

図 面 目 録

事業名	国 営 亀 岡 中 部 土 地 改 良 事 業		
工事名	亀岡中部農地整備事業 桂川西工区区画整理（その5）工事		
区 分	当初	図面枚数	50 枚
図面番号	図 面 名 称	枚 数	摘 要
1	位置図	1	
2	計画平面図	1	
3	施工計画図(整地・道路工)	1	
4	施工計画図(用水路工)	1	
5	施工計画図(排水路工)	1	
6	横断工（5-1）詳細図	6	
7	横断工（5-2）詳細図	7	
8	横断工（5-3）詳細図	6	
9	横断工（5-4）詳細図	6	
10	横断工（5-5）詳細図	6	
11	横断工（5-6）詳細図	2	
12	横断工（5-7）詳細図	2	
13	横断工（5-8）詳細図	3	
14	第1号分水工構造図	2	
15	幹線用水路横断部進入路工構造図	1	
16	拡幅型ビオトープ構造図	1	
17	環境配慮水路（深み工）構造図	1	修正
18	L型水路構造図	2	
合 計		50	

南丹市



亀岡市

京都市

本梅工区

佐伯工区

余部・安町工区

菅我部工区

千代川工区


桂川西工区

施工位置

大阪府 能勢町

工事名	亀岡中部農地整備事業 桂川西工区区画整理（その5）工事		
図面名	位置図		
年月日			
縮尺	S=1:25,000	図面番号	1
契約区分	当初		
事務所名	近畿農政局 亀岡中部農地整備事業所		

計画平面図

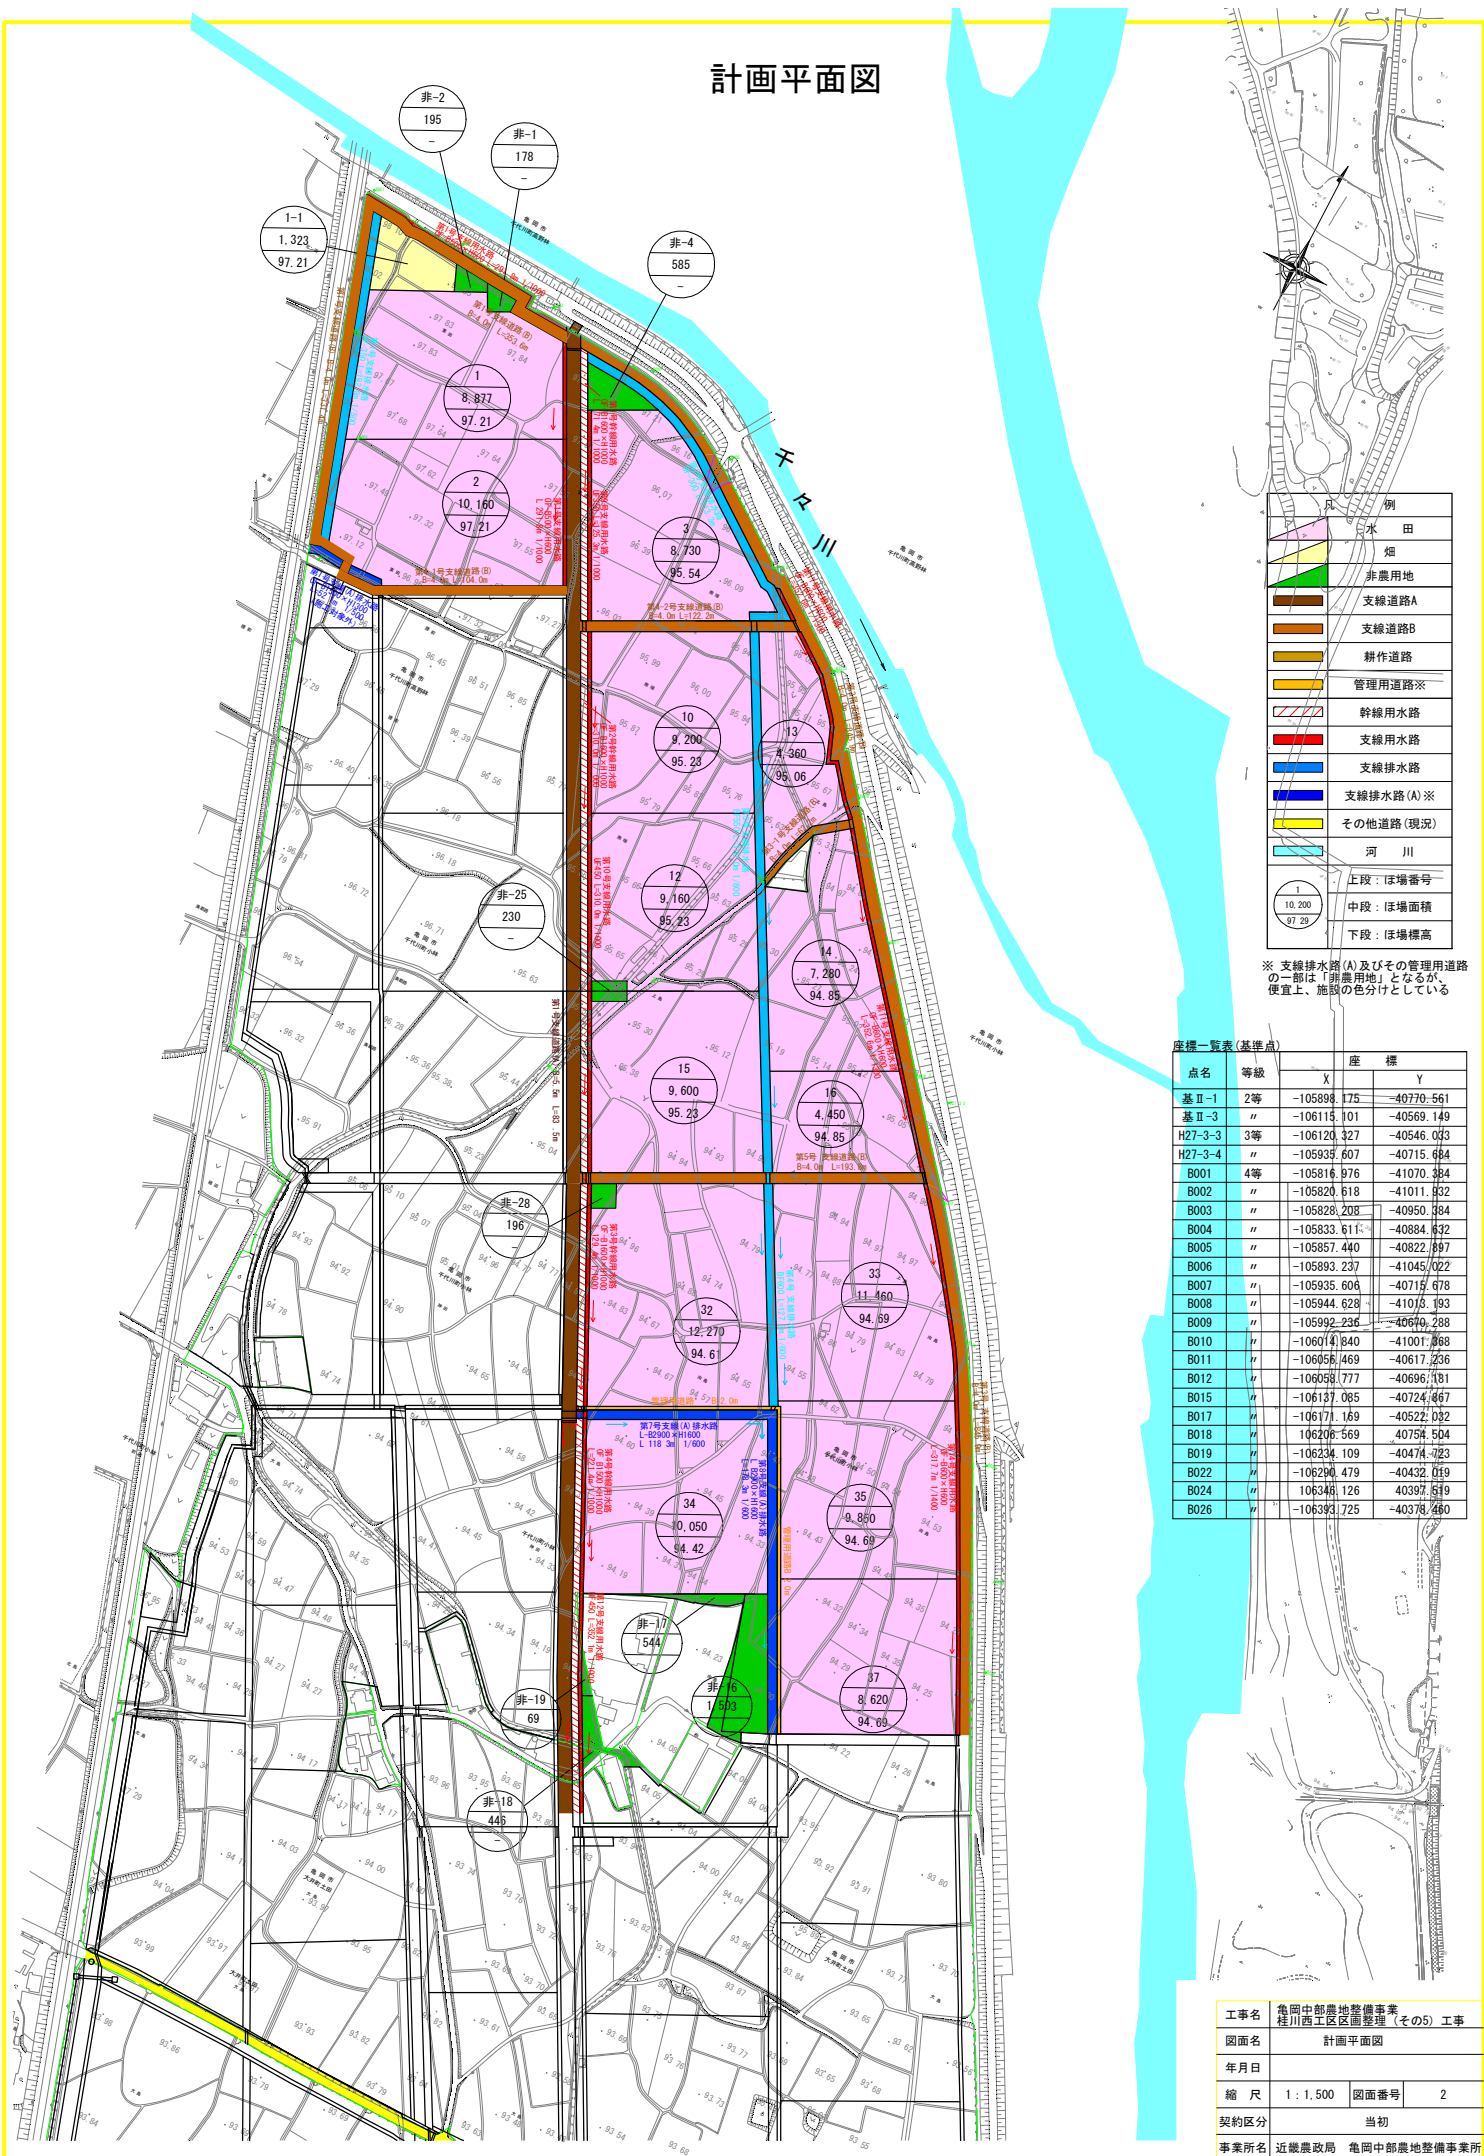

例	説明
	水
	田
	畑
	非農用地
	支線道路A
	支線道路B
	耕作道路
	管理用道路※
	幹線用水路
	支線用水路
	支線排水路
	支線排水路(A)※
	その他道路(現況)
	河川

※ 支線排水路(A)及びその管理用道路の一部は「非農用地」となるが、便宜上、施設の色分けとしている

座標一覧表(基準点)		座 標	
点名	等級	X	Y
基Ⅱ-1	2等	-105898.175	-40770.561
基Ⅱ-3	"	-106115.101	-40569.149
H27-3-3	3等	-106120.327	-40546.033
H27-3-4	"	-105935.607	-40715.684
B001	4等	-105816.976	-41070.384
B002	"	-105820.618	-41011.932
B003	"	-105828.208	-40950.384
B004	"	-105833.611	-40884.632
B005	"	-105857.440	-40822.897
B006	"	-105893.237	-41045.022
B007	"	-105935.606	-40715.678
B008	"	-105944.628	-41013.193
B009	"	-105992.236	-40640.288
B010	"	-106014.840	-41001.868
B011	"	-106056.469	-40617.236
B012	"	-106058.777	-40696.181
B015	"	-106137.085	-40724.467
B017	"	-106171.169	-40522.032
B018	"	-106206.569	-40754.504
B019	"	-106234.109	-40474.723
B022	"	-106290.479	-40432.019
B024	"	-106348.126	-40397.519
B026	"	-106393.725	-40378.480


工事名	亀田中部農地整備事業
図面名	桂川西工区農地整備(その5) 工事
年月日	
縮尺	1:1,500 図面番号 2
契約区分	当初
事業所名	近畿農政局 亀田中部農地整備事業所

施工計画図
(整地・道路工) S=1:1,500



管理用道路標準断面図

S=1:50

標準部

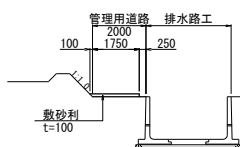

盛土部

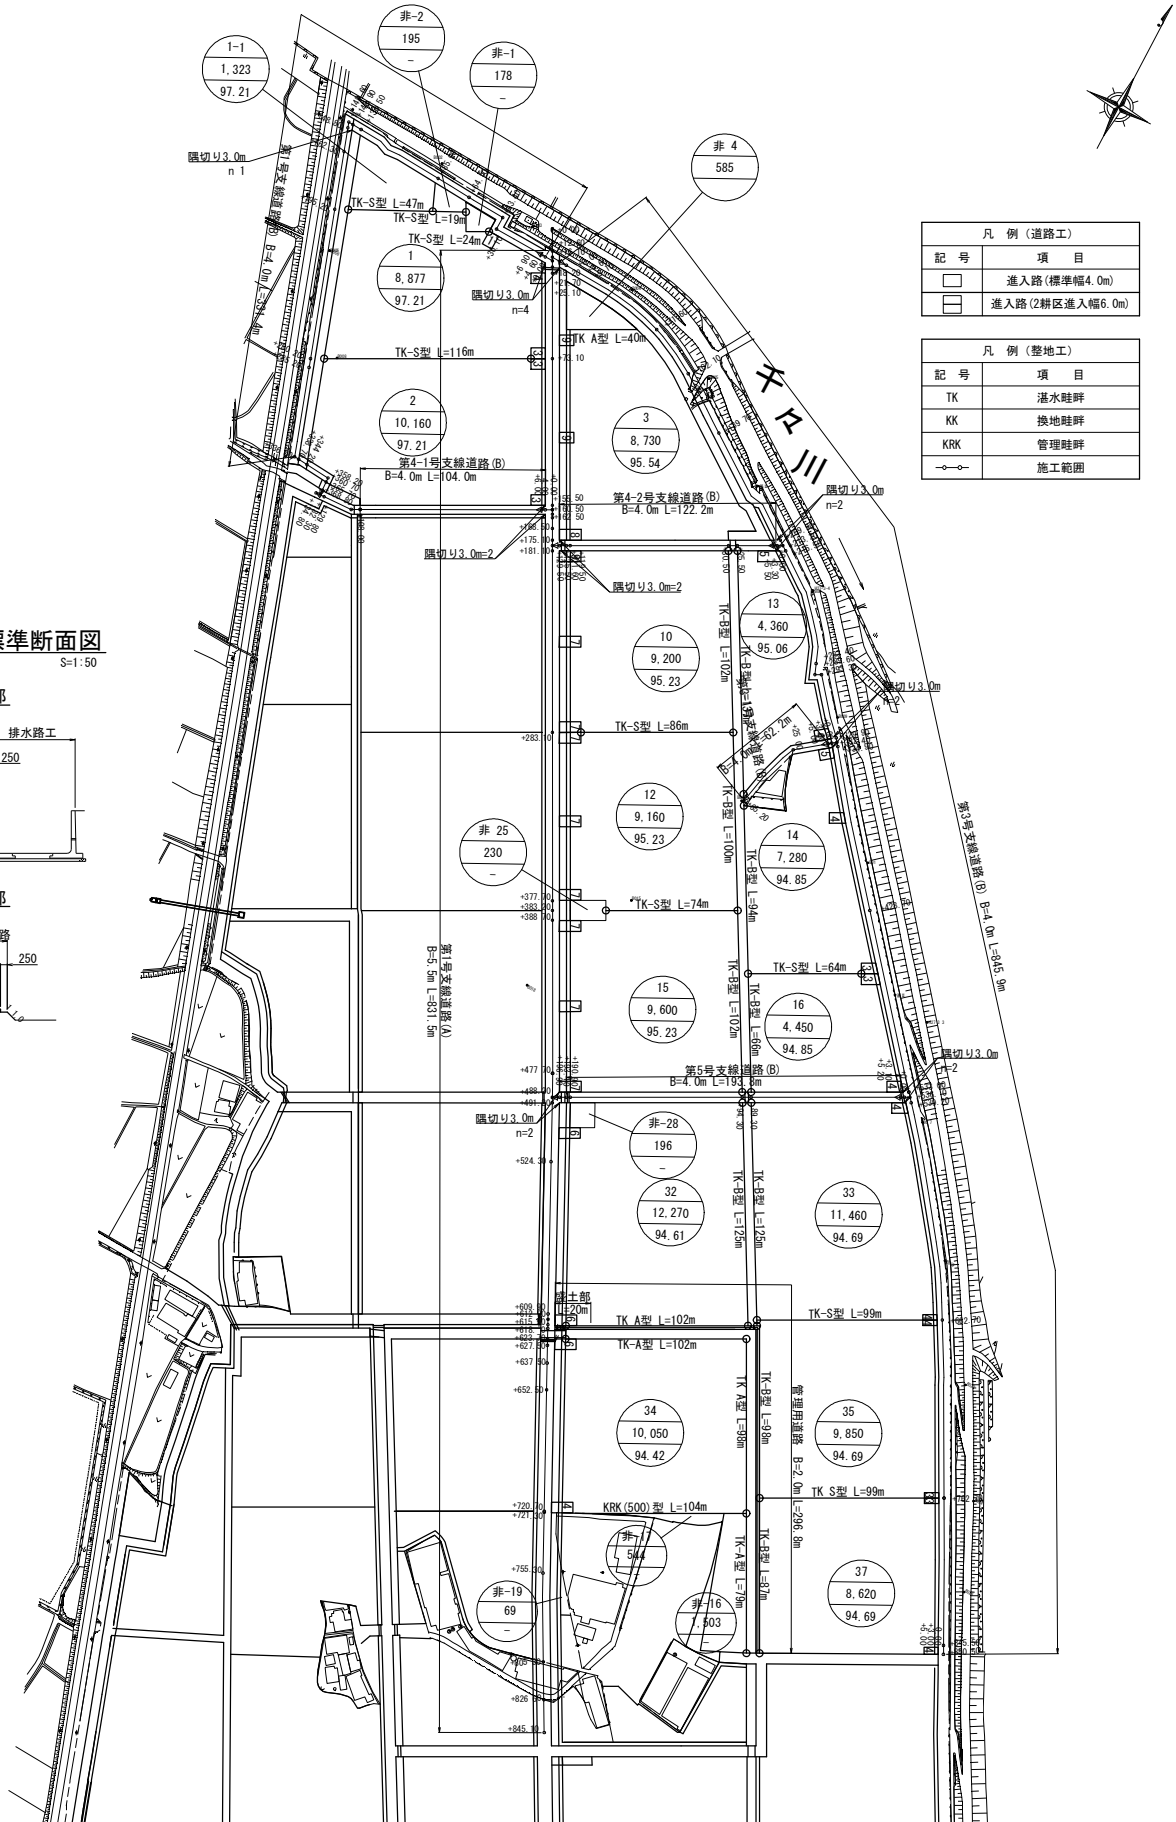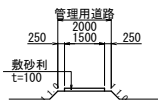


凡 例 (道路工)	
記 号	項 目
□	進入路 (標準幅4.0m)
□	進入路 (2耕区進入幅6.0m)

凡 例 (整地工)	
記 号	項 目
TK	湛水畦畔
KK	換地畦畔
KRK	管理畦畔
○	施工範囲

工事名	亀岡中部農地整備事業 桂川西工区農地整理 (その5) 工事		
図面名	施工計画図 (整地・道路工)		
年月日			
縮 尺	1:1,500	図面番号	3-1/3
契約区分	当初		
事業所名	近畿農政局 亀岡中部農地整備事業所		

施工計画図 (用水路工) S=1:1,500

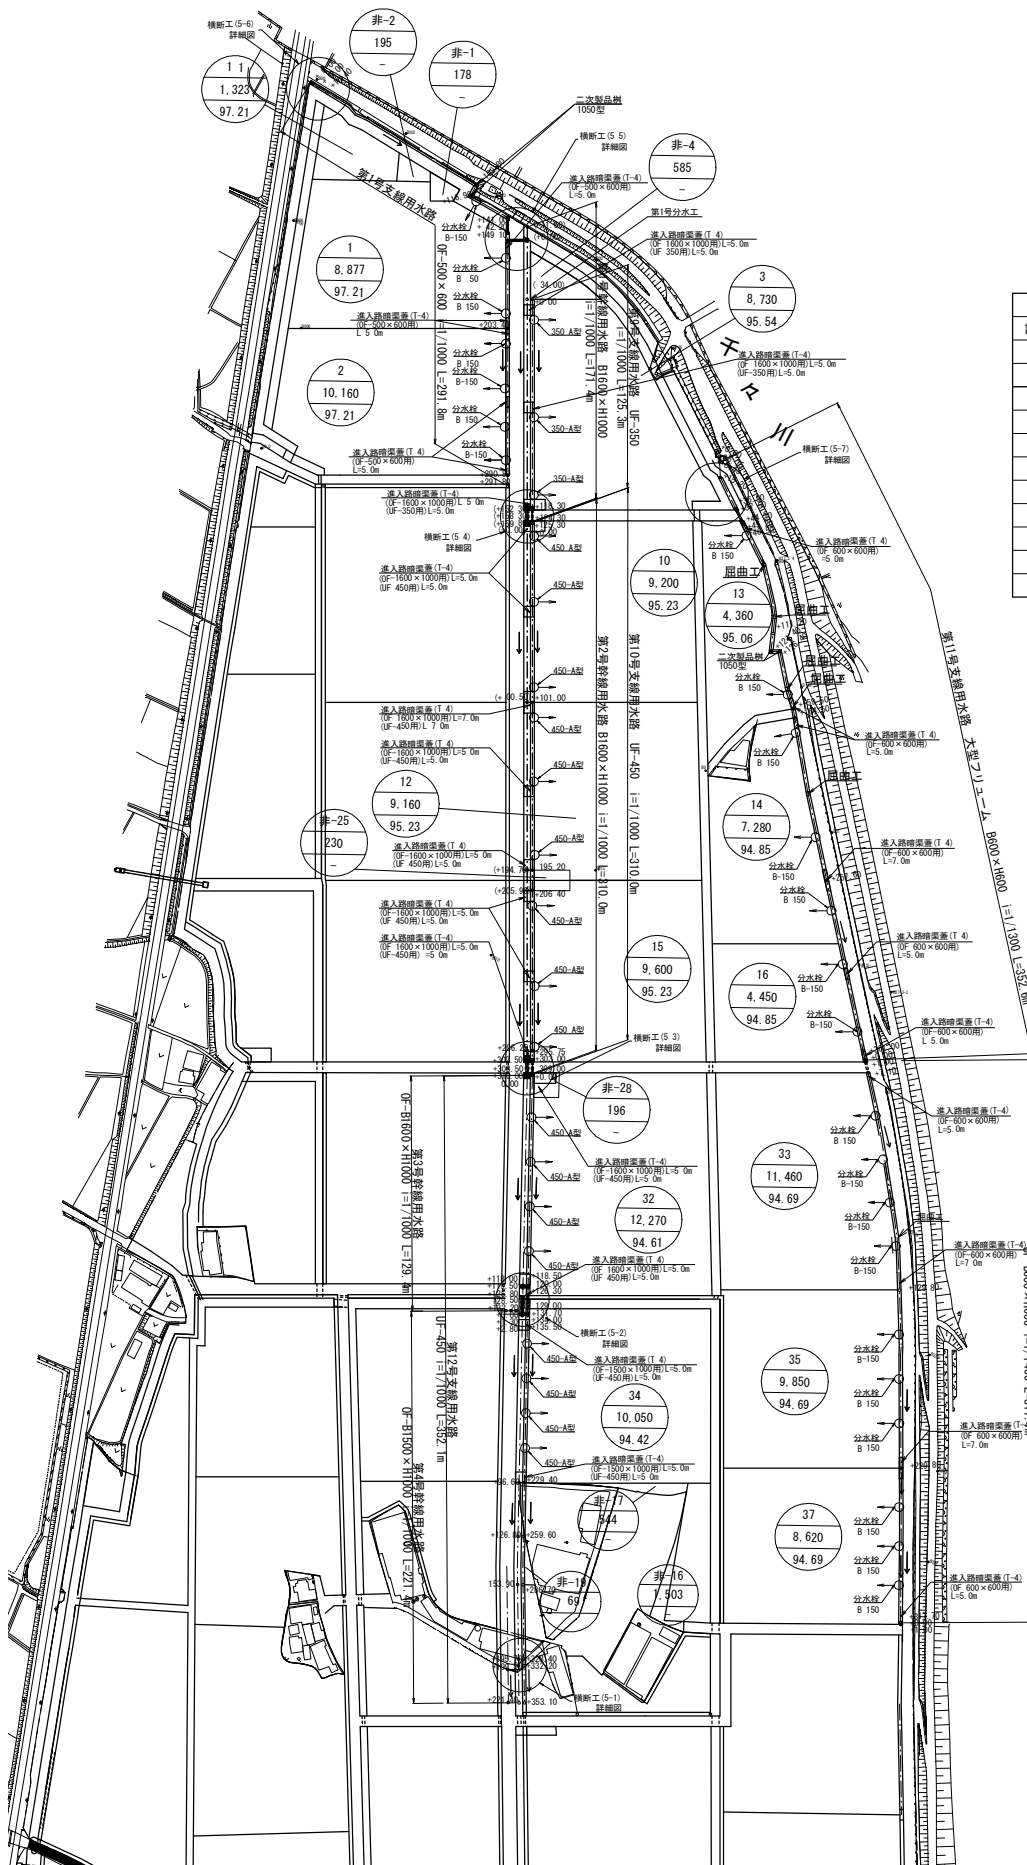


凡 例 (用水路工)	
記 号	項 目
▲	急 流 工
△	急流部 (UFのみ)
□	二次製品橋
■	現場打掛
▨	暗 渠 工
⊠	取 付 工
⊞	暗 渠 蓋
⤵	屈 曲 工
○→	一筆取水工 (取水UF)
●→	一筆取水工 (取水樹)
◁→	一筆取水工 (窪込分水路・窪込溝)

工事名	亀岡中部農地整備事業 桂川西工区区画整理 (その5) 工事		
図面名	施工計画図 (用水路工)		
年月日			
縮 尺	1:1,000	図面番号	3-2/3
契約区分	当初		
事業所名	近畿農政局 亀岡中部農地整備事業所		

施工計画図

(排水路工) S=1:1,500

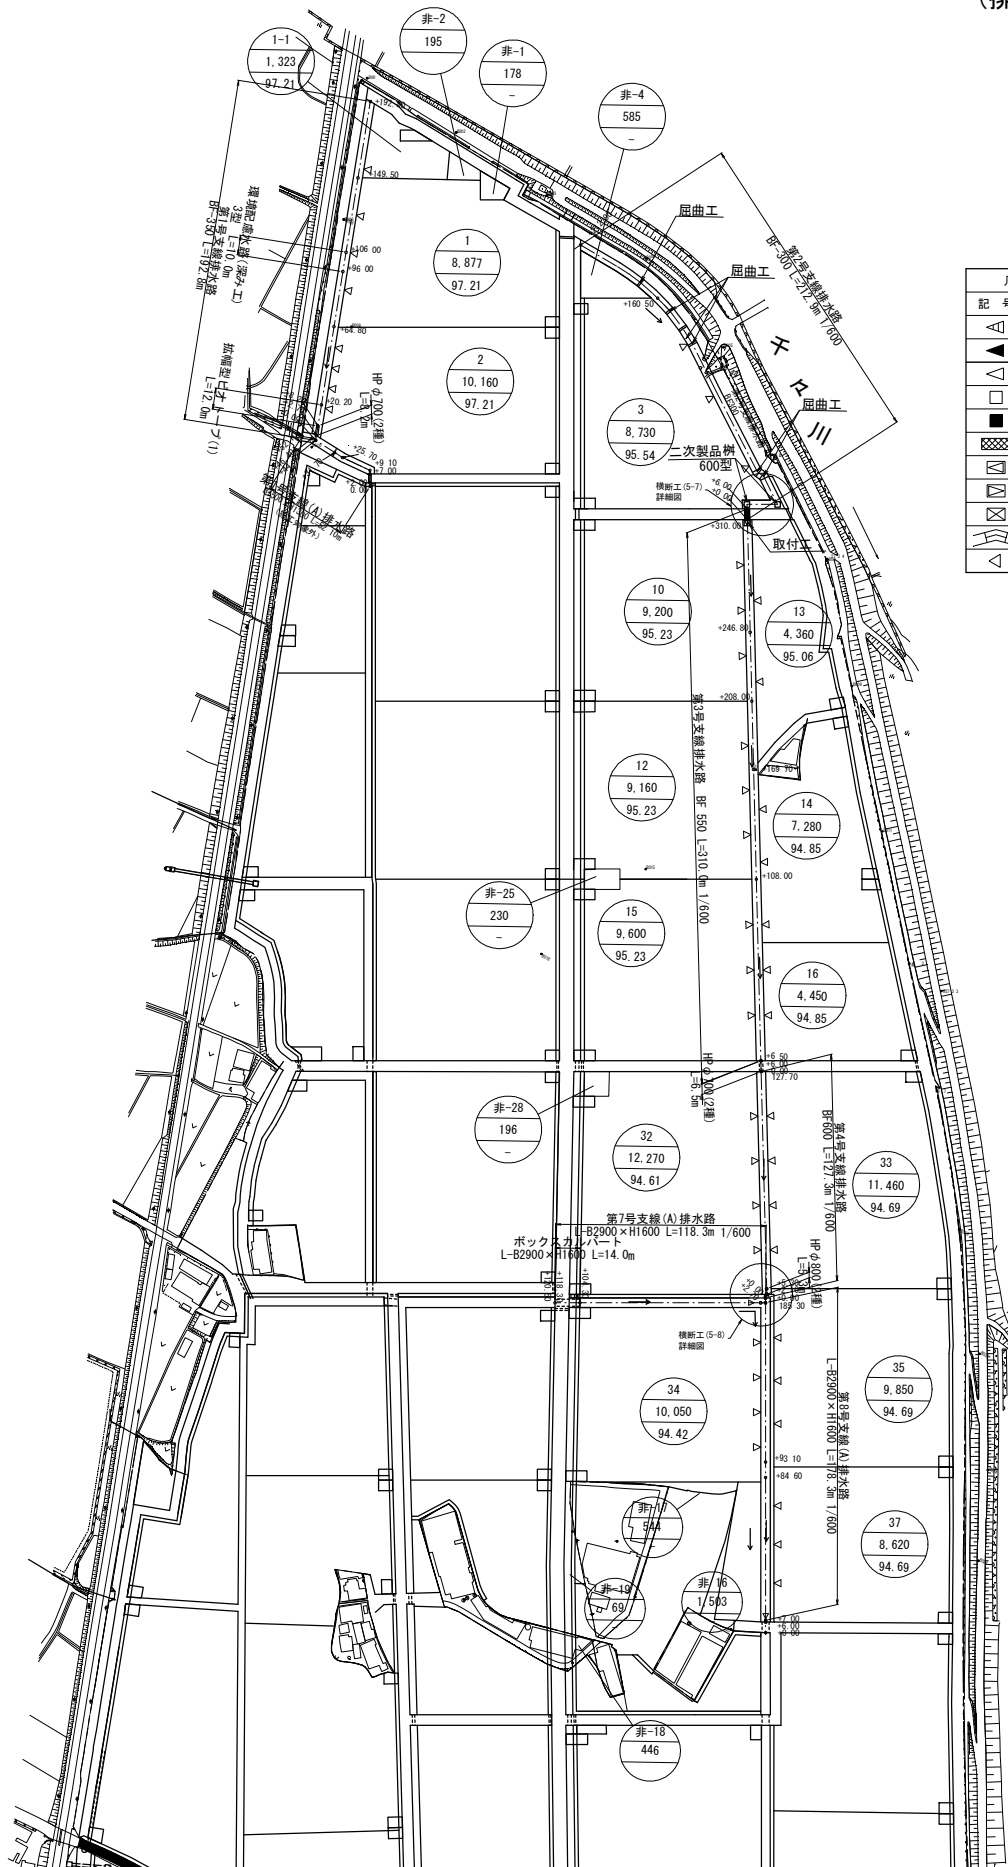


凡 例 (排水路工)	
記 号	項 目
▲	階段段差工
▲	急 流 工
△	急流部 (BFのみ)
□	二次製品樹
■	現場打樹
▨	暗 渠 工
▩	取 付 工
▪	取 合 工
▫	暗 渠 蓋
〰	屈 曲 工
△	一筆排水工

工事名	亀岡中部農地整備事業 桂川西工区区画整理その5工事		
図面名	施工計画図 (排水路工)		
年月日			
縮 尺	1 : 1,500	図面番号	3-3/3
契約区分	当初		
事業所名	近畿農政局 亀岡中部農地整備事業所		

横断工 (5-1) 詳細図 (1/6)


S=1:50

平面図

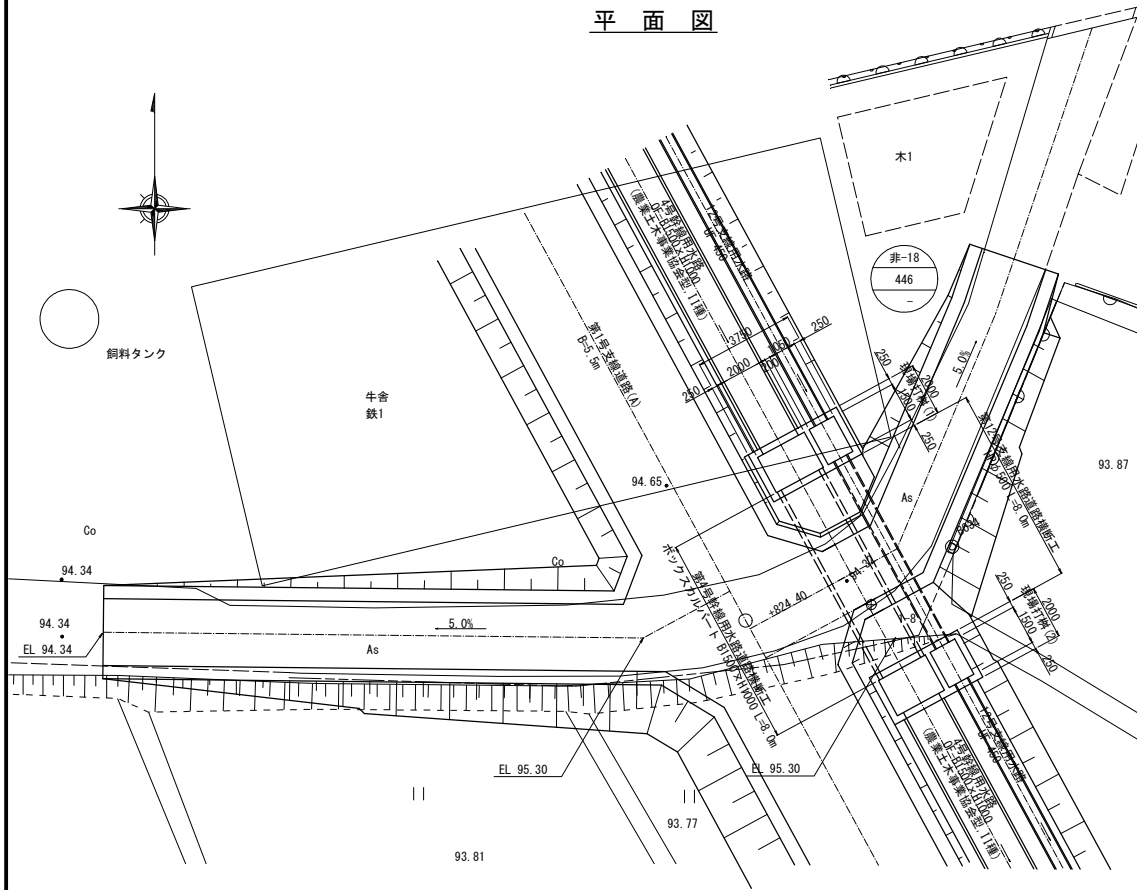


A-A断面図

S=1:50

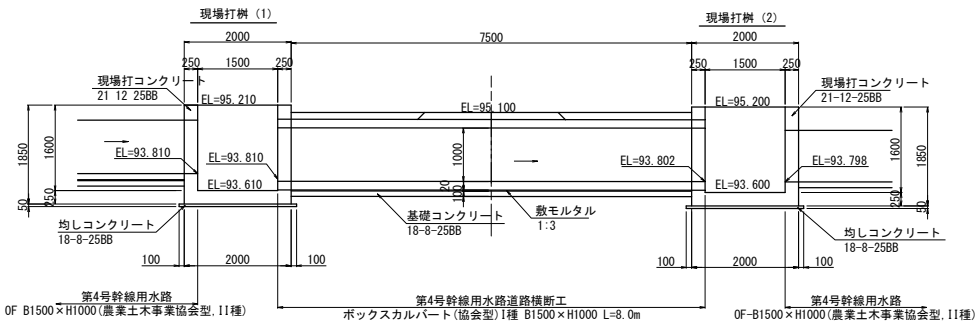

B-B断面図

S=1:50

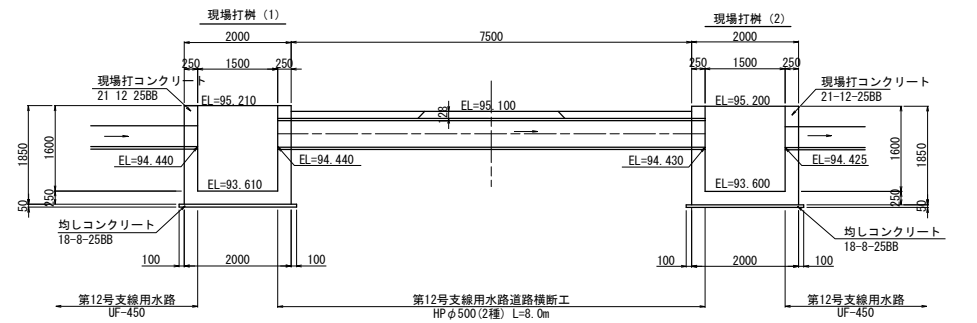

工事名	亀岡中部農地整備事業 桂川西工区区画整理(その5) 工事		
図面名	横断工 (5-1) 詳細図 (1/6)		
年月日			
縮 尺	S=図示	図面番号	6 - 1/6
契約区分	当初		
事業所名	近畿農政局 亀岡中部農地整備事業所		


横断工(5-1)詳細図(2/6)

S=1:50


用水路現場打枳(1)

用水路現場打枳(2)


平面図

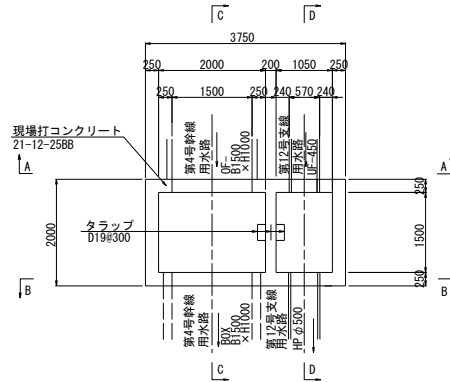


C-C断面

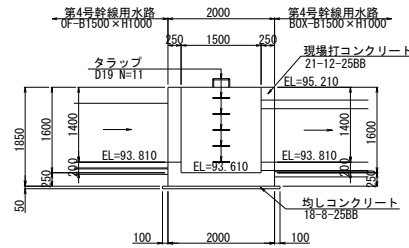


D-D断面

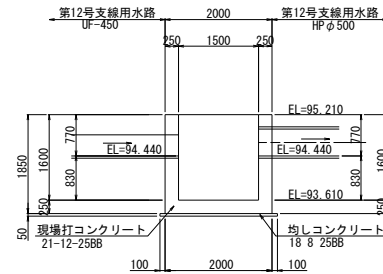


A-A断面

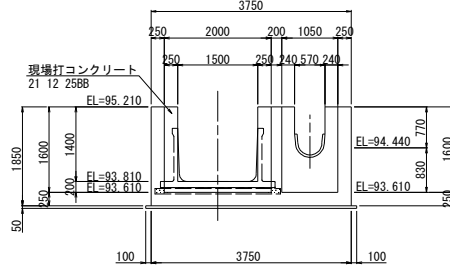


B-B断面

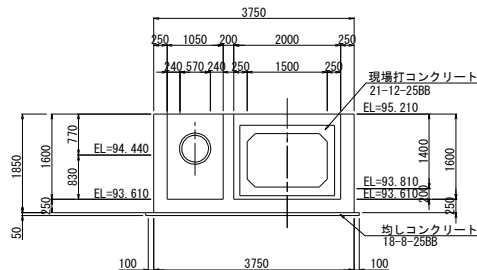


平面図

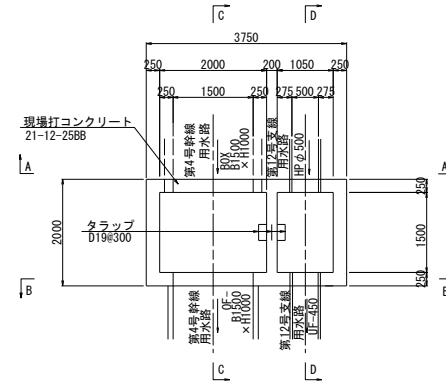


C-C断面

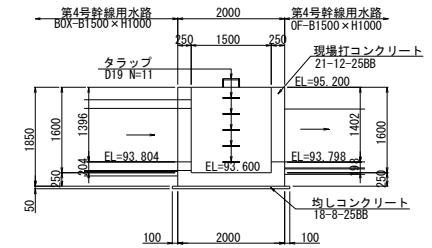


D-D断面

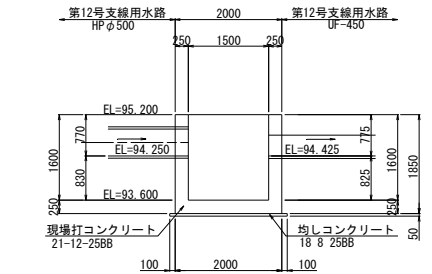

A-A断面


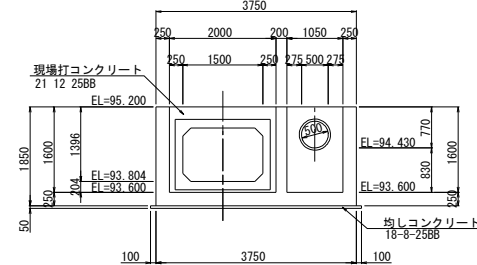


B-B断面

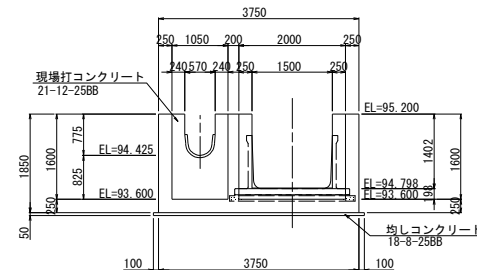


工事名	亀岡中部農地整備事業 桂川西工区区画整理(その5)工事		
図面名	横断工(5-1)詳細図(2/6)		
年月日			
縮尺	S=1:50	図面番号	6-2/6
契約区分	当初		
事業所名	近畿農政局 亀岡中部農地整備事業所		


A - A 外面図

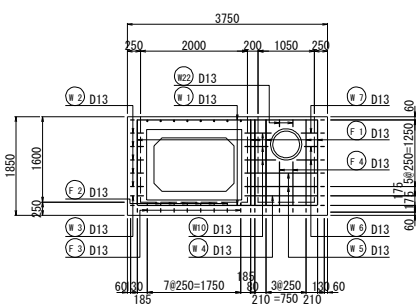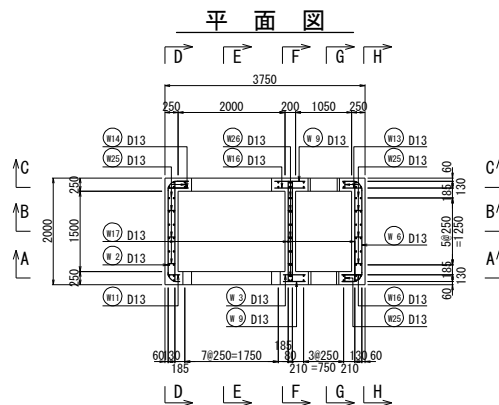


A - A 内面図

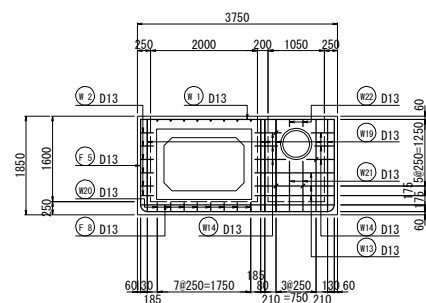


B - B

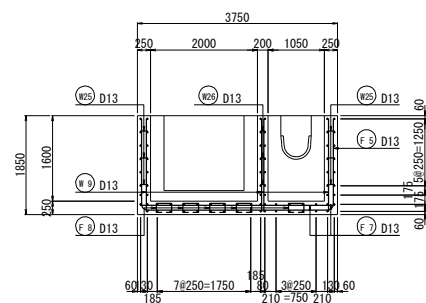


C - C 外面図

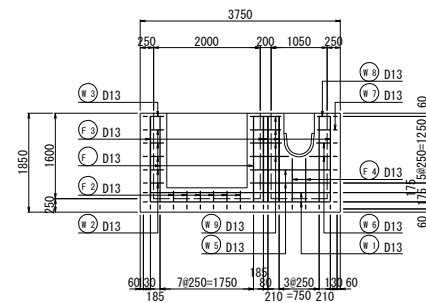


C - C 内面図

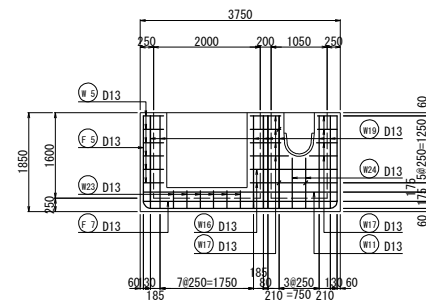


D - D 外面図

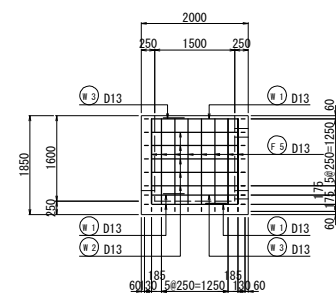

底版上面図

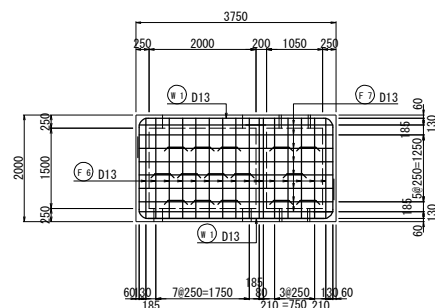

底版下面図

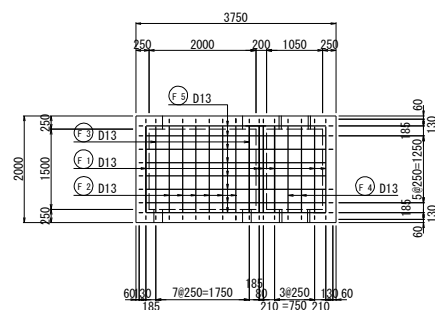


工事名	亀岡中部農地整備事業 桂川西工区区画整理（その5）工事		
図面名	横断工（5-1）詳細図（3/6）		
年月日			
縮 尺	S=1:50	図面番号	6 - 3/6
契約区分	当初		
事業所名	近畿農政局 亀岡中部農地整備事業所		


横断工 (5-1) 詳細図 (4/6)

(現場打桩 (1) B2000×L1500×H1600) S=1:50


D - D 内面図

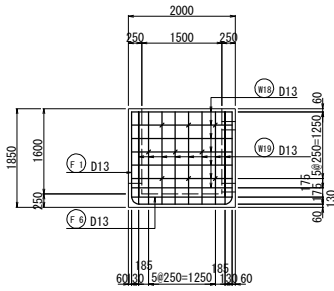


G - G

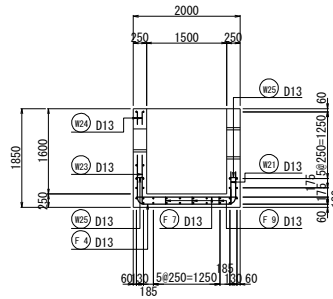


A-A外面補強筋

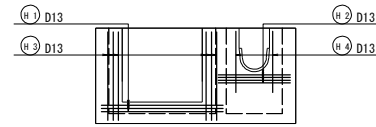


A-A内面補強筋

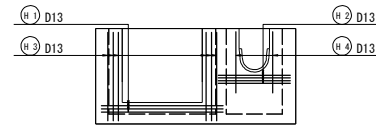


E - E

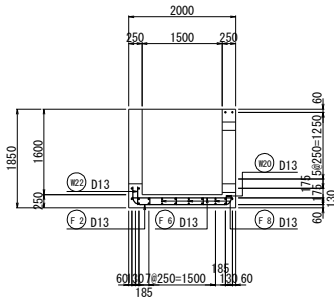


H - H 外面図

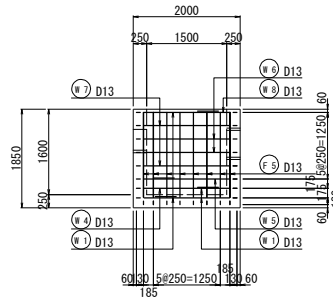


C-C外面補強筋

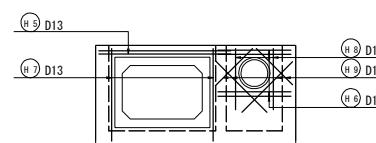


F - F

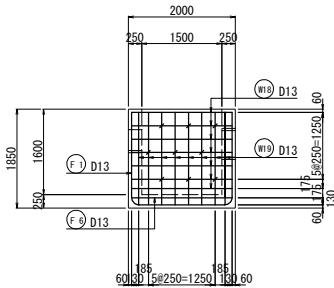

H - H 内面図



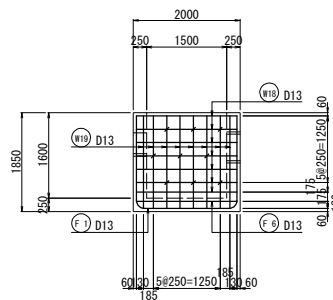


C-C内面補強筋

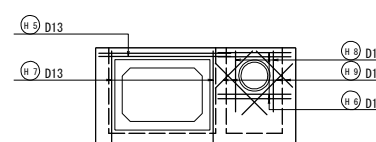


工事名	亀岡中部農地整備事業 桂川西工区区画整理 (その5) 工事		
図面名	横断工 (5-1) 詳細図 (4/6)		
年月日			
縮 尺	S=1:50	図面番号	6 - 4/6
契約区分	当初		
事業所名	近畿農政局 亀岡中部農地整備事業所		


横断工(5-1)詳細図(5/6)
(現場打桩(2) B2000×L1500×H1600) S=1:50
A-A外面図

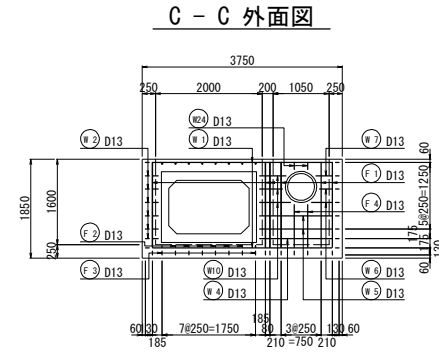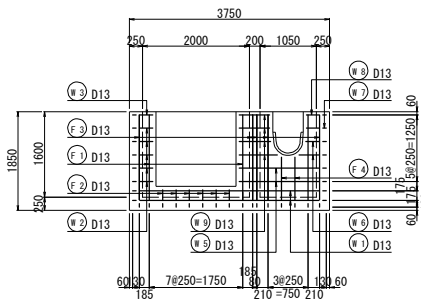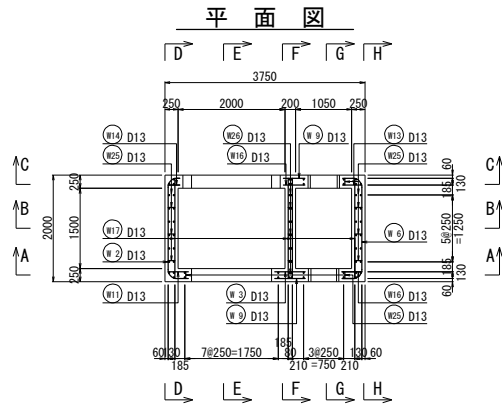


A-A内面図

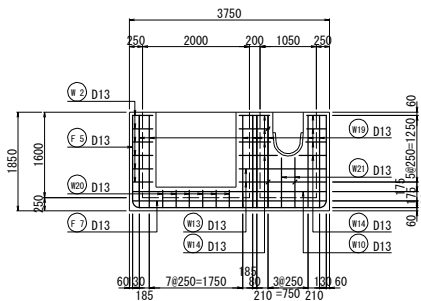


C-C内面図

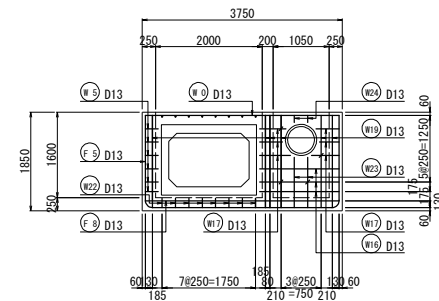


底板上面図

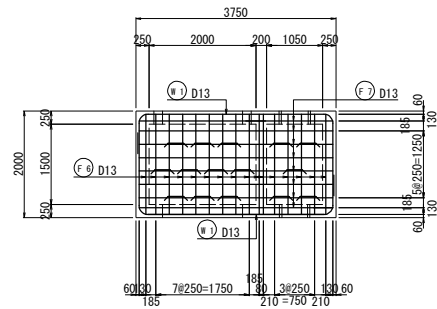


B-B

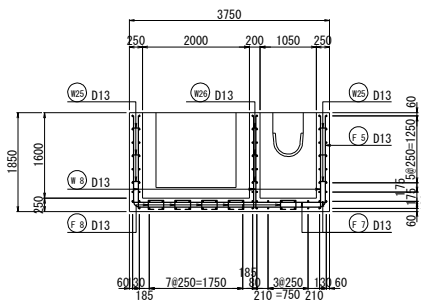

D-D外面図

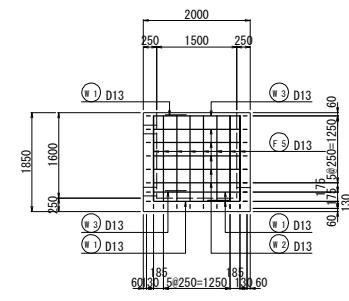

底板下面図

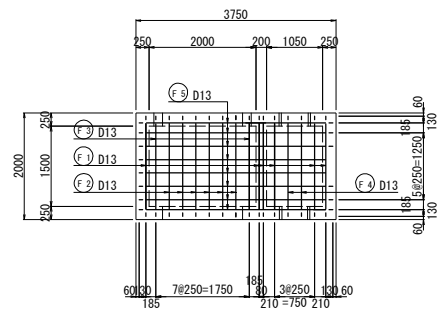


工事名	亀岡中部農地整備事業 桂川西工区区画整理(その5) 工事		
図面名	横断工(5-1)詳細図(5/6)		
年月日			
縮尺	S=1:50	図面番号	6-5/6
契約区分	当初		
事業所名	近畿農政局 亀岡中部農地整備事業所		


横断工 (5-1) 詳細図 (6/6)

(現場打掛 (2) B2000×L1500×H1600) S=1:50


D - D 内面図

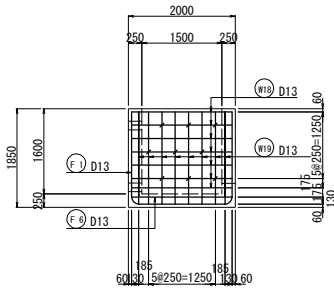


G - G

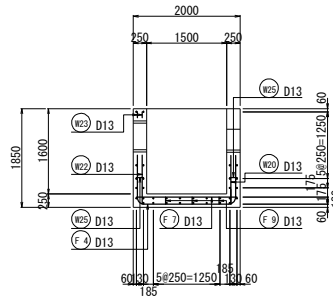


A-A外面補強筋

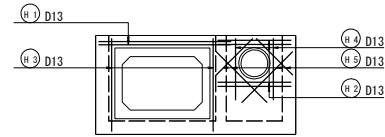


A-A内面補強筋

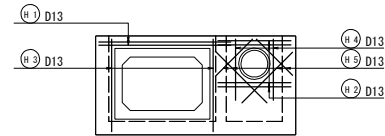


E - E

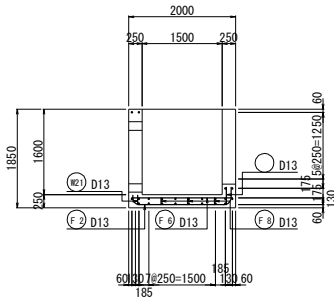


H - H 外面図

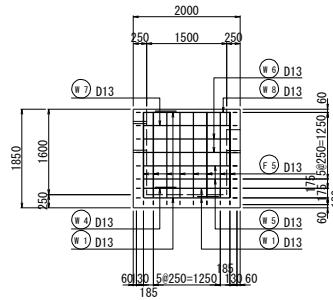


C-C外面補強筋

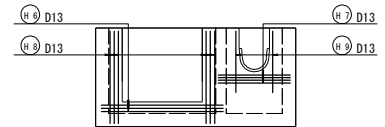


F - F

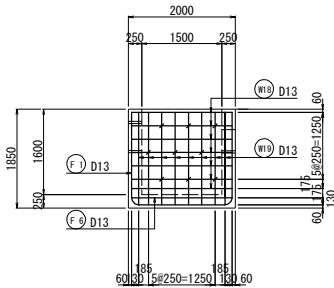

H - H 内面図

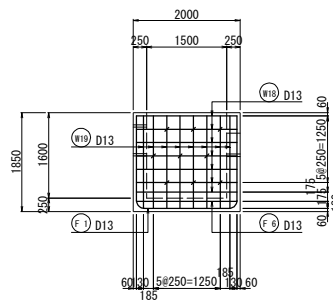


C-C内面補強筋

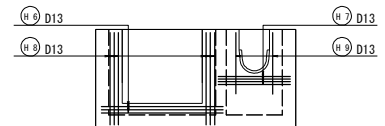


工事名	亀岡中部農地整備事業 桂川西工区区画整理 (その5) 工事		
図面名	横断工 (5-1) 詳細図 (6/6)		
年月日			
縮 尺	S=1:50	図面番号	6 - 6/6
契約区分	当初		
事業所名	近畿農政局 亀岡中部農地整備事業所		

S=1 : 50

平面图

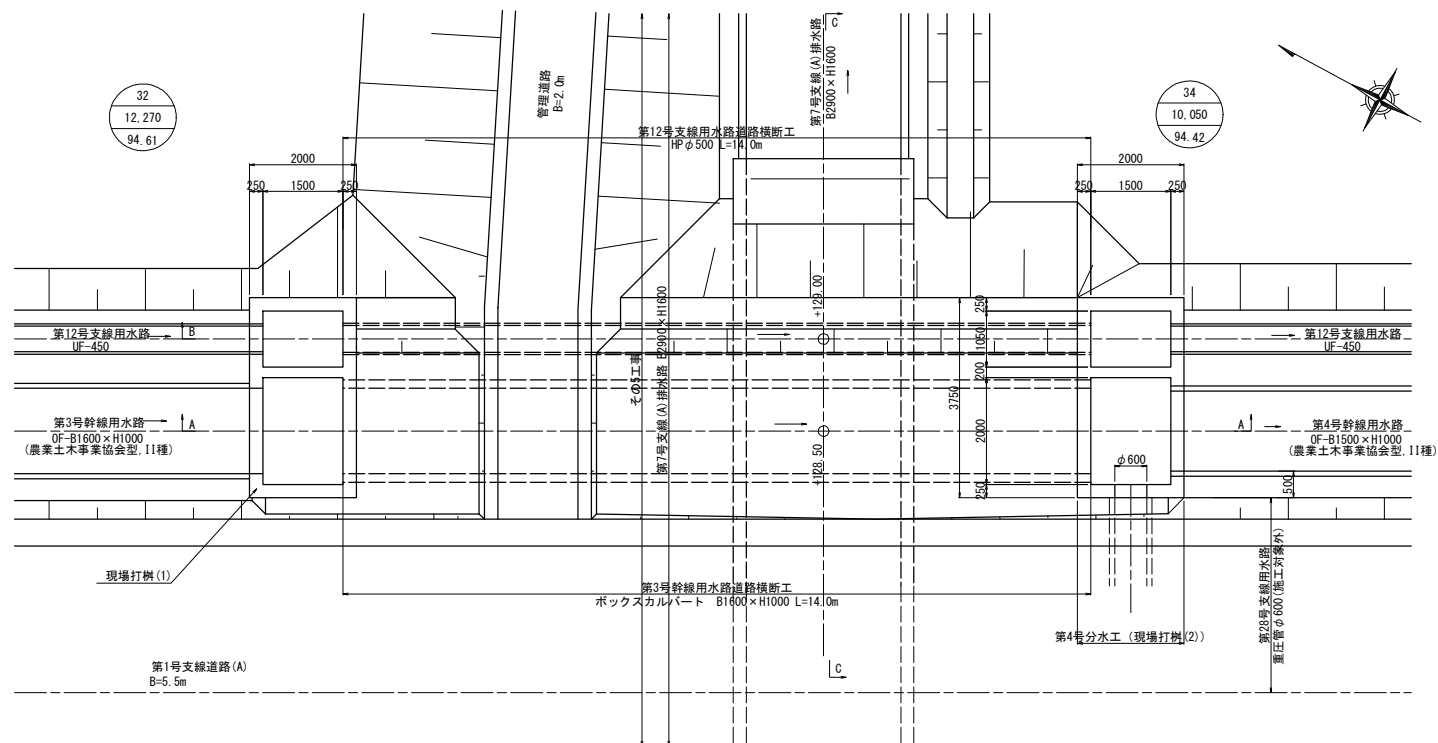

A-A断面図

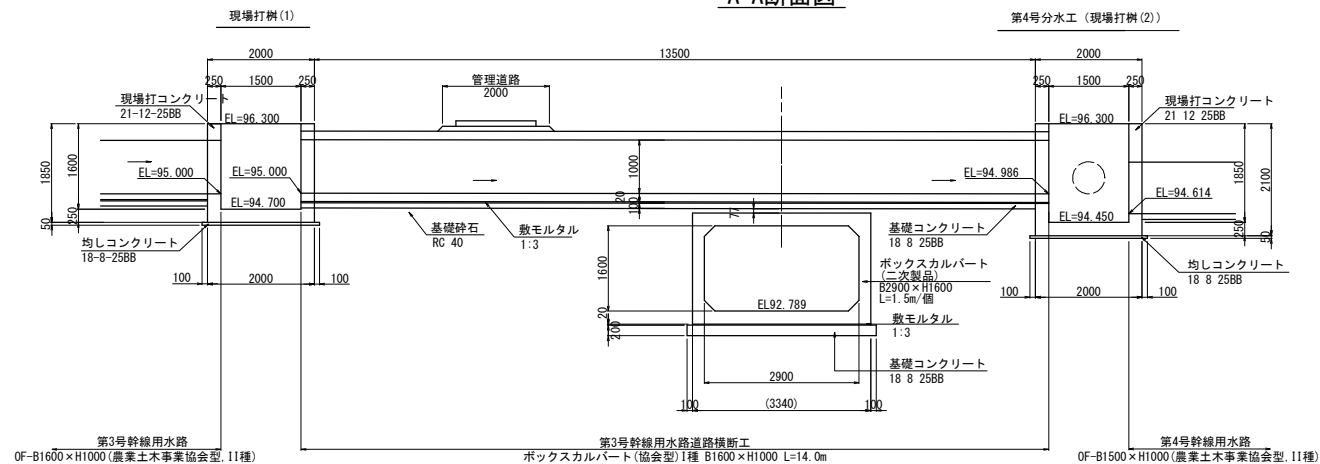


工事名	亀岡中部農地整備事業 桂川西工区区画整理（その5）工事		
図面名	横断工（5-2）詳細図（1/7）		
年月日			
縮 尺	S=1:50	図面番号	7 - 1/7
契約区分	当初		
事業所名	近畿農政局 亀岡中部農地整備事業所		


横断工 (5-2) 詳細図 (2/7)

S=1:50

B-B断面図

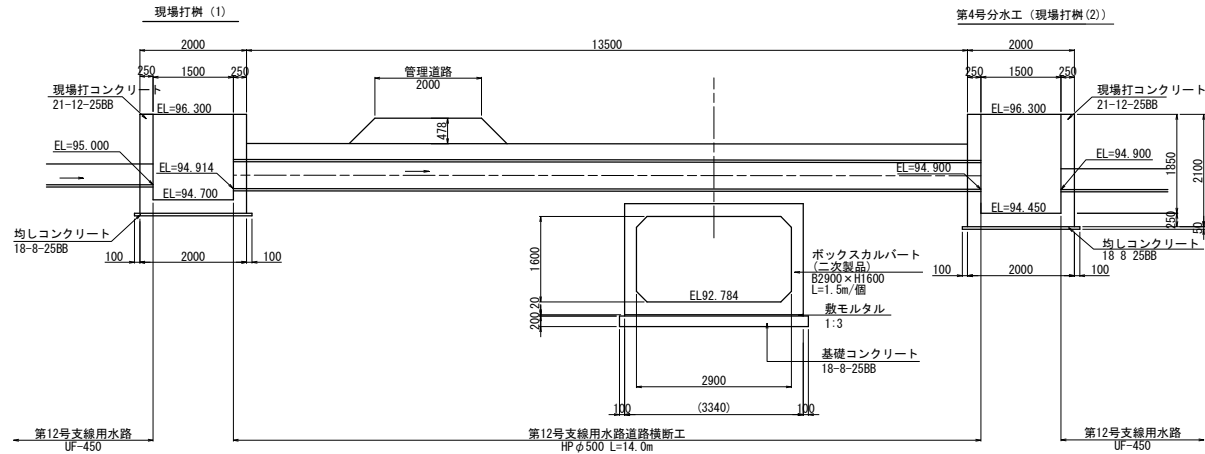

C-C断面図

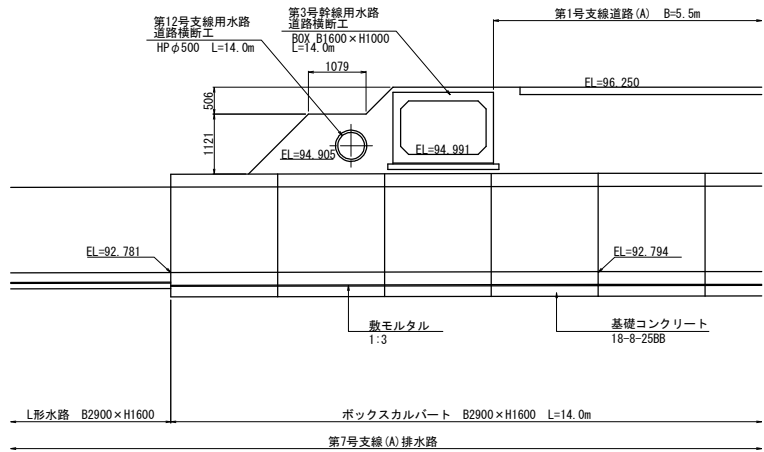

工事名	亀岡中部農地整備事業 桂川西工区区画整理(その5) 工事		
図面名	横断工 (5-2) 詳細図 (2/7)		
年月日			
縮尺	S=1:50	図面番号	7 - 2/7
契約区分	当初		
事業所名	近畿農政局 亀岡中部農地整備事業所		


横断工(5-2)詳細図(3/7)

S=1:50


現場打枳(1)

第4号分水路(現場打枳(2))


平面図

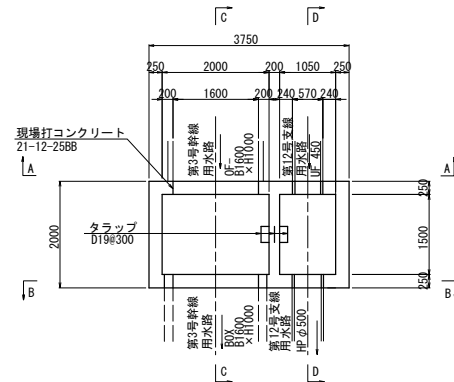


C-C断面

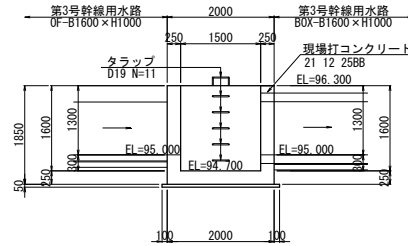


D-D断面

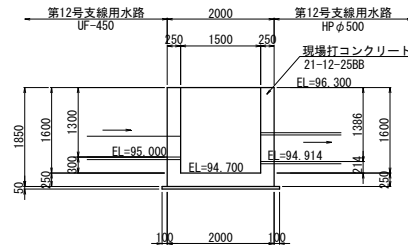


A-A断面

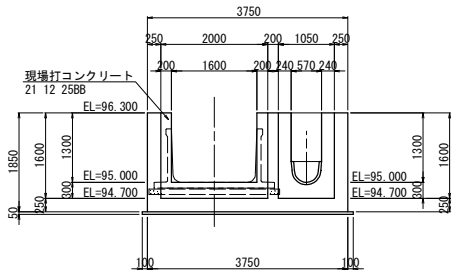


B-B断面

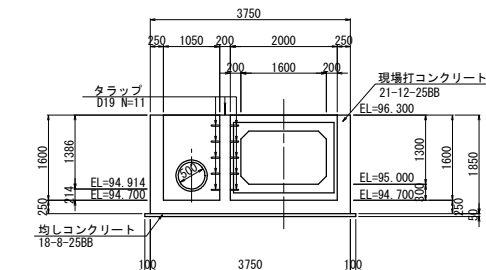


平面図

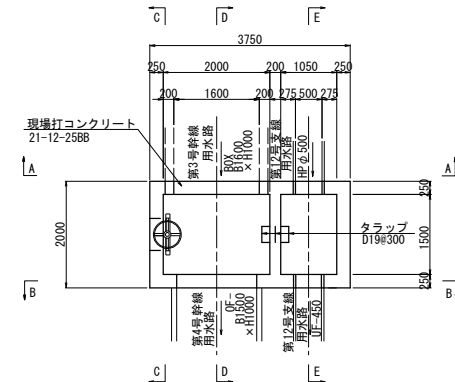


A-A断面

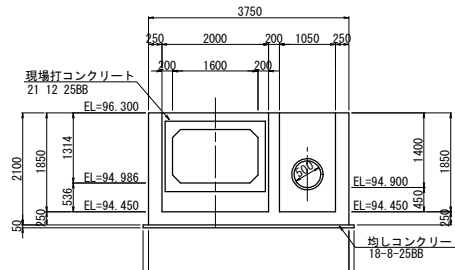


B-B断面

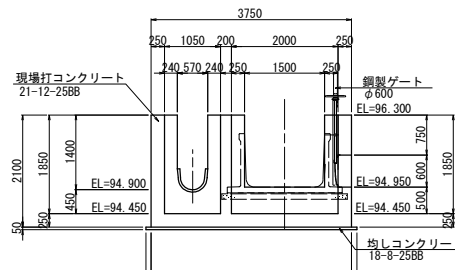


C-C断面

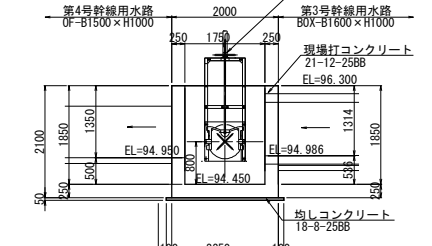

D-D断面



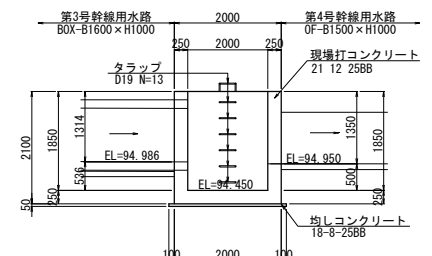


E-E断面

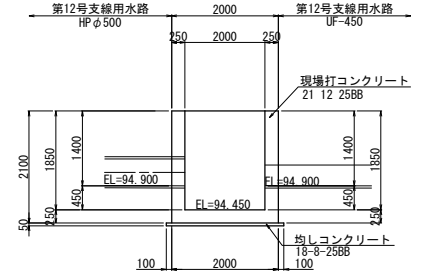


工事名	亀田中部農地整備事業 桂川西工区区画整理(その5) 工事		
図面名	横断工(5-2)詳細図(3/7)		
年月日			
縮尺	S=1:50	図面番号	7-3/7
契約区分	当初		
事業所名	近畿農政局 亀田中部農地整備事業所		


A - A 外面図

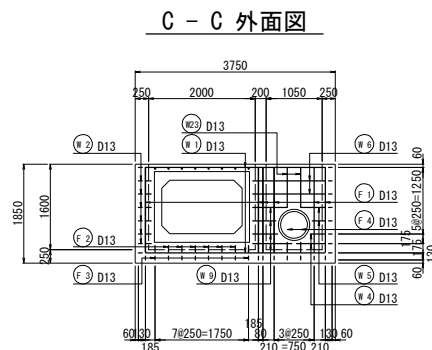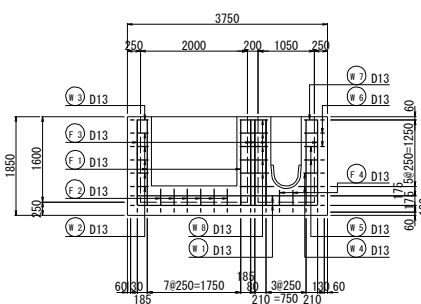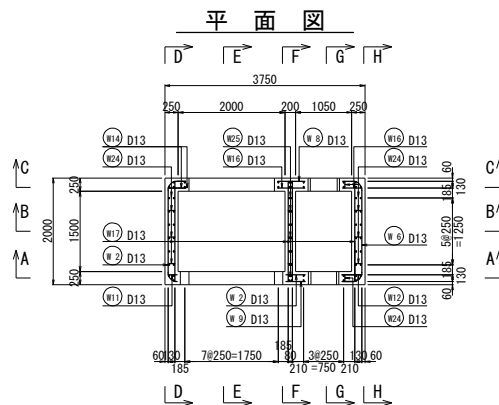


A - A 内面図

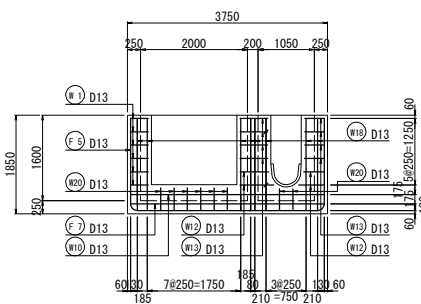


C - C 内面図

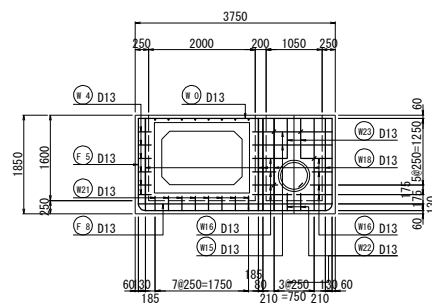


B - B

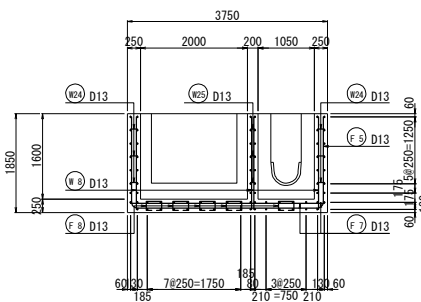


D - D 外面図

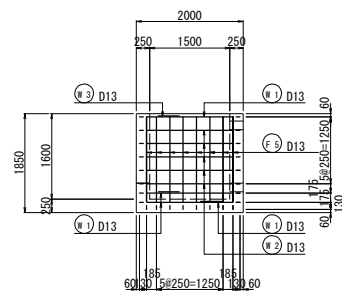

底版上面図

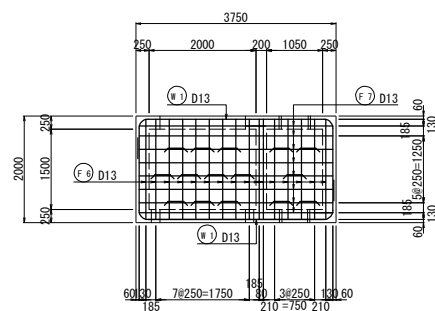

底版下面図

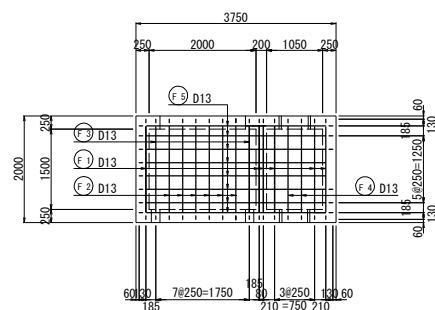


工事名	亀岡中部農地整備事業 桂川西工区区画整理（その5）工事		
図面名	横断工（5-2）詳細図（4/7）		
年月日			
縮 尺	S=1:50	図面番号	7 - 4/7
契約区分	当初		
事業所名	近畿農政局 亀岡中部農地整備事業所		


(現場打樁(1) B2000×L1500×H1600) S=1:50

(現場打樁(1) B2000×L1500×H1600) S=1:50


A-A外面補強筋

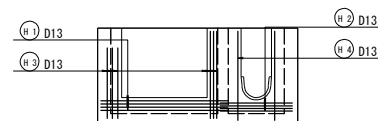


A-A内面補強筋

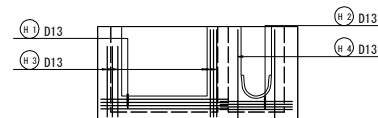

C-C外面補強筋

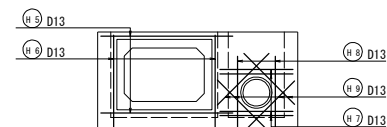


C-C内面補強筋

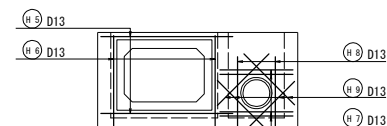


工事名	亀岡中部農地整備事業 桂川西工区区画整理（その5）工事		
図面名	横断工（5-2）詳細図（5/7）		
年月日			
縮 尺	S=1:50	図面番号	7 - 5/7
契約区分	当初		
事業所名	近畿農政局 亀岡中部農地整備事業所		



A - A 外面図

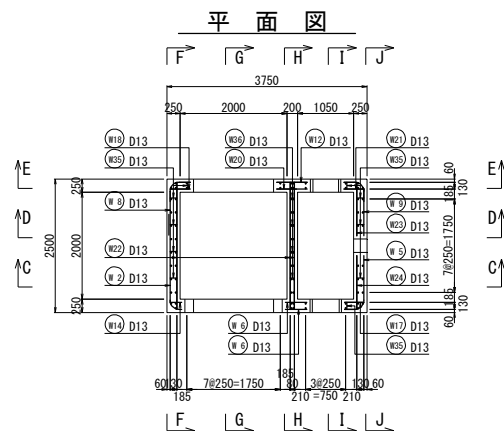


底版上面図

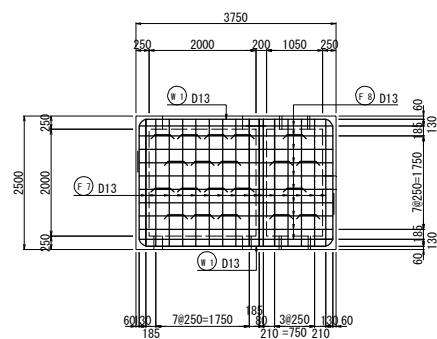


底版下面図

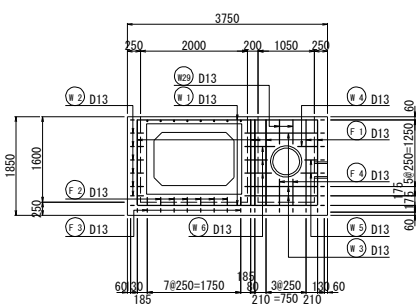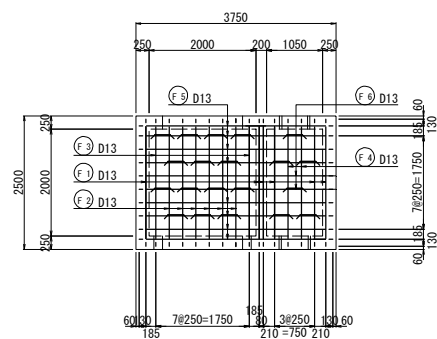


A - A 内面図

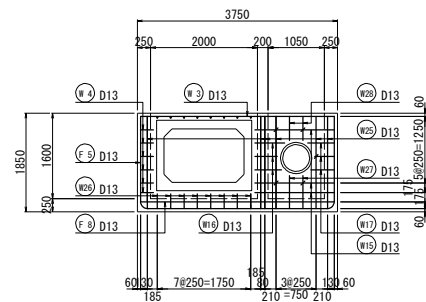


B - B

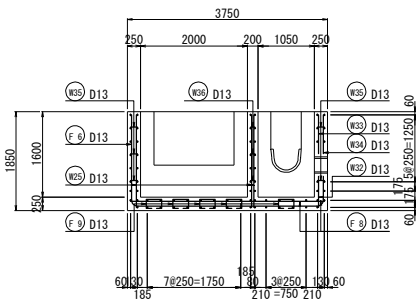


C - C 外面図

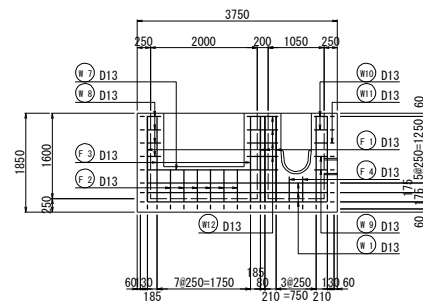

C - C 内面図

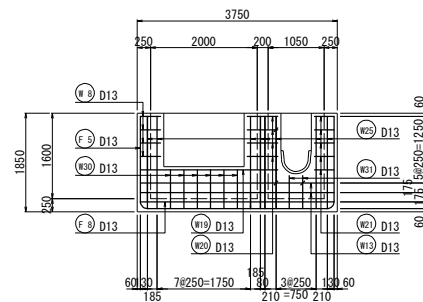

D - D 外面図

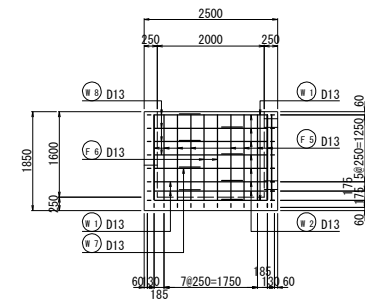


工事名	亀岡中部農地整備事業 桂川西工区區画整理（その5）工事		
図面名	横断工（5-2）詳細図（6/7）		
年月日			
縮 尺	S=1:50	図面番号	7 - 6/7
契約区分	当初		
事業所名	近畿農政局 亀岡中部農地整備事業所		


横断工 (5-2) 詳細図 (7/7)

(現場打掛 (2) B2000×L1500×H1600) S=1:50


D - D 内面図

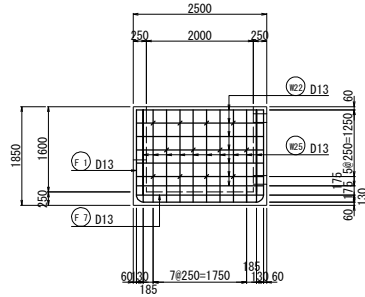


G - G

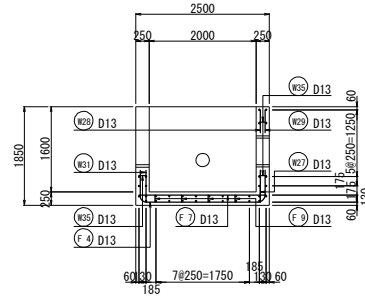


A-A外面補強筋

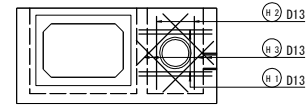


H-H外面補強筋

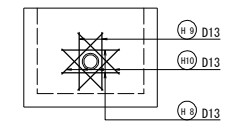


E - E

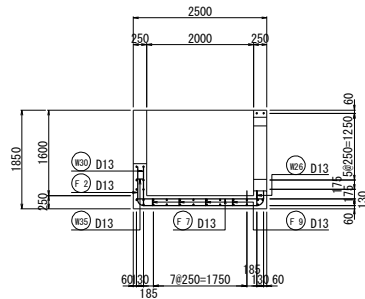


H - H 外面図

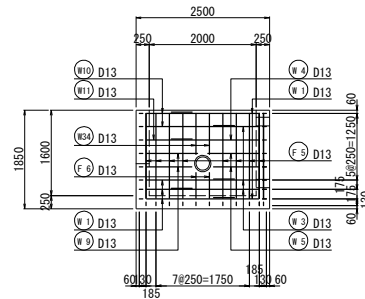


A-A内面補強筋

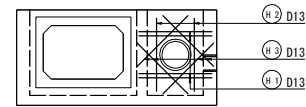


H-H内面補強筋

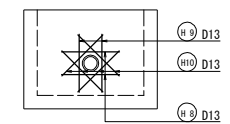


F - F

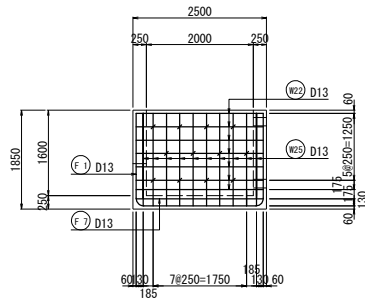


H - H 内面図

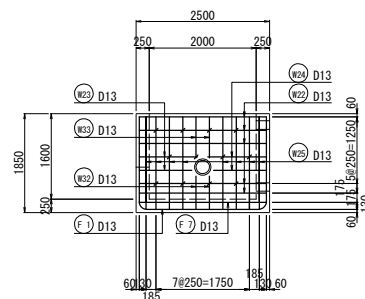

C-C外面補強筋

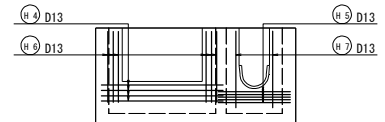

C-C内面補強筋

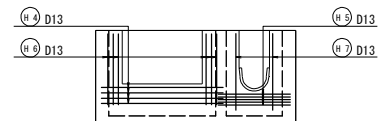


工事名	亀岡中部農地整備事業 桂川西工区区画整理 (その5) 工事		
図面名	横断工 (5-2) 詳細図 (7/7)		
年月日			


横断工 (5-3) 詳細図 (1/6)

S=1:50


平面図

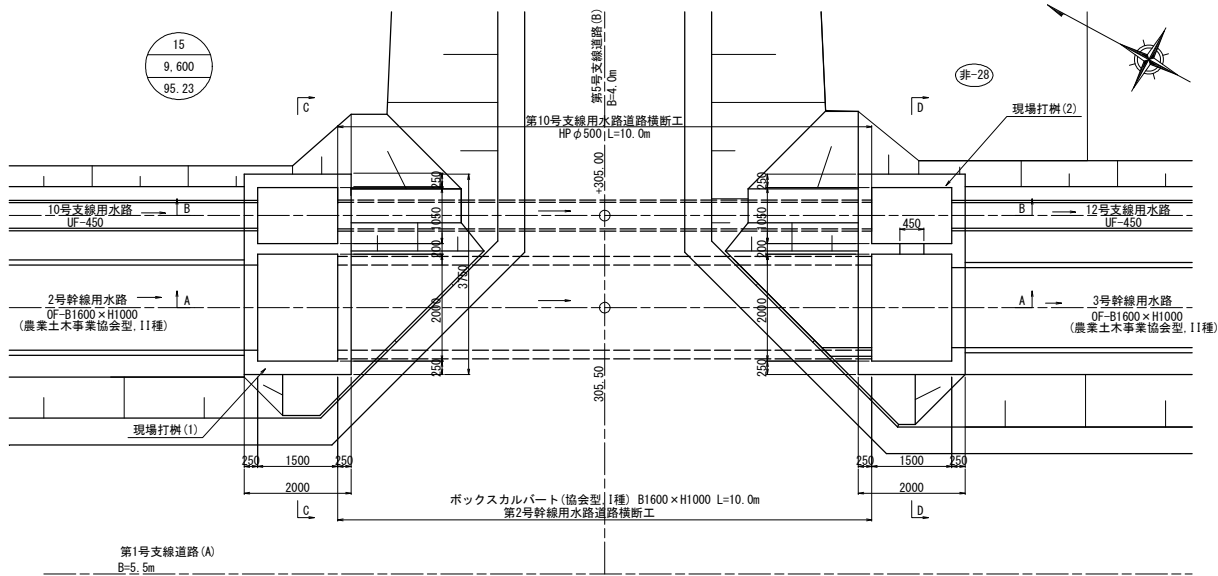


C-C断面図

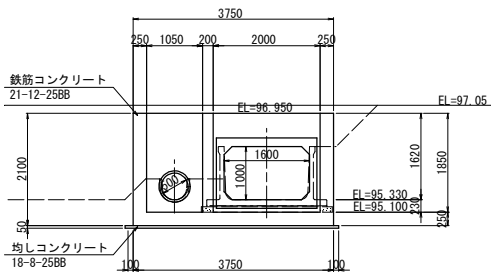


D-D断面図

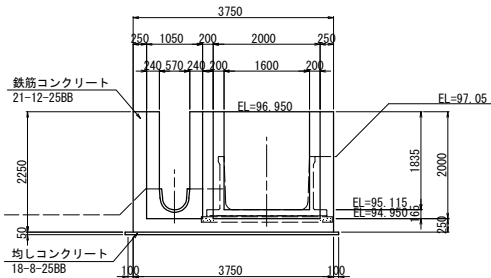

A-A断面図

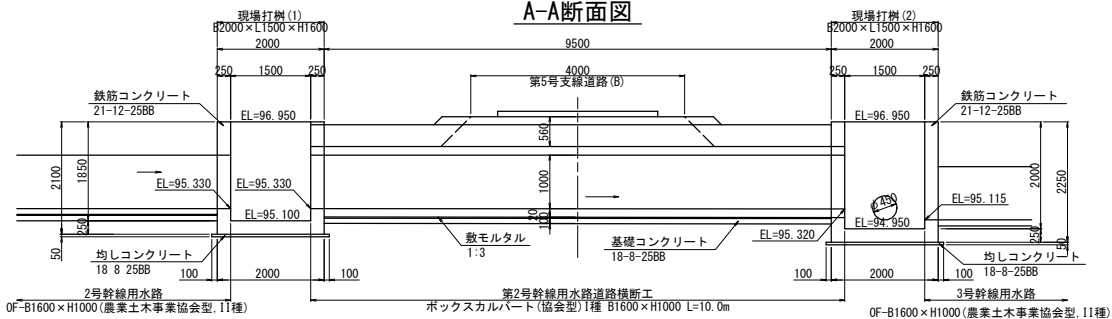

B-B断面図

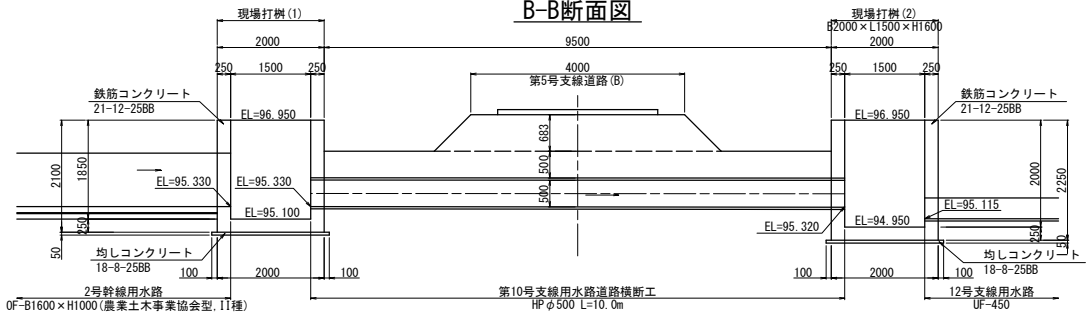

工事名	亀岡中部農地整備事業 桂川西工区区画整理(その5) 工事		
図面名	横断工 (5 3) 詳細図 (1/6)		
年月日			
縮 尺	1 : 50	図面番号	8 - 1/6
契約区分	当初		
事業所名	近畿農政局 亀岡中部農地整備事業所		


横断工(5-3)詳細図(2/6)

S=1:50


用水路現場打枘(1)

用水路現場打枘(2)


平面図

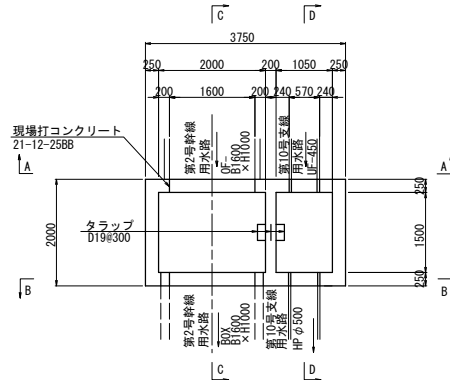


C-C断面

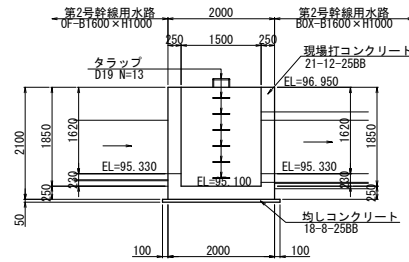


D-D断面

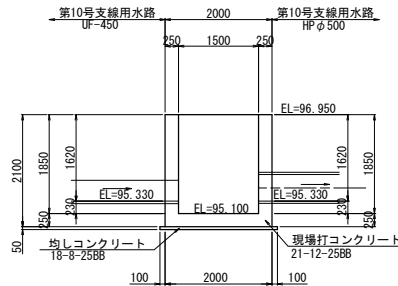


A-A断面

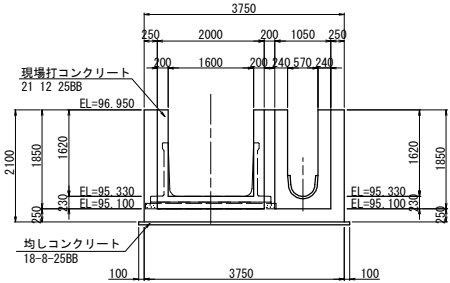


B-B断面

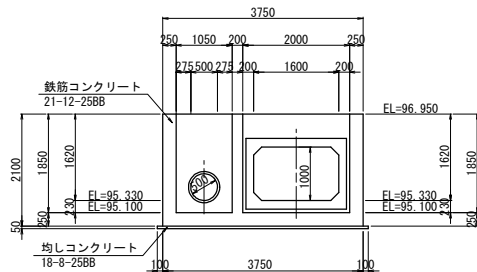


平面図

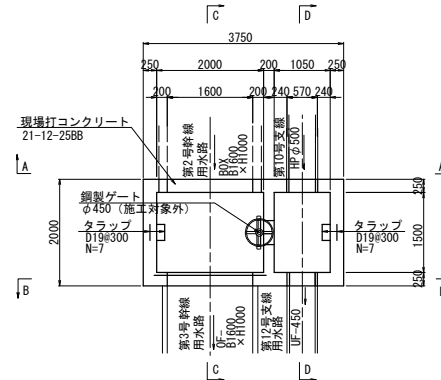


C-C断面

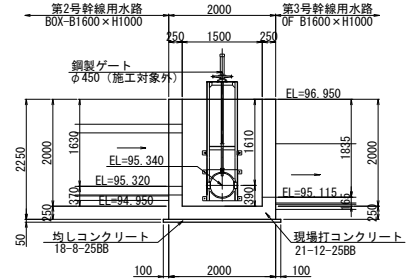


D-D断面

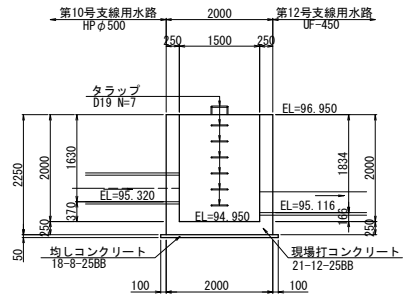

A-A断面

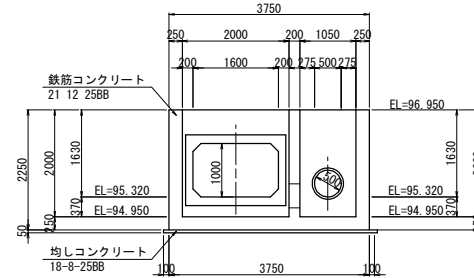

B-B断面

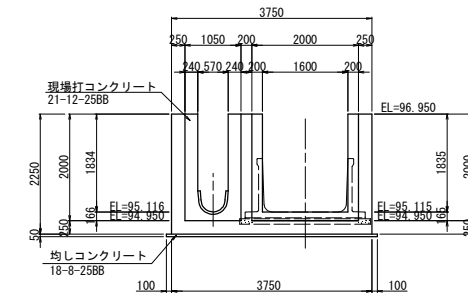


工事名	亀岡中部農地整備事業 桂川西工区区画整理(その5) 工事		
図面名	横断工(5-3)詳細図(2/6)		
年月日			
縮尺	S=1:50	図面番号	8-2/6
契約区分	当初		
事業所名	近畿農政局 亀岡中部農地整備事業所		


(現場打樁(1) B2000×L1500×H1600) S=1:50

(現場打樁(1) B2000×L1500×H1600) S=1:50


$\boxed{D} \rightarrow \boxed{E} \rightarrow \boxed{F} \rightarrow \boxed{G} \rightarrow \boxed{H}$

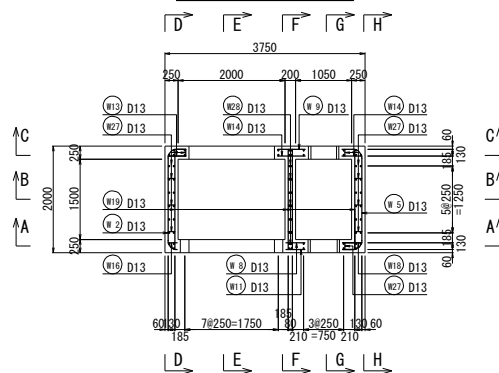


A - A 外面図

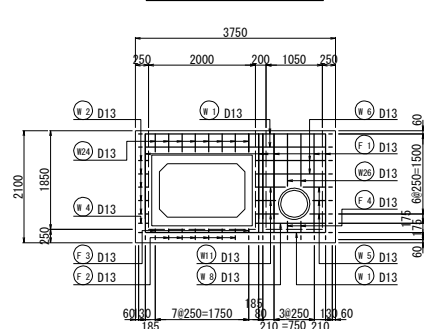


C - C 外面図

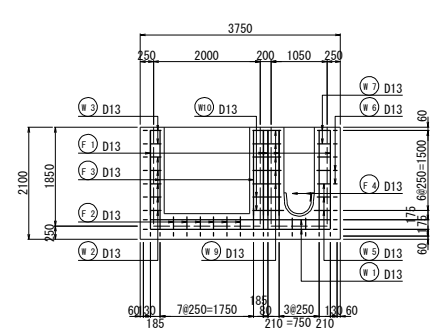


底版上面図

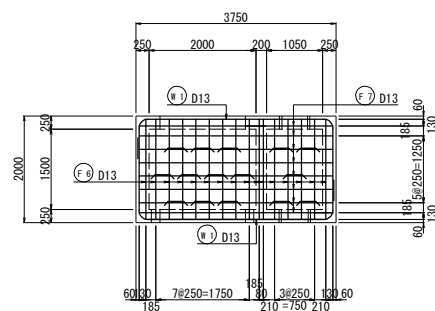


A - A 内面図

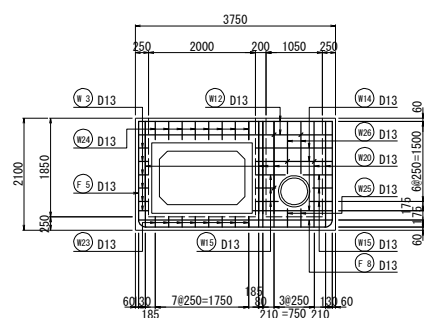


C - C 内面図

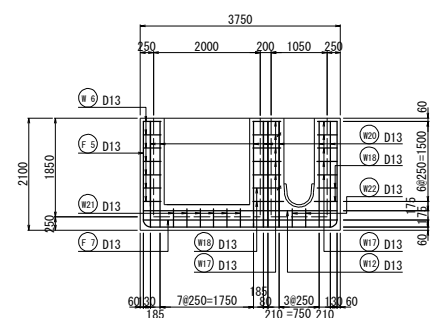


底版下面図

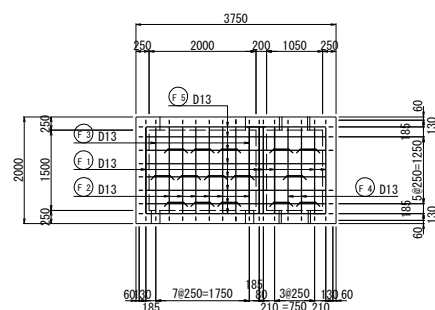

B - B

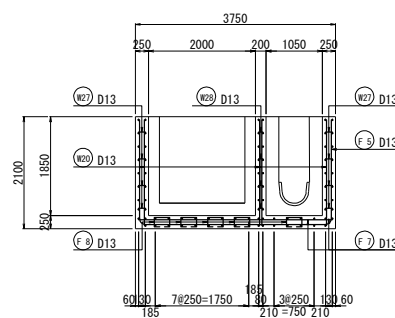

D - D 外面図

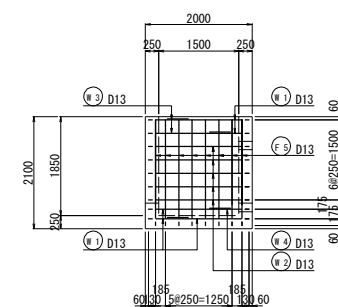


工事名	亀岡中部農地整備事業 桂川西工区区画整理（その5）工事		
図面名	横断工（5-3）詳細図（3/6）		
年月日			
縮 尺	S=1:50	図面番号	8 - 3/6
契約区分	当初		
事業所名	近畿農政局 亀岡中部農地整備事業所		


横断工 (5-3) 詳細図 (4/6)

(現場打桩 (1) B2000×L1500×H1600) S=1:50


D - D 内面図

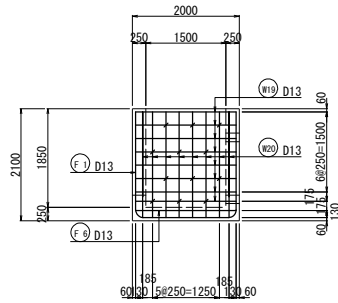


G - G

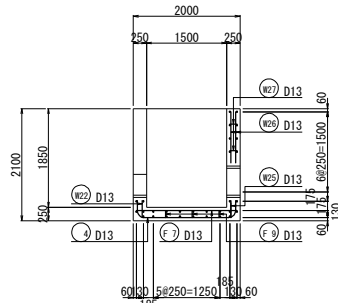


A-A外面補強筋

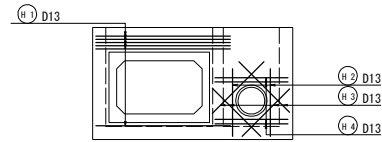


A-A内面補強筋

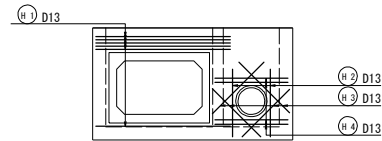


E - E

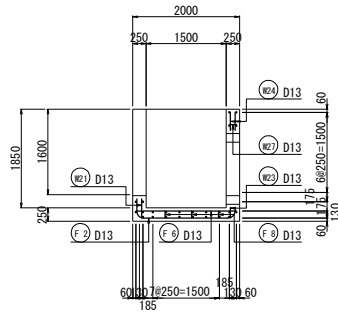


H - H 外面図

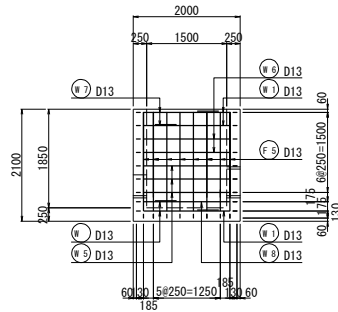


C-C外面補強筋

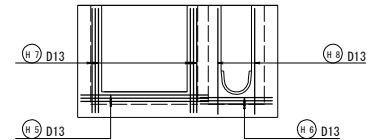


F - F

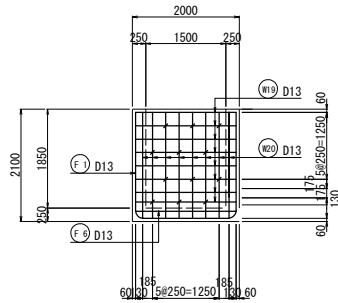

H - H 内面図



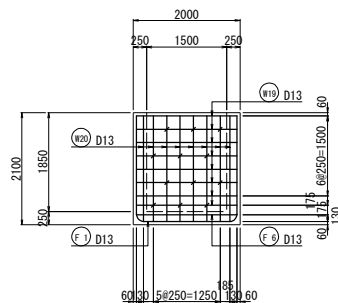


C-C内面補強筋


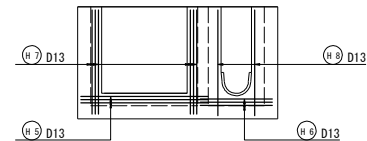


工事名	亀岡中部農地整備事業 桂川西工区区画整理 (その5) 工事		
図面名	横断工 (5-3) 詳細図 (4/6)		
年月日			
縮 尺	S=1:50	図面番号	8 - 4/6
契約区分	当初		
事業所名	近畿農政局 亀岡中部農地整備事業所		


A - A 外面図

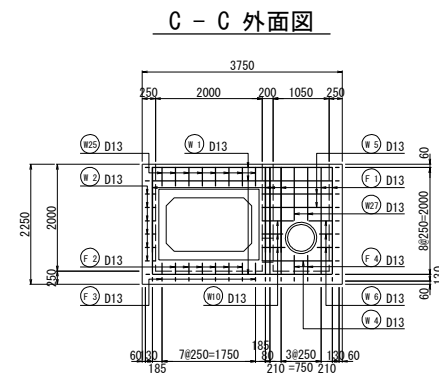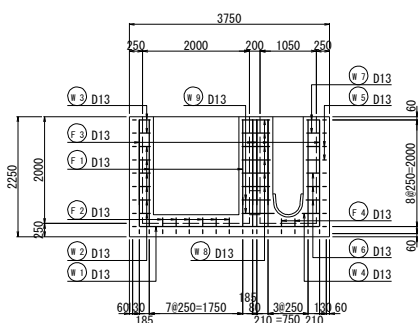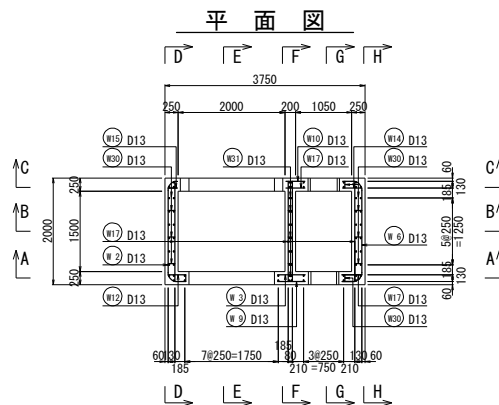


A - A 内面図

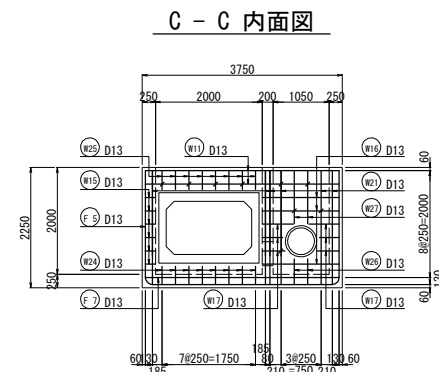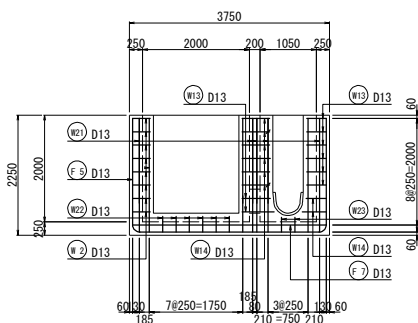


B - B

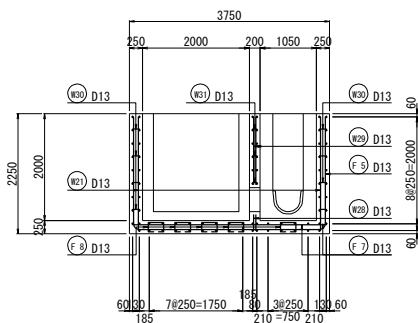


D - D 外面図

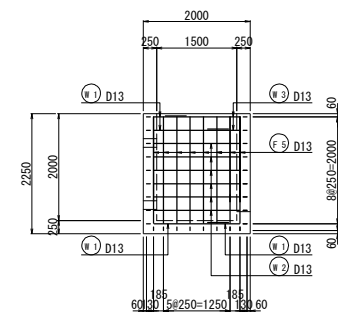

底版上面図

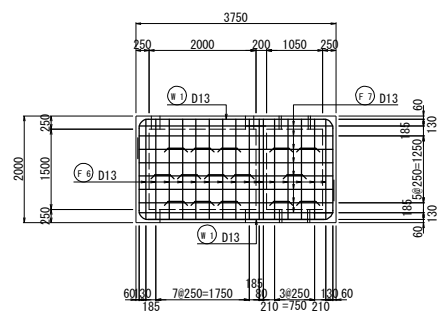

底版下面図

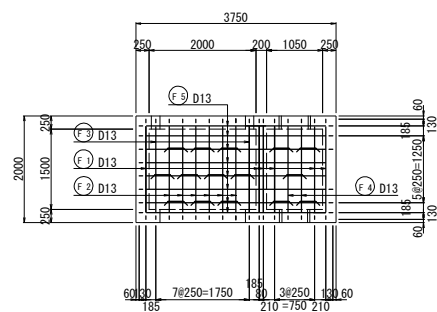


工事名	亀岡中部農地整備事業 桂川西工区区画整理（その5）工事		
図面名	横断工（5-3）詳細図（5/6）		
年月日			
縮 尺	S=1:50	図面番号	8 - 5/6
契約区分	当初		
事業所名	近畿農政局 亀岡中部農地整備事業所		


横断工 (5-3) 詳細図 (6/6)

(現場打掛 (2) B2000×L1500×H1600) S=1:50


D - D 内面図

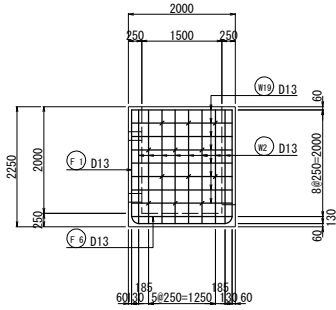


G - G

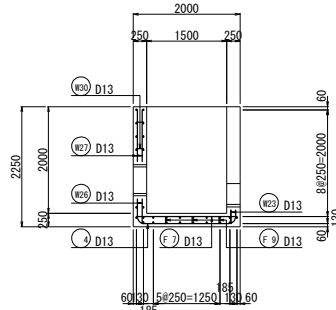


A-A外面補強筋

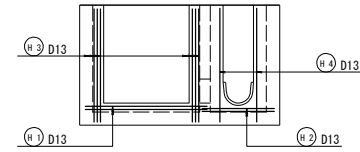


F-F内外面補強筋

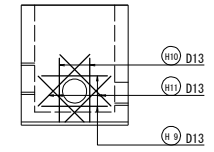


E - E

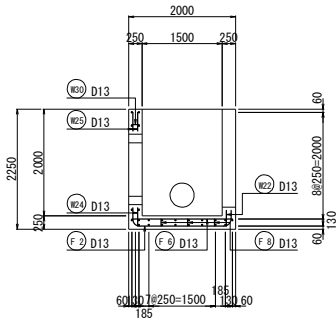


H - H 外面図

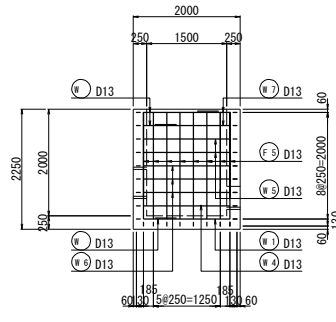


A-A内面補強筋

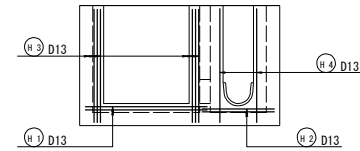


C-C外面補強筋

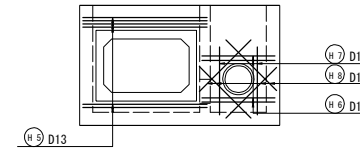


F - F

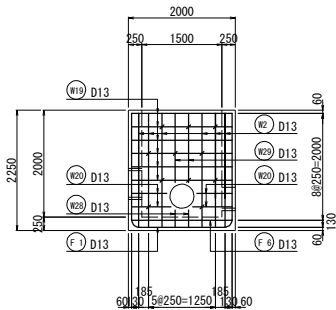

H - H 内面図

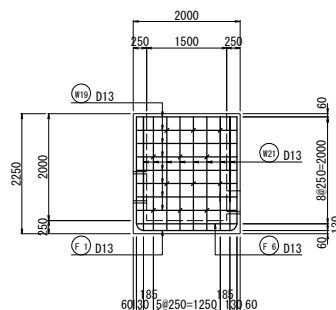

C-C内面補強筋

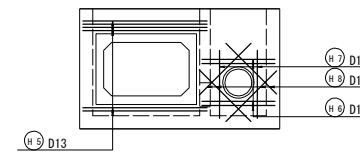


工事名	亀岡中部農地整備事業 桂川西工区区画整理 (その5) 工事		
図面名	横断工 (5-3) 詳細図 (6/6)		
年月日			
縮 尺	S=1:50	図面番号	8 - 6/6
契約区分	当初		
事業所名	近畿農政局 亀岡中部農地整備事業所		


横断工 (5-4) 詳細図(1/6)

S=1:50


平面図

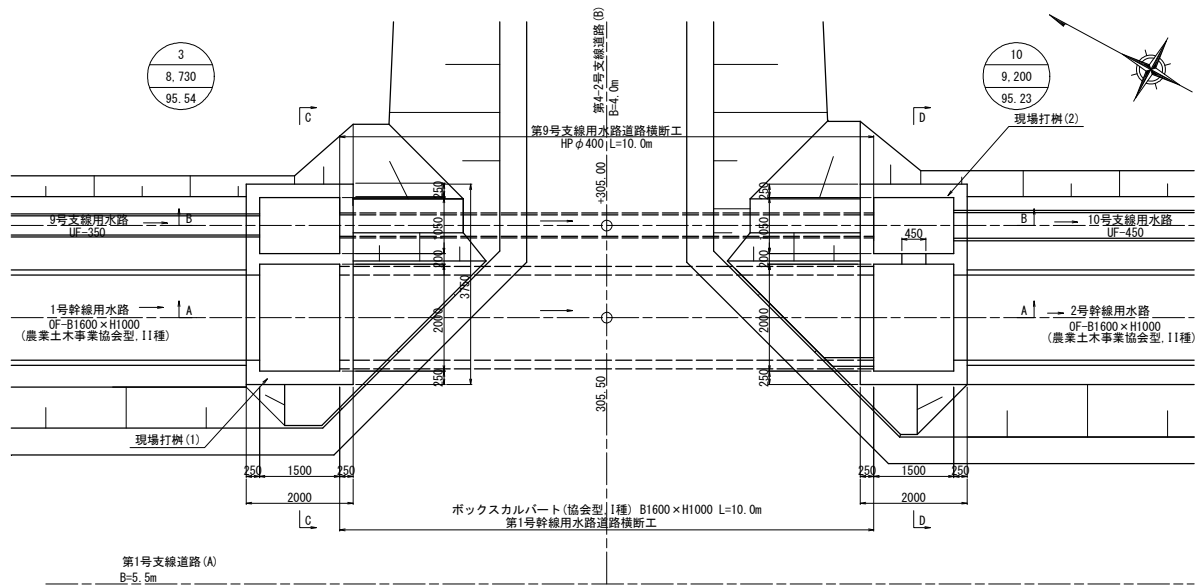


C-C断面図

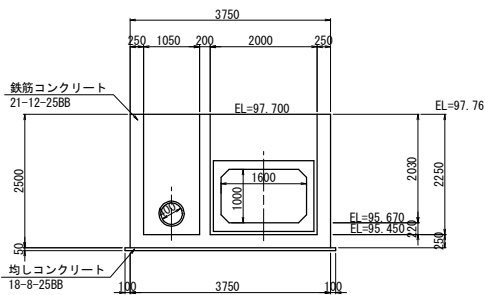


D-D断面図

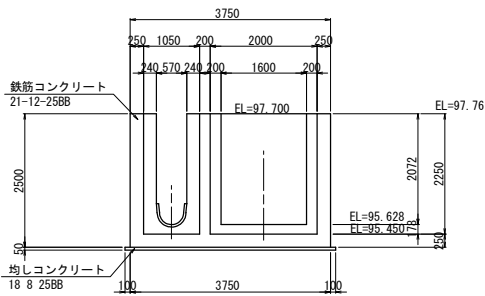

A-A断面図

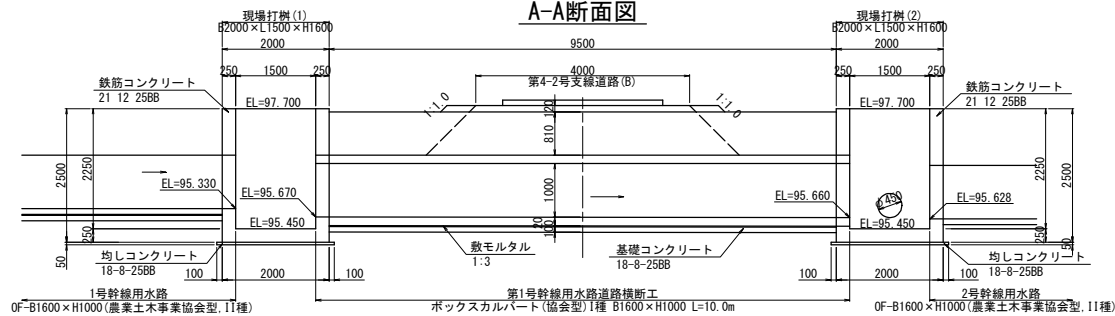

B-B断面図

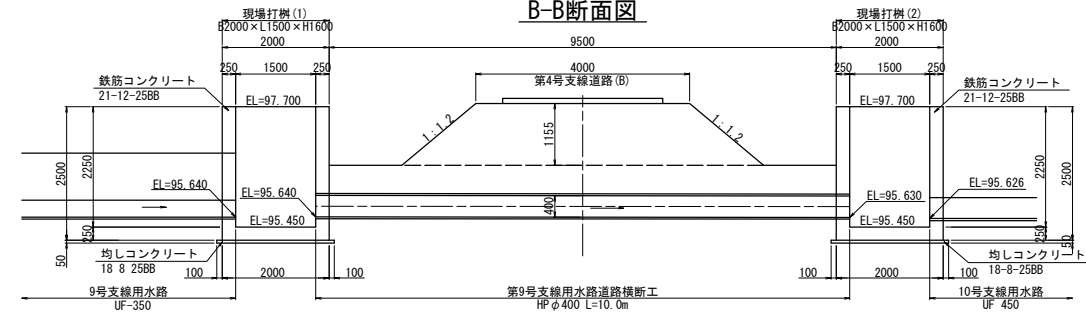

工事名	亀岡中部農地整備事業 桂川西工区区画整理(その5) 工事		
図面名	横断工 (5-4) 詳細図(1/6)		
年月日			
縮尺	1:50	図面番号	9-1/6
契約区分	当初		
事業所名	近畿農政局 亀岡中部農地整備事業所		


横断工(5-4)詳細図(2/6)

S=1:50


用水路現場打柵(1)

用水路現場打柵(2)


平面図

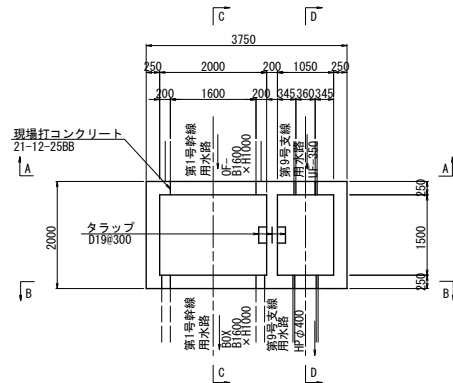


C-C断面

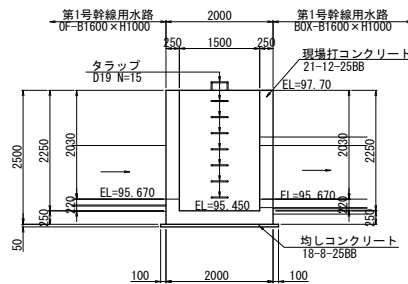


D-D断面

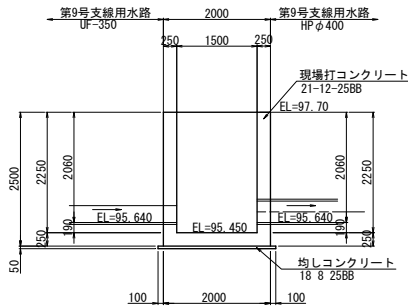


A-A断面

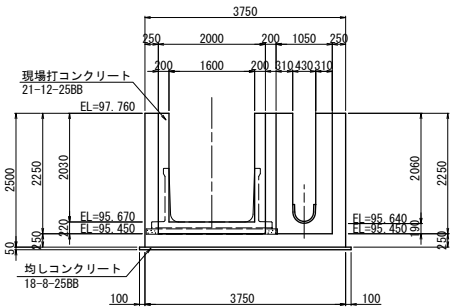


B-B断面

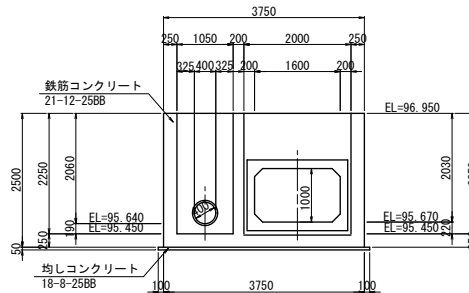


平面図

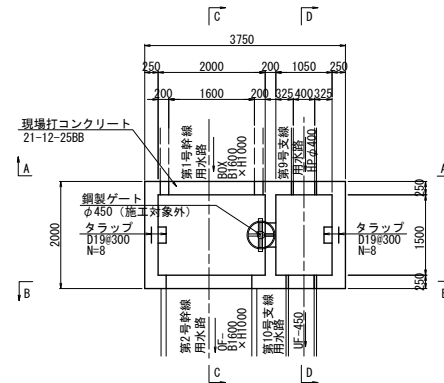


C-C断面

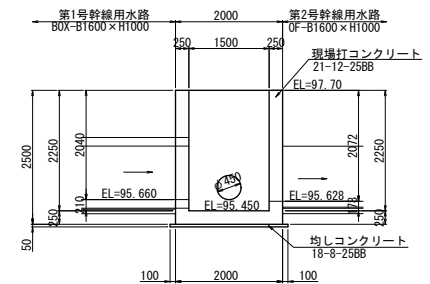


D-D断面

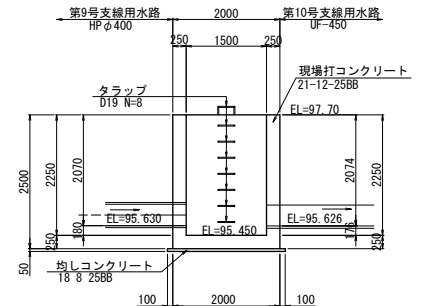

A-A断面

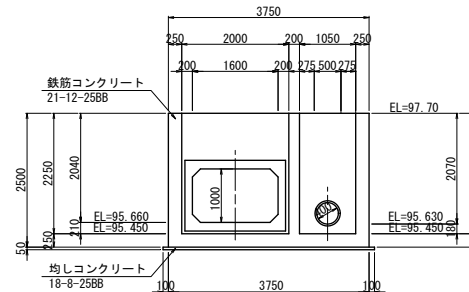

B-B断面

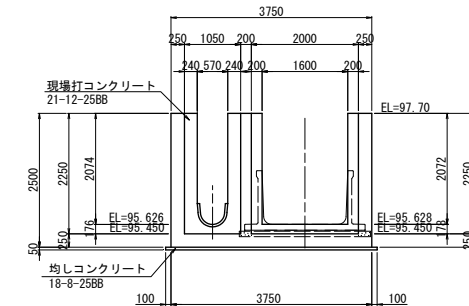


工事名	亀岡中部農地整備事業 桂川西工区区画整理(その5) 工事		
図面名	横断工(5-4)詳細図(2/6)		
年月日			
縮尺	S=1:50	図面番号	9-2/6
契約区分	当初		
事業所名	近畿農政局 亀岡中部農地整備事業所		


横断工 (5-4) 詳細図 (3/6)

(現場打桩 (1) B2000×L1500×H1600) S=1:50


A - A 外面図

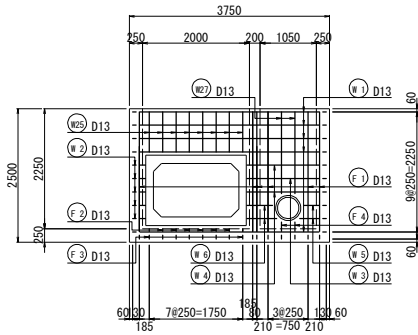


A - A 内面図

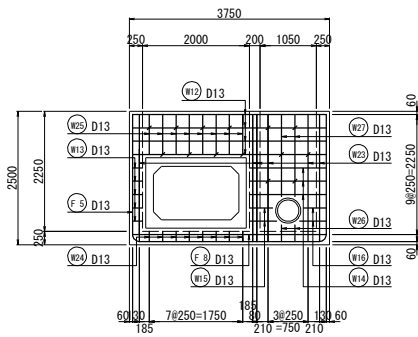


B - B

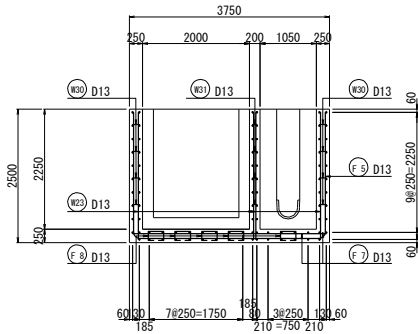


C - C 外面図

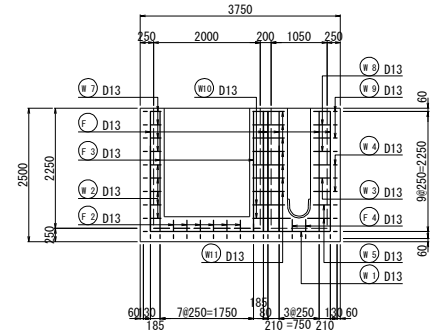


C - C 内面図

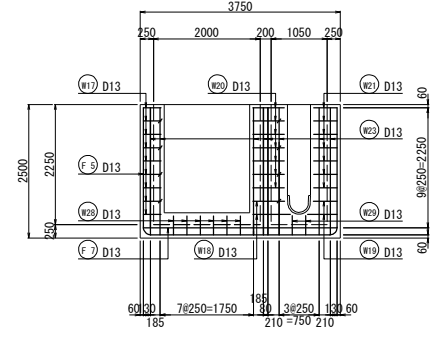


D - D 外面図

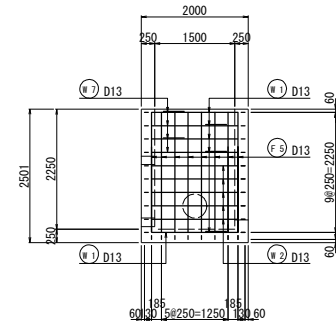


平面図

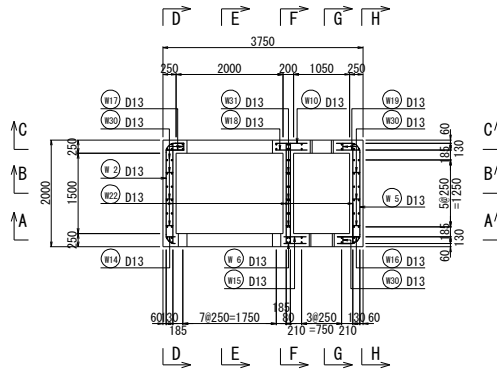

底版上面図

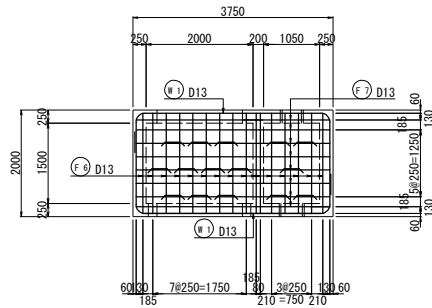

底版下面図

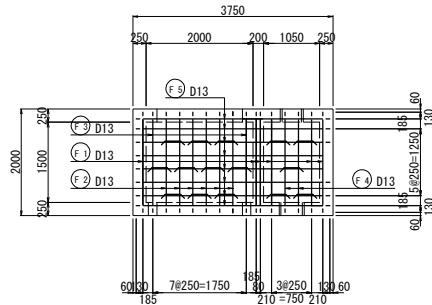


工事名	亀岡中部農地整備事業 桂川西工区区画整理 (その5) 工事		
図面名	横断工 (5-4) 詳細図 (3/6)		
年月日			
縮尺	S=1:50	図面番号	9 - 3/6
契約区分	当初		
事業所名	近畿農政局 亀岡中部農地整備事業所		


(現場打枱(1) B2000×L1500×H1600) S=1:50

(現場打枱(1) B2000×L1500×H1600) S=1:50


A-A外面補強筋

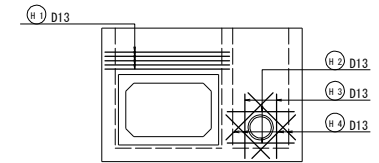

A-A内面補強筋

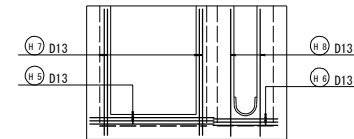




C-C外面補強筋

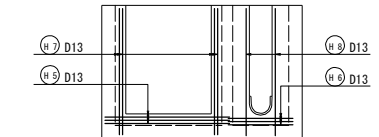


C-C内面補強筋

工事名	亀岡中部震地整備事業 桂川西工区區画整理（その5）工事		
図面名	横断工（5-4）詳細図（4/6）		
年月日			
縮 尺	S=1:50	図面番号	9 - 4/6
契約区分	当初		
事業所名	近畿農政局 亀岡中部震地整備事業所		


A - A 外面図

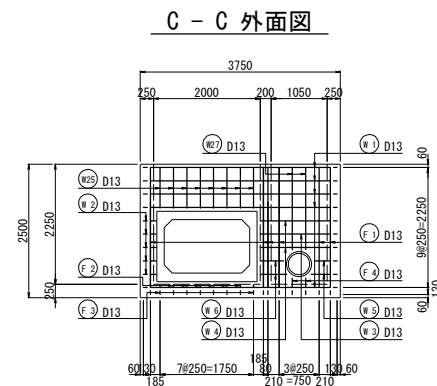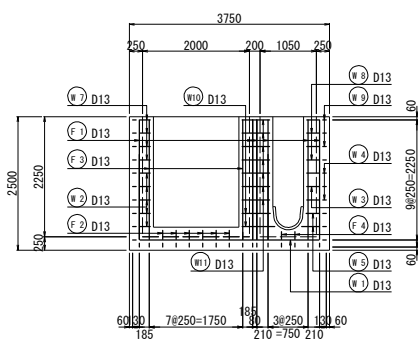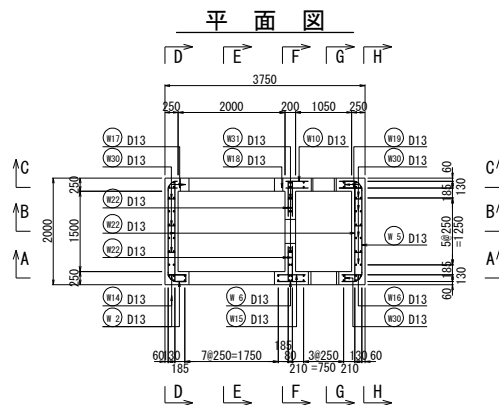


底版上面図

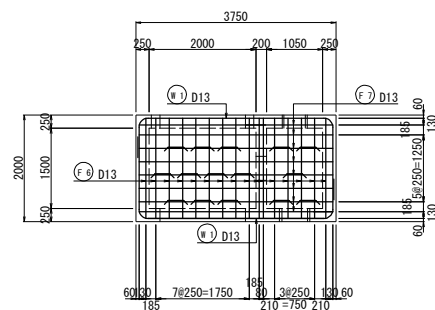


A - A 内面図

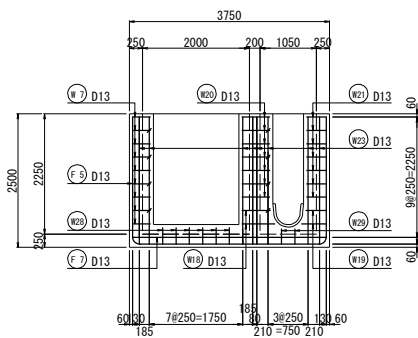


C - C 内面図

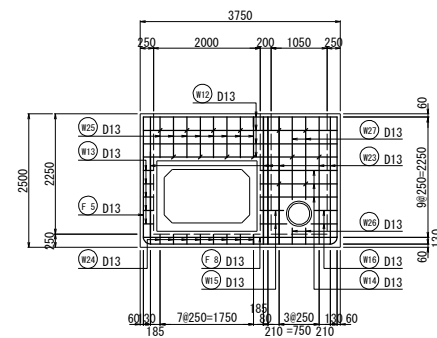


底版下面図

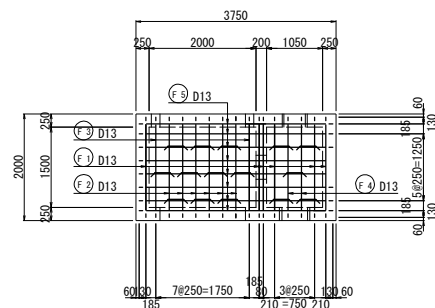

B - B

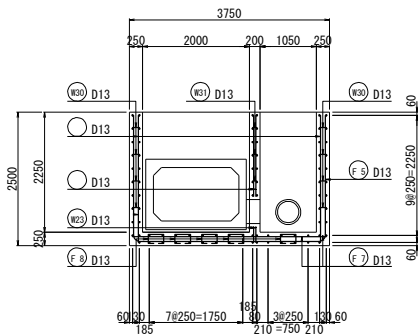


D - D 外面図

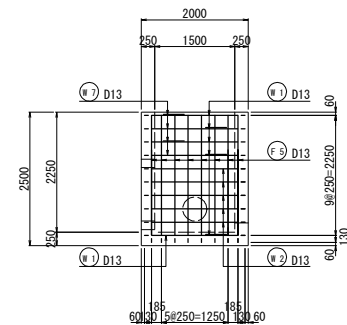

工事名	亀岡中部農地整備事業 桂川西工区農地整理（その5）工事		
図面名	横断工（5-4）詳細図（5/6）		
年月日			
縮 尺	S=1:50	図面番号	9 - 5/6
契約区分	当初		
事業所名	近畿農政局 亀岡中部農地整備事業所		


(現場打桩(2) B2000×L1500×H1600) S=1:50

A外面補強筋
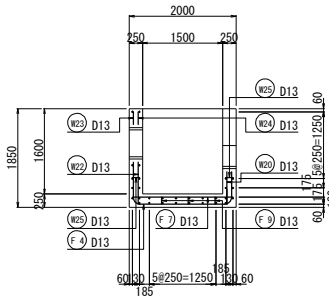
$$\underline{G - G}$$


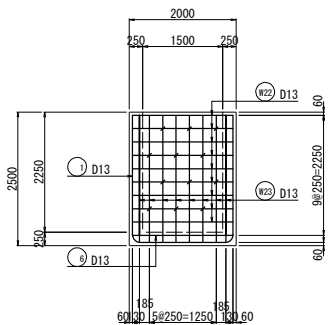
Technical drawing of a U-shaped channel cross-section. The drawing shows a U-shaped channel with a flat bottom and vertical side walls. The channel is divided into two sections by a vertical dashed line. On the left side, there are two horizontal lines labeled 'H 3 D13' and 'H 1 D13'. On the right side, there are two horizontal lines labeled 'H 4 D13' and 'H 2 D13'. The channel is shown in a perspective view, with the bottom and side walls clearly defined.

H - H 外面図

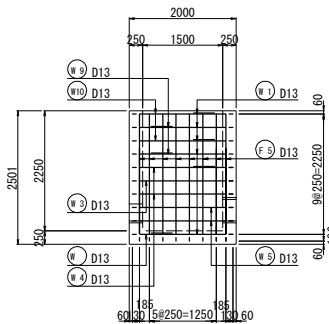

Technical drawing of a mechanical part. The drawing shows a cross-section of a component with a central rectangular hole and a circular feature on the right. Dimensions are indicated by circles with letters H and numbers 5, 6, 7, and 8. Dimension H 5 is at the top left, H 6 is at the top right, H 7 is in the middle right, and H 8 is at the bottom right.

H - H 内面図




工事名	亀岡中層地盤整備事業 桂川西工区区画整理（その5）工事		
図面名	横断工（5-4）詳細図（6/6）		
年月日			
縮 尺	S=1:50	図面番号	9 - 6/6
契約区分	当初		
事業所名	近畿歳政局 亀岡中層地盤整備事業所		


横断工 (5-5) 詳細図 (1/6)

S=1:100


平面図

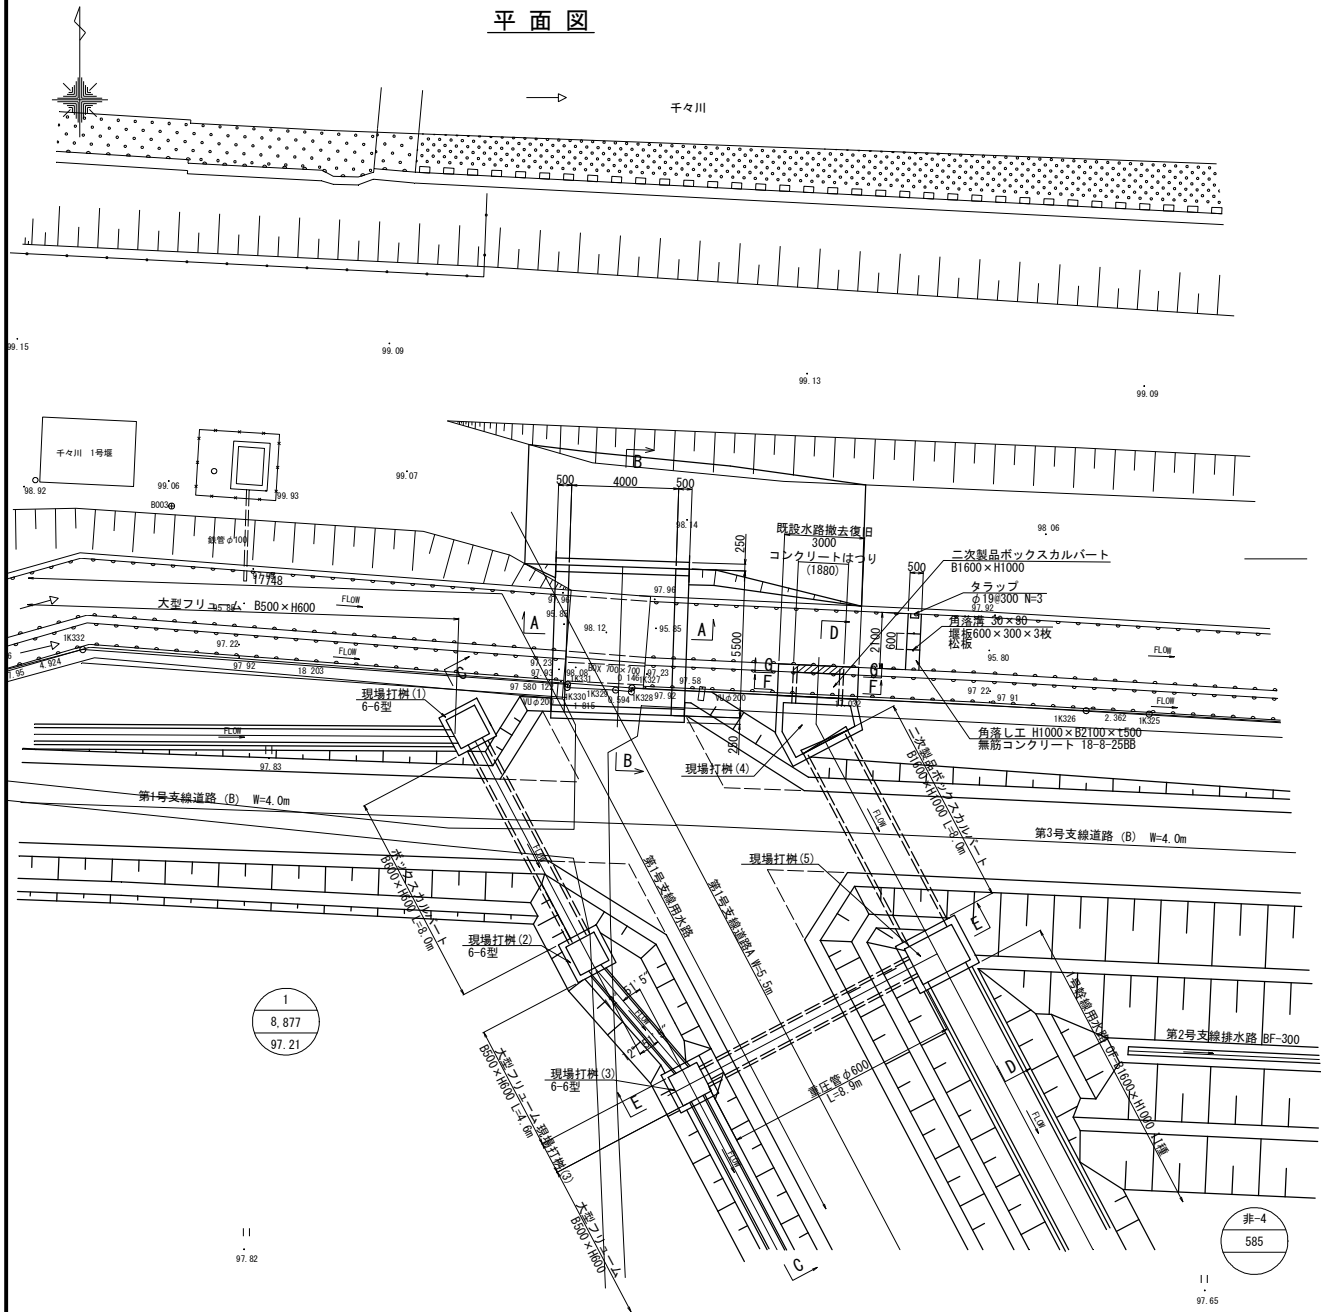

A-A断面図

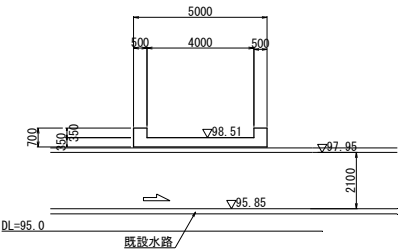

B-B断面図

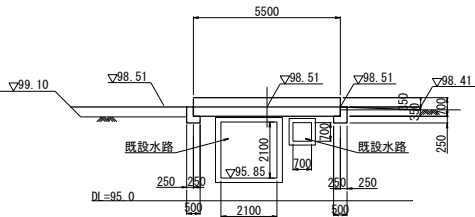


工事名	亀岡中部農地整備事業 桂川西工区区画整理(その5) 工事		
図面名	横断工 (5-5) 詳細図 (1/6)		
年月日			
縮尺	S=図示	図面番号	10-1/6
契約区分	当初		
事業所名	近畿農政局 亀岡中部農地整備事業所		


横断工 (5-5) 詳細図 (2/6)

S=1:50


C-C断面図

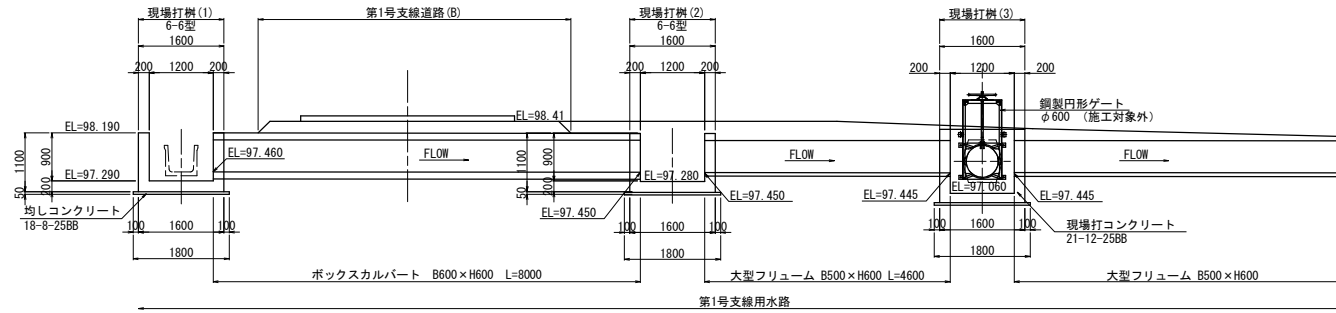


F-F断面図

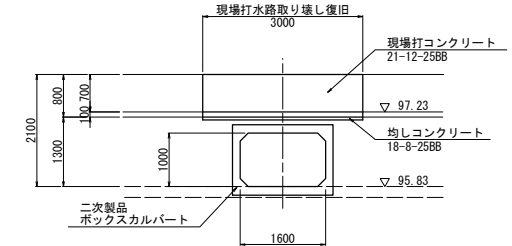


D-D断面図

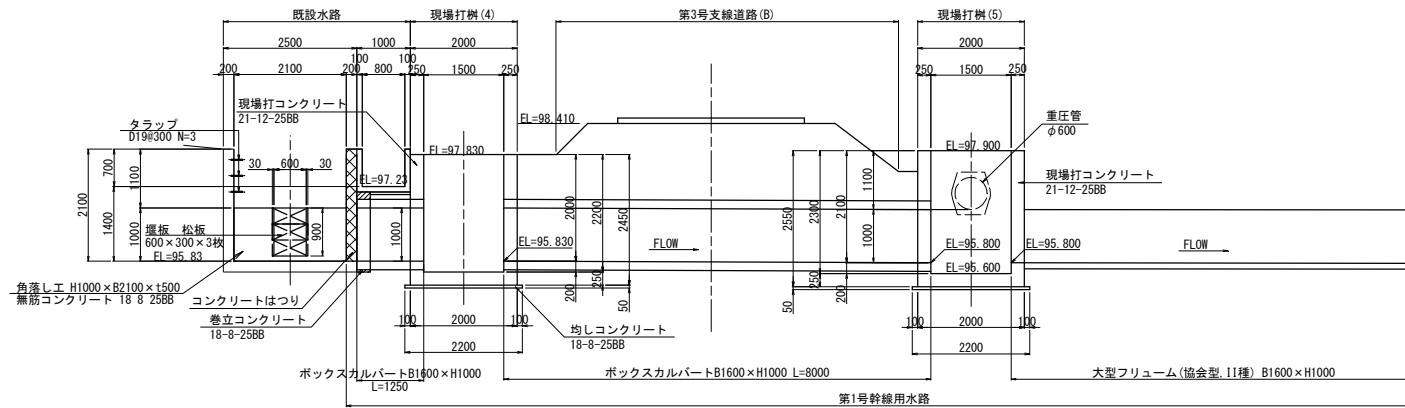

G-G断面図



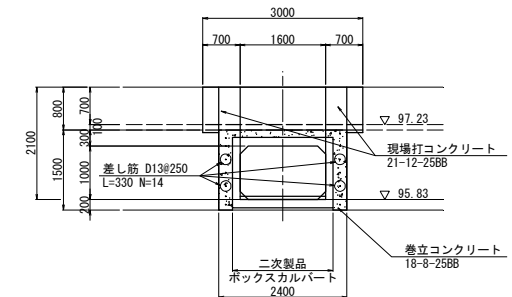


E-E断面図

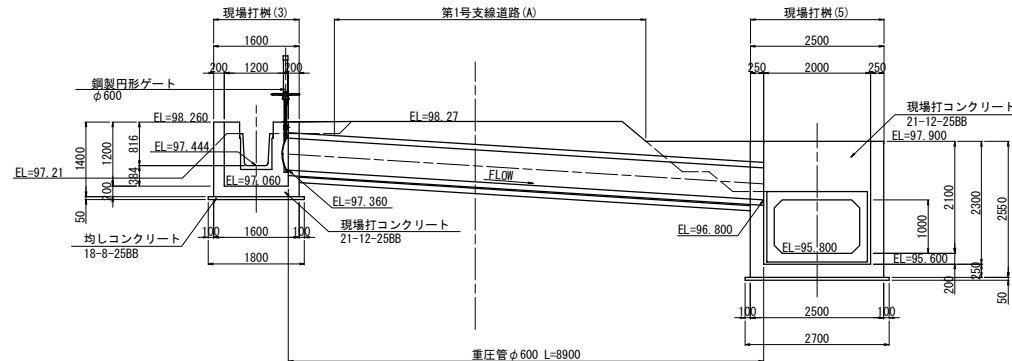

工事名	亀岡中部農地整備事業 桂川西工区区画整理 (その5) 工事		
図面名	横断工 (5-5) 詳細図 (2/6)		
年月日			
縮尺	S=図示	図面番号	10-2/6
契約区分	当初		
事業所名	近畿農政局 亀岡中部農地整備事業所		

S=1:50

 
 
 


工事名	亀岡中部震地整備事業 桂川西工区區画整理（その5）工事		
図面名	横断図（5-5）詳細図（3/6）		
年月日			
縮 尺	S=1:50	図面番号	10-3/6
契約区分	当初		
事業所名	近畿震政局 亀岡中部震地整備事業所		


横断工(5-5)詳細図(4/6)

(現場打掛(4))


S=1:50

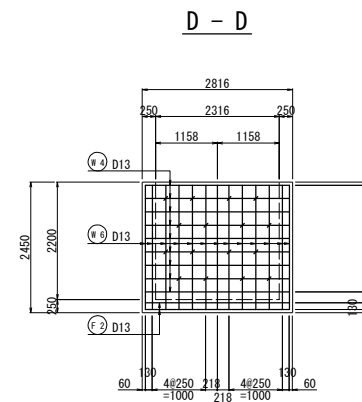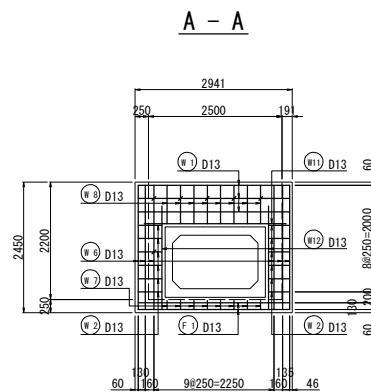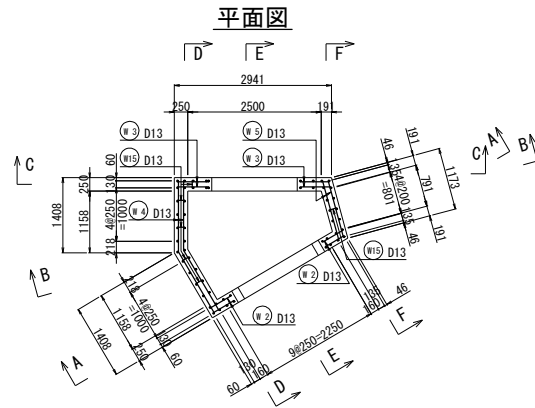


底板下面

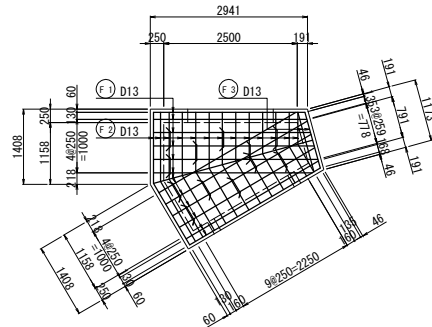


B - B

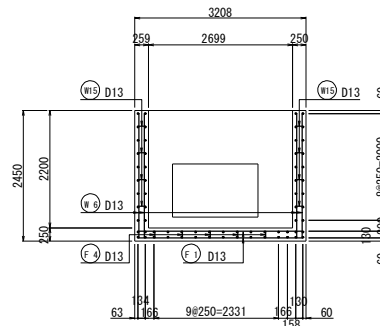


E - E

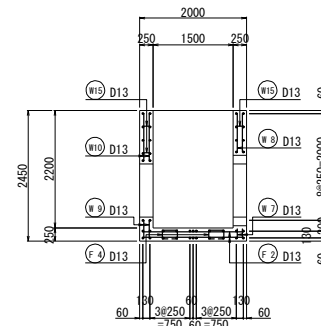


底板上面

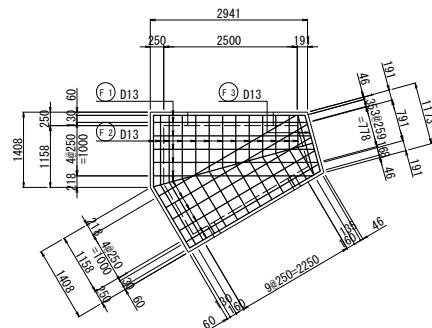

C - C

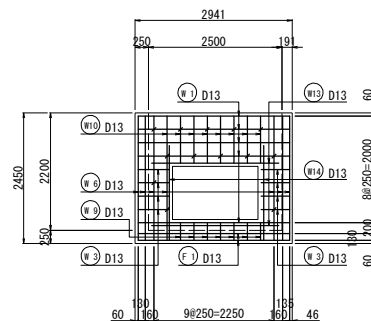

D - D






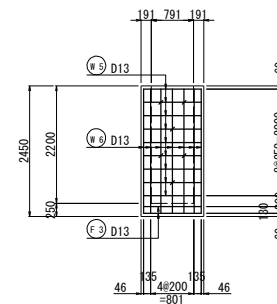


工事名	亀岡中部農地整備事業 桂川西工区区画整理(その5) 工事		
図面名	横断工(5-5)詳細図(4/6)		
年月日			
縮尺	S=1:50	図面番号	10-4/6
契約区分	当初		
事業所名	近畿農政局 亀岡中部農地整備事業所		


横断工 (5-5) 詳細図 (5/6)

(現場打掛 (5))


S=1:50

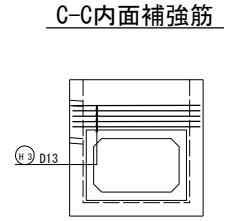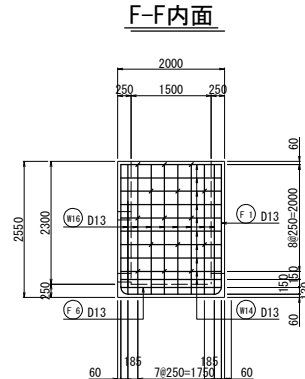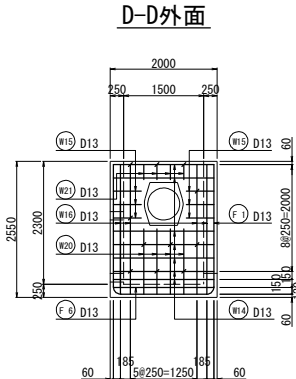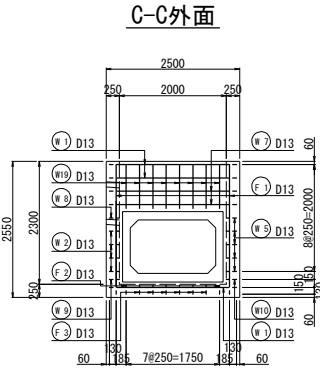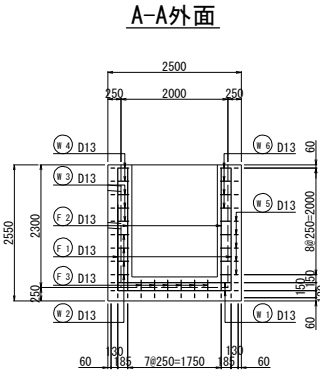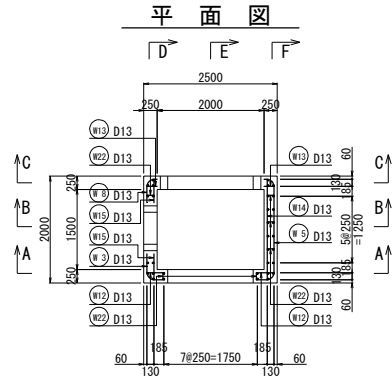


F-F外面補強筋

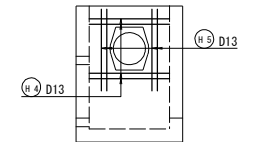


F-F内面補強筋

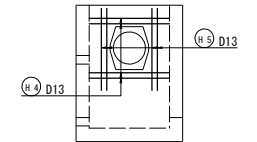


底板下面

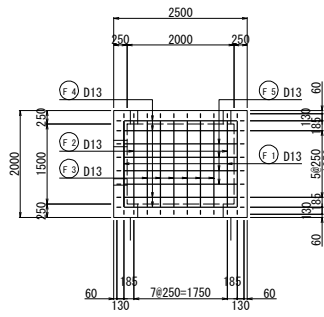


A-A内面

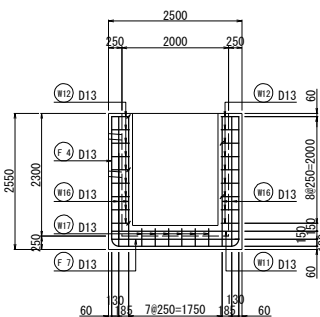


C-C内面

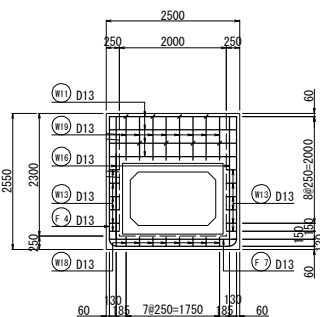


E - E

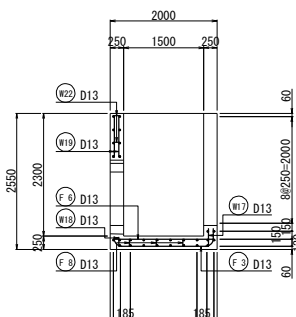


A-A外面補強筋

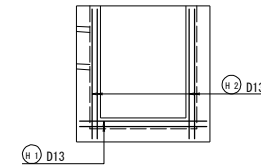


A-A内面補強筋

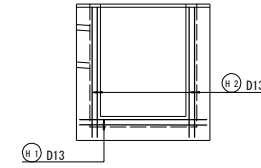


底板上面

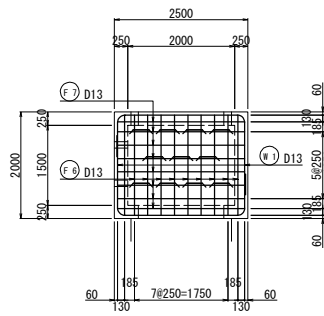


B - B

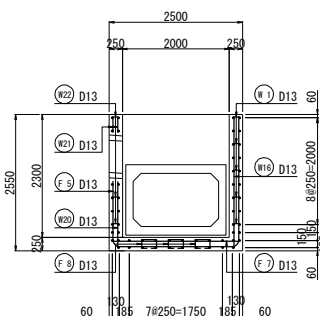


D-D内面

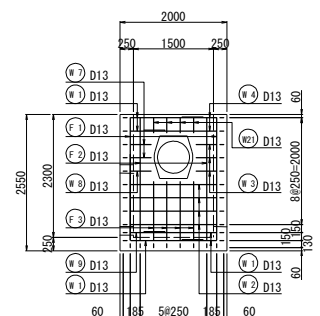

F-F外面

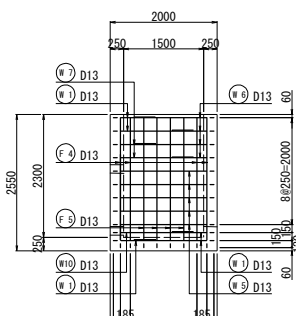

C-C外面補強筋

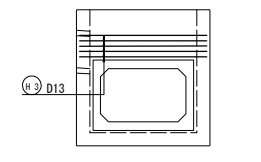

工事名	亀岡中部農地整備事業 桂川西工区区画整理 (その5) 工事		
図面名	横断工 (5-5) 詳細図 (5/6)		
年月日			
縮尺	S=1:50	図面番号	10-5/6
契約区分	当初		
事業所名	近畿農政局 亀岡中部農地整備事業所		

横断工(5-5)詳細図(6/6)

S=1:50

既設水路復旧
B800×H700

1号幹線用水路取水部

現場打ち床版
B4000 L5500

平面図

平面図

床版下面

床版下面

床版受台下面

床版受台上面

底板

側壁

床版上面

床版断面
















床版受台断面

側壁

断面

断面

註) 既設水路の鉄筋配置は想定であり、施工時に確認すること。

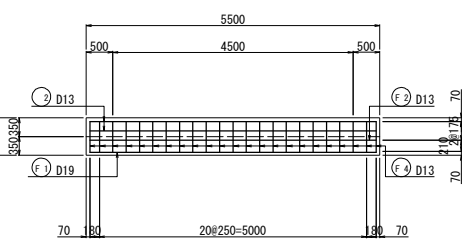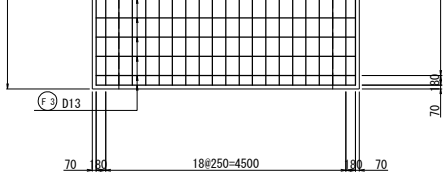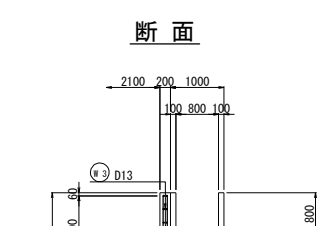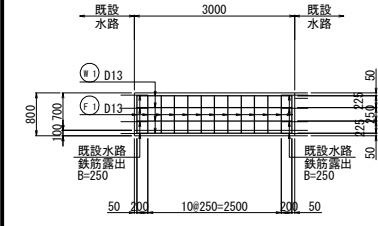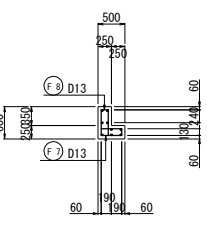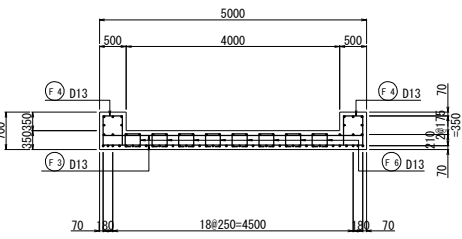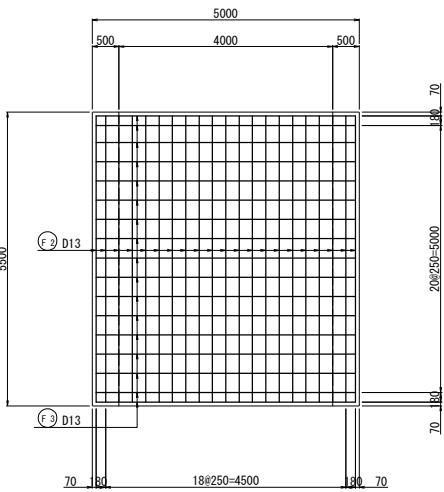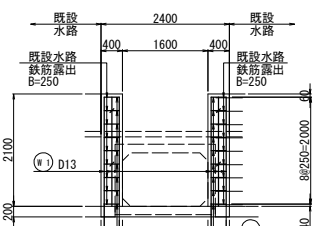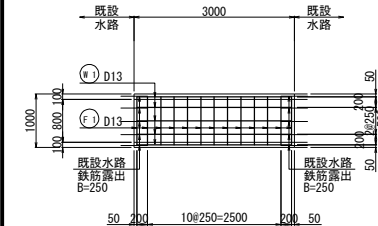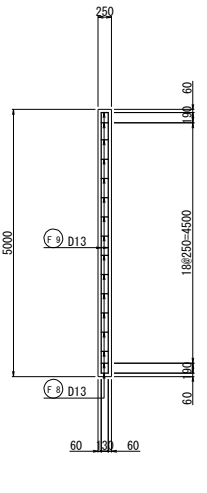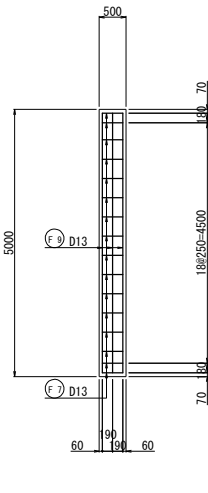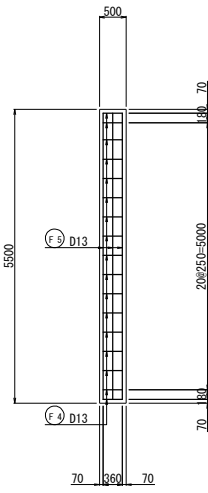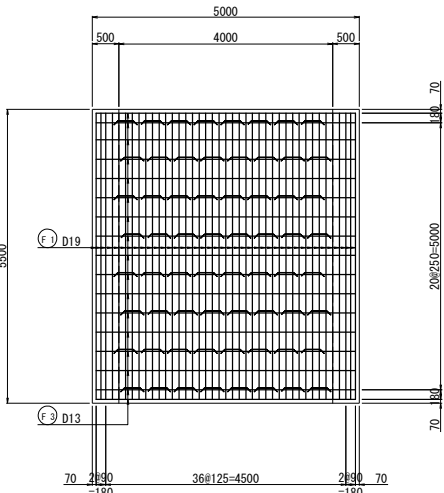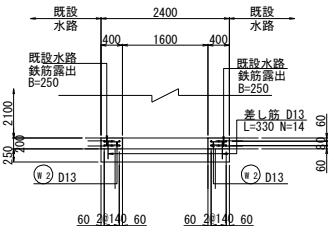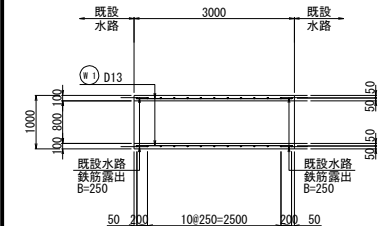


工事名	亀岡中部農地整備事業 桂川西工区区画整理(その5) 工事		
図面名	横断工(5-5)詳細図(6/6)		
年月日			
縮尺	S=1:50	図面番号	10-6/6
契約区分	当初		
事業所名	近畿農政局 亀岡中部農地整備事業所		

横断工 (5-6) 詳細図(1/1)

平面図


S=1:100

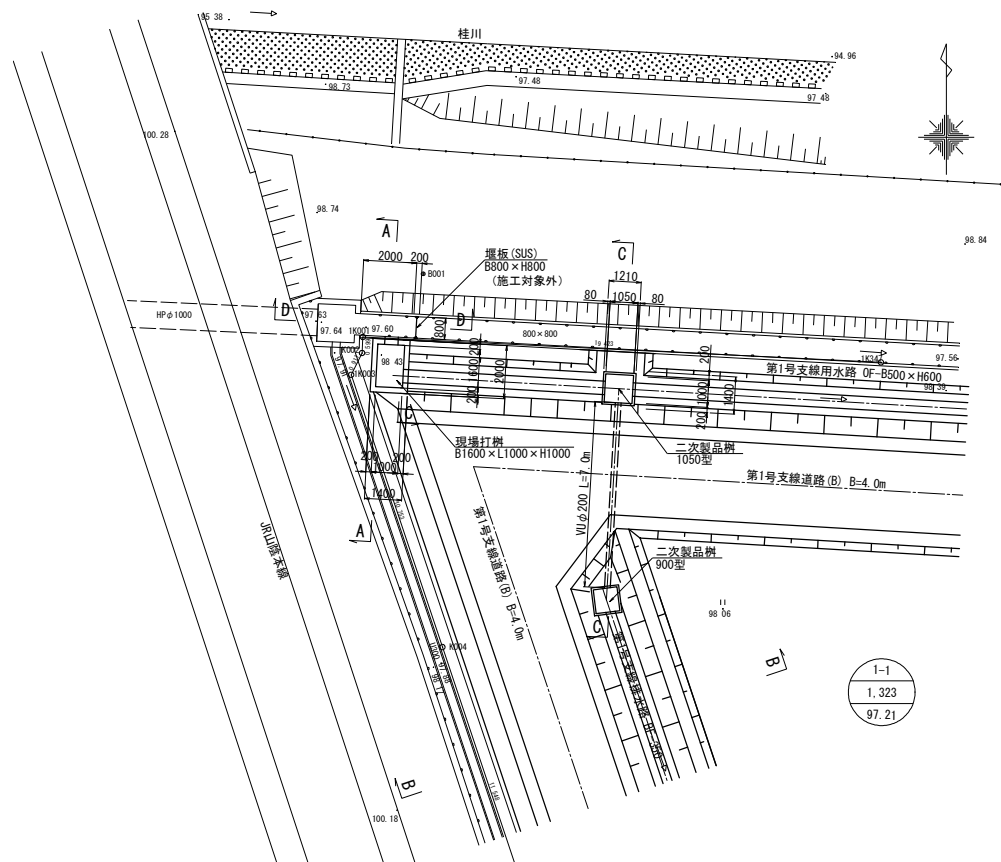

堰板詳細図


S=1:25

縦断面図
(D-D断面)

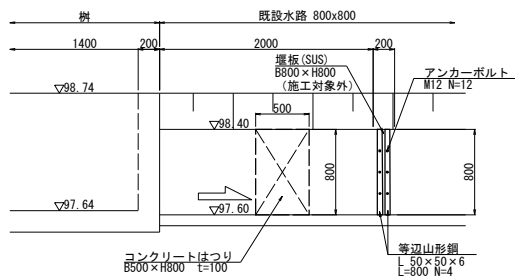


A-A断面図

S=1:50

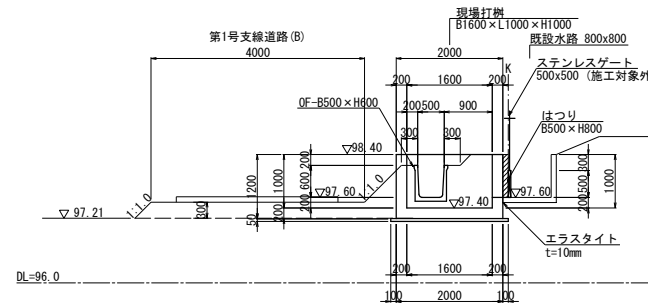


B-B断面図

S=1:50

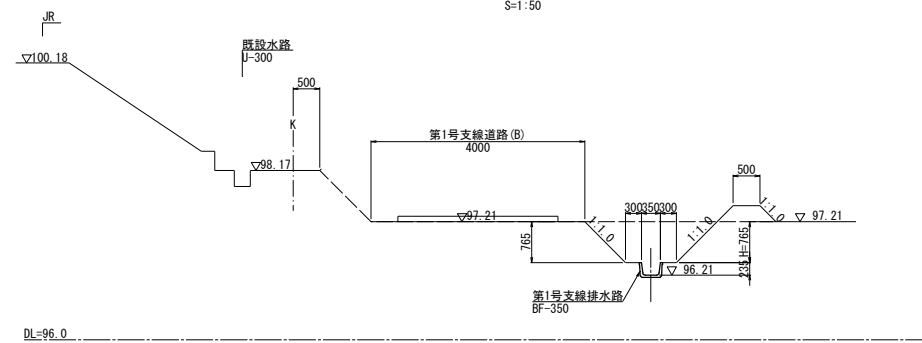

C-C断面図

S=1:50








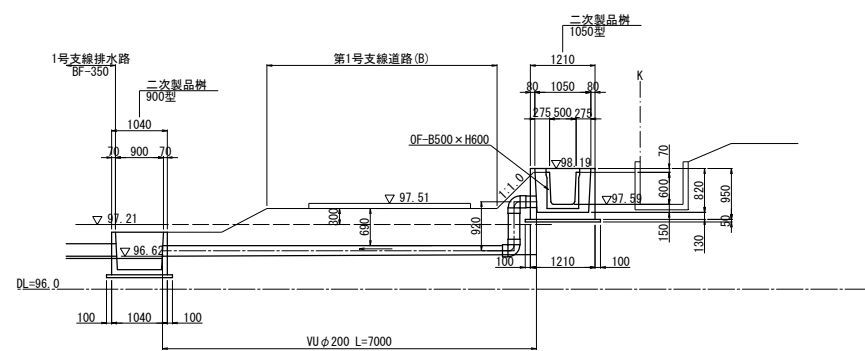


工事名	亀岡中部農地整備事業 桂川西工区区画整理(その5) 工事		
図面名	横断工 (5-6) 詳細図(1/2)		
年月日			
縮尺	図示	図面番号	11-1/2
契約区分	当初		
事業所名	近畿農政局 亀岡中部農地整備事業所		

(現場打柵) S=1:50

S=1:50

$\boxed{D} \rightarrow \boxed{E} \rightarrow \boxed{F}$

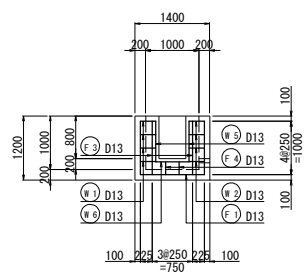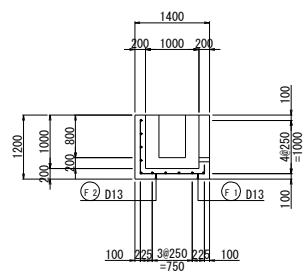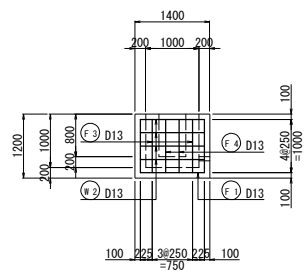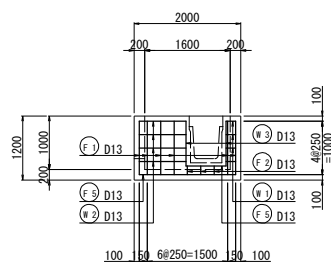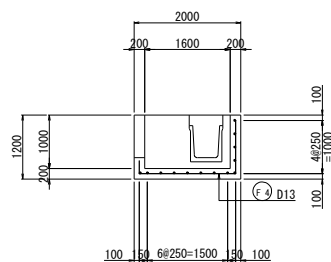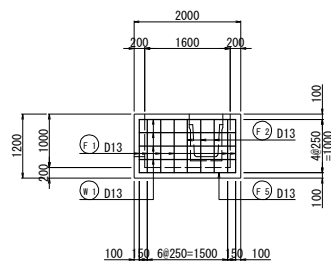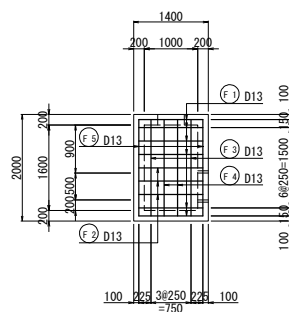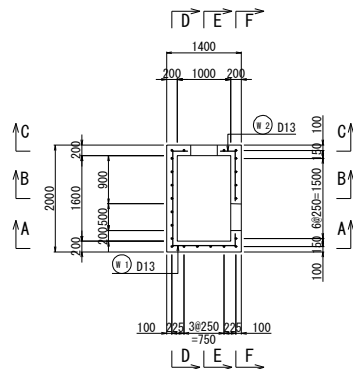


工事名	亀岡中部農地整備事業 桂川西工区区画整理（その5）工事		
図面名	横断工（5-6）詳細図（2/2）		
年月日			
縮 尺	S=1:50	図面番号	11-2/2
契約区分	当初		
事業所名	近畿農政局 亀岡中部農地整備事業所		

横断工 (5-7) 詳細図 (1/2)


平面図

S=1:200

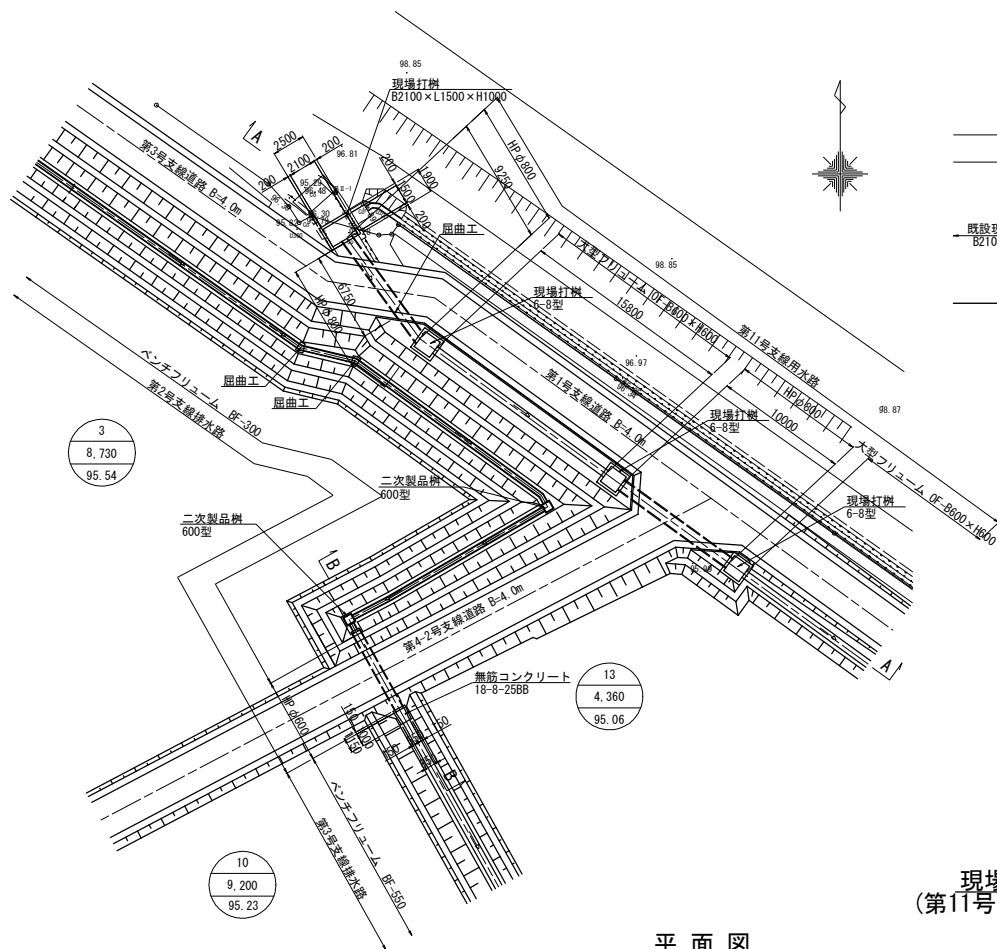


A-A断面図

S=1:100

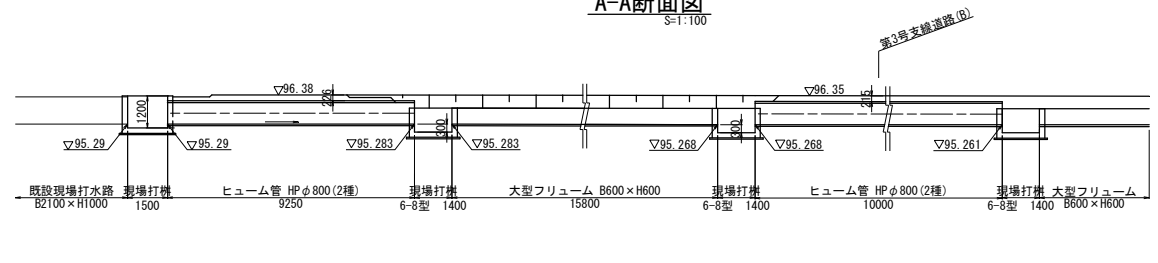


B-B断面図

S=1:50

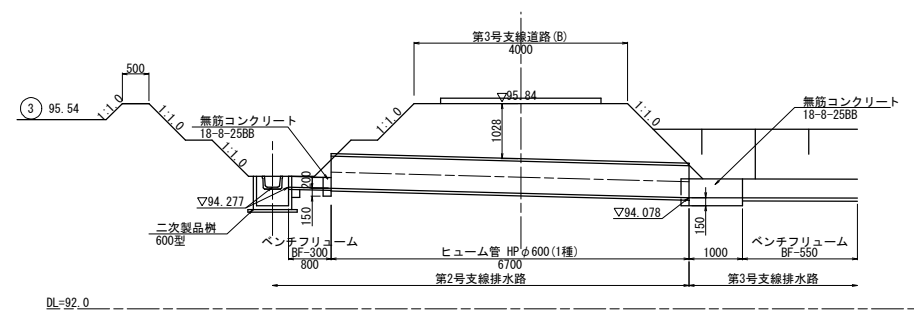


現場打樹詳細図
(第11号支線用水路起点)


平面図

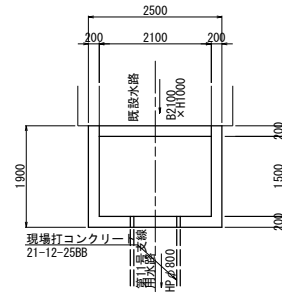

断面図
(上流側)

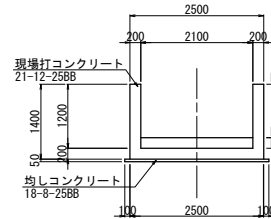

断面図
(下流側)

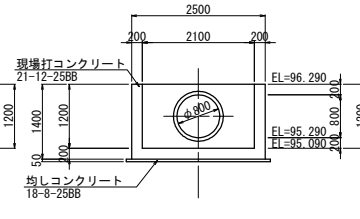


工事名	亀岡中部農地整備事業 桂川西工区区画整理(その5) 工事		
図面名	横断工 (5-7) 詳細図 (1/2)		
年月日			
縮 尺	図示	図面番号	12-1/2
契約区分	当初		
事業所名	近畿農政局 亀岡中部農地整備事業所		

横断工 (5-7) 詳細図 (2/2)


(現場打掛)

S=1:50


平面図

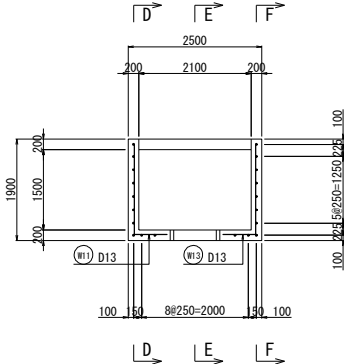


底版

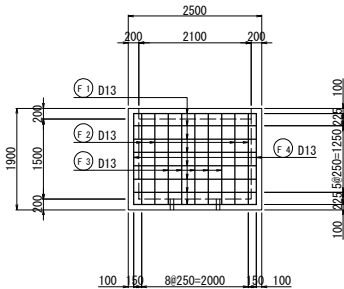


A - A

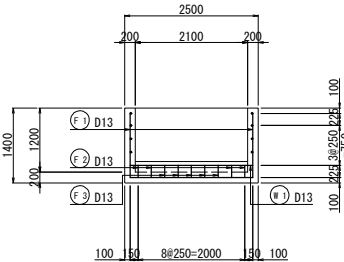


B - B

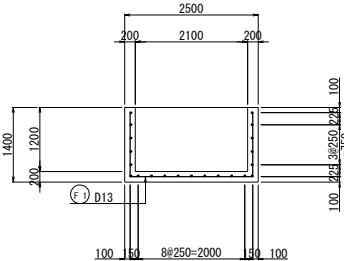


C - C

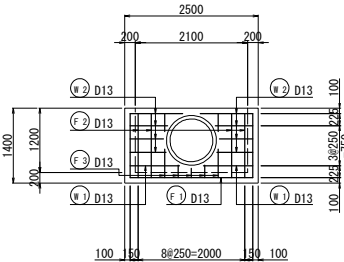


D - D

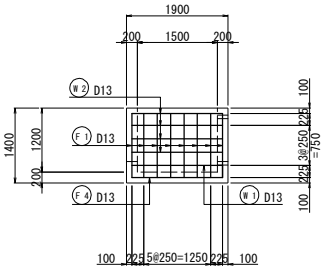

E - E

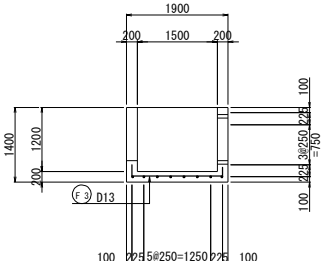


F - F

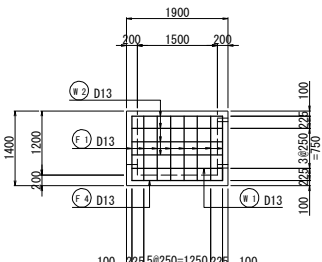


工事名	亀岡中部農地整備事業 桂川西工区区画整理(その5) 工事		
図面名	横断工 (5-7) 詳細図 (2/2)		
年月日			
縮 尺	S=1:50	図面番号	12-2/2
契約区分	当初		
事業所名	近畿農政局 亀岡中部農地整備事業所		

横断工 (5-8) 詳細図 (1/3)
S=1 : 50


平面図

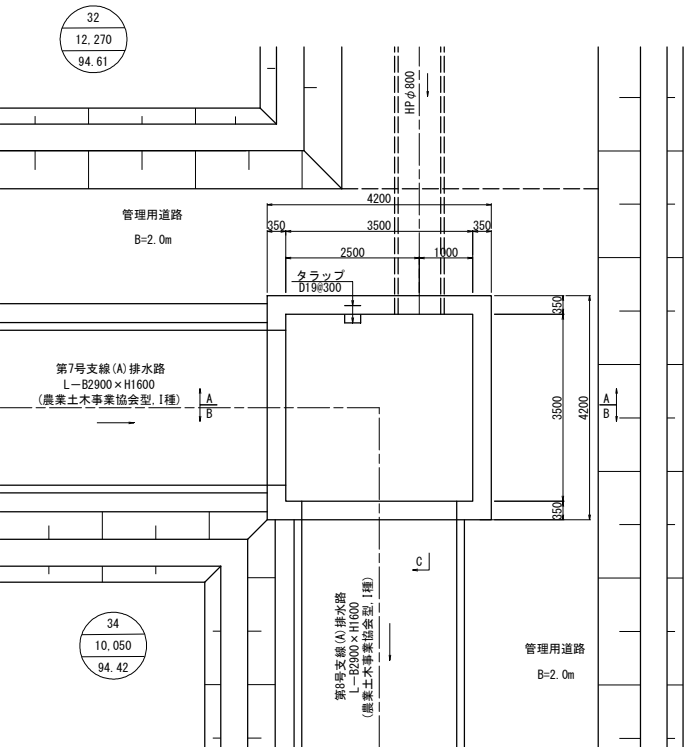


A - A 断面

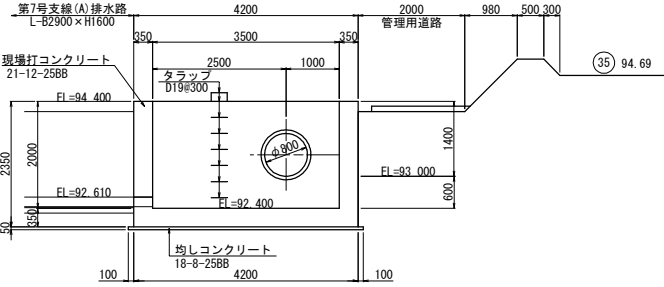

B - B 断面

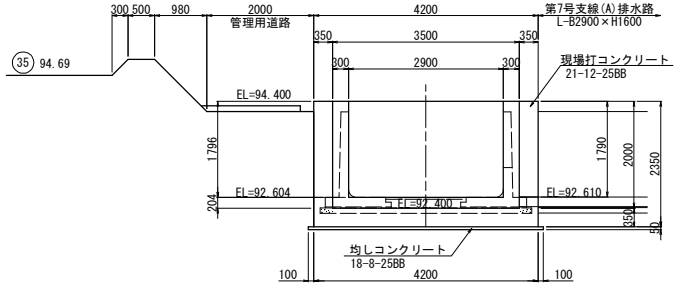

C - C 断面

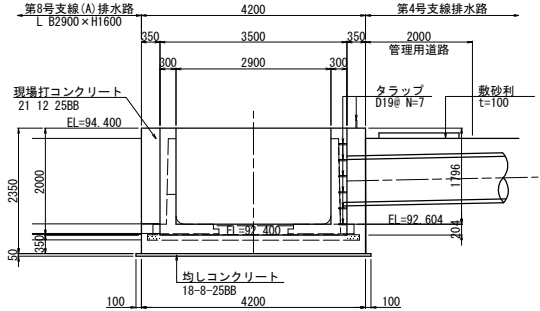


工事名	亀岡中部農地整備事業 桂川西工区区画整理 (その5) 工事		
図面名	横断工 (5-8) 詳細図 (1/3)		
年月日			
縮尺	S=1:50	図面番号	13-1/3
契約区分	当初		
事業所名	近畿農政局 亀岡中部農地整備事業所		


横断工(5-8)詳細図(2/3)

S=1:50


平面図

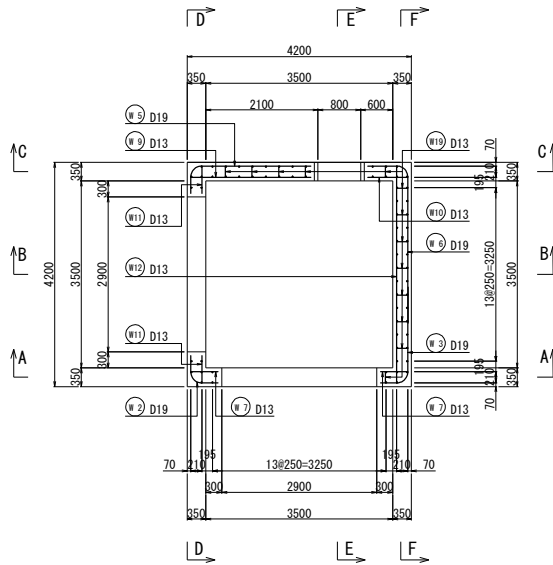


底板上面図

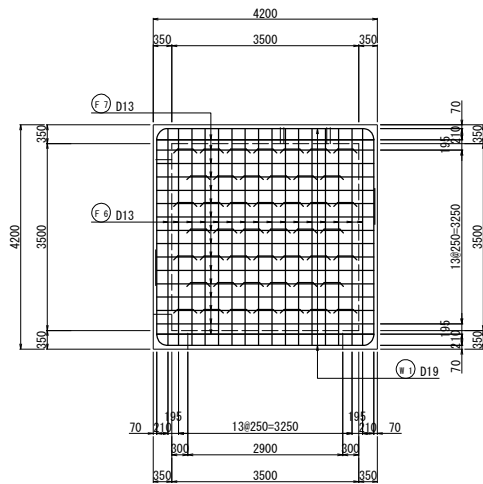


底板下面図

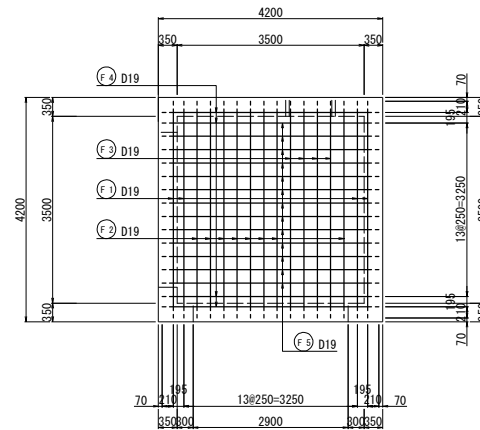


A - A外面図

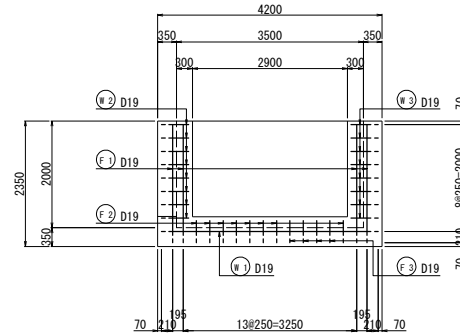


A - A内面図

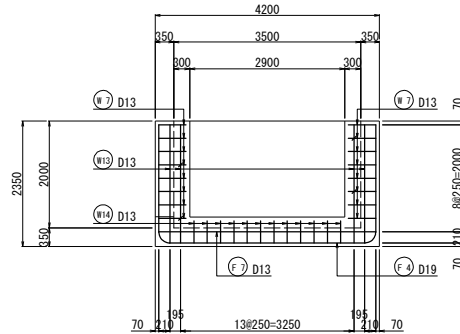


B - B断面図

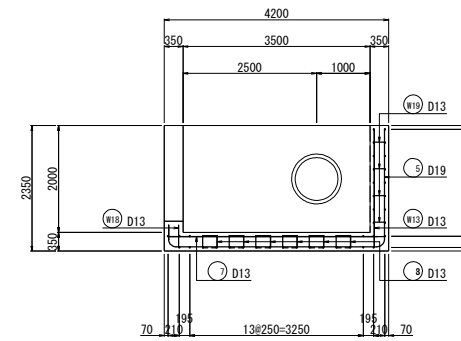

C - C外面図

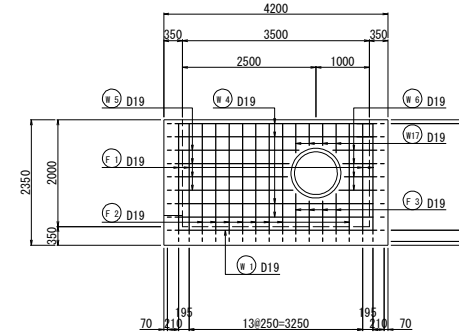

C - C内面図

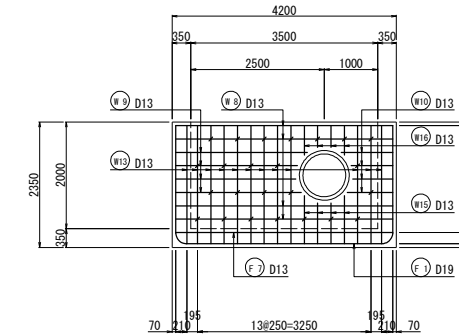


工事名	亀岡中部農地整備事業 桂川西工区区画整理(その5) 工事		
図面名	横断工(5-8)詳細図(2/3)		
年月日			
縮尺	S=1:50	図面番号	13-2/3
契約区分	当初		
事業所名	近畿農政局 亀岡中部農地整備事業所		


横断工 (5-8) 詳細図 (3/3)

S=1:50


D - D外面図

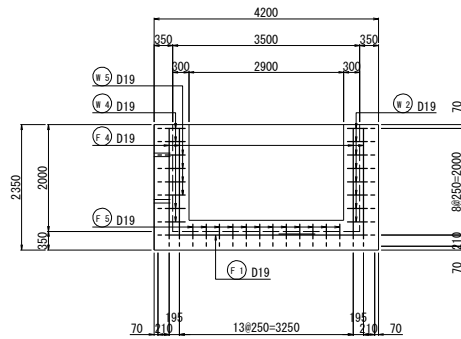

F - F外面図

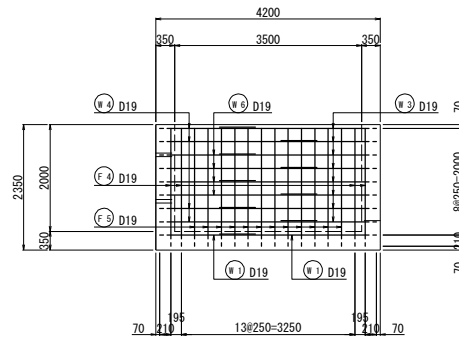


A-A外面補強筋

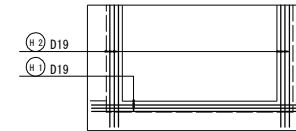


D-D外面補強筋




D - D内面図

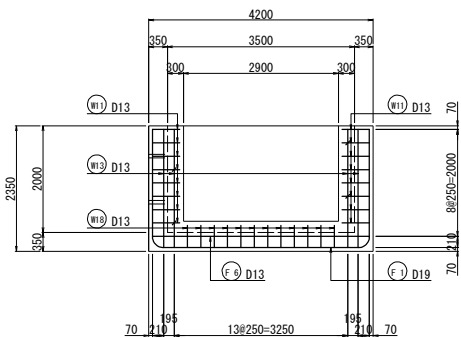


F - F内面図

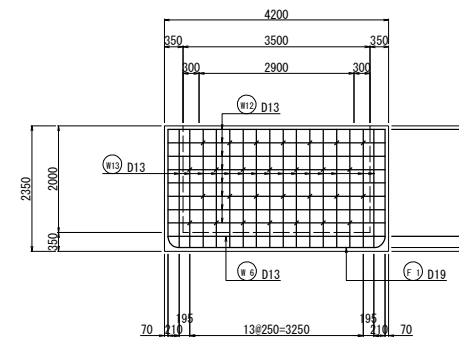


A-A内面補強筋

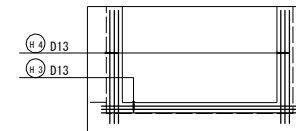

D-D内面補強筋

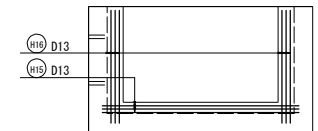


E - E断面図

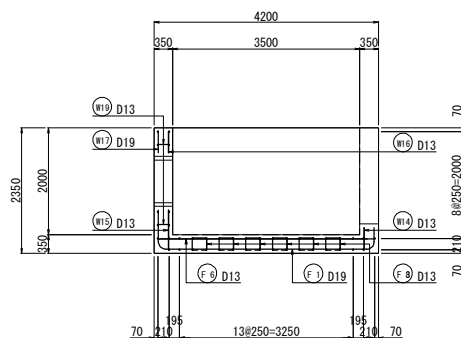


第1号分土工構造図(1/2)
(第9号支線用水路始点部)
S=1:50

平面図

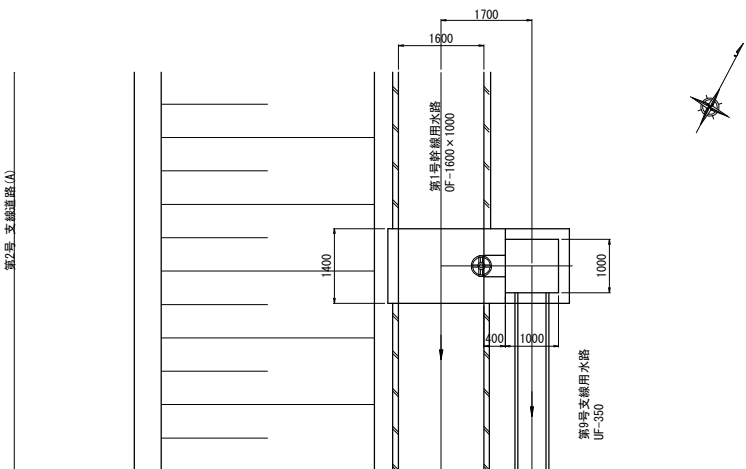

断面図

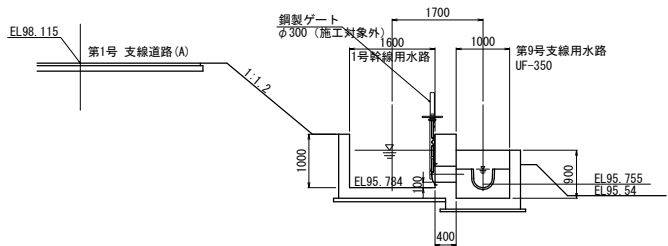


工事名	亀岡中部農地整備事業 桂川西工区区画整理(その5) 工事		
図面名	第1号分土工構造図(1/2)		
年月日			
縮 尺	1 : 50	図面番号	14-1/2
契約区分	当初		
事業所名	近畿農政局 亀岡中部農地整備事業所		

第1号分土工構造図(2/2)





(第9号支線用水路始点部) S=1:30

分土工配筋図

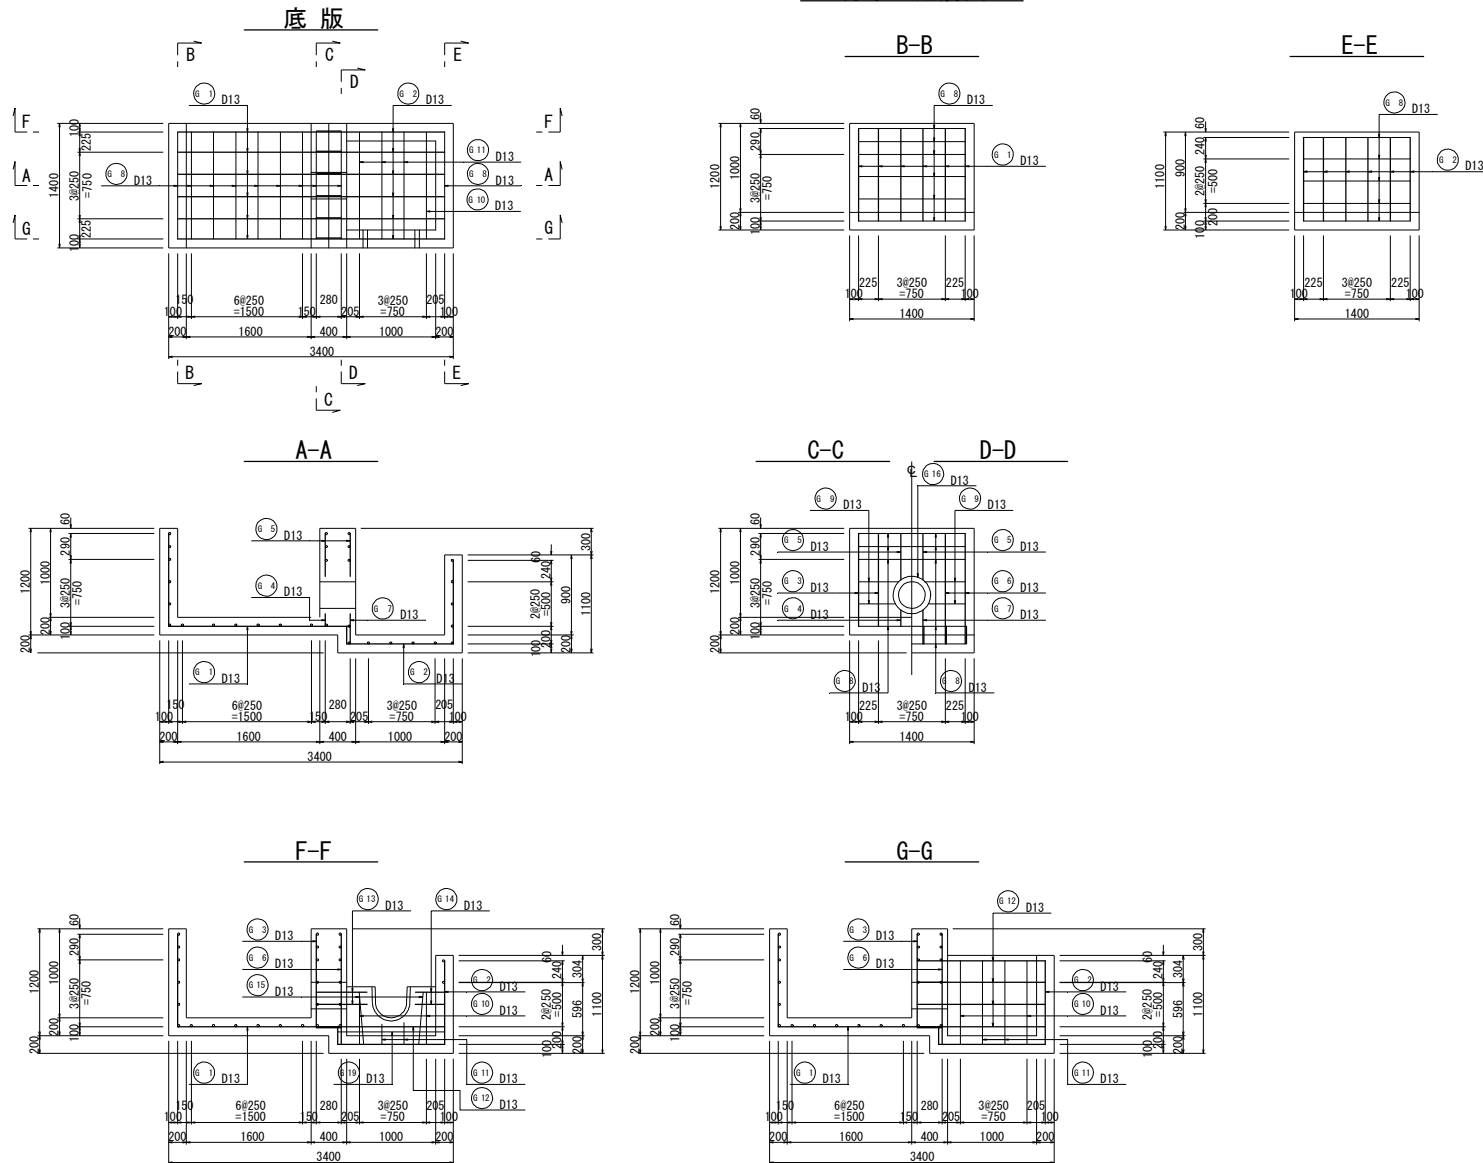

工事名	亀岡中部農地整備事業 桂川西工区区画整理(その5) 工事		
図面名	第1号分土工構造図(2/2)		
年月日			
縮尺	S=1:30	図面番号	14-2/2
契約区分	当初		
事業所名	近畿農政局 亀岡中部農地整備事業所		


構造図
S=1:50

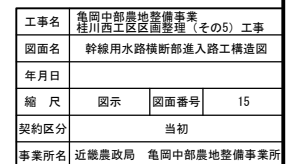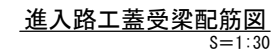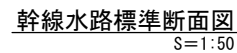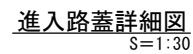


第1号支線排水路

97. 21


S=1:50

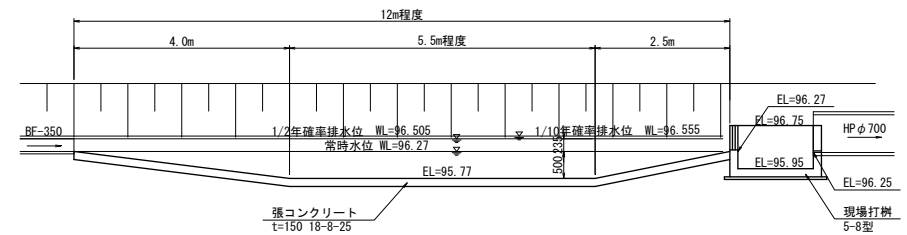


S=1 : 50

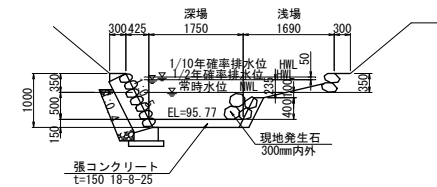


S=1:20

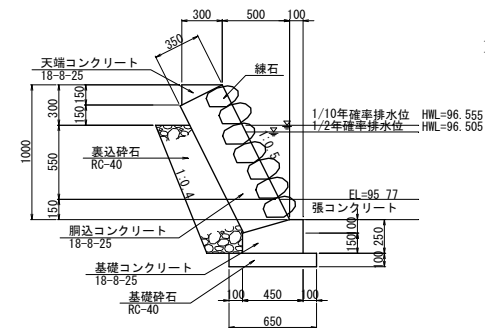

S=1:20

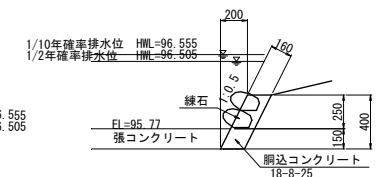

S=1:20

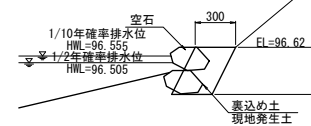


工事名	亀岡中部震地整備事業 桂川西工区区画整理（その5）工事		
図面名	拡幅型ビオトープ構造図		
年月日			
縮 尺	1 : 50	図面番号	16
契約区分	当初		
事業所名	近畿農政局 亀岡中部震地整備事業所		

環境配慮水路(深み工)構造図


平面図

S=1:20

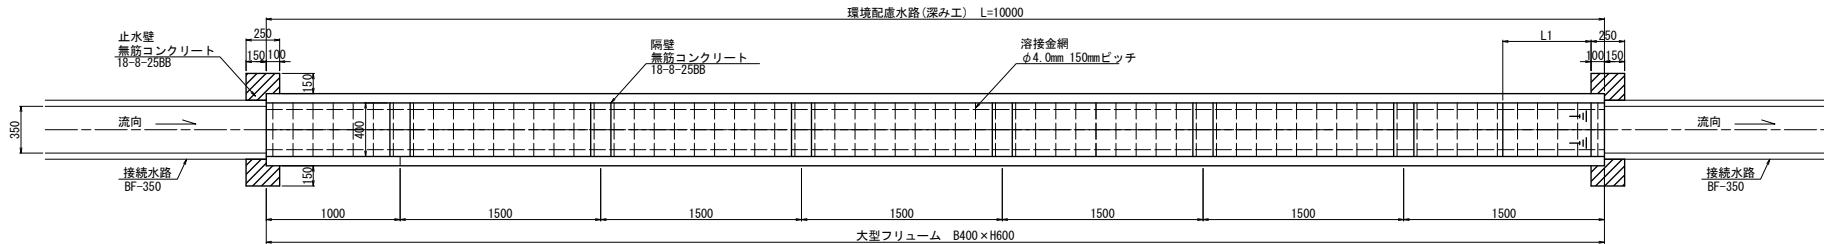



縦断面図

S=1:20

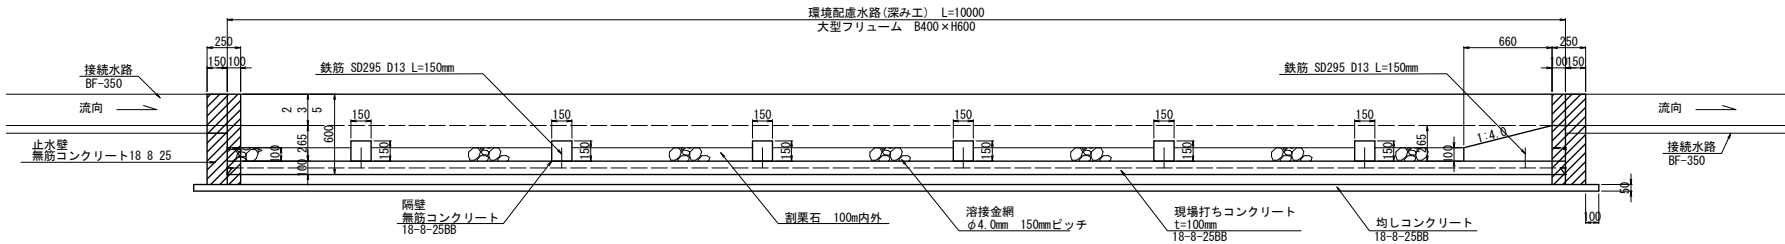

横断面図

S=1:10

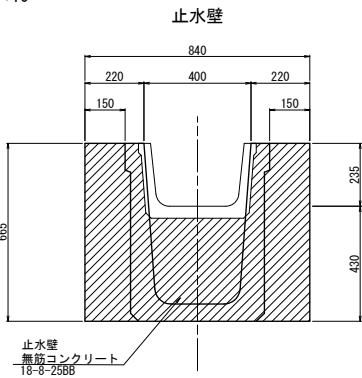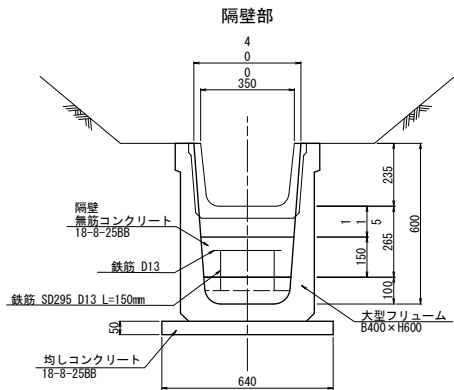


工事名	亀岡中部農地整備事業 桂川西工区区画整理(その5) 工事		
図面名	環境配慮水路(深み工)構造図		
年月日			
縮尺	図示	図面番号	17
契約区分	当初		
事業所名	近畿農政局	亀岡中部農地整備事業所	


L型水路構造図 (1/2)

L形水路 B2900xH1600 S=1:50


A-A断面図
S=1:50

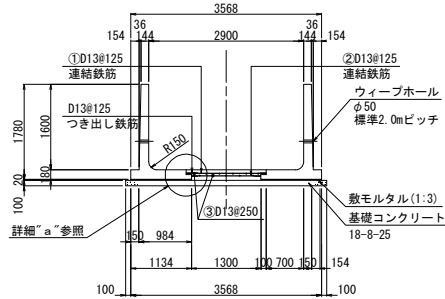


詳細 "a"
S=1:20

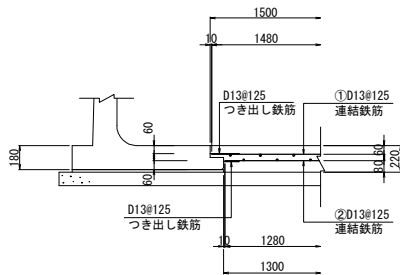

平面図
S=1:50

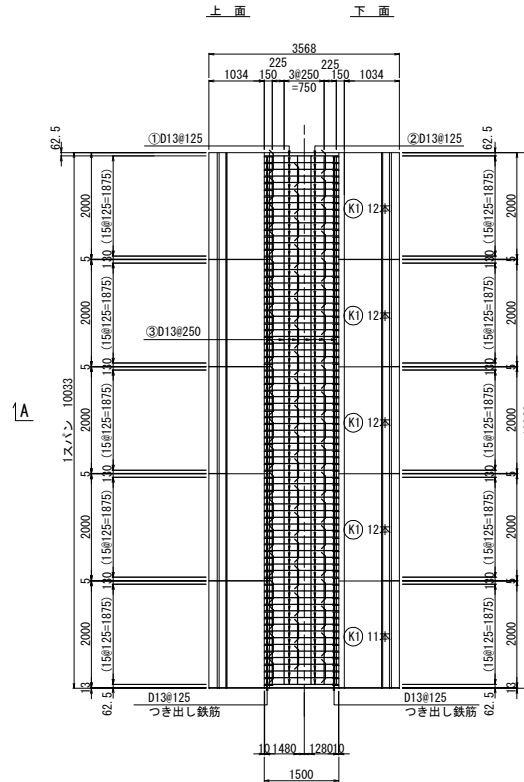

(参考)
鉄筋加工図
S=1:50

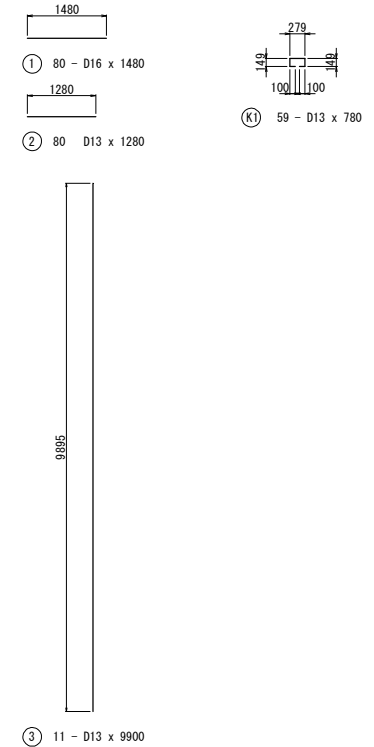

水路工鉄筋質量表 (参考)

記号	径	長さ (mm)	本数 (本)	単位質量 (kg/m)	一本当り質量 (kg/本)	質量 (kg)	摘要
1	D13	1480	80	0.995	1.473	117.8	
2	D13	1280	80	0.995	1.274	101.9	
3	D13	9900	11	0.995	9.851	108.4	
K1	D13	780	59	0.995	0.776	45.8	
合 計						501.9 kg	
合 計 D13						373.9 kg	
総質量						373.9 kg	

※現場打ちコンクリートの鉄筋配置はL型水路の
つき出し鉄筋に合わせて配置すること。
※底版接合鉄筋の主筋継手は、共通仕様書第5節
開渠工5-6-3 プレキャスト開渠工3 (3) に示す
施工方法、溶接長とする。


工事名	亀岡中部農地整備事業 桂川西工区区画整理 (その5) 工事		
図面名	L型水路構造図		
年月日			
縮 尺	S=1:50	図面番号	18-1/2
契約区分	当初		
事業所名	近畿農政局 亀岡中部農地整備事業所		

L型水路構造図 (2/2)

B2900xH1600 S=1:50

施工目地部断面図


S=1:50

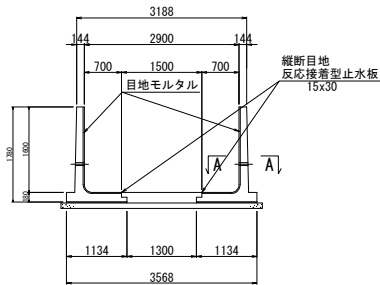

施工目地部断面図


S=1:50

A - A 断面図

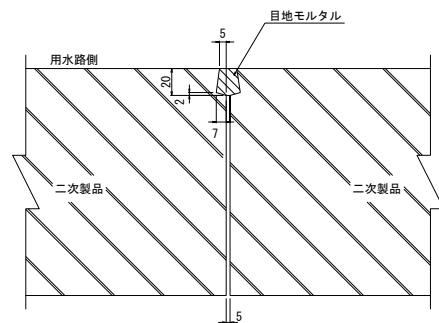

平面図

S=1:50

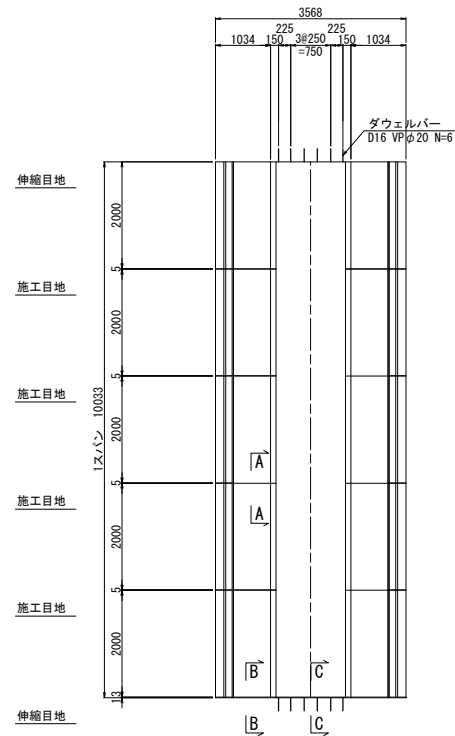


伸縮目地部 詳細図


S=1:2

B - B 断面図

(L形水路と現場打ち水路の伸縮目地部)

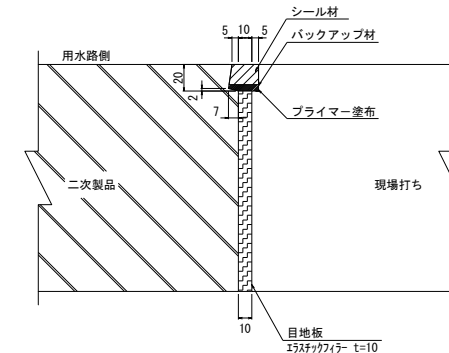

C - C 断面図

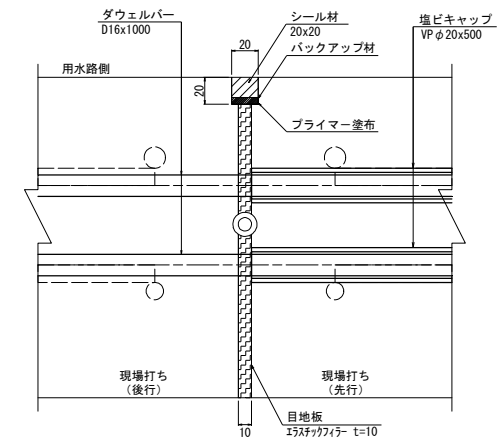

工事名	亀岡中部農地整備事業 桂川西工区区画整理(その5) 工事		
図面名	L型水路構造図		
年月日			
縮尺	S=1:50	図面番号	18-2/2
契約区分	当初		
事業所名	近畿農政局 亀岡中部農地整備事業所		