



事業名	国営亀岡中部土地改良事業		
工事名	令和6年度 亀岡中部農地整備事業 余部・安町工区整備工事		
契約区分	当初	図面枚数	5
図面番号	図面の名称	枚数	備考
1	位置図	1	
2	計画平面図	2	
3	仮設計画図	2	
計		5	

S=1:25,000(A-1)

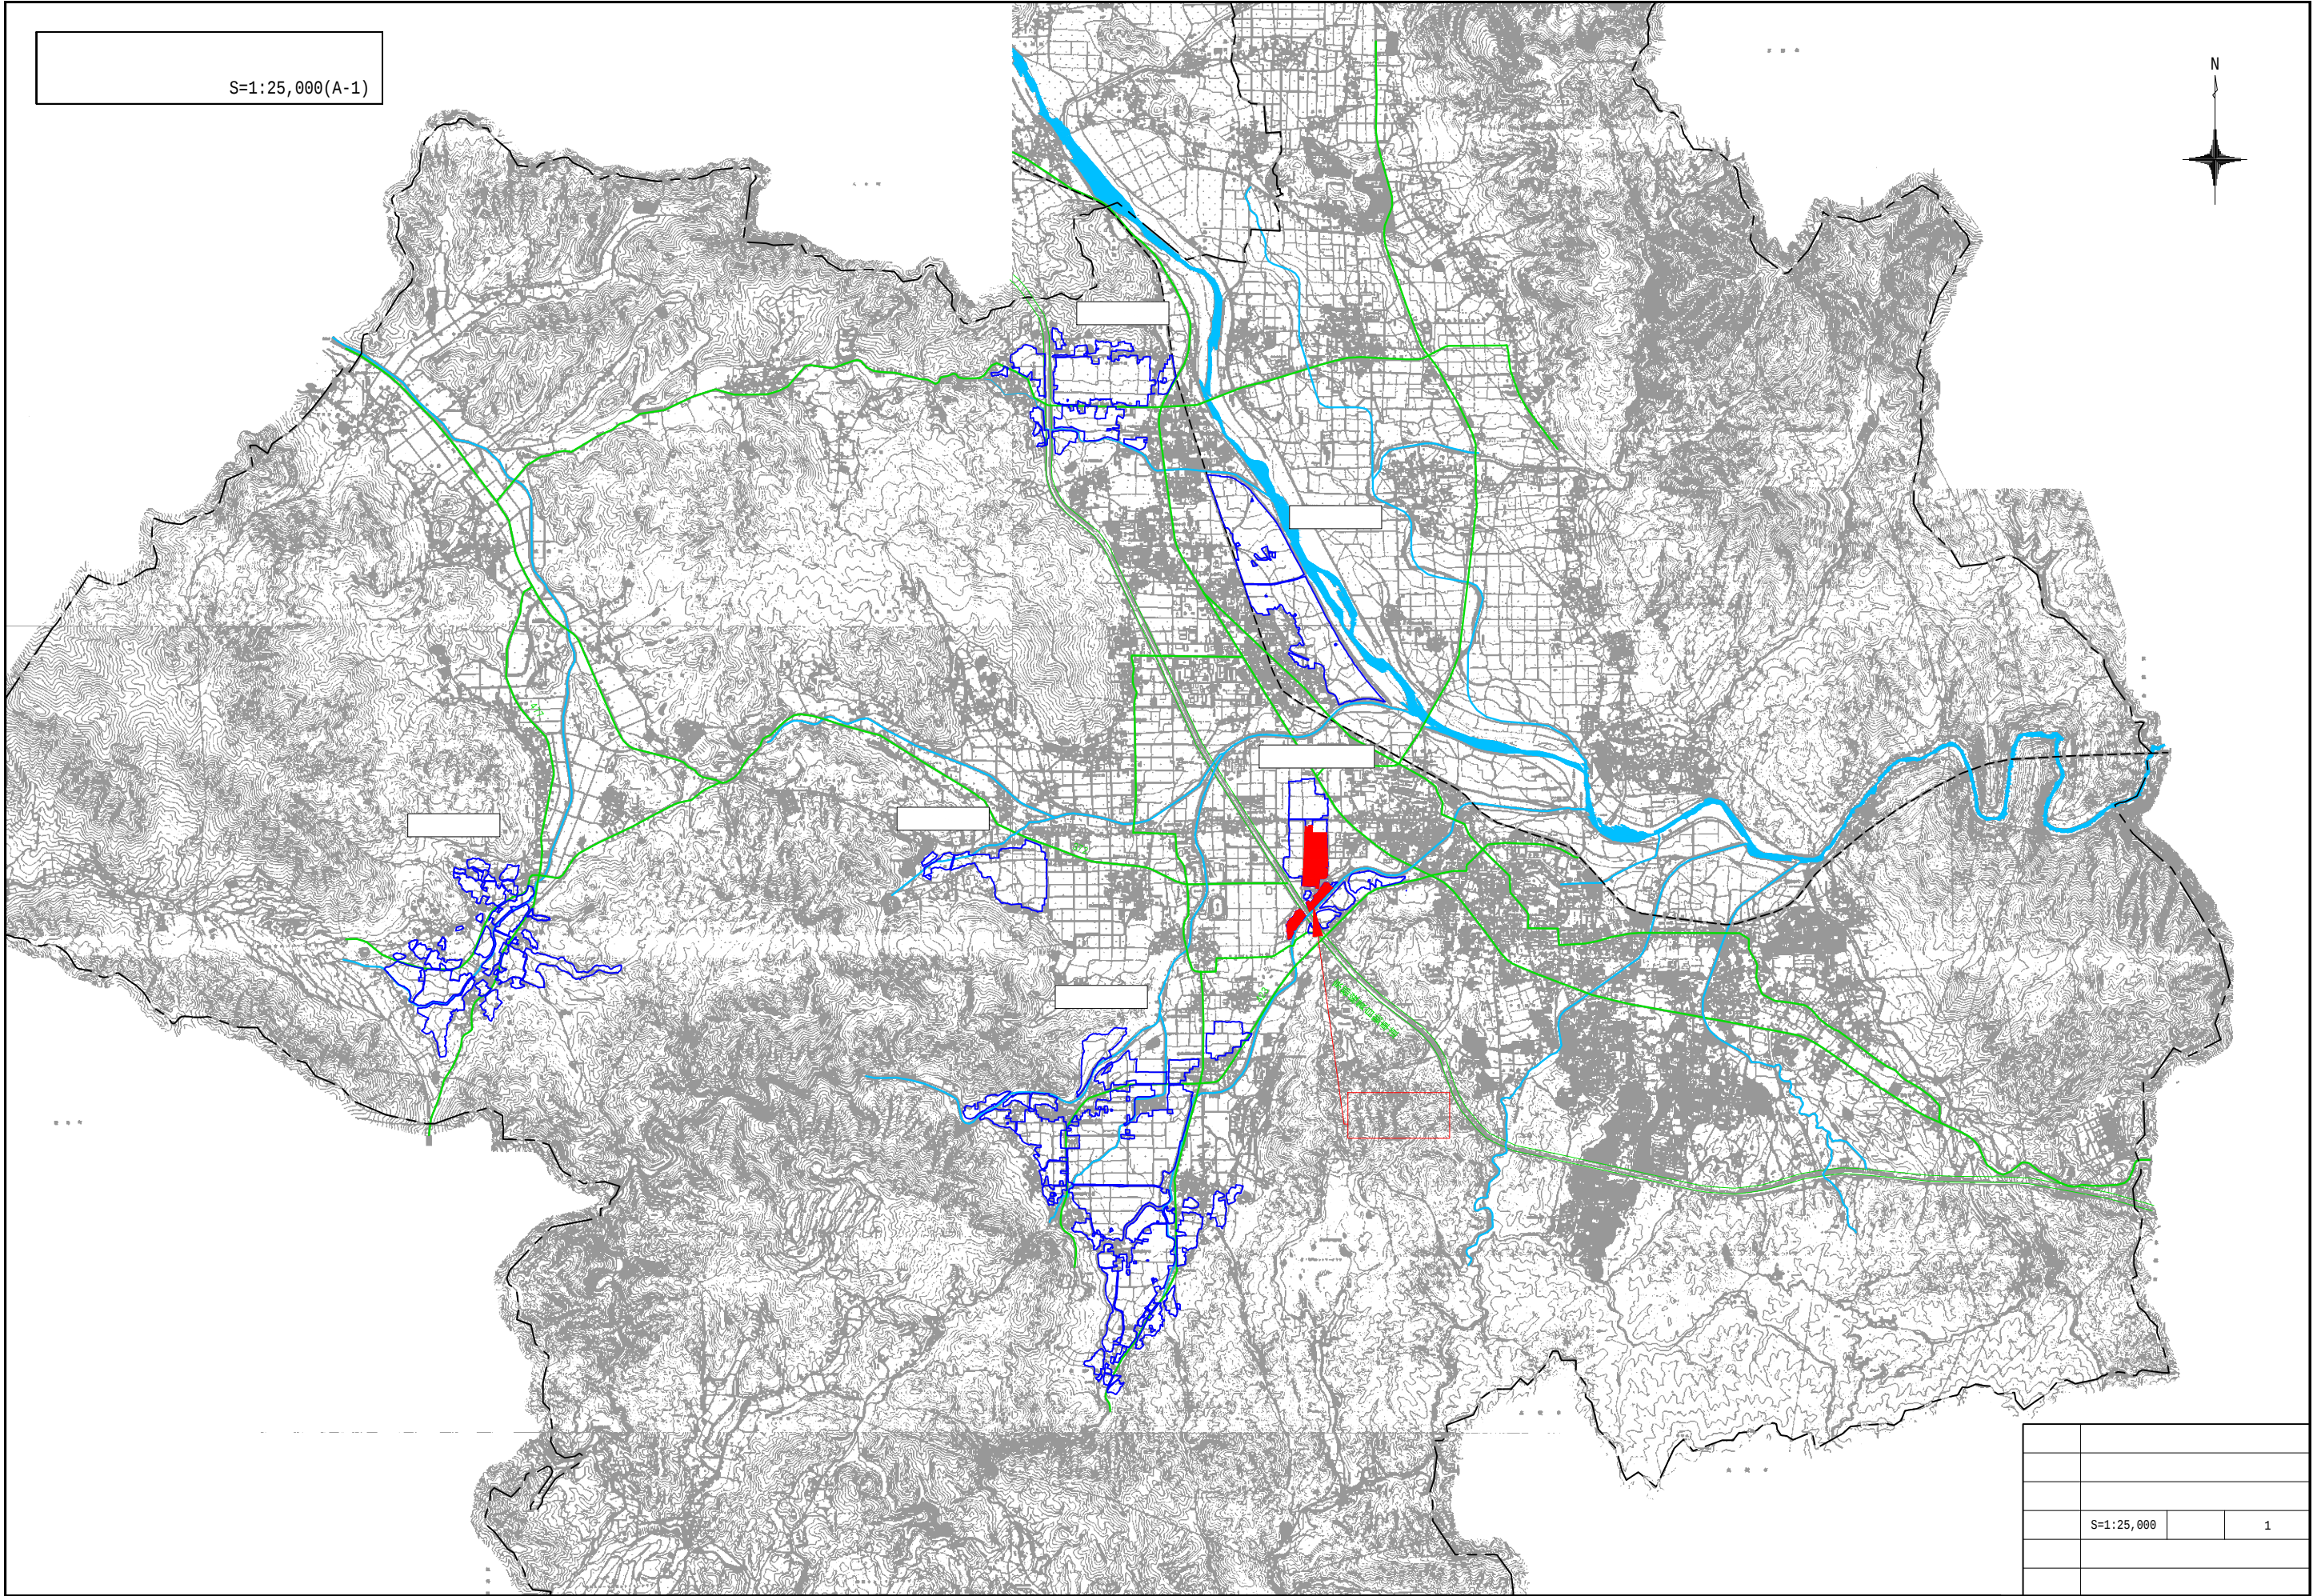

	S=1:25,000		1

計画平面図(1/2)
(その3工事工区)

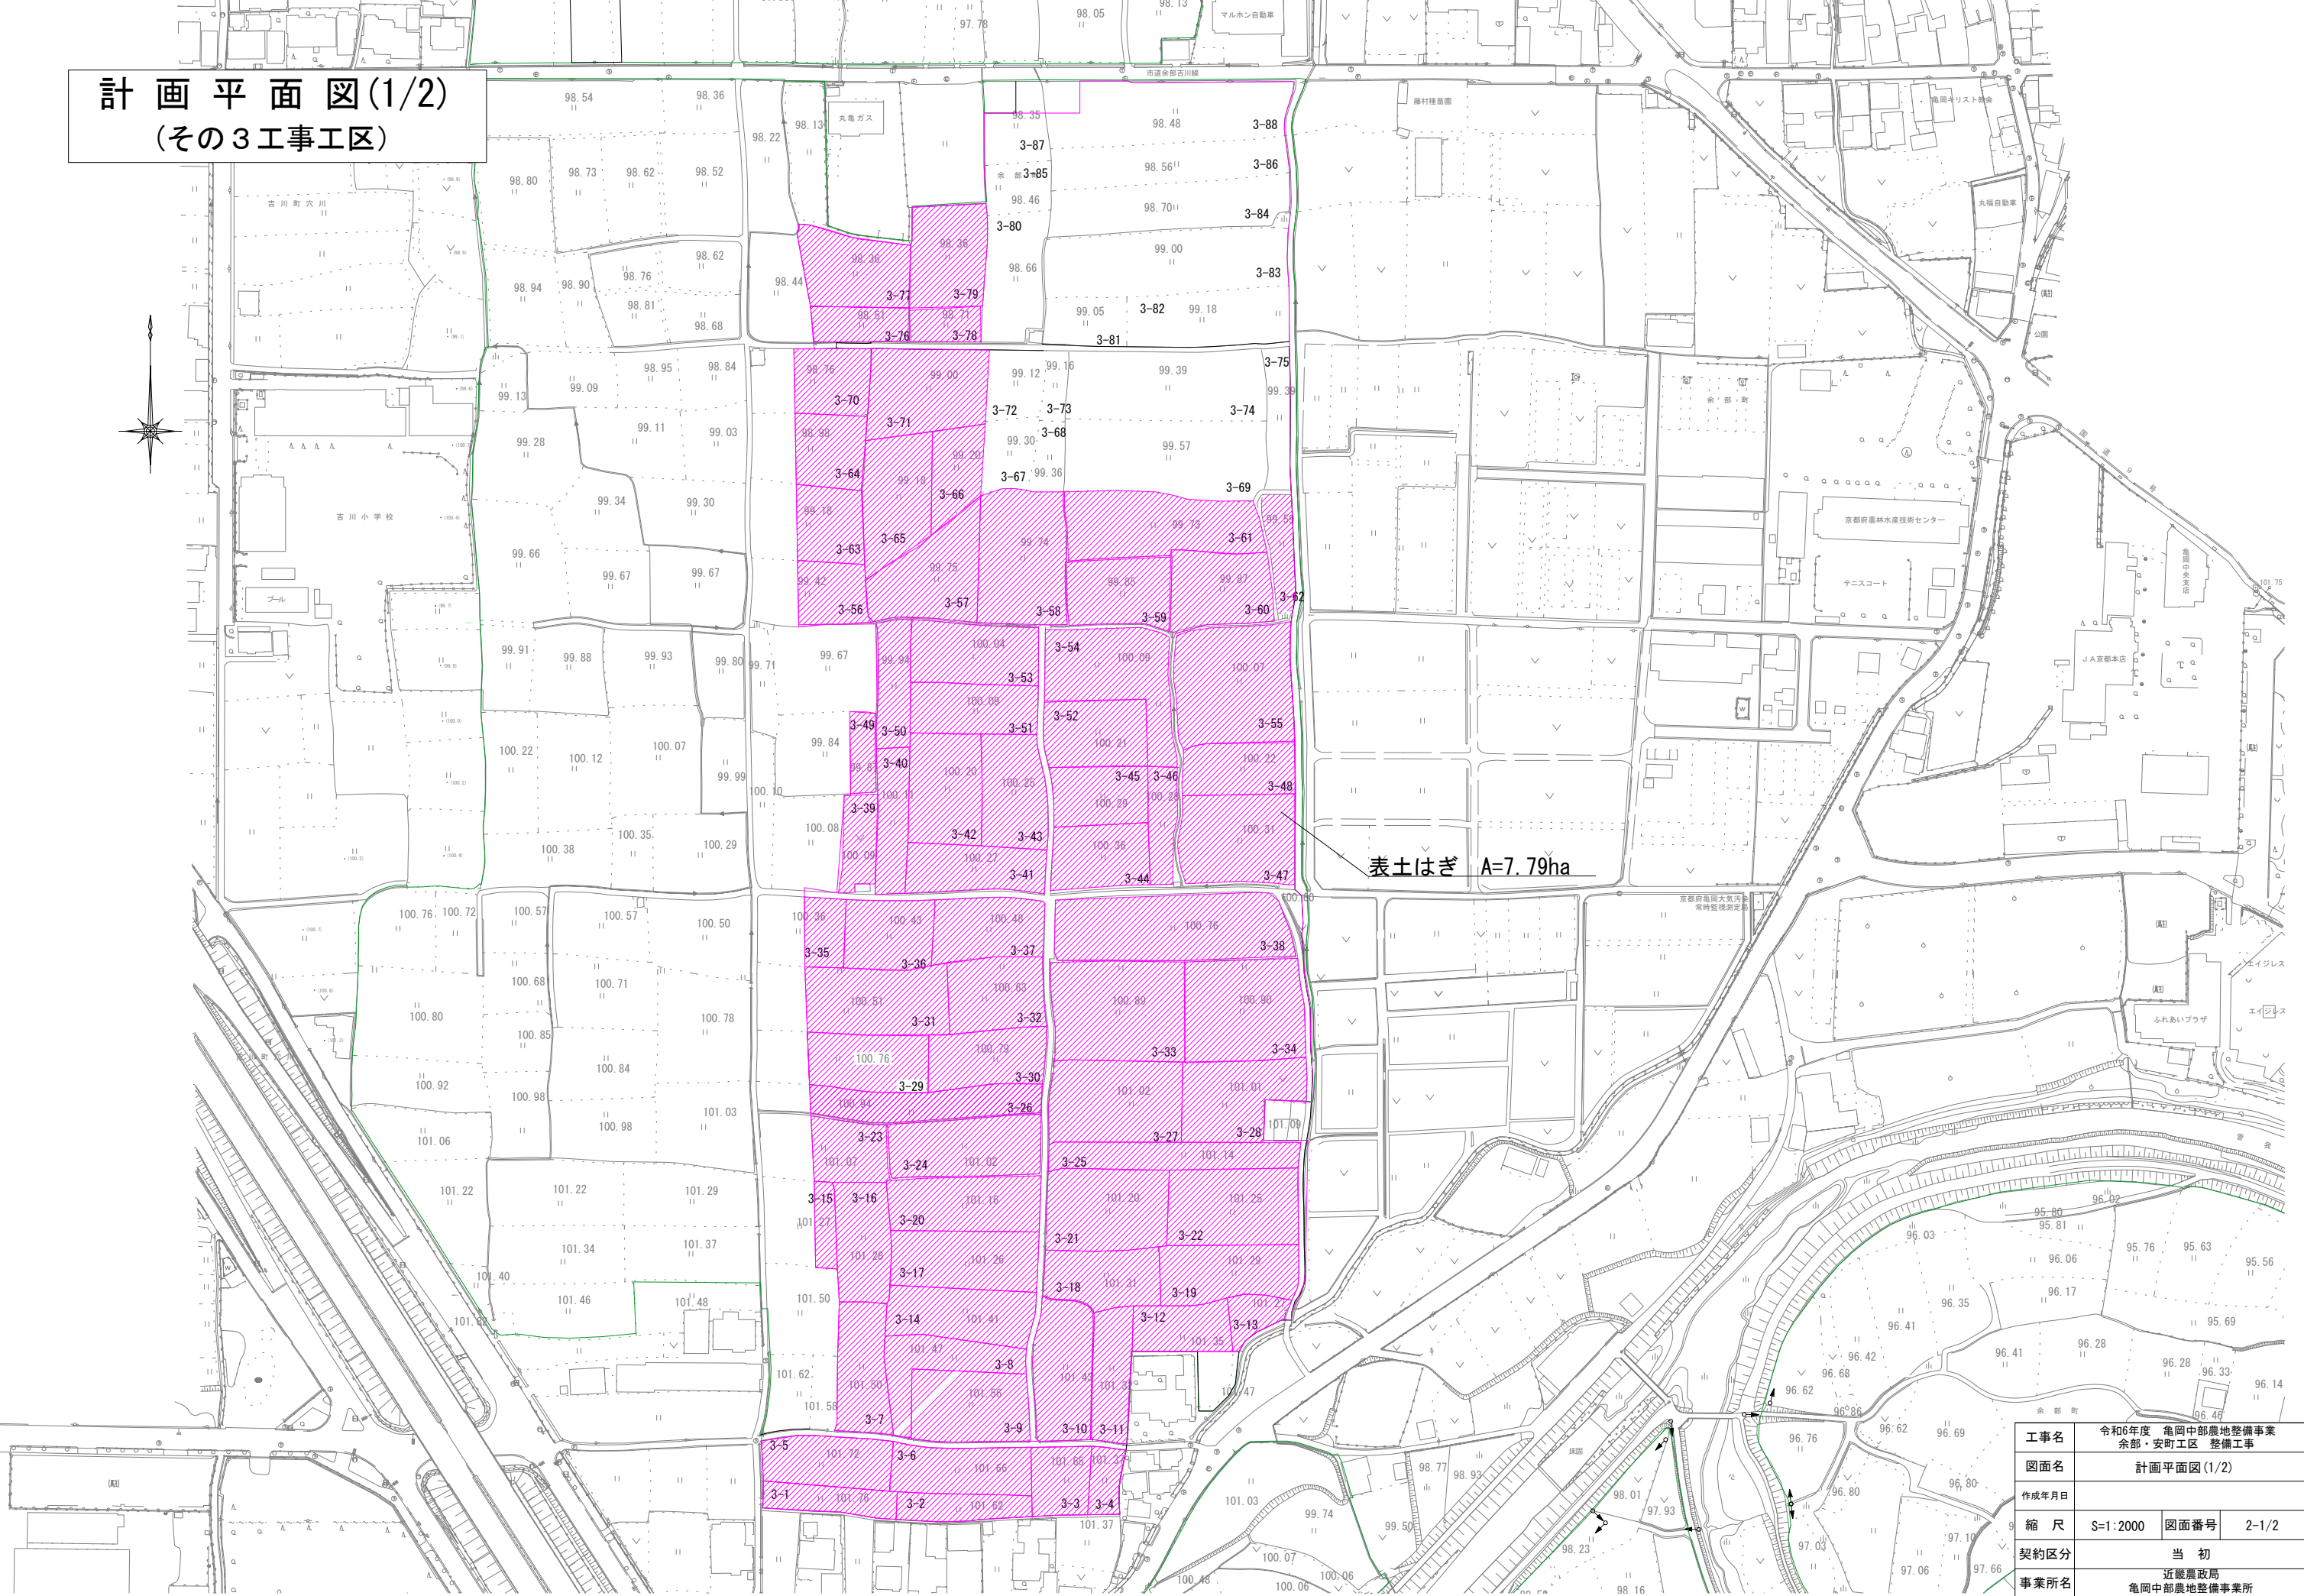

工事名	令和6年度 亀岡中部農地整備事業 余部・安町工区 整備工事		
図面名	計画平面図(1/2)		
作成年月日			
縮尺	S=1:2000	図面番号	2-1/2
契約区分	当初		
事業所名	近畿農政局 亀岡中部農地整備事業所		


計画平面図(2/2)
(その4工事工区)

表土はぎ A=1.81ha

工事名	令和6年度 亀岡中部農地整備事業 余部・安町工区 整備工事		
図面名	計画平面図(2/2)		
作成年月日			
縮尺	S=1:2000	図面番号	2-2/2
契約区分	当初		
事業所名	近畿農政局 亀岡中部農地整備事業所		

工事名	令和6年度 亀岡中部農地整備事業 余部・安町工区 整備工事		
図面名	計画平面図 (2/2)		
作成年月日			
縮 尺	S=1:2000	図面番号	2-2/2
契約区分	当 初		
事業所名	近畿農政局 亀岡中部農地整備事業所		

仮設計画図(1/2)
(その3工事工区)

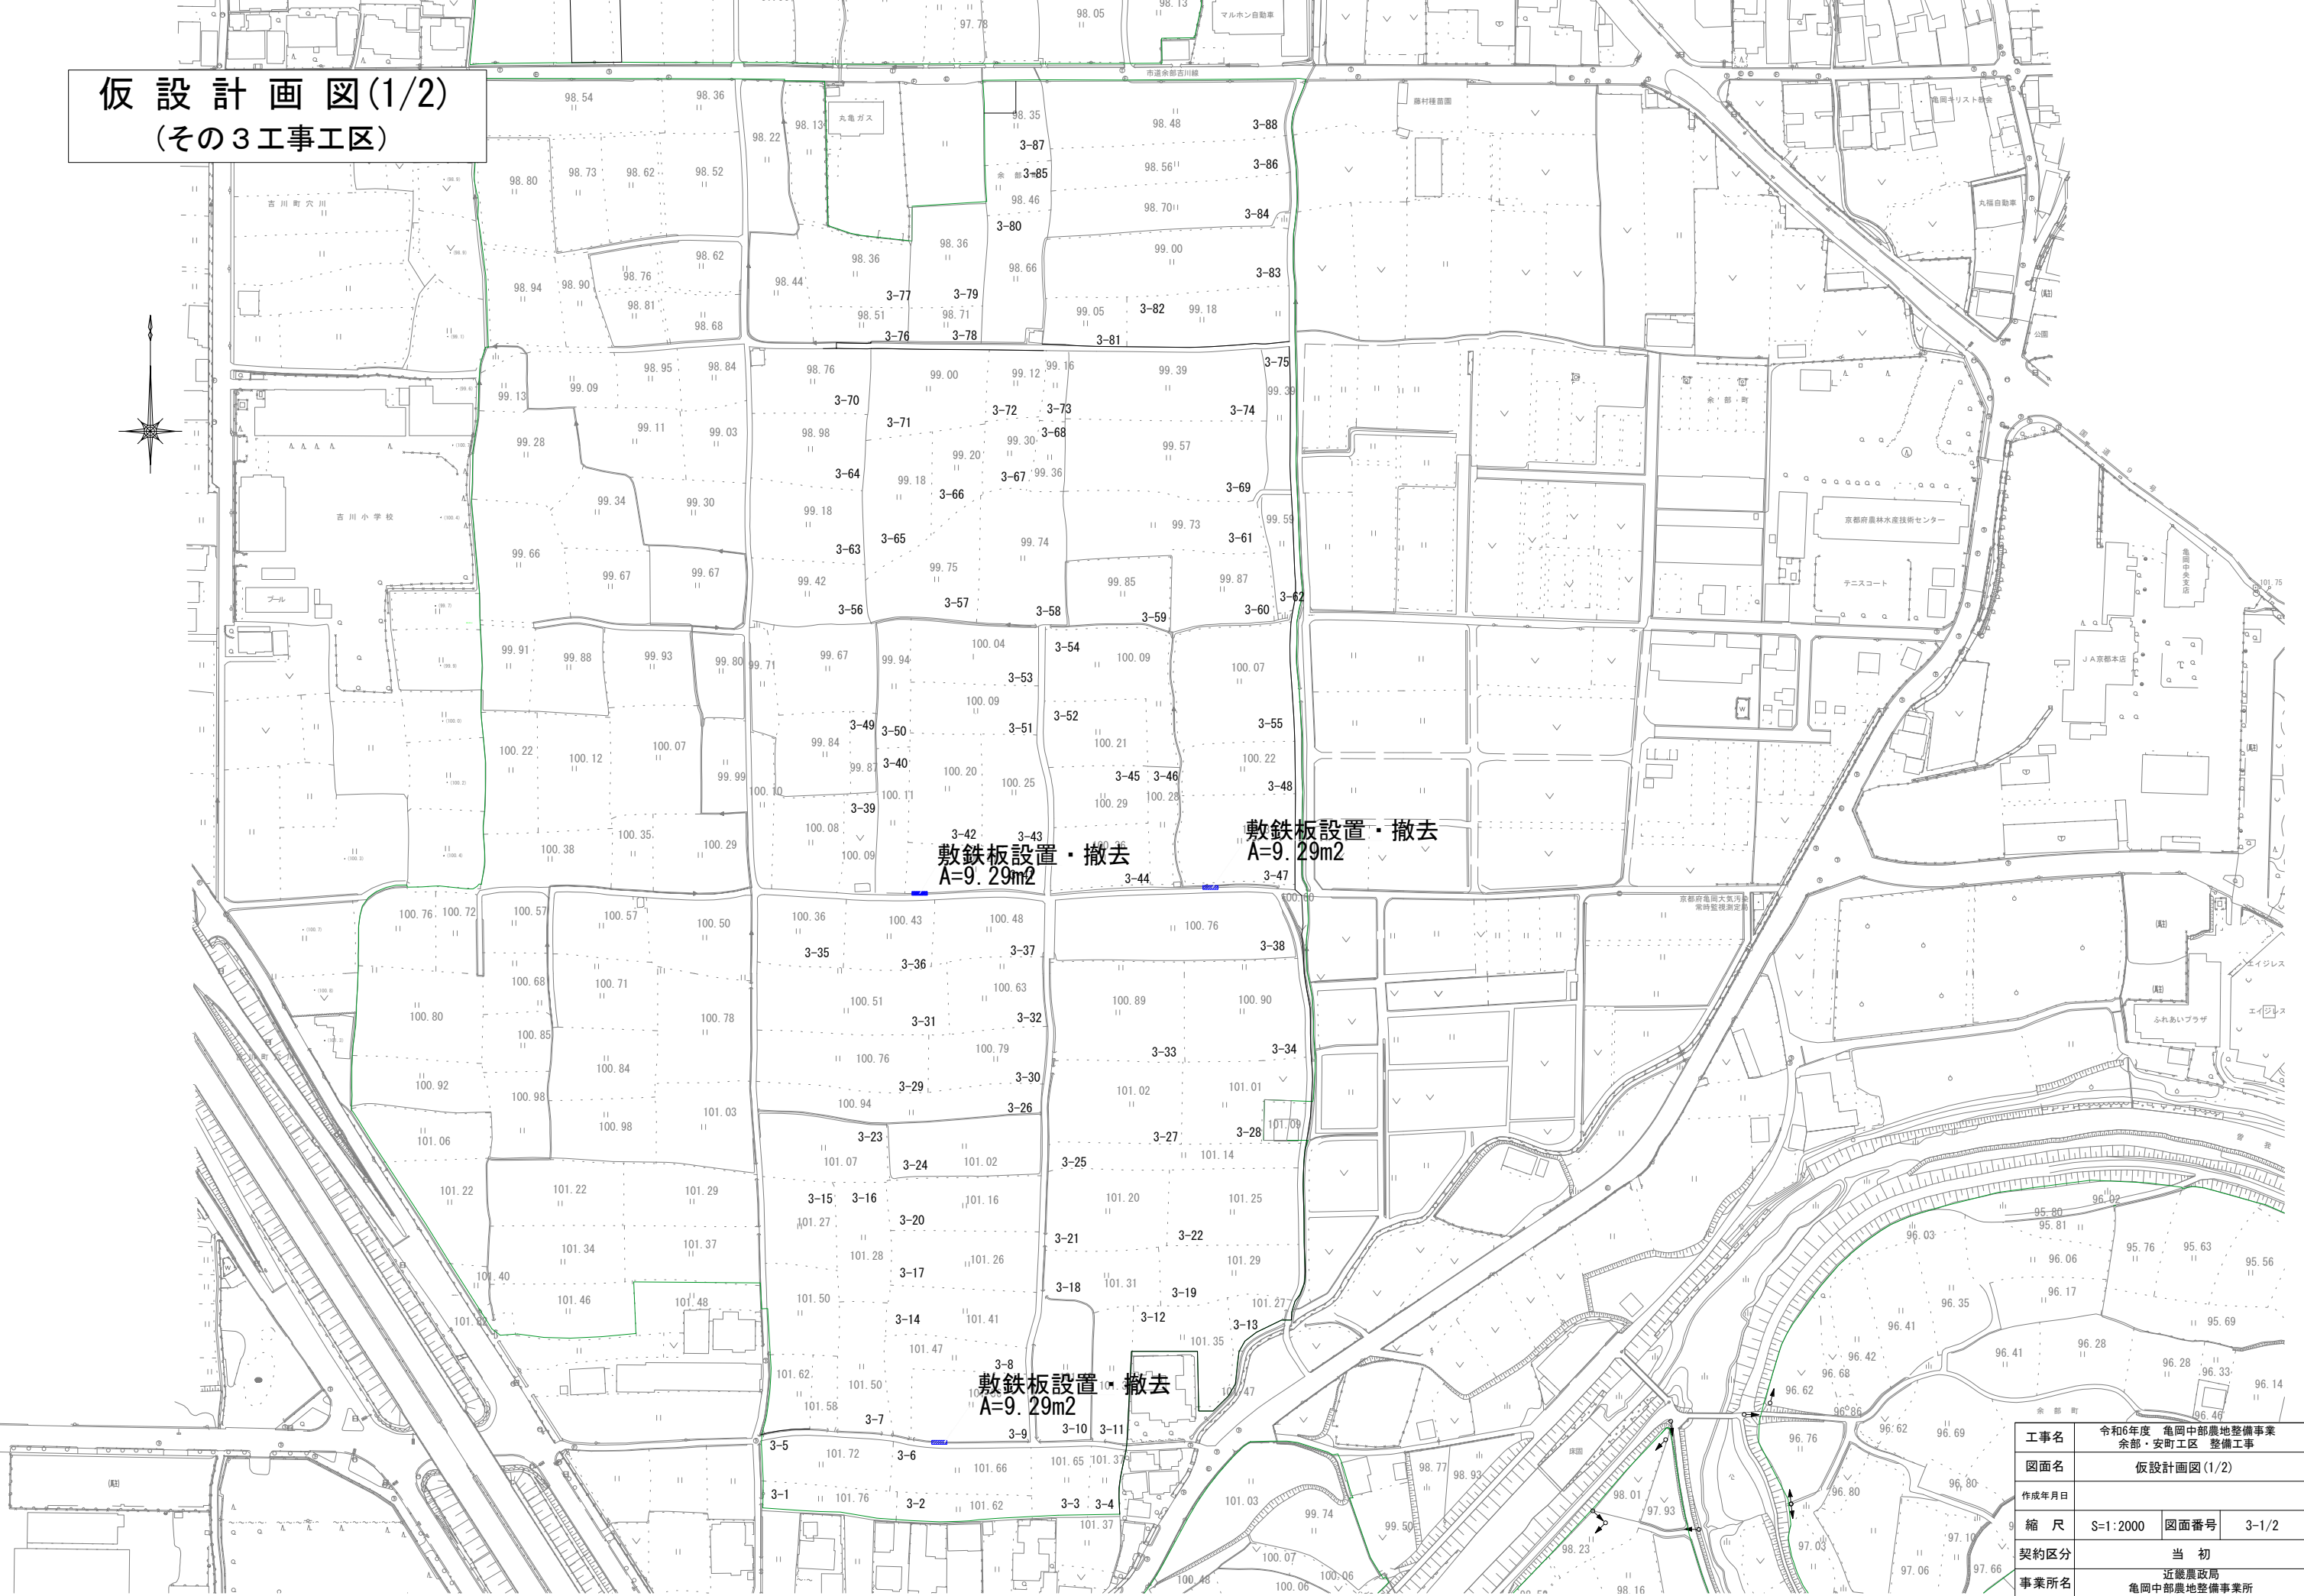

工事名	令和6年度 亀岡中部農地整備事業 余部・安町工区 整備工事		
図面名	仮設計画図(1/2)		
作成年月日			
縮尺	S=1:2000	図面番号	3-1/2
契約区分	当初		
事業所名	近畿農政局 亀岡中部農地整備事業所		

仮設計画図(2/2)
(その4工事工区)

敷鉄板設置・撤去
A=9.29m²

敷鉄板設置・撤去
A=9.29m²

工事名	令和6年度 亀岡中部農地整備事業 余部・安町工区 整備工事		
図面名	仮設計画図(2/2)		
作成年月日			
縮尺	S=1:2000	図面番号	3-2/2
契約区分	当初		
事業所名	近畿農政局 亀岡中部農地整備事業所		

工事名	令和6年度 亀岡中部農地整備事業 余部・安町工区 整備工事		
図面名	仮設計計画図(2/2)		
作成年月日			
縮 尺	S=1:2000	図面番号	3-2/2
契約区分	当 初		
事業所名	近畿農政局 亀岡中部農地整備事業所		