


## 契約図面目録

位 置 図  
S=1:25,000(A-1)

S=1:25,000 (A-1)

南丹市

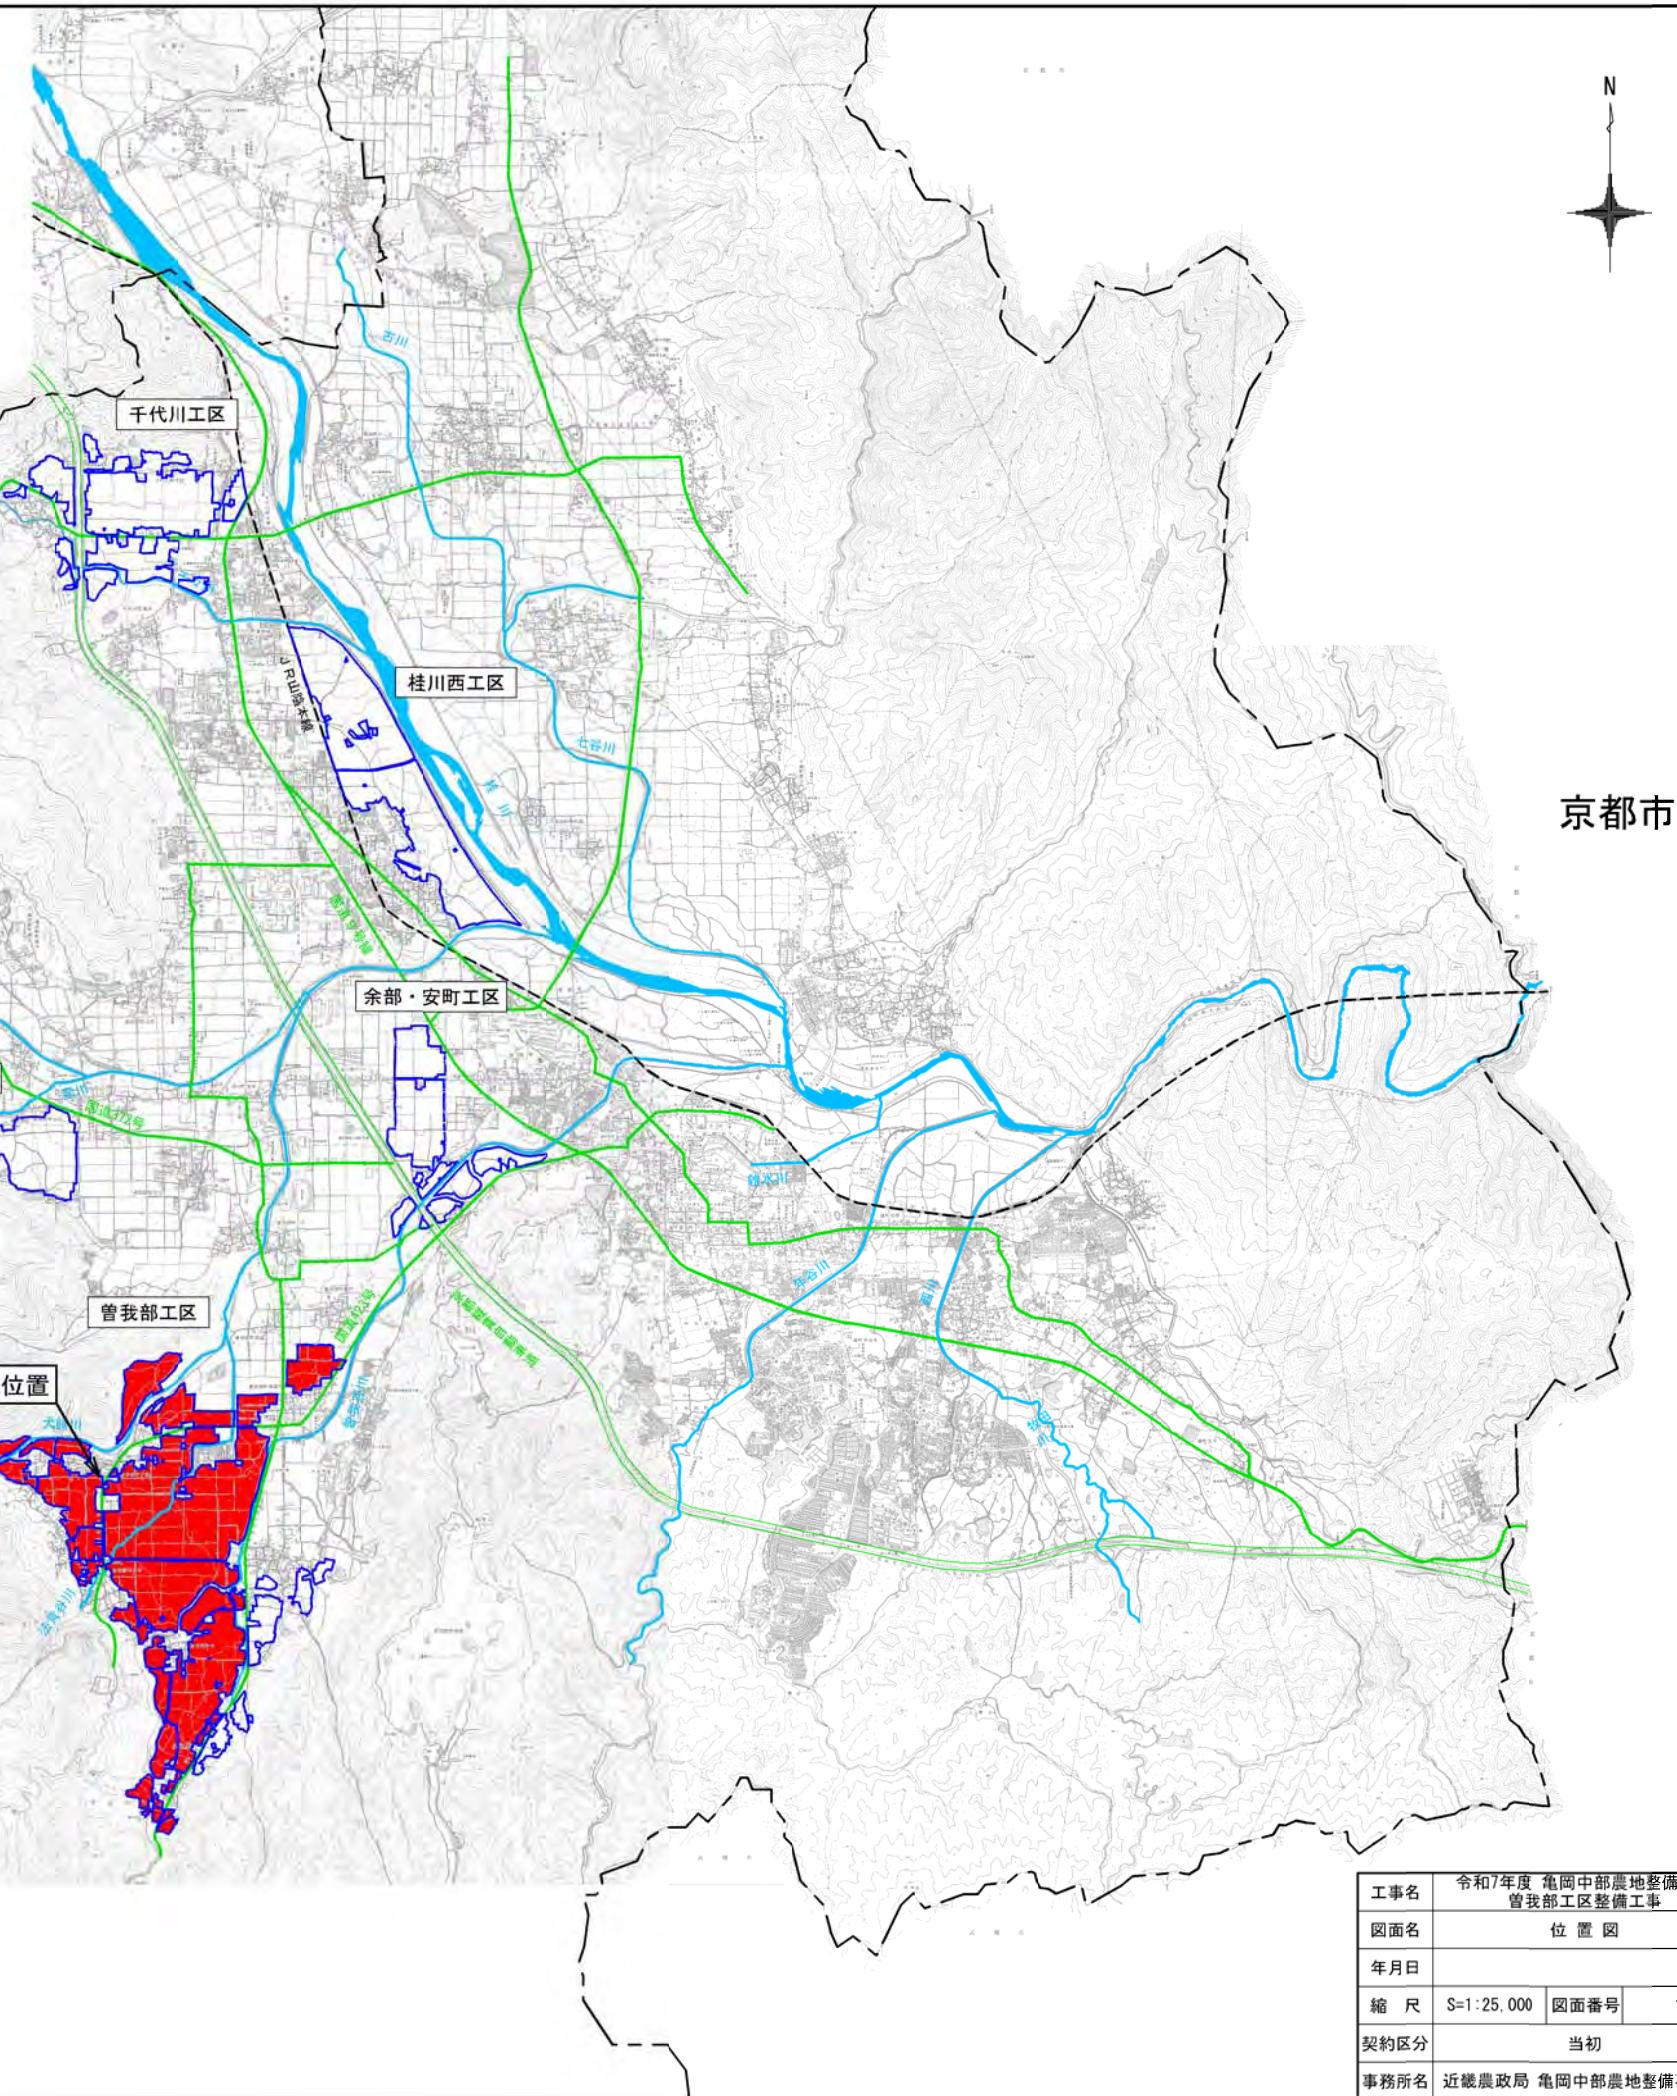

整備計画平面図(1/10)  
(曾我部工区) S=1:1,000

S=1:1,000

## その22工事(南条及び犬飼)

A small icon representing a compass north arrow, consisting of a vertical line with a short tick mark at the top and a curved arrowhead.


# 犬館

南条  
121.40


工事名	令和7年度 亀岡中部農地整備事業 曾我部工区整備工事		
図面名	整備計画平面図		
作成年月日			
縮 尺	S=1:1,000	図面番号	2-1/10
契約区分	当初		
事務所名	近畿農政局 亀岡中部農地整備事業所		



整備計画平面図(3/10)  
(曾我部工区)  
S=1:1,000  
その2工事(犬飼)

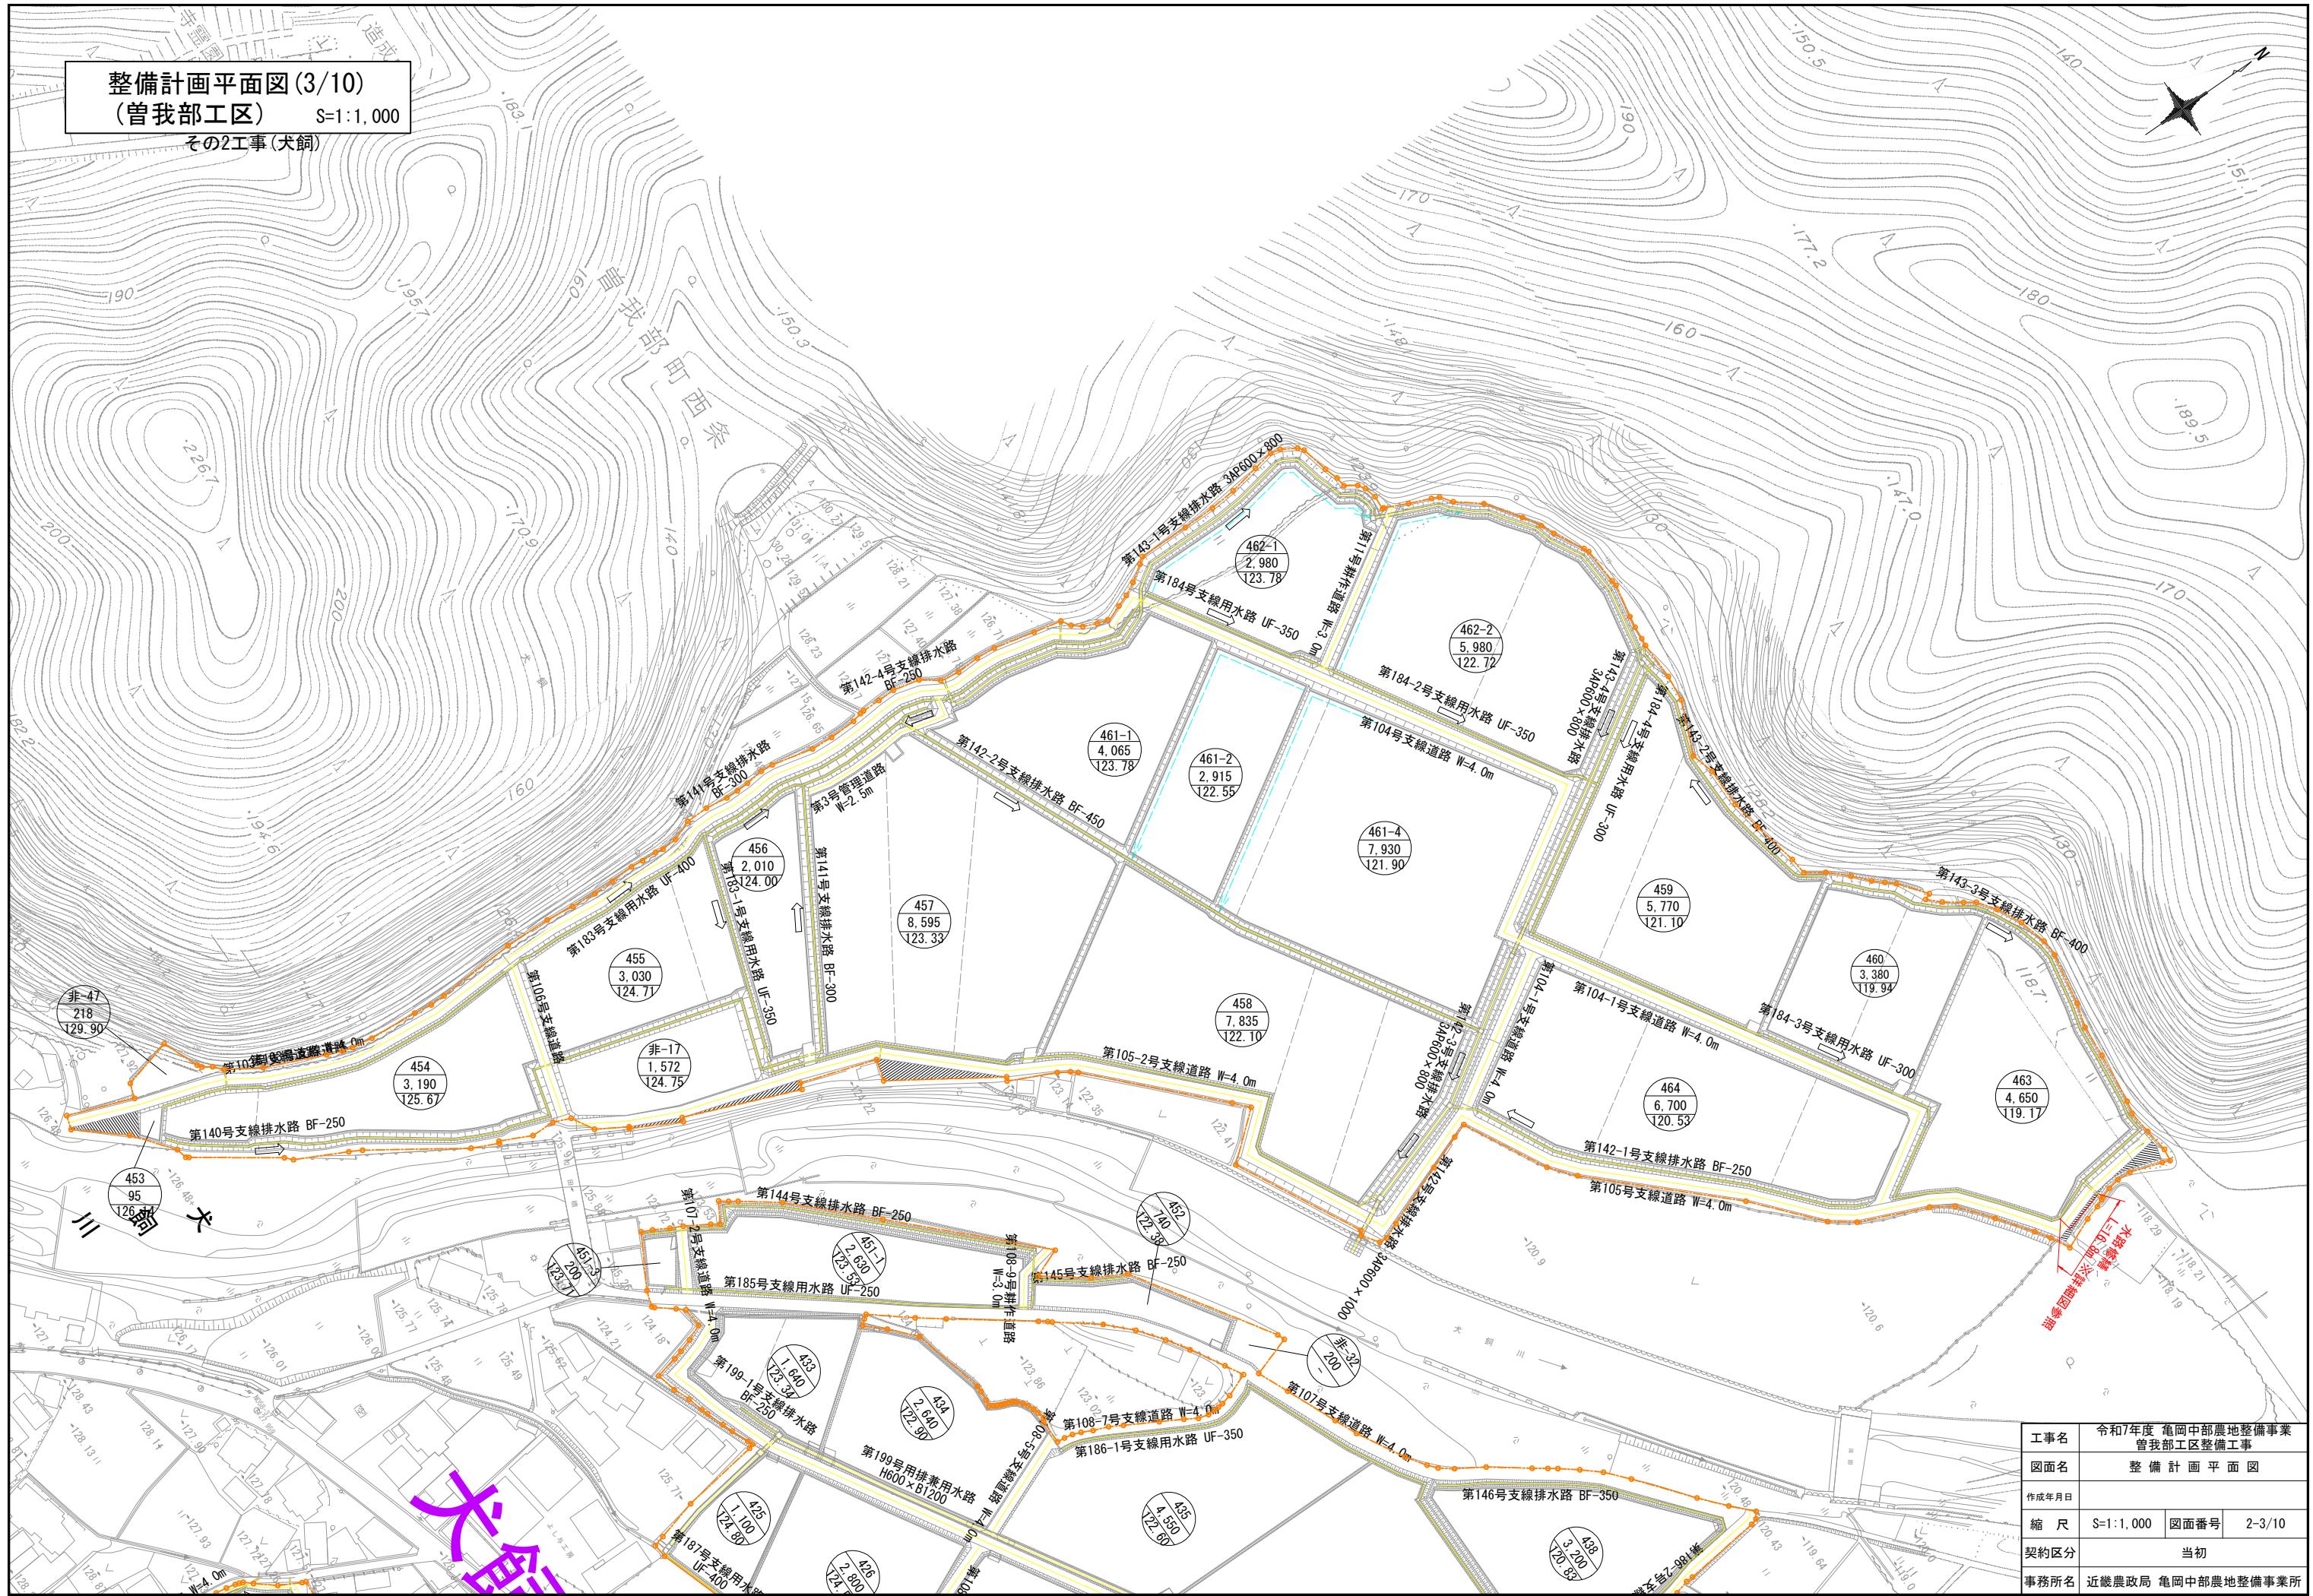


工事名	令和7年度 亀岡中部農地整備事業 曾我部工区整備工事		
図面名	整備計画平面図		
作成年月日			
縮尺	S=1:1,000	図面番号	2-3/10
契約区分	当初		
事務所名	近畿農政局 亀岡中部農地整備事業所		

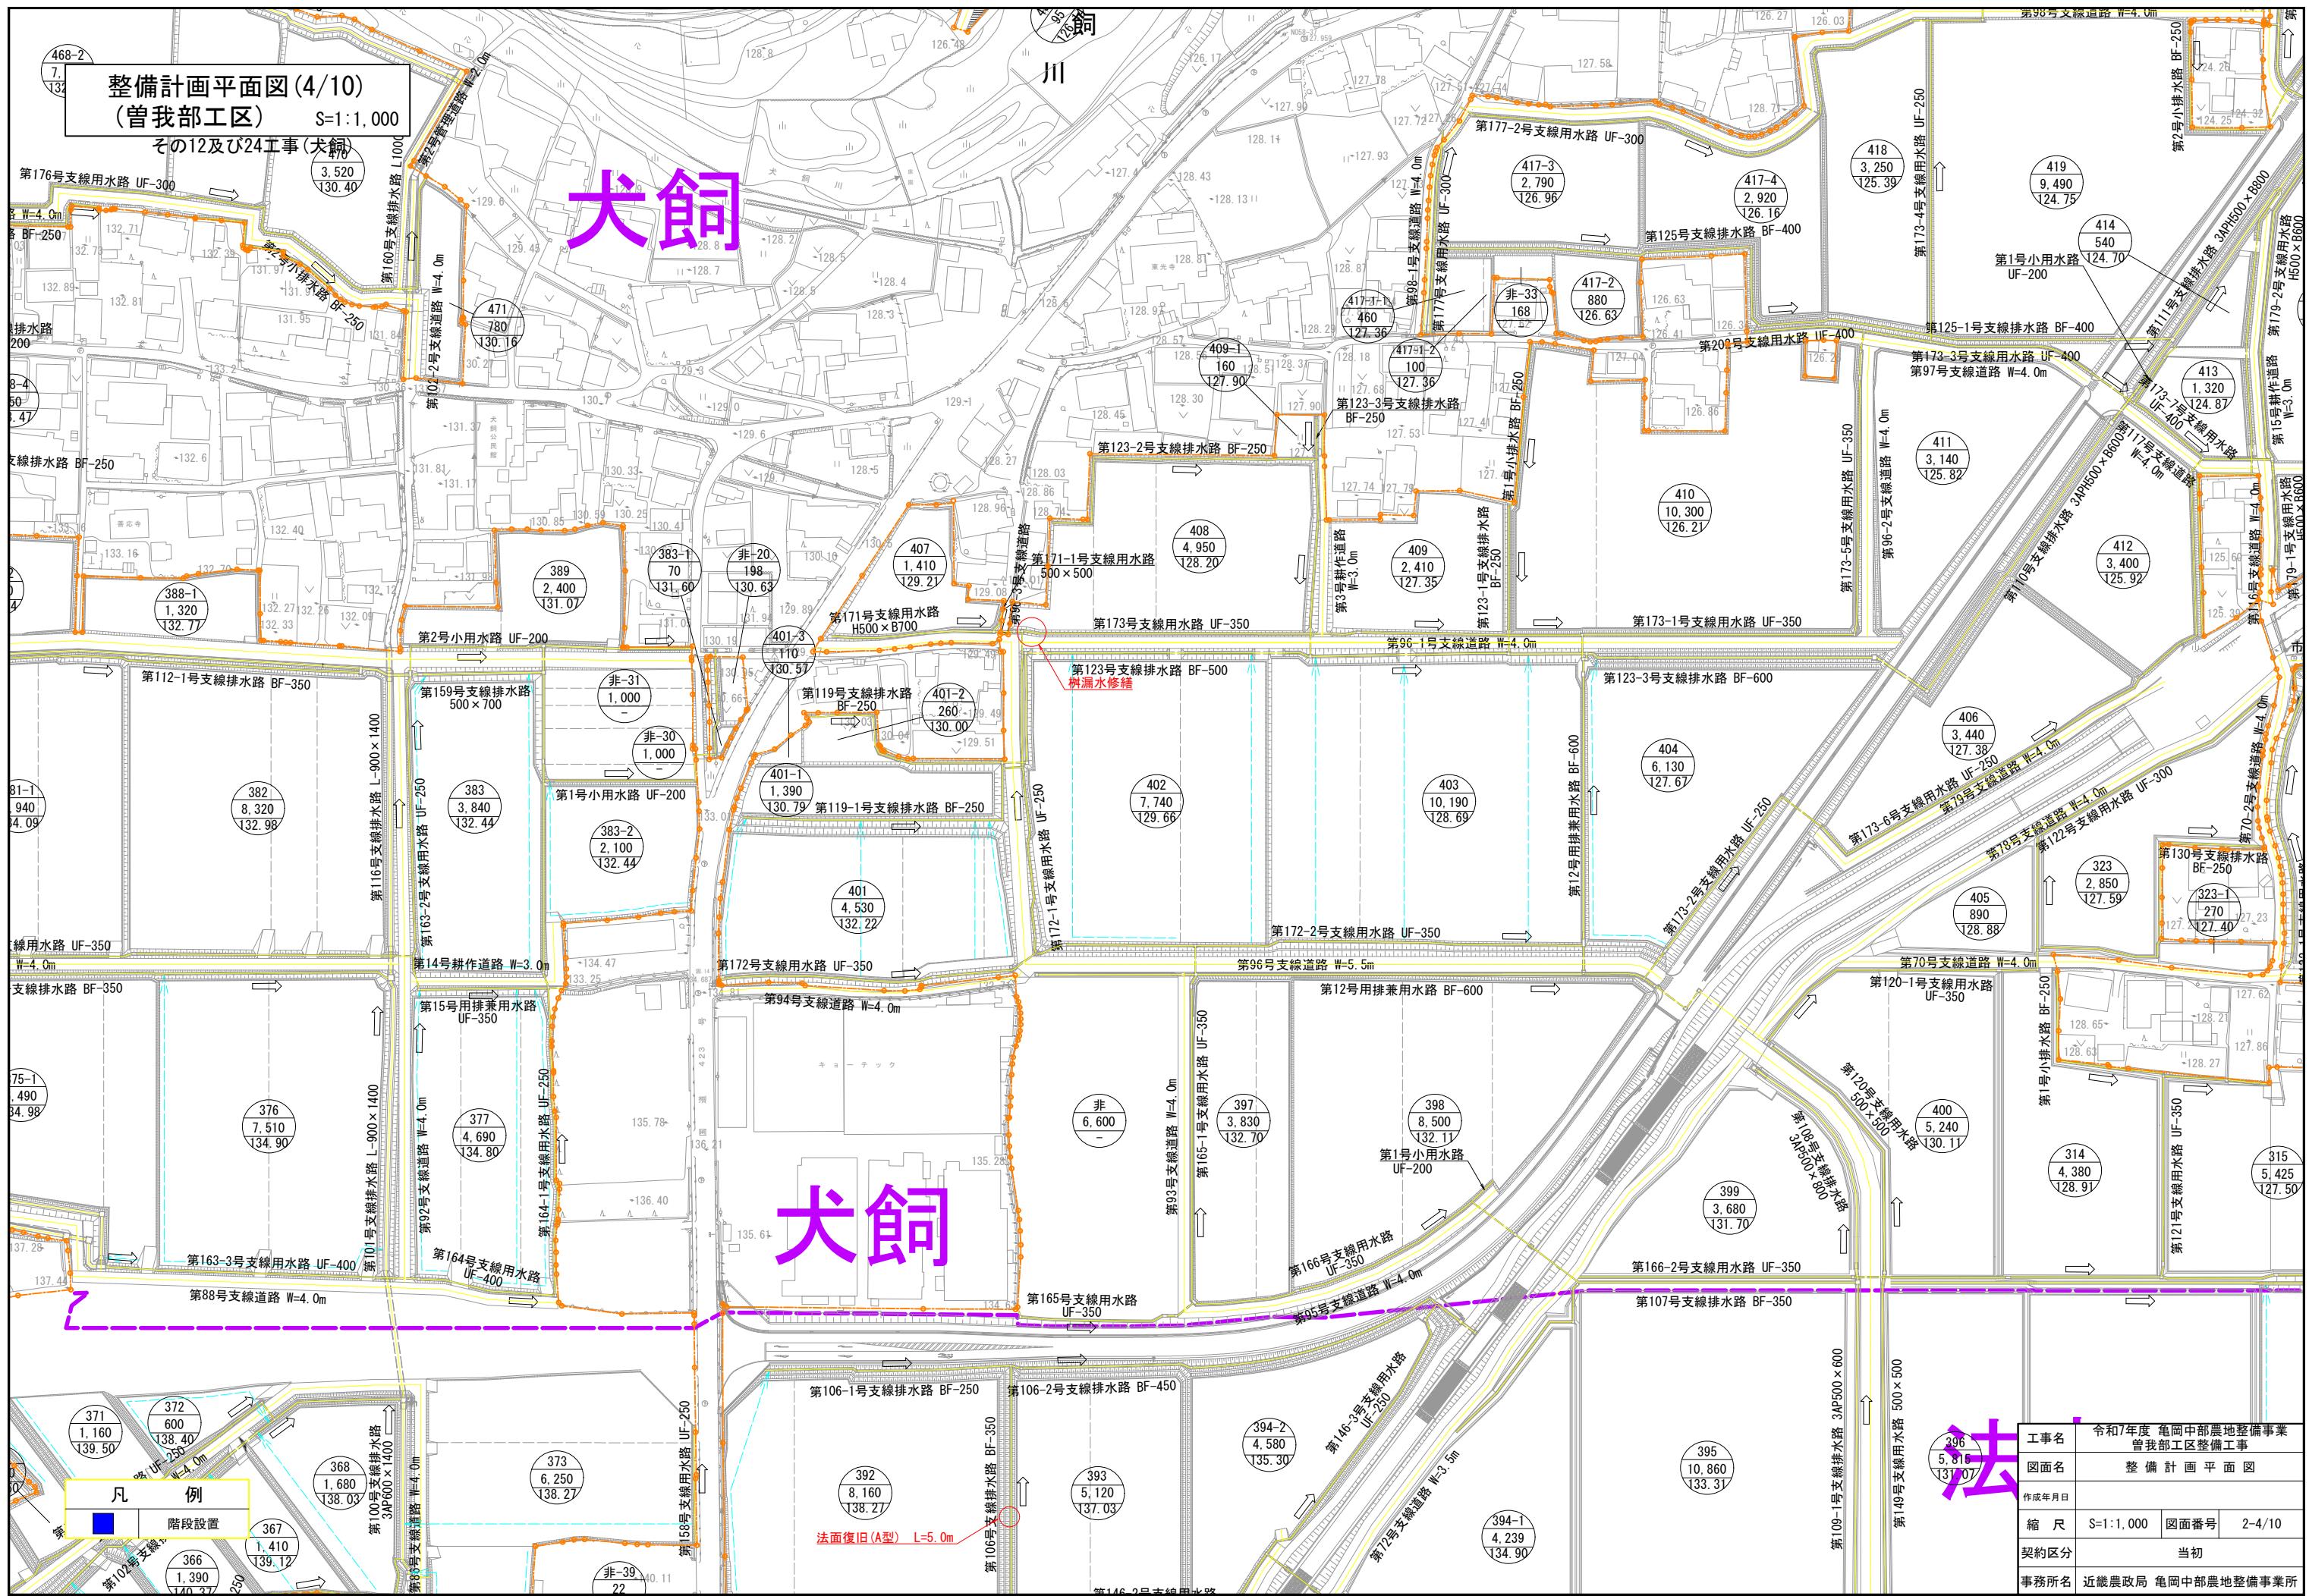


整備計画平面図(5/10)  
(曾我部工区) S=1:1,500


S=1:1,500

その13工事(法貴<sup>マキ</sup>中及び寺)<sup>361</sup>

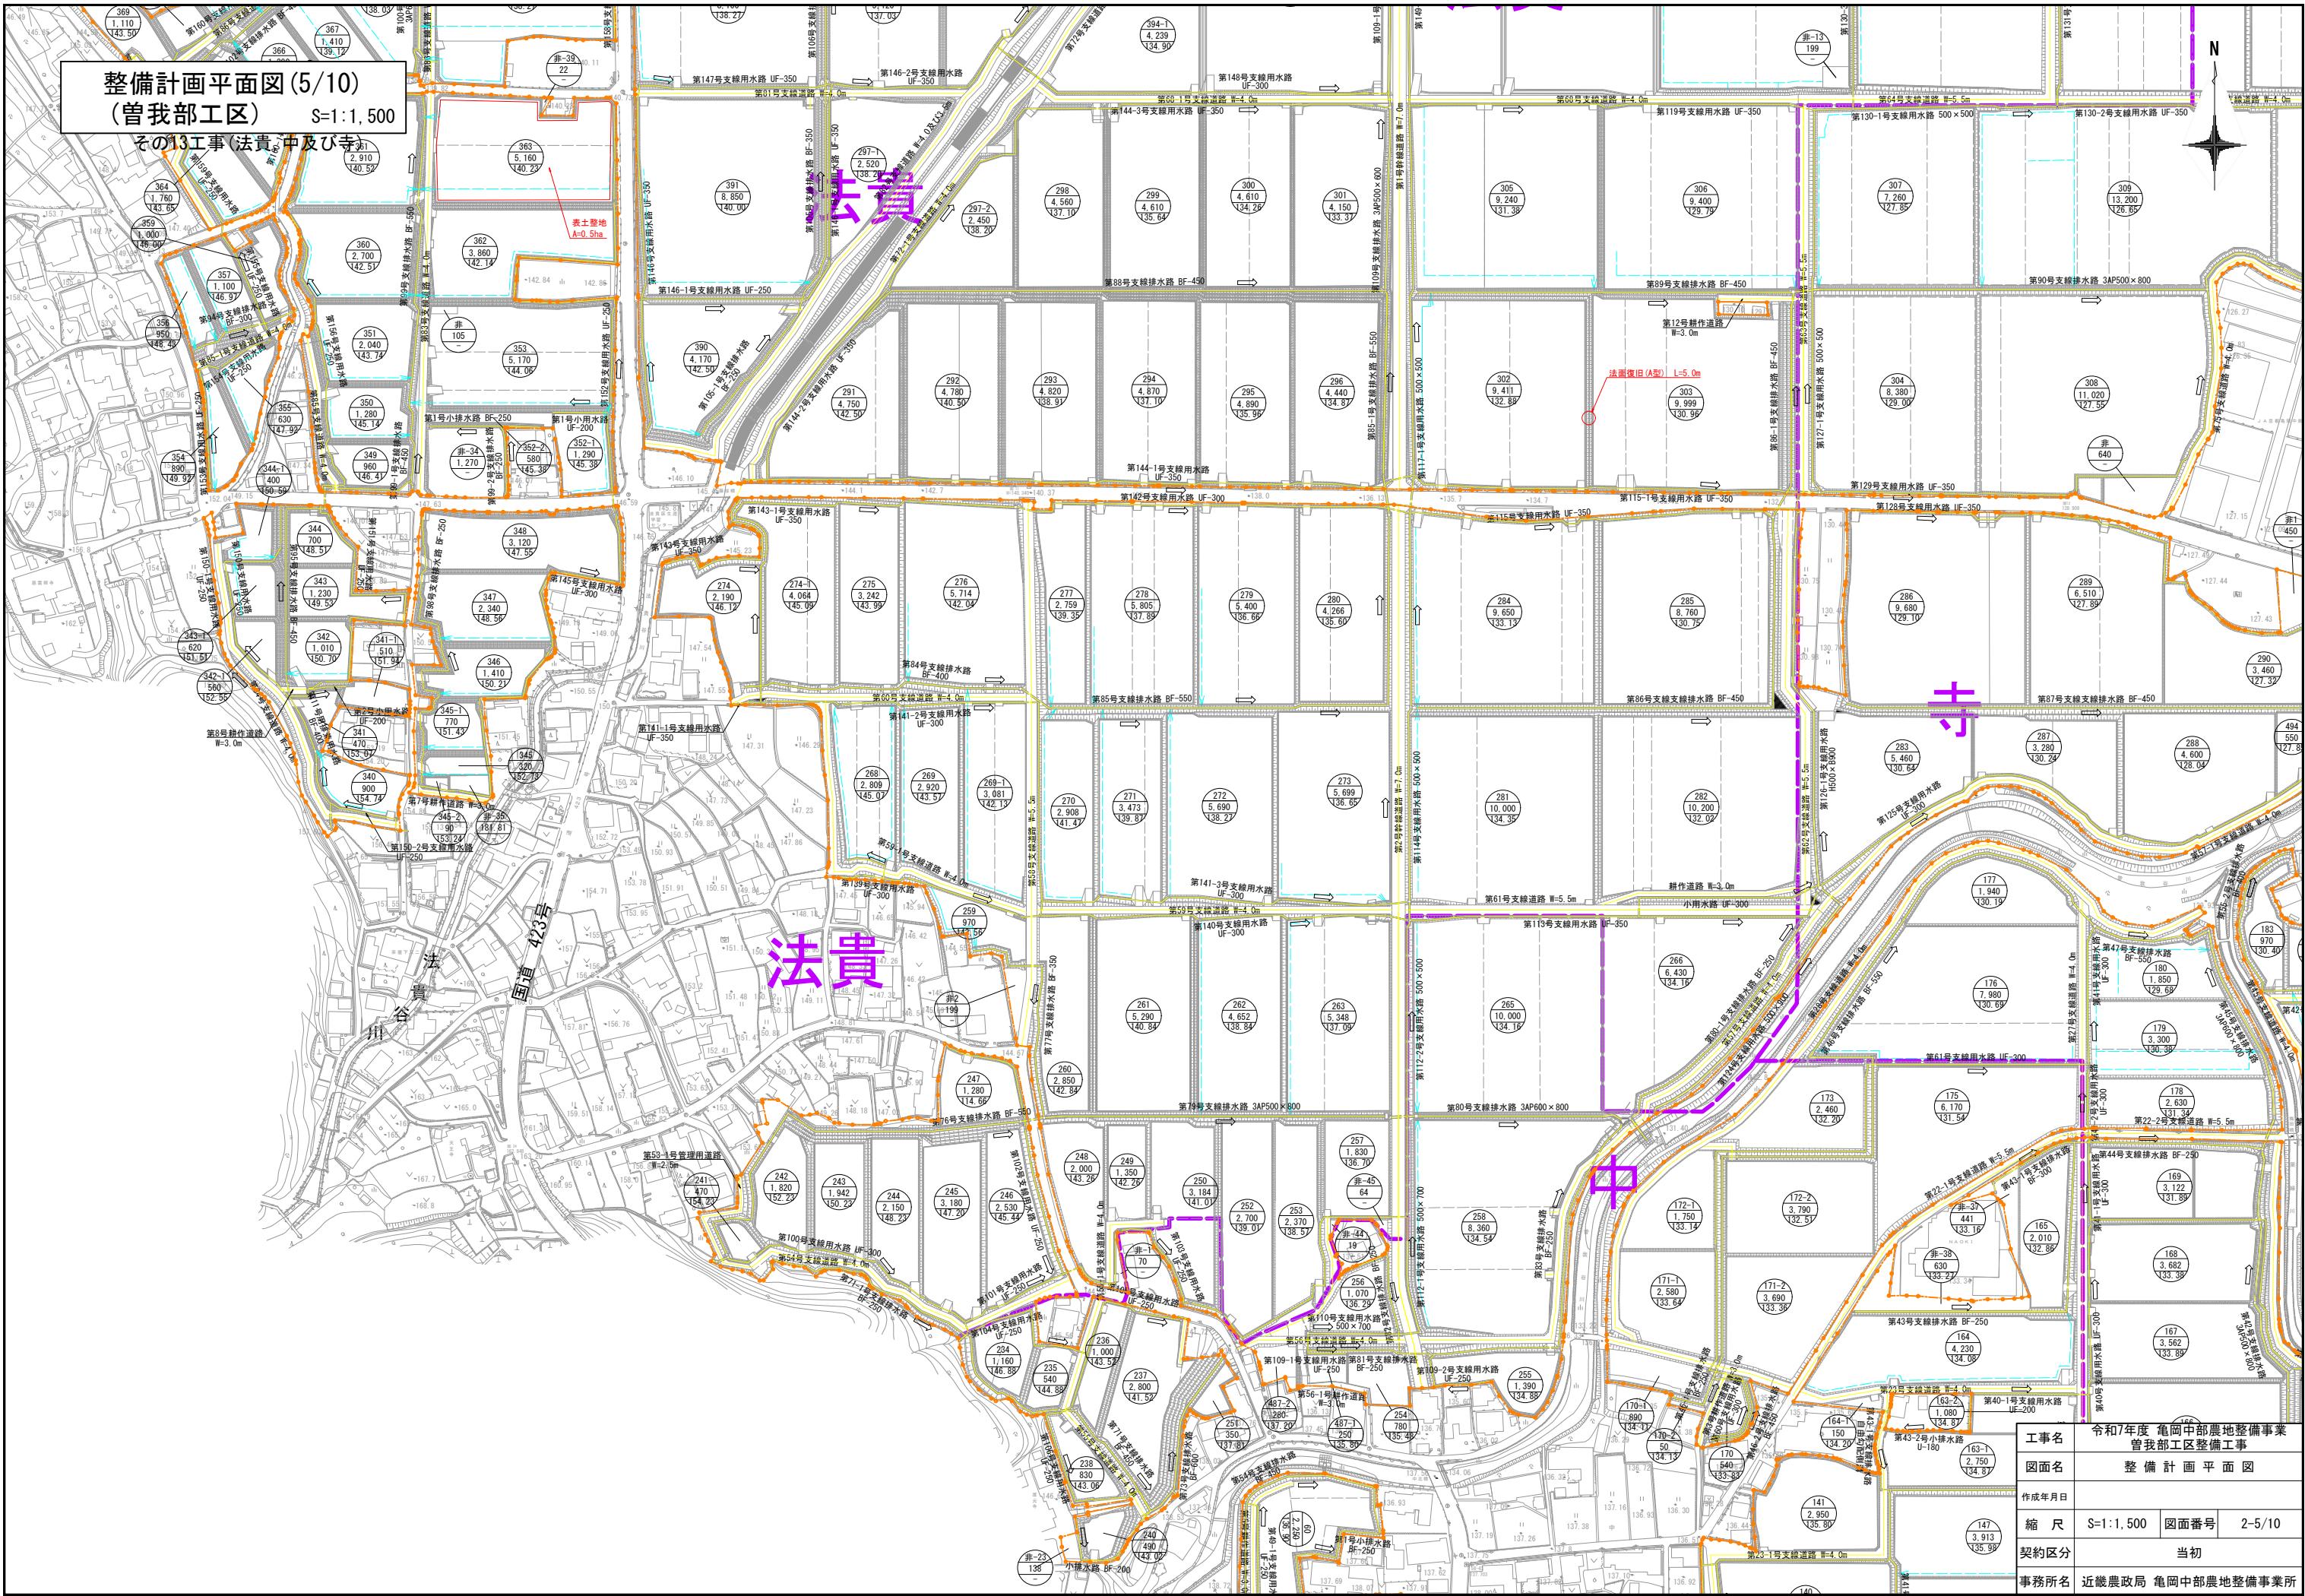




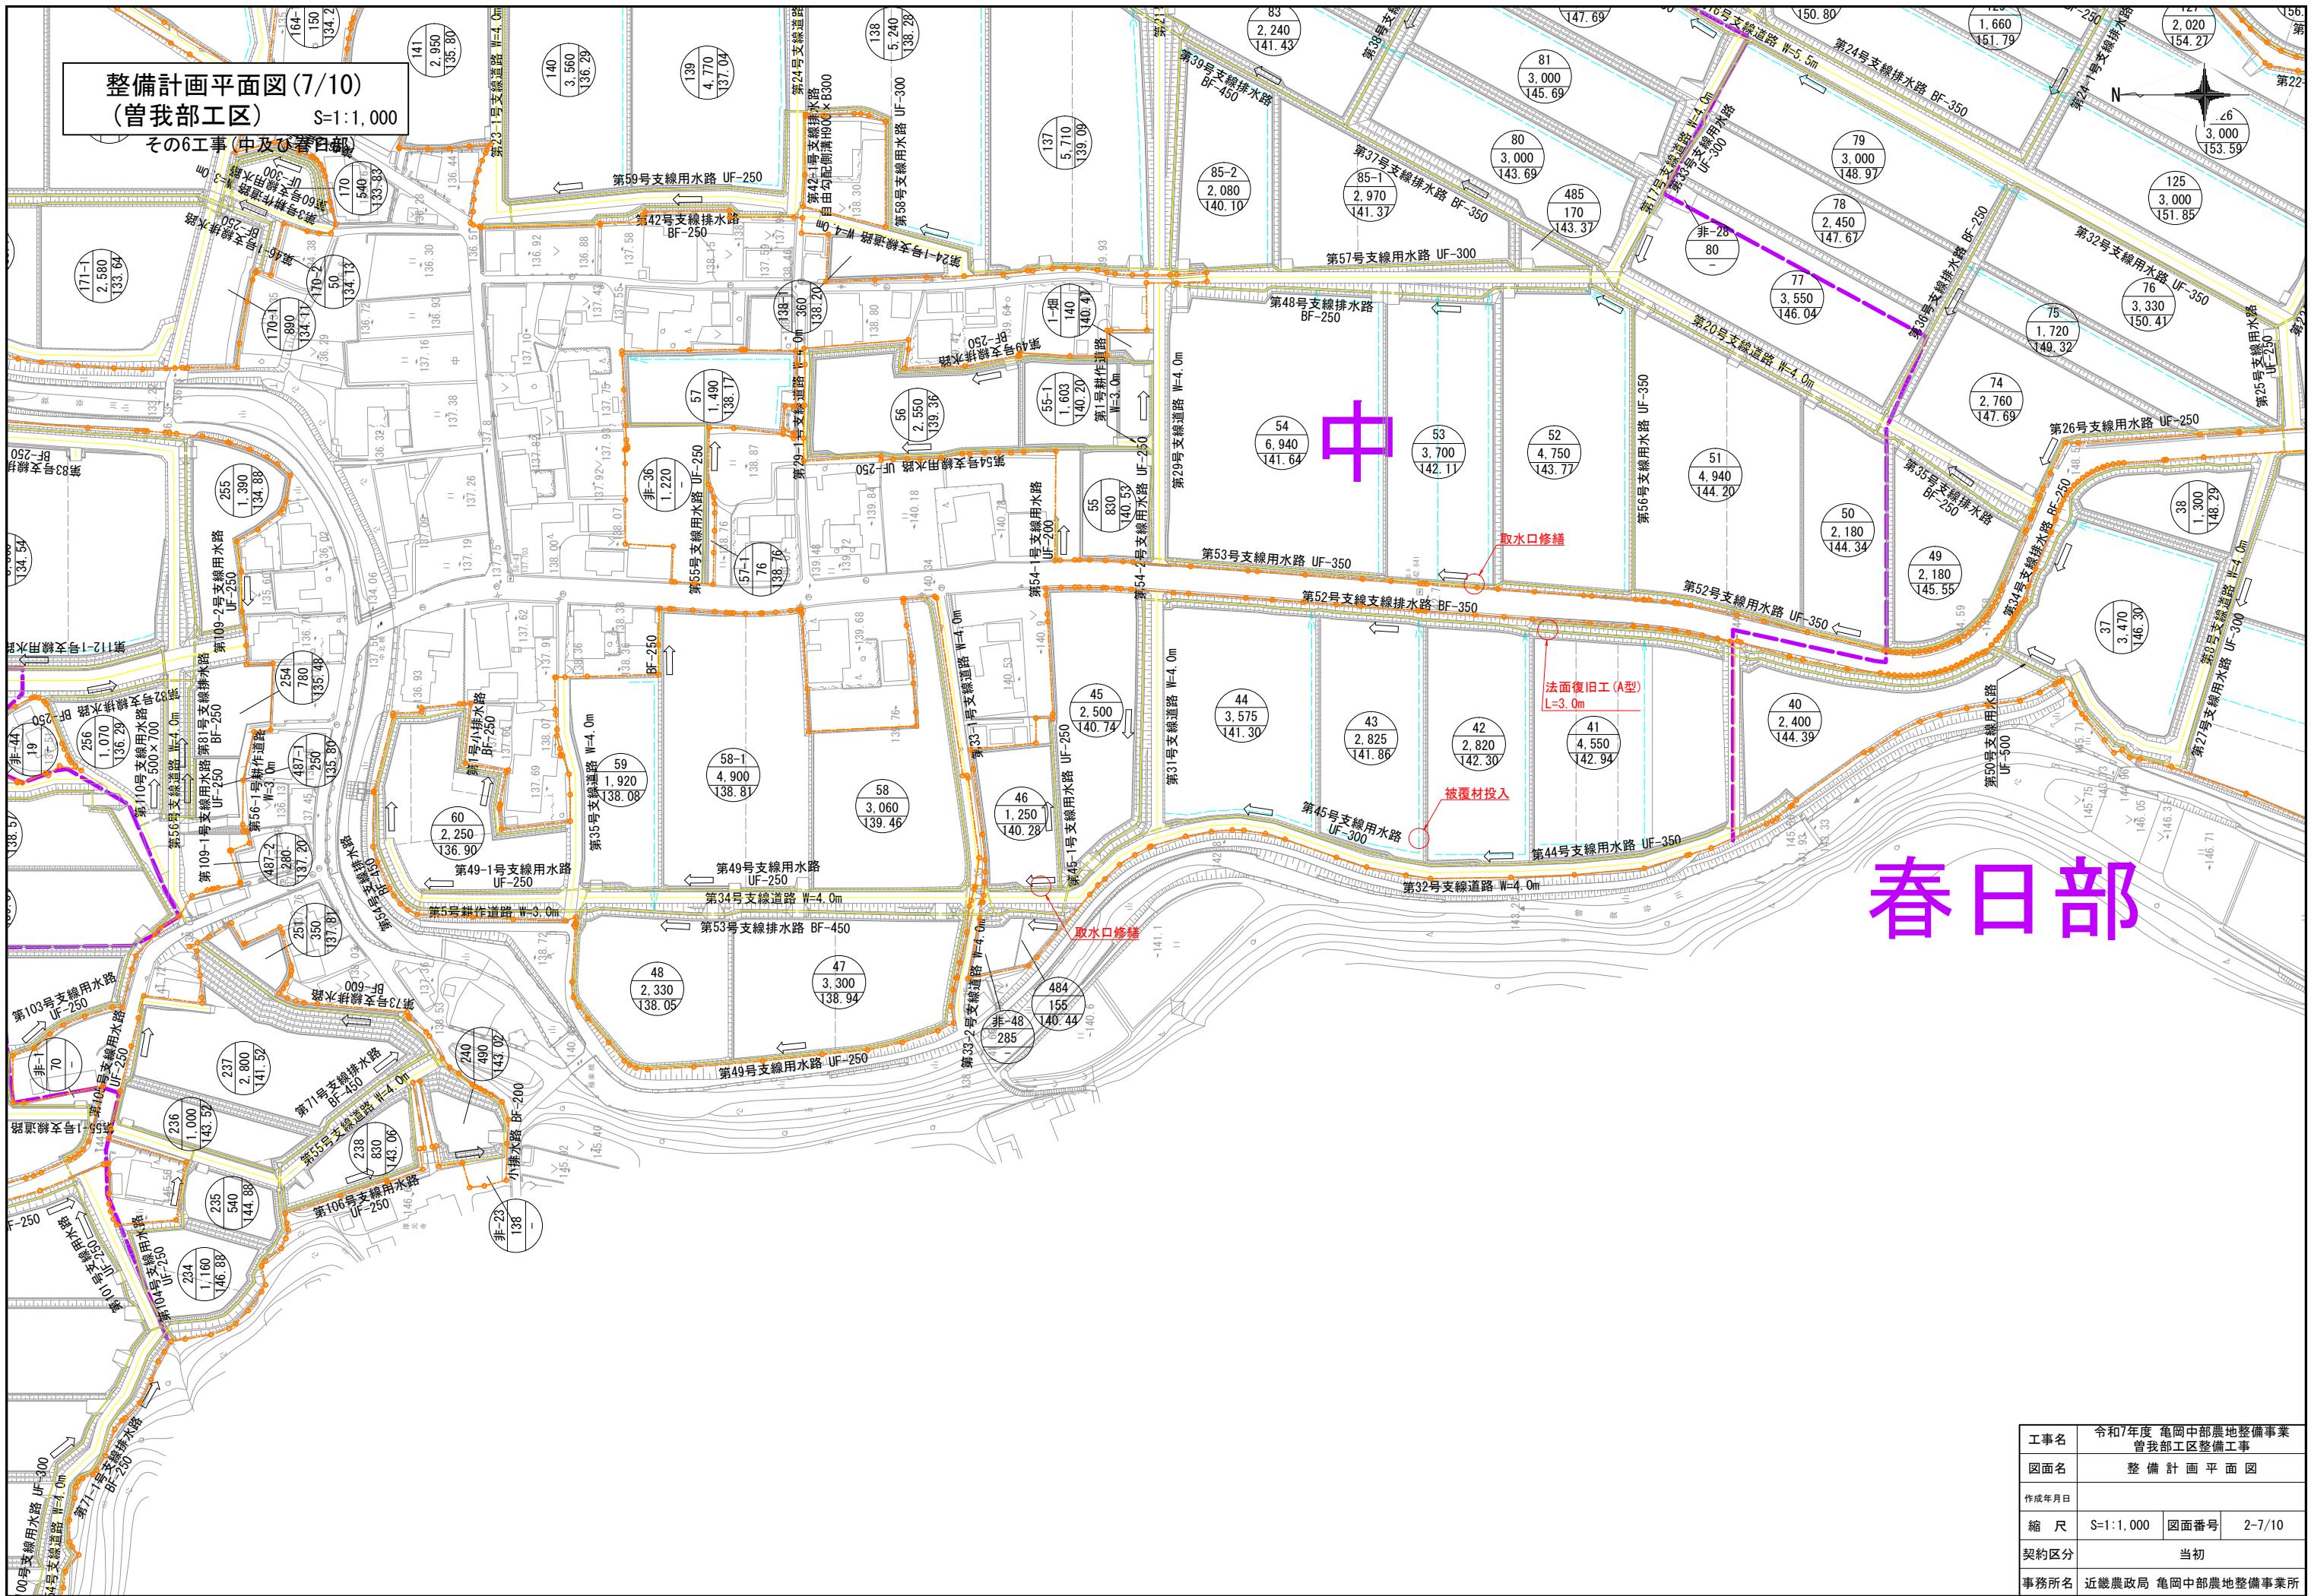

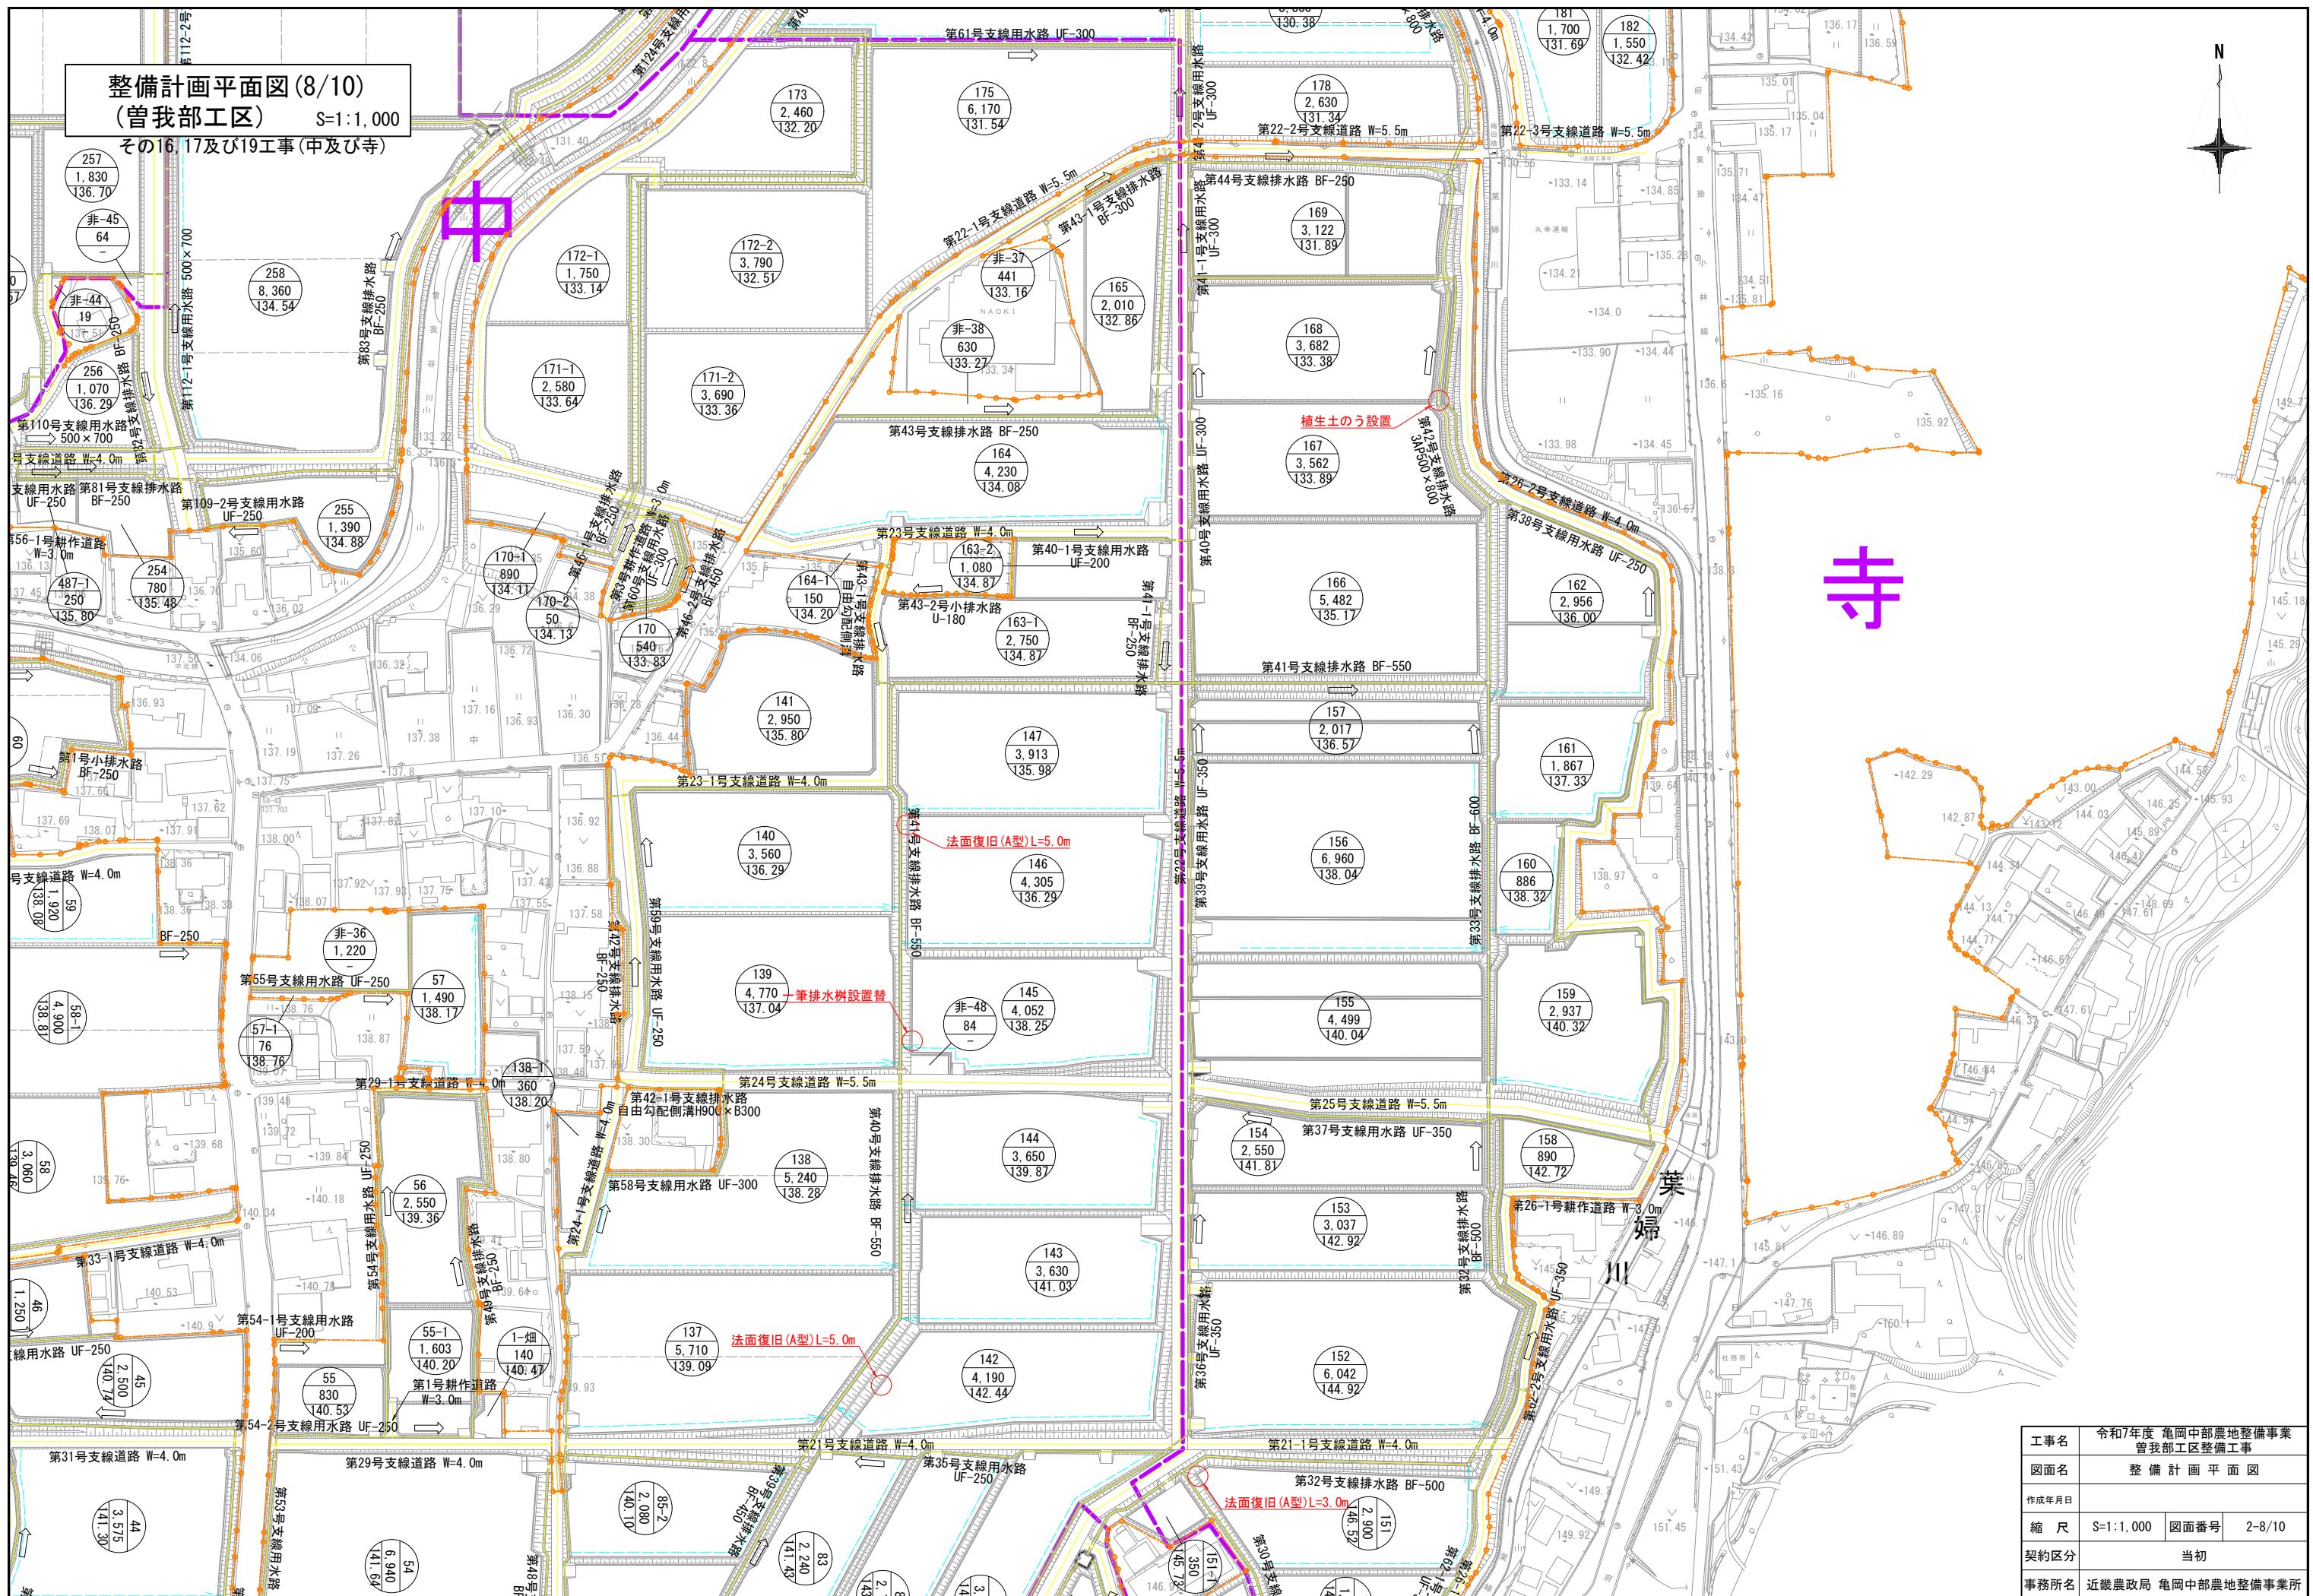

整備計画平面図(9/10)  
(曾我部工区) S=1:1,000  
その18及び27工事(中、寺及び春日部)

春日部

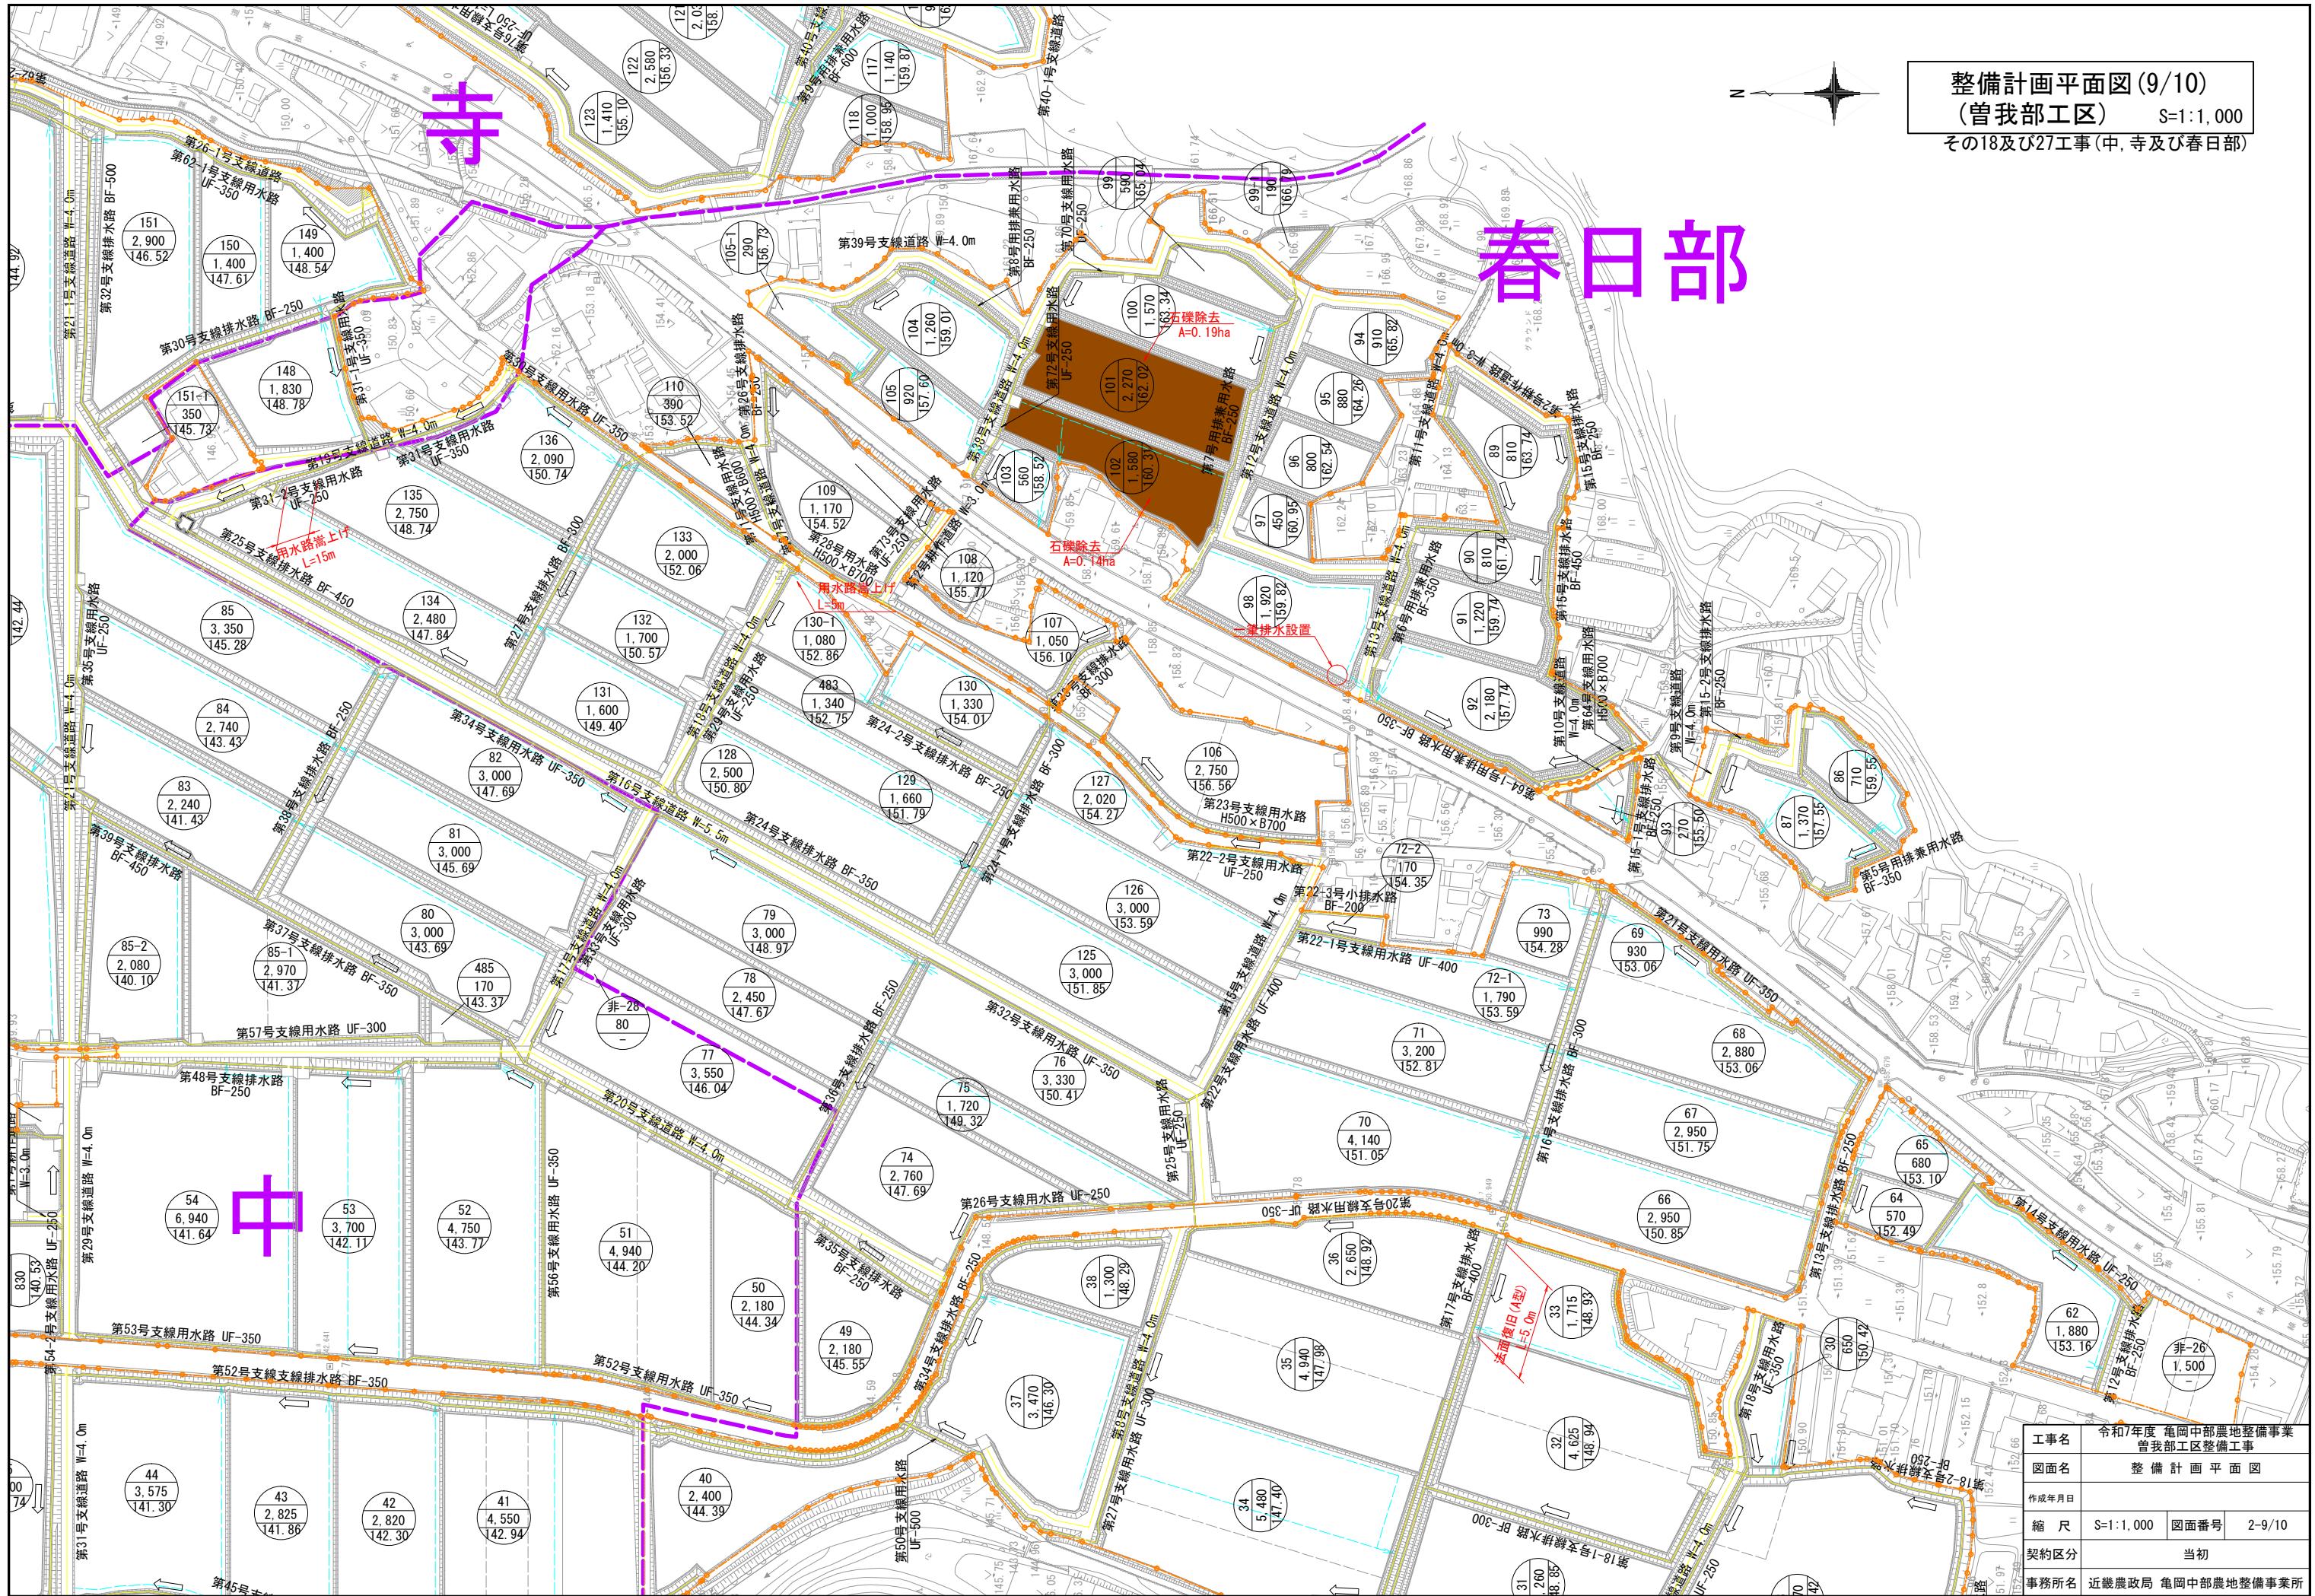

## 整備計画平面図(10/10) (曾我部工区) S=1:1,000 その8工事(春日部)




工事名	令和7年度 亀岡中部農地整備事業 曾我部工区整備工事		
図面名	整備計画平面図		
作成年月日			
縮尺	S=1:1,000	図面番号	2-10/10
契約区分	当初		
事務所名	近畿農政局 亀岡中部農地整備事業所		

## 整備詳細図

法面復旧 S=1:20


S=1:20

A - 型

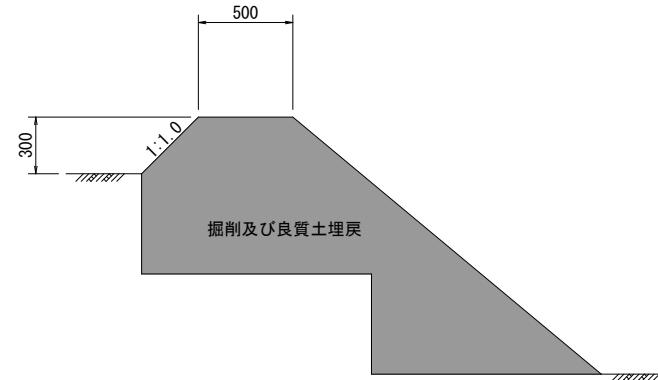

重压管布設


S=1

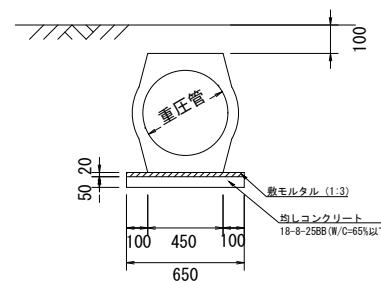


桜嵩上げ S=1:20

馬上行 S=1:20

## 平面図

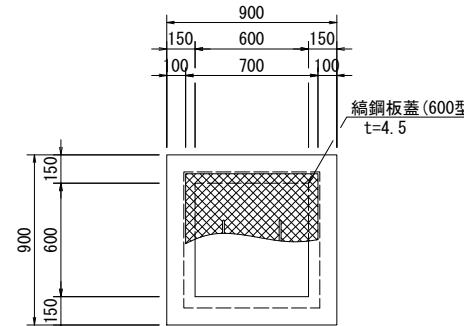


## 断面図

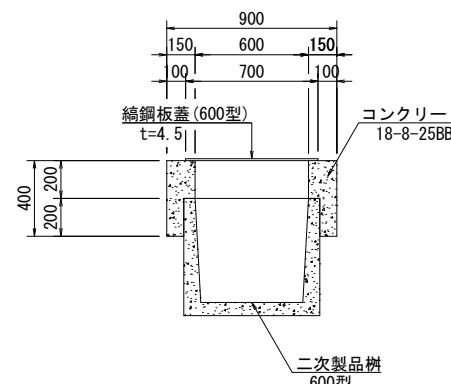


樹蓋設置

S=1:2

平面圖

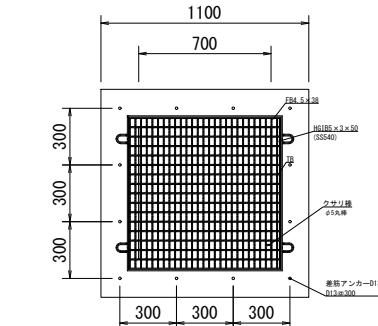


## 断面図

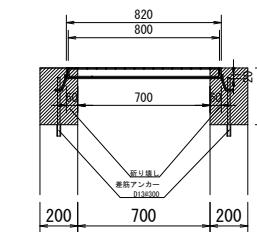


## 漏水対策

S=1:20

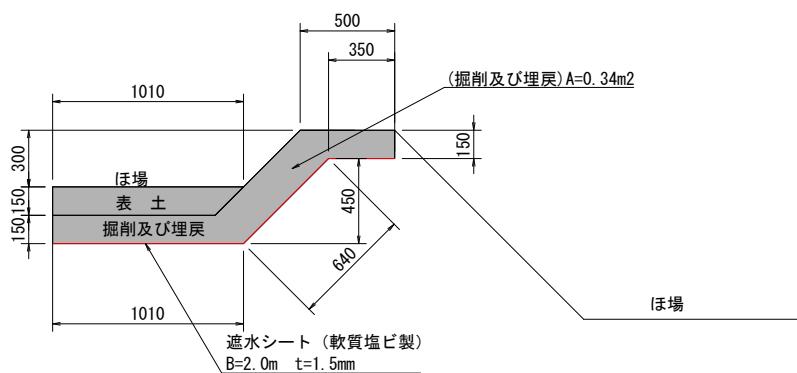


用水路嵩上げ

S=1:2

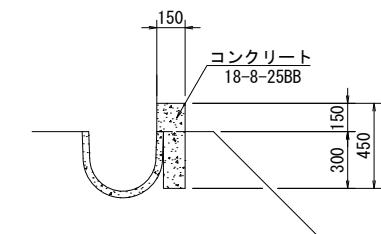


湧水處理工 S=1:20

---

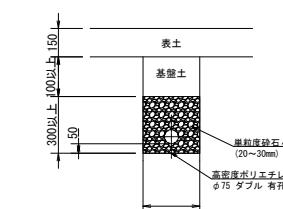

被覆材投入 S=1:20


---

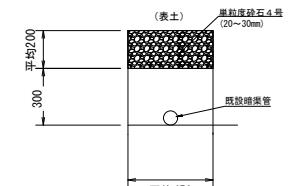

工事名	令和7年度 亀岡中部農地整備事業 曾我部工区整備工事		
図面名	整備詳細図		
作成年月日			
縮尺	図示	図面番号	3
契約区分	当初		
事務所名	近畿農政局 亀岡中部農地整備事業所		


## ほ場番号23 樹嵩上げ詳細図

平面図 縮尺1:300


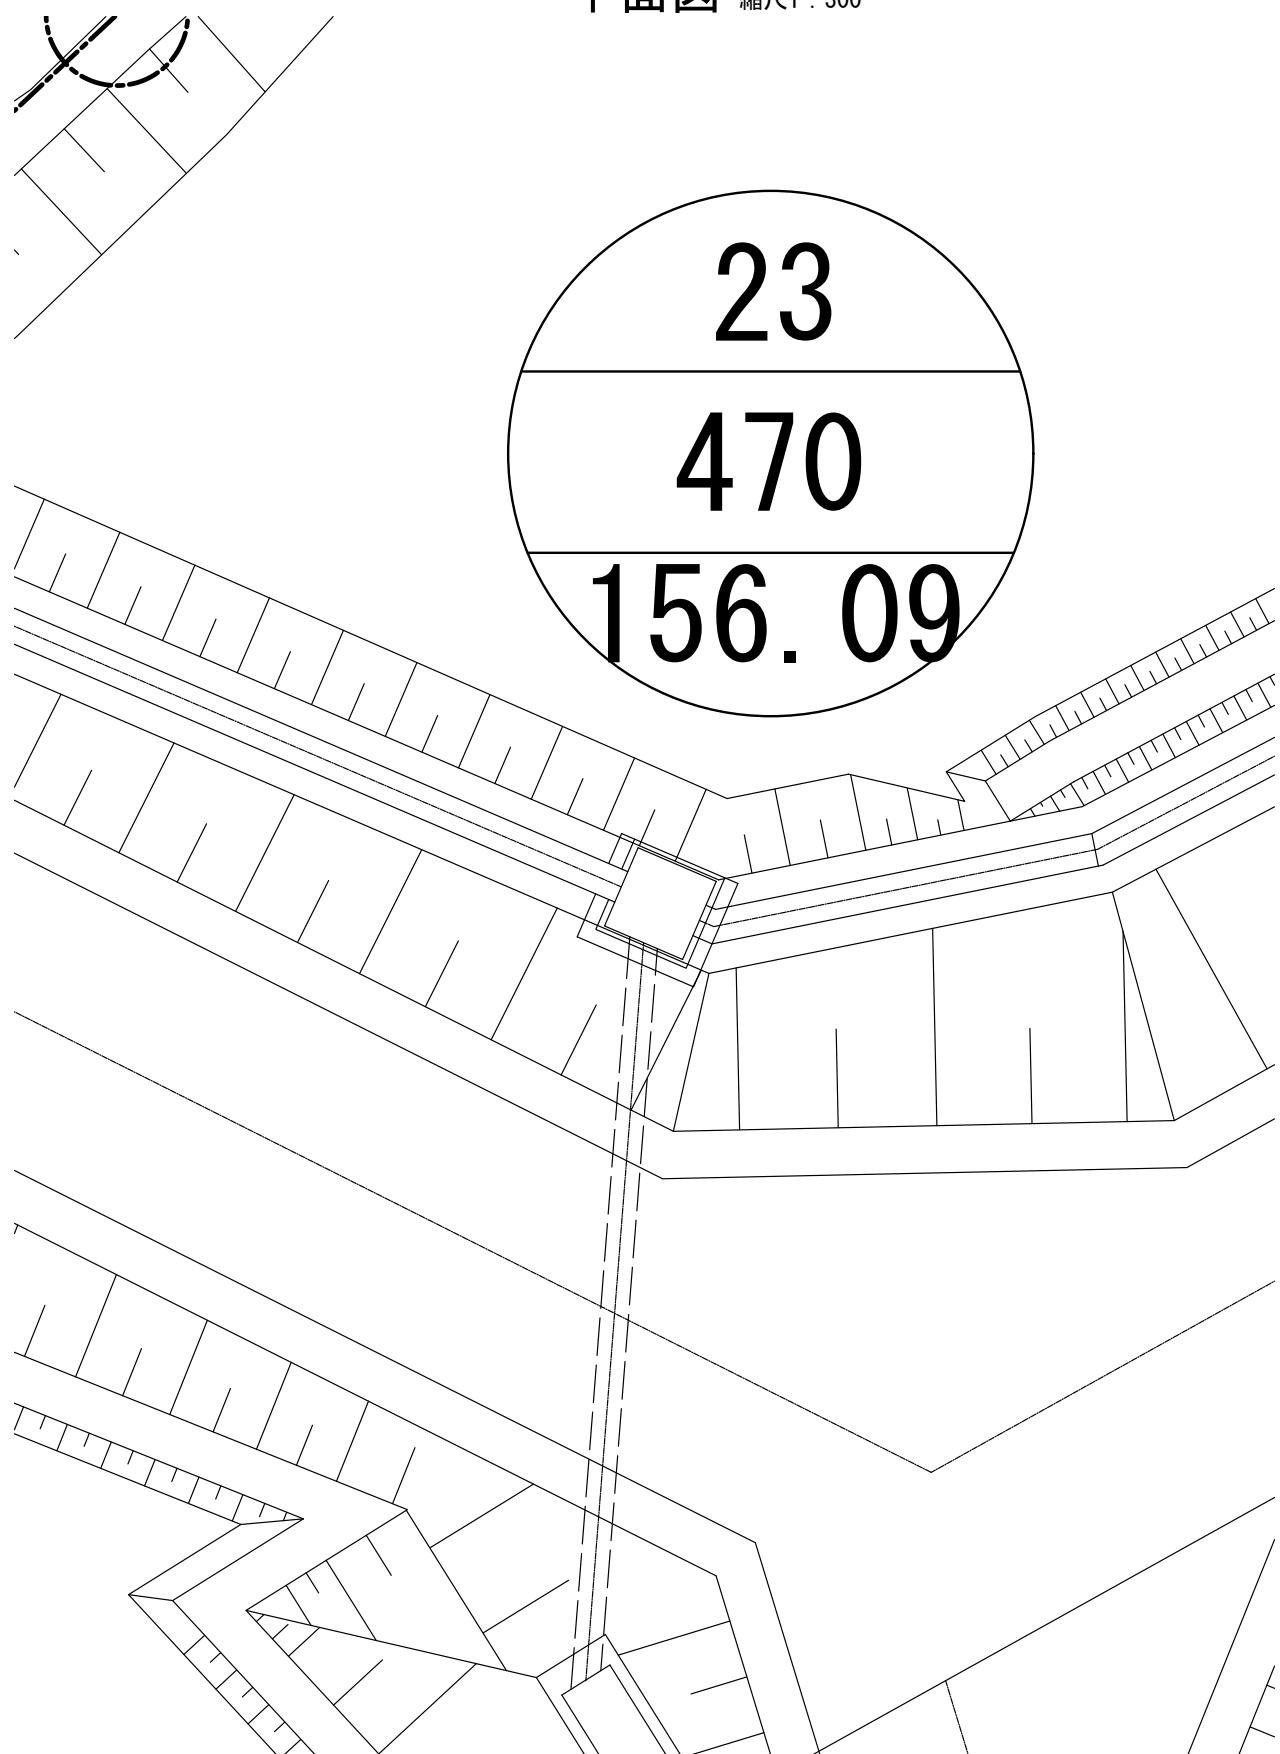


標準構造図 縮尺1:30

平面図

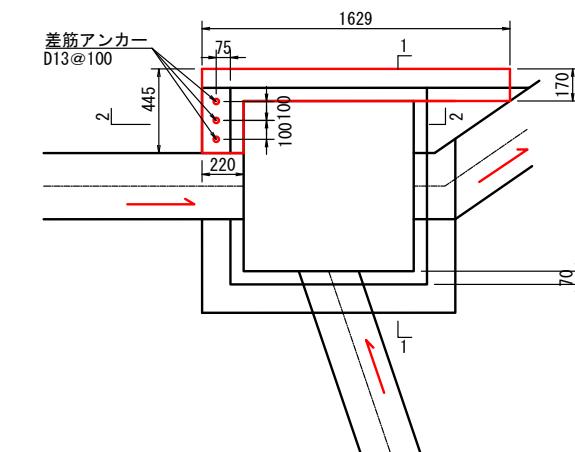


断面図

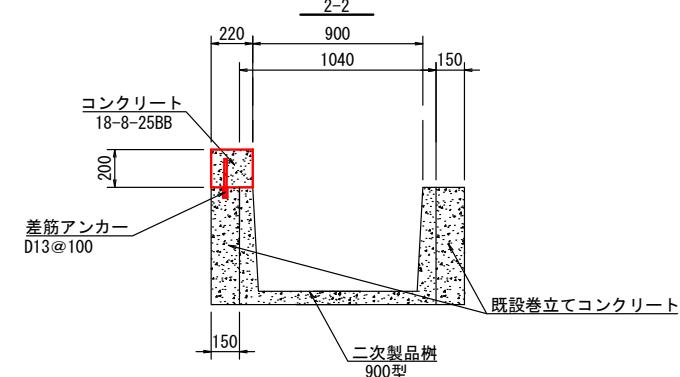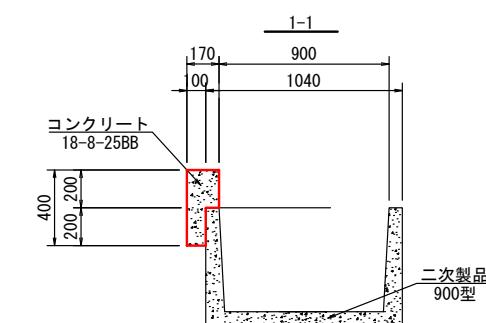


工事名	令和7年度 亀岡中部農地整備事業 曾我部工区整備工事		
図面名	ほ場番号23 樹嵩上げ詳細図		
作成年月日			
縮 尺	図 示	図面番号	4-1/3
契約区分	当 初		
事務所名	近畿農政局 亀岡中部農地整備事業所		

## ほ場番号27 L型水路詳細図

平面図 縮尺1:300

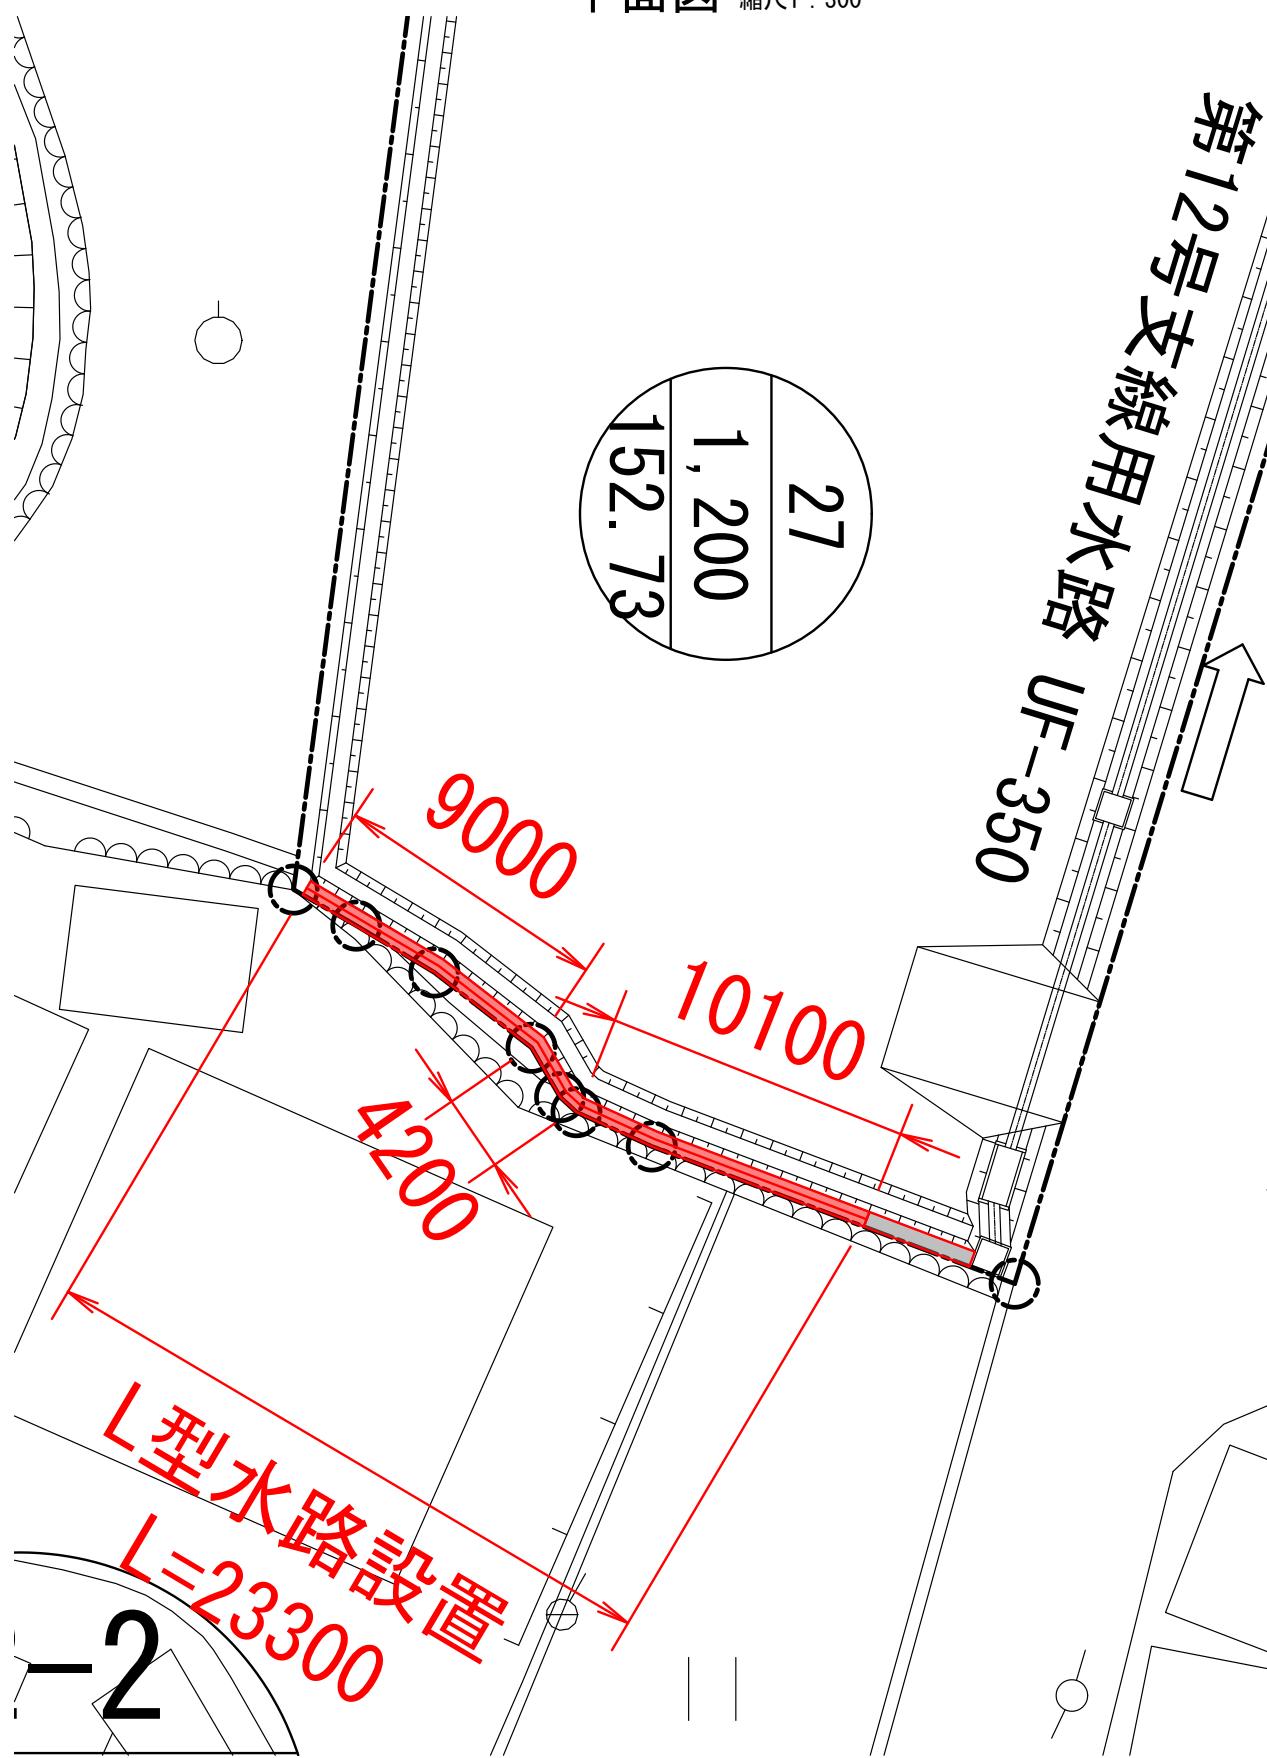


標準断面図 縮尺1:30

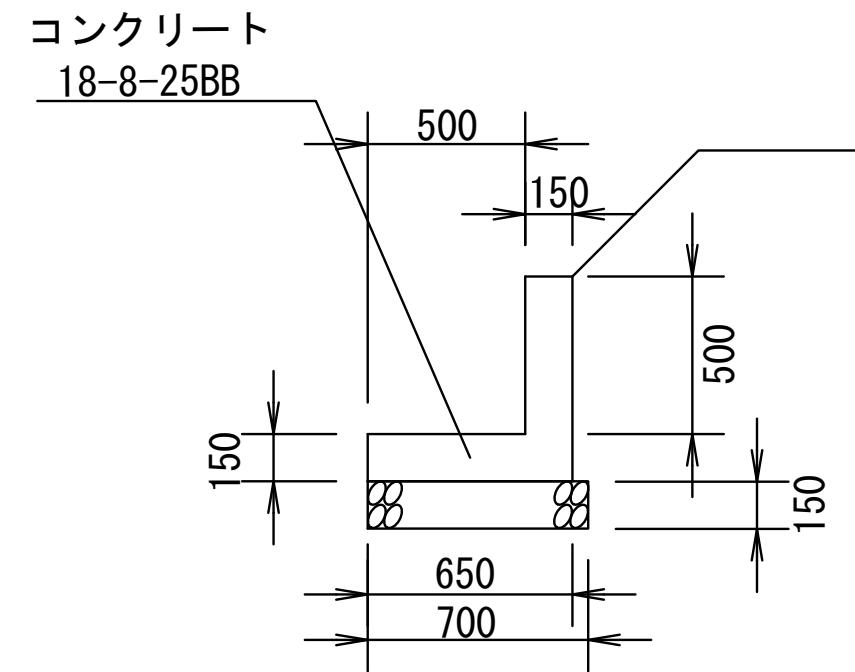


工事名	令和7年度 亀岡中部農地整備事業 曾我部工区整備工事		
図面名	ほ場番号27 L型水路詳細図		
作成年月日			
縮 尺	図 示	図面番号	4-2/3
契約区分	当 初		
事務所名	近畿農政局 亀岡中部農地整備事業所		


# ほ場番号463 水路詳細図

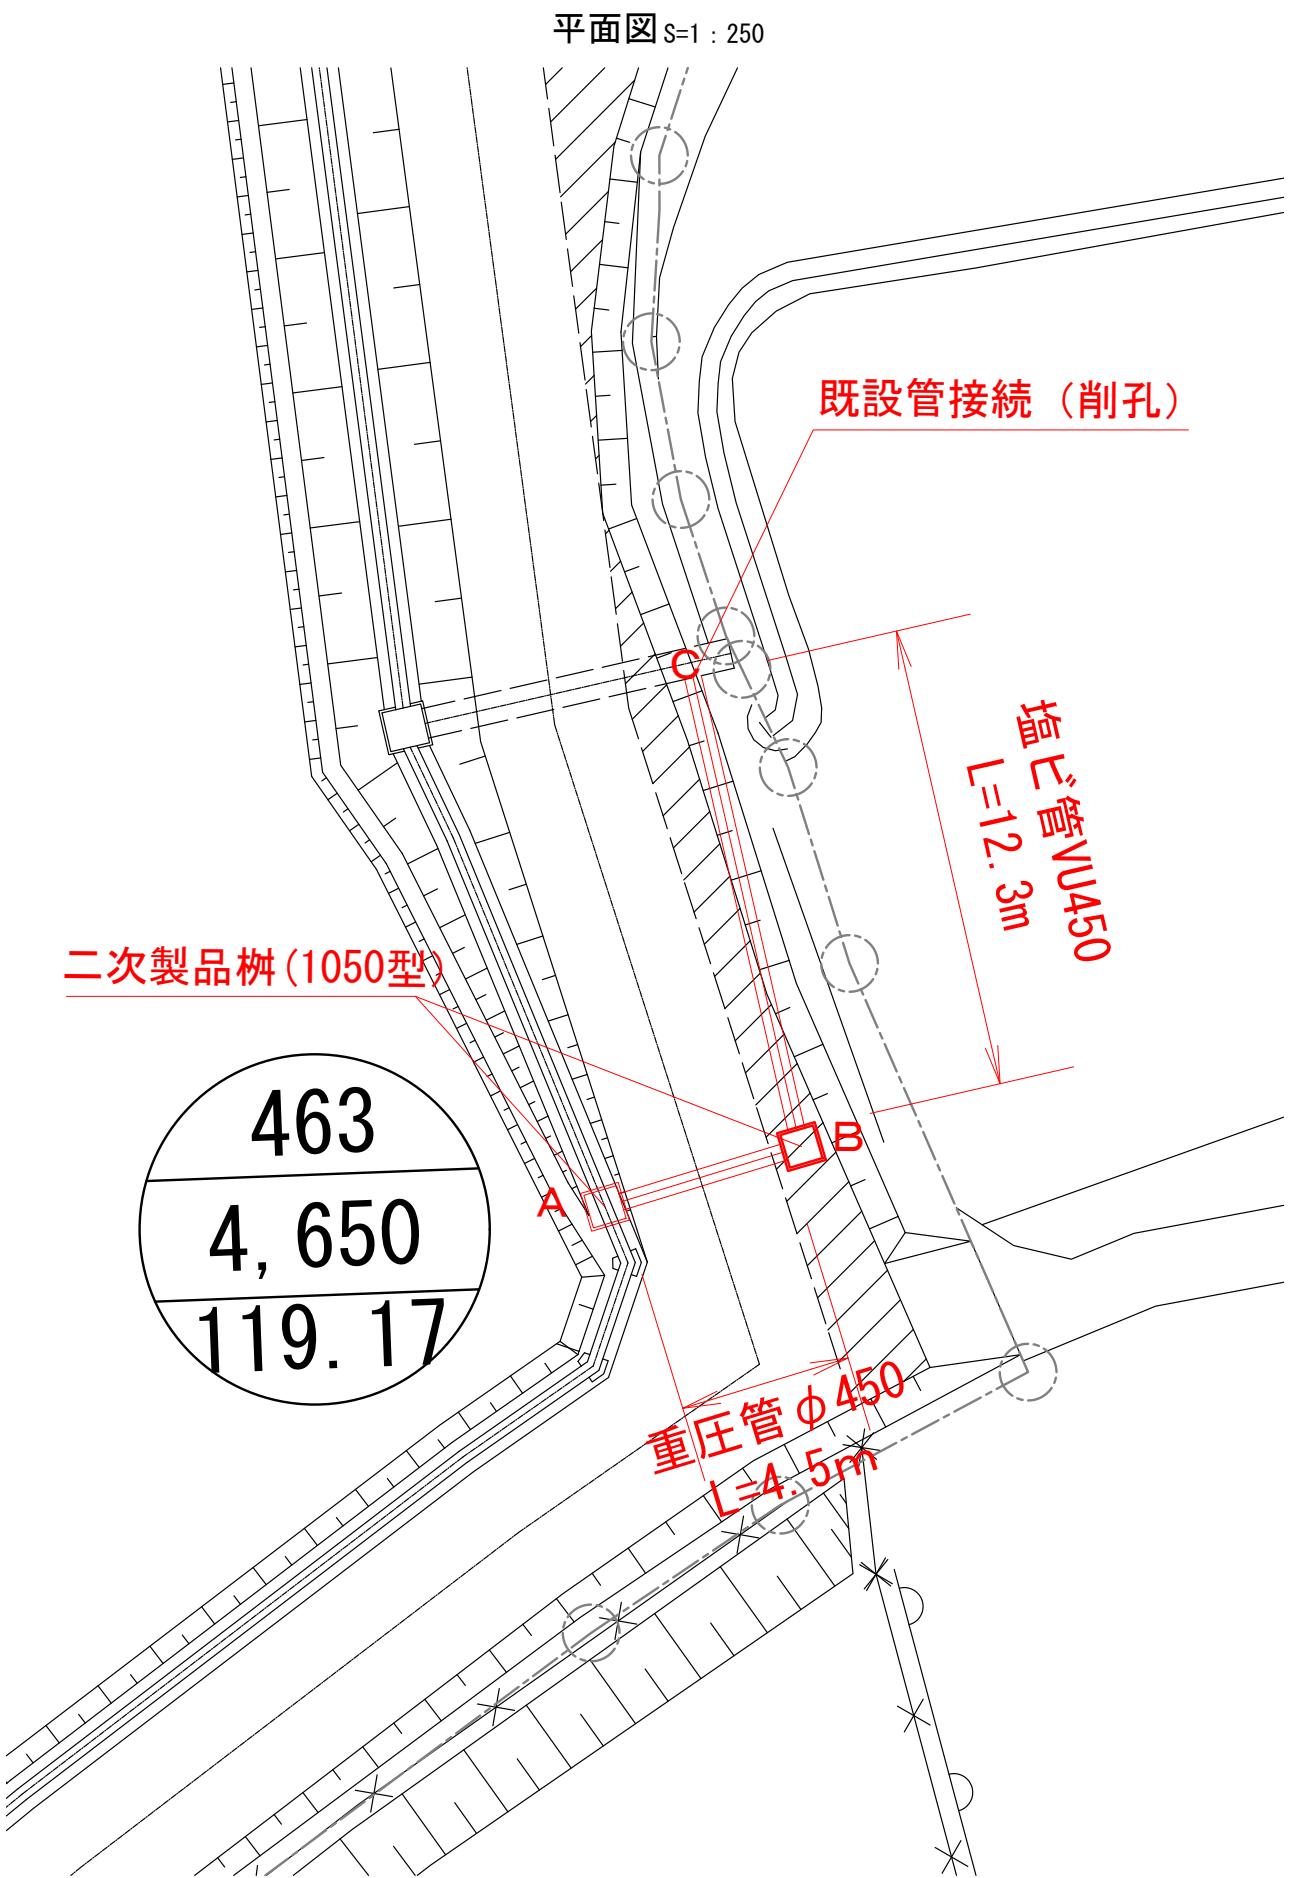

A - B 展開図 S=1 : 50

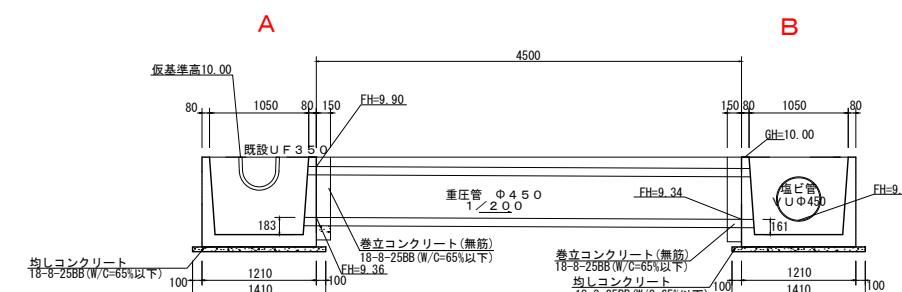

B - C 展開図 S=1 : 50

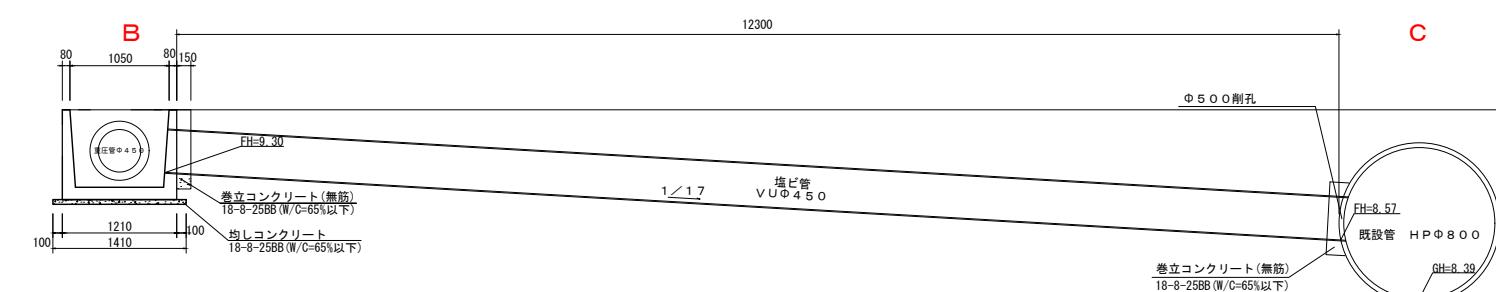

工事名	令和7年度 亀岡中部農地整備事業 曾我部工区整備工事		
図面名	ほ場番号463 水路詳細図		
作成年月日			
縮尺	図示	図面番号	4-3/3
契約区分	当初		
事務所名	近畿農政局 亀岡中部農地整備事業所		