


事業名	国営亀岡中部土地改良事業		
業務名	令和7年度 亀岡中部農地整備事業事業 余部・安町工区表土掘削工事		
契約区分	当初	図面枚数	3
図面番号	図面の名称	枚数	備考
1	位置図	1	
2	計画平面図	1	
3	仮設計画図	1	
計		3	


位置図
S=1:25,000 (A-1)

南丹市

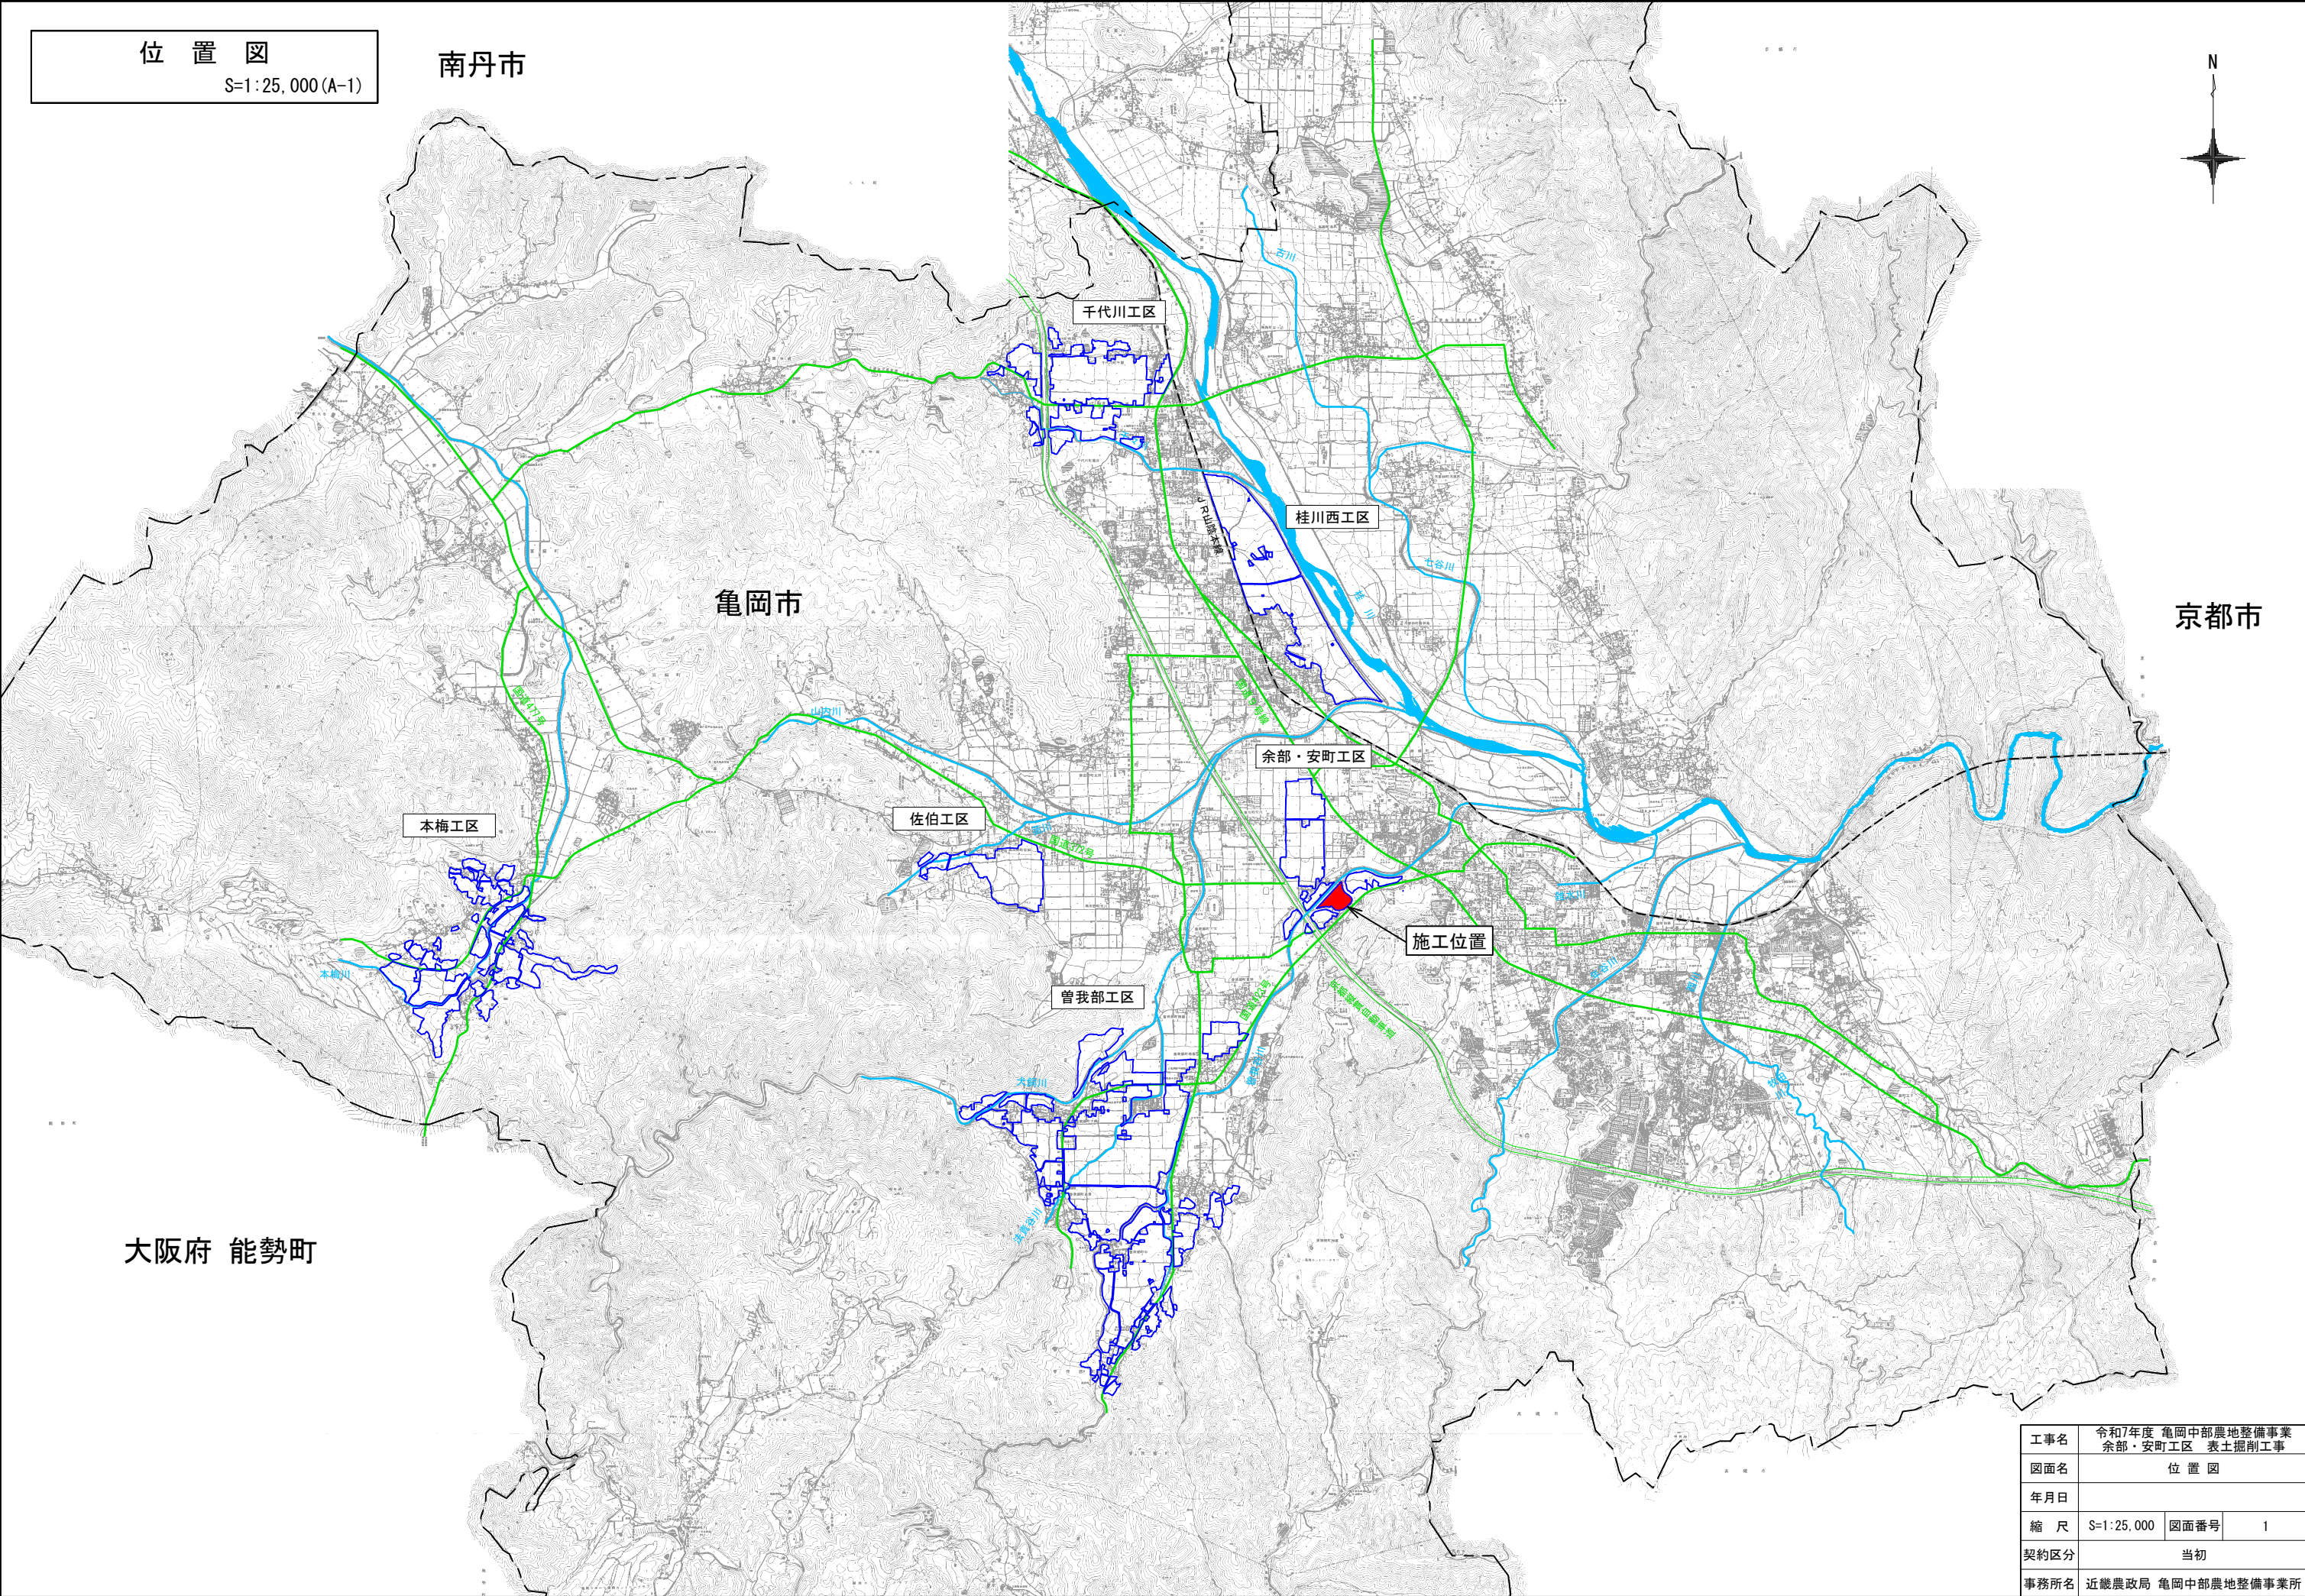

大阪府 能勢町


工事名	令和7年度 亀岡中部農地整備事業 余部・安町工区 表土掘削工事		
図面名	位置図		
年月日			
縮尺	S=1:25,000	図面番号	1
契約区分	当初		
事務所名	近畿農政局 亀岡中部農地整備事業所		

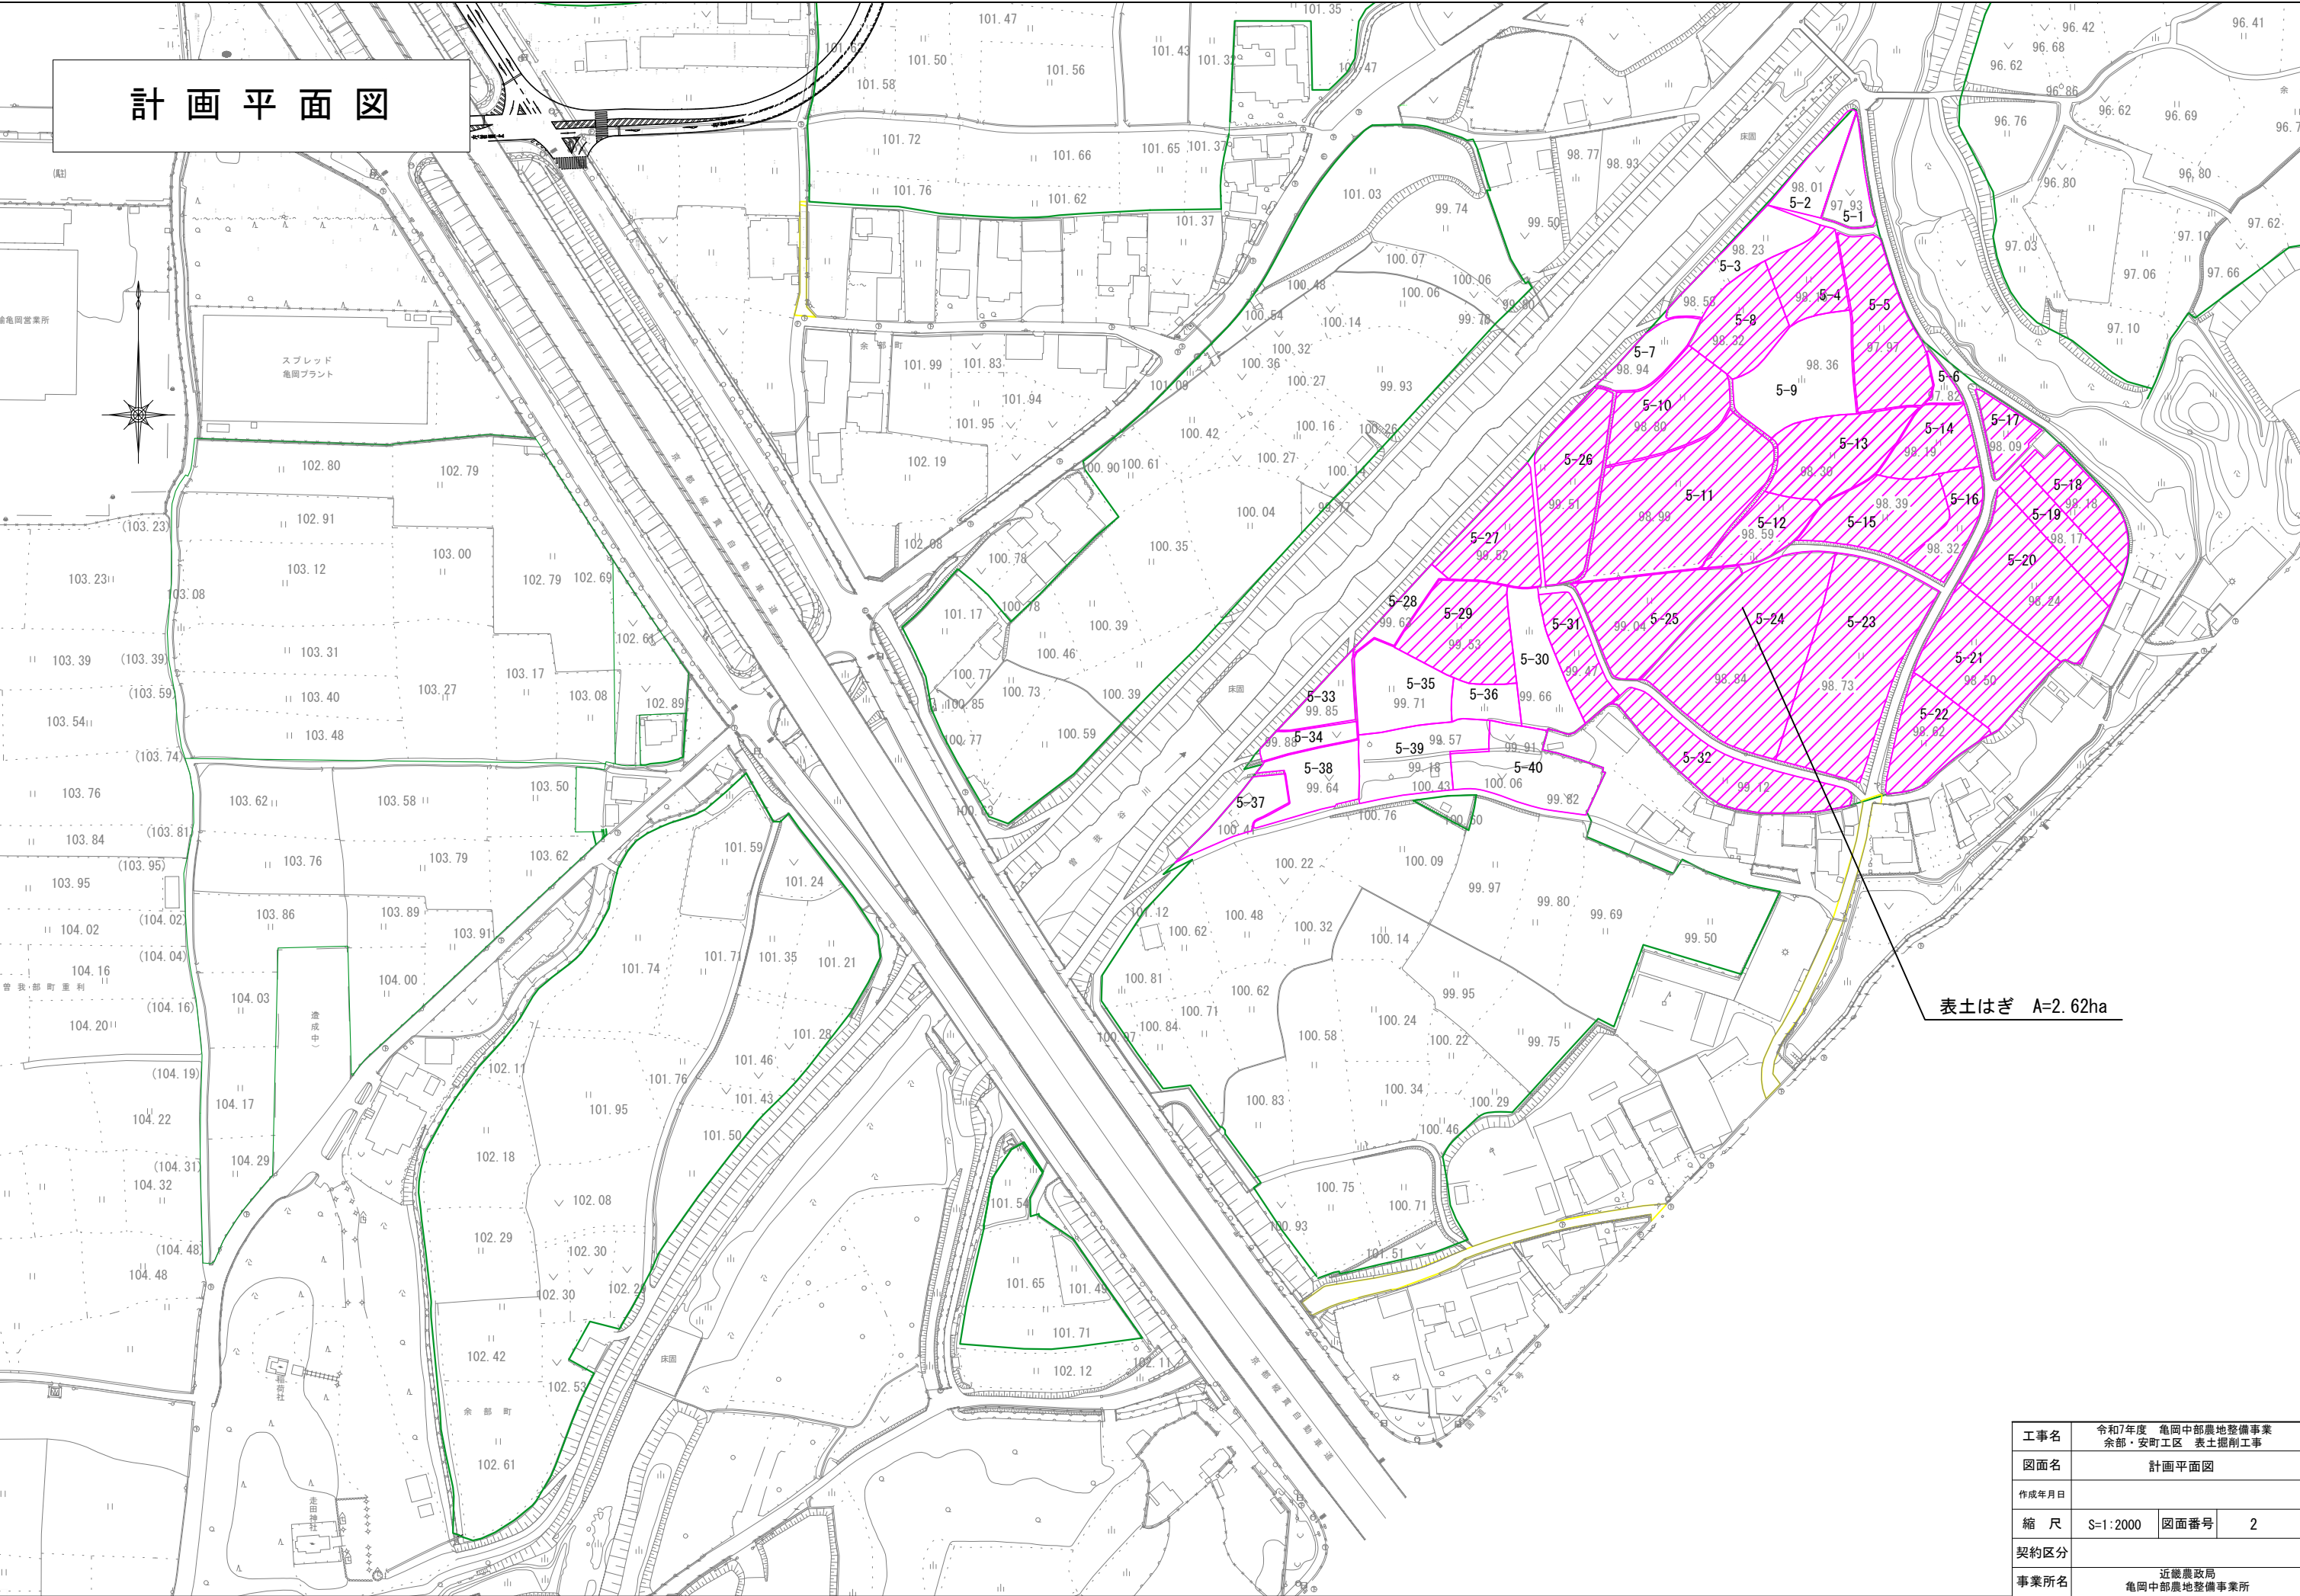

計画平面図

表土はぎ A=2.62ha

工事名	令和7年度 亀岡中部農地整備事業 余部・安町工区 表土掘削工事		
図面名	計画平面図		
作成年月日			
縮 尺	S=1:2000	図面番号	2
契約区分			
事業所名	近畿農政局 亀岡中部農地整備事業所		

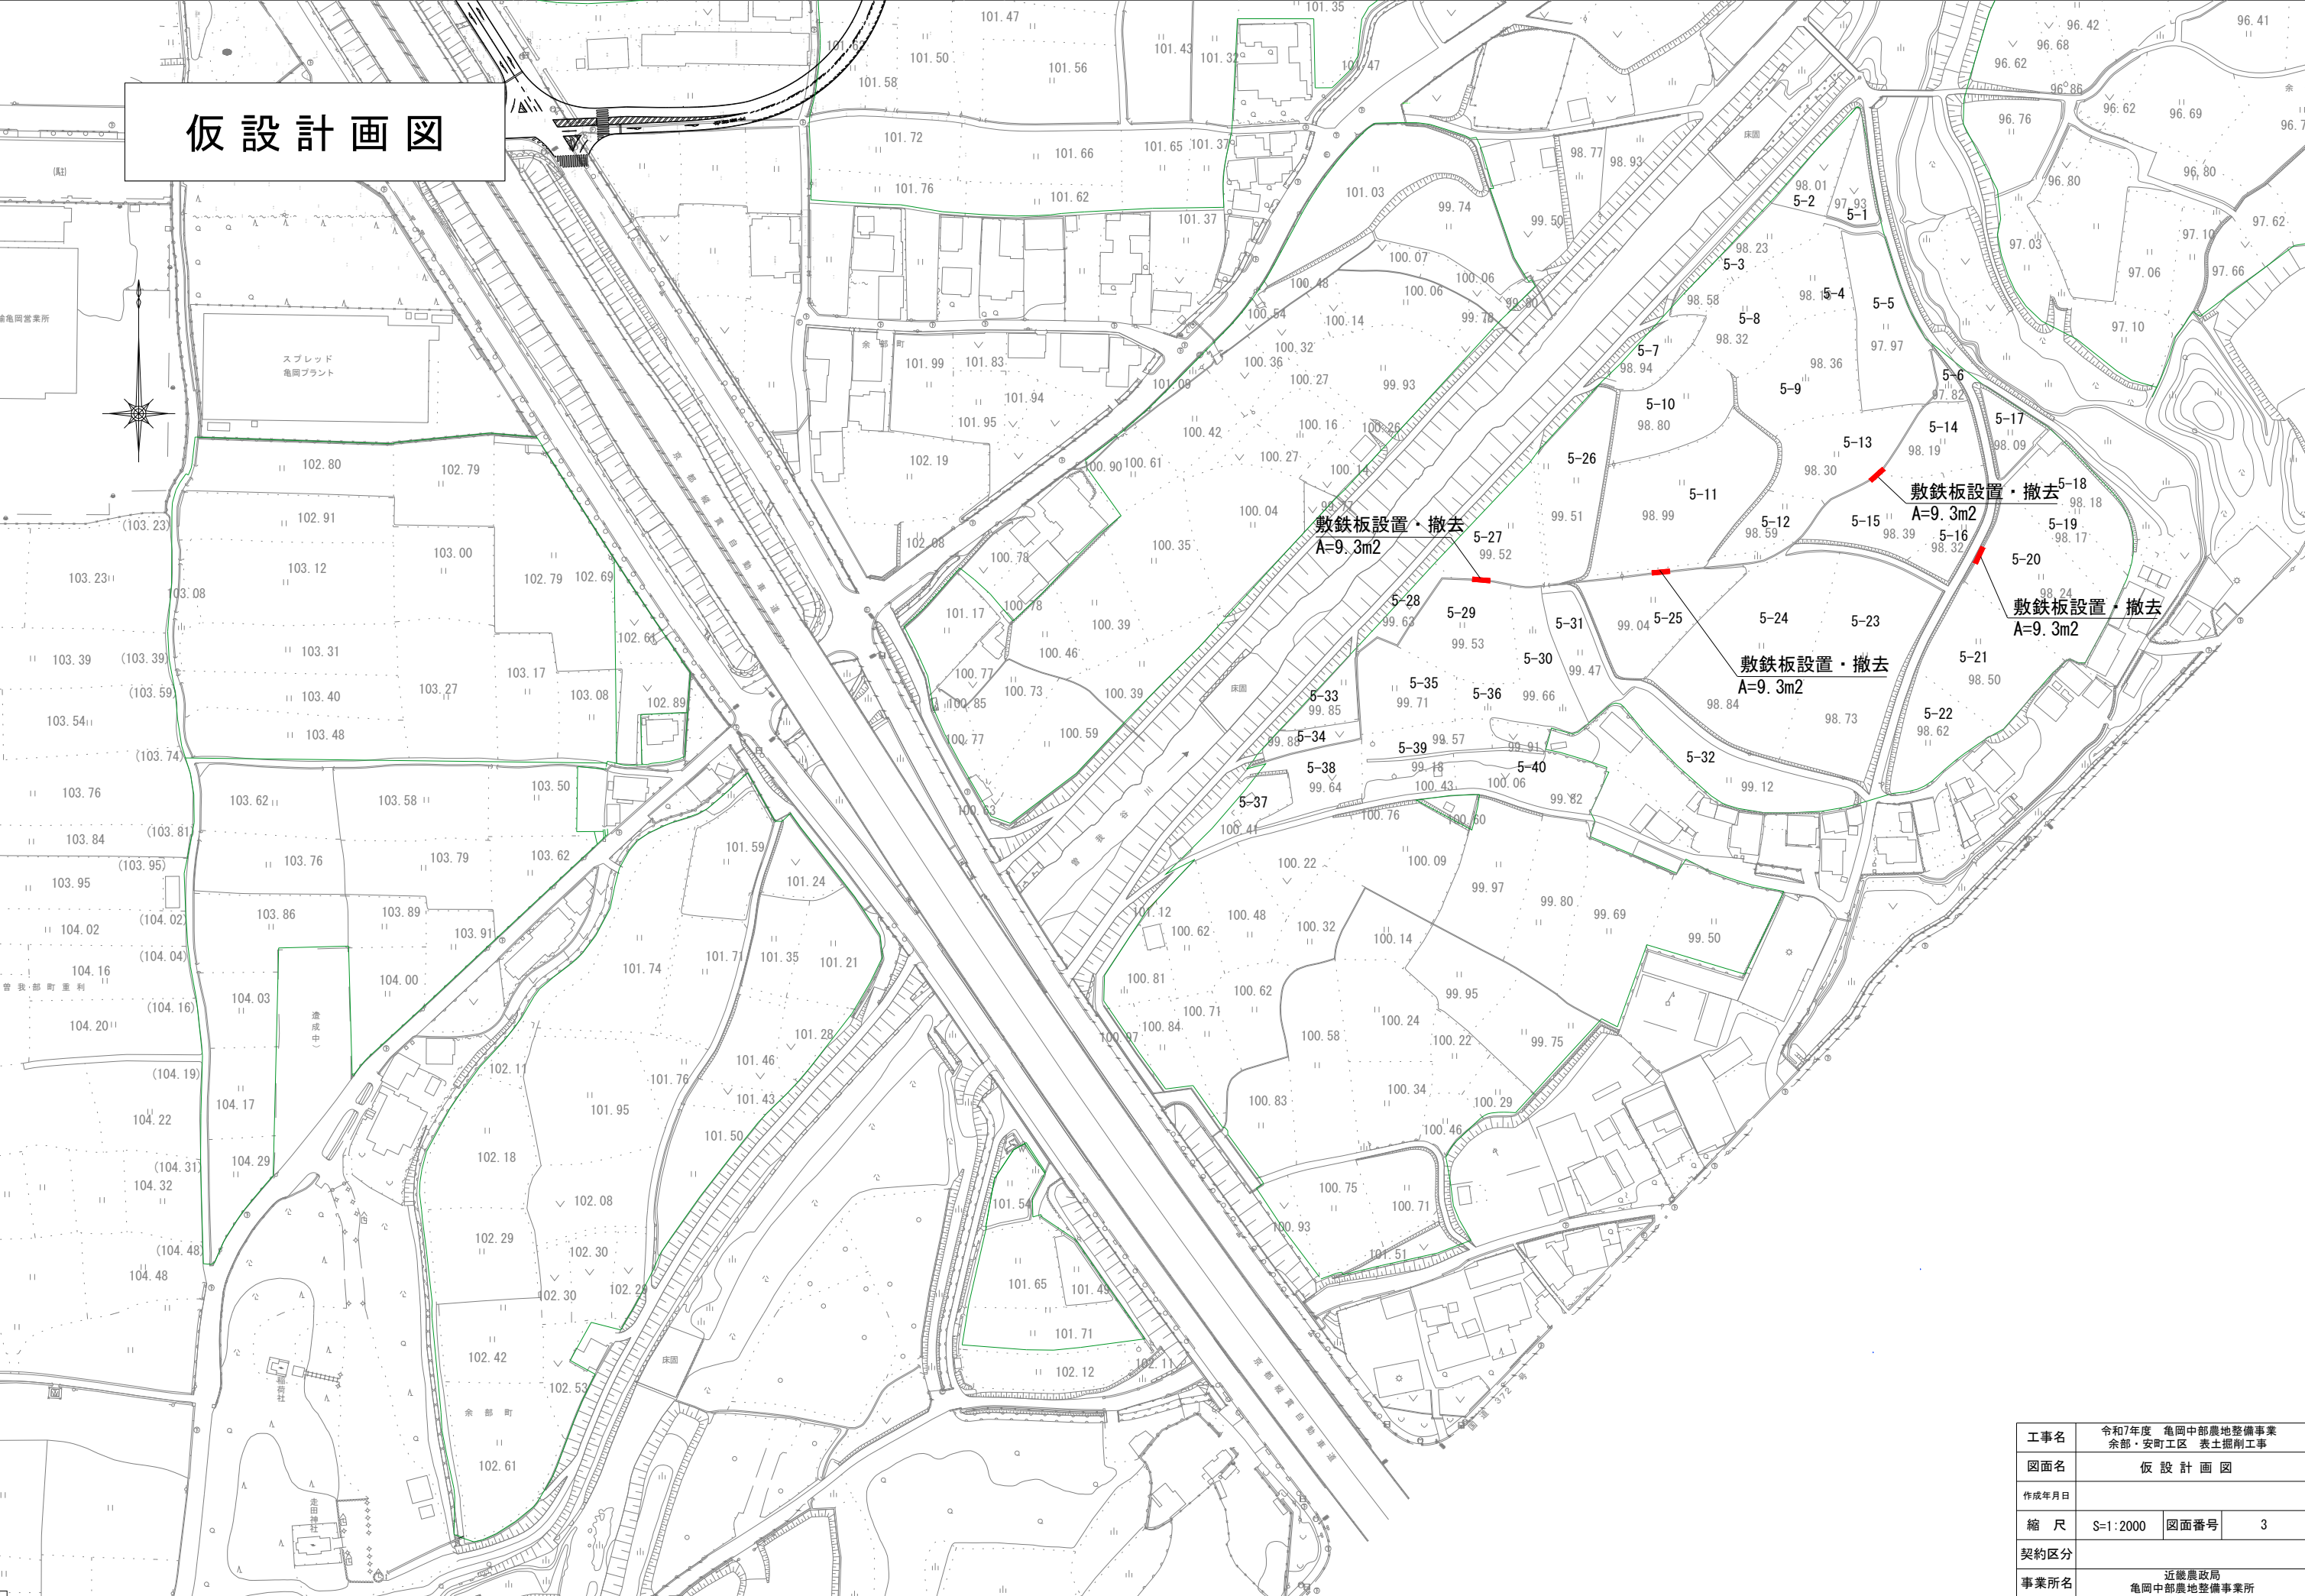

工事名	令和7年度 亀岡中部農地整備事業 余部・安町工区 表土掘削工事		
図面名	仮 設 計 画 図		
作成年月日			
縮 尺	S=1:2000	図面番号	3
契約区分			
事業所名	近畿農政局 亀岡中部農地整備事業所		