


事業名	国営亀岡中部土地改良事業		
工事名	令和7年度 亀岡中部農地整備事業 余部・安町工区区画整理（その4）工事		
契約区分	当初	図面枚数	12
図面番号	図面の名称	枚数	備考
参-1	支線道路縦断面図	2	10号支線道路、11号支線道路
参-2	支線用水路縦断面図	2	12号、13号支線用水路、14号支線用水路
参-3	支線排水路縦断面図	2	12号支線排水路、13-1～13-5号支線排水路
参-4	標準断面図	2	
参-5	運土計画図	1	
参-6	支障物件位置図	1	
参-7	取壊し構造物位置図	2	
計		12	

支線道路 縦断面図

(第10号支道)

H=1:1,000

V=1:100

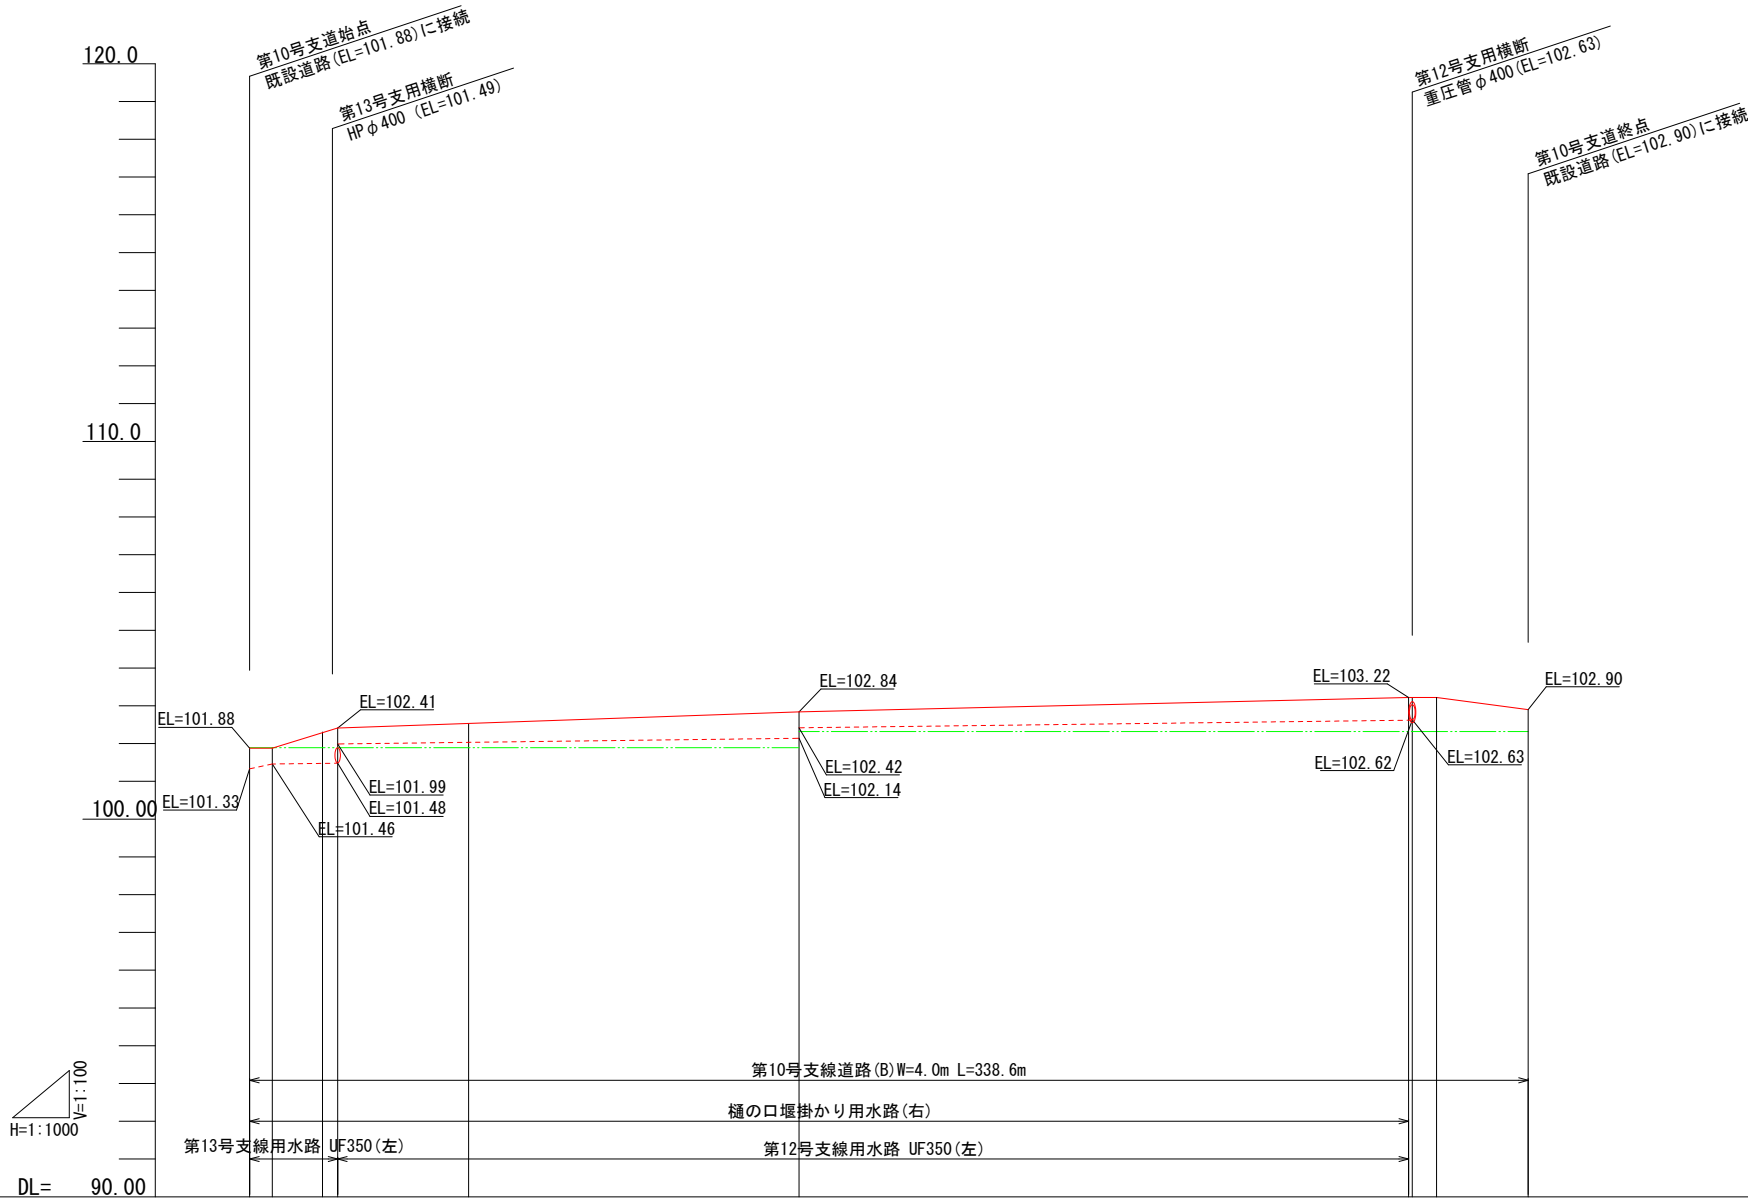

凡 例	
計画道路高	—
計画用水路高	- - -
計画右田高	—
計画左田高	—

路 道	勾配	LEVEL i=3.081% L=6.0m L=17.2m	i=0.352% L=122.3m	i=0.235% L=161.4m	LEVEL i=1.317% L=7.4m L=24.3m
	計画幅	101.88 101.88 102.30 102.41	102.53	102.84	103.22 103.22 102.90
田 画 計	右田幅				
	左田幅	②4-2 101.89	②4-1 101.89	②3 102.32	
追加距離		0.0 6.0 18.9 23.2	58.0	145.5	306.9 314.3 338.6
単距離		0.0 6.0 12.9 4.3	34.8	87.5	161.4 7.4 24.3
測点		NO.0 NO.1 NO.2 NO.3	NO.4	NO.5	NO.6 NO.7 EP


工事名	令和7年度 亀岡中部農地整備事業 余部・安町工区区画整理（その4）工事		
図面名	支線道路縦断面図 （第10号支道）		
年月日	令和 年 月 日		
縮尺	図示	図面番号	参-1-1/2
契約区分	当初		
事業所名	近畿農政局 亀岡中部農地整備事業所		

支線道路 縦断図

(第11号支道)

H=1:1,000

V=1:100

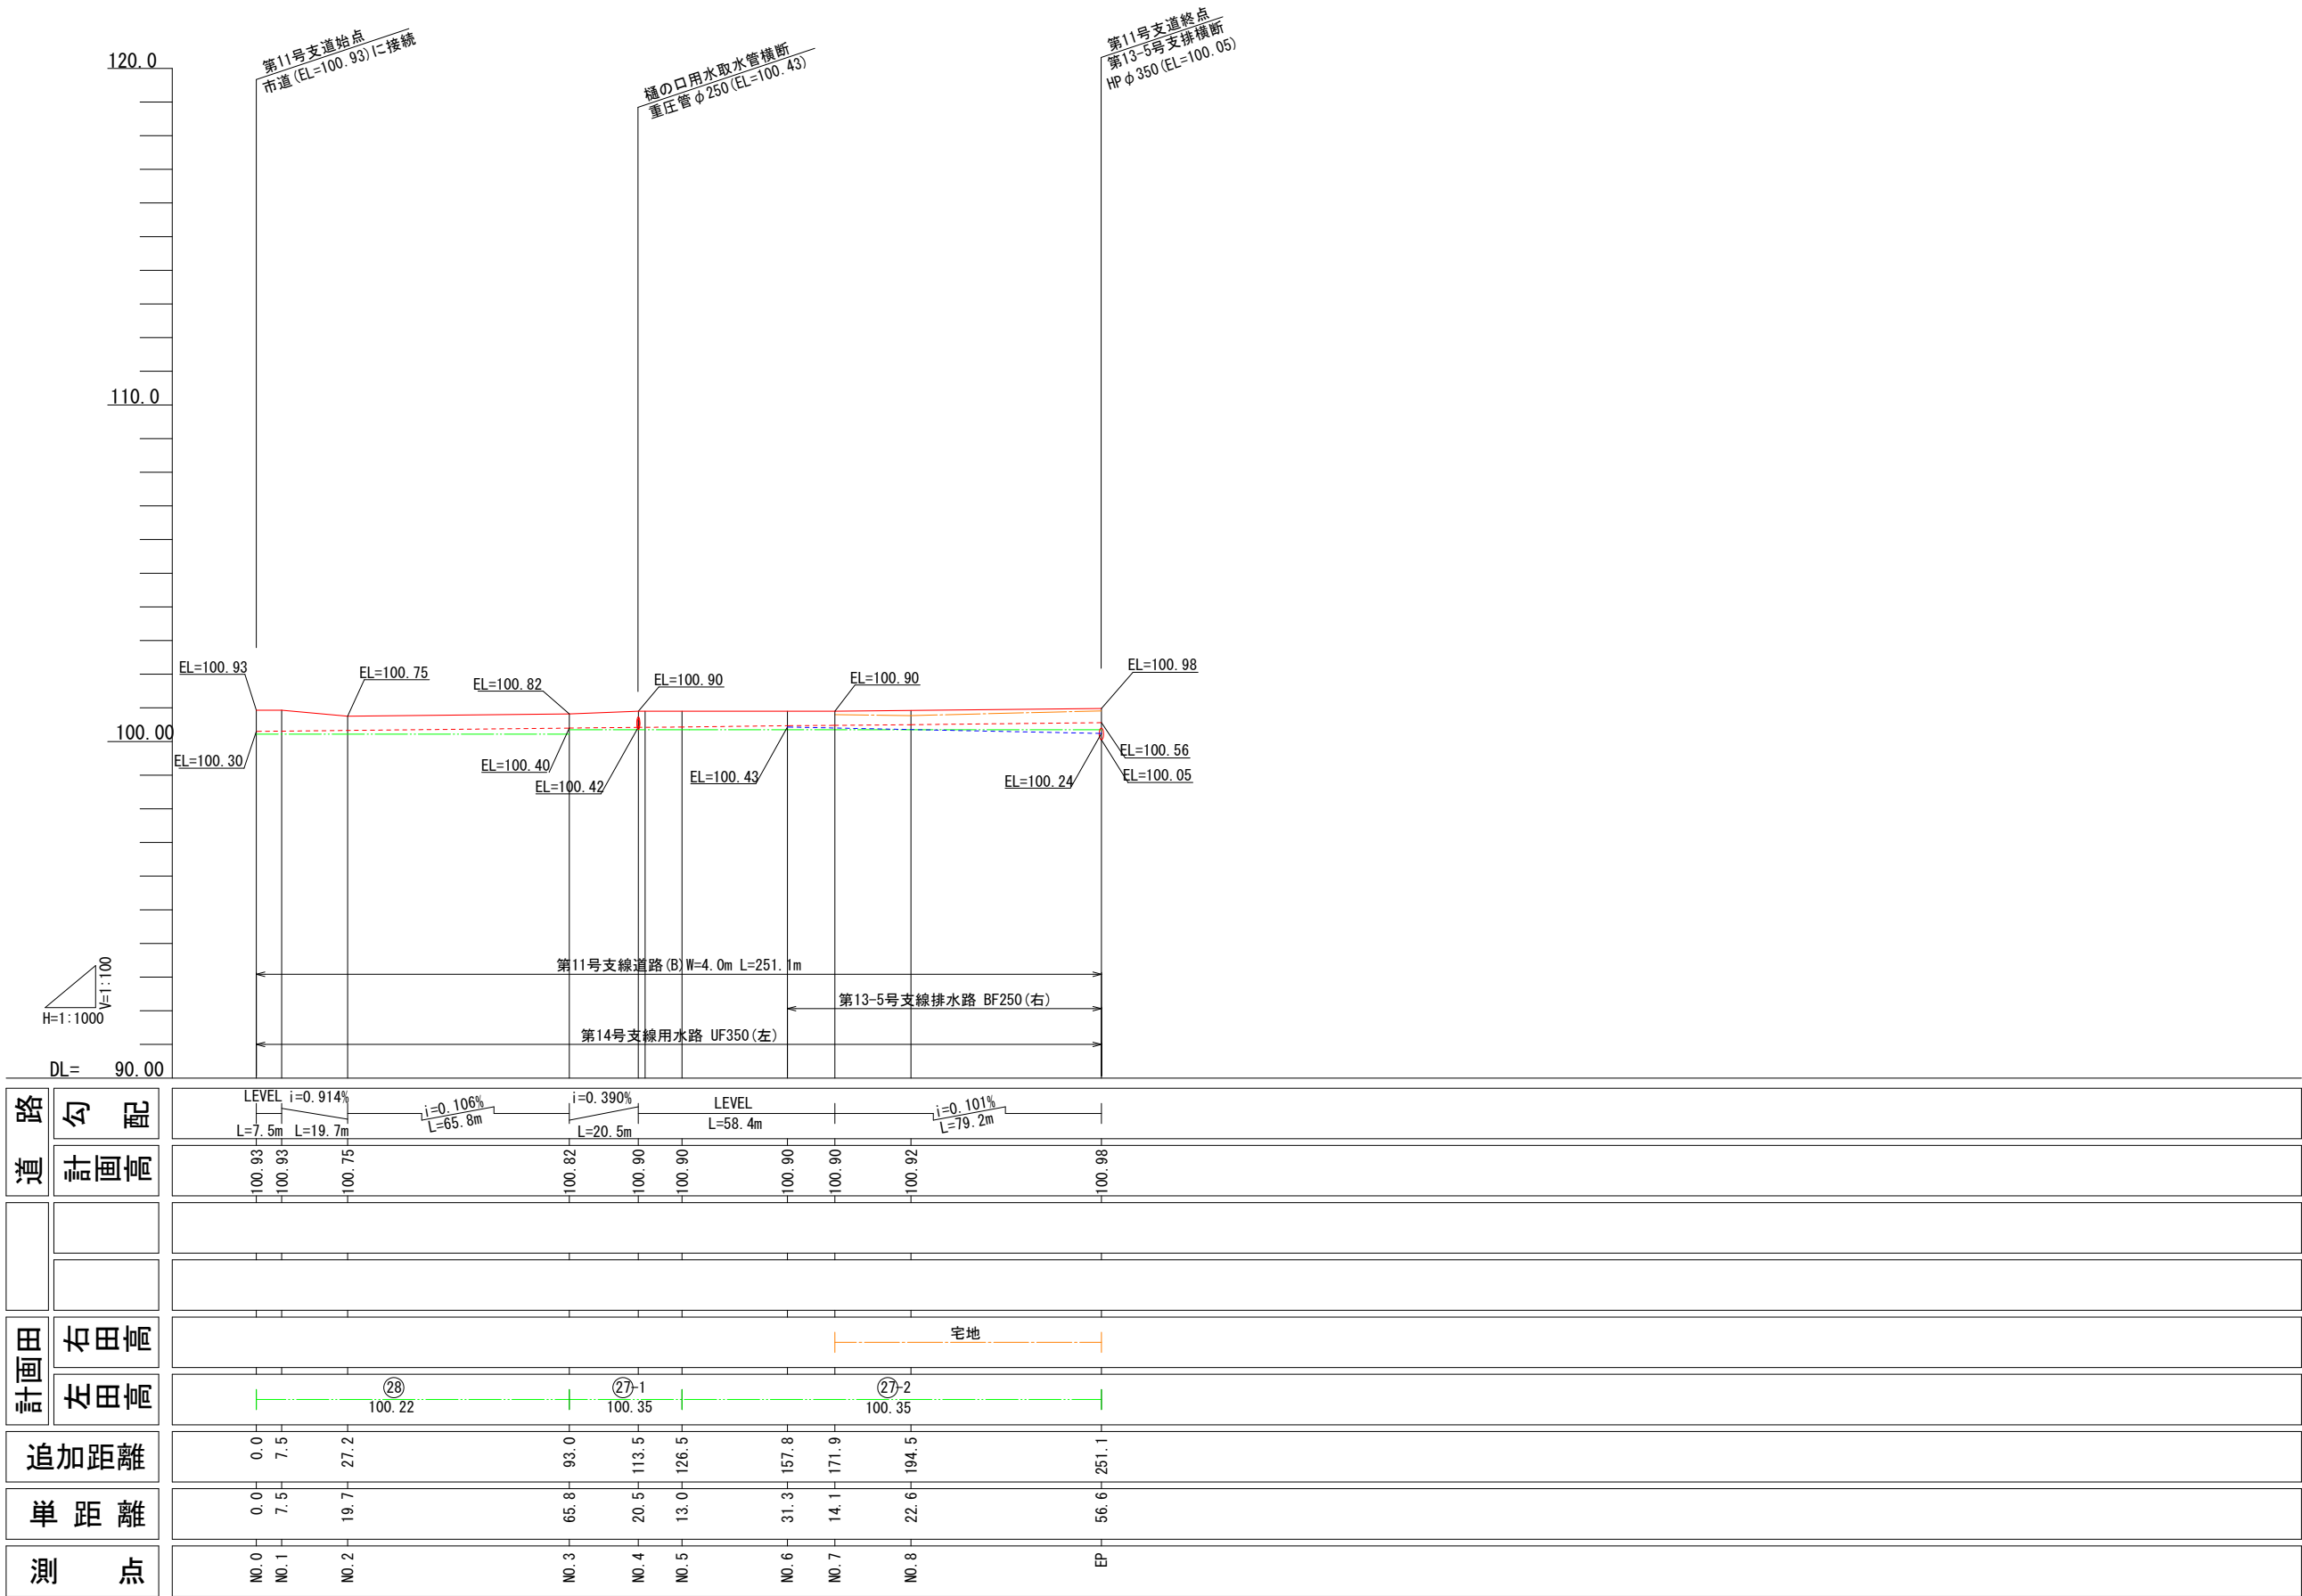


凡 例	
計画道路高	———
計画用水路高	- - - - -
計画排水路高	· · · · ·
計画右田高	———
計画左田高	———

工事名	令和7年度 亀岡中部農地整備事業 余部・安町工区区画整理（その4）工事		
図面名	支線道路縦断図 （第11号支道）		
年月日	令和 年 月 日		
縮 尺	図示	図面番号	参-1-2/2
契約区分	当初		
事業所名	近畿農政局 亀岡中部農地整備事業所		

支線用水路 縦断図

(第12号・第13号支用) H=1:1,000
V=1:100

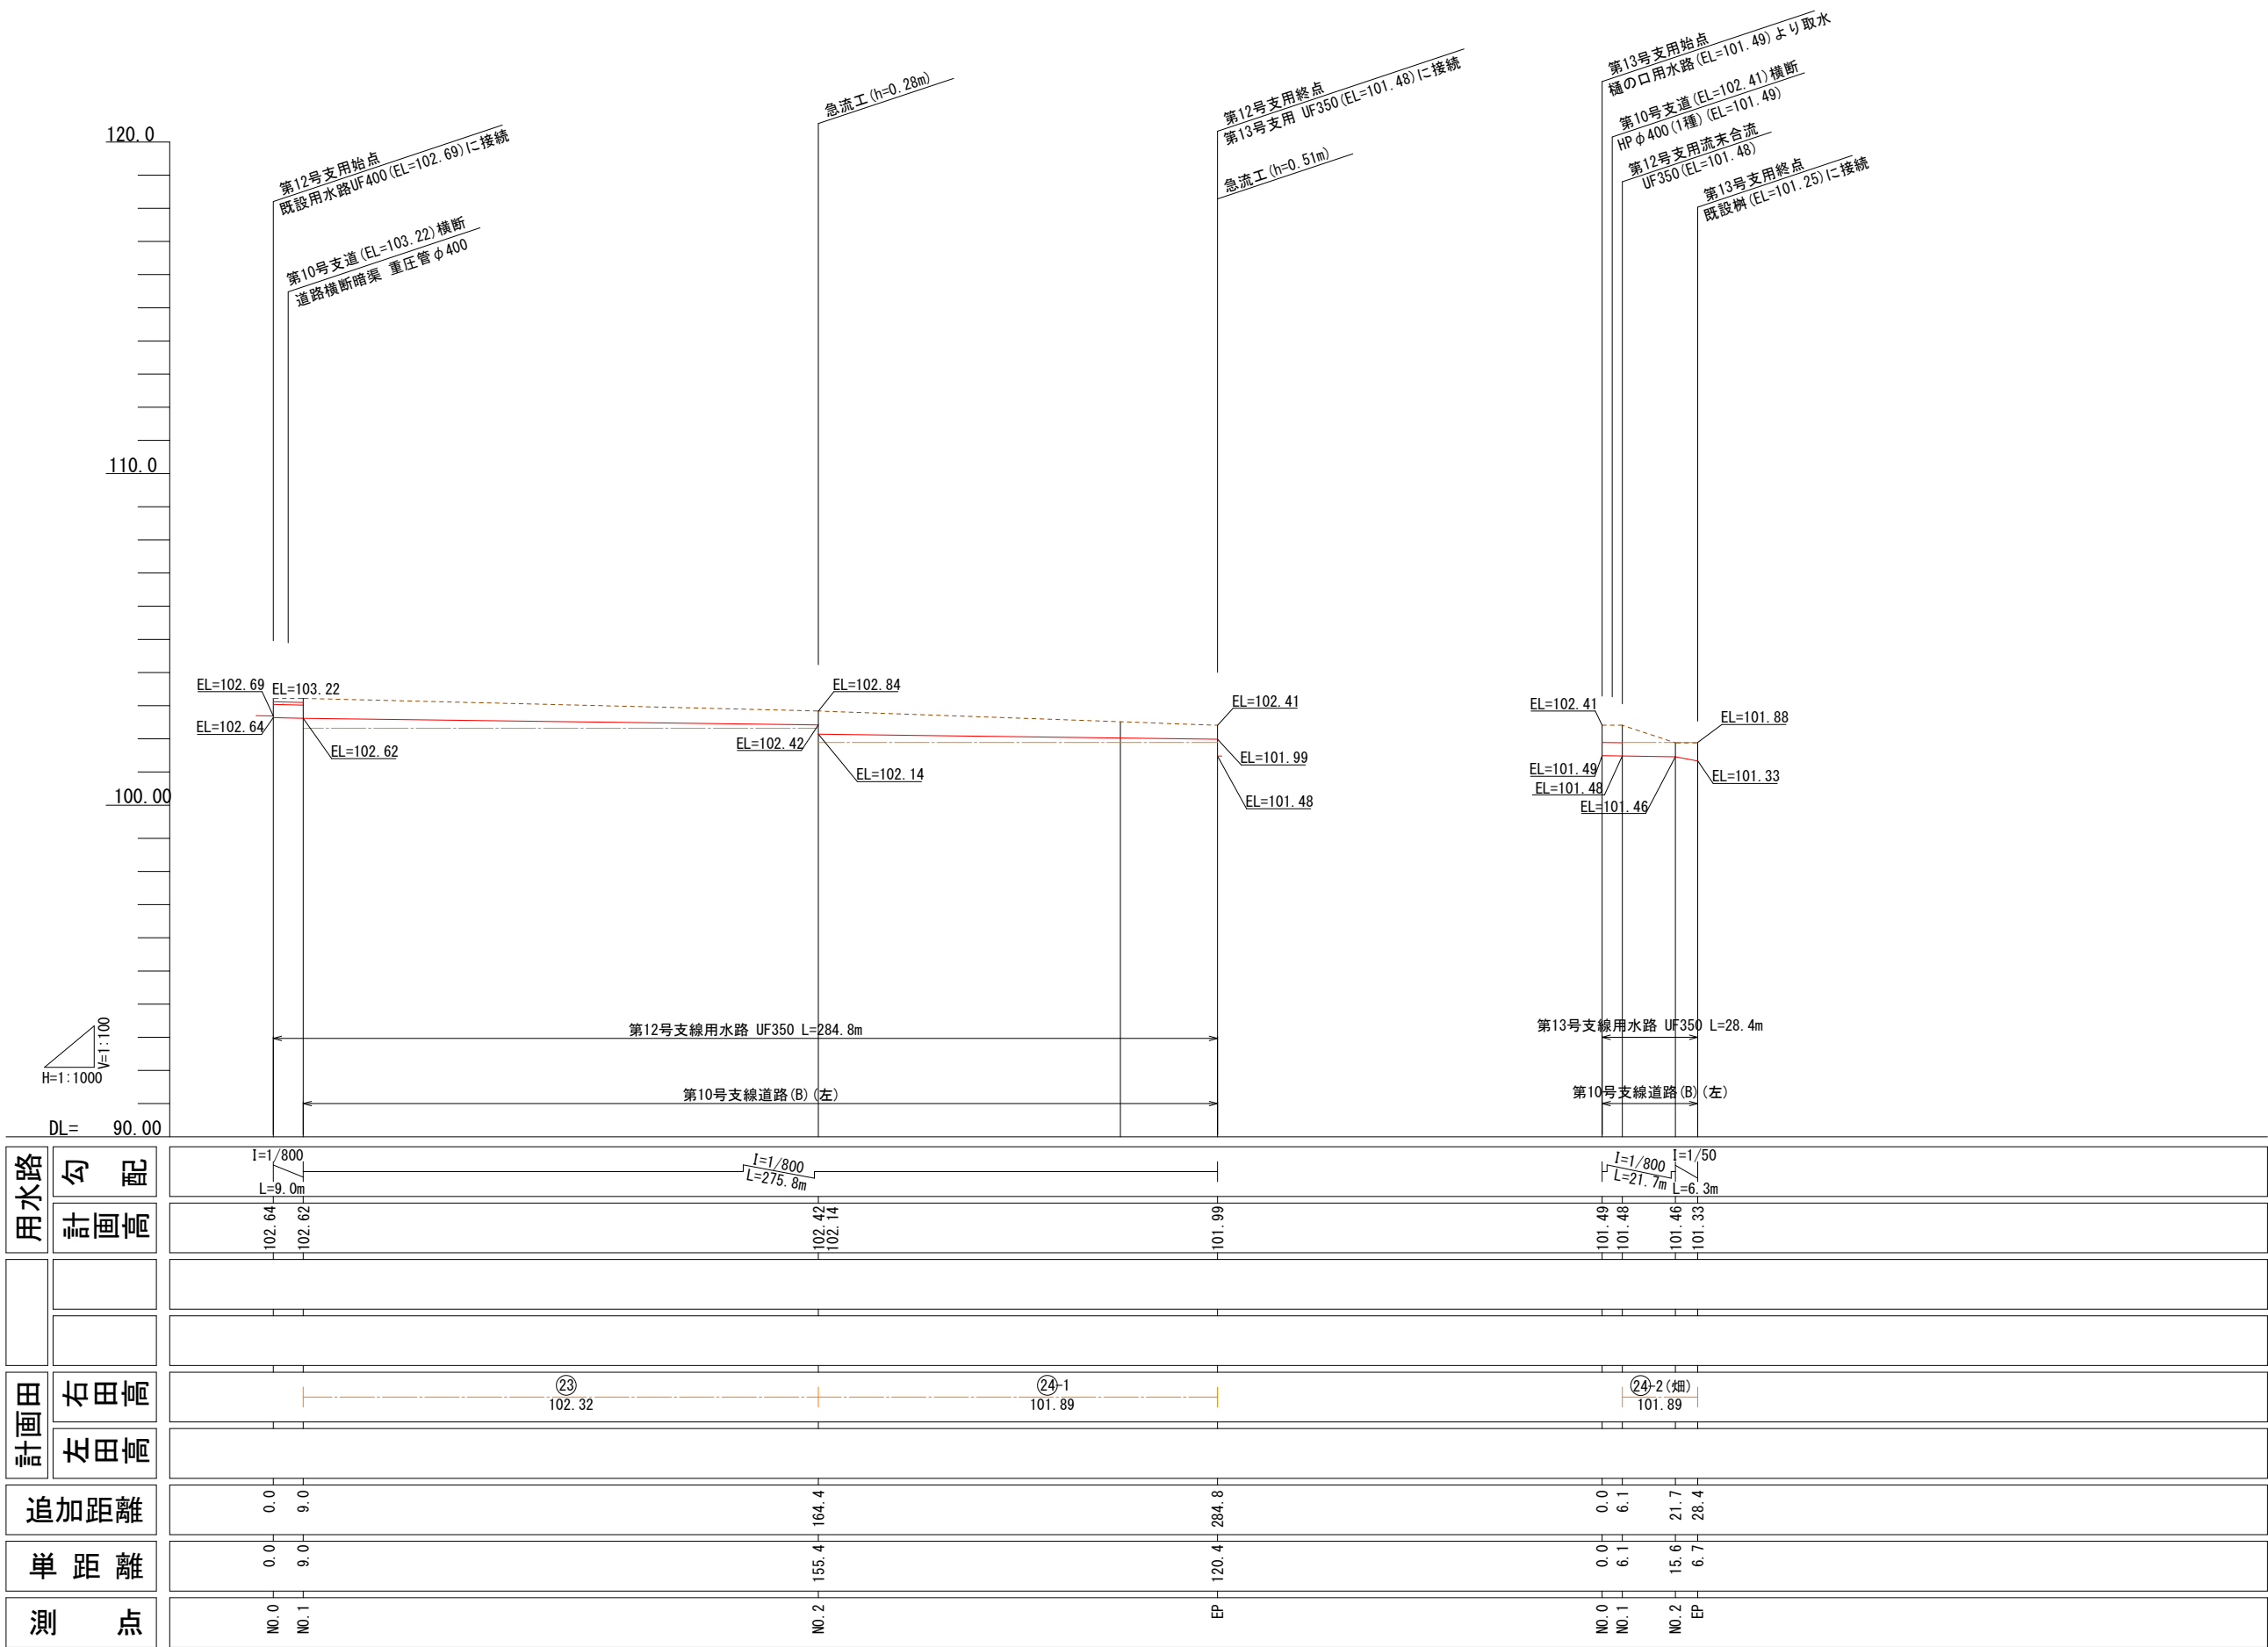

凡 例	
計画用水路高	———
計画道路高	- - - - -
計画右田高	
計画左田高	

用水路	勾配	I=1/800 L=9.0m	I=1/800 L=275.8m	I=1/800 L=21.7m	I=1/50 L=6.3m
	計画幅	102.64 102.62	102.42 102.14	101.49 101.48	101.46 101.33
田 画 計	右田幅	②3 102.32		②4-1 101.89	
	左田幅			②4-2 (畑) 101.89	
追加距離		0.0 9.0	164.4	284.8	
単 距 離		0.0 9.0	155.4	120.4	
測 点		NO.0 NO.1	NO.2	EP	NO.0 NO.1 NO.2 EP

工事名	令和7年度 亀岡中部農地整備事業 余部・安町工区区画整理（その4）工事		
図面名	支線用水路縦断図 （第12号・第13号支用）		
年月日	令和 年 月 日		
縮 尺	図示	図面番号	参-2-1/2
契約区分	当初		
事業所名	近畿農政局 亀岡中部農地整備事業所		

(第14号支用) H=1:1,000
V=1:100




工事名	令和7年度 亀岡中部農地整備事業 余部・安町工区區画整理（その4）工事		
図面名	支線用水路断縮図 （第14号支用）		
年月日	令和 年 月 日		
縮 尺	図示	図面番号	参-2-2/2
契約区分	当初		
事業所名	近畿農政局 亀岡中部農地整備事業所		

支線排水路 縦断面図

(第12号支排)

H=1:1,000

V=1:100

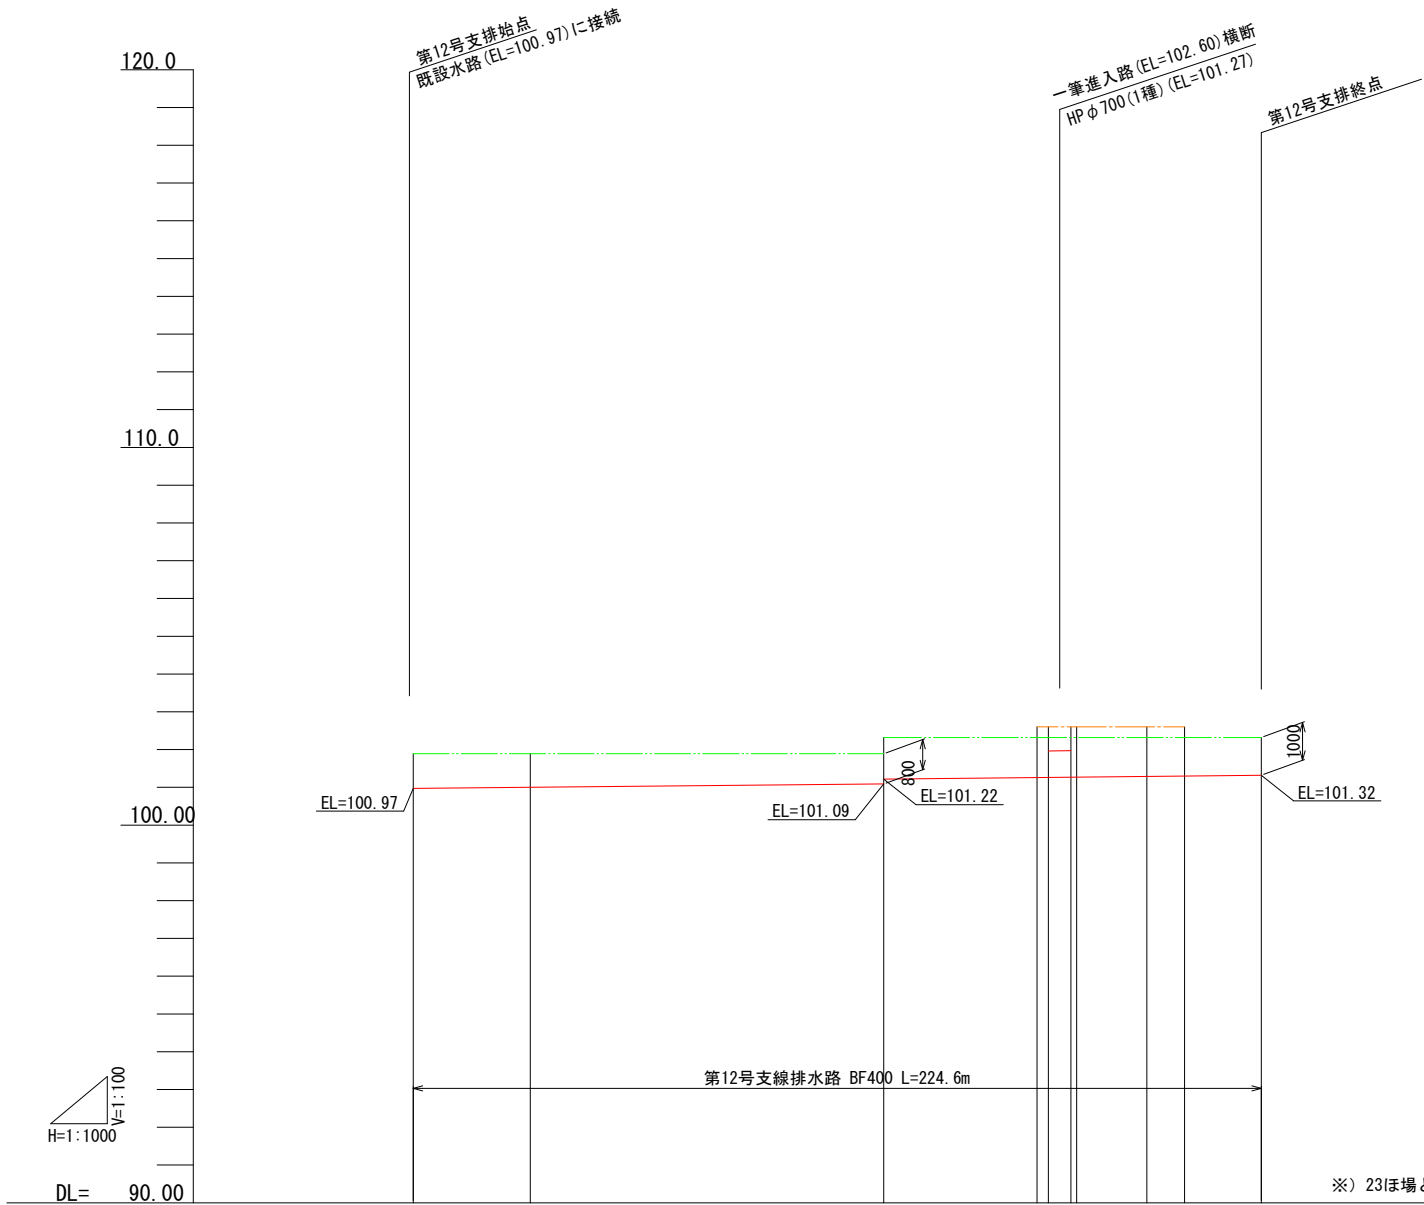


凡 例	
計画排水路高	—
計画右田高	- - -
計画左田高	· · ·

排水路	勾配						
	計画幅	100.97	101.00	101.09 101.22	101.26 101.27 101.27	101.29 101.30	101.32
田画計	右田幅						
	左田幅						
追加距離		1.0	31.0	124.6	165.2 168.2 6.0 174.2 1.5 175.7	194.3 201.3	224.6
単距離		1.0	31.0	93.6	40.6 3.0 6.0 1.5	18.6 10.0	20.3
測点		NO.0	NO.1	NO.2	NO.3 NO.4 NO.5 NO.6	NO.7 NO.8	EP

工事名	令和7年度 亀岡中部農地整備事業 余部・安町工区区画整理（その4）工事		
図面名	支線排水路縦断面図 （第12号支排）		
年月日	令和 年 月 日		
縮尺	図示	図面番号	参-3-1/2
契約区分	当初		
事業所名	近畿農政局 亀岡中部農地整備事業所		

支線排水路 縦断図

(第13-1号・第13-2号支排) H=1:1,000
(第13-4号・第13-5号支排) V=1:100

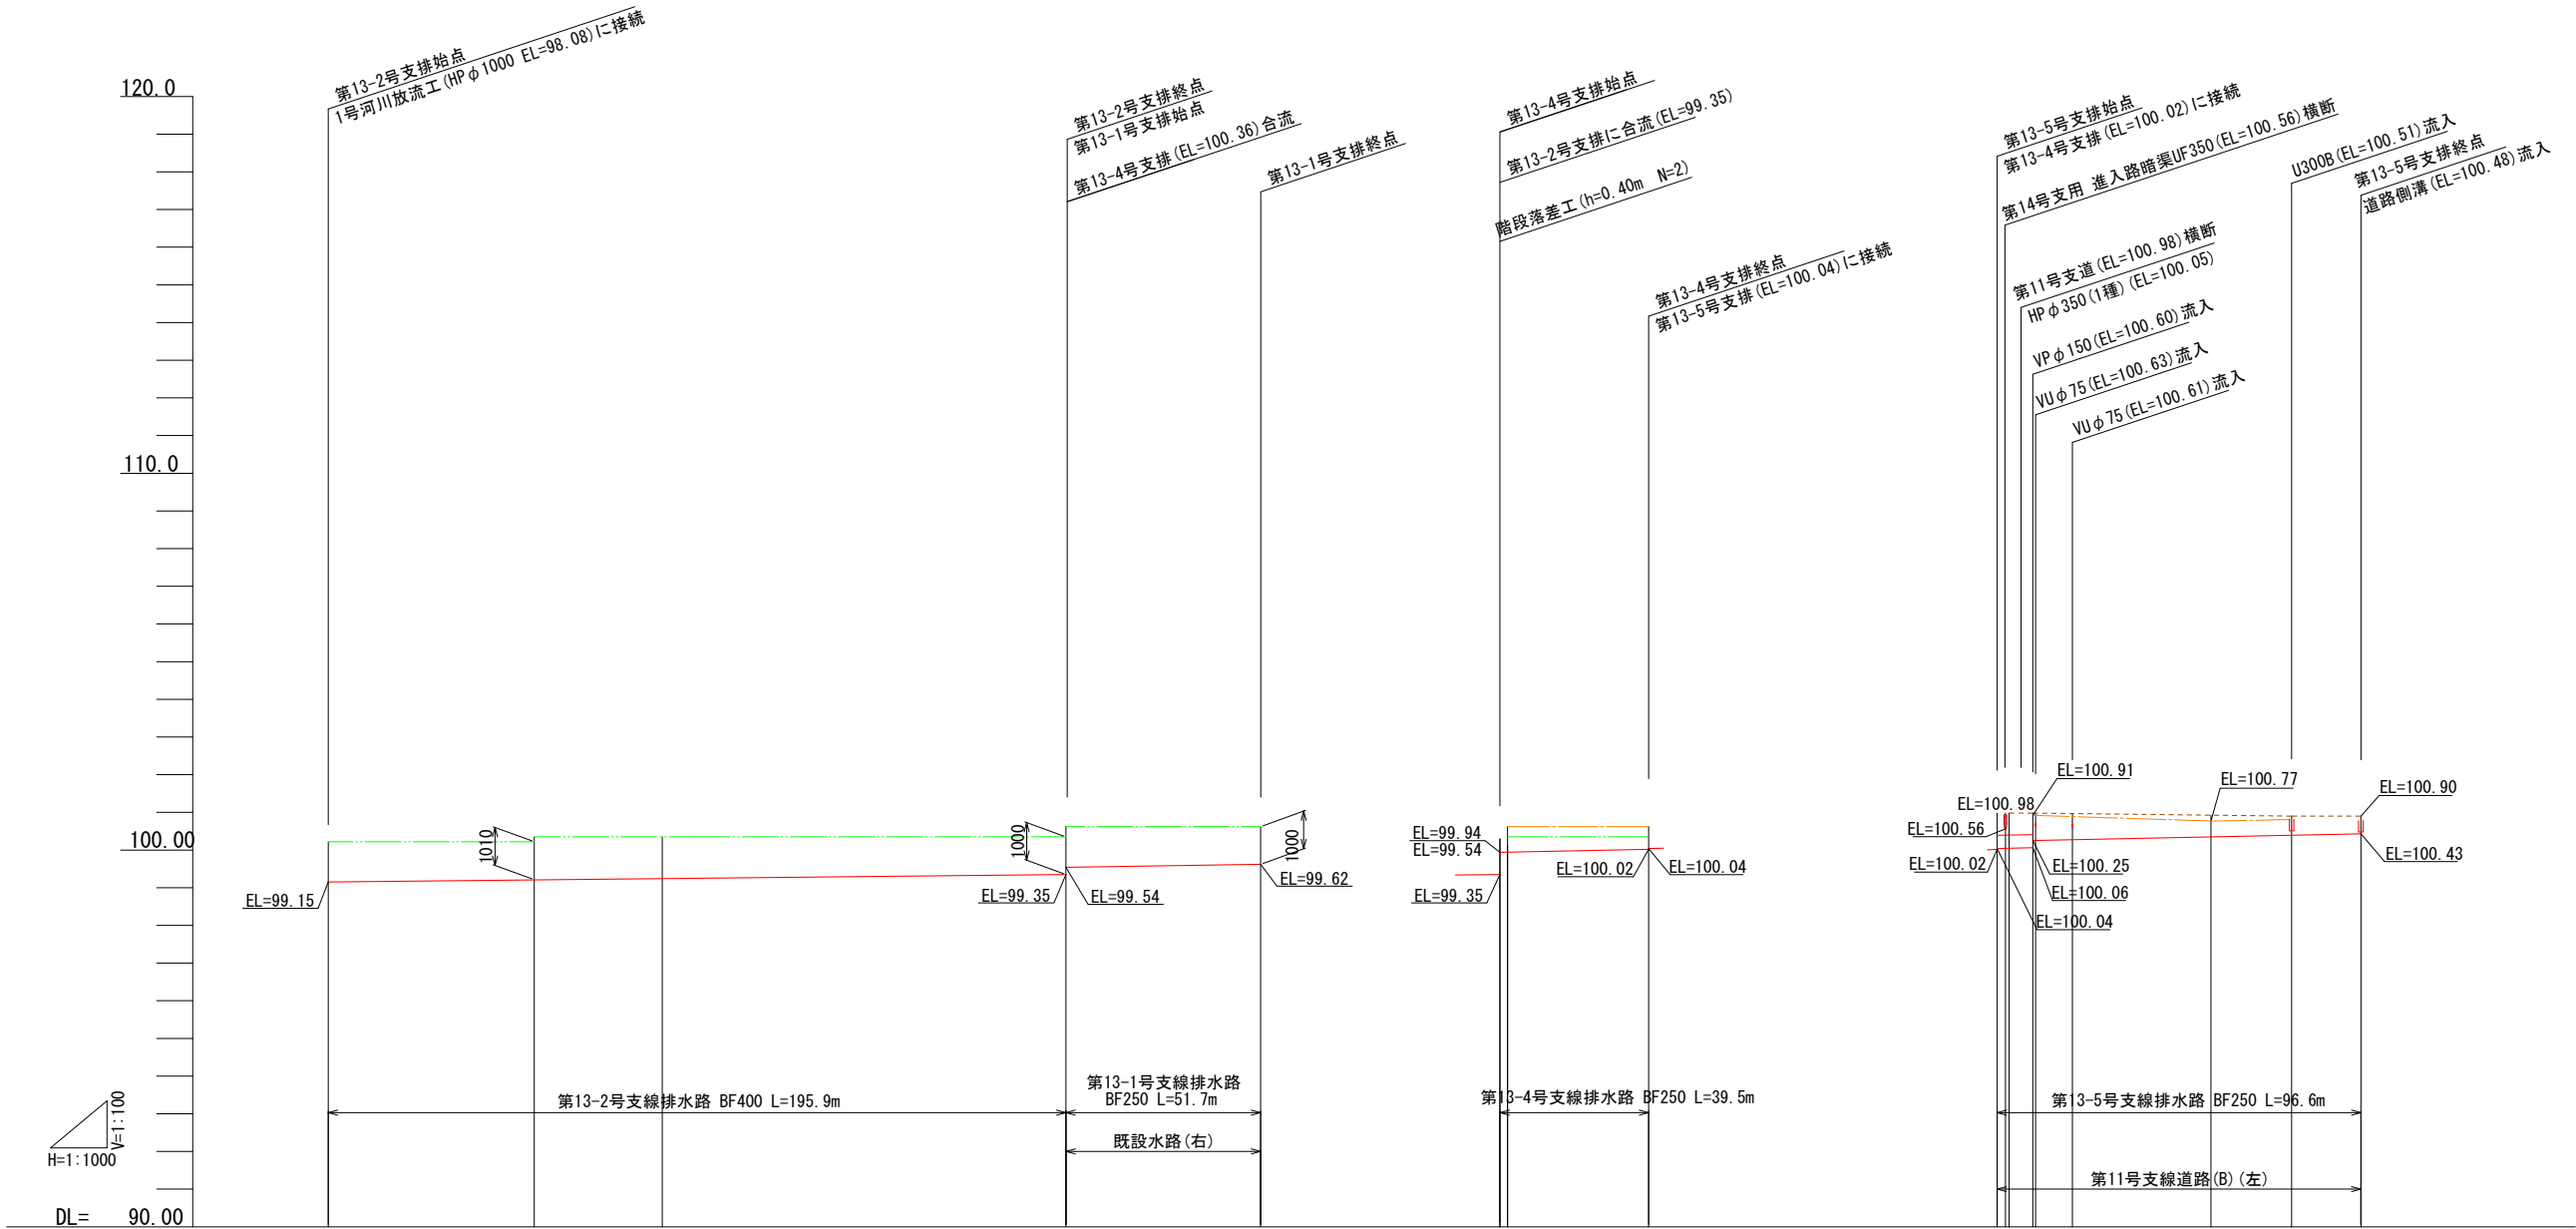


凡 例	
計画排水路高	—
計画道路高	- - -
計画右田高	—
計画左田高	—

排水路	勾 配	1=1/1000 L=195.9m									
		99.15	99.21	99.24	99.35	99.54	99.62	99.54	99.94	100.02	100.04
田 画	右田幅 左田幅										
追加距離	単 距 離										
測 点											

工事名	令和7年度 亀岡中部農地整備事業 余部・安町工区区画整理（その4）工事		
図面名	支線排水路縦断図 (第13-1・第13-2・第13-4・第13-5号支排)		
年月日	令和 年 月 日		
縮 尺	図示	図面番号	参-3-2/2
契約区分	当初		
事業所名	近畿農政局 亀岡中部農地整備事業所		

標準断面図(1/2)


S=1:50

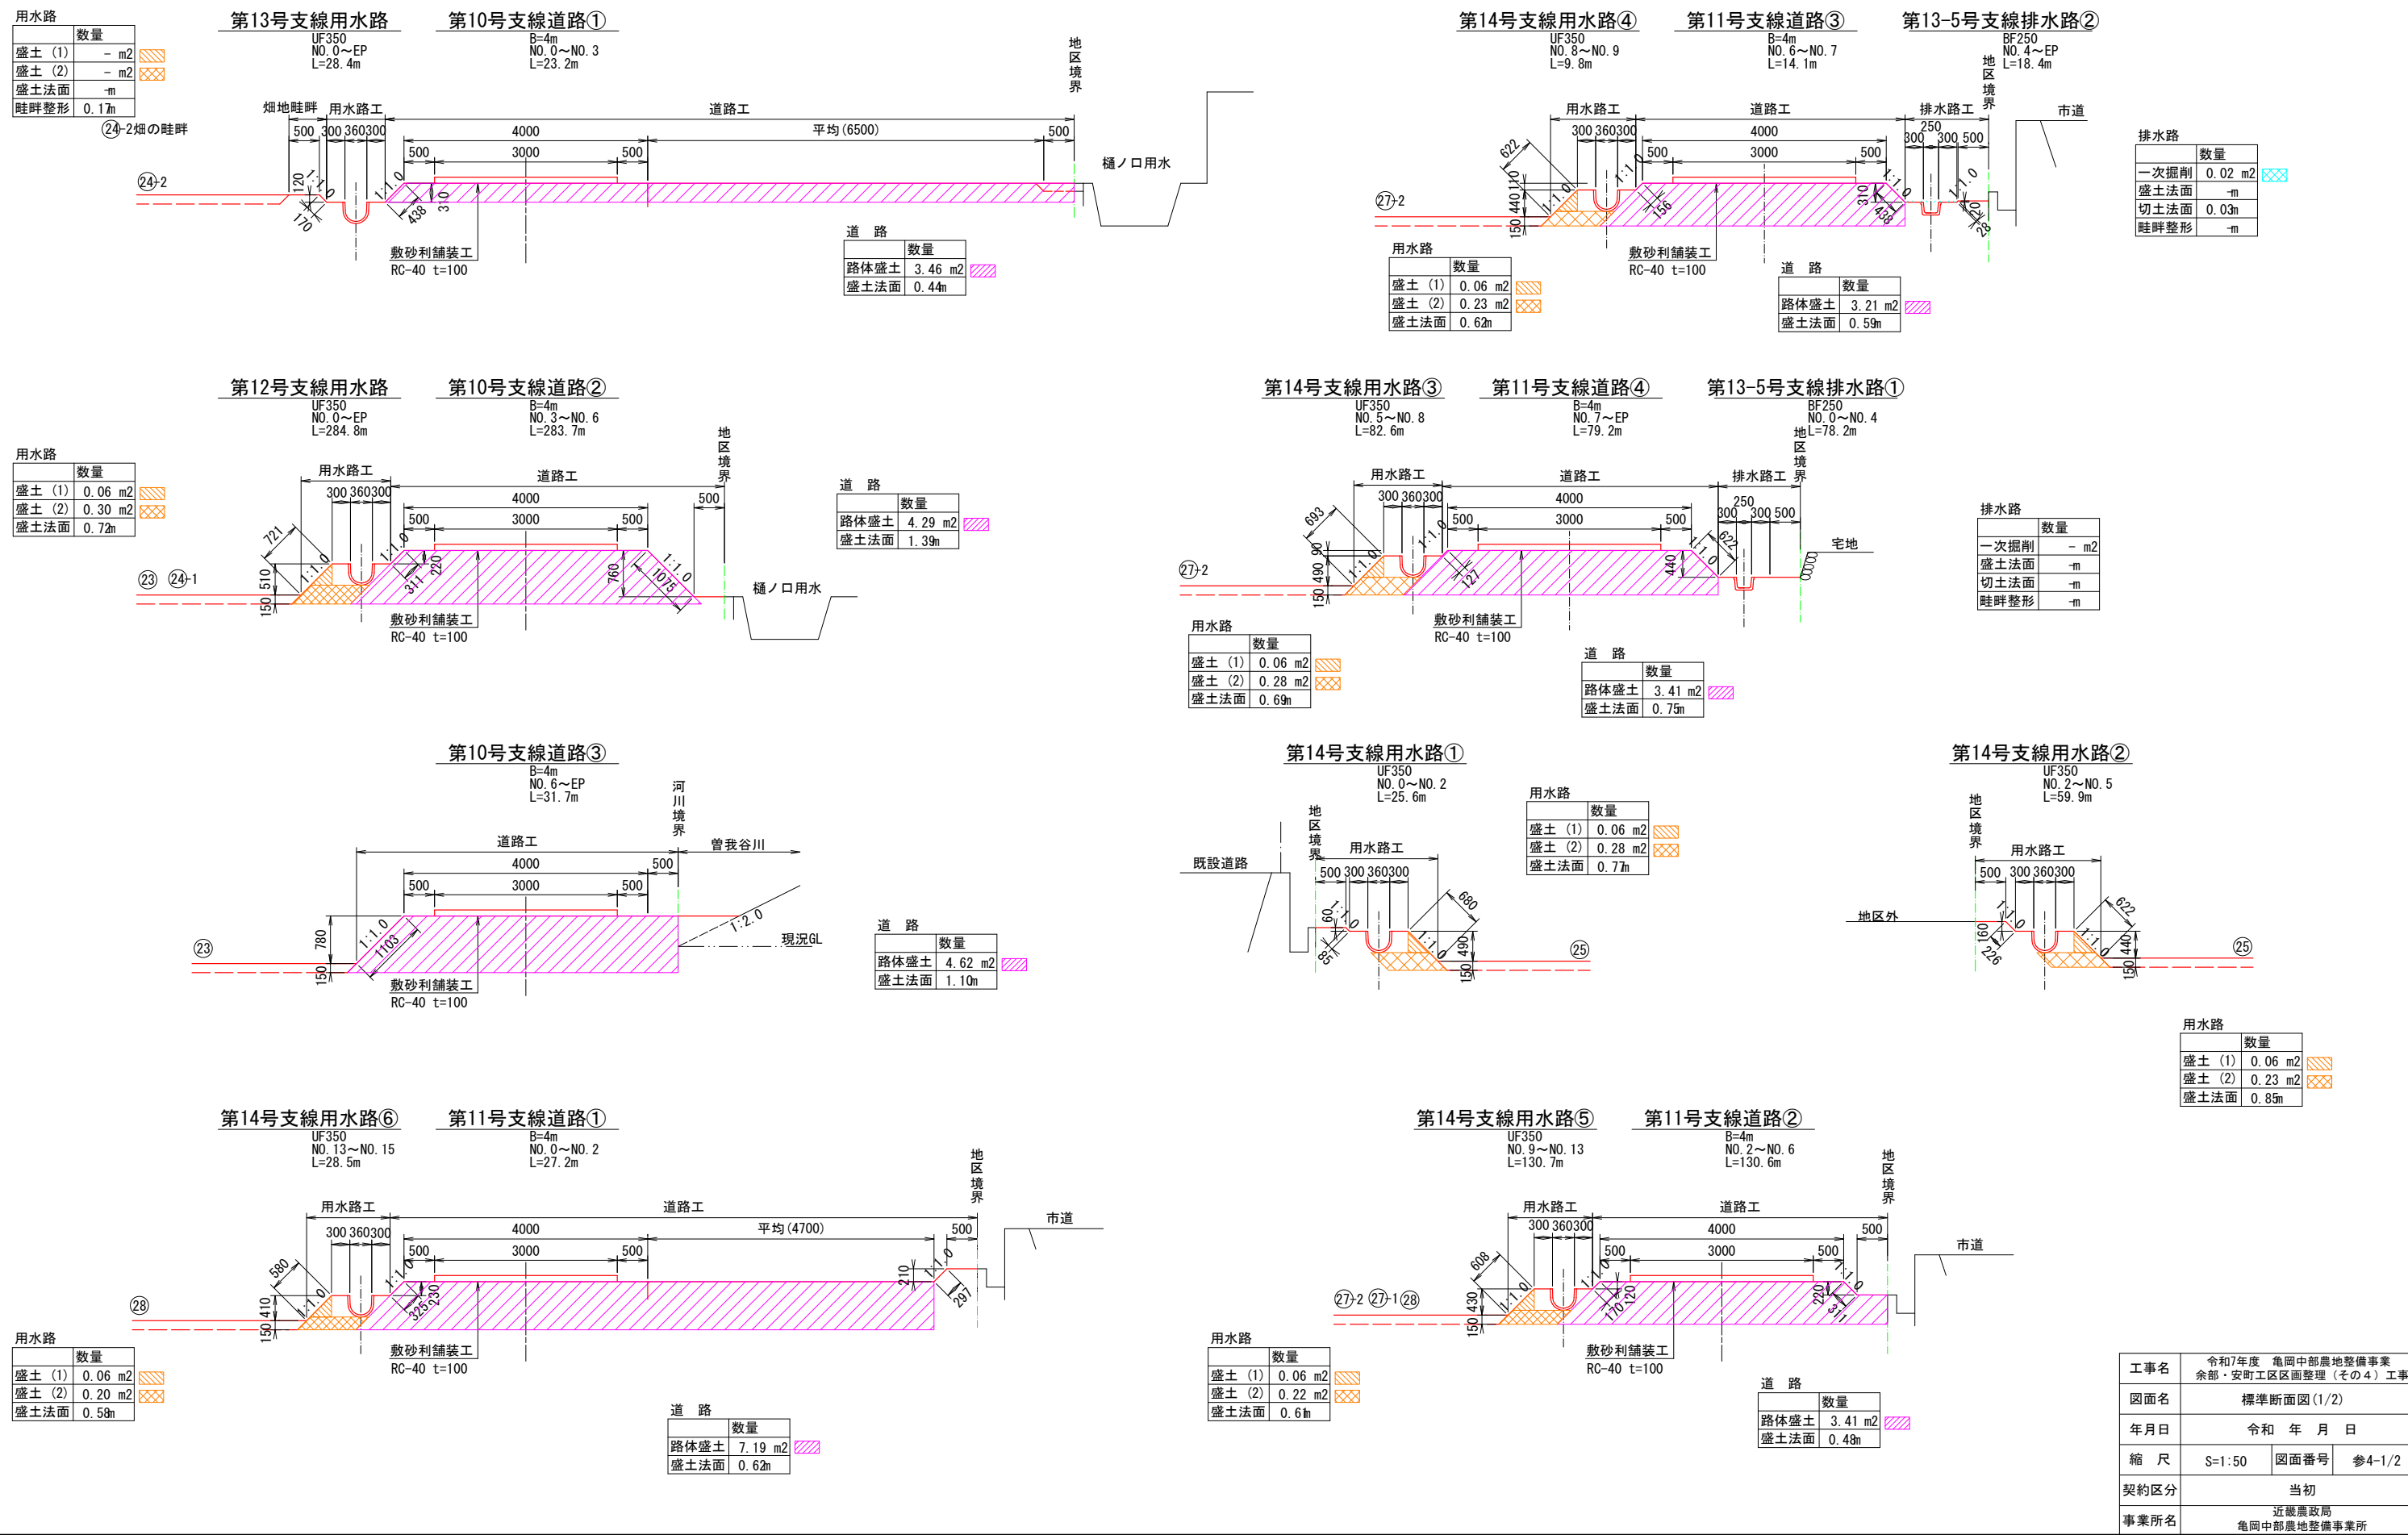

標準断面図 (2/2)

S=1:50


第14号支線用水路⑦

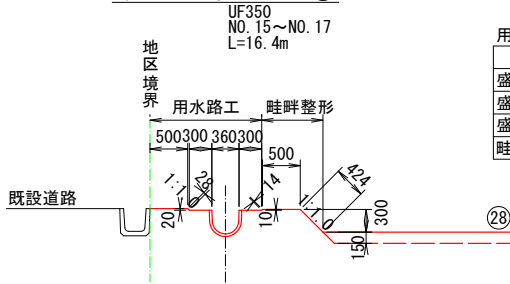

用水路	
数量	
盛土 (1)	- m2
盛土 (2)	- m2
盛土法面	0.03m
畦畔整形	0.44m

②8ほ場の畦畔


第12号支線排水路④

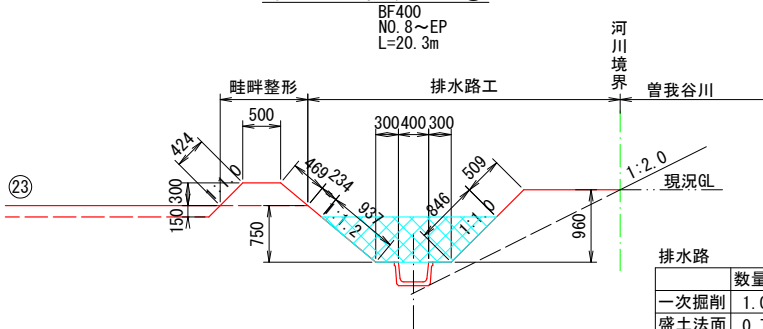

排水路	
数量	
一次掘削	1.00 m2
盛土法面	0.74m
切土法面	1.78m
畦畔整形	0.89m

②3ほ場の畦畔


第13-4号支線排水路

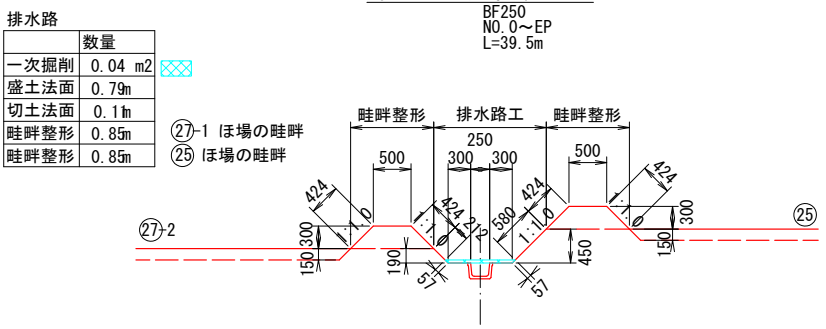

排水路	
数量	
一次掘削	0.04 m2
盛土法面	0.79m
切土法面	0.11m
畦畔整形	0.85m

②7-1 ほ場の畦畔
②5 ほ場の畦畔


第14号支線用水路⑧

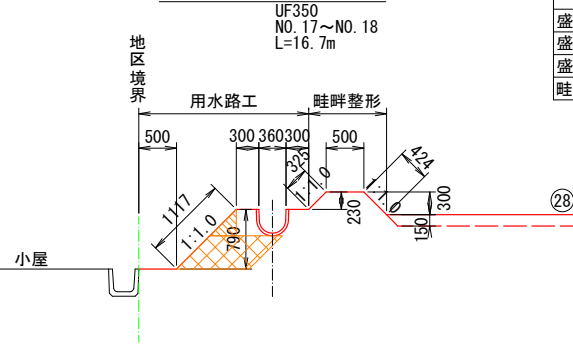

用水路	
数量	
盛土 (1)	0.06 m2
盛土 (2)	0.42 m2
盛土法面	1.12m
畦畔整形	0.75m

②8ほ場の畦畔


第12号支線排水路①

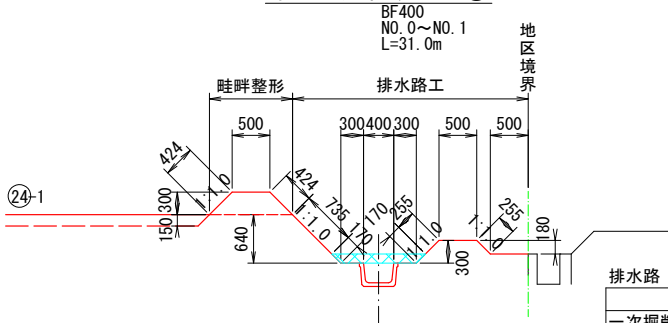

排水路	
数量	
一次掘削	0.13 m2
盛土法面	1.25m
切土法面	0.34m
畦畔整形	0.85m

②4-1ほ場の畦畔


第13-1号支線排水路

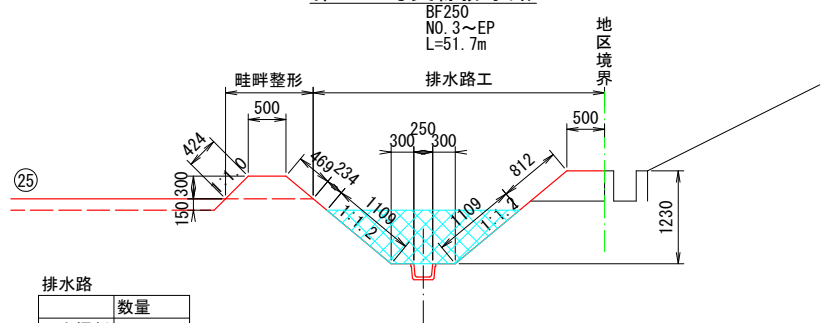

排水路	
数量	
一次掘削	1.21 m2
盛土法面	1.05m
切土法面	2.22m
畦畔整形	0.89m

②5ほ場の畦畔


第14号支線用水路⑨

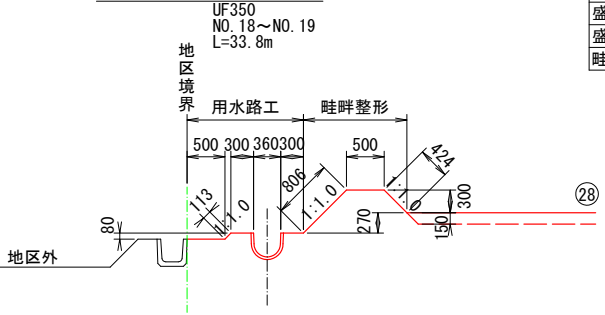

用水路	
数量	
盛土 (1)	- m2
盛土 (2)	- m2
盛土法面	0.11m
畦畔整形	1.23m

②8ほ場の畦畔


第12号支線排水路②

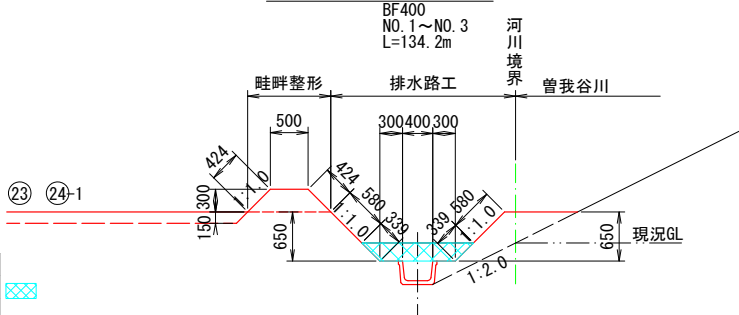

排水路	
数量	
一次掘削	0.30 m2
盛土法面	1.16m
切土法面	0.68m
畦畔整形	0.85m

②3 ②4-1ほ場の畦畔


第13-2号支線排水路

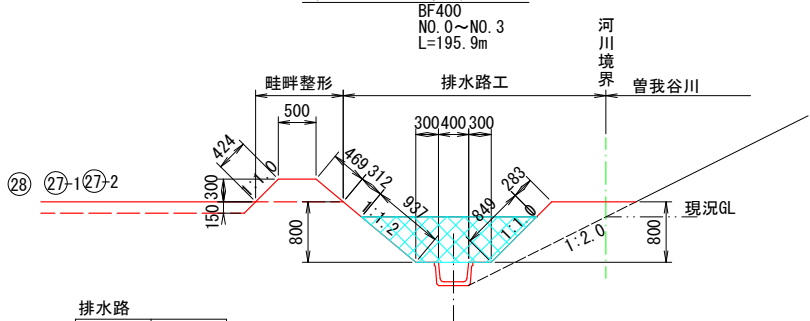

排水路	
数量	
一次掘削	1.00 m2
盛土法面	0.60m
切土法面	1.79m
畦畔整形	0.89m

②8 ②7-1 ②7-2 ほ場の畦畔


第14号支線用水路⑩

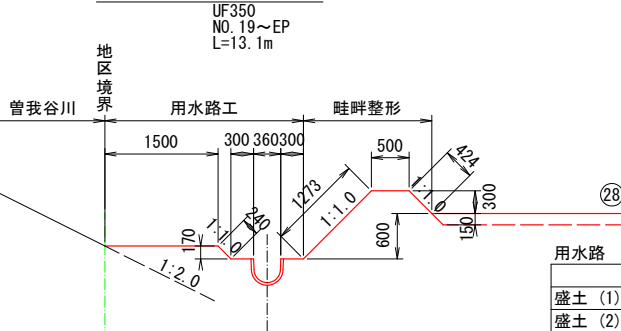

用水路	
数量	
盛土 (1)	- m2
盛土 (2)	- m2
盛土法面	0.24m
畦畔整形	1.70m

②8ほ場の畦畔


第12号支線排水路③

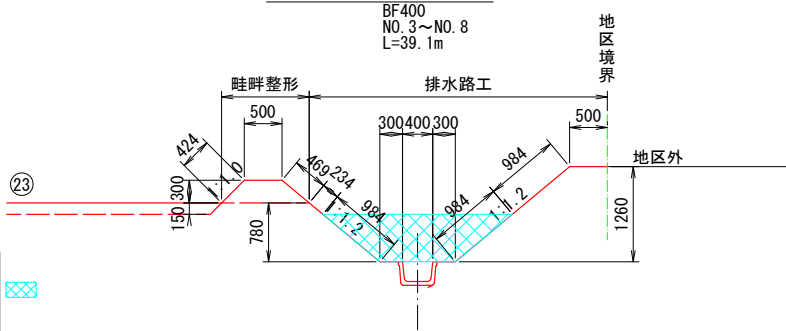

排水路	
数量	
一次掘削	1.11 m2
盛土法面	1.22m
切土法面	1.97m
畦畔整形	0.89m

②3ほ場の畦畔

工事名	令和7年度 亀岡中部農地整備事業 余部・安町工区区画整理 (その4) 工事
図面名	標準断面図 (2/2)
年月日	令和 年 月 日
縮 尺	S=1:50 図面番号 参4-2/2
契約区分	当初
事業所名	近畿農政局 亀岡中部農地整備事業所

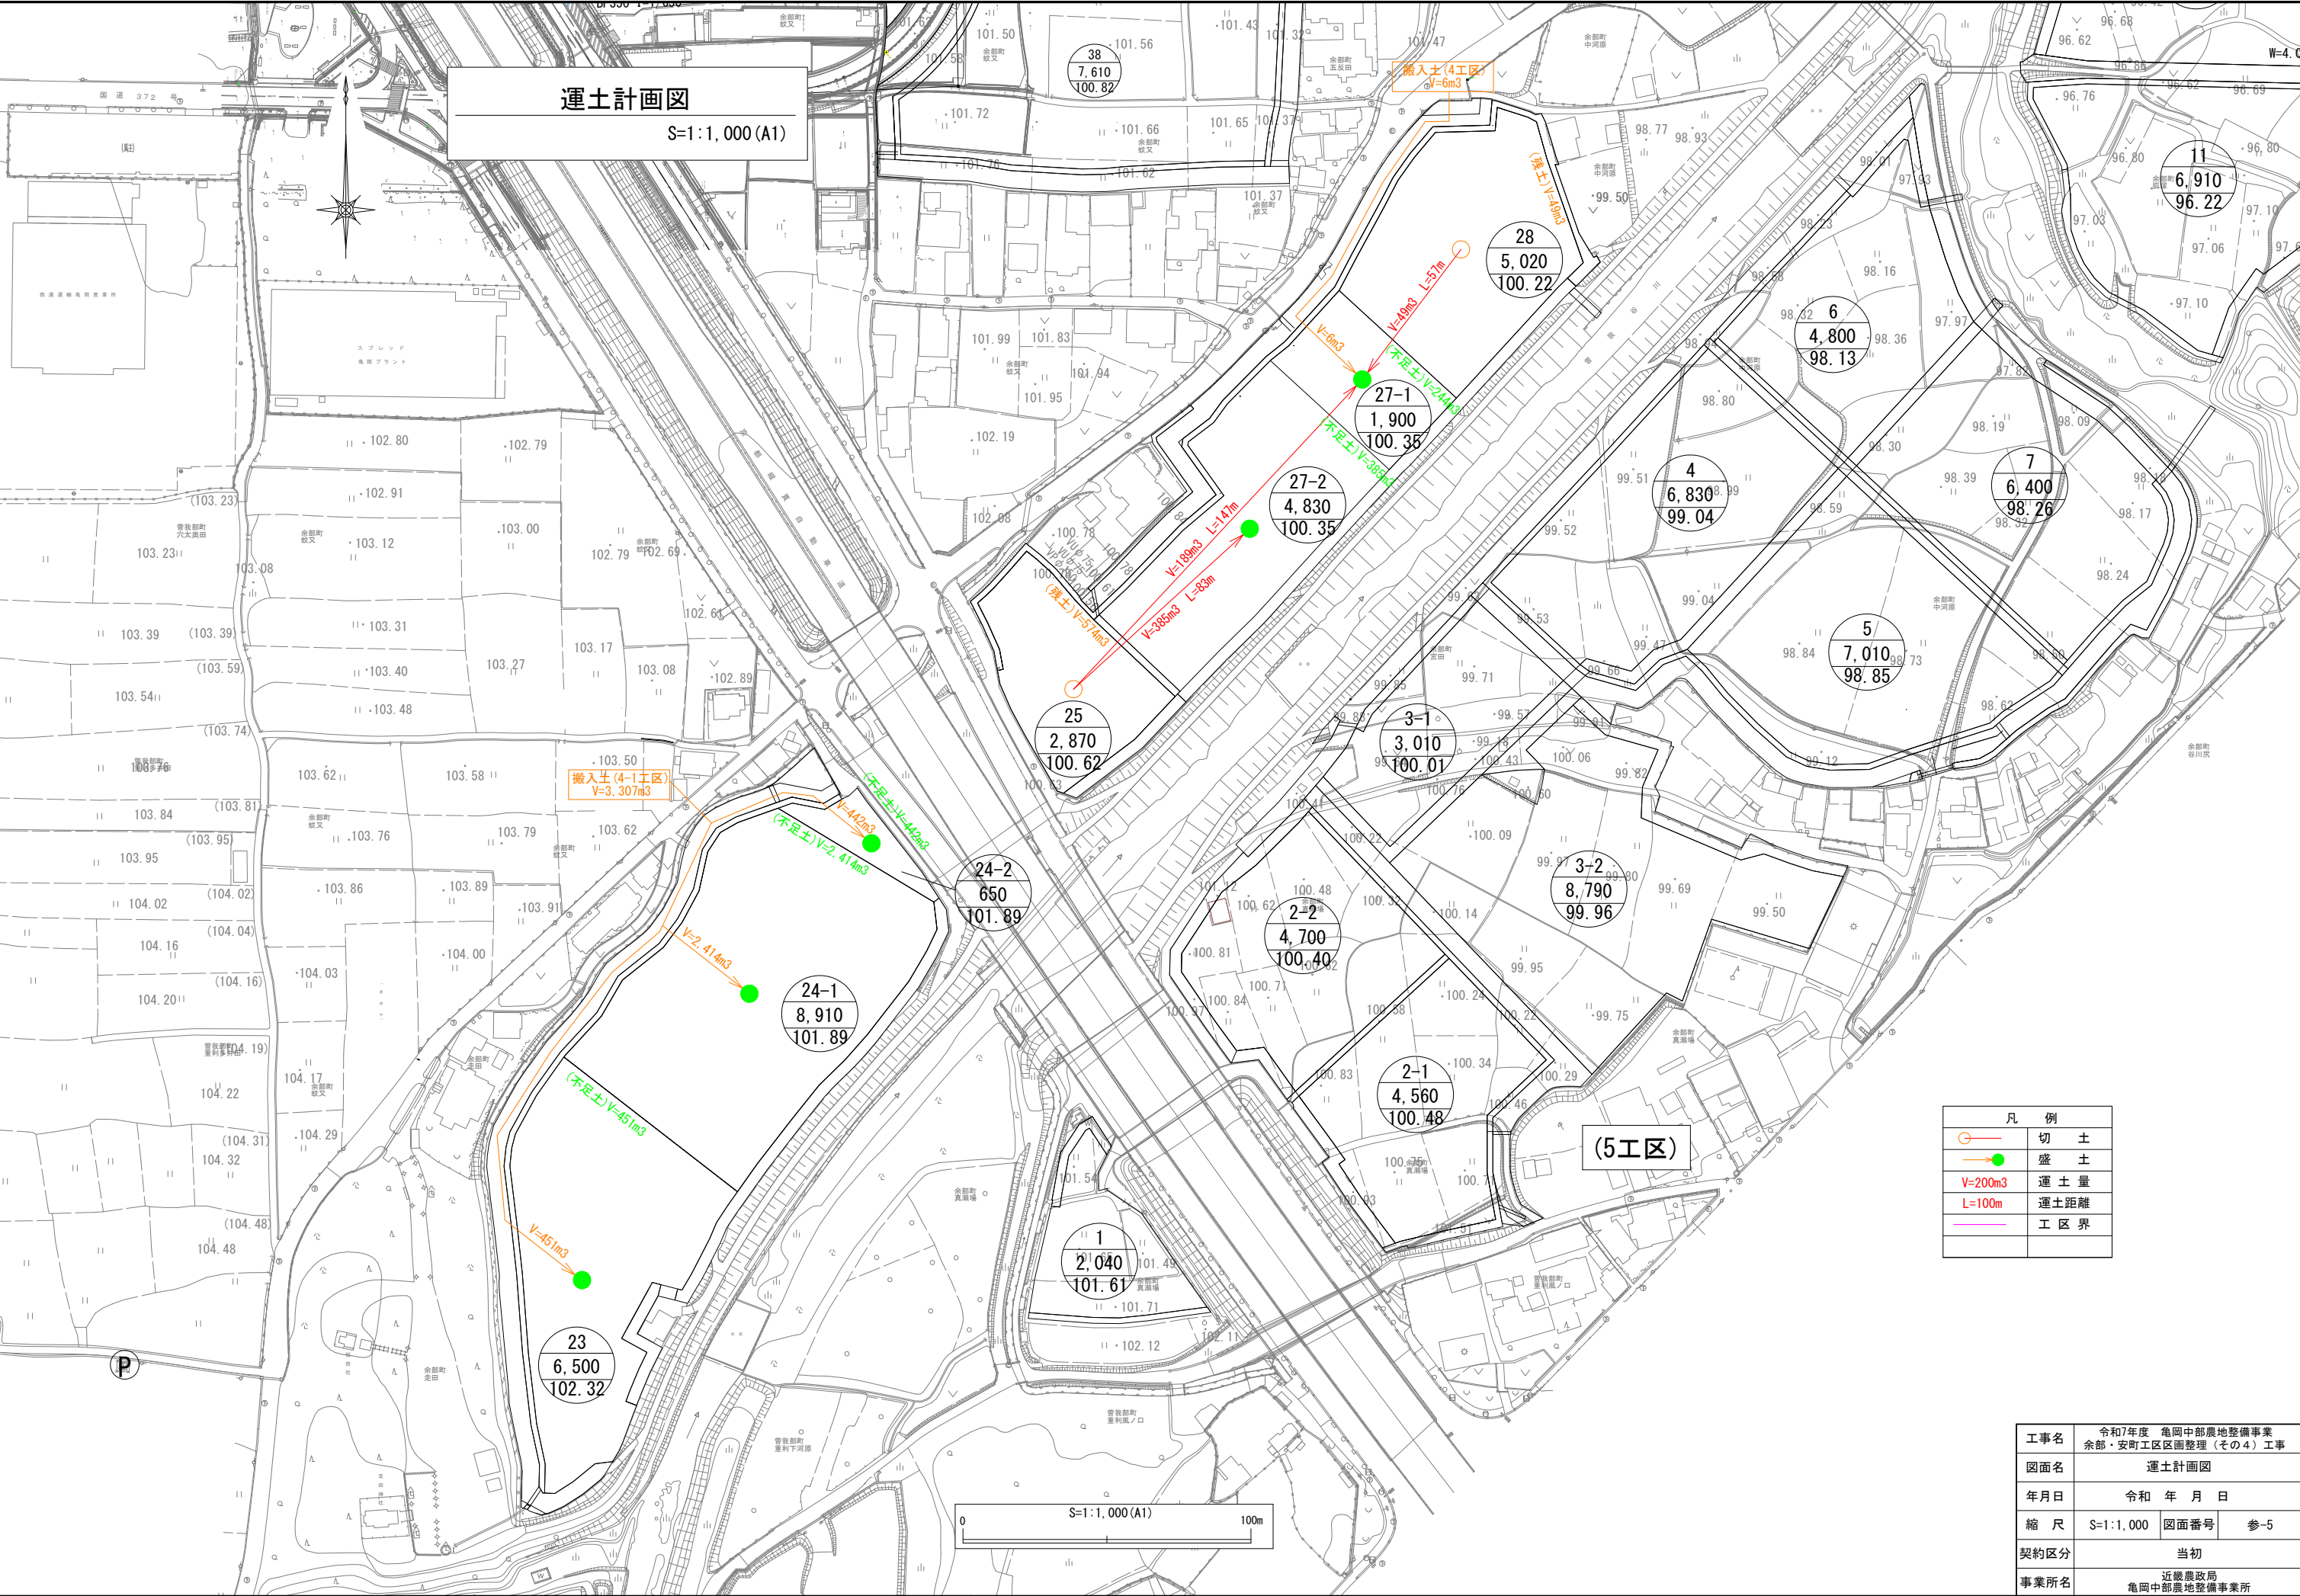


運土計画図
S=1:1,000 (A1)

凡 例	
	切 土
	盛 土
	運 土 量
	運土距離
	工 区 界

工事名	令和7年度 亀岡中部農地整備事業 余部・安町工区区画整理 (その4) 工事		
図面名	運土計画図		
年月日	令和 年 月 日		
縮 尺	S=1:1,000	図面番号	参-5
契約区分	当初		
事業所名	近畿農政局 亀岡中部農地整備事業所		



工事名	令和7年度 亀岡中部農地整備事業 余部・安町工区区画整理 (その4) 工事		
図面名	支障物件位置図		
年月日			
縮 尺	S=1:1,000	図面番号	参-6
契約区分	当初		
事業所名	近畿農政局 亀岡中部農地整備事業所		

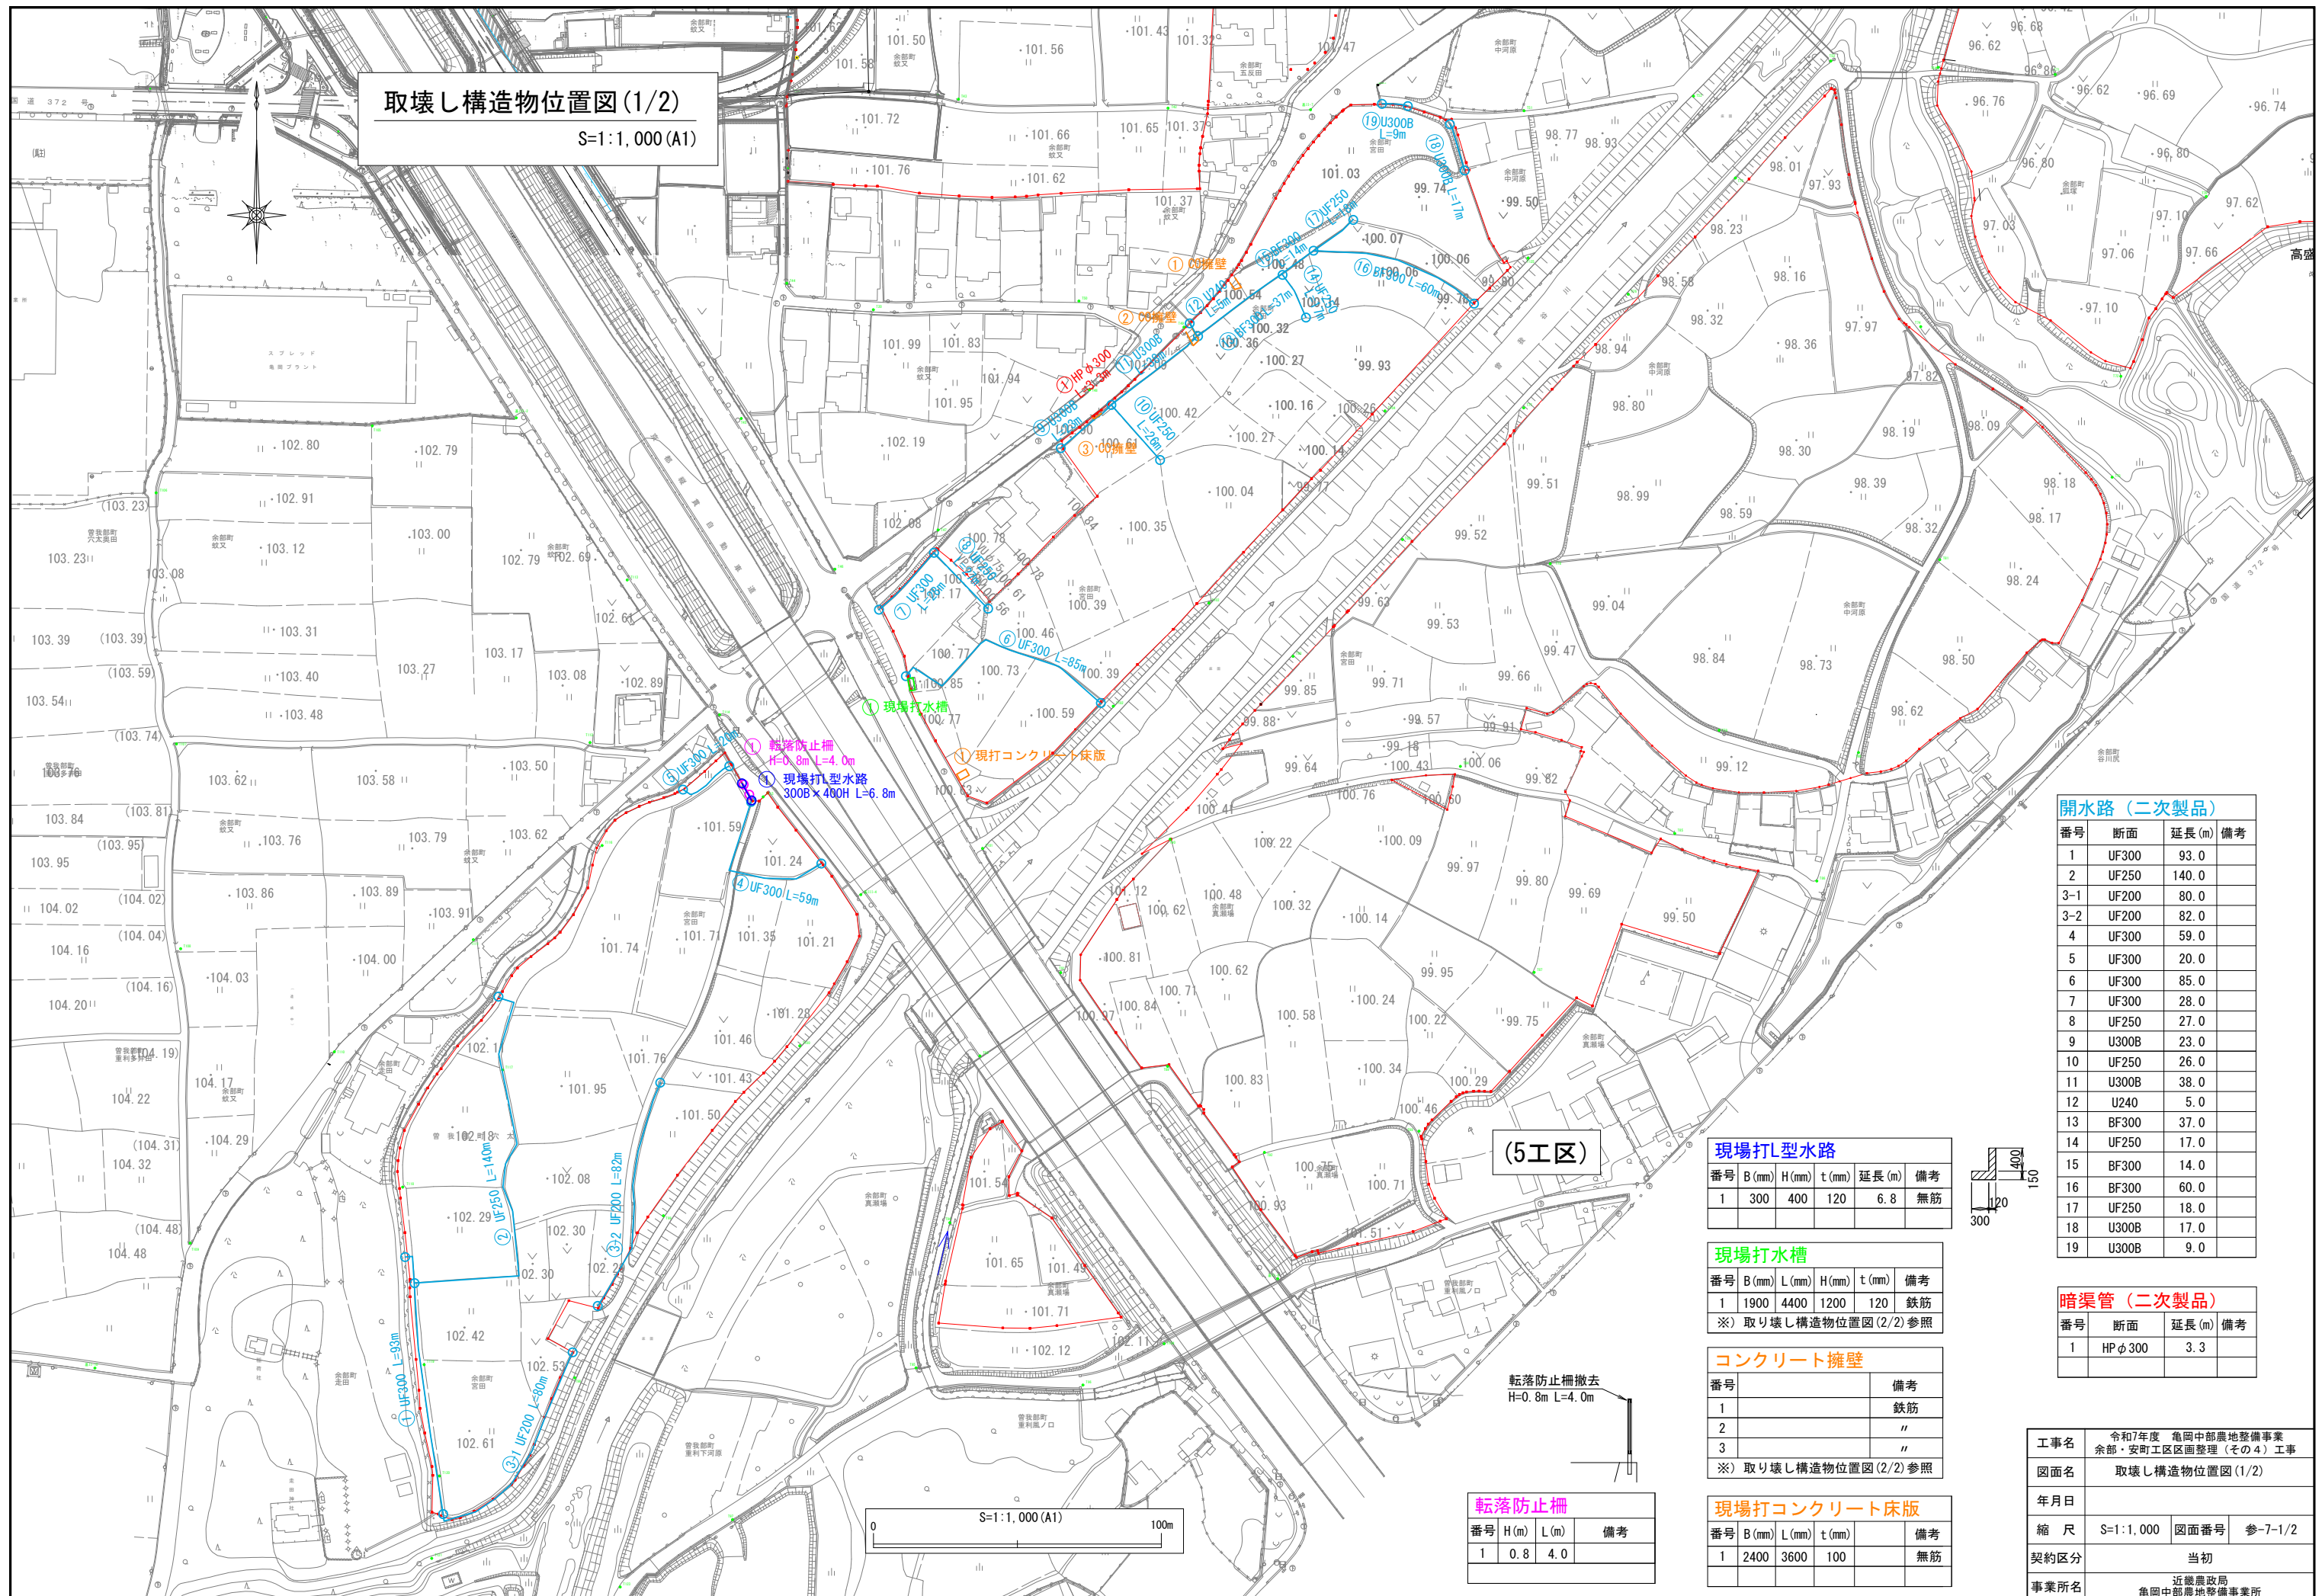

番号	断面	延長 (m)	備考
1	UF300	93.0	
2	UF250	140.0	
3-1	UF200	80.0	
3-2	UF200	82.0	
4	UF300	59.0	
5	UF300	20.0	
6	UF300	85.0	
7	UF300	28.0	
8	UF250	27.0	
9	U300B	23.0	
10	UF250	26.0	
11	U300B	38.0	
12	U240	5.0	
13	BF300	37.0	
14	UF250	17.0	
15	BF300	14.0	
16	BF300	60.0	
17	UF250	18.0	
18	U300B	17.0	
19	U300B	9.0	

暗渠管（二次製品）			
番号	断面	延長(m)	備考
1	HPφ300	3.3	


工事名	令和7年度 亀岡中部農地整備事業 余部・安町区画整理（その4）工事		
図面名	取壊し構造物位置図(1/2)		
年月日			
縮 尺	S=1:1,000	図面番号	参-7-1/2
契約区分	当初		
事業所名	近畿農政局 亀岡中部農地整備事業所		

取壊し構造物位置図(2/2)


S=1:50 (A1)

進入路-1

平面図

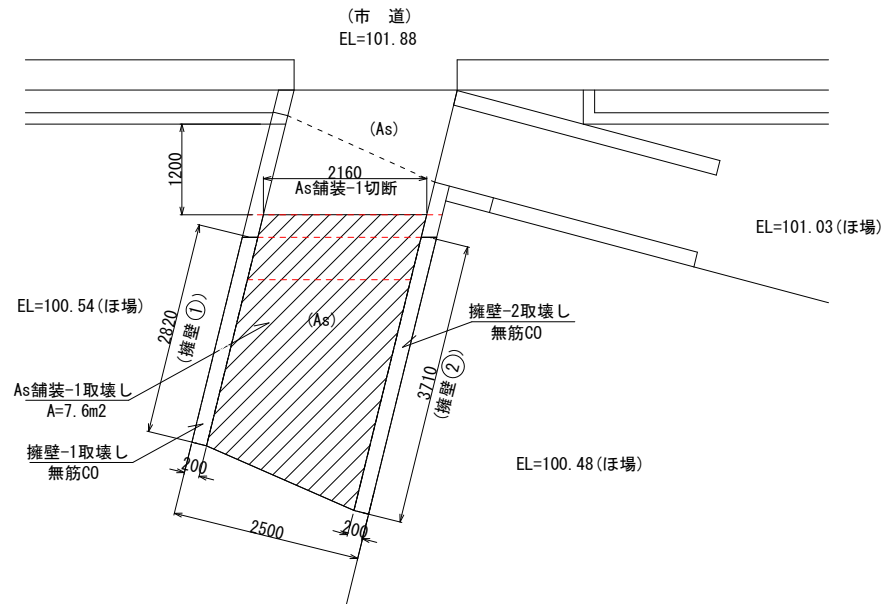


側面図・断面図


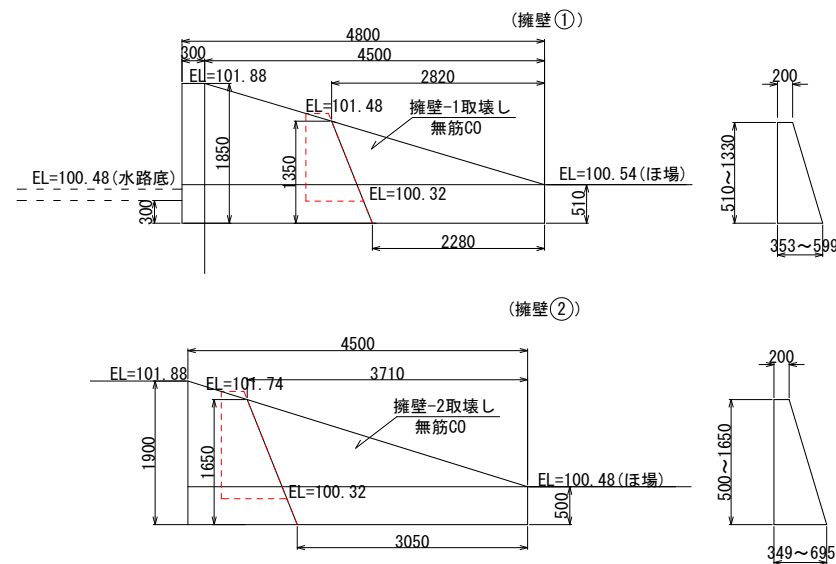


進入路-2

平面図

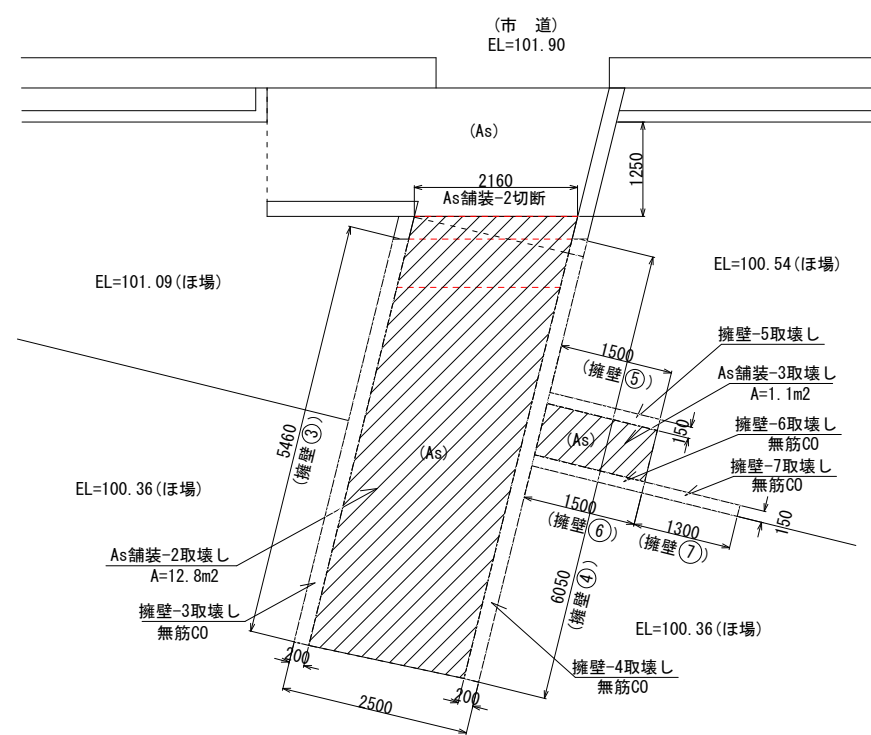


側面図・断面図

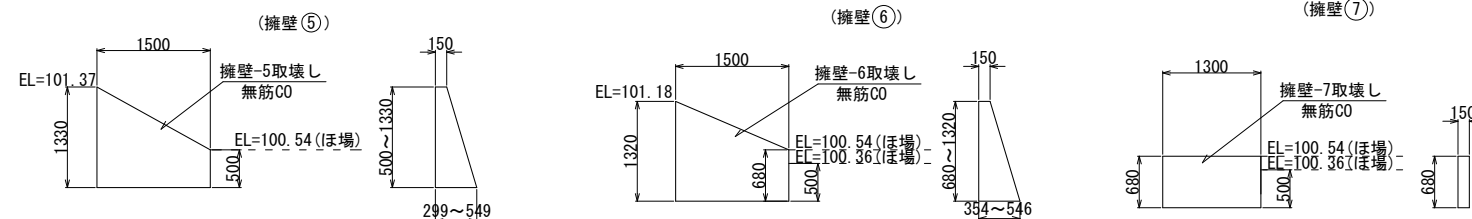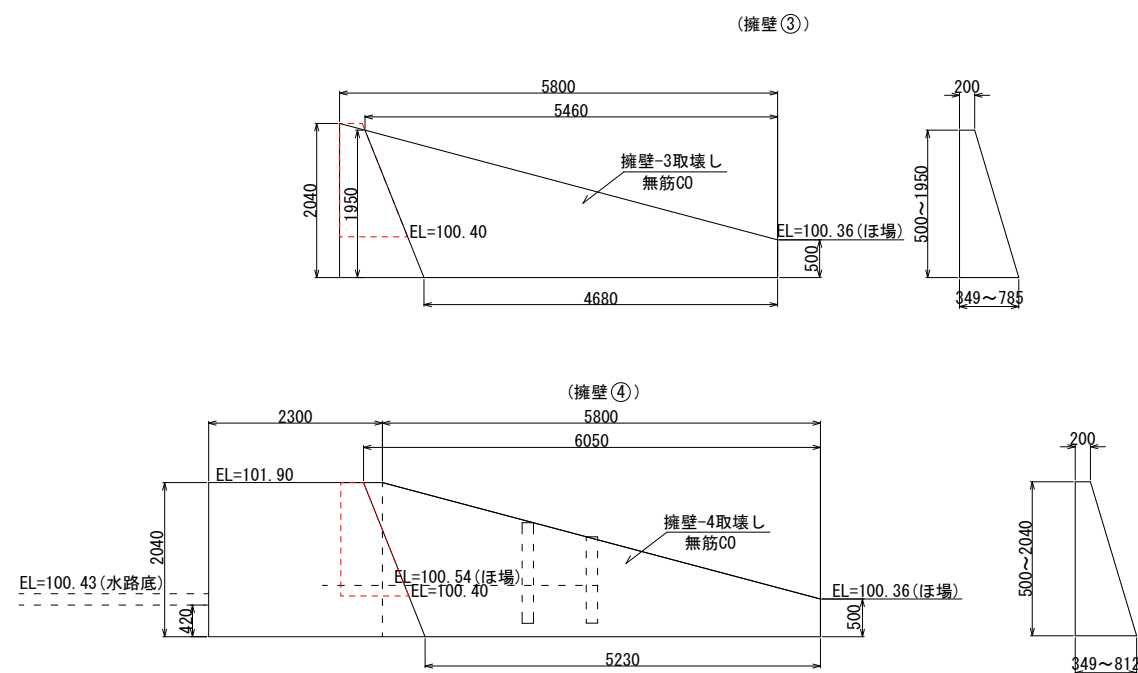


注1) コンクリート擁壁の根入れについては、想定である。

進入路-3

平面図

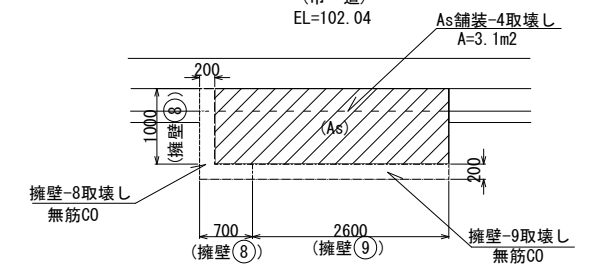


側面図・断面図

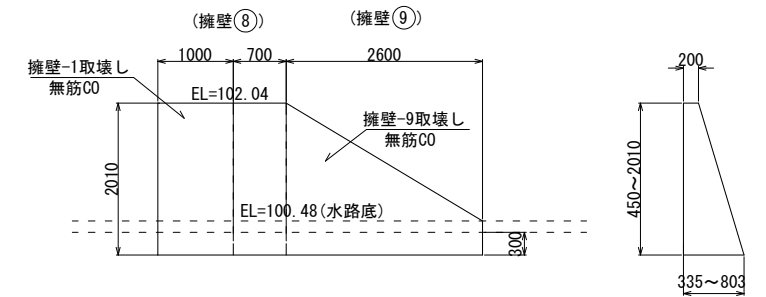


コンクリート水槽

平面図

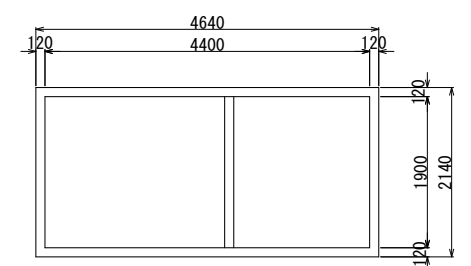

断面図

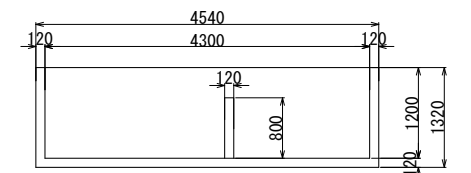

工事名	令和7年度 亀岡中部農地整備事業 余部・安町工区区画整理(その4)工事		
図面名	取壊し構造物位置図(2/2)		
年月日			
縮尺	S=1:1,000	図面番号	参-7-2/2
契約区分	当初		
事業所名	近畿農政局 亀岡中部農地整備事業所		