


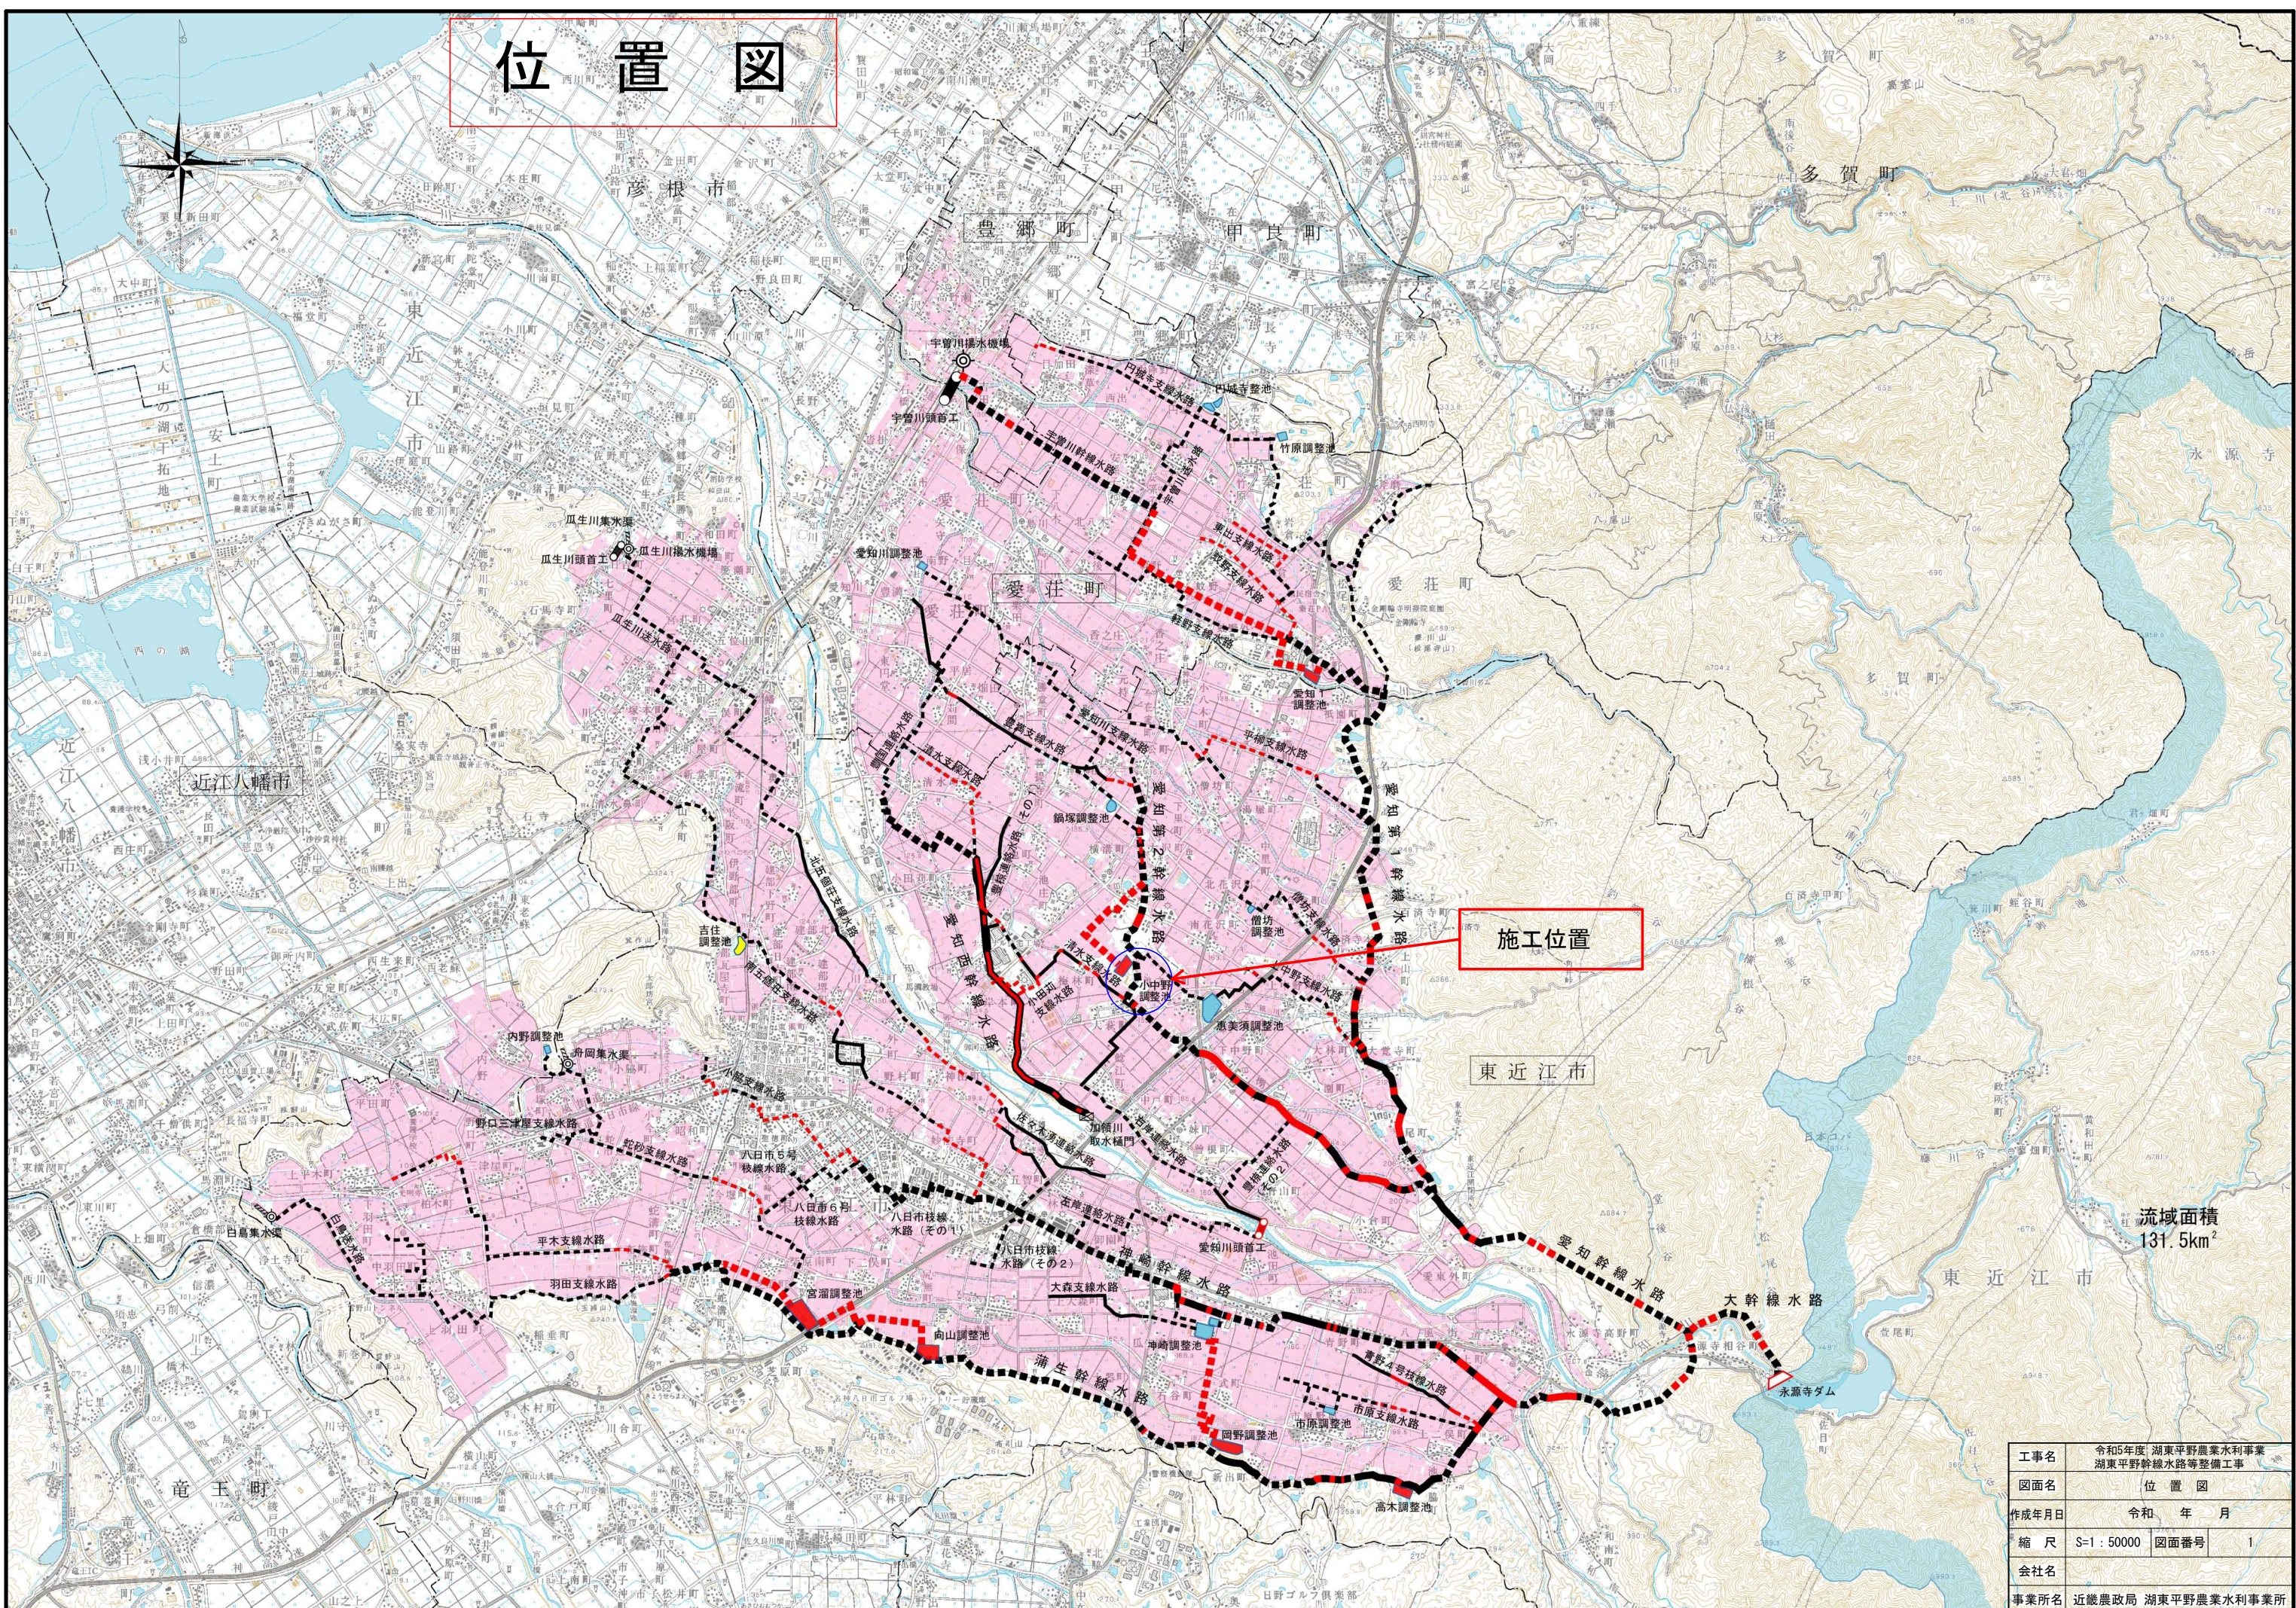


位置図

施工位置

流域面積
131.5km²

工事名	令和5年度「湖東平野農業水利事業 湖東平野幹線水路等整備工事		
図面名	位置図		
作成年月日	令和 年 月		
縮尺	S=1:50000	図面番号	1
会社名			
事業所名	近畿農政局 湖東平野農業水利事業所		

愛知第2幹線水路整備工計画図

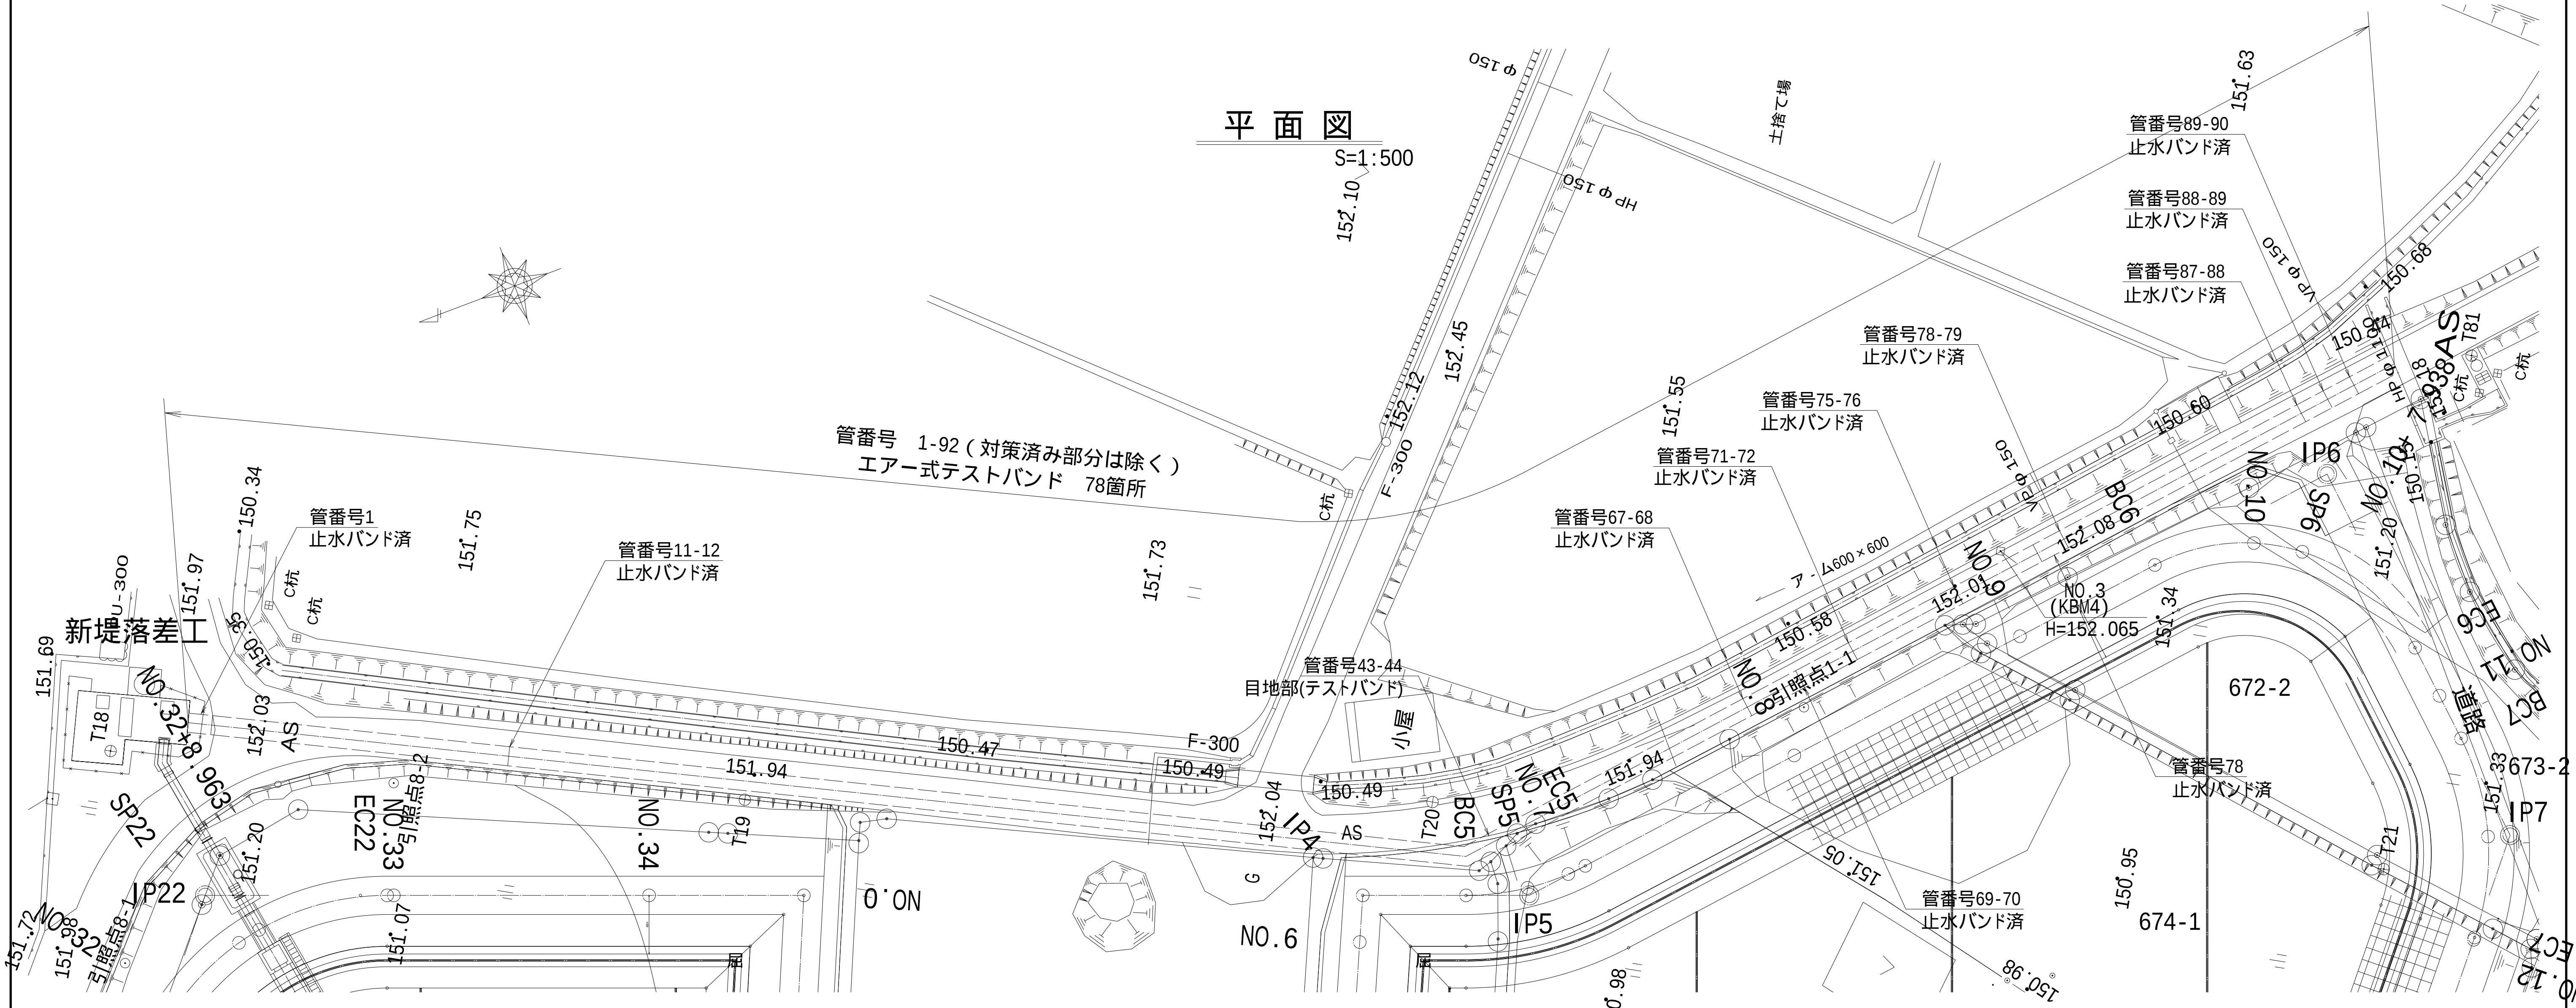


平面図

S=1:500

止水バンド標準図（参考）

S=1:30

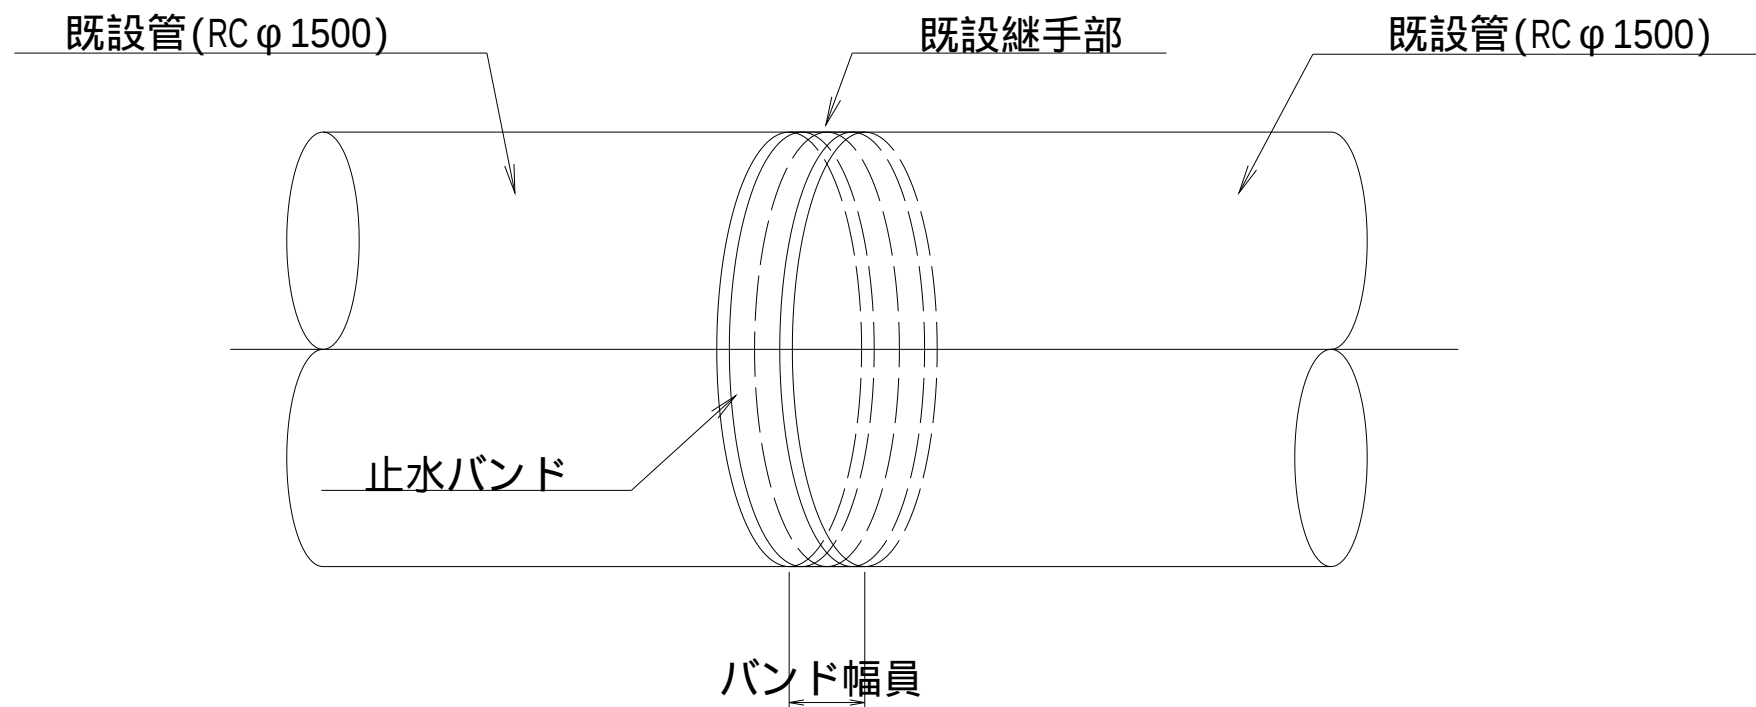

管口径(呼び径)	水密ゴム材質	固定リング材質	バンド幅員	止水性能(内水圧)	止水性能(外水圧)	偏 角	段 差
φ1500	合成ゴム(SBR)	SUS304	300mm以上	1.0MPa以上	0.05MPa以上	5度以上	30mm以上

工事名	令和5年度 湖東平野農業水利事業 湖東平野幹線水路等整備工事		
図面名	愛知第2幹線水路整備工計画図		
作成年月日	令和	年	月
縮 尺	S=1:500	図面番号	2
会社名			
事業所名	近畿農政局 湖東平野農業水利事業所		