


事業名	国営湖東平野土地改良事業		
工事名	令和6年度湖東平野農業水利事業 水管理施設（永源寺ダム警報設備）整備工事		
契 約 区 分	当初	図面枚数	3枚
図面番号	図面名称		枚数 備考
1	警報設備位置図		1
2	青山中継局平面図		1
3	青山中継局空中線取付図		1
	計		3

警報設備位置図

S=1 : 50,000

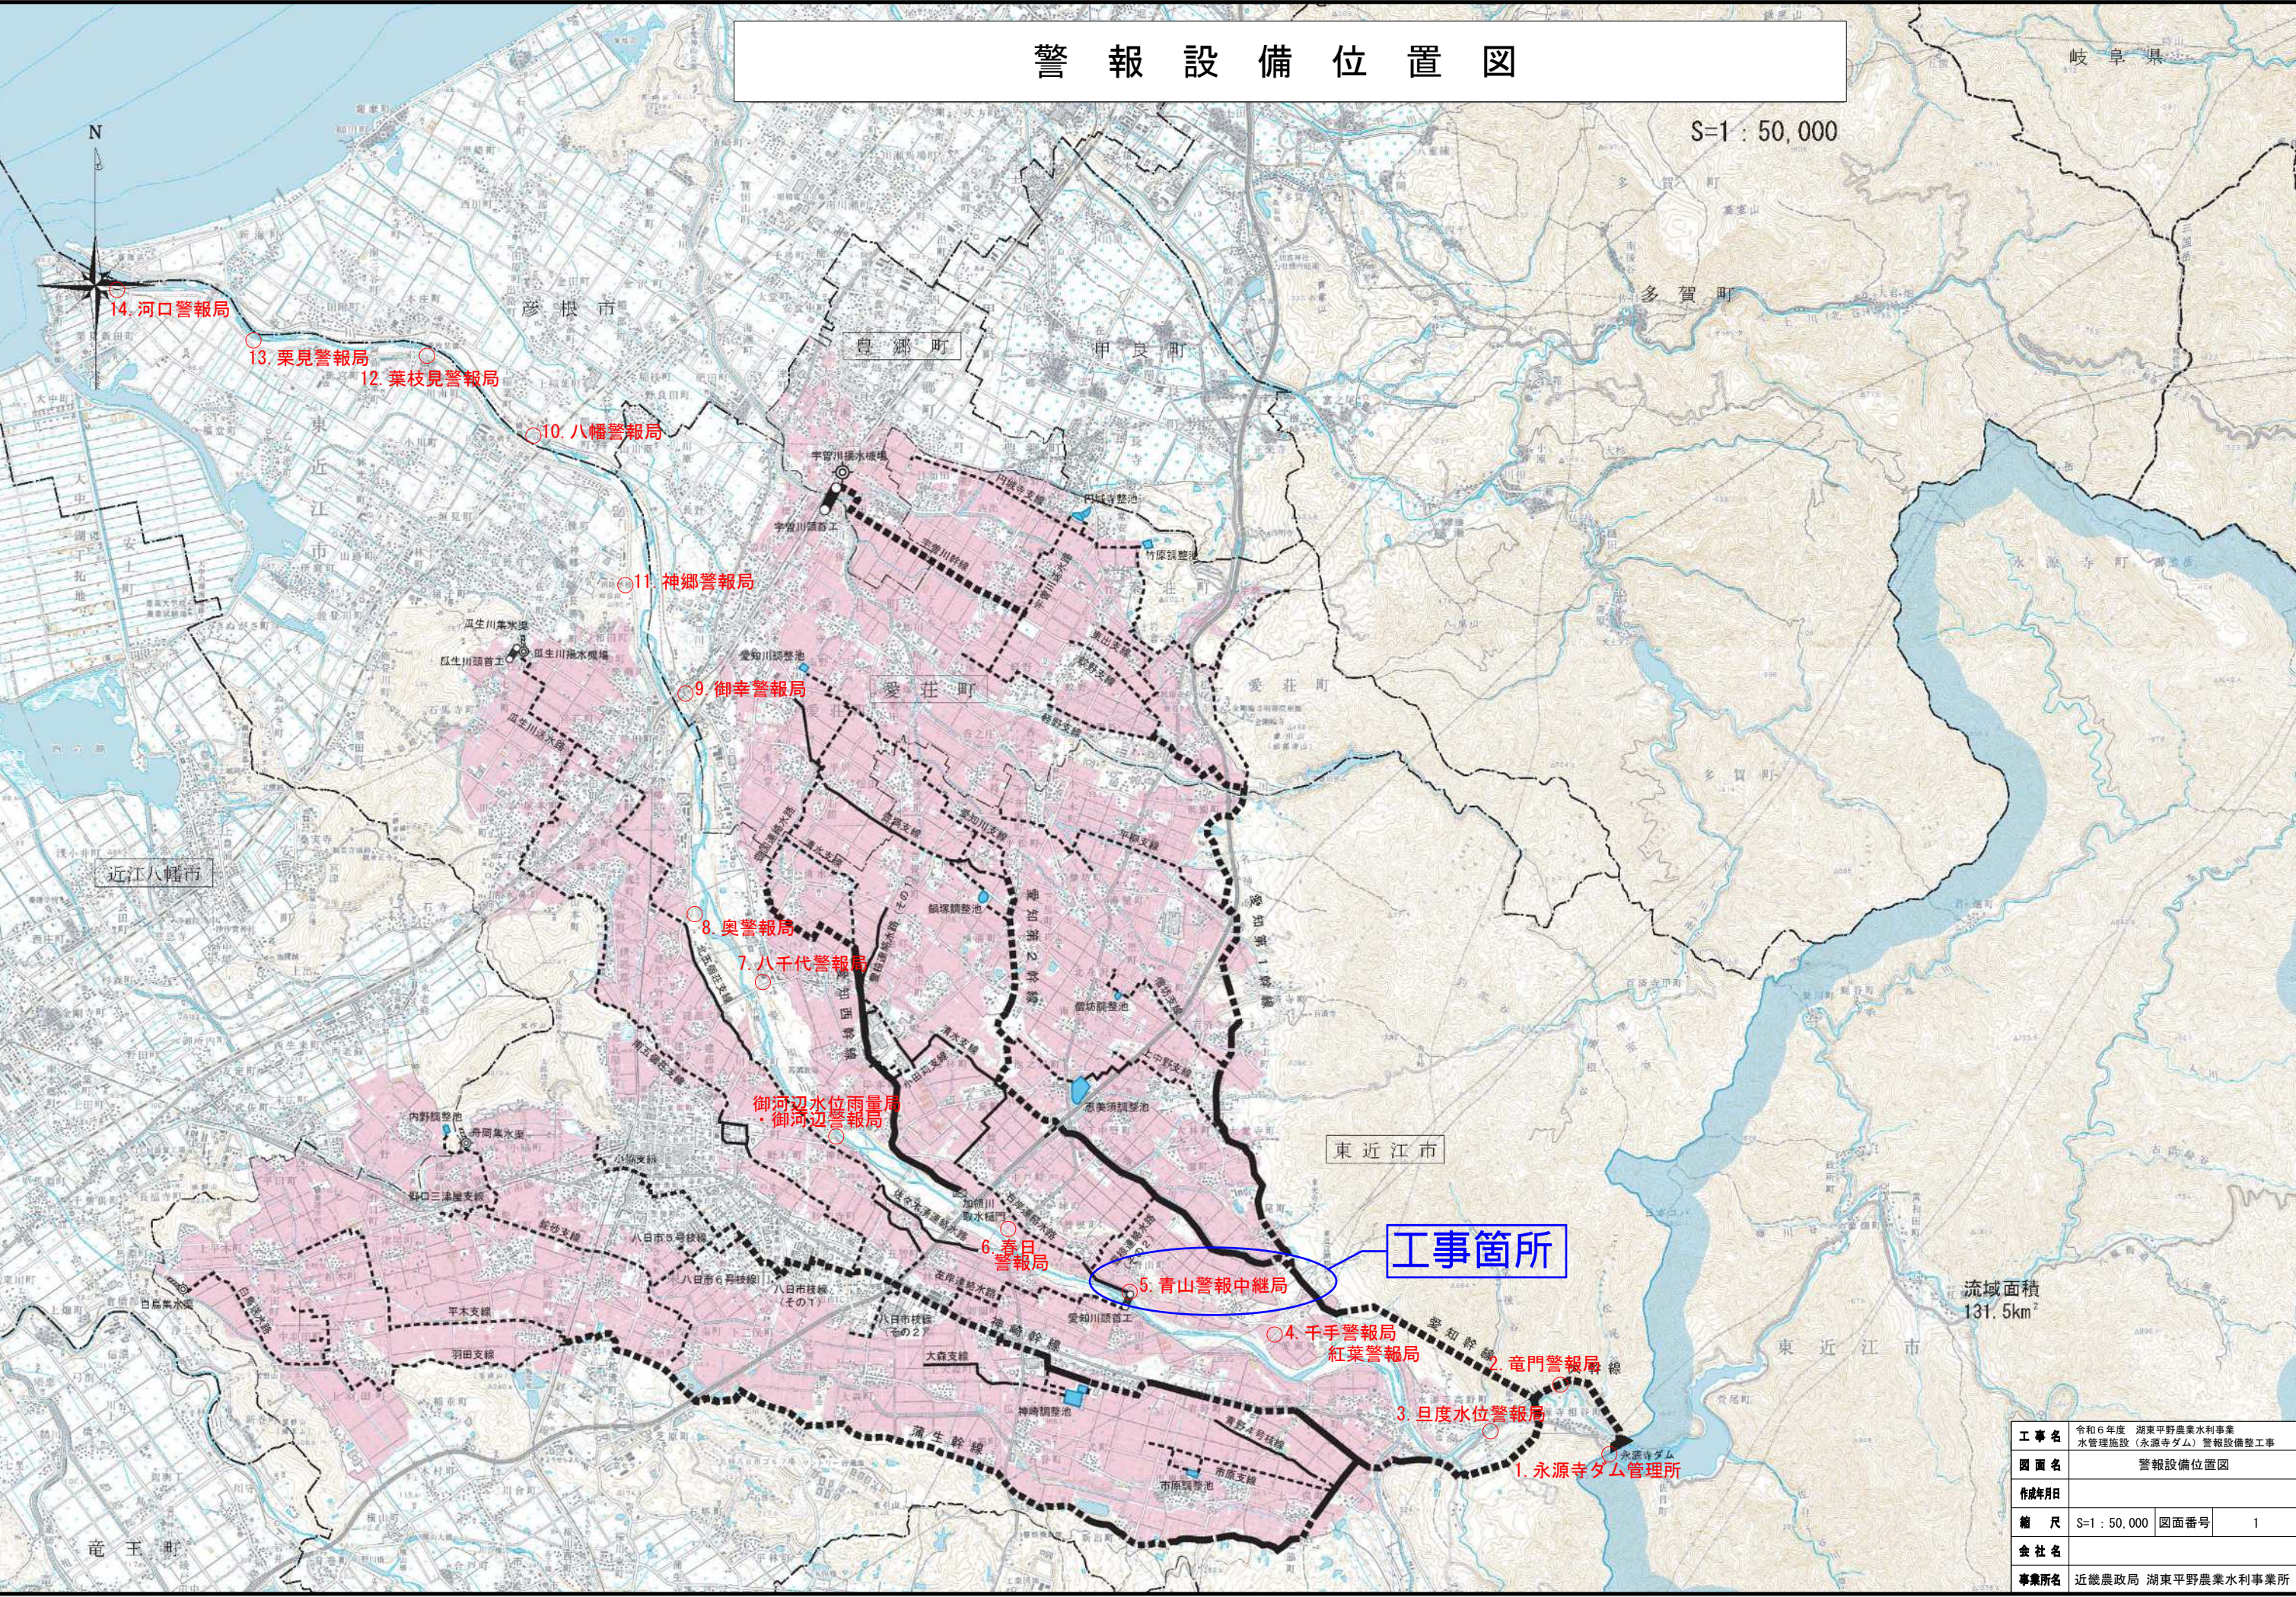


流域面積
131.5km²

工事名	令和6年度 湖東平野農業水利事業 水管理施設（永源寺ダム）警報設備整工事		
図面名	警報設備位置図		
作成年月日			
縮尺	S=1 : 50,000	図面番号	1
会社名			
事業所名	近畿農政局 湖東平野農業水利事業所		

青山警報中継局平面図

青山中継局 S=1/50

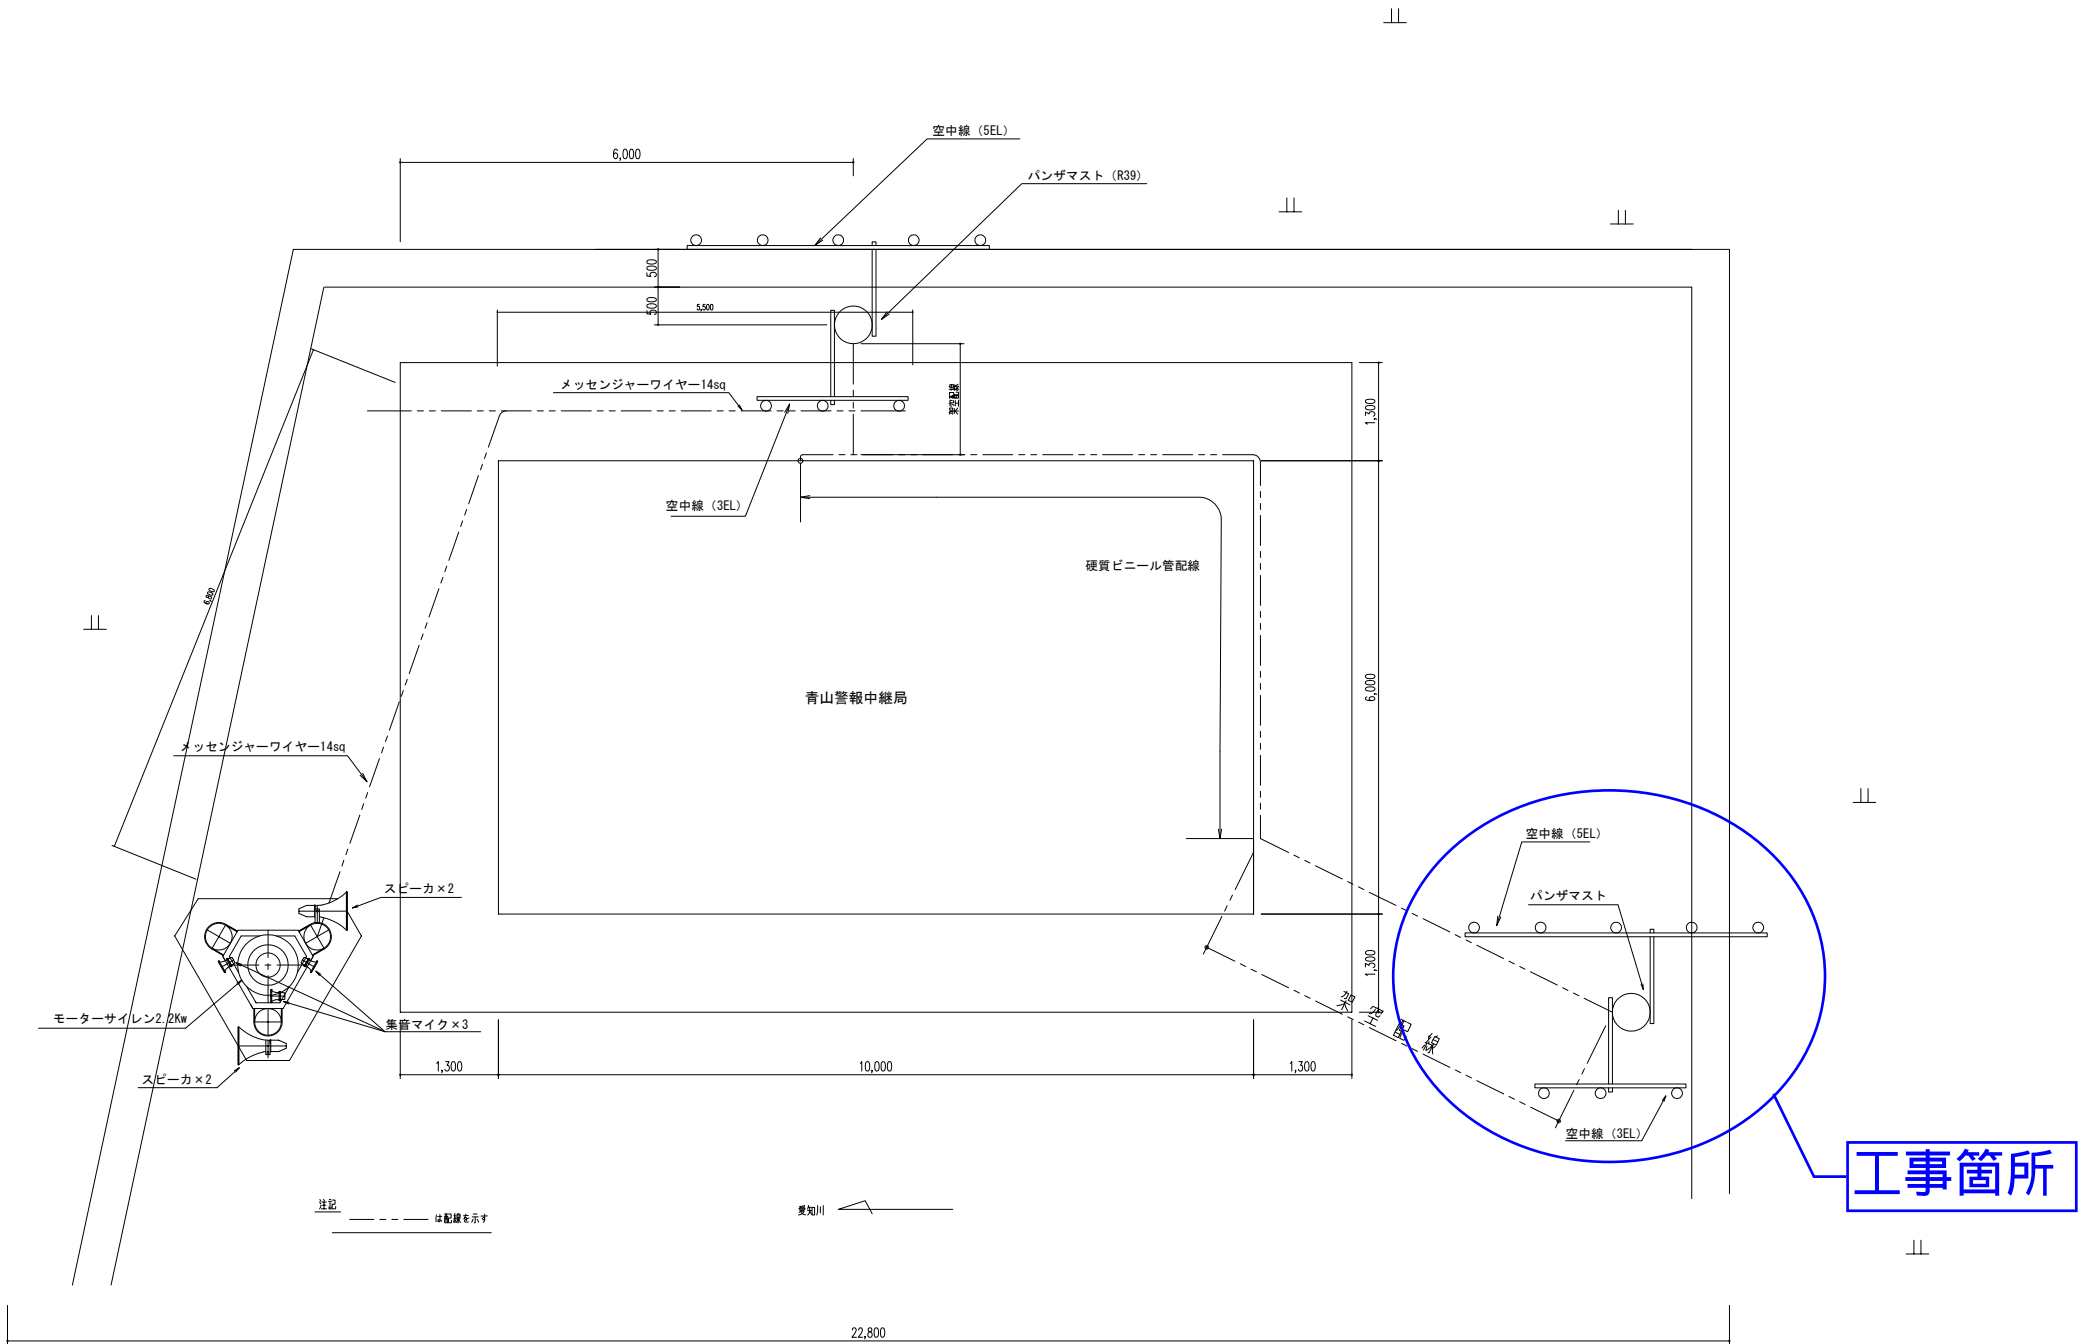

	令和6年度 湖東平野農業水利事業 水管理施設（永源寺ダム）警報設備整工工事		
図面名	青山警報中継局平面図		
年月日			
尺度	図示	図面番号	2
会社名			
事務所名	近畿農政局 湖東平野農業水利事業所		

(計画)

