

事業名	十津川紀の川直轄管理事業		
工事名	令和7年度 十津川紀の川直轄管理事業 大迫ダム背水対策及び流木処理工事		
区分	当初	図面枚数	5枚
番号	名称	枚数	備考
1	位置図	1	
2	詳細位置図	1	
3	背水対策工（土取場）詳細図	1	
4	背水対策工（置土場）詳細図	1	
5	流木処理位置詳細図	1	
計		5	



位置図



工 事 名	令和7年度 十津川紀の川直轄管理事業 大迫ダム背水対策及び流木処理工事		
図 面 名	位 置 図		
区 分	当 初		
縮 尺	—	図面番号	1
作成年月	—		
事務所名	近畿農政局南近畿土地改良調査管理事務所		

詳細位置図

吉野郡川上村

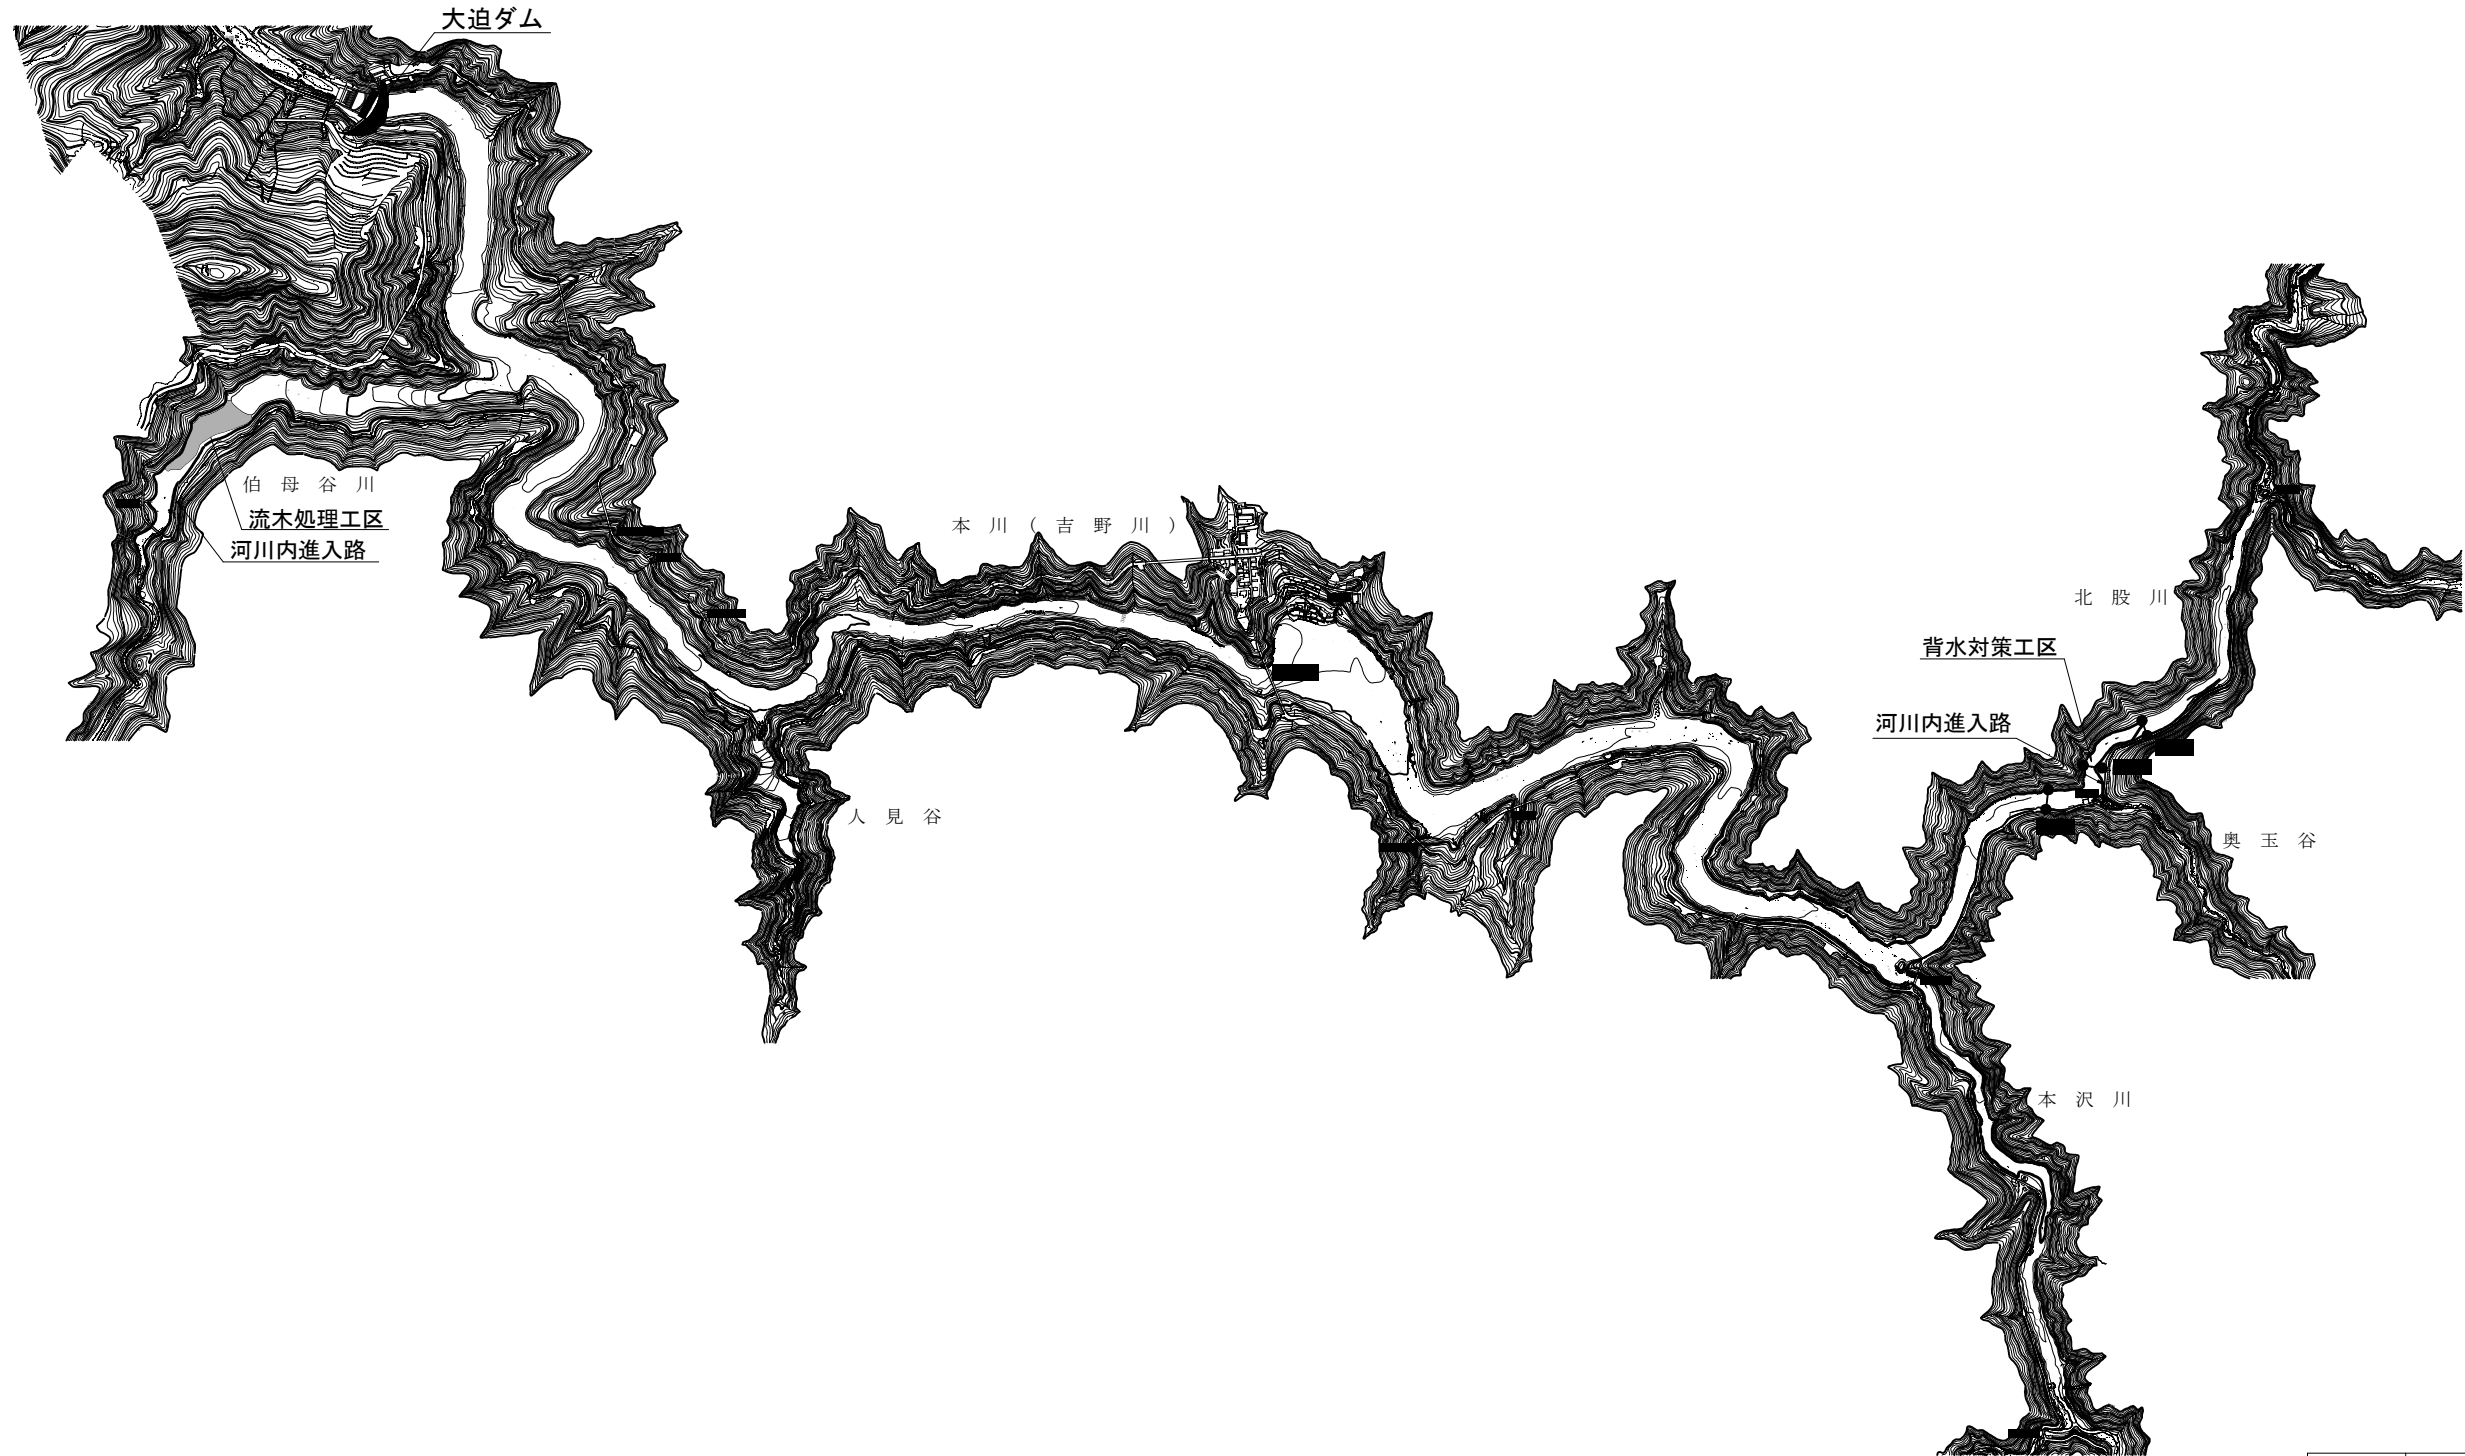
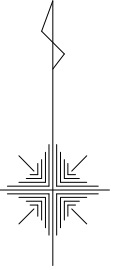


工事名	令和7年度 十津川紀の川直轄管理事業 大迫ダム背水対策及び流木処理工事		
図面名	詳細位置図		
区分	当初		
縮尺	—	図面番号	2
作成年月	—		
事務所名	近畿農政局南近畿土地改良調査管理事務所		

背水対策工（土取場）詳細図

背水対策工（土取場）平面図

背水対策工（土取場）標準断面図

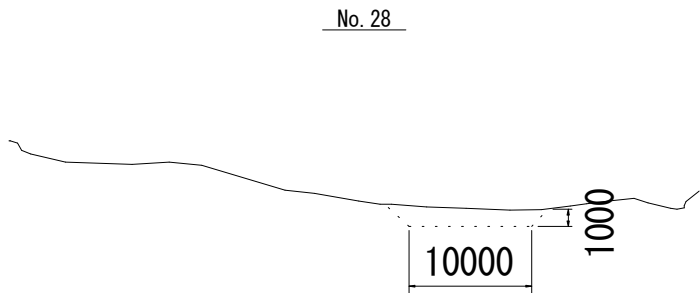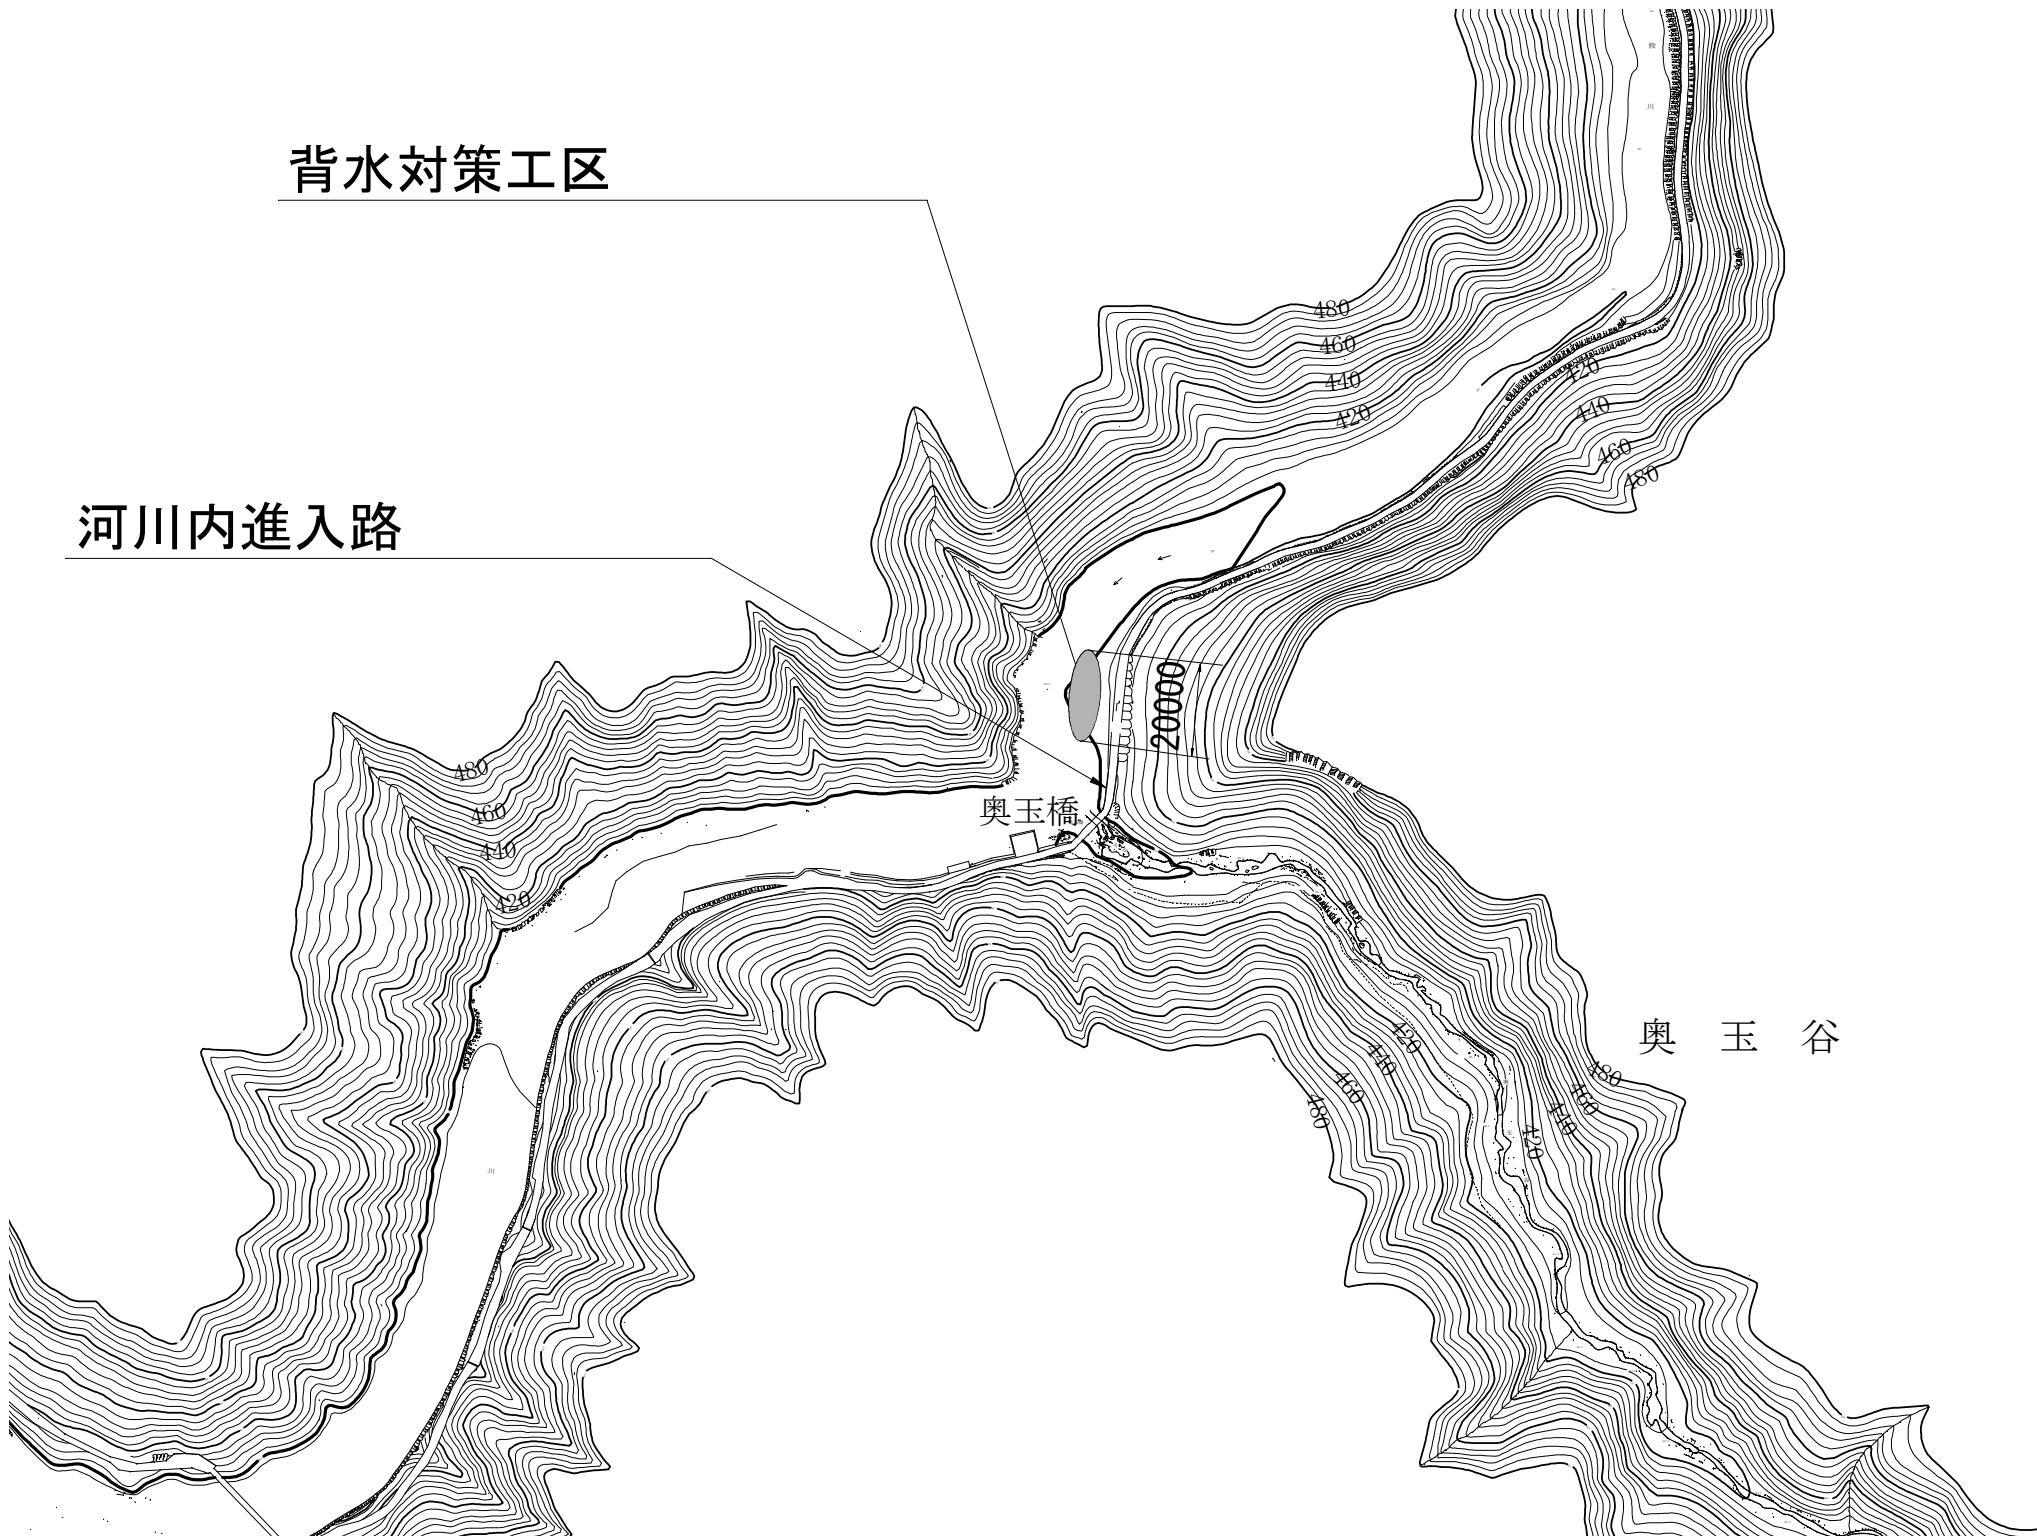


工 事 名	令和7年度 十津川紀の川直轄管理事業 大迫ダム背水対策及び流木処理工事		
図 面 名	背 水 対 策 工 （ 土 取 場 ） 詳 細 図		
区 分	当 初		
縮 尺	—	図面番号	3
作成年月	—		
事務所名	近畿農政局南近畿土地改良調査管理事務所		

背水対策工（置土場）詳細図

平 面 図




標準断面図（参考）

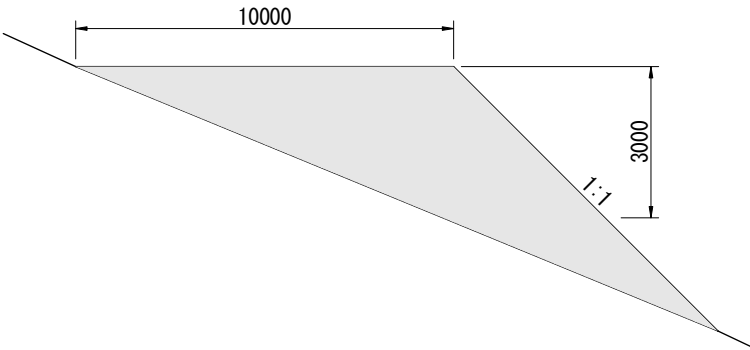

工 事 名	令和7年度 十津川紀の川直轄管理事業 大迫ダム背水対策及び流木処理工事		
図 面 名	背 水 対 策 工 （ 置 土 場 ） 詳 細 図		
区 分	当 初		
縮 尺	—	図面番号	4
作成年月	—		
事務所名	近畿農政局南近畿土地改良調査管理事務所		

流木処理工詳細図

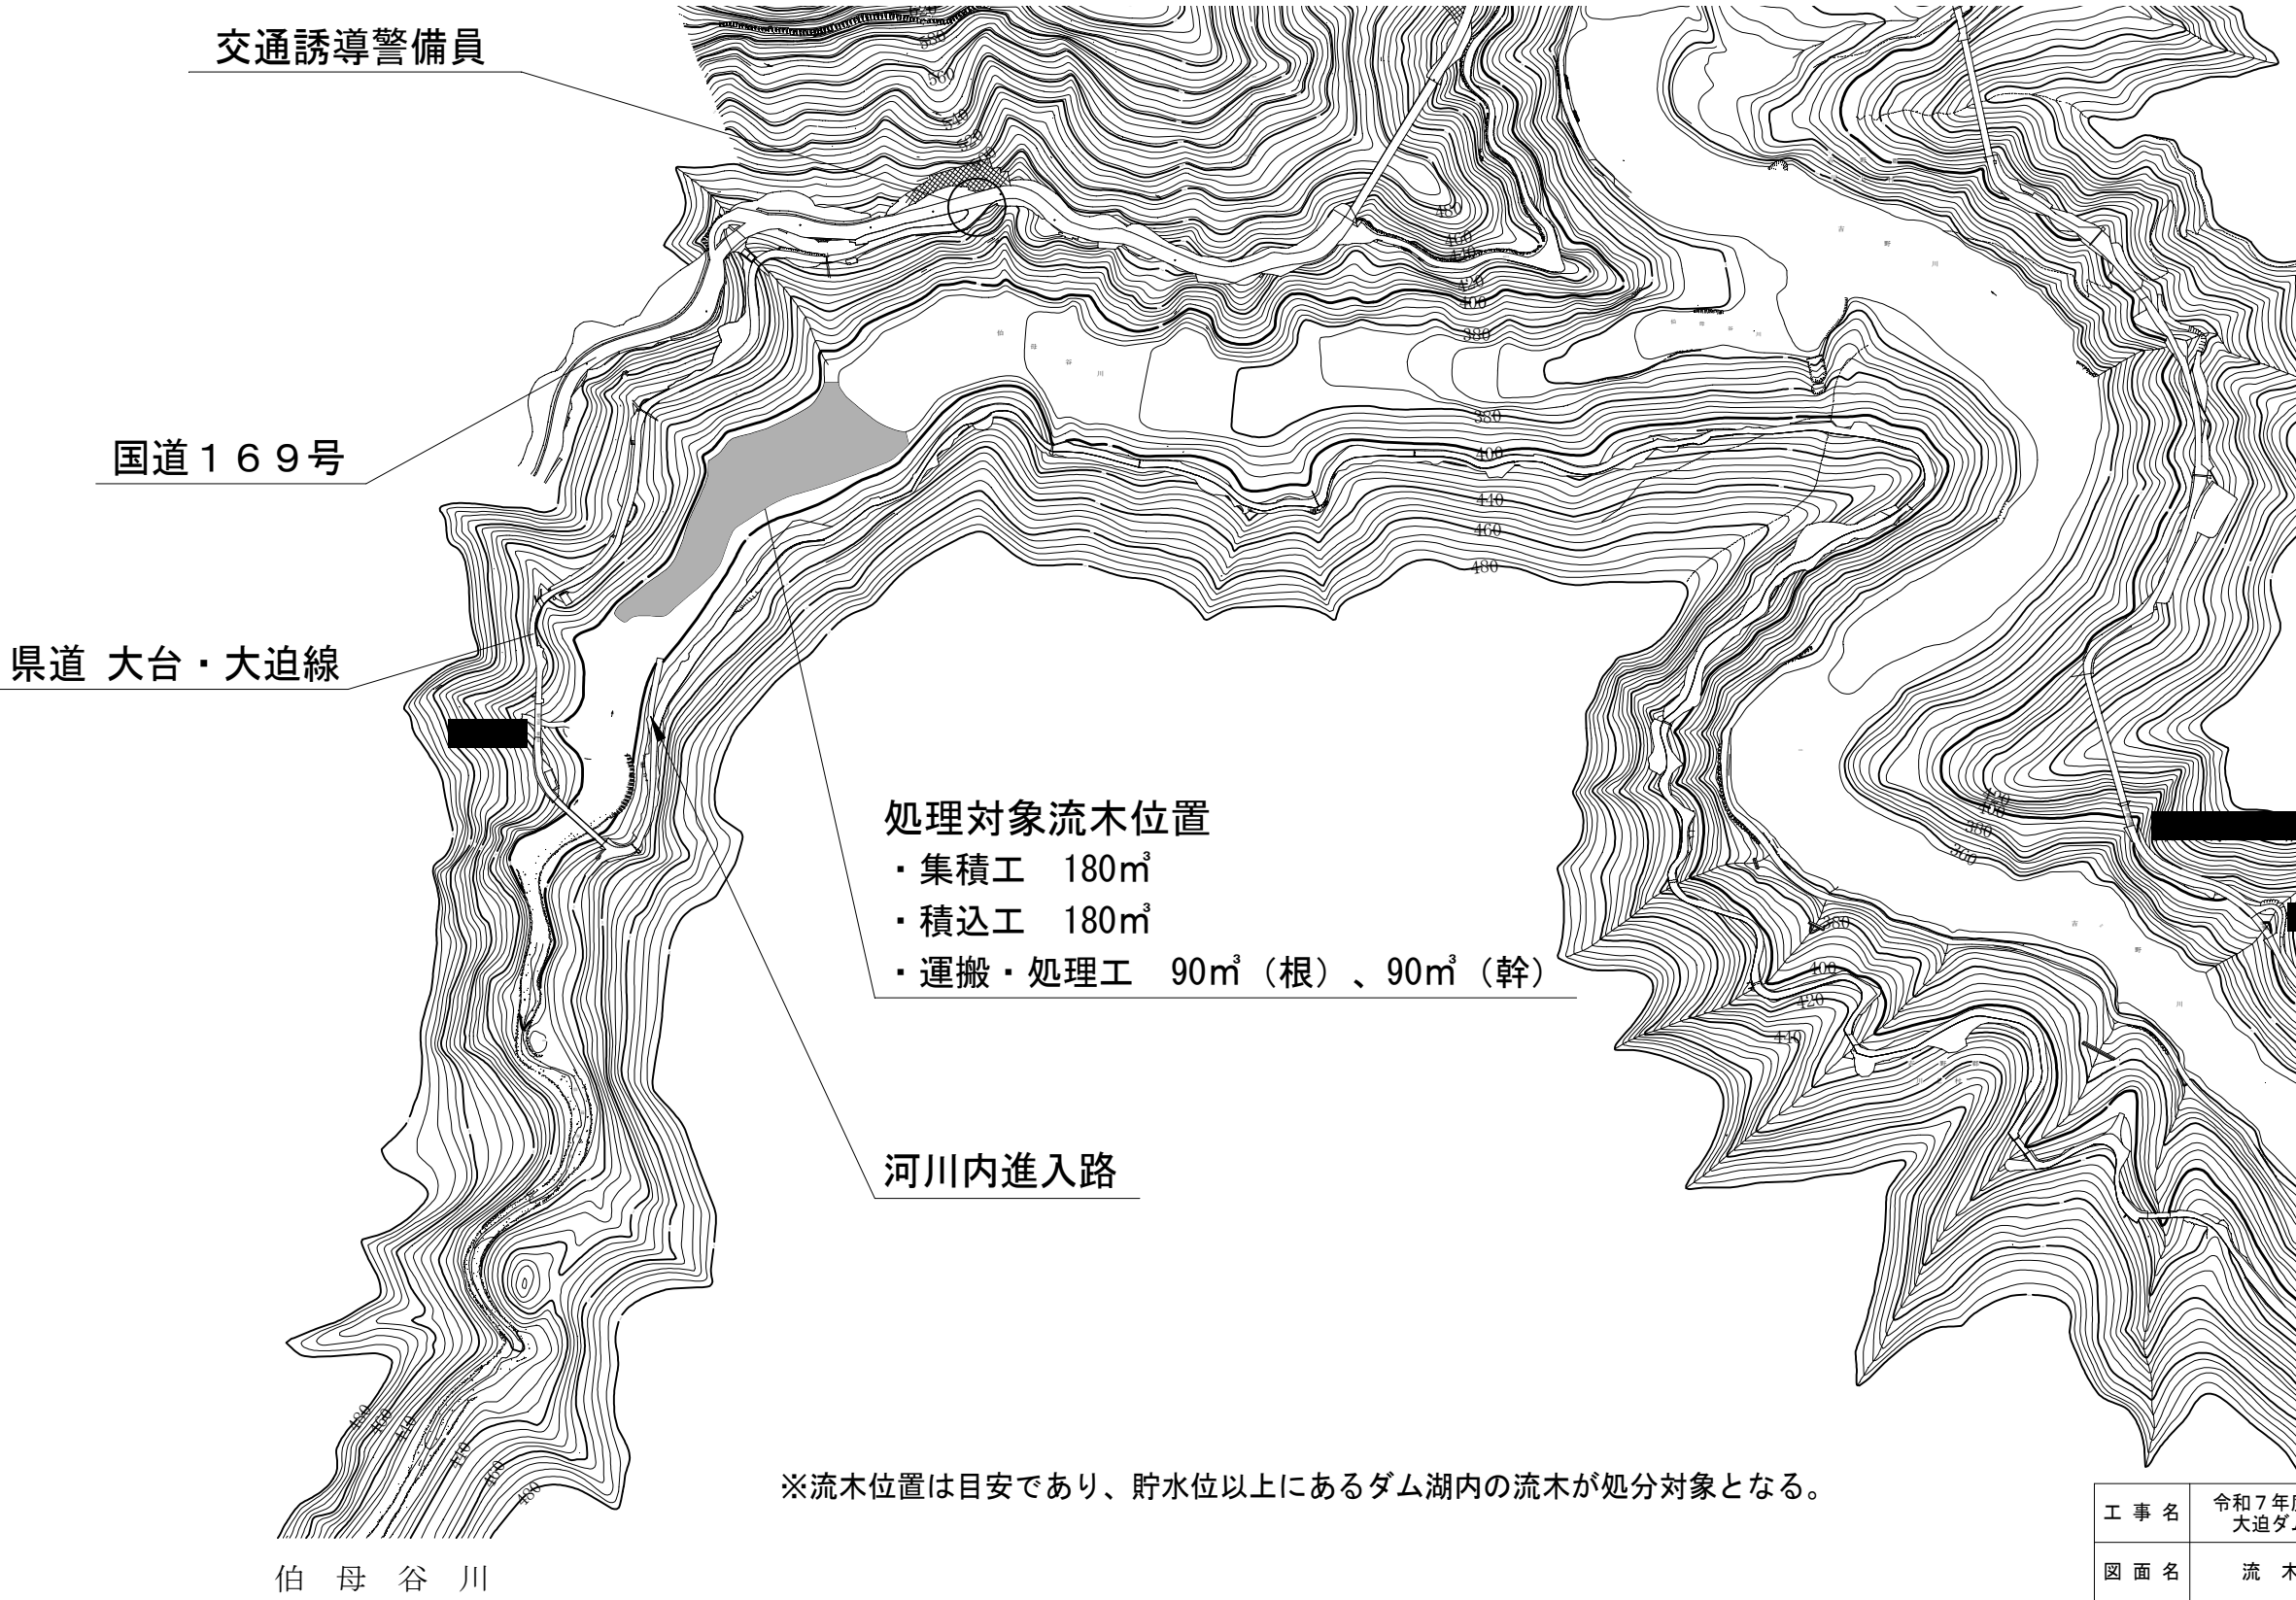

※流木位置は目安であり、貯水位以上にあるダム湖内の流木が処分対象となる。

工 事 名	令和7年度 十津川紀の川直轄管理事業 大迫ダム背水対策及び流木処理工事		
図 面 名	流 木 処 理 工 詳 細 図		
区 分	当 初		
縮 尺	—	図面番号	5
作成年月	—		
事務所名	近畿農政局南近畿土地改良調査管理事務所		