

事業名		東条川二期農業水利事業		
工事名		令和6年度 東条川二期農業水利事業 小野大池仮設道路設置工事		
区分		契約図面（当初）	図面枚数	10 枚
番号	名称	枚数	摘要	
1	位置図	1		
2	平面図	1		
3	縦断図	1		
4	横断図	4		
5	仮排水施設図	1		
6	進入口詳細図	1		
7	土取場位置図	1		
小計		10		

位置図




工事名	令和6年度 東条川二期農業水利事業 小野大池仮設道路設置工事		
図面名	位置図		
作成年月日			
縮尺	S=1:10,000	図面番号	1
会社名			
事業所名	近畿農政局 東条川二期農業水利事業所		



平面図



S=1:500

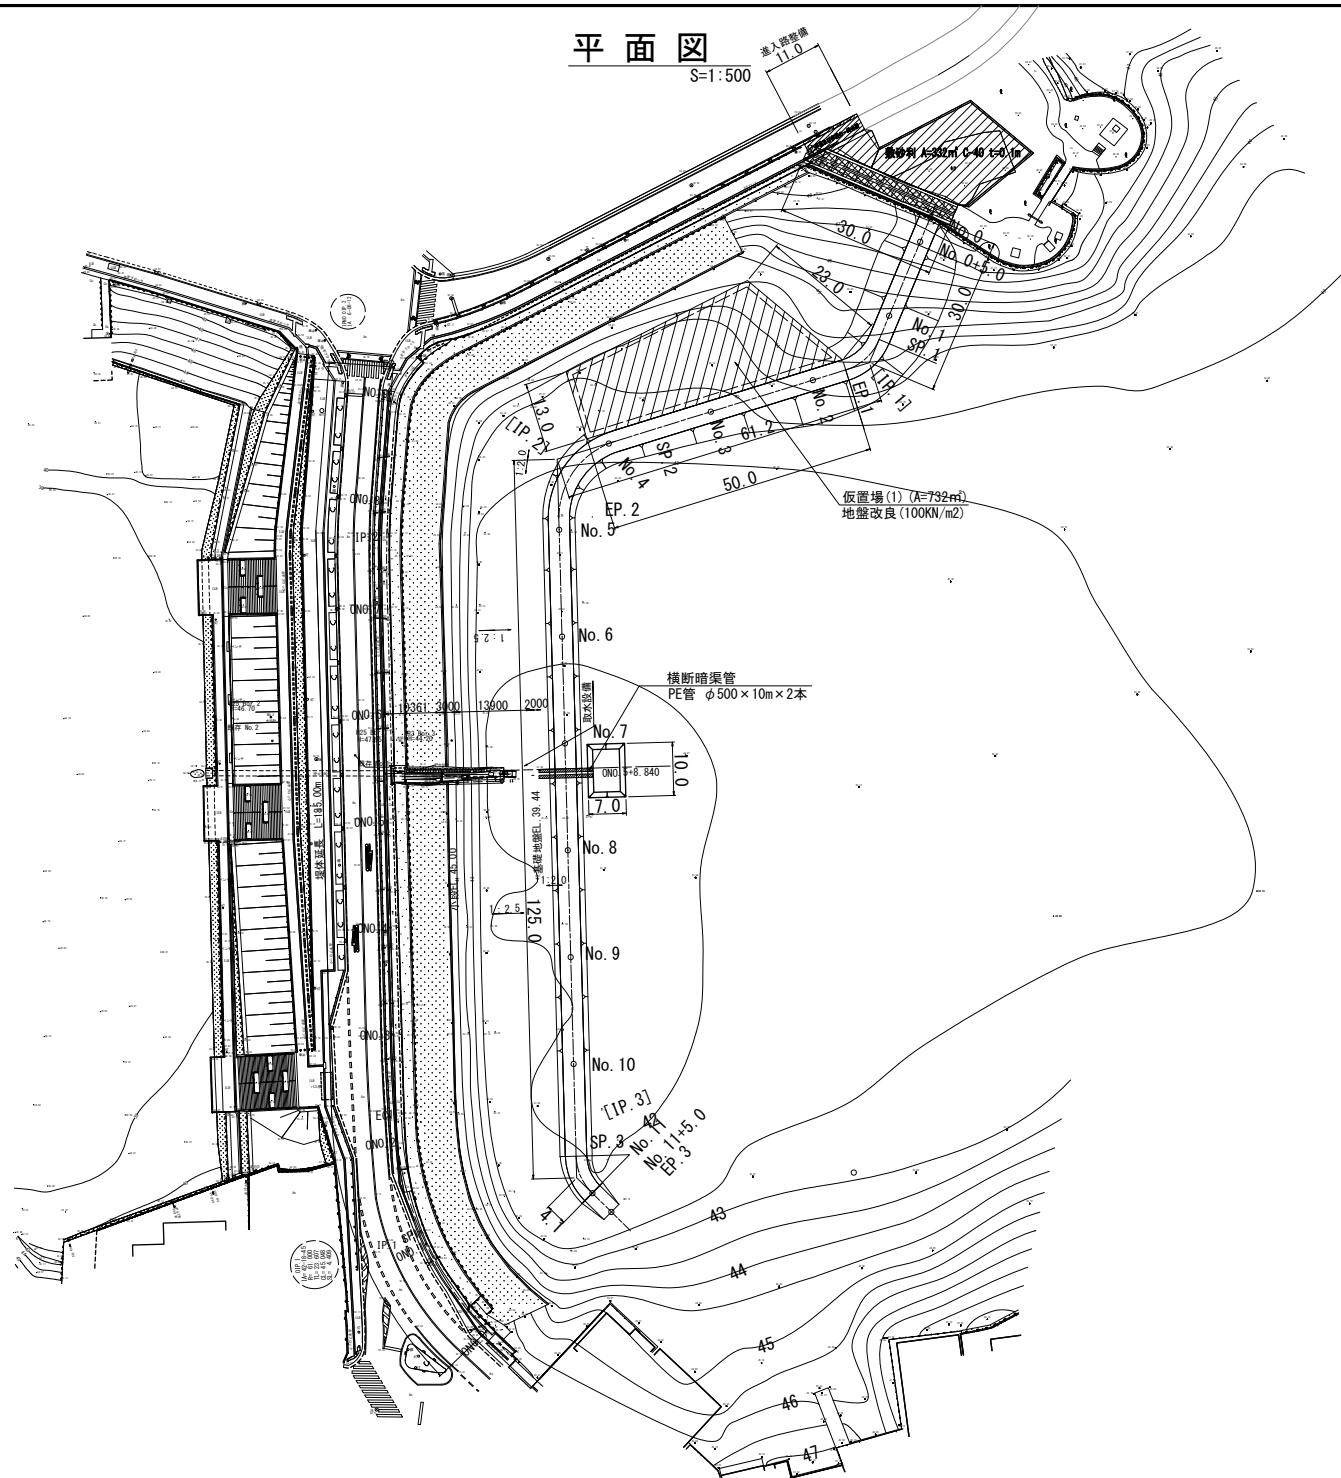

小野大池

工事名	令和6年度 東条川二期農業水利事業 小野大池仮設道路設置工事		
図面名	平面図		
作成年月			
縮尺	S=1:500	図面番号	2
会社名			
事業所名	近畿農政局 東条川二期農業水利事務所		

V=1:200
H=1:500

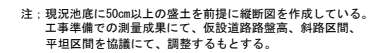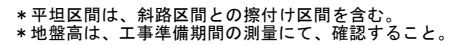


工 事 名	令和6年度 東条川二期農業水利事業 小野大池仮設道路設置工事		
図 面 名	縦 断 図		
作成年月			
縮 尺	図 示	図面番号	3
会 社 名			
事業所名	近畿農政局 東条川二期農業水利事務所		

横断図(1)

S=1:100


0E0.1
BH-50.81
FH

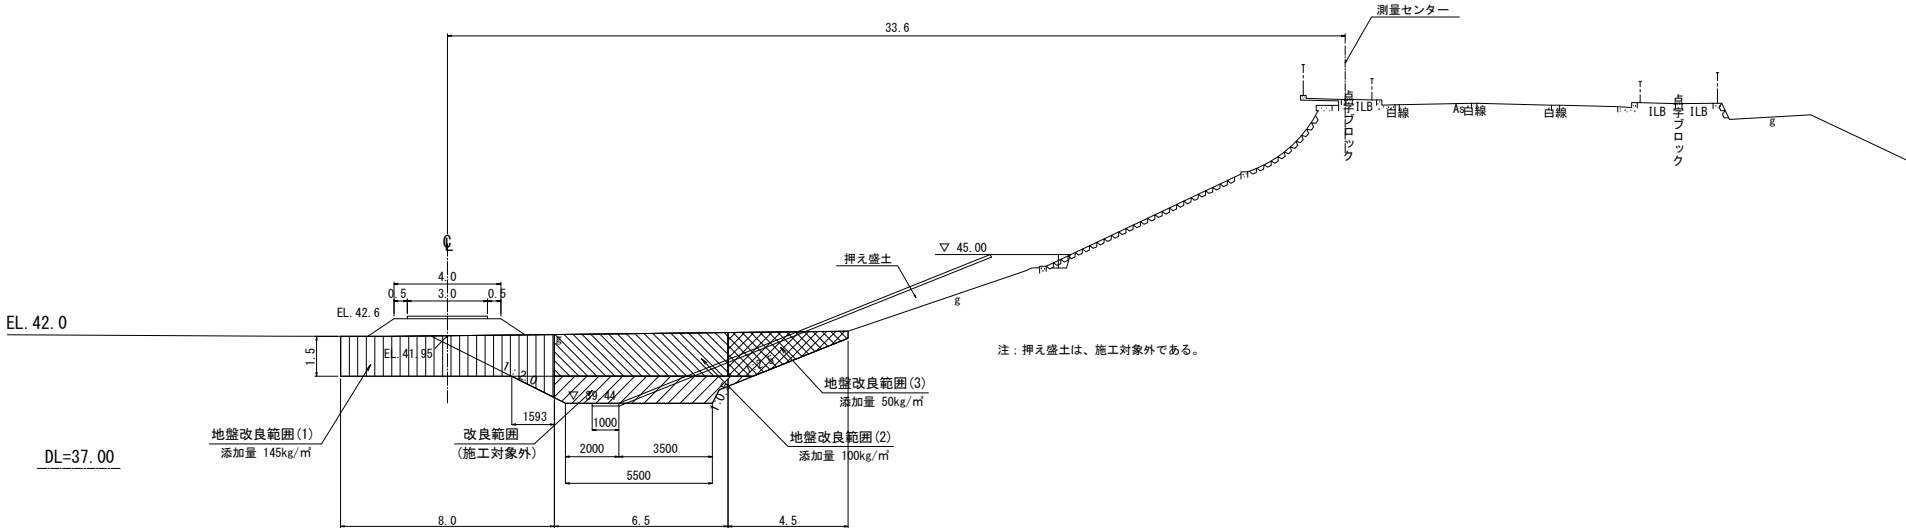

DL=37.00

ON0.3
BH-50.79
FH

DL=37.00

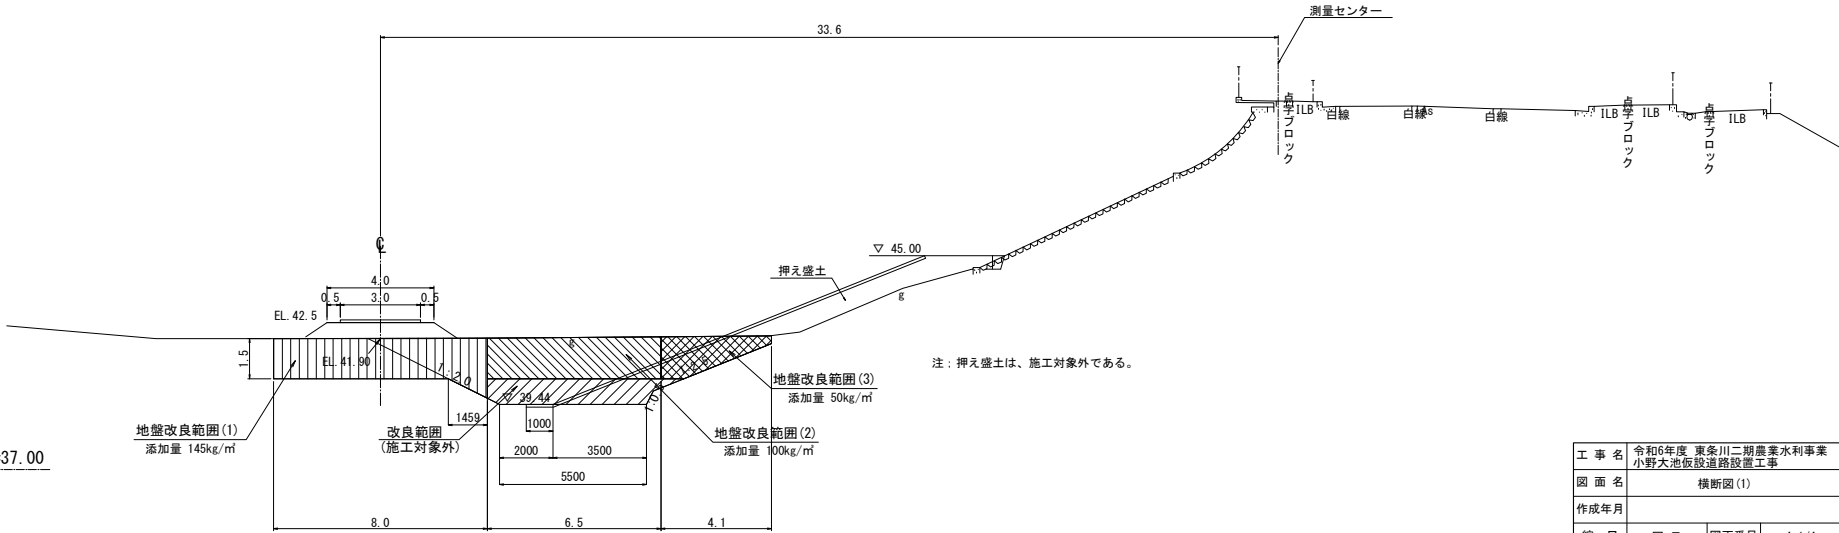


注：押え盛土は、施工対象外である。

工 事 名	令和6年度 東条川二期農業水利事業 小野大池仮設道路設置工事		
図 面 名	横断図(1)		
作成年月			
縮 尺	図 示	図面番号	4-1/4
会 社 名			
事業所名	近畿農政局 東条川二期農業水利事務所		

$S=1:100$


ONO. 4

GH=50.77
FH=

 

ON0.5

GH=50.79
FH=

 


工 事 名	令和6年度 東条川二期農業水利事業 小野大池仮設道路設置工事		
図 面 名	横断面(図2)		
作成年月			
縮 尺	図 示	図面番号	4-2/4
会 社 名			
事業所名	近畿農政局 東条川二期農業水利事務		


横断面図(3)

S=T:100

ON0.6
GH=50.86
FH=

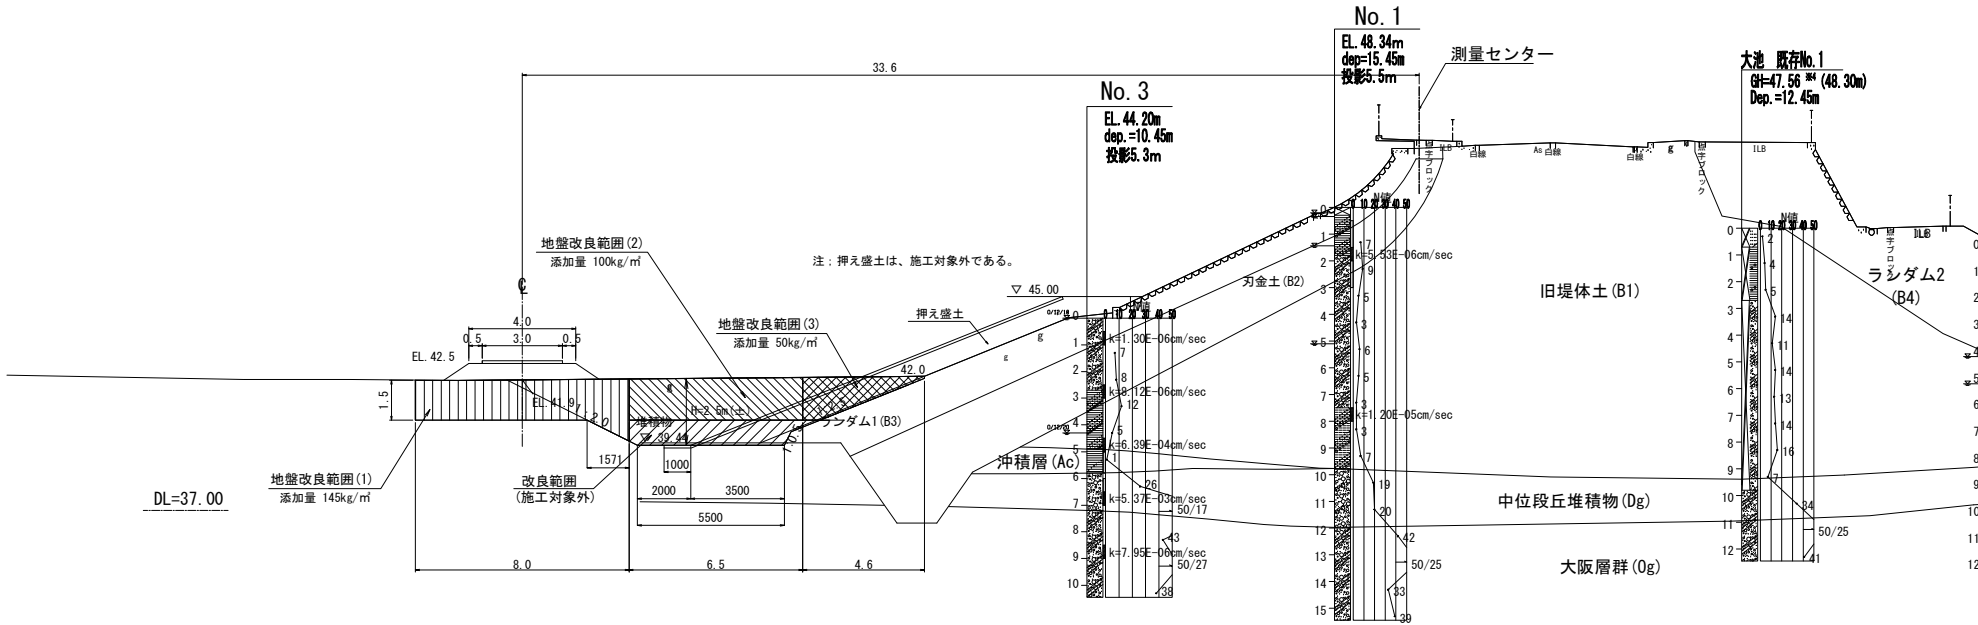

ON0.7
GH=50.92
FH=

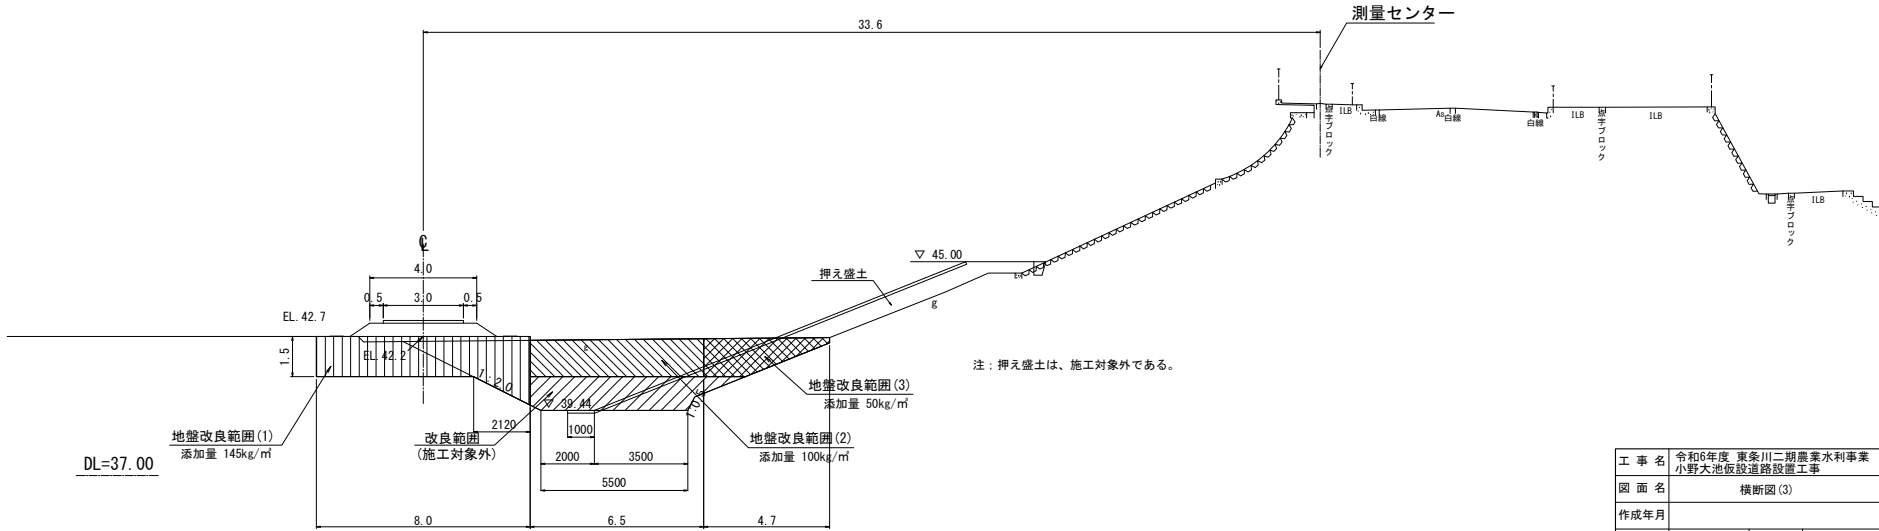


工 事 名	令和6年度 東条川二期農業水利事業 小野大池仮設道路設置工事		
図 面 名	横断面図(3)		
作成年月			
縮 尺	図 示	図面番号	4-3/4
会 社 名			
事業所名	近畿農政局 東条川二期農業水利事務所		

横断図(4)

S=1:100


OIP. 2

GH=50.97
PB

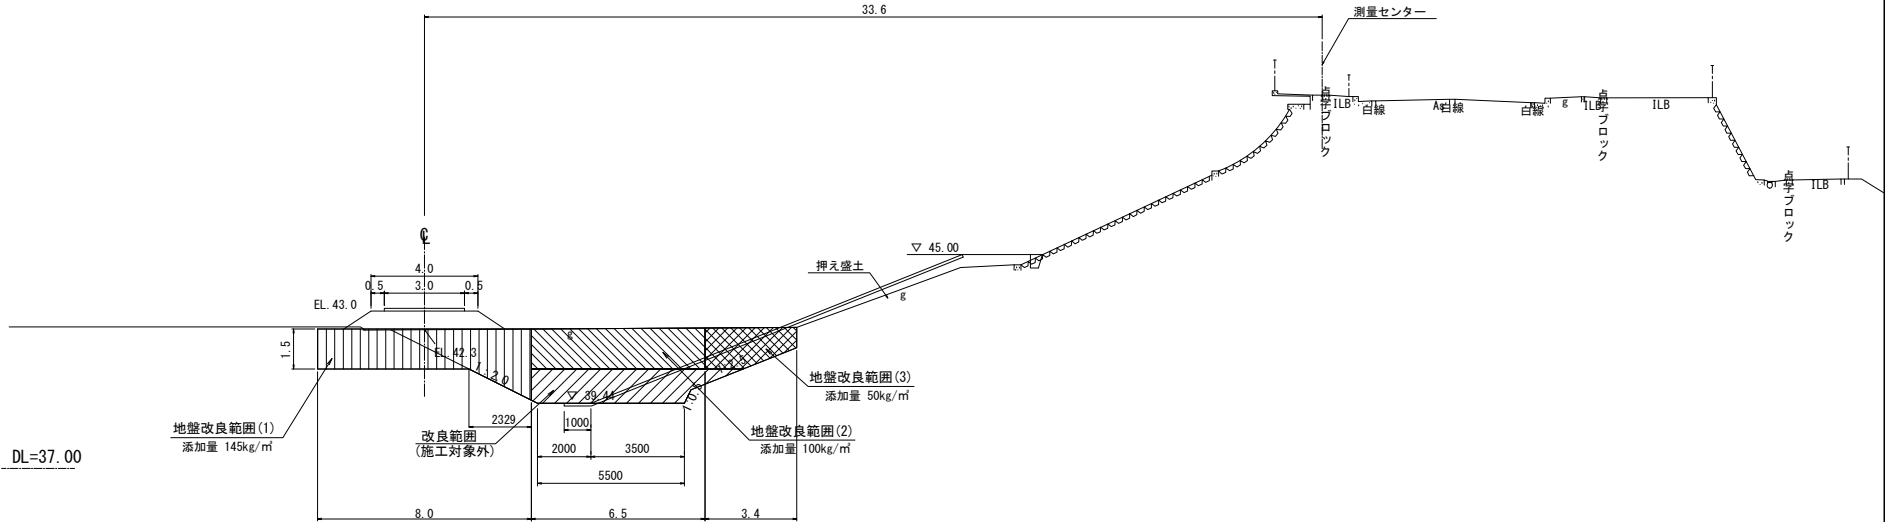

ONO. 8

GH=50.99
PB

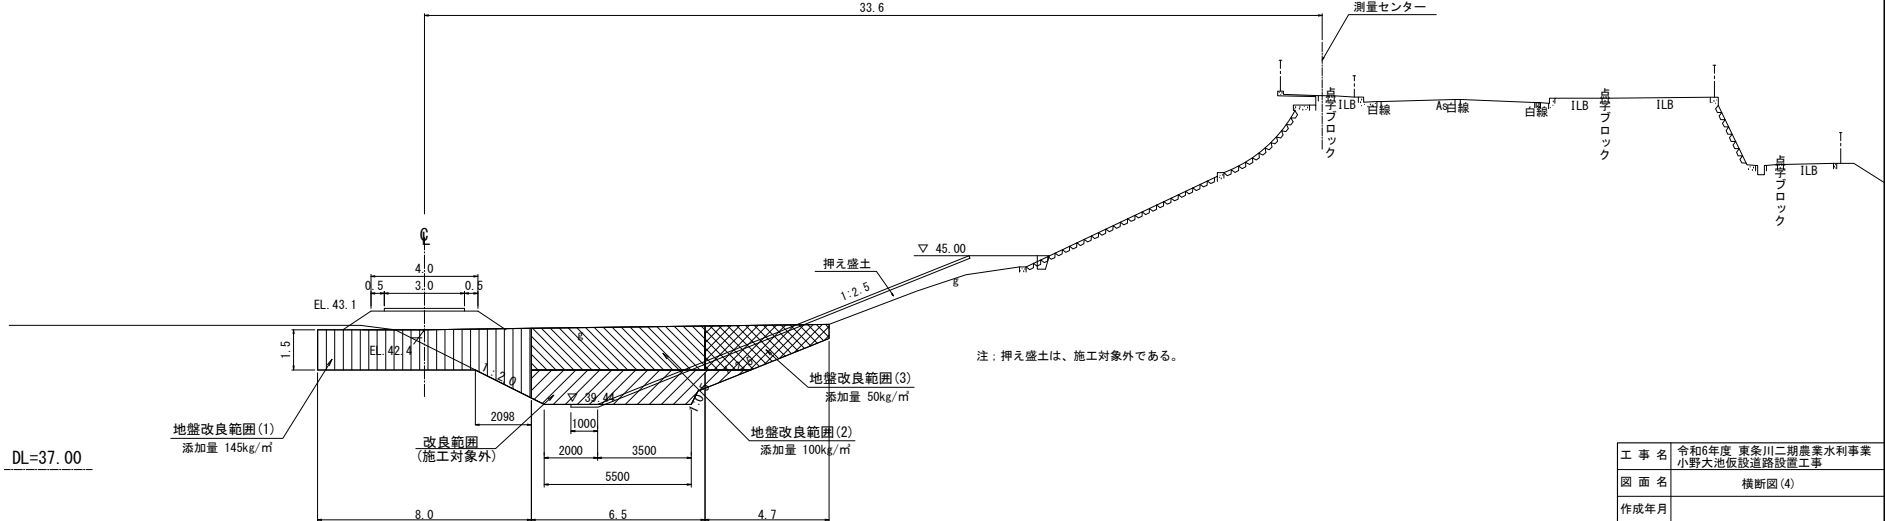

注：押え盛土は、施工対象外である。

工 事 名	令和6年度 東条川二期農業水利事業 小野大池仮設道路設置工事		
図 面 名	横断図(4)		
作成年月			
縮 尺	図 示	図面番号	4-4/4
会 社 名			
事業所名	近畿農政局 東条川二期農業水利事務所		



仮排水施設図

S=1:100


注：仮排水施設は、集水池及び横断暗渠管（仮設道路下）が施工対象である。

集水池：10m×7m(8m×5m)

横断暗渠管：PE管 φ500×2本 L=10m

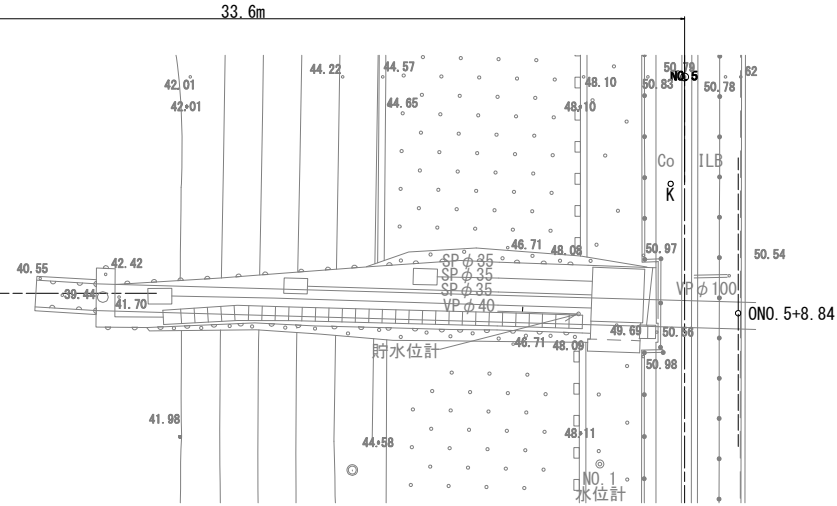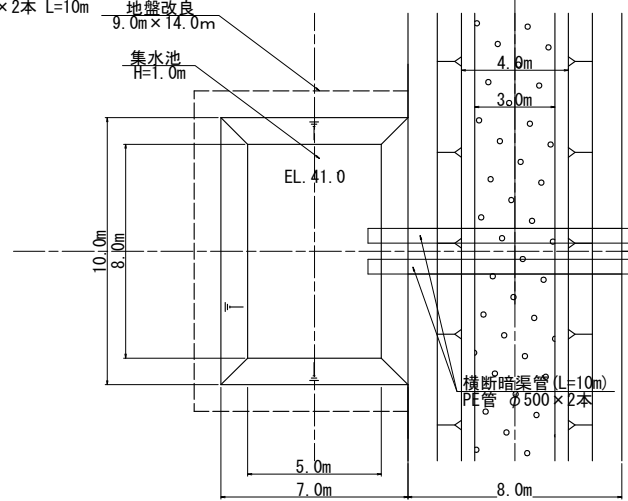


縦断面図

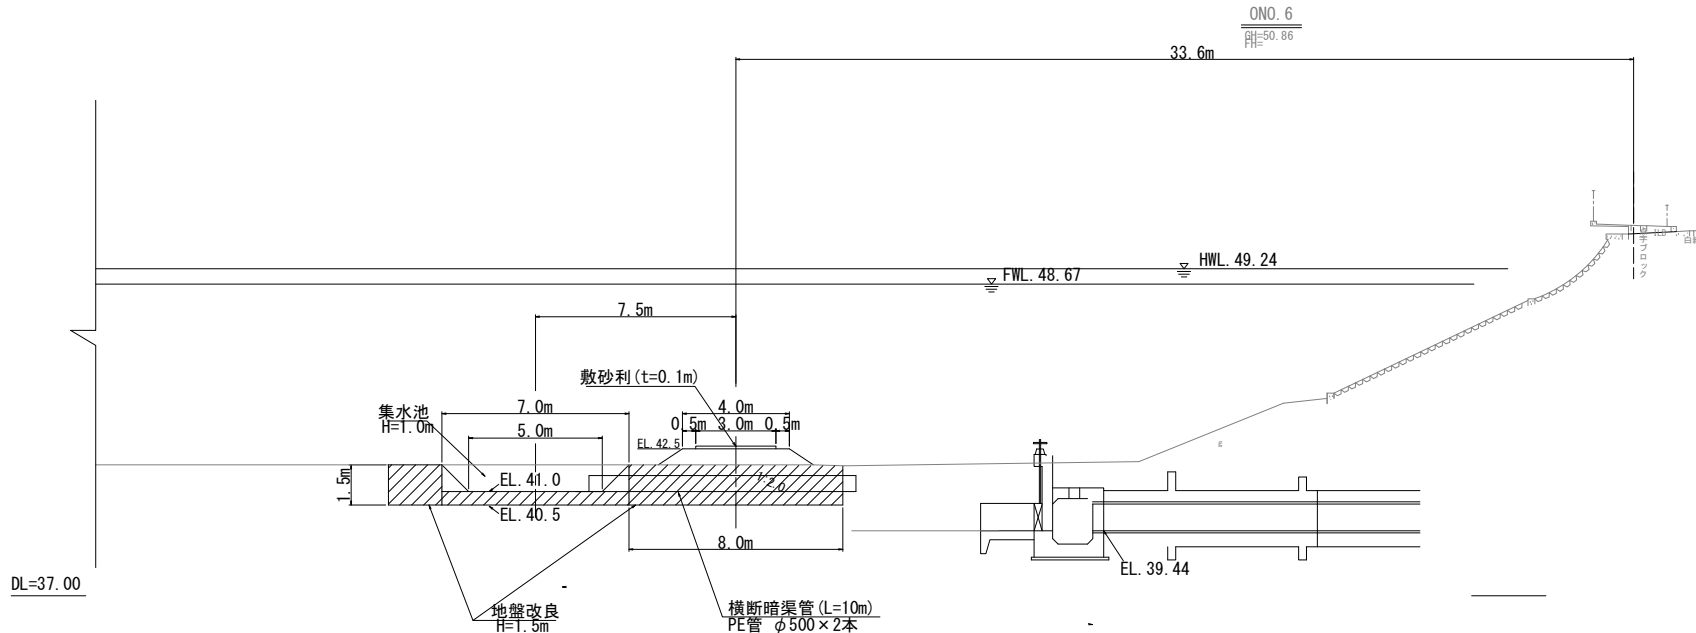

工事名	令和6年度 東条川二期農業水利事業 小野大池仮設道路設置工事		
図面名	仮排水施設図		
作成年月			
縮尺	S=1:100	図面番号	5
会社名			
事業所名	近畿農政局 東条川二期農業水利事務所		



S=1:100

 

工 事 名	令和6年度 東条川二期農業水利事業 小野大池仮設道路設置工事		
図 面 名	進入口詳細図		
作成年月			
縮 尺	S=1:100	図面番号	6
会 社 名			
事業所名	近畿農政局 東条川二期農業水利事務所		

土取場位置図

S=1/15,000

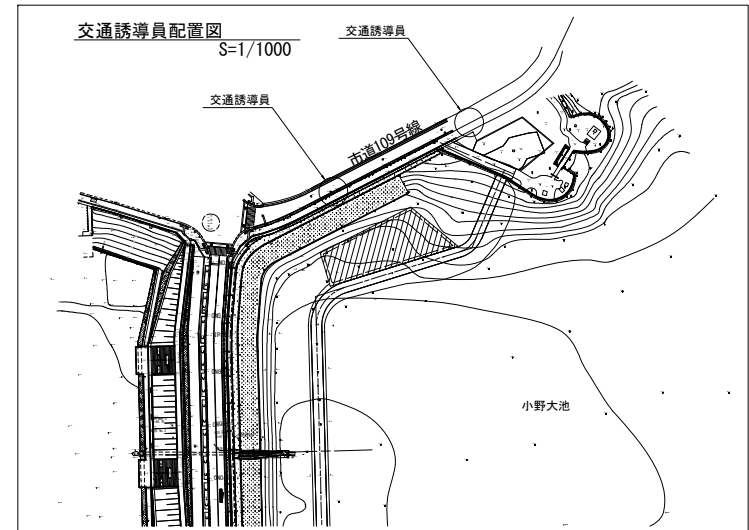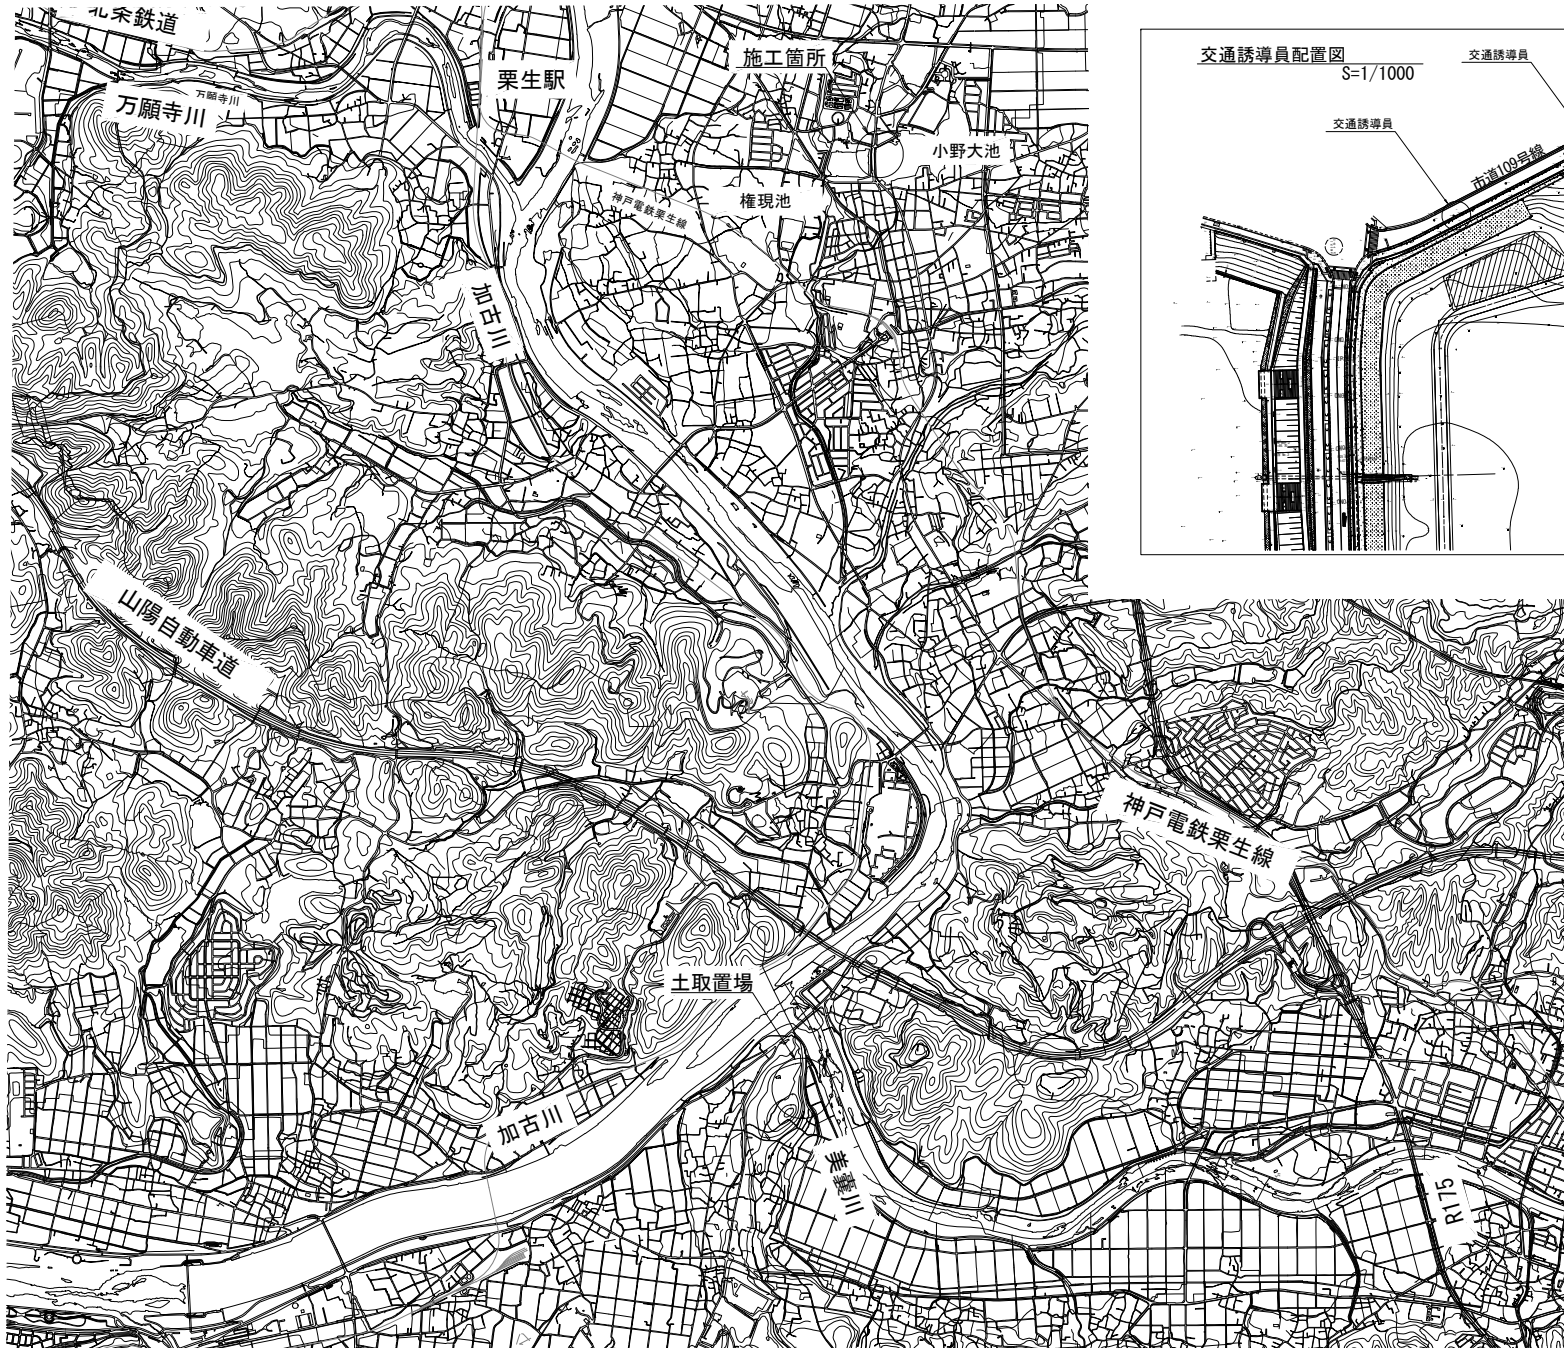

工事名	令和6年度 東条川二期農業水利事業 小野大池仮設道路設置工事		
図面名	土取場位置図		
作成年月日			
縮尺	図示	図面番号	7
会社名			
事業所名	近畿農政局 東条川二期農業水利事業所		