


事業名		東条川二期農業水利事業		
工事名		令和6年度 東条川二期農業水利事業 鴨川導水路改修(その3) 工事		
区分		契約図面 (当初)	図面枚数	44 枚
番号	名称	枚数	摘要	
1	位置図	1		
2	平面縦断図	4		
3	水路補修工標準図	1		
4	補修展開図 1号開渠(1)	1		
5	補修展開図 1号水路橋	2		
6	補修展開図 1号開渠(2)	10		
7	補修展開図 2号水路橋	2		
8	補修展開図 1号開渠(3)	11		
9	補修展開図 1号開渠暗渠部(1)	1		
10	補修展開図 1号開渠(4)	6		
11	水路橋歩廊標準図	2		
12	仮設図(仮設ヤード位置図)	1		
13	仮設図(仮設ヤード1)	1		
14	仮設図(仮設ヤード3)	1		
計		44		

位置図 S=1:10,000

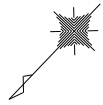


工事名	令和6年度 東条川二期農業水利事業 鴨川導水路改修（その3）工事		
図面名	位置図		
年月日			
縮尺	S=1:10,000	図面番号	1
会社名			
事業所名	近畿農政局 東条川二期農業水利事業所		




平面縦断図(1/4)

1/500

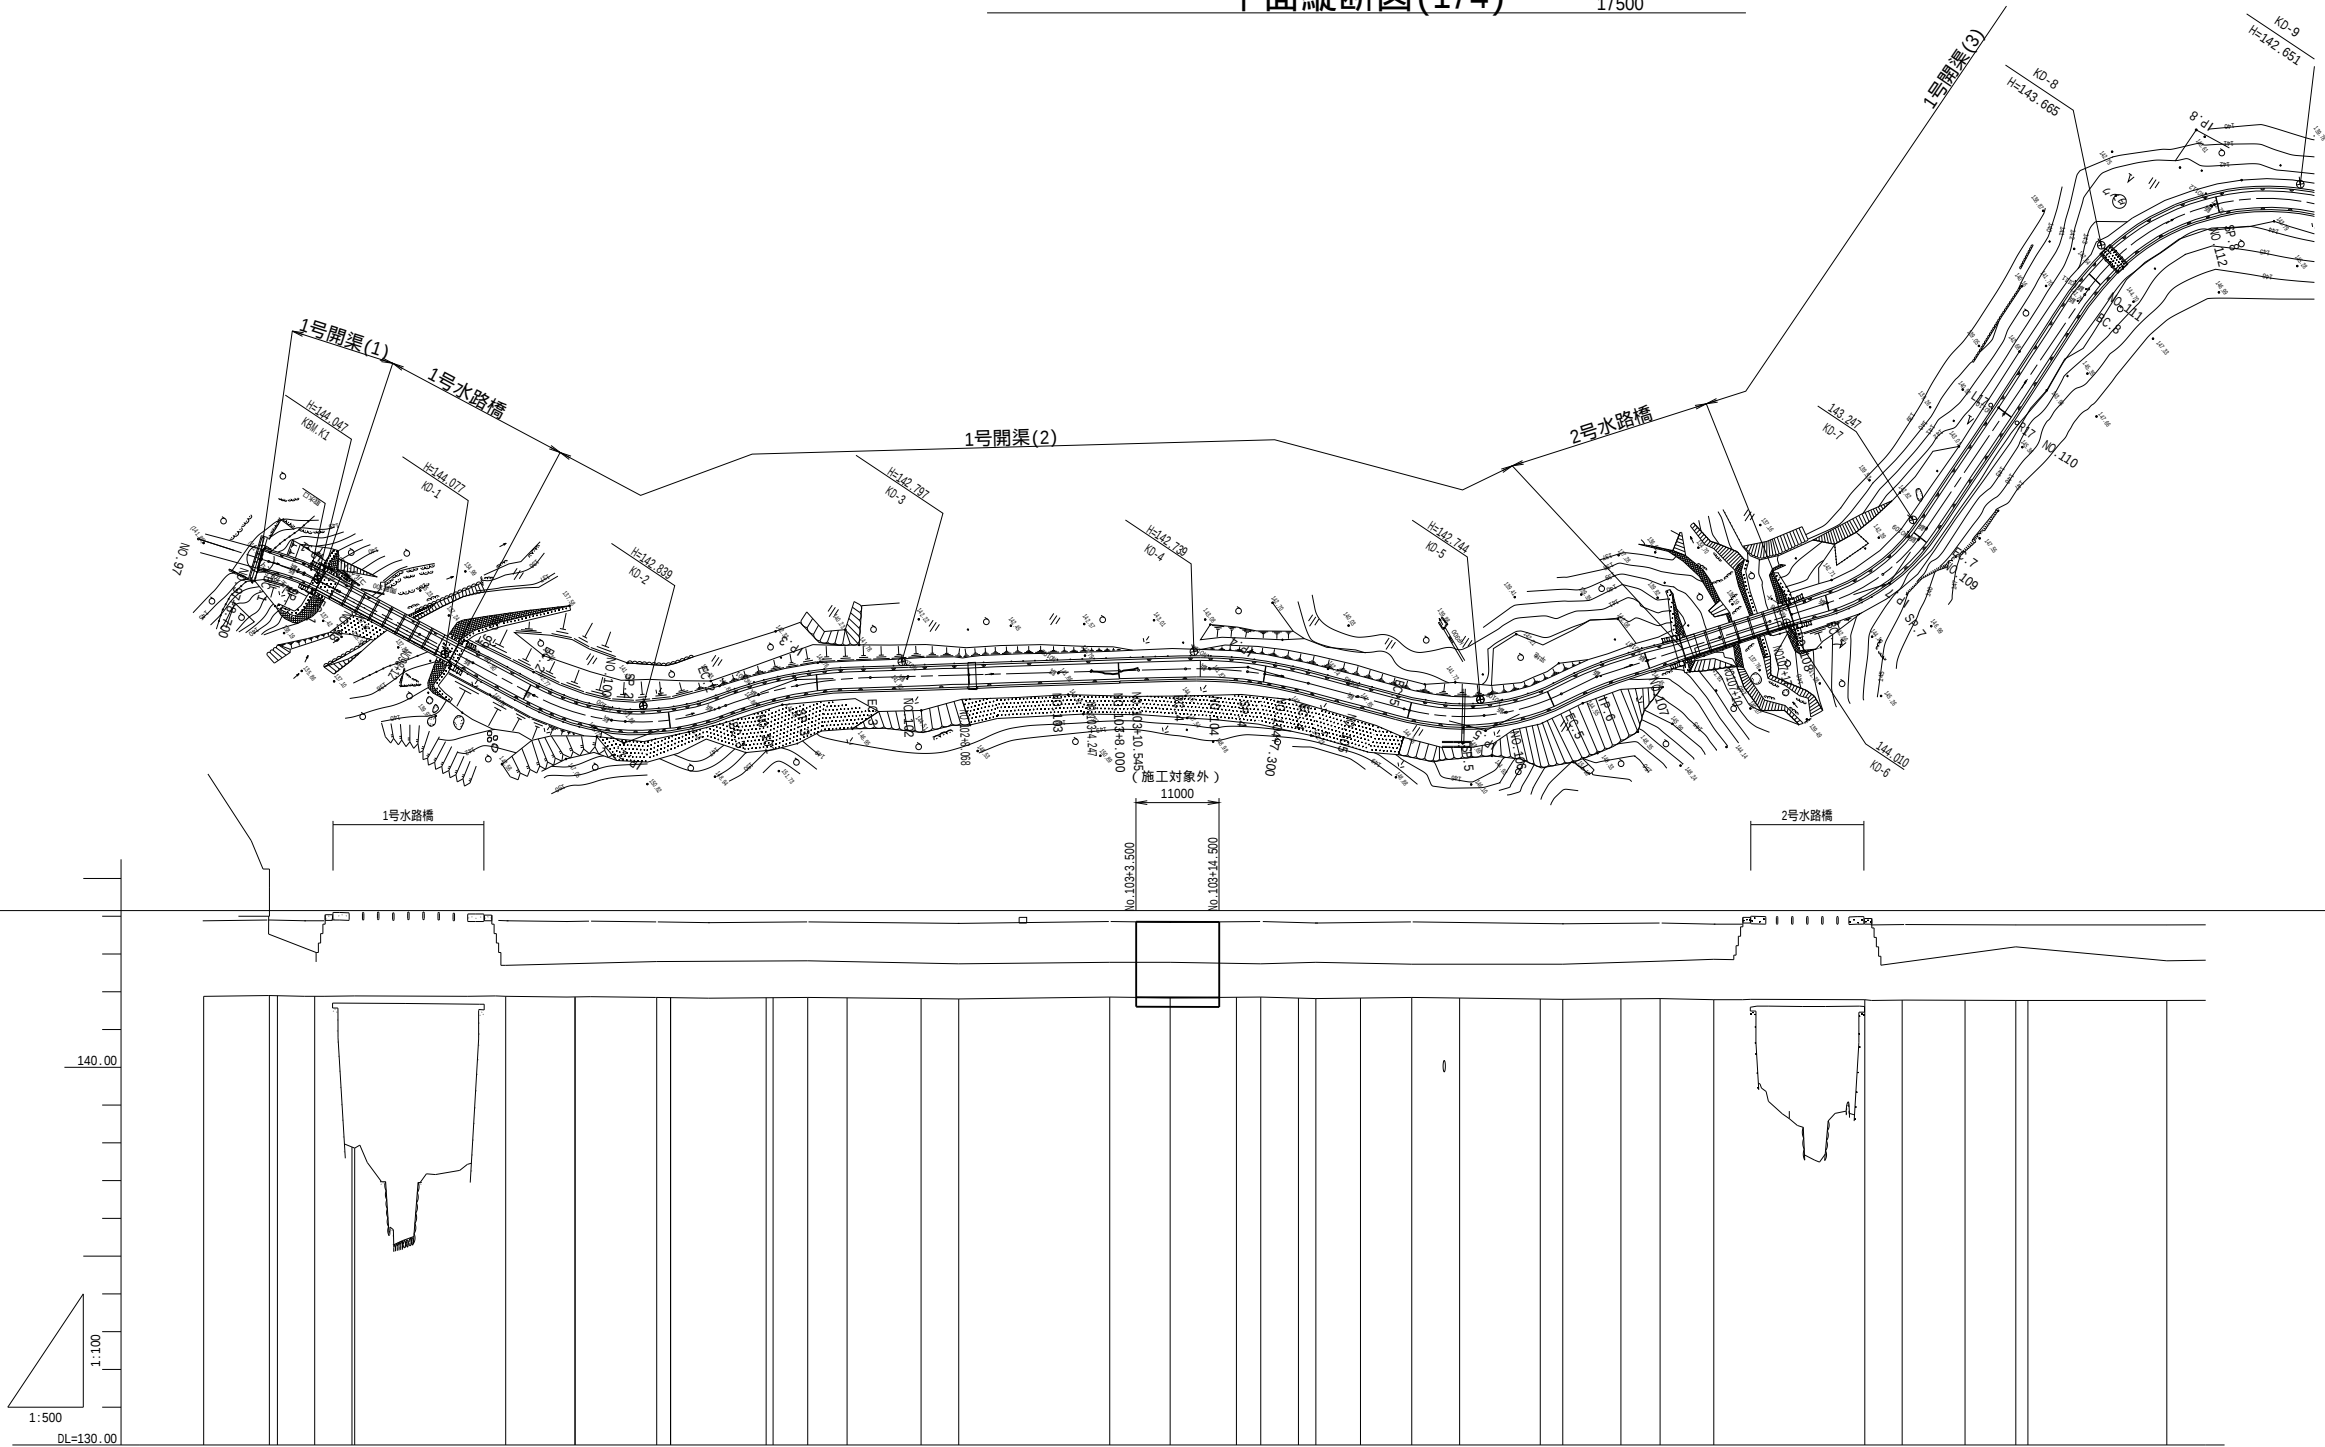

計	画	勾配	$i=1/425$		$i=1/1998$		$i=1/1864$										$i=1/1498$	
		水路形式	1号開渠(1) 補修		1号水路橋 補修		1号開渠(2) 補修				1号開渠(2) 改修		1号開渠(2) 補修				2号水路橋 補修	
		水路敷高	141.859														141.849	
		管理道 地盤高	143.52 143.44		143.05		142.70 142.75				142.80 142.80		142.78 142.74 142.77 142.76				142.86 142.94 142.78 143.01 143.19 143.16	
現況水路敷高		141.89 141.90 141.90 141.88 141.89 141.89		141.88 141.86 141.85 141.84 141.85 141.84		141.86 141.82 141.81		141.86 141.84 141.85 141.86 141.83 141.82 141.81 141.80 141.79		141.83 141.81 141.82 141.78 141.77 141.77 141.77		141.79 141.78 141.78 141.77 141.77 141.77						
追加距離		1940.000 1948.700 1949.705 1954.703 1959.641 1960.000		20.000 9.183		10.817 1.838		12.655 0.920 4.597 5.213 9.800 4.587		20.000 8.000 8.778 3.222 4.993 2.307 5.907 6.793 6.338		20.000 8.000 8.778 3.222 4.993 2.307 5.907 6.793 6.338		20.000 8.000 8.778 3.222 4.993 2.307 5.907 6.793 6.338				
単距離																		
測点		NO.97 NO.97 EC.1 SP.1 EC.1 NO.98		NO.99 EC.2		NO.100 SP.2		EC.2 EC.3 NO.101 SP.3 EC.3 NO.102		NO.103 NO.103 EC.4 NO.104 SP.4 NO.104 EC.4 NO.105 EC.5 SP.5 NO.106 EC.5 IP.6 NO.107		NO.108 EC.7 SP.7 NO.109 EC.7		NO.110				
曲率		$L=9.765$ $R=144.047$ $R=144.047$ $R=144.047$ $R=144.047$ $R=144.047$		$L=29.542$ $R=1989.183$ $R=1989.183$ $R=1989.183$ $R=1989.183$ $R=1989.183$		$L=41.765$ $R=1989.183$ $R=1989.183$ $R=1989.183$ $R=1989.183$ $R=1989.183$		$L=13.131$ $R=1989.183$ $R=1989.183$ $R=1989.183$ $R=1989.183$ $R=1989.183$		$L=32.061$ $R=1989.183$ $R=1989.183$ $R=1989.183$ $R=1989.183$ $R=1989.183$		$L=37.492$ $R=1989.183$ $R=1989.183$ $R=1989.183$ $R=1989.183$ $R=1989.183$						

工事名	令和6年度 東条川二期農業水利事業		
図面名	平面縦断図(1/4)		
年月日			
縮尺	1/500	図面番号	2-1/4
会社名			
事務所名	近畿農政局 東条川二期農業水利事業		

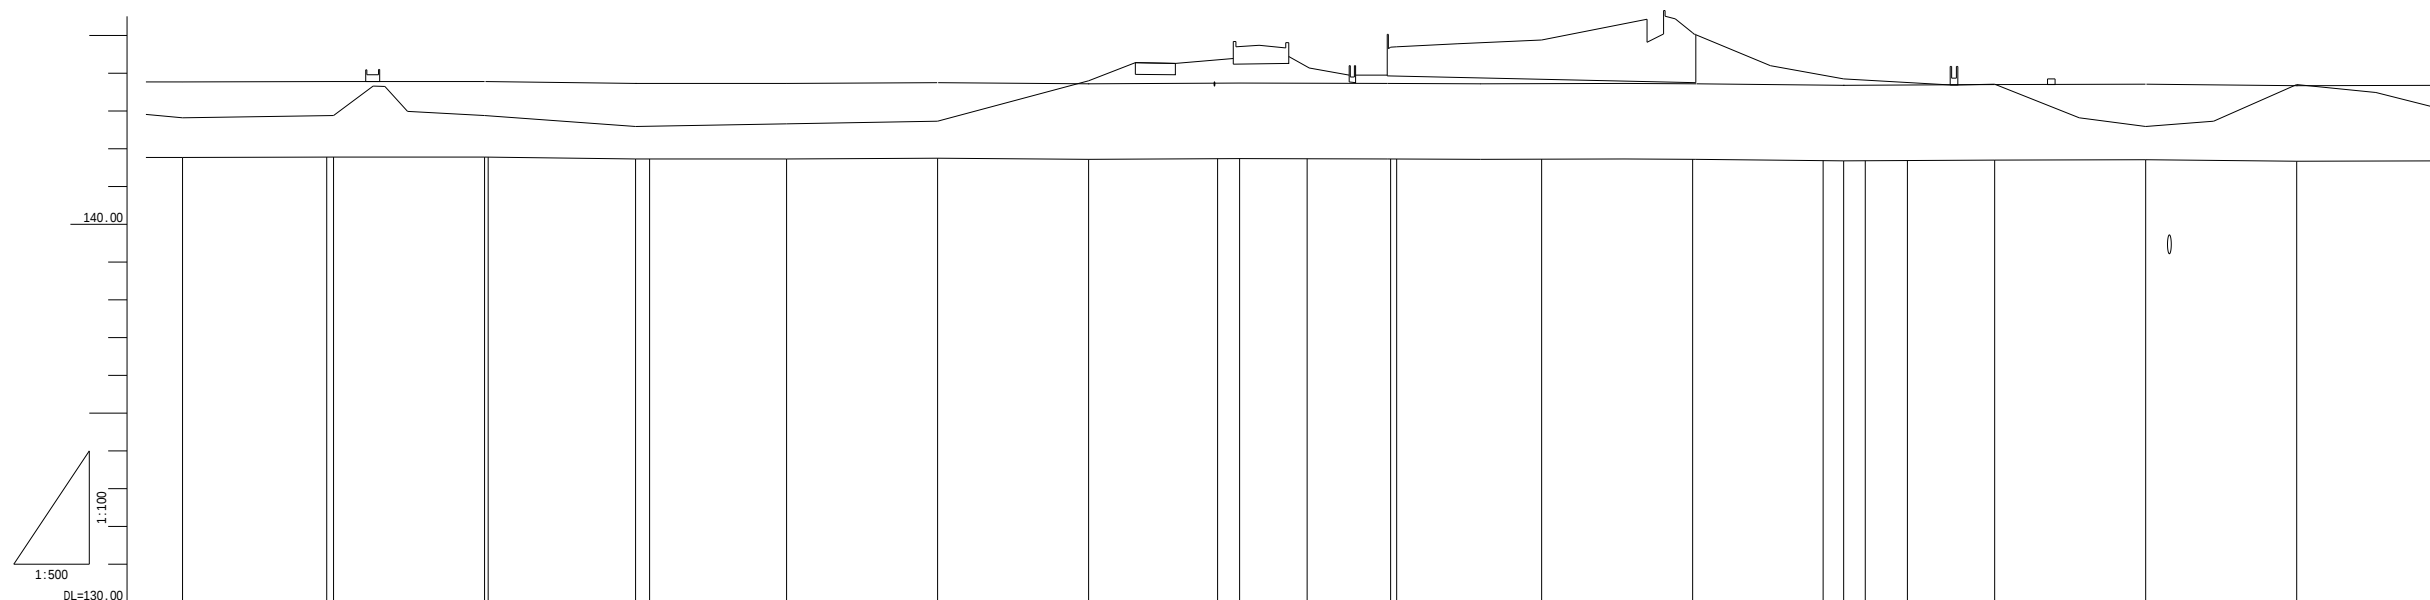



曲率	測点	単 距 離	追 加 距 離	現況水路數高	計			
					管 理 道 高	水路數高	水路形式	
								勾配
L= 37.492 10.8 1A=44.29 R1= 29.000% 10.173 26.595 42.761 10.173	NO.110	19.896	2220.000	141.77	142.02	1号閉塞(3) 補修 I=1/3328		
	EC.8 NO.111	19.086 0.804	2219.096 2220.000	141.78 141.78	142.08 142.88			
	NO.112 SP.8	20.000 0.477	2240.000 2240.477	141.78 141.78	142.08 142.07			
	L= 75.226	NO.113	19.923	2260.000	141.73	142.59	1号閉塞 暗渠部(1) 補修 I=1/4088	
		EC.8	1.857	2261.857	141.73	142.60		
		NO.114	18.143	2280.000	141.73	142.66		
	L= 56.479	NO.115	20.000	2300.000	141.75	142.73	1号閉塞(4) 補修 I=1/2975	
		NO.116	20.000	2320.000	141.72	143.80		
		EC.9 NO.117	17.083 2.917	2337.083 2340.000	141.74 141.74	144.35 144.70		
	L= 87.907	SP.9	8.942	2340.942	141.73	144.17		
		NO.118	11.058	2360.000	141.73	144.69		
		EC.9	0.801	2360.801	141.73	144.70		
	NO.119	19.099	2380.000	141.72	144.88			
	NO.120	20.000	2400.000	141.72	145.07			
	EC.10	5.981	2429.443	141.69	143.75			
	NO.122	11.557	2440.000	141.70	143.71			
	NO.123	20.000	2460.000	141.71	142.59			
	NO.124	20.000	2480.000	141.67	143.70			

工 事 名	令和6年度 東条川二階農業水利事業 鴨川導水路改修（その3）工事		
図 面 名	平面縦断面図(2/4)		
年 月 日			
縮 尺	1/500	図面番号	2-2/4
会 社 名			
事務所名	近畿農政局 東条川二階農業水利事業		



平面縦断図(3/4)

1/500

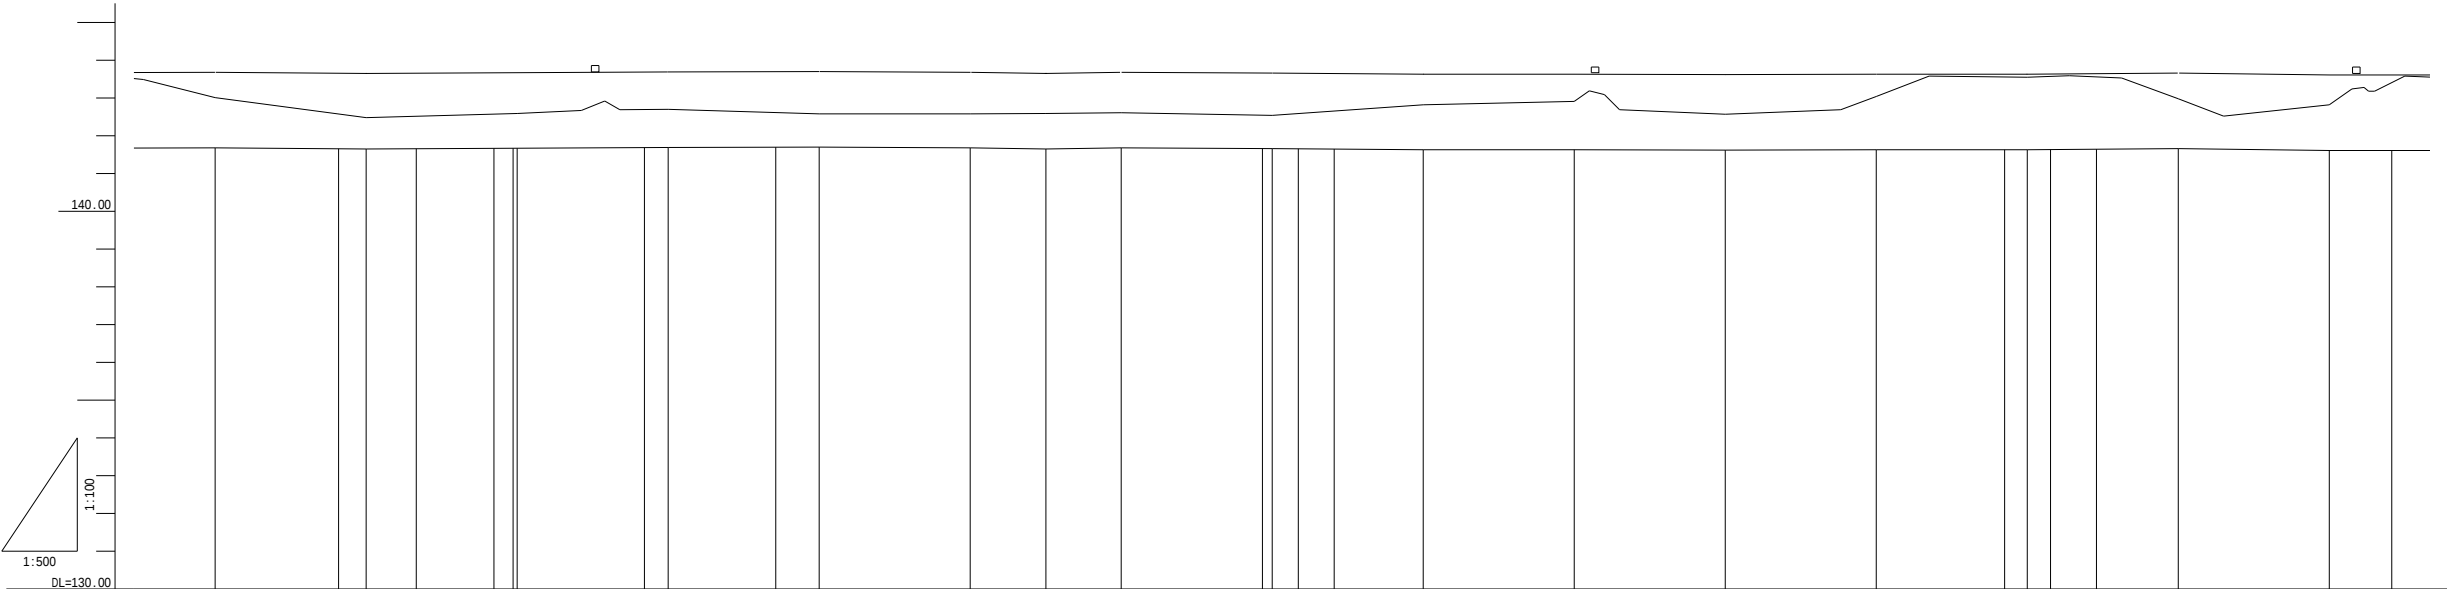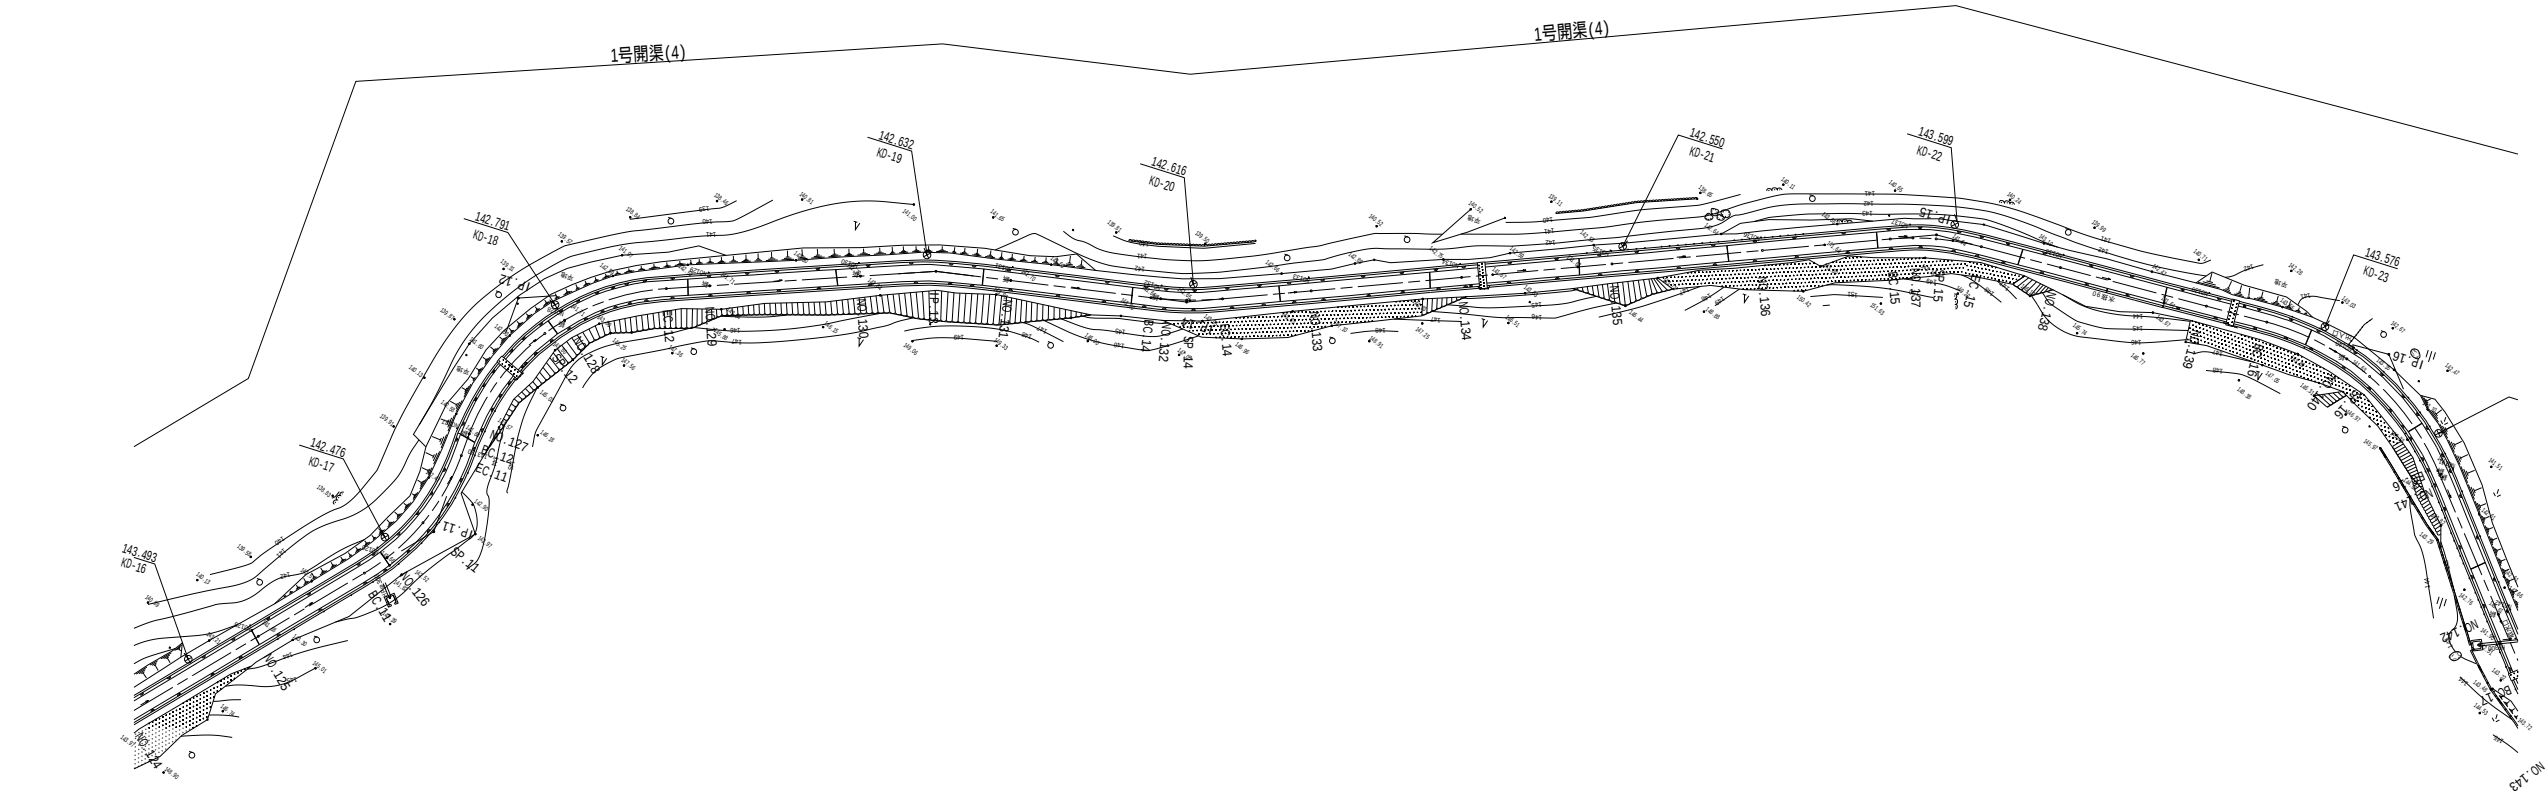



計	画		勾配
	水路形式		1号開渠(4)
	水路敷高		補修
	管理道	地盤高	
現況水路敷高			
追加距離			
単距離			
測点			
曲率			

工事名	令和6年度 東条川二期農業水利事業		
図面名	鴨川導水路改修 (その3) 工事		
年月日	平面縦断図(3/4)		
縮尺	1/500	図面番号	2-3/4
会社名			
事務所名	近畿農政局 東条川二期農業水利事業		

水路補修工標準図


表面被覆工標準區

S=1:50

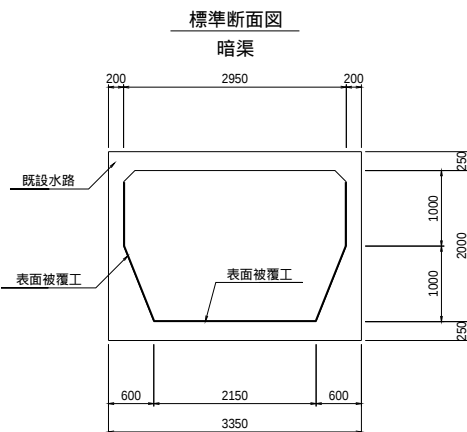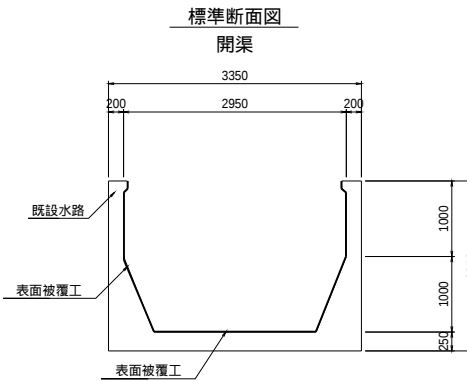

表面被覆工詳細図

S=1:no-scale

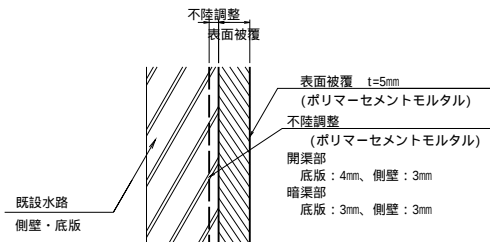


- 注) 1. 既設水路表面は、高圧洗浄により脆弱部を完全に取り除くこと。
2. 高圧洗浄により付着強度 (1N/mm²以上) を確認できない場合は、監督職員と協議すること。

断面修復工詳細図

S=1:no-scale

左官工法

【表面被覆工と併用する場合】

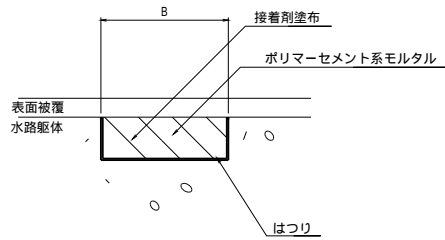


- 注) 1.水路に発生した浮き、欠損、剝離等の断面欠損部に適用。
2.鉄筋が露出している場合は、防錆処理を行うこと。

床版下面断面修復工詳細図

S=1:no-scale

鉄筋露出部

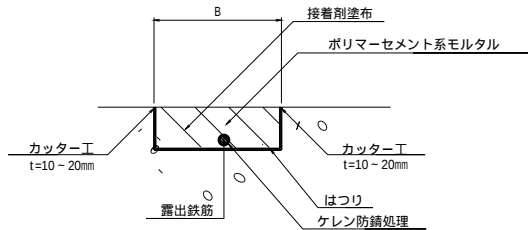

- 注) 1.鉄筋露出部分の断面欠損に適用。
2.鉄筋直上部のカッター深さは実被り以下の深さとする。

ひび割れ補修工詳細図


S=1:no-scale

ひび割れ補修 1 詳細図

【表面被覆工と併用する場合】

ひび割れ処理（Uカット+シーリング材）

ひび割れ幅 W 0.4mm

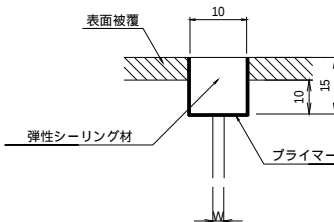


ひび割れ補修 2 詳細図

【表面被覆工と併用しない場合】


ひび割れ処理（Uカット+シーリング材）

ひび割れ幅 W 1.0mm

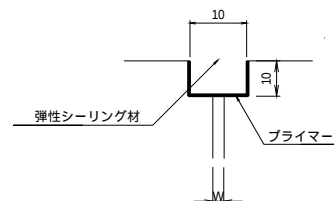

左官工法

【表面被覆工と併用しない場合】

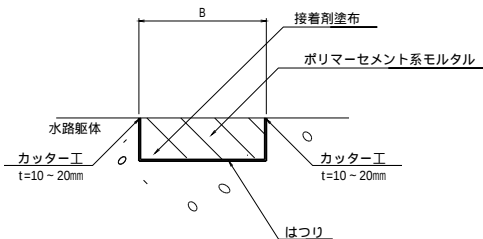


- 注) 1.水路に発生した浮き、欠損、剥離等の断面欠損部に適用。
2.鉄筋が露出している場合は、防錆処理を行うこと。

ひび割れ補修工詳細図

S=1:no-scale

成型ゴム目地詳細図

【表面被覆工と併用する場合】

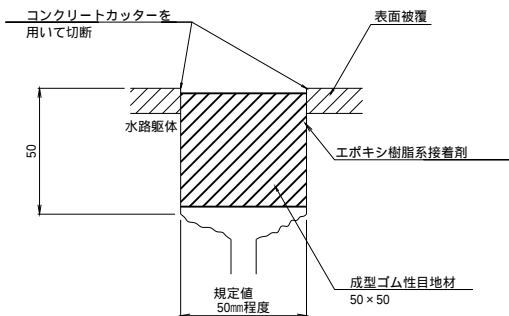


- 注) 1. カッター切断は、表面被覆の厚みを考慮すること。
2. 目地施工のための切削幅は、メーカー規定値とすること。
3. 目地材の規格は、標準値の50mm×50mmとすること。

工 事 名	令和6年度 東条川二期農業水利事業 鴨川導水路改修(その3)工事		
図 面 名	水路補修工標準図		
年 月 日			
縮 尺	図 示	図面番号	3
会 社 名			
事務所名	近畿農政局 東条川二期農業水利事業所		

補修展開図

1号開渠（1）（1/1）

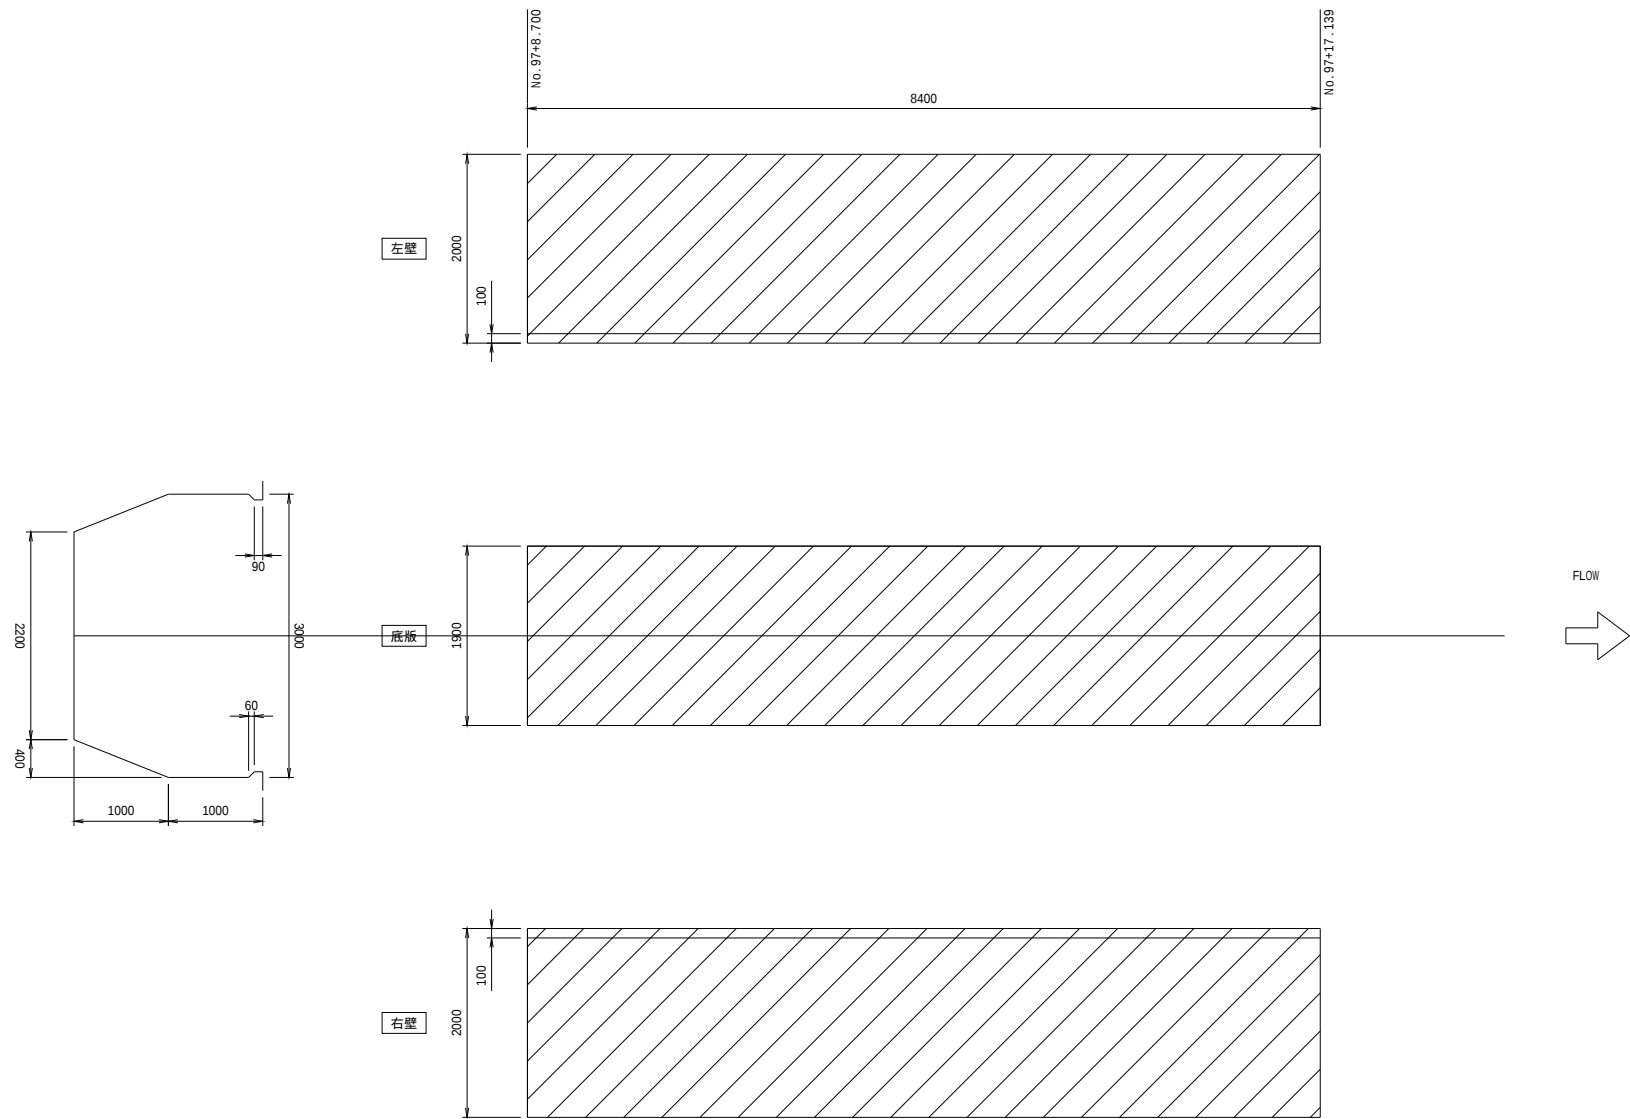


凡例		ひび割れ補修[ひび割れ注入工法](幅×長さ,段差)		断面修復(幅×長さ×深さ)
		ひび割れ補修[ひび割れ充填工法](幅×長さ,段差)		
		表面被覆		
		目地補修		
		防錆処理工・断面修復(幅×長さ×深さ)		

工 事 名	令和6年度 東条川二期農業水利事業 鴨川導水路改修（その3）工事		
図 面 名	補修展開図 一号開渠（1）1/1		
年 月 日			
縮 尺	1/40	図面番号	4
会 社 名			
事務所名	近畿農政局 東条川二期農業水利事業		

補修展開図

1号水路橋 (1/2)

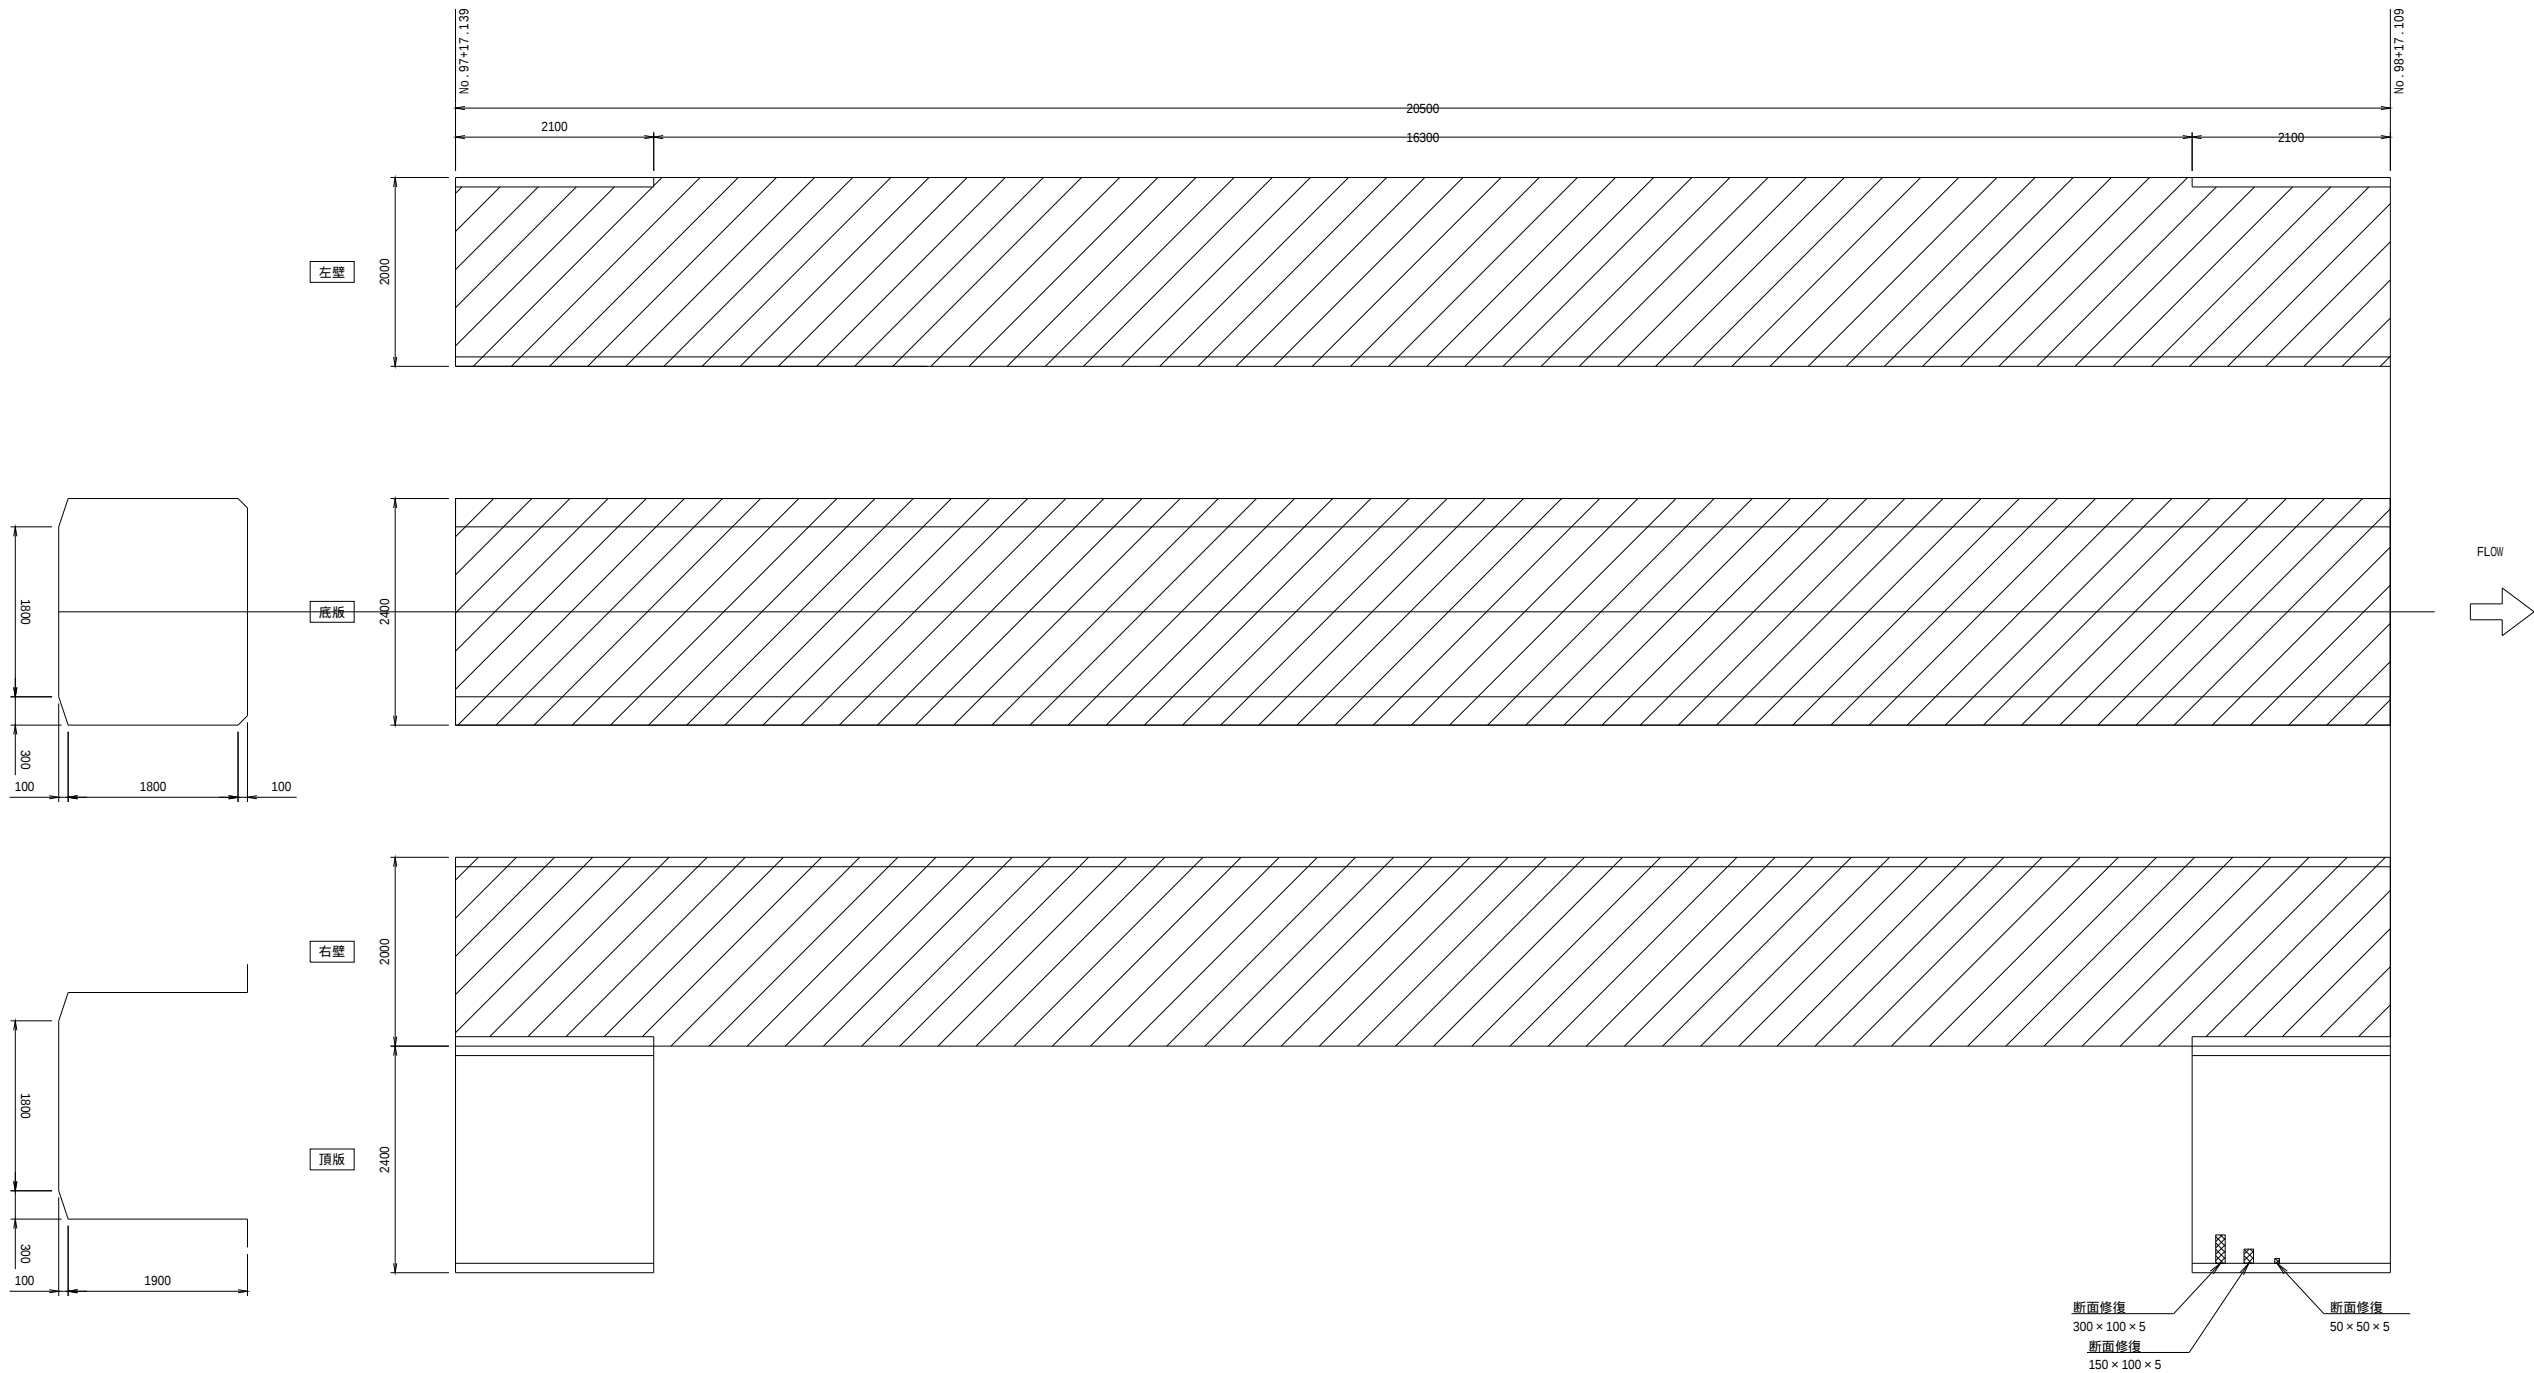


凡例		ひび割れ補修[ひび割れ注入工法](幅×長さ, 段差)		断面修復(幅×長さ×深さ)
		ひび割れ補修[ひび割れ充填工法](幅×長さ, 段差)		
		表面被覆		
		目地補修		
		防錆処理工・断面修復(幅×長さ×深さ)		

工 事 名	令和6年度 東条川二期農業水利事業 鴨川導水路改修(その3)工事		
図 面 名	補修展開図 1号水路橋(1/2)		
年 月 日			
縮 尺	1/40	図面番号	5-1/2
会 社 名			
事務所名	近畿農政局 東条川二期農業水利事業		

補修展開図


1号水路橋 (2/2)

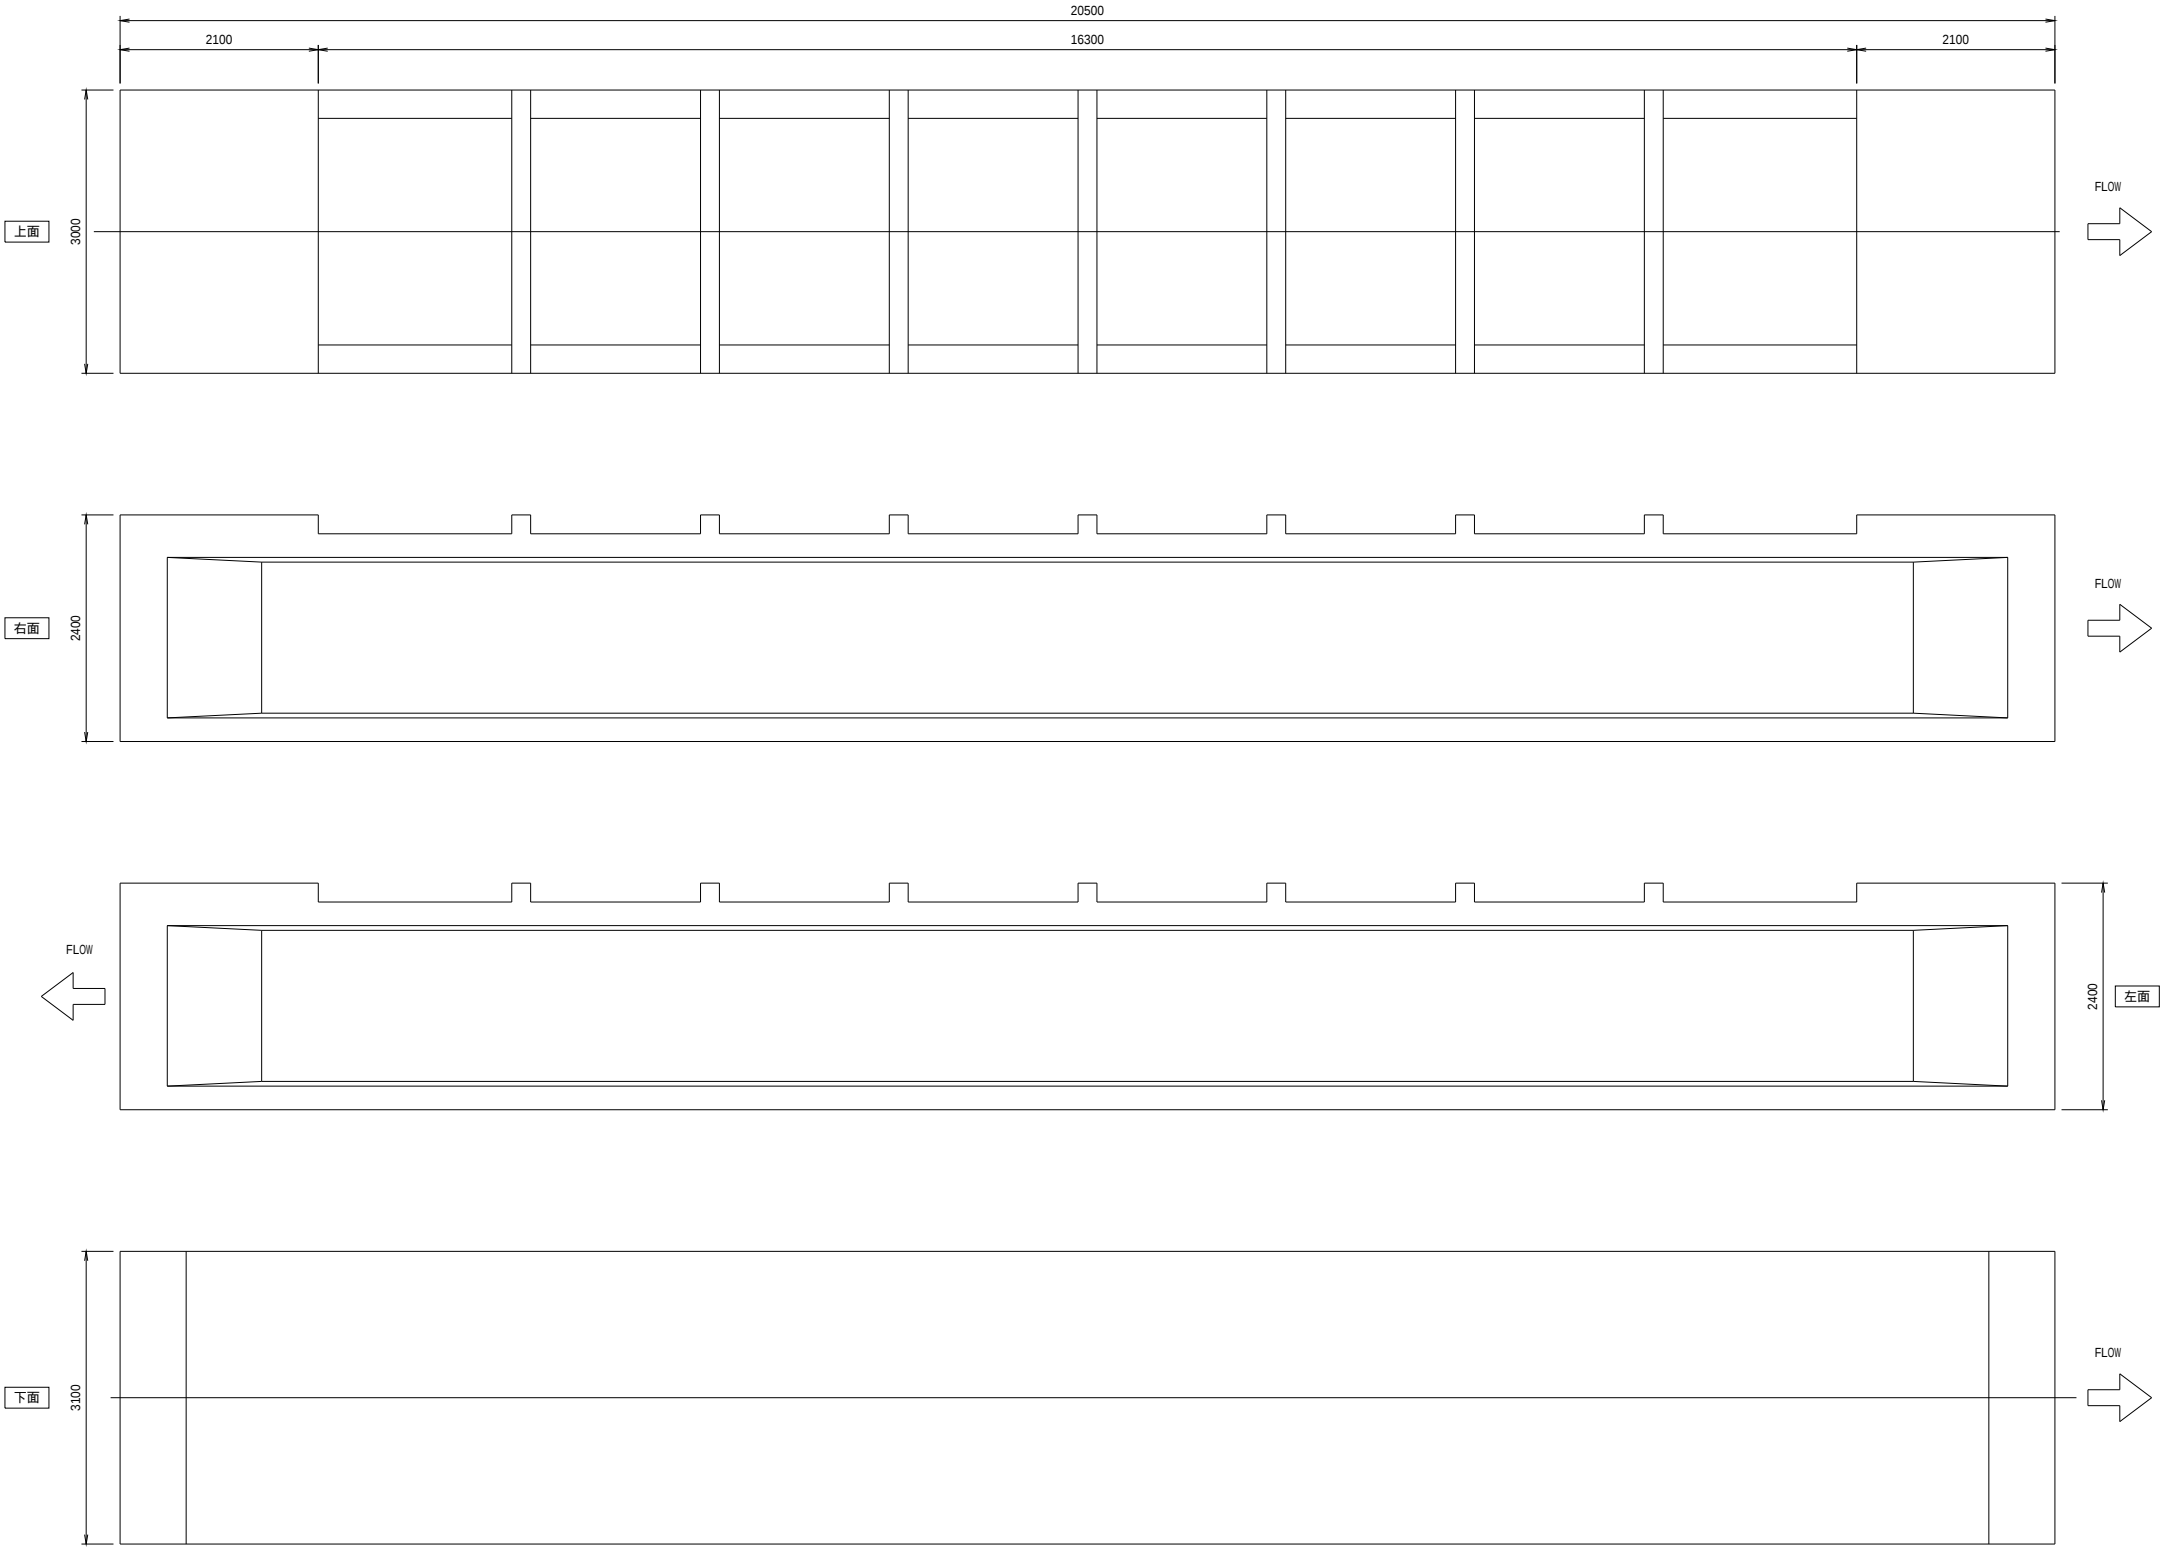

凡例		ひび割れ補修[ひび割れ注入工法](幅×長さ,段差)		断面修復(幅×長さ×深さ)
		ひび割れ補修[ひび割れ充填工法](幅×長さ,段差)		
		表面被覆		
		目地補修		
		防錆処理工・断面修復(幅×長さ×深さ)		

工 事 名	令和6年度 東条川二期農業水利事業 鴨川導水路改修(その3)工事		
図 面 名	補修展開図 1号水路橋(2/2)		
年 月 日			
縮 尺	1/40	図面番号	5-2/2
会 社 名			
事務所名	近畿農政局 東条川二期農業水利事業		


補修展開図
1号開渠（2）（1/10）

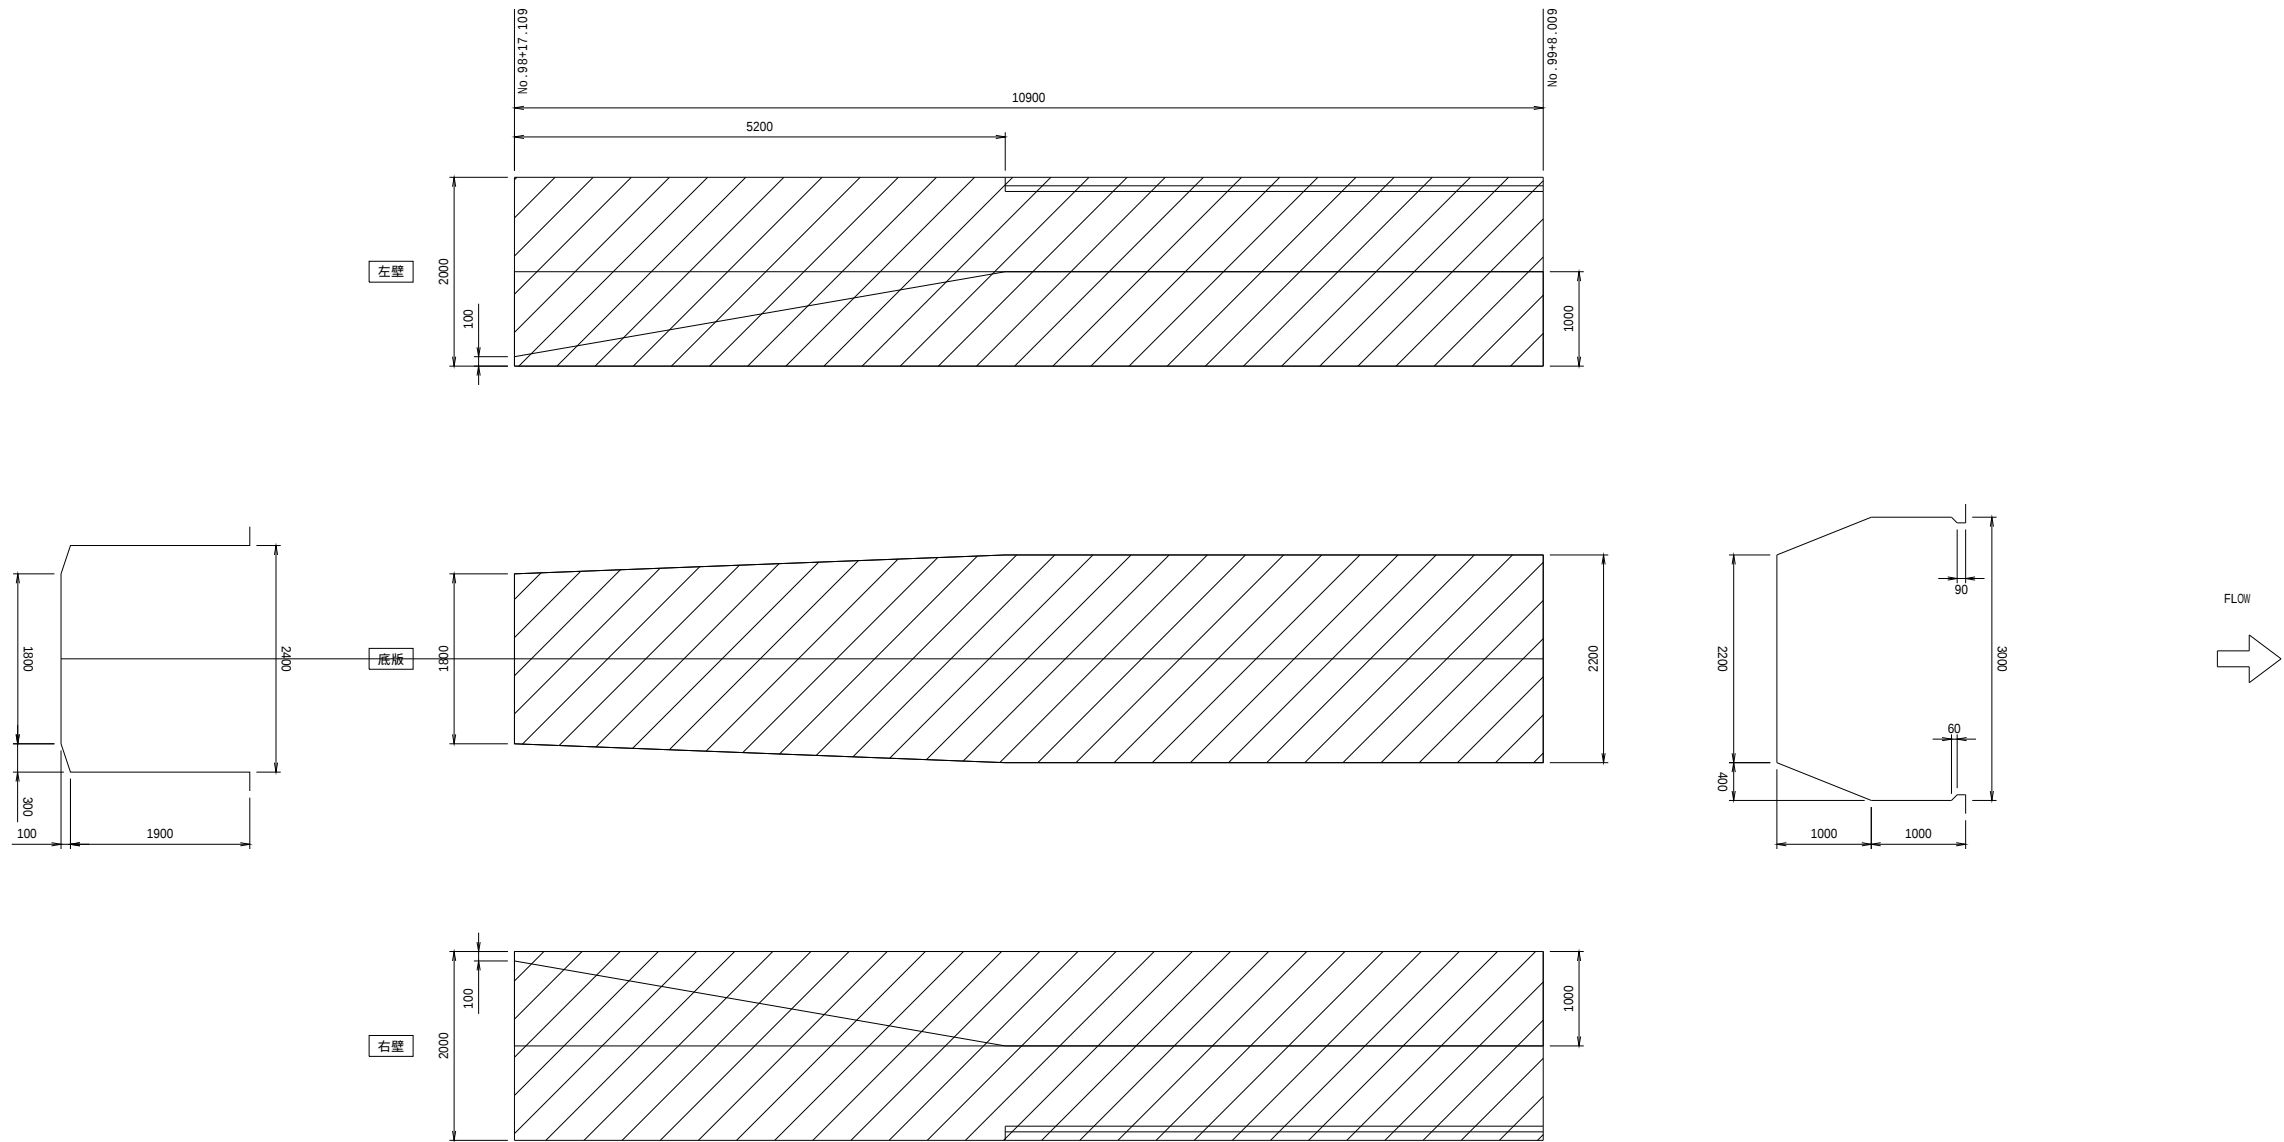

凡例		ひび割れ補修[ひび割れ注入工法](幅×長さ,段差)		断面修復(幅×長さ×深さ)
		ひび割れ補修[ひび割れ充填工法](幅×長さ,段差)		
		表面被覆		
		目地補修		
		防錆処理工・断面修復(幅×長さ×深さ)		

工 事 名	令和6年度 東条川二期農業水利事業 鴨川導水路改修(その3)工事		
図 面 名	補修展開図 1号開渠(1/10)		
年 月 日			
縮 尺	1/40	図面番号	6-1/10
会 社 名			
事務所名	近畿農政局 東条川二期農業水利事業		

補修展開図
1号開渠（ 2 ）（ 2/10 ）


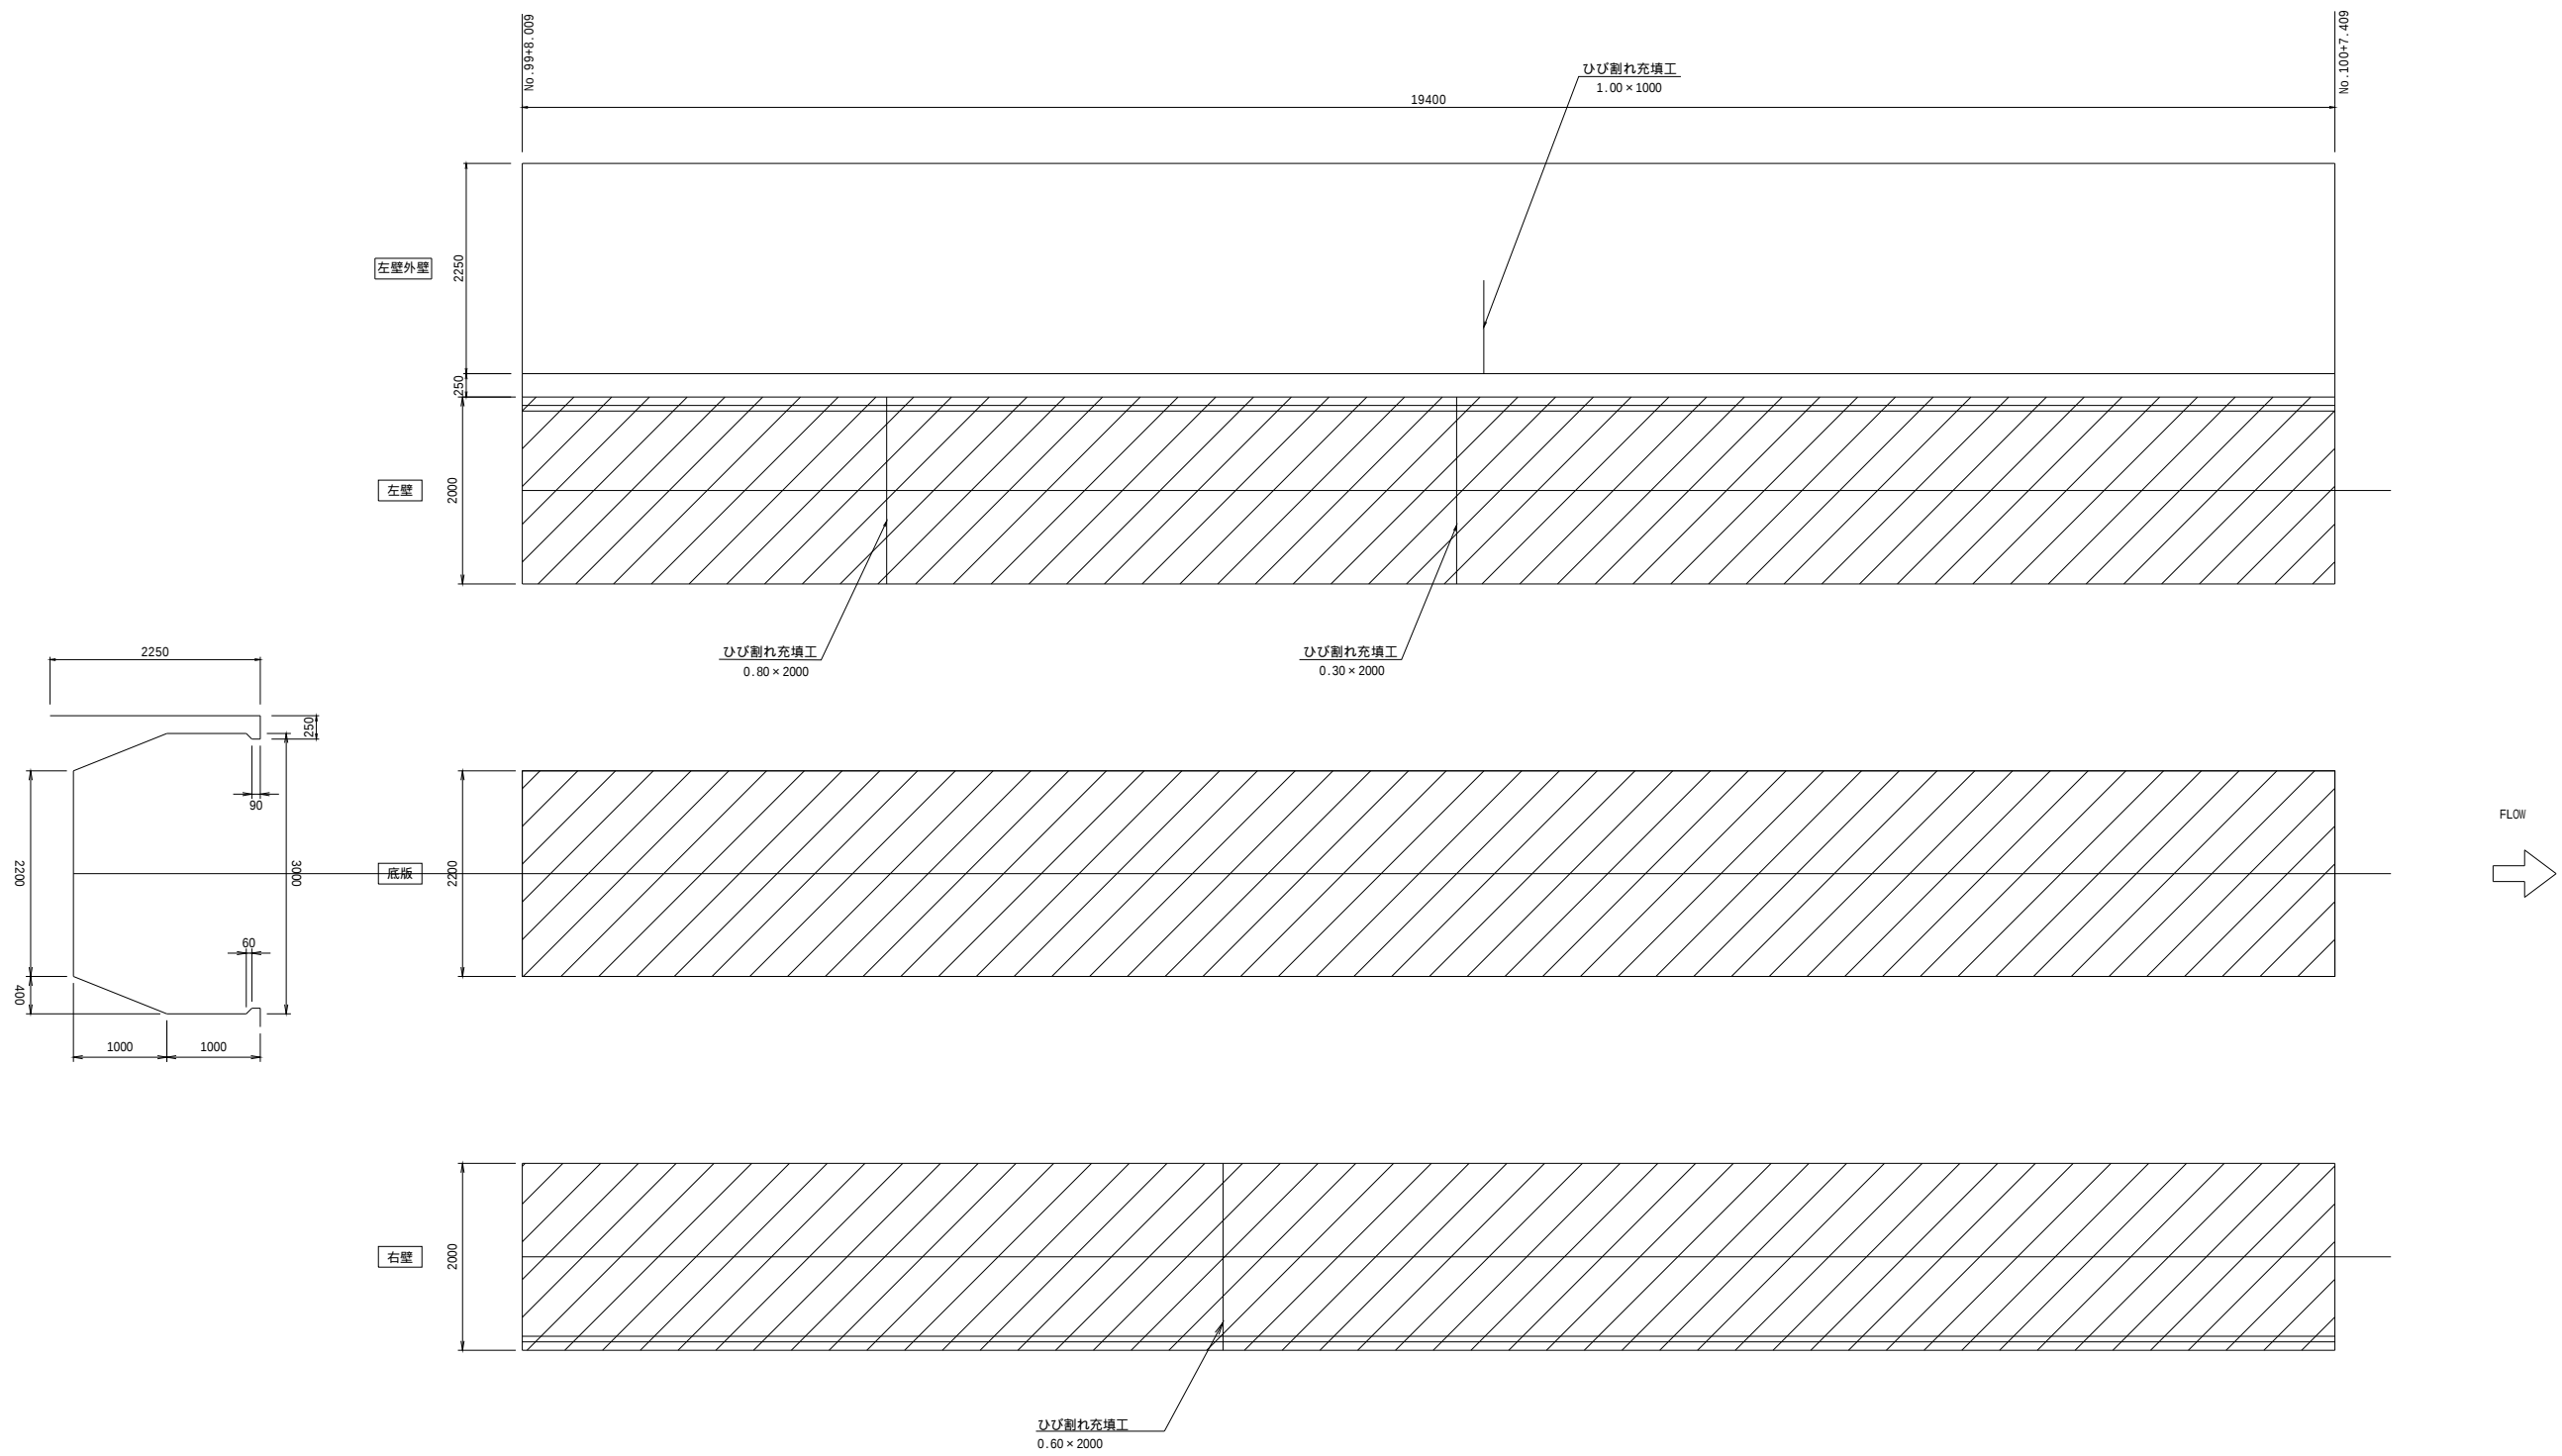


凡例		ひび割れ補修[ひび割れ注入工法](幅×長さ, 段差)		断面修復(幅×長さ×深さ)
		ひび割れ補修[ひび割れ充填工法](幅×長さ, 段差)		
		表面被覆		
		目地補修		
		防錆処理工・断面修復(幅×長さ×深さ)		

工 事 名	令和6年度 東条川二期農業水利事業 鴨川導水路改修（その3）工事		
図 面 名	補修展開図 1号開渠（ 2 ）（2/10）		
年 月 日			
縮 尺	1/40	図面番号	6-2/10
会 社 名			
事務所名	近畿農政局 東条川二期農業水利事業		

補修展開図


1号開渠（2）（3/10）

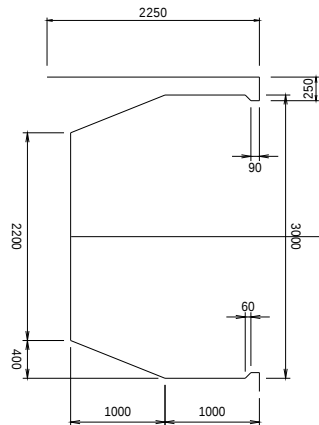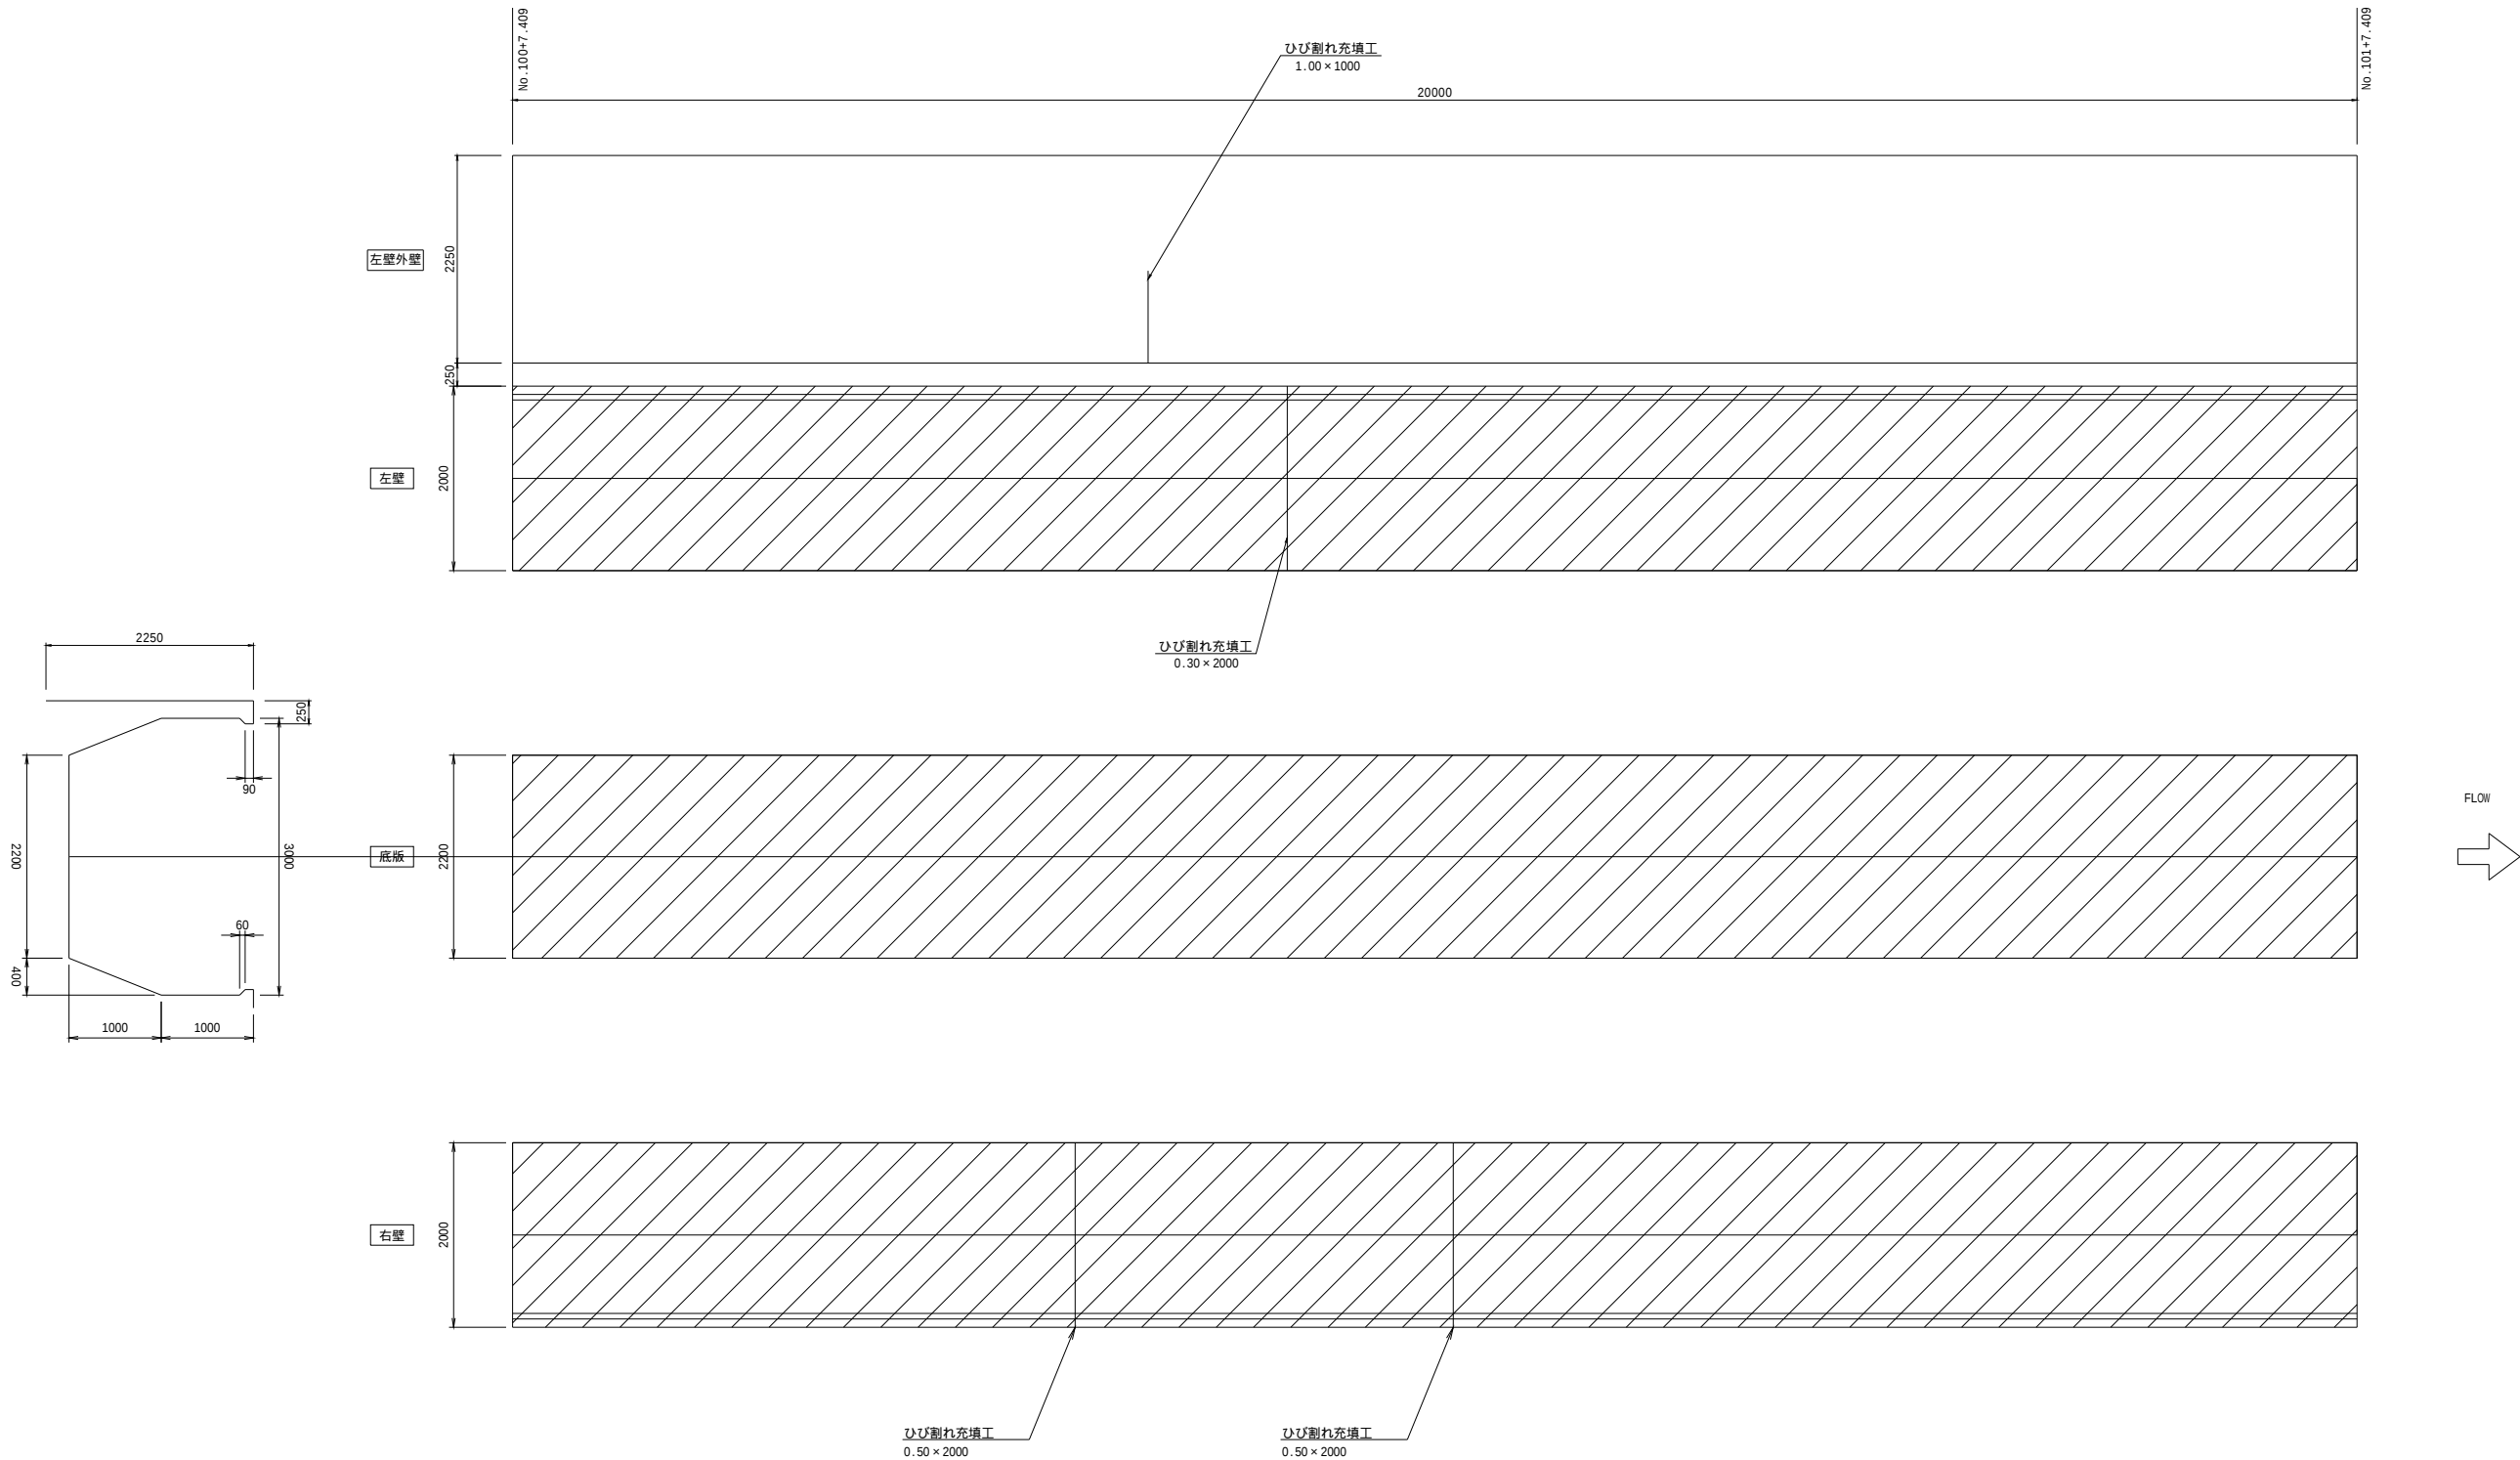

凡例		ひび割れ補修[ひび割れ注入工法](幅×長さ, 段差)		断面修復(幅×長さ×深さ)
		ひび割れ補修[ひび割れ充填工法](幅×長さ, 段差)		
		表面被覆		
		目地補修		
		防錆処理工・断面修復(幅×長さ×深さ)		

工 事 名	令和6年度 東条川二期農業水利事業 鴨川導水路改修（その3）工事		
図 面 名	補修展開図 1号開渠（2）（3/10）		
年 月 日			
縮 尺	1/40	図面番号	6-3/10
会 社 名			
事務所名	近畿農政局 東条川二期農業水利事業		


補修展開図
1号開渠（2）（4/10）

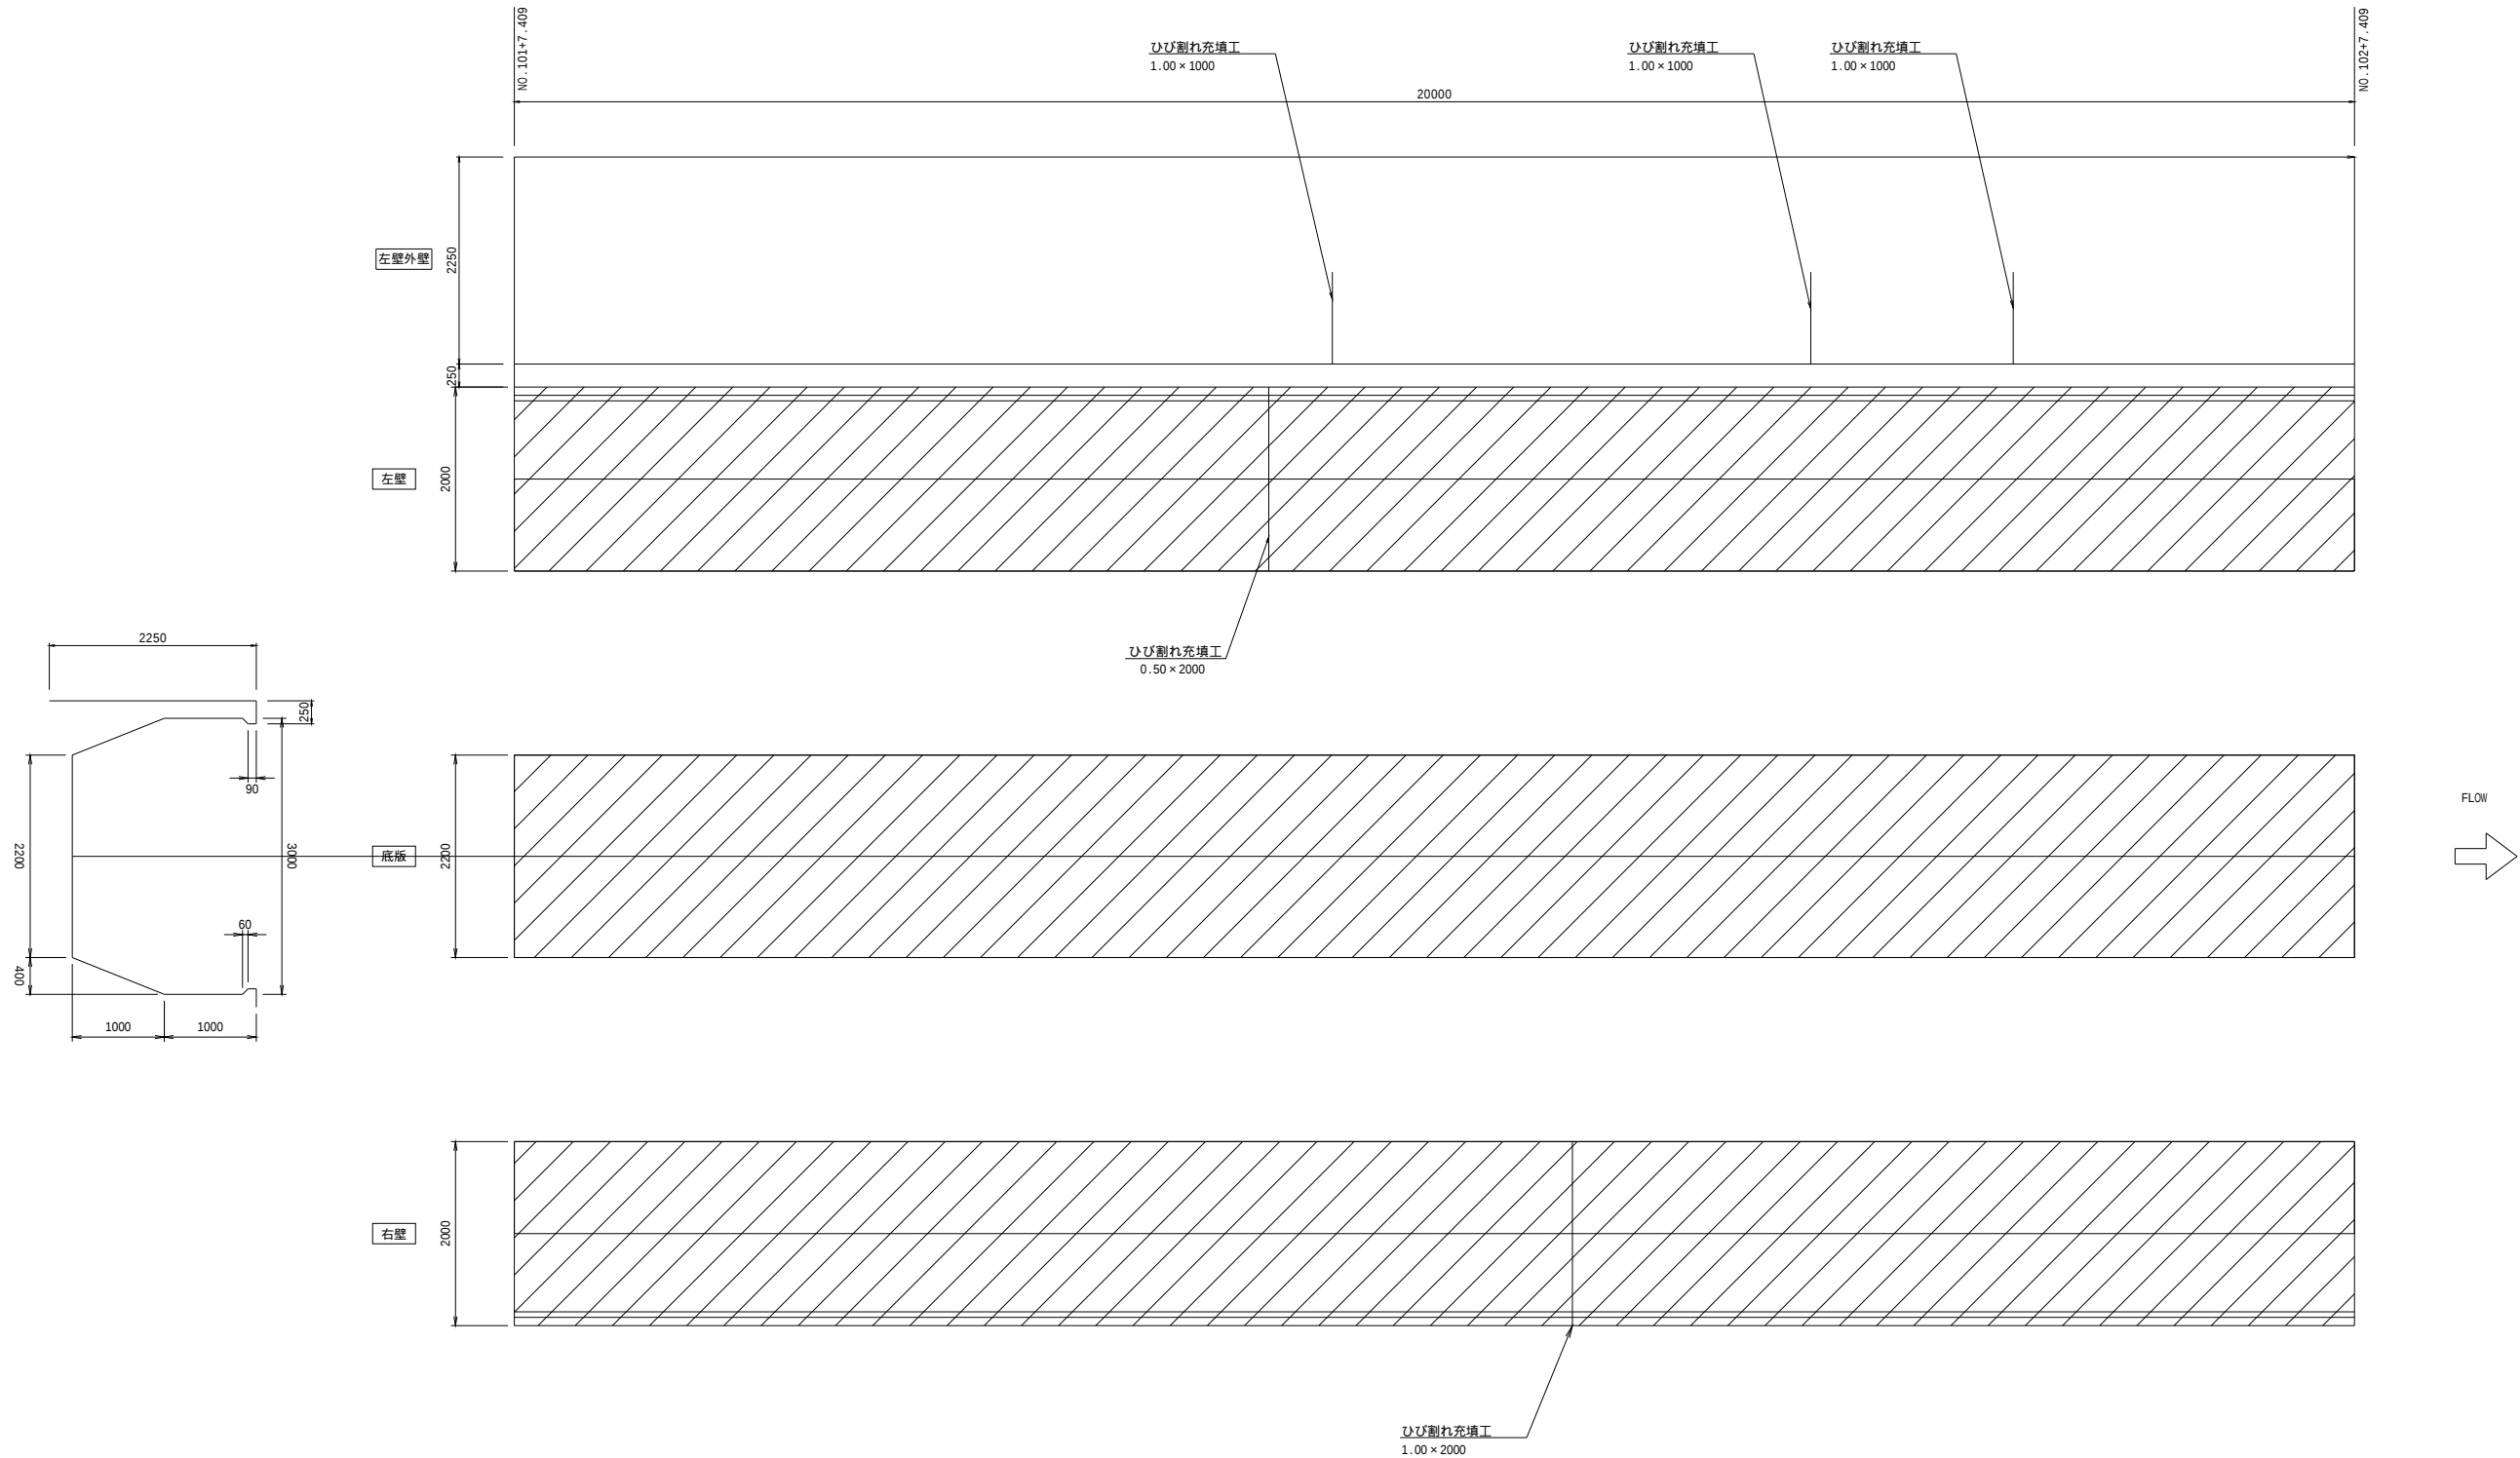

凡例		ひび割れ補修[ひび割れ注入工法](幅×長さ, 段差)		断面修復(幅×長さ×深さ)
		ひび割れ補修[ひび割れ充填工法](幅×長さ, 段差)		
		表面被覆		
		目地補修		
		防錆処理工・断面修復(幅×長さ×深さ)		

工 事 名	令和6年度 東条川二期農業水利事業 鴨川導水路改修（その3）工事		
図 面 名	補修展開図 1号開渠（2）(4/10)		
年 月 日			
縮 尺	1/40	図面番号	6-4/10
会 社 名			
事務所名	近畿農政局 東条川二期農業水利事業		

補修展開図
1号開渠（2）（5/10）

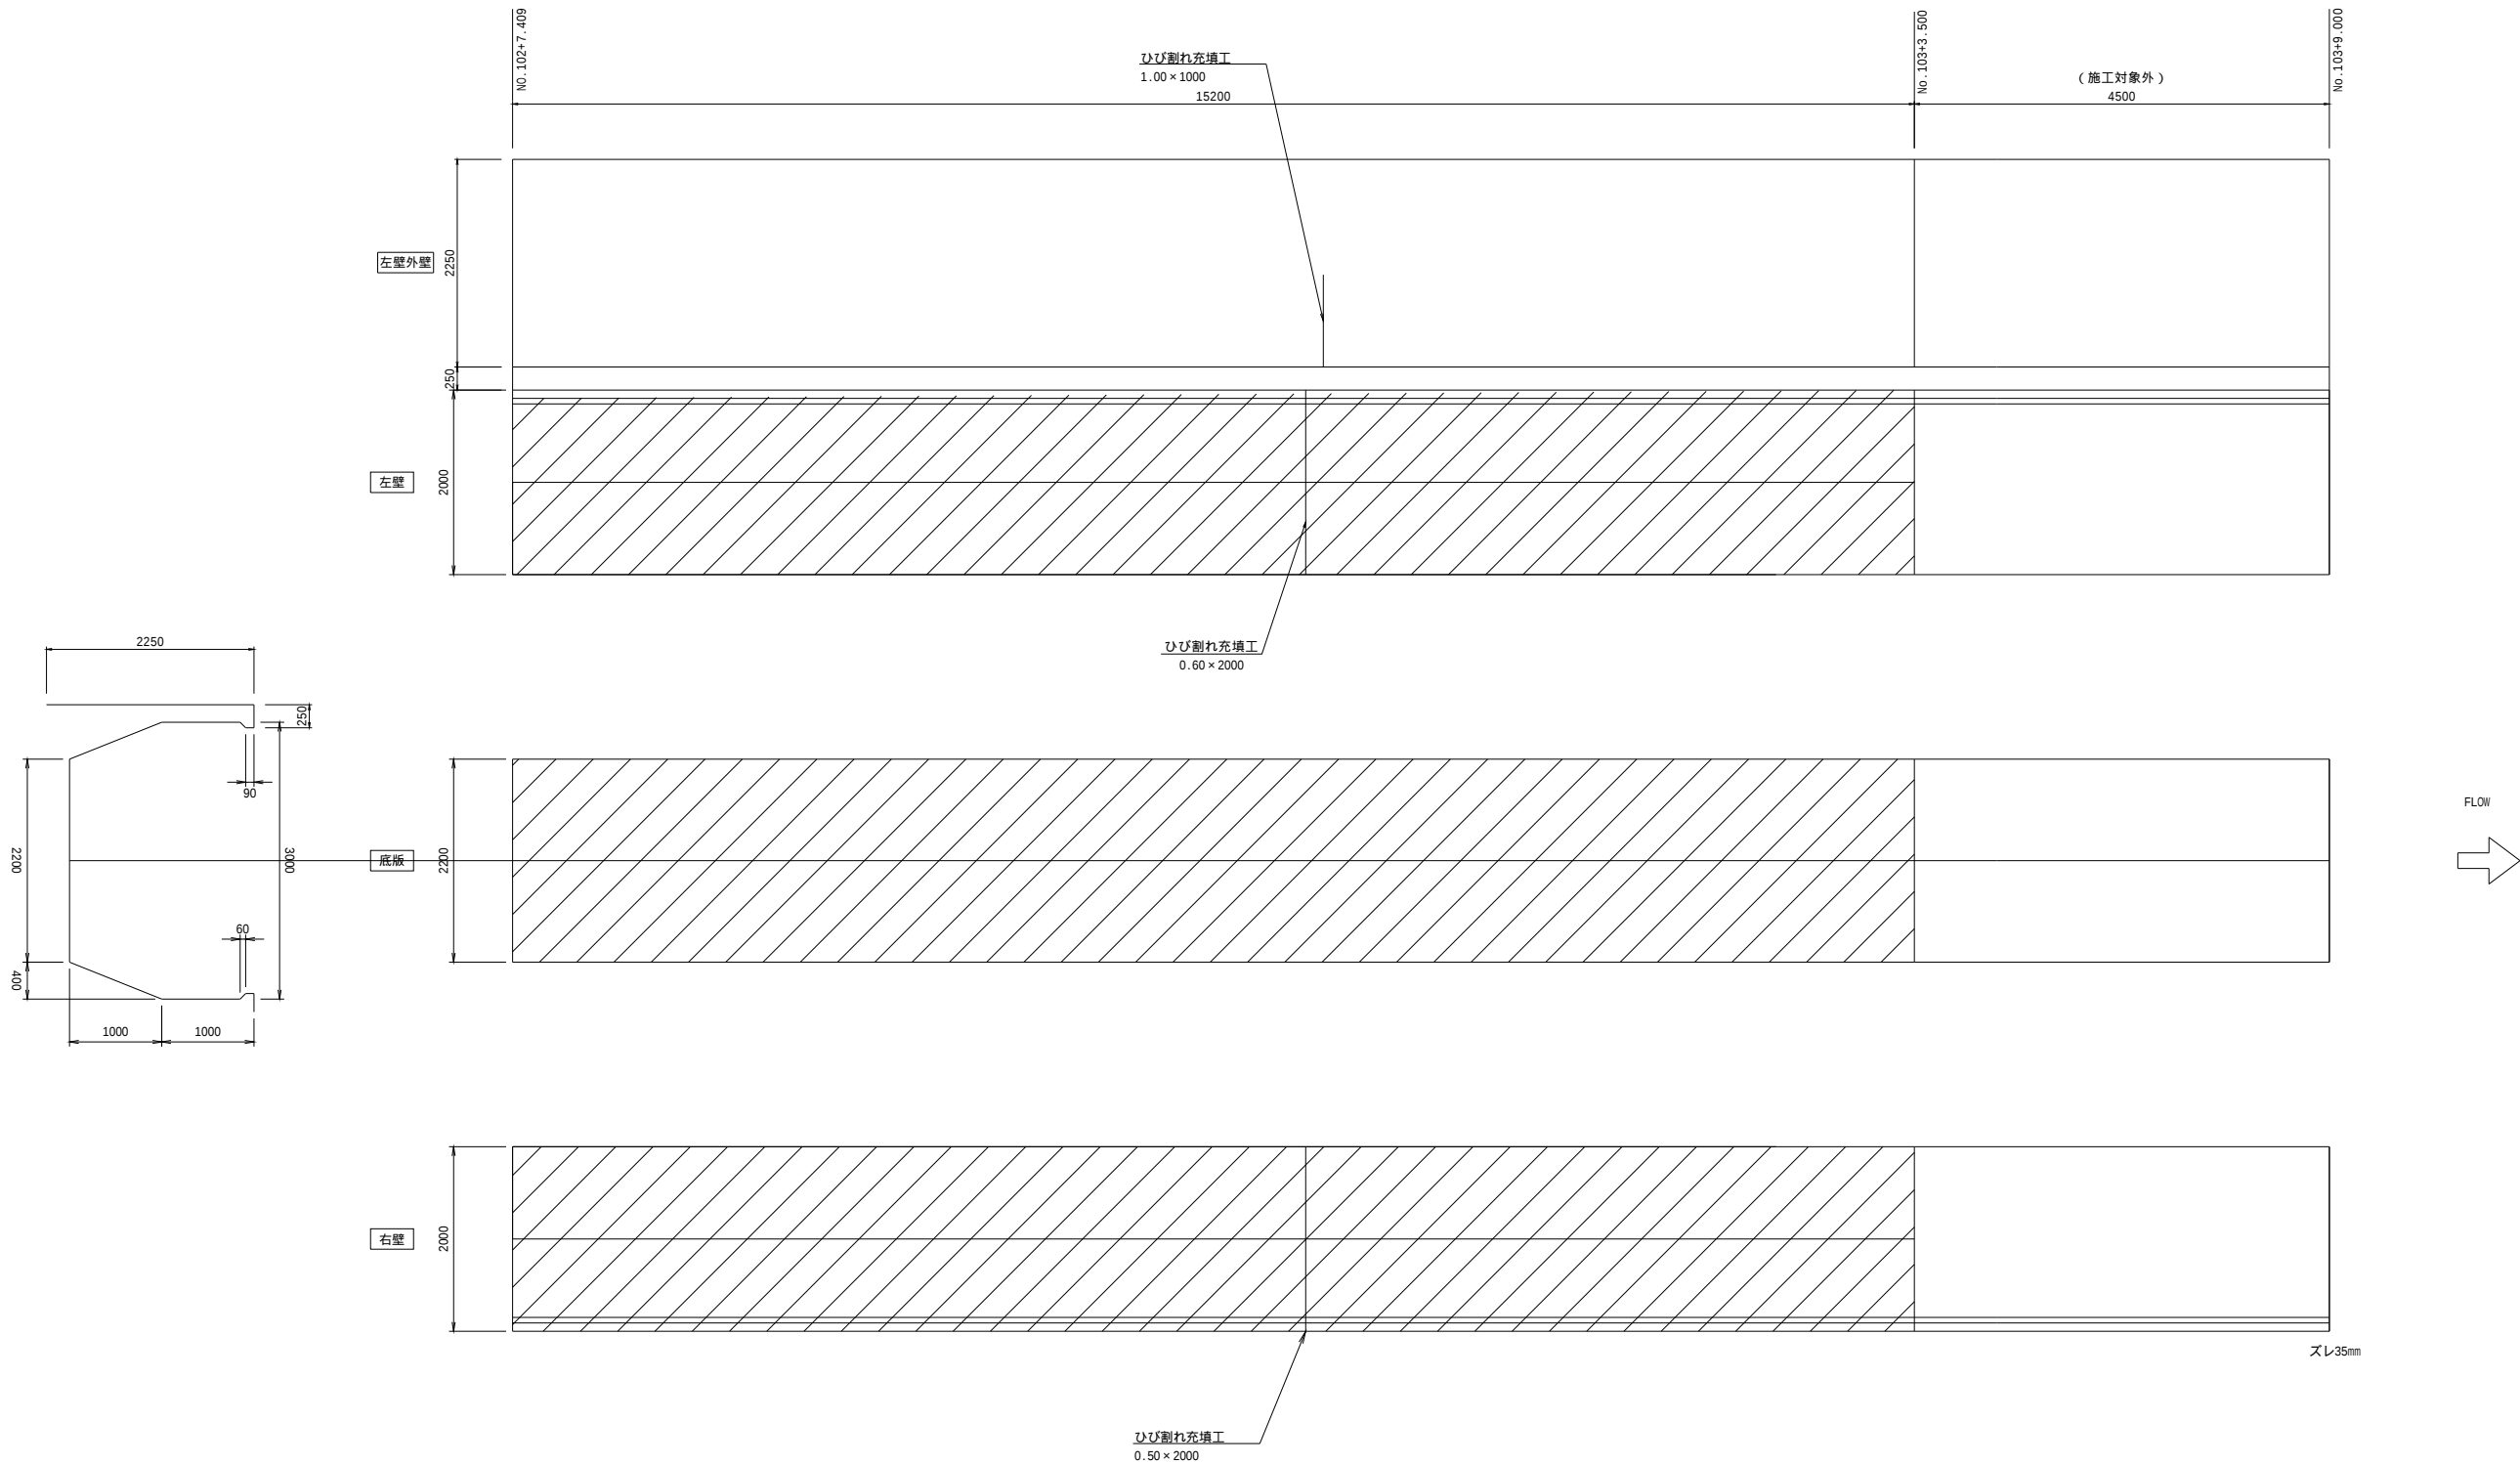


凡例		ひび割れ補修[ひび割れ注入工法](幅×長さ, 段差)		断面修復(幅×長さ×深さ)
		ひび割れ補修[ひび割れ充填工法](幅×長さ, 段差)		
		表面被覆		
		目地補修		
		防錆処理工・断面修復(幅×長さ×深さ)		

工 事 名	令和6年度 東条川二期農業水利事業 鴨川導水路改修（その3）工事		
図 面 名	補修展開図 1号開渠（2）(5/10)		
年 月 日			
縮 尺	1/40	図面番号	6-5/10
会 社 名			
事務所名	近畿農政局 東条川二期農業水利事業		

補修展開図


1号開渠(2)(6/10)

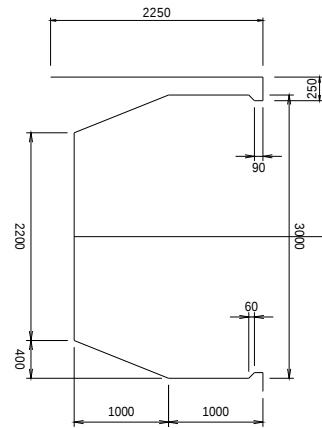

凡例		ひび割れ補修[ひび割れ注入工法](幅×長さ、段差)		断面修復(幅×長さ×深さ)
		ひび割れ補修[ひび割れ充填工法](幅×長さ、段差)		
		表面被覆		
		目地補修		
		防錆処理工・断面修復(幅×長さ×深さ)		

工 事 名	令和6年度 東条川二期農業水利事業 鴨川導水路改修（その3）工事		
図 面 名	補修展開図 1号開渠（2）(6/10)		
年 月 日			
縮 尺	1/40	図面番号	6-6/10
会 社 名			
事務所名	近畿農政局 東条川二期農業水利事業		


補修展開図
1号開渠（2）（7/10）

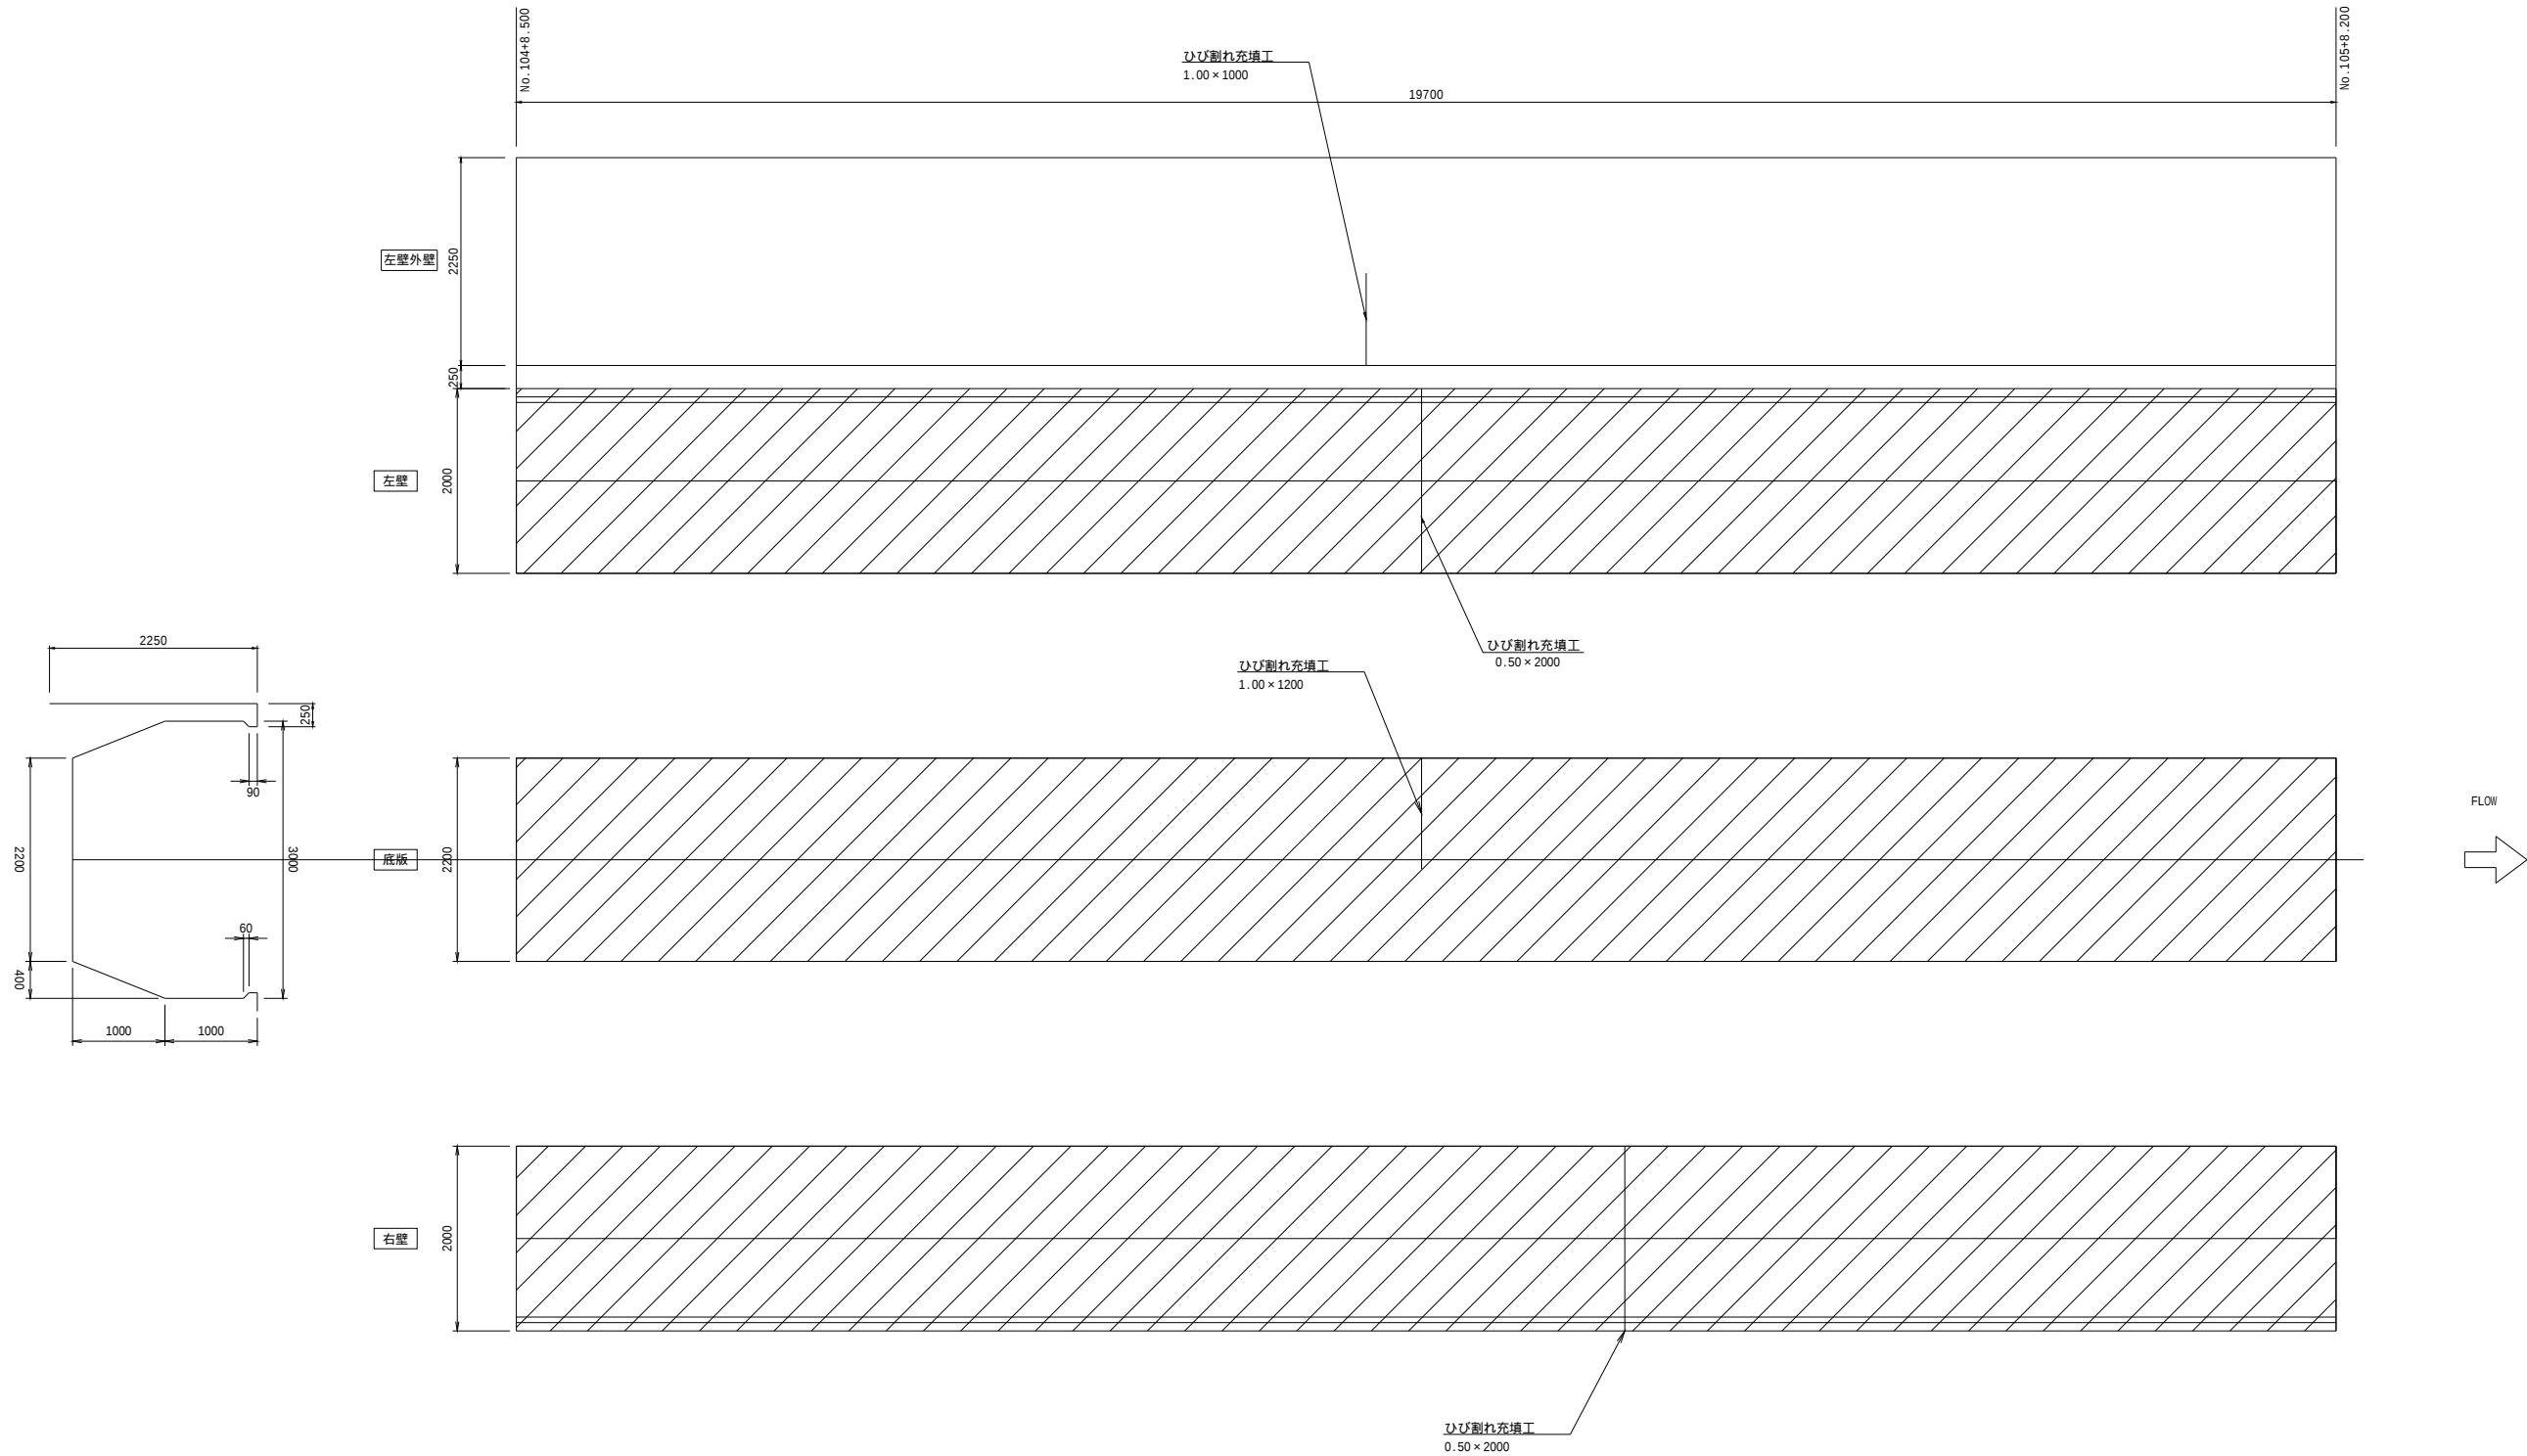

凡例		ひび割れ補修[ひび割れ注入工法](幅×長さ,段差)		断面修復(幅×長さ×深さ)
		ひび割れ補修[ひび割れ充填工法](幅×長さ,段差)		
		表面被覆		
		目地補修		
		防錆処理工・断面修復(幅×長さ×深さ)		

工 事 名	令和6年度 東条川二期農業水利事業 鴨川導水路改修（その3）工事		
図 面 名	補修展開図 1号開渠（2）(7/10)		
年 月 日			
縮 尺	1/40	図面番号	6-7/10
会 社 名			
事務所名	近畿農政局 東条川二期農業水利事業		


補修展開図
1号開渠（2）（8/10）

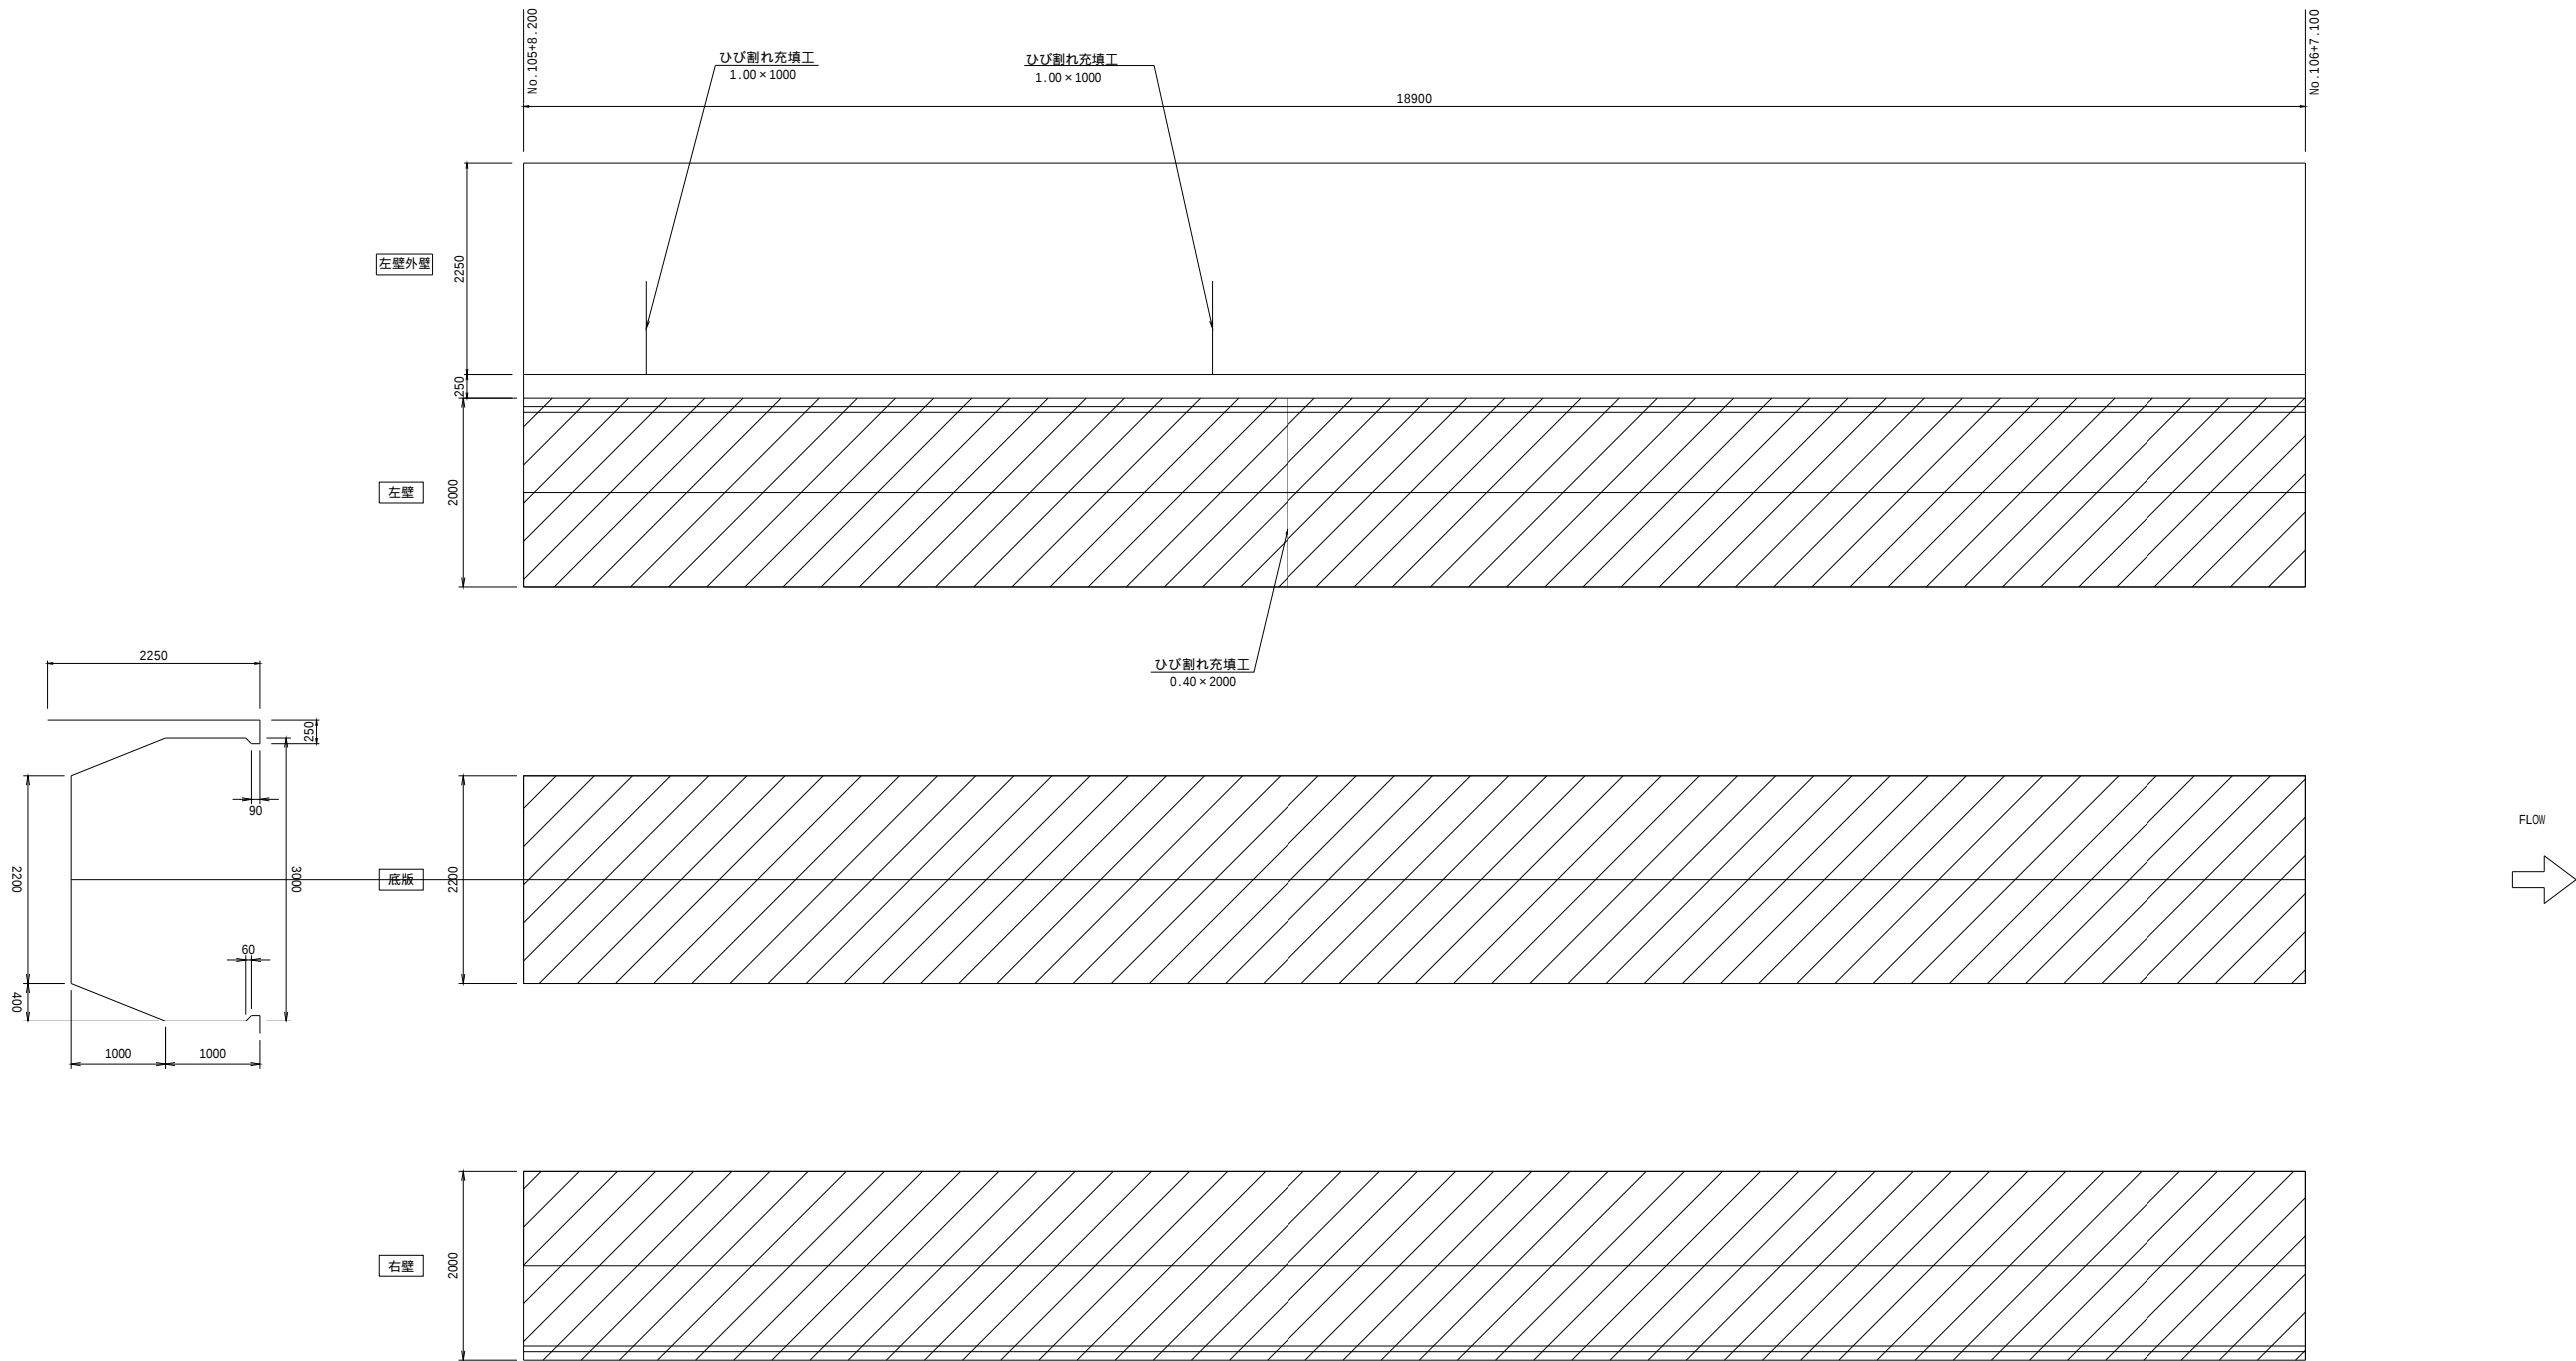

凡例		ひび割れ補修[ひび割れ注入工法](幅×長さ, 段差)		断面修復(幅×長さ×深さ)
		ひび割れ補修[ひび割れ充填工法](幅×長さ, 段差)		
		表面被覆		
		目地補修		
		防錆処理工・断面修復(幅×長さ×深さ)		

工 事 名	令和6年度 東条川二期農業水利事業 鴨川導水路改修（その3）工事		
図 面 名	補修展開図 1号開渠（2）(8/10)		
年 月 日			
縮 尺	1/40	図面番号	6-8/10
会 社 名			
事務所名	近畿農政局 東条川二期農業水利事業		


補修展開図
1号開渠（2）（9/10）

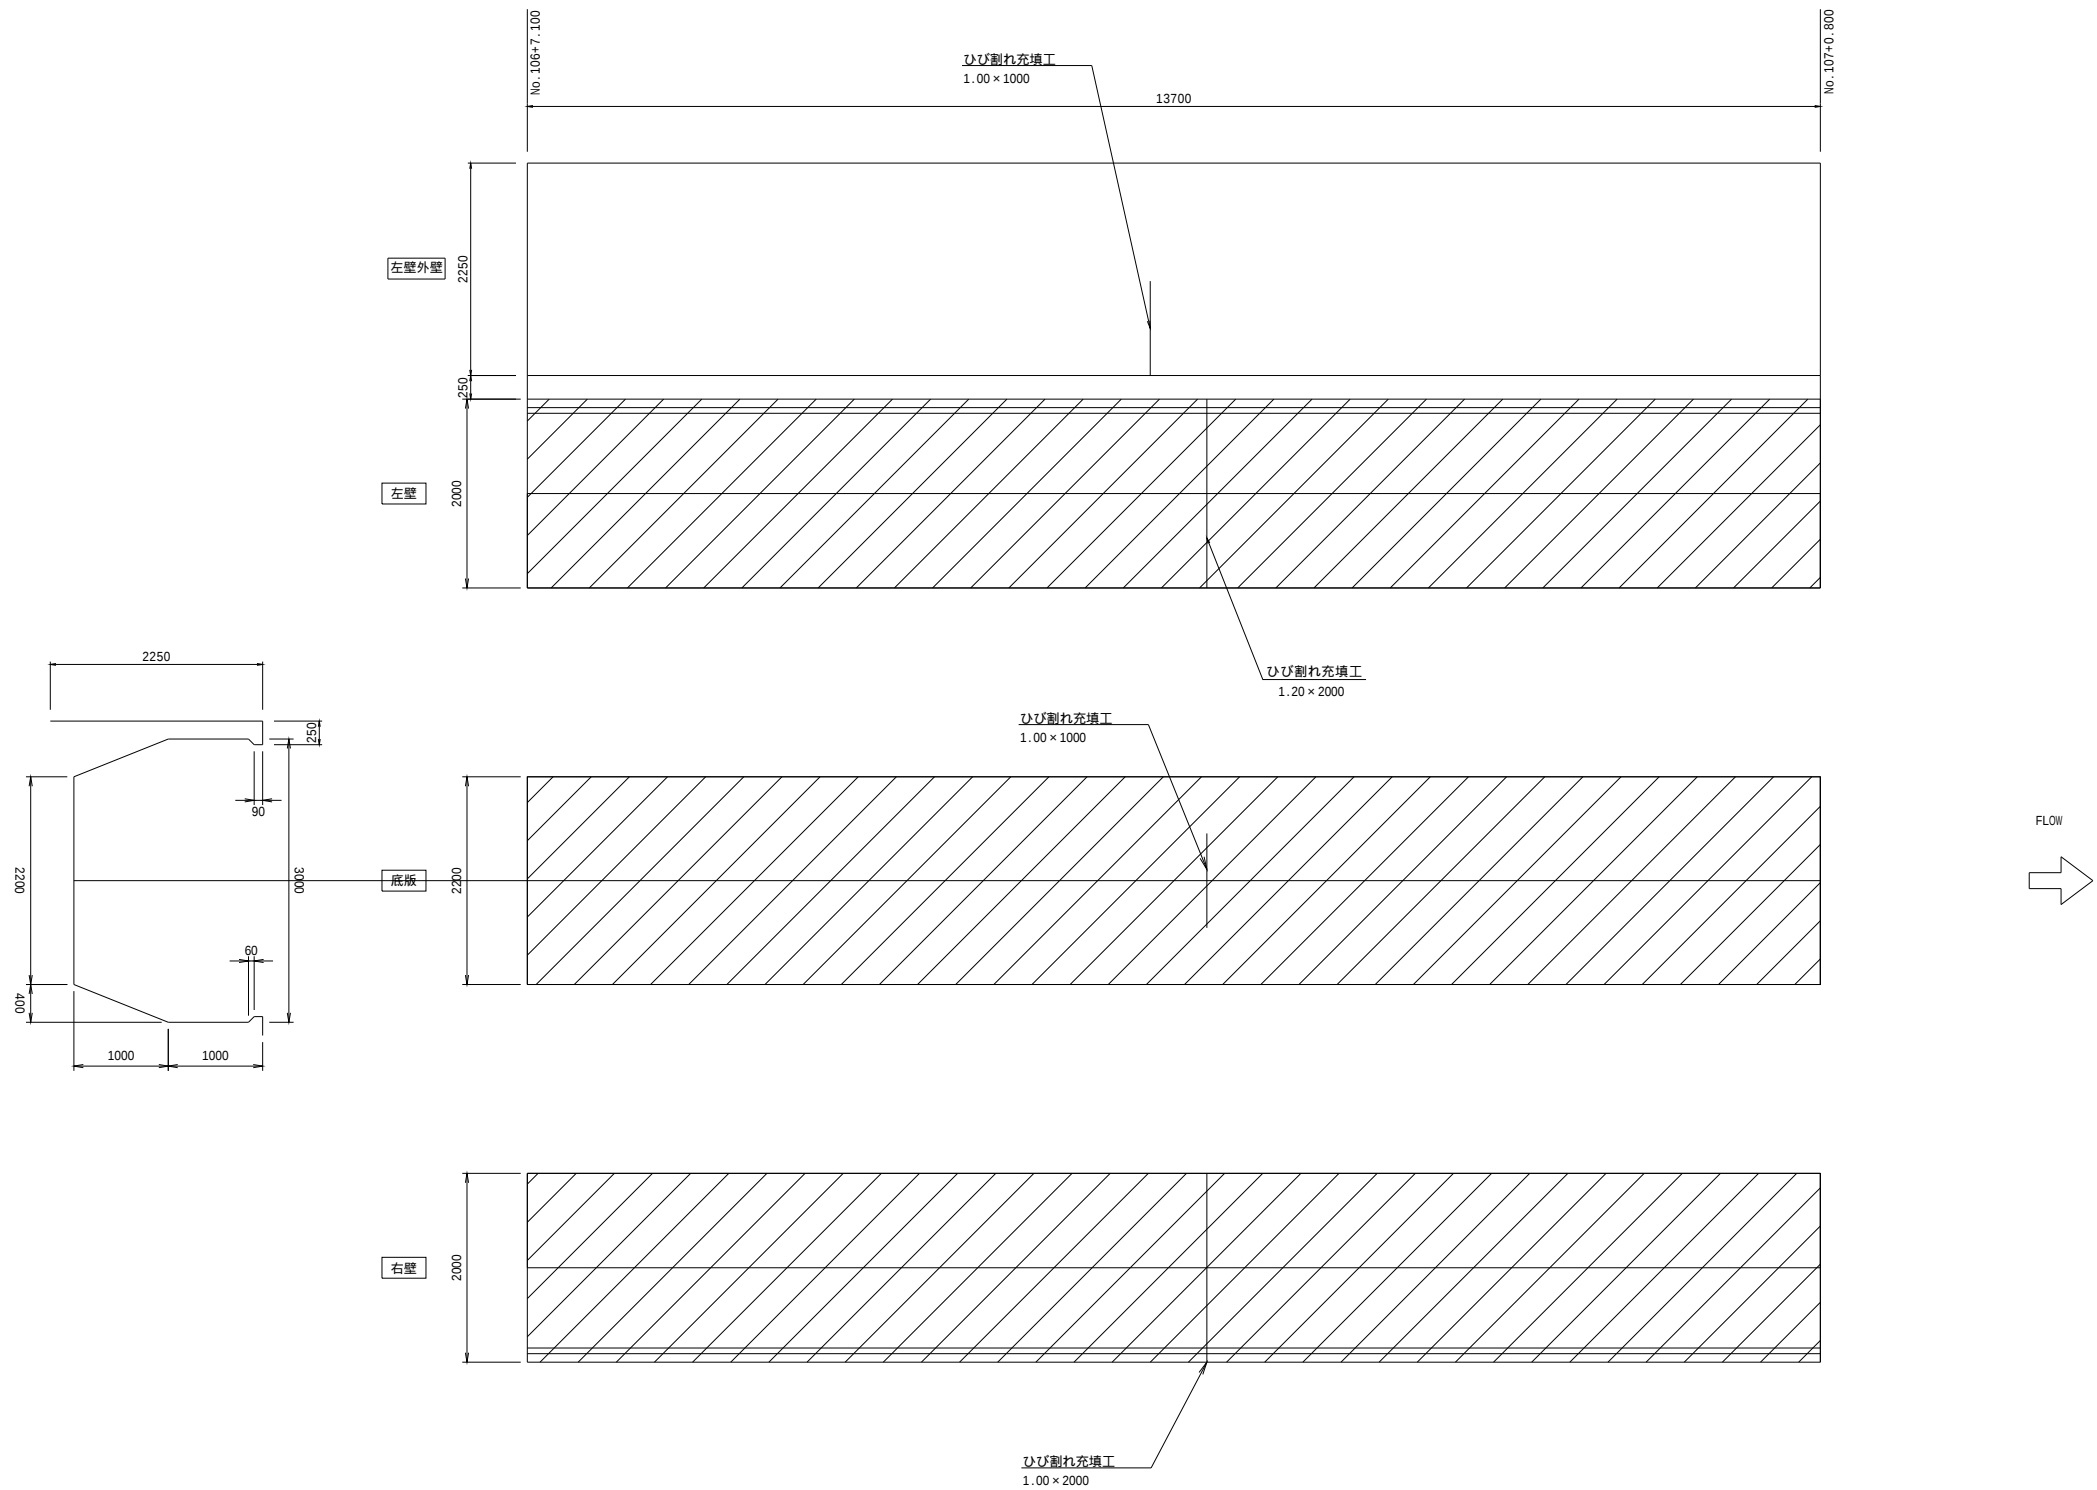

凡例		ひび割れ補修[ひび割れ注入工法](幅×長さ, 段差)		断面修復(幅×長さ×深さ)
		ひび割れ補修[ひび割れ充填工法](幅×長さ, 段差)		
		表面被覆		
		目地補修		
		防錆処理工・断面修復(幅×長さ×深さ)		

工 事 名	令和6年度 東条川二期農業水利事業 鴨川導水路改修（その3）工事		
図 面 名	補修展開図 1号開渠（2）(9/10)		
年 月 日			
縮 尺	1/40	図面番号	6-9/10
会 社 名			
事務所名	近畿農政局 東条川二期農業水利事業		

補修展開図
1号開渠（2）（10/10）

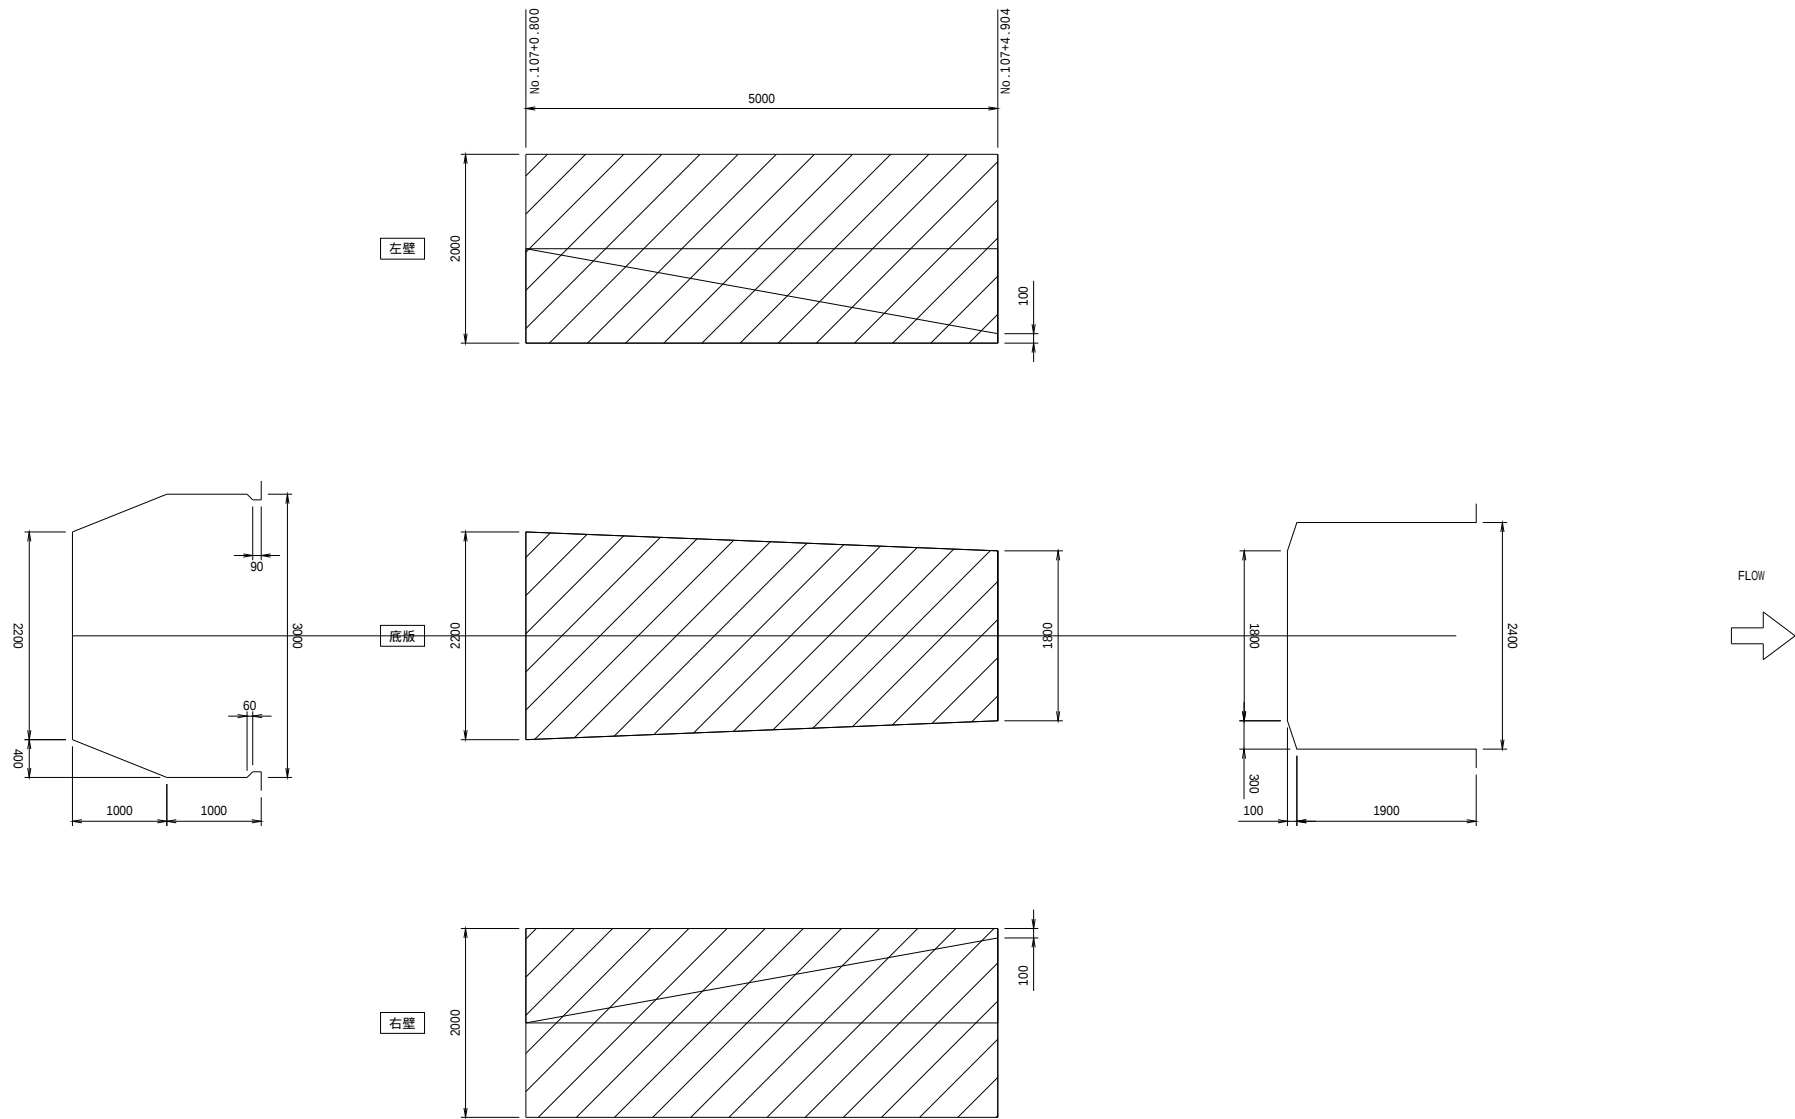


凡例		ひび割れ補修[ひび割れ注入工法](幅×長さ, 段差)		断面修復(幅×長さ×深さ)
		ひび割れ補修[ひび割れ充填工法](幅×長さ, 段差)		
		表面被覆		
		目地補修		
		防錆処理工・断面修復(幅×長さ×深さ)		

工 事 名	令和6年度 東京川二期農業水利事業 鴨川導水路改修（その3）工事		
図 面 名	補修展開図 1号開渠（2）（10/10）		
年 月 日			
縮 尺	1/40	図面番号	6-10/10
会 社 名			
事務所名	近畿農政局 東京川二期農業水利事業		

補修展開図

2号水路橋 (1/2)

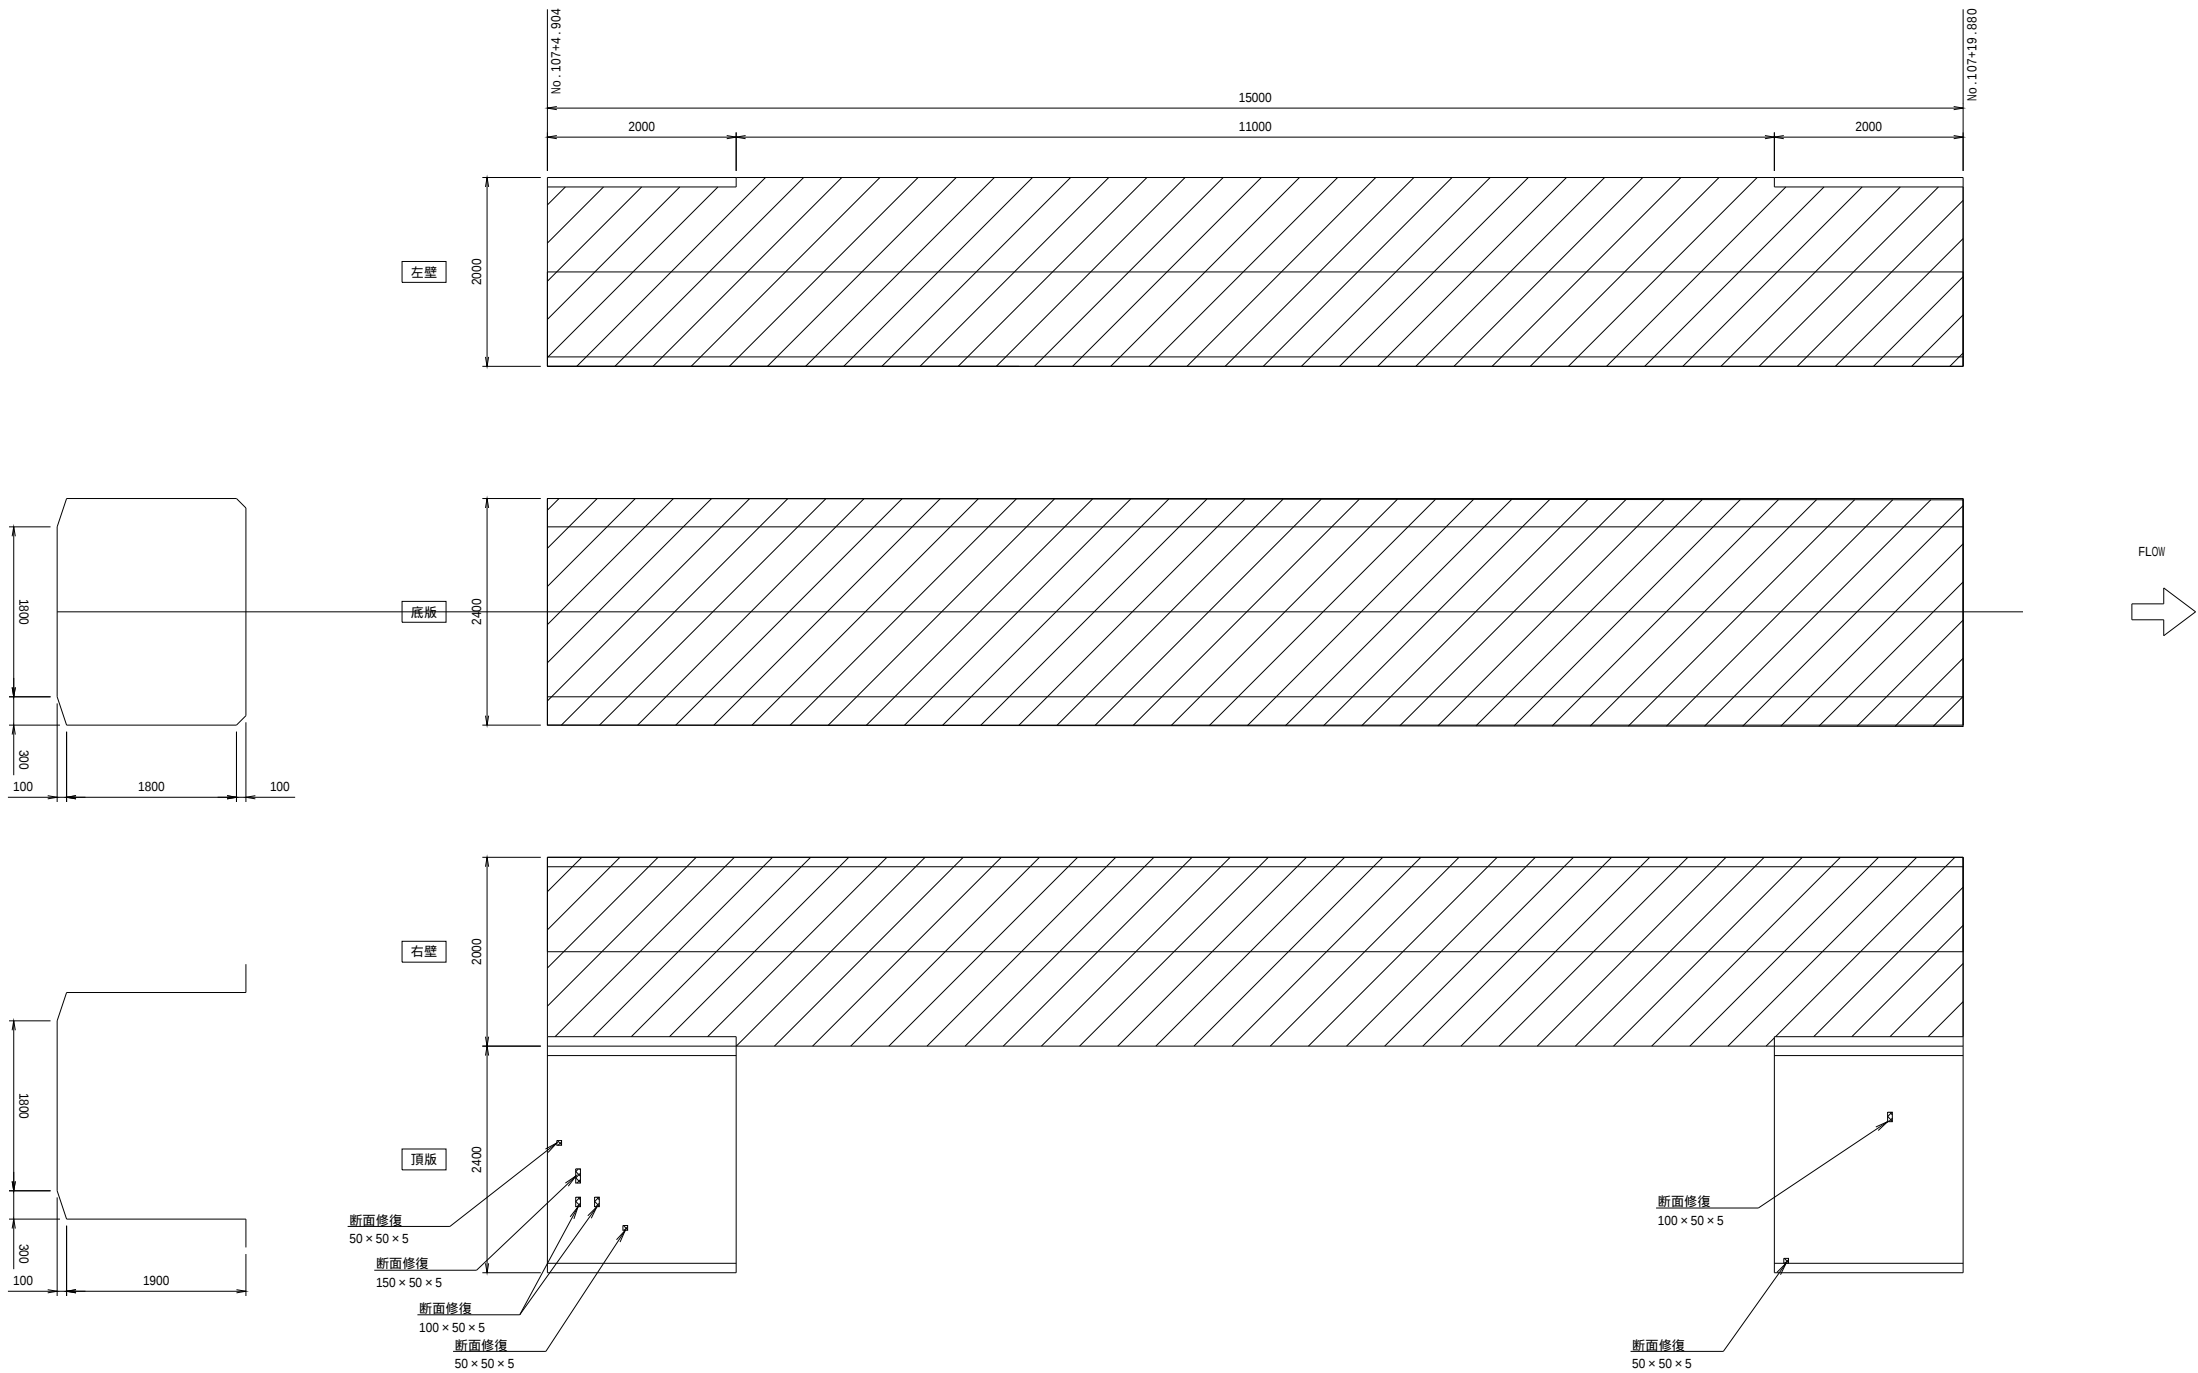


凡例		ひび割れ補修[ひび割れ注入工法](幅×長さ,段差)		断面修復(幅×長さ×深さ)
		ひび割れ補修[ひび割れ充填工法](幅×長さ,段差)		
		表面被覆		
		目地補修		
		防錆処理工・断面修復(幅×長さ×深さ)		

工 事 名	令和6年度 東条川二期農業水利事業 鴨川導水路改修 (その 3) 工事		
図 面 名	補修展開図 2号水路橋(1/2)		
年 月 日			
縮 尺	1/40	図面番号	7-1/2
会 社 名			
事務所名	近畿農政局 東条川二期農業水利事業		

補修展開図


2号水路橋 (2/2)

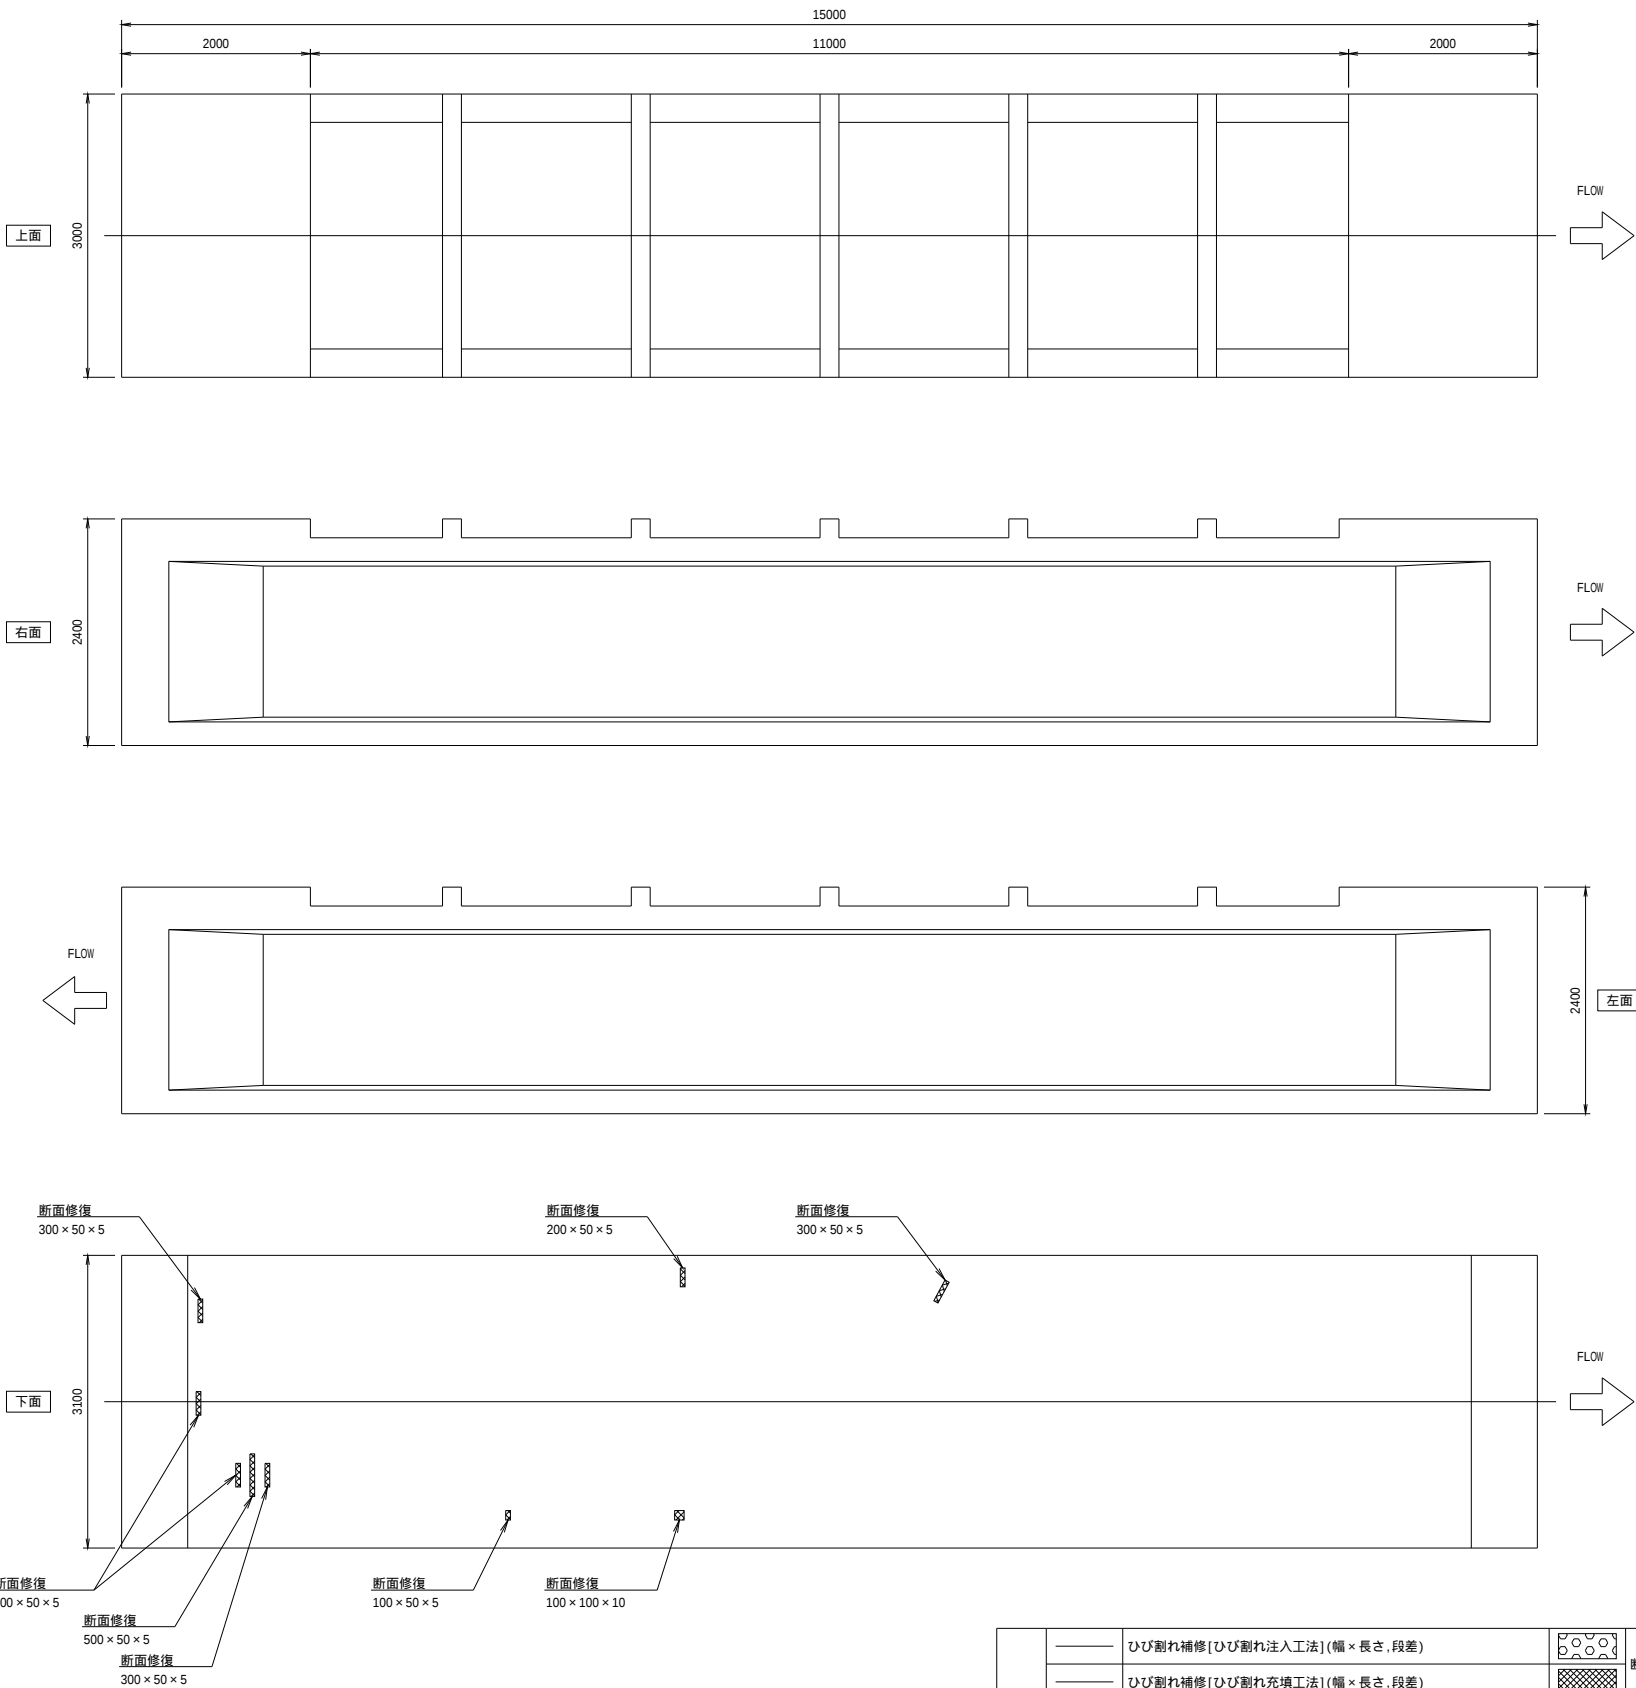

凡例		ひび割れ補修[ひび割れ注入工法](幅×長さ,段差)		断面修復(幅×長さ×深さ)
		ひび割れ補修[ひび割れ充填工法](幅×長さ,段差)		
		表面被覆		
		目地補修		
		防錆処理工・断面修復(幅×長さ×深さ)		

工 事 名	令和6年度 東条川二期農業水利事業 鴨川導水路改修 (その 3) 工事		
図 面 名	補修展開図 2号水路橋(2/2)		
年 月 日			
縮 尺	1/40	図面番号	7-2/2
会 社 名			
事務所名	近畿農政局 東条川二期農業水利事業		


補修展開図
1号開渠（3）（1/11）

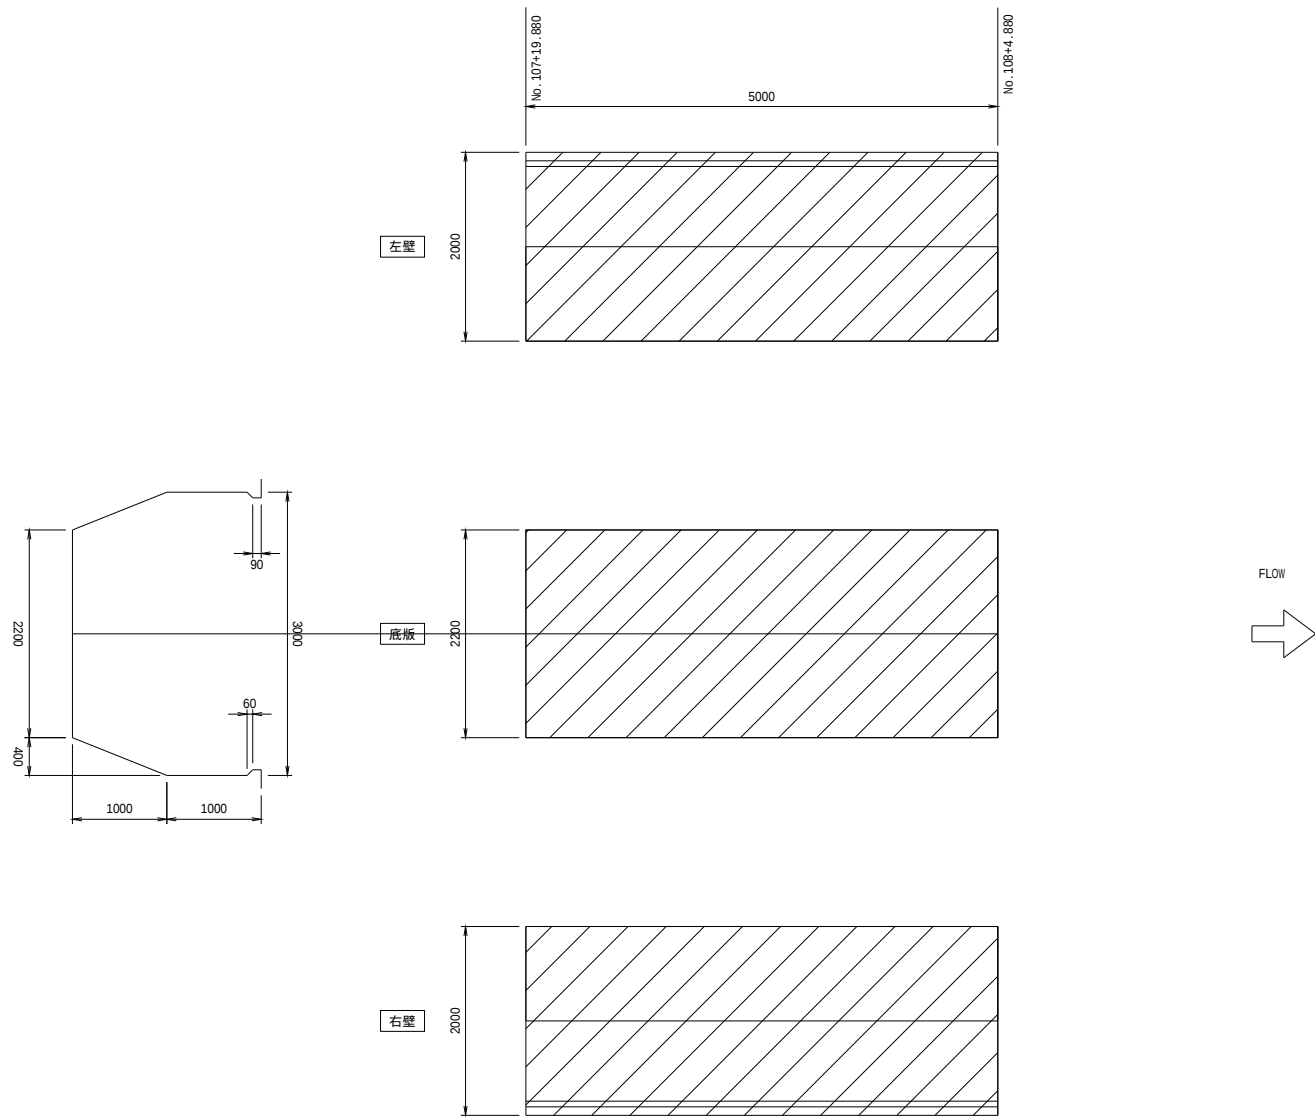

凡例		ひび割れ補修[ひび割れ注入工法](幅×長さ,段差)		断面修復(幅×長さ×深さ)
		ひび割れ補修[ひび割れ充填工法](幅×長さ,段差)		
		表面被覆		
		目地補修		
		防錆処理工・断面修復(幅×長さ×深さ)		

工 事 名	令和6年度 東京川二期農業水利事業 鴨川導水路改修（その3）工事		
図 面 名	補修展開図 1号開渠（3）(1/11)		
年 月 日			
縮 尺	1/40	図面番号	8-1/11
会 社 名			
事務所名	近畿農政局 東京川二期農業水利事業		


補修展開図
1号開渠（3）（2/11）

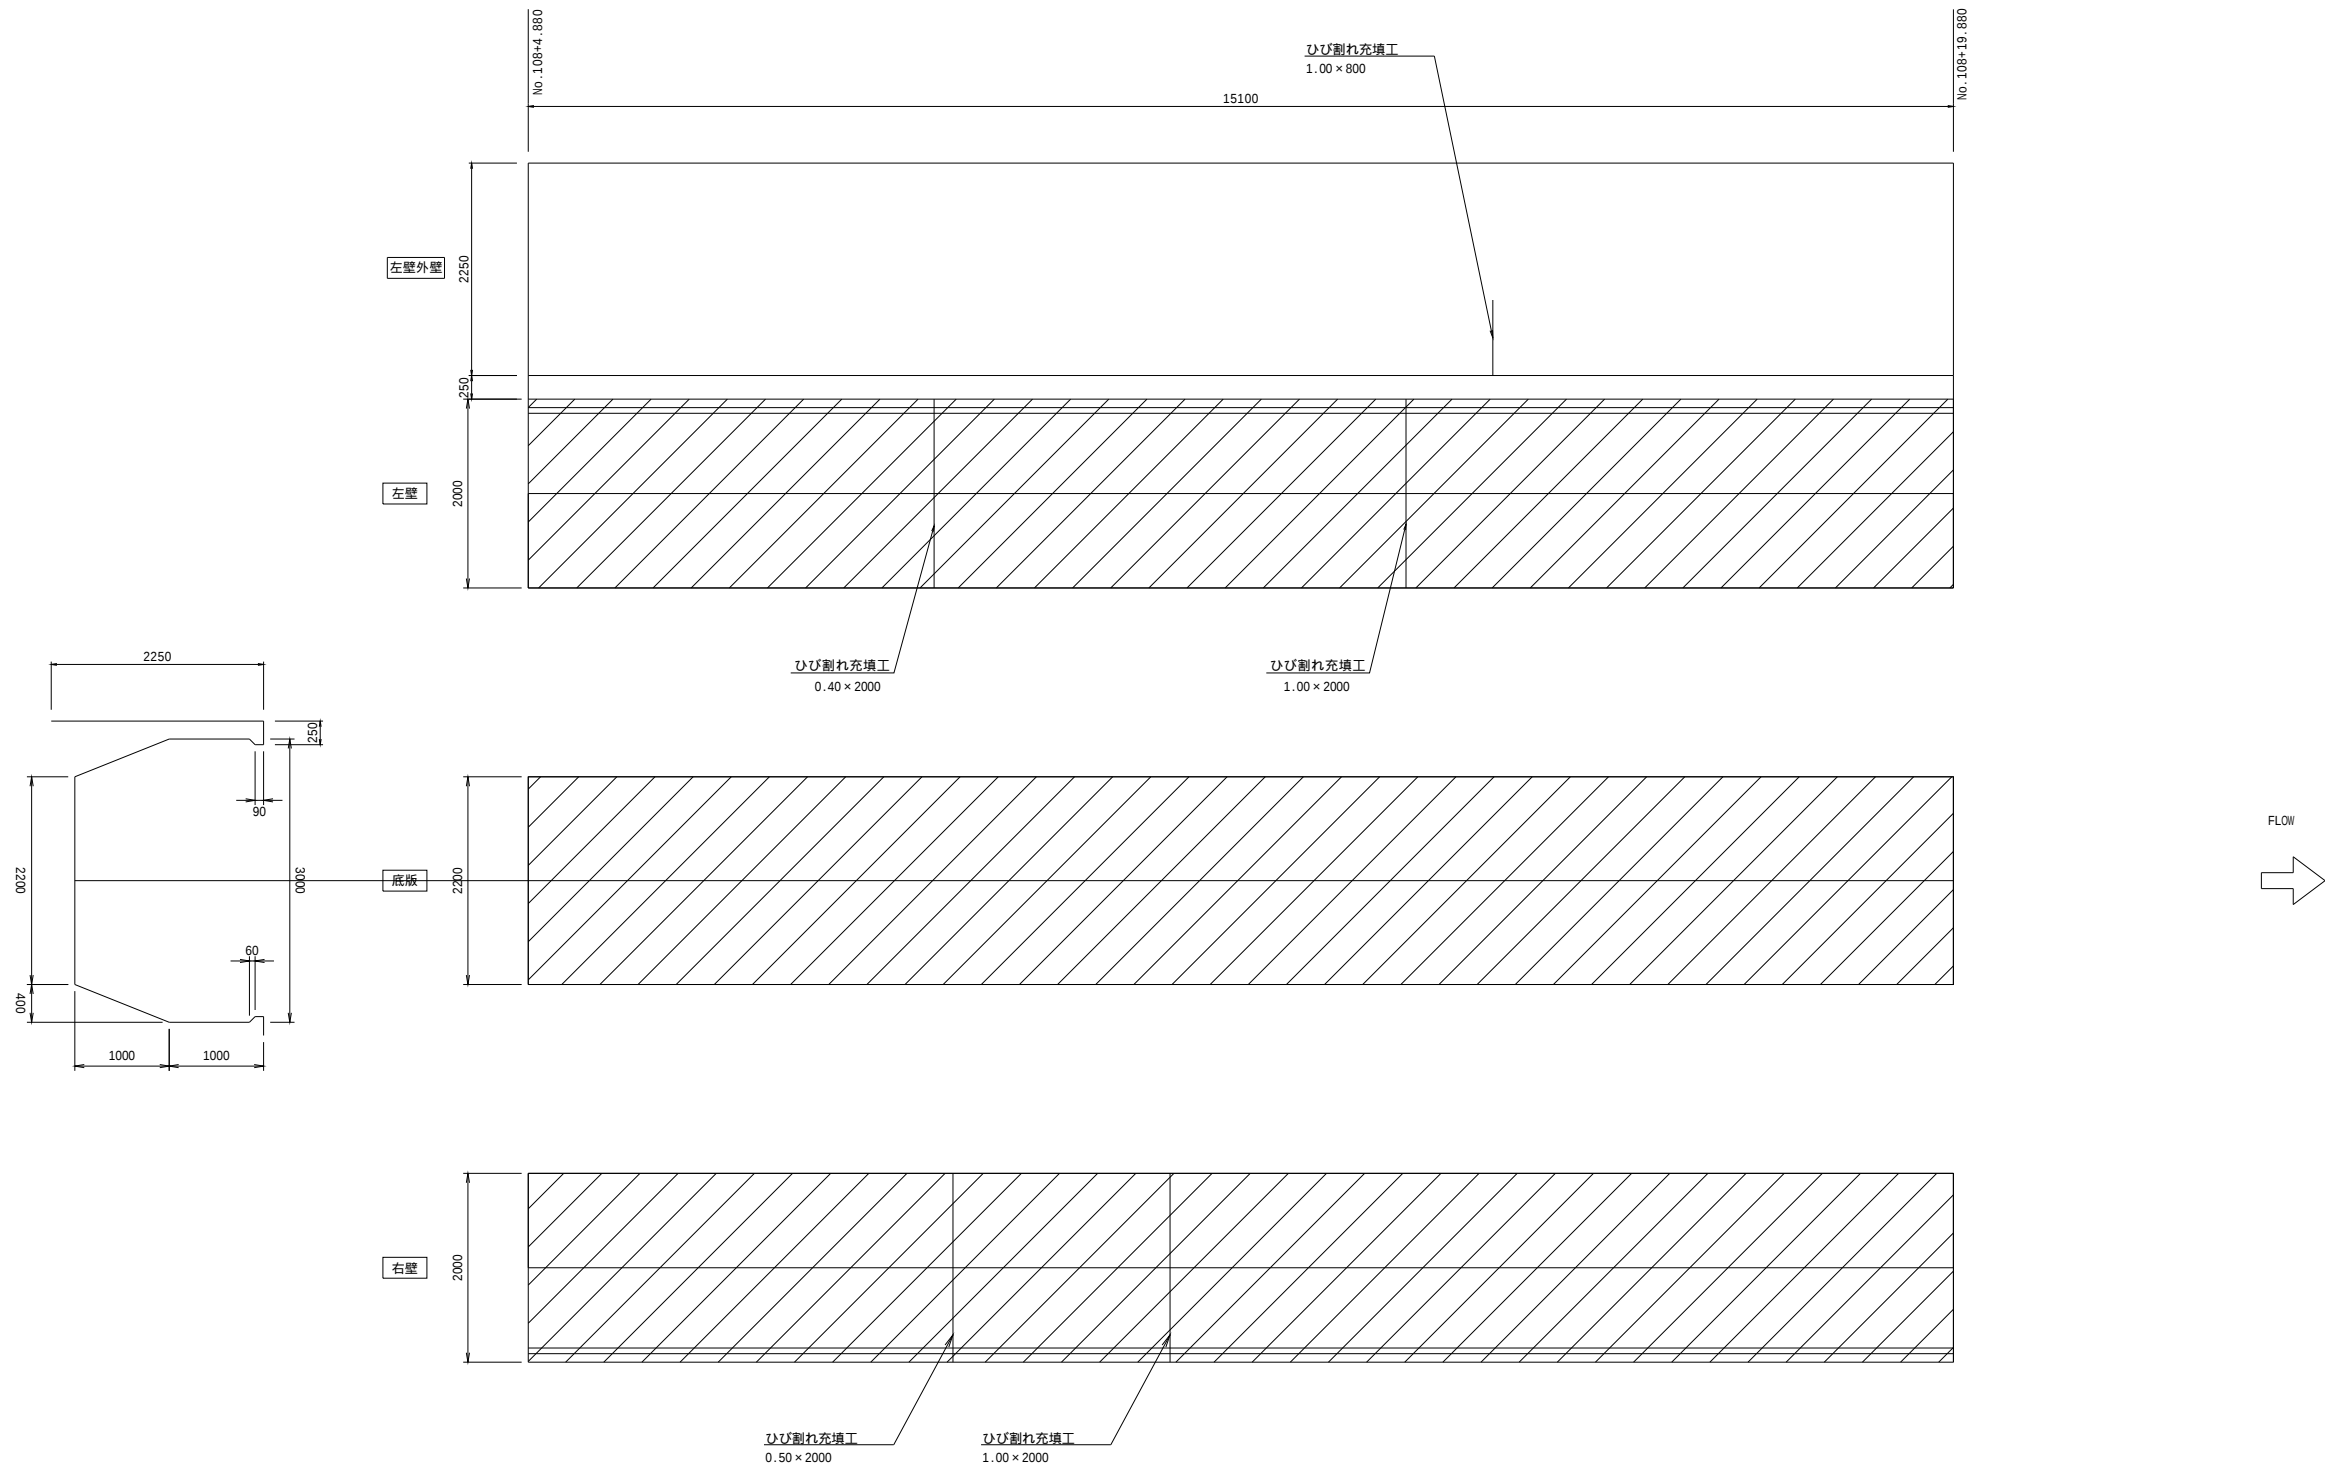

凡例		ひび割れ補修[ひび割れ注入工法](幅×長さ, 段差)		断面修復(幅×長さ×深さ)
		ひび割れ補修[ひび割れ充填工法](幅×長さ, 段差)		
		表面被覆		
		目地補修		
		防錆処理工・断面修復(幅×長さ×深さ)		

工 事 名	令和6年度 東条川二期農業水利事業 鴨川導水路改修（その3）工事		
図 面 名	補修展開図 1号開渠（3）(2/11)		
年 月 日			
縮 尺	1/40	図面番号	8-2/11
会 社 名			
事務所名	近畿農政局 東条川二期農業水利事業		



補修展開図
1号開渠（3）（3/11）

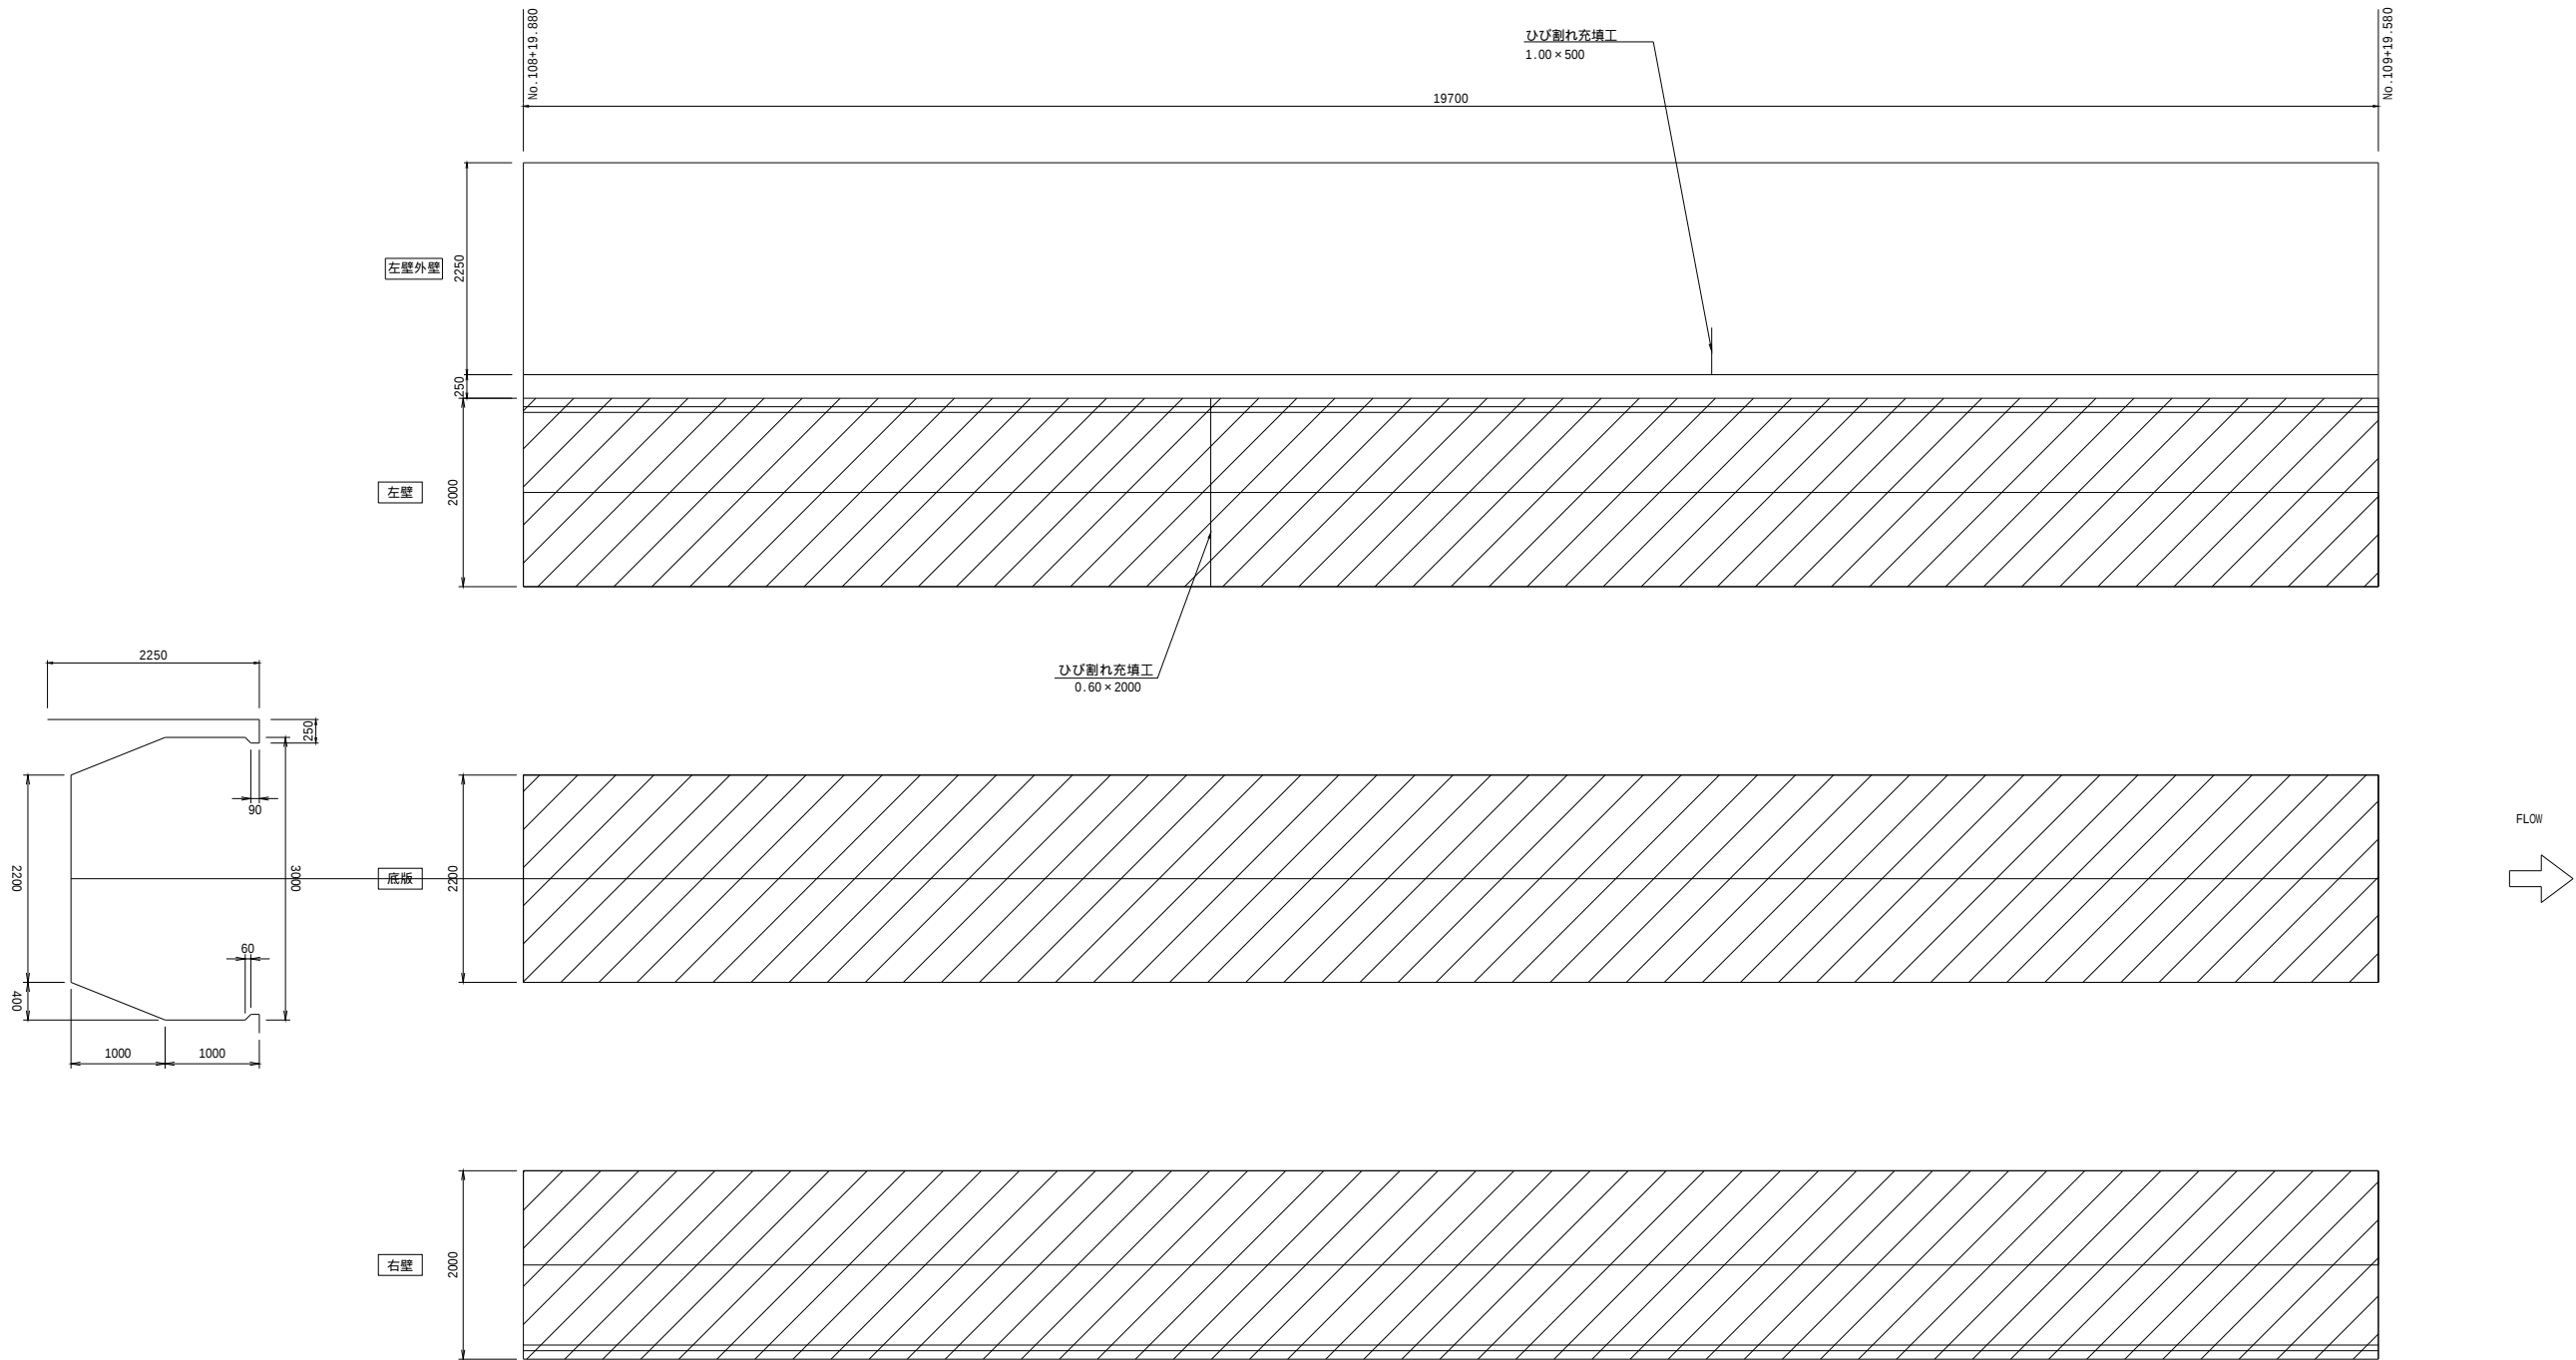

凡例		ひび割れ補修[ひび割れ注入工法](幅×長さ,段差)		断面修復(幅×長さ×深さ)
		ひび割れ補修[ひび割れ充填工法](幅×長さ,段差)		
		表面被覆		
		目地補修		
		防錆処理工・断面修復(幅×長さ×深さ)		

工 事 名	令和6年度 東条川二期農業水利事業 鴨川導水路改修（その3）工事		
図 面 名	補修展開図 1号開渠（3）(3/11)		
年 月 日			
縮 尺	1/40	図面番号	8-3/11
会 社 名			
事務所名	近畿農政局 東条川二期農業水利事業		


補修展開図
1号開渠（3）（4/11）

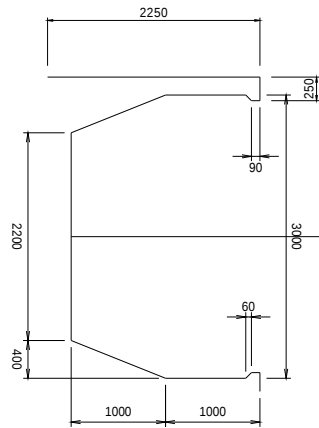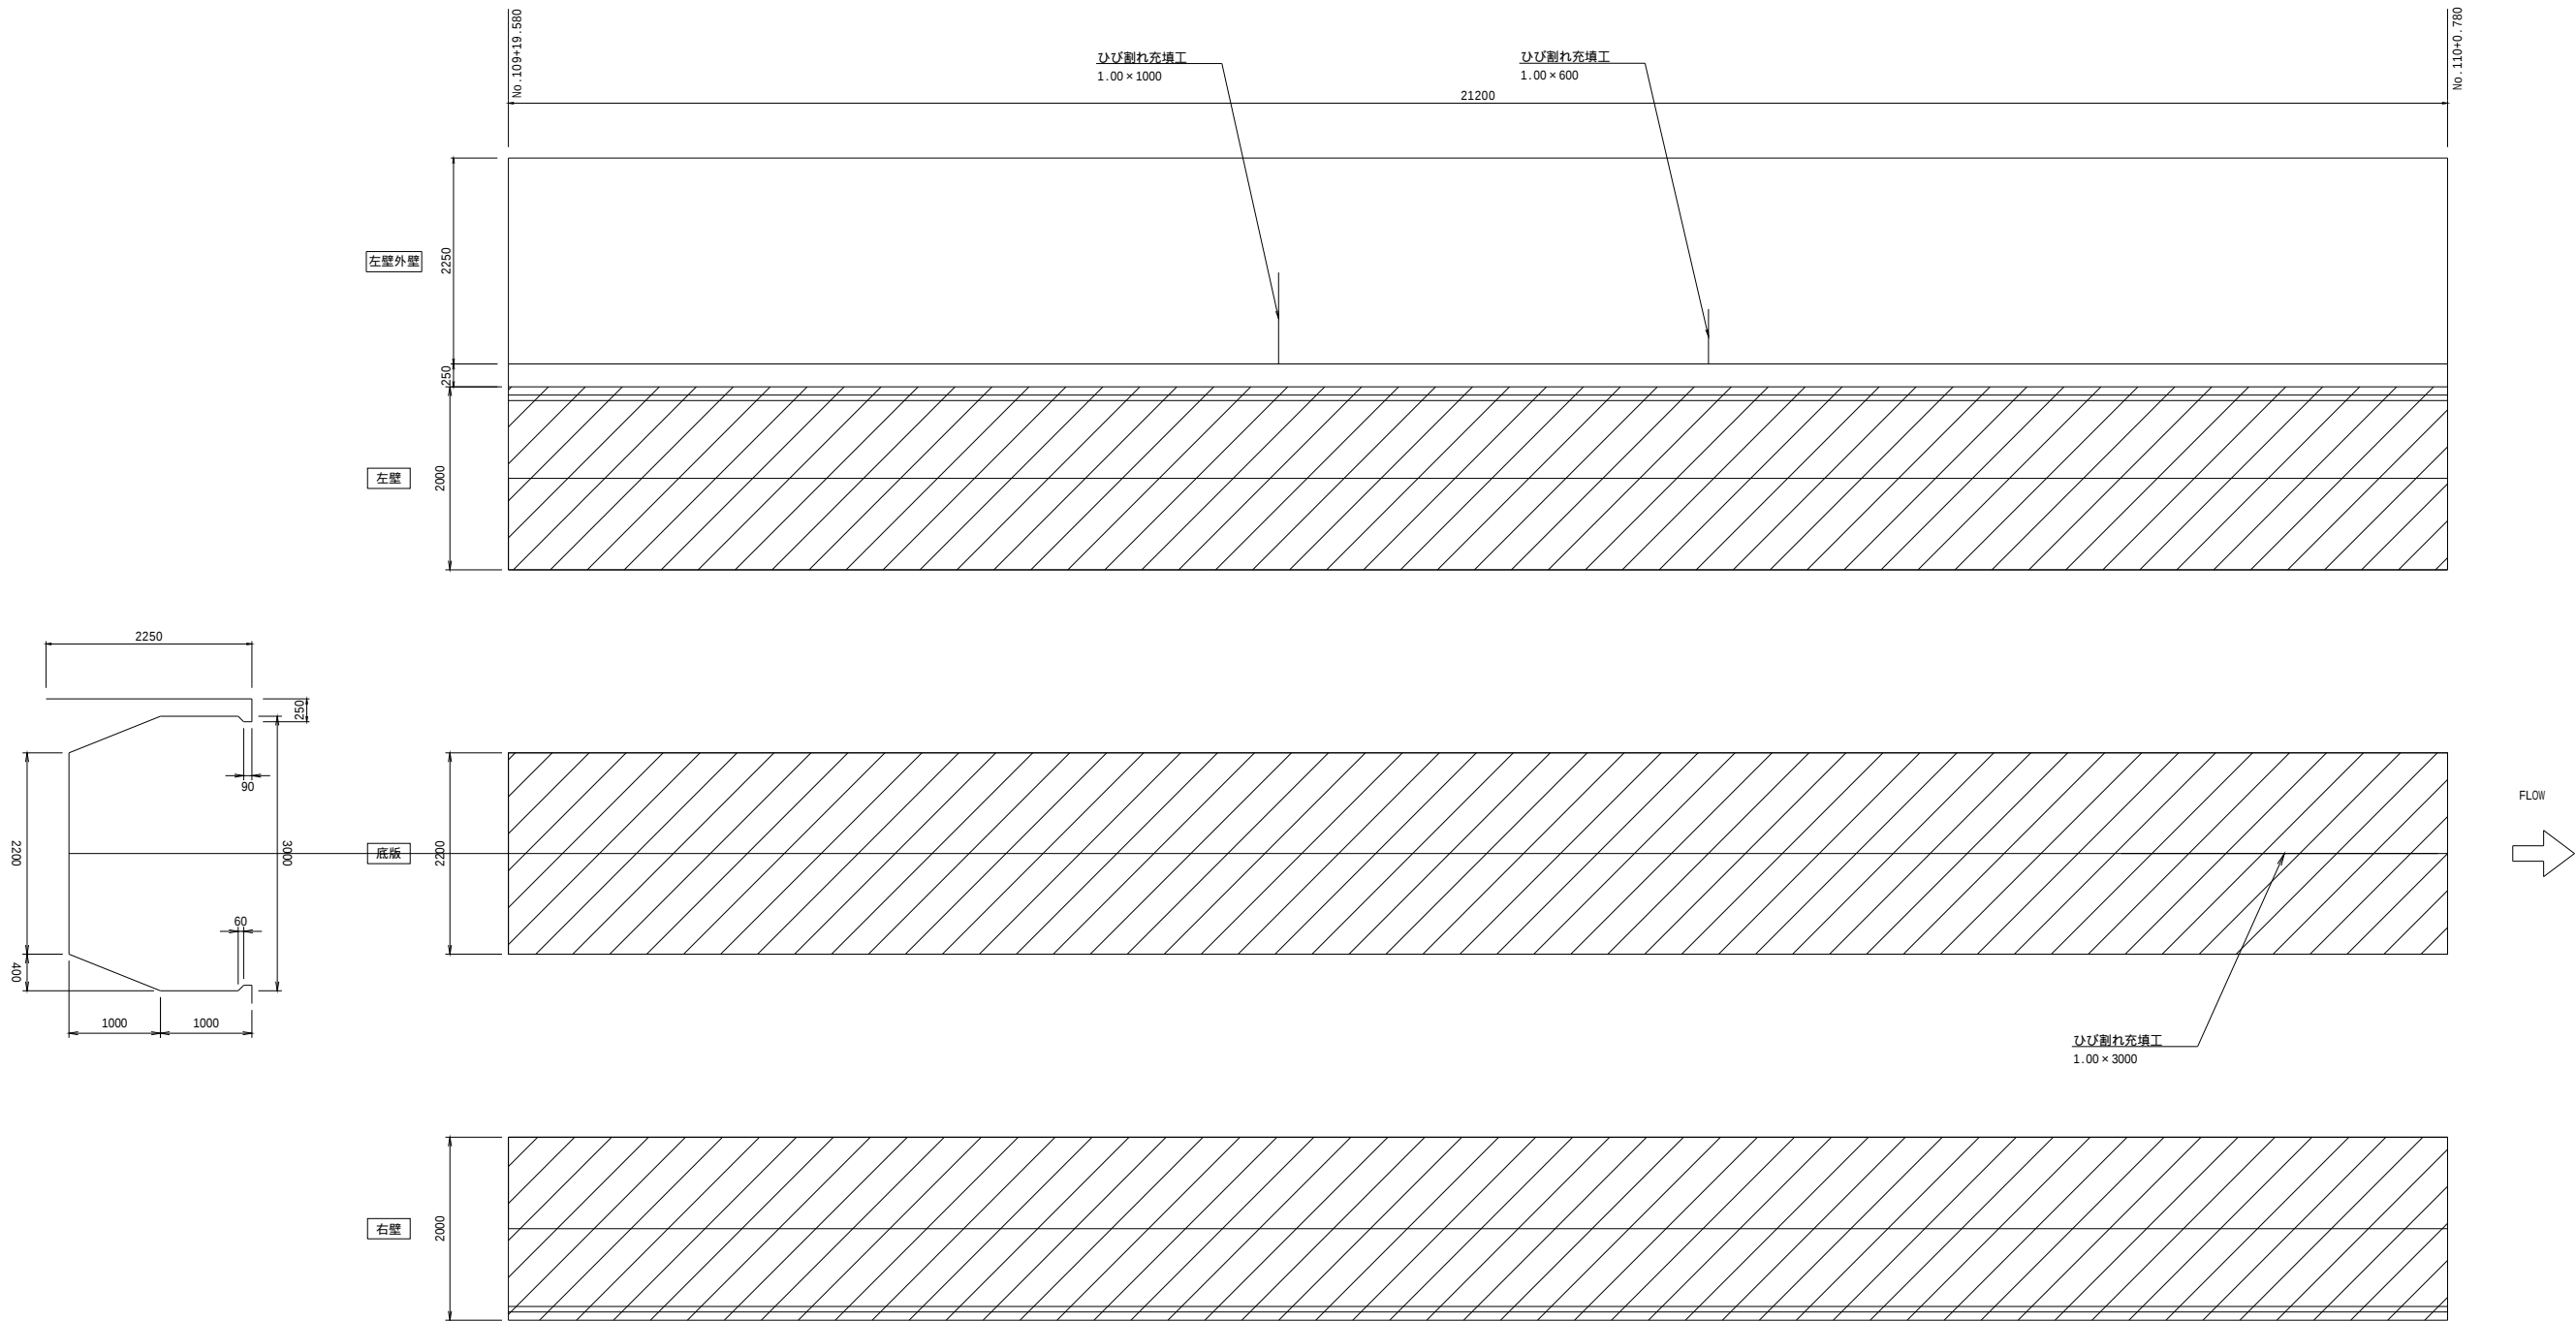

凡例		ひび割れ補修[ひび割れ注入工法](幅×長さ,段差)		断面修復(幅×長さ×深さ)
		ひび割れ補修[ひび割れ充填工法](幅×長さ,段差)		
		表面被覆		
		目地補修		
		防錆処理工・断面修復(幅×長さ×深さ)		

工 事 名	令和6年度 東条川二期農業水利事業 鴨川導水路改修（その3）工事		
図 面 名	補修展開図 1号開渠（3）（4/11）		
年 月 日			
縮 尺	1/40	図面番号	8-4/11
会 社 名			
事務所名	近畿農政局 東条川二期農業水利事業		


補修展開図
1号開渠（3）（5/11）

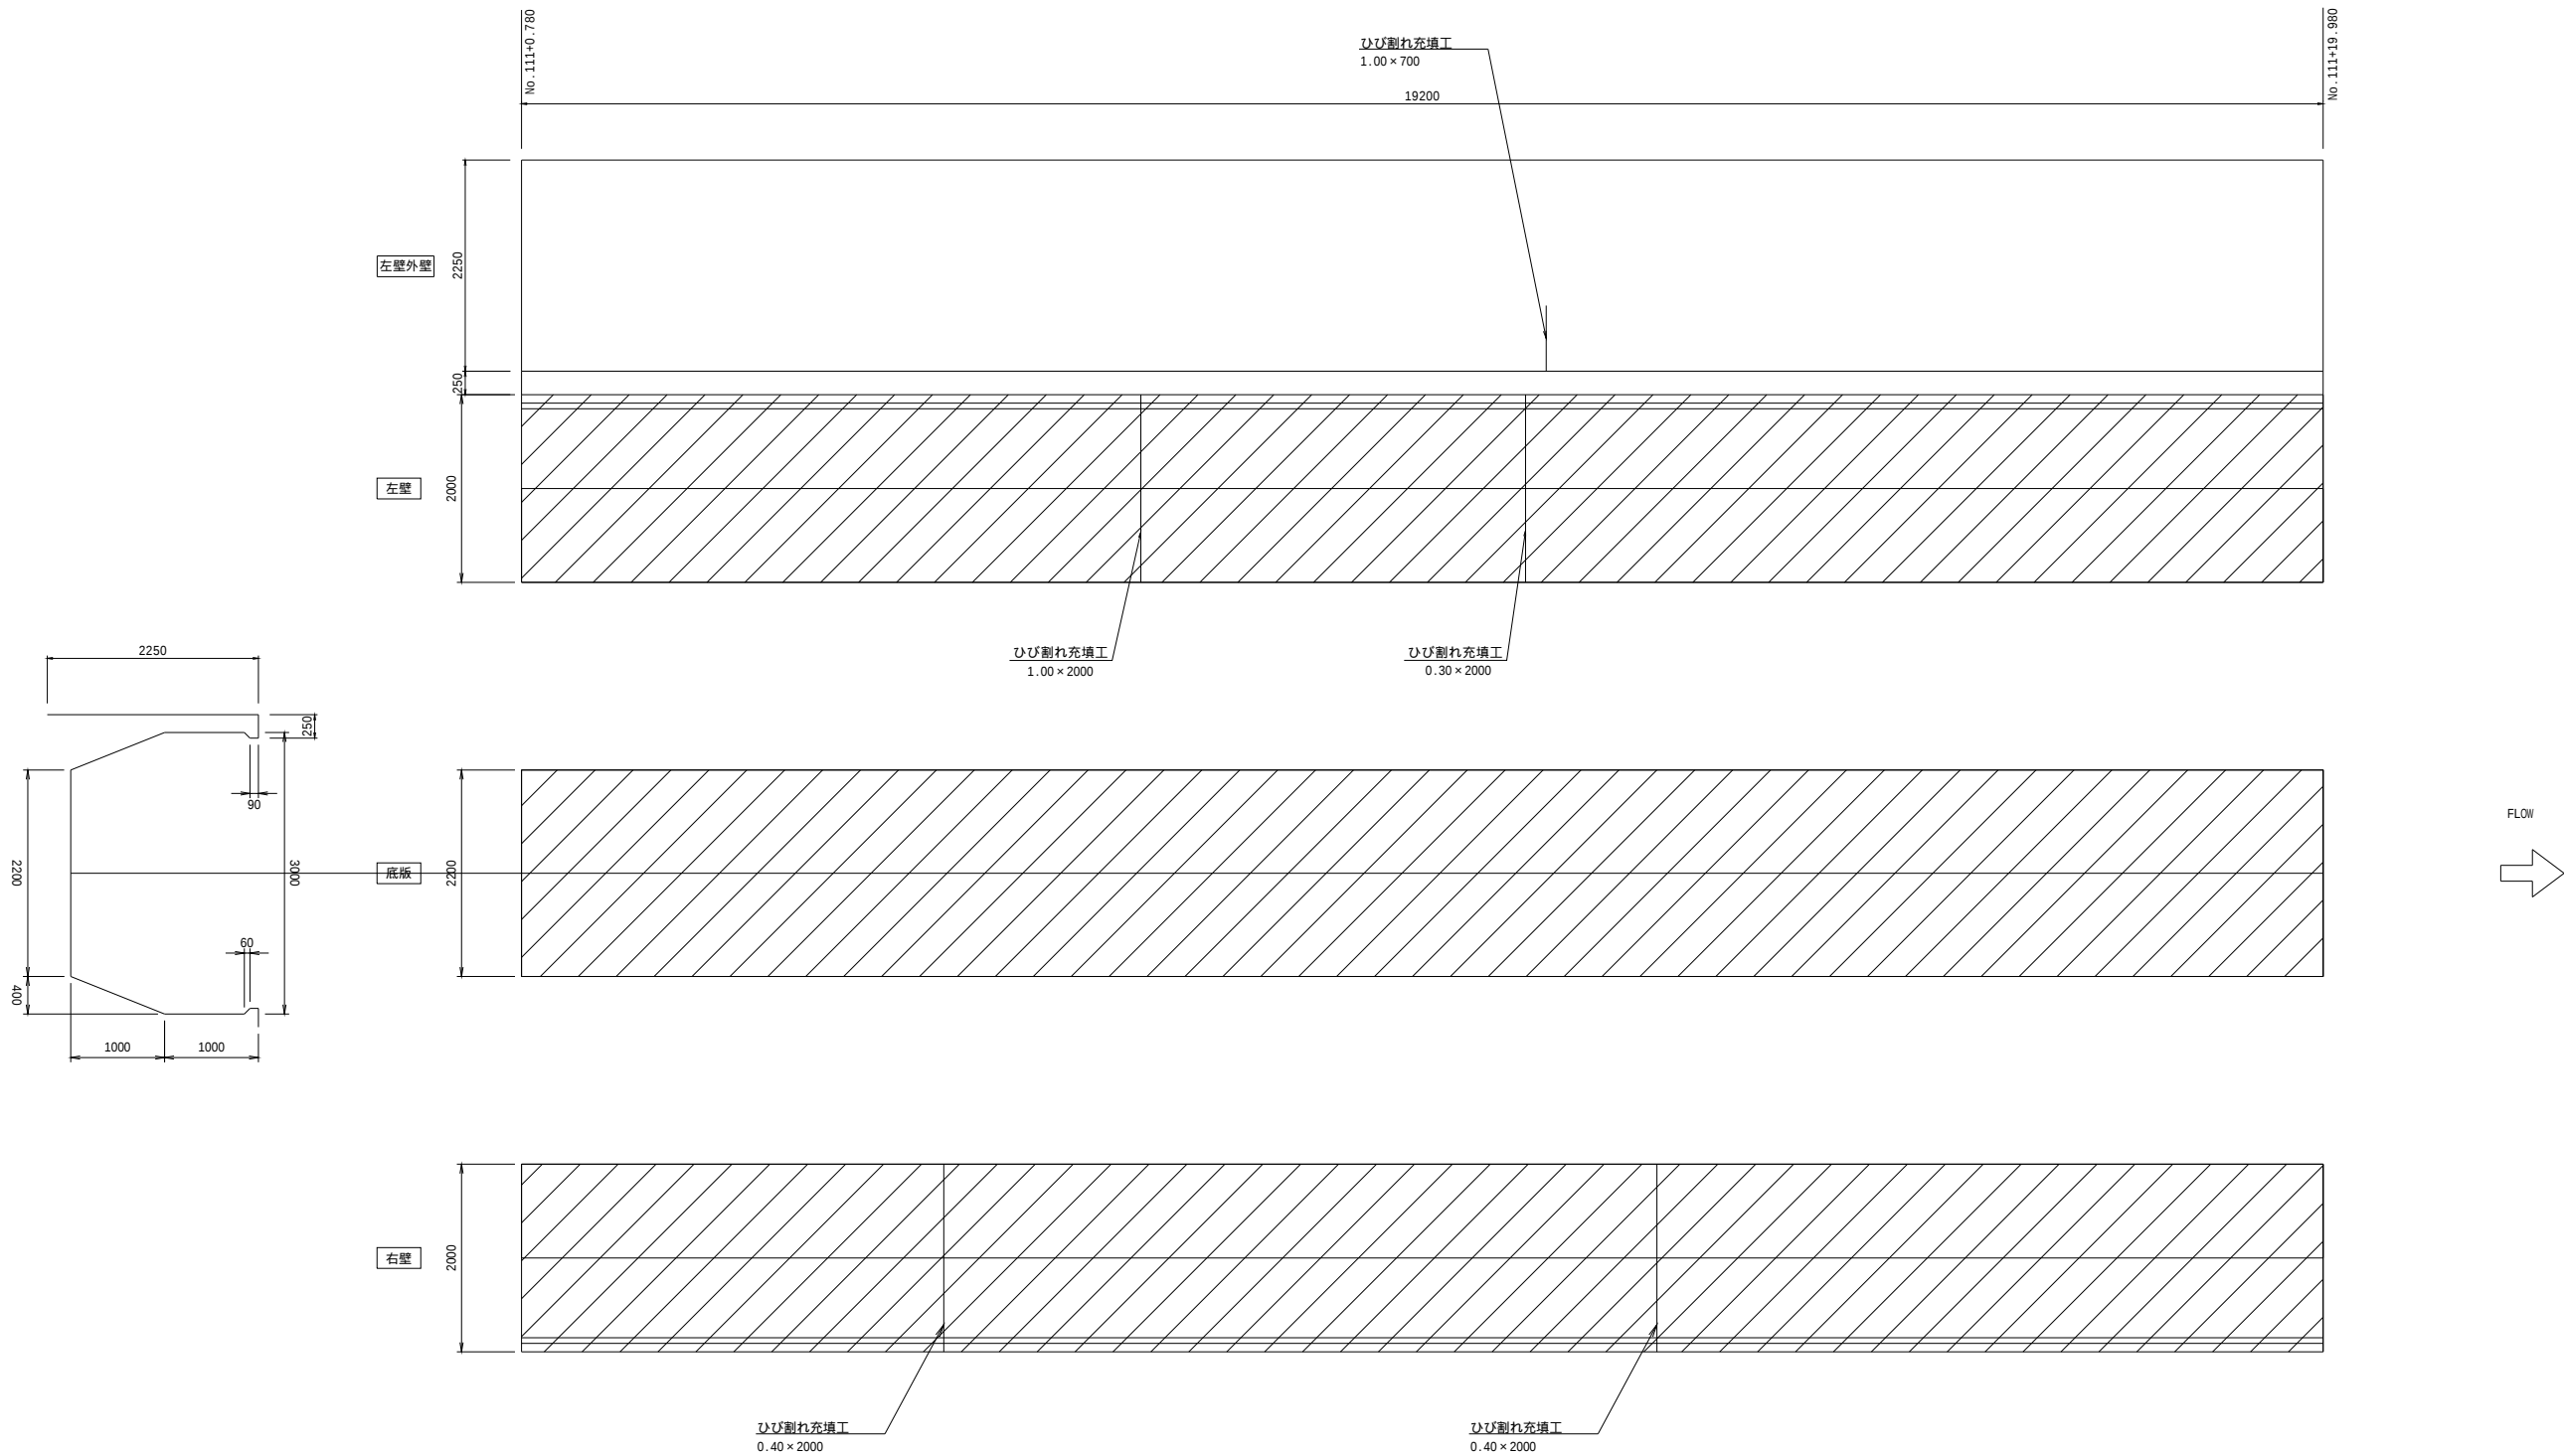

凡例		ひび割れ補修[ひび割れ注入工法](幅×長さ, 段差)		断面修復(幅×長さ×深さ)
		ひび割れ補修[ひび割れ充填工法](幅×長さ, 段差)		
		表面被覆		
		目地補修		
		防錆処理工・断面修復(幅×長さ×深さ)		

工 事 名	令和6年度 東条川二期農業水利事業 鴨川導水路改修（その3）工事		
図 面 名	補修展開図 1号開渠（3）（5/11）		
年 月 日			
縮 尺	1/40	図面番号	8-5/11
会 社 名			
事務所名	近畿農政局 東条川二期農業水利事業		


補修展開図
1号開渠（3）（6/11）

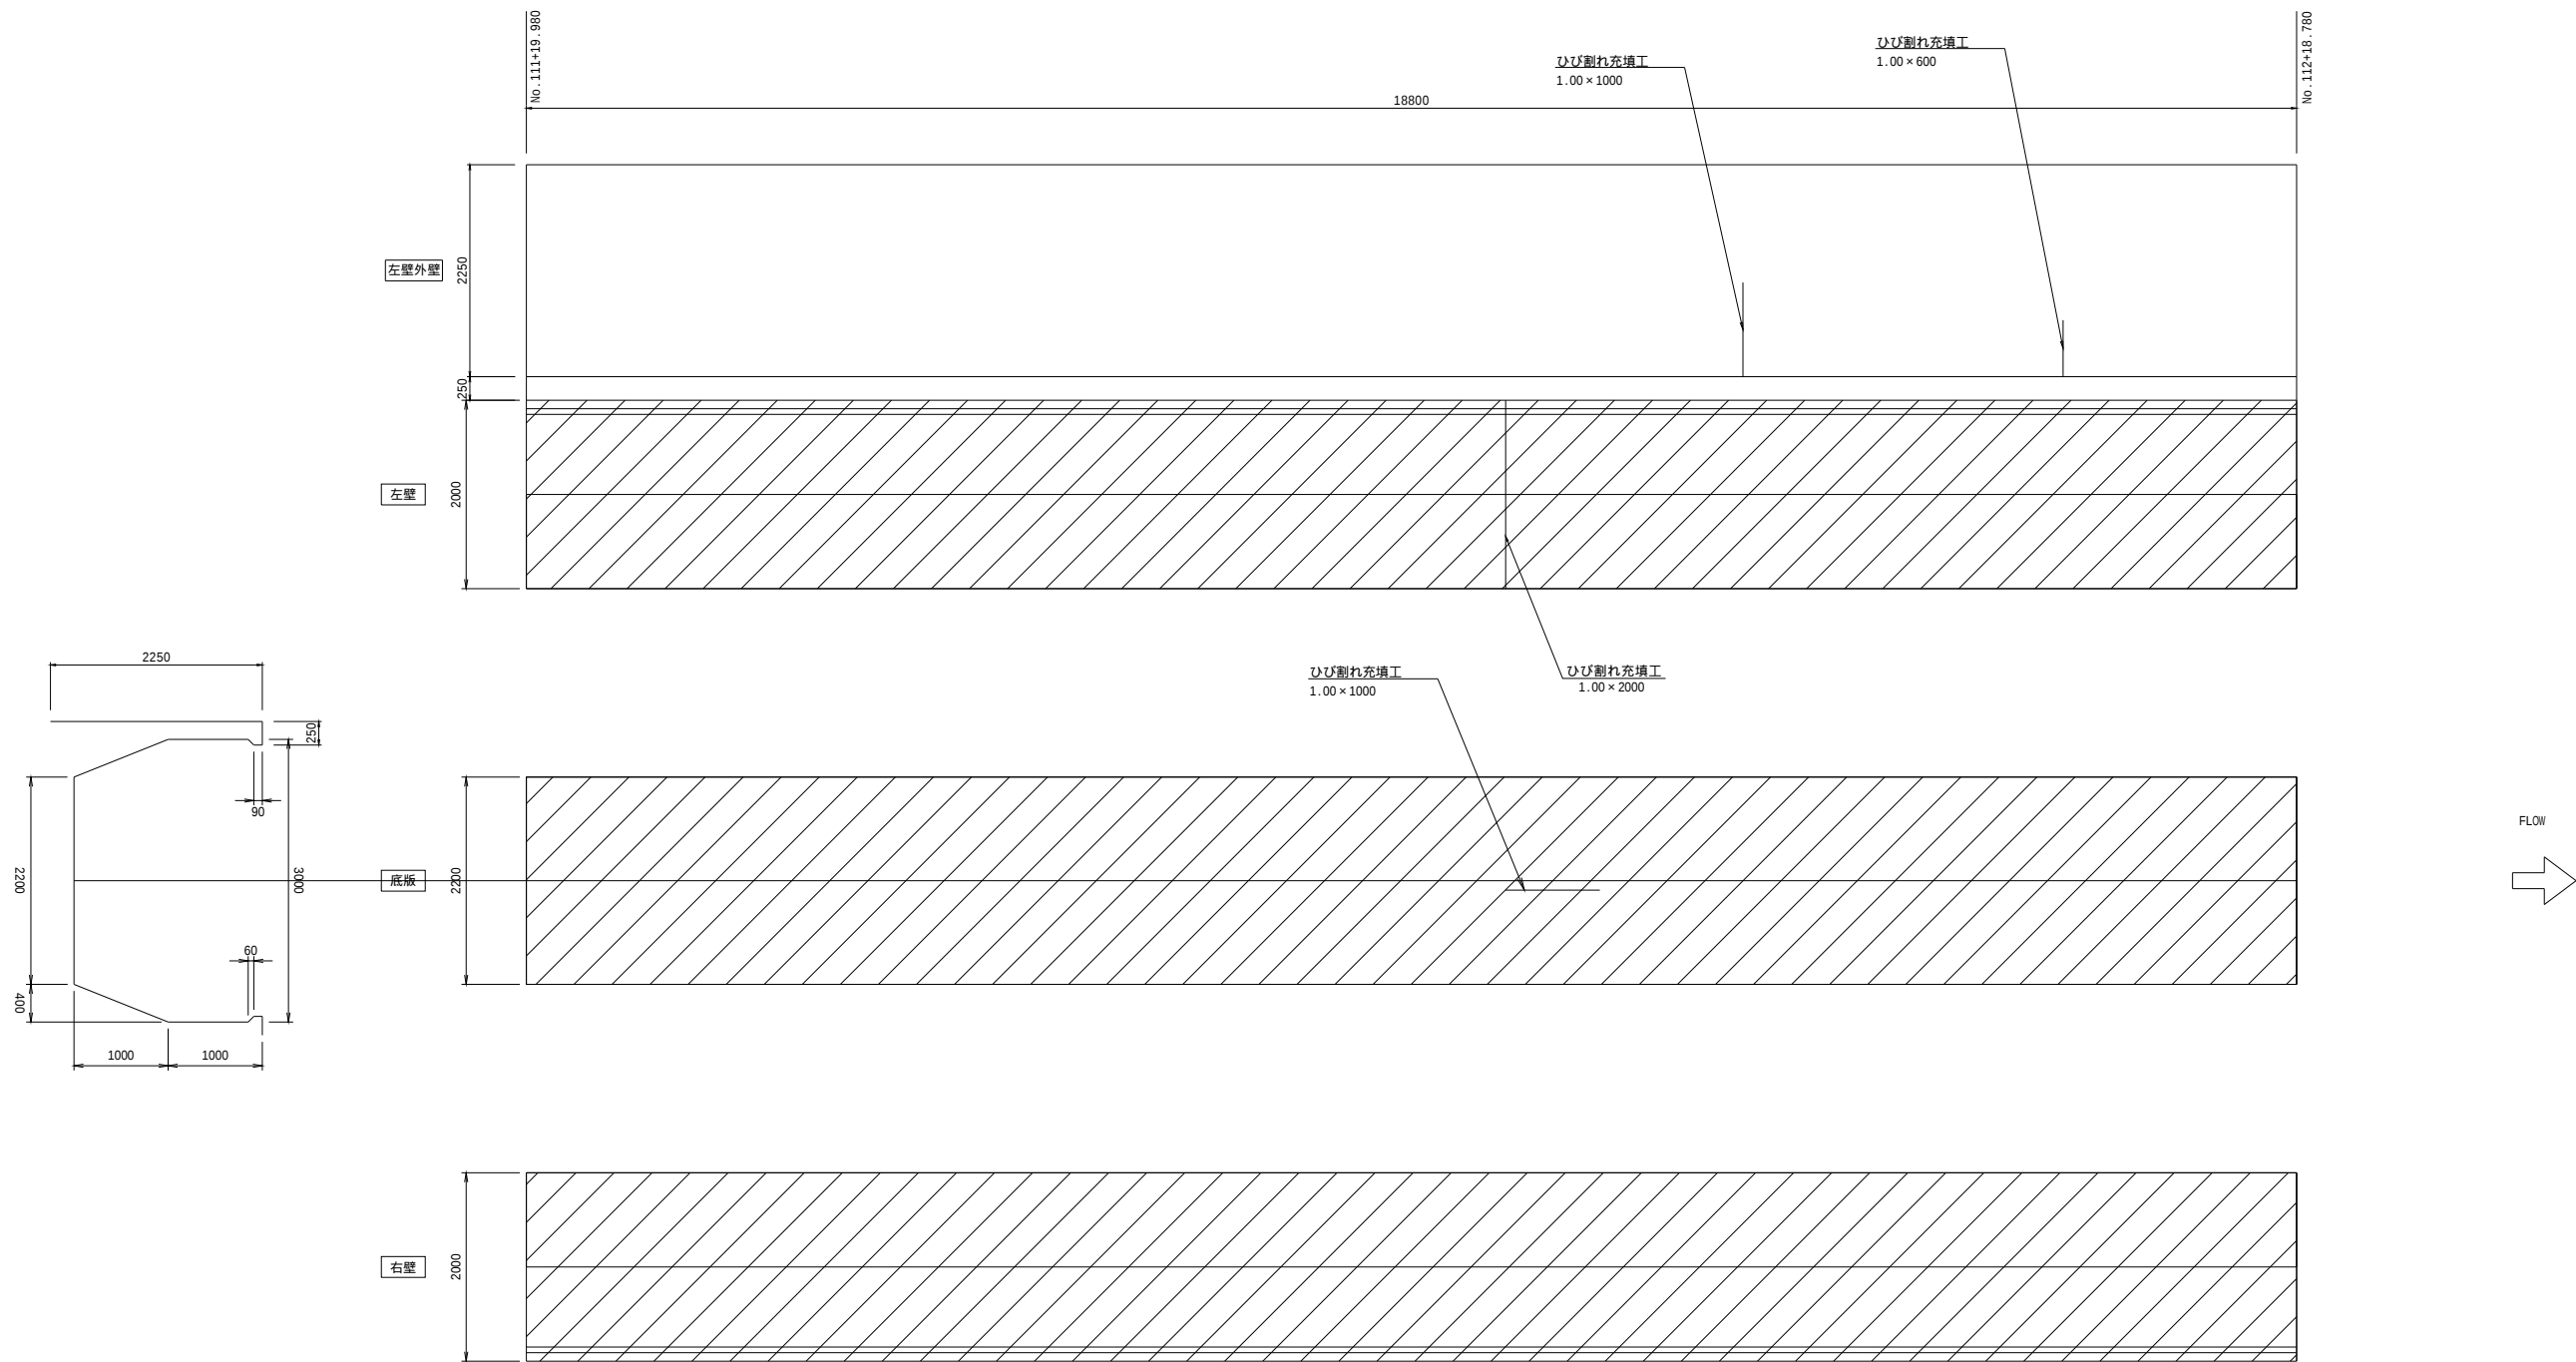

凡例		ひび割れ補修[ひび割れ注入工法](幅×長さ, 段差)		断面修復(幅×長さ×深さ)
		ひび割れ補修[ひび割れ充填工法](幅×長さ, 段差)		
		表面被覆		
		目地補修		
		防錆処理工・断面修復(幅×長さ×深さ)		

工 事 名	令和6年度 東条川二期農業水利事業 鴨川導水路改修（その3）工事		
図 面 名	補修展開図 1号開渠（3）(6/11)		
年 月 日			
縮 尺	1/40	図面番号	8-6/11
会 社 名			
事務所名	近畿農政局 東条川二期農業水利事業		


補修展開図
1号開渠（3）（7/11）

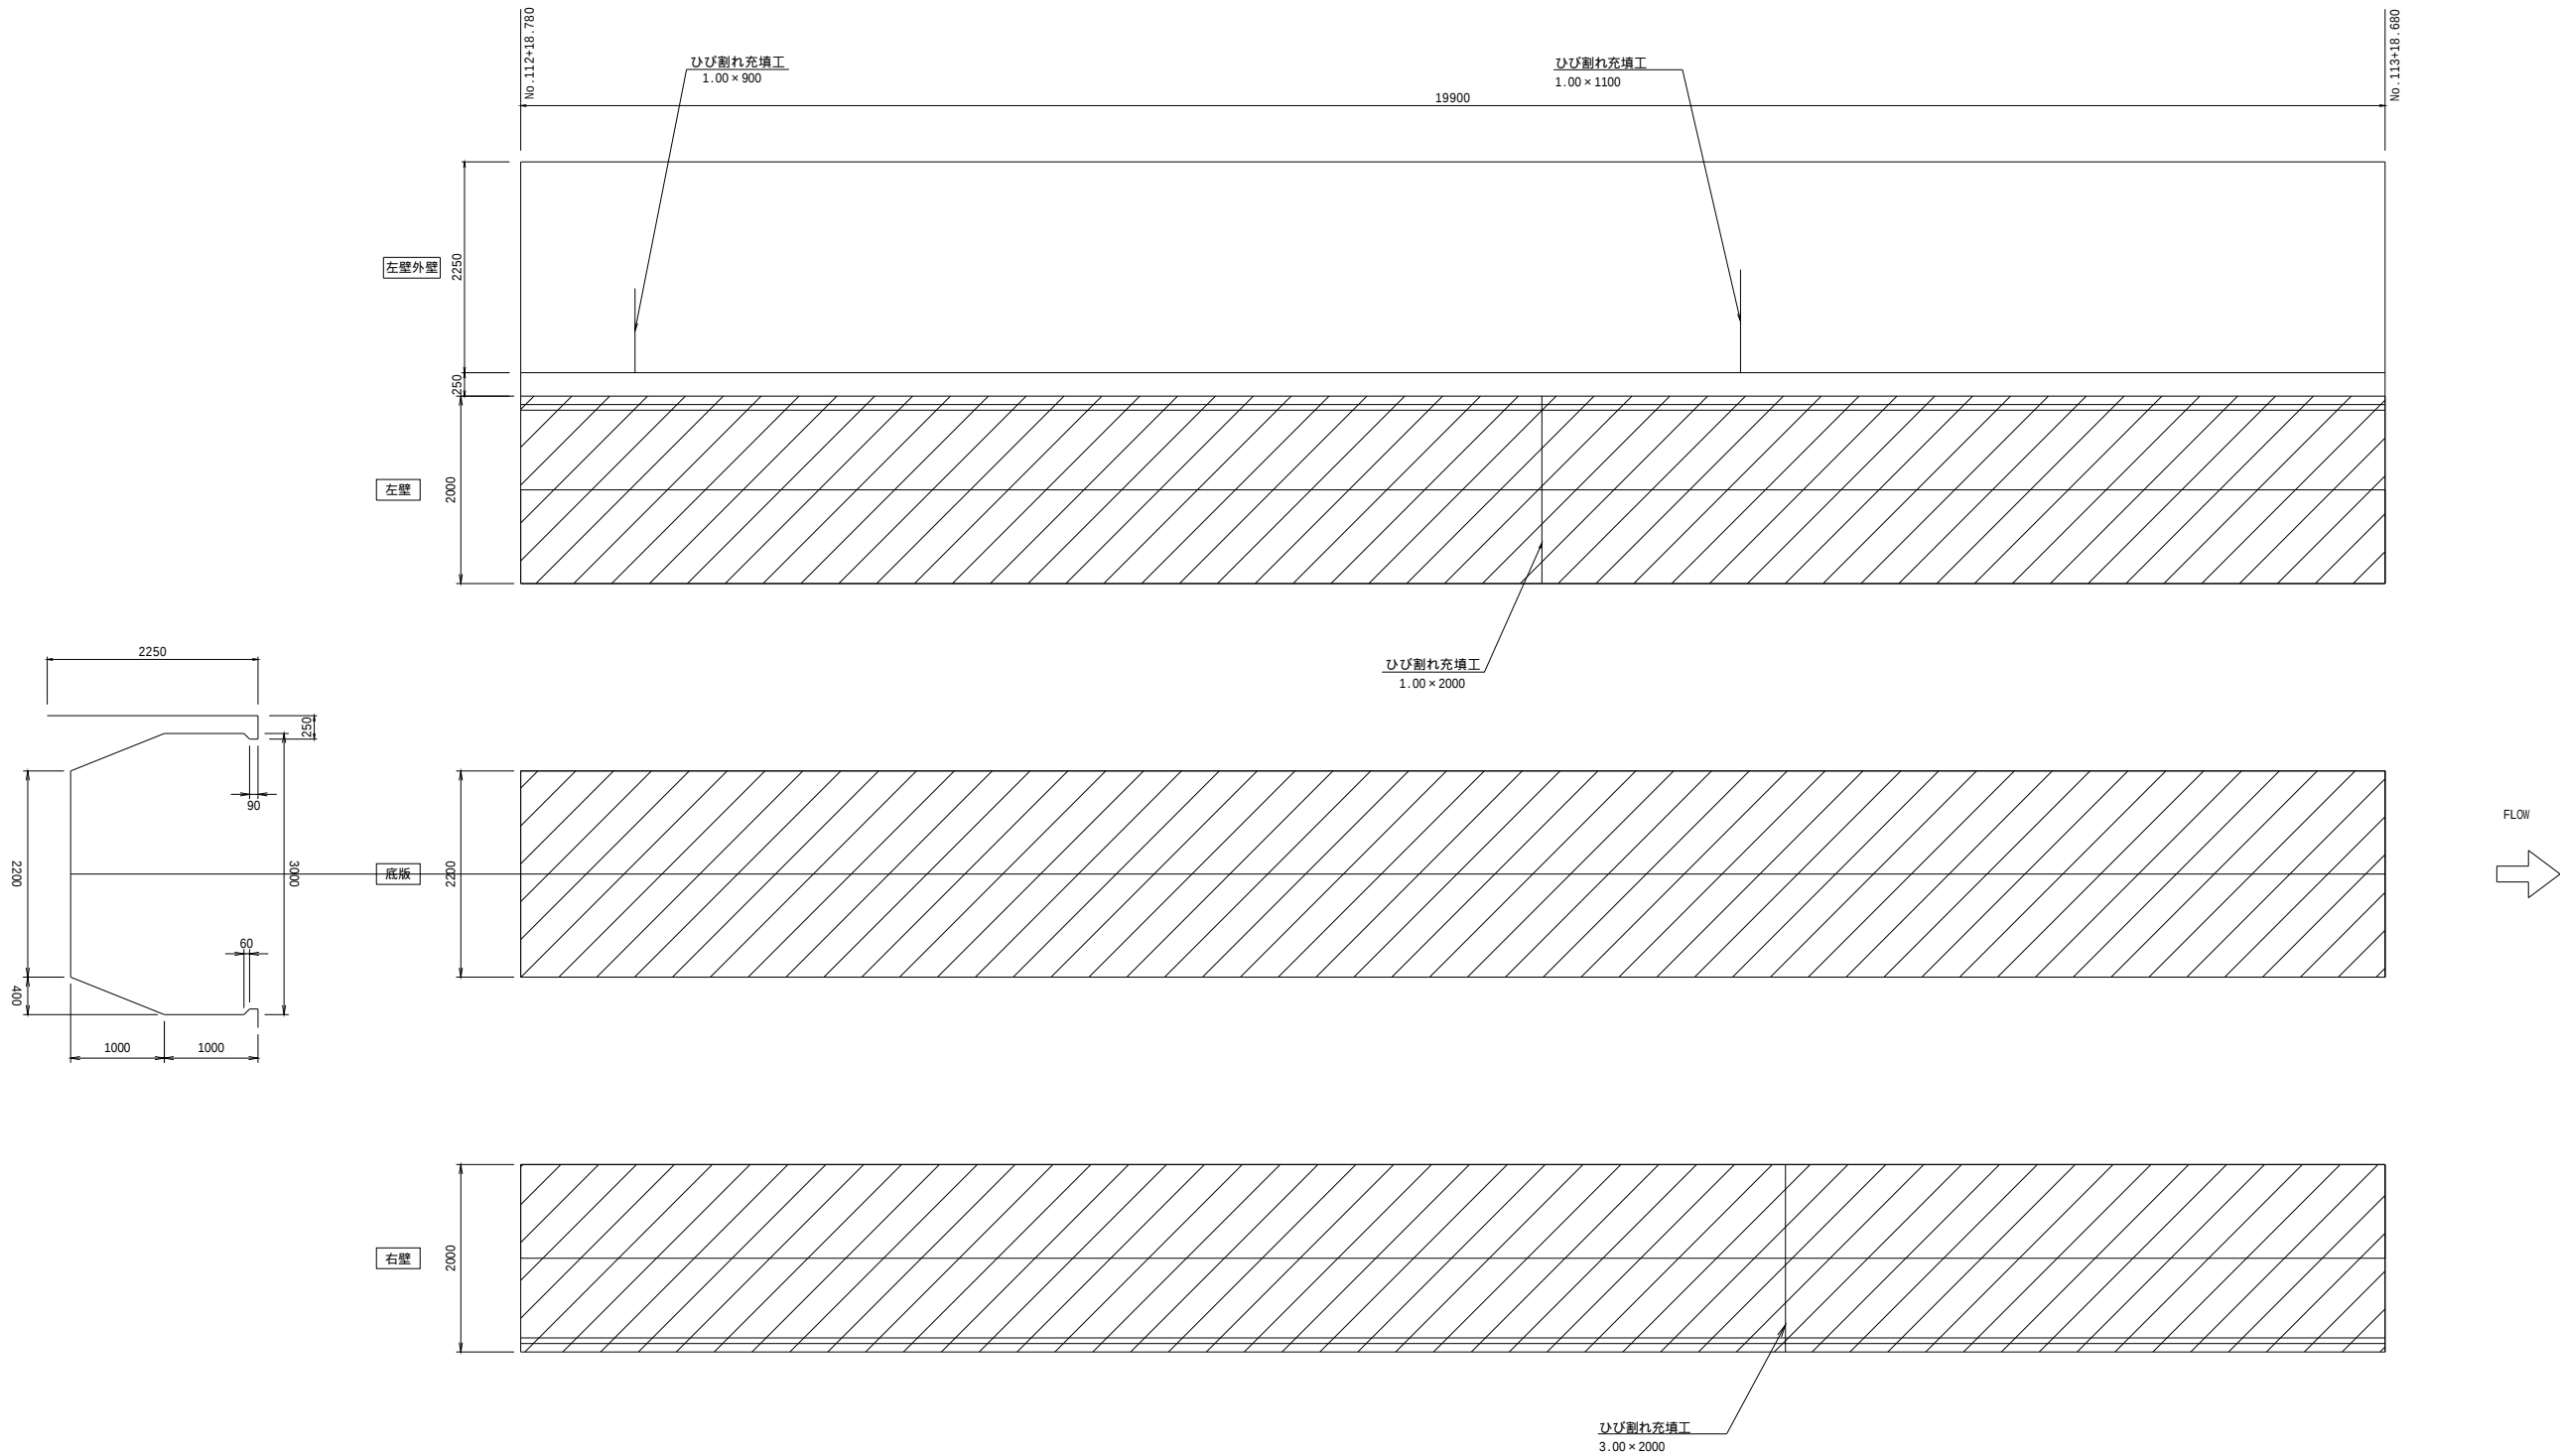

凡例		ひび割れ補修[ひび割れ注入工法](幅×長さ, 段差)		断面修復(幅×長さ×深さ)
		ひび割れ補修[ひび割れ充填工法](幅×長さ, 段差)		
		表面被覆		
		目地補修		
		防錆処理工・断面修復(幅×長さ×深さ)		

工 事 名	令和6年度 東条川二期農業水利事業 鴨川導水路改修（その3）工事		
図 面 名	補修展開図 1号開渠（3）(7/11)		
年 月 日			
縮 尺	1/40	図面番号	8-7/11
会 社 名			
事務所名	近畿農政局 東条川二期農業水利事業		


補修展開図
1号開渠（3）（8/11）

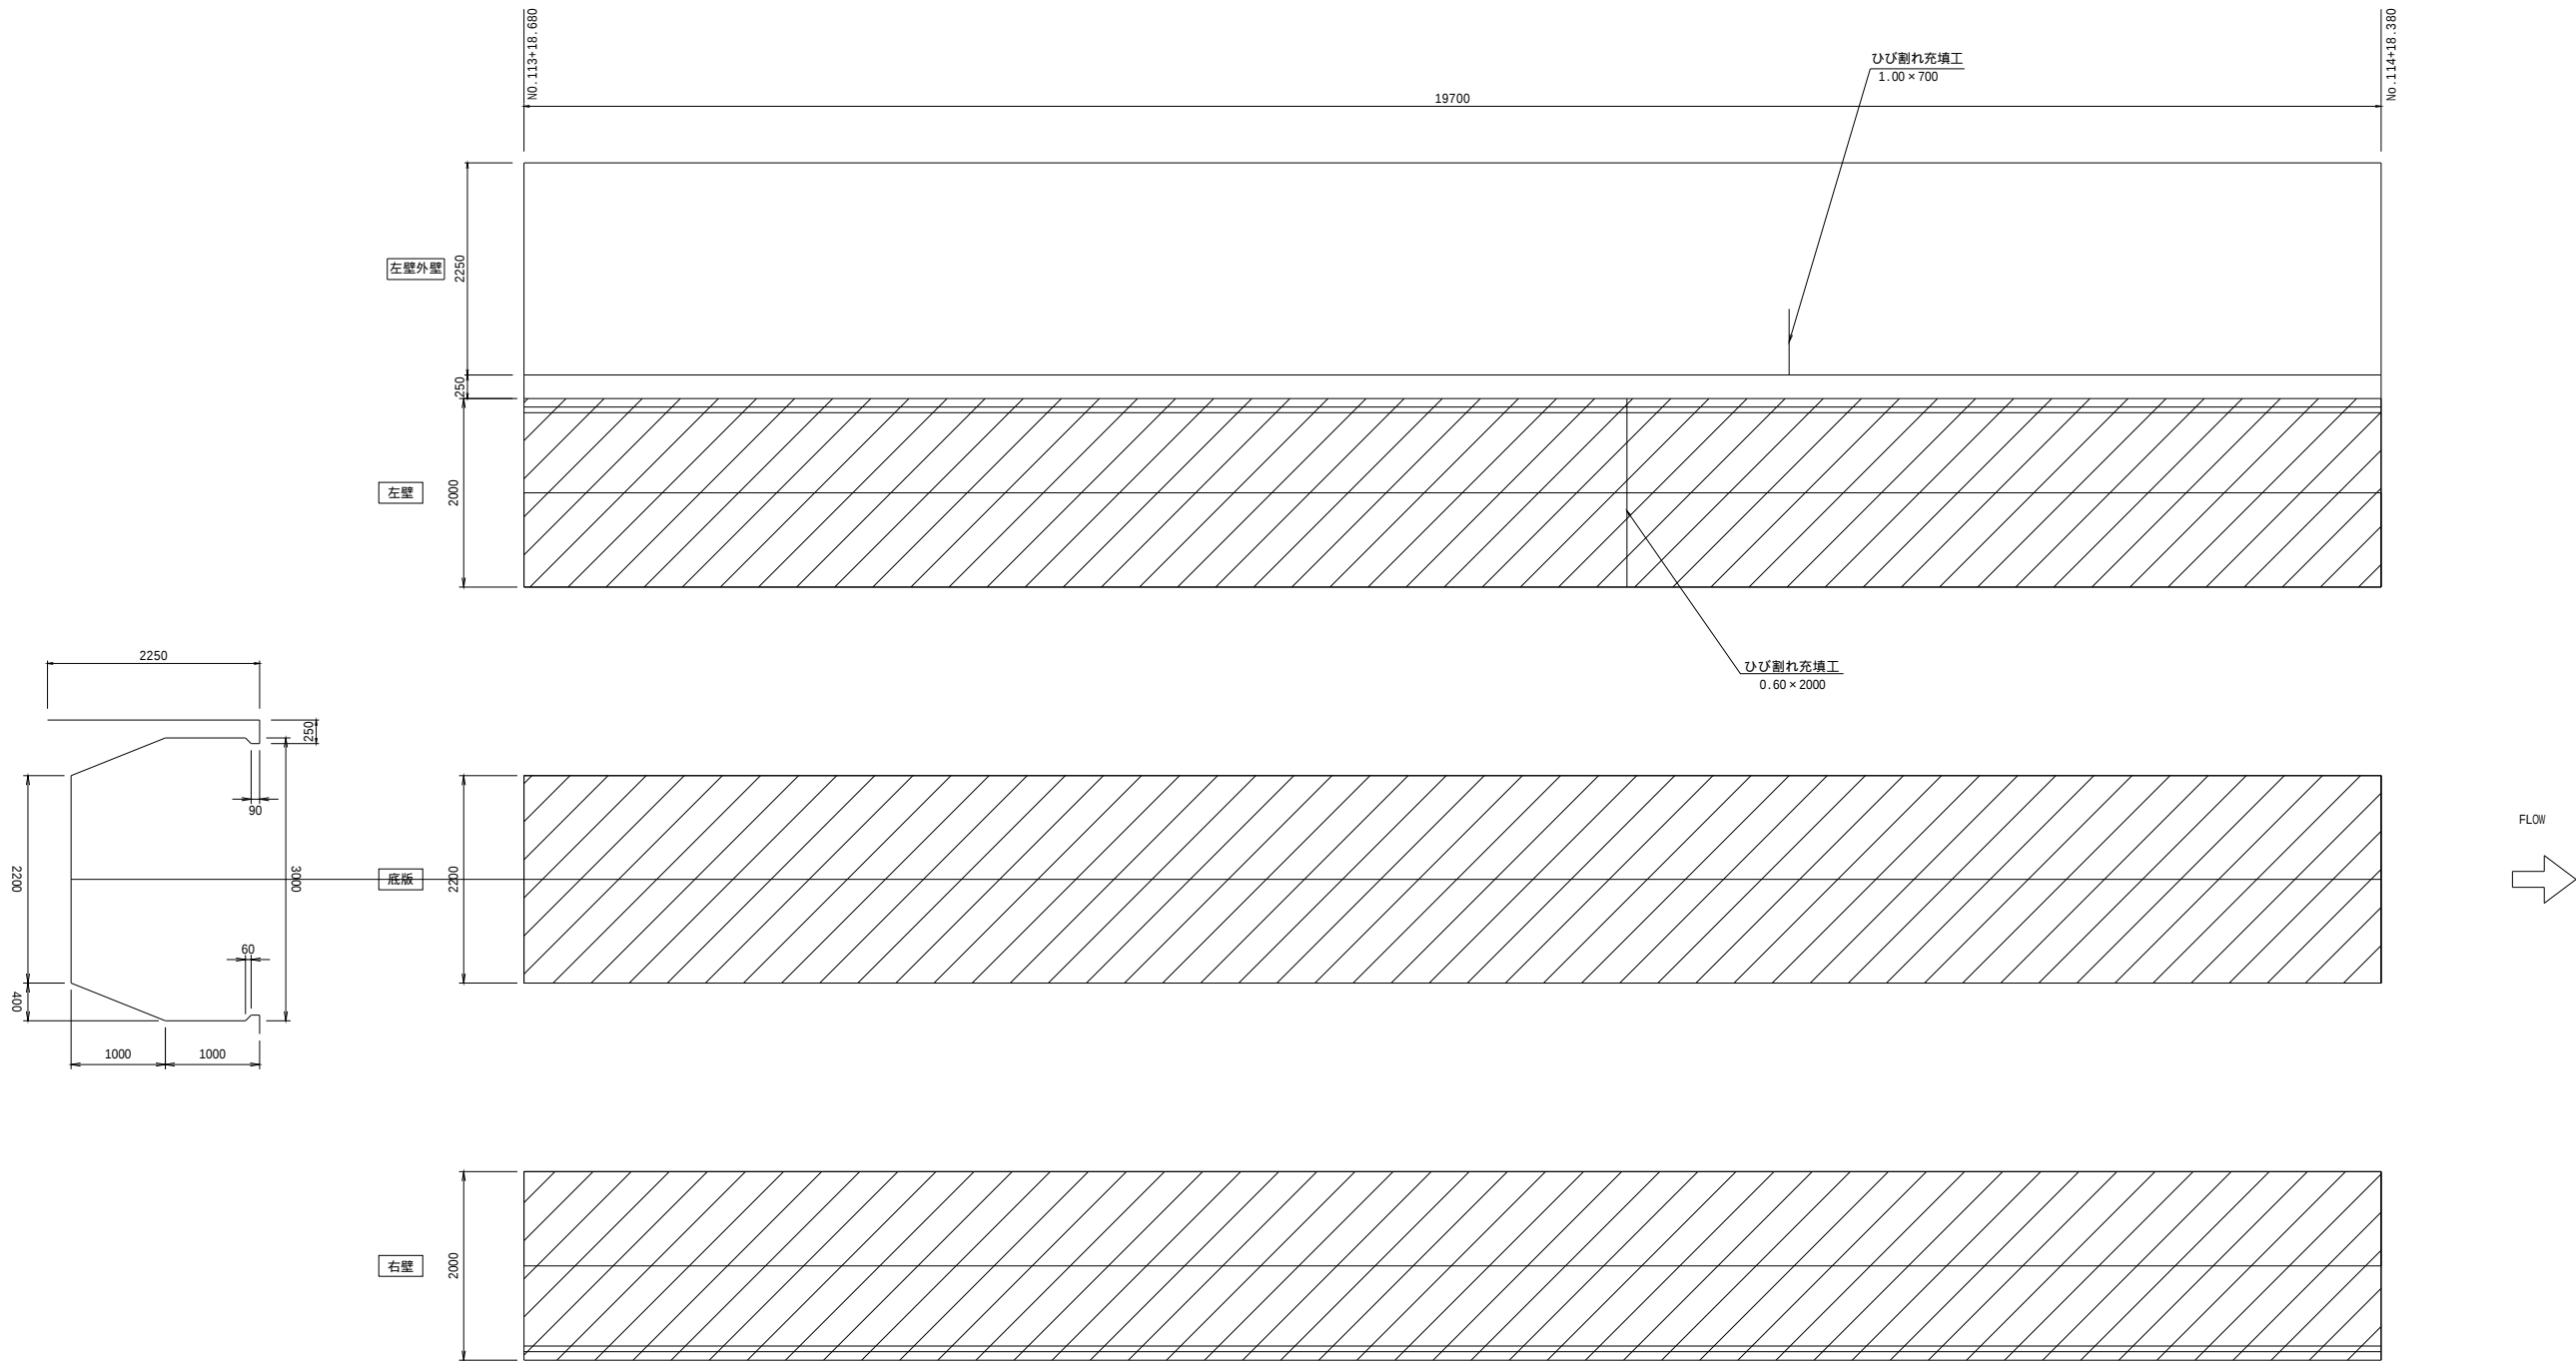

凡例		ひび割れ補修[ひび割れ注入工法](幅×長さ,段差)		断面修復(幅×長さ×深さ)
		ひび割れ補修[ひび割れ充填工法](幅×長さ,段差)		
		表面被覆		
		目地補修		
		防錆処理工・断面修復(幅×長さ×深さ)		

工 事 名	令和6年度 東条川二期農業水利事業 鴨川導水路改修（その3）工事		
図 面 名	補修展開図 1号開渠（3）（8/11）		
年 月 日			
縮 尺	1/40	図面番号	8-8/11
会 社 名			
事務所名	近畿農政局 東条川二期農業水利事業		


補修展開図
1号開渠（3）（9/11）

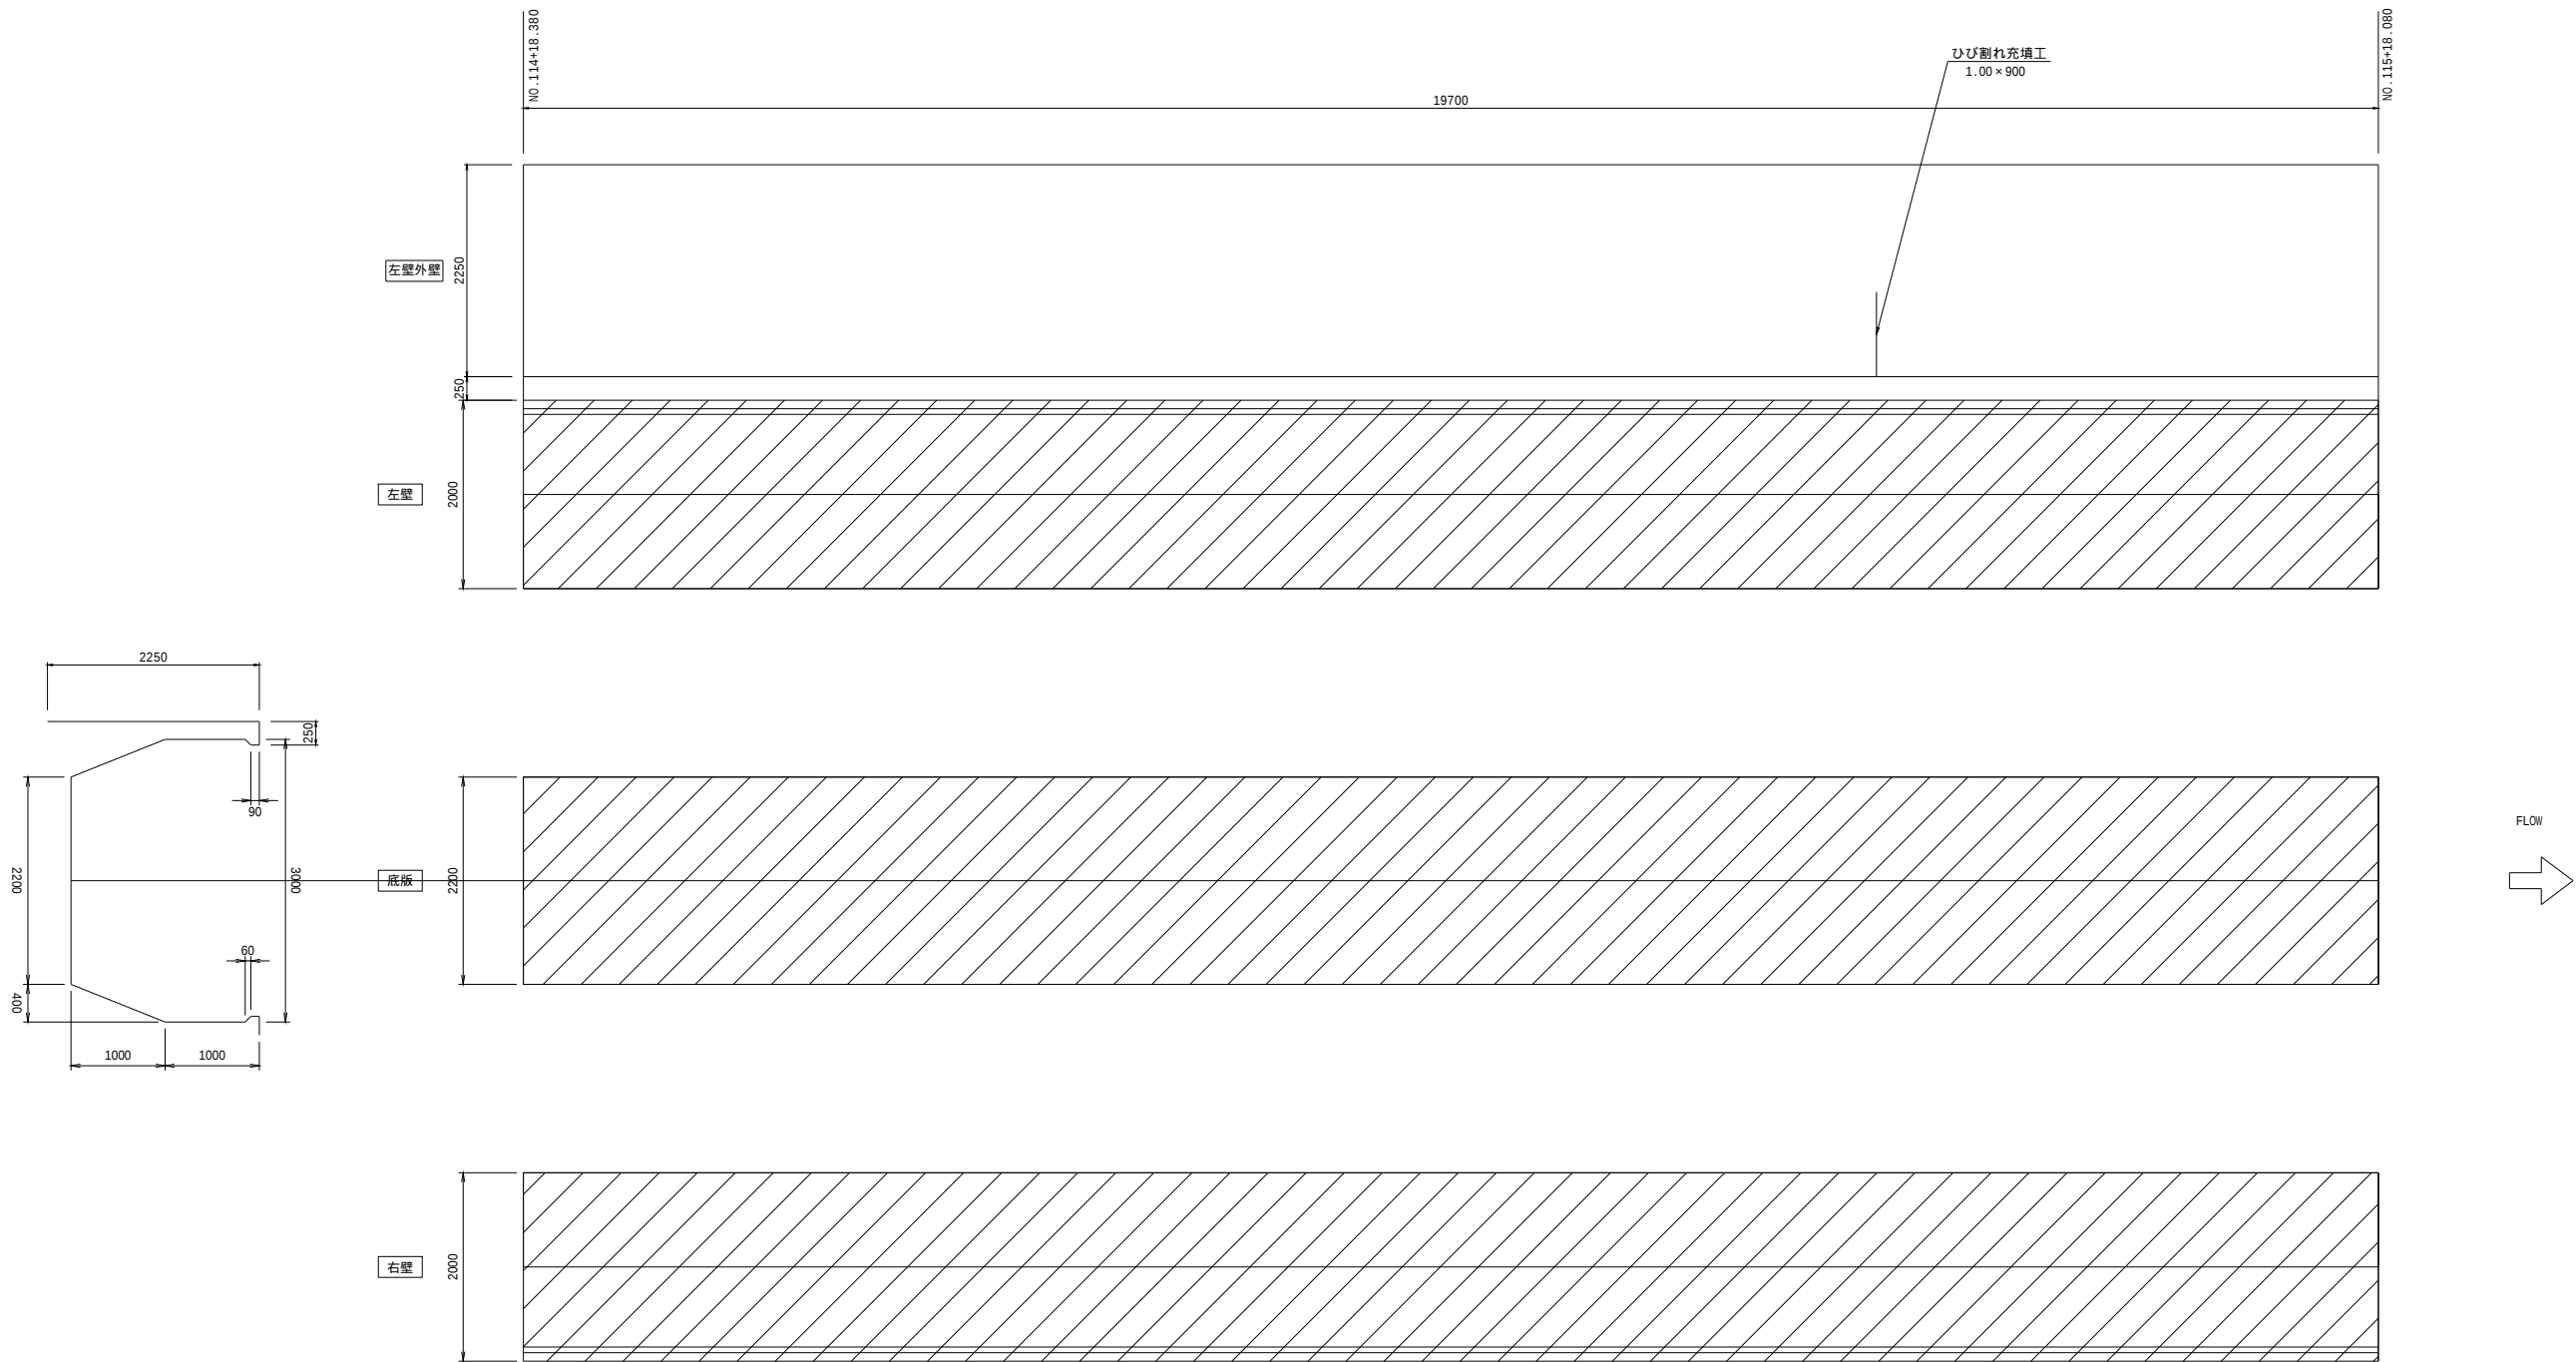

凡例		ひび割れ補修[ひび割れ注入工法](幅×長さ, 段差)		断面修復(幅×長さ×深さ)
		ひび割れ補修[ひび割れ充填工法](幅×長さ, 段差)		
		表面被覆		
		目地補修		
		防錆処理工・断面修復(幅×長さ×深さ)		

工 事 名	令和6年度 東条川二期農業水利事業 鴨川導水路改修（その3）工事		
図 面 名	補修展開図 1号開渠（3）（9/11）		
年 月 日			
縮 尺	1/40	図面番号	8-9/11
会 社 名			
事務所名	近畿農政局 東条川二期農業水利事業		


補修展開図
1号開渠（3）（10/11）

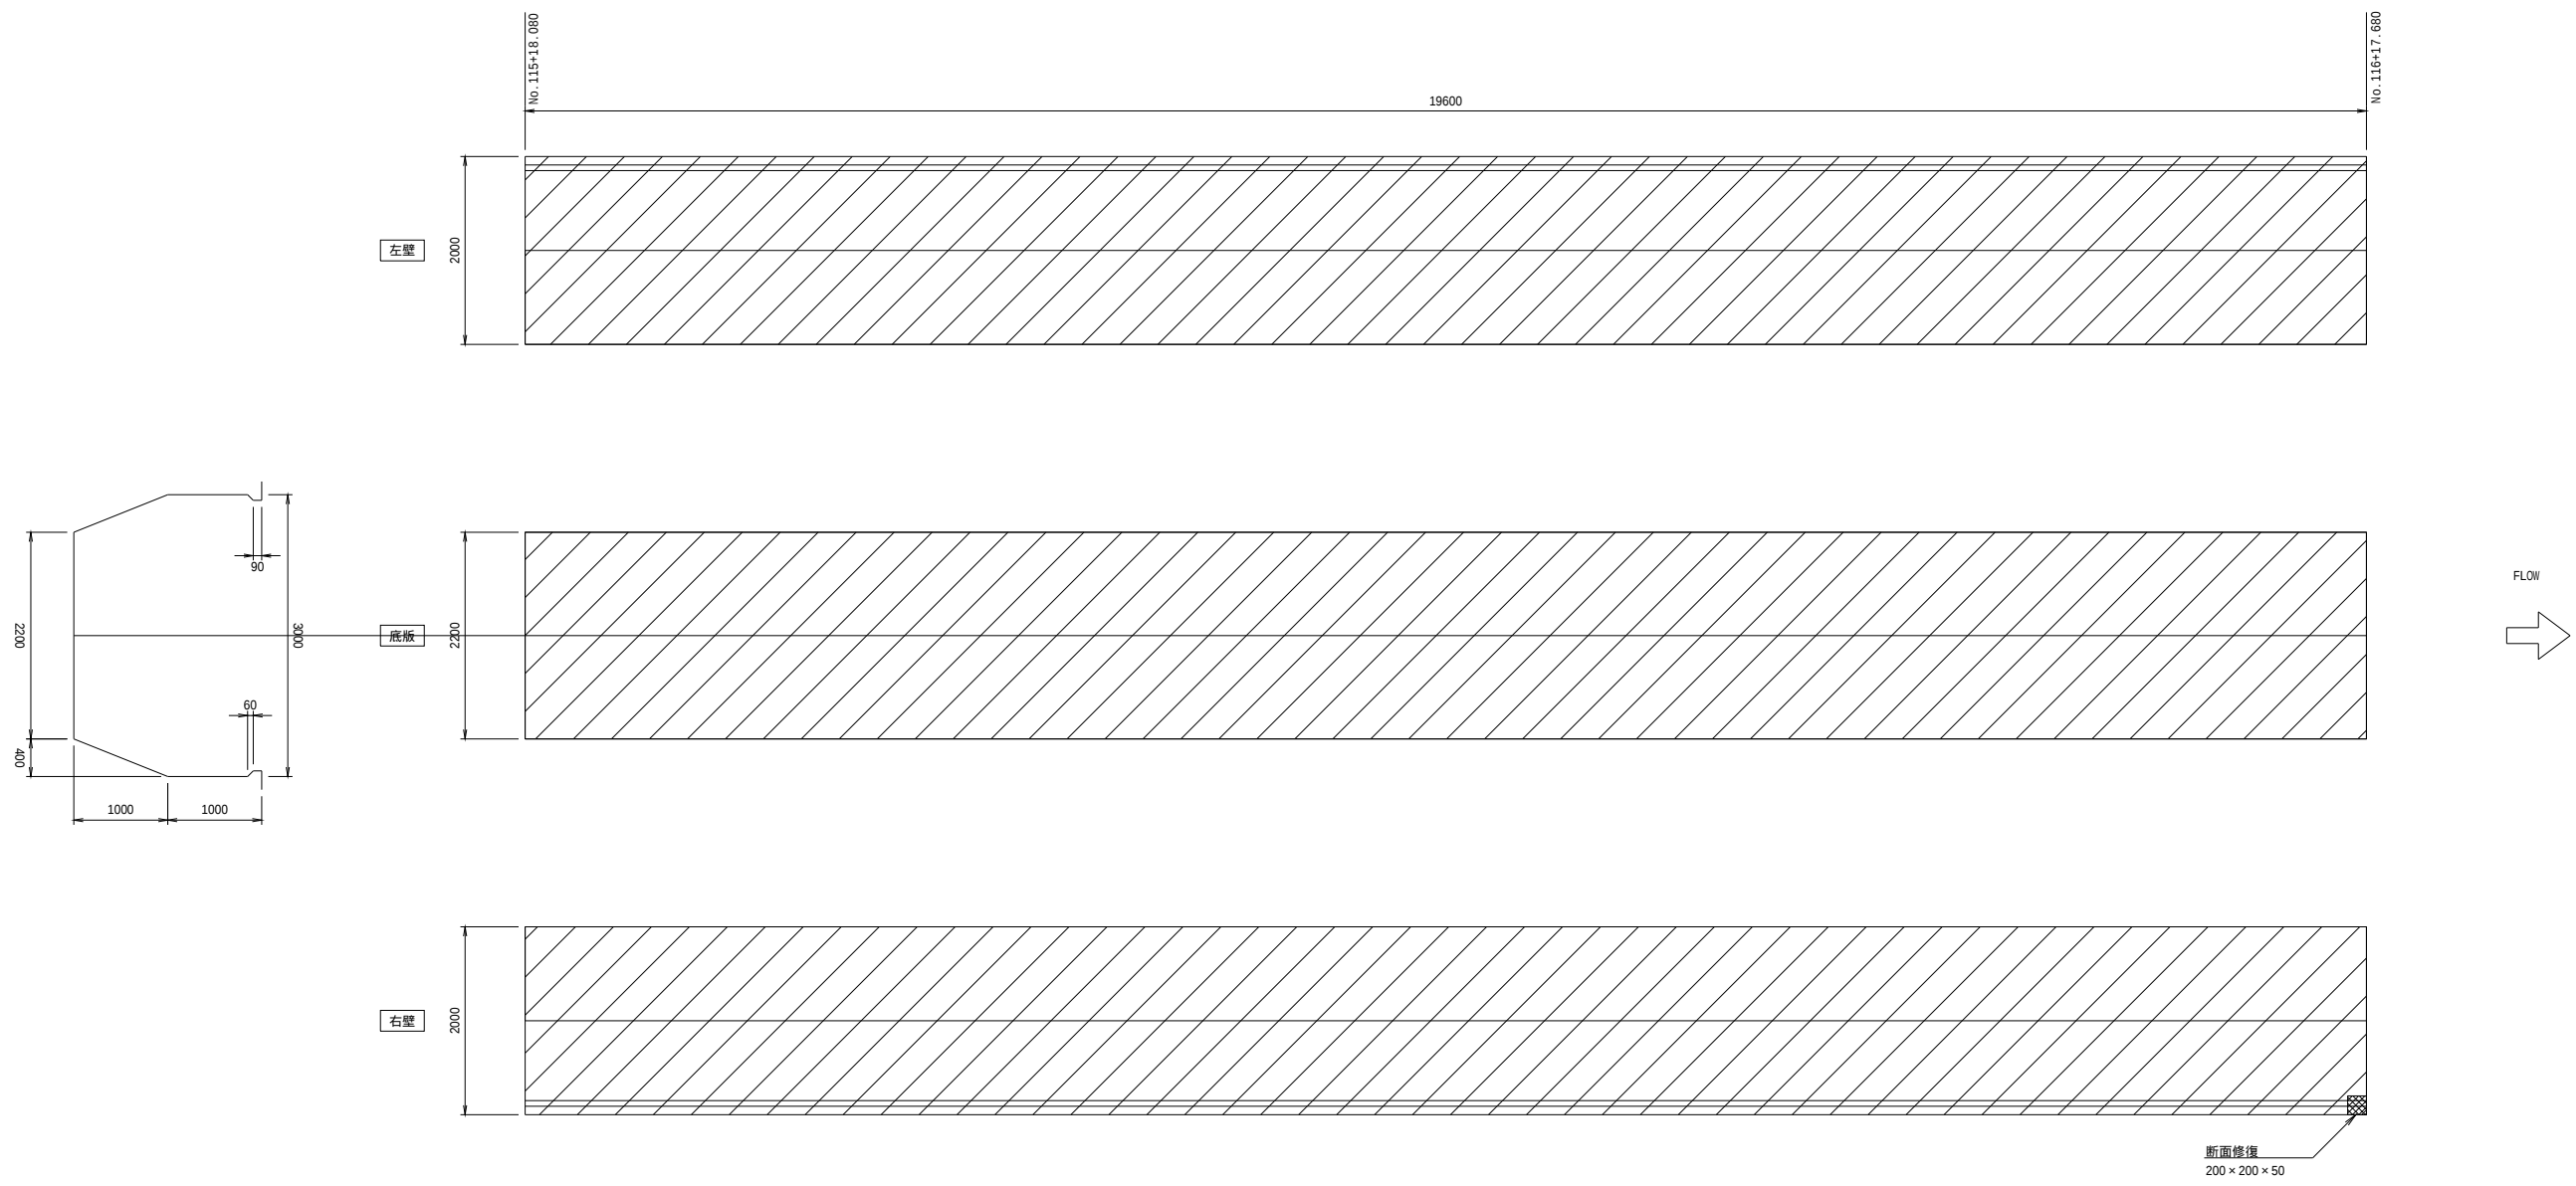

凡例		ひび割れ補修[ひび割れ注入工法](幅×長さ,段差)		断面修復(幅×長さ×深さ)
		ひび割れ補修[ひび割れ充填工法](幅×長さ,段差)		
		表面被覆		
		目地補修		
		防錆処理工・断面修復(幅×長さ×深さ)		

工 事 名	令和6年度 東京川二期農業水利事業 鴨川導水路改修（その3）工事		
図 面 名	補修展開図 1号開渠（3）(10/11)		
年 月 日			
縮 尺	1/40	図面番号	8-10/11
会 社 名			
事務所名	近畿農政局 東京川二期農業水利事業		

補修展開図
1号開渠（3）（11/11）


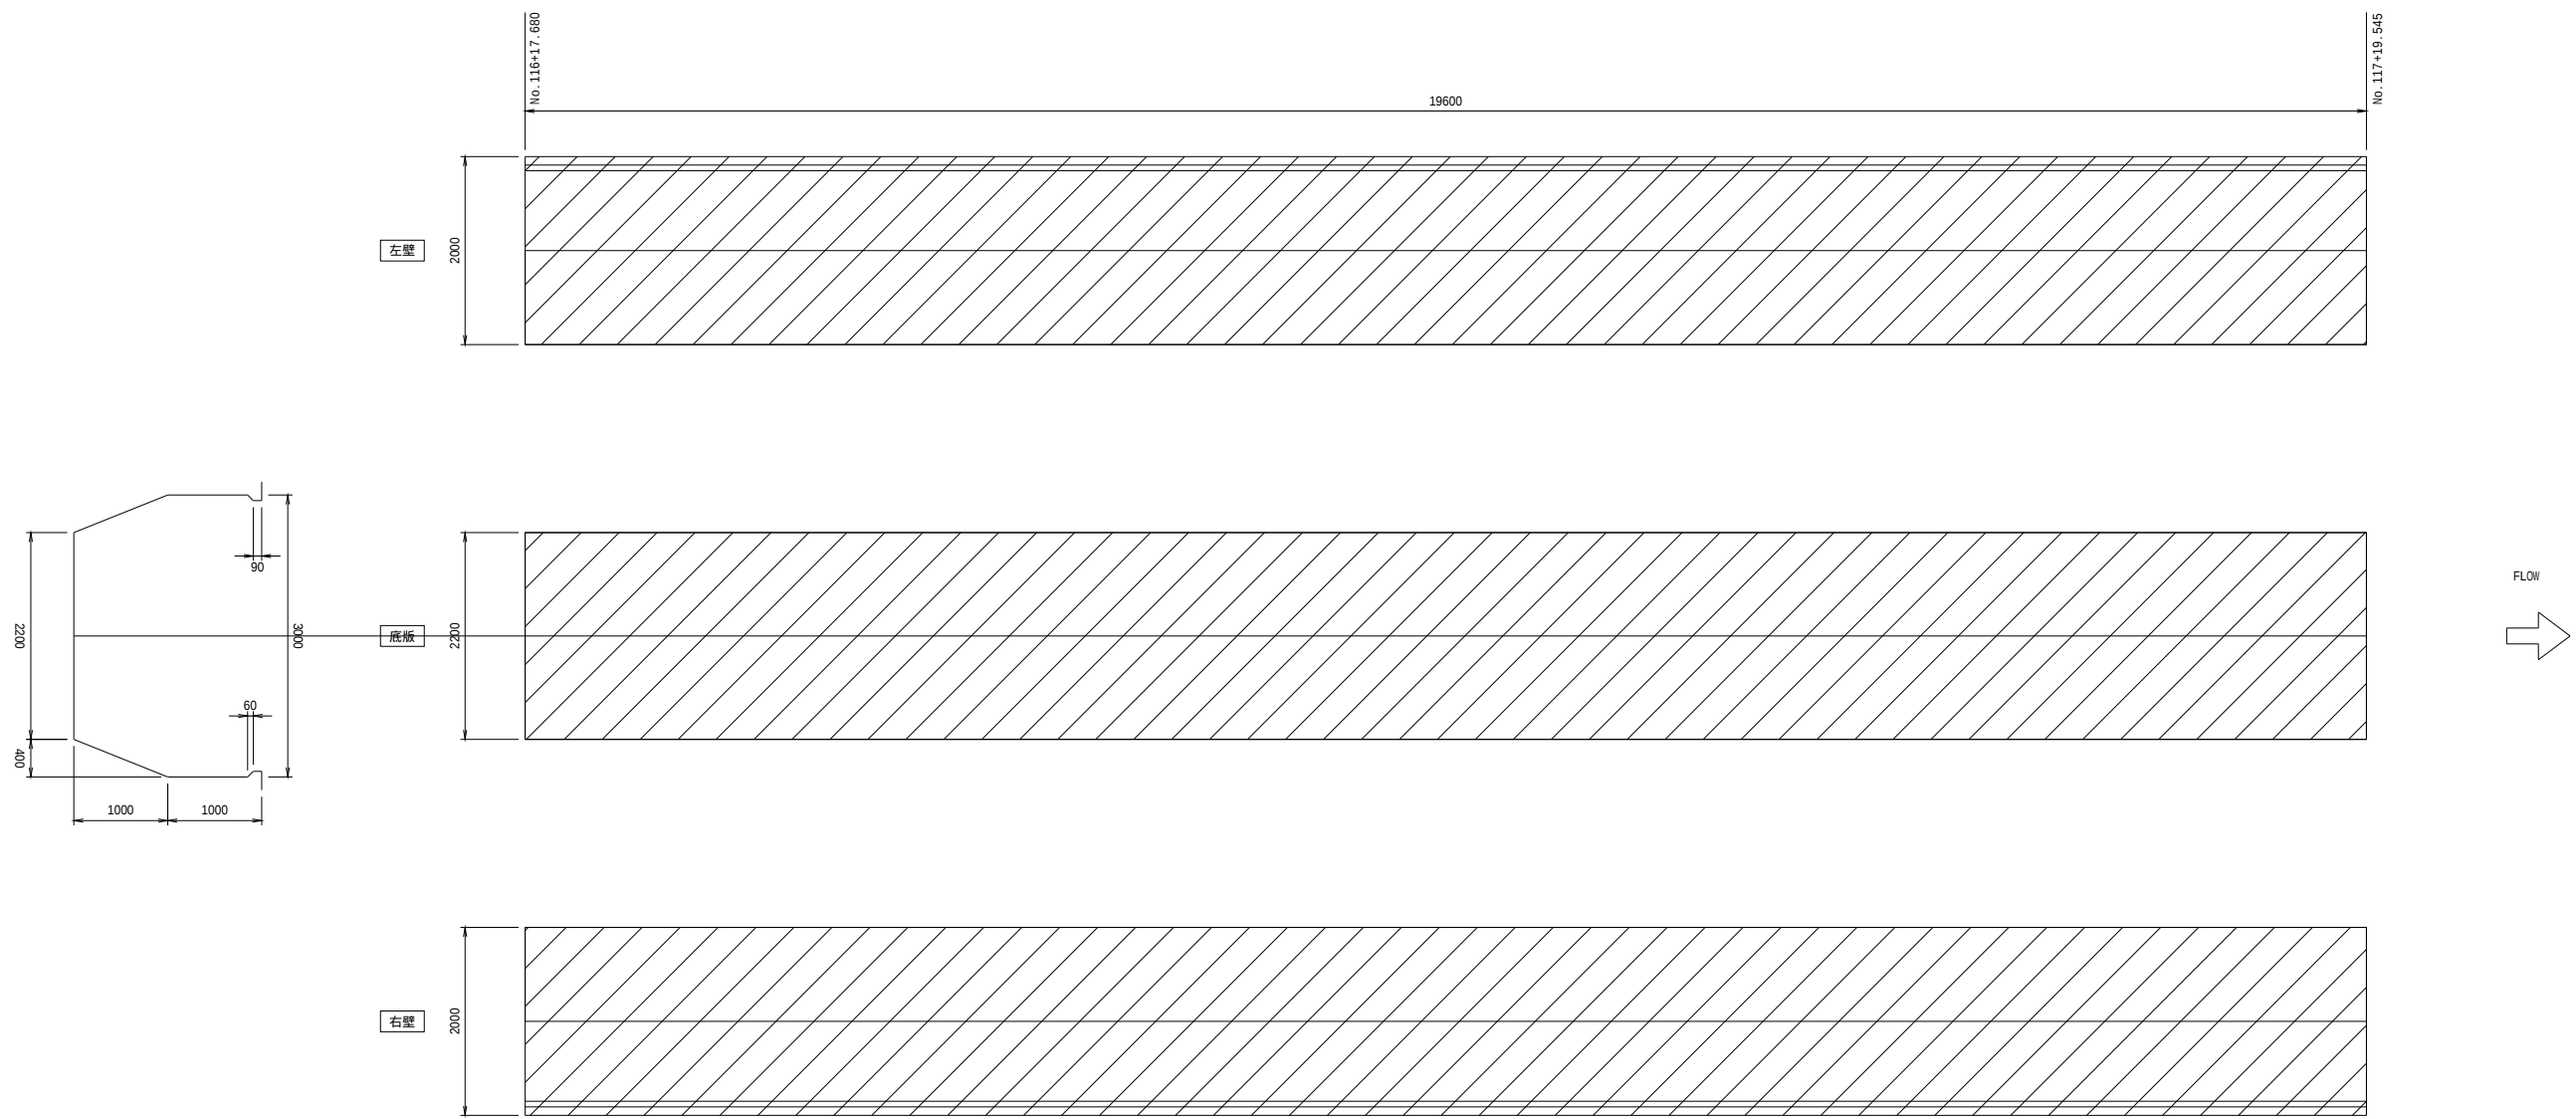


凡例		ひび割れ補修[ひび割れ注入工法](幅×長さ,段差)		断面修復(幅×長さ×深さ)
		ひび割れ補修[ひび割れ充填工法](幅×長さ,段差)		
		表面被覆		
		目地補修		
		防錆処理工・断面修復(幅×長さ×深さ)		

工 事 名	令和6年度 東条川二期農業水利事業 鴨川導水路改修（その3）工事		
図 面 名	補修展開図 1号開渠（3）（11/11）		
年 月 日			
縮 尺	1/40	図面番号	8-11/11
会 社 名			
事務所名	近畿農政局 東条川二期農業水利事業		

補修展開図


1号開渠 暗渠部(1)

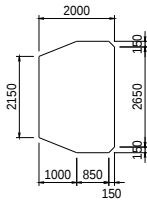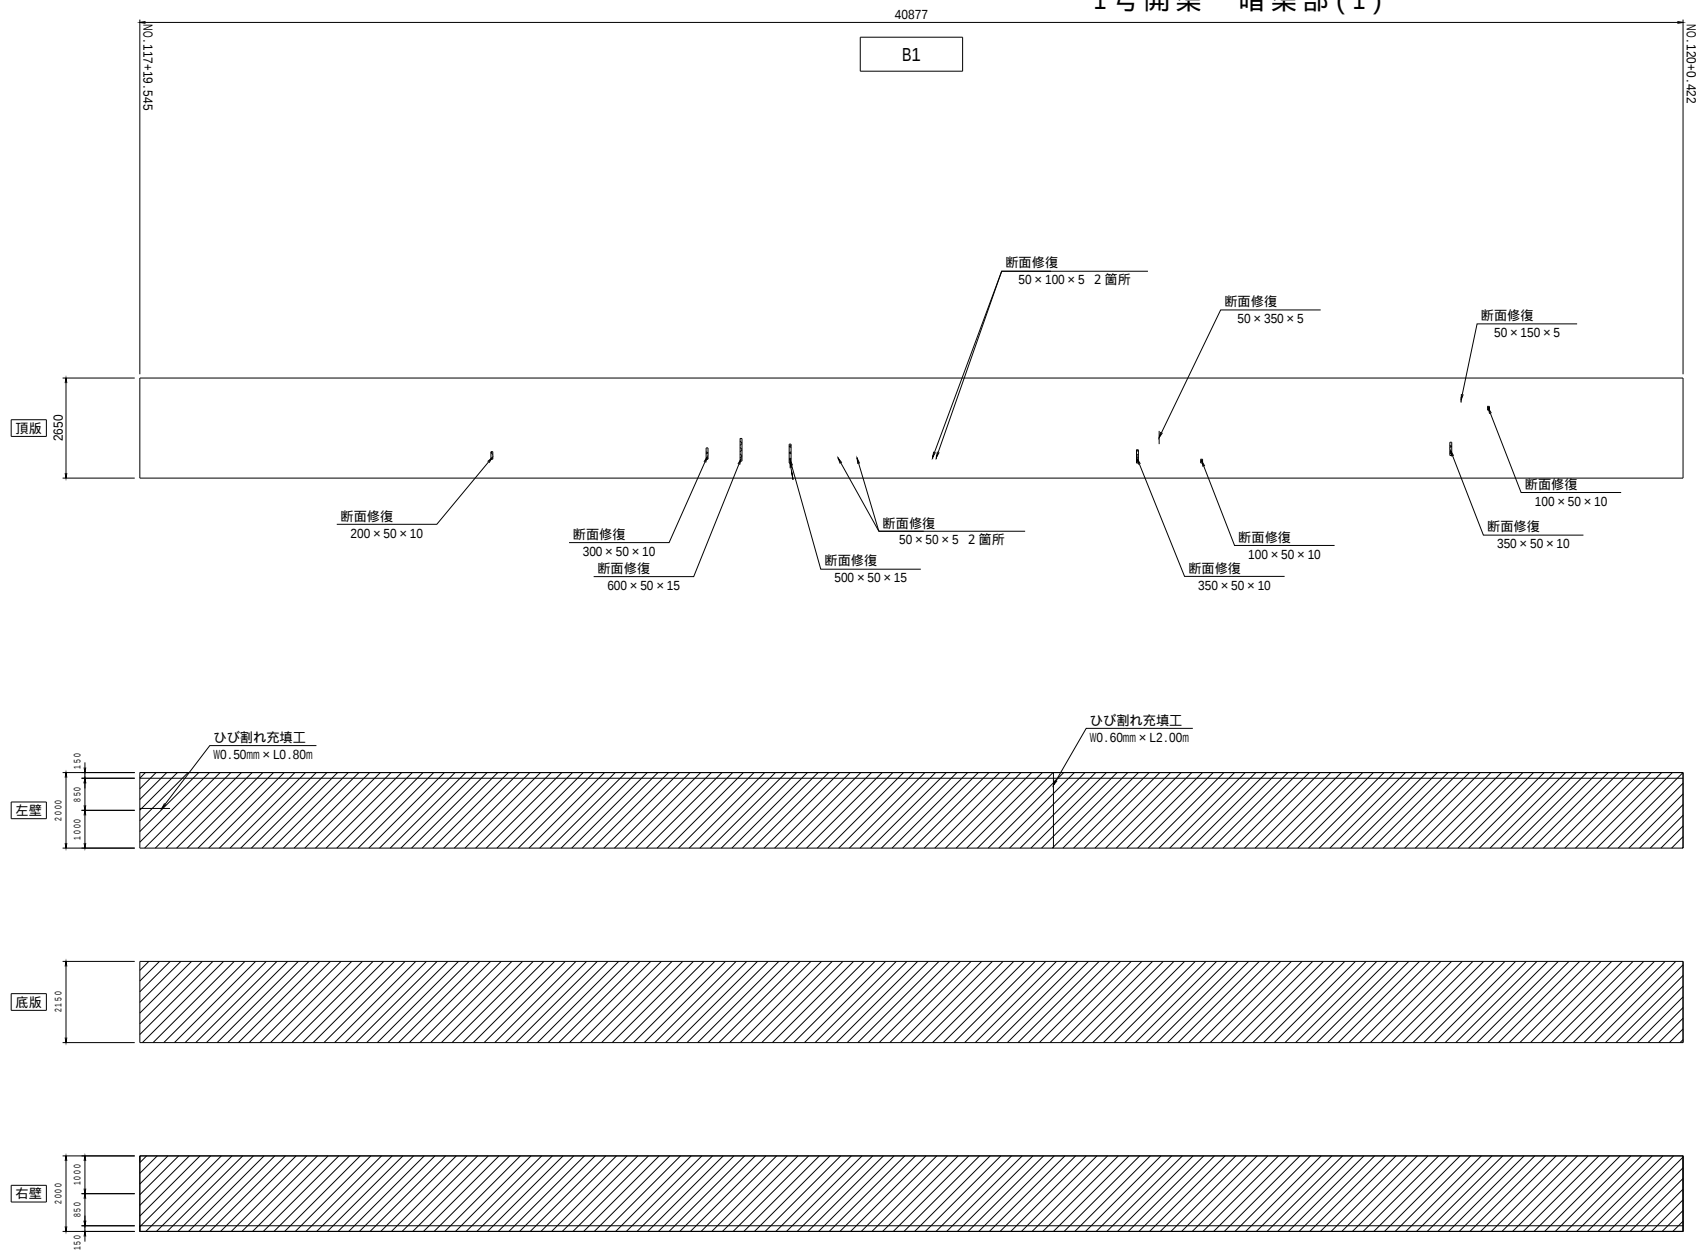

凡例	——	ひび割れ補修 (0.2 B<1.0) [ひび割れ充填工法] (幅×長さ)		防錆処理工・断面修復 (幅×長さ)
	——	ひび割れ補修 (B 1.0) [ひび割れ充填工法] (幅×長さ)		断面修復 (幅×長さ)
	——	ひび割れ成型ゴム補修 (長さ)		FRP板パネル工法
		表面被覆		改築
	——	目地補修 (長さ)		

工 事 名	令和6年度 東京川二期農業水利事業 鴨川導水路改修 (その3) 工事		
図 面 名	補修展開図 1号開渠 暗渠部(1)		
年 月 日			
縮 尺	1/100	図面番号	9
会 社 名			
事務所名	近畿農政局 東京川二期農業水利事業所		

補修展開図
1号開渠(4)(1/6)

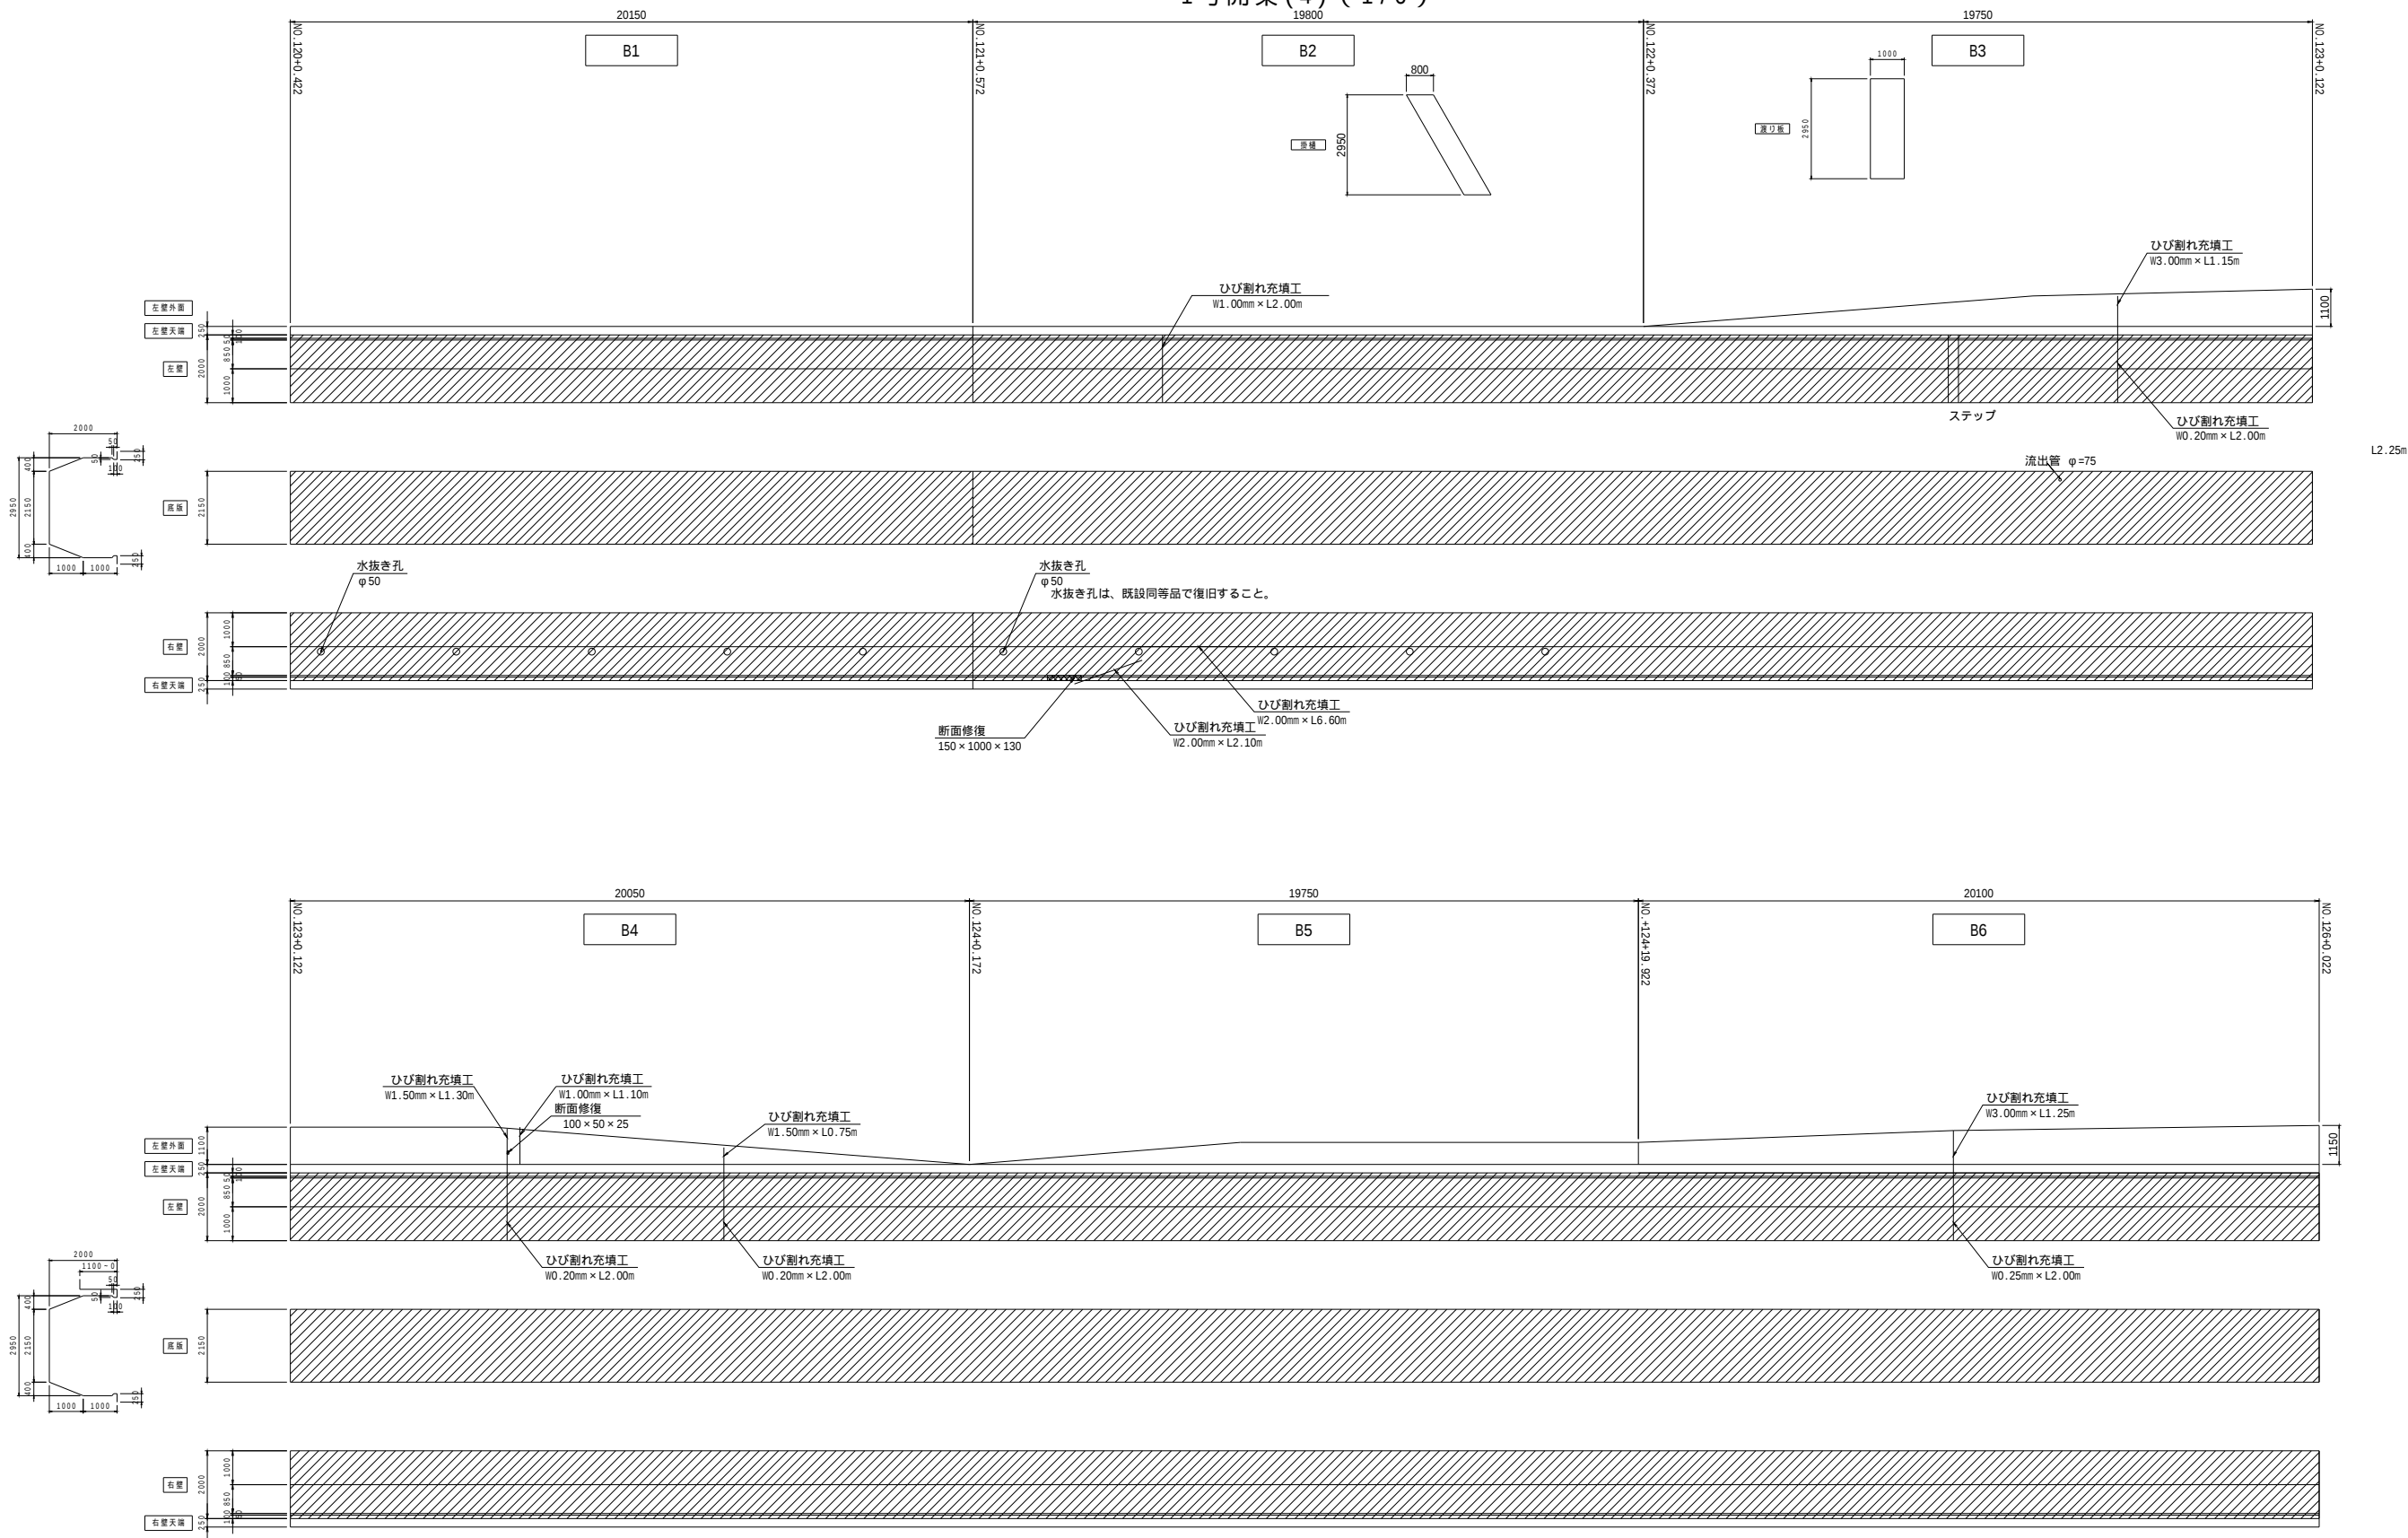

凡例		ひび割れ補修 (0.2 B < 1.0) [ひび割れ充填工法] (幅×長さ)		防錆処理工・断面修復 (幅×長さ)
		ひび割れ補修 (B 1.0) [ひび割れ充填工法] (幅×長さ)		断面修復 (幅×長さ)
		ひび割れ成型ゴム補修 (長さ)		FRP板パネル工法
		表面被覆		改築
		目地補修 (長さ)		

工 事 名	令和6年度 東条川二期農業水利事業 鴨川導水路改修 (その3) 工事		
図 面 名	補修展開図 1号開渠 (4) (1/6)		
年 月 日			
縮 尺	1/100	図面番号	10-1/6
会 社 名			
事務所名	近畿農政局 東条川二期農業水利事業所		



補修展開図
1号開渠(4) (2 / 6)



凡例		ひび割れ補修 (0.2 B < 1.0) [ひび割れ充填工法] (幅 × 長さ)		防錆処理工・断面修復 (幅 × 長さ)
		ひび割れ補修 (B 1.0) [ひび割れ充填工法] (幅 × 長さ)		断面修復 (幅 × 長さ)
		ひび割れ成型ゴム補修 (長さ)		FRP板パネル工法
		表面被覆		改築
		目地補修 (長さ)		

工 事 名	令和6年度 東条川二期農業水利事業 鴨川導水路改修 (その 3) 工事		
図 面 名	補修展開図 1号開渠 (4) (2 / 6)		
年 月 日			
縮 尺	1/100	図面番号	10-2/6
会 社 名			
事務所名	近畿農政局 東条川二期農業水利事業所		


補修展開図
1号開渠(4) (3 / 6)

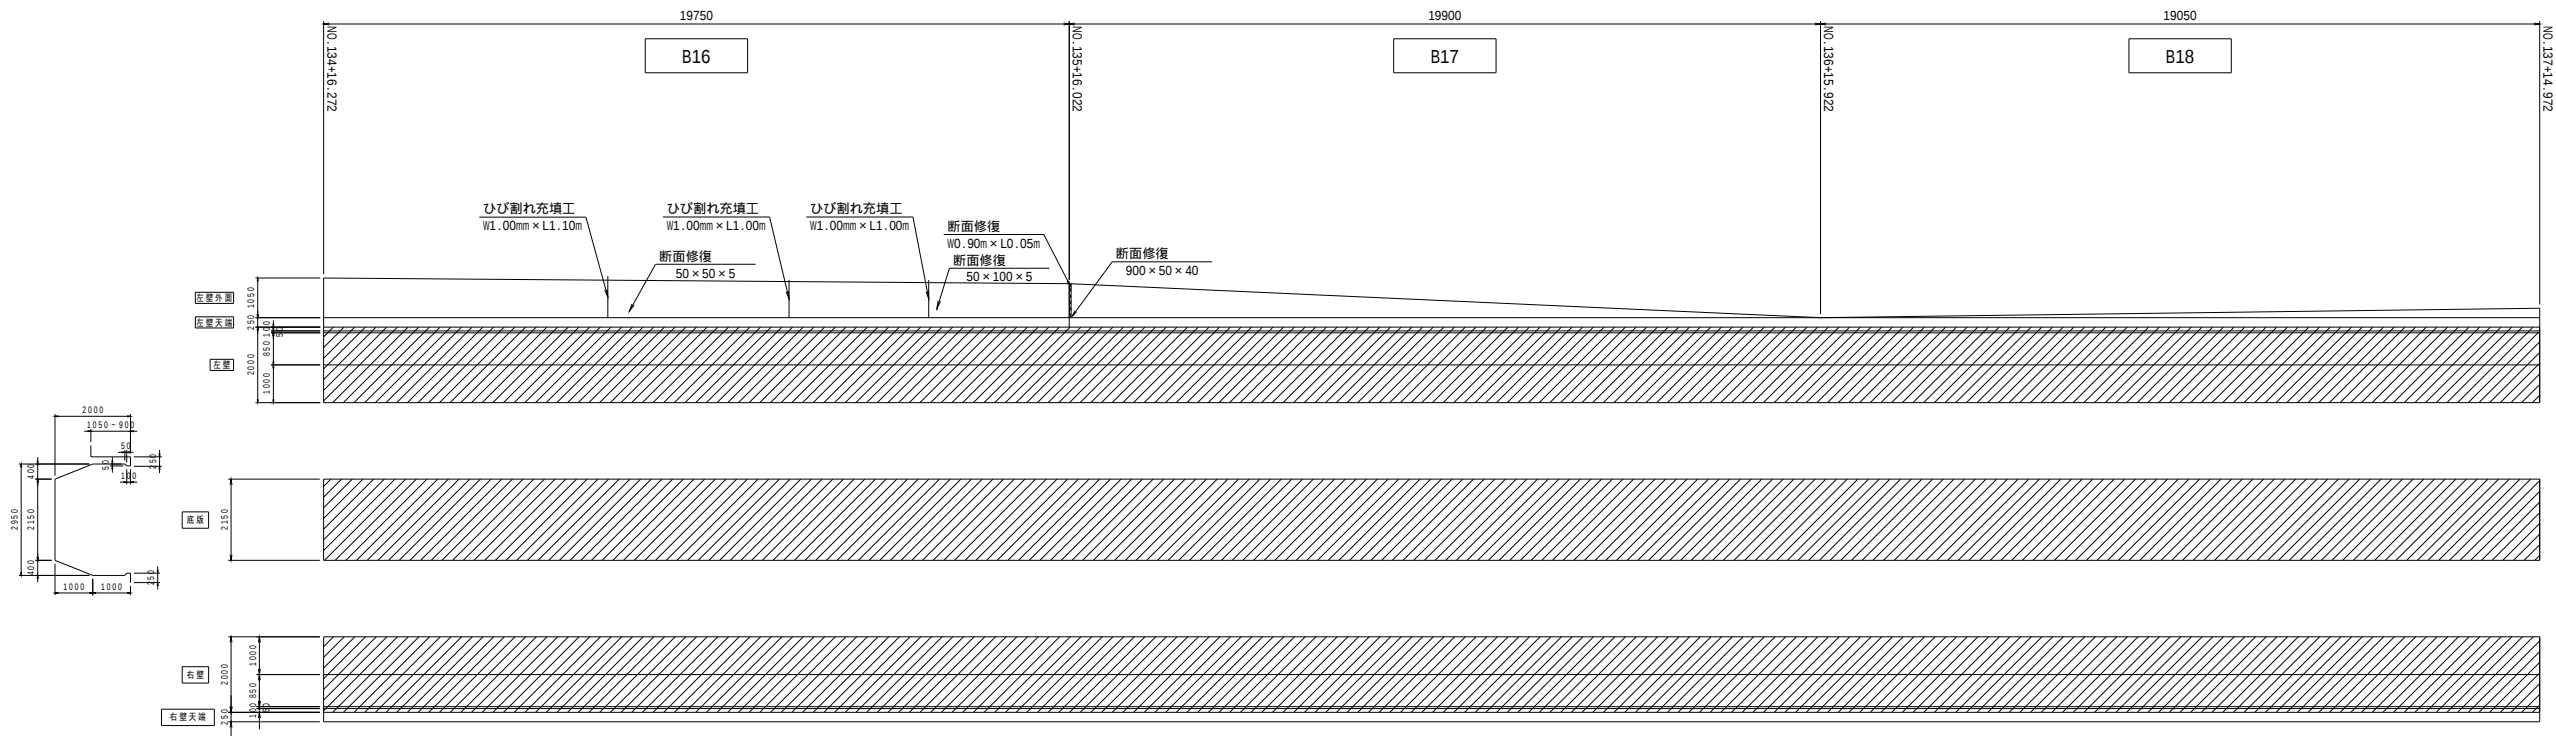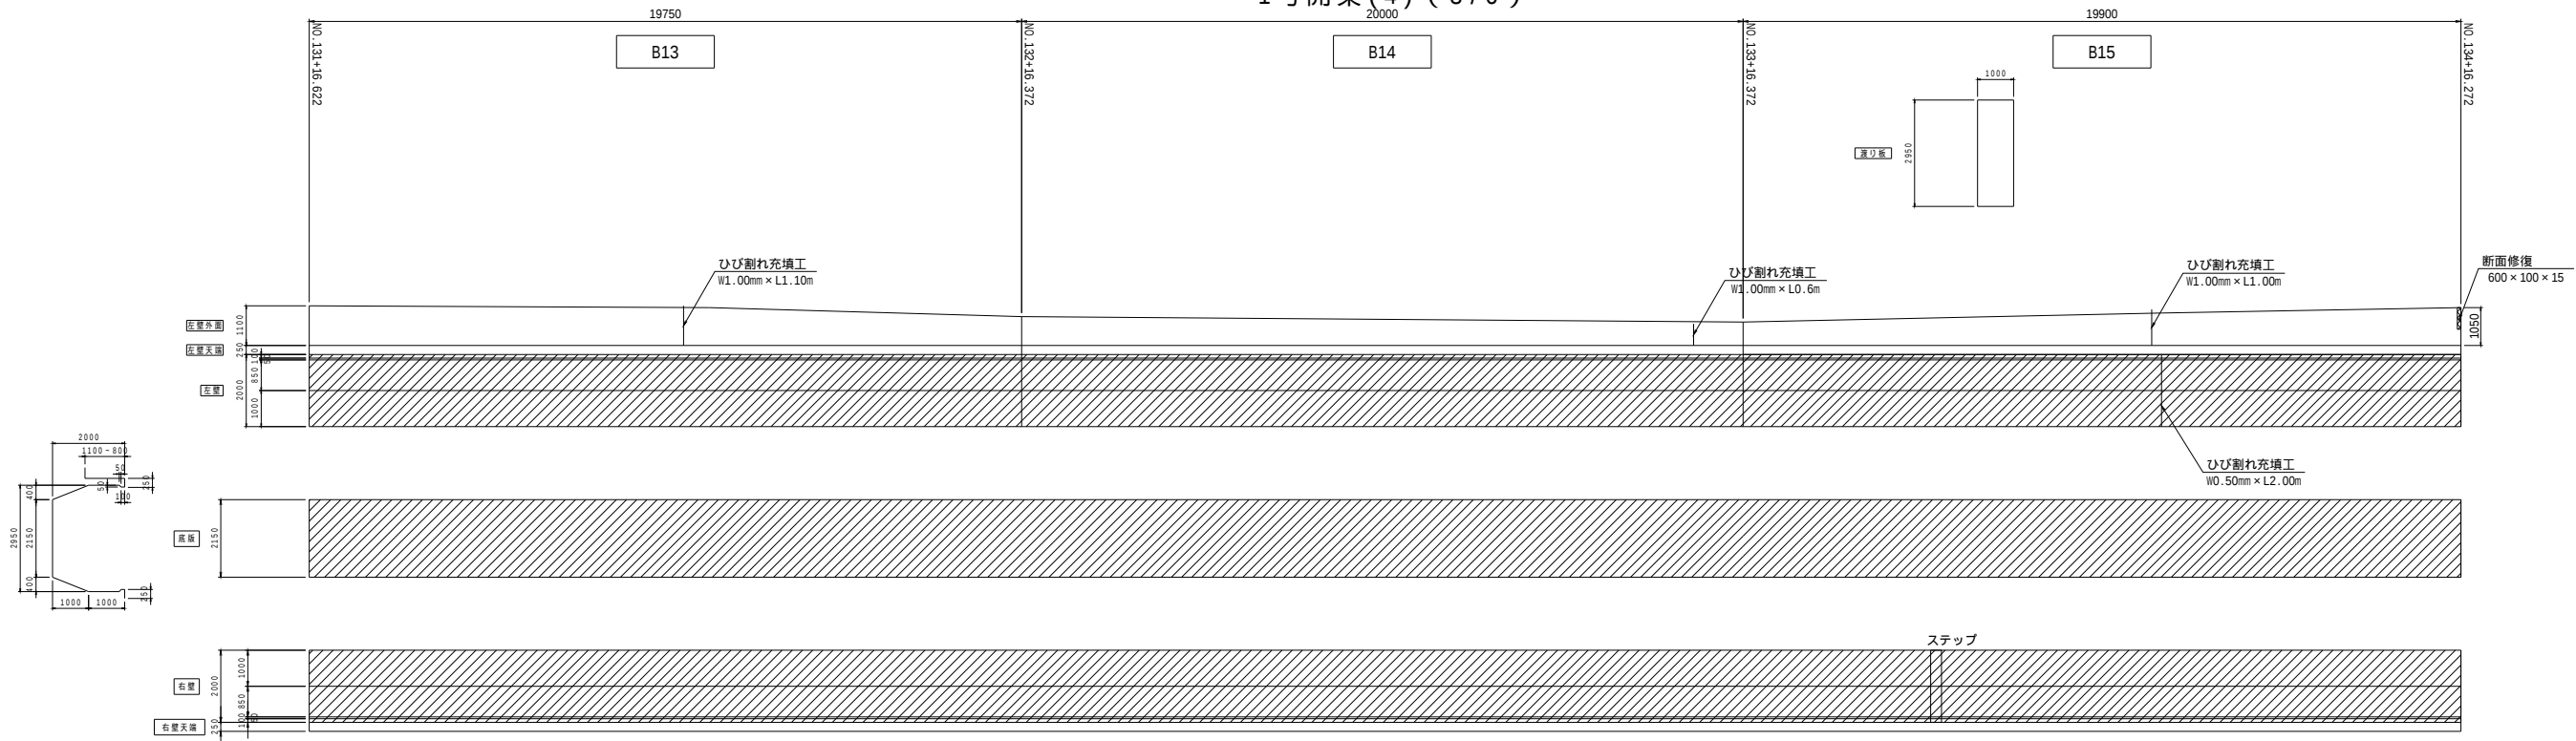

凡例		ひび割れ補修 (0.2 B < 1.0) [ひび割れ充填工法] (幅 × 長さ)		防錆処理工・断面修復 (幅 × 長さ)
		ひび割れ補修 (B 1.0) [ひび割れ充填工法] (幅 × 長さ)		断面修復 (幅 × 長さ)
		ひび割れ成型ゴム補修 (長さ)		FRP板パネル工法
		表面被覆		改築
		目地補修 (長さ)		

工 事 名	令和6年度 東条川二期農業水利事業 鴨川導水路改修 (その 3) 工事		
図 面 名	補修展開図 1号開渠 (4) (3 / 6)		
年 月 日			
縮 尺	1/100	図面番号	10-3/6
会 社 名			
事務所名	近畿農政局 東条川二期農業水利事業所		

1号開渠(4)(4/6)

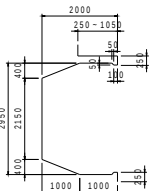

凡例

1号開渠(4)

工 事 名 令和6年度 東条川二期農業水利事業
鴨川導水路改修（その3）工事



図面名	補修展開図 1号開渠(4)(4/6)
-----	--------------------

年 月 日	
-------	--

縮 尺	1/100	図面番号	10-4/6
-----	-------	------	--------

会社名	
-----	--

1号開渠(4)(5/6)

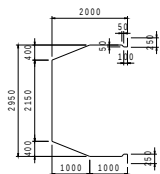
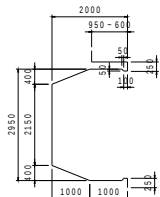


凡例

1号開渠(4)

補修展開図

1号開渠(4) (6 / 6)

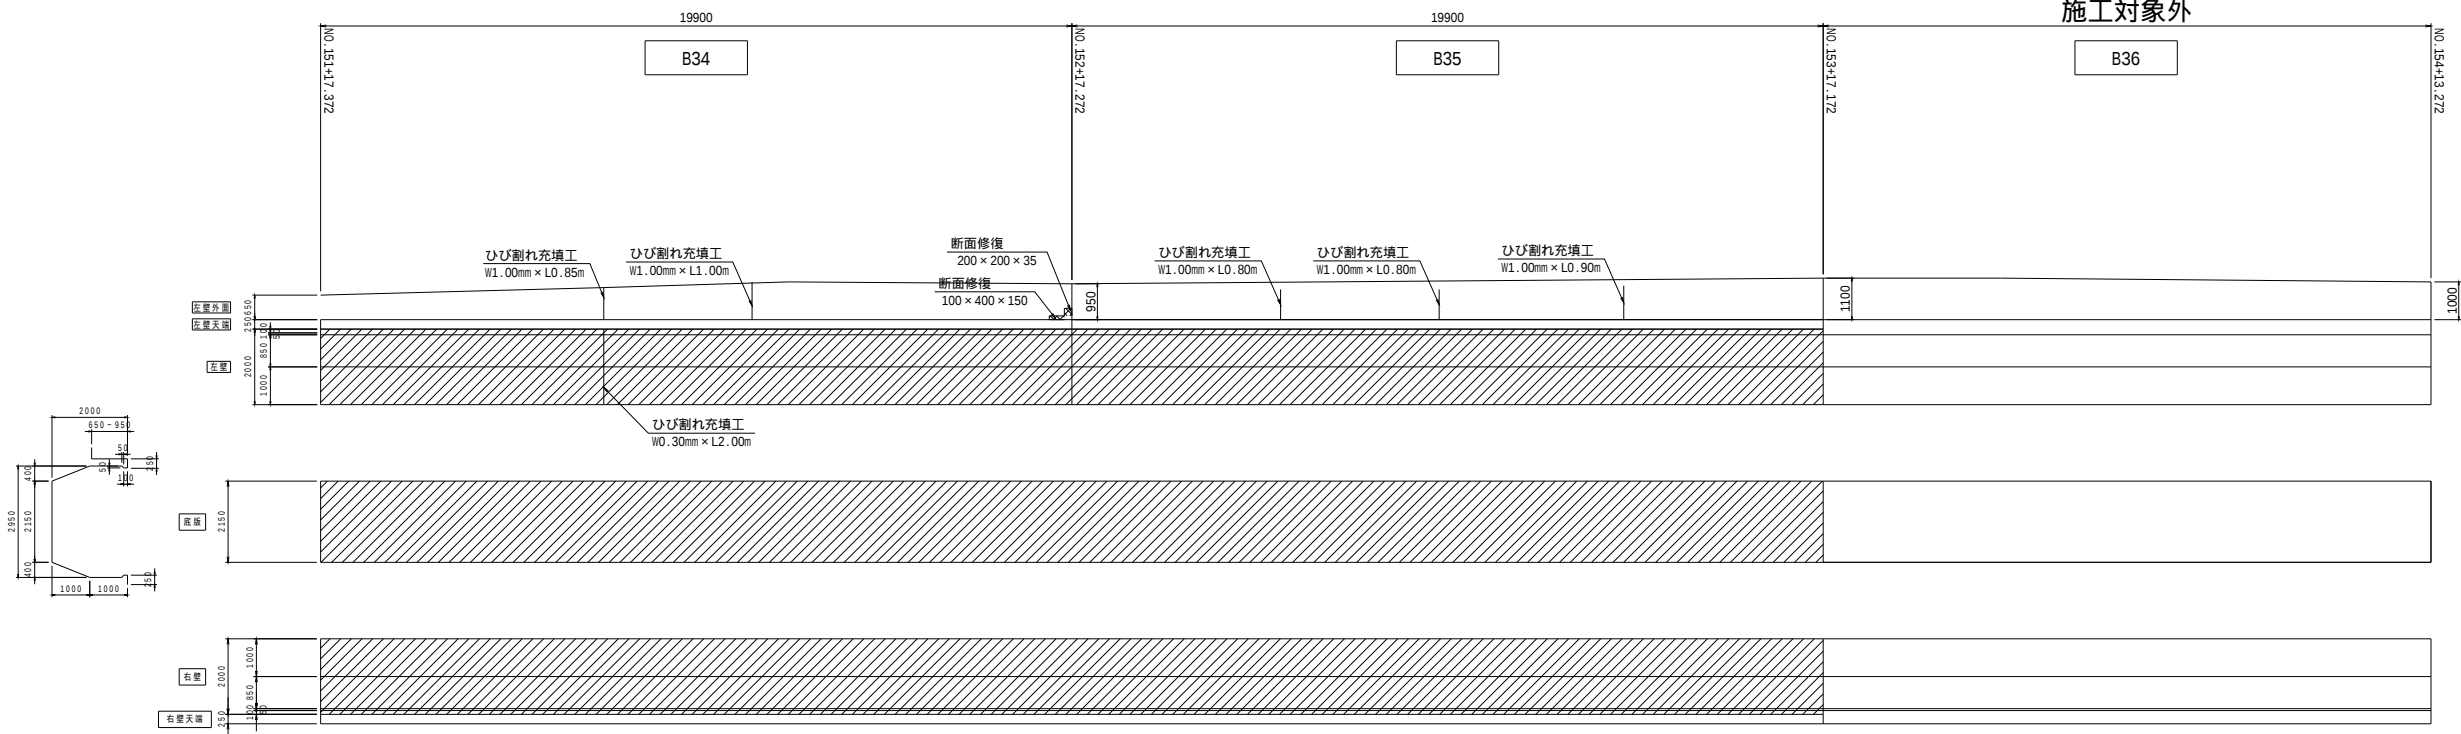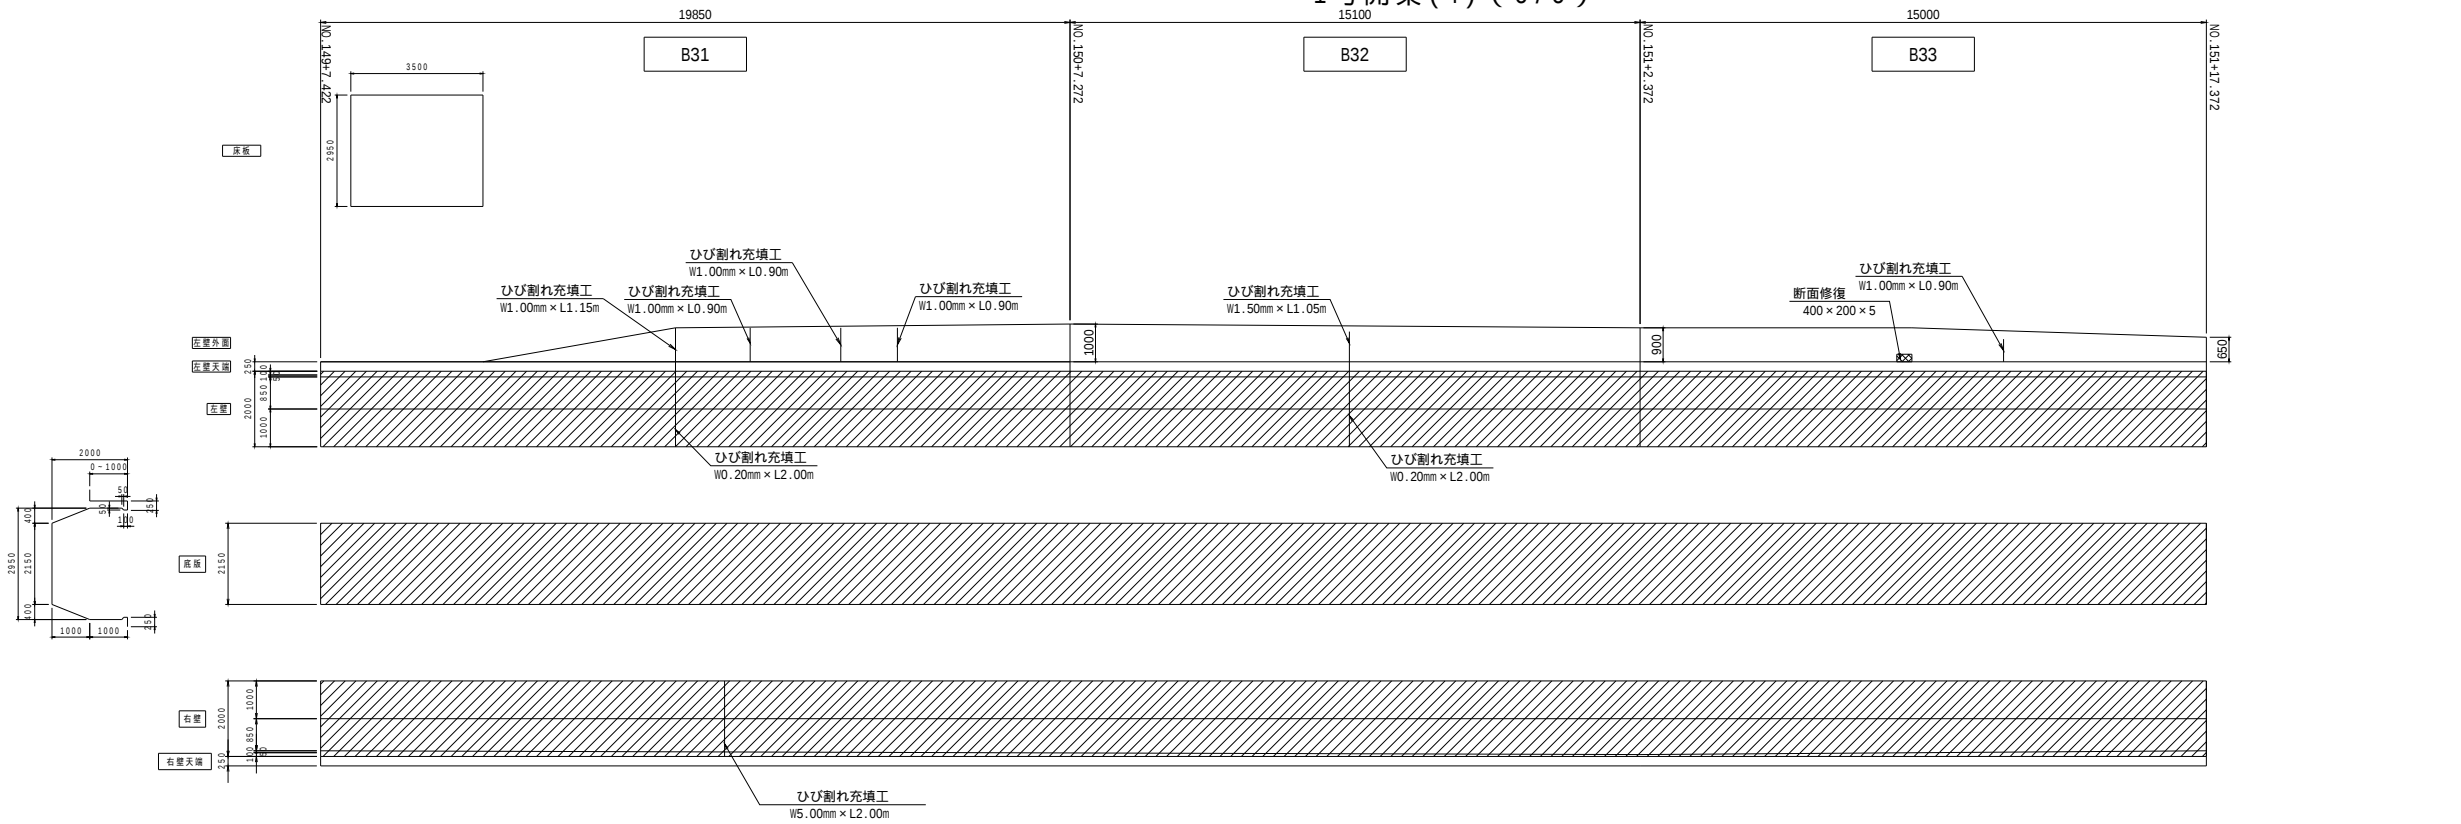


凡例		ひび割れ補修 (0.2 B < 1.0) [ひび割れ充填工法] (幅×長さ)		防錆処理工・断面修復 (幅×長さ)
		ひび割れ補修 (B 1.0) [ひび割れ充填工法] (幅×長さ)		断面修復 (幅×長さ)
		ひび割れ成型ゴム補修 (長さ)		FRP板パネル工法
		表面被覆		改築
		目地補修 (長さ)		

1号開渠(4)			
工 事 名	令和6年度 東条川二期農業水利事業 鴨川導水路改修 (その3) 工事		
図 面 名	補修展開図 1号開渠 (4) (6 / 6)		
年 月 日			
縮 尺	1/100	図面番号	10-6/6
会 社 名			
事務所名	近畿農政局 東条川二期農業水利事業所		


水路橋歩廊標準図

1号水路橋(1/2)


側面図 S=1/60

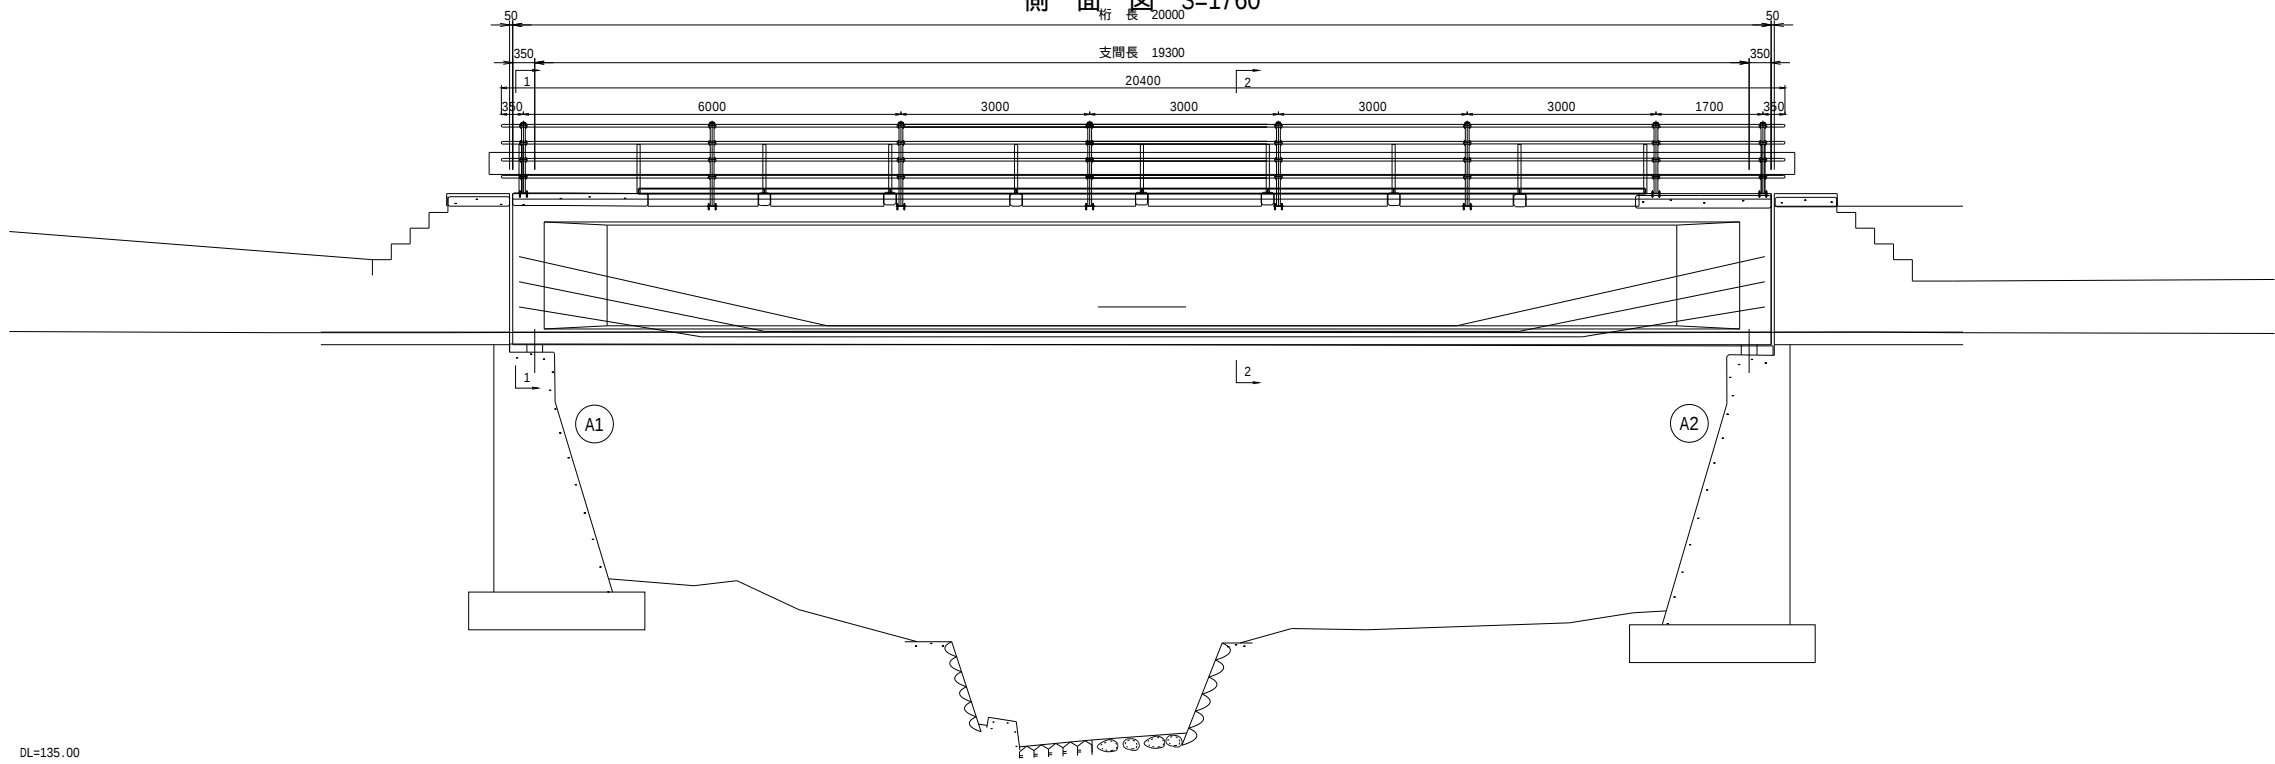

平面図 S=1/60

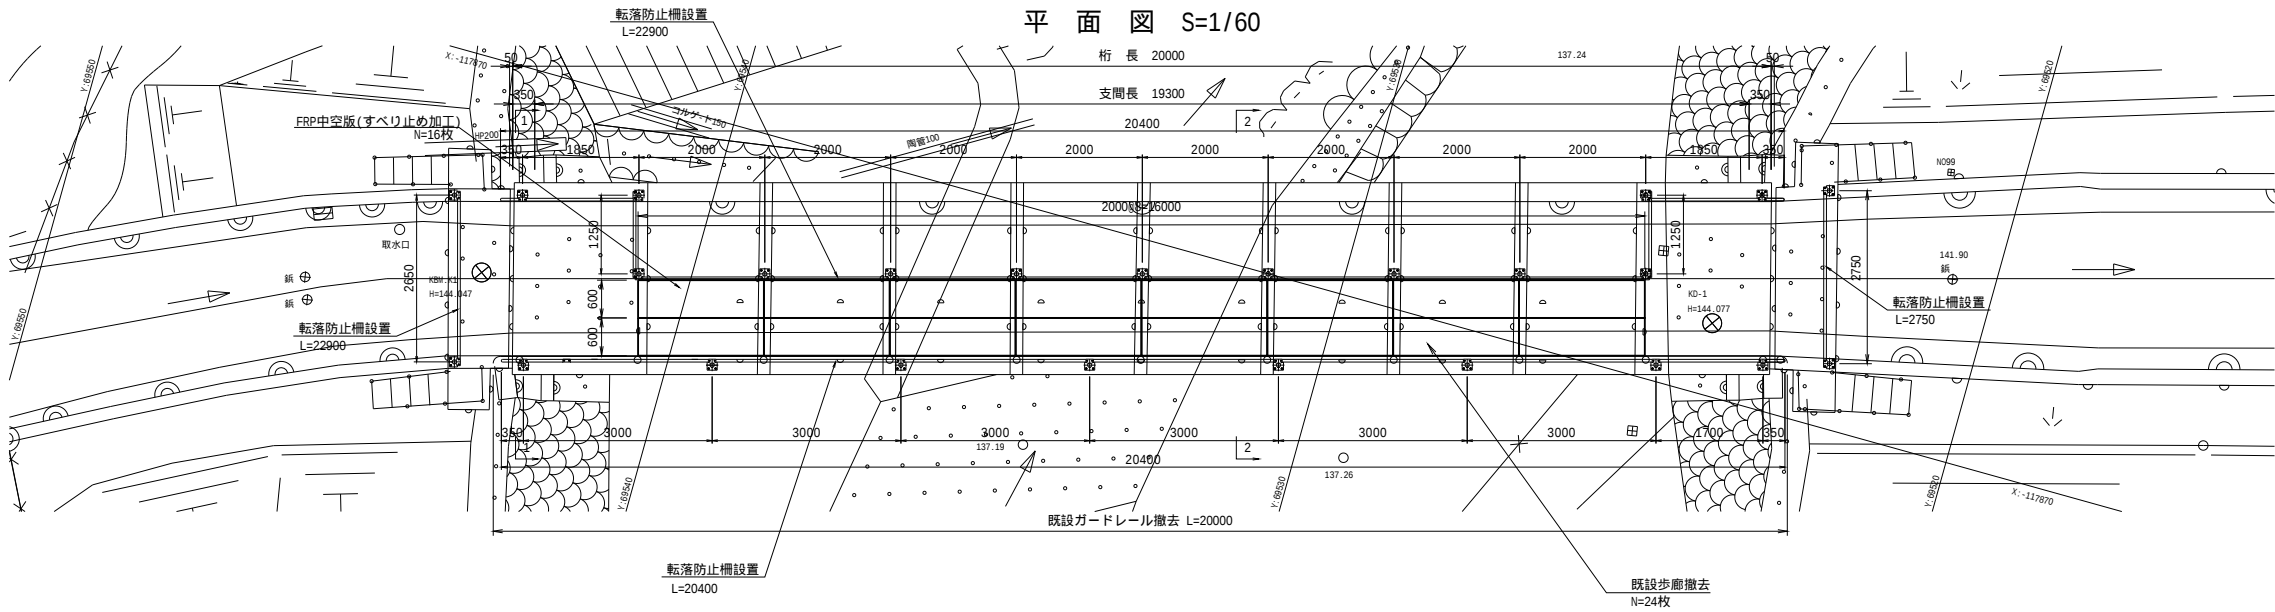


歩廊詳細図 S=no-scale

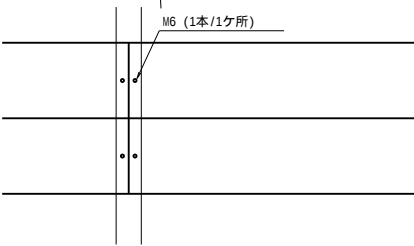


断面図 S=1/30

支点上断面図(1-1)

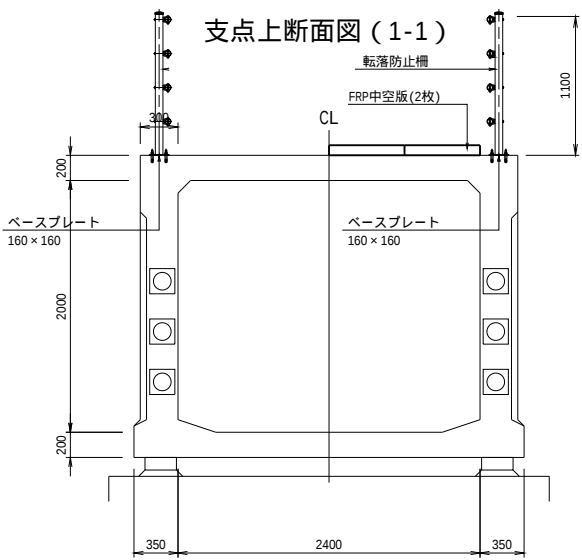

標準部断面図(2-2)

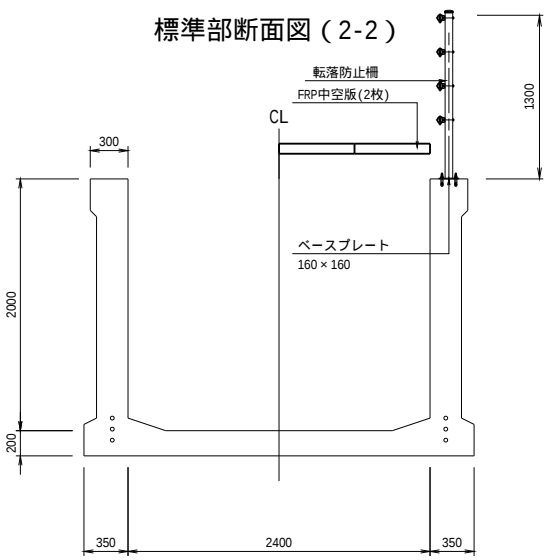


工事名	東条川二期農業水路事業 令和6年度 鴨川導水路改修(その3) 工事		
図面名	水路橋歩廊標準図(1/2)		
年月日			
縮尺	図示	図面番号	11-1/2
会社名			
事務所名	近畿農政局 東条川二期農業水利事業		


水路橋歩廊標準図

2号水路橋(2/2)

側面図 S=1/60

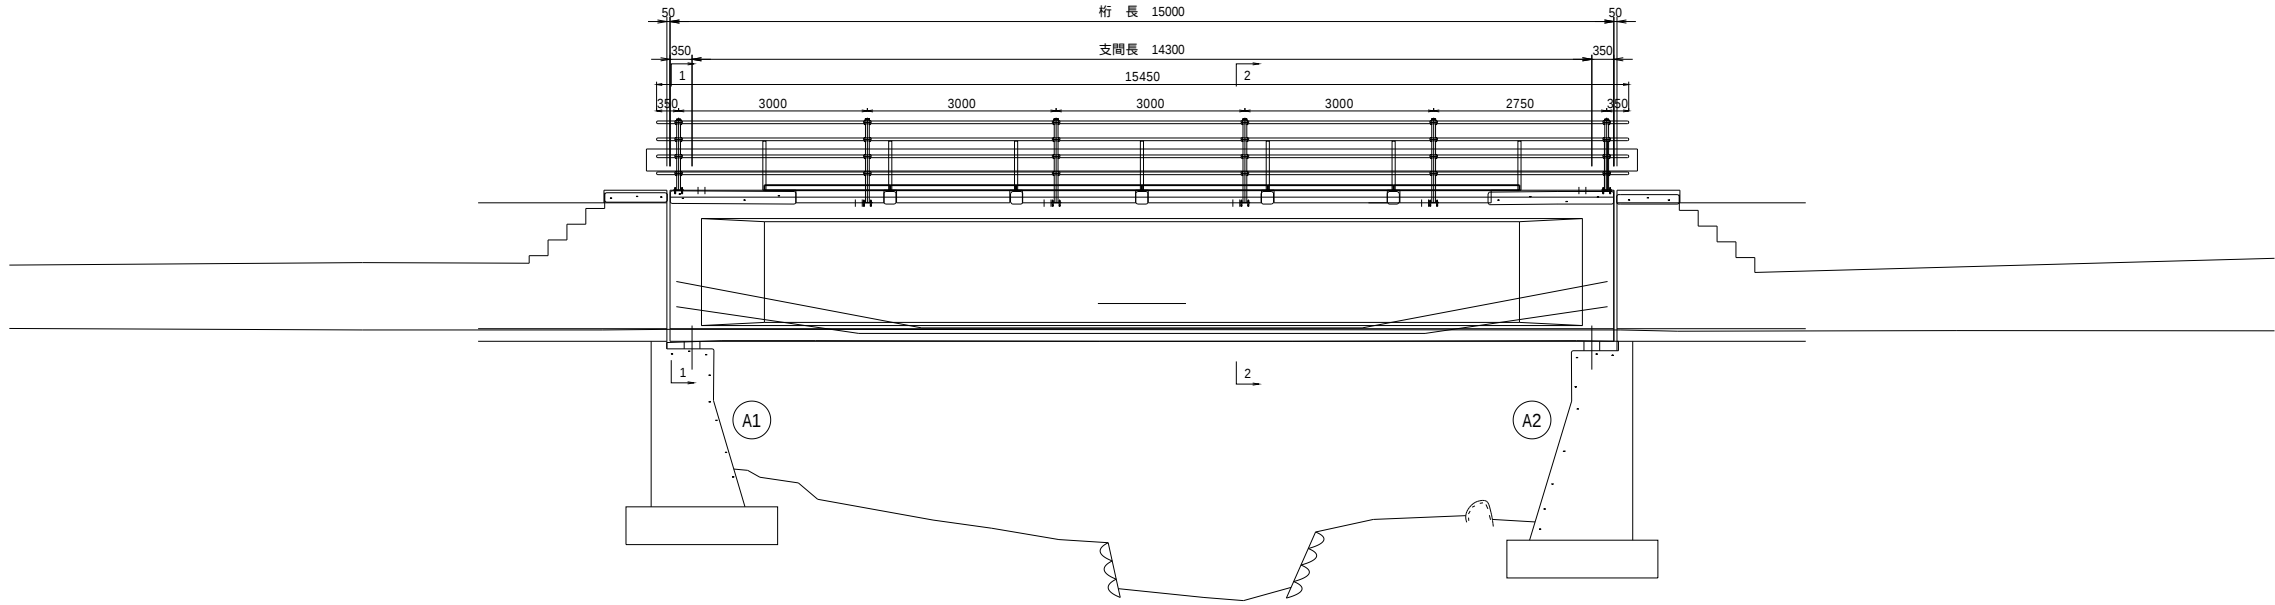


平面図 S=1/60

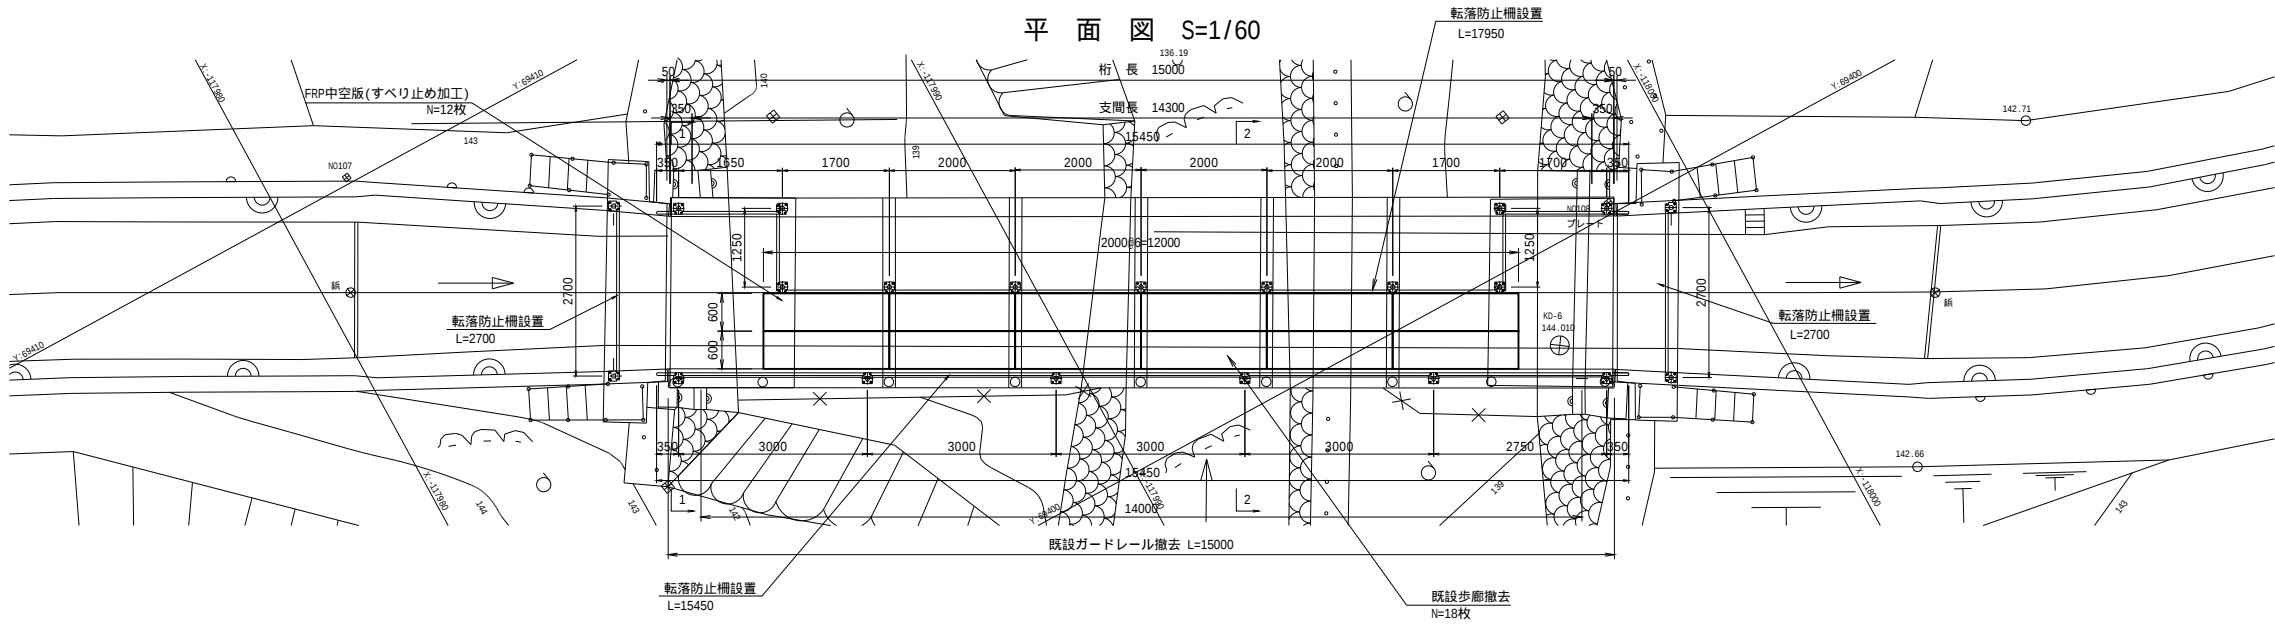


歩廊詳細図

S=no-scale

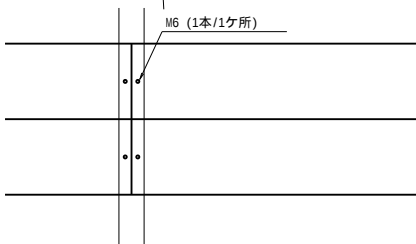


断面図 S=1/30

支点上断面図(1-1)

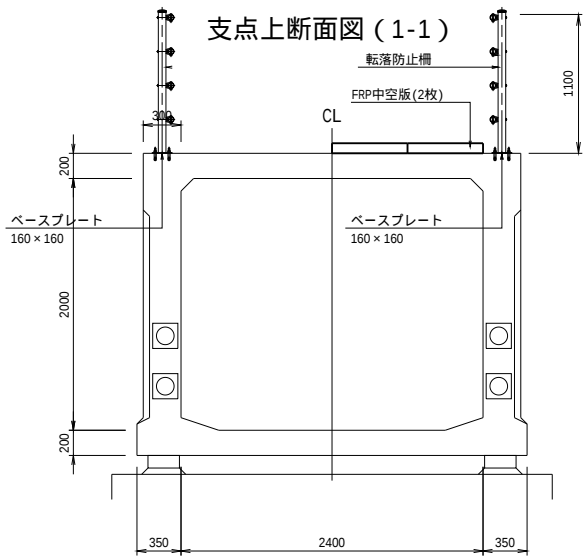

標準部断面図(3-3)

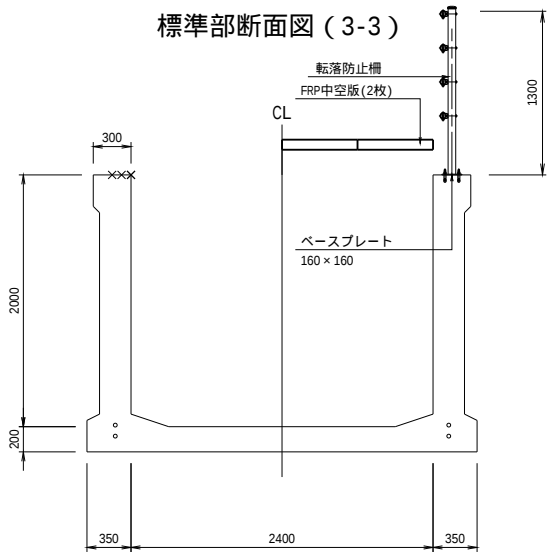

工事名	東京川二期農業水利事業 令和6年度 鴨川導水路改修(その3)工事		
図面名	水路橋歩廊標準図(2/2)		
年月日			
縮尺	図示	図面番号	11-2/2
会社名			
事務所名	近畿農政局 東京川二期農業水利事業		


仮設図（仮設ヤード位置図）



工 事 名	令和6年度 東条川二期農業水利事業 鴨川導水路改修(その3) 工事		
図 面 名	仮 設 図（仮設ヤード位置図）		
年 月 日			
縮 尺	1/2500	図面番号	12
会 社 名			
事業所名	近畿農政局 東条川二期農業水利事業所		

仮設図（仮設ヤード1）


仮設ヤード1平面図

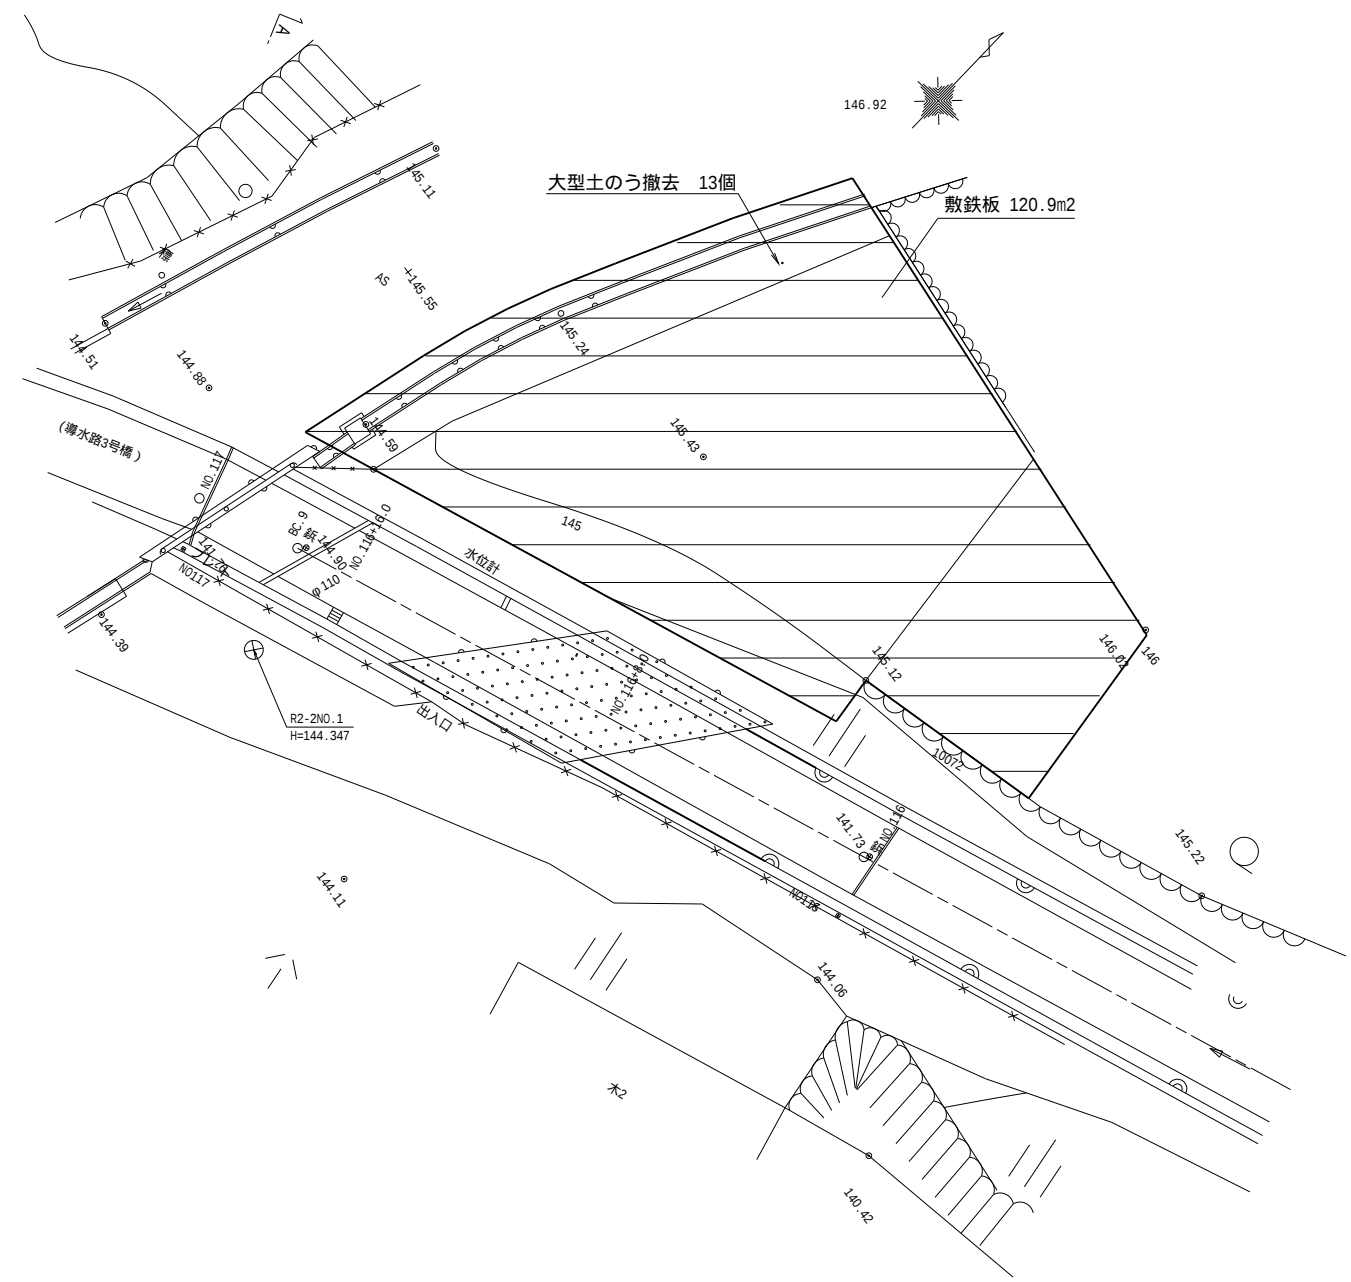


工 事 名	令和6年度 東条川二期農業水利事業 鴨川導水路改修(その3) 工事		
図 面 名	仮 設 図（仮設ヤード1）		
年 月 日			
縮 尺	1:100	図面番号	13
会 社 名			
事業所名	近畿農政局 東条川二期農業水利事業所		

仮設図（仮設ヤード3）


仮設ヤード3平面図 S=1:125

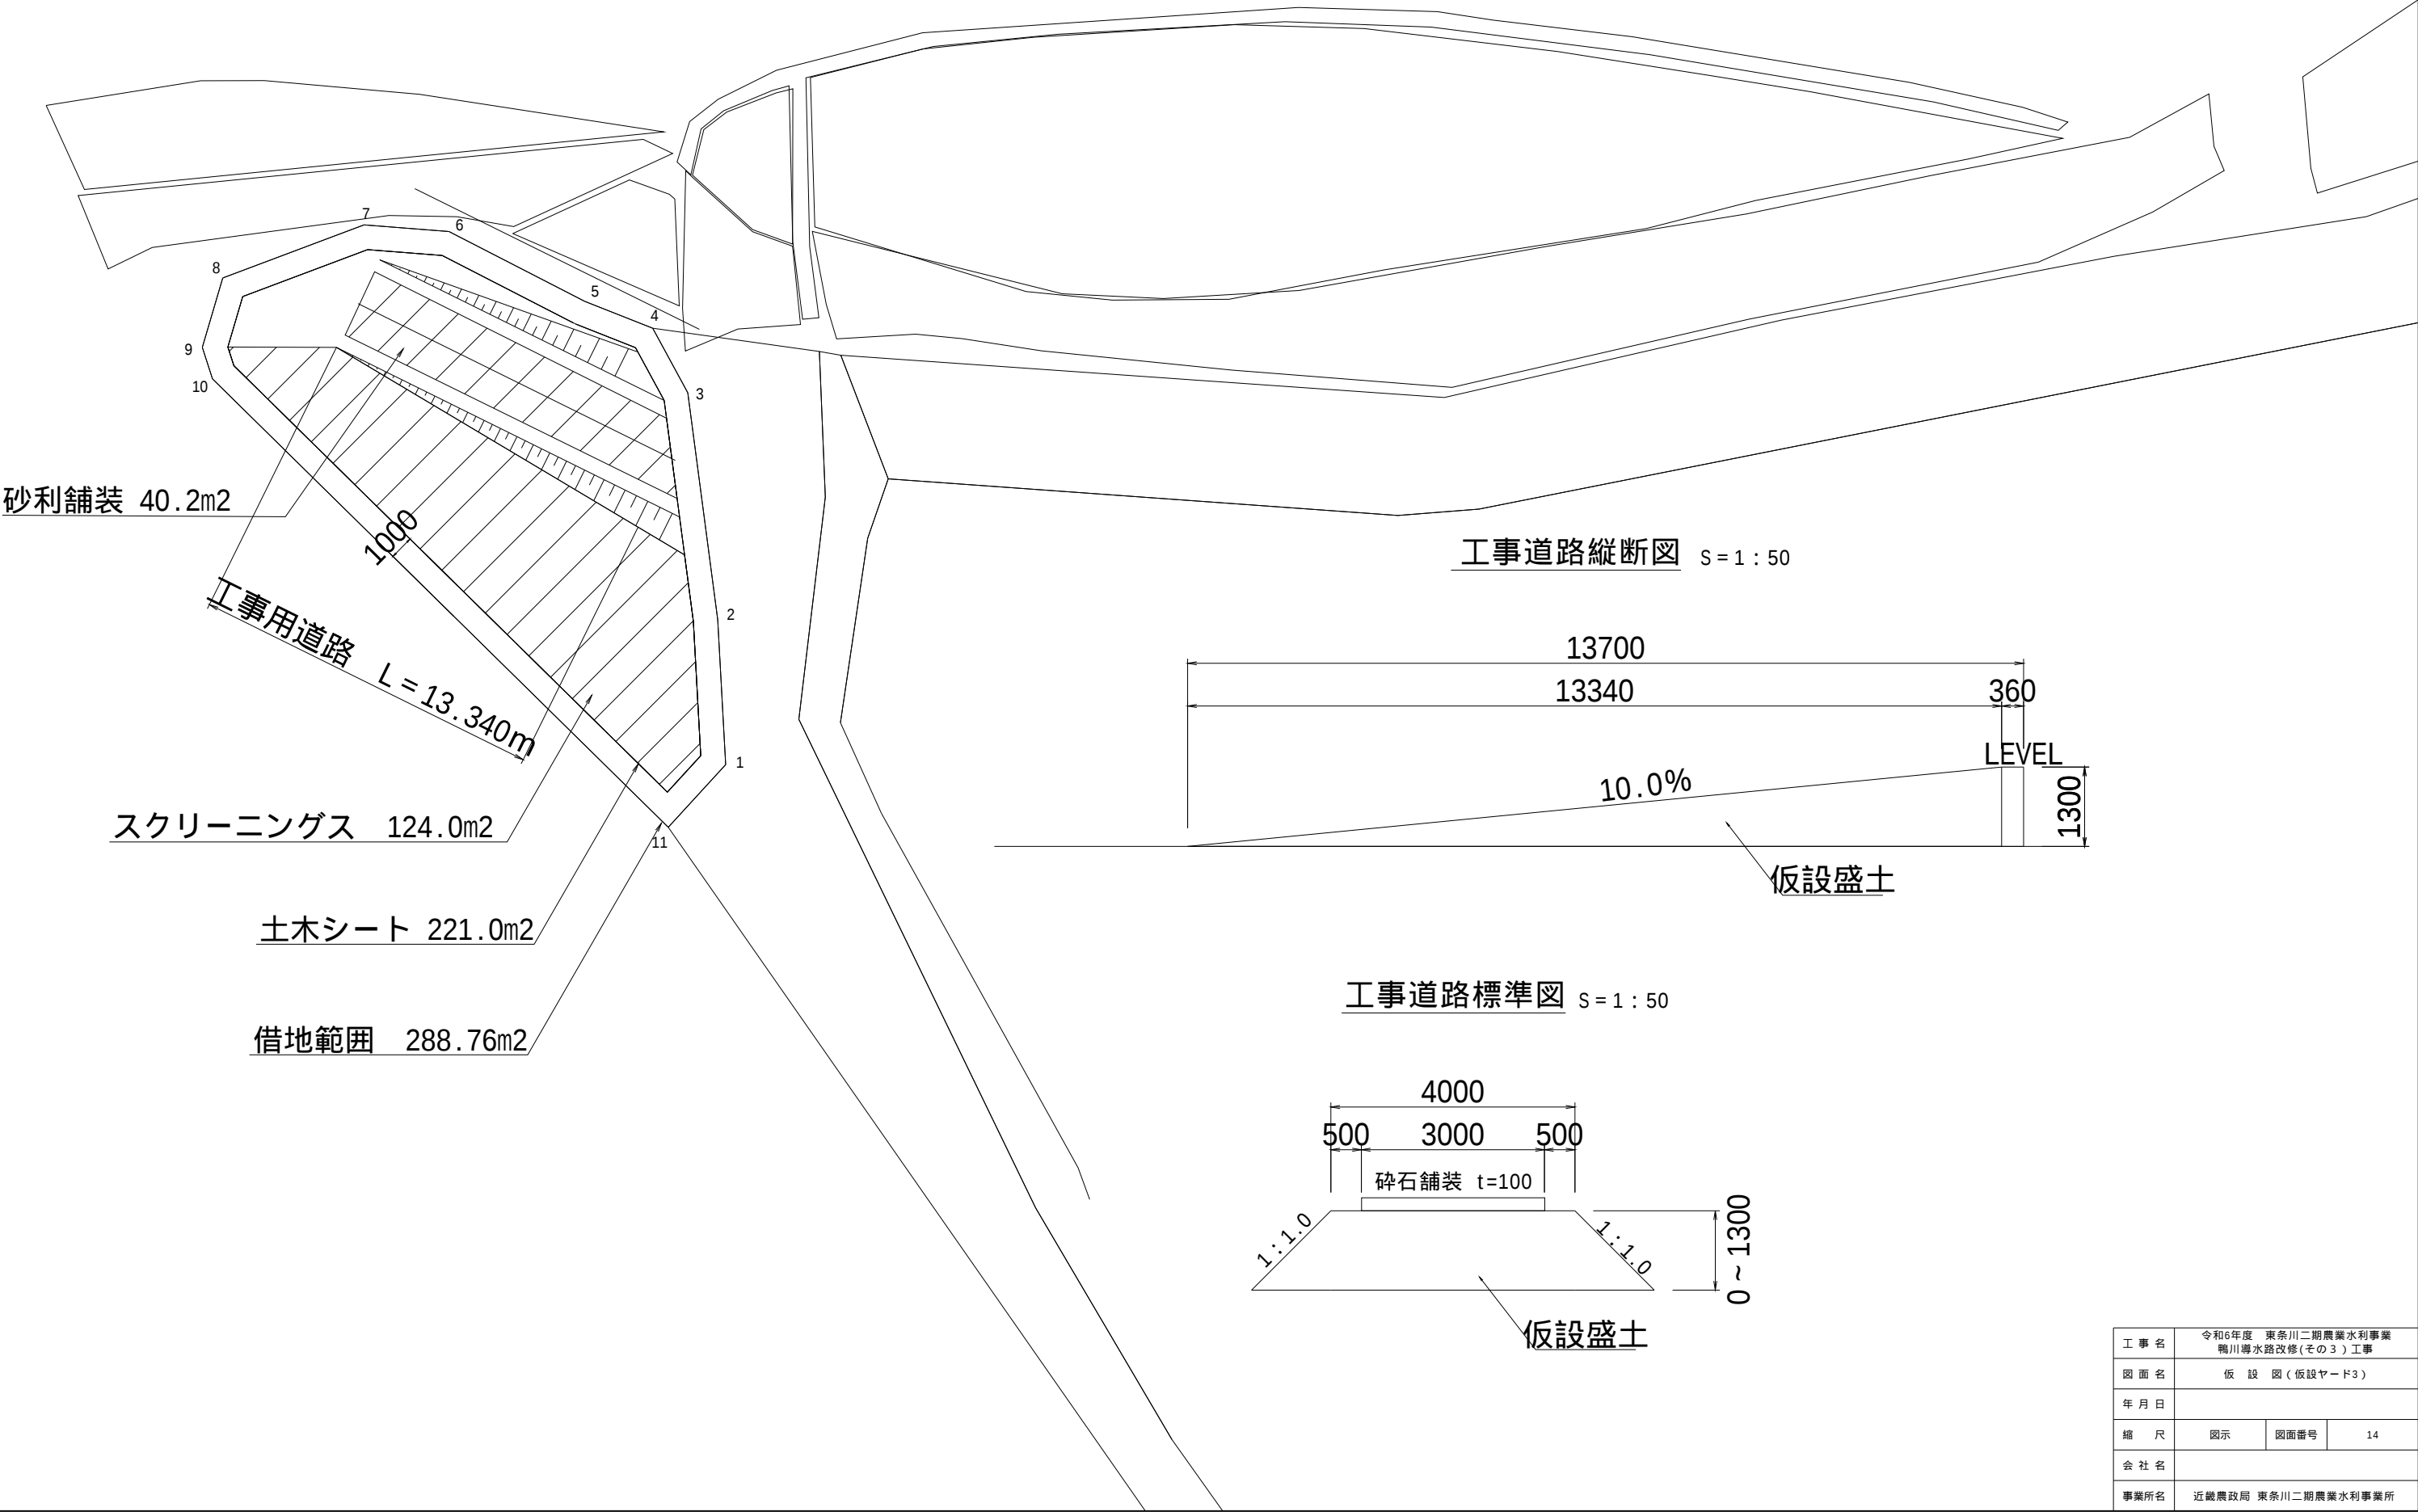

工事道路縦断面図 S = 1 : 50

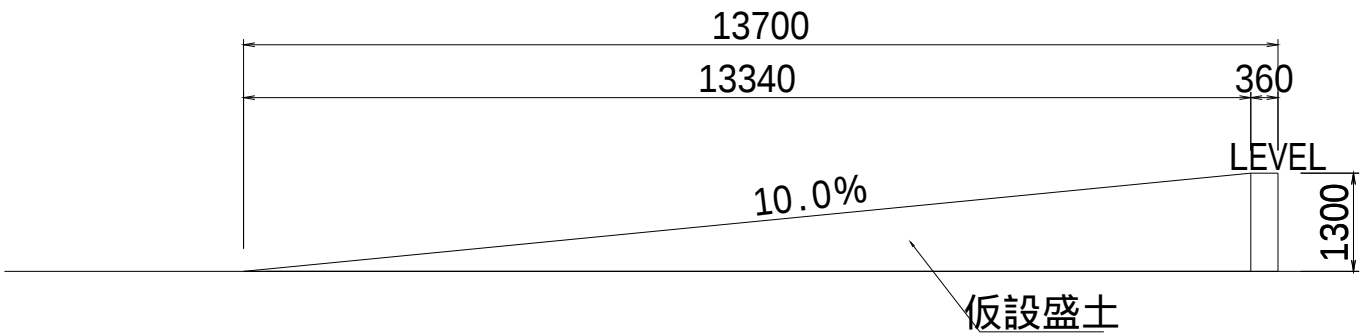

工事道路標準図 S = 1 : 50

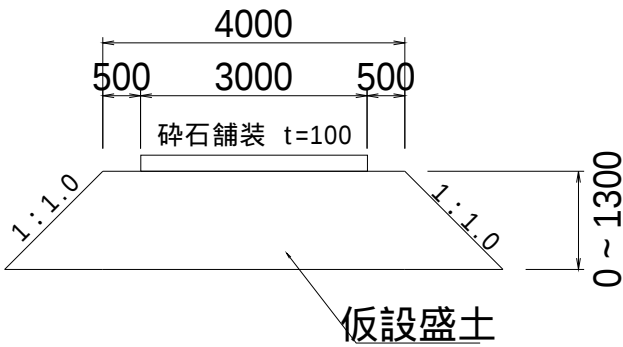

工事名	令和6年度 東京川二期農業水利事業 鴨川導水路改修(その3)工事		
図面名	仮設図(仮設ヤード3)		
年月日			
縮尺	図示	図面番号	14
会社名			
事業所名	近畿農政局 東京川二期農業水利事業所		