


事業名		国 営 東 条 川 二 期 土 地 改 良 事 業		
工 事 名		令和7年度 東条川二期農業水利事業 小野大池改修工事		
区 分		契 約 図 面 （当初）	図 面 枚 数	37 枚
番 号	名 称	枚 数	摘 要	
1	位 置 図	1		
2	堤 体 計 画 平 面 図	1		
3	堤 体 計 画 縦 断 図	1		
4	堤 体 標 準 断 面 図	1		
5	堤 体 横 断 図	6		
6	堤 体 法 面 保 護 工 展 開 図	1		
7	取 水 施 設 一 般 計 画 図	1		
8	取 水 施 設 構 造 図	3		
9	取 水 施 設 配 筋 図	17		
10	取 水 施 設 ゲ ー ト 一 般 図	1		
11	既 設 構 造 物 撤 去 復 旧 図	1		
12	進 入 口 （ 復 旧 ） 詳 細 図	1		
13	仮 設 計 画 図	1		
14	仮 設 道 路 搬 出 計 画 平 面 図	1		
計		37		

位置図



工事名	令和7年度 東条川二期農業水利事業 小野大池改修工事		
図面名	位置図		
作成年月日			
縮尺	S=1 : 10,000	図面番号	1
会社名			
事業所名	近畿農政局 東条川二期農業水利事業所		

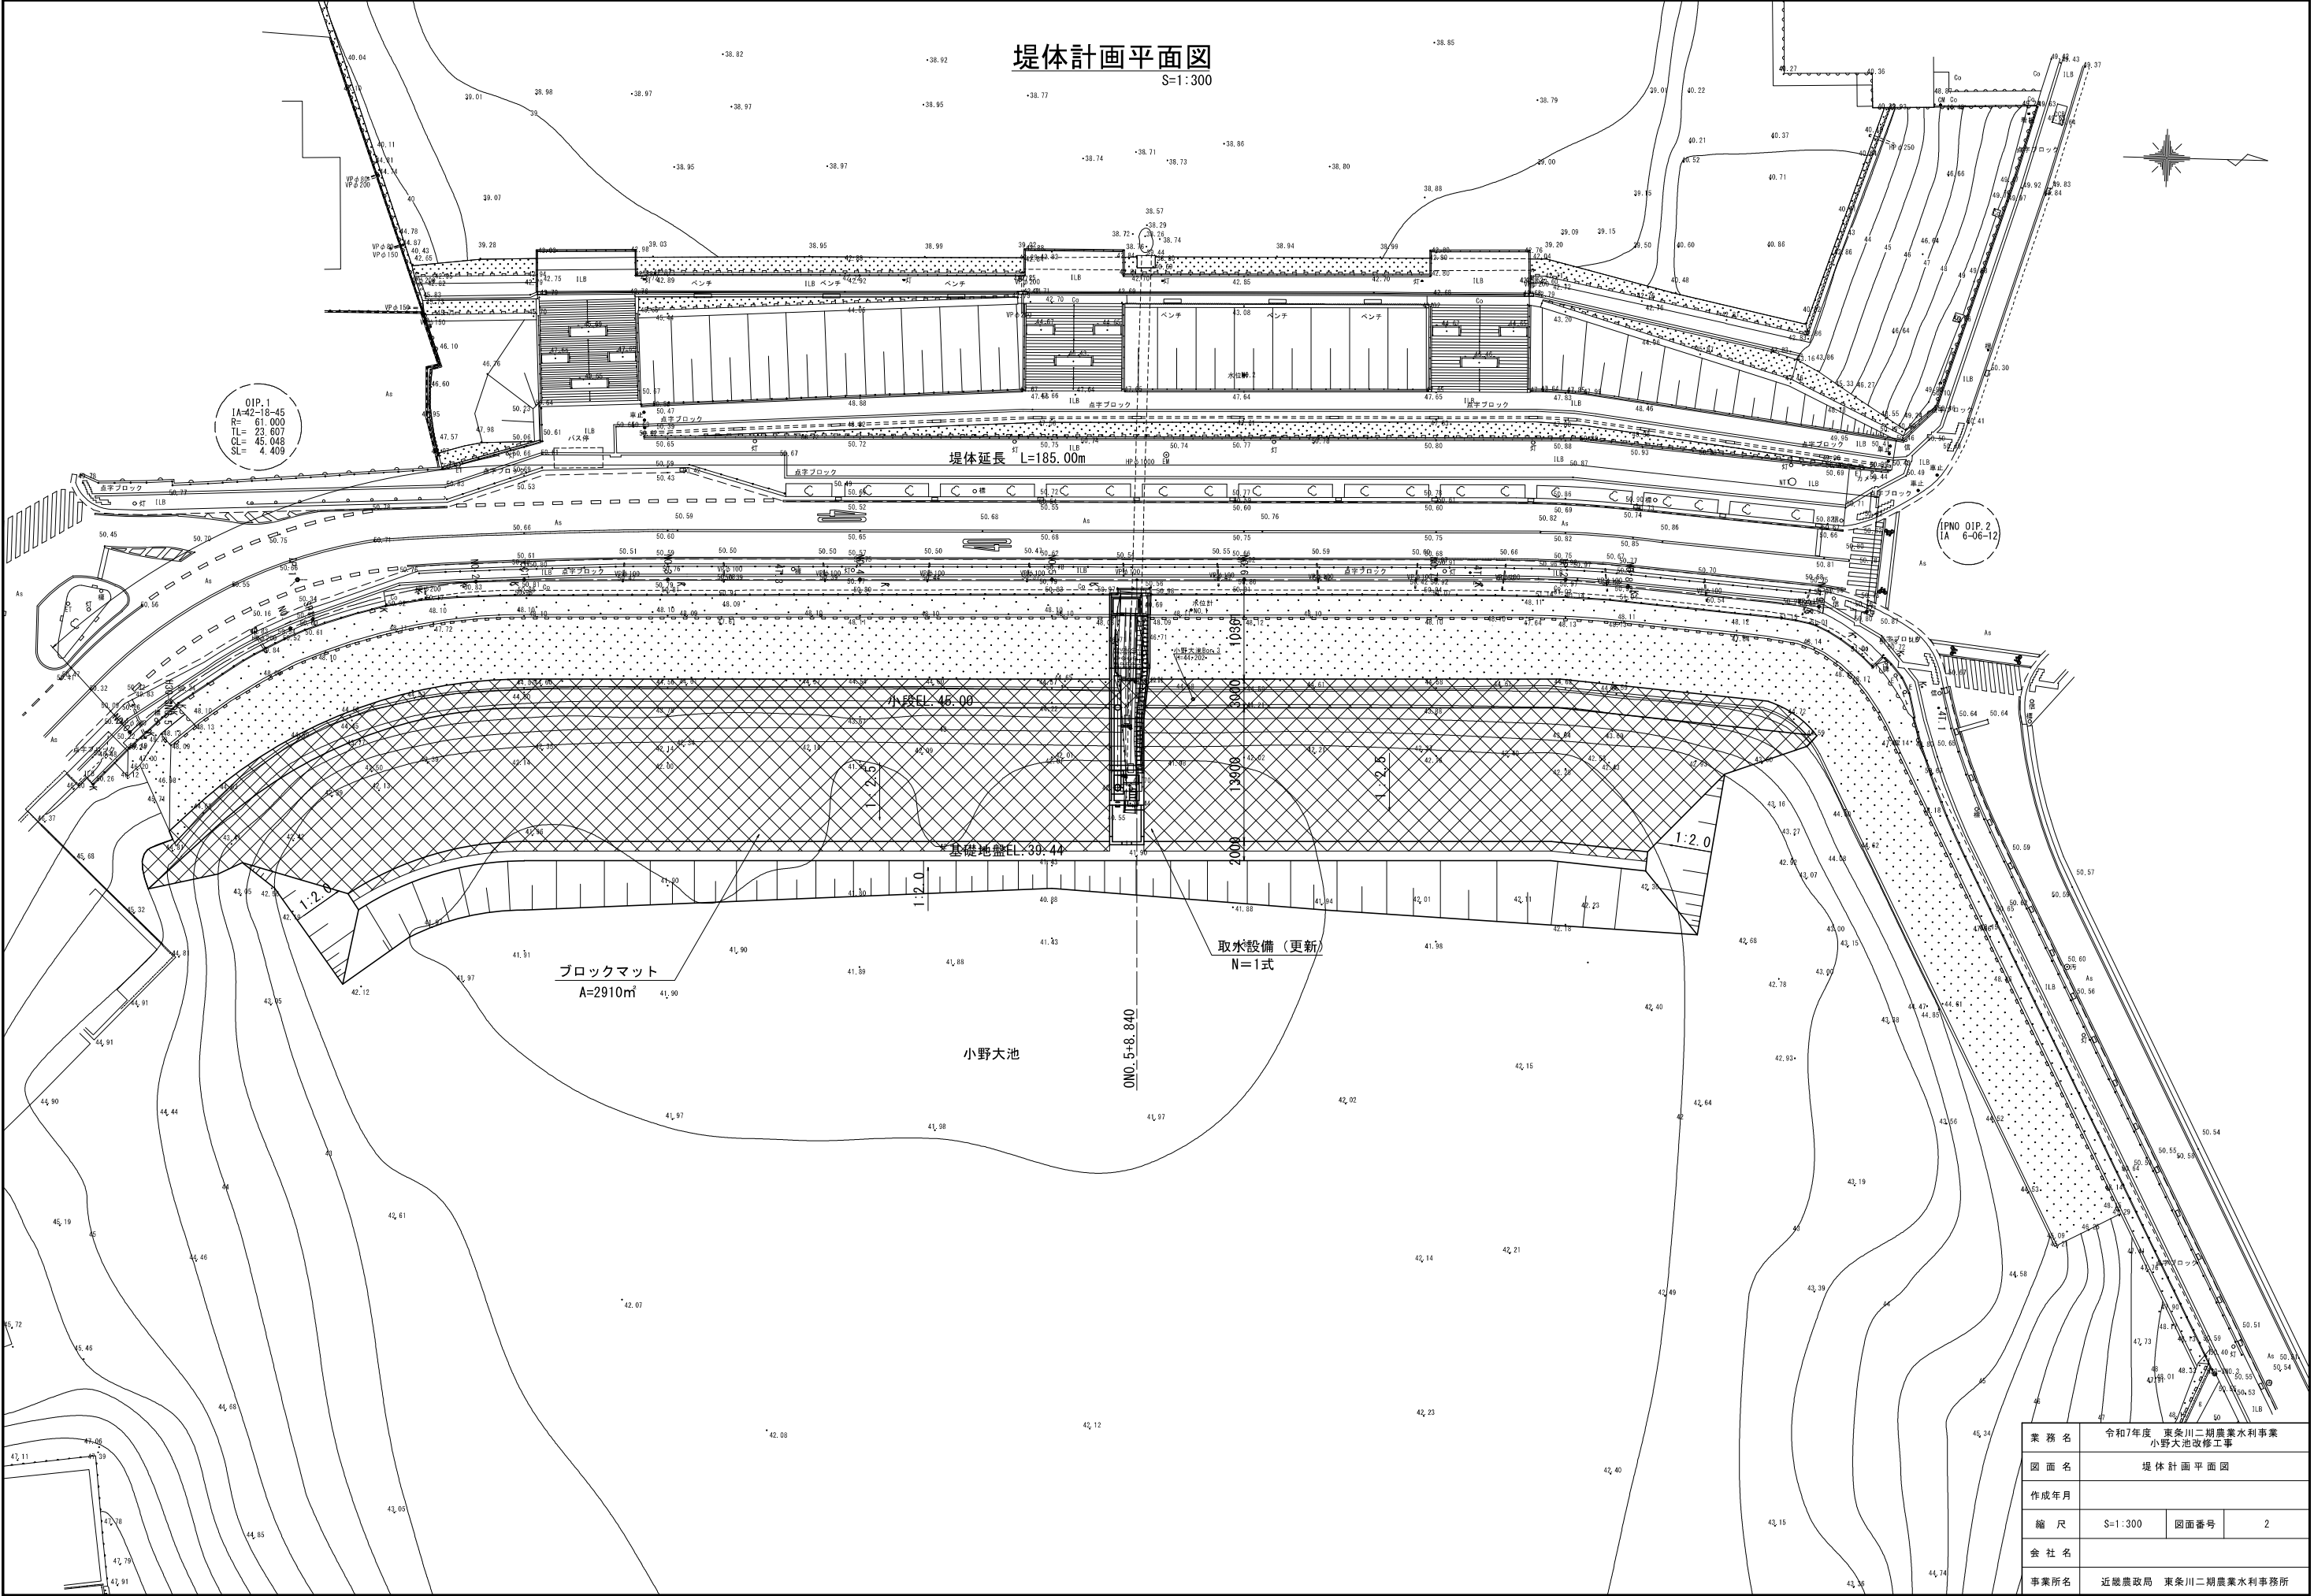


堤体計画平面図
S=1:300

業務名	令和7年度 東条川二期農業水利事業 小野大池改修工事		
図面名	堤体計画平面図		
作成年月			
縮尺	S=1:300	図面番号	2
会社名			
事業所名	近畿農政局 東条川二期農業水利事務所		

堤 体 計 画 縦 断 図

H=1:300
V=1:100

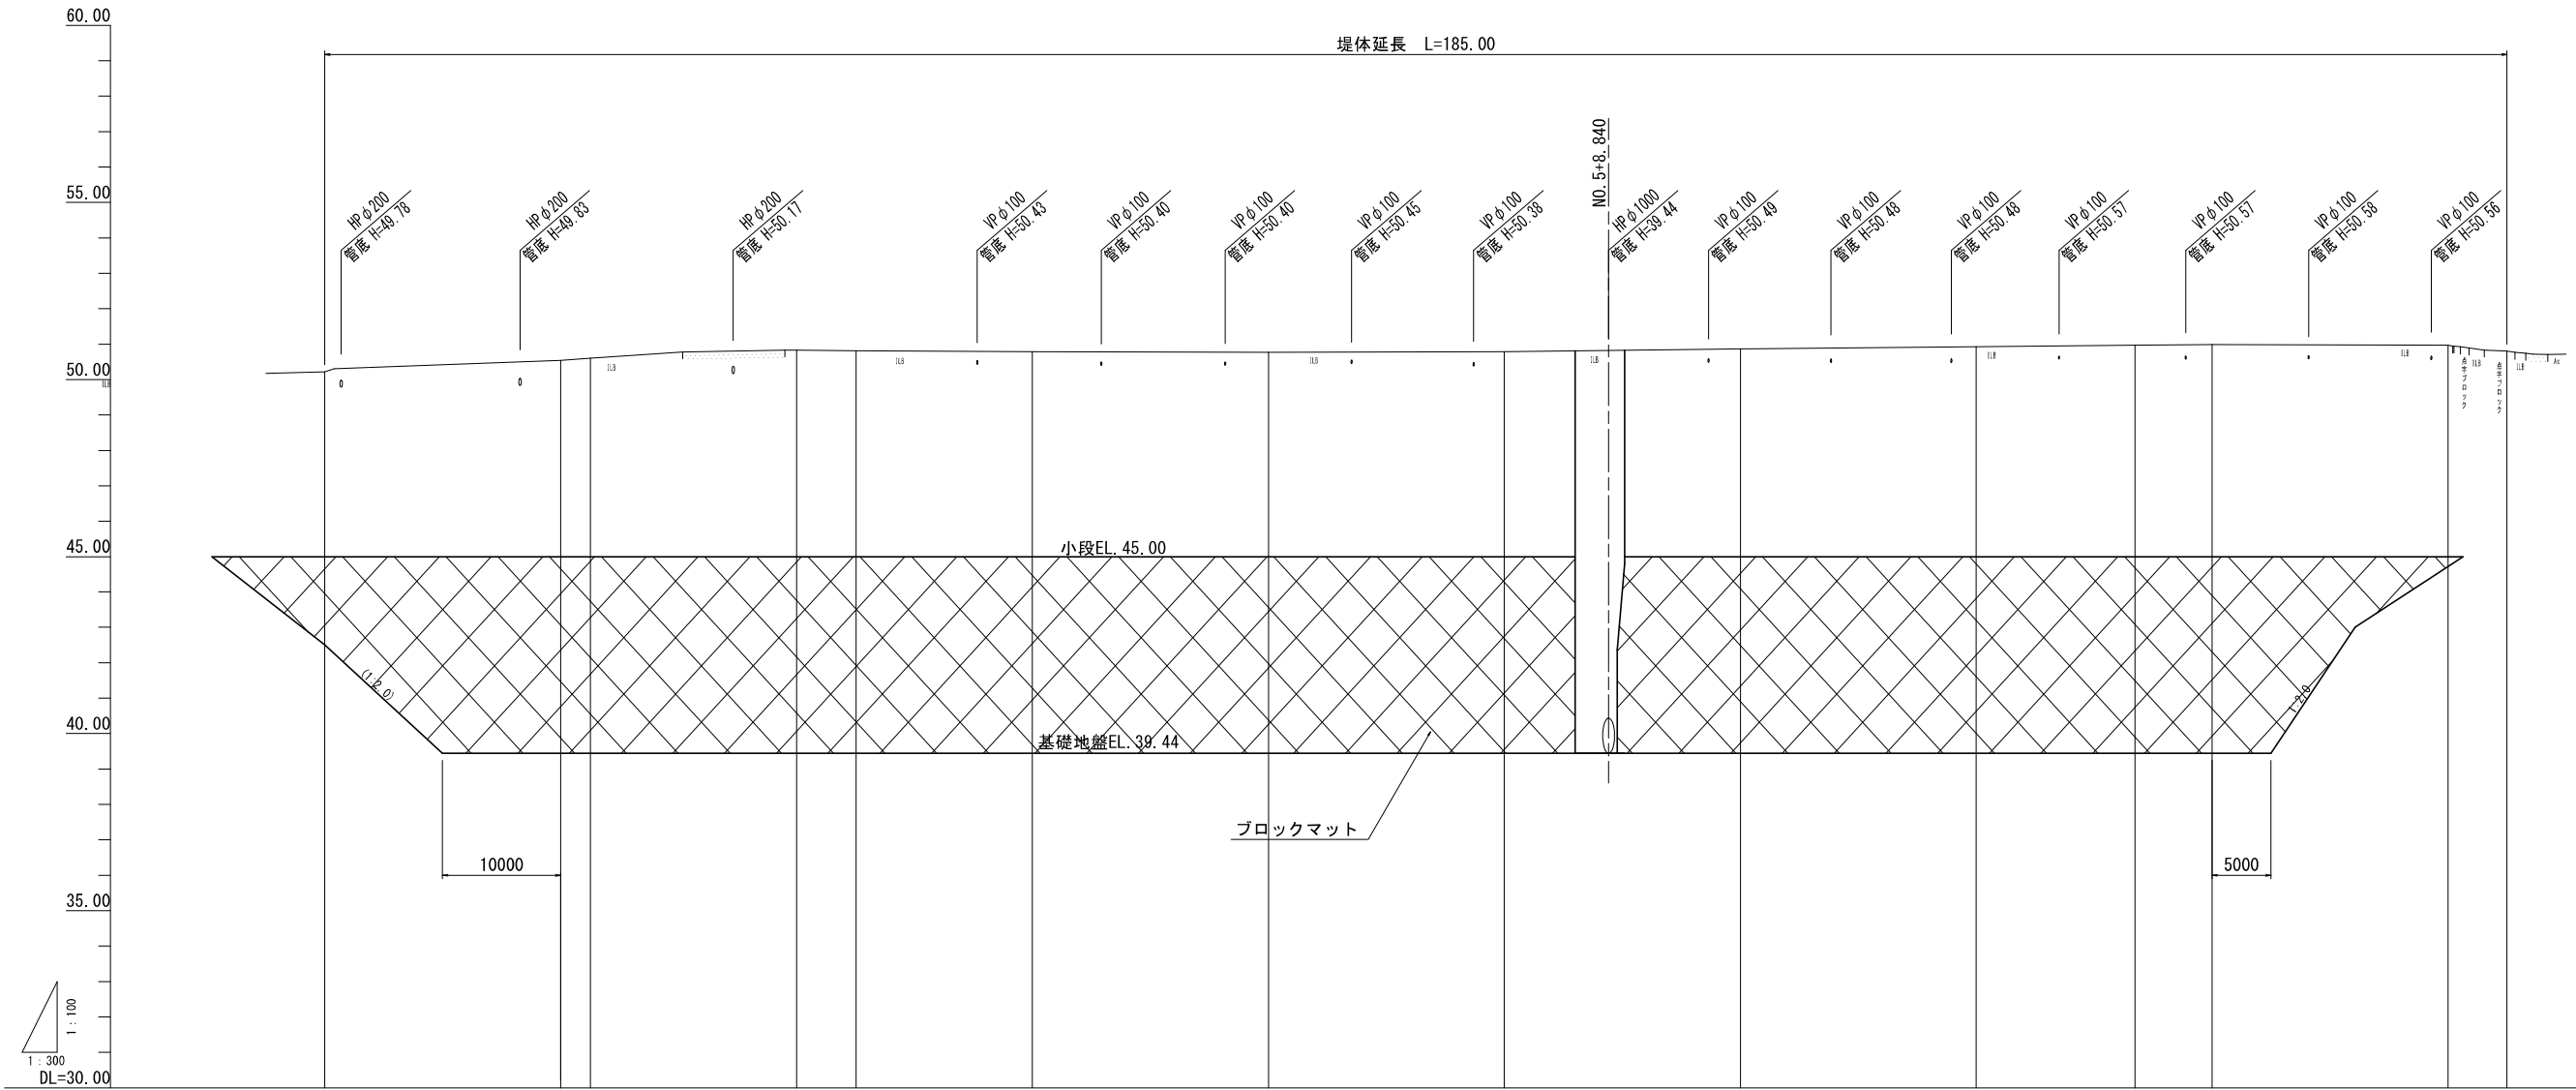


計画高	50.22	50.54	50.60	50.83	50.81	50.79	50.77	50.79	50.86	50.92	50.97	50.99	50.97	50.80
地盤高	50.22	50.54	50.60	50.83	50.81	50.79	50.77	50.79	50.86	50.92	50.97	50.99	50.97	50.80
追加距離	0.000	20.000	22.524	40.000	45.048	60.000	80.000	100.000	120.000	140.000	153.466	160.000	180.000	185.000
単距離	0.000	20.000	2.524	17.476	5.048	14.952	20.000	20.000	20.000	20.000	13.466	6.524	20.000	5.000
測点番号	0NO.0	0NO.1	0SP.1	0NO.2	0EC.1	0NO.3	0NO.4	0NO.5	0NO.6	0NO.7	0IP.2	0NO.8	0NO.9	0EP
平面線形 曲率図	IP.1 1A=42-18-45 R=81.000 TL=23.607 P=45.048 S=4.409 IP.2 1A=6-06-10													

業 務 名	令和7年度 東条川二期農業水利事業 小野大池改修工事		
図 面 名	堤 体 計 画 縦 断 図		
作成年月			
縮 尺	H=1:300 V=1:100	図面番号	3
会 社 名			
事業所名	近畿農政局 東条川二期農業水利事務所		

堤体標準断面図

S=1:100



ON0.6
G=50.86
F=61

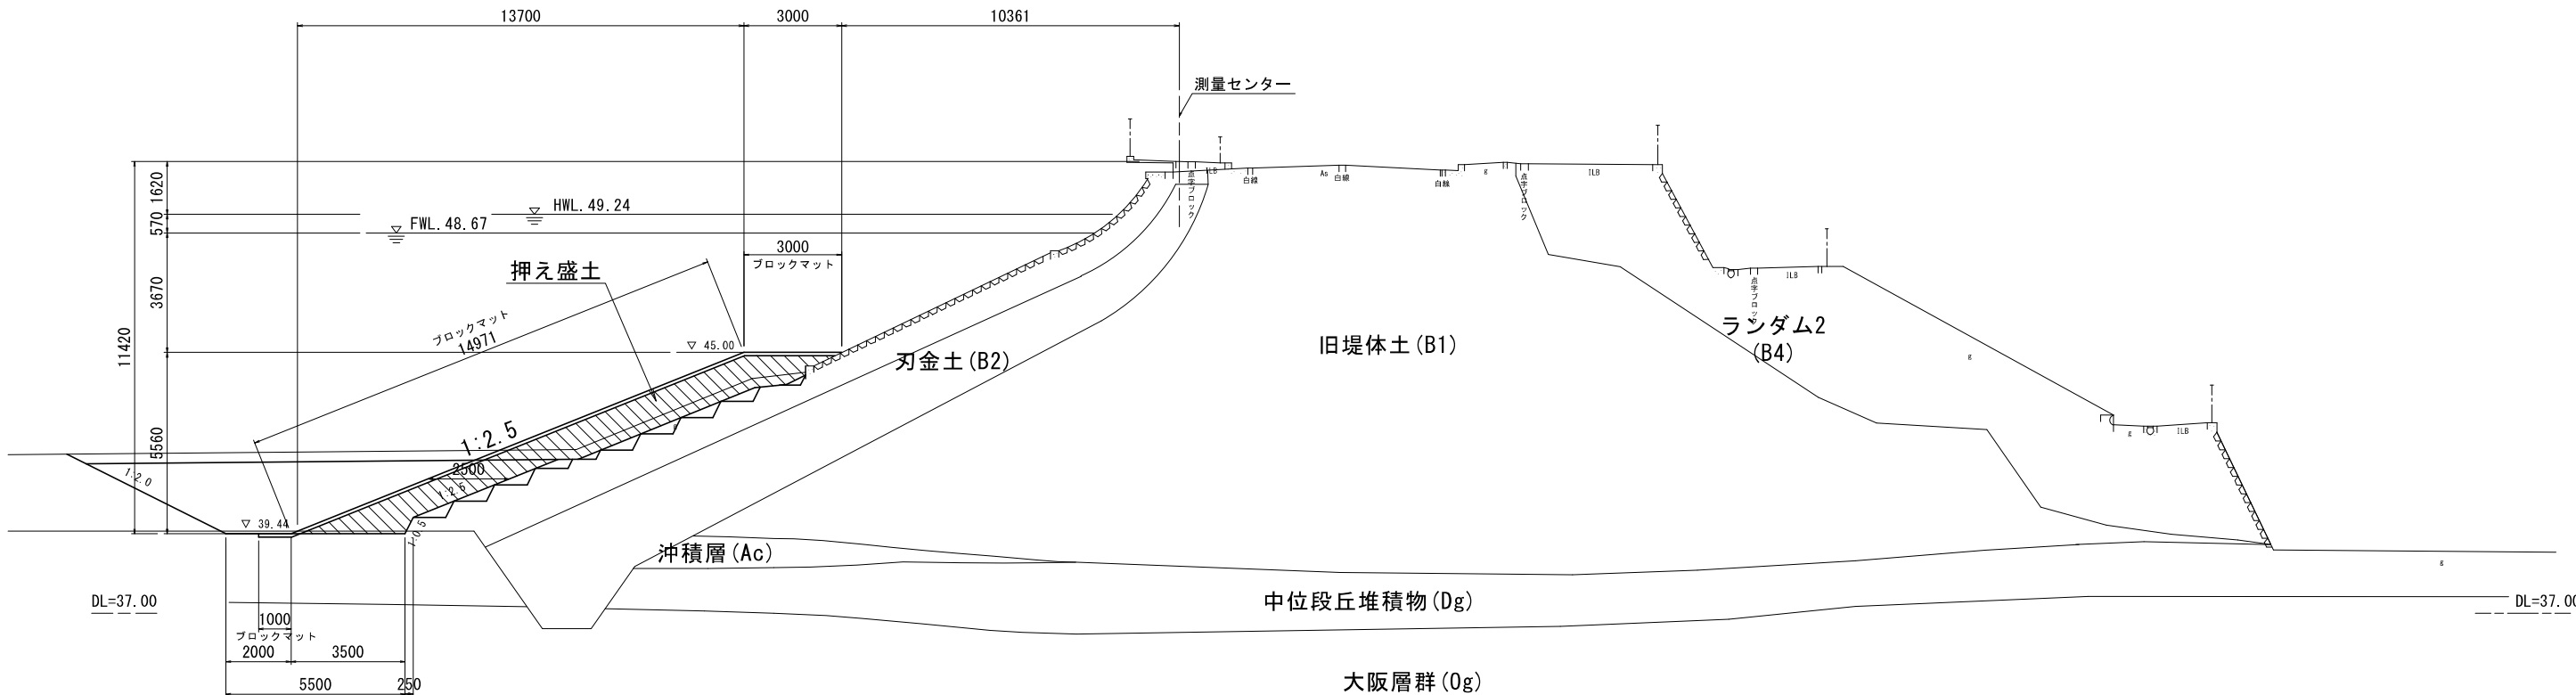

業 務 名	令和7年度 東条川二期農業水利事業 小野大池改修工事		
図 面 名	堤 体 標 準 断 面 図		
作成年月			
縮 尺	S=1:100	図面番号	4
会 社 名			
事業所名	近畿農政局 東条川二期農業水利事務所		

堤体横断図(1/6)

S=1:100

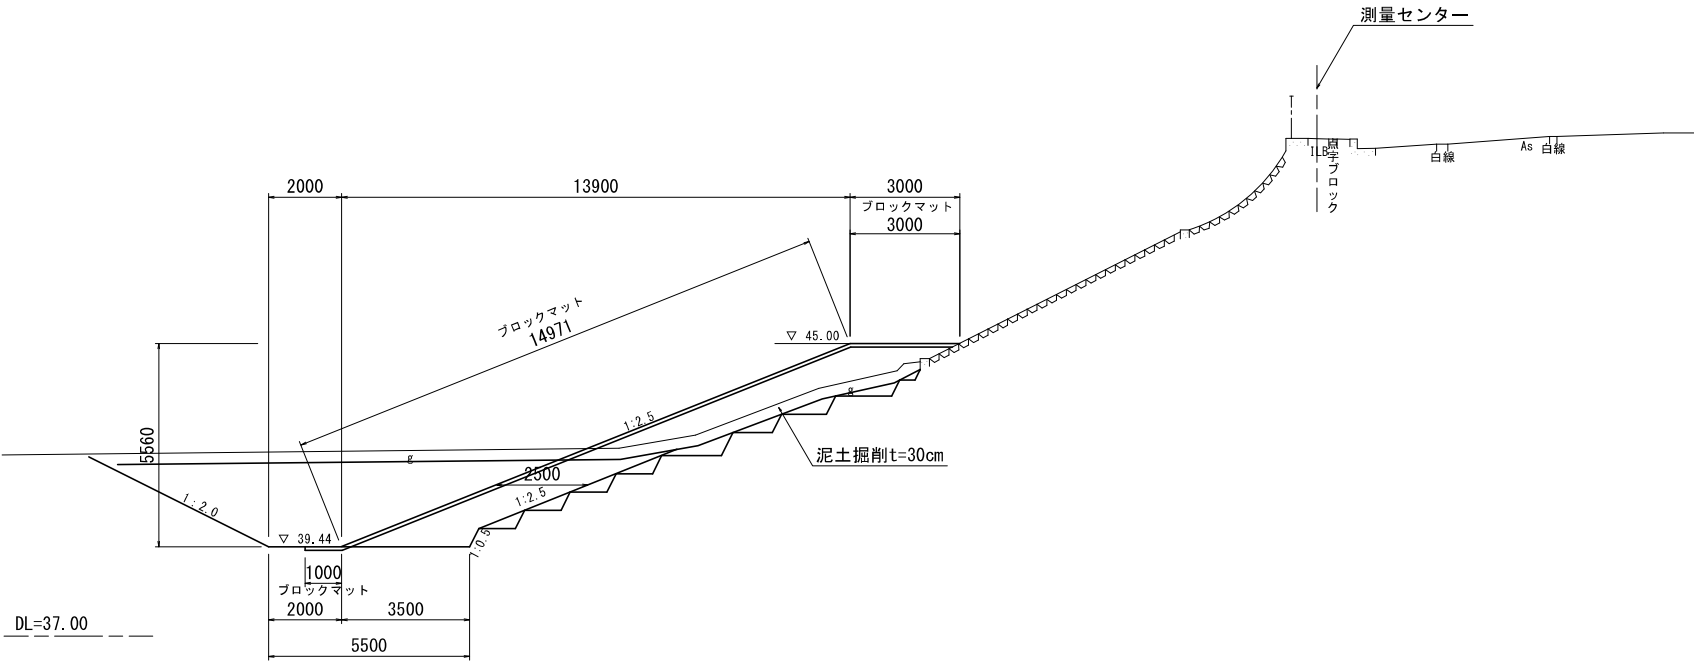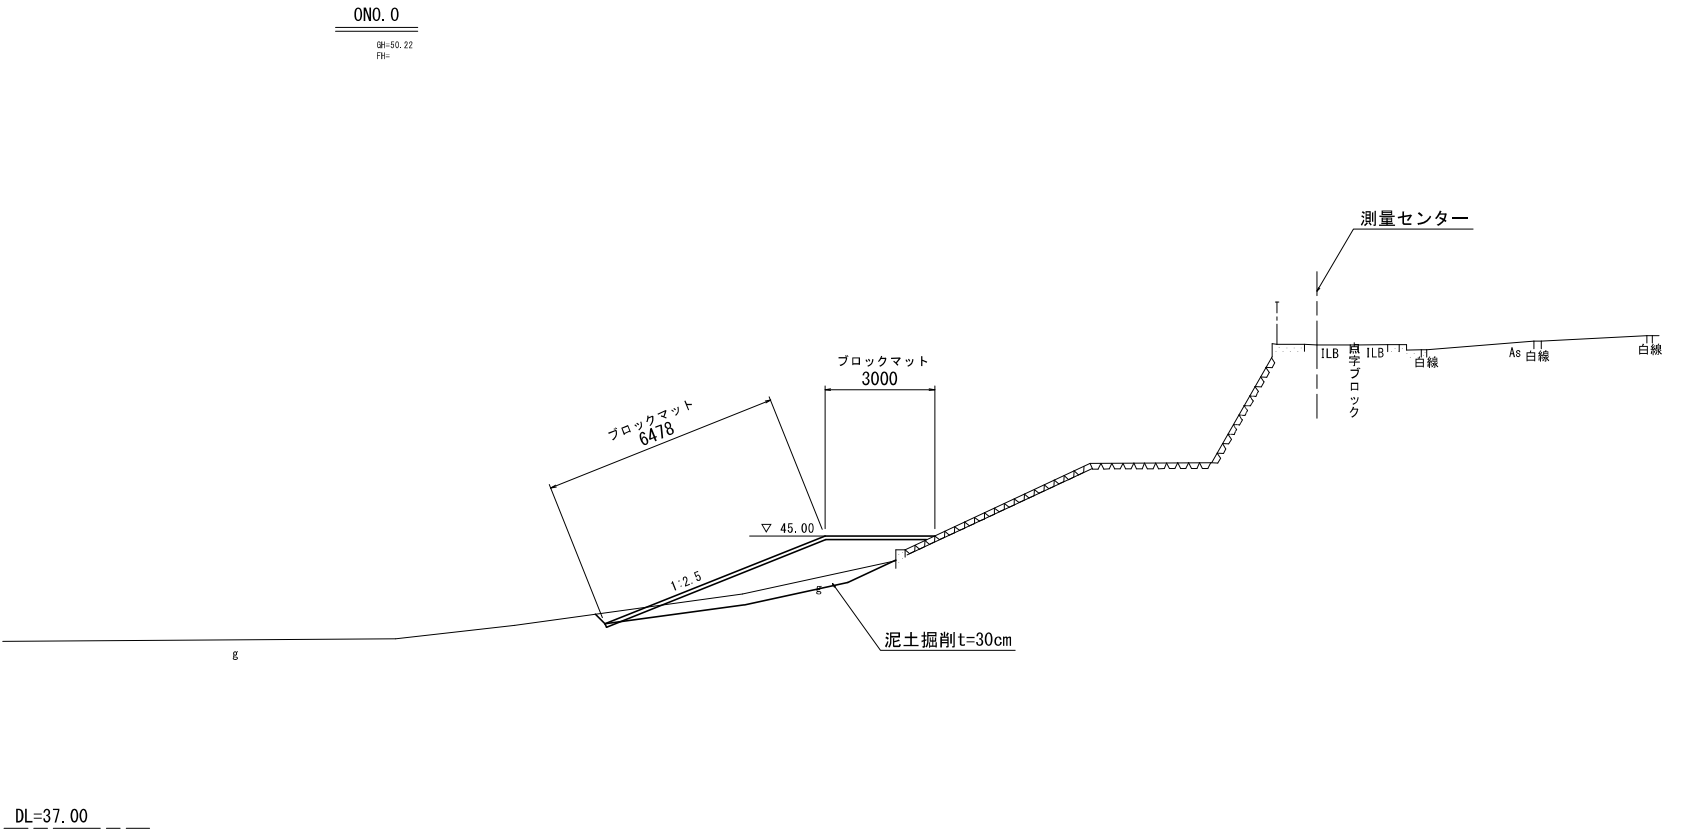

注)堤体基礎は、基礎地盤を確認すること。


業 務 名	令和7年度 東条川二期農業水利事業 小野大池改修工事		
図 面 名	堤 体 横 断 図		
作成年月			
縮 尺	S=1 : 100	図面番号	5-1/6
会 社 名			
事業所名	近畿農政局 東条川二期農業水利事務所		

堤体横断図 (2/6)

S=1:100


OEC. 1

6H=50.81
FH=

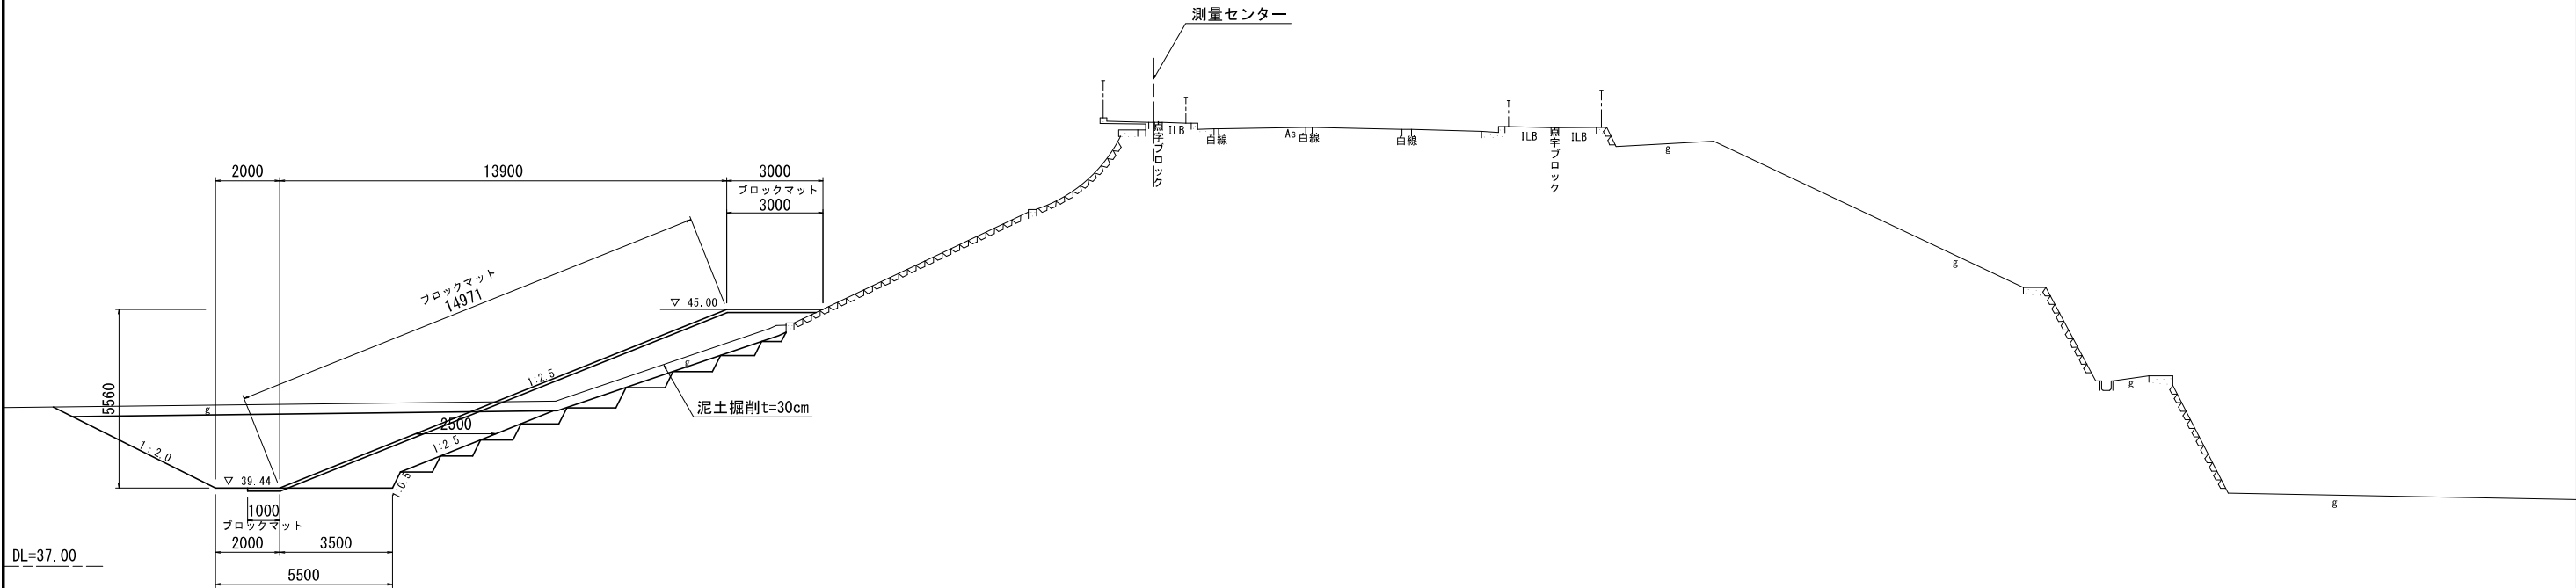

ON0. 3

6H=50.79
FH=

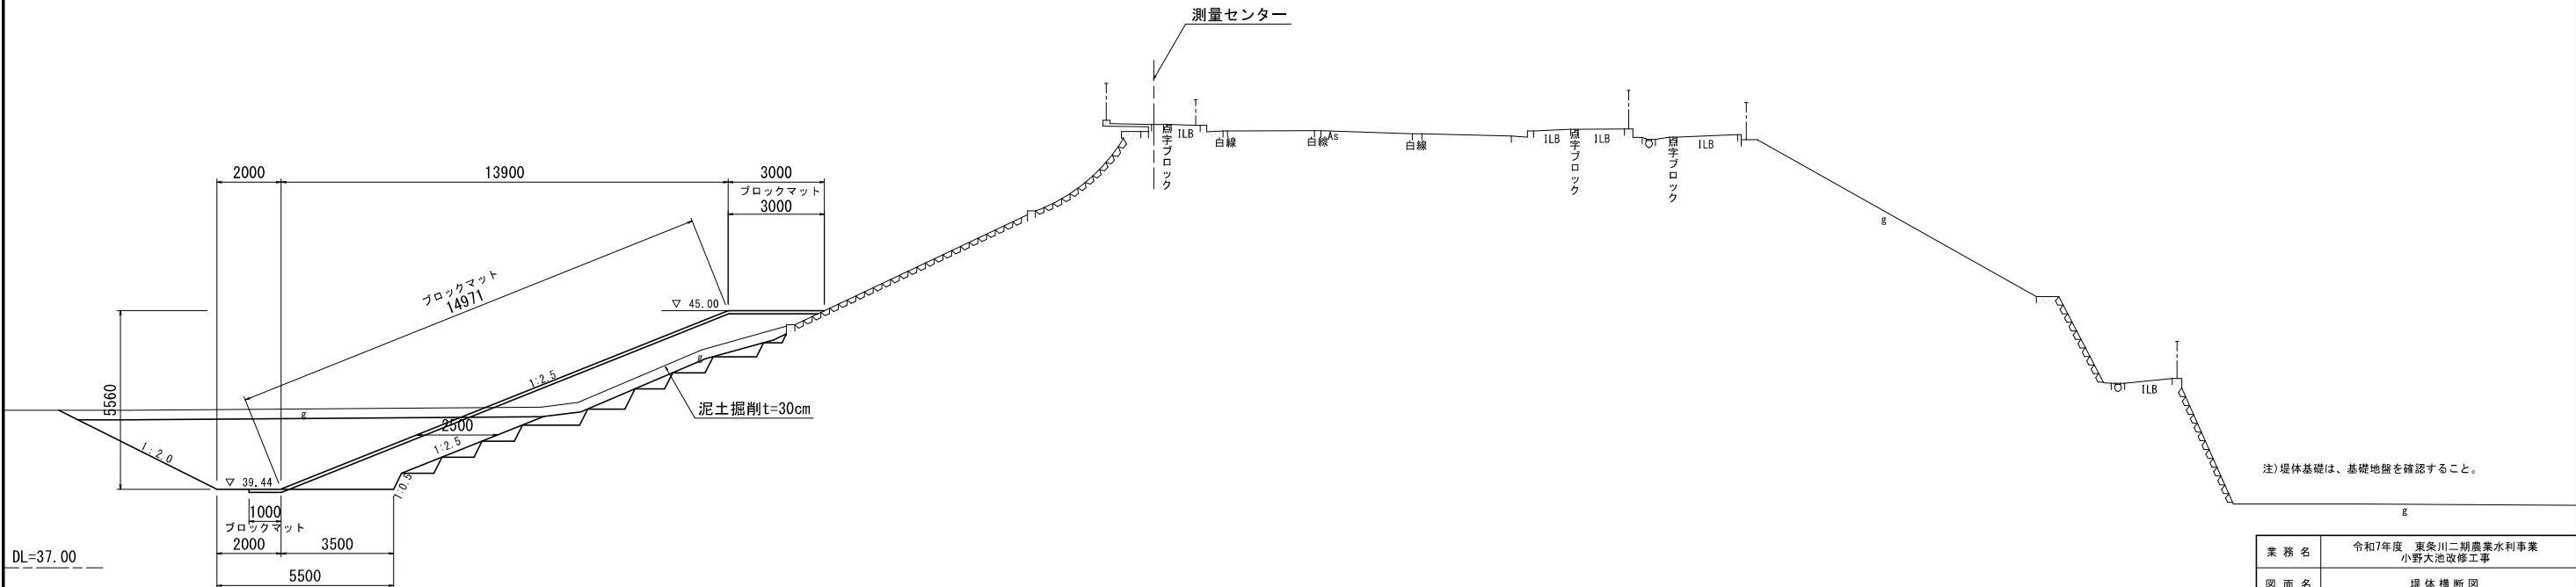


注) 堤体基礎は、基礎地盤を確認すること。

業 務 名	令和7年度 東条川二期農業水利事業 小野大池改修工事		
図 面 名	堤 体 横 断 図		
作成年月			
縮 尺	S=1 : 100	図面番号	5-2/6
会 社 名			
事業所名	近畿農政局 東条川二期農業水利事務所		

S=1 : 100

ONO. 4

GN=3
FH=

 


業 務 名	令和7年度 東条川二期農業水利事業 小野大池改修工事		
図 面 名	堤体横断面図		
作成年月			
縮 尺	S=1:100	図面番号	5-3/6
会 社 名			
事業所名	近畿農政局 東条川二期農業水利事務所		

堤体横断図(4/6)

S=1:100


ONO. 6

6H-50.86
FH-

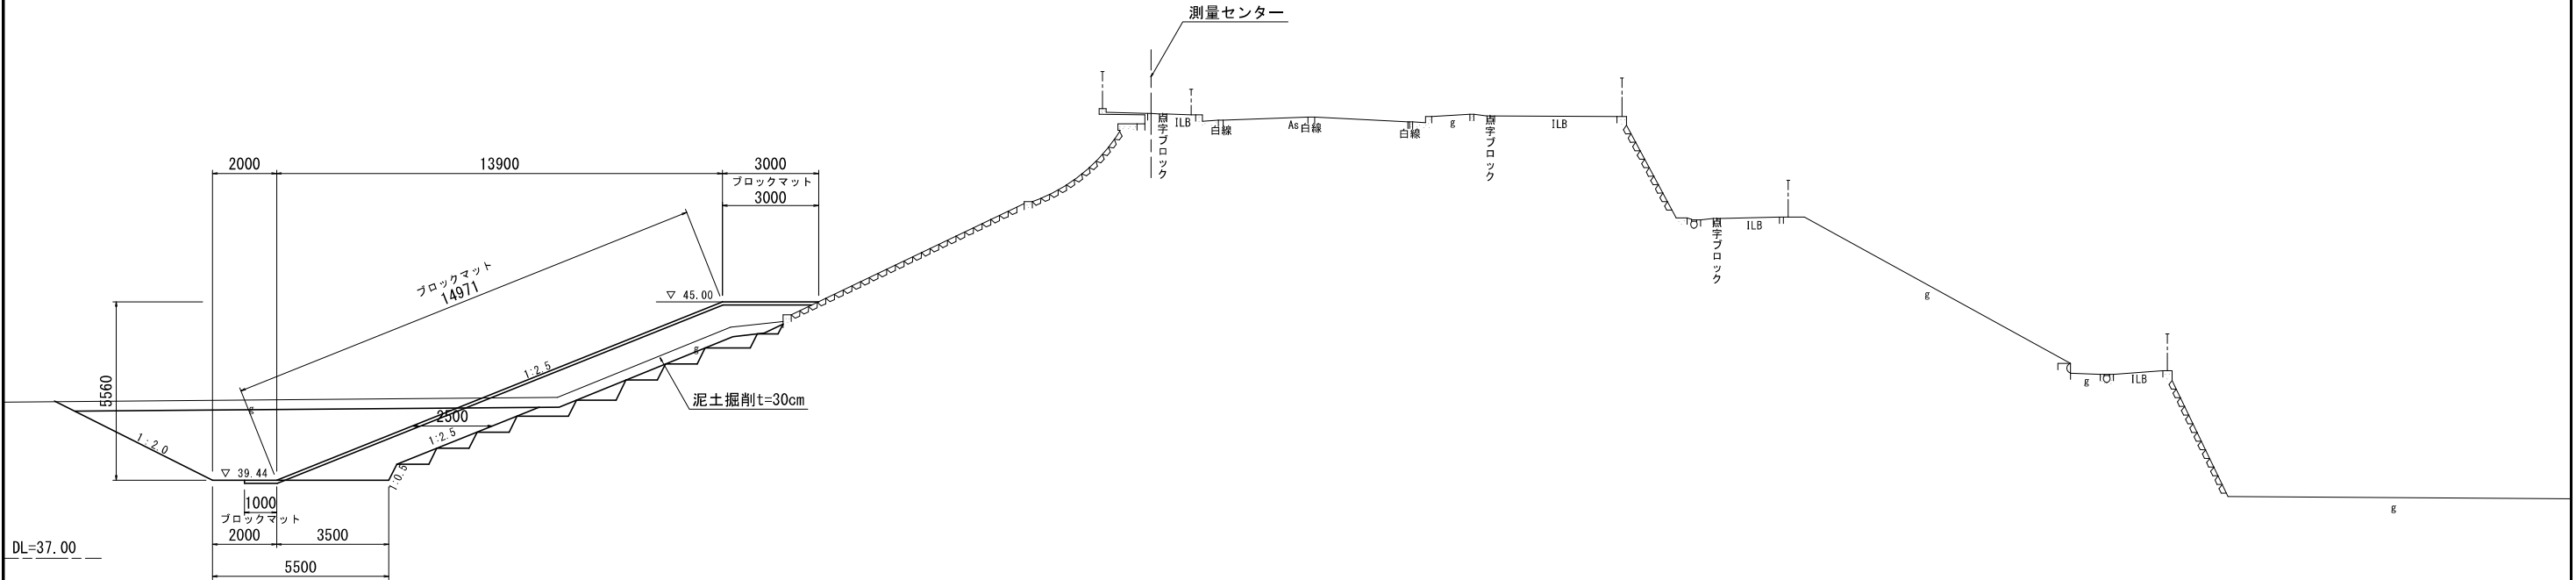

ONO. 7

6H-50.92
FH-

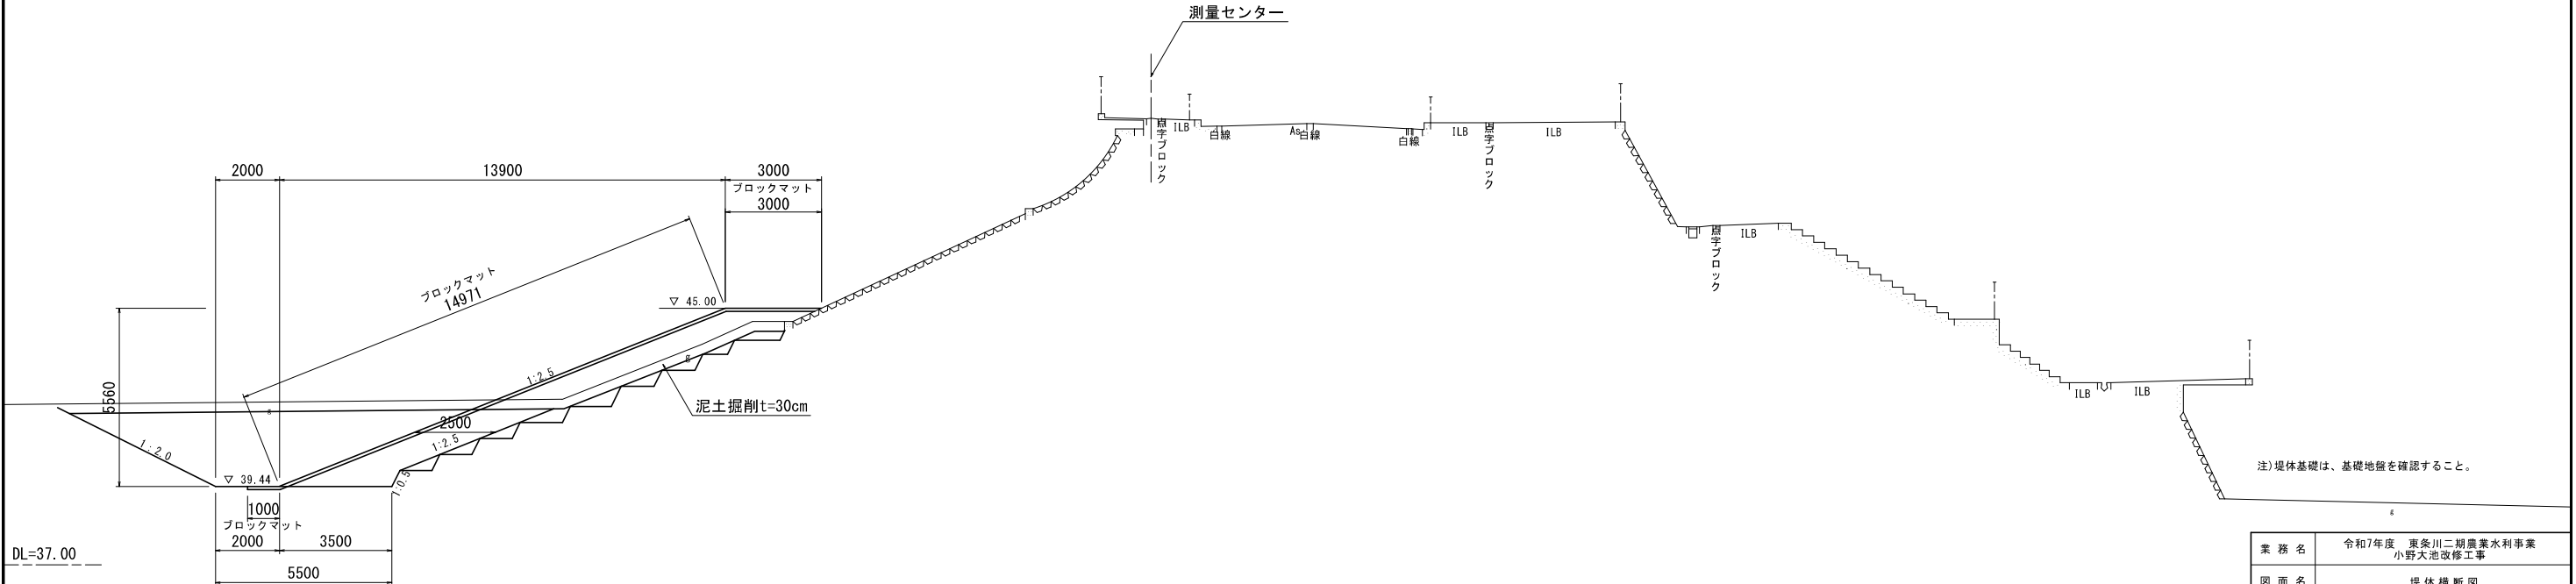

注)堤体基礎は、基礎地盤を確認すること。

業 務 名	令和7年度 東条川二期農業水利事業 小野大池改修工事		
図 面 名	堤 体 横 断 図		
作成年月			
縮 尺	S=1 : 100	図面番号	5-4/6
会 社 名			
事業所名	近畿農政局 東条川二期農業水利事務所		


S=1 : 100

OIP.2

GH=50.97
FH=




GH=50.99
FH=

 

業 務 名	令和7年度 東条川二期農業水利事業 小野大池改修工事		
図 面 名	堤体横断面		
作成年月			
縮 尺	S=1:100	図面番号	5-5/6
会 社 名			
事業所名	近畿農政局 東条川二期農業水利事務所		


堤体横断図(6/6)
S=1:100

ONO. 9
GH=50.97
FH=

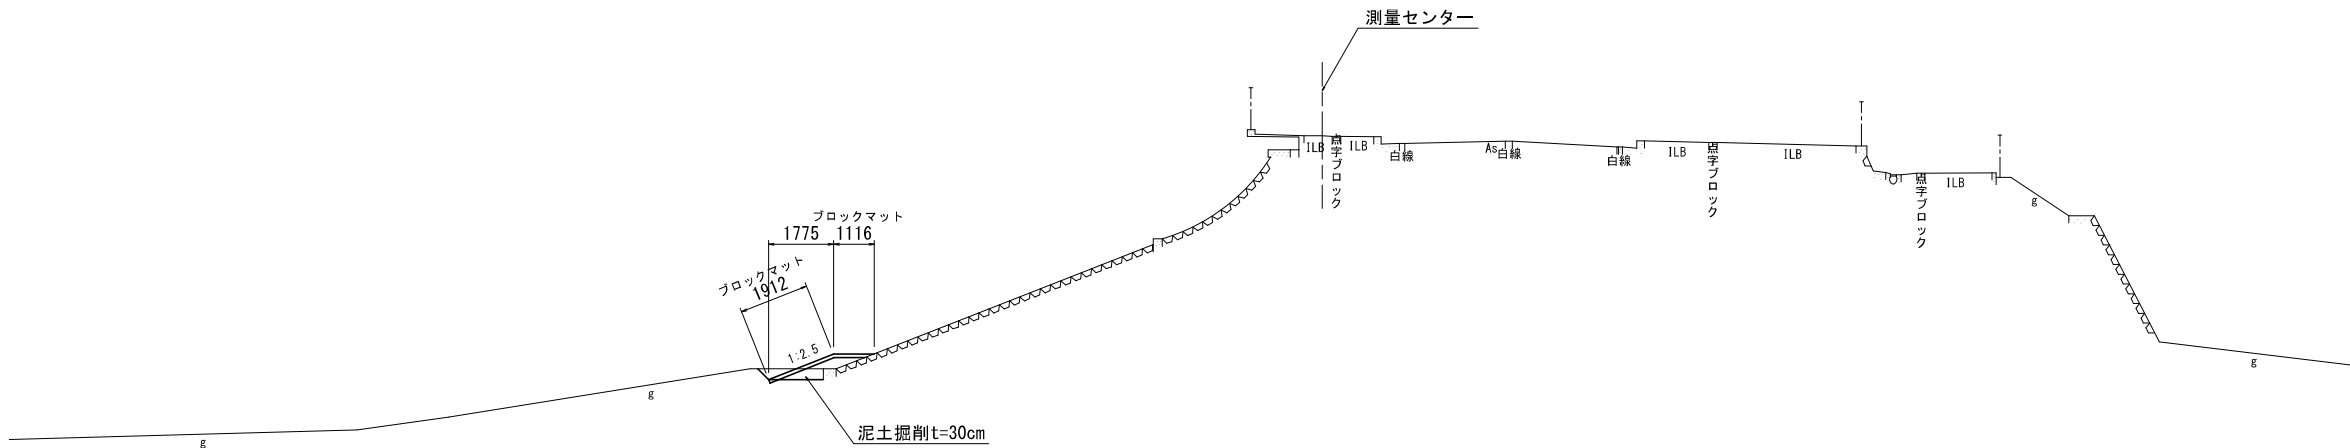

DL=37.00

OEP
GH=50.80
FH=

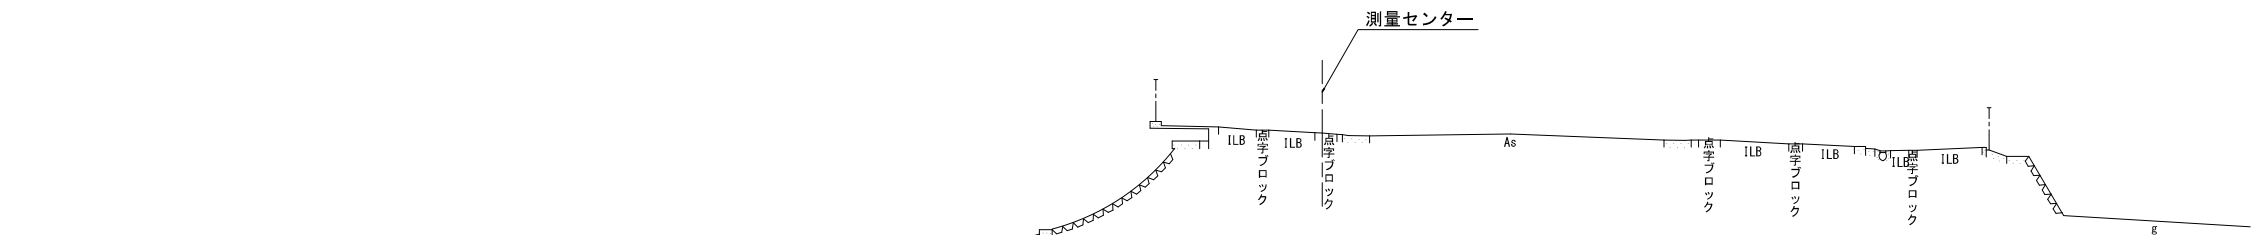


DL=37.00

業 務 名	令和7年度 東条川二期農業水利事業 小野大池改修工事		
図 面 名	堤 体 横 断 図		
作成年月			
縮 尺	S=1 : 100	図面番号	5-6/6
会 社 名			
事業所名	近畿農政局 東条川二期農業水利事務所		


堤体法面保護工展開図

展開図
S=1/300

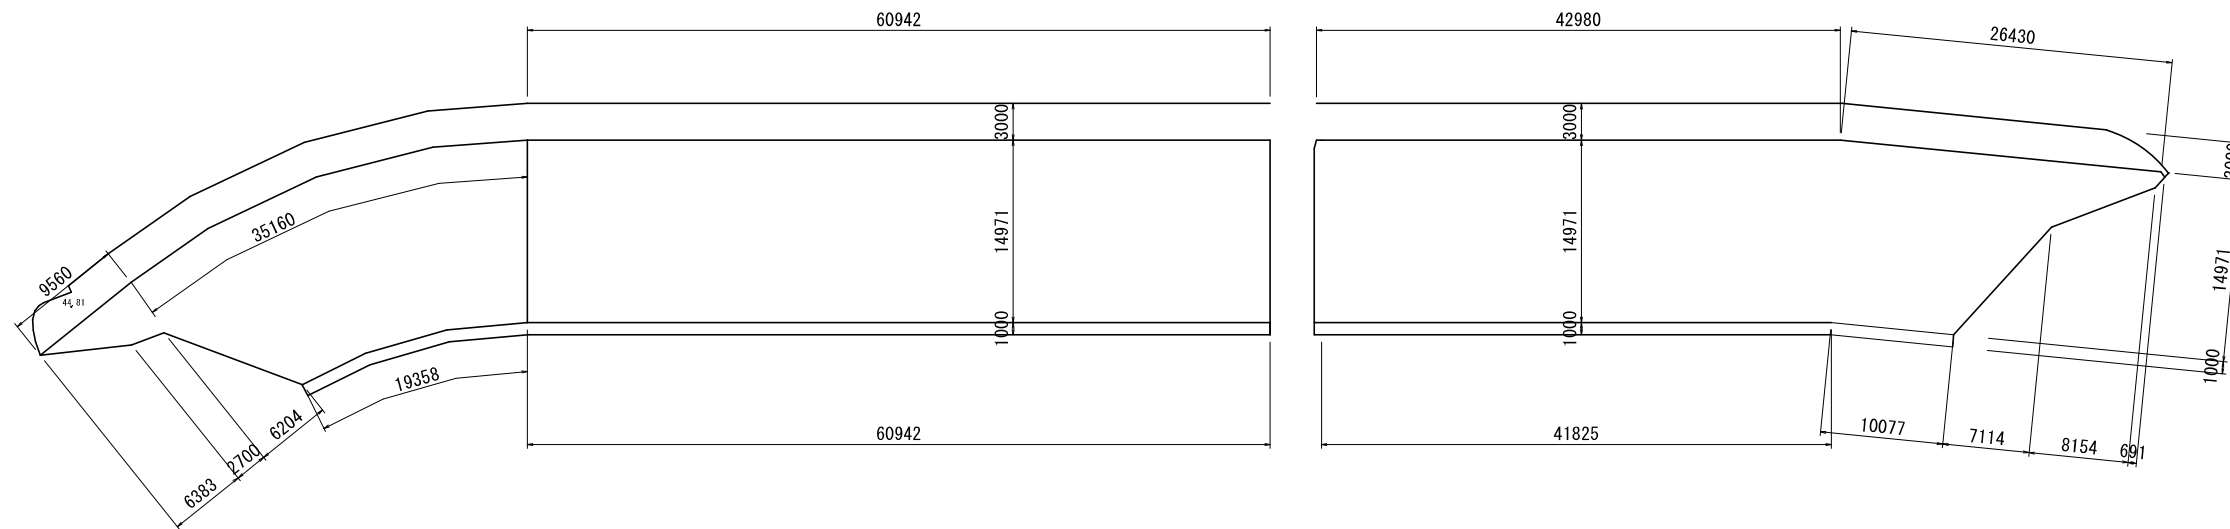


ブロックマット詳細図


標準断面図
S=1:150

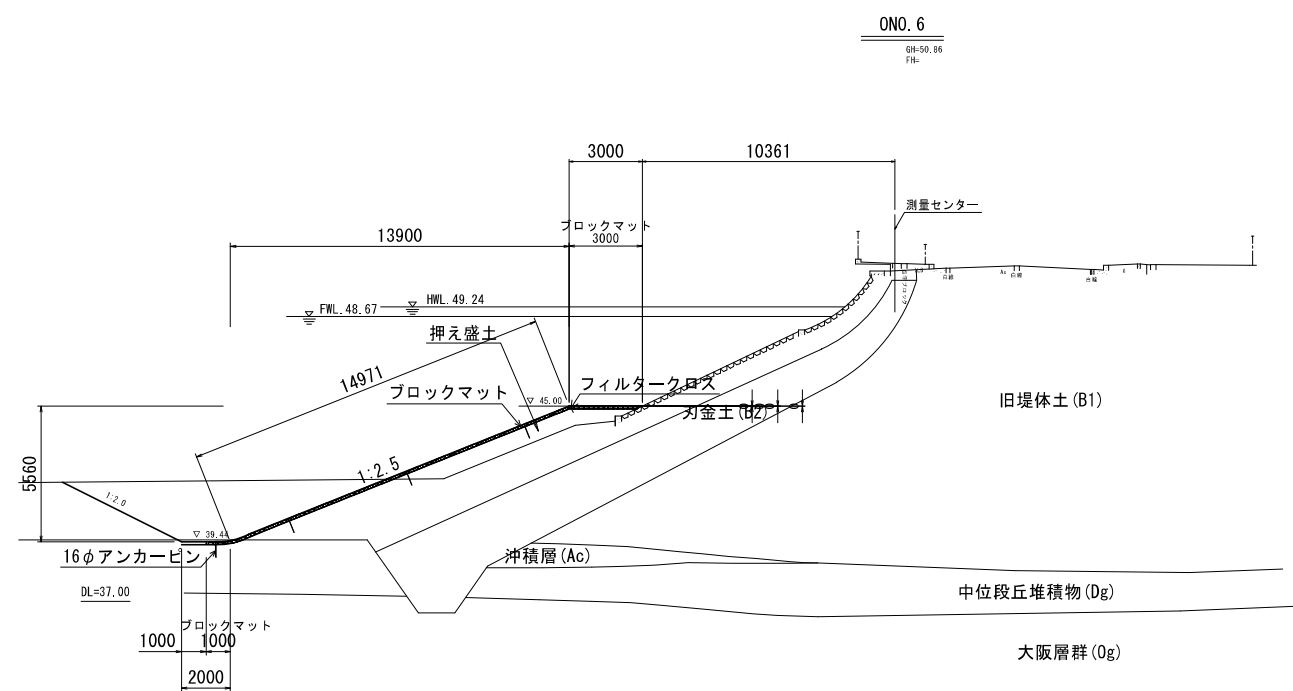


マット寸法図
S-1:50

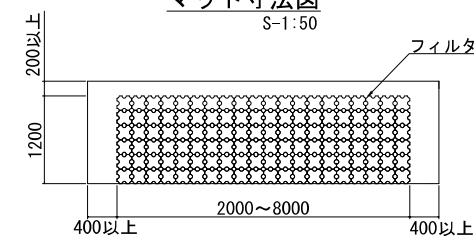


ブロック詳細図
S=1:10

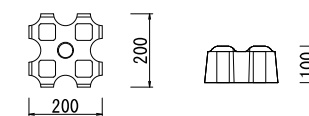

アンカーピン詳細図
S=1:20


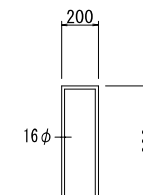


接続部詳細図
S=1:20

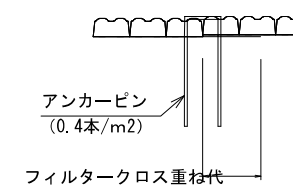



業務名	令和7年度 東条川二期農業水利事業 小野大池改修工事		
図面名	堤体法面保護工展開図		
作成年月			
縮尺	図示	図面番号	6
会社名			
事業所名	近畿農政局 東条川二期農業水利事務所		

取水施設一般計画図

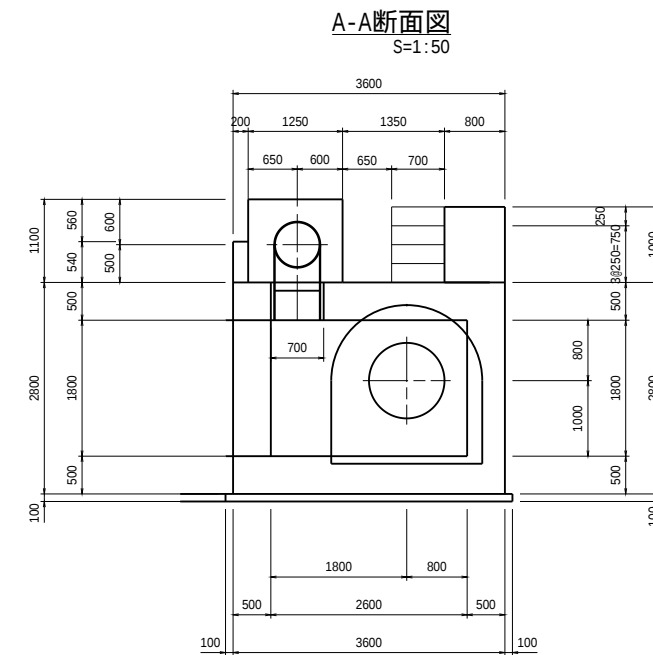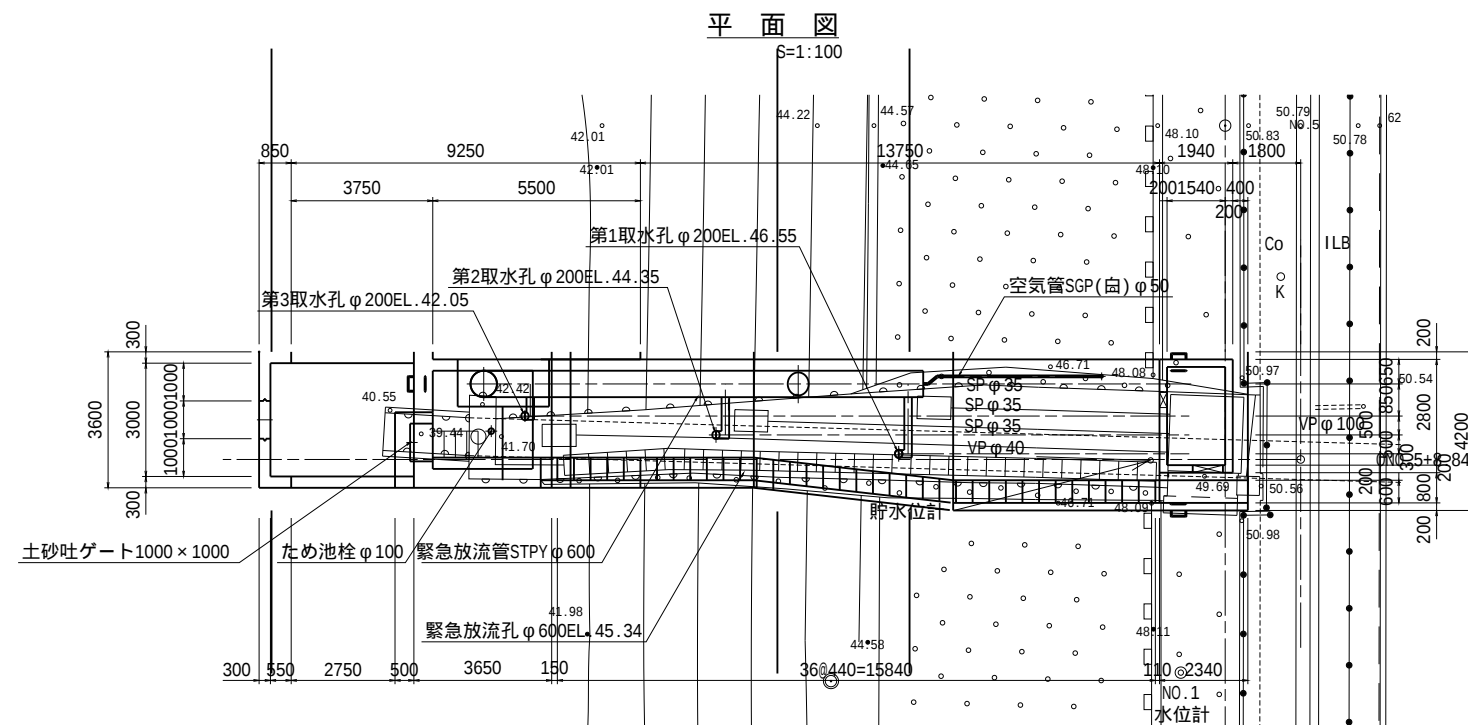


B-B断面図
S=1:50


C-C断面図
S=1:50

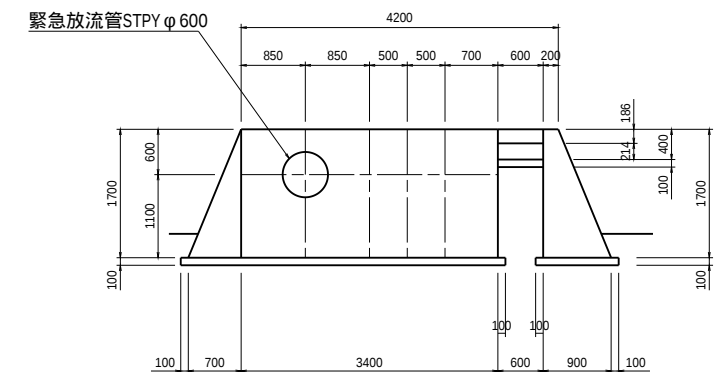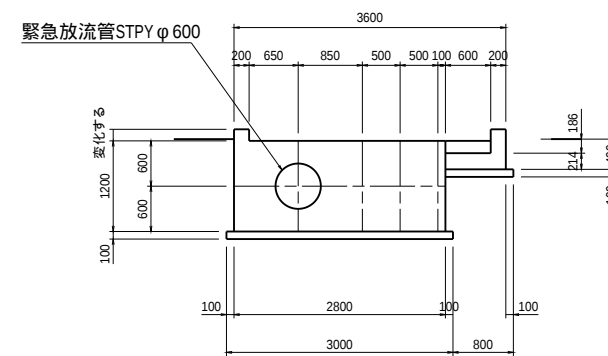


D-D断面図
S=1:50

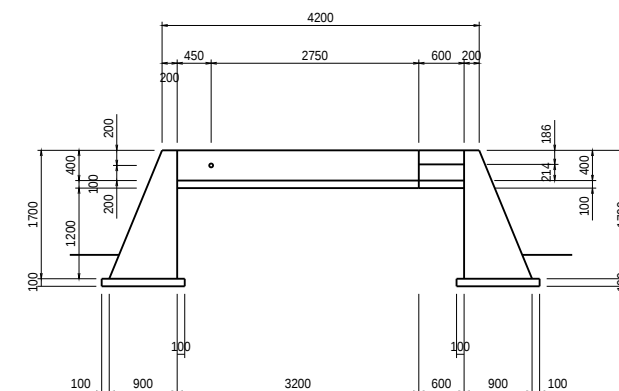

縦断図
S=1:100
ONO.6
GH=50.86
FH=

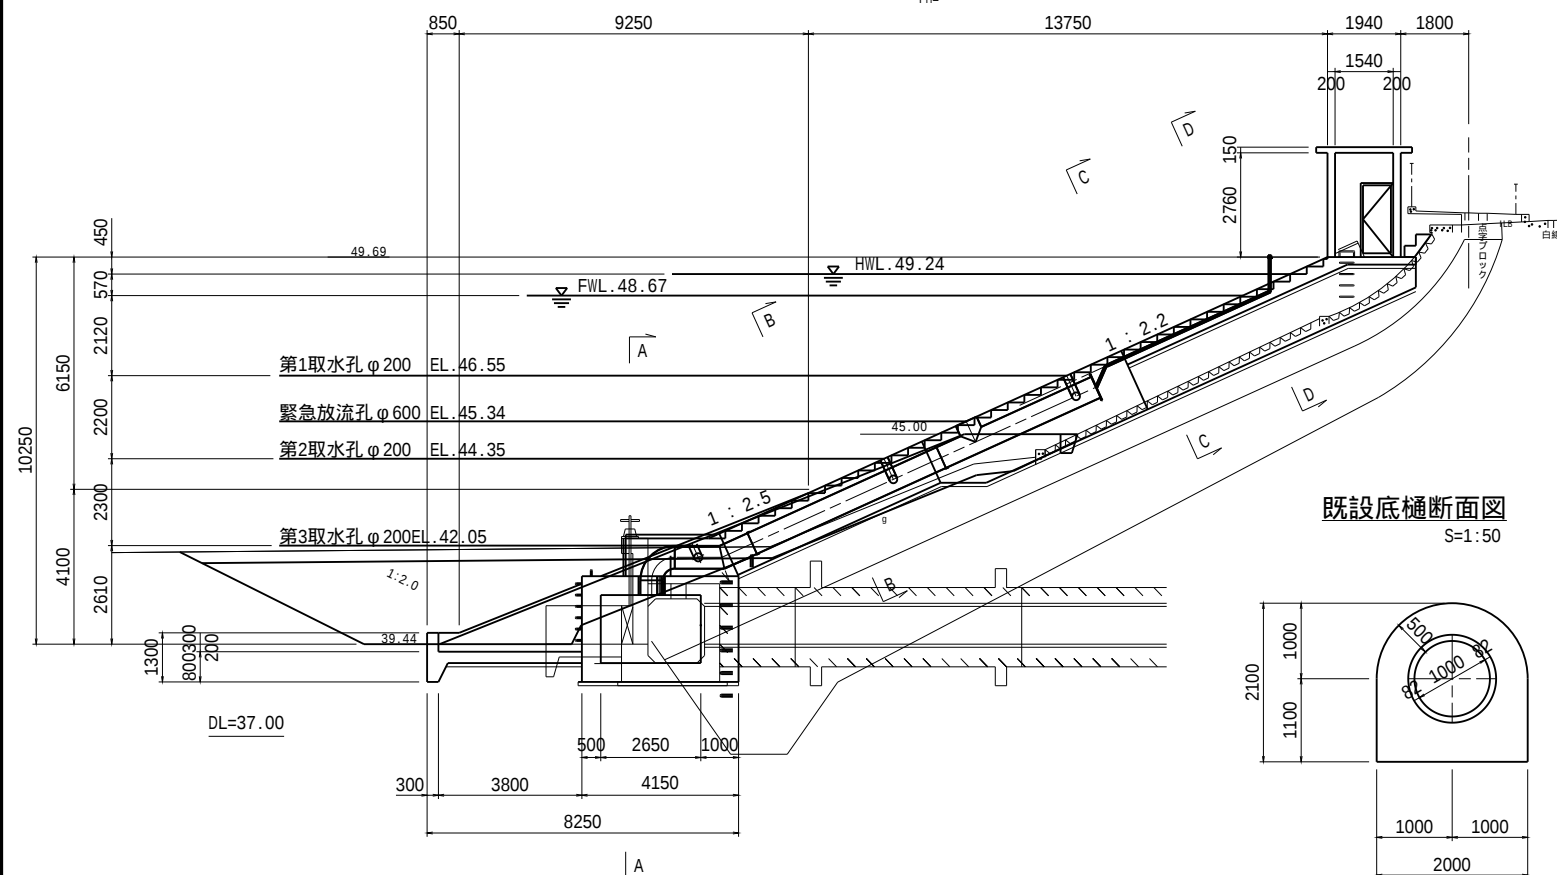

既設底樋断面図
S=1:50

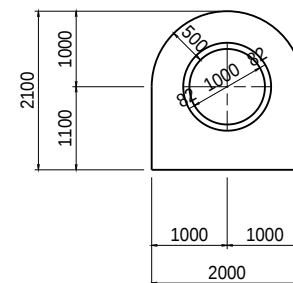

業 務 名	令和7年度 東条川二期農業水利事業 小野大改修工事		
図 面 名	取水施設一般計画図		
作成年月			
縮 尺	図 示	図面番号	7
会 社 名			
事業所名	近畿農政局 東条川二期農業水利事務所		

S=1:50

Technical drawing of a water treatment facility, specifically a cross-section of a rectangular tank. The drawing shows internal components including a sand trap (土砂吐ゲート), a slanted pipe (斜樋管), and various pipes and valves. Dimensions are provided in millimeters. Labels include 'タラップ' (Ladder), '緊急放流孔' (Emergency discharge hole), '空気管SGP(白)φ50' (Air pipe SGP (white) φ50), '無筋コンクリート' (Reinforced concrete), and 'ため池栓' (Dam plug).

Architectural drawing showing a cross-section of a sewerage system. The main structure is a sewer pipe (斜樋管 STPY φ 600) with a slope of 1:2.5, leading to a manhole (緊急放流孔 φ 600 EL. 45.34). The pipe is connected to a trap (トラップ) and a vent pipe (空気管 SGP (白) φ 50). The drawing includes various dimensions for the pipe, manhole, and surrounding structure. A detail view on the right shows the manhole structure with a diameter of 1000mm and a height of 2100mm. The drawing is labeled "既設底樋断面図" (Existing Bottom Sewer Cross-section) and "S=1:50".

Technical drawing of a drainage channel cross-section. The drawing shows a channel with a sloped bottom and a flat top. Dimensions are indicated: a total width of 1000 and a depth of 500. A dashed line indicates the channel's profile. A label points to the channel material: **エラスチックフィラー t=10mm**. Another label points to the channel's base: **ダウエルバーD16 L=1000** and **VP φ 20**.


Technical drawing of a mechanical part. The part has a total width of 2100 and a total height of 2000. The top-left corner is rounded with a radius of 500. The top-right corner is rounded with a radius of 1000. The bottom-left corner is rounded with a radius of 1000. The bottom-right corner is rounded with a radius of 1000. The part is divided into four quadrants by a vertical centerline and a horizontal centerline. The dimensions are: 2100 (total width), 1000 (radius of top-left corner), 1100 (radius of top-right corner), 1000 (radius of bottom-left corner), 1000 (radius of bottom-right corner), 1000 (radius of top-right corner), 1000 (radius of bottom-left corner), 1000 (radius of bottom-right corner).

業 務 名	令和7年度 東条川二期農業水利事業 小野大池改修工事		
図 面 名	取水施設構造図		
作成年月			
縮 尺	S=1:50	図面番号	8-1/3
会 社 名			
事業所名	近畿農政局 東条川二期農業水利事務所		


取水施設構造図(2/3)

S=1:50


2 - 2断面図

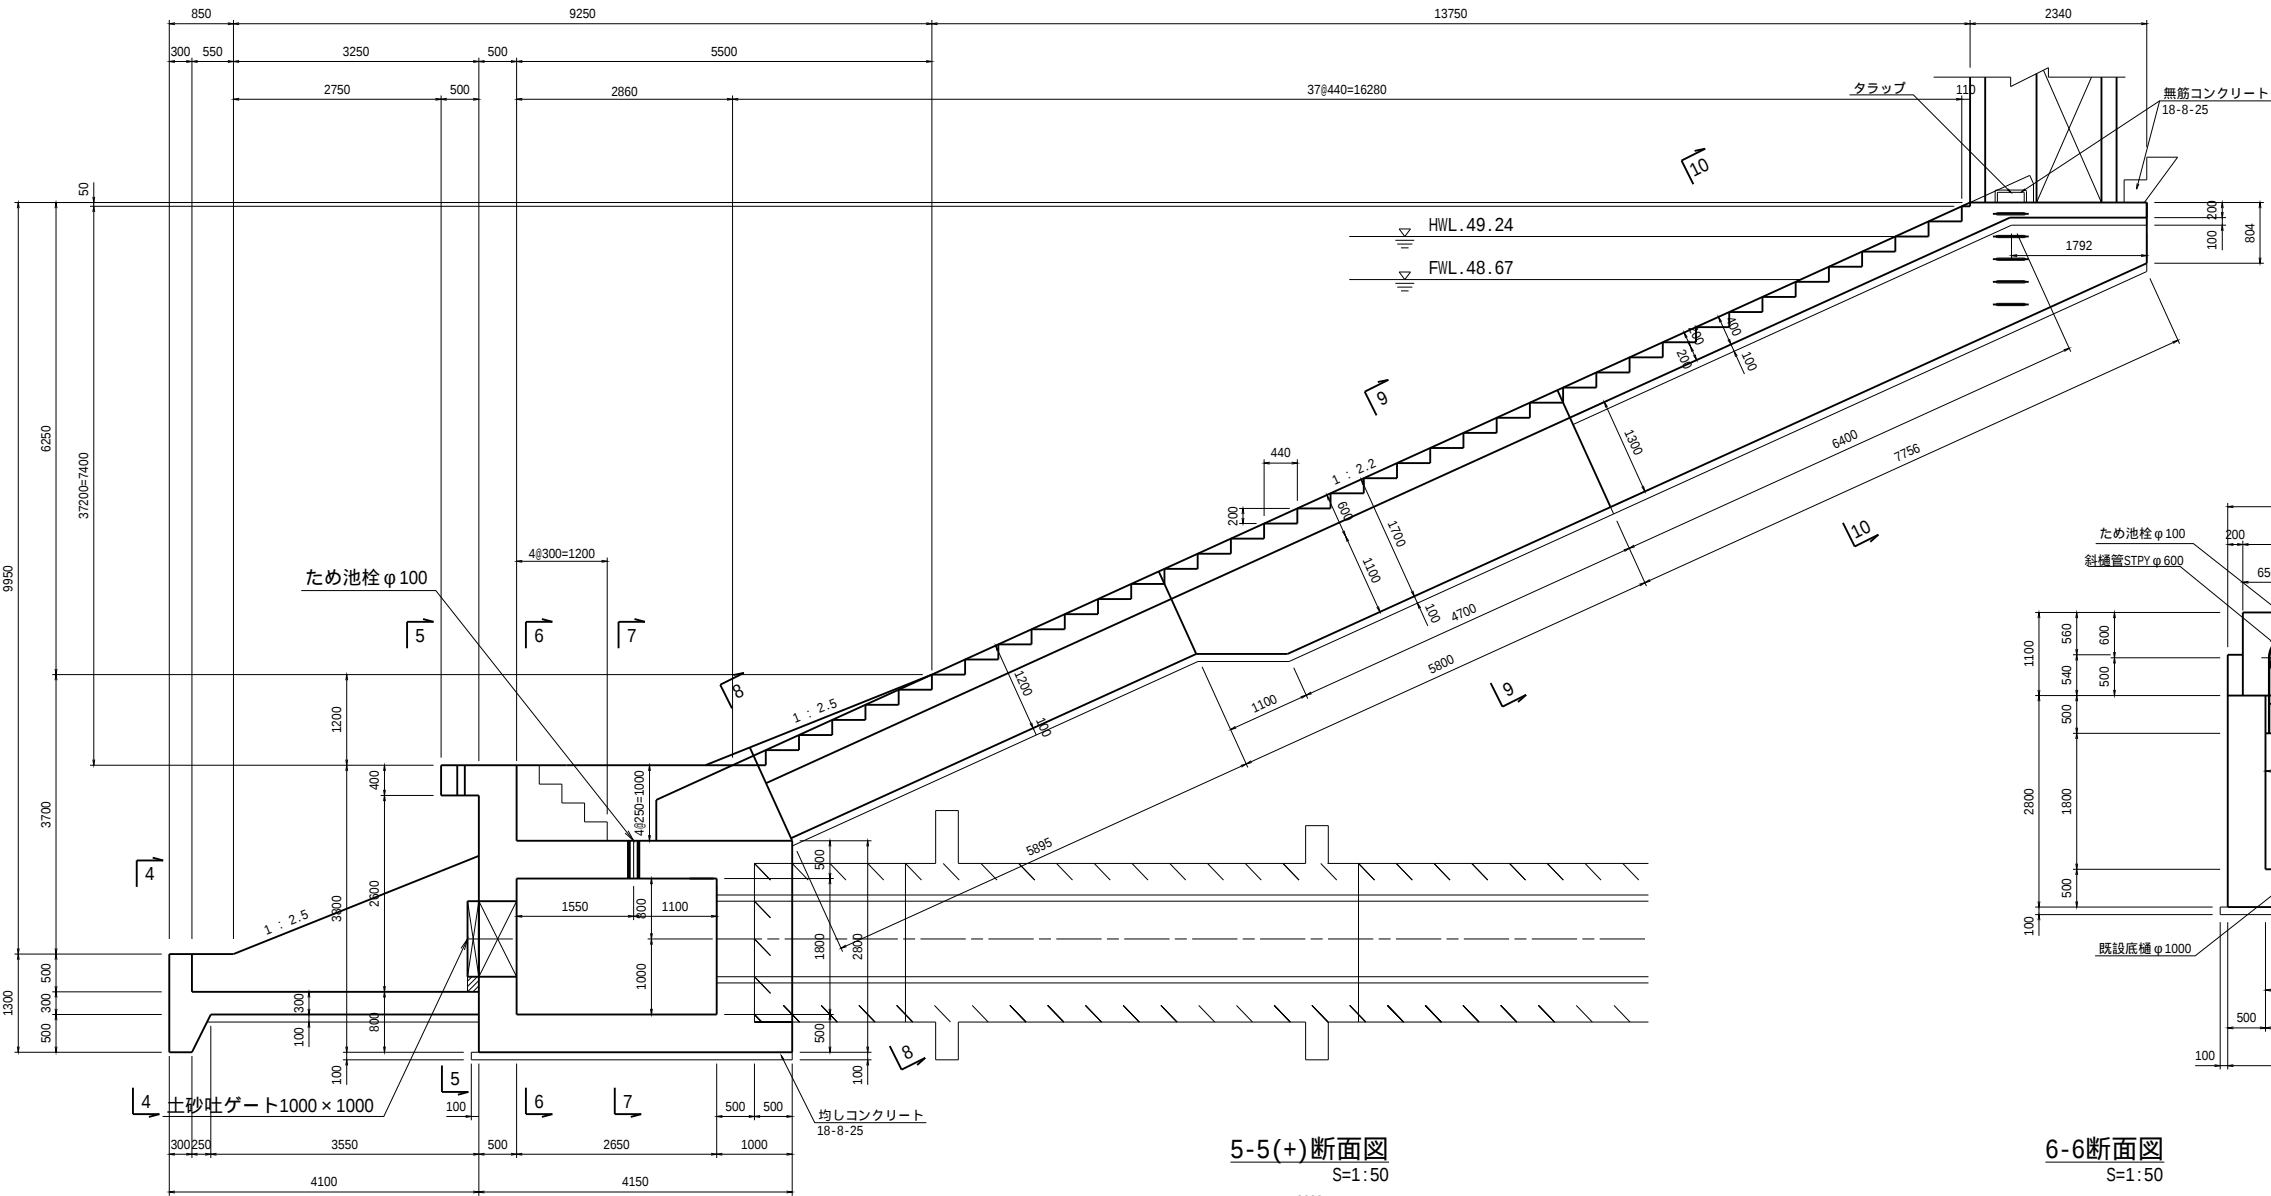


7-7断面図
S=1:50

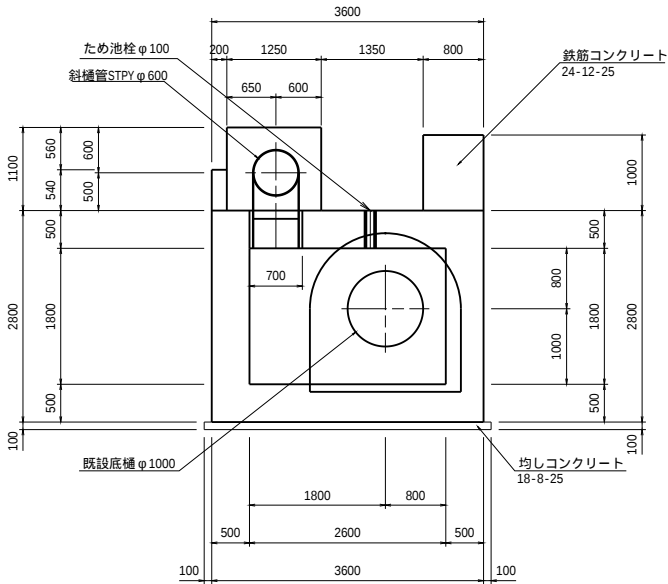


6-6断面図
S=1:50

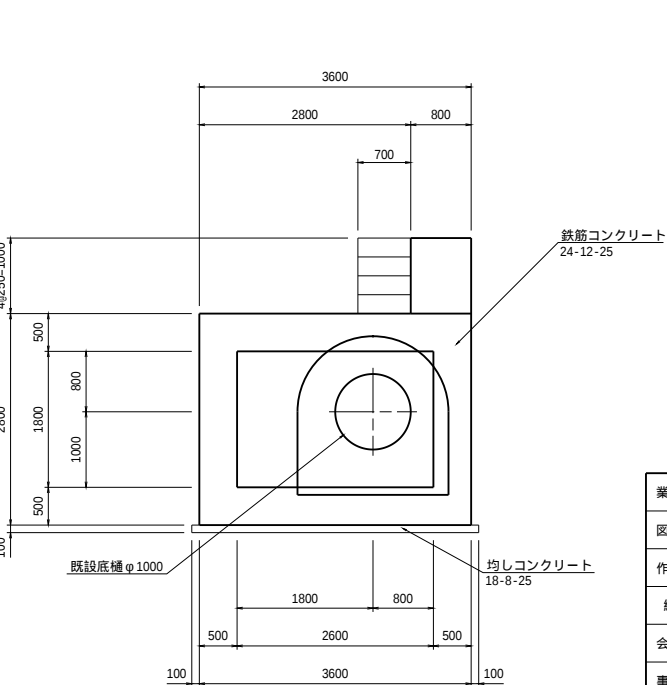


5-5(+)断面図
S=1:50

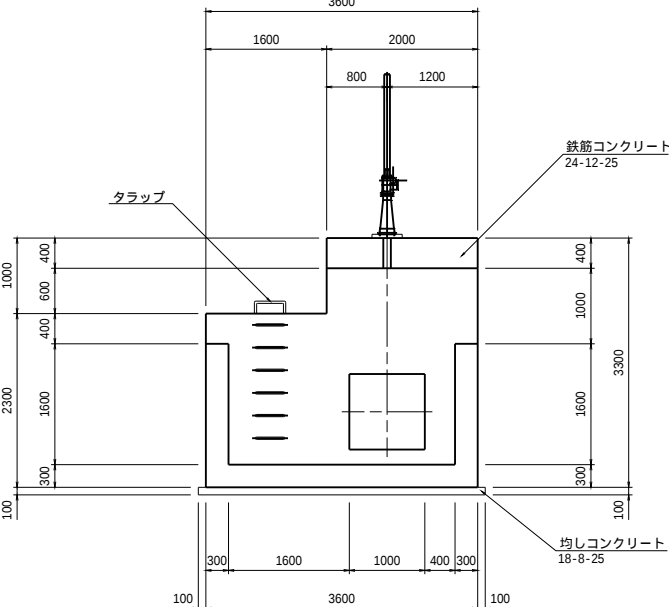


5-5(-)断面図
S=1:50

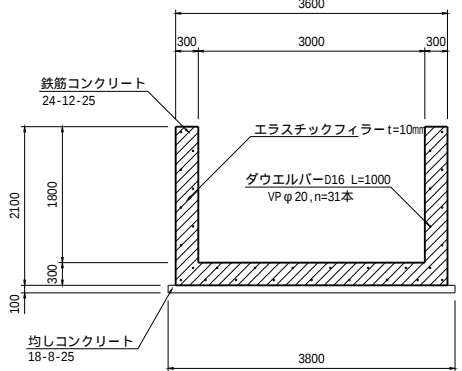

4-4(-)断面図
S=1:50

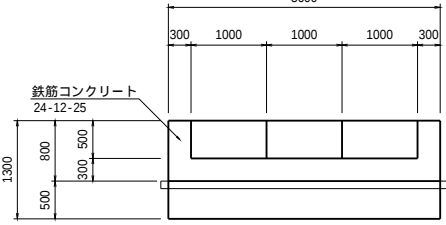

4-4(+)断面図
S=1:50

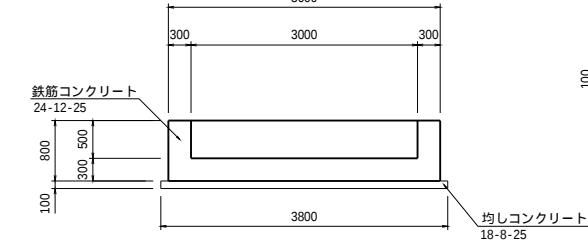


業 務 名	令和7年度 東条川二期農業水利事業 小野大池改修工事		
図 面 名	取水施設構造図		
作成年月			
縮 尺	S=1:50	図面番号	8-2/3
会 社 名			
事業所名	近畿農政局 東条川二期農業水利事務所		

取水施設構造図(3/3)


S=1:50

3 - 3断面図

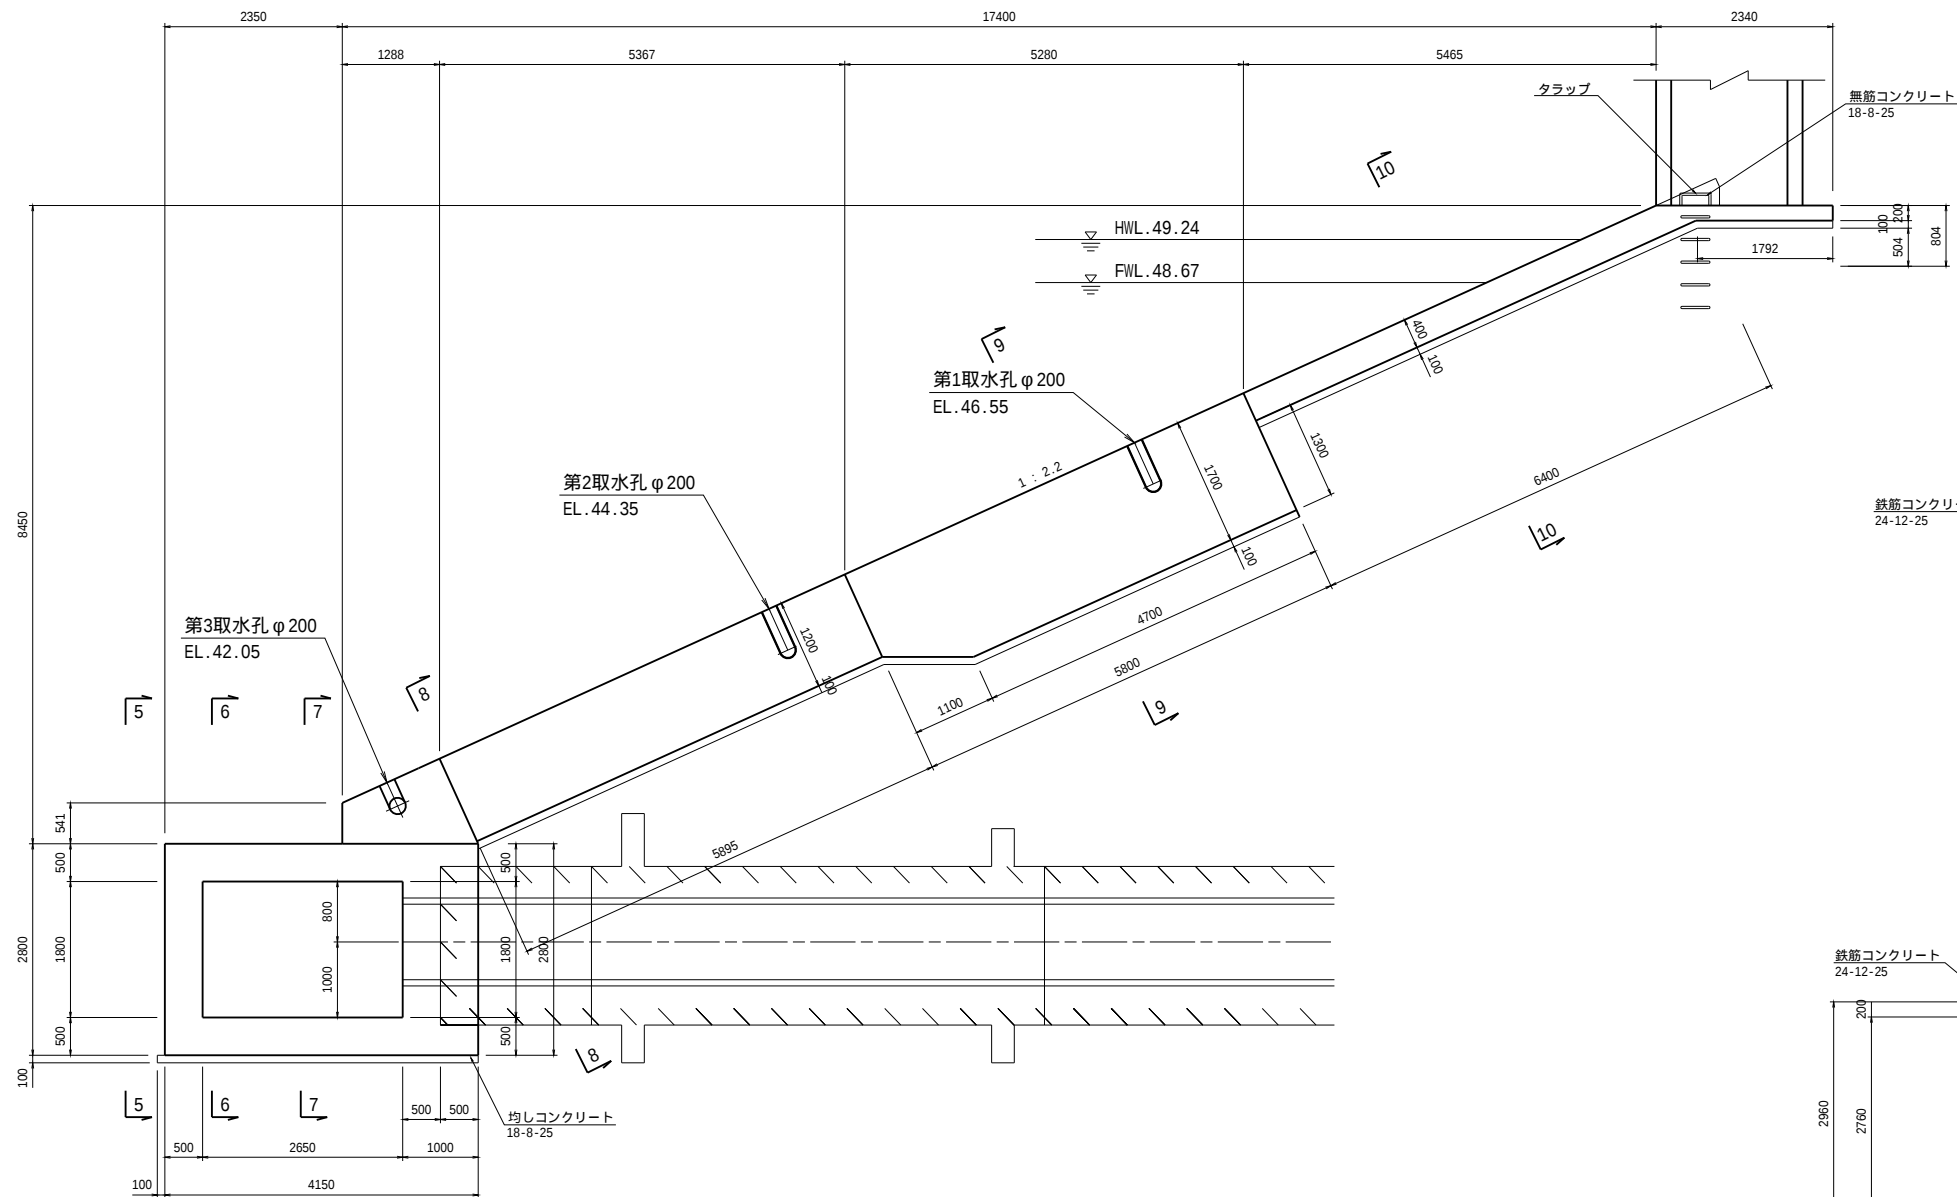


建屋断面図

S=1:50

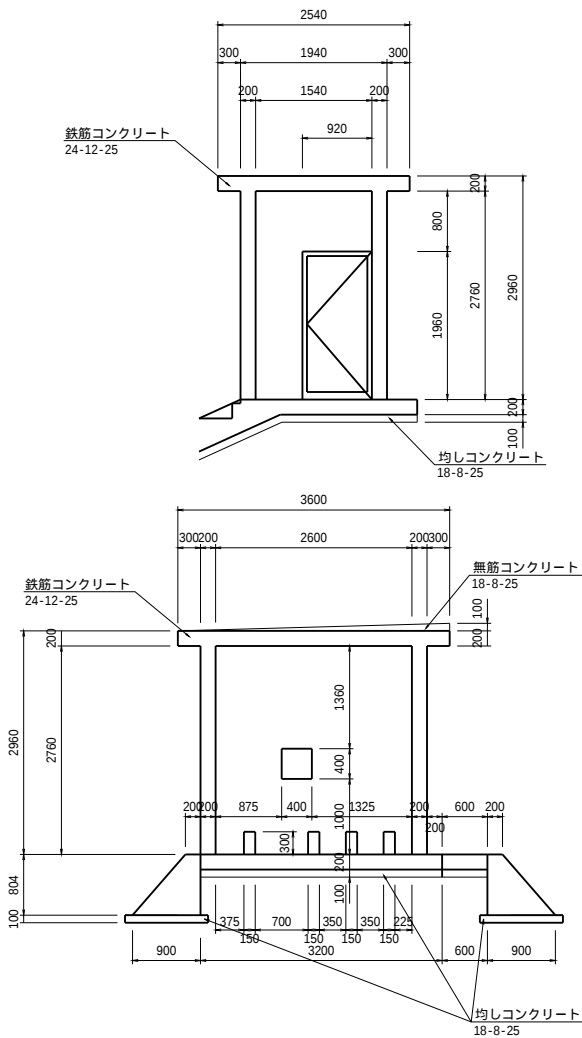


8-8断面図

S=1:50

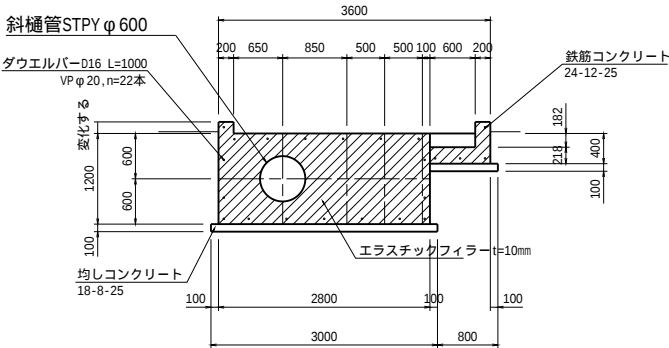


9-9断面図

S=1:50

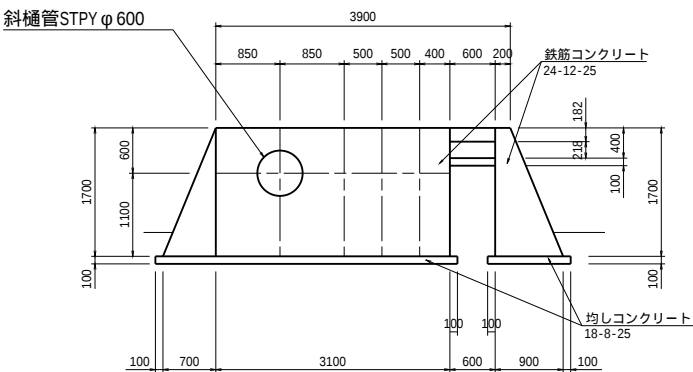





10-10断面図

S=1:50

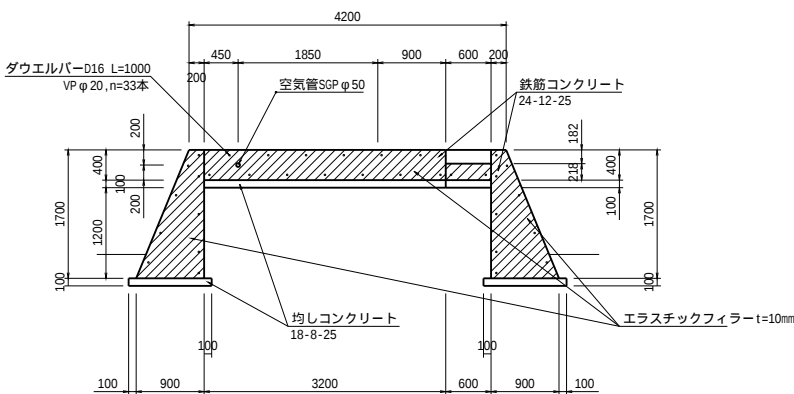

業務名	令和7年度 東条川二期農業水利事業 小野大池改修工事		
図面名	取水施設構造図		
作成年月			
縮尺	S=1:50	図面番号	8-3/3
会社名			
事業所名	近畿農政局 東条川二期農業水利事務所		


取水施設配筋図(1/17)
流入部 S=1:30

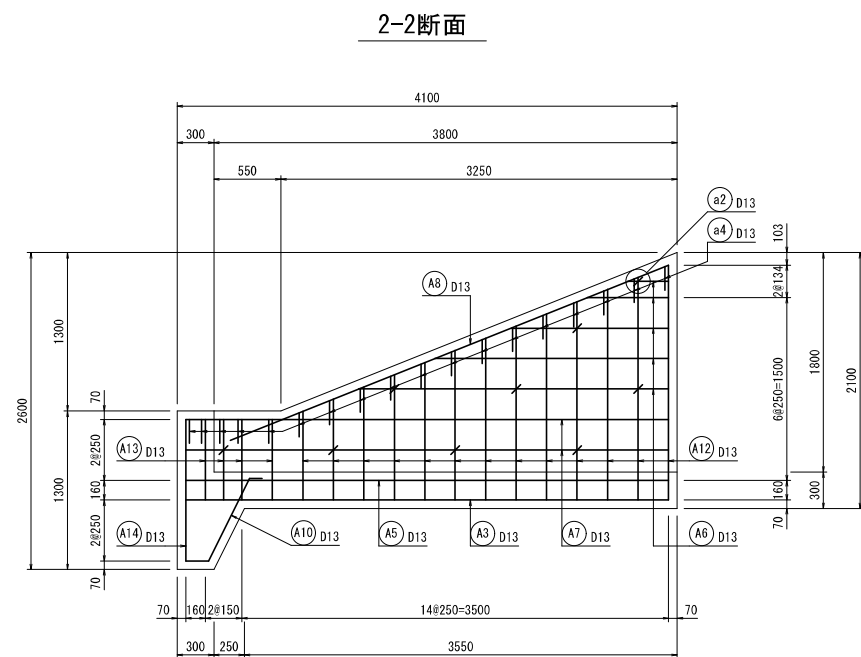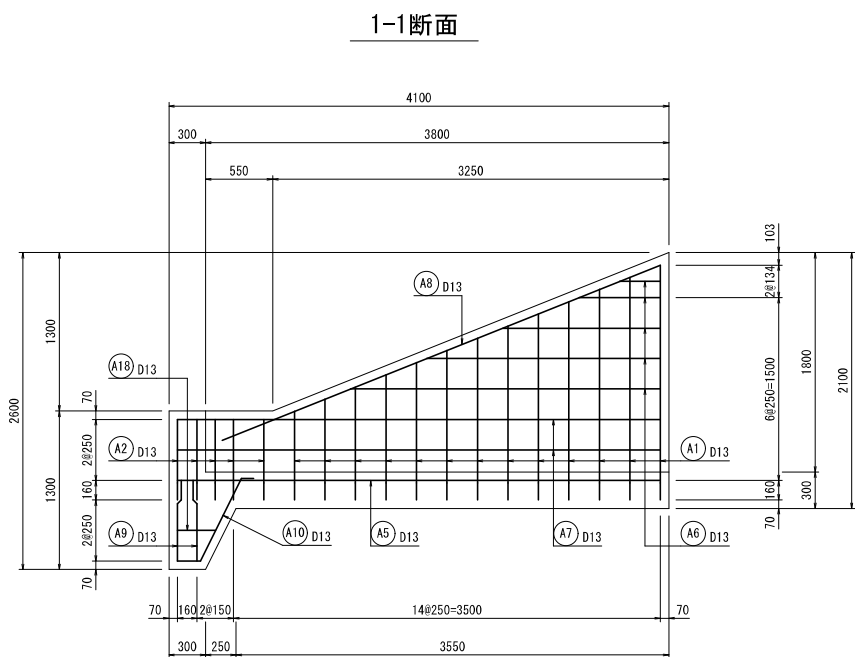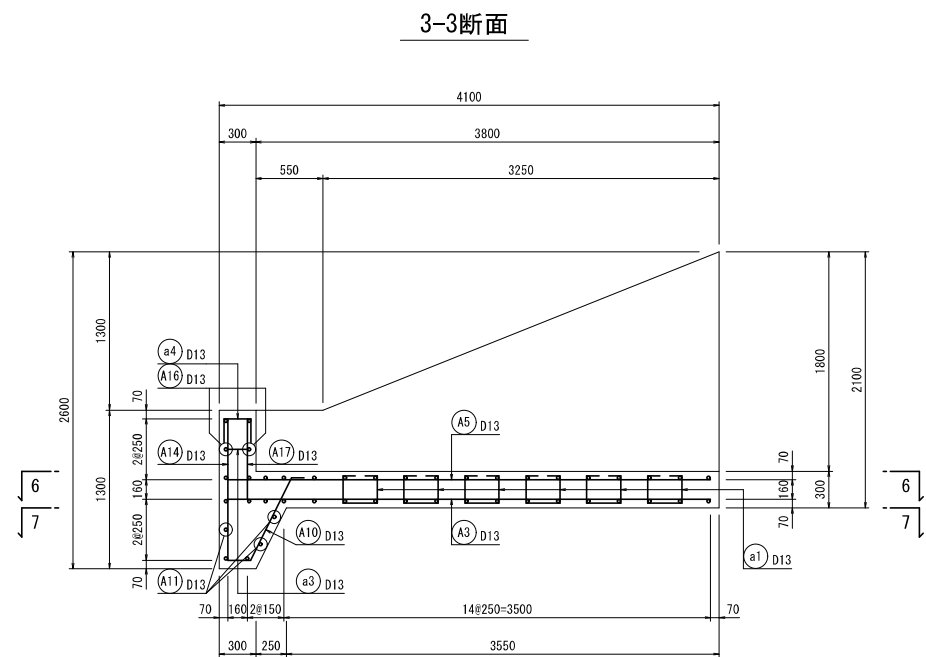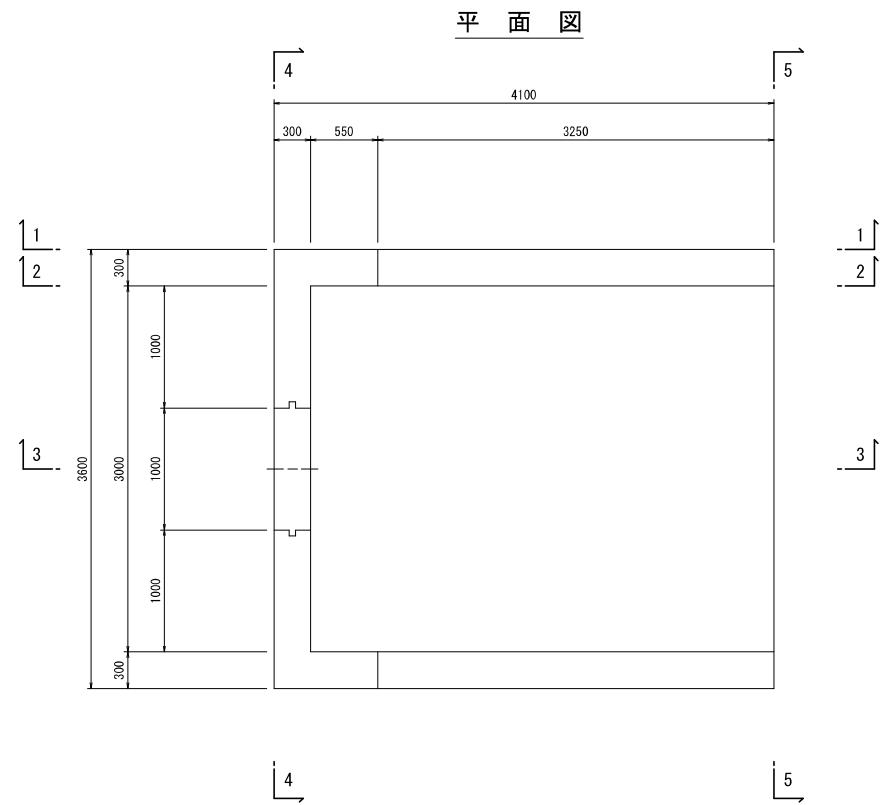


業 務 名	令和7年度 東条川二期農業水利事業 小野大池改修工事		
図 面 名	取水施設配筋図		
作成年月			
縮 尺	S=1:30	図面番号	9-1/17
会 社 名			
事業所名	近畿農政局 東条川二期農業水利事務所		

取水施設配筋図 (2/17)
流入部 S=1:30


4-4断面 (+)

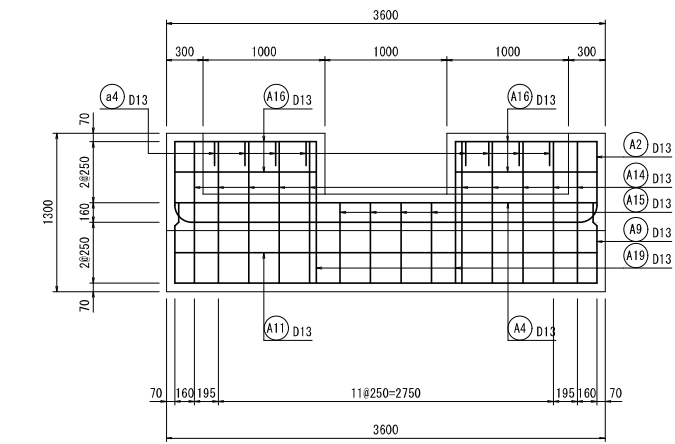


4-4断面 (-)

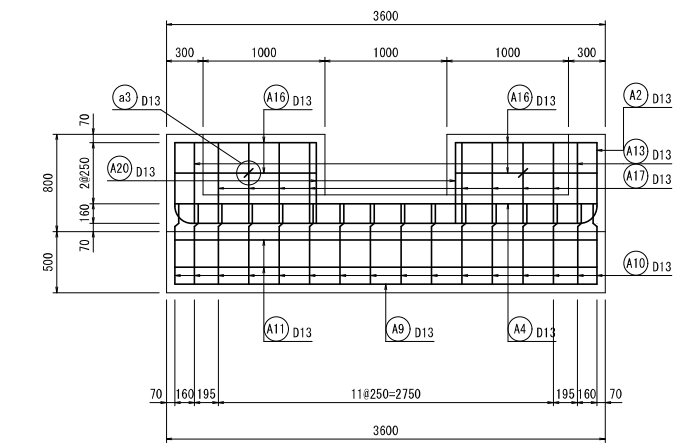


5-5断面

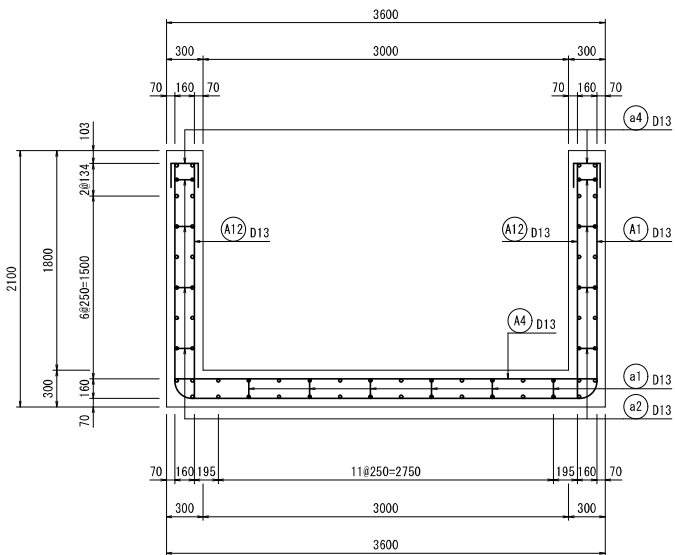

6-6断面



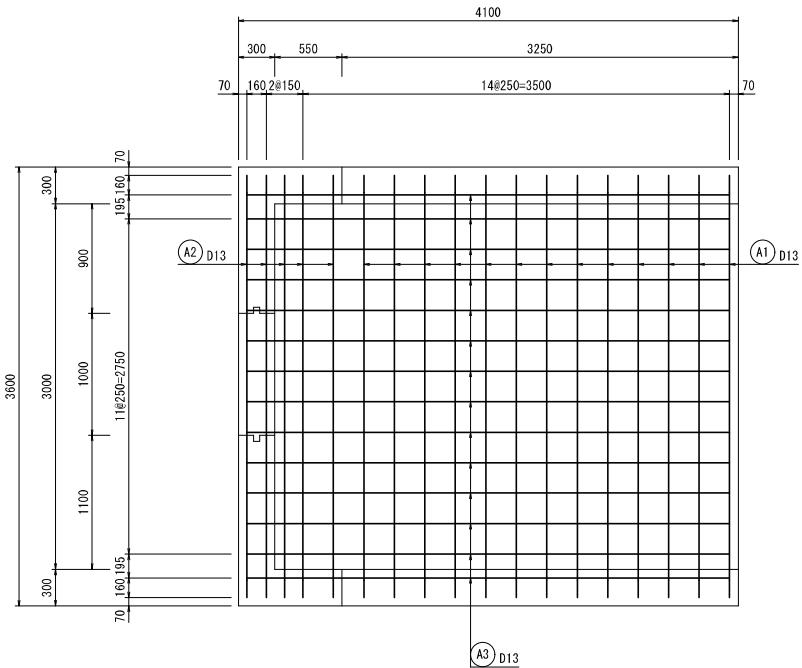


7-7断面

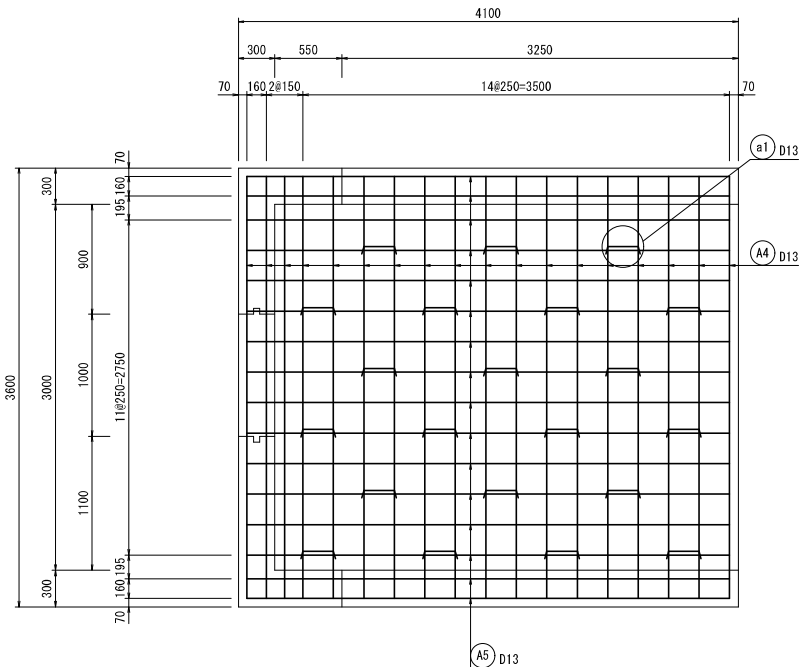





業 務 名	令和7年度 東条川二期農業水利事業 小野大池改修工事		
図 面 名	取水施設配筋図		
作成年月			
縮 尺	S=1:30	図面番号	9-2/17
会 社 名			
事業所名	近畿農政局 東条川二期農業水利事務所		

取水施設配筋図(3/17)
BOX部 S=1:30

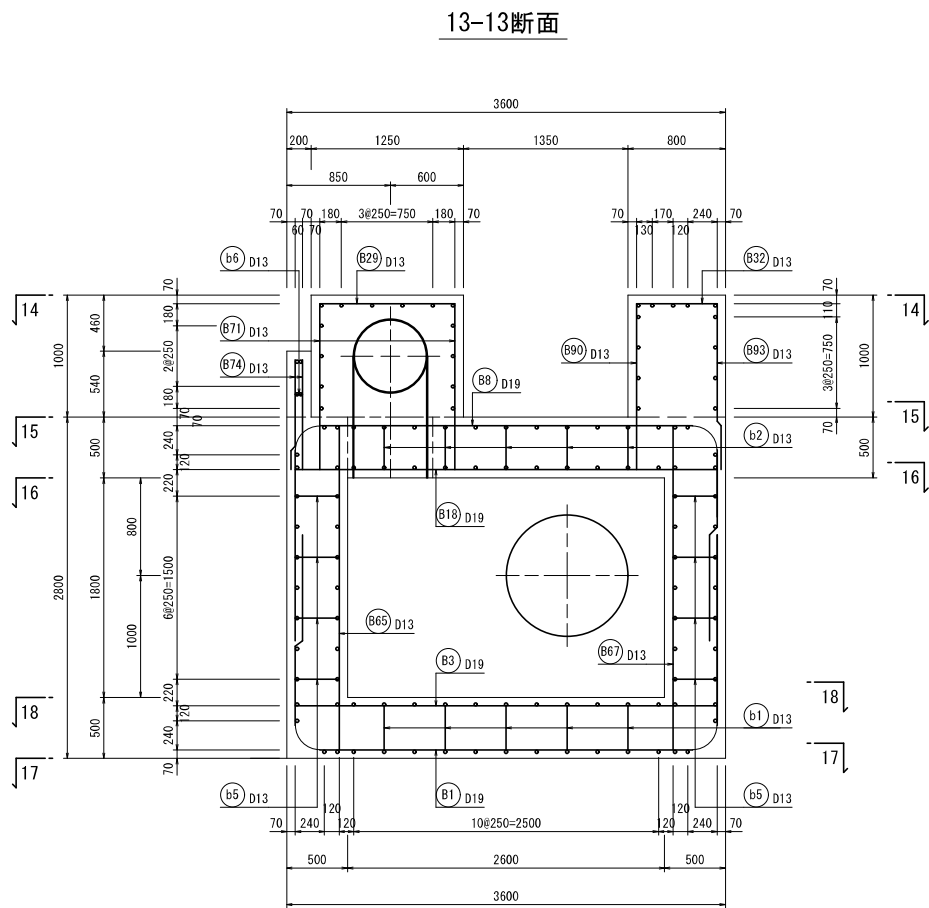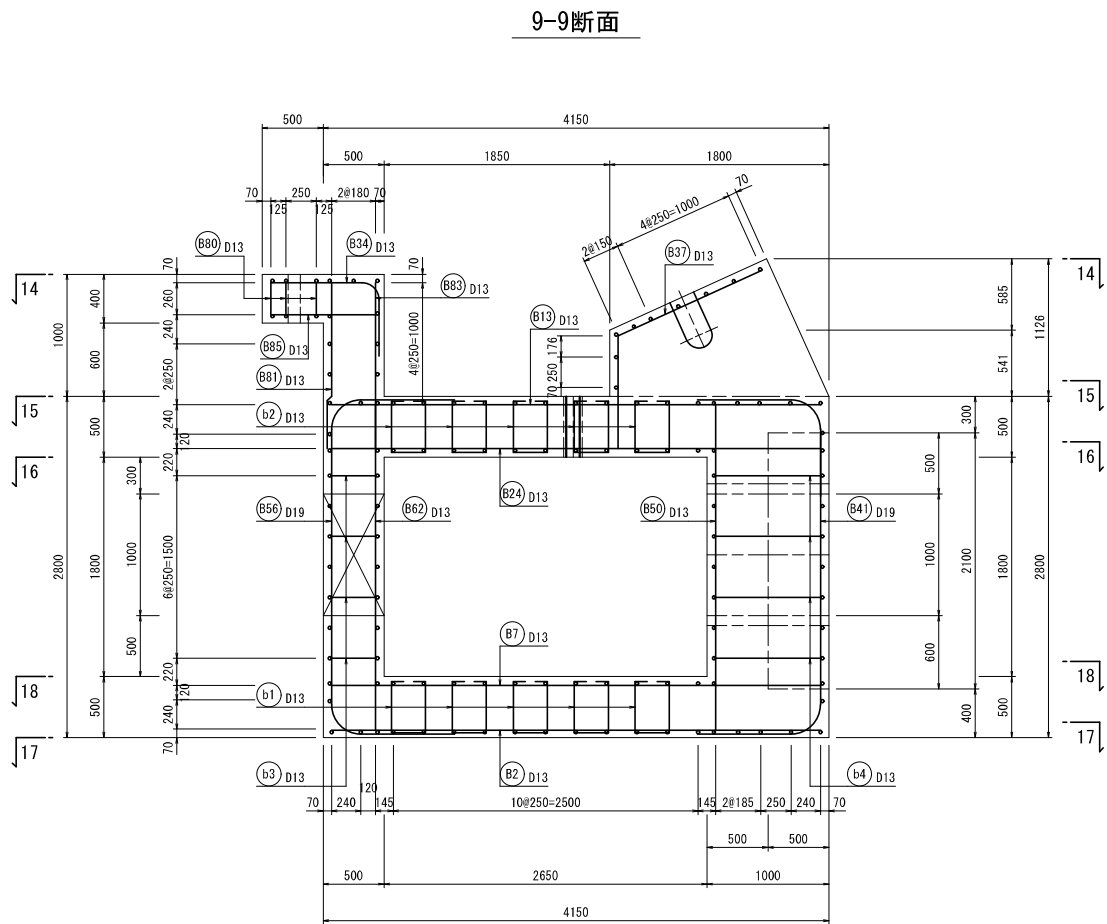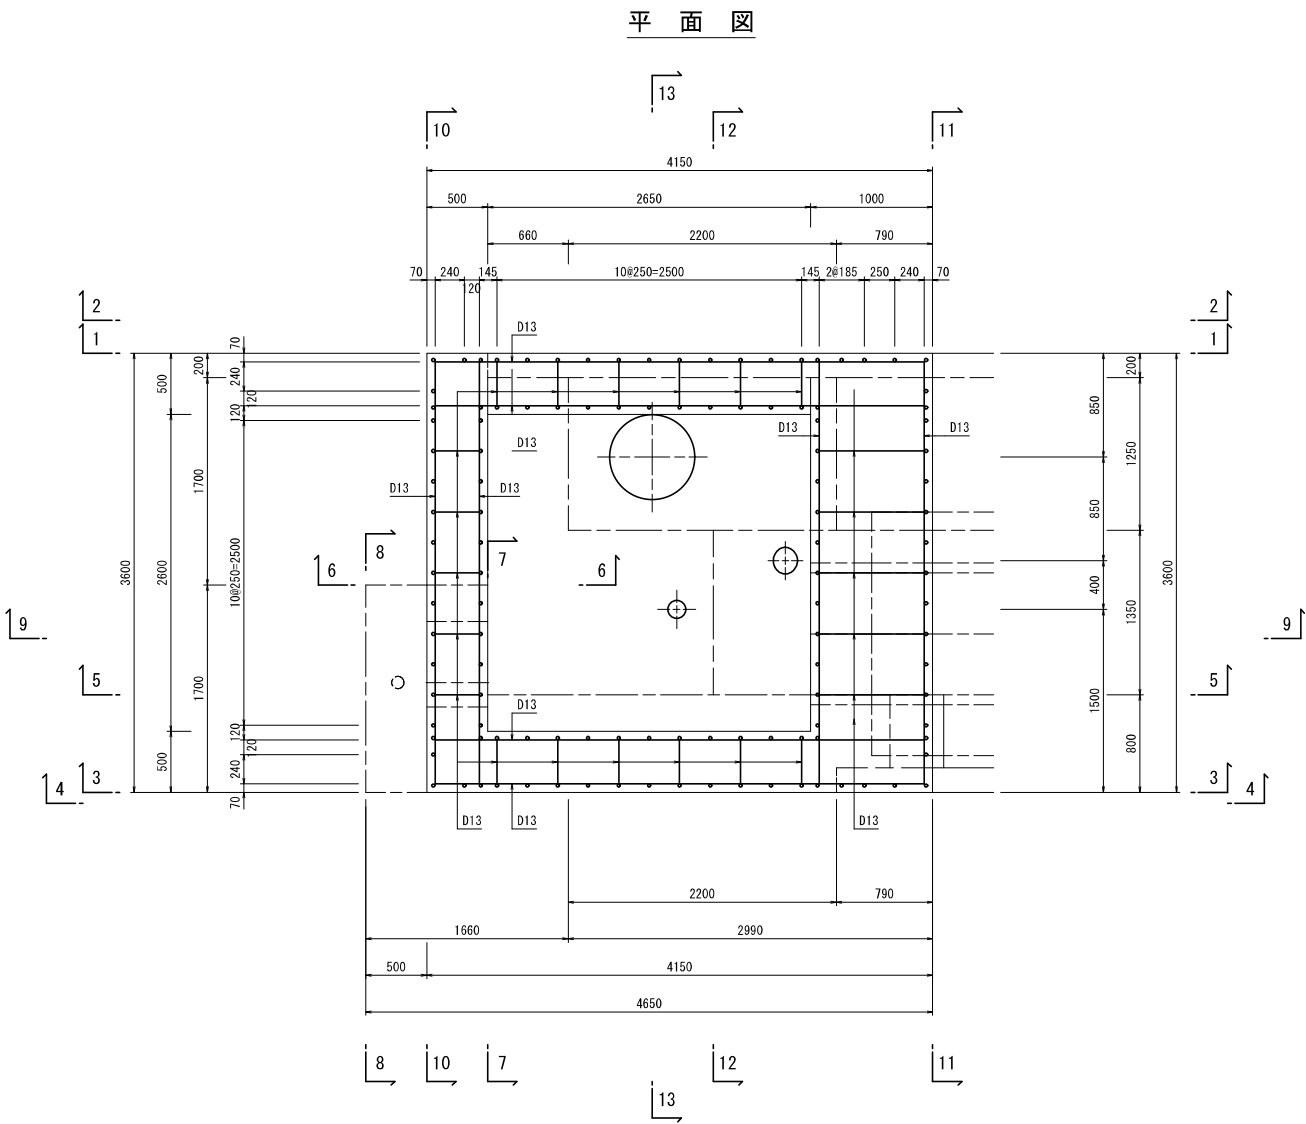








業 務 名	令和7年度 東条川二期農業水利事業 小野大池改修工事		
図 面 名	取水施設配筋図		
作成年月			
縮 尺	S=1:30	図面番号	9-3/17
会 社 名			
事業所名	近畿農政局 東条川二期農業水利事務所		

取水施設配筋図(4/17)
BOX部 S=1:30

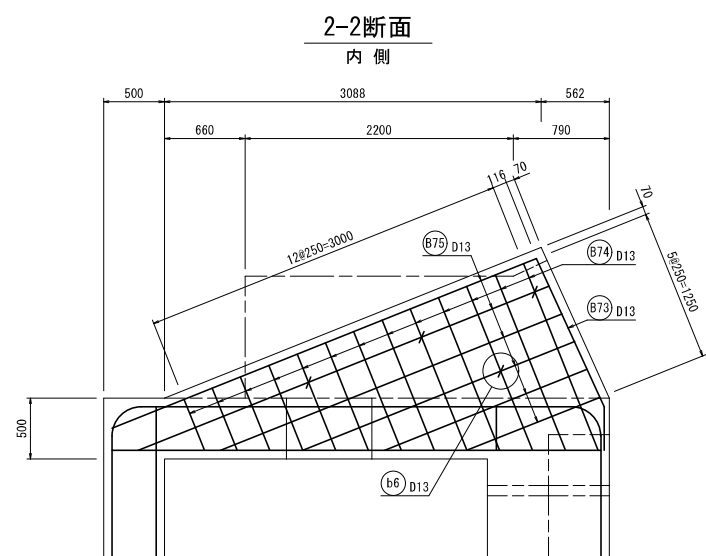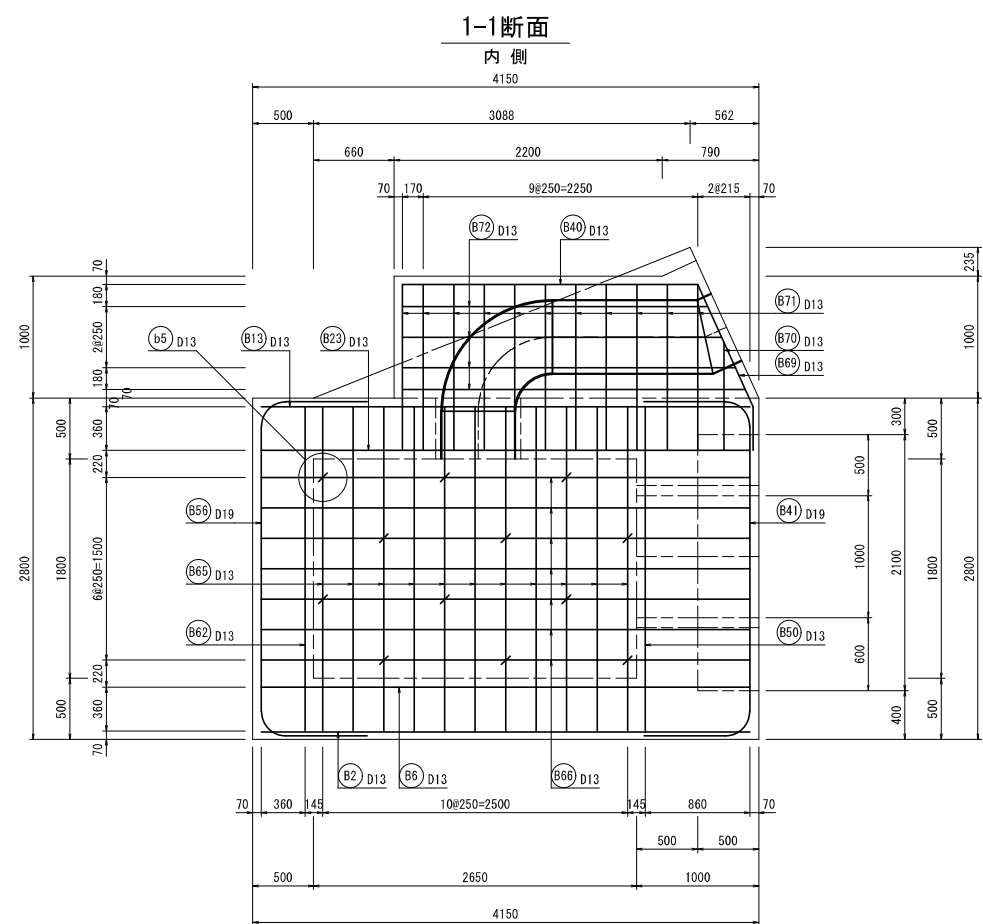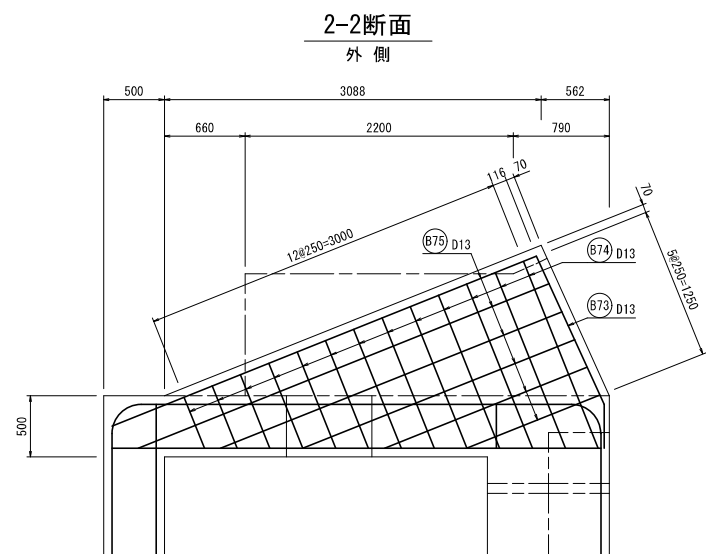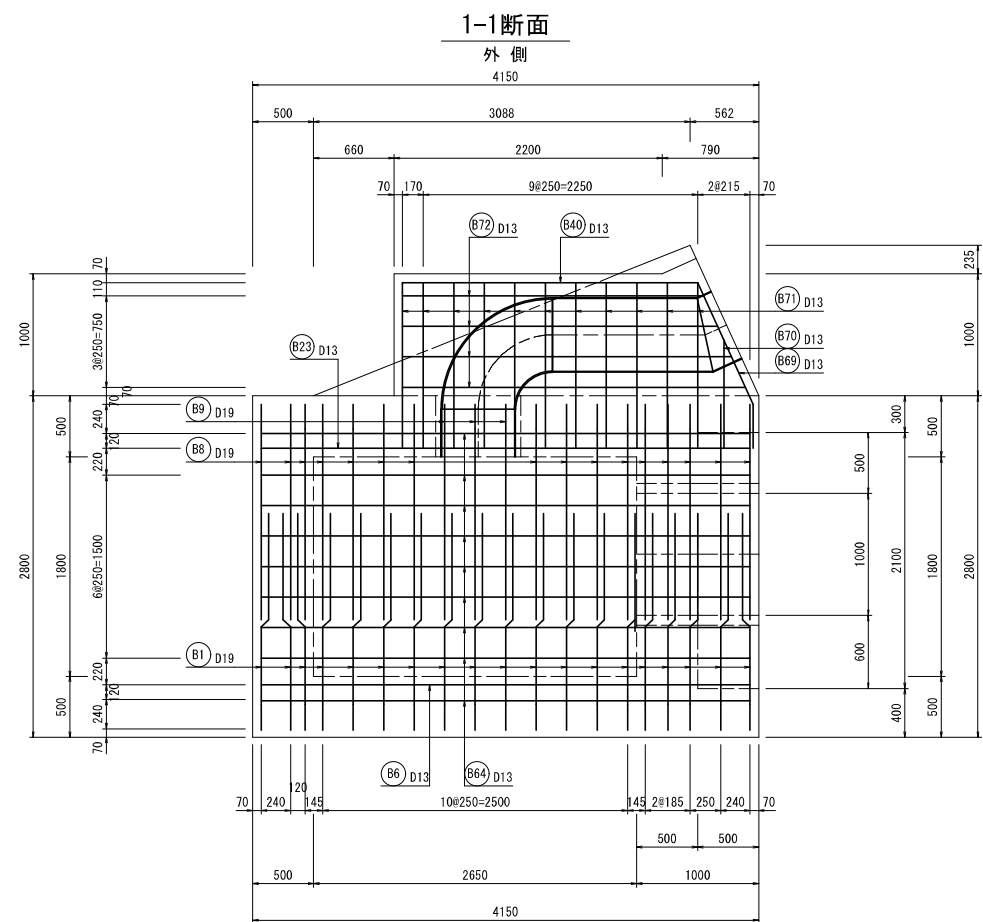

業 務 名	令和7年度 東条川二期農業水利事業 小野大池改修工事		
図 面 名	取水施設配筋図		
作成年月			
縮 尺	S=1:30	図面番号	9-4/17
会 社 名			
事業所名	近畿農政局 東条川二期農業水利事務所		

取水施設配筋図 (5/17)
BOX部 S=1:30

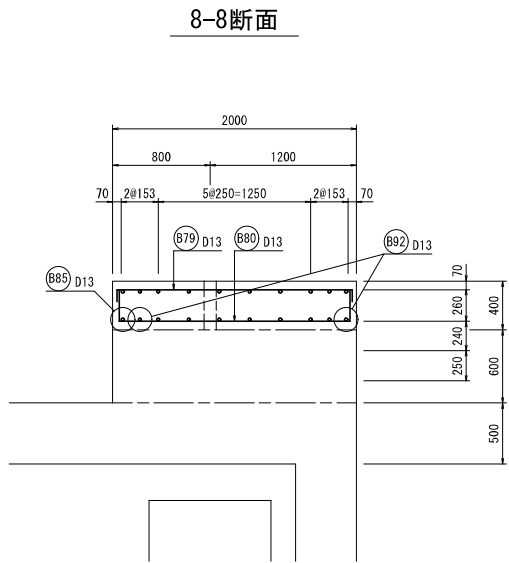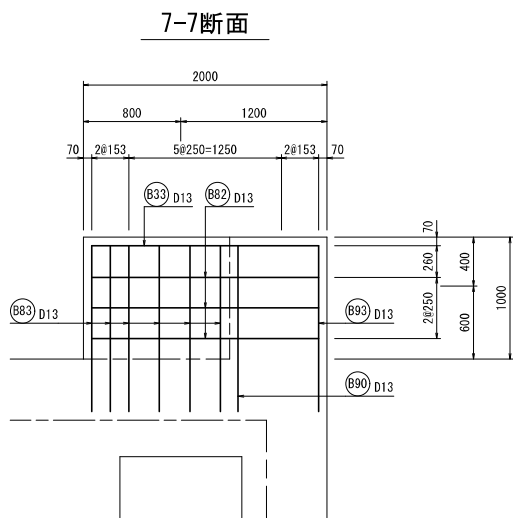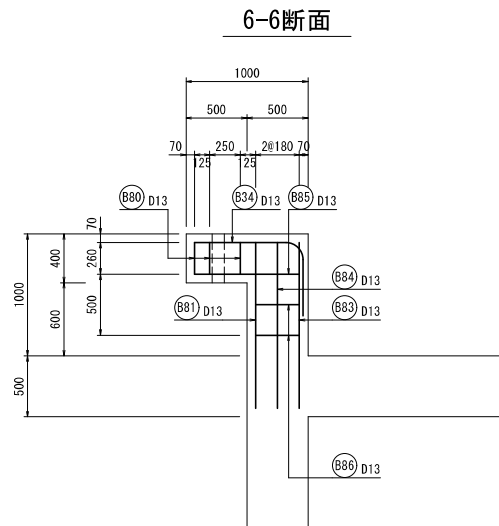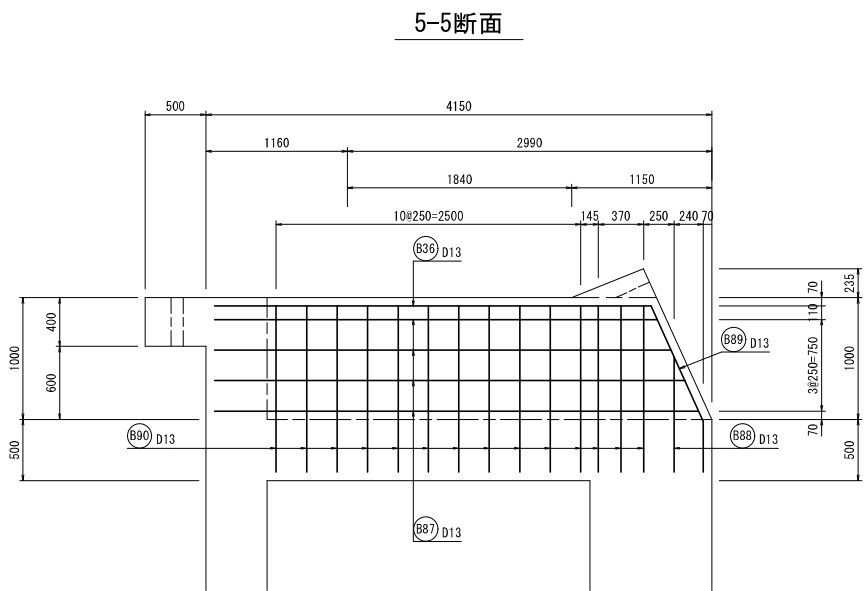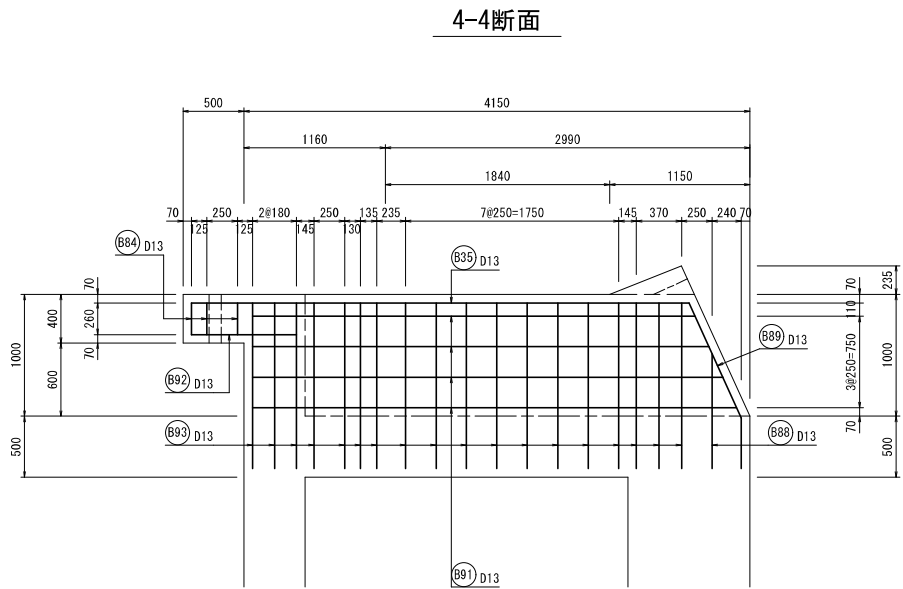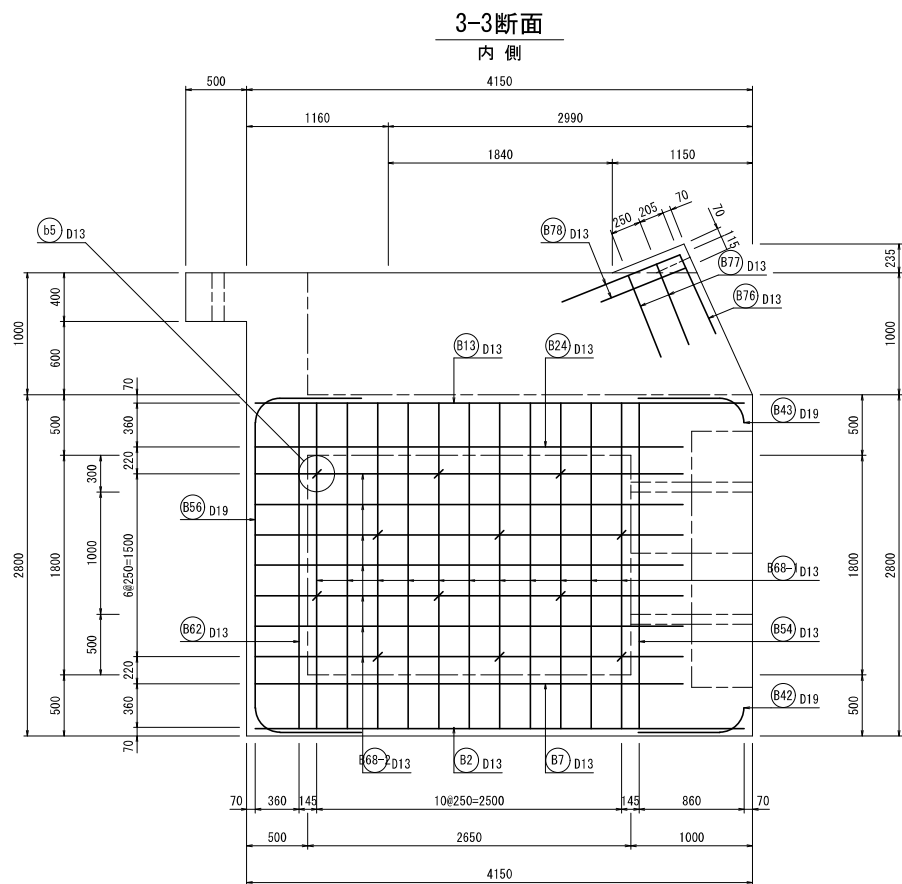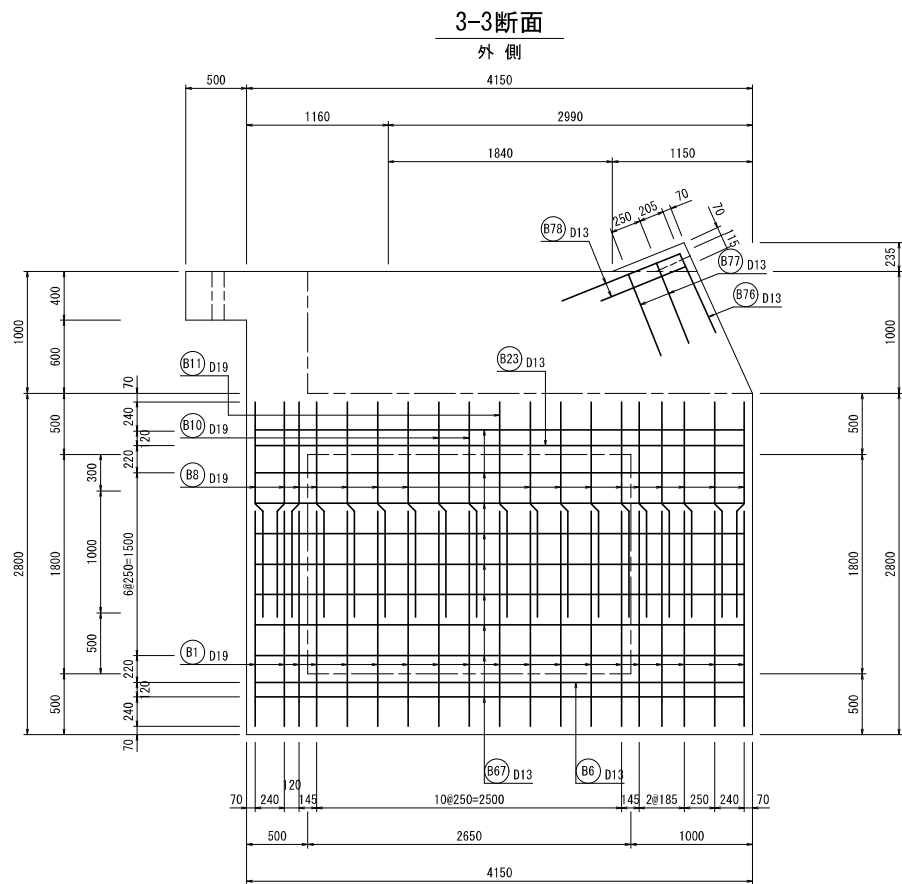


業 務 名	令和7年度 東条川二期農業水利事業 小野大池改修工事		
図 面 名	取水施設配筋図		
作成年月			
縮 尺	S=1:30	図面番号	9-5/17
会 社 名			
事業所名	近畿農政局 東条川二期農業水利事務所		

BOX部 S=1:30

BOX部 S=1:30


外側

外側

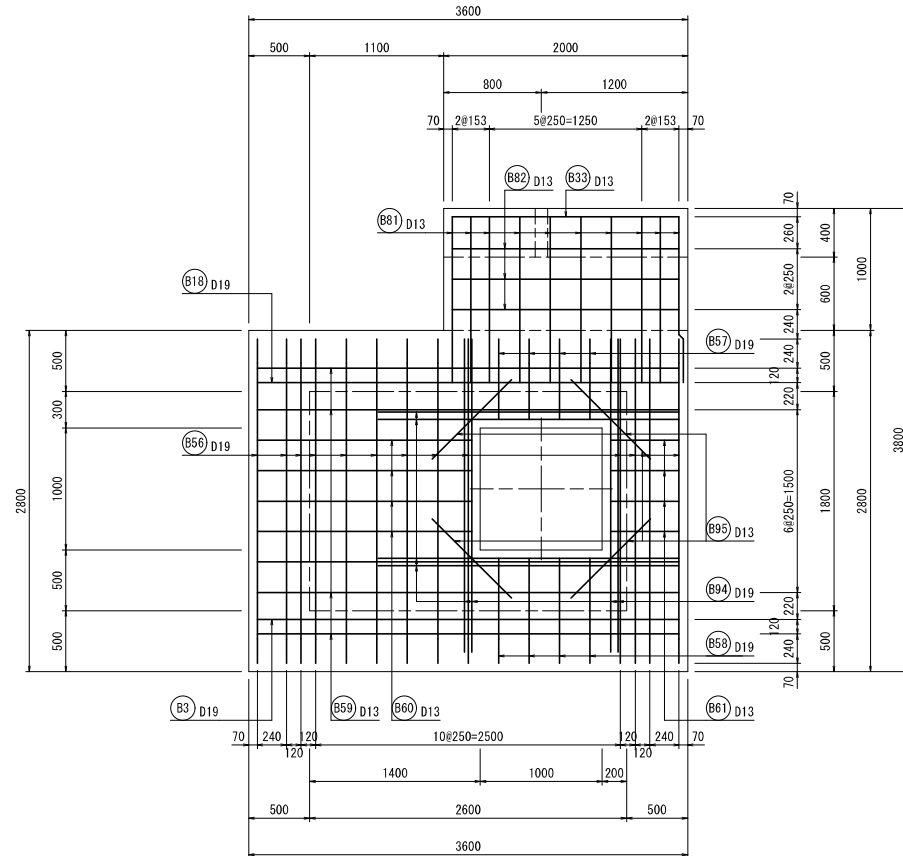


内側

内側

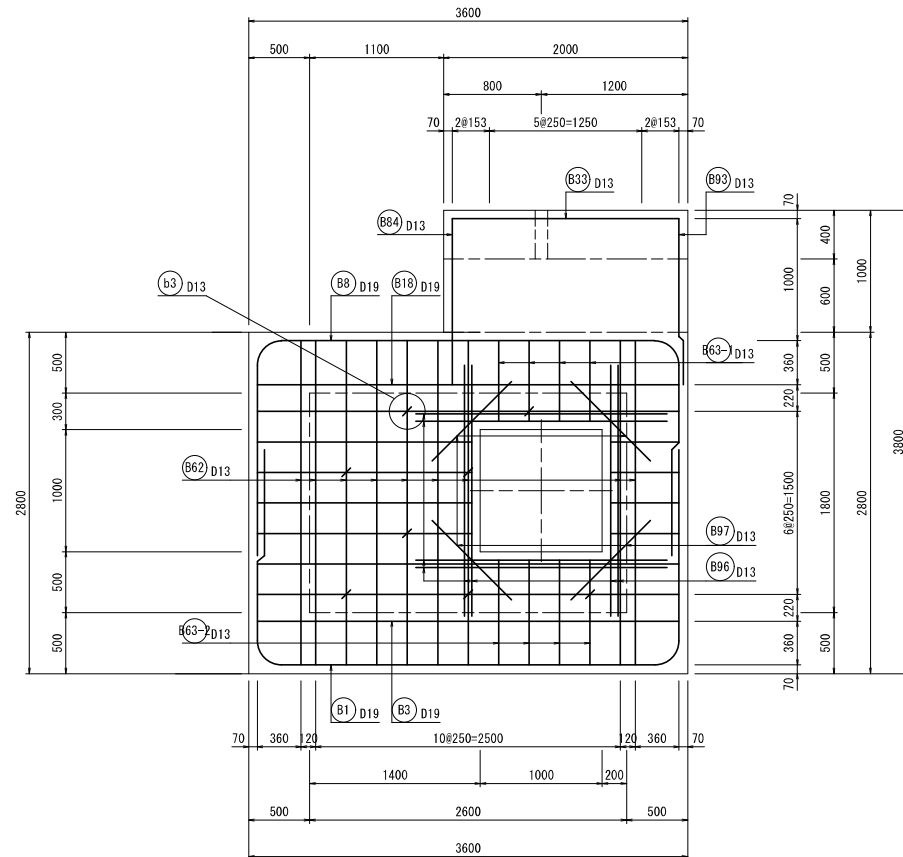


外側

外側

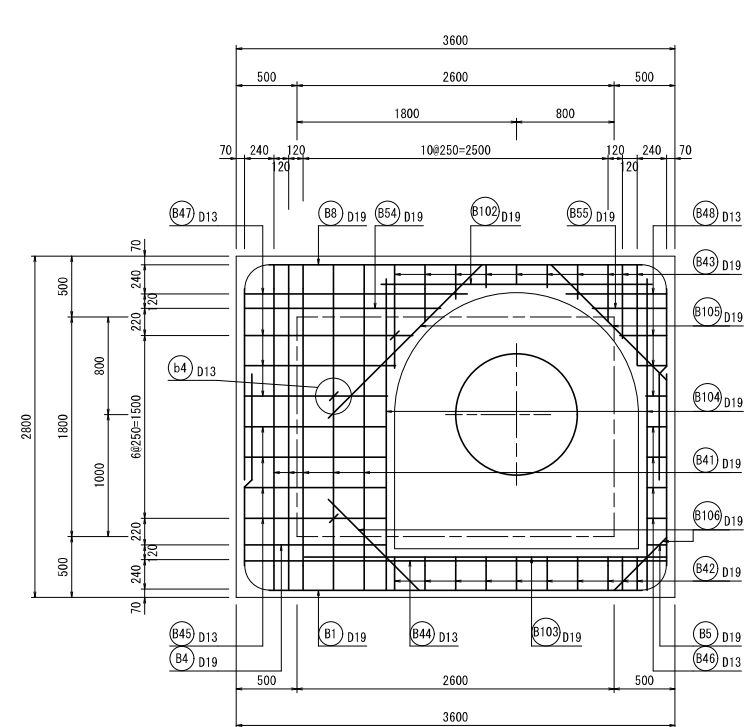

内 側

内 側

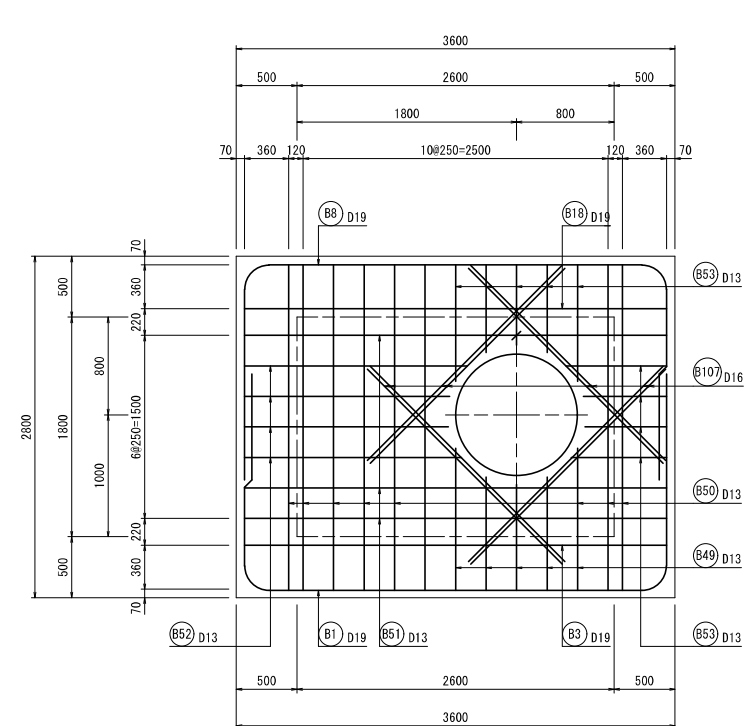


案 名	令和7年度 東条川二期農業水利事業 小野大池改修工事		
図面名	取水施設配筋図		
作成年月			
縮 尺	S=1:30	図面番号	9-6/17
会 社 名			
事業所名	近畿農政局 東条川二期農業水利事務所		


BOX部 S=1:30

BOX部 S=1:30


12-12断面

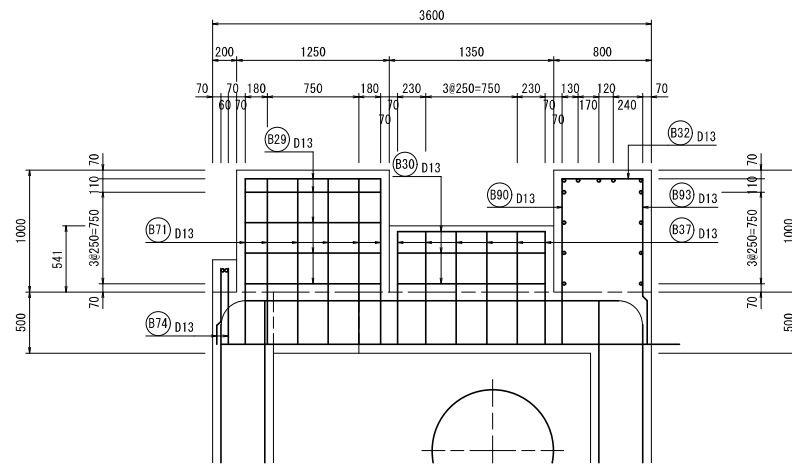


14-14断面

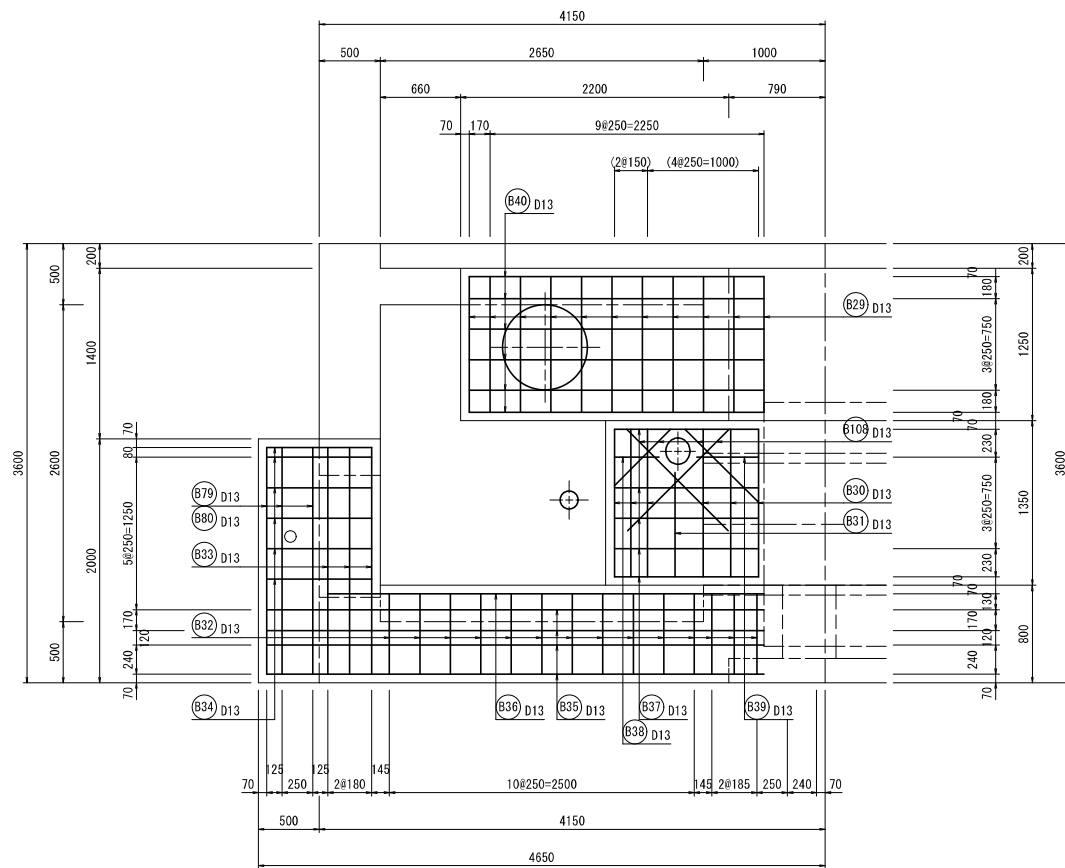

15-15断面

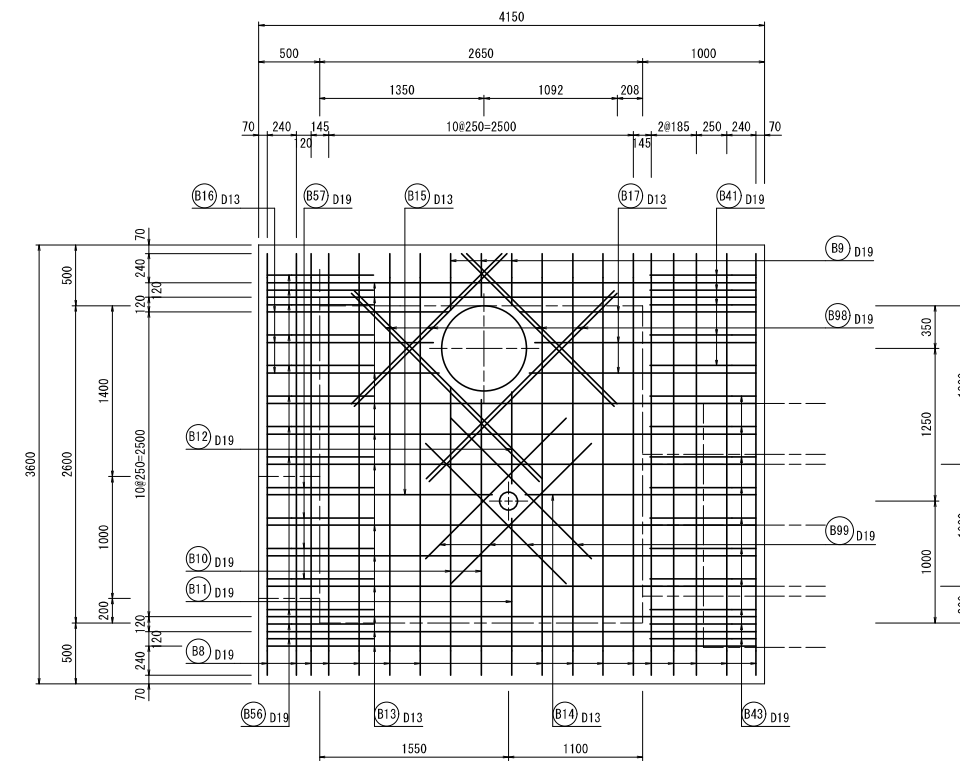

16-16断面

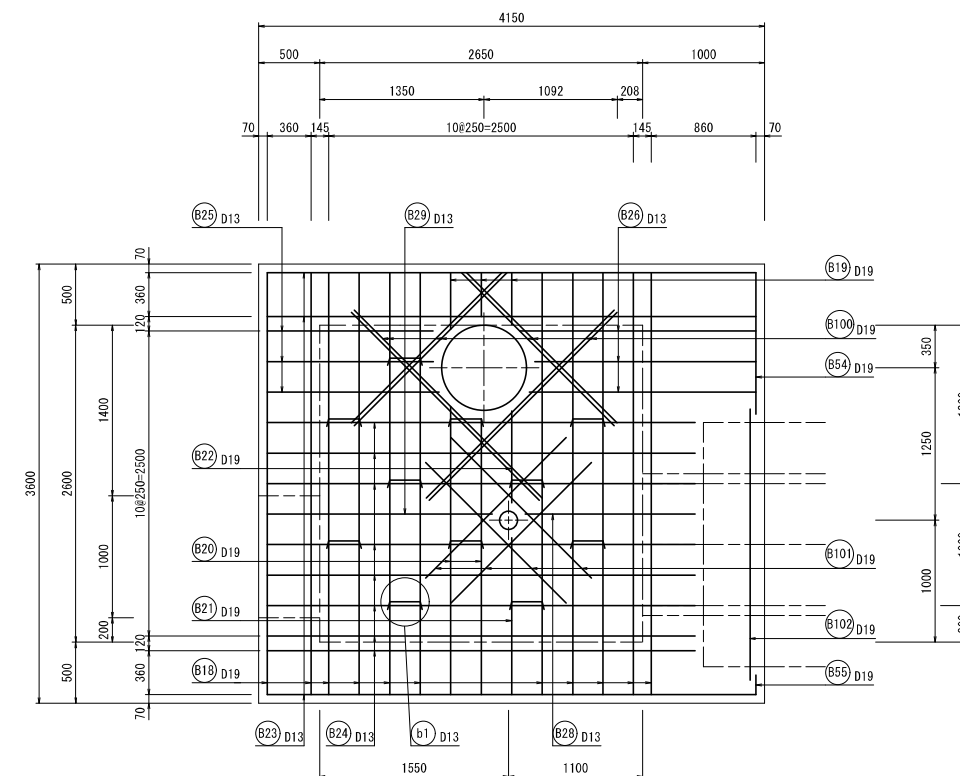


業 務 名	令和7年度 東条川二期農業水利事業 小野大池改修工事		
図 面 名	取水施設配管図		
作成年月			
縮 尺	S=1:30	図面番号	9-7/17
会 社 名			
事業所名	近畿農政局 東条川二期農業水利事業所		


BOX部 S=1:30

S=1 : 30

17-17断面

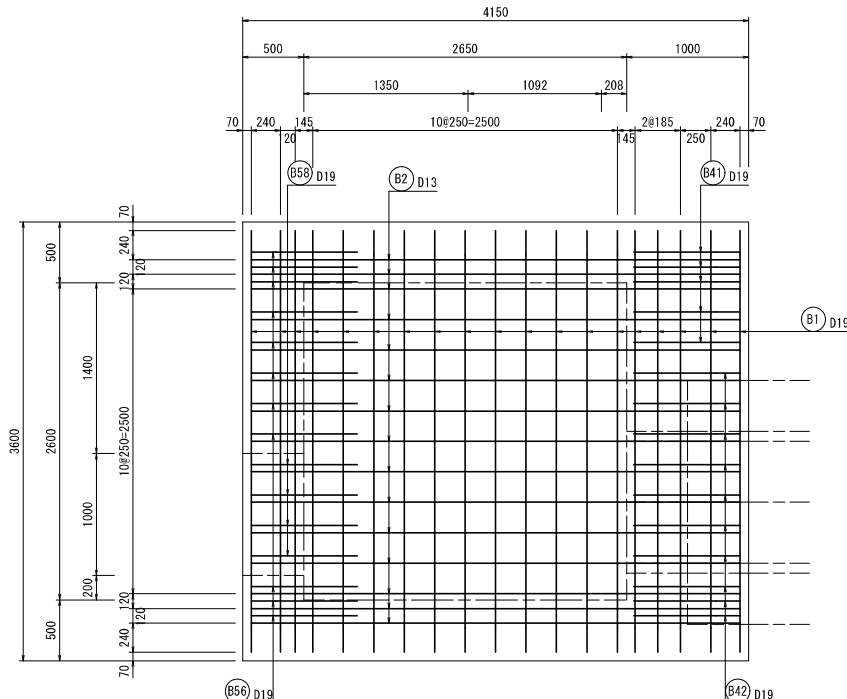


18-18断面

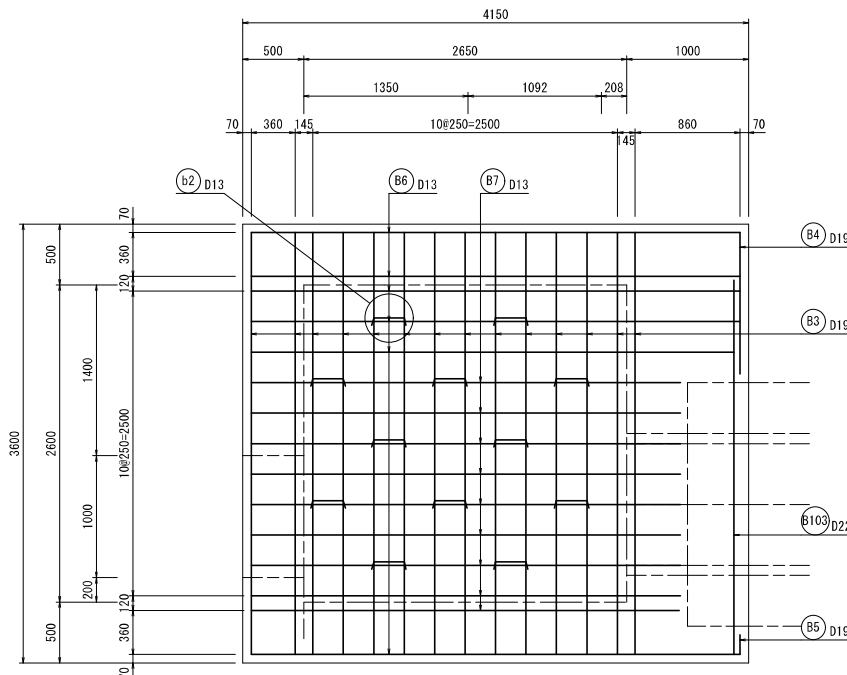


業 務 名	令和7年度 東条川二期農業水利事業 小野大池改修工事		
図 面 名	取水施設配筋図		
作成年月			
縮 尺	S=1:30	図面番号	9-8/17
会 社 名			
事業所名	近畿農政局 東条川二期農業水利事務所		

取水施設配筋図(9/17)
斜樋(1) S=1:30


平面図

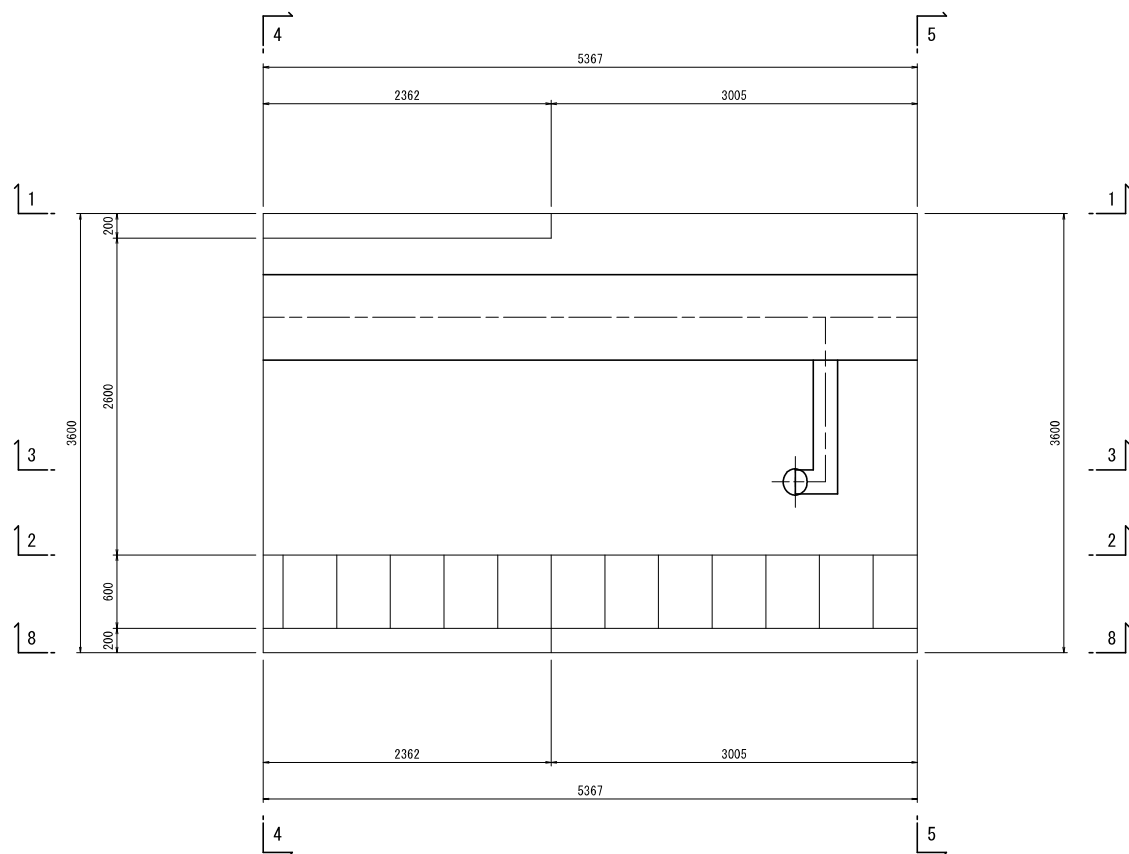


4-4断面

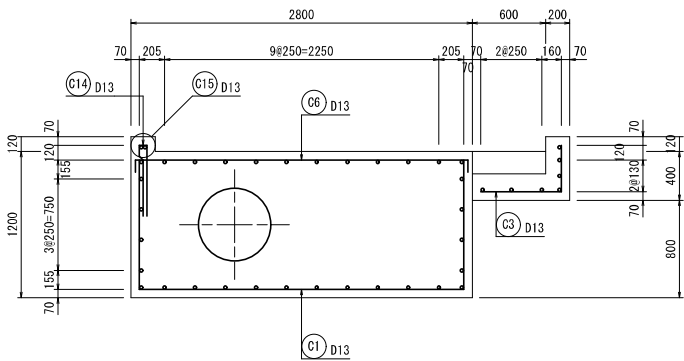


5-5断面

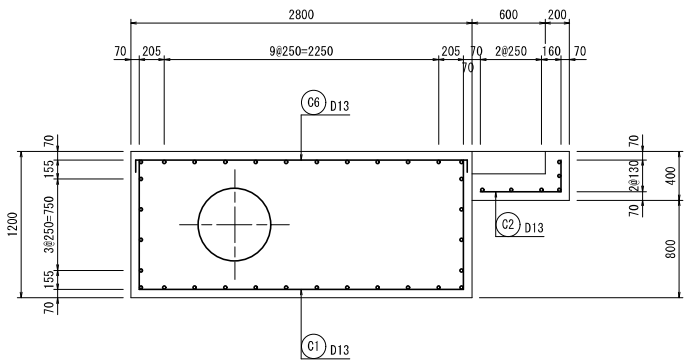


1-1断面

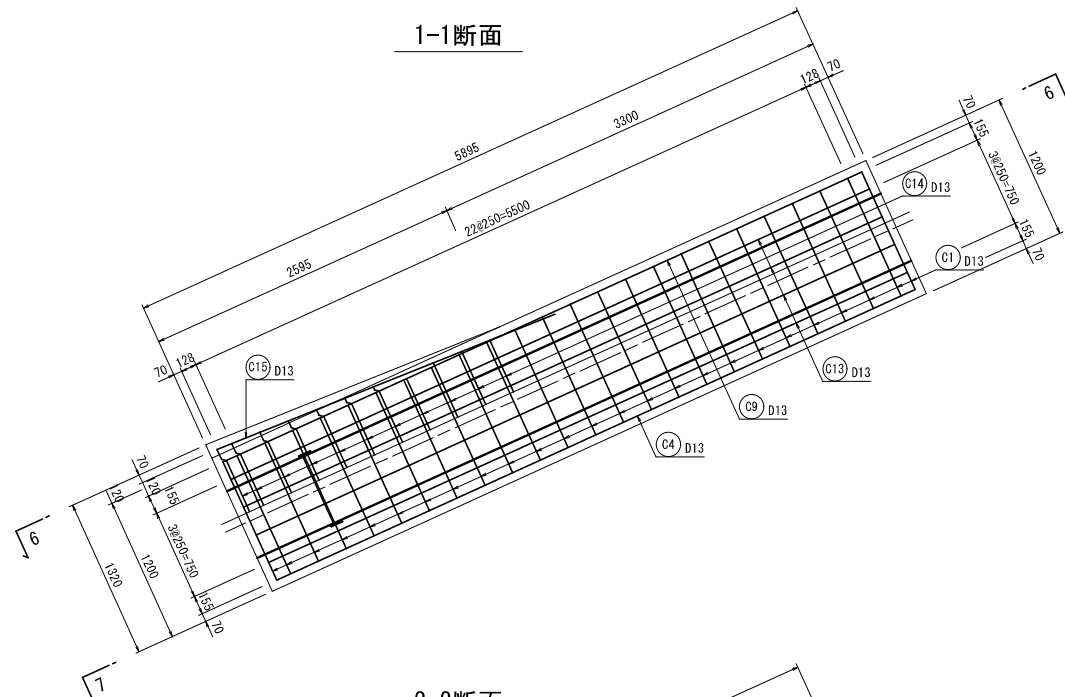

2-2断面

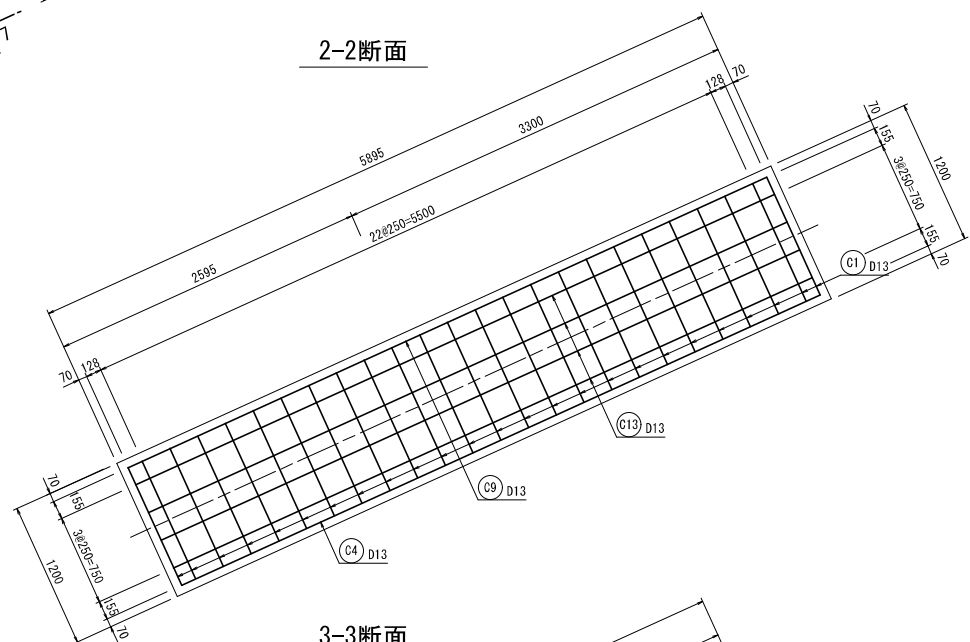


3-3断面

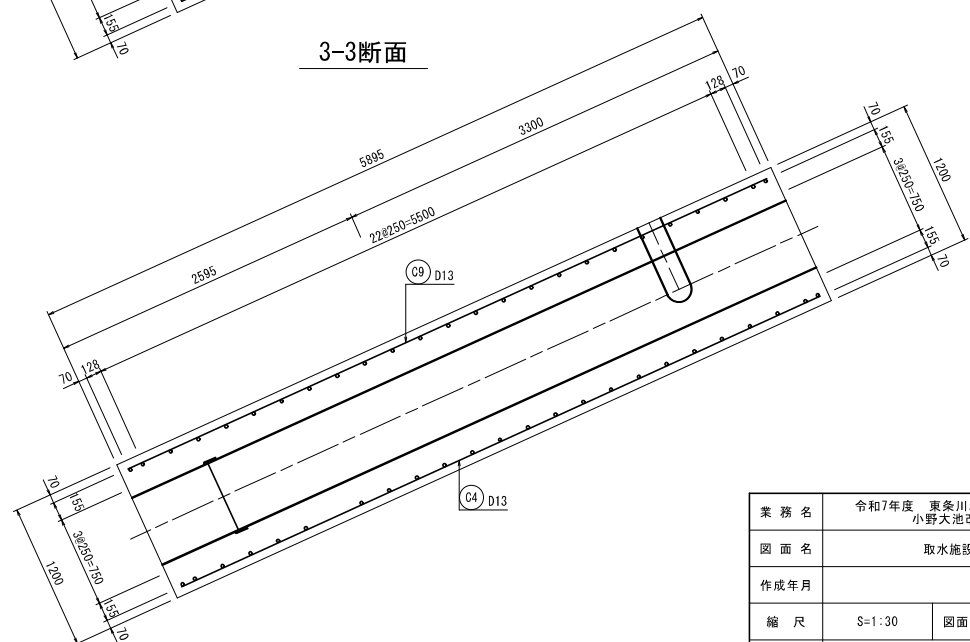


業務名	令和7年度 東条川二期農業水利事業 小野大池改修工事		
図面名	取水施設配筋図		
作成年月			
縮尺	S=1:30	図面番号	9-9/17
会社名			
事業所名	近畿農政局 東条川二期農業水利事務所		

取水施設配筋図(10/17)
斜樋(1) S=1:30


6-6断面

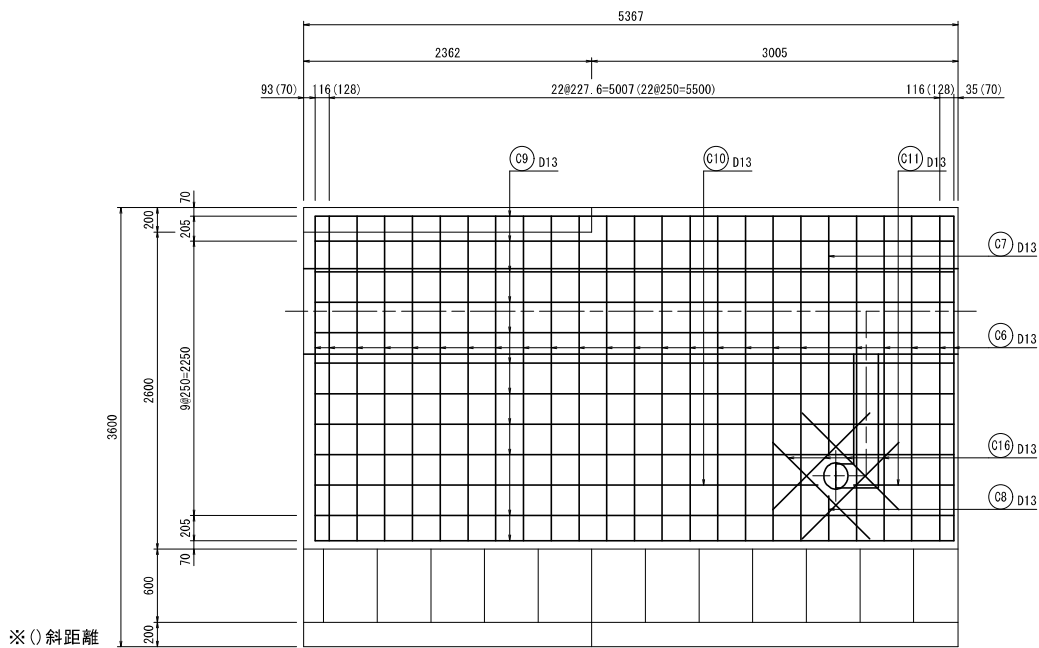

7-7断面

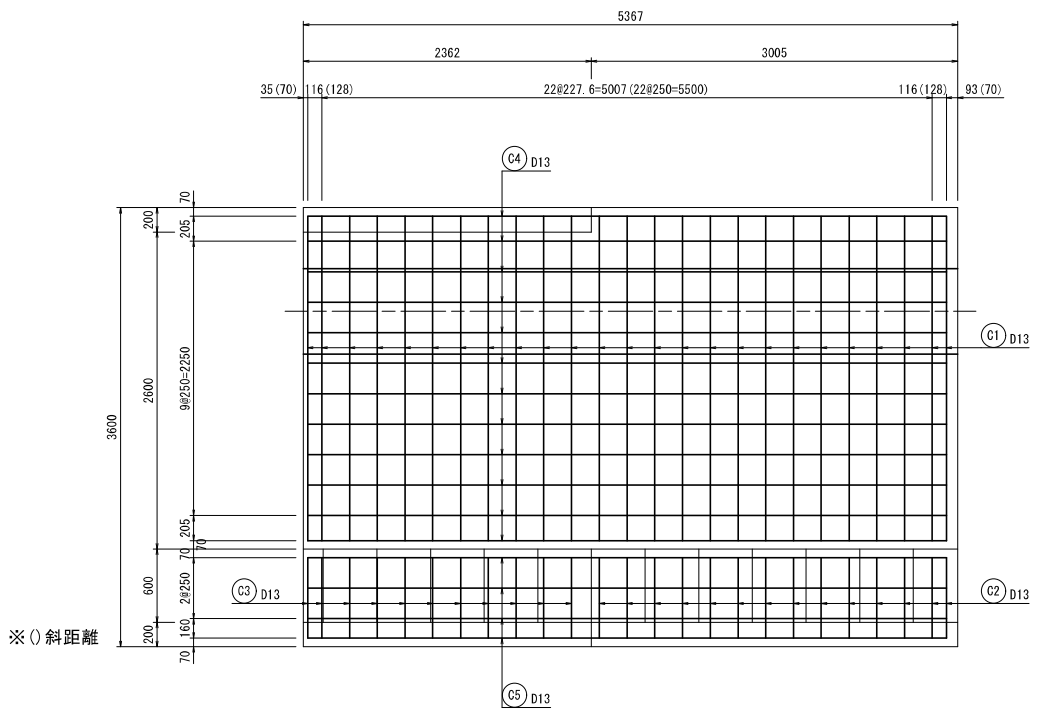


8-8断面

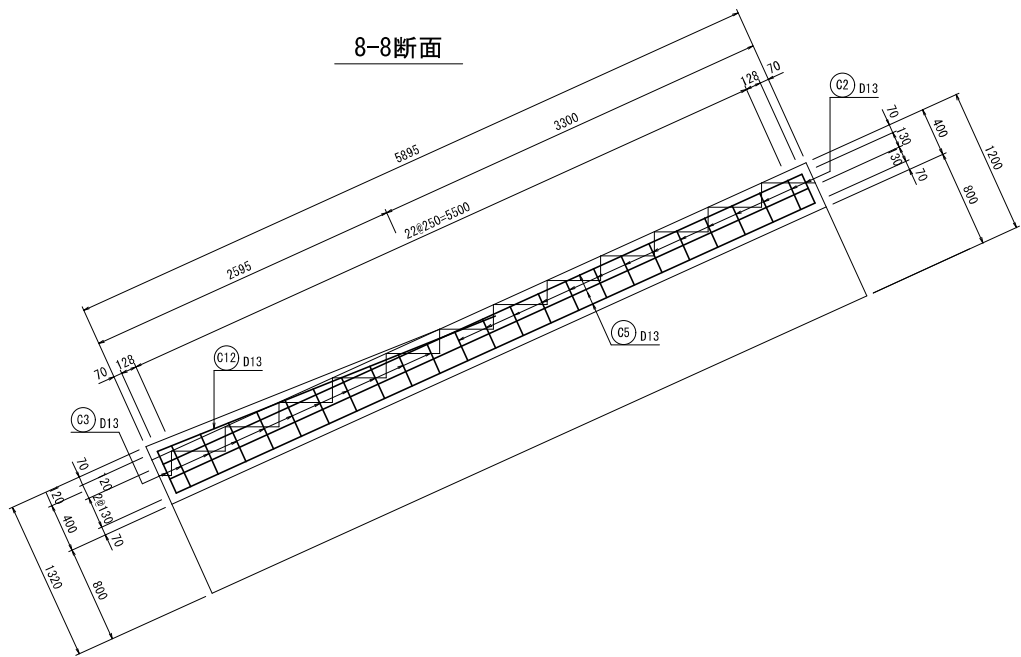

業 務 名	令和7年度 東条川二期農業水利事業 小野大池改修工事		
図 面 名	取水施設配筋図		
作成年月			
縮 尺	S=1:30	図面番号	9-10/17
会 社 名			
事業所名	近畿農政局 東条川二期農業水利事務所		


平面図

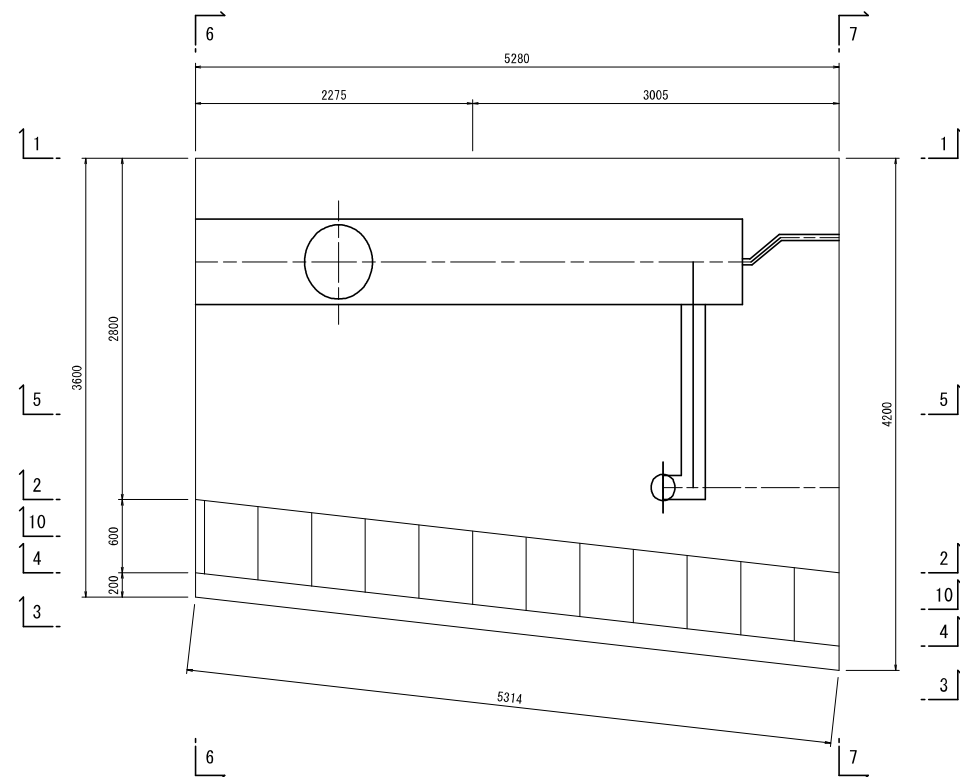


取水施設配筋図(11/17)

斜樋(2) S=1:30


1-1断面

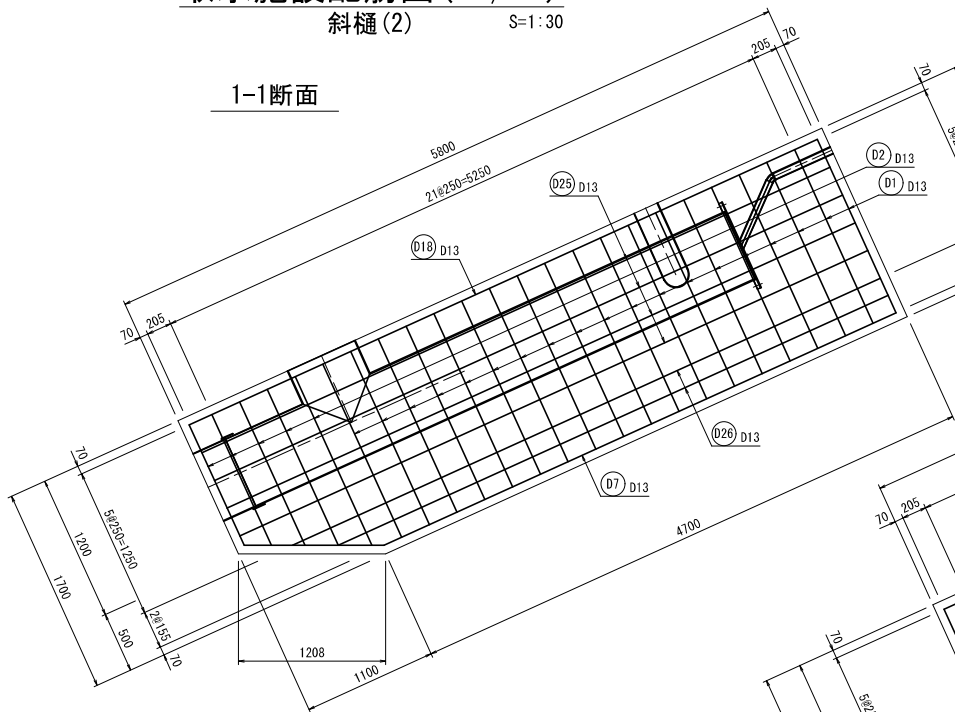


2-2断面

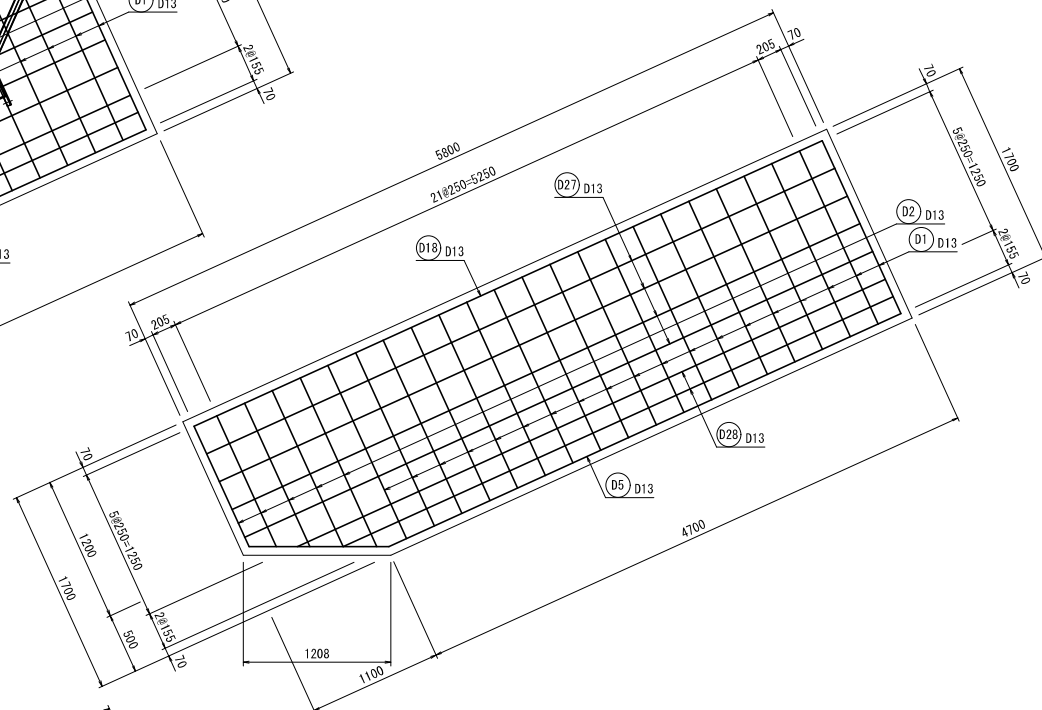


6-6断面

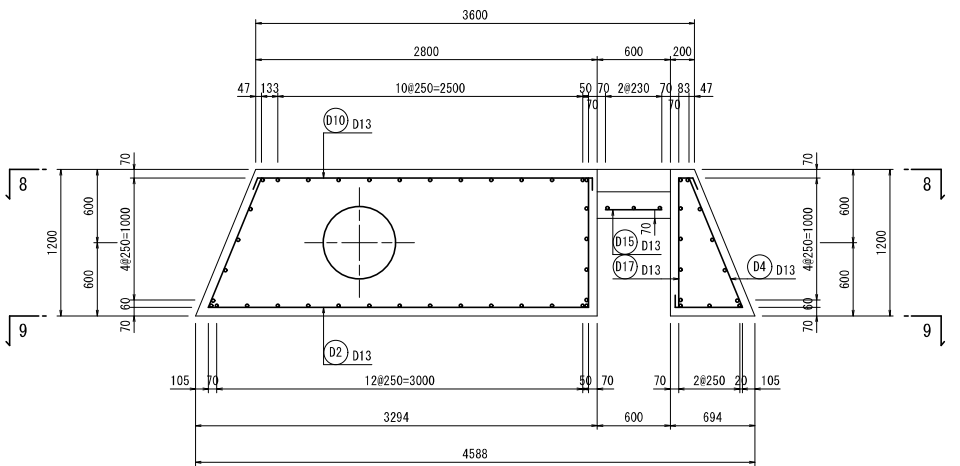


7-7断面

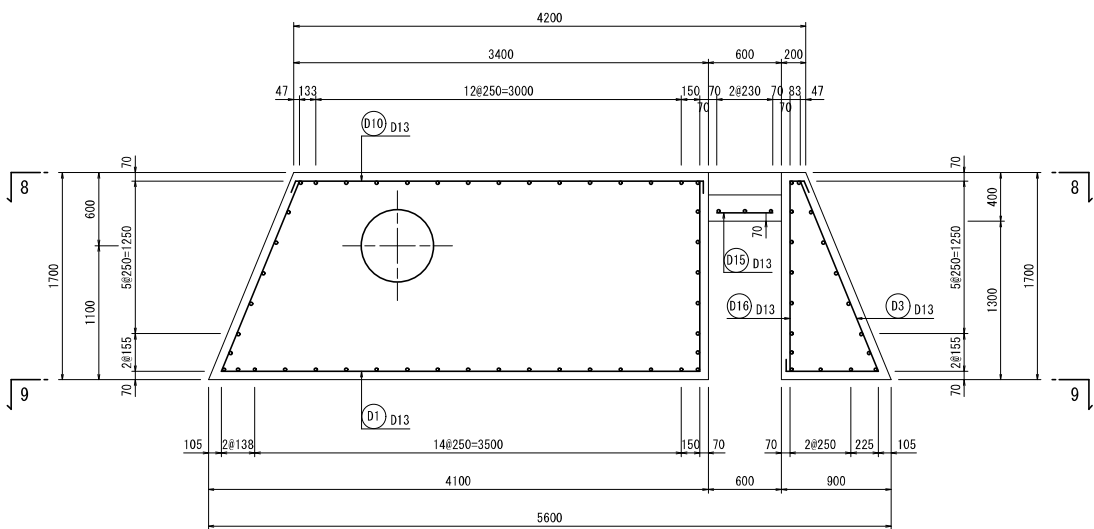

3-3断面

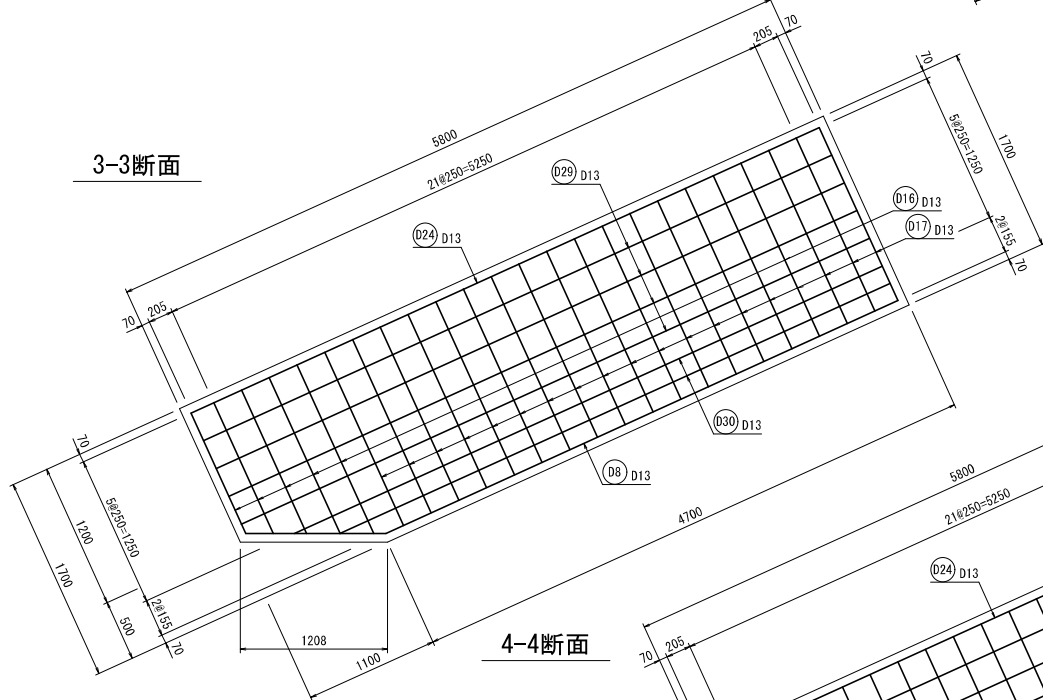


4-4断面

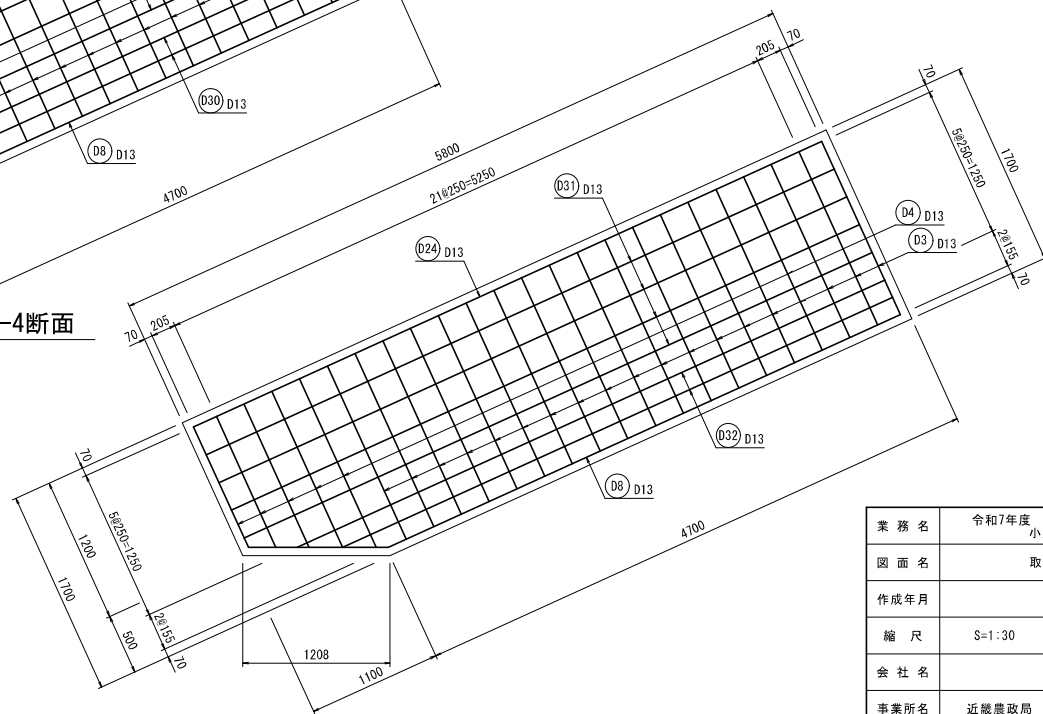


業務名	令和7年度 東条川二期農業水利事業 小野大池改修工事		
図面名	取水施設配筋図		
作成年月			
縮尺	S=1:30	図面番号	9-11/17
会社名			
事業所名	近畿農政局 東条川二期農業水利事務所		

取水施設配筋図(12/17)
斜樋(2) S=1:30


8-8断面

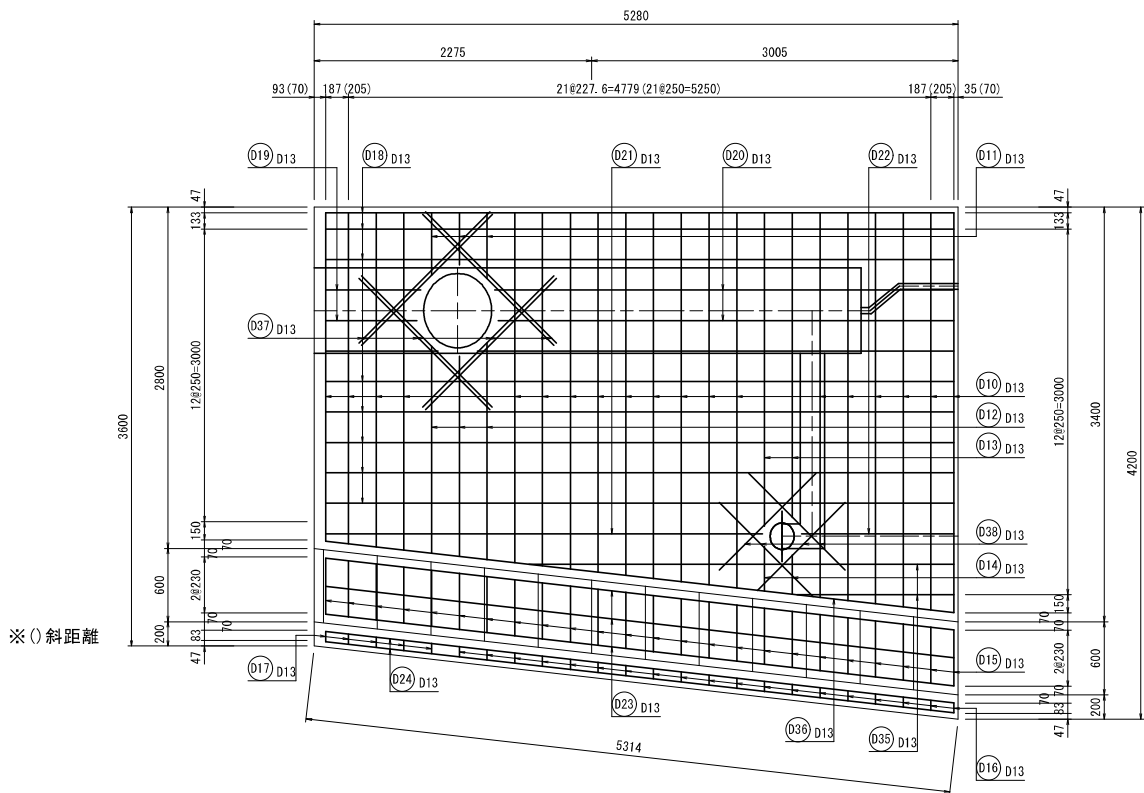


9-9断面

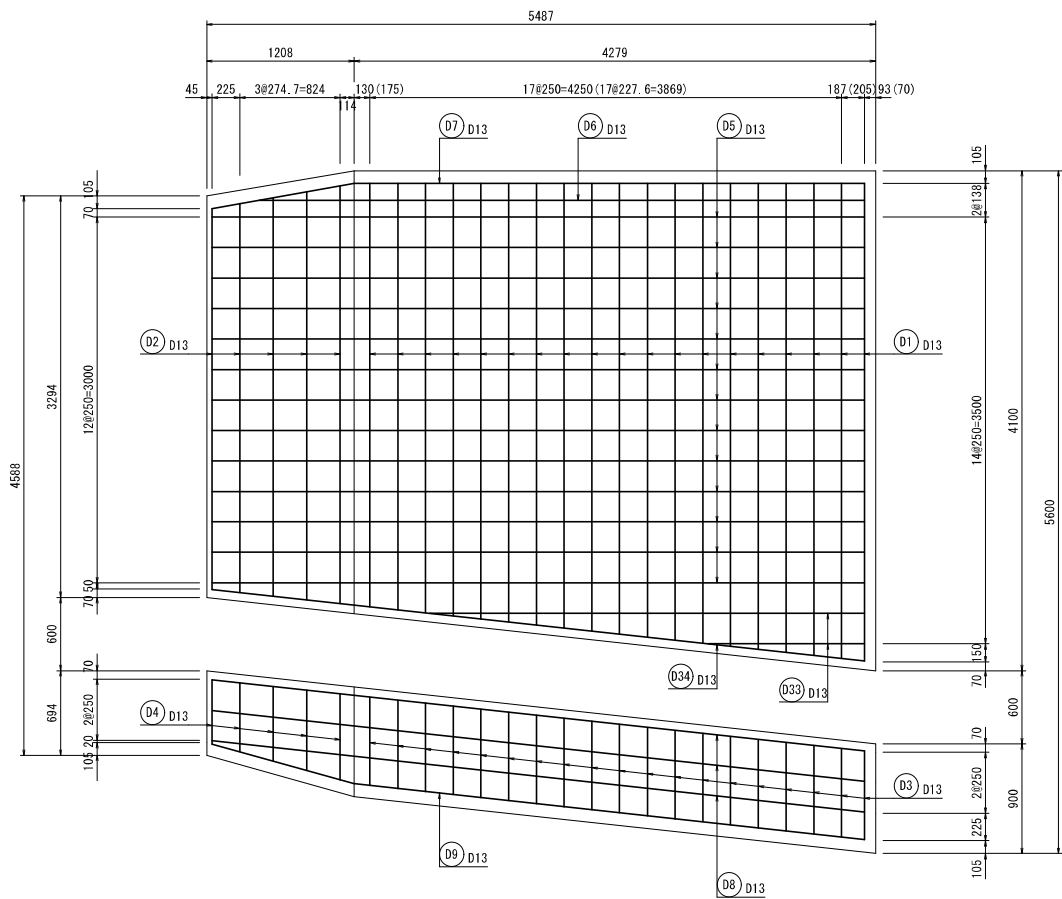

5-5断面

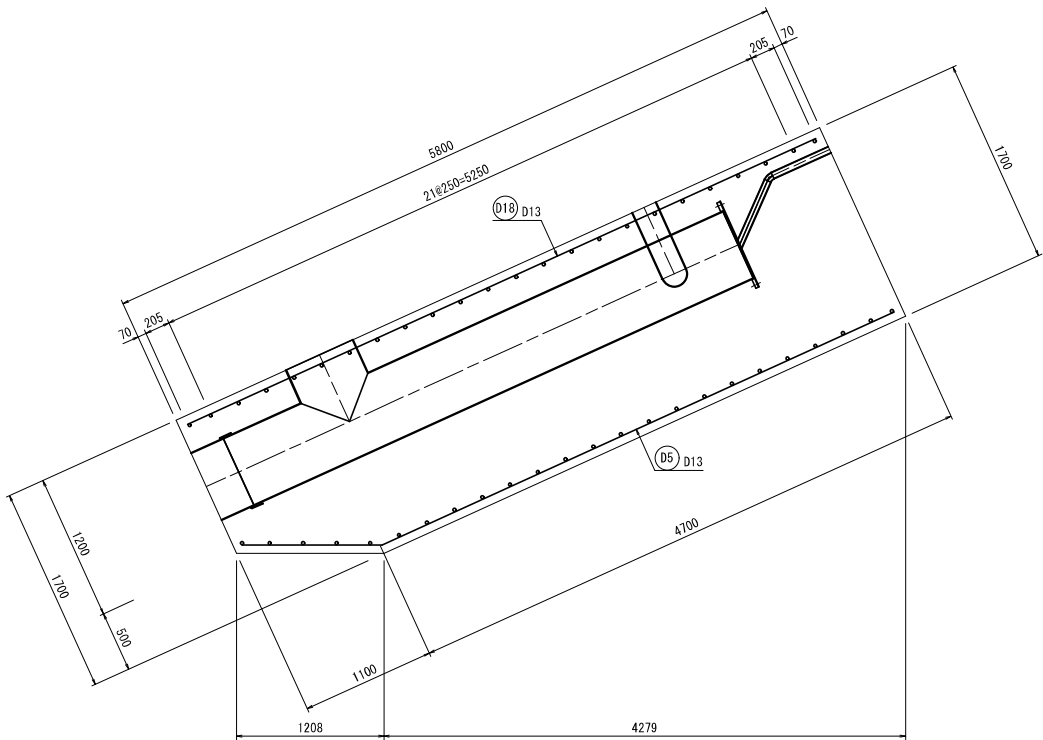


10-10断面

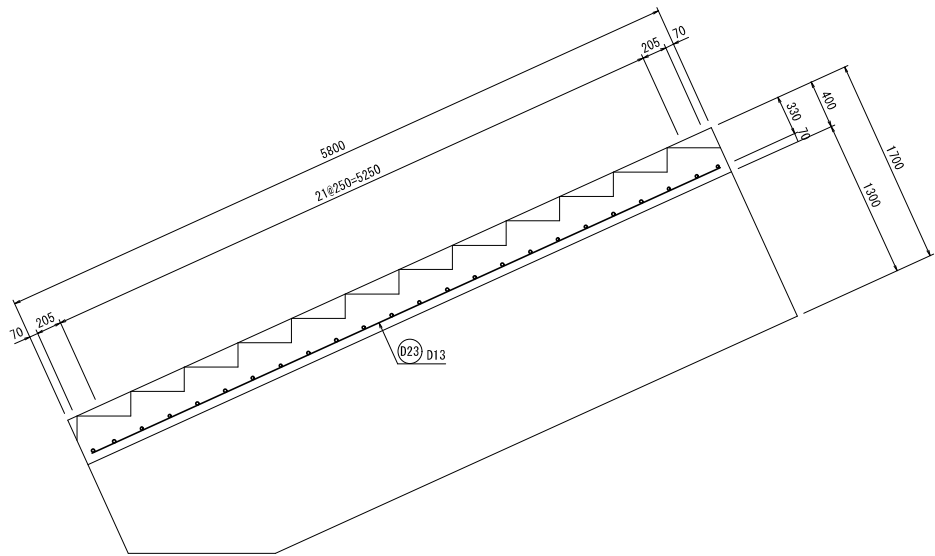


業 務 名	令和7年度 東条川二期農業水利事業 小野大池改修工事		
図 面 名	取水施設配筋図		
作成年月			
縮 尺	S=1:30	図面番号	9-12/17
会 社 名			
事業所名	近畿農政局 東条川二期農業水利事務所		

取水施設配筋図(13/17)
斜樋(3) S=1:30


平面図

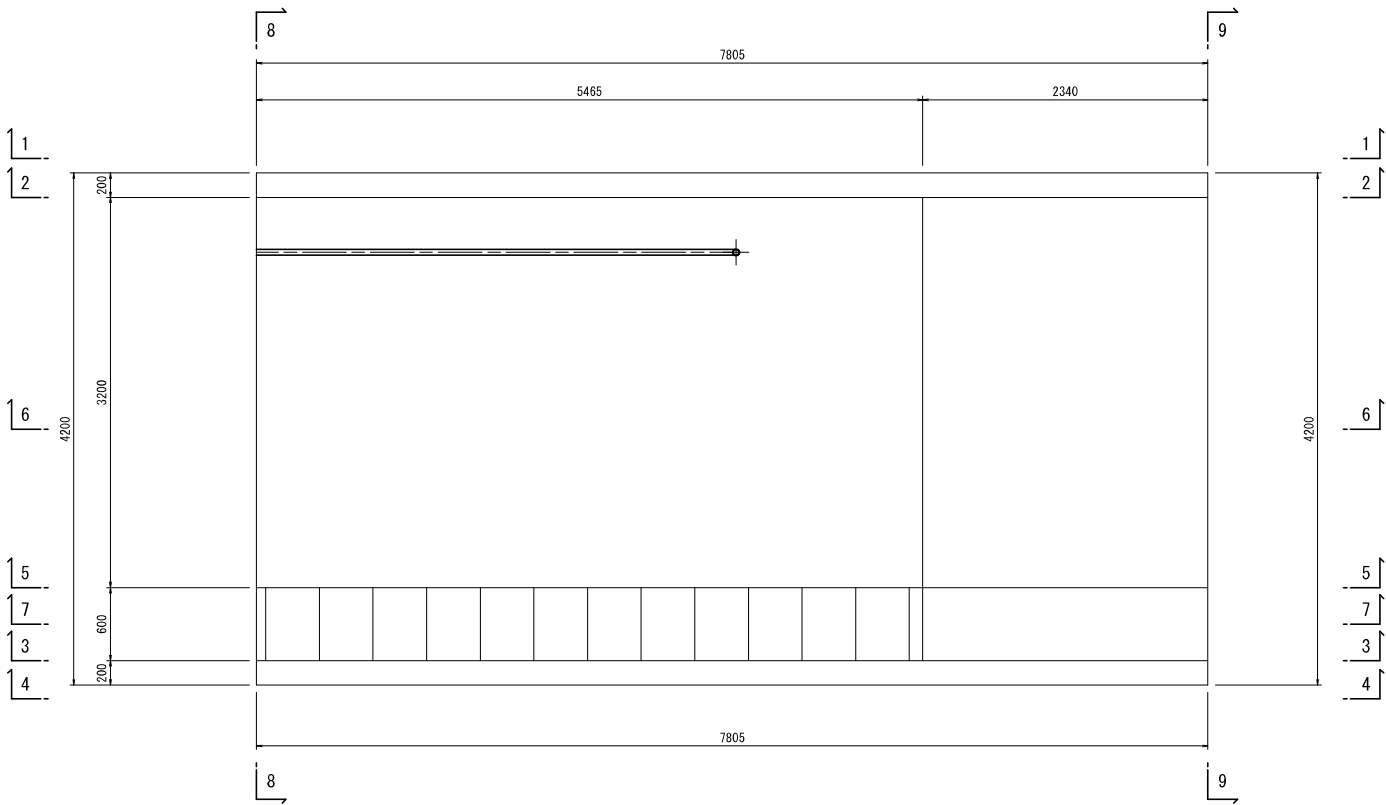


8-8断面

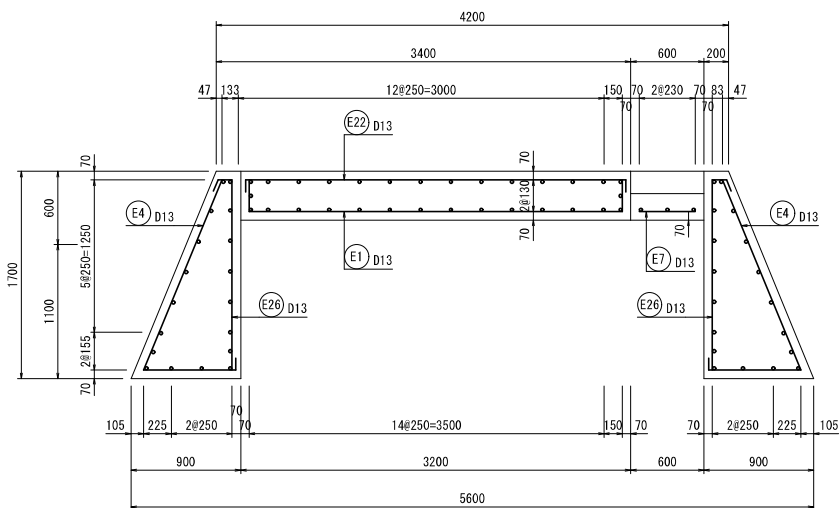


9-9断面

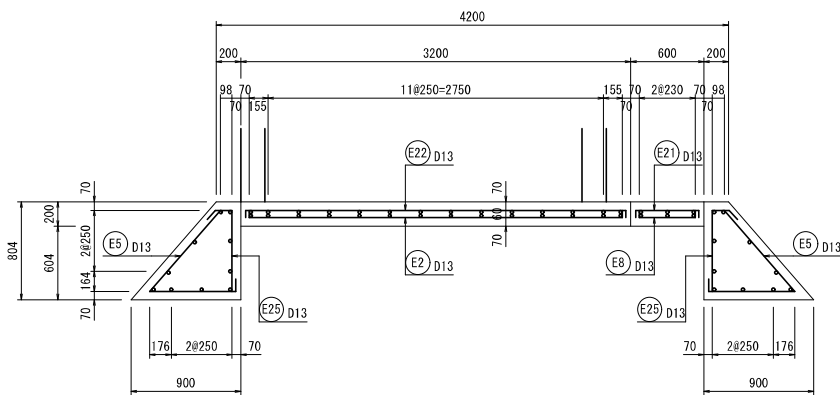


5-5断面

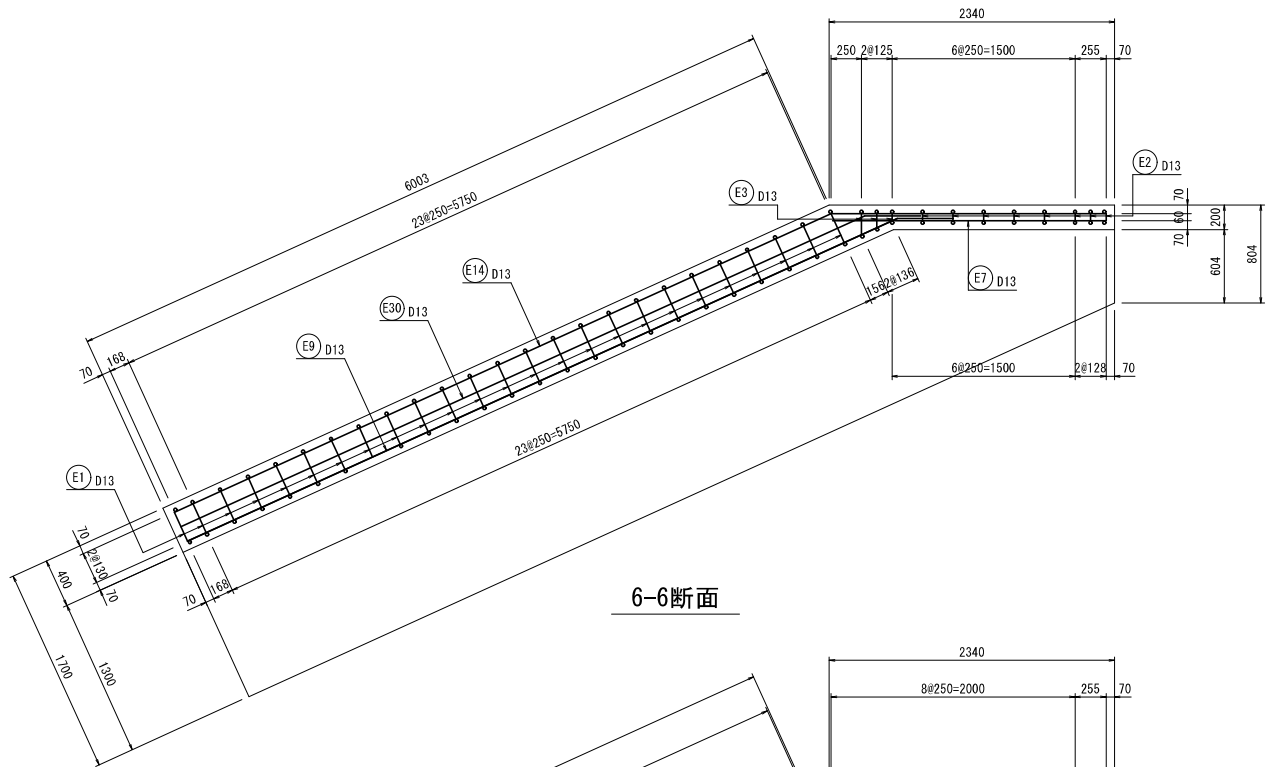

6-6断面

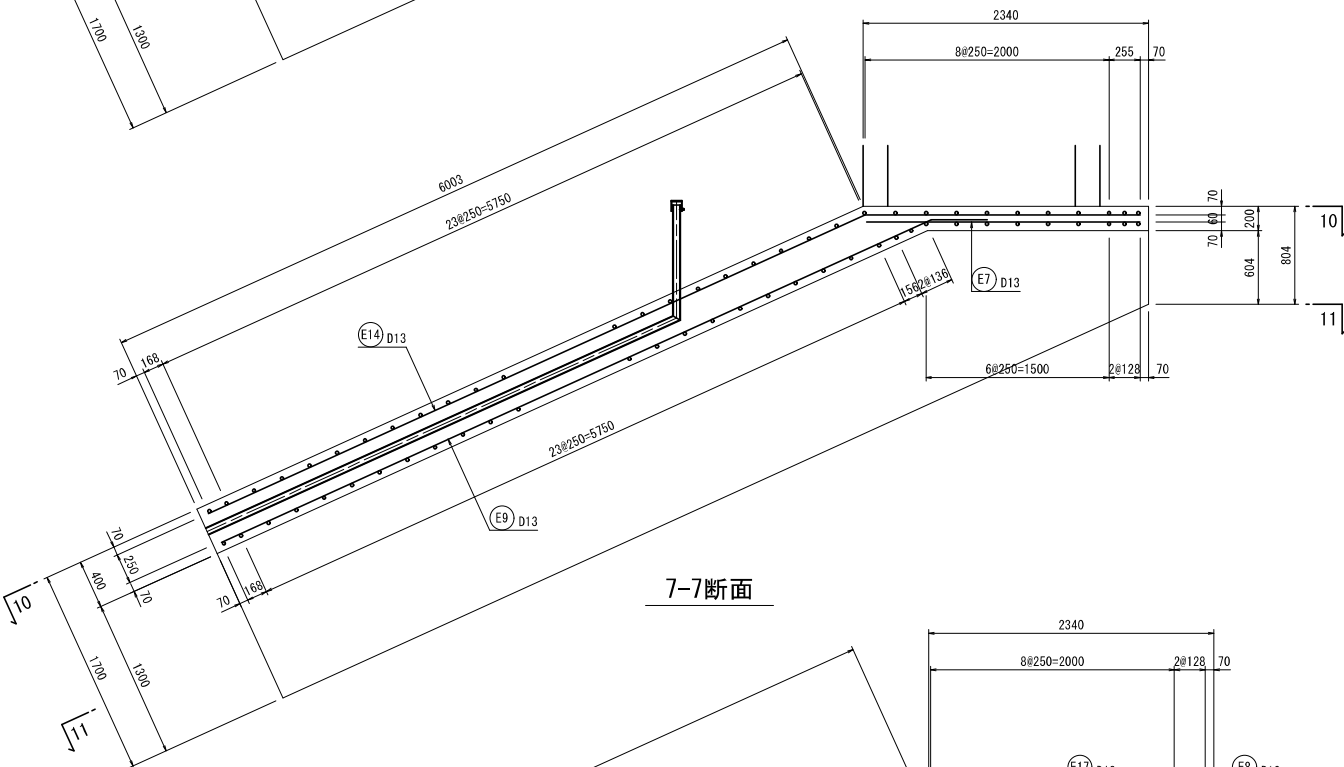


7-7断面

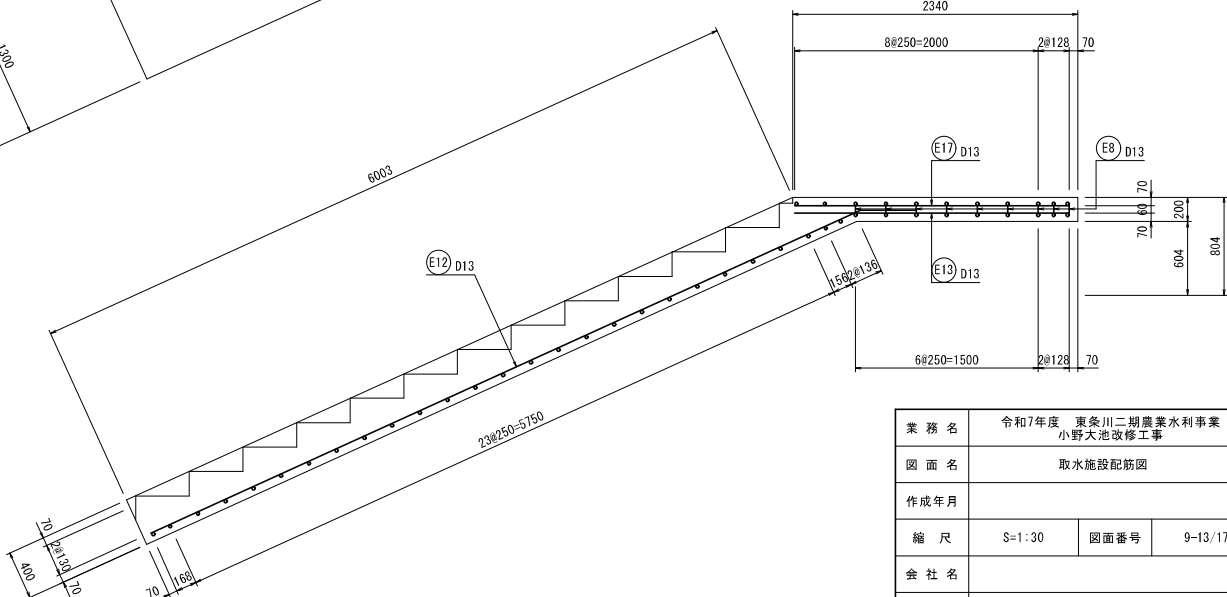


業 務 名	令和7年度 東条川二期農業水利事業 小野大池改修工事		
図 面 名	取水施設配筋図		
作成年月			
縮 尺	S=1:30	図面番号	9-13/17
会 社 名			
事業所名	近畿農政局 東条川二期農業水利事務所		

取水施設配筋図(14/17)
斜樋(3) S=1:30


1-1断面

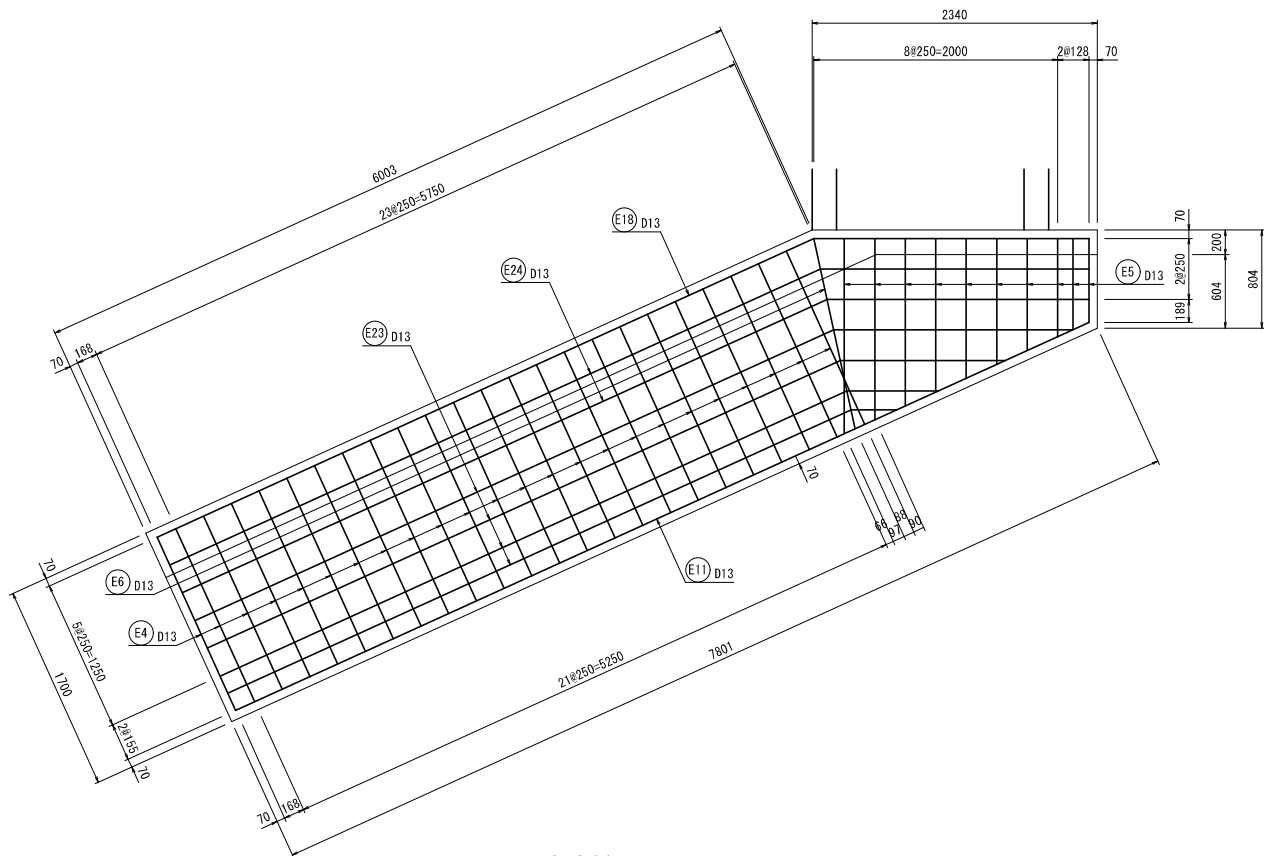


2-2断面

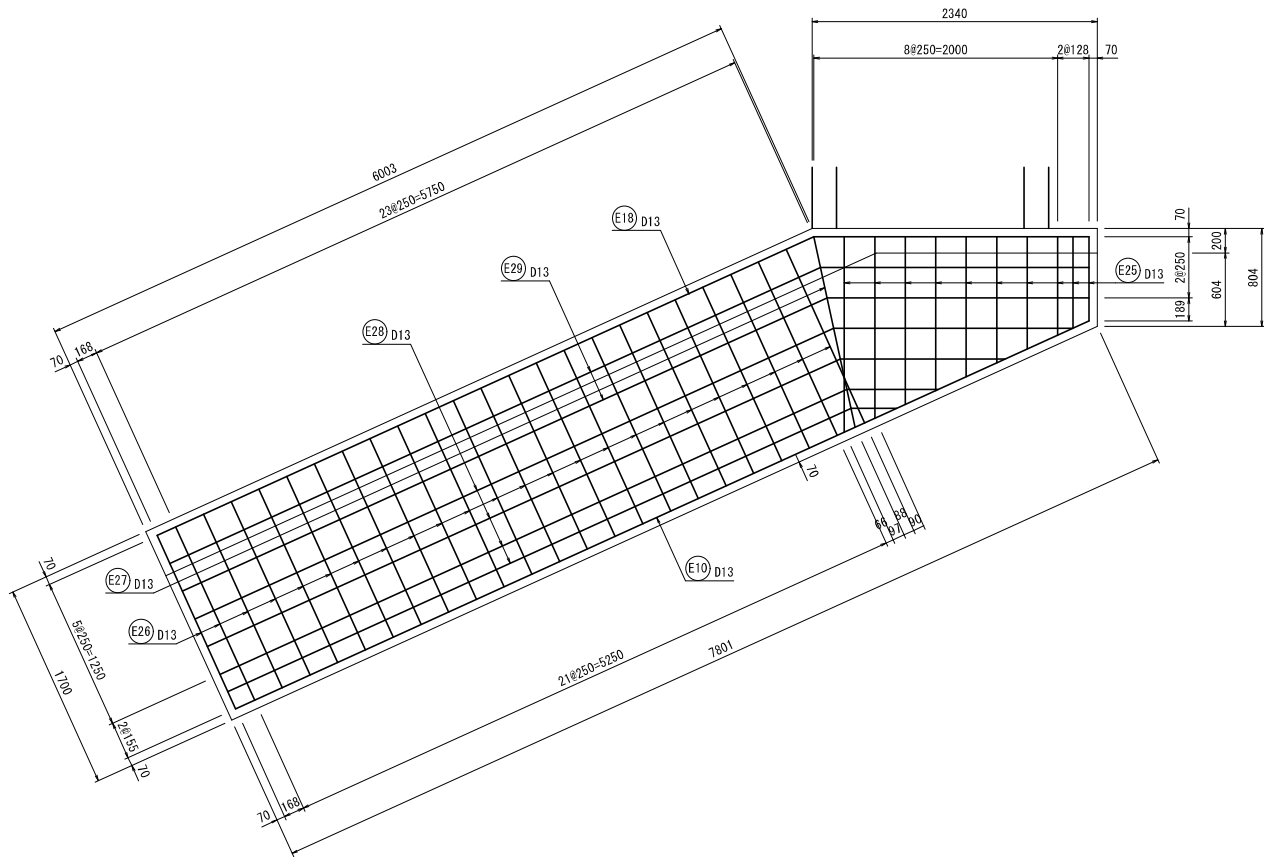

3-3断面

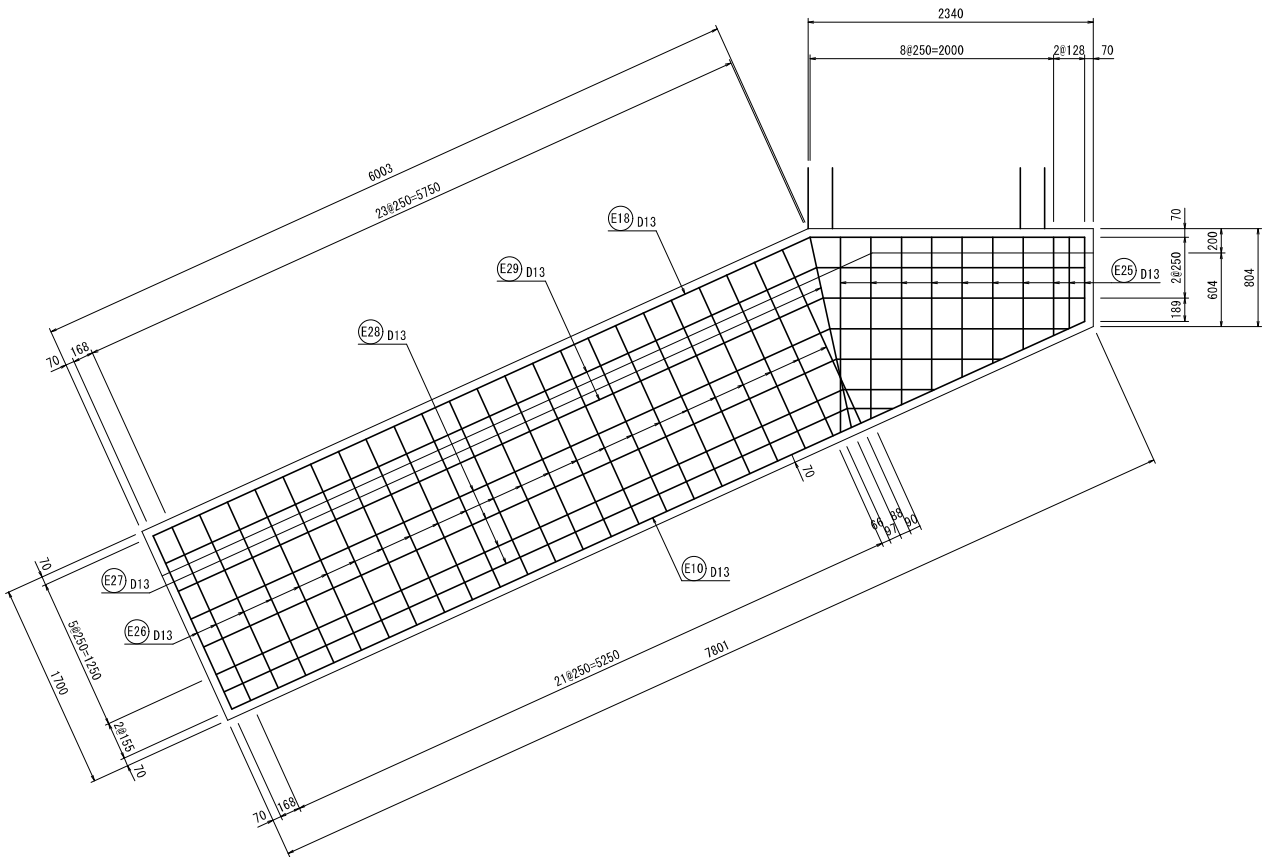


4-4断面

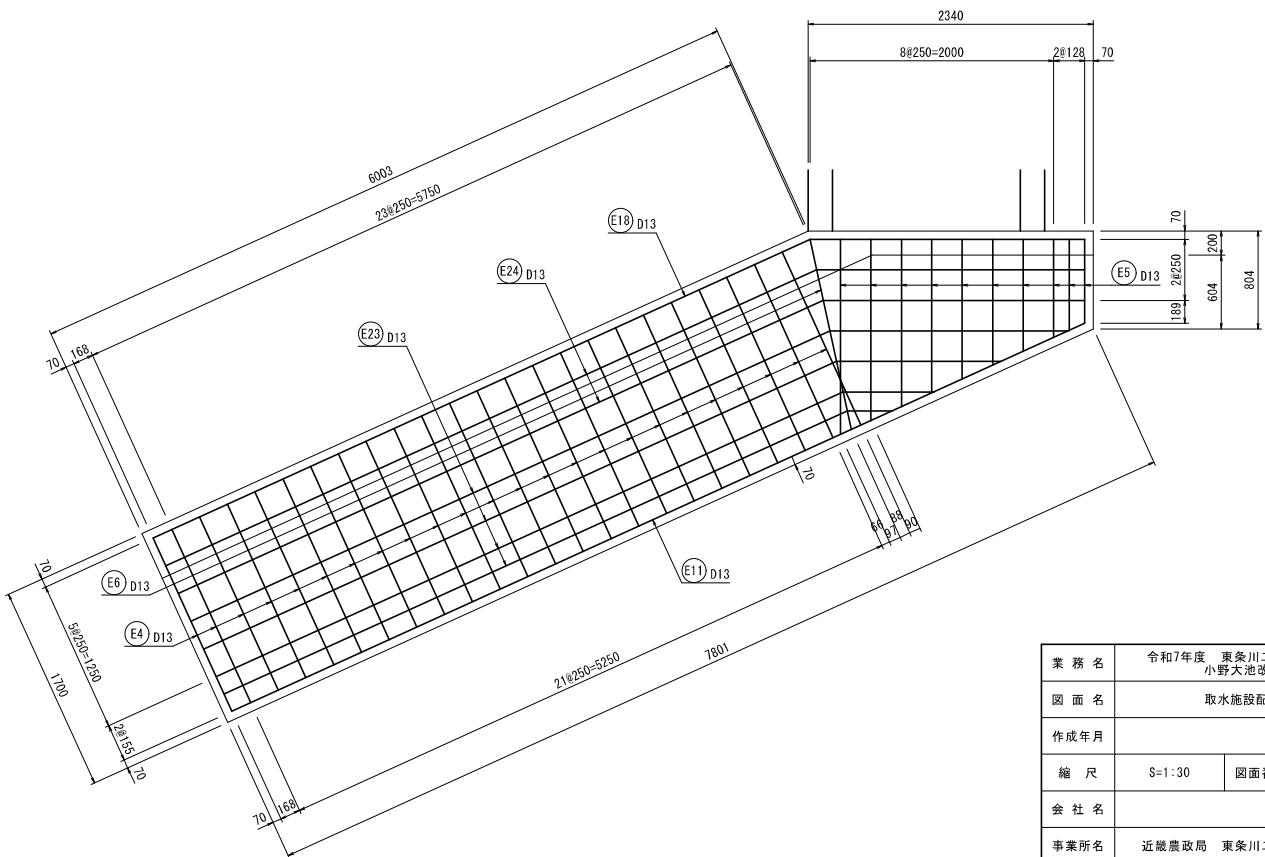


業 務 名	令和7年度 東条川二期農業水利事業 小野大池改修工事		
図 面 名	取水施設配筋図		
作成年月			
縮 尺	S=1:30	図面番号	9-14/17
会 社 名			
事業所名	近畿農政局 東条川二期農業水利事務所		

取水施設配筋図(15/17)
斜樋(3) S=1:30

10-10面

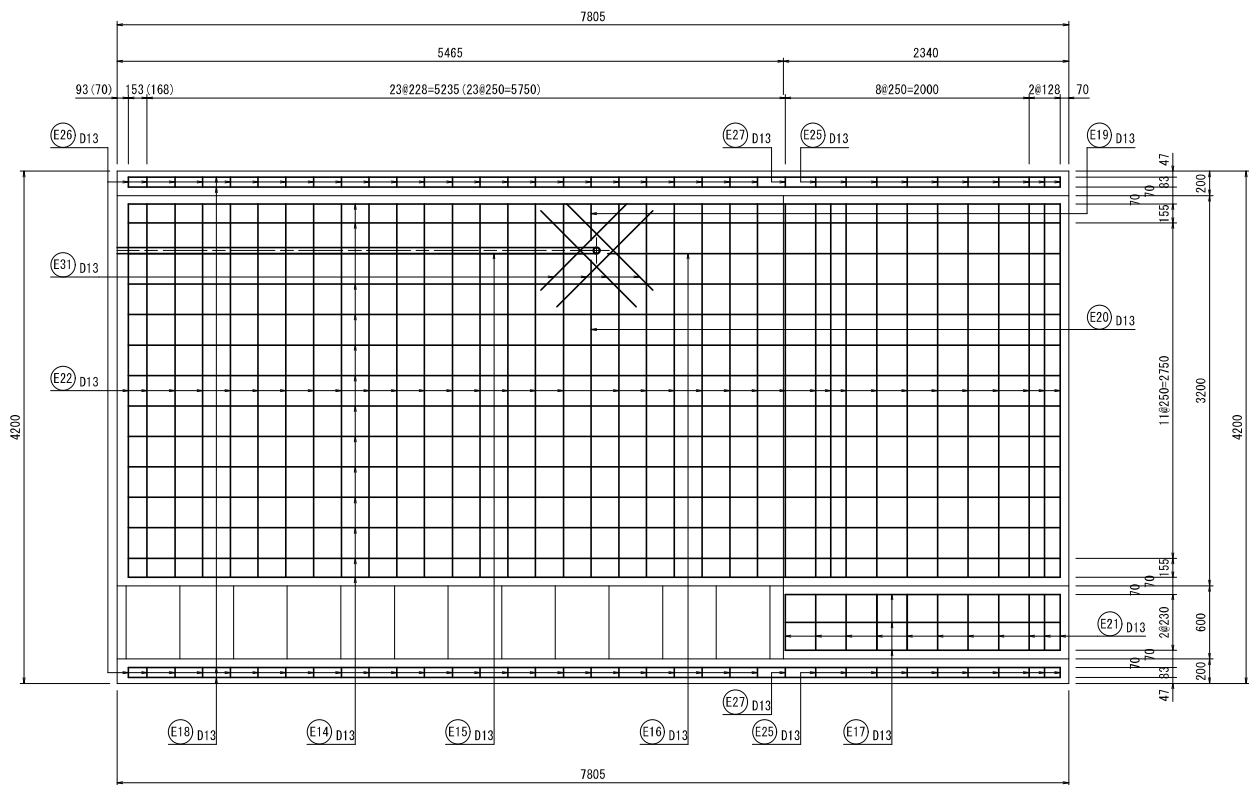

11-11断面

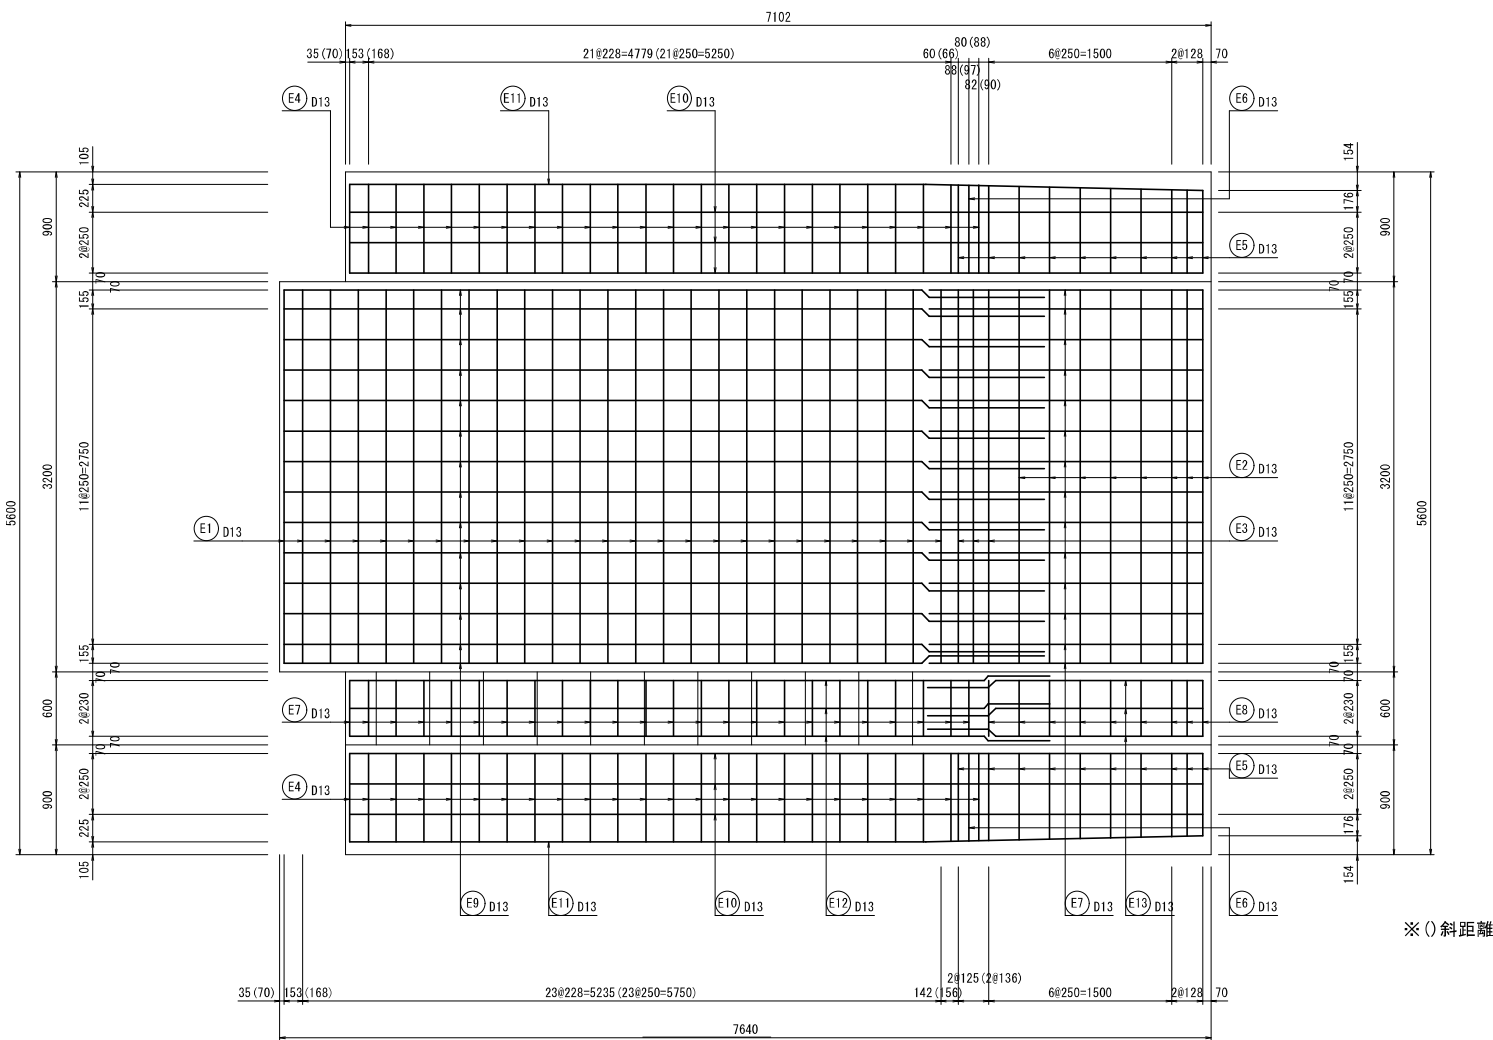


業 務 名	令和7年度 東条川二期農業水利事業 小野大池改修工事		
図 面 名	取水施設配筋図		
作成年月			
縮 尺	S=1:30	図面番号	9-15/17
会 社 名			
事業所名	近畿農政局 東条川二期農業水利事務所		


建屋 S=1:30

建屋


平面図

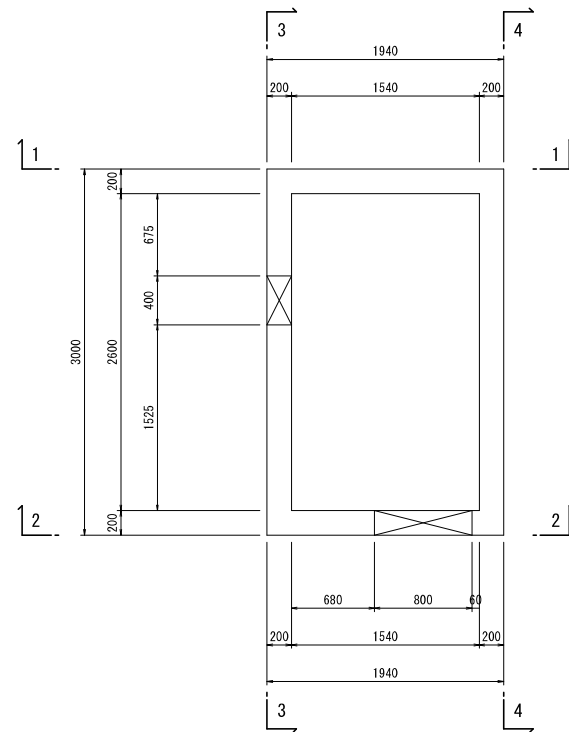


1-1断面
外側

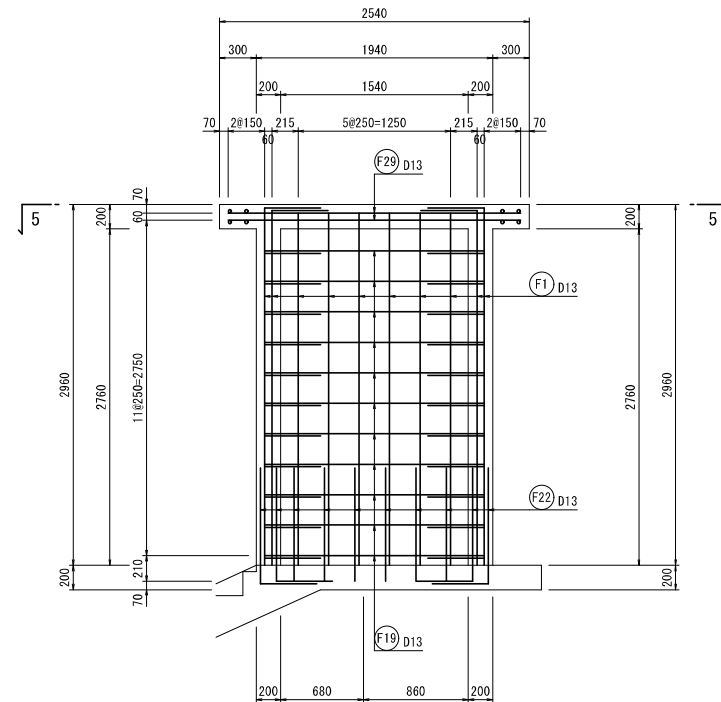


1-1断面
内側

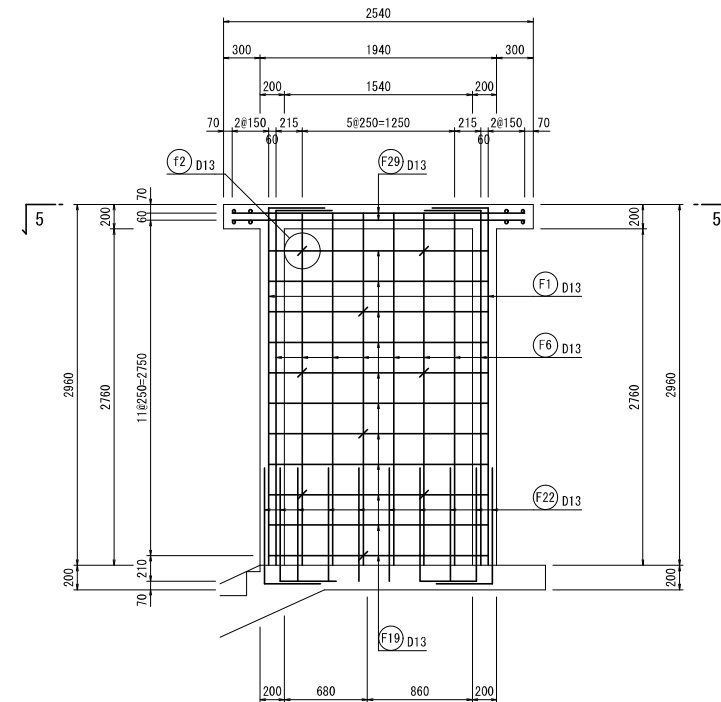


5-5断面

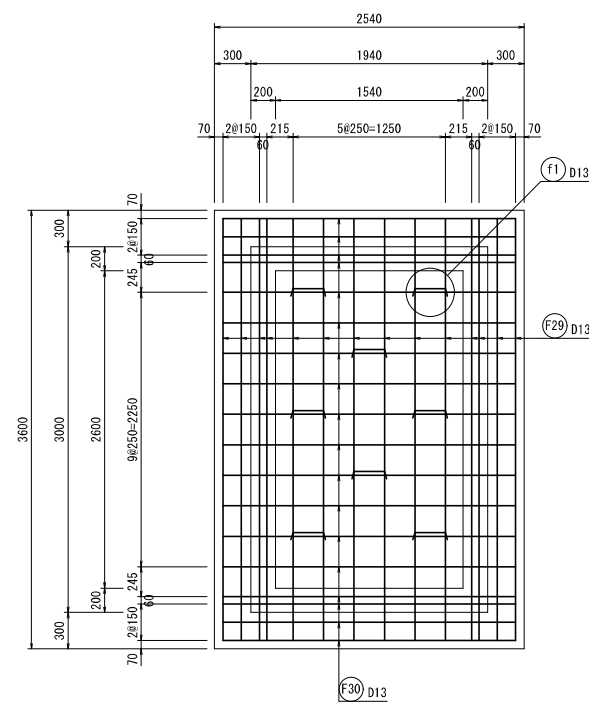

2-2断面
外側




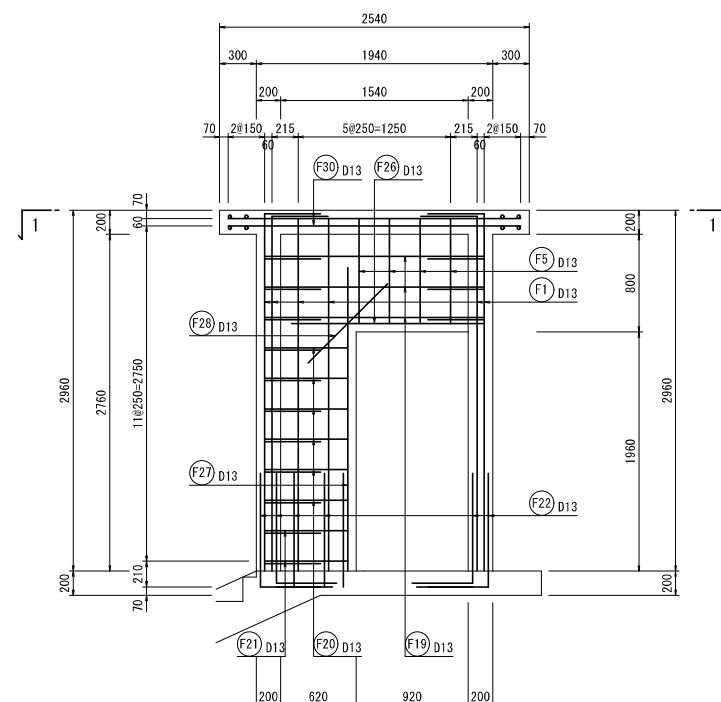


2-2断面
内側

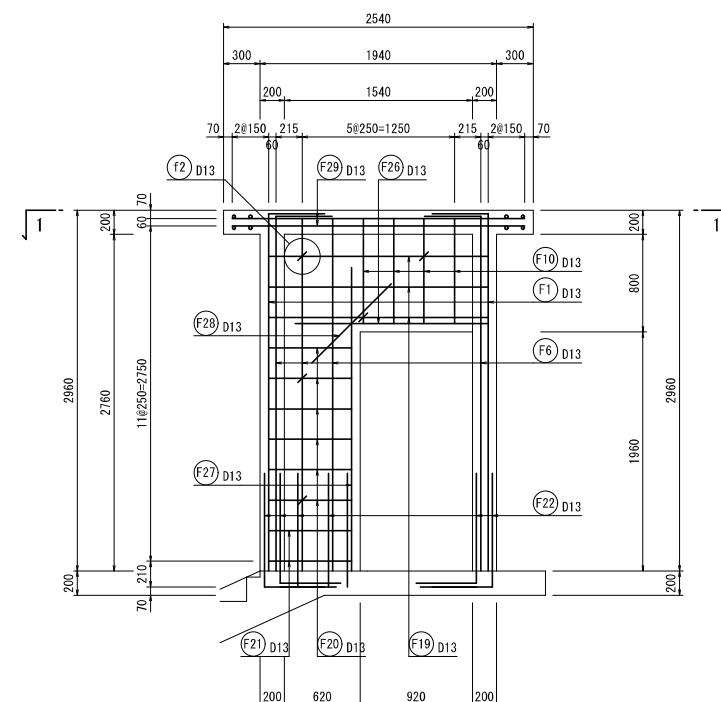

業務名	令和7年度 東条川二期農業水利事業 小野大池改修工事		
図面名	取水施設配筋図		
作成年月			
縮尺	S=1:30	図面番号	9-16/17
会社名			
事業所名	近畿建設局 東条川二期農業水利事務所		

取水施設配筋図(17/17)
建 屋 S=1:30

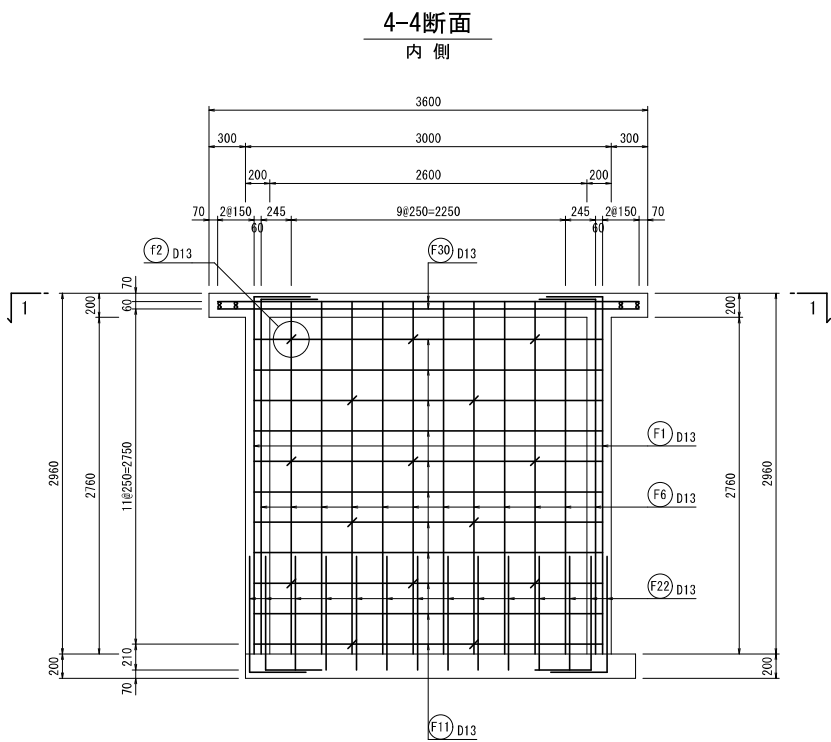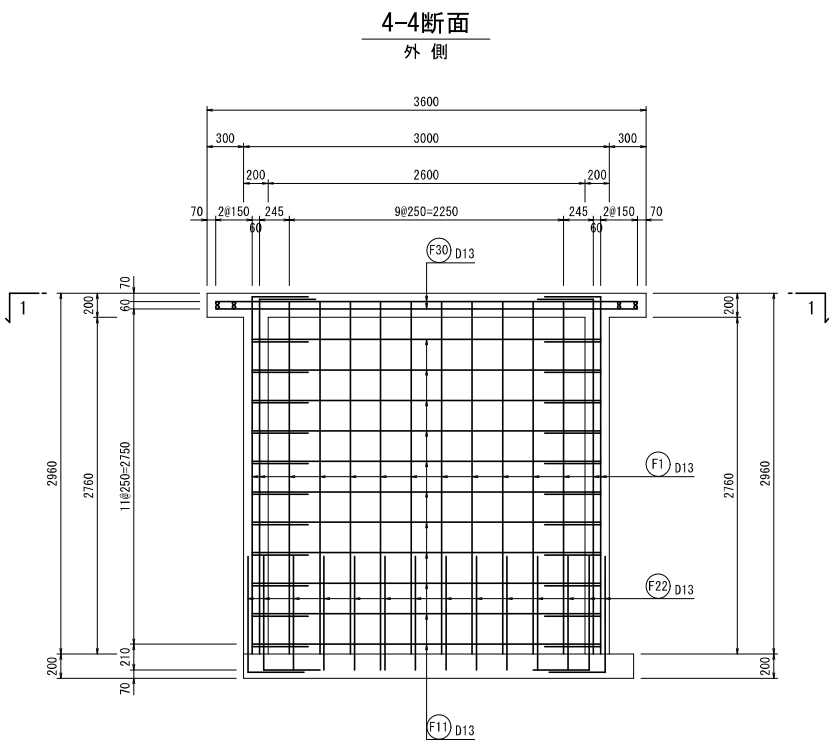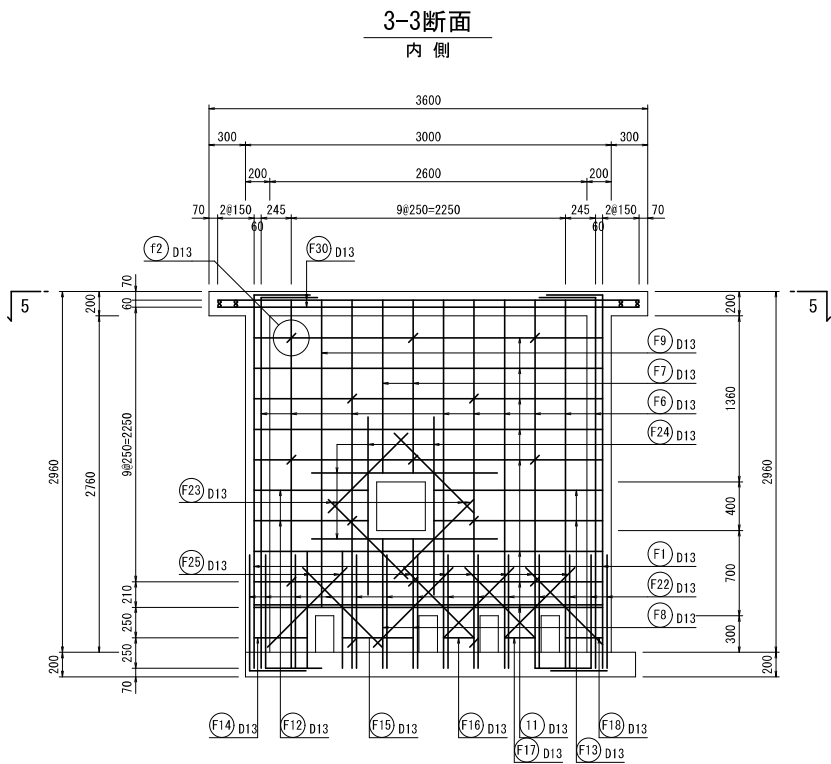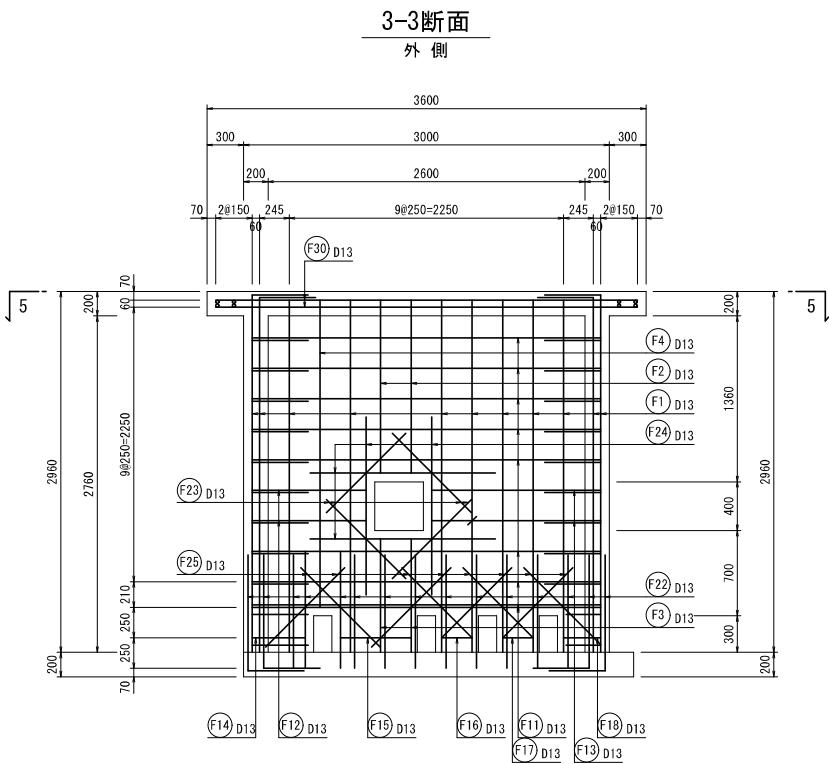


業 務 名	令和7年度 東条川二期農業水利事業 小野大池改修工事		
図 面 名	取水施設配筋図		
作成年月			
縮 尺	S=1:30	図面番号	9-17/17
会 社 名			
事業所名	近畿農政局 東条川二期農業水利事務所		

取水施設ゲート一般図


塗装仕様 緊急放流管、取水管				
施工 場所	工 程	塗 料 名	標準膜厚 (μ m)	色
工 場	素 地 調 整	ISO Sa2 1/2(1種ケレン)		
	プライマー処理	有機 ジンクリッチプライマー	15	グレー
	第1層(下塗)	変性エポキシ樹脂 塗料(水中部用)	100	黒色
	第2層(下塗)	変性エポキシ樹脂 塗料(水中部用)	100	黒色
	第3層(下塗)	変性エポキシ樹脂 塗料(水中部用)	100	黒色
	合 計		315	

※変性エポキシ樹脂塗料はタールフリーとします。

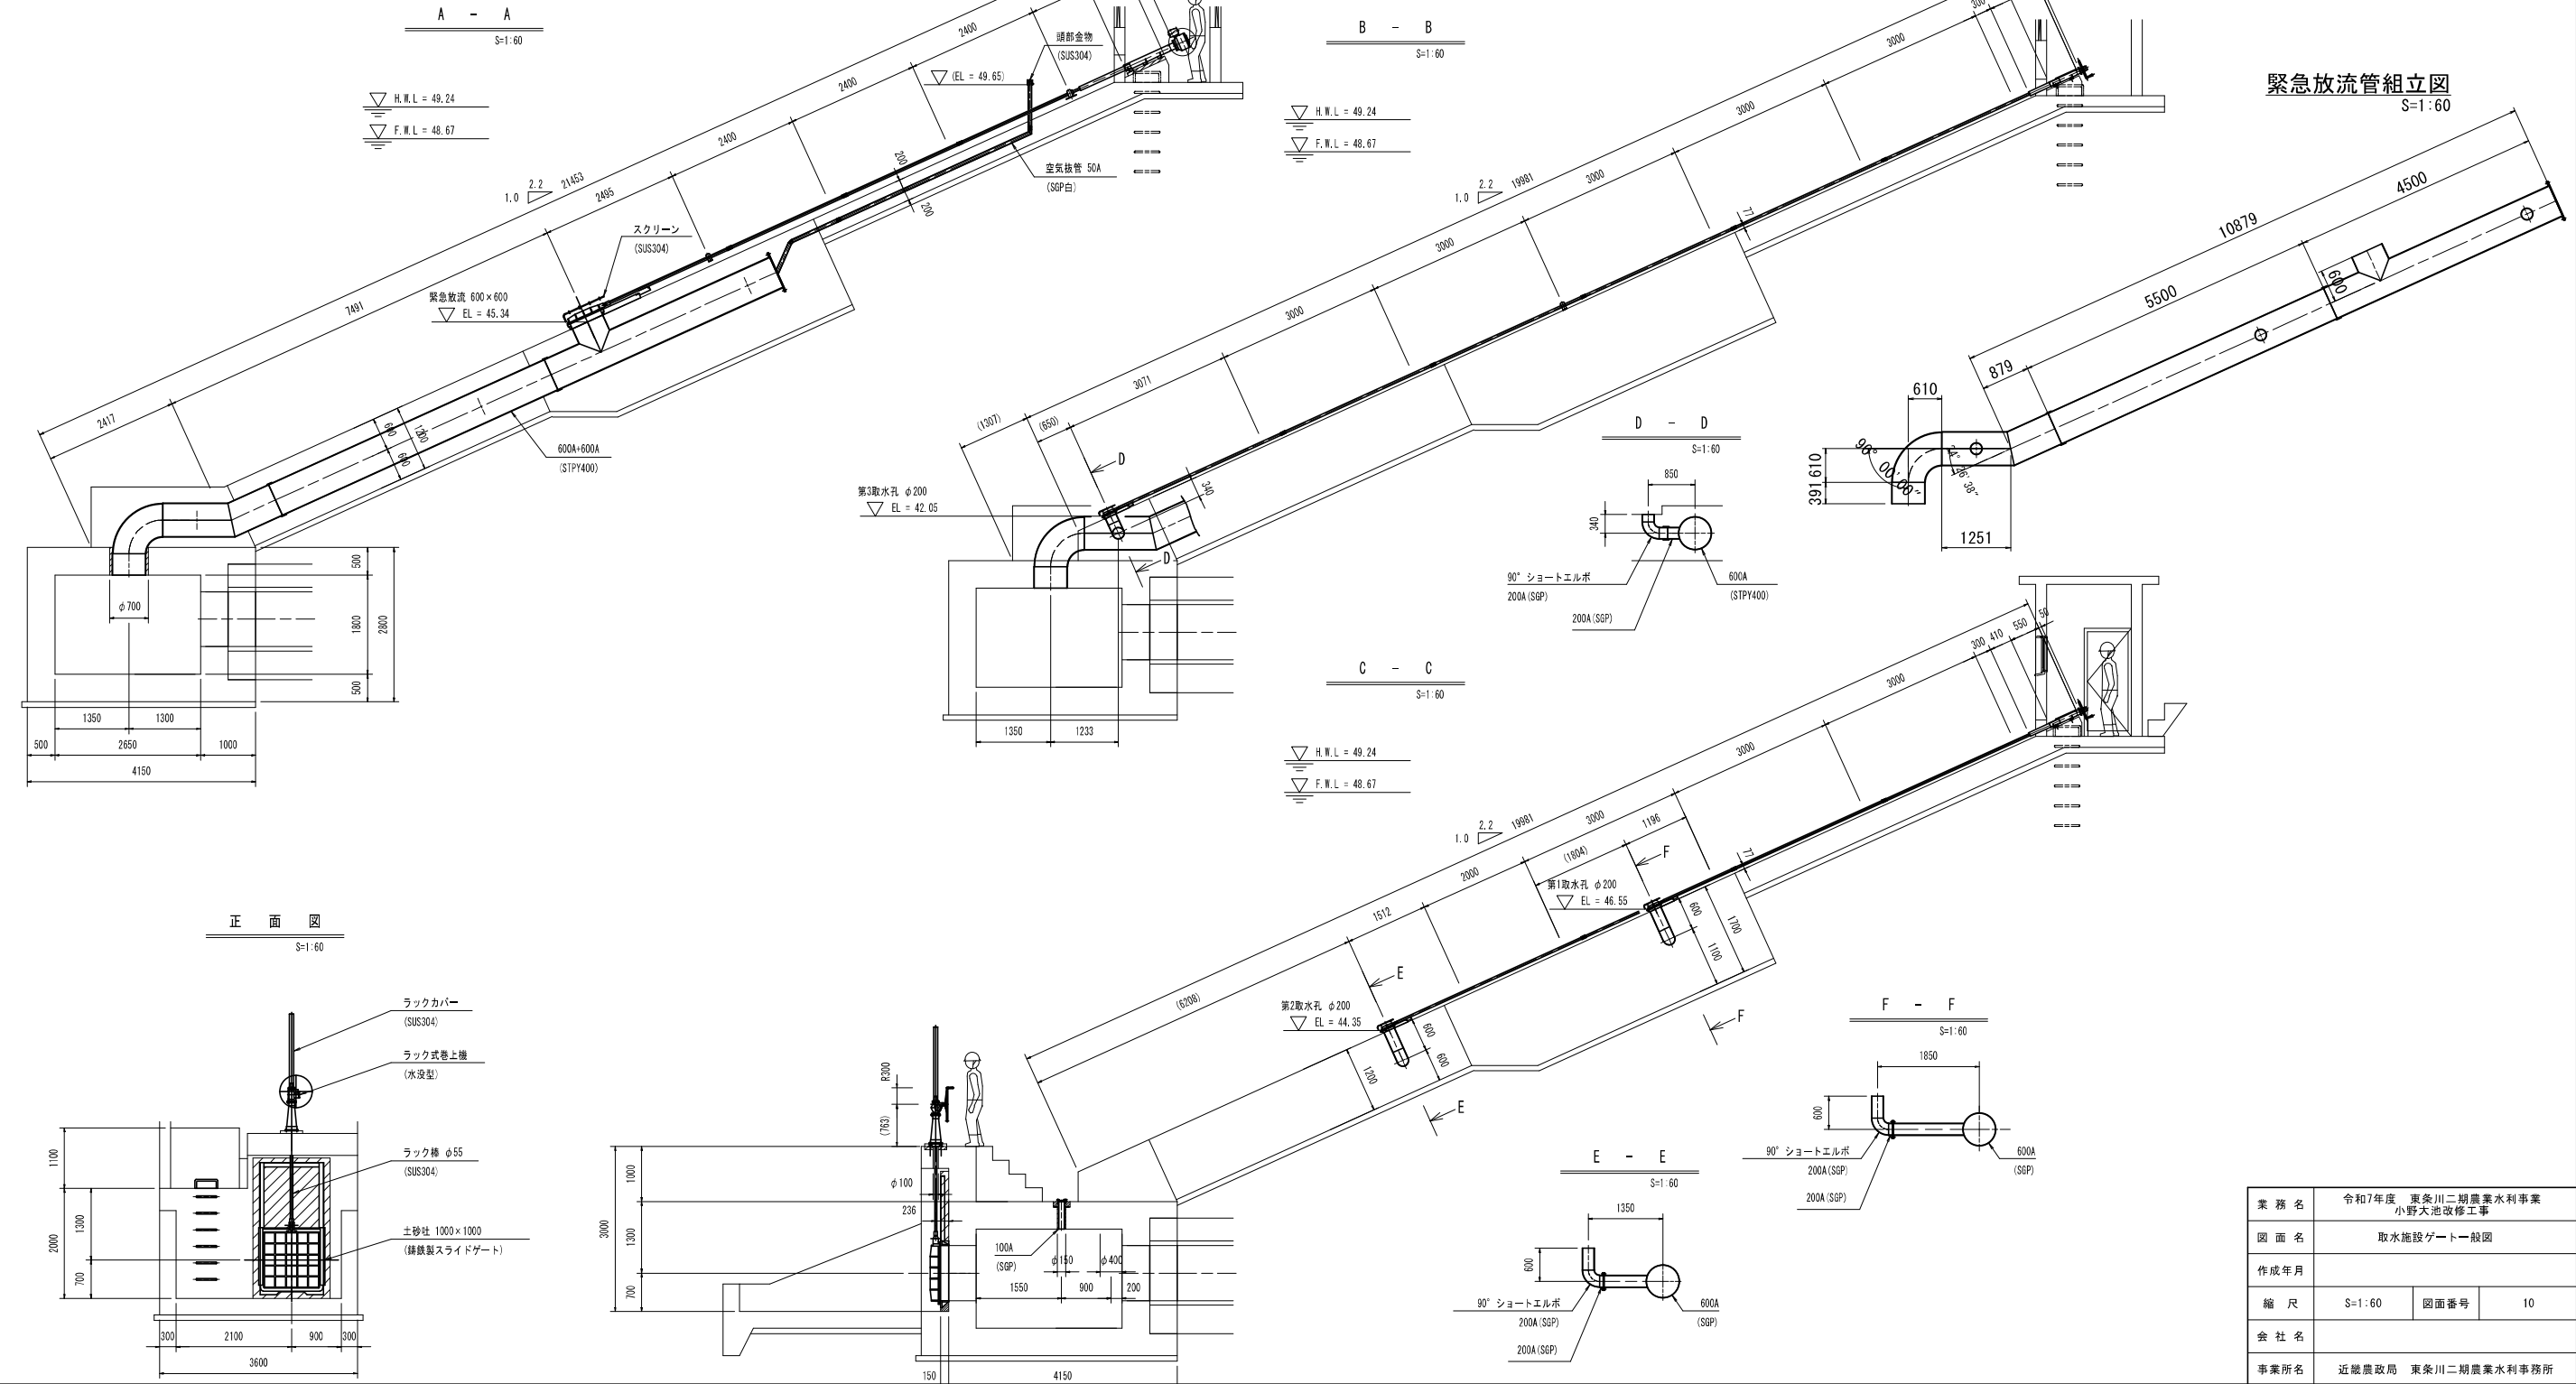


既設構造物撤去復旧図


平面図
S=1:300

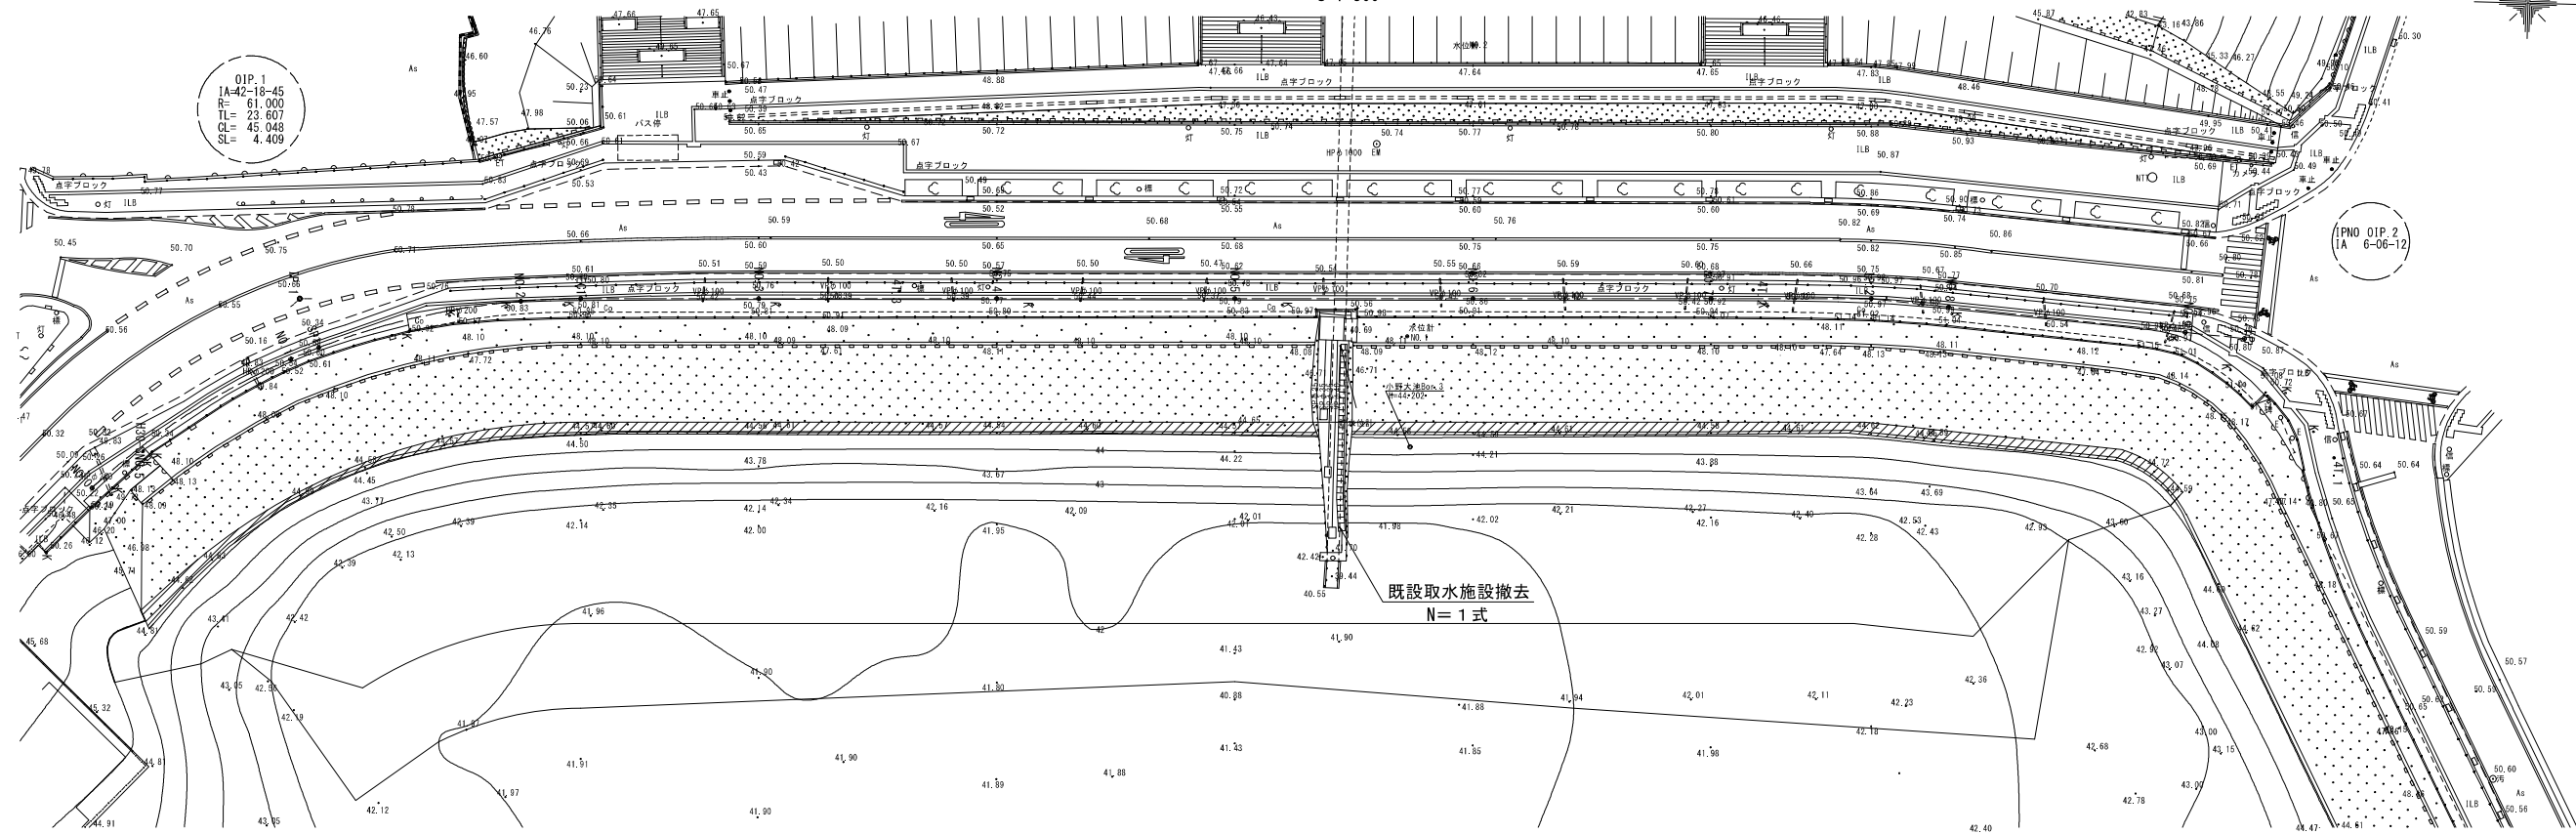


既設取水施設平面図
S=1:100

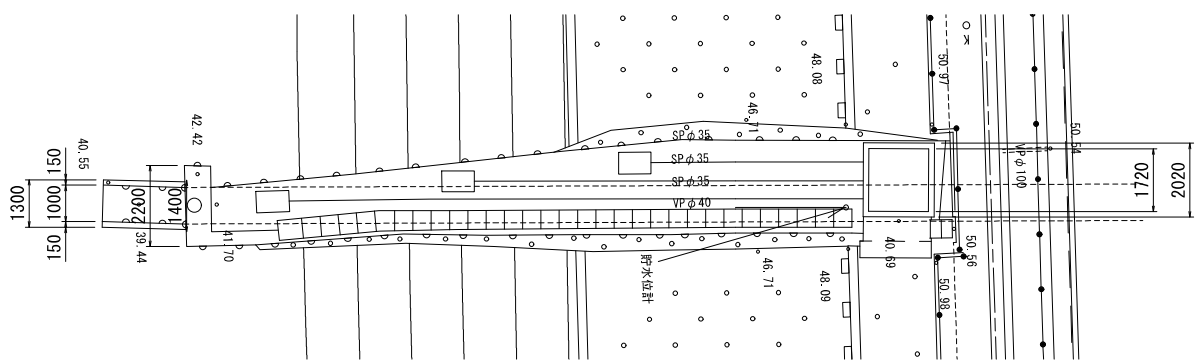


A-A断面
S=1:100

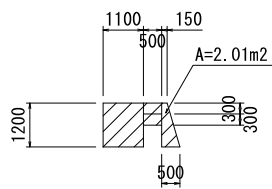


B-B断面
S=1:100

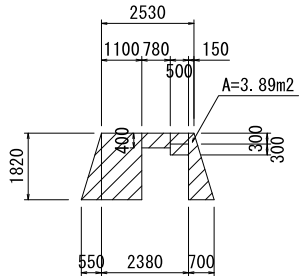

C-C断面
S=1:100


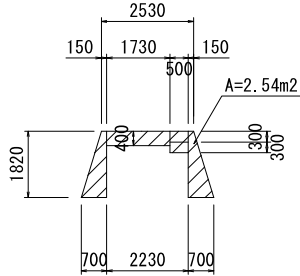


既設取水施設縦断面
S=1:100

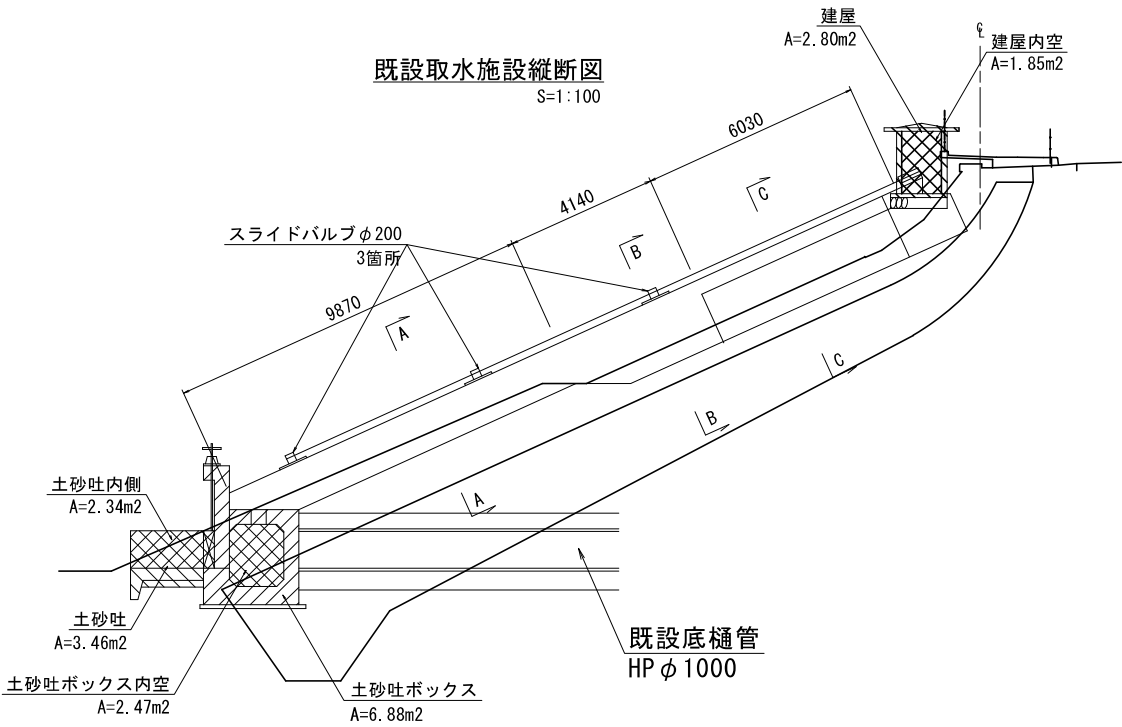

業務名	令和7年度 東条川二期農業水利事業 小野大池改修工事		
図面名	既設構造物撤去復旧図		
作成年月			
縮尺	図示	図面番号	11
会社名			
事業所名	近畿農政局 東条川二期農業水利事務所		


進入口（復旧）詳細図
(S=1/40)

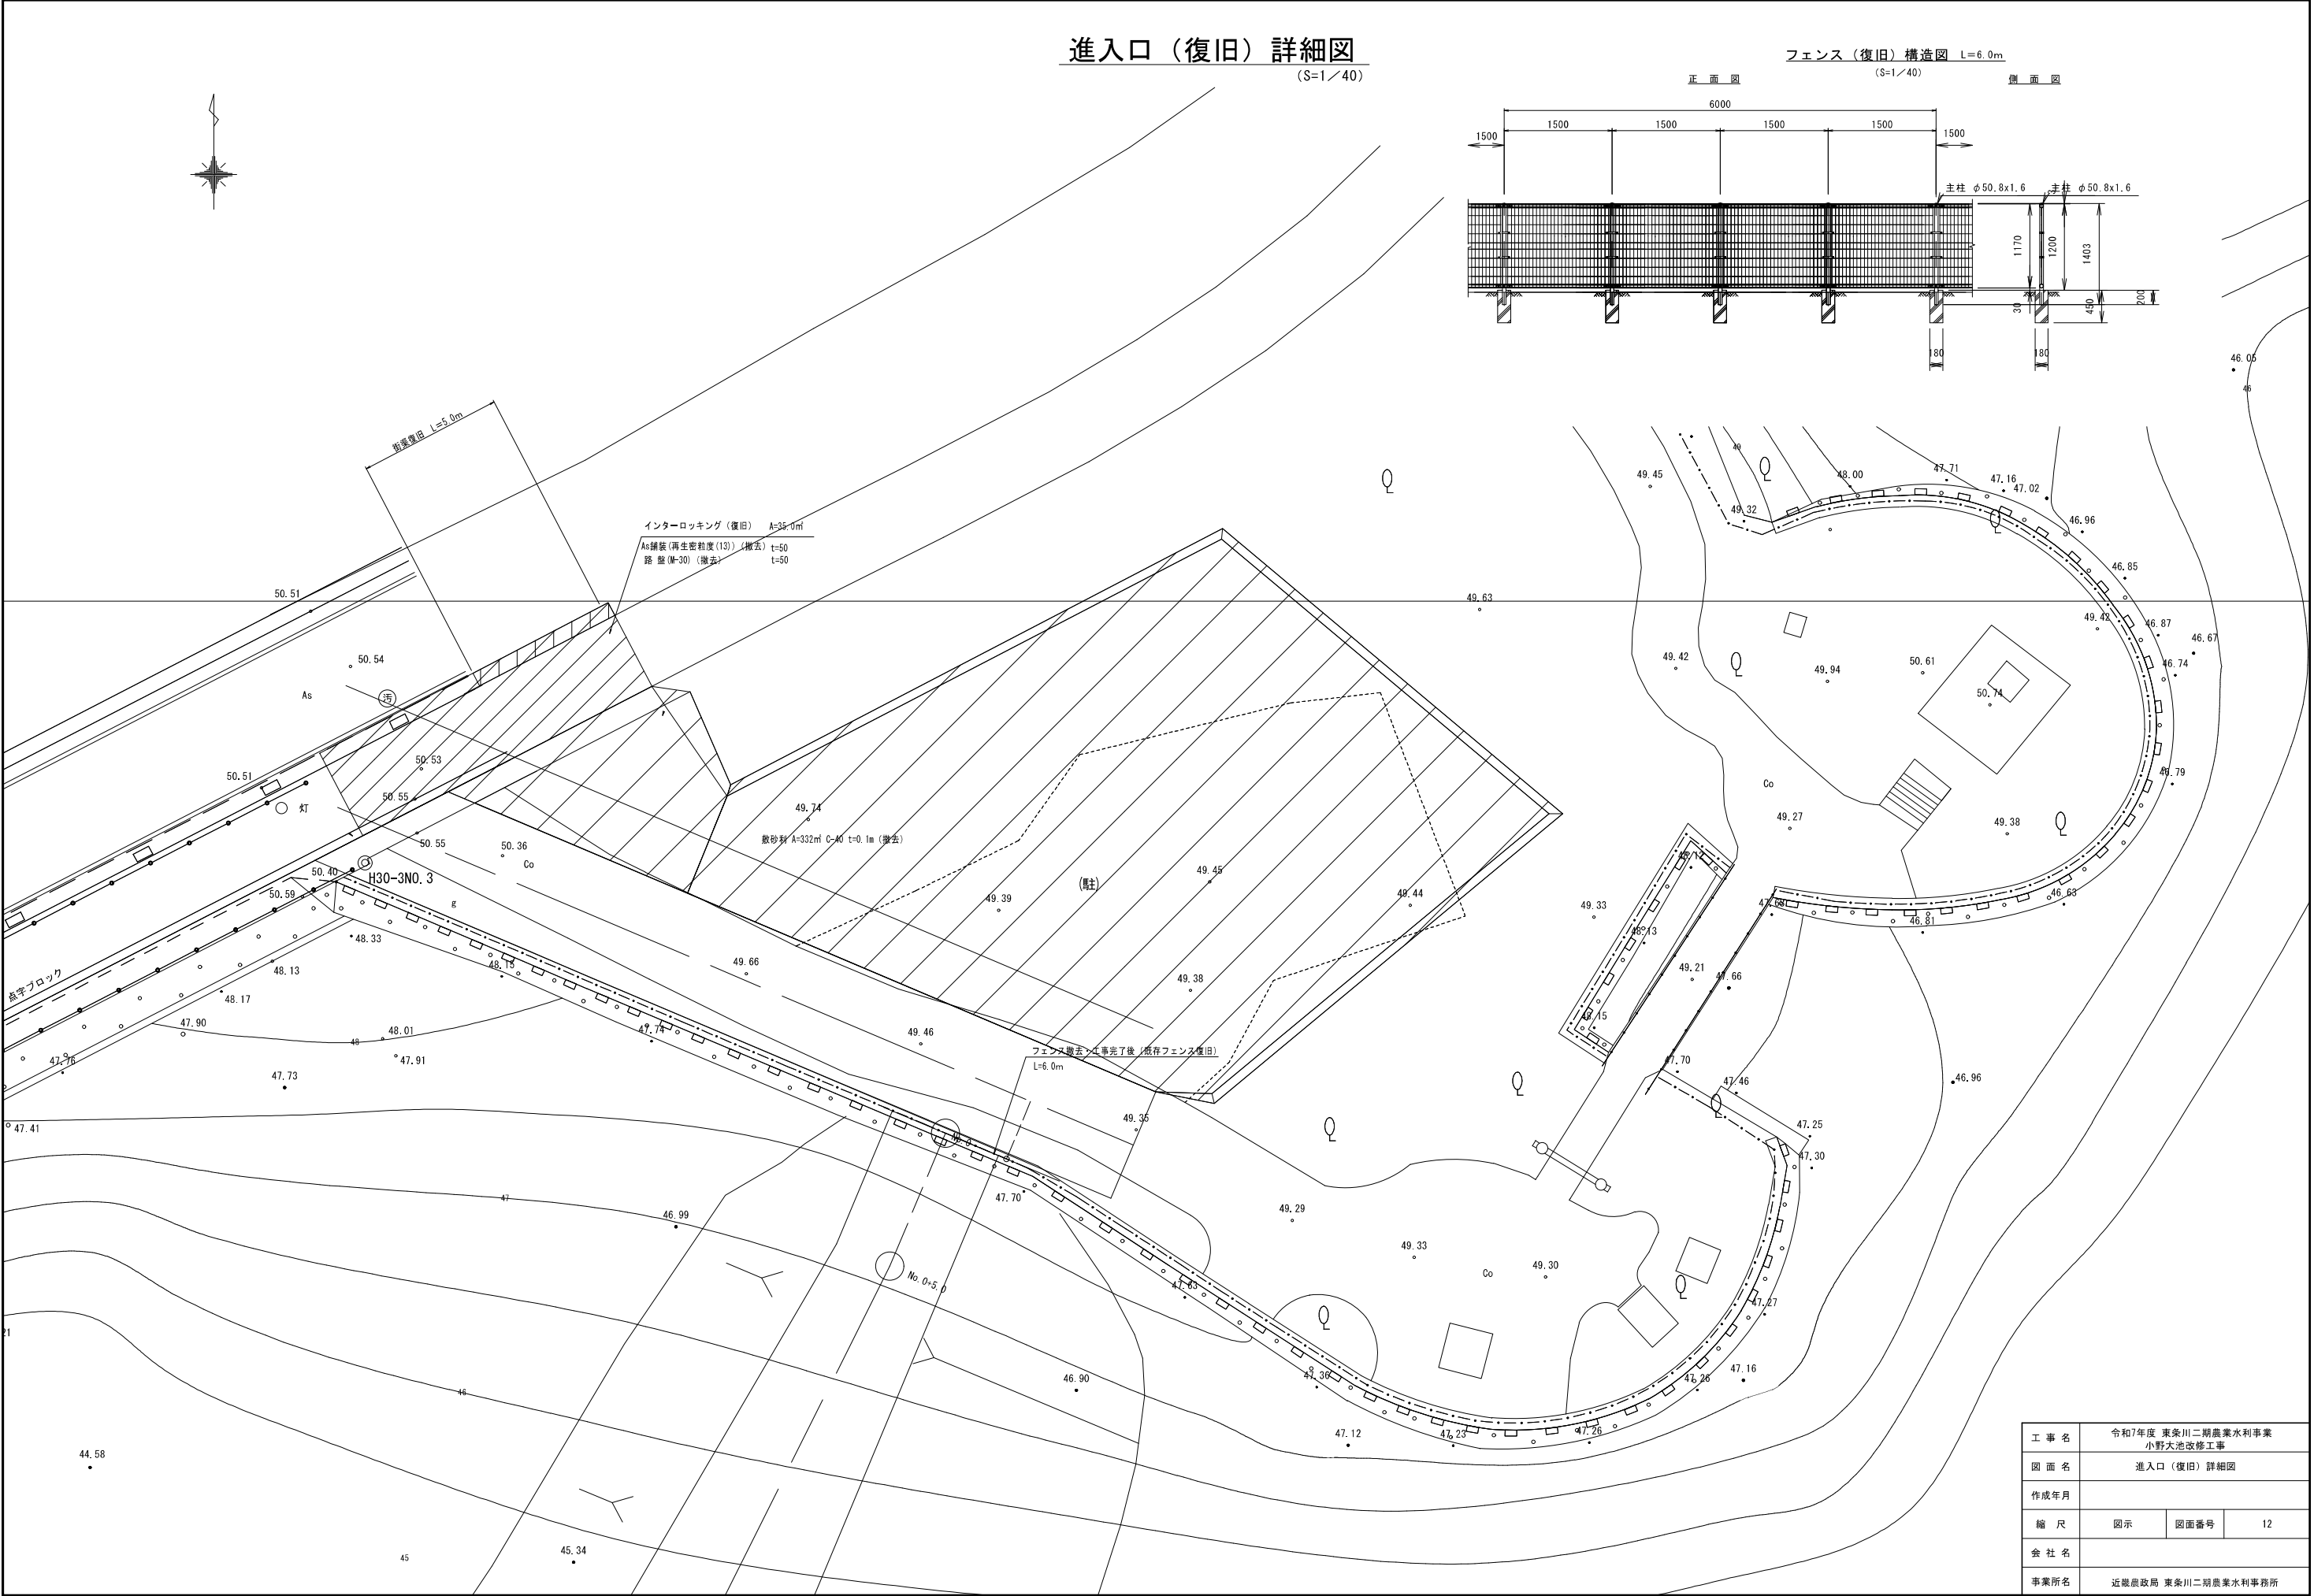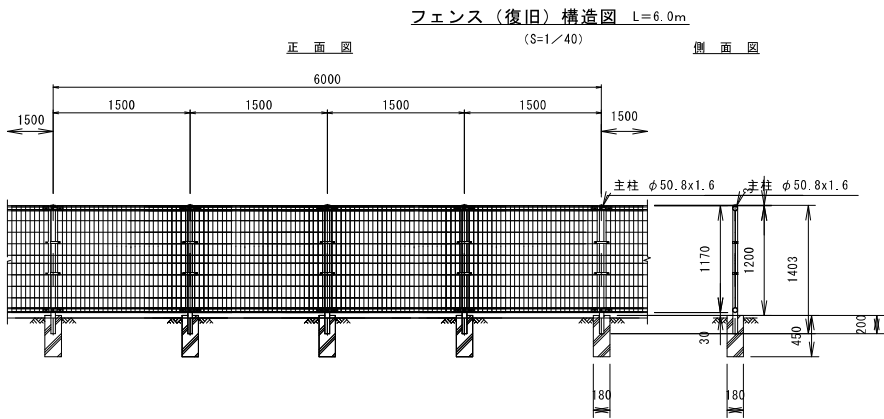

工事名	令和7年度 東条川二期農業水利事業 小野大池改修工事		
図面名	進入口（復旧）詳細図		
作成年月			
縮尺	図示	図面番号	12
会社名			
事業所名	近畿農政局 東条川二期農業水利事務所		


仮設計画図

S=1:600

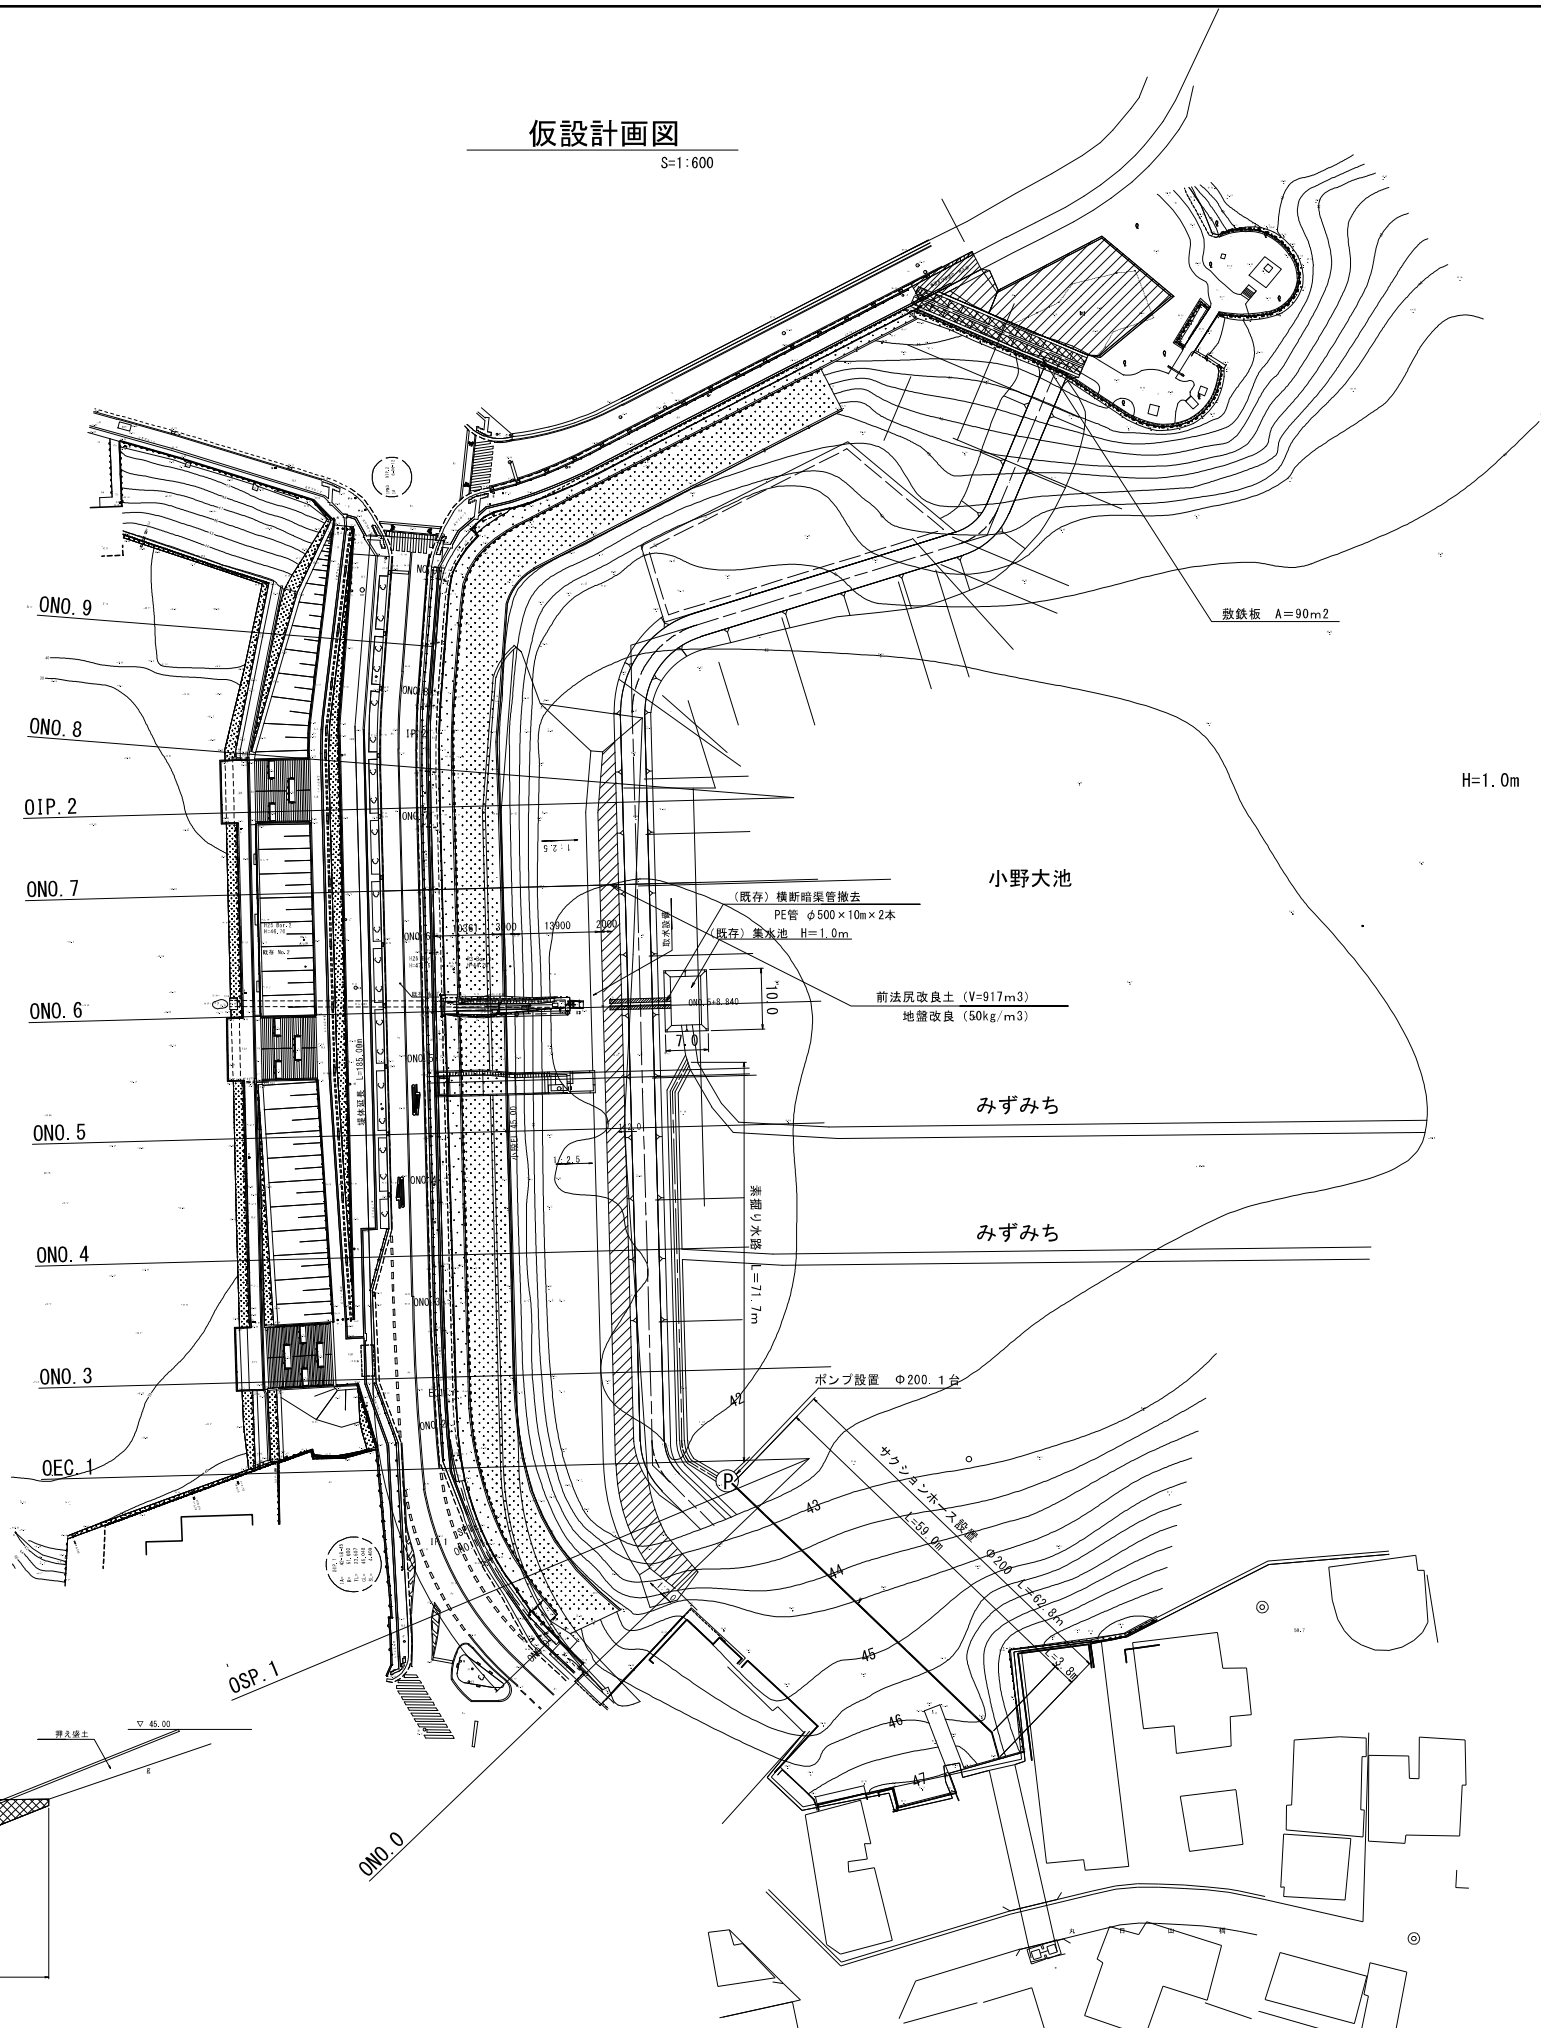

横断図


S=1:150

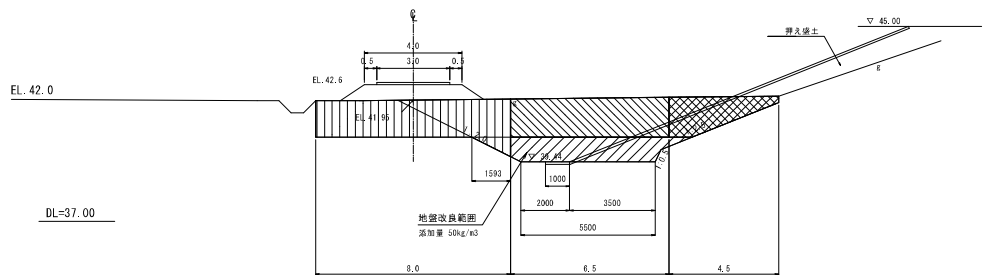

工 事 名	令和7年度 東条川二期農業水利事業 小野大池改修工事		
図 面 名	仮設計画図		
作成年月			
縮 尺	図示	図面番号	13
会 社 名			
事業所名	近畿農政局 東条川二期農業水利事務所		

仮設道路撤去計画平面図

S=1:600

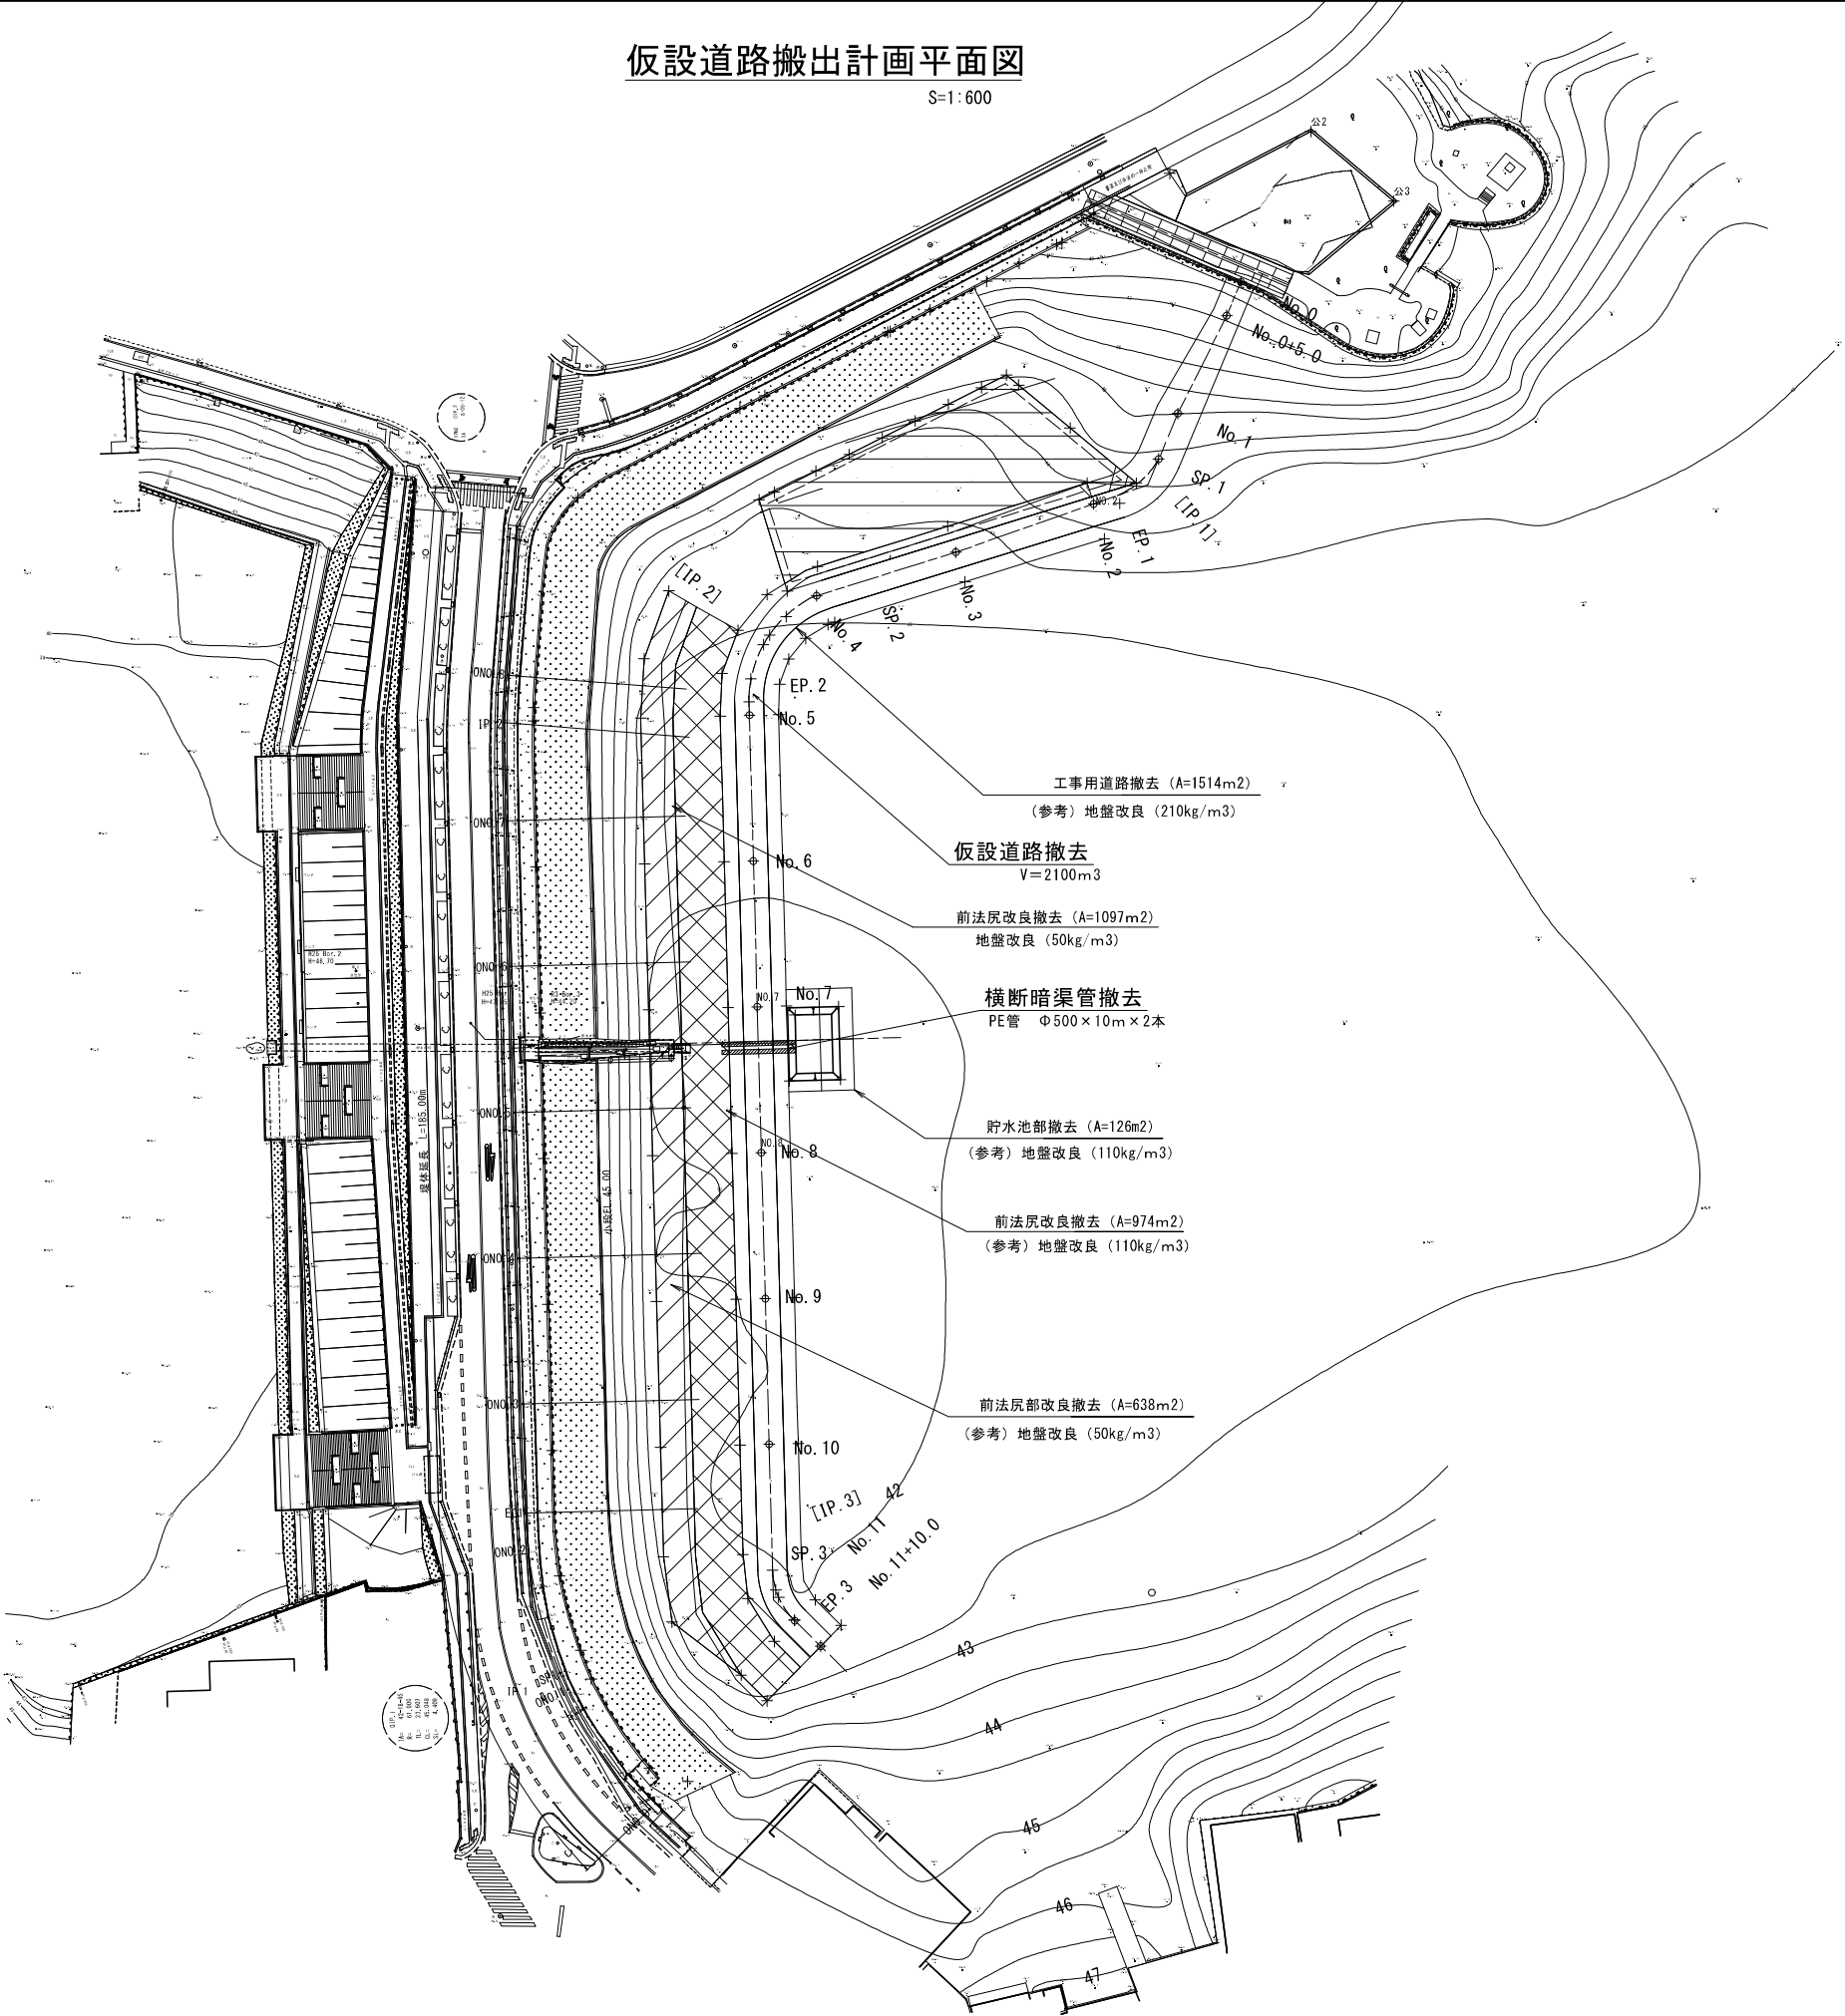

小野大池

工事名	令和7年度 東条川二期農業水利事業 小野大池改修工事		
図面名	仮設道路撤去計画平面図		
作成年月			
縮尺	S=1:500	図面番号	14
会社名			
事業所名	近畿農政局 東条川二期農業水利事務所		