

事業名	国営東条川二期土地改良事業		
工事名	令和8年度 東条川二期農業水利事業 曾根サイホン工事用道路設置工事		
区分	契約図面（当初）	図面枚数	6枚
番号	名称	枚数	摘要
1	位置図	1	
2	仮設計画面図	2	
3	進入路計画図	2	
4	工事用地計画図	1	
合計		6	

位置図

S=1:2500

第3号幹線用水路
9号開渠

第3号幹線用水路φ900 曾根サイホン

第3号幹線用水路
10号開渠

開通工事施工範囲

小野市

加東市

加東市道2312号線

小野市道6371号線

左岸工事用進入路

県道75号線

田中工事用進入路

小野市

小野市道0215号線

県道85号線

小野市

県道85号線

小野市道6215号線

小野市道211号線



工事名	令和8年度 東条川二期農業水利事業 曾根サイホン仮設道路設置工事		
図面名	位置図		
年月日			
縮尺	S=1:2500	図面番号	1
会社名			
事務所名	近畿農政局 東条川二期農業水利事業所		

仮設計画図(1/2)

(渡河区間工事用道路)

平面図

S=1:500

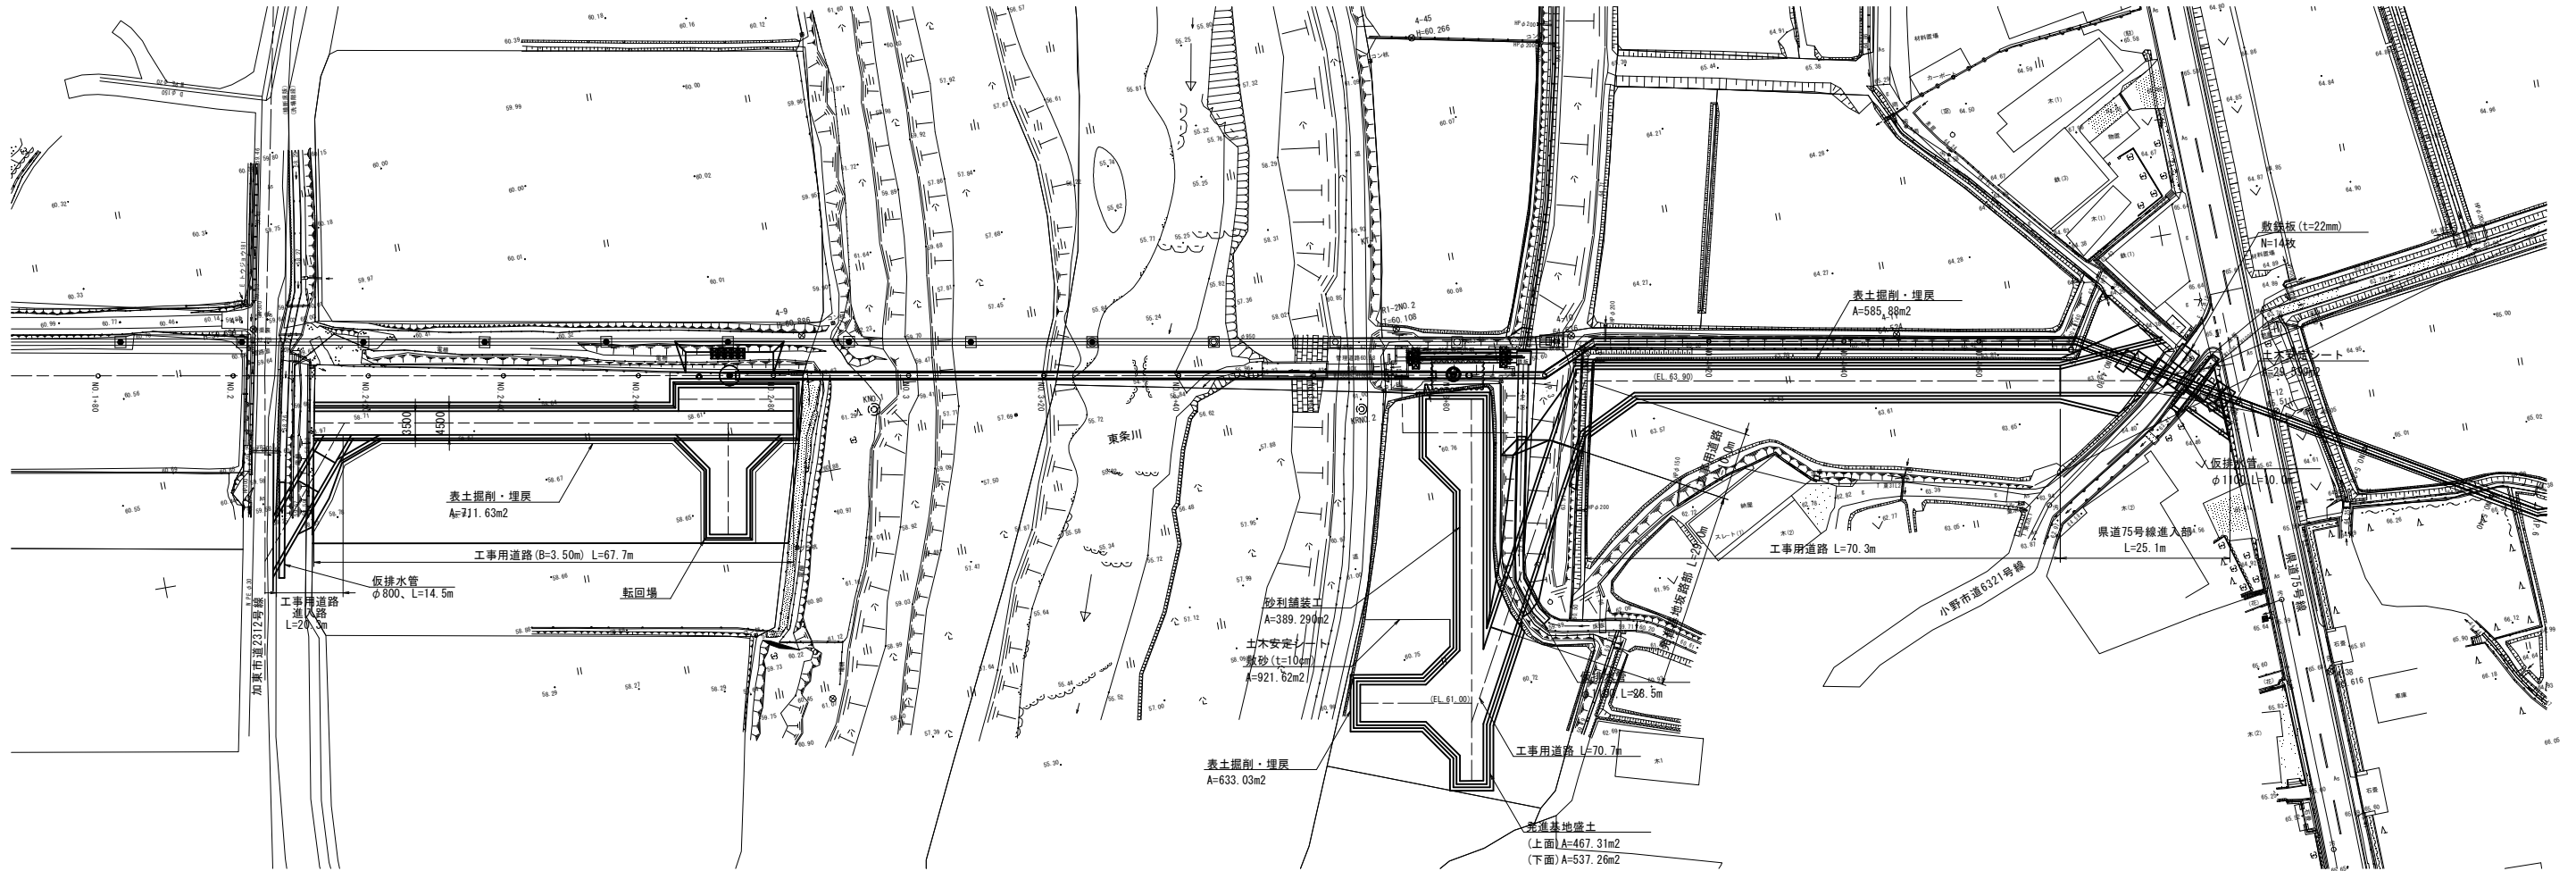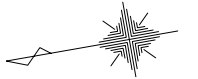

工事用道路標準断面図
(到達側工事用道路)


S=1:50

工事用道路標準断面図
(発進側工事用道路)

S=1:50


転回場詳細図

S=1:300

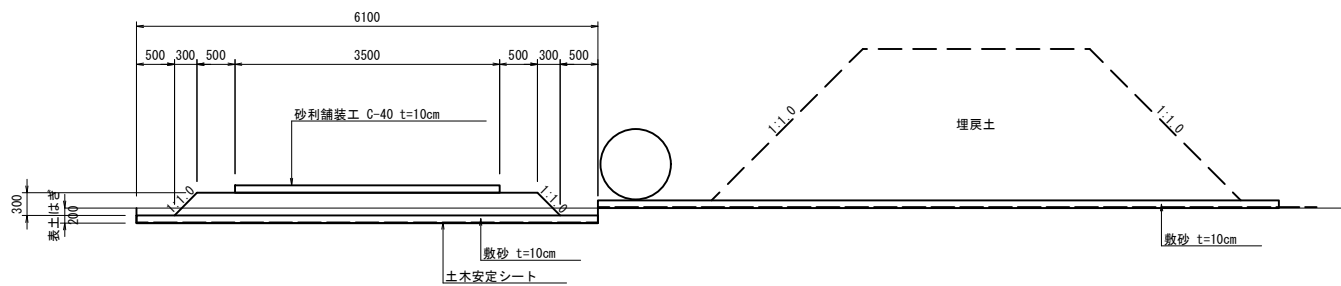




発進基地坂路部

S=1:100

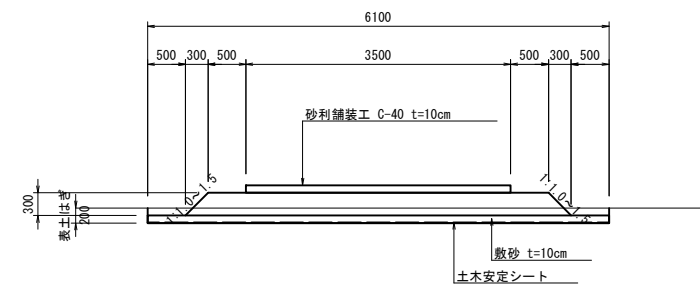

県道75号線進入部

S=1:100

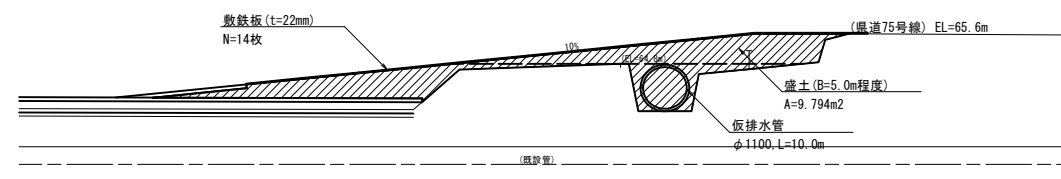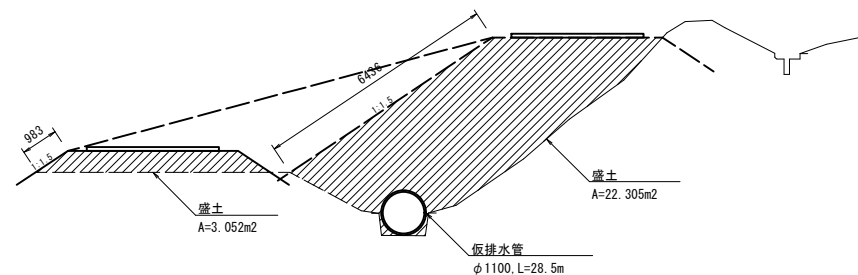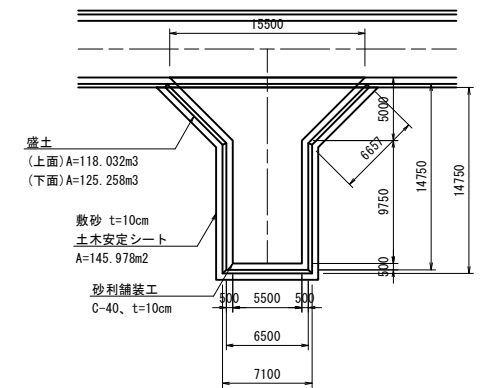



工事名	令和8年度 東条川二期農業水利事業 曾根サイホン仮設道路設置工事		
図面名	仮設計画図(1/2)		
年月日			
縮尺	図示	図面番号	2-1/2
会社名			
事務所名	近畿農政局 東条川二期農業水利事業所		

仮設計画図(2/2)

(渡河区間工事用道路)

平面図

S=1:500

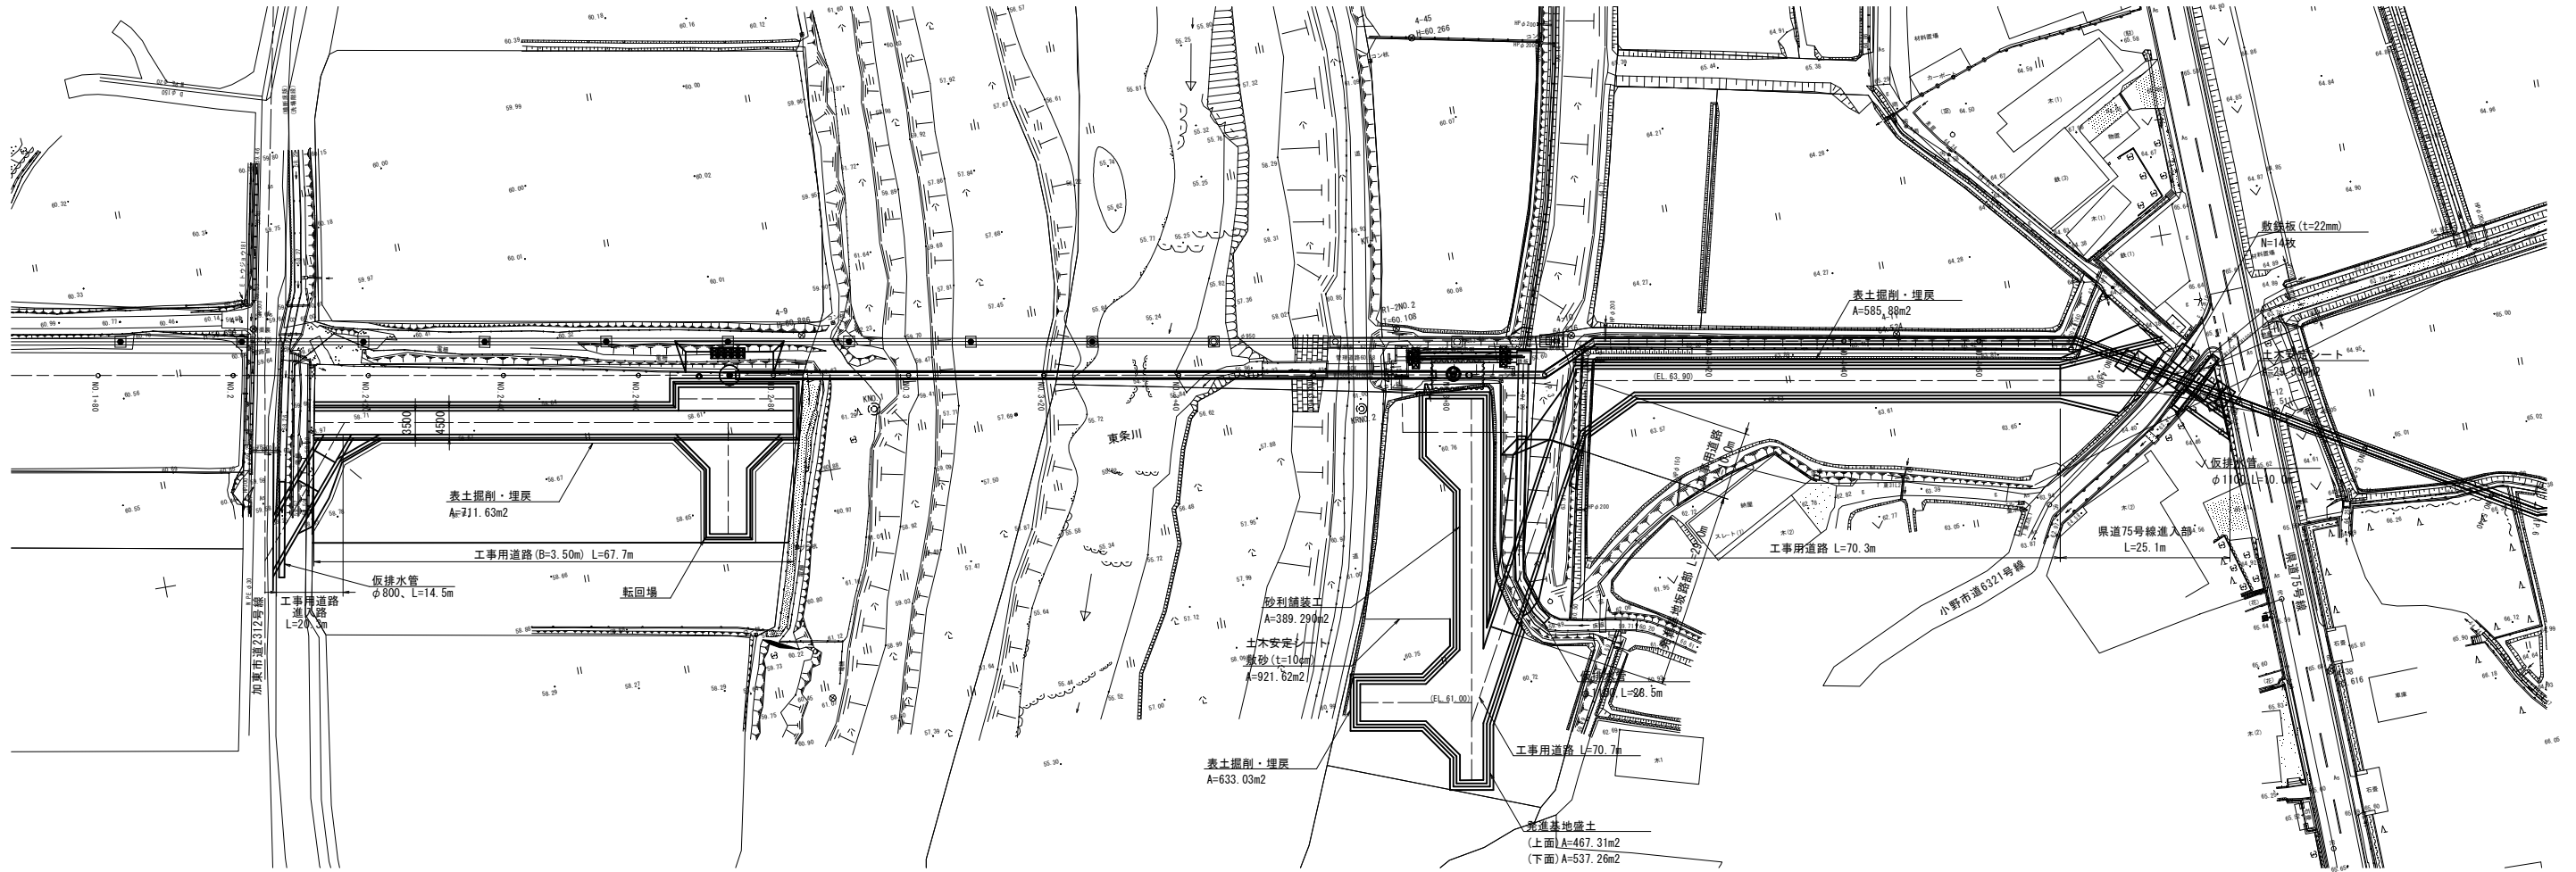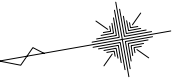

工事用道路標準断面図
(到達側工事用道路)


S=1:50

工事用道路標準断面図
(発進側工事用道路)

S=1:50



転回場詳細図

S=1:300

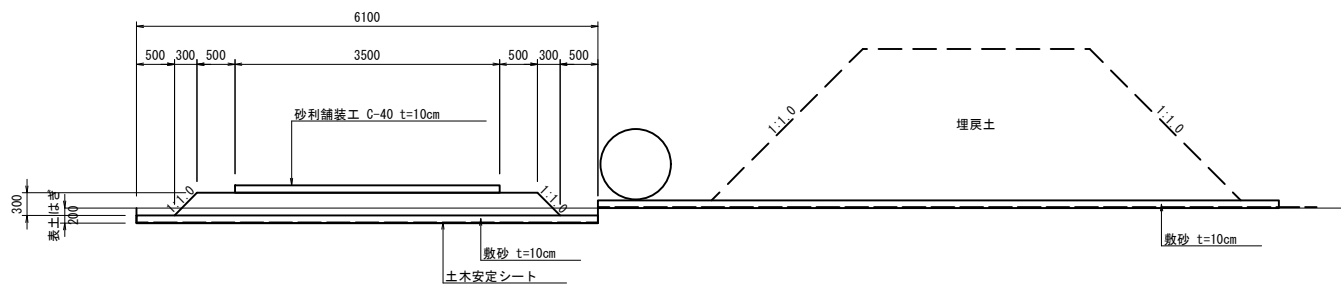

工事用道路進入部縦断模式図

S=1:200

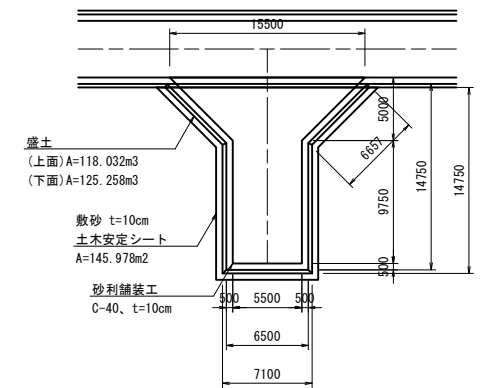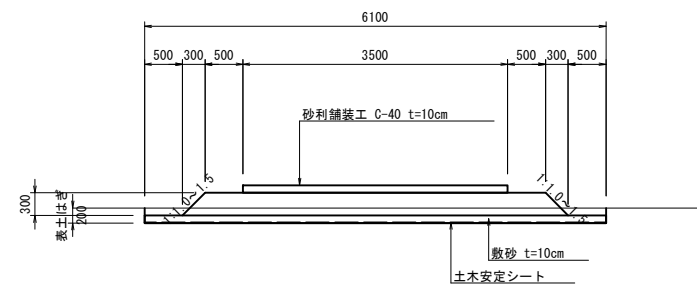

工事名	令和8年度 東条川二期農業水利事業 曾根サイホン仮設道路設置工事		
図面名	仮設計画図(2/2)		
年月日			
縮尺	図示	図面番号	2-2/2
会社名			
事務所名	近畿農政局 東条川二期農業水利事業所		

進入路計画図(1/2)



(右岸工事用進入路)

位置図

S=1:2500


a部詳細図

S=1:200

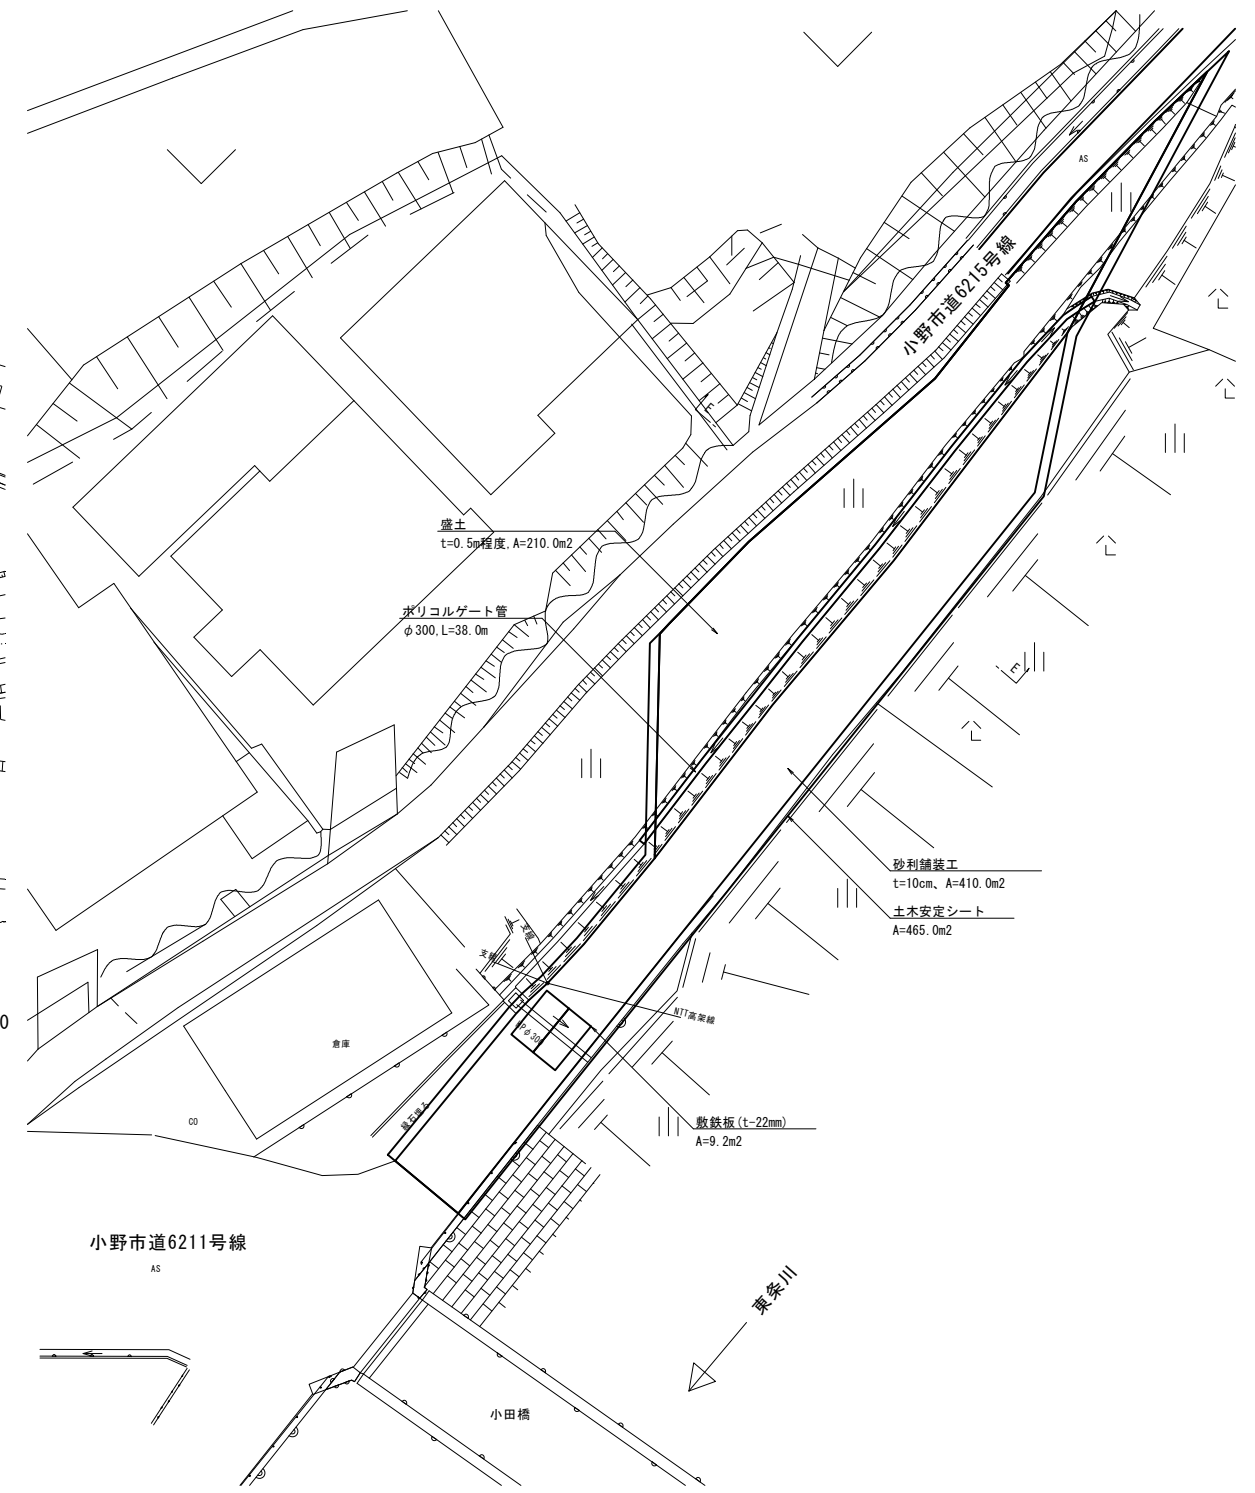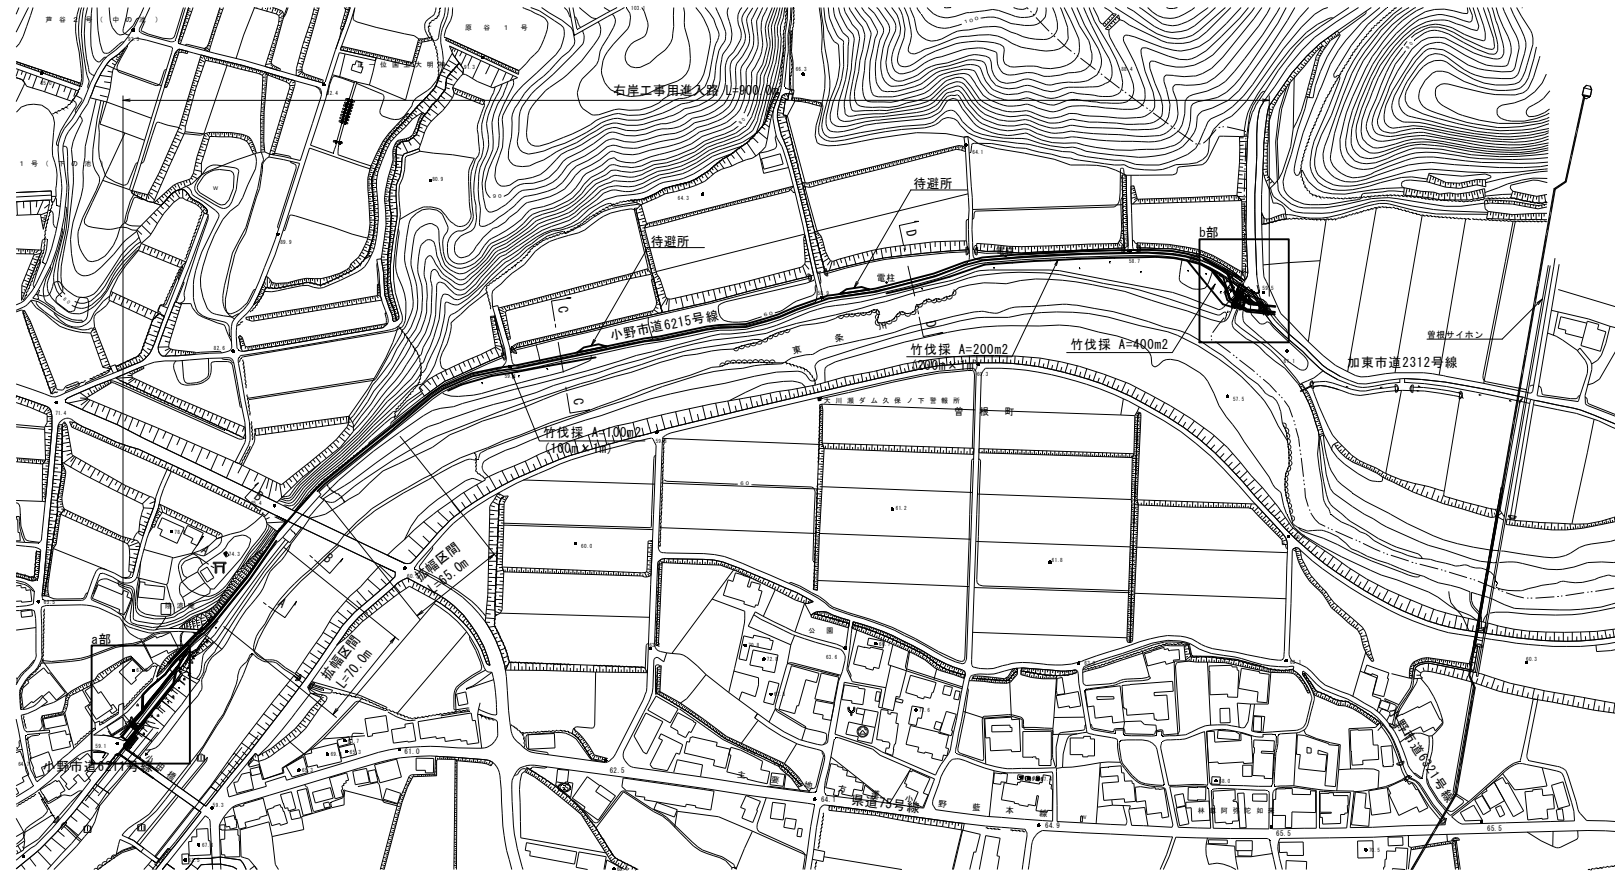


A-A断面図
(拡幅区間)

S=1:100

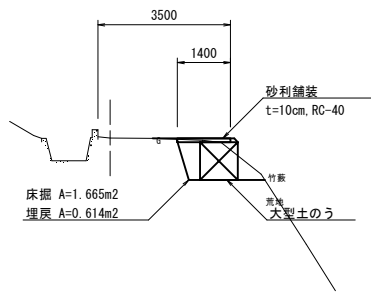


B-B断面図

S=1:100

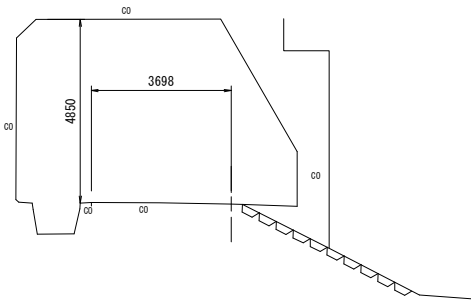


待避所詳細図

S=1:300

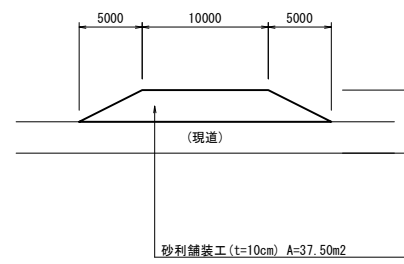


C-C断面図

S=1:100

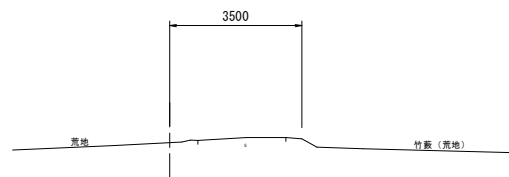


D-D断面図

S=1:100

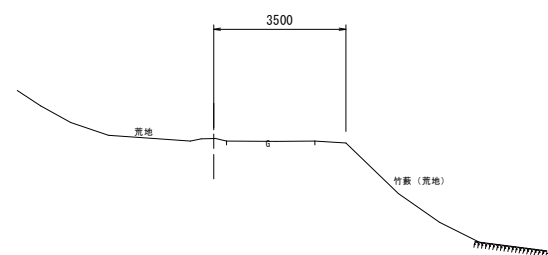

E-E断面図

S=1:100

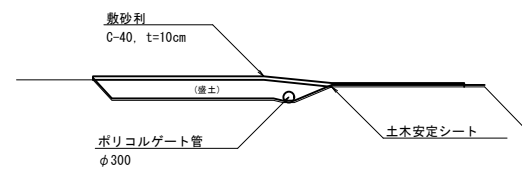

小野市道6211号線

東条川

※ E-E断面図はペーパーロケーションにより作成

工事名	令和8年度 東条川二期農業水利事業 曾根サイホン仮設道路設置工事		
図面名	進入路計画図(1/2)		
年月日			
縮尺	図示	図面番号	3-1/2
会社名			
事務所名	近畿農政局 東条川二期農業水利事業所		

進入路計画図(2/2)



(右岸工事用進入路)

位置図

S=1:2500

b部詳細図

S=1:200

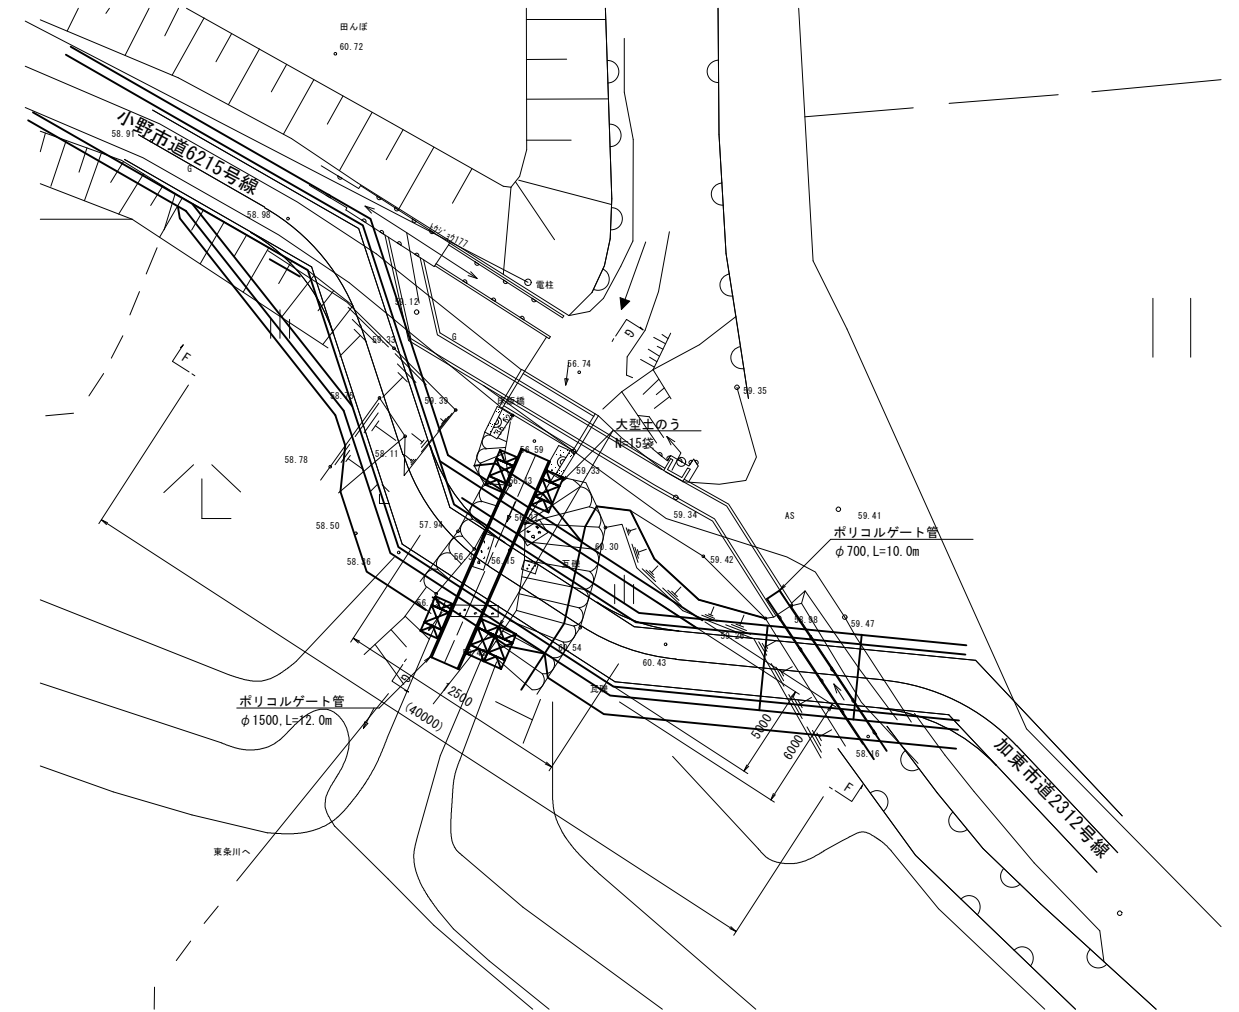
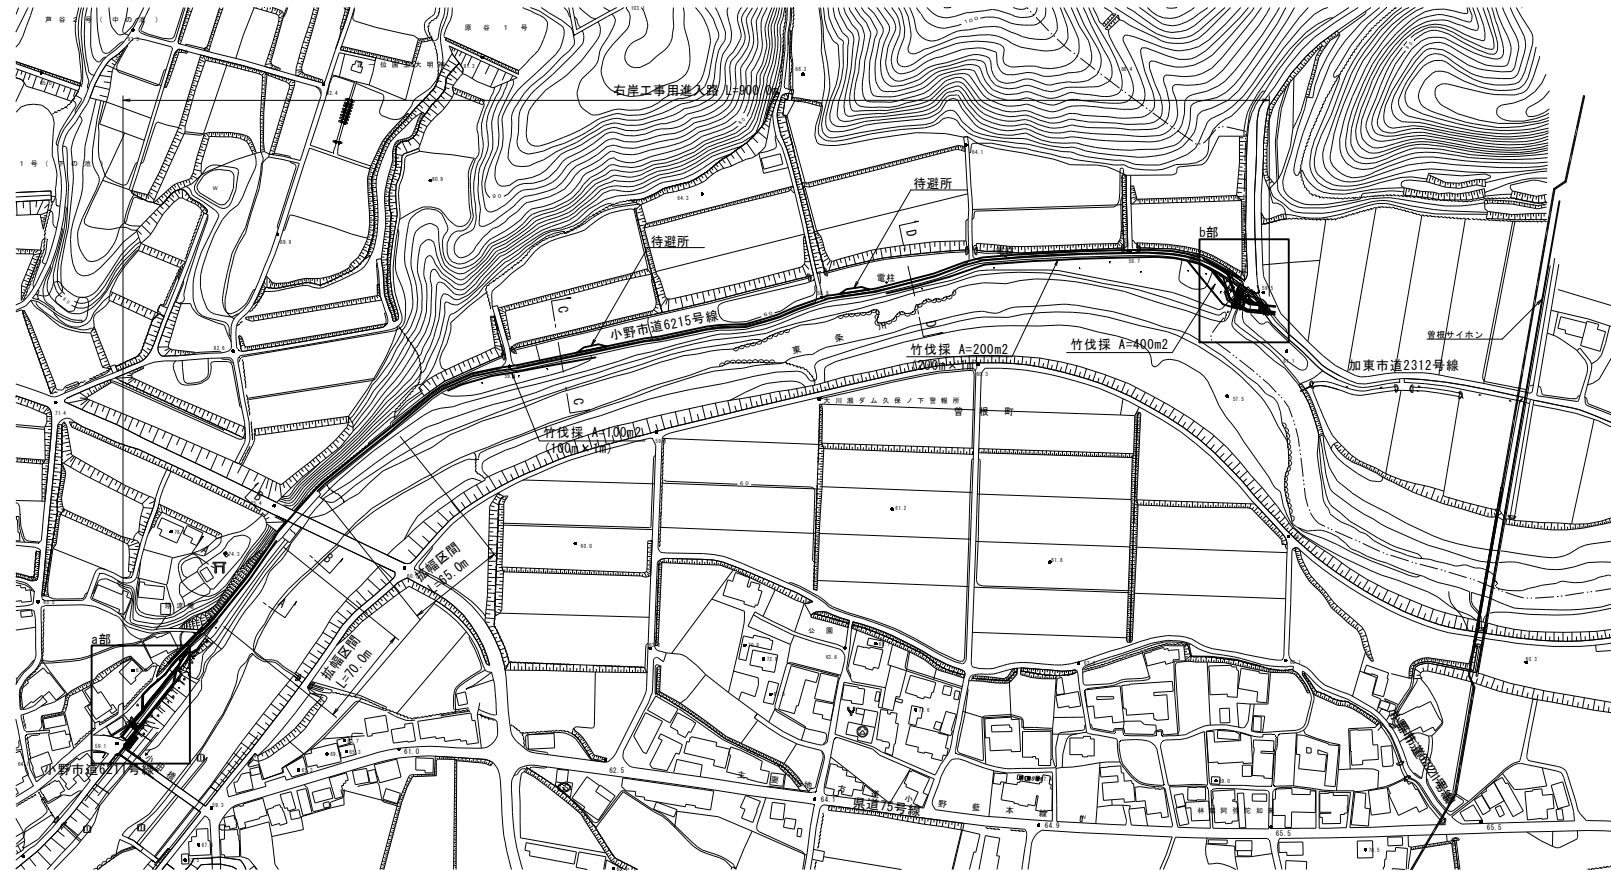


F-F断面図

S=1:100


市道接続部断面図

S=1:100

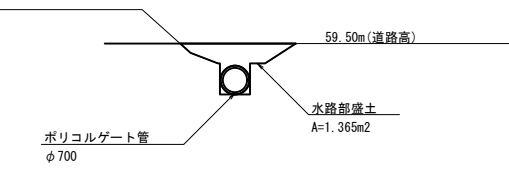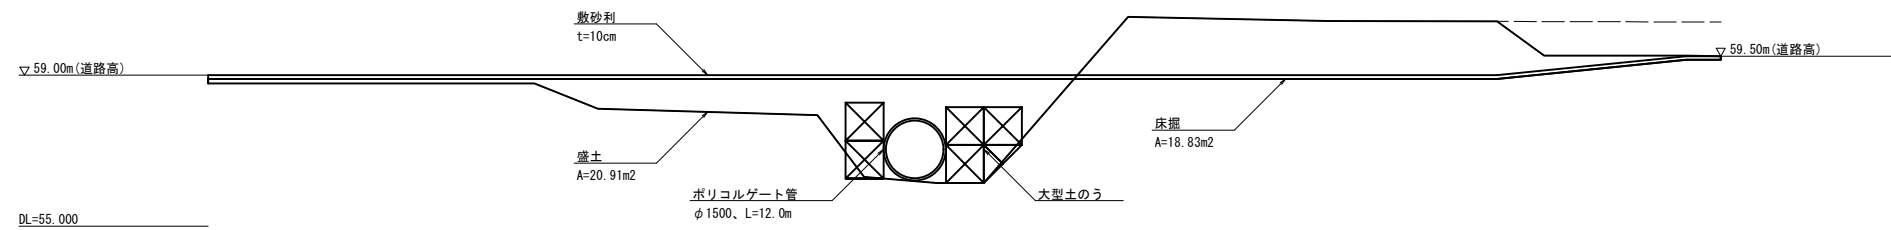

F-F断面図

S=1:100

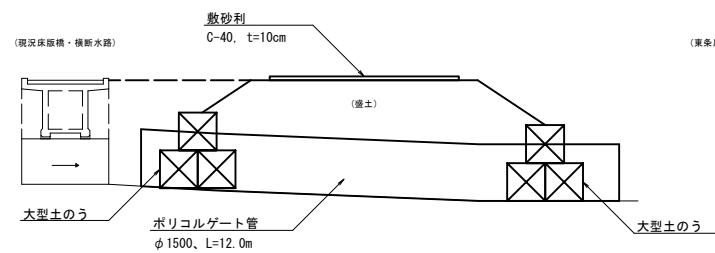


※ 各断面図はペーパーロケーションにより作成


工事名	令和8年度 東条川二期農業水利事業 曾根サイホン仮設道路設置工事		
図面名	進入路計画図(2/2)		
年月日			
縮尺	図示	図面番号	3-2/2
会社名			
事務所名	近畿農政局 東条川二期農業水利事業所		

工事用地計画図


S=1:500

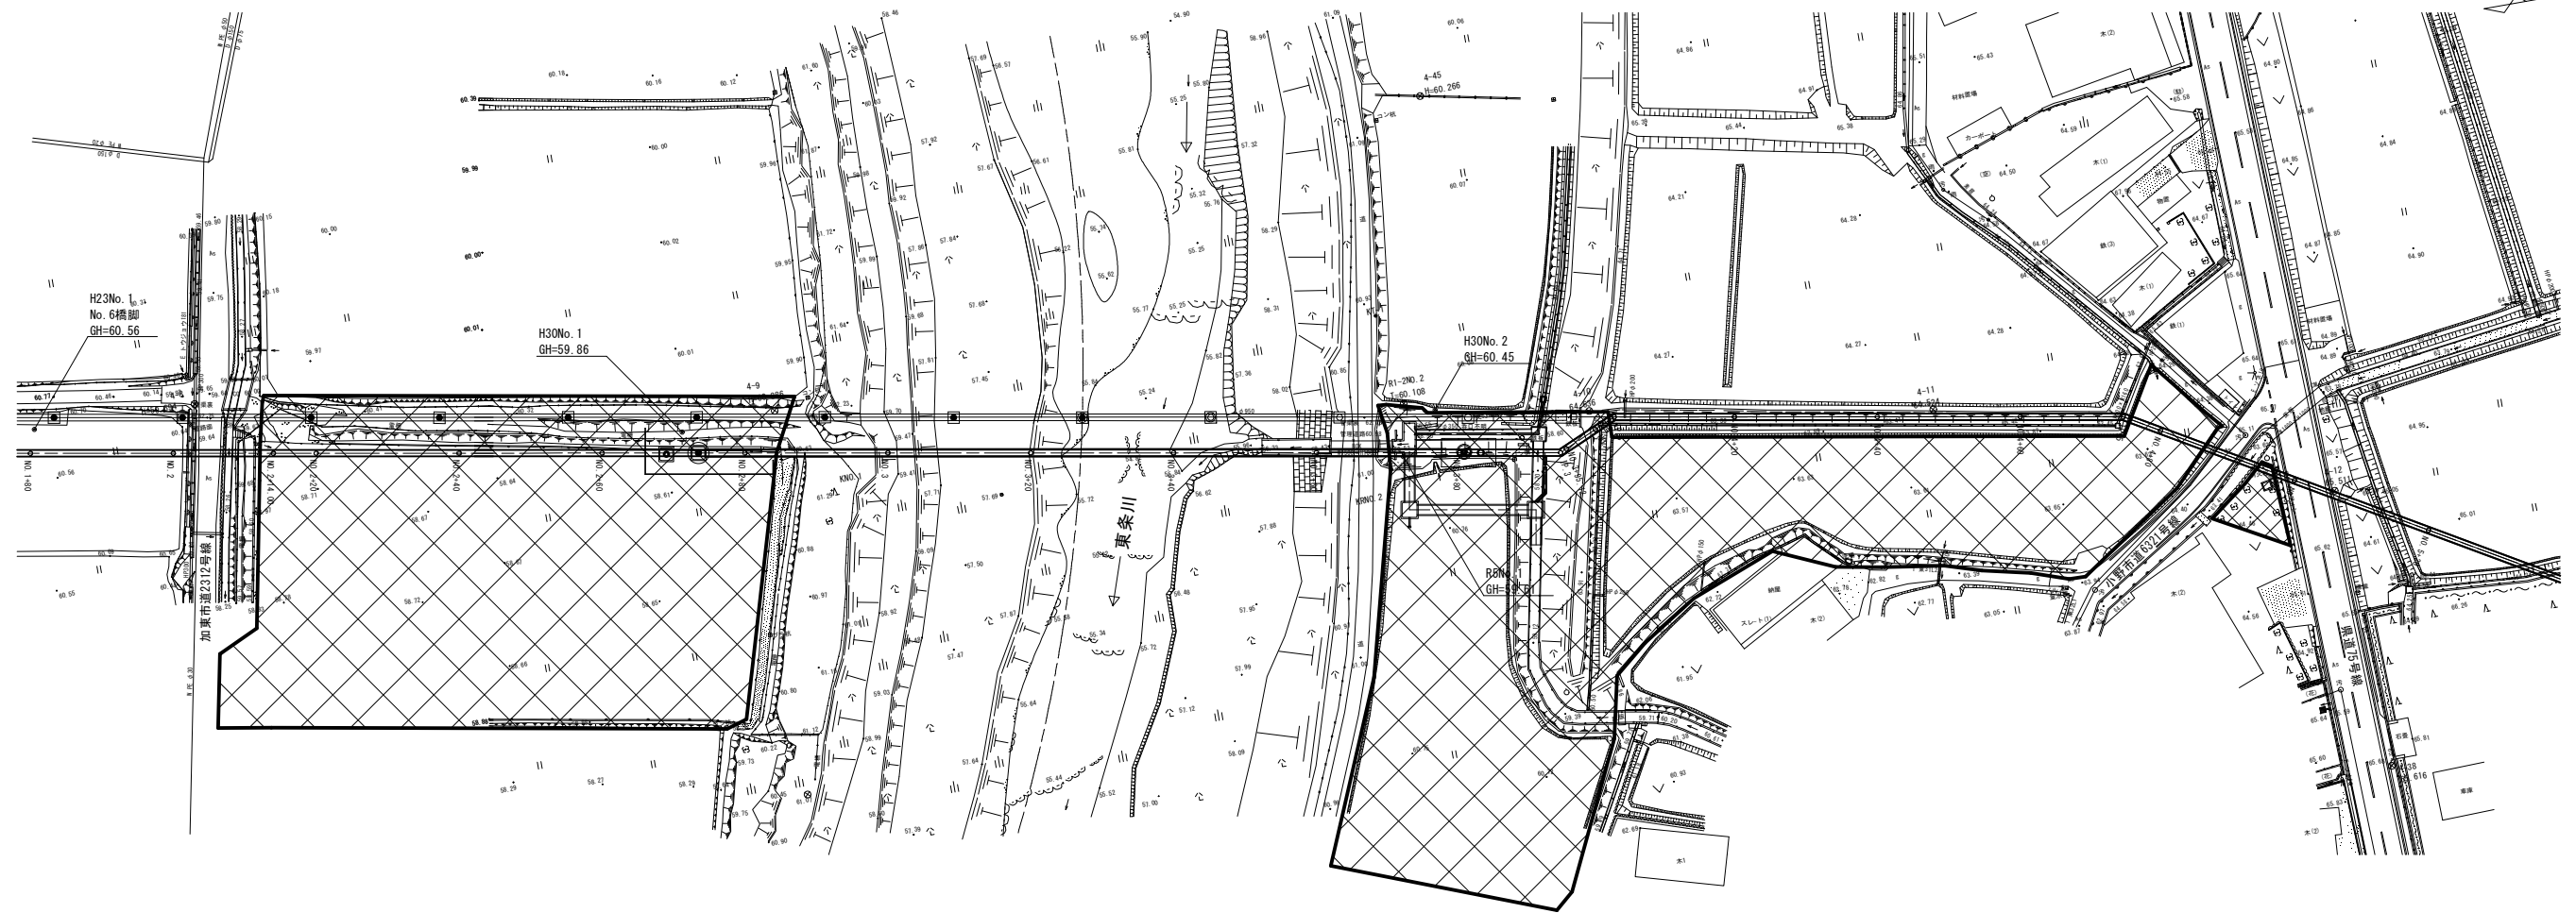

a部詳細図

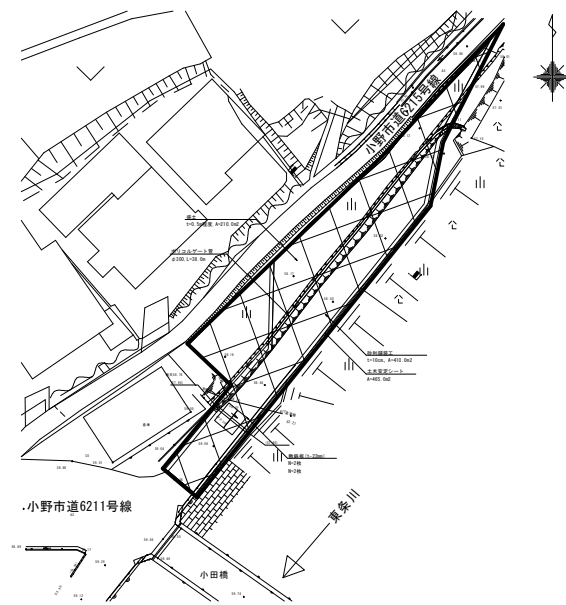

b部詳細図

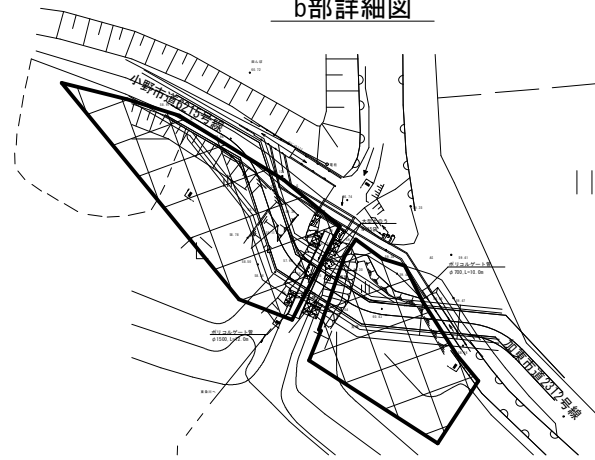

工事用地



工事名	令和8年度 東条川二期農業水利事業 曾根サイホン板設道踏設置工事		
図面名	工事用地計画図		
年月日			
縮尺	S=1:500	図面番号	4
会社名			
事務所名	近畿農政局 東条川二期農業水利事業所		