


| 事業名 |           | 東条川二期農業水利事業                          |      |     |
|-----|-----------|--------------------------------------|------|-----|
| 工事名 |           | 令和7年度 東条川二期農業水利事業<br>1号幹線水路改修(その4)工事 |      |     |
| 区分  |           | 契約図面(当初)                             | 図面枚数 | 33枚 |
| 番号  | 名称        | 枚数                                   | 摘要   |     |
| 1   | 位置図       | 1                                    |      |     |
| 2   | 平面図       | 3                                    |      |     |
| 3   | 縦断図       | 3                                    |      |     |
| 4   | 水路補修工標準図  | 3                                    |      |     |
| 5   | 2号隧道補修展開図 | 7                                    |      |     |
| 6   | 3号開渠補修展開図 | 1                                    |      |     |
| 7   | 3号隧道補修展開図 | 5                                    |      |     |
| 8   | 仮設計画図     | 3                                    |      |     |
| 9   | 仮設一般図     | 7                                    |      |     |
|     |           |                                      |      |     |
|     |           |                                      |      |     |
| 計   |           | 33                                   |      |     |

位置図



|       |                                      |      |   |
|-------|--------------------------------------|------|---|
| 工事名   | 令和7年度 奈良川二級農業水利事業<br>1号野瀬水門改修(その6)工事 |      |   |
| 図面名   | 位置図                                  |      |   |
| 作成年月日 |                                      |      |   |
| 縮尺    | S=1/10,000                           | 図面番号 | 1 |
| 会社名   |                                      |      |   |
| 事業所名  | 近畿建設局 奈良川二級農業水利事業所                   |      |   |

平面図 (1/3)

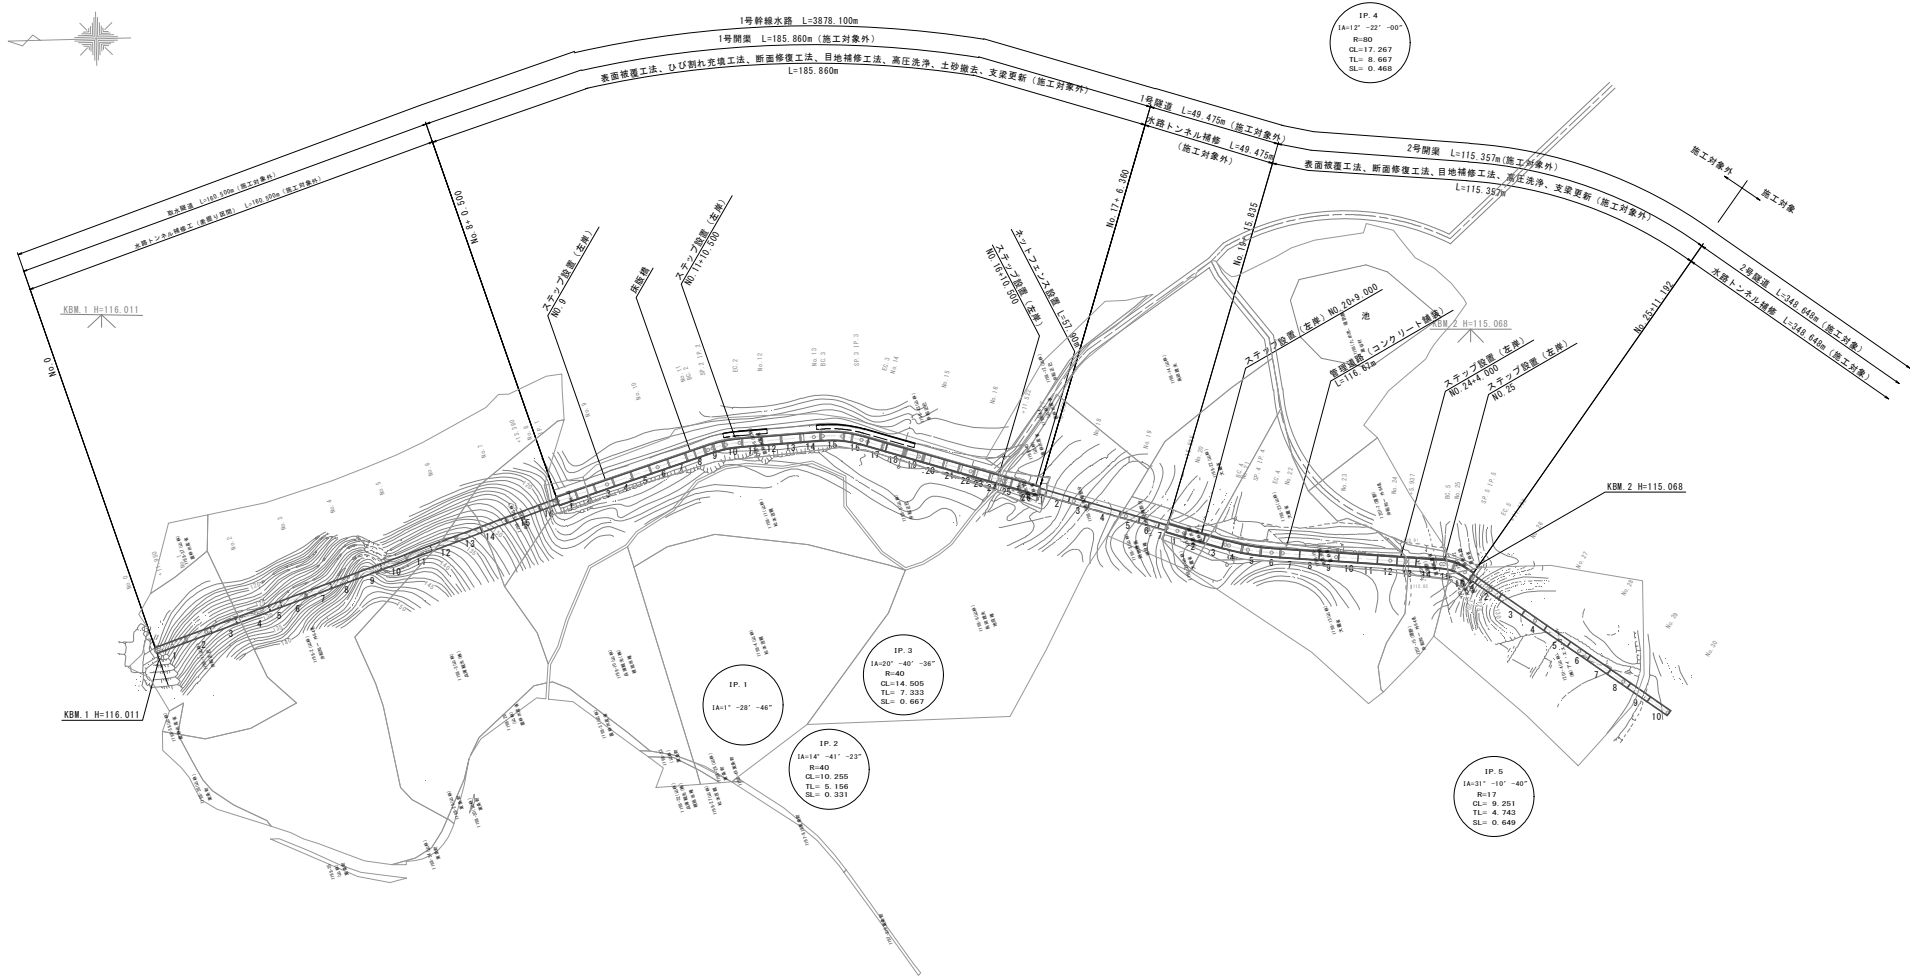

※トレース図である。

|       |                                        |      |         |
|-------|----------------------------------------|------|---------|
| 工 事 名 | 令和7年度 東条川二期農業水利事業<br>1号幹線水路改修 (その4) 工事 |      |         |
| 図 面 名 | 平面図                                    |      |         |
| 作成年月日 |                                        |      |         |
| 縮 尺   | S=1:1000                               | 図面番号 | 2 - 1/3 |
| 会 社 名 |                                        |      |         |
| 事業所名  | 近畿農政局 東条川二期農業水利事業所                     |      |         |


# 平面図 (2/3)



※トレース図である。

|       |                                        |      |         |
|-------|----------------------------------------|------|---------|
| 工 事 名 | 令和7年度 東条川二期農業水利事業<br>1号幹線水路改修 (その4) 工事 |      |         |
| 図 面 名 | 平面図                                    |      |         |
| 作成年月日 |                                        |      |         |
| 縮 尺   | S=1:1000                               | 図面番号 | 2 - 2/3 |
| 会 社 名 |                                        |      |         |
| 事業所名  | 近畿農政局 東条川二期農業水利事業所                     |      |         |


平面図 (3/3)

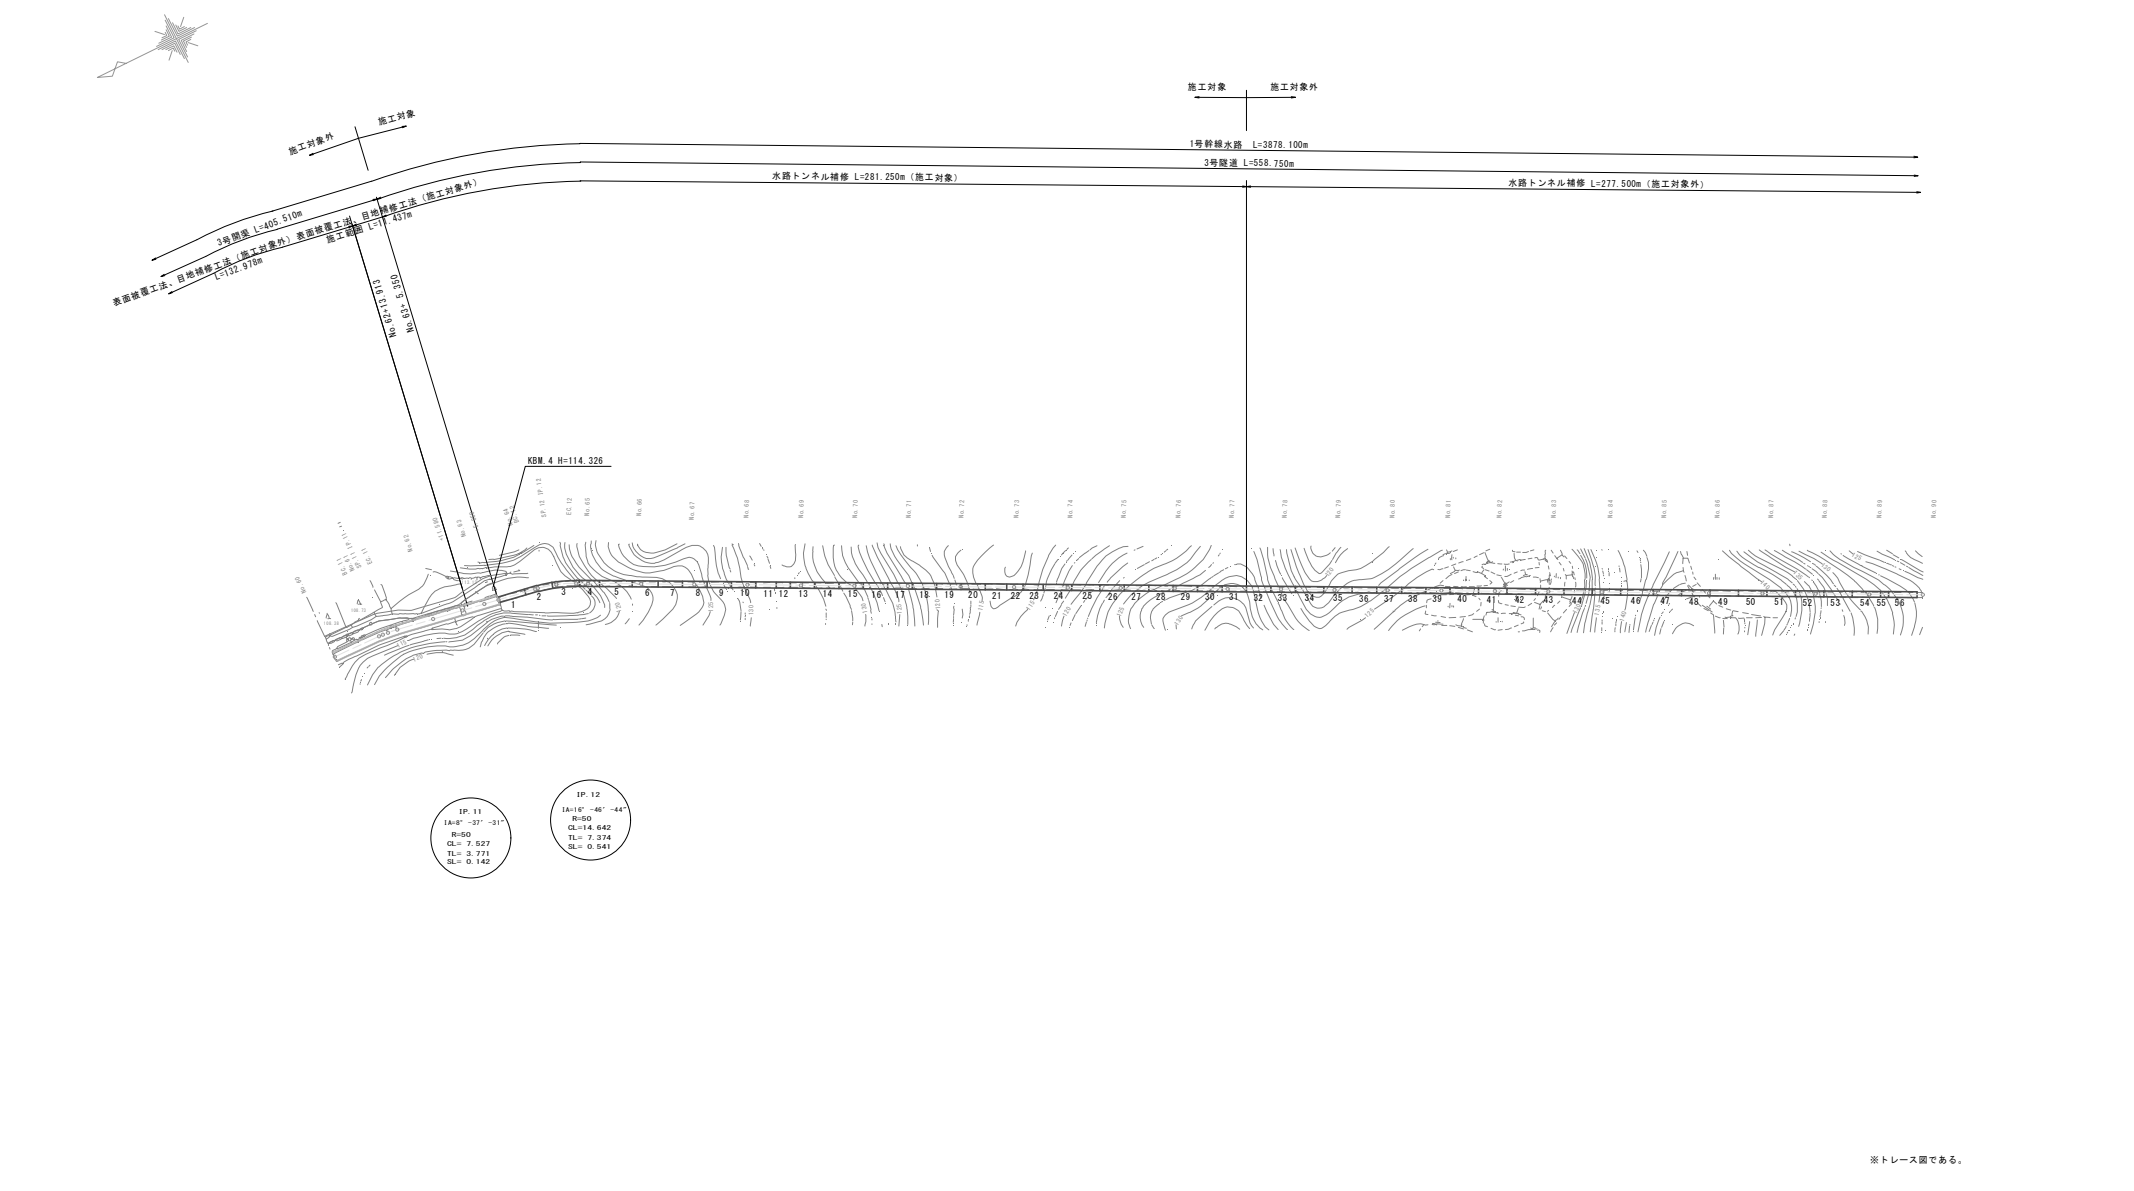


※トレース図である。

|       |                                      |      |         |
|-------|--------------------------------------|------|---------|
| 工 事 名 | 令和7年度 東条川二期農業水利事業<br>1号幹線水路改修（その4）工事 |      |         |
| 図 面 名 | 平面図                                  |      |         |
| 作成年月日 |                                      |      |         |
| 縮 尺   | S=1:1000                             | 図面番号 | 2 - 3/3 |
| 会 社 名 |                                      |      |         |
| 事業所名  | 近畿農政局 東条川二期農業水利事業所                   |      |         |

縦断面 (1/3)


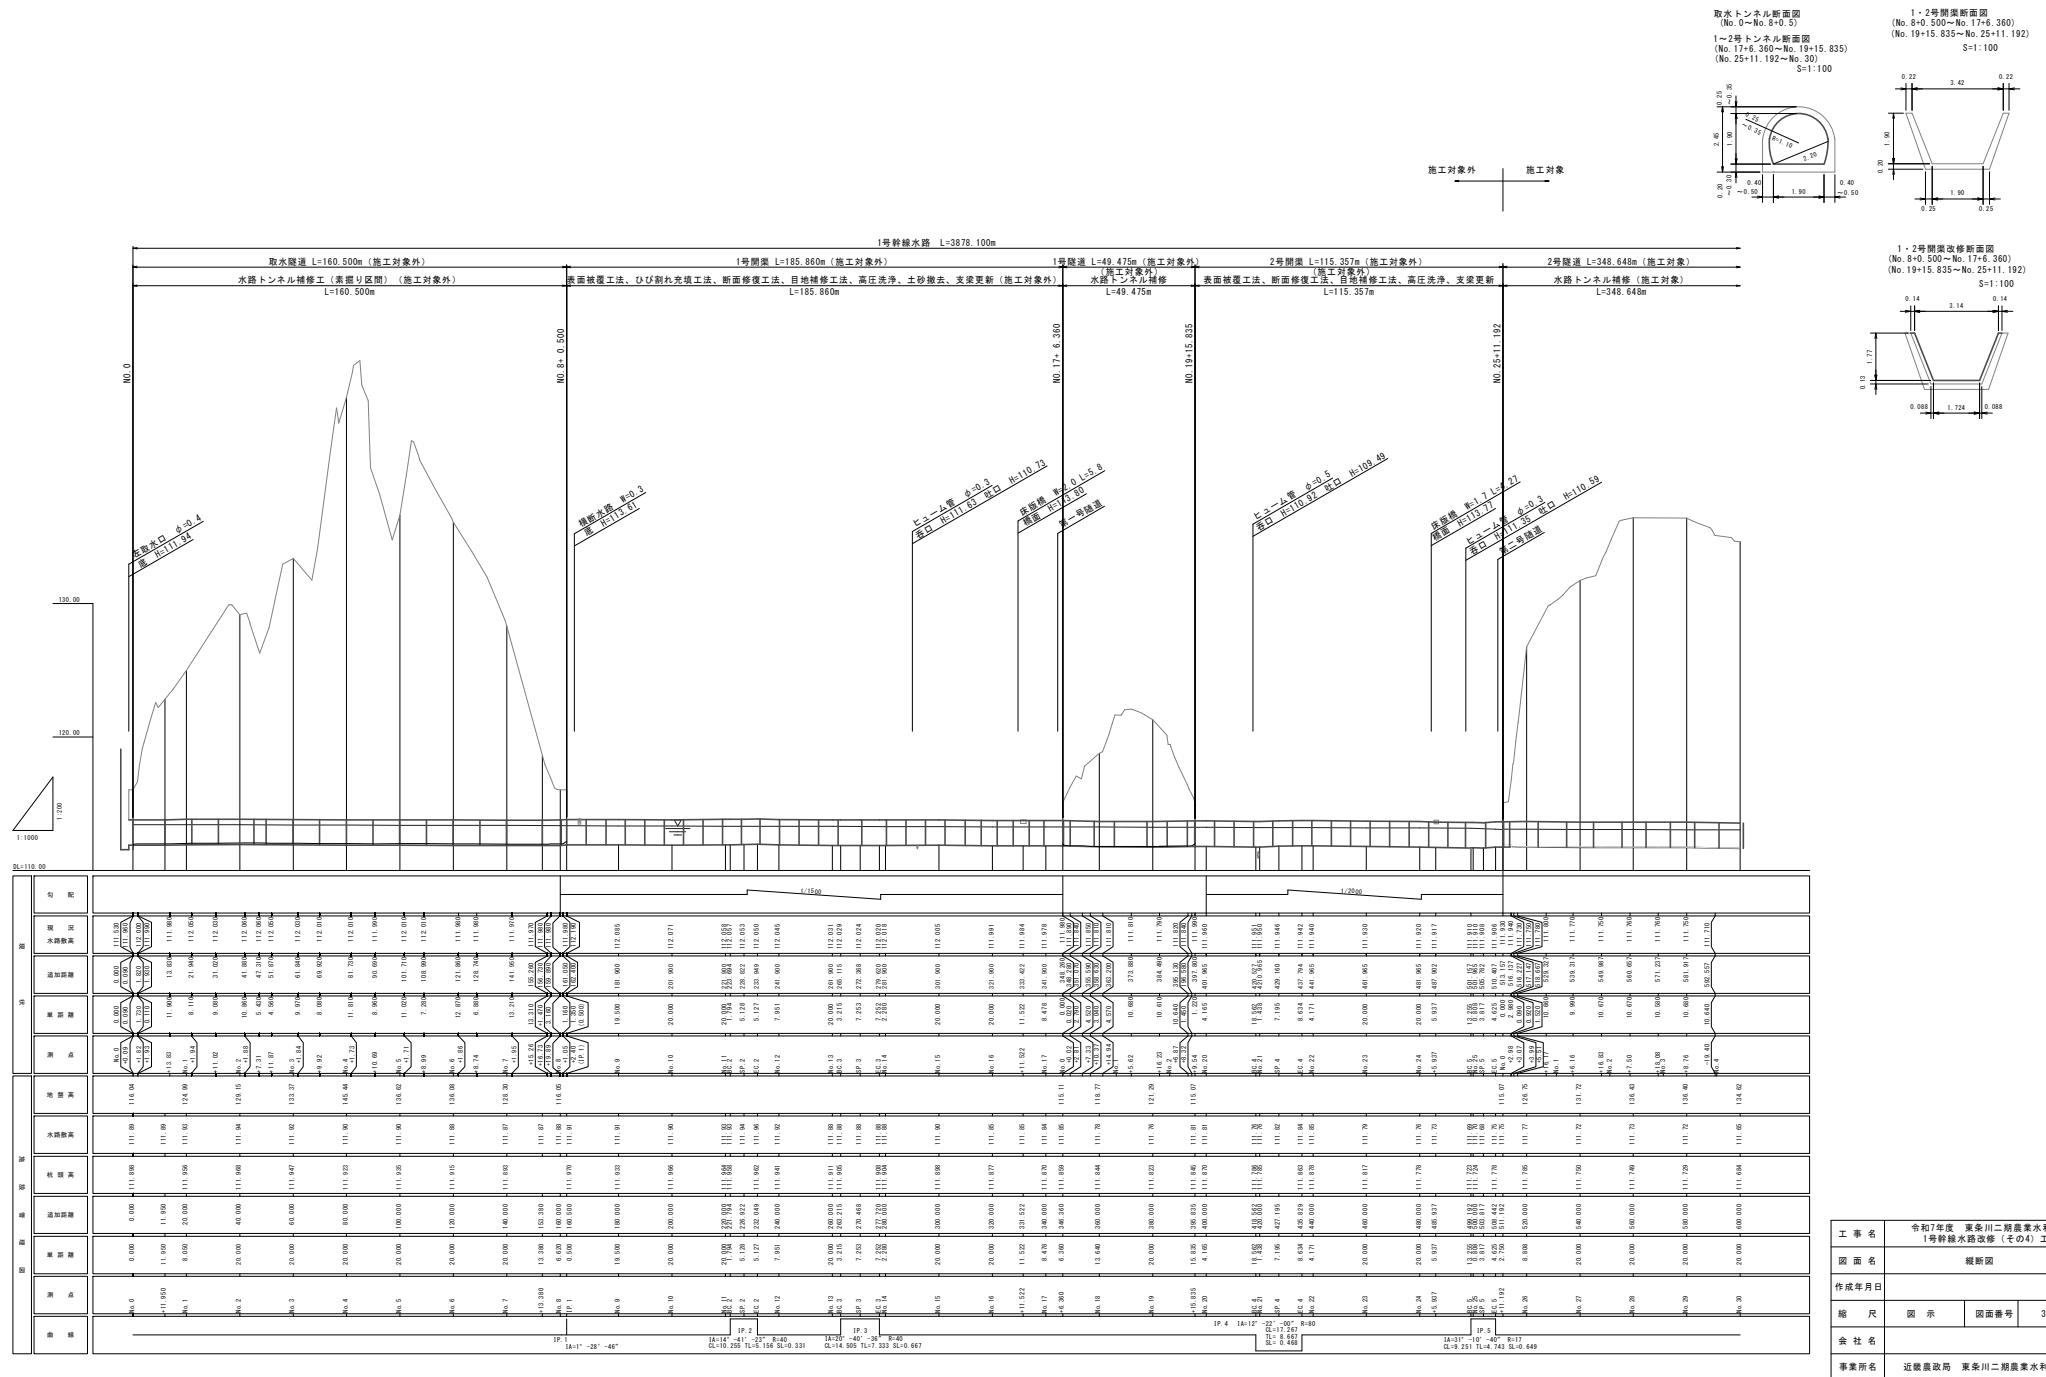


縦断面図 (2/3)

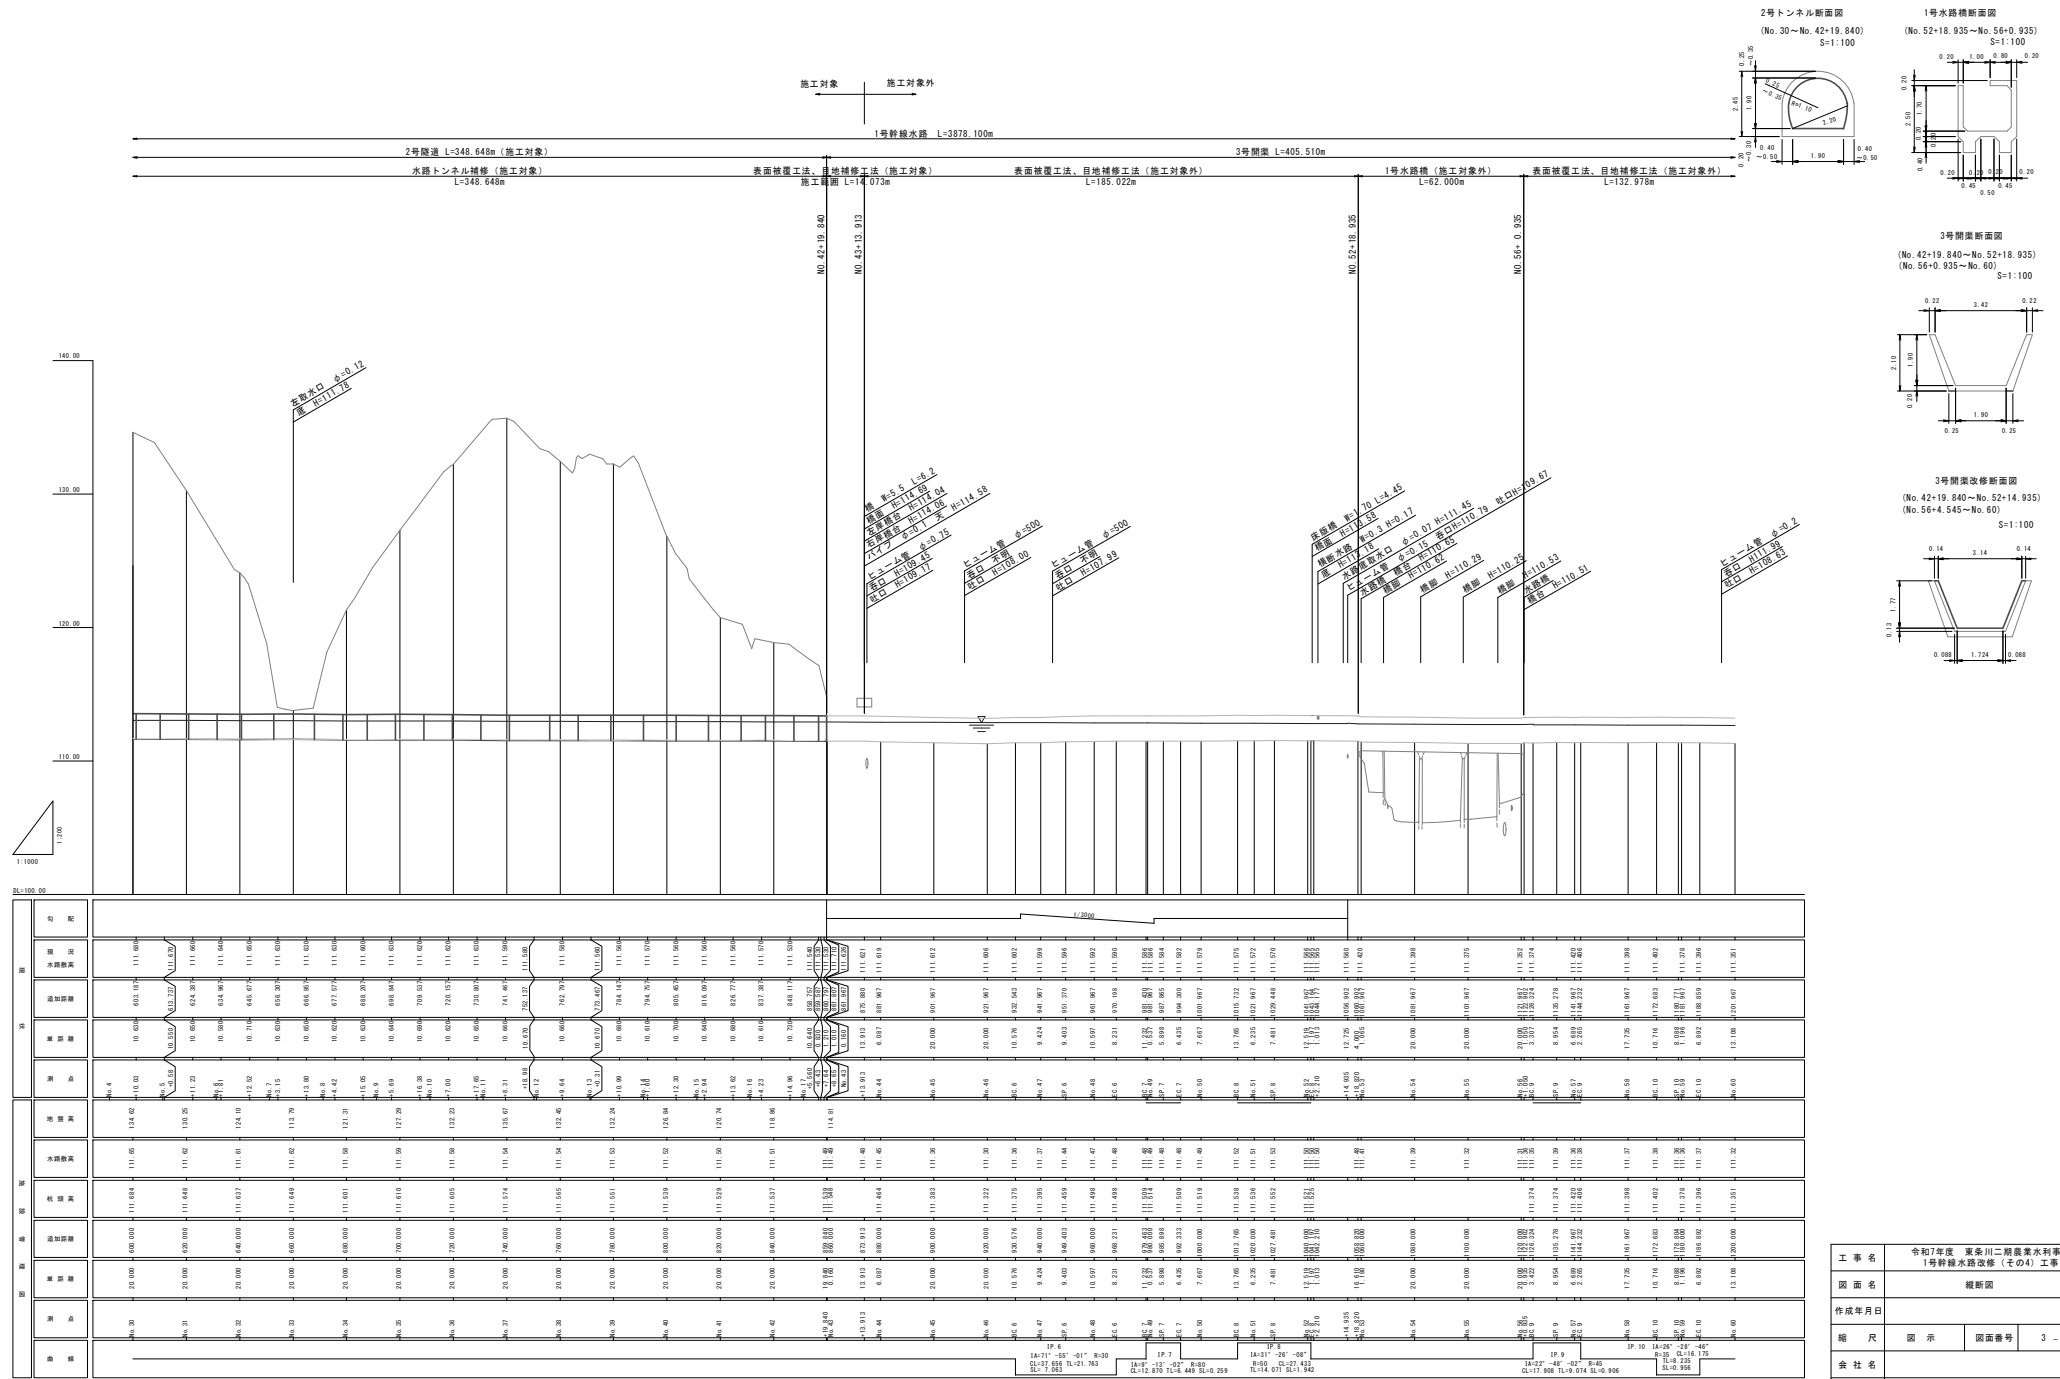

|       |                                        |      |         |
|-------|----------------------------------------|------|---------|
| 工事名   | 令和7年度 東条川二期農業水利事業<br>1号幹線水路改修 (その4) 工事 |      |         |
| 図面名   | 縦断面図                                   |      |         |
| 作成年月日 |                                        |      |         |
| 縮尺    | 図示                                     | 図面番号 | 3 - 2/3 |
| 会社名   |                                        |      |         |
| 事業所名  | 近畿建設局 東条川二期農業水利事業所                     |      |         |


縦断図 (3/3)

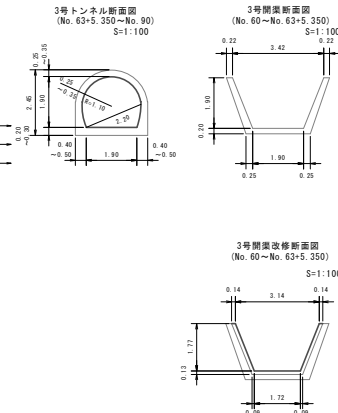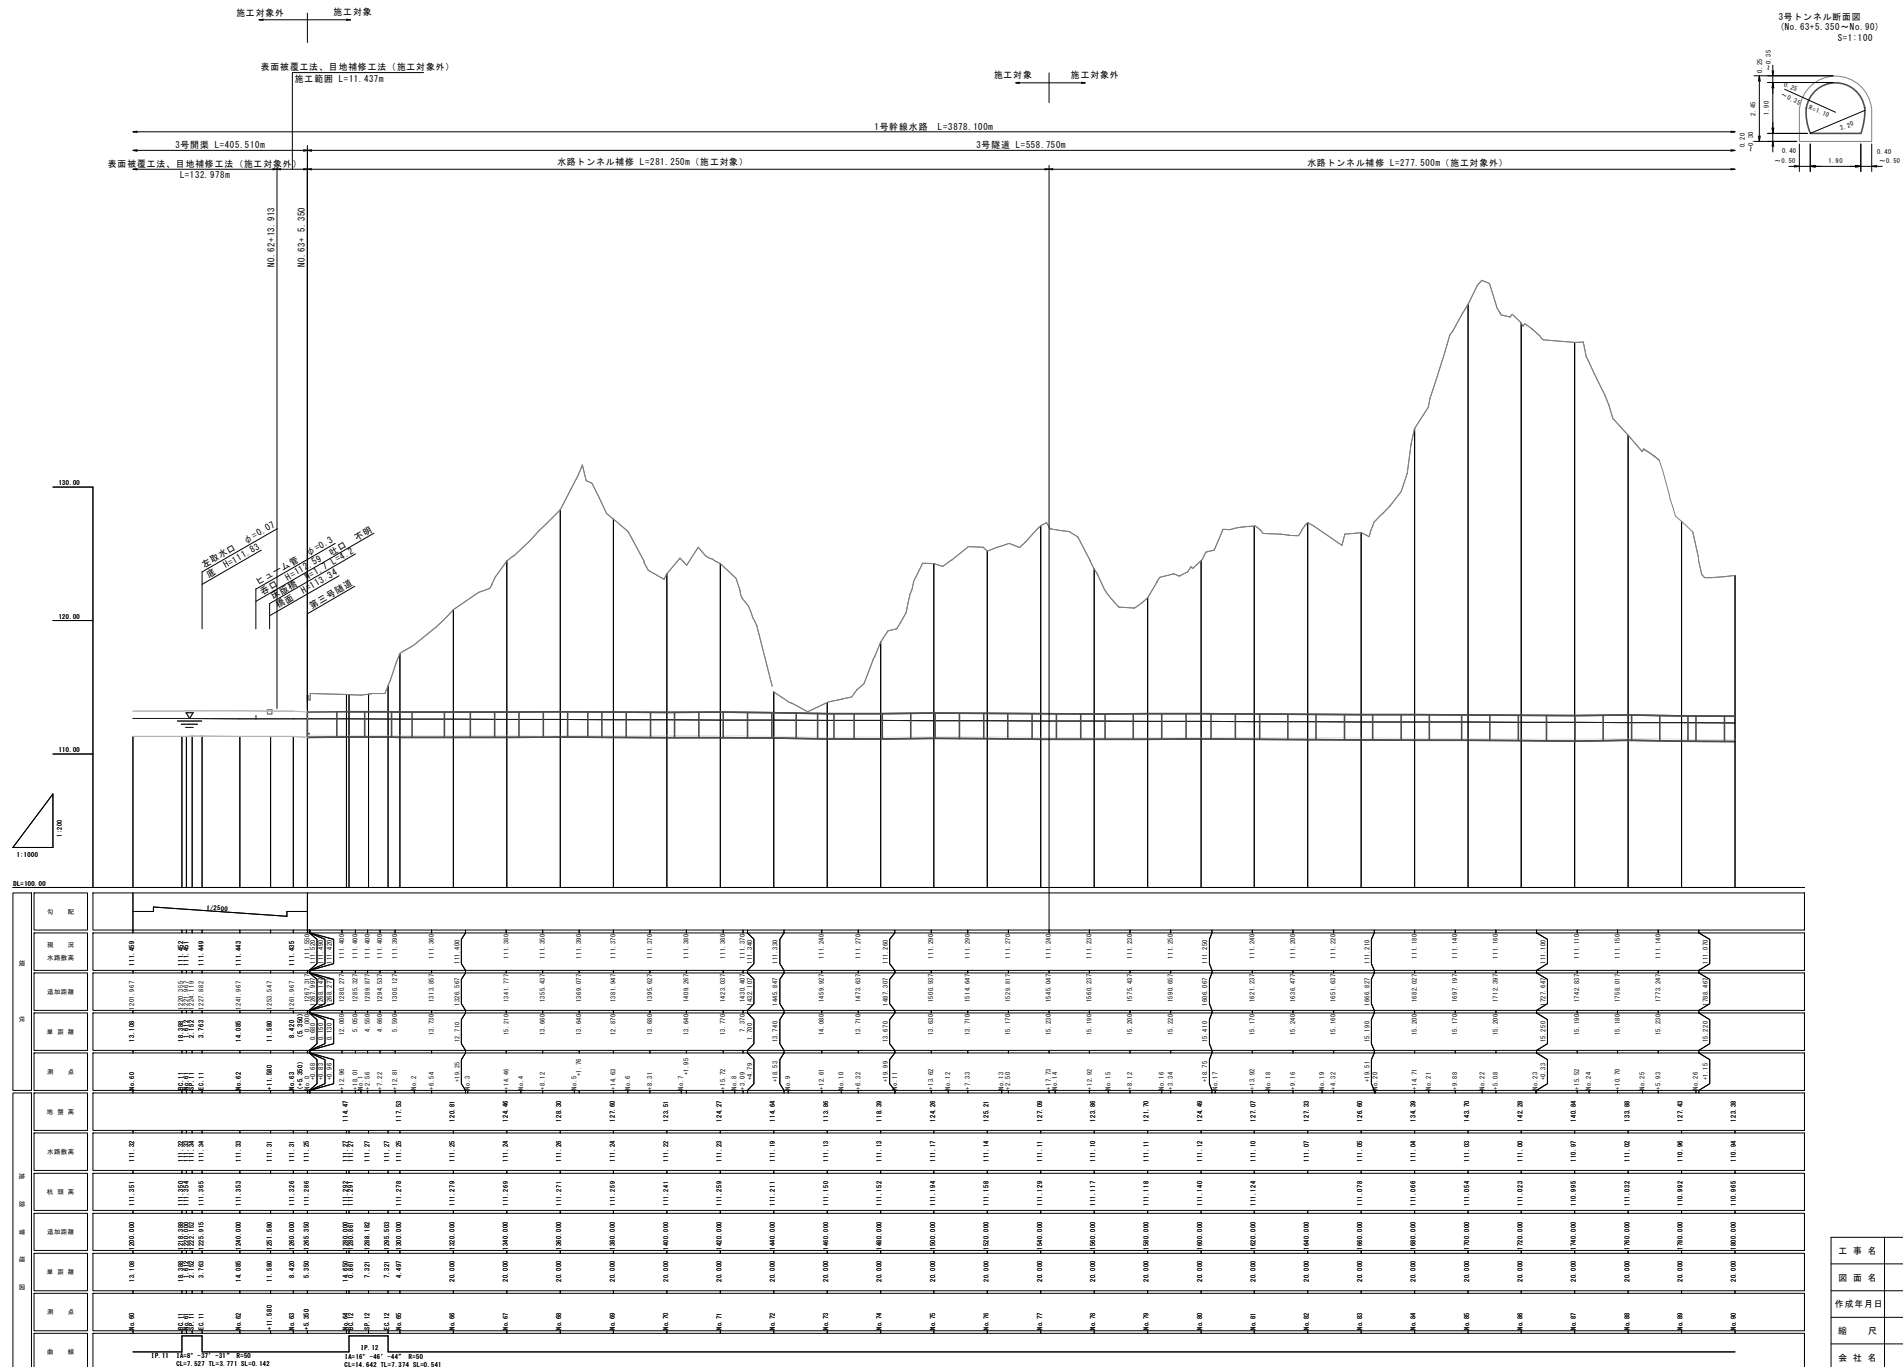


|       |                                      |      |         |
|-------|--------------------------------------|------|---------|
| 工 事 名 | 令和7年度 東条川二階農業水利事業<br>1号幹線水路改修（その4）工事 |      |         |
| 図 面 名 | 縦断面図                                 |      |         |
| 作成年月日 |                                      |      |         |
| 縮 尺   | 図 示                                  | 図面番号 | 3 - 3/3 |
| 企 社 名 |                                      |      |         |
| 事業所名  | 近畿農政局 東条川二階農業水利事業所                   |      |         |

水路補修工標準図 (1/3)


表面被覆工  
(隧道) S=1:50

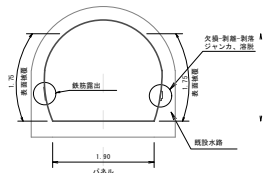


断面修復工  
(隧道) S=1:50

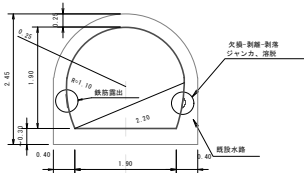

表面被覆工  
(開水路) S=1:50

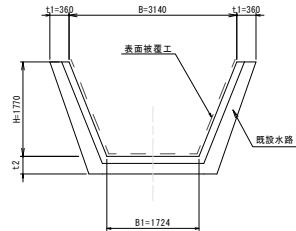

表面被覆断面 (詳細図)

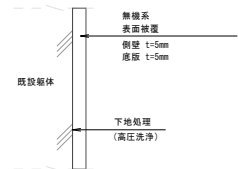


※表面被覆は、鉄筋露出している箇所に壁単位で実施する。

表面被覆工は、設計厚(5mm)に加え、下表の調整厚を想定している。  
試験施工による凹凸調査結果により変更するものとする。

| 【調整厚】 |     |     |
|-------|-----|-----|
| 対象    | 側壁  | 底版  |
| 3号側渠  | 4mm | 7mm |

表面被覆断面 (詳細図)

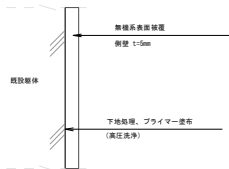

表面被覆工は、設計厚(5mm)に加え、下表の調整厚を想定している。  
試験施工による凹凸調査結果により変更するものとする。


| 【調整厚】 |     |    |
|-------|-----|----|
| 対象    | 側壁  | 底版 |
| 2号隧道  | 2mm | —  |

ひび割れ補修


充填工法

S=1:1


Uカット充填工法 表面被覆併用  
(0.4mm≦ひび割れ幅)

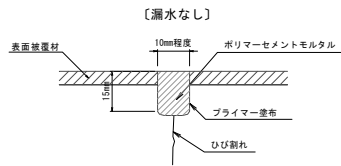

Uカット充填工法  
1.0mm≦ひび割れ幅

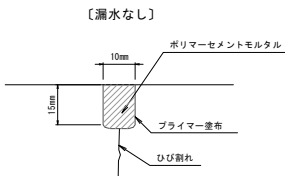


【鉄筋露出】

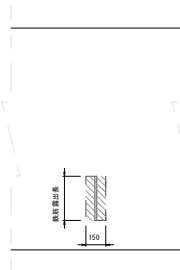


【欠損・剥離・剥落ジャンカ】

S=1:20

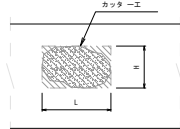

実状箇所

S=1:5

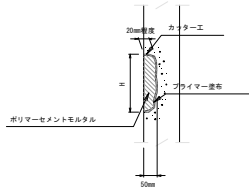

※裏面被覆を併用しない場合は、フェザーエッジを防止するため、Cutter-エを実施する。

※Cutter-エは、裏面被覆を併用する場合は、フェザーエッジとならないため、実施しない。  
Cutter-エを入れる際は、鉄筋を切断しないよう留意すること。  
鉄筋の露出が著しい場合は、必要に応じて溶入粉をすること。

はつり取面を示す。


|       |                                      |      |       |
|-------|--------------------------------------|------|-------|
| 工事名   | 令和7年度 美濃川二階農業水利事業<br>4号排水路改修(その4) 工事 |      |       |
| 図案名   | 水路補修工事標準図                            |      |       |
| 作成年月日 |                                      |      |       |
| 縮尺    | 図示                                   | 図面番号 | 4-1/3 |
| 会社名   |                                      |      |       |
| 事業所名  | 近畿農政局 美濃川二階農業水利事業所                   |      |       |

水路補修工標準図 (2/3)


目地補修工

S=1:2


箱抜き工（外壁）

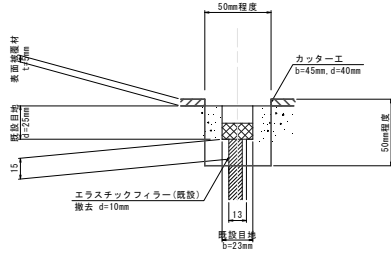


箱抜き工（底板）

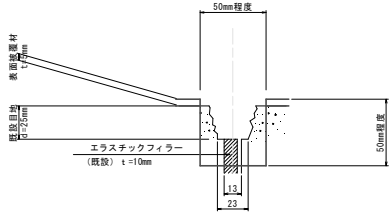


突き合せ部処理（参考図）

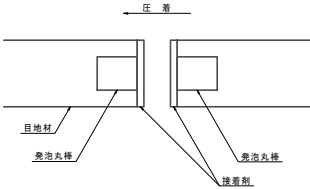

目地成型ゴム挿入工法（外壁）

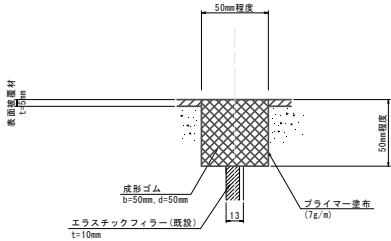

目地成型ゴム挿入工法（底板）

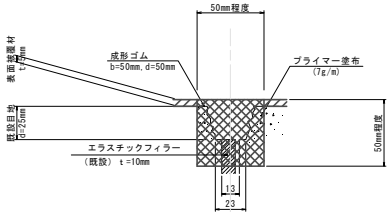


|       |                                      |      |       |
|-------|--------------------------------------|------|-------|
| 工事名   | 令和7年度 東条川二期農業水利事業<br>1号幹線水路改修（その4）工事 |      |       |
| 図面名   | 水路補修工標準図                             |      |       |
| 作成年月日 |                                      |      |       |
| 縮尺    | 図示                                   | 図面番号 | 4-2/3 |
| 会社名   |                                      |      |       |
| 事業所名  | 近畿農政局 東条川二期農業水利事業所                   |      |       |

水路補修工標準図 (3/3)

パネル工法 標準図


平面図

S=1:20

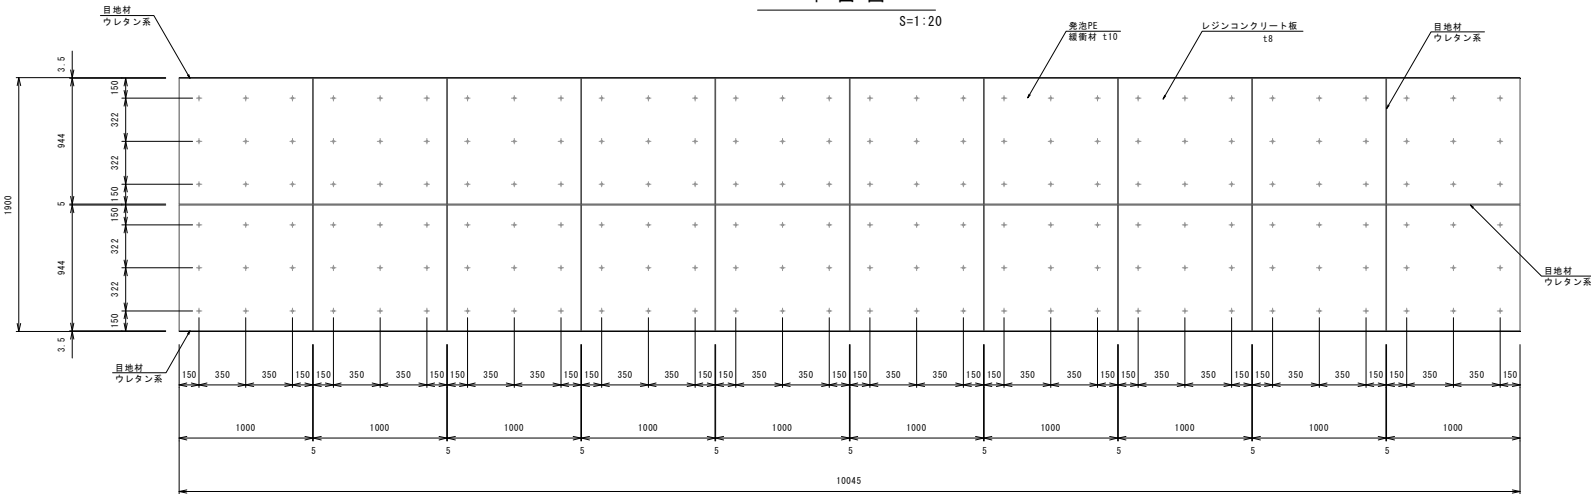


断面図

S=1:20

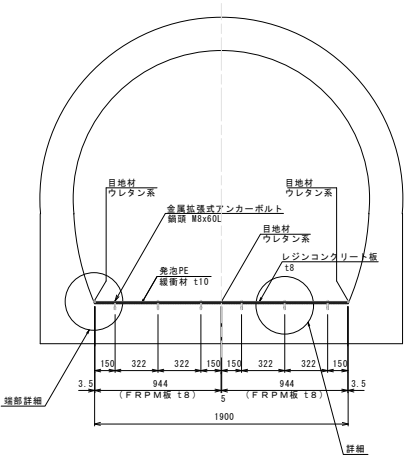


詳細図

S=1:5

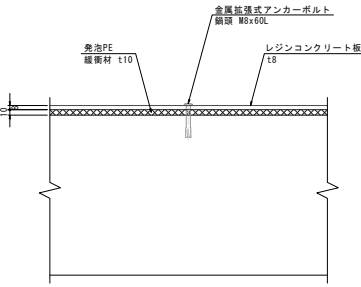

端部詳細図

S=1:5

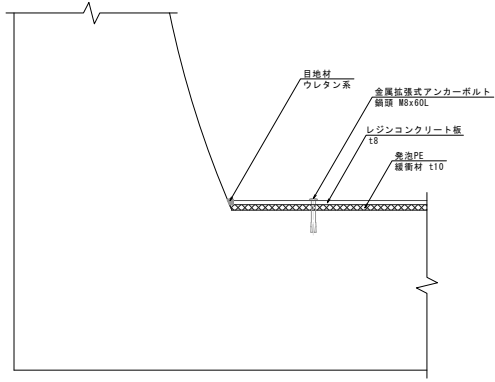


|       |                                        |      |       |
|-------|----------------------------------------|------|-------|
| 工 事 名 | 令和7年度 東条川二期農業水利事業<br>1号幹線水路改修 (その4) 工事 |      |       |
| 図 面 名 | 水路補修工標準図                               |      |       |
| 作成年月日 |                                        |      |       |
| 縮 尺   | 図 示                                    | 図面番号 | 4-3/3 |
| 会 社 名 |                                        |      |       |
| 事業所名  | 近畿農政局 東条川二期農業水利事業所                     |      |       |

2号隧道 補修展開図 (1/7)



補修連続図

S=1/100

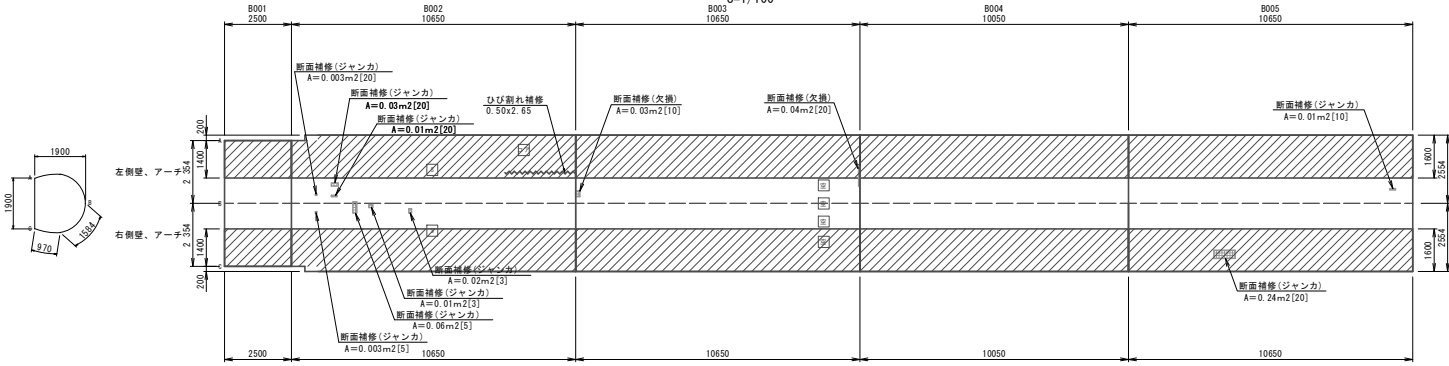

バレル位置図

S=1/500

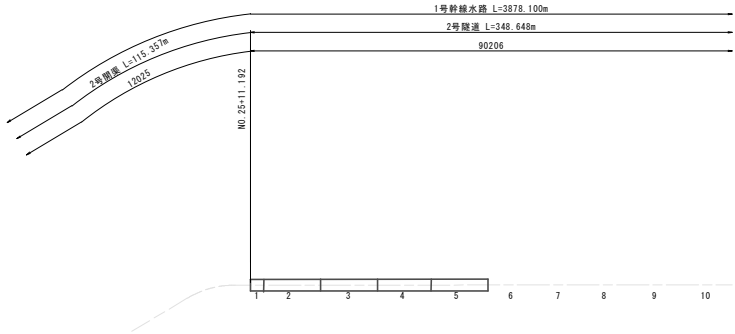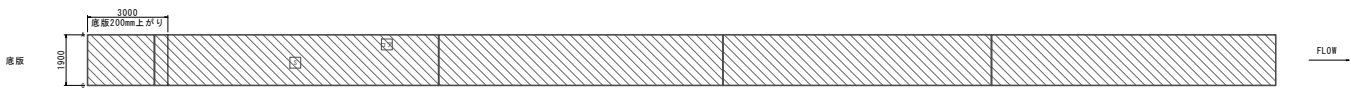


2号隧道  
L=348.648m

| 凡例 | 劣化状況                             | 補修工法                                             |
|----|----------------------------------|--------------------------------------------------|
|    | 摩耗                               | 表面補修工法                                           |
|    | 摩耗[バレル]                          |                                                  |
|    | ひび割れ [W≧0.4]<br>(乾燥収縮)           | ひび割れ充填工法                                         |
|    | 鉄筋露出                             | 断面修復工法<br>防錆処理<br>(A=断面修復面積m2<br>[深さmm] L=防錆長さm) |
|    | 鉄筋露出                             | 表面補修工法<br>(A=表面補修面積m2)                           |
|    | 高圧洗浄                             |                                                  |
|    | 浮き・剥離・欠損<br>ジャンカ・凍害<br>コールドジョイント | 断面修復工法<br>(A=断面修復面積m2<br>[深さmm])                 |
|    | 流水・噴水                            | ウィーブホール                                          |
|    | その他の劣化                           | コンクリート吹付け<br>(A=吹付け面積m2<br>[厚さmm])               |
|    | 土砂液漏                             | V(m3)                                            |


|       |                                        |      |         |
|-------|----------------------------------------|------|---------|
| 工事名   | 令和7年度 東条川二期農業水利事業<br>1号幹線水路改修 (その4) 工事 |      |         |
| 図面名   | 2号隧道 補修展開図                             |      |         |
| 作成年月日 |                                        |      |         |
| 縮尺    | 図示                                     | 図面番号 | 5 - 1/7 |
| 会社名   |                                        |      |         |
| 事業所名  | 近畿農政局 東条川二期農業水利事業所                     |      |         |



2号隧道 補修展開図 (3/7)

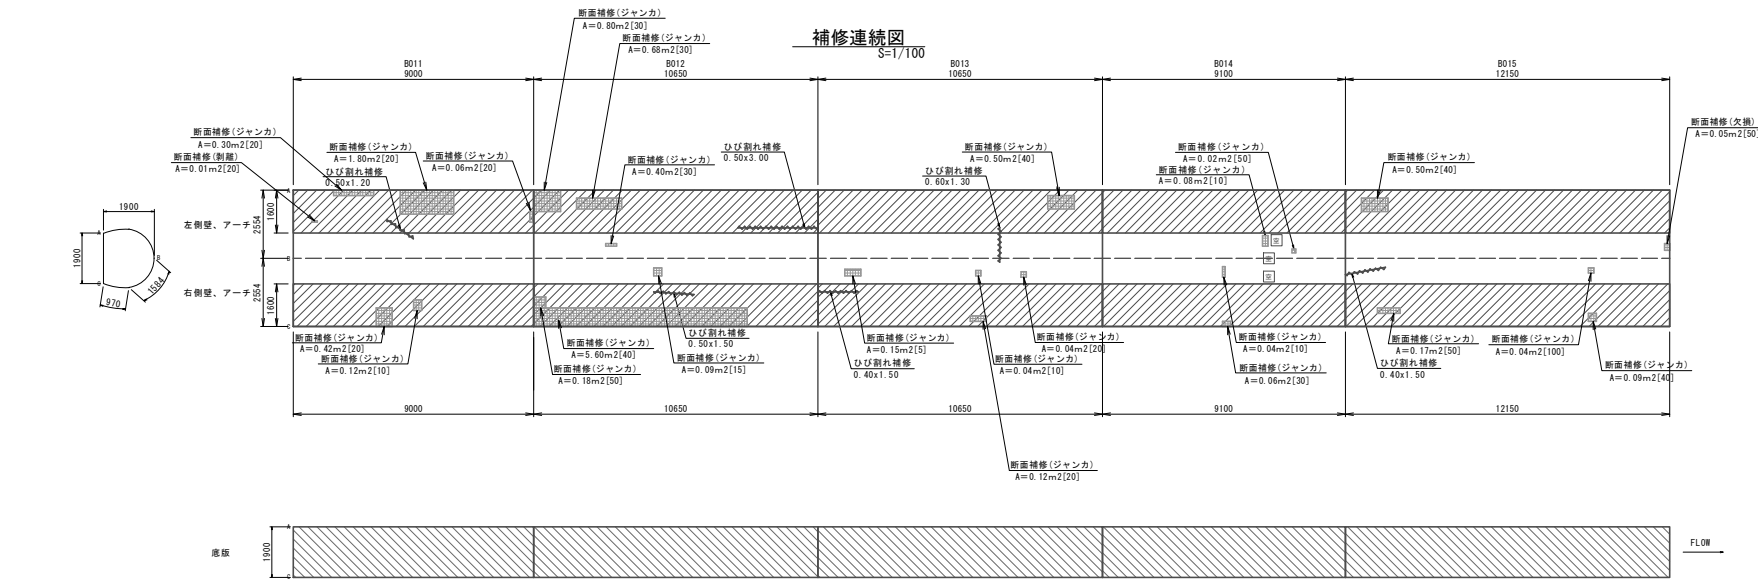

バレル位置図  
S=1/500

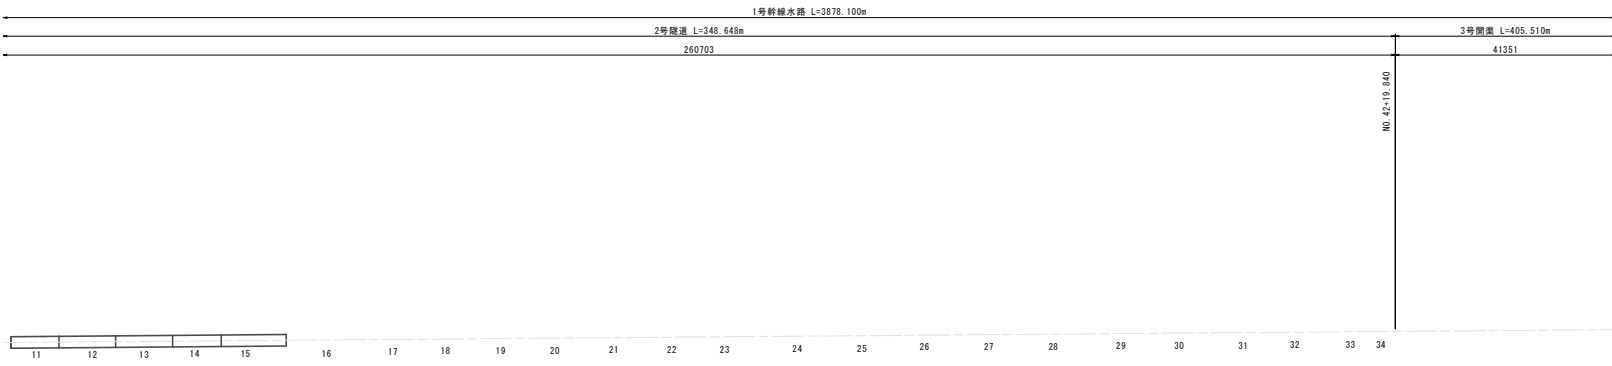


| 凡例 | 劣化状況                             | 補修工法                                                         |
|----|----------------------------------|--------------------------------------------------------------|
|    | 摩耗                               | 表面被覆工法                                                       |
|    | 摩耗[バレル]                          |                                                              |
|    | ひび割れ [V≧0.4]<br>(乾燥収縮)           | ひび割れ充填工法                                                     |
|    | 鉄筋露出                             | 断面修復工法<br>防錆処理<br>(A=断面修復面積m <sup>2</sup><br>[深さmm] L=防錆長さm) |
|    | 鉄筋露出                             | 表面被覆工法<br>(A=表面被覆面積m <sup>2</sup> )                          |
|    | 高圧洗浄                             |                                                              |
|    | 浮き・剥離・欠損<br>ジャンカ・凍害<br>コールドジョイント | 断面修復工法<br>(A=断面修復面積m <sup>2</sup><br>[深さmm])                 |
|    | 流水・噴水                            | ウィーブホール                                                      |
|    | その他の劣化                           | コンクリート吹付け<br>(A=吹付け面積m <sup>2</sup><br>[厚さmm])               |
|    | 土砂溜渾                             | V(m3)                                                        |

|       |                                      |      |         |
|-------|--------------------------------------|------|---------|
| 工事名   | 令和7年度 東条川二期農業水利事業<br>1号幹線水路改修(その4)工事 |      |         |
| 図面名   | 2号隧道 補修展開図                           |      |         |
| 作成年月日 |                                      |      |         |
| 縮尺    | 図示                                   | 図面番号 | 5 - 3/7 |
| 会社名   |                                      |      |         |
| 事業所名  | 近畿農政局 東条川二期農業水利事業所                   |      |         |

2号隧道 補修展開図 (4/7)


補修連続図

S=1/100

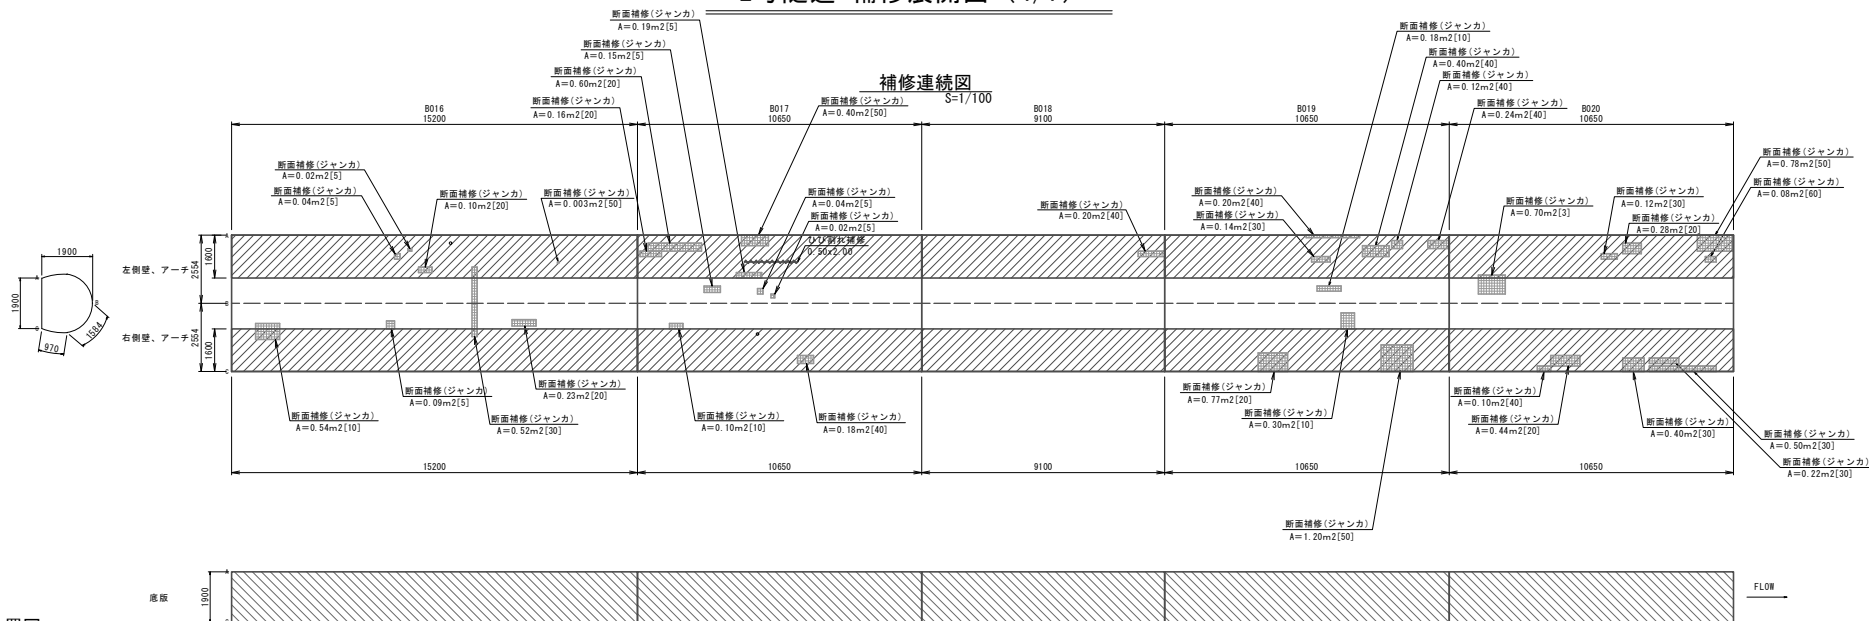

バレル位置図

S=1/500

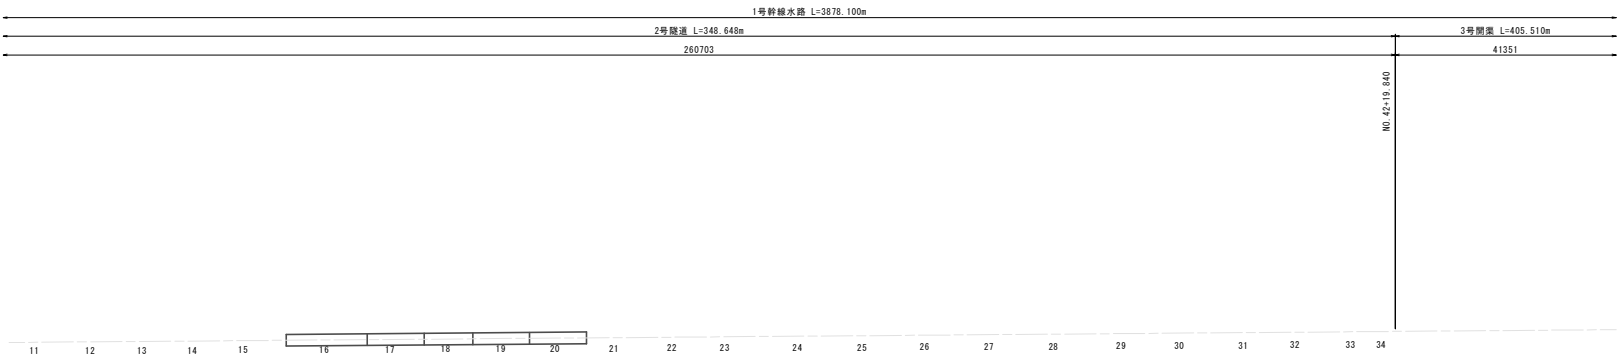


| 凡例 | 劣化状況                             | 補修工法                                             |
|----|----------------------------------|--------------------------------------------------|
|    | 摩耗                               | 表面被覆工法                                           |
|    | 摩耗[バレル]                          |                                                  |
|    | ひび割れ [W≧0.4]<br>(乾燥収縮)           | ひび割れ充填工法<br>(乾燥収縮)                               |
|    | 鉄筋露出                             | 断面修復工法<br>防錆処理<br>(A=断面修復面積m2<br>[深さmm] L=防錆長さm) |
|    | 鉄筋露出                             | 表面被覆工法<br>(A=表面被覆面積m2)                           |
|    | 高圧洗浄                             |                                                  |
|    | 浮き・剥離・欠損<br>ジャンカ・凍害<br>コールドジョイント | 断面修復工法<br>(A=断面修復面積m2<br>[深さmm])                 |
|    | 流水・噴水                            | ウィーブホール                                          |
|    | その他の劣化                           | コンクリート吹付け<br>(A=吹付け面積m2<br>[厚さmm])               |
|    | 土砂溜滞                             | V (m3)                                           |

|       |                                        |      |         |
|-------|----------------------------------------|------|---------|
| 工事名   | 令和7年度 東条川二期農業水利事業<br>1号幹線水路改修 (その4) 工事 |      |         |
| 図面名   | 2号隧道 補修展開図                             |      |         |
| 作成年月日 |                                        |      |         |
| 縮尺    | 図示                                     | 図面番号 | 5 - 4/7 |
| 会社名   |                                        |      |         |
| 事業所名  | 近畿農政局 東条川二期農業水利事業所                     |      |         |



2号隧道 補修展開図 (5/7)

補修連続図

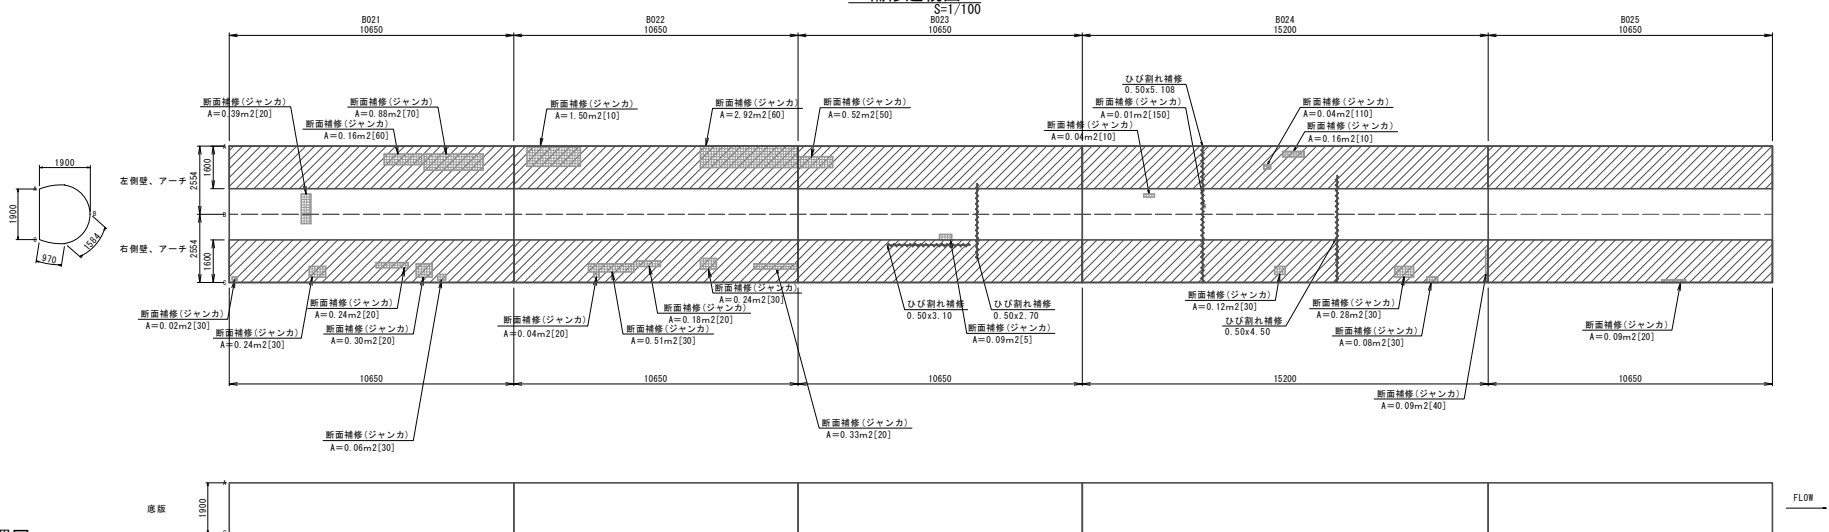

バレル位置図

S=1/500

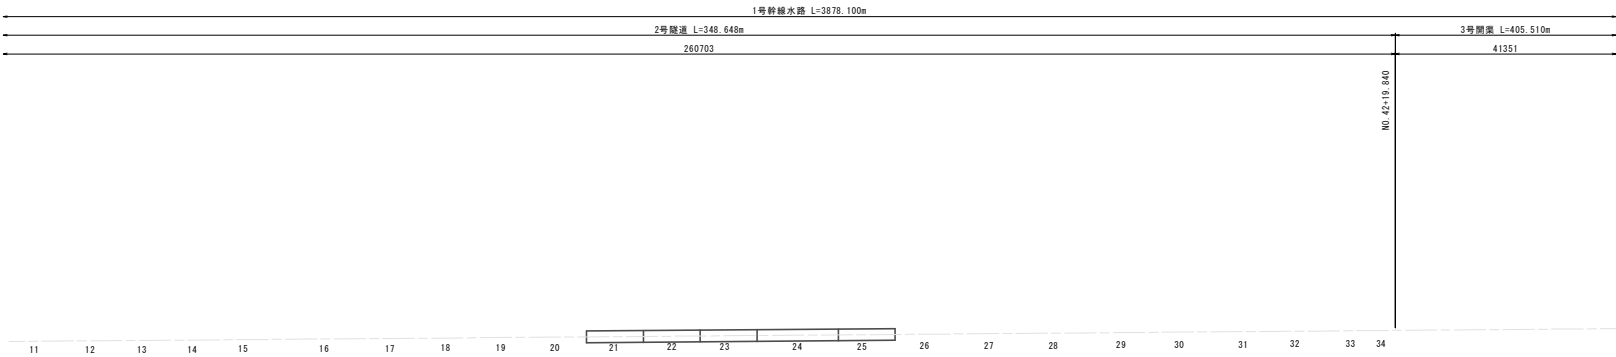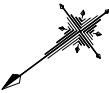


| 凡例 | 劣化状況                             | 補修工法                                             |
|----|----------------------------------|--------------------------------------------------|
|    | 摩耗                               | 表面被覆工法                                           |
|    | 摩耗[バレル]                          | 表面被覆工法                                           |
|    | ひび割れ [W≧0.4]                     | ひび割れ充填工法<br>(乾燥収縮)                               |
|    | 鉄筋露出                             | 断面修復工法<br>防錆処理<br>(A=断面修復面積m2<br>[深さmm] L=防錆長さm) |
|    | 鉄筋露出                             | 表面被覆工法<br>(A=表面被覆面積m2)                           |
|    | 高圧洗浄                             |                                                  |
|    | 浮き・剥離・欠損<br>ジャンカ・凍害<br>コールドジョイント | 断面修復工法<br>(A=断面修復面積m2<br>[深さmm])                 |
|    | 流水・噴水                            | ウィーブホール                                          |
|    | その他の劣化                           | コンクリート吹付け<br>(A=吹付け面積m2<br>[厚さmm])               |
|    | 土砂溜滞                             | V (m3)                                           |


|       |                                      |      |         |
|-------|--------------------------------------|------|---------|
| 工事名   | 令和7年度 東条川二期農業水利事業<br>1号幹線水路改修(その4)工事 |      |         |
| 図面名   | 2号隧道 補修展開図                           |      |         |
| 作成年月日 |                                      |      |         |
| 縮尺    | 図示                                   | 図面番号 | 5 - 5/7 |
| 会社名   |                                      |      |         |
| 事業所名  | 近畿農政局 東条川二期農業水利事業所                   |      |         |

2号隧道 補修展開図 (6/7)

補修連続図

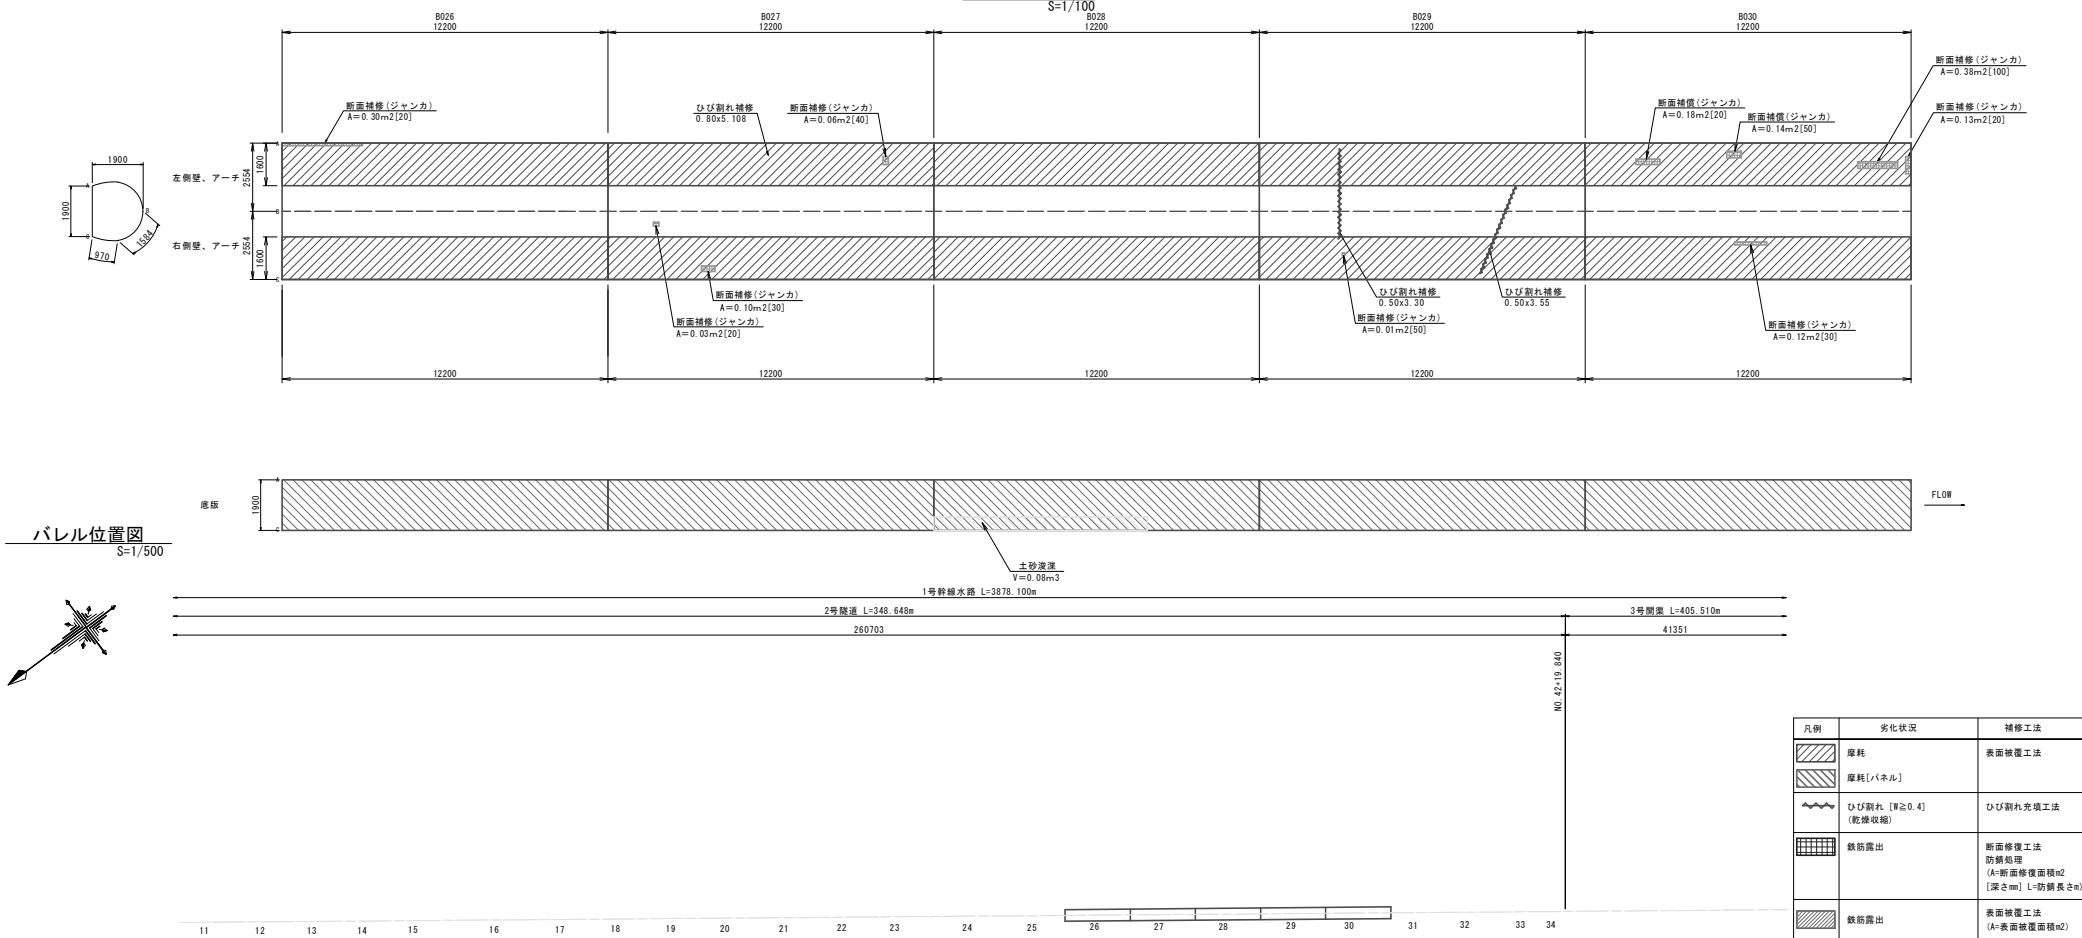


バレル位置図  
S=1/500

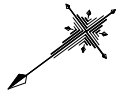



| 凡例 | 劣化状況                             | 補修工法                                             |
|----|----------------------------------|--------------------------------------------------|
|    | 摩耗                               | 表面被覆工法                                           |
|    | 摩耗[バレル]                          |                                                  |
|    | ひび割れ [W≧0.4]<br>(乾燥収縮)           | ひび割れ充填工法                                         |
|    | 鉄筋露出                             | 断面修復工法<br>防錆処理<br>(A=断面修復面積m²<br>[深さmm] L=防錆長さm) |
|    | 鉄筋露出                             | 表面被覆工法<br>(A=表面被覆面積m²)                           |
|    | 高圧洗浄                             |                                                  |
|    | 浮き・剥離・欠損<br>ジャンカ・凍害<br>コールドジョイント | 断面修復工法<br>(A=断面修復面積m²<br>[深さmm])                 |
|    | 流水・噴水                            | ウィーブホール                                          |
|    | その他の劣化                           | コンクリート吹付け<br>(A=吹付け面積m²<br>[厚さmm])               |
|    | 土砂溜溜                             | V (m³)                                           |

|       |                                        |      |         |
|-------|----------------------------------------|------|---------|
| 工 事 名 | 令和7年度 東条川二期農業水利事業<br>1号幹線水路改修 (その4) 工事 |      |         |
| 図 面 名 | 2号隧道 補修展開図                             |      |         |
| 作成年月日 |                                        |      |         |
| 縮 尺   | 図 示                                    | 図面番号 | 5 - 6/7 |
| 会 社 名 |                                        |      |         |
| 事業所名  | 近畿農政局 東条川二期農業水利事業所                     |      |         |

## 2号隧道 補修展開図 (7/7)

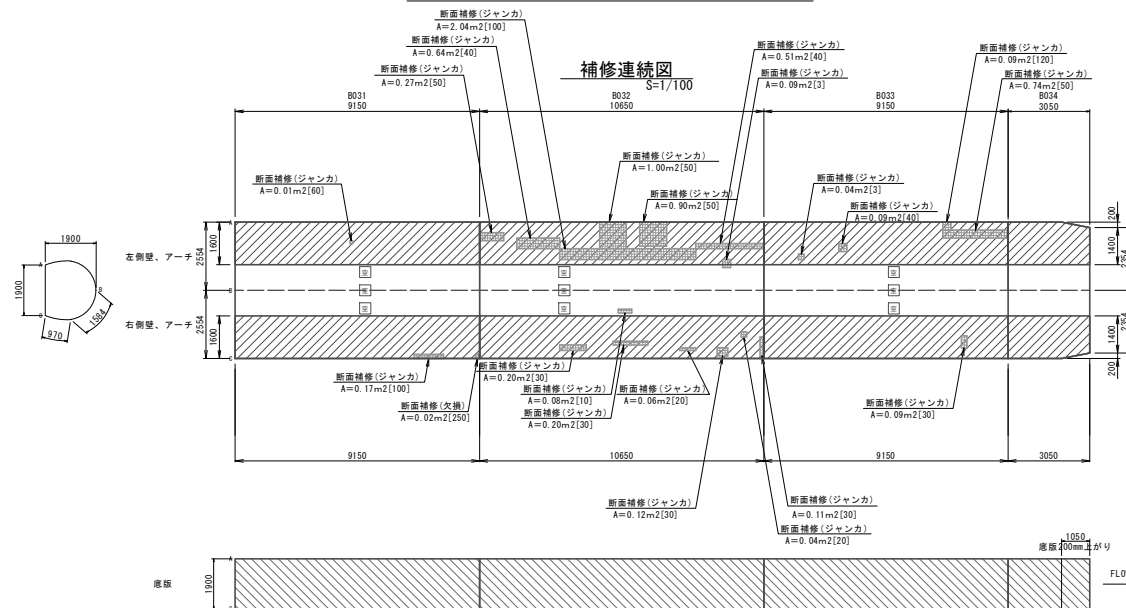

### バル位置図
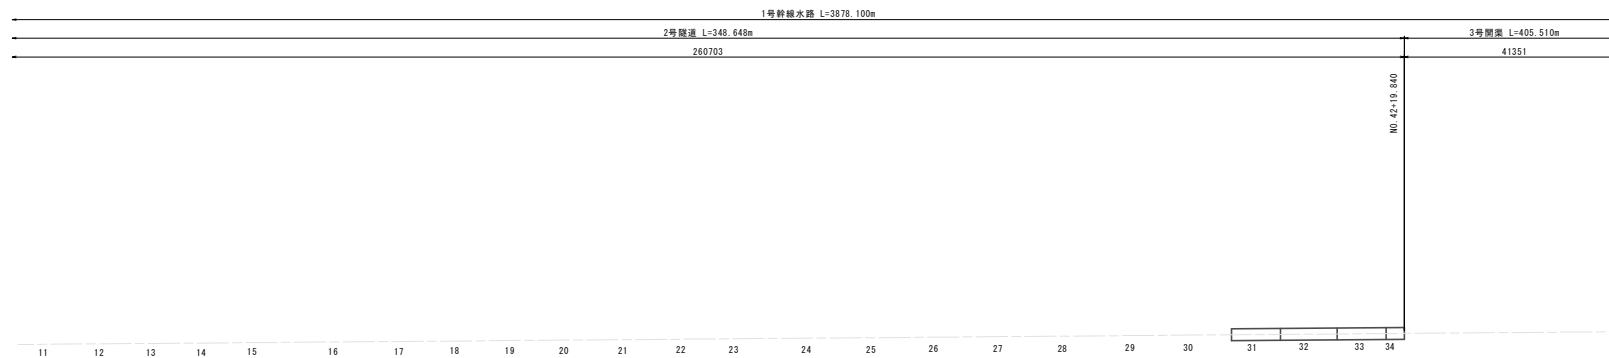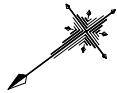
$$S=1/500$$


| 凡例                                                                                    | 劣化状況                             | 補修工法                                                         |
|---------------------------------------------------------------------------------------|----------------------------------|--------------------------------------------------------------|
|    | 摩耗                               | 表面被覆工法                                                       |
|    | 摩耗〔ハネル〕                          |                                                              |
|   | ひび割れ [幅≧0.4]<br>(乾燥収縮)           | ひび割れ充填工法                                                     |
|  | 鉄筋露出                             | 断面修復工法<br>防錆処理<br>(A=断面修復面積m <sup>2</sup><br>[深さmm] L=防錆長さm) |
|  | 鉄筋露出                             | 表面被覆工法<br>(A=表面被覆面積m <sup>2</sup> )                          |
|  | 高圧洗浄                             |                                                              |
|  | 浮き・剥離・欠損<br>ジャンカ・湧き<br>コールドジョイント | 断面修復工法<br>(A=断面修復面積m <sup>2</sup><br>[深さmm])                 |
| ○                                                                                     | 流水・噴水                            | ウィーブホール                                                      |
|  | その他の劣化                           | コンクリート収付け<br>(A=収付け面積m <sup>2</sup><br>[厚さmm])               |
|  | 土砂混雑                             | V(m <sup>3</sup> )                                           |

|       |                                      |      |         |
|-------|--------------------------------------|------|---------|
| 工 事 名 | 令和7年度 東条川二期農道水理事業<br>1号幹線水路改修（その4）工事 |      |         |
| 図 面 名 | 2号隧道 補修展開図                           |      |         |
| 作成年月日 |                                      |      |         |
| 縮 尺   | 図 示                                  | 図面番号 | 5 - 7/7 |
| 会 社 名 |                                      |      |         |
| 事業所名  | 近畿農政局 東条川二期農道水理事業所                   |      |         |

3号開渠補修展開図 S=1:100

3号開渠L=14.07m

(施工対象:B-01)

B-02

B-03

B-04




B-05

B-06

B-07

B-08

(施工対象外)

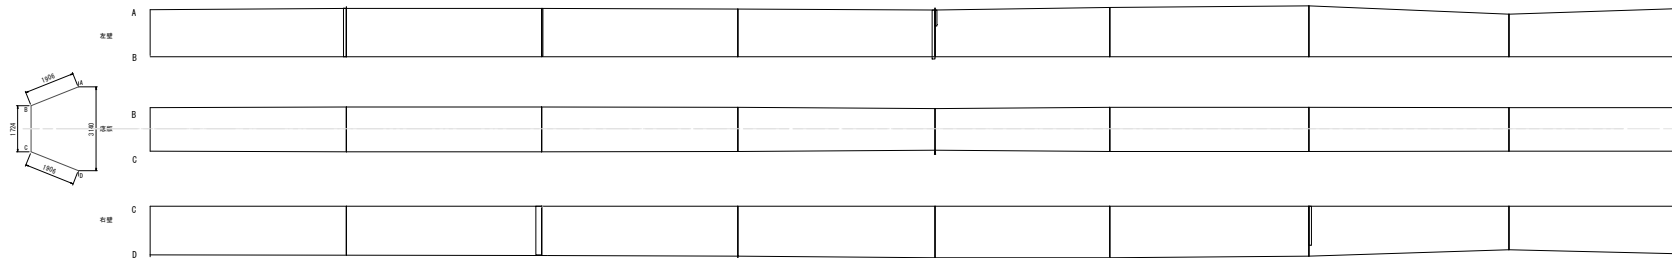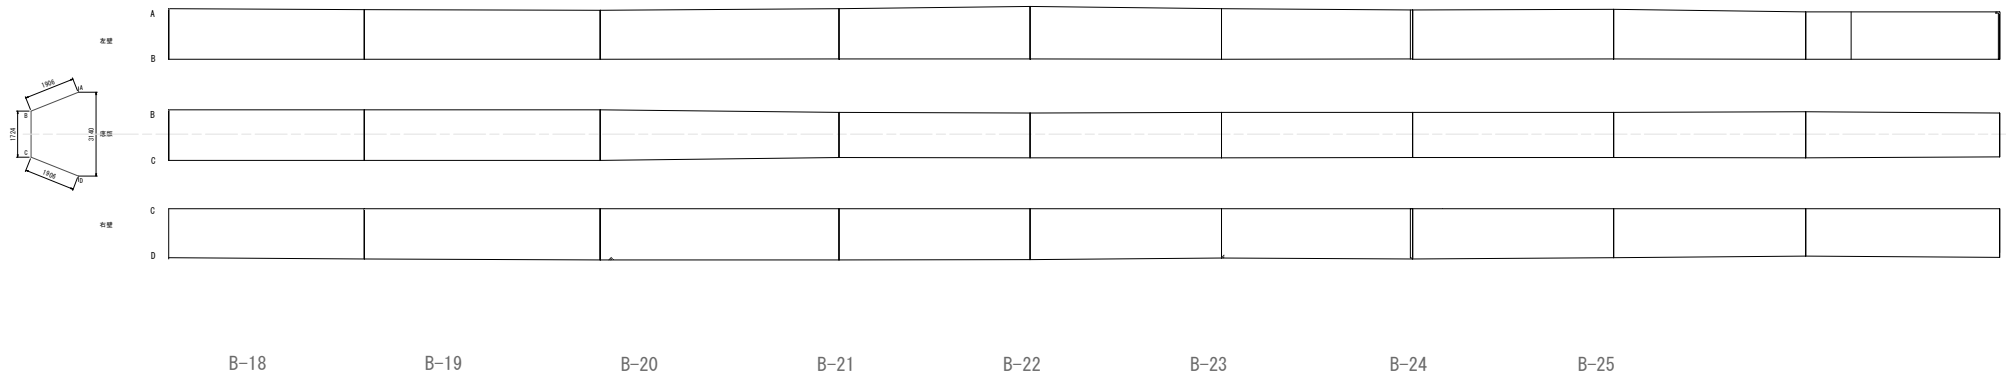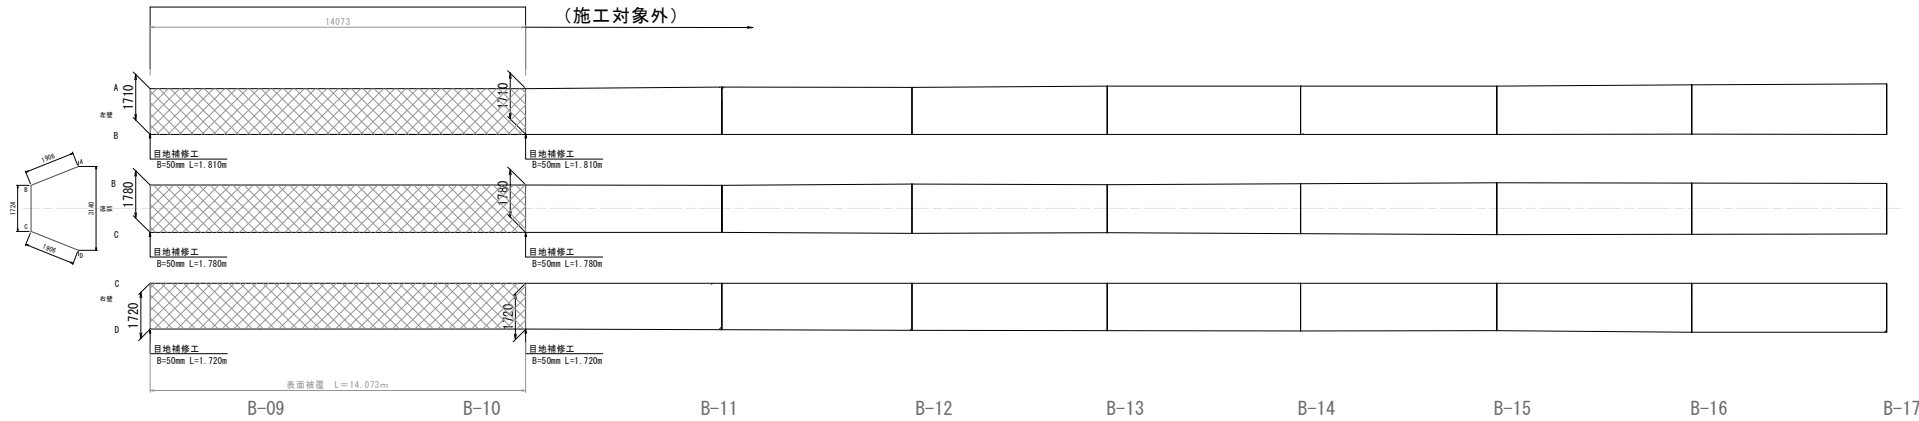

注) 補修及び補強箇所については、工事準備段階の現地調査結果を協議して変更数量とする。

凡例

|  |                           |
|--|---------------------------|
|  | 表面被覆工                     |
|  | 断面修復工                     |
|  | 目地補修工                     |
|  | ひび割れ補修工 (1.0mm以上)         |
|  | ひび割れ補修工 (0.4mm以上、1.0mm未満) |
|  | 土砂除去                      |





3号開渠

|       |                                      |      |   |
|-------|--------------------------------------|------|---|
| 工事名   | 令和7年度 東条川二期農業水利事業<br>1号幹線水路改修(その4)工事 |      |   |
| 図面名   | 3号開渠 補修展開図                           |      |   |
| 作成年月日 |                                      |      |   |
| 縮尺    | 1:100                                | 図面番号 | 6 |
| 会社名   |                                      |      |   |
| 事業所名  | 近畿農政局 東条川二期農業水利事業所                   |      |   |

3号隧道補修展開図 (1/5)


背面空洞充填・ひび割れ補修

S=1/100

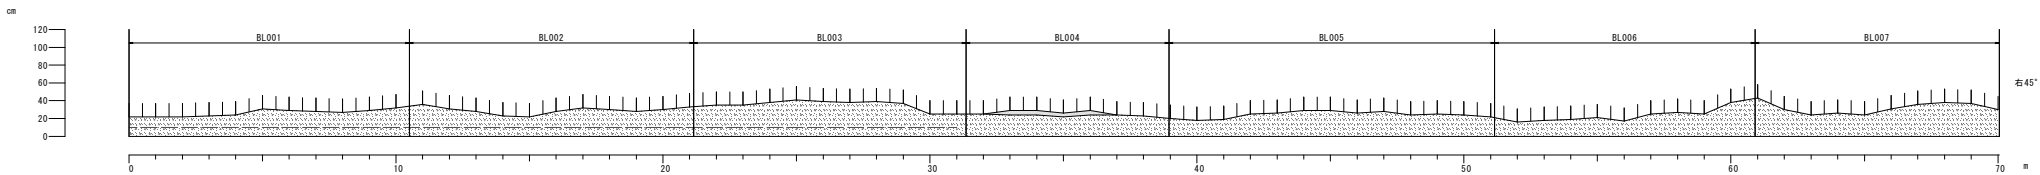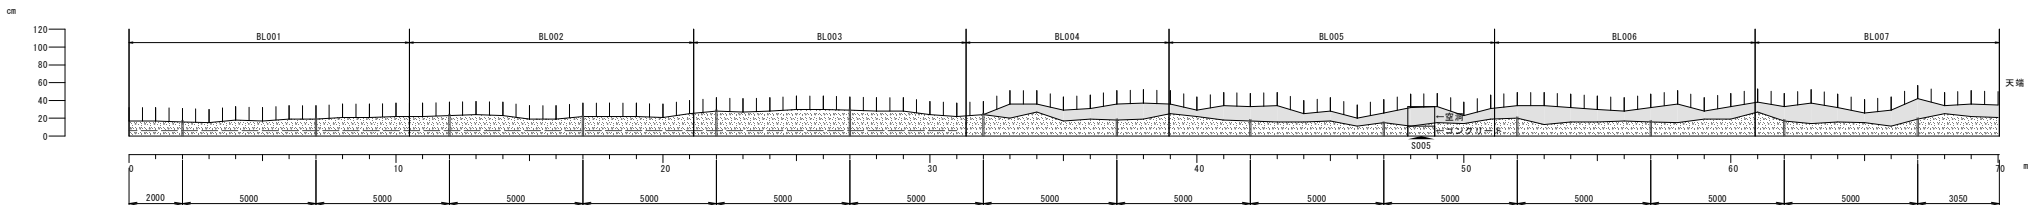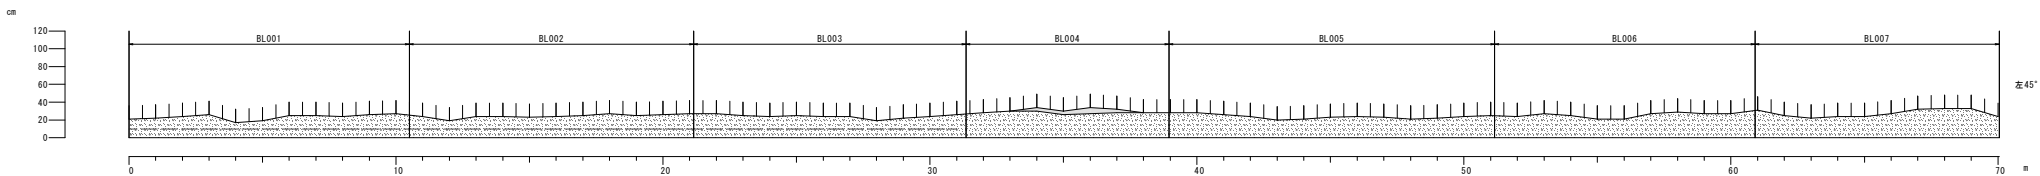
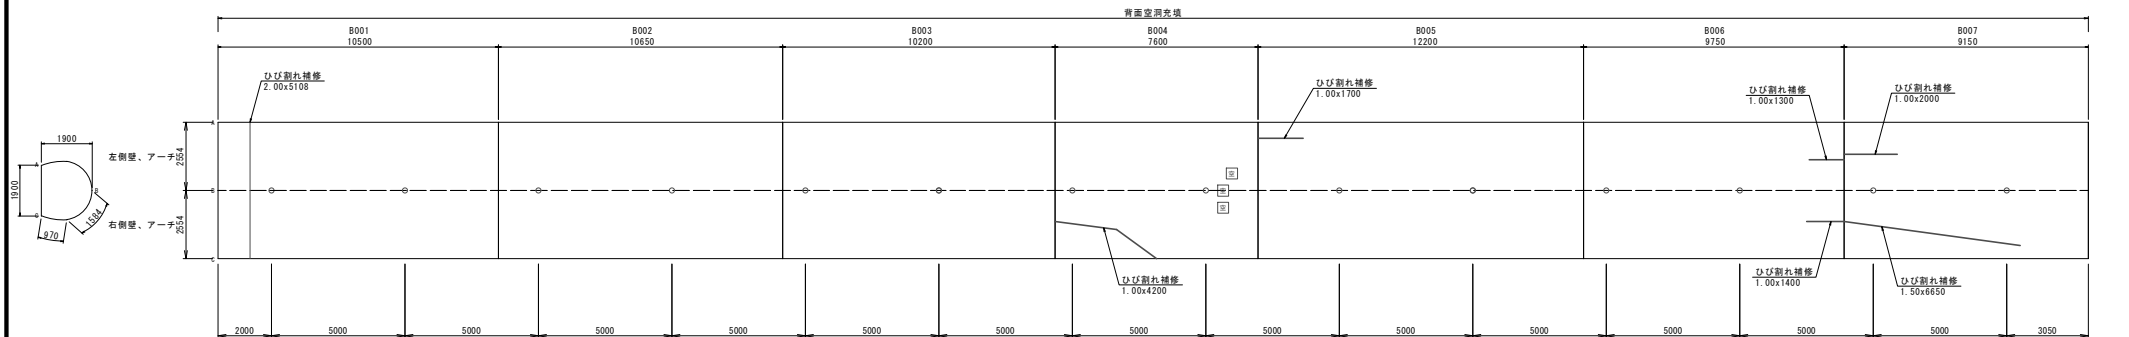


標準断面図

S=1/50

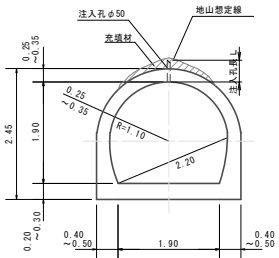

全体測線図

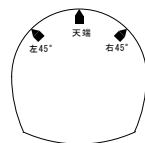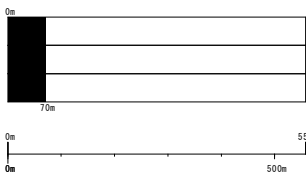

凡例

- コンクリート
- 空洞
- 地山
- 鉄筋配列線
- 検証削孔位置
- 指定線

|       |                                      |      |       |
|-------|--------------------------------------|------|-------|
| 工事名   | 令和7年度 東条川二期農業水利事業<br>1号幹線水路改修（その4）工事 |      |       |
| 図面名   | 3号隧道補修展開図                            |      |       |
| 作成年月日 |                                      |      |       |
| 縮尺    | 図示                                   | 図面番号 | 7-1/5 |
| 会社名   |                                      |      |       |
| 事業所名  | 近畿農政局 東条川二期農業水利事業所                   |      |       |

### 背面空洞充填・ひび割れ補修

The image displays architectural drawings for a bridge deck, specifically a 45-degree bridge deck. The top drawing is a plan view showing the deck layout with dimensions and labels. Below it are three cross-sections labeled '左側壁、アーチ' (Left Wall, Arch), '中央' (Center), and '右側壁、アーチ' (Right Wall, Arch).


**Plan View Details:**

- Dimensions:** The total width is 19,000 mm. The deck width is 19,000 mm. The arch width is 1,900 mm. The arch height is 2,534 mm. The arch radius is 970 mm. The arch thickness is 1,534 mm. The arch width at the base is 970 mm.
- Labels:** '背面空洞光境' (Back Hollow Light Environment) is written above the plan view.
- Section Labels:** The cross-sections are labeled '左側壁、アーチ' (Left Wall, Arch), '中央' (Center), and '右側壁、アーチ' (Right Wall, Arch).
- Scale:** The scale is 1:100.

**Cross-Section Details:**

- Dimensions:** The total width is 19,000 mm. The deck width is 19,000 mm. The arch width is 1,900 mm. The arch height is 2,534 mm. The arch radius is 970 mm. The arch thickness is 1,534 mm. The arch width at the base is 970 mm.
- Labels:** The cross-sections are labeled '左側壁、アーチ' (Left Wall, Arch), '中央' (Center), and '右側壁、アーチ' (Right Wall, Arch).
- Scale:** The scale is 1:100.

Figure 1 is a plan view map of the study area. It shows a black rectangle representing the study site. The dimensions of the study site are indicated as 70m (width) and 119.45m (length). A scale bar at the bottom indicates distances from 0m to 500m. A north arrow is located in the bottom right corner.

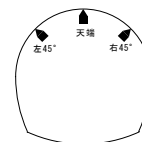


 コンクリート  
 空洞  
 地山  
 鉄筋配列線  
 検証剤孔位置  
 境界線

※BL008～BL014は背面空洞調査から推定

|       |                                      |      |       |
|-------|--------------------------------------|------|-------|
| 工 事 名 | 令和7年度 東条川二期農水水利事業<br>1号幹線水路改修（その4）工事 |      |       |
| 図 面 名 | 3号隧道補修箇所図                            |      |       |
| 作成年月日 |                                      |      |       |
| 縮 尺   | 図 示                                  | 図面番号 | 7-2/5 |
| 会 社 名 |                                      |      |       |
| 事業所名  | 近畿建設局 東条川二期農水水利事業所                   |      |       |





S=1/100

 

|       |                                     |      |       |
|-------|-------------------------------------|------|-------|
| 工 事 名 | 令和7年度 東条川二期農水利事業<br>1号幹線水路改修（その4）工事 |      |       |
| 図 面 名 | 3号隧道補修展開図                           |      |       |
| 作成年月日 |                                     |      |       |
| 縮 尺   | 図 示                                 | 図面番号 | 7-3/5 |
| 会 社 名 |                                     |      |       |
| 事業所名  | 近畿農政局 東条川二期農水利事業所                   |      |       |

### 背面空洞充填・ひび割れ補修

### 背面空洞充填・ひび割れ補修

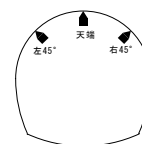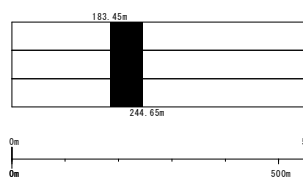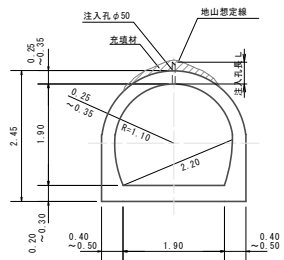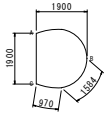


 コンクリート  
 空洞  
 地山  
 鉄筋配列線  
 検査削孔位置  
 境界線


|       |                                      |      |       |
|-------|--------------------------------------|------|-------|
| 工 事 名 | 令和7年度 東条川二期農水水利事業<br>1号幹線水路改修（その4）工事 |      |       |
| 図 面 名 | 3号隧道補修展開図                            |      |       |
| 作成年月日 |                                      |      |       |
| 縮 尺   | 図 示                                  | 図面番号 | 7-4/5 |
| 会 社 名 |                                      |      |       |
| 事業所名  | 近畿建設局 東条川二期農水水利事業所                   |      |       |

3号隧道補修展開図 (5/5)



背面空洞充填・ひび割れ補修 S=1/100

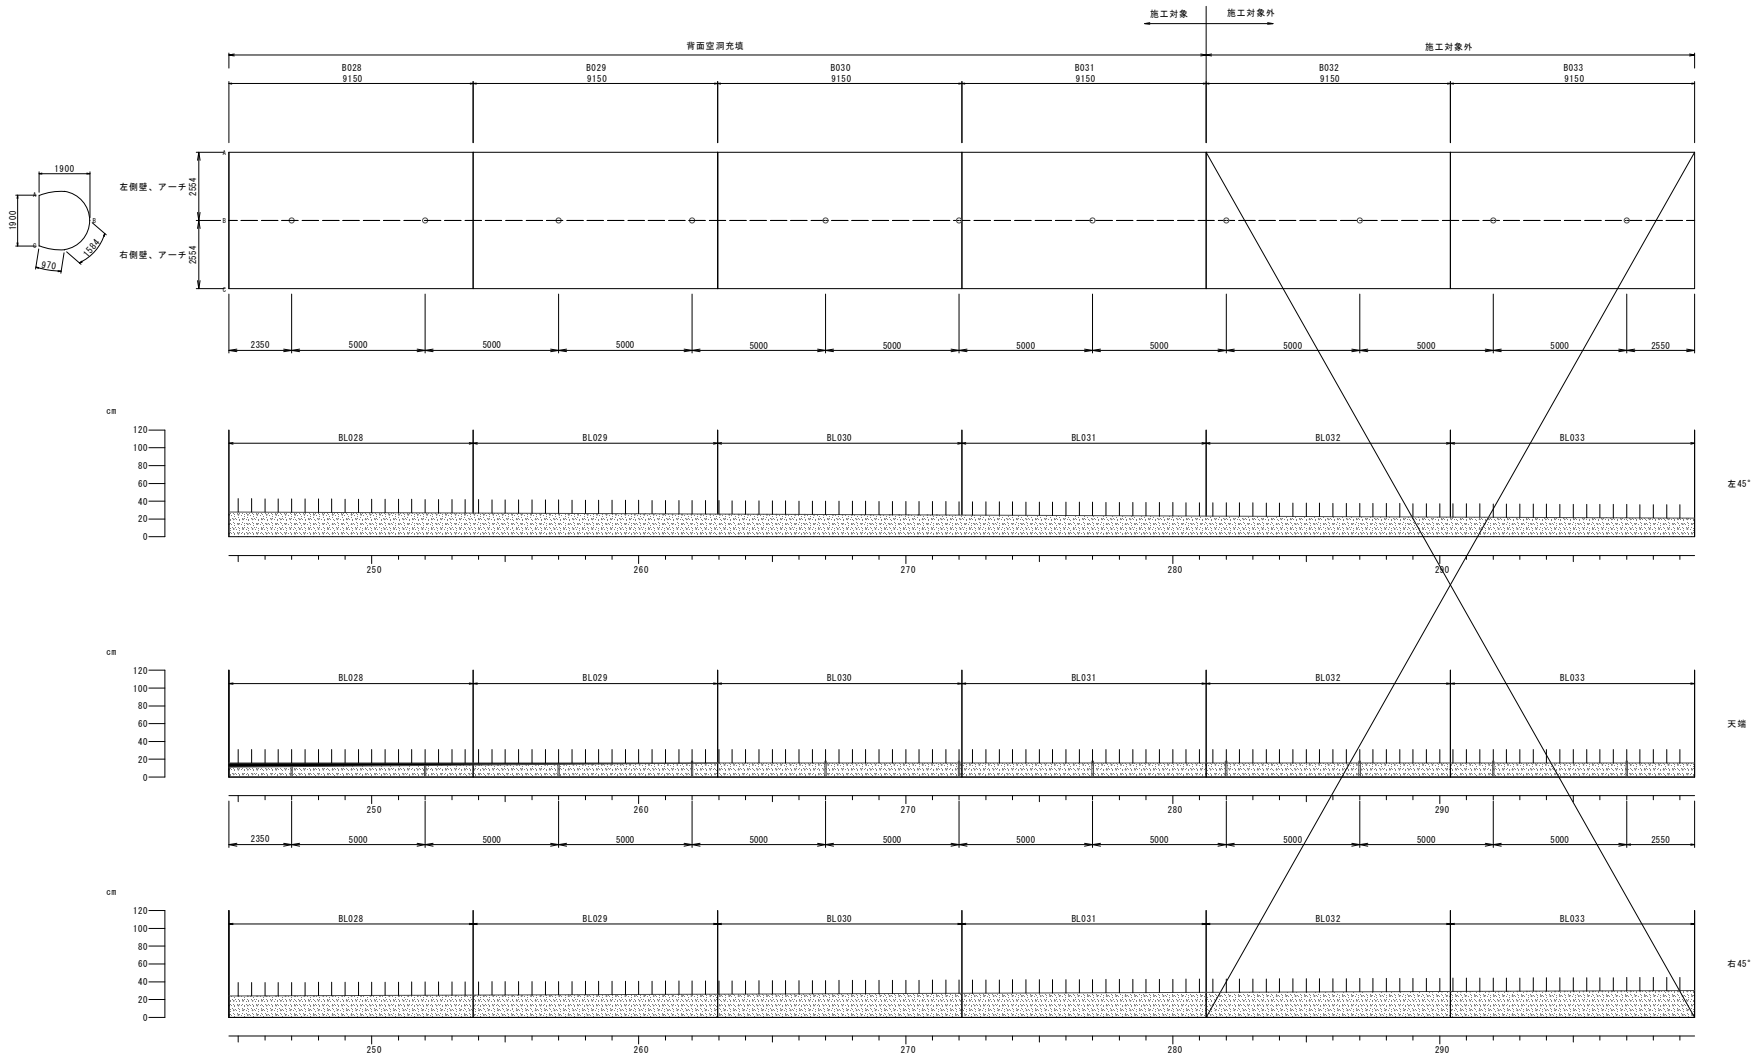

標準断面図 S=1/50

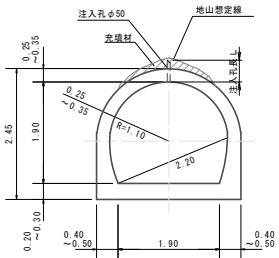

全体測線図

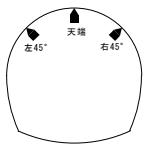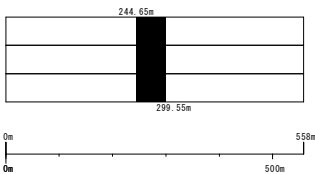


凡例

- コンクリート
- 空洞
- 地山
- 鉄筋配列線
- 検証削孔位置
- 指定線

※BL027～BL033は背面空洞調査から確定


|       |                                    |      |       |
|-------|------------------------------------|------|-------|
| 工事名   | 令和7年度 東条川二期農業水利事業 1号幹線水路改修(その4) 工事 |      |       |
| 図面名   | 3号隧道補修展開図                          |      |       |
| 作成年月日 |                                    |      |       |
| 縮尺    | 図示                                 | 図面番号 | 7-5/5 |
| 会社名   |                                    |      |       |
| 事業所名  | 近畿農政局 東条川二期農業水利事業所                 |      |       |

# 仮設計画図 (1/3)

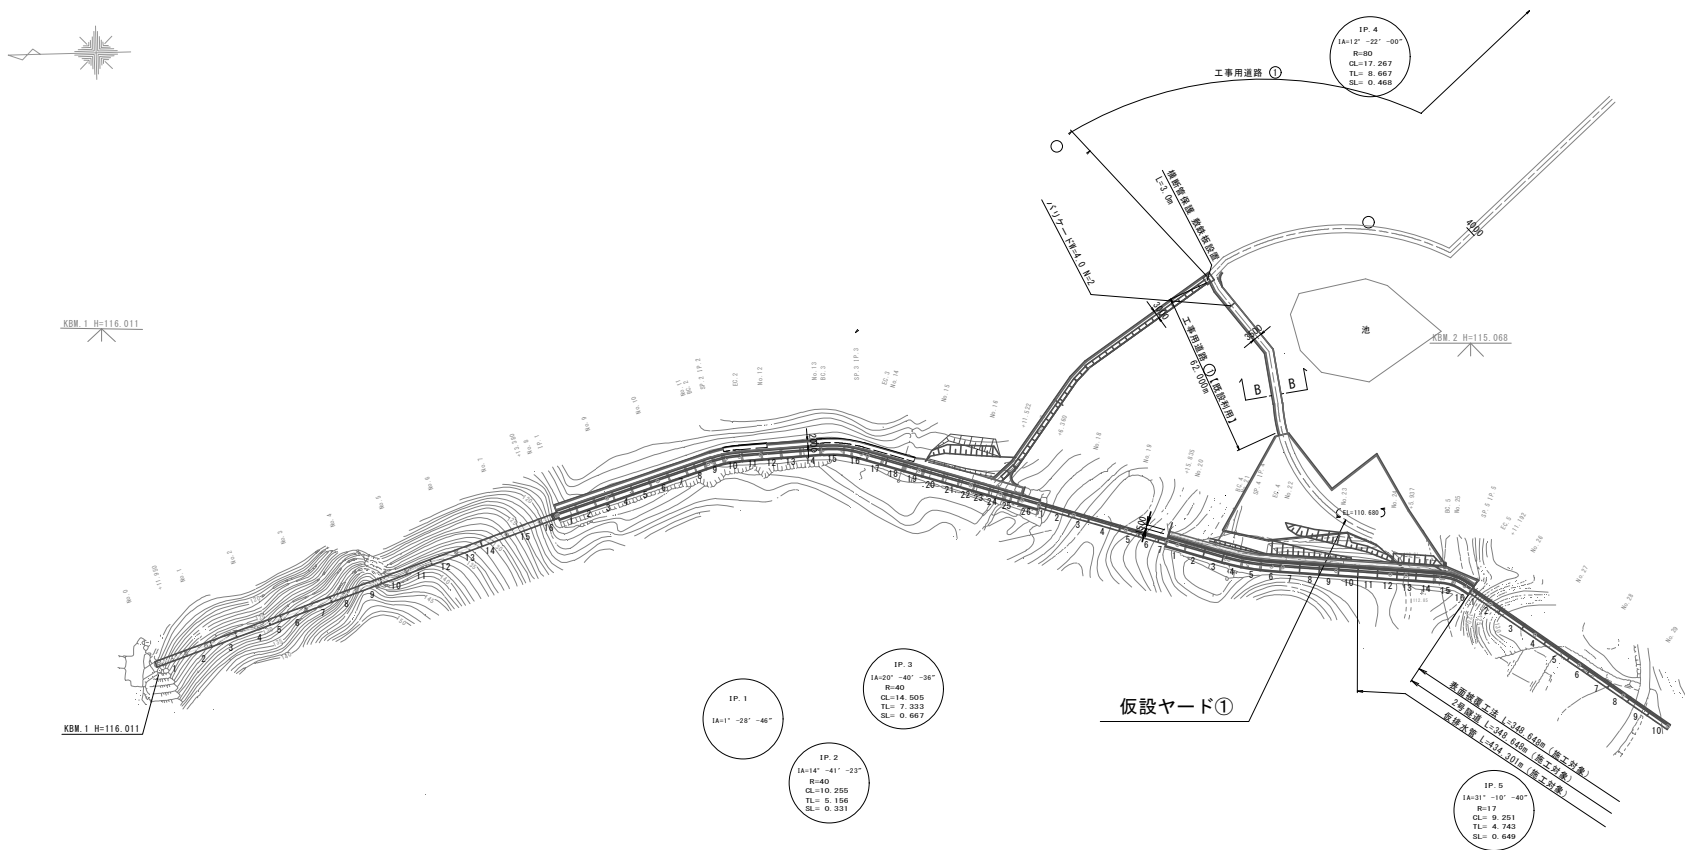

工事用道路①  
B断面



1:50

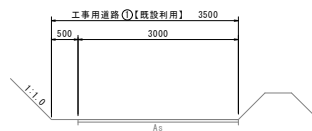


|       |                                       |      |         |
|-------|---------------------------------------|------|---------|
| 工事名   | 令和7年度 東条川二期農業水利事業<br>1号幹線水路改修(その4) 工事 |      |         |
| 図面名   | 仮設計画図                                 |      |         |
| 作成年月日 |                                       |      |         |
| 縮尺    | S=1:1000                              | 図面番号 | 8 - 1/3 |
| 会社名   |                                       |      |         |
| 事業所名  | 近畿農政局 東条川二期農業水利事業所                    |      |         |




仮設計画図 (3/3)

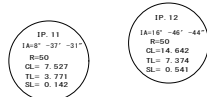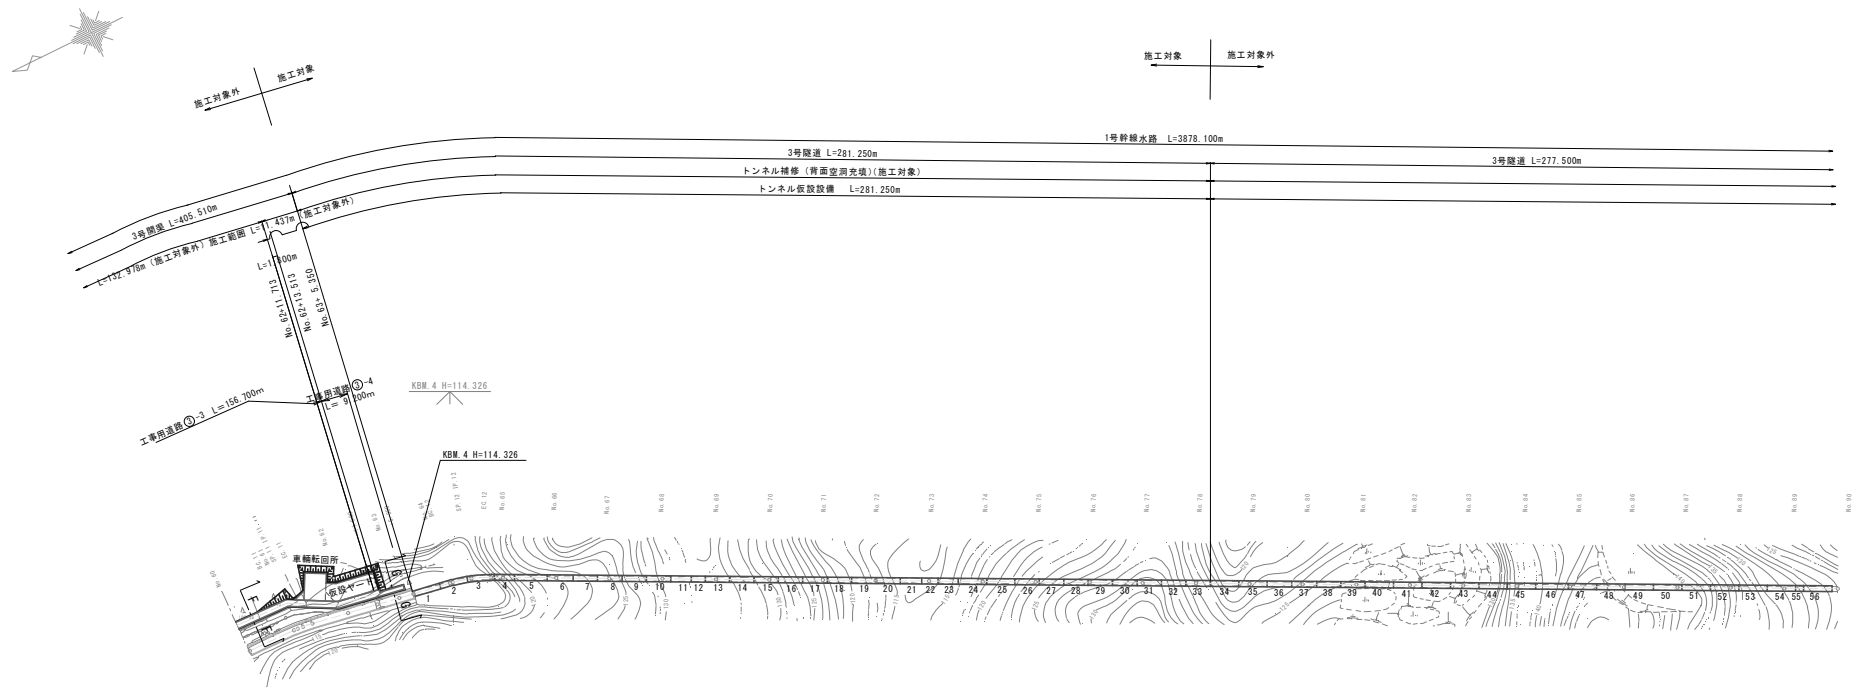

工事用道路 ③-3  
F断面 1:50

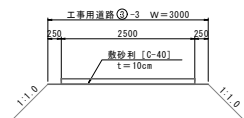

工事用道路 ③-4  
G断面 1:50

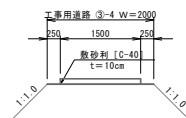


※トレース図である。

|       |                                        |      |         |
|-------|----------------------------------------|------|---------|
| 工 事 名 | 令和7年度 東条川二期農業水利事業<br>1号幹線水路改修 (その4) 工事 |      |         |
| 図 面 名 | 仮設計画図                                  |      |         |
| 作成年月日 |                                        |      |         |
| 縮 尺   | S=1:1000                               | 図面番号 | 8 - 3/3 |
| 会 社 名 |                                        |      |         |
| 事業所名  | 近畿農政局 東条川二期農業水利事業所                     |      |         |

仮設一般図 (1/7)

1:200

仮設ヤード①、工事用道路①  
(NO. 21+ 0.00付近)



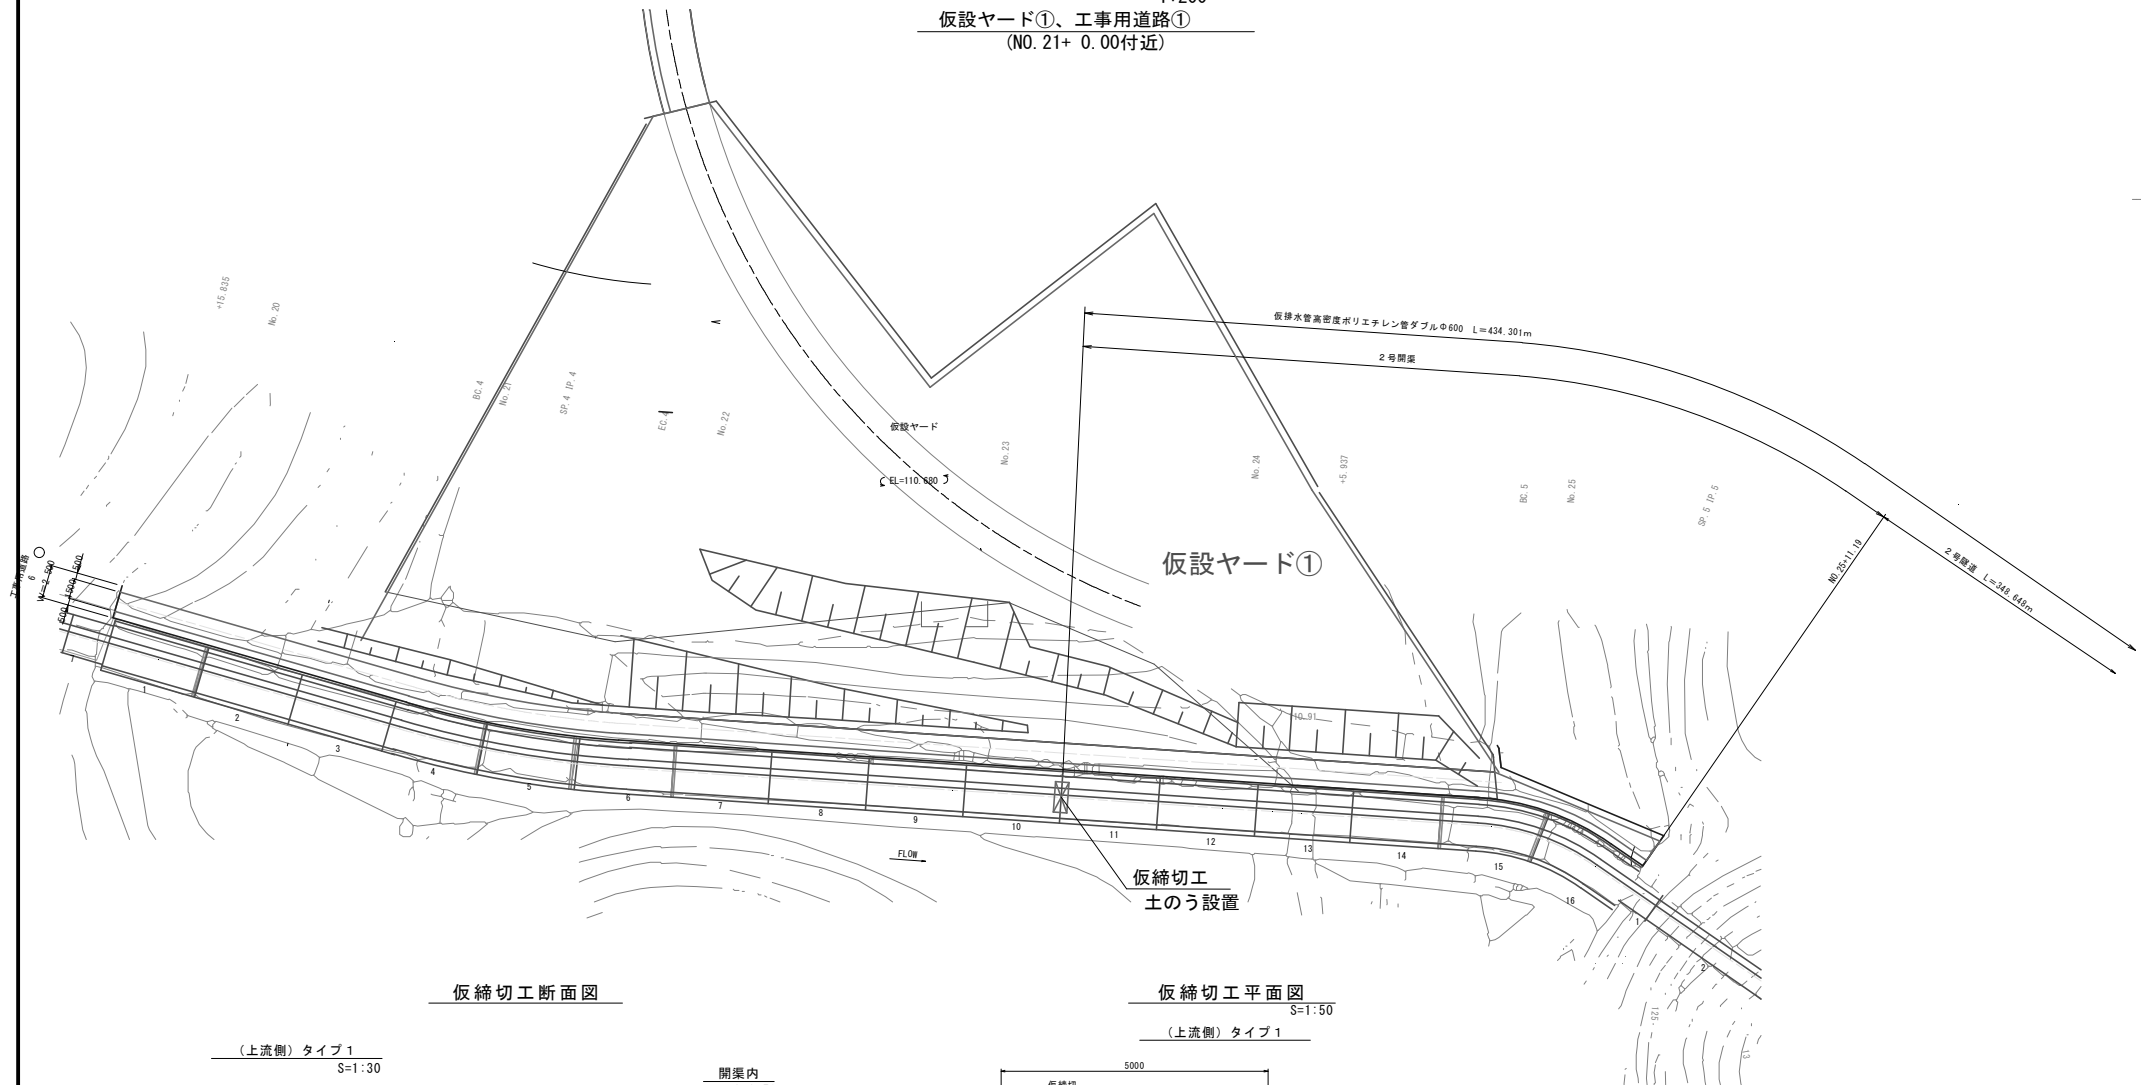


仮締切工断面図

仮締切工平面図

S=1:50

(上流側) タイプ 1

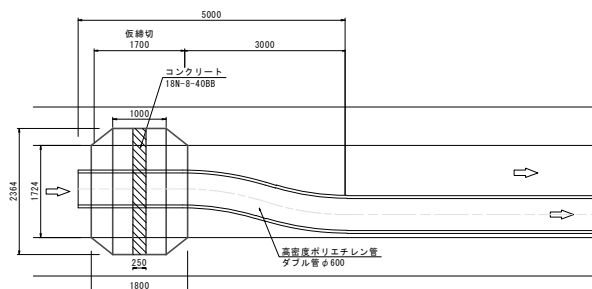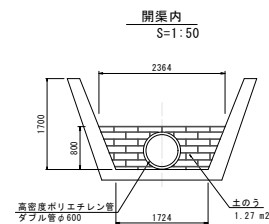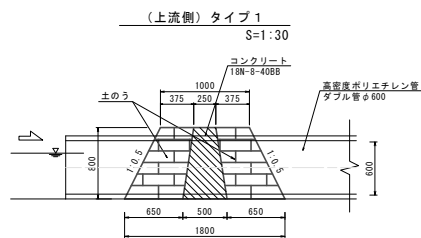

|       |                                        |      |         |
|-------|----------------------------------------|------|---------|
| 工事名   | 令和7年度 東条川二期農業水利事業<br>1号幹線水路改修 (その4) 工事 |      |         |
| 図面名   | 仮設一般図                                  |      |         |
| 作成年月日 |                                        |      |         |
| 縮尺    | 図示                                     | 図面番号 | 9 - 1/7 |
| 会社名   |                                        |      |         |
| 事業所名  | 近畿農政局 東条川二期農業水利事業所                     |      |         |

# 仮設一般図 (2/7)

1:200


仮設ヤード②

(NO. 44+ 0.00付近)


## 仮締切工断面図

(下流側) タイプ2

S=1:30

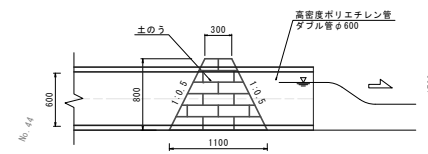



開渠内  
S=1:50

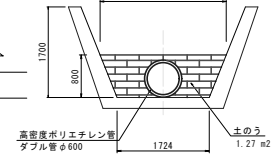

## 仮締切工平面図

S=1:50


(下流側) タイプ2

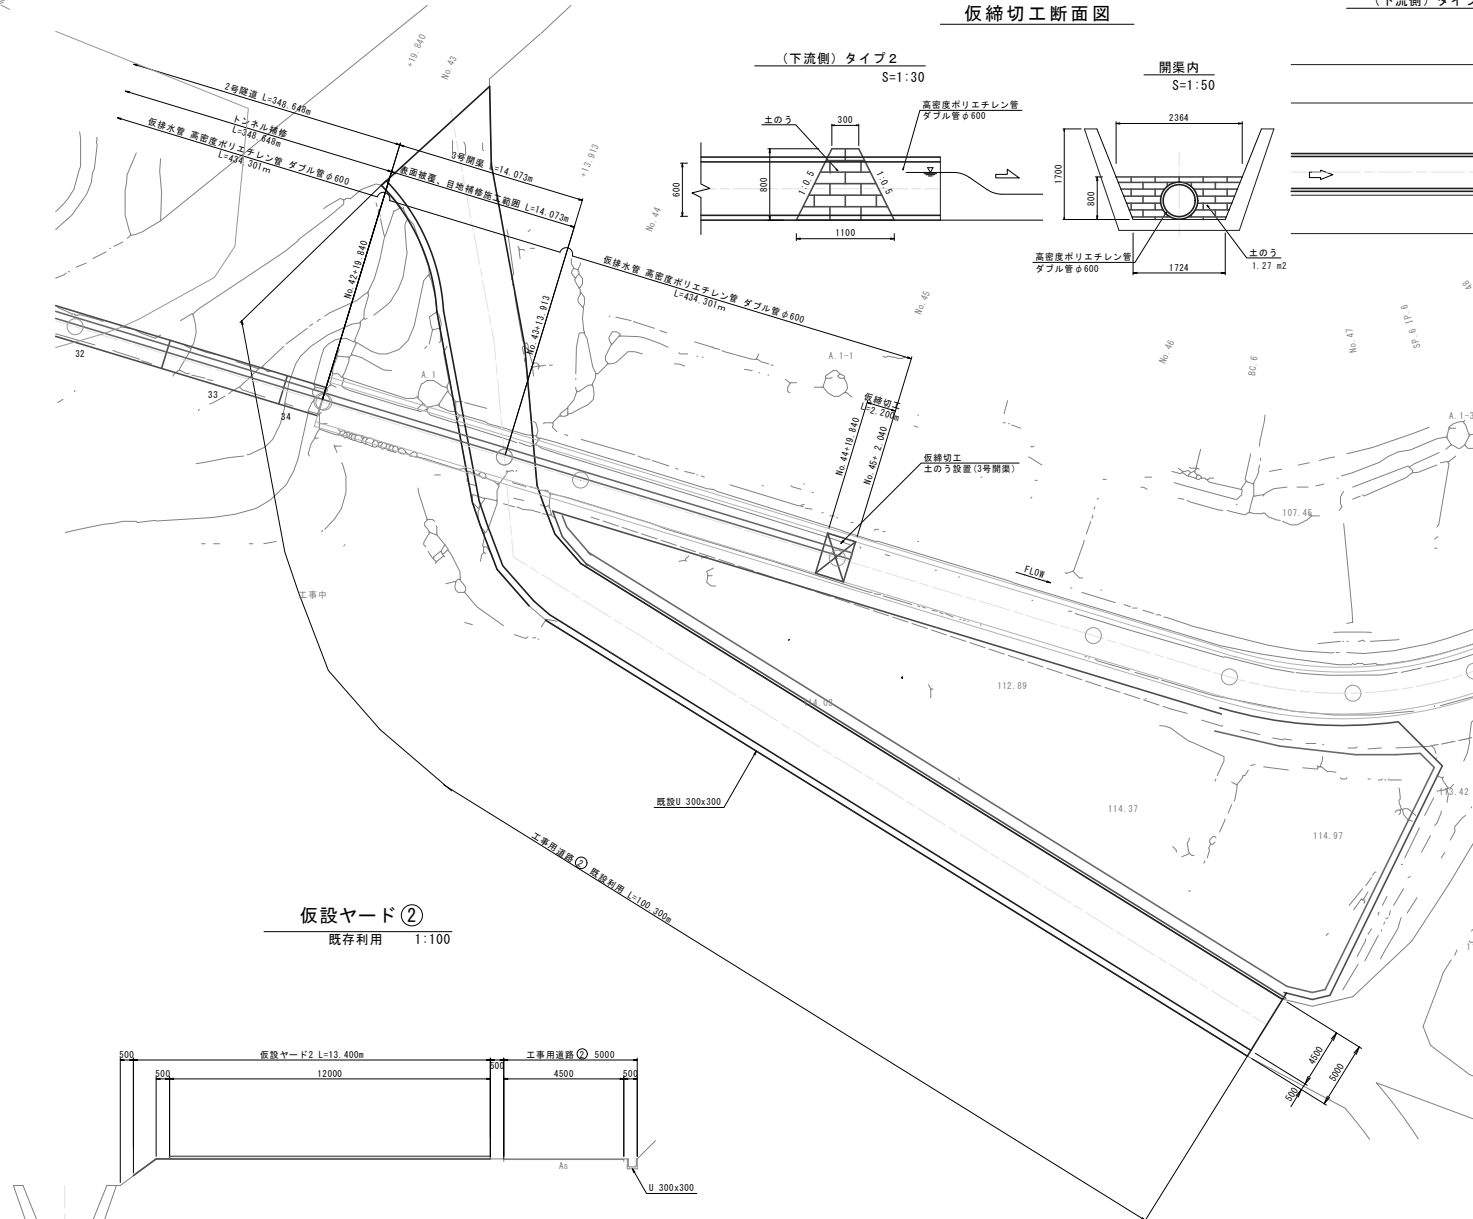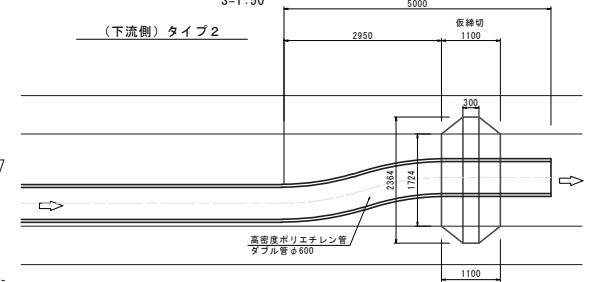

仮設ヤード②

既存利用

1:100

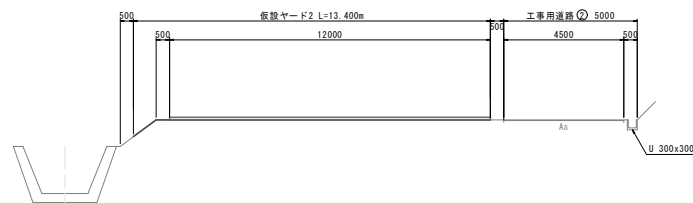


|       |                                      |      |       |
|-------|--------------------------------------|------|-------|
| 工事名   | 令和7年度 東条川二期農業水利事業<br>1号幹線水路改修(その4)工事 |      |       |
| 図面名   | 仮設一般図                                |      |       |
| 作成年月日 |                                      |      |       |
| 縮尺    | 図示                                   | 図面番号 | 9-2/7 |
| 会社名   |                                      |      |       |
| 事業所名  | 近畿農政局 東条川二期農業水利事業所                   |      |       |

# 仮設一般図 (3/7)

1:200


工事用道路③-2・待避所  
(NO.54+ 0.00付近)

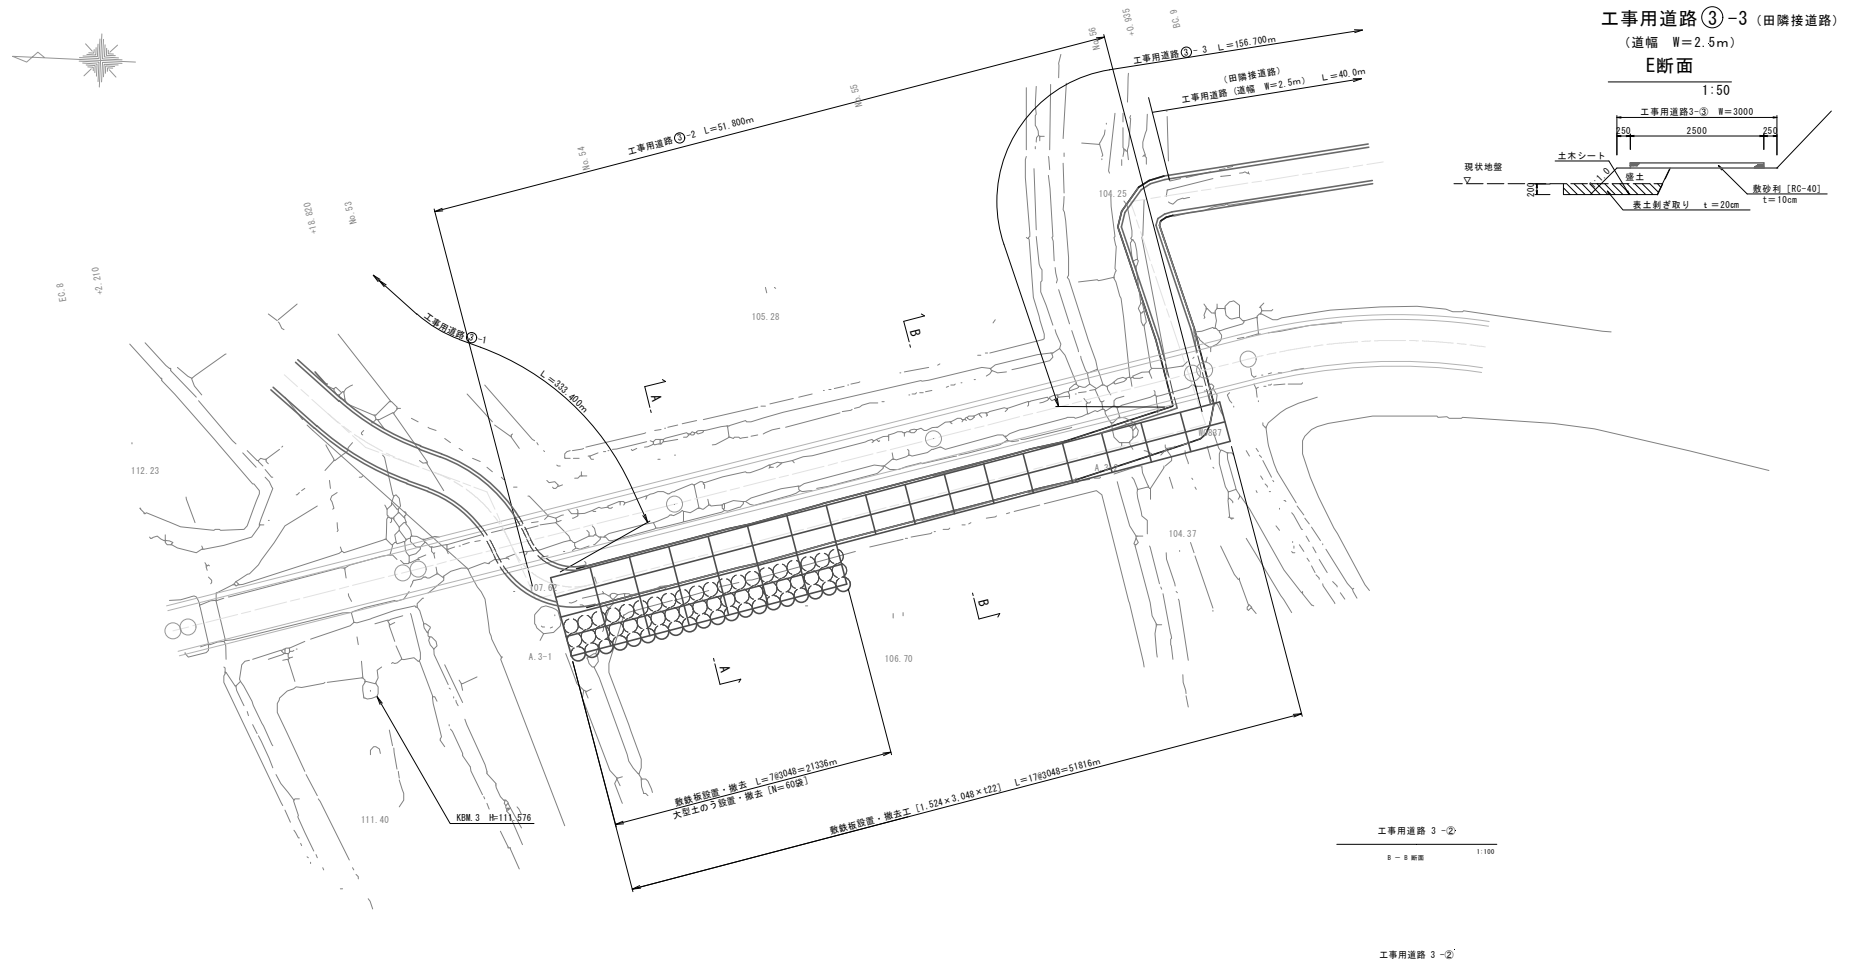

工事用道路③-3 (田隣接道路)  
(道幅 W=2.5m)


E断面

1:50

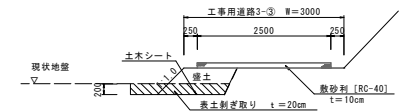

工事用道路③-2  
D断面

1:50

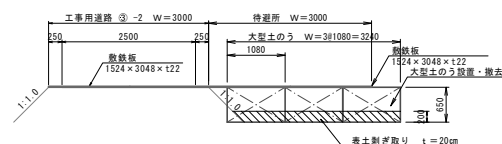


工事用道路③-2

1:100

1,524×3,048×122

散鉄板

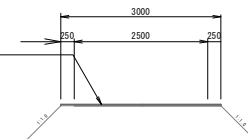


|       |                                      |      |         |
|-------|--------------------------------------|------|---------|
| 工 事 名 | 令和7年度 東条川二期農業水利事業<br>1号幹線水路改修（その4）工事 |      |         |
| 図 面 名 | 仮設一般図                                |      |         |
| 作成年月日 |                                      |      |         |
| 縮 尺   | 図 示                                  | 図面番号 | 9 - 3/7 |
| 会 社 名 |                                      |      |         |
| 事業所名  | 近畿農政局 東条川二期農業水利事業所                   |      |         |


# 仮設一般図 (4/7)

1:200


仮設ヤード③・車輛転回場  
(NO. 60+ 0.00付近)

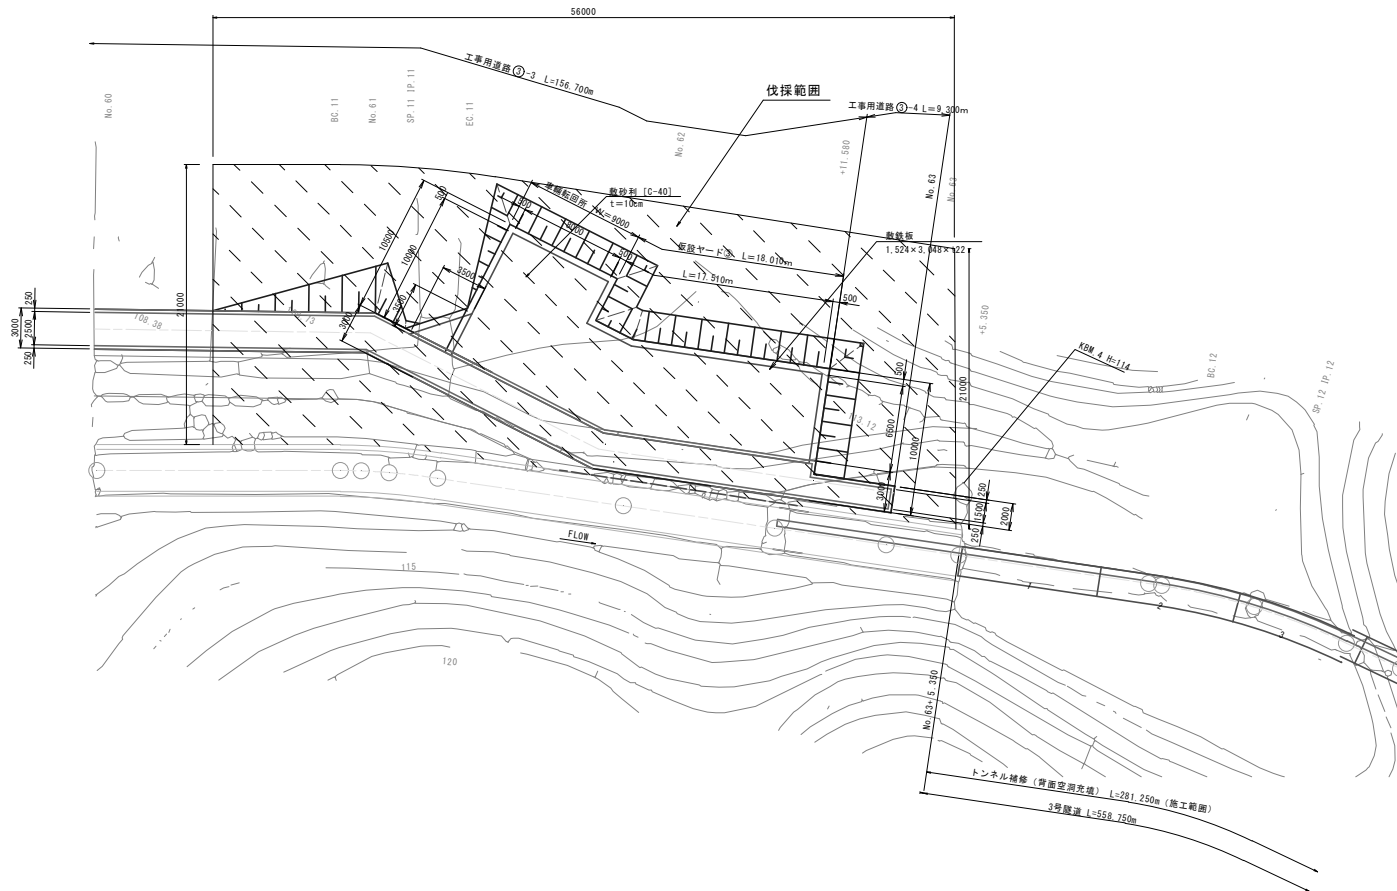


工事用道路③-4  
1:100

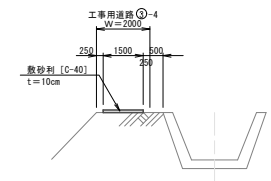

仮設ヤード③  
1:100

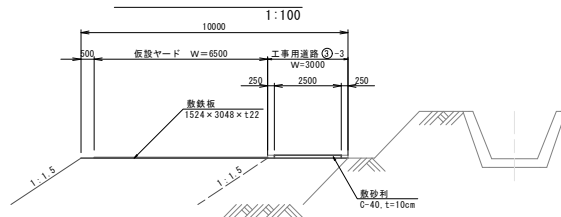

車輛転回所  
1:100

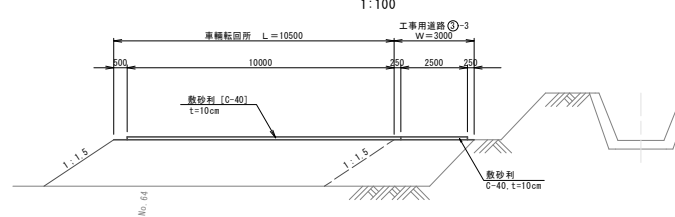


|       |                                        |      |         |
|-------|----------------------------------------|------|---------|
| 工 事 名 | 令和7年度 東条川二期農業水利事業<br>1号幹線水路改修 (その4) 工事 |      |         |
| 図 面 名 | 仮設一般図                                  |      |         |
| 作成年月日 |                                        |      |         |
| 縮 尺   | 図 示                                    | 図面番号 | 9 - 4/7 |
| 会 社 名 |                                        |      |         |
| 事業所名  | 近畿農政局 東条川二期農業水利事業所                     |      |         |

仮設一般図 (5/7)


進入路仮設図

S=1:1000

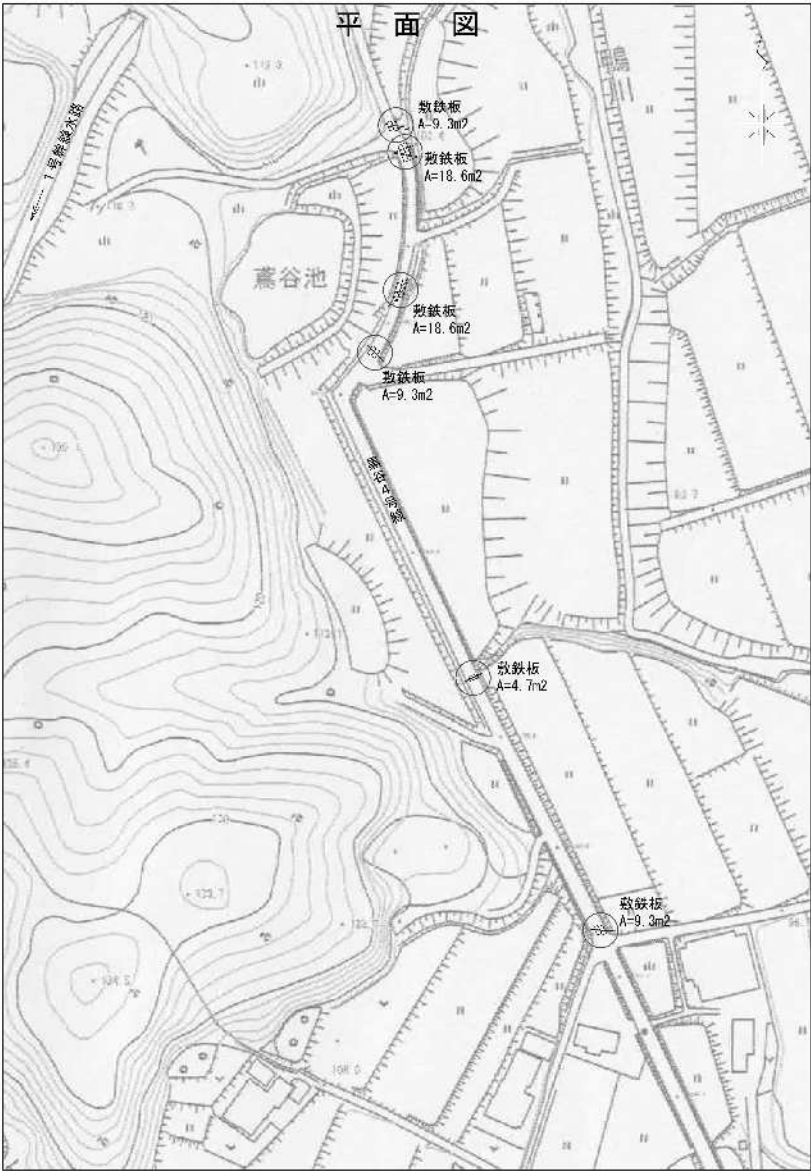

|       |                                       |      |         |
|-------|---------------------------------------|------|---------|
| 工 事 名 | 令和7年度 東条川二期農業水利事業<br>1号幹線水路改修(その4) 工事 |      |         |
| 図 面 名 | 仮設一般図                                 |      |         |
| 作成年月日 |                                       |      |         |
| 縮 尺   | 図 示                                   | 図面番号 | 9 - 5/7 |
| 会 社 名 |                                       |      |         |
| 事業所名  | 近畿農政局 東条川二期農業水利事業所                    |      |         |

仮設一般図(6/7)

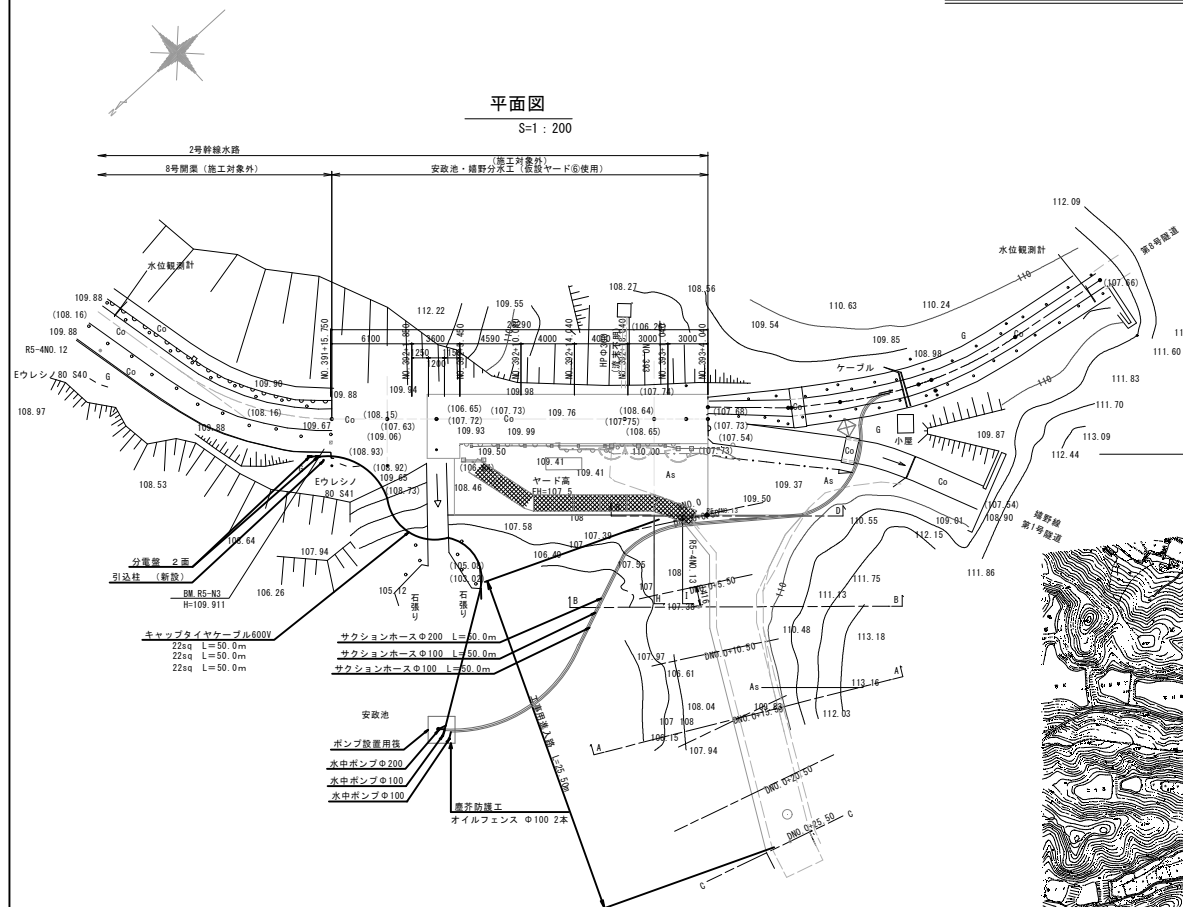

位置図

S=1 : 5000


安政池・嬉野分水工



|       |                                      |      |       |
|-------|--------------------------------------|------|-------|
| 工 事 名 | 令和7年度 東条川二期農業水利事業<br>1号幹線水路改修（その4）工事 |      |       |
| 図 面 名 | 仮設一般図                                |      |       |
| 作成年月日 |                                      |      |       |
| 縮 尺   | 図示                                   | 図面番号 | 9-6/7 |
| 会 社 名 |                                      |      |       |
| 事業所名  | 近畿農政局 東条川二期農業水利事業所                   |      |       |


仮設一般図 (7/7)  
安政池上水仮廻し計画図

平面図  
S=1/1000

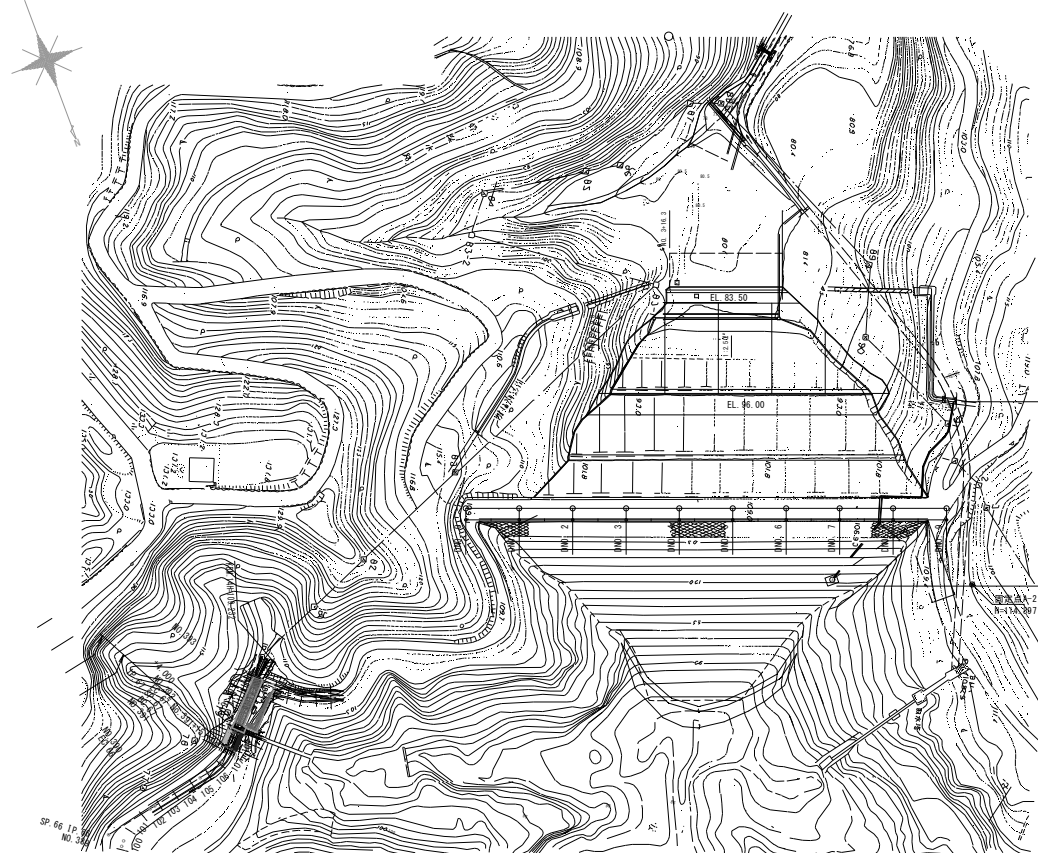


安政池上水仮廻し工  
N=1式


平面図  
S=1/400

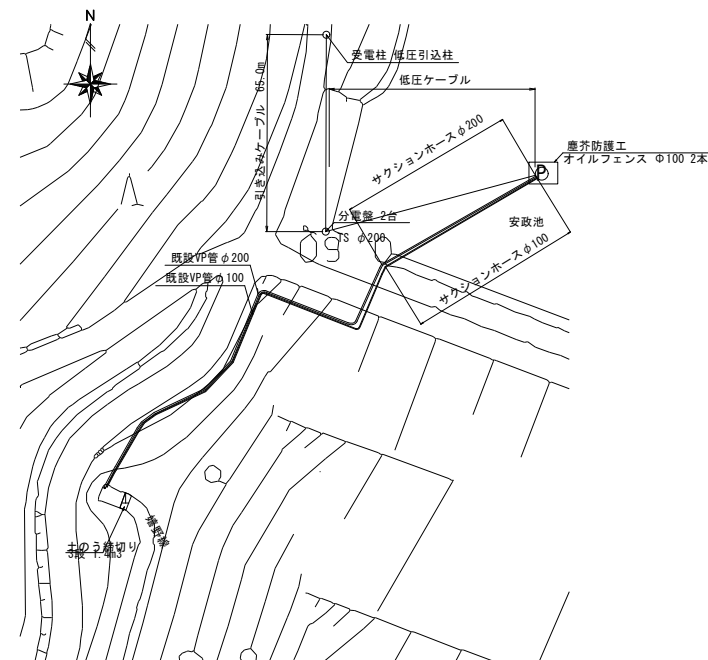


道路横断工詳細図 S=1/50

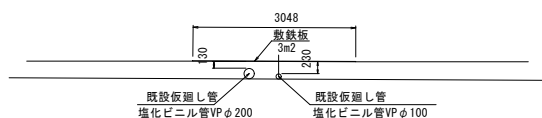

堤体部配管詳細図 S=1/50  
(φ100)

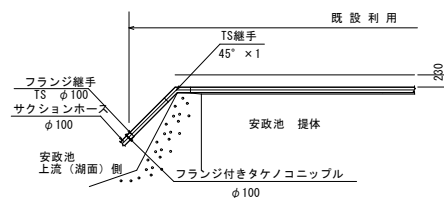

堤体部配管詳細図 S=1/50  
(φ200)  
既設利用

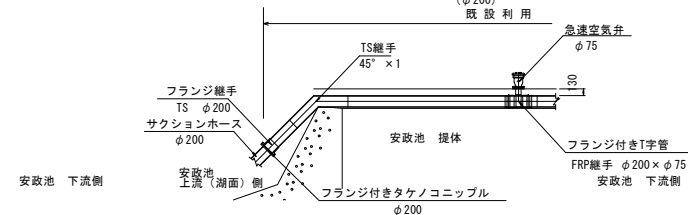

|      |                                       |      |       |
|------|---------------------------------------|------|-------|
| 工事名  | 令和7年度 東条川二期農業水利事業<br>1号幹線水路改修(その4) 工事 |      |       |
| 図面名  | 仮設一般図                                 |      |       |
| 年月日  |                                       |      |       |
| 縮尺   | 図示                                    | 図面番号 | 9-7/7 |
| 会社名  |                                       |      |       |
| 事務所名 | 近畿農政局 東条川二期農業水利事業所                    |      |       |