

事業名		東条川二期農業水利事業		
工事名		令和4年度 東条川二期農業水利事業 曾我新池改修工事		
区分		契約図面（当初）	図面枚数	29枚
番号	名称	枚数	摘要	
1	位置図	1		
2	平面図	1		
3	縦断図	1		
4	標準断面図	1		
5	横断図	4		
6	法面保護工計画図	2		
7	取水施設一般図	1		
8	取水施設構造図	2		
9	取水施設配筋図	11		
10	取水ゲート詳細図	4		
11	仮設図	1		
12				
13				
14				
15				
16				
17				
18				
19				
20				
小計		29		



位置図

S=1:10000

施工箇所


土砂搬出先

昭和池

工事名	令和4年度 東条川二期農業水利事業 曾我新池改修工事		
図面名	位置図		
作成年月			
縮尺	S=1:10,000	図面番号	1
会社名			
事業所名	近畿農政局 東条川二期農業水利事業所		



堤 体 縦 断 図

H=1:200
V=1:200

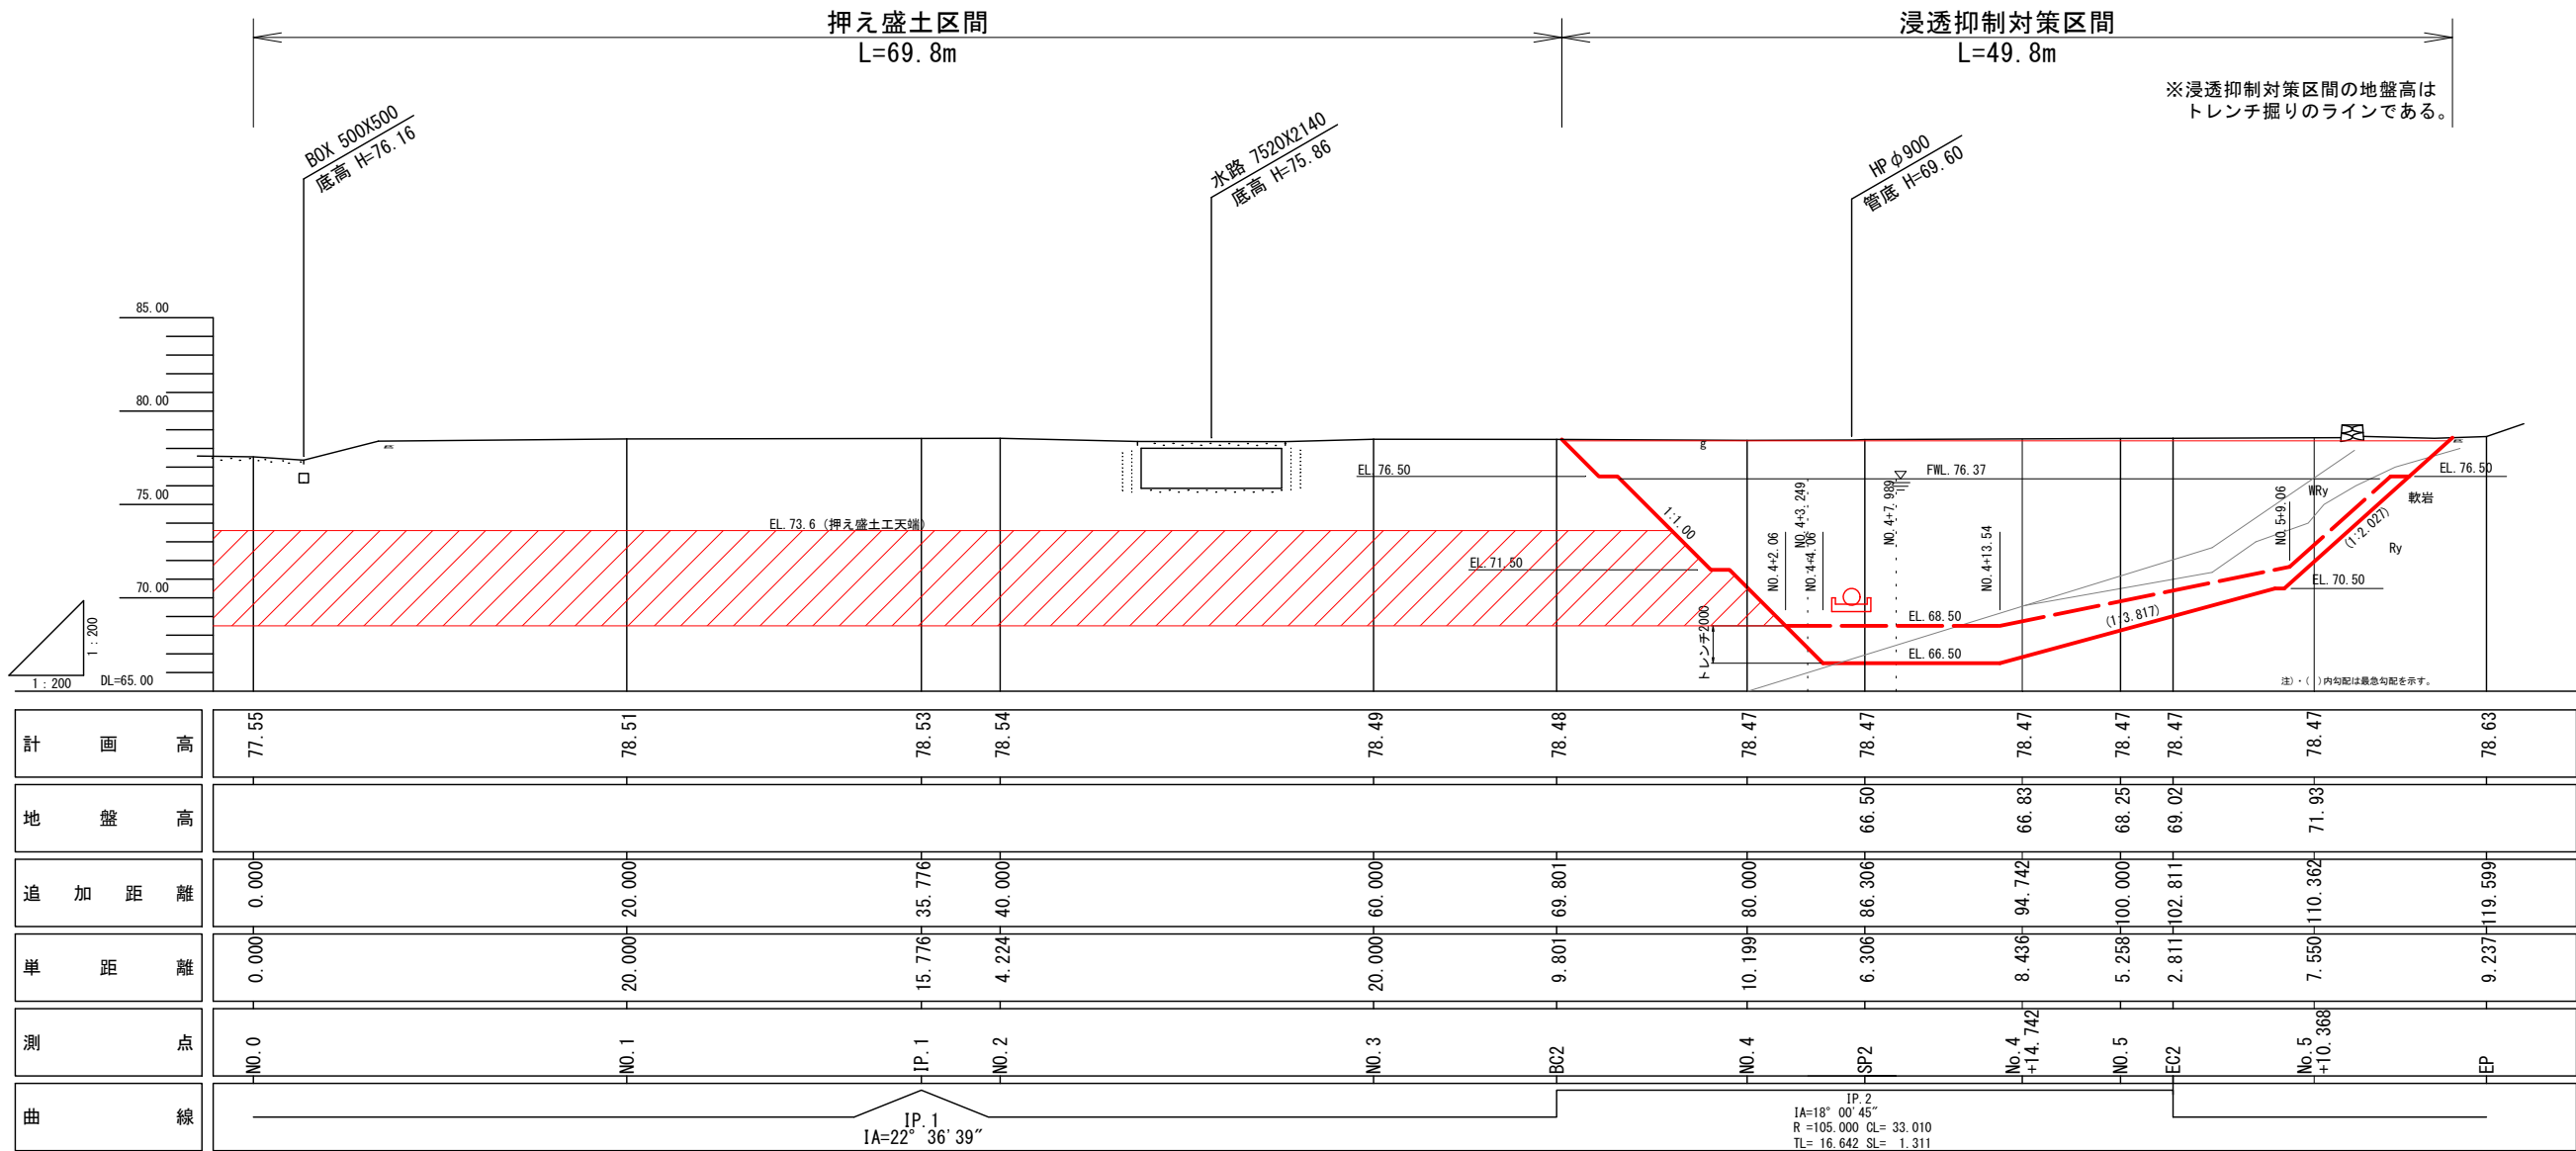


工 事 名	令和4年度東条川二期農業水利事業 曾我新池改修工事		
図 面 名	縦 断 図		
作成年月			
縮 尺	V=1:200 H=1:200	図面番号	3
会 社 名			
事業所名	近畿農政局 東条川二期農業水利事業所		

標準断面図
S=1:100

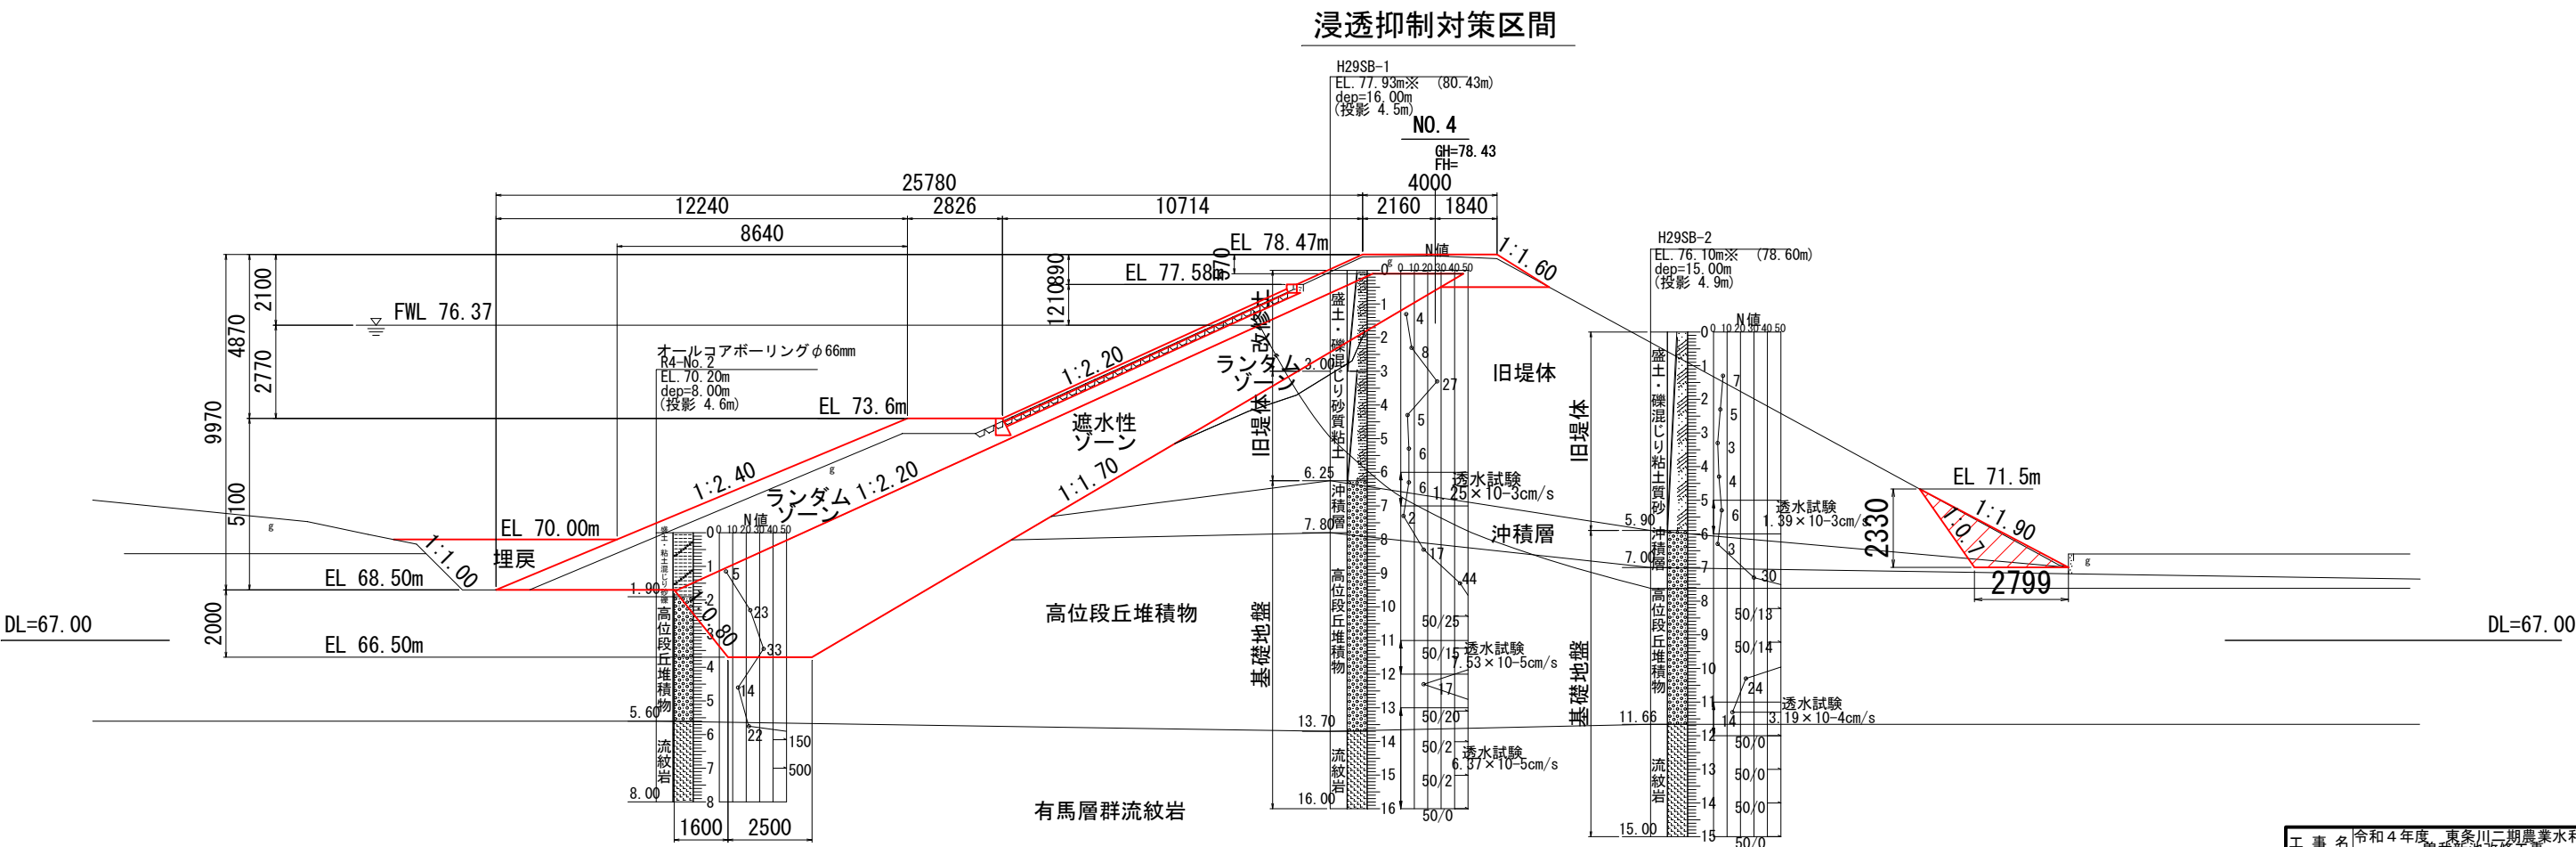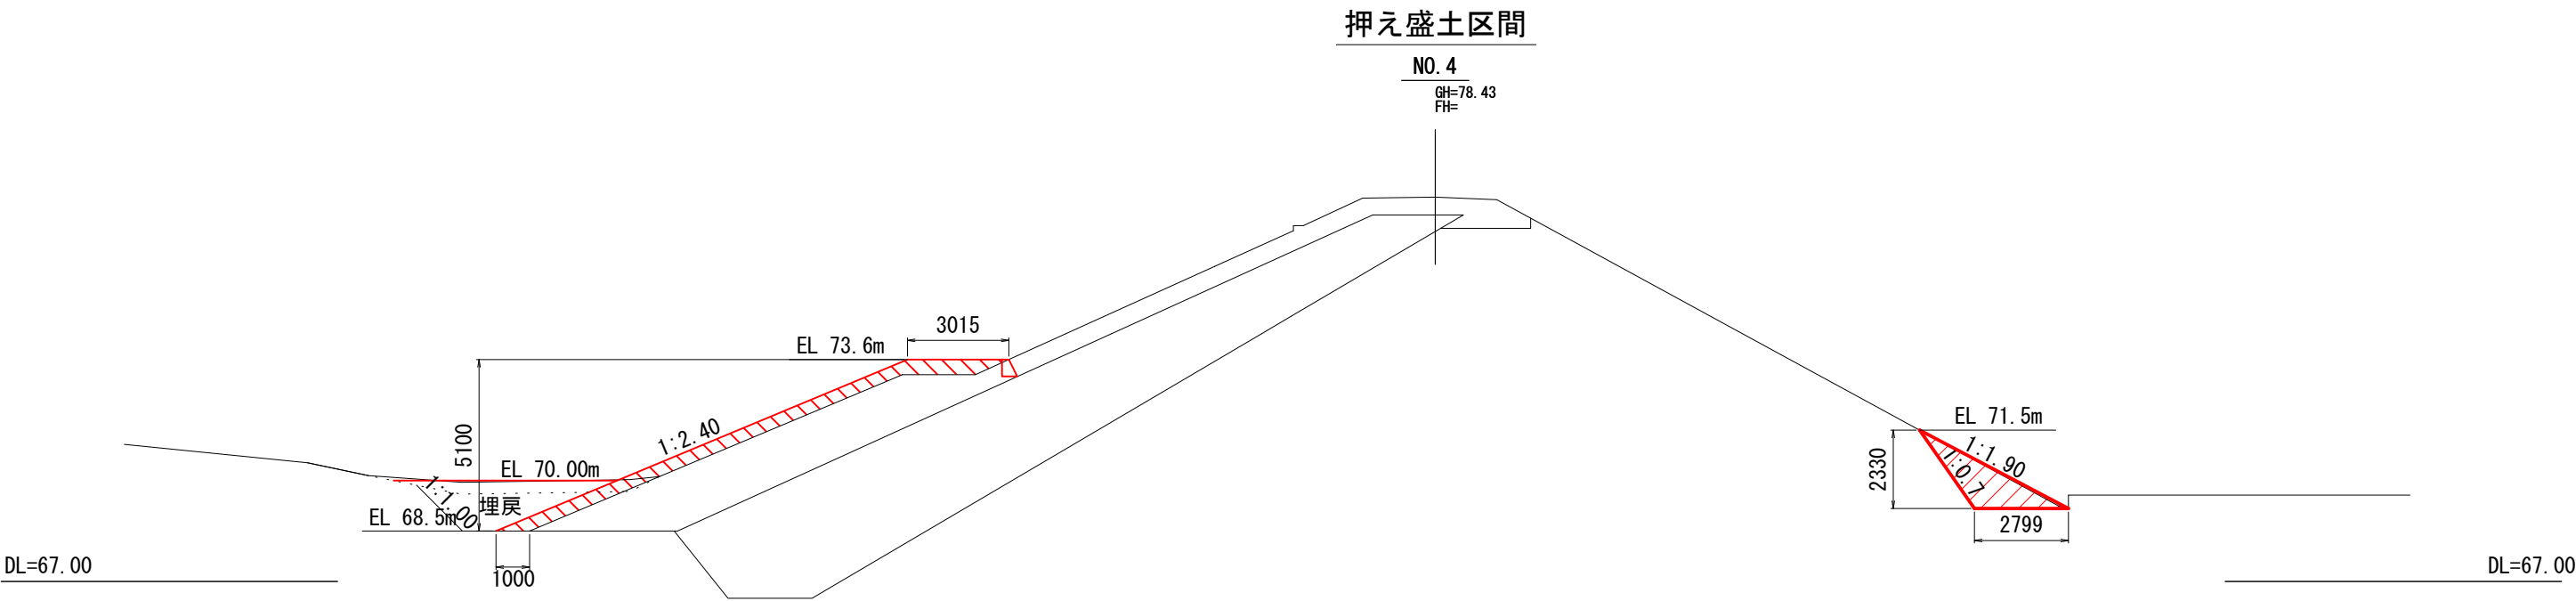

工事名	令和4年度 東条川二期農業水利事業		
図面名	標準断面図		
作成年月			
縮尺	S=1:100	図面番号	4
会社名			
事業所名	近畿農政局 東条川二期農業水利事業所		

堤体横断図 (1/4)
S=1:100

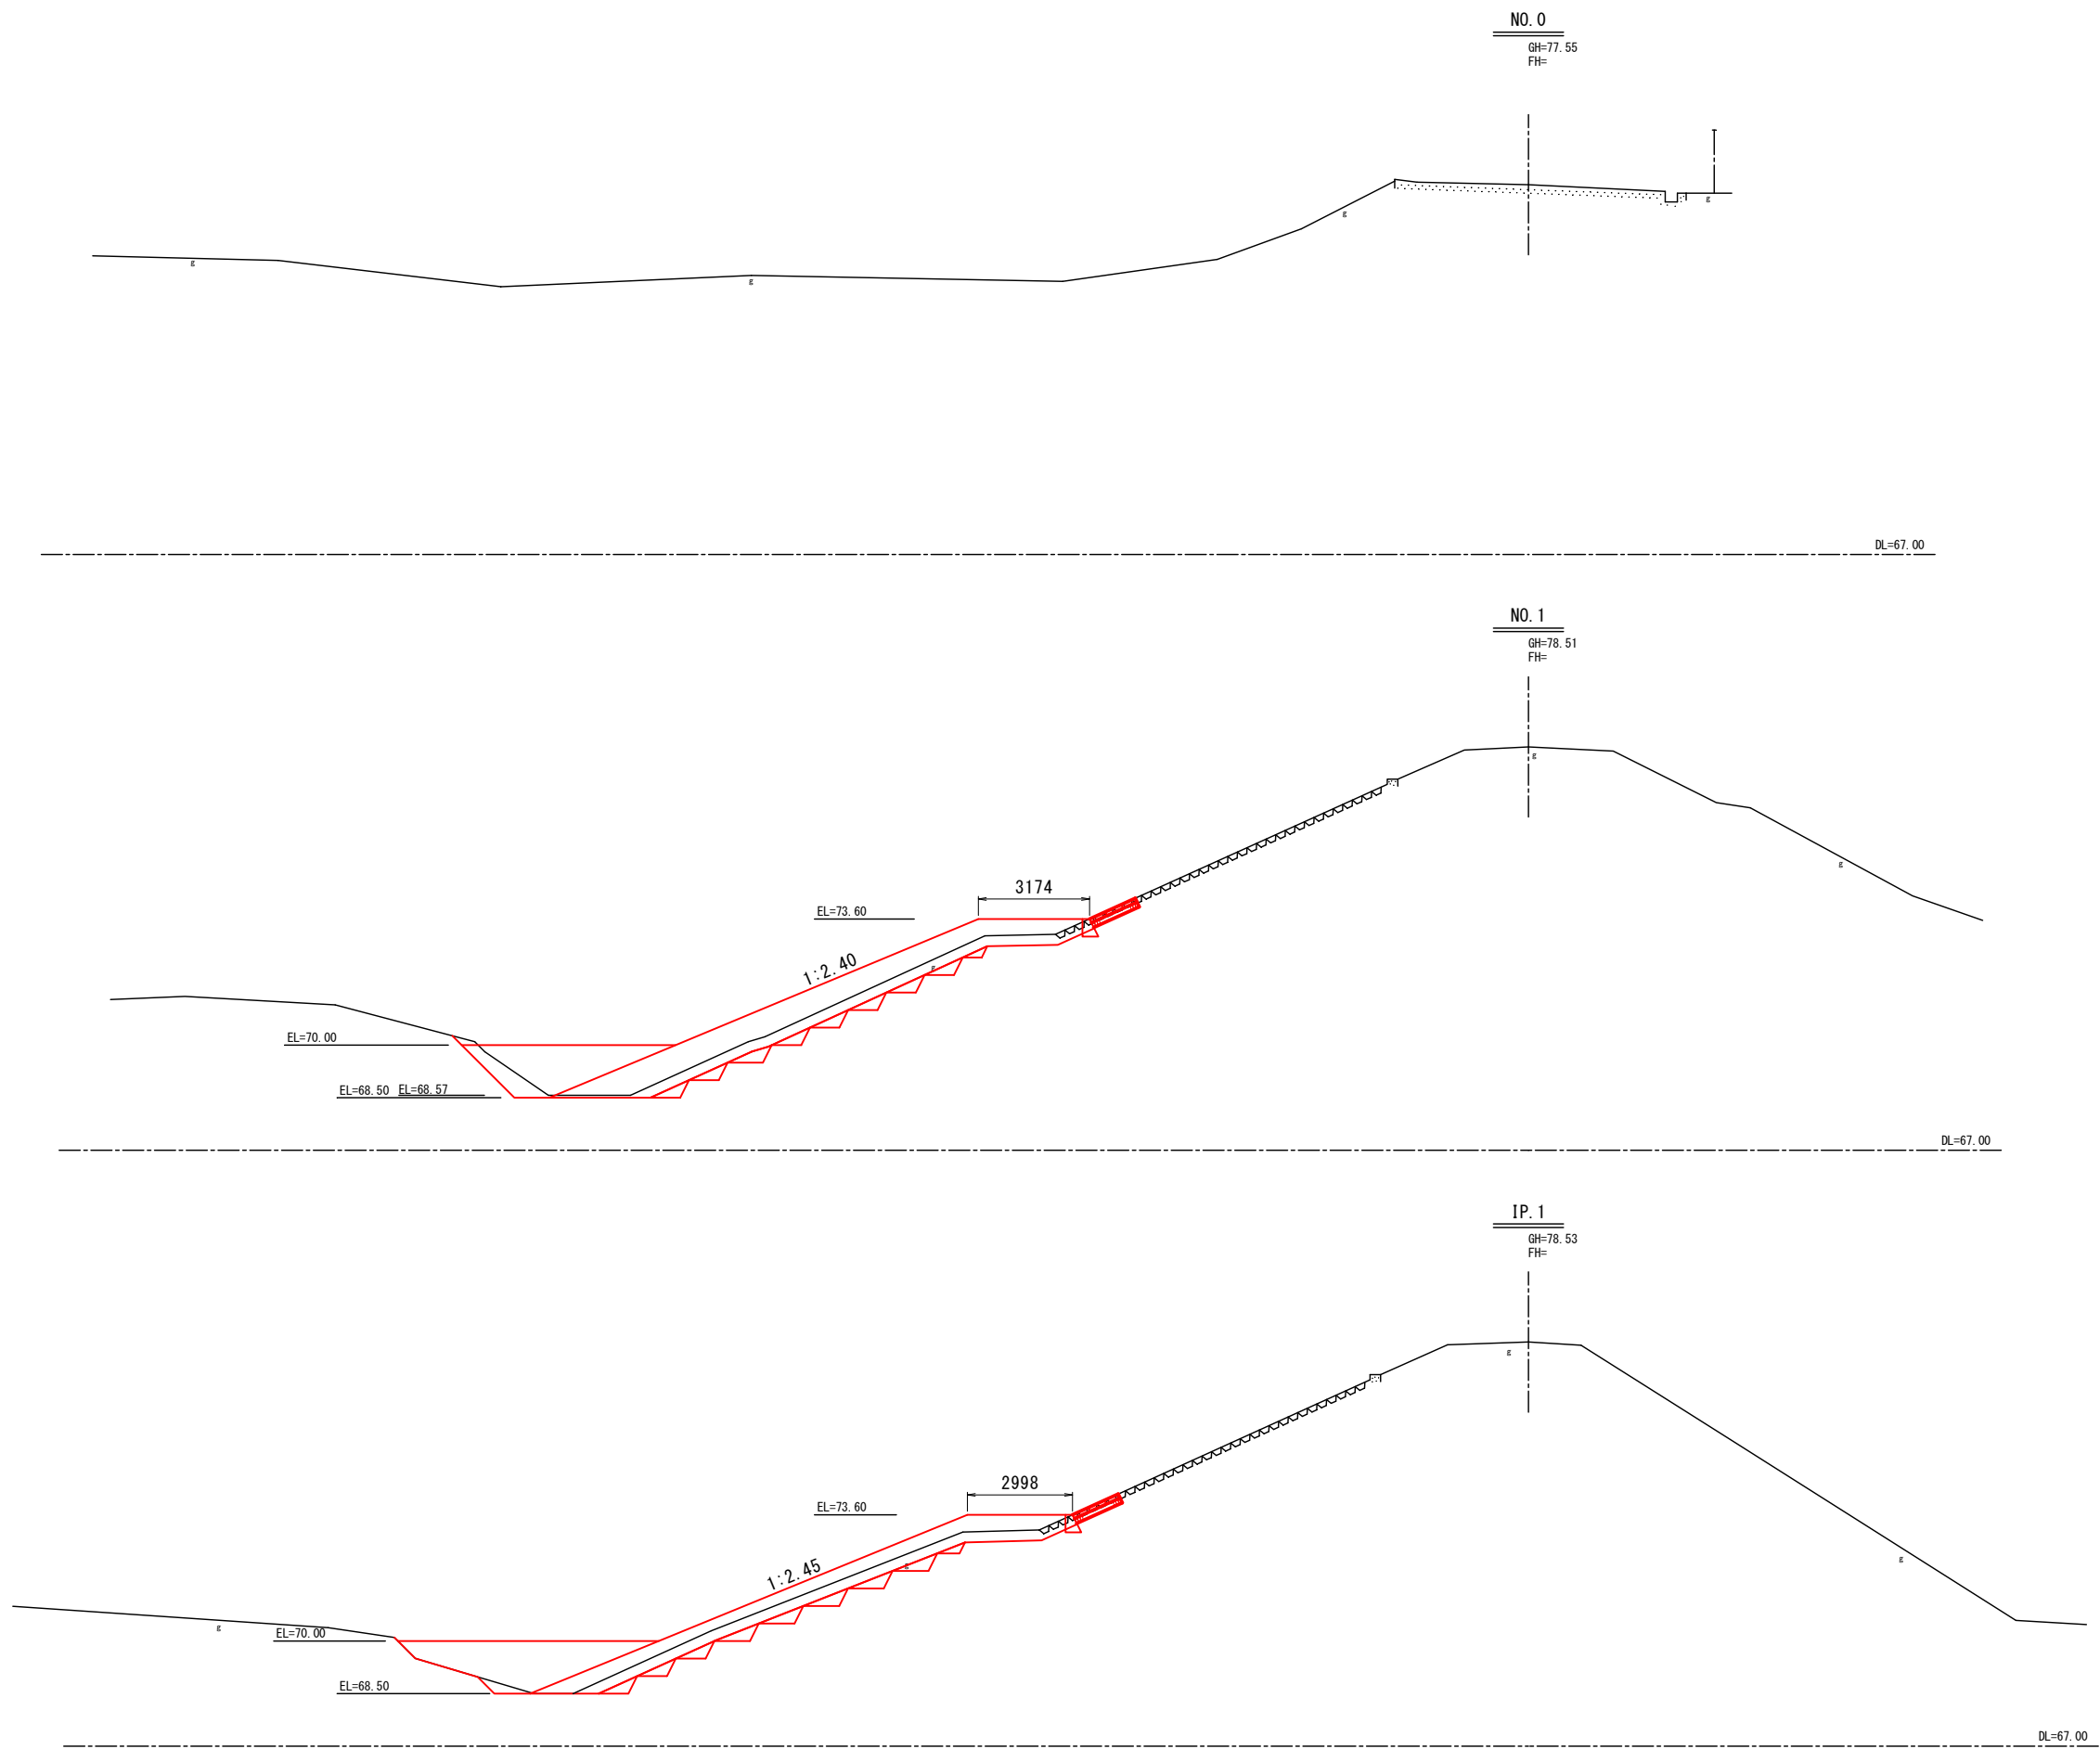


工 事 名	令和4年度東条川二期農業水利事業 曾我新池改修工事		
図 面 名	堤 体 横 断 図 (1 / 4)		
作成年月			
縮 尺	S=1:100	図面番号	5-1/4
会 社 名			
事業所名	近畿農政局 東条川二期農業水利事業所		

S=1 : 100





工 事 名	令和4年度東条川二期農業水利事業 曾我新池改修工事		
図 面 名	堤体横断面図（2/4）		
作成年月			
縮 尺	S=1:100	図面番号	5-2/4
会 社 名			
事業所名	近畿農政局 東条川二期農業水利事業所		

堤体横断図 (3/4)
S=1:100

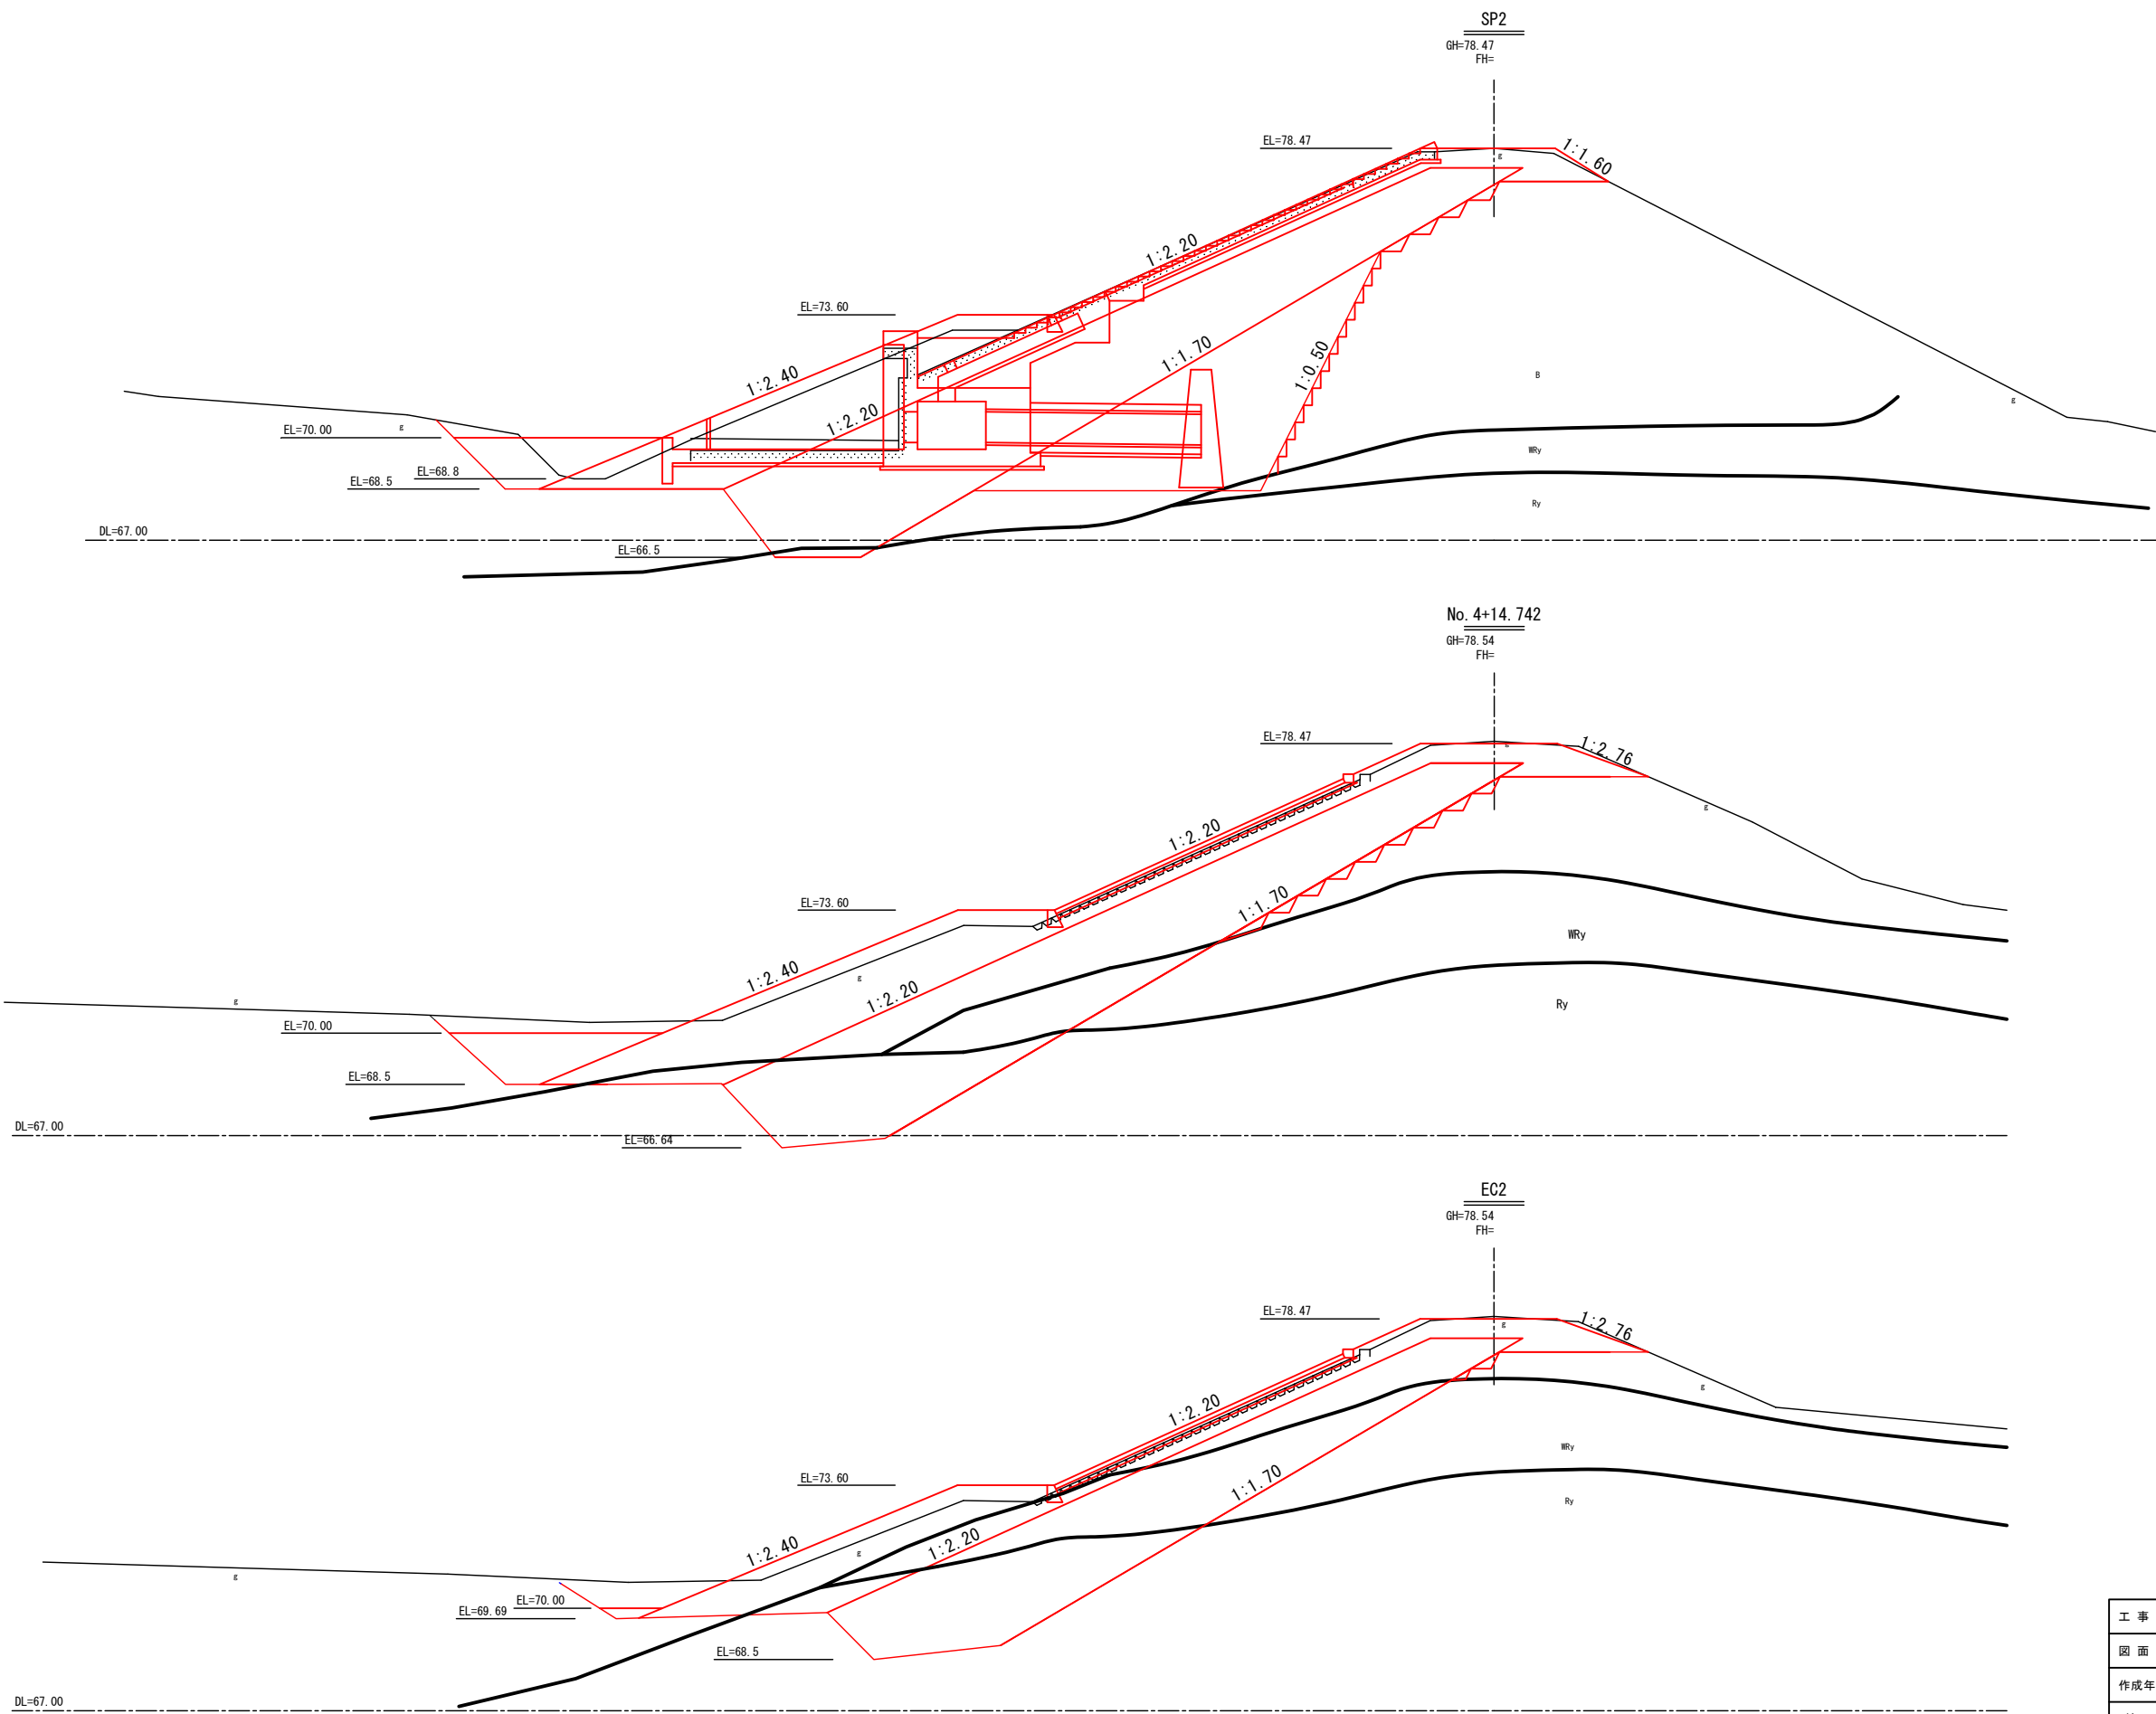

工 事 名	令和4年度東条川二期農業水利事業 曾我新池k改修工事		
図 面 名	堤 体 横 断 図 (3 / 4)		
作成年月			
縮 尺	S=1:100	図面番号	5-3/4
会 社 名			
事業所名	近畿農政局 東条川二期農業水利事業所		

堤体横断図 (4/4)
S=1:100

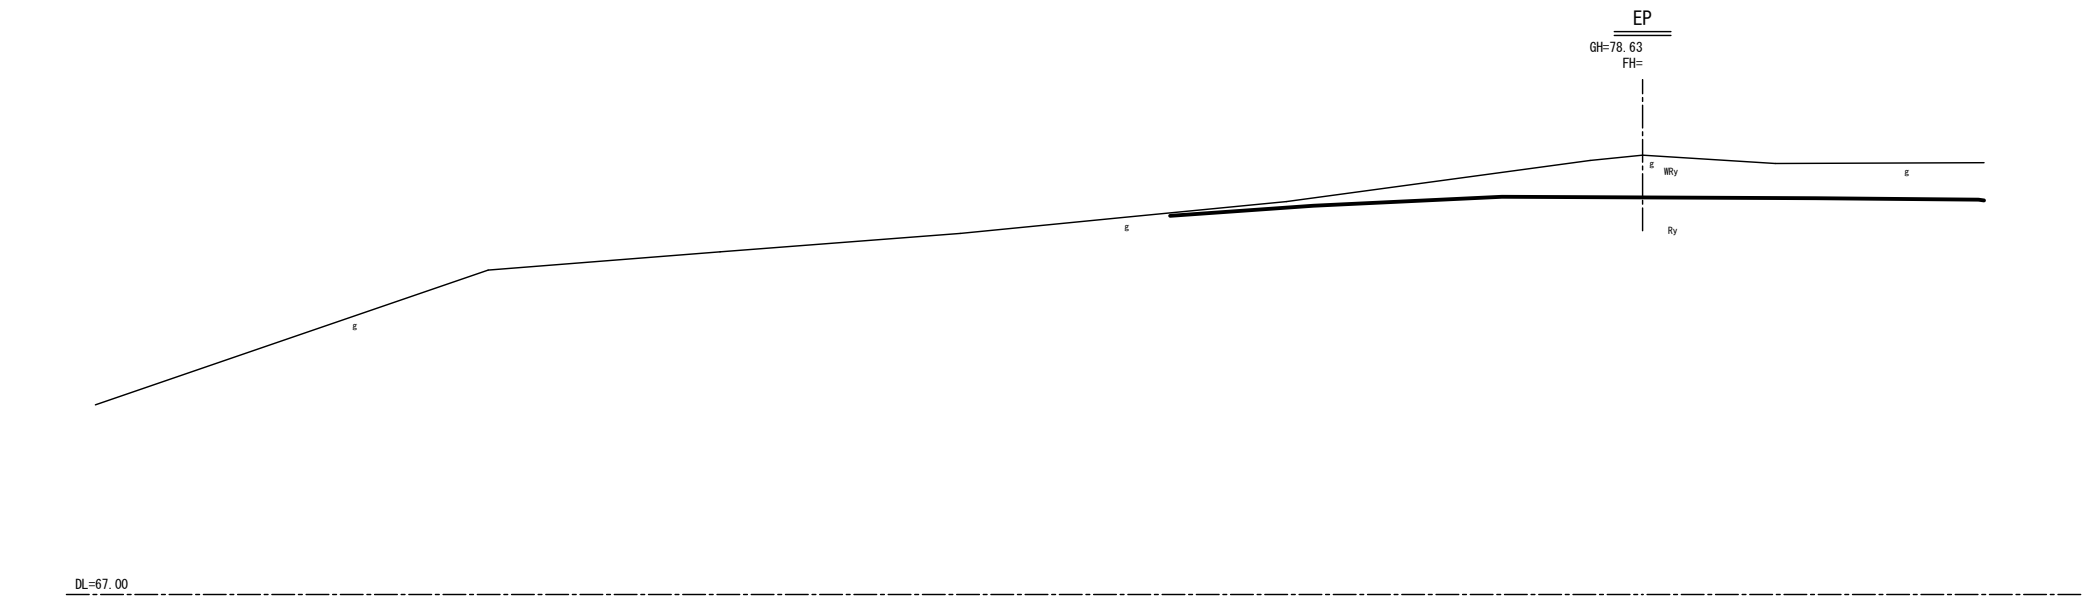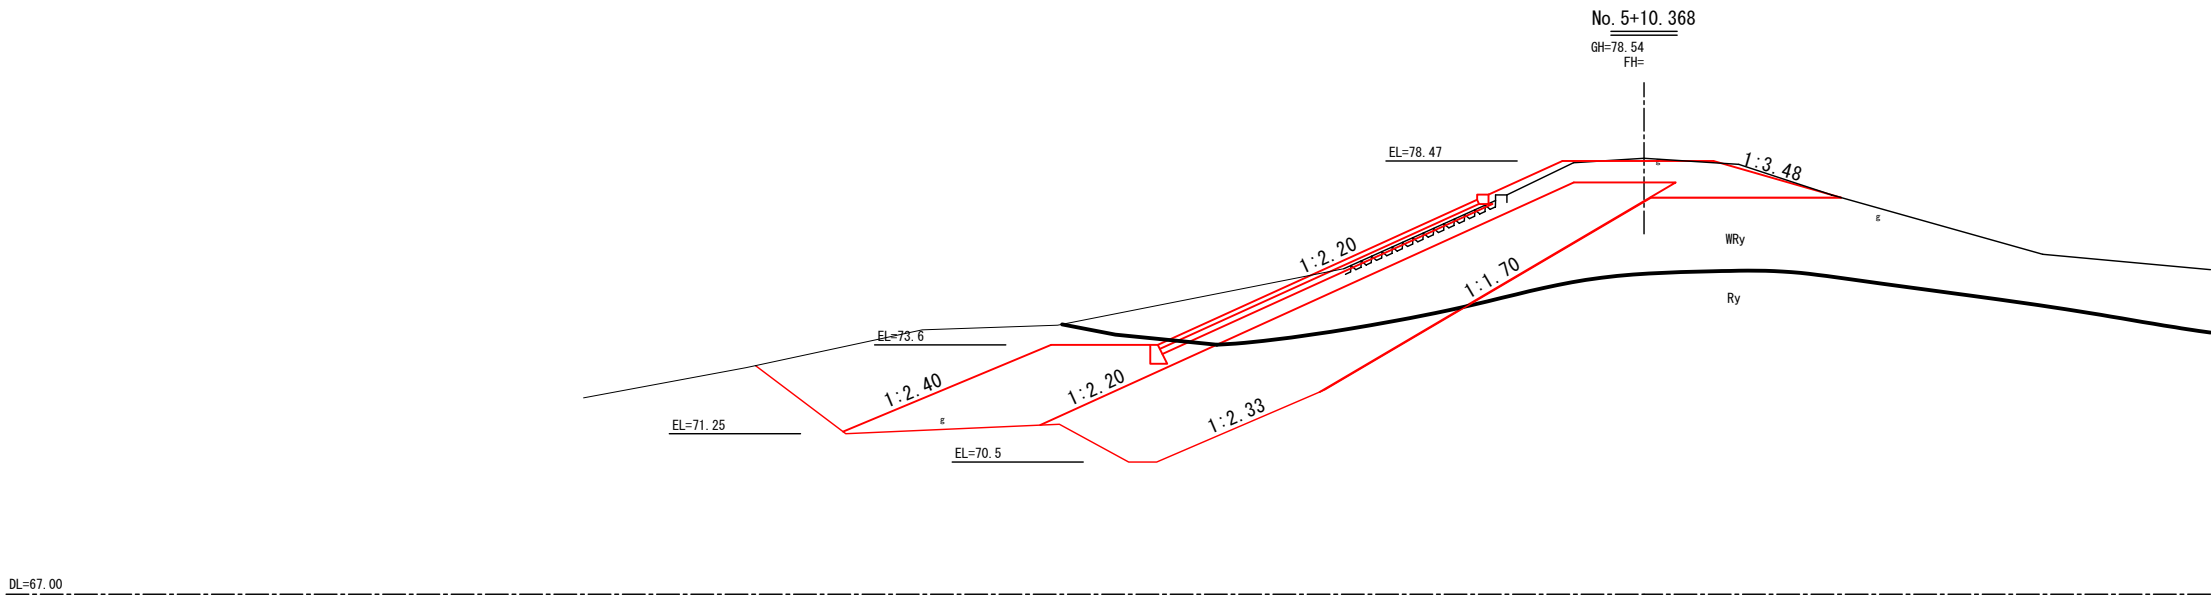


工 事 名	令和4年度東条川二期農業水利事業 曾我新池改修工事		
図 面 名	堤 体 横 断 図 (4 / 4)		
作成年月			
縮 尺	S=1:100	図面番号	5-4/4
会 社 名			
事業所名	近畿農政局 東条川二期農業水利事業所		

法面保護工計画図(1/2)

堤体右岸側〔浸透抑制工事区間〕


法面保護工平面図

S=1:200

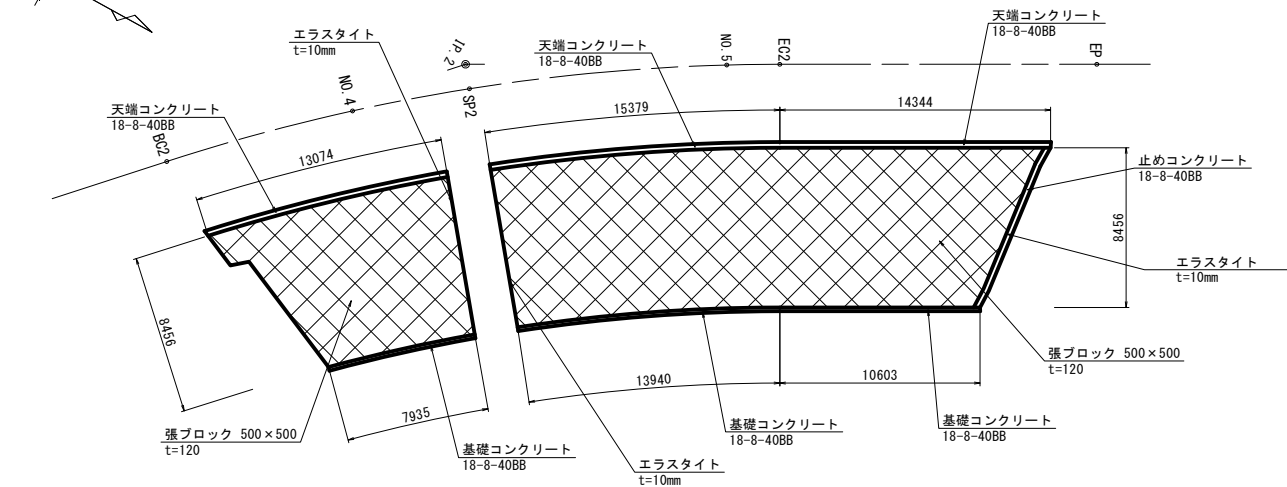


標準断面図

S=1:50

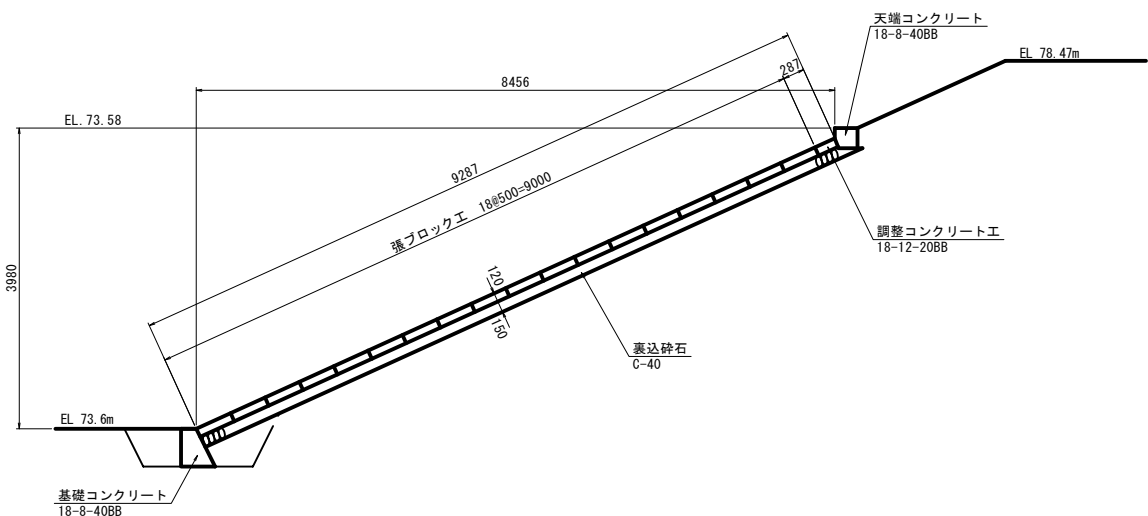


法面保護工展開図

S=1:200

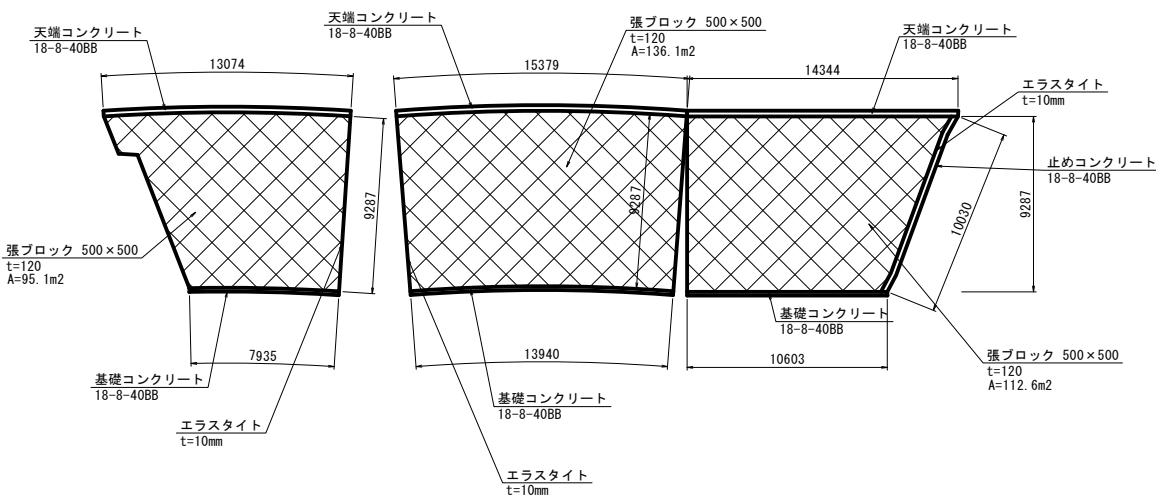


天端コンクリート

S=1:25

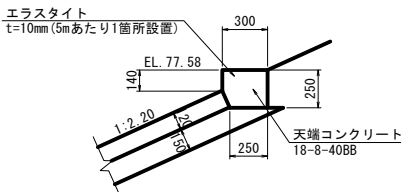


基礎コンクリート

S=1:25

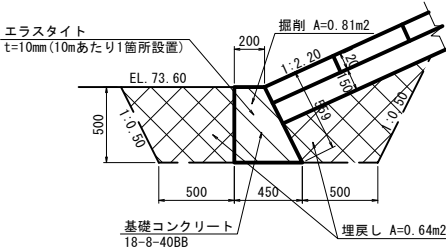

止めコンクリート


S=1:25

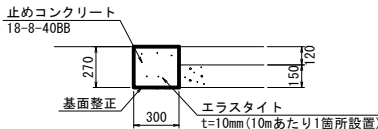


工 事 名	令和4年度東条川二期農業水利事業 曾我新池改修工事		
図 面 名	法面保護工計画図(1/2)		
作成年月			
縮 尺	図示	図面番号	6-1/2
会 社 名			
事業所名	近畿農政局 東条川二期農業水利事業所		

法面保護工計画図(2/2)
既設張ブロック基礎 撤去・復旧


法面保護工平面図
S=1:200

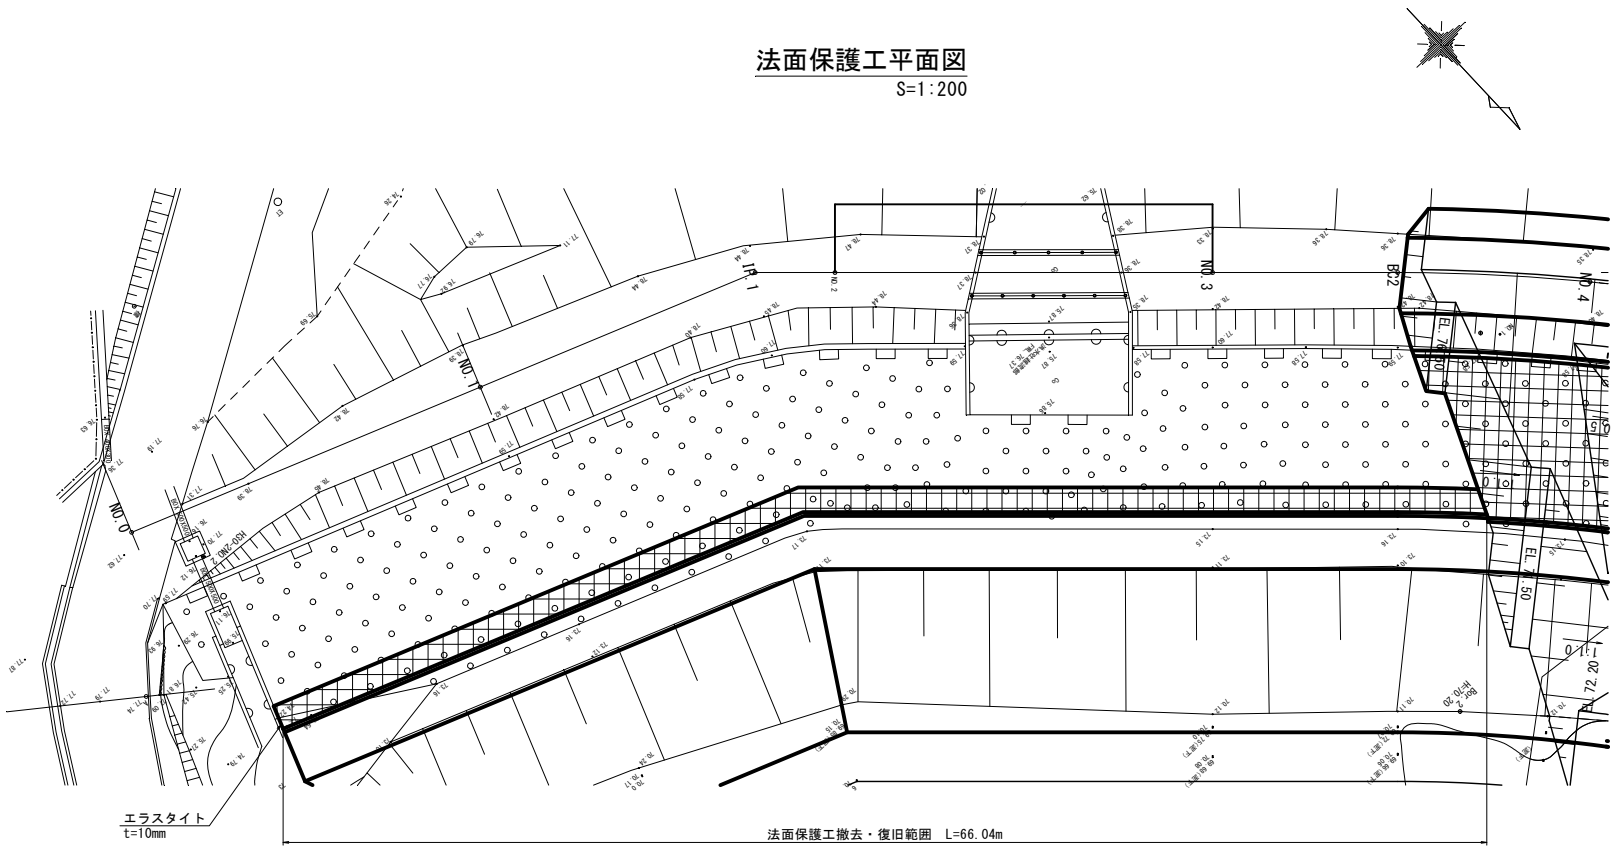

撤去断面図
S=1:25

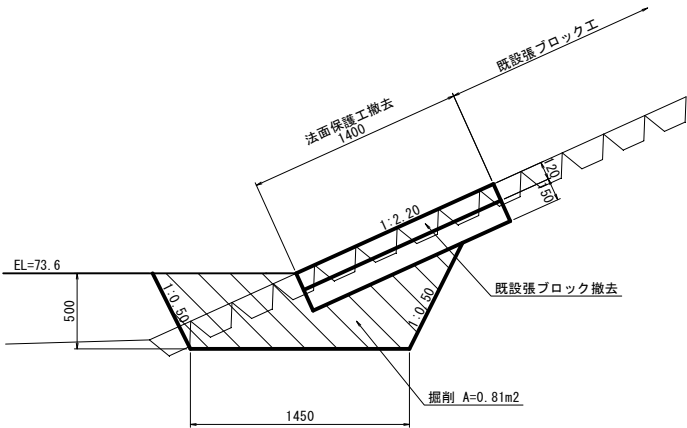

復旧断面図
S=1:25

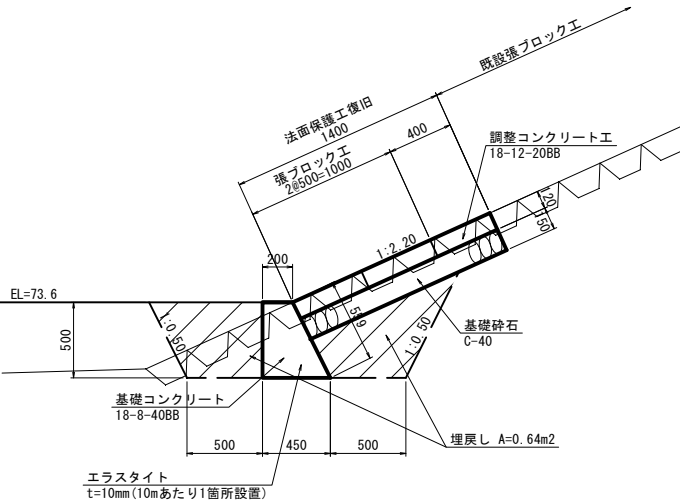


工 事 名	令和4年度東条川二期農業水利事業 曾我新池改修工事		
図 面 名	法面保護工計画図(2/2)		
作成年月			
縮 尺	図示	図面番号	6-2/2
会 社 名			
事業所名	近畿農政局 東条川二期農業水利事業所		

取水施設 一般計画図


S=1:100

取水設備平面図

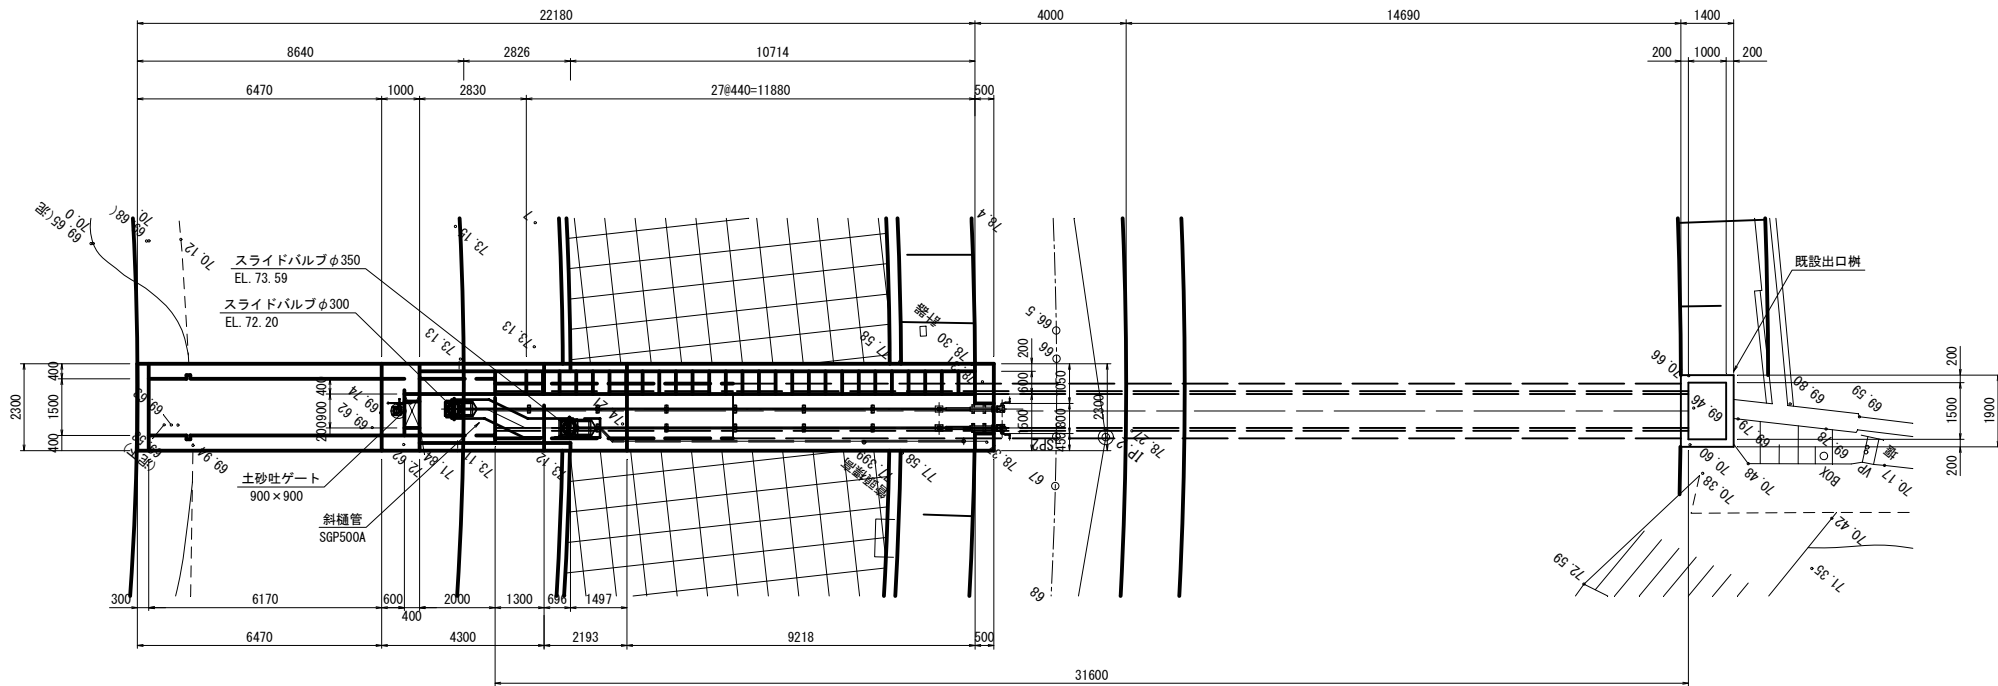


取水設備縦断面図

SP2
GH=78.47
FH=

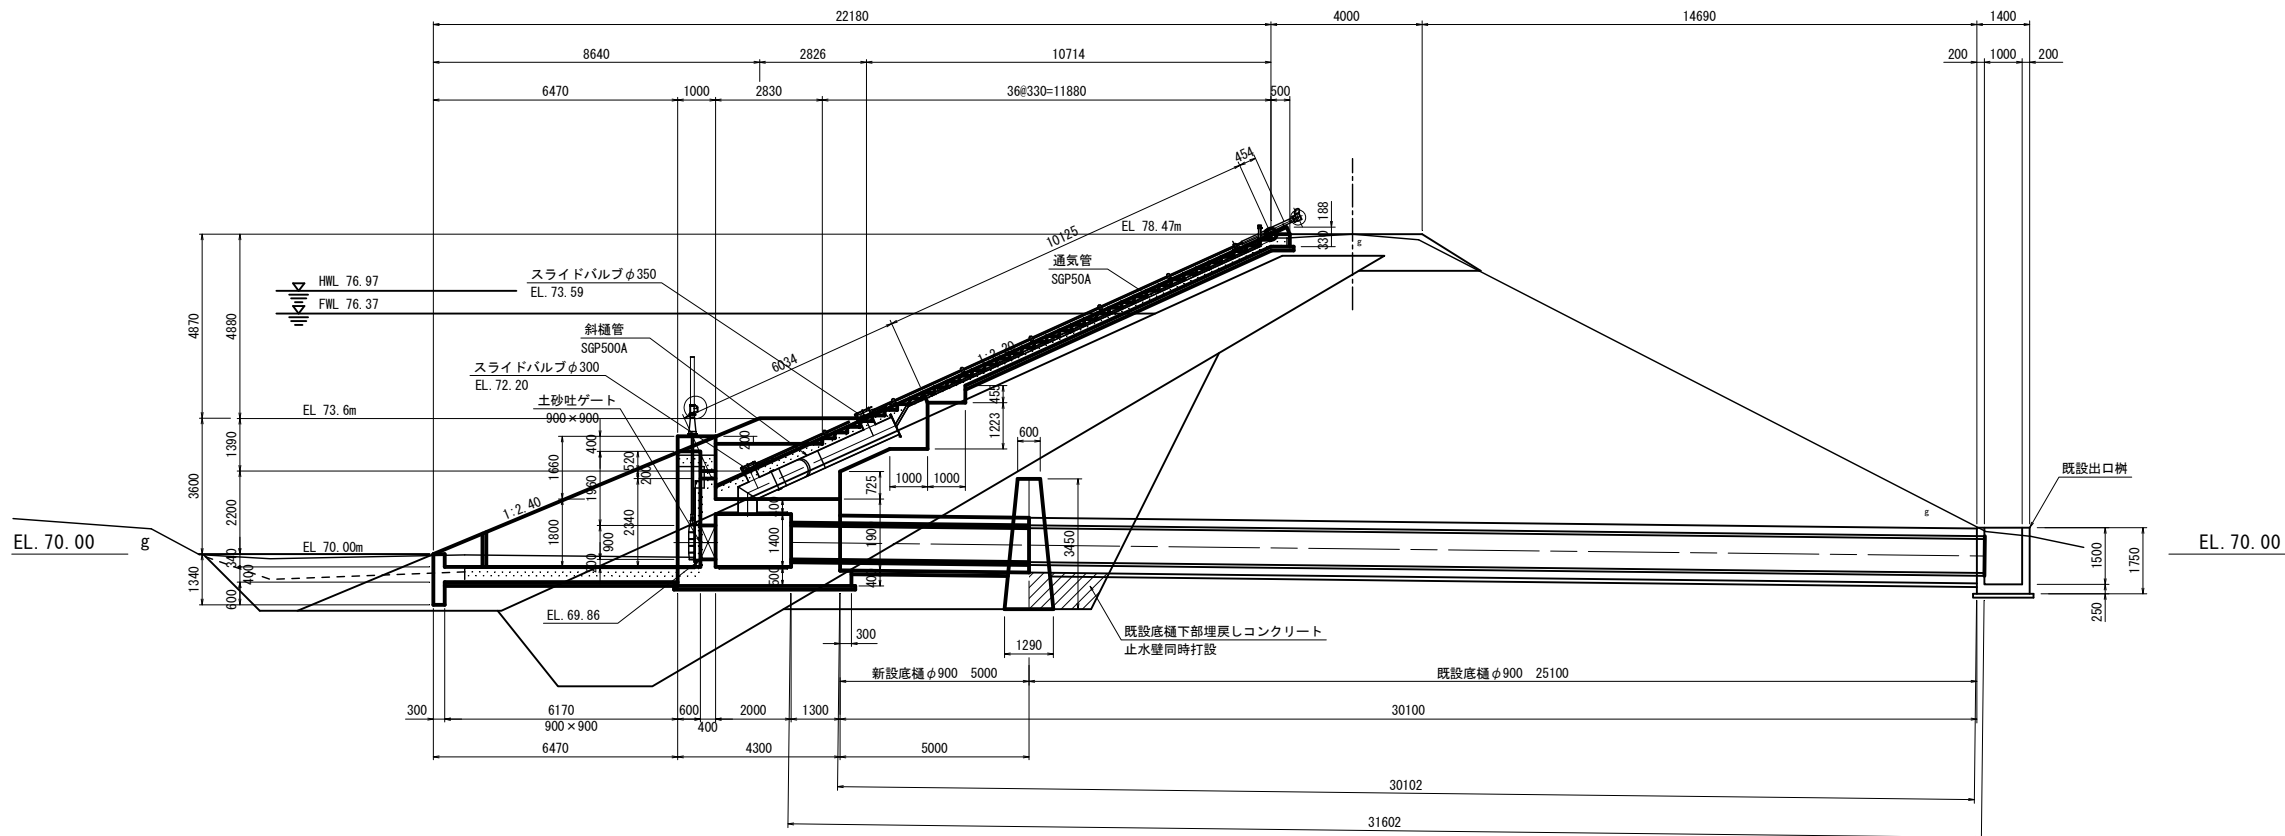


土砂吐部正面図

S=1:50

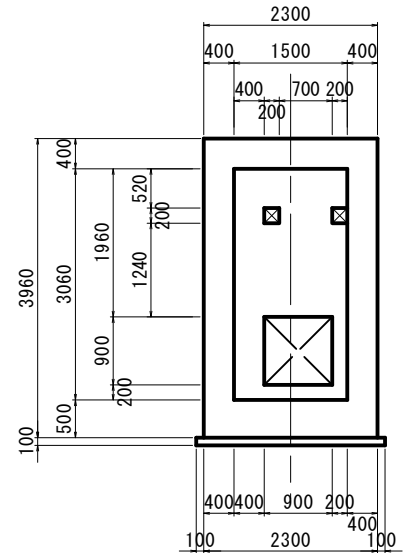


底樋管断面図

S=1:50

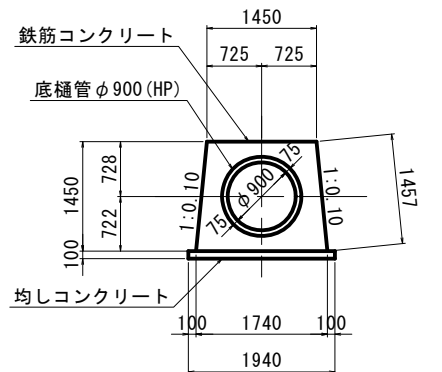

止水壁断面図

S=1:50

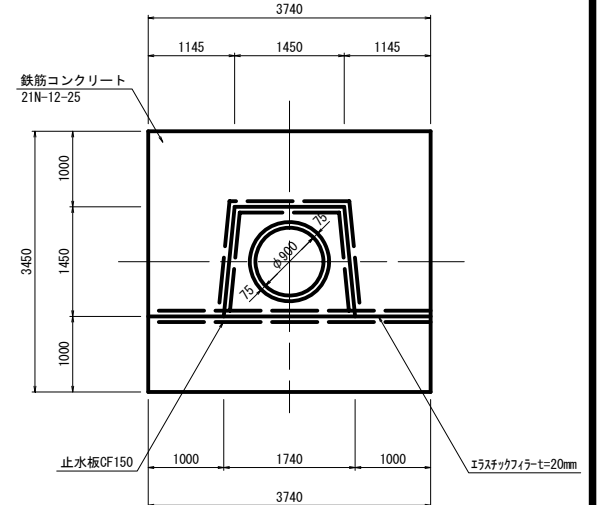

工 事 名	令和4年度東条川二期農業水利事業 曾我新池改修工事		
図 面 名	取 水 施 設 一 般 図		
作成年月			
縮 尺	S=1:100	図面番号	7
会 社 名			
事業所名	近畿農政局 東条川二期農業水利事業所		

S=1 : 50

This technical drawing illustrates a dam cross-section with the following details:

- Dimensions:**
 - Top width: 22680
 - Bottom width: 3500
 - Height: 5550
 - Various other dimensions for structural components are provided throughout the drawing.
- Elevations:**
 - HWL 76.97
 - FWL 76.37
 - EL. 70.00m
 - EL. 69.66
 - EL. 72.20
 - EL. 73.12
 - EL. 72.98
 - EL. 73.59
 - EL. 73.60
 - EL. 71.46
 - EL. 78.47
- Structural Components and Labels:**
 - 土砂吐ゲート 900×900 (Sediment outlet gate 900×900)
 - スライドバルブφ300 (Sliding valve φ300)
 - 斜樋管 SGP500A (Inclined pipe SGP500A)
 - スライドバルブφ350 (Sliding valve φ350)
 - 通気管 (Vent pipe)
 - 止水板CF150 (Waterproofing plate CF150)
 - 水膨張止水板10×20 (Water swelling waterproofing plate 10×20)
 - エラスチックファイラー=20mm (Elastic filler = 20mm)
 - 既設底樋下部埋戻しコンクリート 止水壁同時打設 (Existing bottom pipe lower part backfill concrete, waterproof wall simultaneous casting)
 - 既設底樋φ900 (Existing bottom pipe φ900)
- Gradients and Slopes:**
 - 1:2.40
 - 1:2.20
 - I=1/88
 - 1:0.5
- Other Labels:**
 - 各落し (Each drop)
 - 斜樋管 (Inclined pipe)

隅切り工を施す
(左右天端)

鉄筋コンクリート
21-12-25 (20)

底筋管φ900 (HP)

均しコンクリート
18-8-40

1450

725 725

1457

1:0.10

φ900

75 75

0.1 0.1

28 22

051 001

100 1740 100

1940

Architectural drawing showing a cross-section and plan view of a structure, likely a foundation or wall, with dimensions and reinforcement details.

Dimensions:

- Overall width: 2300
- Overall height: 3960
- Base width: 500
- Internal width segments: 400, 1500, 400
- Internal height segments: 400, 1960, 200, 1240, 900, 200
- Internal width segments (plan view): 400, 900, 200
- Internal height segments (plan view): 400, 200

Reinforcement Details:

- 鉄筋コンクリート (Reinforced Concrete) - 21-12-25 (20)
- 均しコンクリート (Level Concrete) - 18-8-40

Other Labels:

- FL. 73.12

鉄筋コンクリート
21-12-25 (20)

均しコンクリート
18-8-40

2300

200 600 400 500 600

800

FL. 78.47

188

330

200

130

800

2500

鉄筋コンクリート
21-12-25 (20)

2300

400 1500 400

ダウエルバー-D16 L=1000
VP 20

3436

3036

止水板CF150

2500

エラスチックファイバー

EL. 69.66

EL. 69.70

均しコンクリート
18-8-40

2500

鉄筋 21

鉄筋コンクリート
21-12-25 (20)

2300

EL. 70.00m

1340

400

400


600

工 事 名	令和4年度 東条川二期農業水利事業 舊我新池改修工事		
図 面 名	取水施設構造図 (1)		
作成年月			
縮 尺	S=1:50	図面番号	8-1/2
会 社 名			
事業所名	近畿農政局 東条川二期農業水利事業所		

取水施設構造図（2）


H－H断面図

S=1:50

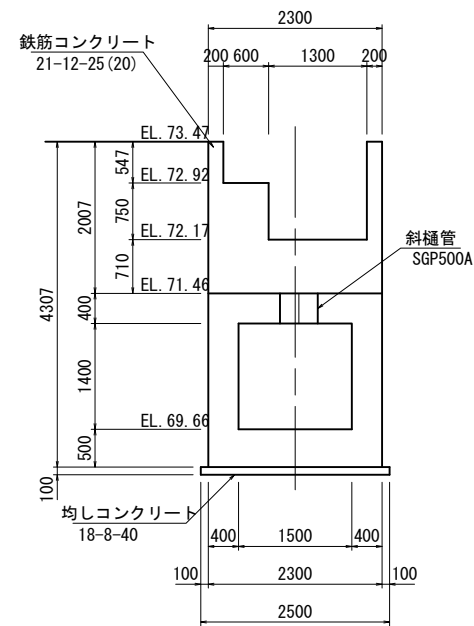



止水壁構造図

S=1:50

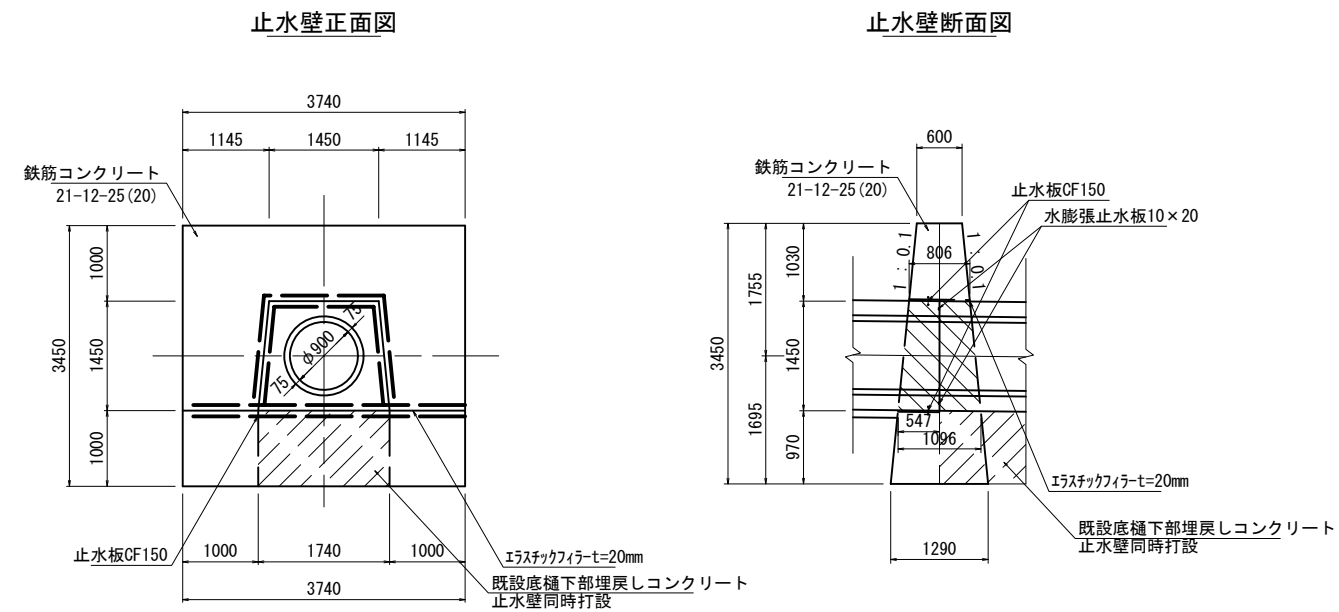


底樋継目工詳細図

S=1:25

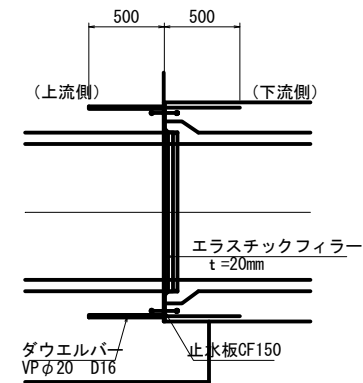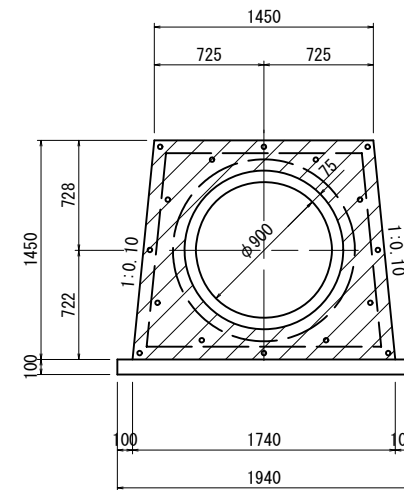


I－I断面図

S=1:50

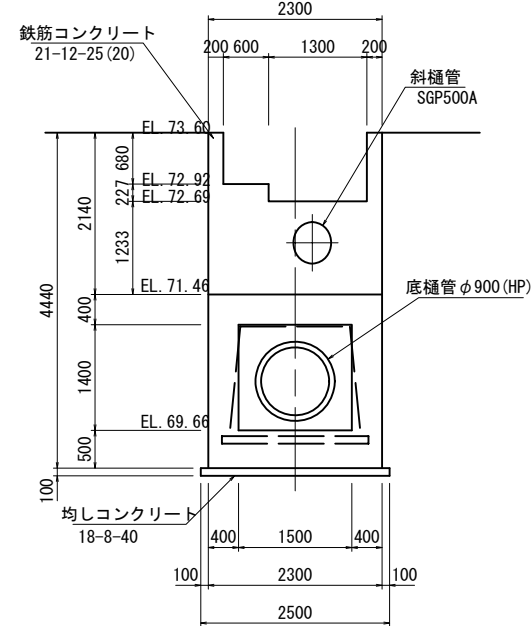

斜樋継目工詳細図





S=1:25

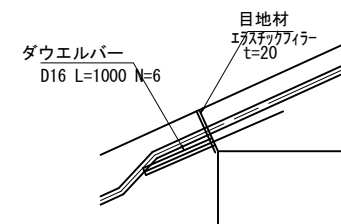

工事名	令和4年度 東条川二期農業水利事業 曾我新池改修工事		
図面名	取水施設構造図（2）		
作成年月			
縮尺	図示	図面番号	8-2/2
会社名			
事業所名	近畿農政局 東条川二期農業水利事業所		






配筋図(1)
S=1:30

取付水路(1/2)

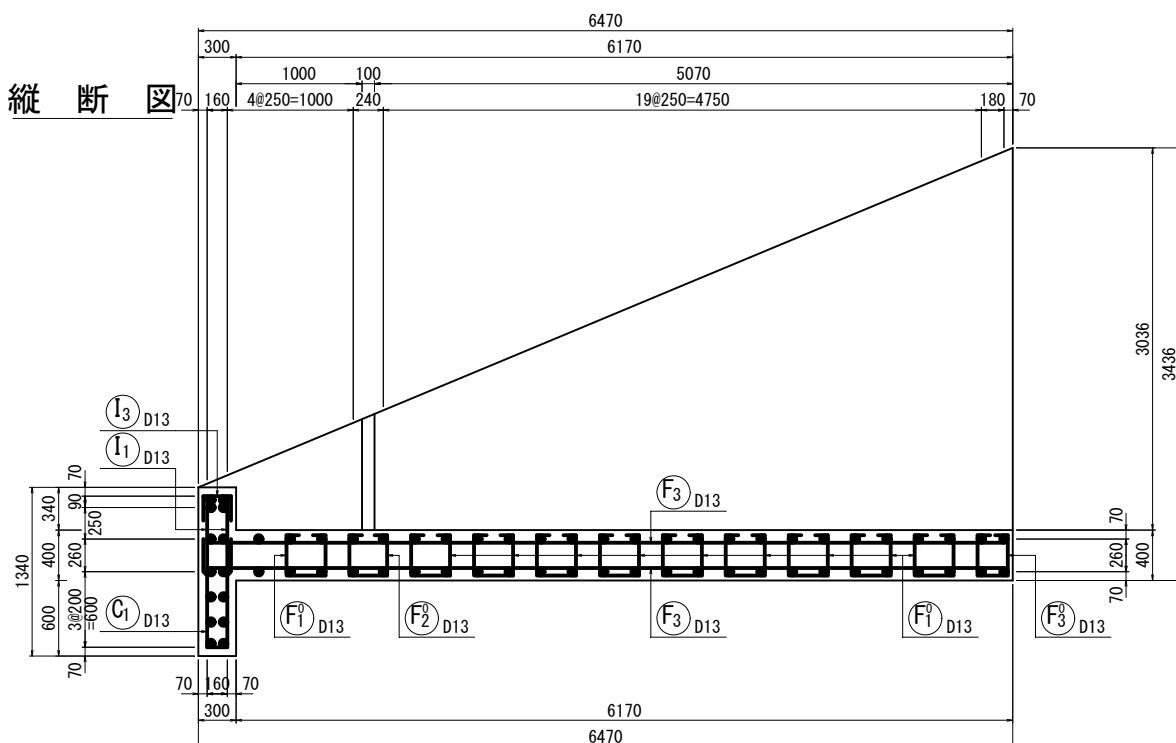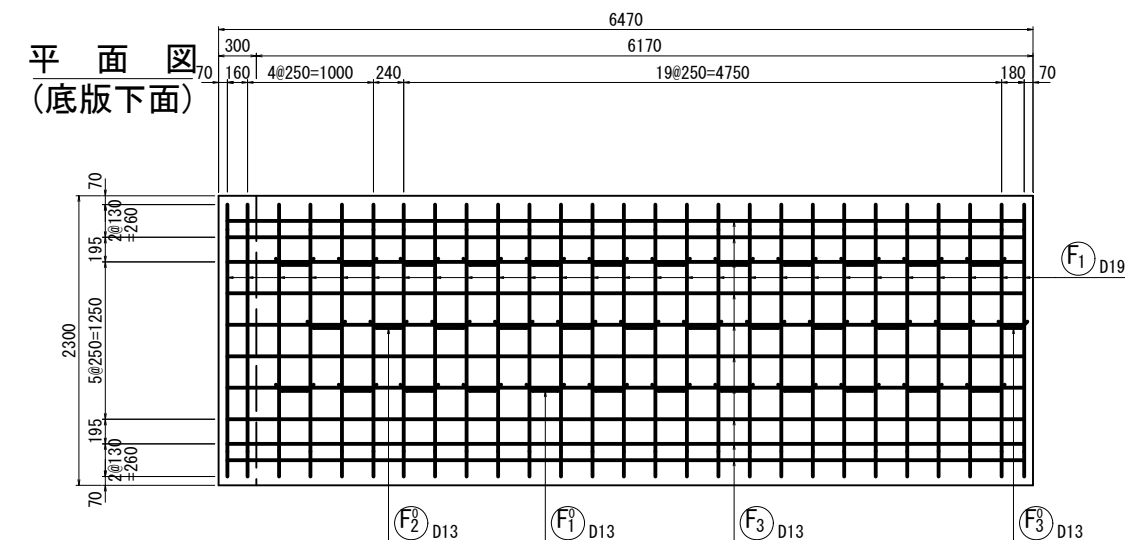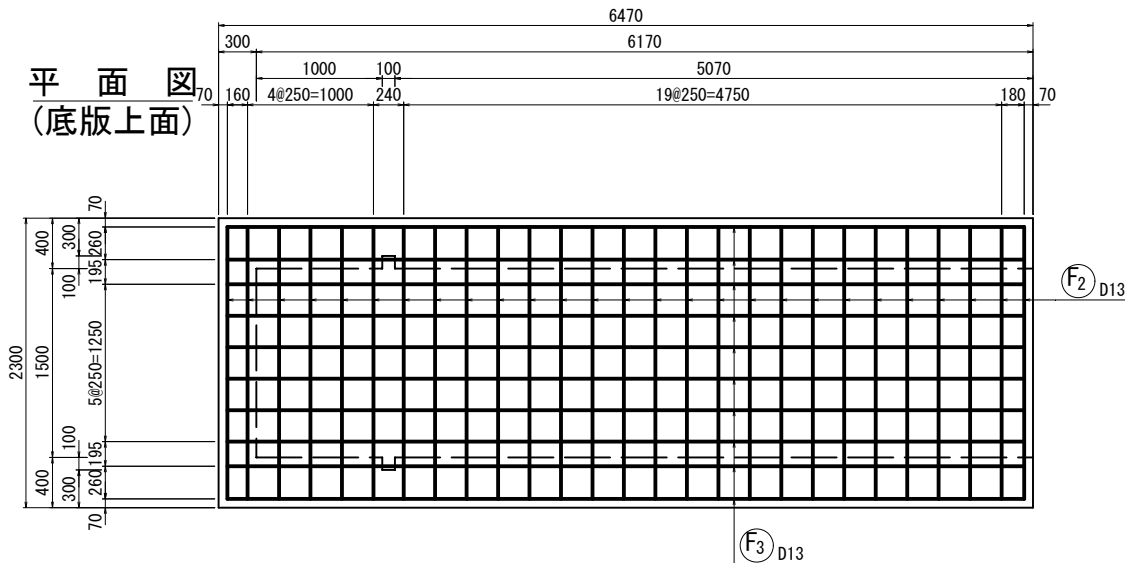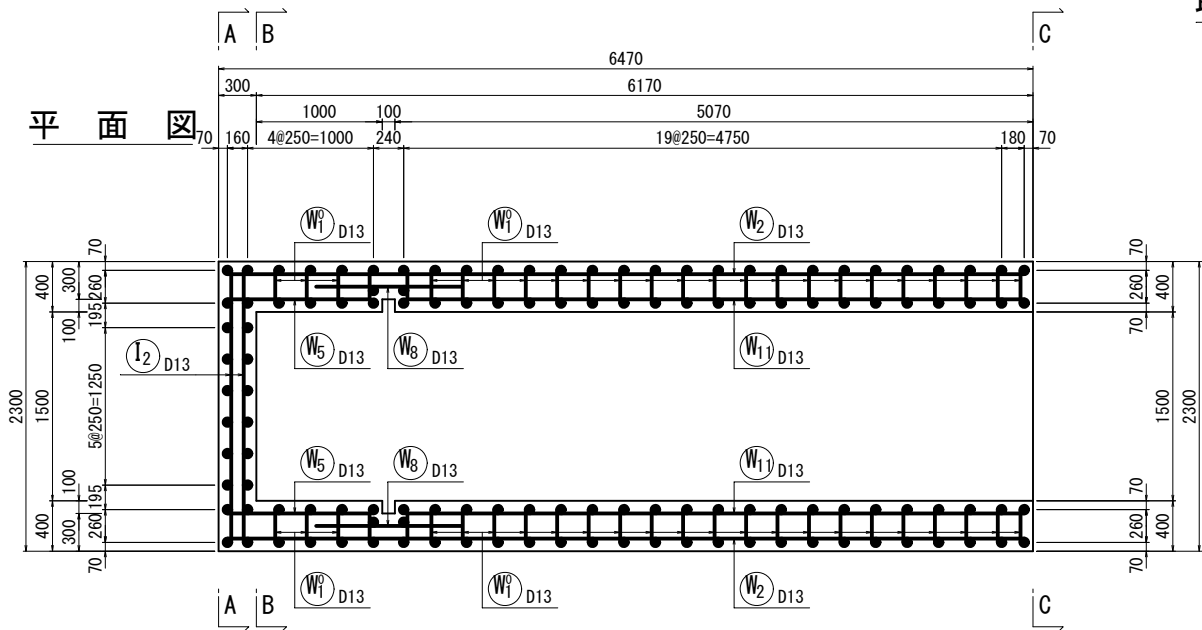

工事名	令和4年度 東条川二期農業水利事業 曾我新池改修工事		
図面名	配筋図(1)		
作成年月			
縮尺	S=1:30	図面番号	9-1/11
会社名			
事業所名	近畿農政局 東条川二期農業水利事業所		

配筋図(2)
S=1:30
取付水路(2/2)



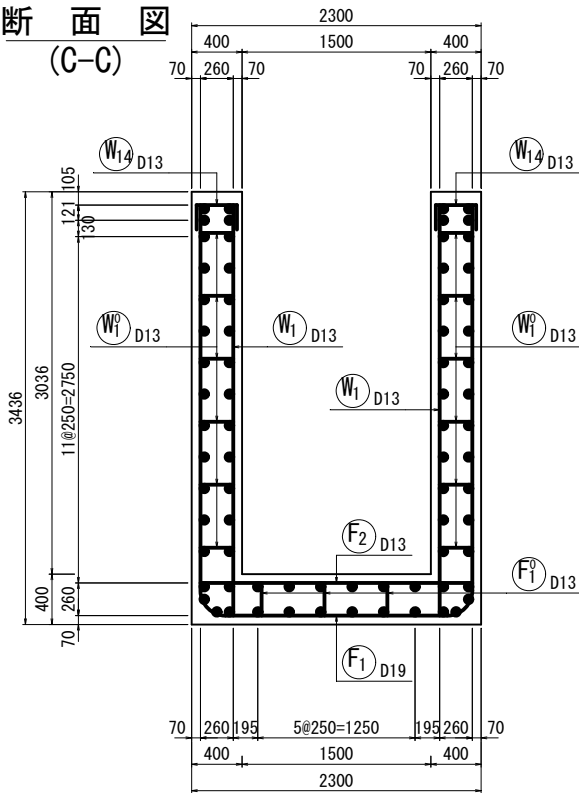
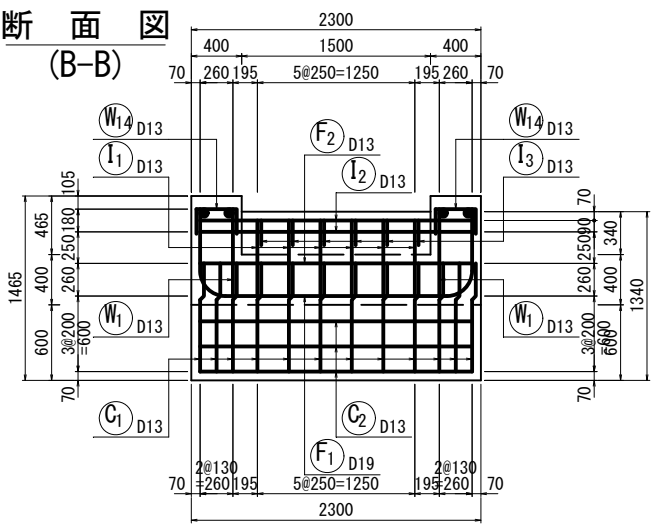
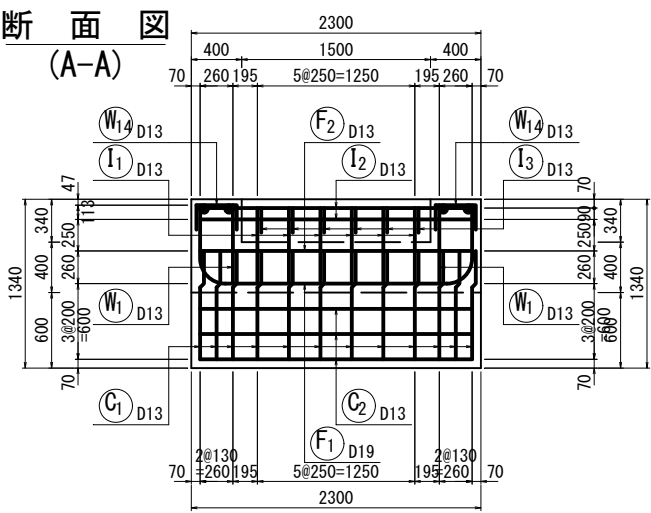
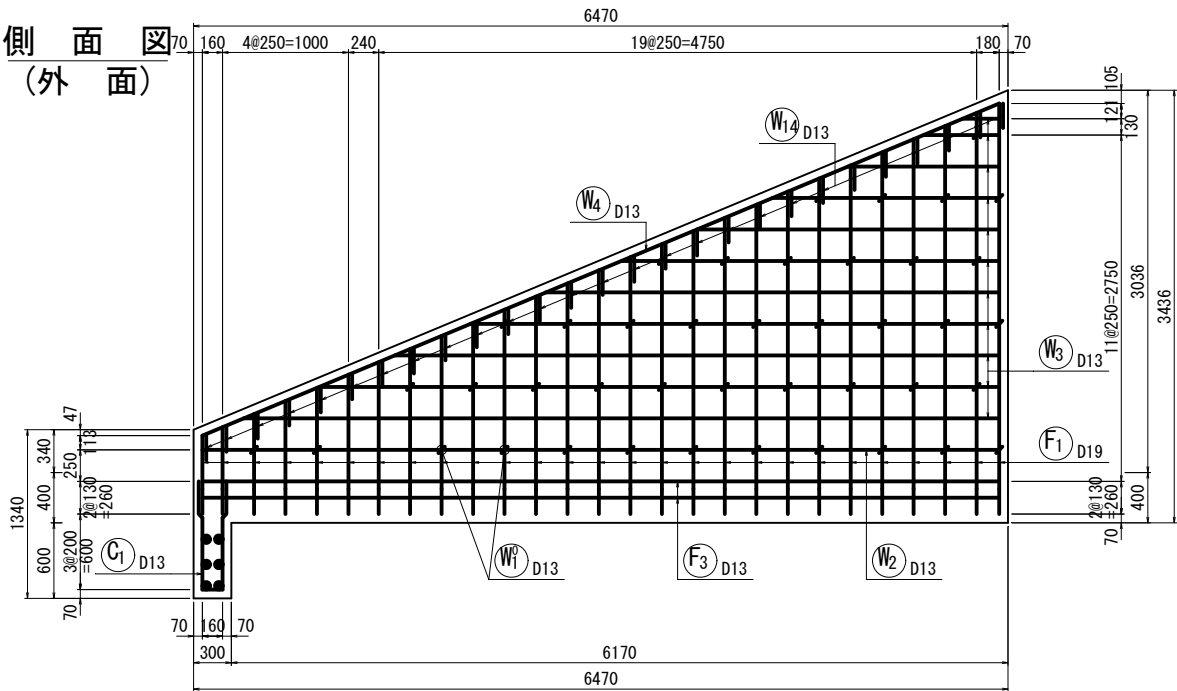
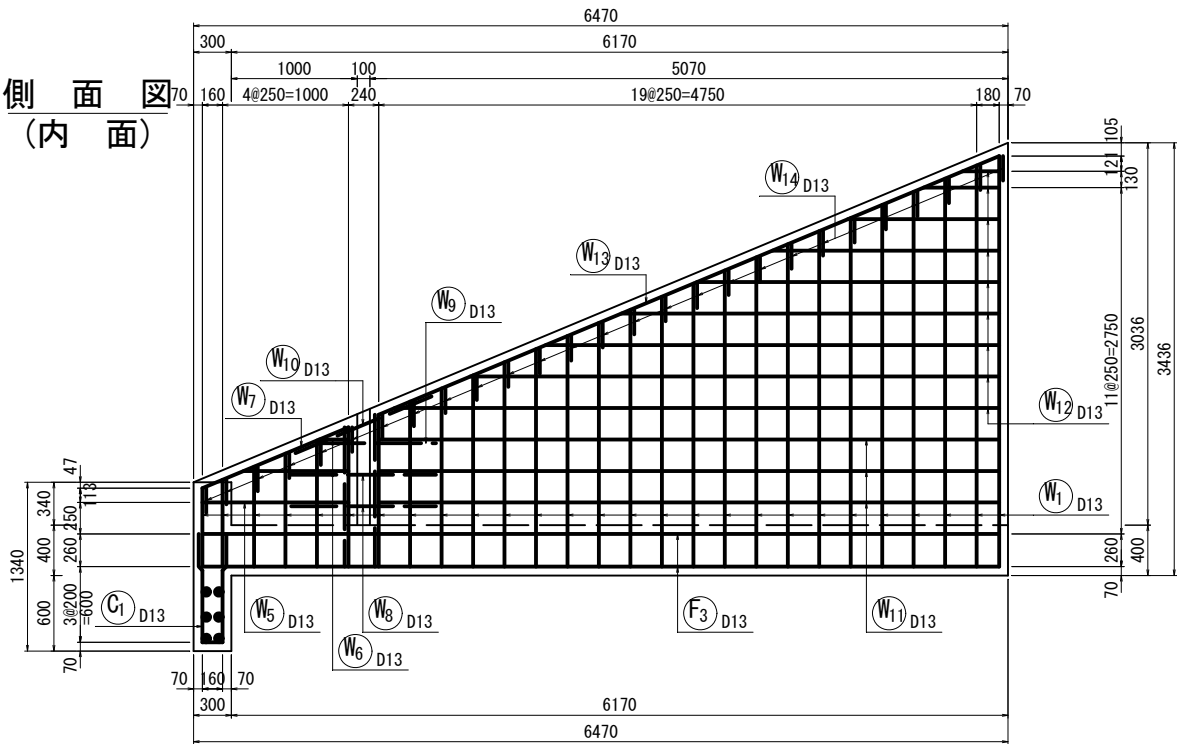


工事名	令和4年度 東条川二期農業水利事業 曾我新池改修工事		
図面名	配筋図(2)		
作成年月			
縮尺	S=1:30	図面番号	9-2/11
会社名			
事業所名	近畿農政局 東条川二期農業水利事業所		



配筋図(3)

S=1:30

土砂吐ボックス(1/3)

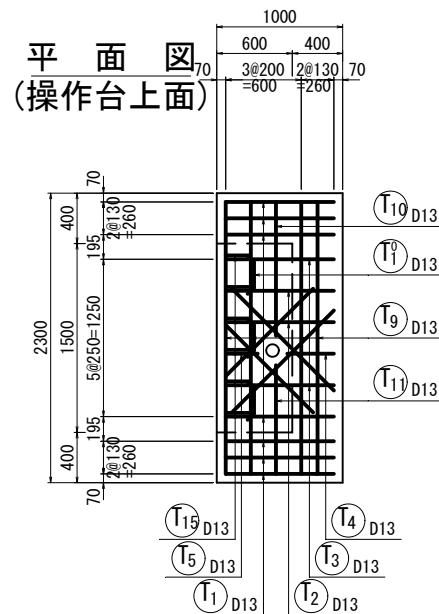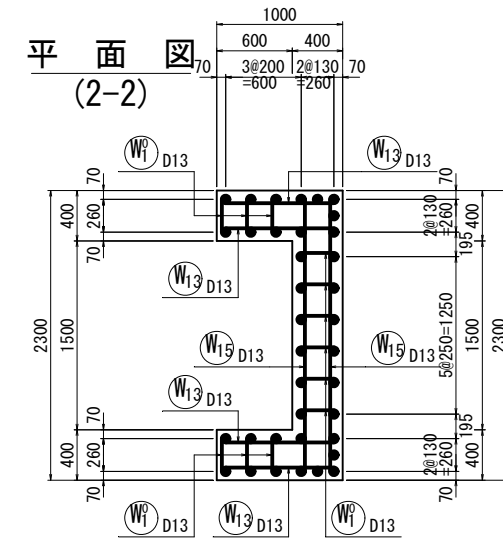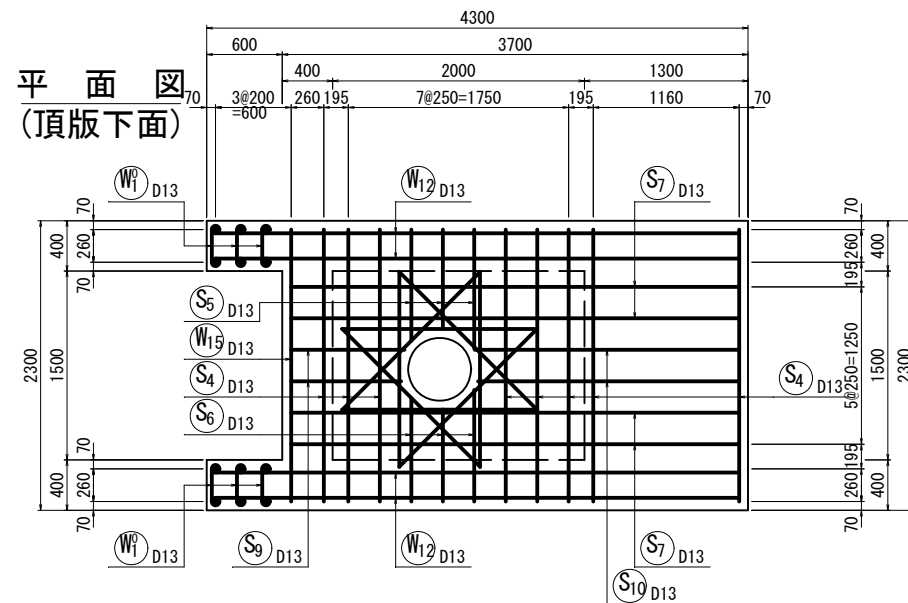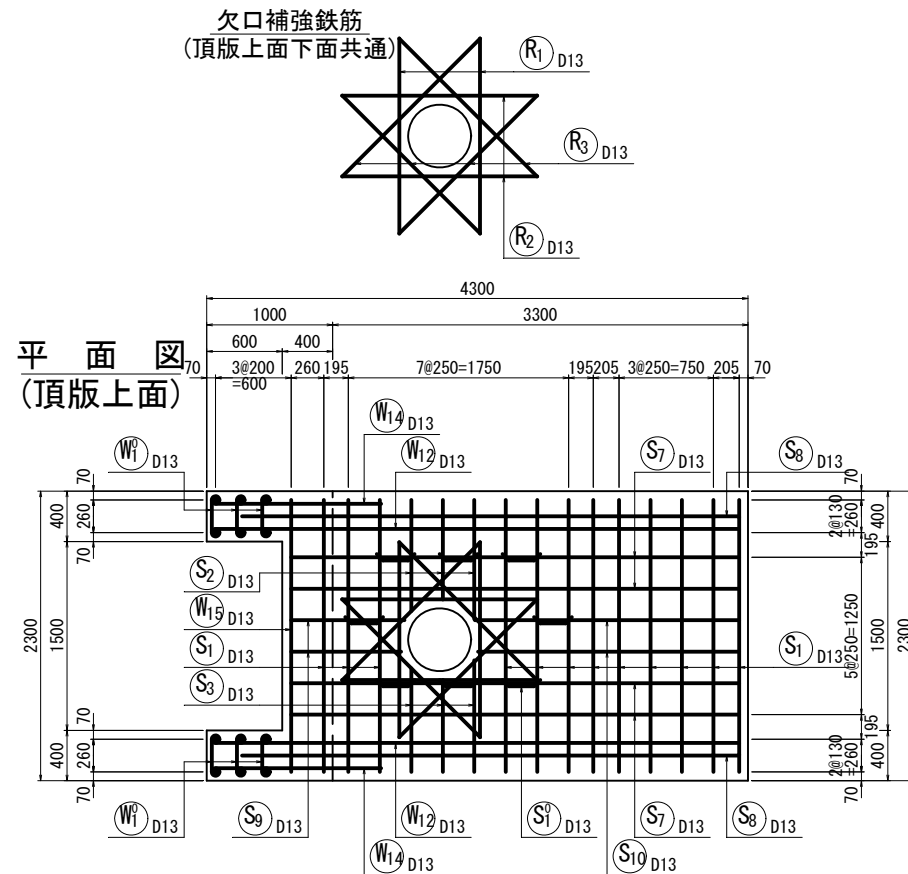
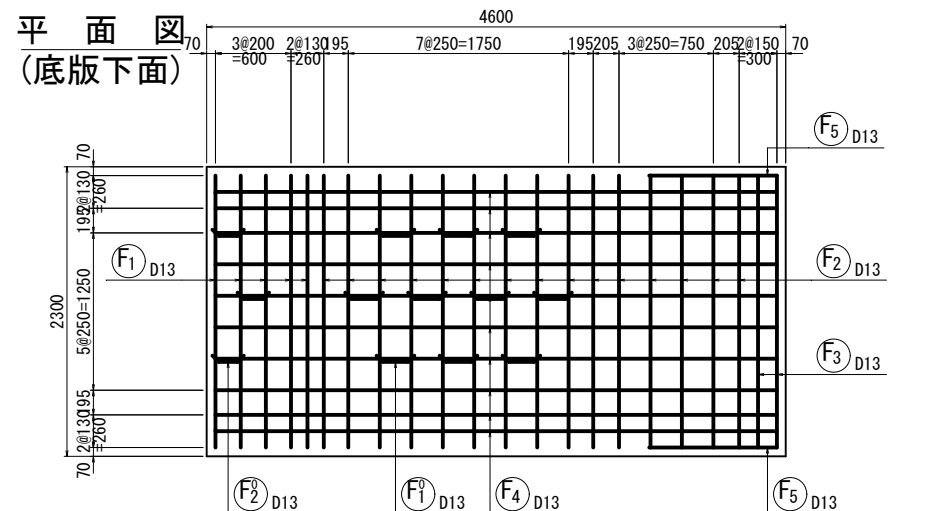
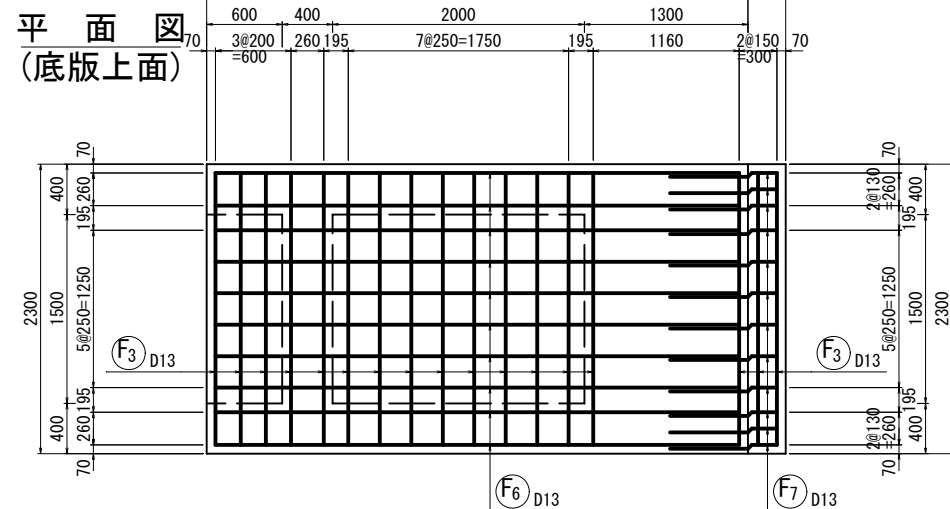
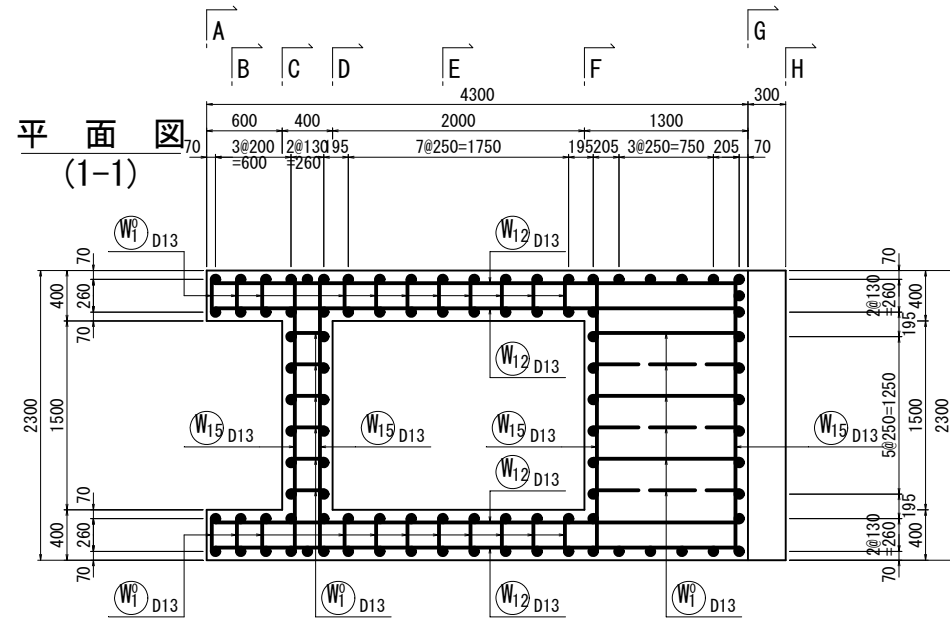


欠口補強鉄筋
(操作台上面下面共通)

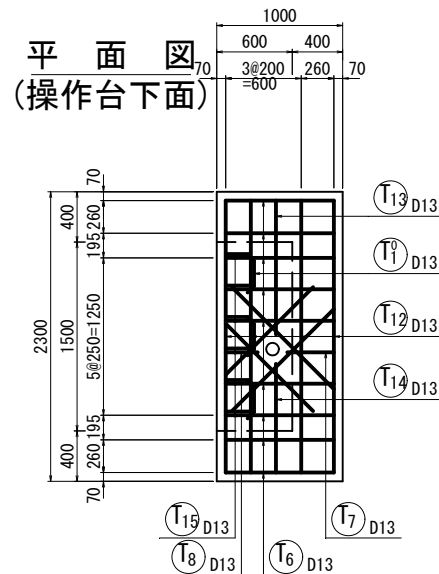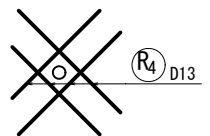













工事名	令和4年度 東条川二期農業水利事業		
図面名	配筋図(3)		
作成年月			
縮尺	S=1:30	図面番号	9-3/11
会社名			
事業所名	近畿農政局 東条川二期農業水利事業所		

配筋図(4)
S=1:30
土砂吐ボックス(2/3)

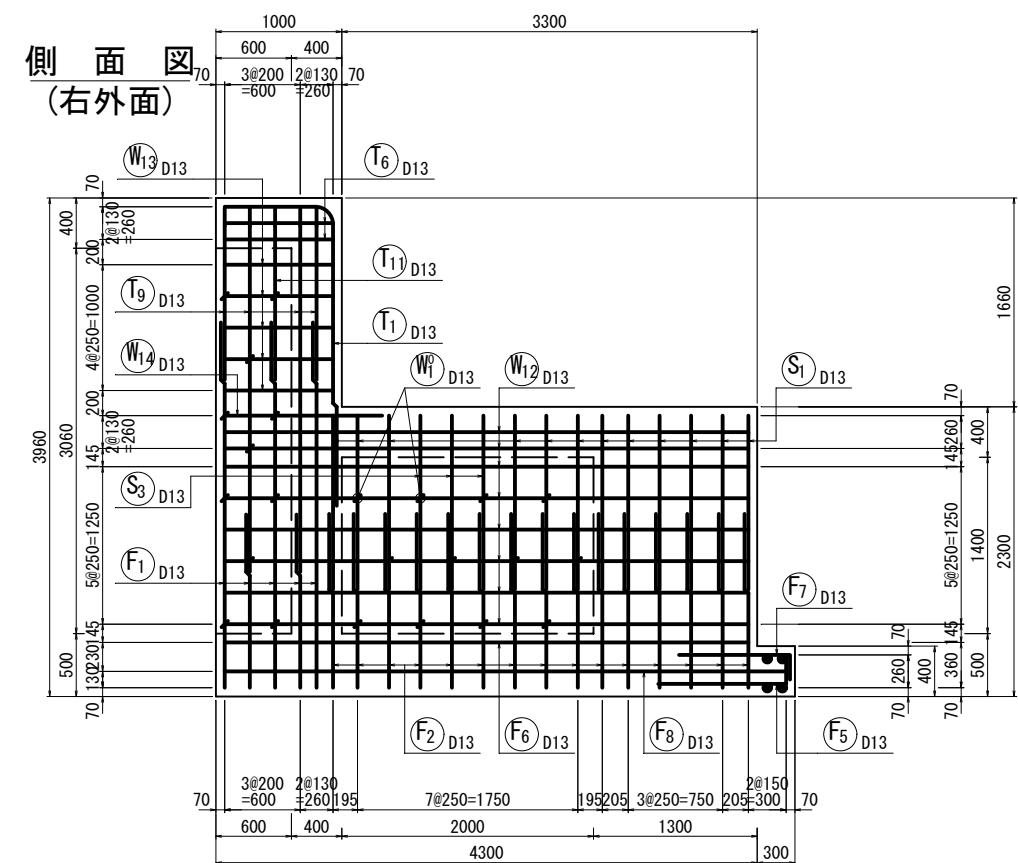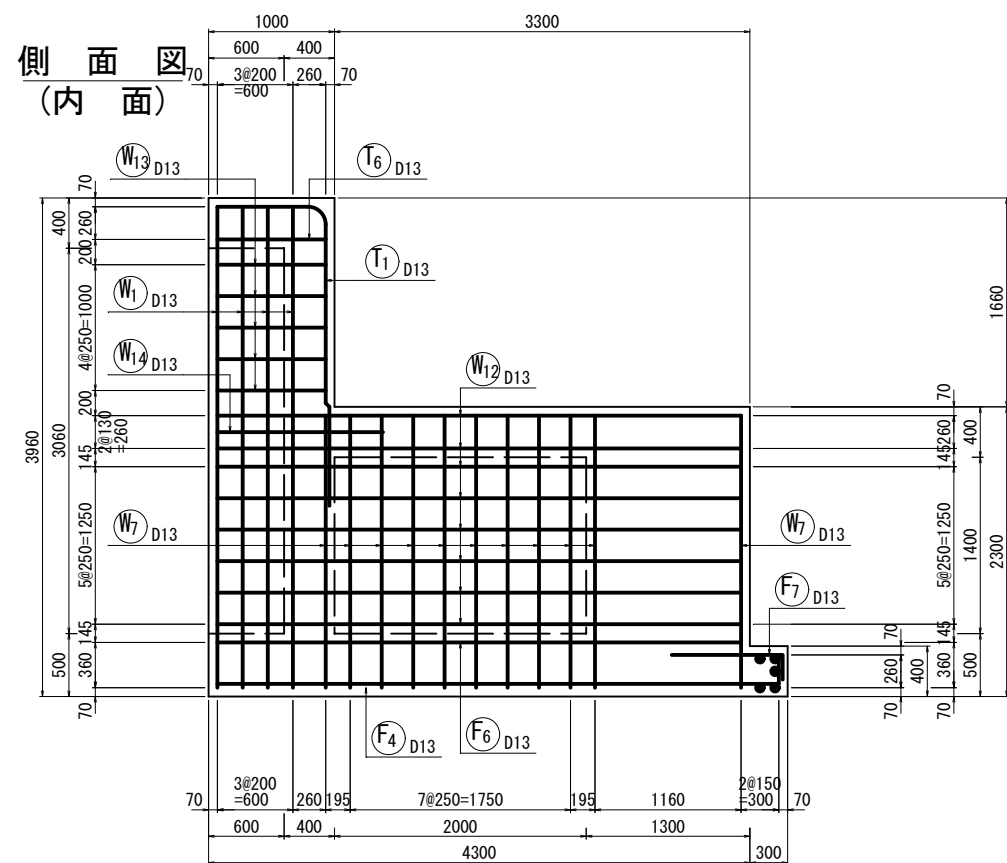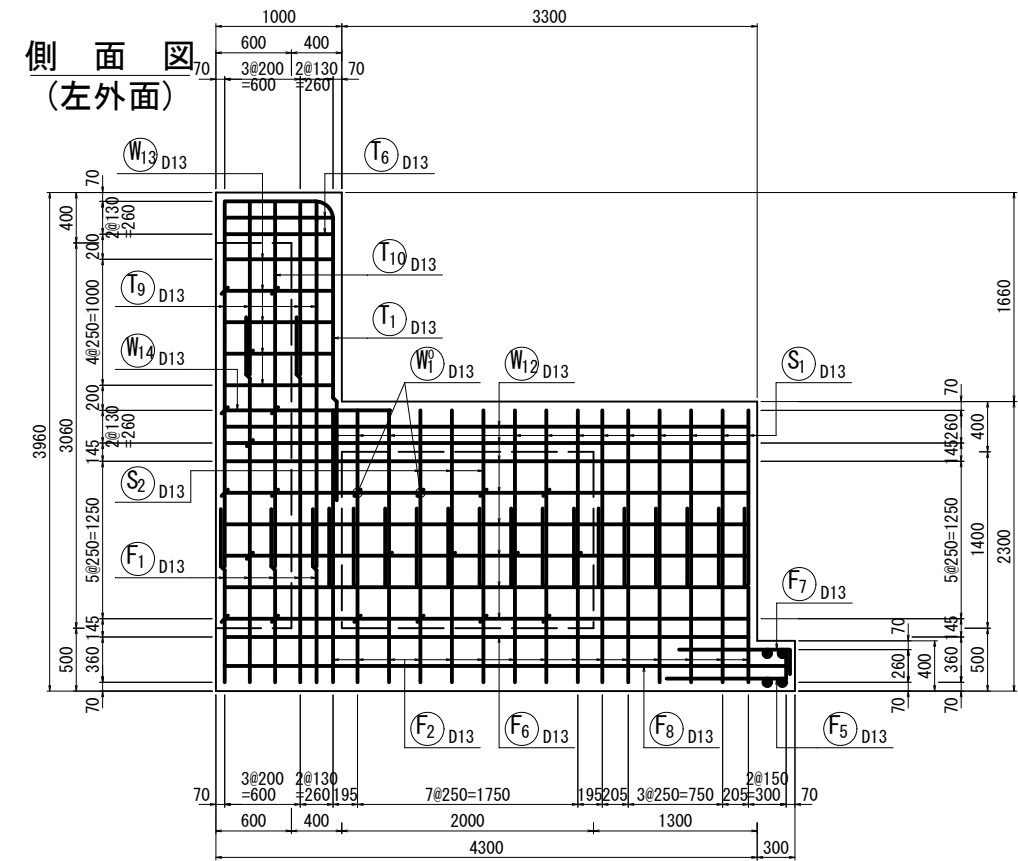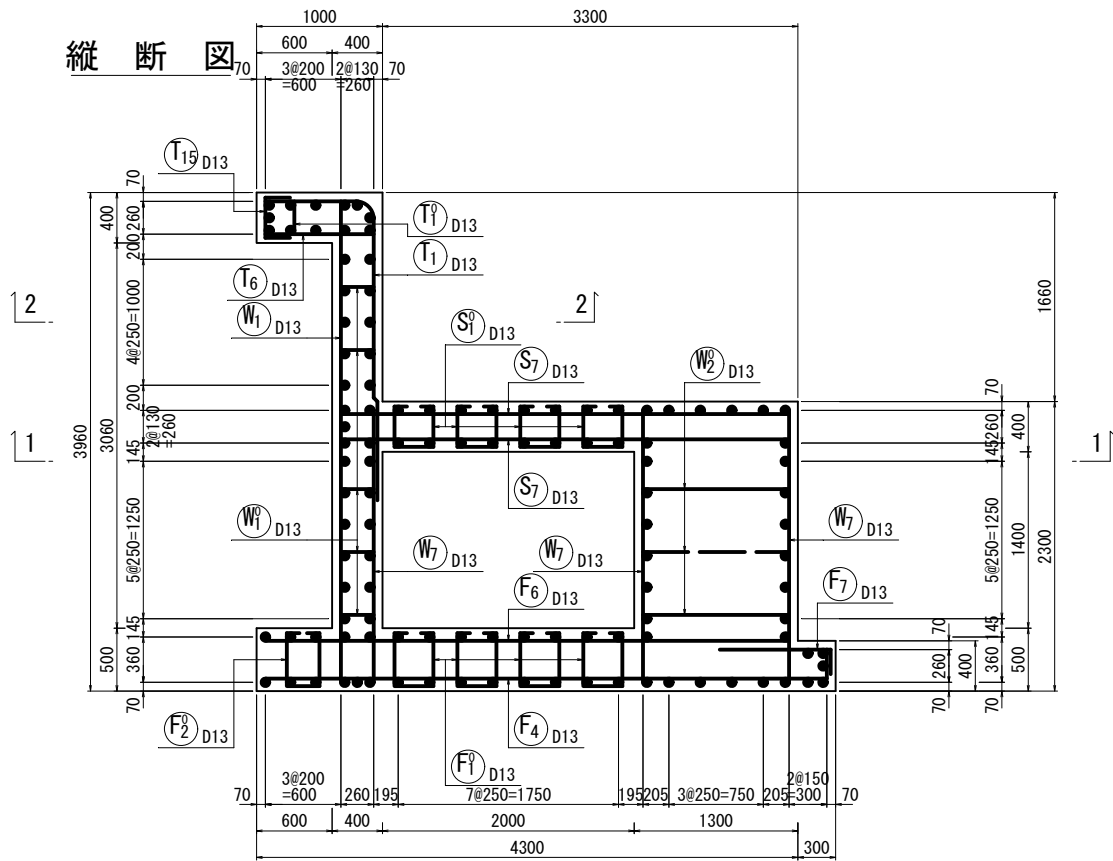

工事名	令和4年度 東条川二期農業水利事業 曾我新池改修工事		
図面名	配筋図(4)		
作成年月			
縮尺	S=1:30	図面番号	9-4/11
会社名			
事業所名	近畿農政局 東条川二期農業水利事業所		





配筋図(5)
S=1:30
土砂吐ボックス(3/3)

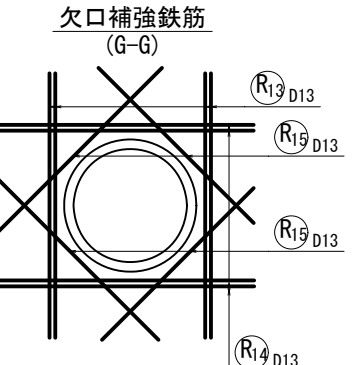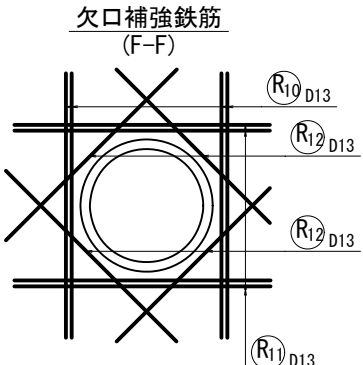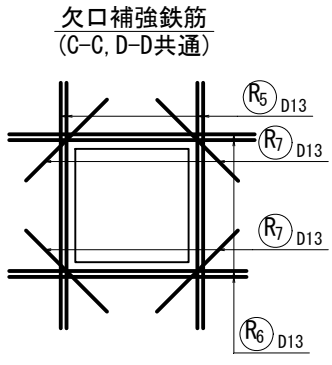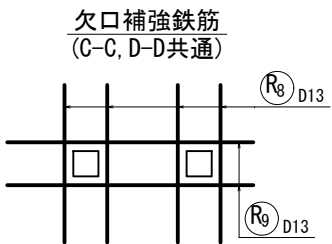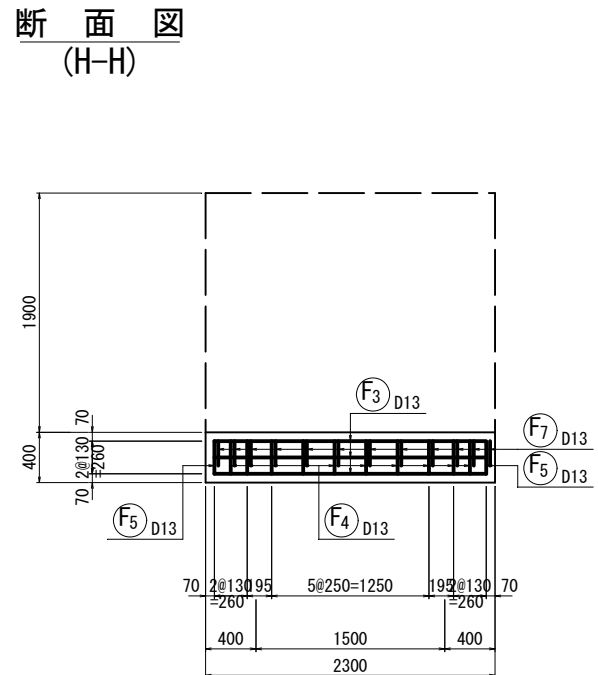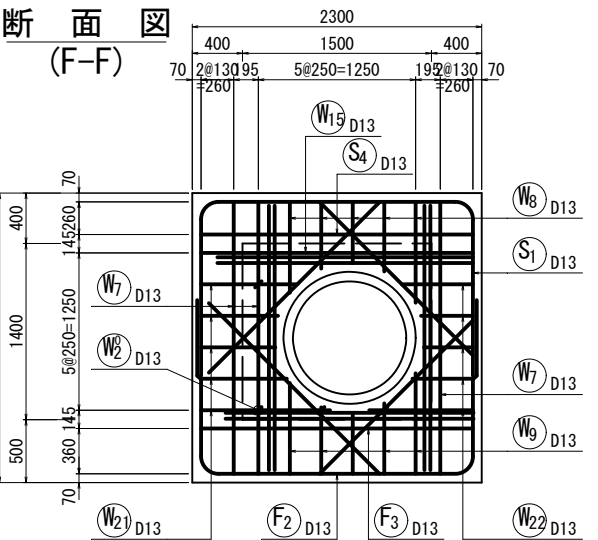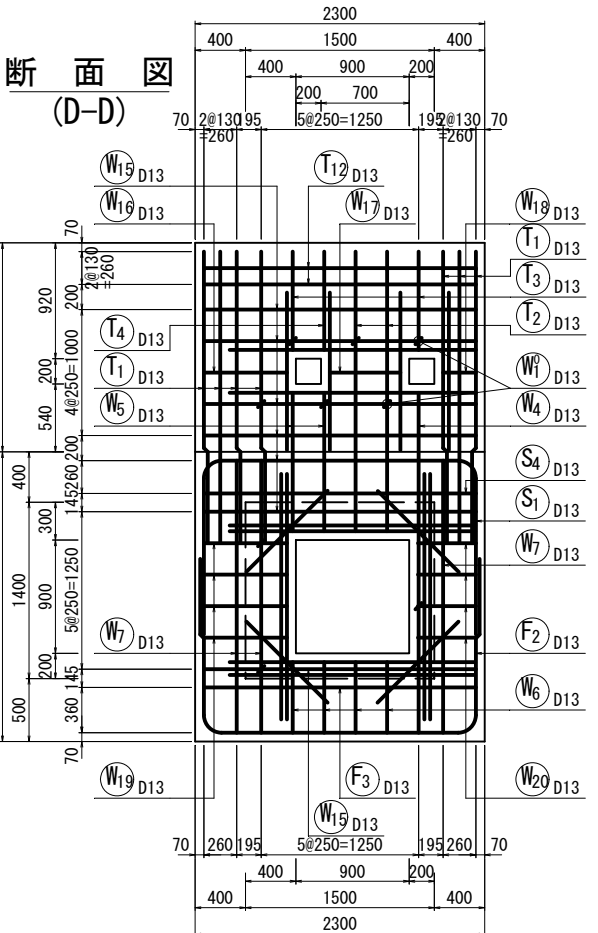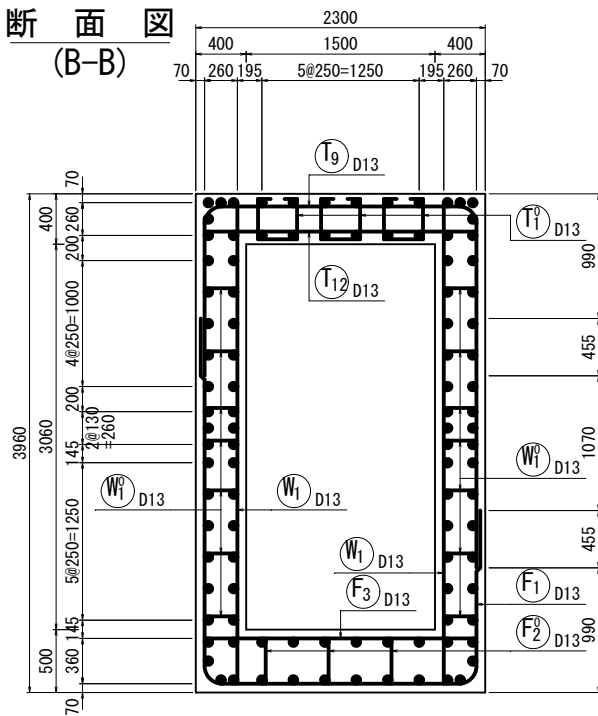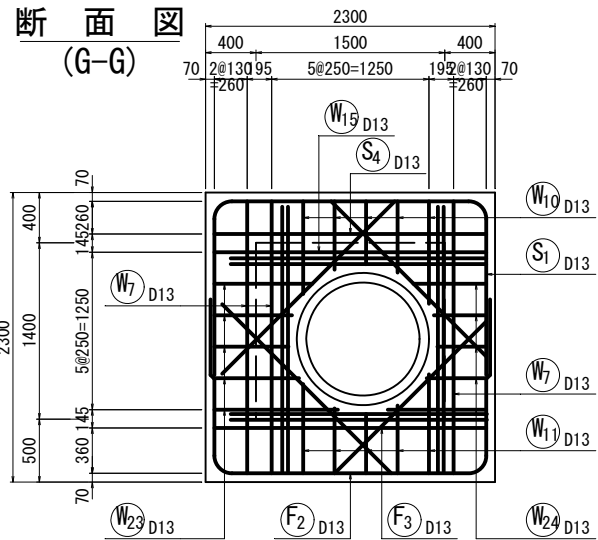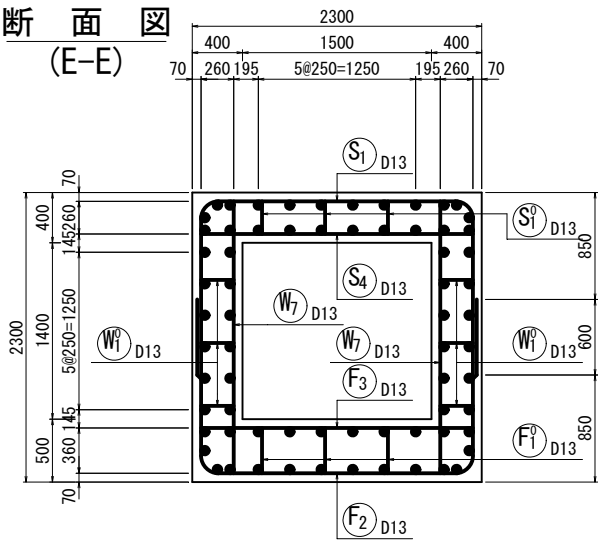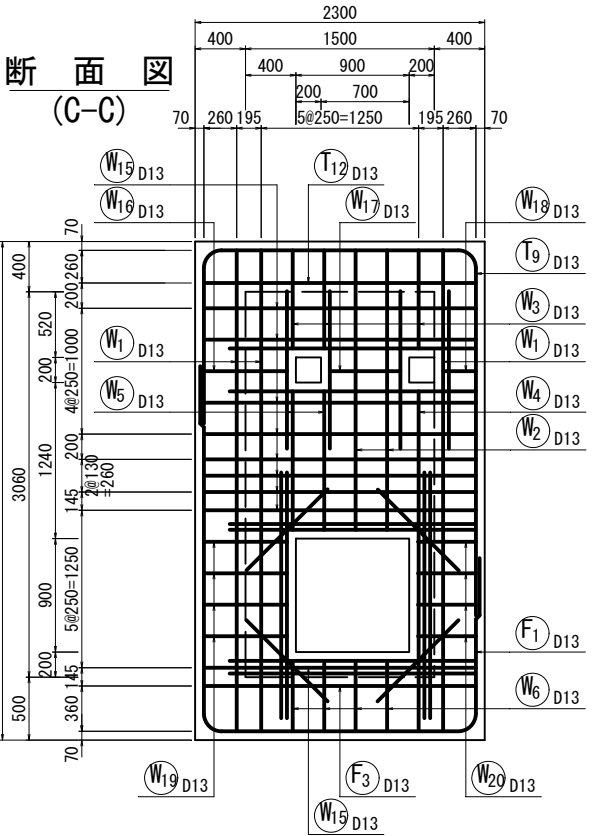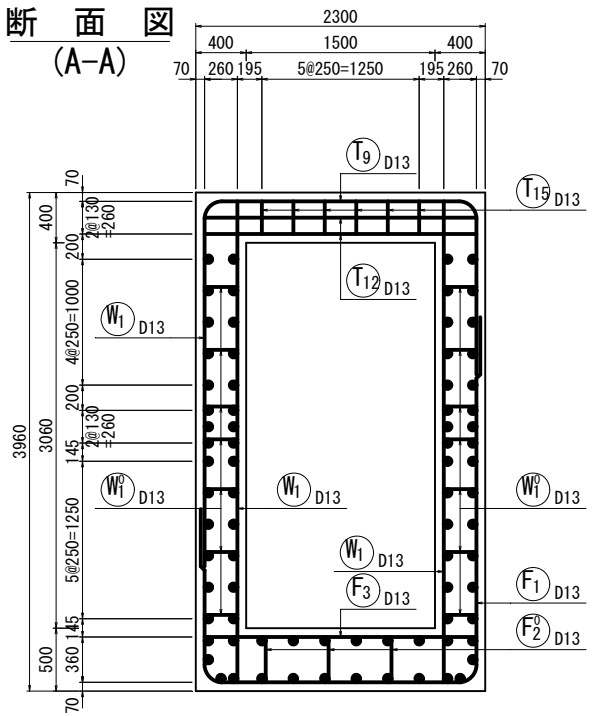

工事名	令和4年度 東条川二期農業水利事業 曾我新池改修工事		
図面名	配筋図(5)		
作成年月			
縮尺	S=1:30	図面番号	9-5/11
会社名			
事業所名	近畿農政局 東条川二期農業水利事業所		





配筋図(6)
S=1:30

斜樋下段部(1/3)

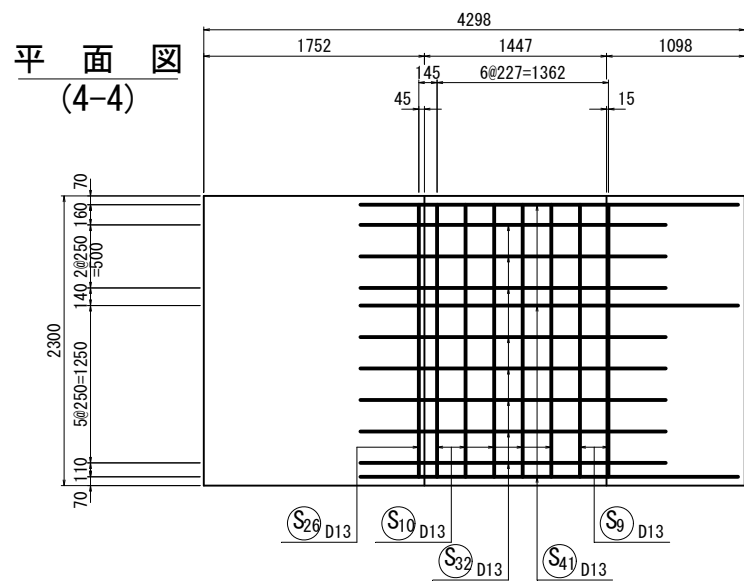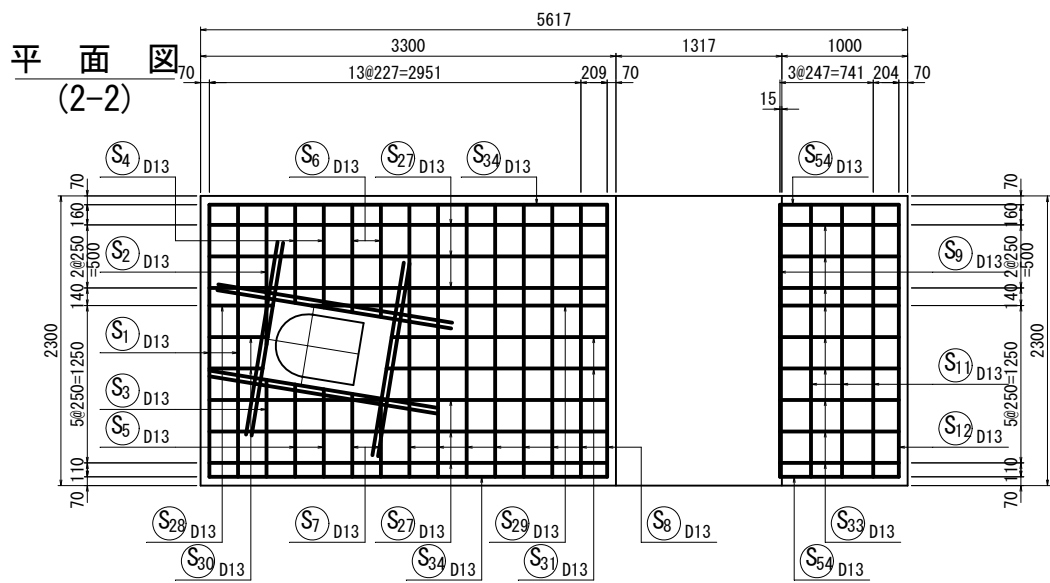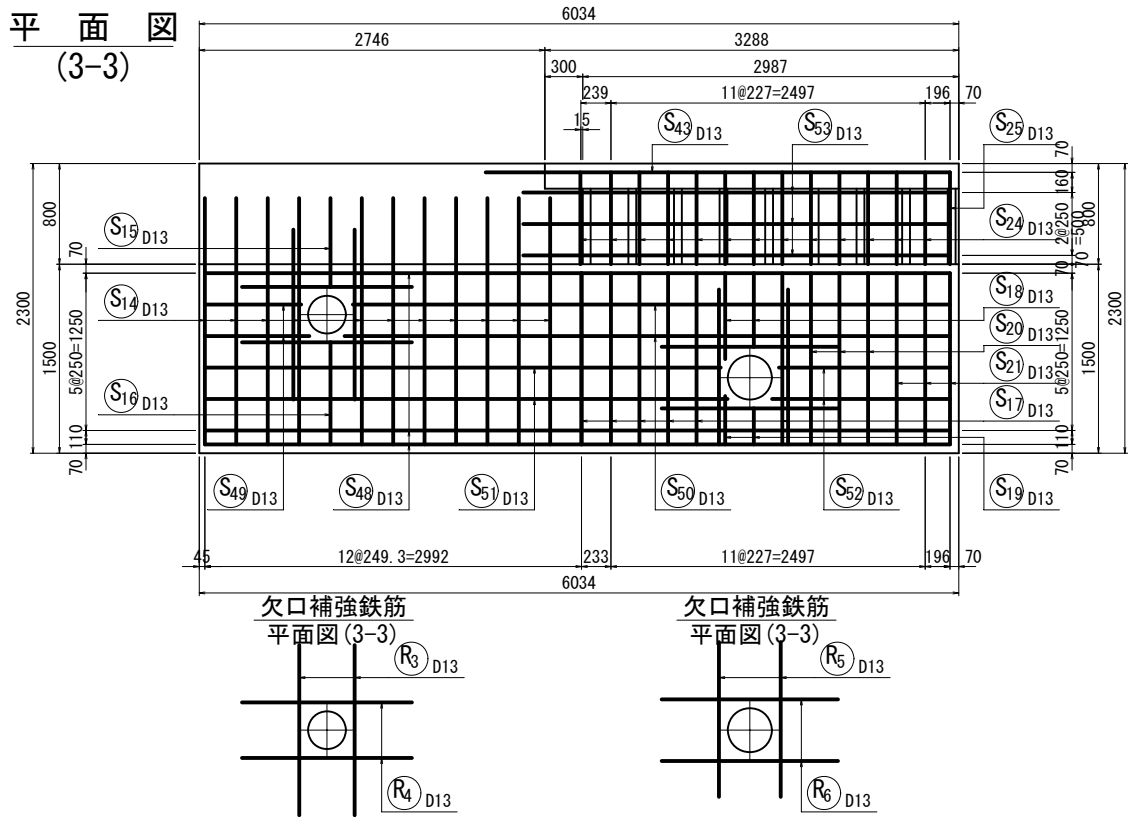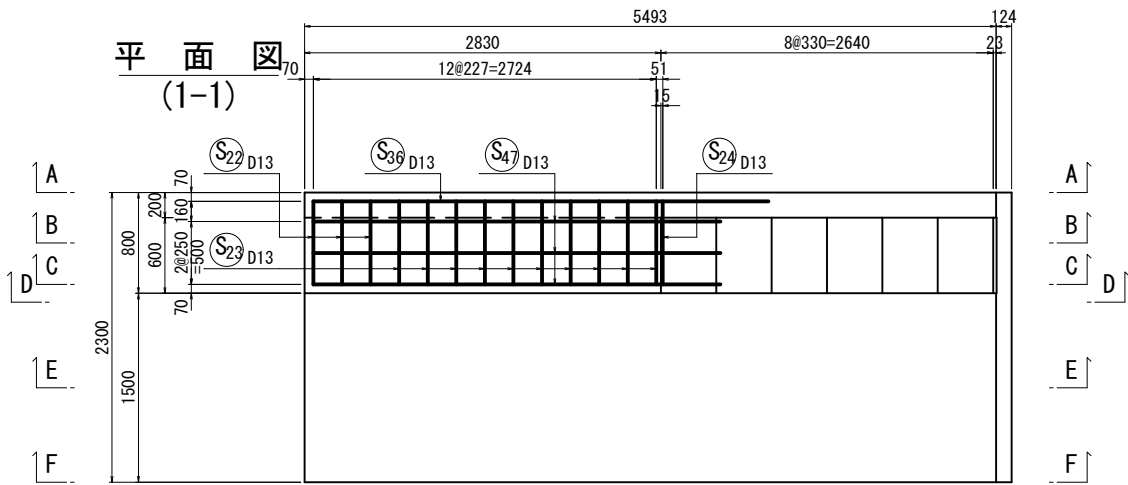





工事名	令和4年度 東条川二期農業水利事業 曾我新池改修工事		
図面名	配筋図(6)		
作成年月			
縮尺	S=1:30	図面番号	9-6/11
会社名			
事業所名	近畿農政局 東条川二期農業水利事業所		

配筋図(7)
S=1:30
斜樋下段部(2/3)

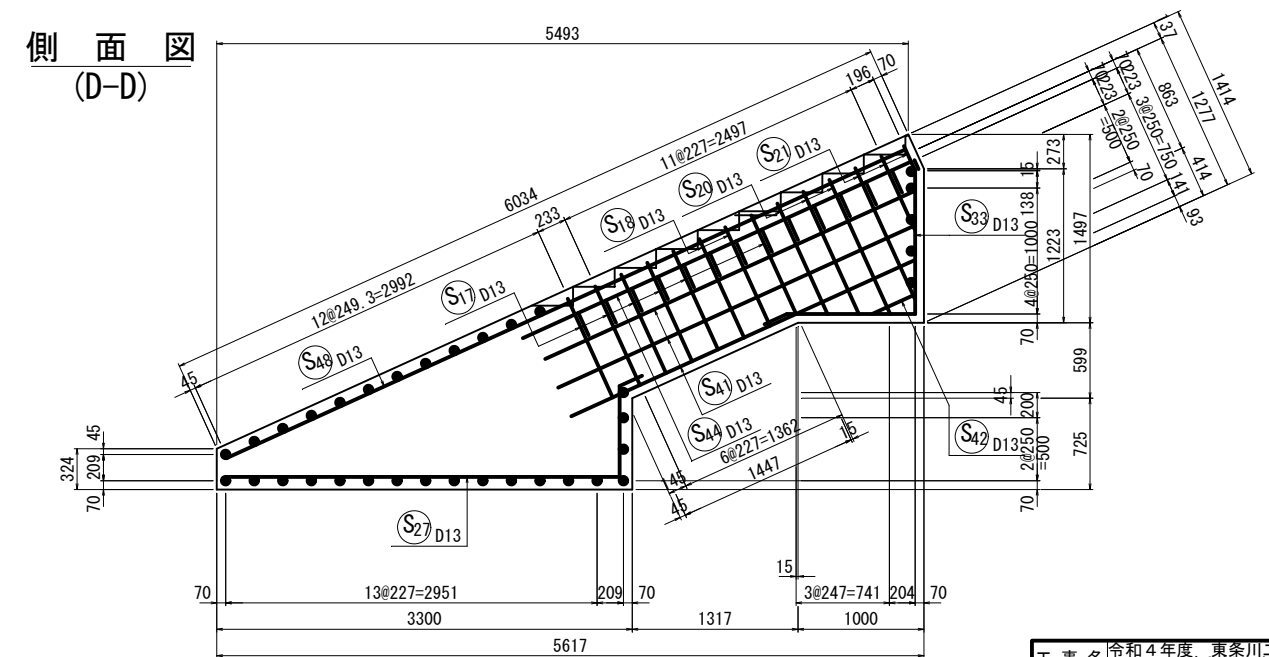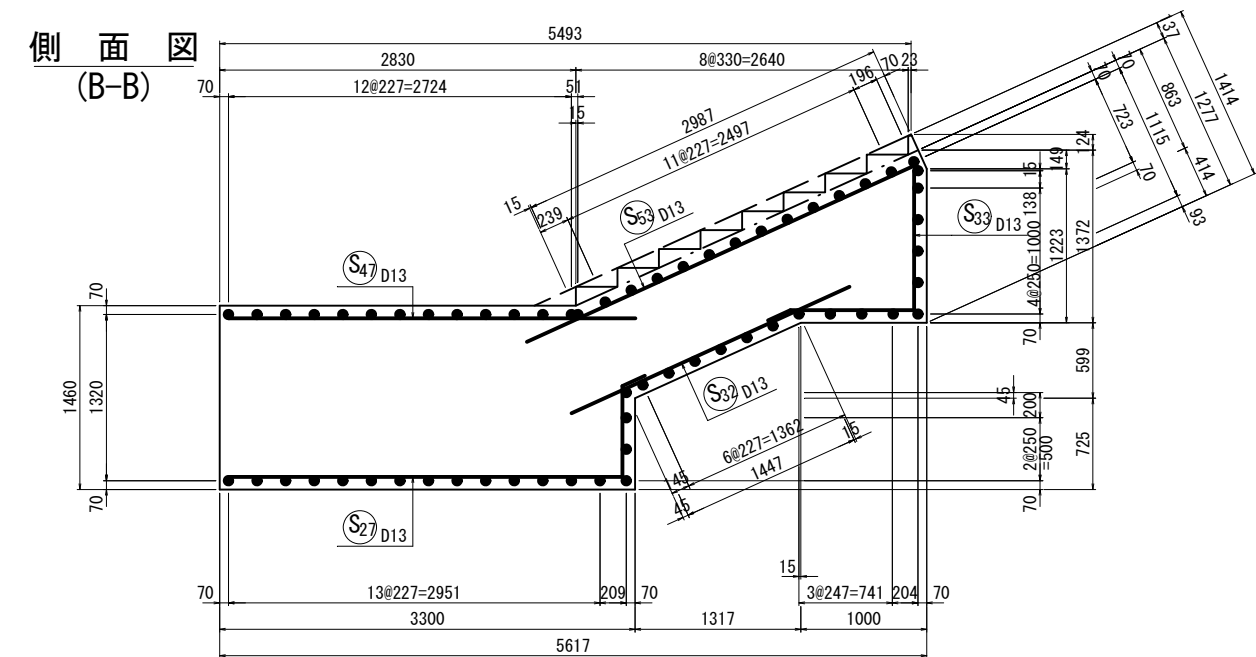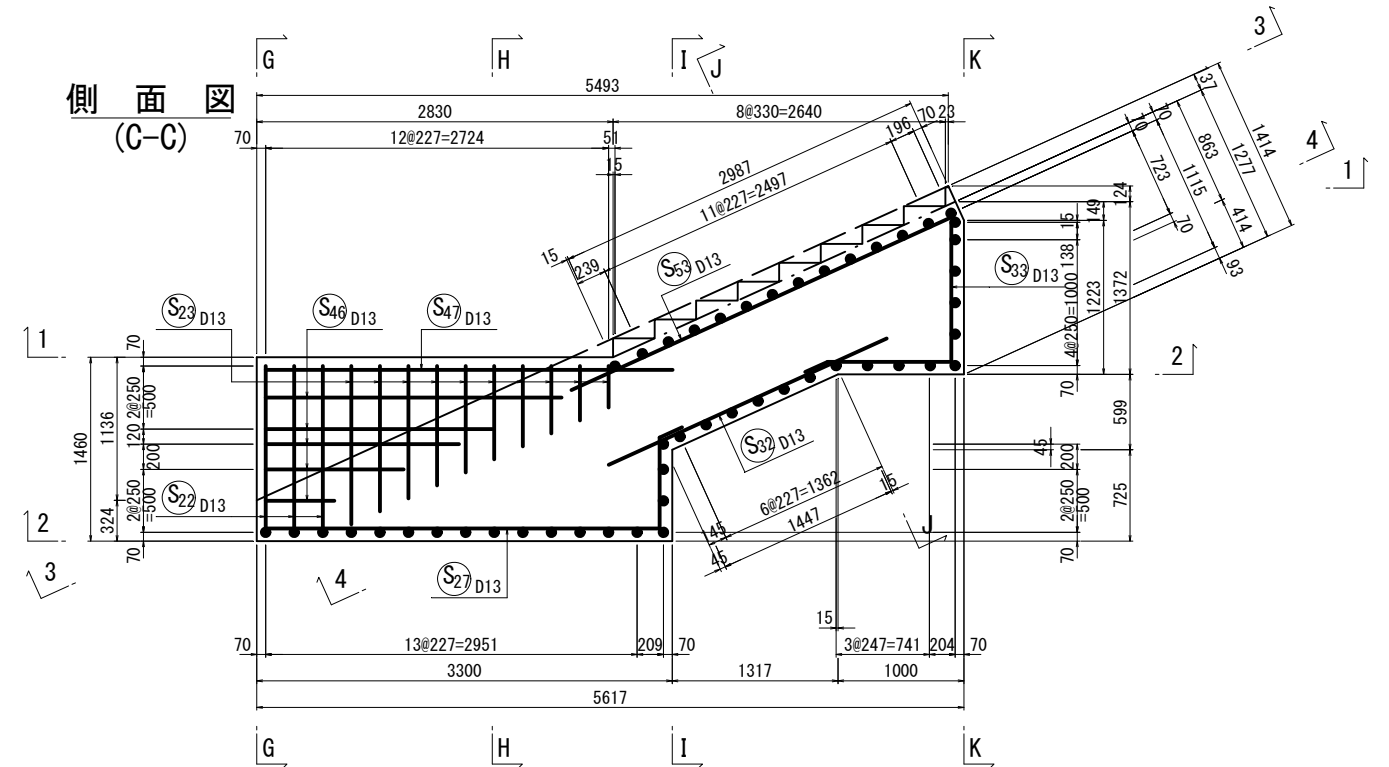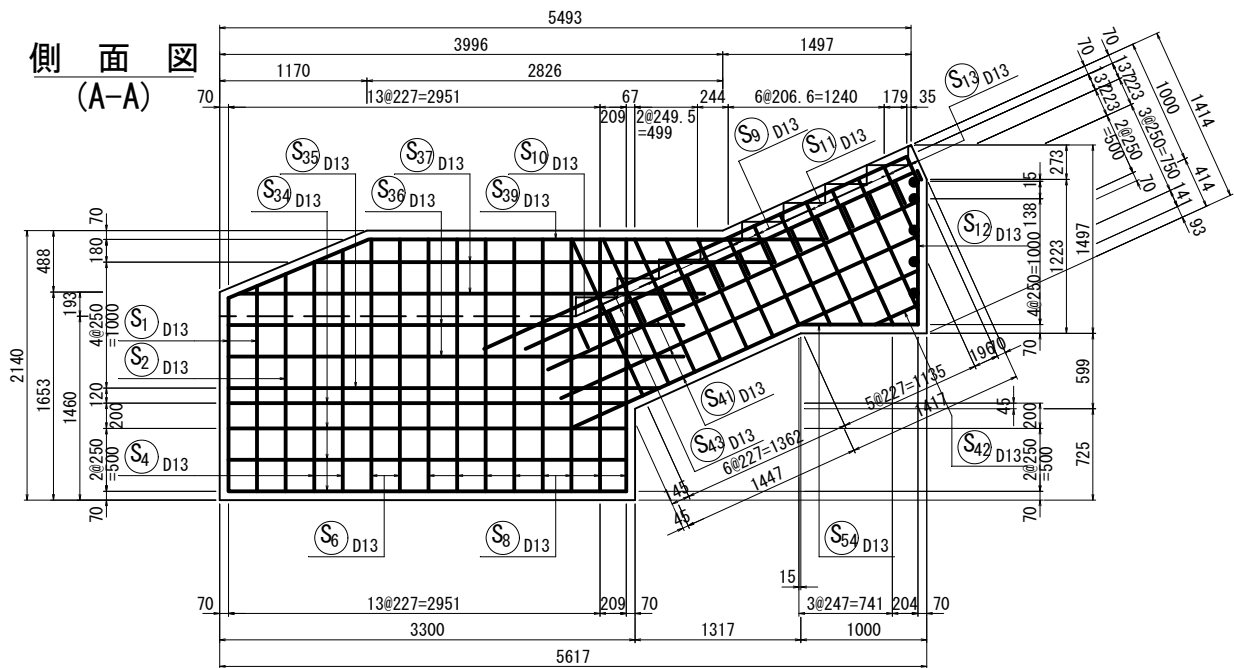






工事名	令和4年度 東条川二期農業水利事業 曾我新池改修工事		
図面名	配筋図(7)		
作成年月			
縮尺	S=1:30	図面番号	9-7/11
会社名			
事業所名	近畿農政局 東条川二期農業水利事業所		

S=1 : 30

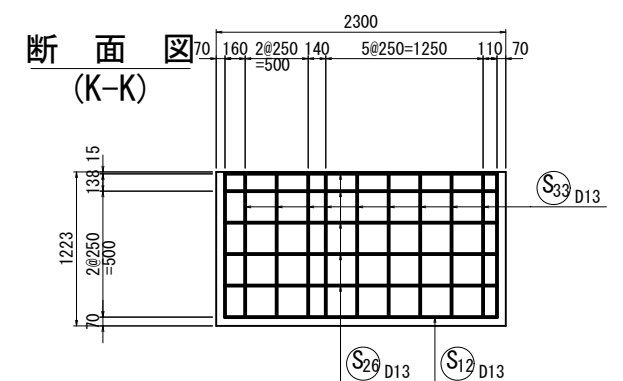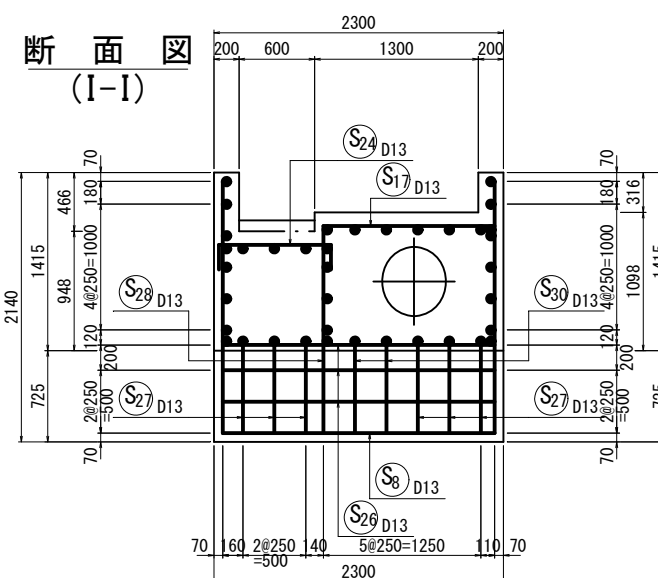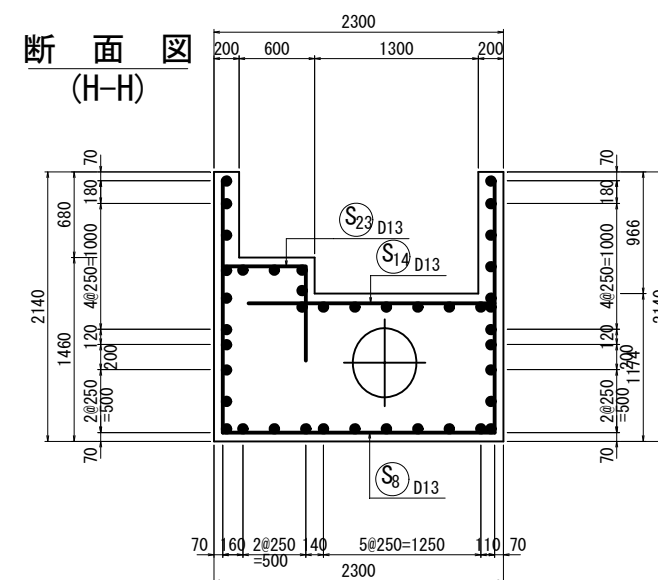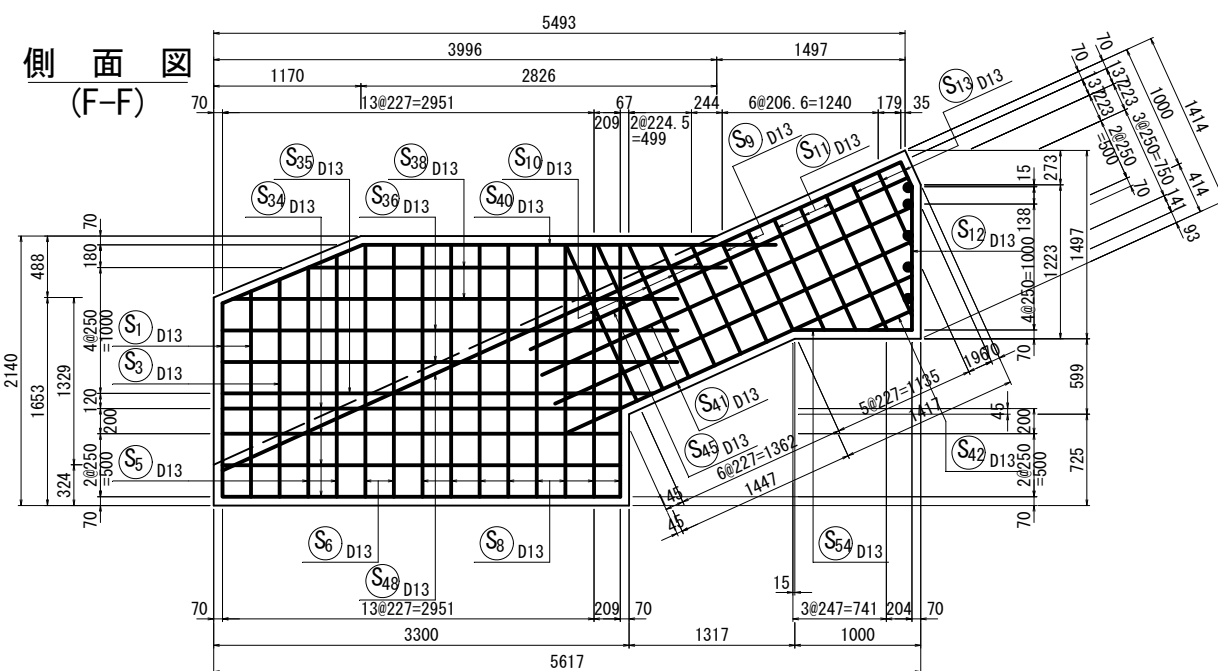


工事名	令和4年度 東条川二期農業水利事業 管我新池改修工事		
図面名	配筋図(8)		
作成年月			
縮尺	S=1:30	図面番号	9-8/11
会社名			
事業所名	近畿農政局 東条川二期農業水利事業所		

配筋図(9)
S=1:30
斜樋上段部(1/2)

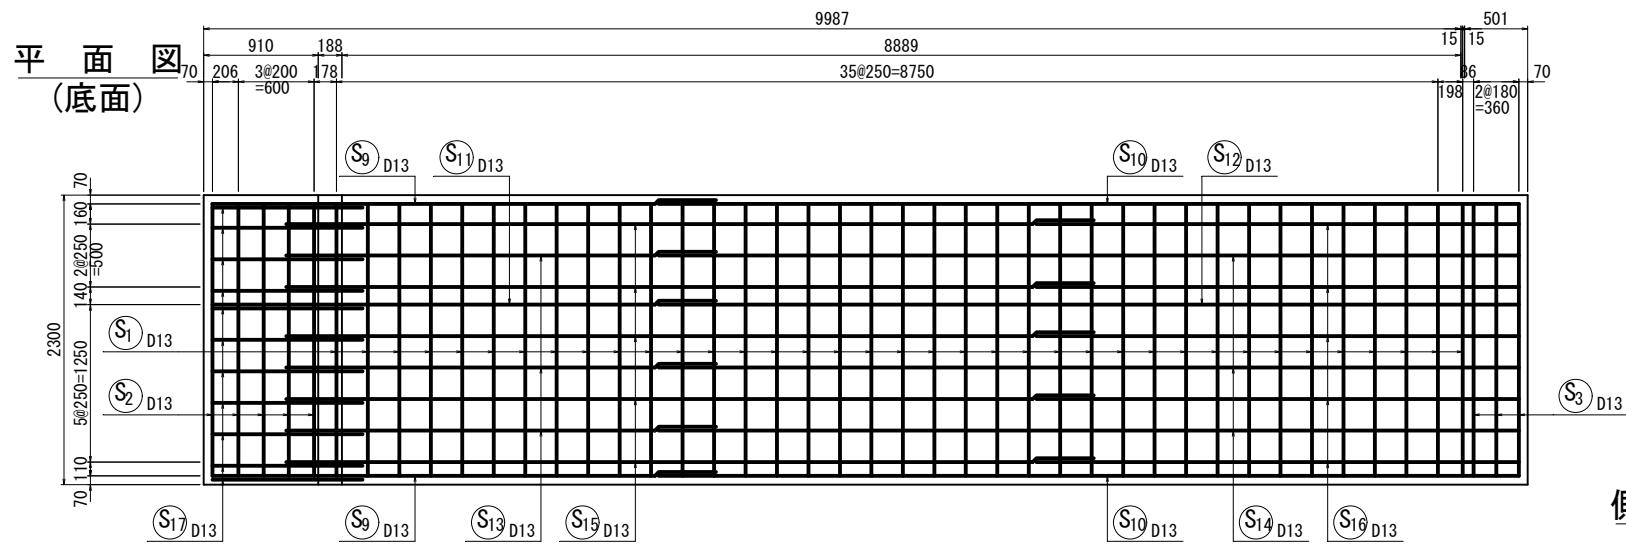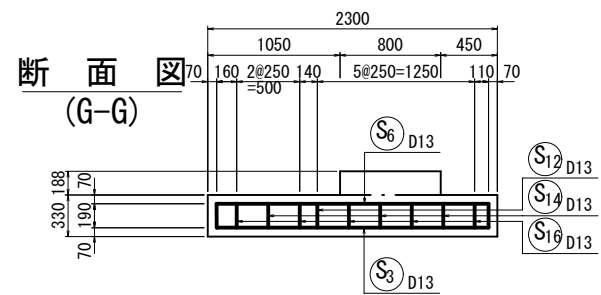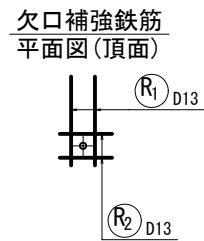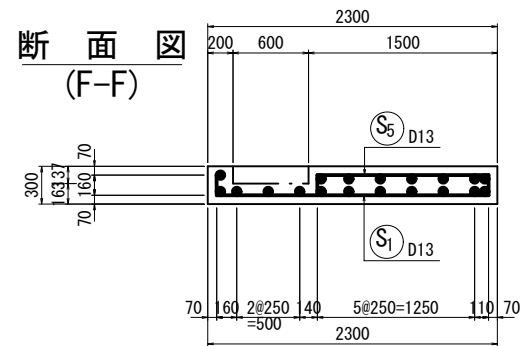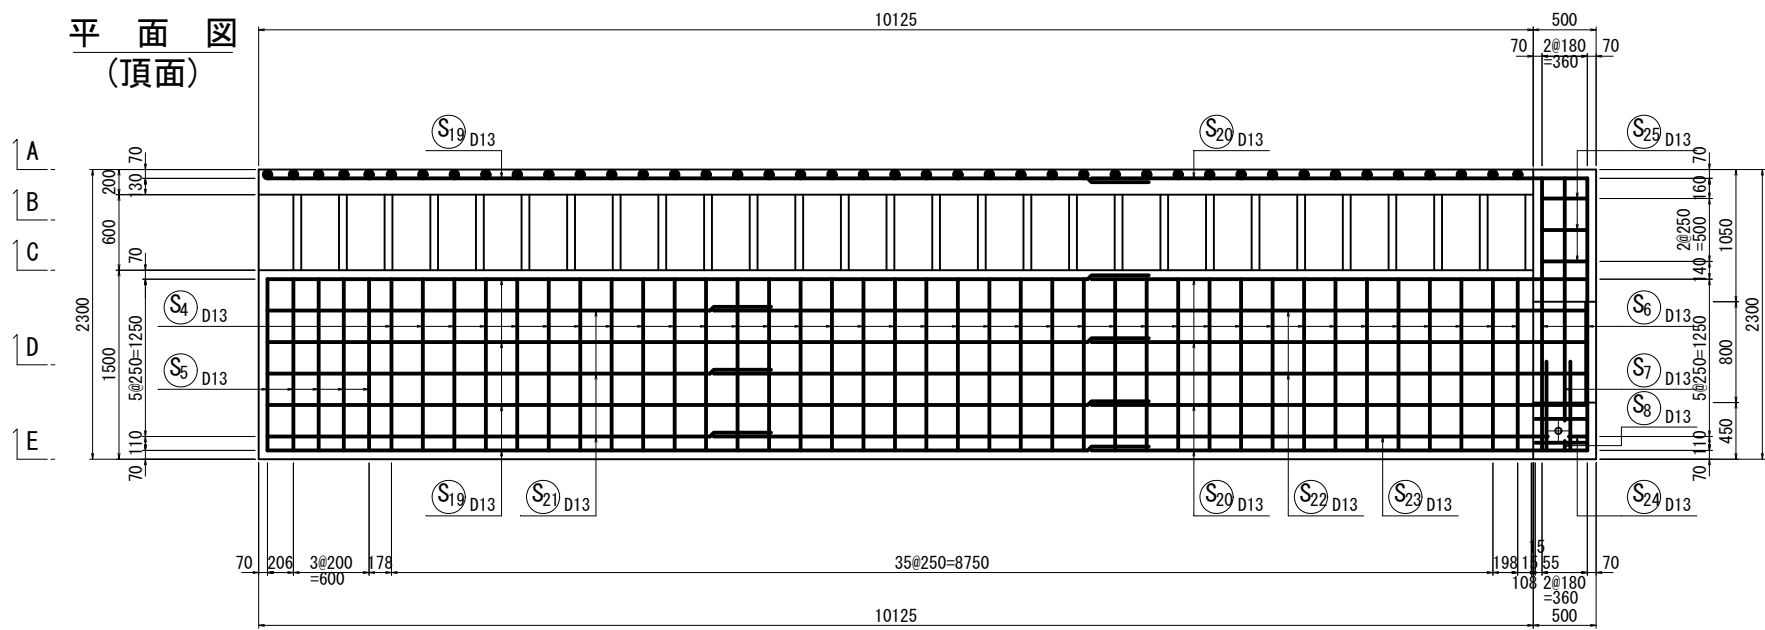





側面図
(A-A)

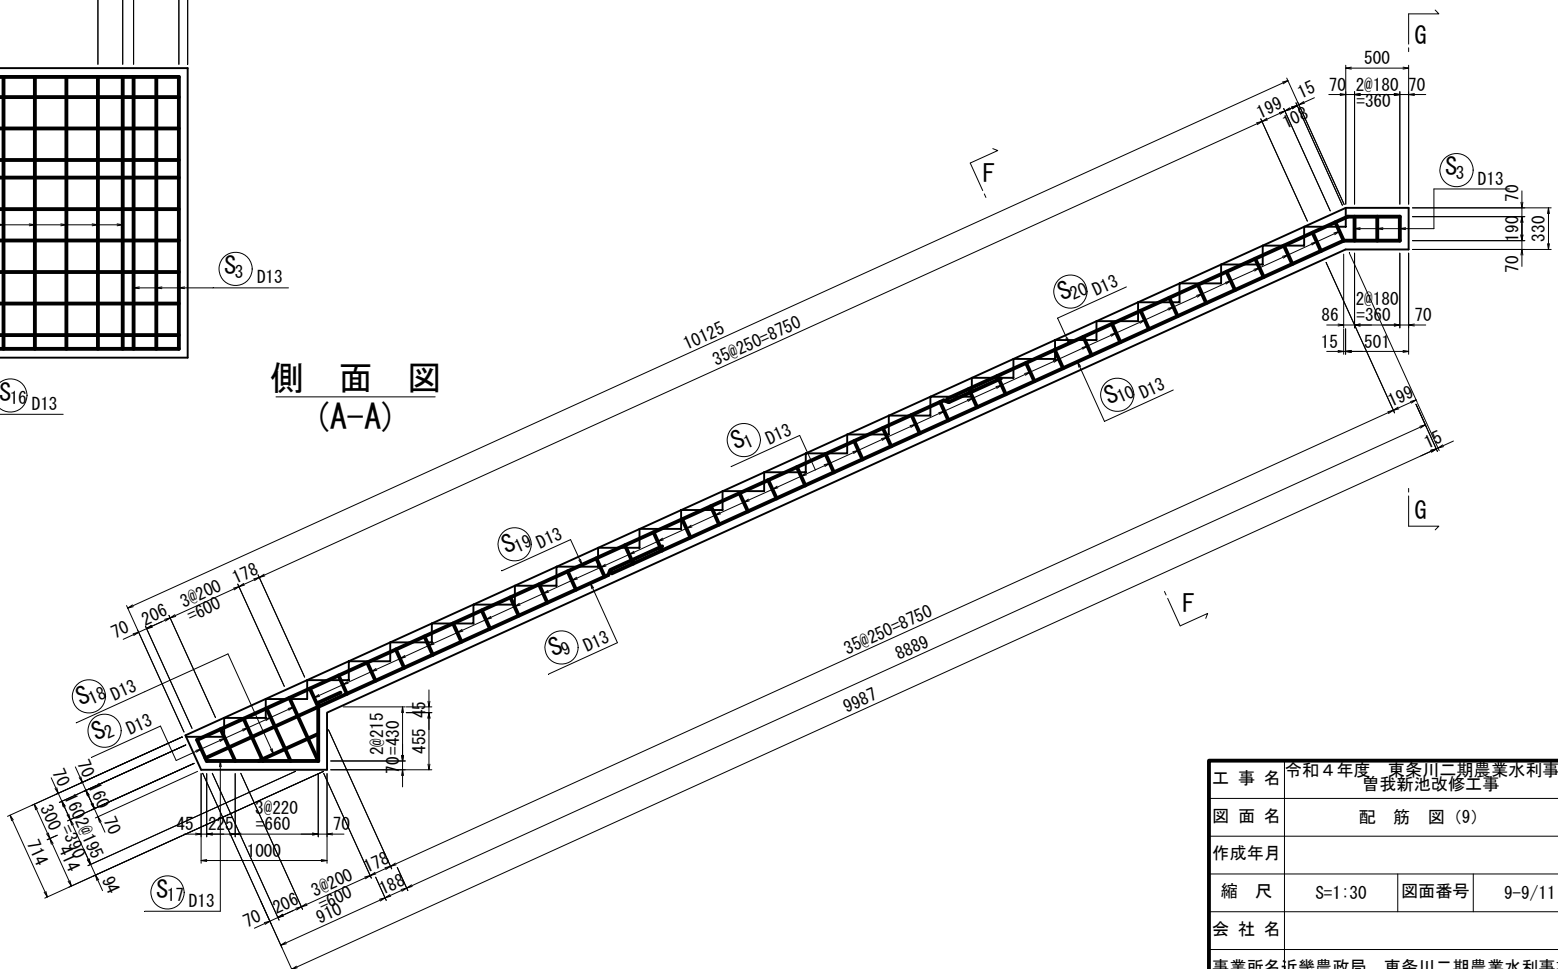

工事名	令和4年度 東条川二期農業水利事業		
図面名	配筋図(9)		
作成年月			
縮尺	S=1:30	図面番号	9-9/11
会社名			
事業所名	近畿農政局 東条川二期農業水利事業所		

S=1:30





側 面 図
(D-D)

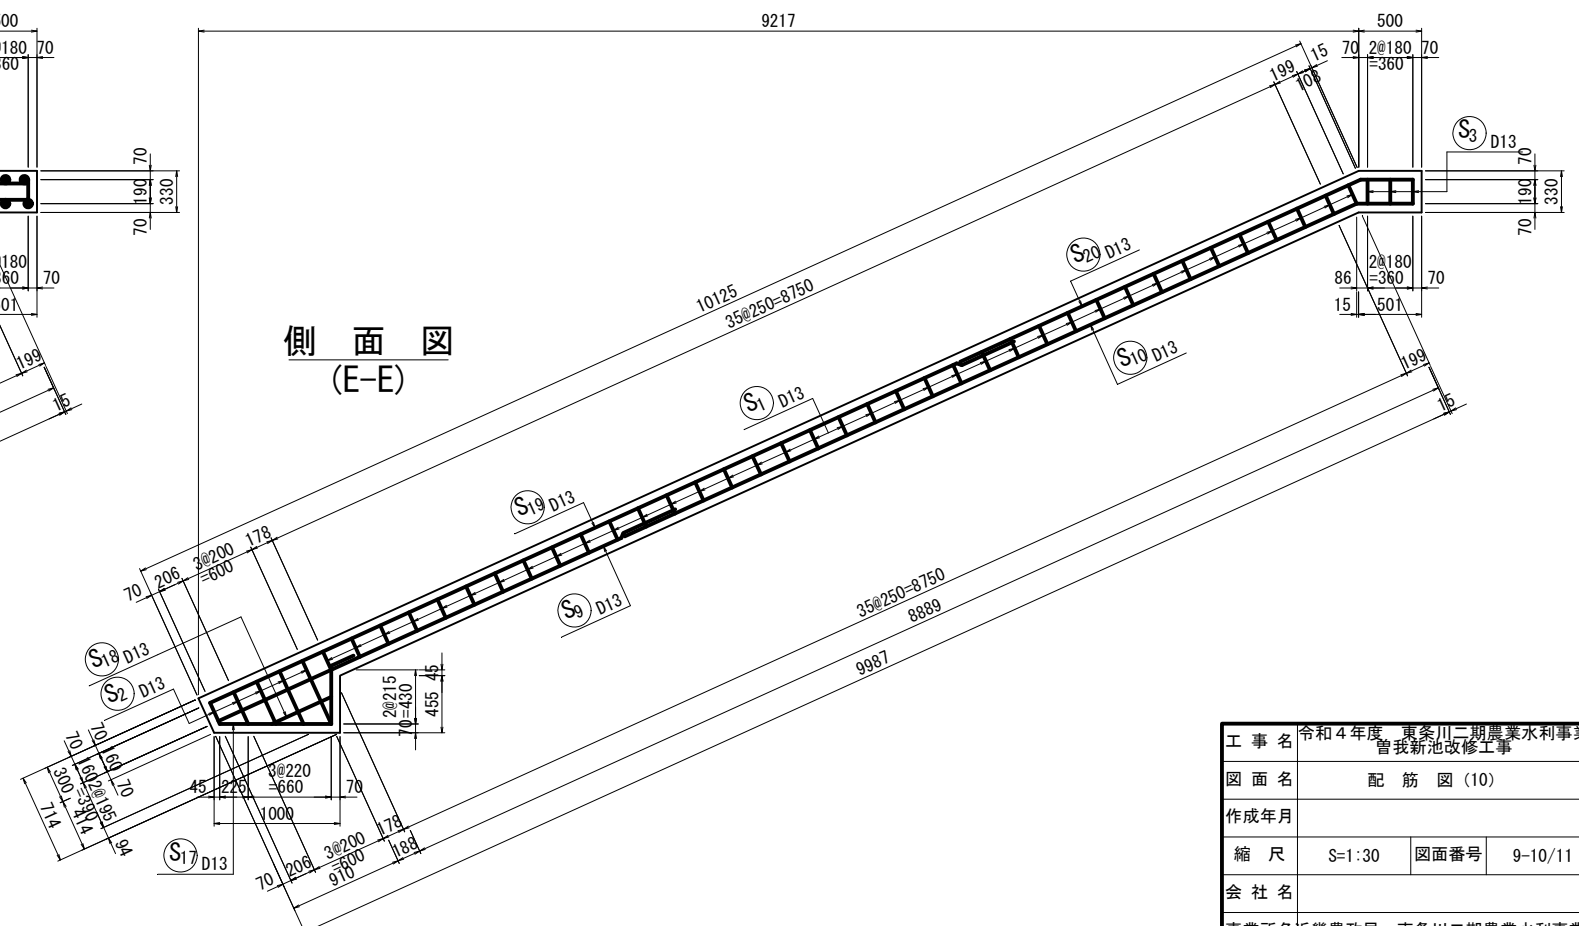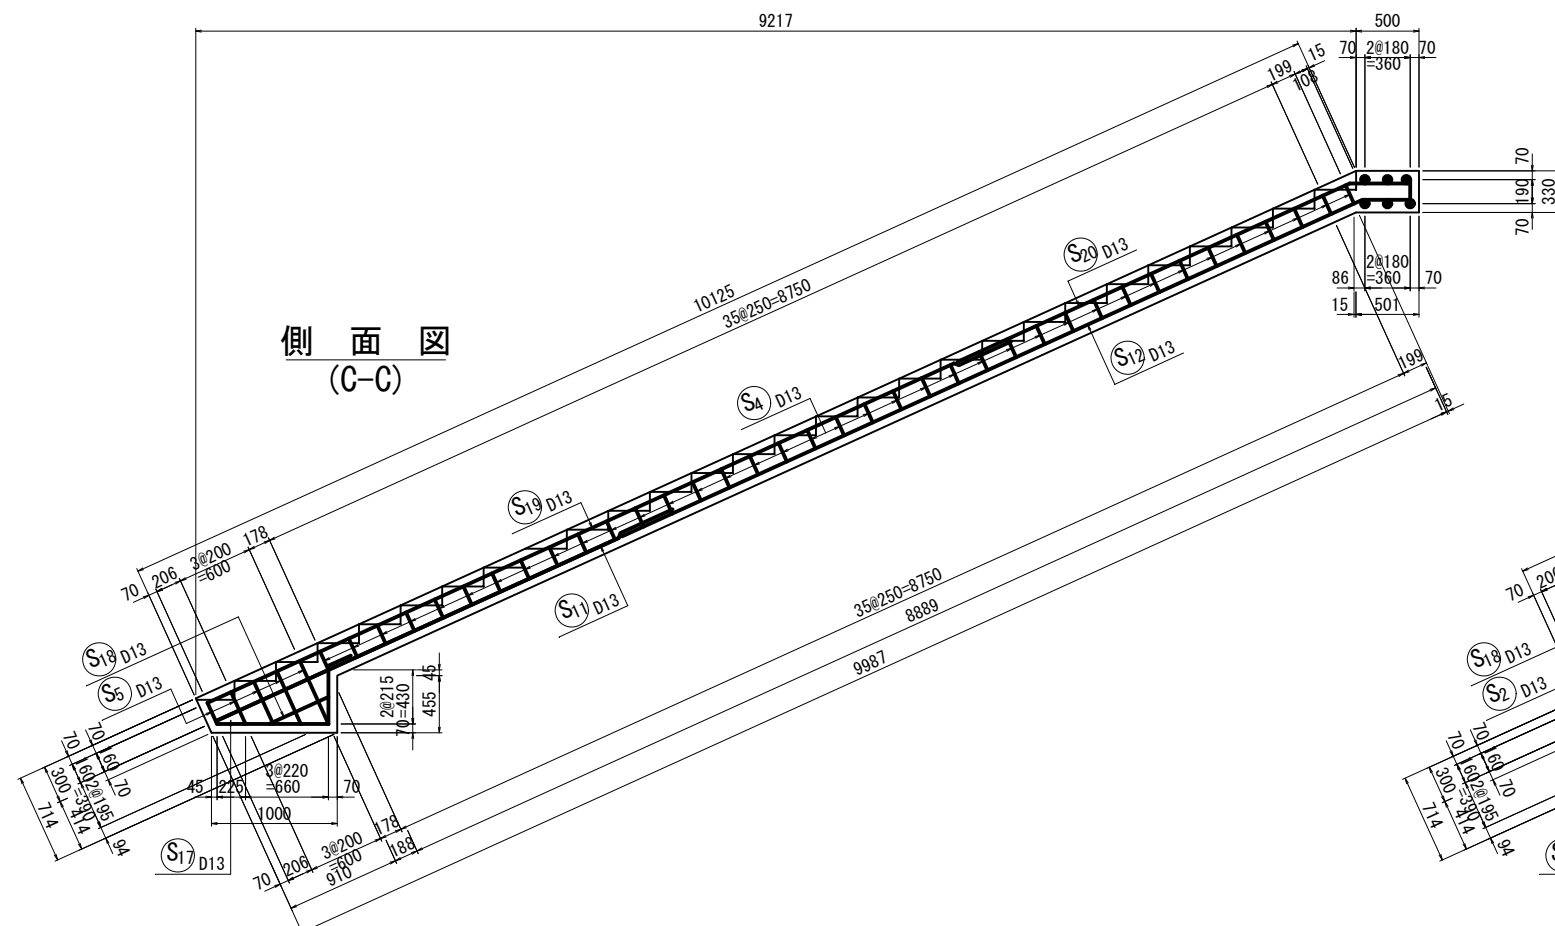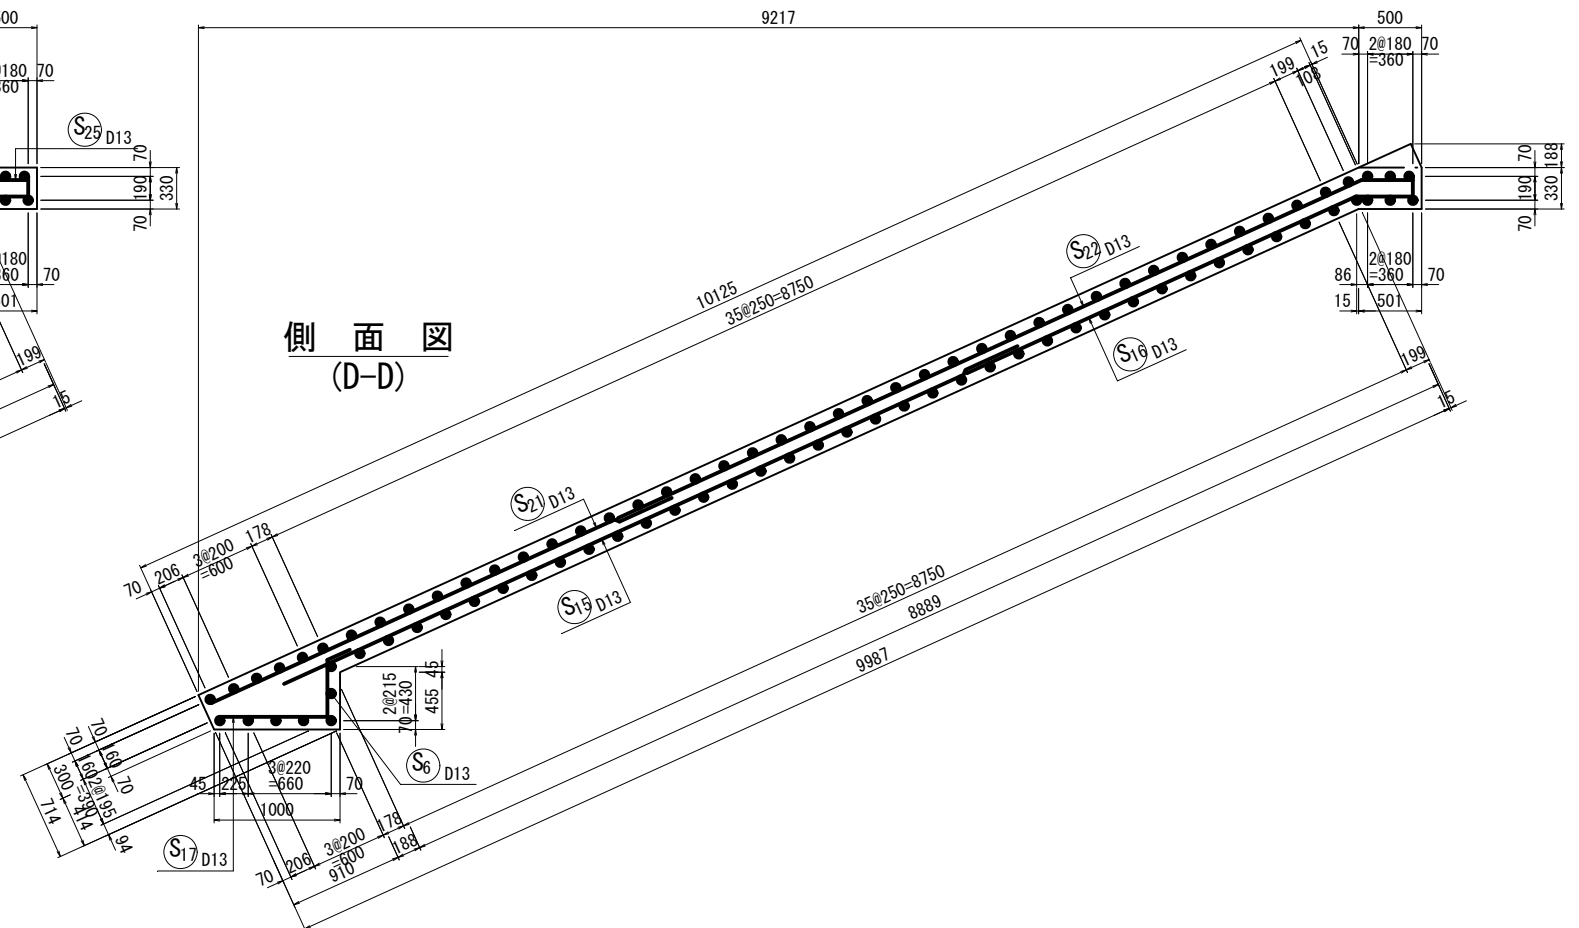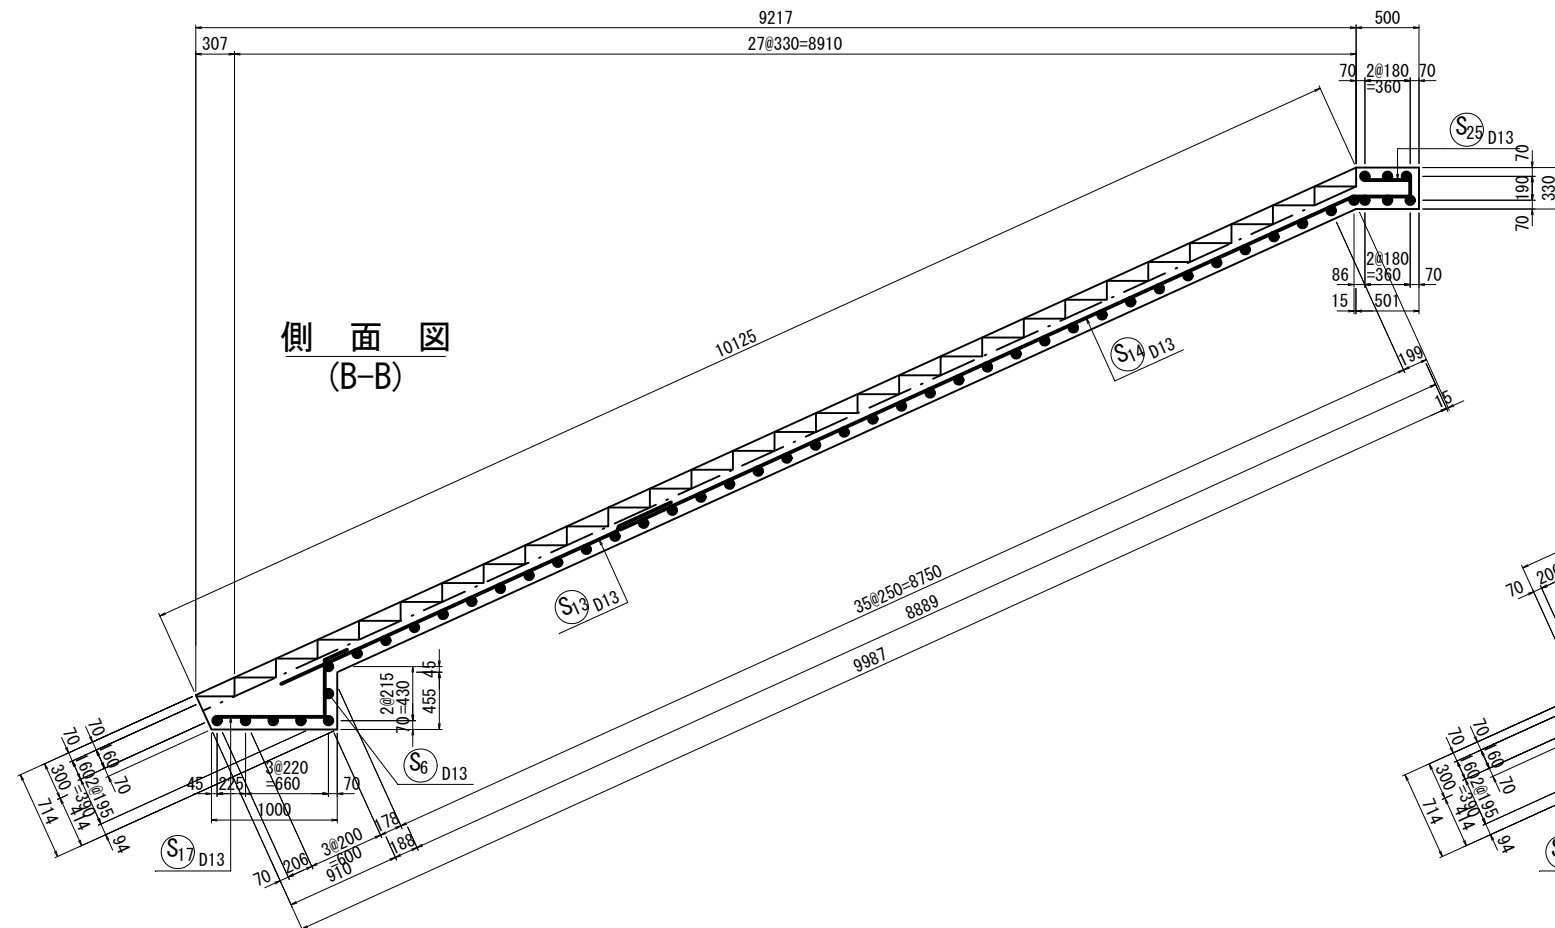





工 事 名	令和4年度 東条川二期農業水利事業 管我新池改修工事		
図 面 名	配 筋 図 (10)		
作成年月			
縮 尺	S=1:30	図面番号	9-10/11
会 社 名			
事業所名	近畿農政局 東条川二期農業水利事業所		

配筋図 (11)
S=1:30

底 樋

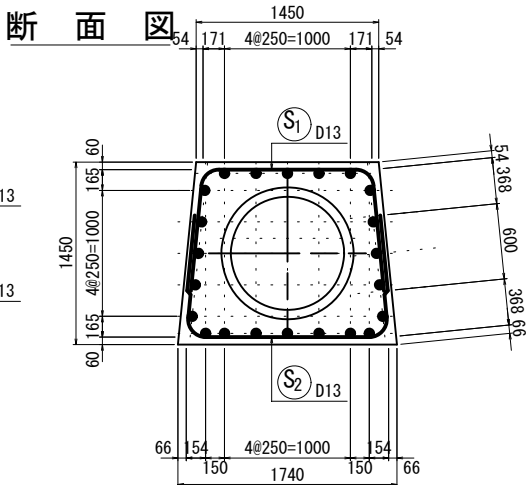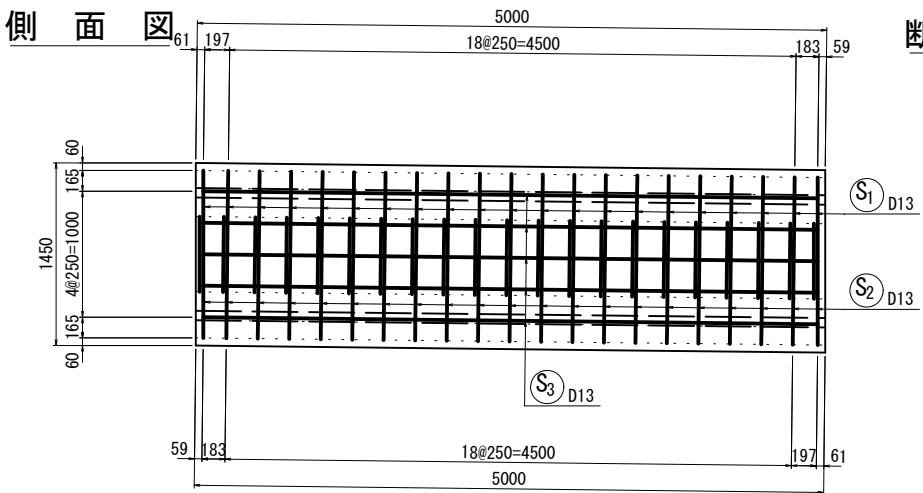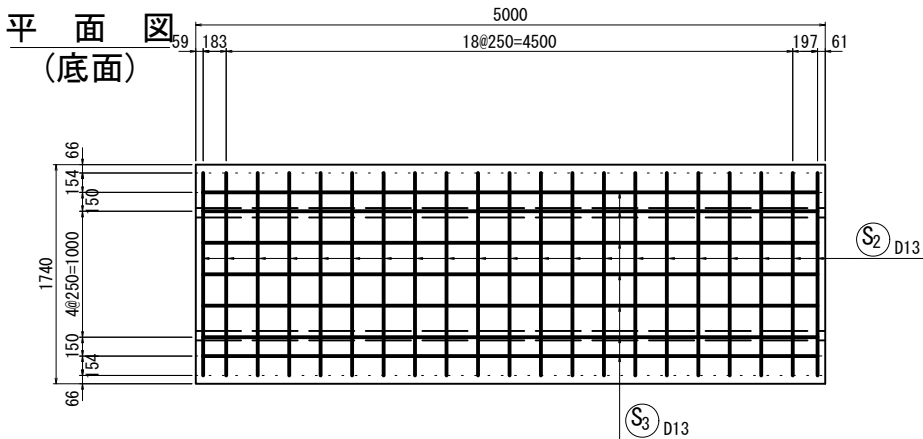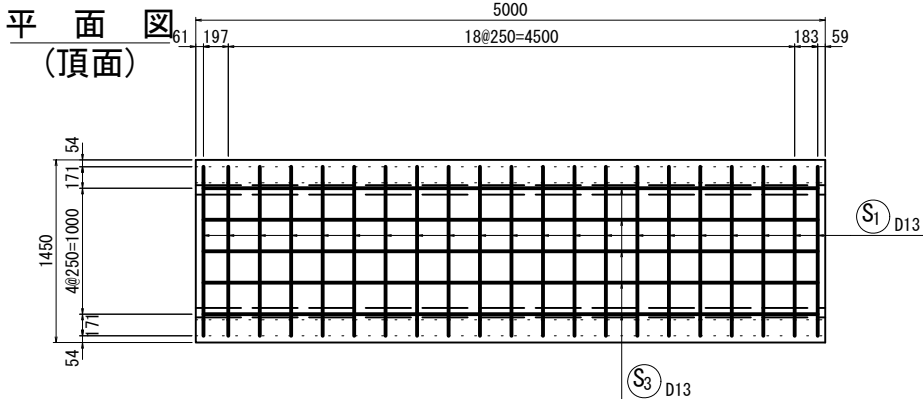


止 水 壁

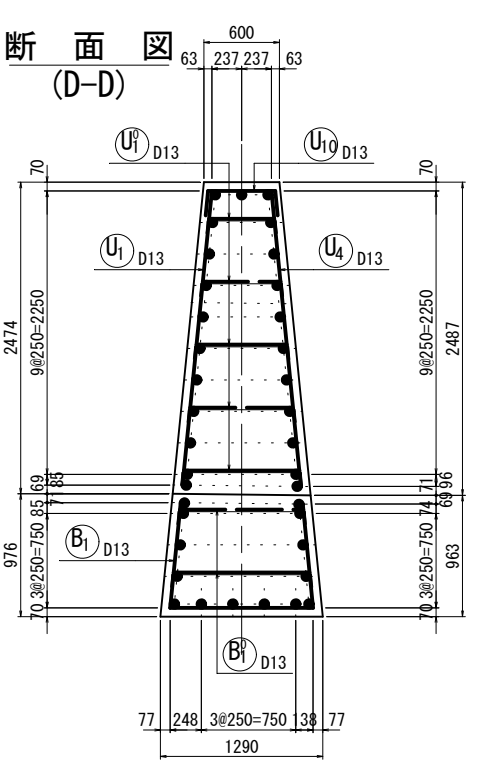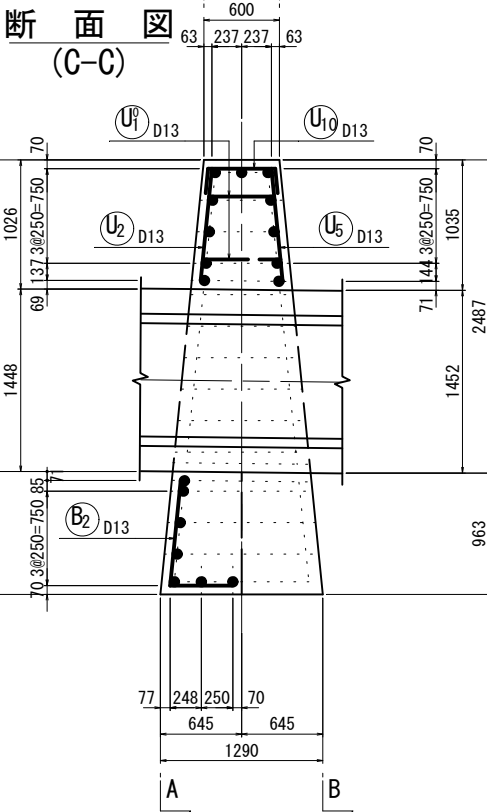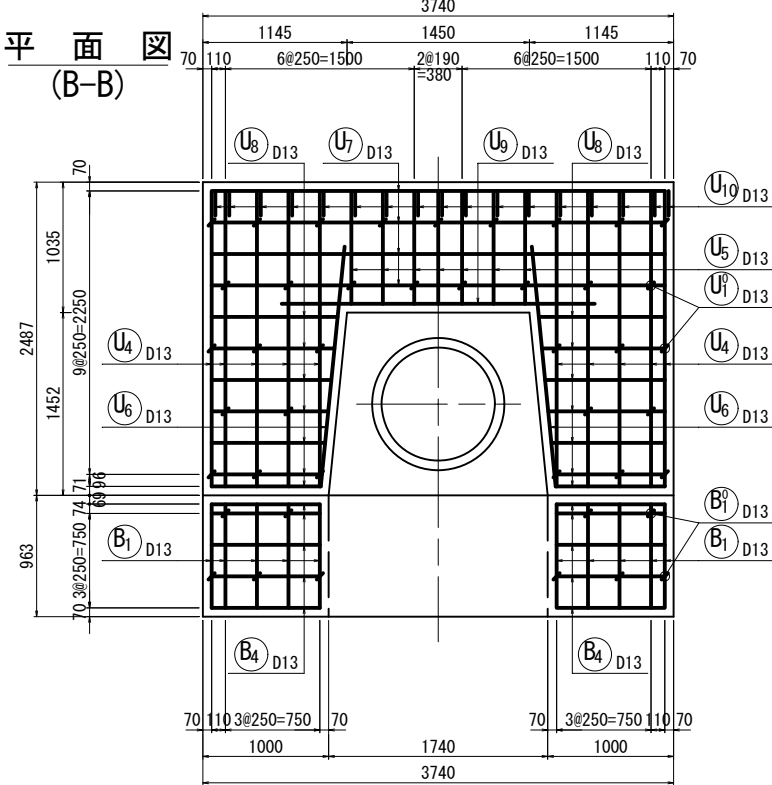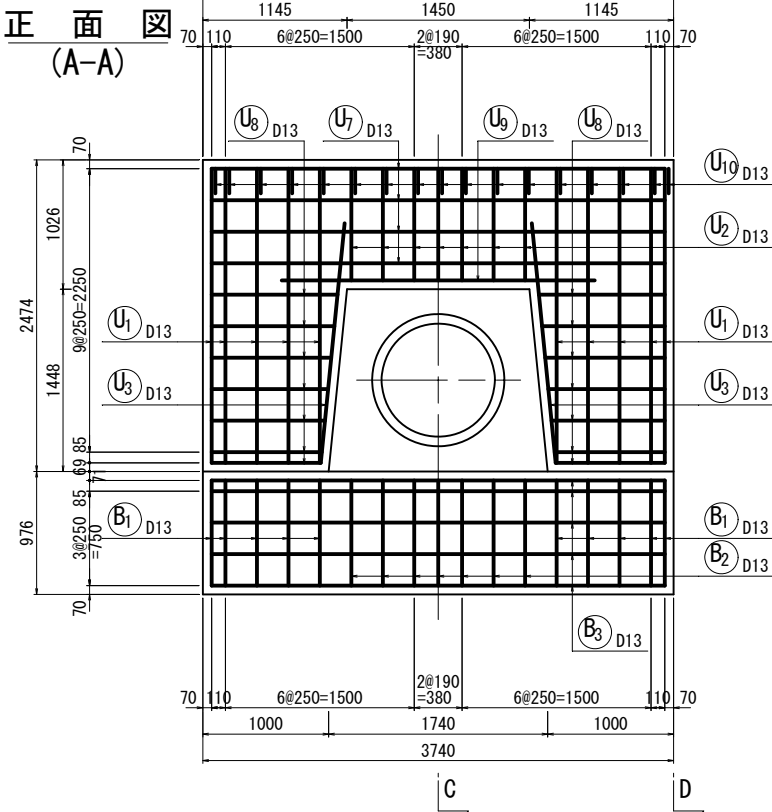

工事名	令和4年度 東条川二期農業水利事業		
図面名	配筋図 (11)		
作成年月			
縮尺	S=1:30	図面番号	9-11/11
会社名			
事業所名	近畿農政局 東条川二期農業水利事業所		


取水施設ゲート詳細図 (1)
S=1:50

A-A断面図

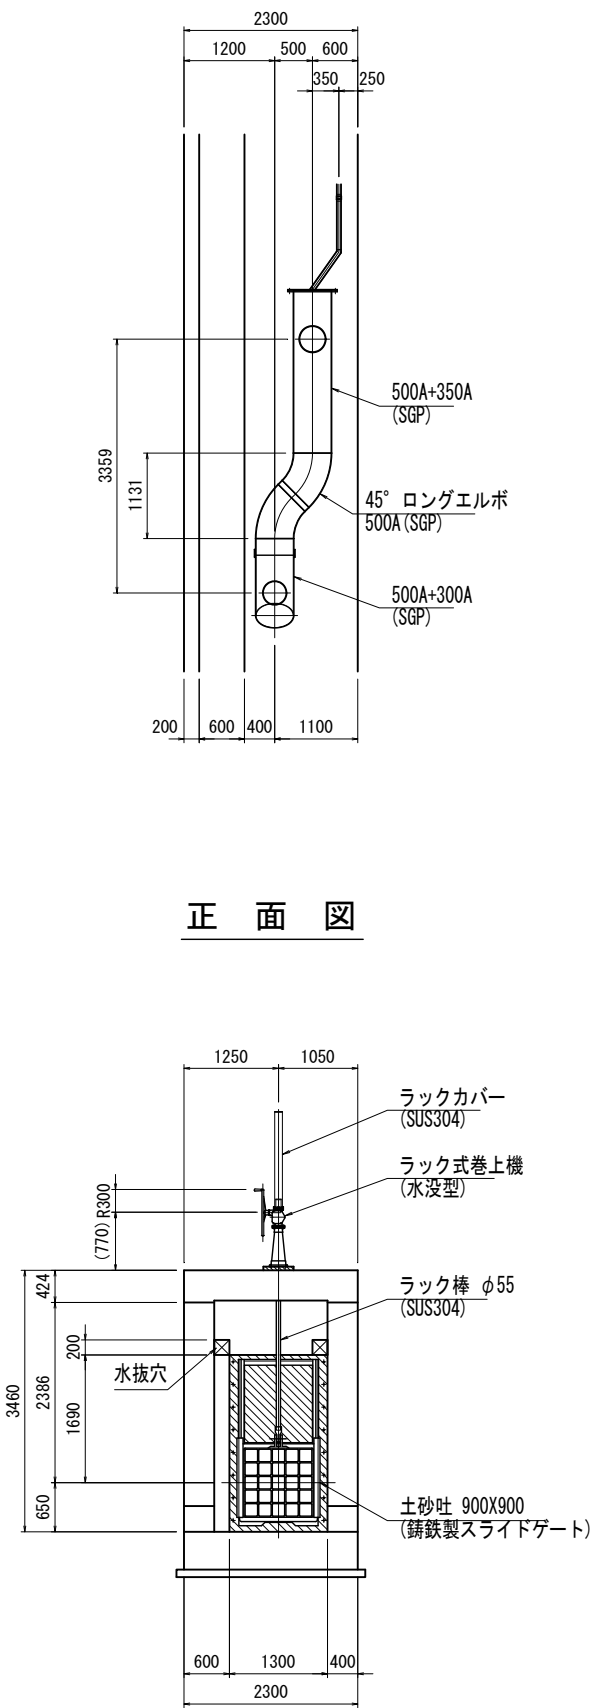


正面図

平面図

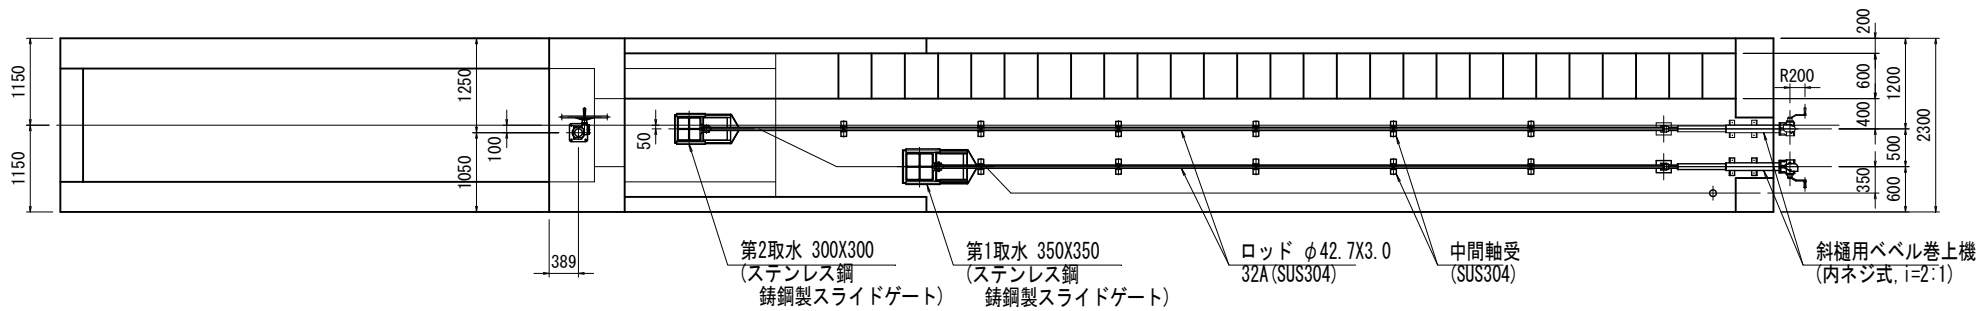


側面図

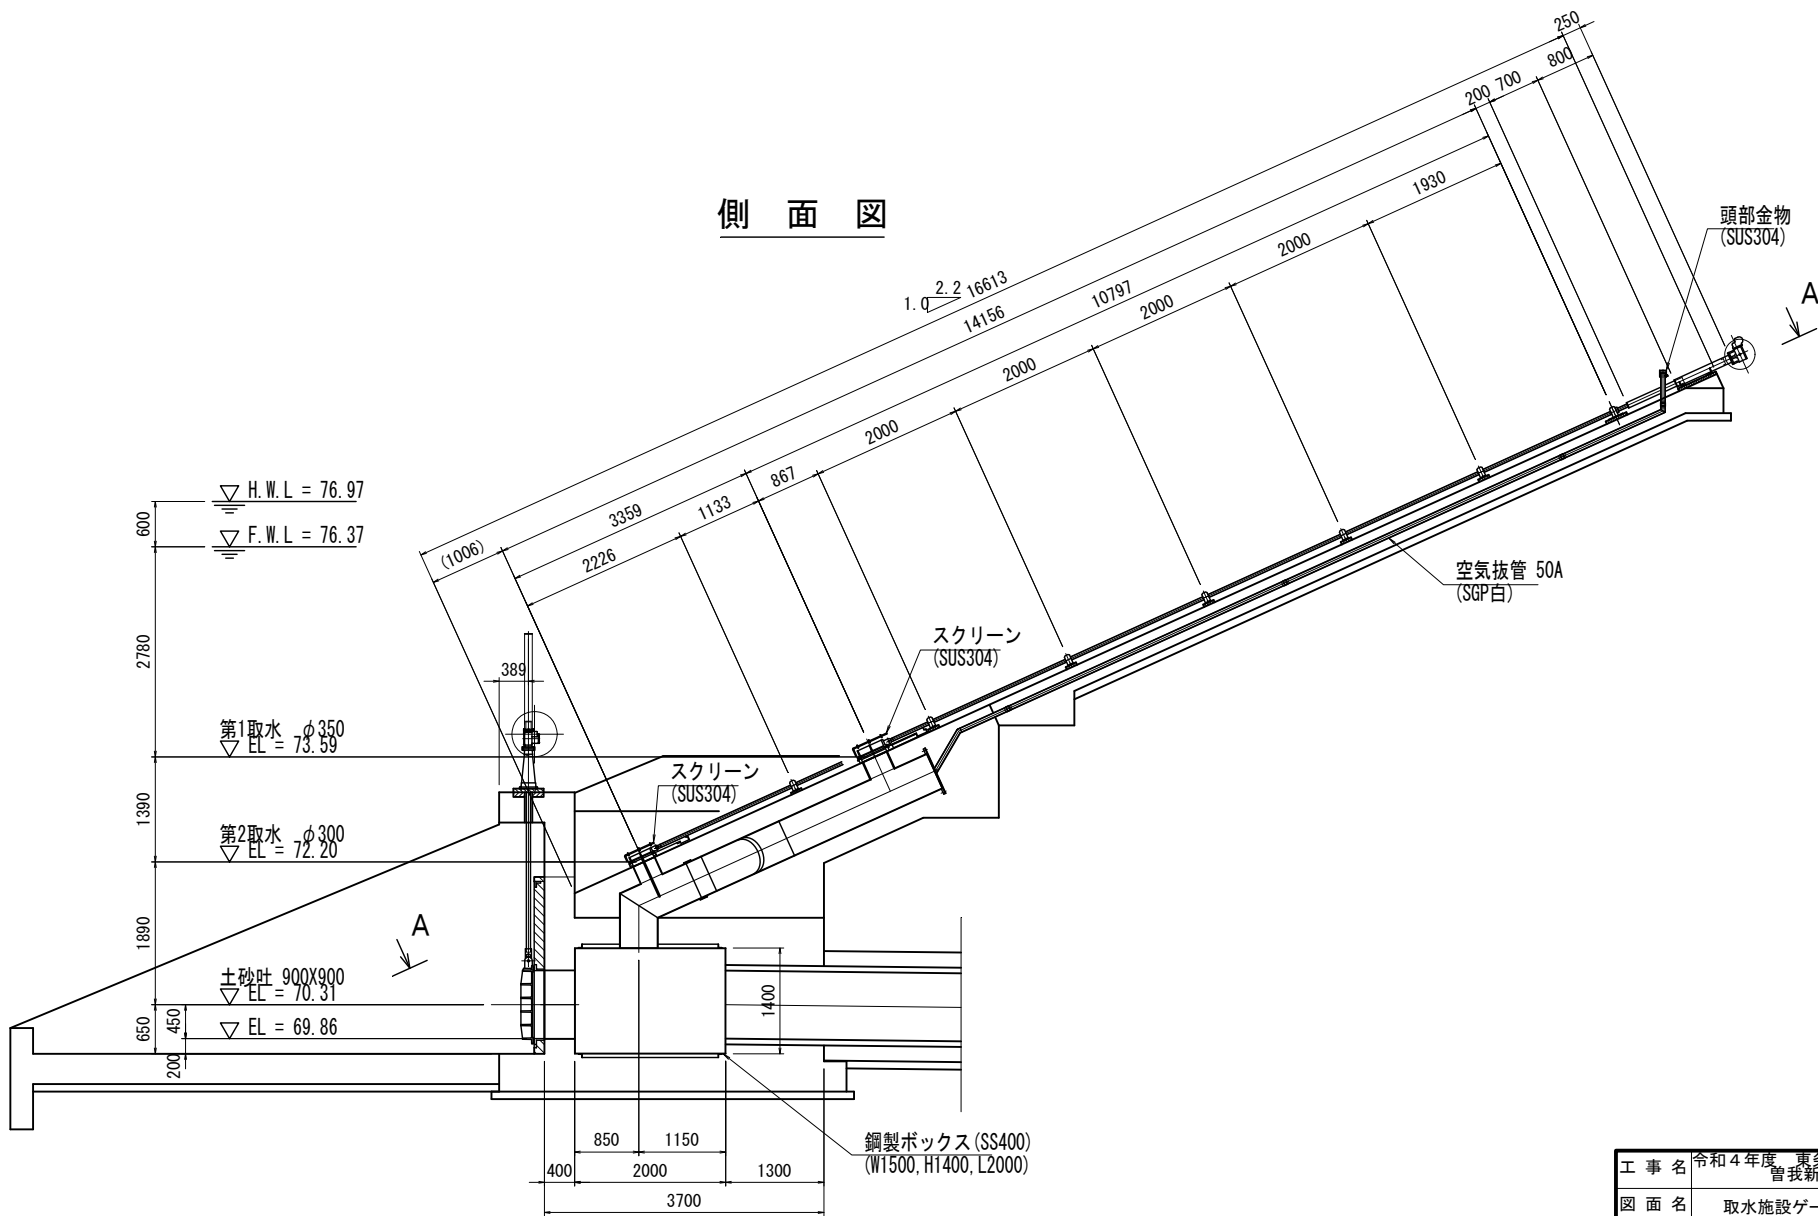


工事名	令和4年度 東条川二期農業水利事業 曾我新池改修工事		
図面名	取水施設ゲート詳細図 (1)		
作成年月			
縮尺	S=1:50	図面番号	10-1/4
会社名			
事業所名	近畿農政局 東条川二期農業水利事業所		

取水施設ゲート詳細図 (2)
土砂吐ゲート900×900


正面図
S=1:15

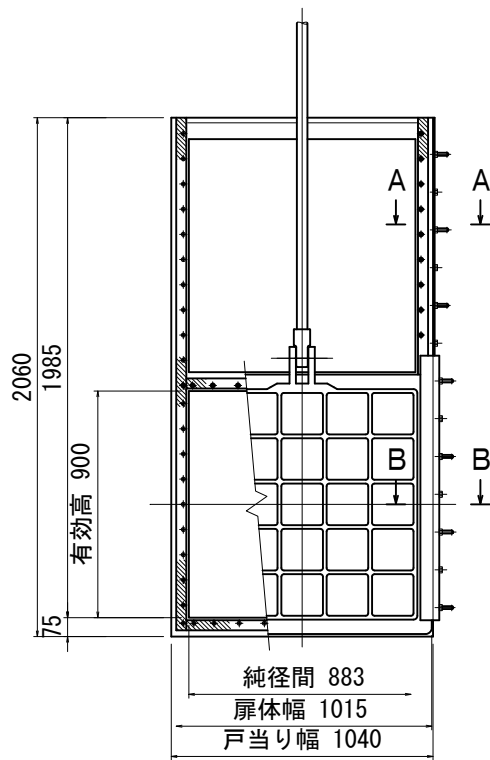


断面図
S=1:15

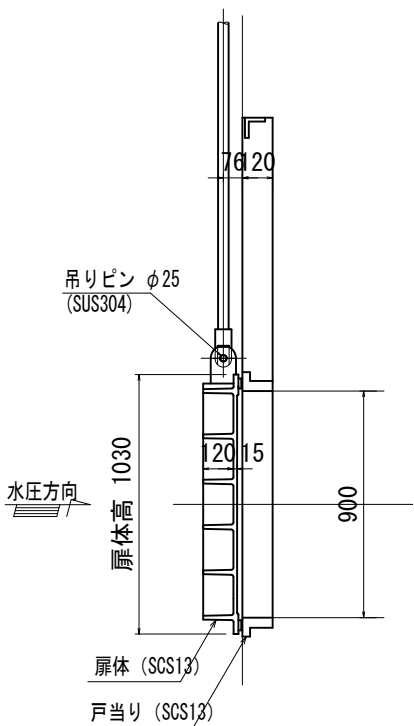

A-A断面図
S=1:5




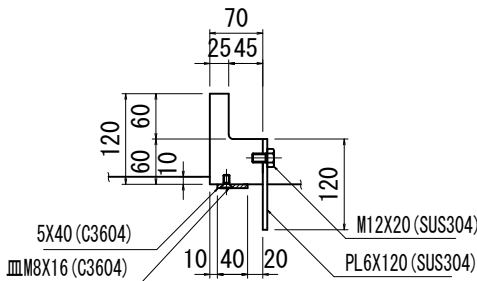


B-B断面図
S=1:5

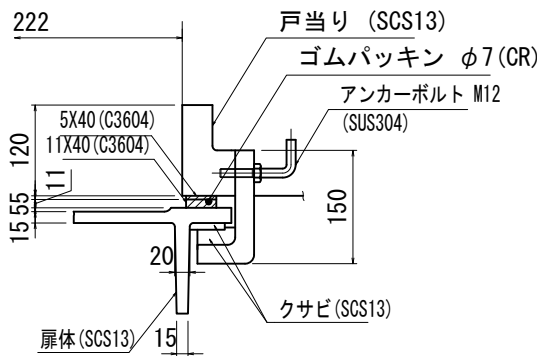





工事名	令和4年度 東条川二期農業水利事業 曾我新池改修工事		
図面名	取水施設ゲート詳細図 (2)		
作成年月			
縮尺	図示	図面番号	10-2/4
会社名			
事業所名	近畿農政局 東条川二期農業水利事業所		

取水施設ゲート詳細図 (3)
第1水孔φ350

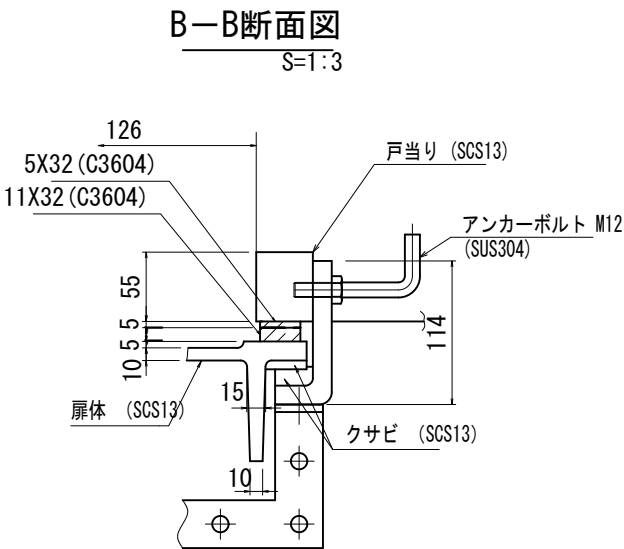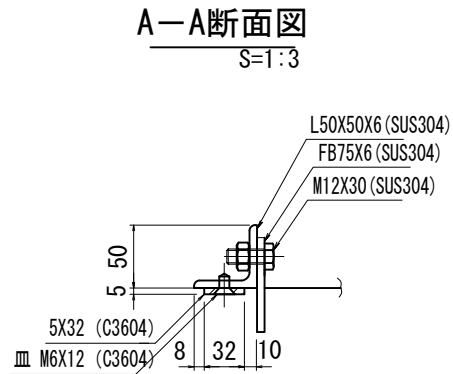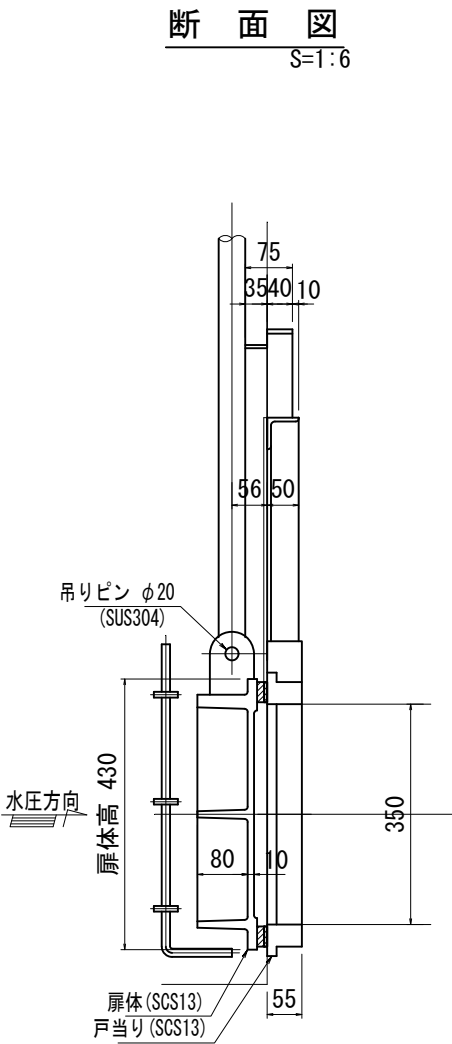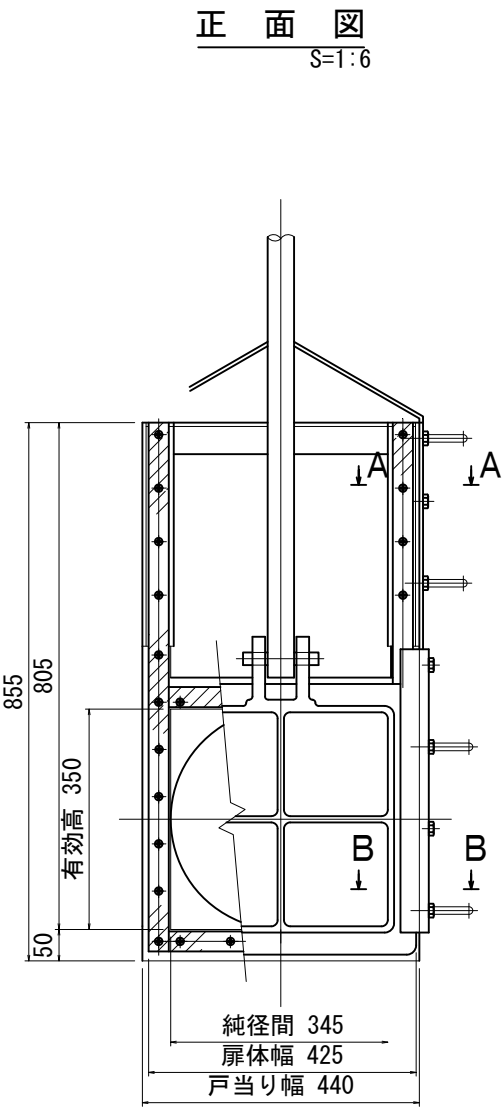

工事名	令和4年度 東条川二期農業水利事業 曾我新池改修工事		
図面名	取水施設ゲート詳細図 (3)		
作成年月			
縮尺	図示	図面番号	10-3/4
会社名			
事業所名	近畿農政局 東条川二期農業水利事業所		

取水施設ゲート詳細図 (4)
第2取水孔φ300

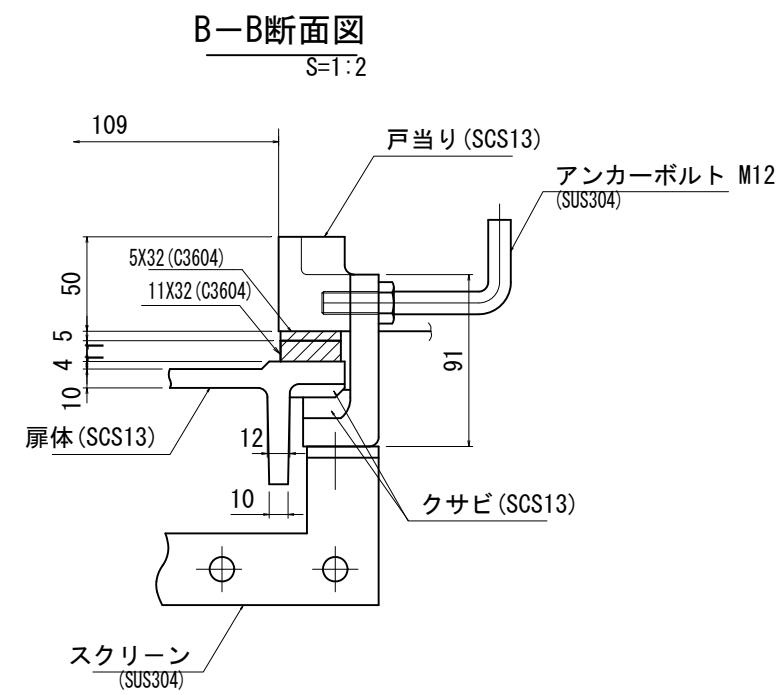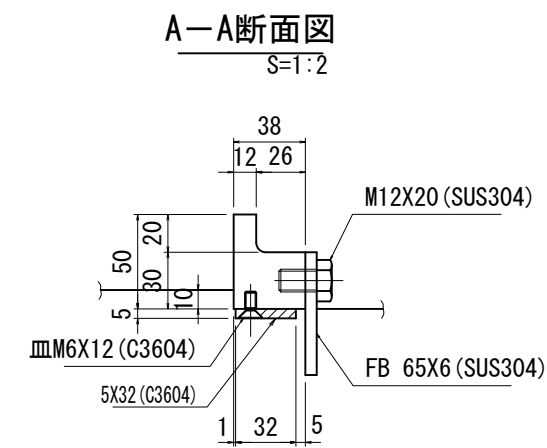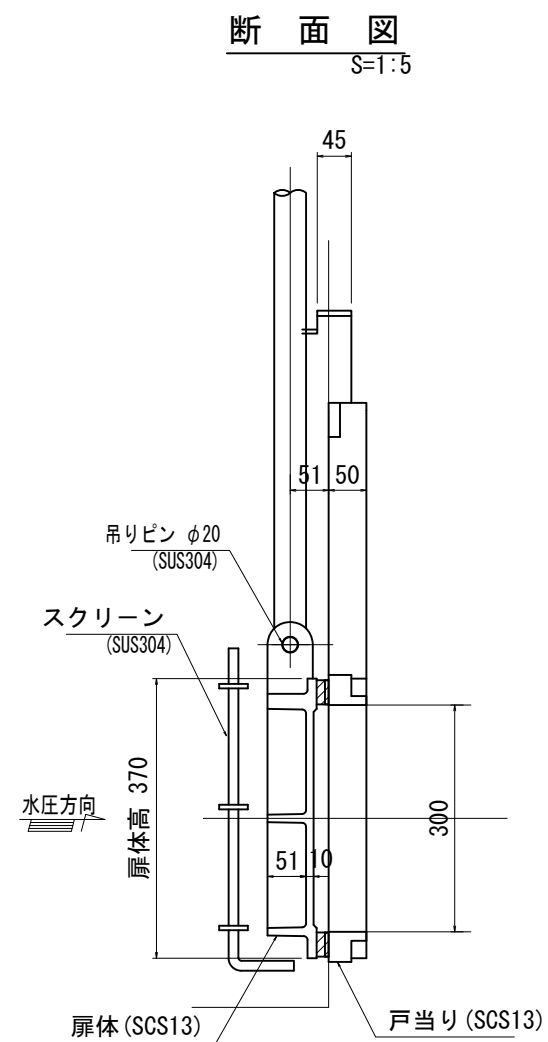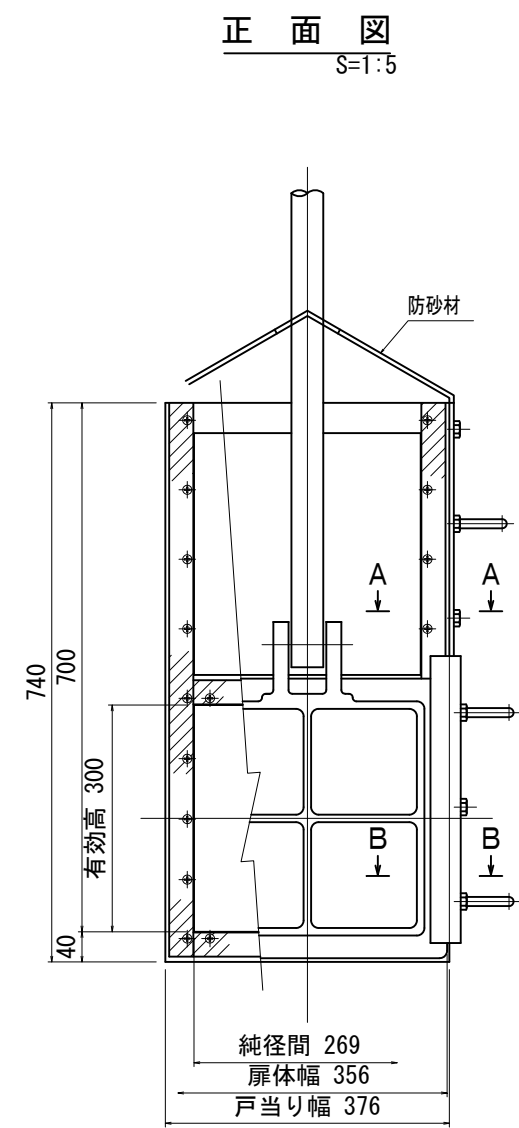


工事名	令和4年度 東条川二期農業水利事業 曾我新池改修工事		
図面名	取水施設ゲート詳細図 (4)		
作成年月			
縮尺	図示	図面番号	10-4/4
会社名			
事業所名	近畿農政局 東条川二期農業水利事業所		

仮 設 図

進入路工平面図
S=1:500

工事用道路・仮設ヤード断面図
(貯水池内工事用道路) 1:50

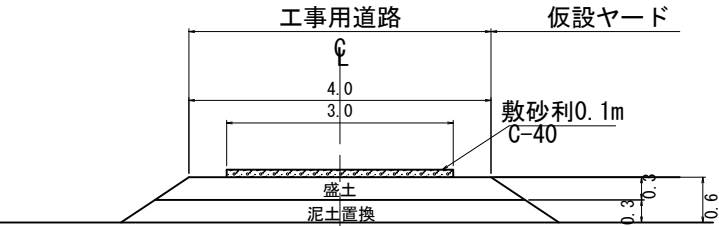

工事用道路
L=123m


パイロット道路
B=3.0m

搬入路B
B=3.0m


搬入路A
B=3.0m

仮設ヤード
A=370m²


工事用道路断面図(3.0m)
(パイロット道路、搬入路A、搬入路B)
S=1:50

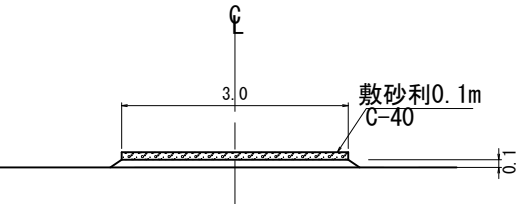

A-A断面図
S=1:250

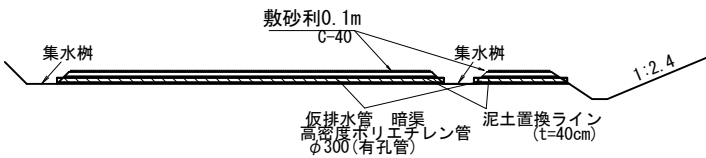

B-B断面図
S=1:250

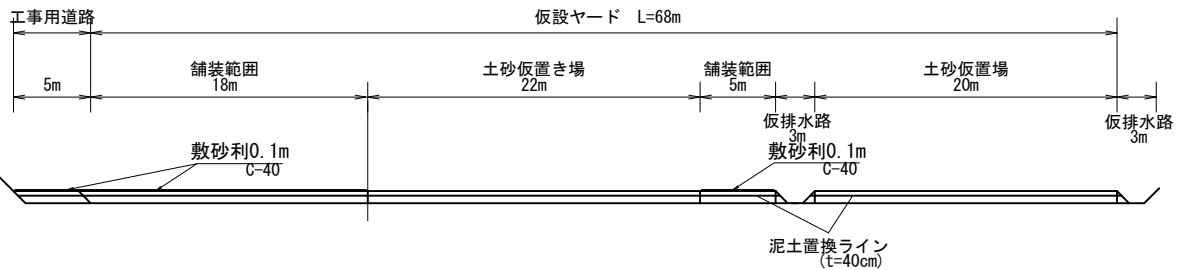




工 事 名	令和4年度 東条川二期農業水利事業 曾我新池改修工事		
図 面 名	仮 設 図		
作成年月			
縮 尺	図 示	図面番号	11
会 社 名			
事業所名	近畿農政局 東条川二期農業水利事業所		

事業名		東 条 川 二 期 農 業 水 利 事 業			
工 事 名		令和4年度 東条川二期農業水利事業 曾我新池改修工事			
区 分		参 考 図 面 （当初）		図 面 枚 数	8 枚
番 号	名 称		枚 数	摘 要	
参 1	鉄 筋 加 工 図 （ 参 考 図 ）		7		
参 2	掘 削 平 面 図		1		
計			8		

鉄筋加工図（参考図）

S=1:30

取付水路鉄筋加工図

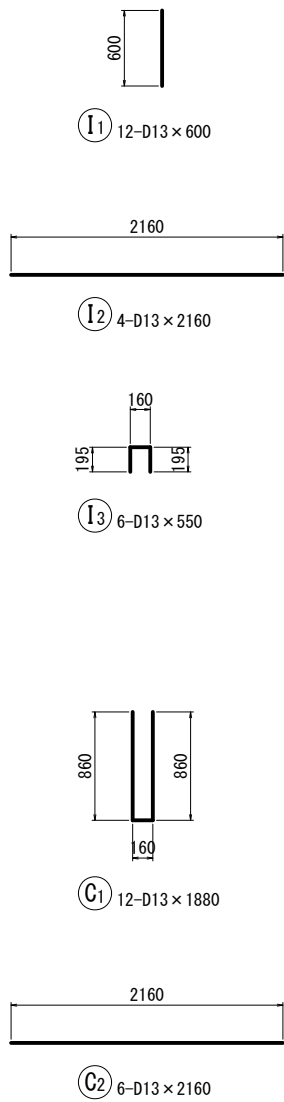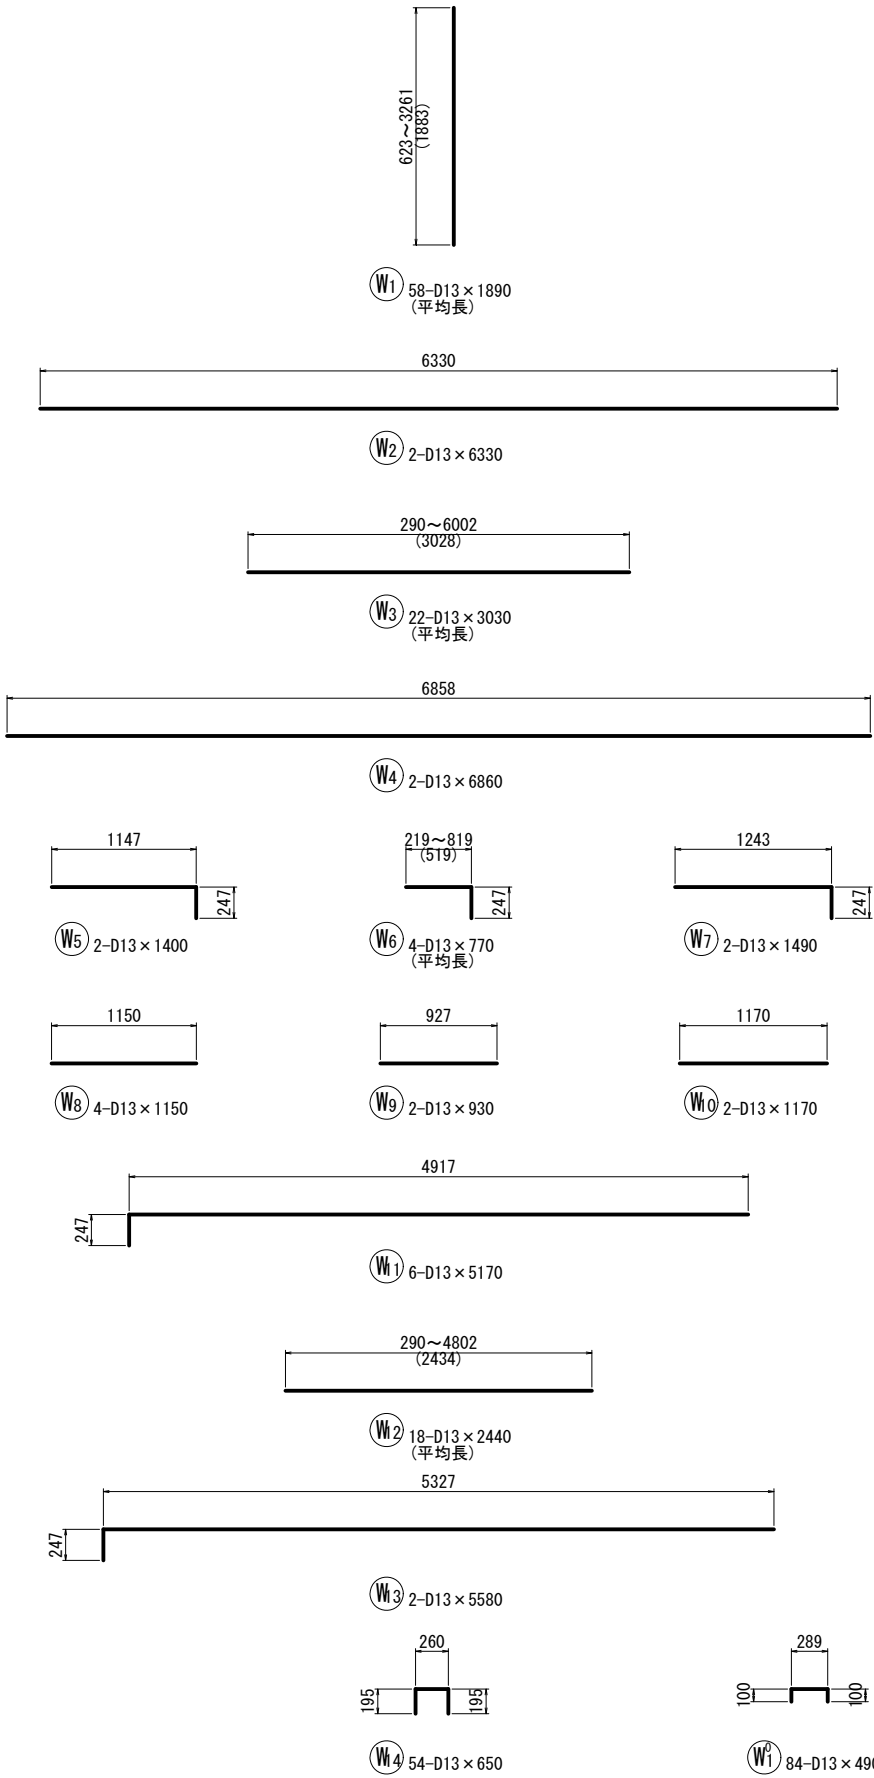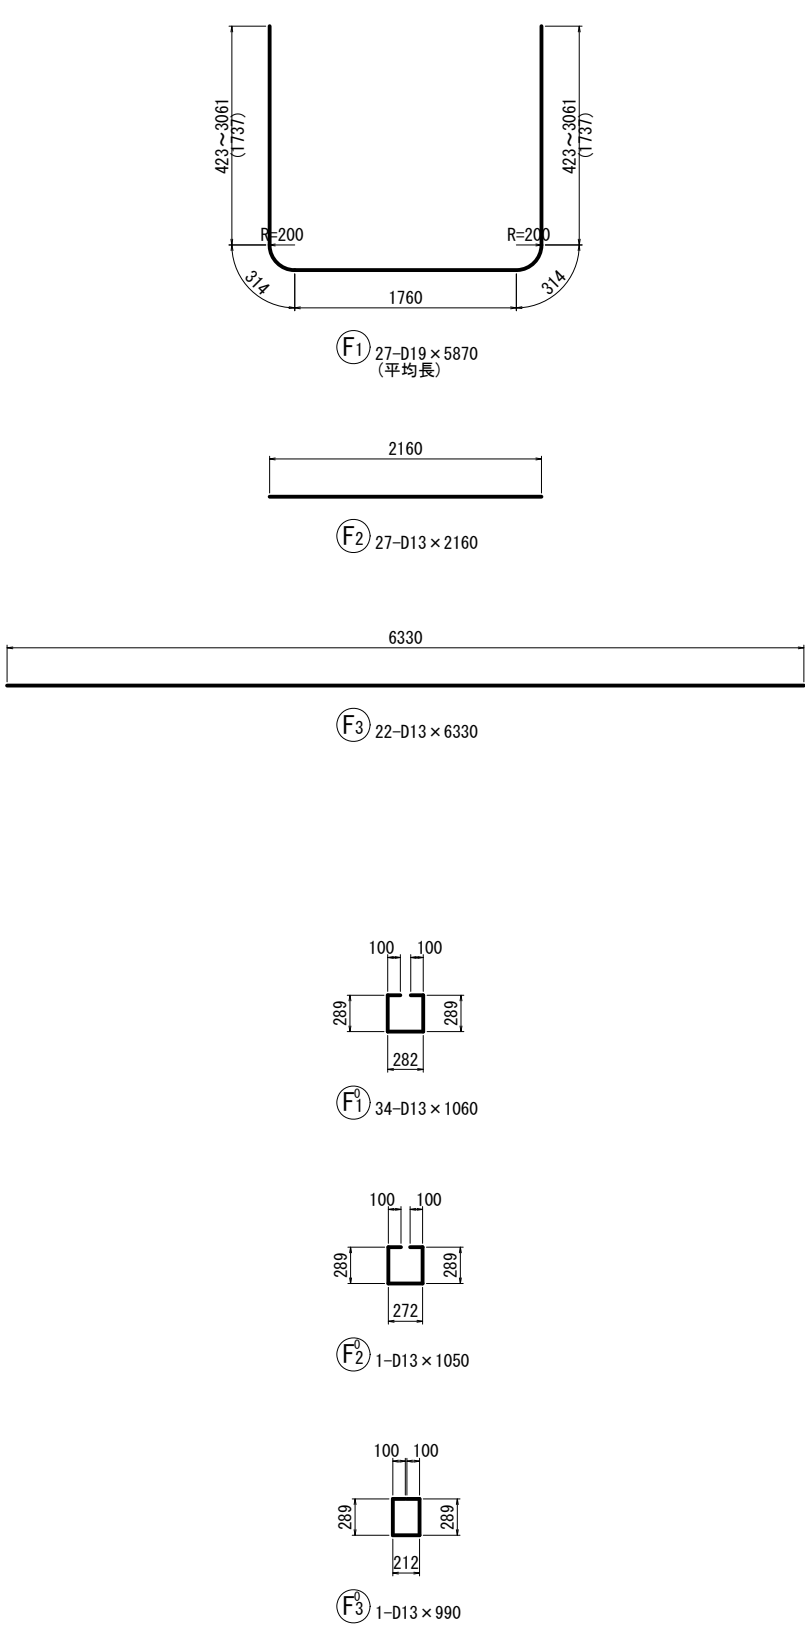

取付水路 鉄筋重量表




記号	径	長さ	本数	単位重量	1本当り重量	重量	摘要
F1	D19	5870	27	2.25	13.21	357	└─平均長
F2	D13	2160	27	0.995	2.15	58	─
F3	D13	6330	22	0.995	6.30	139	─
554 kg							
F ⁰ ₁	D13	1060	34	0.995	1.05	36	└─
F ⁰ ₂	D13	1050	1	0.995	1.04	1	└─
F ⁰ ₃	D13	990	1	0.995	0.99	1	└─
38 kg							
W1	D13	1890	58	0.995	1.88	109	└─平均長
W2	D13	6330	2	0.995	6.30	13	─
W3	D13	3030	22	0.995	3.01	66	─平均長
W4	D13	6860	2	0.995	6.83	14	─
W5	D13	1400	2	0.995	1.39	3	└─
W6	D13	770	4	0.995	0.77	3	└─平均長
W7	D13	1490	2	0.995	1.48	3	└─
W8	D13	1150	4	0.995	1.14	5	─
W9	D13	930	2	0.995	0.93	2	─
W10	D13	1170	2	0.995	1.16	2	─
W11	D13	5170	6	0.995	5.14	31	└─
W12	D13	2440	18	0.995	2.43	44	─平均長
W13	D13	5580	2	0.995	5.55	11	└─
W14	D13	650	54	0.995	0.65	35	└─
341 kg							
W ⁰ ₁	D13	490	84	0.995	0.49	41	└─
41 kg							
I1	D13	600	12	0.995	0.60	7	└─
I2	D13	2160	4	0.995	2.15	9	─
I3	D13	550	6	0.995	0.55	3	└─
19 kg							
C1	D13	1880	12	0.995	1.87	22	└─
C2	D13	2160	6	0.995	2.15	13	─
35 kg							
合 計 D19					357 kg		
D13					671 kg		
総重量					1028 kg		

工 事 名	令和4年度 東条川二期農業水利事業		
図 面 名	曾我新池改修工事		
作成年月	鉄筋加工図 (1)		
縮 尺	S=1:30	図面番号	参1-1/7
会 社 名			
事業所名	近畿農政局 東条川二期農業水利事業所		

鉄筋加工図（参考図）

S=1:30

土砂吐ボックス鉄筋加工図(1/2)

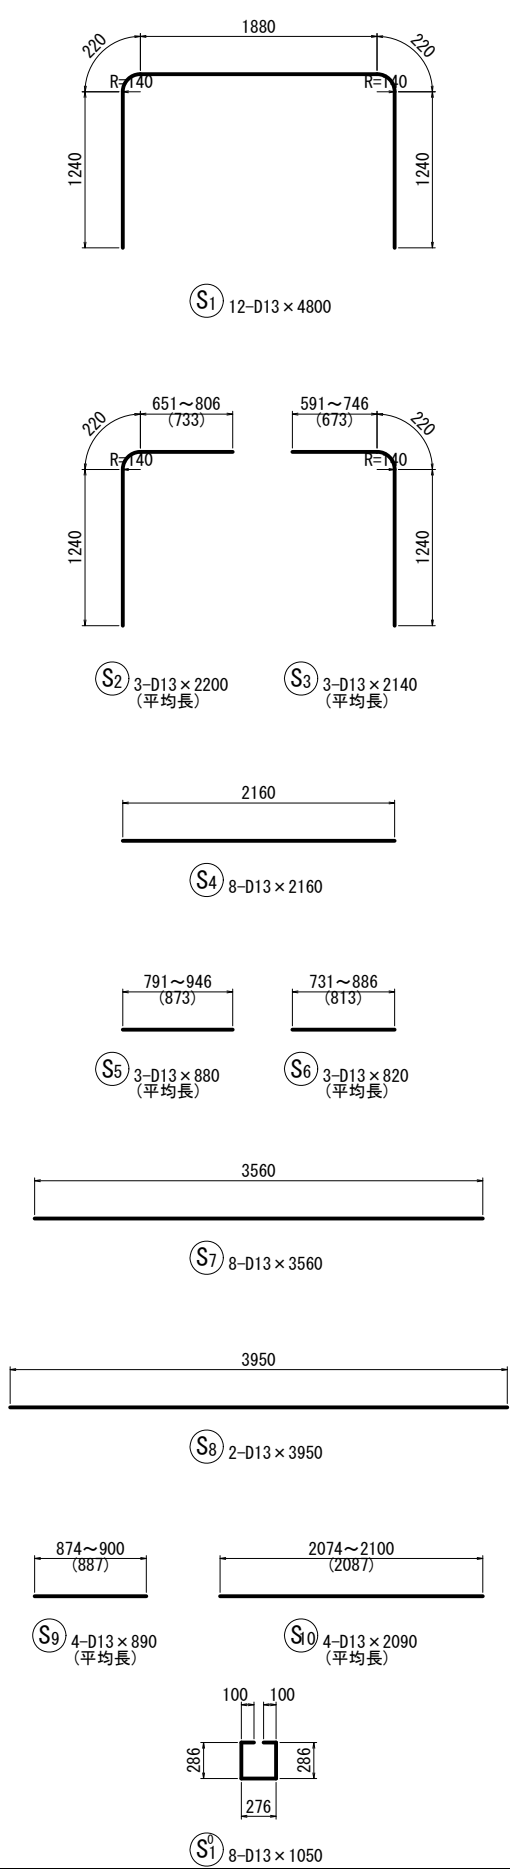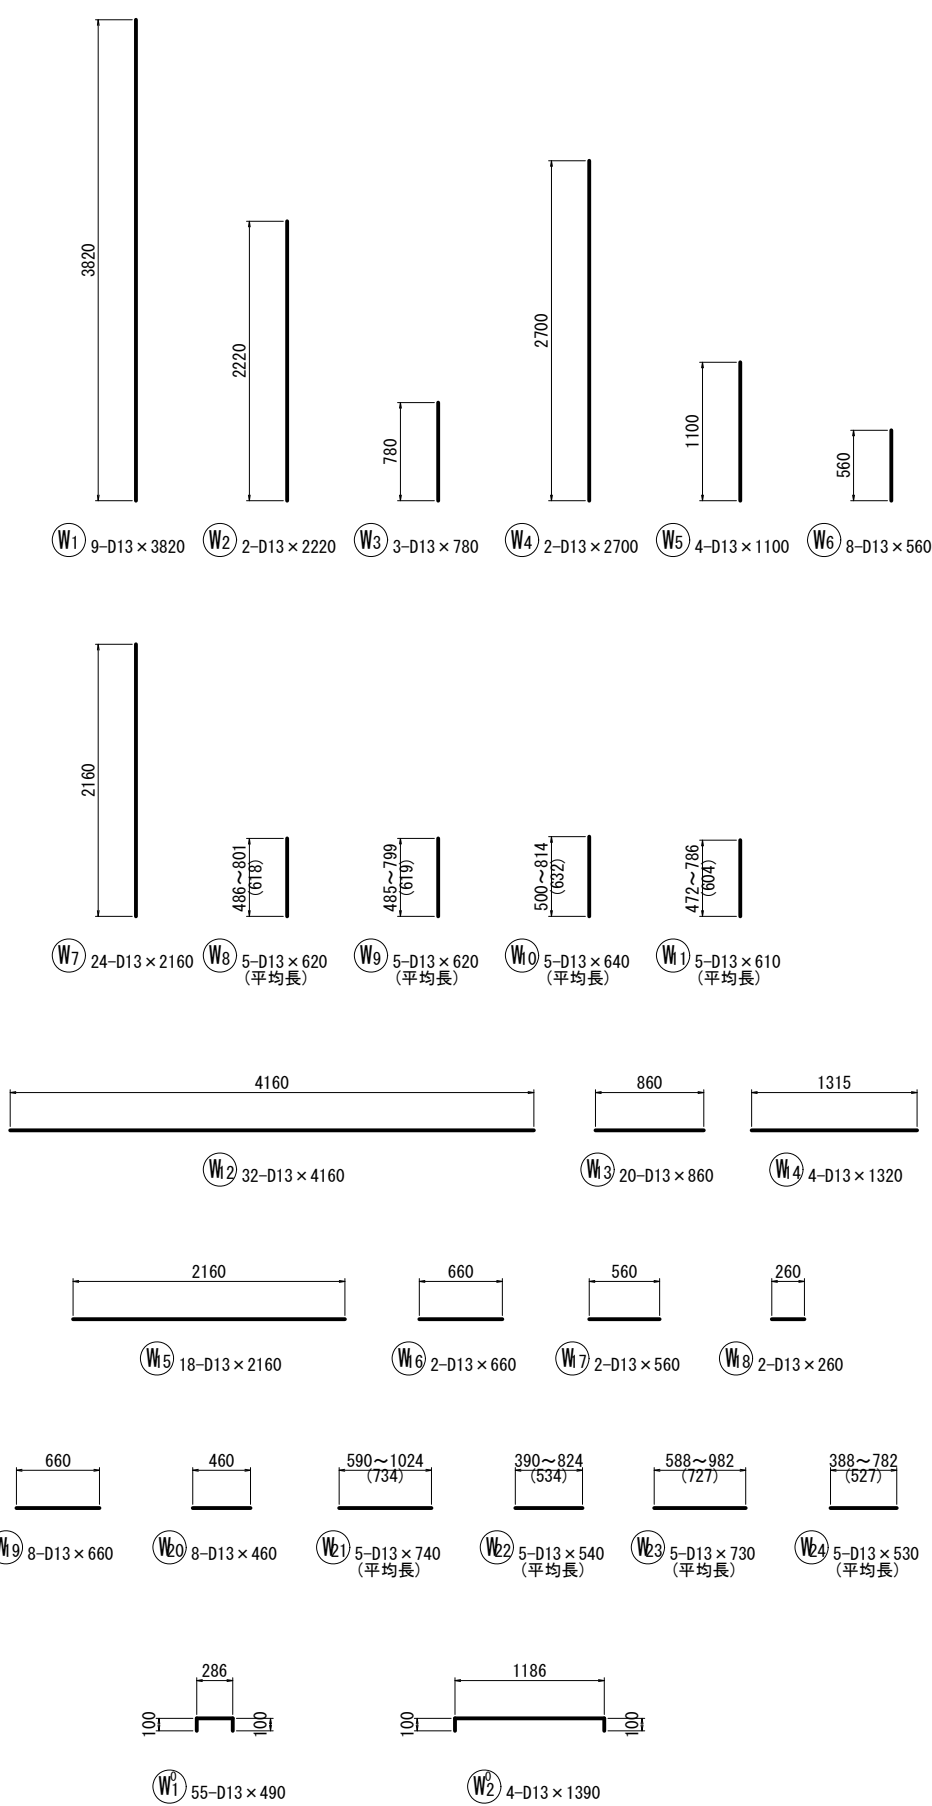
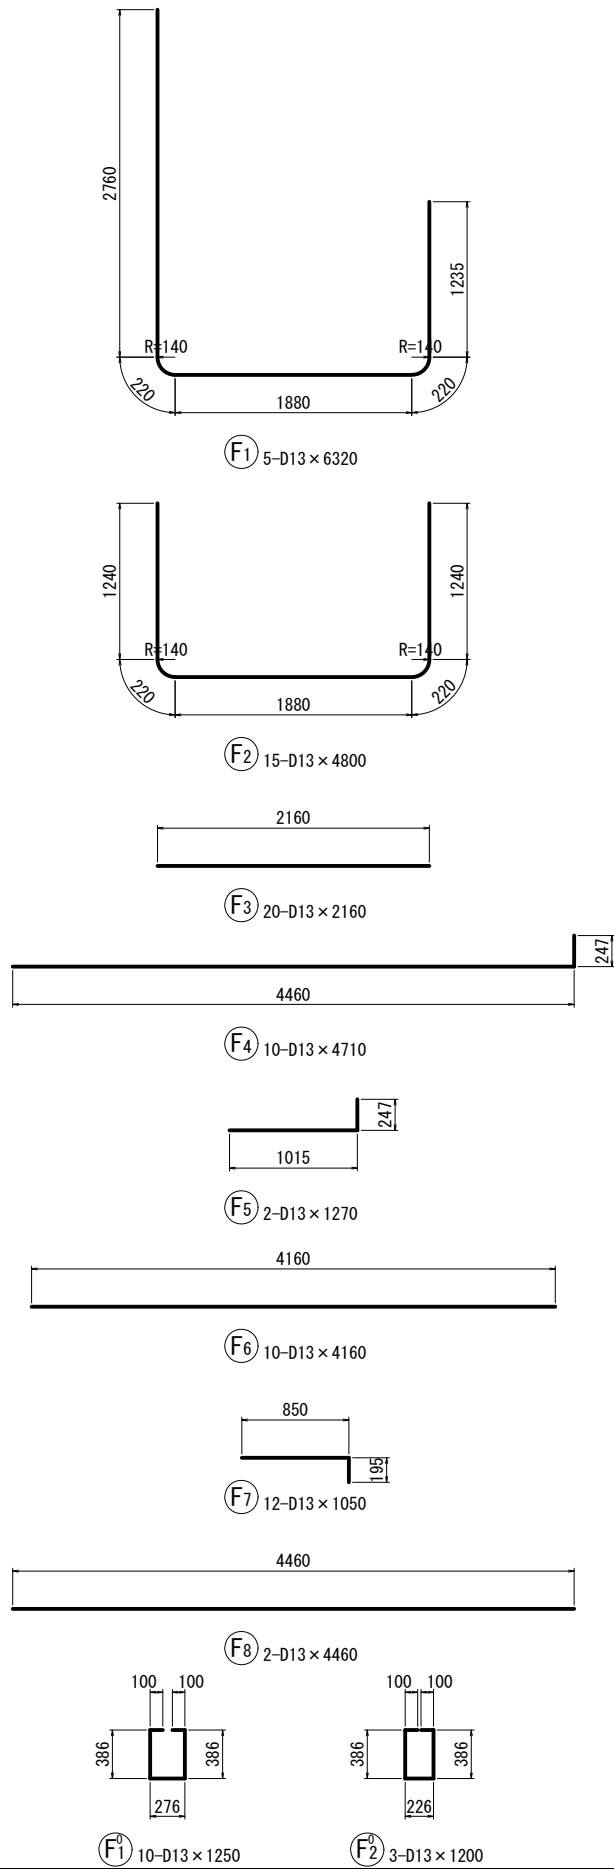


工 事 名	令和4年度 東条川二期農業水利事業 曾我新池改修工事		
図 面 名	鉄筋加工図 (2)		
作成年月			
縮 尺	S=1:30	図面番号	参1-2/7
会 社 名			
事業所名	近畿農政局 東条川二期農業水利事業所		

鉄筋加工図（参考図）

S=1:30

土砂吐ボックス鉄筋加工図(2/2)

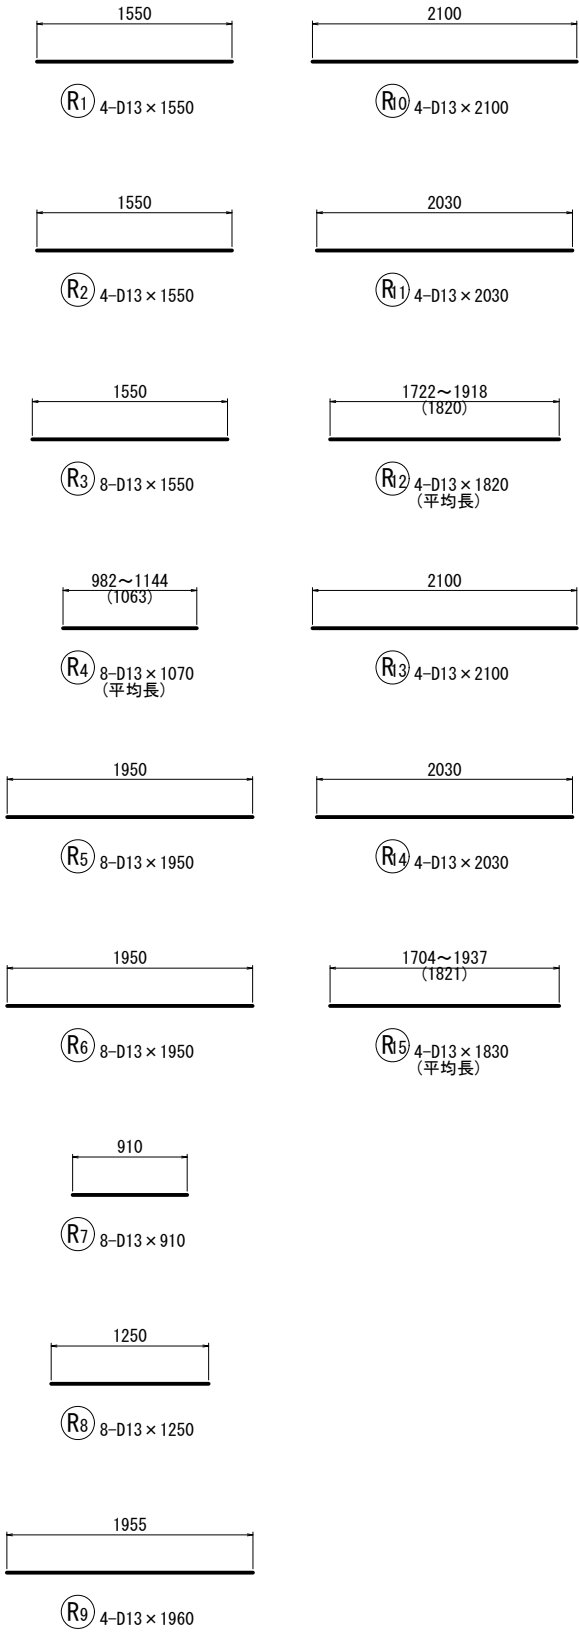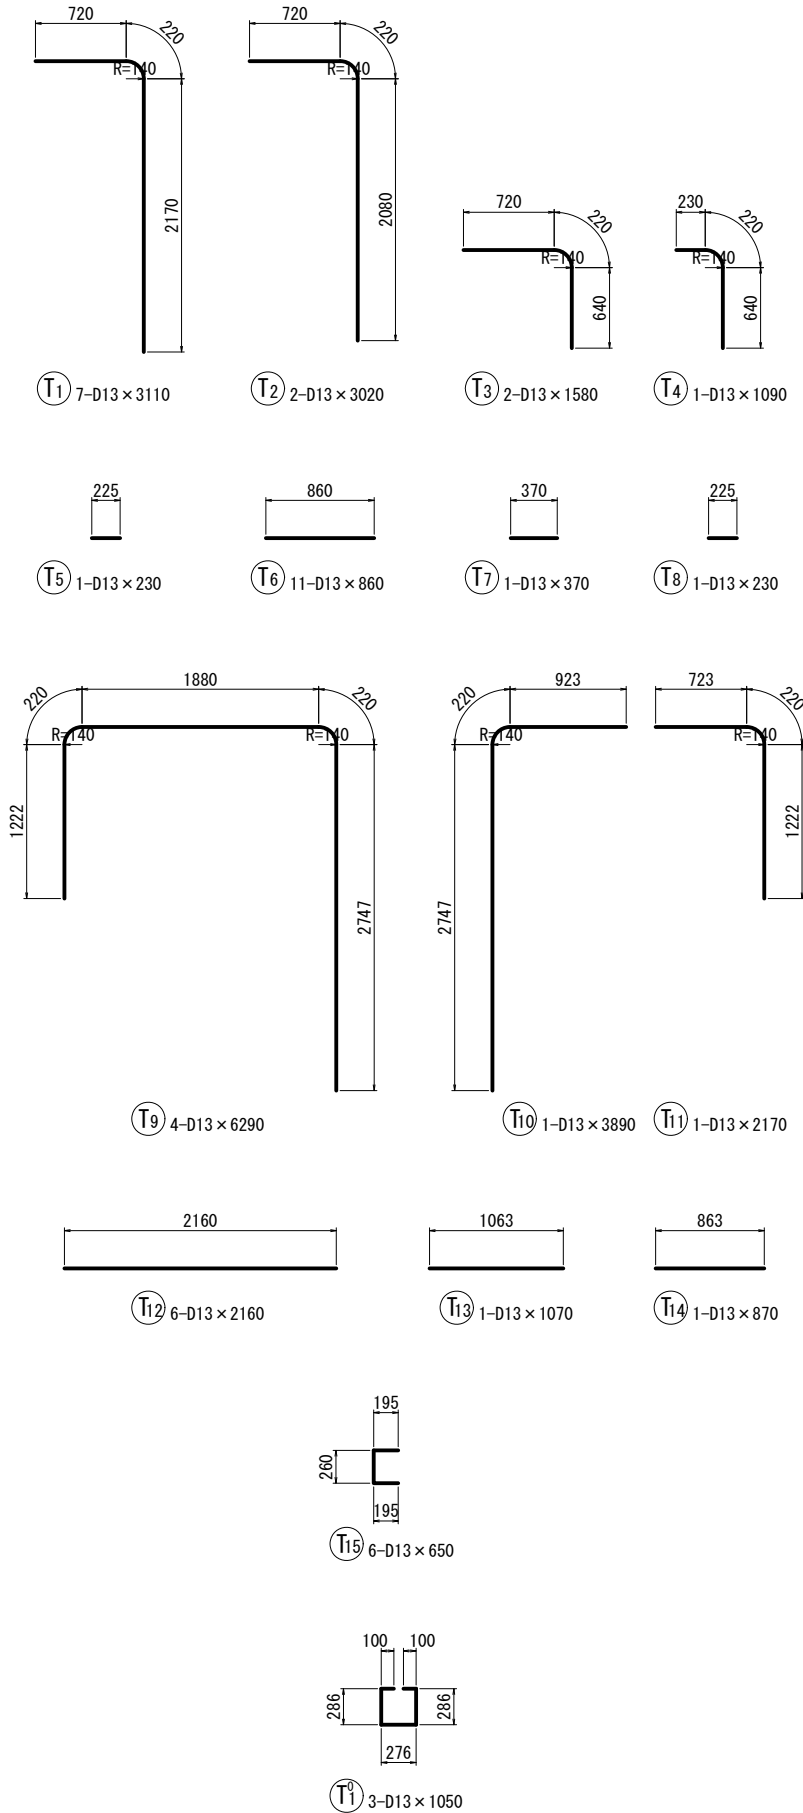

土砂吐ボックス 鉄筋重量表


記号	径	長さ	本数	単位重量	1本当り重量	重量	摘要
F 1	D13	6320	5	0.995	6.29	31	┐
F 2	D13	4800	15	0.995	4.78	72	┐
F 3	D13	2160	20	0.995	2.15	43	┐
F 4	D13	4710	10	0.995	4.69	47	┐
F 5	D13	1270	2	0.995	1.26	3	┐
F 6	D13	4160	10	0.995	4.14	41	┐
F 7	D13	1050	12	0.995	1.04	12	┐
F 8	D13	4460	2	0.995	4.44	9	┐
258 kg							
F ⁰ 1	D13	1250	10	0.995	1.24	12	┐
F ⁰ 2	D13	1200	3	0.995	1.19	4	┐
16 kg							
W 1	D13	3820	9	0.995	3.80	34	┐
W 2	D13	2220	2	0.995	2.21	4	┐
W 3	D13	780	3	0.995	0.78	2	┐
W 4	D13	2700	2	0.995	2.69	5	┐
W 5	D13	1100	4	0.995	1.09	4	┐
W 6	D13	560	8	0.995	0.56	4	┐
W 7	D13	2160	24	0.995	2.15	52	┐
W 8	D13	620	5	0.995	0.62	3	┐ 平均長
W 9	D13	620	5	0.995	0.62	3	┐ 平均長
W 10	D13	640	5	0.995	0.64	3	┐ 平均長
W 11	D13	610	5	0.995	0.61	3	┐ 平均長
W 12	D13	4160	32	0.995	4.14	132	┐
W 13	D13	860	20	0.995	0.86	17	┐
W 14	D13	1320	4	0.995	1.31	5	┐
W 15	D13	2160	18	0.995	2.15	39	┐
W 16	D13	660	2	0.995	0.66	1	┐
W 17	D13	560	2	0.995	0.56	1	┐
W 18	D13	260	2	0.995	0.26	1	┐
W 19	D13	660	8	0.995	0.66	5	┐
W 20	D13	460	8	0.995	0.46	4	┐
W 21	D13	740	5	0.995	0.74	4	┐ 平均長
W 22	D13	540	5	0.995	0.54	3	┐ 平均長
W 23	D13	730	5	0.995	0.73	4	┐ 平均長
W 24	D13	530	5	0.995	0.53	3	┐ 平均長
336 kg							
W ⁰ 1	D13	490	55	0.995	0.49	27	┐
W ⁰ 2	D13	1390	4	0.995	4.38	6	┐
33 kg							
S 1	D13	4800	12	0.995	4.78	57	┐
S 2	D13	2200	3	0.995	2.19	7	┐ 平均長
S 3	D13	2140	3	0.995	2.13	6	┐ 平均長
S 4	D13	2160	8	0.995	2.15	17	┐
S 5	D13	880	3	0.995	0.88	3	┐ 平均長
S 6	D13	820	3	0.995	0.82	2	┐ 平均長
S 7	D13	3560	8	0.995	3.54	28	┐
S 8	D13	3950	2	0.995	3.93	8	┐
S 9	D13	890	4	0.995	0.89	4	┐ 平均長
S 10	D13	2090	4	0.995	2.08	8	┐ 平均長
140 kg							

記号	径	長さ	本数	単位重量	1本当り重量	重量	摘要
S ⁰ 1	D13	1050	8	0.995	1.04	8	┐
8 kg							
T 1	D13	3110	7	0.995	3.09	22	┐
T 2	D13	3020	2	0.995	3.00	6	┐
T 3	D13	1580	2	0.995	1.57	3	┐
T 4	D13	1090	1	0.995	1.08	1	┐
T 5	D13	230	1	0.995	0.23	0	┐
T 6	D13	860	11	0.995	0.86	9	┐
T 7	D13	370	1	0.995	0.37	0	┐
T 8	D13	230	1	0.995	0.23	0	┐
T 9	D13	6290	4	0.995	6.26	25	┐
T 10	D13	3890	1	0.995	3.87	4	┐
T 11	D13	2170	1	0.995	2.16	2	┐
T 12	D13	2160	6	0.995	2.15	13	┐
T 13	D13	1070	1	0.995	1.06	1	┐
T 14	D13	870	1	0.995	0.87	1	┐
T 15	D13	650	6	0.995	0.65	4	┐
91 kg							
T ⁰ 1	D13	1050	3	0.995	1.04	3	┐
3 kg							
R 1	D13	1550	4	0.995	1.54	6	┐
R 2	D13	1550	4	0.995	1.54	6	┐
R 3	D13	1550	8	0.995	1.54	12	┐
R 4	D13	1070	8	0.995	1.06	8	┐ 平均長
R 5	D13	1950	8	0.995	1.94	16	┐
R 6	D13	1950	8	0.995	1.94	16	┐
R 7	D13	910	8	0.995	0.91	7	┐
R 8	D13	1250	8	0.995	1.24	10	┐
R 9	D13	1960	4	0.995	1.95	8	┐
R 10	D13	2100	4	0.995	2.09	8	┐
R 11	D13	2030	4	0.995	2.02	8	┐
R 12	D13	1820	4	0.995	1.81	7	┐ 平均長
R 13	D13	2100	4	0.995	2.09	8	┐
R 14	D13	2030	4	0.995	2.02	8	┐
R 15	D13	1830	4	0.995	1.82	7	┐ 平均長
135 kg							
合計 D13 1020 kg							
総重量 1020 kg							

工事名	令和4年度 東条川二期農業水利事業		
図面名	曾我新池改修工事		
図面名	鉄筋加工図 (3)		
作成年月			
縮尺	S=1:30	図面番号	参1-3/7
会社名			
事業所名	近畿農政局 東条川二期農業水利事業所		

鉄筋加工図（参考図）
S=1:30

斜樋下段部鉄筋加工図(1/2)

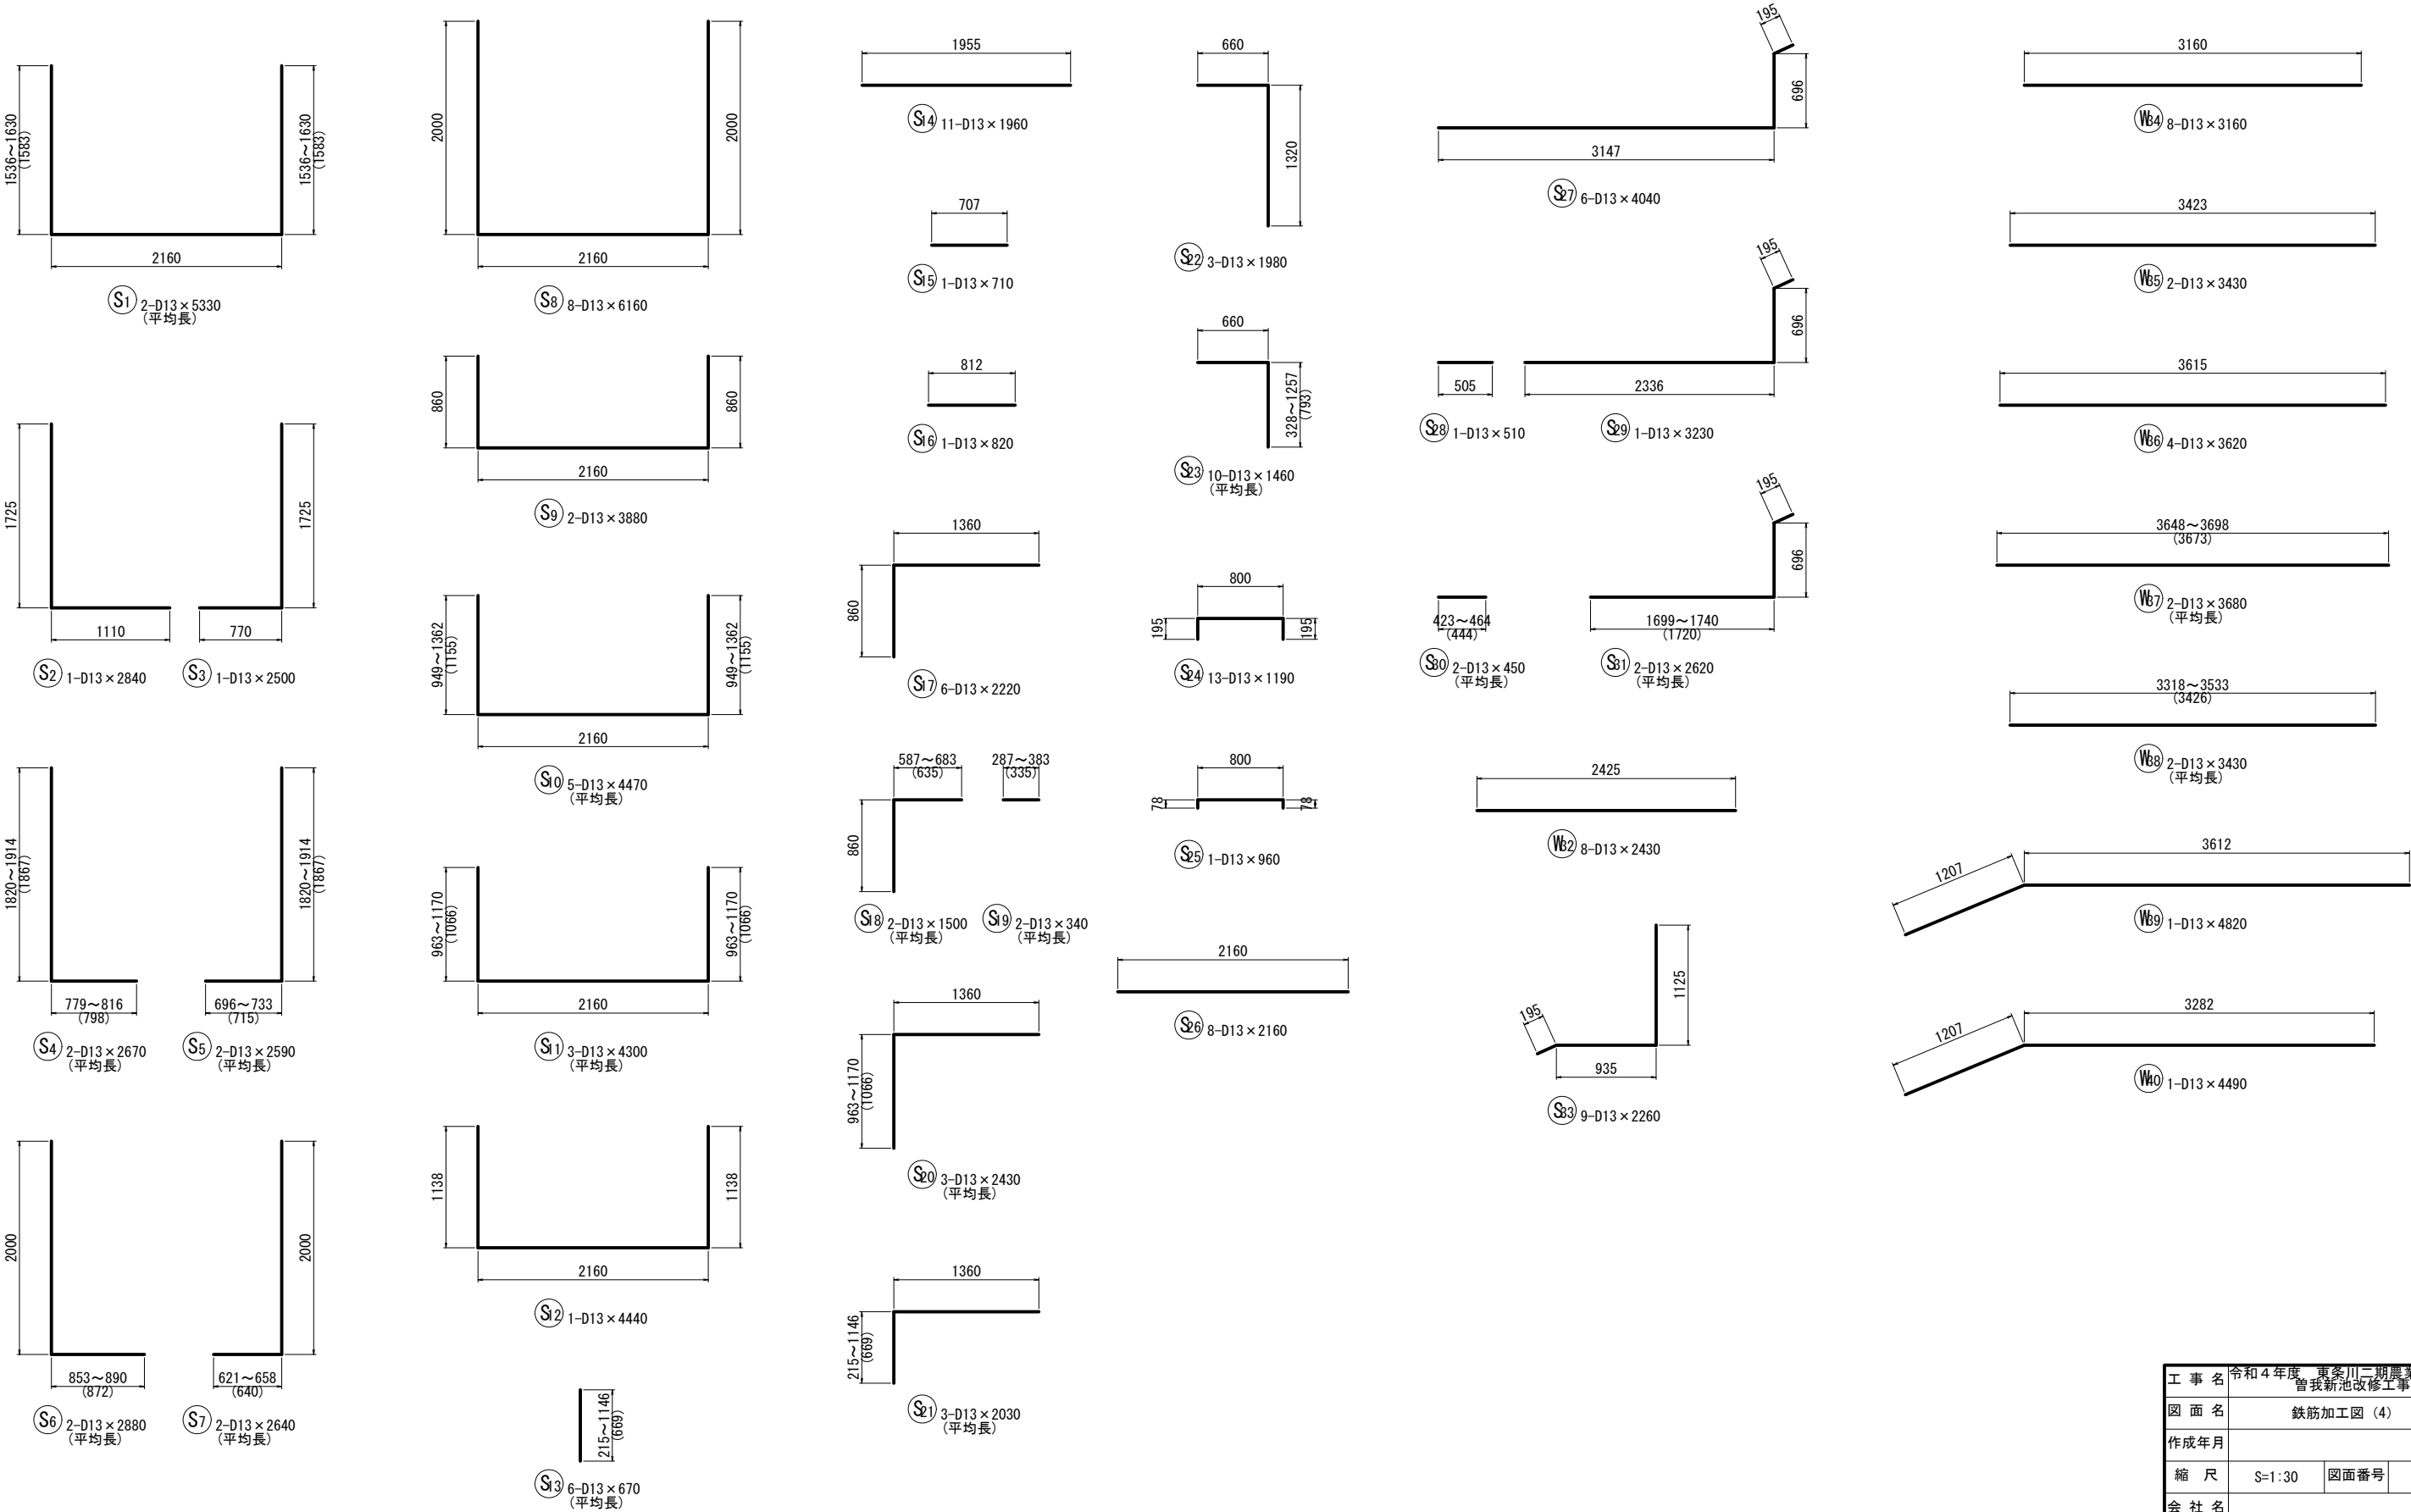


工事名	令和4年度 東条川二期農業水利事業 曾我新池改修工事		
図面名	鉄筋加工図 (4)		
作成年月			
縮尺	S=1:30	図面番号	参1-4/7
会社名			
事業所名	近畿農政局 東条川二期農業水利事業所		

鉄筋加工図（参考図）

S=1:30

斜樋下段部鉄筋加工図 (2/2)

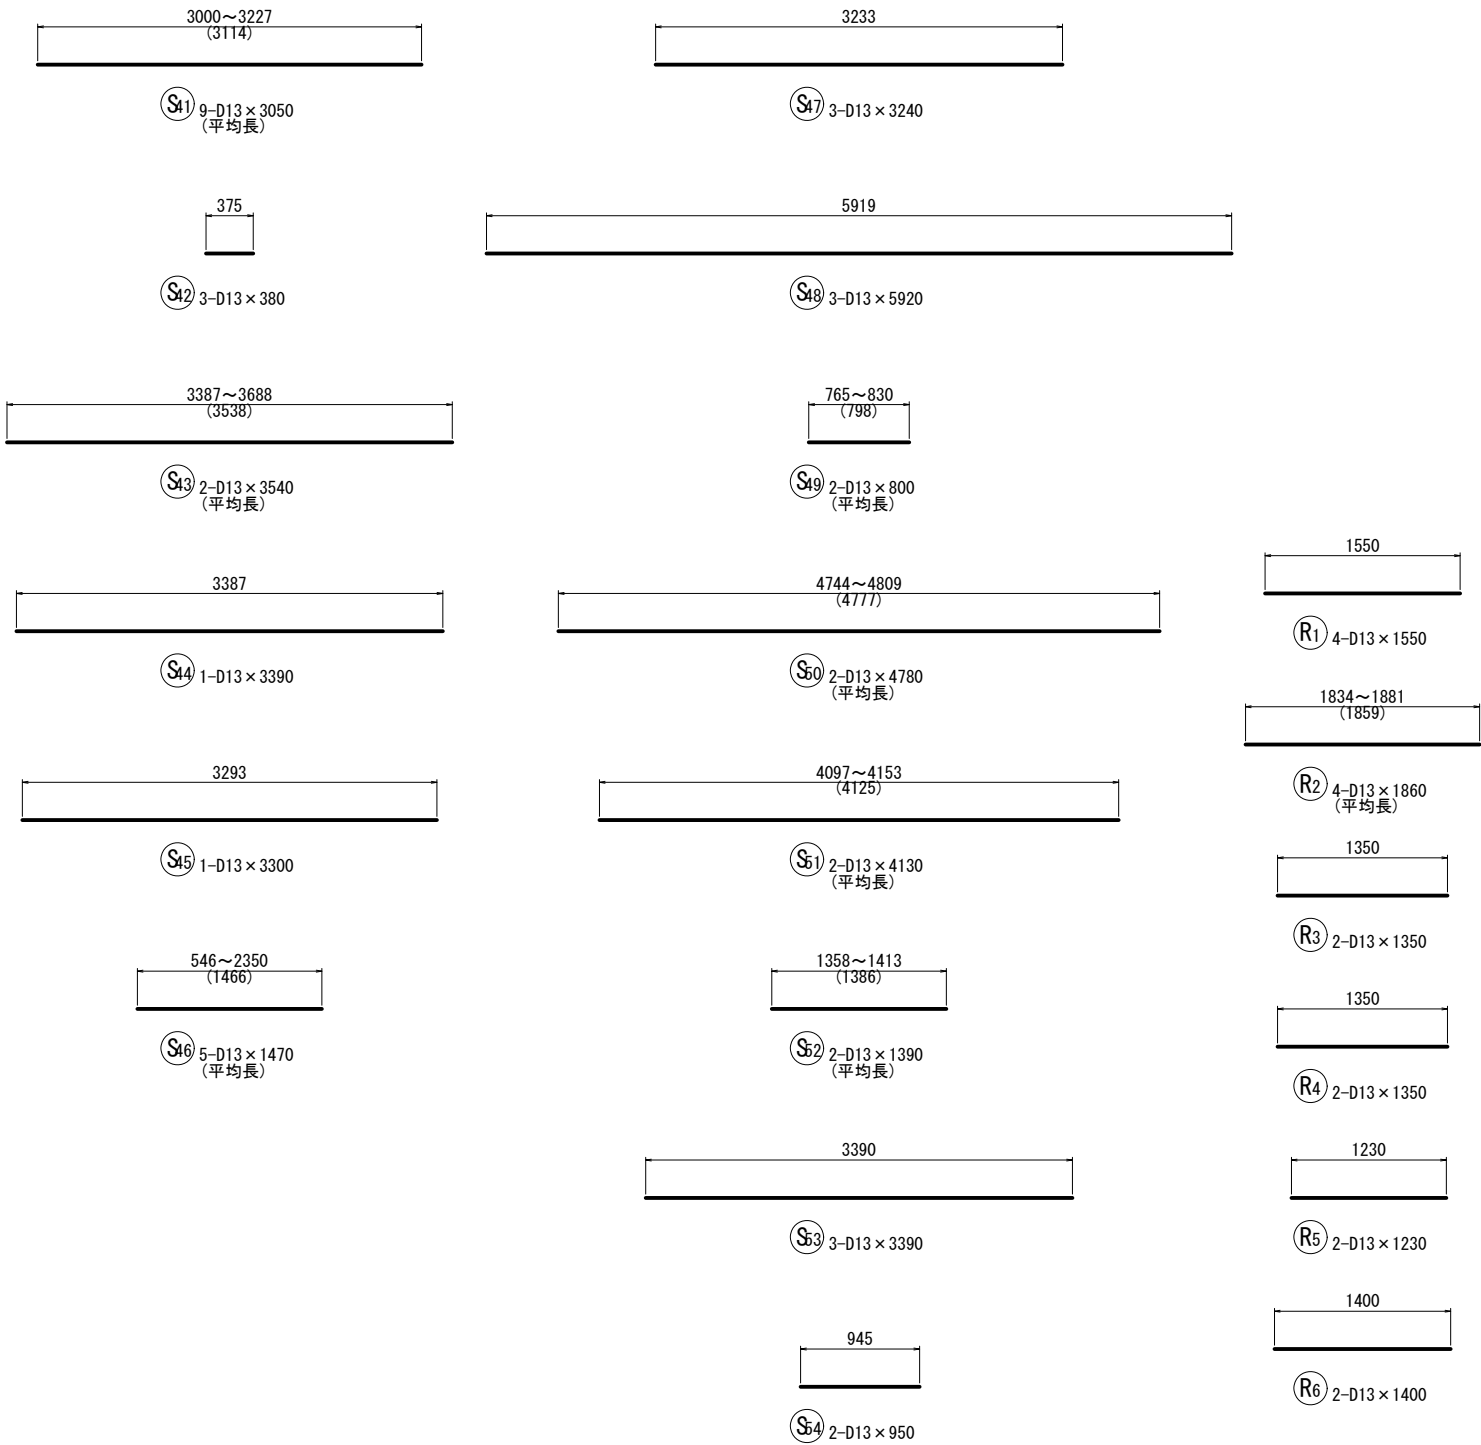


斜樋下段部 鉄筋重量表

記号	径	長さ	本数	単位重量	1本当り重量	重量	摘要
S1	D13	5330	2	0.995	5.30	11	└─平均長
S2	D13	2840	1	0.995	2.83	3	└─
S3	D13	2500	1	0.995	2.49	2	└─
S4	D13	2670	2	0.995	2.66	5	└─平均長
S5	D13	2590	2	0.995	2.58	5	└─平均長
S6	D13	2880	2	0.995	2.87	6	└─平均長
S7	D13	2640	2	0.995	2.63	5	└─平均長
S8	D13	6160	8	0.995	6.13	49	└─
S9	D13	3880	2	0.995	3.86	8	└─
S10	D13	4470	5	0.995	4.37	22	└─平均長
S11	D13	4300	3	0.995	4.28	13	└─平均長
S12	D13	4440	1	0.995	4.42	4	└─
S13	D13	670	6	0.995	0.67	4	└─平均長
S14	D13	1960	11	0.995	1.95	21	─
S15	D13	710	1	0.995	0.71	1	─
S16	D13	820	1	0.995	0.82	1	─
S17	D13	2220	6	0.995	2.21	13	└─
S18	D13	1500	2	0.995	1.49	3	└─平均長
S19	D13	340	2	0.995	0.34	1	─平均長
S20	D13	2430	3	0.995	2.42	7	└─平均長
S21	D13	2030	3	0.995	2.02	6	└─平均長
S22	D13	1980	3	0.995	1.97	6	└─
S23	D13	1460	10	0.995	1.45	15	└─平均長
S24	D13	1190	13	0.995	1.18	15	└─
S25	D13	960	1	0.995	0.96	1	└─
S26	D13	2160	8	0.995	2.15	17	─
S27	D13	4040	6	0.995	4.02	24	└─
S28	D13	510	1	0.995	0.51	1	─
S29	D13	3230	1	0.995	3.21	3	└─
S30	D13	450	2	0.995	0.45	1	─平均長
S31	D13	2620	2	0.995	2.61	5	└─平均長
S32	D13	2430	8	0.995	2.42	19	─
S33	D13	2260	9	0.995	2.25	20	└─
S34	D13	3160	8	0.995	3.14	25	─
S35	D13	3430	2	0.995	3.41	7	─

記号	径	長さ	本数	単位重量	1本当り重量	重量	摘要
S36	D13	3620	4	0.995	3.60	14	─
S37	D13	3680	2	0.995	3.66	7	─平均長
S38	D13	3430	2	0.995	3.41	7	─平均長
S39	D13	4820	1	0.995	4.80	5	└─
S40	D13	4490	1	0.995	4.47	4	└─
S41	D13	3050	9	0.995	3.03	27	─平均長
S42	D13	380	3	0.995	0.38	1	─
S43	D13	3540	2	0.995	3.52	7	─平均長
S44	D13	3390	1	0.995	3.37	3	─
S45	D13	3300	1	0.995	3.28	3	─
S46	D13	1470	5	0.995	1.46	7	─平均長
S47	D13	3240	3	0.995	3.22	10	─
S48	D13	5920	3	0.995	5.89	18	─
S49	D13	800	2	0.995	0.80	2	─平均長
S50	D13	4780	2	0.995	4.76	10	─平均長
S51	D13	4130	2	0.995	4.11	8	─平均長
S52	D13	1390	2	0.995	1.38	3	─平均長
S53	D13	3390	3	0.995	3.37	10	─
S54	D13	950	2	0.995	0.95	2	─
497 kg							
R1	D13	1550	4	0.995	1.54	6	─
R2	D13	1860	4	0.995	1.85	7	─平均長
R3	D13	1350	2	0.995	1.34	3	─
R4	D13	1350	2	0.995	1.34	3	─
R5	D13	1230	2	0.995	1.22	2	─
R6	D13	1400	2	0.995	1.39	3	─
24 kg							
合計 D13 521 kg							
総重量 521 kg							

S=1 : 30

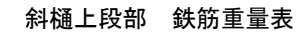


記 号	径	長	さ	本 数	単位重量	1本当り重量	重	量	摘 要
S1	D13	2480	37	0.995	2.47	91	┐		
S2	D13	2900	5	0.995	2.89	14	┐	平均長	
S3	D13	2540	3	0.995	2.53	8	┐		
S4	D13	1520	37	0.995	1.51	56	┐		
S5	D13	1730	5	0.995	1.72	9	┐	平均長	
S6	D13	2160	2	0.995	2.15	4	—		
S7	D13	1930	1	0.995	1.92	2	—		
S8	D13	80	1	0.995	0.08	0	—		
S9	D13	4000	2	0.995	3.98	8	—		
S10	D13	6840	2	0.995	6.81	14	／		
S11	D13	4000	1	0.995	3.98	4	—		
S12	D13	7020	1	0.995	6.98	7	／		
S13	D13	3420	3	0.995	3.40	10	—		
S14	D13	7020	3	0.995	6.98	21	／		
S15	D13	6420	5	0.995	6.39	32	—		
S16	D13	4020	5	0.995	4.00	20	／		
S17	D13	1500	11	0.995	1.49	16	／		
S18	D13	520	3	0.995	0.52	2	—		
S19	D13	7000	5	0.995	6.97	35	—		
S20	D13	3910	5	0.995	3.89	19	／		
S21	D13	4000	3	0.995	3.98	12	—		
S22	D13	3910	2	0.995	6.88	14	／		
S23	D13	6590	1	0.995	6.56	7	／		
S24	D13	150	1	0.995	0.15	0	—		
S25	D13	360	3	0.995	0.36	1	—		
406 kg									
R1	D13	710	2	0.995	0.71	1	—		
R2	D13	420	2	0.995	0.42	1	—		
2 kg									
合 計 D13					408 kg				
総重量					408 kg				

工 事 名	令和4年度 東条川二期農業水利事業 管我新池改修工事		
図 面 名	鉄筋加工図 (6)		
作成年月			
縮 尺	S=1:30	図面番号	参1-6/7
会 社 名			
事業所名	近畿農政局 東条川二期農業水利事業所		

鉄筋加工図（参考図）
S=1：30


底樋鉄筋加工図

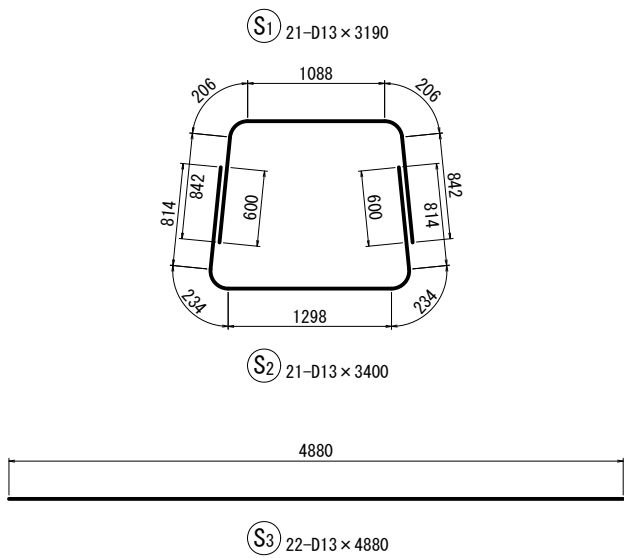

底樋 鉄筋重量表

記号	径	長さ	本数	単位重量	1本当り重量	重量	摘要
S1	D13	3190	21	0.995	3.17	67	┐
S2	D13	3400	21	0.995	3.38	71	┐
S3	D13	4880	22	0.995	4.86	107	—
245 kg							
合計 D13 245 kg							
総重量 245 kg							


止水壁下部鉄筋加工図

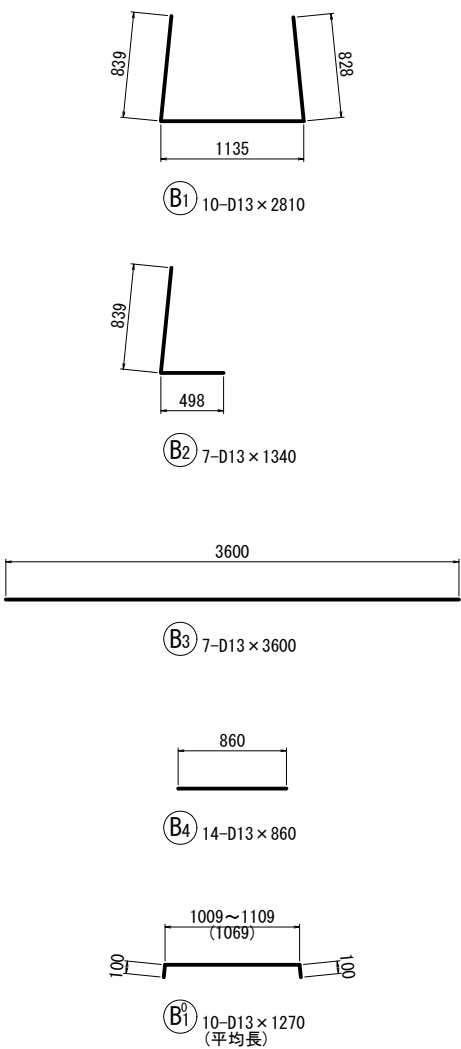

止水壁下部 鉄筋重量表

記号	径	長さ	本数	単位重量	1本当り重量	重量	摘要
B1	D13	2810	10	0.995	2.80	28	┐
B2	D13	1340	7	0.995	1.33	9	┐
B3	D13	3600	7	0.995	3.58	25	—
B4	D13	860	14	0.995	0.86	12	—
74 kg							
B ⁰ 1	D13	1270	10	0.995	1.26	13	┐平均長
13 kg							
合計 D13 87 kg							
総重量 87 kg							

止水壁上部鉄筋加工図

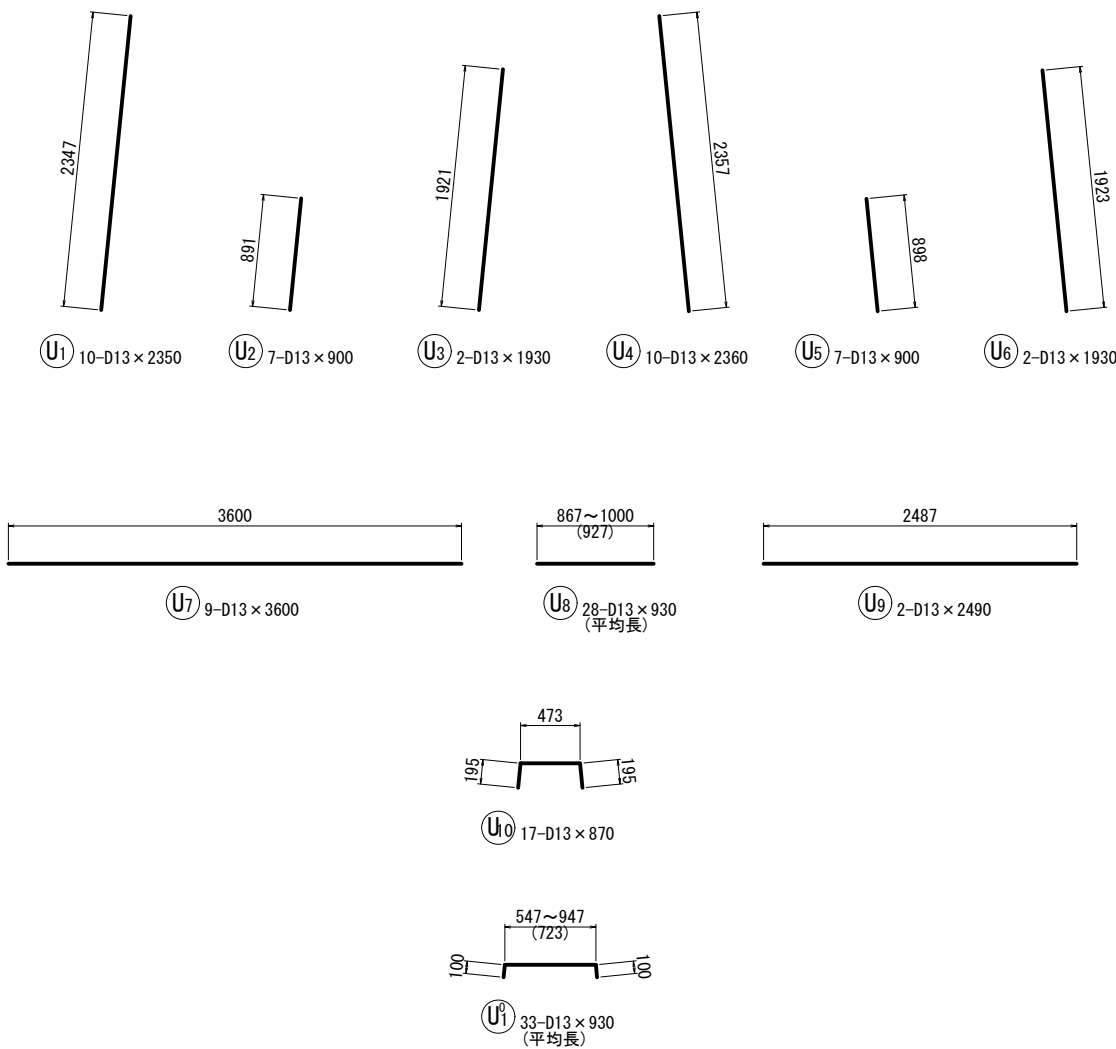


止水壁上部 鉄筋重量表

記号	径	長さ	本数	単位重量	1本当り重量	重量	摘要
U1	D13	2350	10	0.995	2.34	23	┐
U2	D13	900	7	0.995	0.90	6	┐
U3	D13	1930	2	0.995	1.92	4	┐
U4	D13	2360	10	0.995	2.35	24	┐
U5	D13	900	7	0.995	0.90	6	┐
U6	D13	1930	2	0.995	1.92	4	┐
U7	D13	3600	9	0.995	3.58	32	—
U8	D13	930	28	0.995	0.93	26	—平均長
U9	D13	2490	2	0.995	2.48	5	—
U10	D13	870	17	0.995	0.87	15	┐
145 kg							
U ⁰ 1	D13	930	33	0.995	0.93	31	┐平均長
31 kg							
合計 D13 176 kg							
総重量 176 kg							

工事名	令和4年度 東条川二期農業水利事業 曾我新池改修工事		
図面名	鉄筋加工図 (7)		
作成年月			
縮尺	S=1:30	図面番号	参1-7/7
会社名			
事業所名	近畿農政局 東条川二期農業水利事業所		

掘削平面図

S=1:200

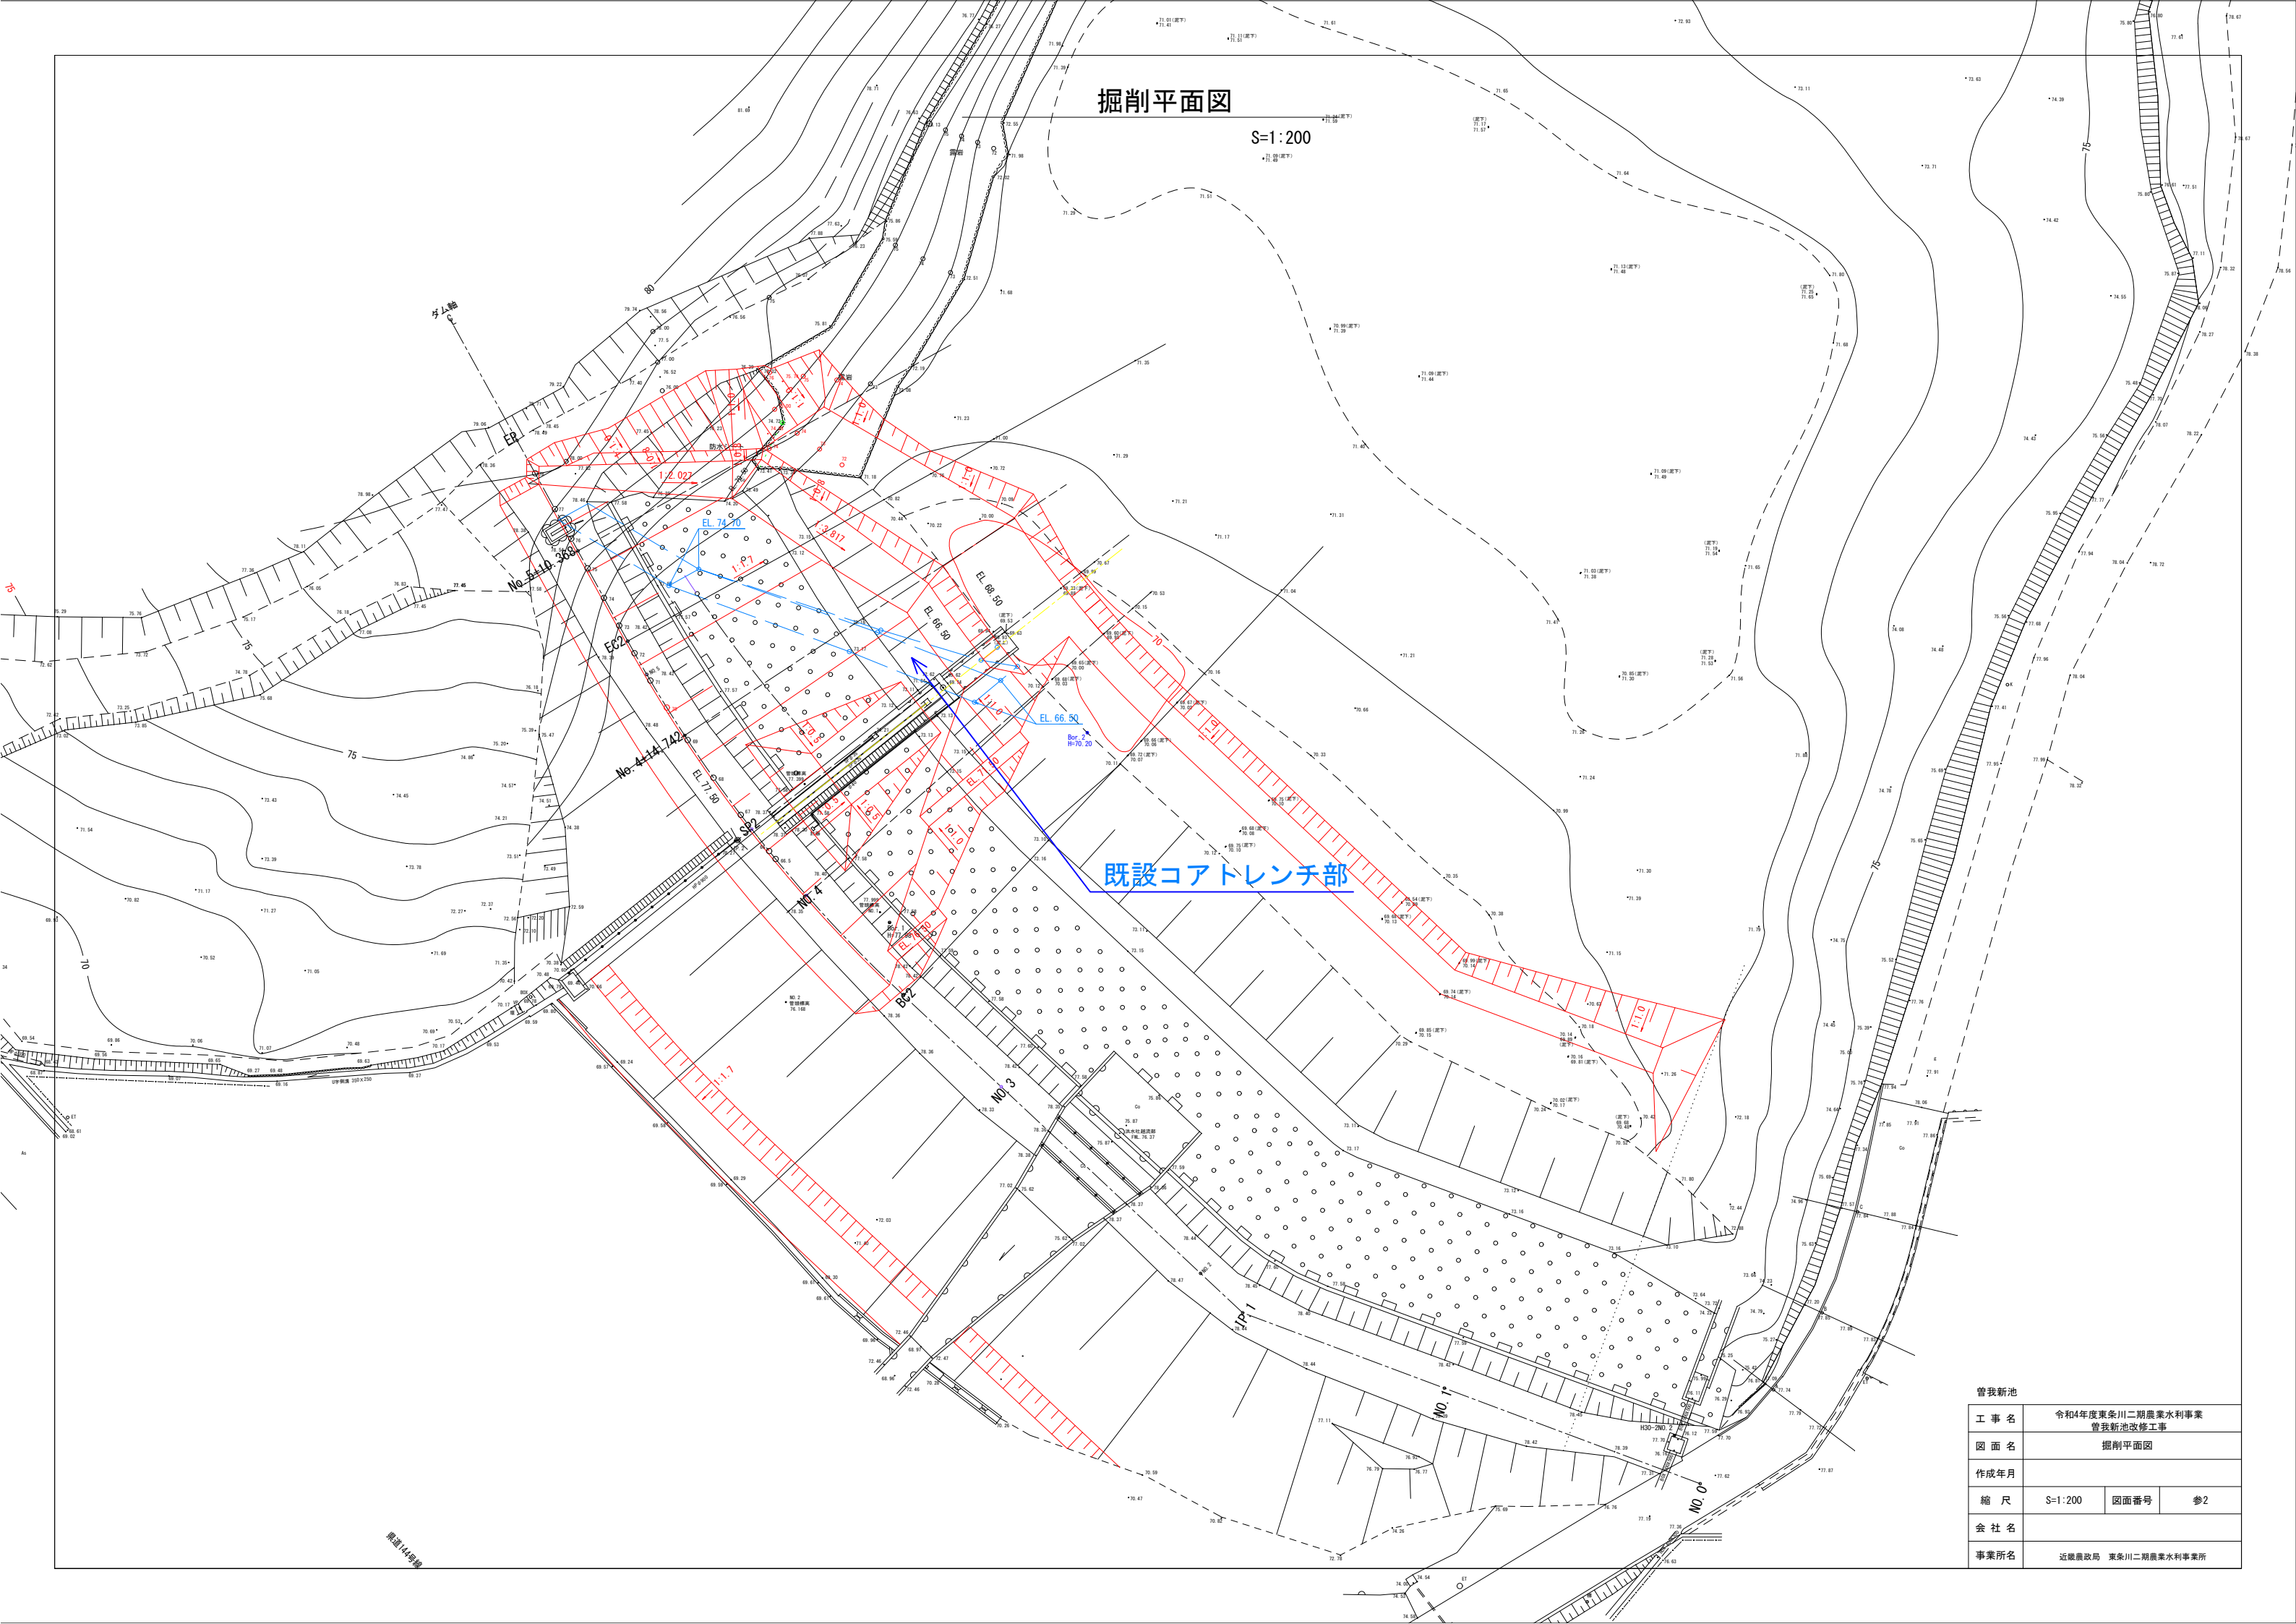

曾我新池			
工 事 名	令和4年度東条川二期農業水利事業 曾我新池改修工事		
図 面 名	掘削平面図		
作成年月			
縮 尺	S=1:200	図面番号	参2
会 社 名			
事業所名	近畿農政局 東条川二期農業水利事業所		