


事業名		東条川二期農業水利事業		
工事名		令和6年度 東条川二期農業水利事業 曾我新池改修(その2)工事		
区分		契約図面(当初)	図面枚数	9枚
番号	名称	枚数	摘要	
1	位置図	1		
2	平面図	1		
3	標準断面図	1		
4	堤体横断面図	3		
5	法面保護工詳細図	1		
6	撤去復旧図	1		
7	仮設図	1		
小計		9		




工事名	令和6年度 東条川二期農業水利事業 曾我新池改修(その2)工事		
図面名	位置図		
作成年月			
縮尺	S=1:10,000	図面番号	1
会社名			
事業所名	近畿農政局 東条川二期農業水利事業所		

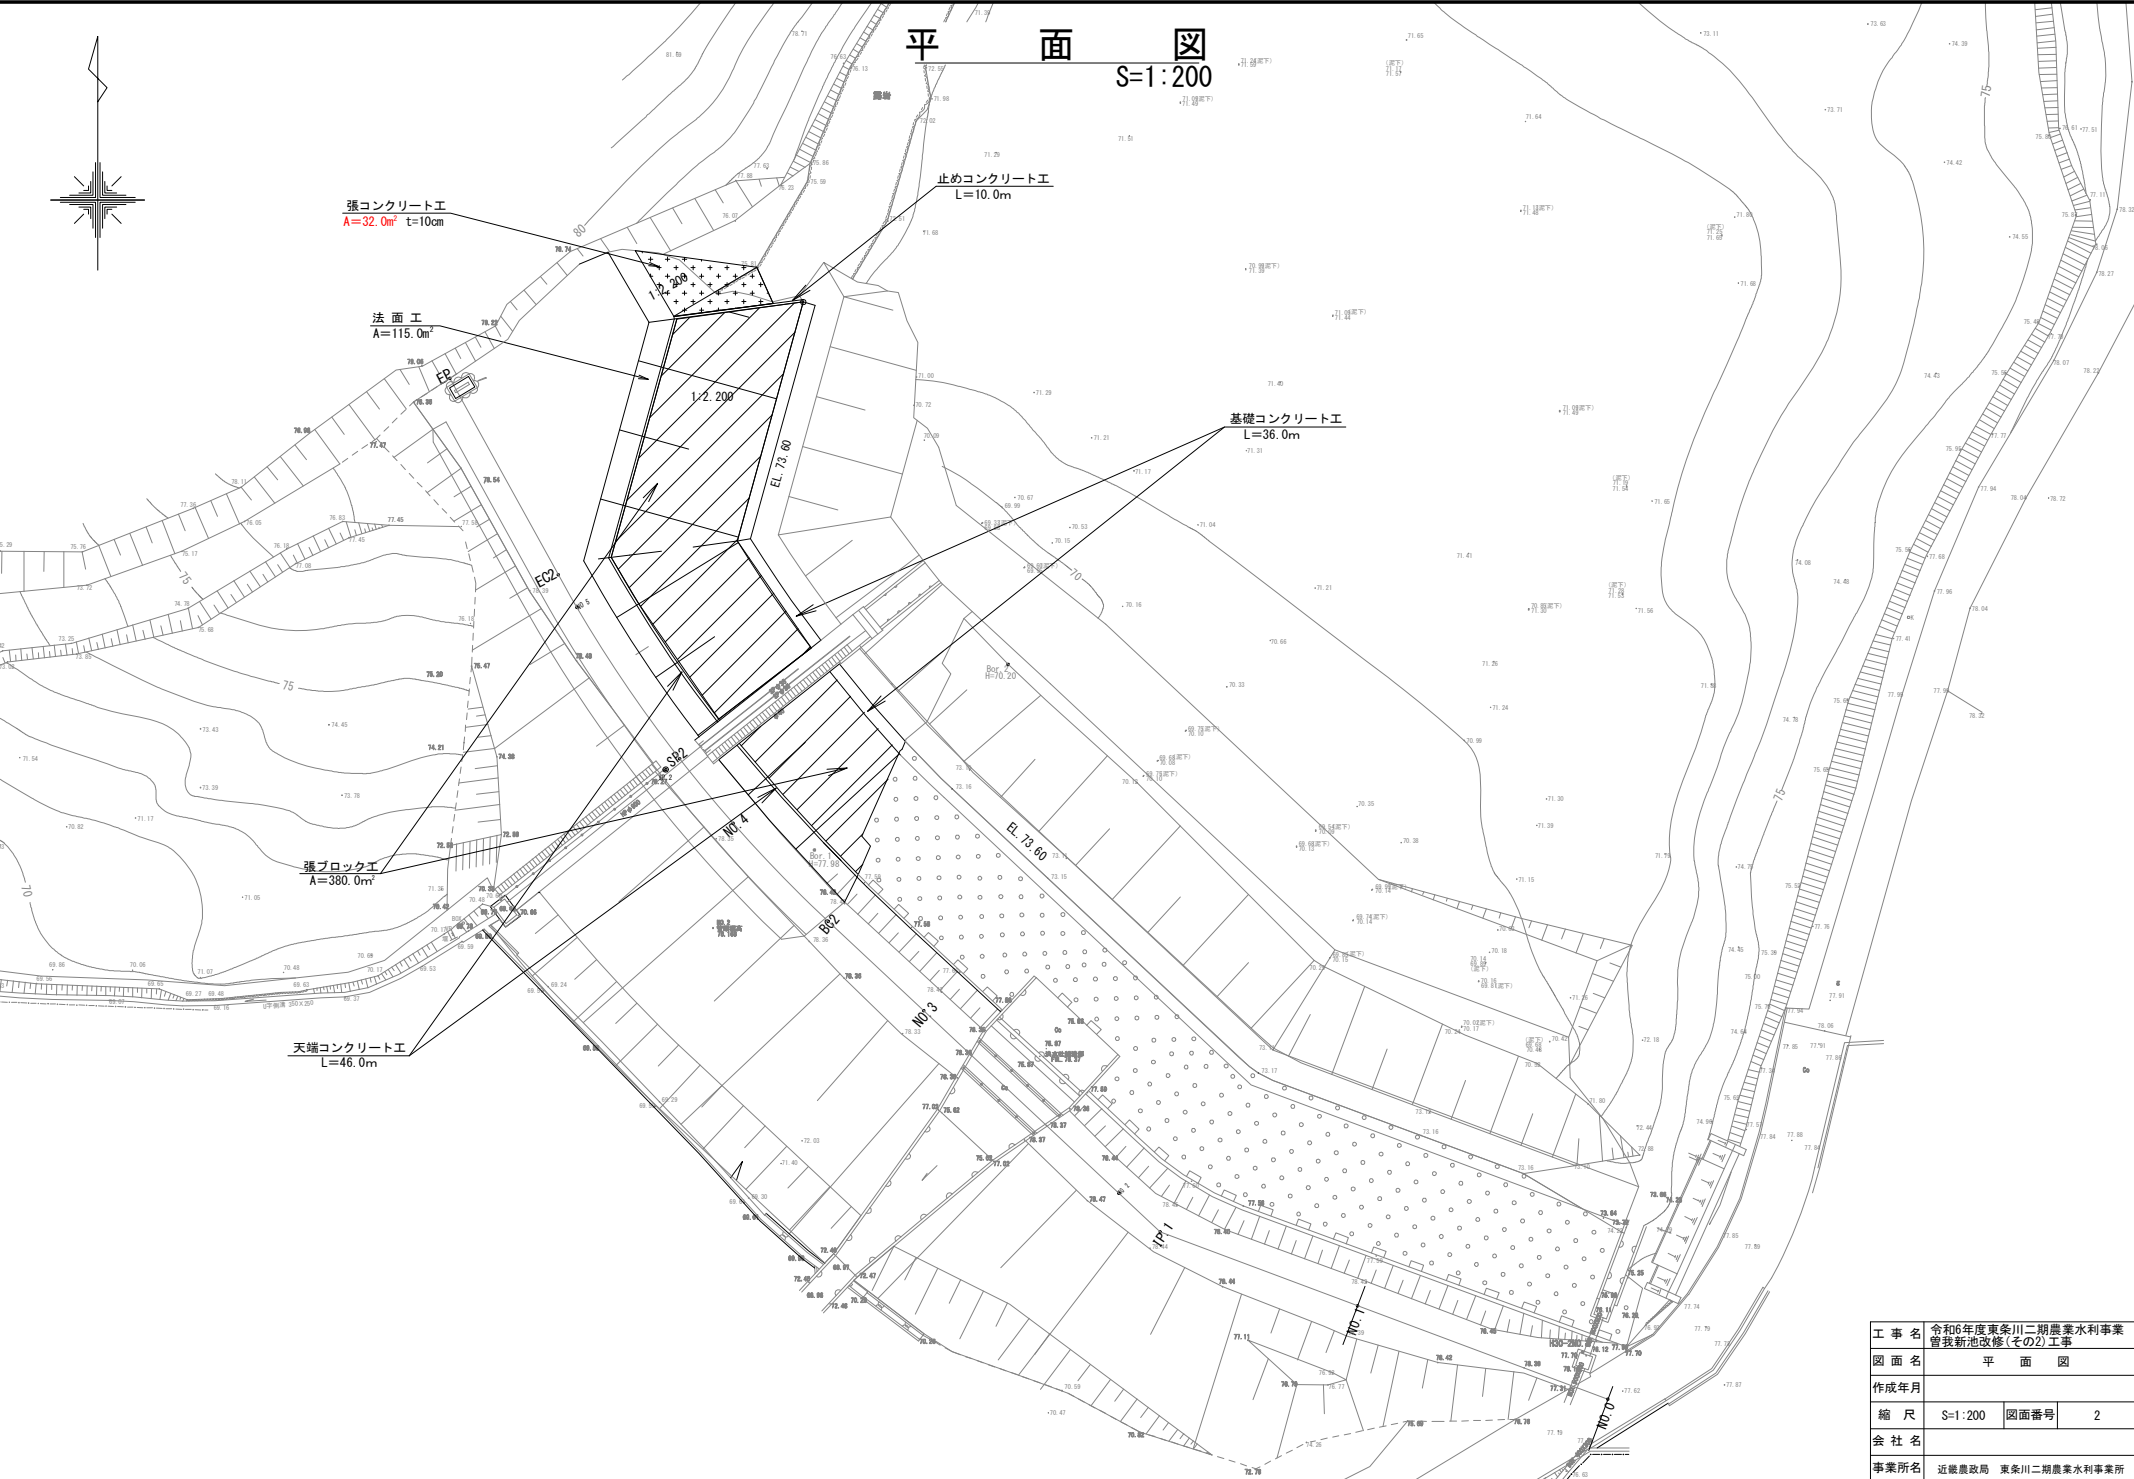

工 事 名	令和6年度東条川二期農業水利事業 曾我新池改修(その2)工事		
図 面 名	平 面 図		
作成年月			
縮 尺	S=1:200	図面番号	2
会 社 名			
事業所名	近畿農政局 東条川二期農業水利事業所		


標準断面図

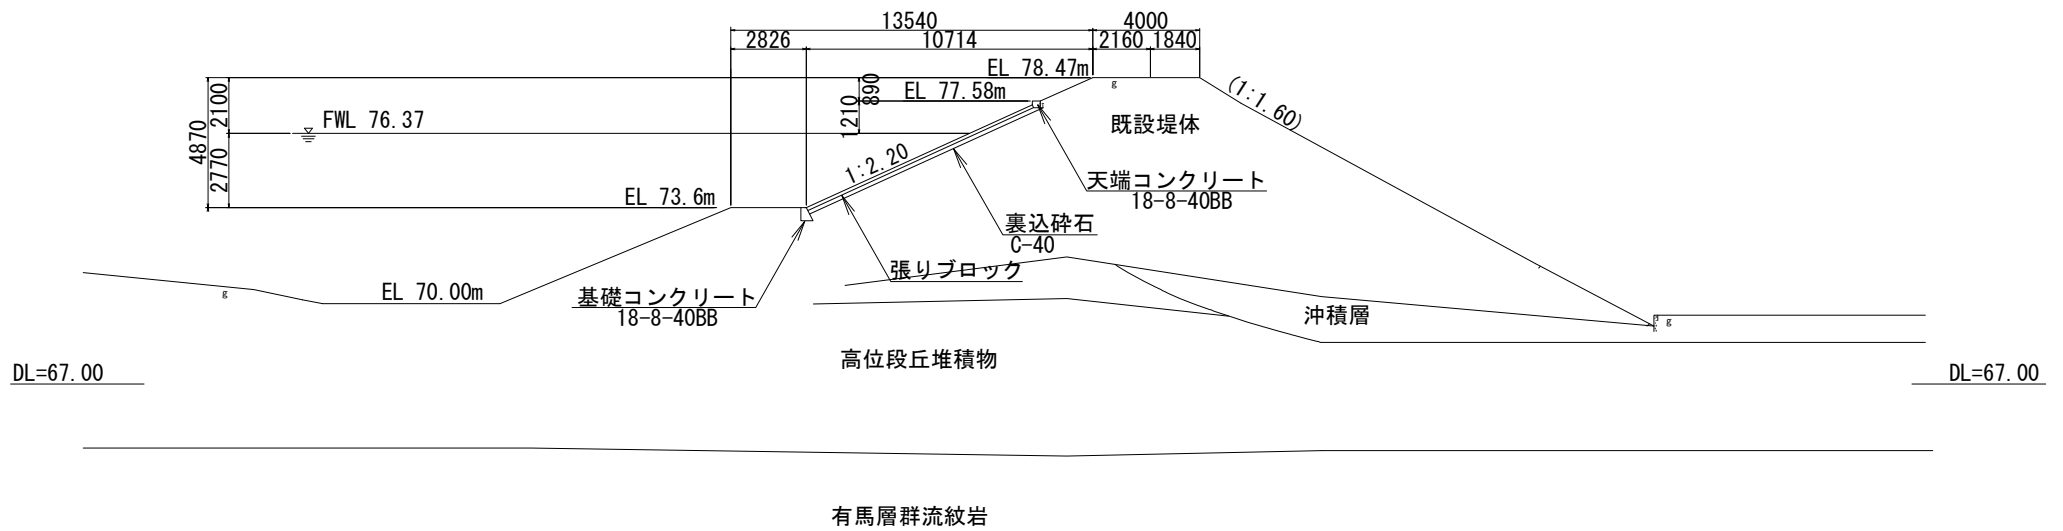

注：張りブロックは、既設形状に準じること。
ただし、入手困難な場合は、協議により
同等品とするものとする。

工 事 名	令和6年度 東条川二期農業水利事業 留我新池改修(その2)工事		
図 面 名	標準断面図		
作成年月			
縮 尺	S=1:100	図面番号	3
会 社 名			
事業所名	近畿農政局 東条川二期農業水利事業所		




堤体横断図 (1)

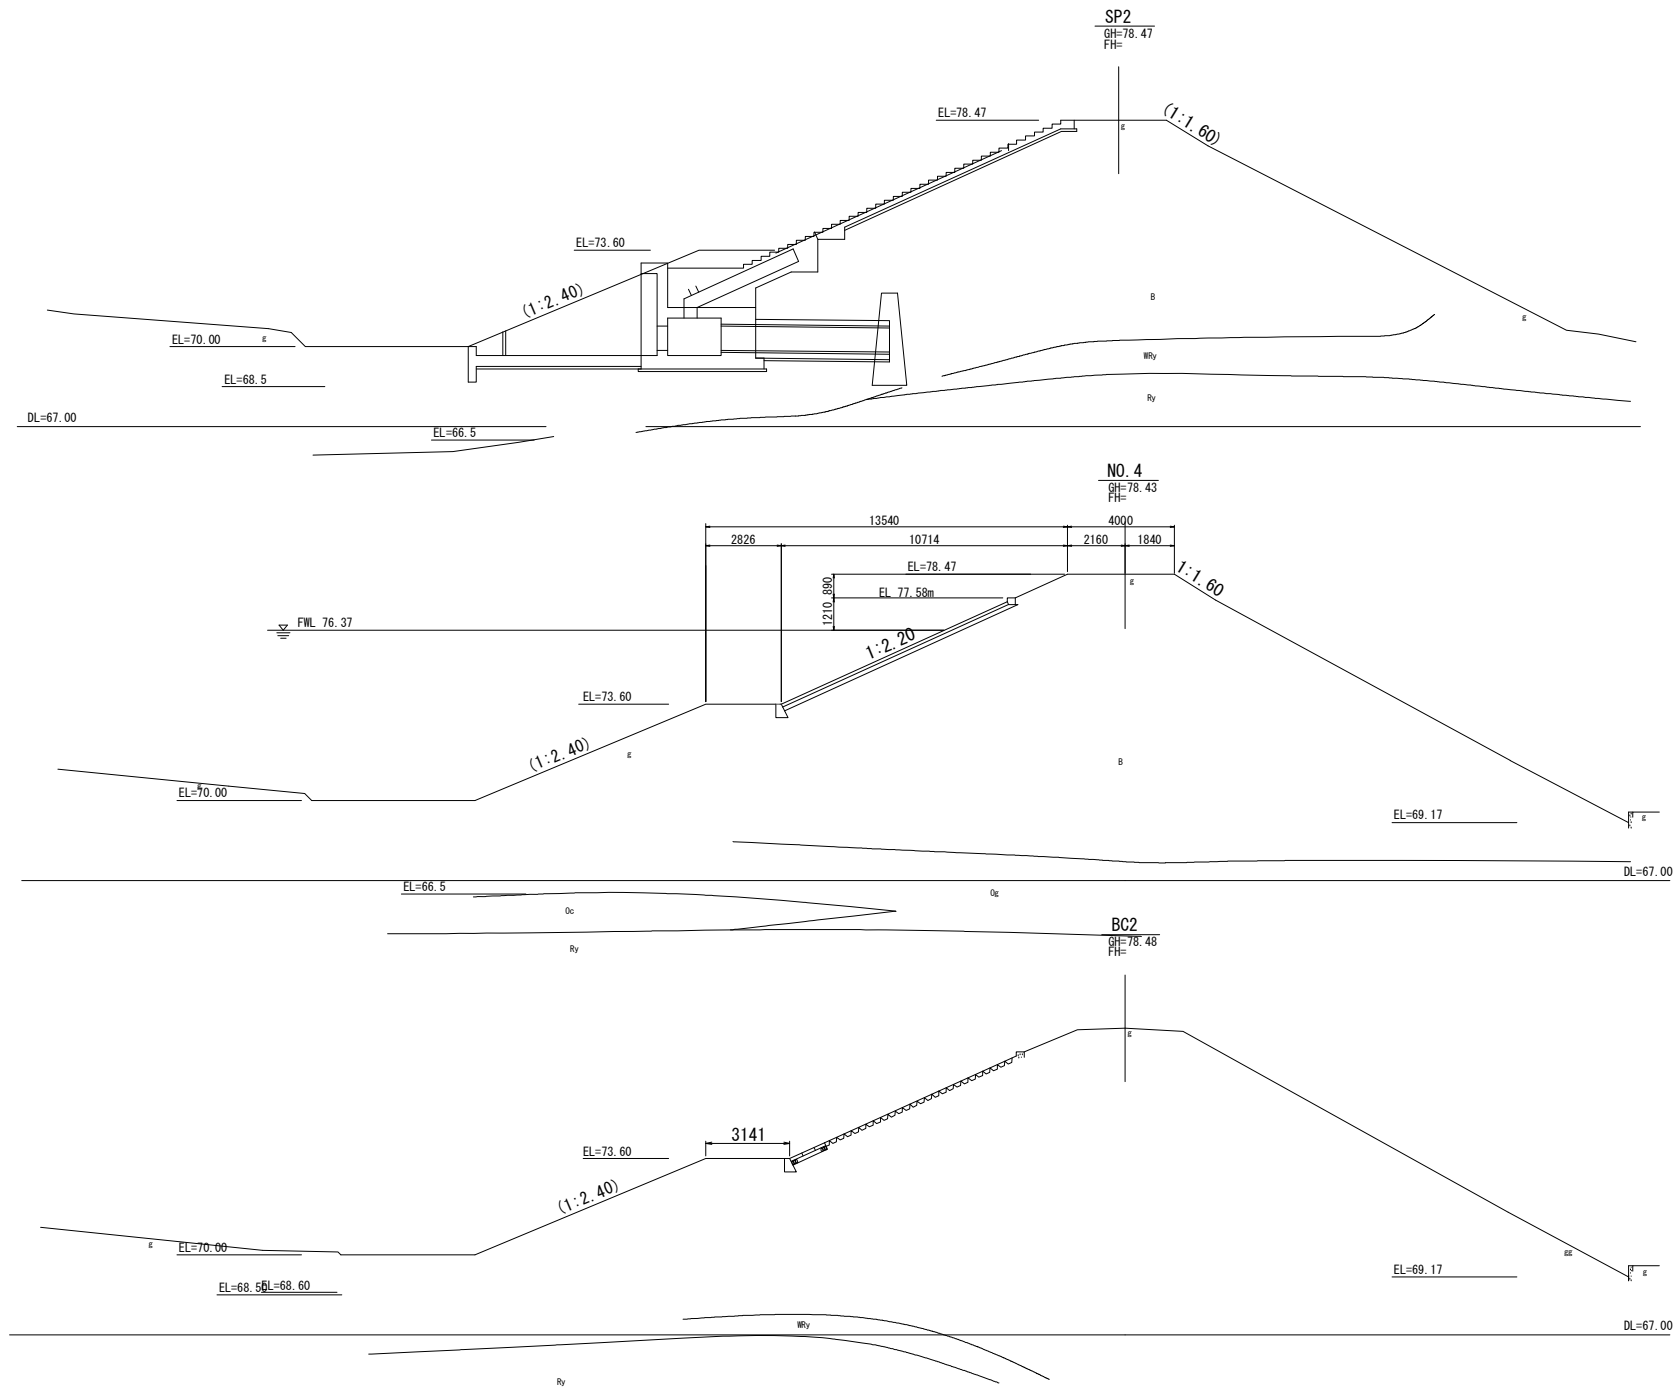

注：(法勾配)は、既設の法勾配を示す。

工 事 名	令和6年度 東条川二期農業水利事業 留我新池改修(その2)工事		
図 面 名	堤体横断図 (1)		
作成年月			
縮 尺	S=1:100	図面番号	4-1/3
会 社 名			
事業所名	近畿農政局 東条川二期農業水利事業所		


堤体横断図 (2)

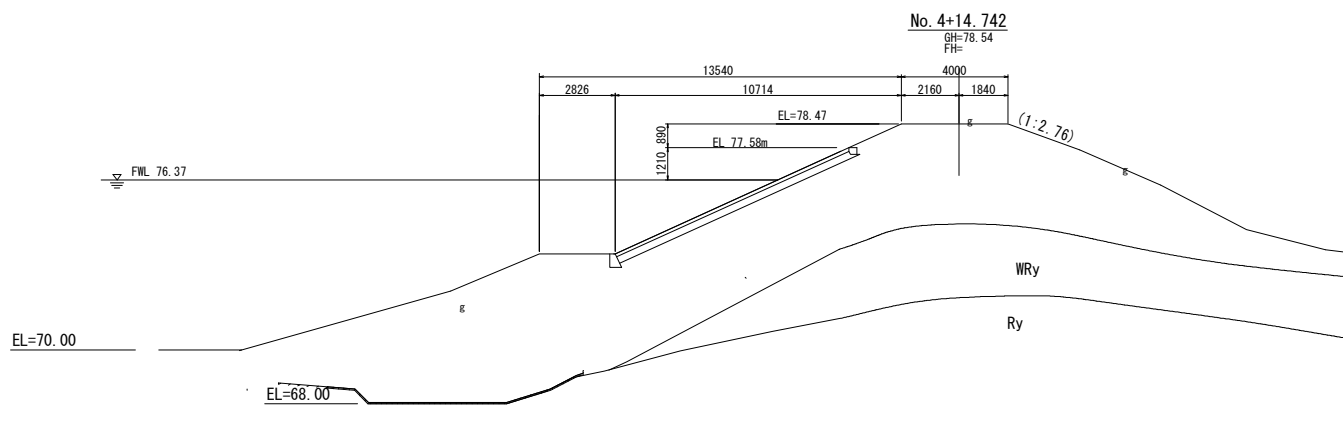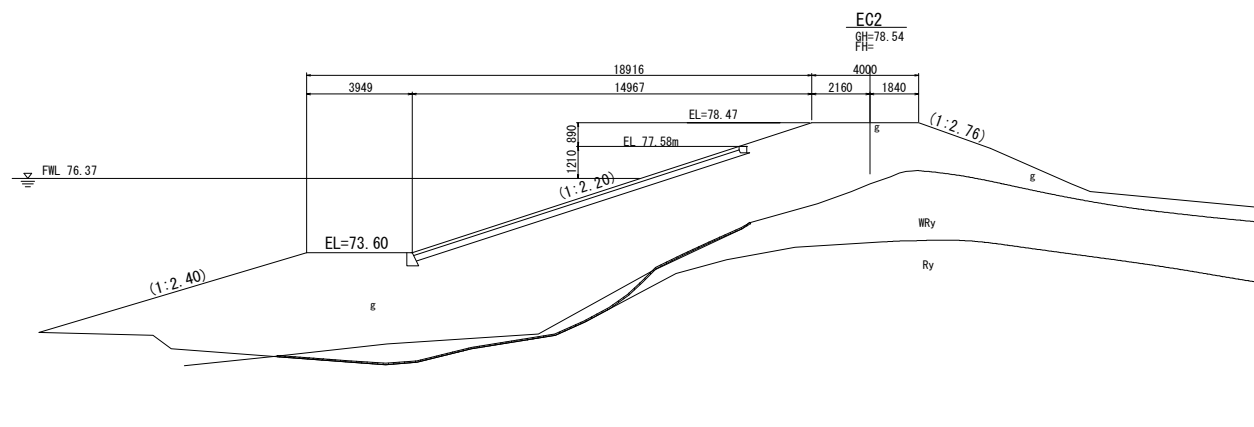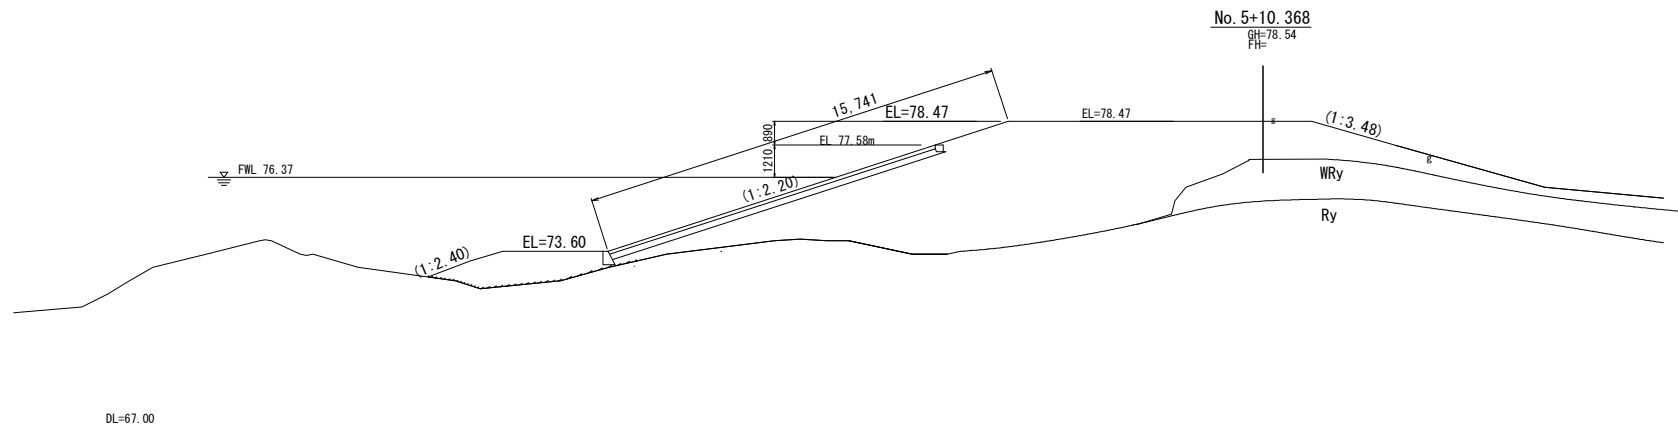

注：(法勾配)は、既設の法勾配を示す。

工 事 名	令和6年度 東条川二期農業水利事業 留我新池改修(その2)工事		
図 面 名	堤体横断図 (2)		
作成年月			
縮 尺	S=1:100	図面番号	4-2/3
会 社 名			
事業所名	近畿農政局 東条川二期農業水利事業所		


堤体横断面図(3)

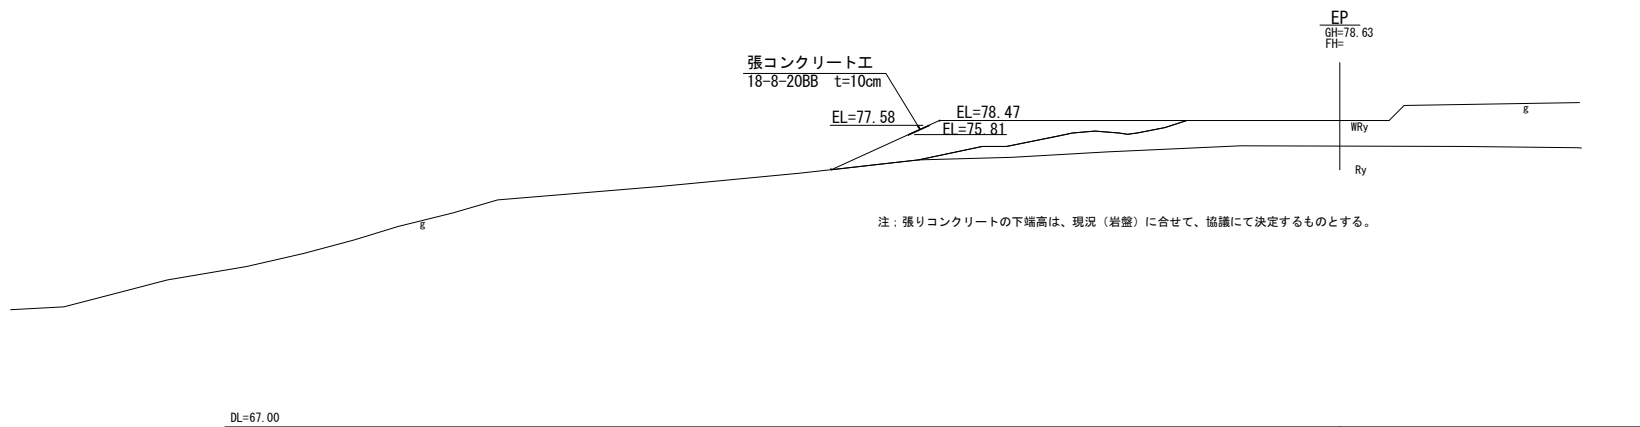


工 事 名	令和6年度 東条川二期農業水利事業 留我新池改修(その2)工事		
図 面 名	堤体横断面図(3)		
作成年月			
縮 尺	S=1:100	図面番号	4-3/3
会 社 名			
事業所名	近畿農政局 東条川二期農業水利事業所		

撤去復旧図

平面図
S=1:200

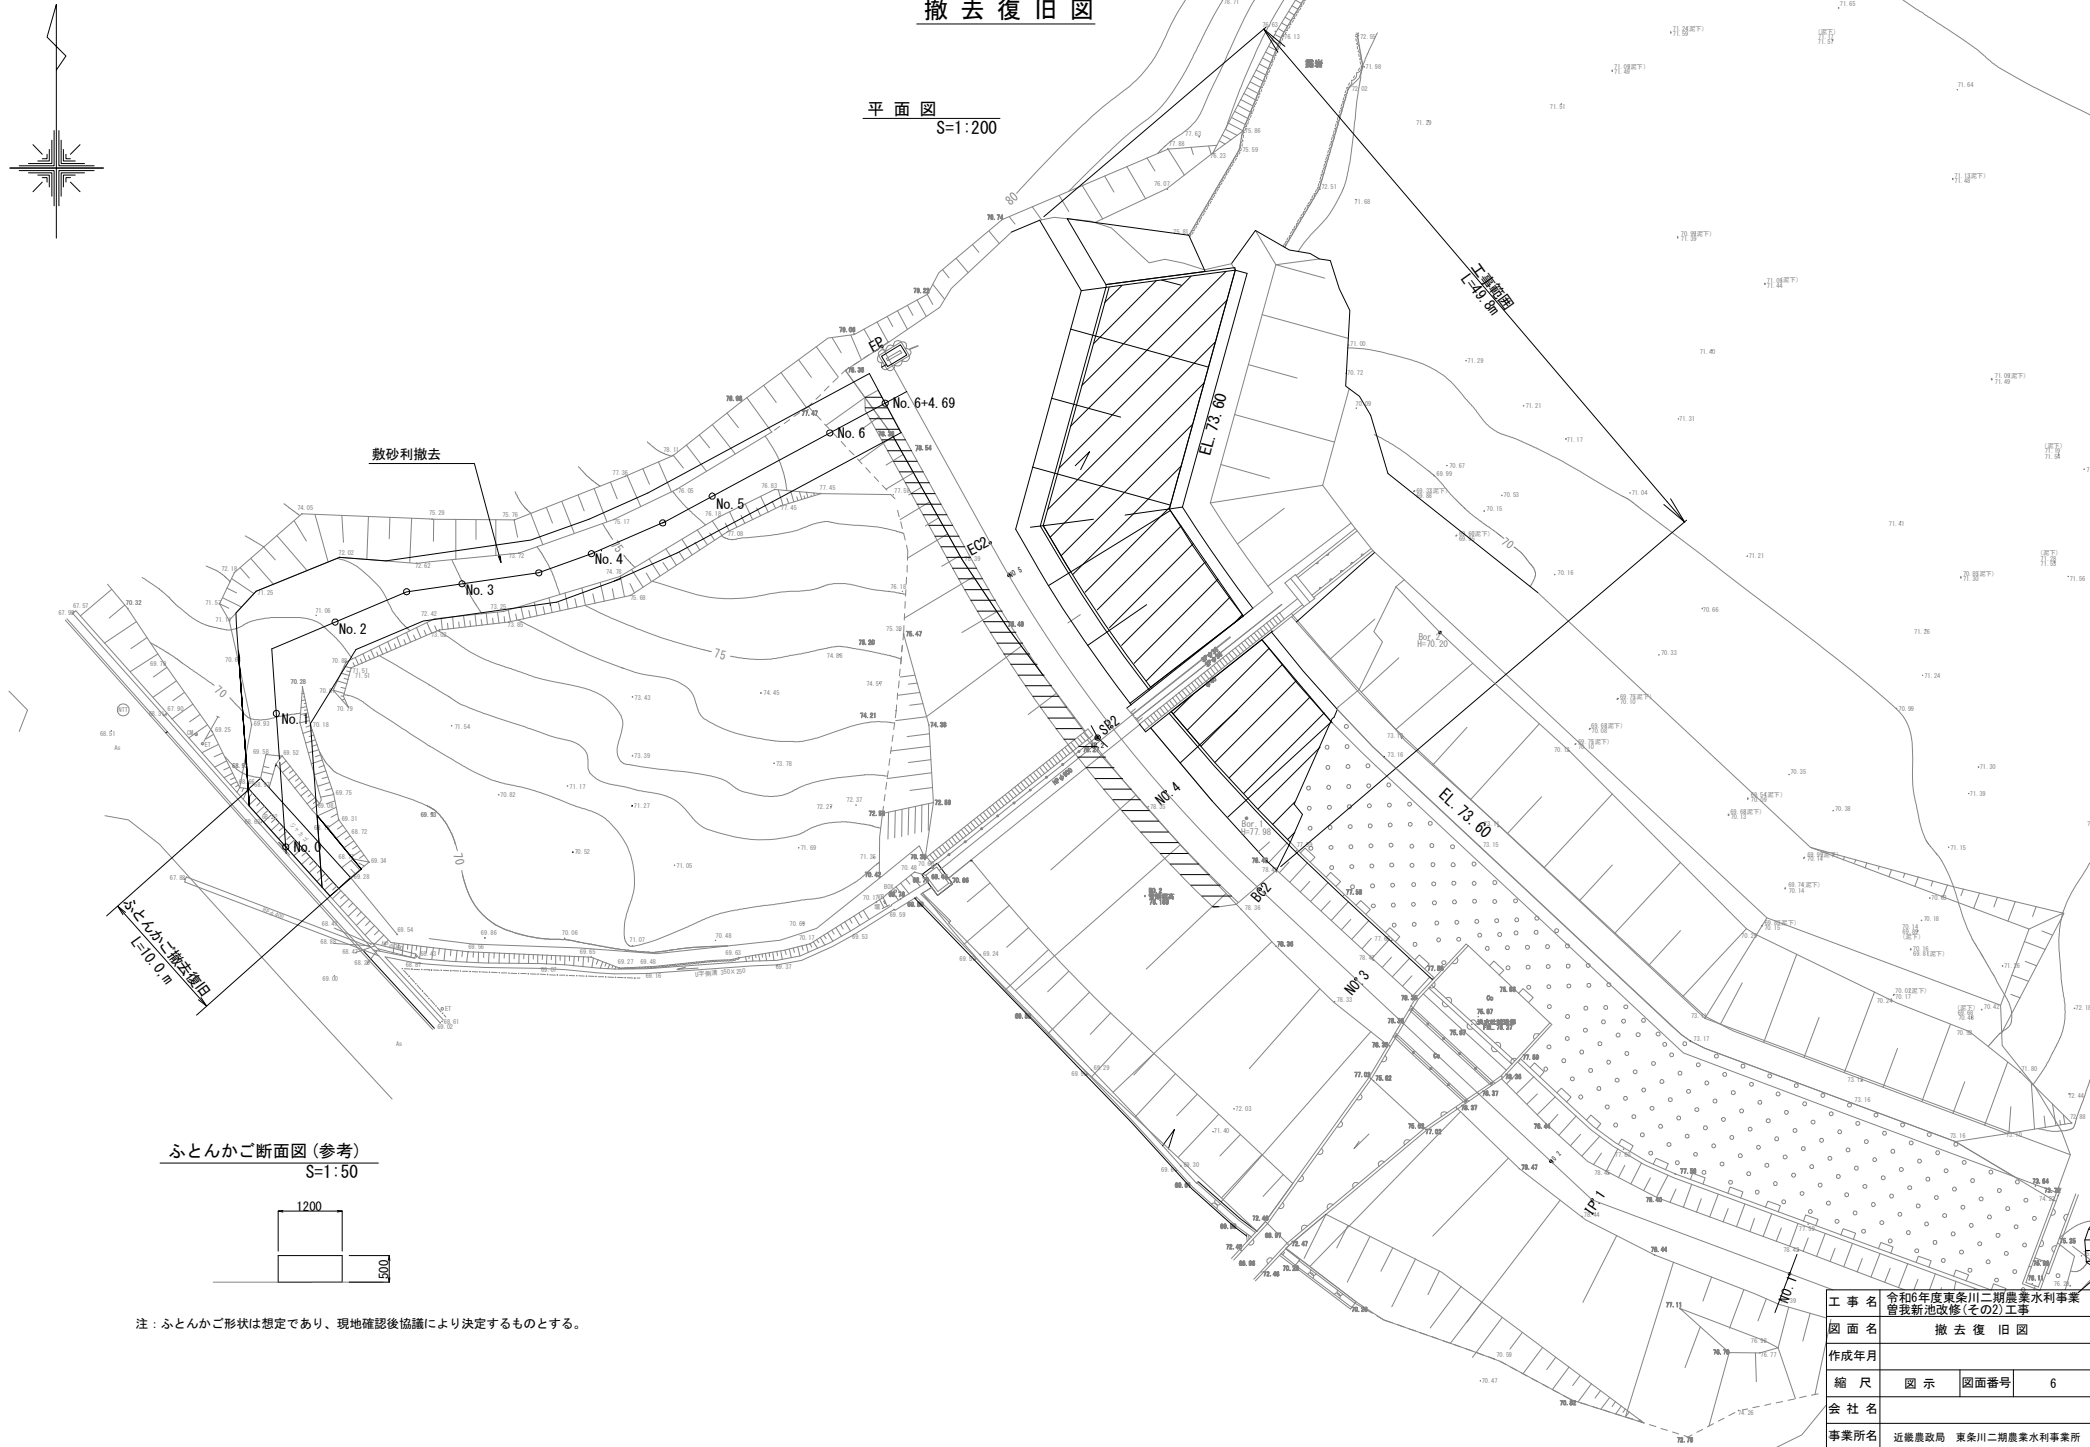


ふとんかご断面図 (参考)
S=1:50

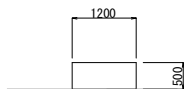


注：ふとんかご形状は想定であり、現地確認後協議により決定するものとする。


工事名	令和6年度東条川二期農業水利事業 曾我新池改修(その2)工事		
図面名	撤去復旧図		
作成年月			
縮尺	図示	図面番号	6
会社名			
事業所名	近畿農政局 東条川二期農業水利事業所		

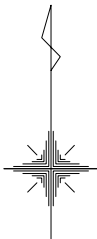

平面図 S=1:200

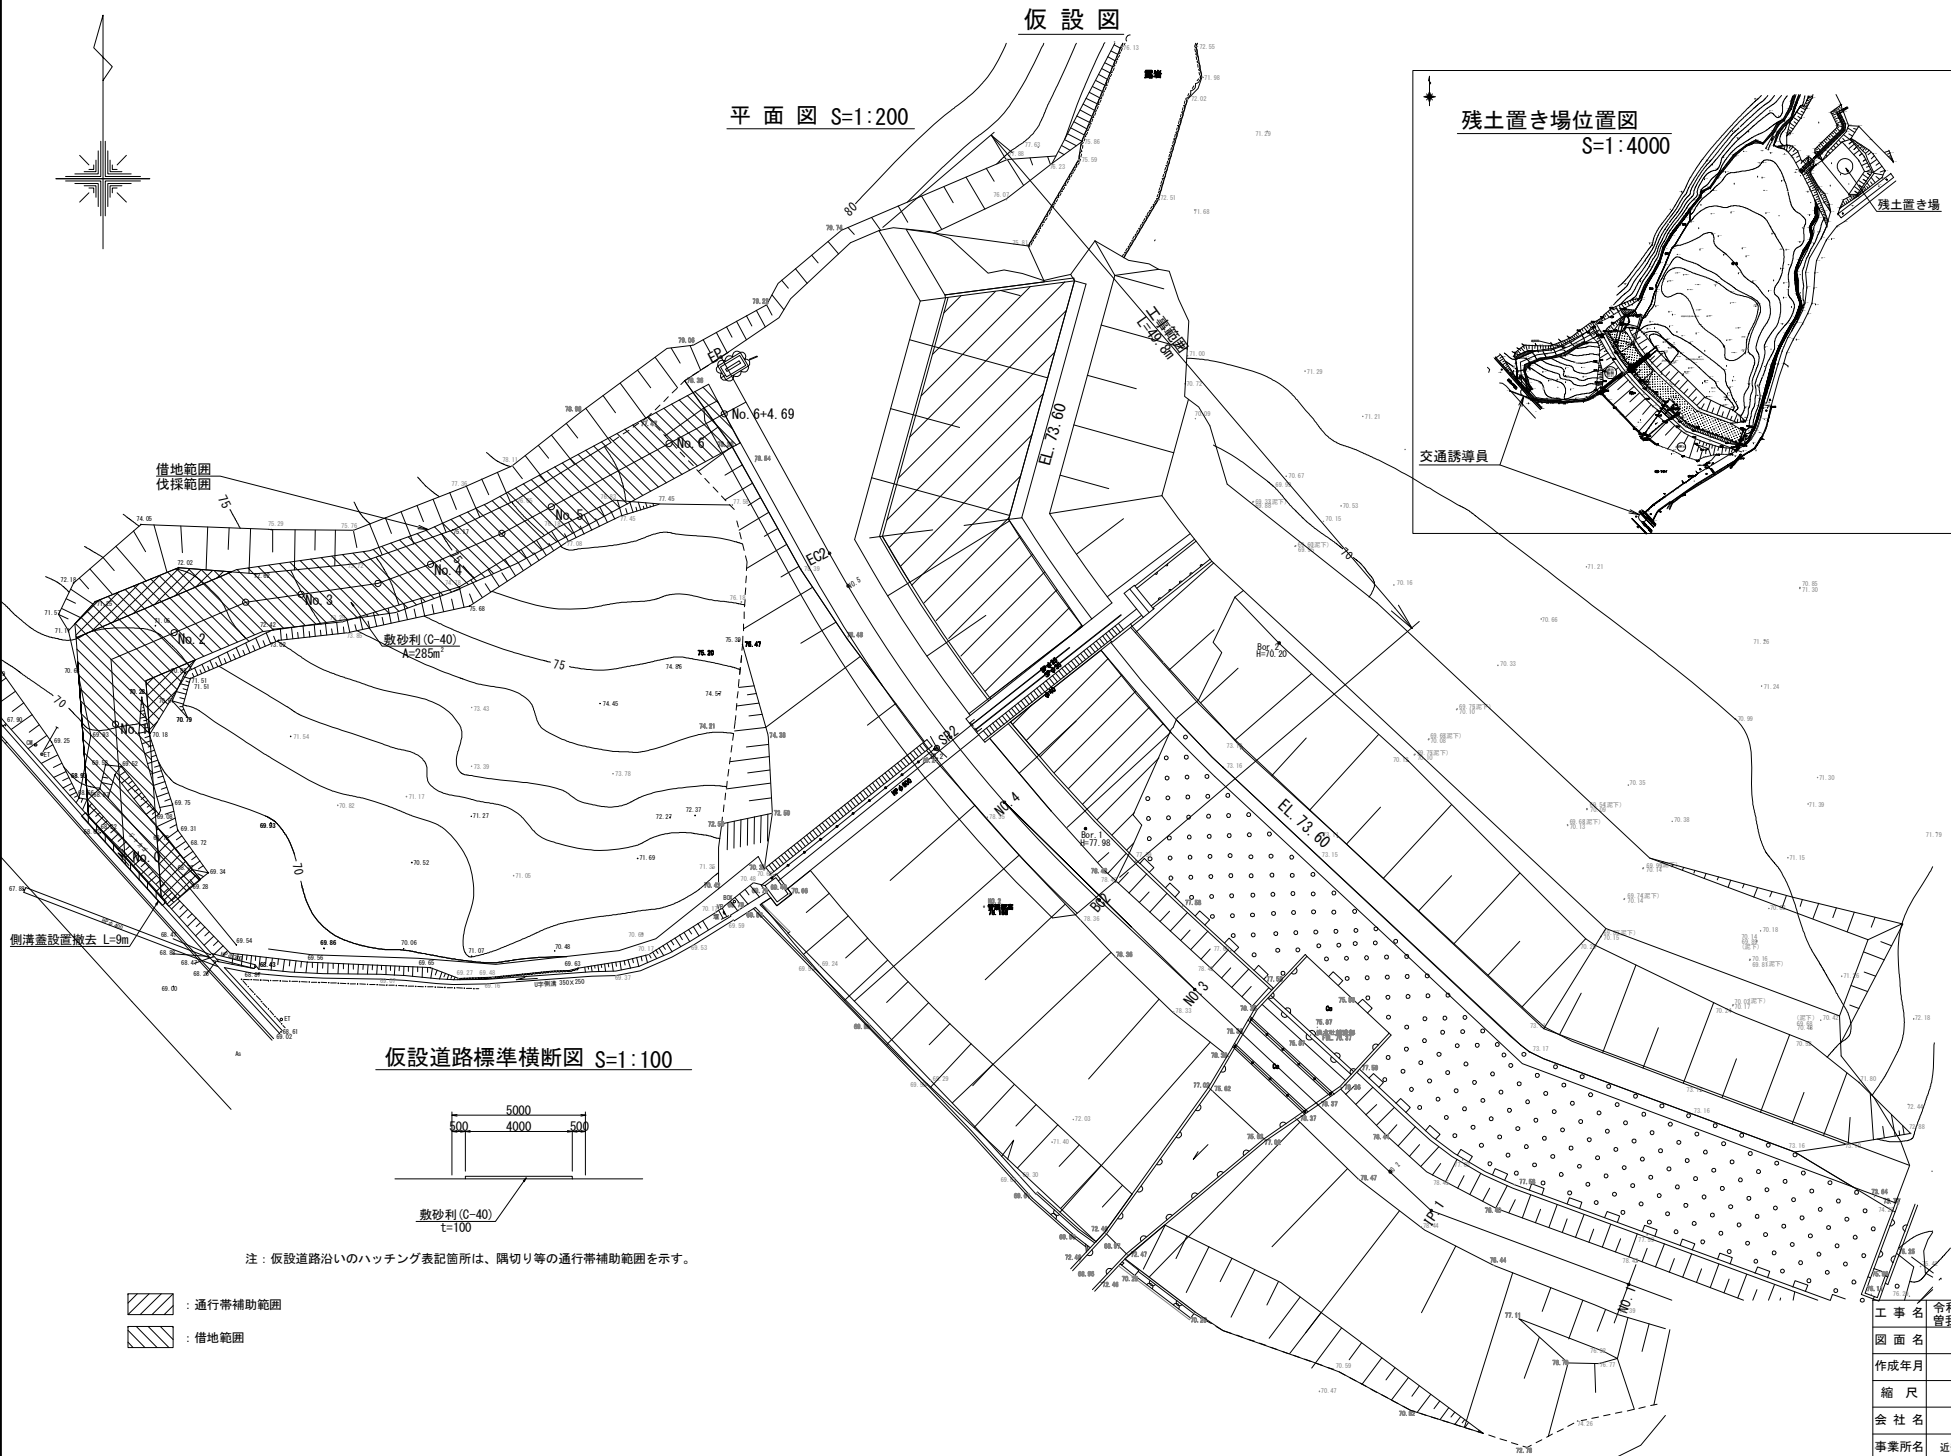


仮設道路標準横断面図 S=1:100

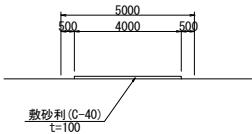

注：仮設道路沿いのハッチング表記箇所は、隅切り等の通行帯補助範囲を示す。

- 通行帯補助範囲
- 借地範囲

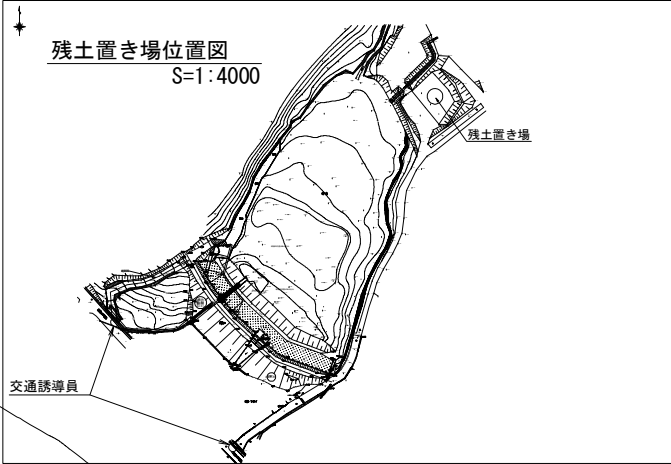

工事名	令和6年度東条川二期農業水利事業 曾我新池改修(その2)工事		
図面名	仮設図		
作成年月			
縮尺	図示	図面番号	7
会社名			
事業所名	近畿農政局 東条川二期農業水利事業所		