


事業名	国営和歌山平野土地改良事業		
工事名	令和5年度和歌山平野農地防災事業 花ヤ池他工事用道路工事		
契約区分	当 初	図面枚数	12
図面番号	図 面 の 名 称	枚 数	備 考
1	位置図	1	
2	工事用道路計画図	1	
3	工事用道路横断図 (1/4)～(4/4)	4	
4	仮設ヤード・資材置場位置図	1	
5	表土掘削計画図	1	
6	仮廻し水路計画(1/2)～(2/2)	2	
7	花ヤ池堤体下流地盤改良計画図	1	
8	撤去図	1	
小 計		12	

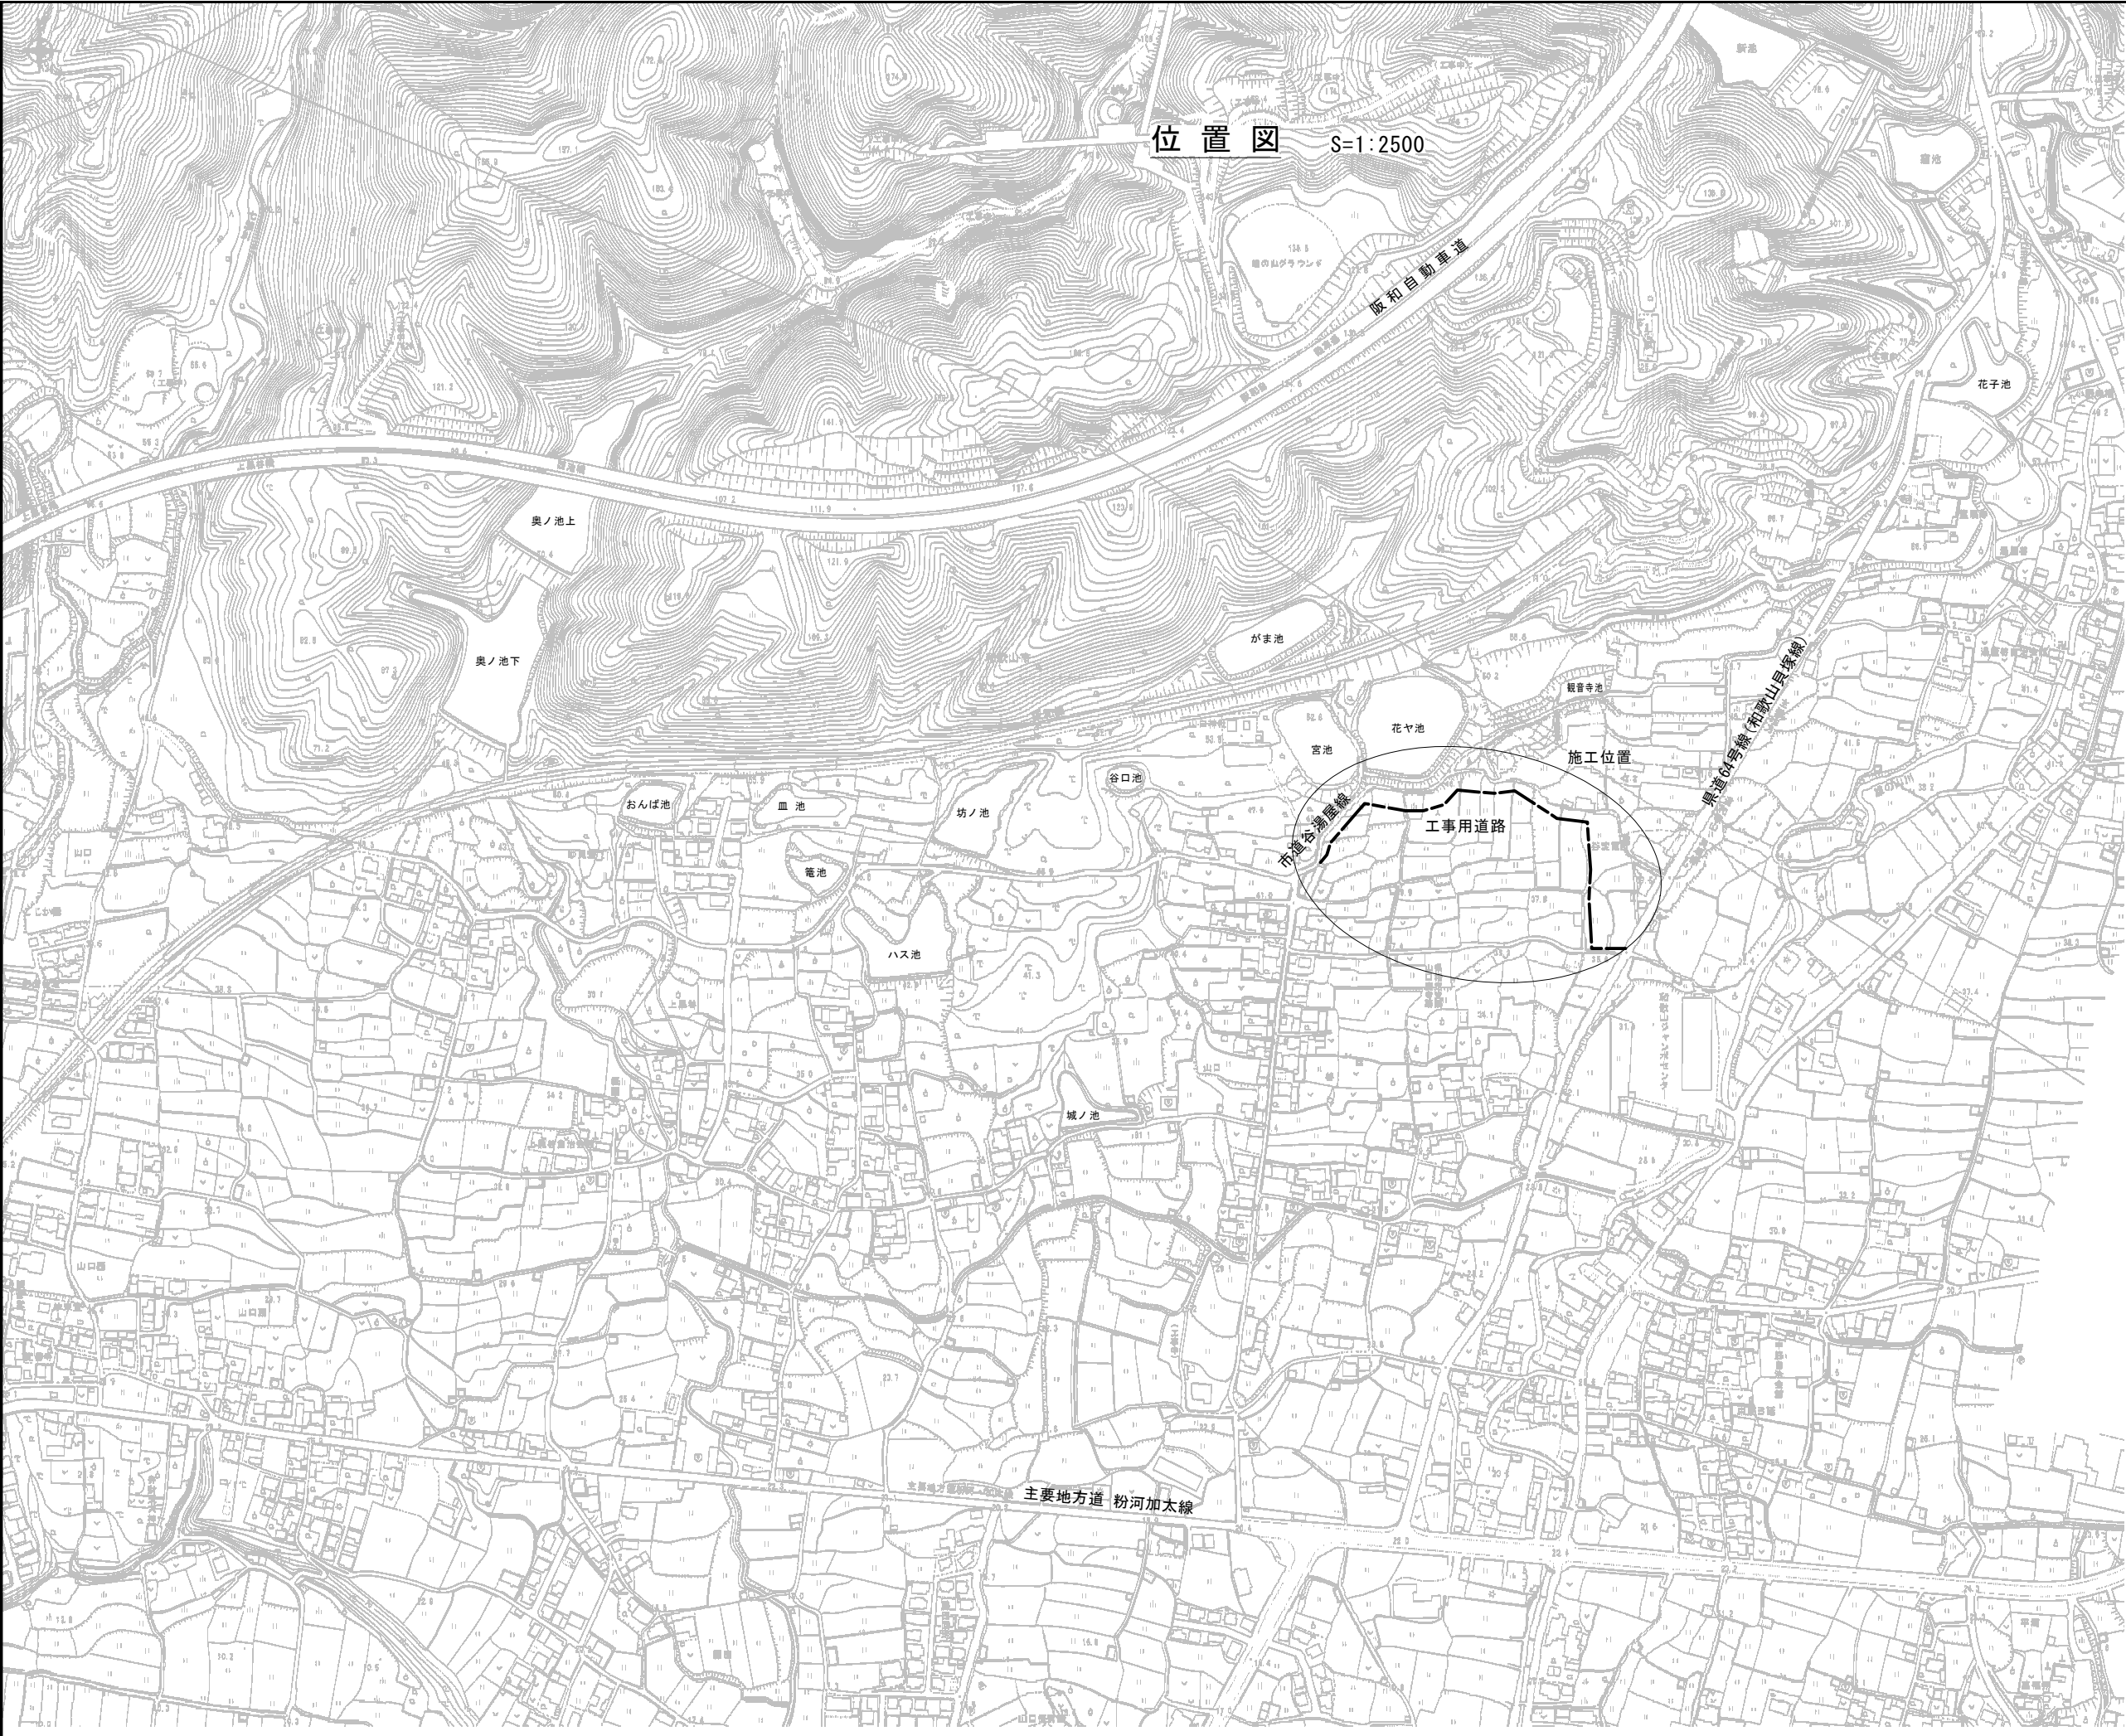


工事名	令和5年度 和歌山平野農地防災事業 花ヤ池他工事用道路工事		
図面名	位置図		
作成年月日			
縮尺	S=1:2500	図面番号	1
契約区分	当 初		
事業者名	近畿農政局 和歌山平野農地防災事業所		

平面图
S=1:500

標準断面図
S=1:100

H=1:500
V=1:100

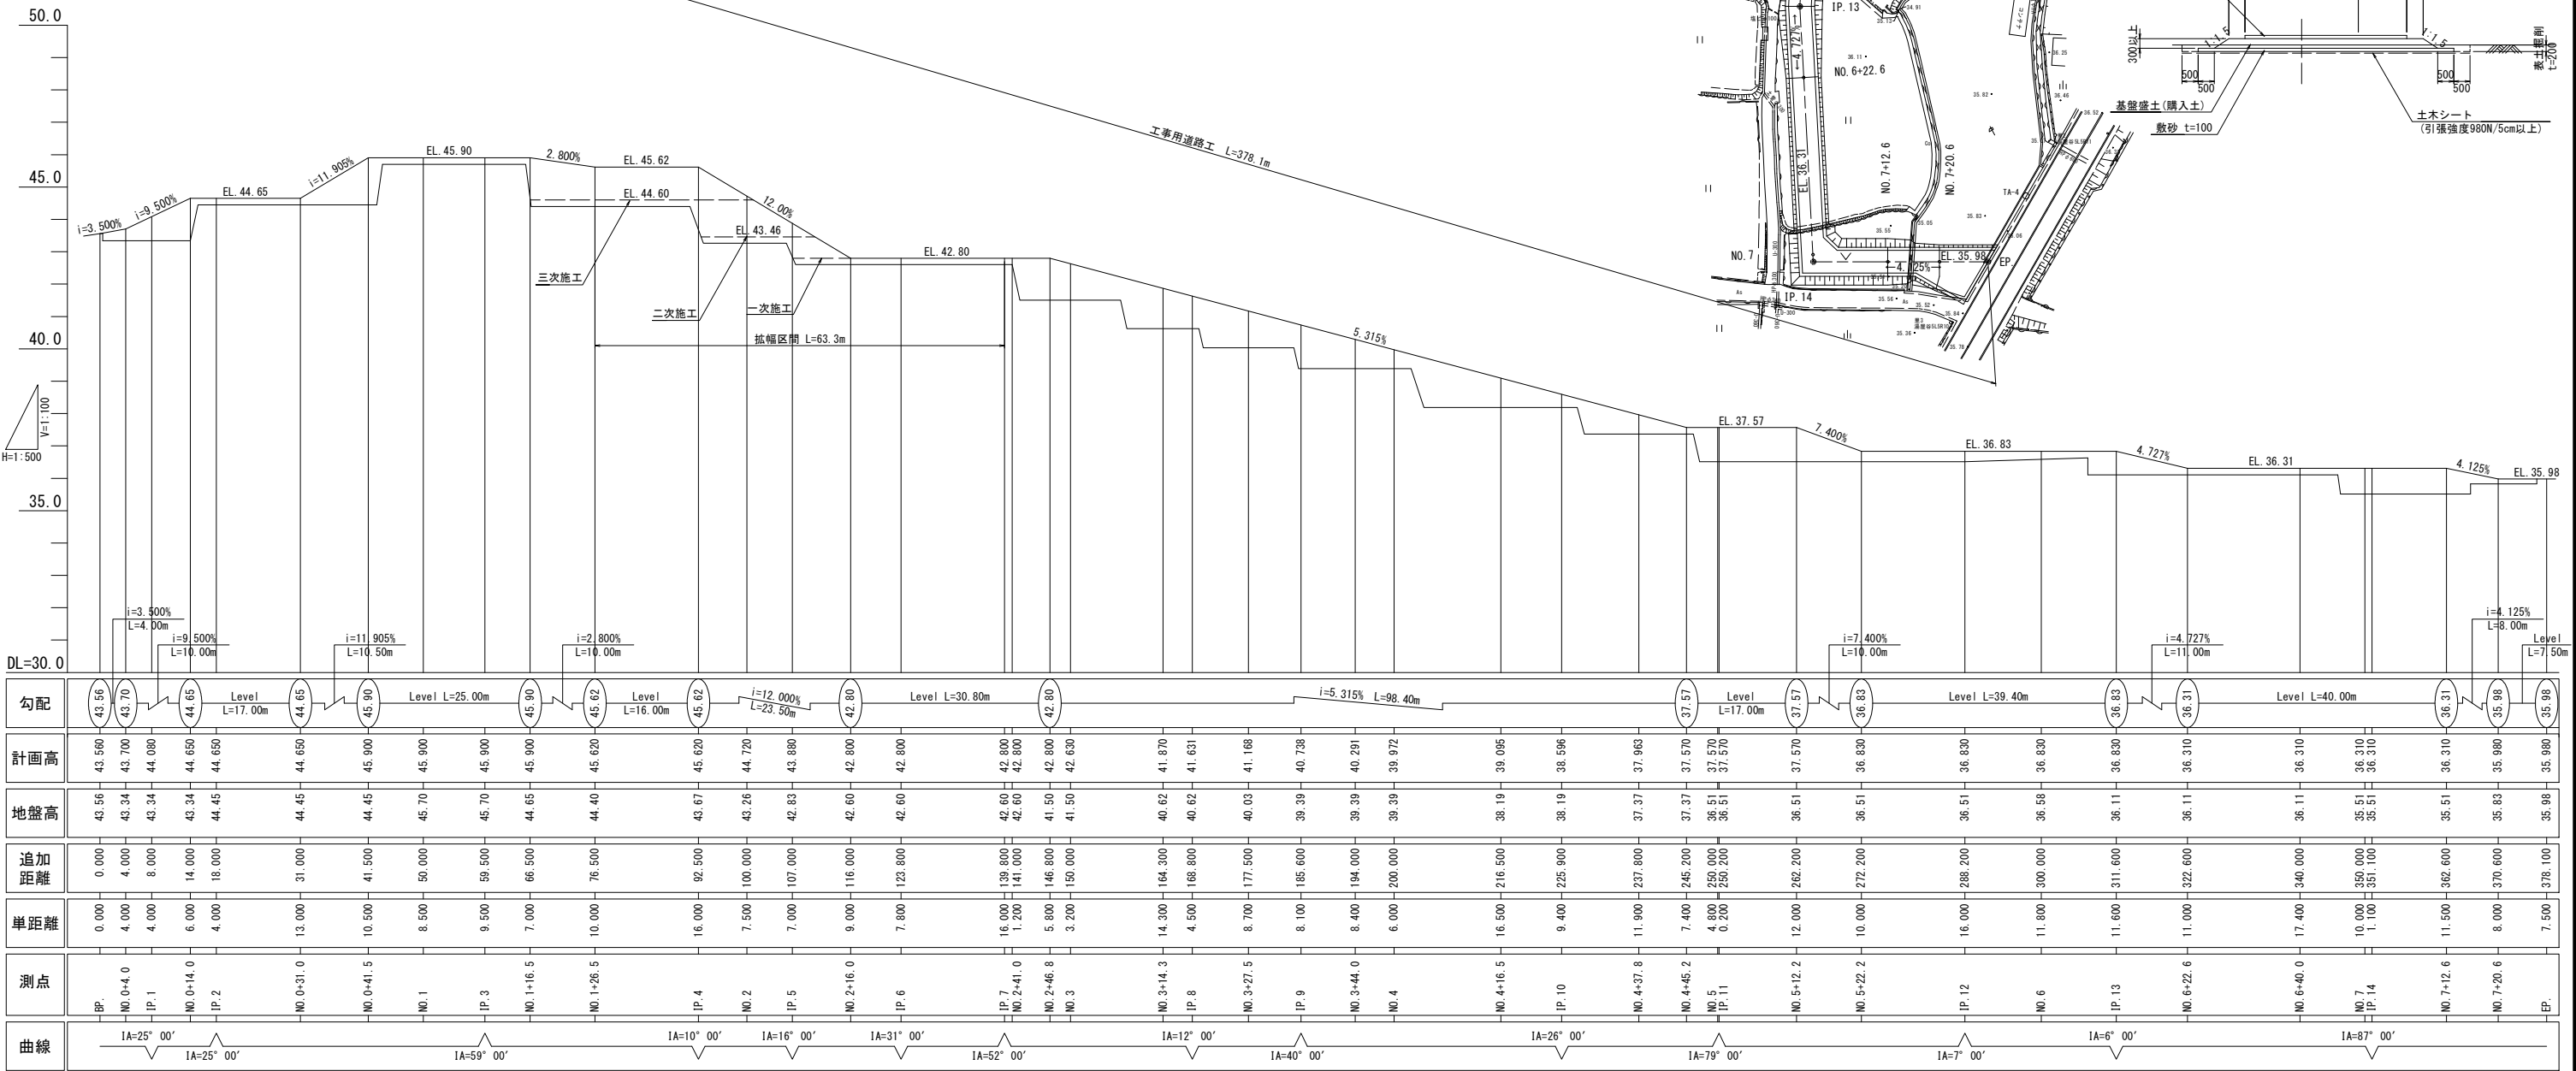




工事用道路 横断図(1/4)

S=1:200

NO. 0+14. 0
GH=43. 34
FH=44. 650

NO. 1
GH=45. 70
FH=45. 900




NO. 1+26. 5
GH=44. 40
FH=45. 620

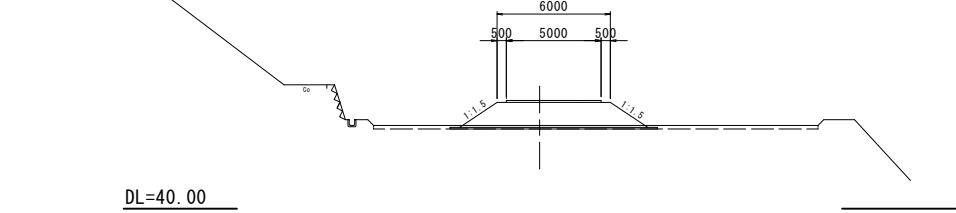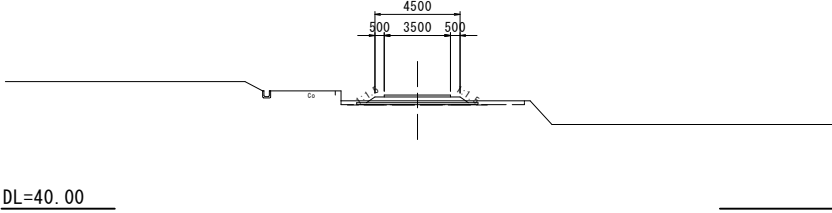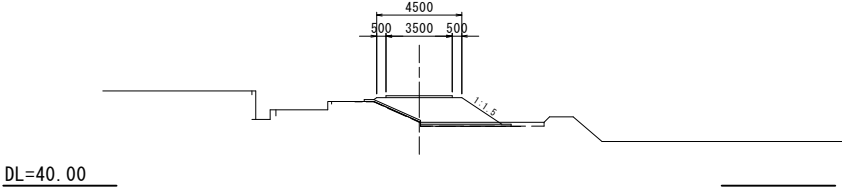

NO. 0+4. 0
GH=43. 34
FH=43. 700



NO. 0+41. 5
GH=44. 45
FH=45. 900

NO. 1+16. 5
GH=44. 65
FH=45. 900

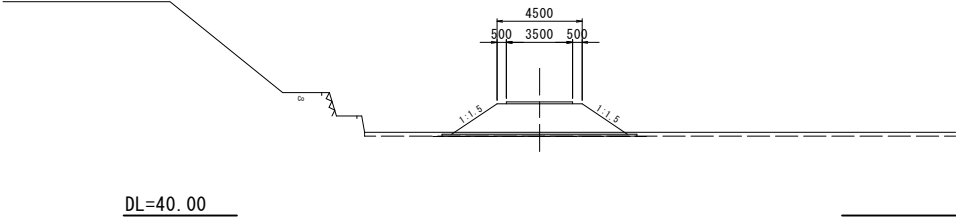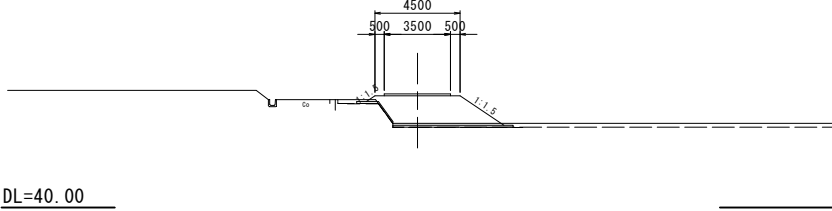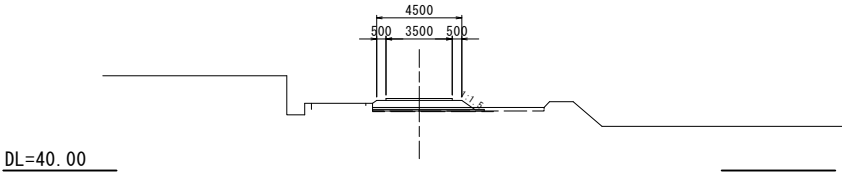

BP.
GH=43. 56
FH=43. 560

NO. 0+31. 0
GH=44. 45
FH=44. 650

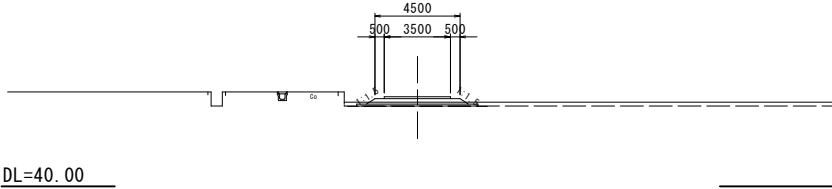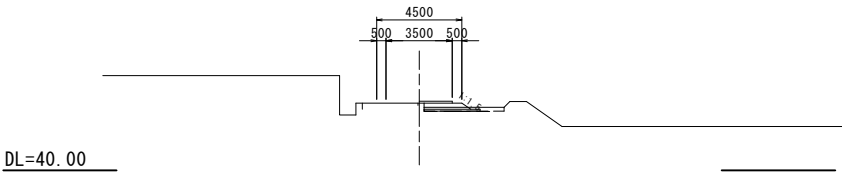


BP~NO. 1+27. 500			
工事名	令和5年度 和歌山平野農地防災事業 花々池他工事用道路工事		
図面名	工事用道路 横断図(1/4)		
作成年月日			
縮尺	S=1:200	図面番号	3-1/4
契約区分	当 初		
事業者名	近畿農政局 和歌山平野農地防災事業所		


工事用道路 横断図(2/4)

S=1:200


IP. 5
GH=42.83
FH=43.880

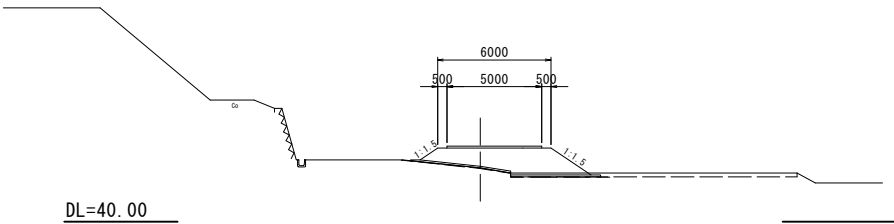


NO. 3+14. 3
GH=40.62
FH=41.870

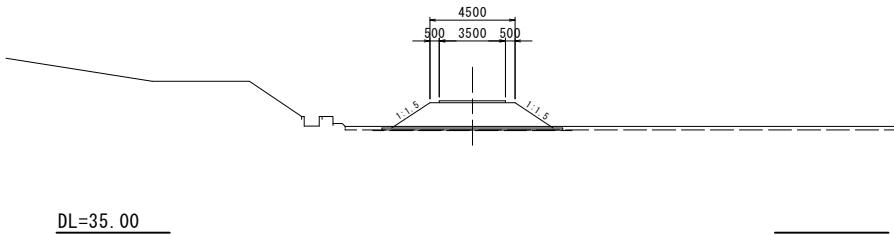


NO. 3+44. 0
GH=39.39
FH=40.291

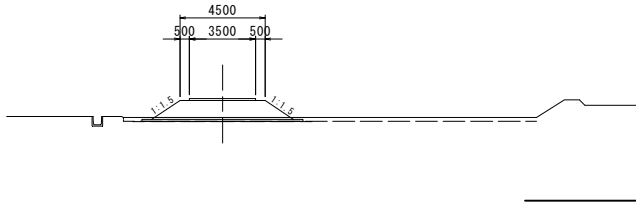


NO. 2
GH=43.26
FH=44.720

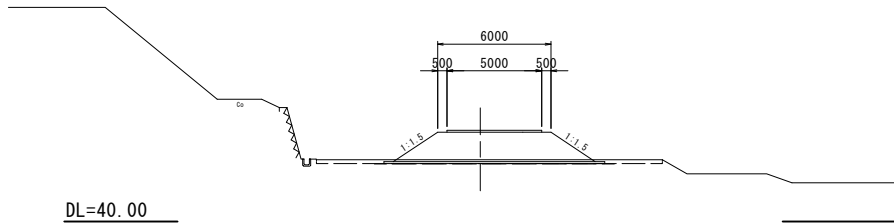


NO. 2+46. 8
GH=41.50
FH=42.800

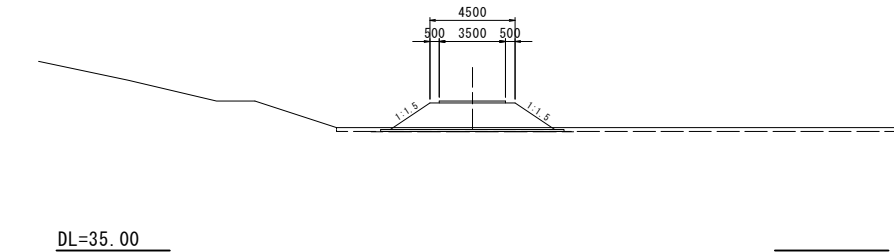


NO. 3+27. 5
GH=40.03
FH=41.168

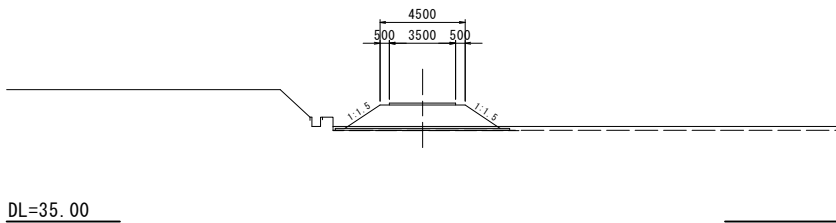

IP. 4
GH=43.67
FH=45.620

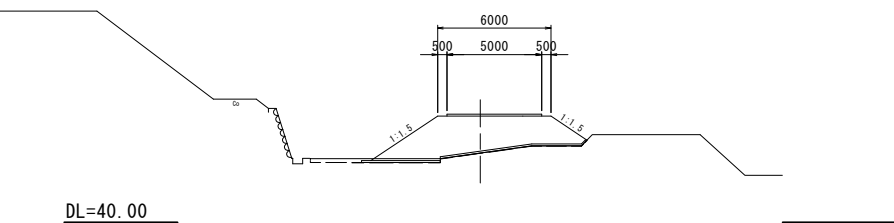


NO. 2+16. 0
GH=42.60
FH=42.800

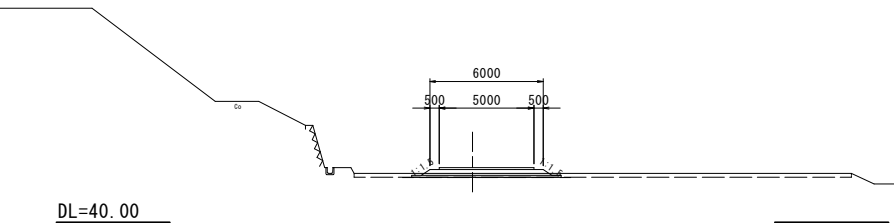

IP. 4~NO. 3+44. 000			
工事名	令和5年度 和歌山平野農地防災事業 花ヤ池他工事用道路工事		
図面名	工事用道路 横断図(2/4)		
作成年月日			
縮尺	S=1:200	図面番号	3-2/4
契約区分	当 初		
事業者名	近畿農政局 和歌山平野農地防災事業所		


S=1 : 200

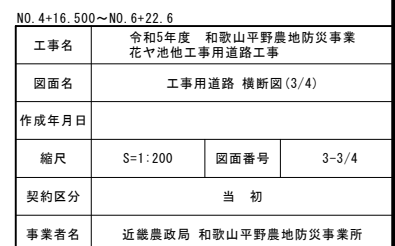

工事用道路 横断図(4/4)


S=1:200

NO. 7+20.6
GH=35.83
FH=35.980

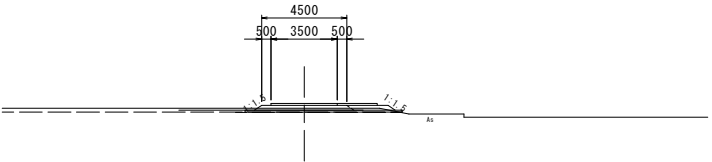


DL=30.00

NO. 7+12.6
GH=35.51
FH=36.310

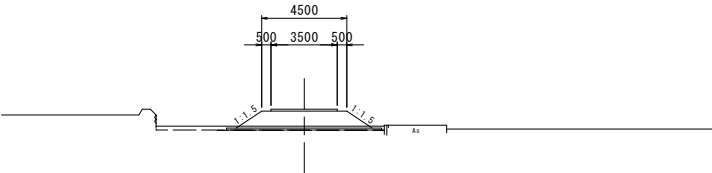


DL=30.00

NO. 7
GH=35.51
FH=36.310

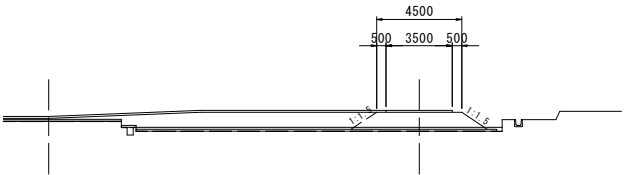

DL=30.00

EP.
GH=35.98
FH=35.980

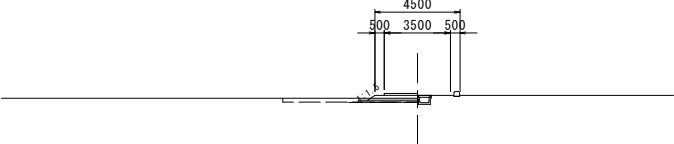

DL=30.00


NO. 7~EP.			
工事名	令和5年度 和歌山平野農地防災事業 花ヤ池他工事用道路工事		
図面名	工事用道路 横断図(4/4)		
作成年月日			
縮尺	S=1:200	図面番号	3-4/4
契約区分	当初		
事業者名	近畿農政局 和歌山平野農地防災事業所		

仮設ヤード・資材置場位置図



平面図
S=1:500

標準断面図
S=1:200

標準区間

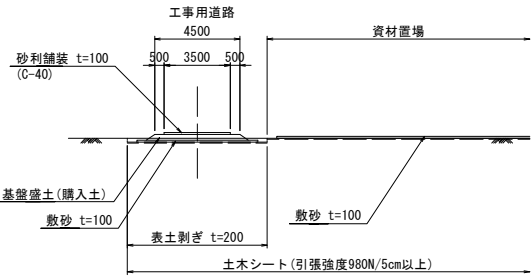

プラントヤード・重機組立ヤード

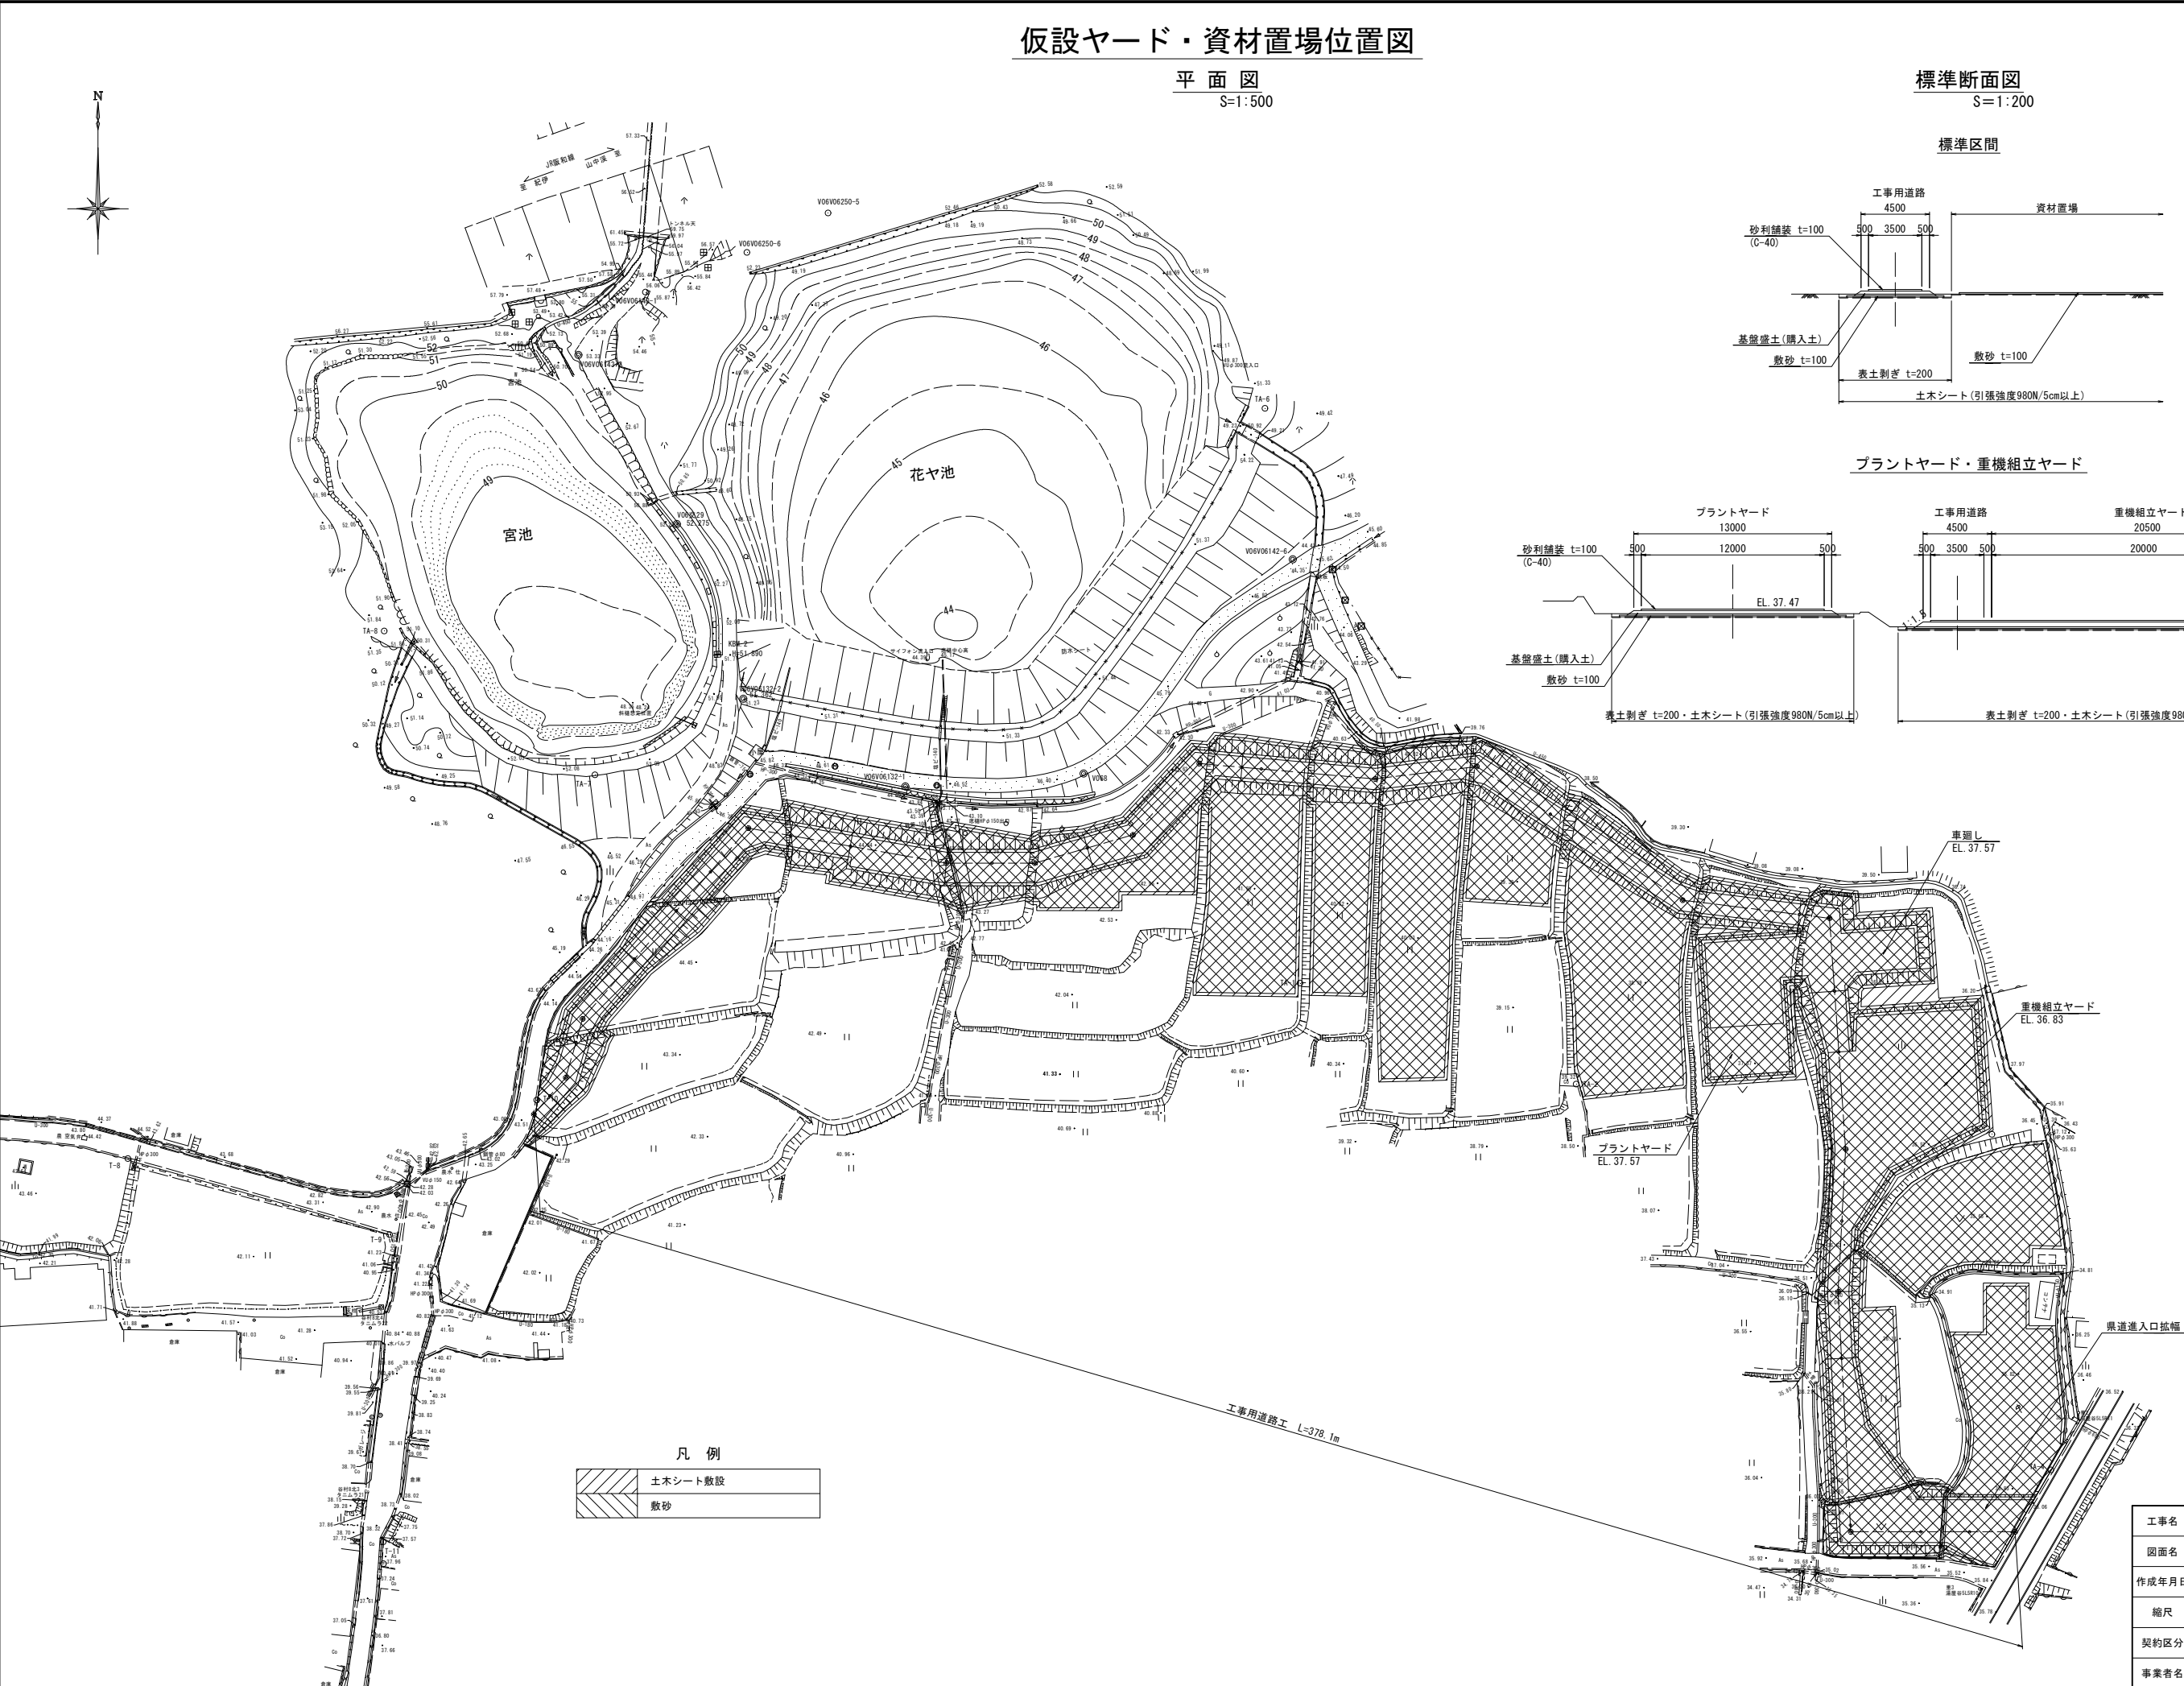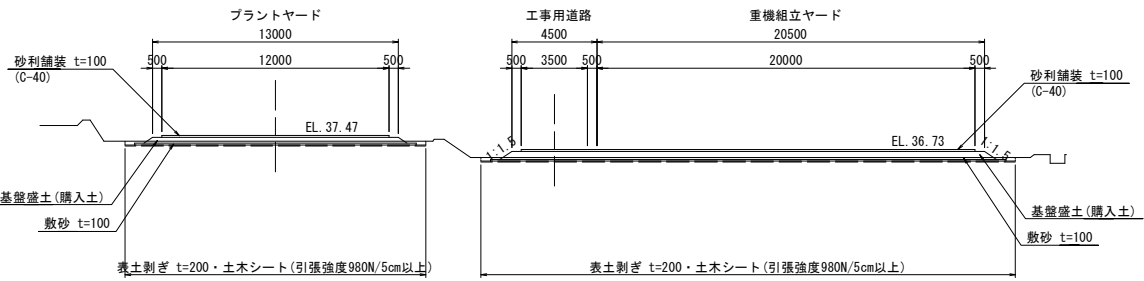


凡 例

	土木シート敷設
	敷砂


工事名	令和5年度 和歌山平野農地防災事業 花ヤ池他工事用道路工事		
図面名	仮設ヤード・資材置場位置図		
作成年月日			
縮尺	図示	図面番号	4
契約区分	当 初		
事業者名	近畿農政局 和歌山平野農地防災事業所		

表土掘削計画図

平面図
S=1:500

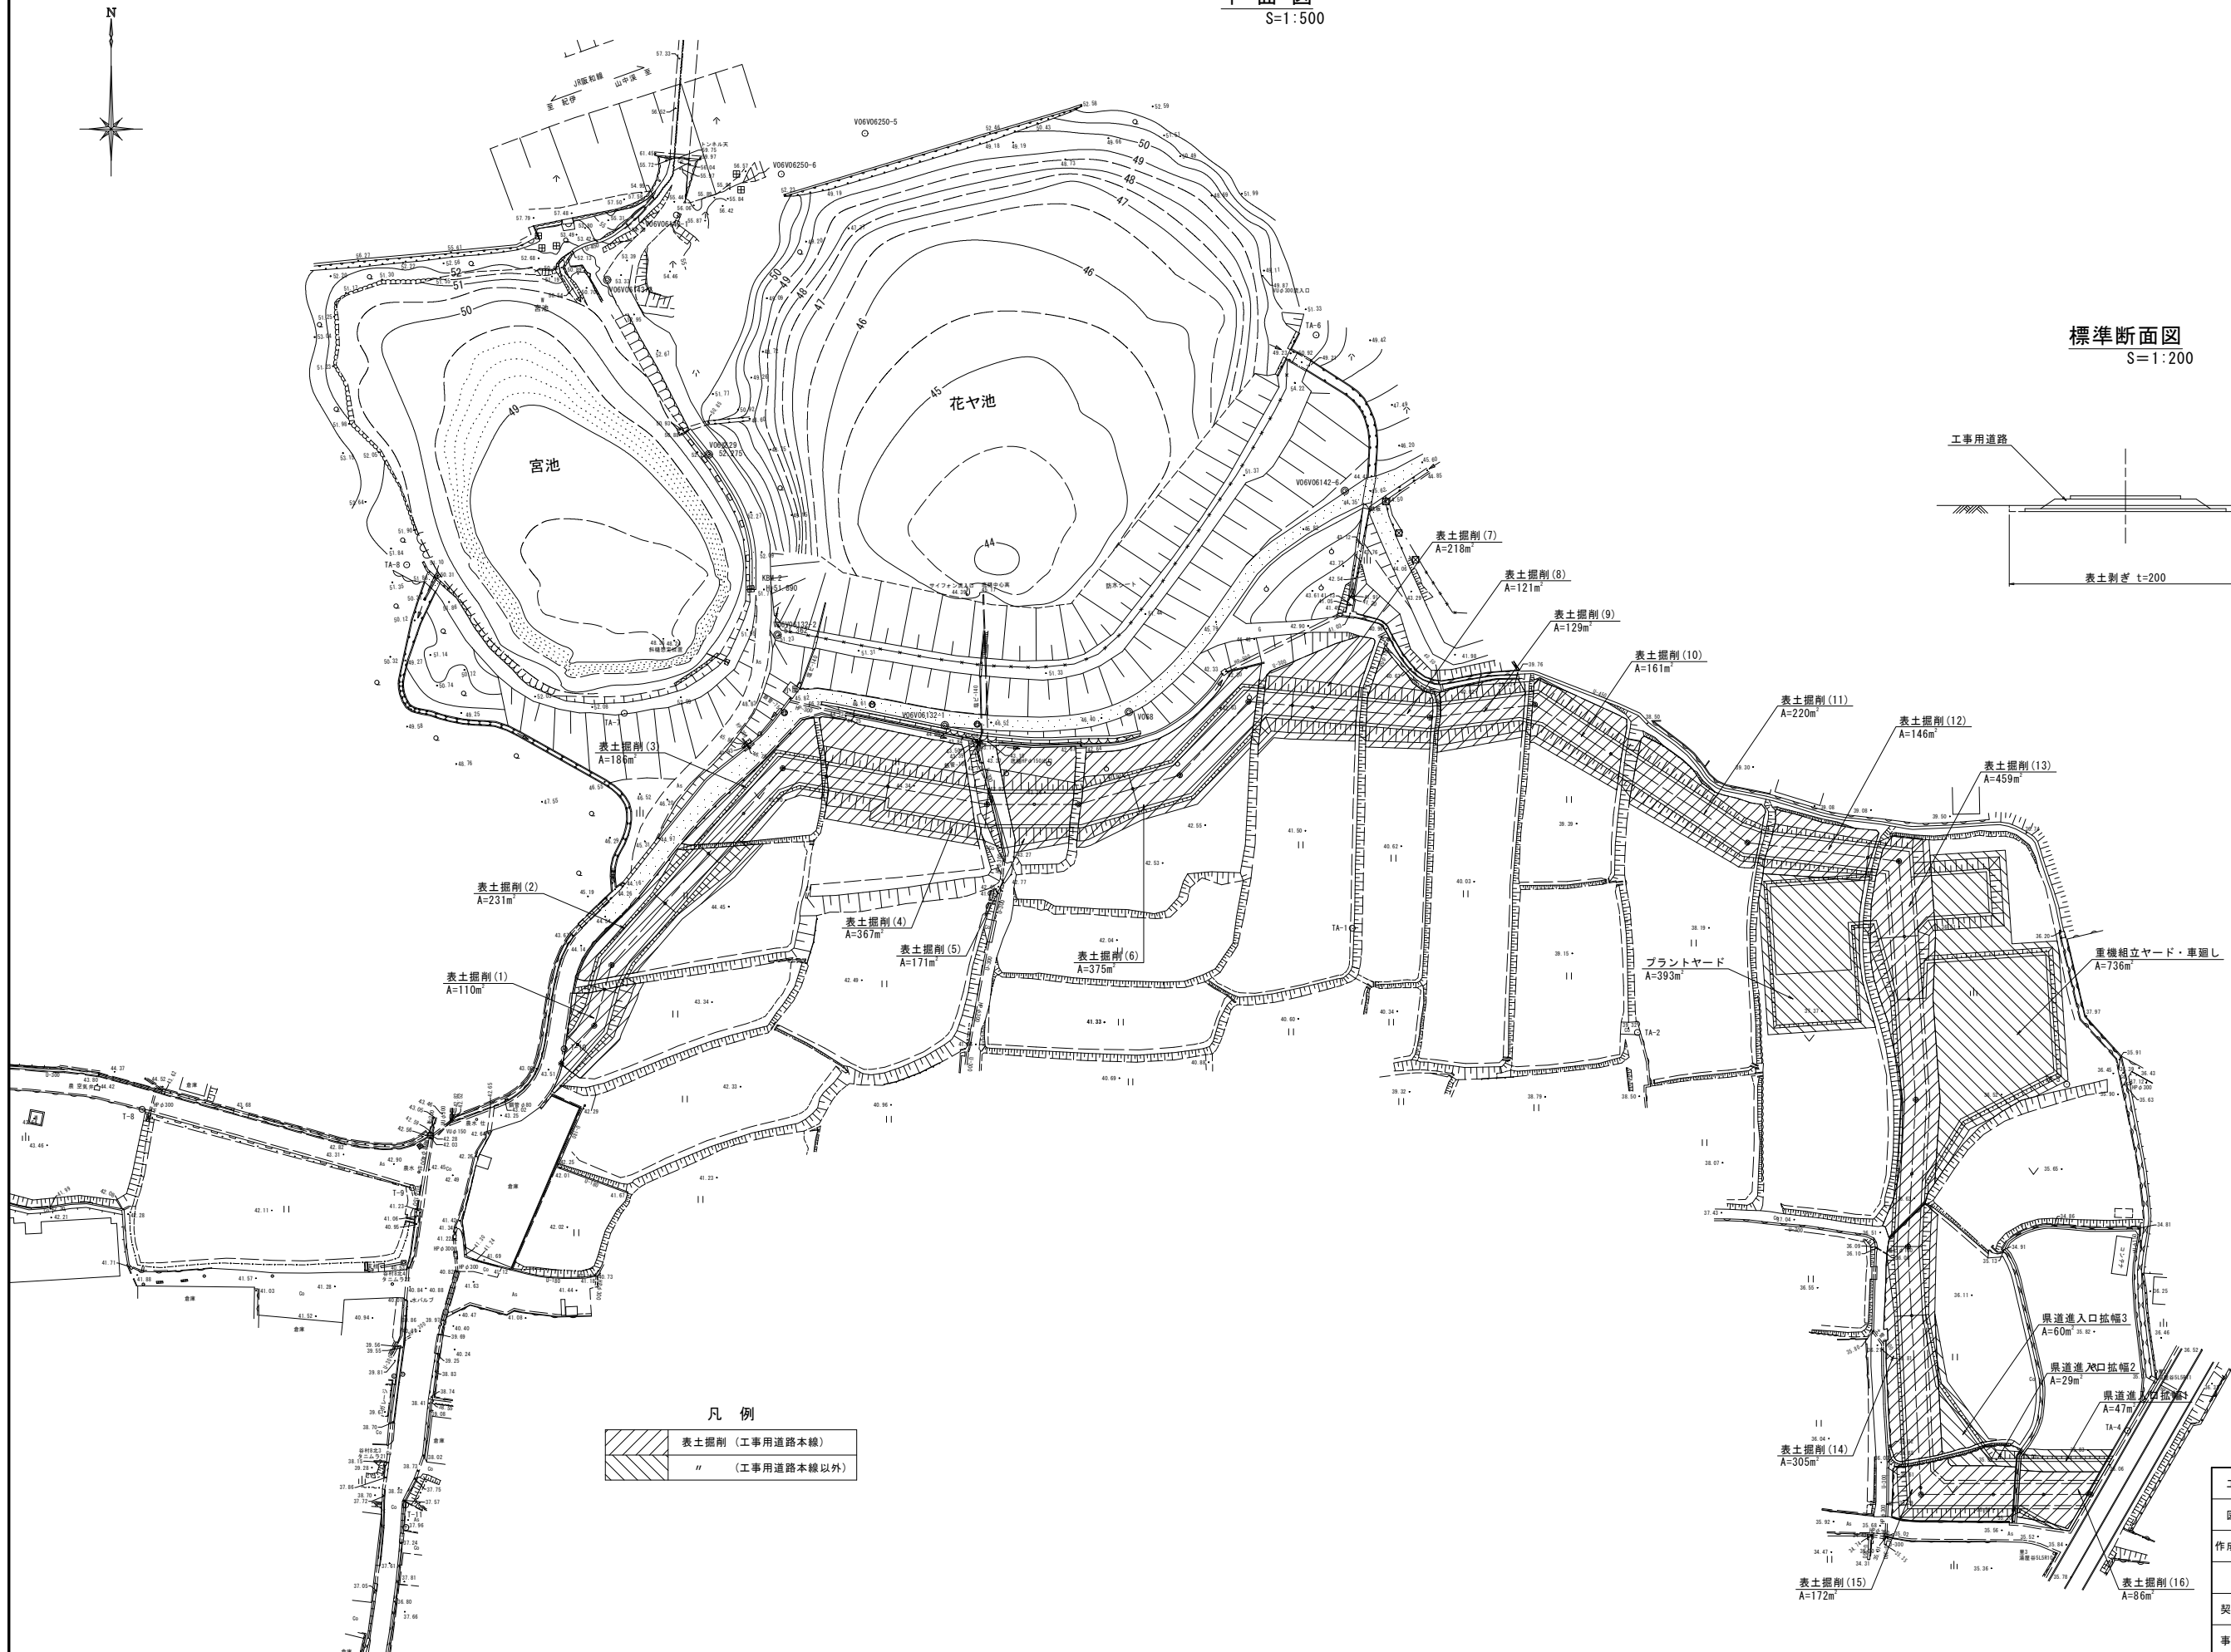

標準断面図
S=1:200

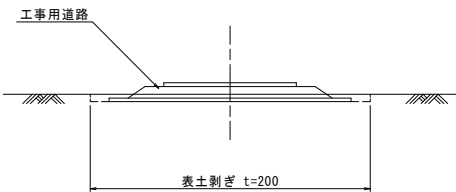

凡例


	表土掘削（工事用道路本線）
	（工事用道路本線以外）

工事名	令和5年度 和歌山平野農地防災事業 花ヤ池他工事用道路工事		
図面名	表土掘削計画図		
作成年月日			
縮尺	図示	図面番号	5
契約区分	当初		
事業者名	近畿農政局 和歌山平野農地防災事業所		

仮廻し水路計画図(排水) (1/2)


平面図

S=1:250

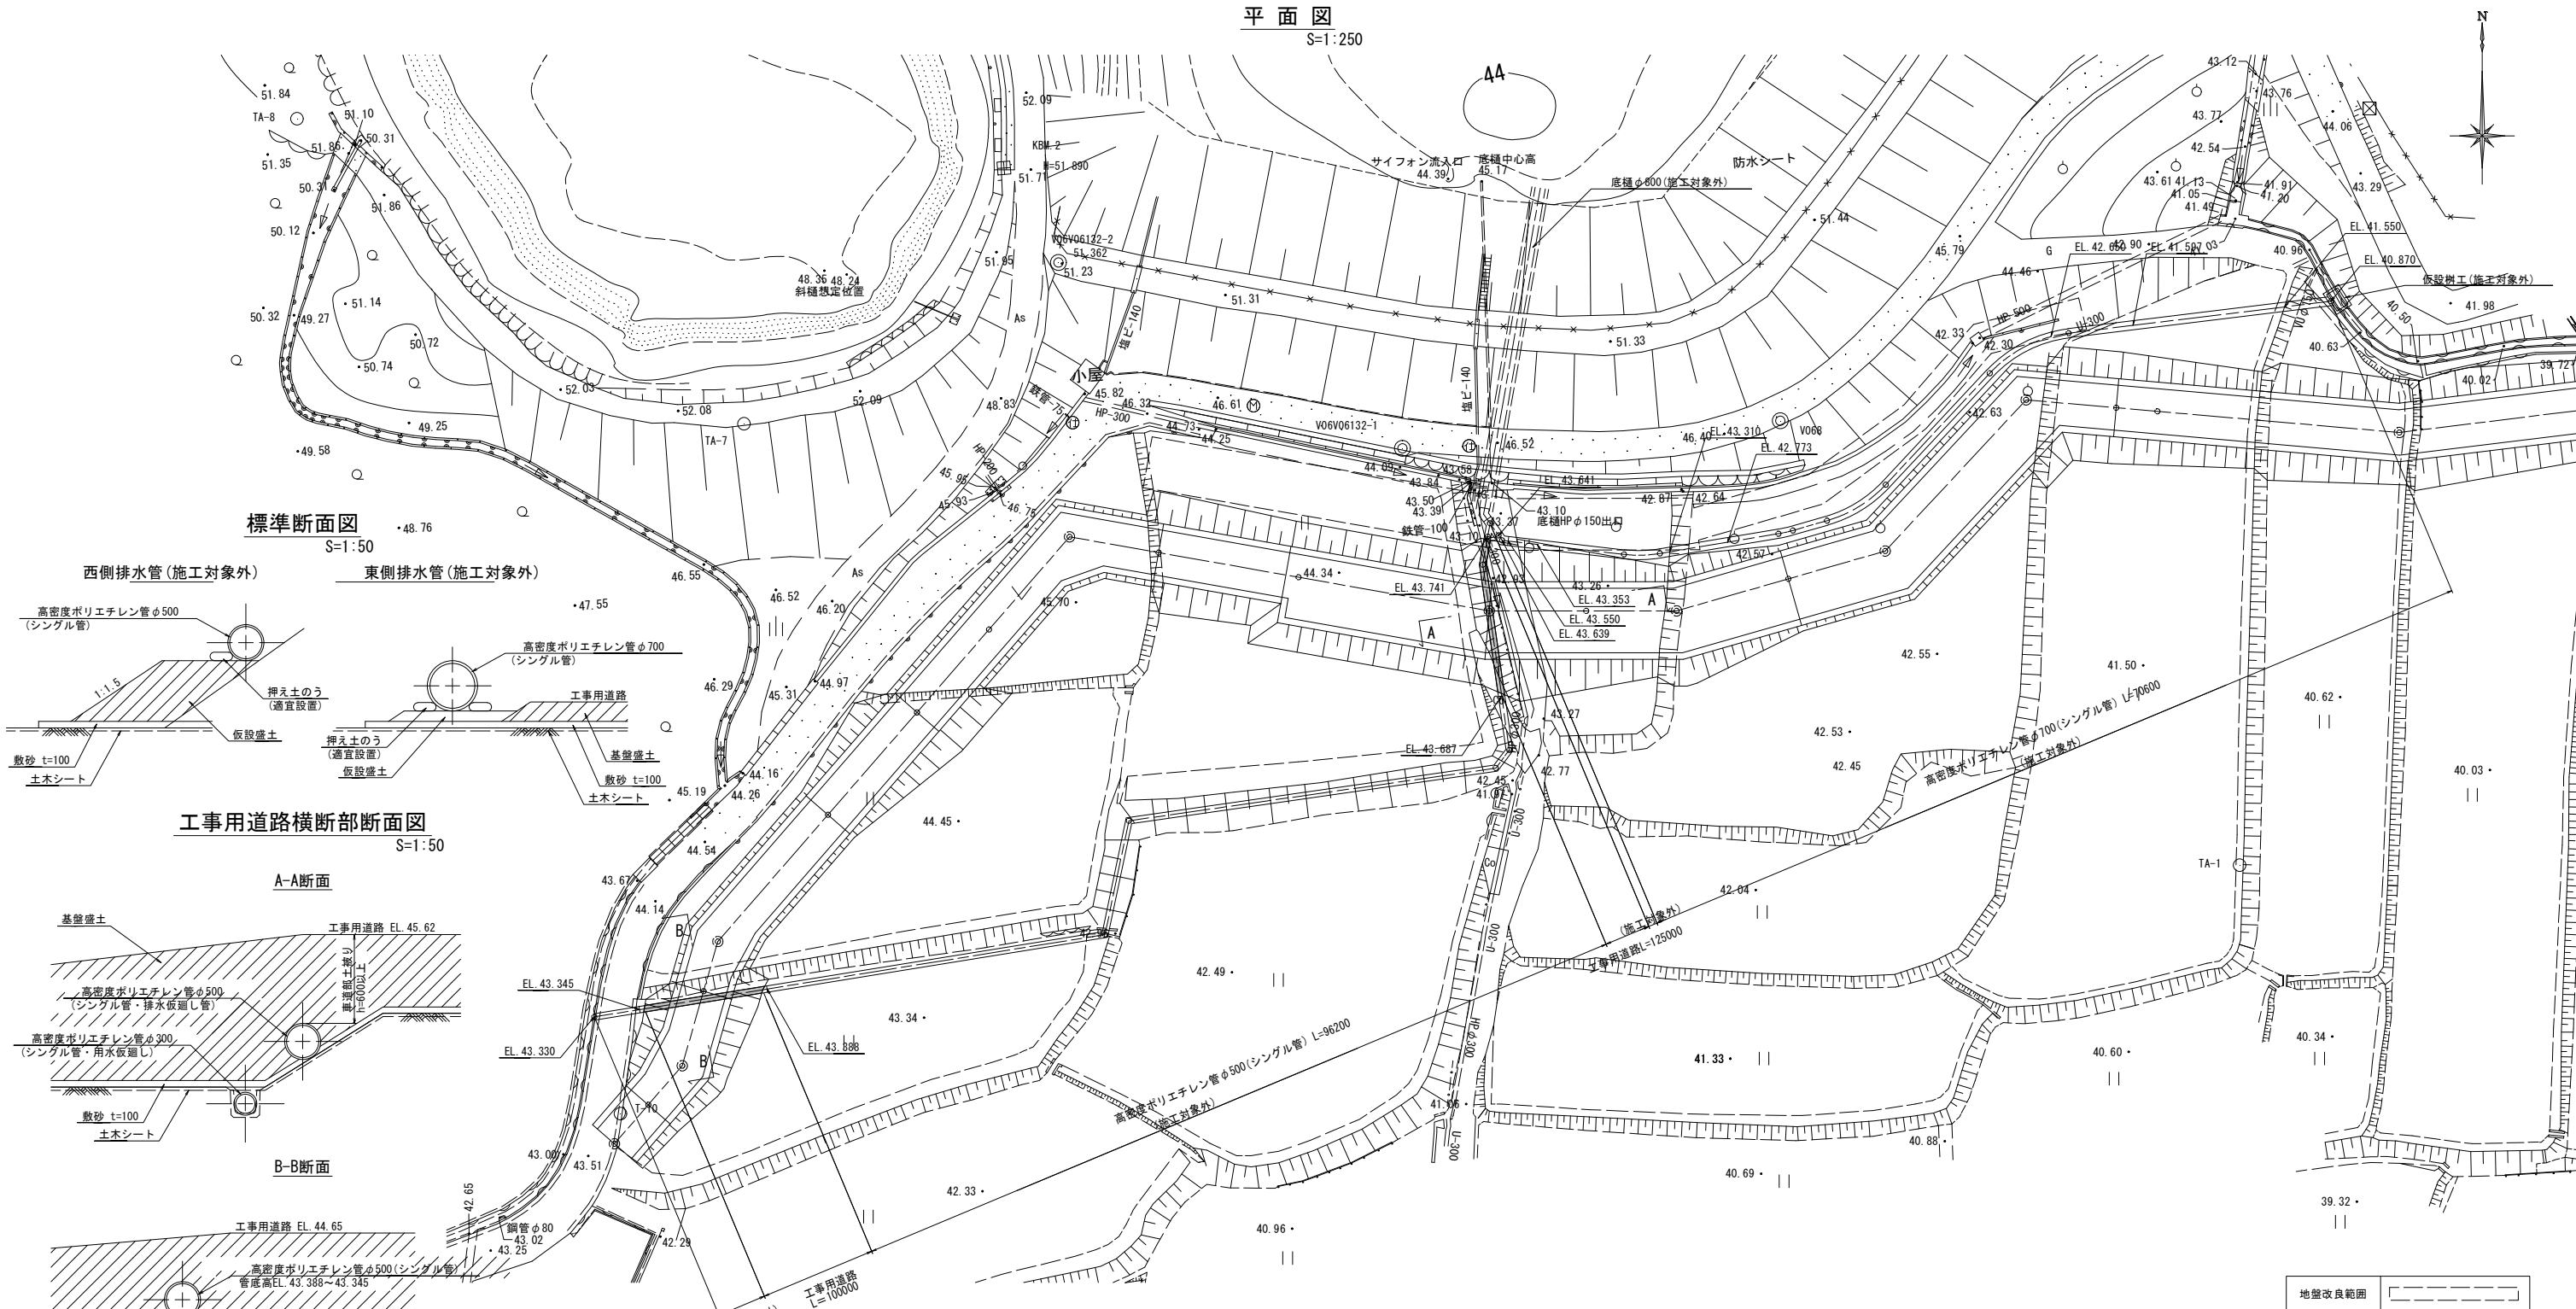


標準断面図

S=1:50

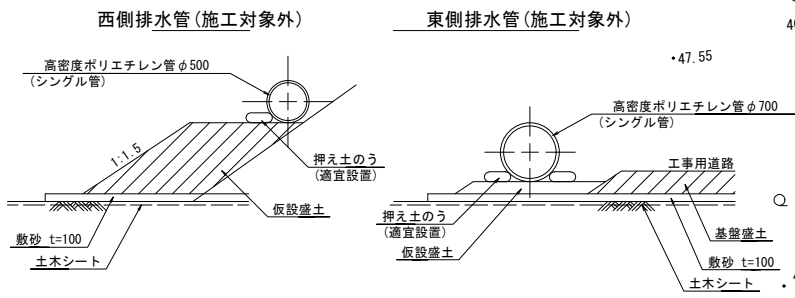


工事用道路横断部断面図

S=1:50

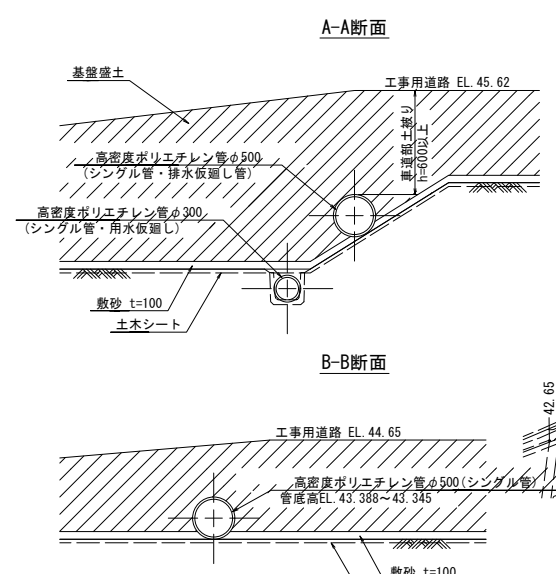

縦断面図

S=1:250

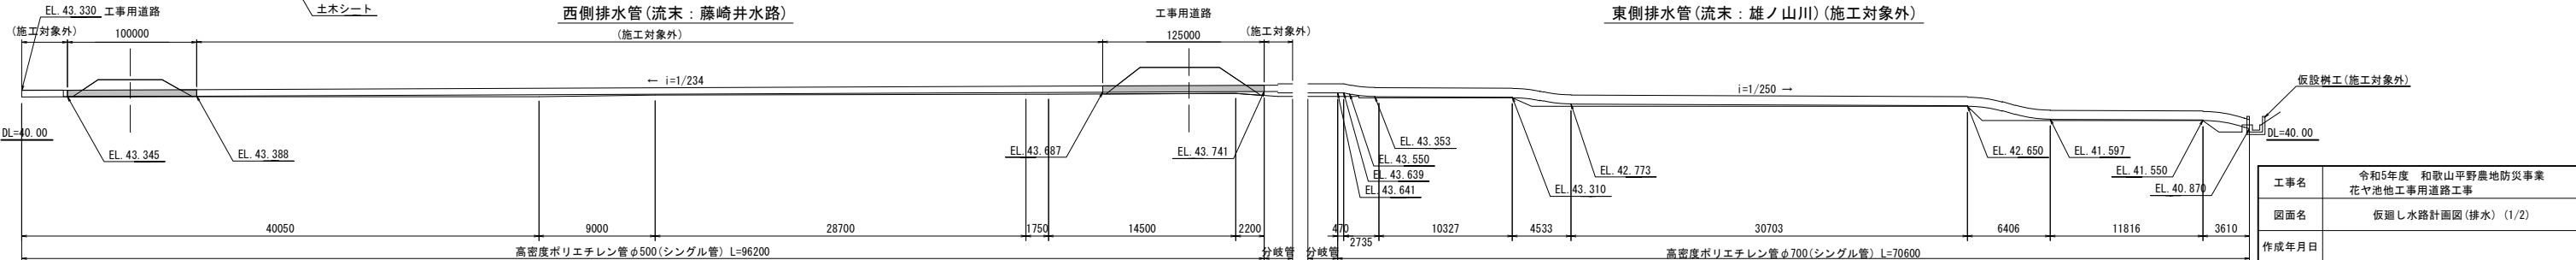


仮設樹工(施工対象外)

工事名	令和5年度 和歌山平野農地防災事業 花や池他工事用道路工事		
図面名	仮廻し水路計画図(排水) (1/2)		
作成年月日			
縮尺	図示	図面番号	6-1/2
契約区分	当初		
事業者名	近畿農政局 和歌山平野農地防災事業所		

仮廻し水路計画図(用水)(2/2)


平面图
S=1:250

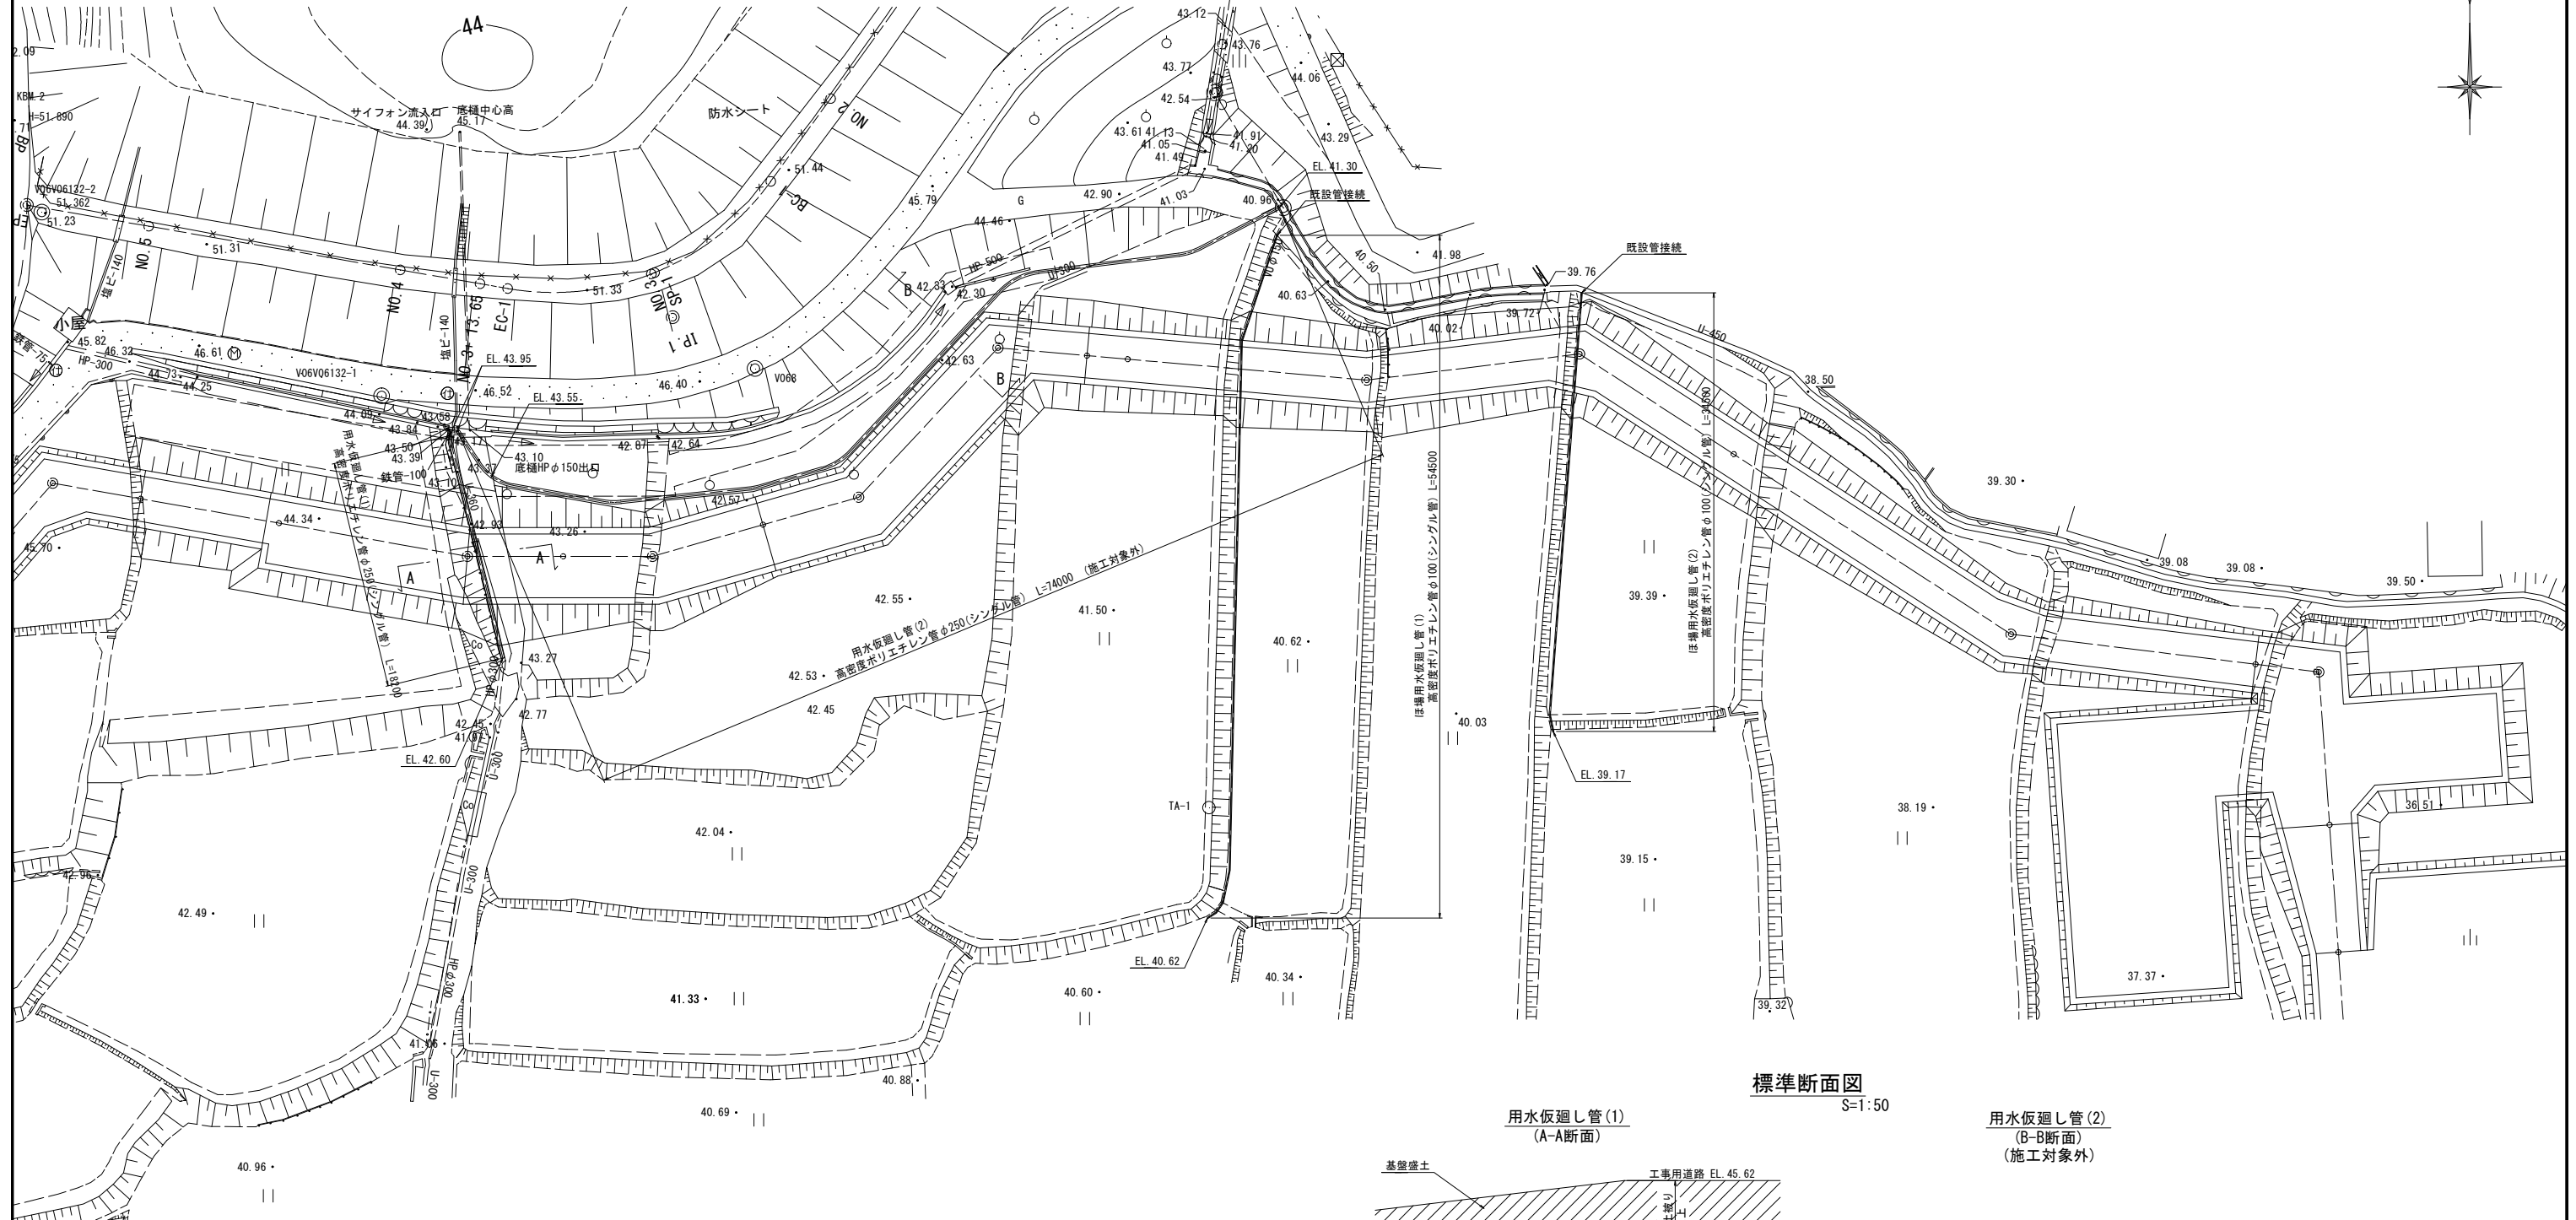


標準断面図
S=1:50

縦断図
S=1:100


用水仮廻し管(1)

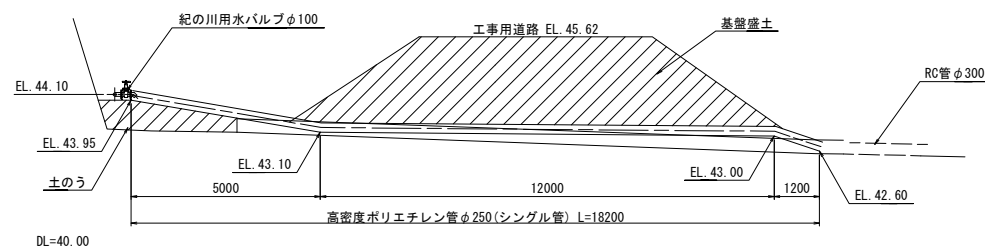


用水仮廻し管(2
(施工対象外)

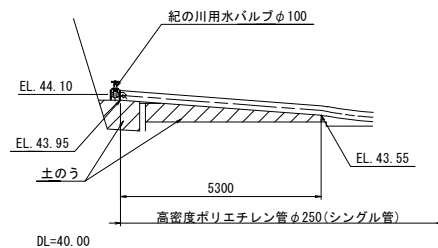


用水仮廻し管(1)
(A-A断面)

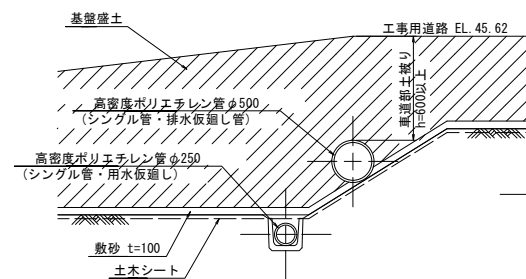

用水仮廻し管(2)
(B-B断面)
(施工対象外)

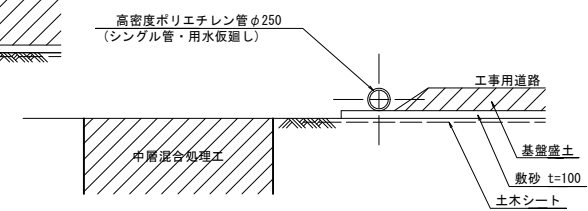


ほ場用水仮廻し管

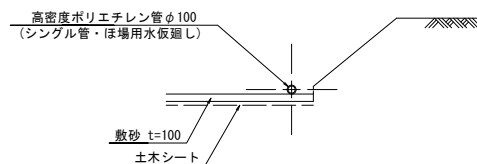


地盤改良範圍	「 」
--------	--------

工事名	令和5年度 和歌山平野農地防災事業 花や池地工事用道路工事		
図面名	仮通し水路計画図(用水) (2/2)		
作成年月日			
縮尺	図示	図面番号	6-2/2
契約区分	当 初		
事業者名	近畿農政局 和歌山平野農地防災事業所		

花ヤ池堤体下流 地盤改良計画図

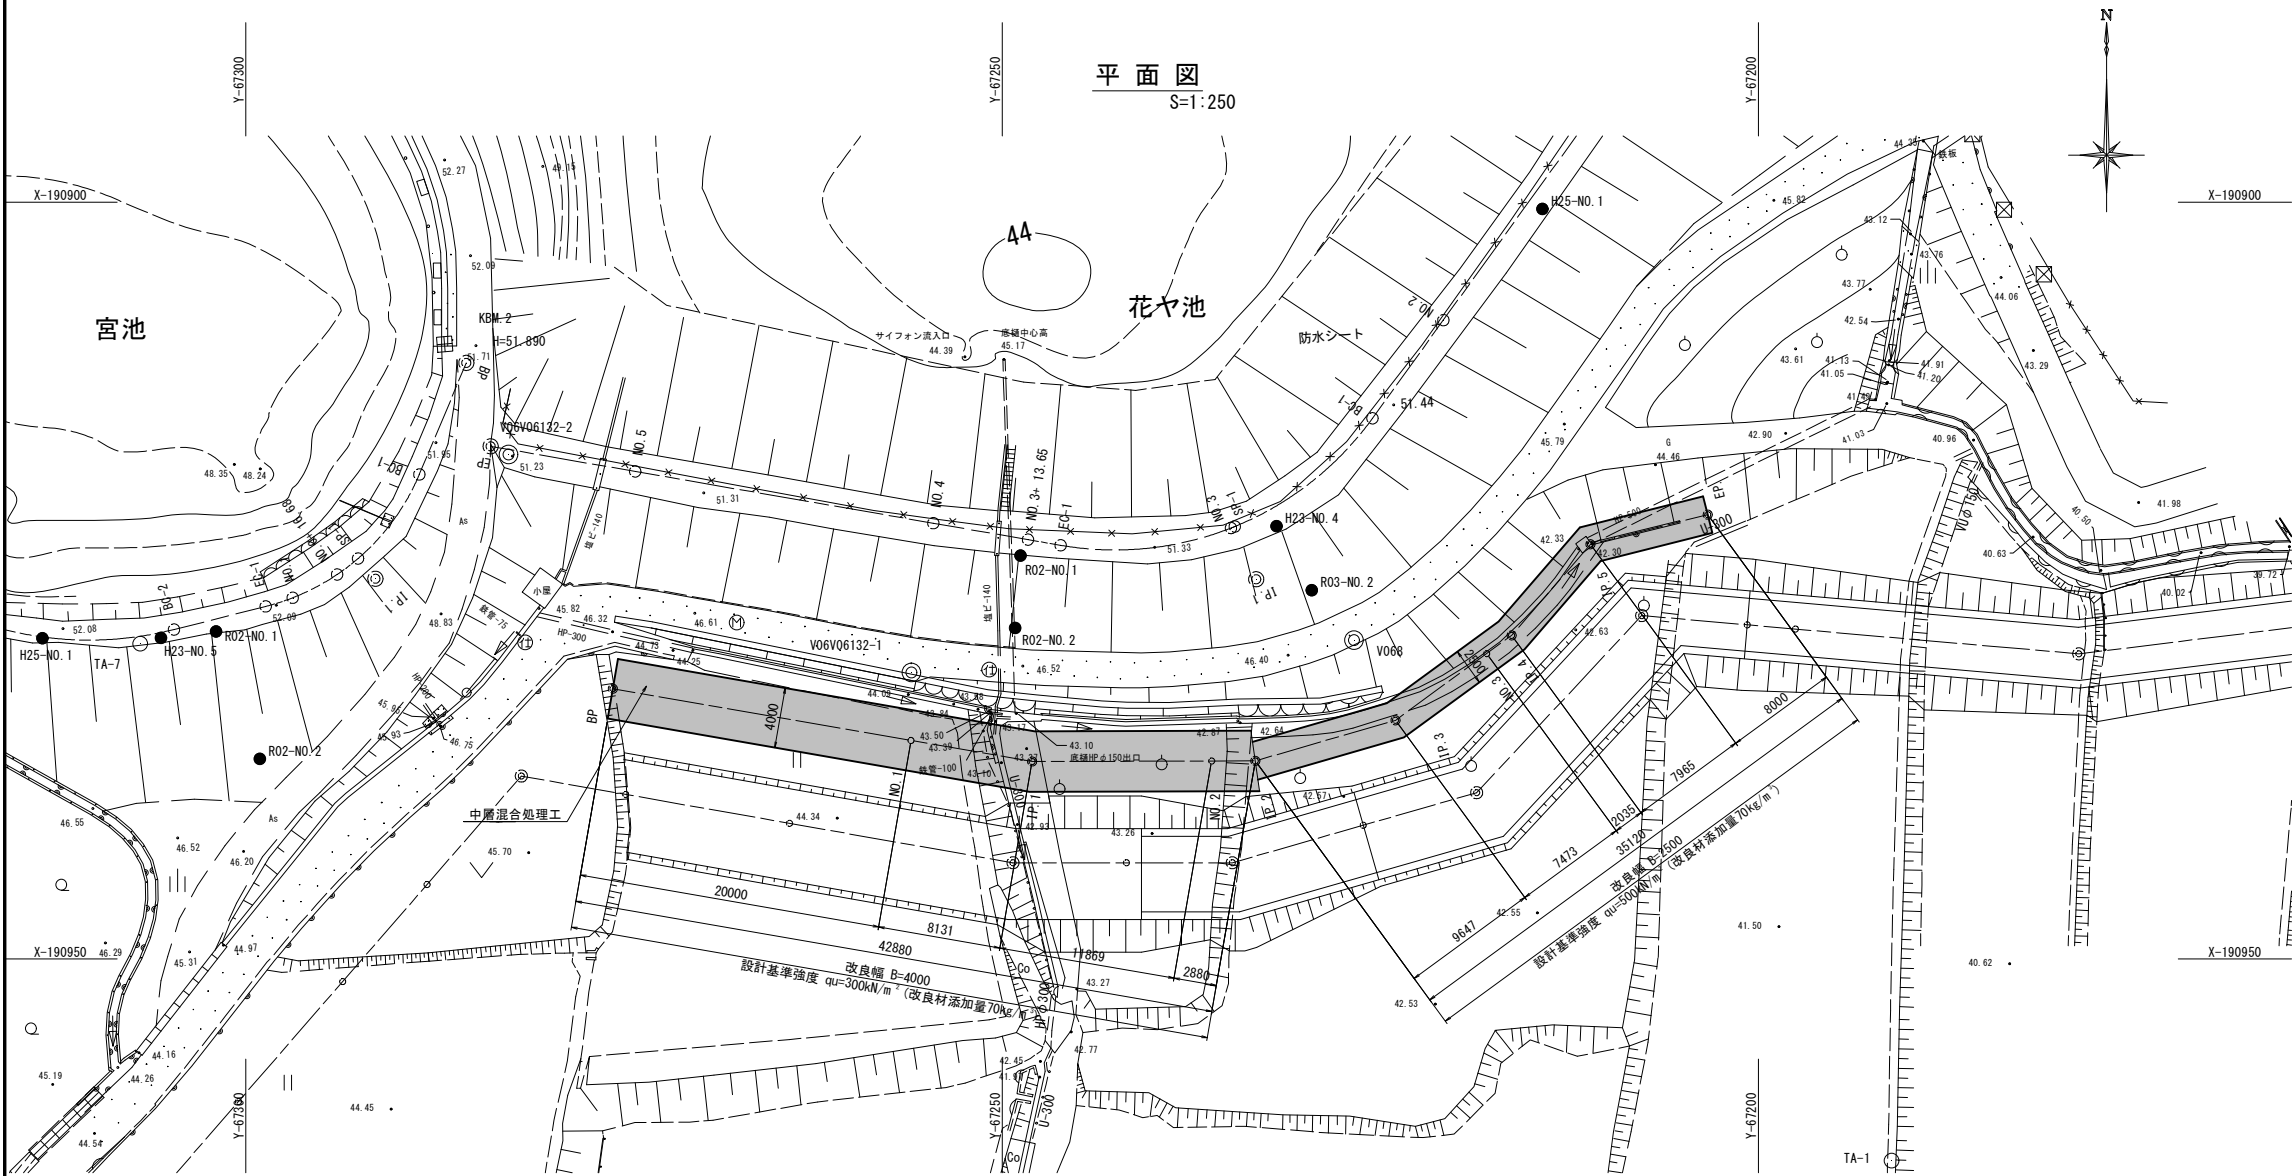


縦断図
S=1:250

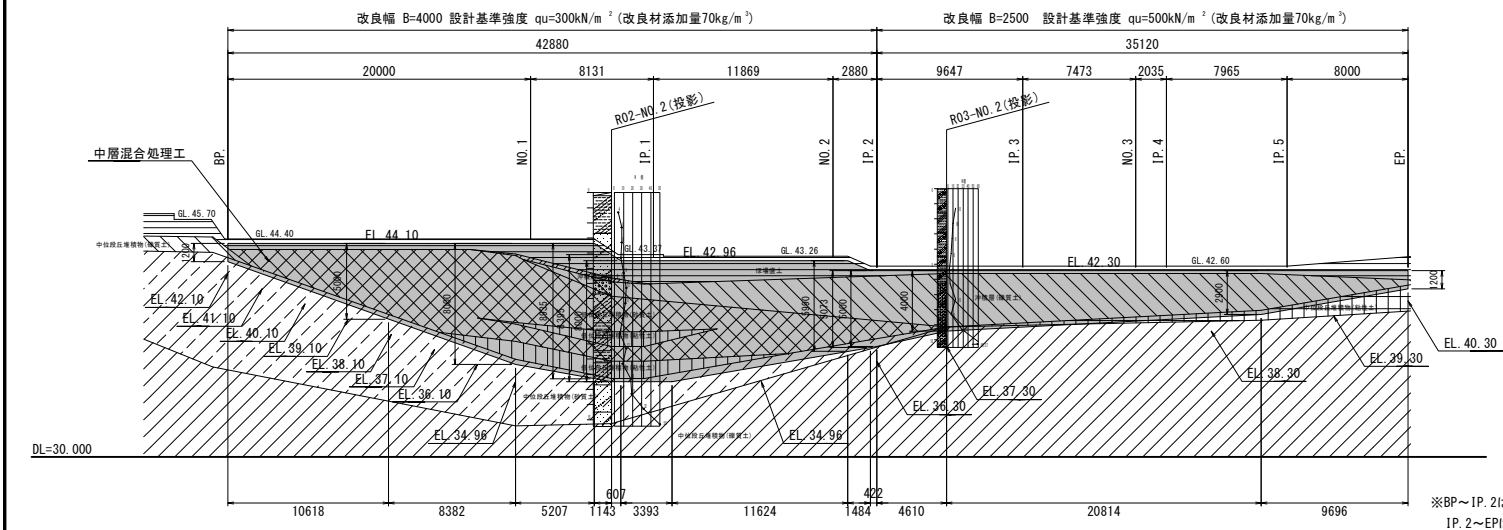

※BP～IP. 2は、中位段丘堆積物の砂質土層を着底層とする。
IP. 2～EPは、中位段丘堆積物の礫質土層または粘性土層を着底層とする。


標準断面図
S=1:100

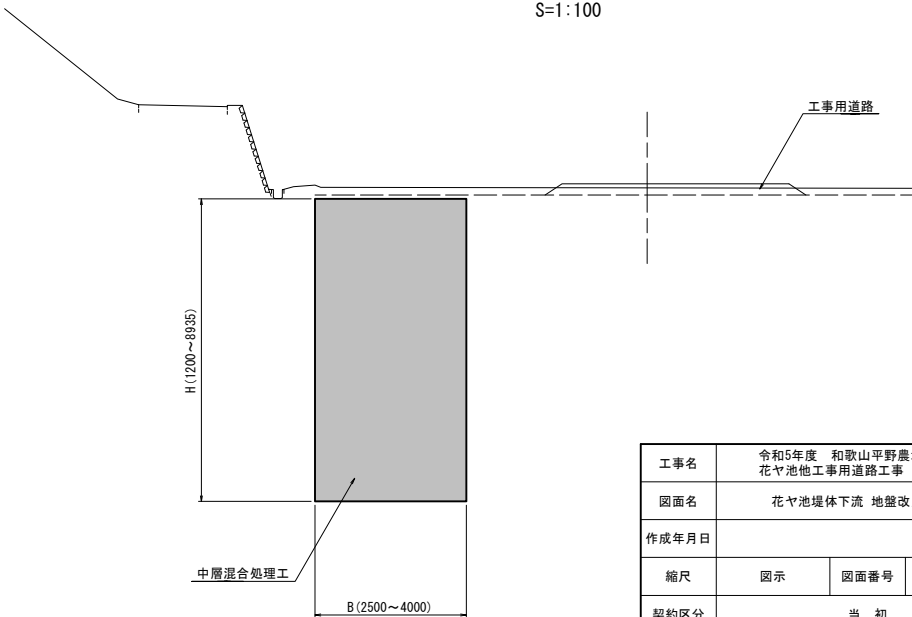

工事名	令和5年度 和歌山平野農地防災事業 花ヤ池他工事用道路工事		
図面名	花ヤ池堤体下流 地盤改良計画図		
作成年月日			
縮尺	図示	図面番号	7
契約区分	当 初		
事業者名	近畿農政局 和歌山平野農地防災事業所		


撤去図

平面図
S=1:250

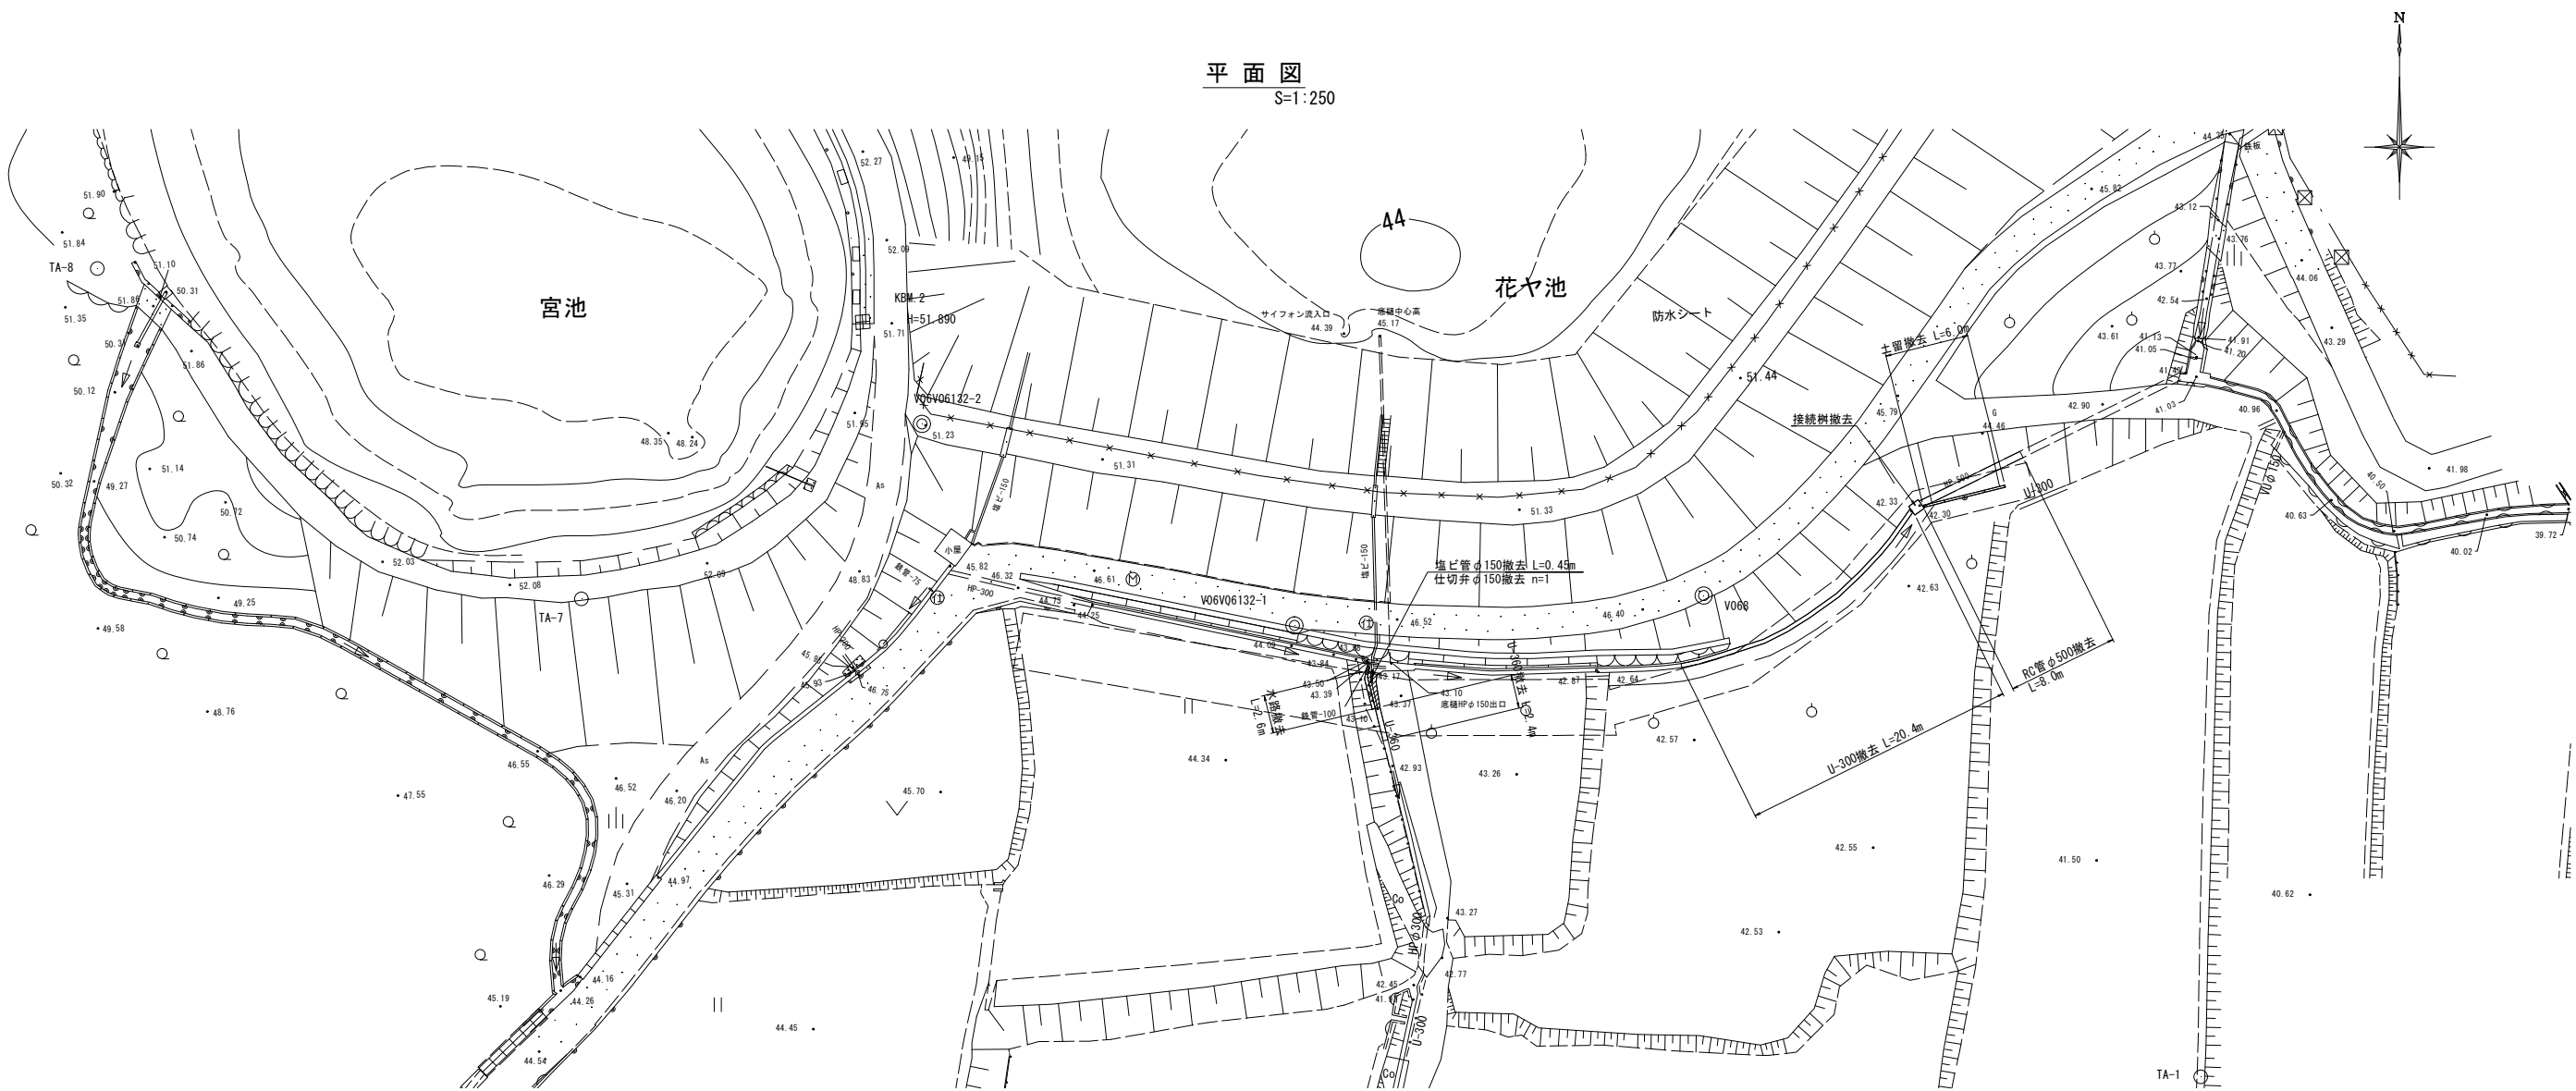


標準図
S=1:25


水路

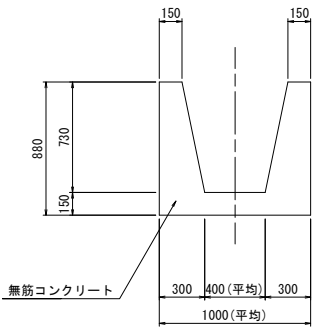


U-360

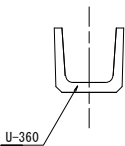


U-300

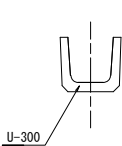


RCφ500

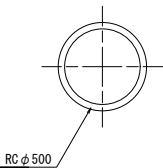


塩ビ管φ150・仕切弁φ150

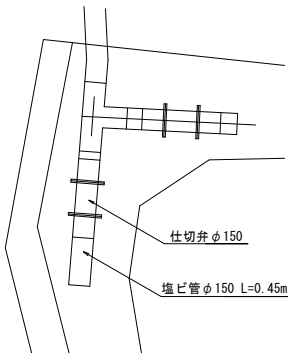


接続柵

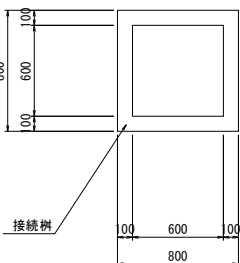

断面図

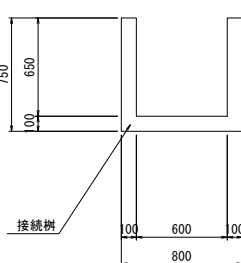

土留

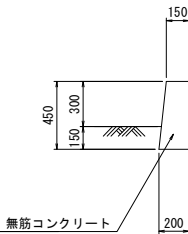

工事名	令和5年度 和歌山平野農地防災事業 花や池他工事用道路工事		
図面名	撤去図		
作成年月日			
縮尺	図示	図面番号	8
契約区分	当初		
事業者名	近畿農政局 和歌山平野農地防災事業所		

事業名	国営和歌山平野土地改良事業		
工事名	令和5年度和歌山平野農地防災事業 花ヤ池他工事用道路工事		
契約区分	当 初	図面枚数	6
図面番号	図 面 の 名 称	枚 数	備 考
参考 1	工事用道路土工横断図 (1/4)～(4/4)	4	
参考 2	表土仮置参考図	1	
参考 3	用地借地図	1	
小 計		6	


工事用道路 土工横断図(1/4)

S=1 : 200

NO. 0+14. 0

GH=43. 34
FH=44. 650


名 称	数 量	単 位	備 考
盛 土	6.2	m ²	
盛土法面整形	2.7	m	

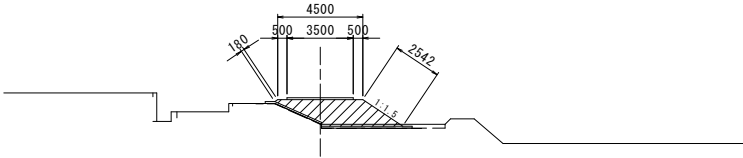

NO. 1

GH=45. 70
FH=45. 900


名 称	数 量	単 位	備 考
盛 土	1.5	m ²	
盛土法面整形	1.1	m	

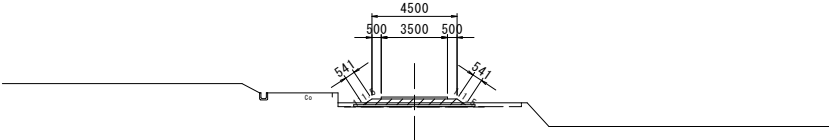

NO. 1+26. 5

GH=44. 40
FH=45. 620


名 称	数 量	単 位	備 考
盛 土	8.6	m ²	
盛 土	2.0	m ²	
盛土法面整形	4.8	m	

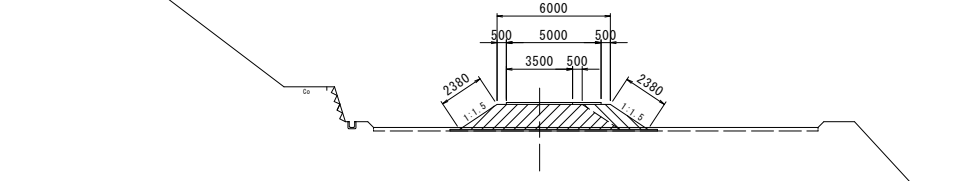

NO. 0+4. 0

GH=43. 34
FH=43. 700


名 称	数 量	単 位	備 考
盛 土	2.3	m ²	
盛土法面整形	1.1	m	

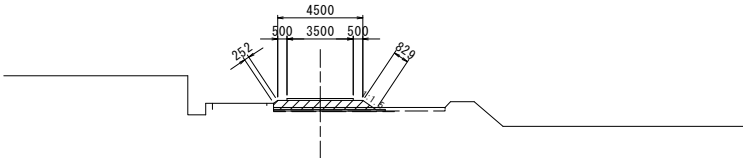

NO. 0+41. 5

GH=44. 45
FH=45. 900


名 称	数 量	単 位	備 考
盛 土	8.0	m ²	
盛土法面整形	3.3	m	

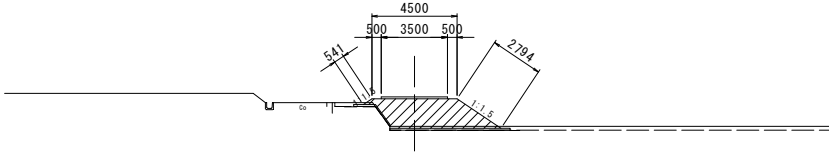

NO. 1+16. 5

GH=44. 65
FH=45. 900


名 称	数 量	単 位	備 考
盛 土	11.0	m ²	
盛土法面整形	5.8	m	

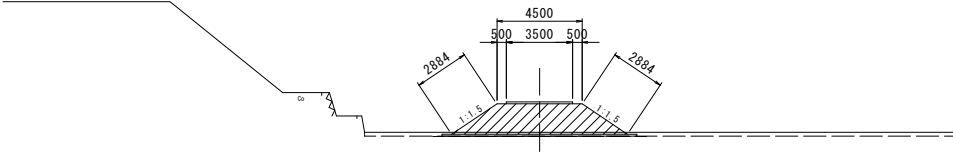

BP.

GH=43. 56
FH=43. 560


名 称	数 量	単 位	備 考
盛 土	0.7	m ²	
盛土法面整形	0.6	m	

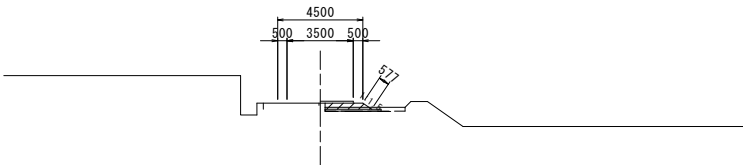

NO. 0+31. 0

GH=44. 45
FH=44. 650

名 称	数 量	単 位	備 考
盛 土	1.5	m ²	
盛土法面整形	1.1	m	

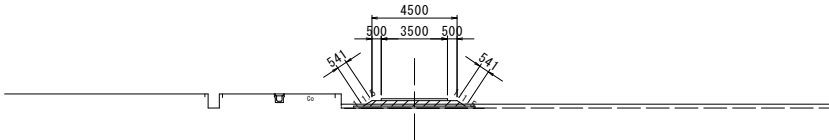

BP~NO. 1+27. 500

工事名	令和5年度 和歌山平野農地防災事業 花ヤ池他工事用道路工事		
図面名	工事用道路 土工横断図(1/4)		
作成年月日			
縮尺	S=1 : 200	図面番号	参1-1/4
契約区分	当 初		
事業者名	近畿農政局 和歌山平野農地防災事業所		


工事用道路 土工横断図(2/4)

S=1:200

IP. 5

GH=42.83
FH=43.880


名 称	数 量	単 位	備 考
盛 土	8.4	m ²	
盛土法面整形	3.7	m	

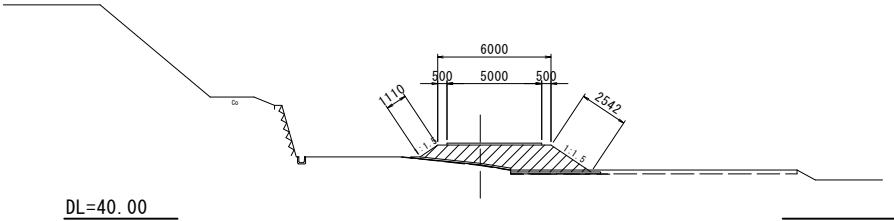

NO. 3+14. 3

GH=40.62
FH=41.870


名 称	数 量	単 位	備 考
盛 土	8.8	m ²	
盛土法面整形	4.9	m	

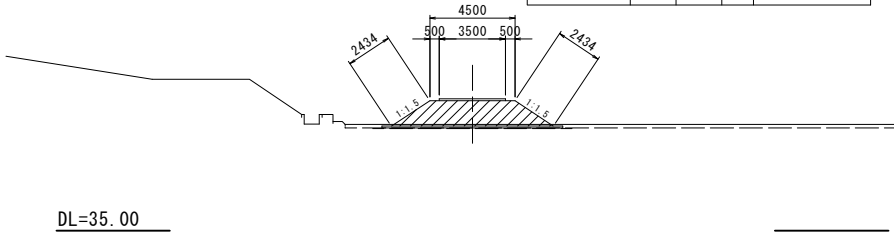

NO. 3+44. 0

GH=39.39
FH=40.291


名 称	数 量	単 位	備 考
盛 土	6.0	m ²	
盛土法面整形	3.6	m	

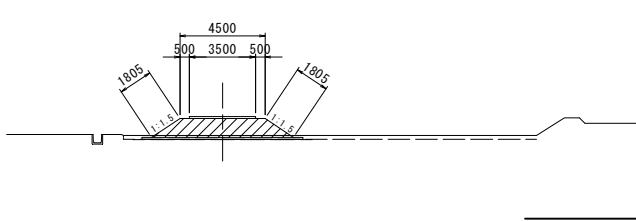

NO. 2

GH=43.26
FH=44.720


名 称	数 量	単 位	備 考
盛 土	13.0	m ²	
盛土法面整形	5.6	m	

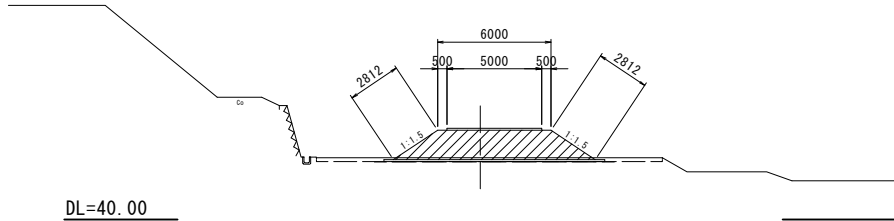

NO. 2+46. 8

GH=41.50
FH=42.800


名 称	数 量	単 位	備 考
盛 土	9.2	m ²	
盛土法面整形	5.0	m	

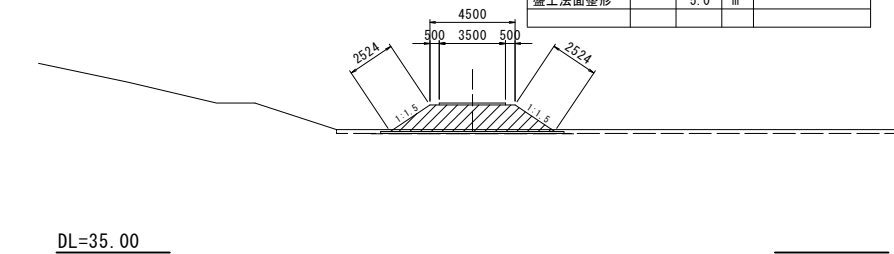

NO. 3+27. 5

GH=40.03
FH=41.168


名 称	数 量	単 位	備 考
盛 土	7.9	m ²	
盛土法面整形	4.5	m	

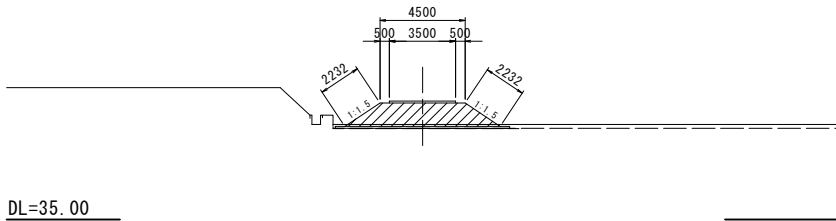

IP. 4

GH=43.67
FH=45.620


名 称	数 量	単 位	備 考
盛 土	16.2	m ²	
盛土法面整形	6.5	m	

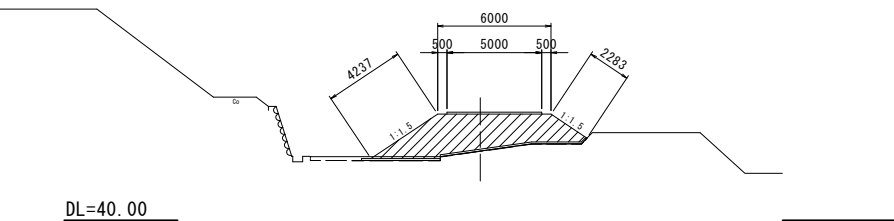

NO. 2+16. 0

GH=42.60
FH=42.800

名 称	数 量	単 位	備 考
盛 土	1.9	m ²	
盛土法面整形	1.1	m	

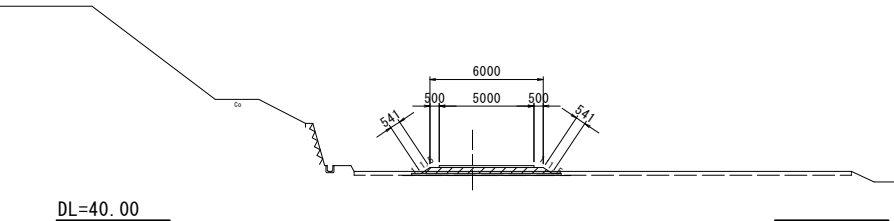

IP. 4~NO. 3+44. 000			
工事名	令和5年度 和歌山平野農地防災事業 花ヤ池他工事用道路工事		
図面名	工事用道路 土工横断図(2/4)		
作成年月日			
縮尺	S=1:200	図面番号	参1-2/4
契約区分	当 初		
事業者名	近畿農政局 和歌山平野農地防災事業所		


工事用道路 土工横断面図(3/4)

S=1:200

NO. 4+45.2

GH=37.37
FH=37.570

NO. 4+45.200				
名 称		数 量	単 位	備 考
盛 土	////	1.5	m ²	
盛土法面整形		1.1	m	

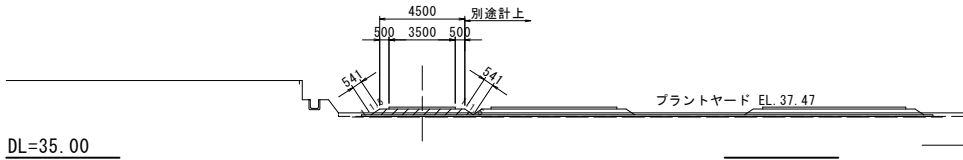

NO. 6

GH=36.58
FH=36.830


NO. 6				
名 称		数 量	単 位	備 考
盛 土	////	1.6	m ²	
盛土法面整形		0.6	m	



NO. 6+22.6

GH=36.11
FH=36.310


NO. 6+22.6				
名 称		数 量	単 位	備 考
盛 土	////	1.5	m ²	
盛土法面整形		1.1	m	

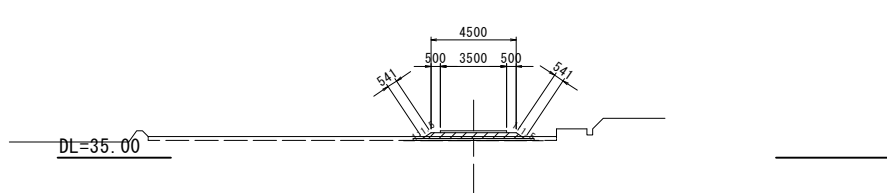

NO. 4+37.8

GH=37.37
FH=37.963


NO. 4+37.800				
名 称		数 量	単 位	備 考
盛 土	////	3.8	m ²	
盛土法面整形		2.5	m	

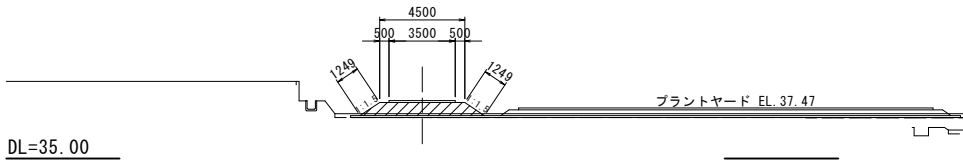

NO. 5+22.2

GH=36.51
FH=36.830


NO. 5+22.200				
名 称		数 量	単 位	備 考
盛 土	////	2.2	m ²	
盛土法面整形		1.5	m	

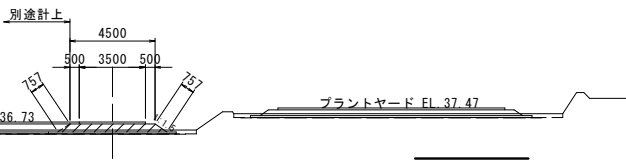

IP. 13

GH=36.11
FH=36.830


IP. 13				
名 称		数 量	単 位	備 考
盛 土	////	4.7	m ²	
盛土法面整形		2.6	m	

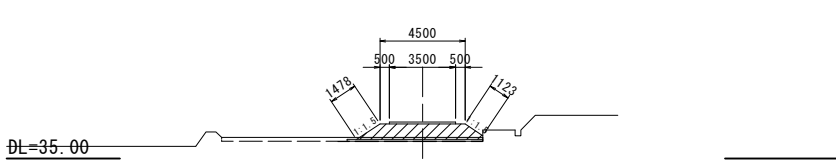

NO. 4+16.5

GH=38.19
FH=39.095


NO. 4+16.500				
名 称		数 量	単 位	備 考
盛 土	////	6.0	m ²	
盛土法面整形		3.6	m	

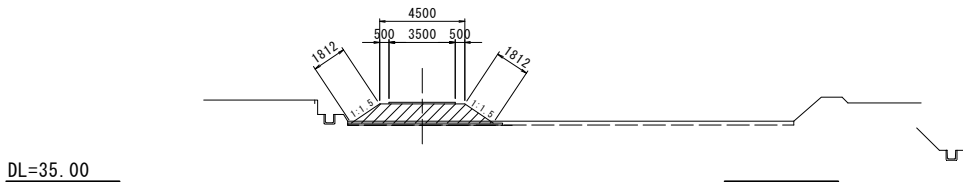

NO. 5+12.2

GH=36.51
FH=37.570

NO. 5+12.200				
名 称		数 量	単 位	備 考
盛 土	////	7.2	m ²	
盛土法面整形		4.2	m	

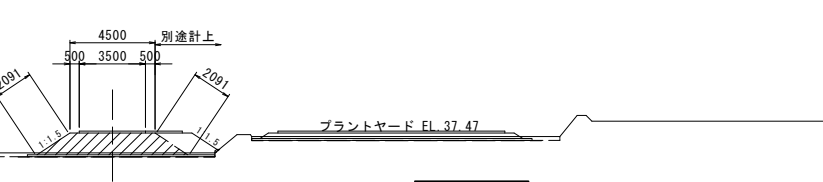

NO. 4+16.500~NO. 6+22.6

工事名	令和5年度 和歌山平野農地防災事業 花ヤ池他工事用道路工事		
図面名	工事用道路 土工横断面図(3/4)		
作成年月日	令和5年12月		
縮尺	S=1:200	図面番号	参1-3/4
契約区分	当 初		
事業者名	近畿農政局 和歌山平野農地防災事業所		


工事用道路 土工横断図(4/4)

S=1 : 200

NO. 7+20. 6

GH=35. 83
FH=35. 980

名 称	数 量	単 位	備 考
盛 土	1. 2	m ²	
盛土法面整形	0. 9	m	

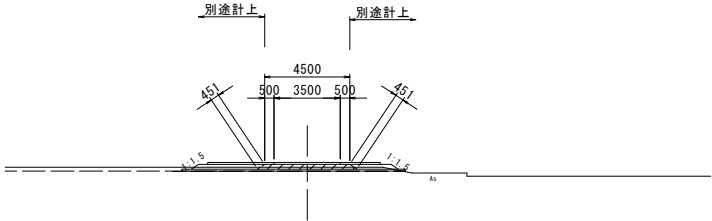


DL=30. 00

NO. 7+12. 6

GH=35. 51
FH=36. 310

名 称	数 量	単 位	備 考
盛 土	5. 3	m ²	
盛土法面整形	3. 2	m	

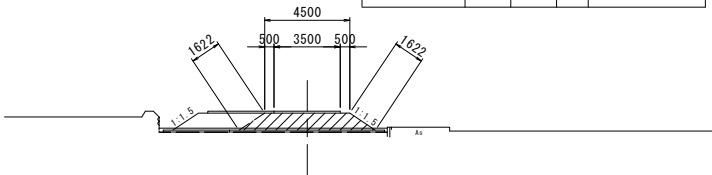


DL=30. 00

NO. 7

GH=35. 51
FH=36. 310

名 称	数 量	単 位	備 考
盛 土	5. 3	m ²	
盛土法面整形	3. 2	m	

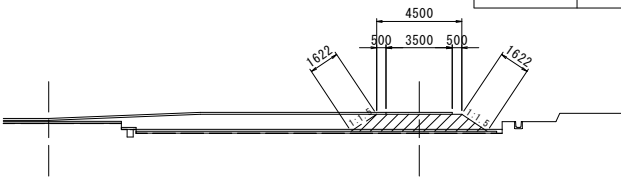


DL=30. 00

EP.

GH=35. 98
FH=35. 980

名 称	数 量	単 位	備 考
盛 土	0. 6	m ²	
盛土法面整形	0. 5	m	

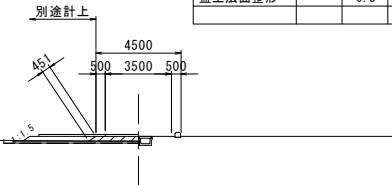


DL=30. 00

NO. 7~EP.

工事名	令和5年度 和歌山平野農地防災事業 花ヤ池他工事用道路工事		
図面名	工事用道路 土工横断図(4/4)		
作成年月日			
縮尺	S=1 : 200	図面番号	参1-4/4
契約区分	当 初		
事業者名	近畿農政局 和歌山平野農地防災事業所		

表土仮置参考図

平面図
S=1:500

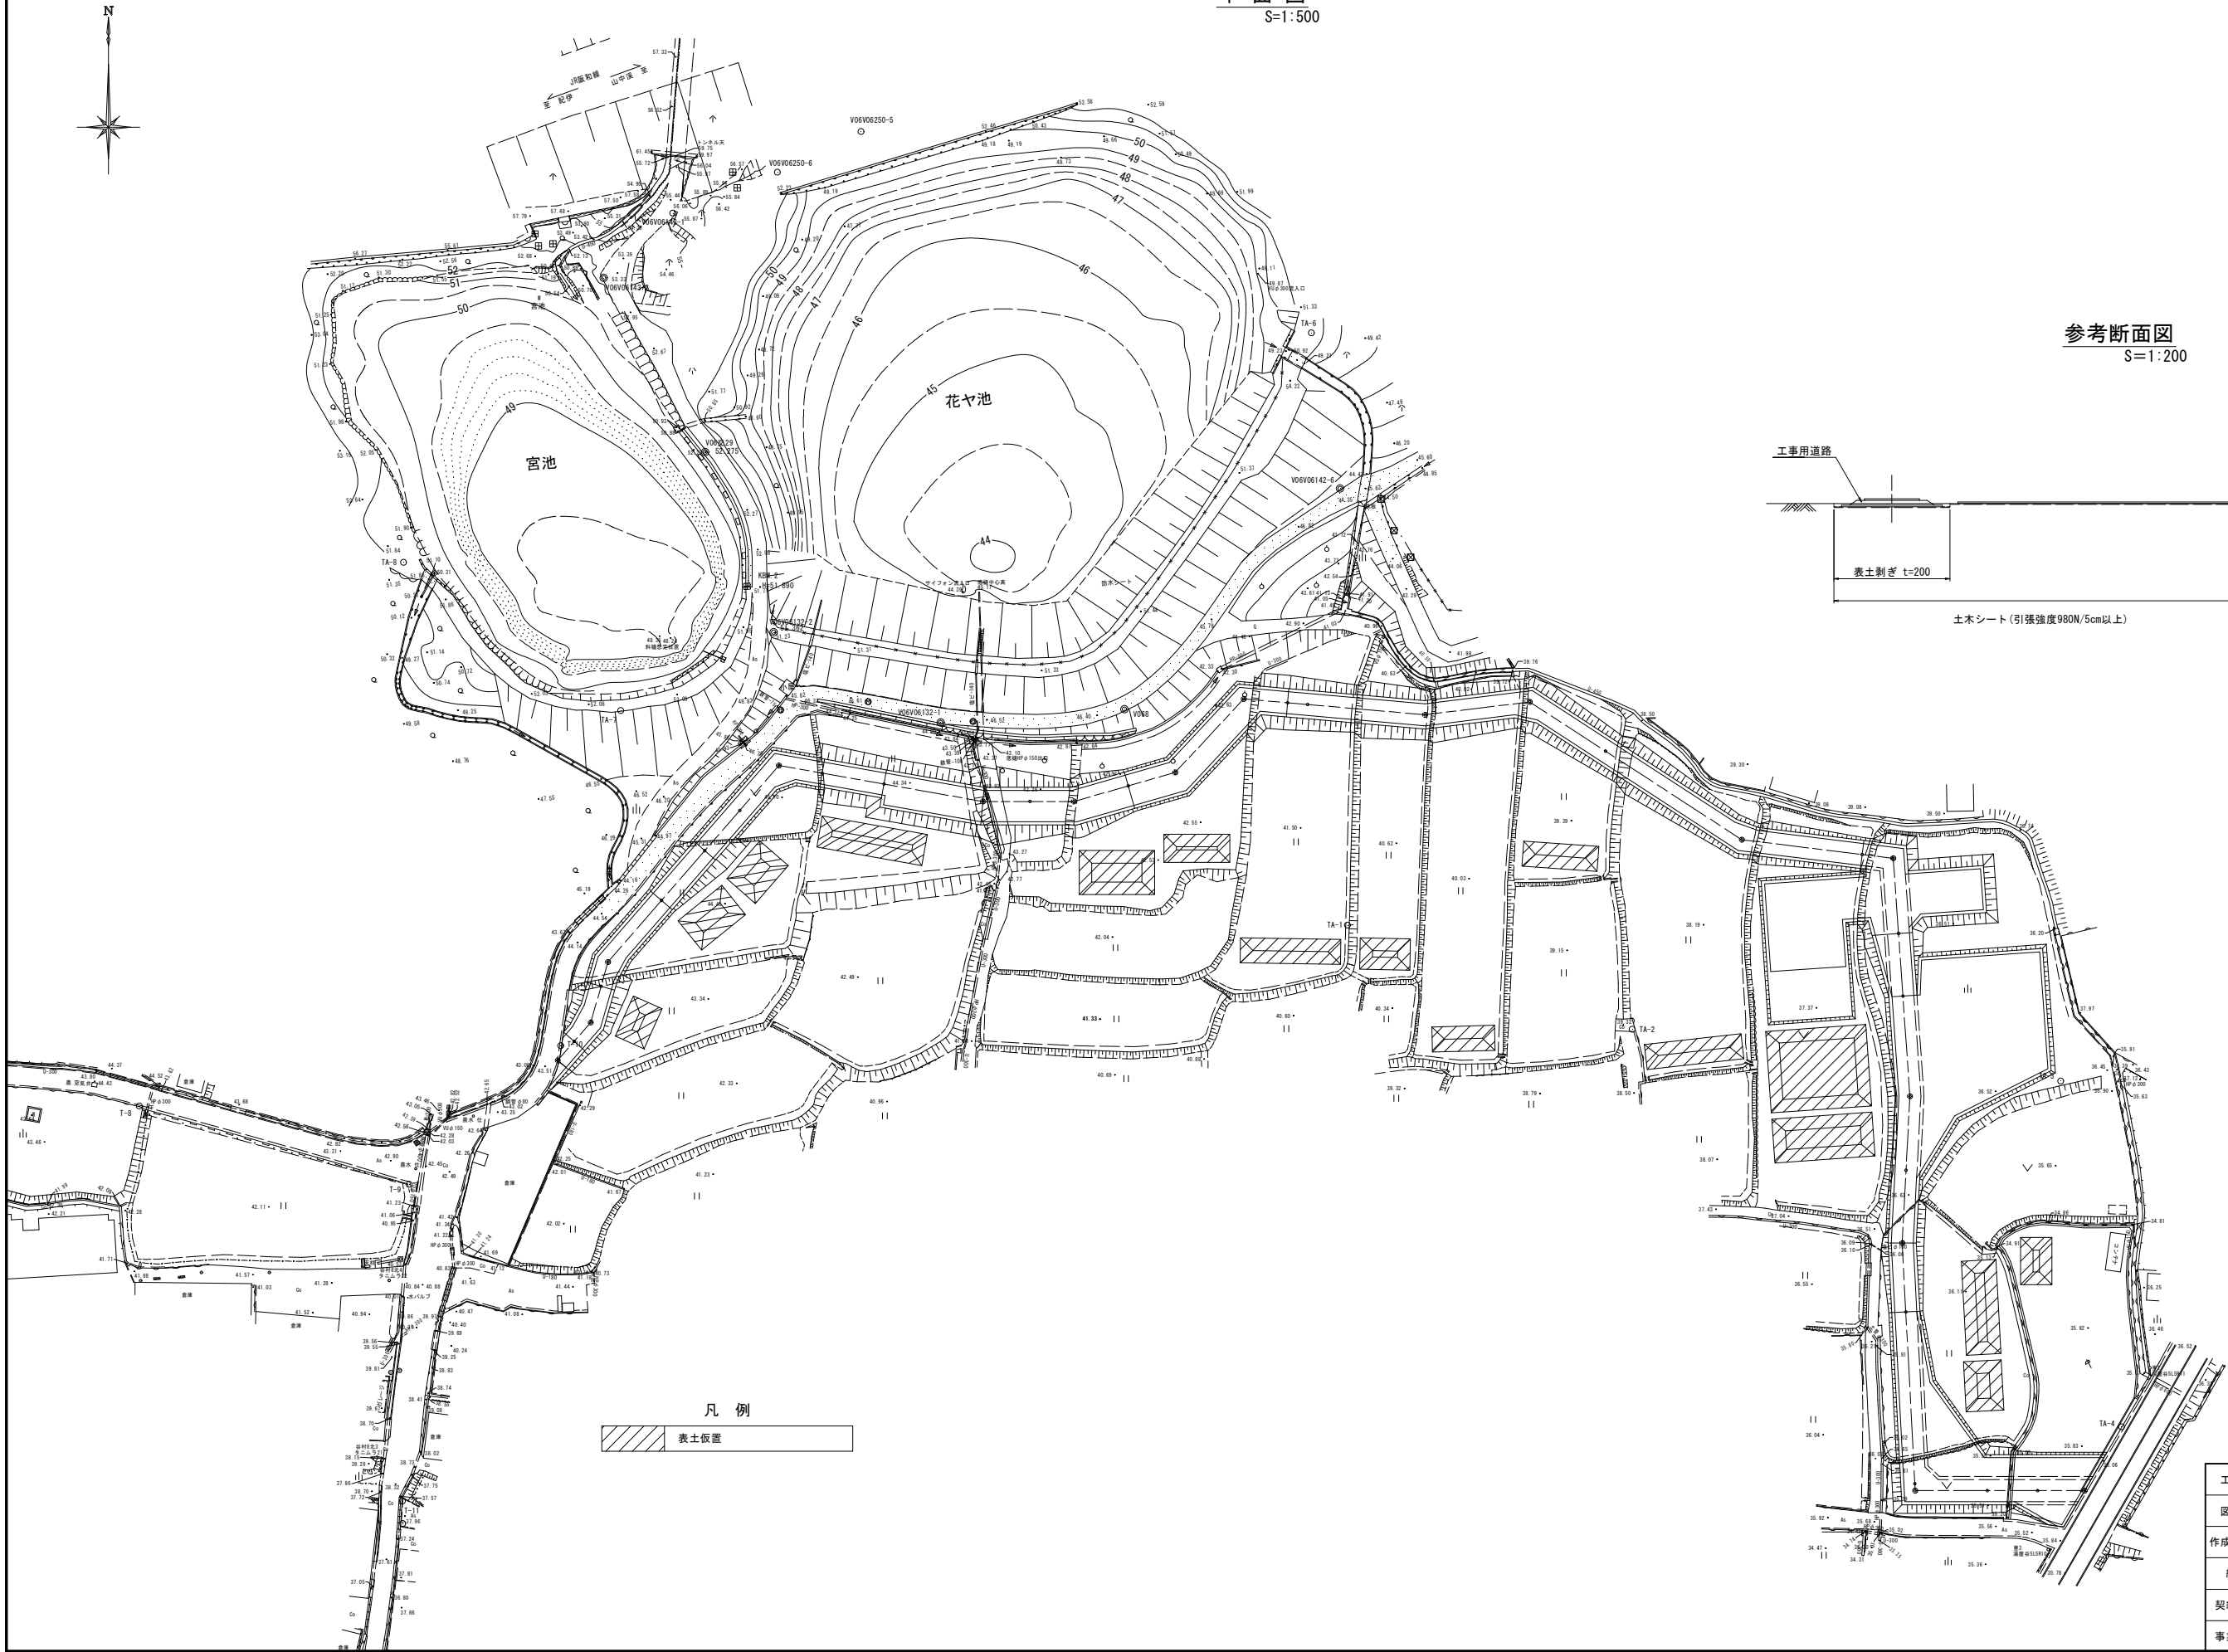

工事名	令和5年度 和歌山平野農地防災事業 花ヤ池他工事用道路工事		
図面名	表土仮置参考図		
作成年月日			
縮尺	図示	図面番号	参2
契約区分	当初		
事業者名	近畿農政局 和歌山平野農地防災事業所		

