




| 事業名 | 国営和歌山平野土地改良事業 | | | | |
|------|------------------------|---------------------------------------|-----|------|--|
| 工事名 | 和歌山平野農地防災事業 小田井水路(木積右岸 | 和歌山平野農地防災事業 小田井水路(木積右岸排水路)第1工区建設工事 | | | |
| 契約区分 | 当初 | 図面枚刻 | 数 | 48 | |
| 図面番号 | 図面の名 | 称 | 枚 数 | 備 考 | |
| 1 | 位置図 | | 1 | | |
| 2 | 平面図 | | 3 | | |
| 3 | 縦断図 | | 2 | | |
| 4 | 標準断面図 | | 1 | | |
| 5 | 横断図 | | 7 | | |
| 6 | 仮設計画図 | | 3 | | |
| 7 | 到達立坑構造図 | | 2 | | |
| 8 | 発進立坑構造図 | | 2 | | |
| 9 | 薬液注入工構造図 | | 4 | | |
| 10 | 空伏工計画図 | | 1 | | |
| 11 | 異形管詳細図 | | 1 | | |
| 12 | 分流工構造図 | | 8 | | |
| 13 | 分流接続工配筋図 | | 3 | | |
| 14 | 分流ゲート桝配筋図 | | 3 | | |
| 15 | 分流余水吐配筋図 | | 4 | | |
| 16 | 水槽スラブ詳細図 | | 1 | | |
| 17 | 仮廻し道路計画図 | | 2 | | |
| | | | _ | | |
| | | | | | |
| | | | | | |
| | | | | | |
| 小計 | | | 48 | | |

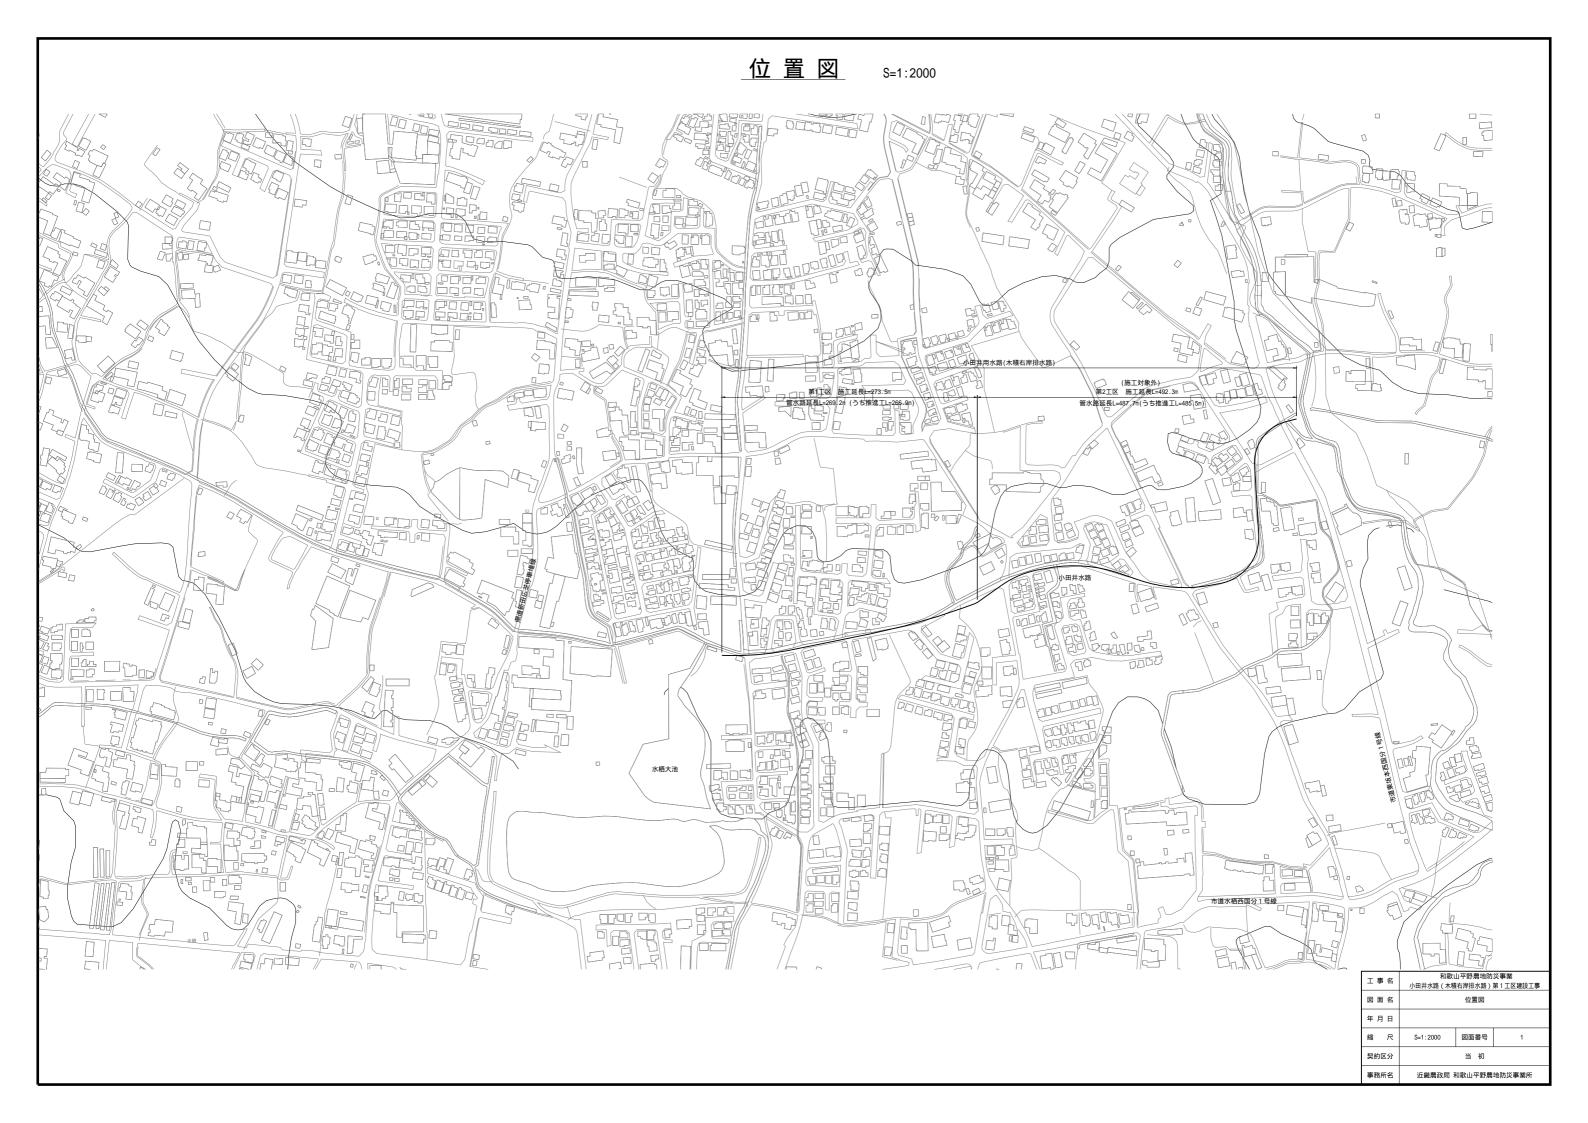

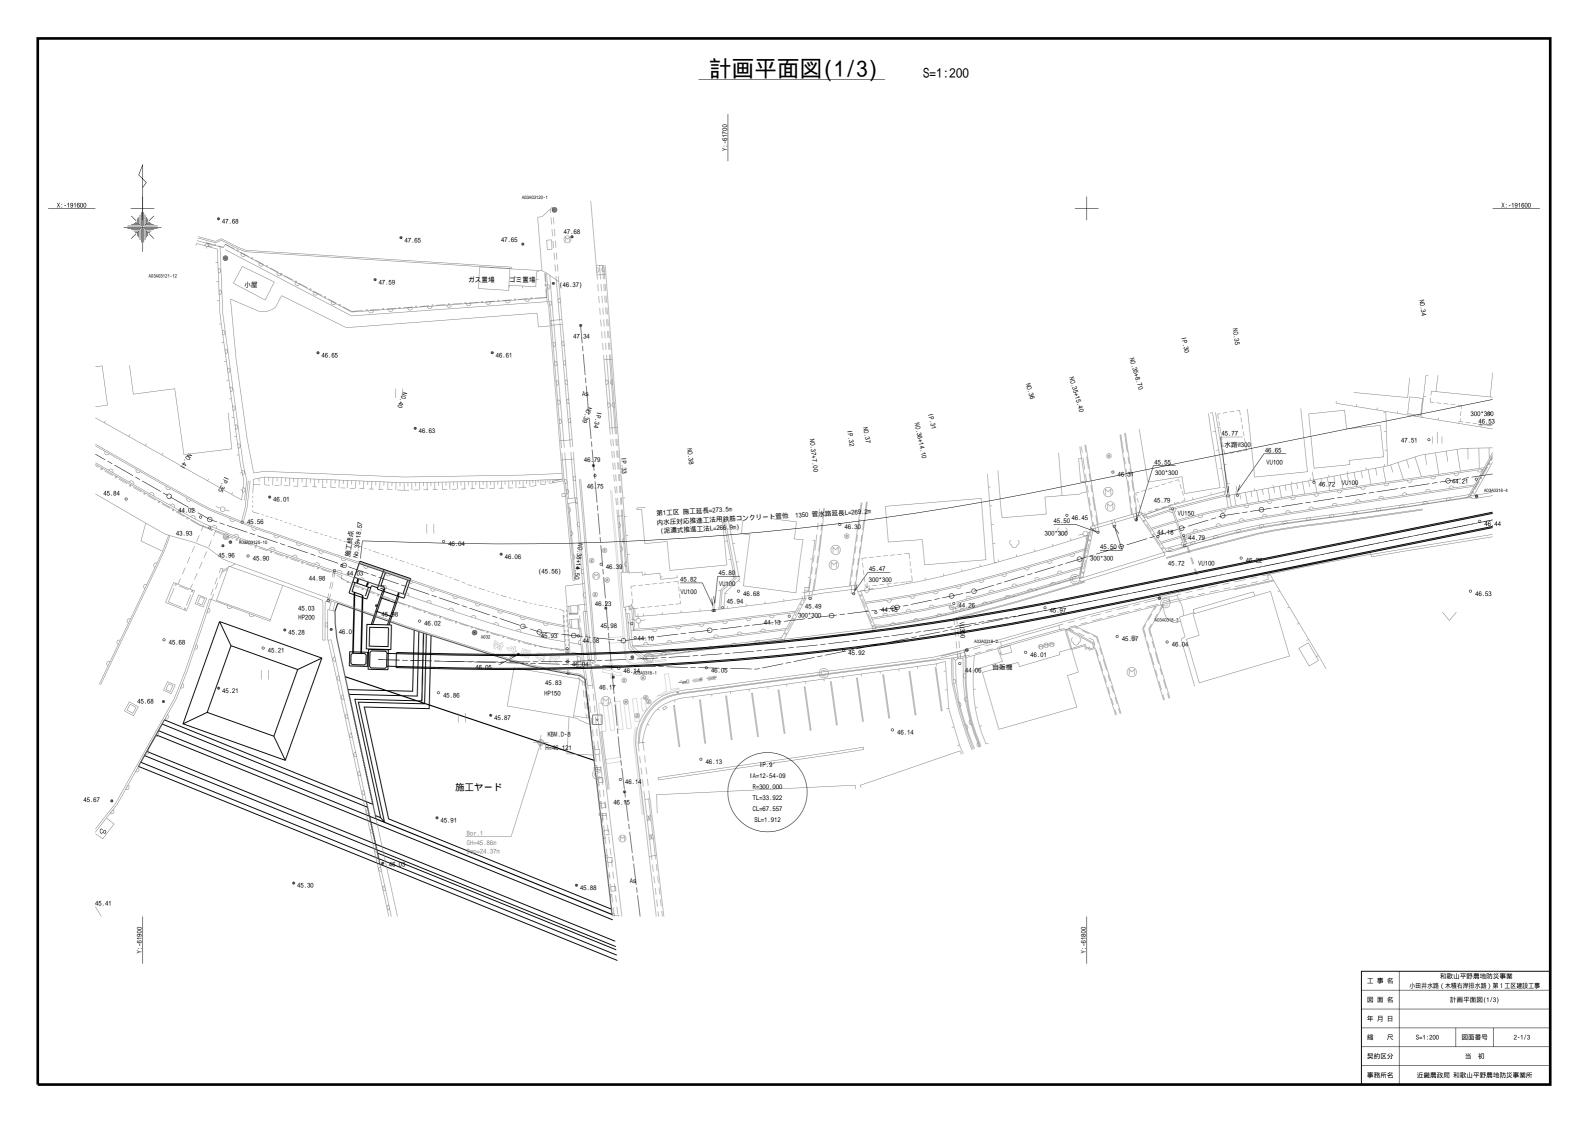

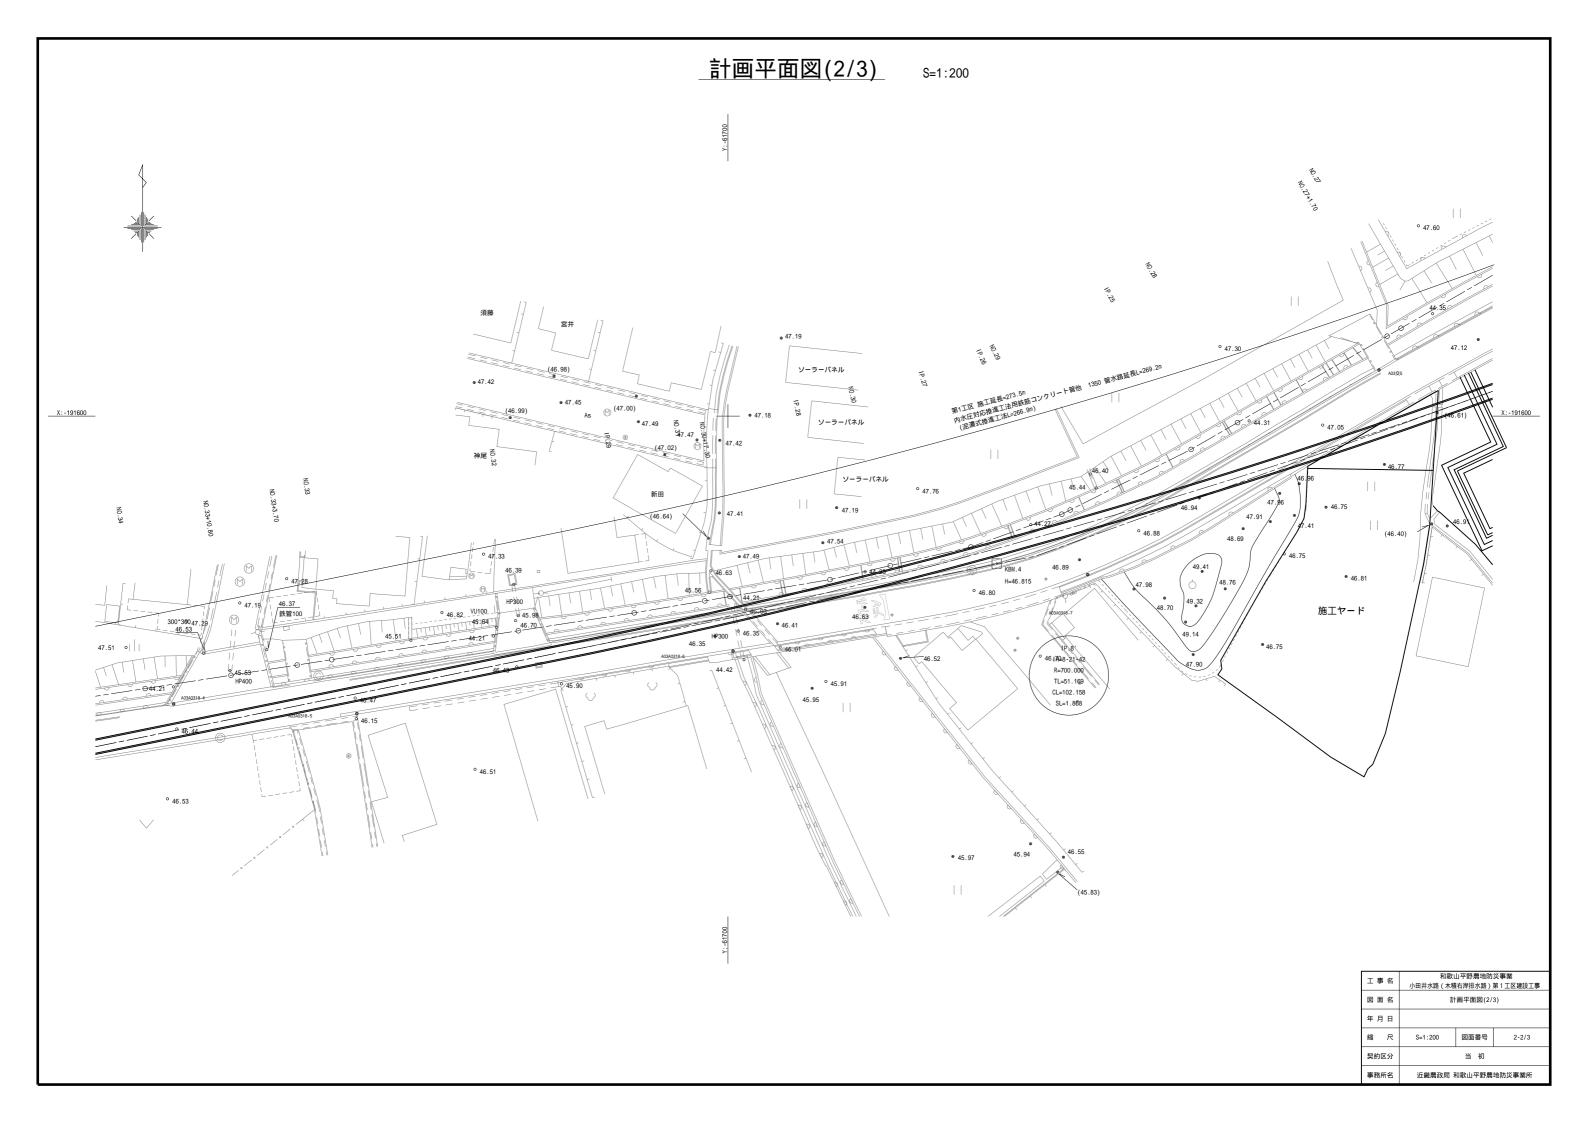


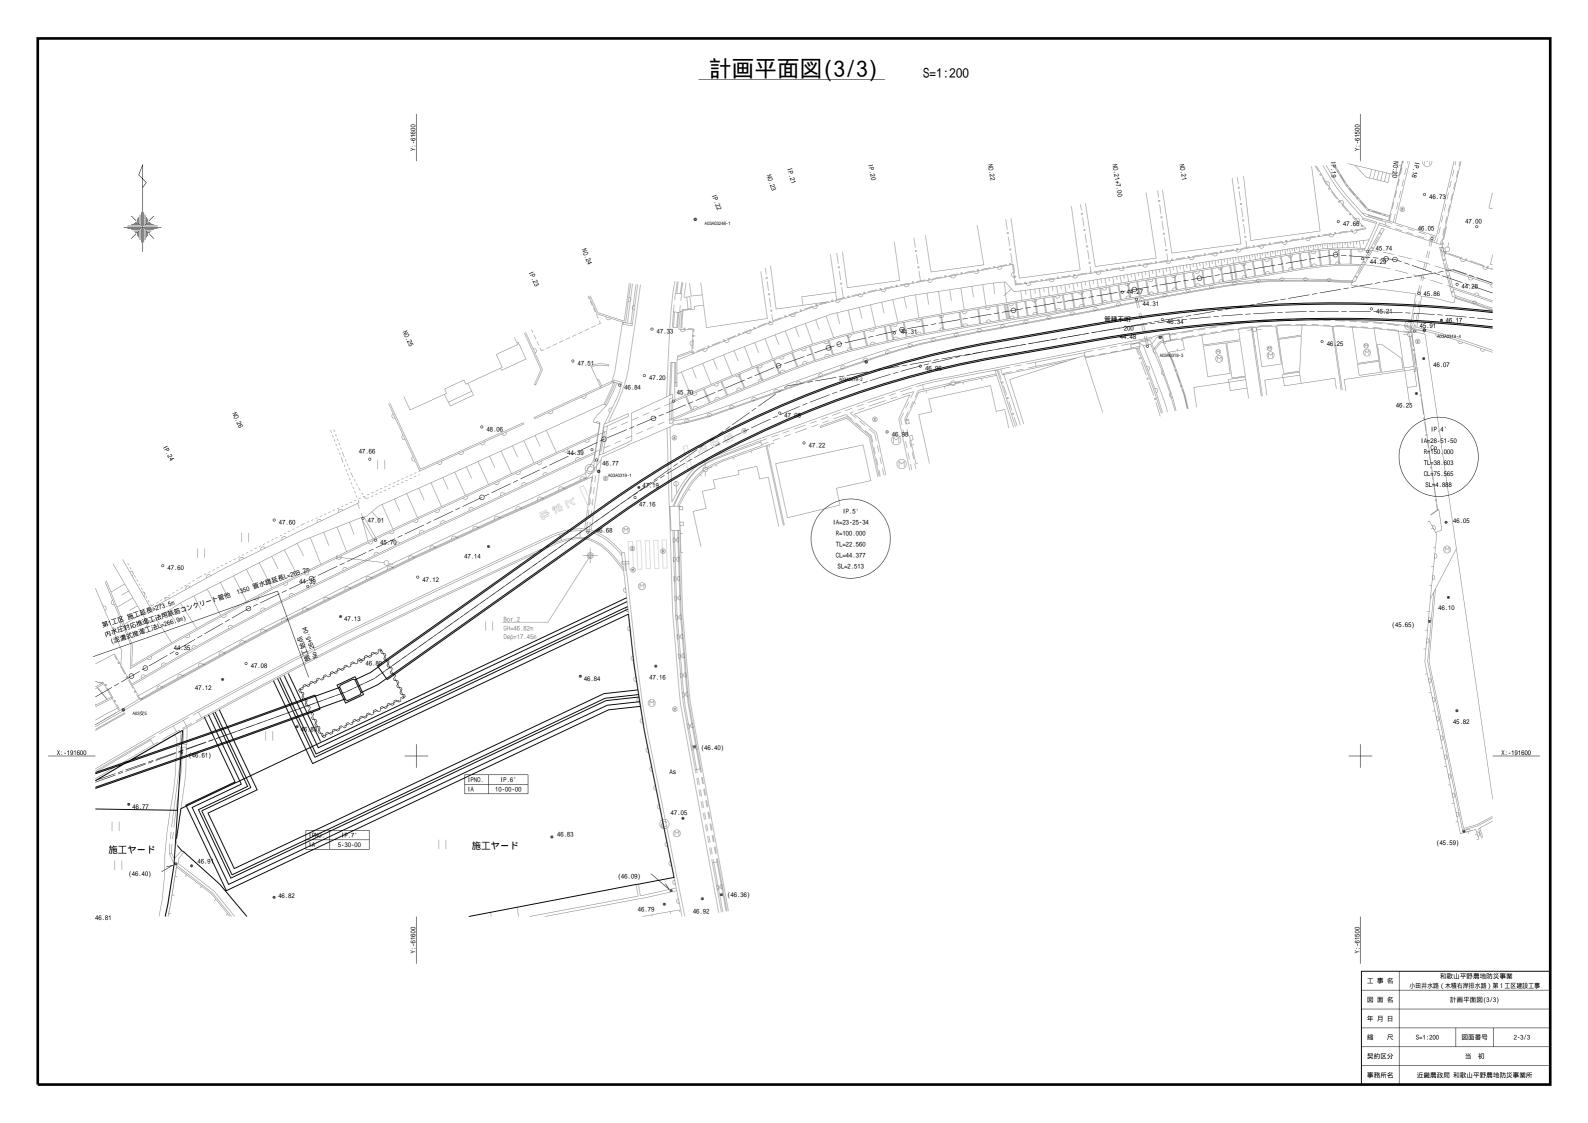

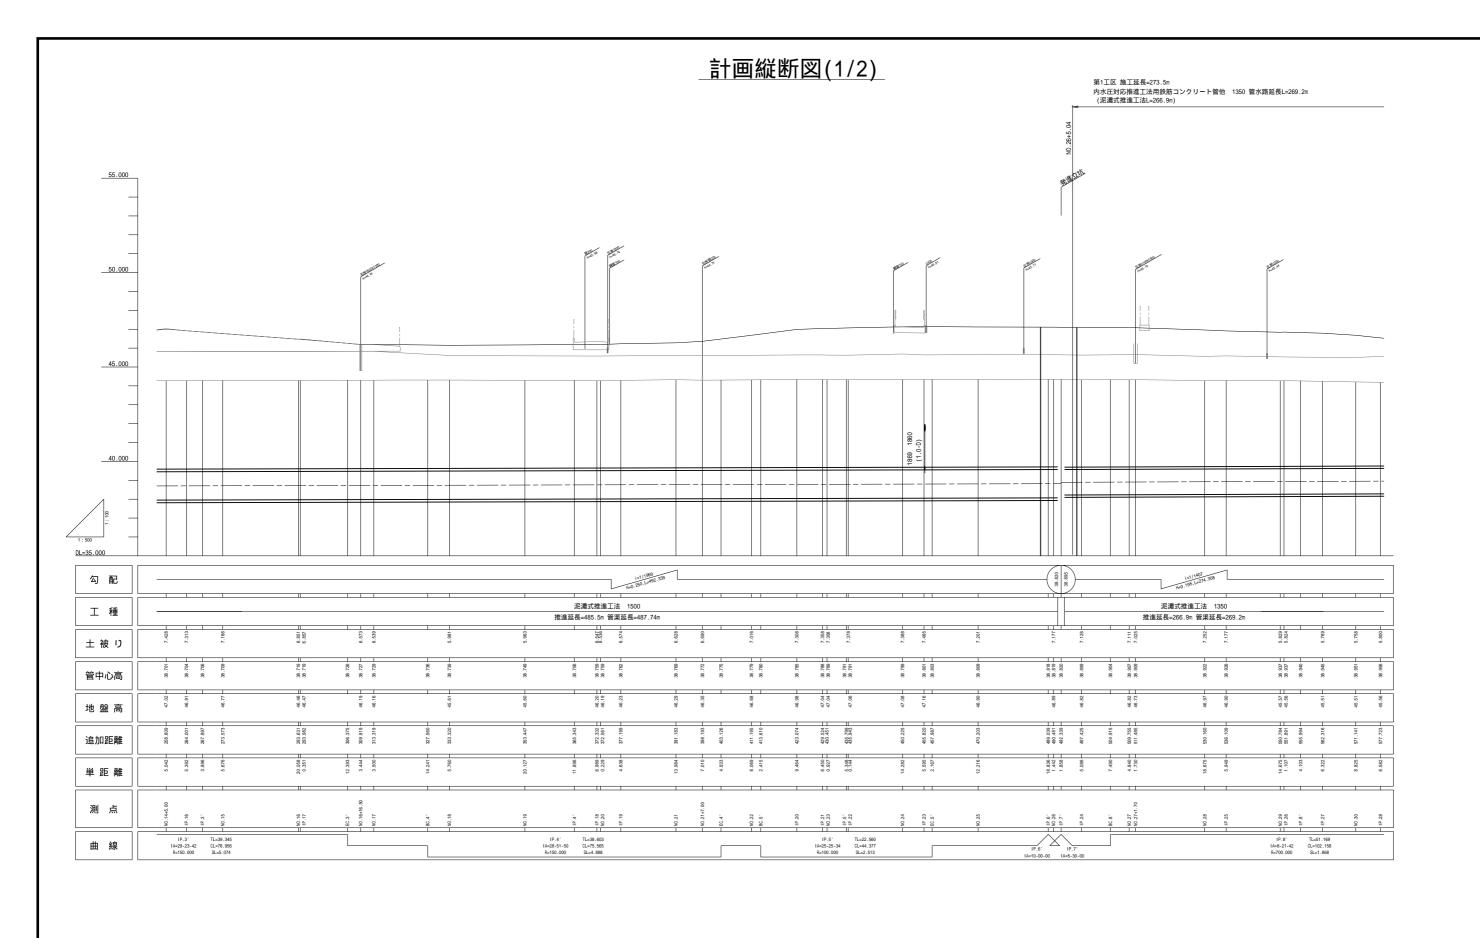


| 工事名 | | 山平野農地防 【右岸排水路) | 災事業 第1工区建設工事 |
|------|--------------------|-------------------|-----------------|
| 図面名 | 縦断図(1/2) | | |
| 年月日 | | | |
| 縮尺 | 図示 | 図面番号 | 3-1/2 |
| 契約区分 | | 当 初 | |
| 事務所名 | 近畿農政局 和歌山平野農地防災事業所 | | |
| | | | |


計画縦断図(2/2)

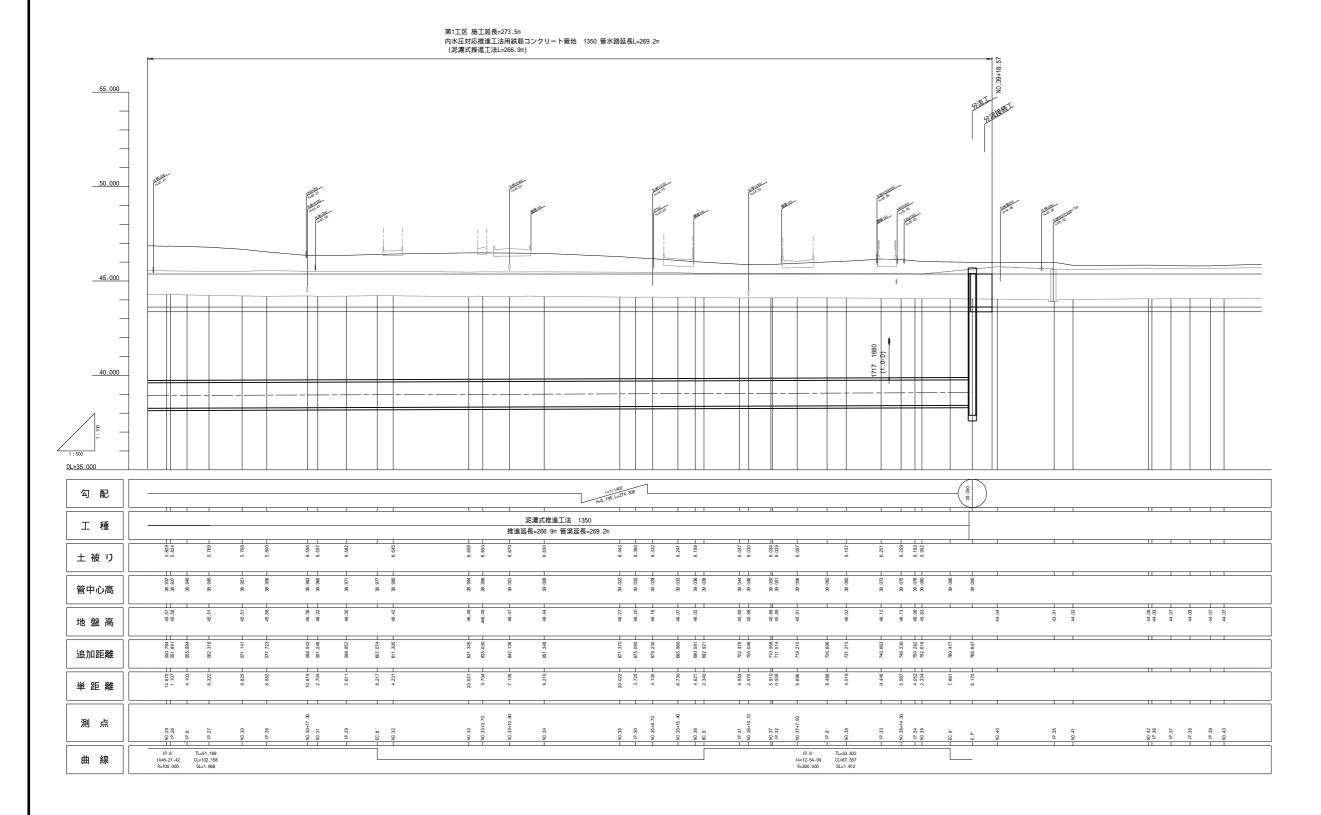


| 工事名 | 和歌山平野農地防災事業 小田井水路(木積右岸排水路)第1工区建設工事 | | |
|------|---------------------------------------|------|-------|
| 図面名 | 縦断図(2/2) | | |
| 年月日 | | | |
| 縮尺 | 図示 | 図面番号 | 3-2/2 |
| 契約区分 | | 当初 | |
| 事務所名 | 近畿農政局 和歌山平野農地防災事業所 | | |


標準断面図 S=1:30

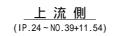

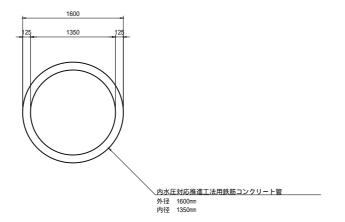


| 工事名 | 和歌山平野農地防災事業 小田井水路(木積右岸排水路)第1工区建設工事 | | |
|------|---------------------------------------|------|---|
| 図面名 | 標準断面図 | | |
| 年月日 | | | |
| 縮尺 | S=1:30 | 図面番号 | 4 |
| 契約区分 | 当初 | | |
| 事務所名 | 近畿農政局 和歌山平野農地防災事業所 | | |

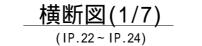


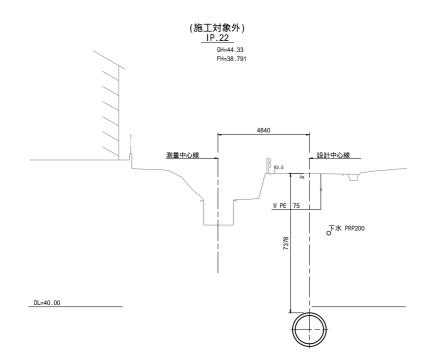




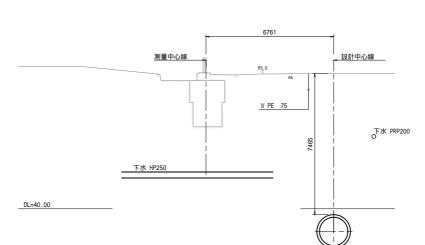


(施工対象外) _NO.26 GH=44.35 FH=38.819

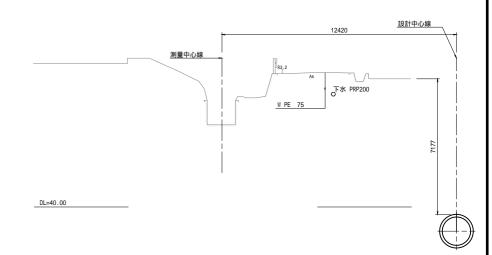


(施工対象外) NO.24 GH=44.34 FH=38.799

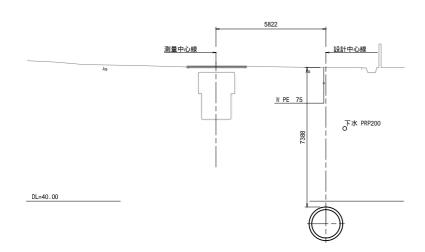


(施工対象外) NO.25 GH=44.34 FH=38.809

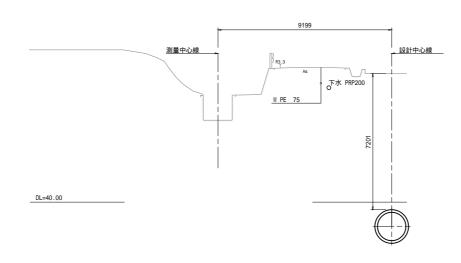

IP.24 GH=44.33 FH=38.899

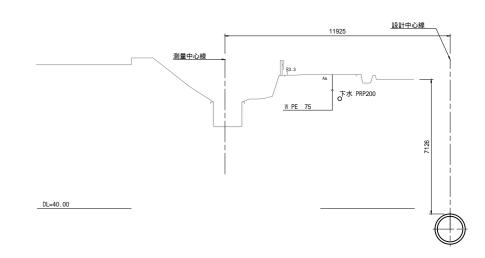


| 工事名 | 和歌山平野農地防災事業 小田井水路(木積右岸排水路)第1工区建設工事 | | |
|------|---------------------------------------|------|-------|
| 図面名 | 横断図(1/7) | | |
| 年月日 | | | |
| 縮尺 | S=1:100 | 図面番号 | 5-1/7 |
| 契約区分 | 当 初 | | |
| 事務所名 | 近畿農政局 和歌山平野農地防災事業所 | | |

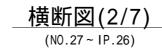



NO.27 GH=44.33 FH=38.907



NO.29 GH=44.27 FH=38.937

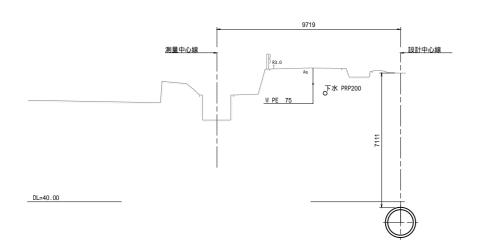

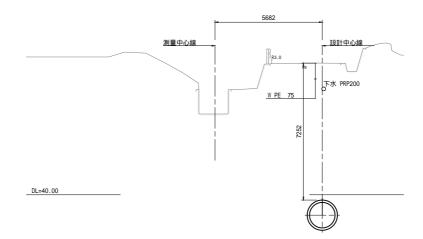

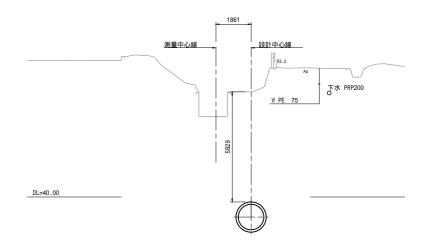



NO.27+1.70 GH=44.33 FH=38.909






設計中心線

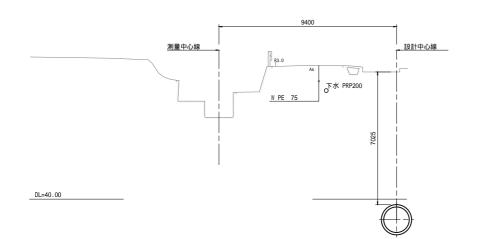


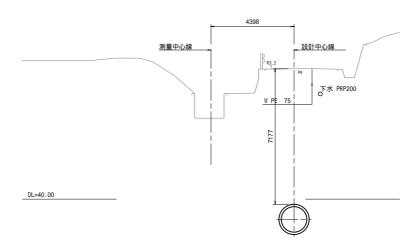

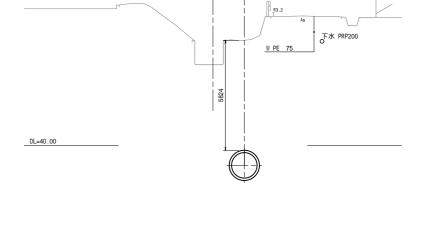

測量中心線


| 工事名 | 和歌 L 小田井水路 (木積 | 山平野農地防 (右岸排水路) | |
|------|-------------------|-------------------|--------|
| 図面名 | | 横断図(2/7) | |
| 年月日 | | | |
| 縮尺 | S=1:100 | 図面番号 | 5-2/7 |
| 契約区分 | | 当 初 | |
| 事務所名 | 近畿農政局 和 | 和歌山平野農 | 地防災事業所 |

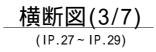



IP.27 GH=44.24 FH=38.945



NO.31 GH=44.19 FH=38.965

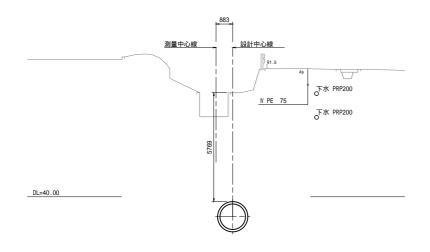


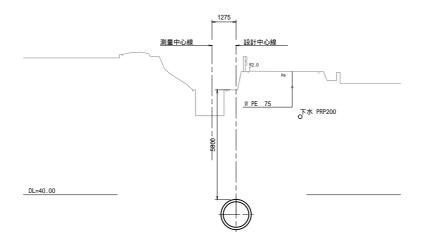


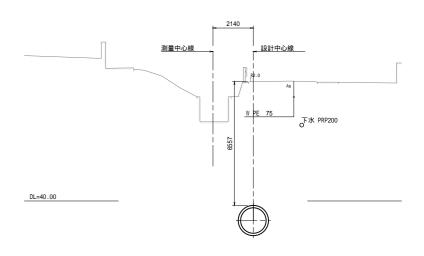

NO.30 GH=44.21 FH=38.951




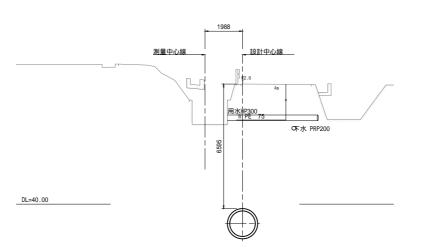


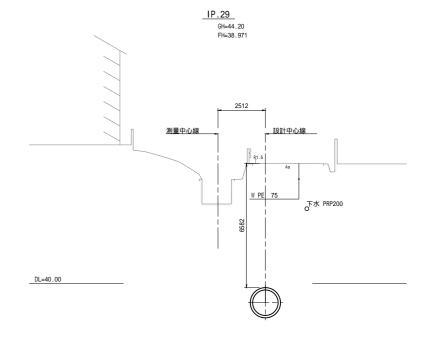


| 工事名 | 和歌山平野農地防災事業 小田井水路(木積右岸排水路)第1工区建設工事 | | |
|-------------------|---------------------------------------|--------|--------|
| 図面名 | 横断図(3/7) | | |
| 年月日 | | | |
| 縮尺 | S=1:100 | 図面番号 | 5-3/7 |
| 契約区分 | 当 初 | | |
| 事務所名 近畿農政局 和歌山平野農 | | 1歌山平野農 | 地防災事業所 |

| | 測量中心線 | 設計中心線 | |
|----------|---------|---------|------------------------|
| | | R2.5 | As |
| | | W PE 75 | |
| | : | F | ⁹ 下水 PRP200 |
| | - 85728 | | |
| | I | | |
| DL=40.00 | | | |

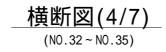


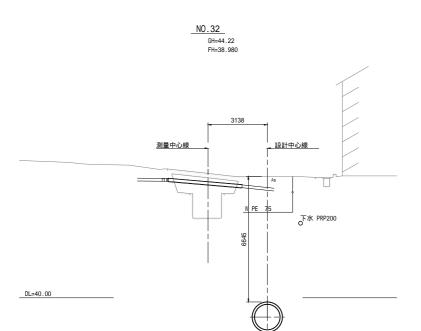


N0.33+3.70 GH=44.19 FH=38.996

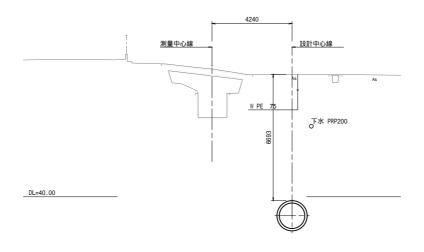


NO.34 GH=44.18 FH=39.008

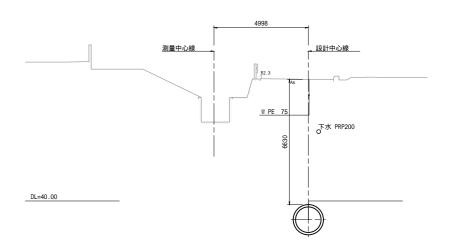


NO.33 GH=44.17 FH=38.994

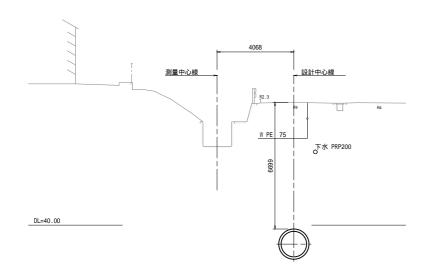


N0.33+10.80 GH=44.18 FH=39.001

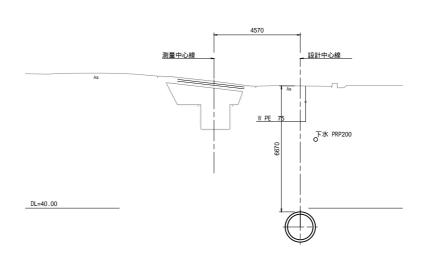

NO . 35 GH=44 . 15 FH=39 . 022

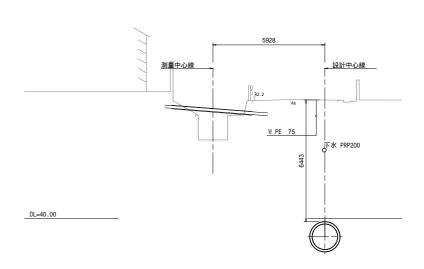

| 工事名 | 和歌山平野農地防災事業 小田井水路(木積右岸排水路)第1工区建設工事 | | |
|------|---------------------------------------|------|-------|
| 図面名 | 横断図(4/7) | | |
| 年月日 | | | |
| 縮尺 | S=1:100 | 図面番号 | 5-4/7 |
| 契約区分 | 当 初 | | |
| 事務所名 | 近畿農政局 和歌山平野農地防災事業所 | | |

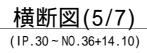

N0.35+15.40 GH=44.14 FH=39.033

IP.30 GH=44.14 FH=39.025


測量中心線

DL=40.00


設計中心線

☆水 PRP200


W PE 75

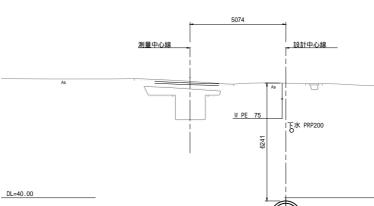


IP.31 GH=44.10 FH=39.044

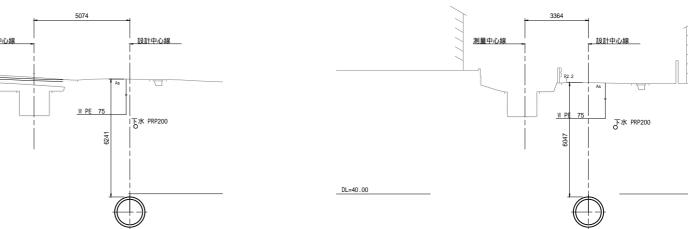


N0.35+8.70 GH=44.15 FH=39.028

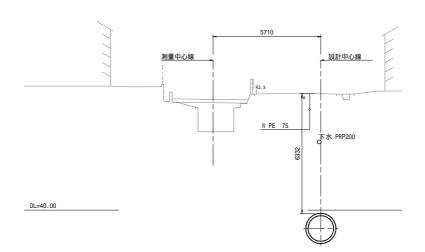


NO . 36 GH=44 . 14 FH=39 . 036

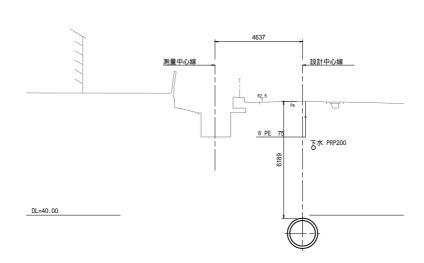

NO.36+14.10 GH=44.11 FH=39.046

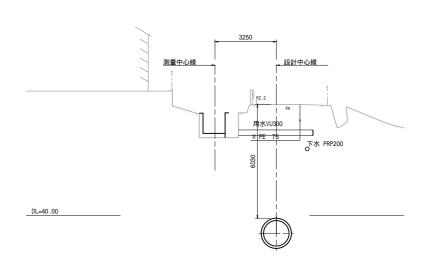


| 工事名 | 和歌山平野農地防災事業 小田井水路(木積右岸排水路)第1工区建設工事 | | |
|------|---------------------------------------|------|-------|
| 図面名 | 横断図(5/7) | | |
| 年月日 | | | |
| 縮尺 | S=1:100 | 図面番号 | 5-5/7 |
| 契約区分 | 当初 | | |
| 事務所名 | 近畿農政局 和歌山平野農地防災事業所 | | |

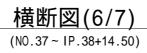



NO.37 GH=44.11 FH=39.050



IP.33 GH=44.09 FH=39.072

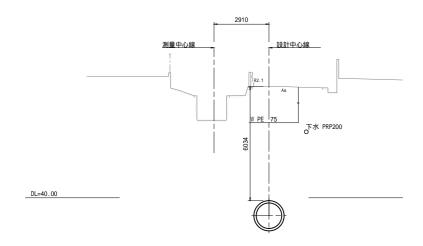

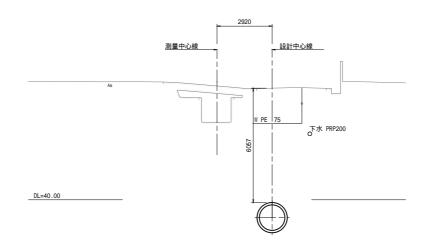


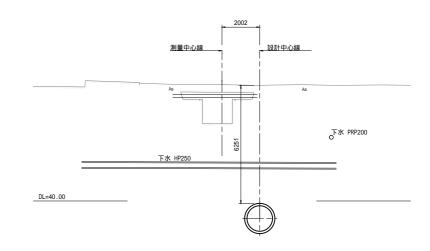









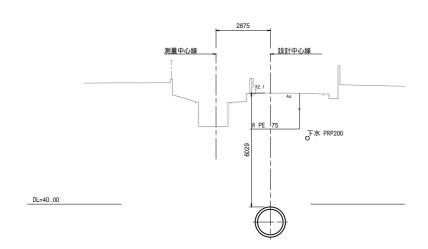

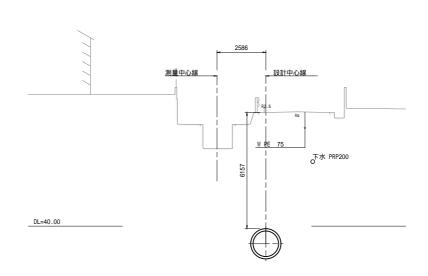

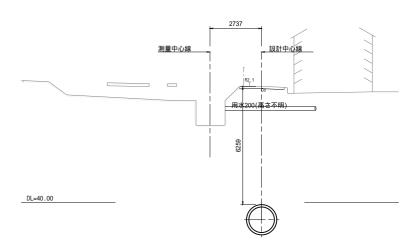



| 工事名 | | 山平野農地防 右岸排水路) | 災事業 第1工区建設工事 |
|------|---------|-------------------|-----------------|
| 図面名 | | 横断図(6/7) | |
| 年月日 | | | |
| 縮尺 | S=1:100 | 図面番号 | 5-6/7 |
| 契約区分 | | 当 初 | |
| 事務所名 | 近畿農政局 | 和歌山平野農 | 地防災事業所 |



IP.34 GH=44.07 FH=39.078




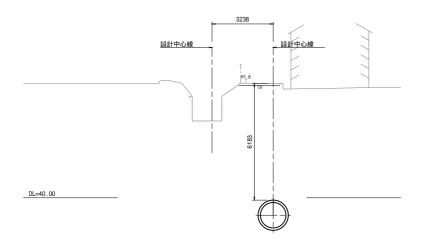


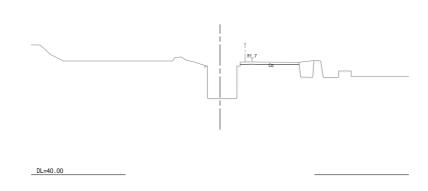

NO.39 GH=44.07 FH=39.080



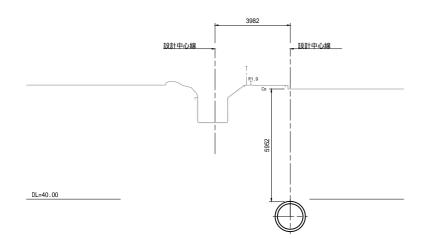

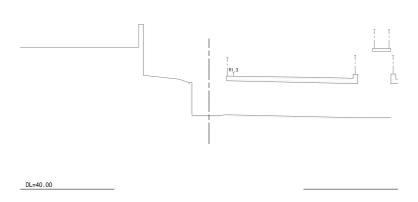


| 工事名 | 和歌L 小田井水路(木積 | 山平野農地防 (右岸排水路) | |
|------|-----------------|-------------------|--------|
| 図面名 | | 横断図(7/7) | |
| 年月日 | | | |
| 縮尺 | S=1:100 | 図面番号 | 5-7/7 |
| 契約区分 | | 当 初 | |
| 事務所名 | 近畿農政局 和 | 1歌山平野農 | 地防災事業所 |

<u>仮設計画図(1/3)</u> (発進基地)

S=1:200


平面図

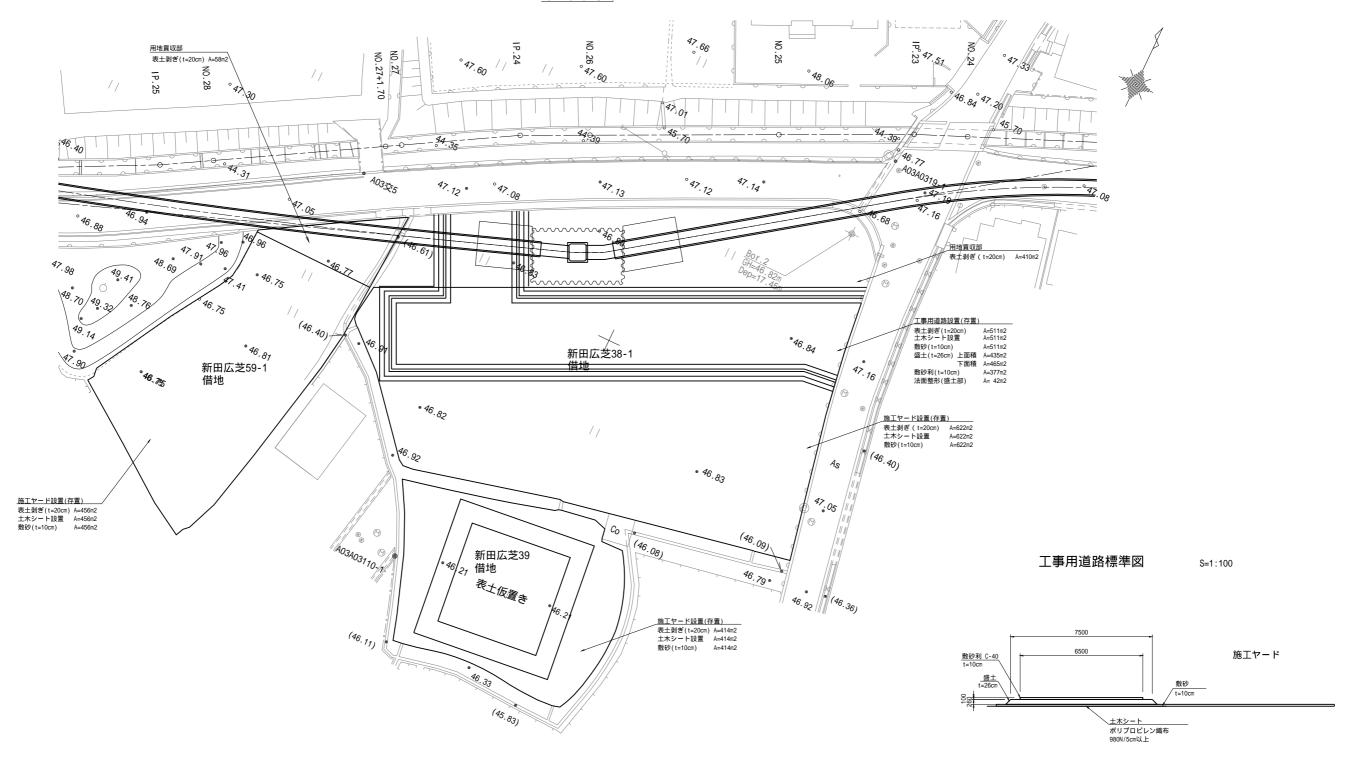


| | 工事名 | 和歌山平野農地防災事業 小田井水路(木積右岸排水路)第1工区建設工事 | | | |
|---|------|---------------------------------------|------|-------|--|
| | 図面名 | 仮設計画図(1/3) | | | |
| Г | 年月日 | | | | |
| Γ | 縮尺 | S=1:200 | 図面番号 | 6-1/3 | |
| | 契約区分 | 当初 | | | |
| | 事務所名 | 近畿農政局 和歌山平野農地防災事業所 | | | |


仮設計画図(2/3) (上流側発進仮設備工)

A-A断面図 S=1:100

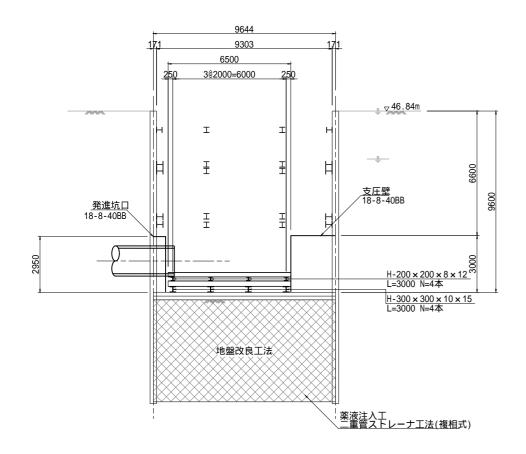


B-B断面図 S=1:100

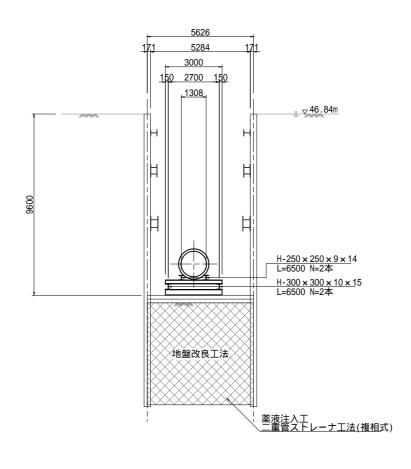


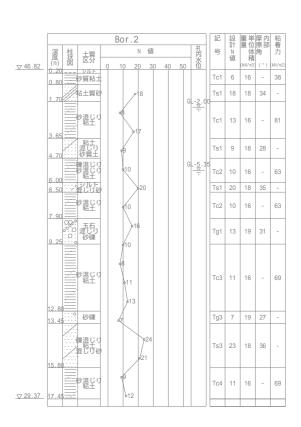

2

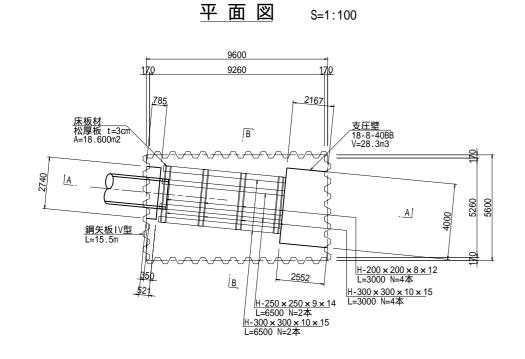

発進坑口詳細図 S=1:50

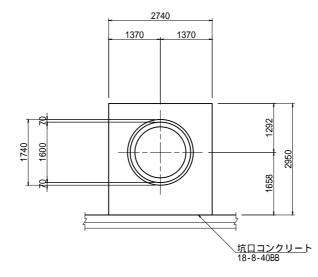


| 発進用受台 |
|-------|
| |

| 部材 | 長さ | 本数 | 単位重量 | 重量 | 備考 |
|-----------------------|------|----|------|--------|----|
| H-250 x 250 x 9 x 14 | 6500 | 2 | 71.8 | 933.4 | 定規 |
| H-200 x 200 x 8 x 12 | 3000 | 4 | 49.9 | 598.8 | |
| H-300 x 300 x 10 x 15 | 6500 | 2 | 93.0 | 1209.0 | |
| H-300 x 300 x 10 x 15 | 3000 | 4 | 93.0 | 1116.0 | |
| 合計 | | | | 3857 | ka |


| 工事名 | 和歌山平野農地防災事業 小田井水路(木積右岸排水路)第1工区建設工事 | | | | |
|------|---------------------------------------|------|-------|--|--|
| 図面名 | 仮設計画図(2/3) | | | | |
| 年月日 | | | | | |
| 縮尺 | 図示 | 図面番号 | 6-2/3 | | |
| 契約区分 | 当初 | | | | |
| 事務所名 | 近畿農政局 和歌山平野農地防災事業所 | | | | |

仮設計画図(3/3) (上流側到達仮設備工)


A-A断面図

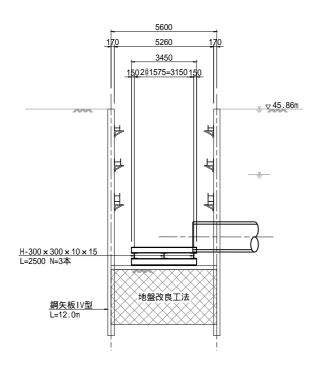


平面図

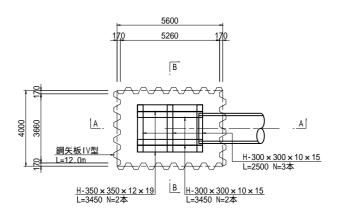

B-B断面図

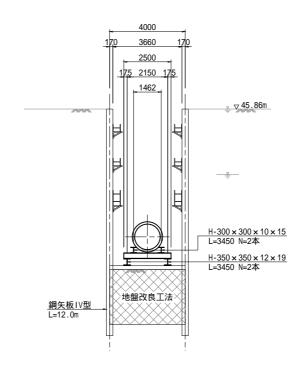

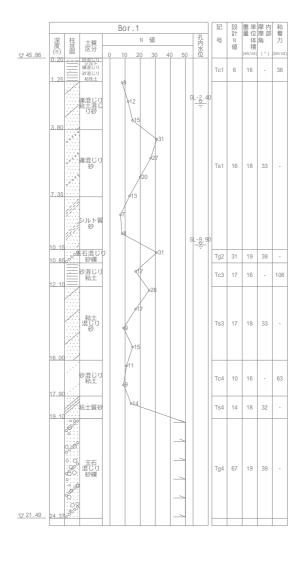

到達用受台


| 部材 | 長さ | 本数 | 単位重量 | 重量 | 備考 | |
|-----------------------|------|----|-------|-------|----|--|
| H-300 × 300 × 10 × 15 | 3450 | 2 | 93.0 | 641.7 | 定規 | |
| H-300 x 300 x 10 x 15 | 2500 | 3 | 93.0 | 697.5 | | |
| H-350 x 350 x 12 x 19 | 3450 | 2 | 135.0 | 931.5 | | |
| 合計 | | | | 2271 | kg | |

| 工事名 | 和歌 L 小田井水路 (木積 | 山平野農地防! (右岸排水路): | | | |
|-------------------------|-------------------|---------------------|-------|--|--|
| 図面名 | 仮設計画図(3/3) | | | | |
| 年月日 | | | | | |
| 縮尺 | S=1:200 | 図面番号 | 6-3/3 | | |
| 契約区分 | 当 初 | | | | |
| 事務所名 近畿農政局 和歌山平野農地防災事業所 | | | | | |


<u>到達立坑構造図(1/2)</u> (上流側)


S=1:100


A-A断面図

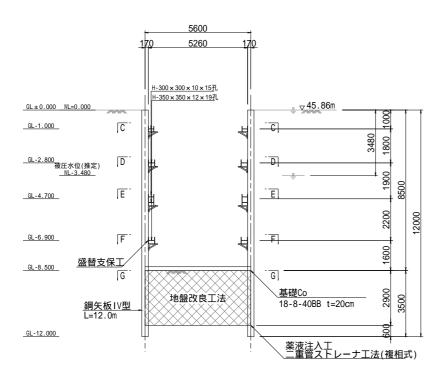



B-B断面図

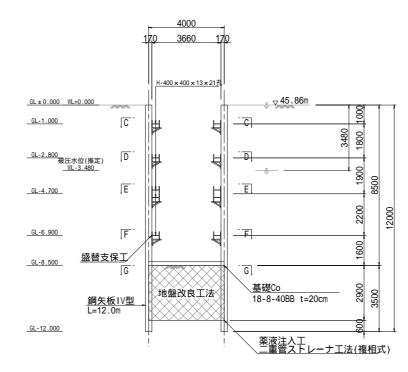

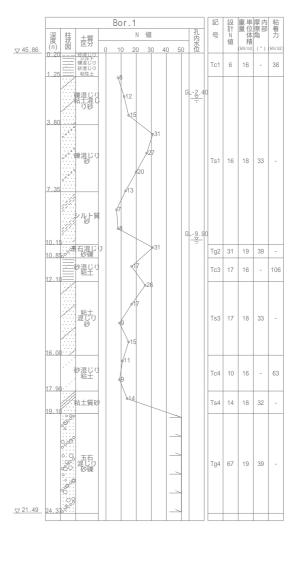

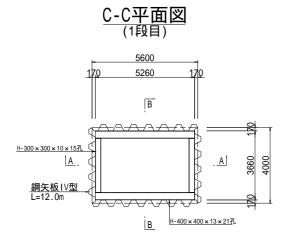

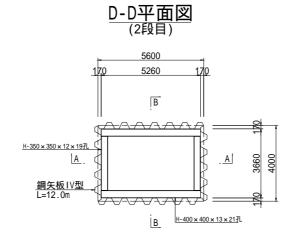

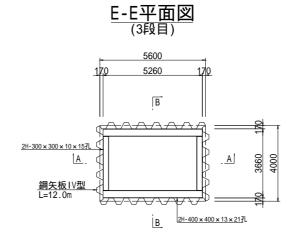


| 工事名 | 2 | 和歌山平野農地防災事業 小田井水路(木積右岸排水路)第1工区建設工事 | | | |
|------|------------------------|---------------------------------------|------|-------|--|
| 図面台 | 名 | 到達立坑構造図(1/2) | | | |
| 年月日 | 1 | | | | |
| 縮 | ₹ | S=1:100 | 図面番号 | 7-1/2 | |
| 契約区分 | 分 | 当 初 | | | |
| 事務所名 | 8所名 近畿農政局 和歌山平野農地防災事業所 | | | | |


<u>到達立坑構造図(2/2)</u> (上流側)

S=1:100


F-F断面図

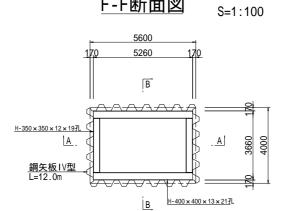


G-G断面図 S=1:100

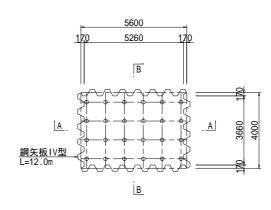

布掘標準断面図 S=1:100

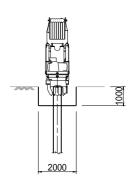


鋼矢板存置計画図

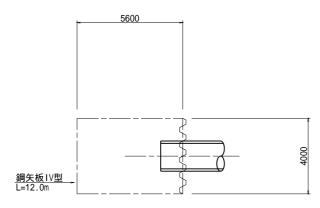


S=1:100


継ぎ施工計画図

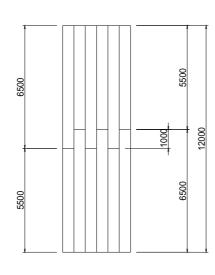


補強添接板詳細図

外面平面図

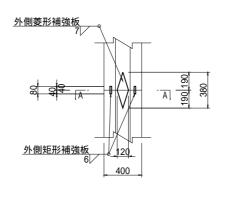

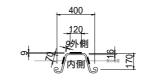

開先形状図 S=1:2

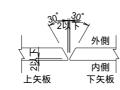


主要部材数量表

| 土安部材致重衣 | | | | | | |
|------------|------------------|---------|--------|--------|----|--|
| | 部材 | 長さ | 単位重量 | 重量 | 備考 | |
| | | (m) | (kg/m) | (t) | | |
| 土留壁 | | | | | | |
| 鋼矢板 | IV型 | 475.000 | 76.1 | 36.148 | | |
| | IV型(買取) | 125.000 | 76.1 | 9.512 | | |
| | 土留壁 合計 | | | 45.660 | | |
| 切梁支保工 | (1段目) | | | | | |
| 腹起し | H-300×300×10×15孔 | 5.720 | 100.0 | 0.572 | | |
| | H-400×400×13×21孔 | 10.520 | 200.0 | 2.104 | | |
| 小計 | | | | 2.676 | | |
| 切梁支保工(2段目) | | | | | | |
| 腹起し | H-350×350×12×19孔 | 5.720 | 150.0 | 0.858 | | |
| | H-400×400×13×21孔 | 10.520 | 200.0 | 2.104 | | |
| 小計 | | | | 2.962 | | |
| 切梁支保工 | (3段目) | | | | | |
| 腹起し | H-300×300×10×15孔 | 11.440 | 100.0 | 1.144 | | |
| | H-400×400×13×21孔 | 21.040 | 200.0 | 4.208 | | |
| 小計 | | | | 5.352 | | |
| 切梁支保工 | (4段目・盛替支保工) | | | | | |
| 腹起し | H-350×350×12×19孔 | 5.720 | 150.0 | 0.858 | | |
| | H-400×400×13×21孔 | 10.520 | 200.0 | 2.104 | | |
| 小計 | | 2.962 | | | | |
| 切 | 梁支保工 合計 | | | 13.952 | | |
| | | | | | | |


| 工事名 | 和歌山平野農地防災事業 小田井水路(木積右岸排水路)第1工区建設工事 | | | | |
|----------|---------------------------------------|--------------------|-------|--|--|
| 図面名 | 到達立坑構造図(2/2) | | | | |
| 年月日 | | | | | |
| 縮尺 | 図示 | 図面番号 | 7-2/2 | | |
| 契約区分 当 初 | | | | | |
| 事務所名 | 近畿農政局 3 | 沂畿農政局 和歌山平野農地防災事業所 | | | |


発進立坑構造図(1/2)

A-A断面図

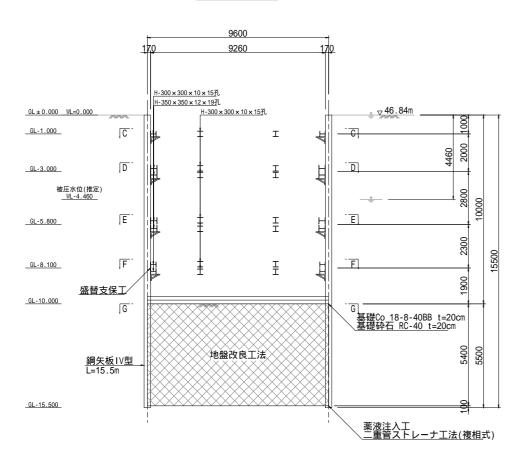


B-B断面図

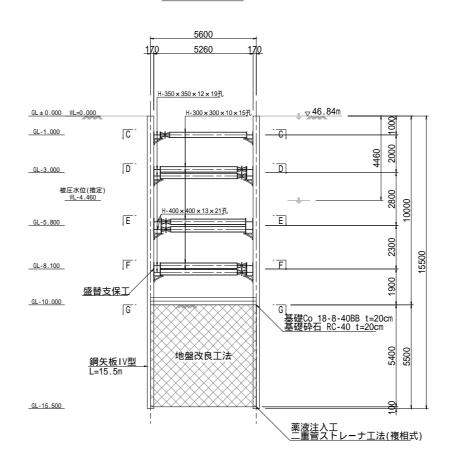


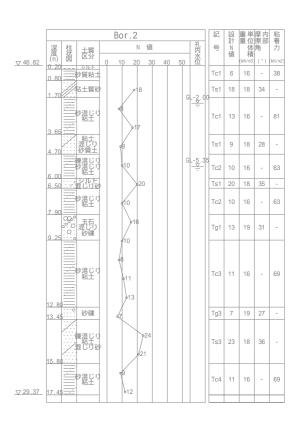




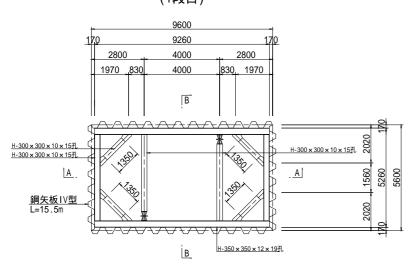

<u>D-D平面図</u> (2段目)

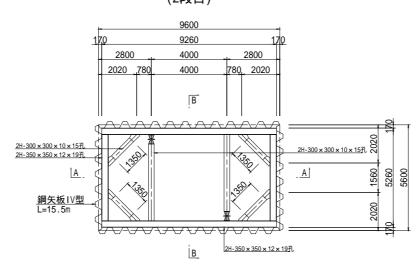



E-E平面図 (3段目)

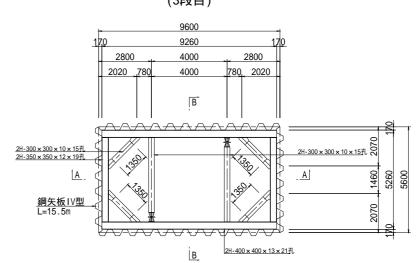



| 工事名 | 和歌山平野農地防災事業 小田井水路(木積右岸排水路)第1工区建設工事 | | | |
|-------------------------|---------------------------------------|------|-------|--|
| 図面名 | 発進立坑構造図(1/2) | | | |
| 年月日 | | | | |
| 縮尺 | S=1:100 | 図面番号 | 8-1/2 | |
| 契約区分 | 当 初 | | | |
| 事務所名 近畿農政局 和歌山平野農地防災事業所 | | | | |

_ 発進立坑構造図(2/2)_ S=1:10

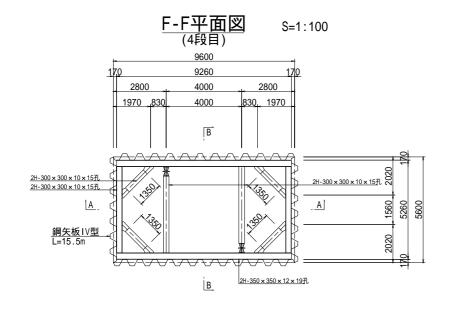


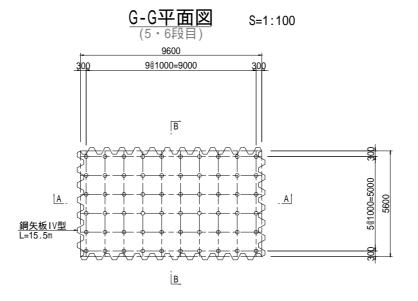

 


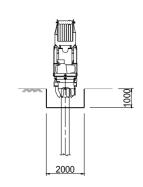


鋼矢板存置計画図 S=1:100

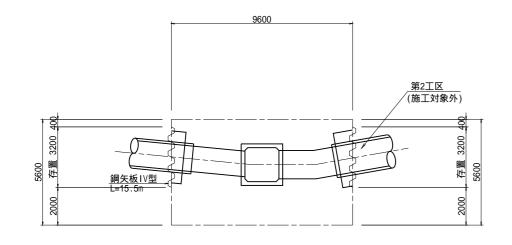

継ぎ施工計画図 S=1:100

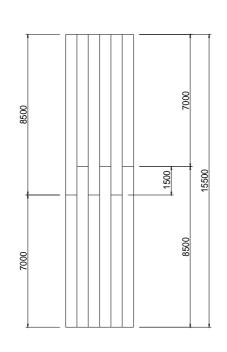

補強添接板詳細図

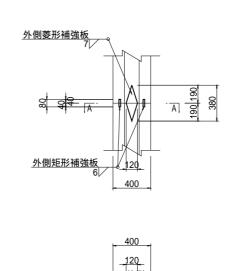

開先形状図 S=1:2




内側


要部材数量表

| 主要部材数量表 | | | | | | |
|---------|------------------|---------|--------|--------|----|--|
| | 部材 | 長さ | 単位重量 | 重量 | 備考 | |
| | | (m) | (kg/m) | (t) | | |
| 土留壁 | | | | | | |
| 鋼矢板 | IV型 | 930.000 | 76.1 | 70.773 | | |
| | IV型(買取) | 248.000 | 76.1 | 18.873 | | |
| | 土留壁 合計 | | | 89.646 | | |
| 切梁支保工 | (1段目) | | | | | |
| 腹起し | H-300×300×10×15孔 | 9.120 | 100.0 | 0.912 | | |
| | H-350×350×12×19孔 | 18.520 | 150.0 | 2.778 | | |
| 切梁 | H-300×300×10×15孔 | 8.120 | 100.0 | 0.812 | | |
| 火打梁 | H-300×300×10×15孔 | 5.400 | 100.0 | 0.540 | | |
| 小計 | | | | 5.266 | | |
| 切梁支保工 | (2段目) | | | | | |
| 腹起し | H-350×350×12×19孔 | 55.280 | 150.0 | 8.292 | | |
| 切梁 | H-300×300×10×15孔 | 16.240 | 100.0 | 1.624 | | |
| 火打梁 | H-300×300×10×15孔 | 10.800 | 100.0 | 1.080 | | |
| 小計 | | | | 11.443 | | |
| 切梁支保工 | (3段目) | | | · | | |
| 腹起し | H-350×350×12×19孔 | 17.840 | 150.0 | 2.676 | | |
| | H-400×400×13×21孔 | 37.040 | 200.0 | 7.408 | | |
| 切梁 | H-300×300×10×15孔 | 15.840 | 100.0 | 1.584 | | |
| 火打梁 | H-300×300×10×15孔 | 10.800 | 100.0 | 1.080 | | |
| 小計 | | | | 13.195 | | |
| 切梁支保工 | (4段目・盛替支保工) | | | | | |
| 腹起し | H-300×300×10×15孔 | 18.240 | 100.0 | 1.824 | | |
| | H-350×350×12×19孔 | 37.040 | 150.0 | 5.556 | | |
| 切梁 | H-300×300×10×15孔 | 16.240 | 100.0 | 1.624 | | |
| 火打梁 | H-300×300×10×15孔 | 10.800 | 100.0 | 1.080 | | |
| 小計 | | | | 10.531 | | |
| 切 | 梁支保工 合計 | | | 40.435 | | |
| | | | | | | |

| 工事名 | 和歌山平野農地防災事業 小田井水路(木積右岸排水路)第1工区建設工事 | | | |
|------|---------------------------------------|------|-------|--|
| 図面名 | 発進立坑構造図(2/2) | | | |
| 年月日 | | | | |
| 縮尺 | 図示 | 図面番号 | 8-2/2 | |
| 契約区分 | | | | |
| 事務所名 | | | | |

薬液注入工構造図(1/4) s=1:100 (上流側発進坑口防護工)

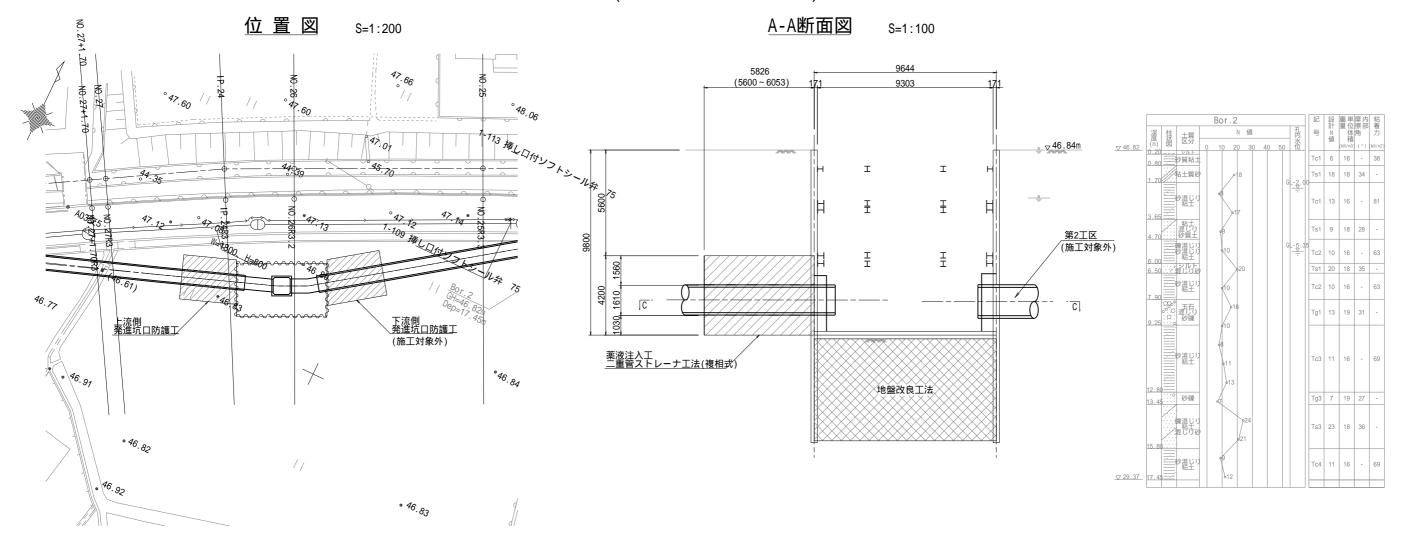


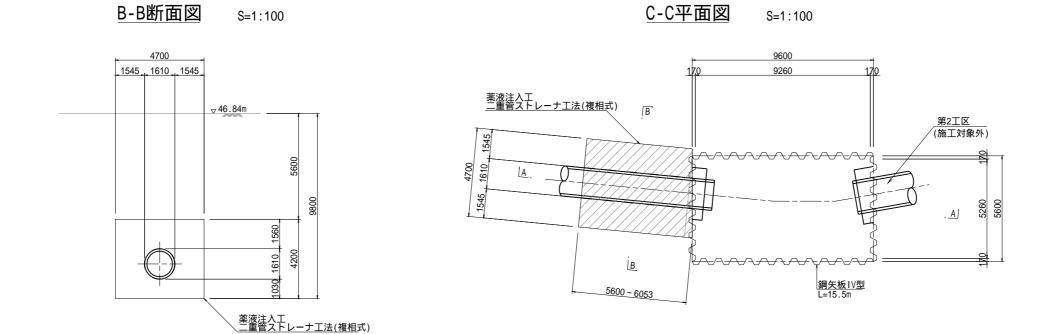


| 工事名 | 和歌山平野農地防災事業 小田井水路(木積右岸排水路)第1工区建設工事 | | |
|-------------------------|---------------------------------------|--------|-------|
| 図面名 | 薬液注入工構造図(1/4) | | |
| 年月日 | | | |
| 縮尺 | 図示 | 図面番号 | 9-1/4 |
| 契約区分 | | 当初 | |
| 事務所名 近畿農政局 和歌山平野農地防災事業所 | | 地防災事業所 | |


薬液注入工構造図(2/4) S=1:100 (上流側発進坑口防護工)

A-A断面図 S=1:100

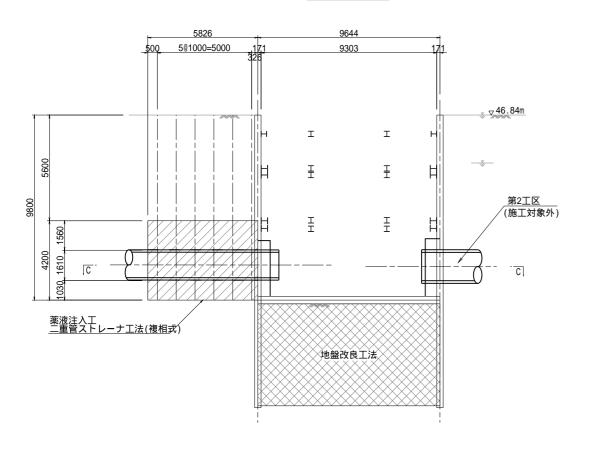


B-B断面図 S=1:100

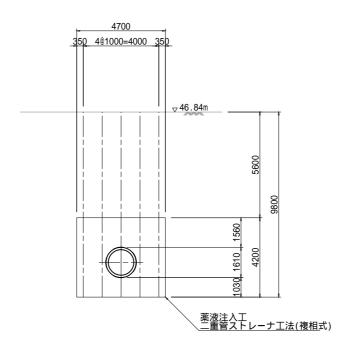

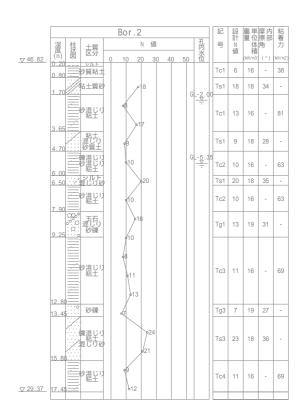




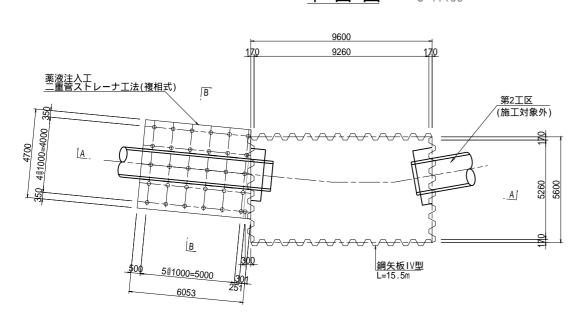



| 工 事 名 和歌山平野農地防災事業 小田井水路(木積右岸排水路)第1工区建設工事 | | | |
|---|--------------------|------|-------|
| 図 面 名 薬液注入工構造図(2/4) | | | (2/4) |
| 年月日 | | | |
| 縮尺 | S=1:100 | 図面番号 | 9-2/4 |
| 契約区分 | 当初 | | |
| 事務所名 | 近畿農政局 和歌山平野農地防災事業所 | | |

薬液注入工構造図(3/4) S=1:100 (上流側到達坑口防護工)

A-A断面図 S=1:100

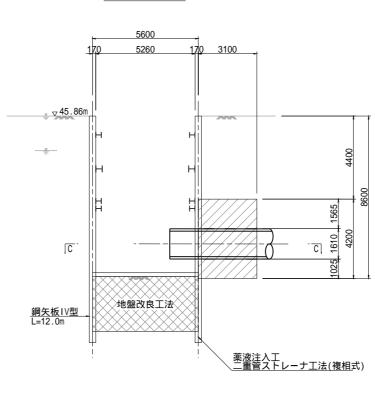

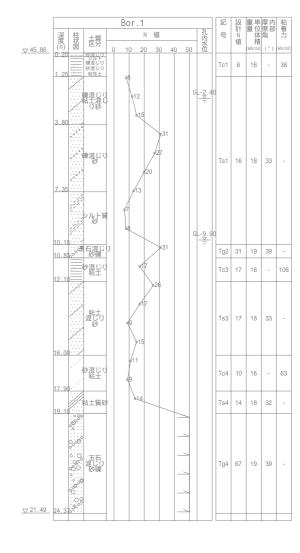


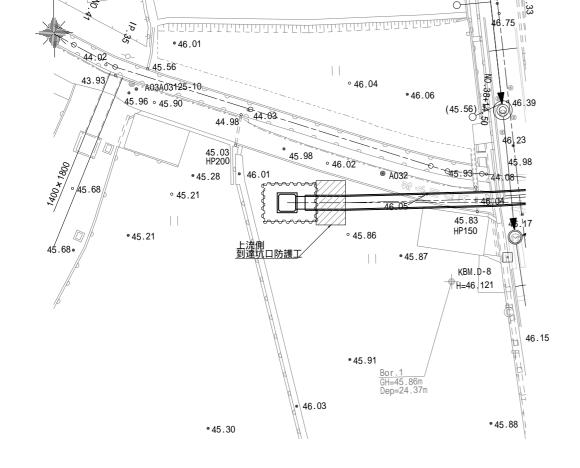


位 置 図

°46.63

B-B断面図 S=1:100

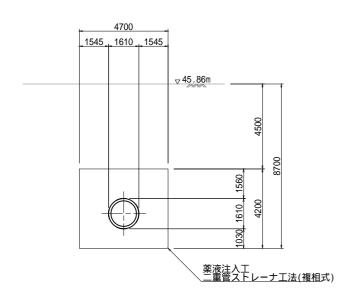


C-C平面図 S=1:100

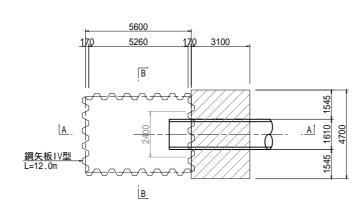


| 工事名 | 和歌山平野農地防災事業 小田井水路(木積右岸排水路)第1工区建設工事 | | |
|------|---------------------------------------|------|-------|
| 図面名 | 薬液注入工構造図(3/4) | | |
| 年月日 | | | |
| 縮尺 | 図示 | 図面番号 | 9-3/4 |
| 契約区分 | 当初 | | |
| 事務所名 | 近畿農政局 和歌山平野農地防災事業所 | | |

薬液注入工構造図(4/4) S=1:100 (上流側到達坑口防護工)


A-A断面図

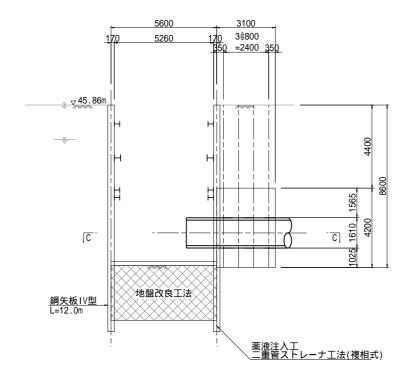


平面図

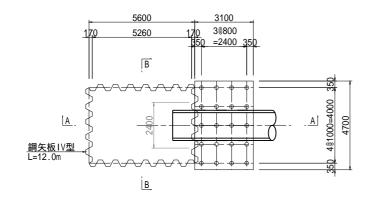

B-B断面図

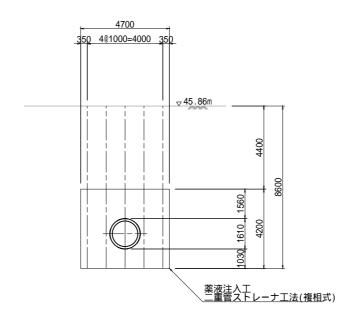


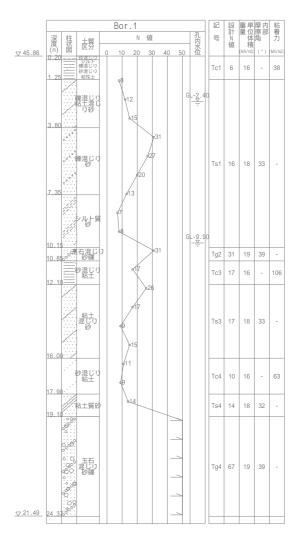


| 工事名 | 和歌山平野農地防災事業 小田井水路(木積右岸排水路)第1工区建設工事 | | |
|-------------------------|---------------------------------------|--------|-------|
| 図面名 | 薬液注入工構造図(4/4) | | |
| 年月日 | | | |
| 縮尺 | S=1:100 | 図面番号 | 9-4/4 |
| 契約区分 | 当初 | | |
| 事務所名 近畿農政局 和歌山平野農地防災事業所 | | 地防災事業所 | |

空伏工計画図 S=1:100 (到達立坑)


A-A断面図 S=1:100

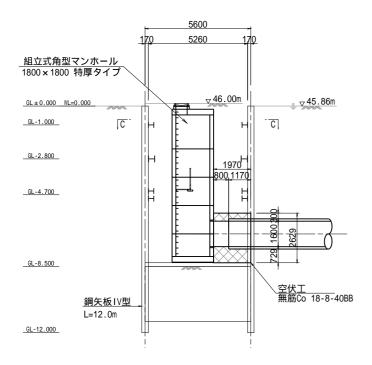


B-B断面図 S=1:100

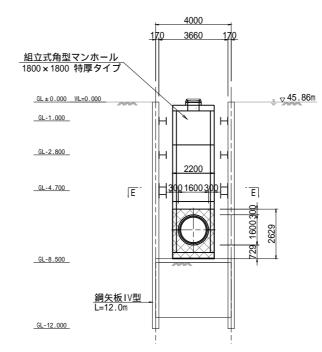

平面図 S=1:100

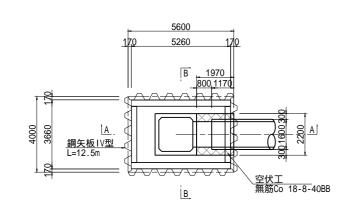

空伏工断面図 S=1:50

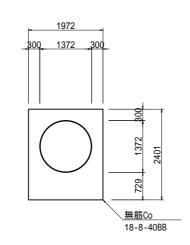


| 工事名 | 和歌山平野農地防災事業 小田井水路(木積右岸排水路)第1工区建設工事 | | |
|------|---------------------------------------|------|----|
| 図面名 | 名 空伏工計画図 | | |
| 年月日 | | | |
| 縮尺 | 図示 | 図面番号 | 10 |
| 契約区分 | 当 初 | | |
| 事務所名 | 近畿農政局 和歌山平野農地防災事業所 | | |

異形管詳細図 S=1:20

片受口1スティフナー付短管

1350A*9t*1000L (到達立坑側)

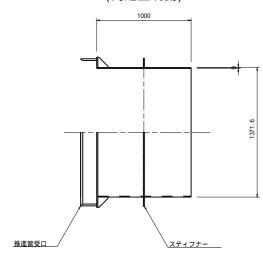

材質 : STN490 外面塗装: ポリウレタン被覆2.0mm以上 (JIS G 3443-3) 内面塗装:溶剤形エポキシ樹脂0.5mm厚以上 (JIS G 3443-4)

| 工事名 | 和歌山平野農地防災事業 小田井水路(木積右岸排水路)第1工区建設工事 異形管詳細図 | | |
|------|---|------|----|
| 図面名 | | | |
| 年月日 | | | |
| 縮尺 | S=1:20 | 図面番号 | 11 |
| 会社名 | サンスイコンサルタント株式会社 近畿農政局 和歌山平野農地防災事業所 | | |
| 事務所名 | | | |