


分流工構造図(1/8)


位置図

S=1:200

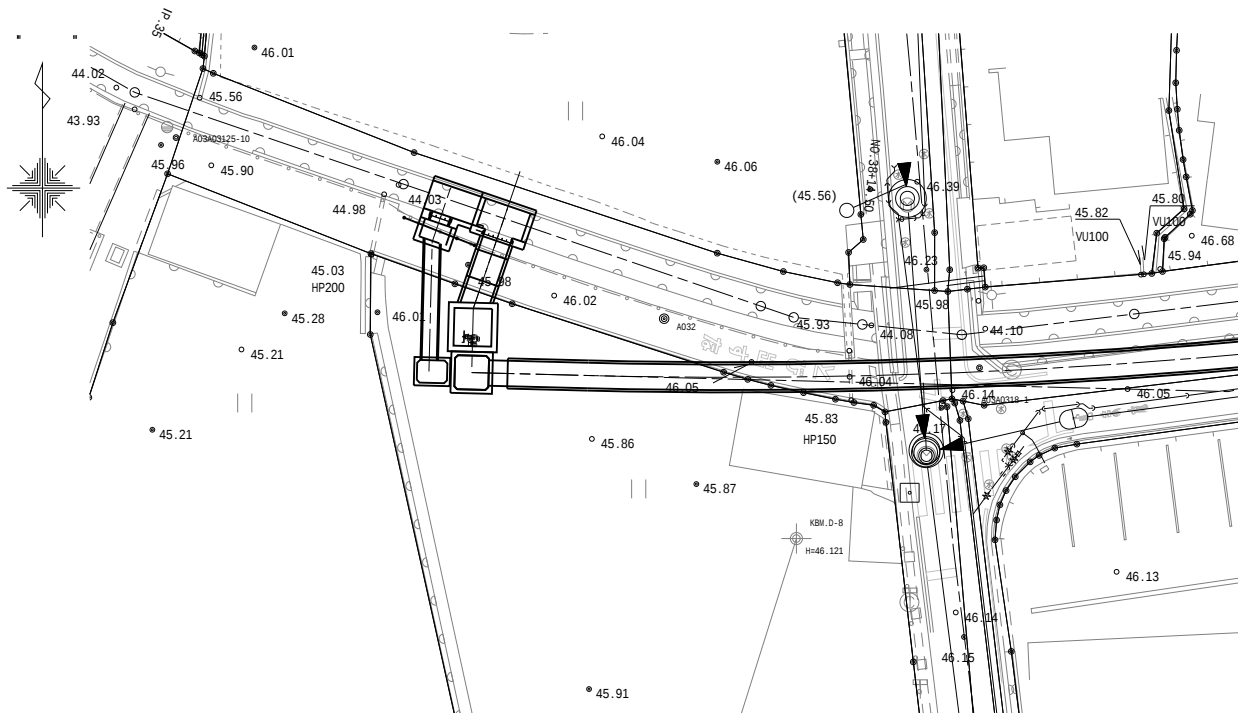

平面図


S=1:100

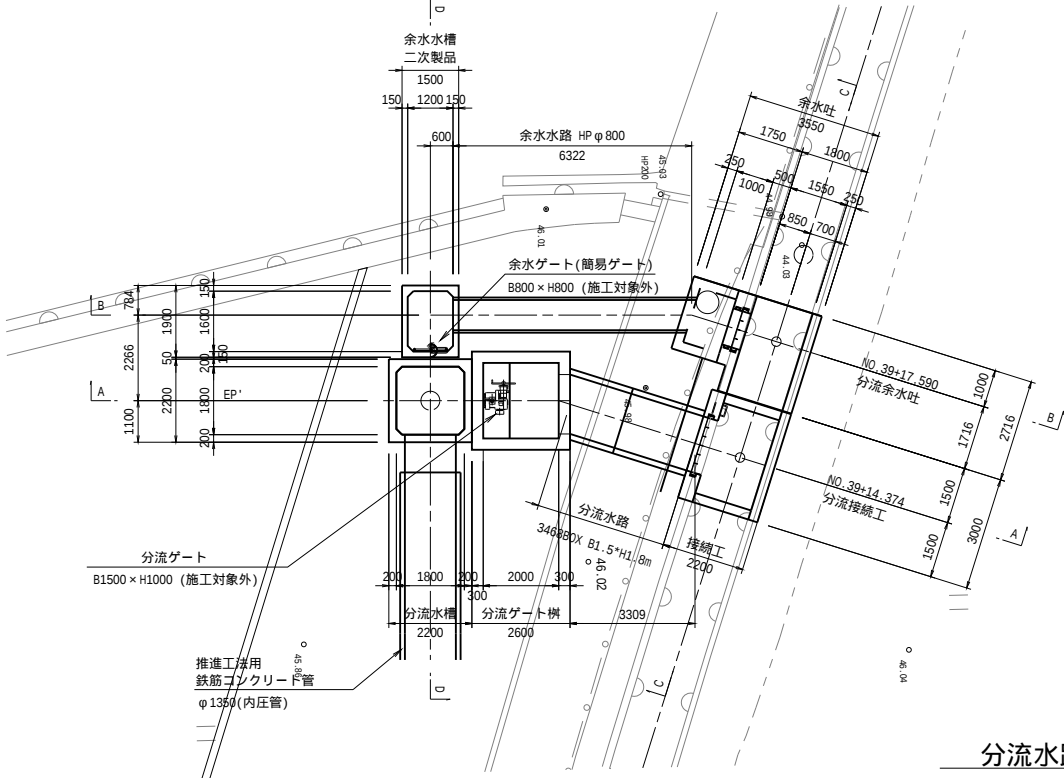

分流水路標準断面図


S=1:50

2次製品ボックスカルバート

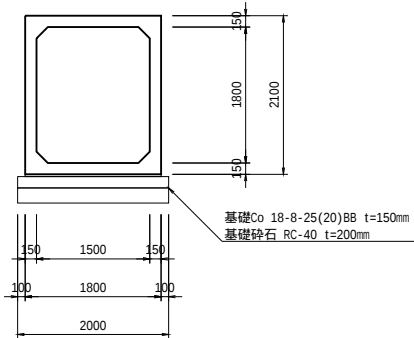

余水水路標準断面図


S=1:50

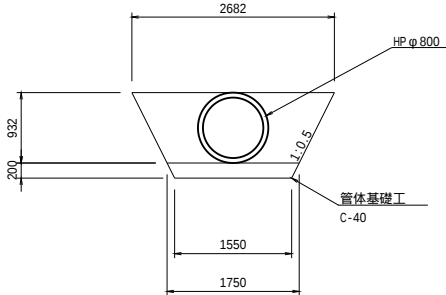

A-A断面図

(分流工縦断面図)


S=1:100

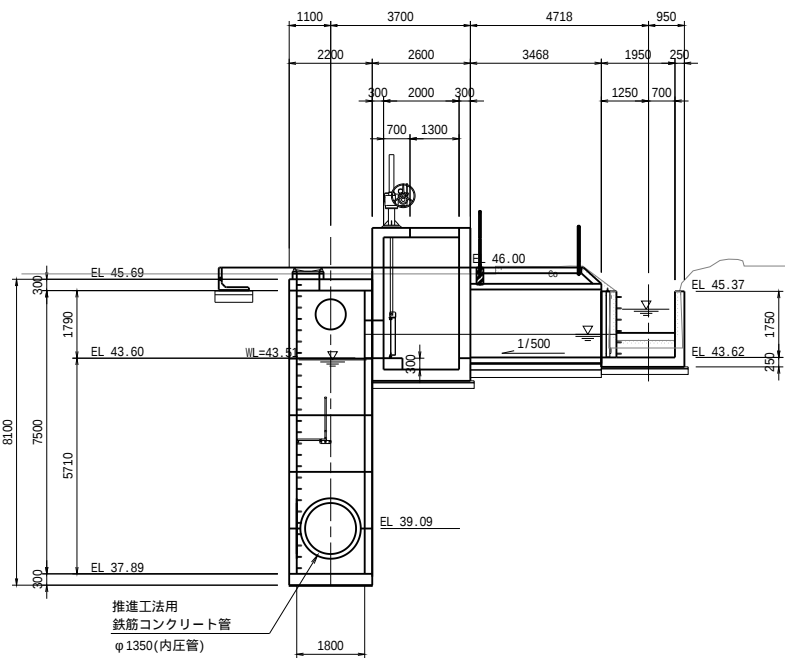

B-B断面図


(余水吐縦断面図)

S=1:100

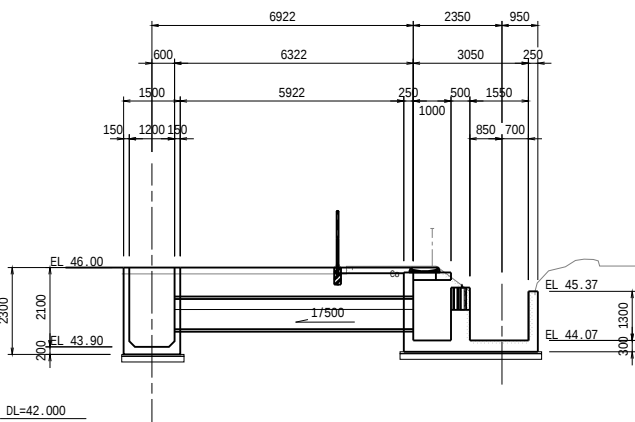


C-C断面図

S=1:100

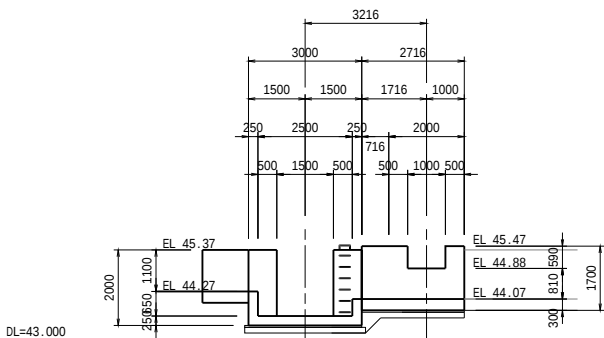

D-D断面図

S=1:100

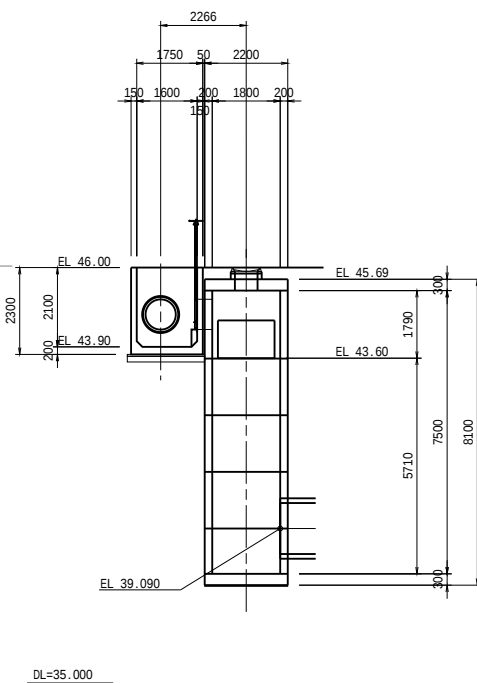


工事名	和歌山平野農地防災事業		
図面名	小田井水路（木積右岸排水路）第1工区建設工事		
年月日	分流工構造図(1/8)		
縮尺	図示	図面番号	12-1/8
契約区分	当初		
事務所名	近畿農政局 和歌山平野農地防災事業所		

分流工構造図(2/8)


(分流接続工)

S=1:30


縦断図

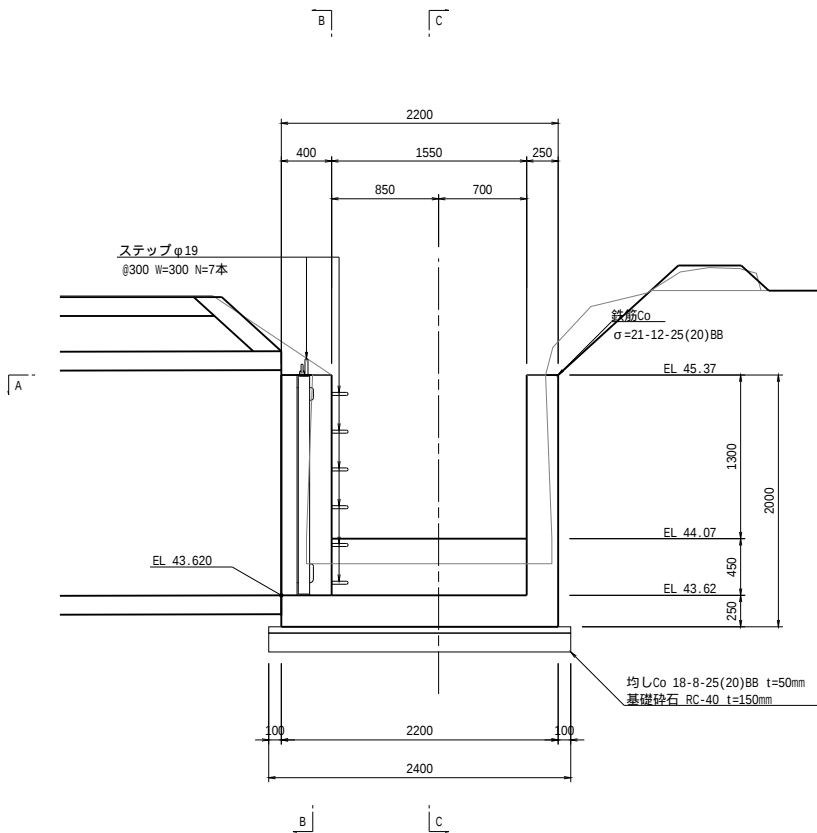


B-B断面図

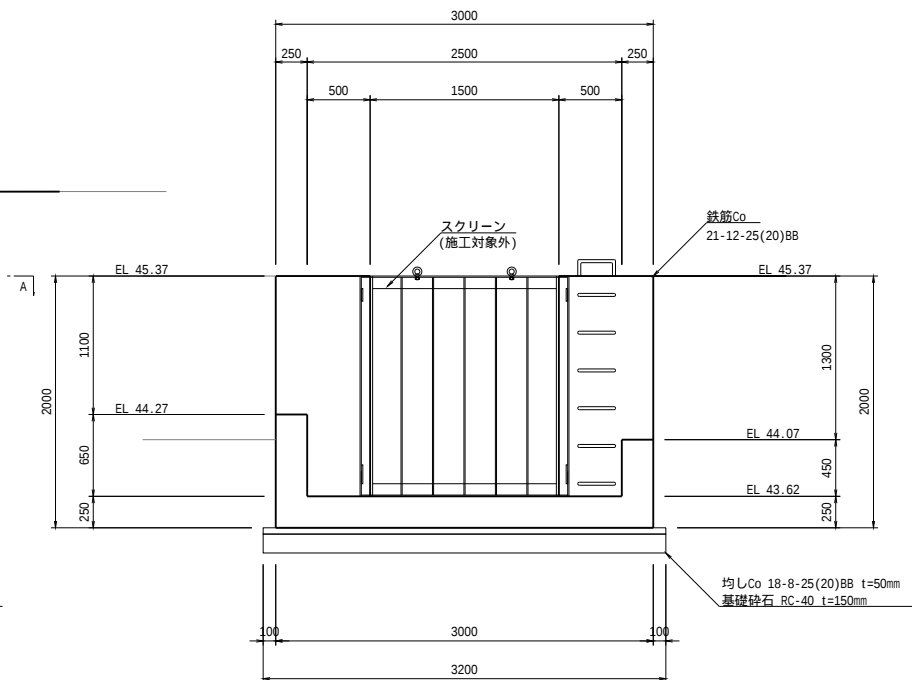

C-C断面図

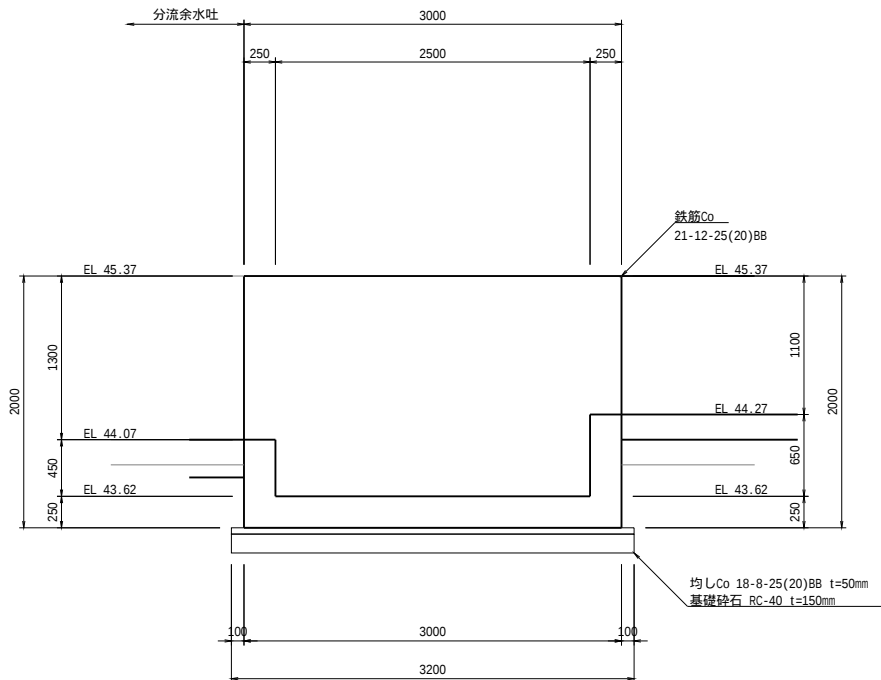

A-A平面図

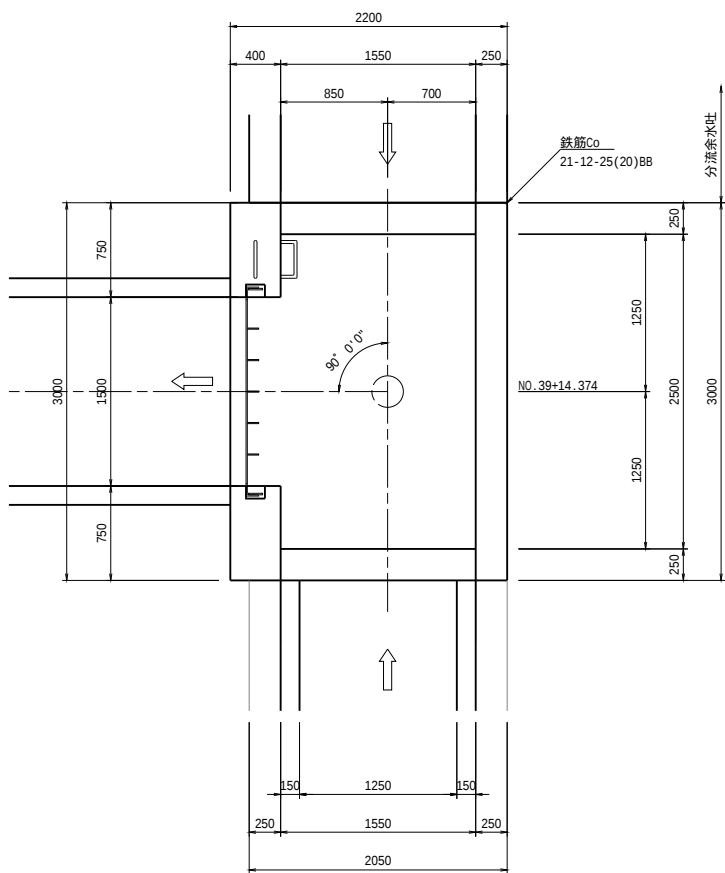


工事名	和歌山平野農地防災事業 小田井水路（木積右岸排水路）第1工区建設工事		
図面名	分流工構造図(2/8)		
年月日			
縮尺	S=1:30	図面番号	12-2/8
契約区分	当初		
事務所名	近畿農政局 和歌山平野農地防災事業所		


(分流ゲート枡)

分流ゲート本体は施工対象外(後続工事で施工)


A-A平面図

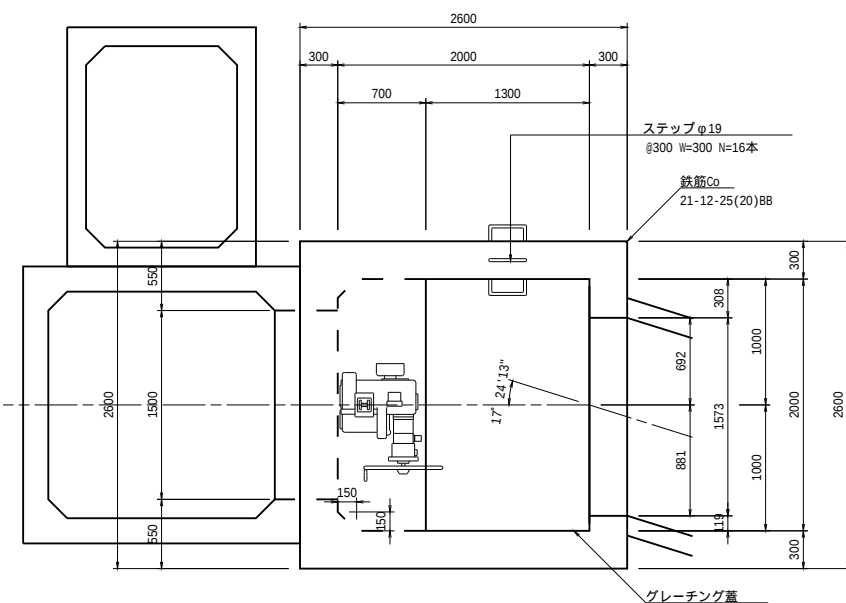

B-B断面图

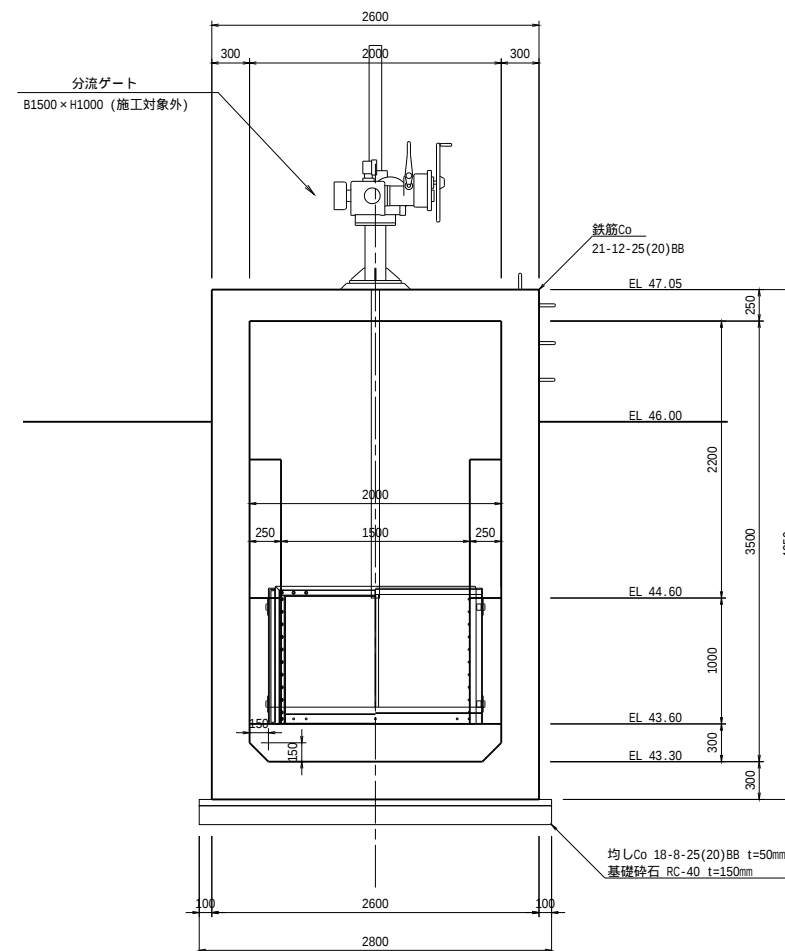

C-C断面図

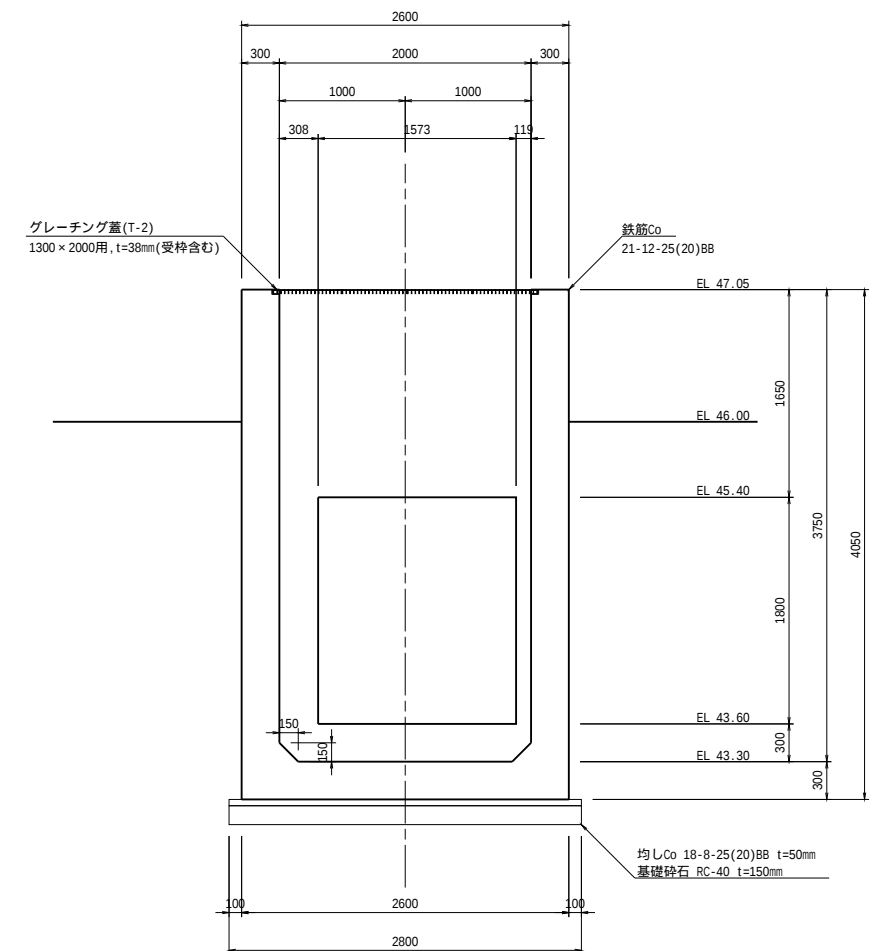


工 事 名	和歌山平野農地防災事業 小田井水路（木積右岸排水路）第1工区建設工事		
図 面 名	分流工構造図(3/8)		
年 月 日			
縮 尺	S=1:30	図面番号	12-3/8
契約区分	当 初		
事務所名	近畿農政局 和歌山平野農地防災事業所		

分流工構造図(4/8)


(分流水槽)

S=1:40


平面図

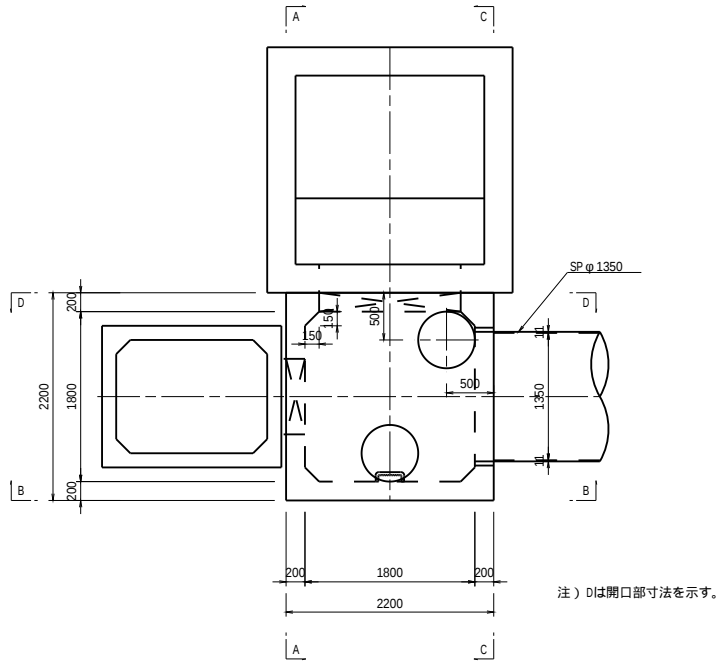


E-E断面図

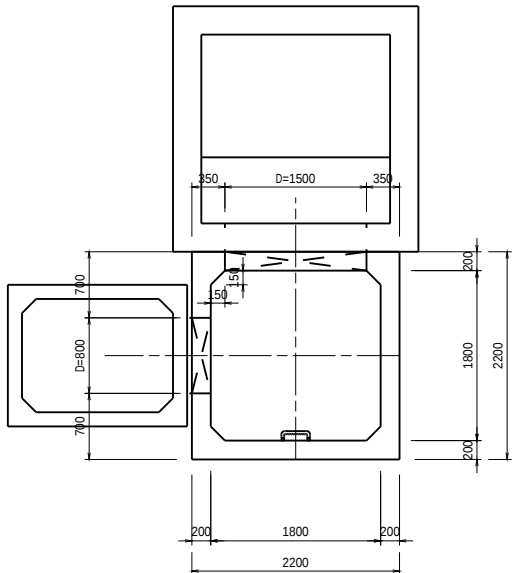


F-F断面図

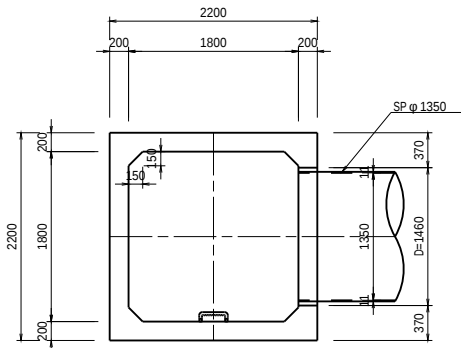


A-A断面図

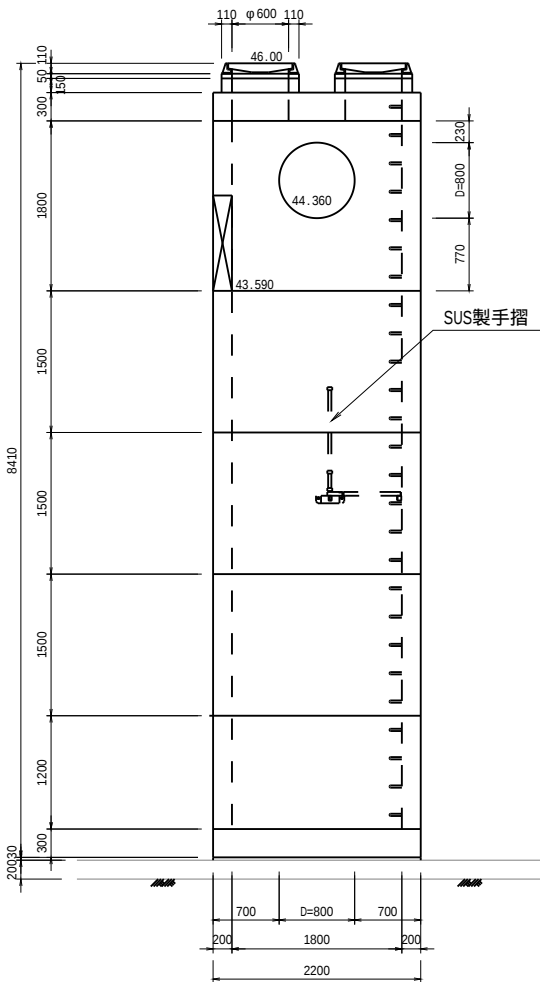


B-B断面図

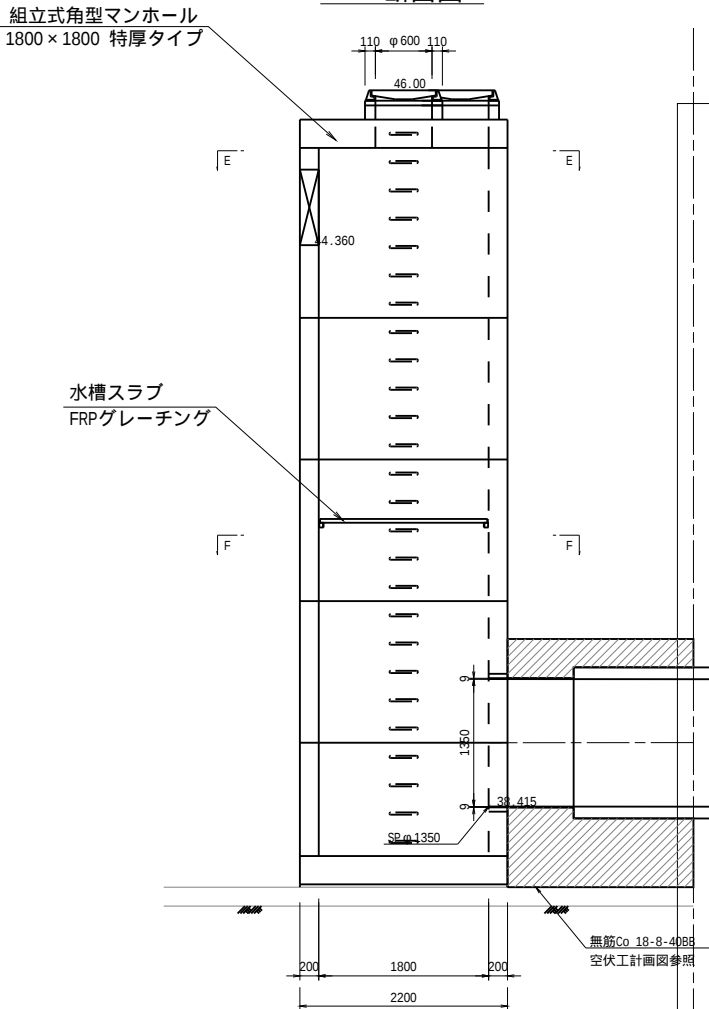

C-C断面図

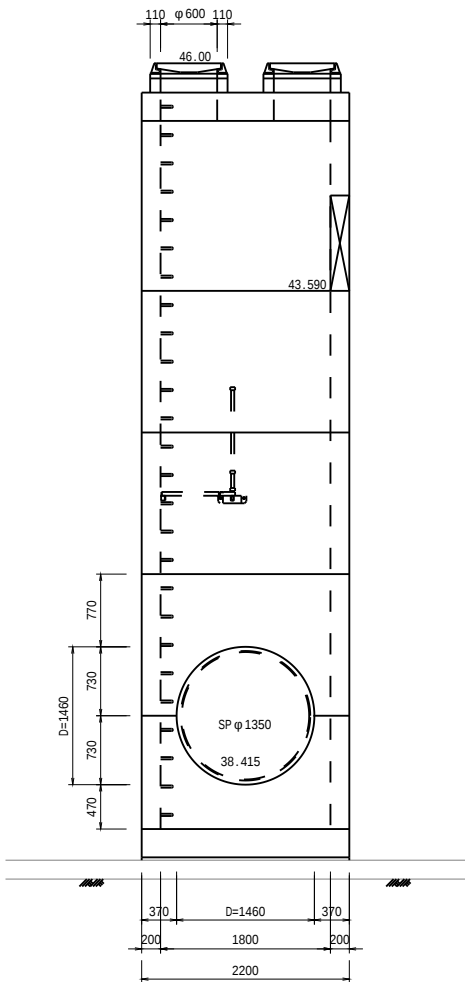

D-D断面図

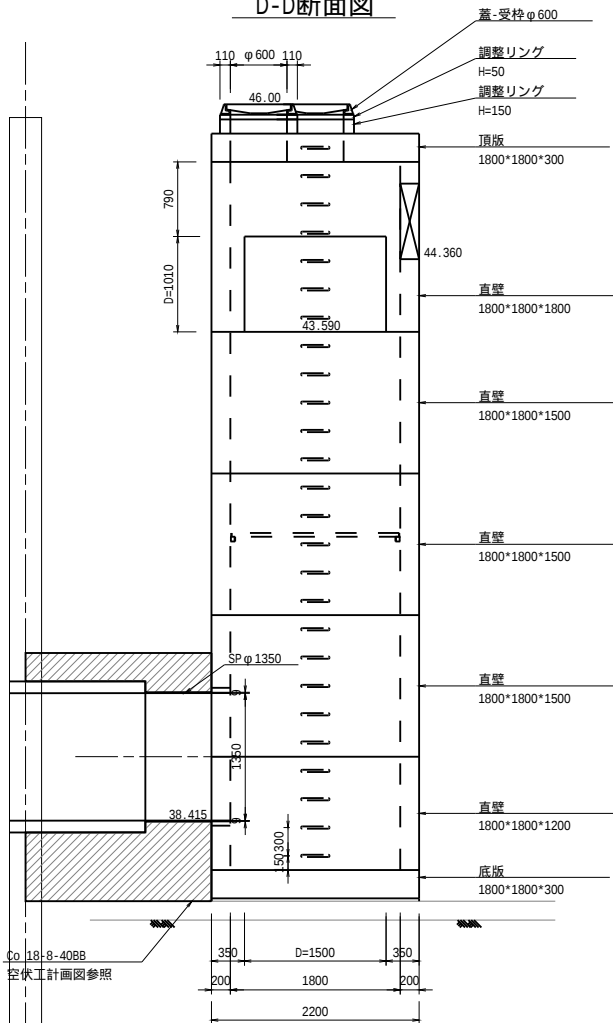

矩形組立人孔			
寸 法	内幅 (B1)=	1.800 m	
	内幅 (B2)=	1.800 m	
材 料 強 度		(単位 N/mm2)	
コンクリート	設計基準強度	σck =40	

部材数量表

種 類	規格・寸法	呼び高さ (mm)	数量 (個)	1個当質量 (kg) (参考)
蓋-受枠	φ 600	110	2	---
調整リング	φ 600*50	50	2	30
調整リング	φ 600*150	150	2	90
頂 版	1800*1800*300	300	1	3420
直 壁	1800*1800*1800	1800	1	7400
直 壁	1800*1800*1500	1500	3	6170
直 壁	1800*1800*1200	1200	1	4940
底 版	1800*1800*300	300	1	3630


表中の質量は側壁開口部を考慮していない標準タイプの質量です。

工 事 名	和歌山平野農地防災事業 小田井水路 (木積右岸排水路) 第1工区建設工事		
図 面 名	分流工構造図(4/8)		
年 月 日			
縮 尺	S=1:30	図面番号	12-4/8
契約区分	当 初		
事務所名	近畿農政局 和歌山平野農地防災事業所		


(分流余水吐(1/2))

S=1:30


D-D縦断面図

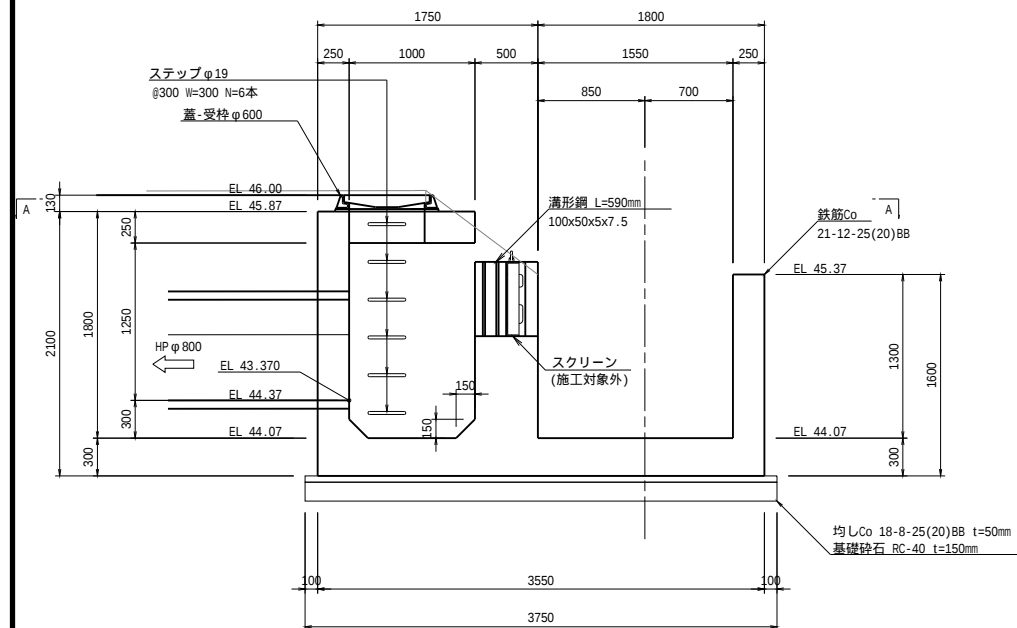


B-B断面図

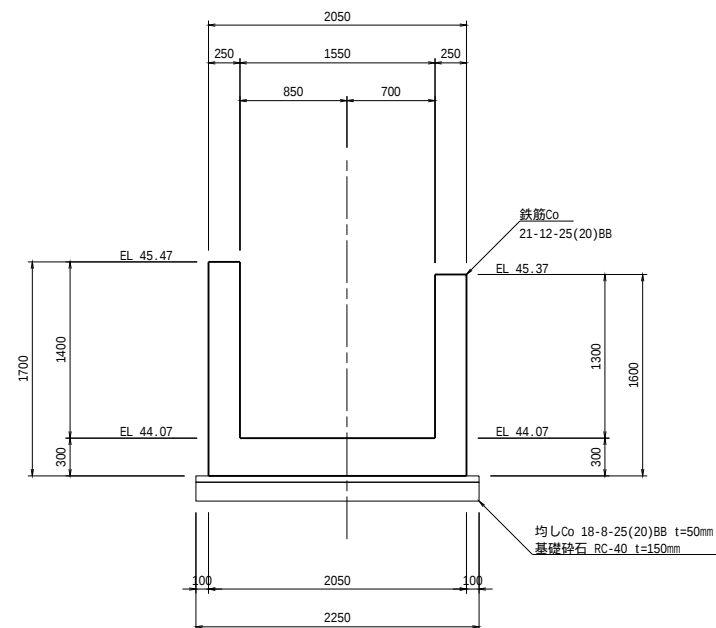


C-C断面図

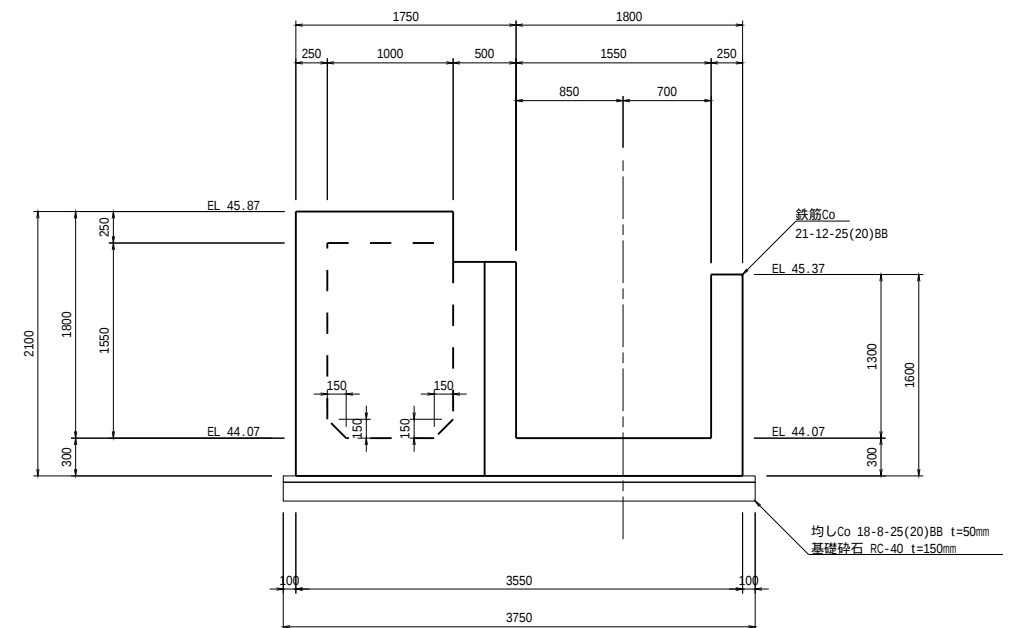


A-A平面图

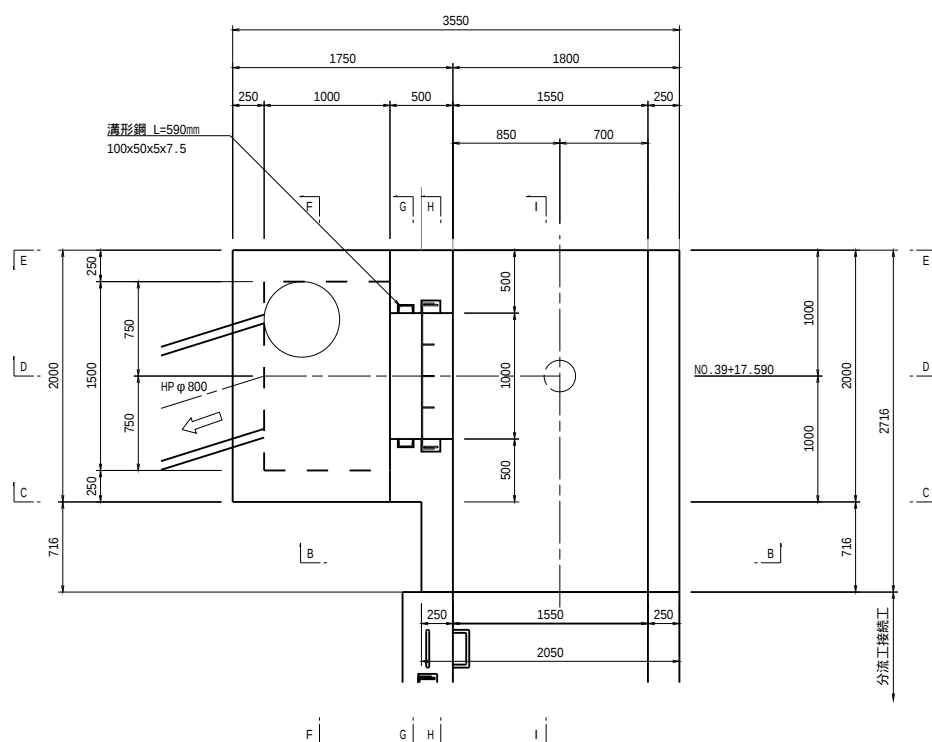

E-E断面図

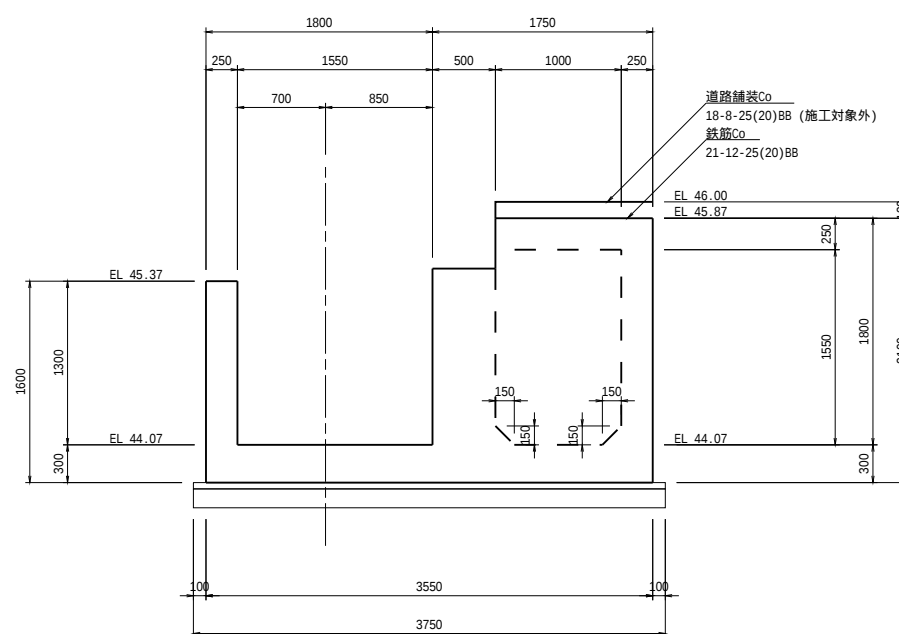

F-F断面図

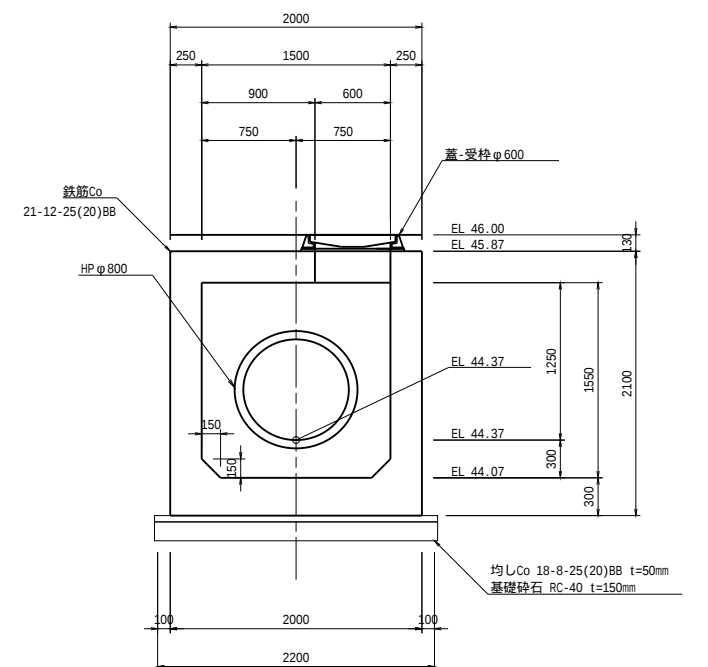


工 事 名	和歌山平野農地防災事業 小田井水路（木積右岸排水路）第1工区建設工事		
図 面 名	分流工構造図(5/8)		
年 月 日			
縮 尺	S=1:30	図面番号	12-5/8
契約区分	当 初		
事務所名	近畿農政局 和歌山平野農地防災事業所		

分流工構造図(6/8)


(分流余水吐(2/2))

S=1:30


G-G縦断面図

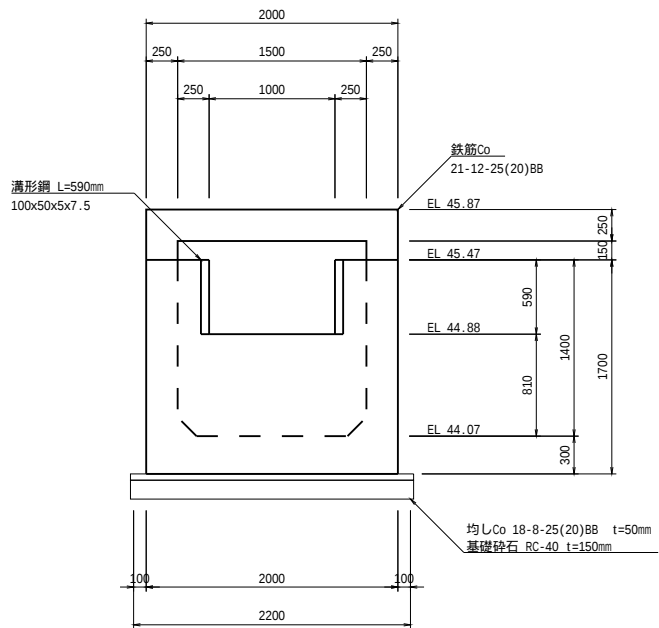

H-H断面図

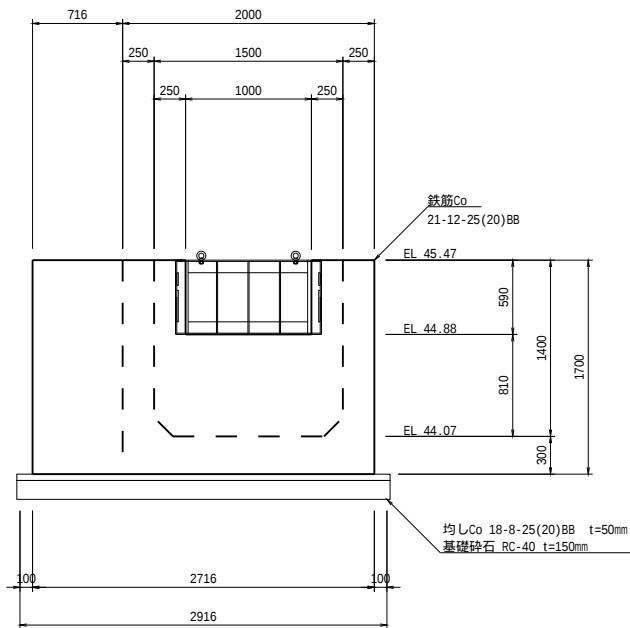

I-I断面図

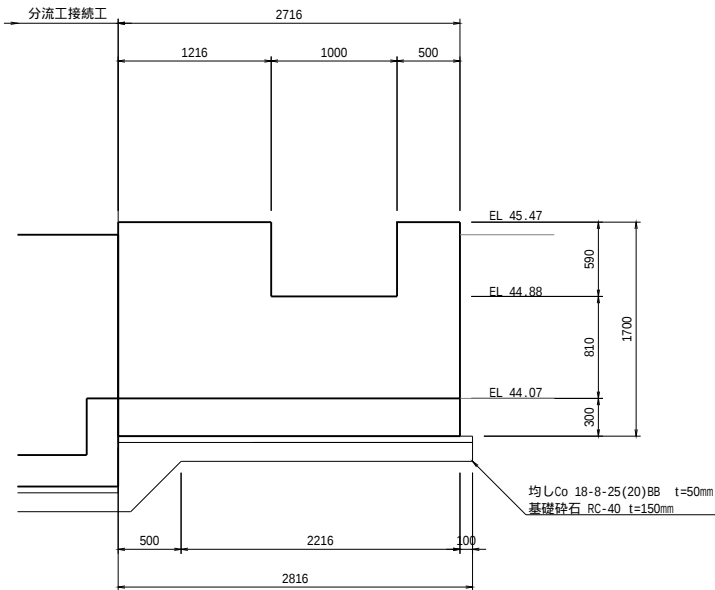


工 事 名	和歌山平野農地防災事業 小田井水路（木積右岸排水路）第1工区建設工事		
図 面 名	分流工構造図(6/8)		
年 月 日			
縮 尺	S=1:30	図面番号	12-6/8
契約区分	当 初		
事務所名	近畿農政局 和歌山平野農地防災事業所		

分流工構造図(7/8)


(分流余水水槽)

S=1:30


縦断図

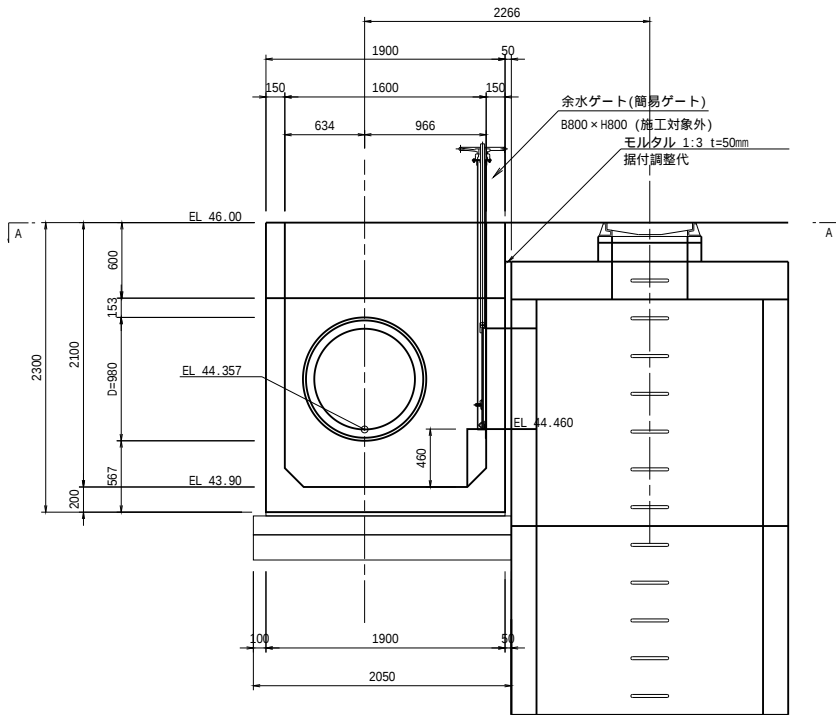


B-B断面図

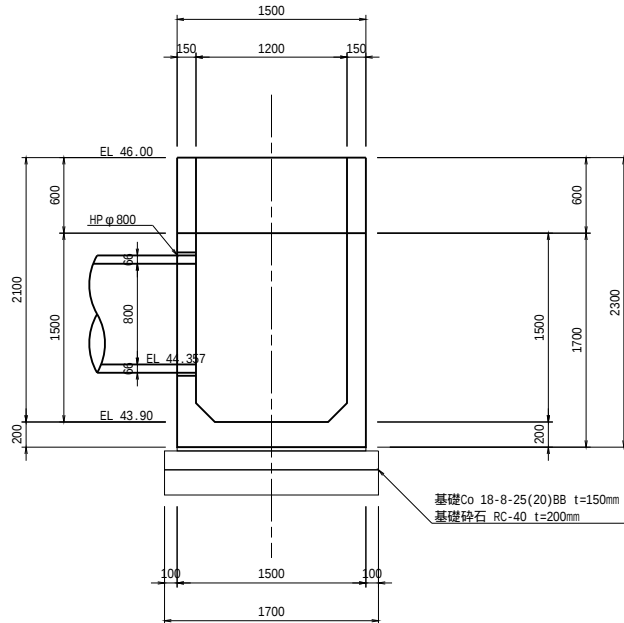

C-C断面図

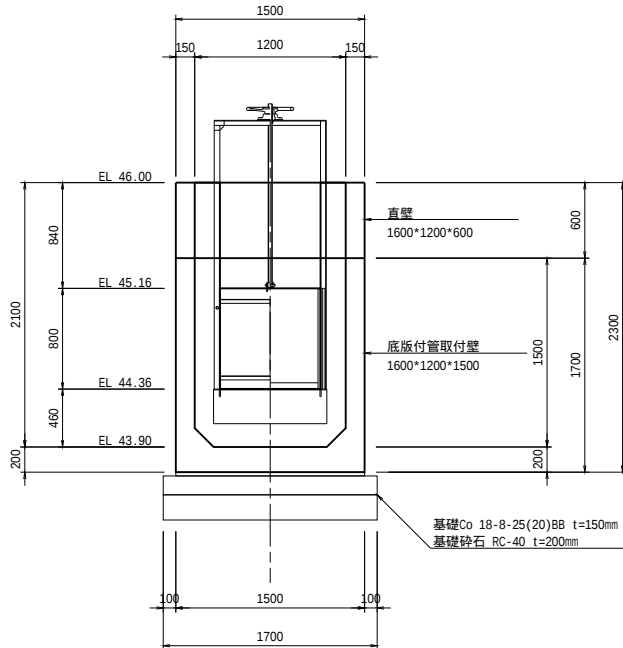

A-A平面図

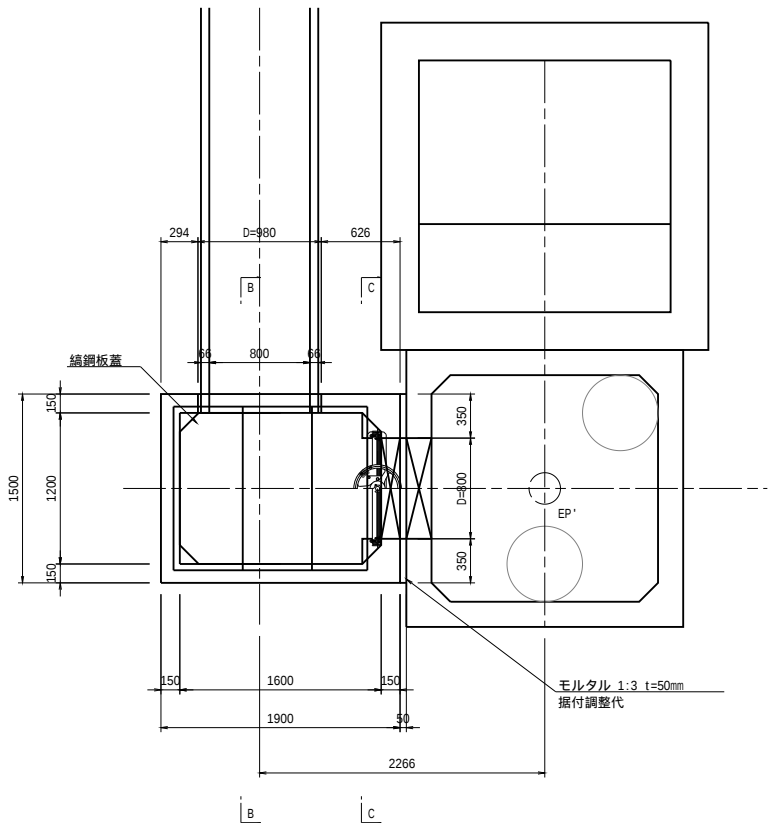

注) Dは開口部寸法を示す。

矩形組立人孔 特3号			
寸 法	内幅 (B1)=	1.600	m
	内幅 (B2)=	1.200	m
材 料 強 度		(単位 N/mm2)	
コンクリート	設計基準強度	σck =40	

部材数量表

種 類	規格	数量 (個)	1個当質量 (kg) (参考)
直 壁	TK3-S600	1	1460
底板付管取付壁	TK3-BH1500	1	5100

表中の質量は側壁開口部を考慮していない標準タイプの質量です。


工 事 名	和歌山平野農地防災事業 小田井水路 (木積右岸排水路) 第1工区建設工事		
図 面 名	分流工構造図(7/8)		
年 月 日			
縮 尺	S=1:30	図面番号	12-7/8
契約区分	当 初		
事務所名	近畿農政局 和歌山平野農地防災事業所		

分流工構造図(8/8)

(撤去復旧図)


平面図

S=1:100

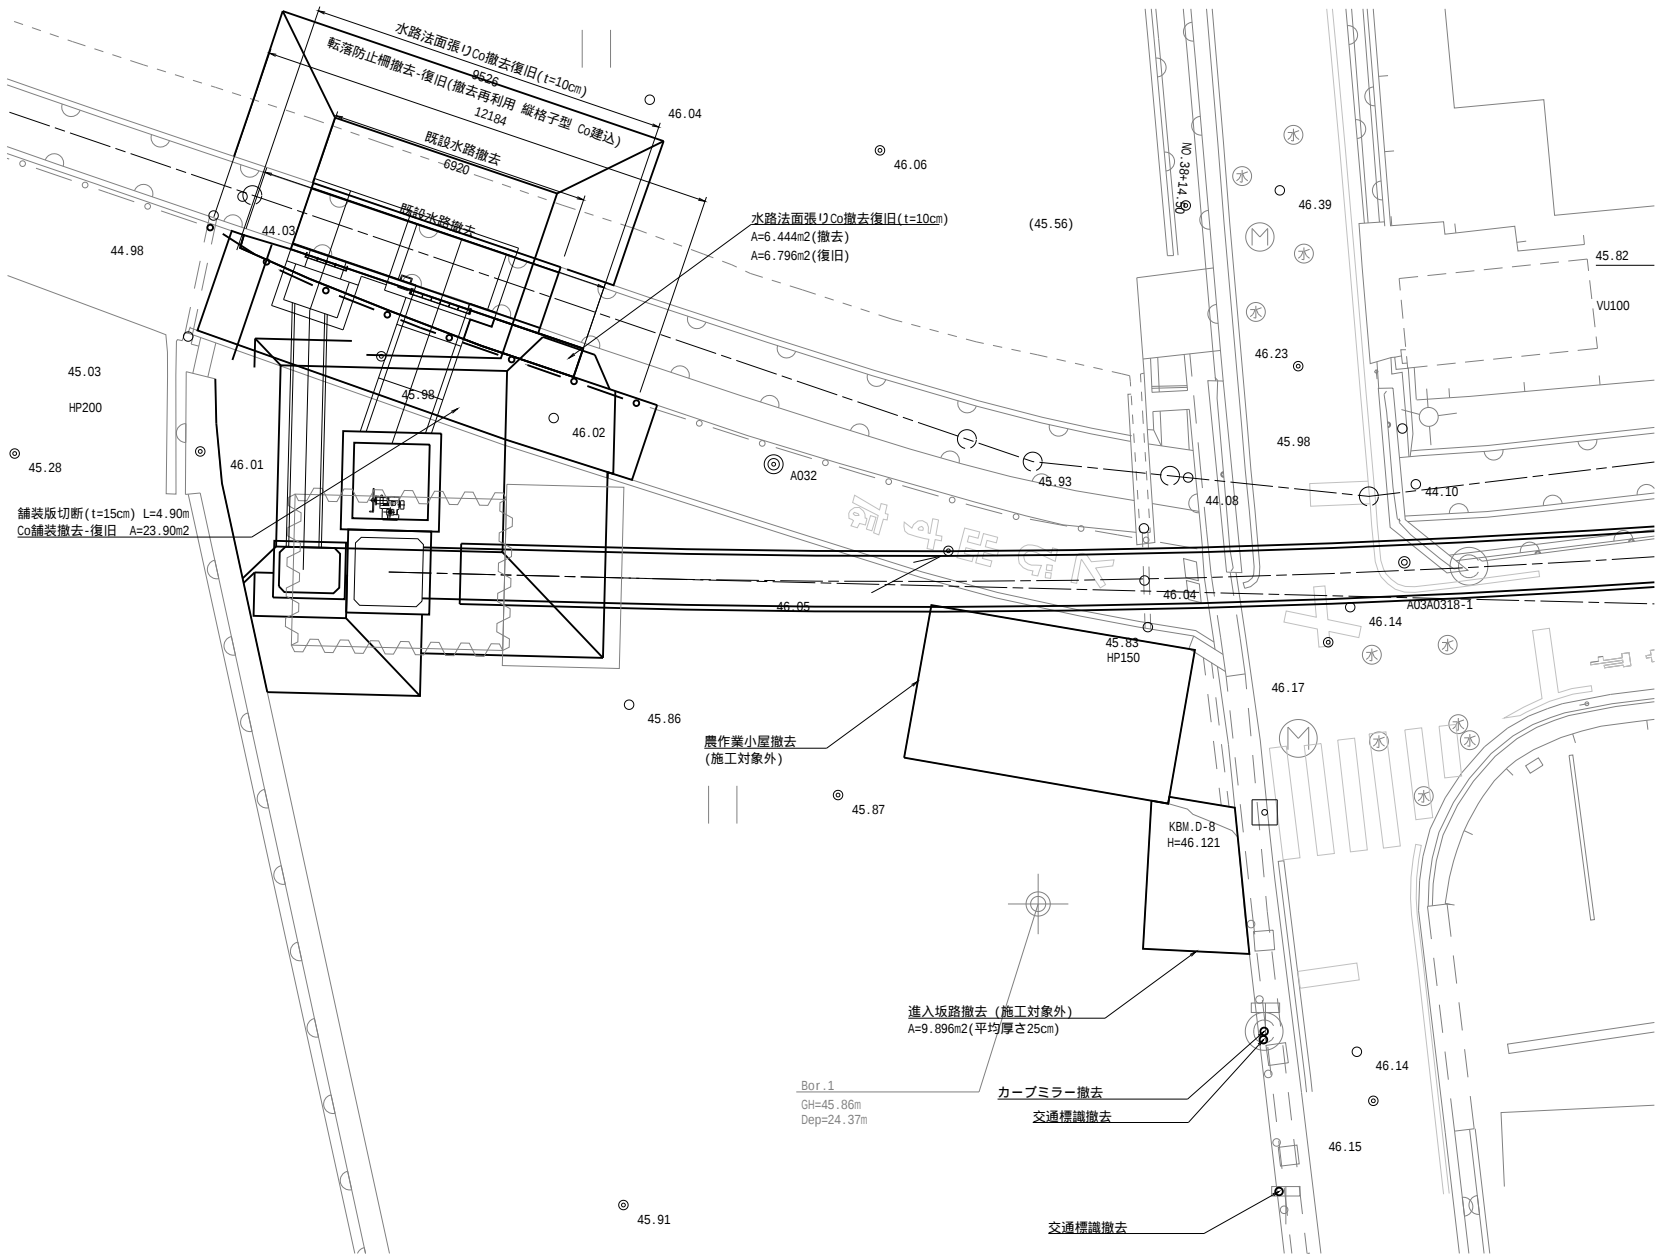


張りコン復旧図

S=1:100

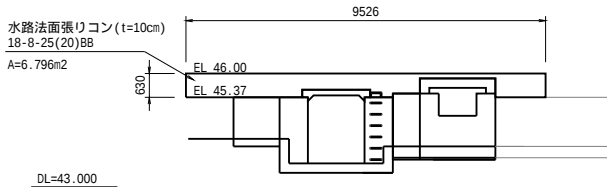


既設水路撤去断面図

S=1:30

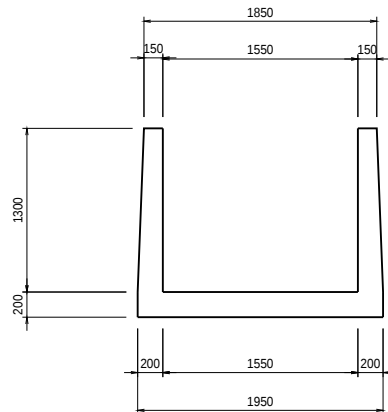


既設水路復旧断面図

S=1:30

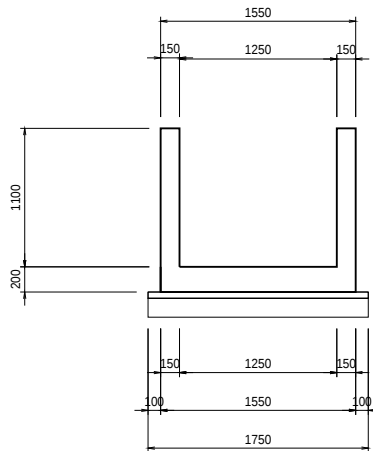


既設水路復旧配筋図


S=1:30

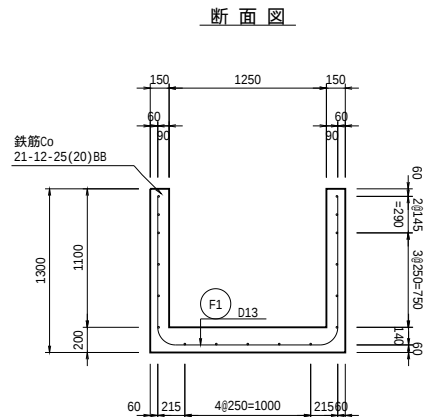

側壁

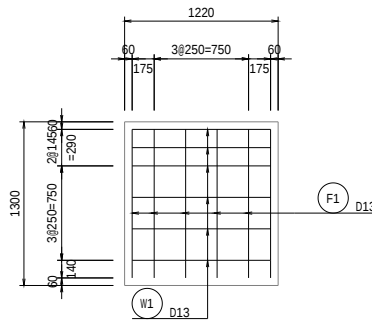


底板

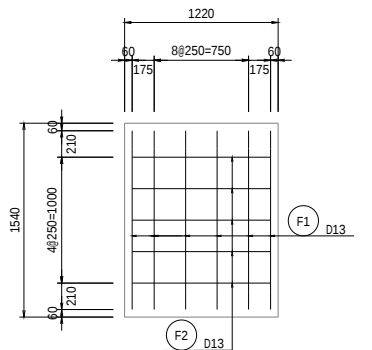

舗装構成

S=1:30

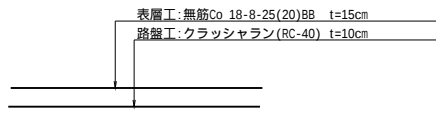

工事名	和歌山平野農地防災事業 小田井水路 (木積右岸排水路) 第1工区建設工事		
図面名	分流工構造図(8/8)		
年月日			
縮尺	図示	図面番号	12-8/8
契約区分	当初		
事務所名	近畿農政局 和歌山平野農地防災事業所		

S=1:30

The floor plan shows a rectangular room with overall dimensions of 2200 mm by 3000 mm. The layout includes:

- Entrances:** Two doors labeled "W5 D13" are located on the left wall, each with a width of 140 mm and a height of 280 mm. They are separated by 60 mm from the wall and 2250 mm apart.
- Windows:** Two windows labeled "W4 D13" are located on the right wall, each with a width of 140 mm and a height of 280 mm. They are separated by 60 mm from the wall and 2250 mm apart.
- Dimensions:**
 - Overall width: 2200 mm (60 mm + 60 mm + 1550 mm + 60 mm + 60 mm).
 - Overall height: 3000 mm (60 mm + 1500 mm + 60 mm + 130 mm + 60 mm).
 - Internal width segments: 400 mm, 1550 mm, and 250 mm.
 - Internal height segments: 2250 mm, 185 mm, and 1185 mm.
- Other Features:** A small rectangular area is located near the bottom-left door, and a small rectangular area is located near the top-right window.


The diagram illustrates the reinforcement layout for a slab at a column edge. Key dimensions and labels include:

- Overall Dimensions:** Total width is 2200mm and total height is 2000mm.
- Reinforcement Labels:** Top longitudinal bars are K1 and K2 (D13). Bottom longitudinal bars are W1 through W8 (various diameters) and F1 (D13). Transverse bars are D13 and D16.
- Bar Spacing:** Longitudinal bars are spaced at 7@250=1750mm and 7@250=1250mm.
- Offsets:** Specific offsets from the column face are indicated as 400mm, 1550mm, and 250mm horizontally, and 80mm, 130mm, 28250, 500, 900, and 1500mm vertically.

[illegible]

縦断図

平面图

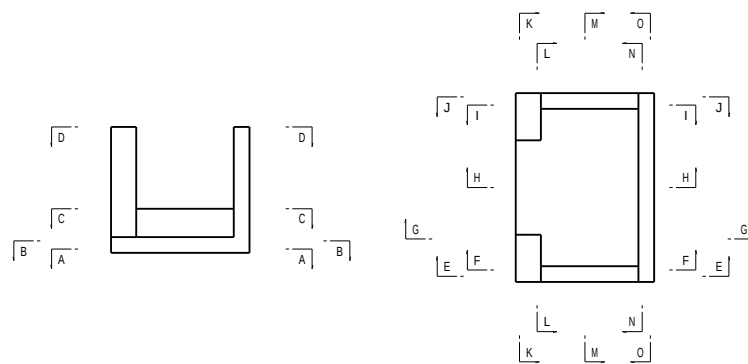


工 事 名	和歌山平野農地防災事業 小田井水路（木柵右排水水路）第1工区建設工事		
図 面 名	分流接続工配筋図(1/3)		
年 月 日			
縮 尺	S=1:30	図面番号	13-1/3
契約区分	当 初		
事務所名	近畿農政局 和歌山平野農地防災事業所		


分流接続工配筋図(2/3)

S=1:30


H-H断面

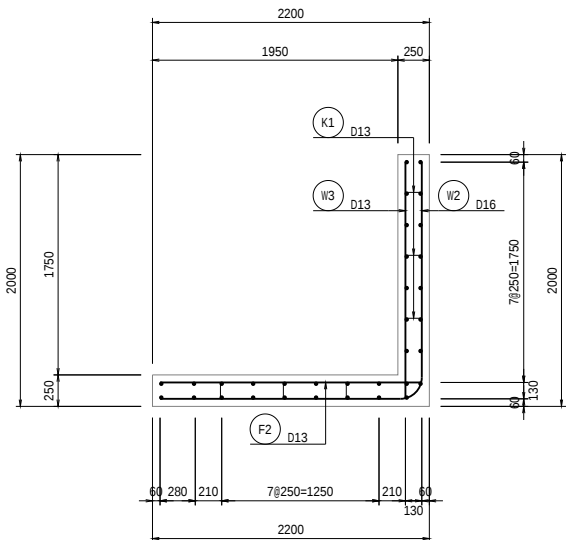


I-I断面

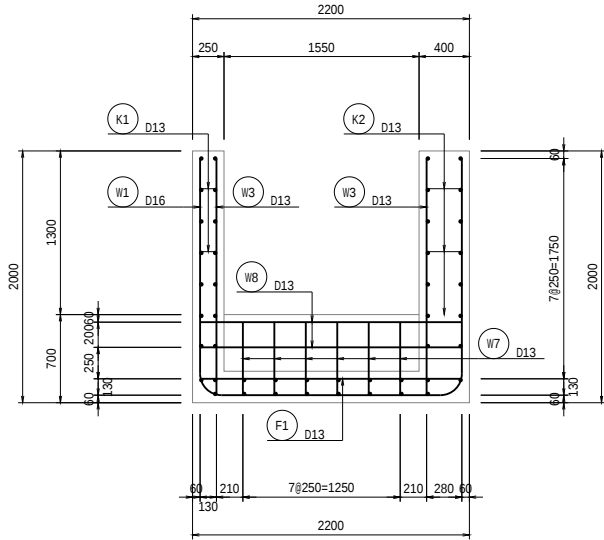


J-J断面

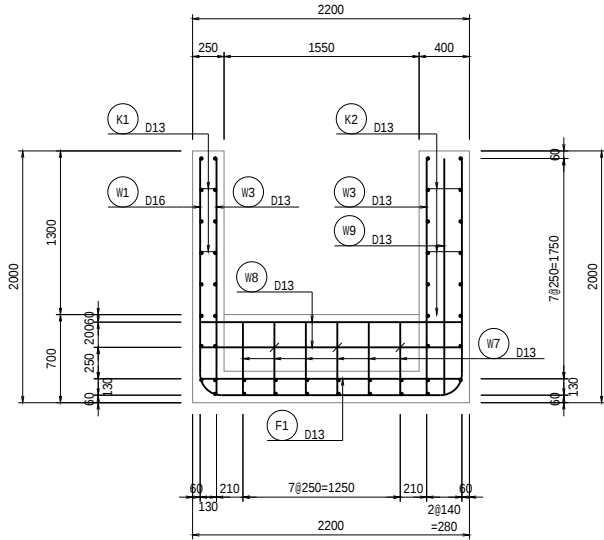


K-K断面

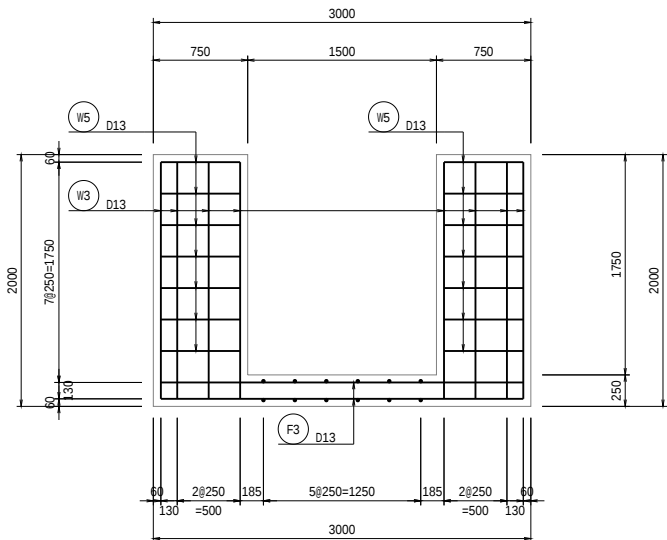


L-L断面

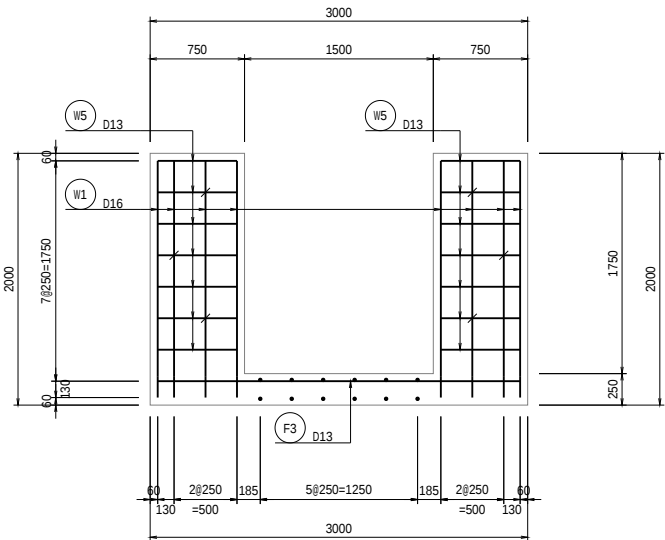

M-M断面

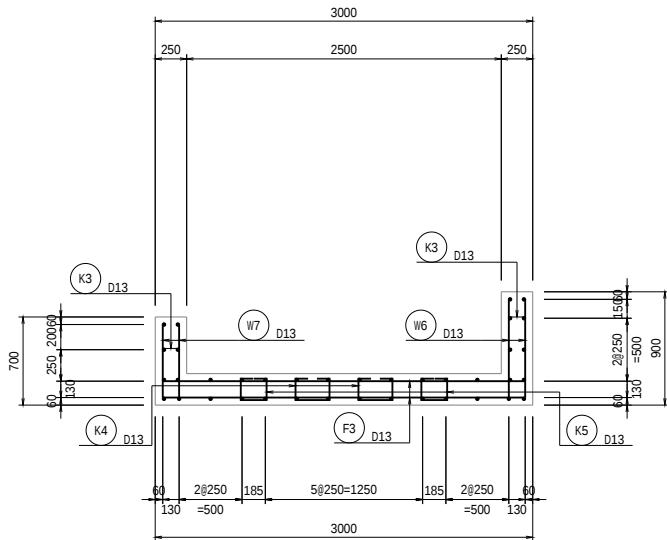


N-N断面

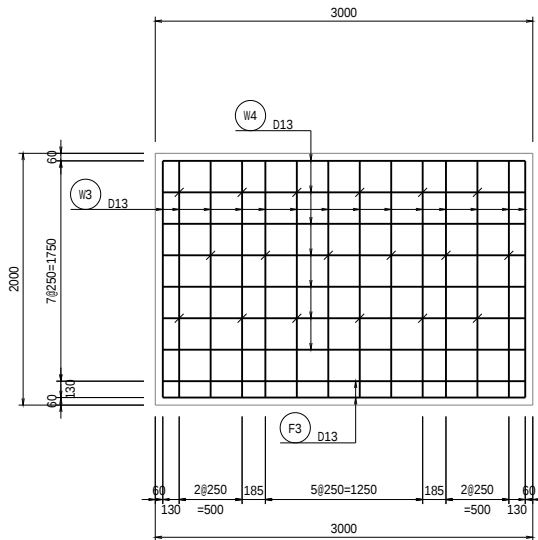


位置図

縦断面

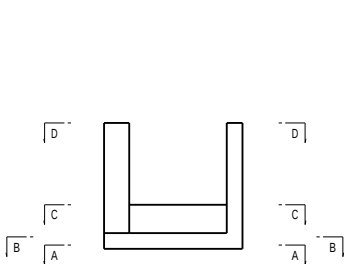

平面図

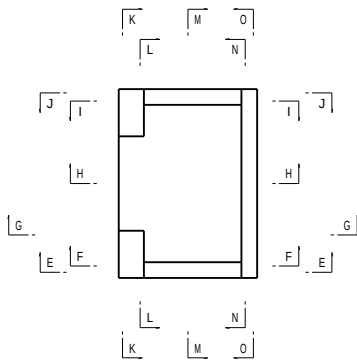


工事名	和歌山平野農地防災事業 小田井水路（木積右岸排水路）第1区建設工事		
図面名	分流接続工配筋図(2/3)		
年月日			
縮尺	S=1:30	図面番号	13-2/3
契約区分	当初		
事務所名	近畿農政局 和歌山平野農地防災事業所		

分流接続工配筋図(3/3)


S=1:30

0-0断面

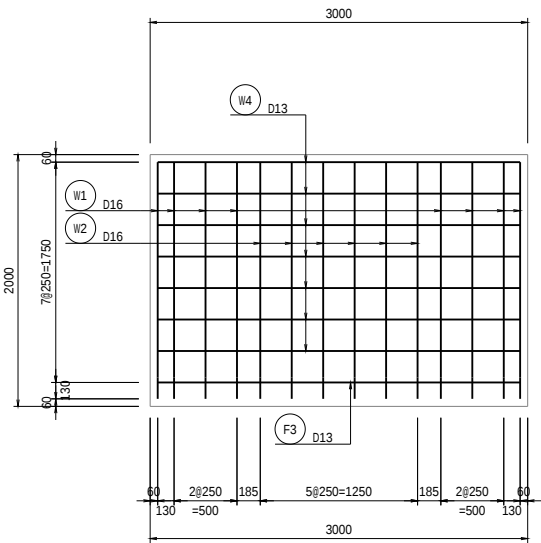


位置図

縦断面

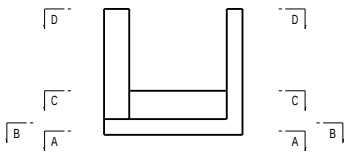

平面図

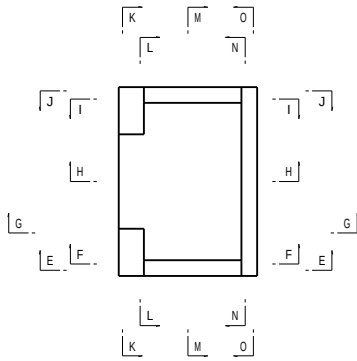


工 事 名	和歌山平野農地防災事業 小田井水路（木積右岸排水路）第1工区建設工事		
図 面 名	分流接続工配筋図(3/3)		
年 月 日			
縮 尺	S=1:30	図面番号	13-3/3
契約区分	当 初		
事務所名	近畿農政局 和歌山平野農地防災事業所		


分流ゲート柵配筋図(1/3)

S=1:30


A-A断面
(底版下面)

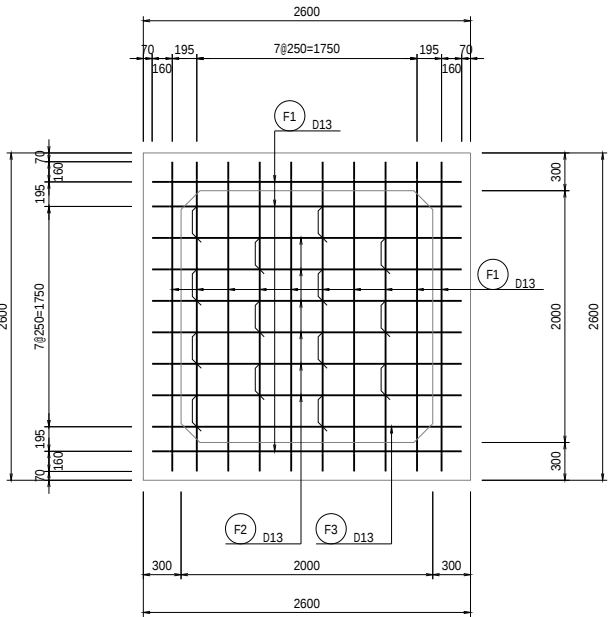


B-B断面
(底版上面)

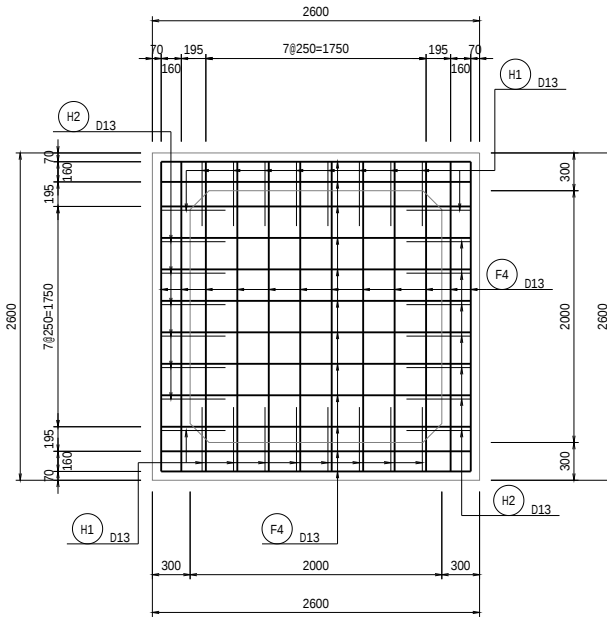


C-C断面

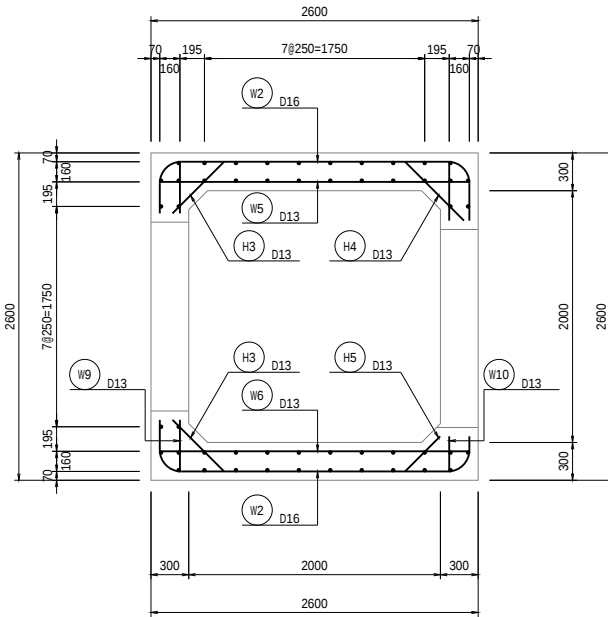


D-D断面

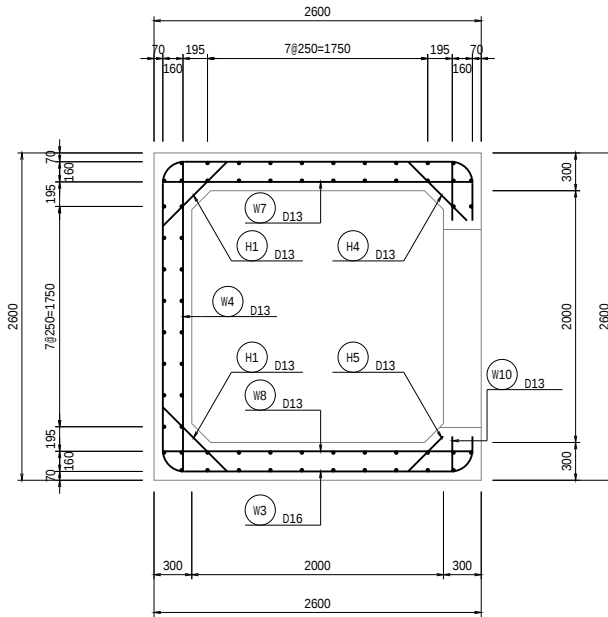


E-E断面

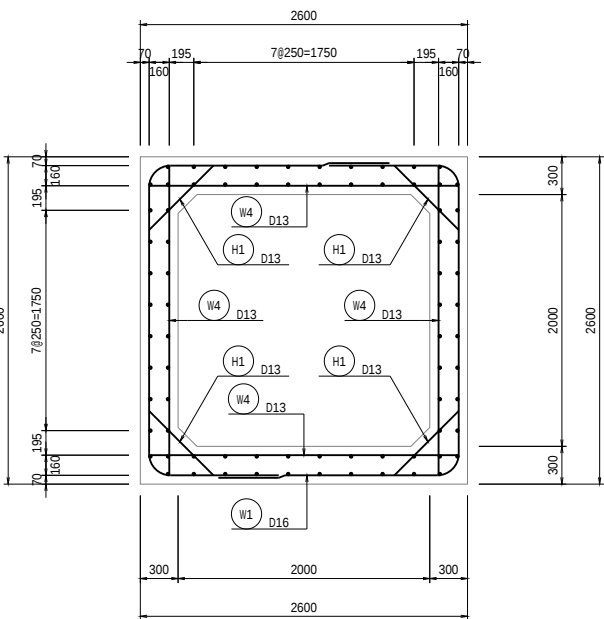

F-F断面
(頂版下面)

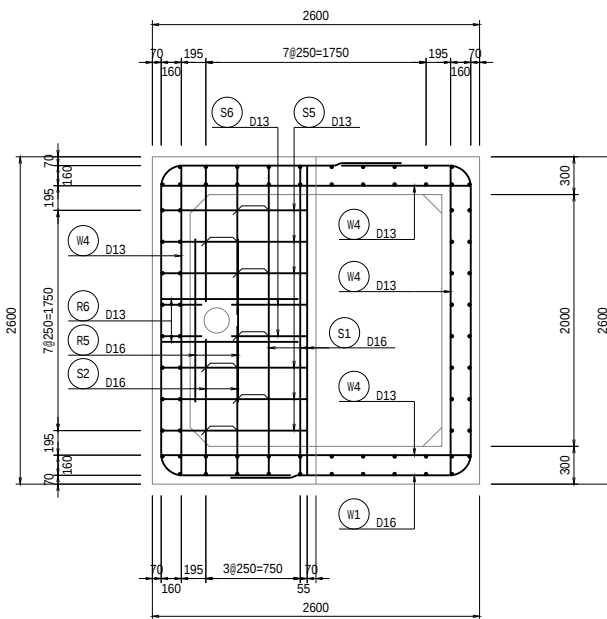


G-G断面
(頂版上面)

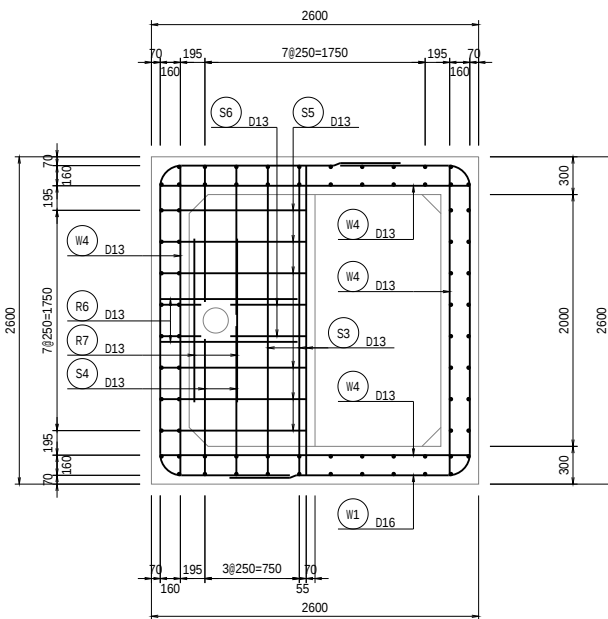


位置図

縦断面

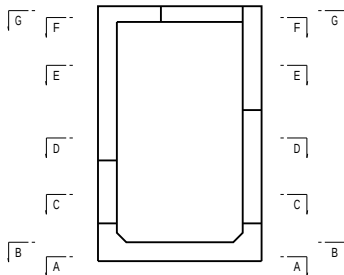








平面図

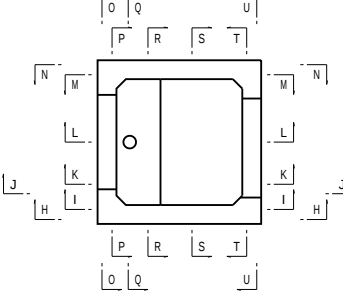


工事名	和歌山平野農地防災事業 小田井水路（木積右岸排水路）第1工区建設工事		
図面名	分流ゲート柵配筋図(1/3)		
年月日			
縮尺	S=1:30	図面番号	14-1/3
契約区分	当初		
事務所名	近畿農政局 和歌山平野農地防災事業所		

分流ゲート柵配筋図(2/3)

S=1:30

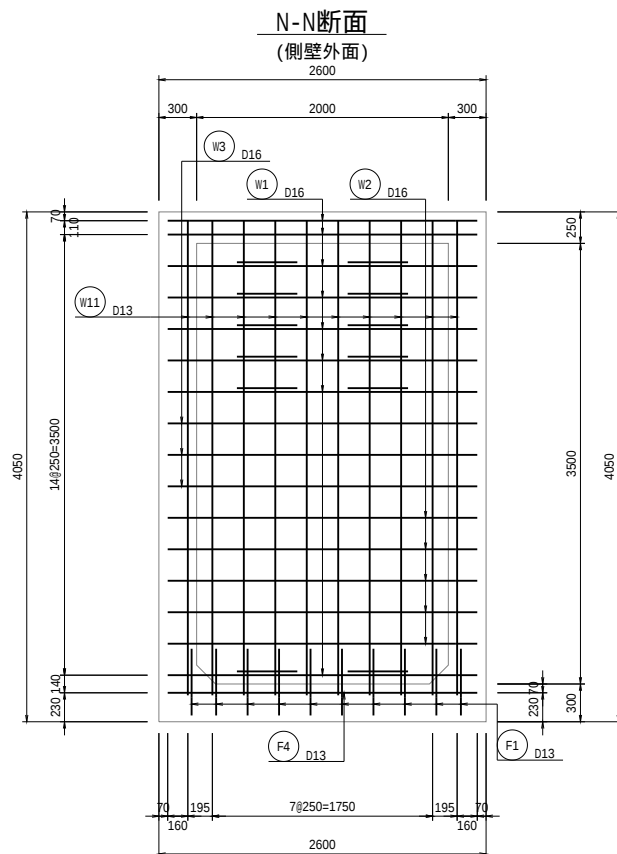
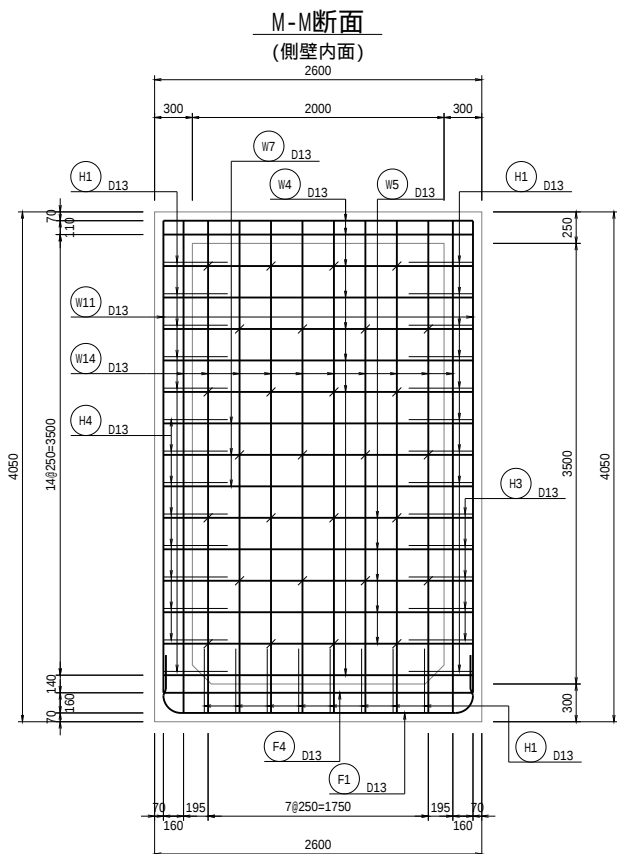
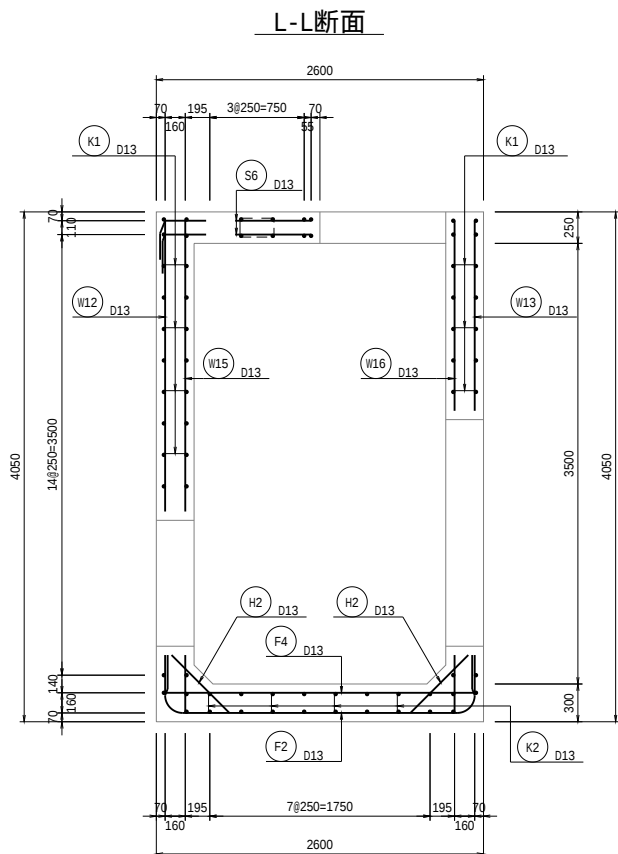
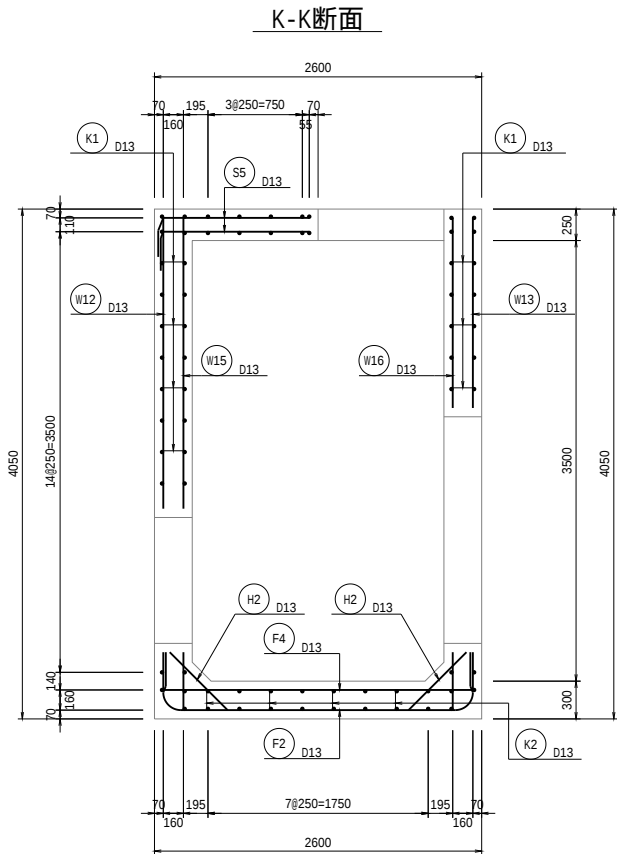
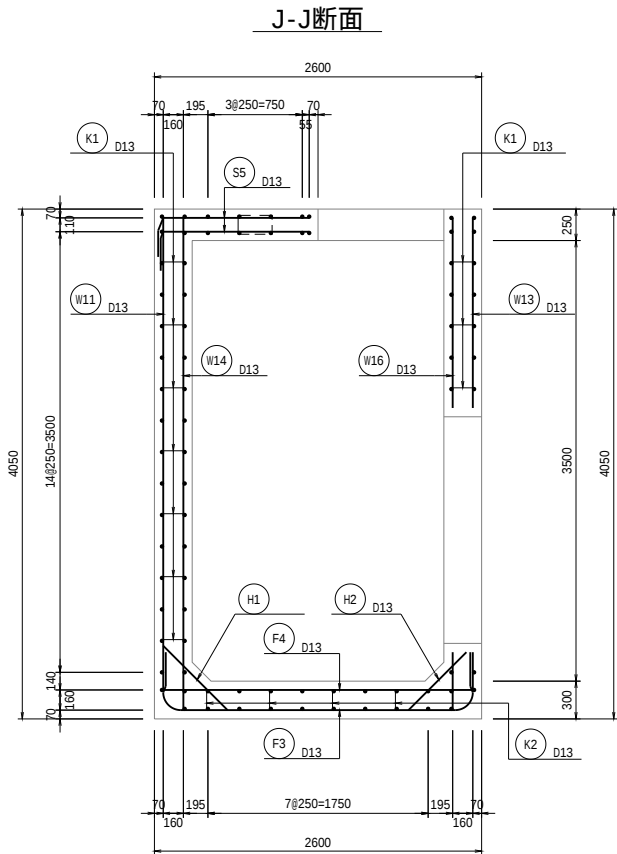
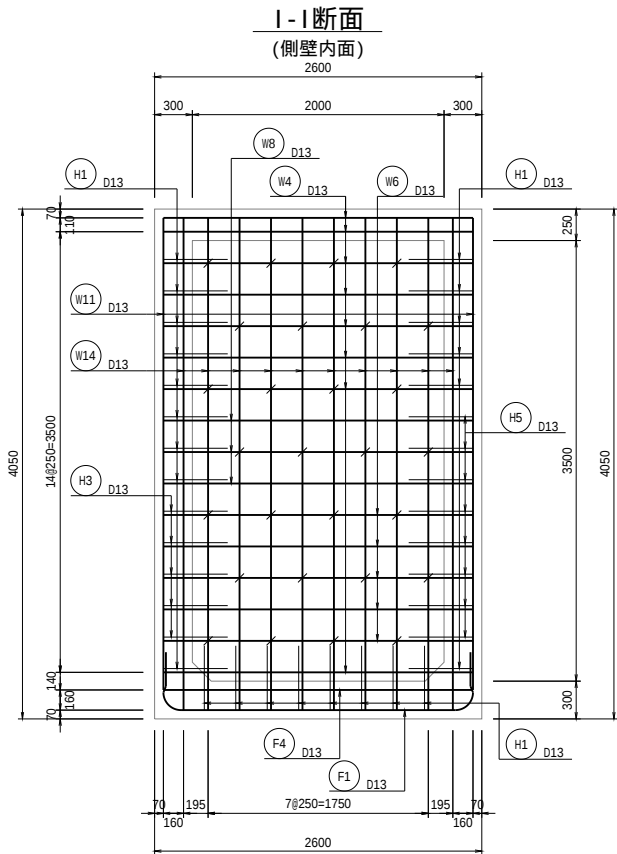
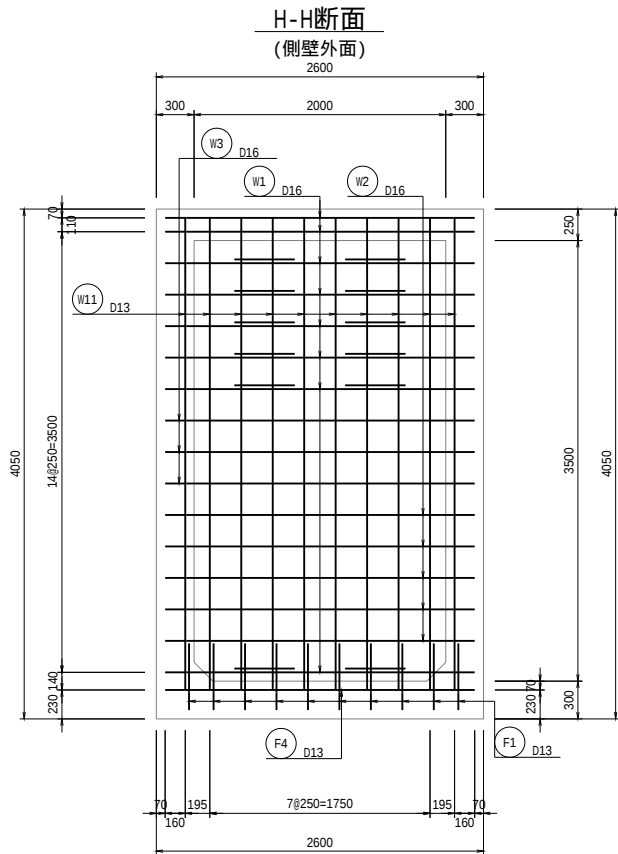


位置図

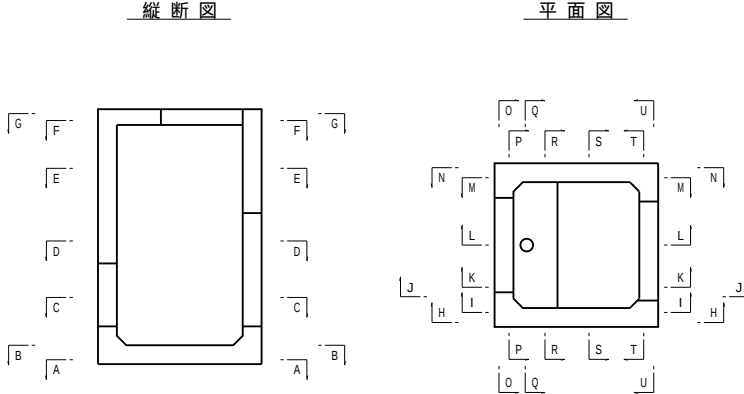


工事名	和歌山平野農地防災事業 小田井水路（木積右岸排水路）第1工区建設工事		
図面名	分流ゲート柵配筋図(2/3)		
年月日			
縮尺	S=1:30	図面番号	14-2/3
契約区分	当初		
事務所名	近畿農政局 和歌山平野農地防災事業所		

S=1:30

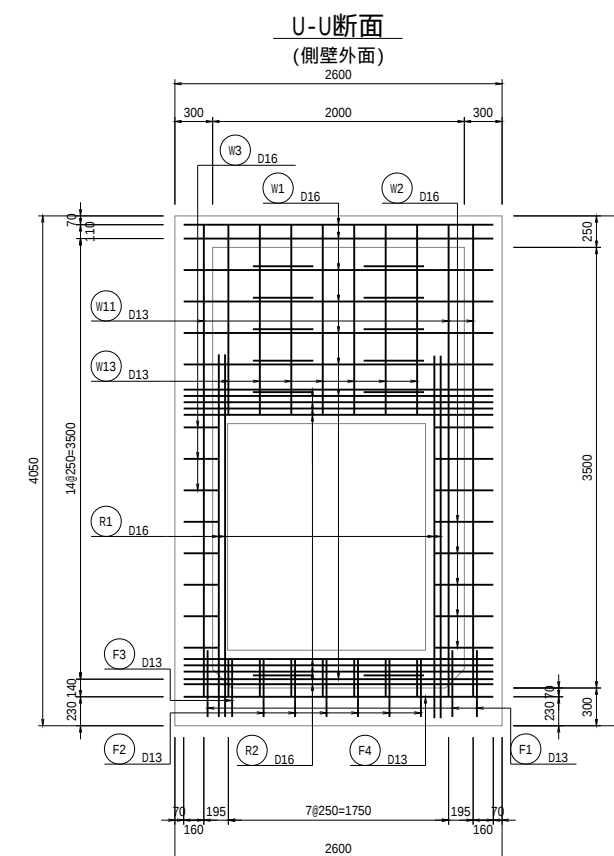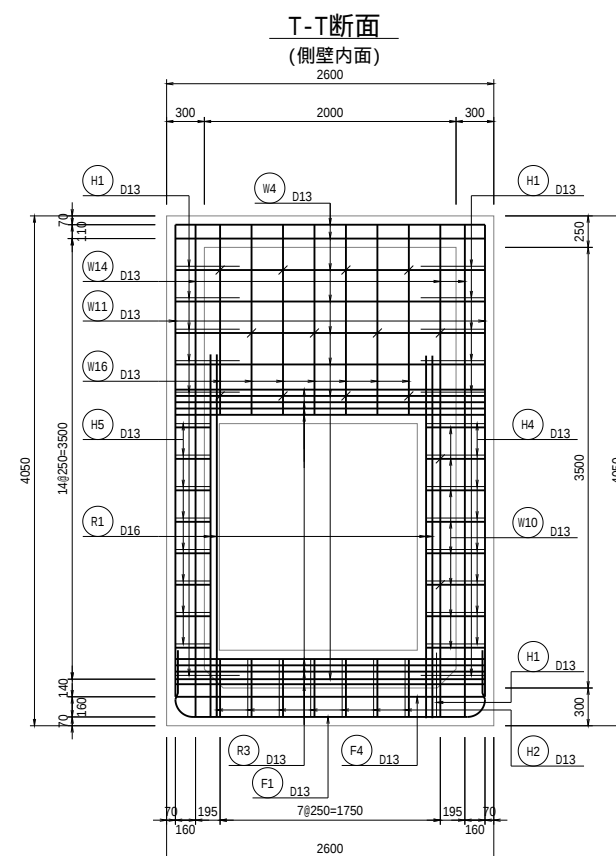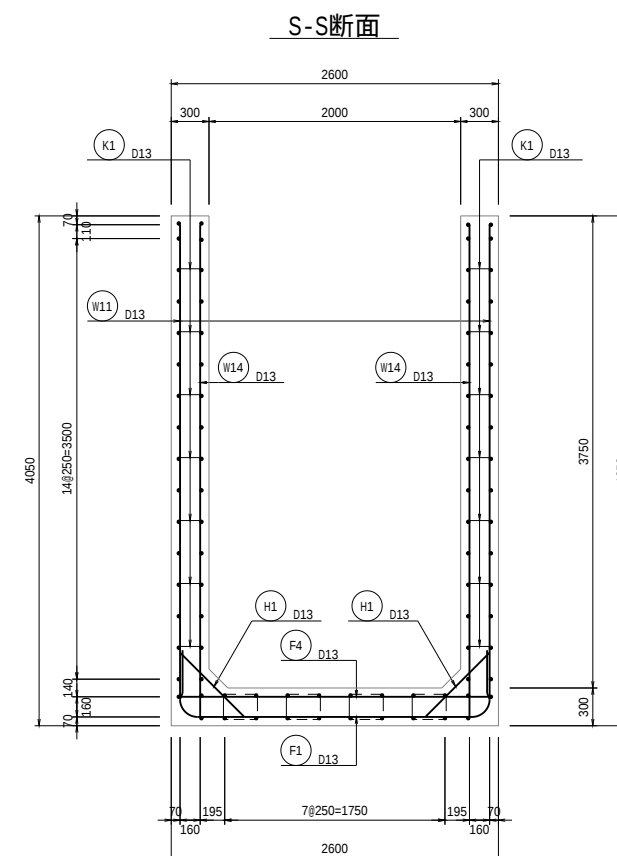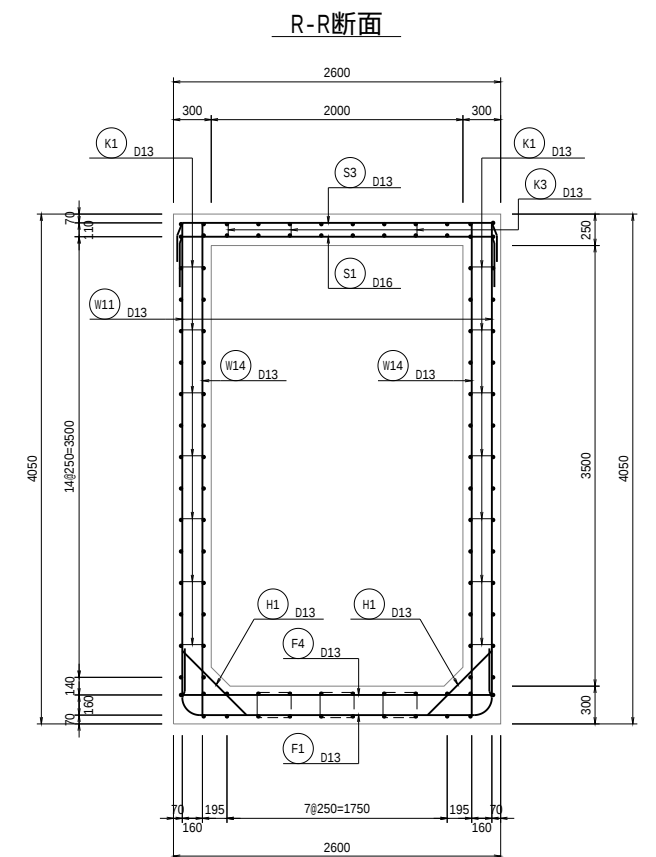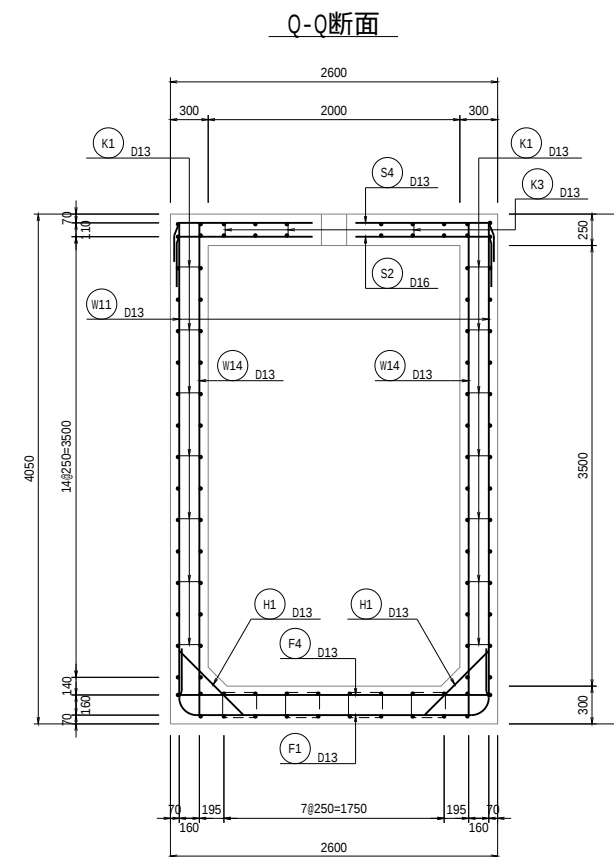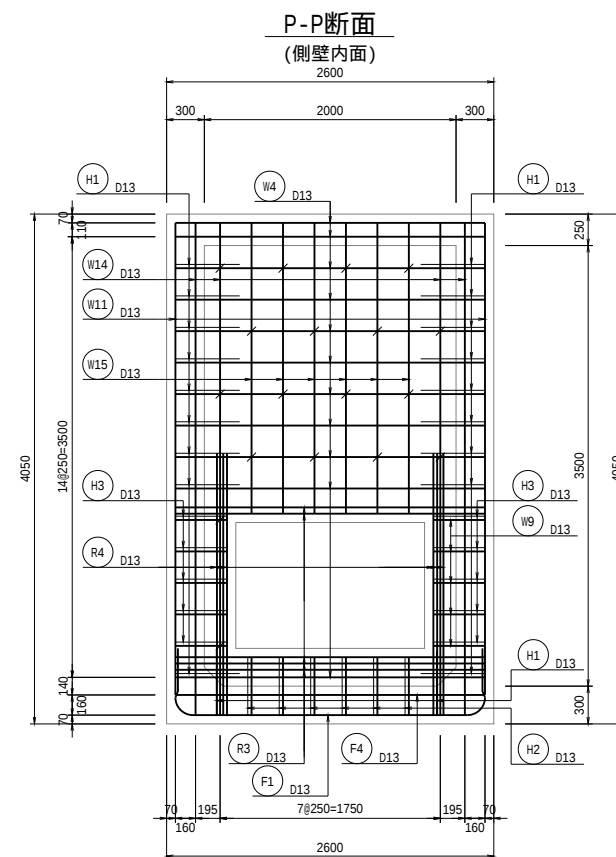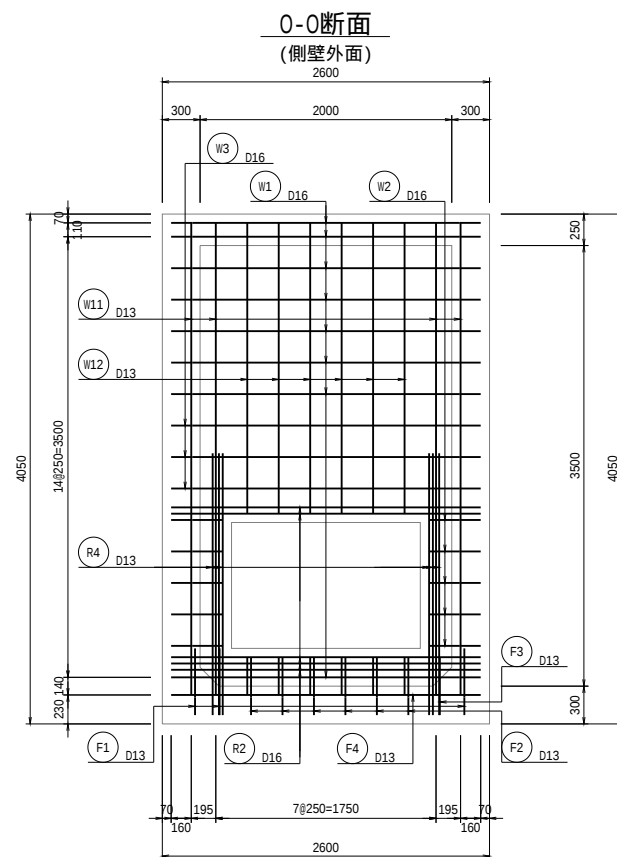

位置図

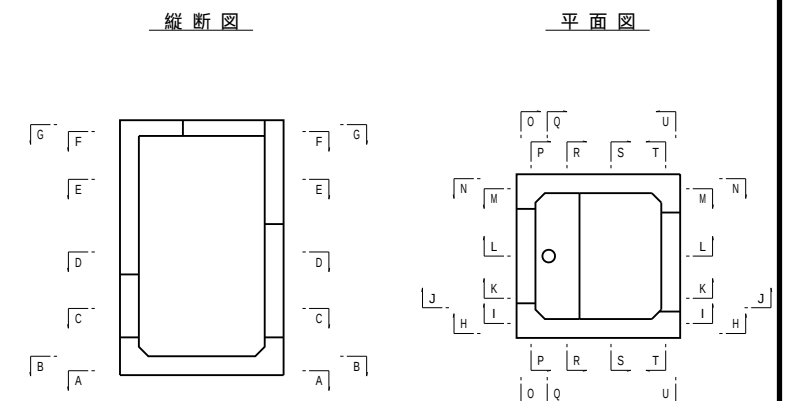


工 事 名	和歌山平野農地防災事業 小田井水路（木柵右岸排水路）第1工区建設工事		
図 面 名	分流ゲート柵配筋図(3/3)		
年 月 日			
縮 尺	S=1:30	図面番号	14-3/3
契約区分	当 初		
事務所名	近畿農政局 和歌山平野農地防災事業所		


分流余水吐配筋図(1/4)

S=1:30


A-A断面
(底板下面)

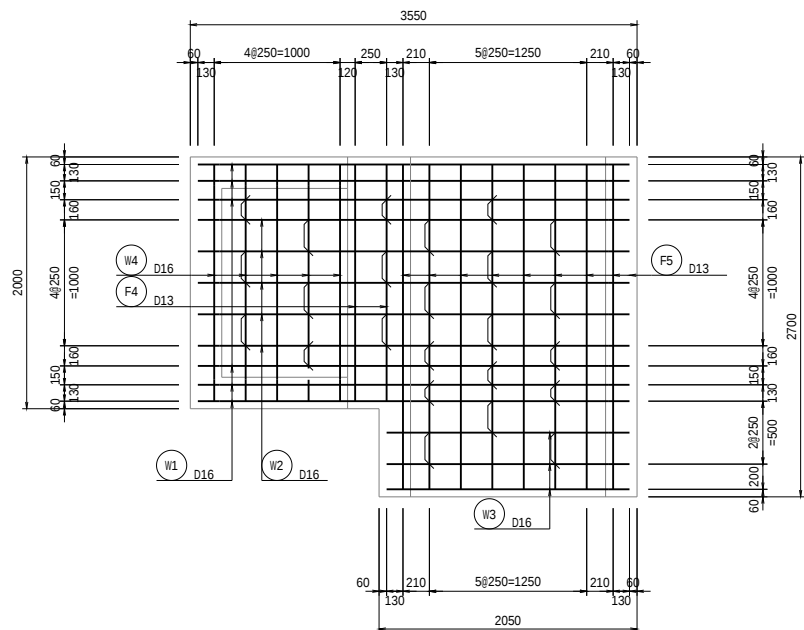


B-B断面
(底板上面)

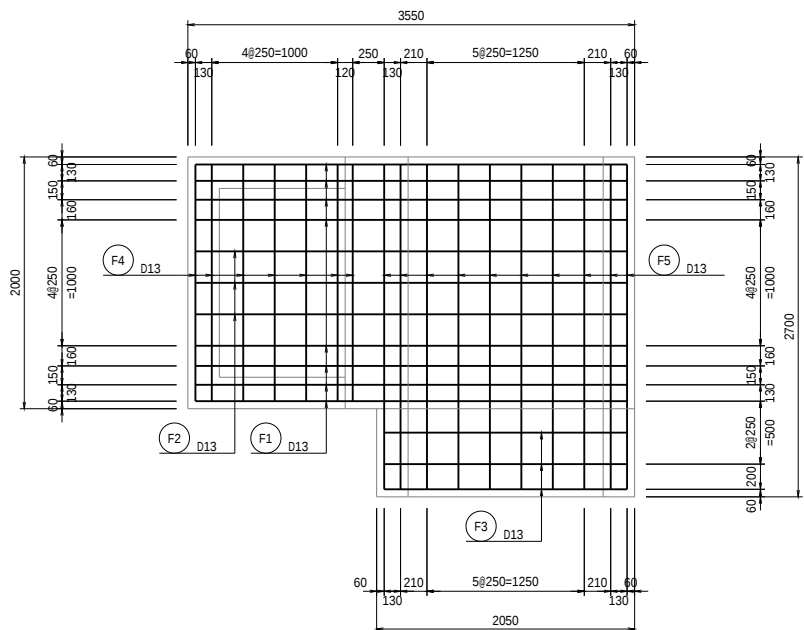


C-C断面

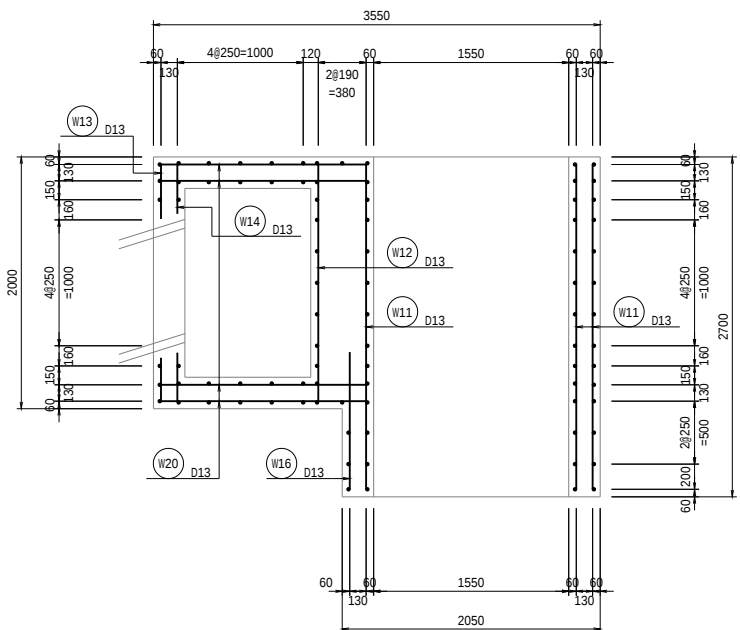


D-D断面

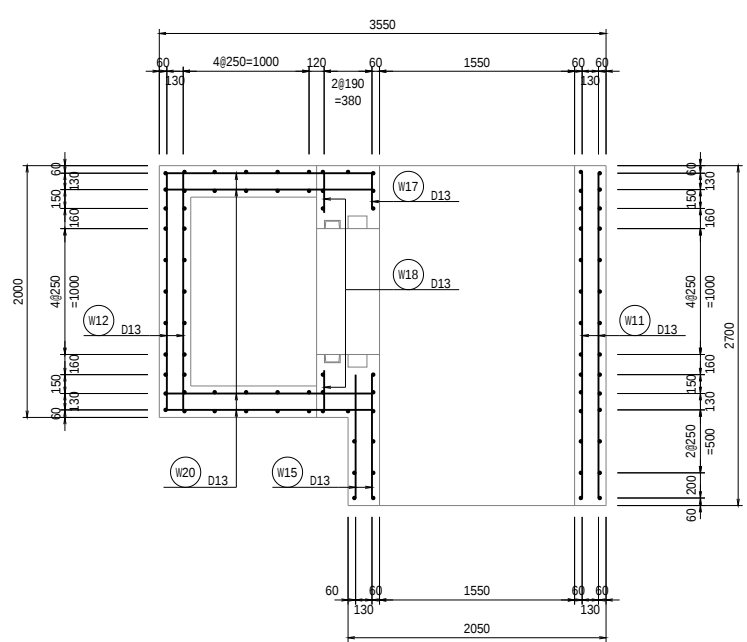

E-E断面
(頂版下面)

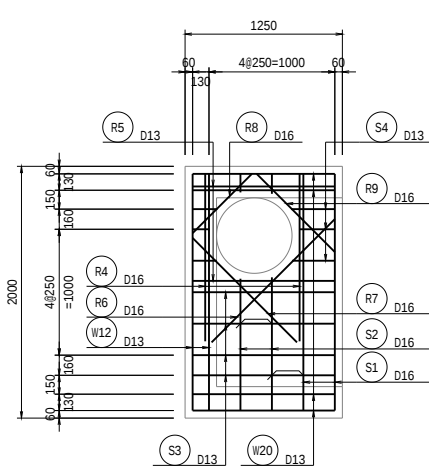


F-F断面
(頂版上面)

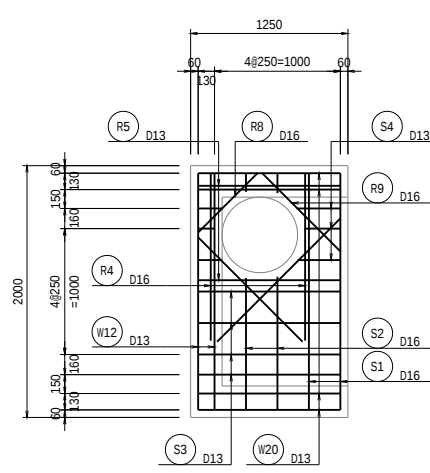


位置図

縦断面

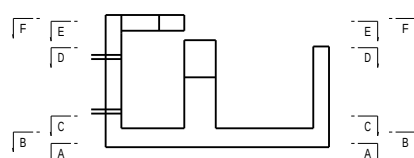

平面図

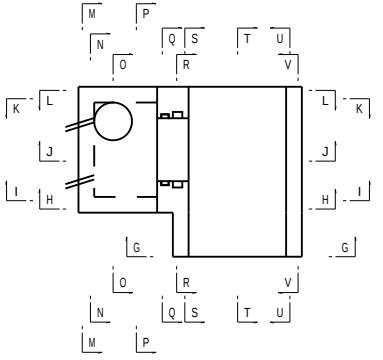


工 事 名	和歌山平野農地防災事業 小田井水路（木積右岸排水路）第1工区建設工事		
図 面 名	分流余水吐配筋図(1/4)		
年 月 日			
縮 尺	S=1:30	図面番号	15-1/4
契約区分	当 初		
事務所名	近畿農政局 和歌山平野農地防災事業所		


分流余水吐配筋図(2/4)

S=1:30


G-G断面

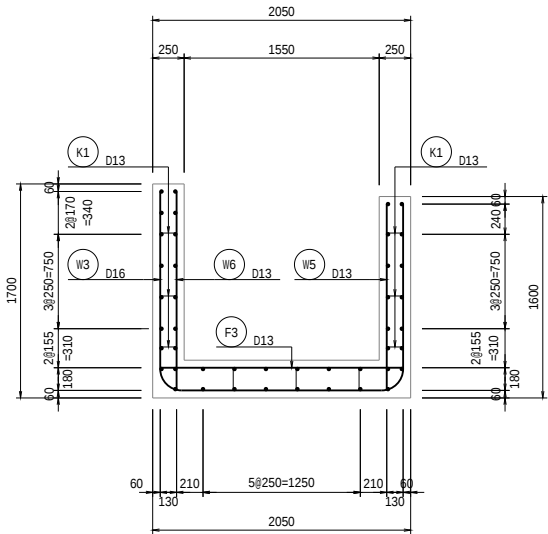


H-H断面

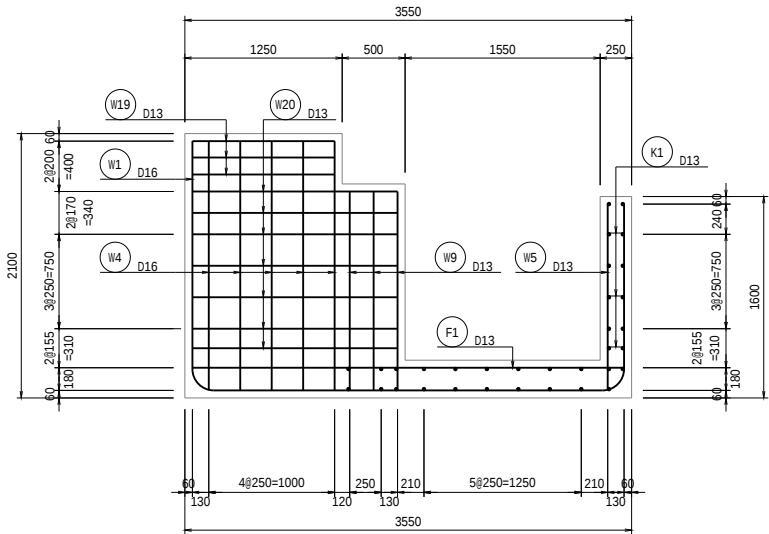


I-I断面

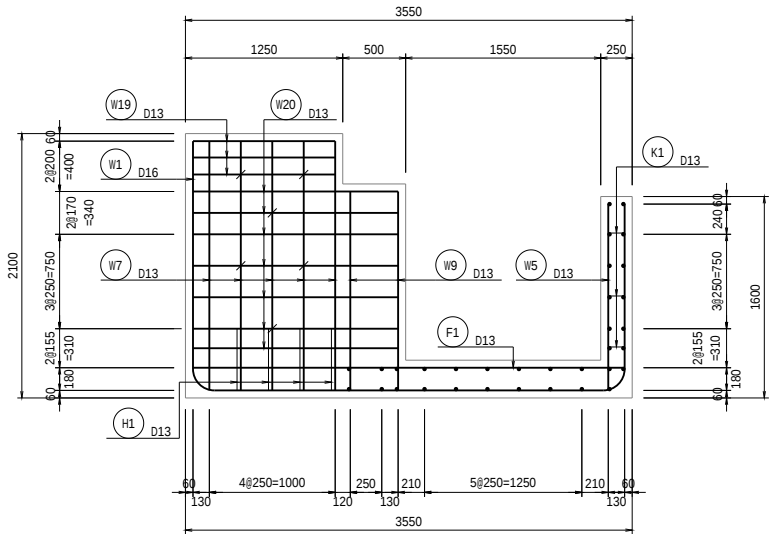

J-J断面

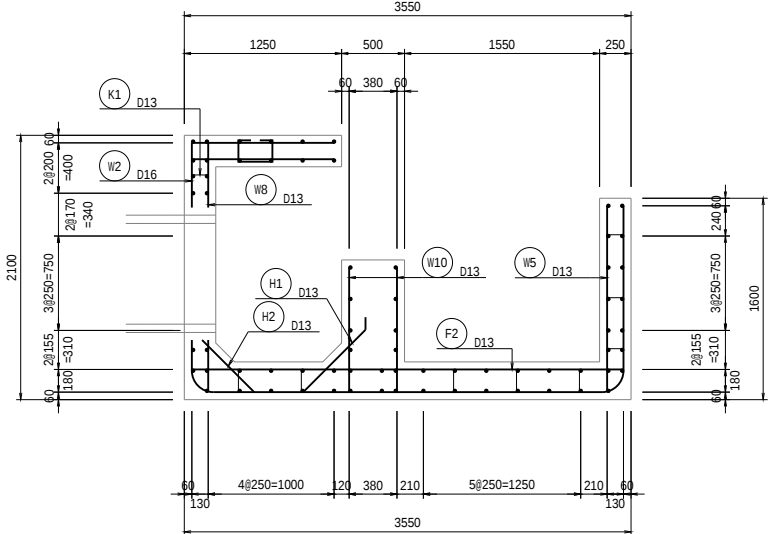


K-K断面

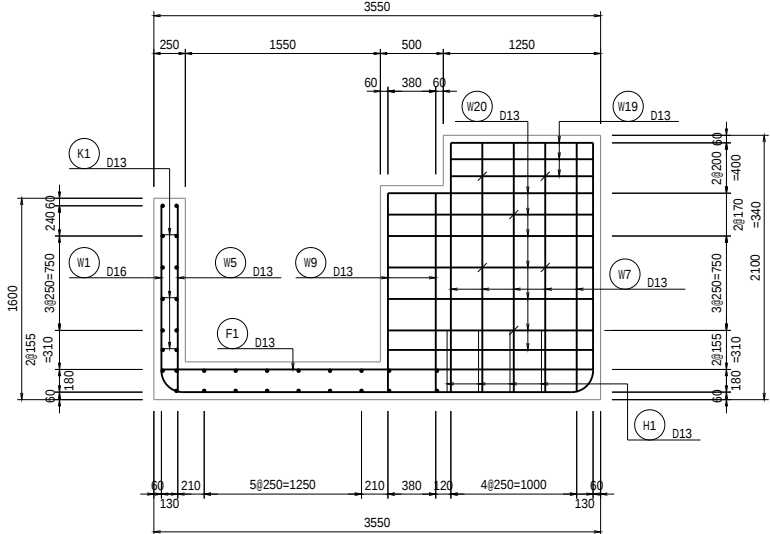


位置図

縦断面

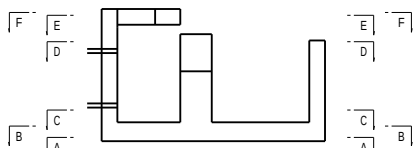

平面図

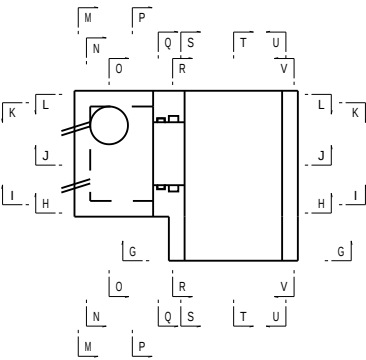


工 事 名	和歌山平野農地防災事業 小田井水路（木積右岸排水路）第1工区建設工事		
図 面 名	分流余水吐配筋図(2/4)		
年 月 日			
縮 尺	S=1:30	図面番号	15-2/4
契約区分	当 初		
事務所名	近畿農政局 和歌山平野農地防災事業所		


分流余水吐配筋図(3/4)

S=1:30


L-L断面

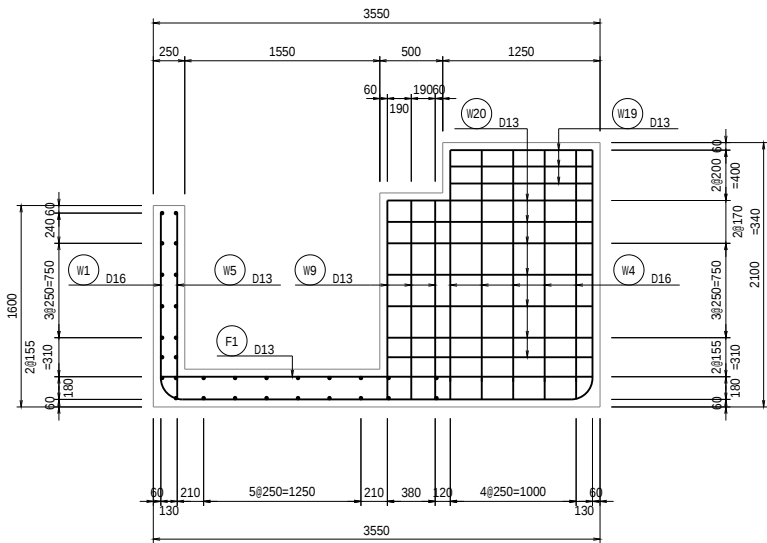


M-M断面

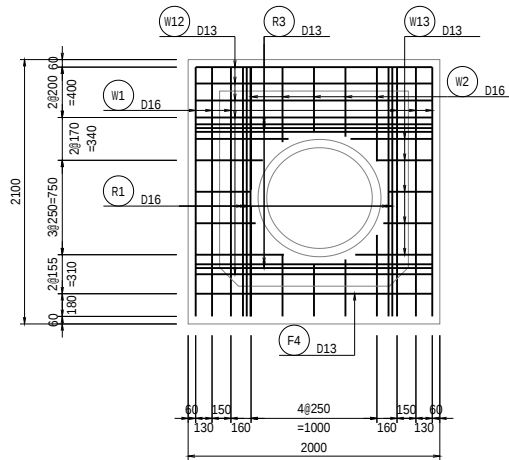


N-N断面

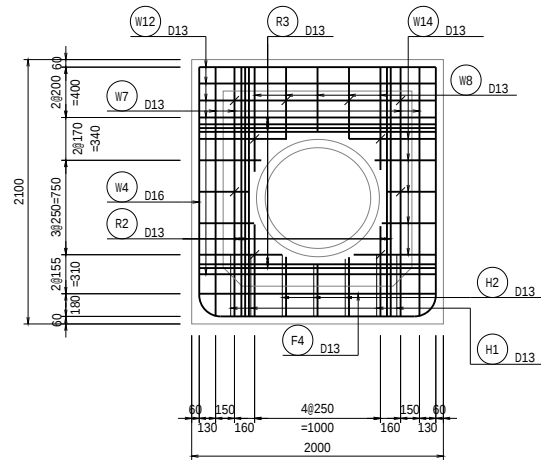


O-O断面

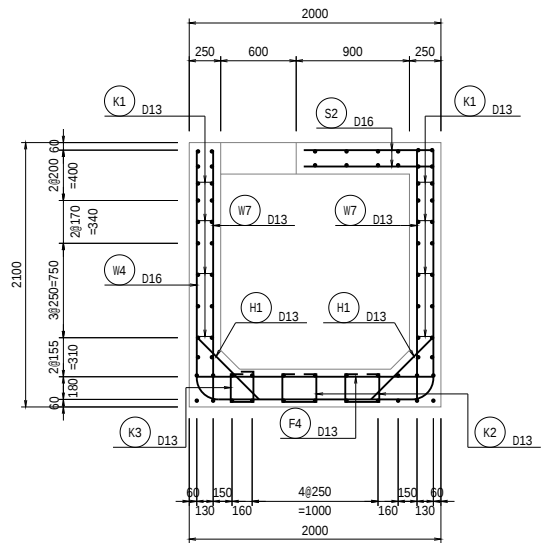


P-P断面

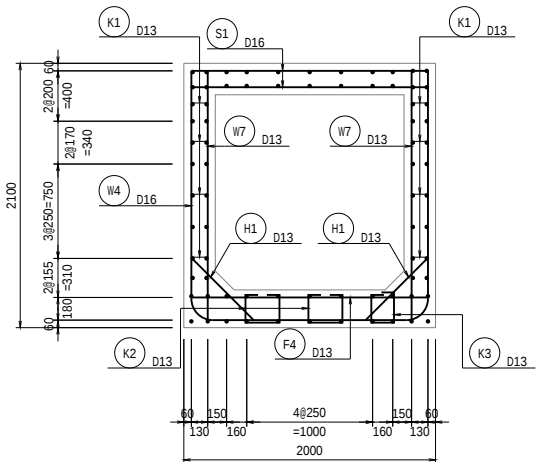

Q-Q断面

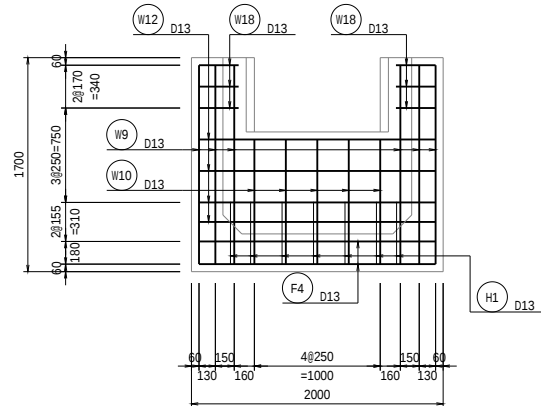


R-R断面

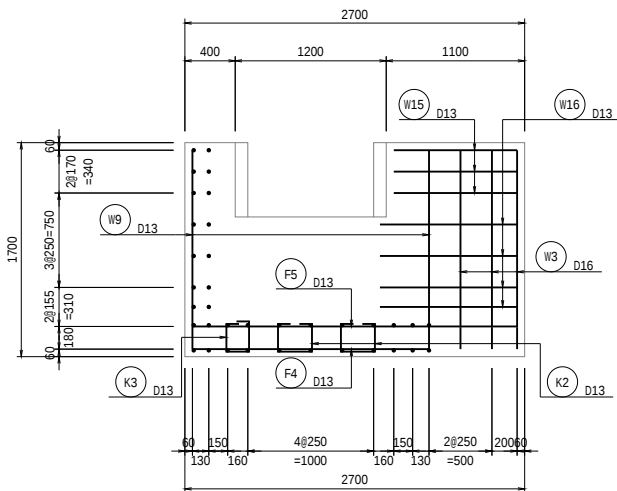


位置図

縦断面

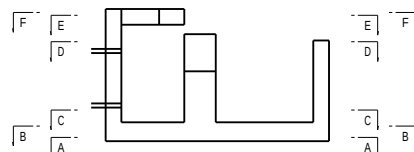

平面図

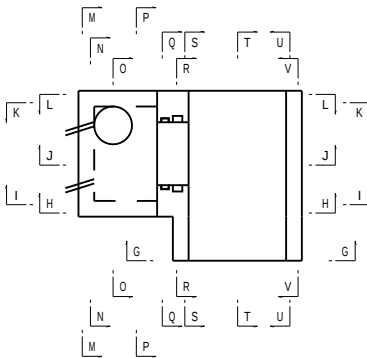


工事名	和歌山平野農地防災事業 小田井水路（木積右岸排水路）第1工区建設工事		
図面名	分流余水吐配筋図(3/4)		
年月日			
縮尺	S=1:30	図面番号	15-3/4
契約区分	当初		
事務所名	近畿農政局 和歌山平野農地防災事業所		


分流余水吐配筋図(4/4)

S=1:30


S-S断面

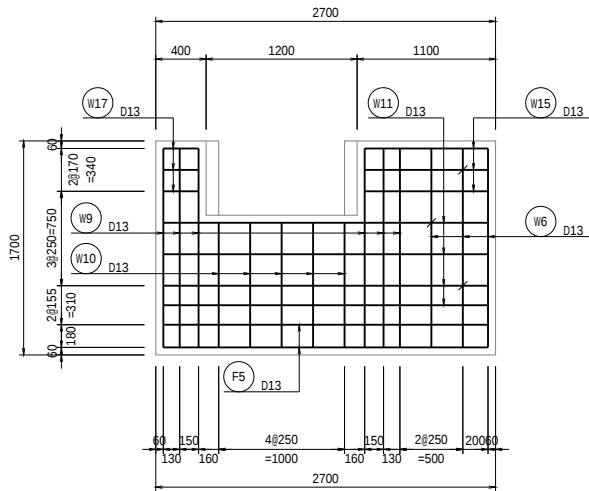


T-T断面

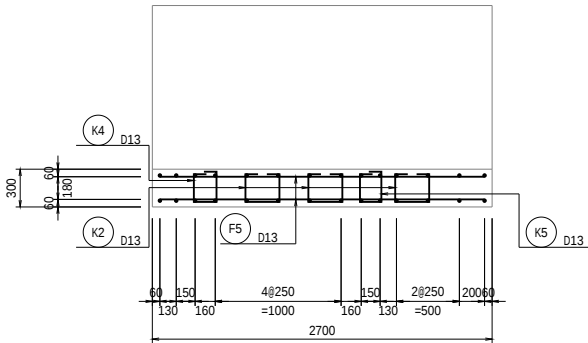

U-U断面

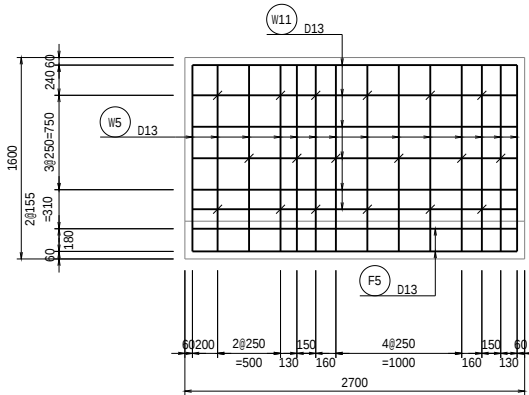


V-V断面

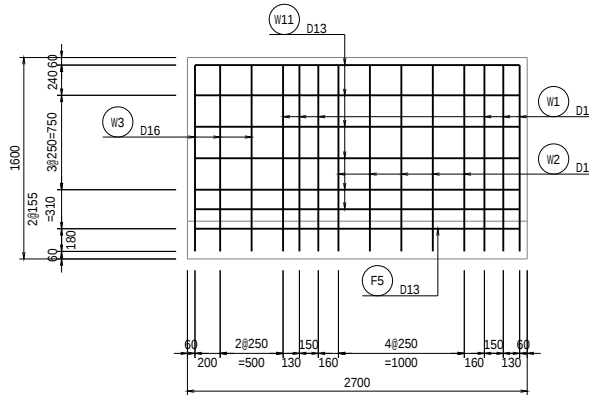


位置図

縦断面

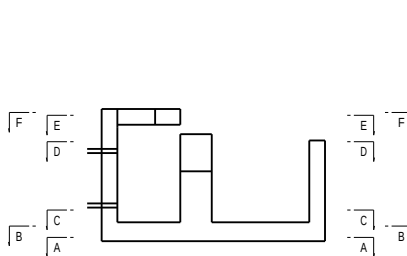

平面図

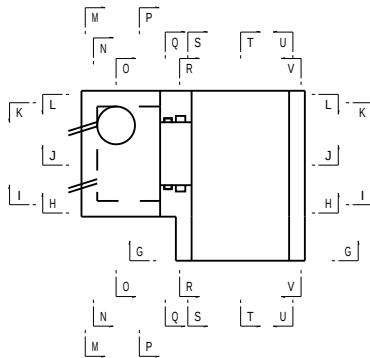


工 事 名	和歌山平野農地防災事業 小田井水路（木積右岸排水路）第1工区建設工事		
図 面 名	分流余水吐配筋図(4/4)		
年 月 日			
縮 尺	S=1:30	図面番号	15-4/4
契約区分	当 初		
事務所名	近畿農政局 和歌山平野農地防災事業所		

水槽スラブ詳細図


全体図

S=1:15

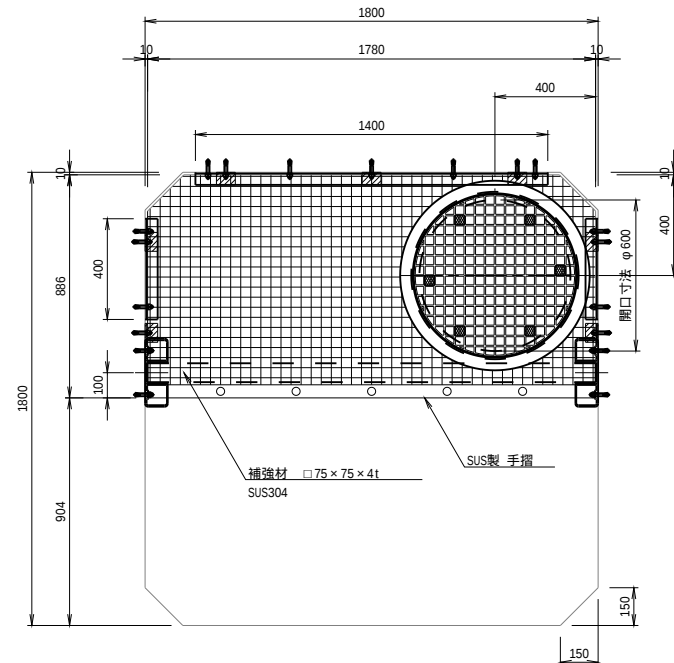


SUS製手摺詳細図

S=1:15

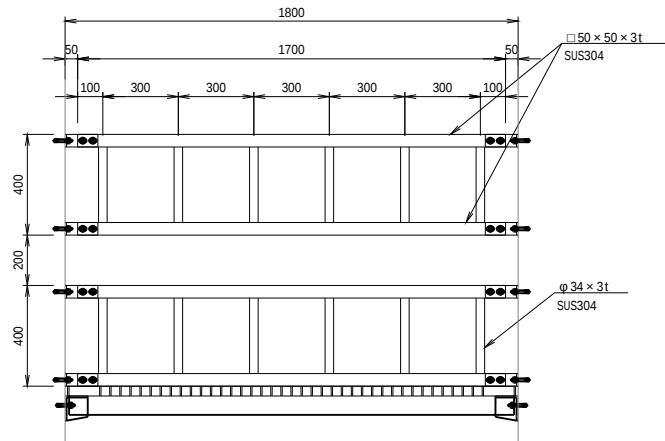


FRPグレ - チング詳細図
(ジョイント部)

S=1:5

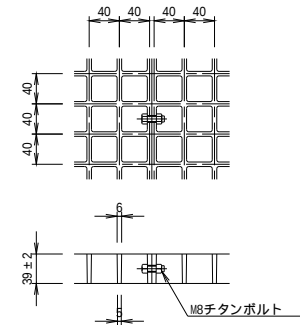


端部断面詳細図

S=1:5

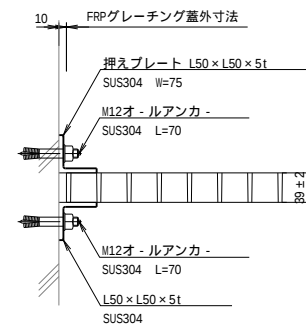



補強材受詳細図

S=1:5

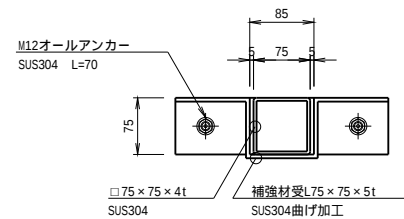

ステンレス手摺固定部詳細図
(ジョイント部)

S=1:5

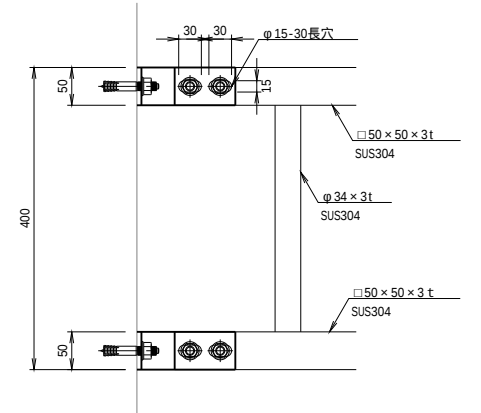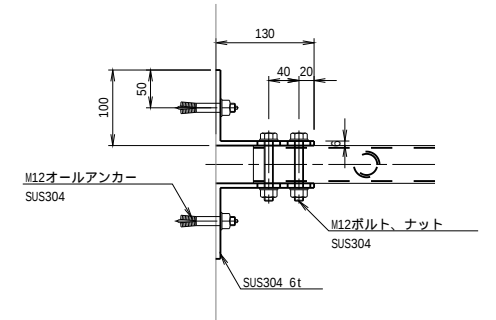


工事名	和歌山平野農地防災事業 小田井水路（木積右岸排水路）第1工区建設工事		
図面名	水槽スラブ詳細図		
年月日			
縮尺	図示	図面番号	16
契約区分	当初		
事務所名	近畿農政局 和歌山平野農地防災事業所		

仮廻し道路計画図(1/2)


平面图

S=1:1000

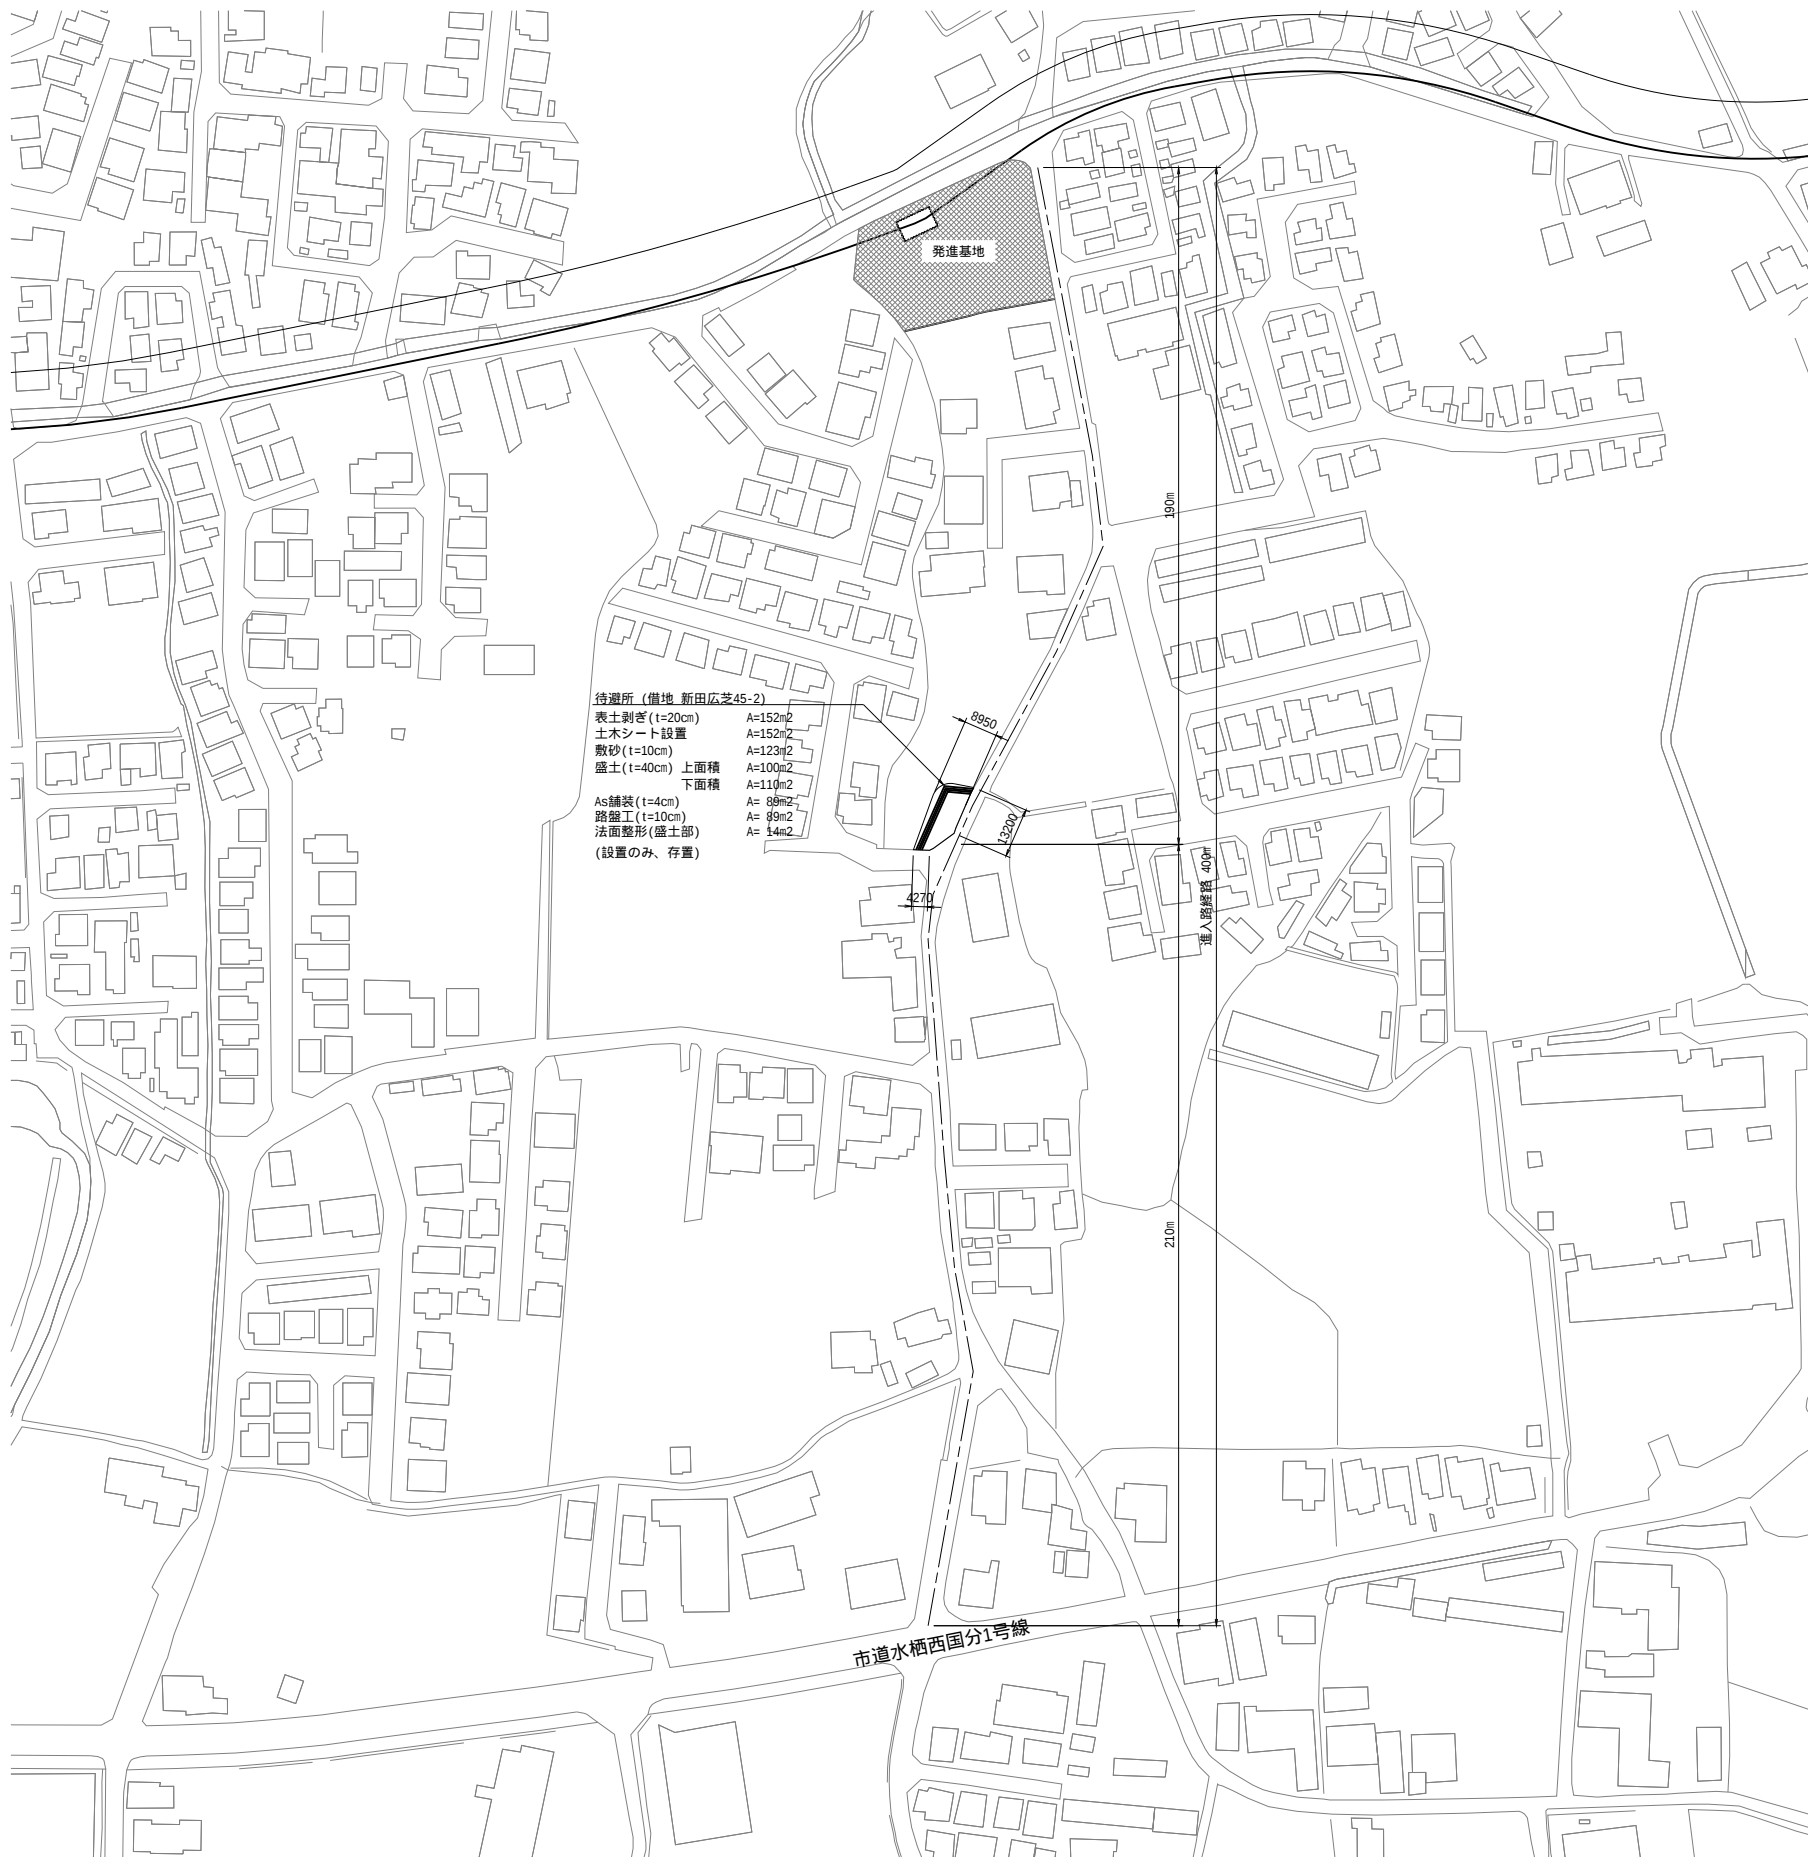


標準断面図

S=1:50

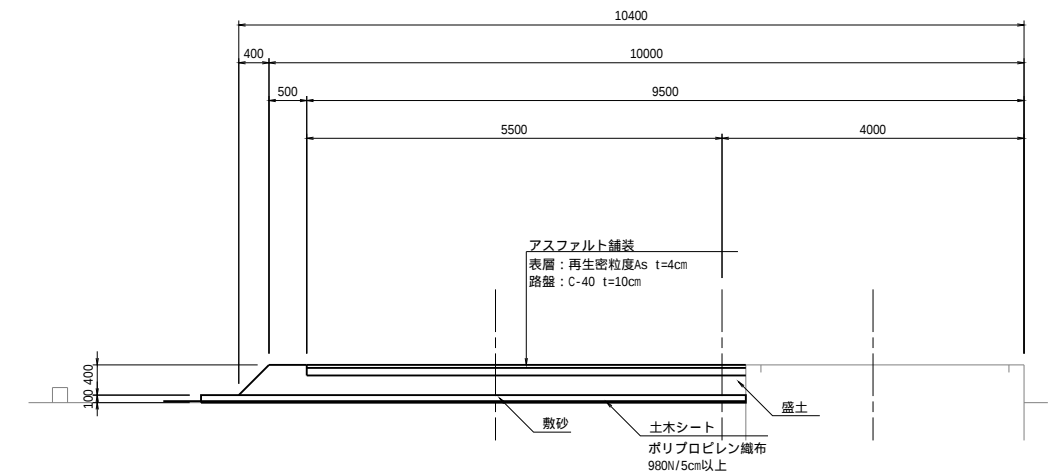

用地平面图

S=1:100

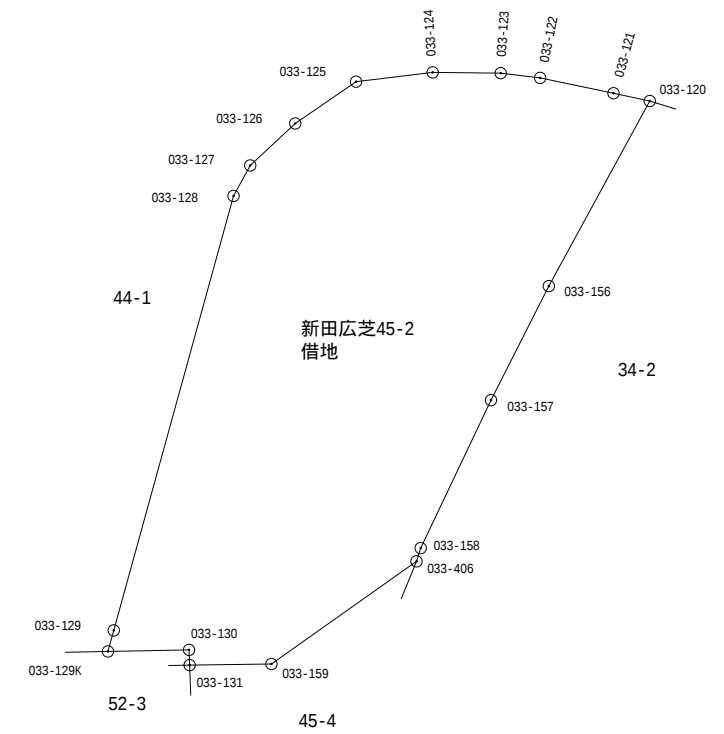


工 事 名	和歌山平野農地防災事業 小田井水路（木積右岸排水路）第1工区建設工事		
図 面 名	仮趾し道路計画図(1/2)		
年 月 日			
縮 尺	図示	図面番号	17-1/2
契約区分	当 初		
事務所名	近畿農政局 和歌山平野農地防災事業所		

仮廻し道路計画図(2/2)


平面図

S=1:200

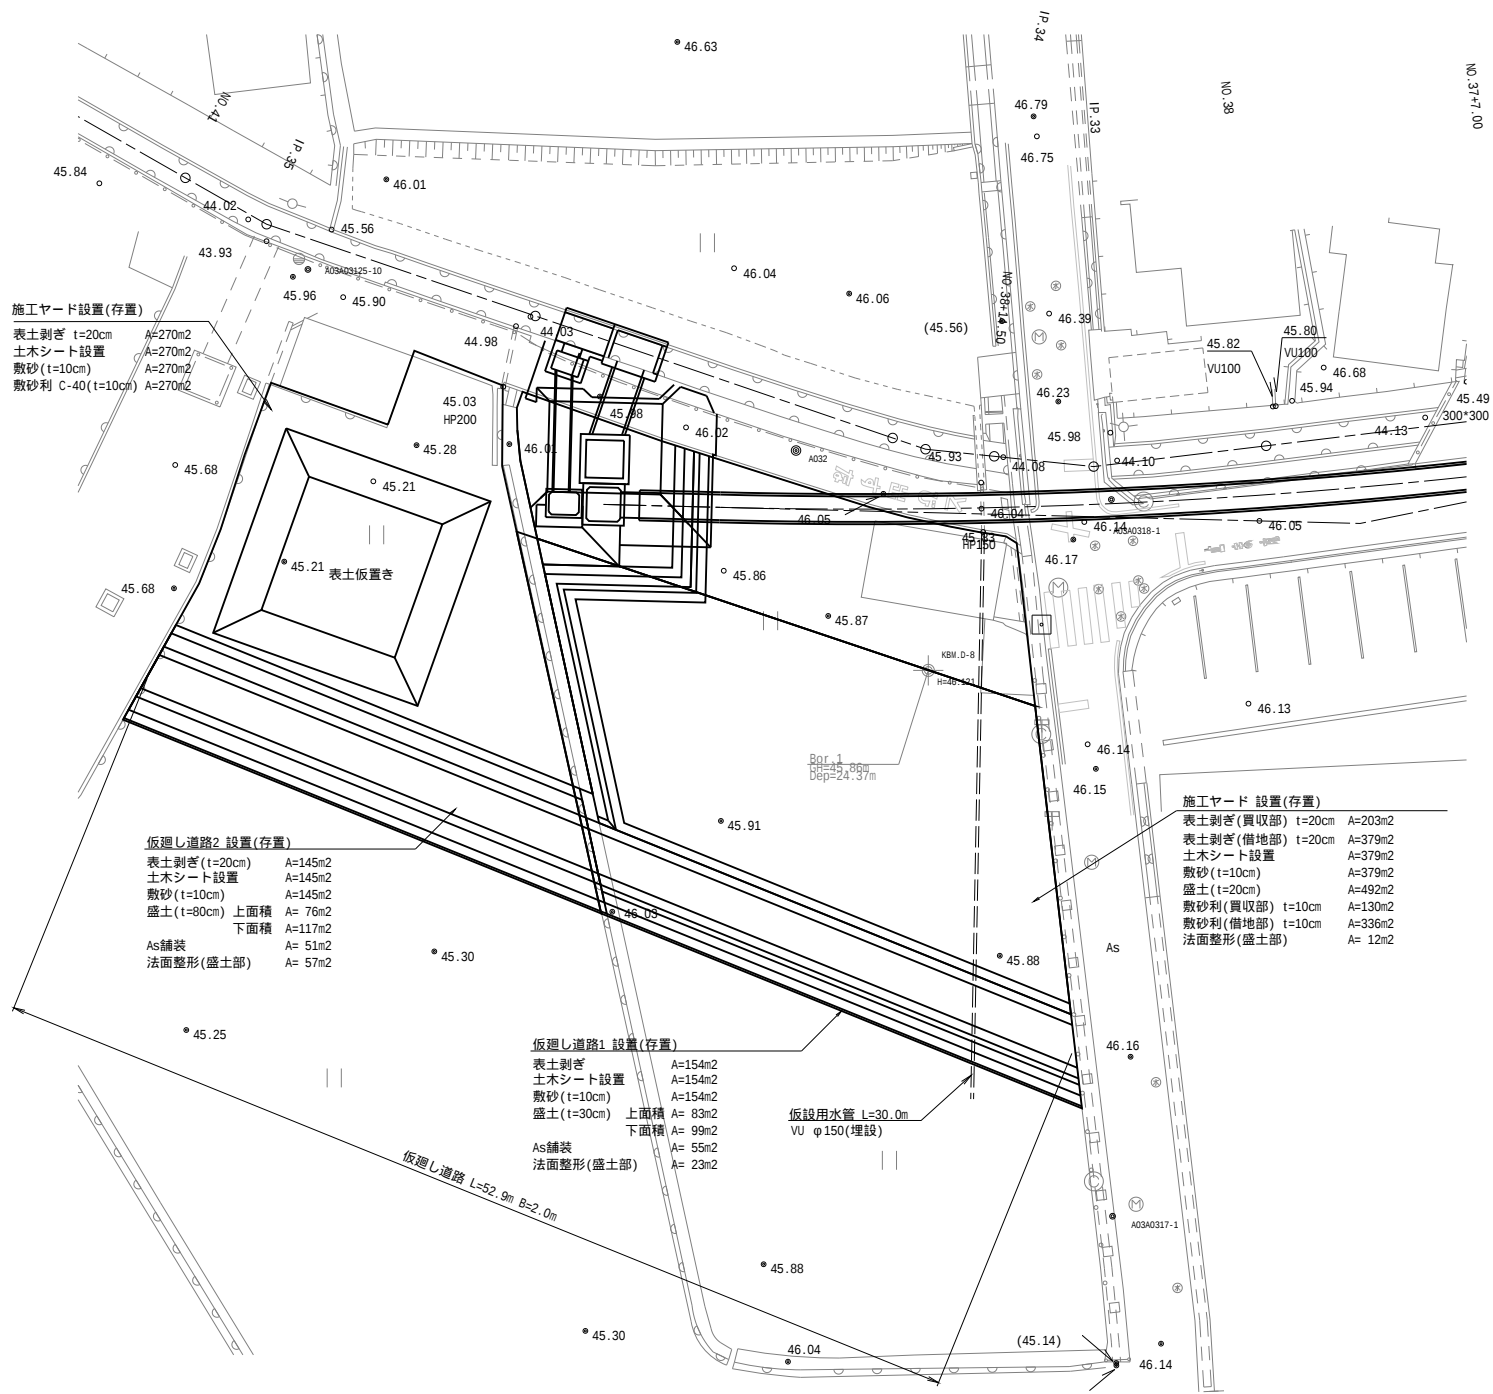

仮廻し道路標準図

S=1:50

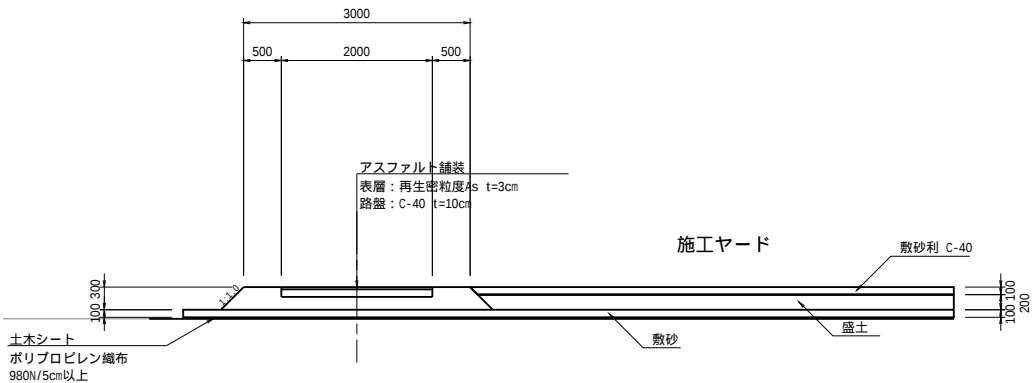

工事名	和歌山平野農地防災事業 小田井水路（木積右岸排水路）第1区建設工事		
図面名	仮廻し道路計画図(2/2)		
年月日			
縮尺	図示	図面番号	17-2/2
契約区分	当初		
事務所名	近畿農政局 和歌山平野農地防災事業所		