


[illegible]

四箇井ゲート用地平面図


S=1:200

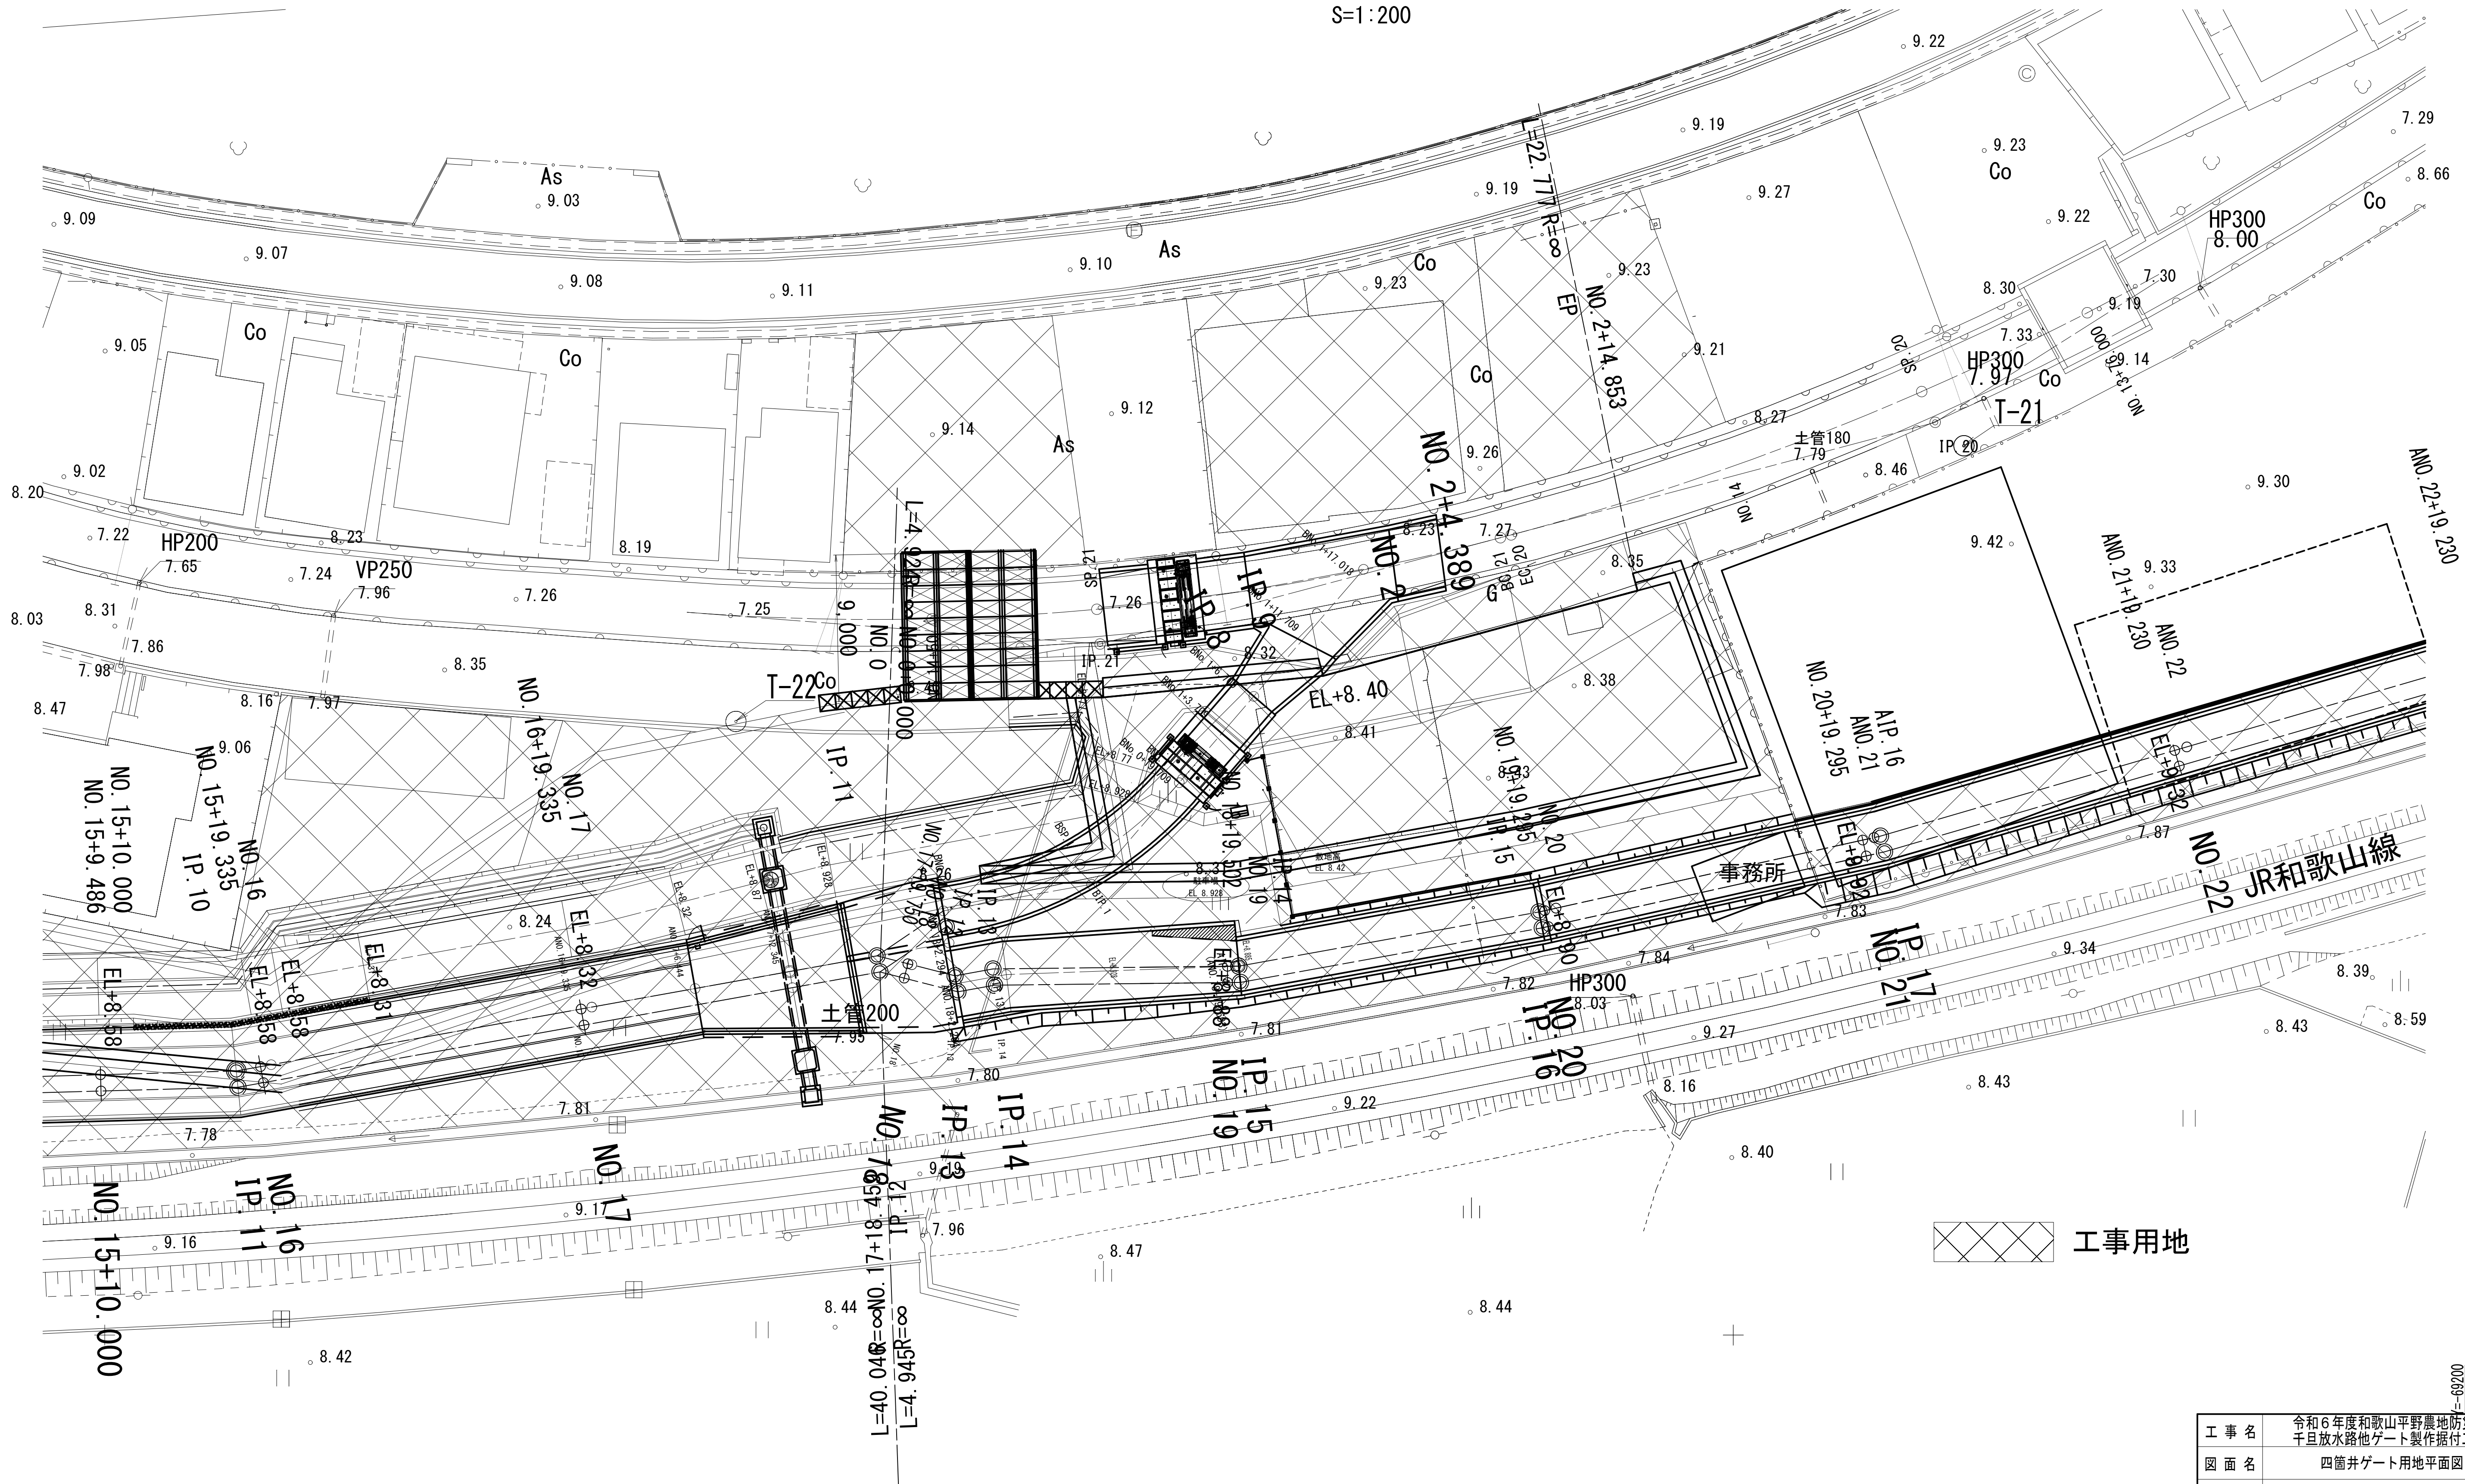

工 事 名	令和6年度和歌山平野農地防災事業 千旦放水路ゲート製作据付工事		
図 面 名	四箇井ゲート用地平面図		
年 月 日			
縮 尺	S=1:200	図面番号	参考図 1
契約区分	当 初		
事業所名	近畿農政局 和歌山平野農地防災事業所		

安楽川井支線C3号水路ゲート用地平面図


S=1:300

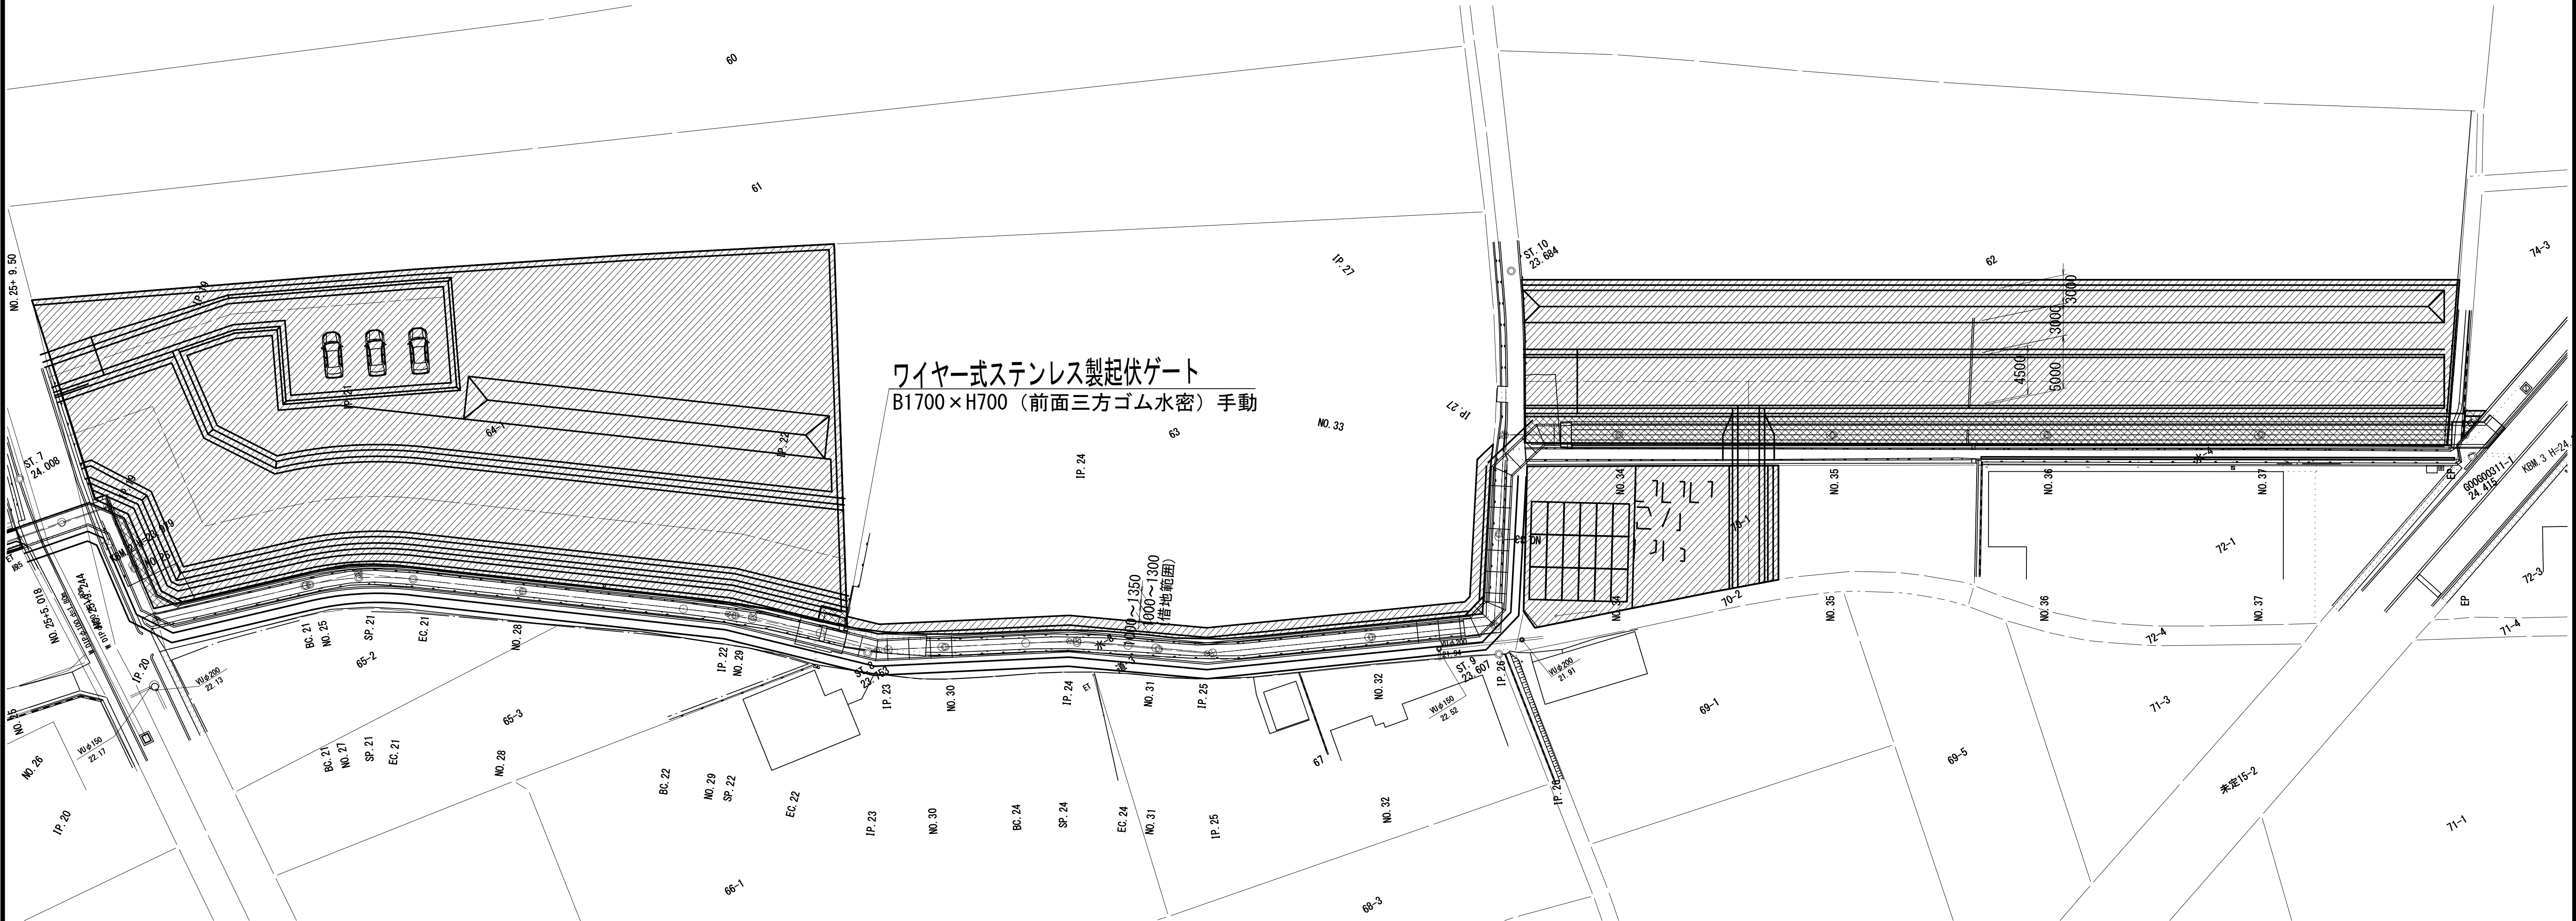

買収面積 A= 240.8m2
借地面積 A=3606.6m2


標準断面図
(下流側施工ヤード)

S=1:100

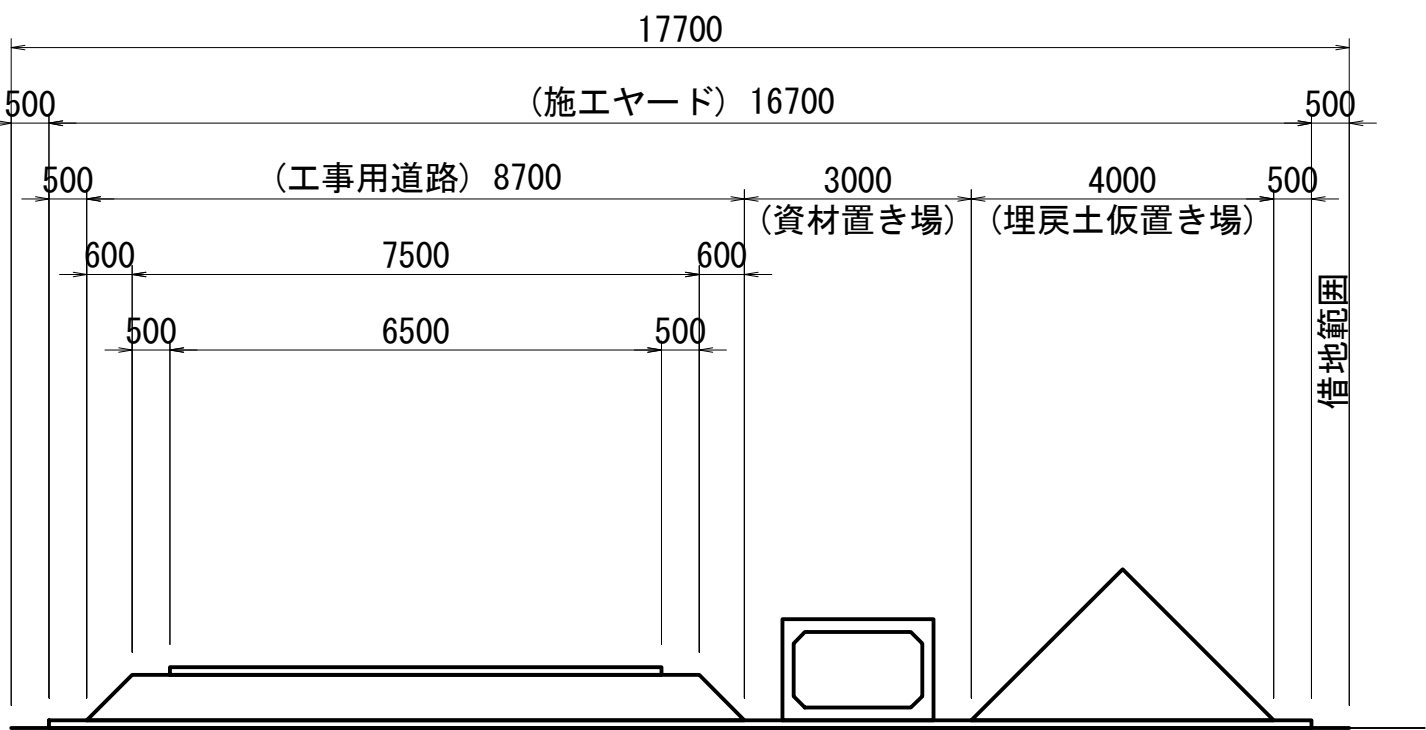


標準断面図
(仮廻し道路)

S=1:100

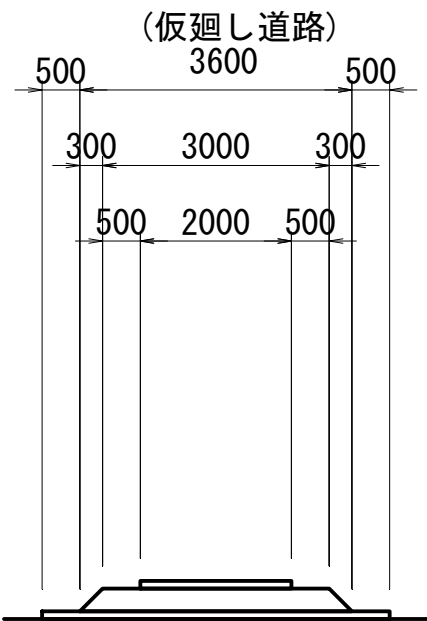


標準断面図
(横引き区間)

S=1:100

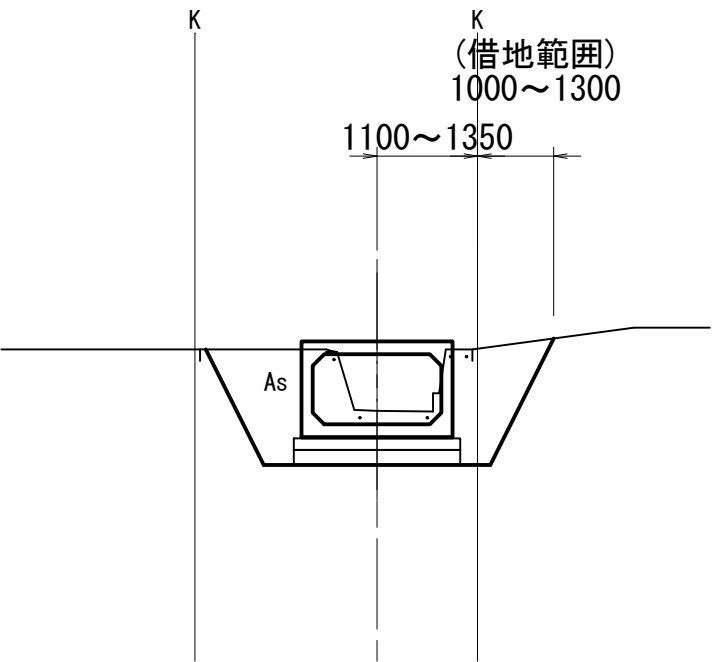

標準断面図
(上流側施工ヤード(1))

S=1:100

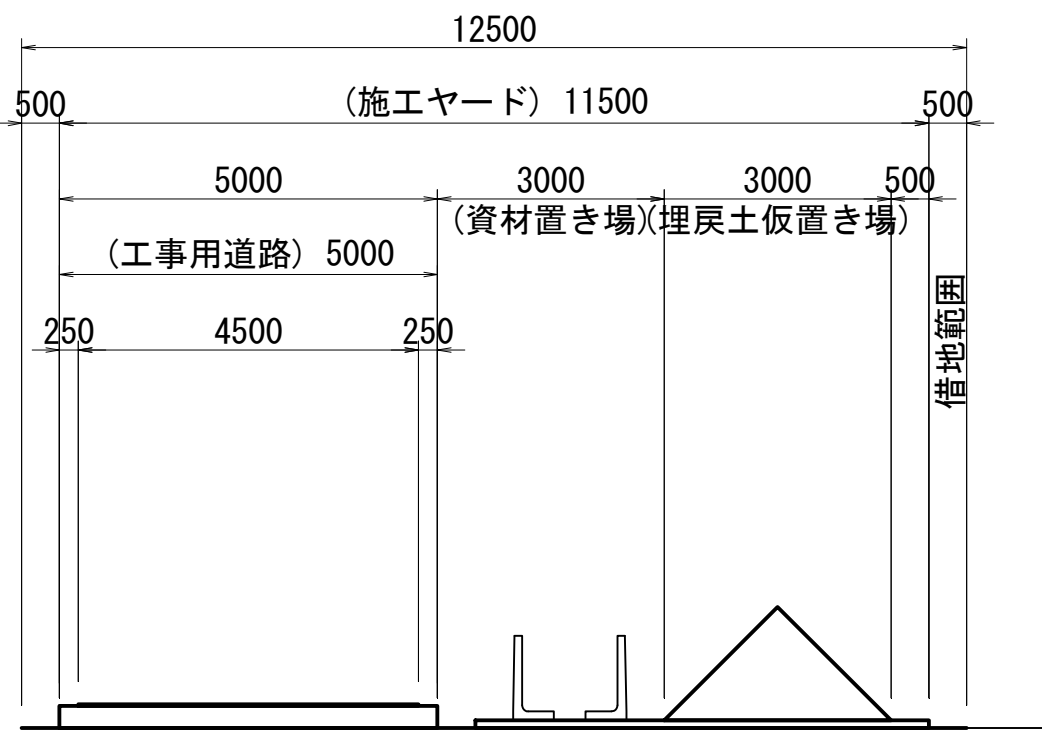


地番	借地面積(m2)	買収面積(m2)
64-1	2102.2	17.3
63	87.6	1.3
70-1	305.4	-
62	1110.5	220.8
74-3	0.9	1.4
合計	3606.6	240.8

工 事 名	令和6年度 和歌山平野農地防災事業 干旦放水路他ゲート製作据付工事		
図 面 名	安楽川井支線C3号水路ゲート用地平面図		
作成年月日			
尺 度	図示	図面番号	参考図 3
契約区分	当 初		
事業所名	近畿農政局 和歌山平野農地防災事業所		

永穂放水路ゲート用地平面図

S=1 : 250

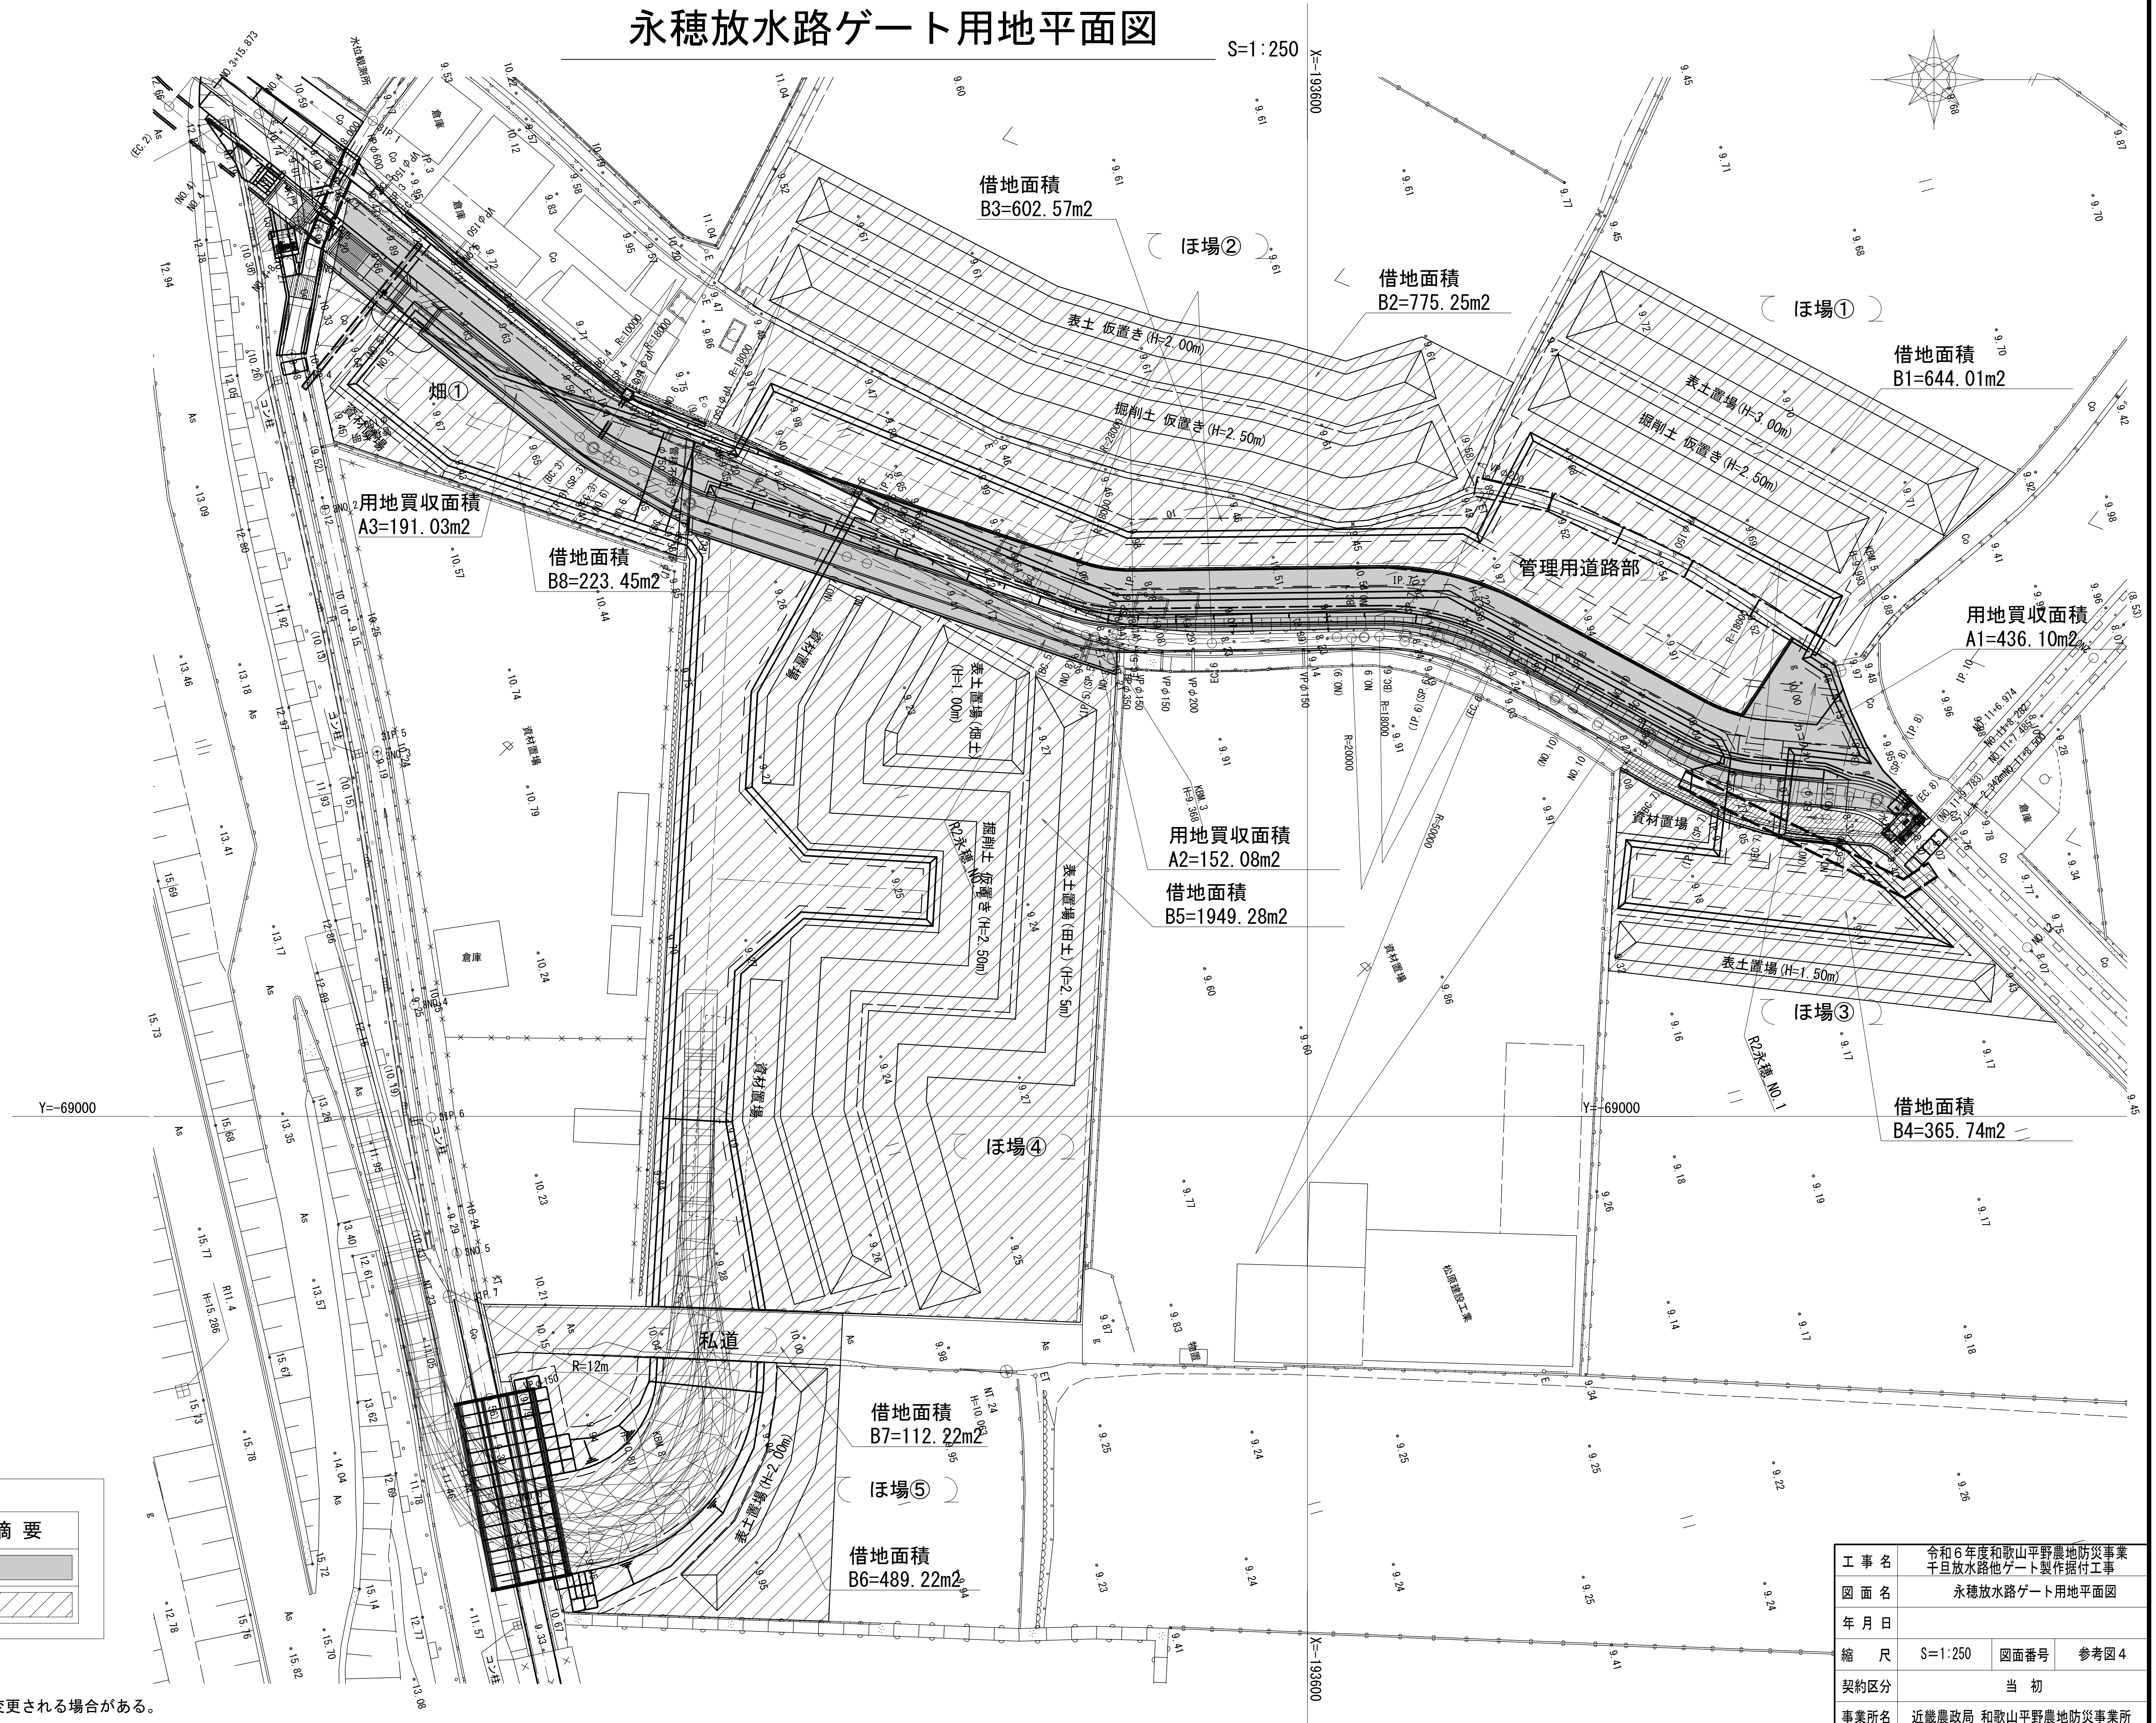

凡例		
項 目	面 積(m2)	摘 要
買收部	779. 21	
借地部	5161. 74	

工事名	令和6年度和歌山平野農地防災事業 千旦放水路ゲート製作据付工事		
図面名	永穂放水路ゲート用地平面図		
年月日			
縮尺	S=1:250	図面番号	参考図 4
契約区分	当初		
事業所名	近畿農政局 和歌山平野農地防災事業所		

※表土仮置き・掘削土仮置きの配置については、変更される場合がある。