


側水路計画図(1/2)


平面图

S=1:250

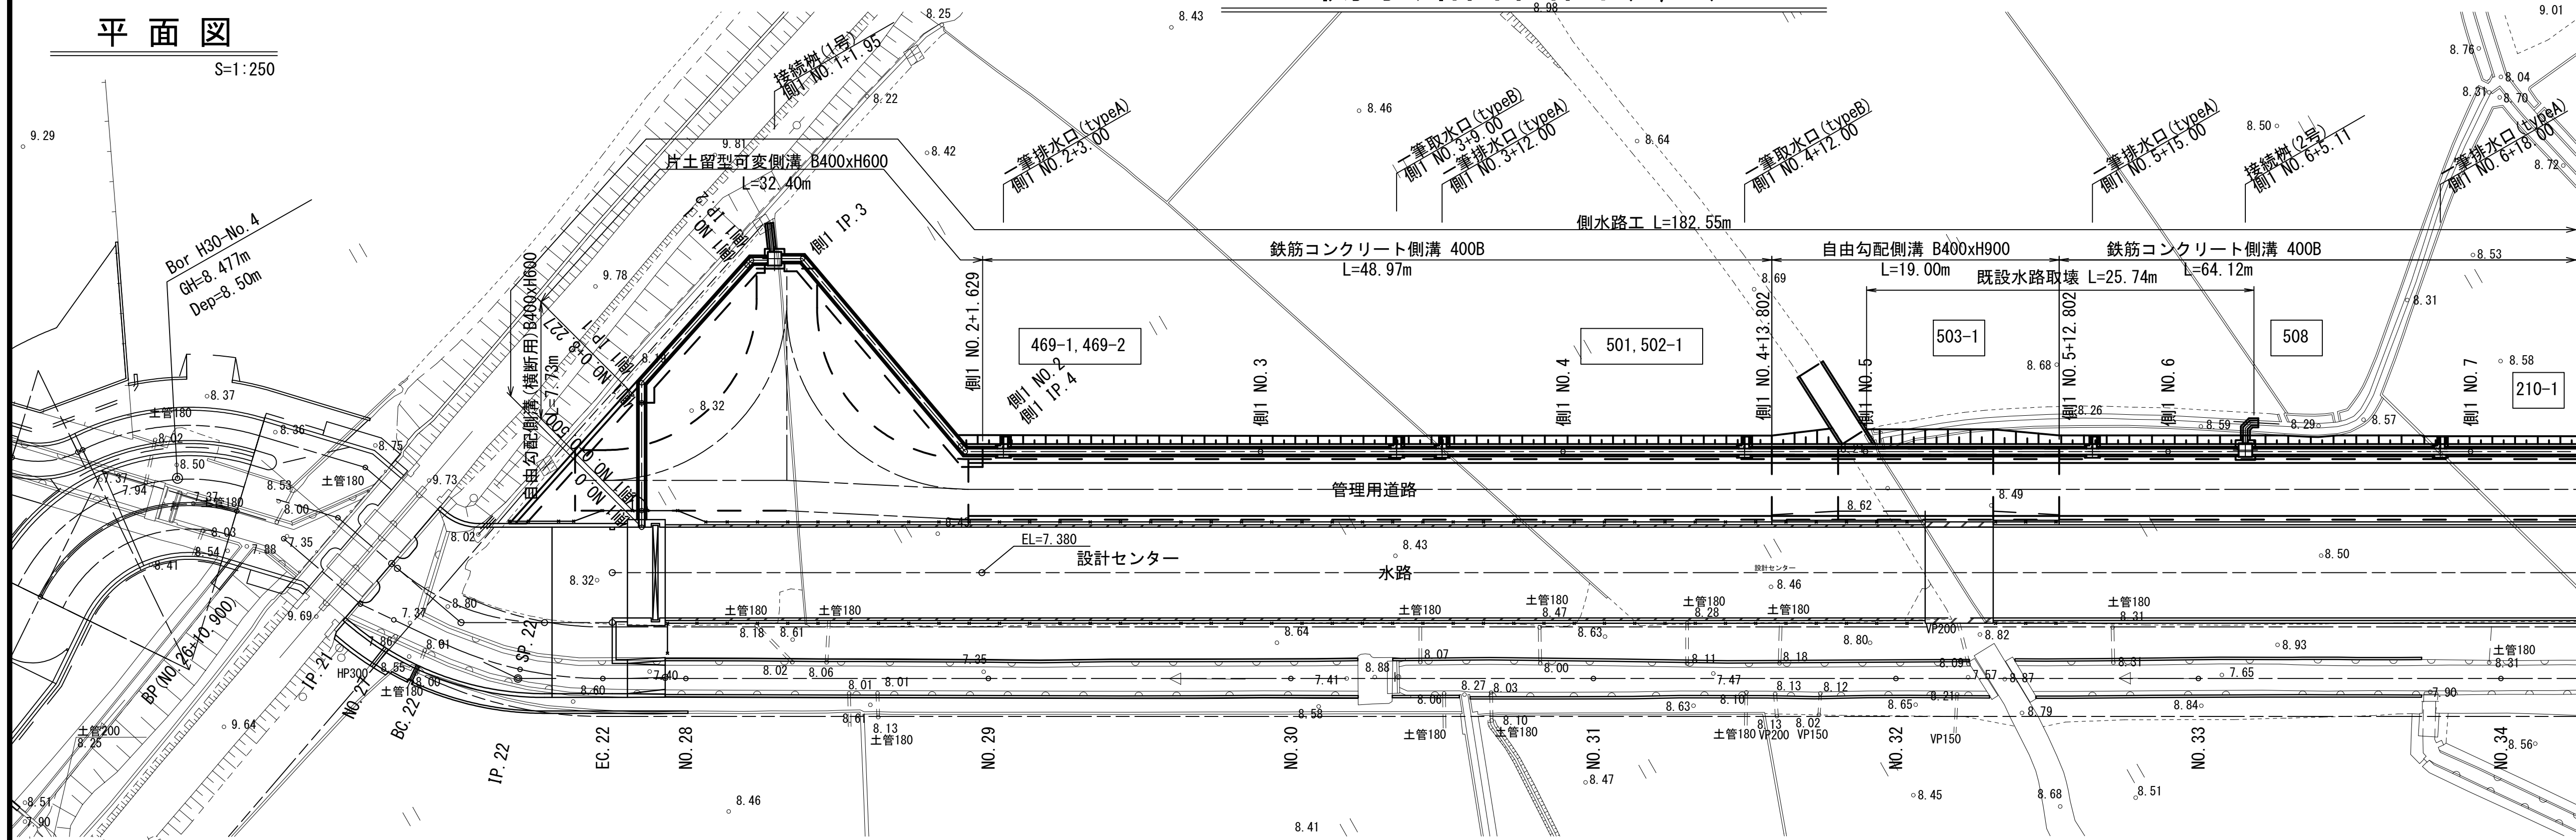

縦断図


SH=1 : 250
SV=1 : 25

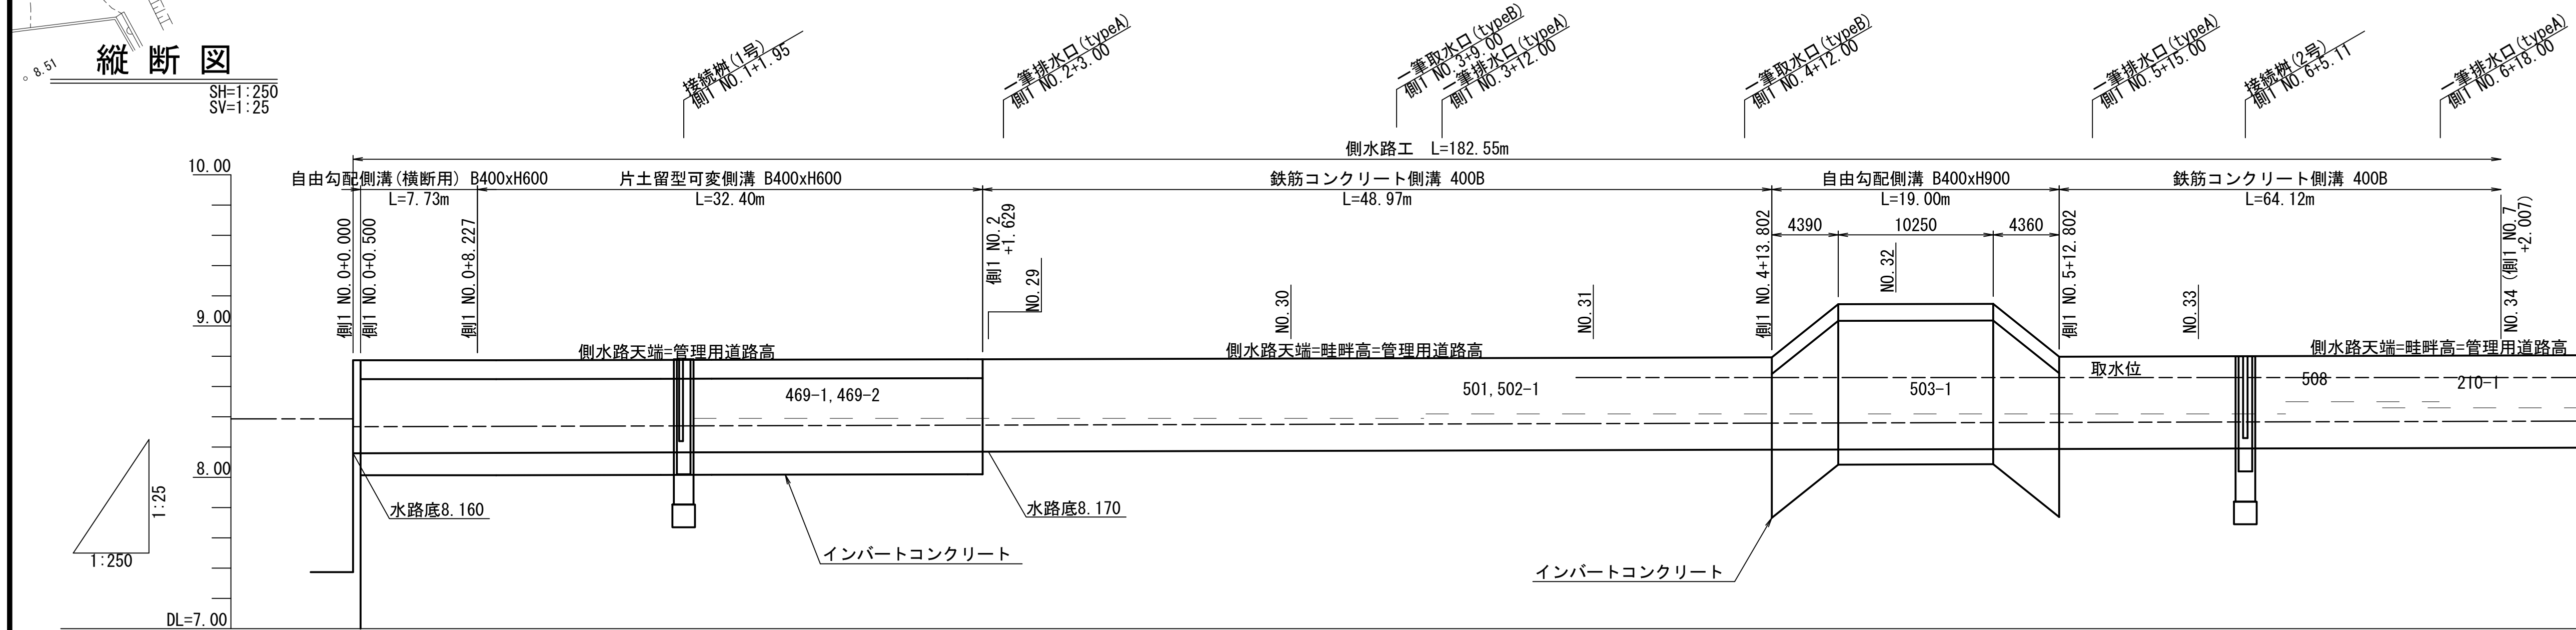

曲 線	測 点	単 距 離	追加距離	畦畔高	管理用道路高	計 画 高	勾 配
	側1 No. 1 側2 No. 2 側3 No. 3 側4 No. 4 側5 No. 5 側6 No. 6 側7 No. 7 側8 No. 8 側9 No. 9 側10 No. 10 側11 No. 11 側12 No. 12 側13 No. 13 側14 No. 14 側15 No. 15 側16 No. 16 側17 No. 17 側18 No. 18 側19 No. 19 側20 No. 20 側21 No. 21 側22 No. 22 側23 No. 23 側24 No. 24 側25 No. 25 側26 No. 26 側27 No. 27 側28 No. 28 側29 No. 29 側30 No. 30 側31 No. 31 側32 No. 32 側33 No. 33 側34 No. 34 側35 No. 35 側36 No. 36 側37 No. 37 側38 No. 38 側39 No. 39 側40 No. 40 側41 No. 41 側42 No. 42 側43 No. 43 側44 No. 44 側45 No. 45 側46 No. 46 側47 No. 47 側48 No. 48 側49 No. 49 側50 No. 50 側51 No. 51 側52 No. 52 側53 No. 53 側54 No. 54 側55 No. 55 側56 No. 56 側57 No. 57 側58 No. 58 側59 No. 59 側60 No. 60 側61 No. 61 側62 No. 62 側63 No. 63 側64 No. 64 側65 No. 65 側66 No. 66 側67 No. 67 側68 No. 68 側69 No. 69 側70 No. 70 側71 No. 71 側72 No. 72 側73 No. 73 側74 No. 74 側75 No. 75 側76 No. 76 側77 No. 77 側78 No. 78 側79 No. 79 側80 No. 80 側81 No. 81 側82 No. 82 側83 No. 83 側84 No. 84 側85 No. 85 側86 No. 86 側87 No. 87 側88 No. 88 側89 No. 89 側90 No. 90 側91 No. 91 側92 No. 92 側93 No. 93 側94 No. 94 側95 No. 95 側96 No. 96 側97 No. 97 側98 No. 98 側99 No. 99 側100 No. 100 側101 No. 101 側102 No. 102 側103 No. 103 側104 No. 104 側105 No. 105 側106 No. 106 側107 No. 107 側108 No. 108 側109 No. 109 側110 No. 110 側111 No. 111 側112 No. 112 側113 No. 113 側114 No. 114 側115 No. 115 側116 No. 116 側117 No. 117 側118 No. 118 側119 No. 119 側120 No. 120 側121 No. 121 側122 No. 122 側123 No. 123 側124 No. 124 側125 No. 125 側126 No. 126 側127 No. 127 側128 No. 128 側129 No. 129 側130 No. 130 側131 No. 131 側132 No. 132 側133 No. 133 側134 No. 134 側135 No. 135 側136 No. 136 側137 No. 137 側138 No. 138 側139 No. 139 側140 No. 140 側141 No. 141 側142 No. 142 側143 No. 143 側144 No. 144 側145 No. 145 側146 No. 146 側147 No. 147 側148 No. 148 側149 No. 149 側150 No. 150 側151 No. 151 側152 No. 152 側153 No. 153 側154 No. 154 側155 No. 155 側156 No. 156 側157 No. 157 側158 No. 158 側159 No. 159 側160 No. 160 側161 No. 161 側162 No. 162 側163 No. 163 側164 No. 164 側165 No. 165 側166 No. 166 側167 No. 167 側168 No. 168 側169 No. 169 側170 No. 170 側171 No. 171 側172 No. 172 側173 No. 173 側174 No. 174 側175 No. 175 側176 No. 176 側177 No. 177 側178 No. 178 側179 No. 179 側180 No. 180 側181 No. 181 側182 No. 182 側183 No. 183 側184 No. 184 側185 No. 185 側186 No. 186 側187 No. 187 側188 No. 188 側189 No. 189 側190 No. 190 側191 No. 191 側192 No. 192 側193 No. 193 側194 No. 194 側195 No. 195 側196 No. 196 側197 No. 197 側198 No. 198 側199 No. 199 側200 No. 200 側201 No. 201 側202 No. 202 側203 No. 203 側204 No. 204 側205 No. 205 側206 No. 206 側207 No. 207 側208 No. 208 側209 No. 209 側210 No. 210 側211 No. 211 側212 No. 212 側213 No. 213 側214 No. 214 側215 No. 215 側216 No. 216 側217 No. 217 側218 No. 218 側219 No. 219 側220 No. 220 側221 No. 221 側222 No. 222 側223 No. 223 側224 No. 224 側225 No. 225 側226 No. 226 側227 No. 227 側228 No. 228 側229 No. 229 側230 No. 230 側231 No. 231 側232 No. 232 側233 No. 233 側234 No. 234 側235 No. 235 側236 No. 236 側237 No. 237 側238 No. 238 側239 No. 239 側240 No. 240 側241 No. 241 側242 No. 242 側243 No. 243 側244 No. 244 側245 No. 245 側246 No. 246 側247 No. 247 側248 No. 248 側249 No. 249 側250 No. 250 側251 No. 251 側252 No. 252 側253 No. 253 側254 No. 254 側255 No. 255 側256 No. 256 側257 No. 257 側258 No. 258 側259 No. 259 側260 No. 260 側261 No. 261 側262 No. 262 側263 No. 263 側264 No. 264 側265 No. 265 側266 No. 266 側267 No. 267 側268 No. 268 側269 No. 269 側270 No. 270 側271 No. 271 側272 No. 272 側273 No. 273 側274 No. 274 側275 No. 275 側276 No. 276 側277 No. 277 側278 No. 278 側279 No. 279 側280 No. 280 側281 No. 281 側282 No. 282 側283 No. 283 側284 No. 284 側285 No. 285 側286 No. 286 側287 No. 287 側288 No. 288 側289 No. 289 側290 No. 290 側291 No. 291 側292 No. 292 側293 No. 293 側294 No. 294 側295 No. 295 側296 No. 296 側297 No. 297 側298 No. 298 側299 No. 299 側300 No. 300 側301 No. 301 側302 No. 302 側303 No. 303 側304 No. 304 側305 No. 305 側306 No. 306 側307 No. 307 側308 No. 308 側309 No. 309 側310 No. 310 側311 No. 311 側312 No. 312 側313 No. 313 側314 No. 314 側315 No. 315 側316 No. 316 側317 No. 317 側318 No. 318 側319 No. 319 側320 No. 320 側321 No. 321 側322 No. 322 側323 No. 323 側324 No. 324 側325 No. 325 側326 No. 326 側327 No. 327 側328 No. 328 側329 No. 329 側330 No. 330 側331 No. 331 側332 No. 332 側333 No. 333 側334 No. 334 側335 No. 335 側336 No. 336 側337 No. 337 側338 No. 338 側339 No. 339 側340 No. 340 側341 No. 341 側342 No. 342 側343 No. 343 側344 No. 344 側345 No. 345 側346 No. 346 側347 No. 347 側348 No. 348 側349 No. 349 側350 No. 350 側351 No.						

工 事 名	令和6年度 和歌山平野震地防災事業 関戸支線水路第1工区工事		
図 面 名	側水路計画図(1/2)		
年 月 日			
縮 尺	図 示	図面番号	10-1/2
契約区分	当 初		
事務所名	近畿農政局 和歌山平野震地防災事業所		

側水路計画図(2/2)

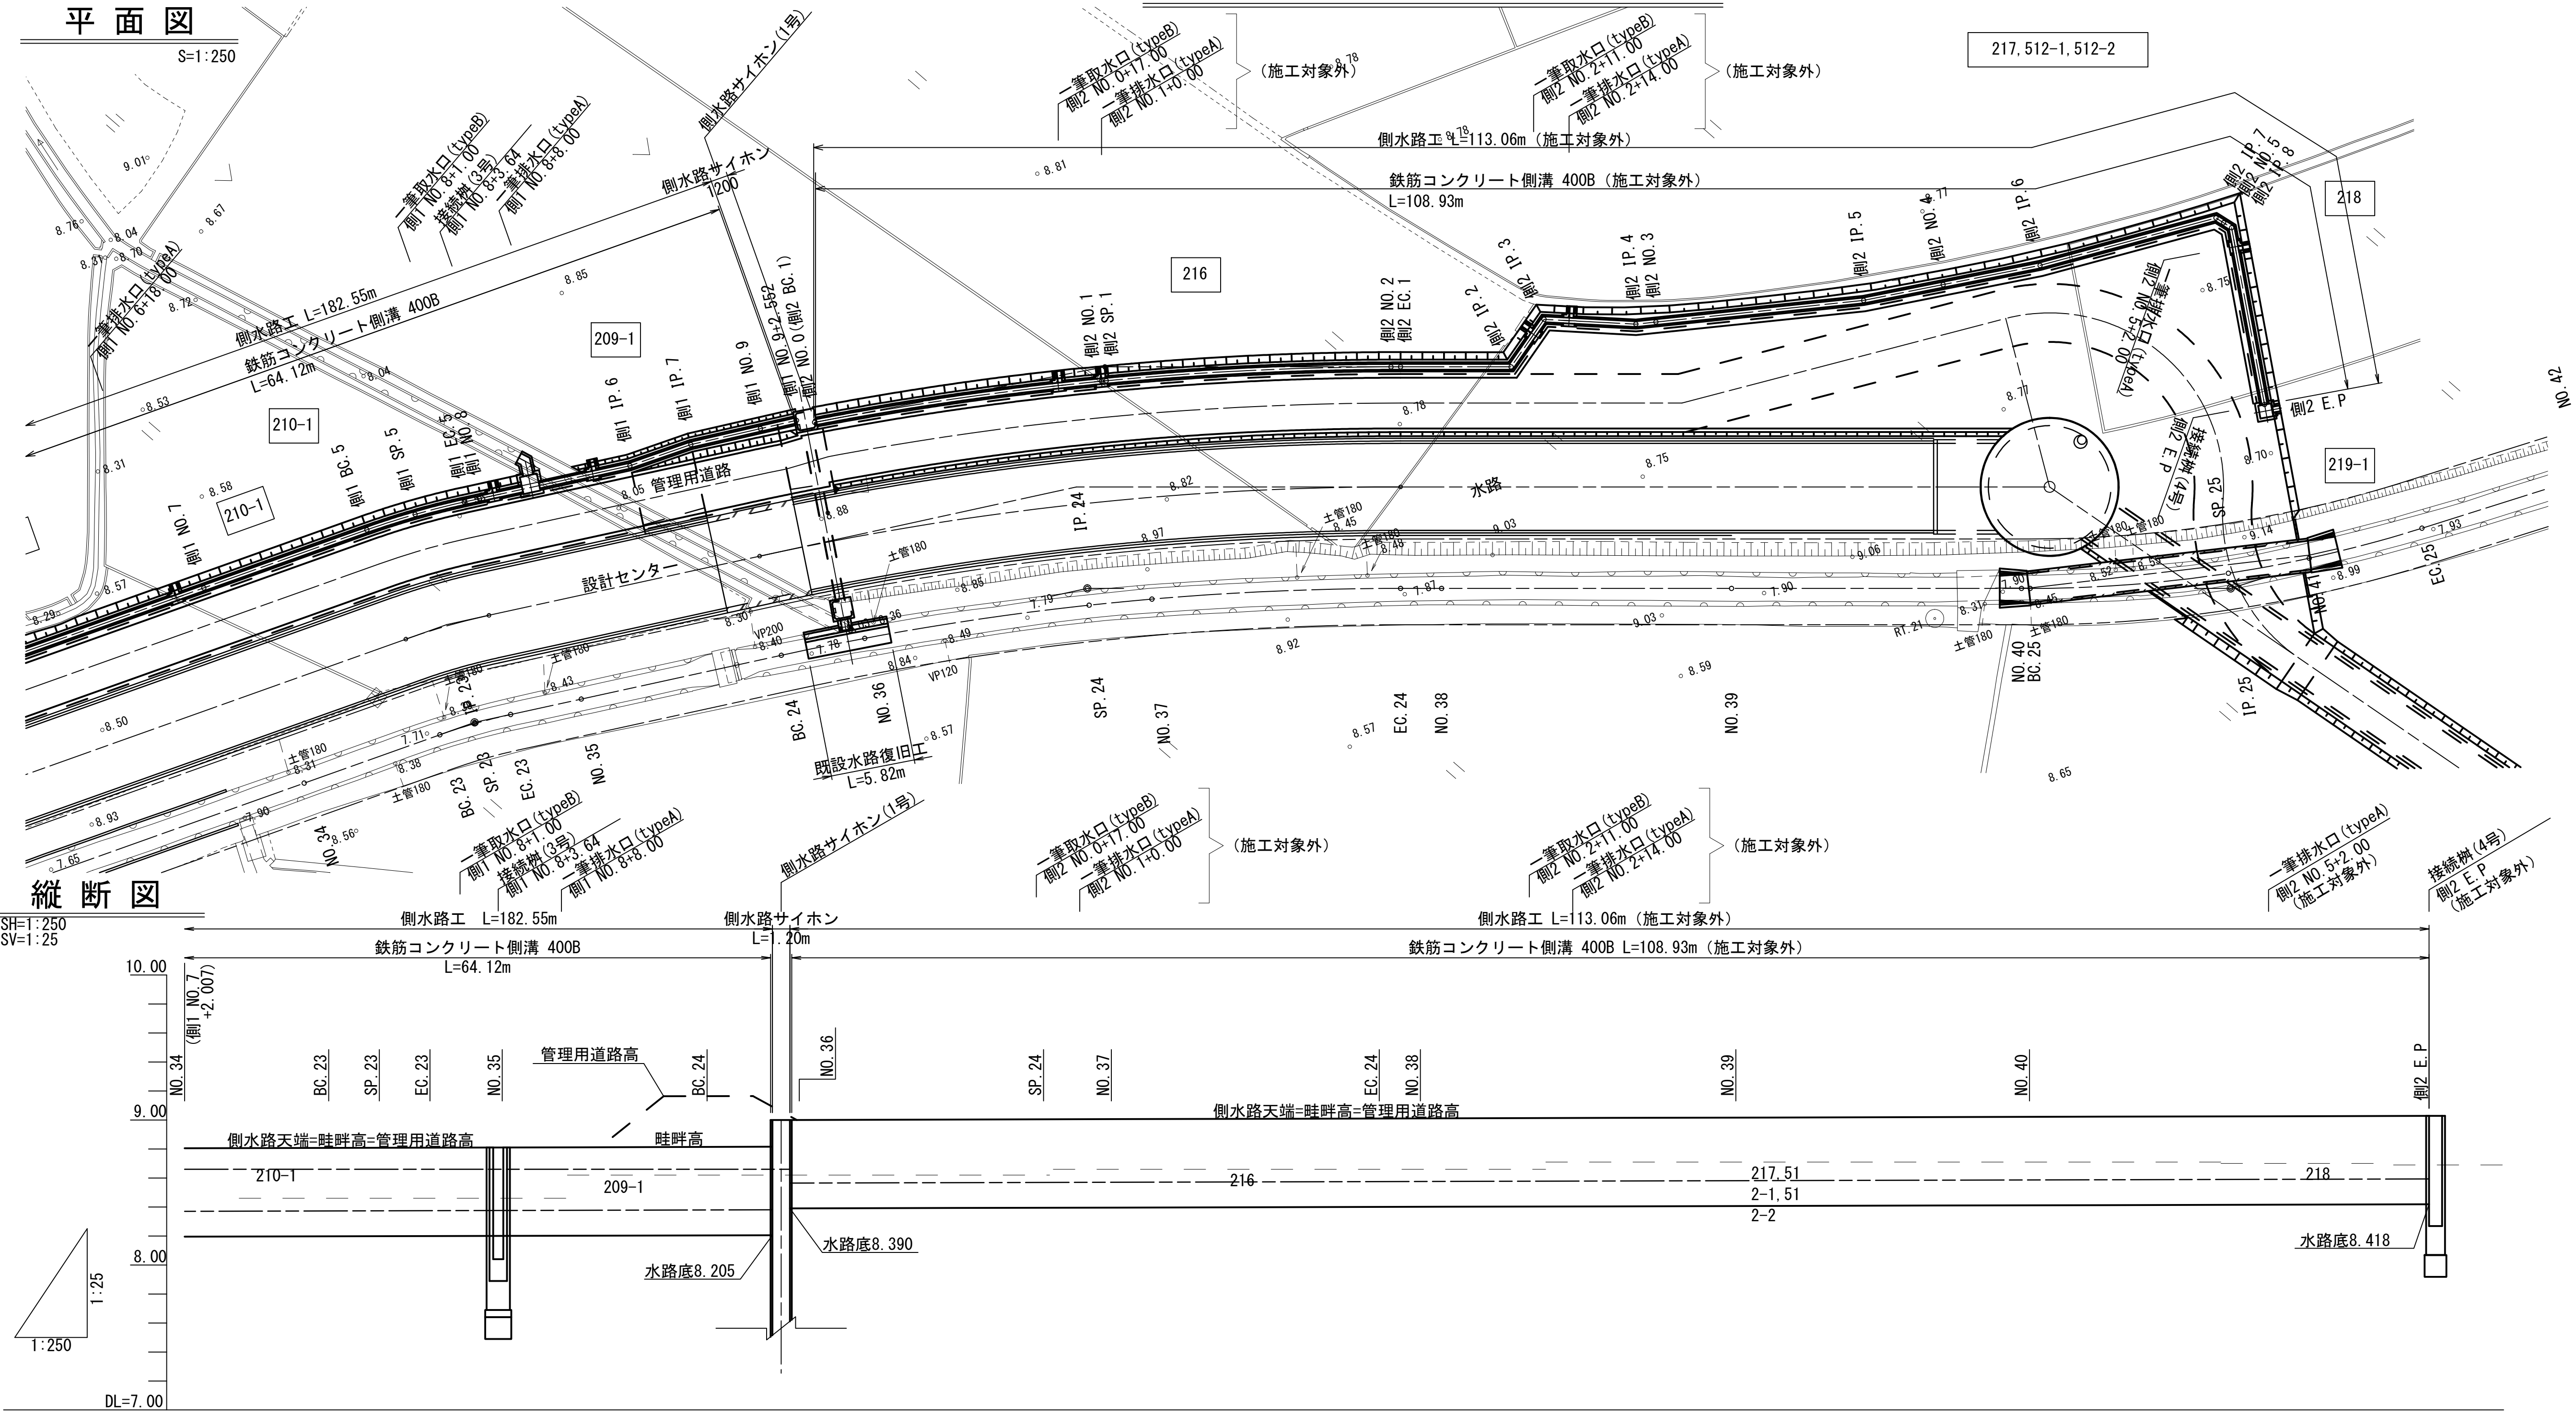


曲 線	測 点	单 距 離	追加距離	畦畔高	管理用道路高	計 画 高	勾 配
	側1 NO. 1 +2.007	2.007	142.007	8.805	8.805	8.198	
	側1 NO. 5 側1 SP. 5	9.533 3.493	151.940 155.433	8.808 8.808	8.808	8.198	
	側1 EC. 5 側1 NO. 8	3.492 1.075	158.925 160.000	8.809 8.810	8.809 8.810	8.199 8.200	
	側1 IP. 6 側1 IP. 7	- 15.28"	- 170.028	8.811 8.812	8.811 8.812	8.201 8.202	
	側1 NO. 9 側1 NO. 9 側2 NO. 1 (側2 EC. 1)	4.922 +2.552 0.000	180.000 182.552 0.000	8.815 8.815 9.000	8.815 8.815 9.000	8.205 8.205 8.390	
	側2 NO. 1 側2 SP. 1	20.000 0.330	20.000 20.330	9.004 9.005	9.004 9.005	8.394 8.395	
	側2 NO. 2 側2 IP. 2	19.670 7.622	40.000 48.281	9.010 9.012	9.010 9.012	8.400 8.402	
	側2 IP. 3 側2 IP. 3	3.991 10.03"	52.772 62.803	9.013 9.014	9.013 9.014	8.403 8.404	
	側2 IP. 4 側2 NO. 3	6.341 1.387	58.613 60.000	9.015 9.015	9.015 9.015	8.405 8.405	
	側2 IP. 5 側2 IP. 5	14.407	74.407	9.019	9.019	8.409	
	側2 NO. 4 側2 IP. 6	5.593 6.814	80.000 86.614	9.020 9.030	9.020 9.030	8.410 8.412	
	側2 IP. 7 側2 NO. 6 側2 IP. 8	12.595 0.659 7.736	98.883 100.659 108.389	9.032 9.033 9.026	9.032 9.033 9.026	8.413 8.414 8.416	
	側2 E. P. 側2 IP. 8	12.403	113.062	9.028	9.028	8.418	


工 事 名	令和6年度 和歌山平野農地防災事業 関戸支線水路第1工区工事		
図 面 名	側水路計画図(2/2)		
年 月 日			
縮 尺	図 示	図面番号	10-2/2
契約区分	当 初		
事務所名	近畿農政局 和歌山平野農地防災事業所		

側水路工構造図 (1/4)


鉄筋コンクリート側溝
400B S=1:20

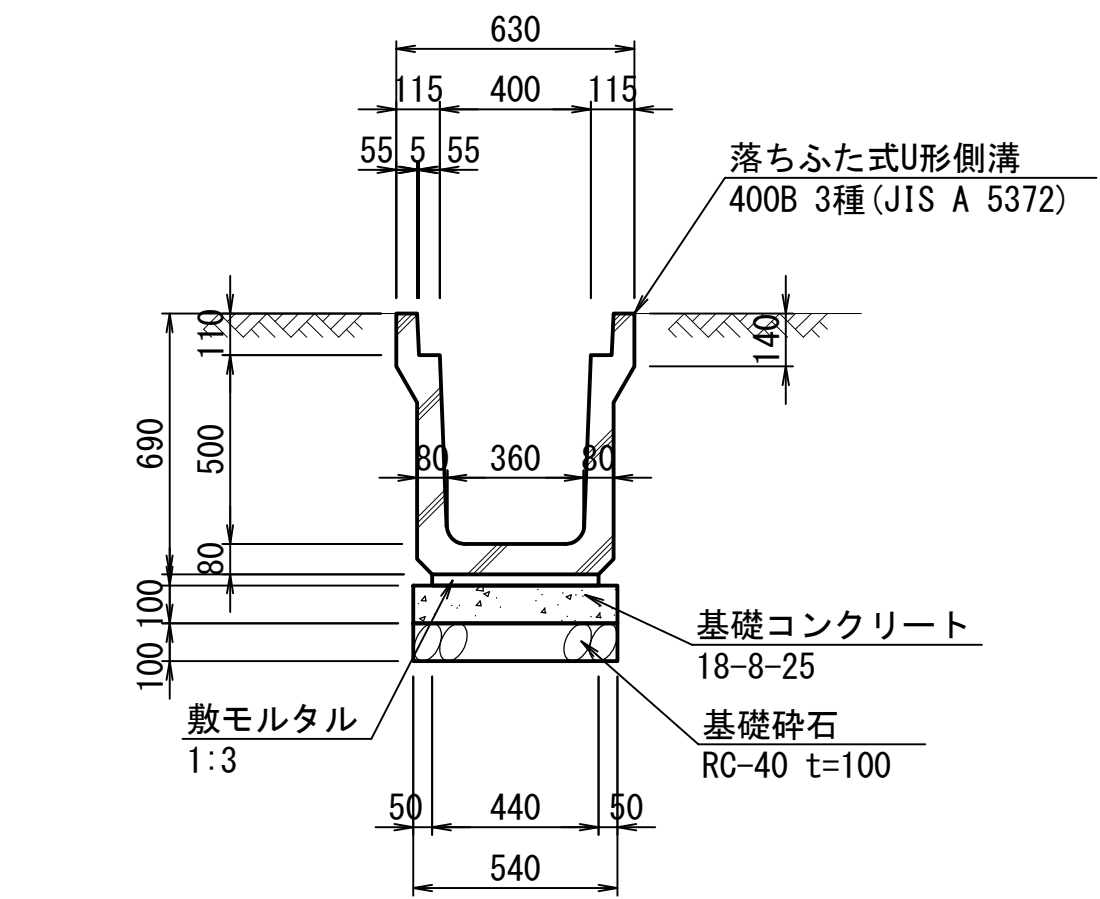


片土留型可変側溝
B400xH600 S=1:20

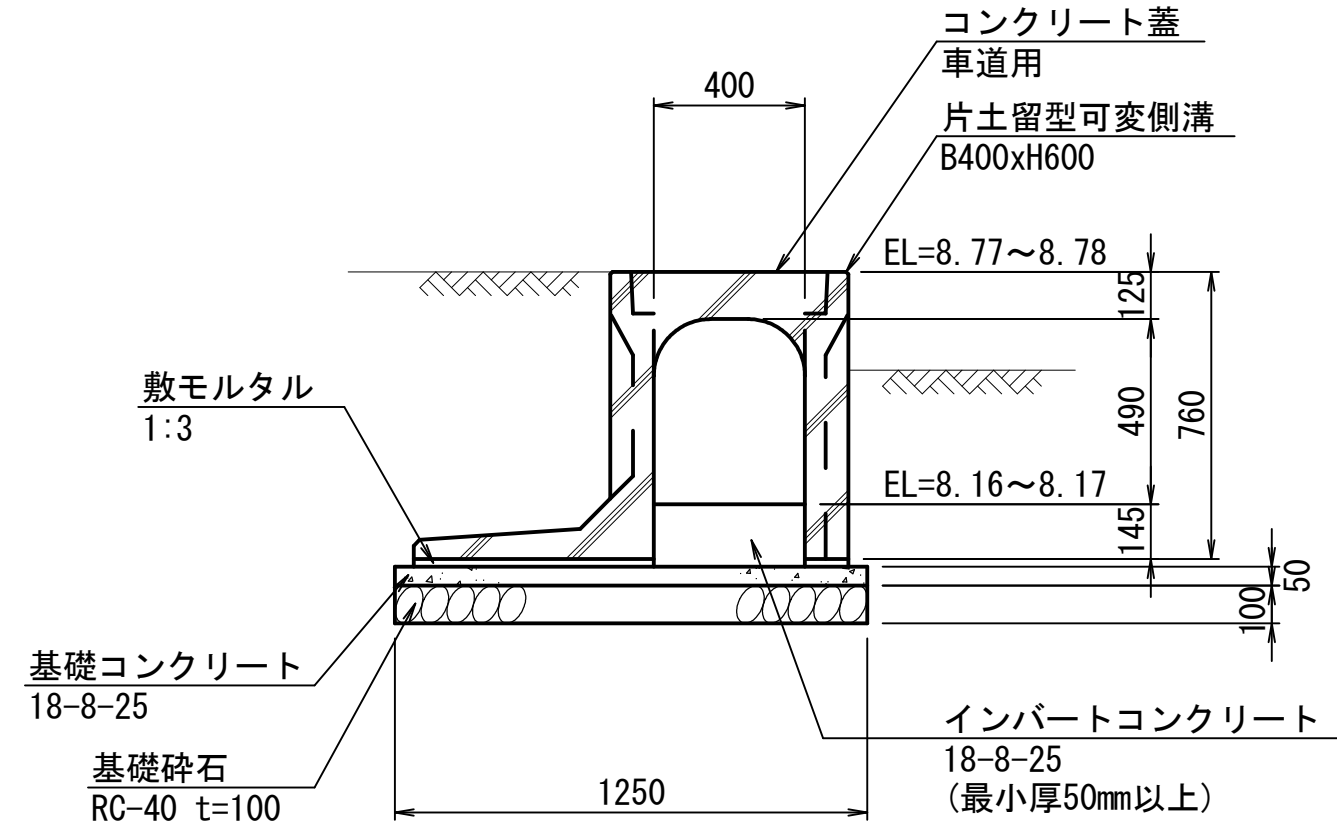


自由勾配側溝
B400xH900 S=1:20

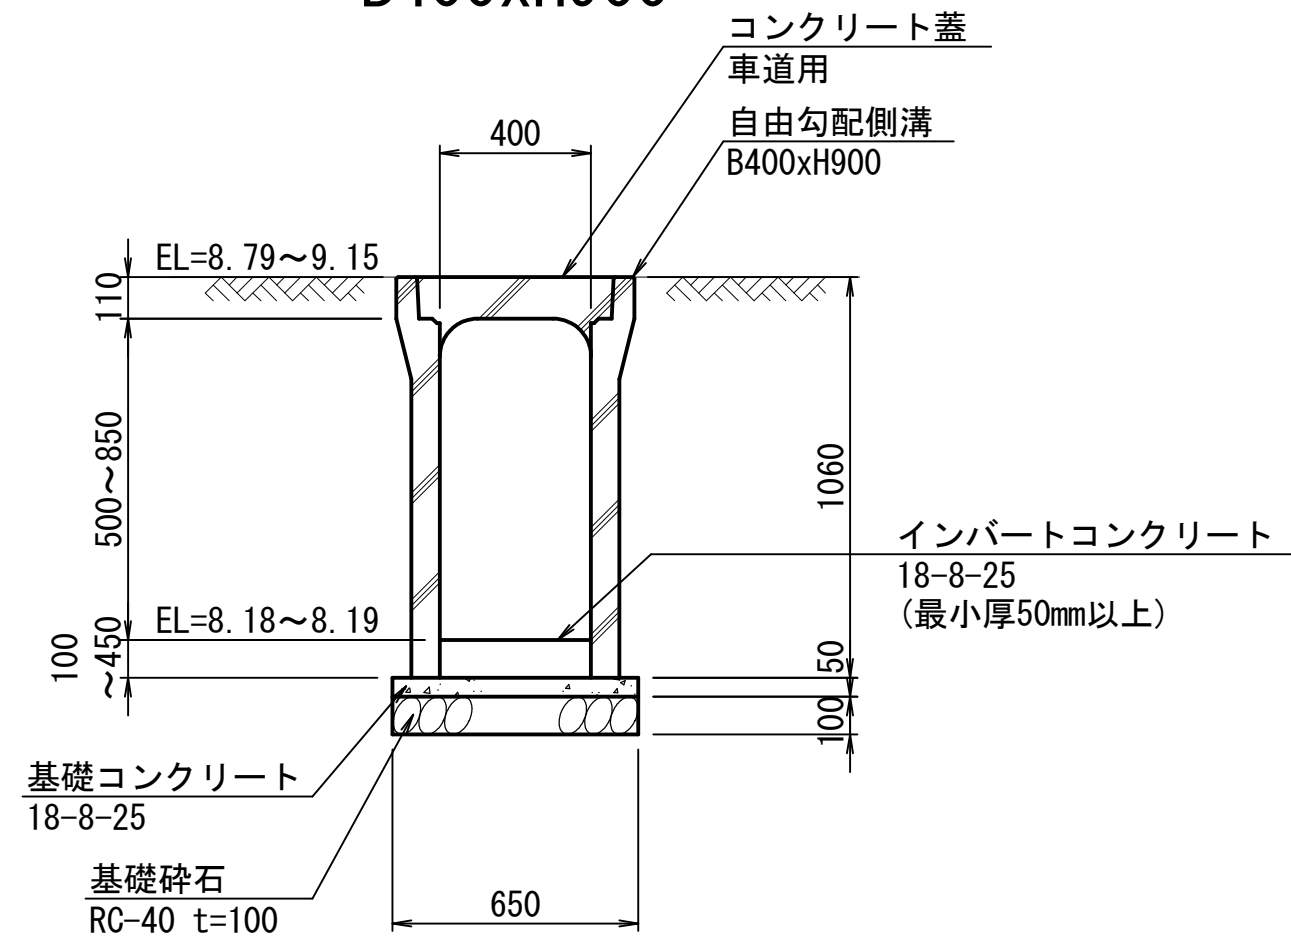


自由勾配側溝
B400xH600 (横断用) S=1:20

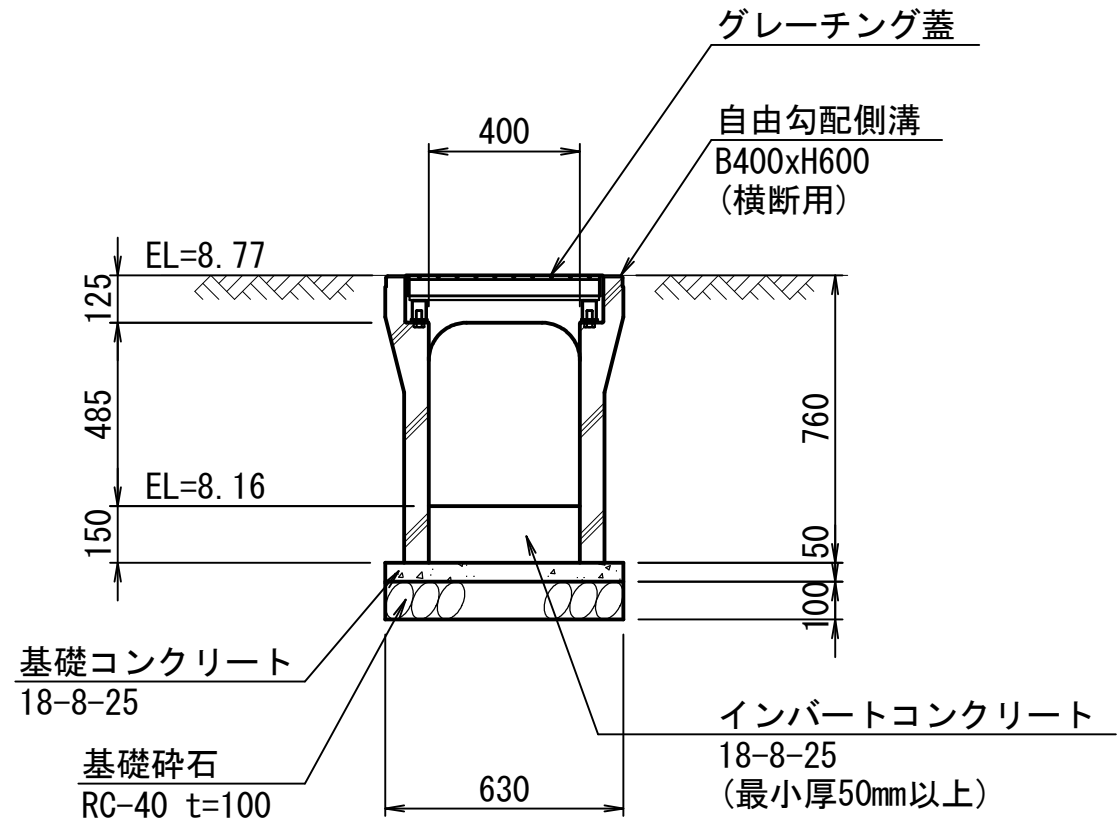

(施工対象外)
縞鋼板蓋 平面図 S=1:20

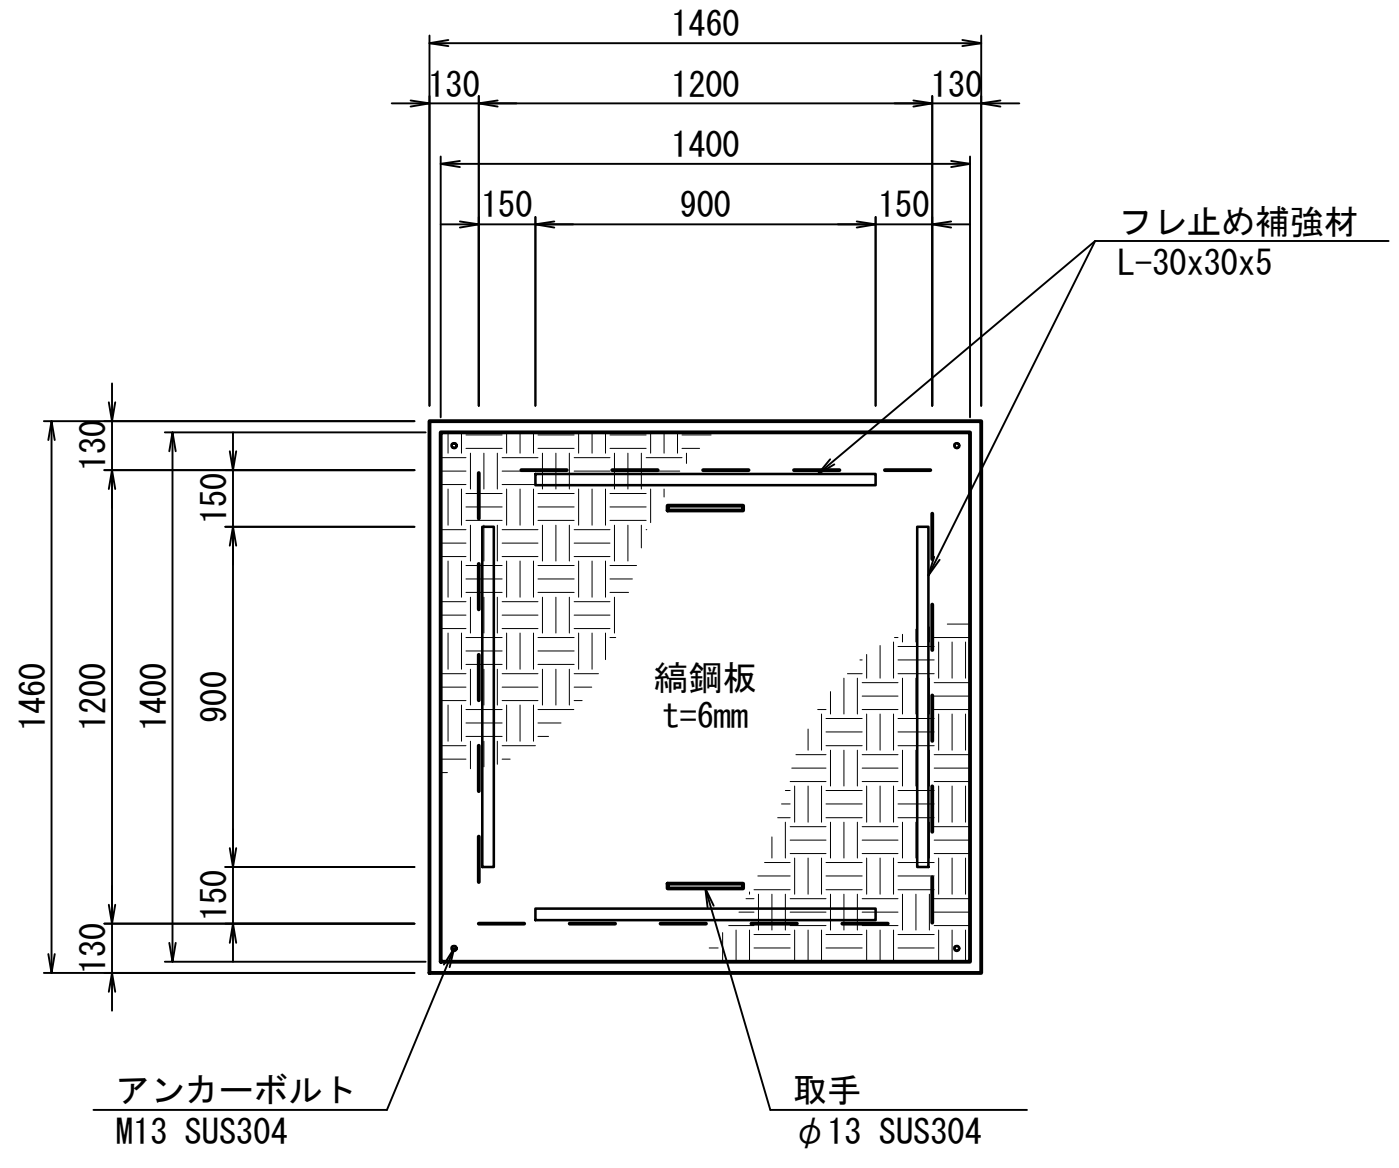

(施工対象外)
縞鋼板・受け部詳細図 S=1:10

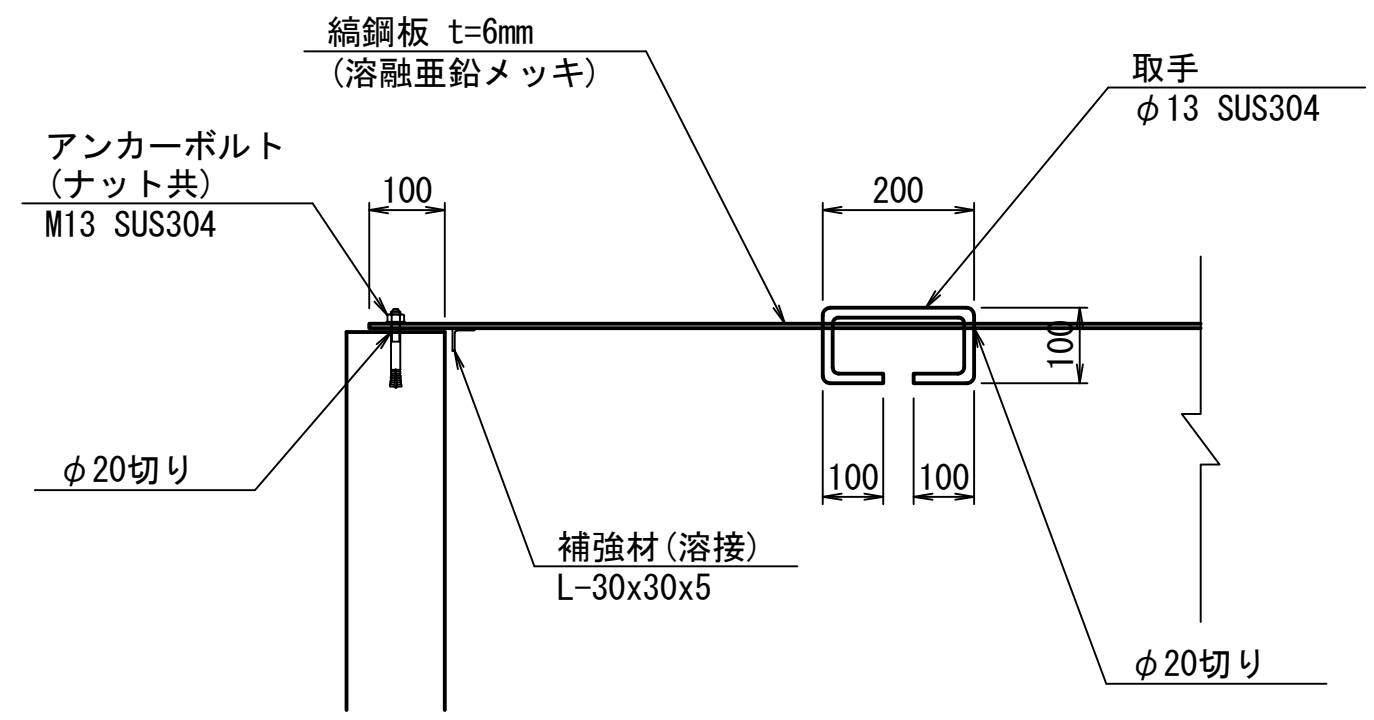


工事名	令和6年度 和歌山平野農地防災事業 関戸支線水路第1工区工事		
図面名	側水路工構造図 (1/4)		
年月日			
縮尺	図示	図面番号	11-1/4
契約区分	当初		
事務所名	近畿農政局 和歌山平野農地防災事業所		

側水路工構造図 (2/4)


接続樹 (1号)

(側1 NO. 1+1.95) S=1:30


平面図

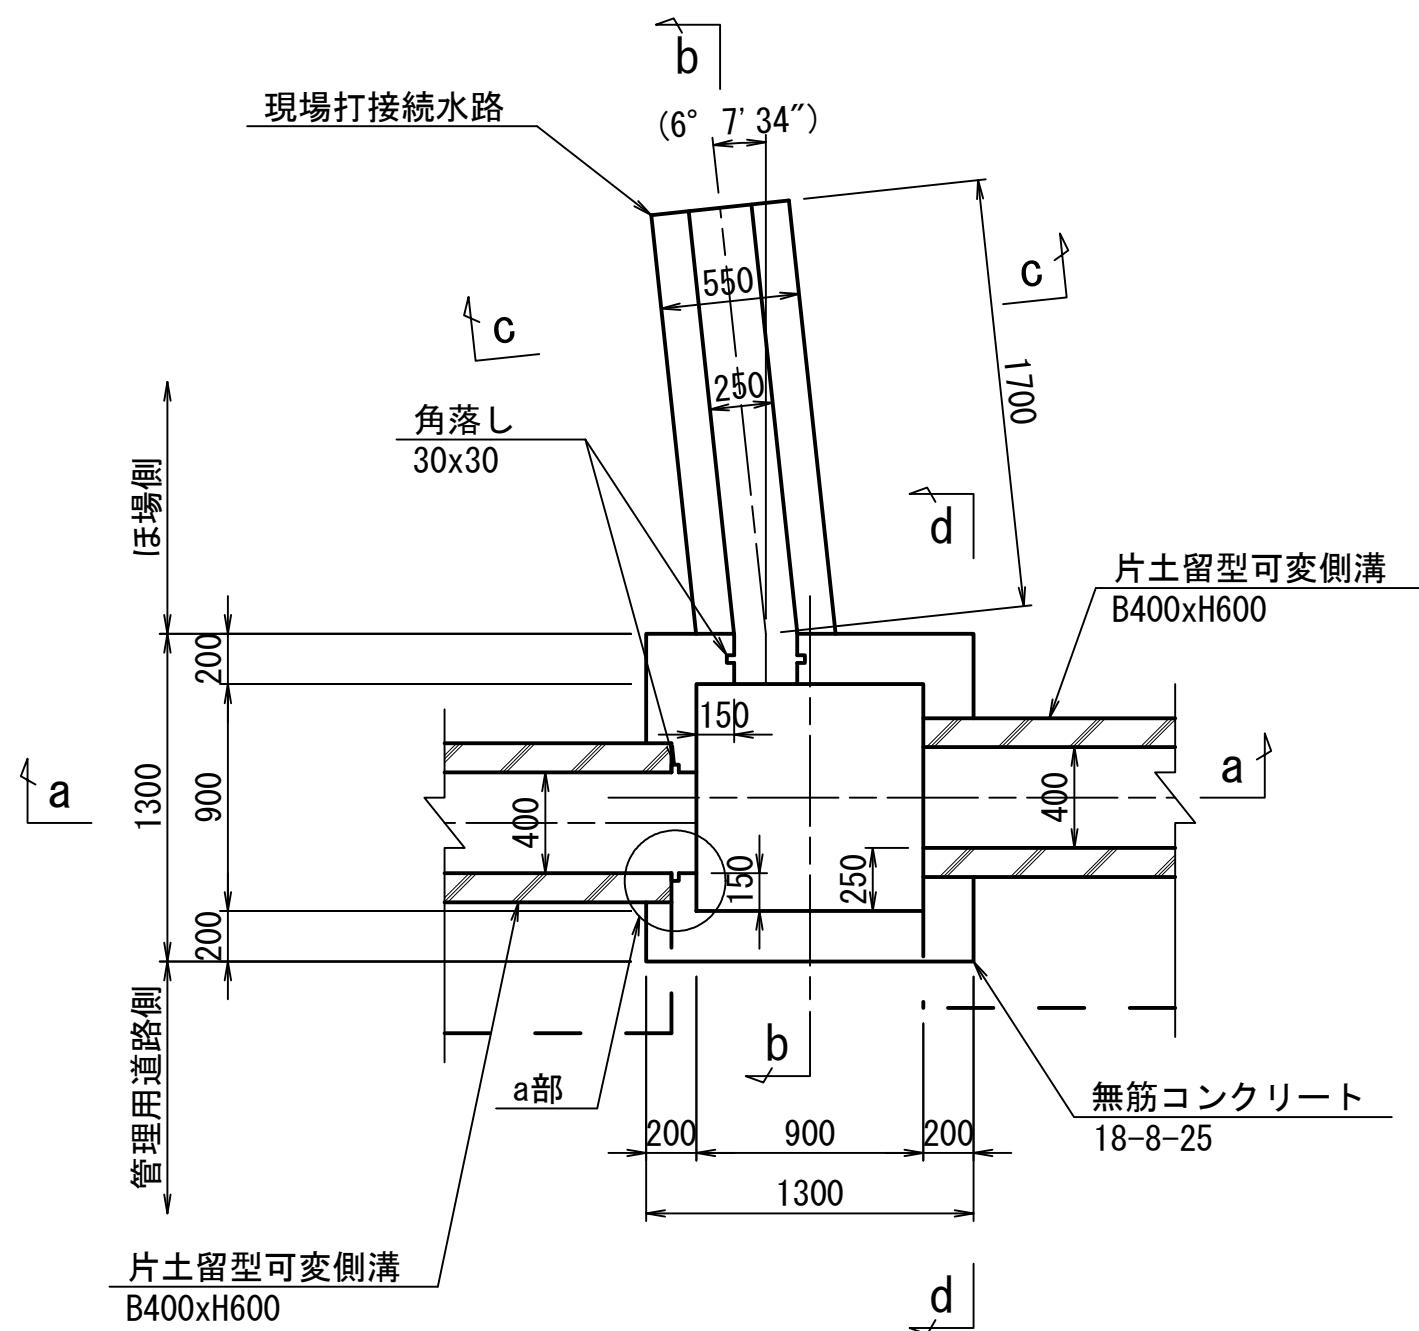


c-c断面

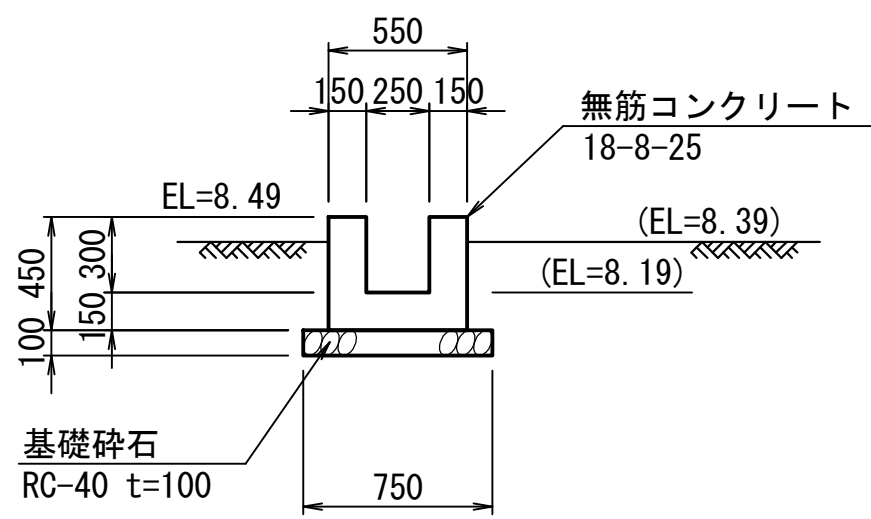


a-a断面

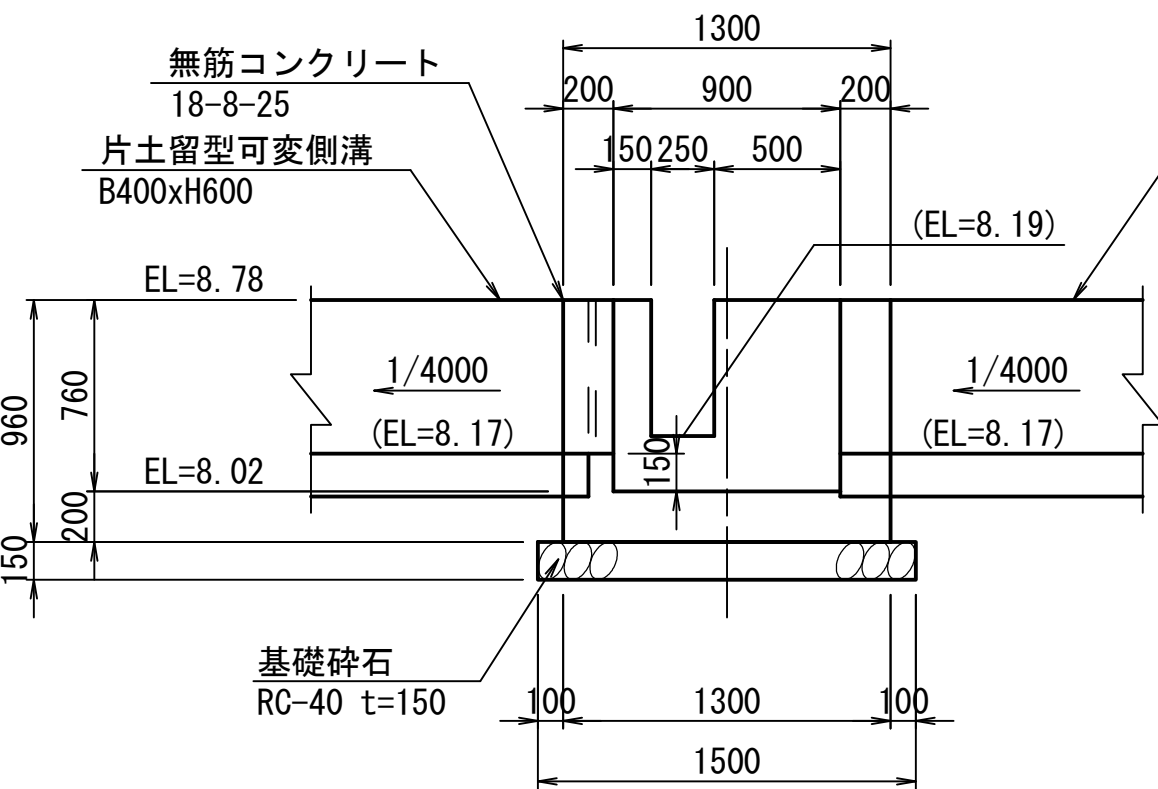

b-b断面

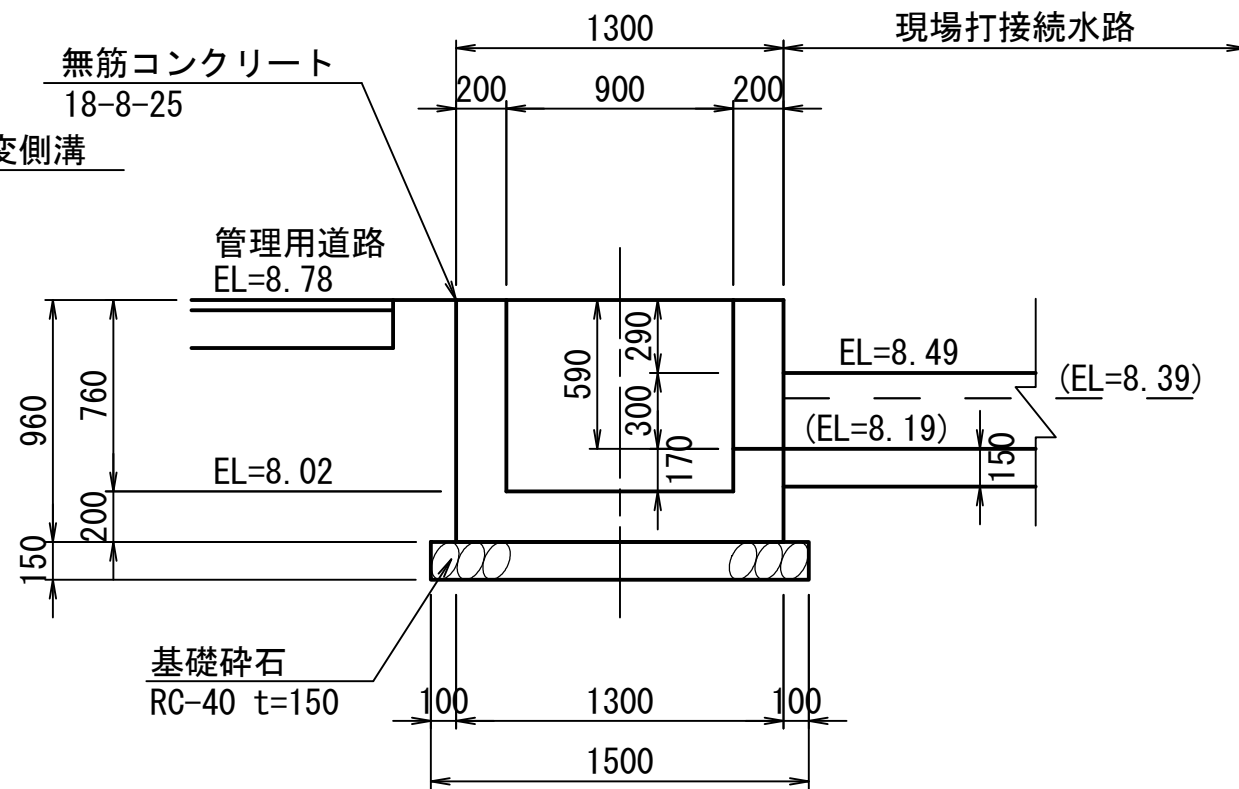


d-d断面

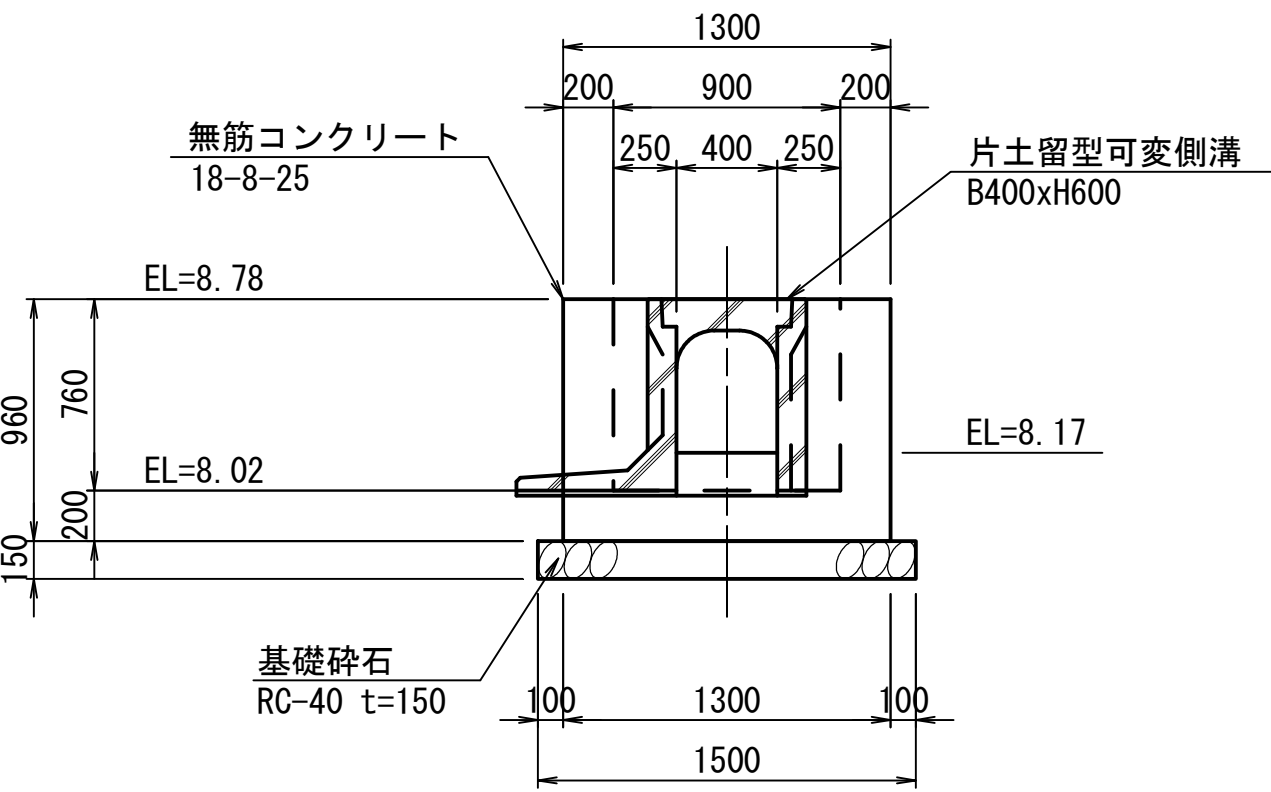

a部詳細図


(角落し詳細) S=1:10

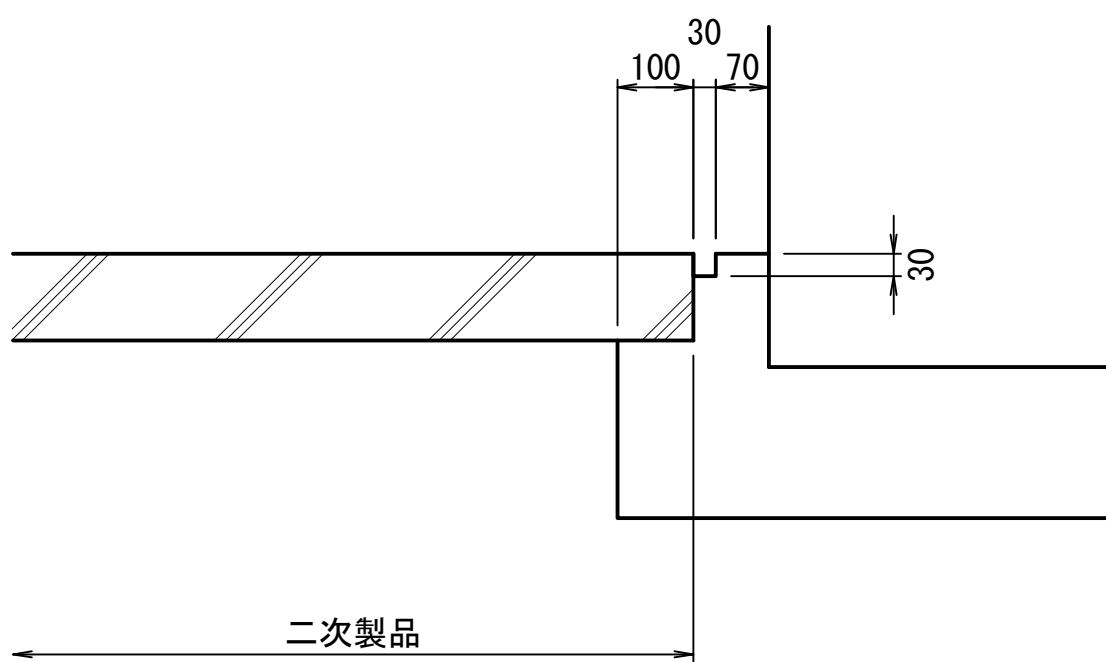


接続樹 (2号)

(側1 NO. 6+5.11) S=1:30


平面図

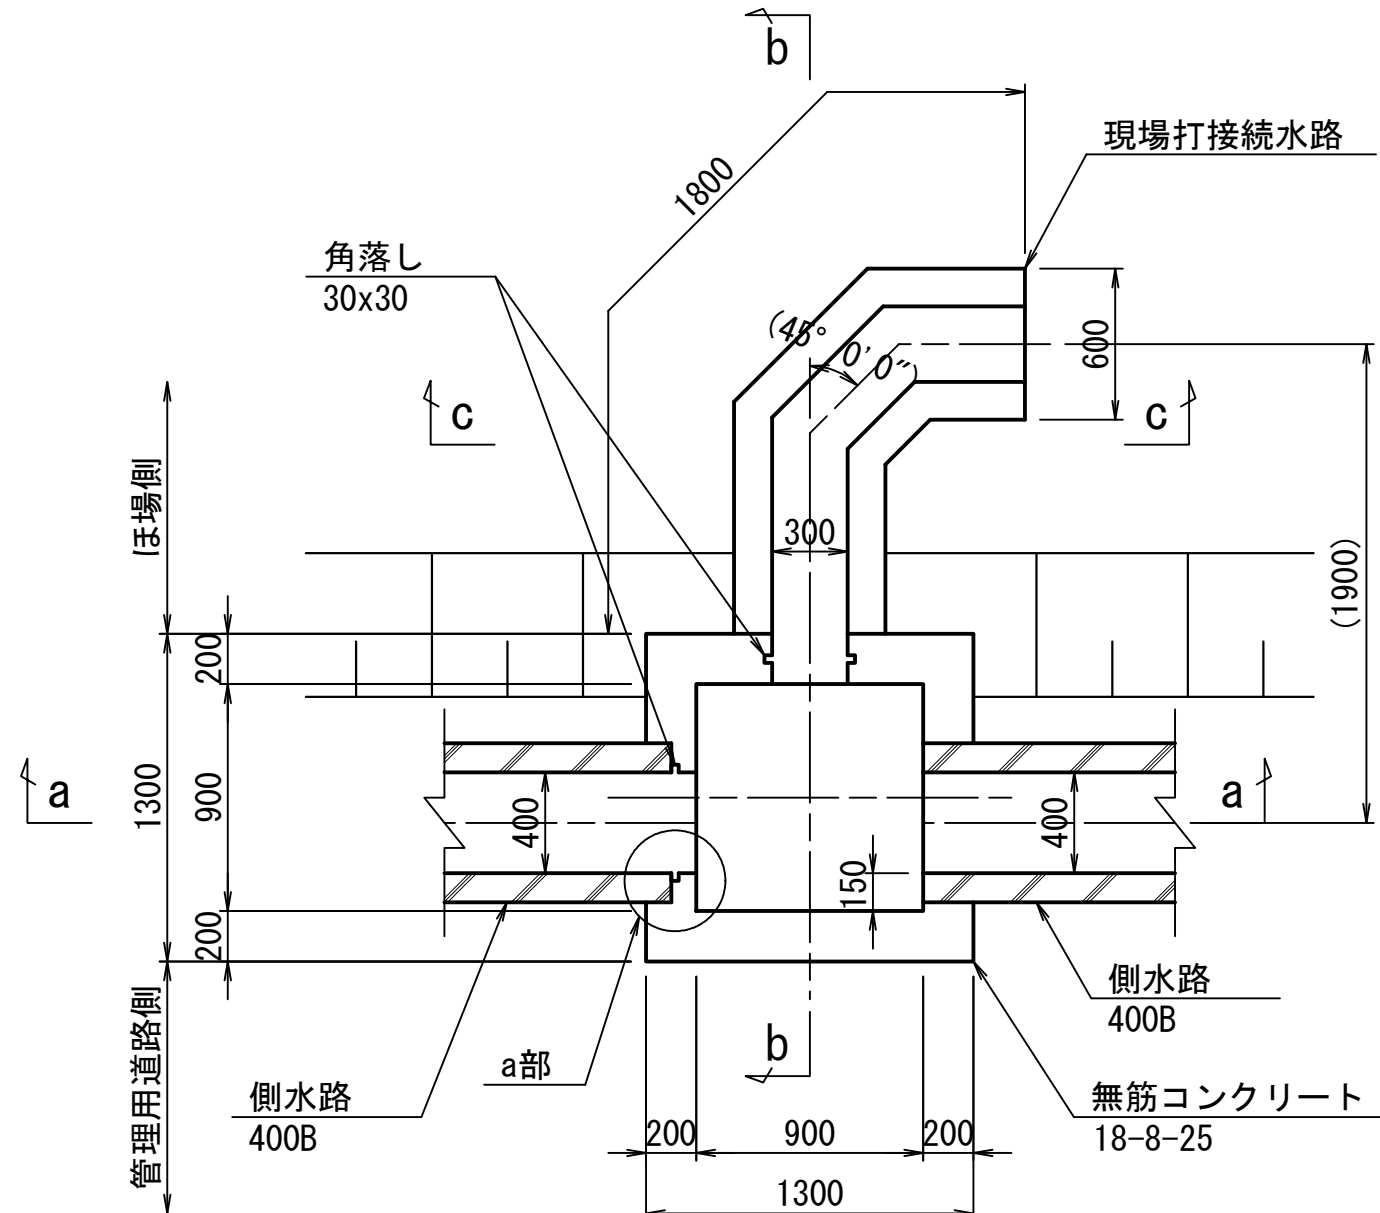


c-c断面

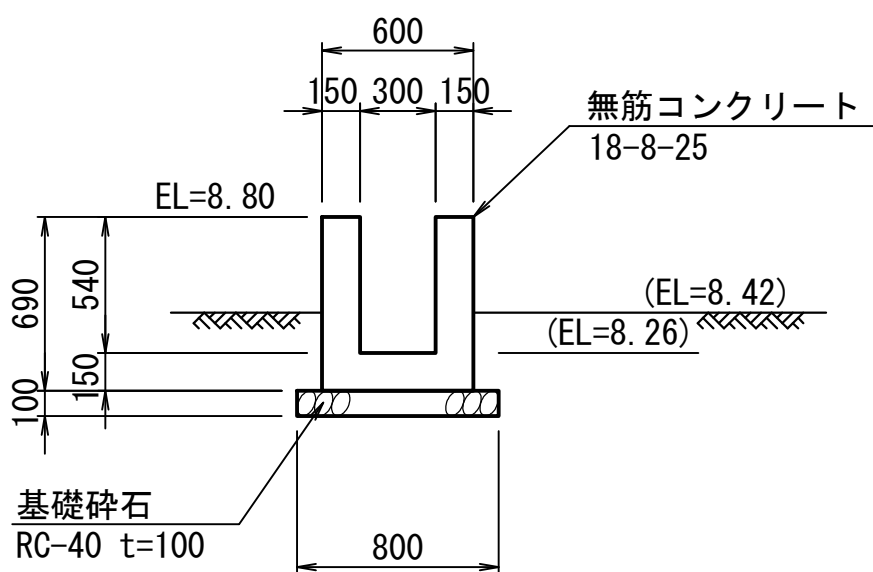

a-a断面

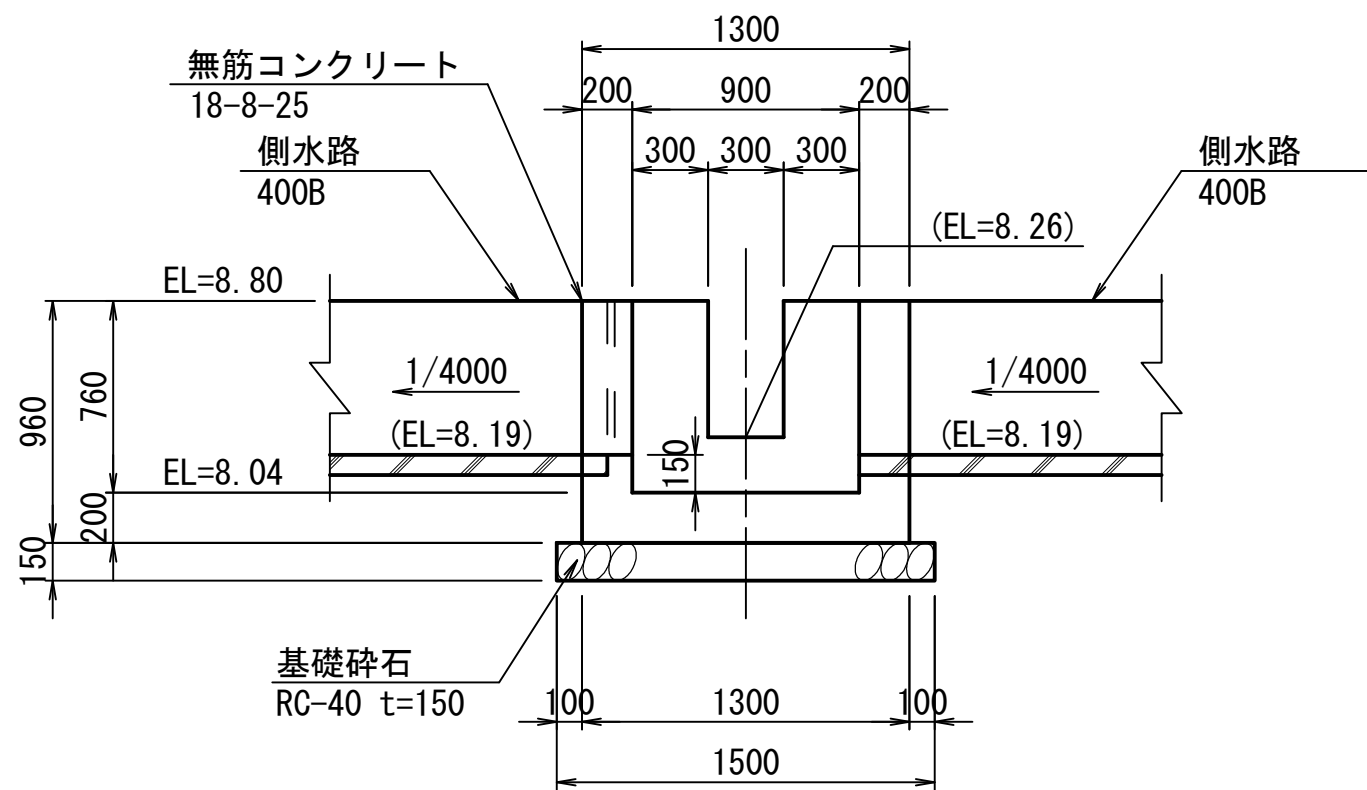

b-b断面

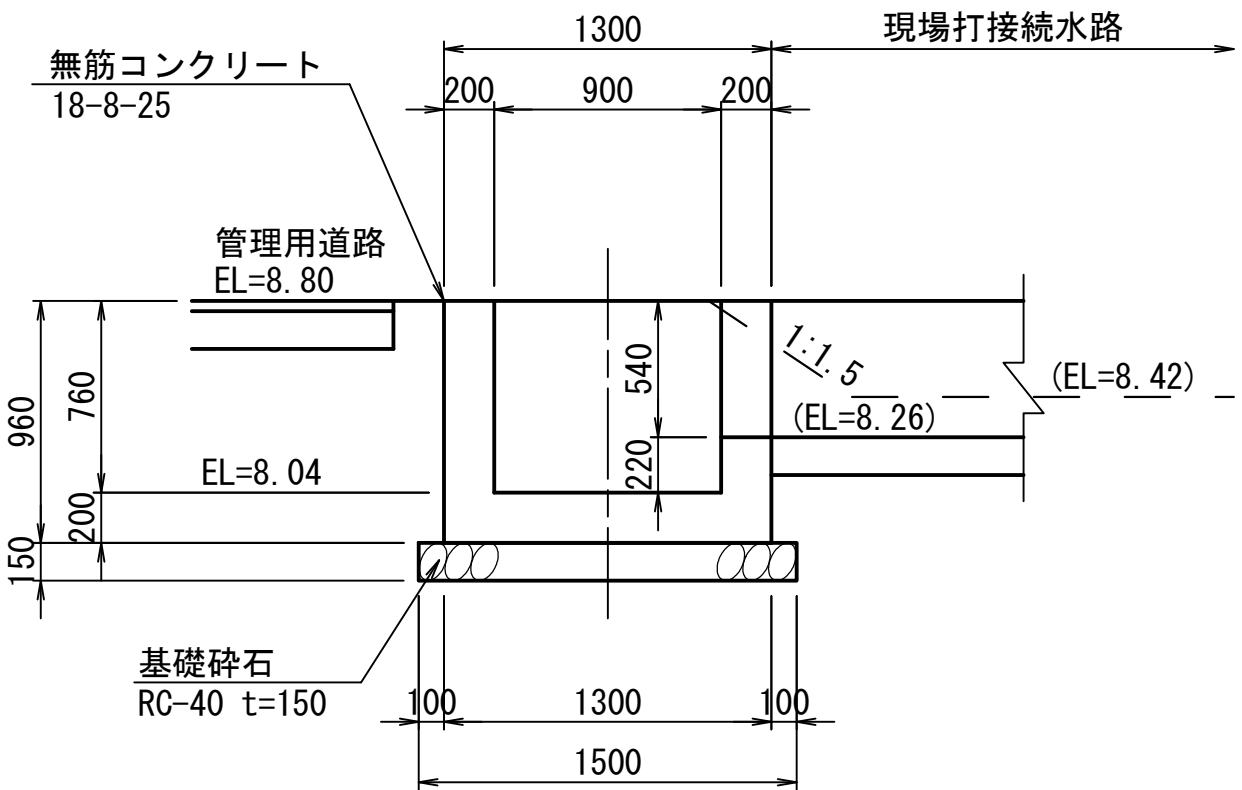


工事名	令和6年度 和歌山平野農地防災事業		
図面名	側水路工構造図 (2/4)		
年月日			
縮尺	図示	図面番号	11-2/4
契約区分	当初		
事務所名	近畿農政局 和歌山平野農地防災事業所		


工 事 名	令和6年度 和歌山平野農地防災事業 関戸支線水路第1工区工事		
図 面 名	側水路構造図(3/4)		
年 月 日			
縮 尺	図示	図面番号	11-3/4
契約区分	当 初		
事務所名	近畿農政局 和歌山平野農地防災事業所		

側水路工構造図(4/4)


平面図

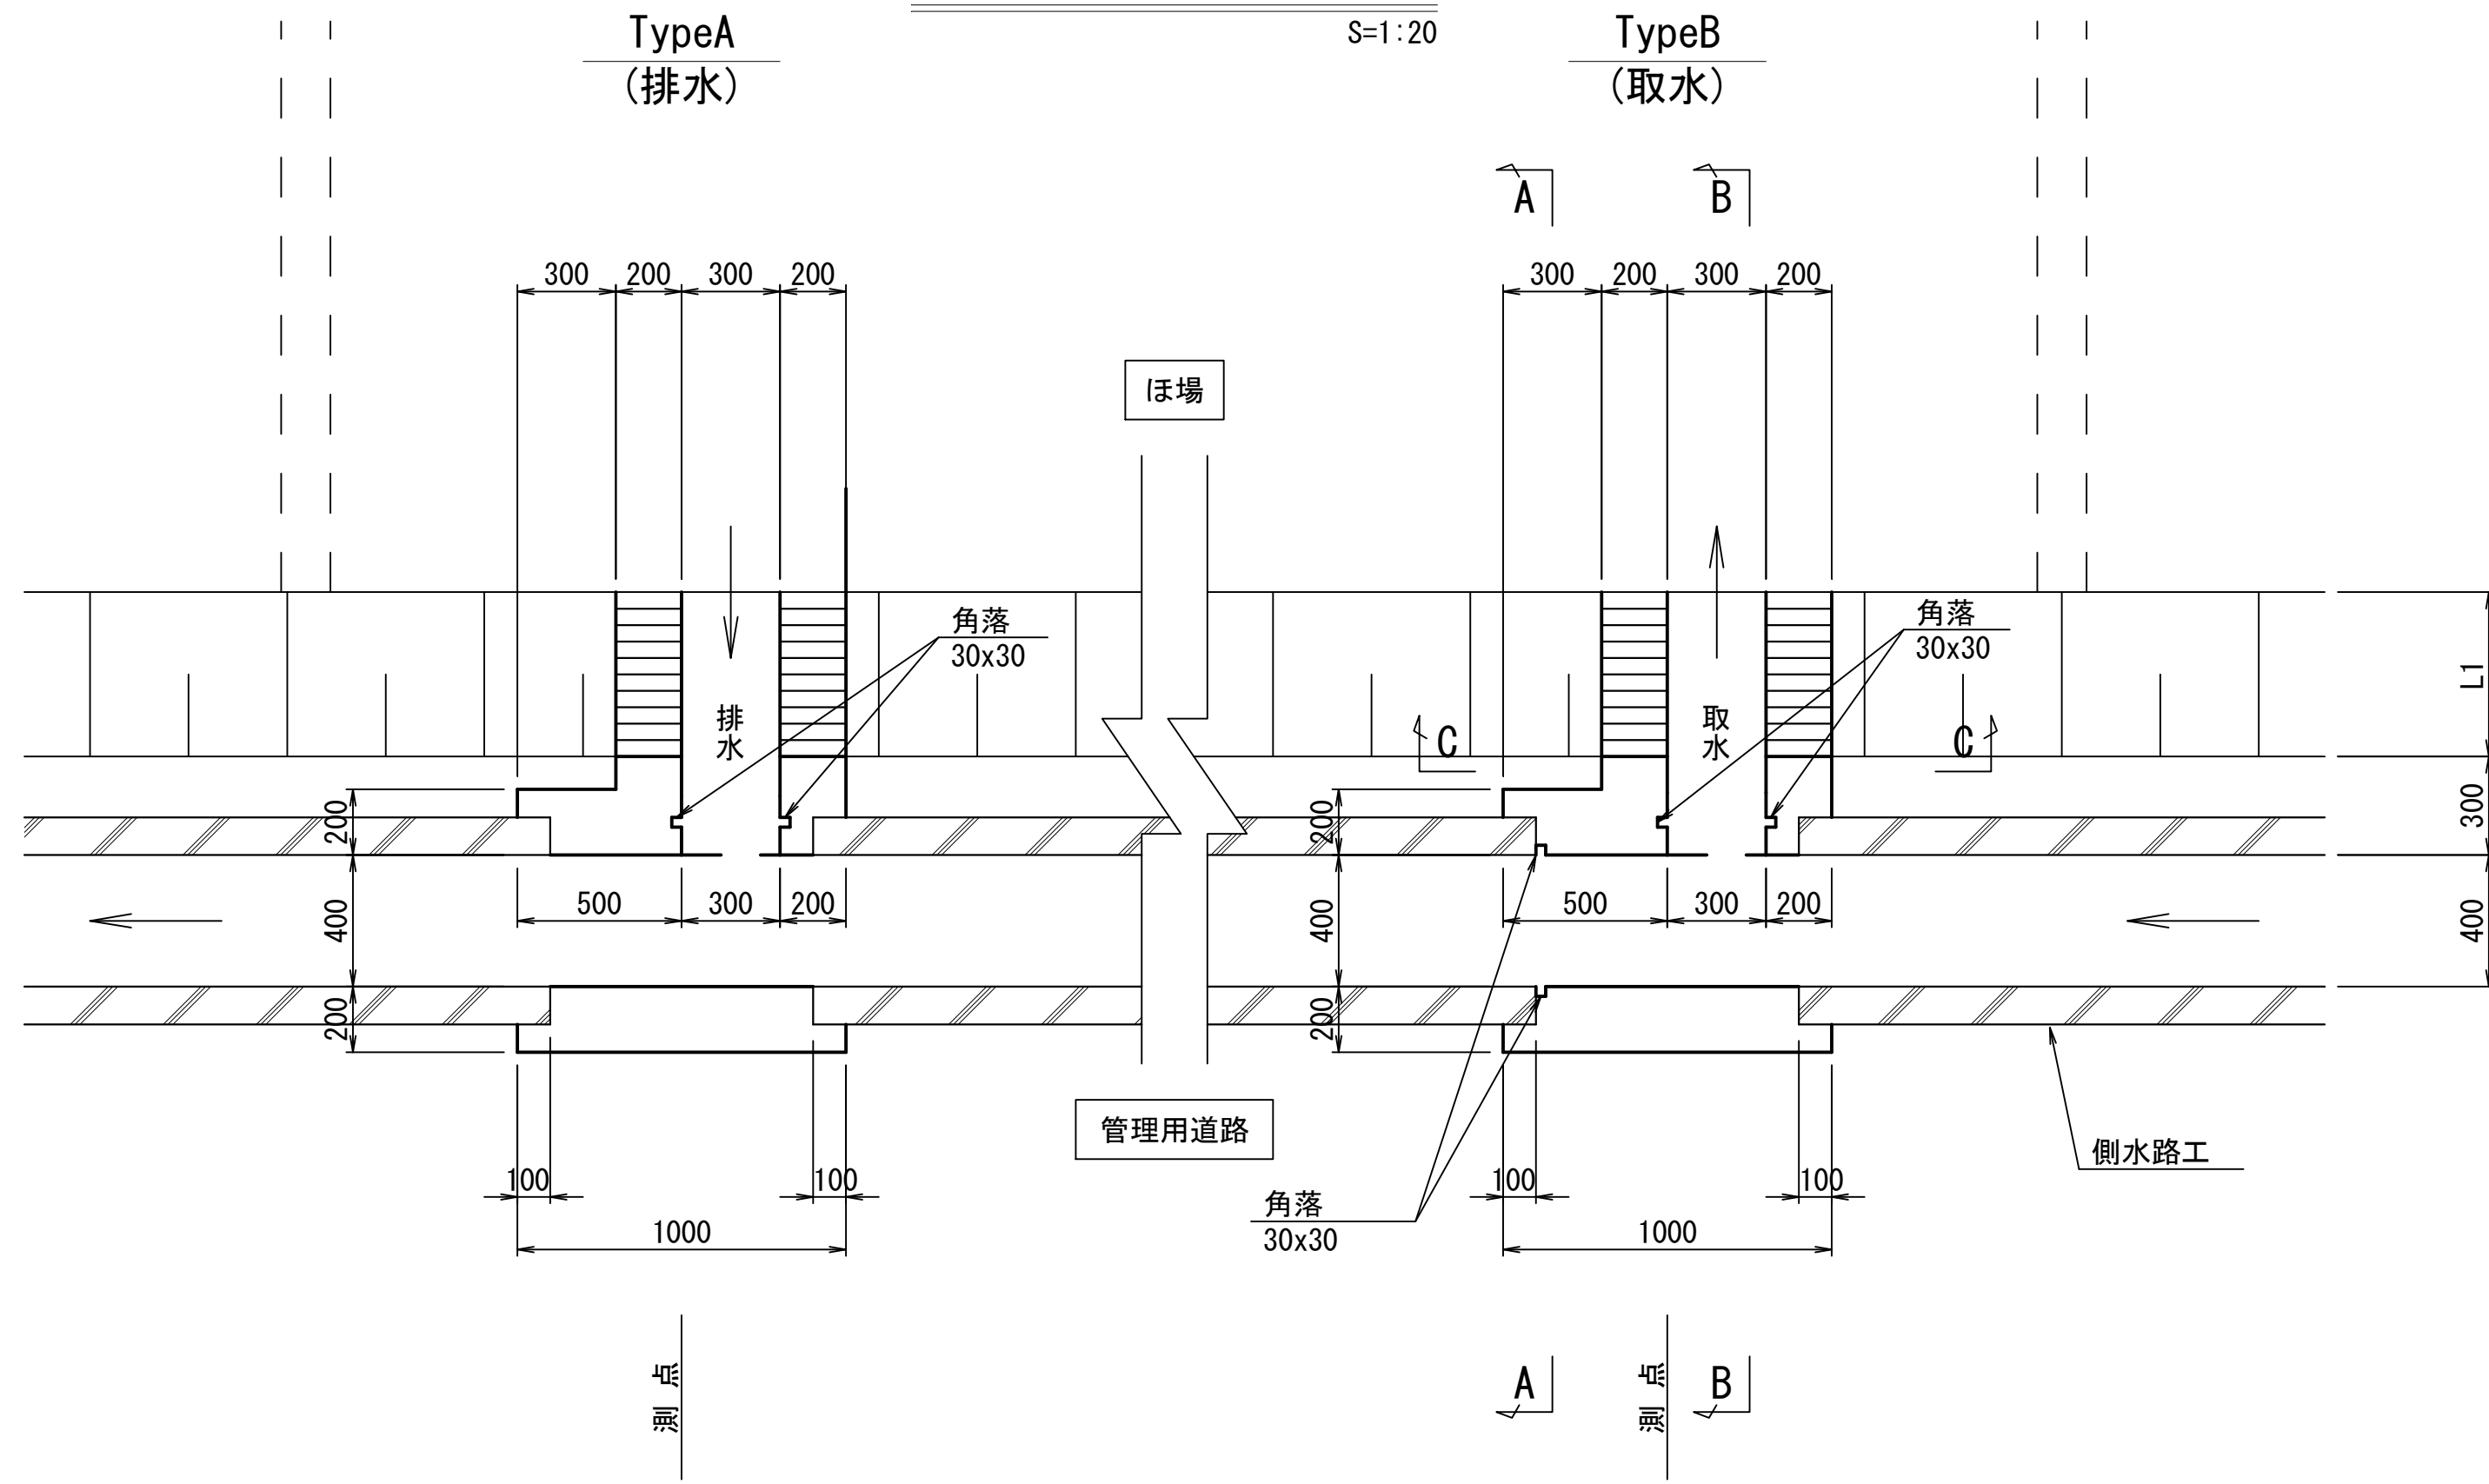


縦断図

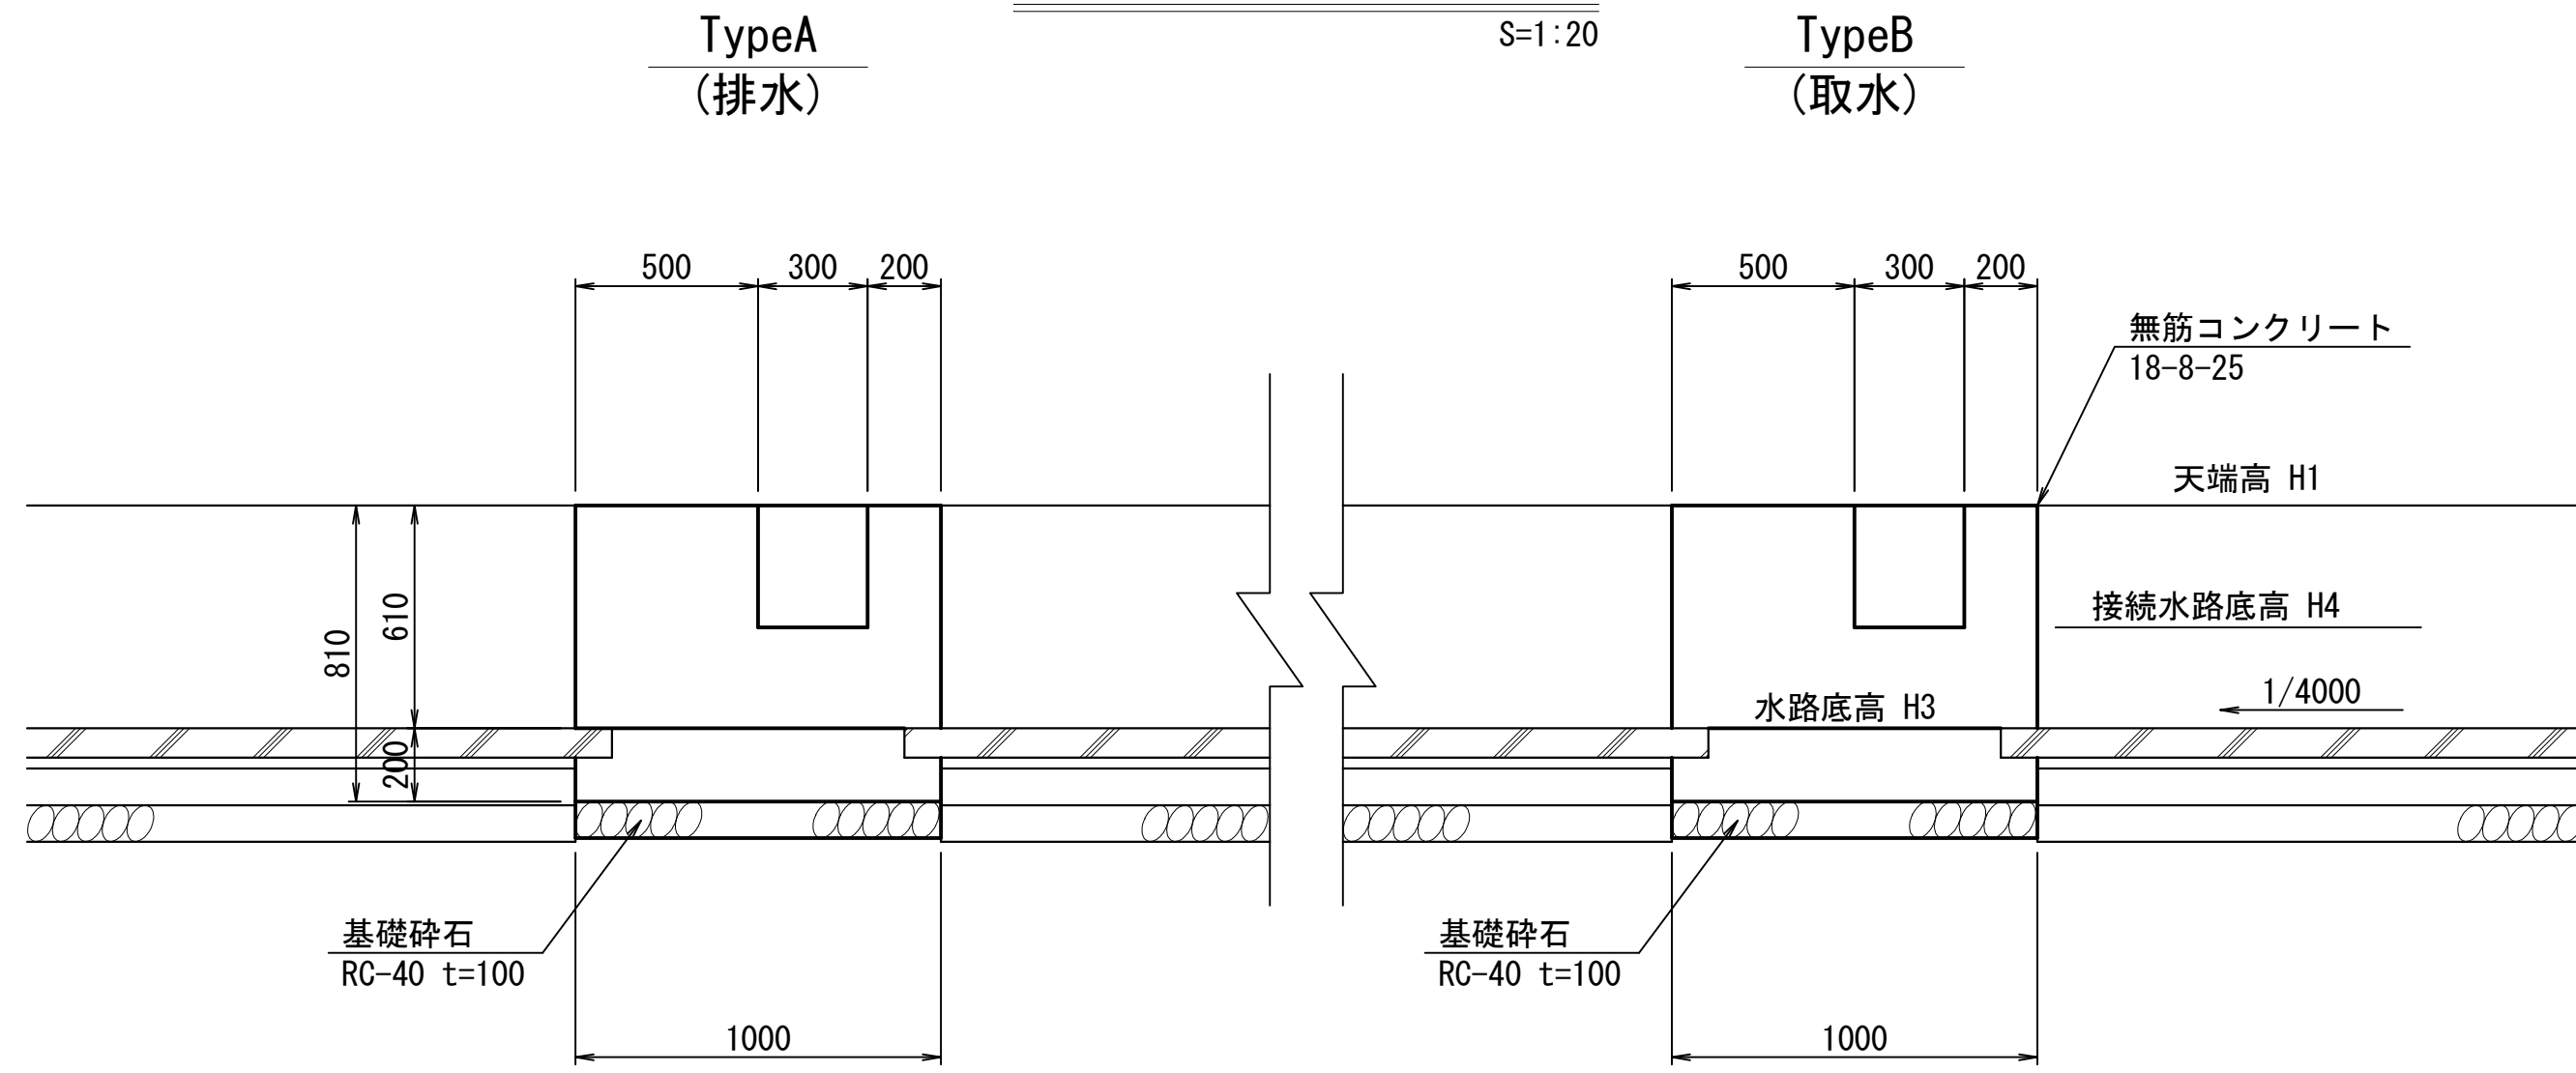


A-A断面図

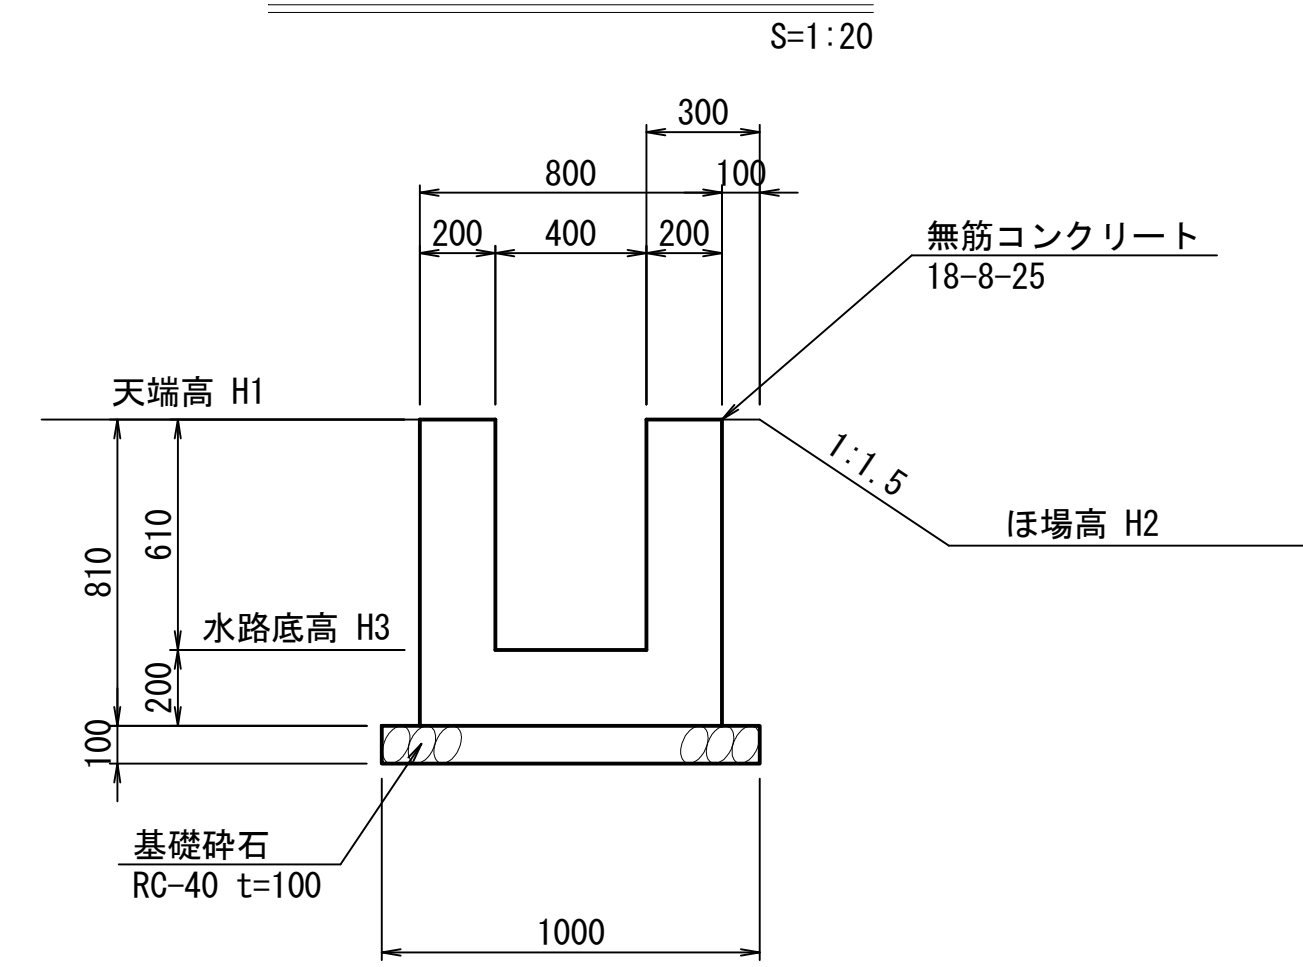

B-B断面図

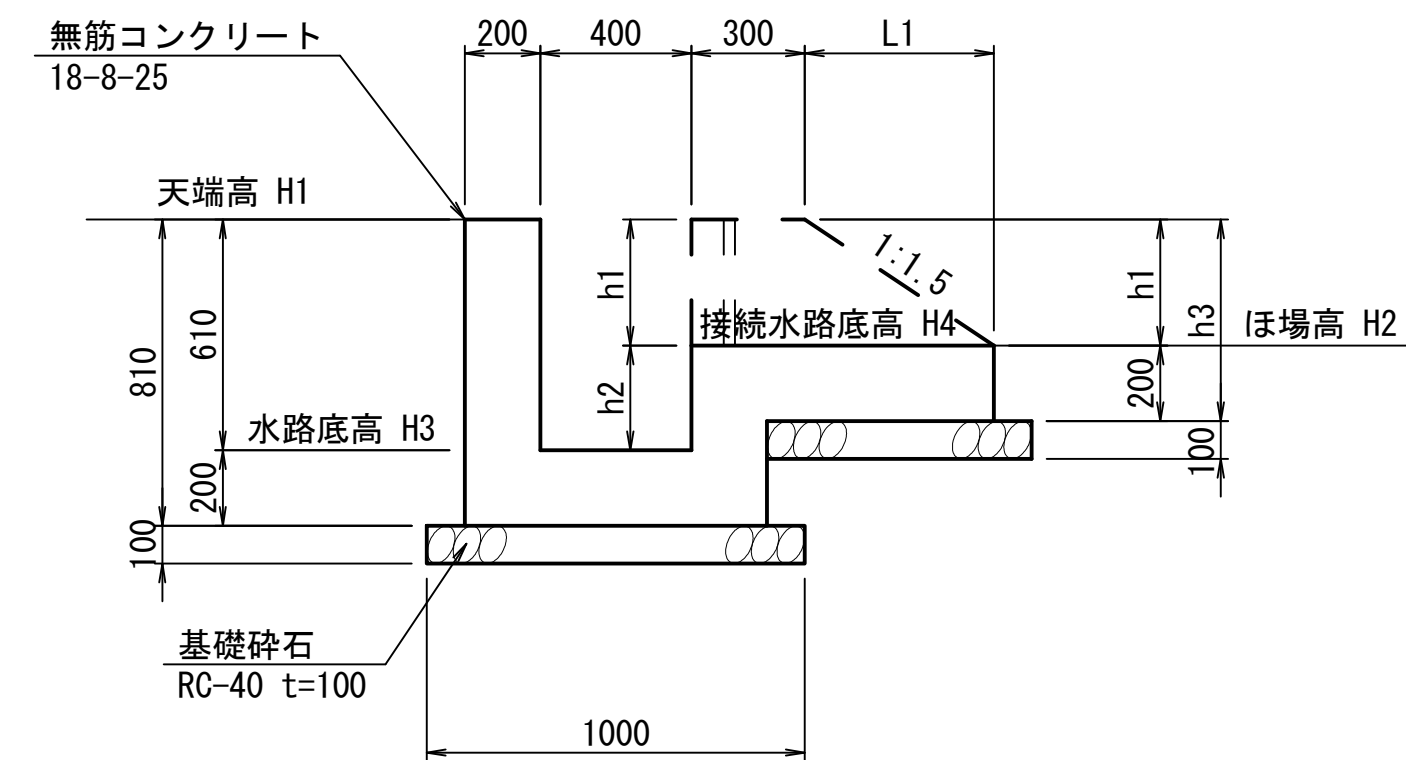

C-C断面图









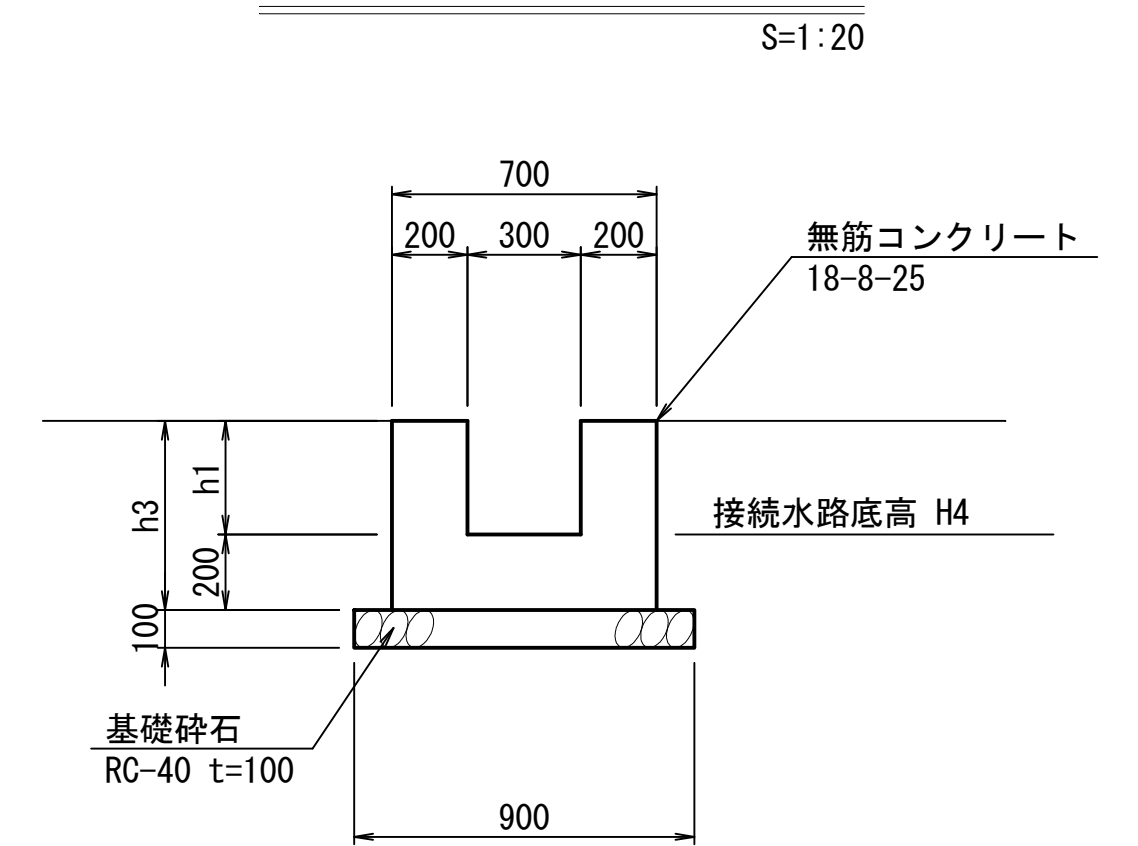


一覽表

番号	計画測点	左右	Type	用途	天端高 H1 (m)	ほ場高 H2 (m)	水路底高 H3 (m)	接続水路底高 H4 (m)	h1 (m)	h2 (m)	h3 (m)	L1 (m)	備 考
1	側1 NO. 2+3. 00	右岸	A	排水	8. 78	8. 39	8. 170	8. 39	0. 39	0. 22	0. 59	0. 59	469-1, 469-2
2	側1 NO. 3+9. 00	右岸	B	取水	8. 79	8. 39	8. 177	8. 39	0. 40	0. 21	0. 60	0. 60	〃
3	側1 NO. 3+12. 00	右岸	A	排水	8. 79	8. 42	8. 178	8. 42	0. 37	0. 24	0. 57	0. 56	501, 502-1
4	側1 NO. 4+12. 00	右岸	B	取水	8. 79	8. 42	8. 183	8. 42	0. 37	0. 24	0. 57	0. 56	〃
5	側1 NO. 5+15. 00	右岸	A	排水	8. 80	8. 42	8. 188	8. 42	0. 38	0. 23	0. 58	0. 57	503-1
6	側1 NO. 6+18. 00	右岸	A	排水	8. 80	8. 46	8. 194	8. 46	0. 34	0. 27	0. 54	0. 51	210-1
7	側1 NO. 8+1. 00	右岸	B	取水	8. 81	8. 46	8. 200	8. 46	0. 35	0. 26	0. 55	0. 53	〃
8	側1 NO. 8+8. 00	右岸	A	排水	8. 81	8. 62	8. 202	8. 62	0. 19	0. 42	0. 39	0. 29	209-1
9	側2 NO. 0+17. 00	右岸	B	取水	9. 00	8. 62	8. 394	8. 62	0. 38	0. 23	0. 58	0. 57	〃
10	側2 NO. 1+0. 00	右岸	A	排水	9. 01	8. 66	8. 395	8. 66	0. 35	0. 26	0. 55	0. 53	216
11	側2 NO. 2+11. 00	右岸	B	取水	9. 01	8. 66	8. 403	8. 66	0. 35	0. 26	0. 55	0. 53	〃
12	側2 NO. 2+14. 00	右岸	A	排水	9. 01	8. 71	8. 404	8. 71	0. 30	0. 31	0. 50	0. 45	217, 512-1, 512-2
13	側2 NO. 5+2. 00	右岸	A	排水	9. 03	8. 70	8. 416	8. 70	0. 33	0. 28	0. 53	0. 50	218


工 事 名	令和 6 年度 和歌山平野農地防災事業 関戸支線水路第 1 工区工事		
図 面 名	側水路工構造図 (4/4)		
年 月 日			
縮 尺	図示	図面番号	11-4/4
契約区分	当 初		
事務所名	近畿農政局 和歌山平野農地防災事業所		

側水路サイホン一般・構造図 (1号サイホン)

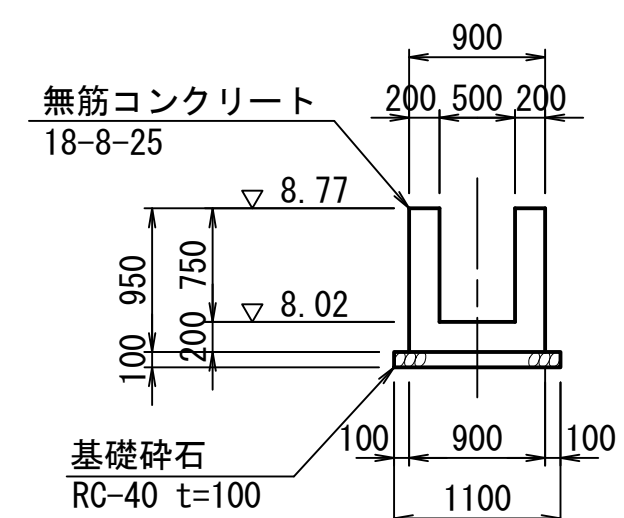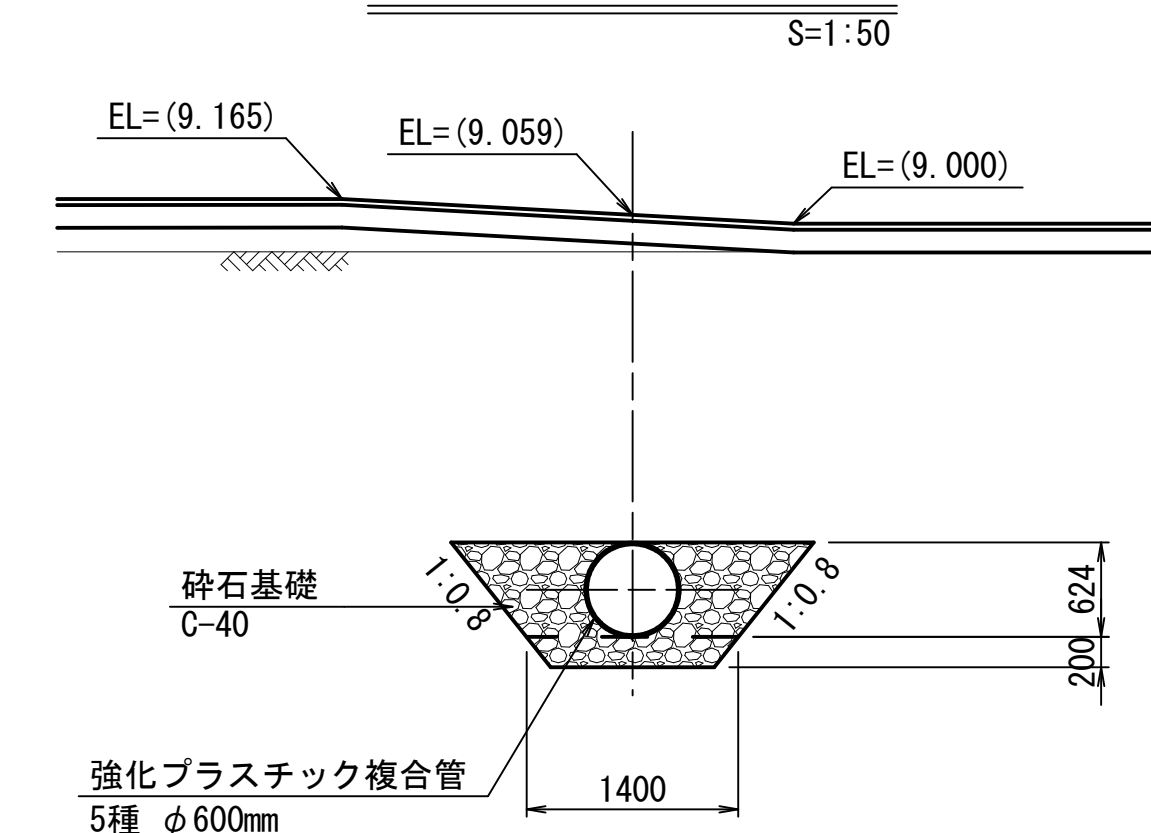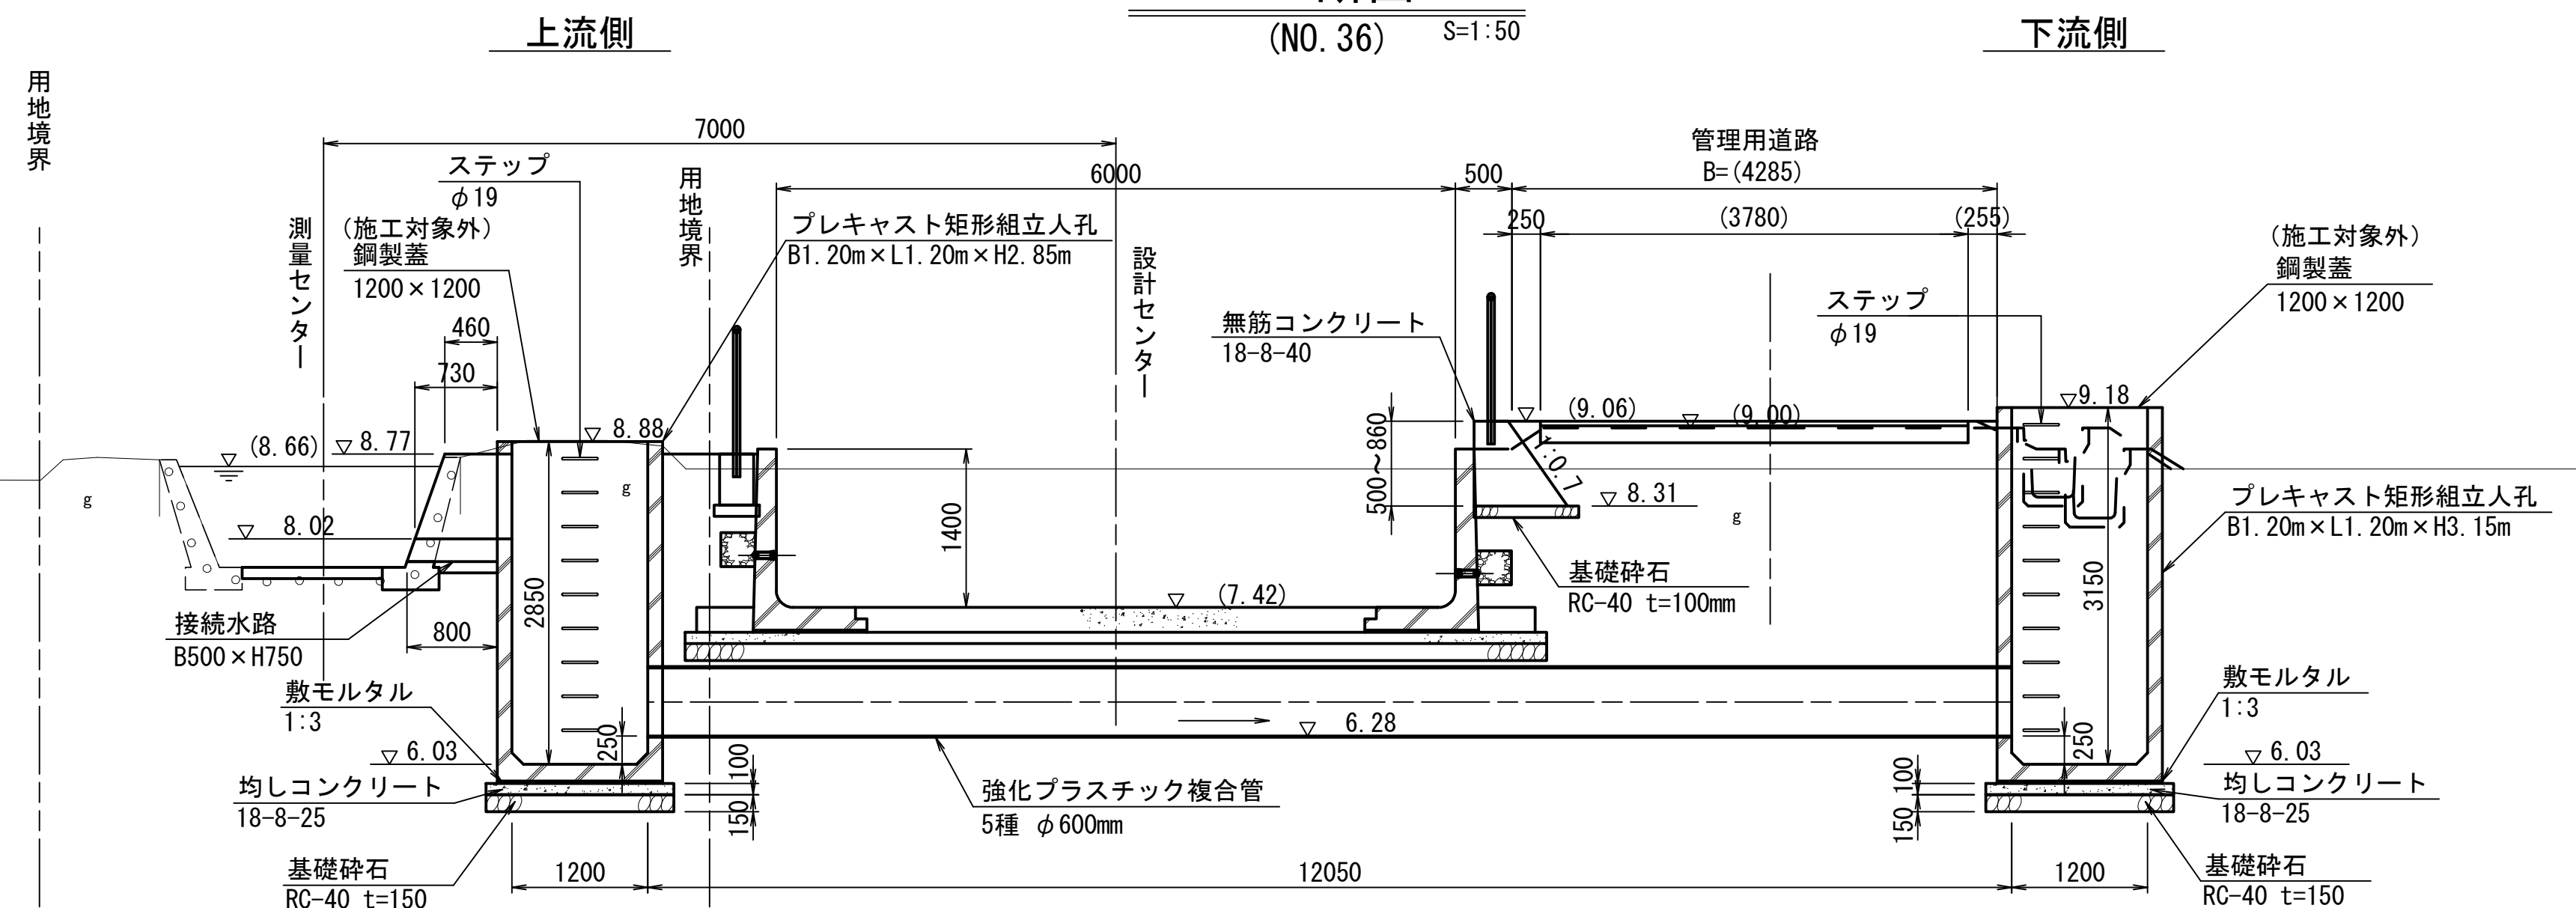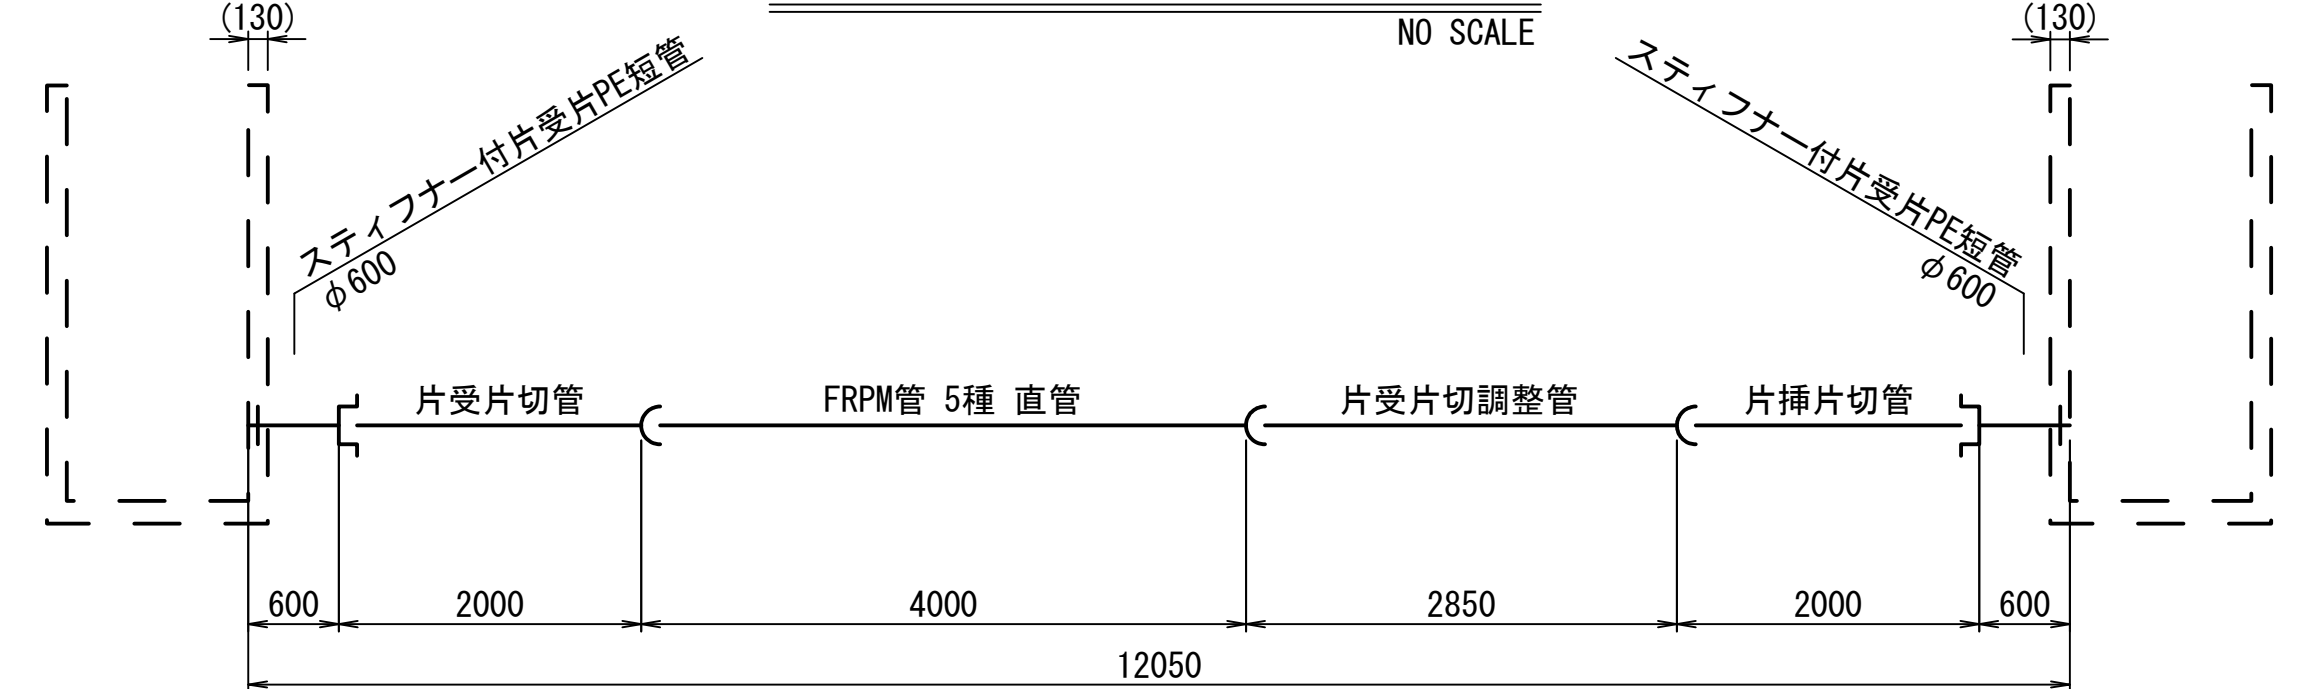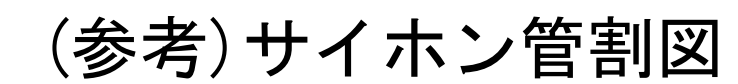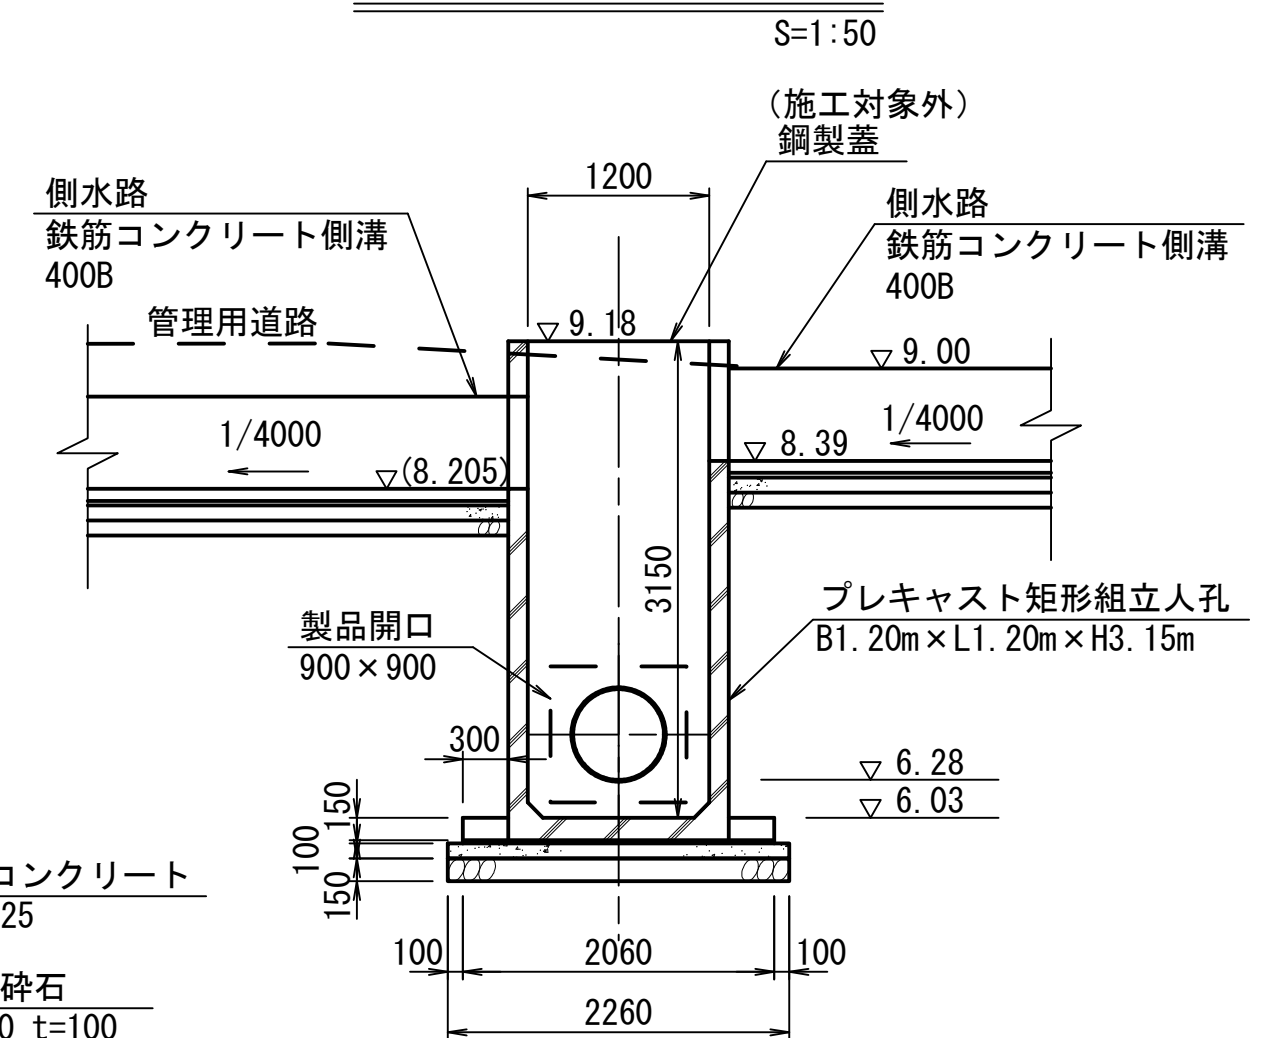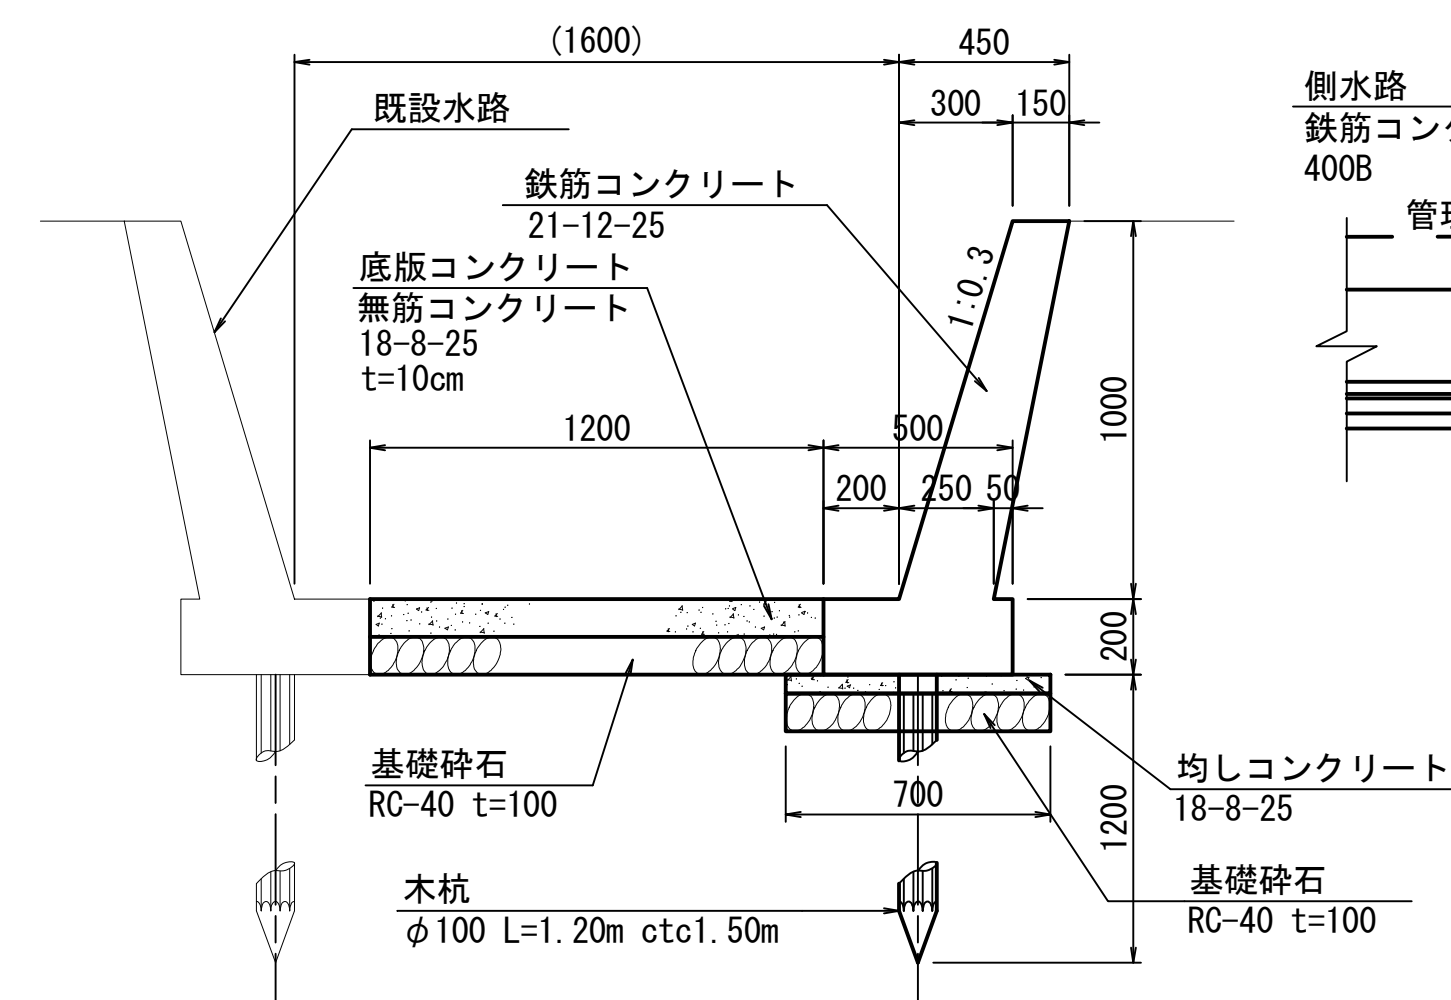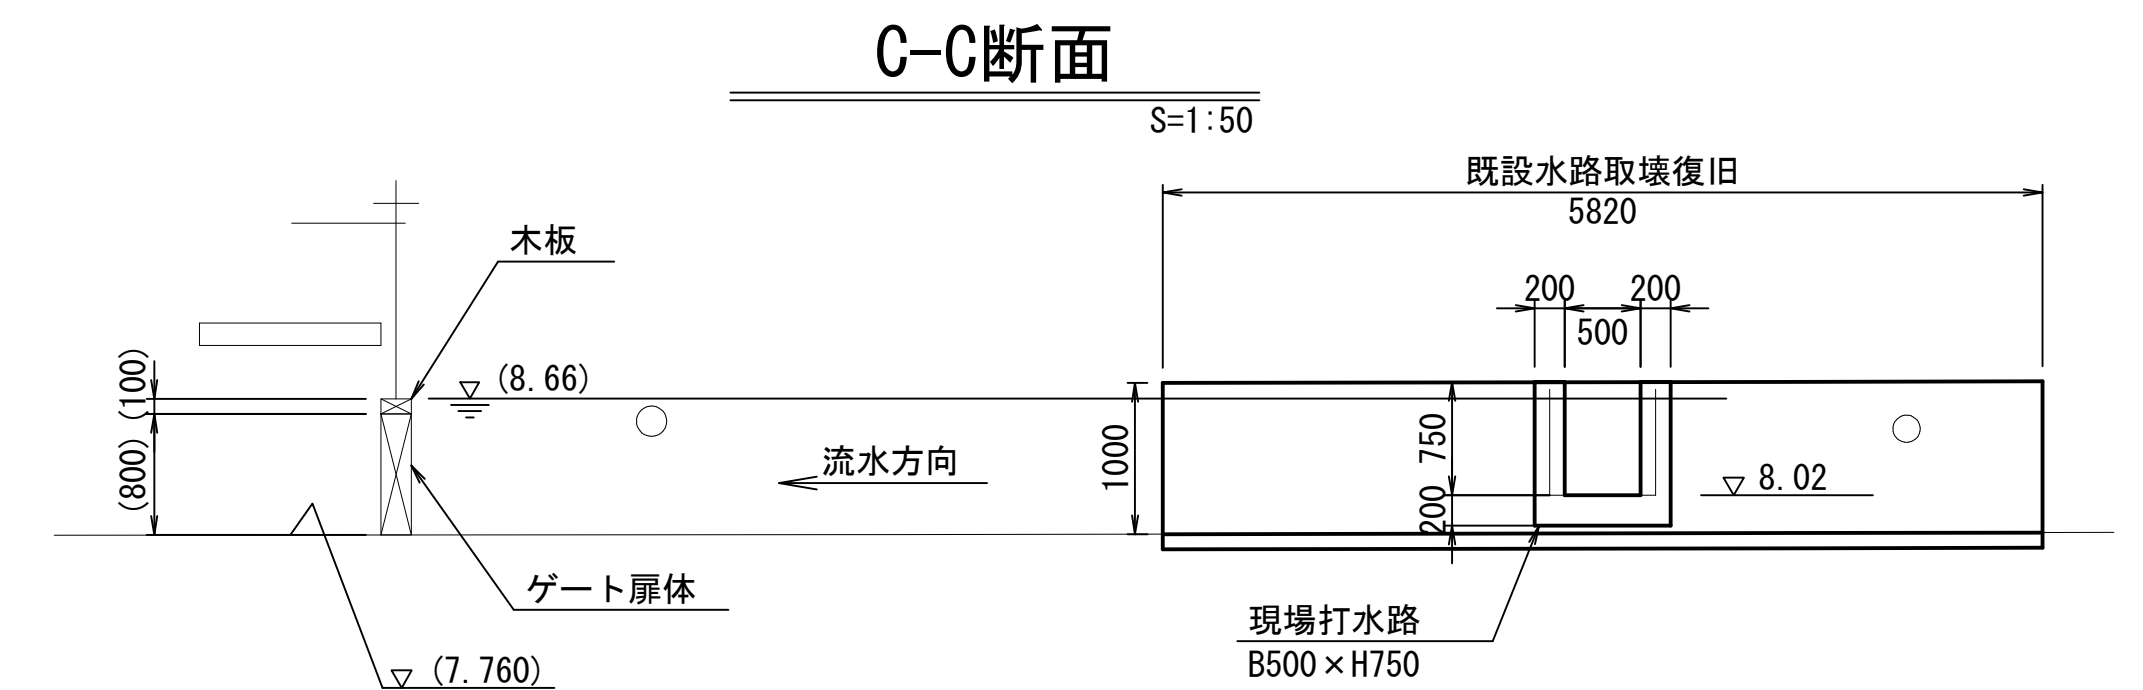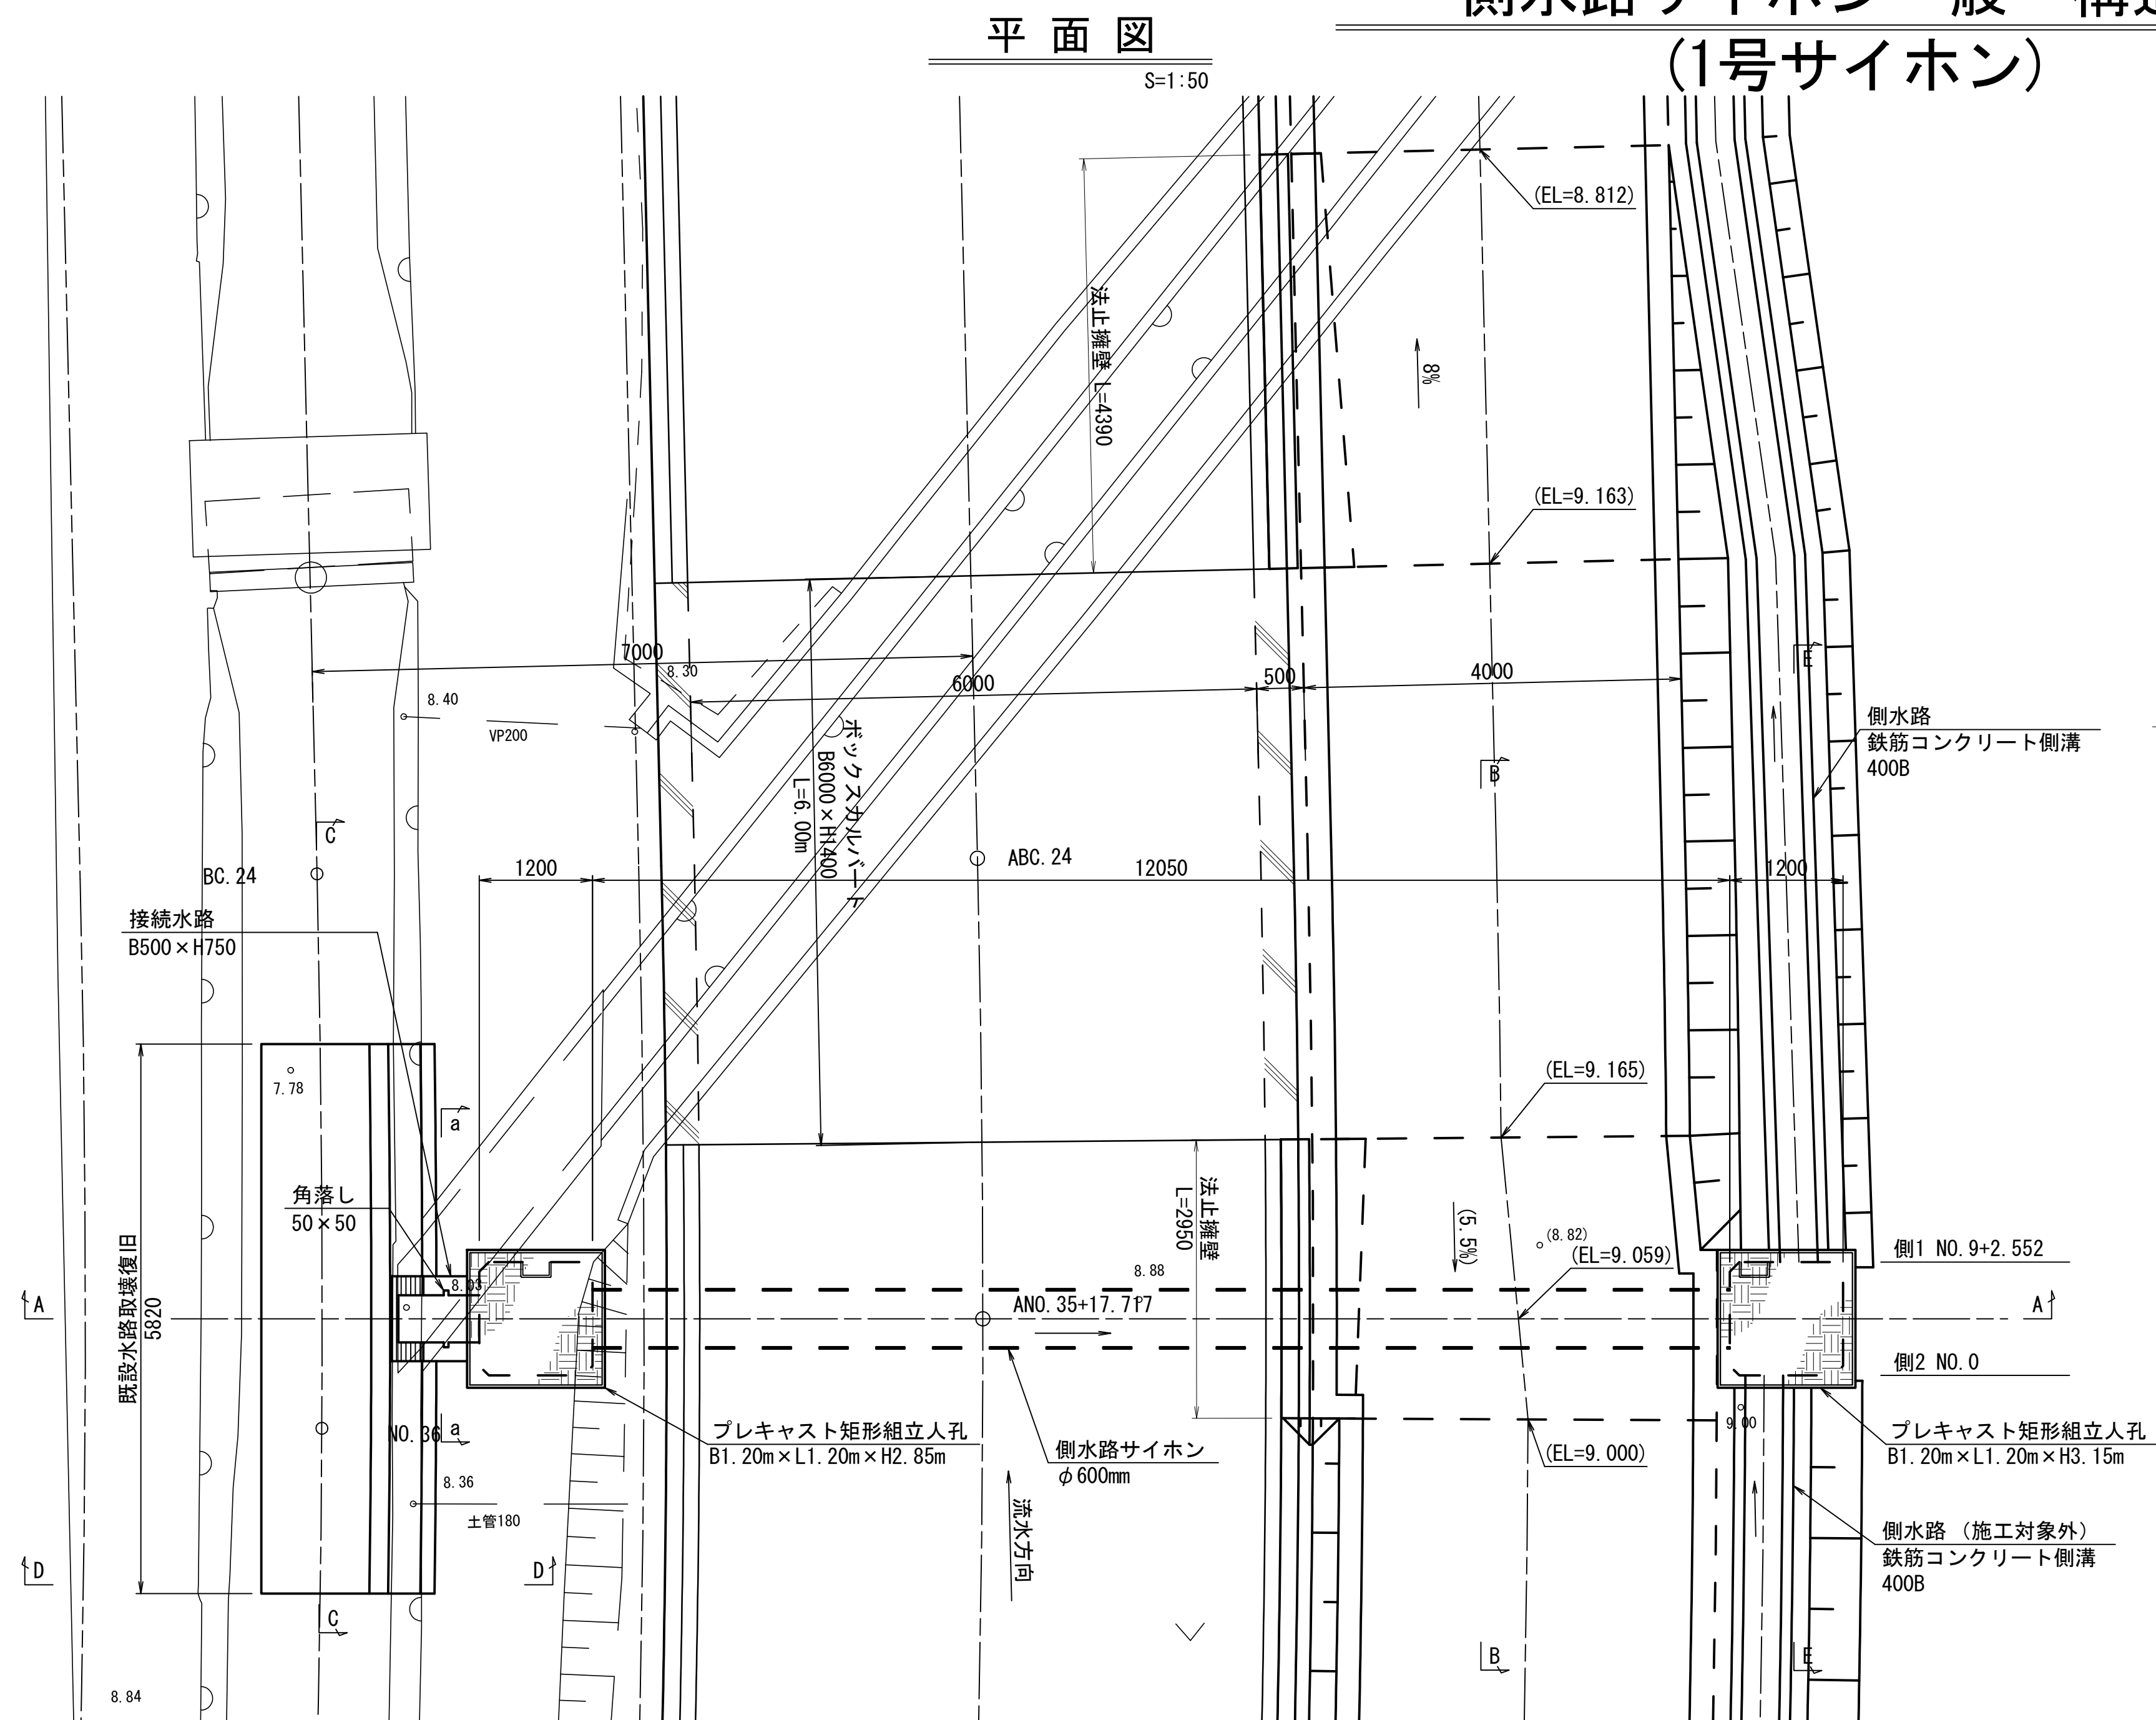


工 事 名	令和6年度 和歌山平野農地防災事業 関戸交線水路第1工区工事		
図 面 名	側水路サイホン一般・構造図		
年 月 日			
縮 尺	図 示	図面番号	12
契約区分	当 初		
事務所名	近畿農政局 和歌山平野農地防災事業所		


S=1:250

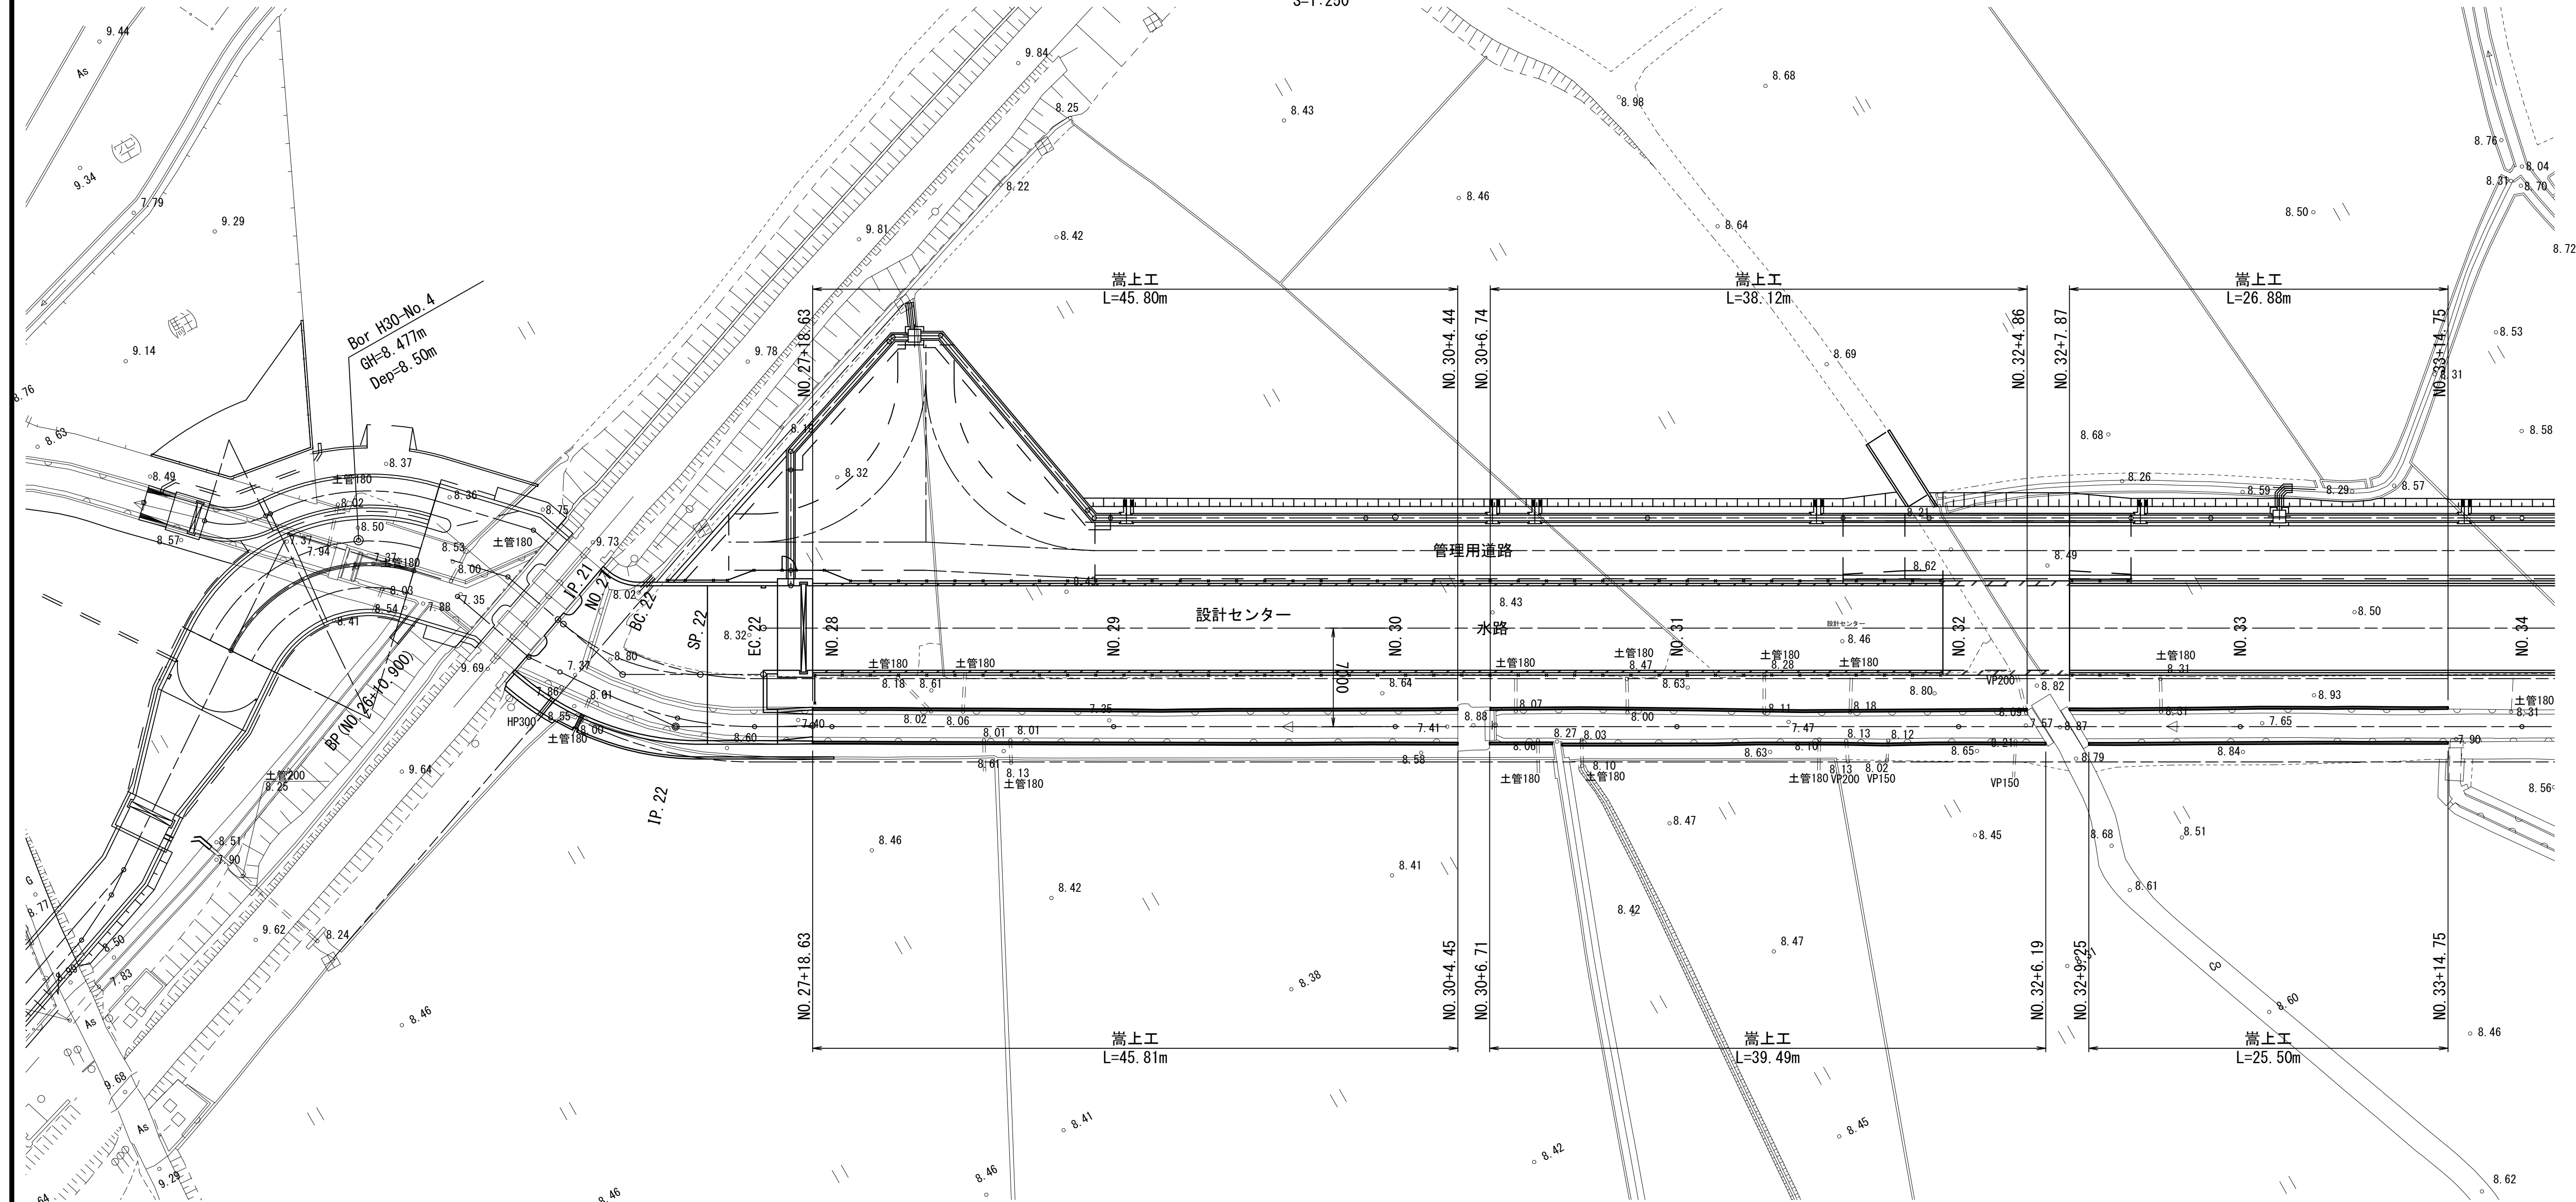

S=1 : 50

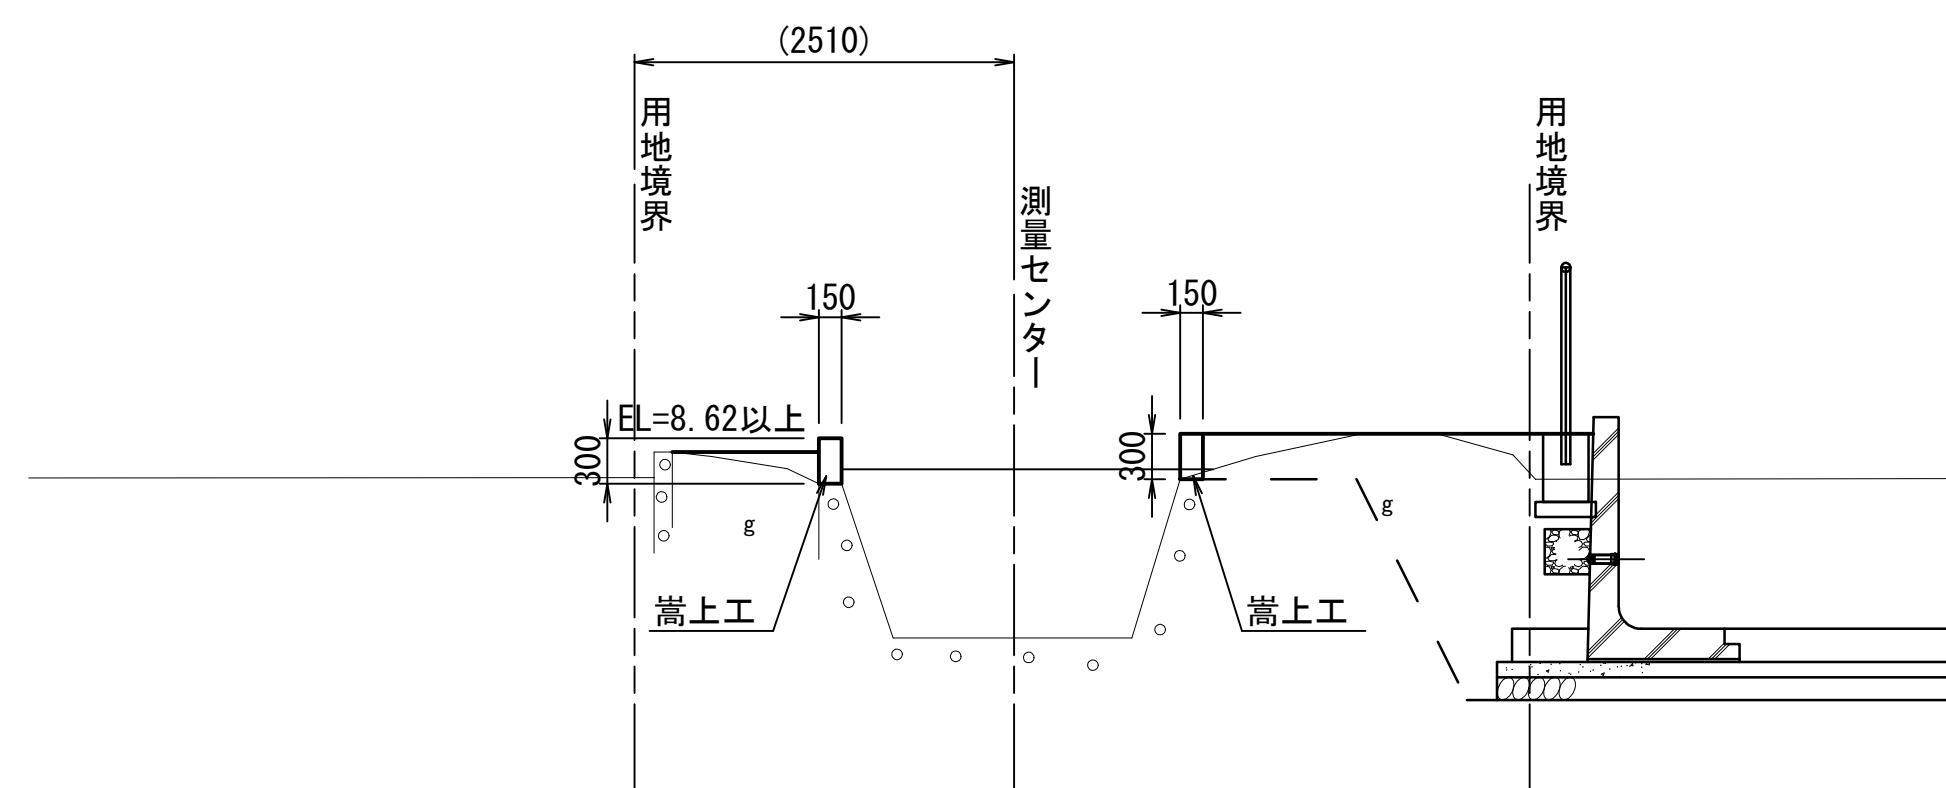

S=1:20

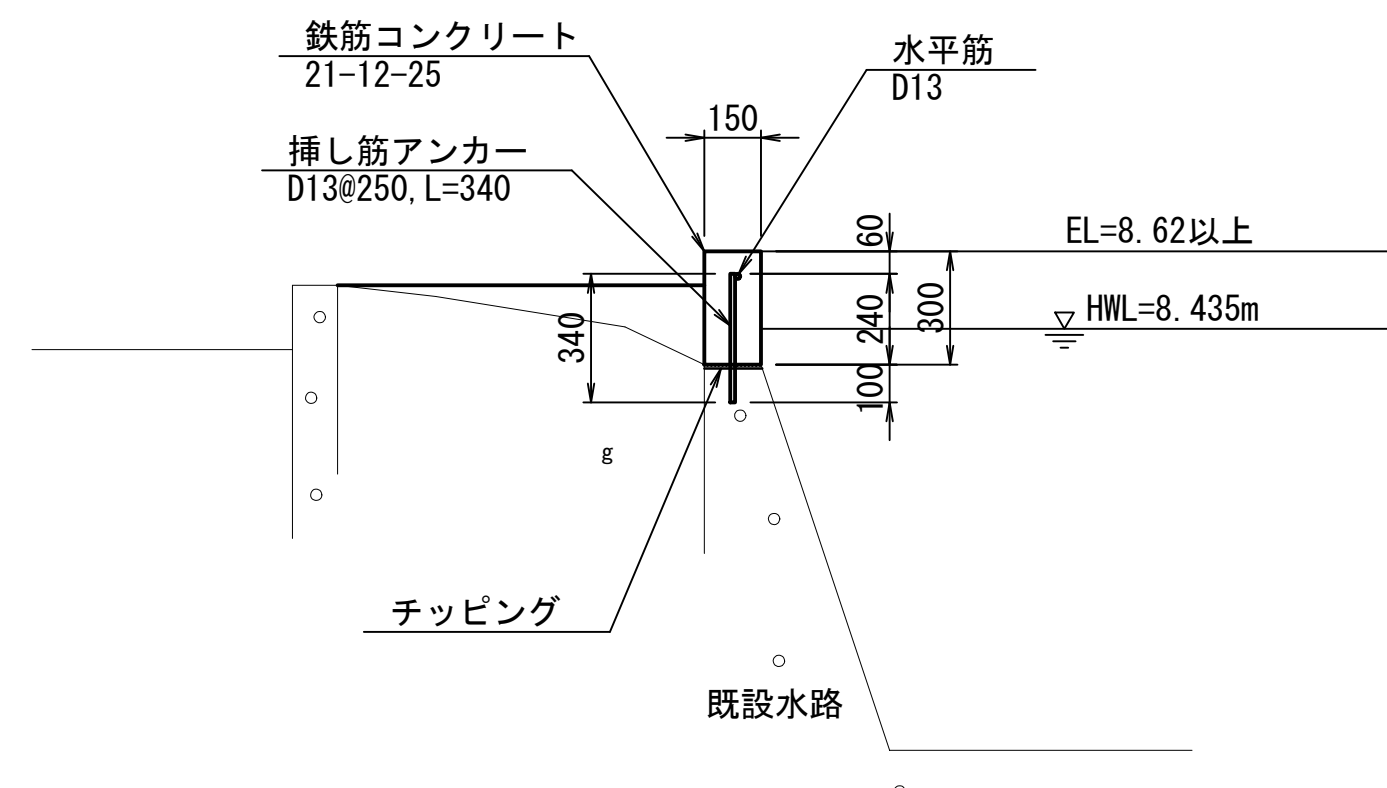


1. 嵩上げコンクリートは9mに1箇所、
目地(エラスチックフィラー t=10mm)を設けること。

工 事 名	令和6年度 和歌山平野農地防災事業 関戸文祿水路第1工区工事		
図 面 名	既設水路嵩上工詳細図		
年 月 日			
縮 尺	図 示	図面番号	13
契約区分	当 初		
事務所名	近畿農政局 和歌山平野農地防災事業所		


付帯工平面図

S=1 : 500

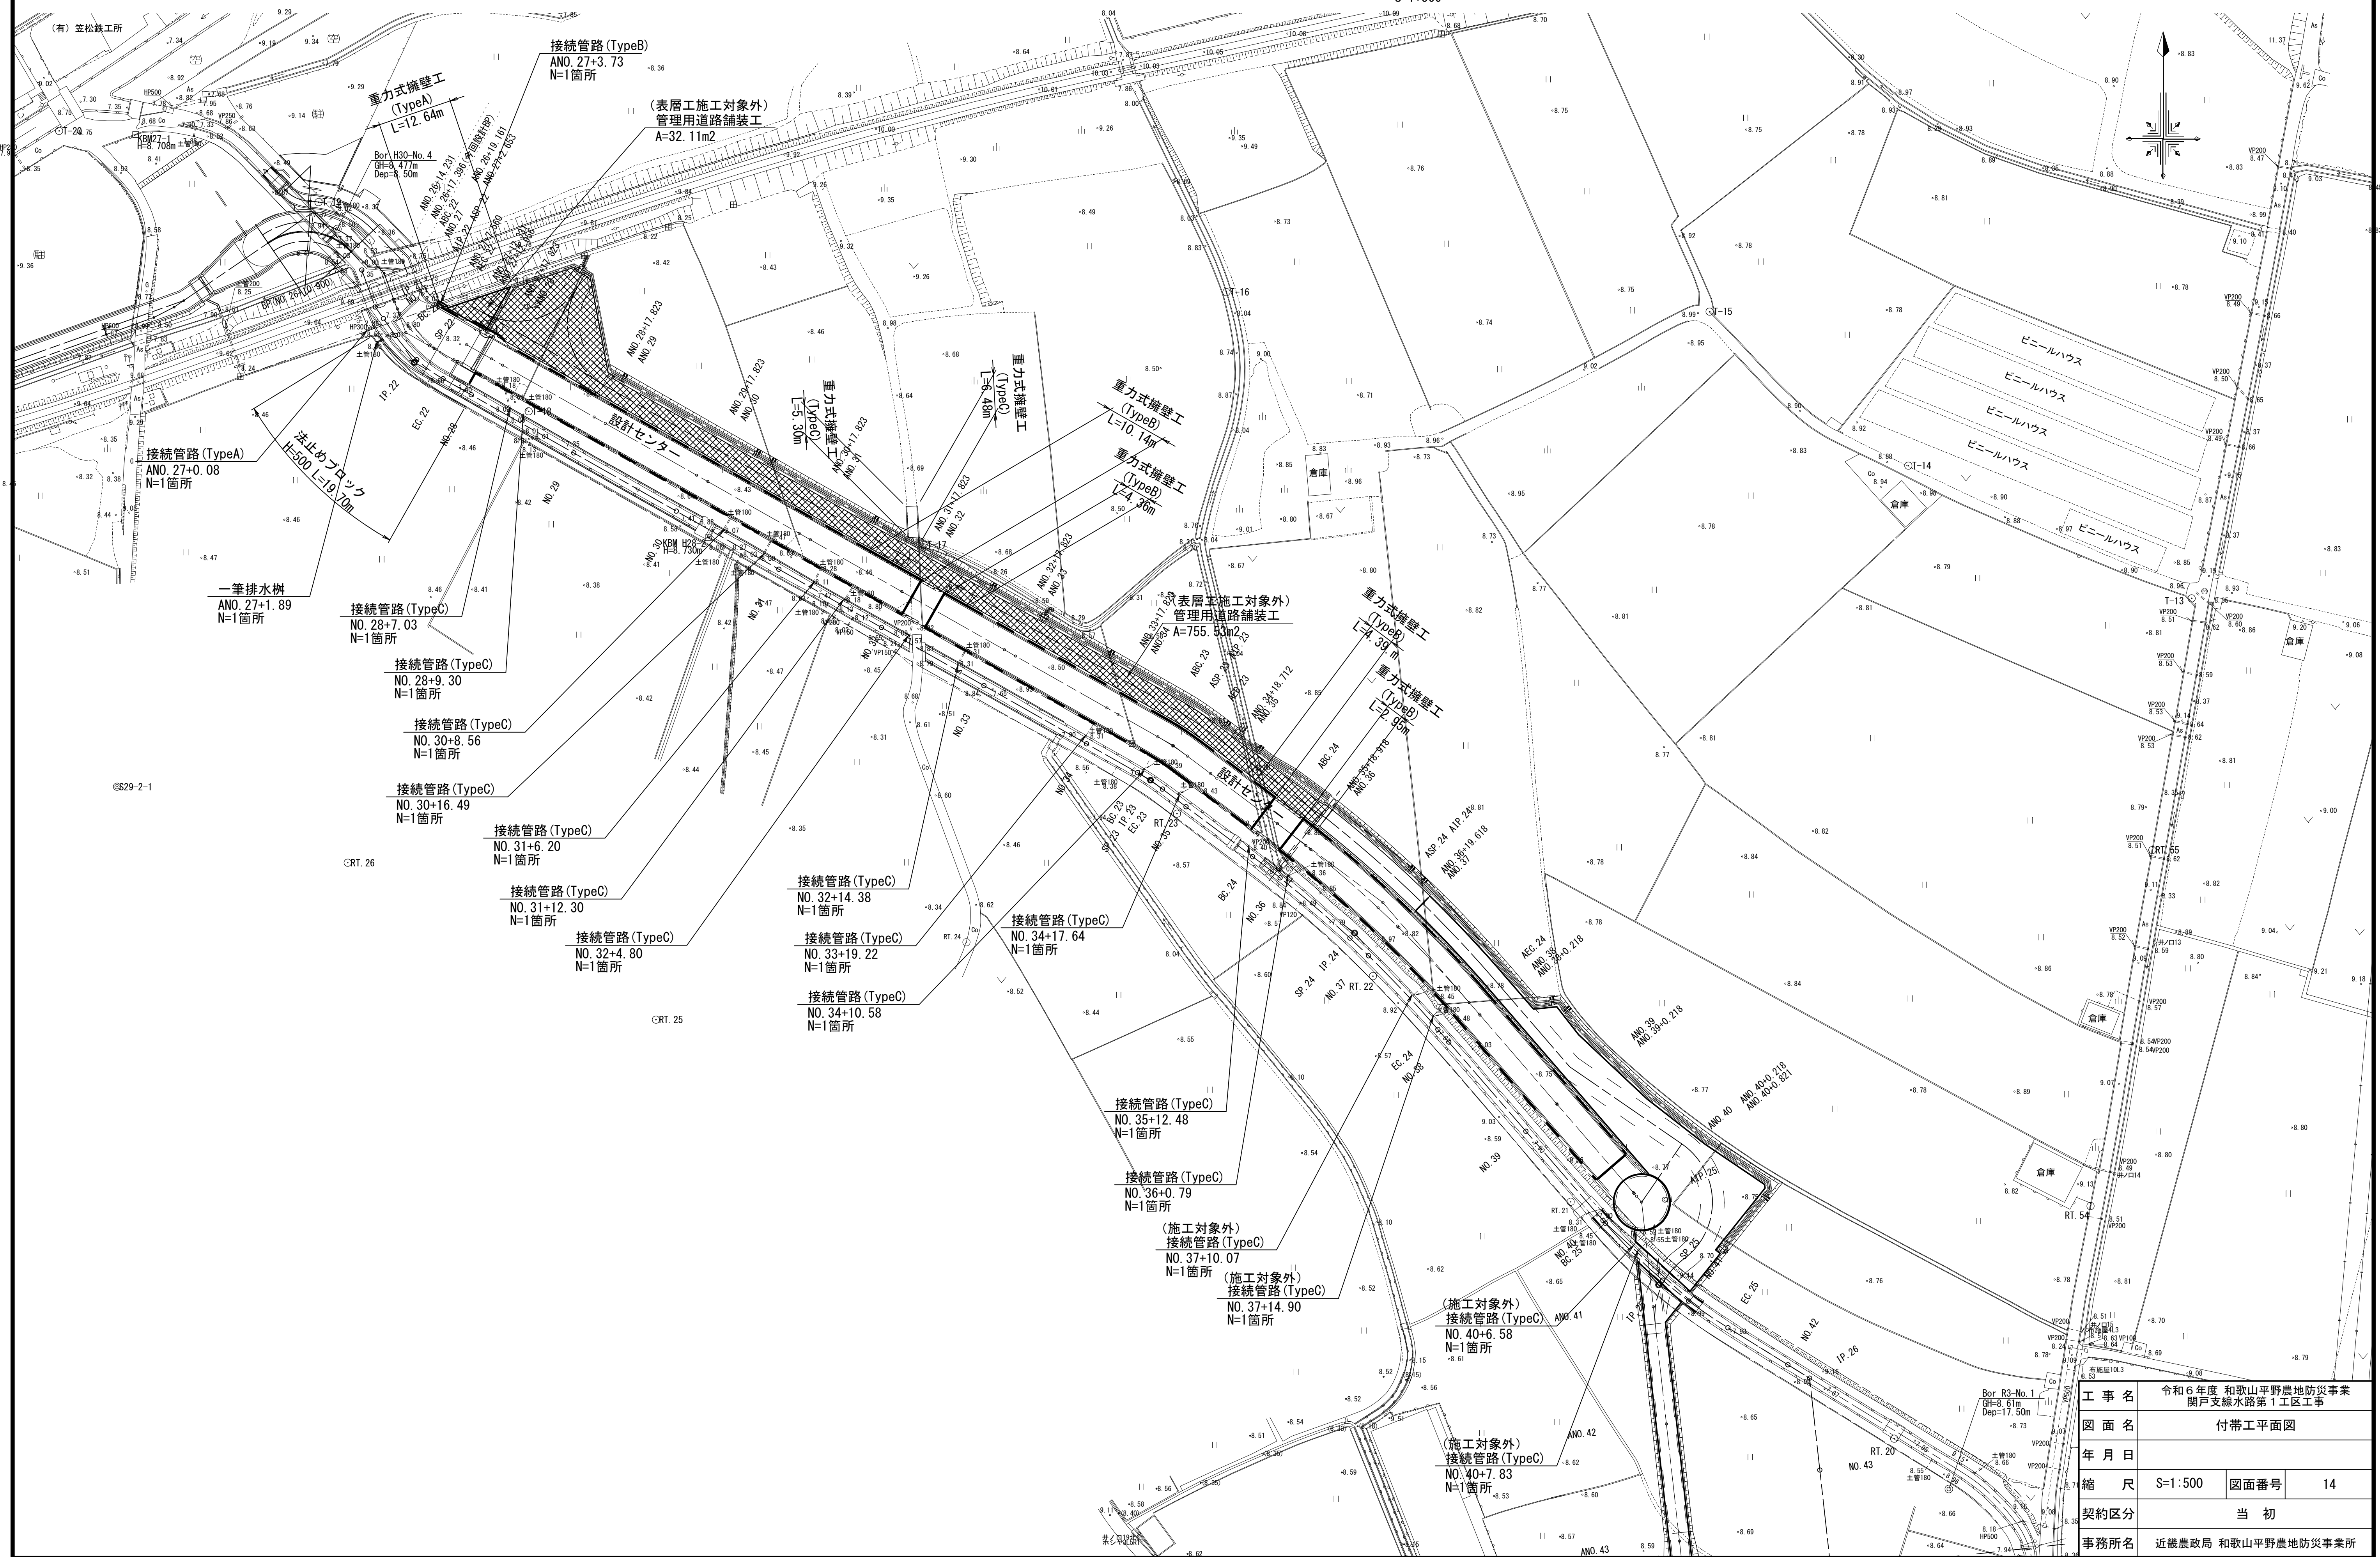


工 事 名	令和 6 年度 和歌山平野農地防災事業 関支線水路第 1 工区工事		
図 面 名	付帯工平面図		
年 月 日			
縮 尺	S=1:500	図面番号	14
契約区分	当 初		
事務所名	近畿農政局 和歌山平野農地防災事業所		

S=1 : 20

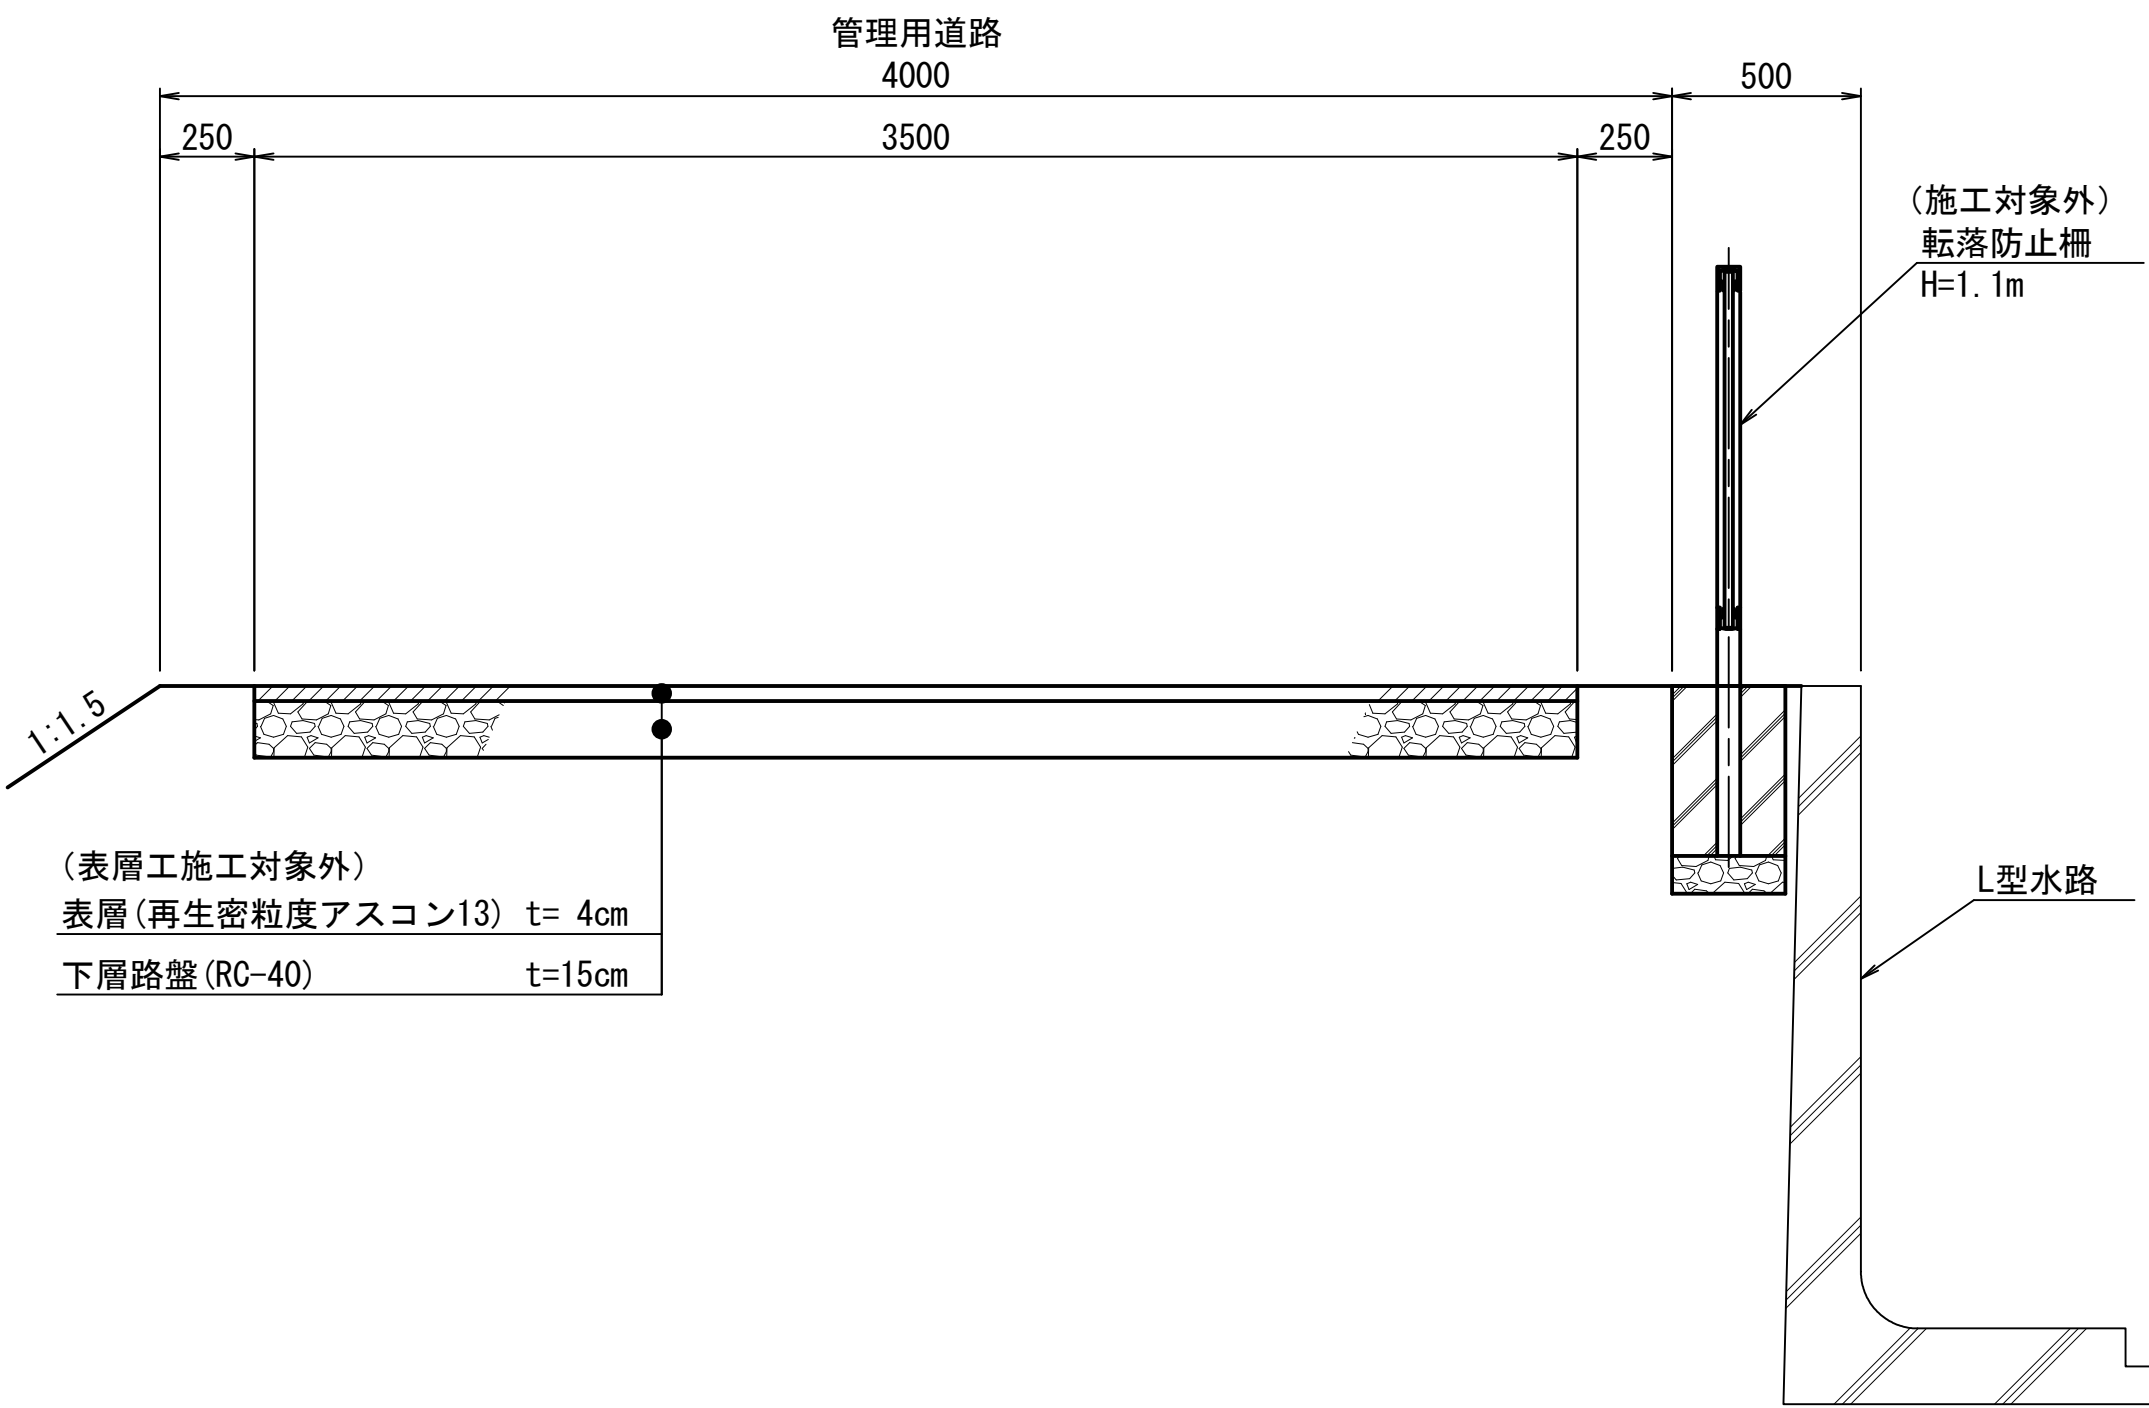


(ANO. 27+1. 89付近) $S=1:20$

S=1 : 20

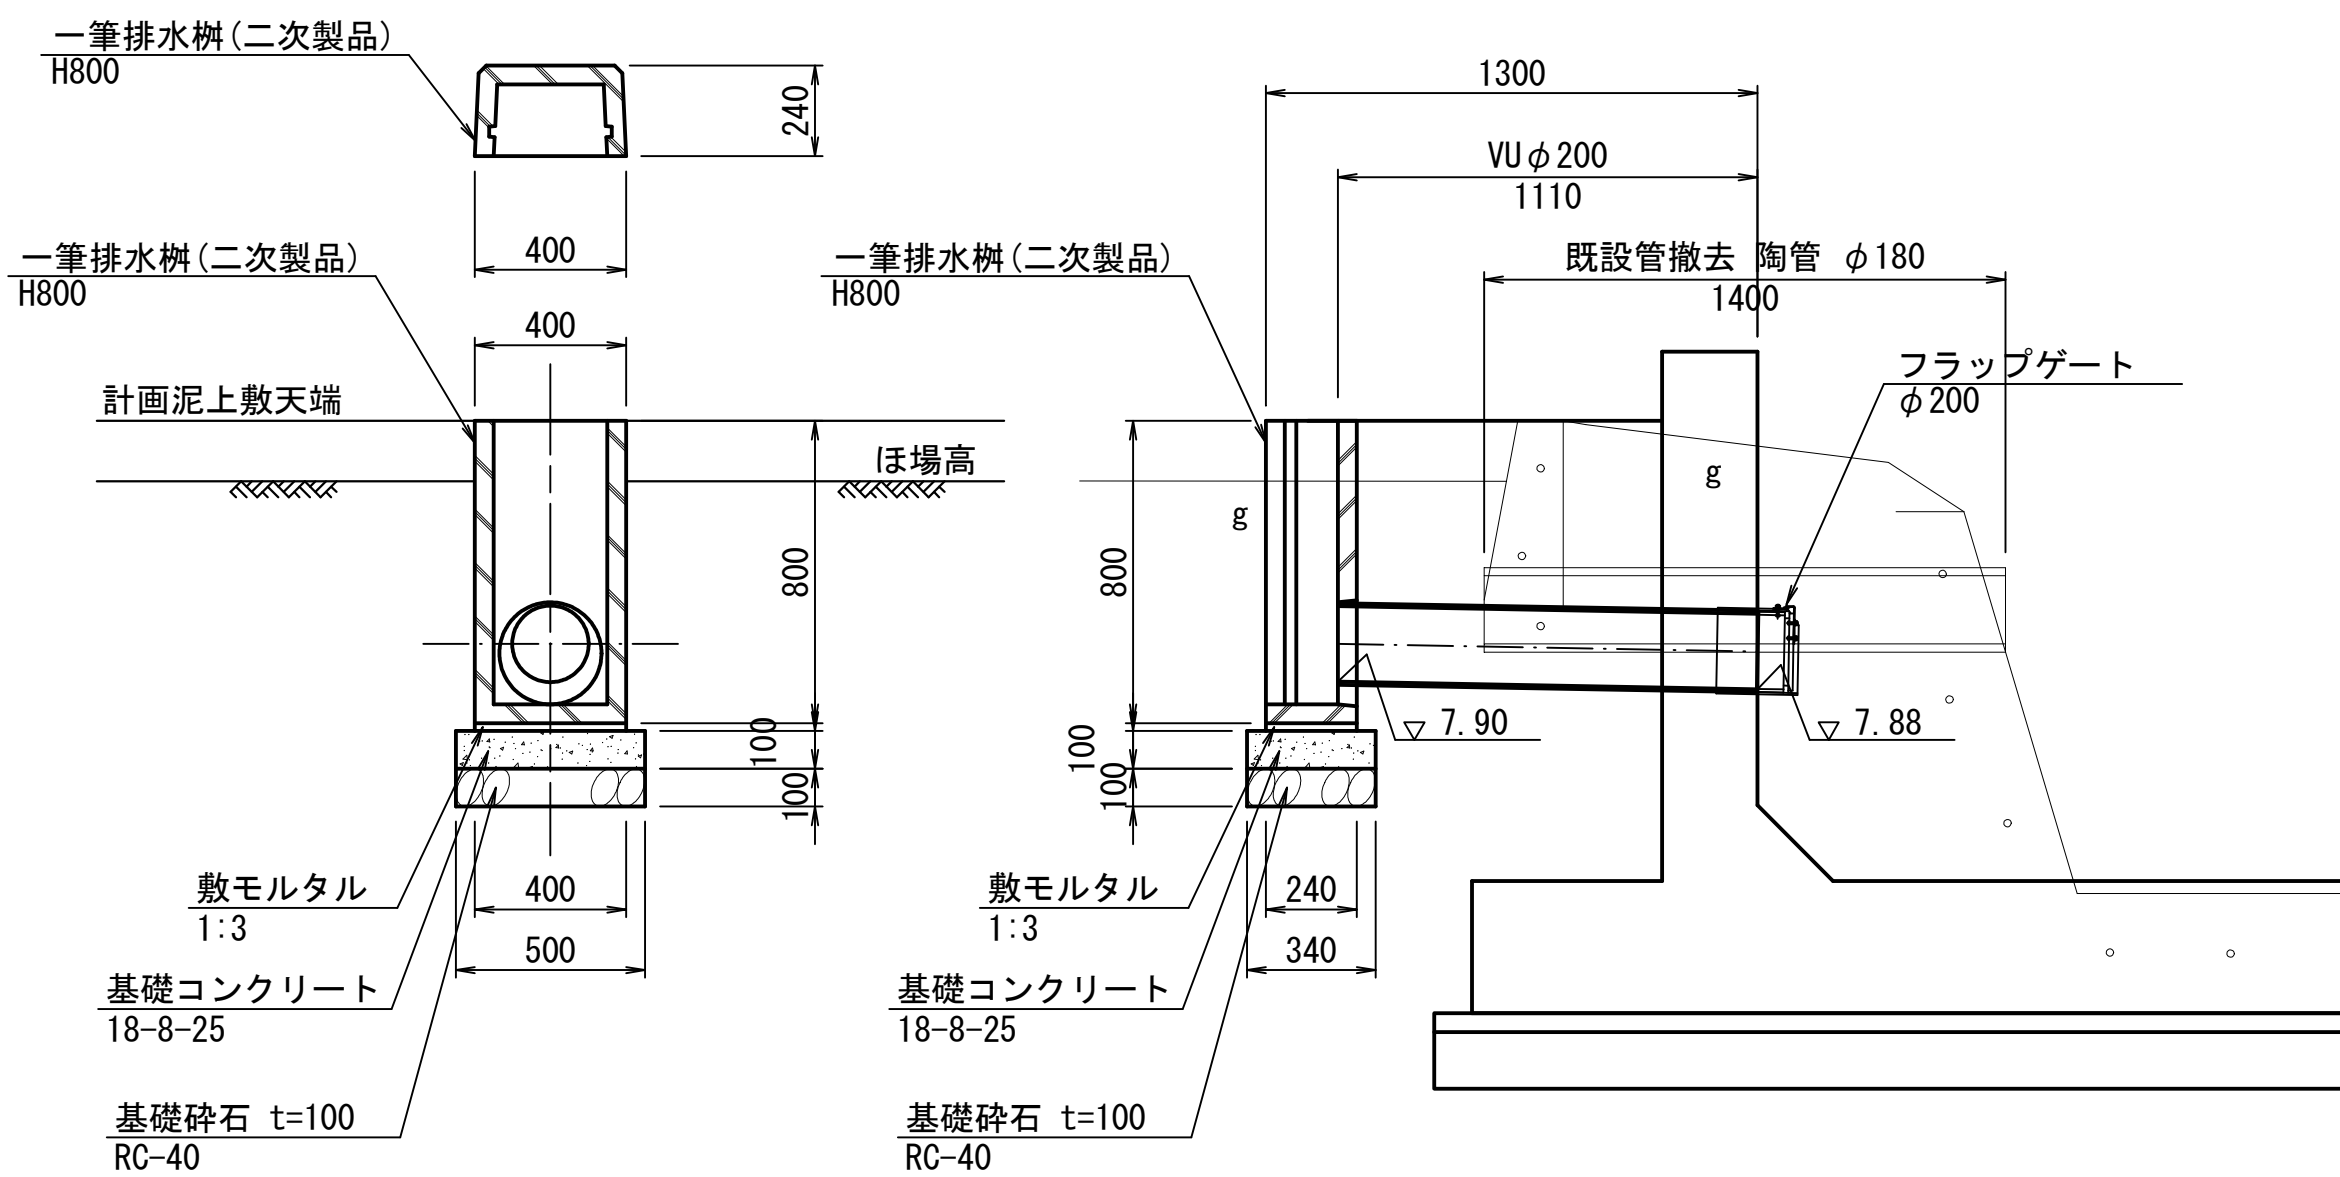


H=500

S=1:20

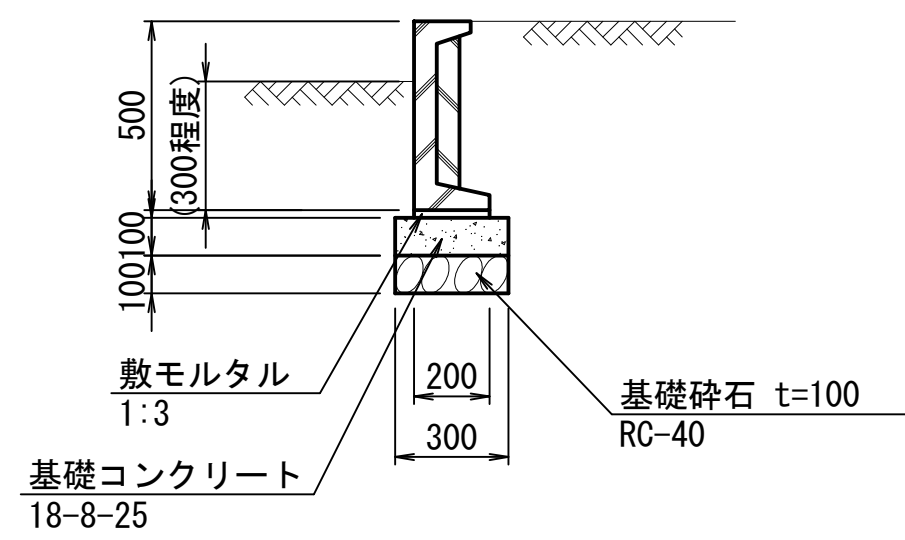

※根入れは現況程度以上とすること。

S=1:20

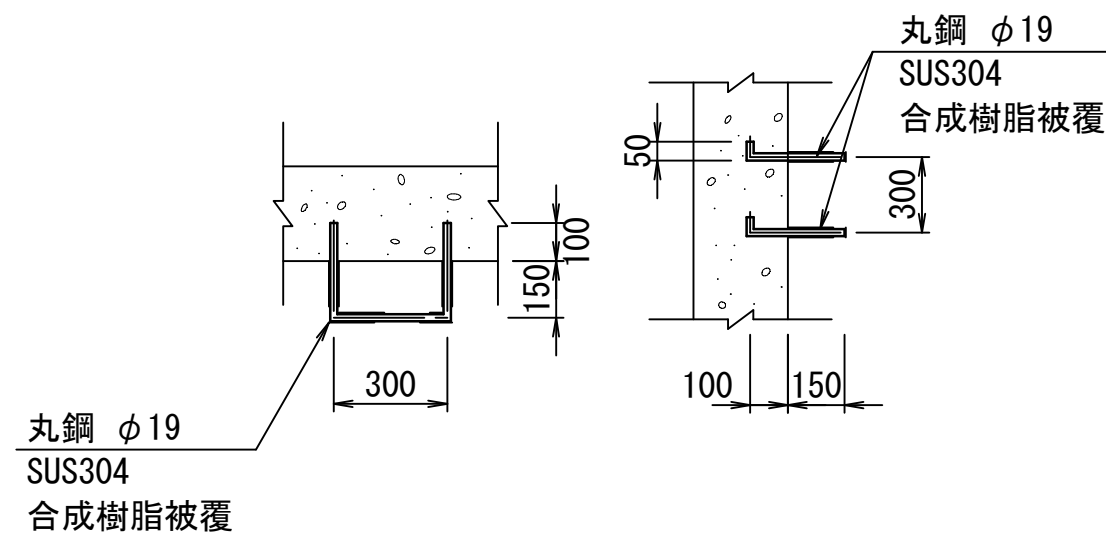


工 事 名	令和 6 年度 和歌山平野農地防災事業 関戸支線水路第 1 工区工事		
図 面 名	付帯工構造図(1/5)		
年 月 日			
縮 尺	図示	図面番号	15-1/5
契約区分	当 初		
事務所名	近畿農政局 和歌山平野農地防災事業所		

付帯工構造図 (2/5)

接続管路詳細図
(TypeA)

S=1:20

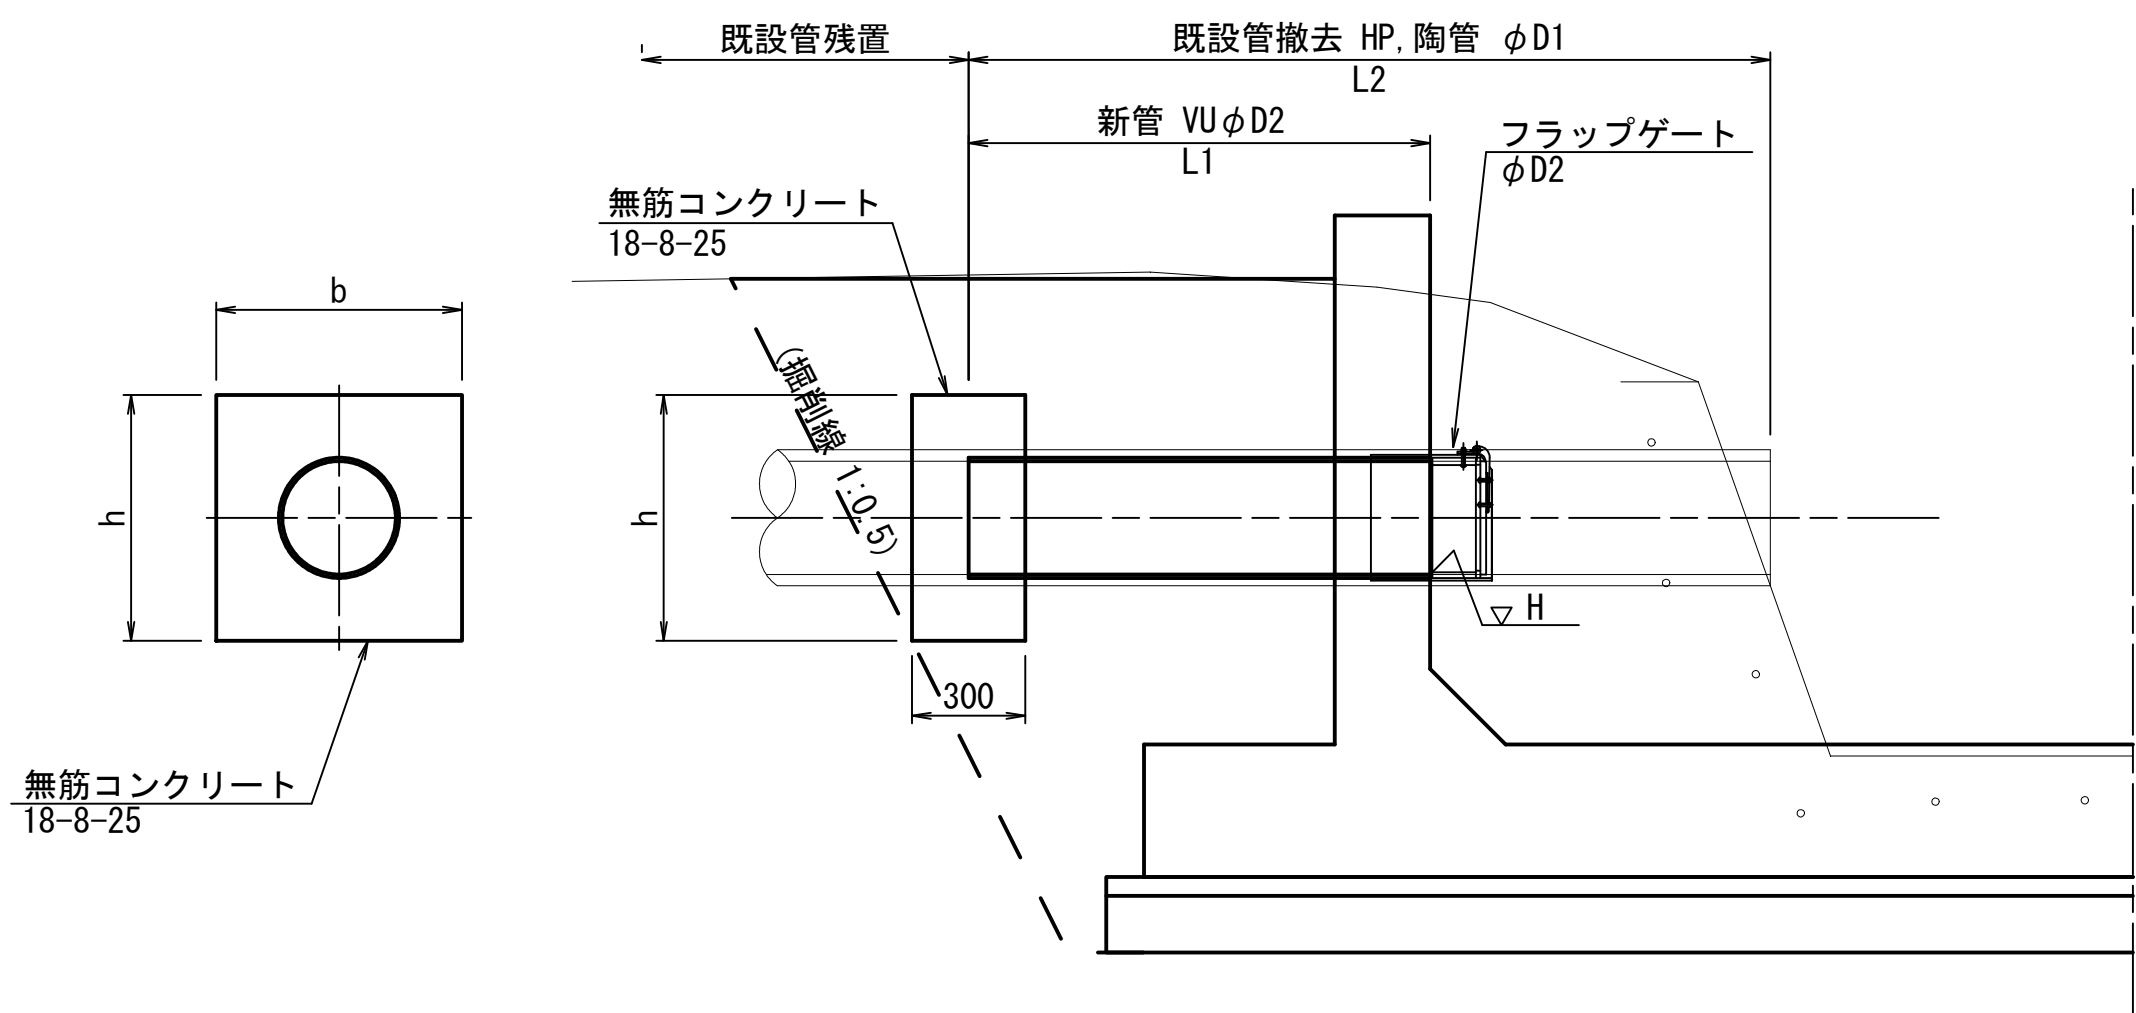


接続管一覧表 (TypeA)

番号	計画測点	左右	区分	既設		計画		底高 H (m)	L1 (mm)	L2 (mm)	b (mm)	h (mm)	備考
				種別	口径 D1	種別	口径 D2						
1	ANO. 27+0.08	左岸流入	排水路流末	HP	φ300	VU	φ300	EL=7.82	1300	2400	650	650	

接続管路詳細図
(TypeB)

S=1:20

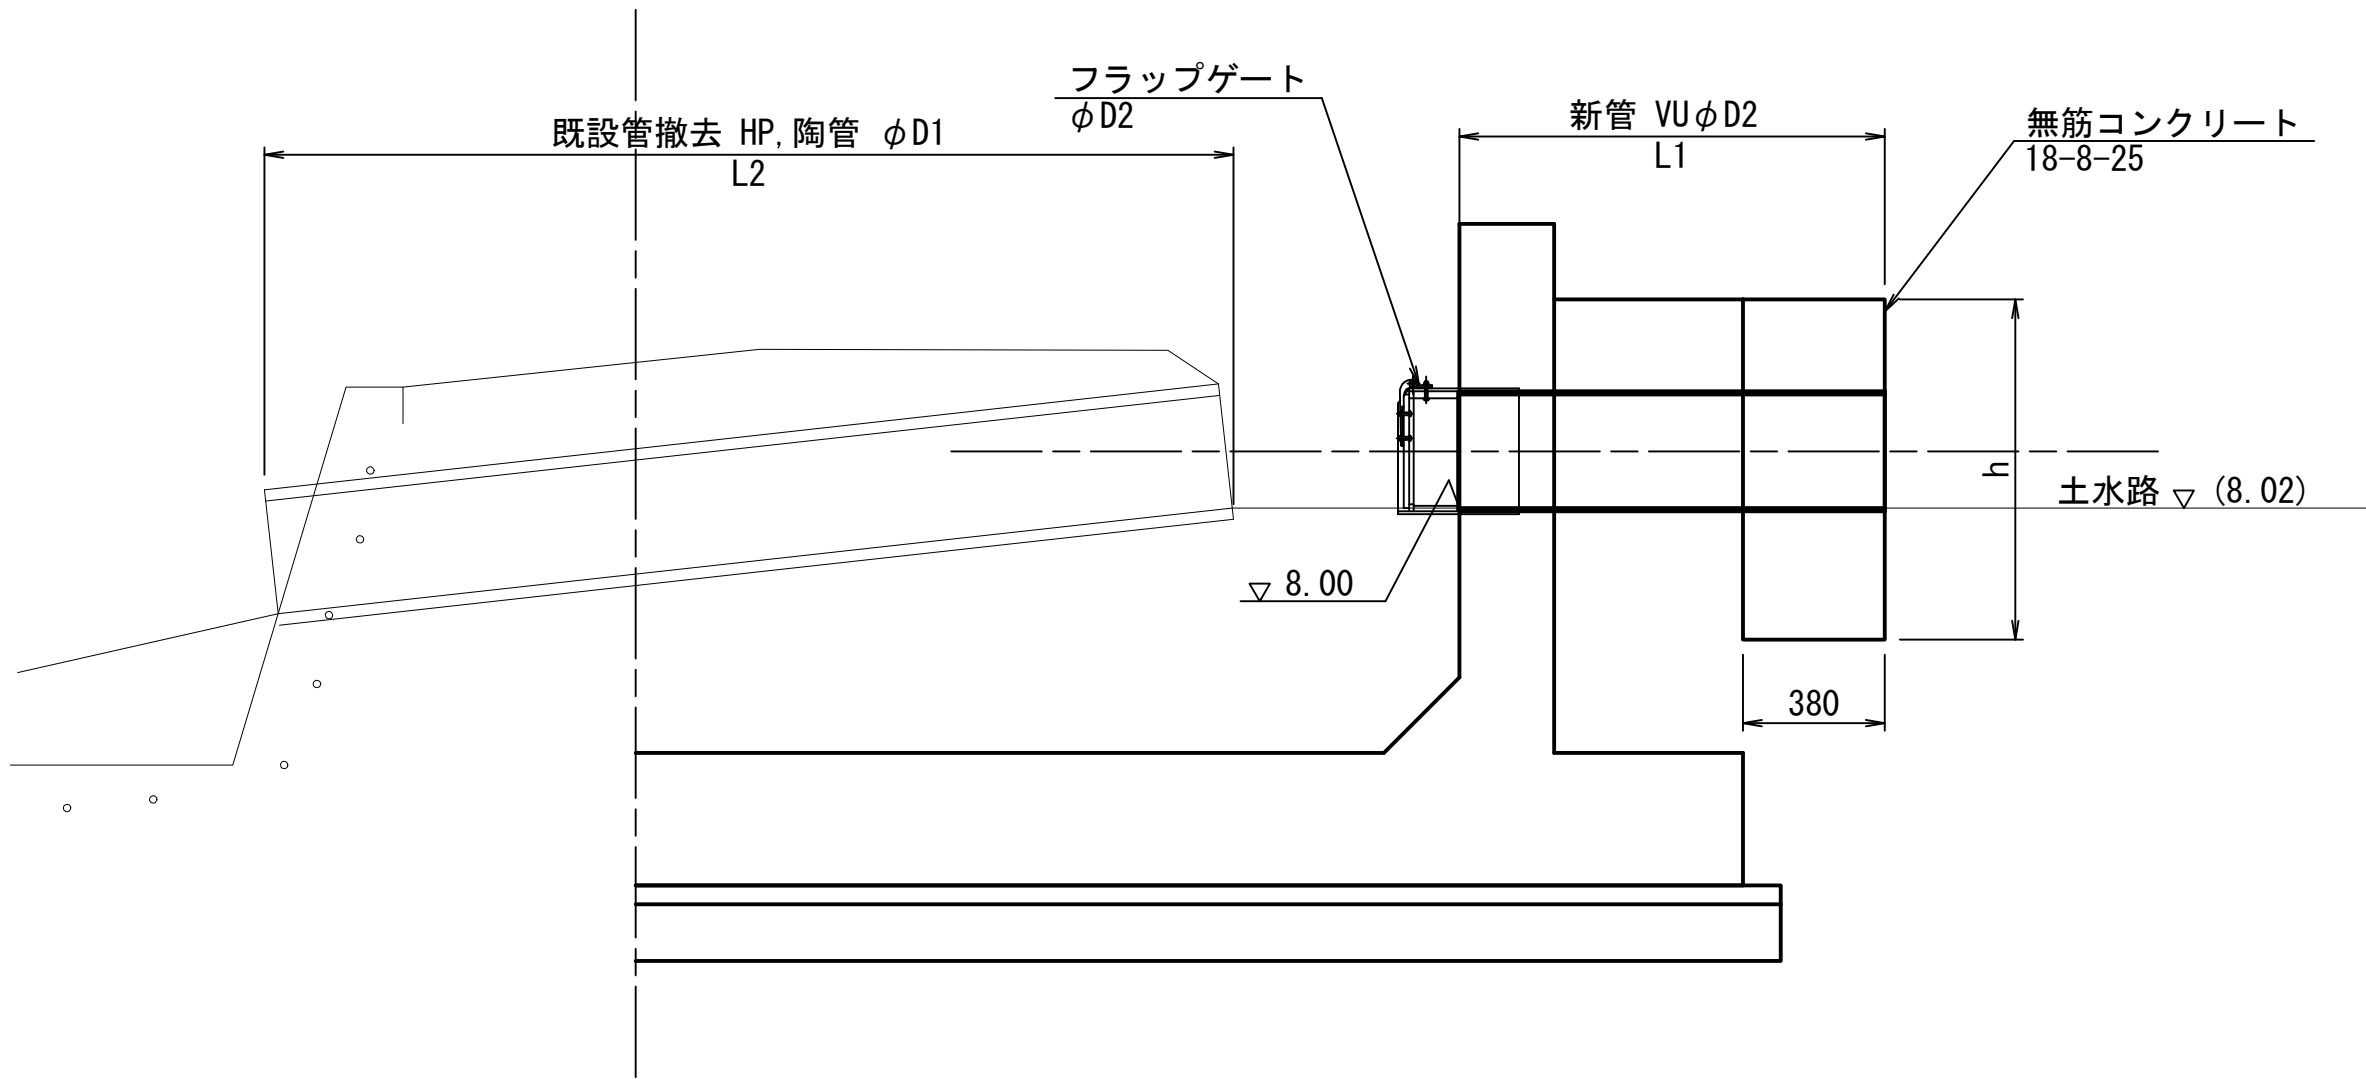


接続管一覧表 (TypeB)

番号	計画測点	左右	区分	既設		計画		底高 H (m)	L1 (mm)	L2 (mm)	b (mm)	h (mm)	備考
				種別	口径 D1	種別	口径 D2						
1	ANO. 27+3.73	右岸流入	排水路流末	HP	φ300	VU	φ300	EL=8.00	1130	2400	1640	900	


正面図
(TypeB)

S=1:20

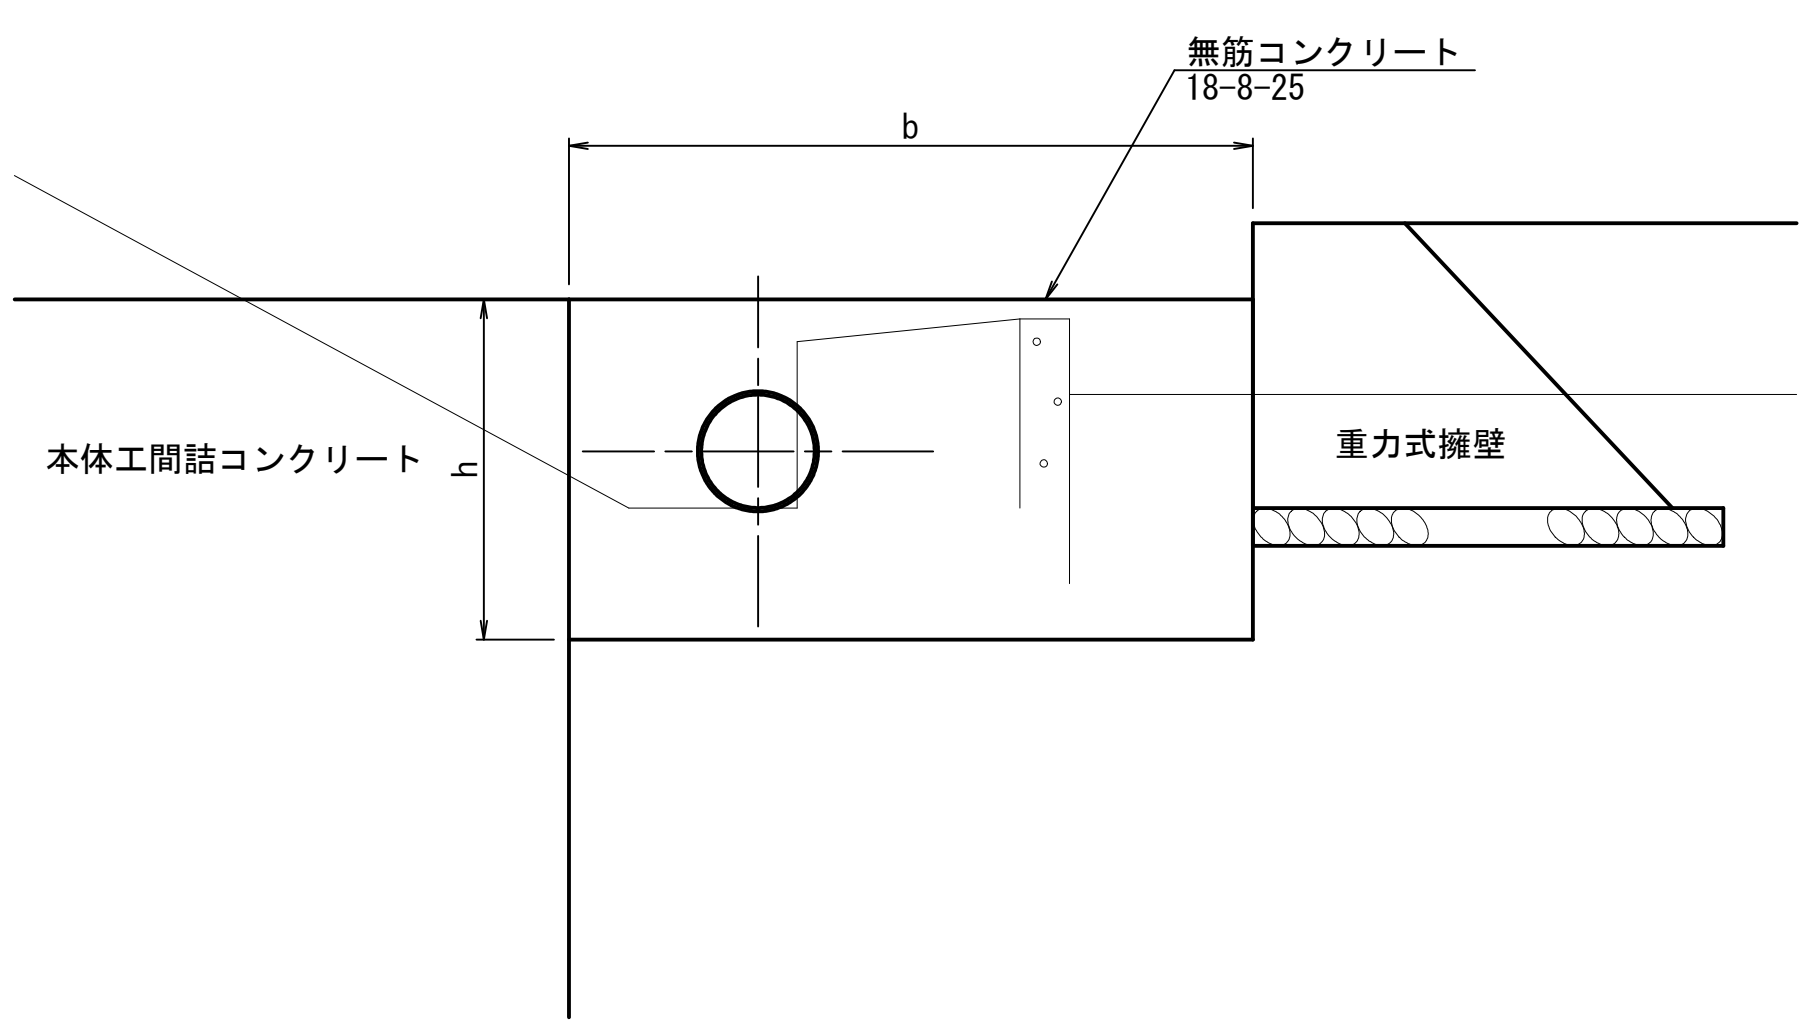

平面図
(TypeB)

S=1:50

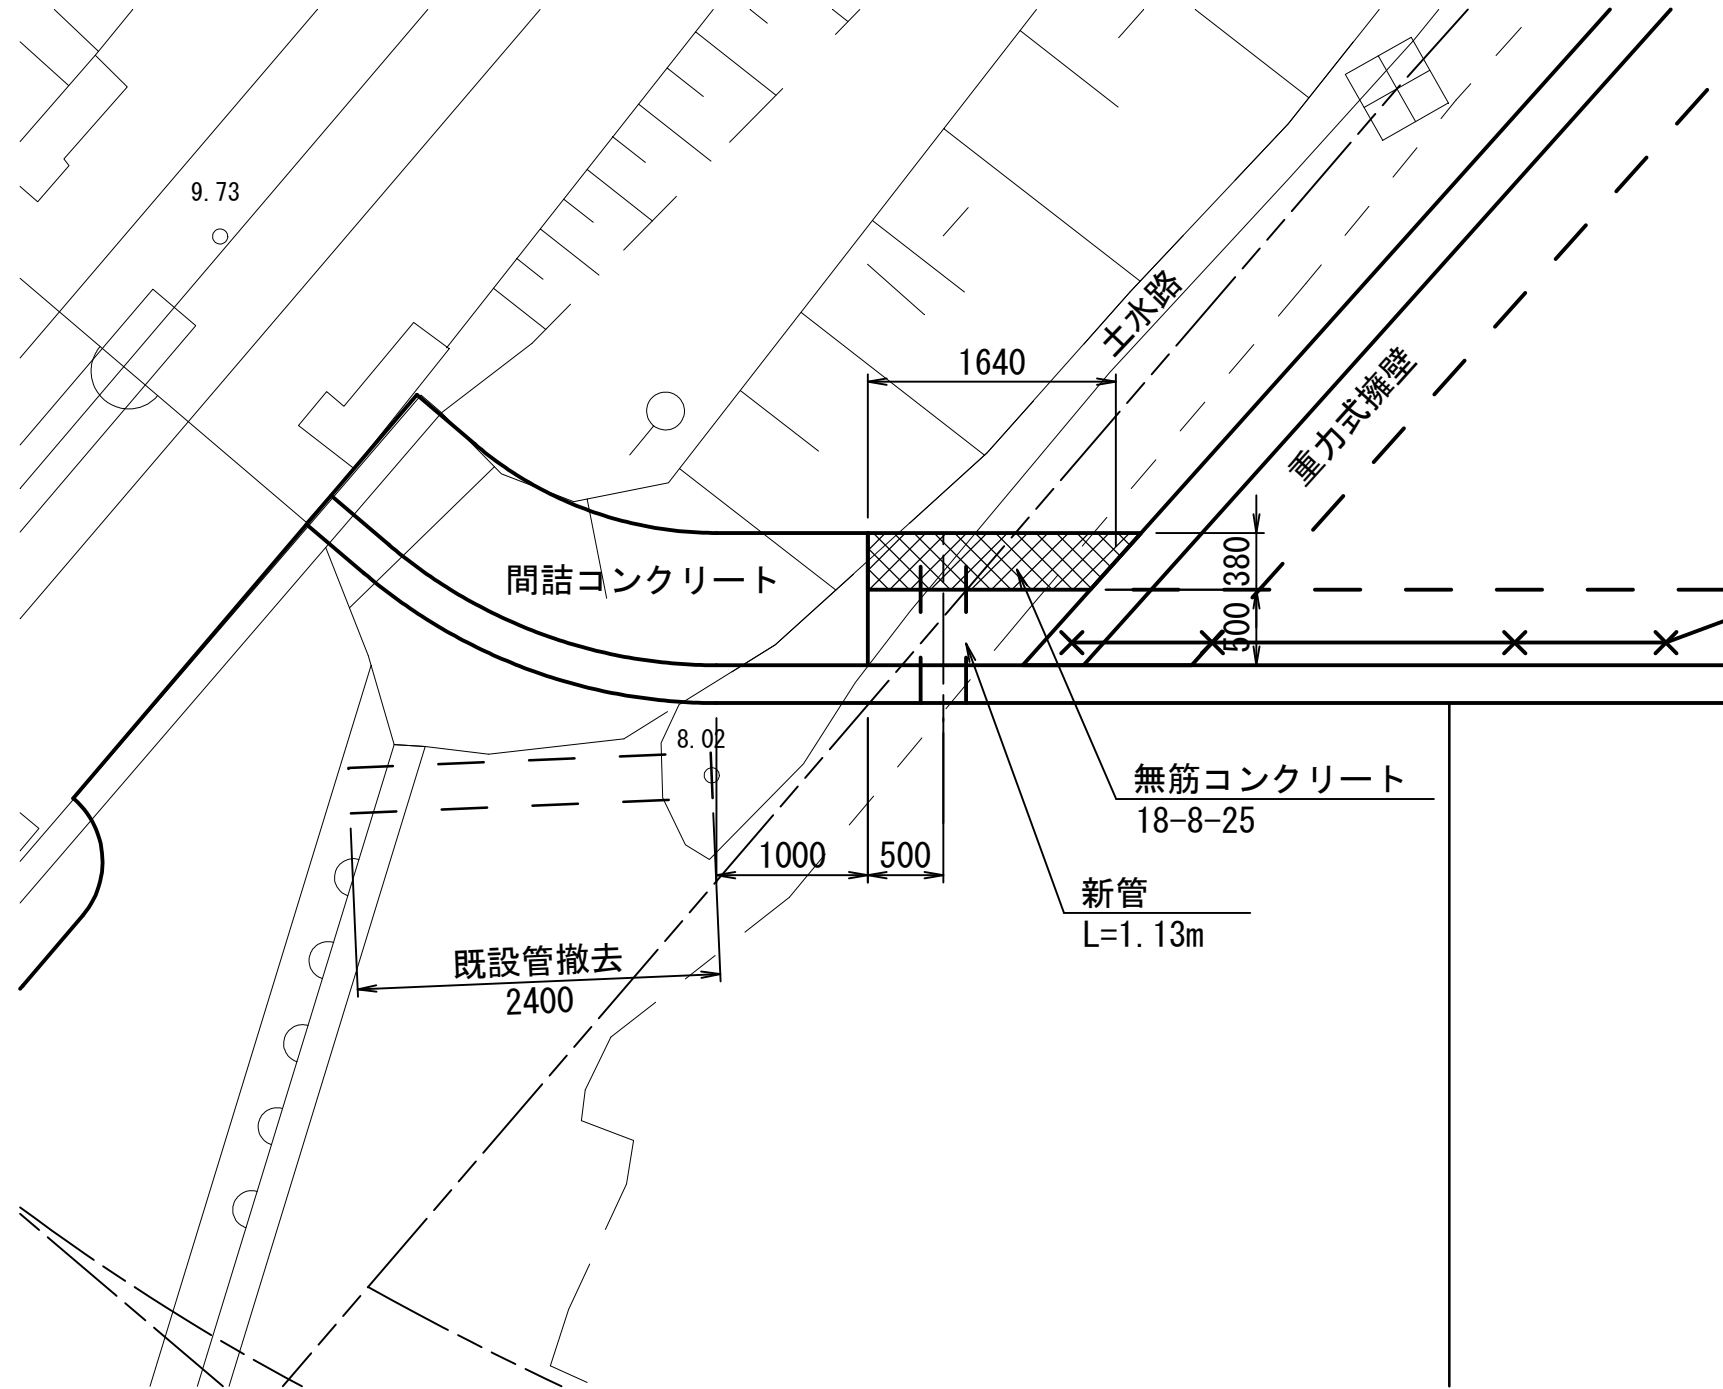


工 事 名	令和6年度 和歌山平野農地防災事業 関戸支線水路第1工区工事		
図 面 名	付帯工構造図 (2/5)		
年 月 日			
縮 尺	図示	図面番号	15-2/5
契約区分	当 初		
事務所名	近畿農政局 和歌山平野農地防災事業所		


付帯工構造図 (3/5)

接続管路詳細図
(TypeC) S=1:20

縦断面図

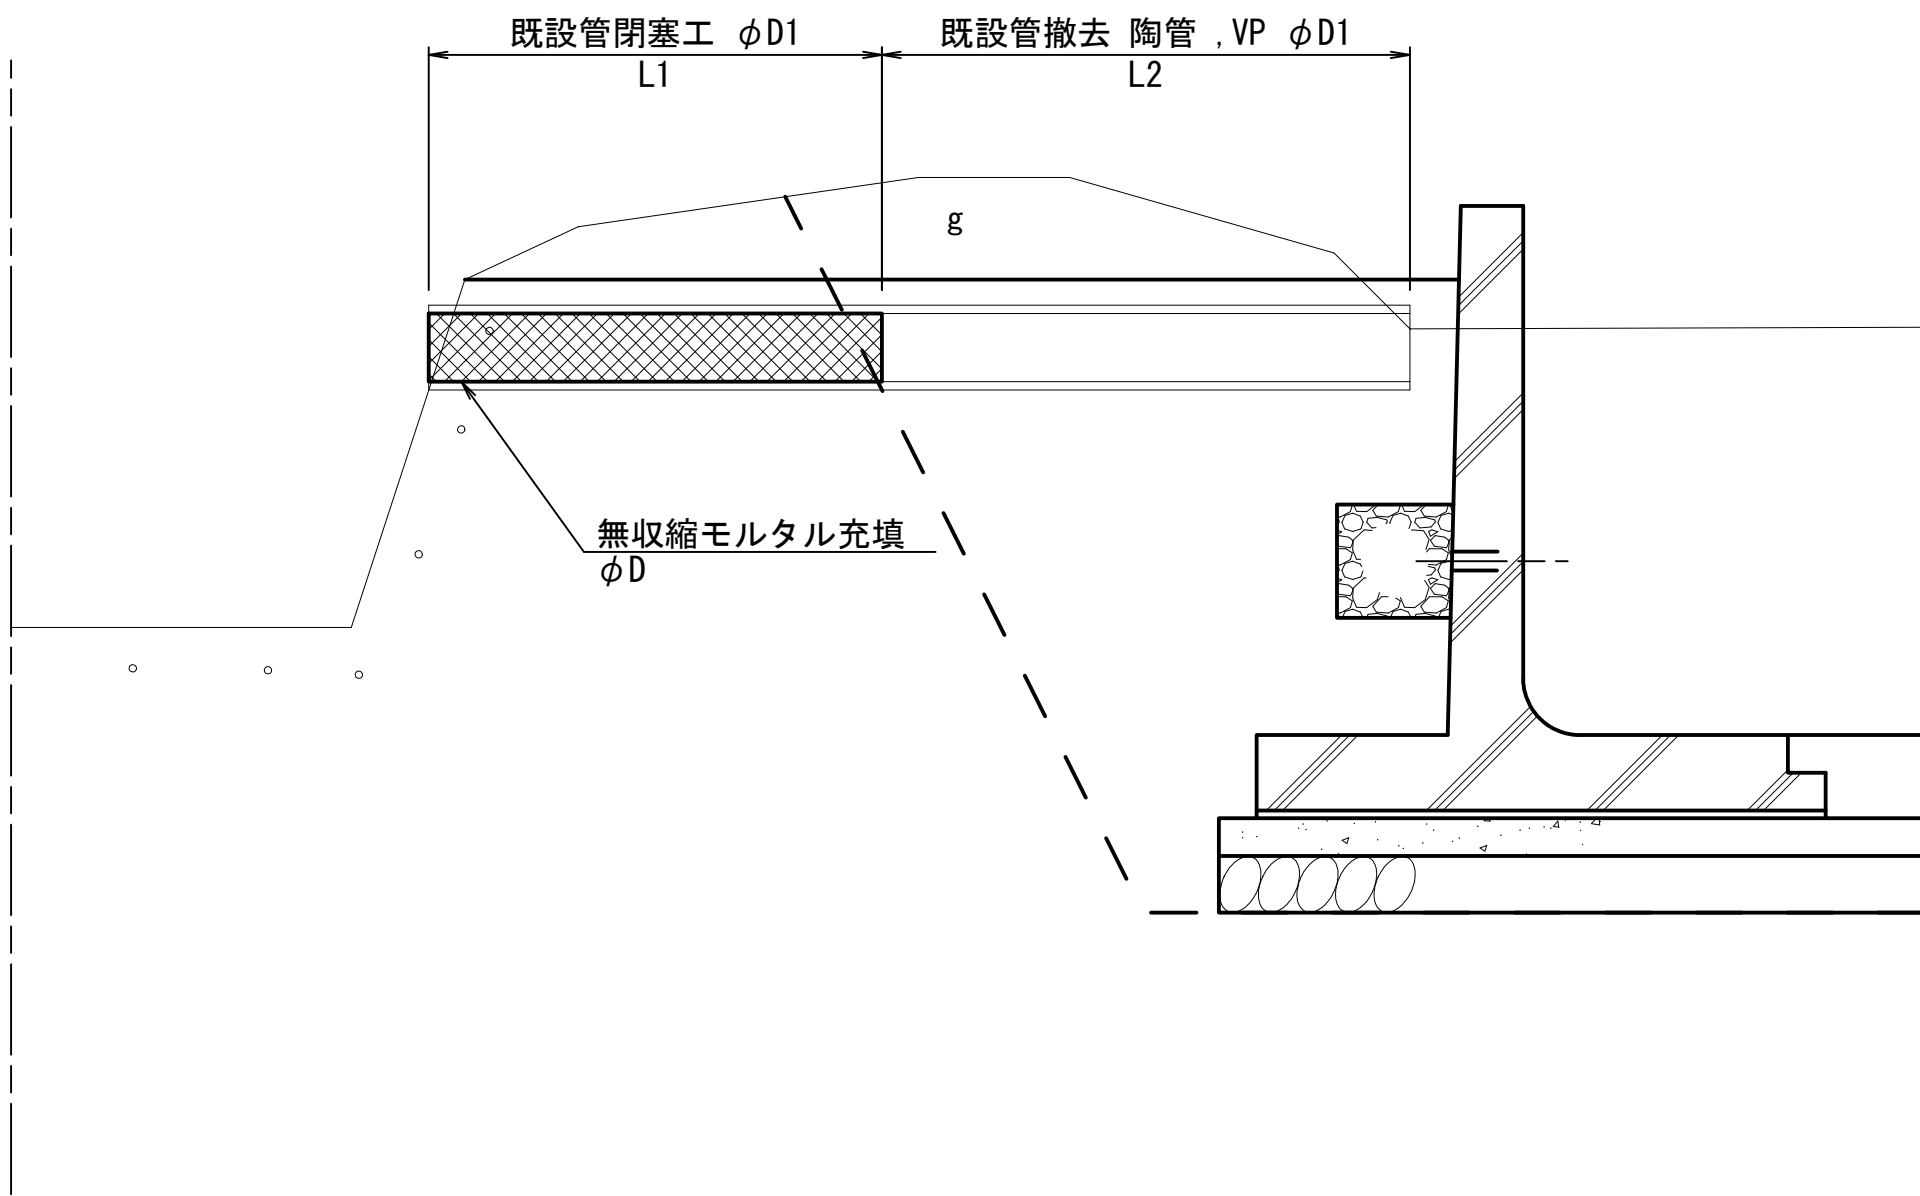

断面図

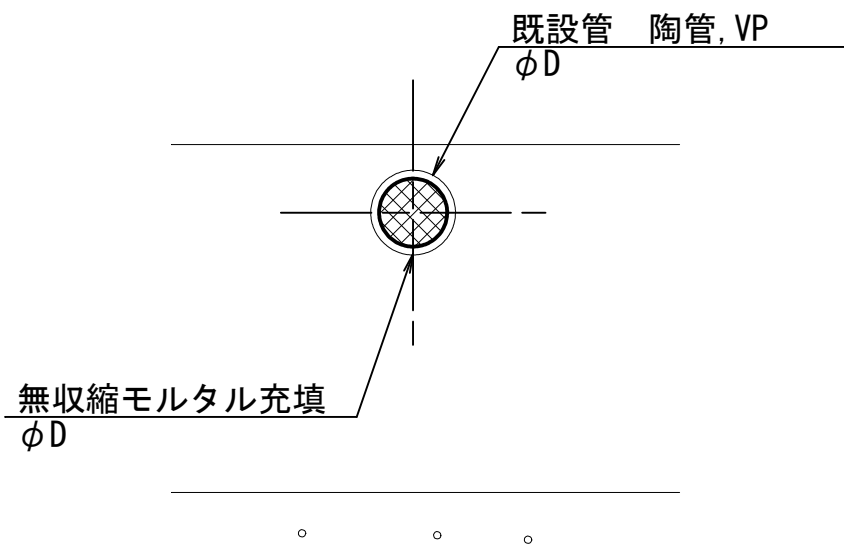

接続管一覧表 (TypeC)

番号	計画測点	左右	区分	既設		L1 (mm)	L2 (mm)	備考
				種別	口径 D1			
1	N0. 28+7. 03	左岸	一筆取・排水管	陶管	φ 180	1200	1400	
2	N0. 28+9. 30	左岸	一筆取・排水管	陶管	φ 180	1200	1400	
3	N0. 30+8. 56	左岸	一筆取・排水管	陶管	φ 180	1200	1400	
4	N0. 30+16. 49	左岸	一筆取・排水管	陶管	φ 180	1200	1400	
5	N0. 31+6. 20	左岸	一筆取・排水管	陶管	φ 180	1200	1400	
6	N0. 31+12. 30	左岸	一筆取・排水管	陶管	φ 180	1200	1400	
7	N0. 32+14. 38	左岸	一筆取・排水管	陶管	φ 180	1200	1400	
8	N0. 32+4. 80	左岸	一筆取・排水管	VP	φ 200	1200	1400	
9	N0. 33+19. 22	左岸	一筆取・排水管	陶管	φ 180	1200	1400	
10	N0. 34+10. 58	左岸	一筆取・排水管	陶管	φ 180	1200	1400	
11	N0. 34+17. 64	左岸	一筆取・排水管	陶管	φ 180	1200	1400	
12	N0. 35+12. 48	左岸	一筆取・排水管	VP	φ 200	1200	1400	
13	N0. 36+0. 79	左岸	一筆取・排水管	陶管	φ 180	-	2600	
14	N0. 37+10. 07	左岸	一筆取・排水管	陶管	φ 180	1200	1400	
15	N0. 37+14. 90	左岸	一筆取・排水管	陶管	φ 180	1200	1400	
16	N0. 40+6. 58	左岸	一筆取・排水管	陶管	φ 180	-	2600	
17	N0. 40+7. 83	左岸	一筆取・排水管	陶管	φ 180	-	2600	

施工対象外


工 事 名	令和 6 年度 和歌山平野農地防災事業 関戸支線水路第 1 工区工事		
図 面 名	付帯工構造図 (3/5)		
年 月 日			
縮 尺	図示	図面番号	15-3/5
契約区分	当 初		
事務所名	近畿農政局 和歌山平野農地防災事業所		

付帯工構造図 (4/5)

重力式擁壁工

(TypeA)


S=1:20

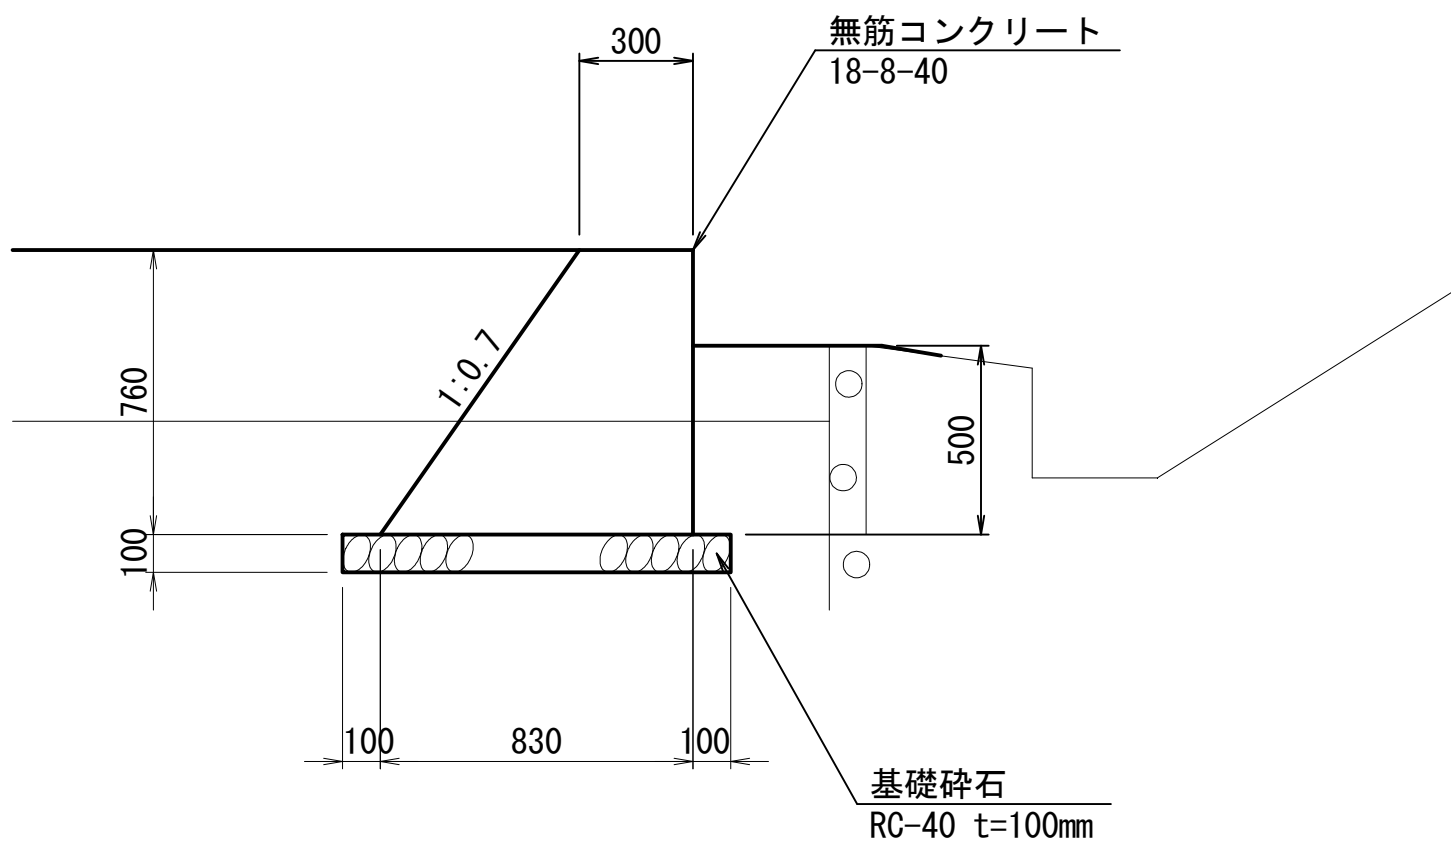

重力式擁壁工

(TypeB)


S=1:20

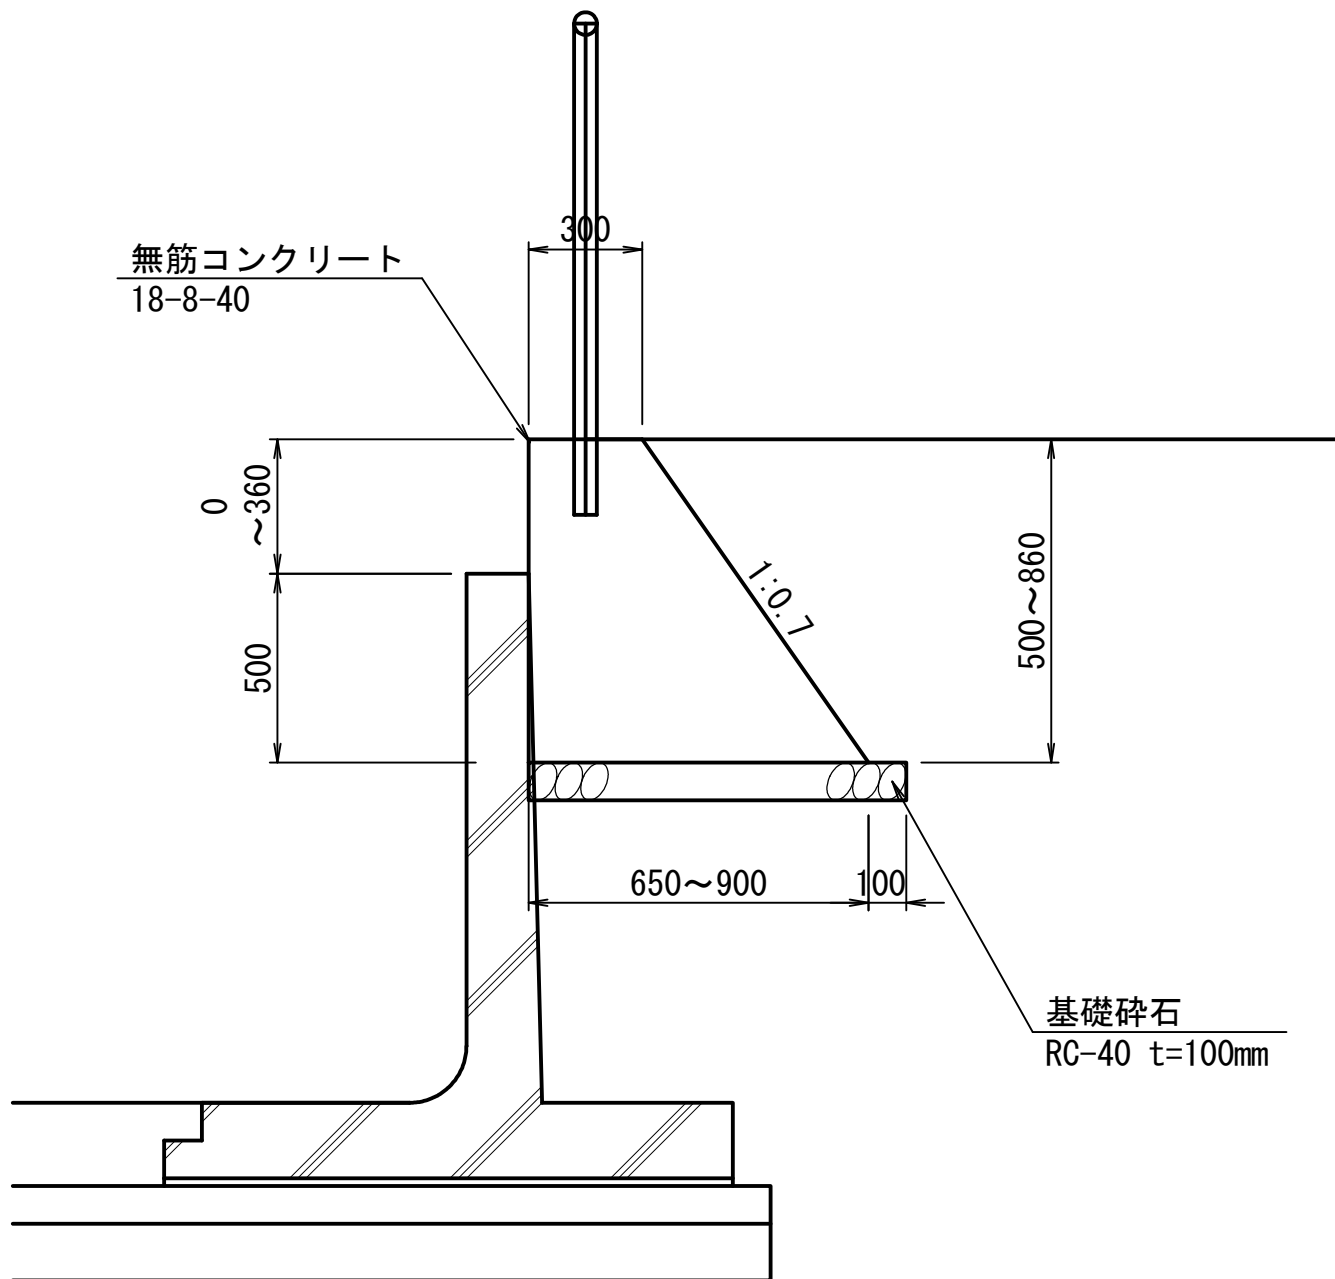

重力式擁壁工

(TypeC)

S=1:20

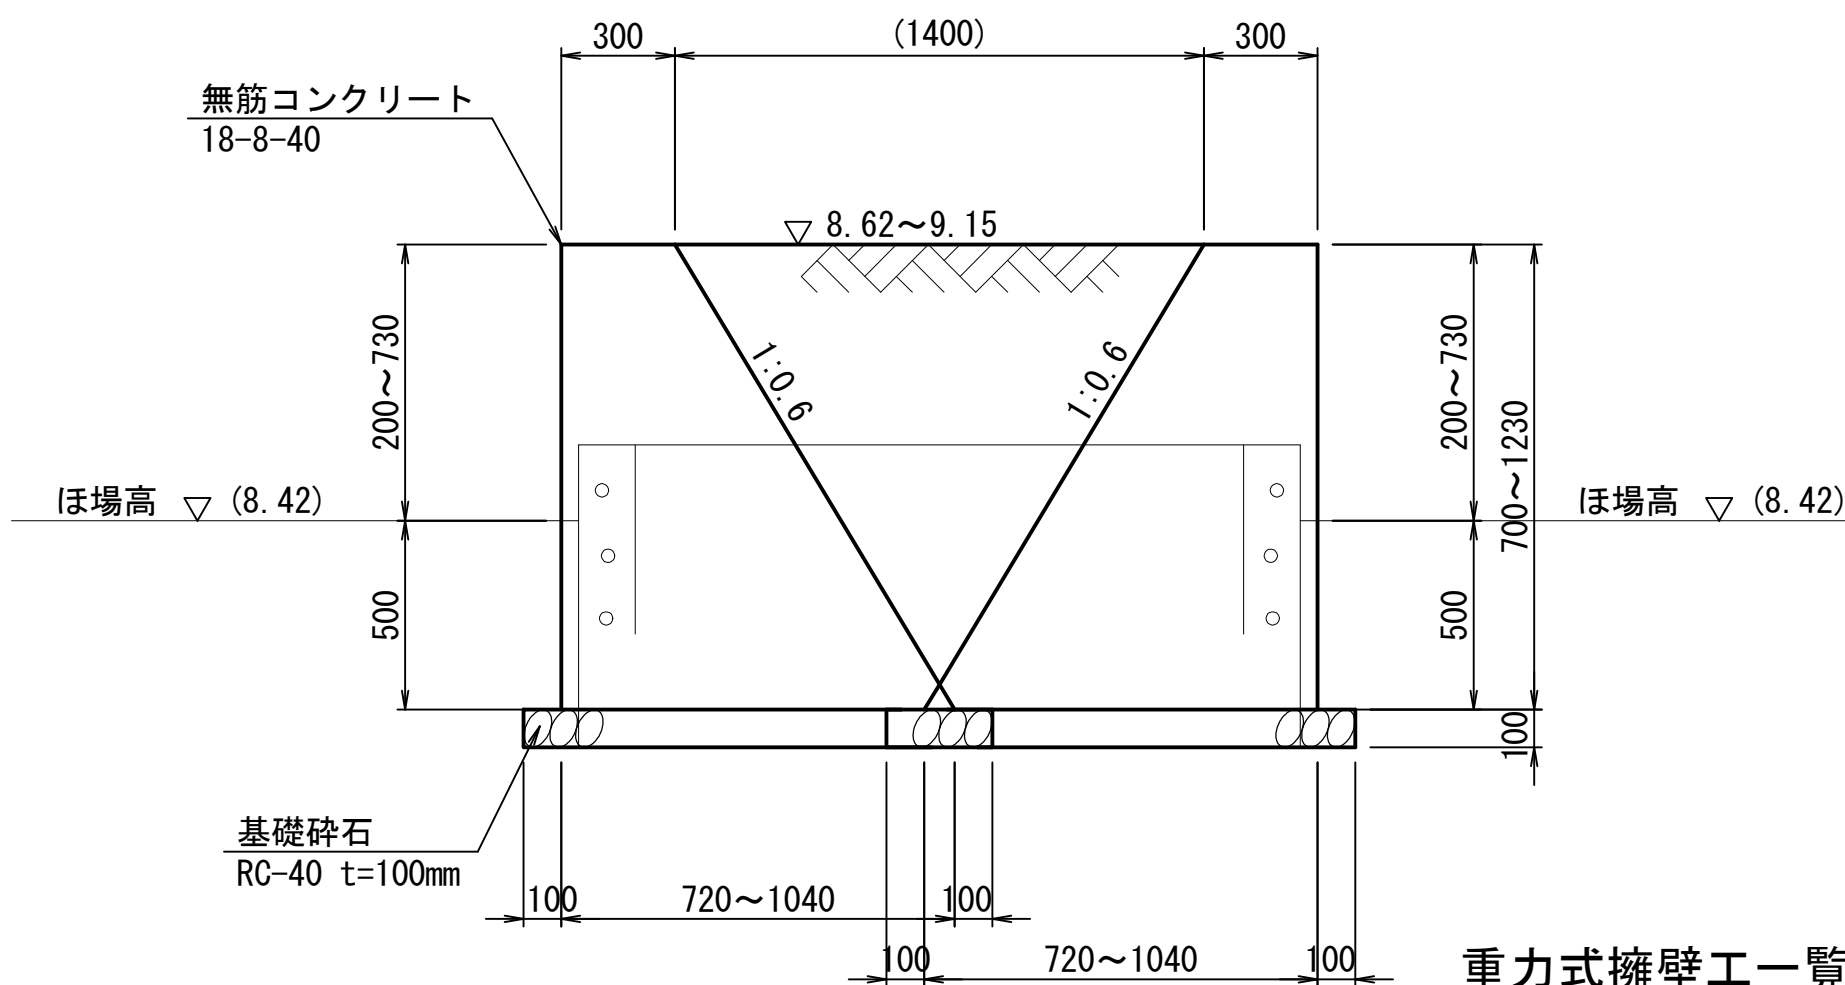


重力式擁壁工一覧表

番号	計画測点	タイプ	延長 (m)	備考
1	ANO. 27+10.00付近 (接続工)	TypeA	12.64	
2	ANO. 31+9.617~ANO. 31+19.756 (里道横断工)	TypeB	10.14	正面図参照
3	ANO. 32+4.256~ANO. 32+8.617 (里道横断工)	TypeB	4.36	正面図参照
4	ANO. 32付近 (里道横断工) (西側)	TypeC	5.30	正面図参照
5	ANO. 32付近 (里道横断工) (東側)	TypeC	6.48	正面図参照
6	ANO. 35+5.457~ANO. 35+9.846 (側水路サイホン1号)	TypeB	4.39	正面図参照
7	ANO. 35+15.846~ANO. 35+18.754 (側水路サイホン1号)	TypeB	2.95	正面図参照
8	ANO. 56+8.667~ANO. 56+13.667 (合流工)	TypeB	5.00	正面図参照
9	ANO. 62+6.609~ANO. 62+10.998	TypeB	4.39	正面図参照

正面図

(TypeB)



S=1:30

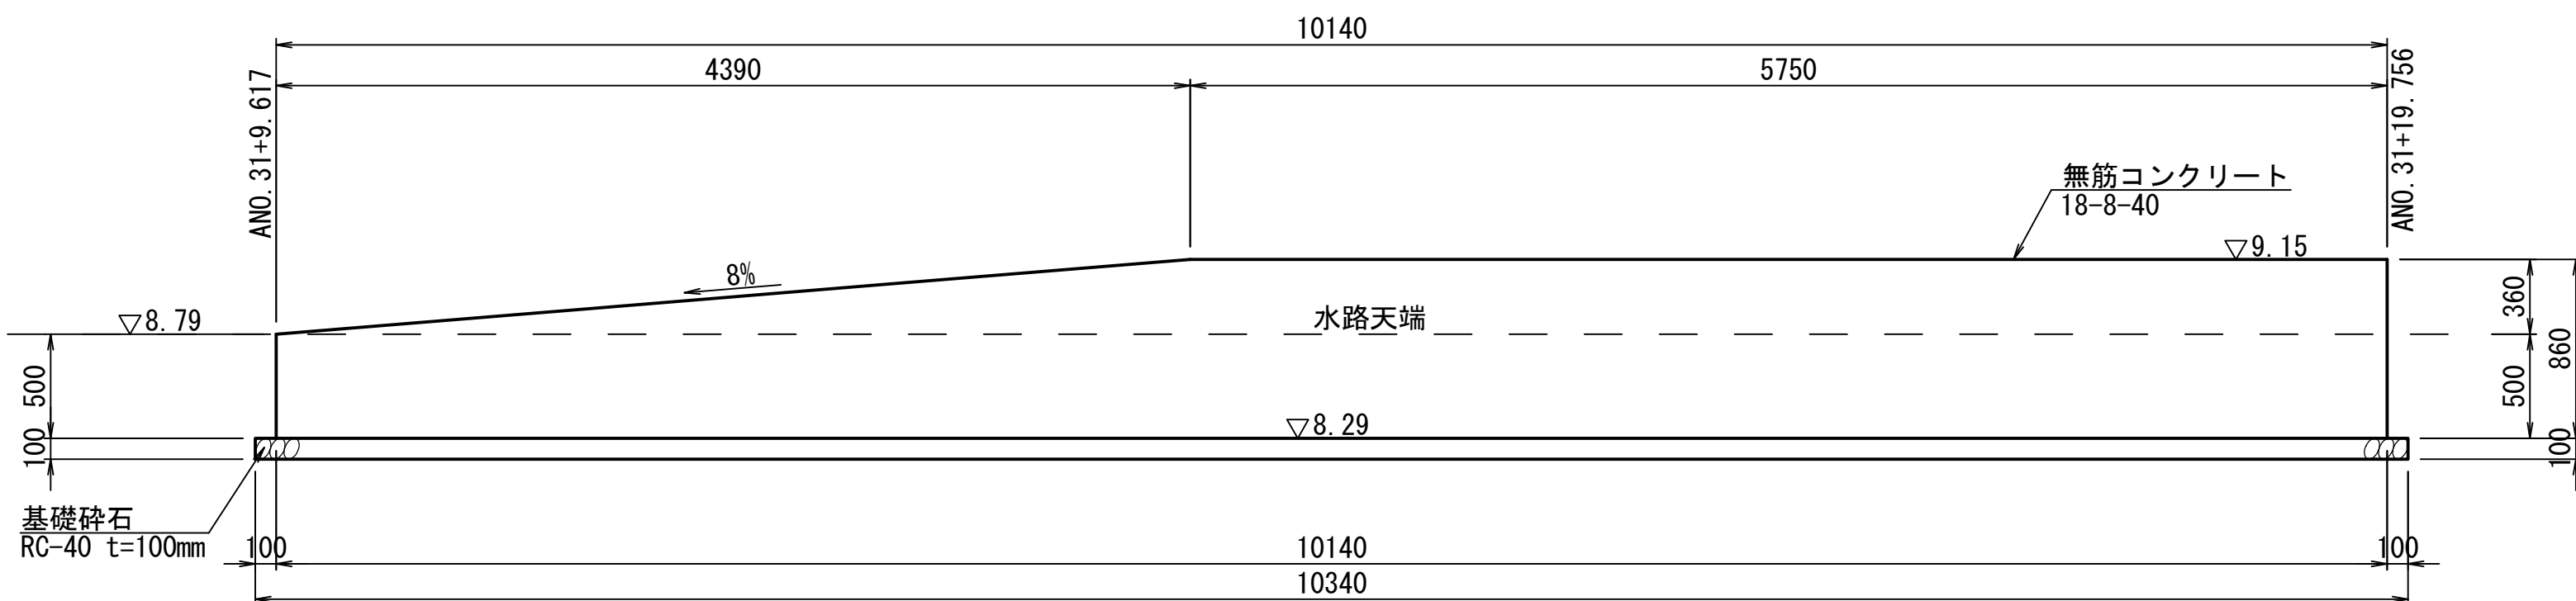

正面図

(TypeC)

S=1:30

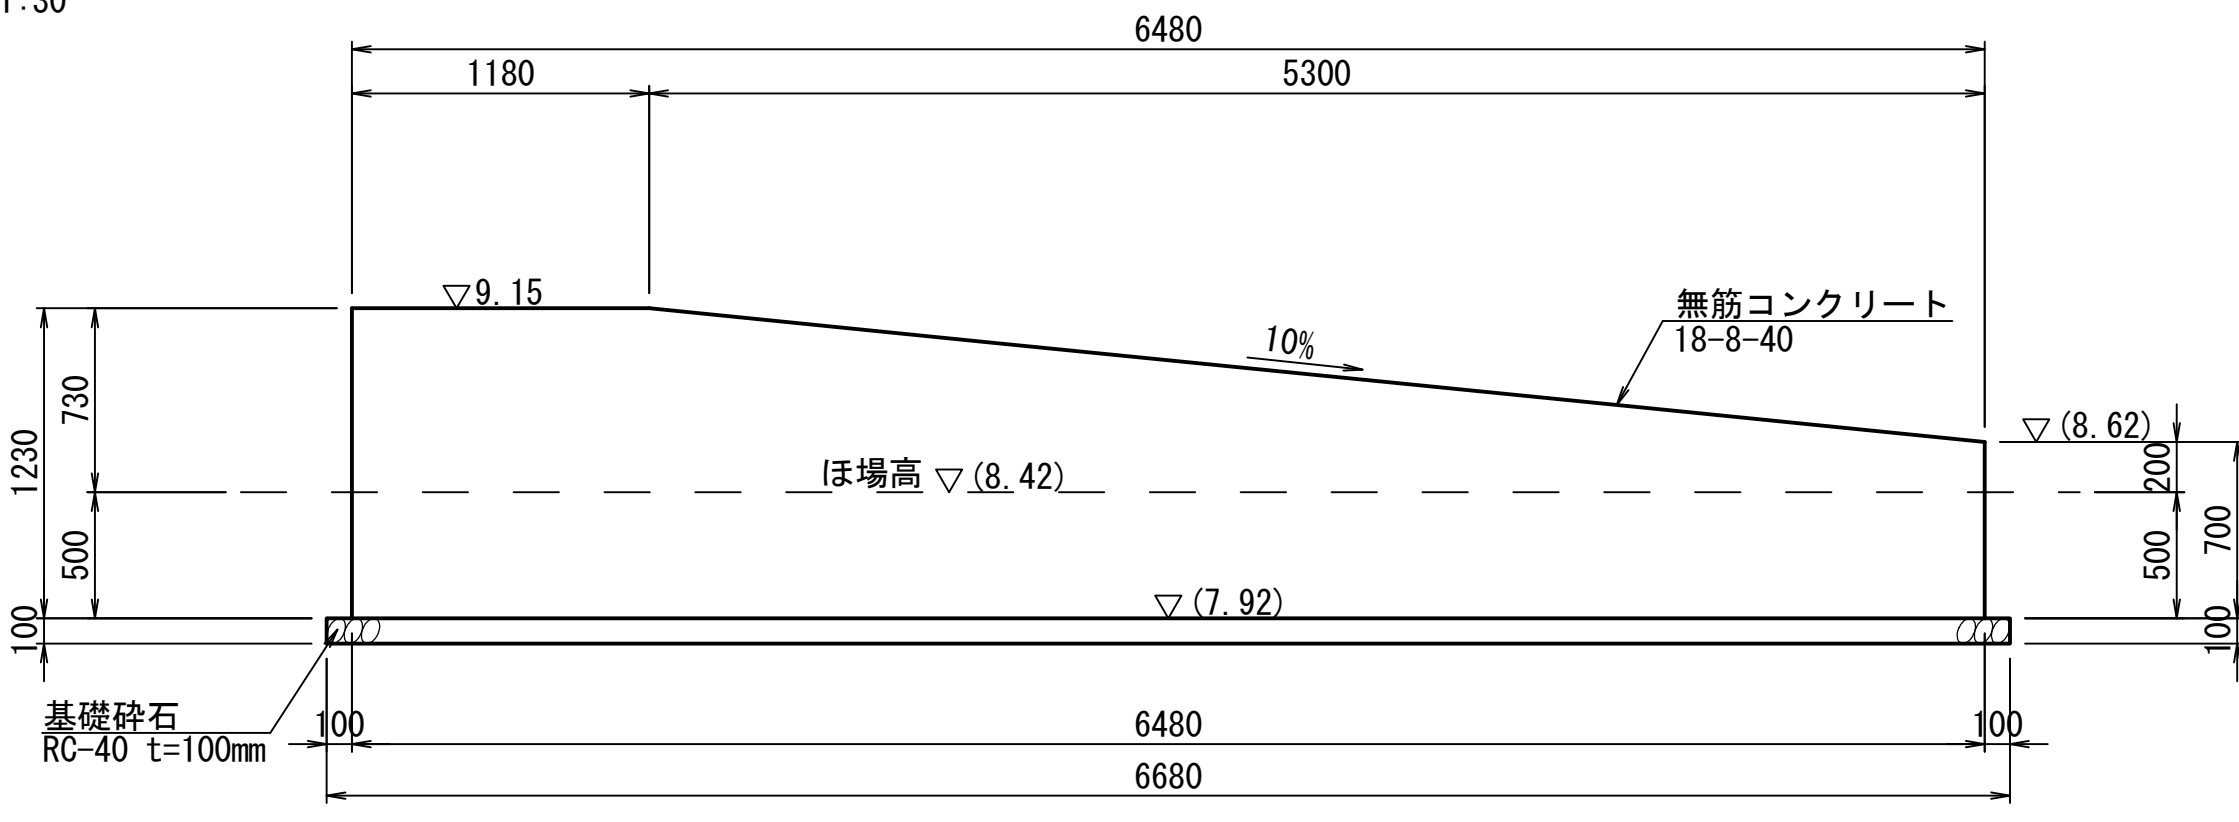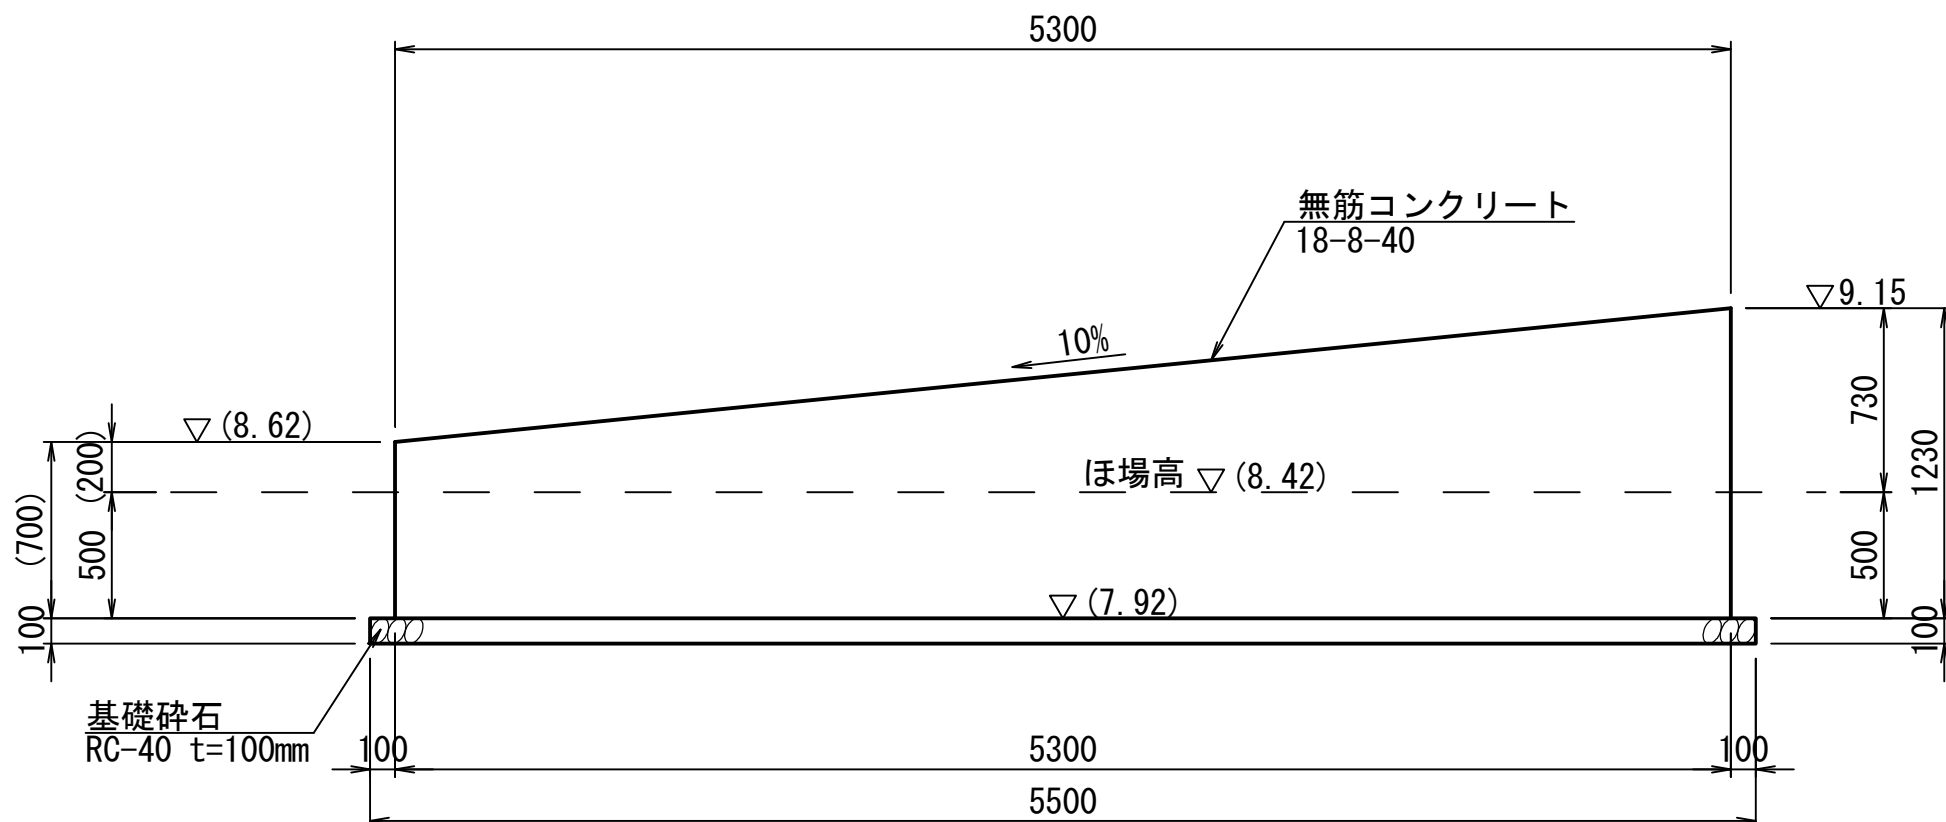


工 事 名	令和6年度 和歌山平野農地防災事業		
図 面 名	関戸支線水路第1工区工事		
年 月 日	付帯工構造図 (4/5)		
縮 尺	図示	図面番号	15-4/5
契約区分	当 初		
事務所名	近畿農政局 和歌山平野農地防災事業所		

付帯工構造図 (5/5)


正面図

(TypeB) S=1:30

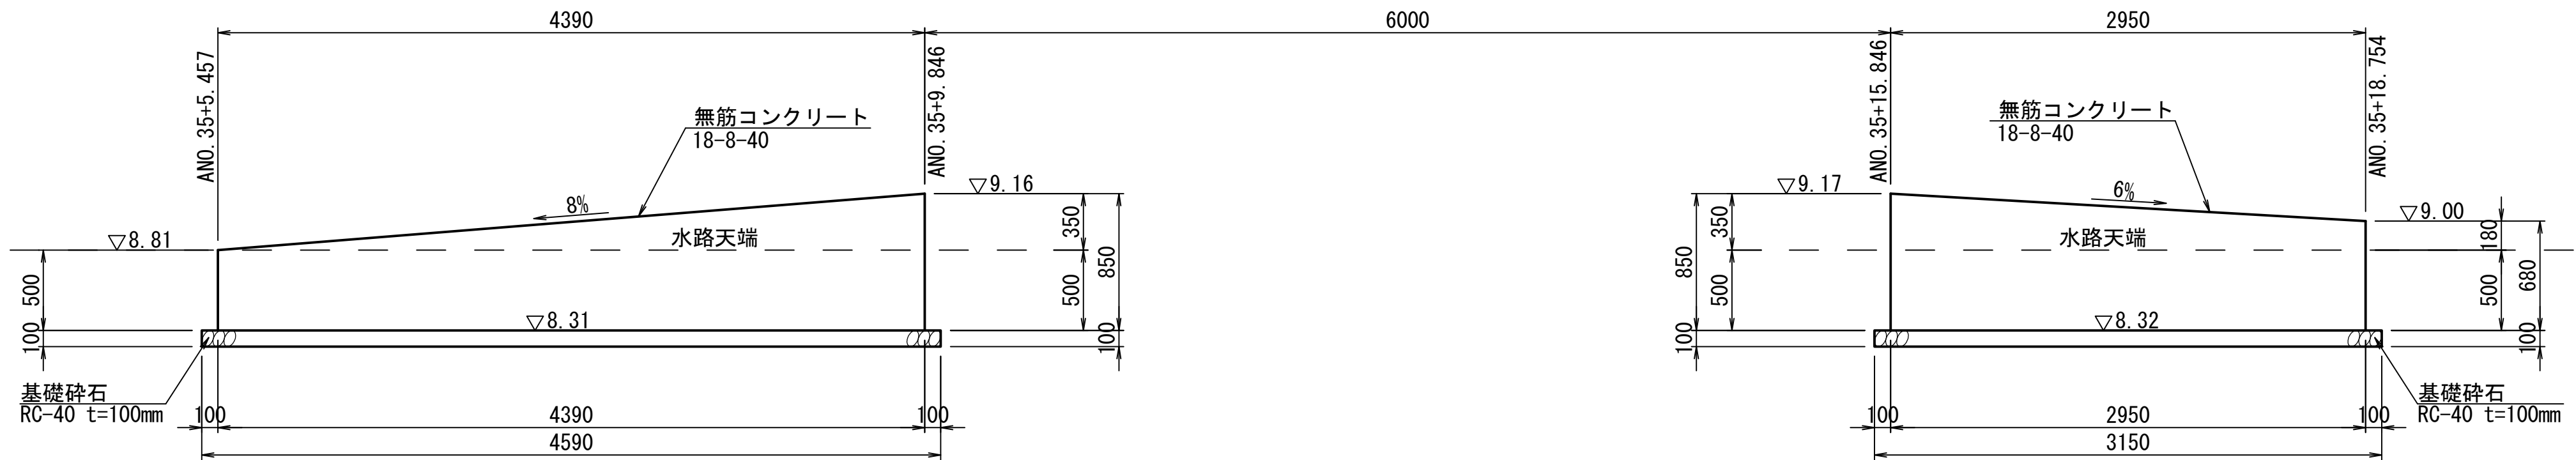


正面図

(TypeB) S=1:30

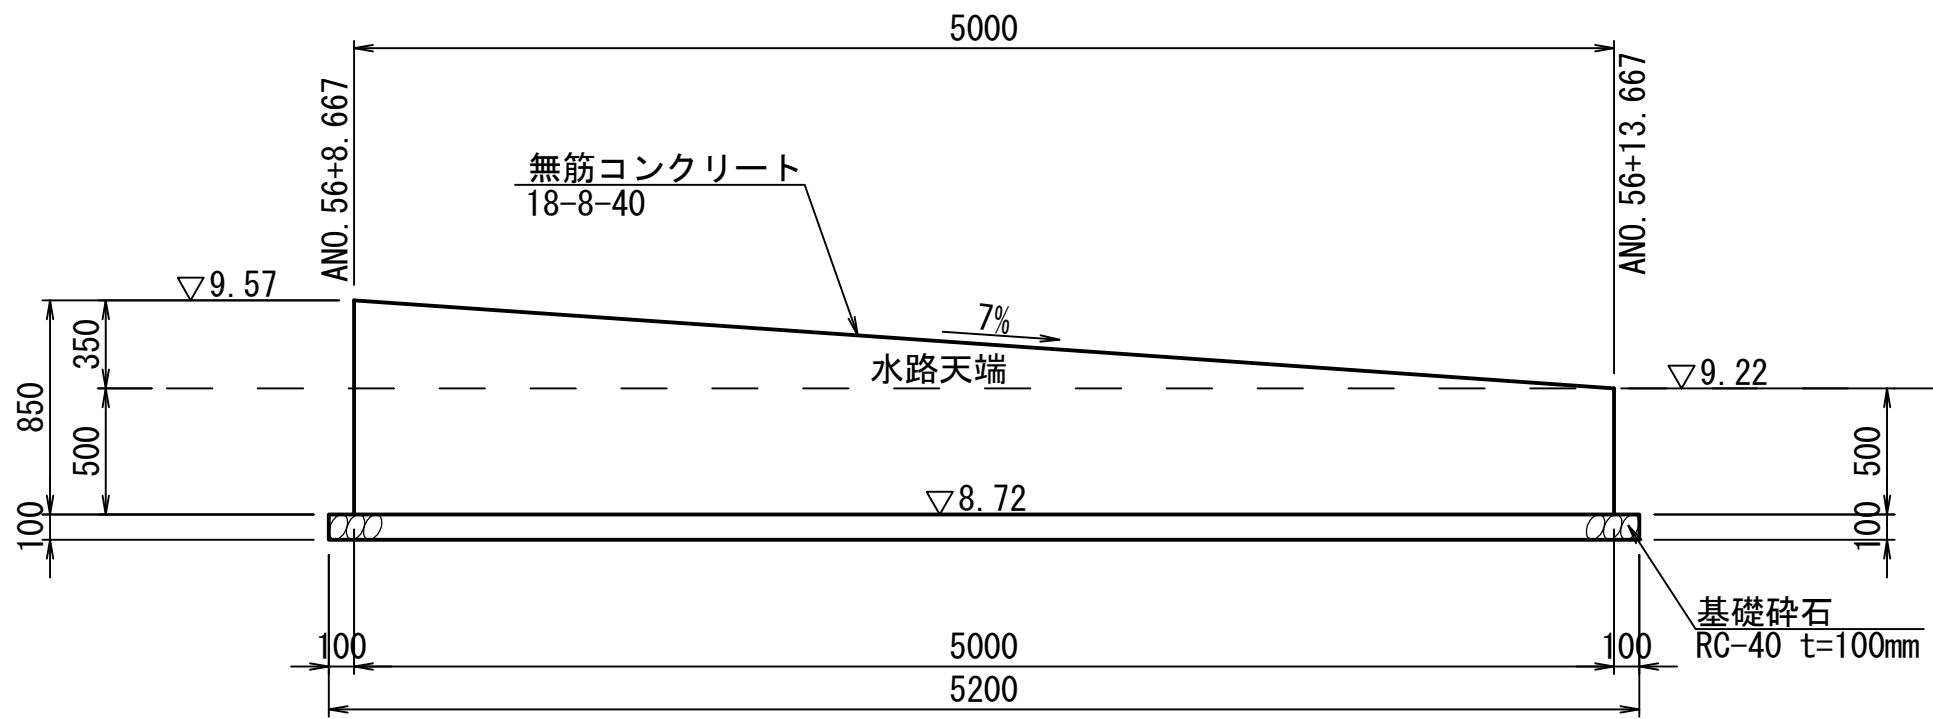


正面図

(TypeB) S=1:30

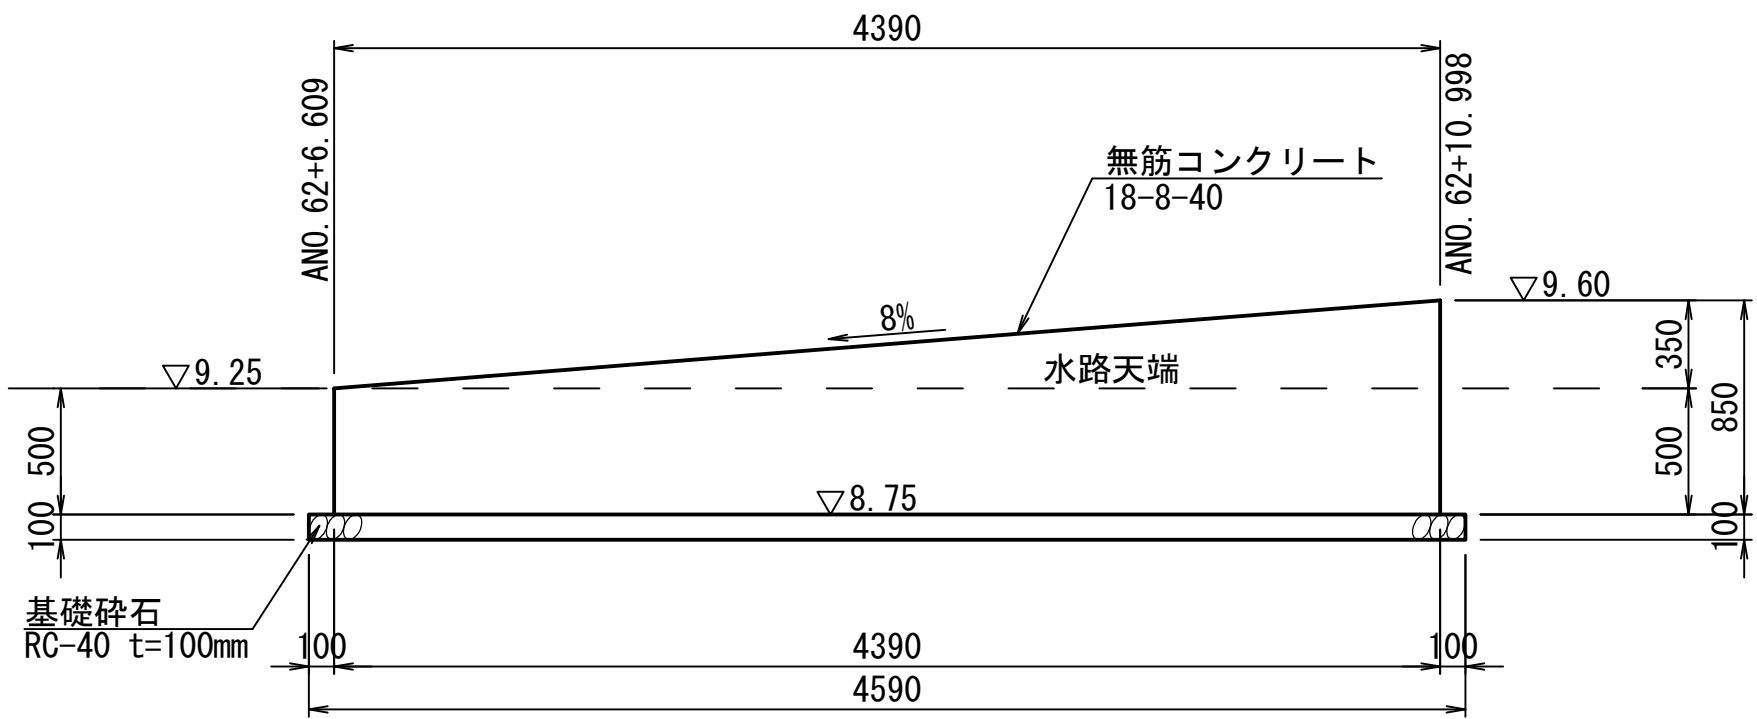

工 事 名	令和 6 年度 和歌山平野農地防災事業 関戸支線水路第 1 工区工事		
図 面 名	付帯工構造図 (5/5)		
年 月 日			
縮 尺	S=1:30	図面番号	15-5/5
契約区分	当 初		
事務所名	近畿農政局 和歌山平野農地防災事業所		


S=1:500

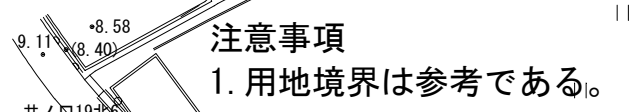

撤去工構造図

底版コンクリート取壊工


S=1:100

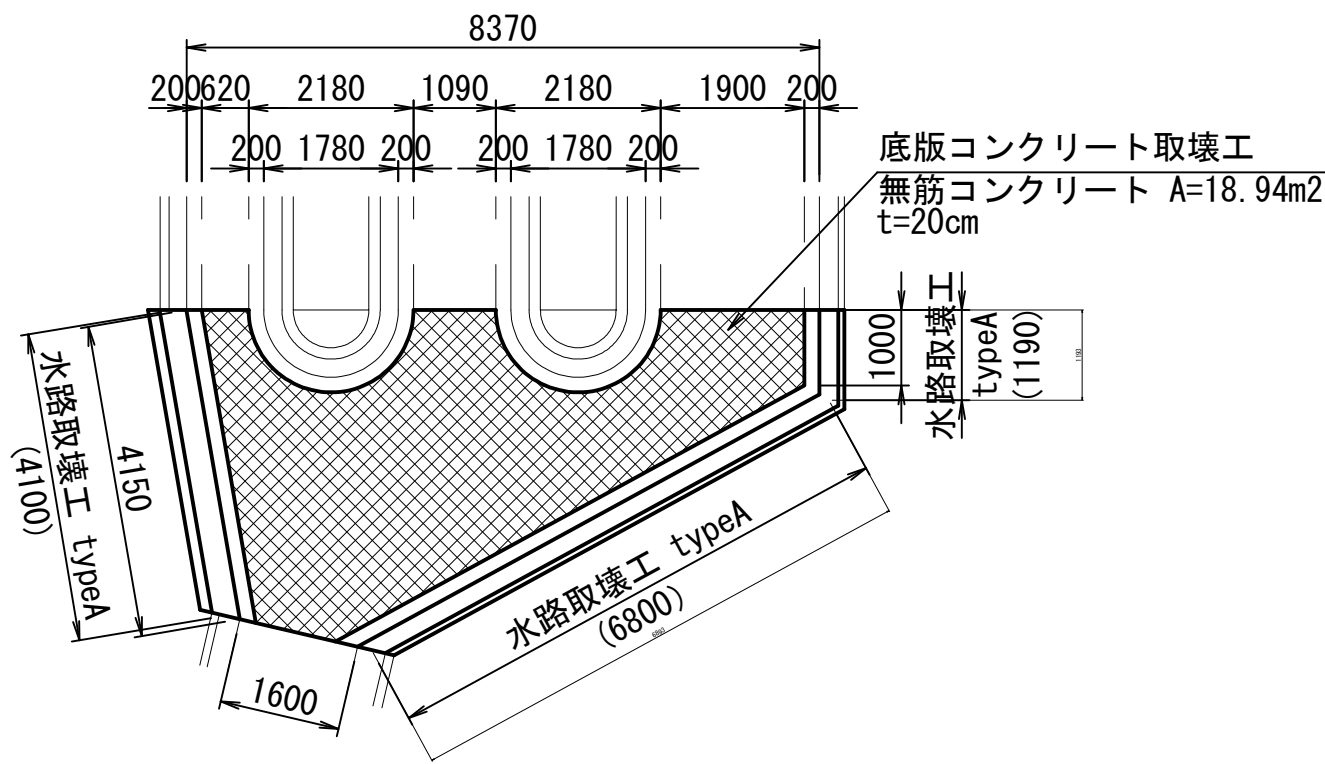

水路取壊工

(TypeA)


S=1:20

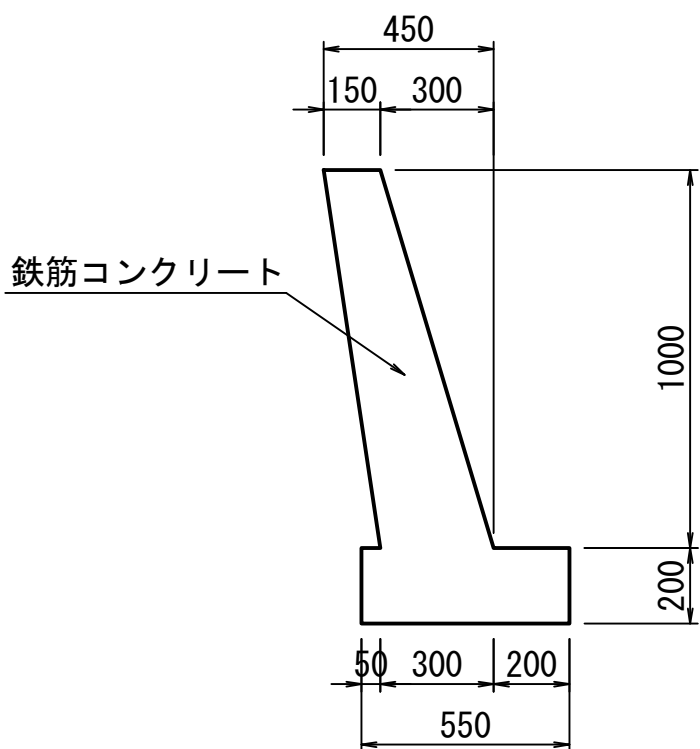

水路取壊工

(TypeB)


S=1:20

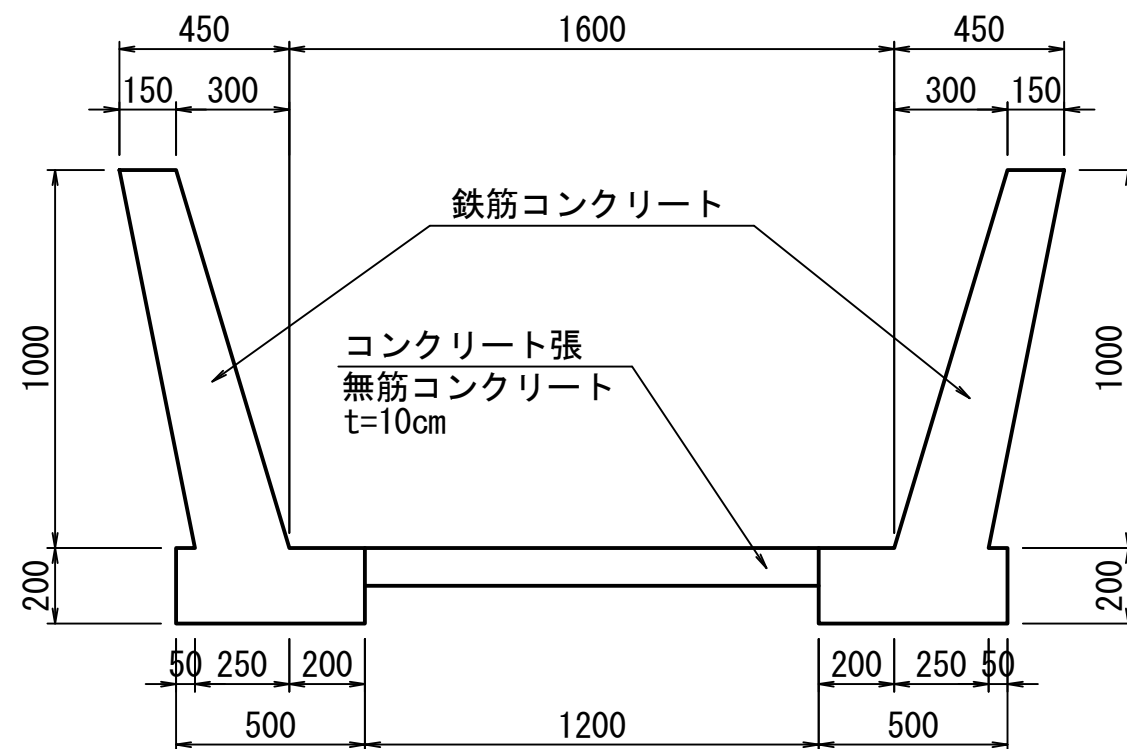

水路取壊工

(TypeC)


S=1:20

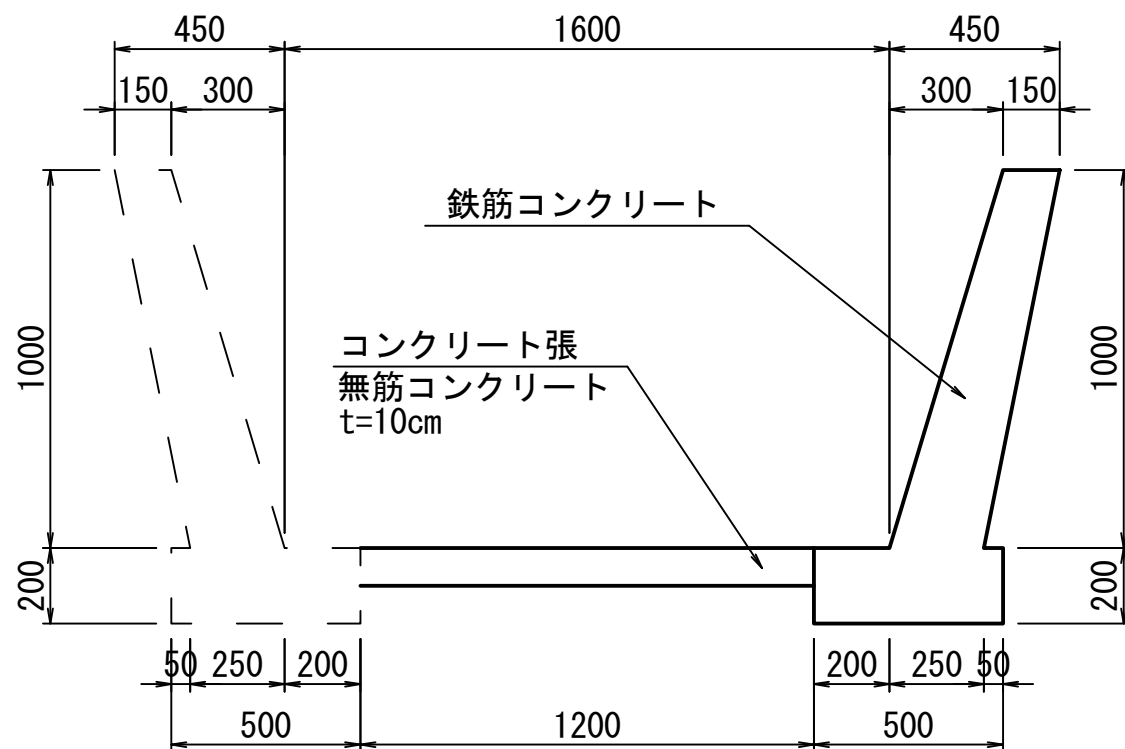

水路取壊工

(TypeD)


S=1:20

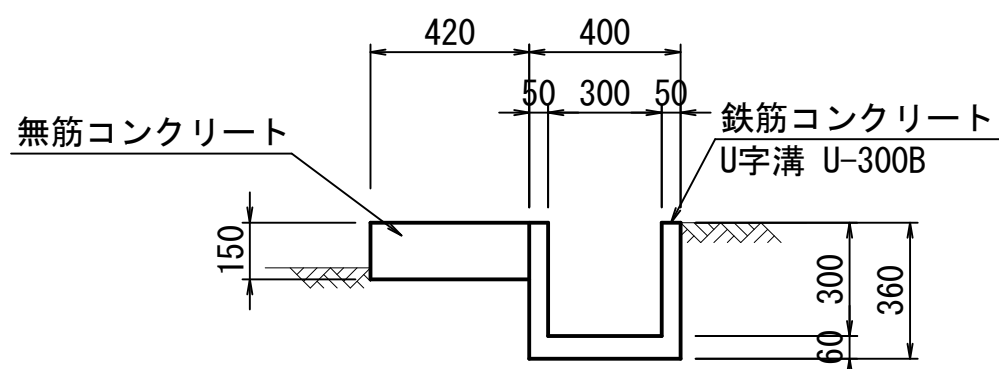

水路取壊工


(TypeE)

S=1:20

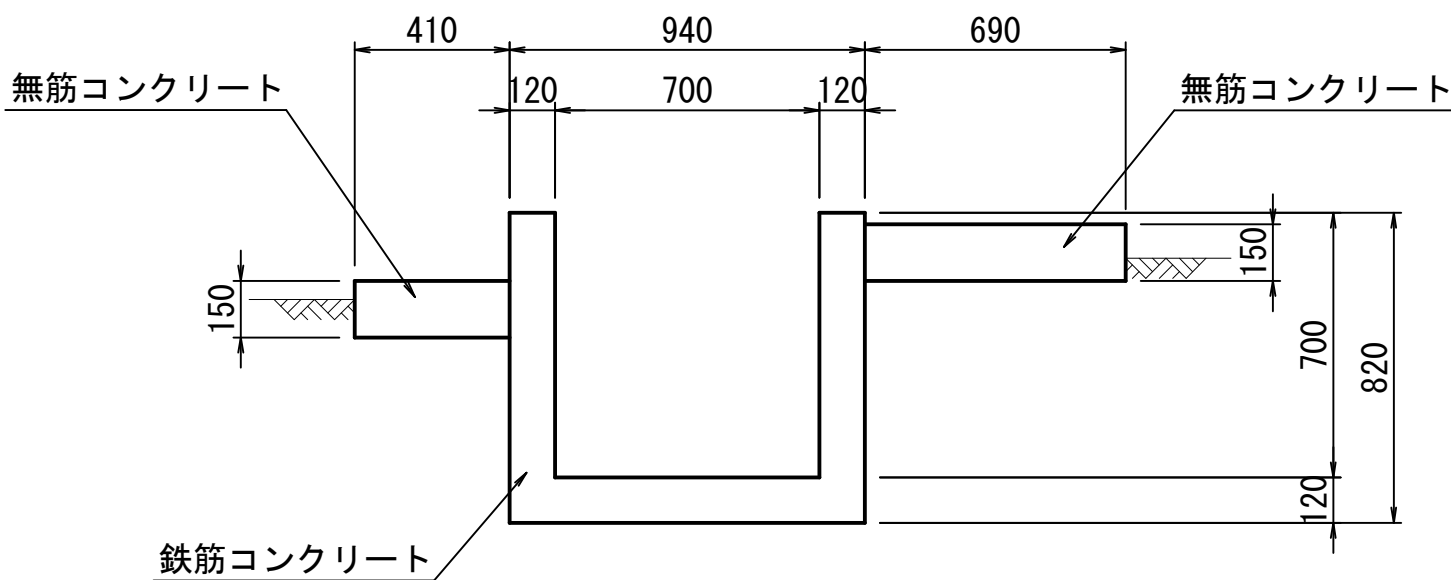

コンクリート畦畔取壊工


S=1:20

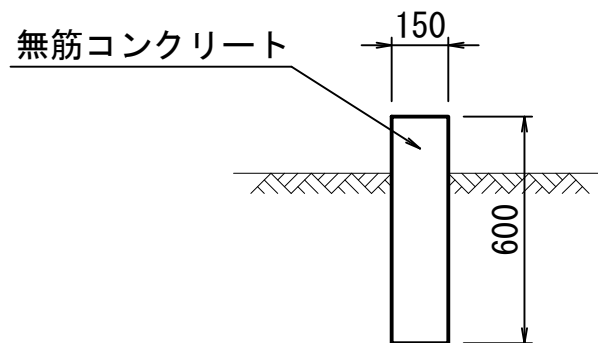

工 事 名	令和6年度 和歌山平野農地防災事業 関戸支線水路第1工区工事		
図 面 名	撤去工構造図		
年 月 日			
縮 尺	図 示	図面番号	17
契約区分	当 初		
事務所名	近畿農政局 和歌山平野農地防災事業所		

仮設計画図(1/7)


S=1 : 500

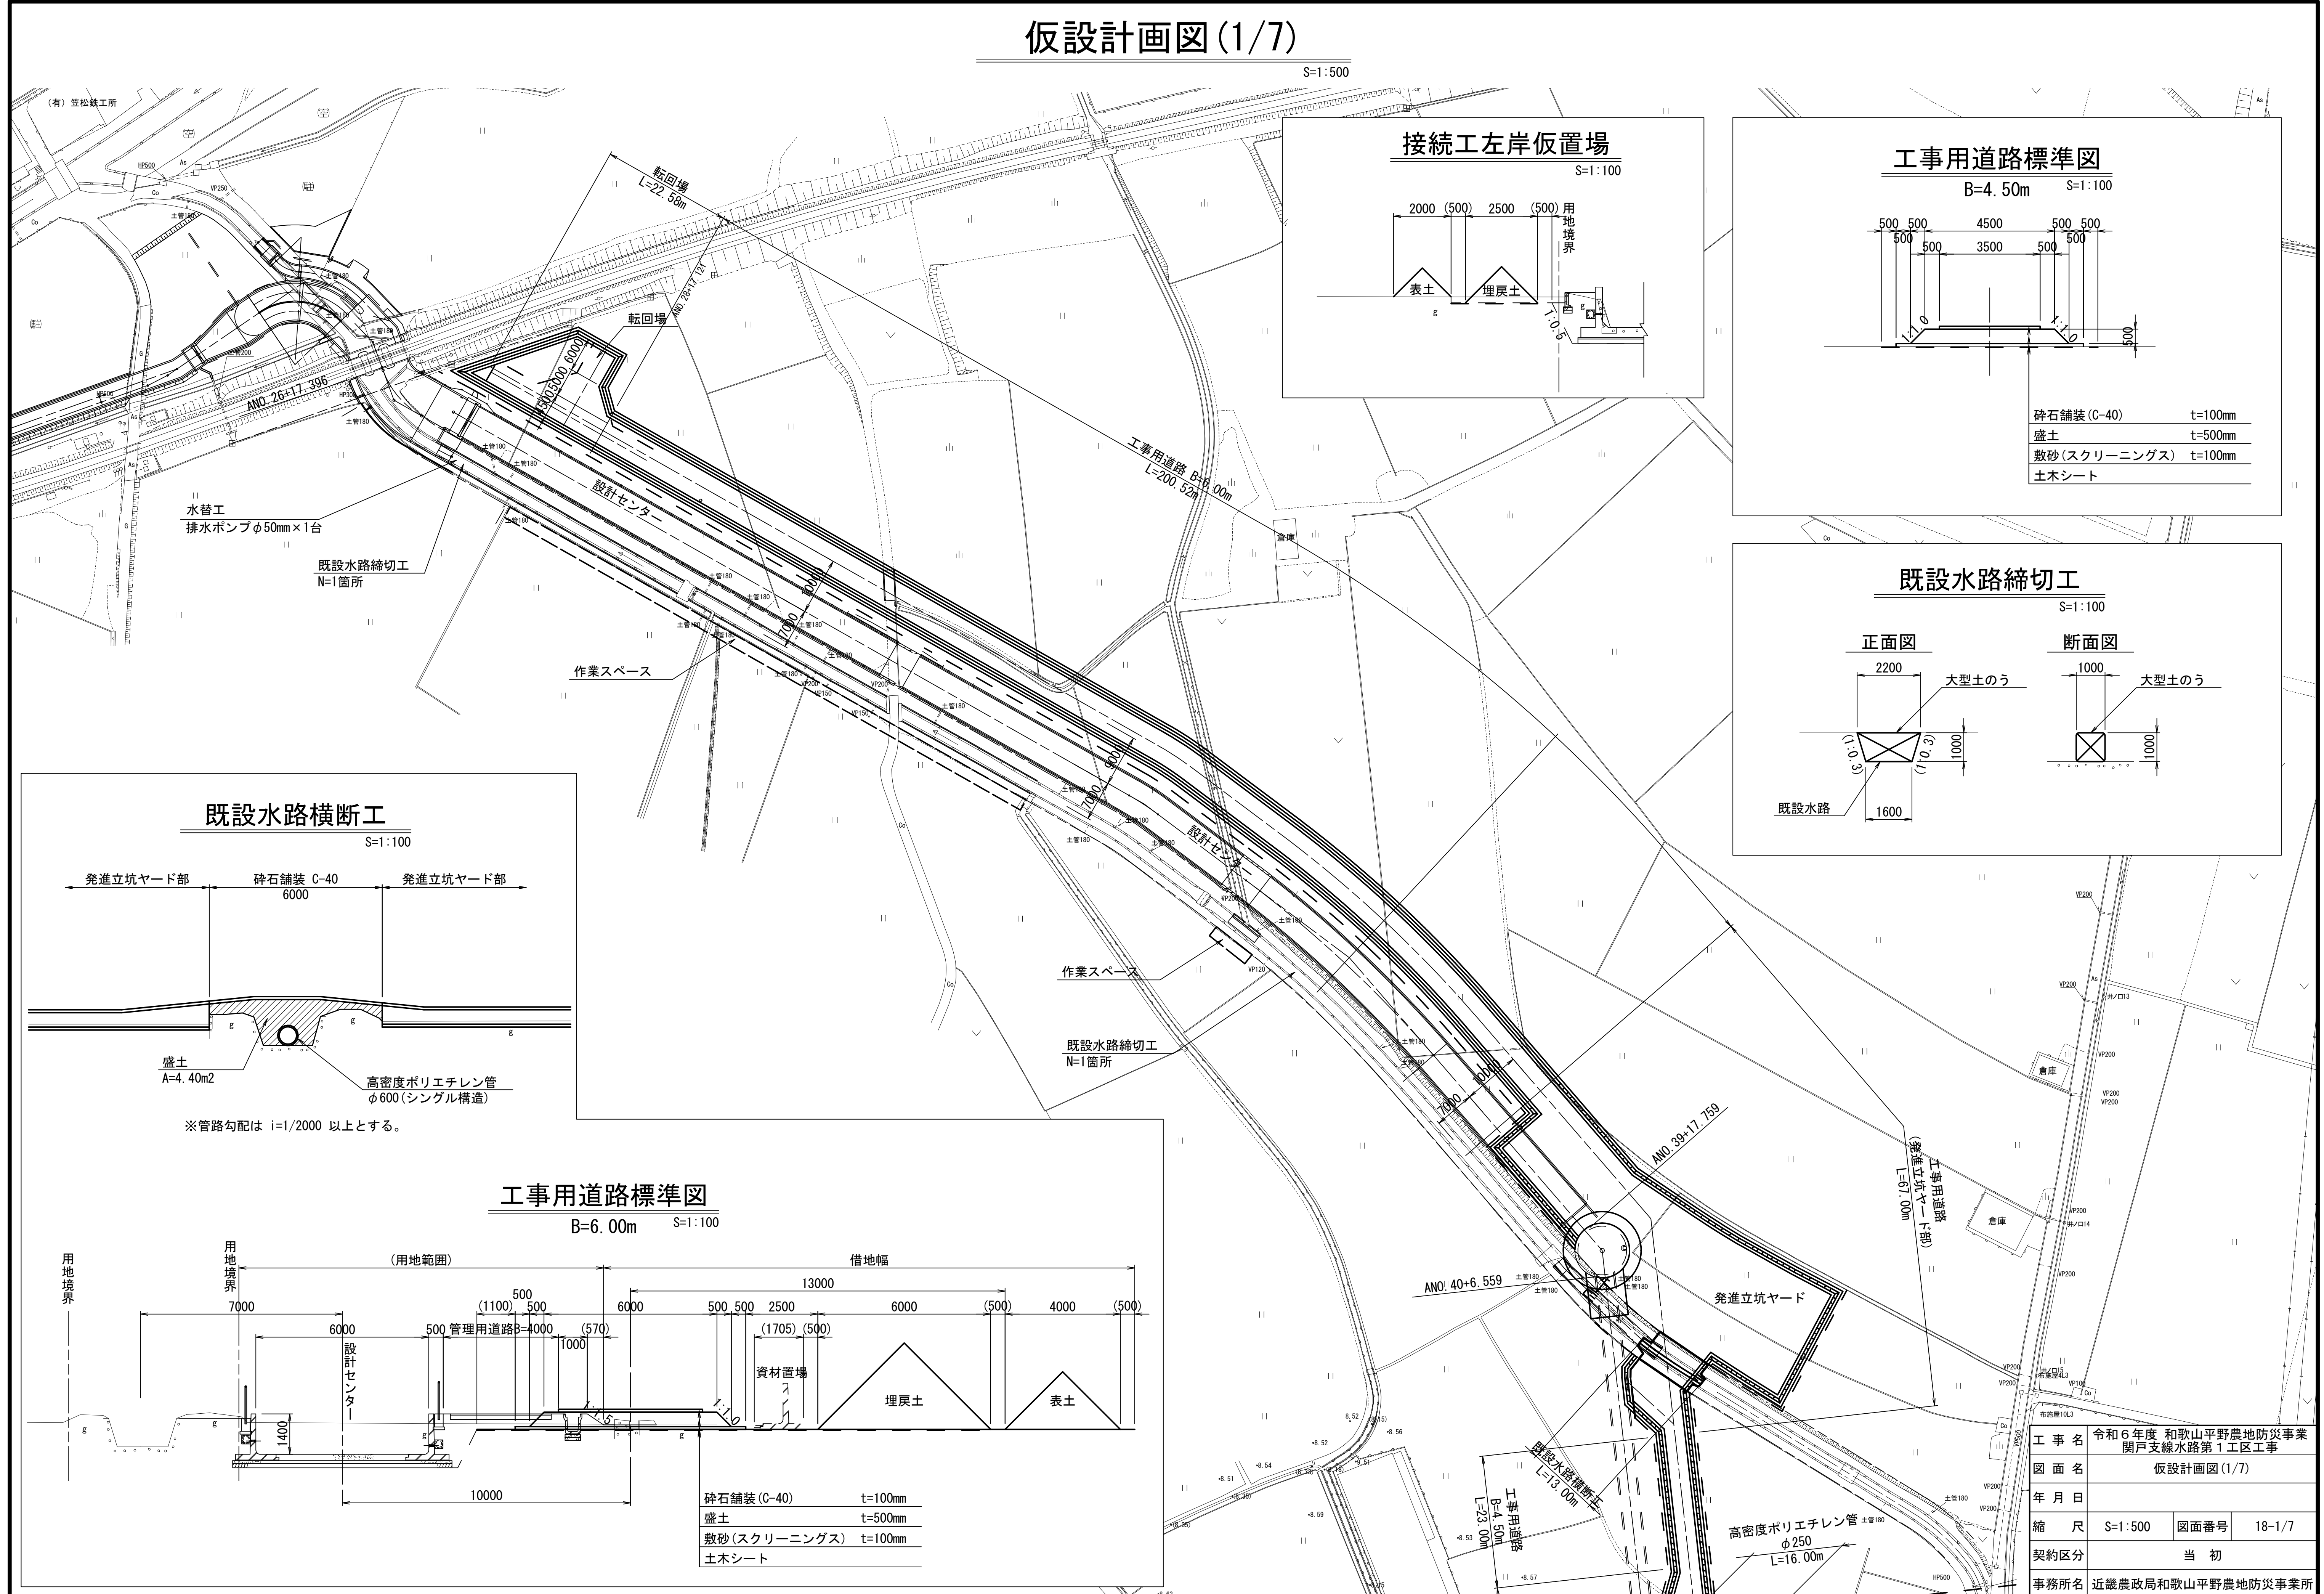

工 事 名	令和 6 年度 和歌山平野農地防災事業 関戸支線水路第 1 工区工事		
図 面 名	仮設計面図(1/7)		
年 月 日			
縮 尺	S=1:500	図面番号	18-1/7
契約区分	当 初		
事務所名	近畿農政局和歌山平野農地防災事業所		

仮設計画図 (2/7)


S=1:500

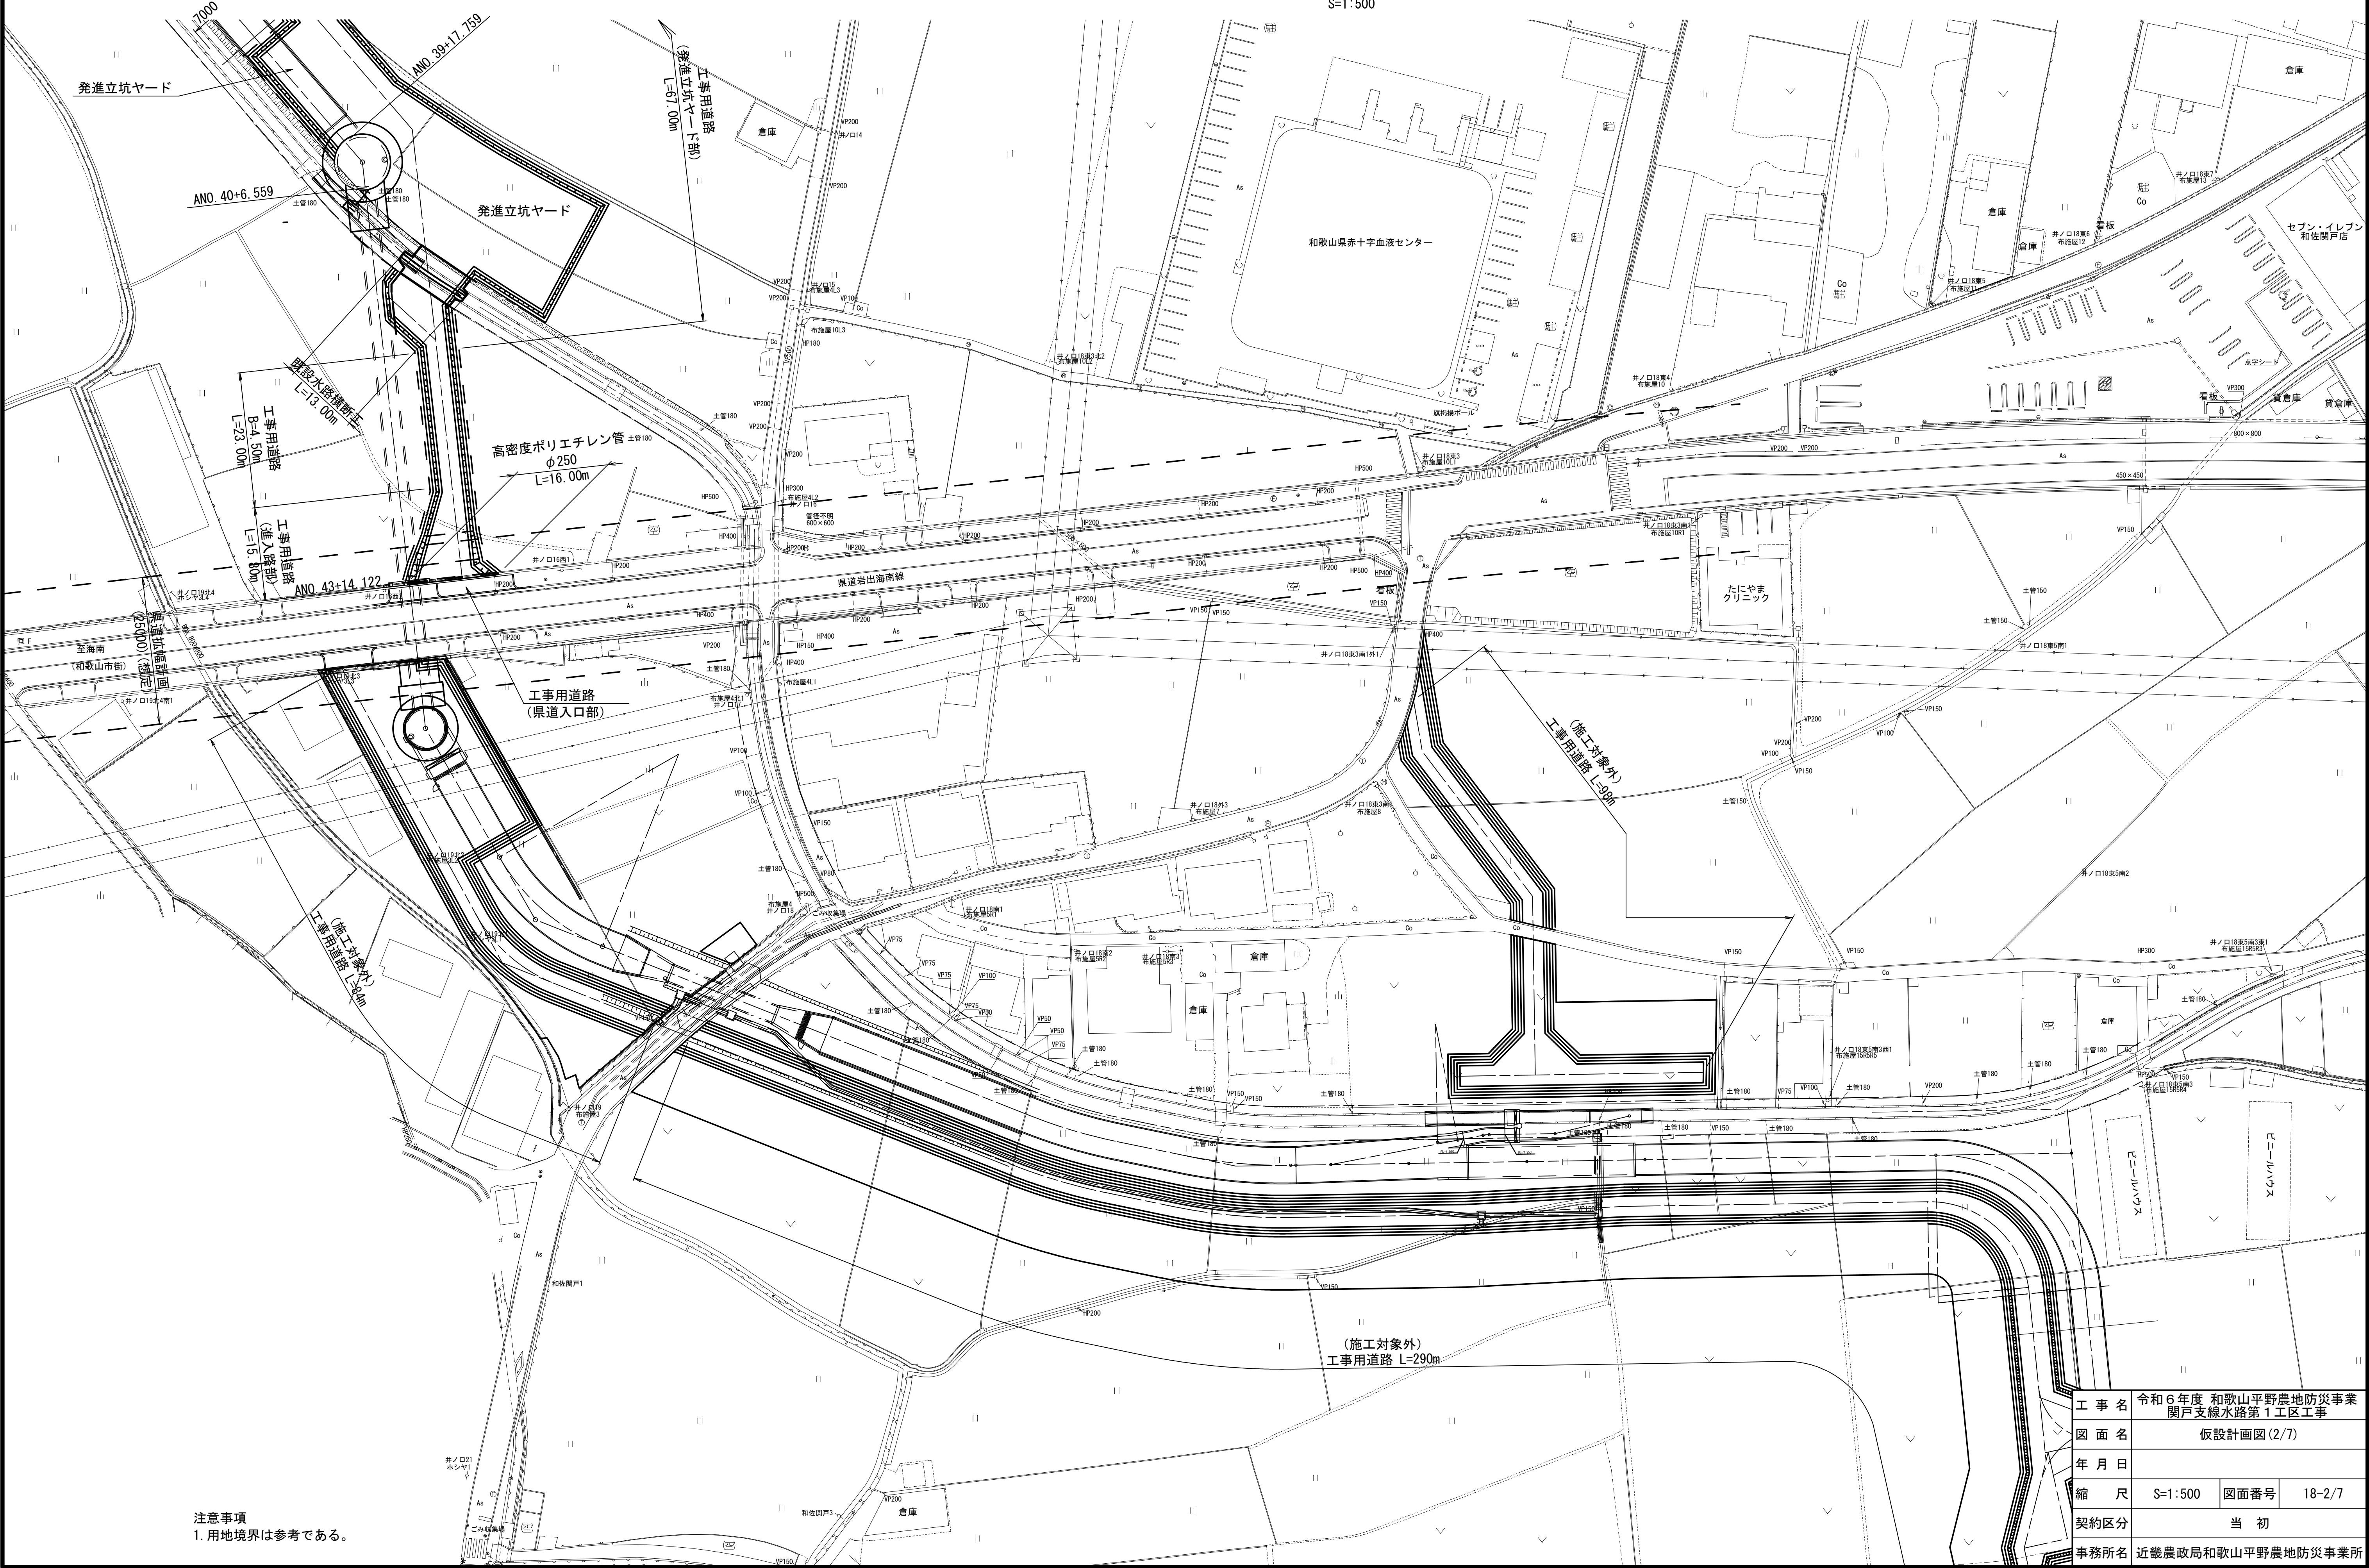

注意事項
1. 用地境界は参考である。


工事名	令和6年度 和歌山平野農地防災事業 関戸支線水路第1工区工事		
図面名	仮設計画図 (2/7)		
年月日			
縮尺	S=1:500	図面番号	18-2/7
契約区分	当初		
事務所名	近畿農政局和歌山平野農地防災事業所		

仮設計画図 (3/7)
(表土はぎ及び土木シート) S=1:500

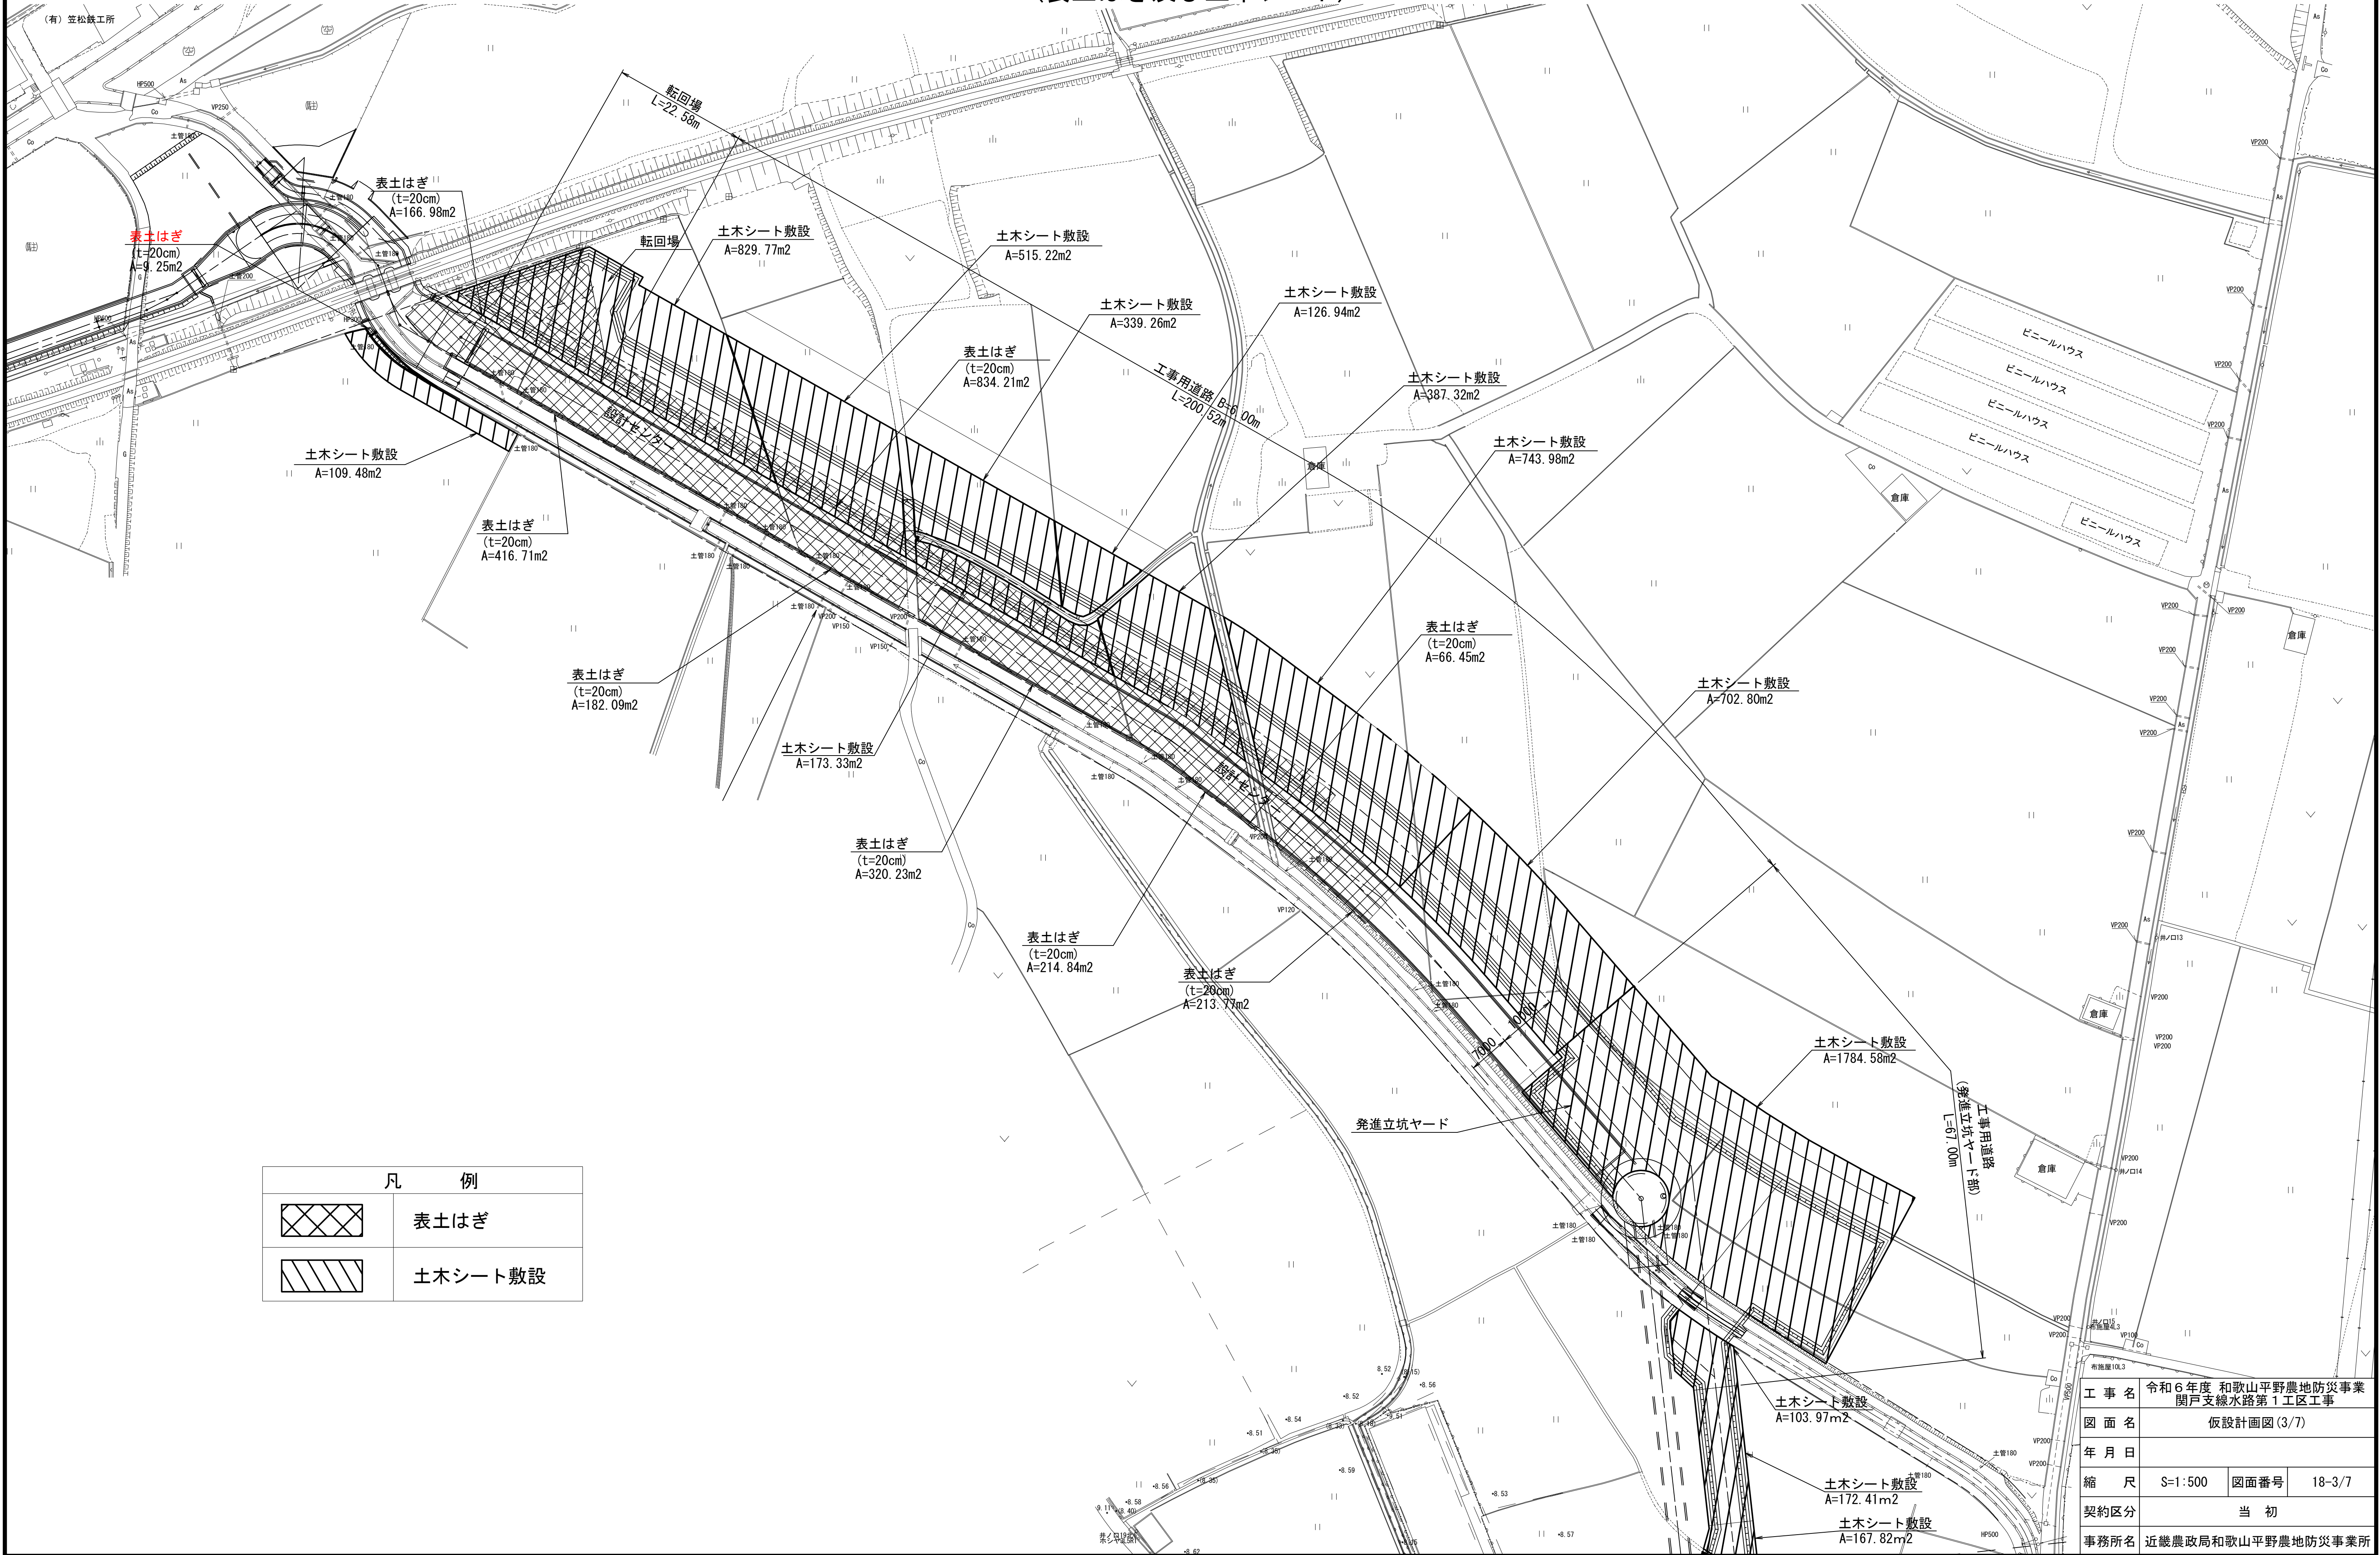

仮設計画図(4/7)

(表土はぎ及び土木シート) S=1:500

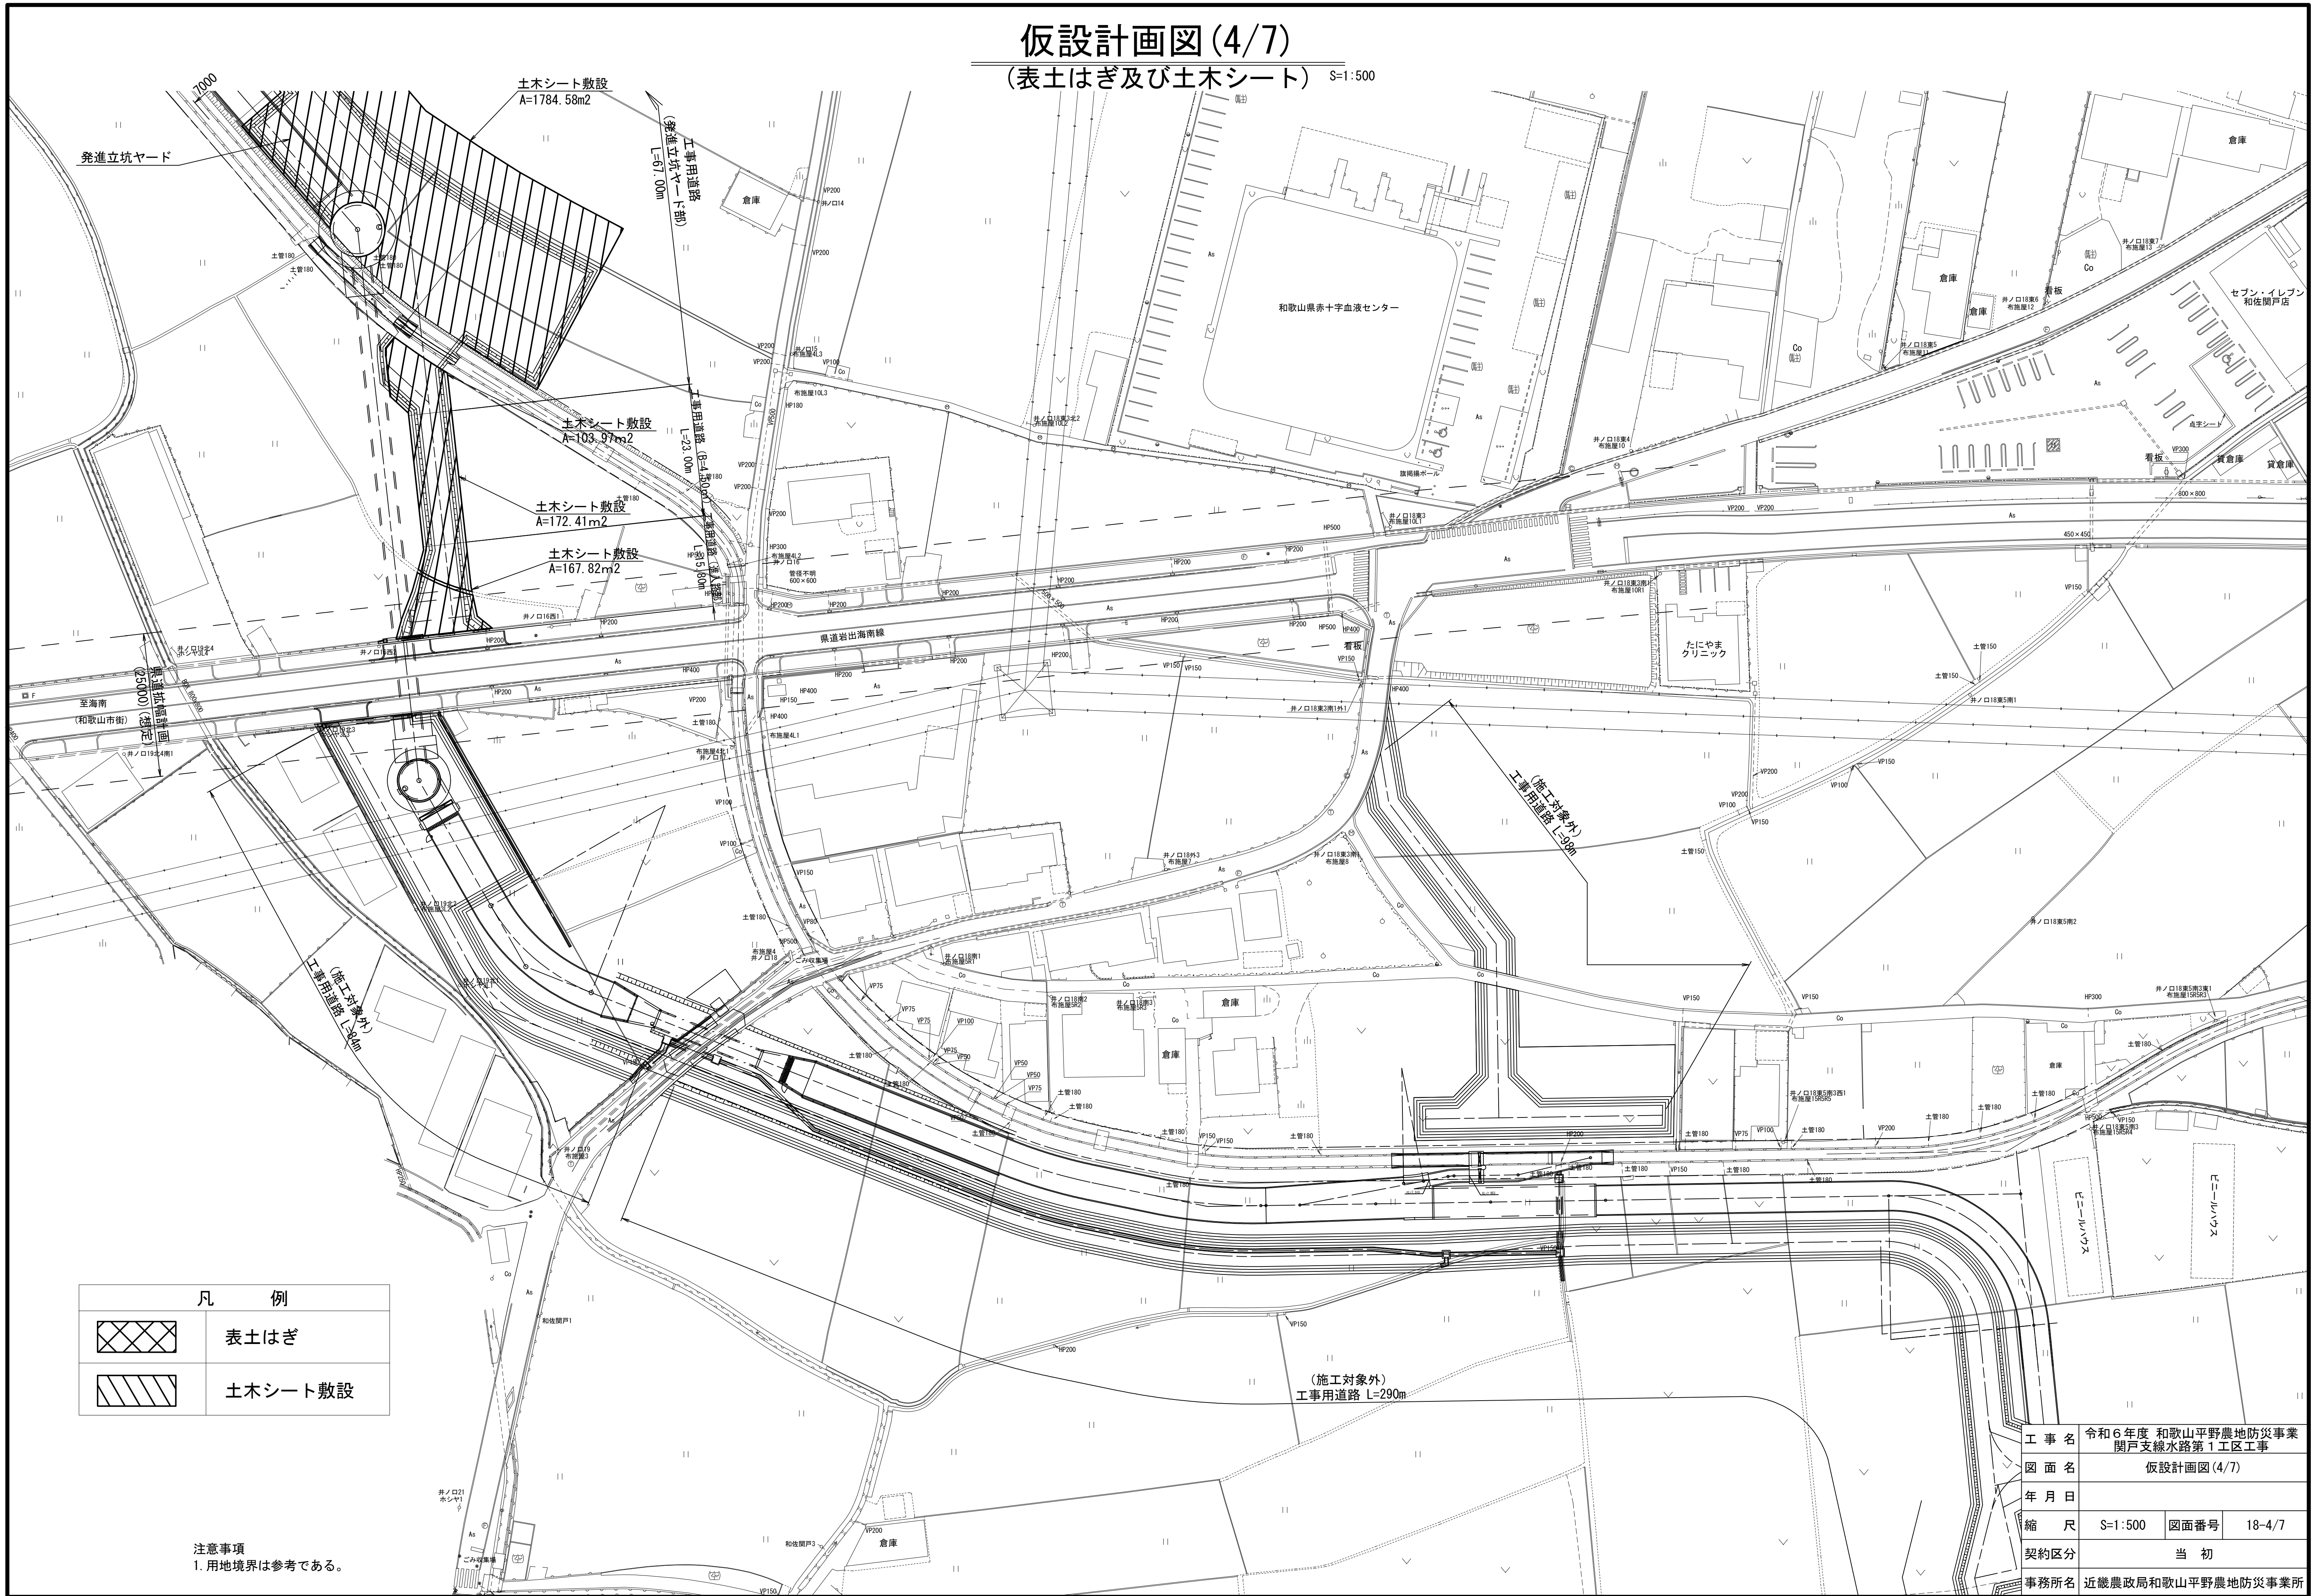


凡 例	
	表土はぎ
	土木シート敷設

注意事項
1. 用地境界は参考である。


工 事 名	令和6年度 和歌山平野農地防災事業 関戸支線水路第1工区工事		
図 面 名	仮設計画図(4/7)		
年 月 日			
縮 尺	S=1:500	図面番号	18-4/7
契約区分	当 初		
事務所名	近畿農政局和歌山平野農地防災事業所		

仮設計画図(5/7)
県道入口部詳細図(県道北側)

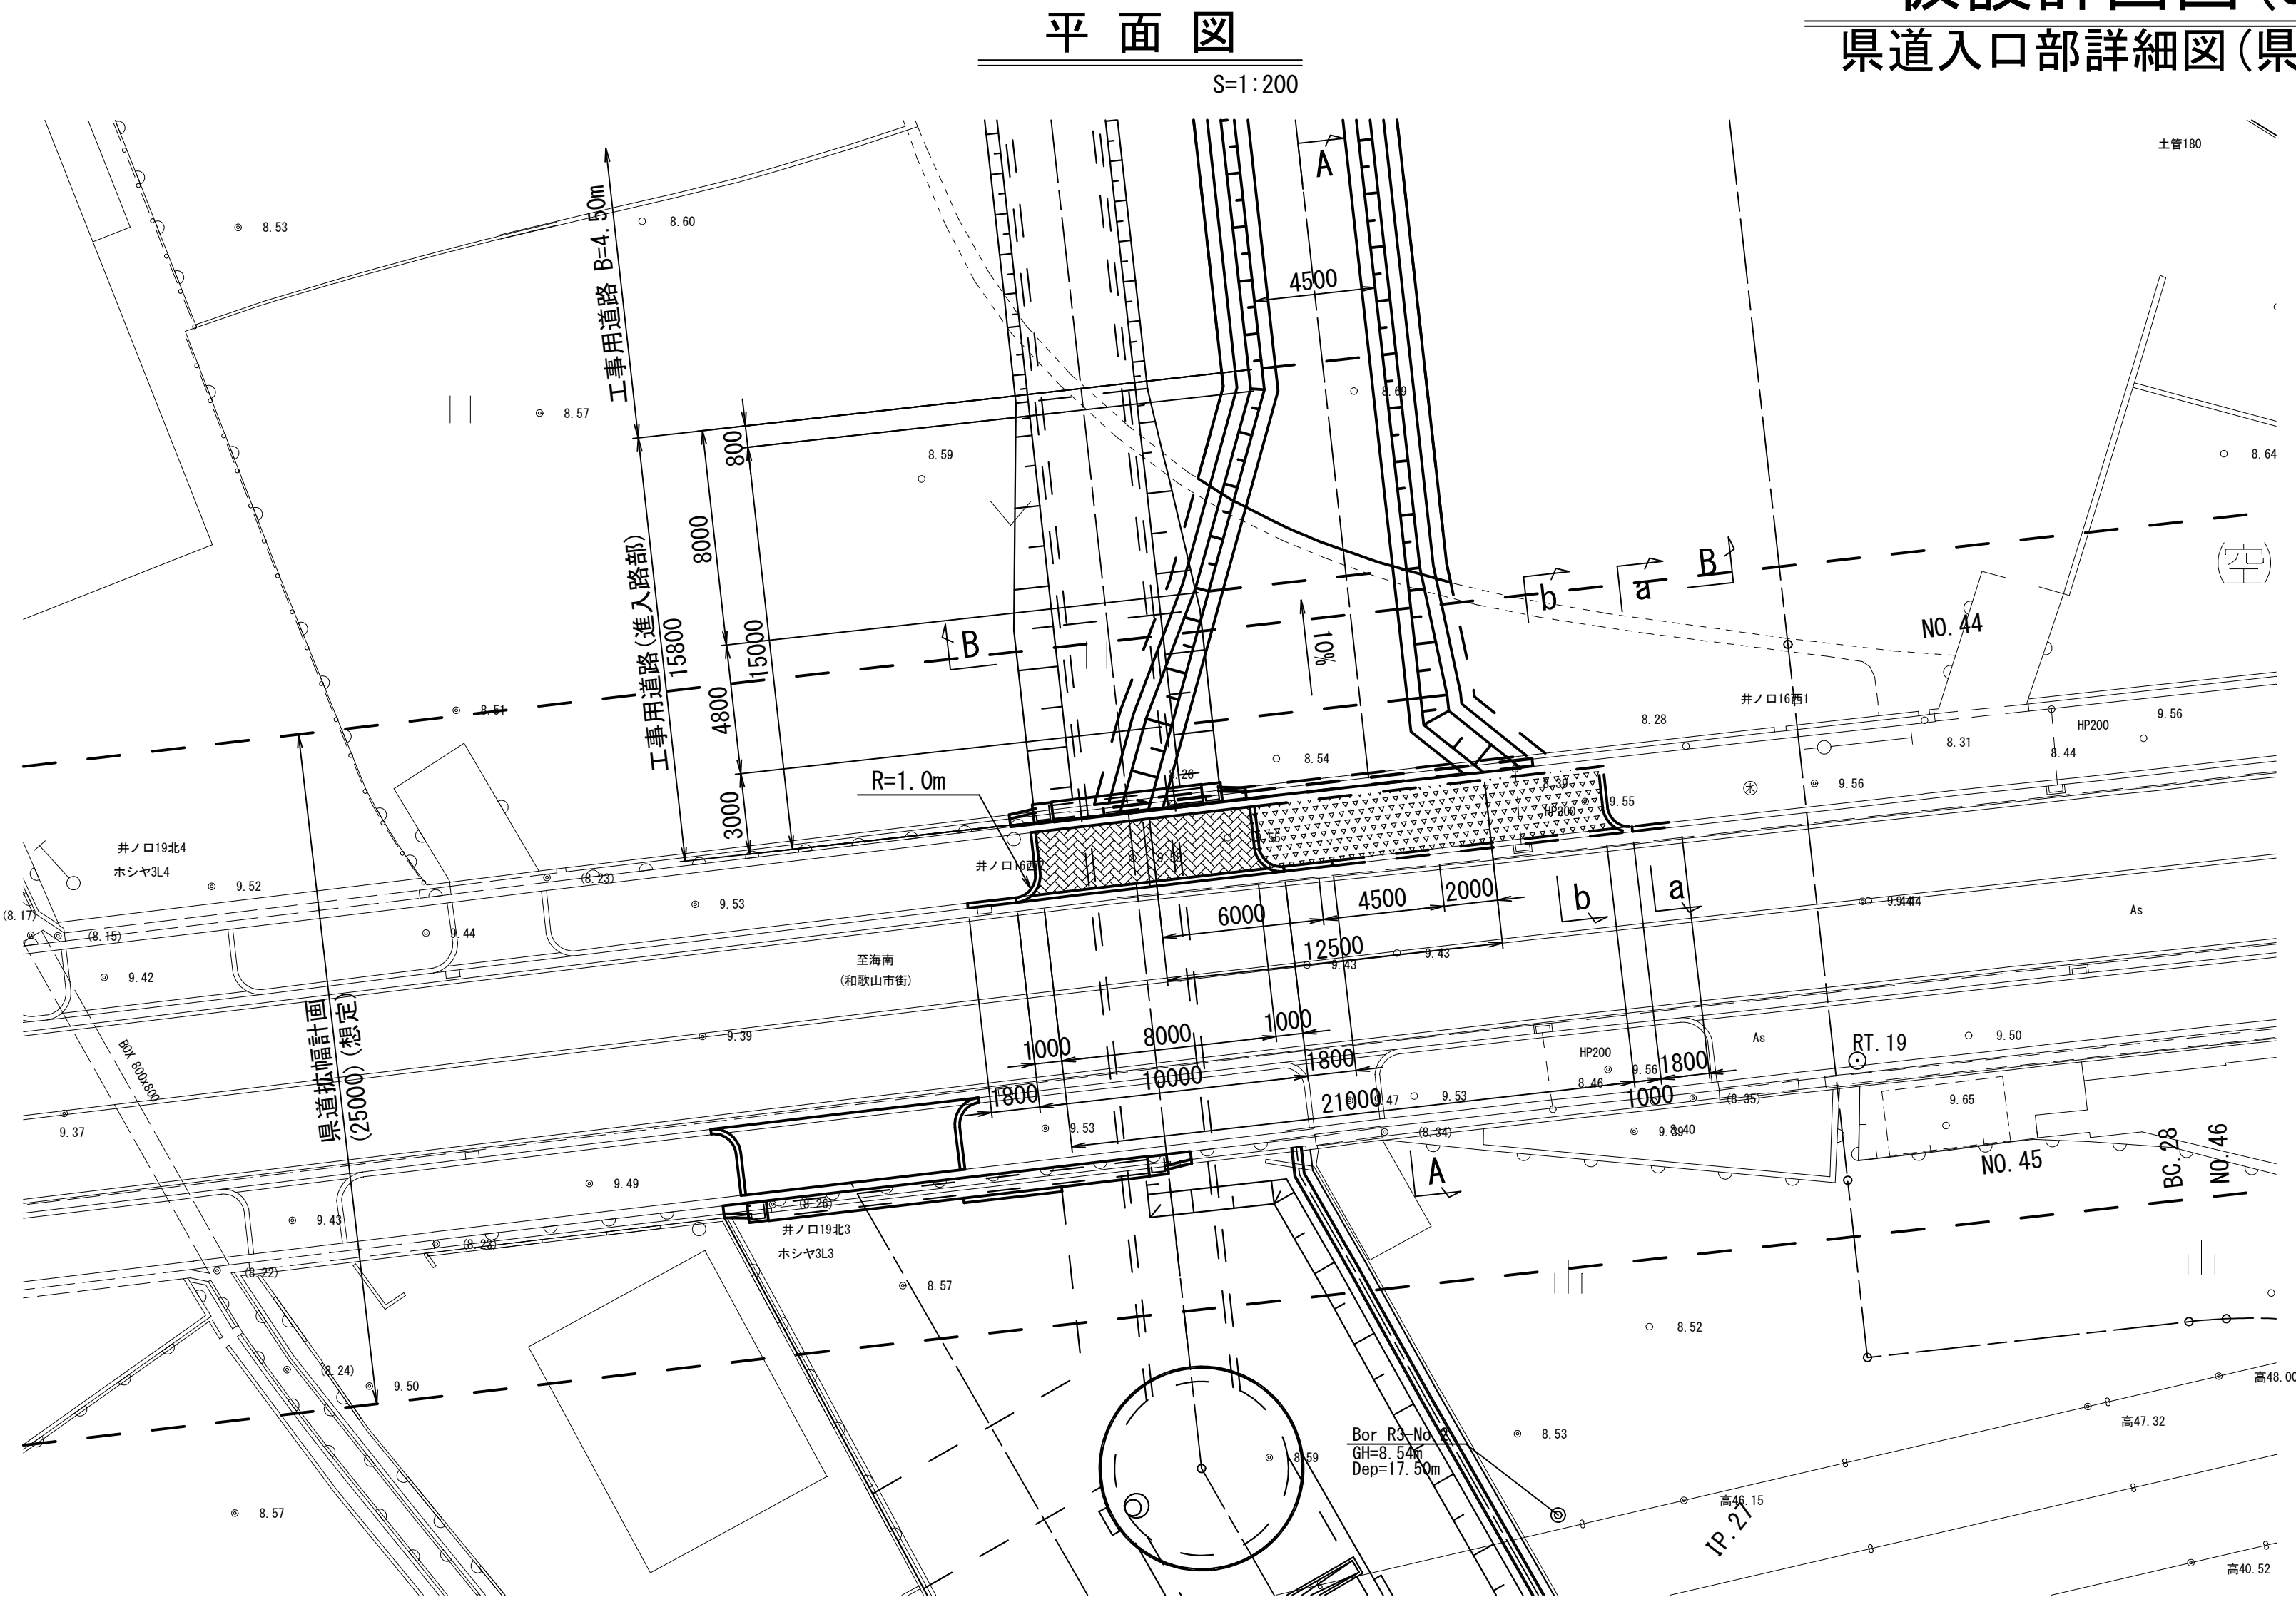


歩車道境界ブロック正面図

S=1:50

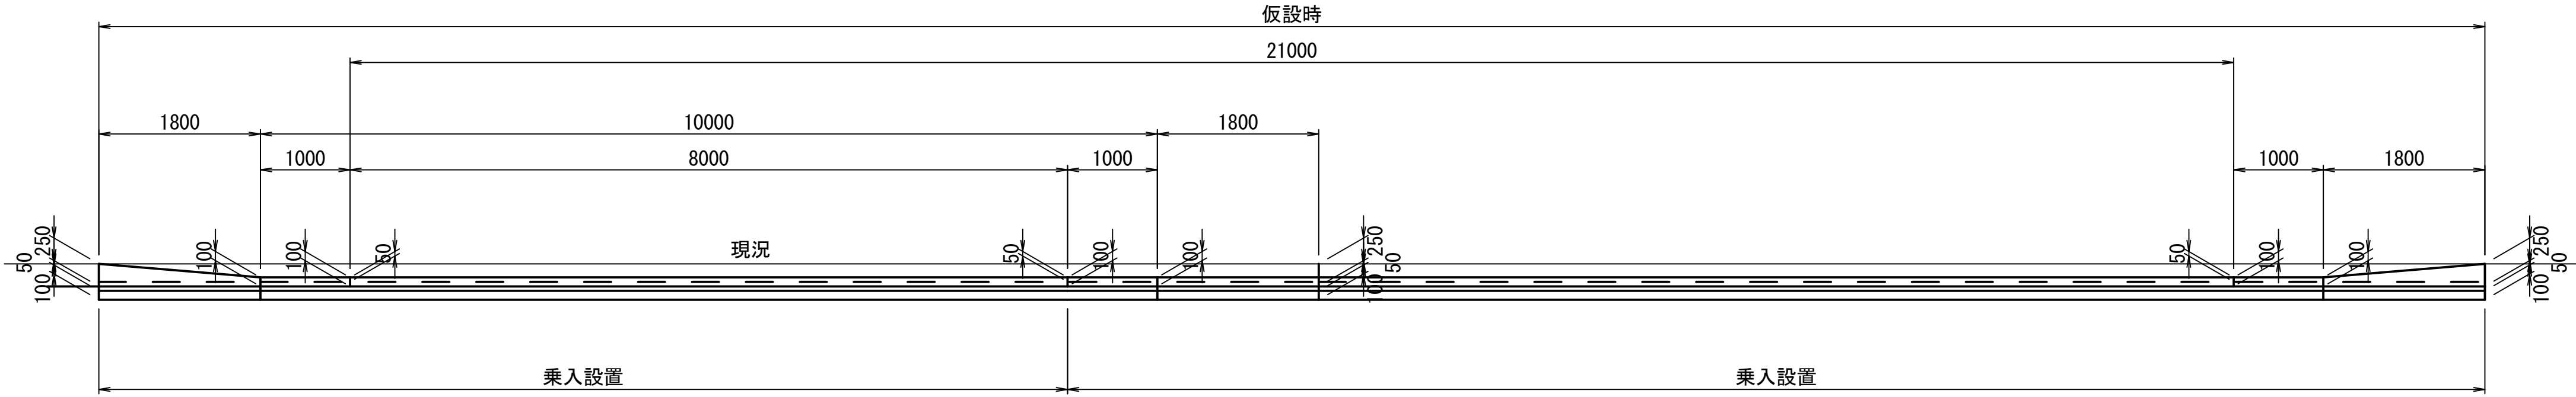

A-A断面図

S=1:50

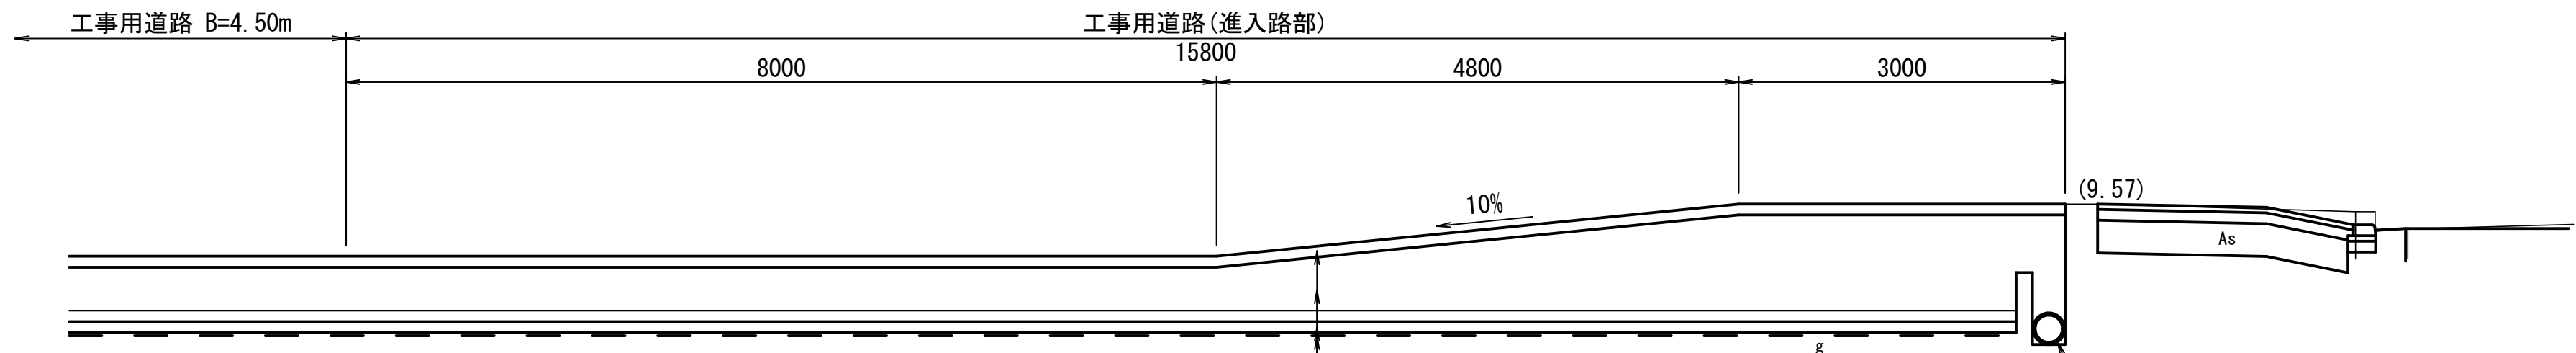


碎石舗装 (C-40)	t=100mm
盛土	t=500~980mm
敷砂(スクリーニングス)	t=100mm
土木シート	

高密度ポリエチレン管
φ250 (シングル構造)


県道乗入

(仮設時) S=1:100

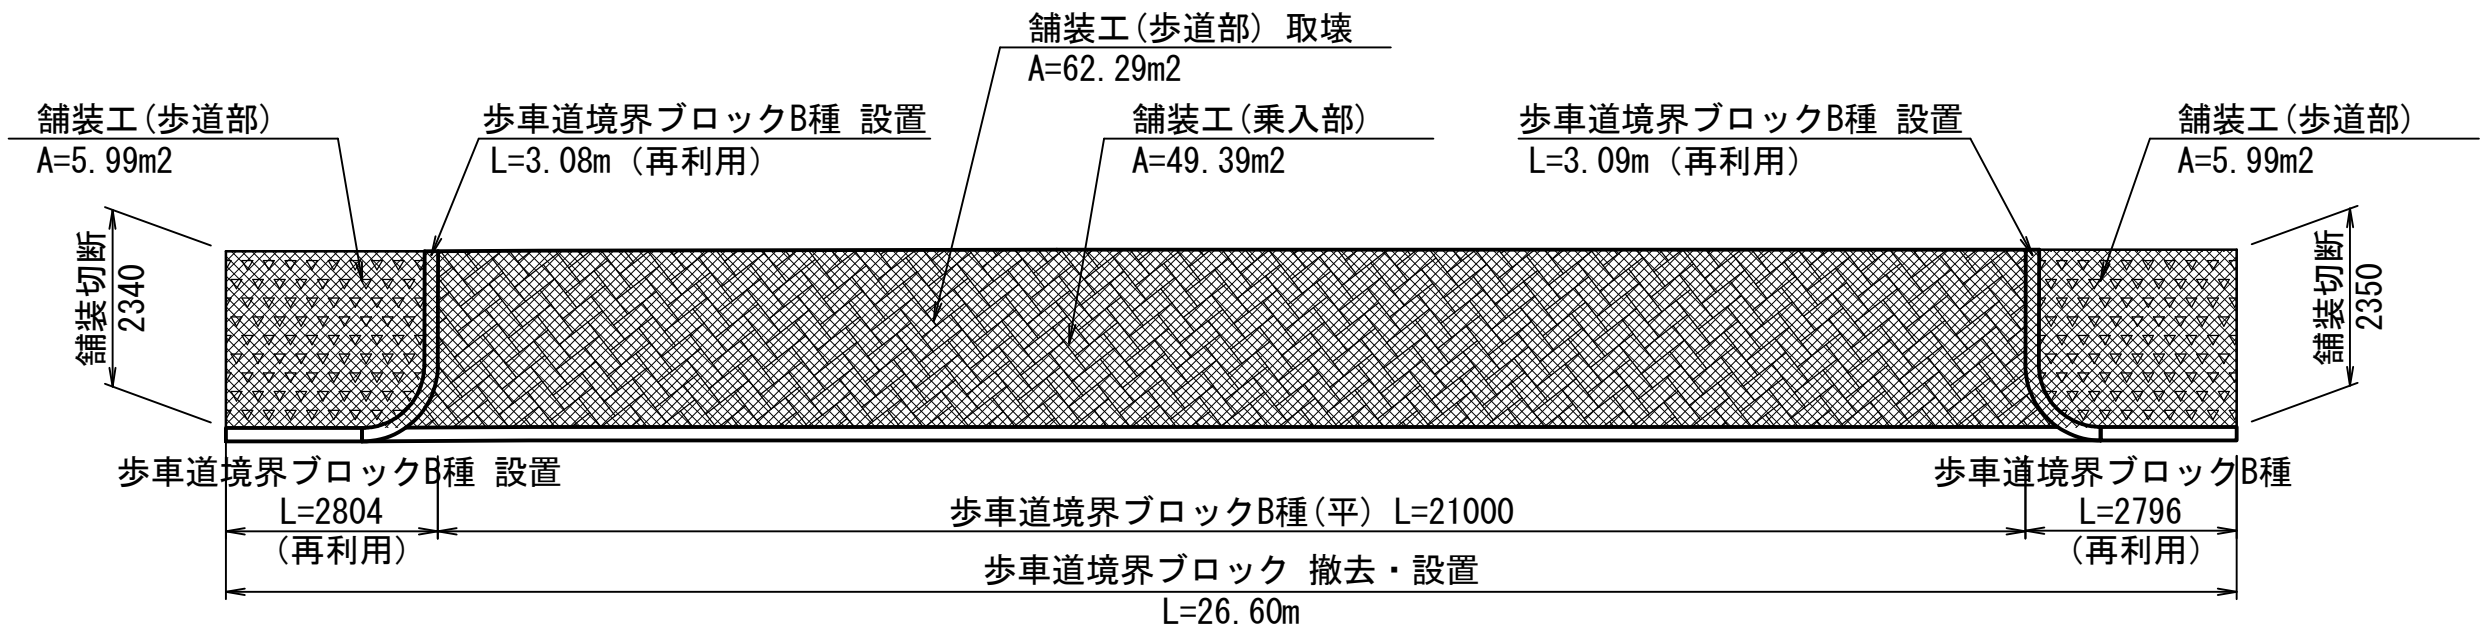


(施工対象外)
県道乗入

(仕上り時) S=1:100

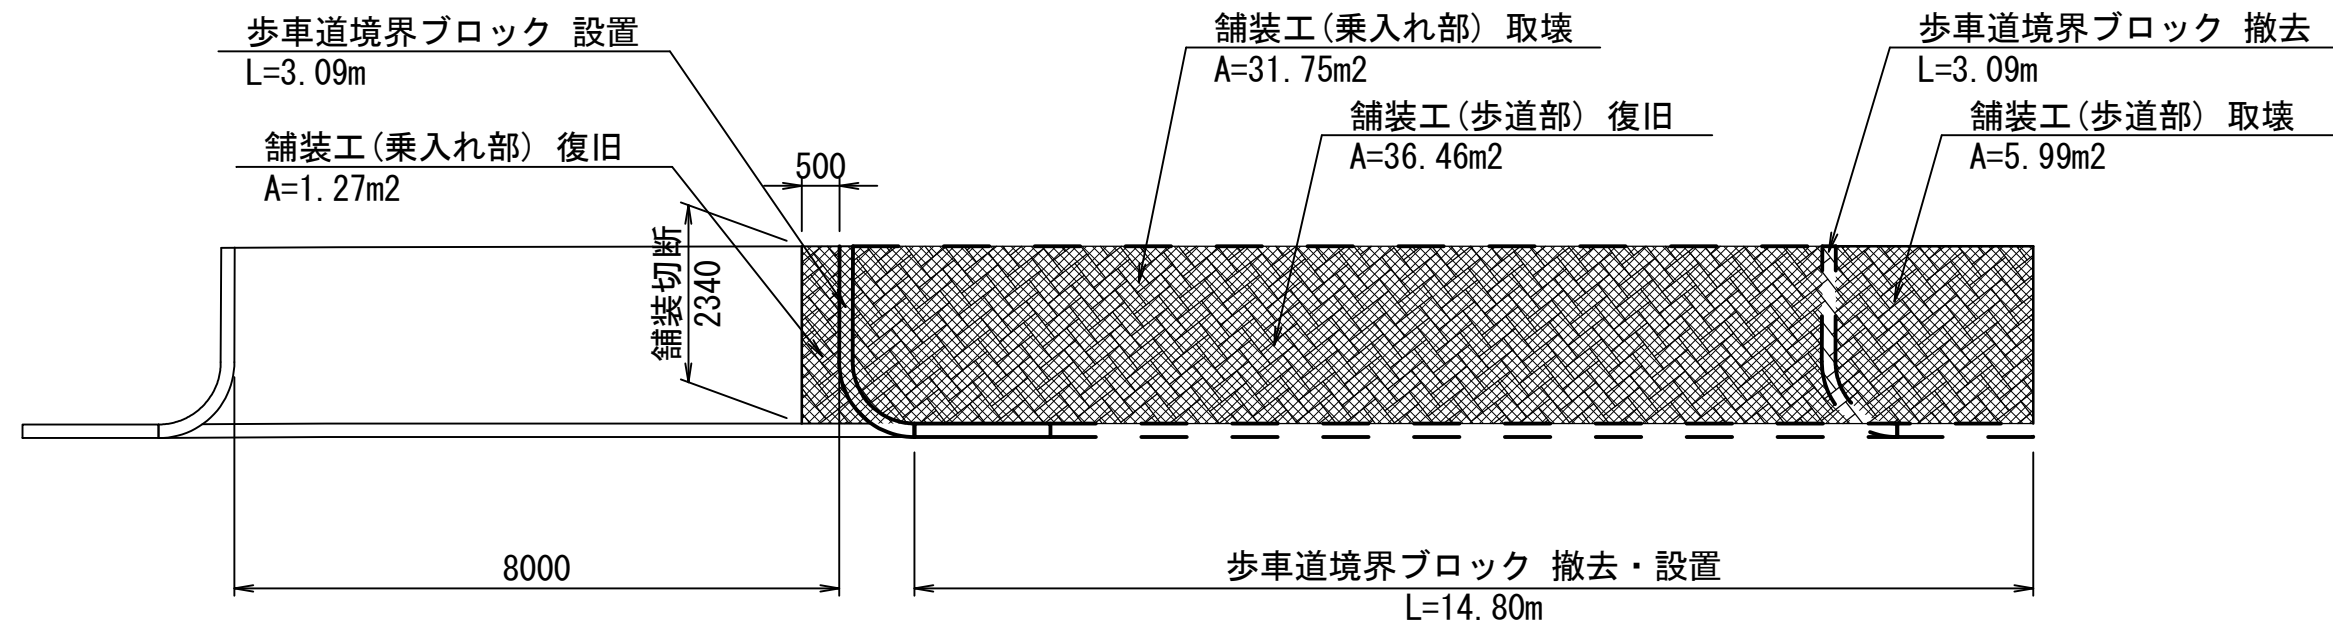


a-a断面図

S=1:20

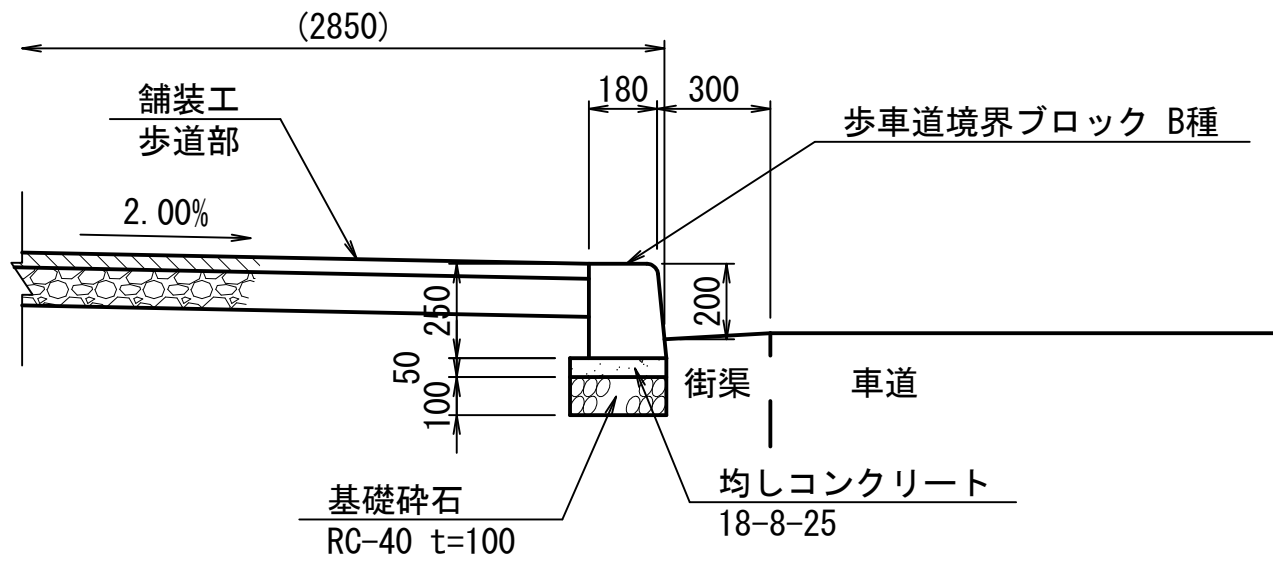

b-b断面図


S=1:20

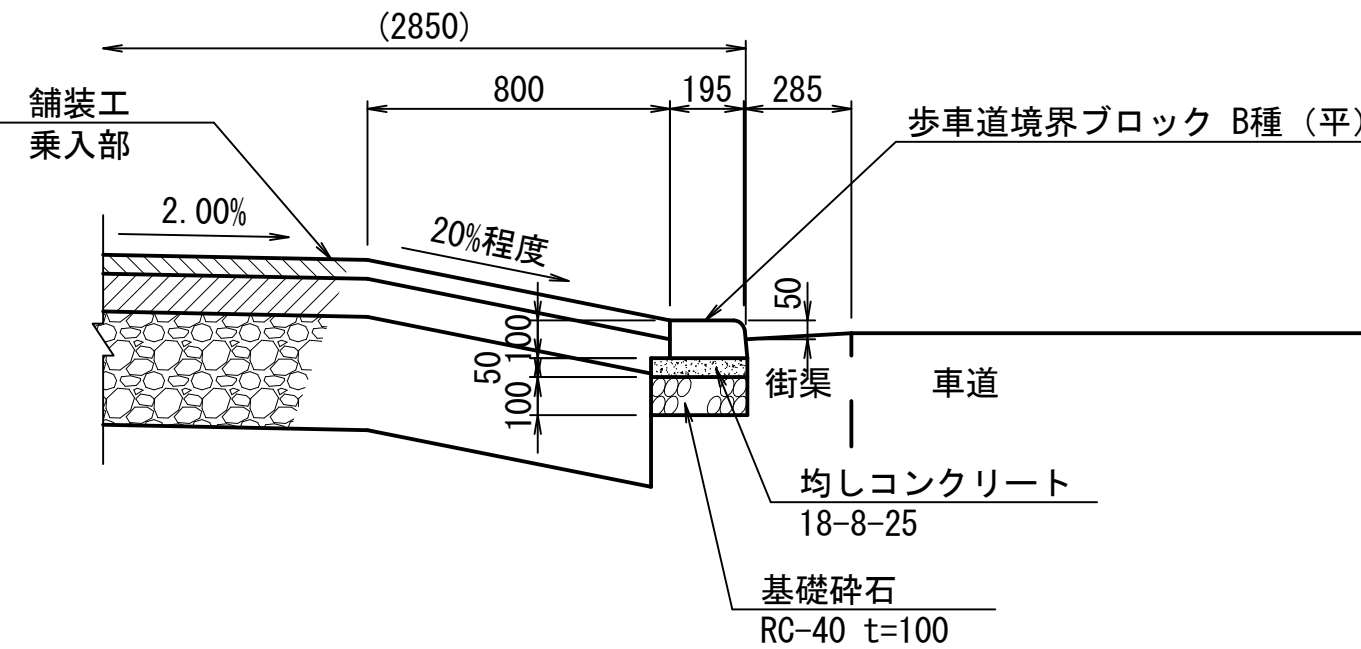

舗装工

(歩道部)


S=1:20

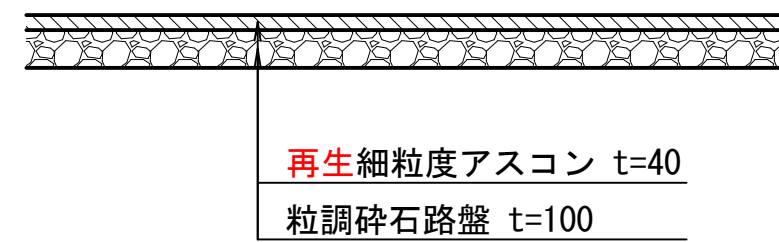

舗装工


(乗入部)

S=1:20

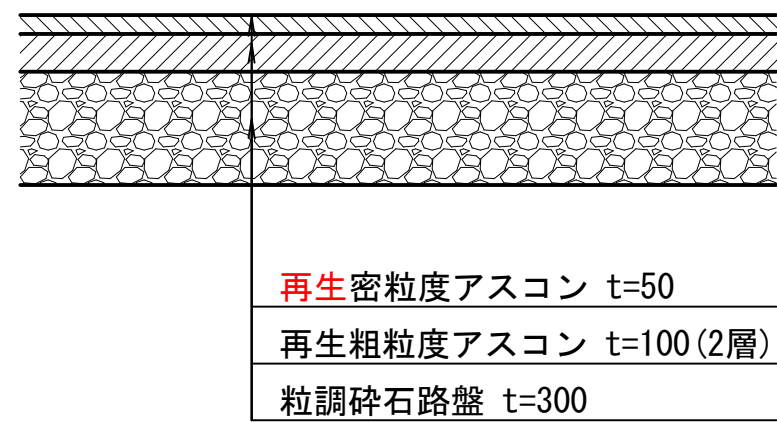

B-B断面図

S=1:100

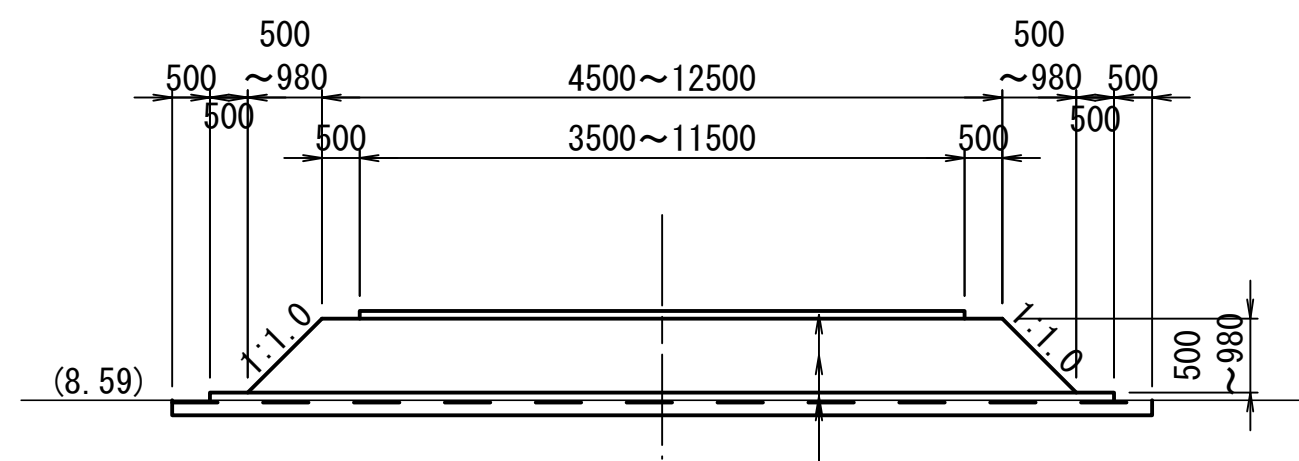


碎石舗装 (C-40)	t=100mm
盛土	t=500~980mm
敷砂(スクリーニングス)	t=100mm
土木シート	

- 注意事項
- 舗装工及び境界ブロックの構造は参考とし、設置に際しては監督職員と協議を行うこと。
 - 歩車道境界ブロックB種について、再利用可能であれば再利用すること。

工 事 名	令和6年度 和歌山平野農地防災事業 関戸支線水路第1工区工事		
図 面 名	仮設構造図(5/7)		
年 月 日			
縮 尺	図 示	図面番号	18-5/7
契約区分	当 初		
事務所名	近畿農政局和歌山平野農地防災事業所		

仮設計画図(6/7)


S=1 : 500

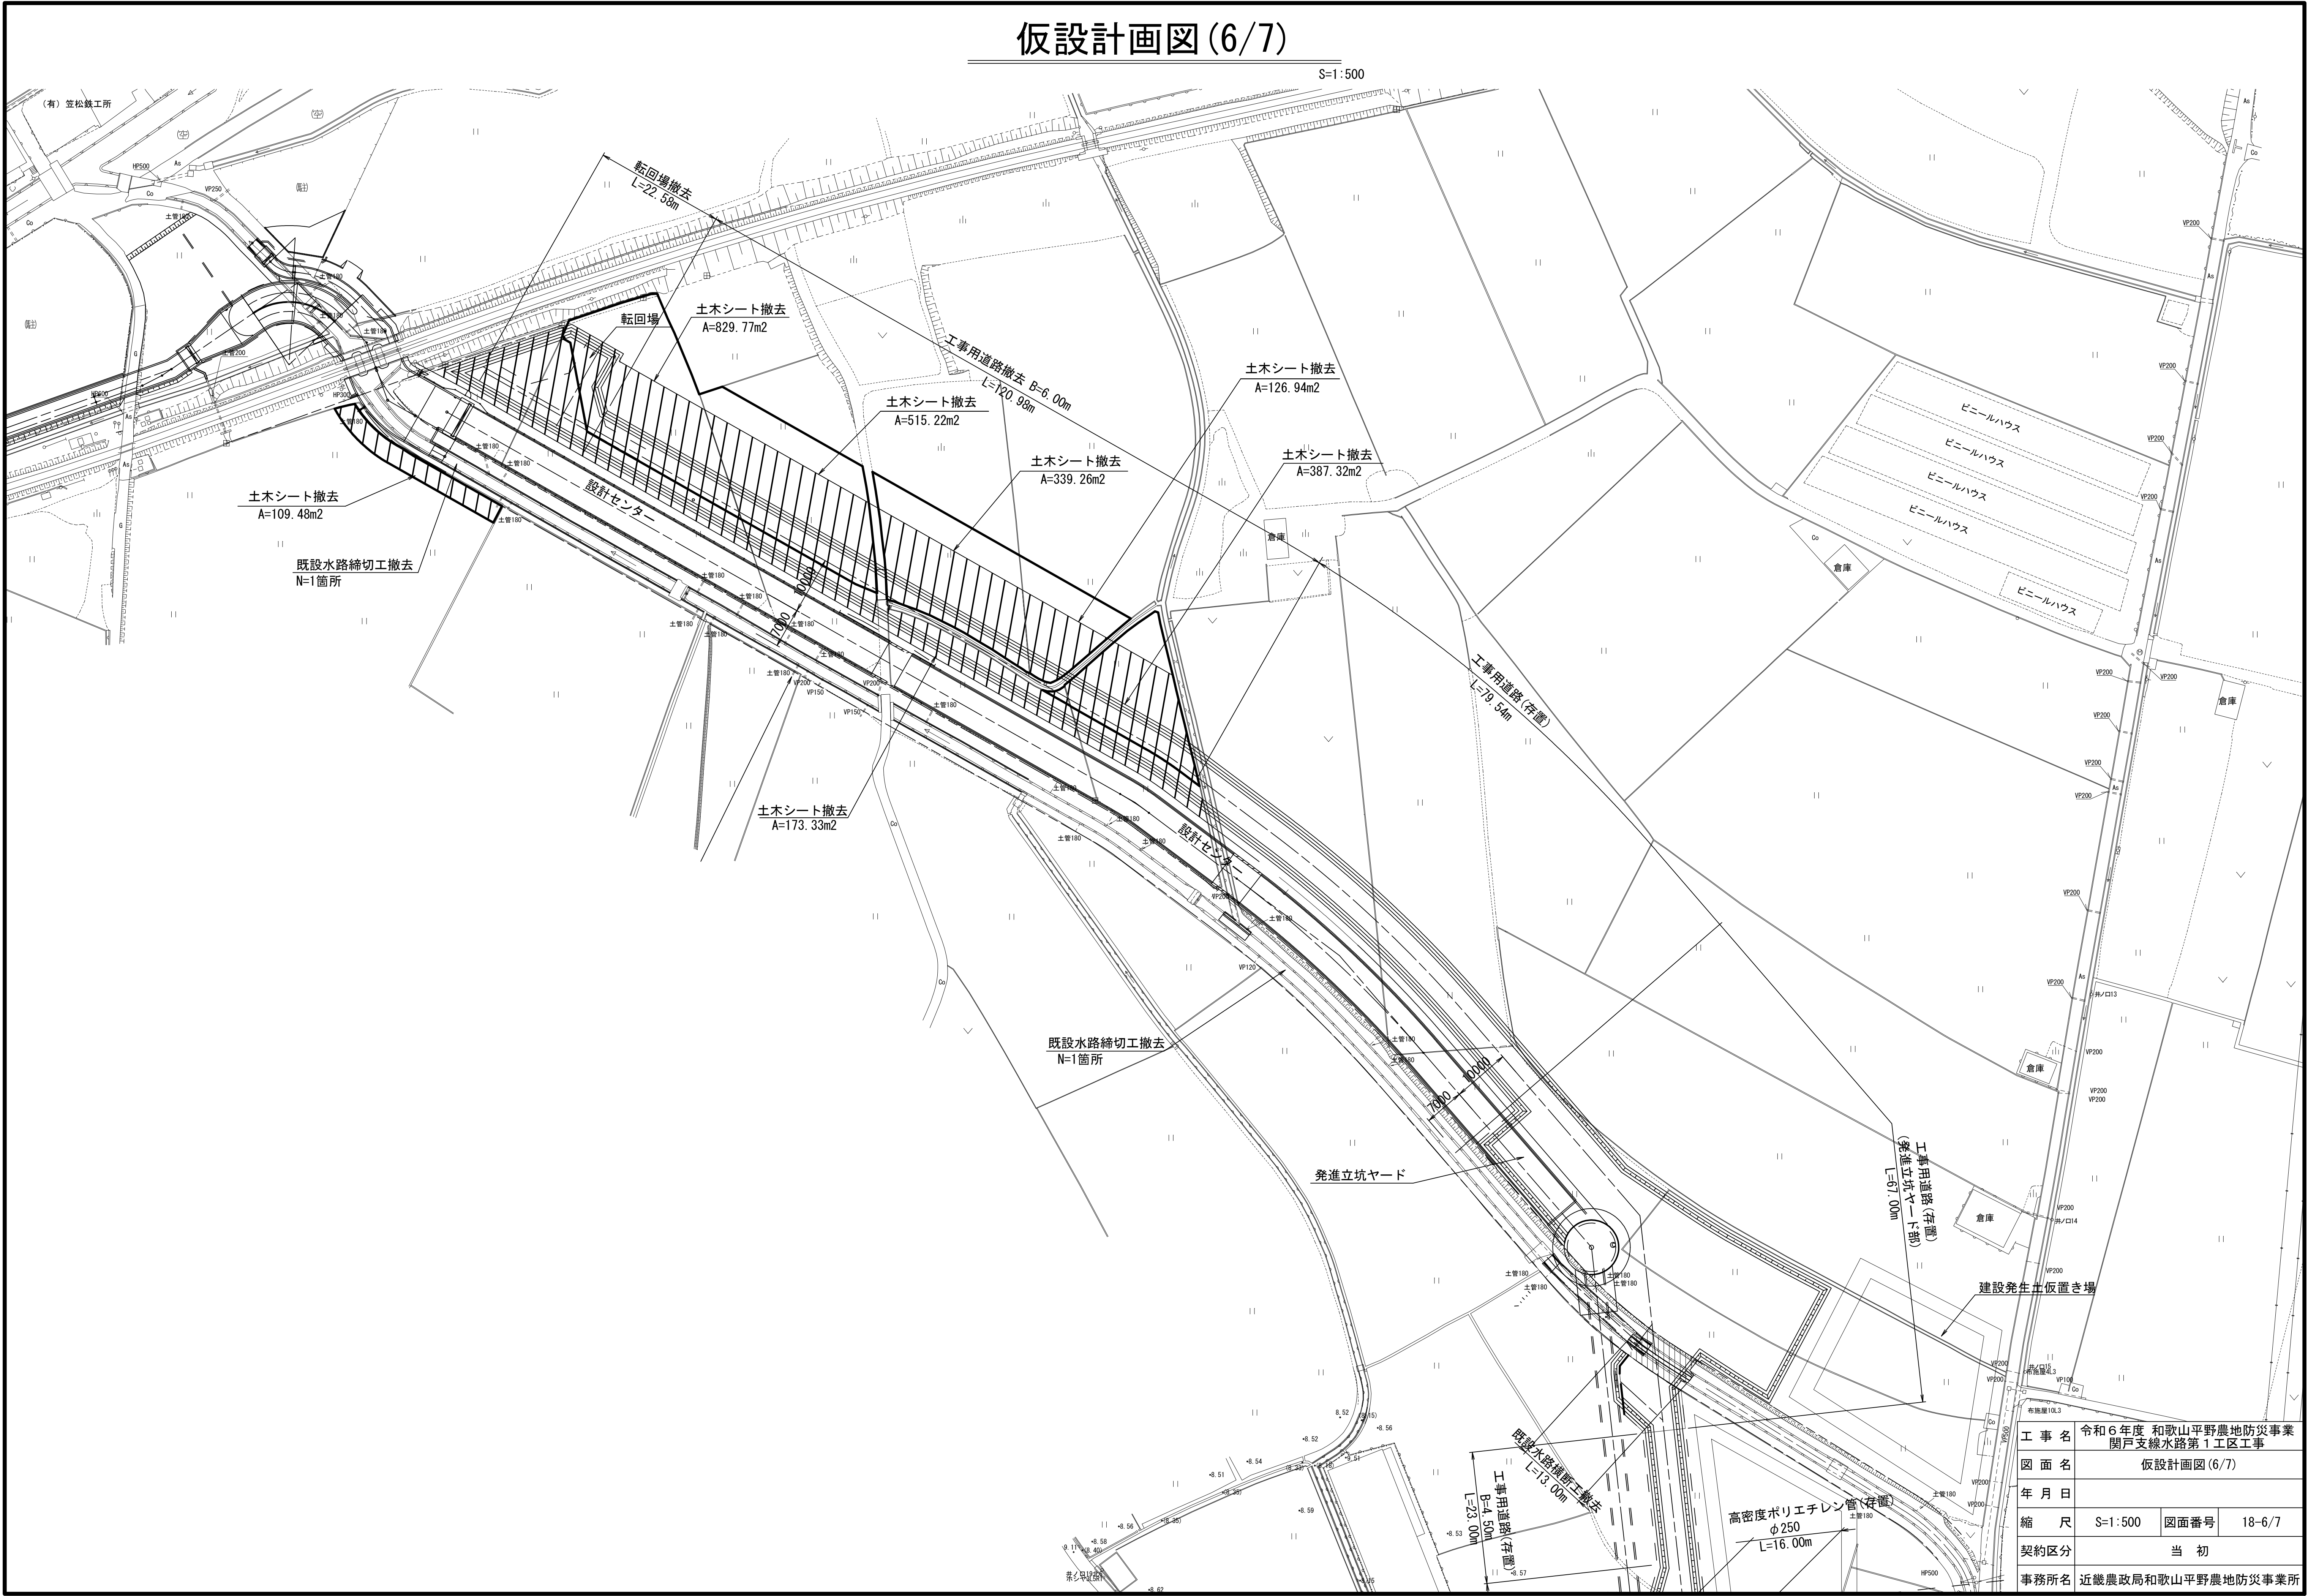

工 事 名	令和6年度 和歌山平野農地防災事業 関戸支線水路第1工区工事		
図 面 名	仮設計図面(6/7)		
年 月 日			
縮 尺	S=1:500	図面番号	18-6/7
契約区分	当 初		
事務所名	近畿農政局和歌山平野農地防災事業所		

仮設計画図(7/7)

S=1:500

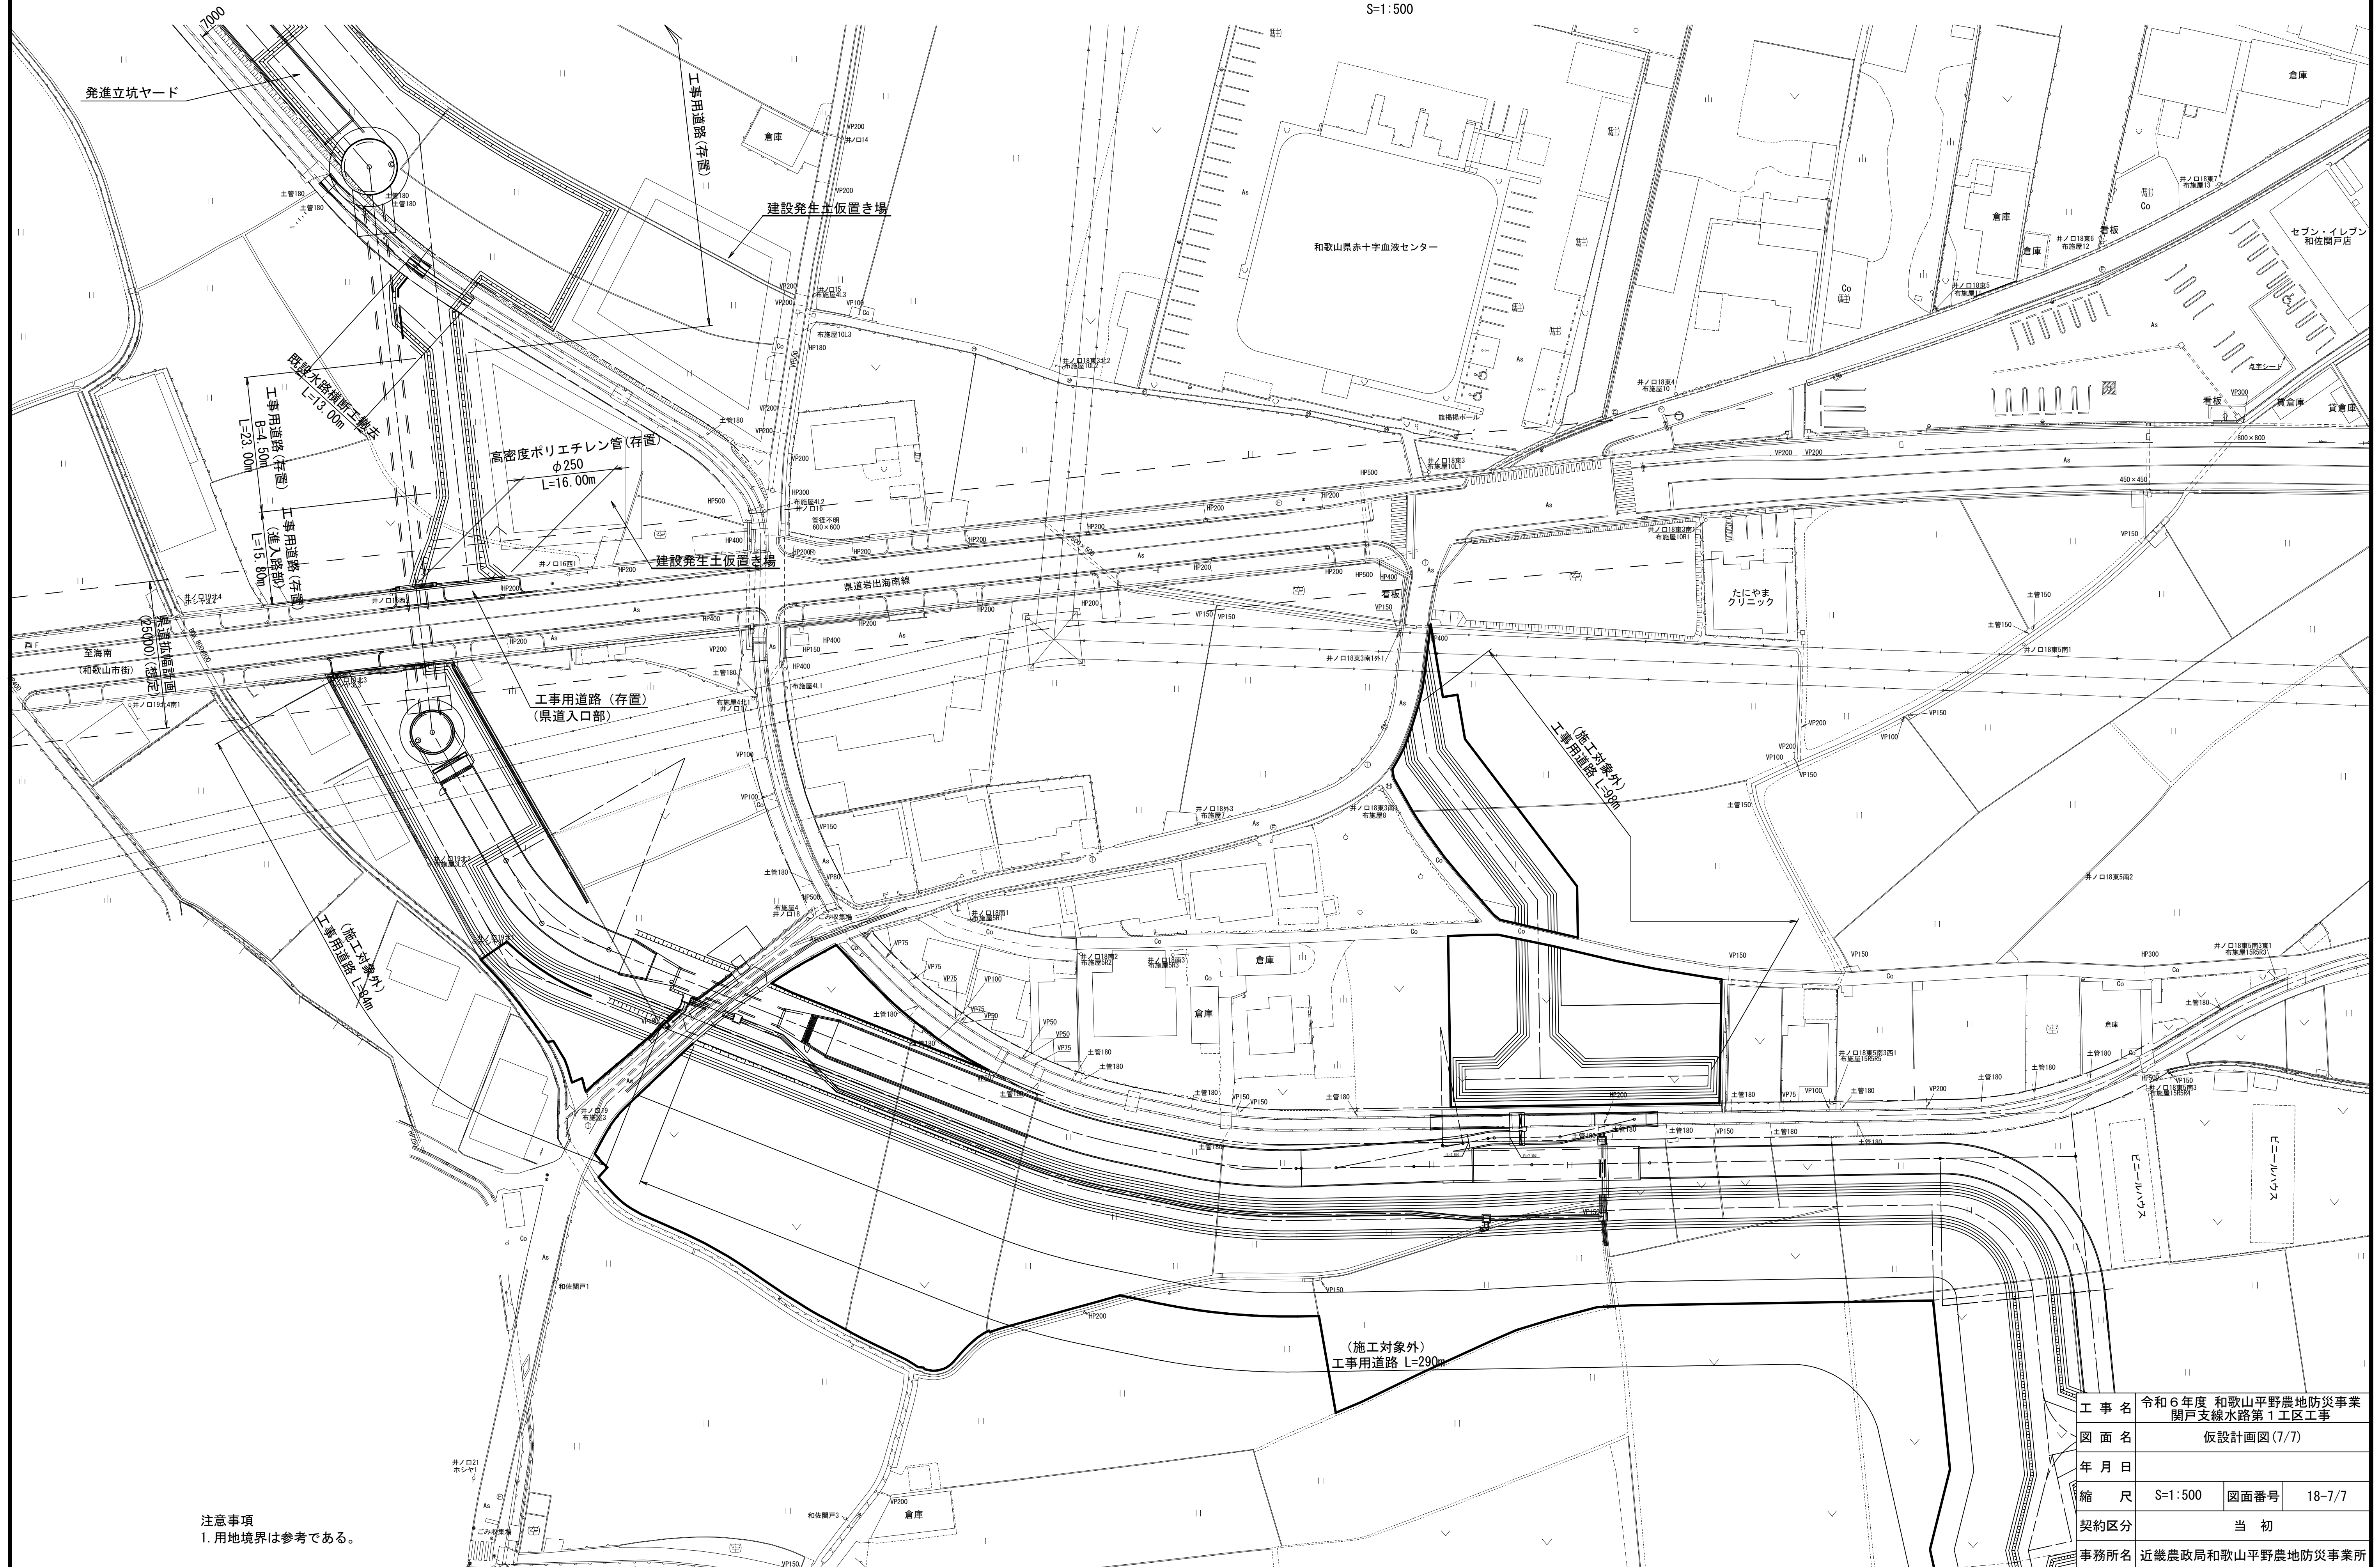

注意事項
1. 用地境界は参考である。

工 事 名	令和 6 年度 和歌山平野農地防災事業 関戸支線水路第 1 工区工事		
図 面 名	仮設計面図(7/7)		
年 月 日			
縮 尺	S=1:500	図面番号	18-7/7
契約区分	当 初		
事務所名	近畿農政局和歌山平野農地防災事業所		

用地図 (1/2)

S=1:500




凡 例	
	借地範囲
	用地範囲

工 事 名	令和6年度 和歌山平野農地防災事業 関戸支線水路第1工区工事		
図 面 名	用地図 (1/2)		
年 月 日			
縮 尺	S=1:500	図面番号	19-1/2
契約区分	当 初		
事務所名	近畿農政局 和歌山平野農地防災事業所		

用地図 (2/2)

S=1:500

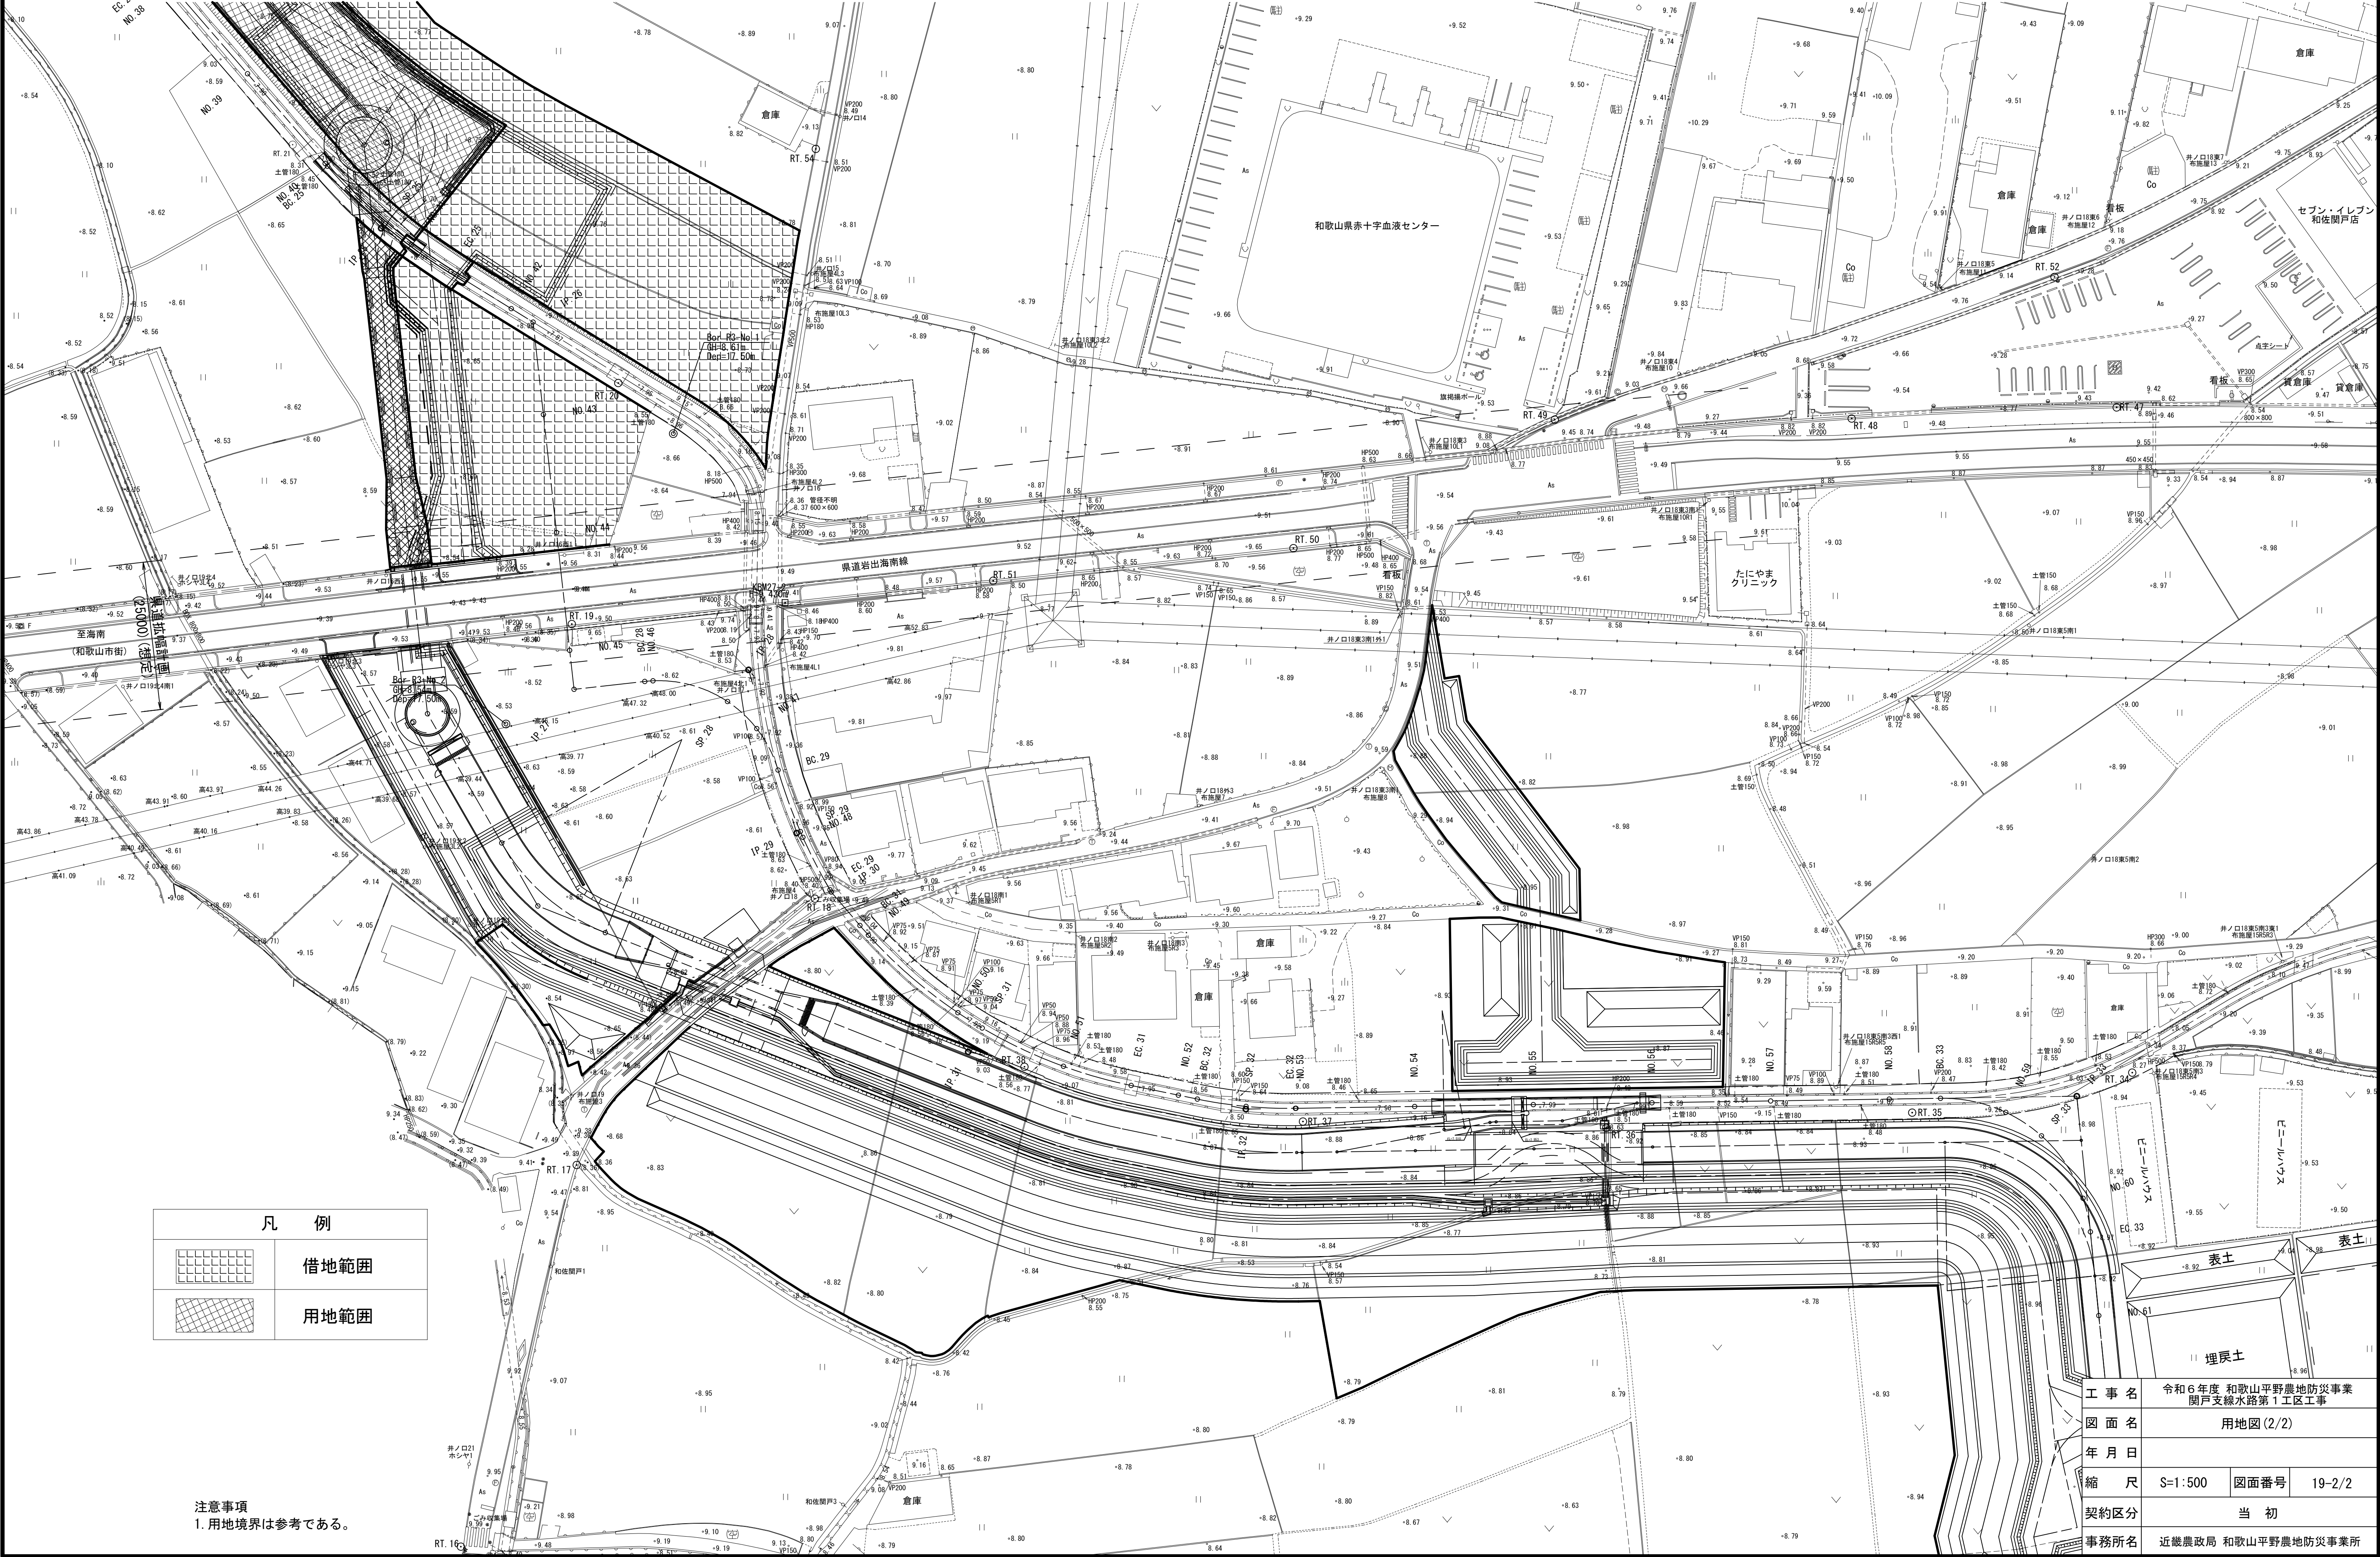

凡 例	
	借地範囲
	用地範囲

注意事項
1. 用地境界は参考である。

工 事 名	令和 6 年度 和歌山平野農地防災事業 関戸支線水路第 1 工区工事		
図 面 名	用地図 (2/2)		
年 月 日			
縮 尺	S=1:500	図面番号	19-2/2
契約区分	当 初		
事務所名	近畿農政局 和歌山平野農地防災事業所		