



工事名	令和6年度 和歌山平野農地防災事業 名草排水路第7工区他工事			
図面名	横 断 図 (1)			
作成年月日				
縮尺	S=1:100	図面番号	4 - 1/7	
契約区分	当 初			
事業所名	近畿農政局 和歌山平野農地防災事業所			

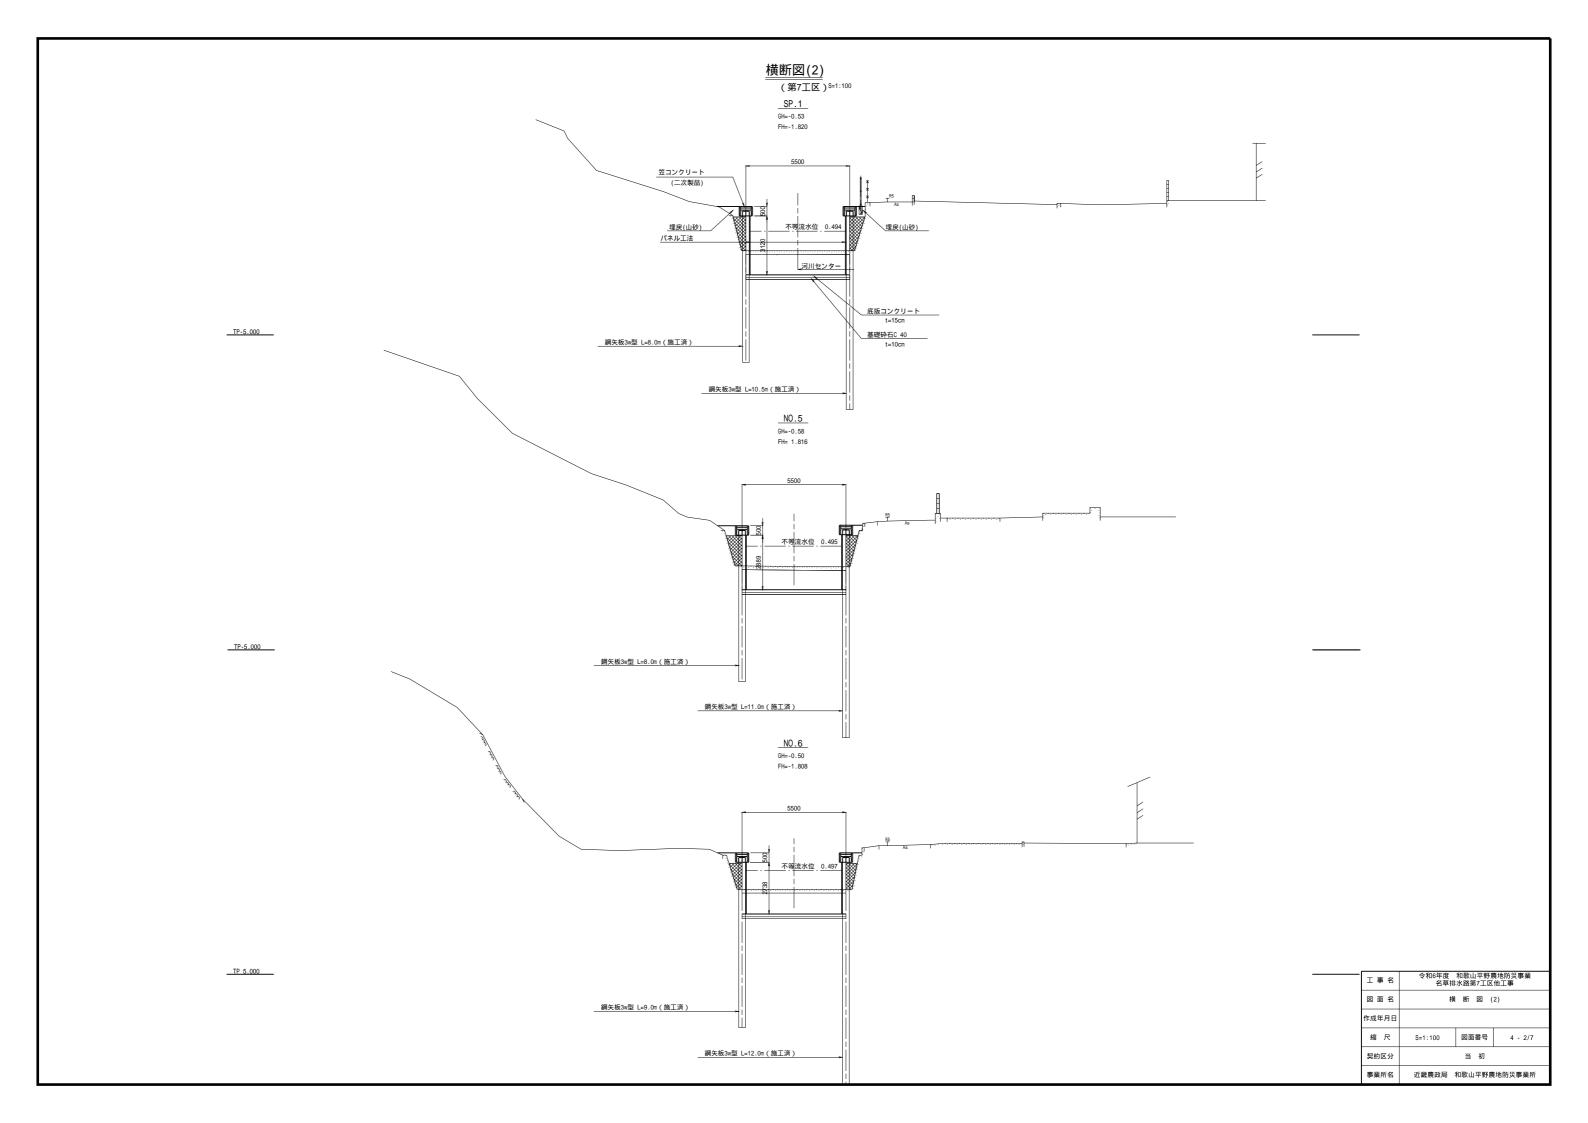


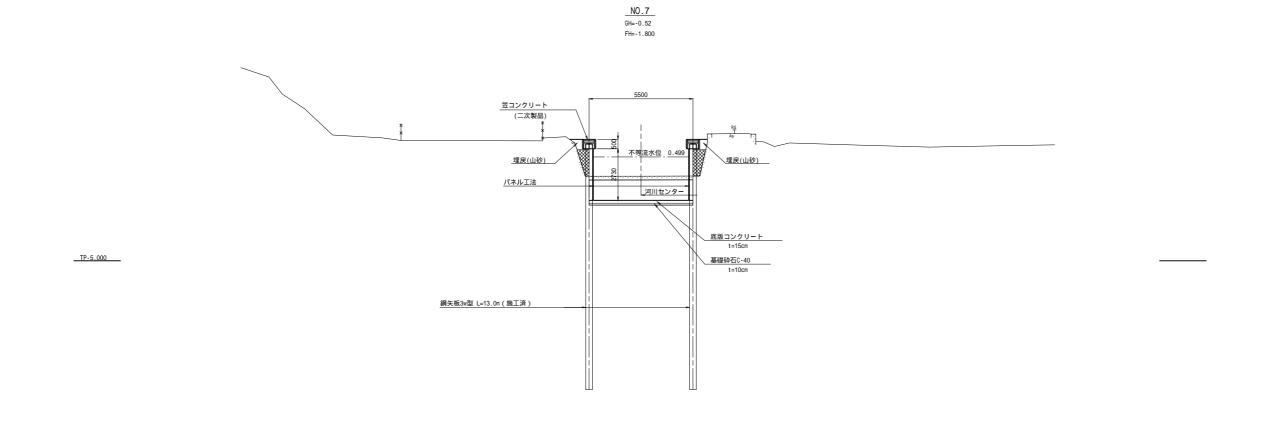


<u>横断図(3)</u> (第7工区) ^{\$=1:100}

工事名	令和6年度 和歌山平野農地防災事業 名草排水路第7工区他工事			
図面名	横 断 図 (3)			
成年月日	1			
縮尺	S=1:100	図面番号	4 - 3/7	
契約区分	当 初			
事業所名	近畿農政局 和歌山平野農地防災事業所			

NO.29 GH=-0.76 FH=-0.967

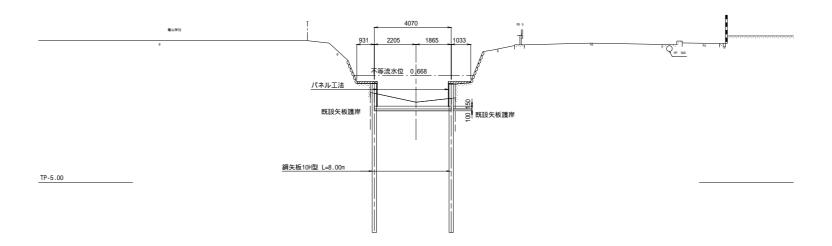



SP.5 GH= 0 60 FH= 0 966

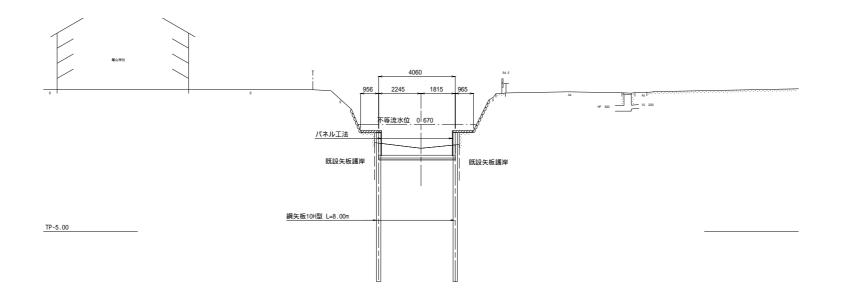

工事名	令和6年度 和歌山平野農地防災事業 名草排水路第7工区他工事		
図面名	横 断 図 (4)		
作成年月日			
縮尺	S=1:100	図面番号	4 - 4/7
契約区分		当初	
事業所名	近畿農政局 和歌山平野農地防災事業所		




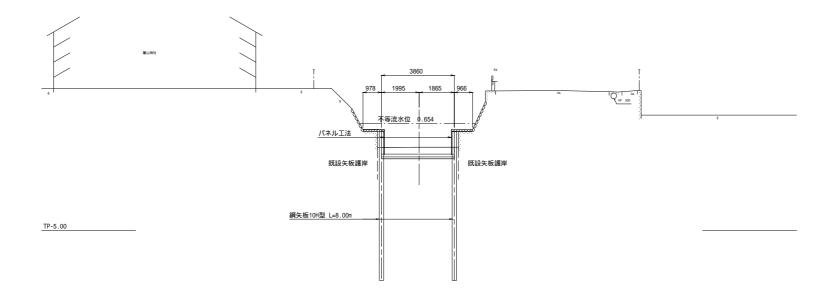

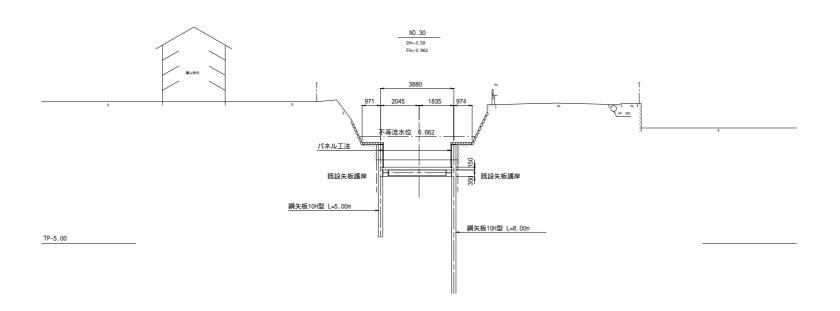


工事名	令和6年度 和歌山平野農地防災事業 名草排水路第7工区他工事			
図面名	横 断 図 (5)			
作成年月日				
縮尺	S=1:100	図面番号	4 - 5/7	
契約区分	当 初			
事業所名	近畿農政局	和歌山平野農	地防災事業所	

NO . 31 GH=-0.62 FH=-0.959

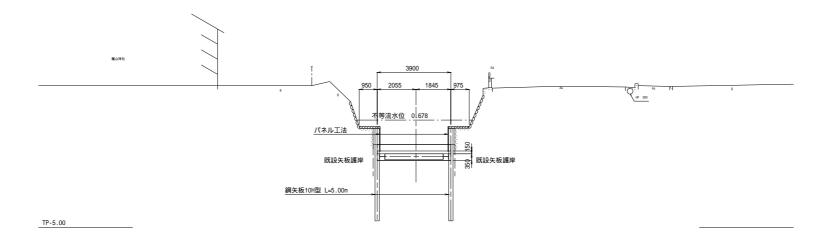


NO.32 GH= 0 56 FH= 0 955

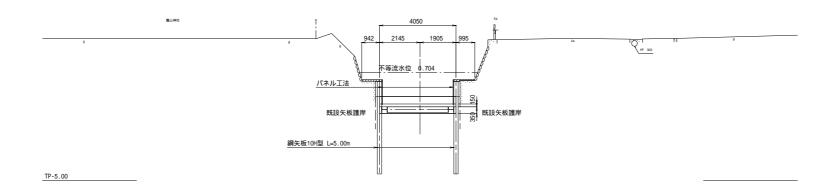


工事名	令和6年度 和歌山平野農地防災事業 名草排水路第7工区他工事		
図面名	横 断 図 (6)		
作成年月日			
縮尺	S=1:100	図面番号	4 - 6/7
契約区分		当初	
事業所名	近畿農政局 和歌山平野農地防災事業所		


NO . 33 GH=-0 40 FH=-0 951

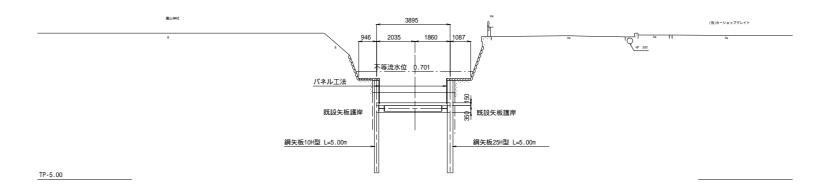



工事名	令和6年度 和歌山平野農地防災事業 名草排水路第7工区他工事				
図面名	横 断 図 (7)				
作成年月日					
縮尺	S=1:100	図面番号	4 - 7/7		
契約区分	当 初				
事業所名	近畿農政局 和歌山平野農地防災事業所				


標準断面図1 (第7_{T区)} S=1:50

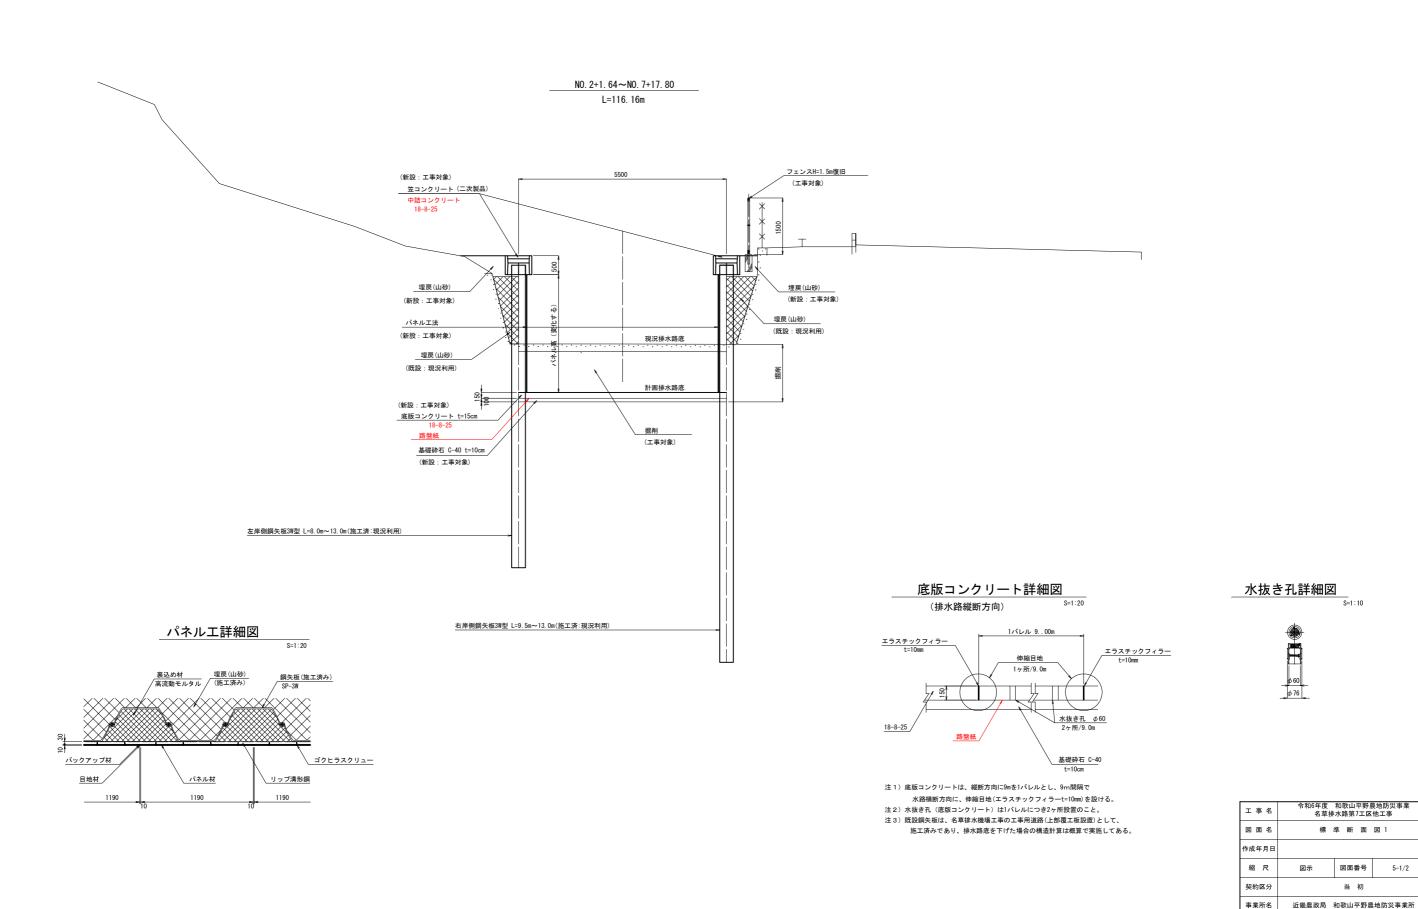

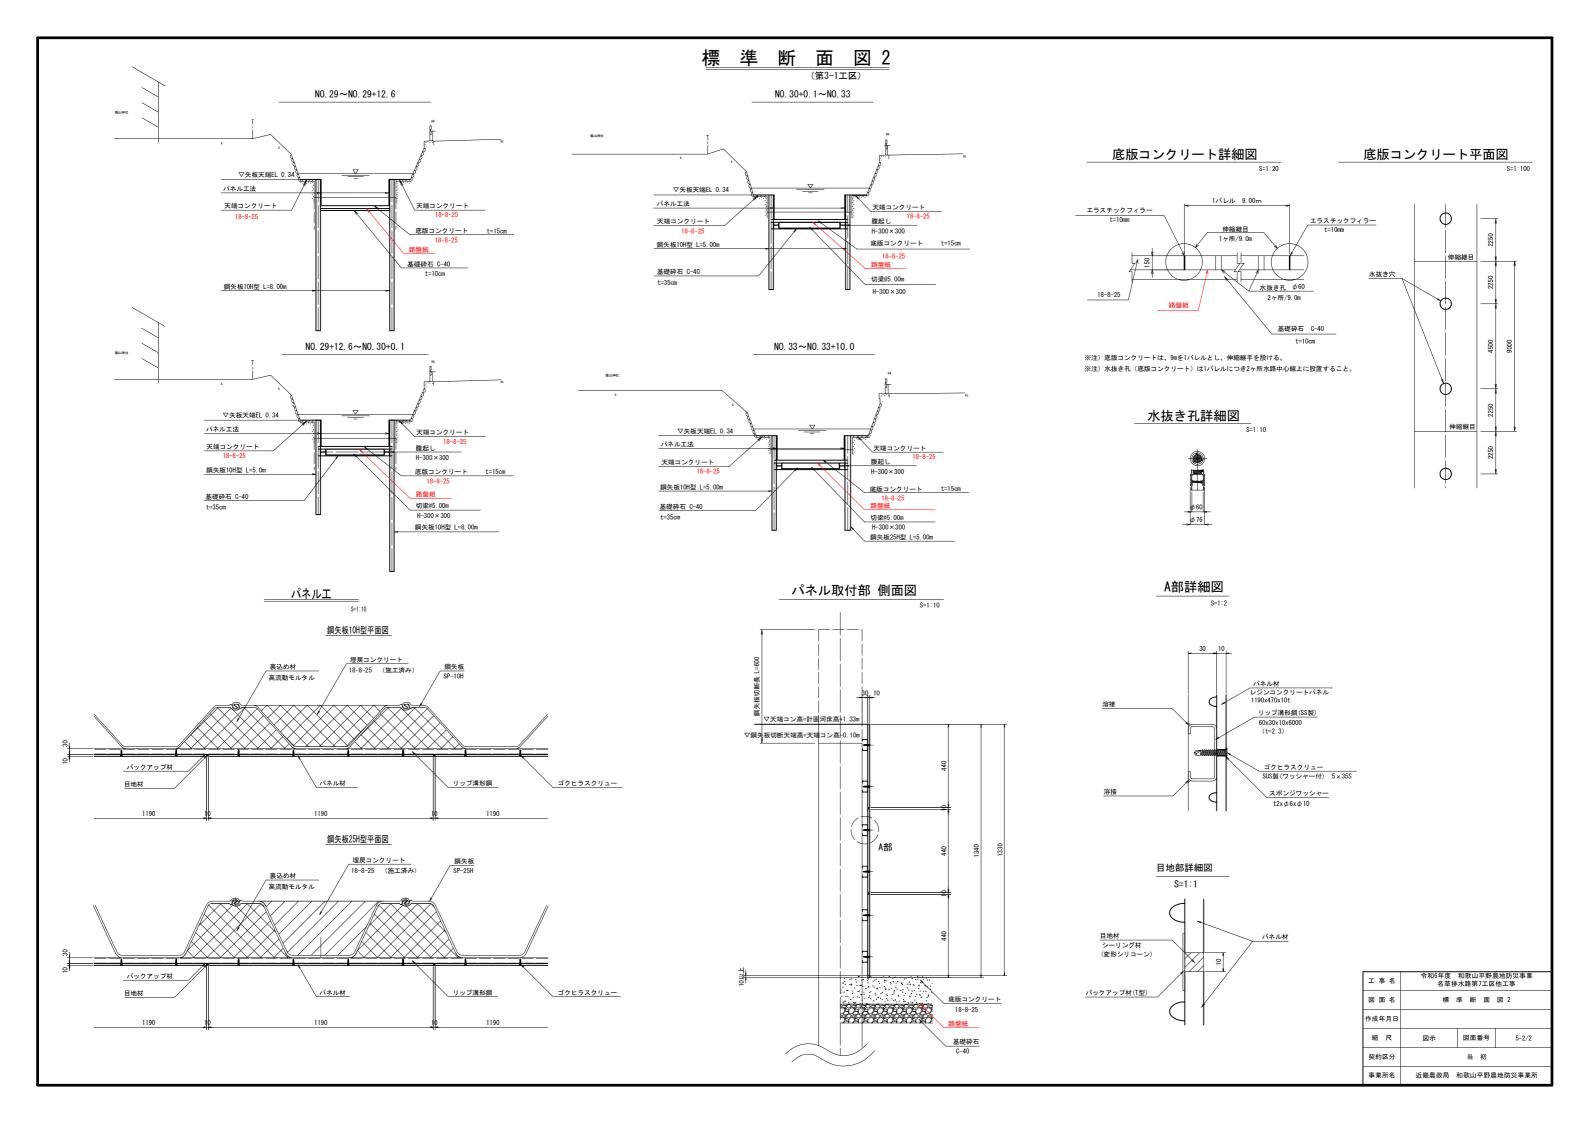

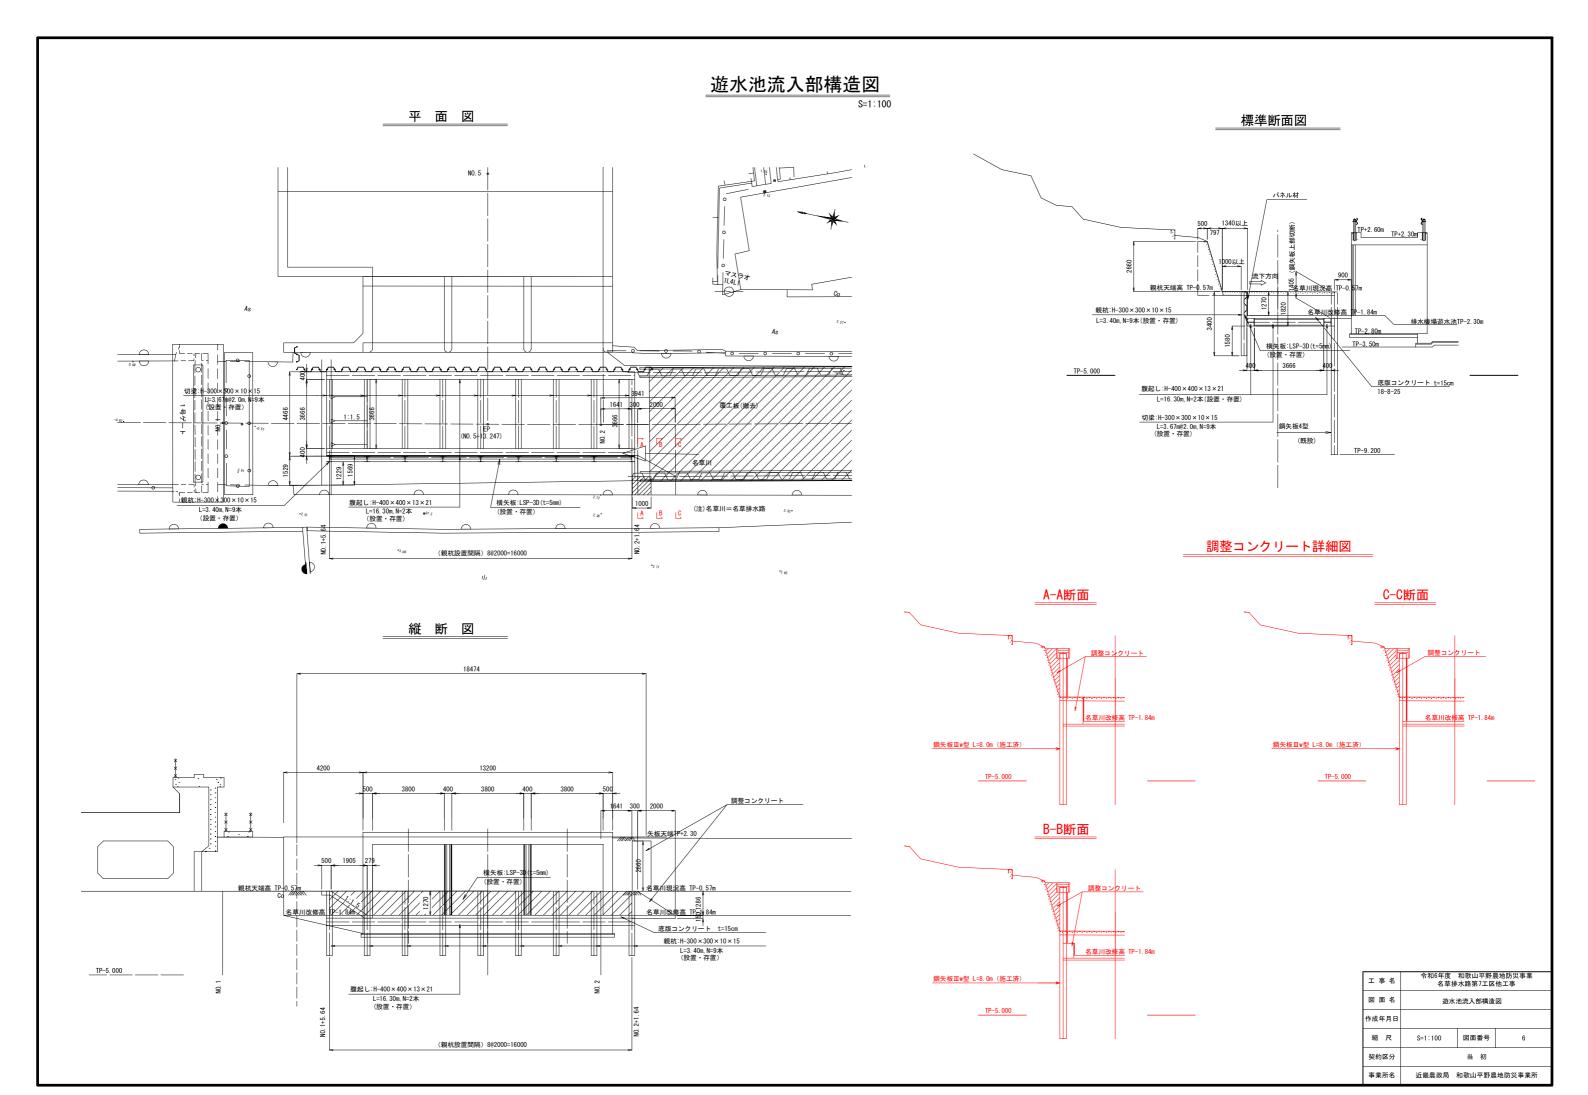

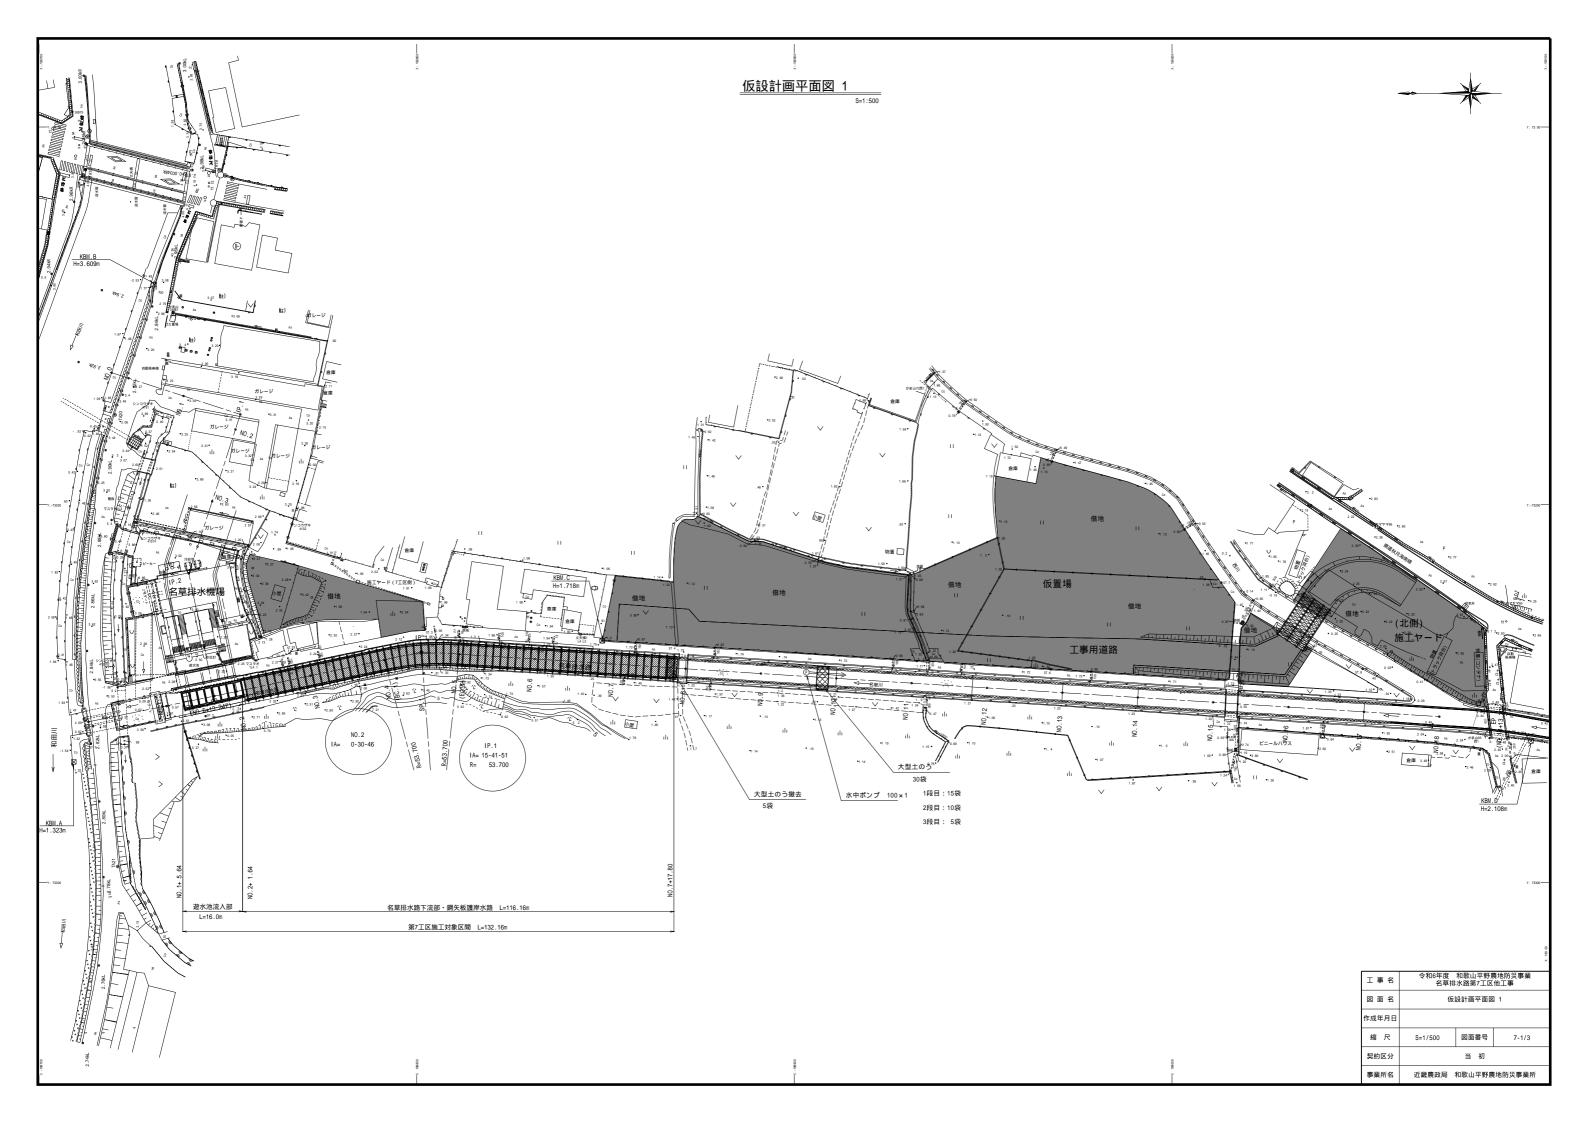

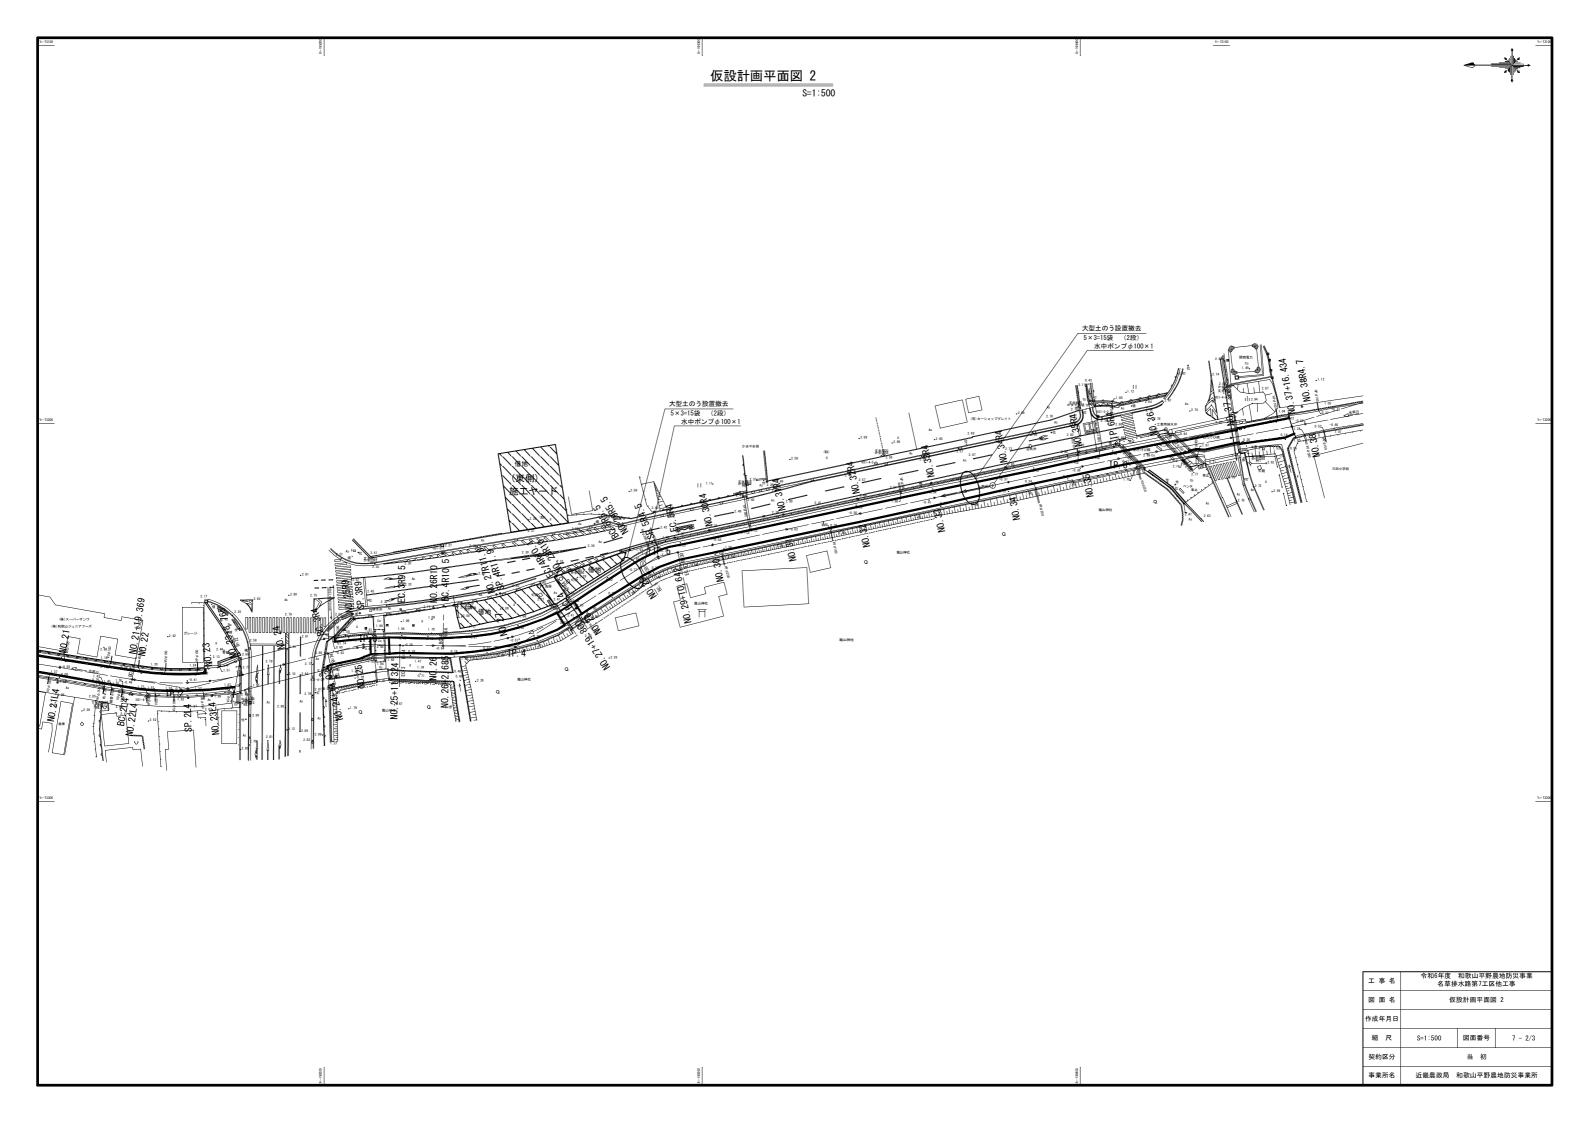


仮設計画平面図 3


S=1:100

遊水池流入部施工時

平面図

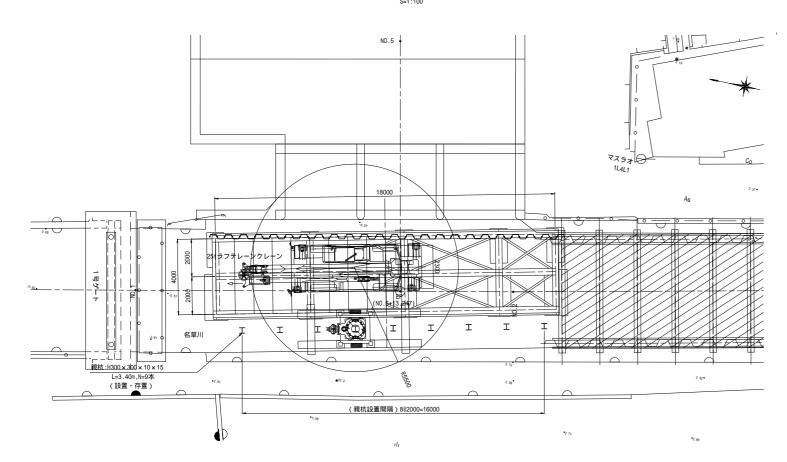

縦断図

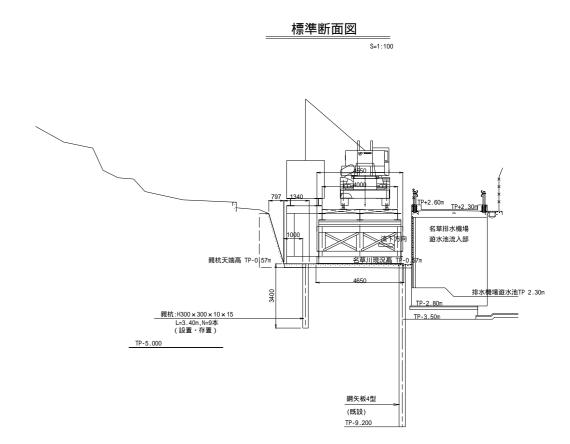


25tラフテレーンクレーン 1000e18-18000 98	失板天端TP+2.30
製杭夫端高 TP-0.5/m	至華川現況高 TP-0.57m
	親杭:H300×300×10×15 L=3.40m,N=9本 (設置・存置)
*	000

_	工事名			令和6年度 和歌山平野農地防災事業 名草排水路第7工区他工事		
	図面名		仮設計画平面図 3			
	作成年月日					
	縮	R	図示	図面番号	7- 3/3	
	契約	区分		当 初		
	事業	所名	近畿農政局	和歌山平野農	地防災事業所	


鋼製架台図


S=1:50

平 面 図

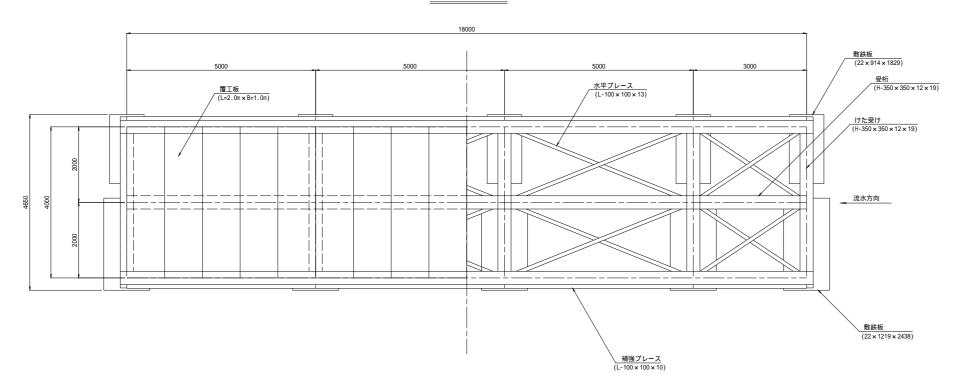

縦 断 図

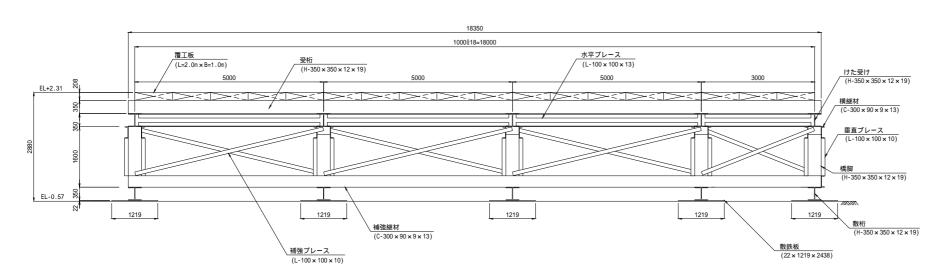

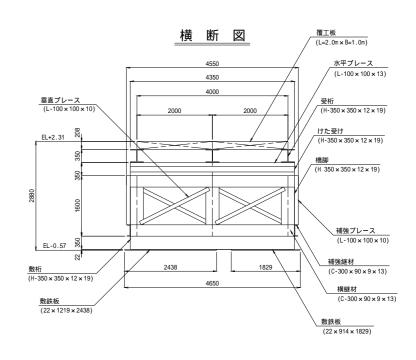

特記事項 1)接続ポルトはM22を用いる 2)鋼材は生材を用いる

工事名	令和6年度 和歌山平野農地防災事業 名草排水路第7工区他工事		
図面名	鋼製架台図		
作成年月日			
縮尺	図示	図面番号	8
契約区分		当 初	
事業所名	近畿農政局 和歌山平野農地防災事業所		