

S=1:30

Technical drawing of a rectangular reinforced concrete slab with a semi-circular extension on the left. The drawing shows a grid of reinforcement bars (W5, W4, W1, W3, W2, F6) and dimensions. The total width is 5400mm, and the total length is 5739mm. The semi-circular extension has a radius of 1250mm. The slab is supported by a wall on the left and a column on the right. The drawing includes a section line A-A and a section line B-B.

Technical drawing of a rectangular building with a semi-circular extension on the left. The drawing includes dimensions for the building's length (5400), width (1900), and various offsets. It also shows a grid of structural elements and labels for specific features like F1, F2, F3, F4, and F5.

Dimensions and offsets:

- Overall length: 5400
- Overall width: 1900
- Left side offsets: 339, 139, 38, 140, 120, 420, 5739, 60, 195, 145
- Right side offsets: 185, 60, 80, 185, 60, 80
- Internal offsets: 139, 38, 140, 120, 420, 5739, 60, 195, 145
- Grid dimensions: 10@250=5000, 6@250=1500
- Labels: F1, F2, F3, F4, F5, D13

Technical drawing of a building facade with a semi-circular bay window. The drawing includes dimensions for the overall structure, window openings, and structural elements. Key dimensions include a total width of 5400, a bay window radius of 1900, and various window and door sizes. Labels include W5, W8, W9, W10, W11, W12 for windows and D13 for doors. Structural notes like "10@250=5000" and "6@250=1500" are also present.


Technical drawing of a rectangular building with a circular extension. The drawing includes dimensions for the building's length (5400), width (1900), and the circular extension's diameter (1900). It also shows internal grid lines and labels for structural elements like S1, S2, S3, and D13.

工 事 名	和歌山平野農地防災事業 小田井水路(木樨右岸排水路)第2工区建設工事		
図 面 名	放流水路配筋図(1/3)		
年 月 日			
縮 尺	S=1:30	図面番号	16-1/3
契約区分	当 初		
事務所名	近畿農政局 和歌山平野農地防災事業所		


放流水路配筋図(2/3)

S=1:30


E-E断面
(頂版上面)

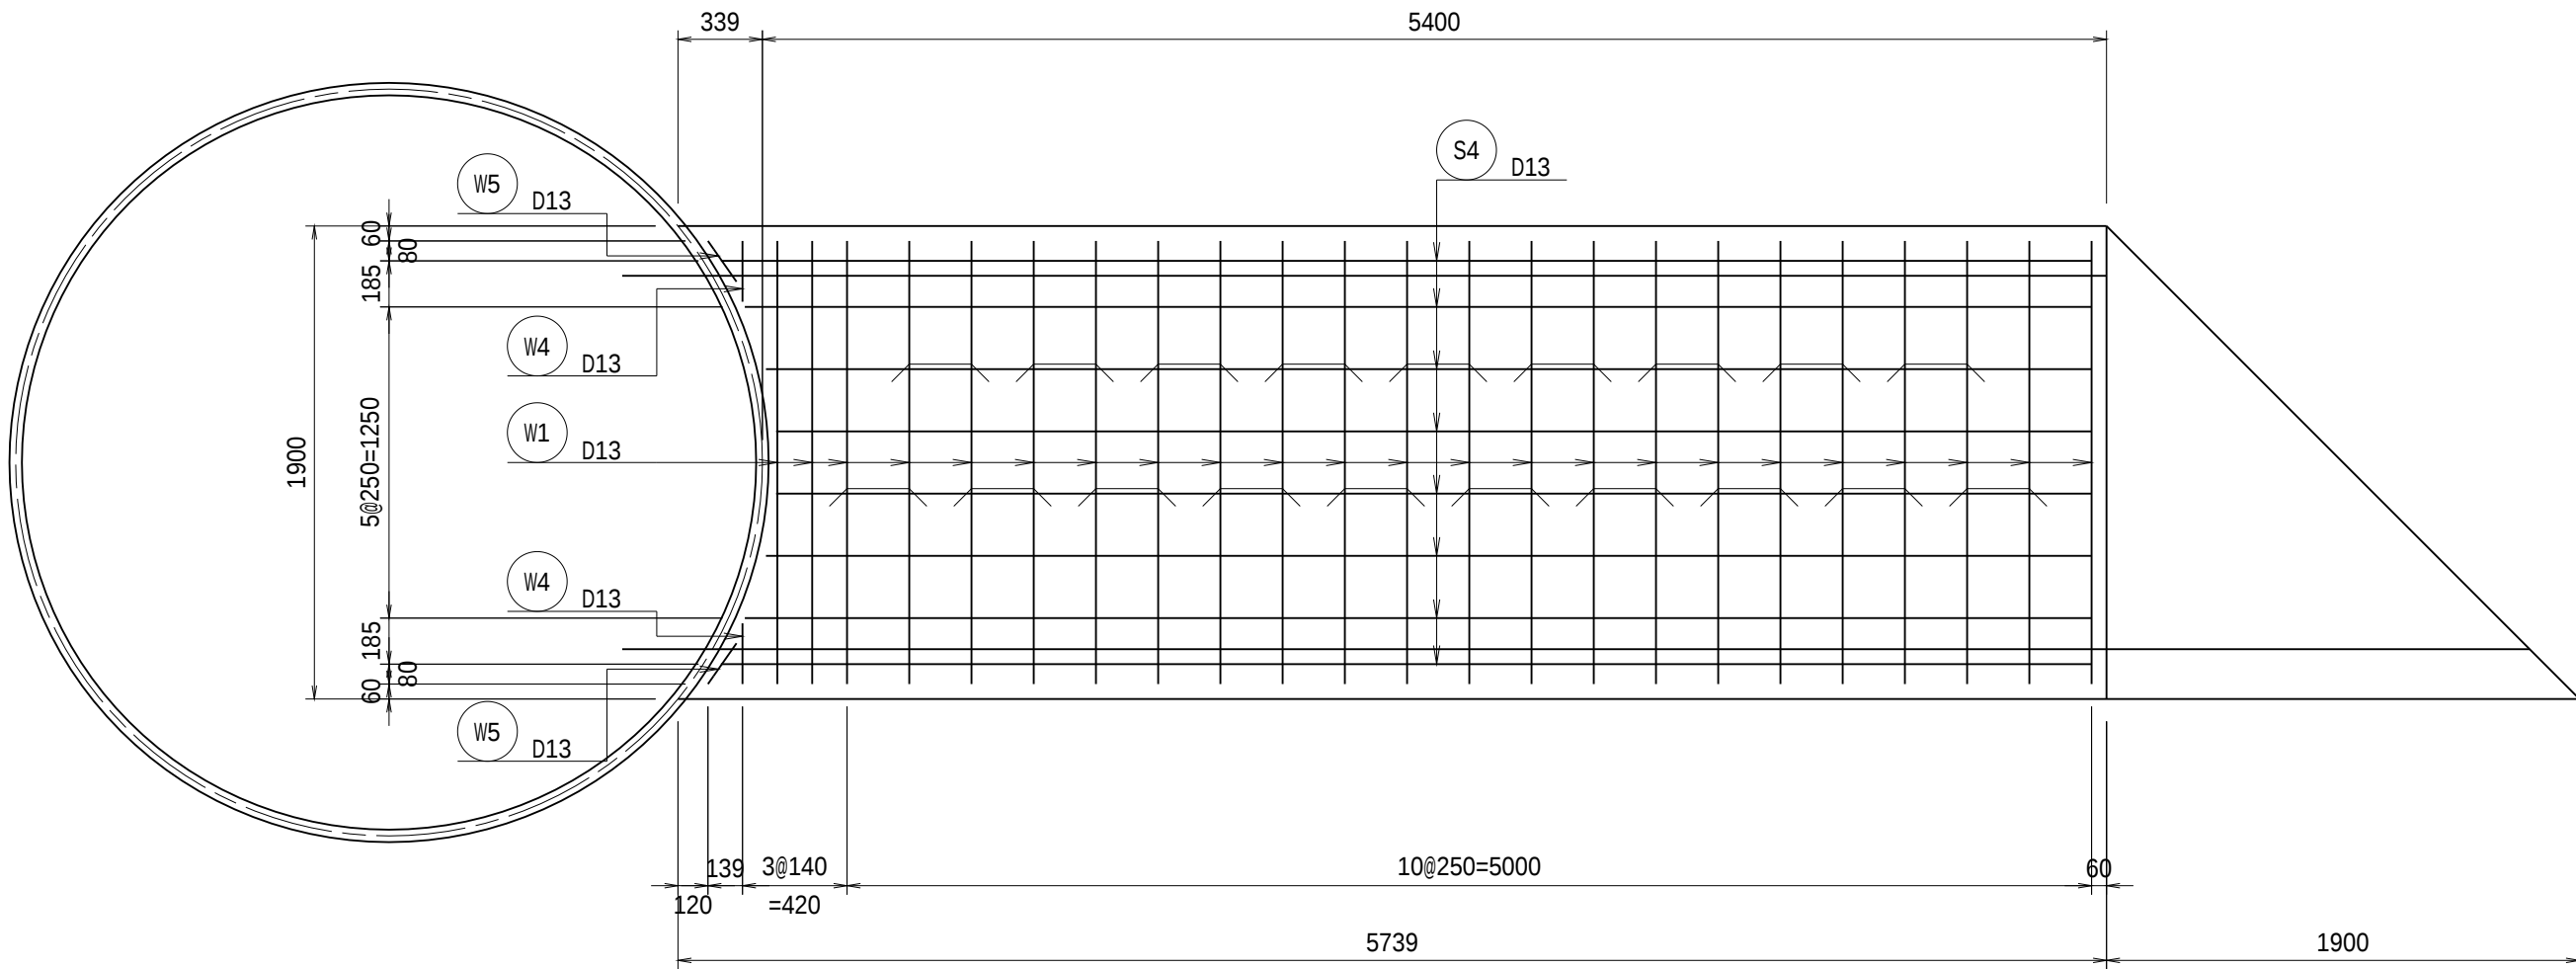


F-F断面

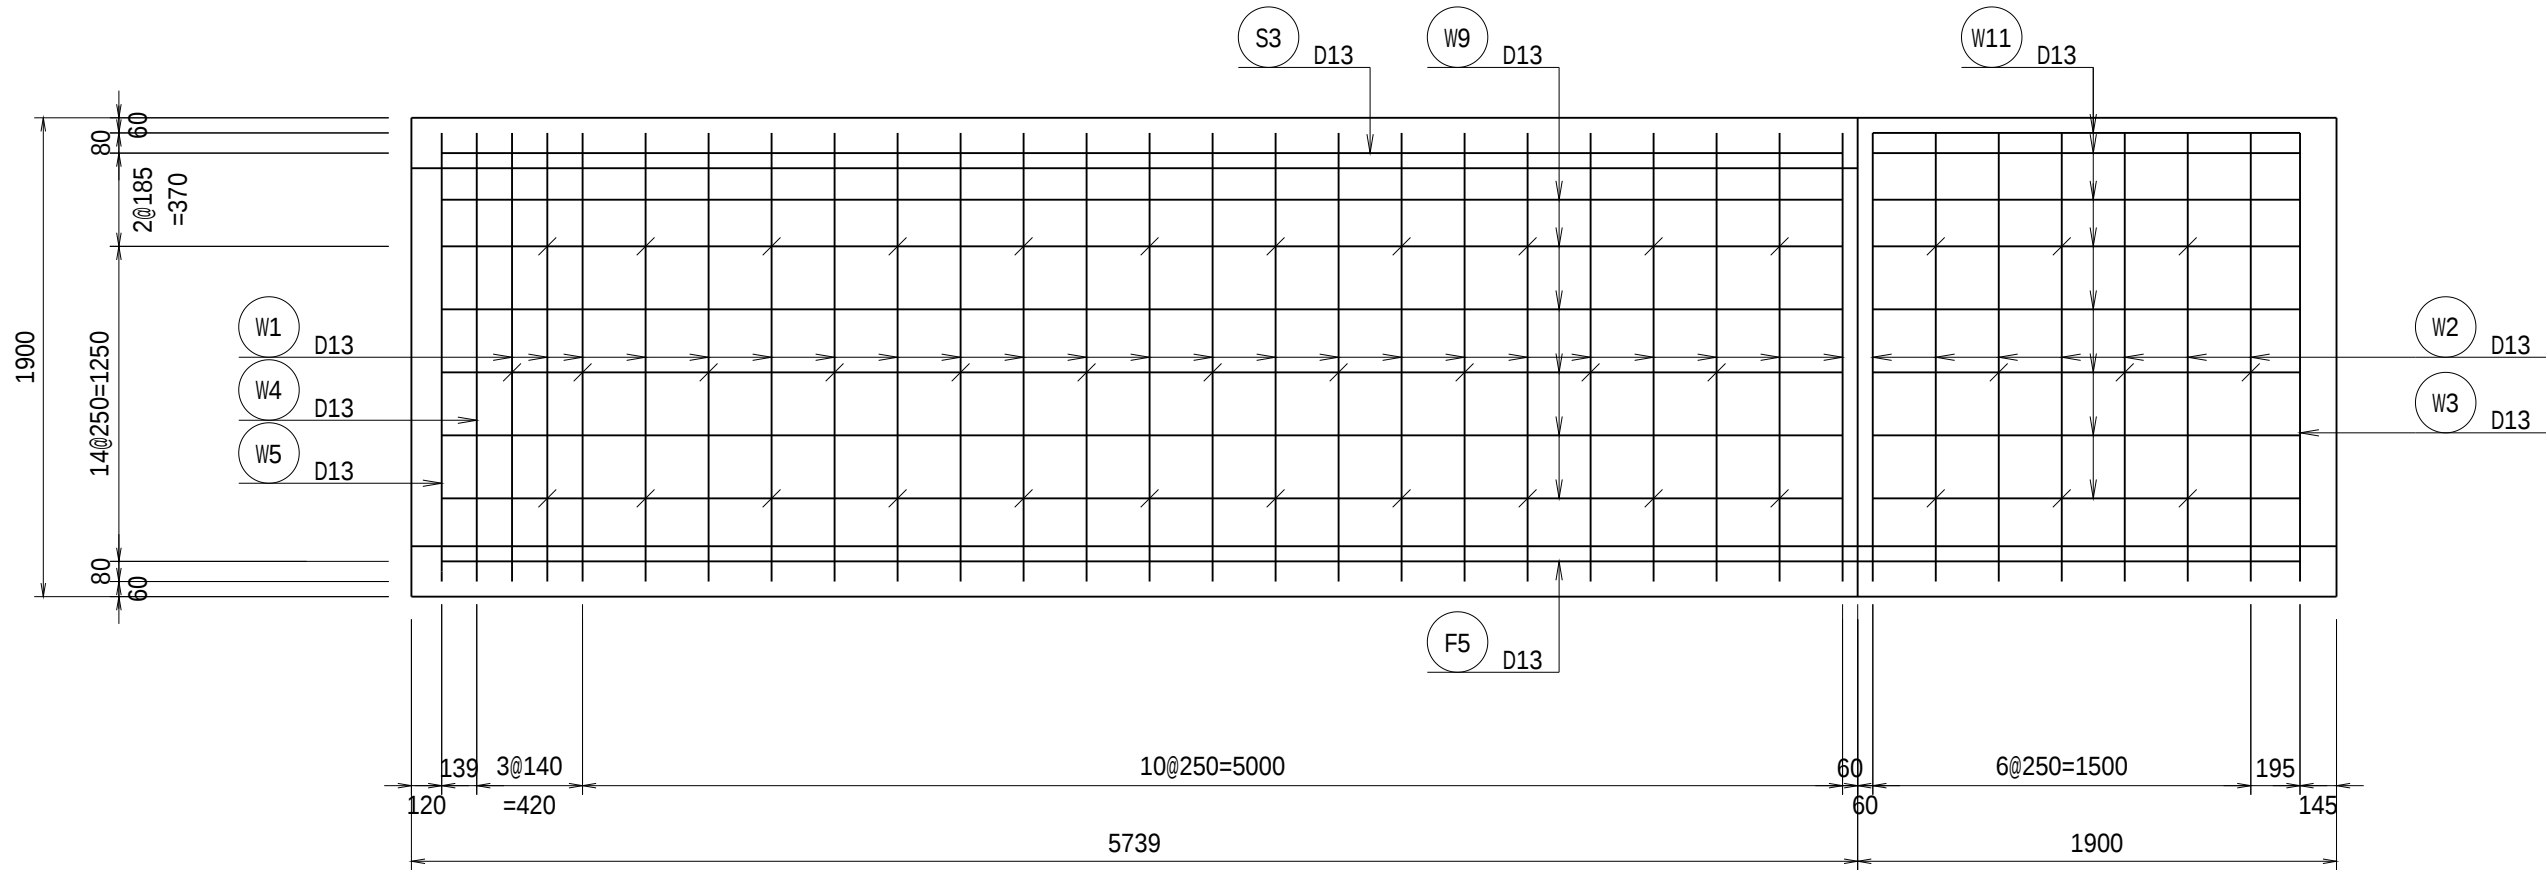

G-G断面

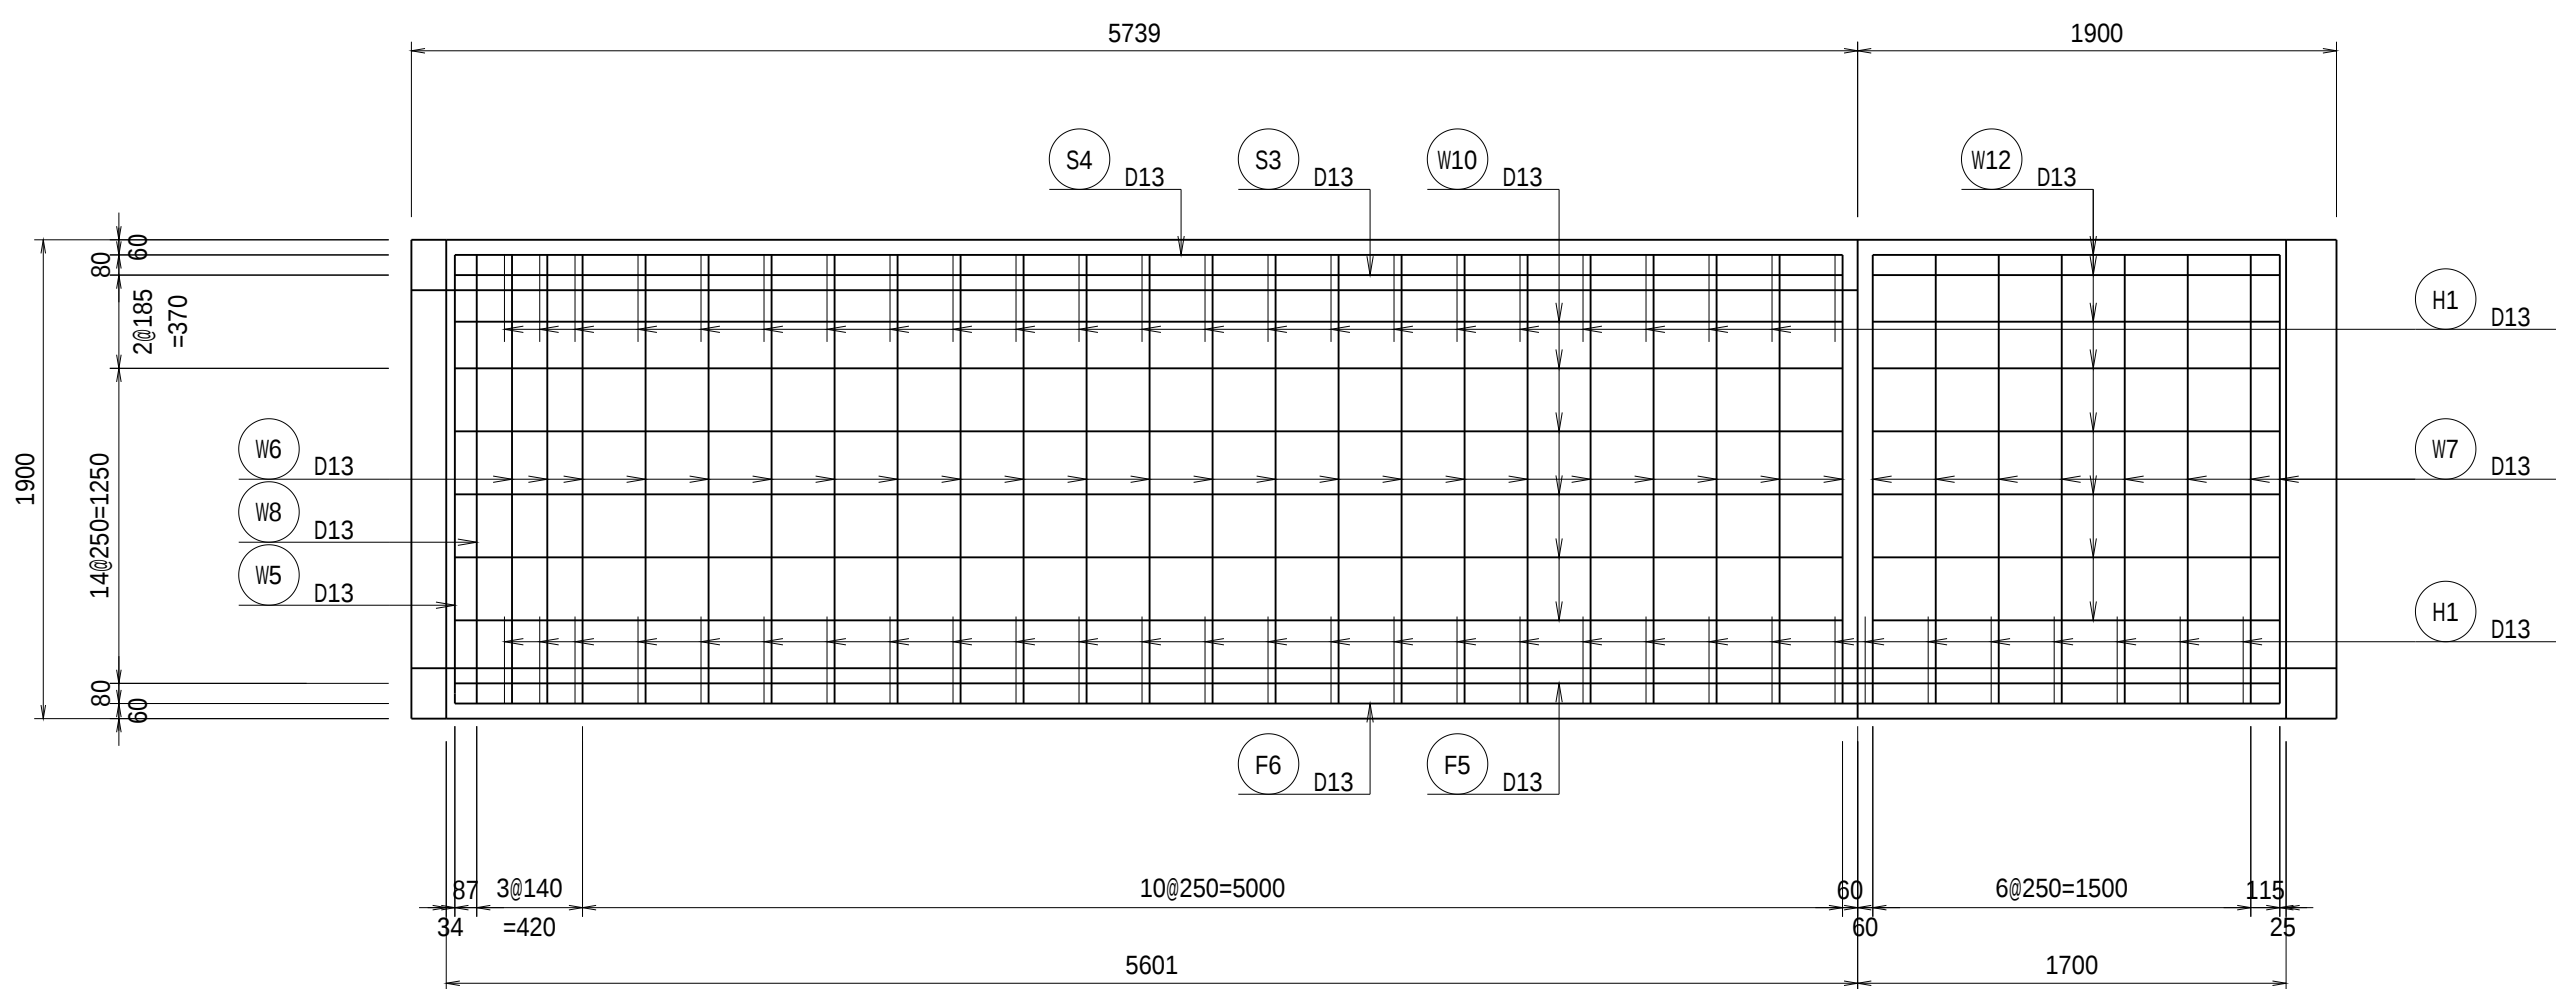

H-H断面

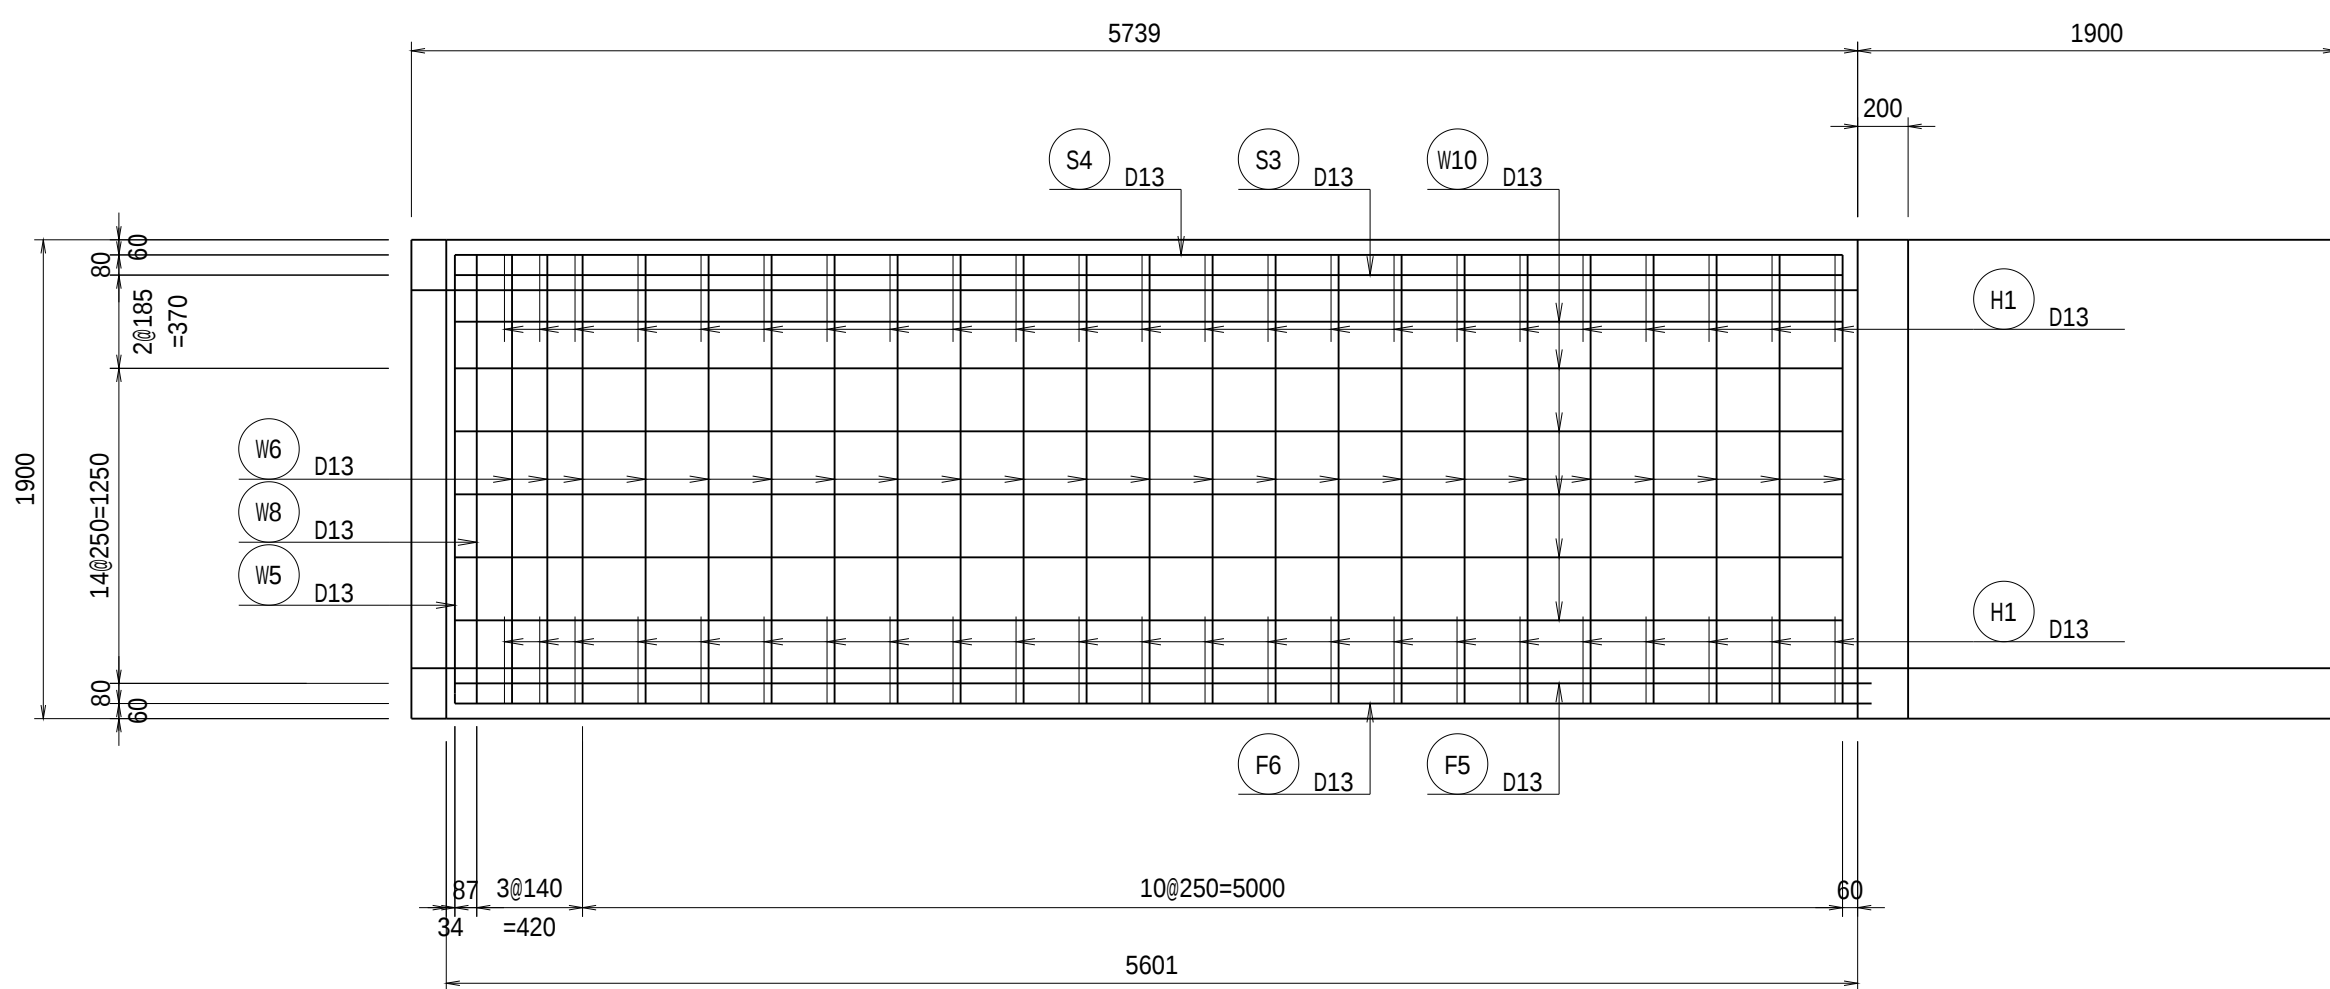


工 事 名	和歌山平野農地防災事業 小田井水路(木樋右岸排水路)第2工区建設工事		
図 面 名	放流水路配筋図(2/3)		
年 月 日			
縮 尺	S=1:30	図面番号	16-2/3
契約区分	当 初		
事務所名	近畿農政局 和歌山平野農地防災事業所		


放流水路配筋図(3/3)

S=1:30


I-I断面

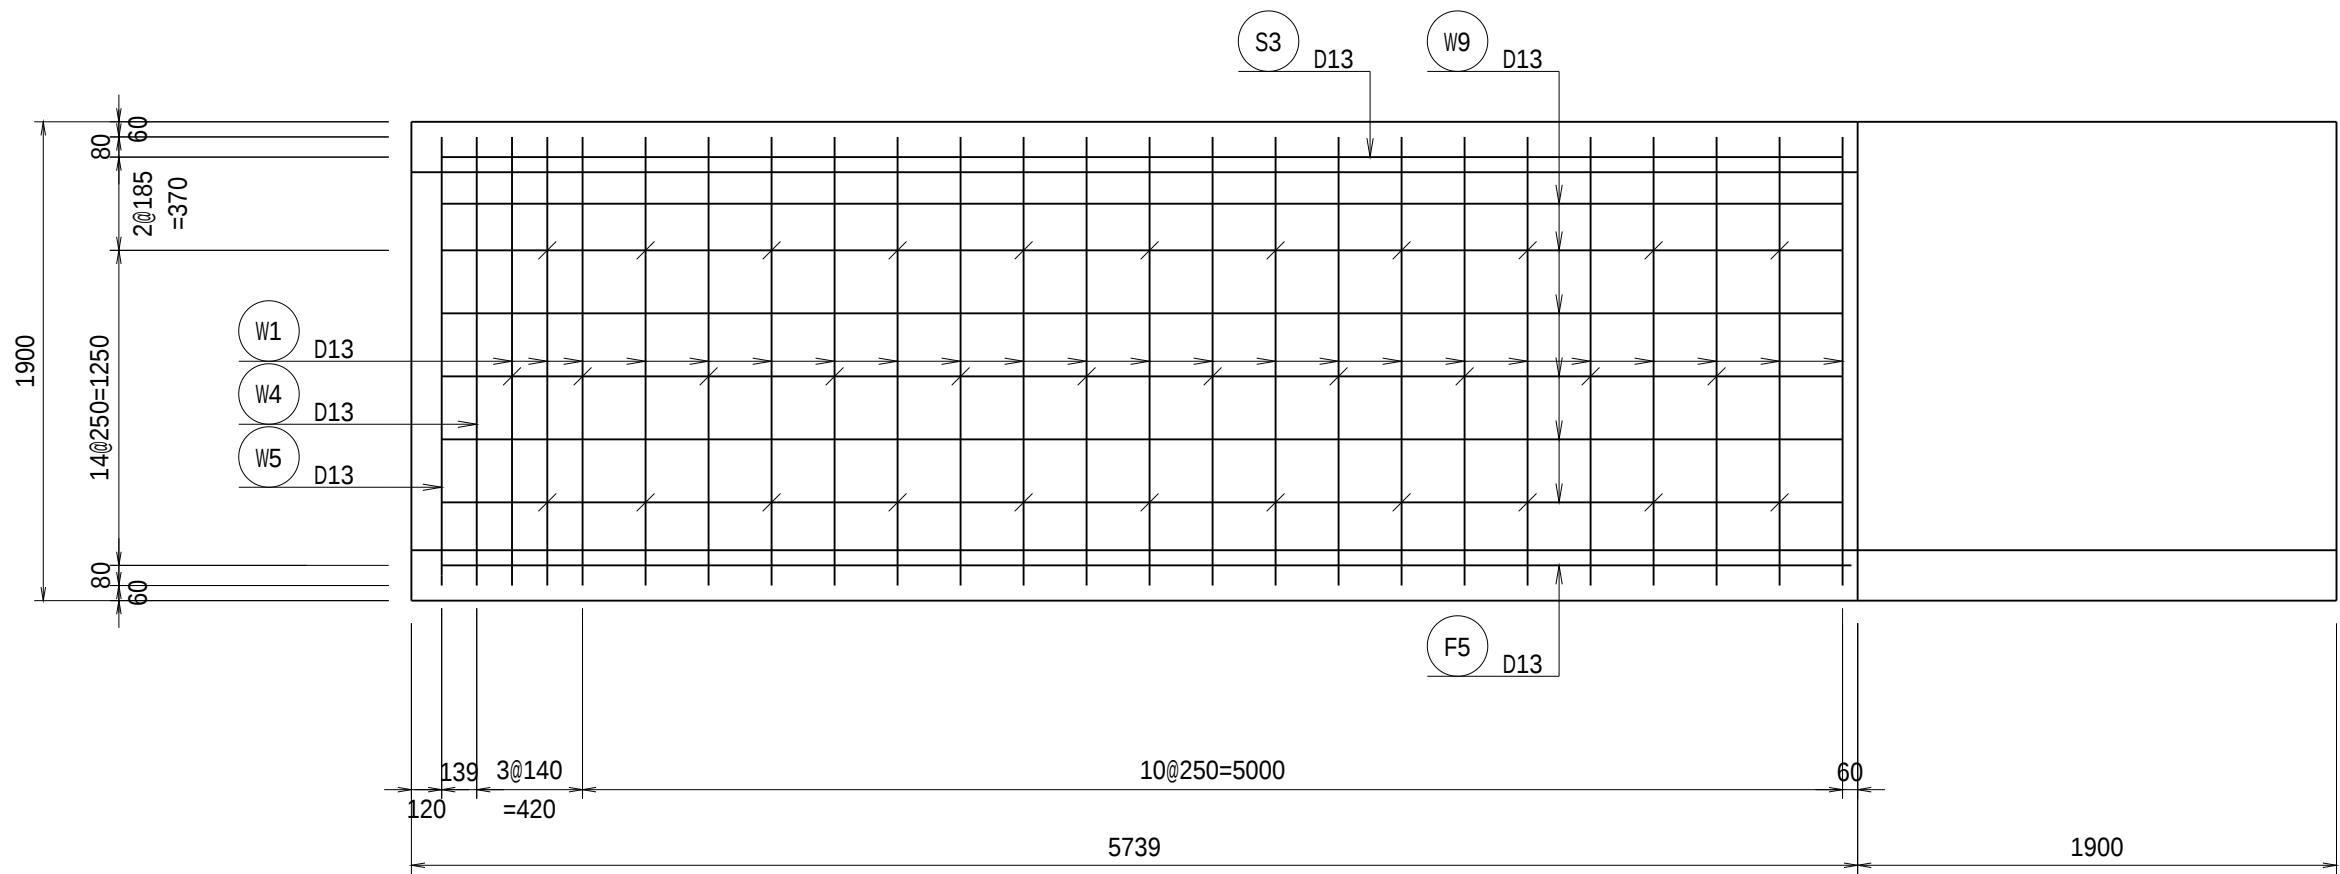


J-J断面

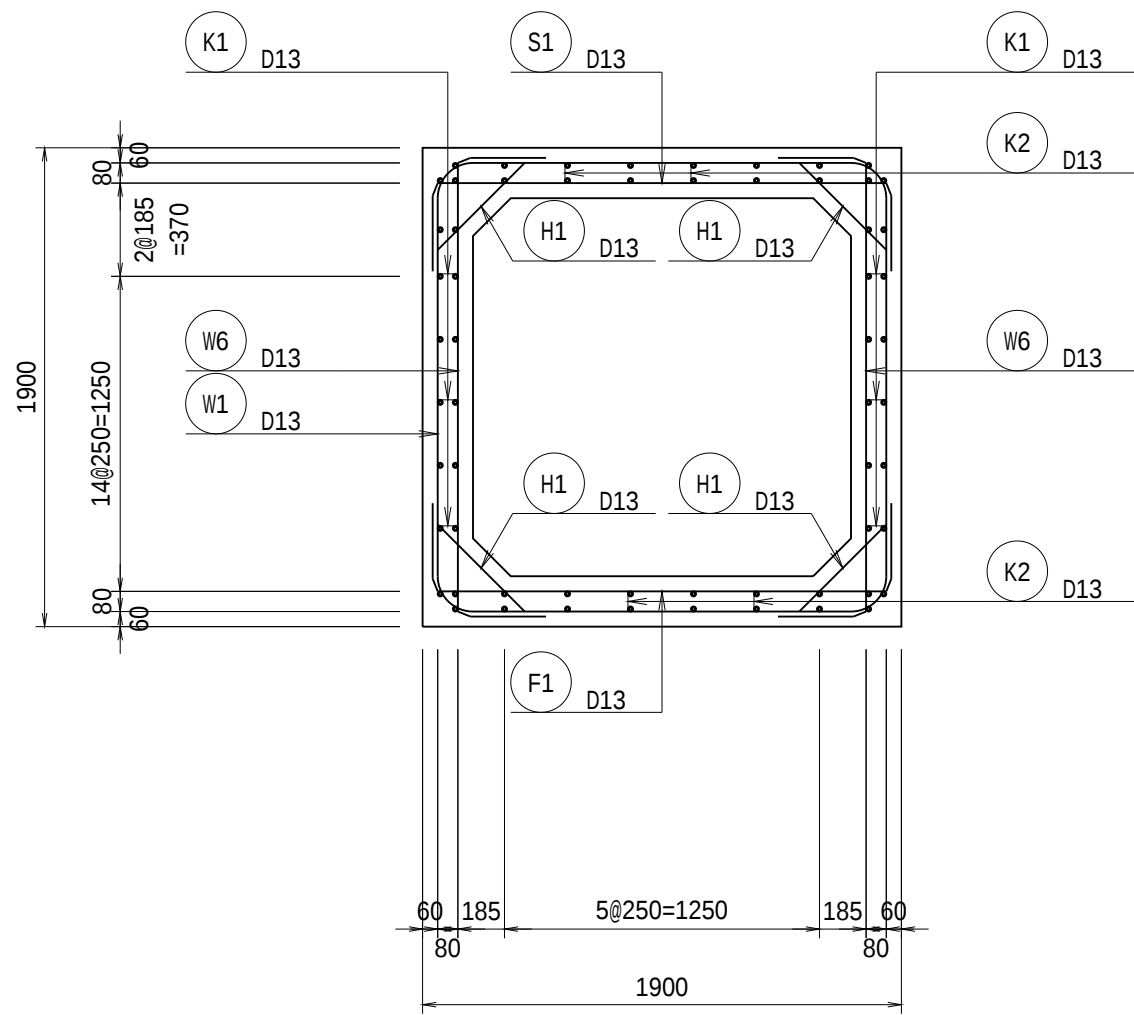


K-K断面

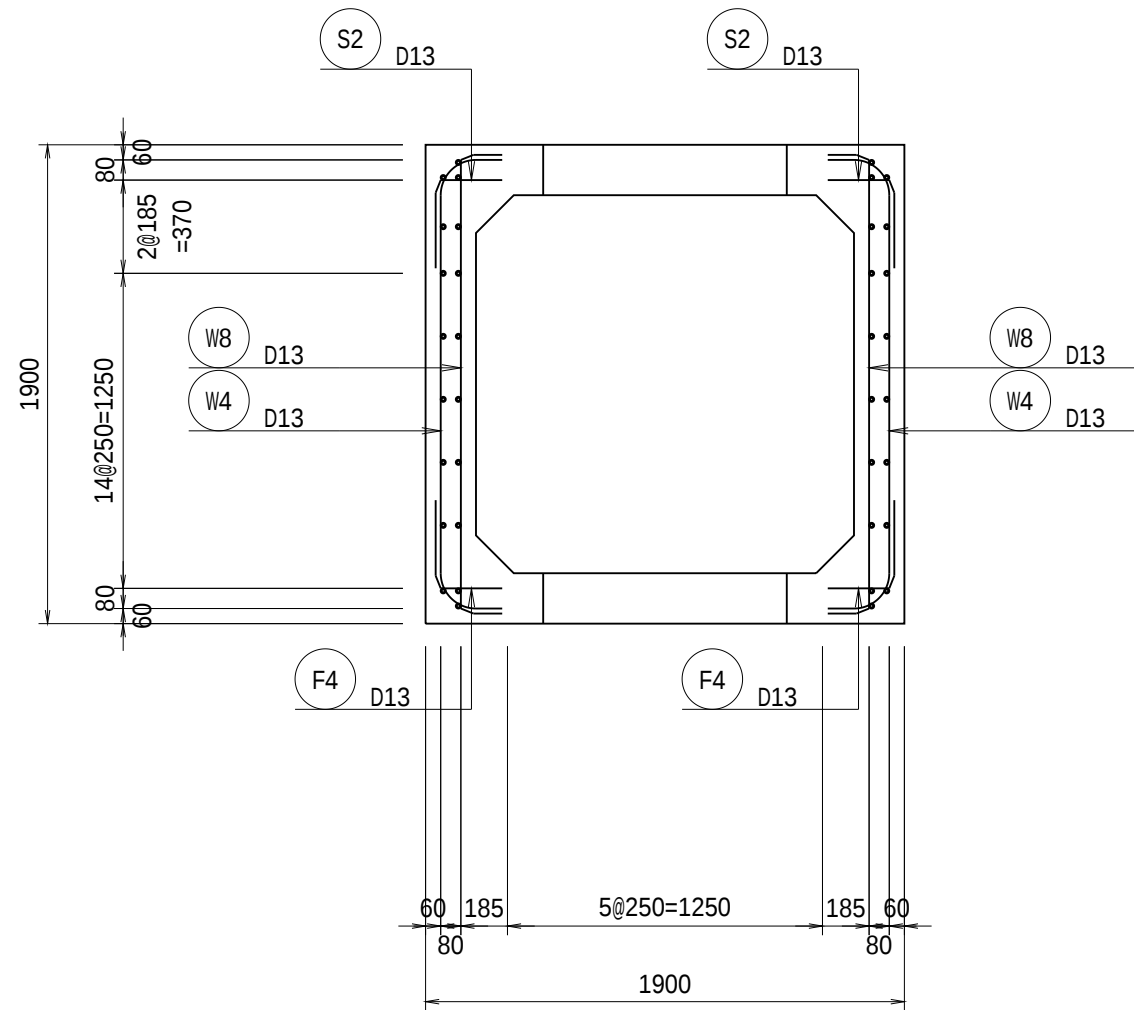


L-L断面

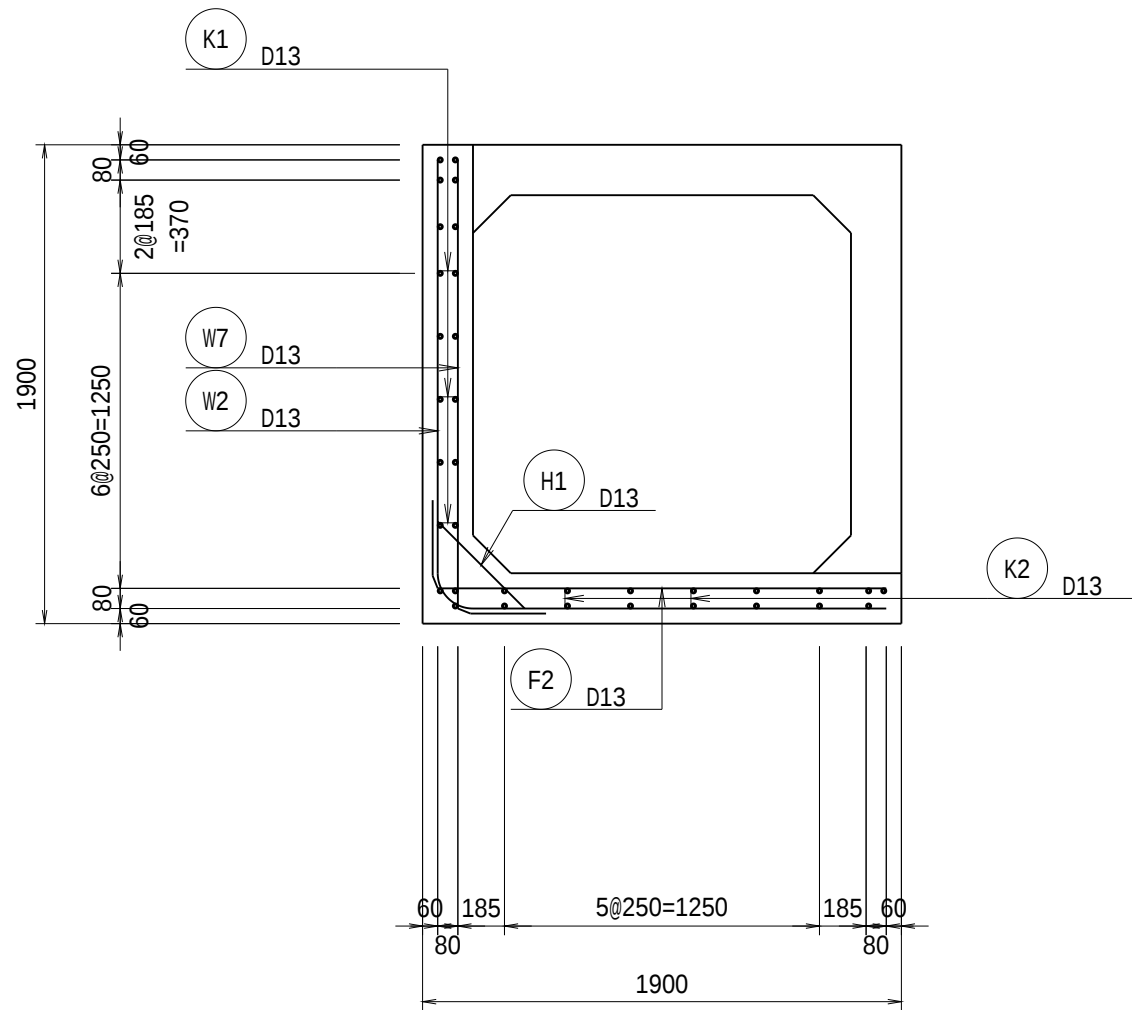

位置図

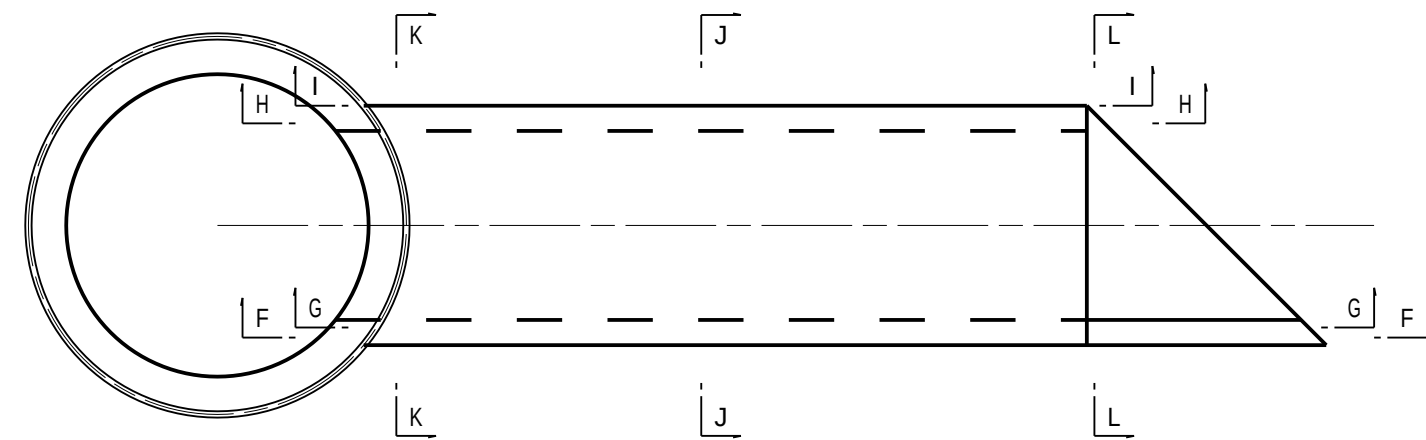

縦断面

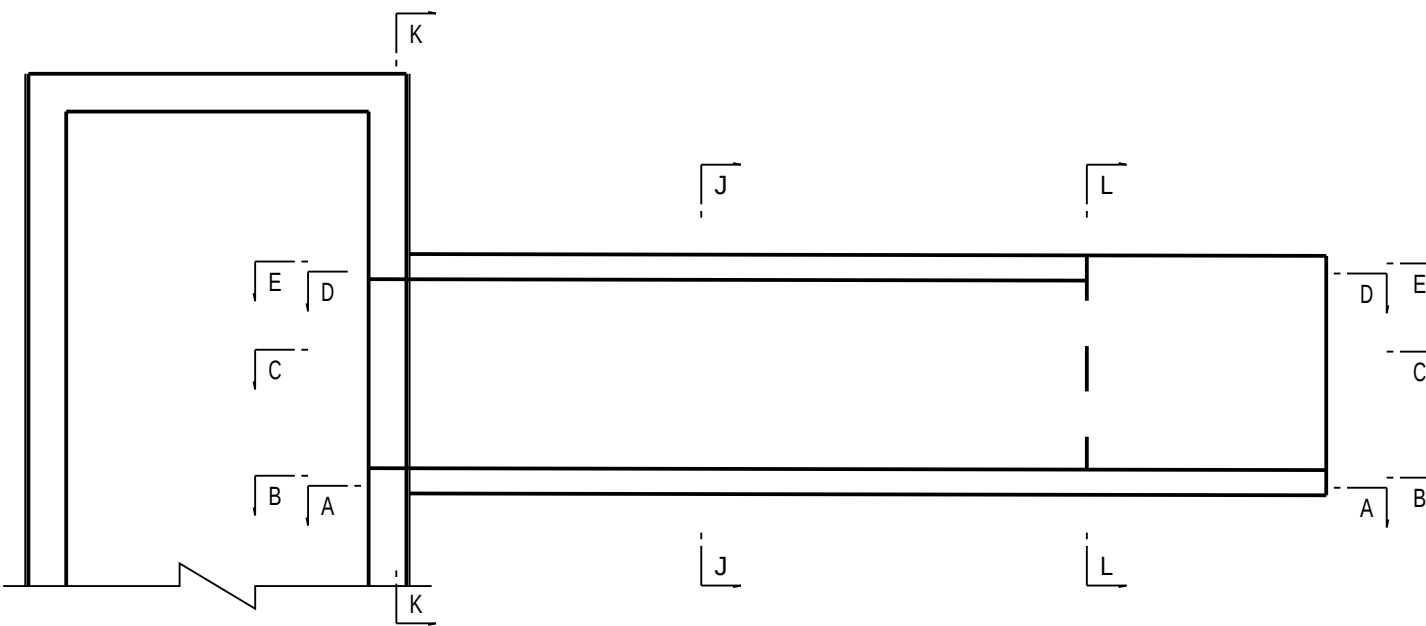


工事名	和歌山平野農地防災事業 小田井水路(木積右岸排水路)第2工区建設工事		
図面名	放流水路配筋図(3/3)		
年月日			
縮尺	S=1:30	図面番号	16-3/3
契約区分	当初		
事務所名	近畿農政局 和歌山平野農地防災事業所		

仮廻し道路計画図(1/3)


平面図

S=1:1000

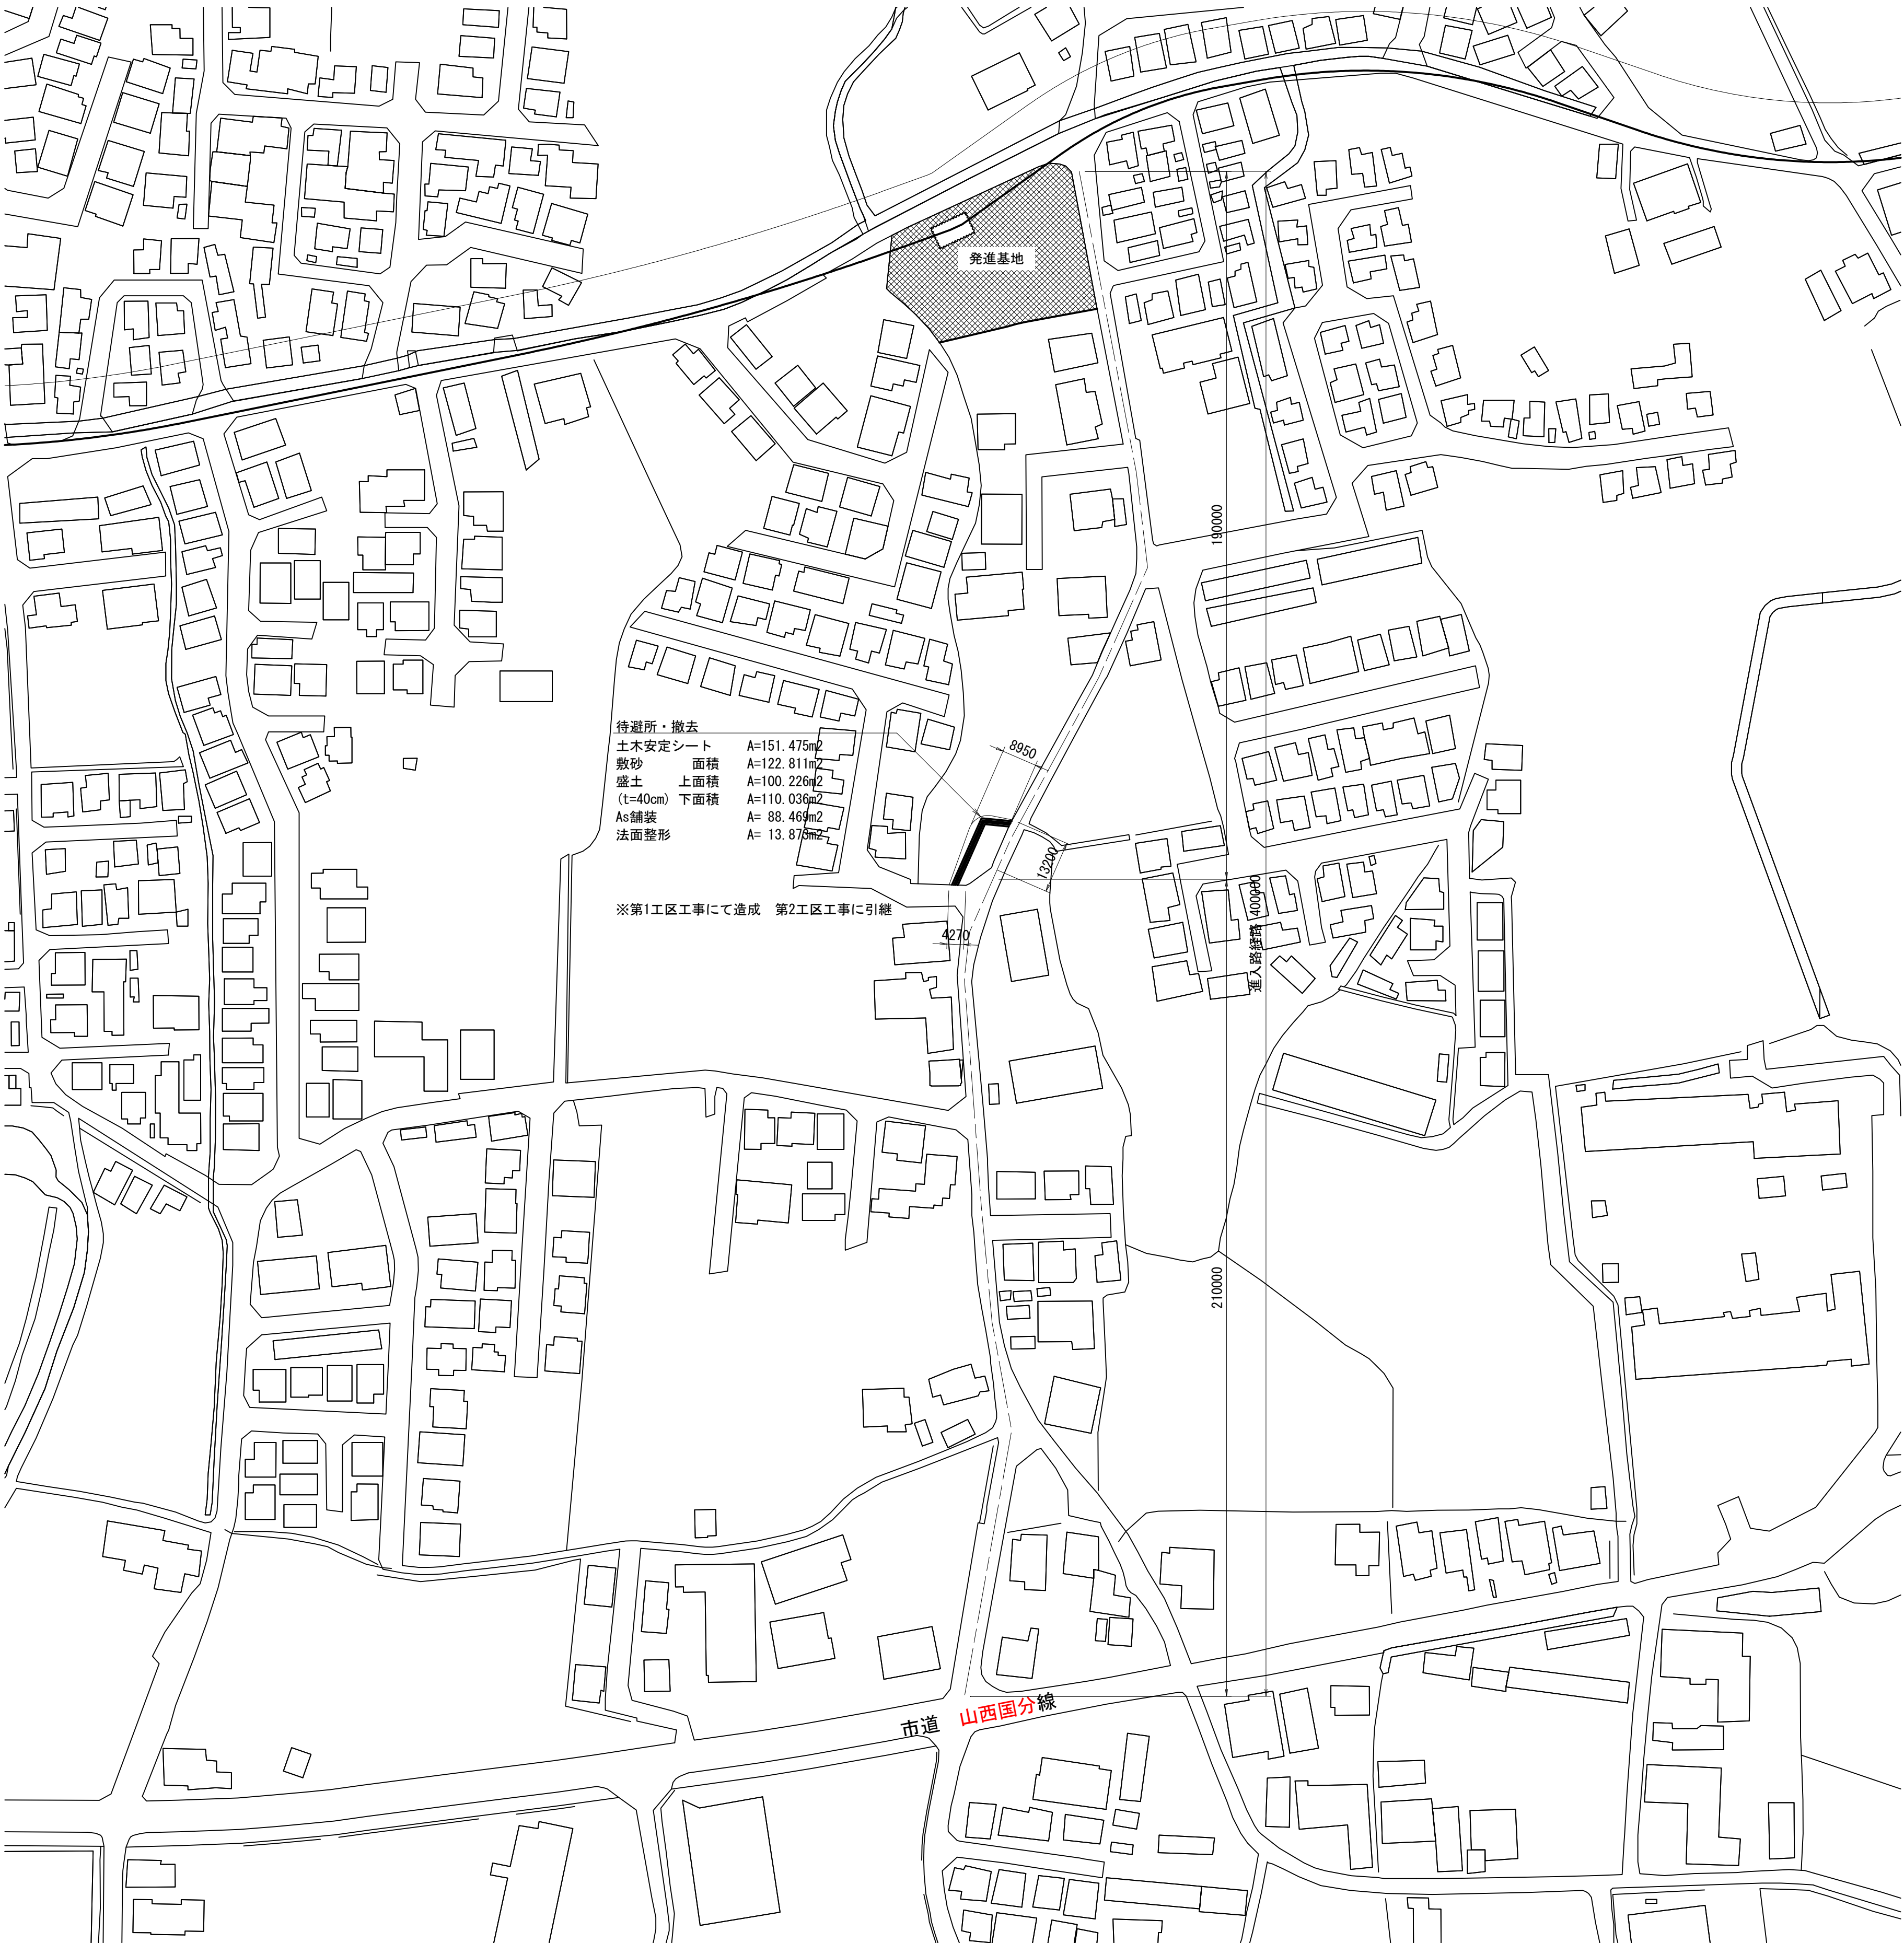

標準断面図

S=1:50

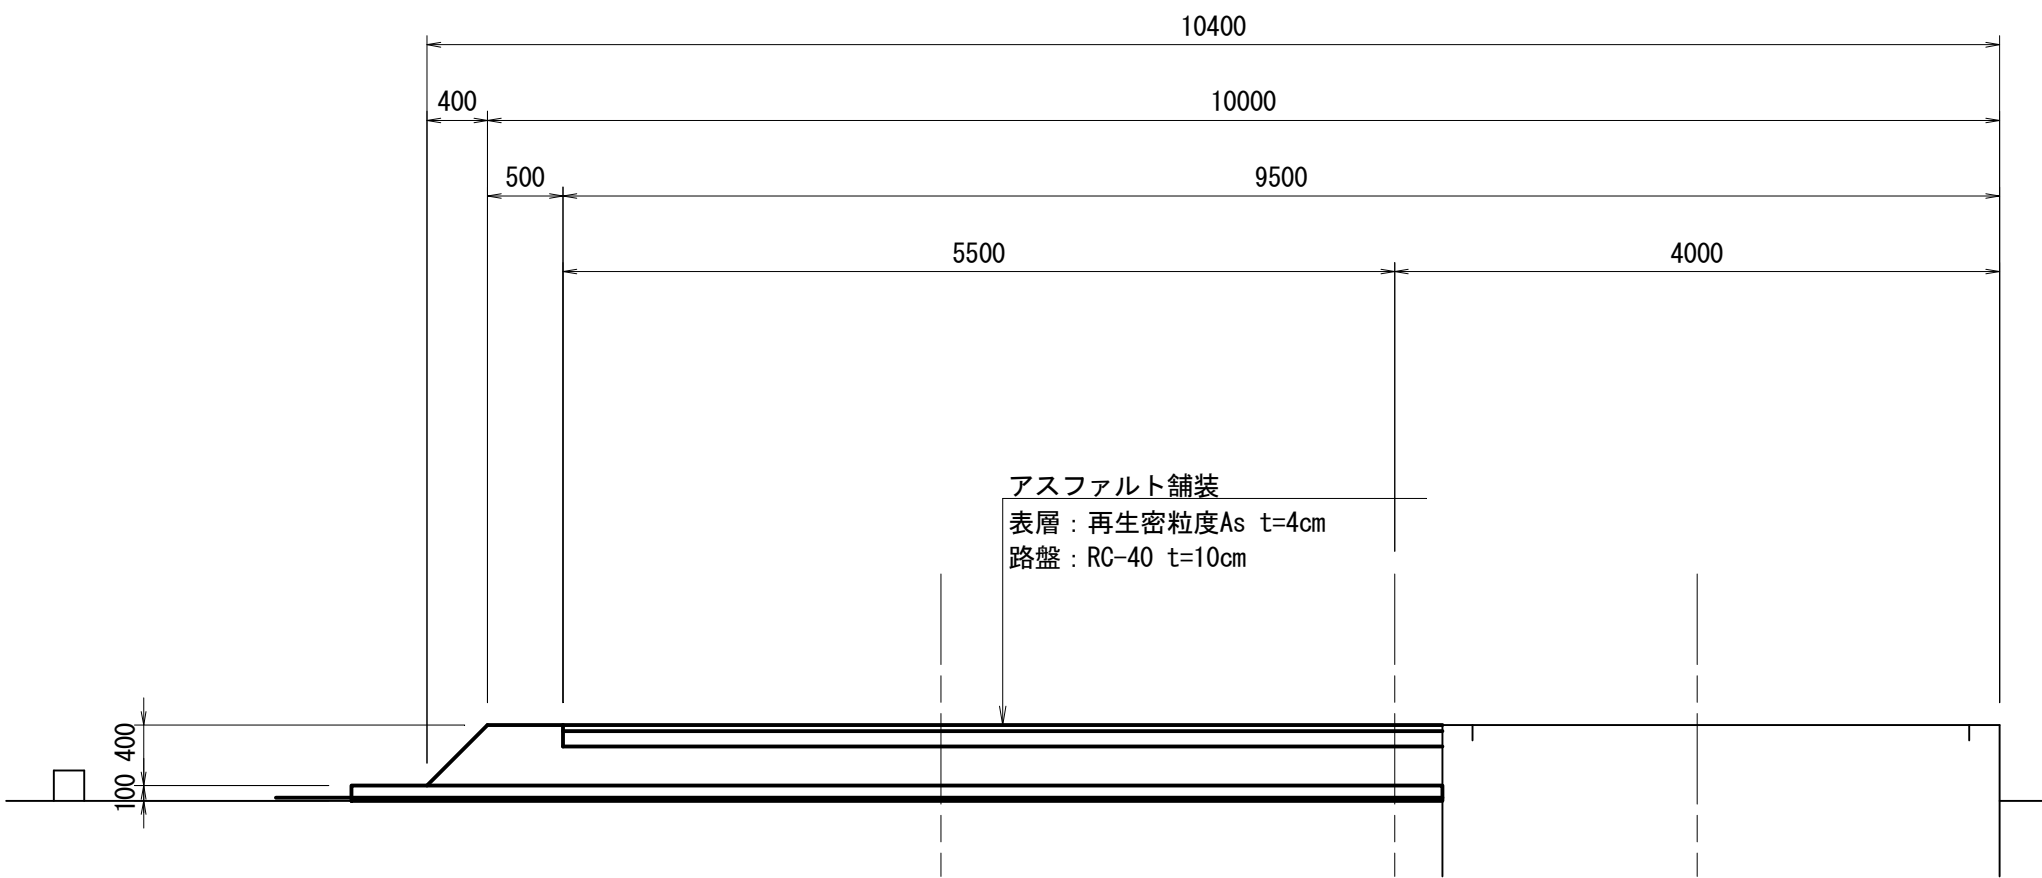


工 事 名	和歌山平野農地防災事業 小田井水路(木積右岸排水路)第2工区建設工事		
図 面 名	仮廻し道路計画図(1/3)		
年 月 日			
縮 尺	図示	図面番号	17-1/3
契約区分	当 初		
事務所名	近畿農政局 和歌山平野農地防災事業所		

仮廻し道路計画図(2/3)


平面図

S=1:100

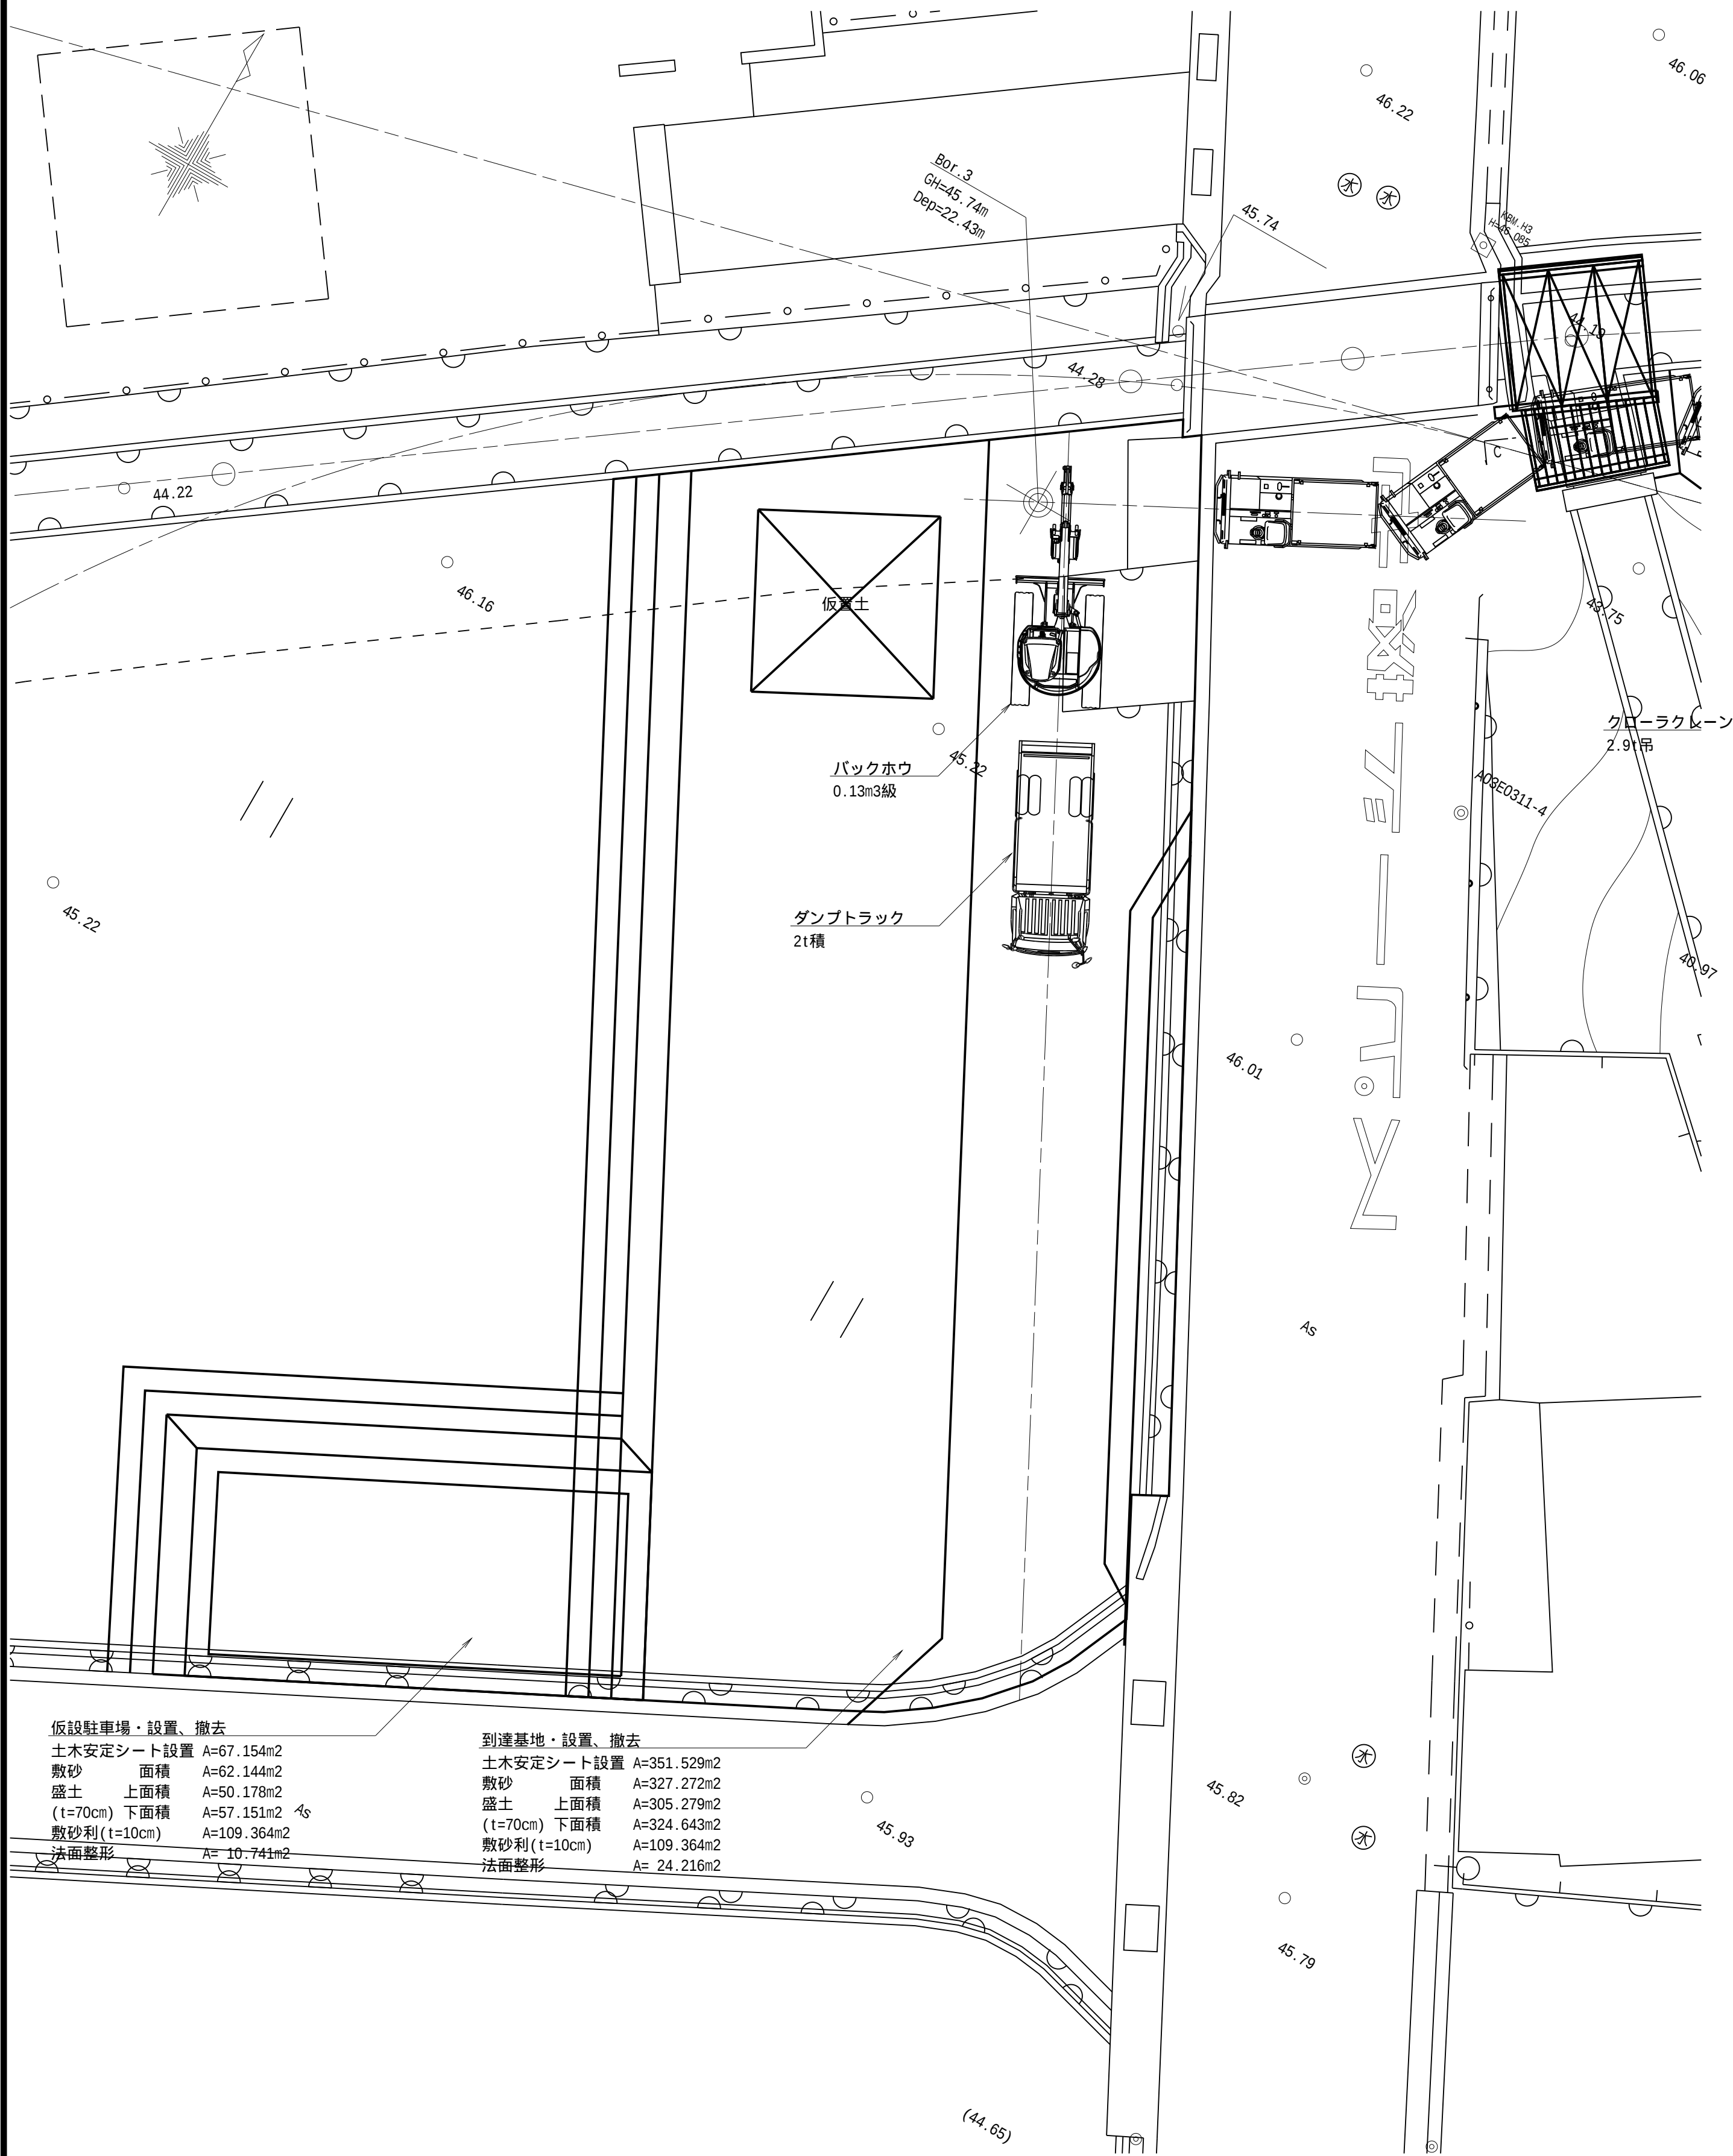

仮廻し道路標準図

S=1:50

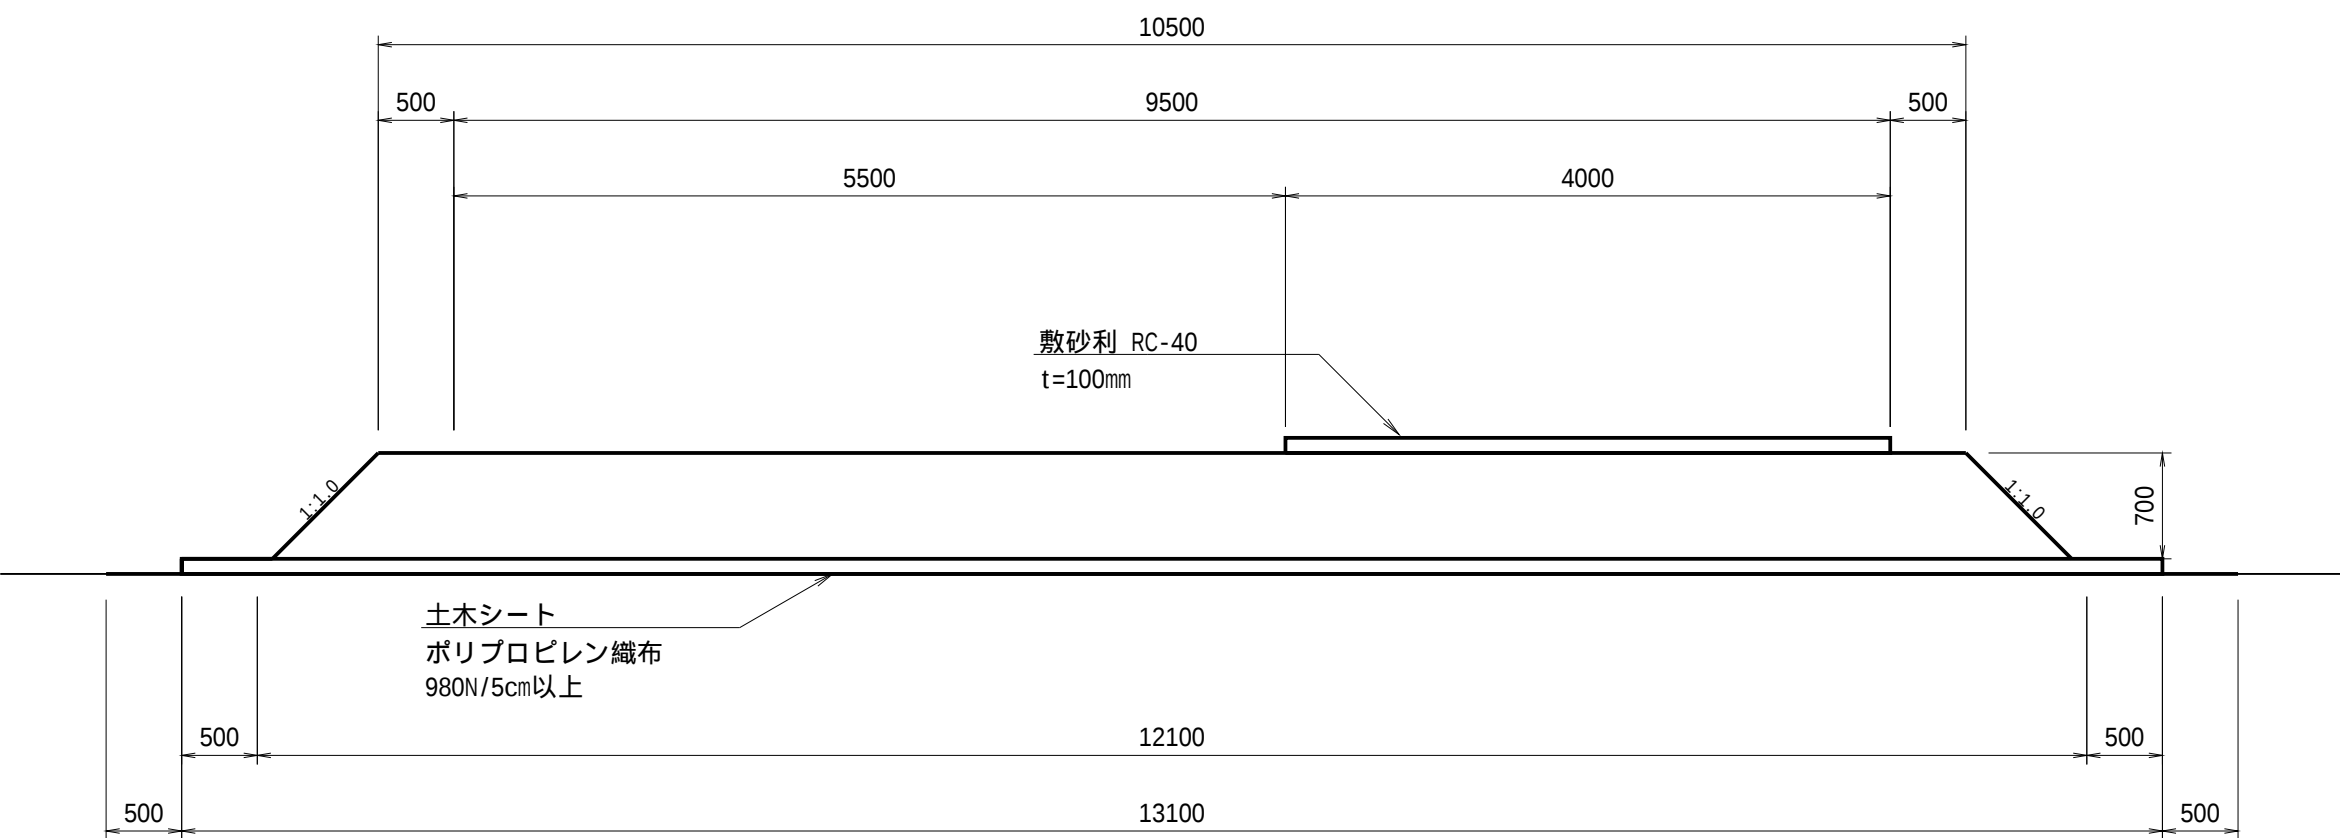

仮設駐車場：設置、撤去

土木安定シート設置 A=67.154m²
敷砂 面積 A=62.144m²
盛土 上面積 A=50.178m²
(t=70cm) 下面積 A=57.151m²
敷砂利(t=10cm) A=109.364m²
法面整形 A=10.741m²

到達基地：設置、撤去


土木安定シート設置 A=351.529m²
敷砂 面積 A=327.272m²
盛土 上面積 A=305.279m²
(t=70cm) 下面積 A=324.643m²
敷砂利(t=10cm) A=109.364m²
法面整形 A=24.216m²

工 事 名	和歌山平野農地防災事業 小田井水路(木積右岸排水路)第2工区建設工事		
図 面 名	仮廻し道路計画図(2/3)		
年 月 日			
縮 尺	図示	図面番号	17-2/3
契約区分	当 初		
事務所名	近畿農政局 和歌山平野農地防災事業所		

仮廻し道路計画図(3/3)

平面图

S=1:200

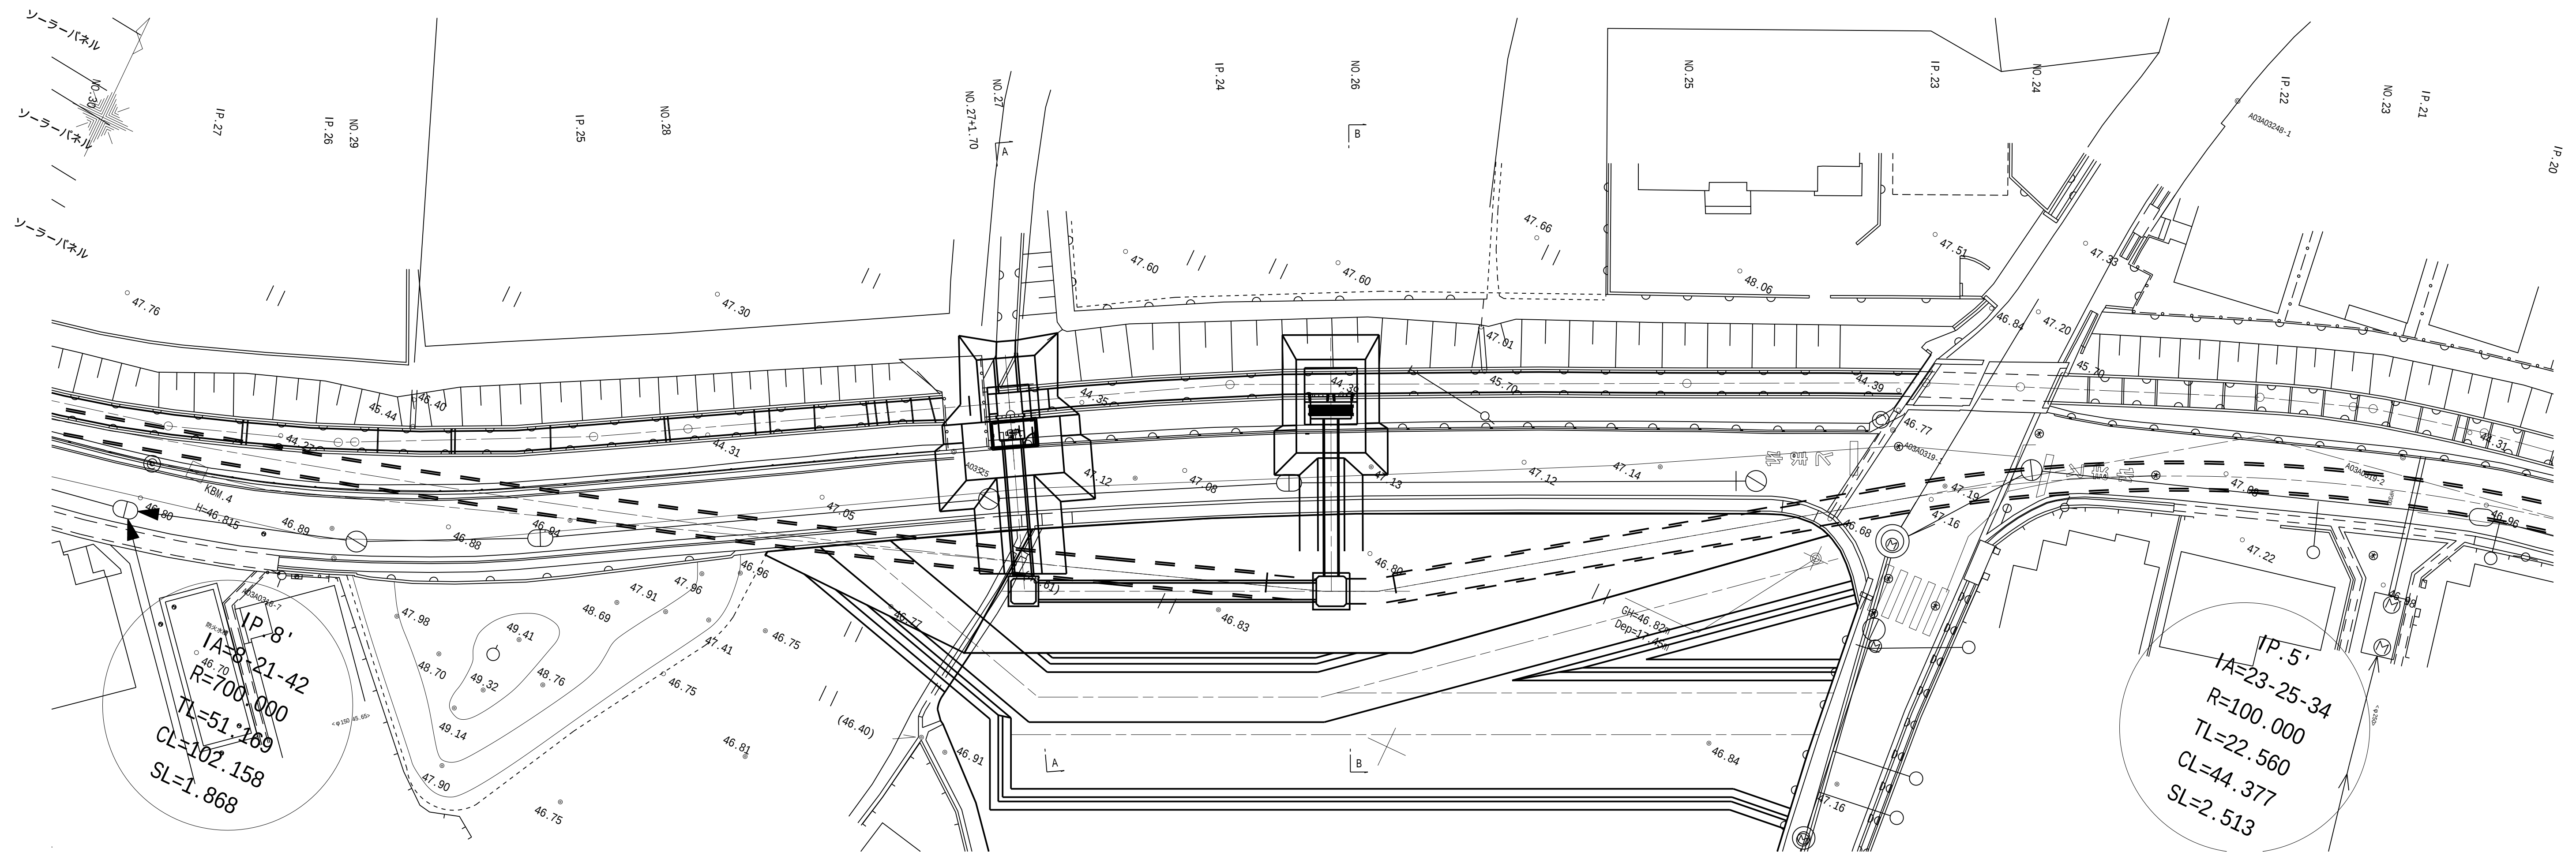


横断図

S=1:100

A-A横断

B-B横断

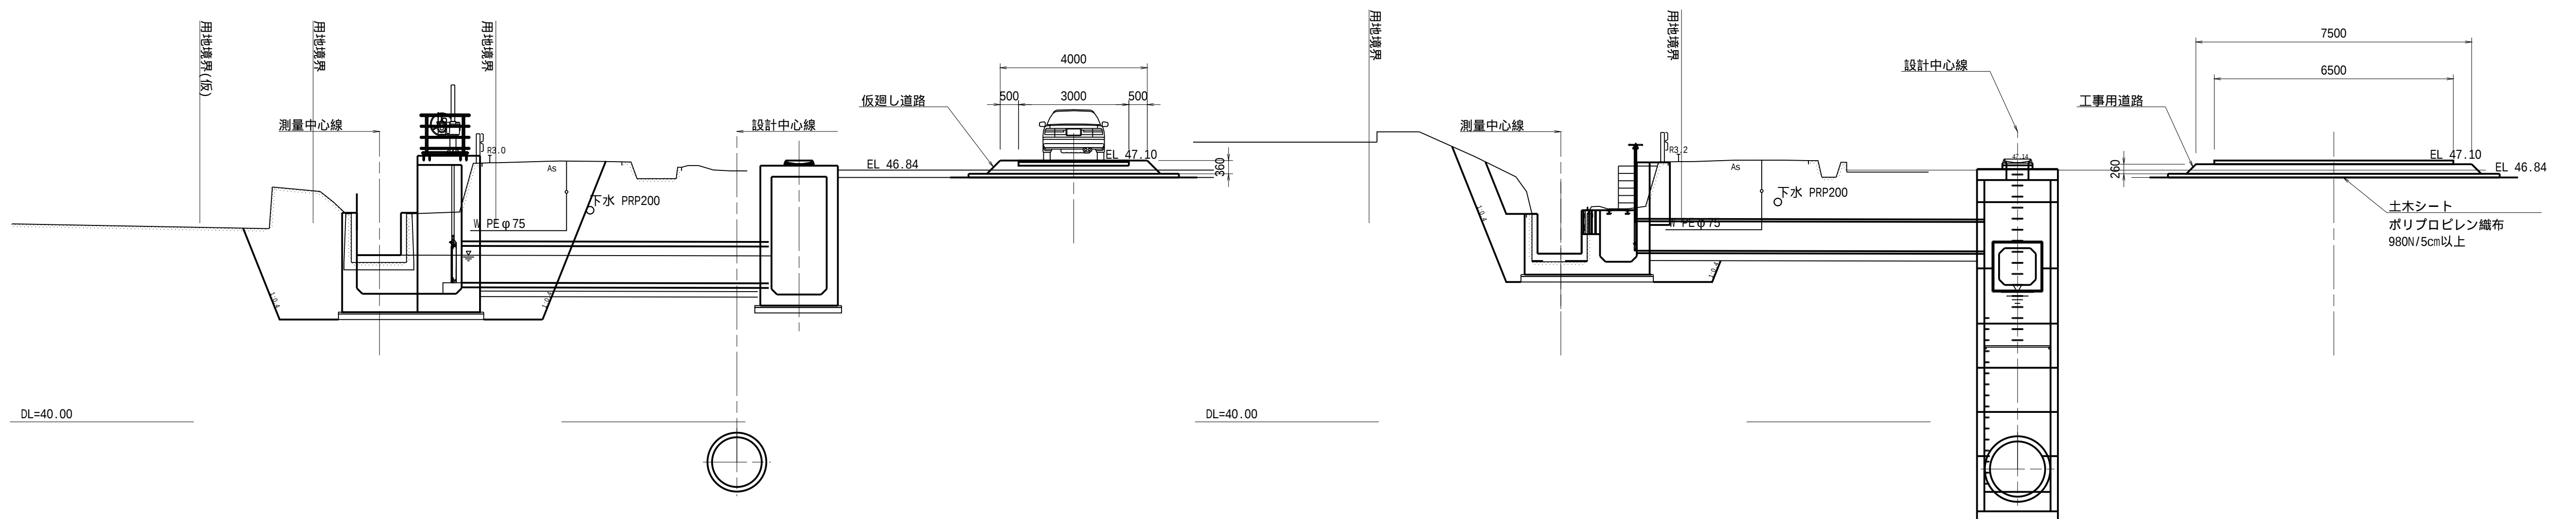


工 事 名	和歌山平野農地防災事業 小田井水路(木柵右岸井水路)第2工区建設工事		
図 面 名	仮迎し道路計画図(3/3)		
年 月 日			
縮 尺	図示	図面番号	17-3/3
会 社 名	当 初		
事務所名	近畿農政局 和歌山平野農地防災事業所		

合流工仮設計画図(1/2)

平面図


S=1:200

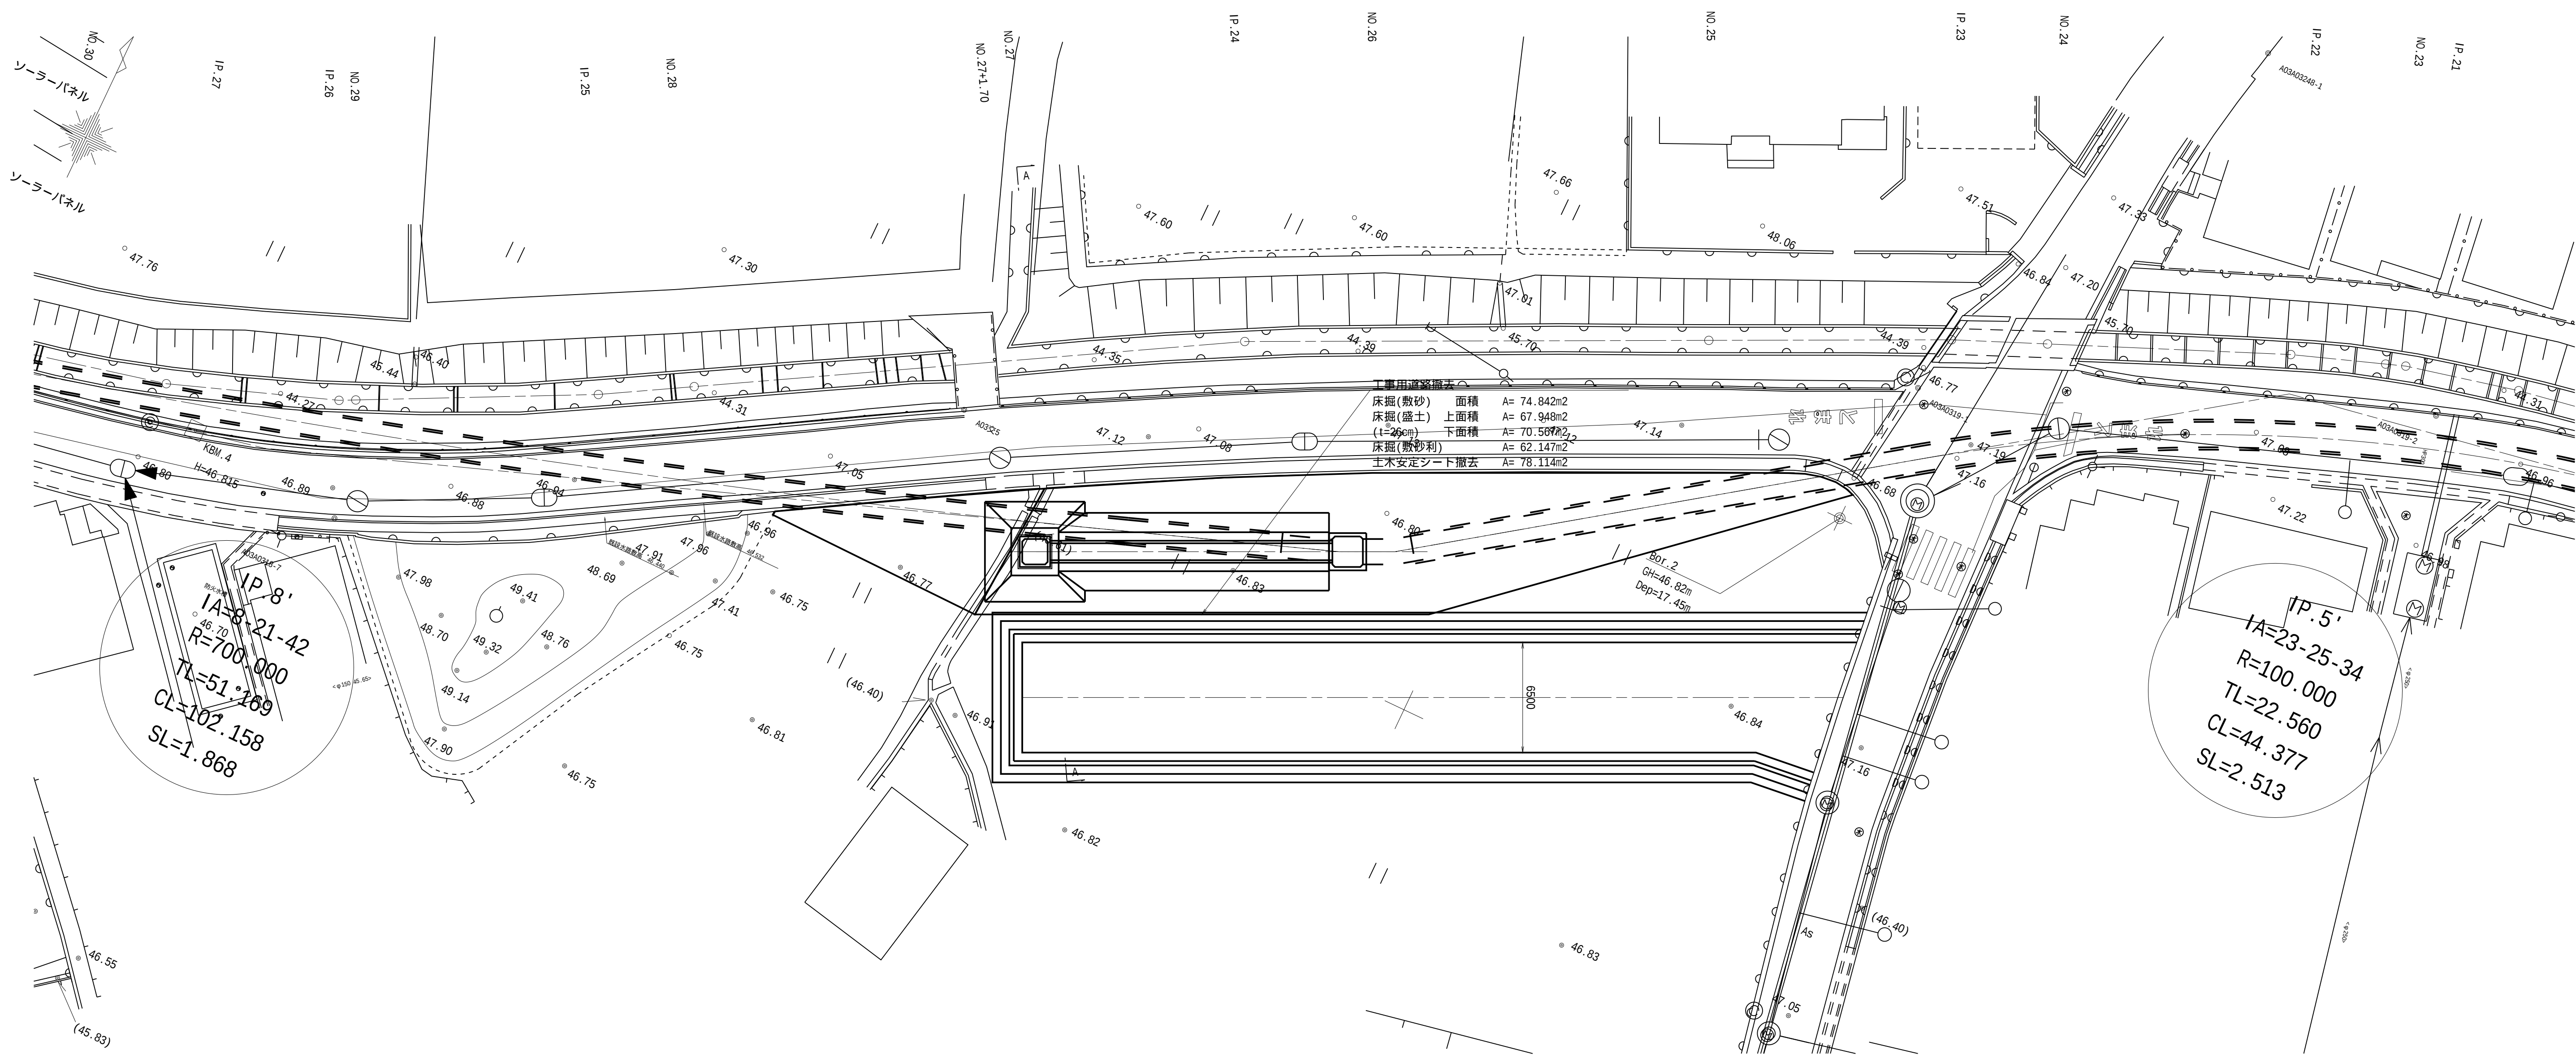

横断図

S=1:100

A-A横断

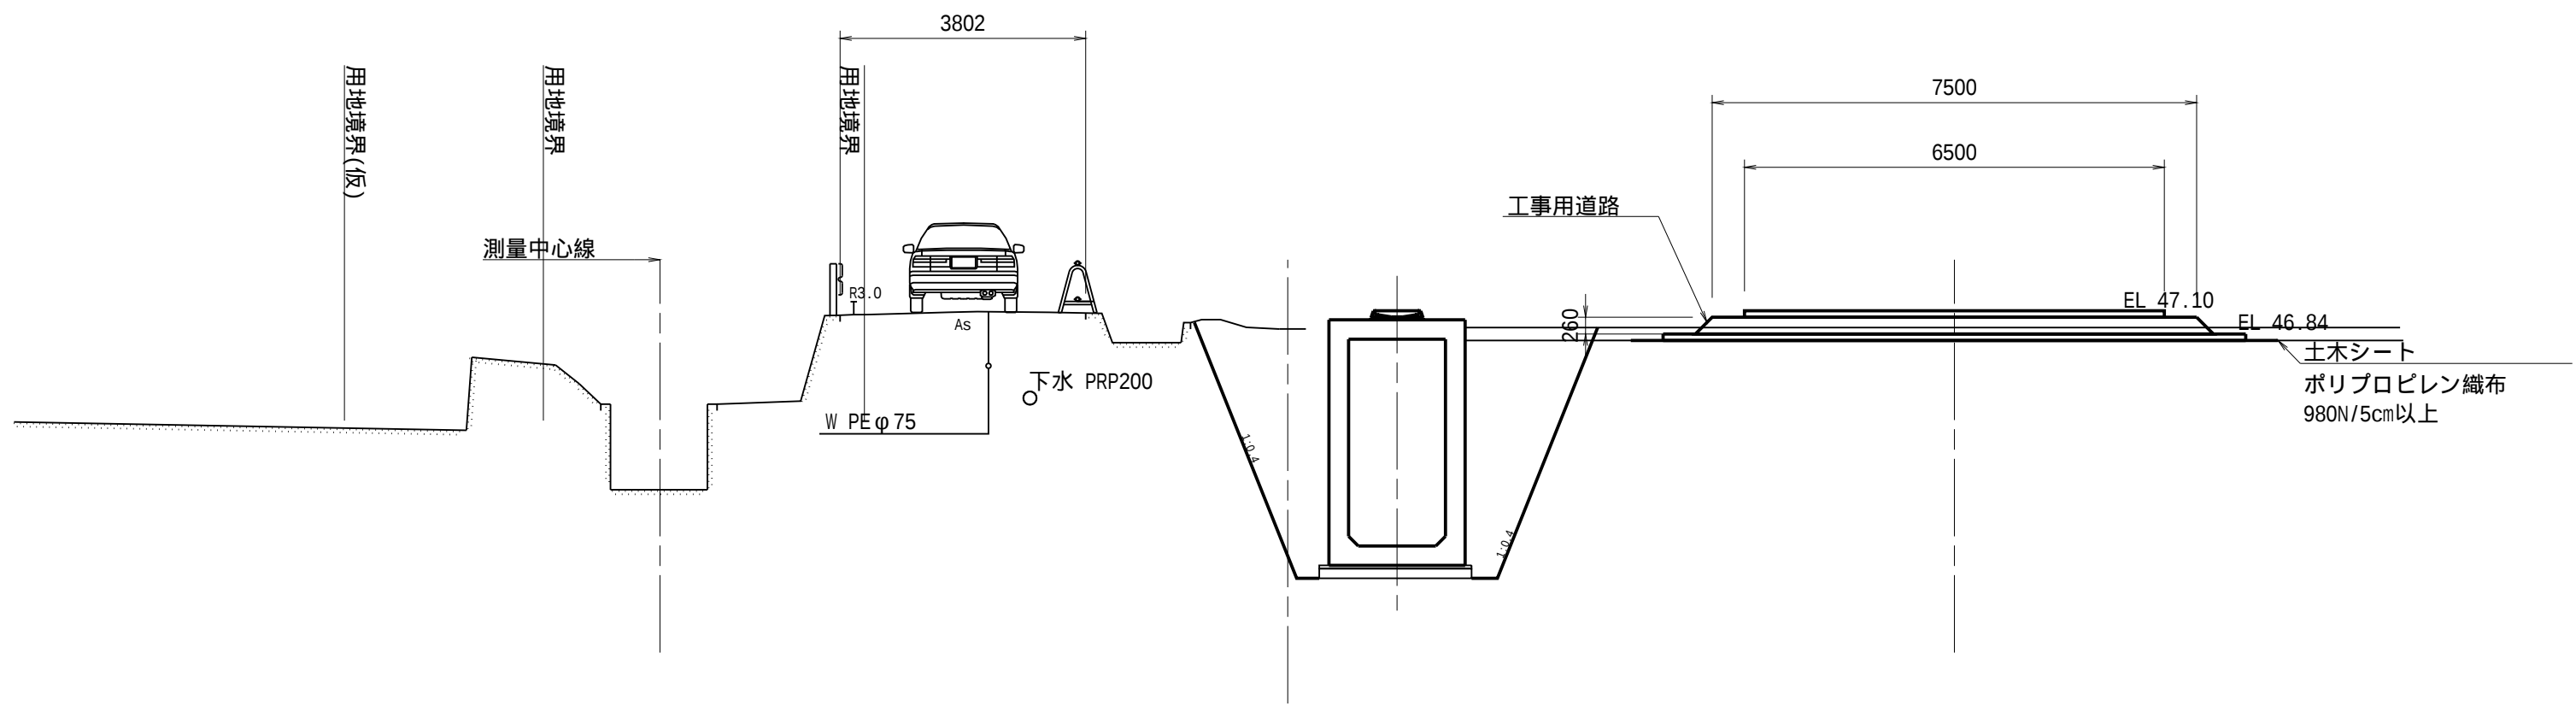


工 事 名	和歌山平野農地防災事業 小田井水路(木積右岸排水路)第2工区建設工事		
図 面 名	合流工仮設計画図(1/2)		
年 月 日			
縮 尺	図示	図面番号	18-1/2
会 社 名	当 初		
事務所名	近畿農政局 和歌山平野農地防災事業所		

合流工仮設計画図(2/2)

平面图

S=1:200

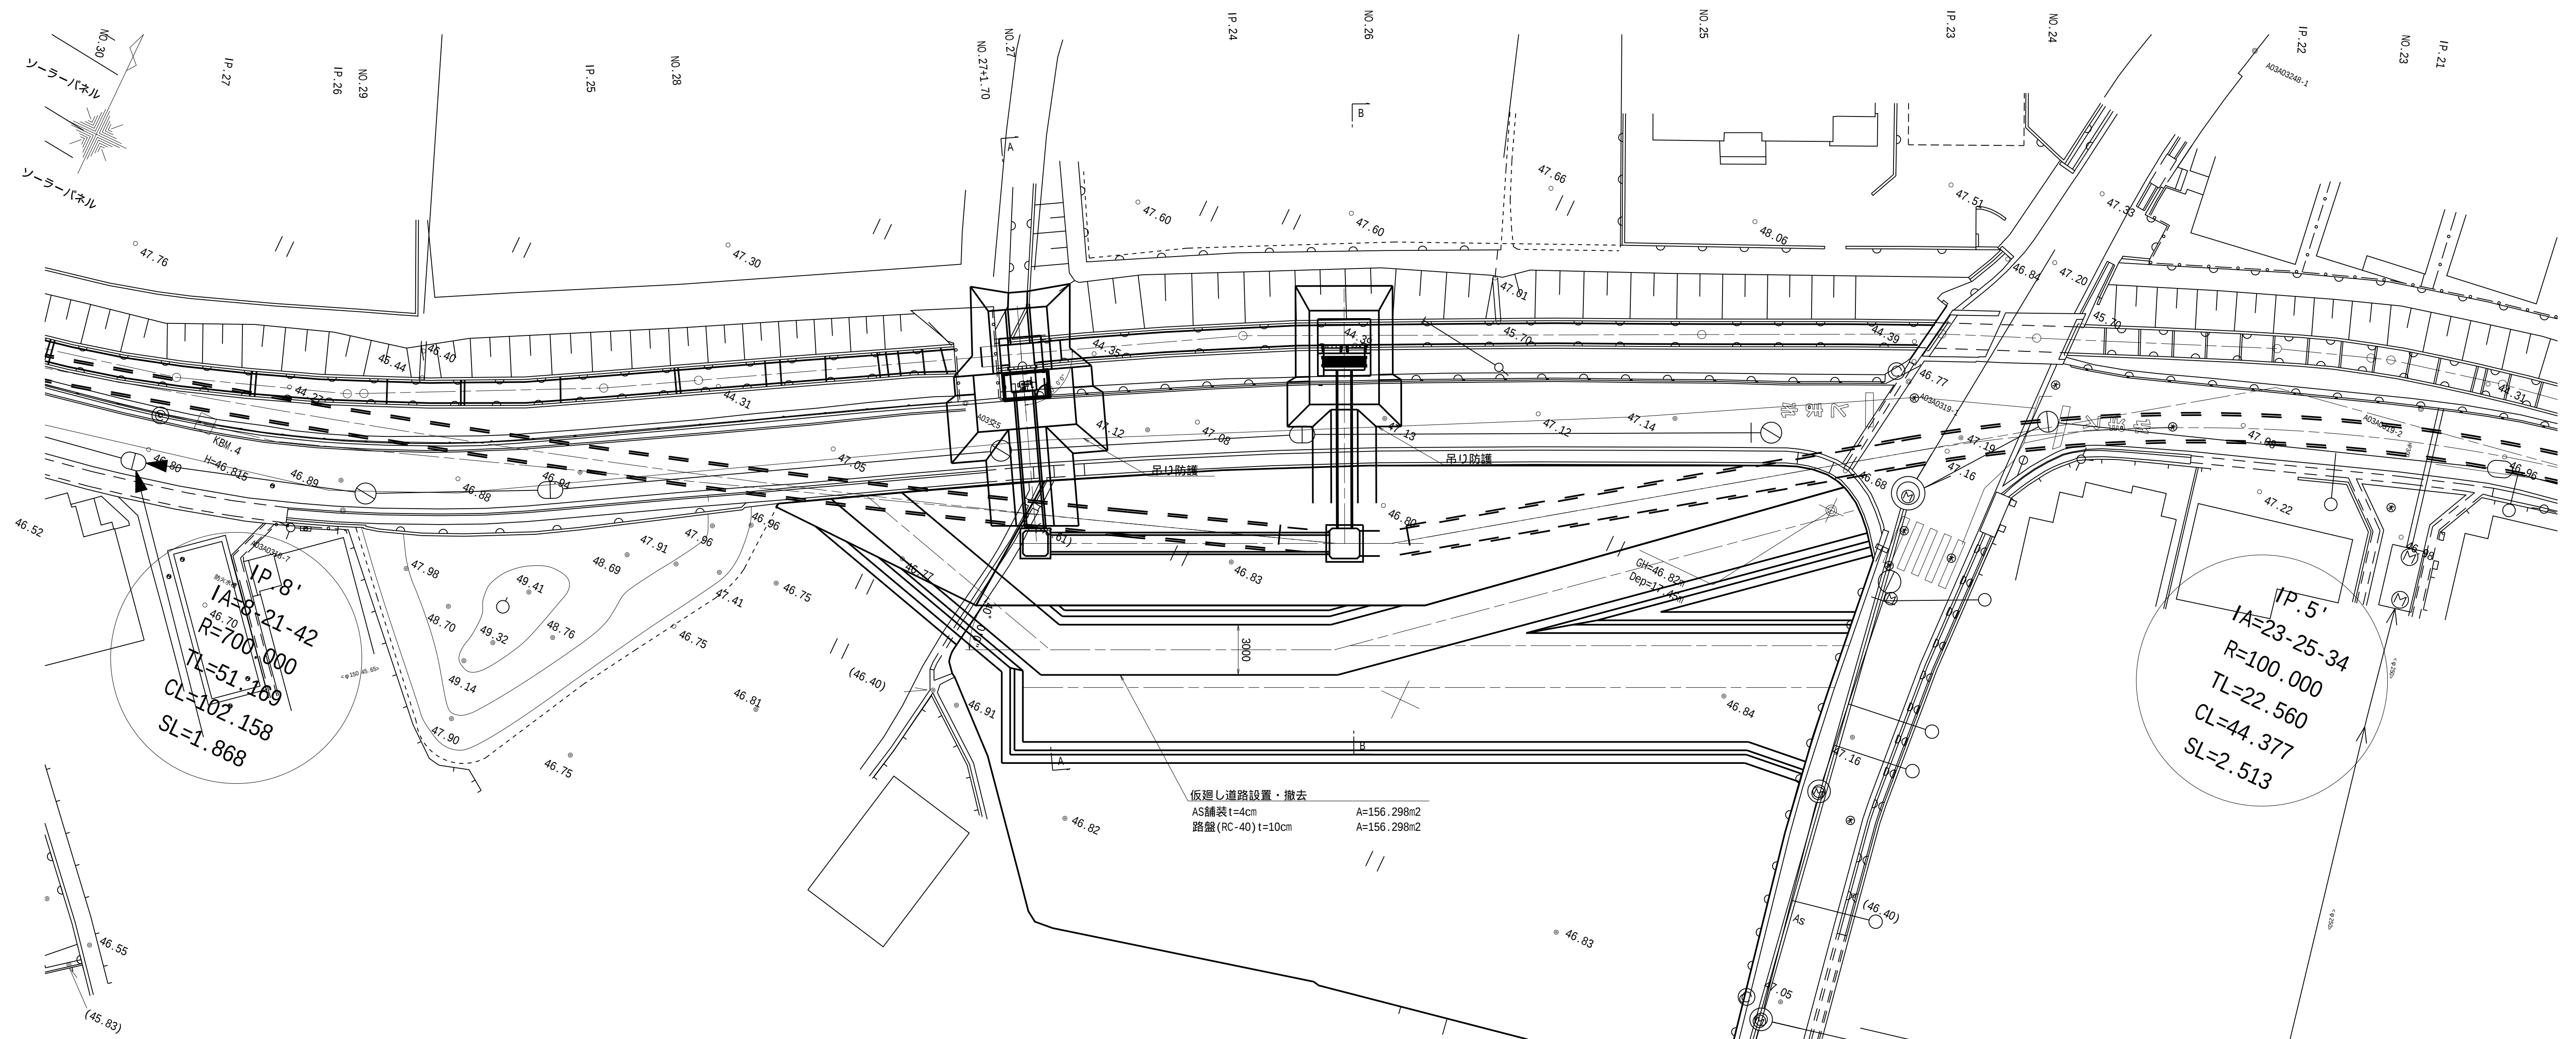


横断図

S=1:100

A-A横断

B-B横断

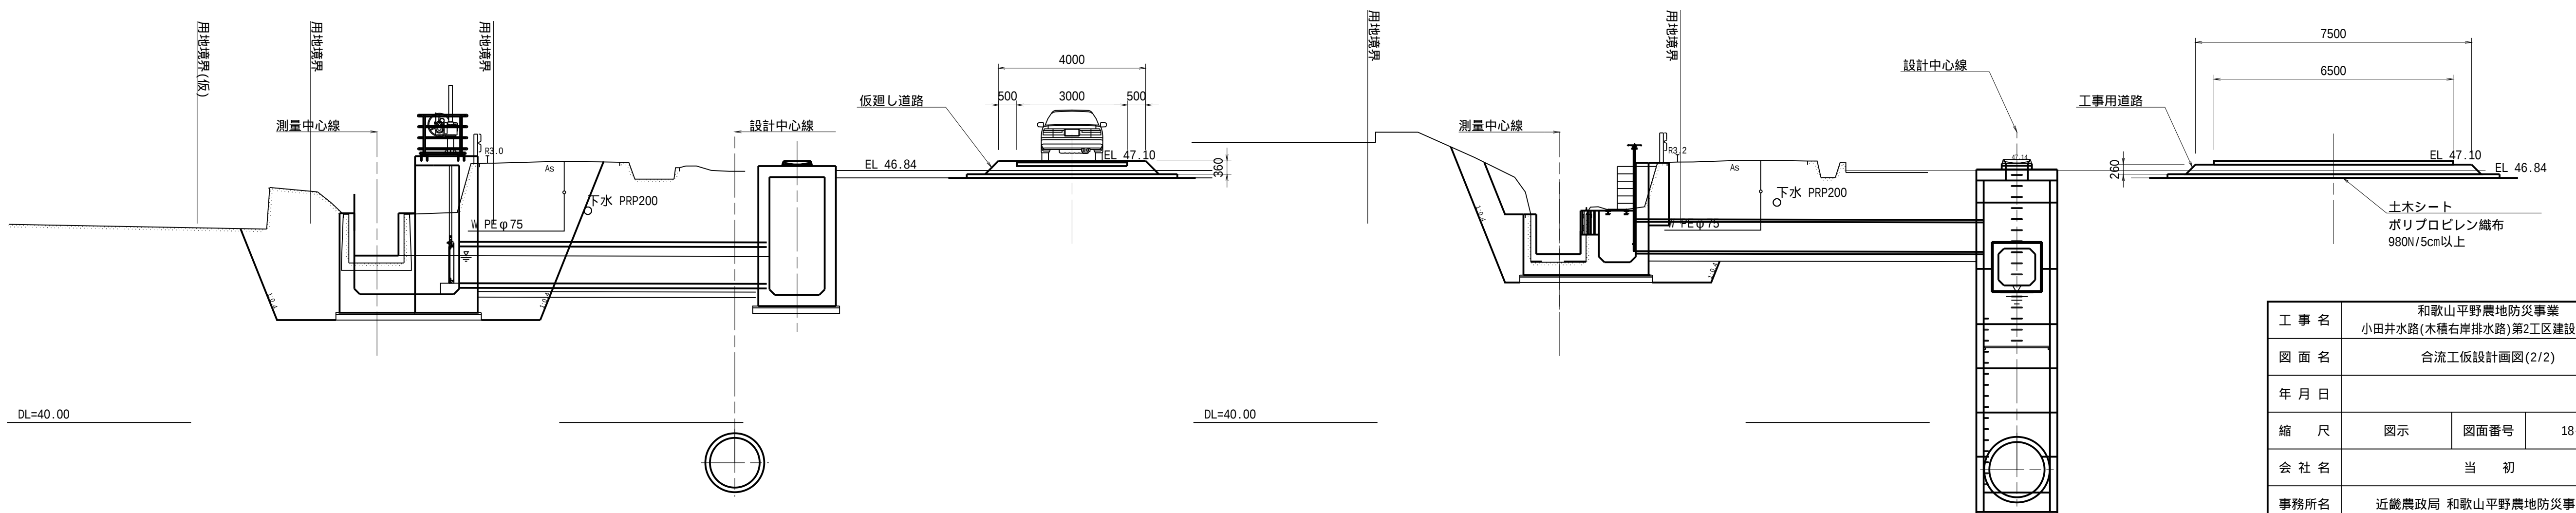

工 事 名	和歌山平野農地防災事業 小田井水路(本橋右岸排水路)第2工区建設工事		
図 面 名	合流工仮設計面図(2/2)		
年 月 日			
縮 尺	図示	図面番号	18-2/2
会 社 名	当 初		
事務所名	近畿農政局 和歌山平野農地防災事業所		



吊り防護詳細図(1/4)

S=1:20

(NO.27合流水路)


上水道 PE φ75mm

縦断図

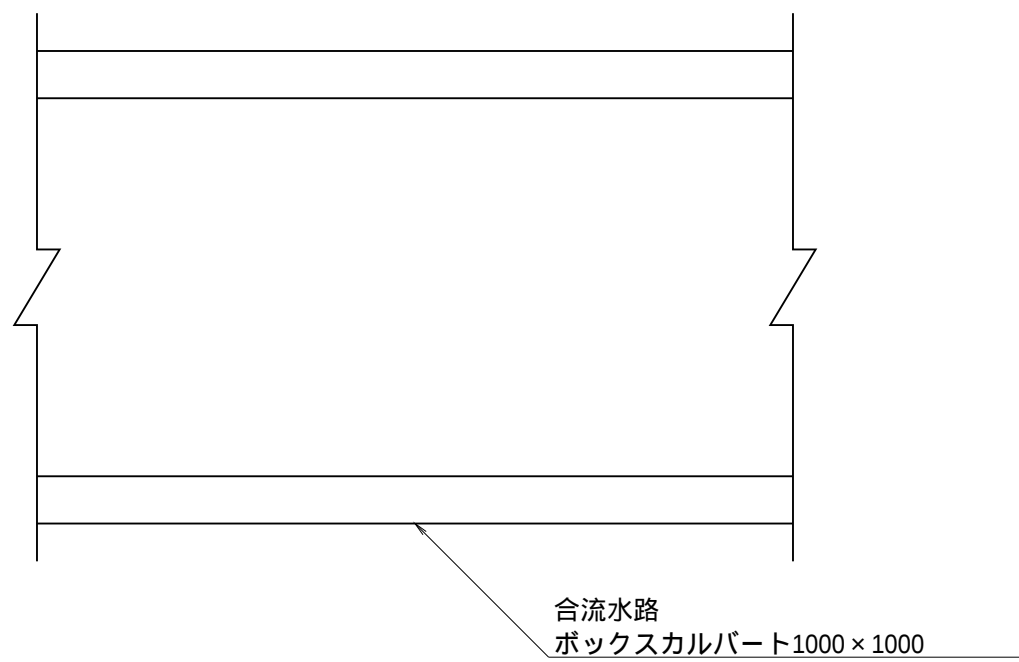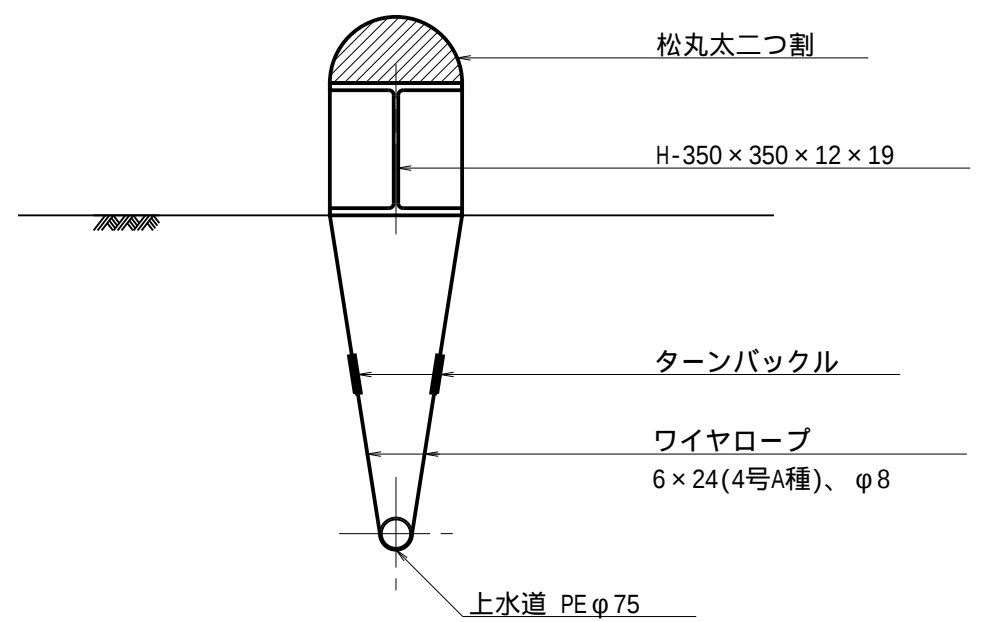

DL=41.00

横断図

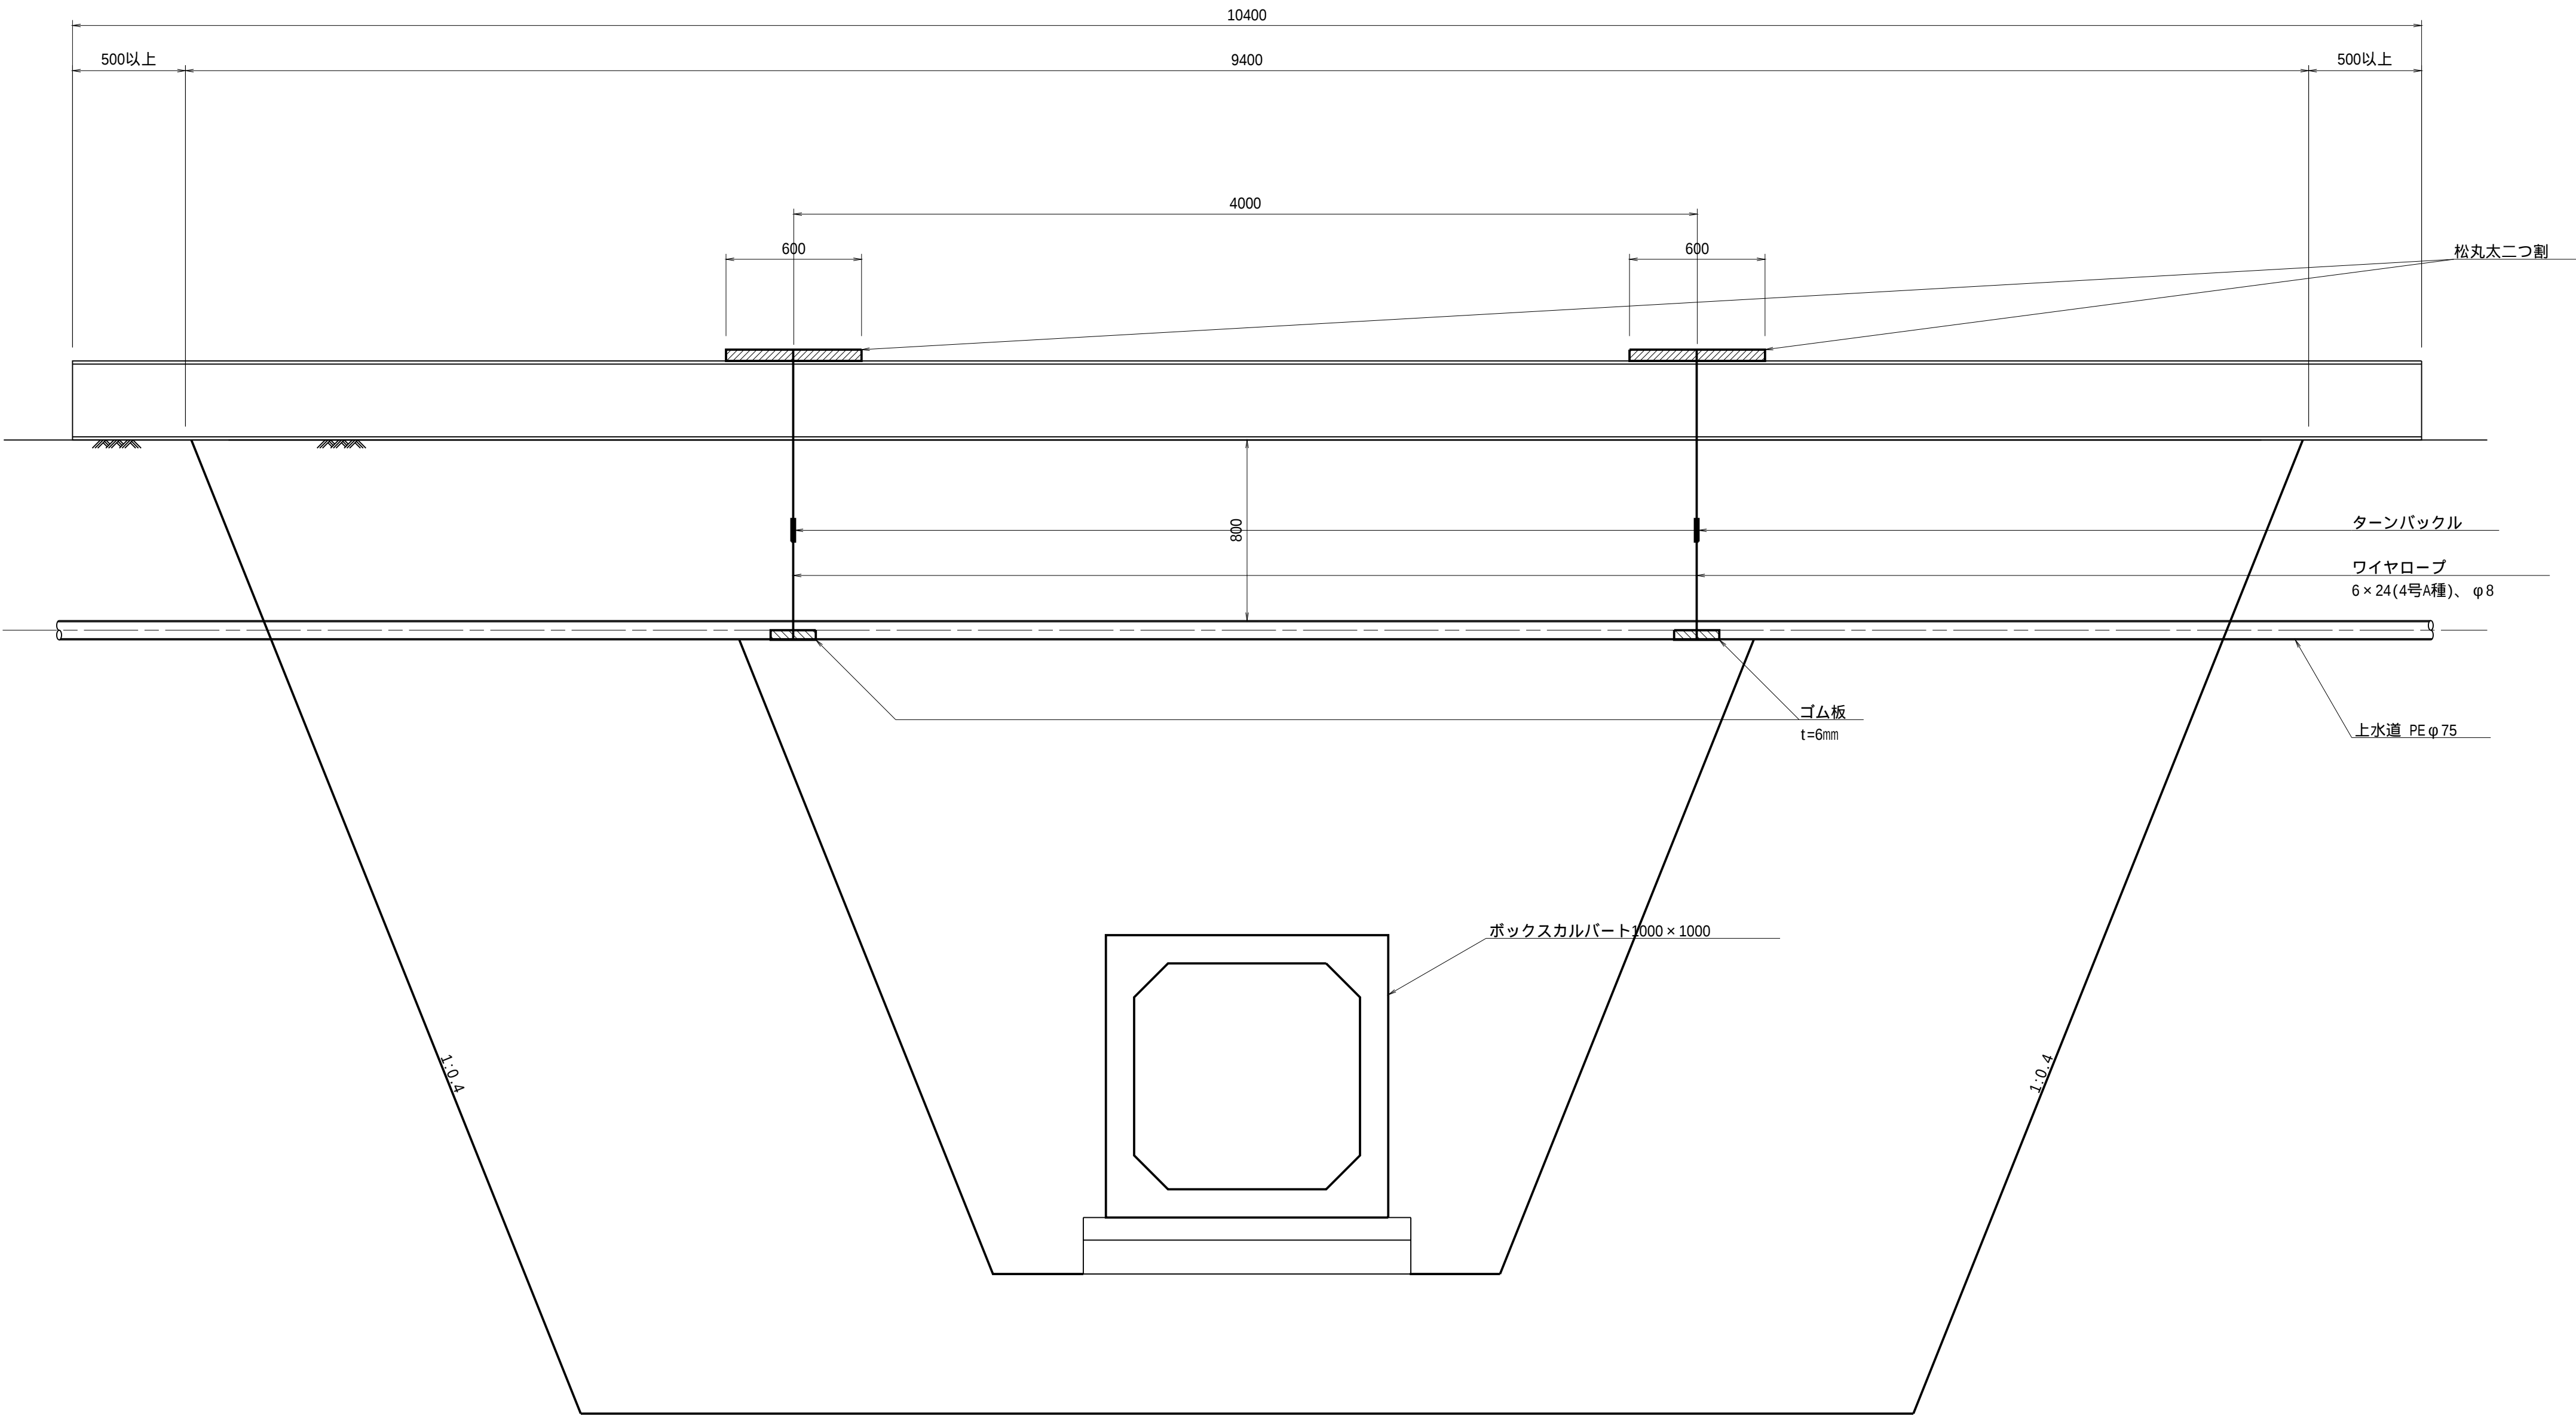

工 事 名	和歌山平野農地防災事業 小田井水路(木積右岸排水路)第2工区建設工事		
図 面 名	吊り防護詳細図(1/4)		
年 月 日			
縮 尺	S=1:20	図面番号	19-1/4
会 社 名	当 初		
事務所名	近畿農政局 和歌山平野農地防災事業所		


吊り防護詳細図(2/4)

S=1:20


(NO.27合流水路)

下水道 PRP φ 200mm

縦断図

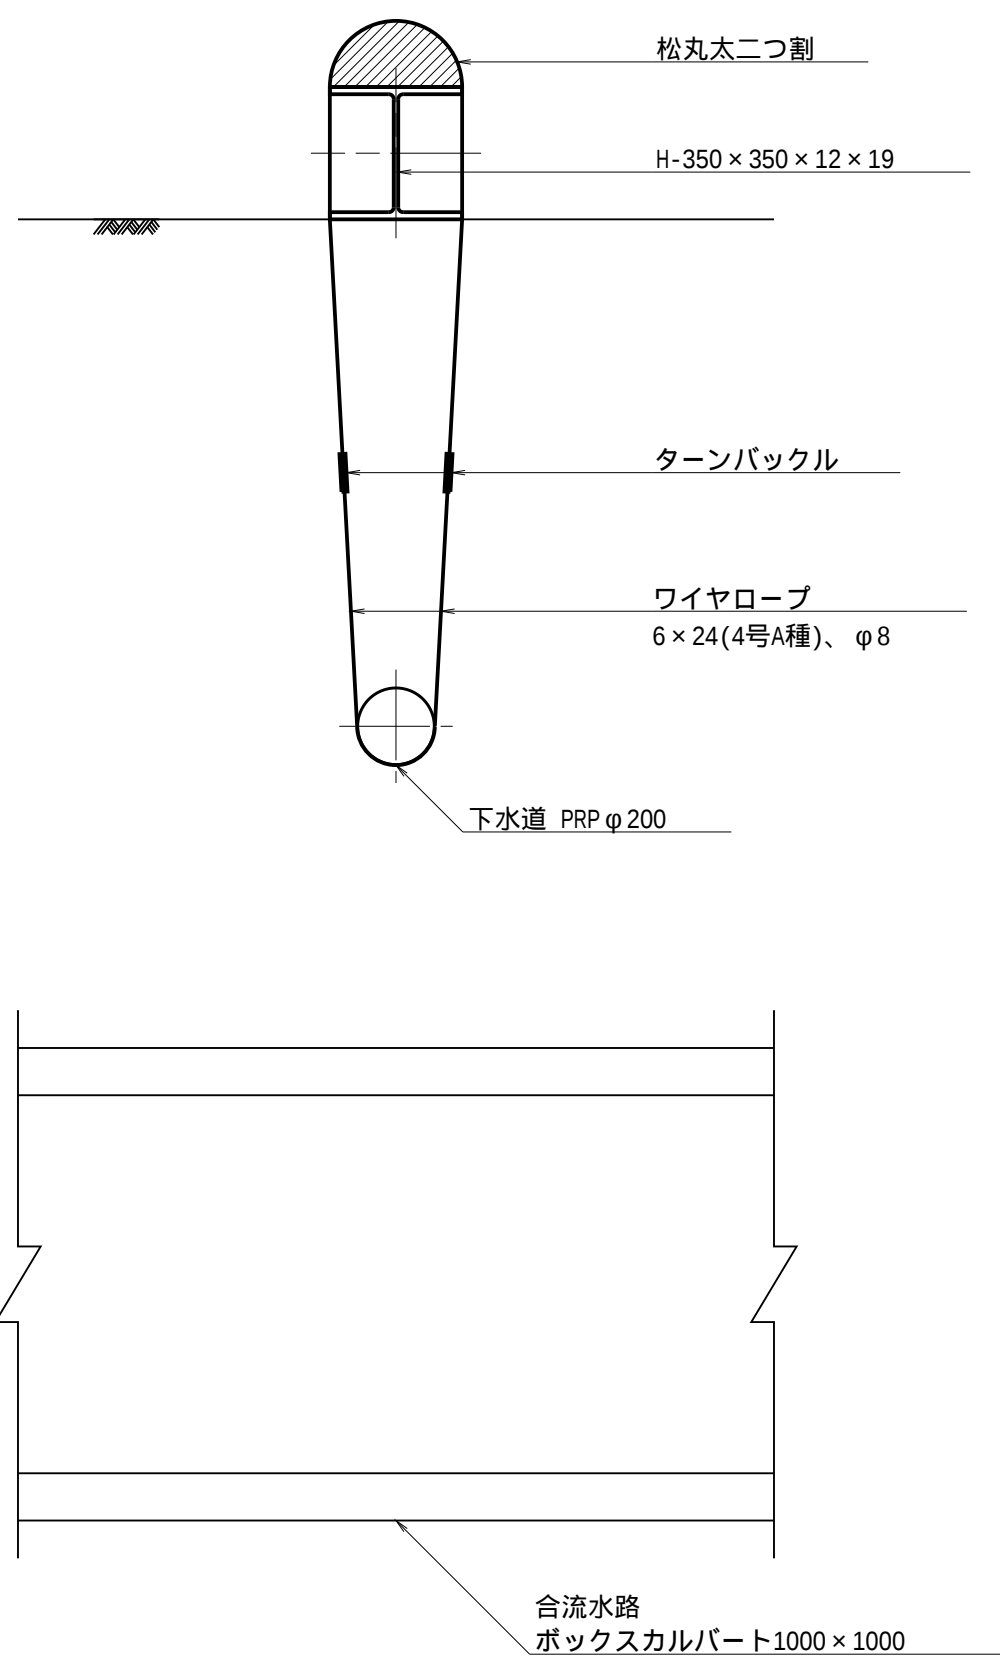

横断図

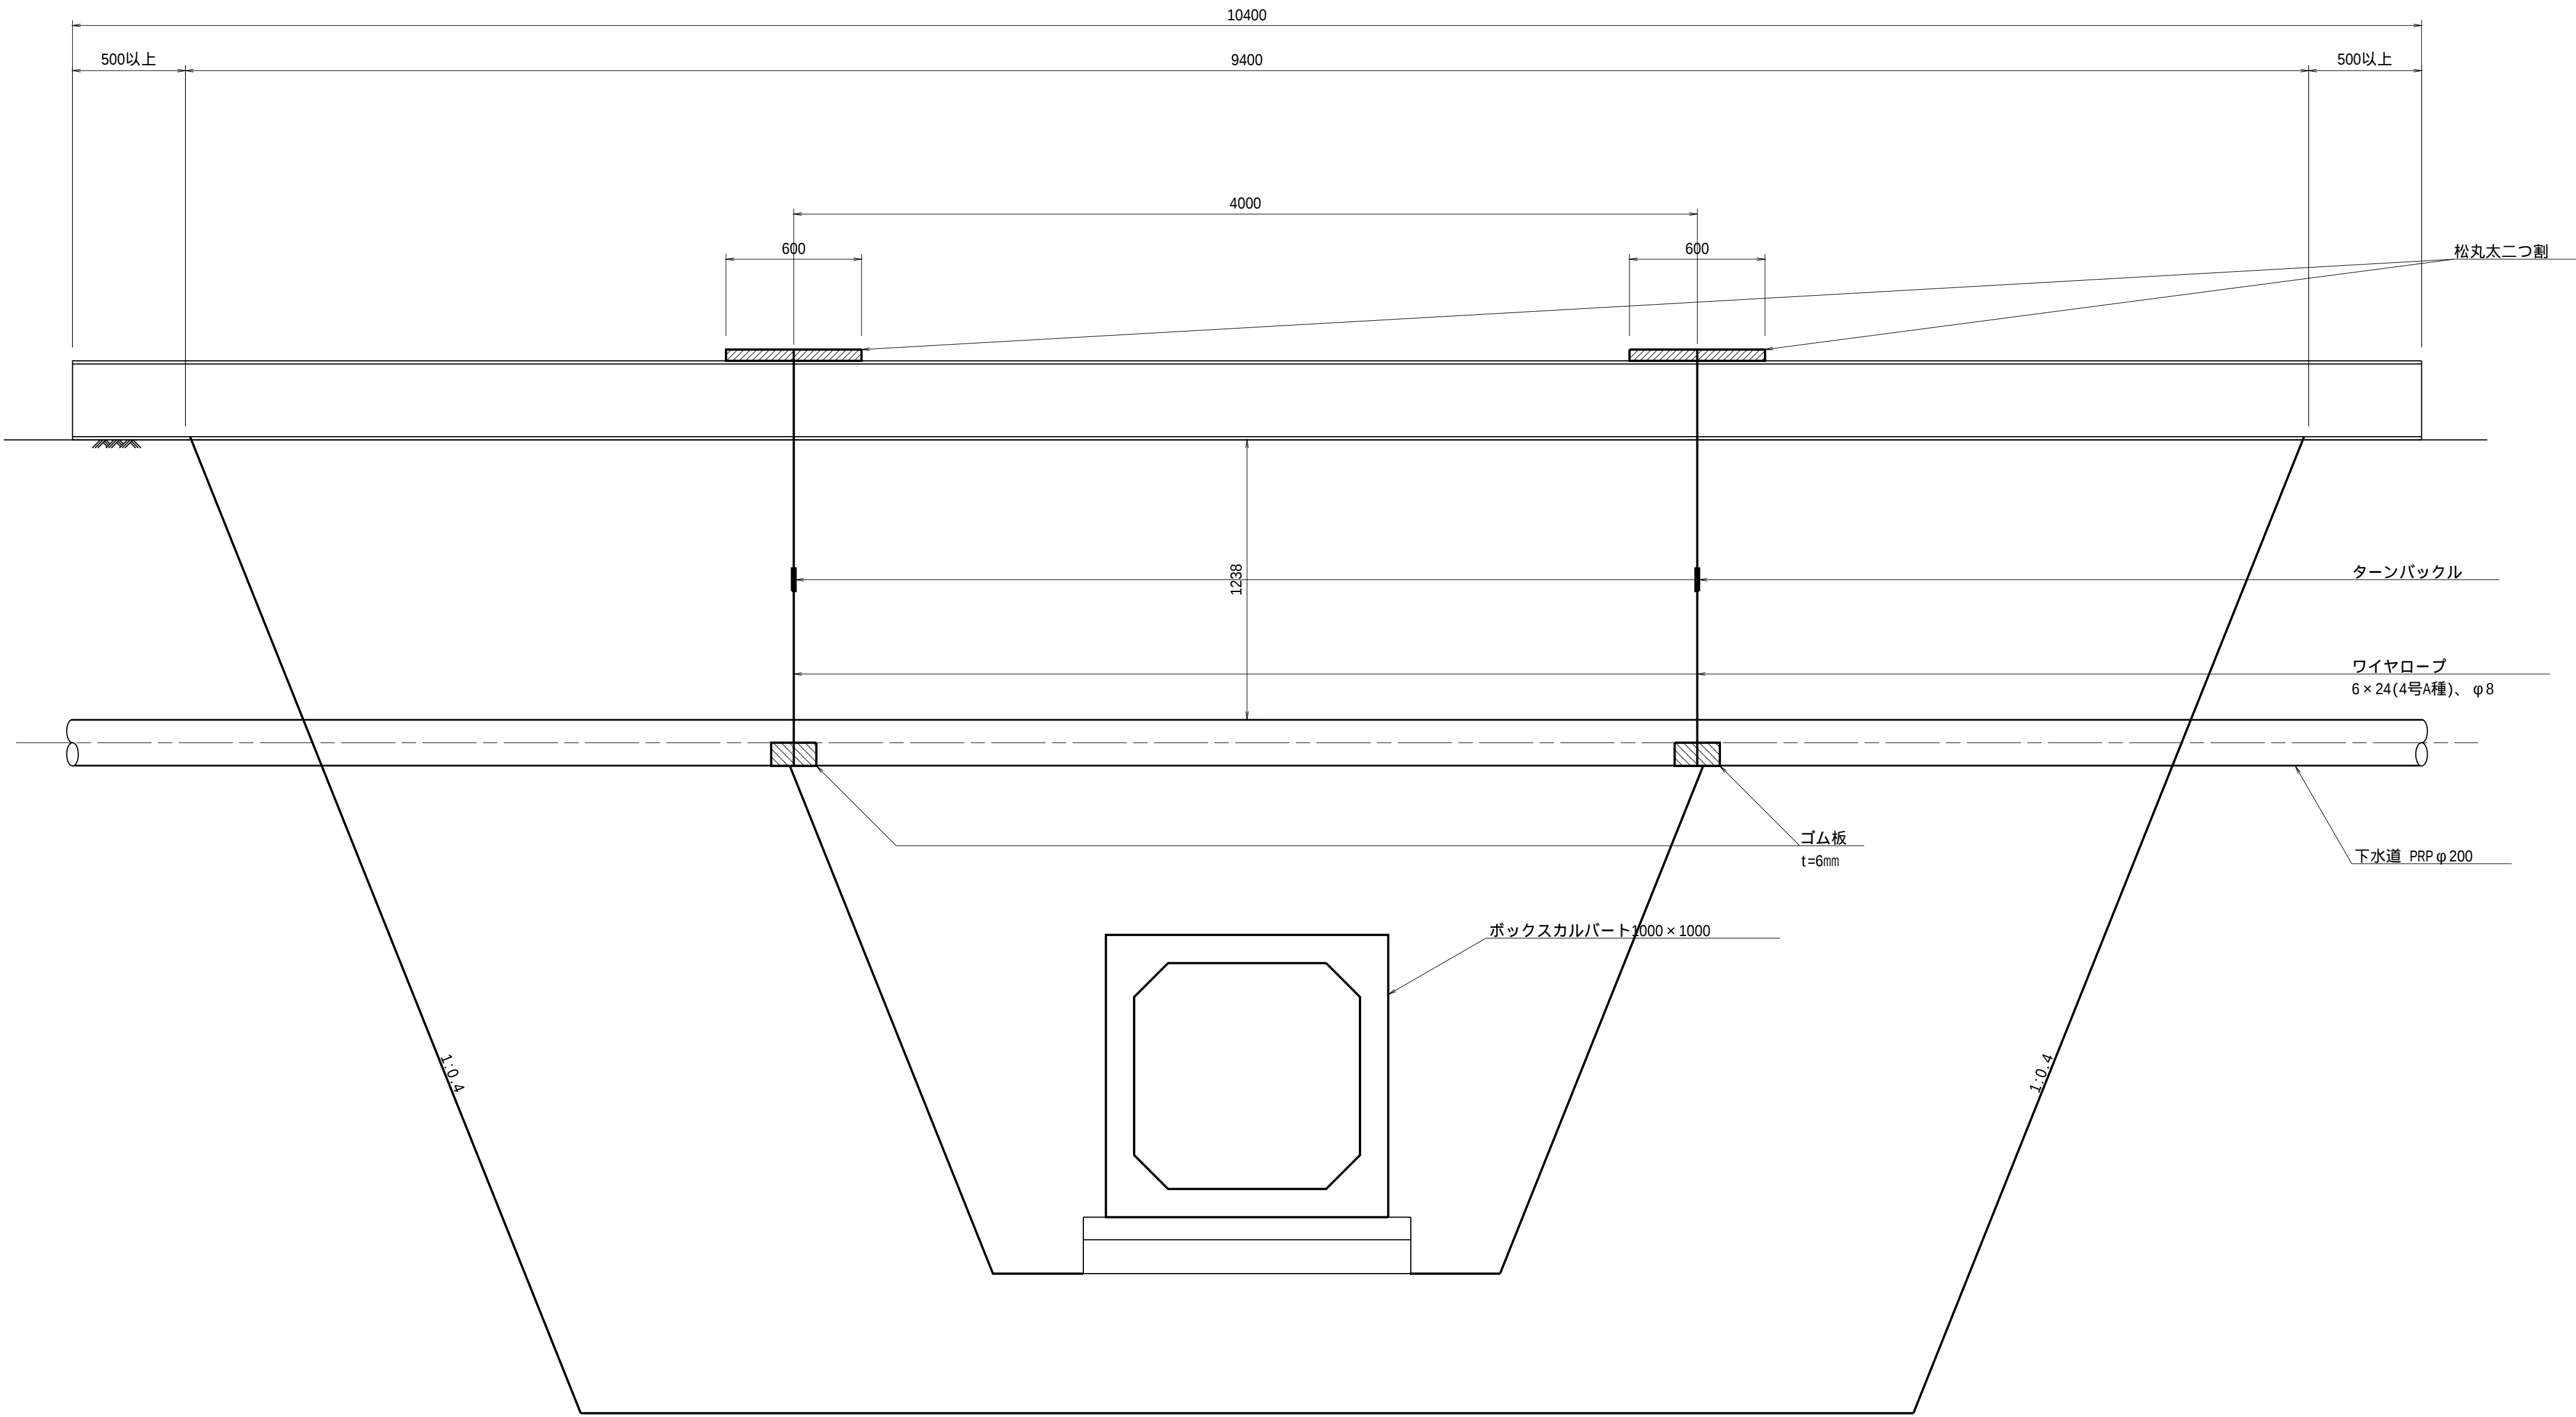

DL=41.00

工 事 名	和歌山平野農地防災事業 小田井水路(本積右岸排水路)第2工区建設工事		
図 面 名	吊り防護詳細図(2/4)		
年 月 日			
縮 尺	S=1:20	図面番号	19-2/4
会 社 名	当 初		
事務所名	近畿農政局 和歌山平野農地防災事業所		


吊り防護詳細図(3/4)

S=1:20


(NO.26余水水路)

上水道 PE φ75mm

縦断図

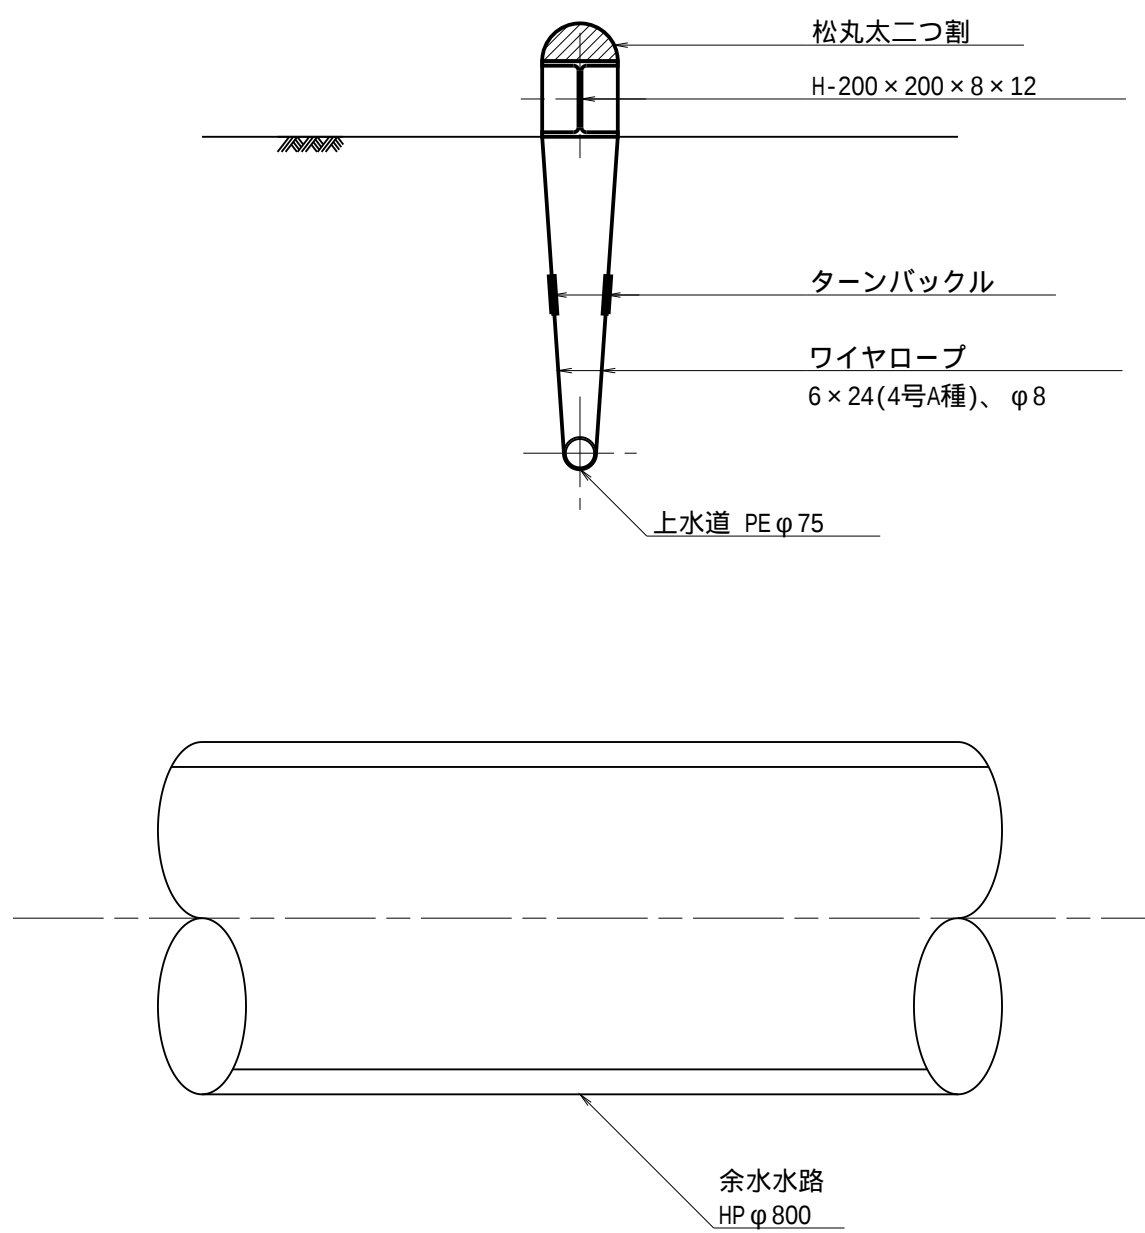

横断図

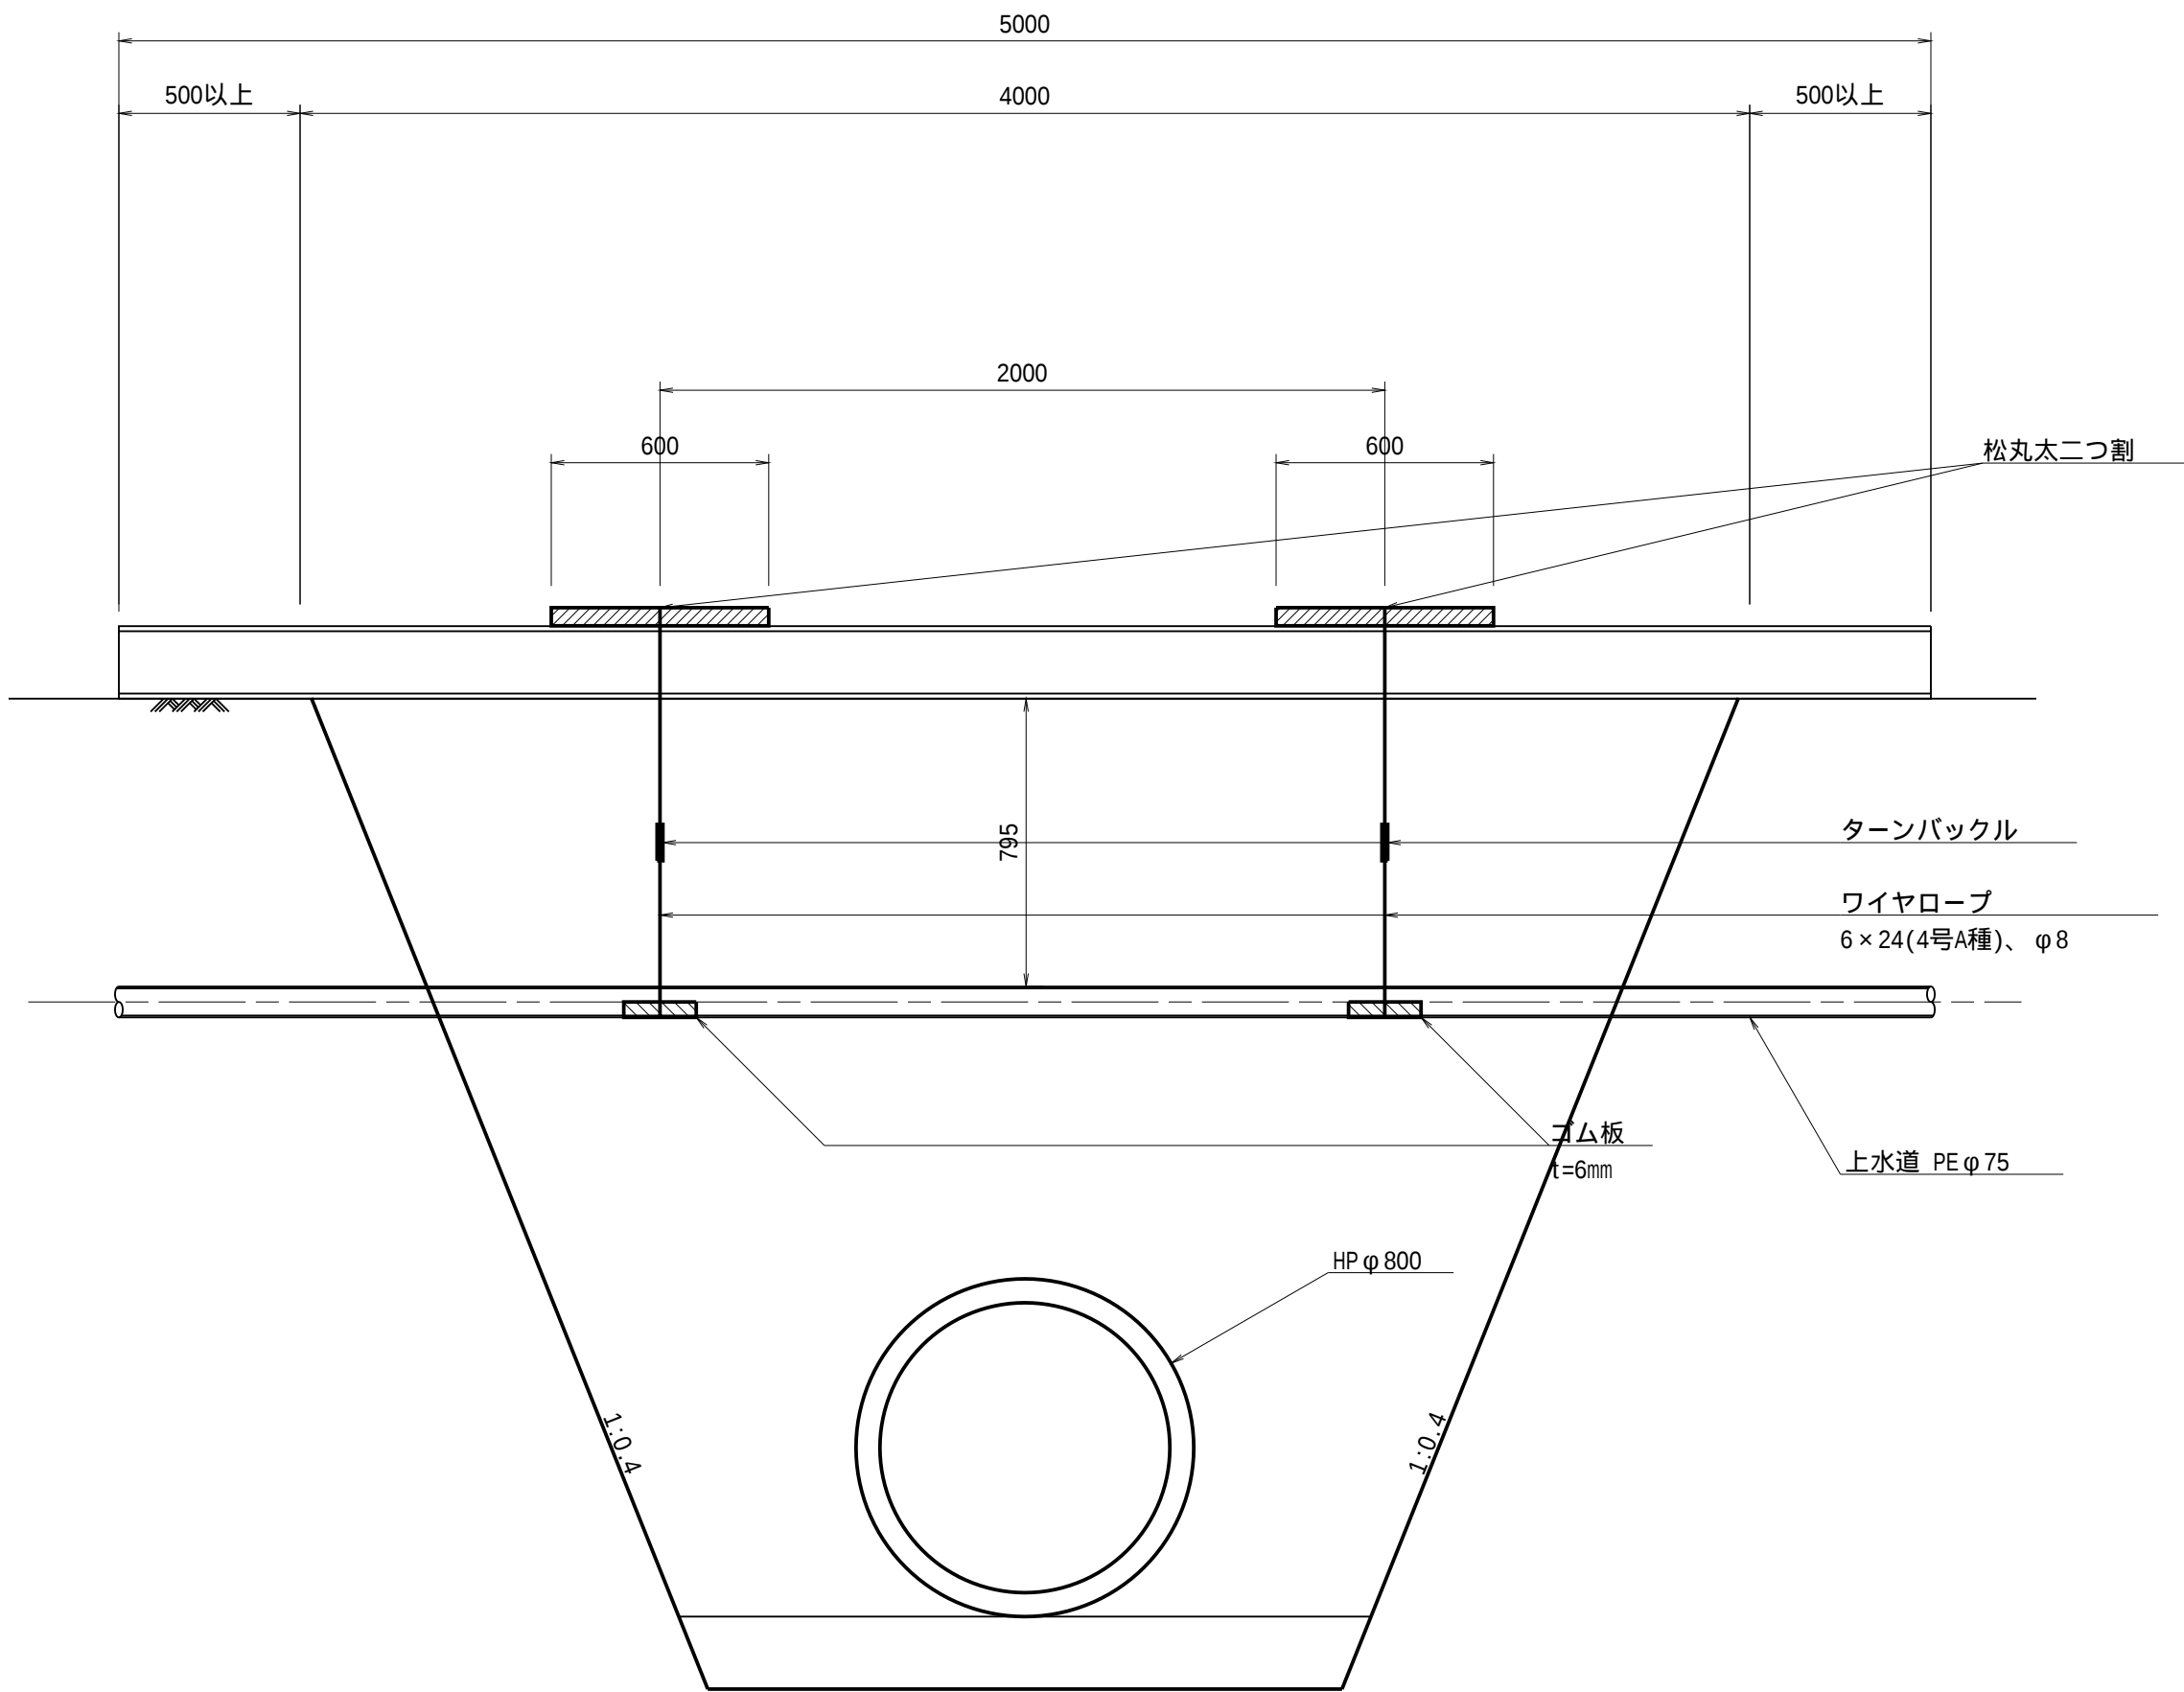

DL=41.00

工 事 名	和歌山平野農地防災事業 小田井水路(木積右岸排水路)第2工区建設工事		
図 面 名	吊り防護詳細図(3/4)		
年 月 日			
縮 尺	S=1:20	図面番号	19-3/4
会 社 名	当 初		
事務所名	近畿農政局 和歌山平野農地防災事業所		


吊り防護詳細図(4/4)

S=1:20


(NO.26余水水路)

下水道 PRP φ200mm

縦断図

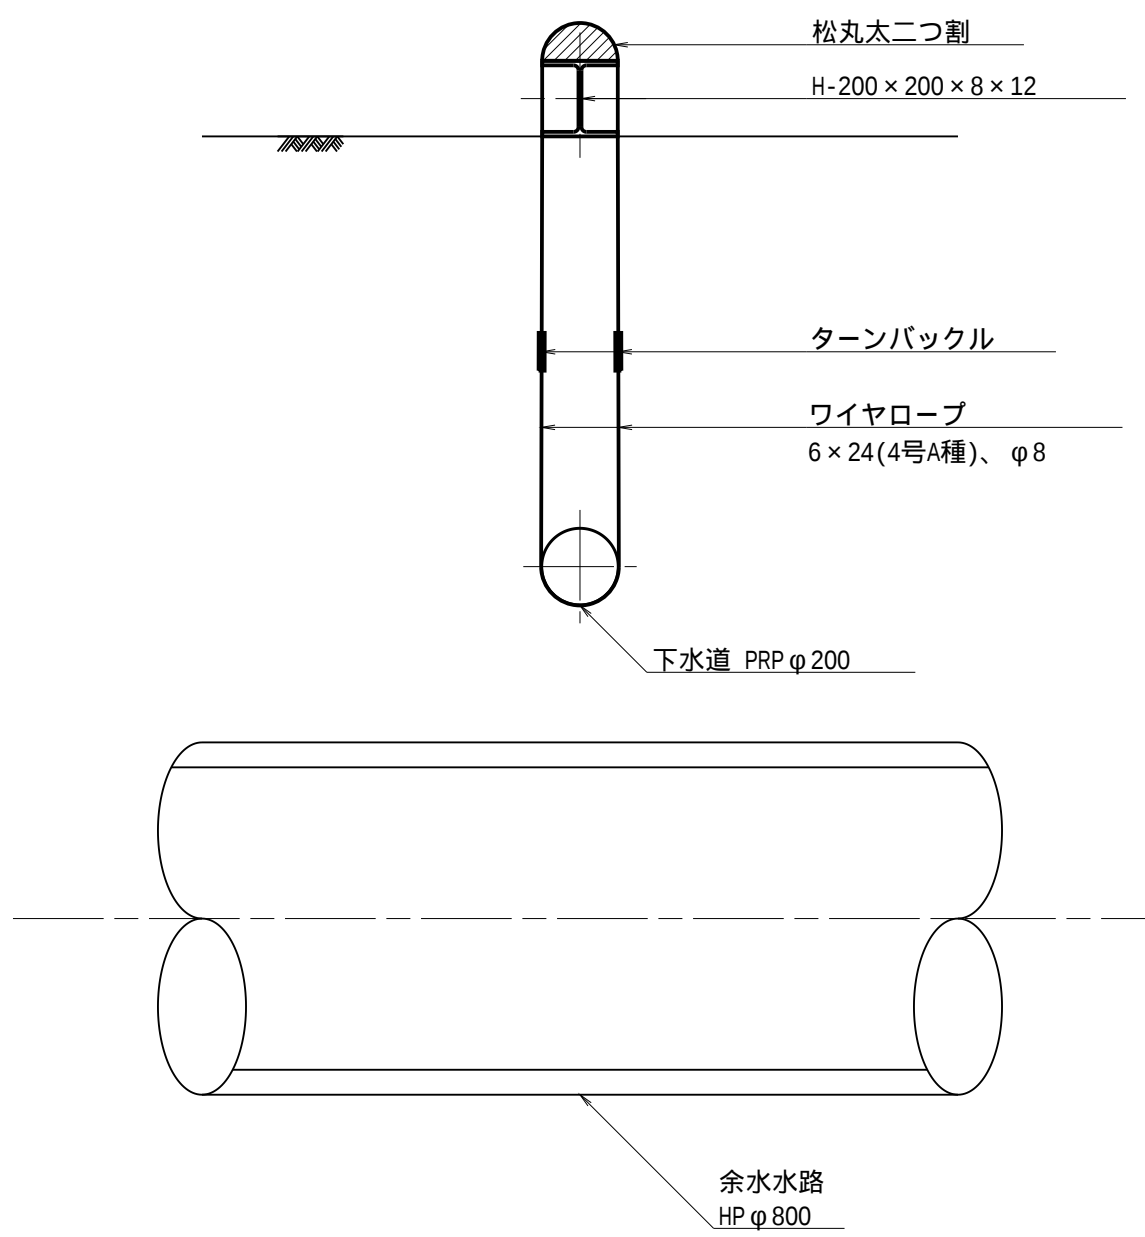

横断図

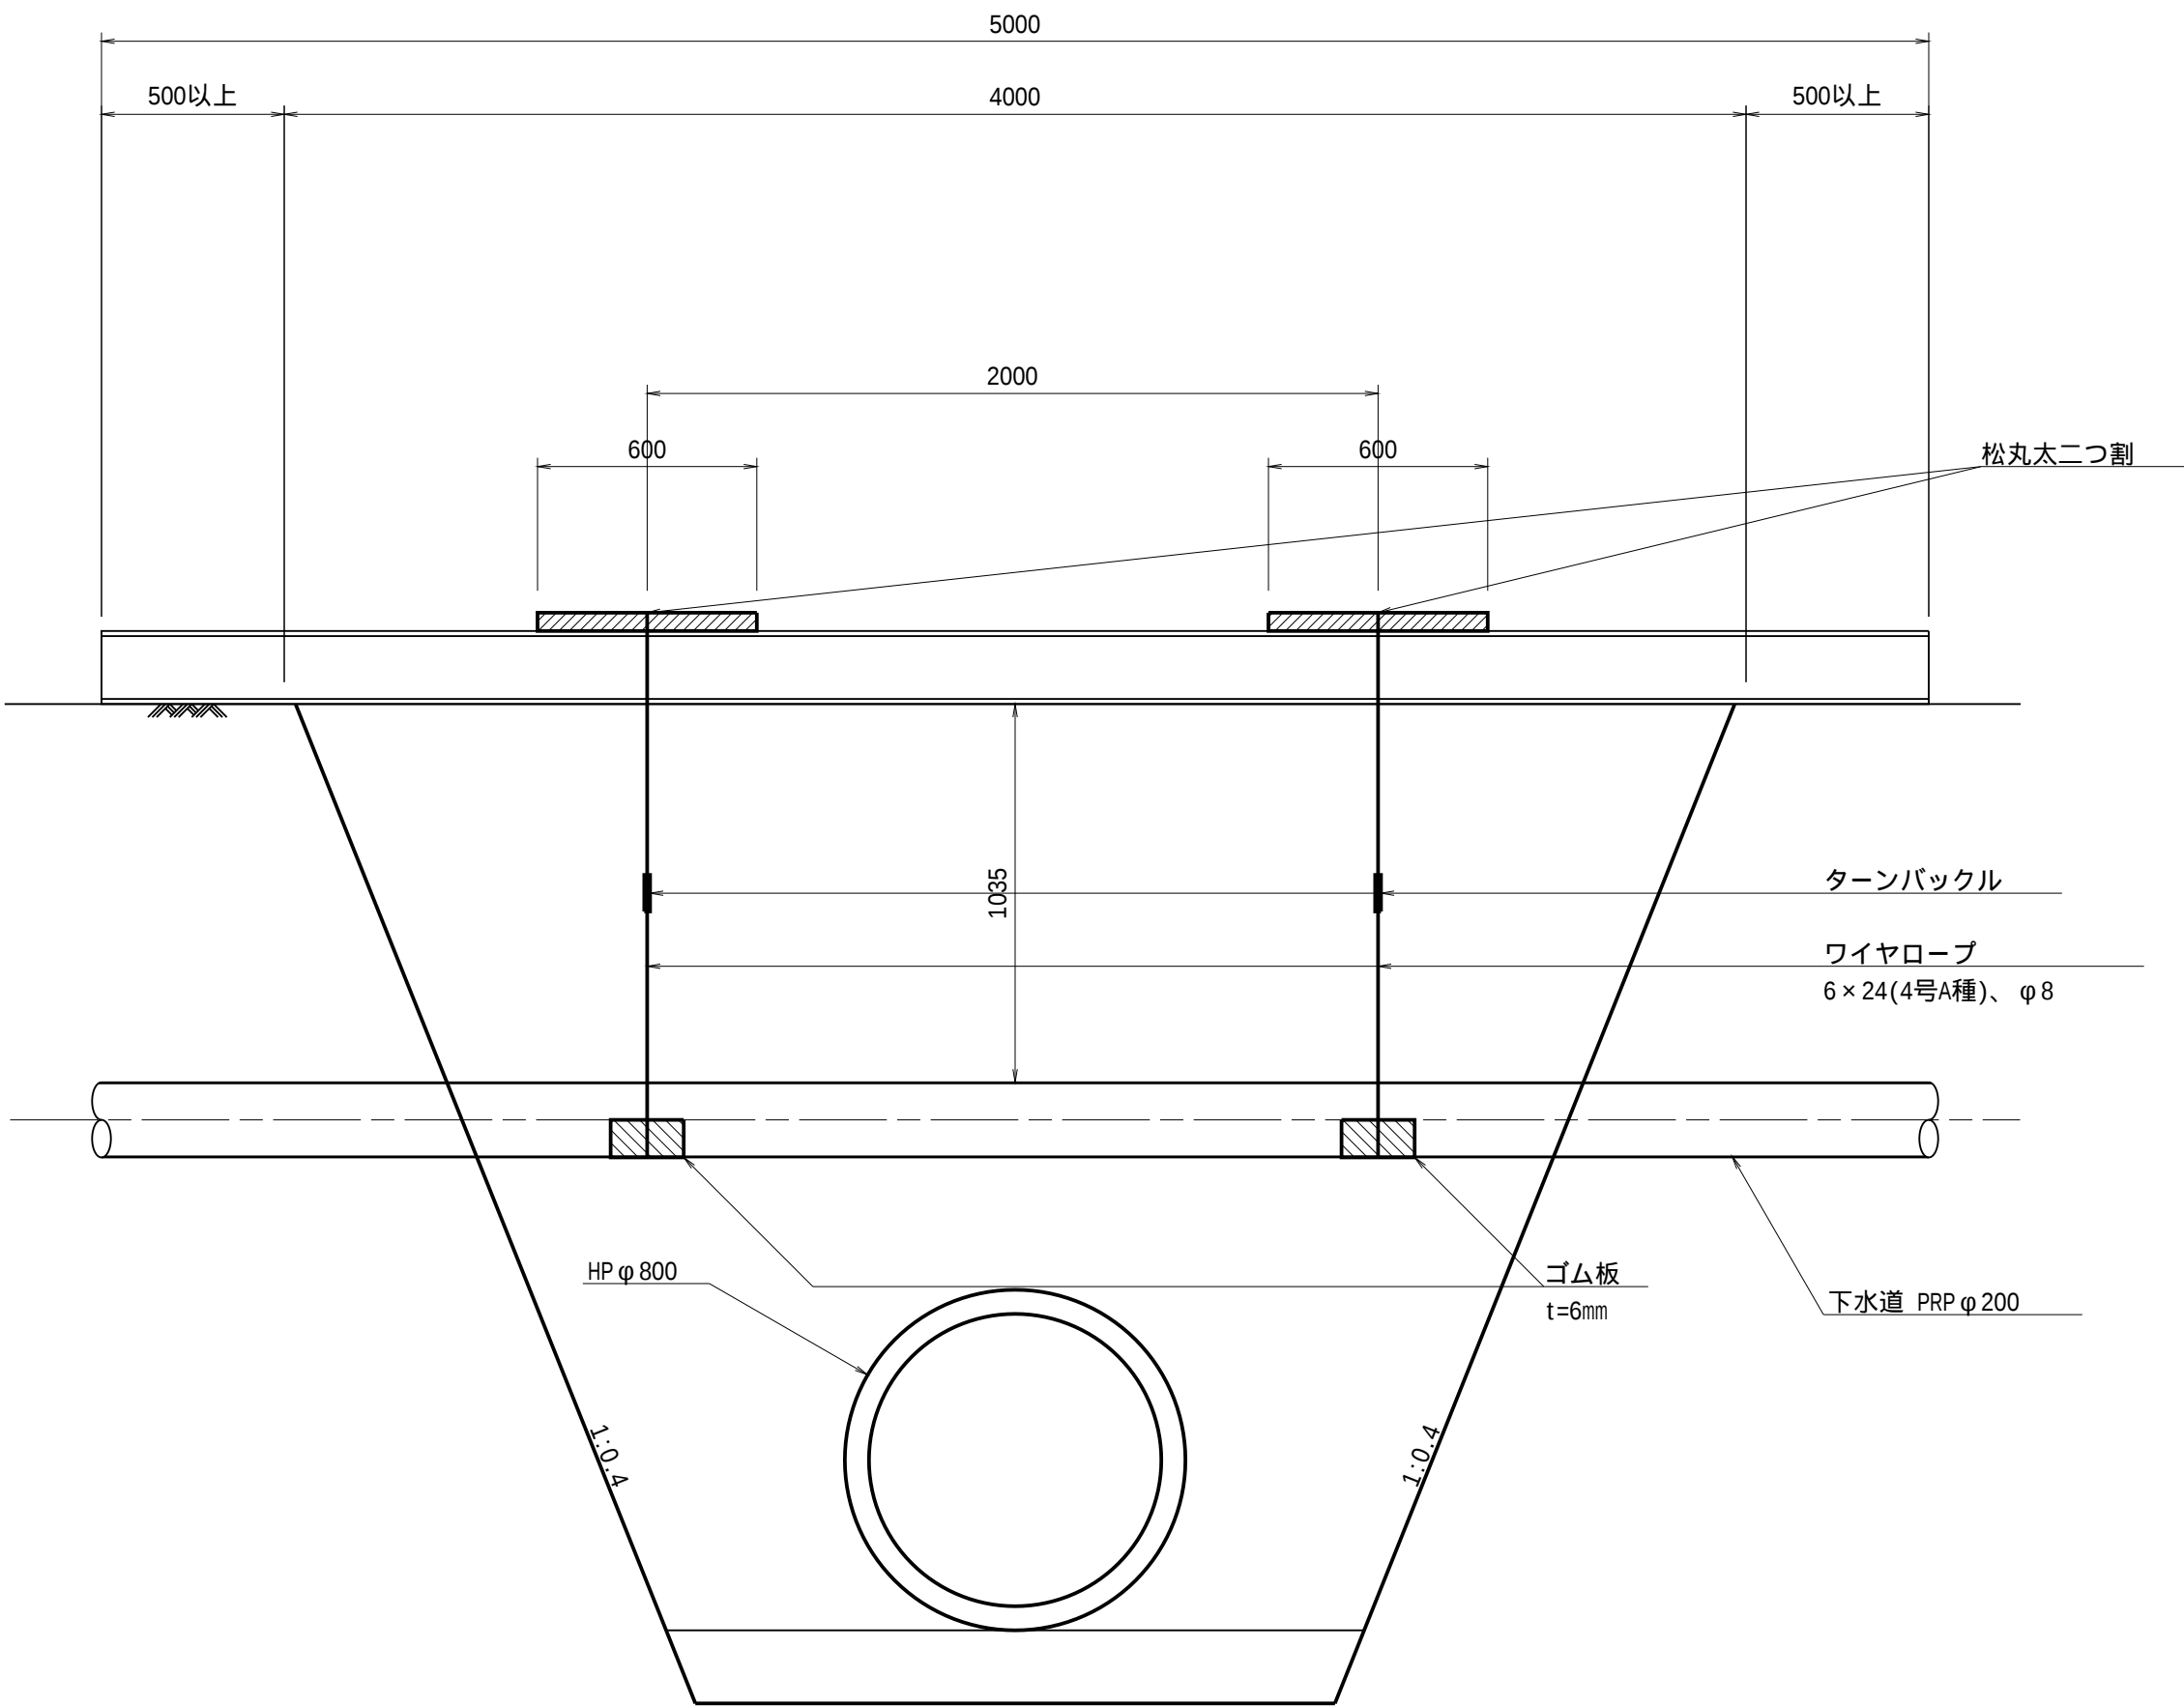

DL=41.00

工 事 名	和歌山平野農地防災事業 小田井水路(木積右岸排水路)第2工区建設工事		
図 面 名	吊り防護詳細図(4/4)		
年 月 日			
縮 尺	S=1:20	図面番号	19-4/4
会 社 名	当 初		
事務所名	近畿農政局 和歌山平野農地防災事業所		

S=1 : 100

Technical drawing of a dam cross-section. The dam features a stepped profile with a spillway on the left. The crest is marked with an elevation of $\nabla 45.50\text{m}$. The downstream slope is indicated with a height of 8.77 . A vertical dashed line separates the upstream face from the downstream slope. A hatched area on the left represents the upstream water body. A small structure is visible on the crest near the spillway.


Figure 1: Plan view of the bridge deck layout. The diagram shows a rectangular bridge deck with a total width of 3300mm. A central section of 3000mm is marked, with a 300mm offset on each side. The deck is labeled "覆工" (Covered Work) at the top. A vertical line on the right indicates a slope of 45.50m and a total height of 1050mm.

工 事 名	和歌山平野農地防災事業 小田井水路(木積右岸排水路)第2工区建設工事		
図 面 名	放流工仮設計計画図		
年 月 日			
縮 尺	図示	図面番号	20
契約区分	当 初		
事務所名	近畿農政局 和歌山平野農地防災事業所		

水槽スラブ詳細図


全体図

S=1:15

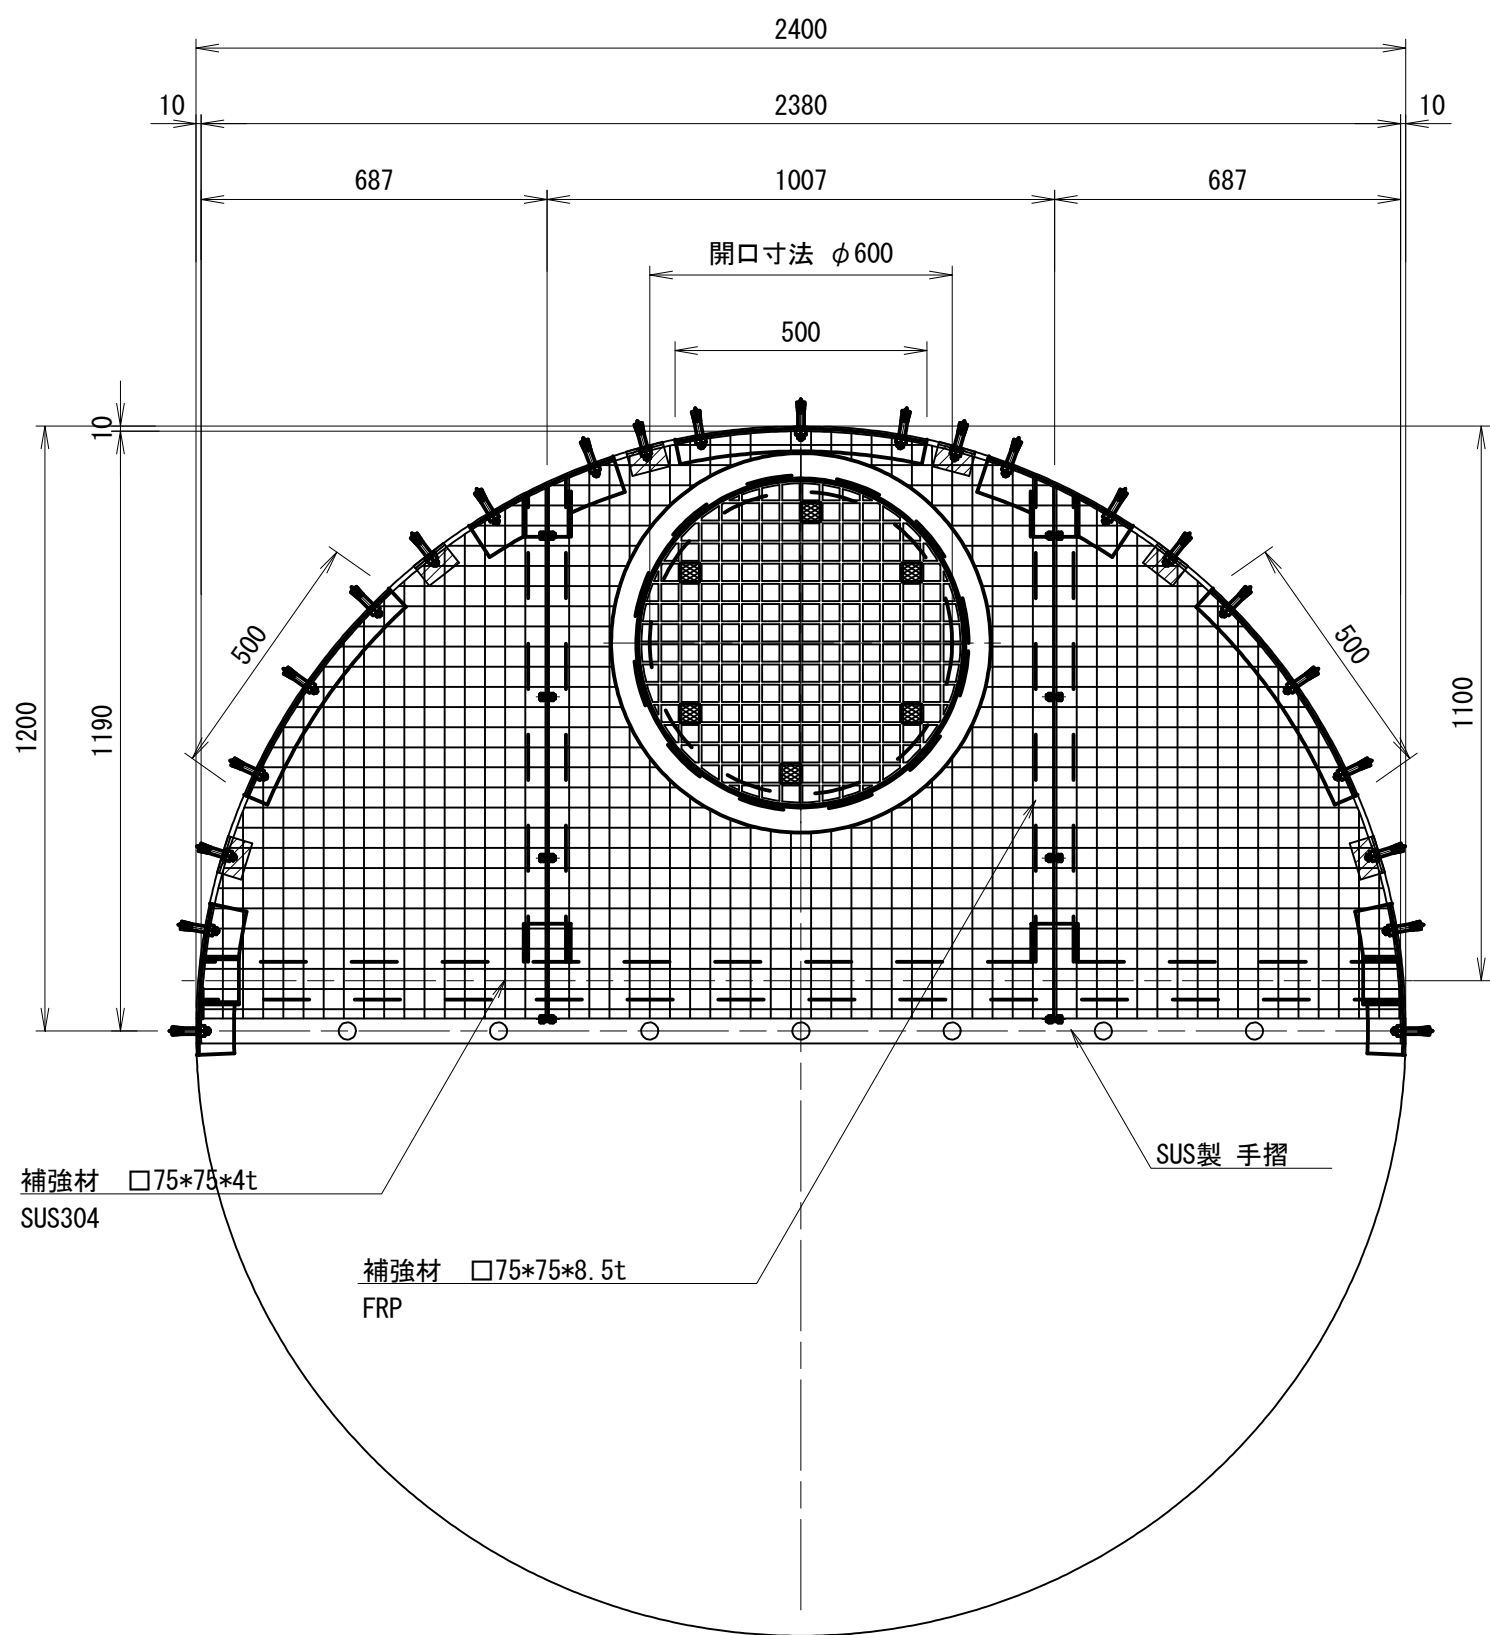

SUS製手摺詳細図


S=1:15

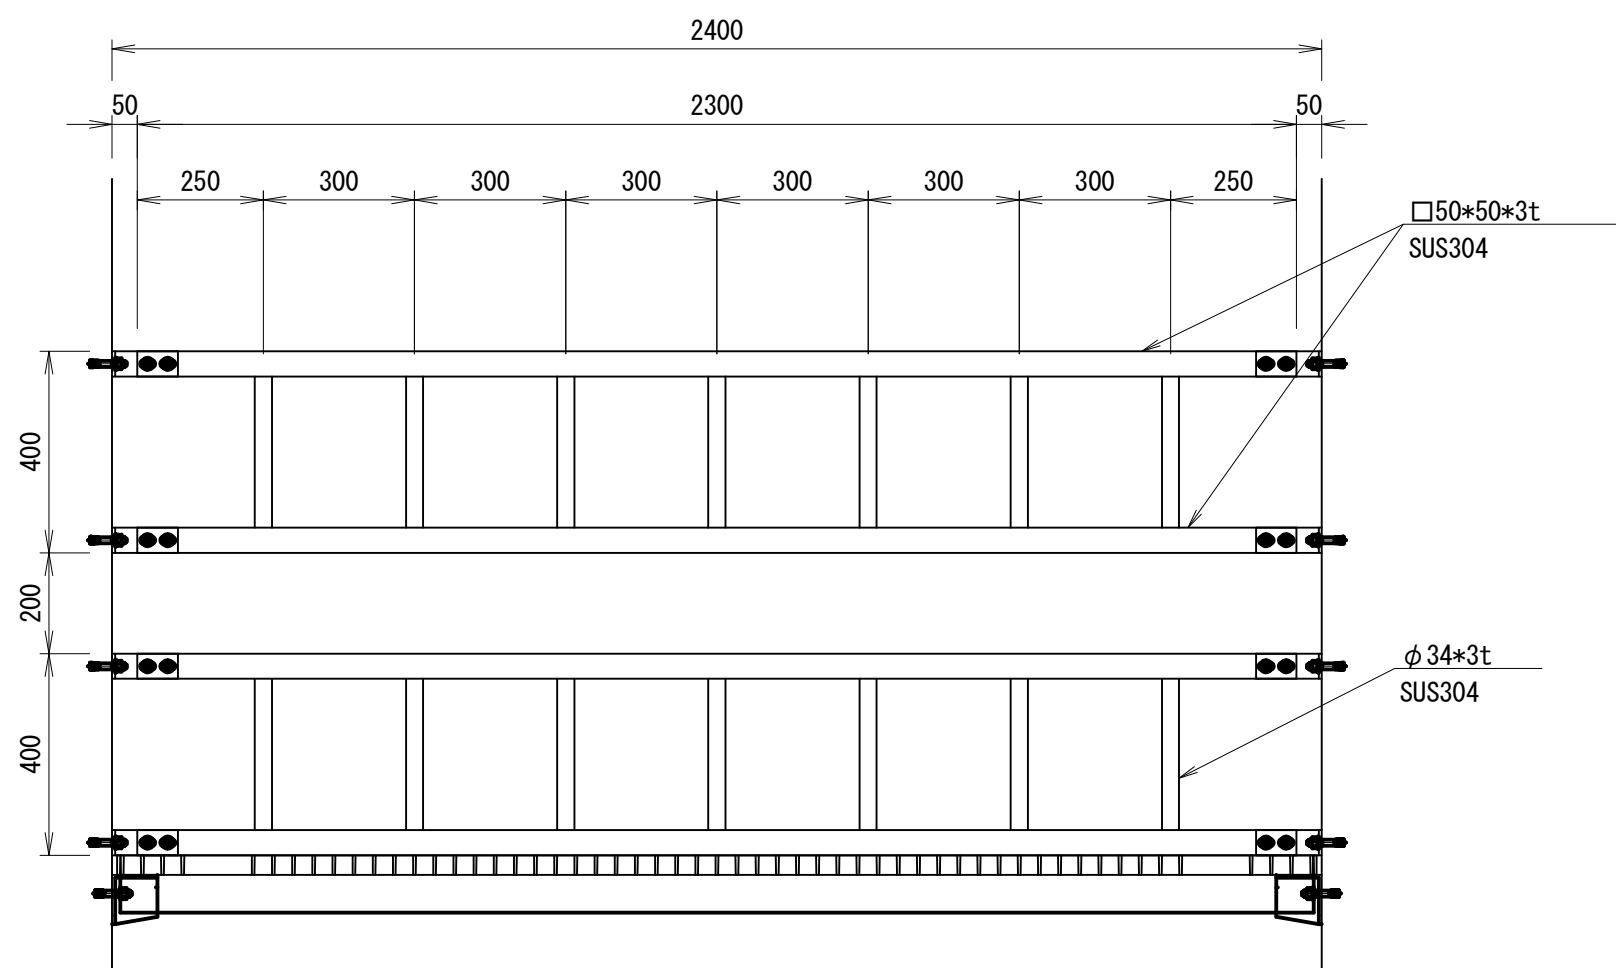

FRPグレーチング詳細図


(ジョイント部)

S=1:5

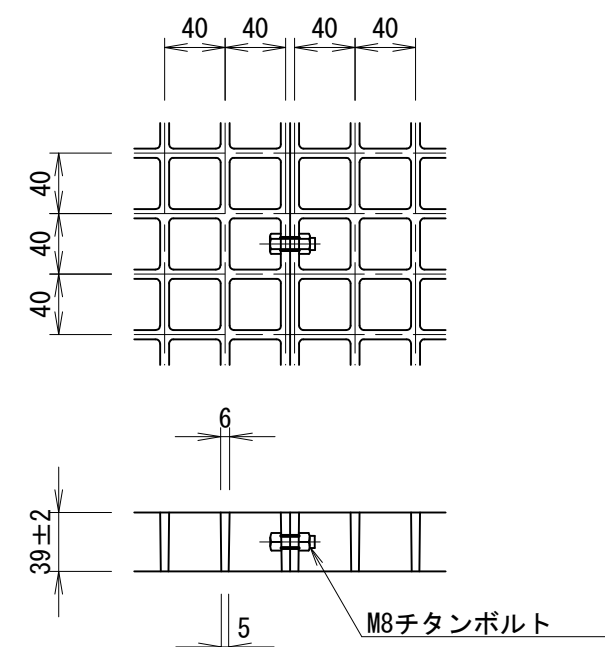


端部断面詳細図

S=1:5

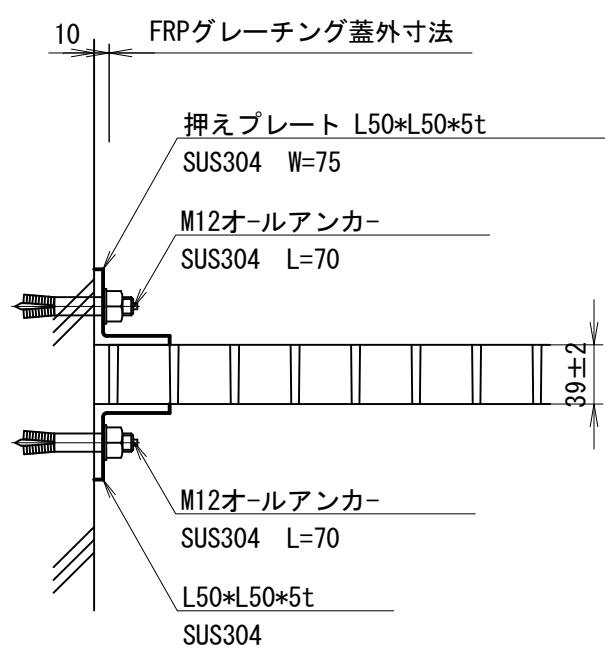

補強材受詳細図



S=1:5

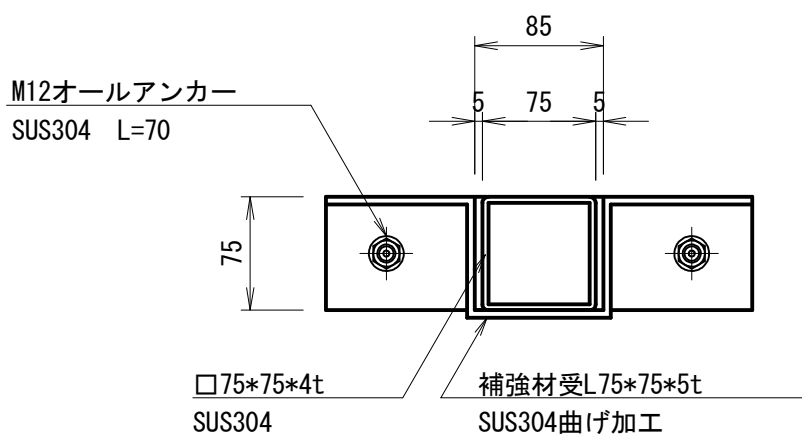

ステンレス手摺固定部詳細図


(ジョイント部)

S=1:5

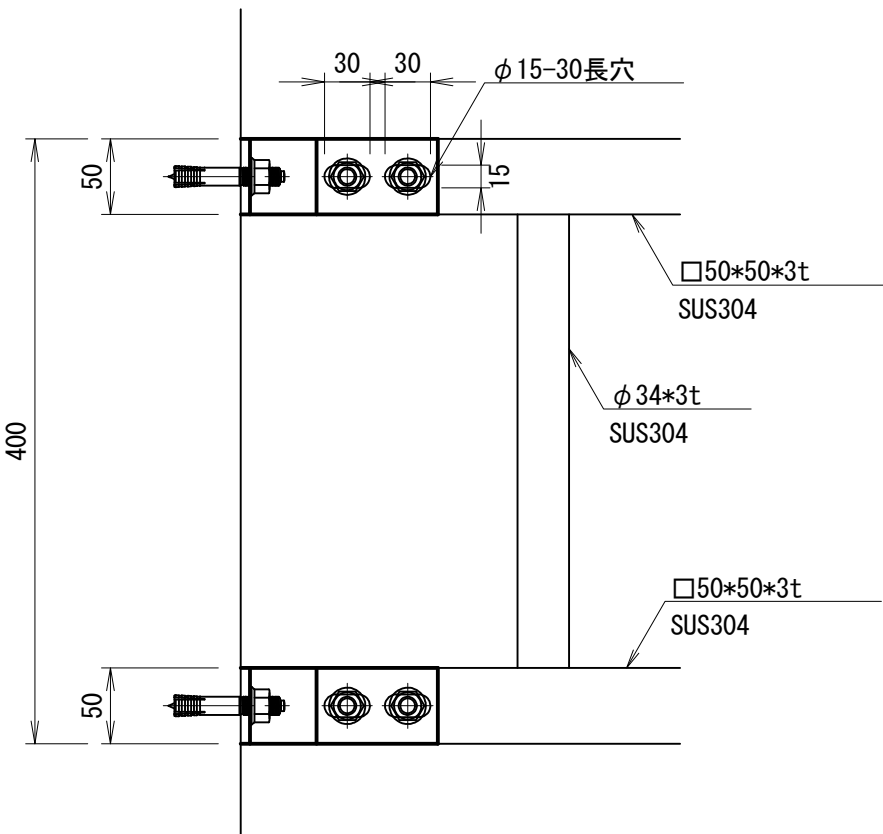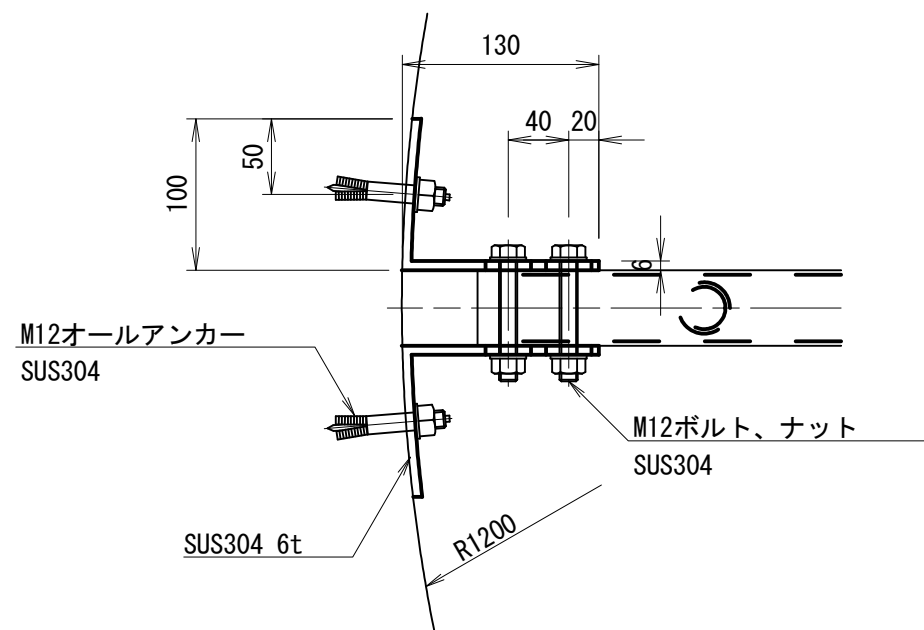

補強材接続部詳細図

S=1:5

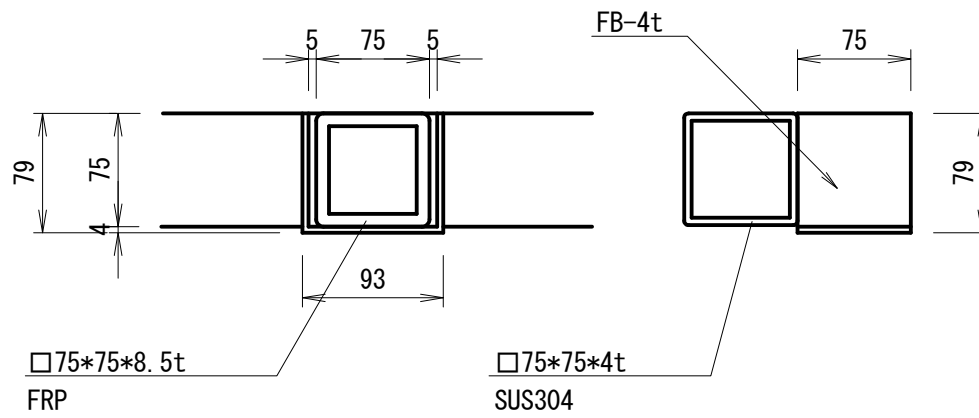


工 事 名	和歌山平野農地防災事業 小田井水路(木積右岸排水路)第2工区建設工事		
図 面 名	水槽スラブ詳細図		
年 月 日			
縮 尺	図示	図面番号	22-1/2
契約区分	当 初		
事務所名	近畿農政局 和歌山平野農地防災事業所		

水槽スラブ詳細図


全体図

S=1:15

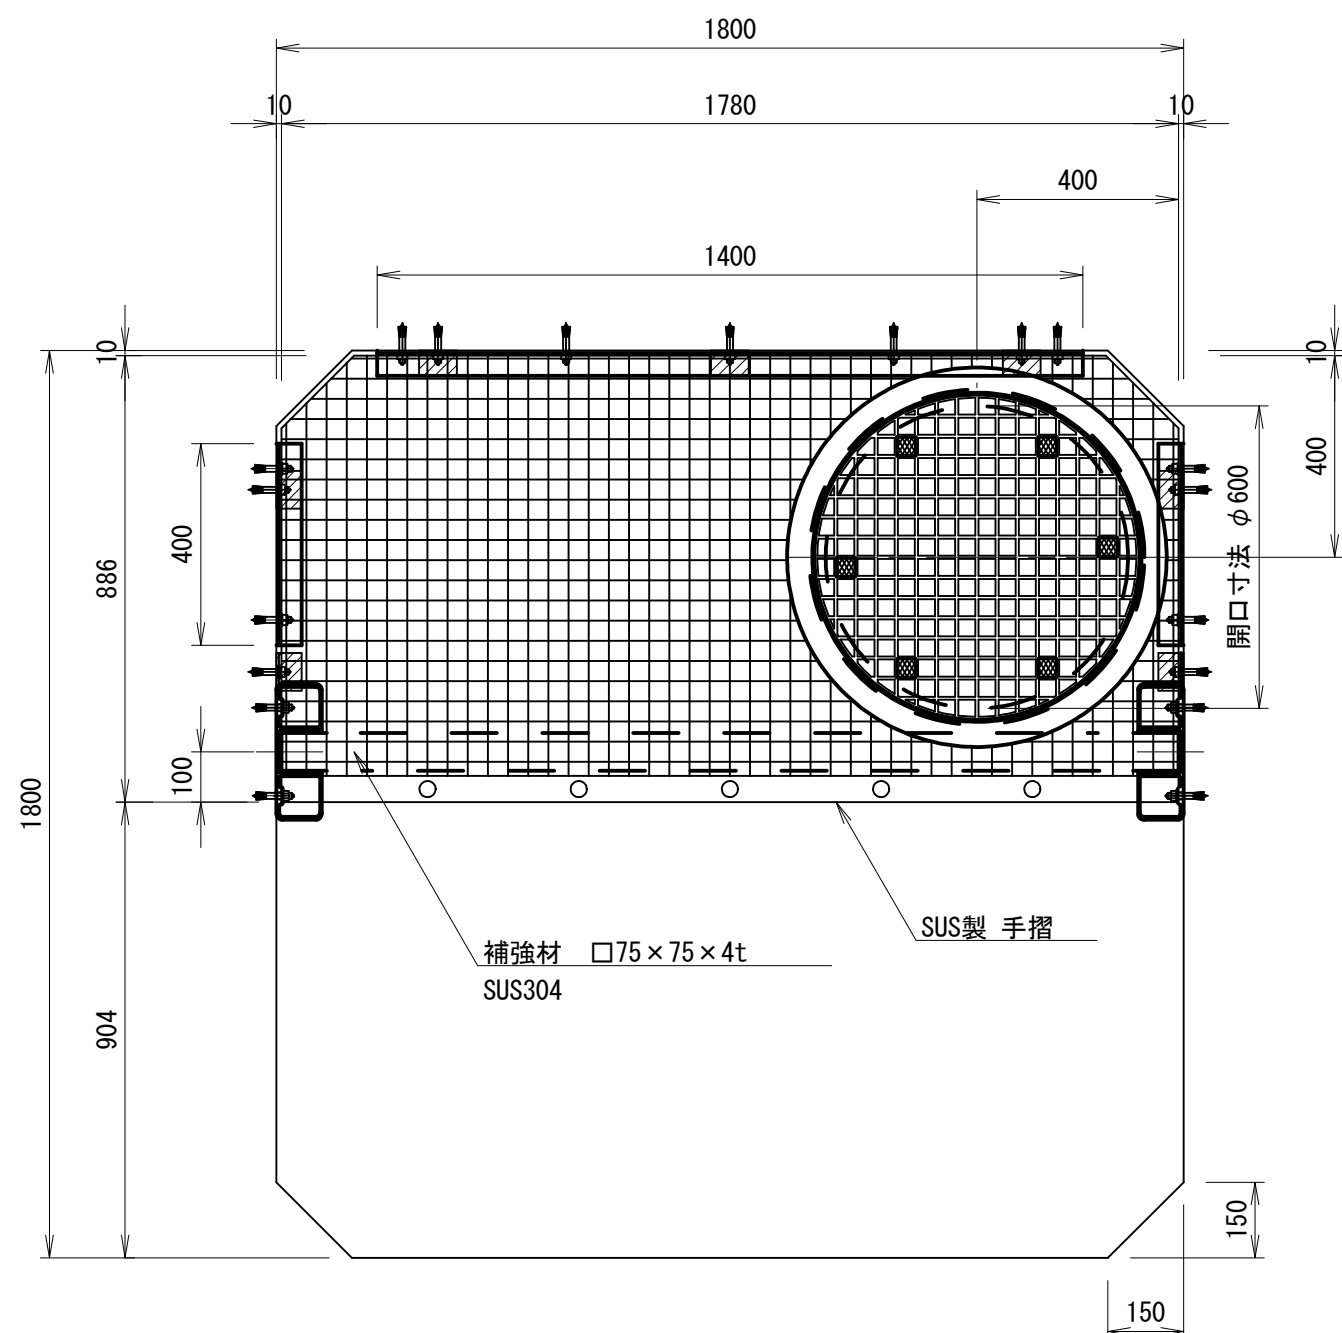

SUS製手摺詳細図


S=1:15

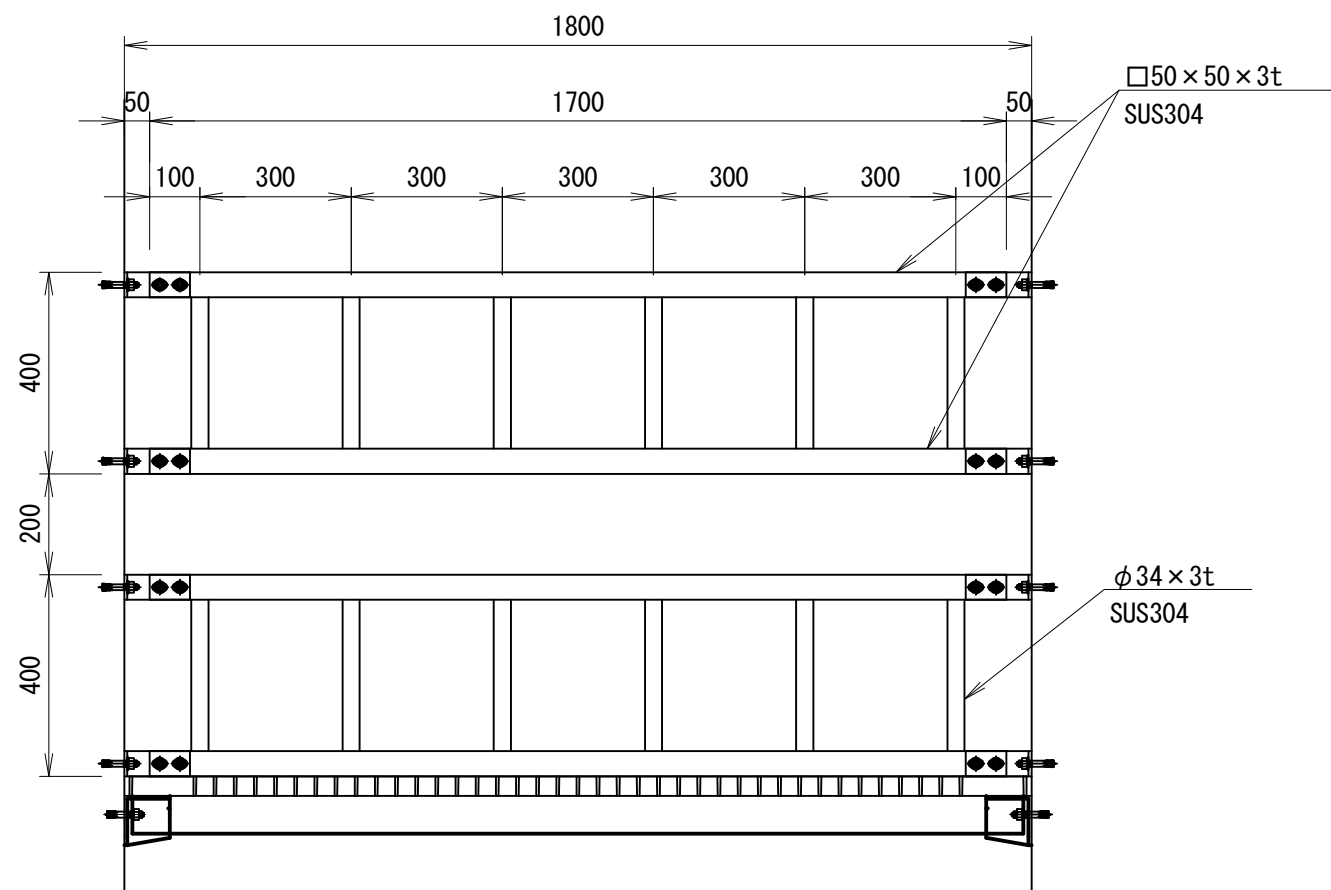

FRPグレーチング詳細図


(ジョイント部)

S=1:5

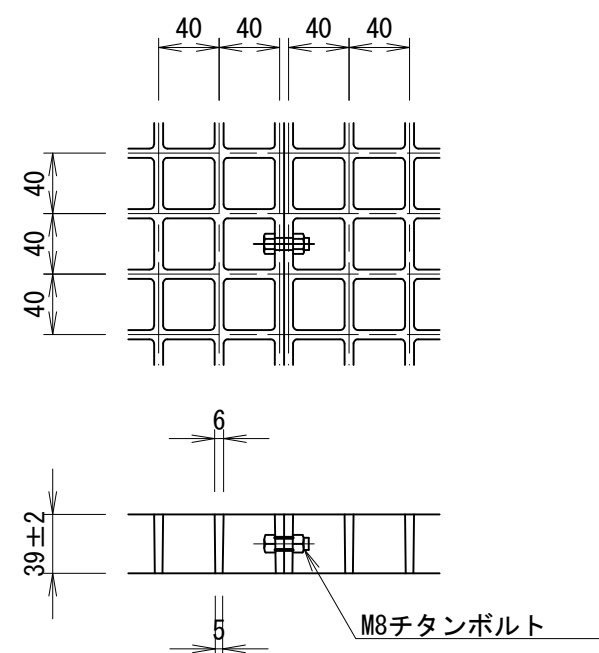


端部断面詳細図

S=1:5

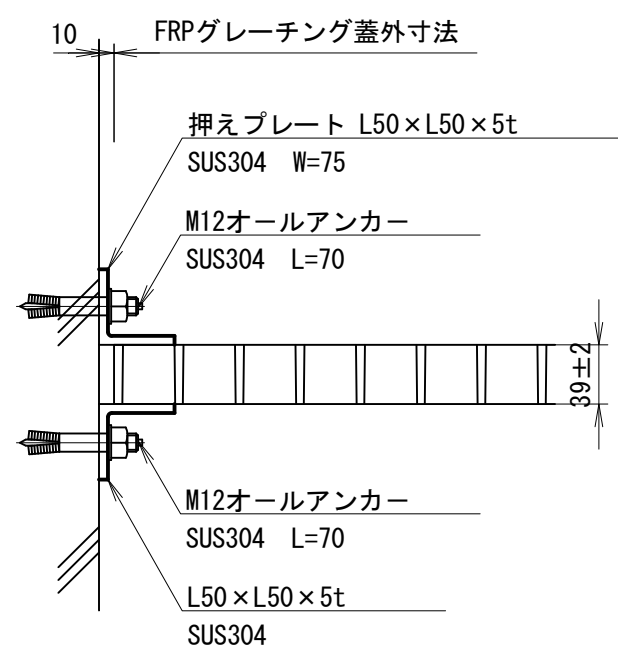

補強材受詳細図



S=1:5

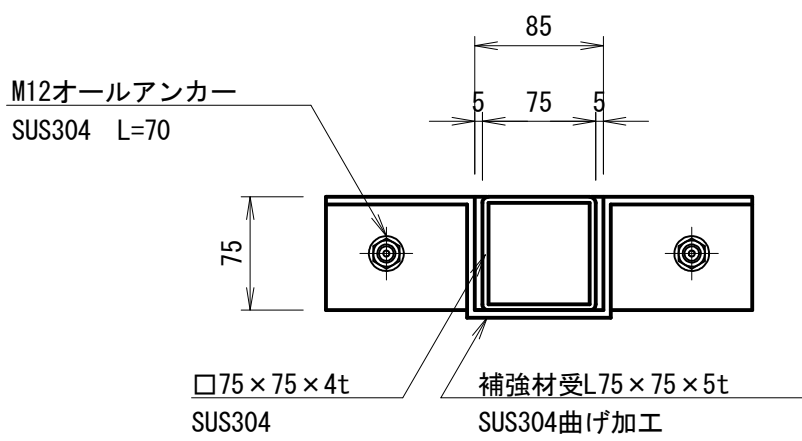

ステンレス手摺固定部詳細図

(ジョイント部)



S=1:5

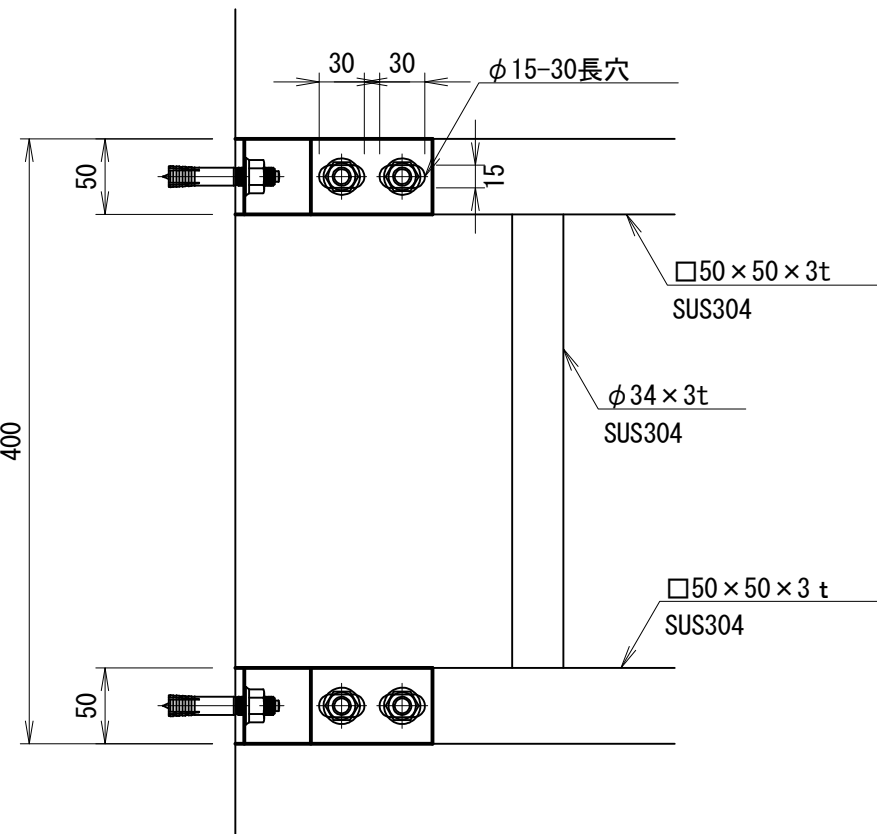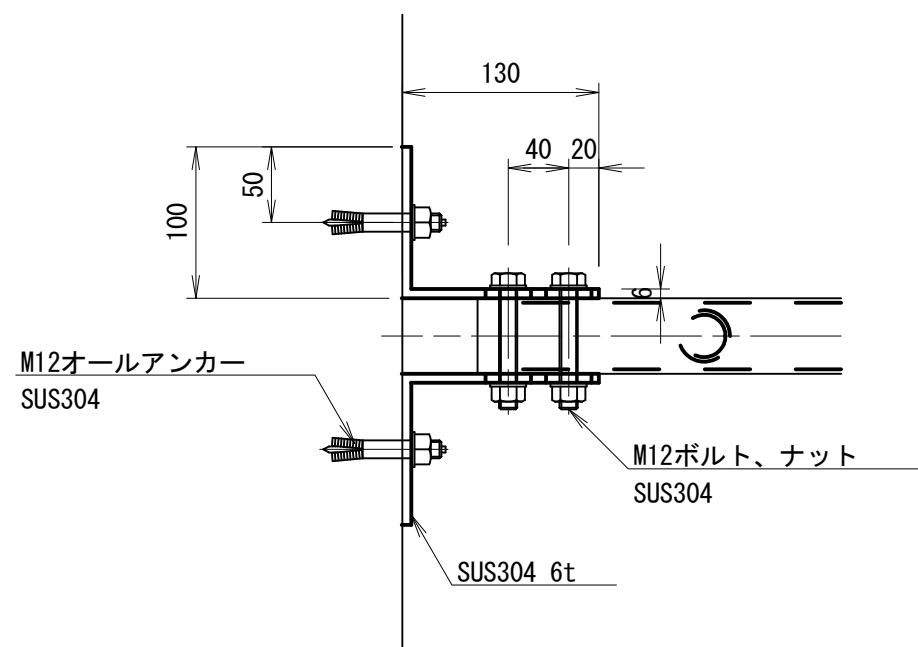

工 事 名	和歌山平野農地防災事業 小田井水路(木積右岸排水路)第2工区建設工事		
図 面 名	水槽スラブ詳細図		
年 月 日			
縮 尺	図示	図面番号	22-2/2
会 社 名	当 初		
事務所名	近畿農政局 和歌山平野農地防災事業所		

異形管詳細図

S=1:20

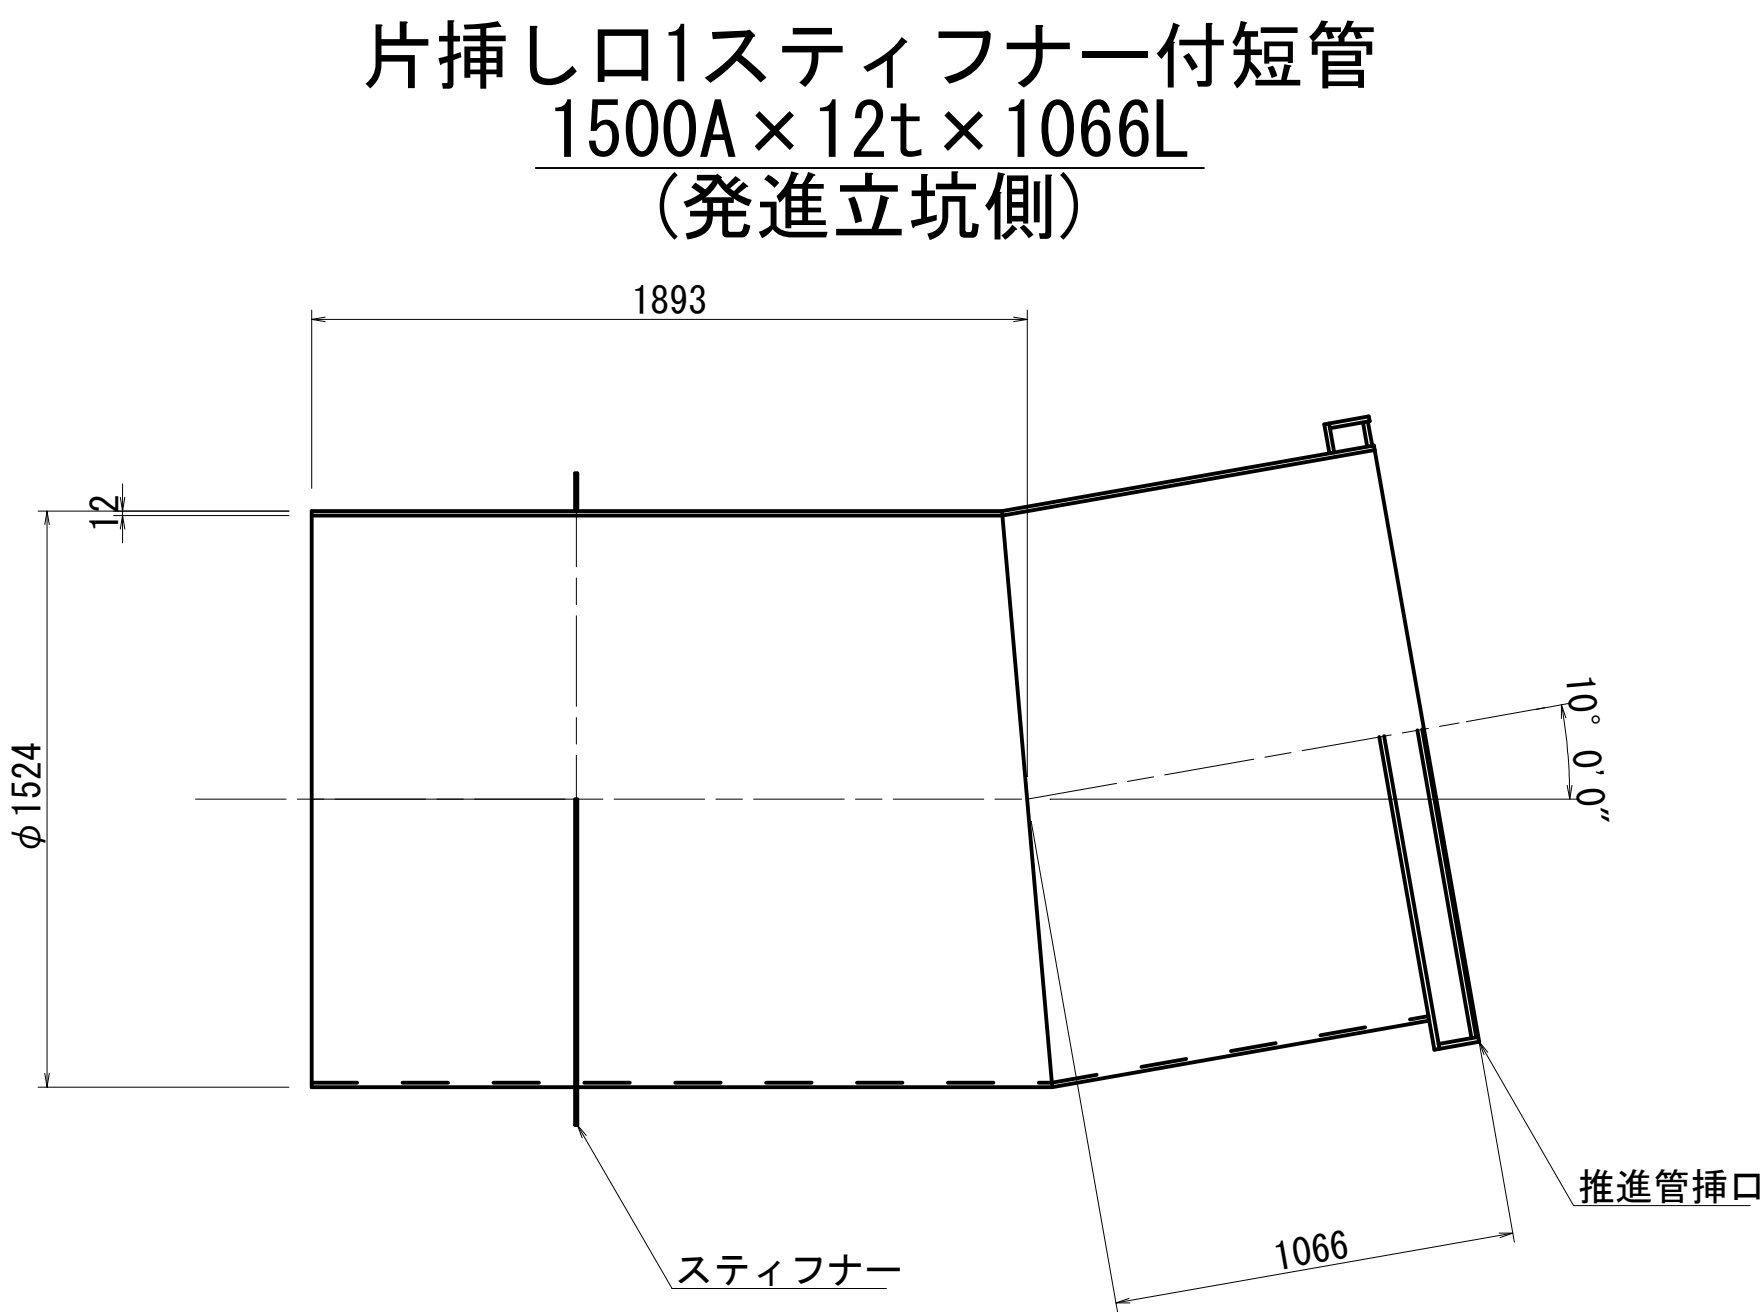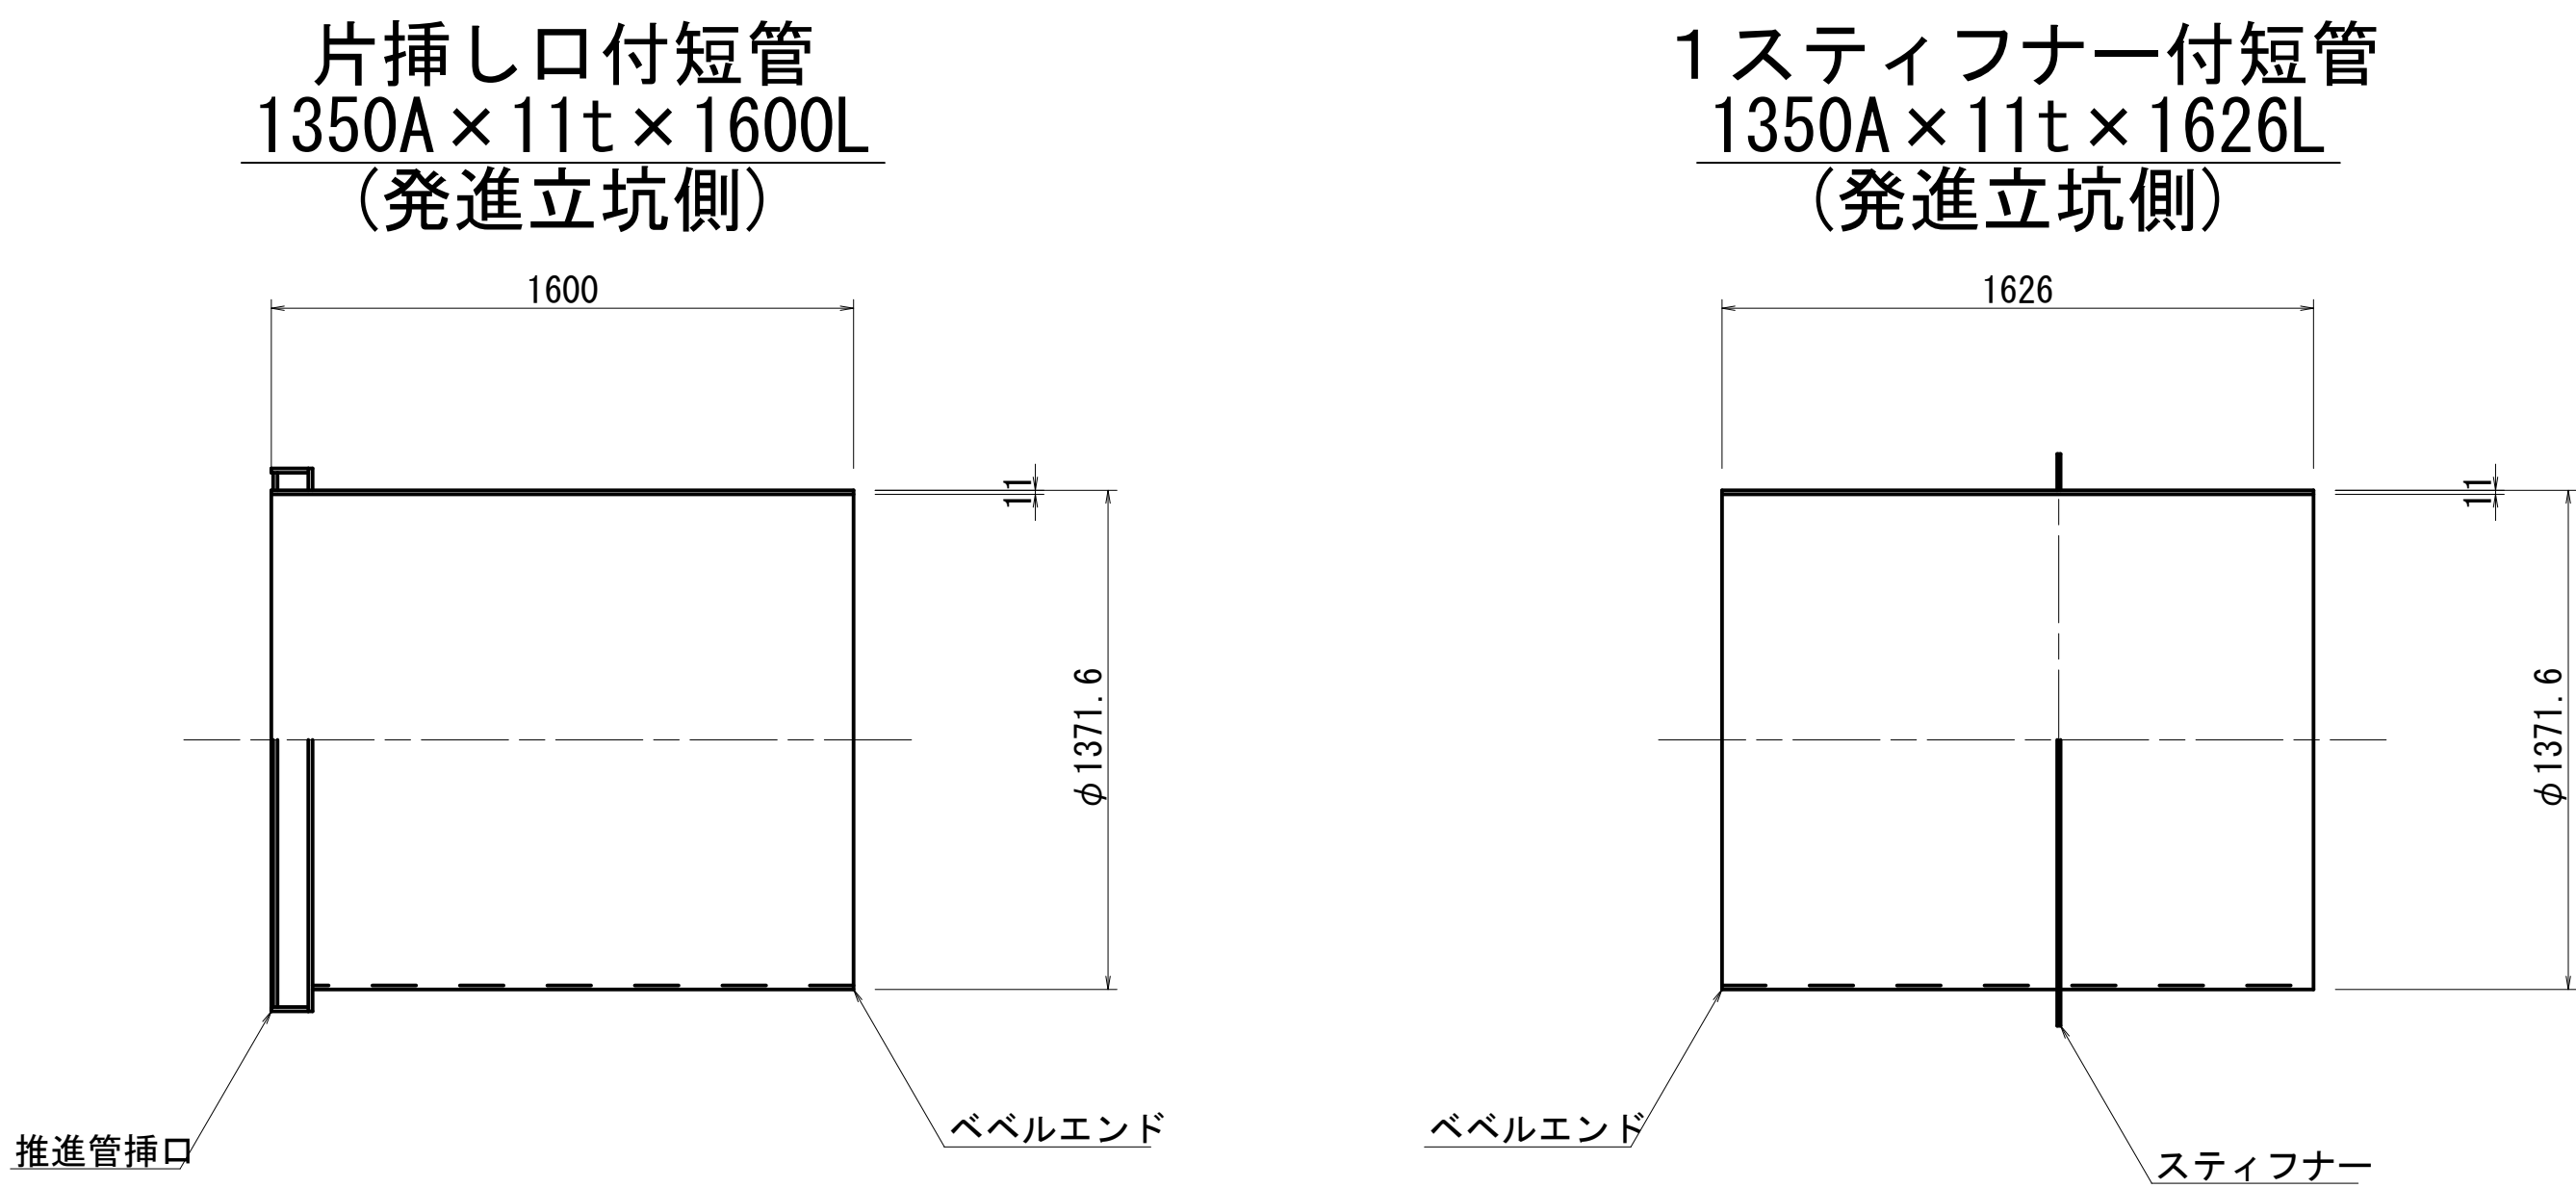

材質 : STW490
外面塗装 : ポリウレタン被覆2.0mm以上
(JIS G 3443-3)
内面塗装 : 溶剤形エポキシ樹脂0.5mm厚以上
(JIS G 3443-4)


工 事 名	和歌山平野農地防災事業 小田井水路(木積右岸排水路)第2工区建設工事		
図 面 名	異種等詳細図		
年 月 日			
縮 尺	S=1:20	図面番号	23
契約区分	当 初		
事務所名	近畿農政局 和歌山平野農地防災事業所		

空伏工計画図

(発進立坑)



A-A断面図

S=1:100

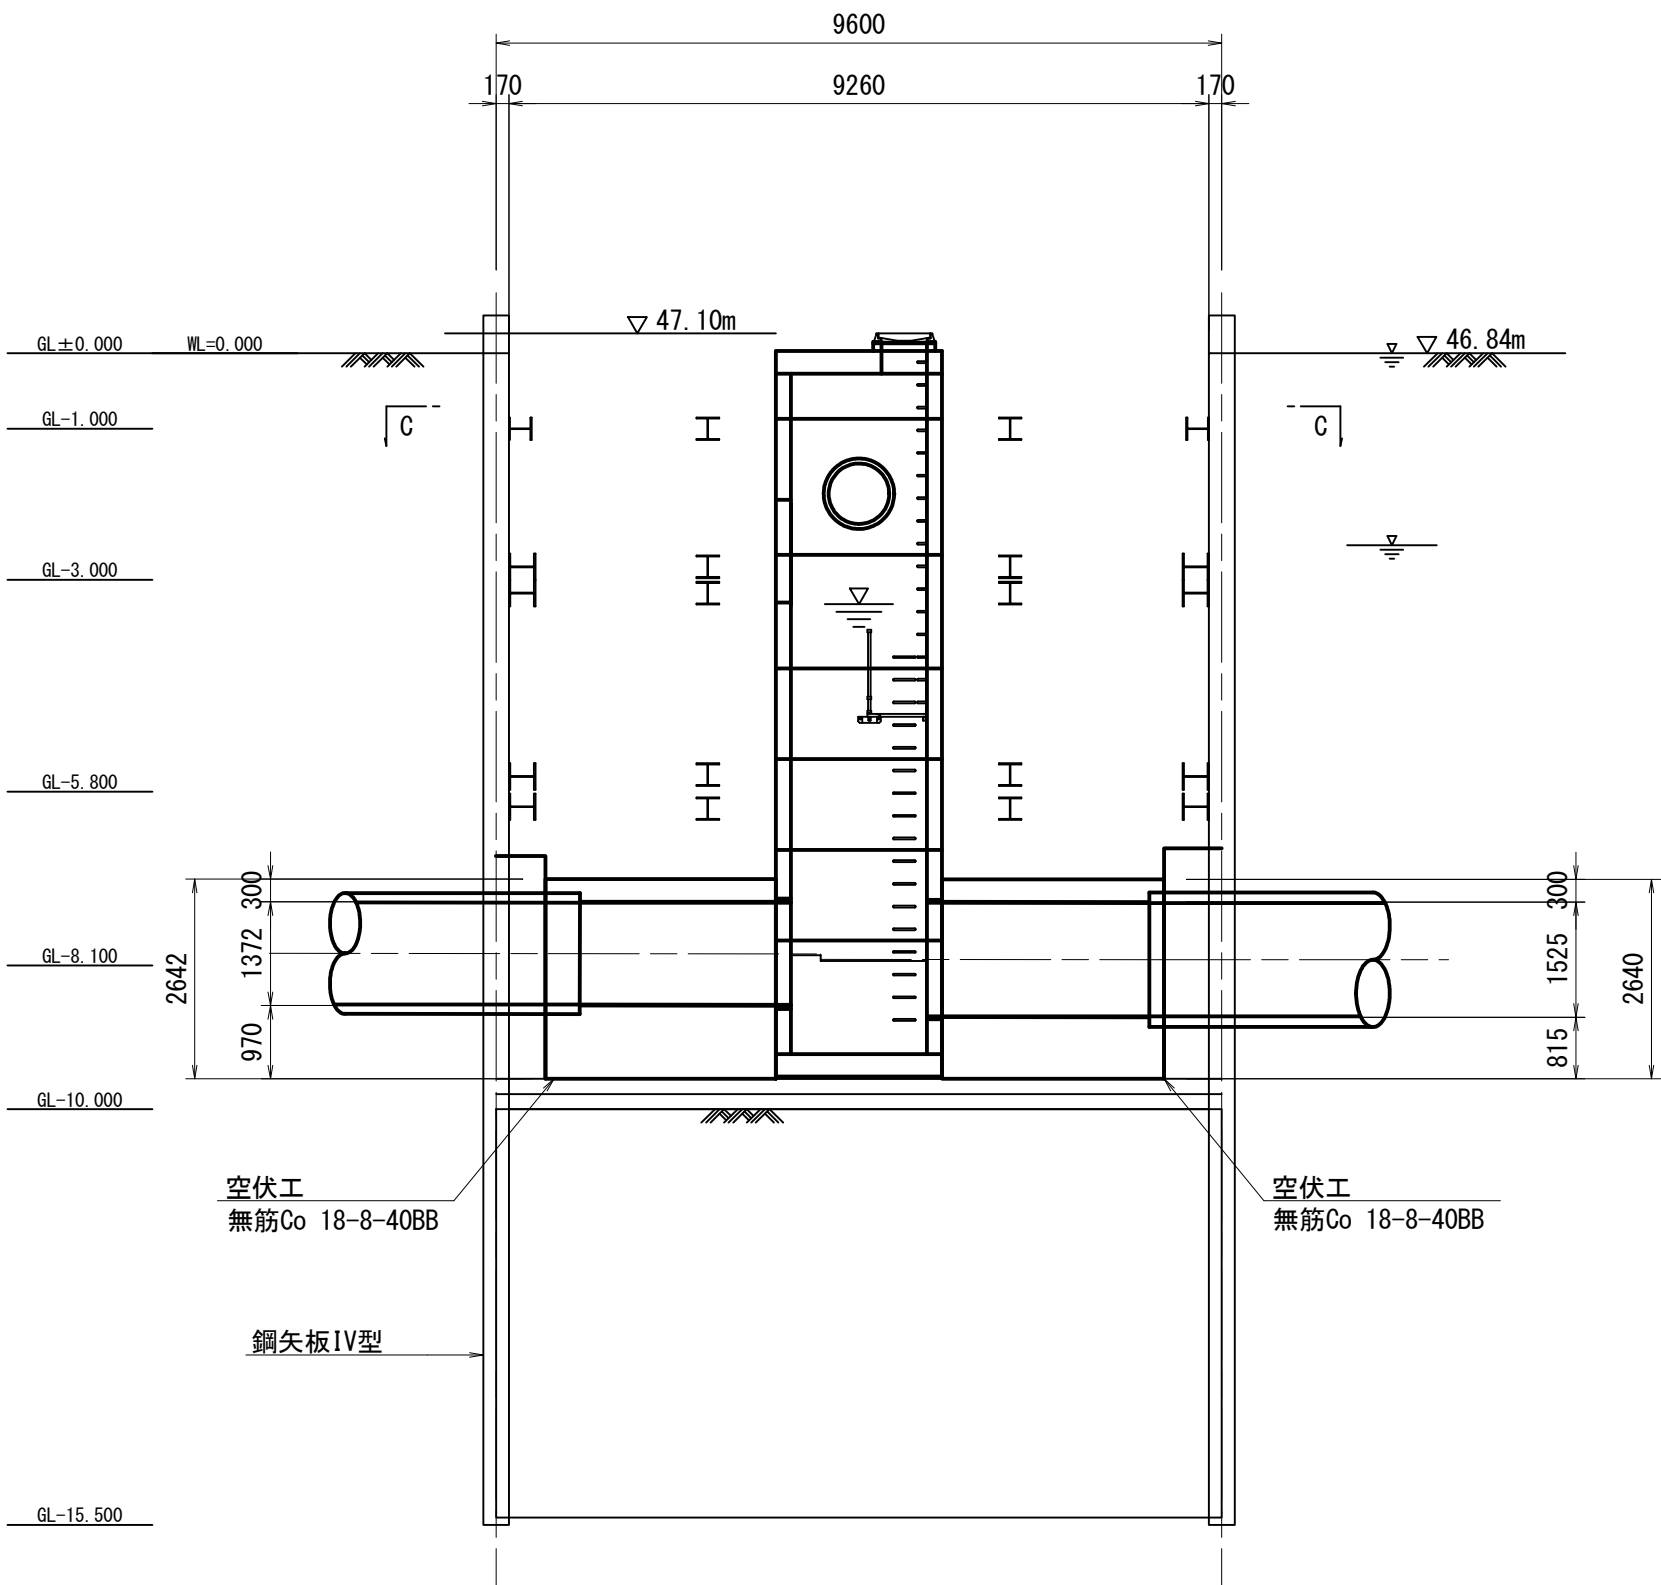


B-B断面図

S=1:100

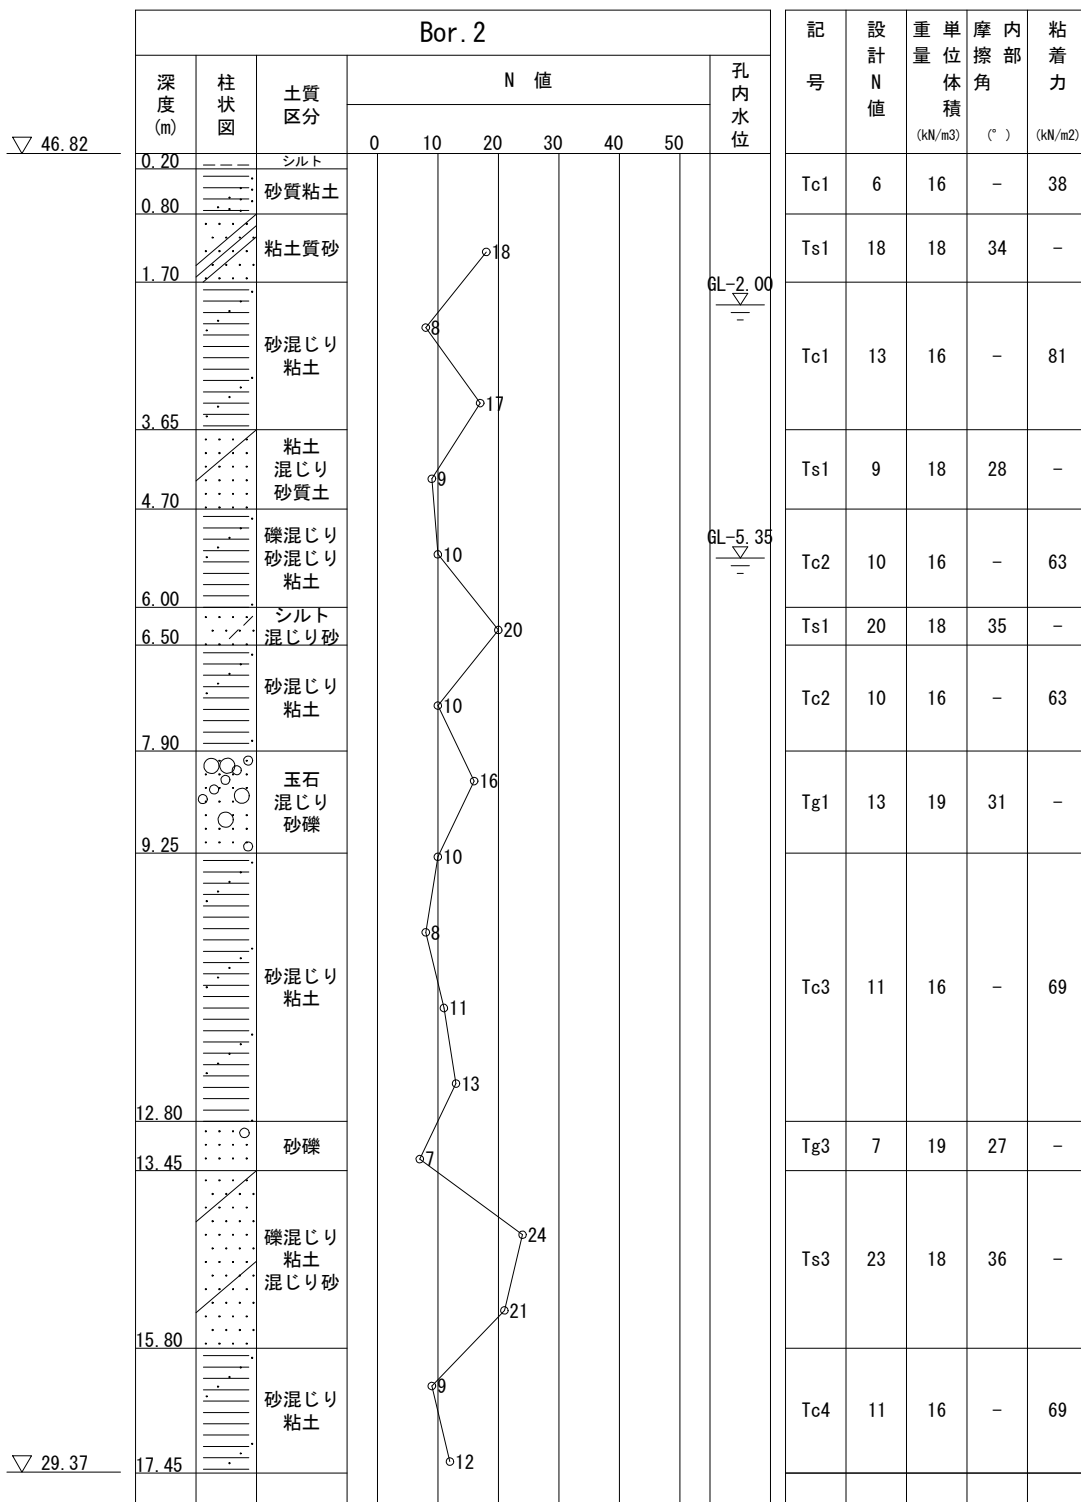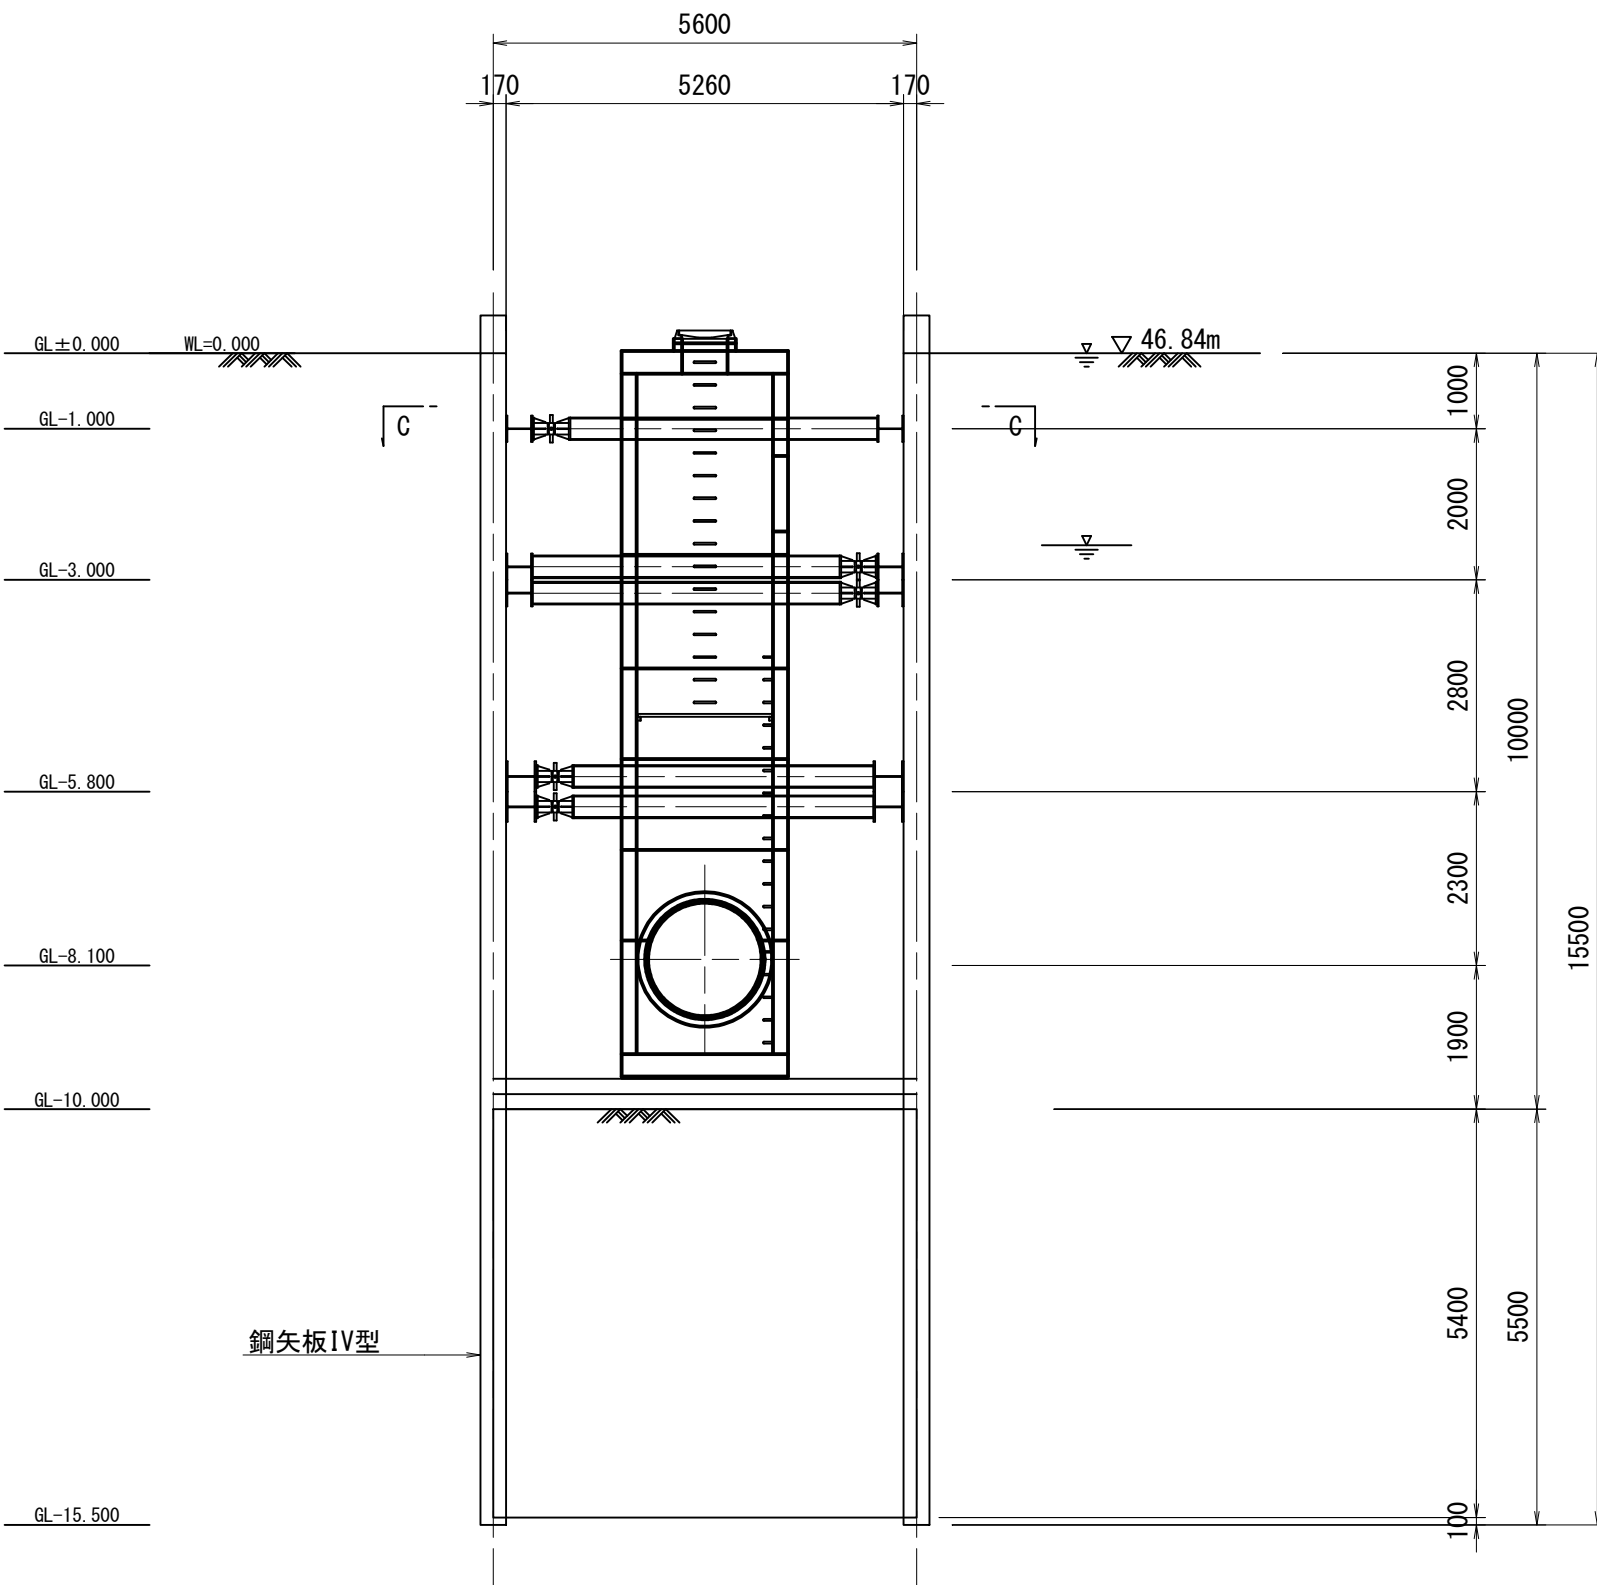


C-C平面図

S=1:100

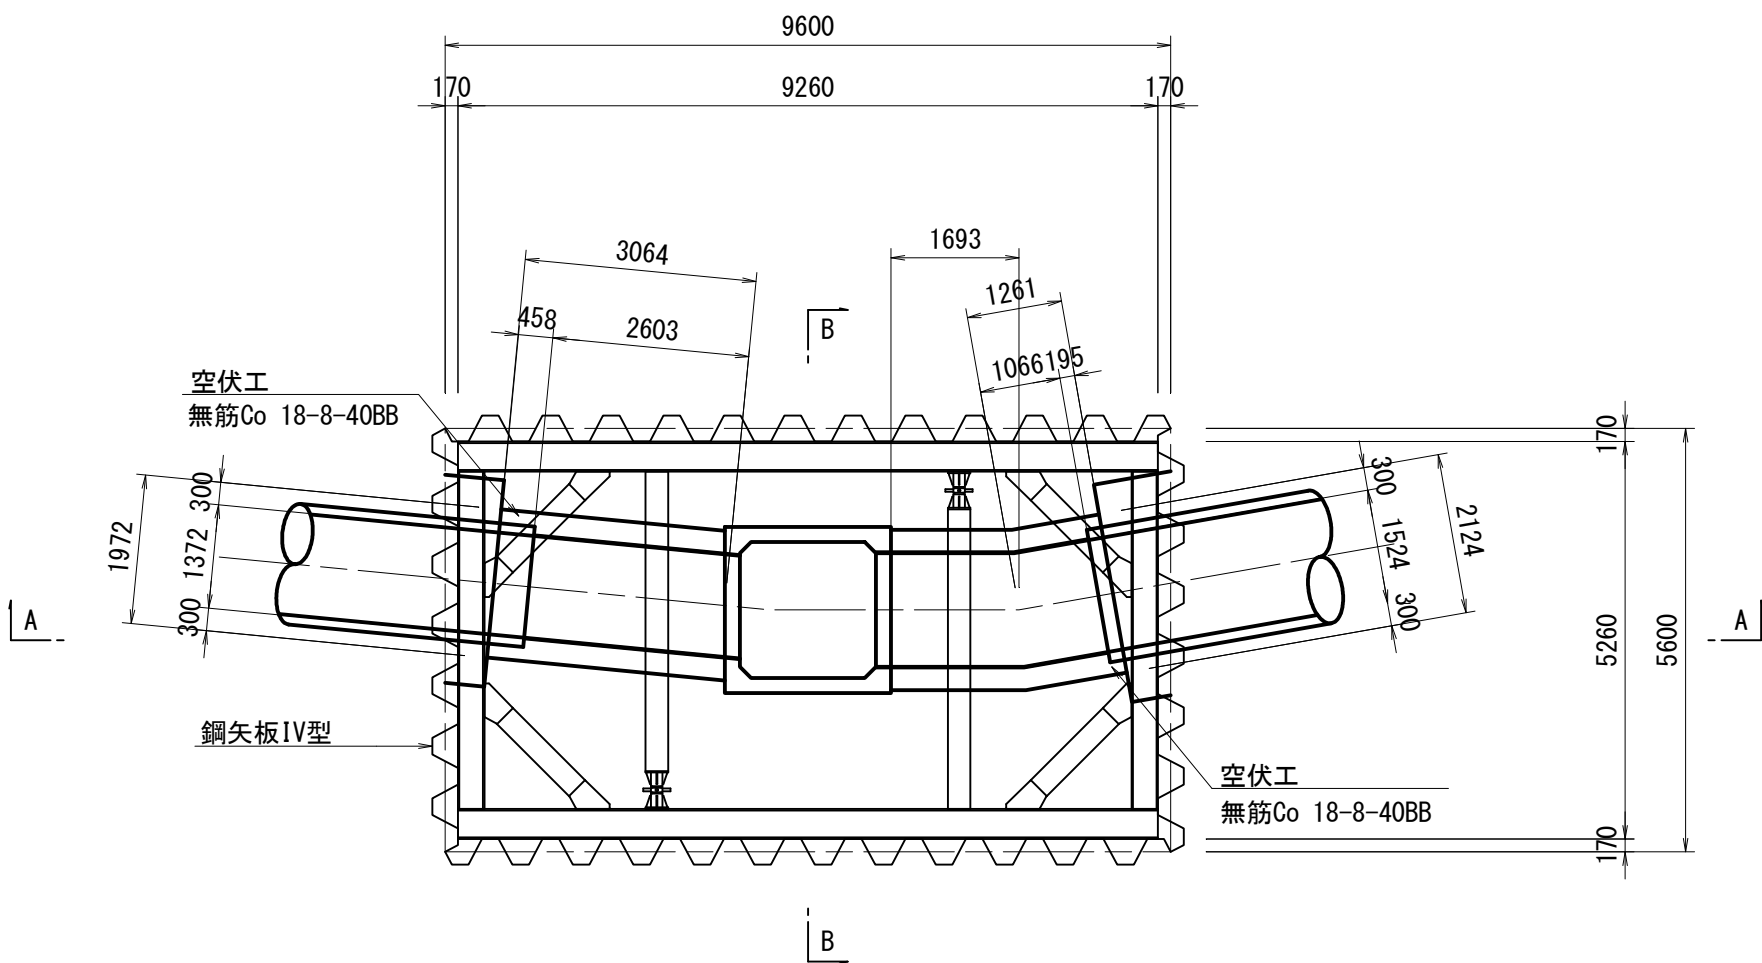

空伏工断面図

S=1:50

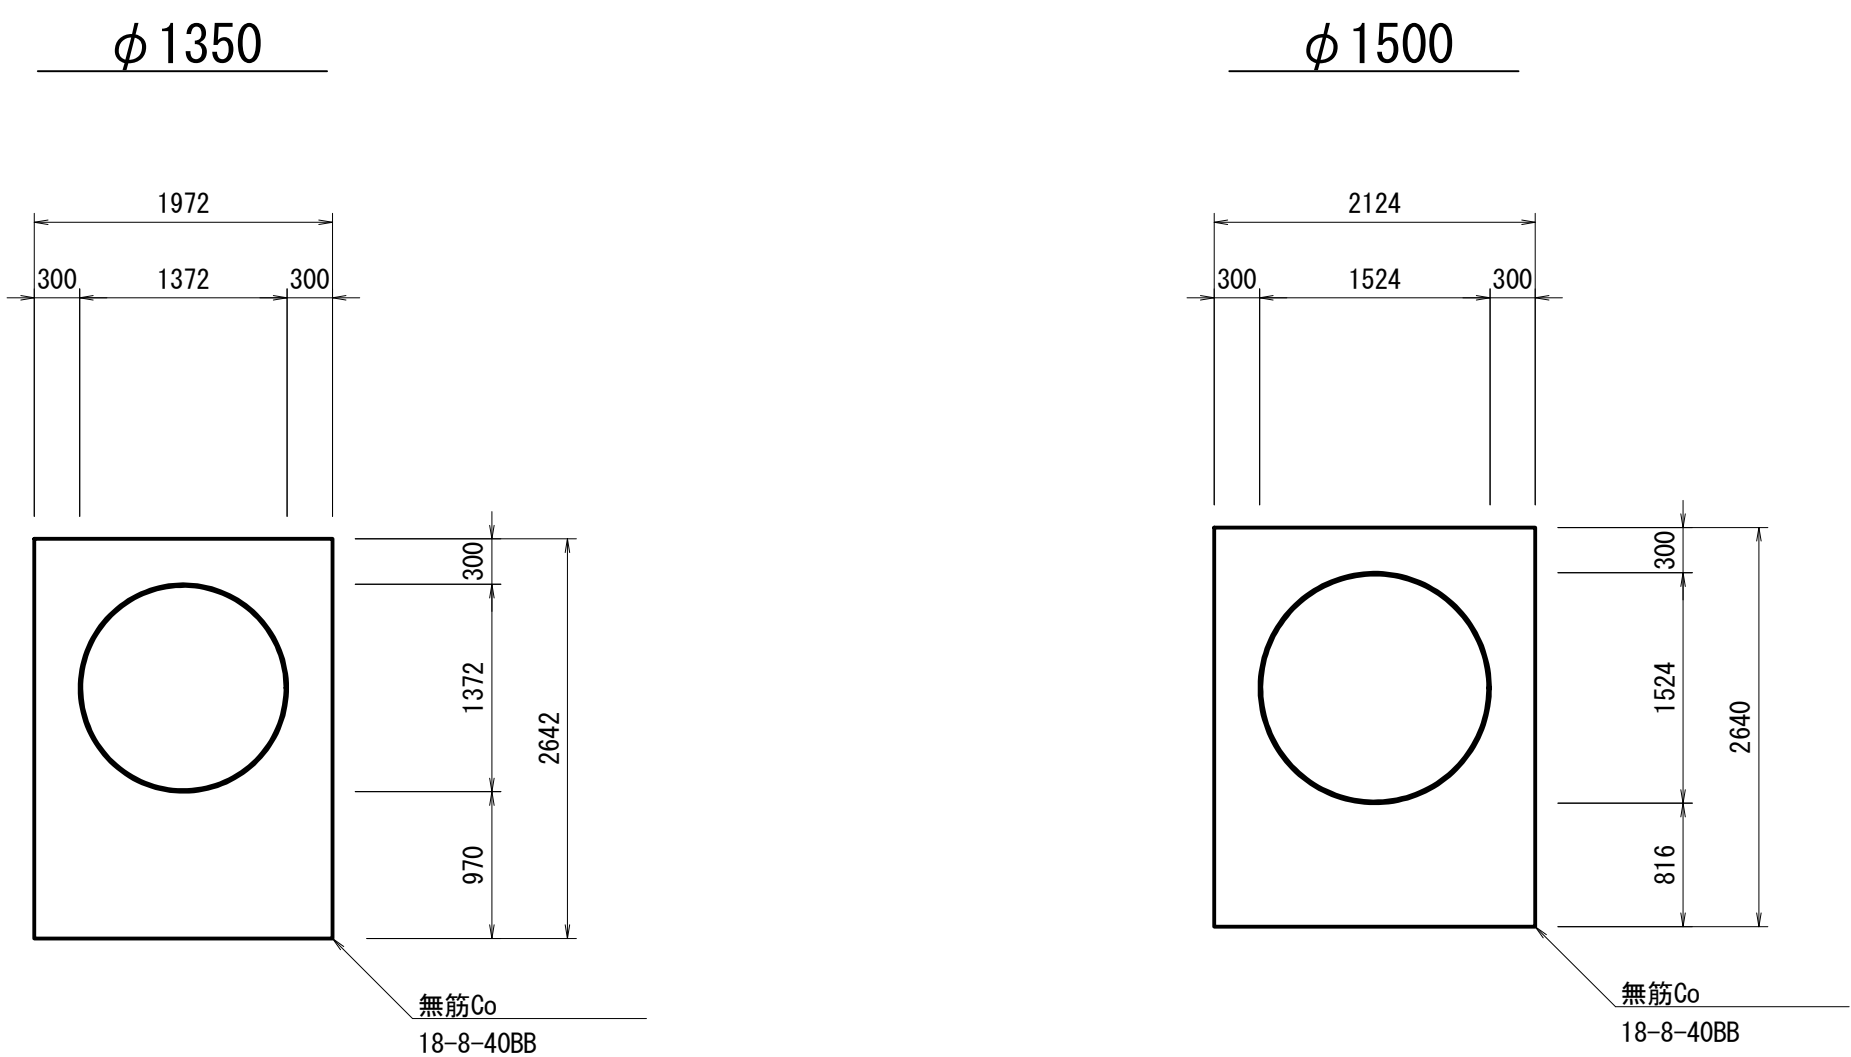

工事名	和歌山平野農地防災事業 小田井水路(木積右岸排水路)第2工区建設工事		
図面名	空伏工計画図		
年月日			
縮尺	S=1:20	図面番号	24
契約区分	当初		
事務所名	近畿農政局 和歌山平野農地防災事業所		

工事用地図 1/2


S=1:200



工 事 名	和歌山平野農地防災事業 小田井水路(木積右岸排水路)第2工区建設工事		
図 面 名	工事用地図 1/2		
年 月 日			
縮 尺	S-1:200	図面番号	25-1/2
契約区分	当 初		
事務所名	近畿農政局 和歌山平野農地防災事業所		

工事用地図 2/2

S=1:250

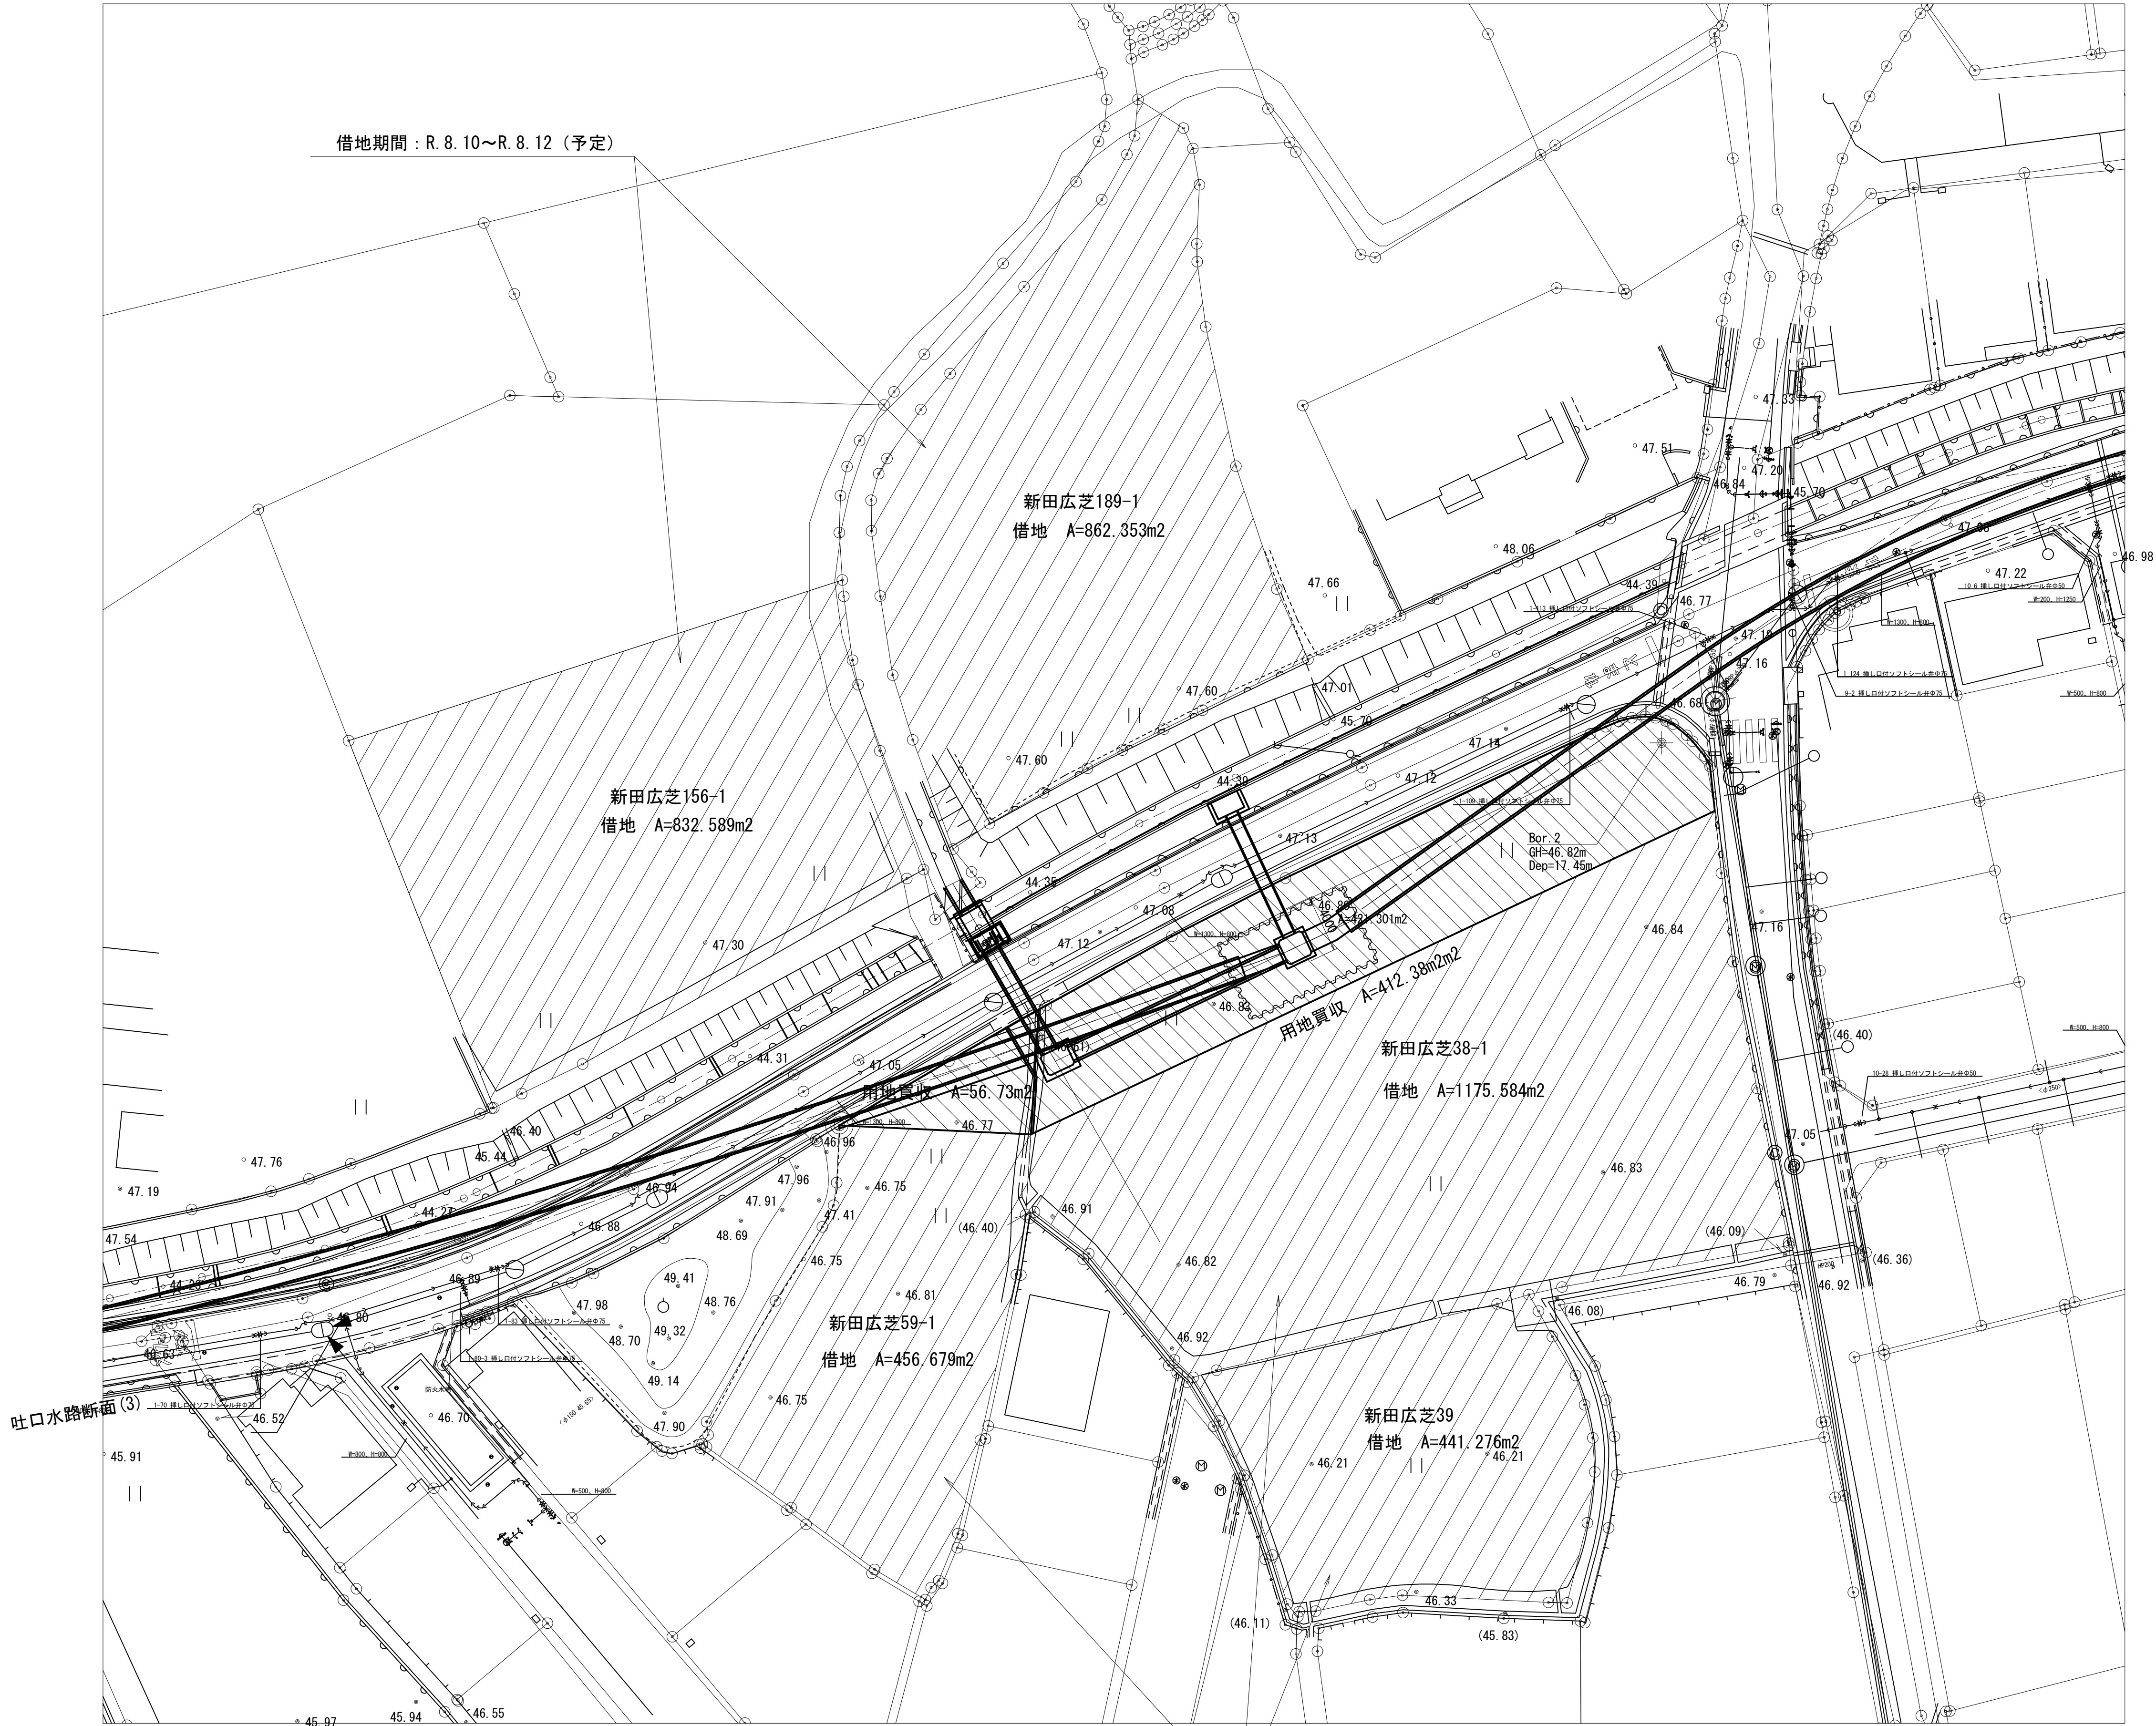

工 事 名	和歌山平野農地防災事業 小田井水路(木積右岸排水路)第2工区建設工事		
図 面 名	工事用地図 2/2		
年 月 日			
縮 尺	S=1:250	図面番号	25-2/2
契約区分	当 初		
事務所名	近畿農政局 和歌山平野農地防災事業所		