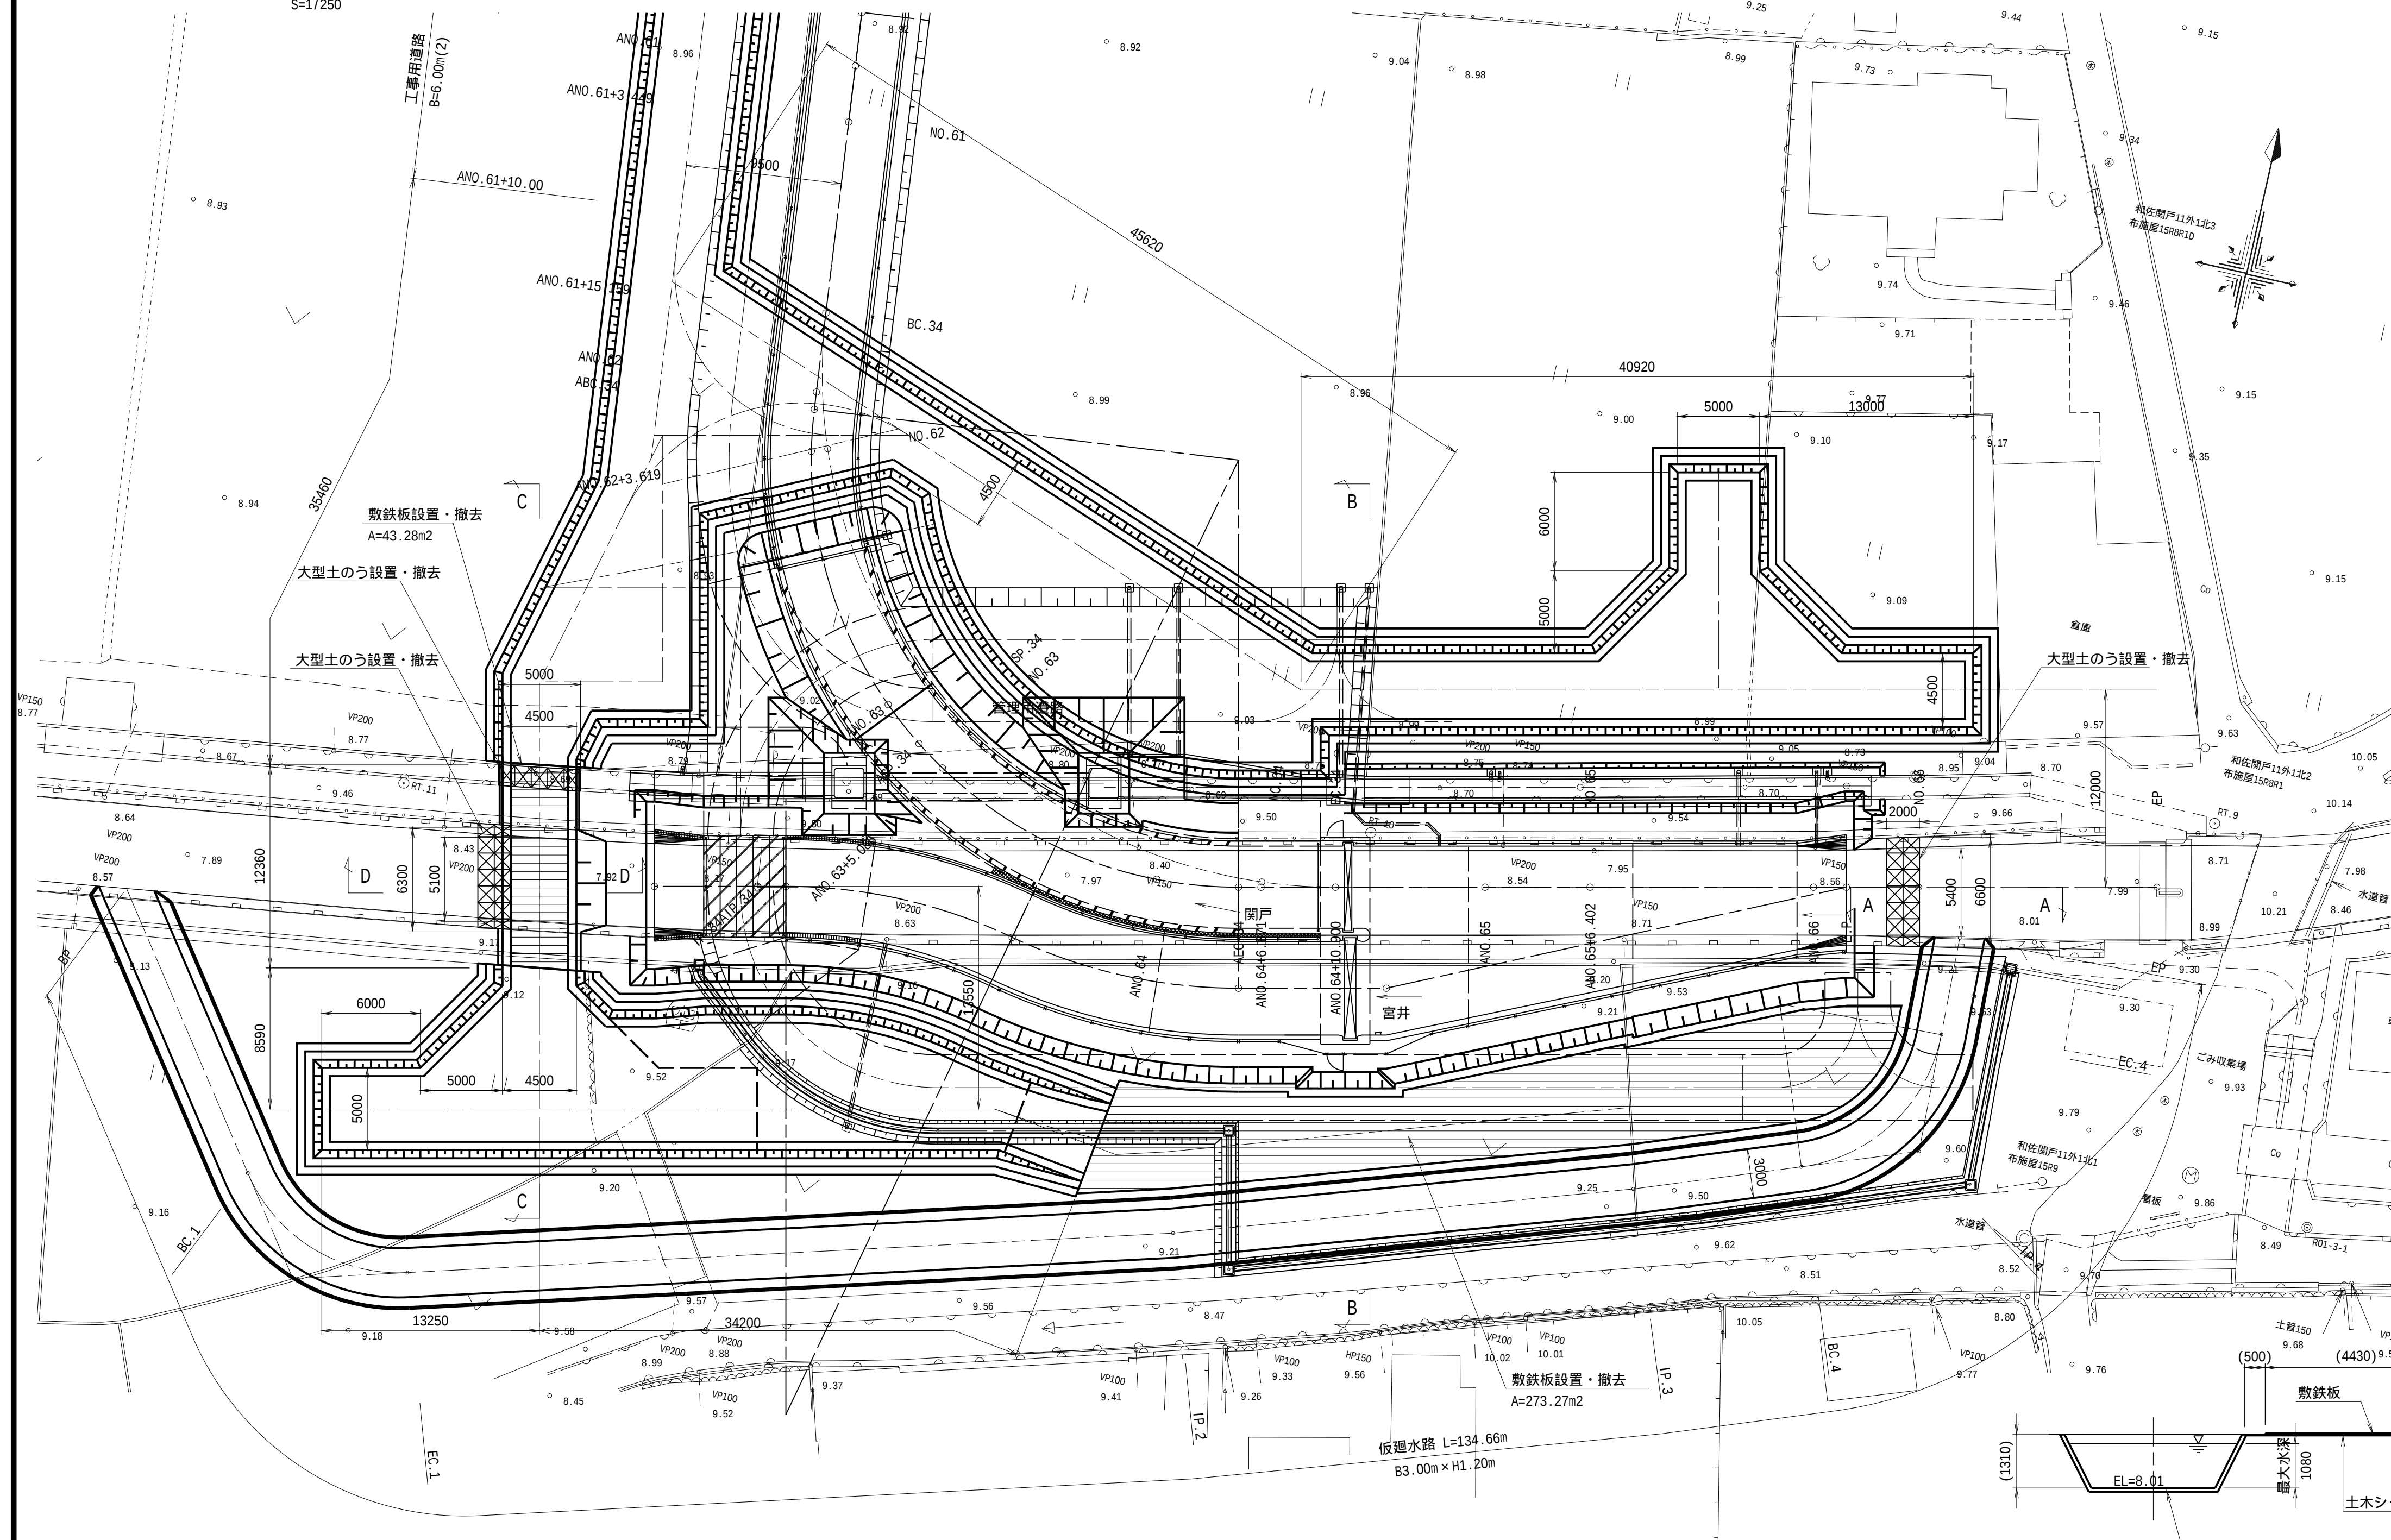
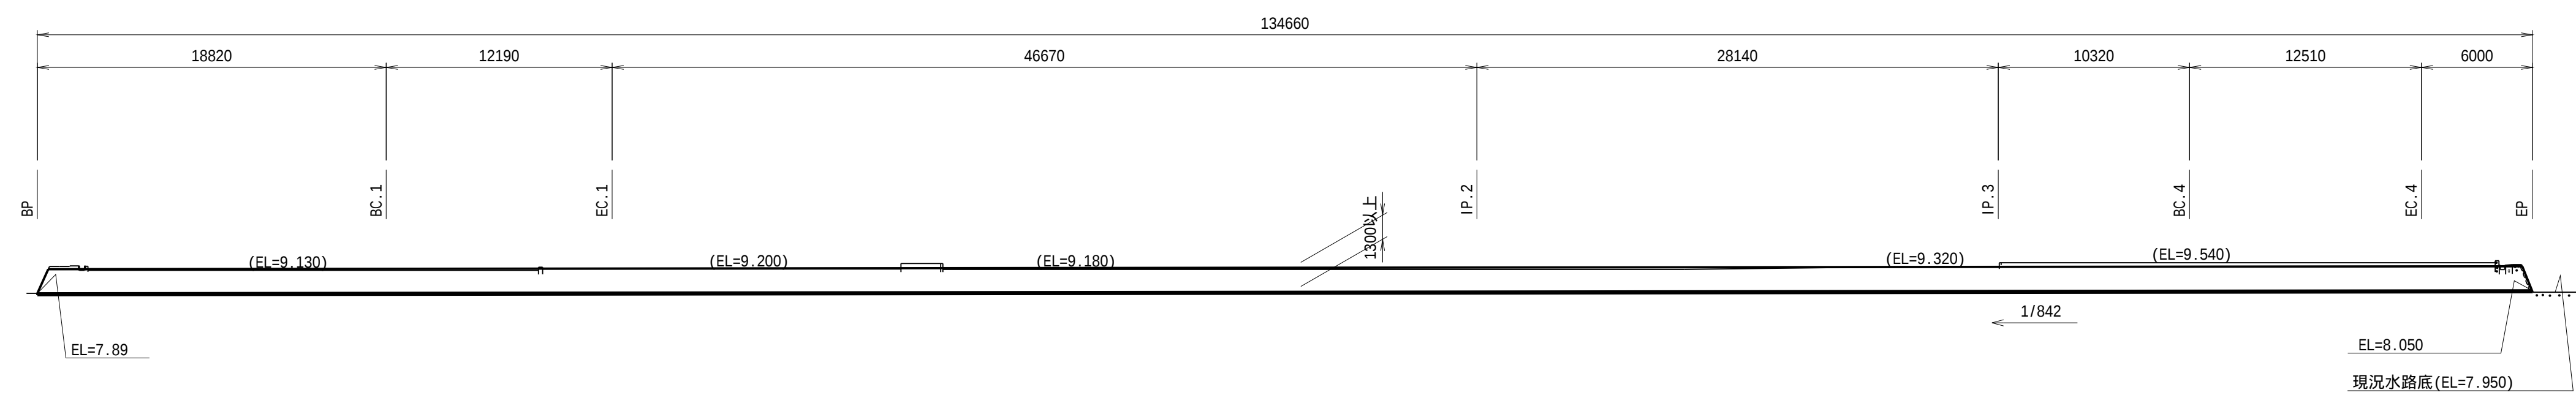





(下流分流工仮廻水路構造図)


$$S=1/250$$


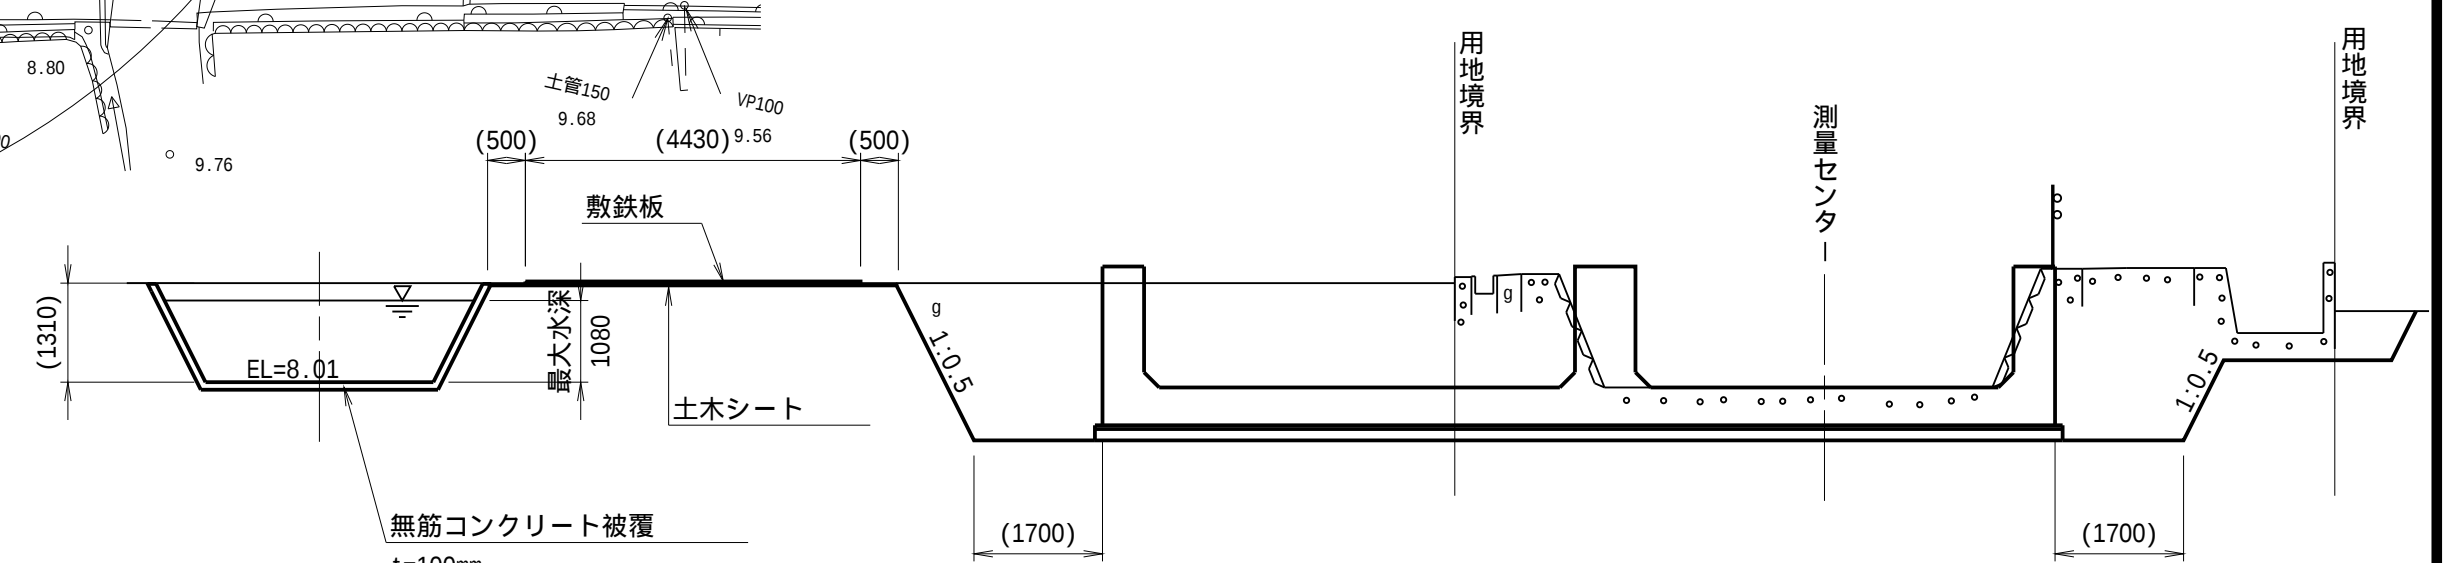
仮回水路縦断面図

$$S=1/250$$


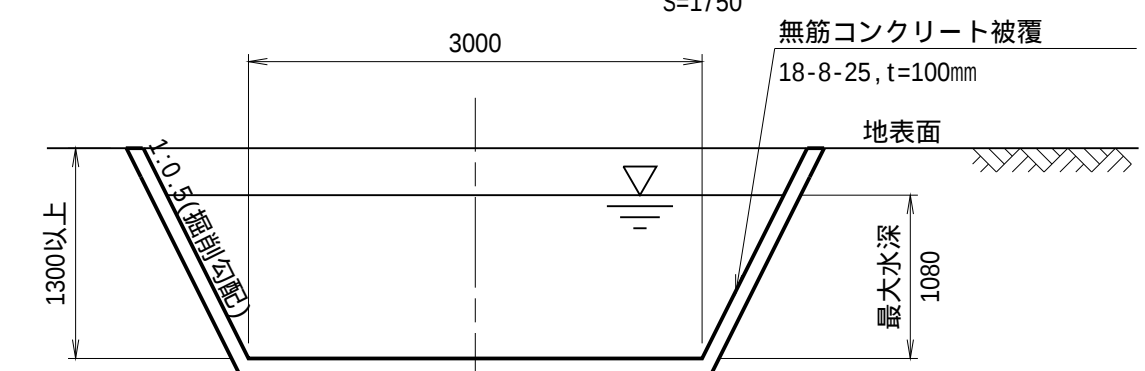
(流入部正面図)
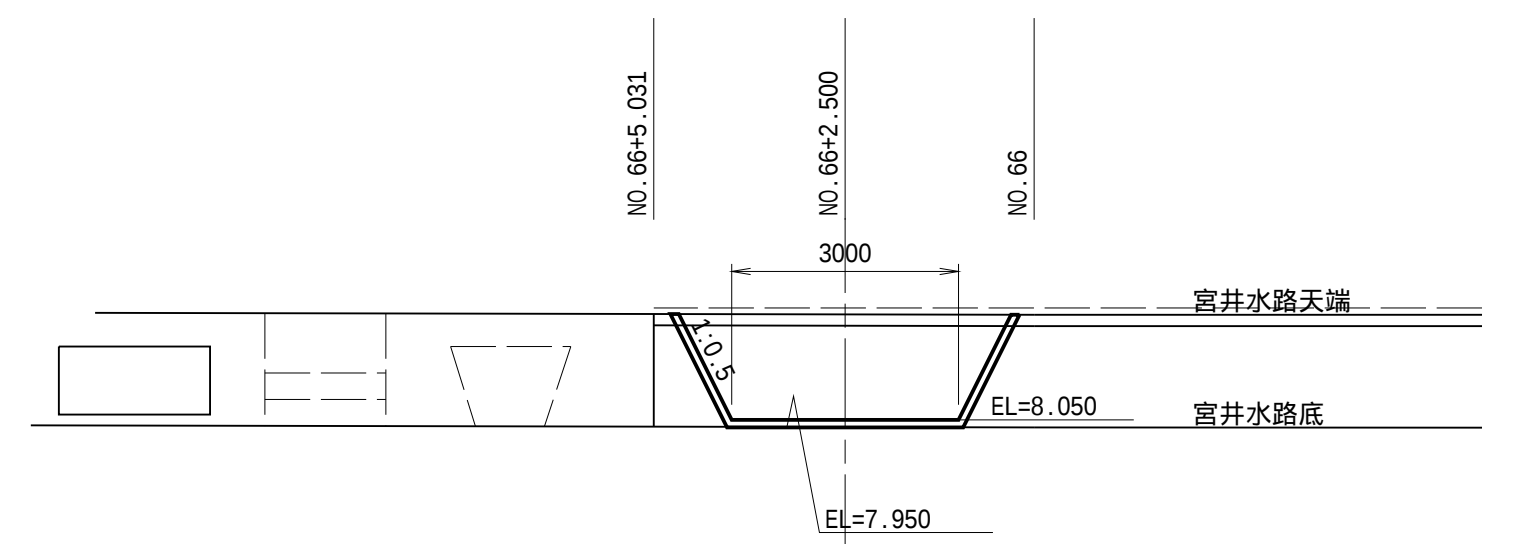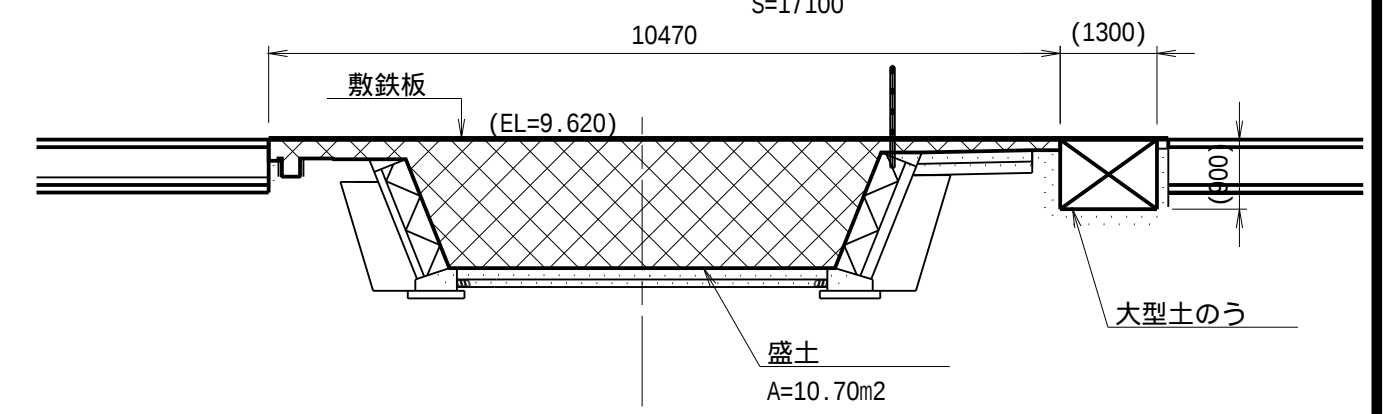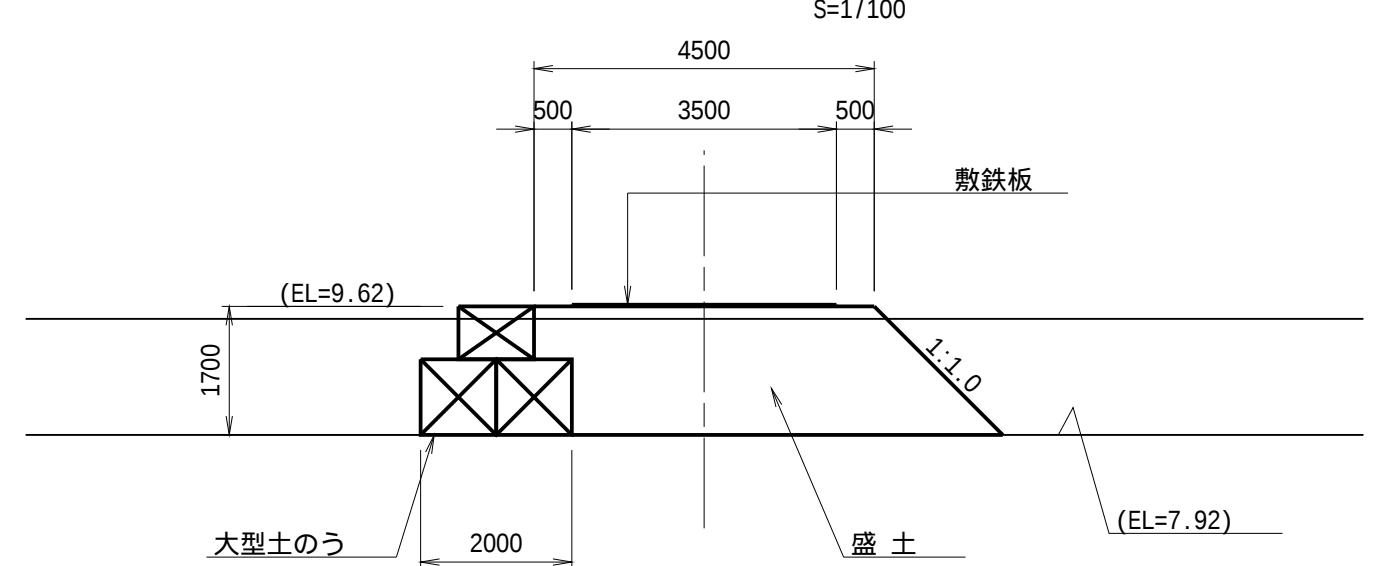
$$S=1/100$$

$$S=1/100$$

$$S=1/100$$


(NO. 65)

$$S=1/100$$


仮回水路標準図

$$S=1/50$$


無筋コンクリート被
18-8-25, t=100mm

現地盤が低い場合でも
1.30m以上の水路高を確保すること


工 事 名	令和7年度 和歌山平野農地防災事業 関戸支線水路第4区工事		
図 面 名	仮設構造物図(1/2)		
作成年月日			
縮 尺	図示	図面番号	17 - 1/2
契約区分	当 初		
事業所名	近畿農政局 和歌山平野農地防災事業所		

仮設構造図(2/2)

(上流分流通工)


平面図

S=1/100

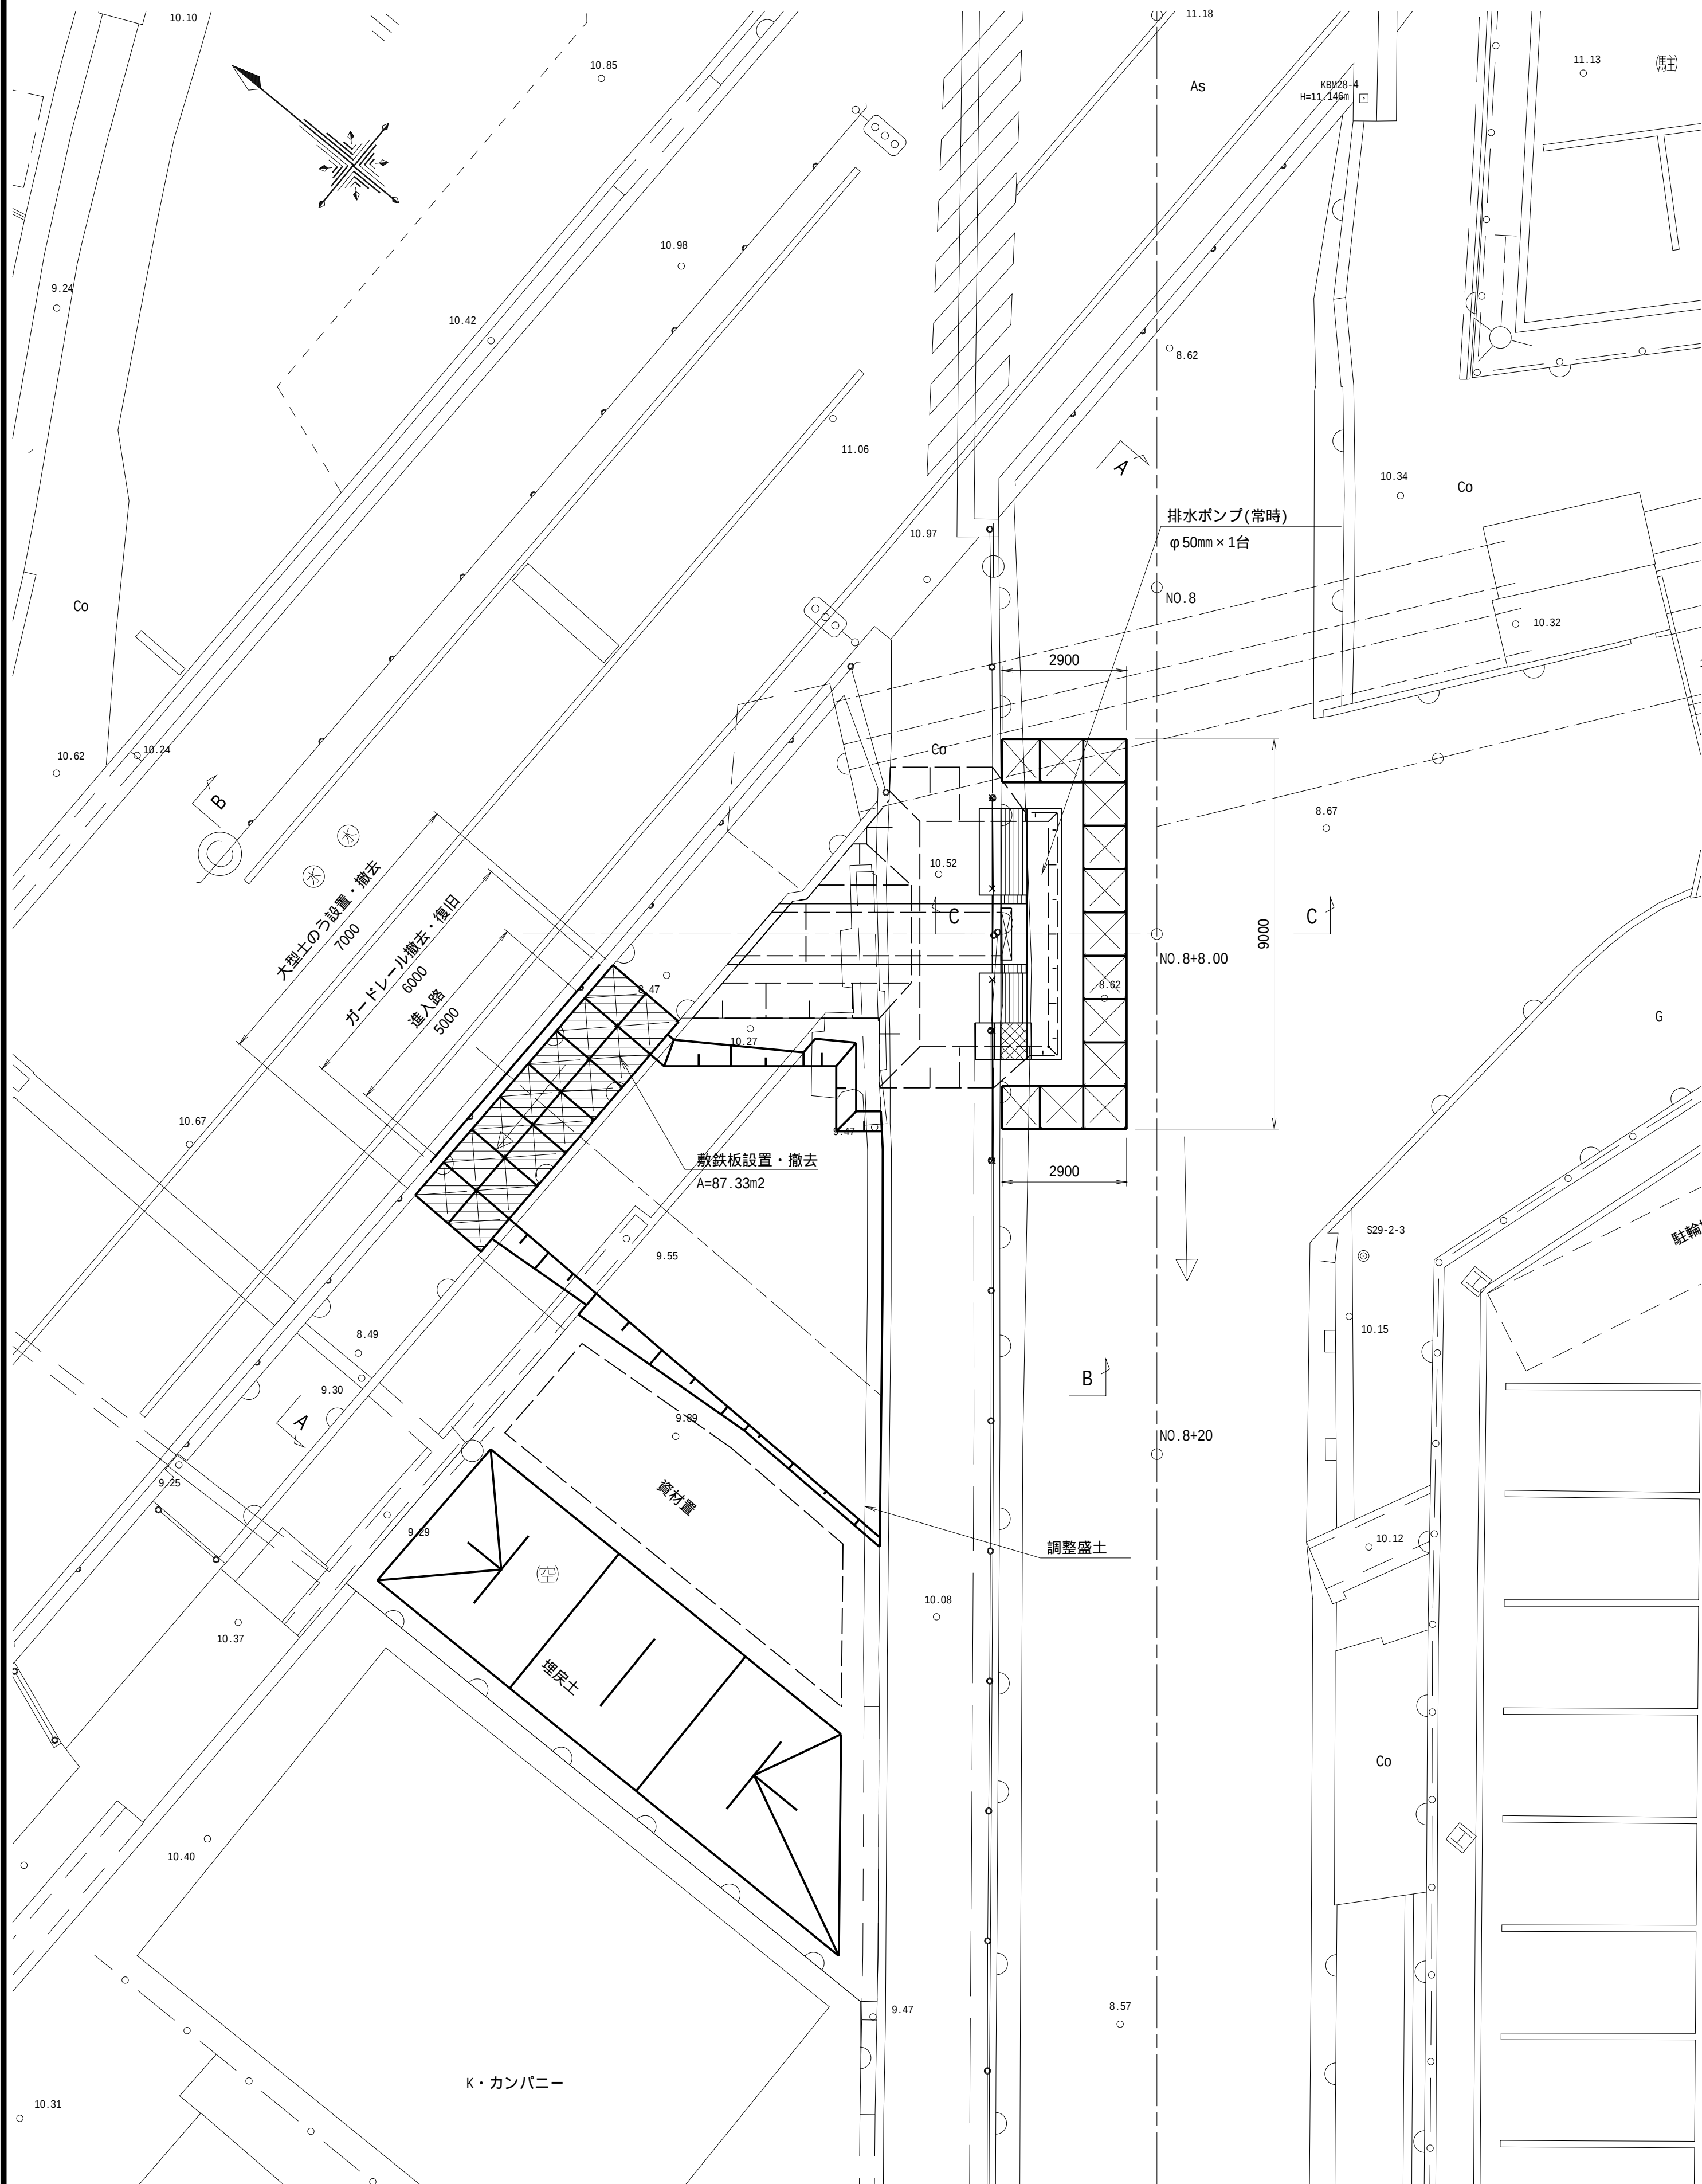


A-A断面図

S=1/50

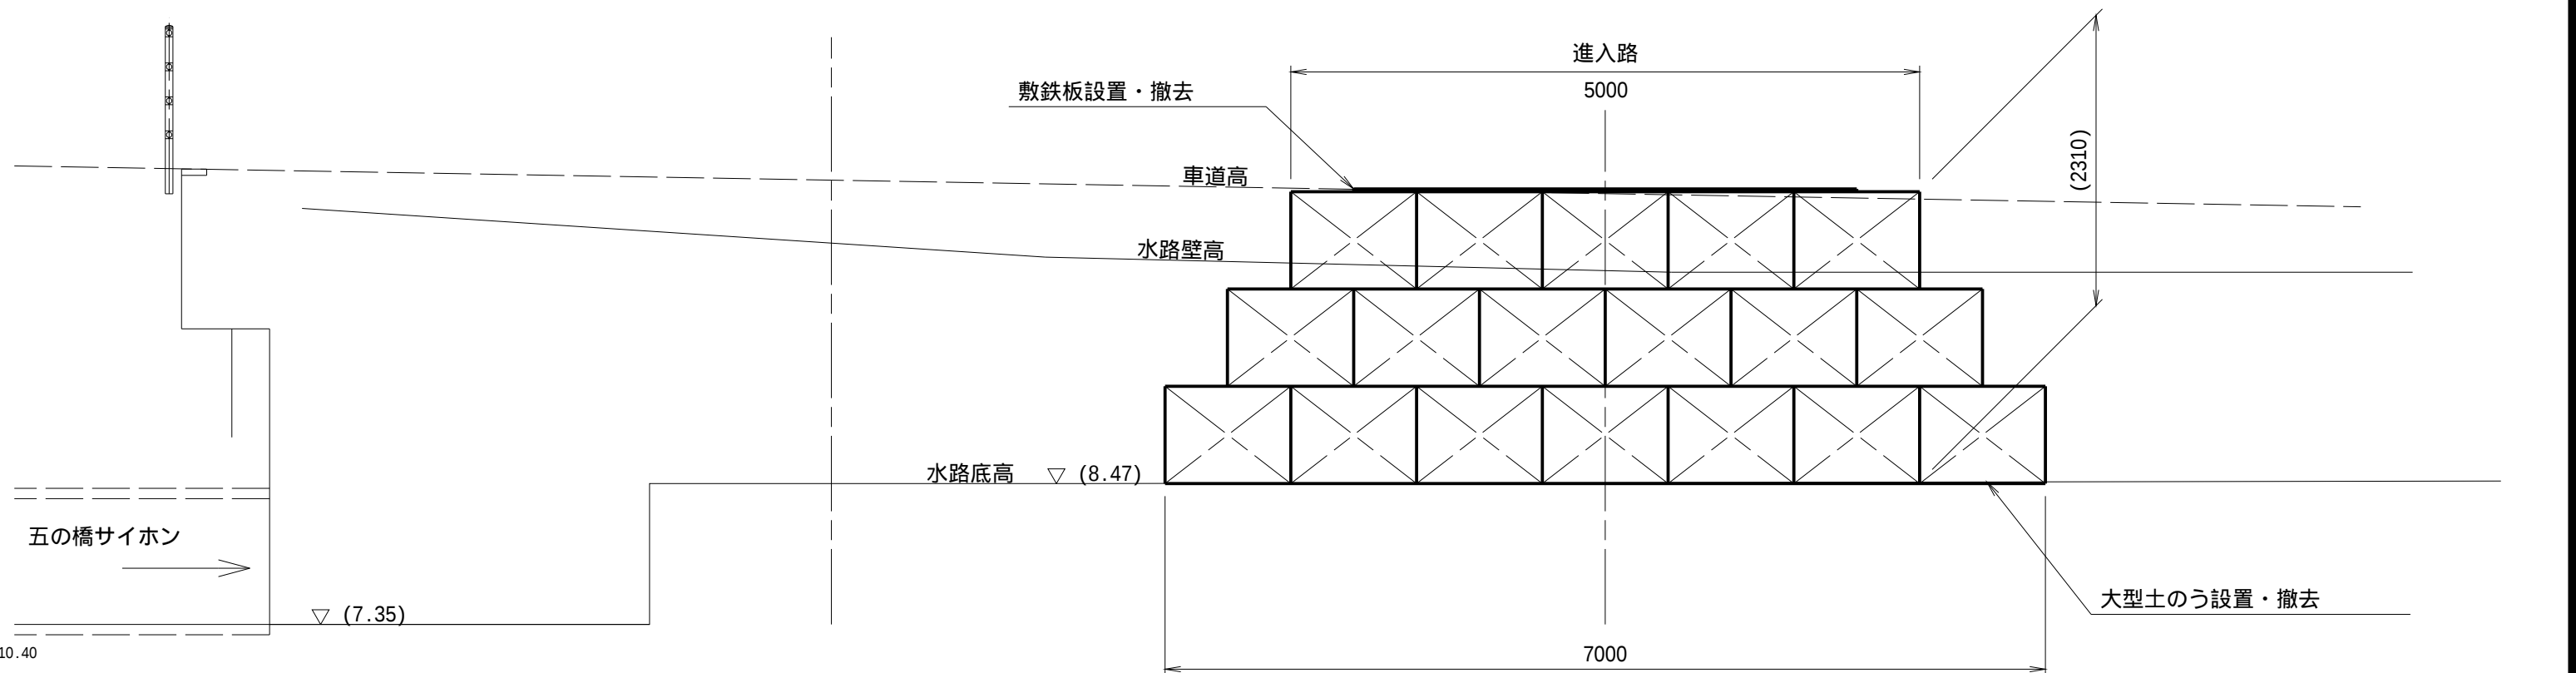

B-B断面図

S=1/50

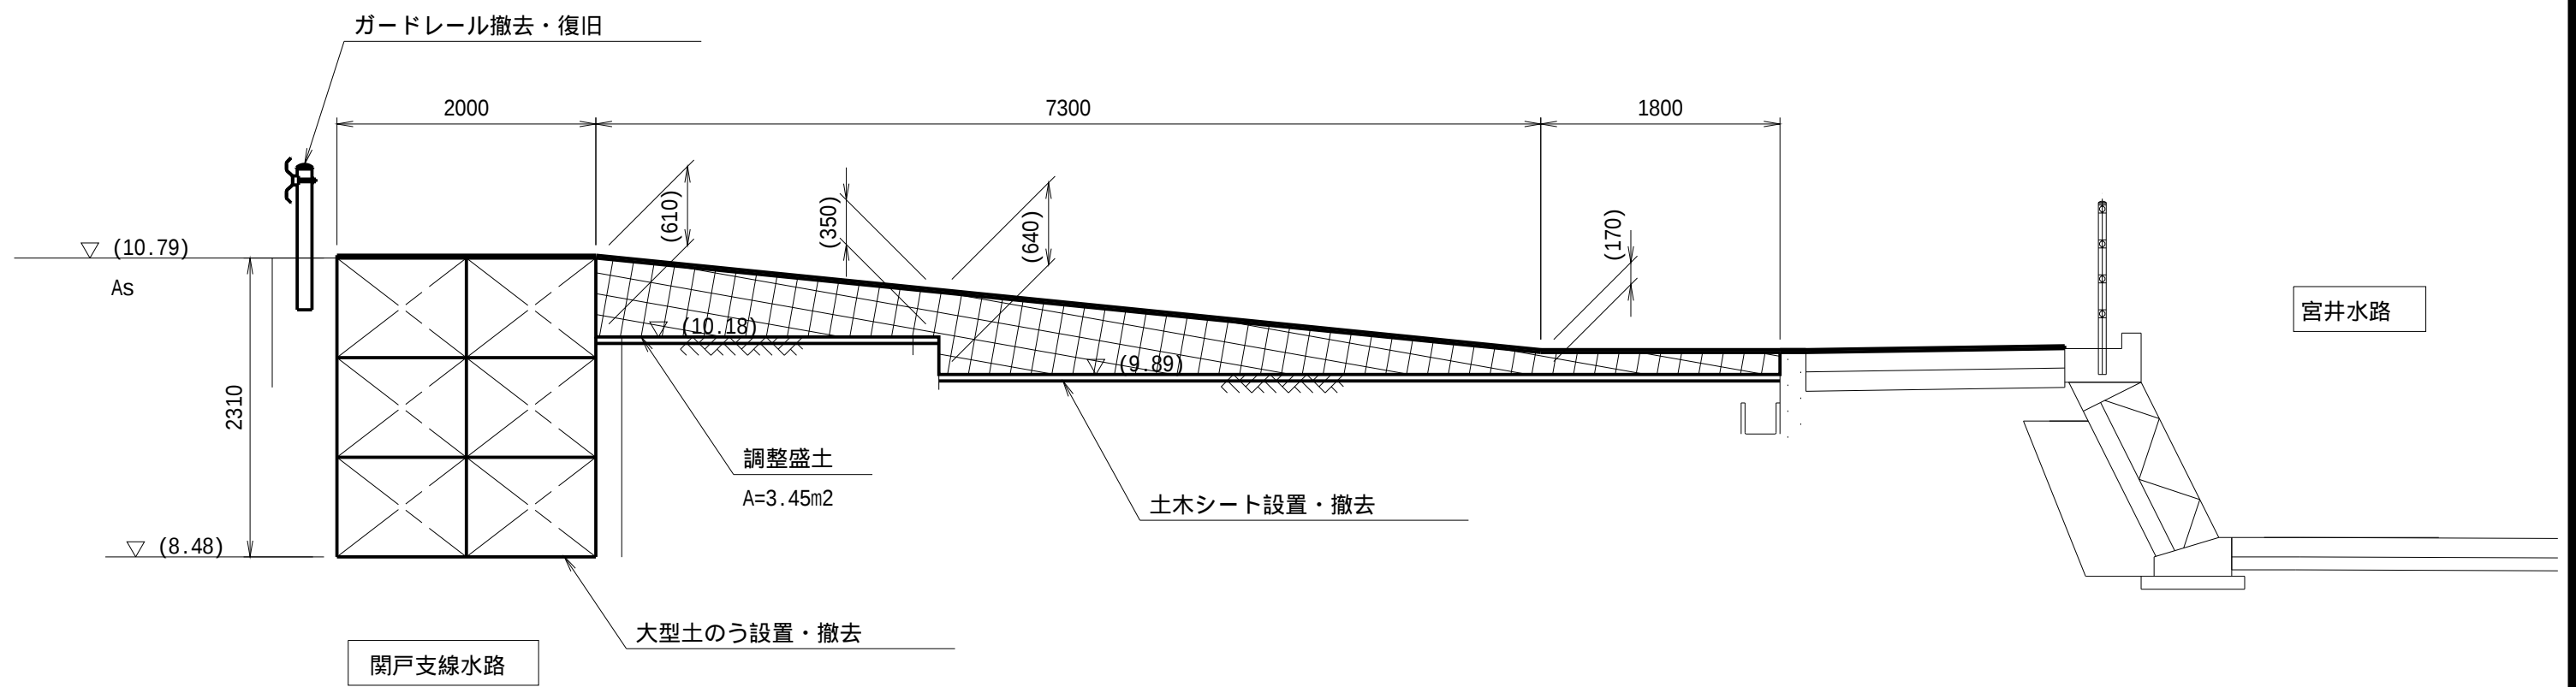


ガードレール撤去・復旧

1. 支柱の撤去は、チップバー等で表面のアスファルトを取壊し、その後、支柱を引き抜く。
2. 支柱の根入れについては、現在想定で400mmとしているが、撤去時に支柱の長さ根入れを確認するものとする。
3. 支柱撤去後は、砂等を充填し、表面をモルタル等で閉塞する。
4. 支柱の根入れ部分の復旧については、撤去時に断面を確認し、撤去時と同様の断面で復旧するものとする。

C-C断面図




S=1/50

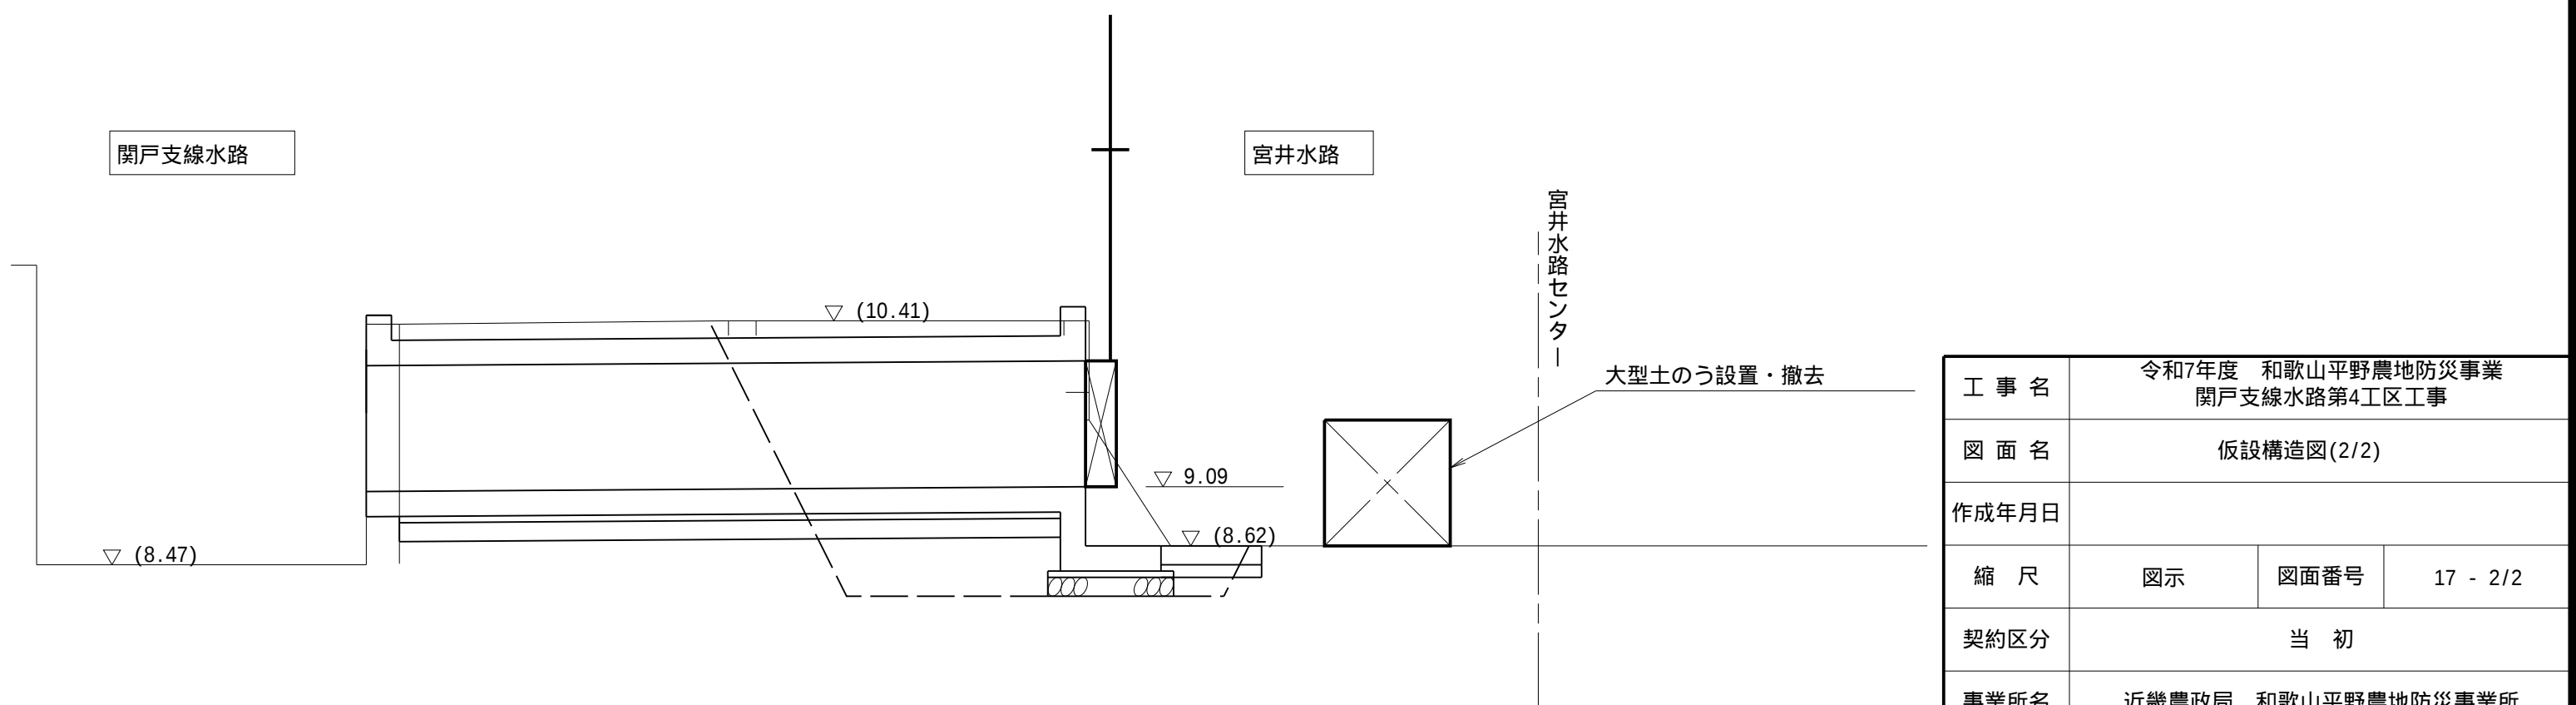

工 事 名	令和7年度 和歌山平野農地防災事業 関戸支線水路第4工区工事		
図 面 名	仮設構造図(2/2)		
作成年月日			
縮 尺	図示	図面番号	17 - 2/2
契約区分	当 初		
事業所名	近畿農政局 和歌山平野農地防災事業所		

用地図

S=1/500

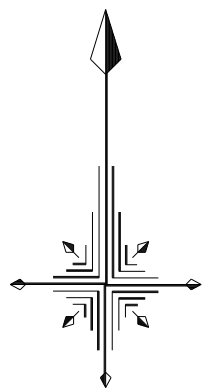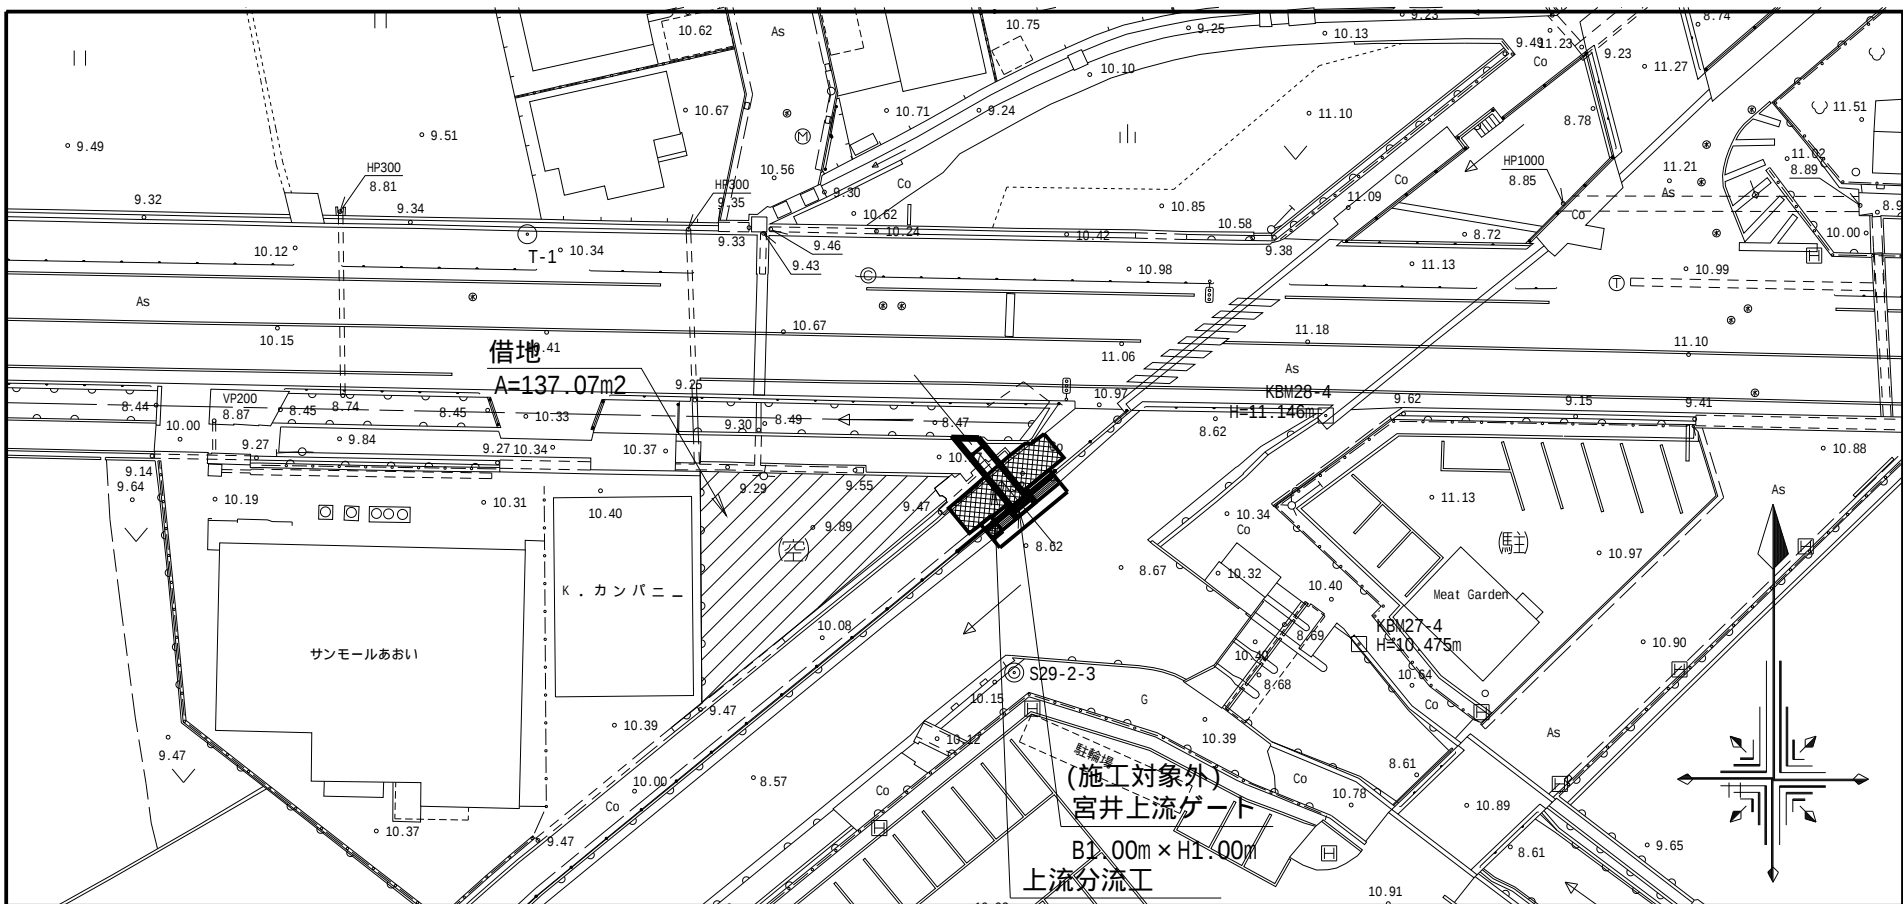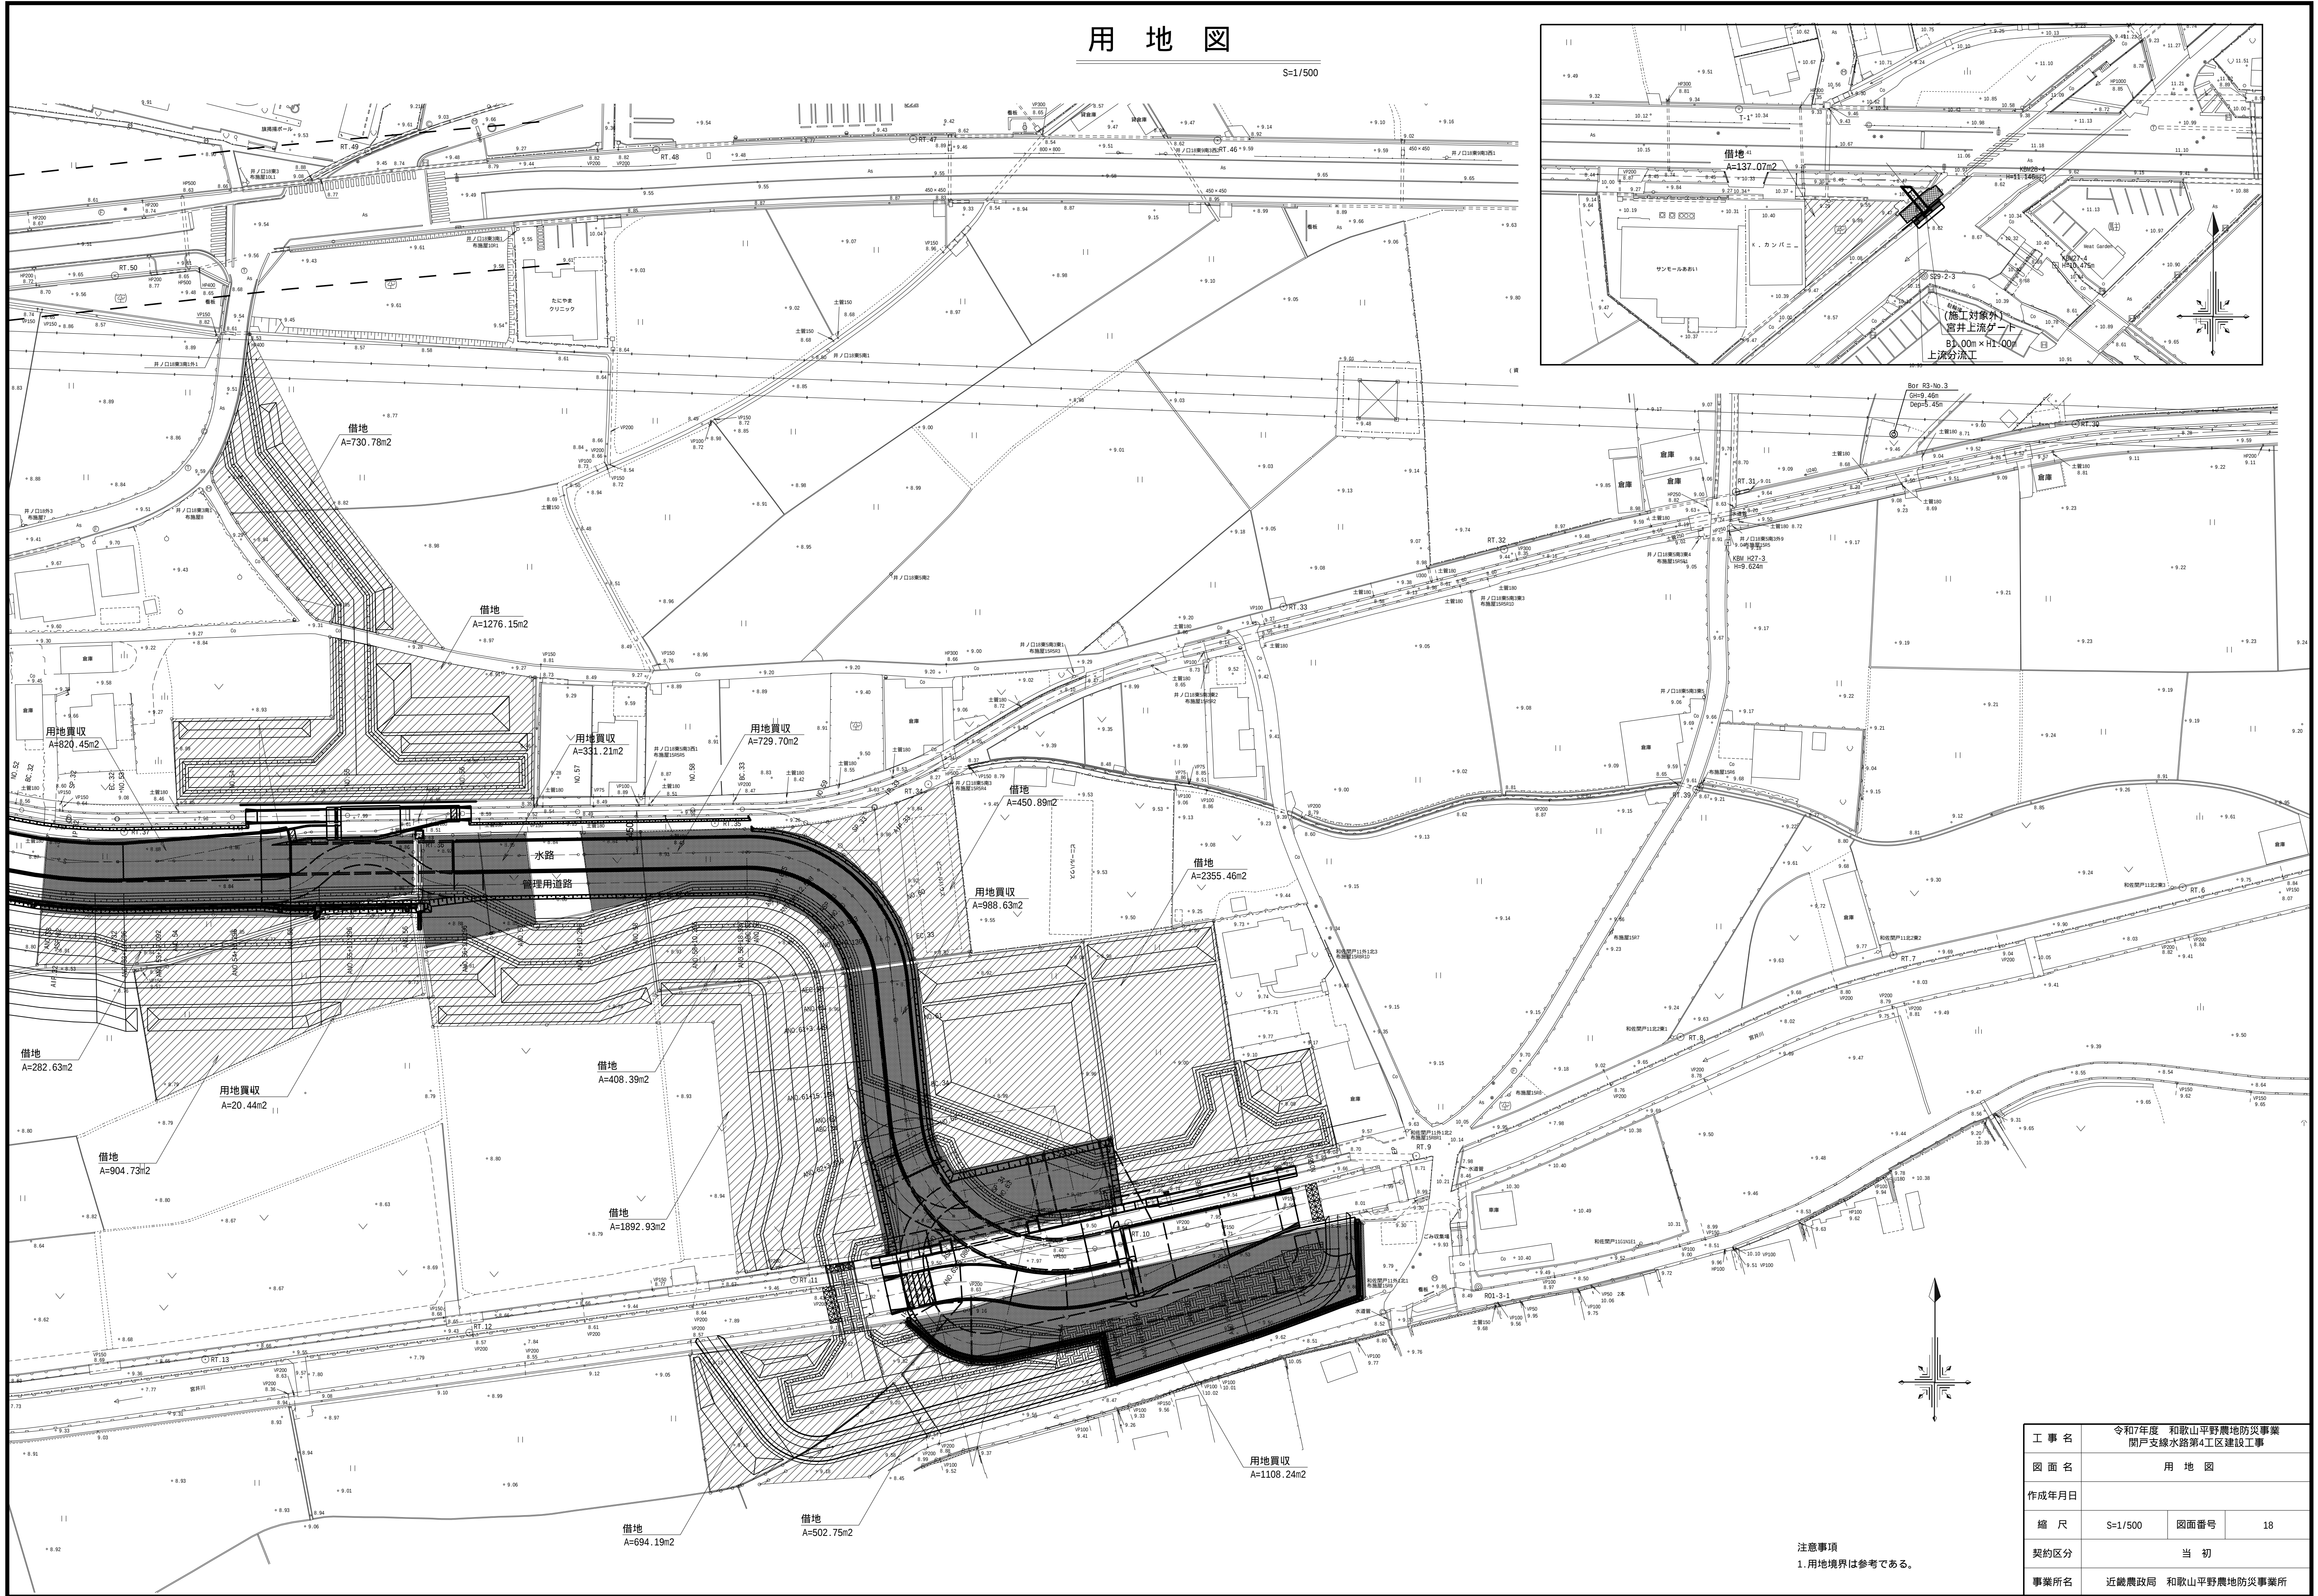

注意事項
1. 用地境界は参考である。

工事名	令和7年度 和歌山平野農地防災事業 関戸支線水路第4区建設工事		
図面名	用地図		
作成年月日			
縮尺	S=1/500	図面番号	18
契約区分	当初		
事業所名	近畿農政局 和歌山平野農地防災事業所		