事 業 名	国営和歌山平野土地改良事業				
工事名	令和6年度 和歌山平野農地防災事業 名草排水路第3-2工区工事				
契約区分	当初] 面 枚 数	5 枚		
図面番号	図面の名	名 称	枚数	備考	
1	位置図		1		
2	計画平面図		1		
3	縦断図		1		
4	横断図		1		
5	標準断面図		1		
計			5		


位置図


S=1/25000



工事対象位置


	工事名	令和6年度 和歌山平野農地防災事業 名草排水路第3-2工区工事		
	図面名	位 置 図		
	作成年月日			
	縮尺	S=1/25000	図面番号	1
	契約区分	当初		
	事業所名	近畿農政局 和歌山平野農地防災事業所		
_	•	***	•	•

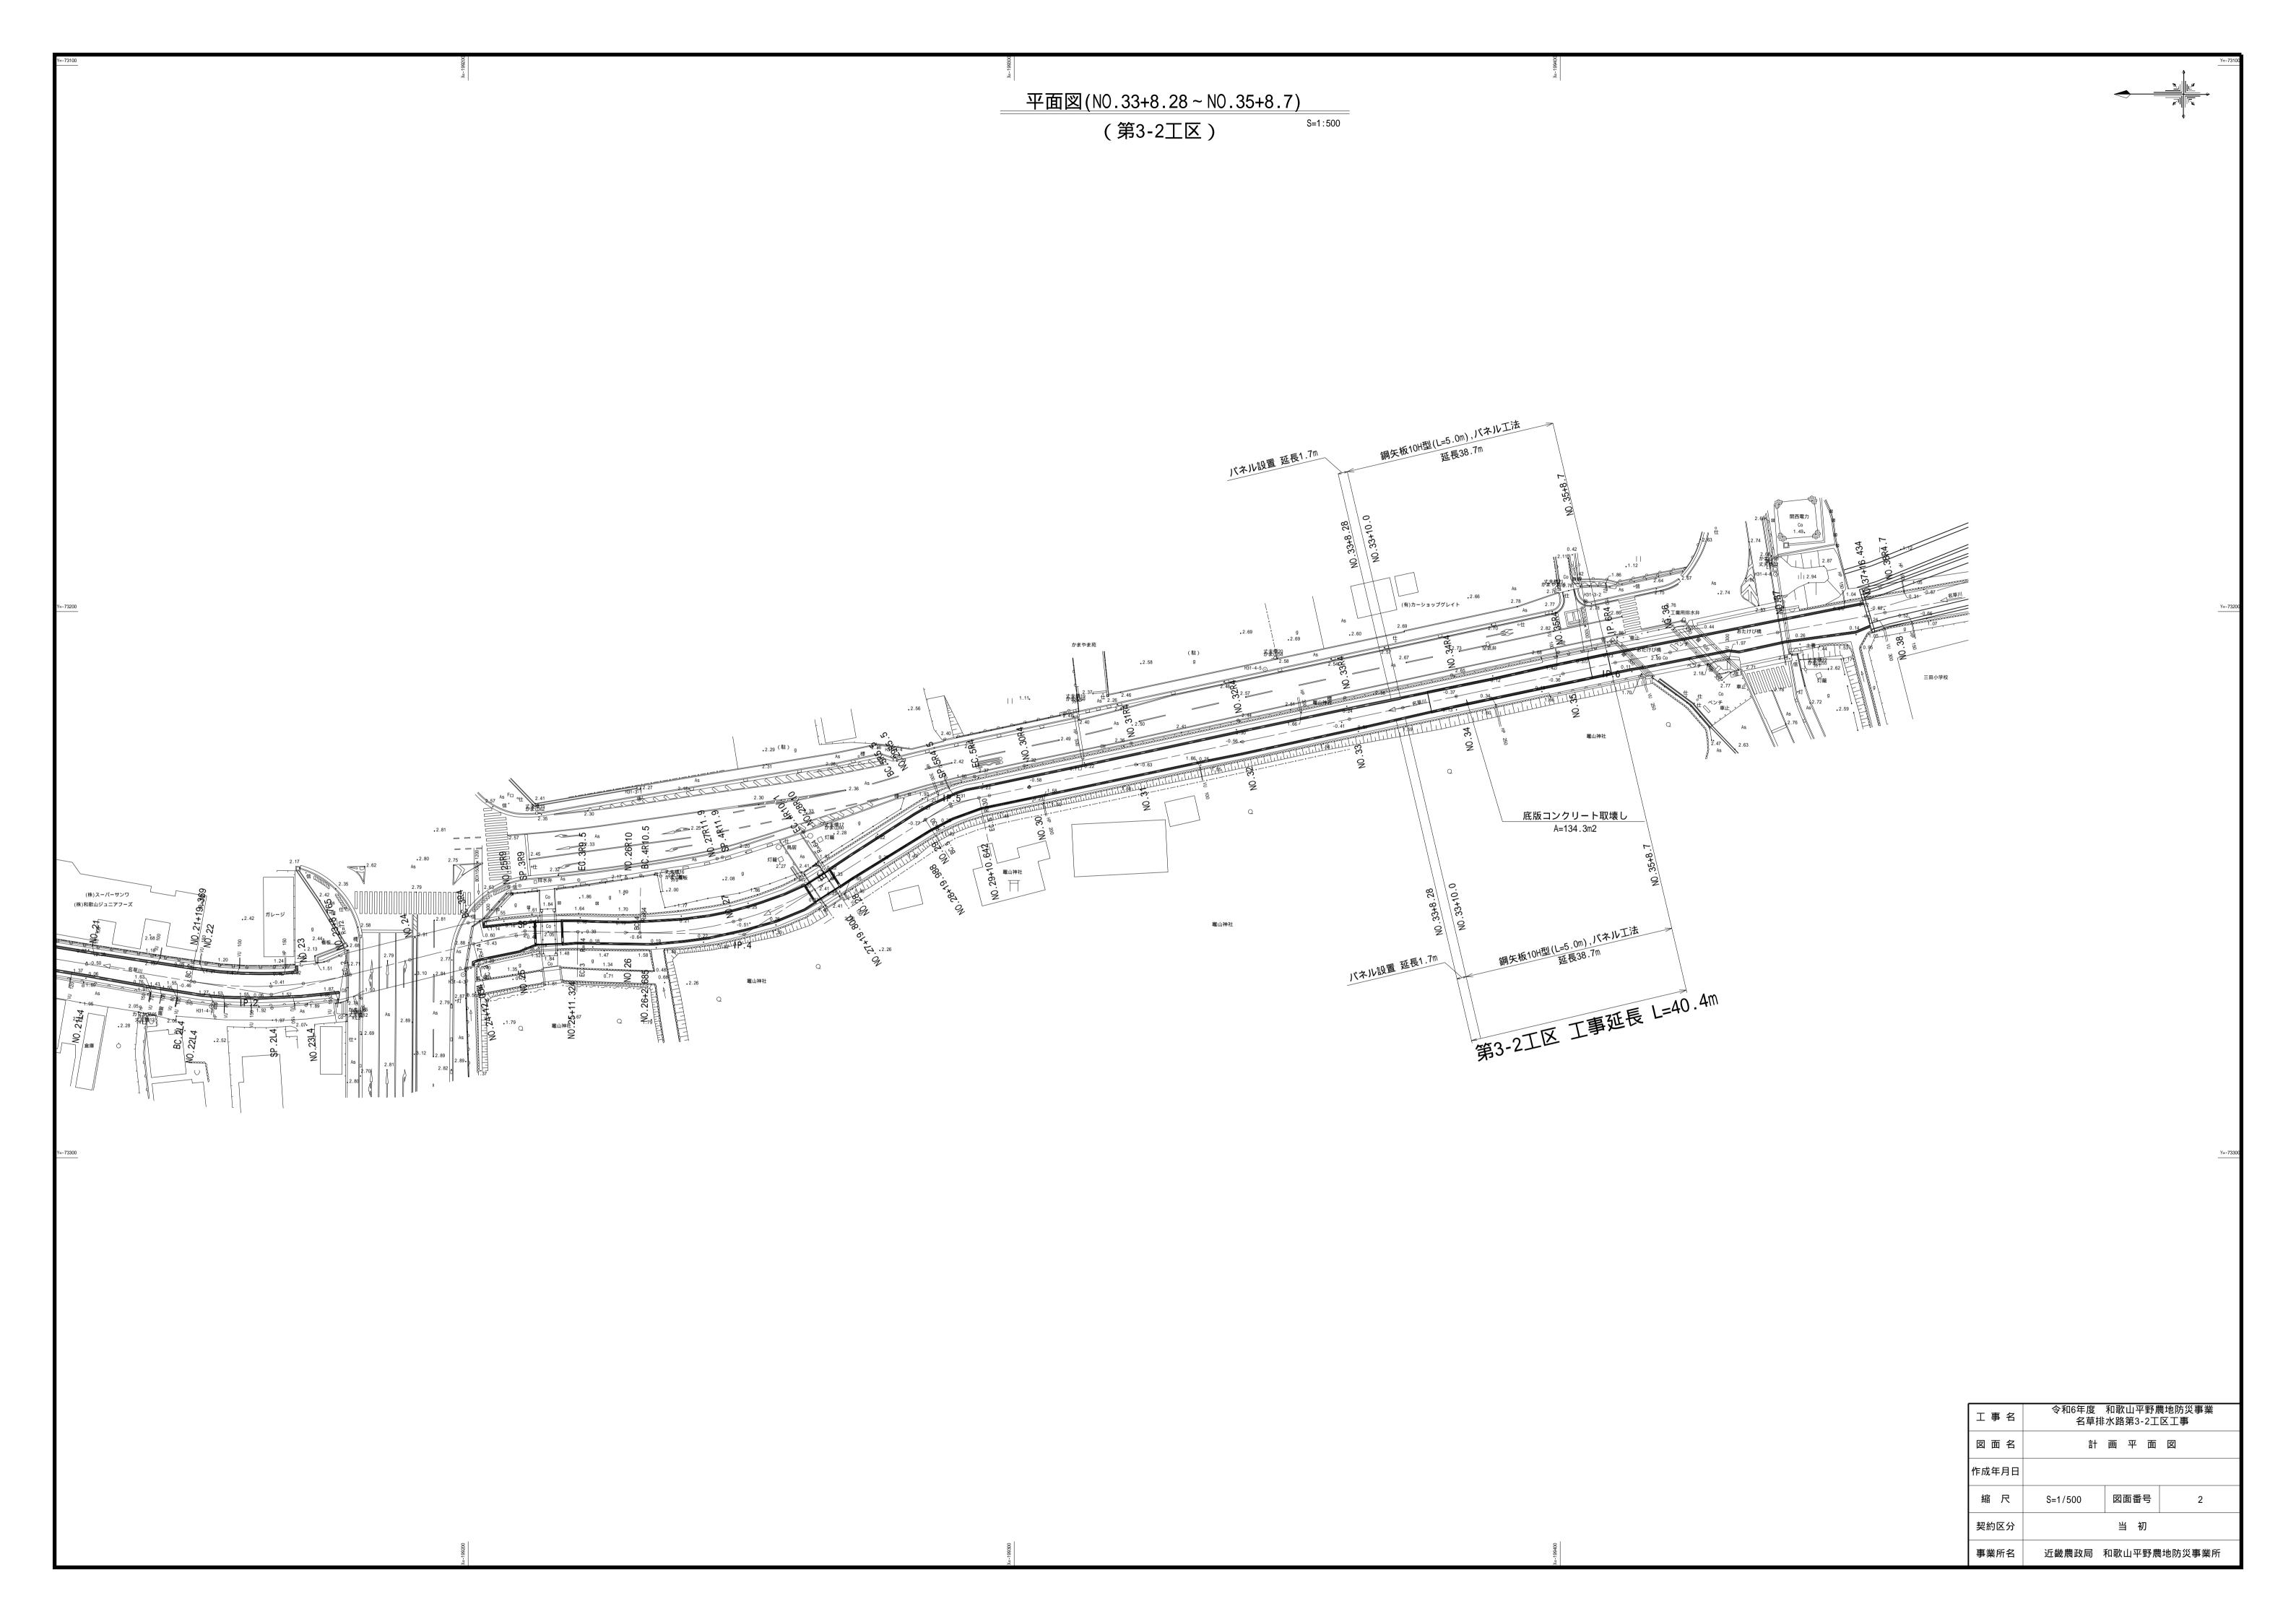

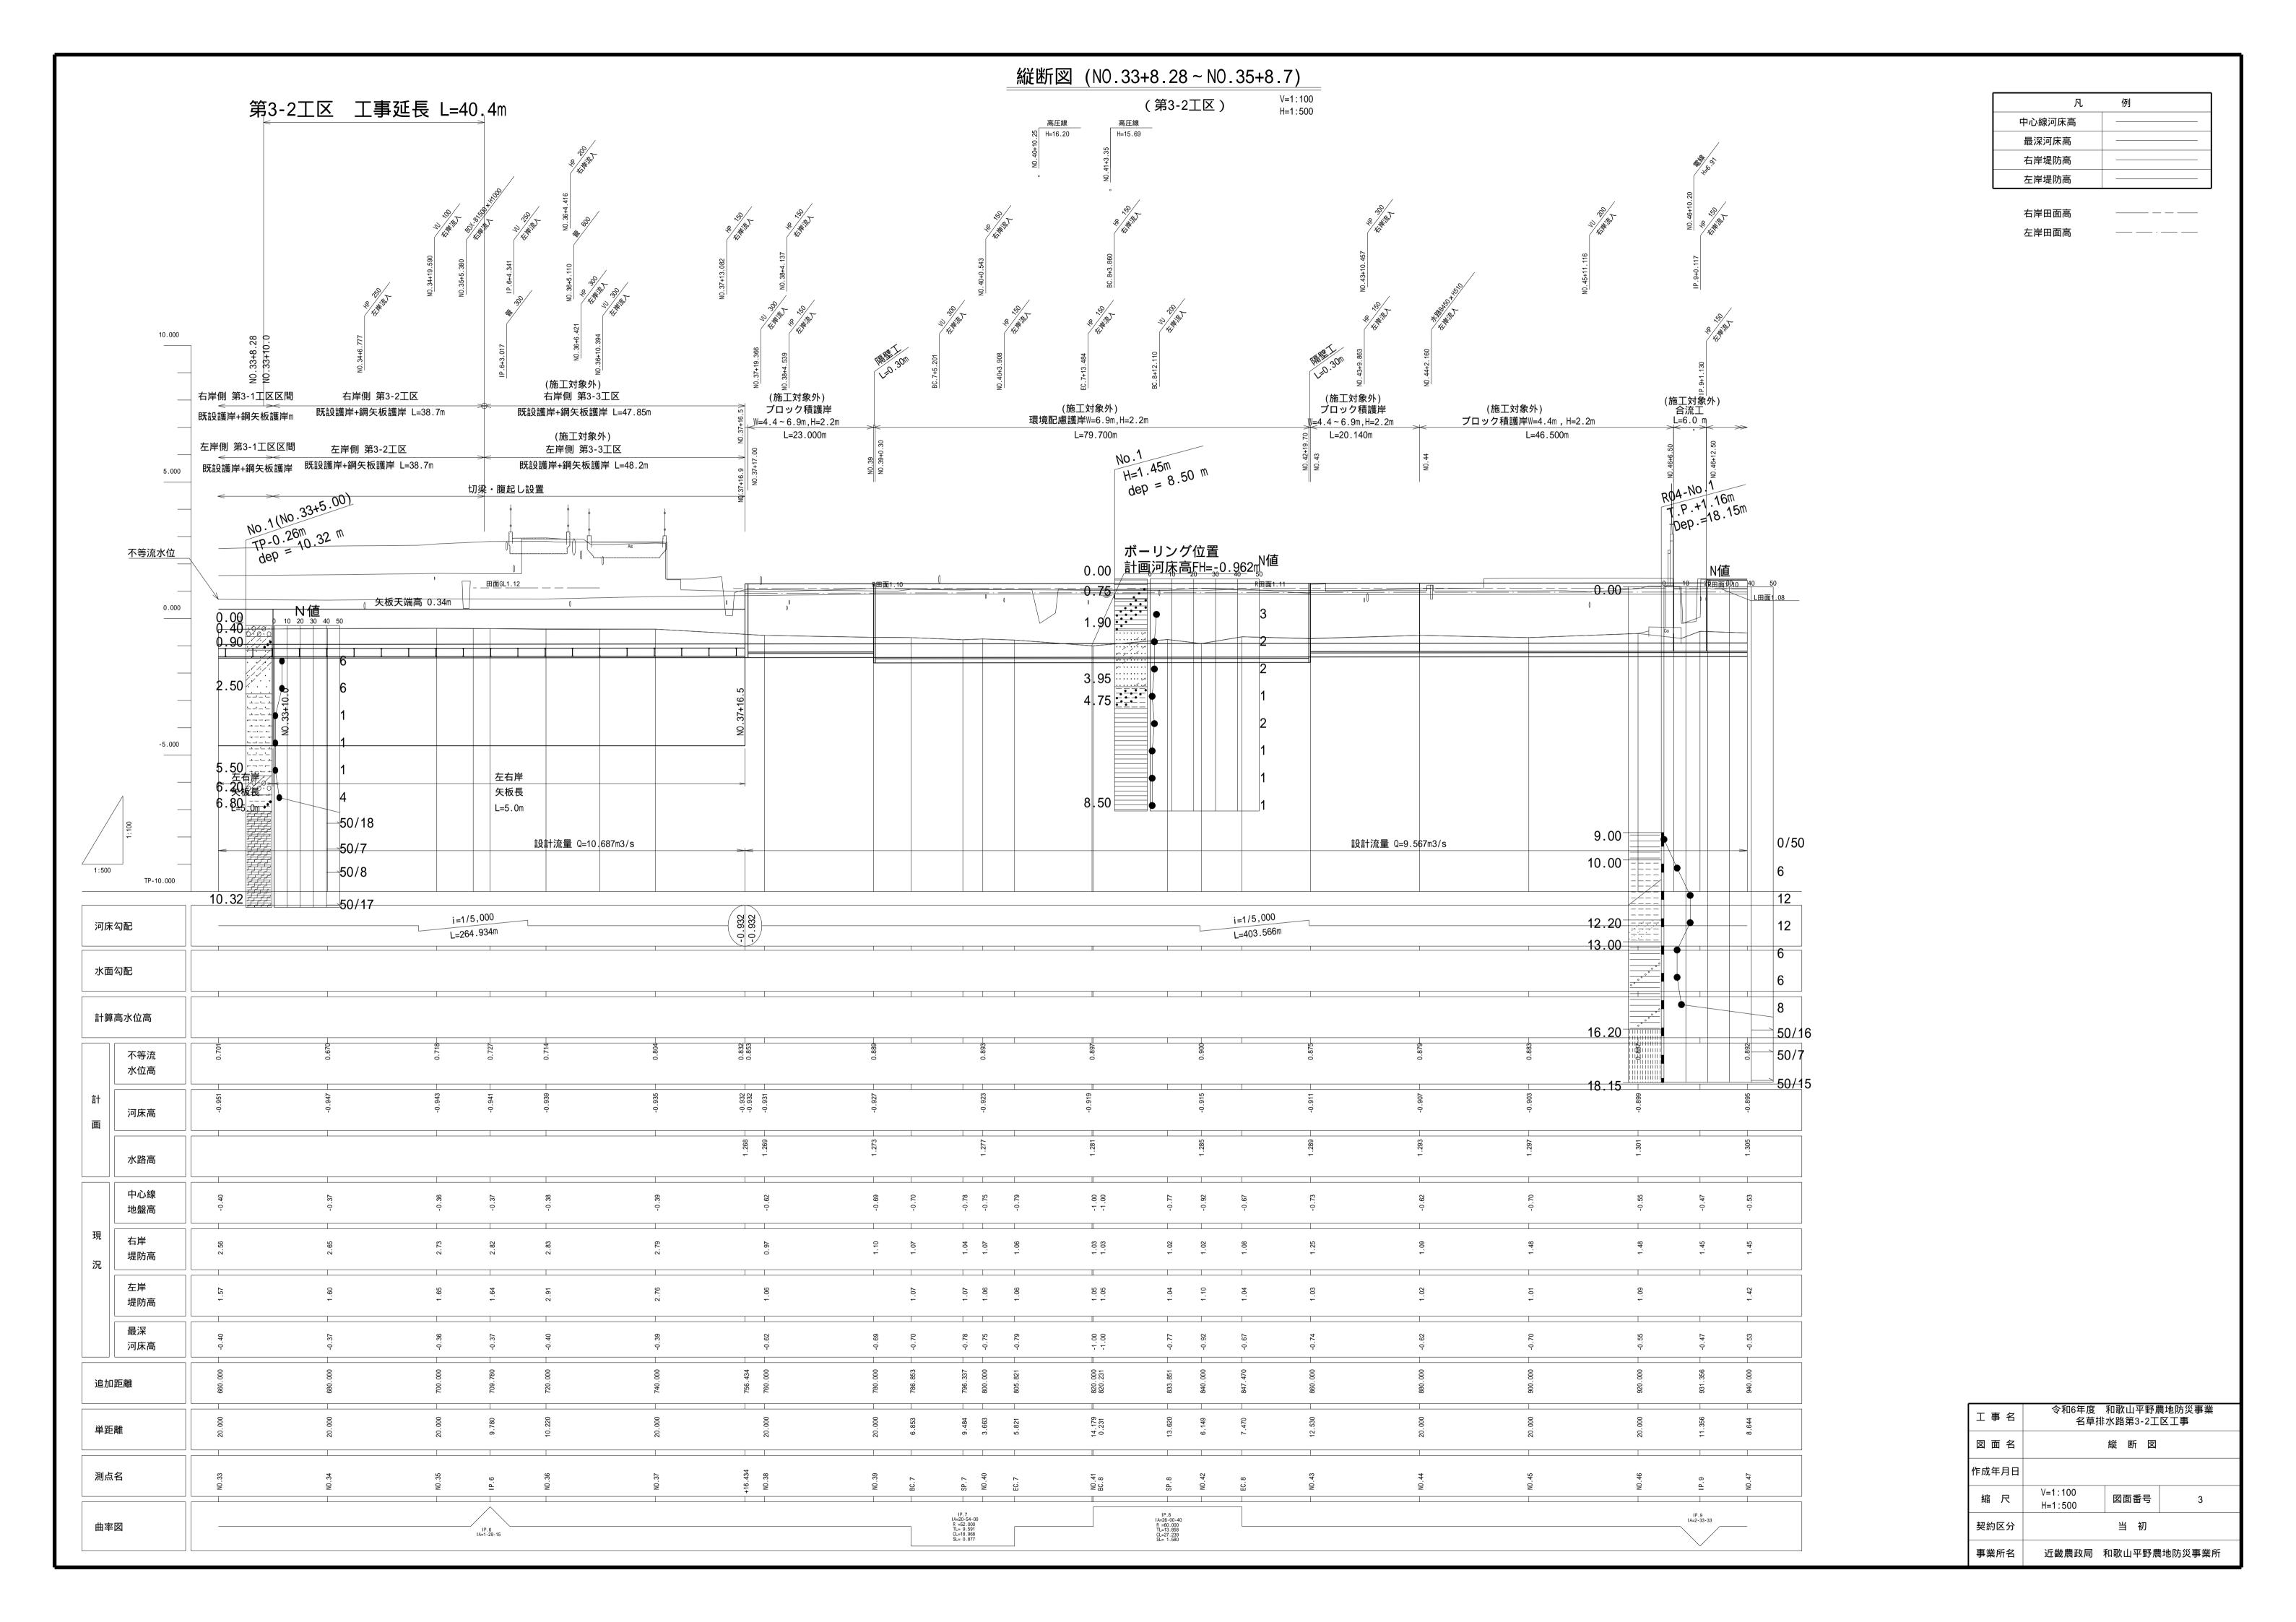






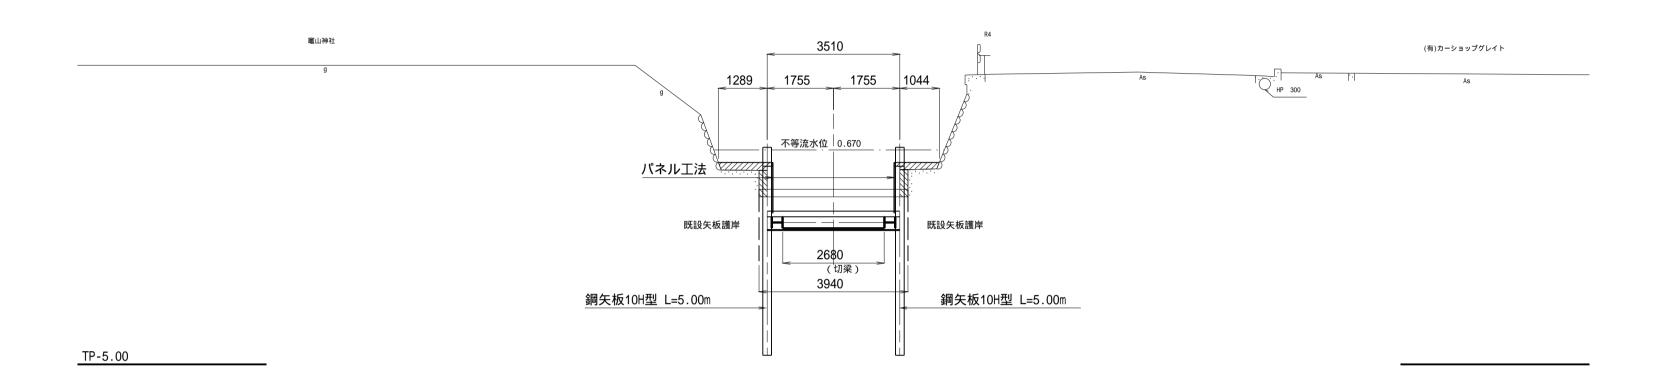

NO.35 GH=-0.36 FH=-0.943

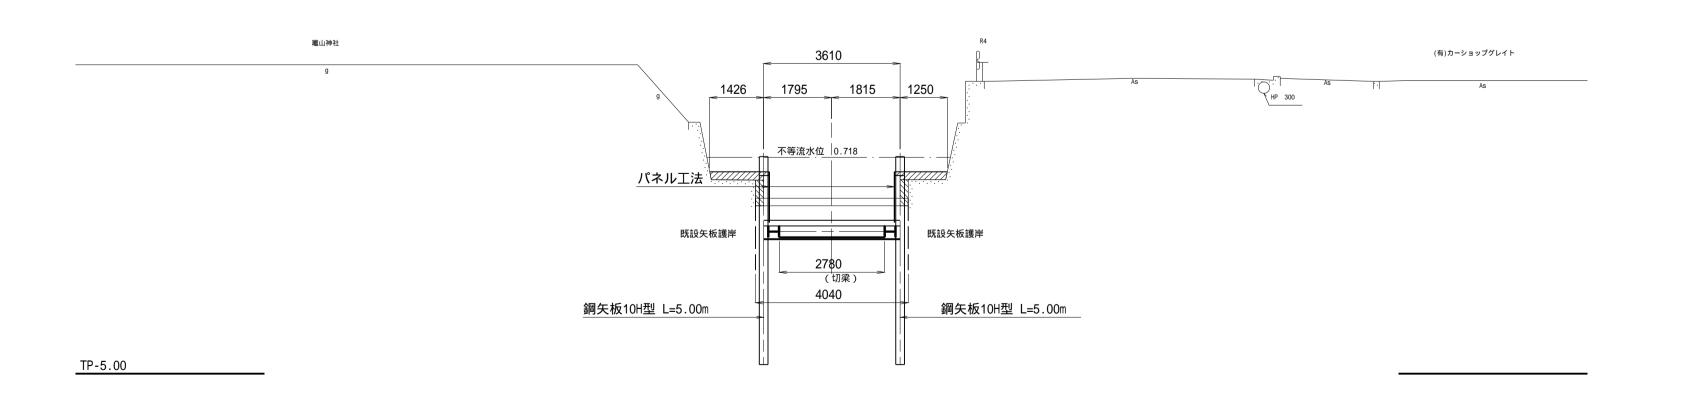


工事名	令和6年度 和歌山平野農地防災事業 名草排水路第3-2工区工事		
図面名		横断図	
作成年月日			
縮尺	S=1:100	図面番号	4
契約区分		当初	
事業所名	近畿農政局	和歌山平野農	地防災事業所

面図 準 迷斤

(第3-2工区)

 $N0.33+10.0 \sim N0.35+8.7$

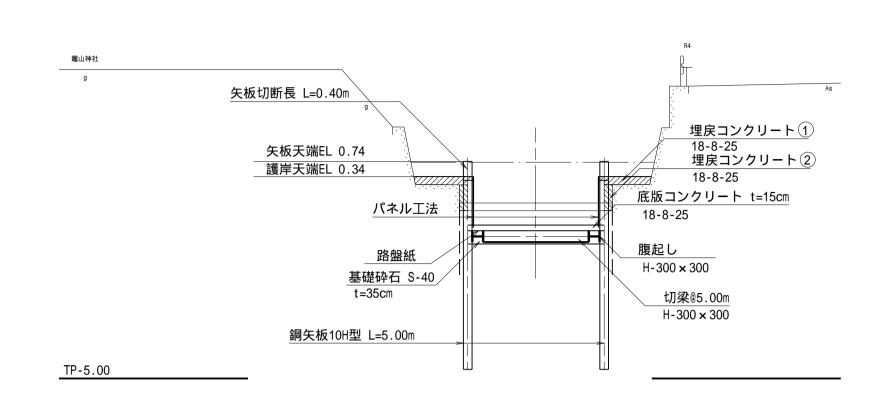


底版コンクリート詳細図

底版コンクリート平面図


S=1:100

1バレル 9.00m エラスチックフィラー エラスチックフィラー 伸縮継目 1ヶ所/9.0m 伸縮継目 水抜き穴 水抜き孔 60 2ケ所/9.0m <u>底版コンクリート</u> 18-8-25 基礎砕石 C40 t=10cm注)底版コンクリートは、9mを1バレルとし、伸縮継手を設ける。 注)水抜き孔(底版コンクリート)は1バレルにつき2ヶ所水路中心線上に設置すること。 水抜き孔詳細図 伸縮継目


パネルエ S=1:10

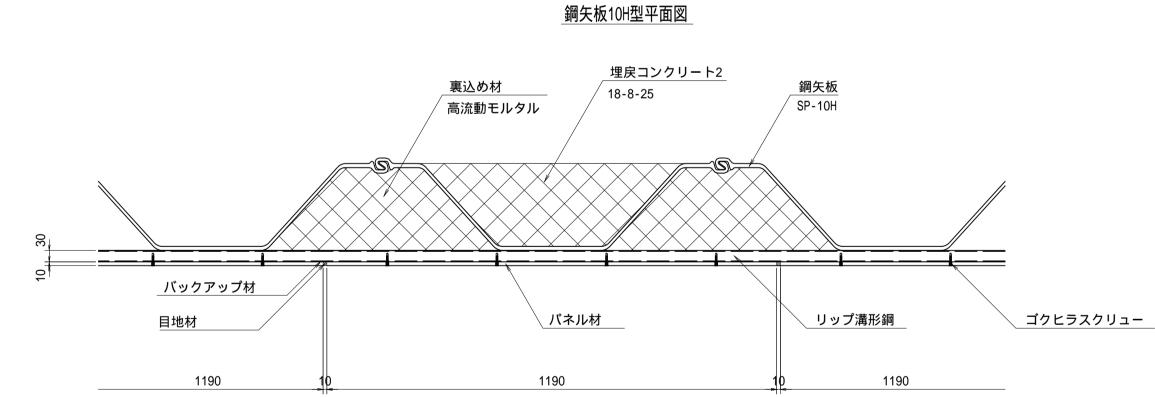



パネル取付部 側面図

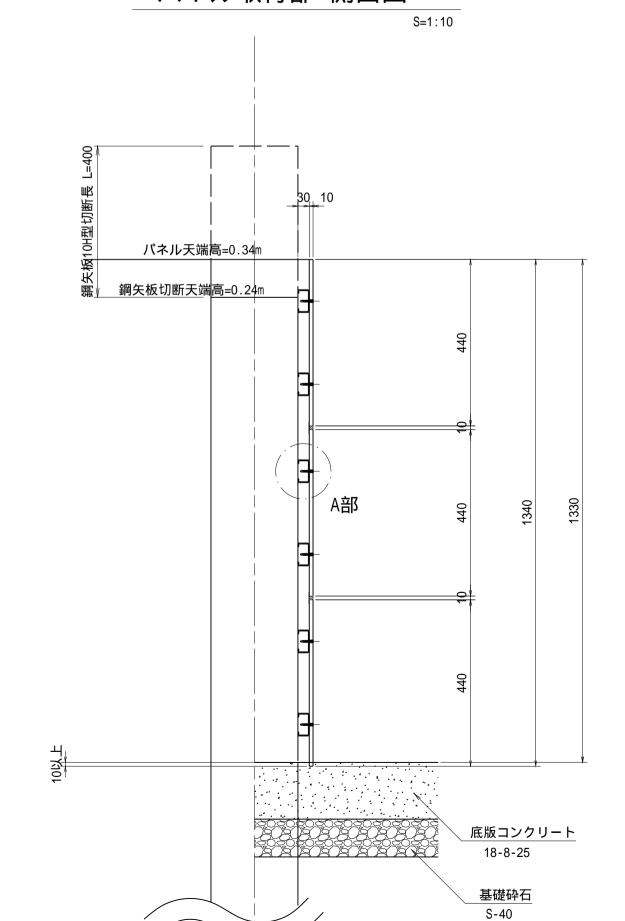

A部詳細図

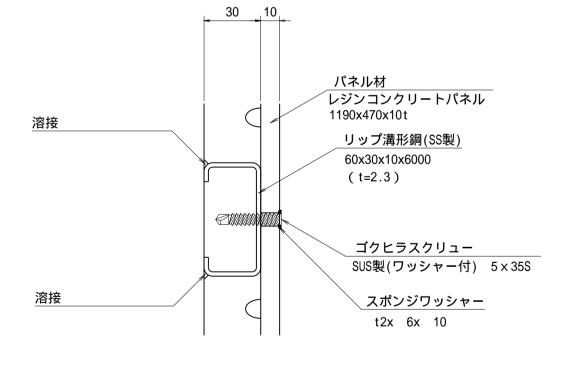

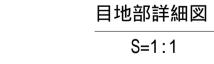

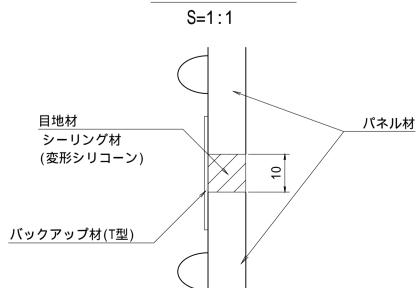

工事名	令和6年度 和歌山平野農地防災事業 名草排水路第3-2工区工事		
図面名	標	準 断 面	図
作成年月日			
縮尺	図示	図面番号	5
契約区分		当初	
事業所名	近畿農政局	和歌山平野農	地防災事業所