


事業名	国営和歌山平野土地改良事業		
工事名	令和7年度和歌山平野農地防災事業 安楽井支線B 3号水路第1工区工事		
契約区分	当初（参考図）	図面枚数	15
図面番号	図 面 の 名 称	枚 数	備 考
参1	大型フリューム・ボックスカルバート割付図	4	
参2	1号トランジション鉄筋加工図	1	
参3	現場打ち水路鉄筋加工図	1	
参4	用地図	2	
参5	土工定規図	3	
参6	土工横断図	4	
小計		15	

大型フリーム・ボックスカルバート割付図(1/4)


1工区

平面图

S=1:200

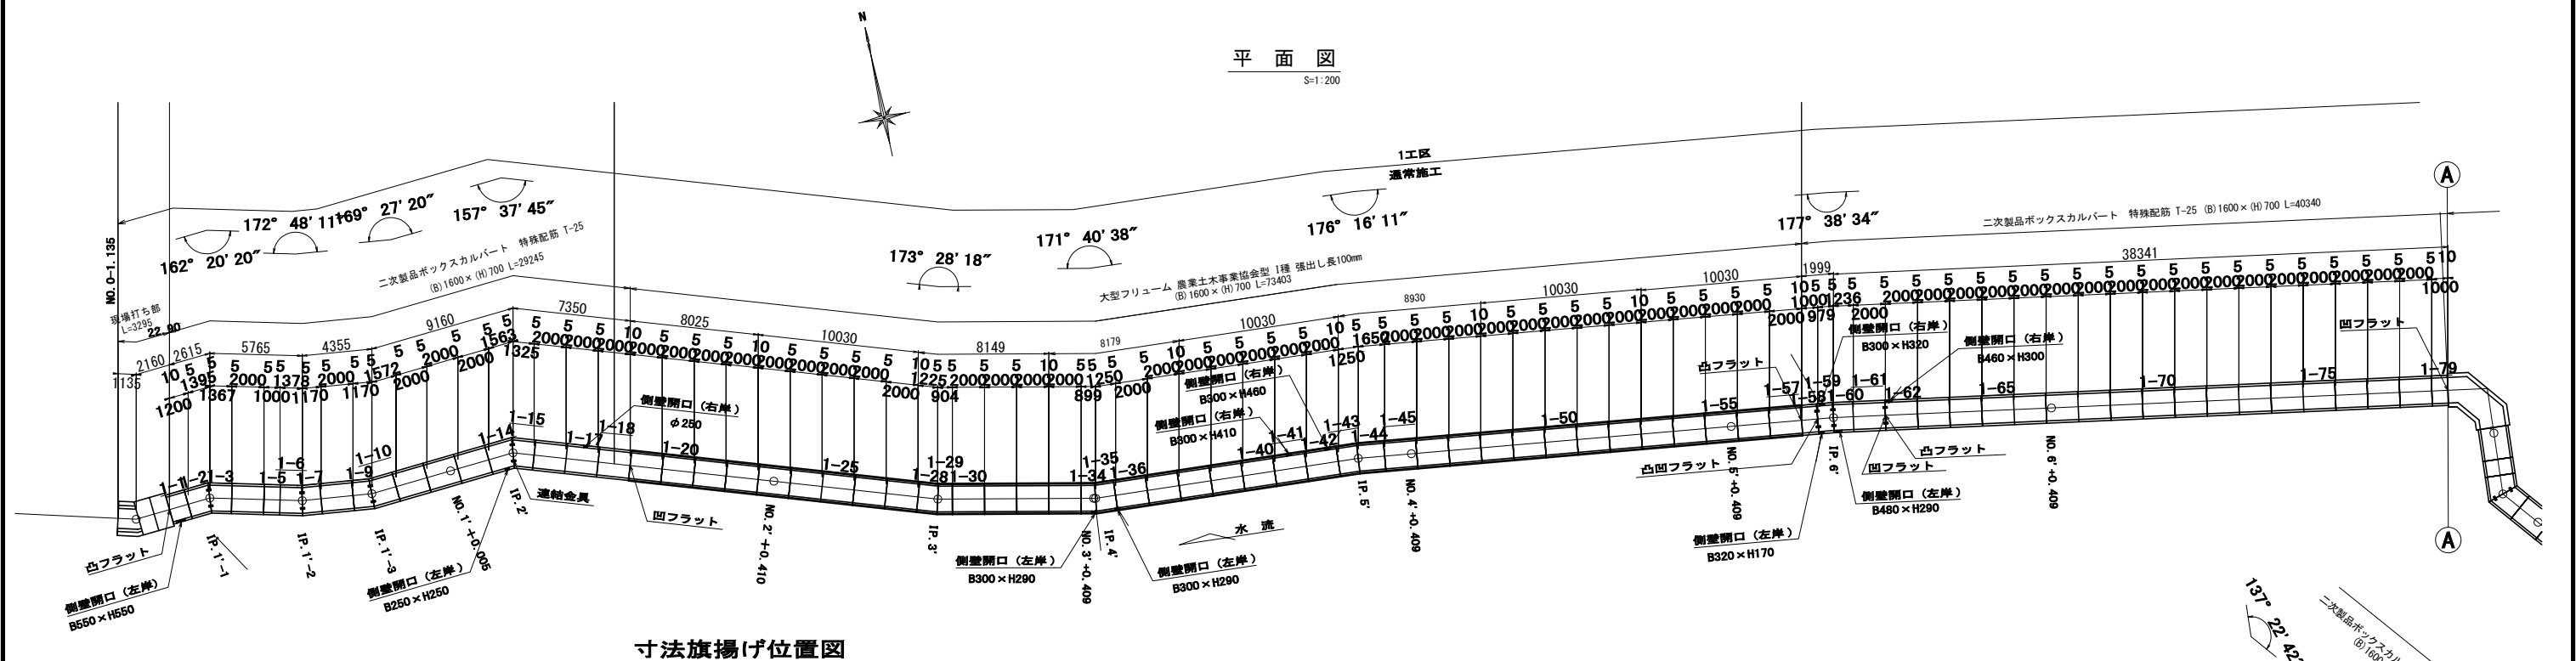


寸法旗揚げ位置図

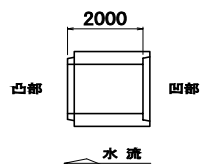

側 面 図

H=1:200
V=1:40

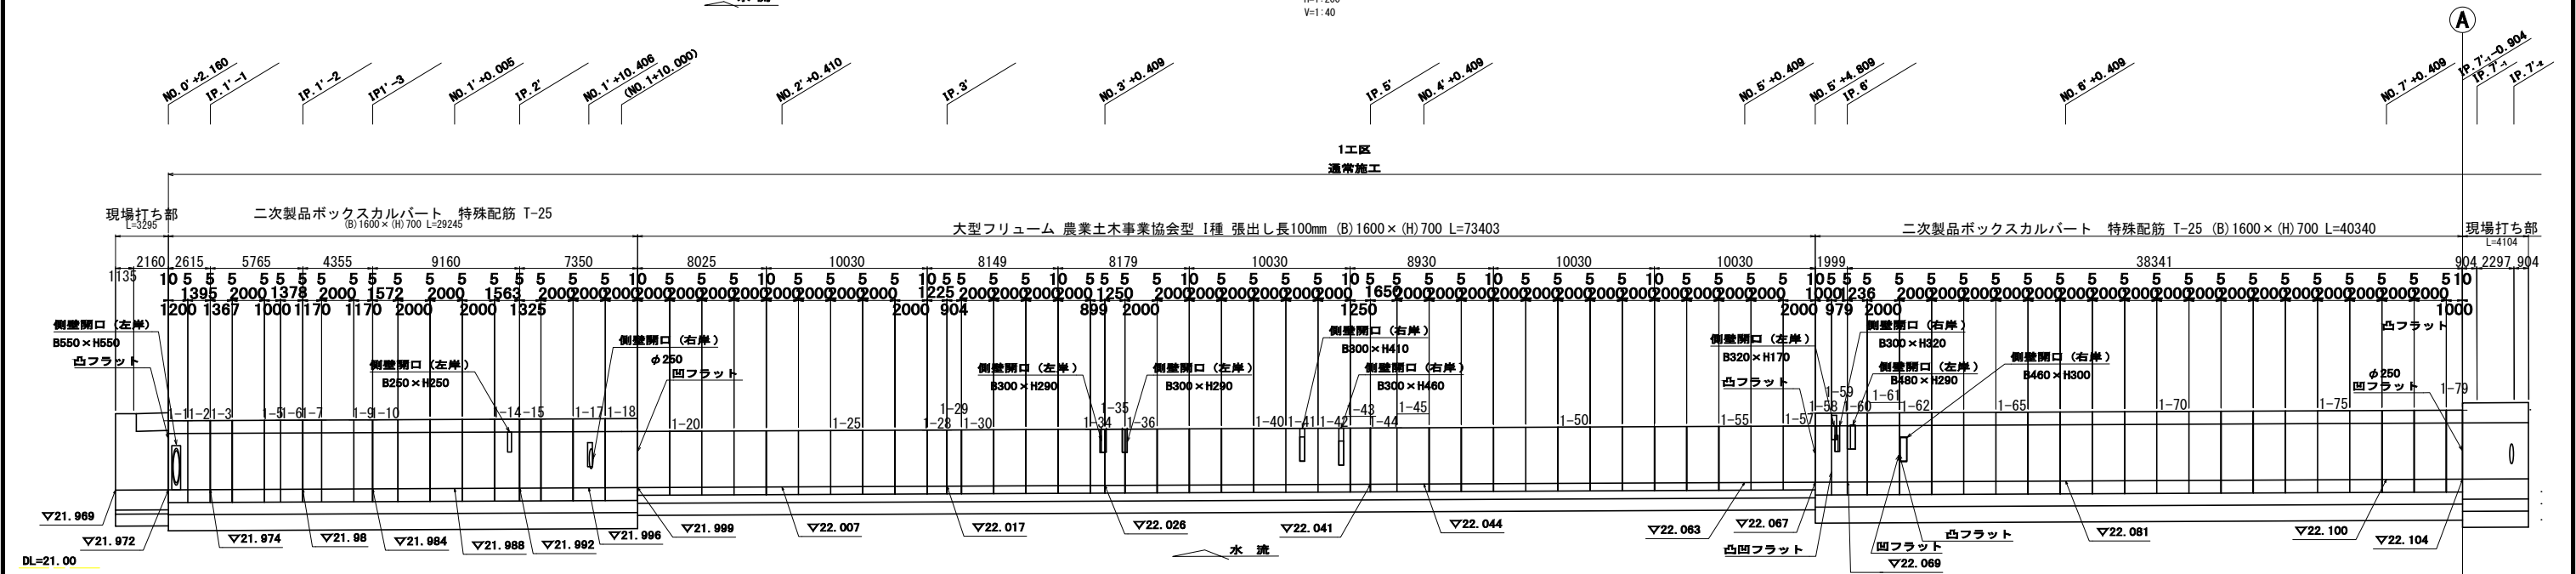


※開口については現地状況の確認を行うこと


工 事 名	令和7年度和歌山平野農地防災事業 安楽川井支線B3号水路第1工区工事		
図 面 名	大型フリーフォーム・ボックスカルバート割付図(1/4)		
年月日			
縮 尺	図示	図面番号	参1-1/4
契約区分	当 初		
事業所名	近畿農政局 和歌山平野農地防災事業所		

大型フリーム・ボックスカルバート割付図(2/4)

1工区

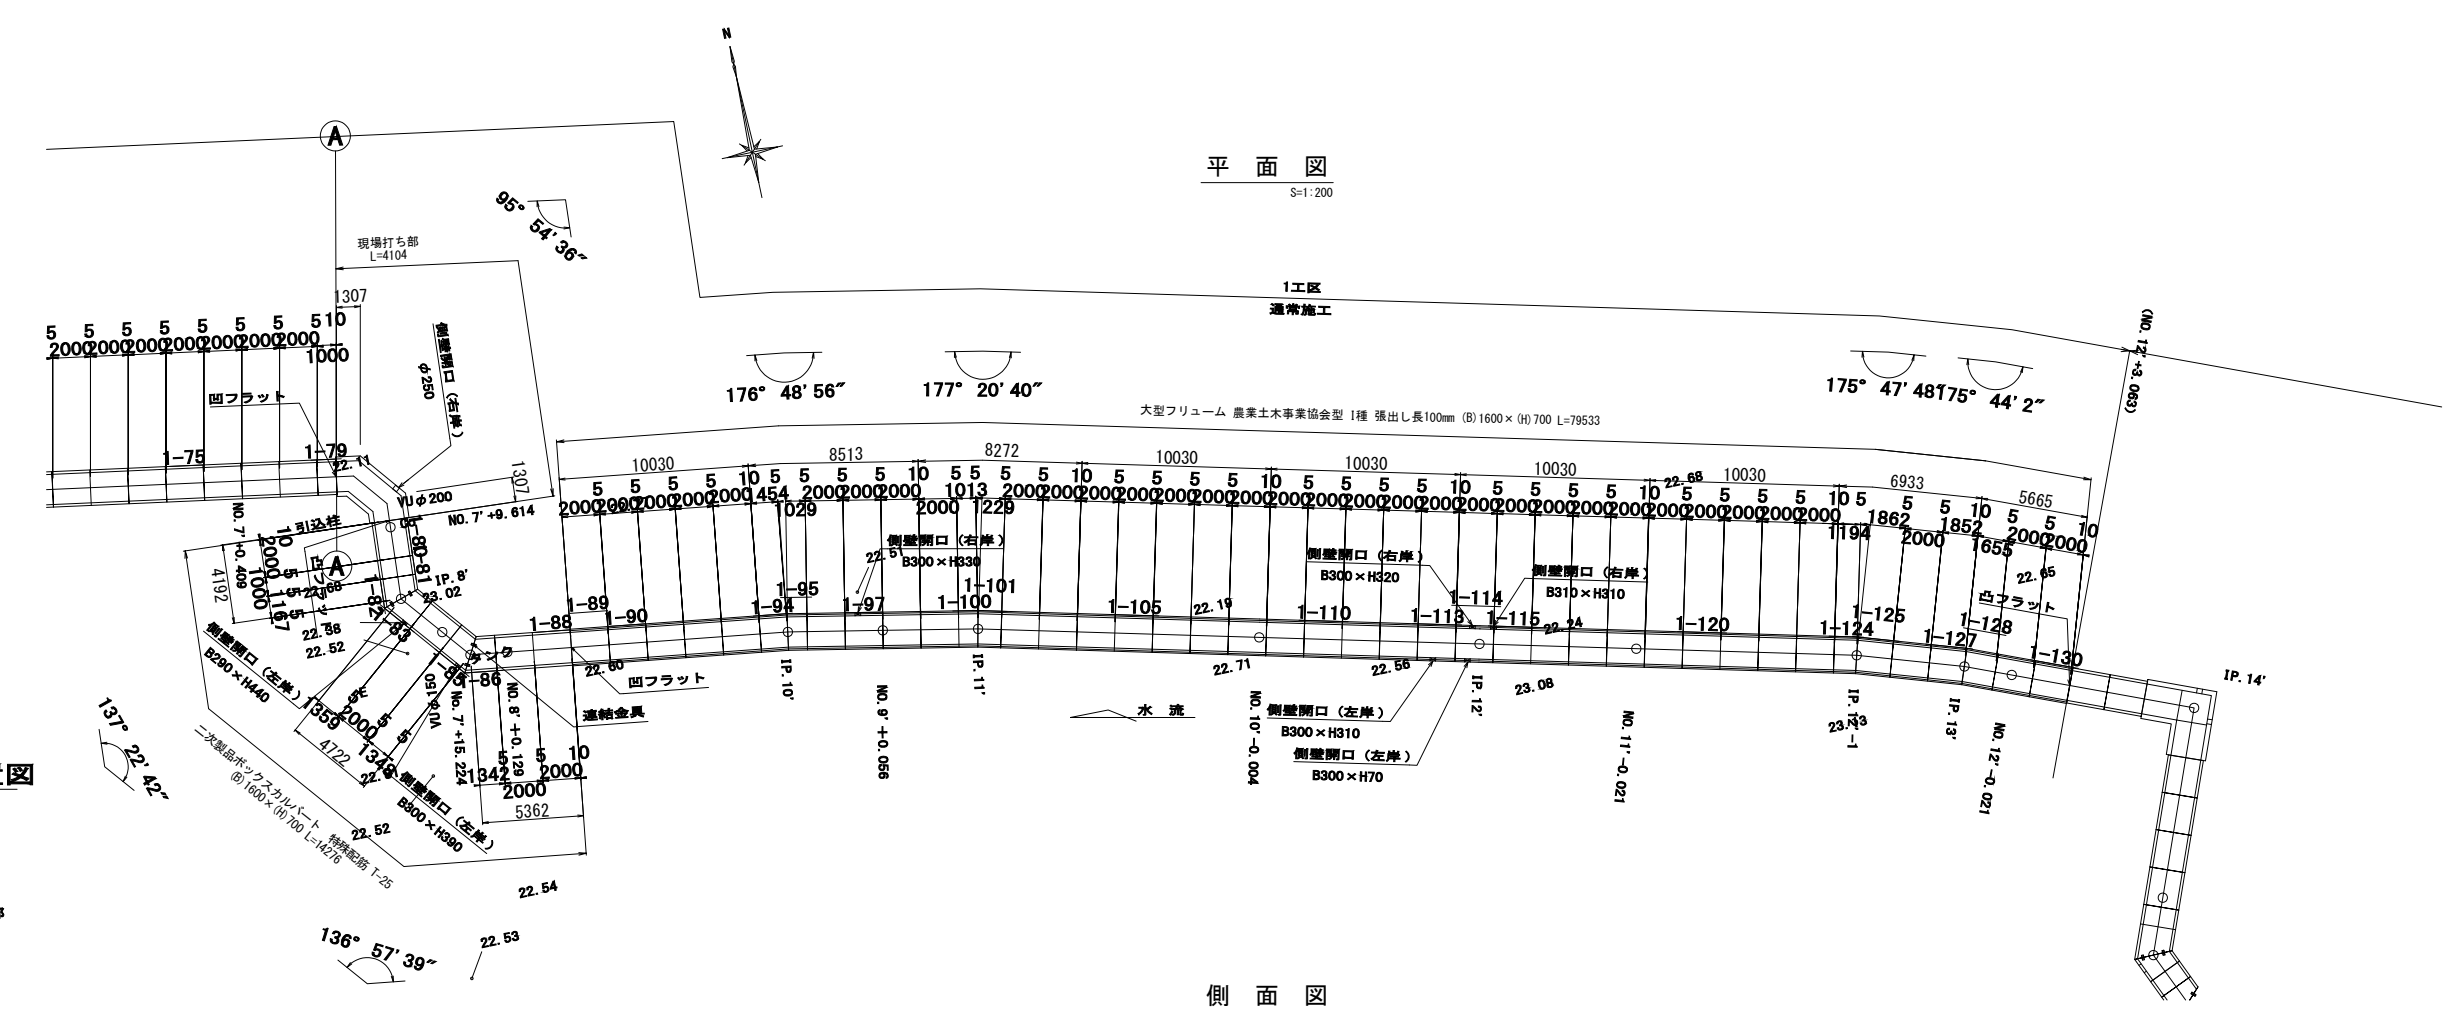


寸法旗揚げ位置図

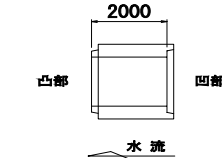

側面図

H=1:200
V=1:40

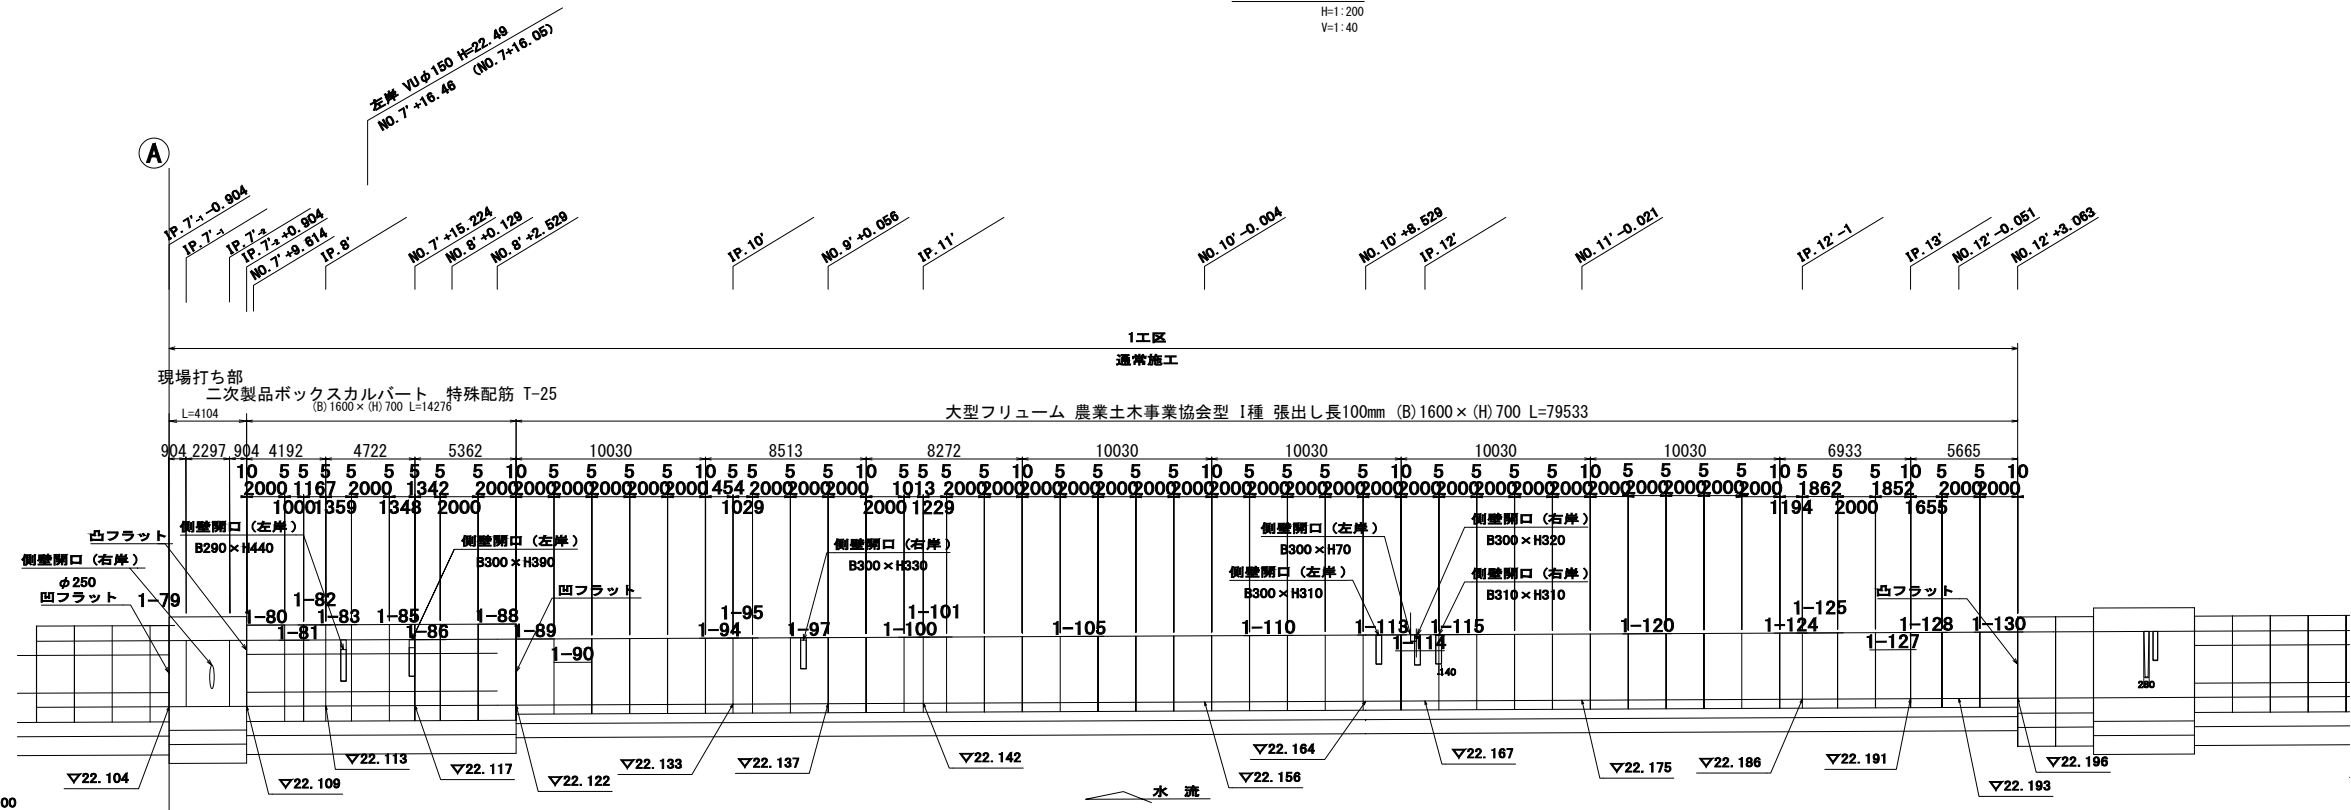


※開口については現地状況の確認を行うこと

工事名	令和7年度和歌山平野農地防災事業		
図面名	安楽川井支線B3号水路第1工区工事		
年月日			
縮尺	図示	図面番号	参1-2/4
契約区分	当初		
事業所名	近畿農政局 和歌山平野農地防災事業所		

大型フリーム・ボックスカルバート割付図(3/4)

開口詳細図(1) 1工区

RPCA-DCJ ボックスカルバート-T 特殊配筋 (B)1600×(H)700

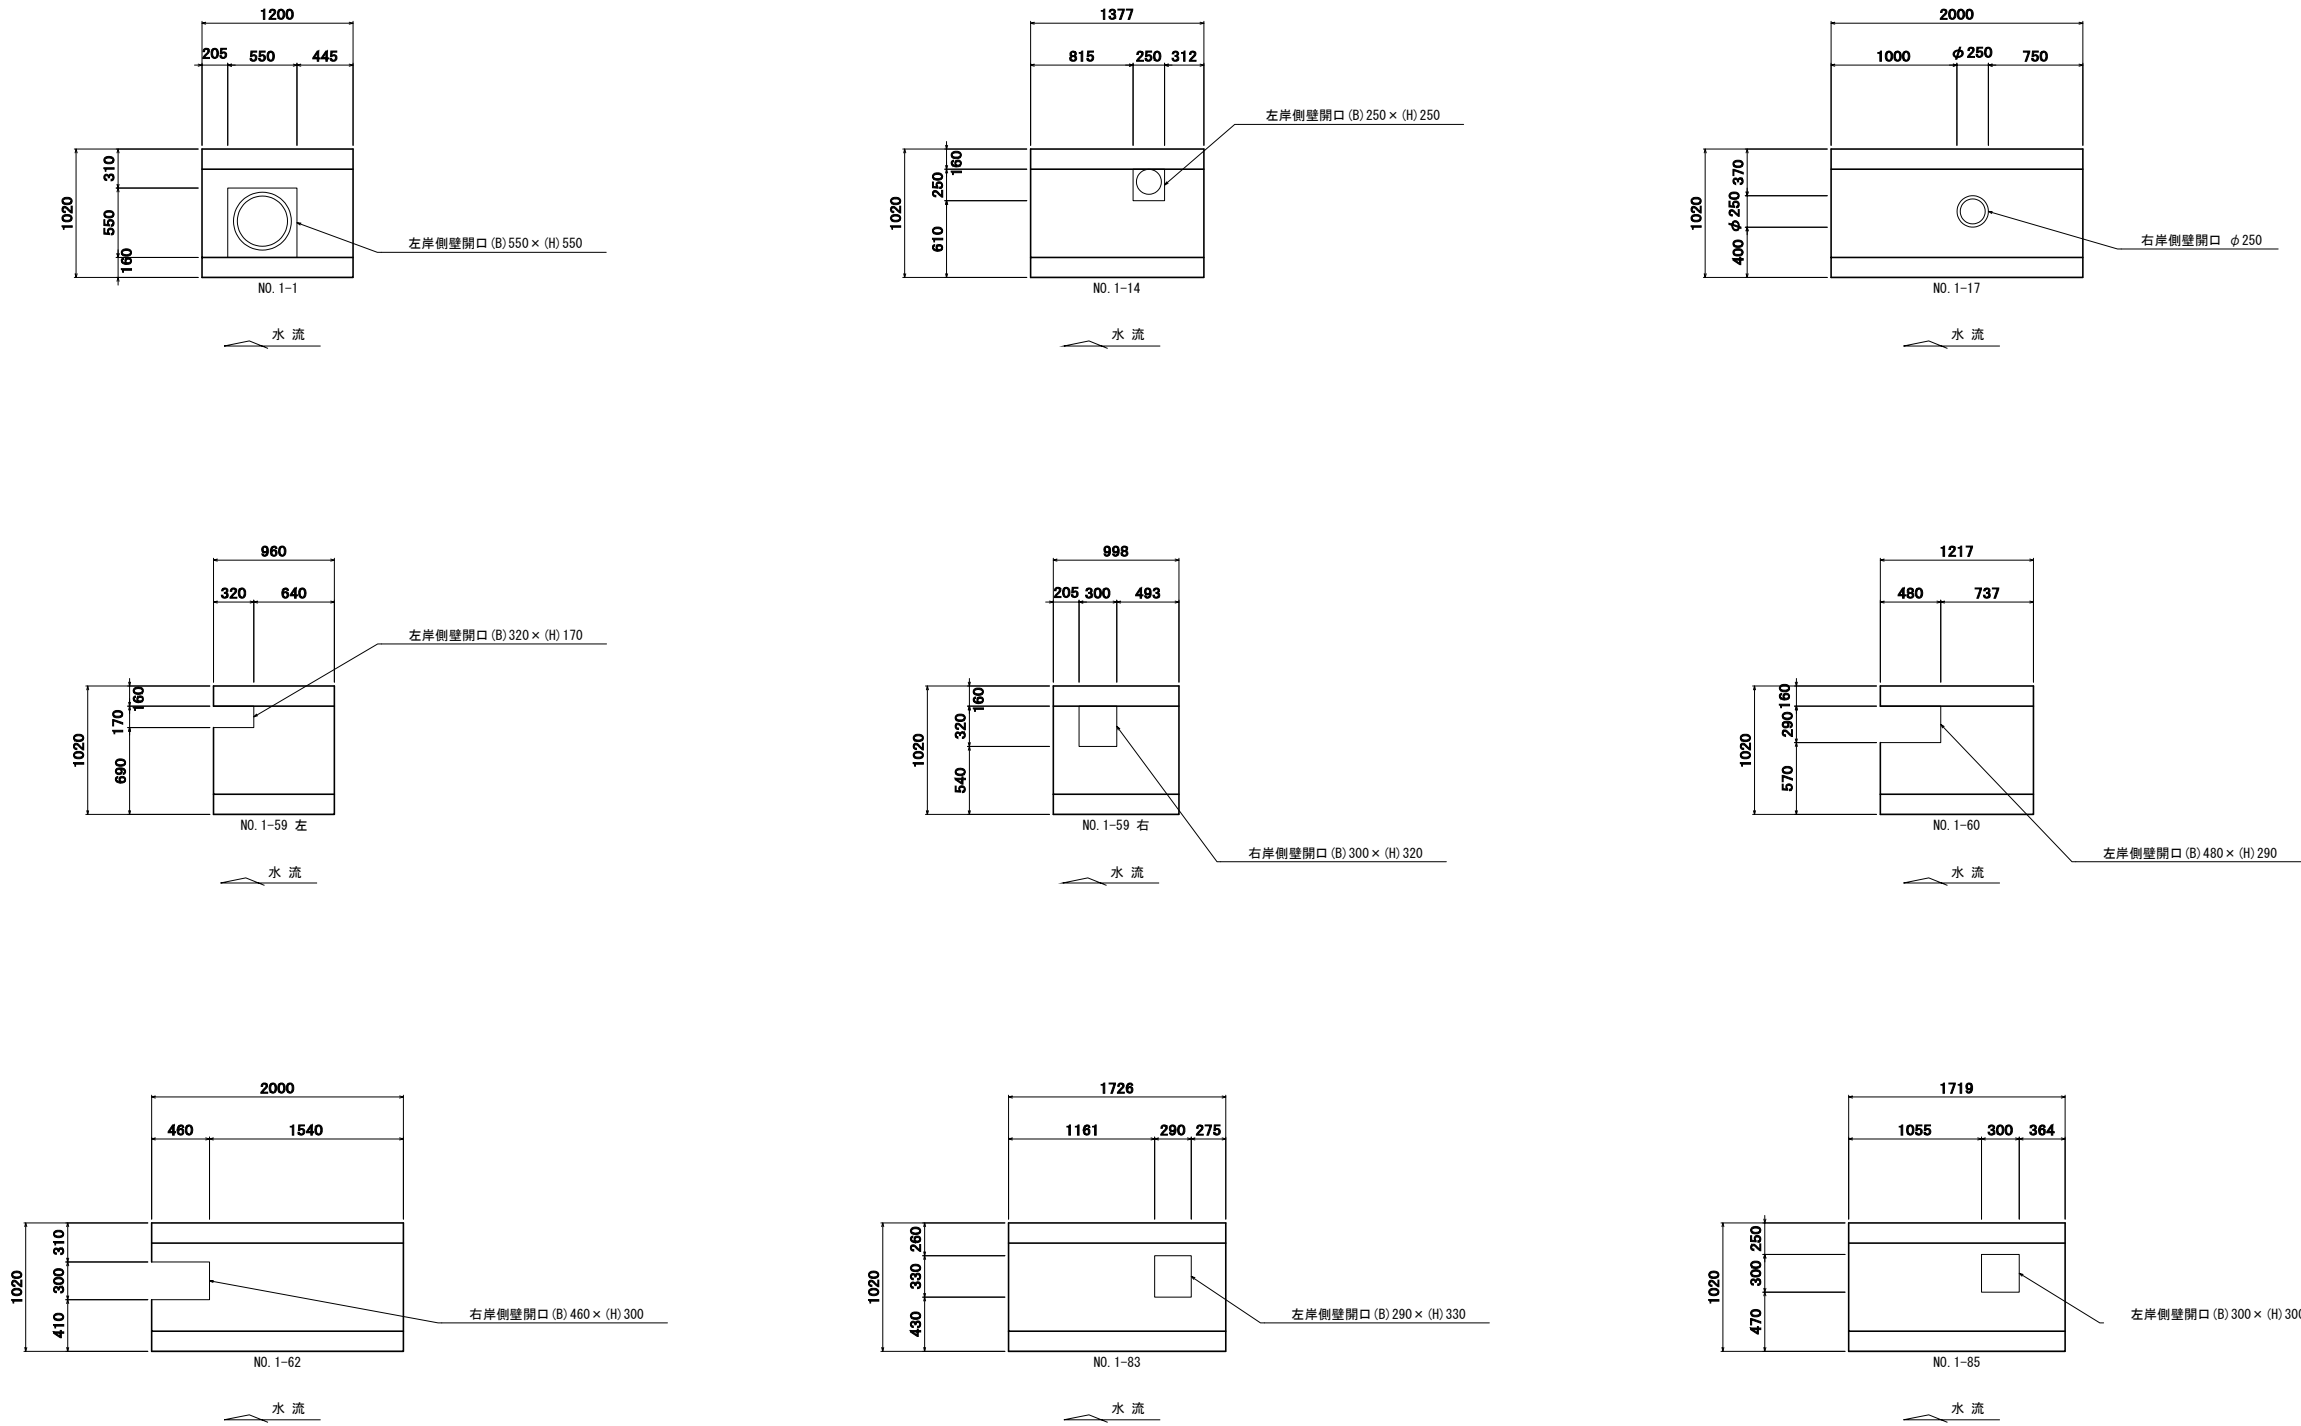


※ 開口の位置、大きさについては現場にて最終協議すること。

工 事 名	令和7年度和歌山平野農地防災事業 安楽川井支線B3号水路第1工区工事		
図 面 名	大型フリーム・ボックスカルバート割付図(3/4)		
年 月 日			
縮 尺	図 示	図面番号	参1-3/4
契約区分	当 初		
事業所名	近畿農政局 和歌山平野農地防災事業所		

大型フリーム・ボックスカルバート割付図(4/4)

開口詳細図(2) 1工区

大型フリーム 農業土木事業協会型 I 種 張出し長100mm (B)1600×(H)700

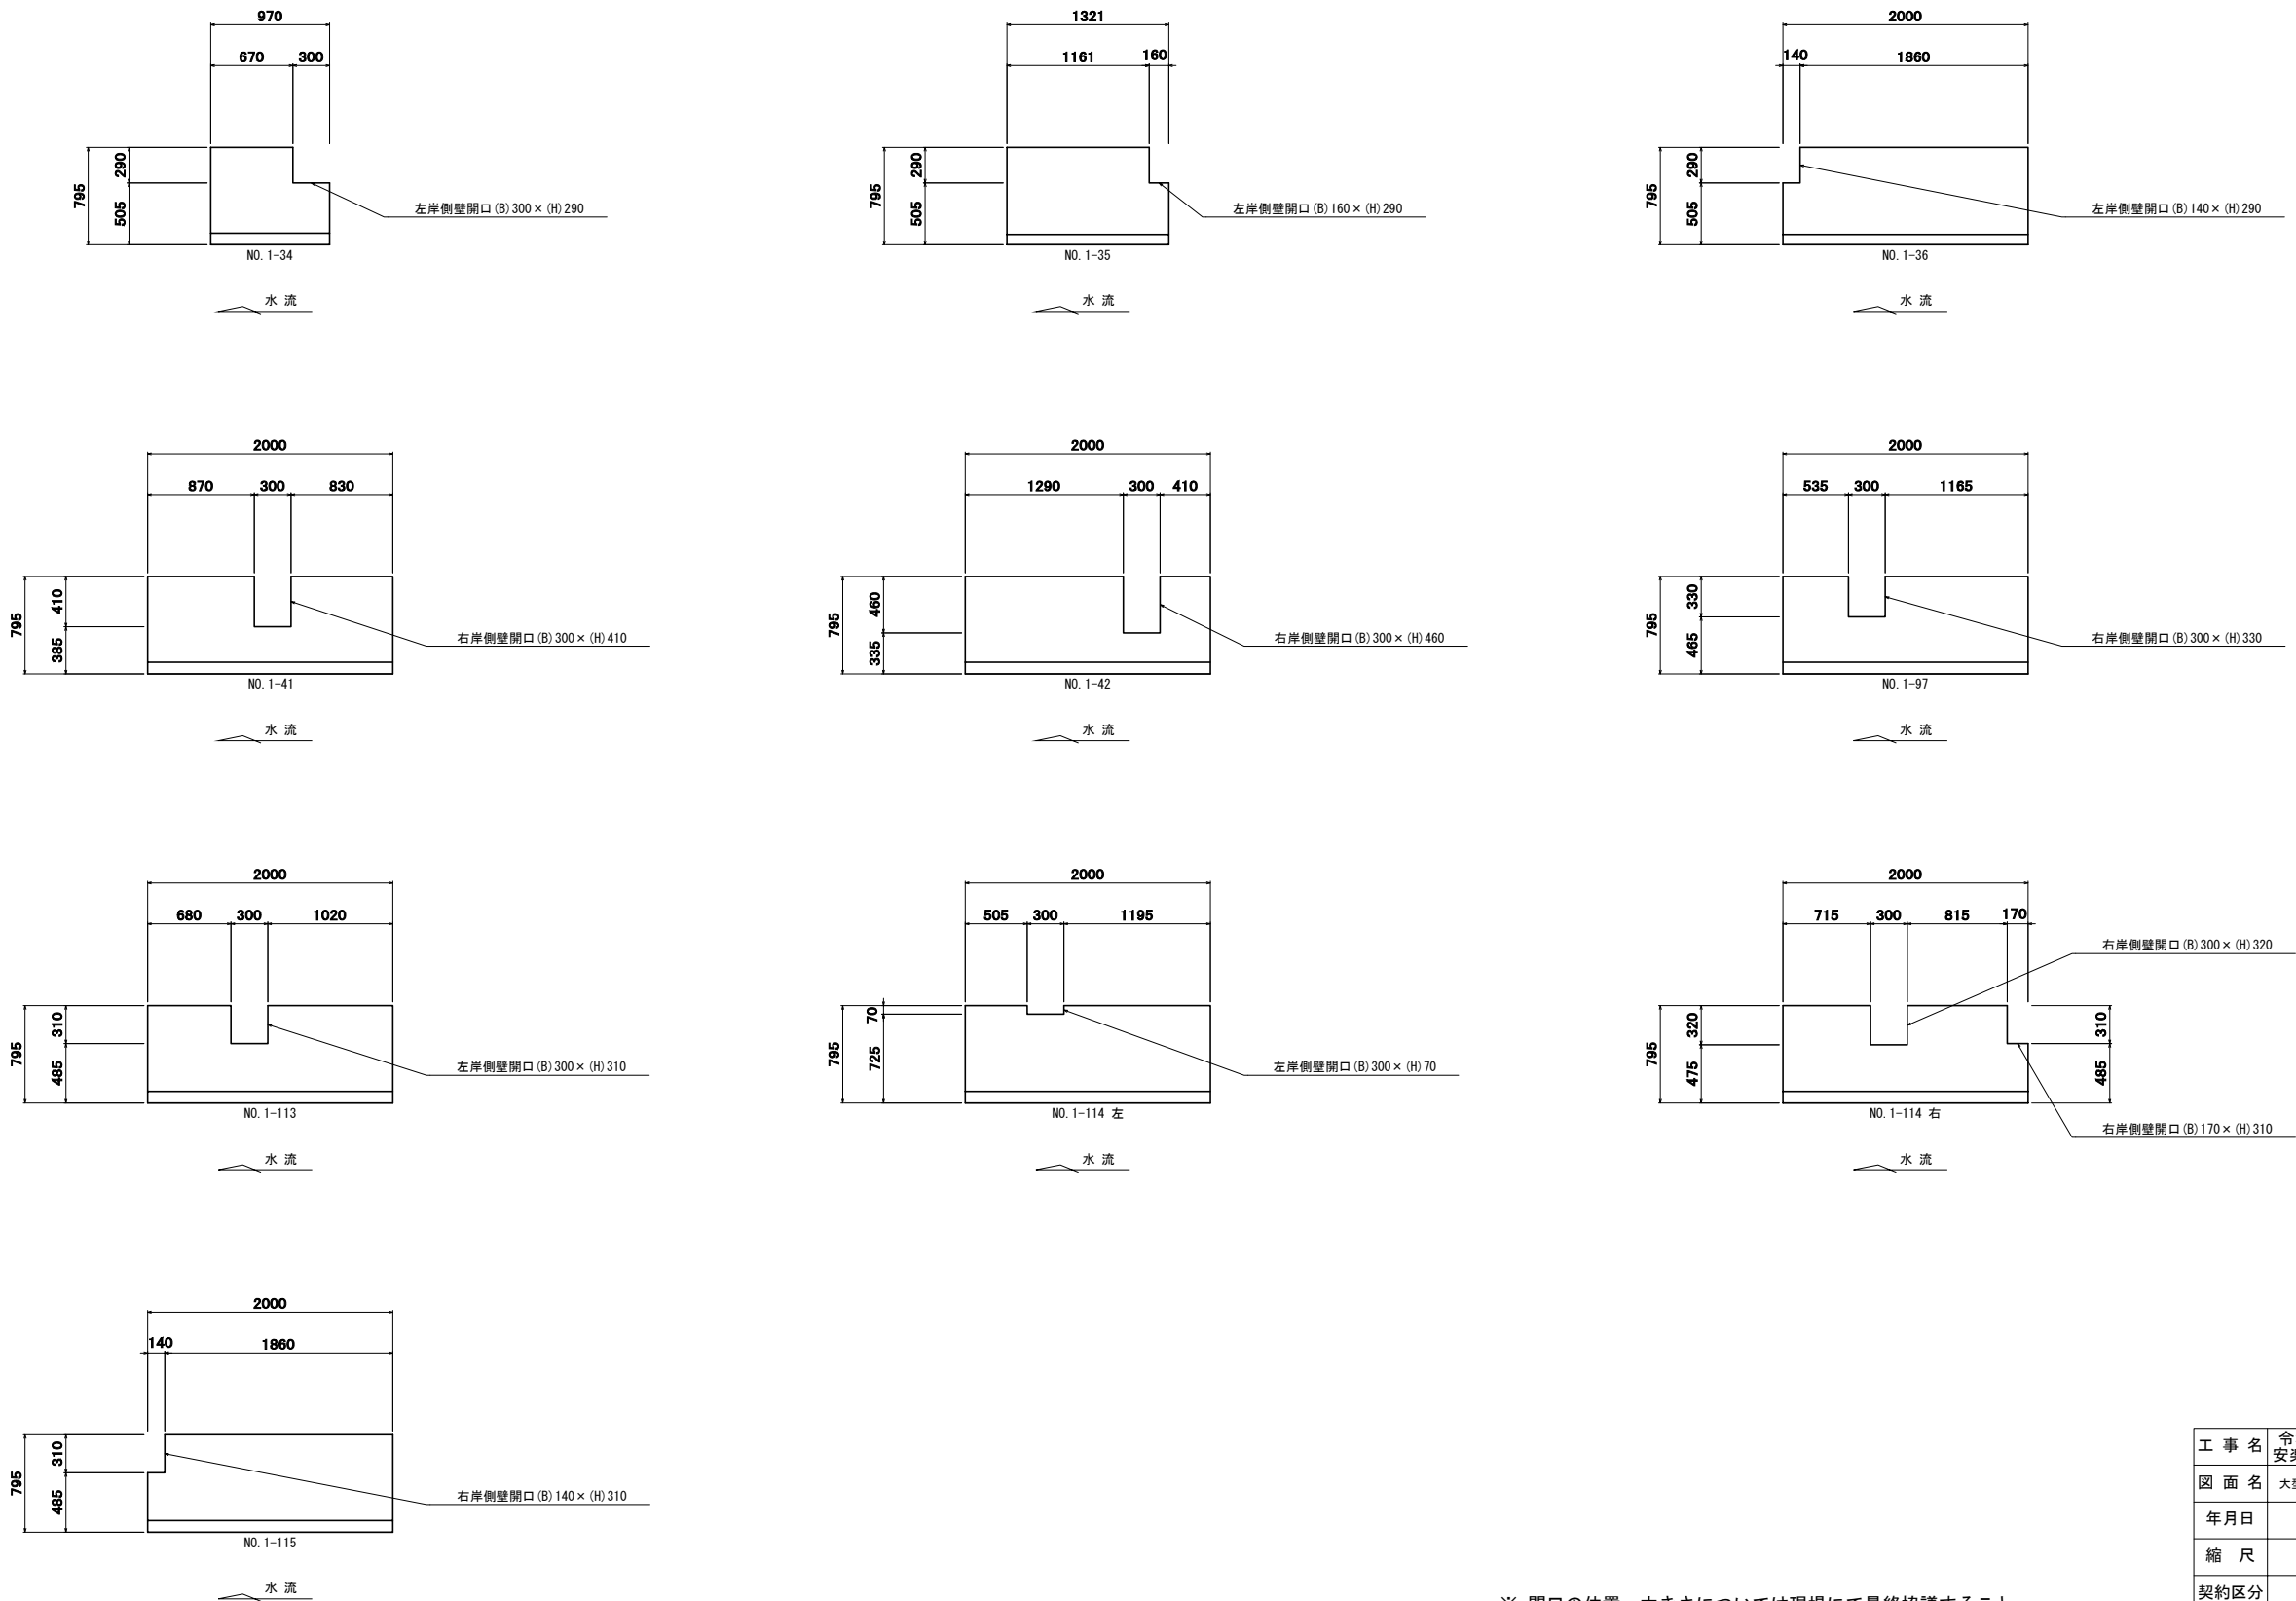


※ 開口の位置、大きさについては現場にて最終協議すること。


工 事 名	令和7年度和歌山平野農地防災事業 安楽川井支線B3号水路第1工区工事		
図 面 名	大型フリーム・ボックスカルバート割付図(4/4)		
年 月 日			
縮 尺	図 示	図面番号	参1-4/4
契約区分	当 初		
事業所名	近畿農政局 和歌山平野農地防災事業所		

1号トランジション鉄筋加工図 S=1:30


F1 7-D13×4060 (平均長)

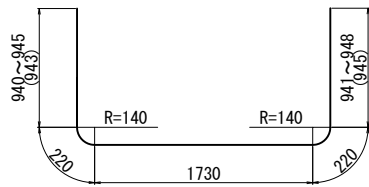


F6 8-D16×2010

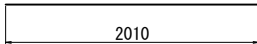


Fi3 1-D13×3400

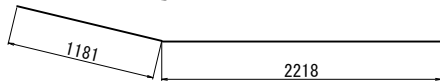


W8 1-D13×890

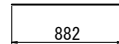

F7 17-D16×2000 (平均長)

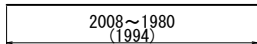


Fi4 4-D13×1600

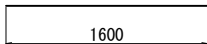


W9 1-D13×1470



F2 1-D13×3850

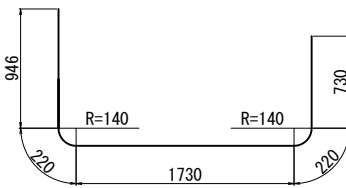

F8 3-D16×2040

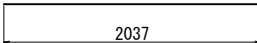


Fi5 5-D13×3180 (平均長)




W0 1-D13×1510




F3 17-D13×3560 (平均長)

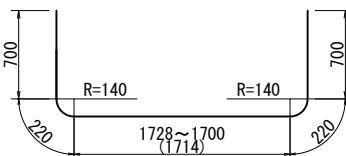


F9 3-D16×2040 (平均長)

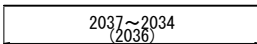


Fi6 14-D13×800

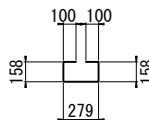


W3 4-D13×2850

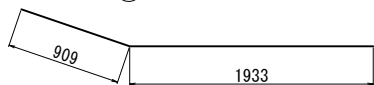


W1 22-D13×420 (平均長)

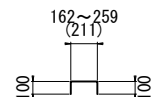


F4 3-D13×3070 (平均長)

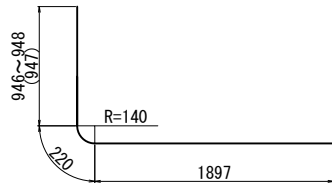


Fi0 15-D13×830

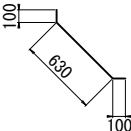

Fi7 2-D13×750

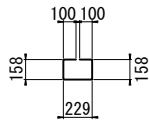


W5 4-D13×3430 (平均長)

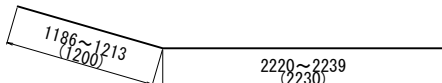


Fi1 4-D13×550




F5 3-D13×3070 (平均長)

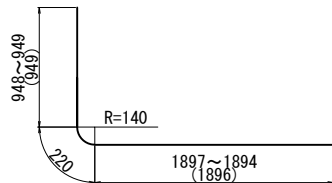

Fi2 1-D13×2970

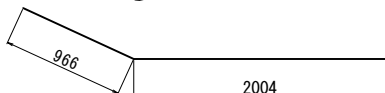

W7 1-D13×840

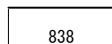

鉄筋質量表

記号	径	長さ (mm)	本数 (本)	単位質量 (Kg/m)	1本当り質量 (Kg)	質量 (Kg)	摘要
F 1	D13	4060	7	0.995	4.040	28.280	└ (平均長)
F 2	D13	3850	1	0.995	3.831	3.831	└
F 3	D13	3560	17	0.995	3.542	60.214	└ (平均長)
F 4	D13	3070	3	0.995	3.055	9.165	└ (平均長)
F 5	D13	3070	3	0.995	3.055	9.165	└ (平均長)
F 6	D16	2010	8	1.560	3.136	25.088	—
F 7	D16	2000	17	1.560	3.120	53.040	— (平均長)
F 8	D16	2040	3	1.560	3.182	9.546	—
F 9	D16	2040	3	1.560	3.182	9.546	— (平均長)
F 10	D13	830	15	0.995	0.826	12.390	└
F 11	D13	3180	7	0.995	3.164	22.148	└ (平均長)
F 12	D13	2970	1	0.995	2.955	2.955	└
F 13	D13	3400	1	0.995	3.383	3.383	└
F 14	D13	1600	4	0.995	1.592	6.368	└
F 15	D13	3180	5	0.995	3.164	15.820	└ (平均長)
F 16	D13	800	14	0.995	0.796	11.144	□
F 17	D13	750	2	0.995	0.746	1.492	□
小計						283.575 (Kg)	
W 1	D13	1110	12	0.995	1.104	13.248	/ (平均長)
W 2	D13	850	19	0.995	0.846	16.074	/ (平均長)
W 3	D13	2850	4	0.995	2.836	11.344	└
W 4	D13	2940	4	0.995	2.925	11.700	└ (平均長)
W 5	D13	3430	4	0.995	3.413	13.652	└ (平均長)
W 6	D13	3510	4	0.995	3.492	13.968	└
W 7	D13	840	1	0.995	0.836	0.836	└
W 8	D13	890	1	0.995	0.886	0.886	└
W 9	D13	1470	1	0.995	1.463	1.463	└
W 10	D13	1510	1	0.995	1.502	1.502	└
W 11	D13	420	22	0.995	0.418	9.196	└ (平均長)
小計						94.069 (Kg)	
H 11	D13	550	4	0.995	0.547	2.188	
小計						2.188 (Kg)	
合計						379.832 (Kg)	
D16						97.220 (Kg)	
D13						282.612 (Kg)	





工事名	令和7年度和歌山平野農地防災事業		
図面名	安楽川井支線日3号水路第1工区工事		
年月日			
縮尺	S=1:30	図面番号	参2
契約区分	当初		
事業所名	近畿農政局 和歌山平野農地防災事業所		

現場打ち水路鉄筋加工図 S=1:30





1号現場打ち水路

鉄筋質量表


記 号	径	長 さ (mm)	本 数 (本)	単位質量 (Kg/m)	1 本 当 り 質 量 (Kg)	質 量 (Kg)	摘 要
F 1	D13	3620	22	0. 995	3. 602	79. 244	┘
F 2	D13	2730	2	0. 995	2. 716	5. 432	┘
F 3	D13	2790	22	0. 995	2. 776	61. 072	┘
F 4	D16	1980	44	1. 560	3. 089	135. 916	—
F 5	D16	1930	2	1. 560	3. 011	6. 022	—
F 6	D13	890	35	0. 995	0. 886	31. 010	┘
F 7	D13	3980	20	0. 995	3. 960	79. 200	┘
F 8	D13	860	20	0. 995	0. 856	17. 120	□
小 計						415. 016 (Kg)	
W 1	D13	870	44	0. 995	0. 866	38. 104	┘
W 2	D13	5510	3	0. 995	5. 482	16. 446	┘
W 3	D13	5310	3	0. 995	5. 283	15. 849	┘
W 4	D13	2660	3	0. 995	2. 647	7. 941	┘
W 5	D13	2460	3	0. 995	2. 448	7. 344	┘
W 6	D13	360	36	0. 995	0. 358	12. 888	□
小 計						98. 572 (Kg)	
S 1	D19	2000	46	2. 250	4. 500	207. 000	—
S 2	D19	1850	2	2. 250	4. 163	8. 326	—
S 3	D19	1970	2	2. 250	4. 433	8. 866	—
S 4	D19	1950	18	2. 250	4. 388	78. 984	┘ (平均長)
S 5	D13	2000	24	0. 995	1. 990	47. 760	—
S 6	D13	1850	2	0. 995	1. 841	3. 682	—
S 7	D13	1950	18	0. 995	1. 940	34. 920	┘ (平均長)
S 8	D13	840	20	0. 995	0. 836	16. 720	□
小 計						406. 258 (Kg)	
					合 計	919. 846 (Kg)	
				SD345	D19	303. 176 (Kg)	
				SD295	D16	141. 938 (Kg)	
				SD295	D13	474. 732 (Kg)	

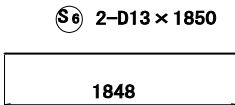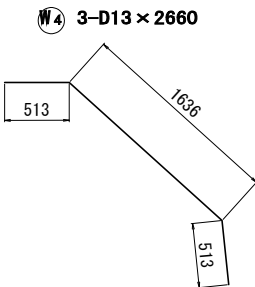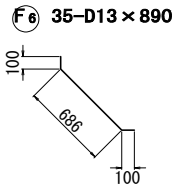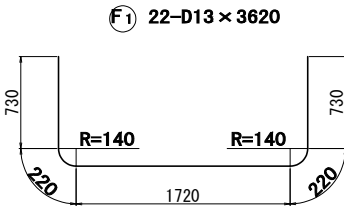




⑦ 18-D13 × 1950 (平均長)

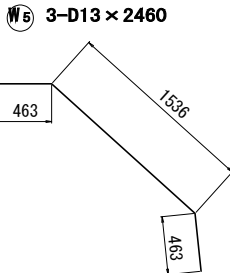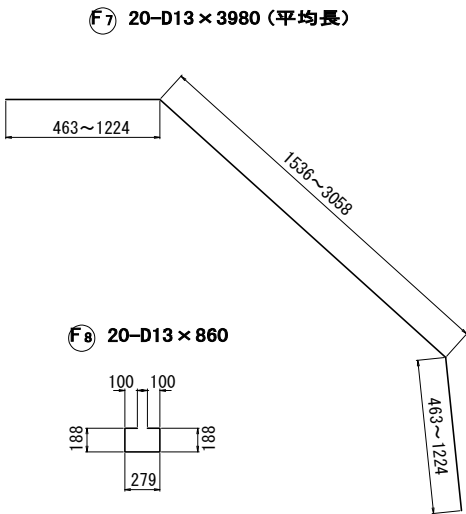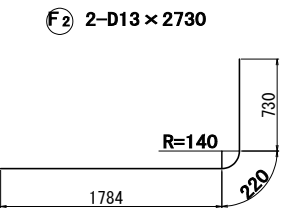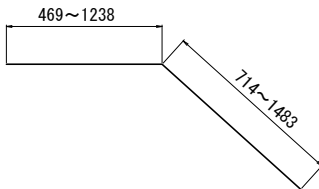


⑧ 20-D13 × 840

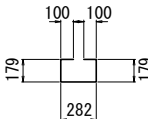


③ 22-D13 × 2790

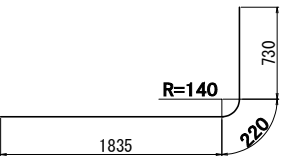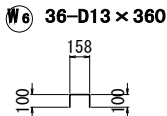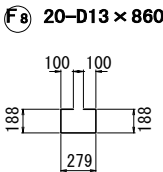


① 21-D13 × 870

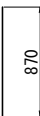


① 46-D19 × 2000

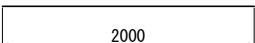


④ 44-D16 × 1980

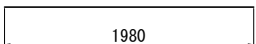


② 3-D13 × 5510

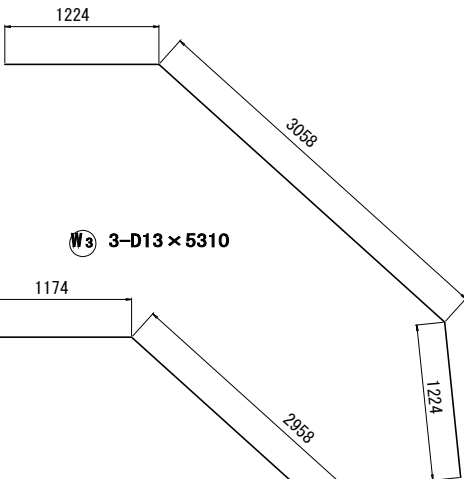


② 2-D19 × 1850

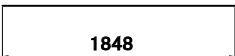

⑤ 2-D16 × 1930

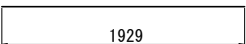


③ 3-D13 × 5310

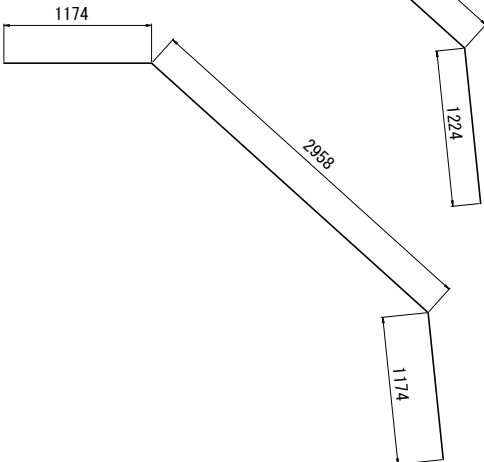

③ 2-D19 × 1970



④ 18-D19 × 1950 (平均長)

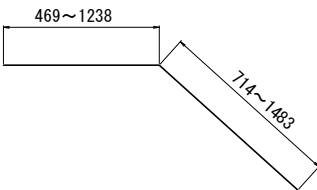


⑤ 24-D13 × 2000



工 事 名	令和7年度和歌山平野農地防災事業 安楽川井支線B3号水路第1工区工事		
図 面 名	現場打ち水路鉄筋加工図		
年月日			
縮 尺	S=1:30	図面番号	参3
契約区分	当 初		
事業所名	近畿農政局 和歌山平野農地防災事業所		

用地図 (1/2) S=1:500

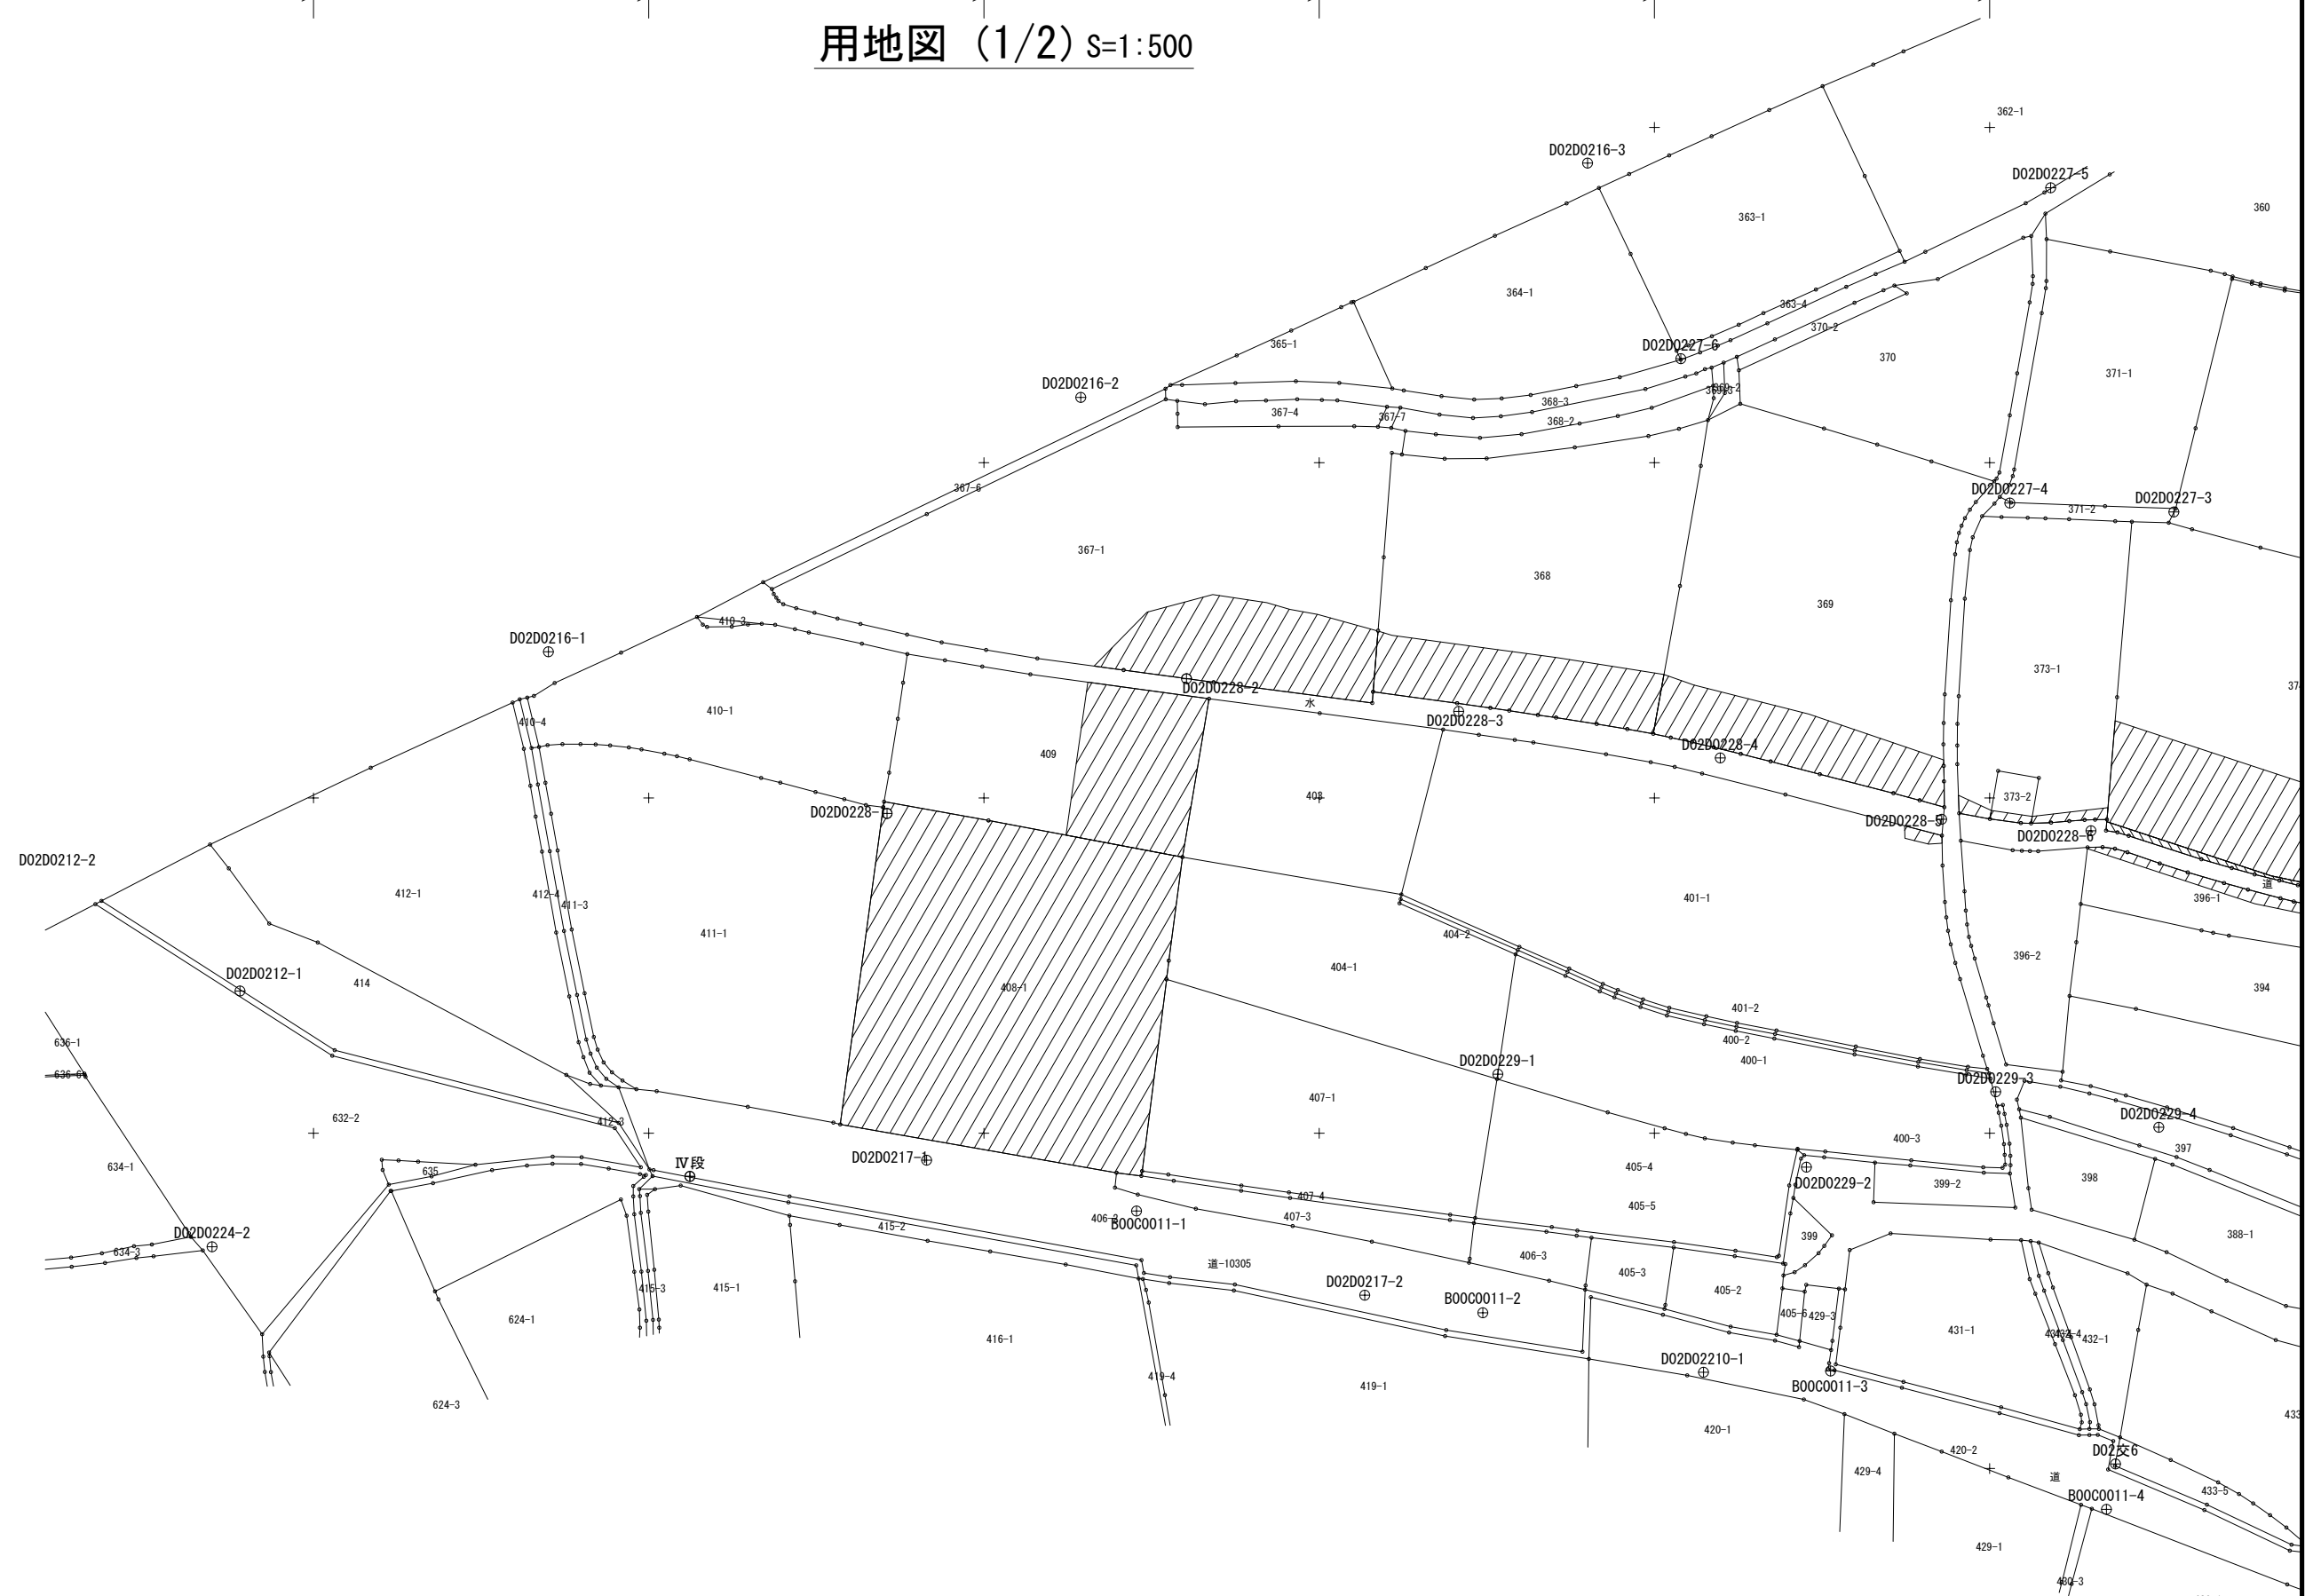

凡例

借地

買収

工 事 名	令和7年度和歌山平野農地防災事業 安楽川井支線B 3号水路第1工区工事		
図 面 名	用地図 (1/2)		
年 月 日			
縮 尺	S=1:500	図面番号	参4-1/2
契約区分	当 初		
事業所名	近畿農政局 和歌山平野農地防災事業所		

用地図 (2/2) S=1:500

凡例



借地




買収


工 事 名	令和7年度和歌山平野農地防災事業 安楽川井支線B3号水路第1工区工事		
図 面 名	用地図 (2/2)		
年 月 日			
縮 尺	S=1:500	図面番号	参4-2/2
契約区分	当 初		
事業所名	近畿農政局 和歌山平野農地防災事業所		

土工定規図(1/3)
大型フリューム
(BT600×H700) S=1:30

掘削

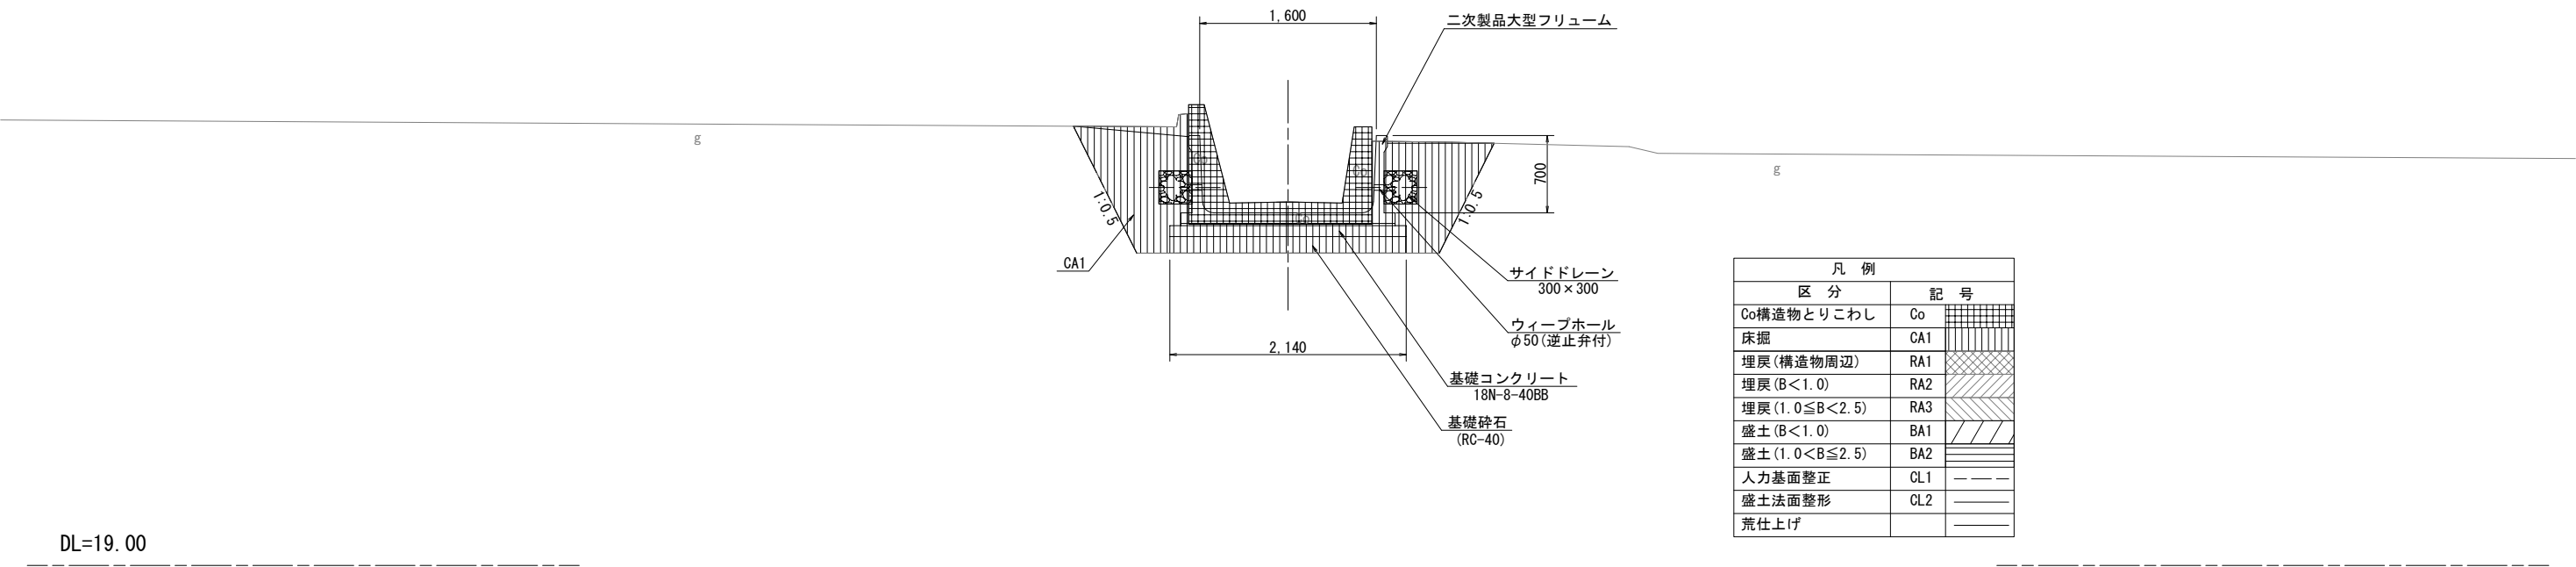


埋戻

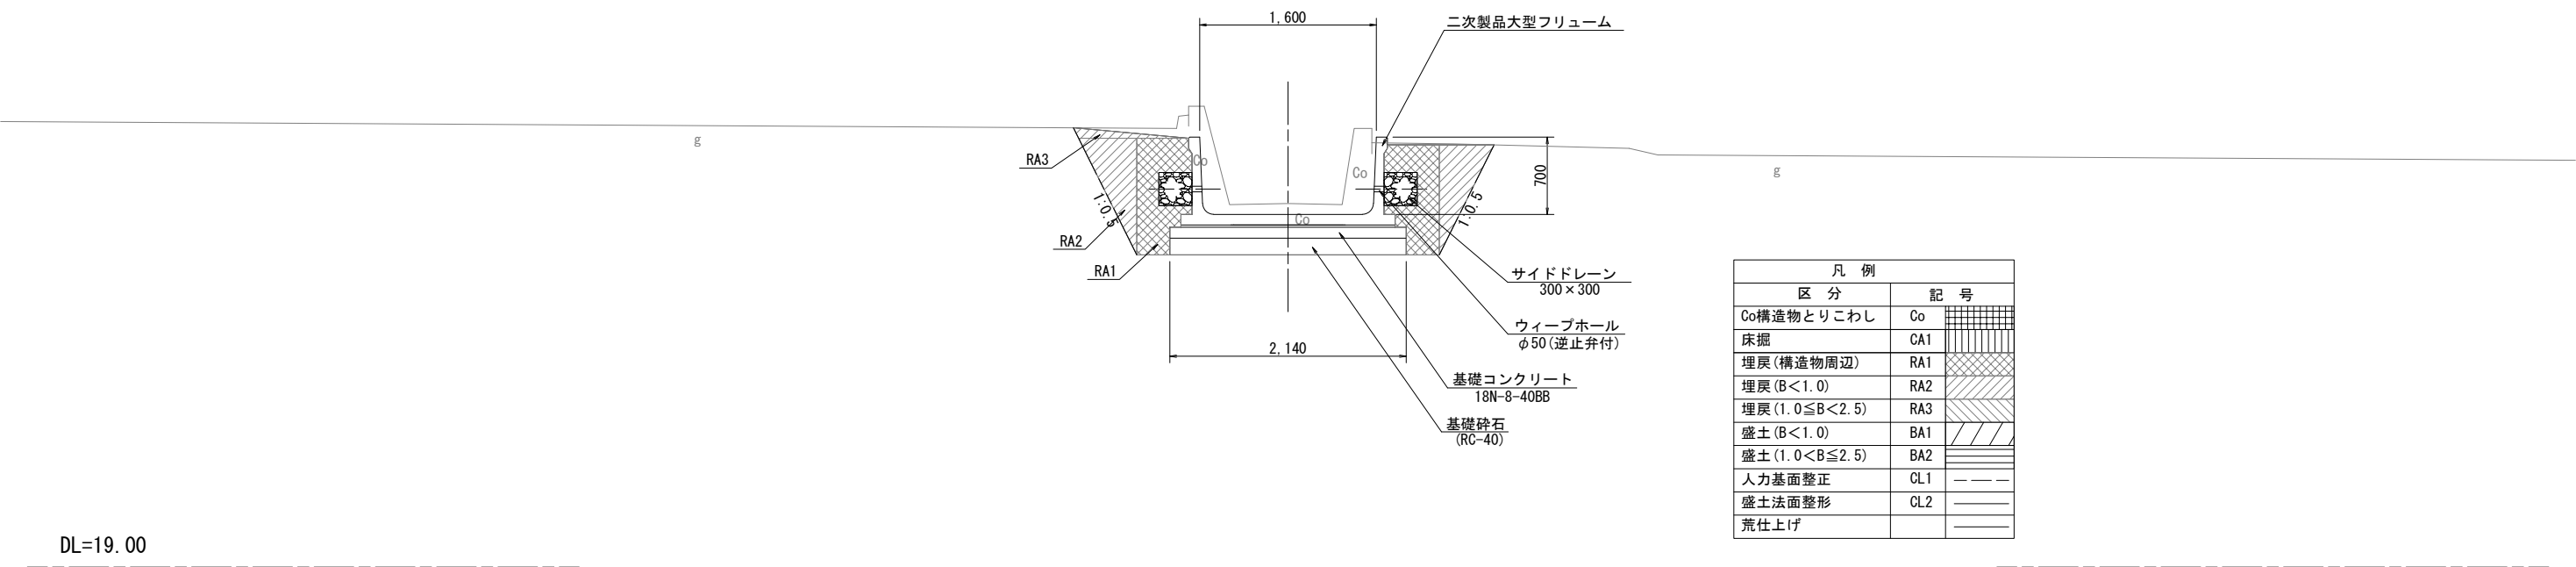


工 事 名	令和7年度和歌山平野農地防災事業 安楽川井支線B3号水路第1工区工事		
図 面 名	土工定規図(1/3)		
年月日			
縮 尺	S=1:30	図面番号	参5-1/3
契約区分	当 初		
事業所名	近畿農政局 和歌山平野農地防災事業所		

土工定規図(2/3) S=1:30
大型フリューム
(B1600×H900)

掘削

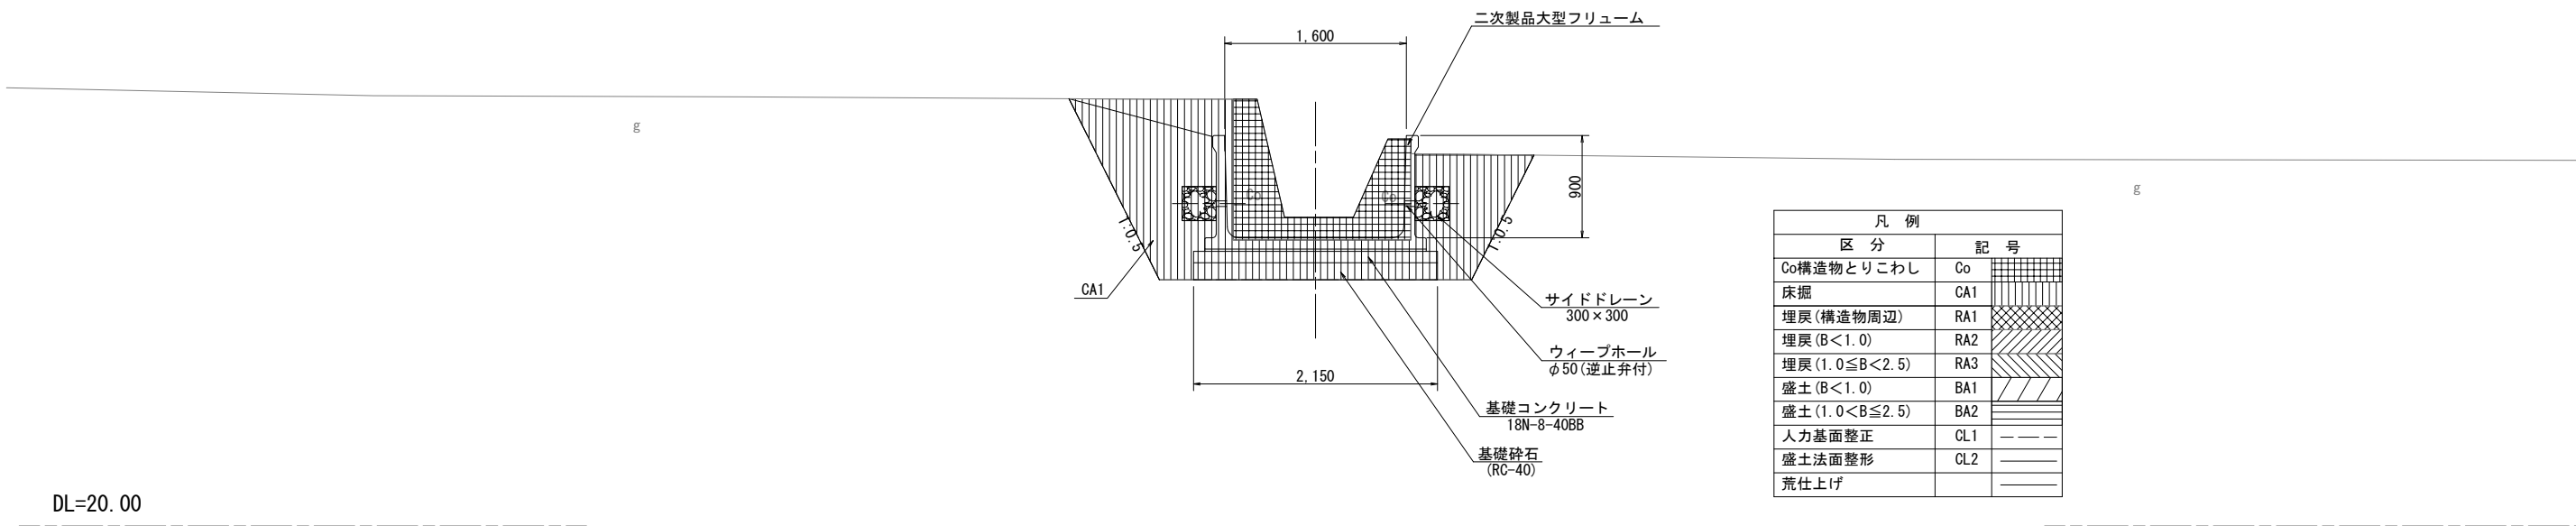


埋戻

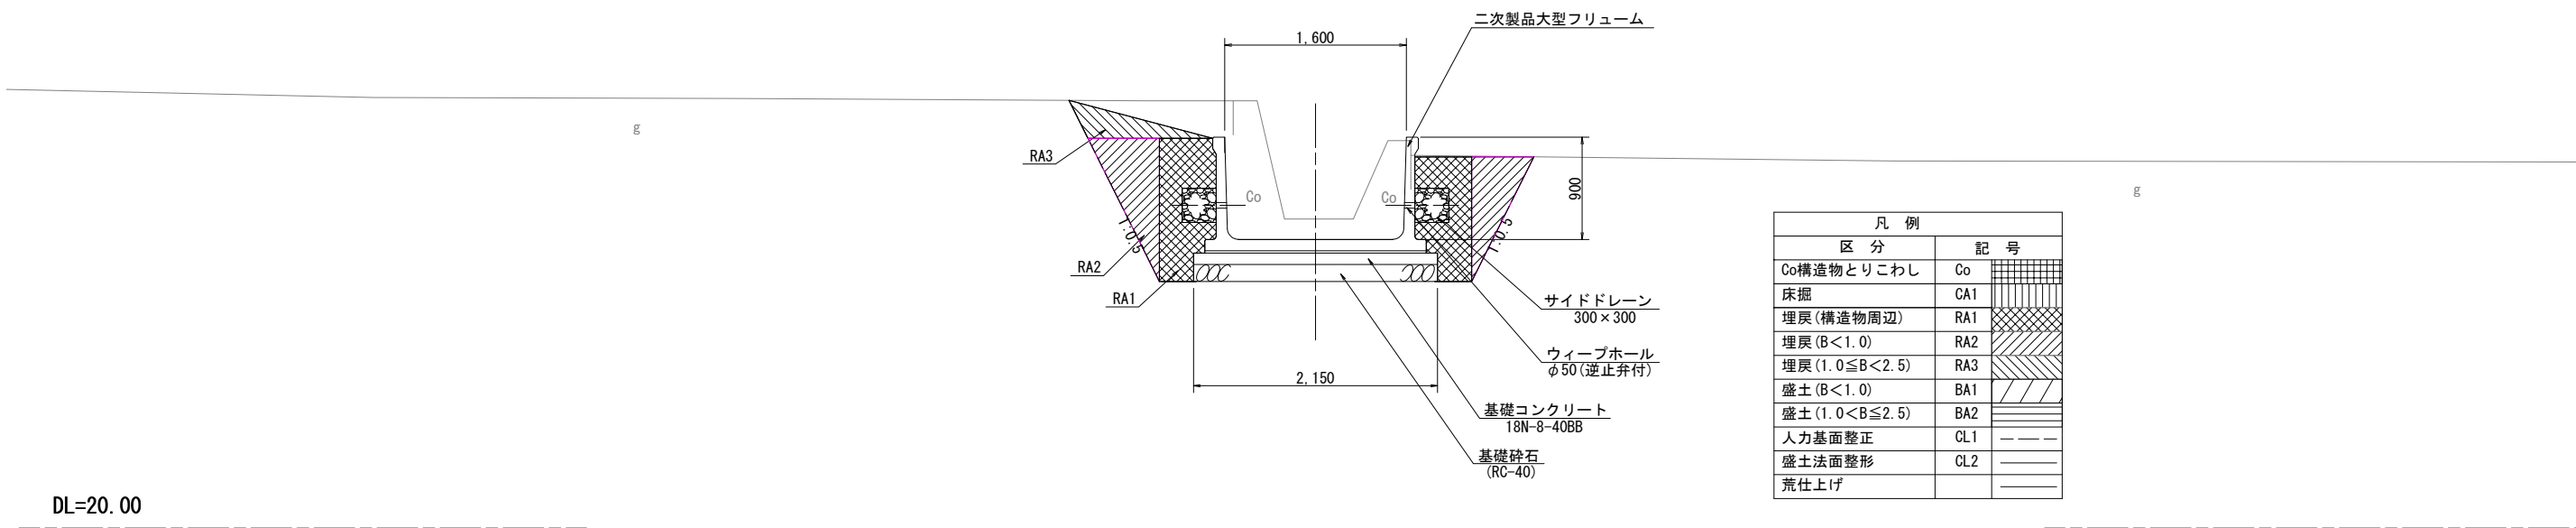

工 事 名	令和7年度和歌山平野農地防災事業 安楽川井支線B3号水路第1工区工事		
図 面 名	土工定規図 (2/3)		
年月日			
縮 尺	S=1:30	図面番号	参5-2/3
契約区分	当 初		
事業所名	近畿農政局 和歌山平野農地防災事業所		

土工定規図(3/3) S=1:30
ボックスカルバート
(B1600×H700)


掘削

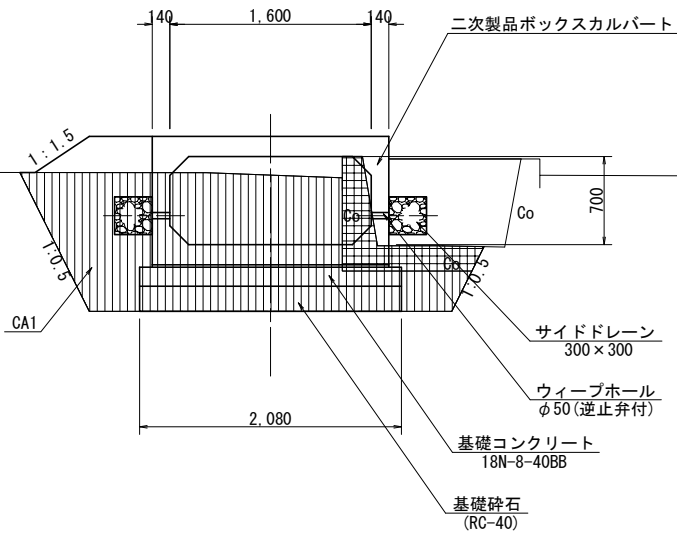

凡 例		
区 分	記 号	
Co構造物とリコわし	Co	
床掘	CA1	
埋戻 (構造物周辺)	RA1	
埋戻 (B<1.0)	RA2	
埋戻 (1.0≤B<2.5)	RA3	
盛土 (B<1.0)	BA1	
盛土 (1.0<B≤2.5)	BA2	
人力基面整正	CL1	
盛土法面整形	CL2	
荒仕上げ		

DL=19.00

埋戻


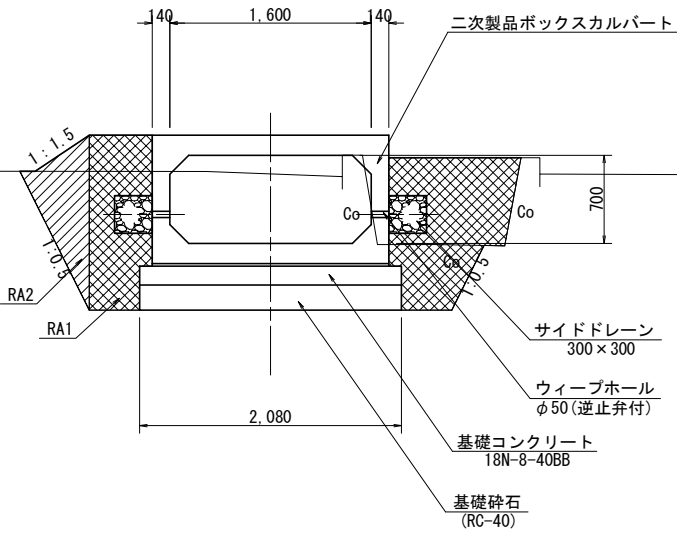


凡 例		
区 分	記 号	
Co構造物とリコわし	Co	
床掘	CA1	
埋戻 (構造物周辺)	RA1	
埋戻 (B<1.0)	RA2	
埋戻 (1.0≤B<2.5)	RA3	
盛土 (B<1.0)	BA1	
盛土 (1.0<B≤2.5)	BA2	
人力基面整正	CL1	
盛土法面整形	CL2	
荒仕上げ		


DL=19.00

工 事 名	令和7年度和歌山平野農地防災事業 安楽川井支線B3号水路第1工区工事		
図 面 名	土工定規図(3/3)		
年月日			
縮 尺	S=1:30	図面番号	参5-3/3
契約区分	当 初		
事業所名	近畿農政局 和歌山平野農地防災事業所		


土工横断図(1/4)

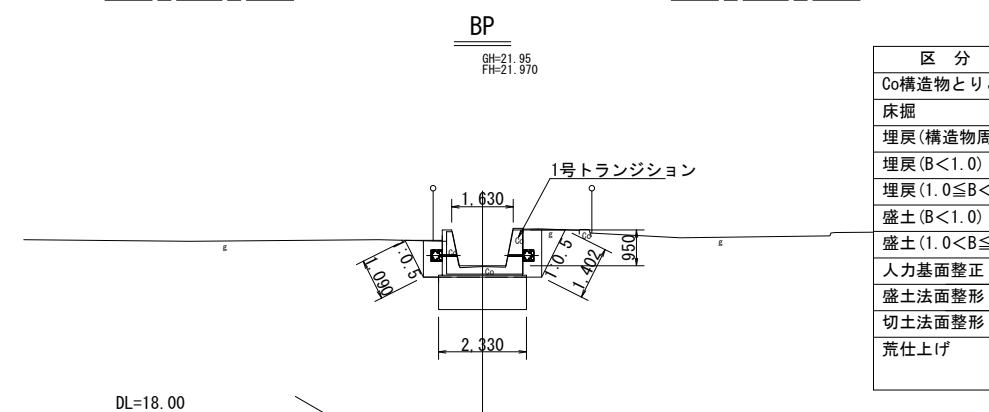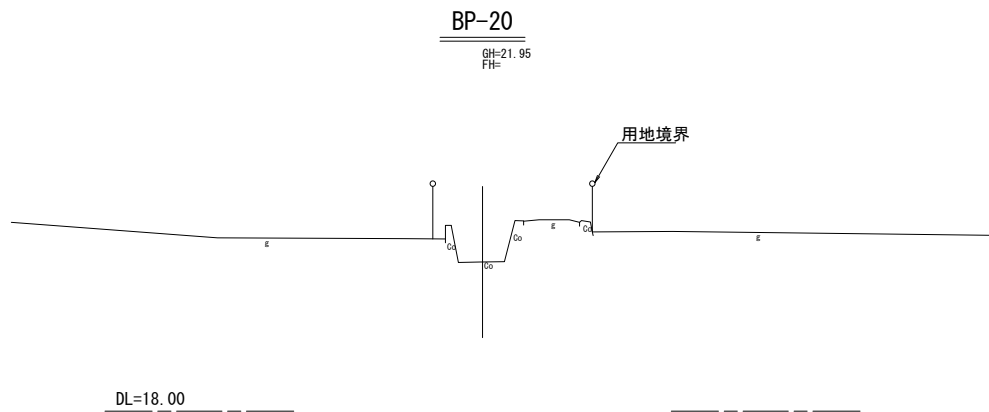


区 分	記 号	単位	数量
Co構造物とりこわし	Co	m2	1.0
床掘	CA1	m2	2.0
埋戻(構造物周辺)	RA1	m2	0.9
埋戻(B<1.0)	RA2	m2	0.6
埋戻(1.0≦B<2.5)	RA3	m2	0.0
盛土(B<1.0)	BA1	m2	0.0
盛土(1.0<B≦2.5)	BA2	m2	0.0
人力基面整正	CL1	m	2.3
盛土法面整形	CL2	m	0.0
切土法面整形	CL3	m	0.0
荒仕上げ	右岸	m	1.4
	左岸	m	1.1

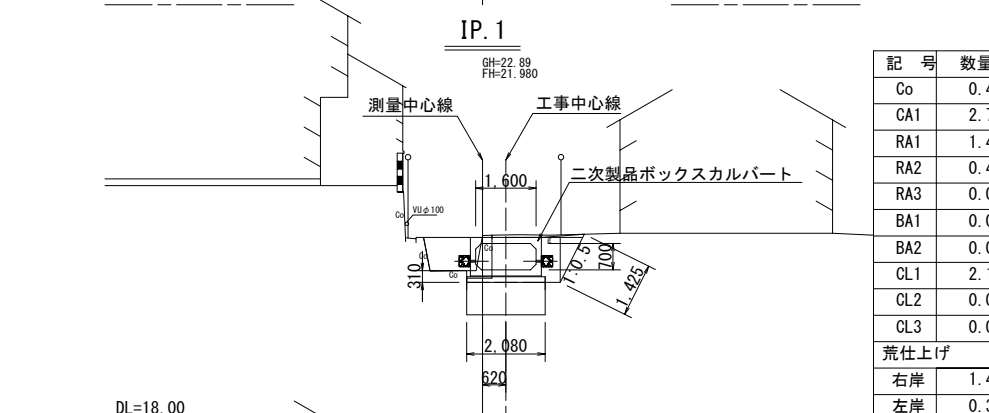


記 号	数量
Co	0.4
CA1	2.7
RA1	1.4
RA2	0.4
RA3	0.0
BA1	0.0
BA2	0.0
CL1	2.1
CL2	0.0
CL3	0.0
荒仕上げ	
右岸	1.4
左岸	0.3

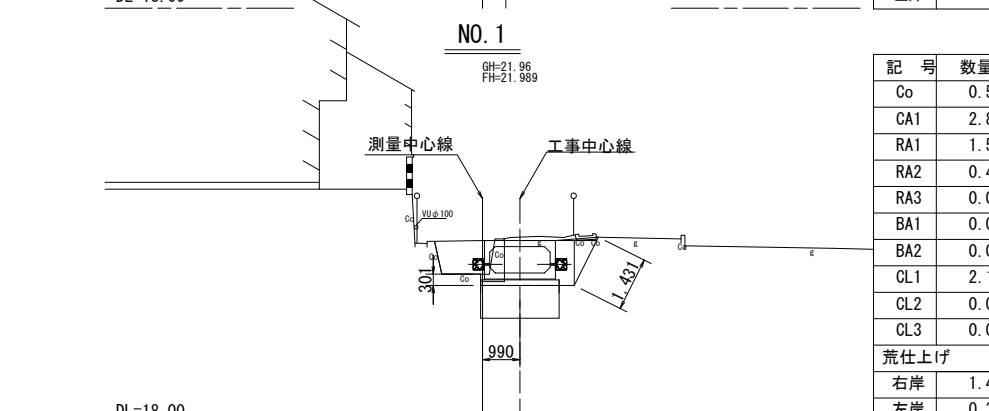


記 号	数量
Co	0.5
CA1	2.8
RA1	1.5
RA2	0.4
RA3	0.0
BA1	0.0
BA2	0.0
CL1	2.1
CL2	0.0
CL3	0.0
荒仕上げ	
右岸	1.4
左岸	0.3

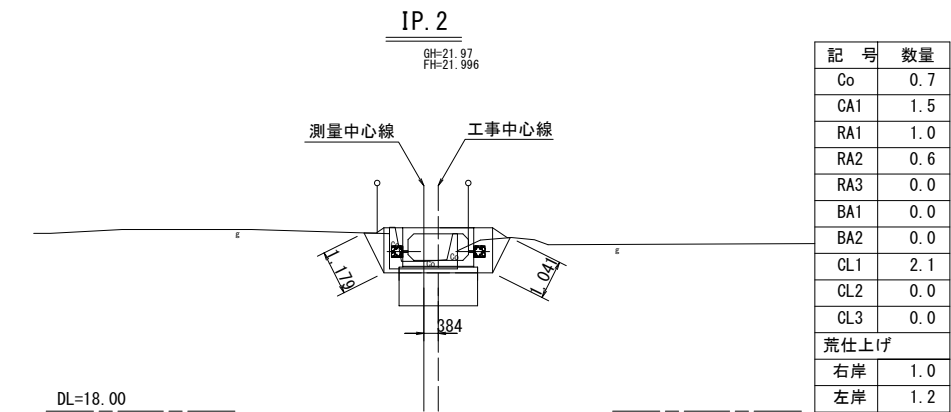


記 号	数量
Co	0.7
CA1	1.5
RA1	1.0
RA2	0.6
RA3	0.0
BA1	0.0
BA2	0.0
CL1	2.1
CL2	0.0
CL3	0.0
荒仕上げ	
右岸	1.0
左岸	1.2

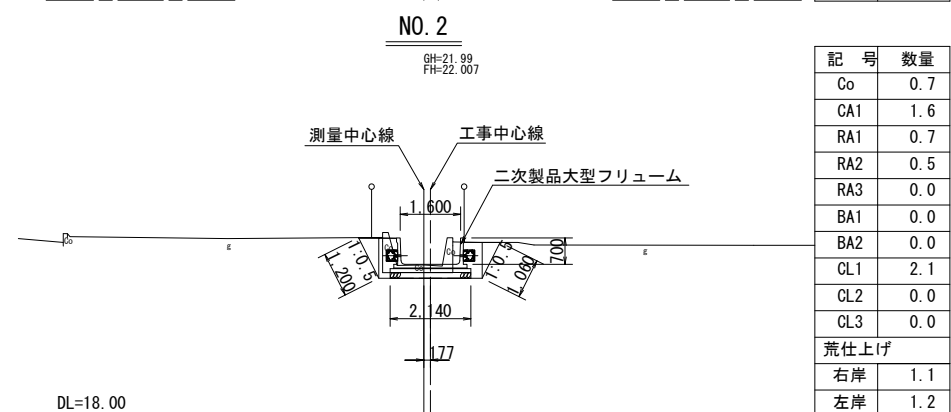

記 号	数量
Co	0.7
CA1	1.6
RA1	0.7
RA2	0.5
RA3	0.0
BA1	0.0
BA2	0.0
CL1	2.1
CL2	0.0
CL3	0.0
荒仕上げ	
右岸	1.1
左岸	1.2

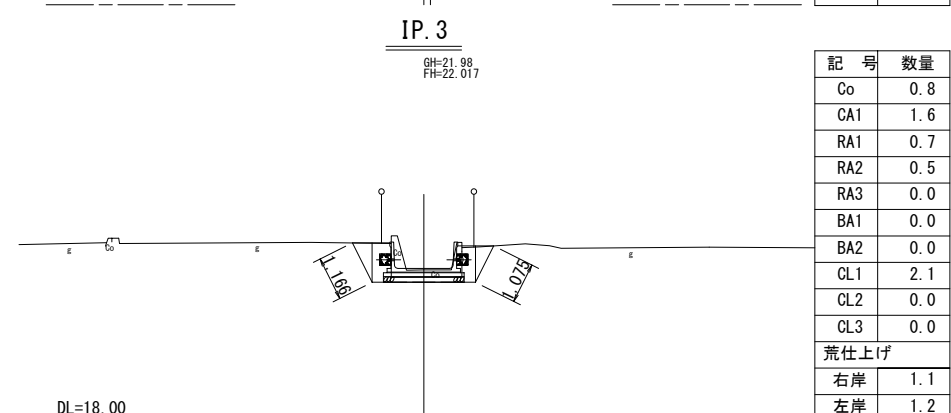


記 号	数量
Co	0.8
CA1	1.6
RA1	0.7
RA2	0.5
RA3	0.0
BA1	0.0
BA2	0.0
CL1	2.1
CL2	0.0
CL3	0.0
荒仕上げ	
右岸	1.1
左岸	1.2

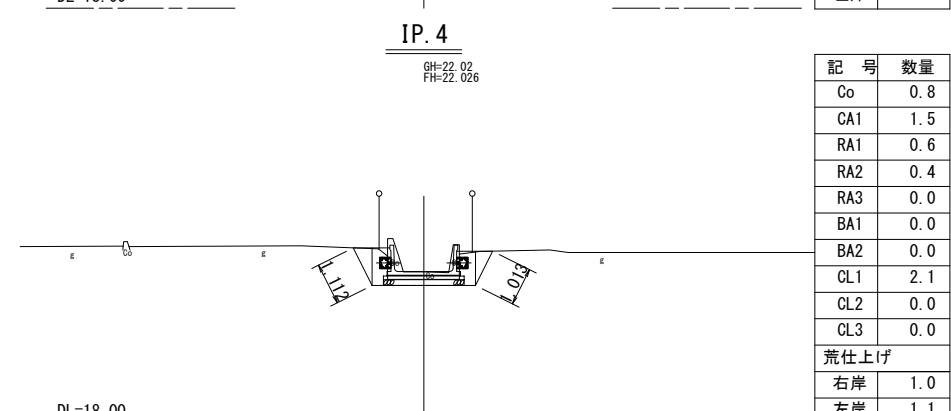


記 号	数量
Co	0.8
CA1	1.5
RA1	0.6
RA2	0.4
RA3	0.0
BA1	0.0
BA2	0.0
CL1	2.1
CL2	0.0
CL3	0.0
荒仕上げ	
右岸	1.0
左岸	1.1

工 事 名	令和7年度和歌山平野農地防災事業 安楽川井支線B3号水路第1工区工事		
図 面 名	土工横断図(1/4)		
年月日			
縮 尺	S=1:100	図面番号	参6-1/4
契約区分	当 初		
事業所名	近畿農政局 和歌山平野農地防災事業所		


土工横断面 (2/4)

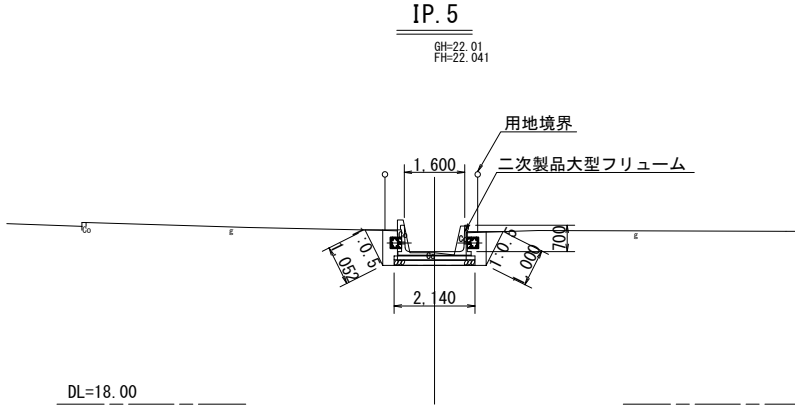


区 分	記 号	単位	数量
As舗装とりこわし	As	m2	0.0
Co構造物とりこわし	Co	m2	0.7
床掘	CA1	m2	1.5
埋戻(構造物周辺)	RA1	m2	0.6
埋戻(B<1.0)	RA2	m2	0.4
埋戻(1.0≤B<2.5)	RA3	m2	0.0
盛土(B<1.0)	BA1	m2	0.0
盛土(1.0≤B≤2.5)	BA2	m2	0.0
人力基面整正	CL1	m	2.1
盛土法面整形	CL2	m	0.0
切土法面整形	CL3	m	0.0
荒仕上げ	右岸	m	1.0
	左岸	m	1.1

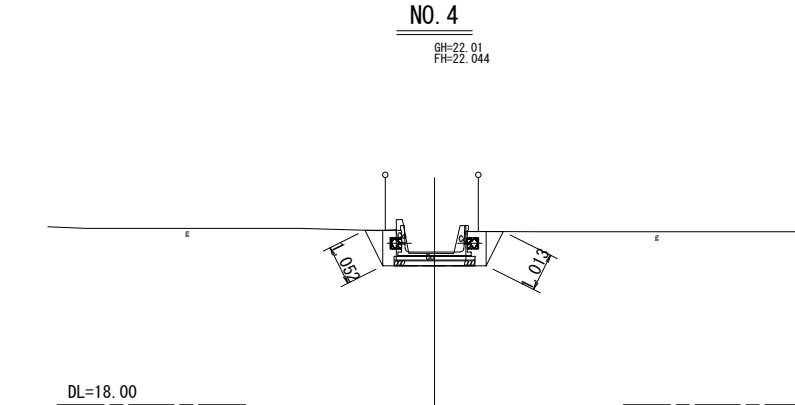


記 号	数量
As	0.0
Co	0.8
CA1	1.5
RA1	0.6
RA2	0.4
RA3	0.0
BA1	0.0
BA2	0.0
CL1	2.1
CL2	0.0
CL3	0.0
荒仕上げ	
右岸	1.0
左岸	1.1

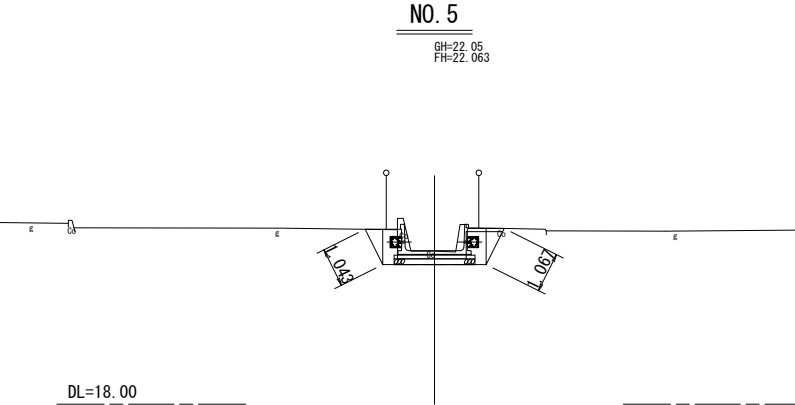


記 号	数量
As	0.0
Co	0.8
CA1	1.5
RA1	0.6
RA2	0.4
RA3	0.0
BA1	0.0
BA2	0.0
CL1	2.1
CL2	0.0
CL3	0.0
荒仕上げ	
右岸	1.1
左岸	1.0

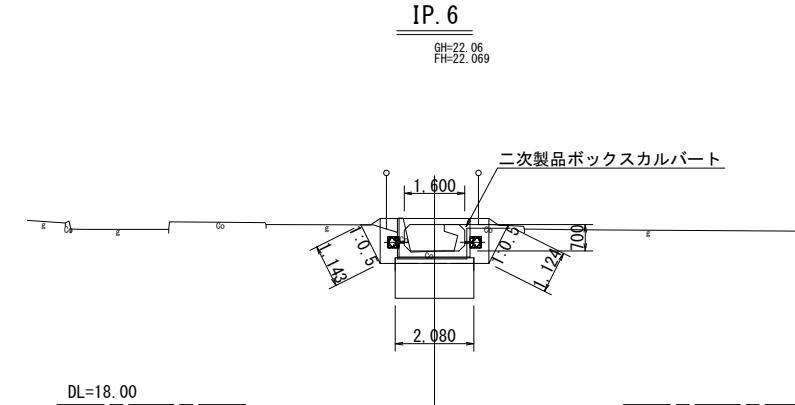


記 号	数量
As	0.0
Co	1.0
CA1	1.6
RA1	1.0
RA2	0.6
RA3	0.0
BA1	0.0
BA2	0.0
CL1	2.1
CL2	0.0
CL3	0.0
荒仕上げ	
右岸	1.1
左岸	1.1

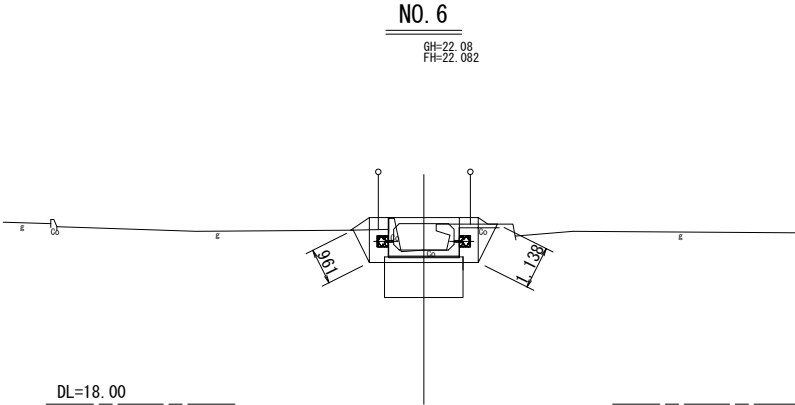


記 号	数量
As	0.0
Co	0.9
CA1	1.5
RA1	1.0
RA2	0.5
RA3	0.0
BA1	0.0
BA2	0.0
CL1	2.1
CL2	0.0
CL3	0.0
荒仕上げ	
右岸	1.1
左岸	1.0

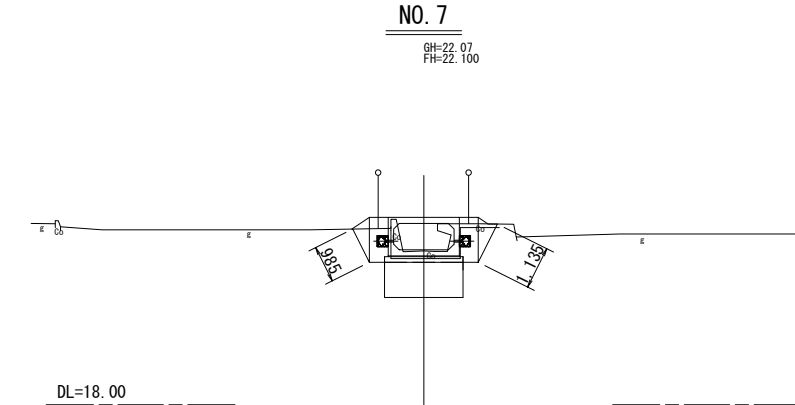

記 号	数量
As	0.0
Co	0.9
CA1	1.5
RA1	1.0
RA2	0.5
RA3	0.0
BA1	0.0
BA2	0.0
CL1	2.1
CL2	0.0
CL3	0.0
荒仕上げ	
右岸	1.1
左岸	1.0

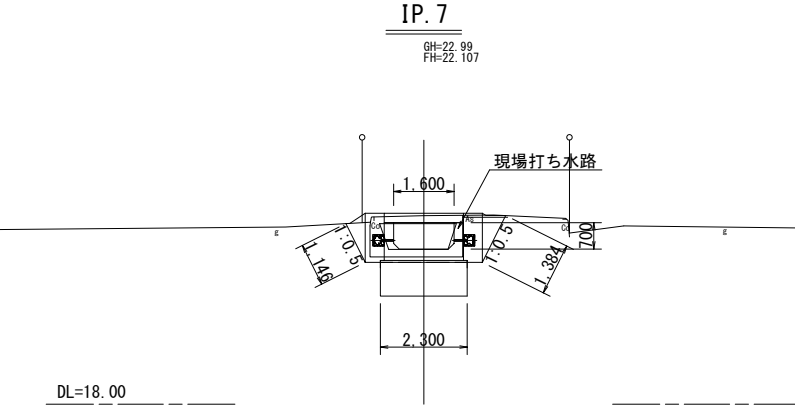


記 号	数量
As	0.1
Co	1.4
CA1	1.7
RA1	1.1
RA2	0.7
RA3	0.0
BA1	0.0
BA2	0.0
CL1	2.3
CL2	0.0
CL3	0.0
荒仕上げ	
右岸	1.4
左岸	1.1

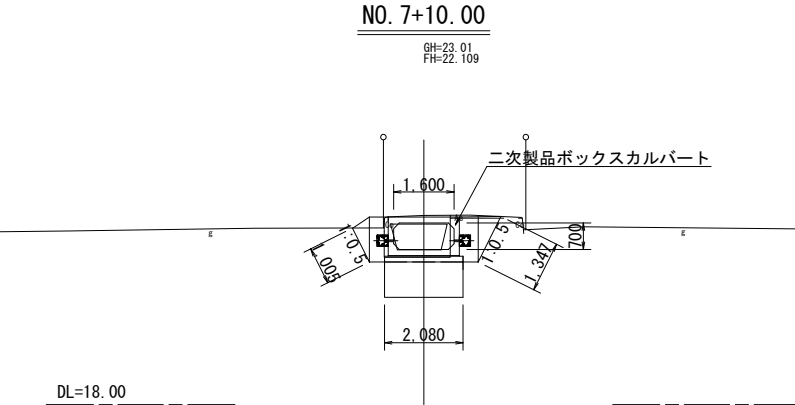


記 号	数量
As	0.1
Co	1.0
CA1	2.0
RA1	1.0
RA2	0.6
RA3	0.0
BA1	0.0
BA2	0.0
CL1	2.1
CL2	0.0
CL3	0.0
荒仕上げ	
右岸	1.3
左岸	1.0

工 事 名	令和7年度和歌山平野農地防災事業 安楽川井支線B3号水路第1工区工事		
図 面 名	土工横断図(2/4)		
年 月 日			
縮 尺	S=1:100	図面番号	参6-2/4
契約区分	当 初		
事業所名	近畿農政局 和歌山平野農地防災事業所		


土工横断図(3/4)

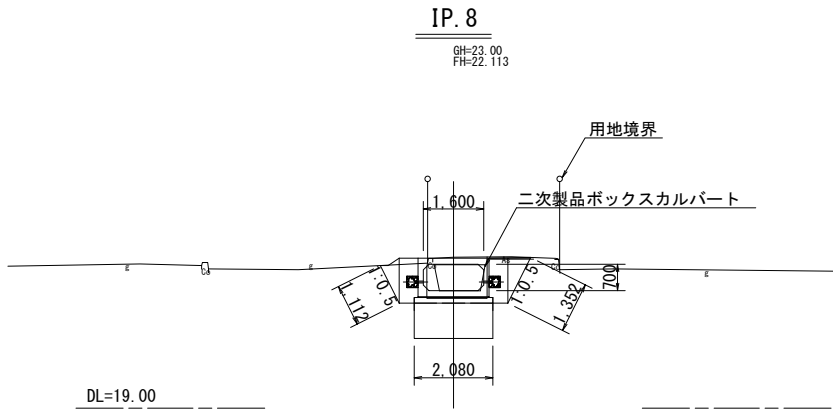


区 分	記 号	単位	数量
As舗装とりこわし	As	m2	0.1
Co構造物とりこわし	Co	m2	0.9
床掘	CA1	m2	2.2
埋戻(構造物周辺)	RA1	m2	1.0
埋戻(B<1.0)	RA2	m2	0.6
埋戻(1.0≦B<2.5)	RA3	m2	0.0
盛土(B<1.0)	BA1	m2	0.0
盛土(1.0<B≦2.5)	BA2	m2	0.0
人力基面整正	CL1	m	2.1
盛土法面整形	CL2	m	0.0
切土法面整形	CL3	m	0.0
荒仕上げ	右岸	m	1.4
	左岸	m	1.1

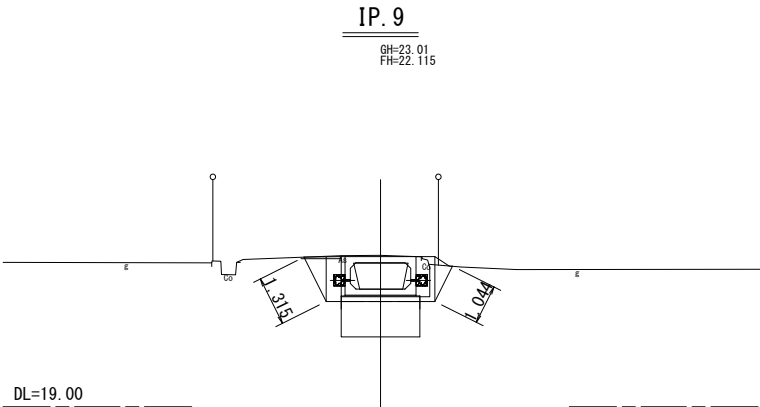


記 号	数量
As	0.1
Co	1.6
CA1	1.4
RA1	1.0
RA2	0.6
RA3	0.0
BA1	0.0
BA2	0.0
CL1	2.1
CL2	0.0
CL3	0.0
荒仕上げ	
右岸	1.0
左岸	1.3

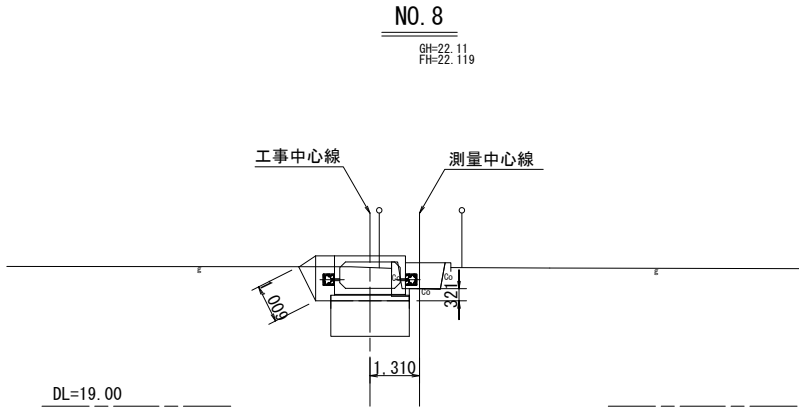


記 号	数量
As	0.0
Co	0.3
CA1	2.1
RA1	1.1
RA2	0.3
RA3	0.0
BA1	0.0
BA2	0.0
CL1	2.1
CL2	0.0
CL3	0.0
荒仕上げ	
右岸	0.3
左岸	1.0

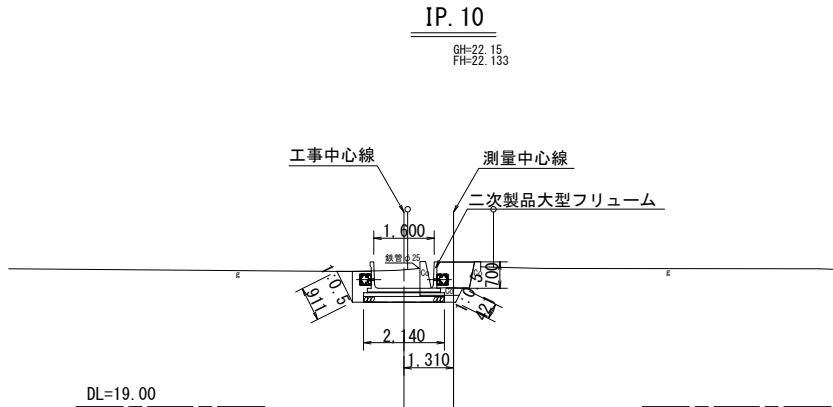


記 号	数量
As	0.0
Co	0.4
CA1	1.9
RA1	1.0
RA2	0.2
RA3	0.0
BA1	0.0
BA2	0.0
CL1	2.1
CL2	0.0
CL3	0.0
荒仕上げ	
右岸	0.4
左岸	0.9

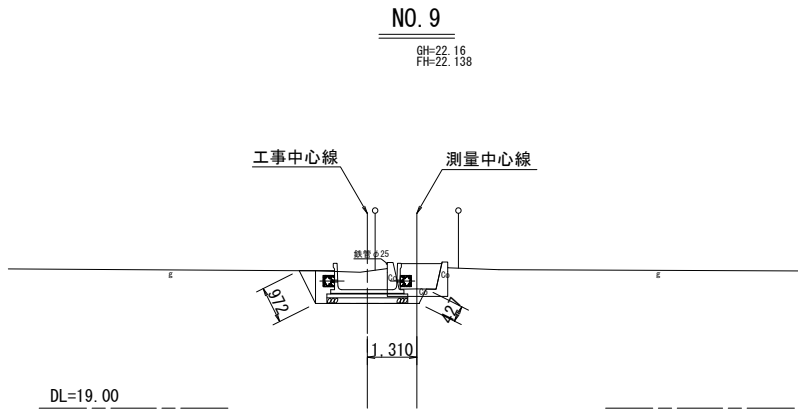


記 号	数量
As	0.0
Co	0.4
CA1	2.0
RA1	1.0
RA2	0.2
RA3	0.0
BA1	0.0
BA2	0.0
CL1	2.1
CL2	0.0
CL3	0.0
荒仕上げ	
右岸	0.4
左岸	1.0

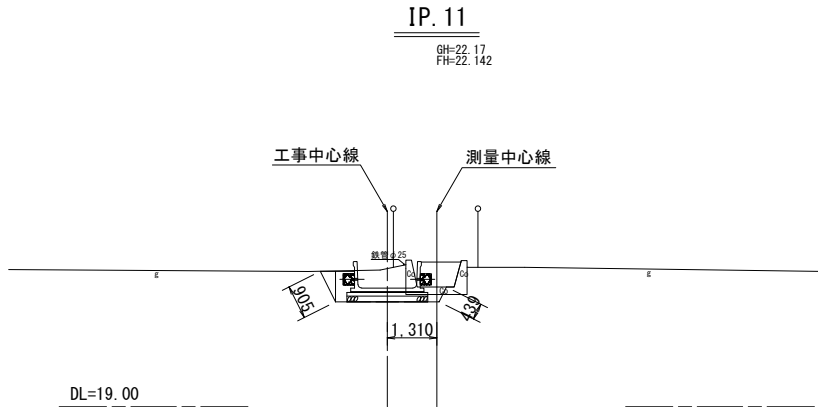

記 号	数量
As	0.0
Co	0.4
CA1	1.9
RA1	1.0
RA2	0.2
RA3	0.0
BA1	0.0
BA2	0.0
CL1	2.1
CL2	0.0
CL3	0.0
荒仕上げ	
右岸	0.4
左岸	0.9

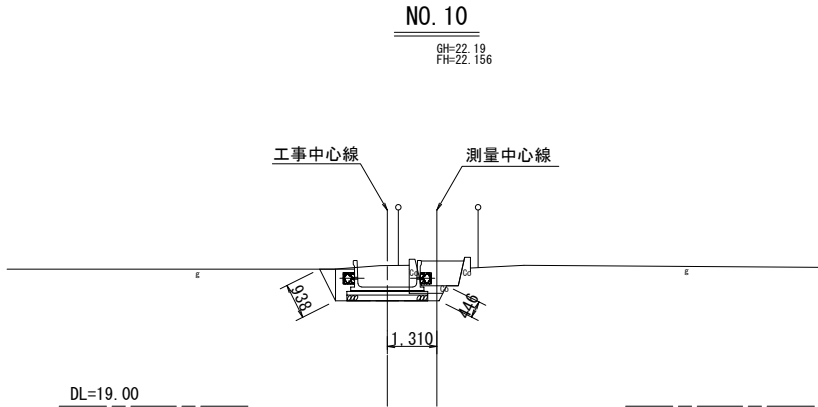


記 号	数量
As	0.0
Co	0.4
CA1	2.1
RA1	1.1
RA2	0.2
RA3	0.0
BA1	0.0
BA2	0.0
CL1	2.1
CL2	0.0
CL3	0.0
荒仕上げ	
右岸	0.4
左岸	0.9

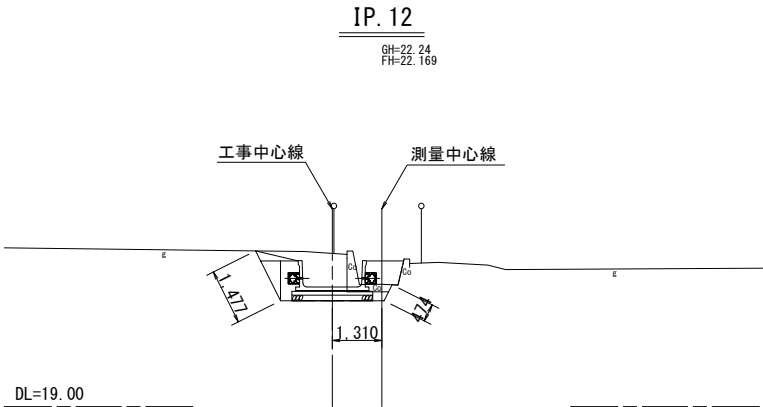

記 号	数量
As	0.0
Co	0.4
CA1	2.9
RA1	1.1
RA2	0.3
RA3	0.1
BA1	0.0
BA2	0.0
CL1	2.1
CL2	0.0
CL3	0.0
荒仕上げ	
右岸	0.5
左岸	1.5

工 事 名	令和7年度和歌山平野農地防災事業 安楽川井支線B3号水路第1工区工事		
図 面 名	土工横断図(3/4)		
年月日			
縮 尺	S=1:100	図面番号	参6-3/4
契約区分	当 初		
事業所名	近畿農政局 和歌山平野農地防災事業所		

土工横断面 (4/4)

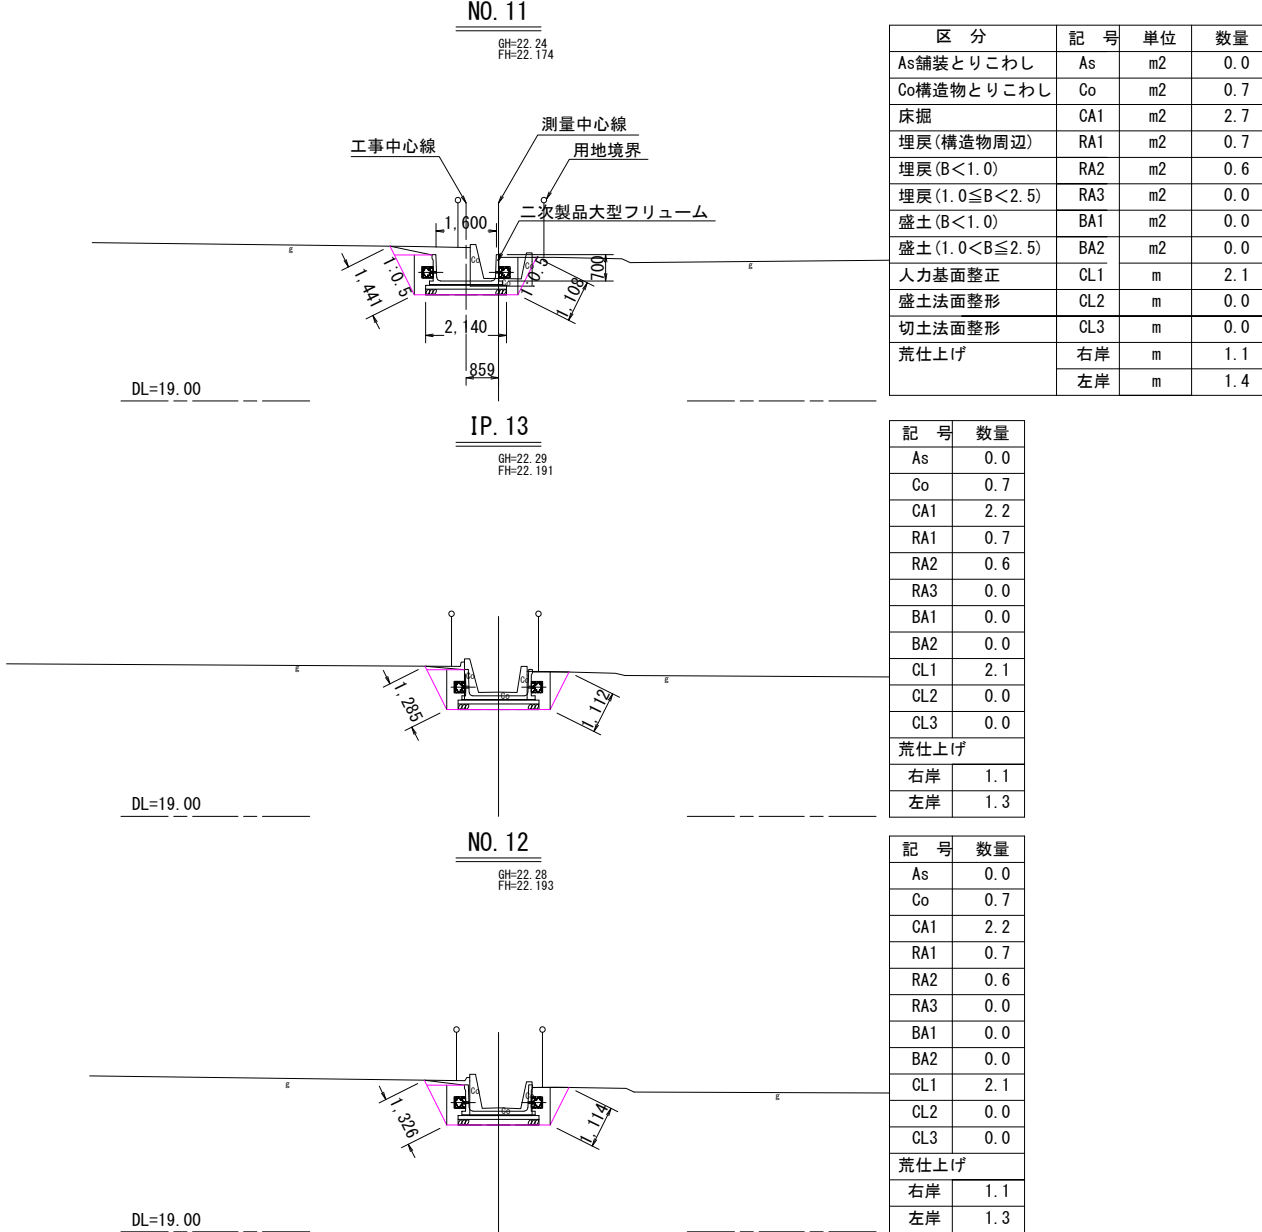

区 分	記 号	単位	数量
As舗装とりこわし	As	m ²	0.0
Co構造物とりこわし	Co	m ²	0.7
床掘	CA1	m ²	2.7
埋戻(構造物周辺)	RA1	m ²	0.7
埋戻(B<1.0)	RA2	m ²	0.6
埋戻(1.0≦B<2.5)	RA3	m ²	0.0
盛土(B<1.0)	BA1	m ²	0.0
盛土(1.0<B≦2.5)	BA2	m ²	0.0
人力基面整正	CL1	m	2.1
盛土法面整形	CL2	m	0.0
切土法面整形	CL3	m	0.0
荒仕上げ	右岸	m	1.1
	左岸	m	1.4

記 号	数量
As	0.0
Co	0.7
CA1	2.2
RA1	0.7
RA2	0.6
RA3	0.0
BA1	0.0
BA2	0.0
CL1	2.1
CL2	0.0
CL3	0.0
荒仕上げ	
右岸	1.1
左岸	1.3

記 号	数量
As	0.0
Co	0.7
CA1	2.2
RA1	0.7
RA2	0.6
RA3	0.0
BA1	0.0
BA2	0.0
CL1	2.1
CL2	0.0
CL3	0.0
荒仕上げ	
右岸	1.1
左岸	1.3

工 事 名	令和7年度和歌山平野農地防災事業 安条川井字線B3号水路第1工区工事		
図 面 名	土工横断面図(4/4)		
年月日			
縮 尺	S=1:100	図面番号	参6-4/4
契約区分	当 初		
事業所名	近畿農政局 和歌山平野農地防災事業所		