


工事名 令和5年度 国営施設応急対策事業
湖北地区余呉幹線水路大音工区改修工事

目 录

図面番号	図 面 の 名 称	図面枚数	摘 要
1	位 置 図	1	
2	平 面 縦 断 図	2	
3	標 準 断 面 図	1	
4	横 断 図	3	
5	鋼 板 製 異 形 管 図	1	
6	鋼 板 製 内 挿 異 形 管 図	1	
7	鞆 管 工 法 施 工 図	3	
8	ス ラ ス ト ブ ロ ッ ク 構 造 図	1	
9	既 設 管 閉 塞 工 構 造 図	1	
10	地 盤 改 良 計 画 図	3	
11	撤 去 復 旧 図	3	
12	工 事 用 地 図	1	
13	仮 設 計 画 図	9	
14	横 断 施 設 保 護 工	1	
	合 計	31	


S=10,000

$S=10,000$

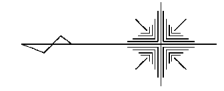

S=10.000

$S=10.000$

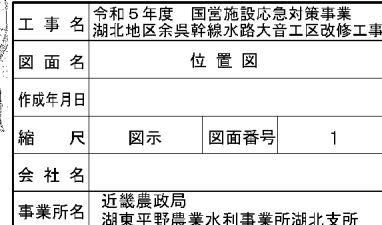


工区名	位置	测点	事業量(m)	改修内容
大音工区	音①	No. 30+42. 328～No. 30+54. 928	12. 600	鞘管
	音②	No. 30+80. 878～No. 31+09. 941	29. 063	鞘管
	音③	No. 31+09. 941～No. 32+71. 189	148. 455	開削
事業量 =			190. 118	m


S=1 : 500



H=1:500 V=1:100

 

更生区間

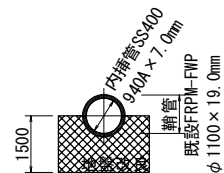


● 段差解消工及びテストバンドによる漏水確認箇所
但し、内面バンド施工済み所は対象外とする。

■ 段差解消工

工 事 名	令和5年度 国営施設応急対策事業 湖北地区余呉幹線水路大音工区改修工事		
図 面 名	平面縦断面図(1)		
作成年月日			
縮 尺	図 示	図面番号	2-1
会 社 名			
事業所名	近畿農政局 湖東平野農業水利事業所湖北支所		

S=1 : 500

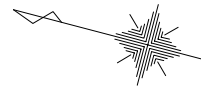

点 名	X座標	Y 座標	備 考
R2-4-3	-55134.699	18401.862	
R2-4-4	-55147.423	18341.060	
R2-4-5	-55165.230	18296.333	
R2-4-6	-55249.632	18252.447	
R2-4-7	-55318.518	18272.260	
R2-3-2	-55193.137	18277.831	標高=108.782m
2-N0.2	-55403.290	18289.431	標高=108.416m

H=1:500 V=1:10




勾配		
土被り		
迎・側・端・管理・面	計 画	FRPMP φ1100×5種管
	現 況	DCIP φ1,100 FRPMP φ1,100×5種管 FRPMP-FW φ1,100×t19mm FRPMP φ1,100×5種管
動水位		
管底高	計 画	
	現 況	
地盤高		
追加距離		
半距離		
測点		
曲線		

工 事 名	令和5年度 国営施設急応対策事業 湖北地区余呉幹線水路大音工区改修工事		
図 面 名	平面縦断面図(2)		
作成年月日			
縮 尺	図 示	図面番号	2-2
会 社 名			
事業所名	近畿農政局 湖東平野農業水利事業所湖北支所		

標準断面図

S=1:20


開削区間

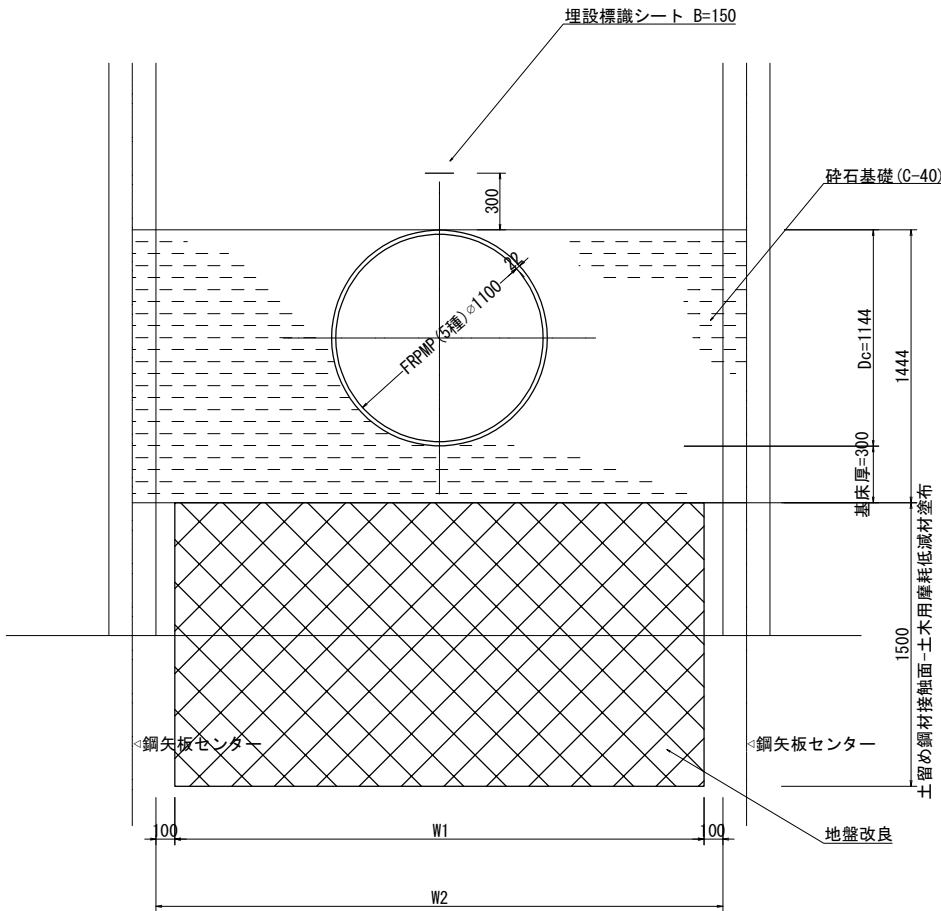

土木用摩耗低減材塗布範囲
改良厚(=1.5m)に上下余長(=0.5m×2)を含む片面周長(継手部含み)範囲とする。

区 間			施工延長 (m)	改 良 幅 W1 (m)	土留め矢板内幅 W2=W1+200 (m)	一軸圧縮強度 (kN/m2)
区間名称	上流施工測点	下流施工測点				
音 ③	No. 31+09. 941	No. 32+71. 189	148. 455	3. 00	3. 20	67. 3

鞘管区間

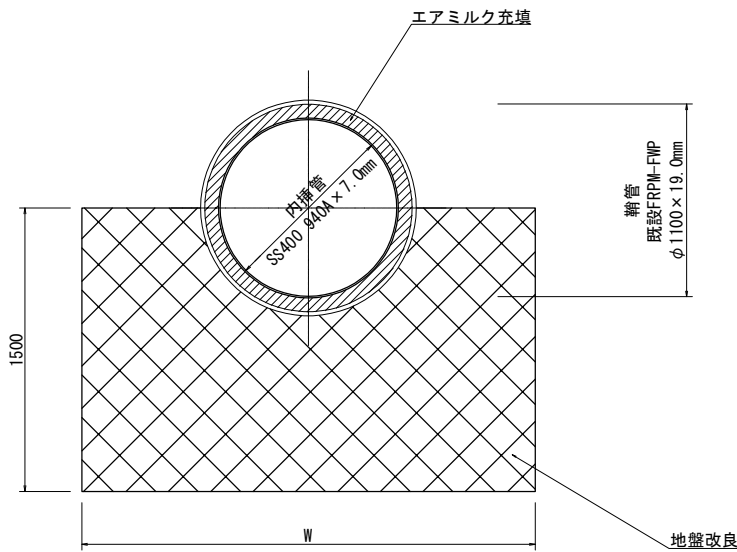


区 間			施工延長 (m)	改 良 幅 W (m)	一軸圧縮強度 (kN/m2)
区間名称	上流施工測点	下流施工測点			
音 ①	No. 30+42. 328	No. 30+54. 928	12. 600	2. 80	64. 2
音 ②	No. 30+80. 878	No. 31+09. 941	29. 063		

工 事 名	令和5年度 国営施設応急対策事業 湖北地区余呉幹線水路大音工区改修工事		
図 面 名	標準断面図		
作成年月日			
縮 尺	1:20	図面番号	3
会 社 名			
事業所名	近畿農政局 湖東平野農業水利事業所湖北支所		

横断図（１）


S=1:100

NO. 29
GH=110.10

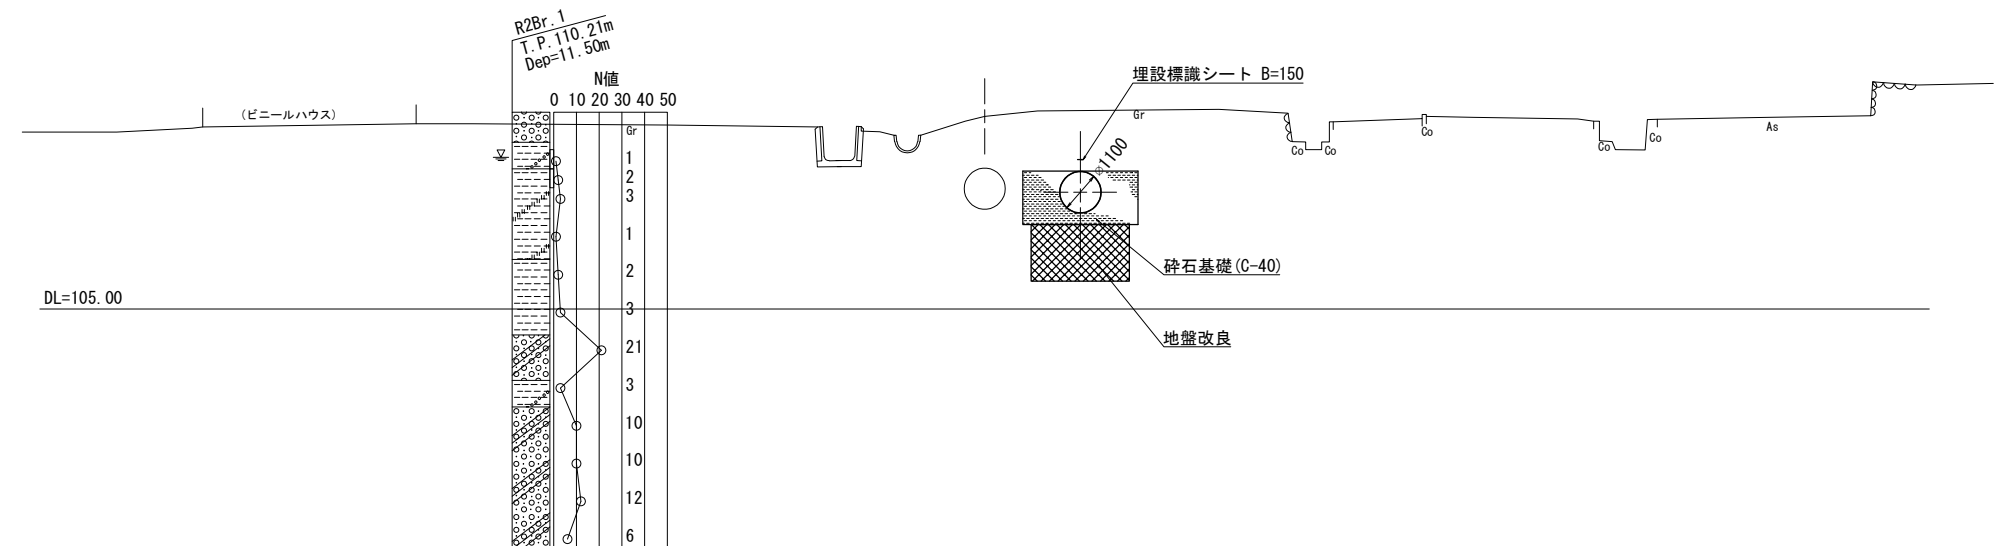


【施工対象外】

No. 31
(IP11)
(GH=108.98)
(FH=105.761)

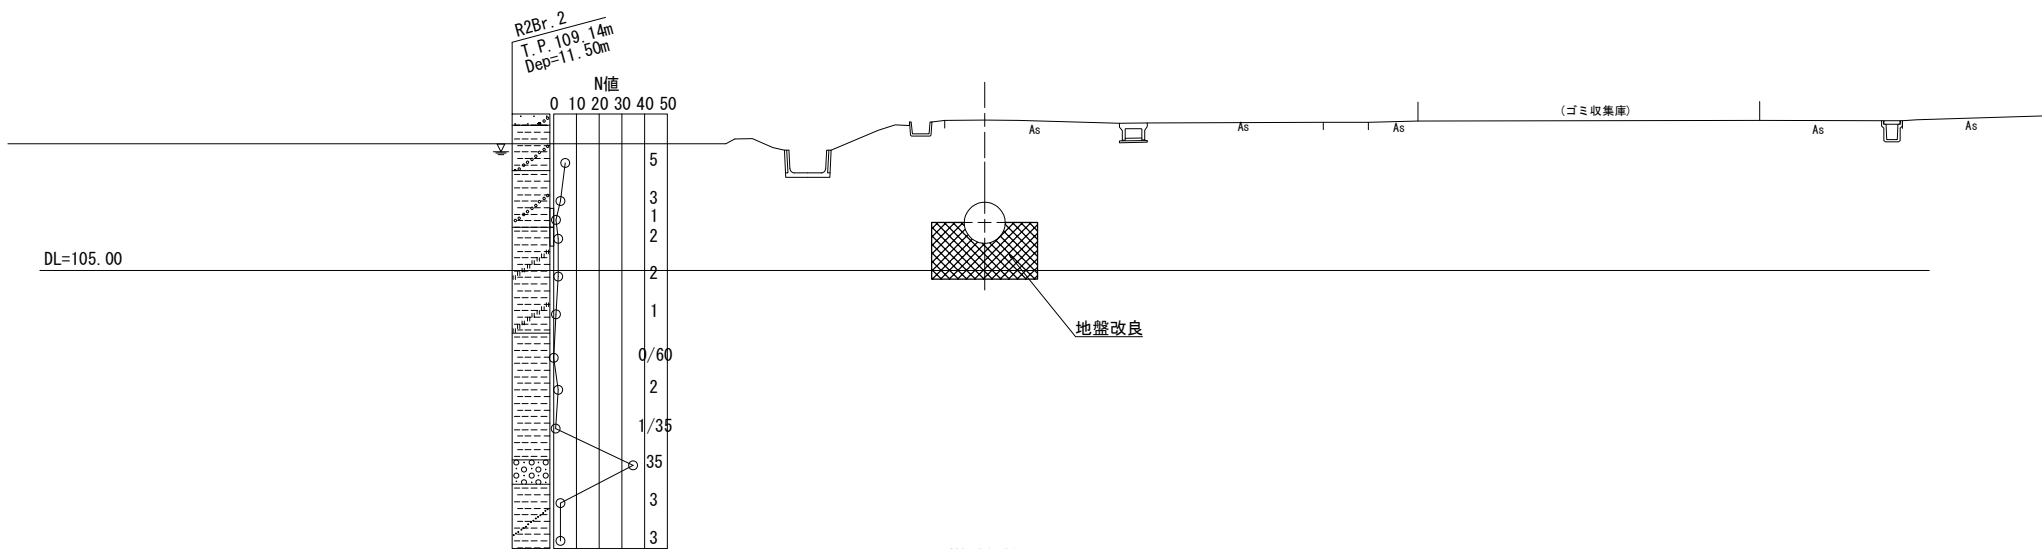


NO. 31+20
GH=108.92
FH=105.568

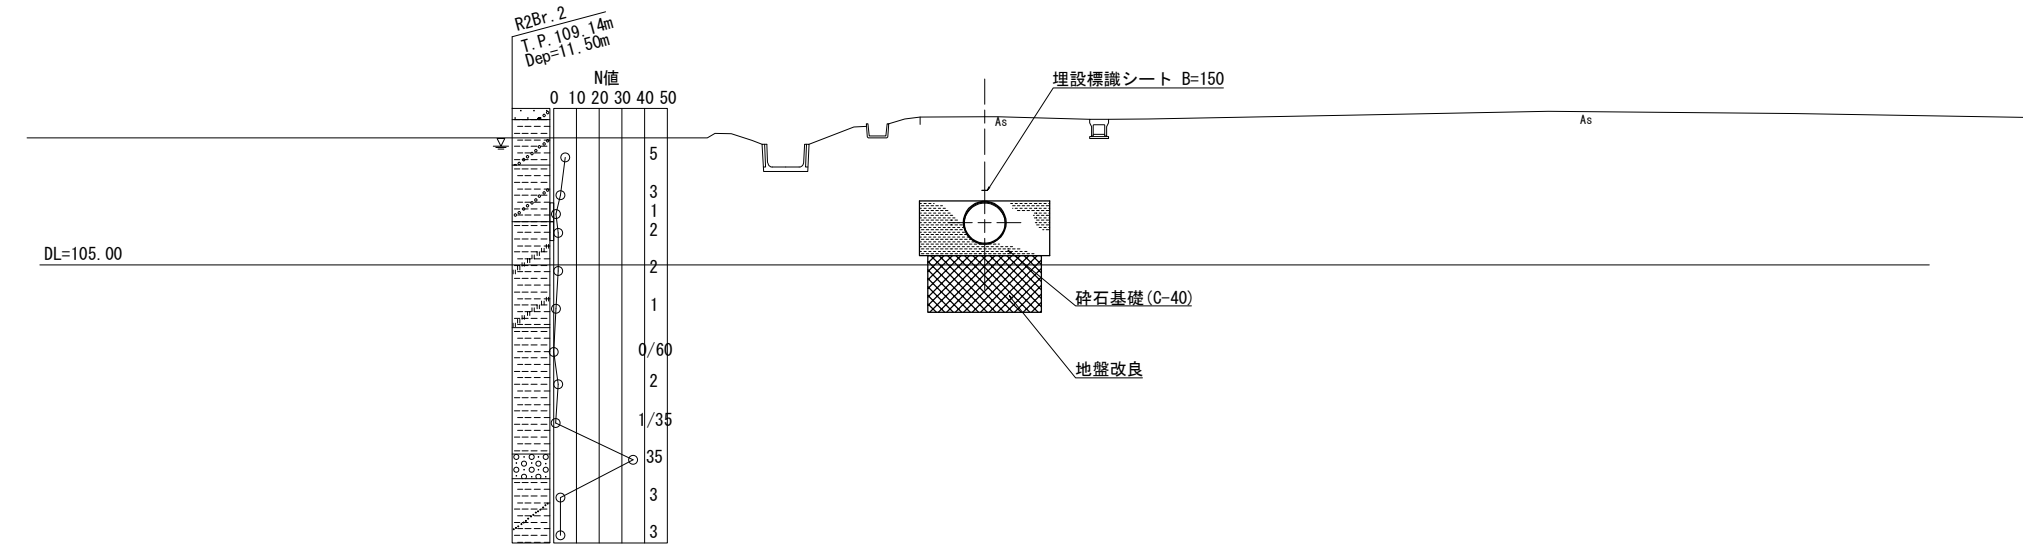

工事名	令和5年度 国営施設応急対策事業 湖北地区余呉幹線水路大音工区改修工事		
図面名	横断図（１）		
作成年月日			
縮尺	1:100	図面番号	4-1
会社名	近畿農政局		
事業所名	湖東平野農業水利事業所湖北支所		

横断図（2）
S=1:100

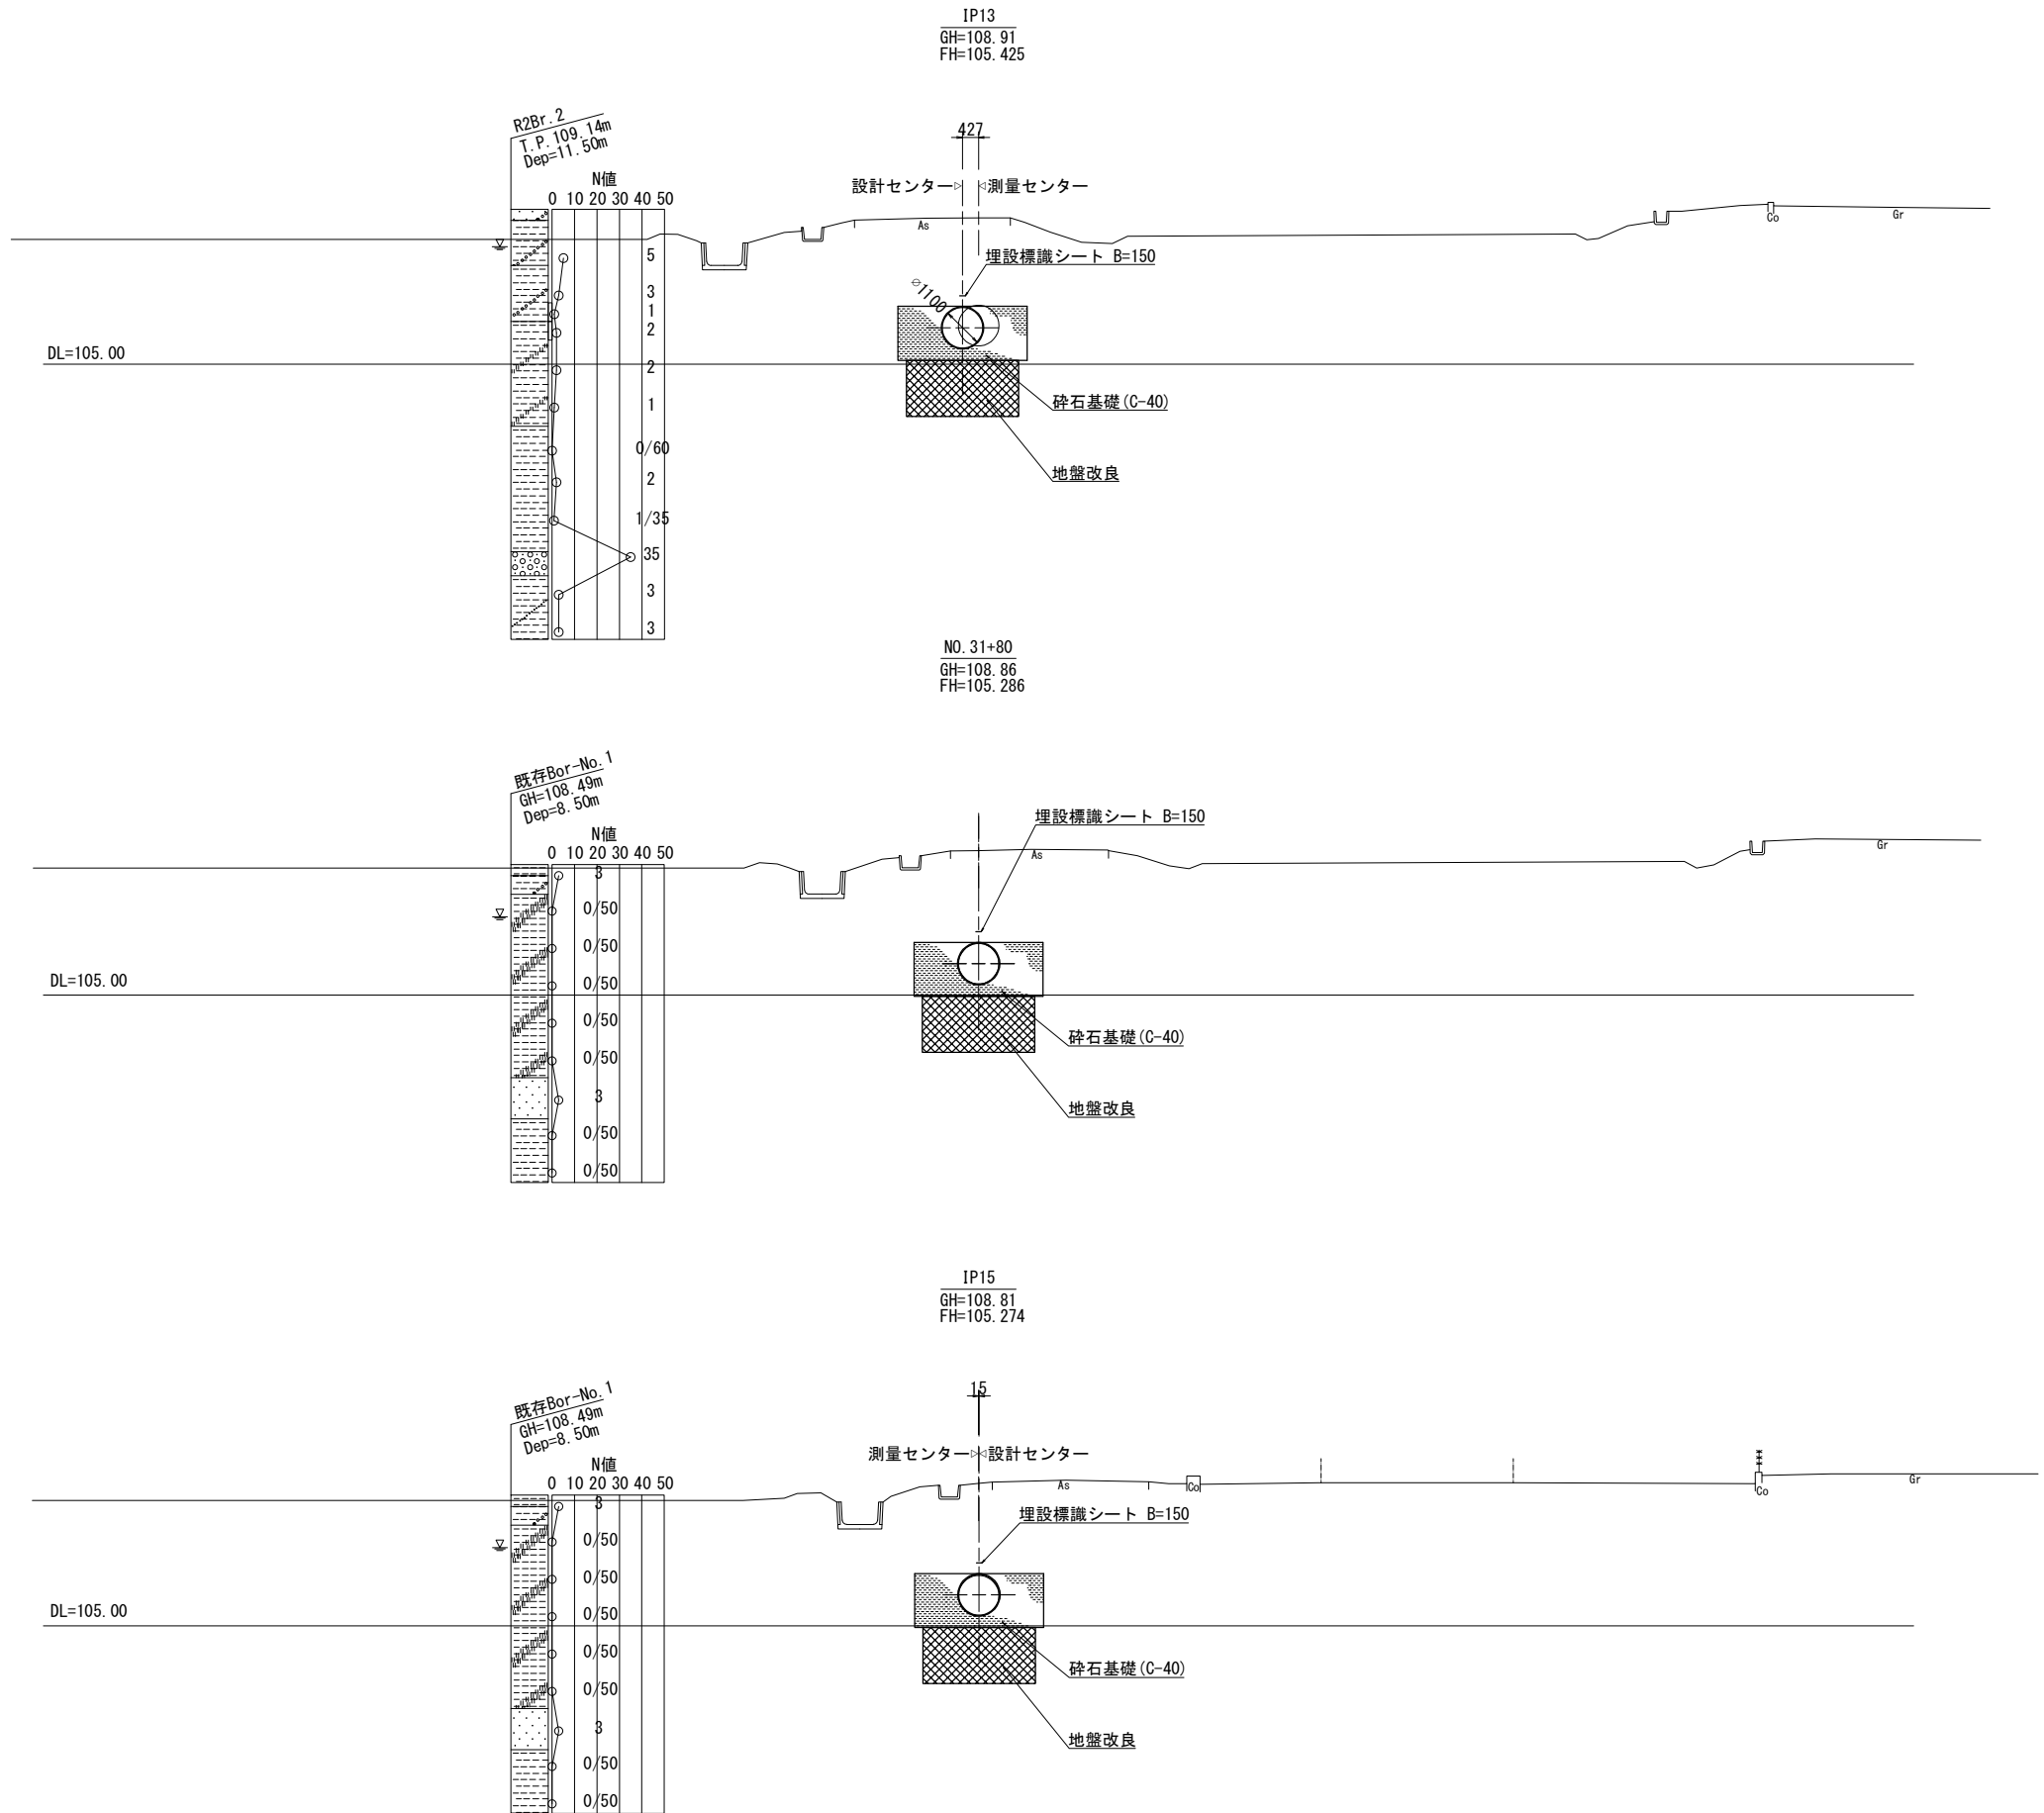


工 事 名	令和5年度 国営施設応急対策事業 湖北地区余呉幹線水路大音工区改修工事		
図 面 名	横断図（2）		
作成年月日			
縮 尺	1 : 100	図面番号	4- 2
会 社 名	近畿農政局		
事業所名	湖東平野農業水利事業所湖北支所		


横断図（3）

S=1:100

NO. 32+40
GH=108.56
FH=105.025

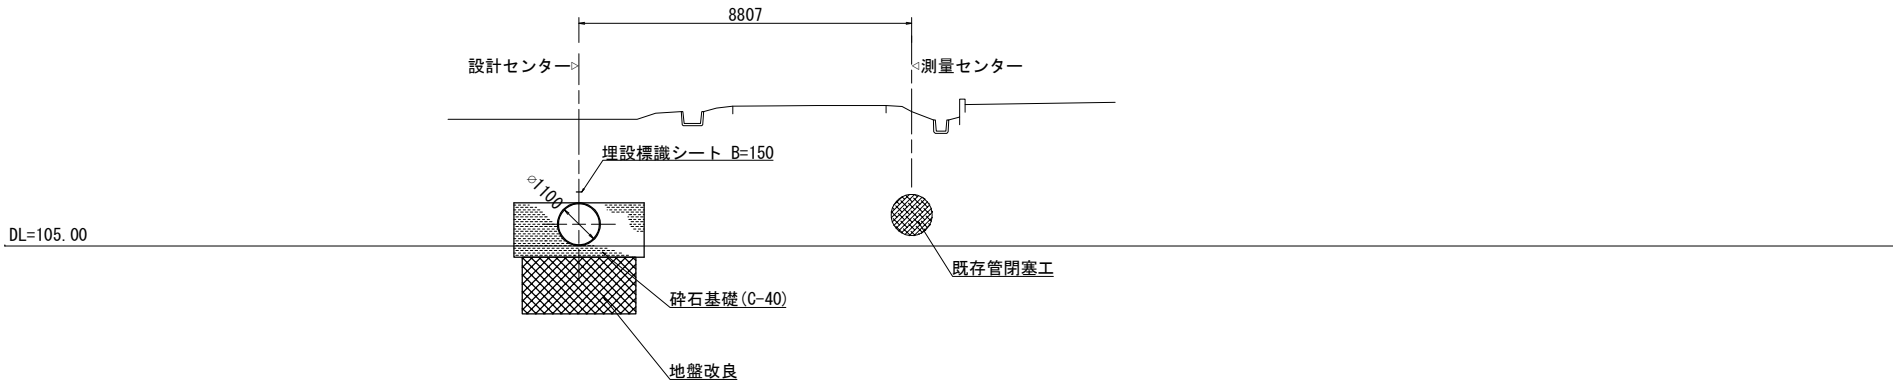


NO. 32+60
GH=108.67
FH=104.825

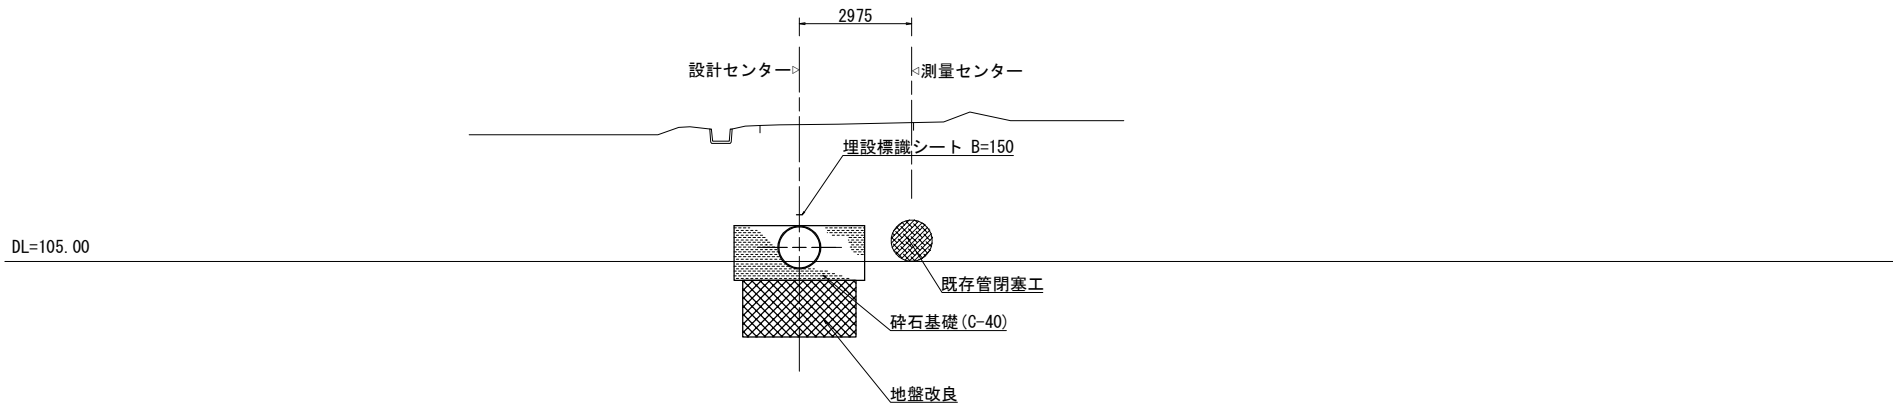

工 事 名	令和5年度 国営施設応急対策事業 湖北地区余呉幹線水路大管工区改修工事		
図 面 名	横断図（3）		
作成年月日			
縮 尺	1 : 100	図面番号	4- 3
会 社 名			
事業所名	近畿農政局 湖東平野農業水利事業所湖北支所		


設IP. 17付近曲管

1,100A×6.0×67° 59' 45"
参考重量 ; 1,194.0kg

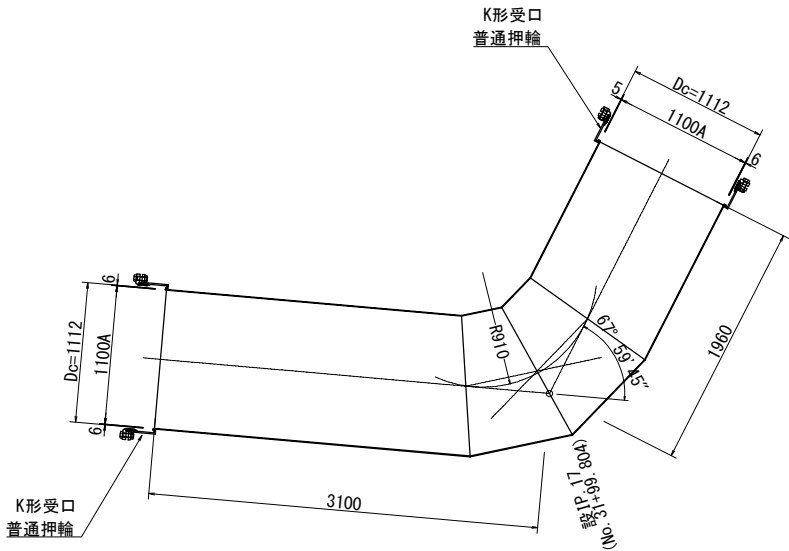


設IP. 21付近曲管

1,100A×6.0×16° 57' 44"
参考重量 ; 510.0kg

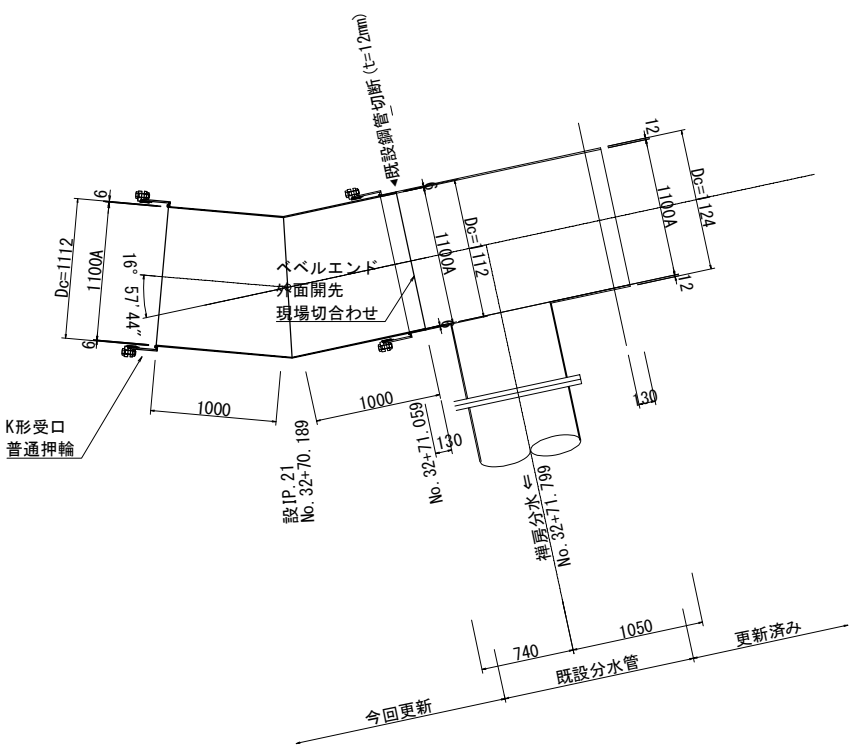

No. 31+09.941付近レジャーサー

1,100A×6.0×940A×6.0×1300(同心)
参考重量 ; 380.0kg

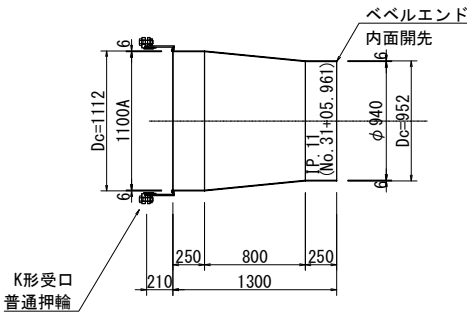

注意事項

- 配管規格は、以下の通りとする。
φ300以下～JIS G 3443-1 水輸送用塗覆装鋼管 (STW290)
φ350以上～JIS G 3443-1 水輸送用塗覆装鋼管 (STW400)
配管用ステンレス鋼管はSUS304TP仕様とし、スケジュールは、10sとする。

2. 塗装仕様

塗装仕様は、土木工事共通仕様書 第7章 管水路工事より
管内面：液状エポキシ樹脂塗装 塗装方法はJIS G 3443-4により、塗膜厚は0.5mm以上
管外面：水輸送用塗覆装鋼管
第3部：長寿命形外面プラスチック(ポリウレタン)被覆 (JIS G 3443-3) 被膜厚=2.0mm以上
「農業用プラスチック被覆鋼管 (WSP A-101)」
フランジ等外面部でプラスチック被覆の施工が出来ない場合は、エポキシ樹脂塗料塗装 塗膜厚0.5mm以上


工 事 名	令和5年度 国営施設応急対策事業 湖北地区余呉幹線水路大音工区改修工事		
図 面 名	鋼板製異形管図		
作成年月日			
縮 尺	1:30	図面番号	5
会 社 名			
事業所名	近畿農政局 湖東平野農業水利事業所湖北支所		

鋼板製内挿異形管図


S=1:30

(No. 30+42.328～No. 30+54.928)
(No. 30+80.878～No. 31+09.941)


巻込鋼管(直管)

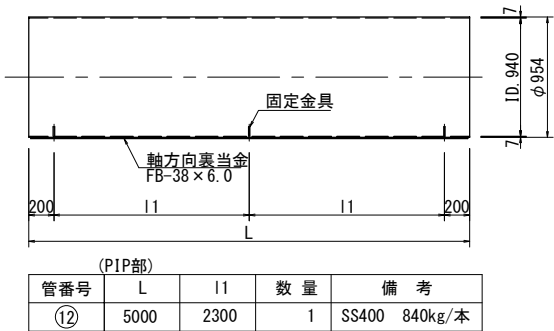


巻込鋼管(片テーパ付短管)

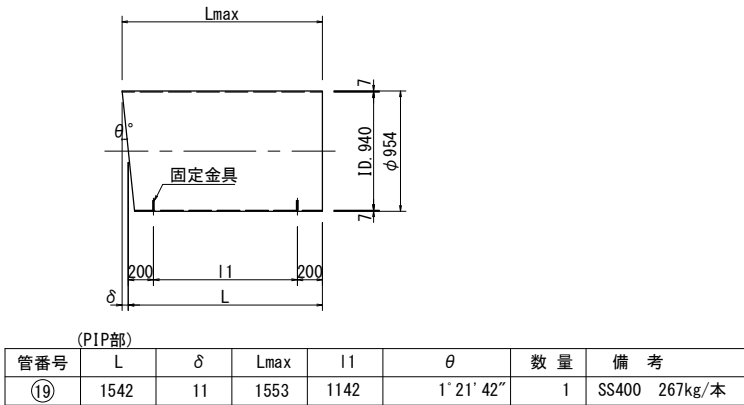


巻込鋼管(短管)

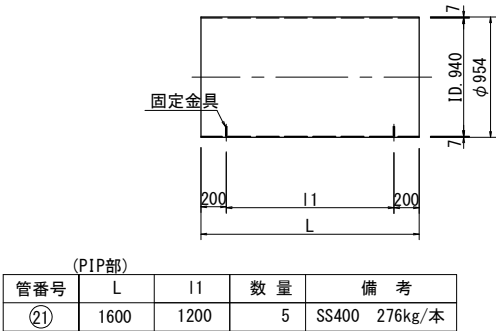


巻込鋼管(片テーパ付直短管)

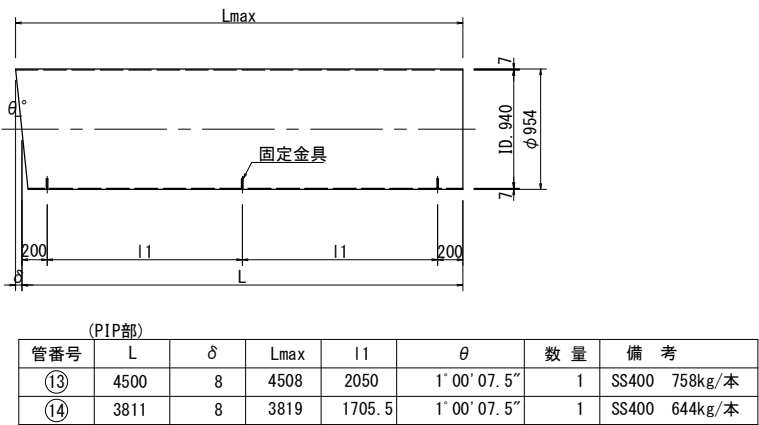


巻込鋼管(グラウトホール付短管)

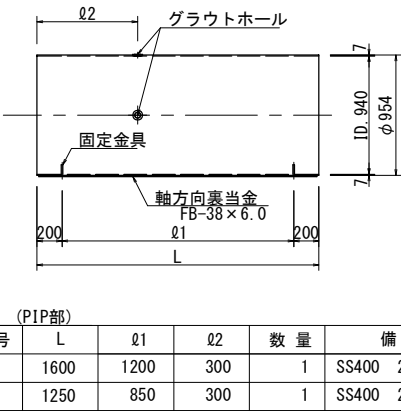


巻込鋼管(片テーパ付グラウトホール付短管)

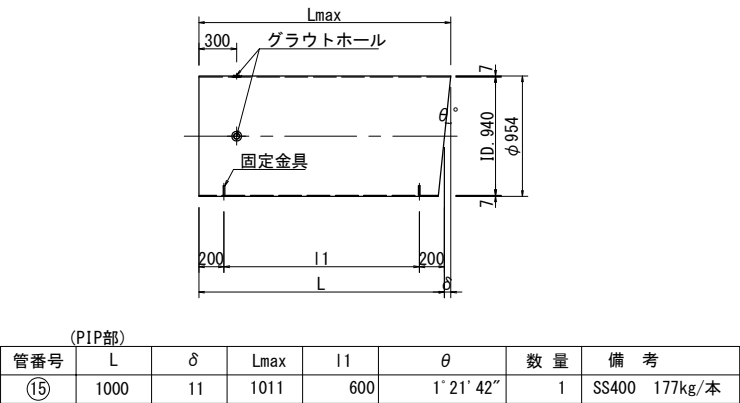

巻込鋼管(グラウトホール付直短管)

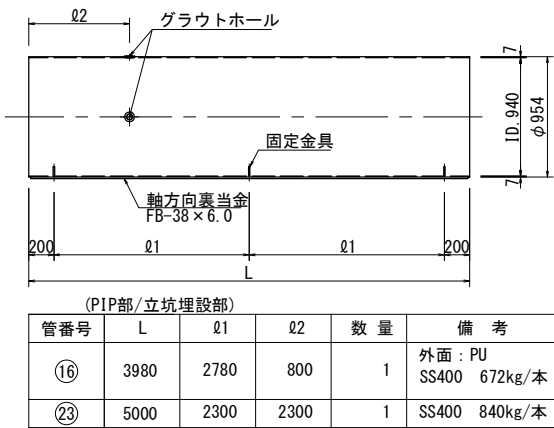

巻込鋼管(片テーパ付短管)

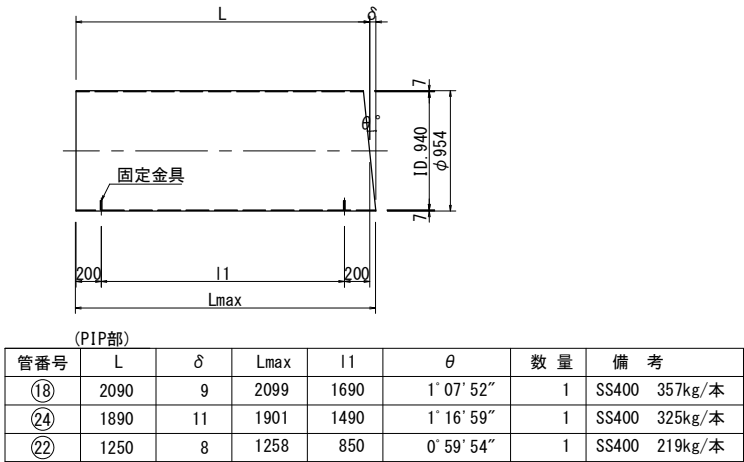


注意事項

1. 塗装仕様
塗装仕様は、土木工事共通仕様書 第7章 管水路工事より
管内面：液状エポキシ樹脂塗装 塗装方法はJIS G 3443-4により、塗膜厚は0.5mm以上
管外面：ジンクリッチプライマー1回塗、管端部開先部塗装は、鞘管工法施工図参照


工事名	令和5年度 国営施設応急対策事業 湖北地区余呉幹線水路大音工区改修工事		
図面名	鋼板製内挿異形管図		
作成年月日			
縮尺	1:30	図面番号	6
会社名			
事業所名	近畿農政局 湖東平野農業水利事業所湖北支所		

鞘管工法施工図（１）

グラウトホール・プラグ・ソケット詳細図 S=1:30
(材質：SS400)

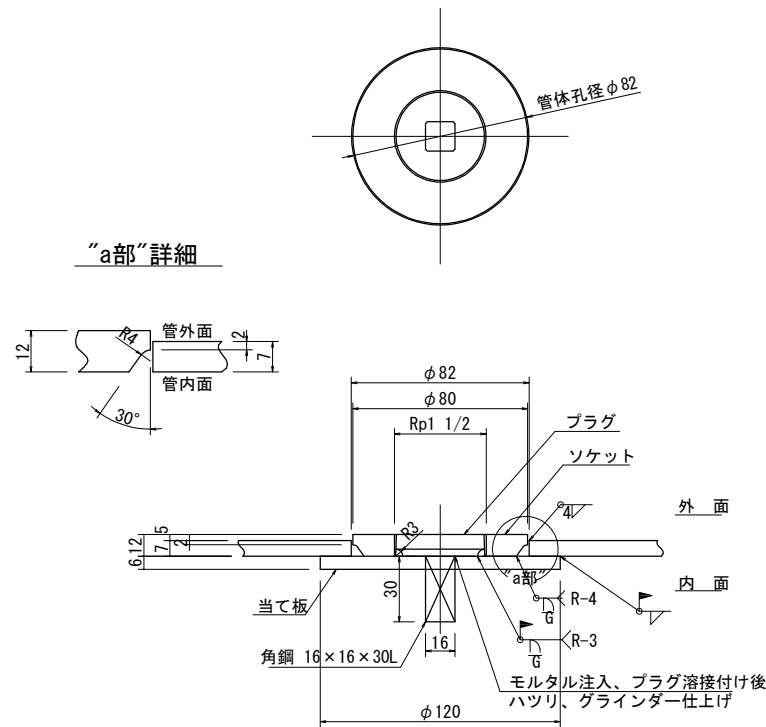


グラウトホール取付位置

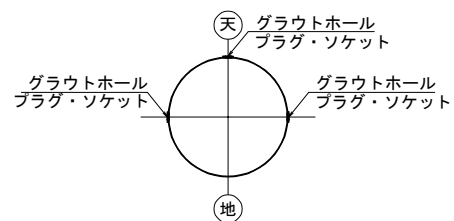


【グラウトホールの設置間隔】

グラウトホールの設置間隔は、艸管工法の計画・施工指針(発行_日本水道鋼管協会)より標準20m程度とする。
但し、打設量や配管線形によっては、その限りではない。
また、艸管区間延長20m以下の場合は、参考図面「管割図」に示す位置とする。


ストッパー付短管(3分割) S=1:30
w=53.1kg/本

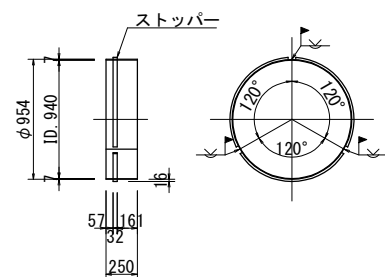


卷込時断面図 S=1:30

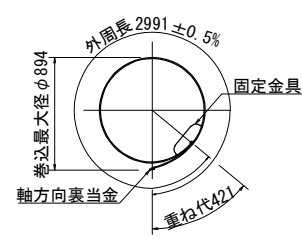


固定金具

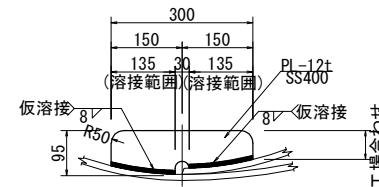


卷込鋼管内面塗装範囲 S=1:30

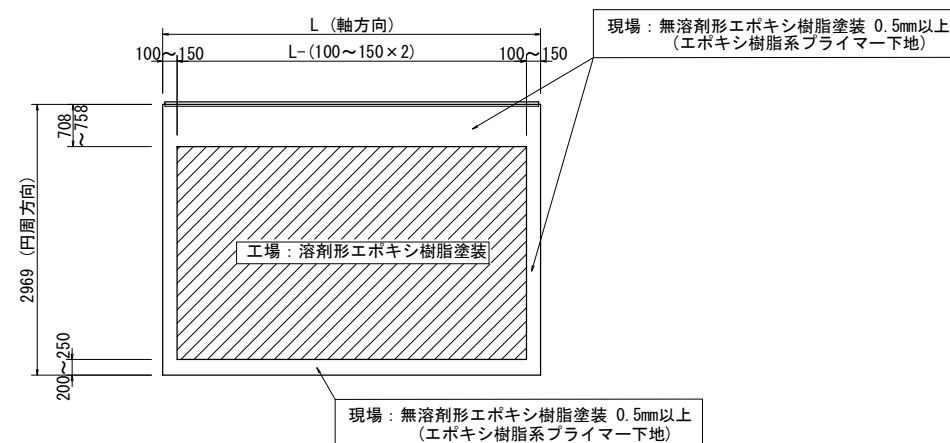

管軸方向管端開先及び塗覆装詳細図 S=1:30

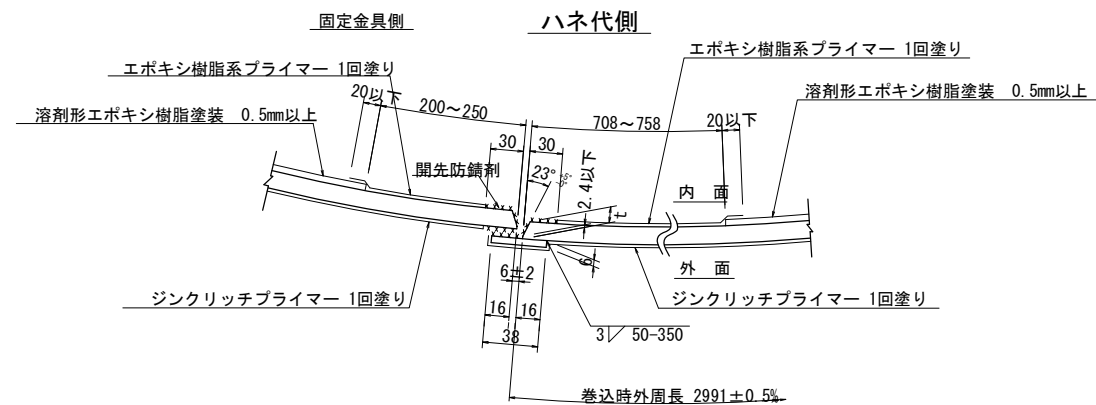


管末処理工 S=1:3
(参考図)

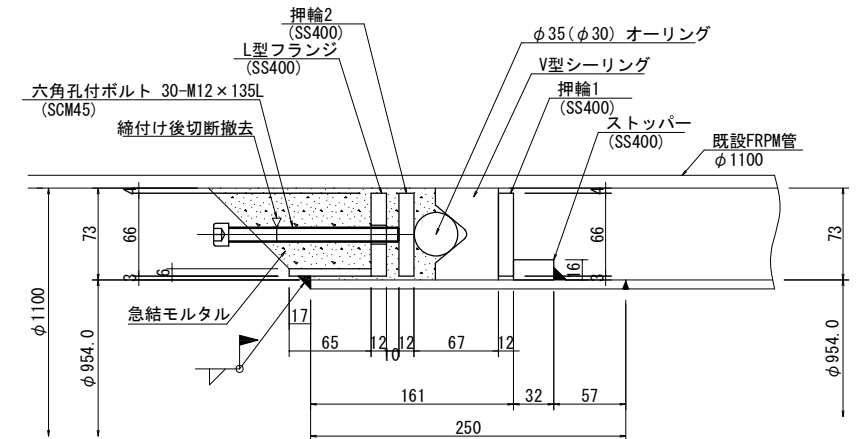

グラウト止め工

設置箇所：管割図に図示

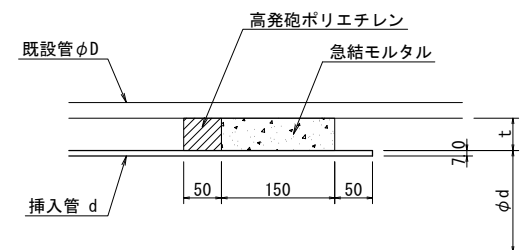

寸法表

既設管径D (mm)	挿入管径d (mm)	t (mm)
φ 1100	954A	73


注意事項

1. 各寸法は参考とし、現地にて設置箇所の既設管へん平量を計測し寸法調整を行うこと。


工 事 名	令和5年度 国営施設応急対策事業 湖北地区余呉幹線水路大音工区改修工事		
図 面 名	管工法施工図（1）		
作成年月日			
縮 尺	図 示	図面番号	7- 1
会 社 名	近畿農政局		
事業所名	湖東平野農業水利事業所湖北支所		

鞘管工法施工図（2）


裏 当 金
 （材質：SS400）

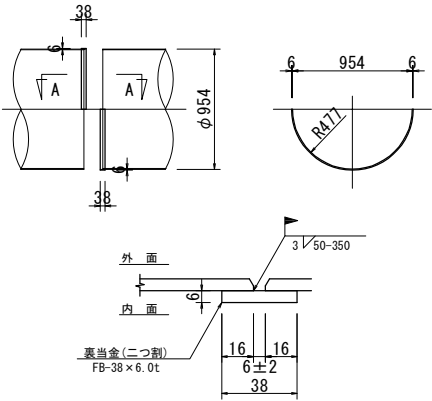

裏当金取付詳細図
 A-A断面

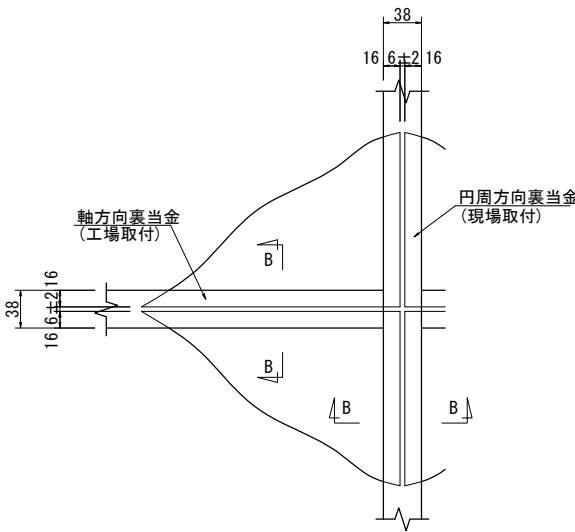


B-B断面

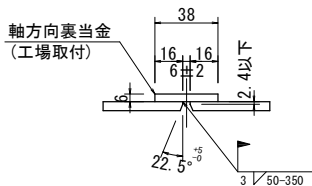


開先及び塗覆装詳細


S=No Scale

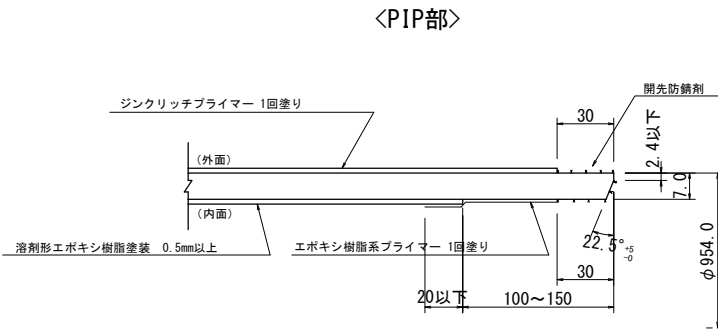

<PIP-立坑埋設部>

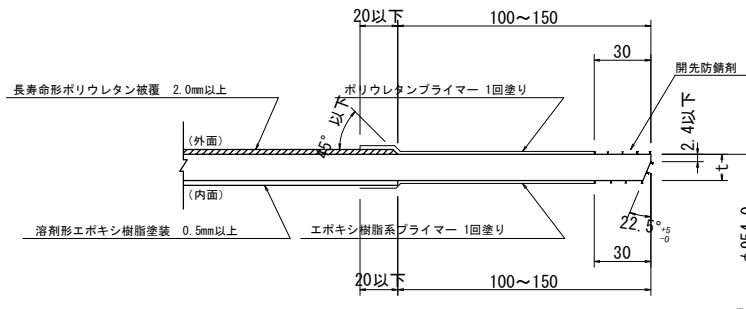


<立坑埋設部>

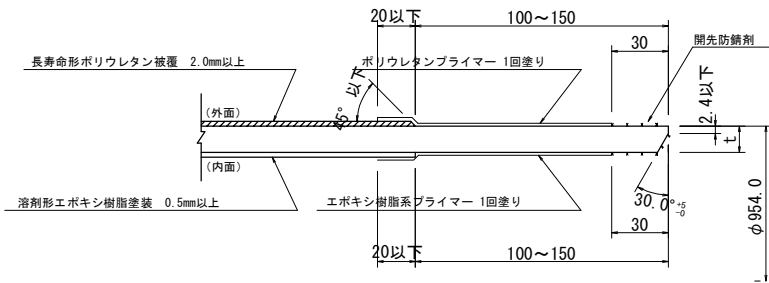

グラウト漏出防止兼段差解消工

断 面 図
 S=non

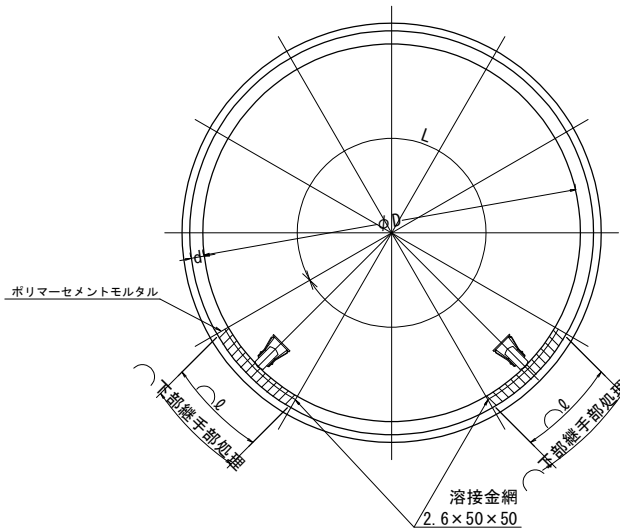


口 径	D	L	ℓ	d	B	b1
φ 1100	1100	3460	200	37	185	120

※寸法は想定とする。


段差解消下部詳細図

S=1:5

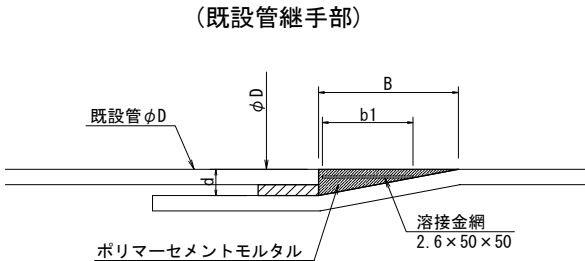

グラウト漏出防止

S=1:5

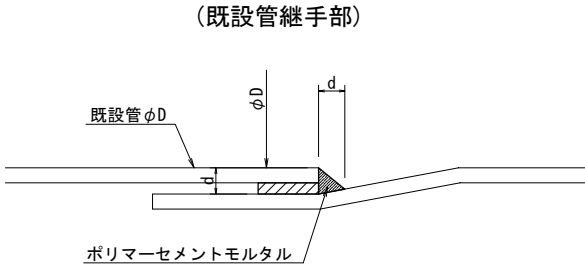


- 注意事項
- 各寸法は参考とし、現地にて設置箇所の既設管へん平量を計測し寸法調整を行うこと。
 - グラウト漏出防止兼段差解消工は、グラウトの漏出を防止するものであり、必要に応じてプライマー塗布等の下地処理を行うこと。


工 事 名	令和5年度 国営施設応急対策事業		
図 面 名	湖北省余呉幹線水路大音工区改修工事		
作成年月日	鞘管工法施工図（2）		
縮 尺	図 示	図面番号	7- 2
会 社 名	近畿農政局		
事業所名	湖東平野農業水利事業所湖北支所		

鞘管工法施工図（3）

正面図
S=1:10

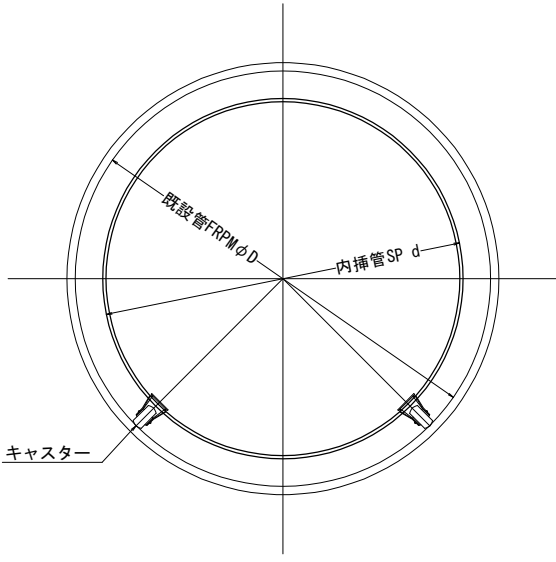


縦断面図
S=1:10

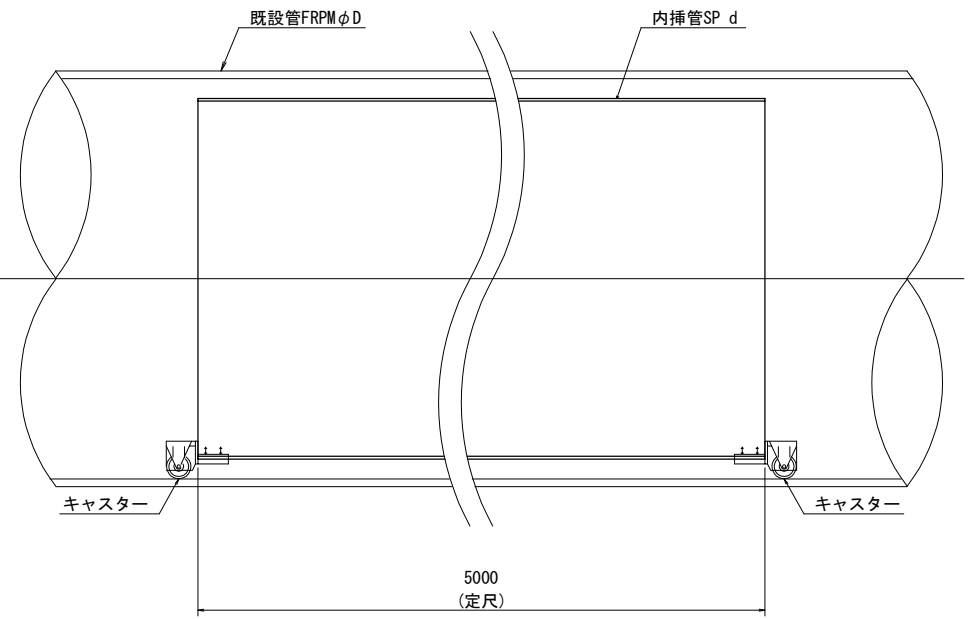


浮上防止工

設置箇所：1本毎(管端部に設置する)

正面図
S=1:10

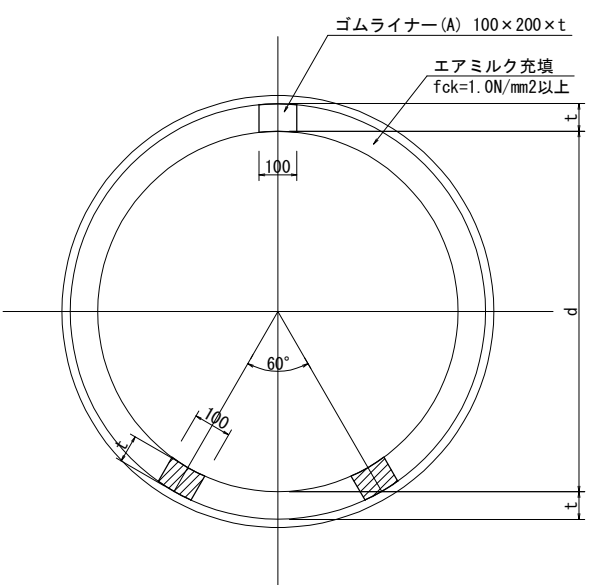


縦断面図
S=1:10

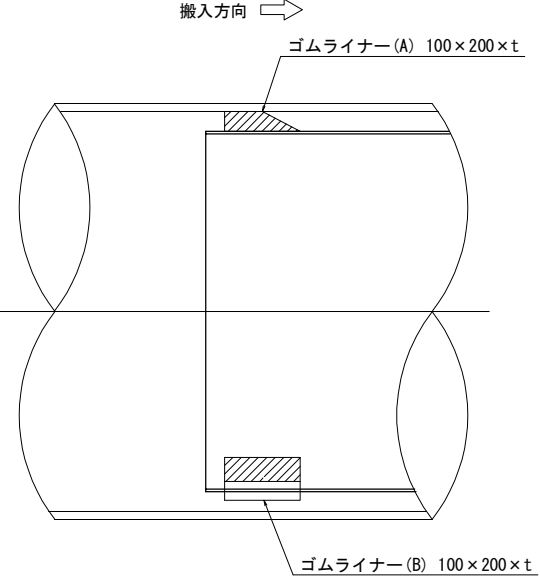


ゴムライナー

材質：クロロブレンゴム
硬度：65


ゴムライナー(A)

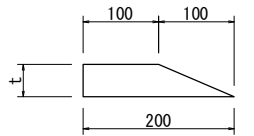


ゴムライナー(B)

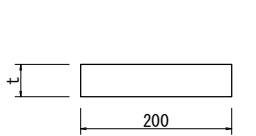

ジャッキ受台配置図
参考図

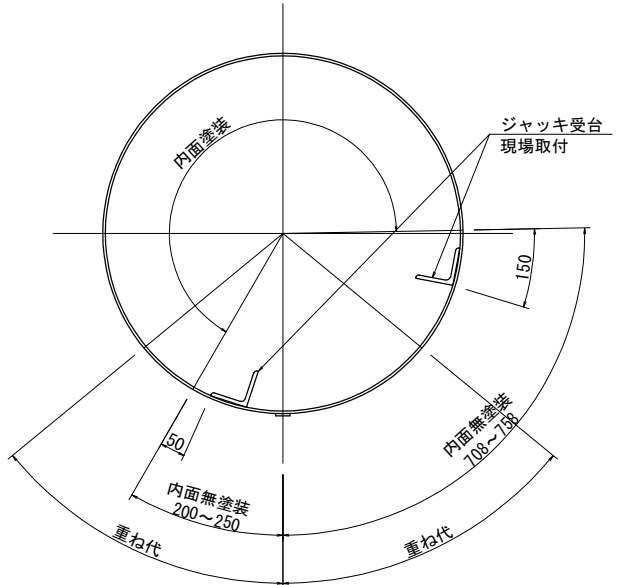

ジャッキ受台

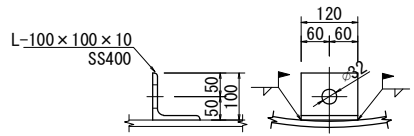

注意事項
1. 各寸法は参考とし、現地にて設置箇所の既設管へん平量を計測し寸法調整を行うこと。

工 事 名	令和5年度 国営施設応急対策事業 湖北地区余呉幹線水路大音工区改修工事		
図 面 名	鞘管工法施工図（3）		
作成年月日			
縮 尺	図 示	図面番号	7- 3
会 社 名			
事業所名	近畿農政局 湖東平野農業水利事業所湖北支所		


スラストブロック構造図

S=1:50


【施工対象外】 設IP. 1付近曲管

No. 28+95. 978


平面図

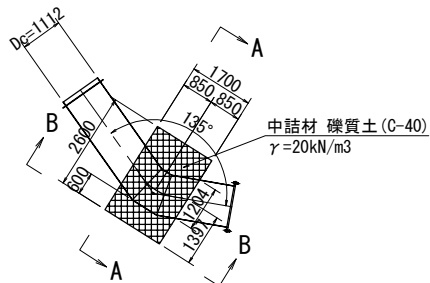

A-A断面図

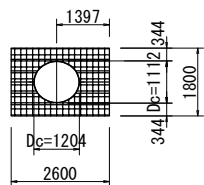


B-B断面図

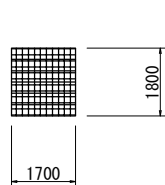


設IP. 17付近曲管

No. 31+99. 804


平面図

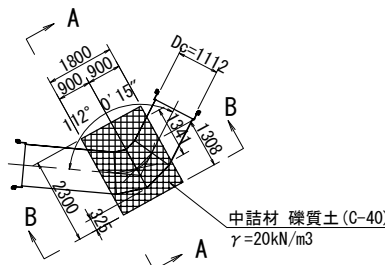

A-A断面図

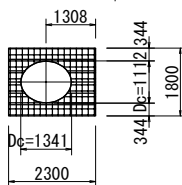


B-B断面図

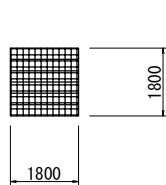


鋼製枠 S=1:20


正面図

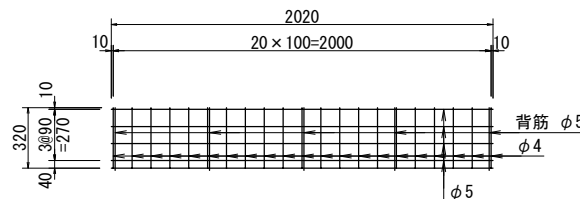

側面図

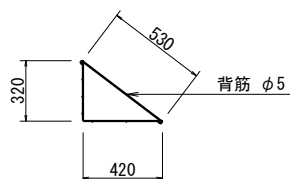


積み上げ図
(参考図)

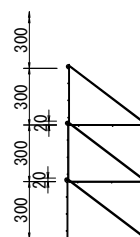


ロープ結束部詳細図

ロープの仕様：ポリエチレン製 幅1インチ×長さ50cmのベルト

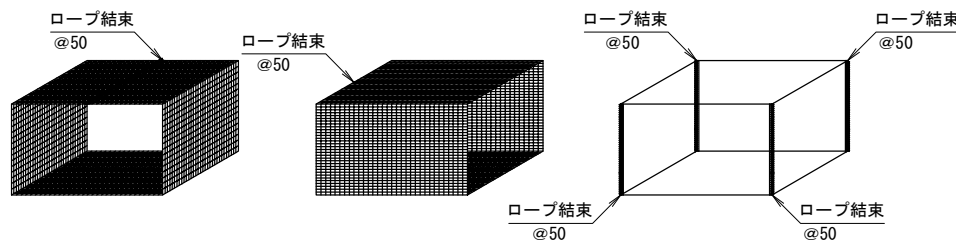


ジオテキスタイル詳細図 S=1:100

【施工対象外】 設IP. 1付近曲管

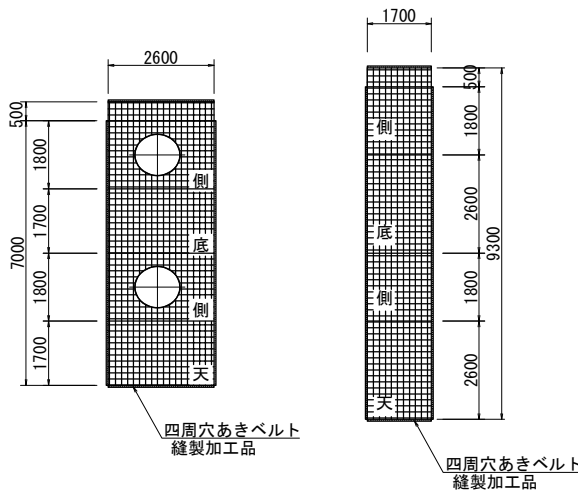

設IP. 17付近曲管

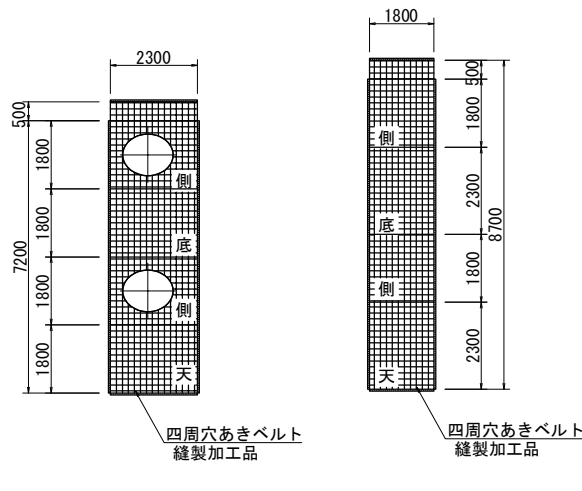

ジオテキスタイル規格


【施工対象外】		
ハイメッシュ	設計IP. 1付近 (45° 00' 00")	設計IP. 17付近 (67° 59' 45")
母材強度	80kN/m以上 × 80kN/m以上	100kN/m以上 × 100kN/m以上
縫合部強度	60kN/m以上 × 60kN/m以上	75kN/m以上 × 75kN/m以上
接続部強度	60kN/m以上 × 60kN/m以上	75kN/m以上 × 75kN/m以上

ジオテキスタイルカット部 (管貫通部等)
敷設時隙間が少なくなるように切断すること。


工事名	令和5年度 国営施設応急対策事業 湖北地区余呉幹線水路大音工区改修工事		
図面名	スラストブロック構造図		
作成年月日			
縮尺	図示	図面番号	8
会社名			
事業所名	近畿農政局 湖東平野農業水利事業所湖北支所		

既設管閉塞工構造図


平面図 S=1:250

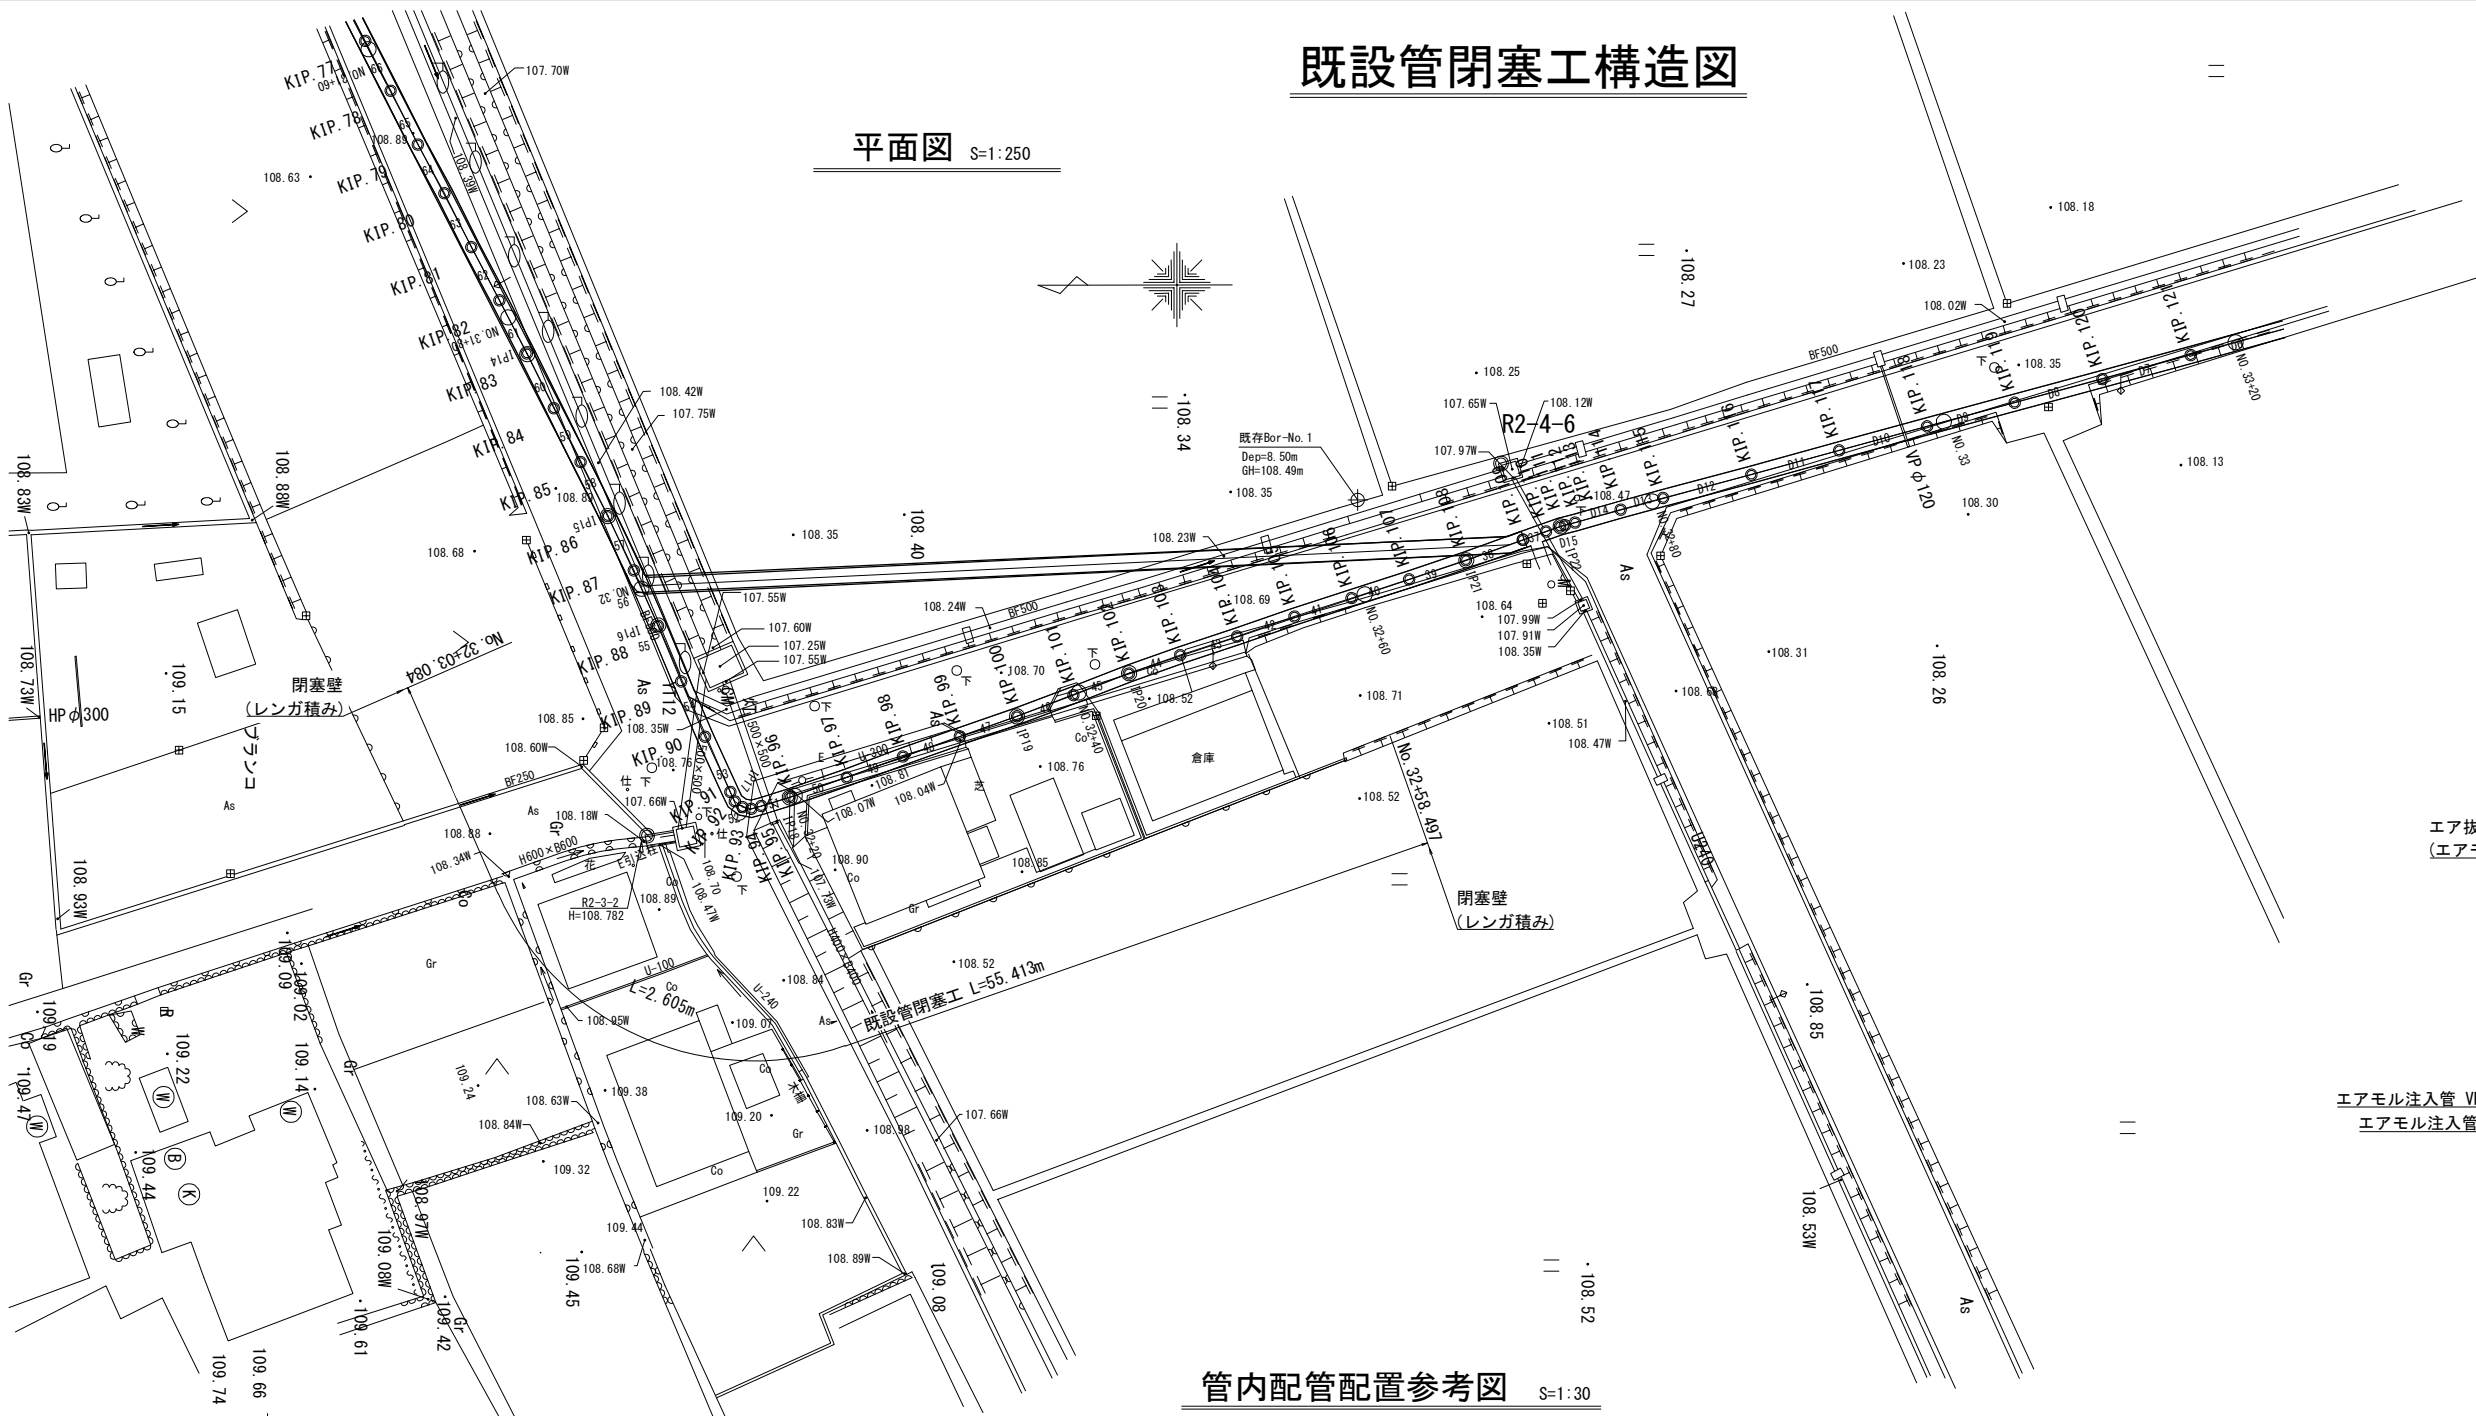

止め壁工 S=1:30

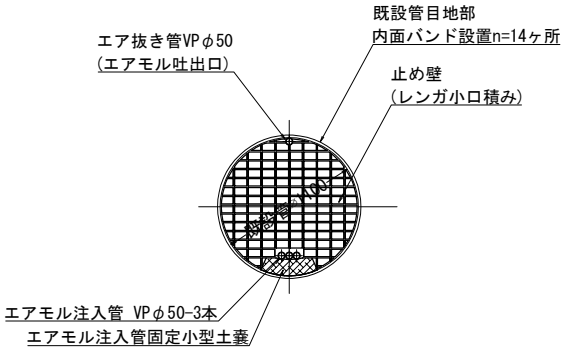


管内配管配置参考図 S=1:30


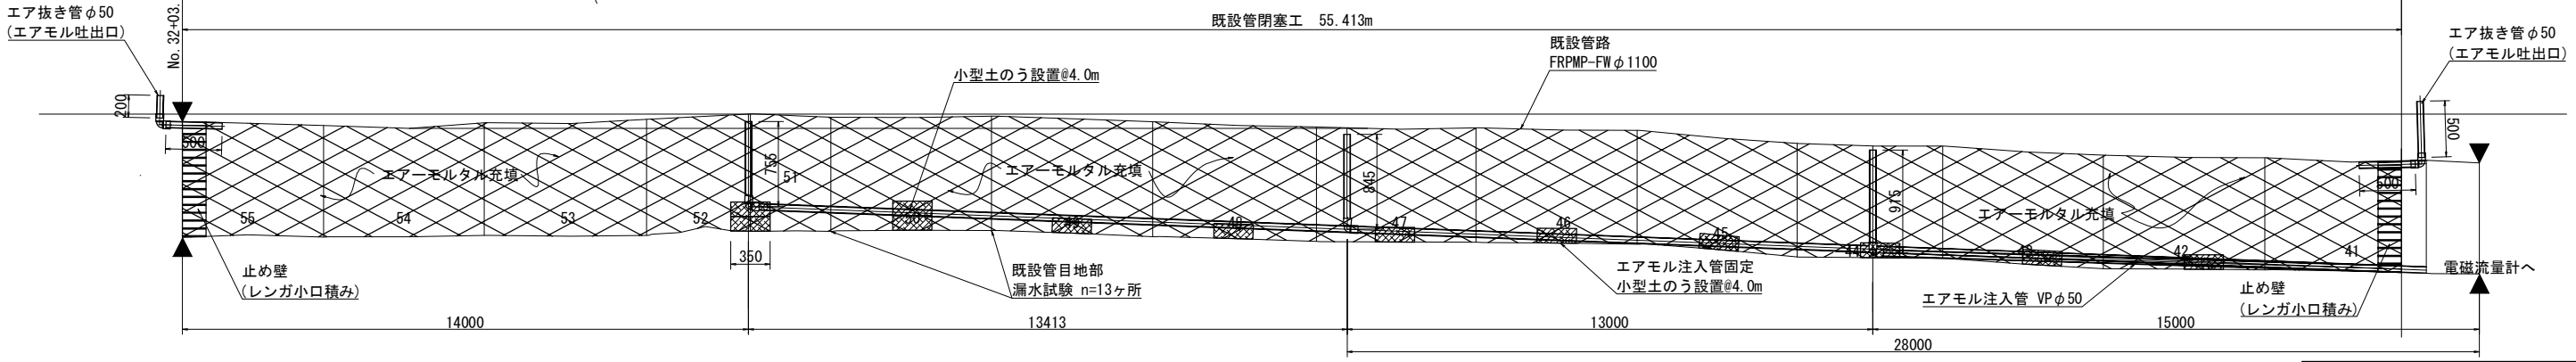


工 事 名	令和5年度 国営施設応急対策事業 湖北地区余呉幹線水路大音工区改修工事		
図 面 名	既設管閉塞工構造図		
作成年月日			
縮 尺	図 示	図面番号	9
会 社 名			
事業所名	近畿農政局 湖東平野農業水利事業所湖北支所		

地盤改良工平面図（1） S=1/100

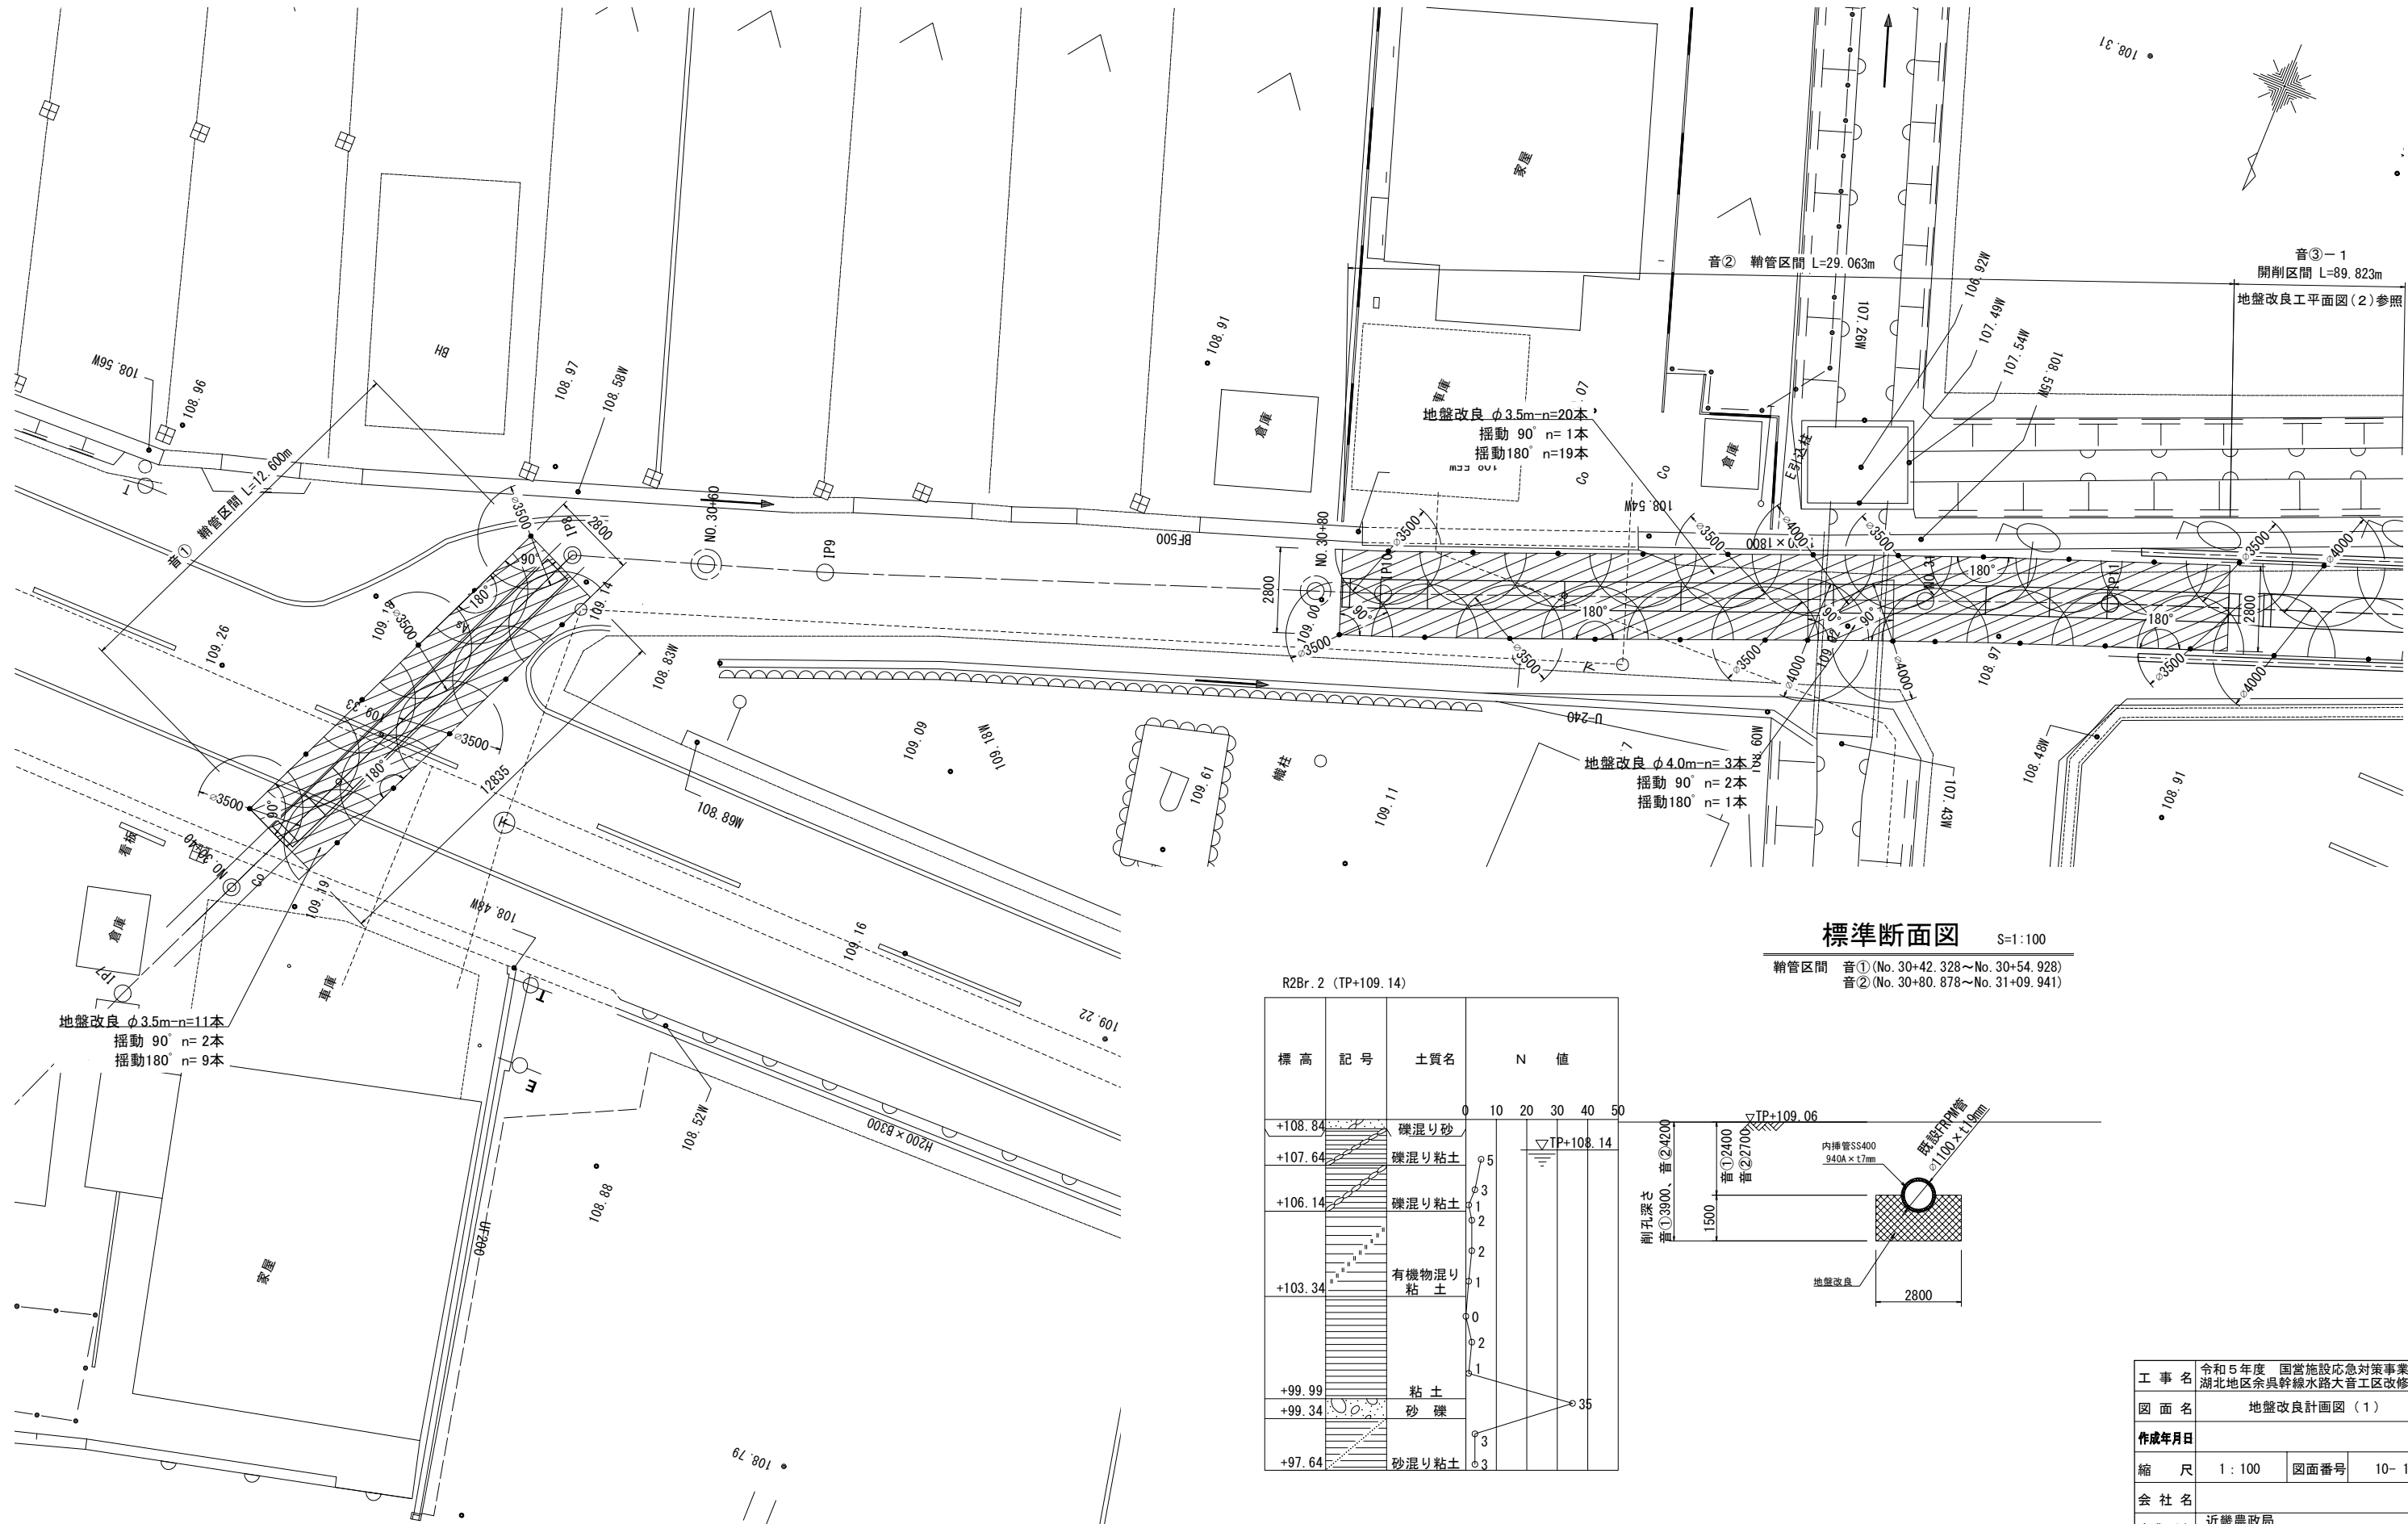


工 事 名	令和5年度 国営施設応急対策事業 湖北地区余呉幹線水路大音工区改修工事		
図 面 名	地盤改良計画図（1）		
作成年月日			
縮 尺	1：100	図面番号	10-1
会 社 名			
事業所名	近畿農政局 湖東平野農業水利事業所湖北支所		

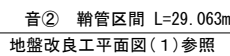 $S=1/100$ [illegible]

工 事 名	令和 5 年度 国営施設応急対策事業 湖北地区余呉幹線水路大宮区工改修工事		
図 面 名	地盤改良計画図(2)		
作成年月日			
縮 尺	1 : 100	図面番号	10- 2
会 社 名			
事業所名	近畿農政局 湖東平野農業水利事業所湖北支所		


地盤改良工平面図(3) S=1/100

標準断面図 S=1:100
開削区間 (No. 31+99. 804~No. 32+71. 189)

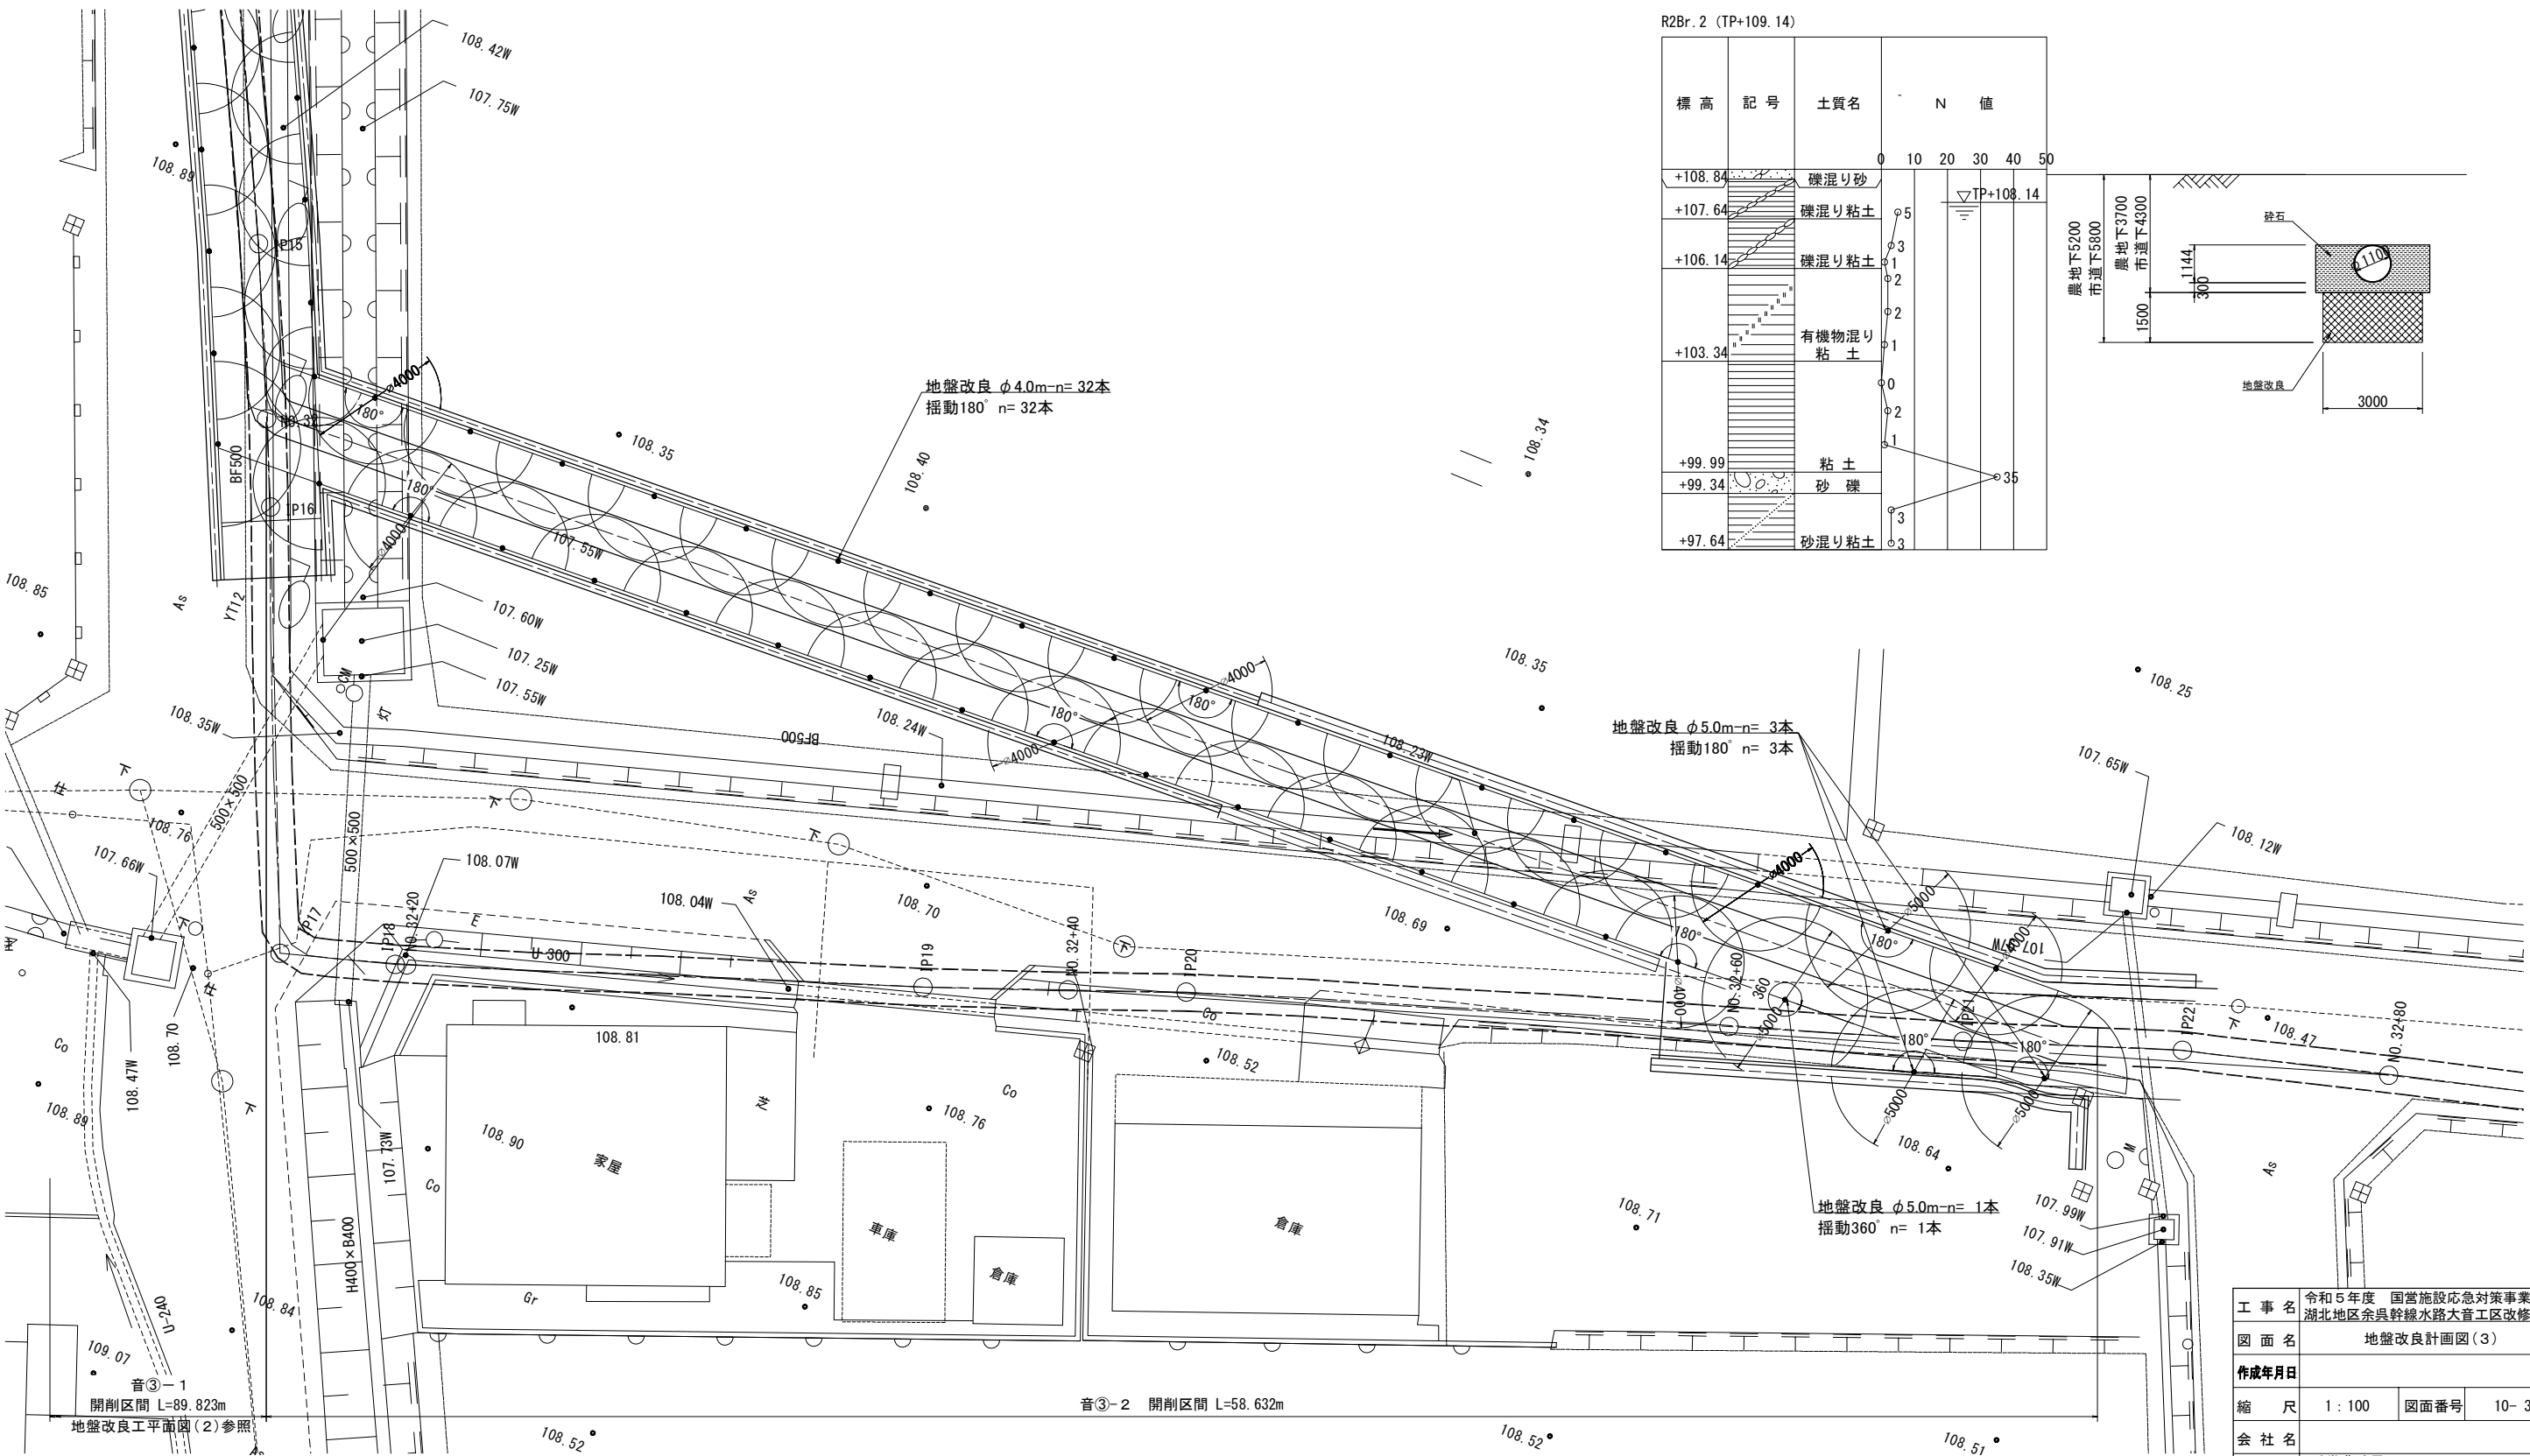


R2Br.2 (TP+109.14)

標高	記号	土質名	N 値
+108.84		礫混り砂	0
+107.64		礫混り粘土	5
+106.14		礫混り粘土	3
+103.34		有機物混り粘土	2
+99.99		粘土	1
+99.34		砂 礫	0
+97.64		砂混り粘土	3

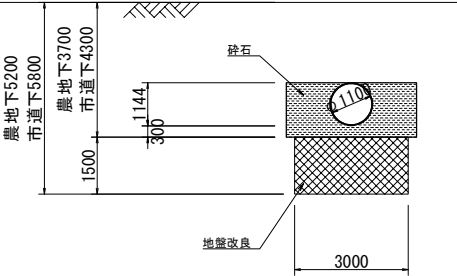

工 事 名	令和5年度 国営施設応急対策事業 湖北地区余呉幹線水路大音工区改修工事		
図 面 名	地盤改良計画図(3)		
作成年月日			
縮 尺	1:100	図面番号	10-3
会 社 名			
事業所名	近畿農政局 湖東平野農業水利事業所湖北支所		

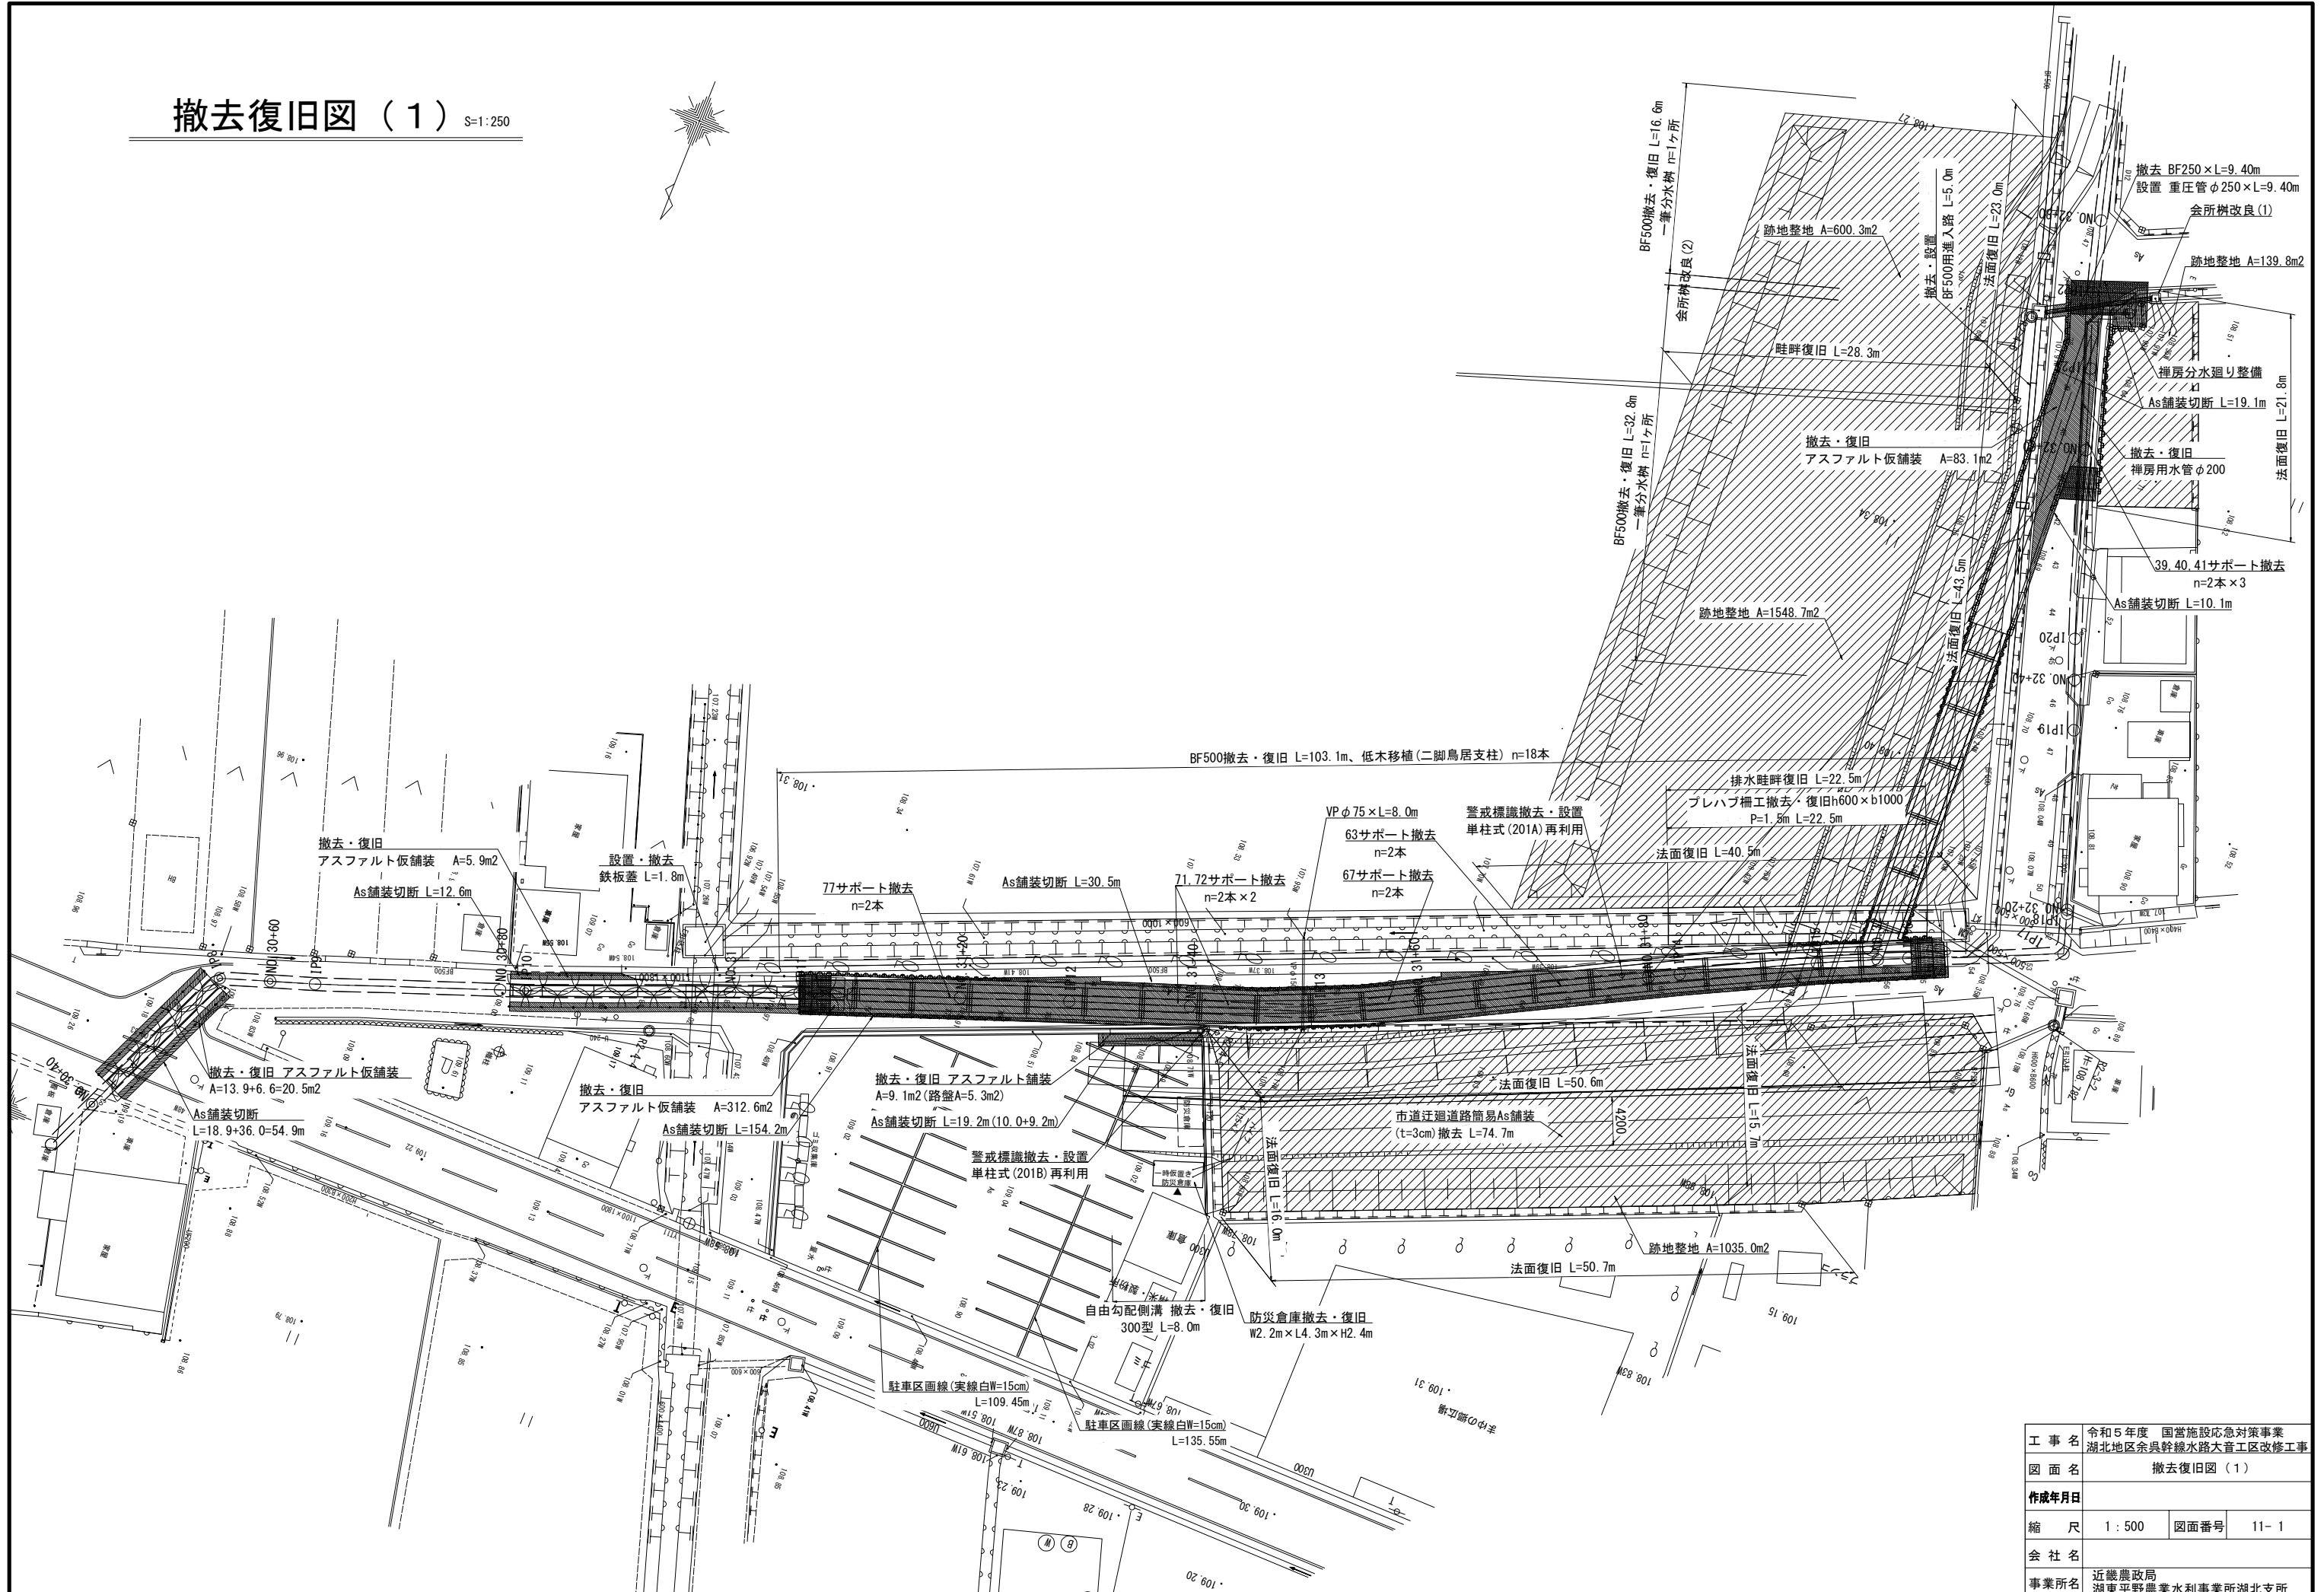


工 事 名	令和 5 年度 国営施設応急対策事業 湖北地区余呉幹線水路大音工区改修工事		
図 面 名	撤去復旧図（１）		
作成年月日			
縮 尺	1：500	図面番号	11- 1
会 社 名			
事業所名	近畿農政局 湖東平野農業水利事業所湖北支所		

S=1 : 3C

工 事 名	令和5年度 国営施設応急対策事業 湖北地区余呉幹線水路大音工区改修工事		
図 面 名	撤去復旧図（2）		
作成年月日			
縮 尺	図 示	図面番号	11- 2
会 社 名			
事業所名	近畿農政局 湖東平野農業水利事業所湖北支所		

撤去復旧図（3）


禪房分水廻り整備平面図 S=1:50

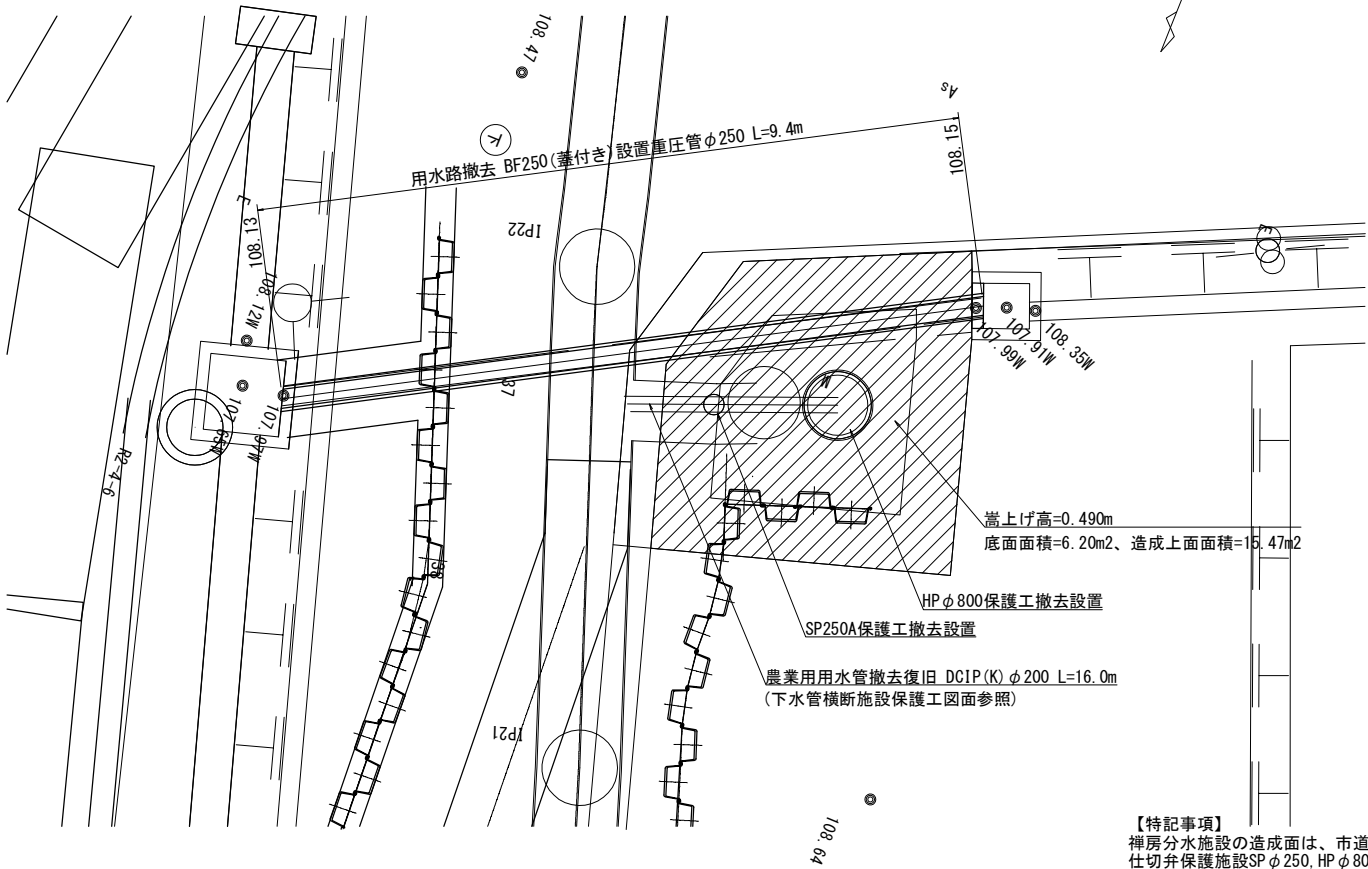


【特記事項】
禪房分水施設の造成面は、市道路肩高迄嵩上げる計画とする。
仕切弁保護施設SPφ250、HPφ800は、共に現況材料を利用して造成面+10cmを施設天端高として、設置替えを行う。

農業用水管撤去復旧図

配管模式図

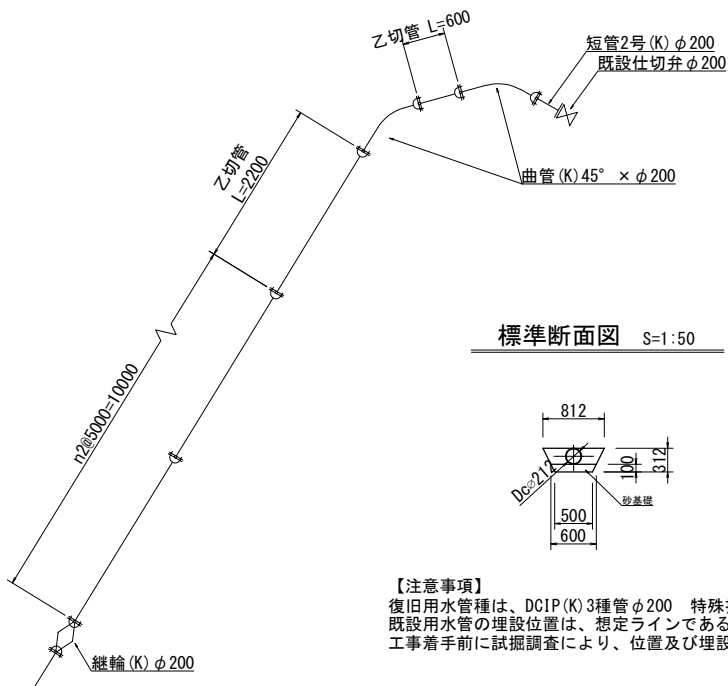


標準断面図 S=1:50

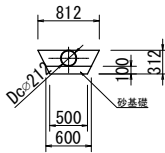

【注意事項】
復旧用水管種は、DCIP (K) 3種管φ200 特殊押輪にて離脱防止処理を施す。
既設用水管の埋設位置は、想定ラインである。
工事着手前に試掘調査により、位置及び埋設深の確認を行うこと。


用水路撤去復旧工 S=1:50

会所桧改良(2) S=1:50

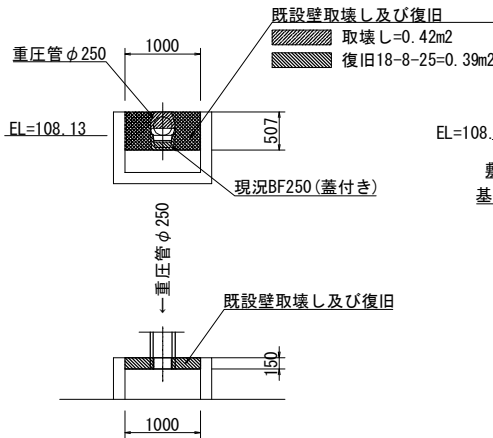


重圧管復旧断面 S=1:50

舗装復旧構成は、市道部(車道)
舗装復旧断面に準拠する。

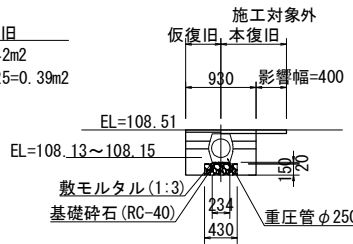


会所桧改良(1) S=1:50

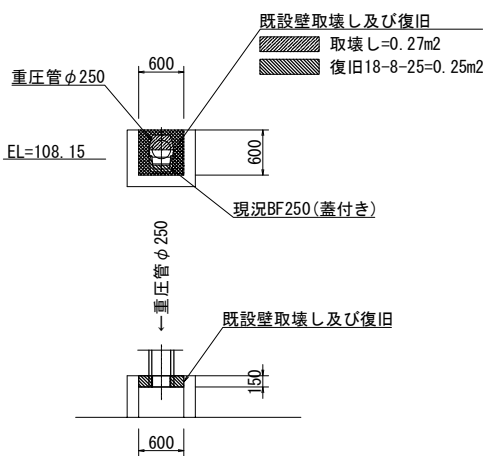

工 事 名	令和5年度 国営施設応急対策事業 湖北地区余呉幹線水路大音工区改修工事		
図 面 名	撤去復旧図（3）		
作成年月日			
縮 尺	図 示	図面番号	11- 3
会 社 名			
事業所名	近畿農政局 湖東平野農業水利事業所湖北支所		

工事用地図 S=1:200

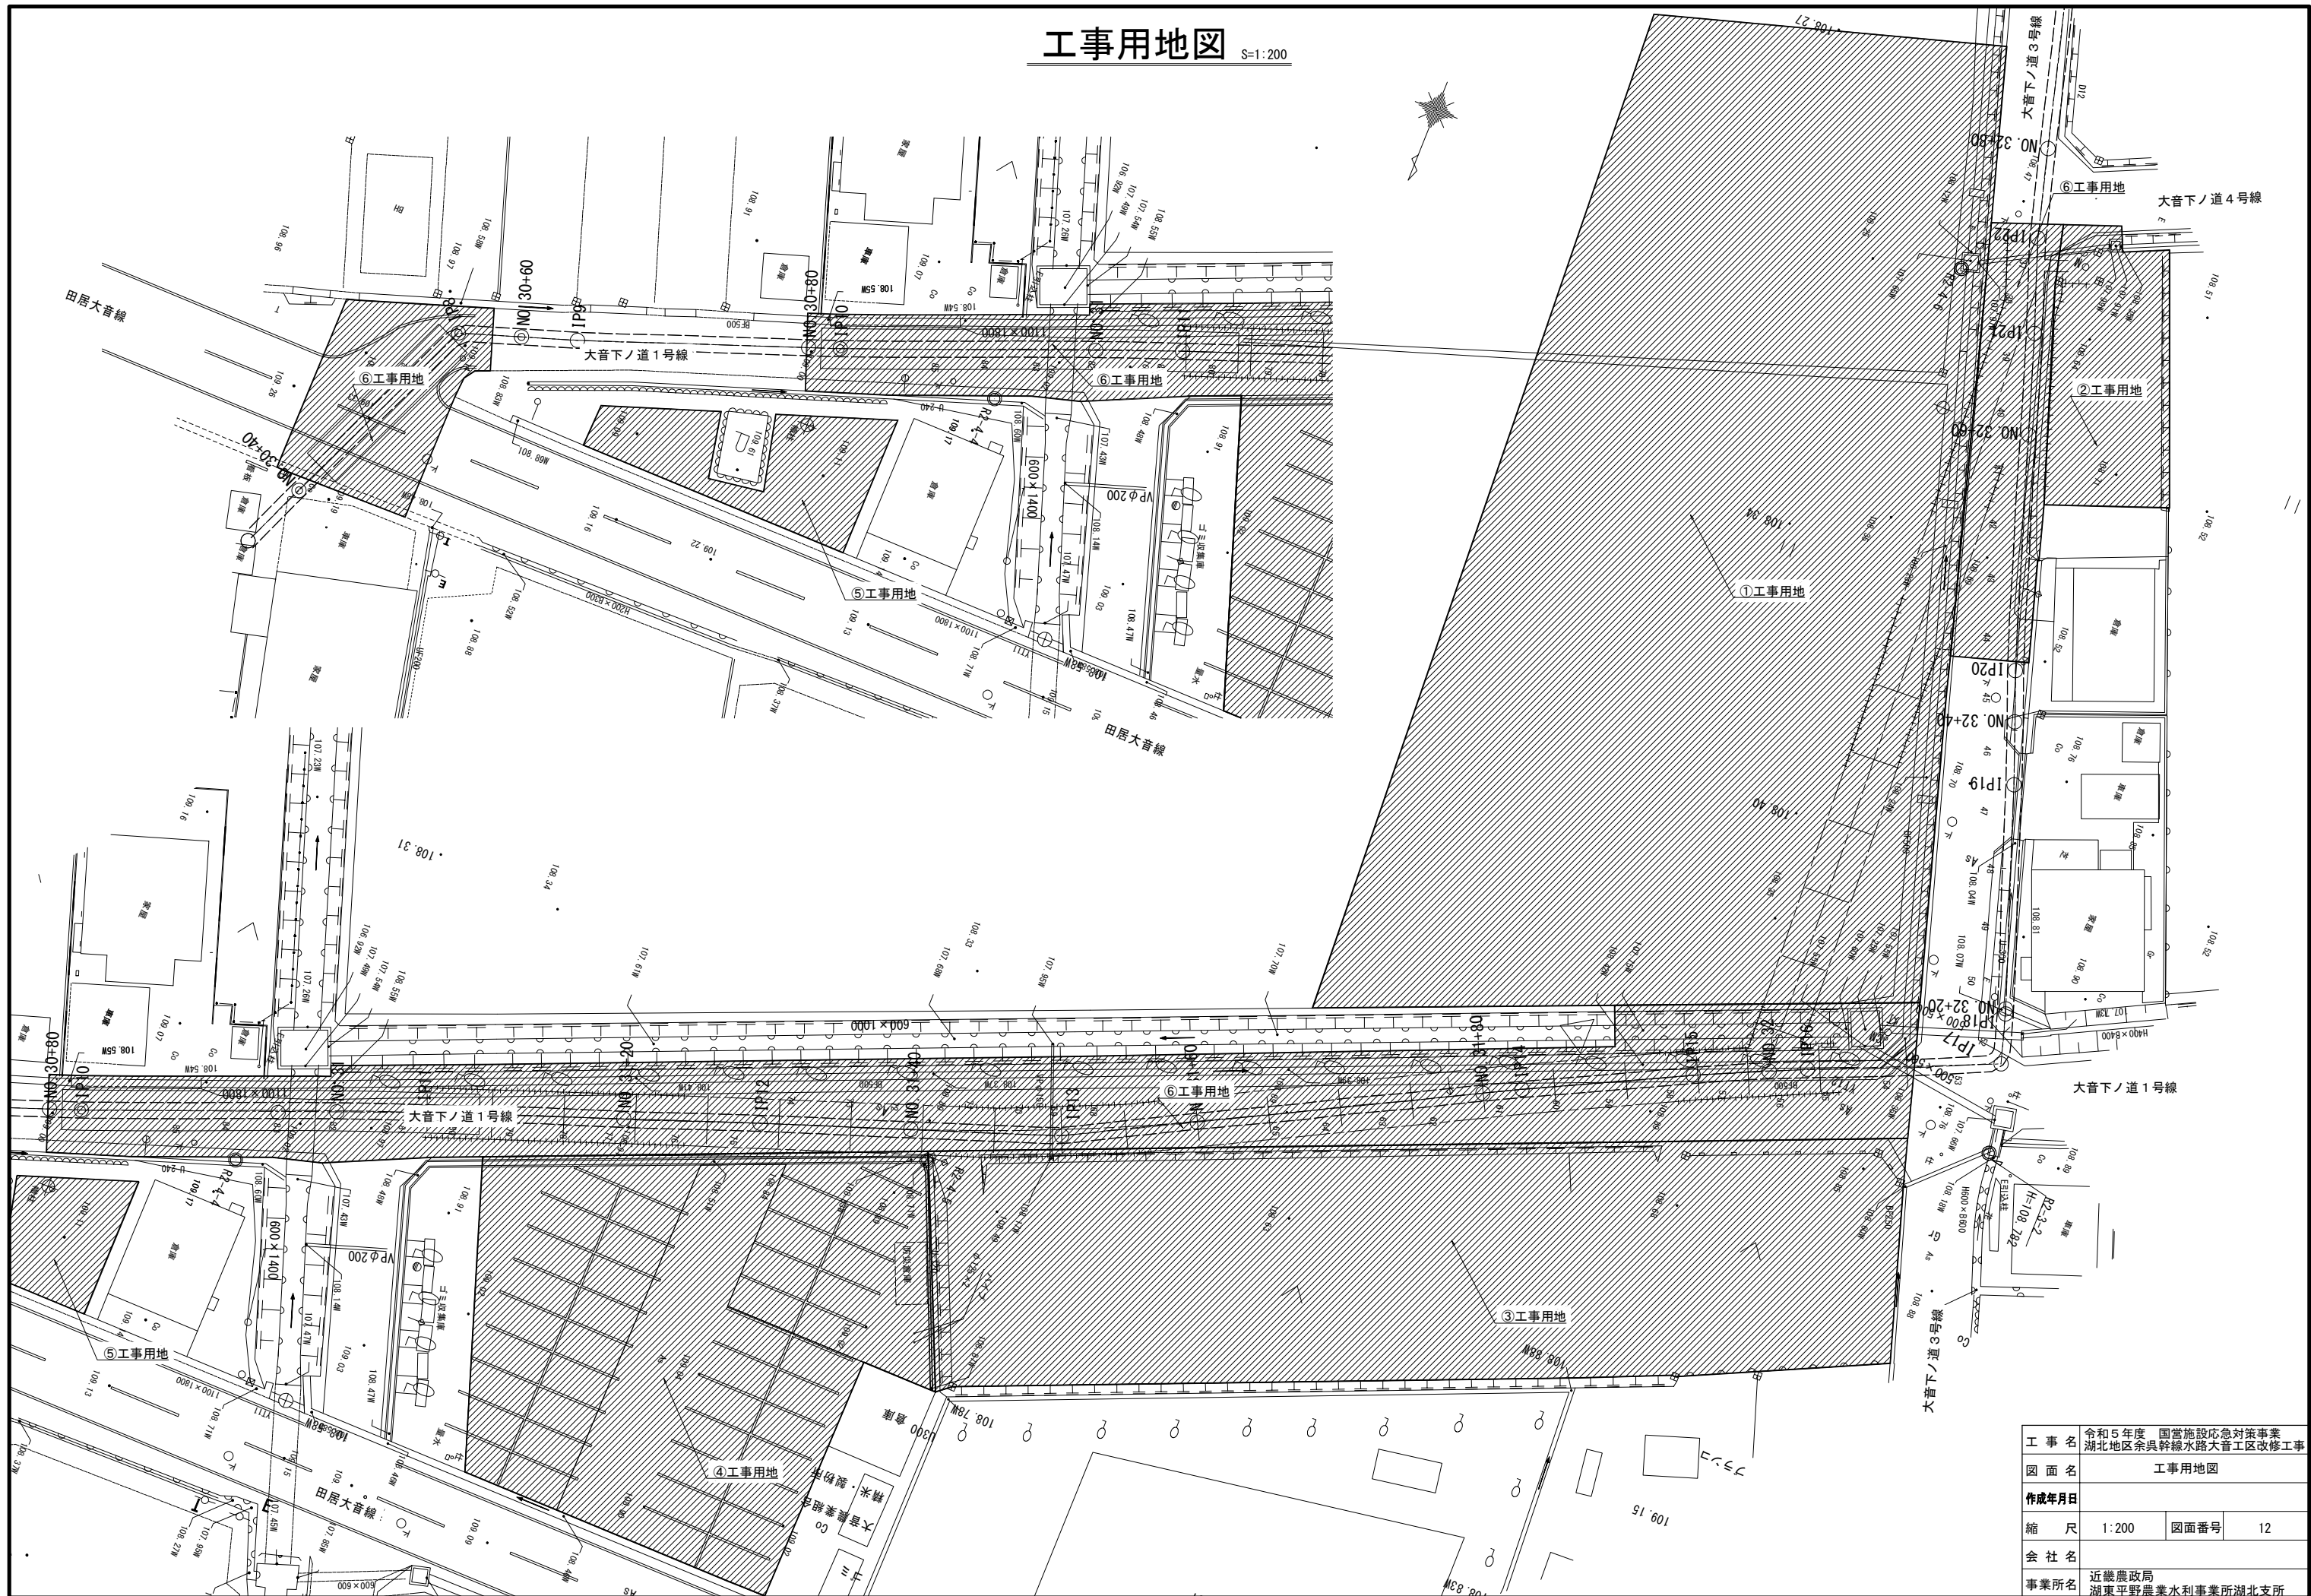


工事名	令和5年度 国営施設応急対策事業 湖北地区余呉幹線水路大音工区改修工事		
図面名	工事用地図		
作成年月日			
縮尺	1:200	図面番号	12
会社名	近畿農政局		
事業所名	湖東平野農業水利事業所湖北支所		

仮設計画図（1）

平面図

S=1:250

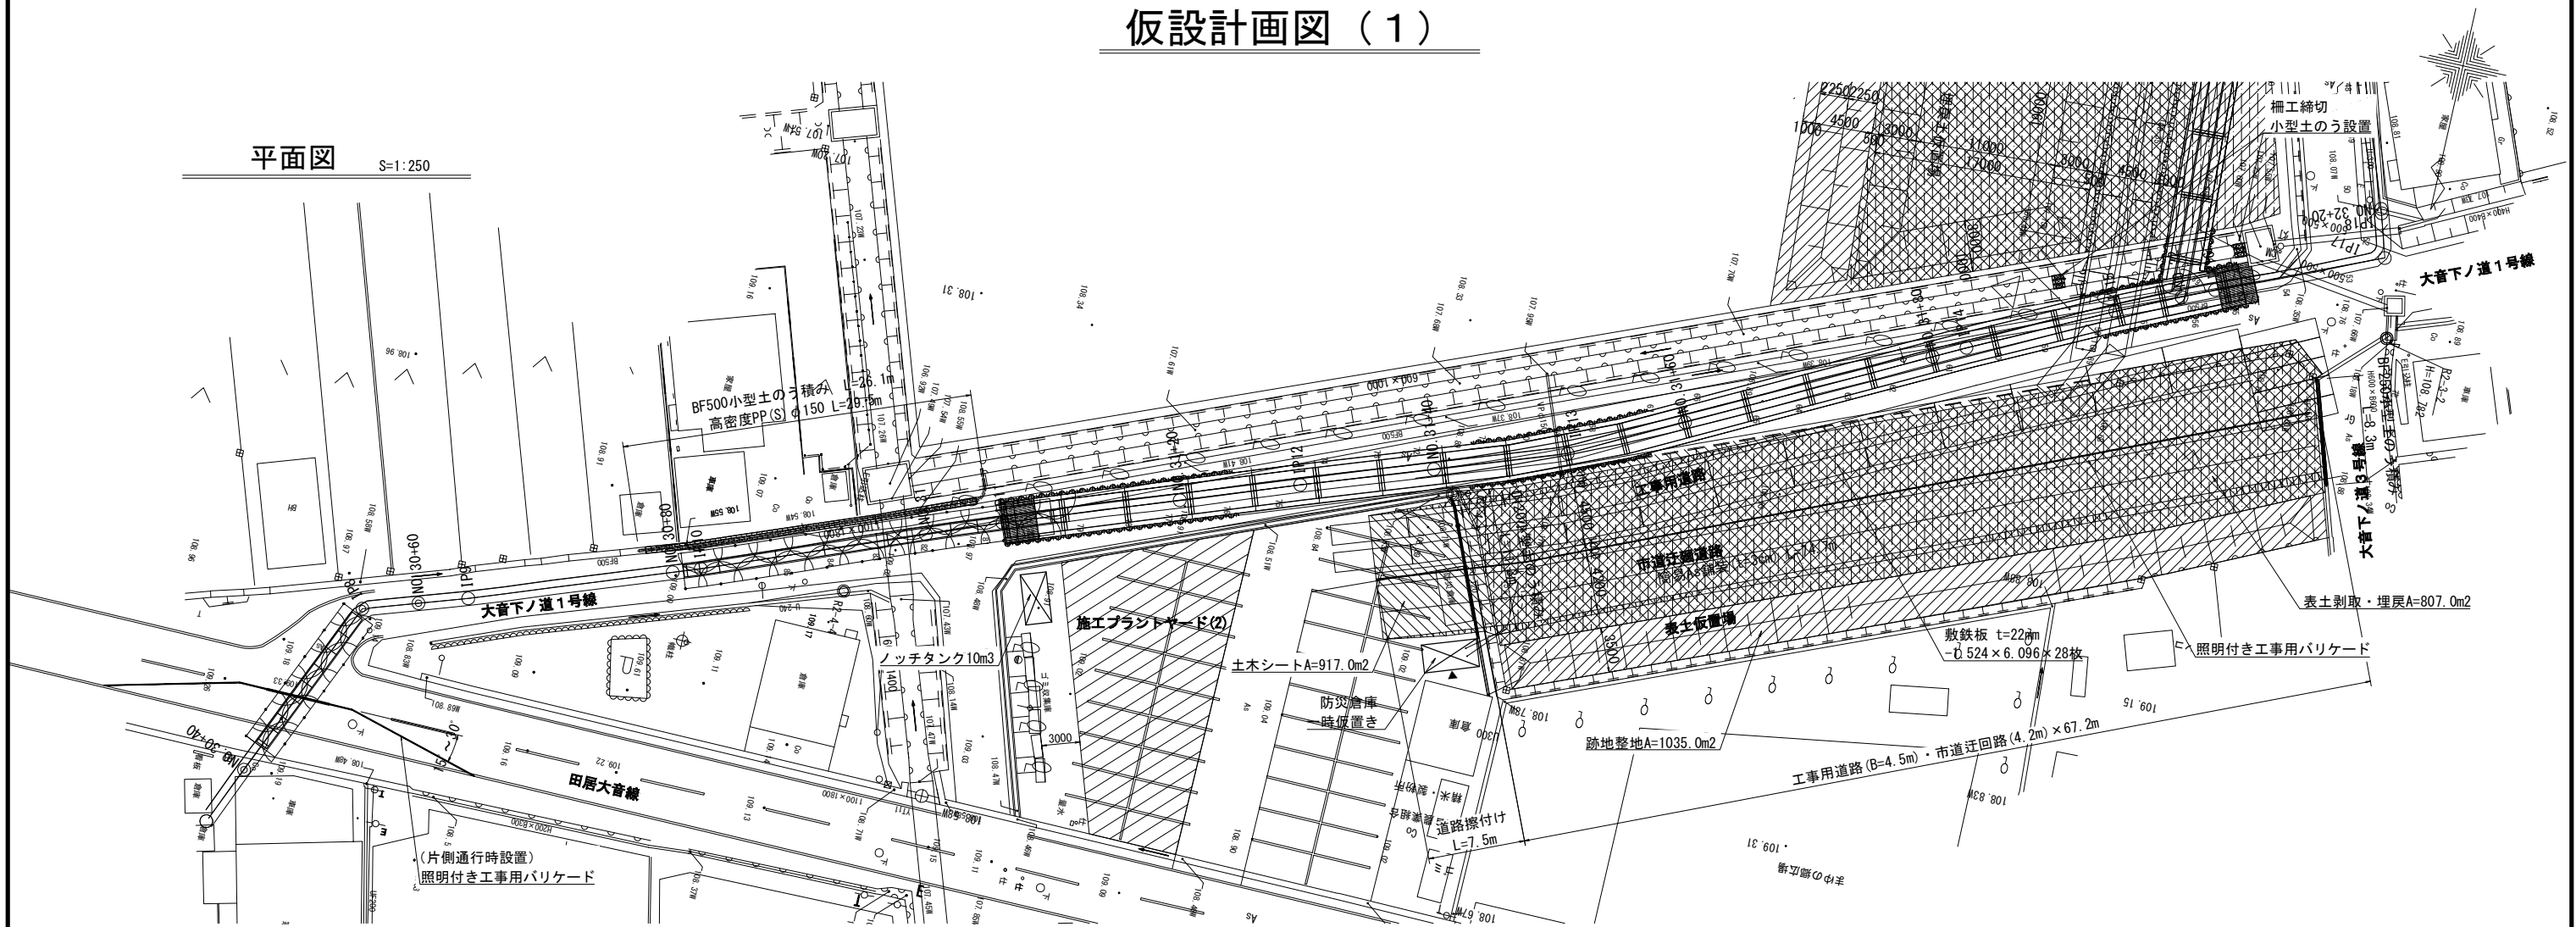


標準断面図

S=1:100

大音下ノ道1号線区間

NO. 31+80準用
GH=108.86
FH=105.286

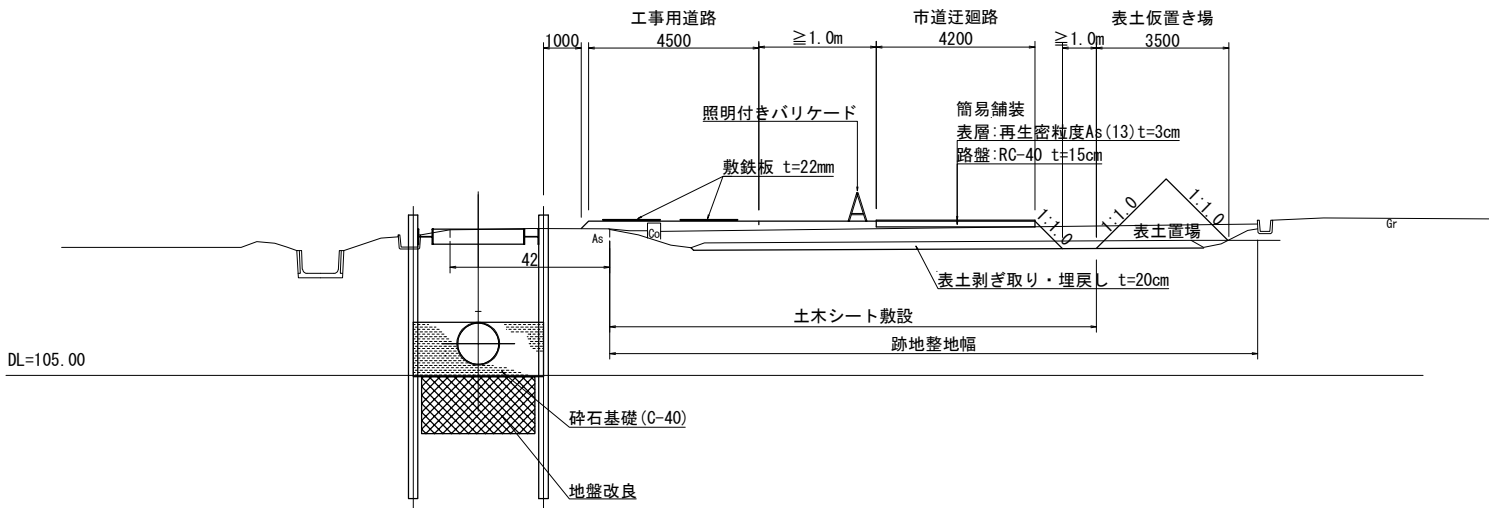

小型土のう積み工

S=1:50

U120横断面図

小型土のう積み
V=0.06m³/m

BF250横断面図

小型土のう積み
V=0.09m³/m

BF500横断面図

小型土のう積み
V=0.43m³/m


小型土のう柵工締切工

(IP. 16付近)

S=1:50

縦断面図

横断面図

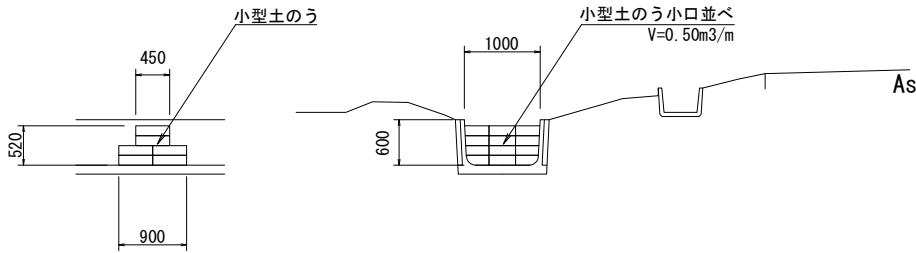


工事名	令和5年度 国営施設応急対策事業 湖北地区余呉幹線水路大音工区改修工事		
図面名	仮設計画図（1）		
作成年月日			
縮尺	図示	図面番号	13- 1
会社名			
事業所名	近畿農政局 湖東平野農業水利事業所湖北支所		

仮設計画図（２）





標準断面図

S=1 : 100

大音下ノ道3号線区間

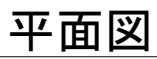

S=1:250

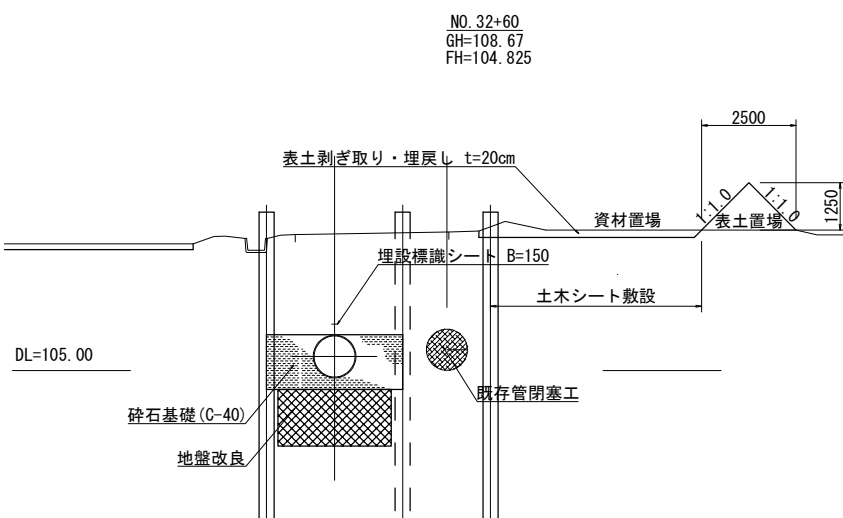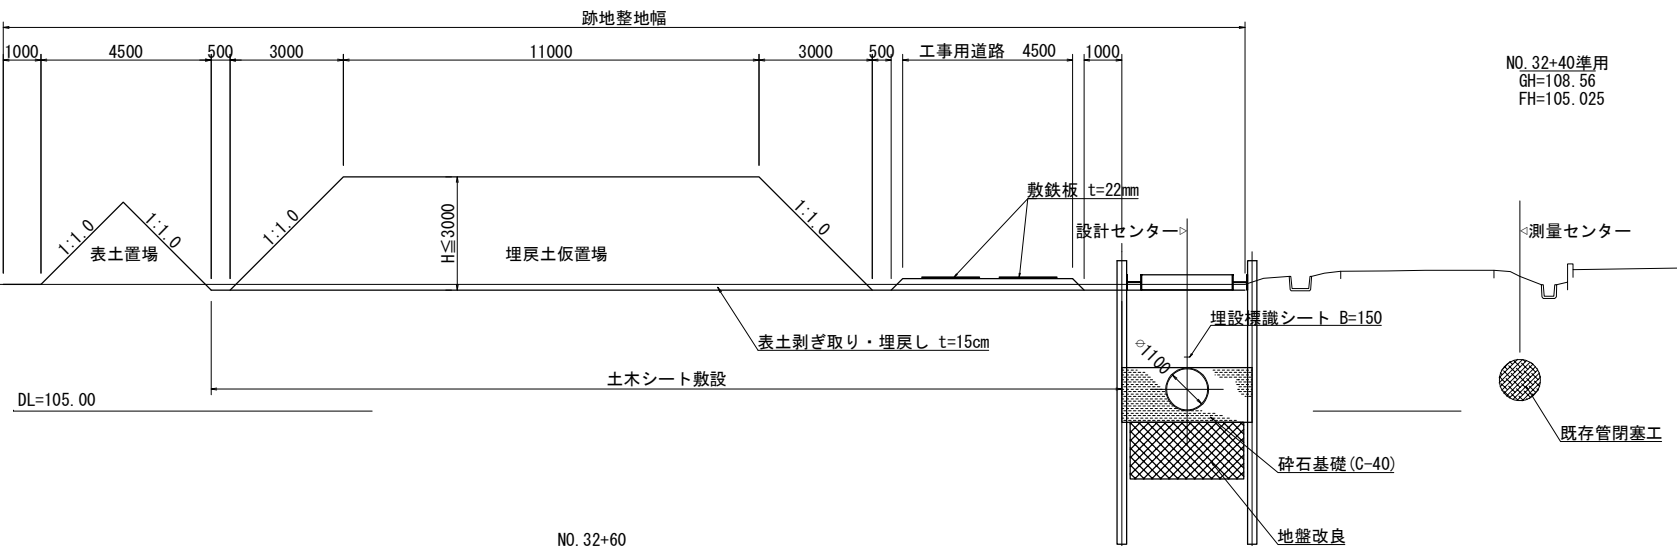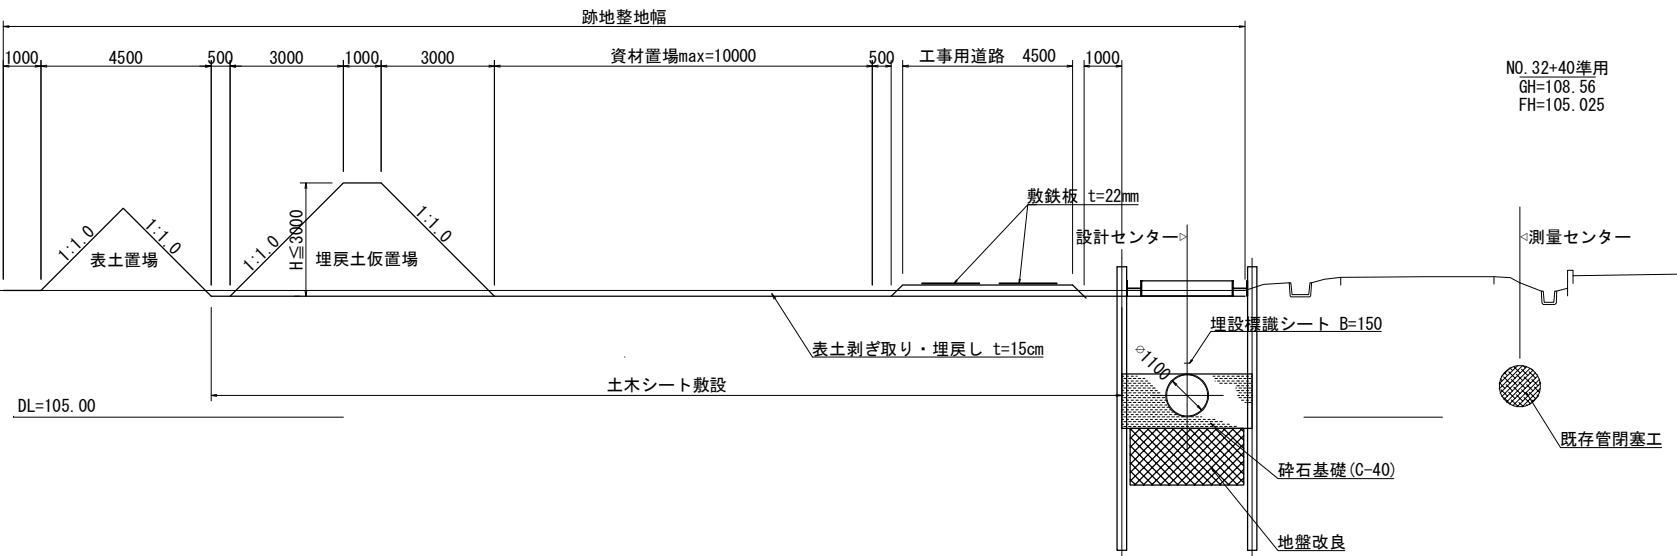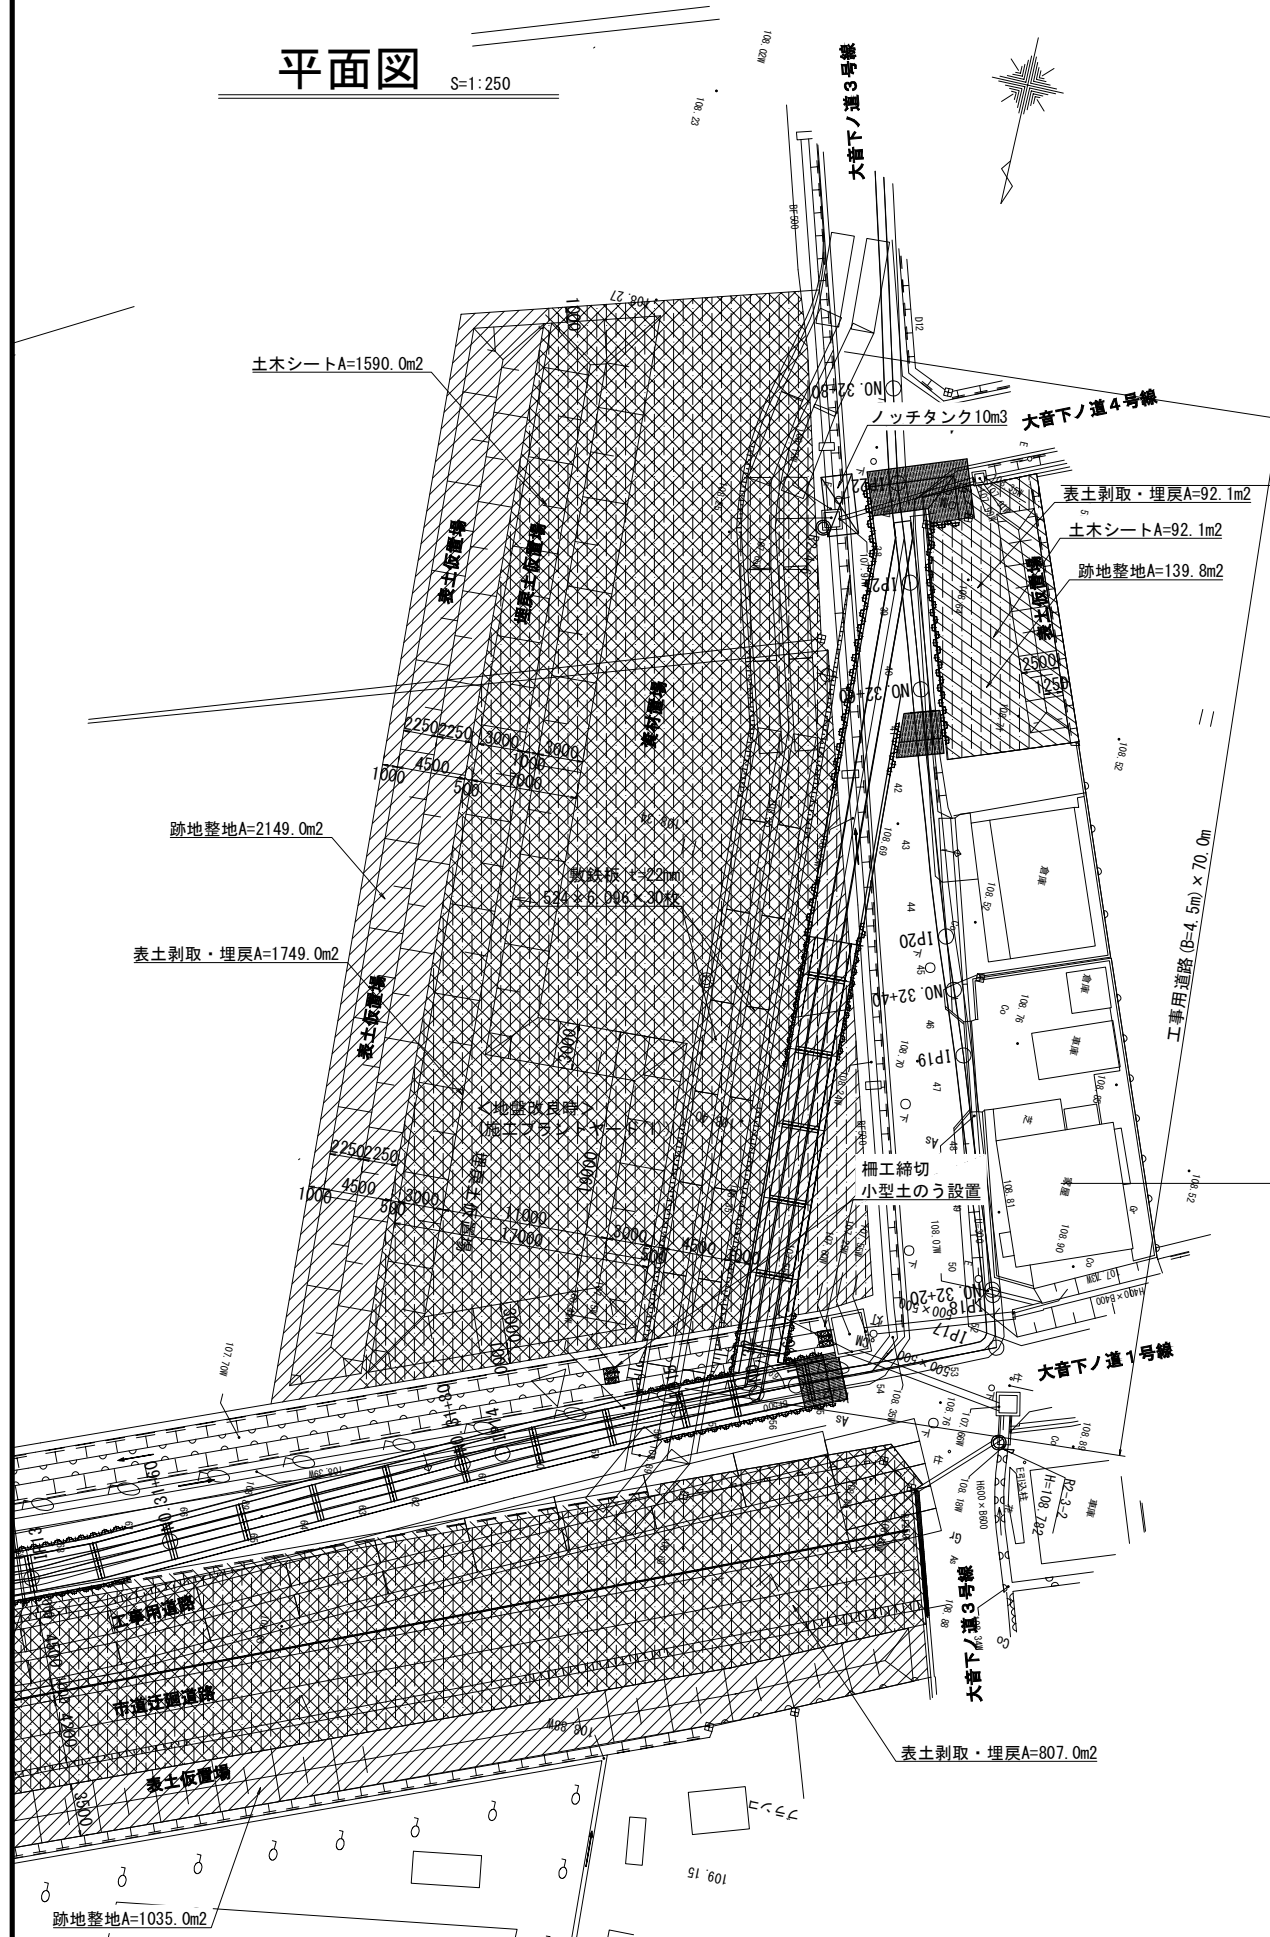

工 事 名	令和5年度 国営施設応急対策事業 湖北地区余呉幹線水路大音工区改修工事		
図 面 名	仮設計計画図(2)		
作成年月日			
縮 尺	図示	図面番号	13- 2
会 社 名			
事業所名	近畿農政局 湖東平野農業水利事業所湖北支所		

仮設計画図（3）


S=1:100

音① 鞘管区間

No. 30+42.328～No. 30+54.928
土被り=最大2.00m


音② 鞘管区間

No. 30+80.878～No. 31+09.941
土被り=最大2.50m

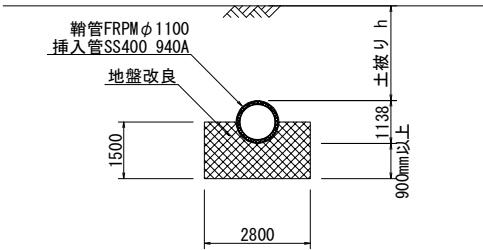


音③ 開削区間

No. 31+09.941～No. 32+44.193
土被り=最大2.50m

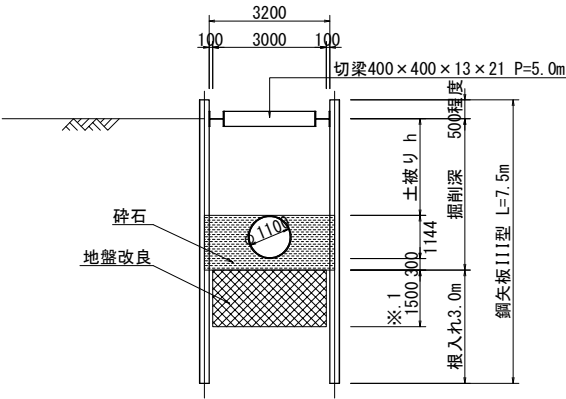


音③ 開削区間

No. 32+44.193～No. 32+71.189
土被り=最大3.00m

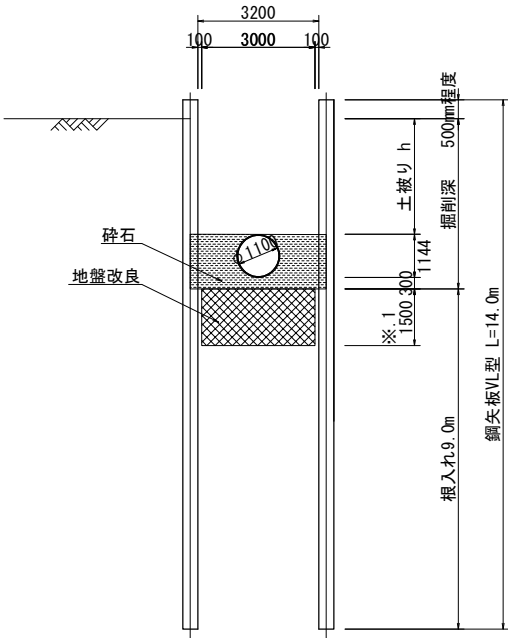


【注意事項】
※.1 土留め鋼材には、地盤改良範囲に接面する区域とその上下流余長(0.50m)に土木用摩擦低減材の塗布を施した材料とする。

工 事 名	令和5年度 国営施設応急対策事業 湖北地区余呉幹線水路大音工区改修工事		
図 面 名	仮設計画図（3）		
作成年月日			
縮 尺	1：100	図面番号	13- 3
会 社 名			
事業所名	近畿農政局 湖東平野農業水利事業所湖北支所		

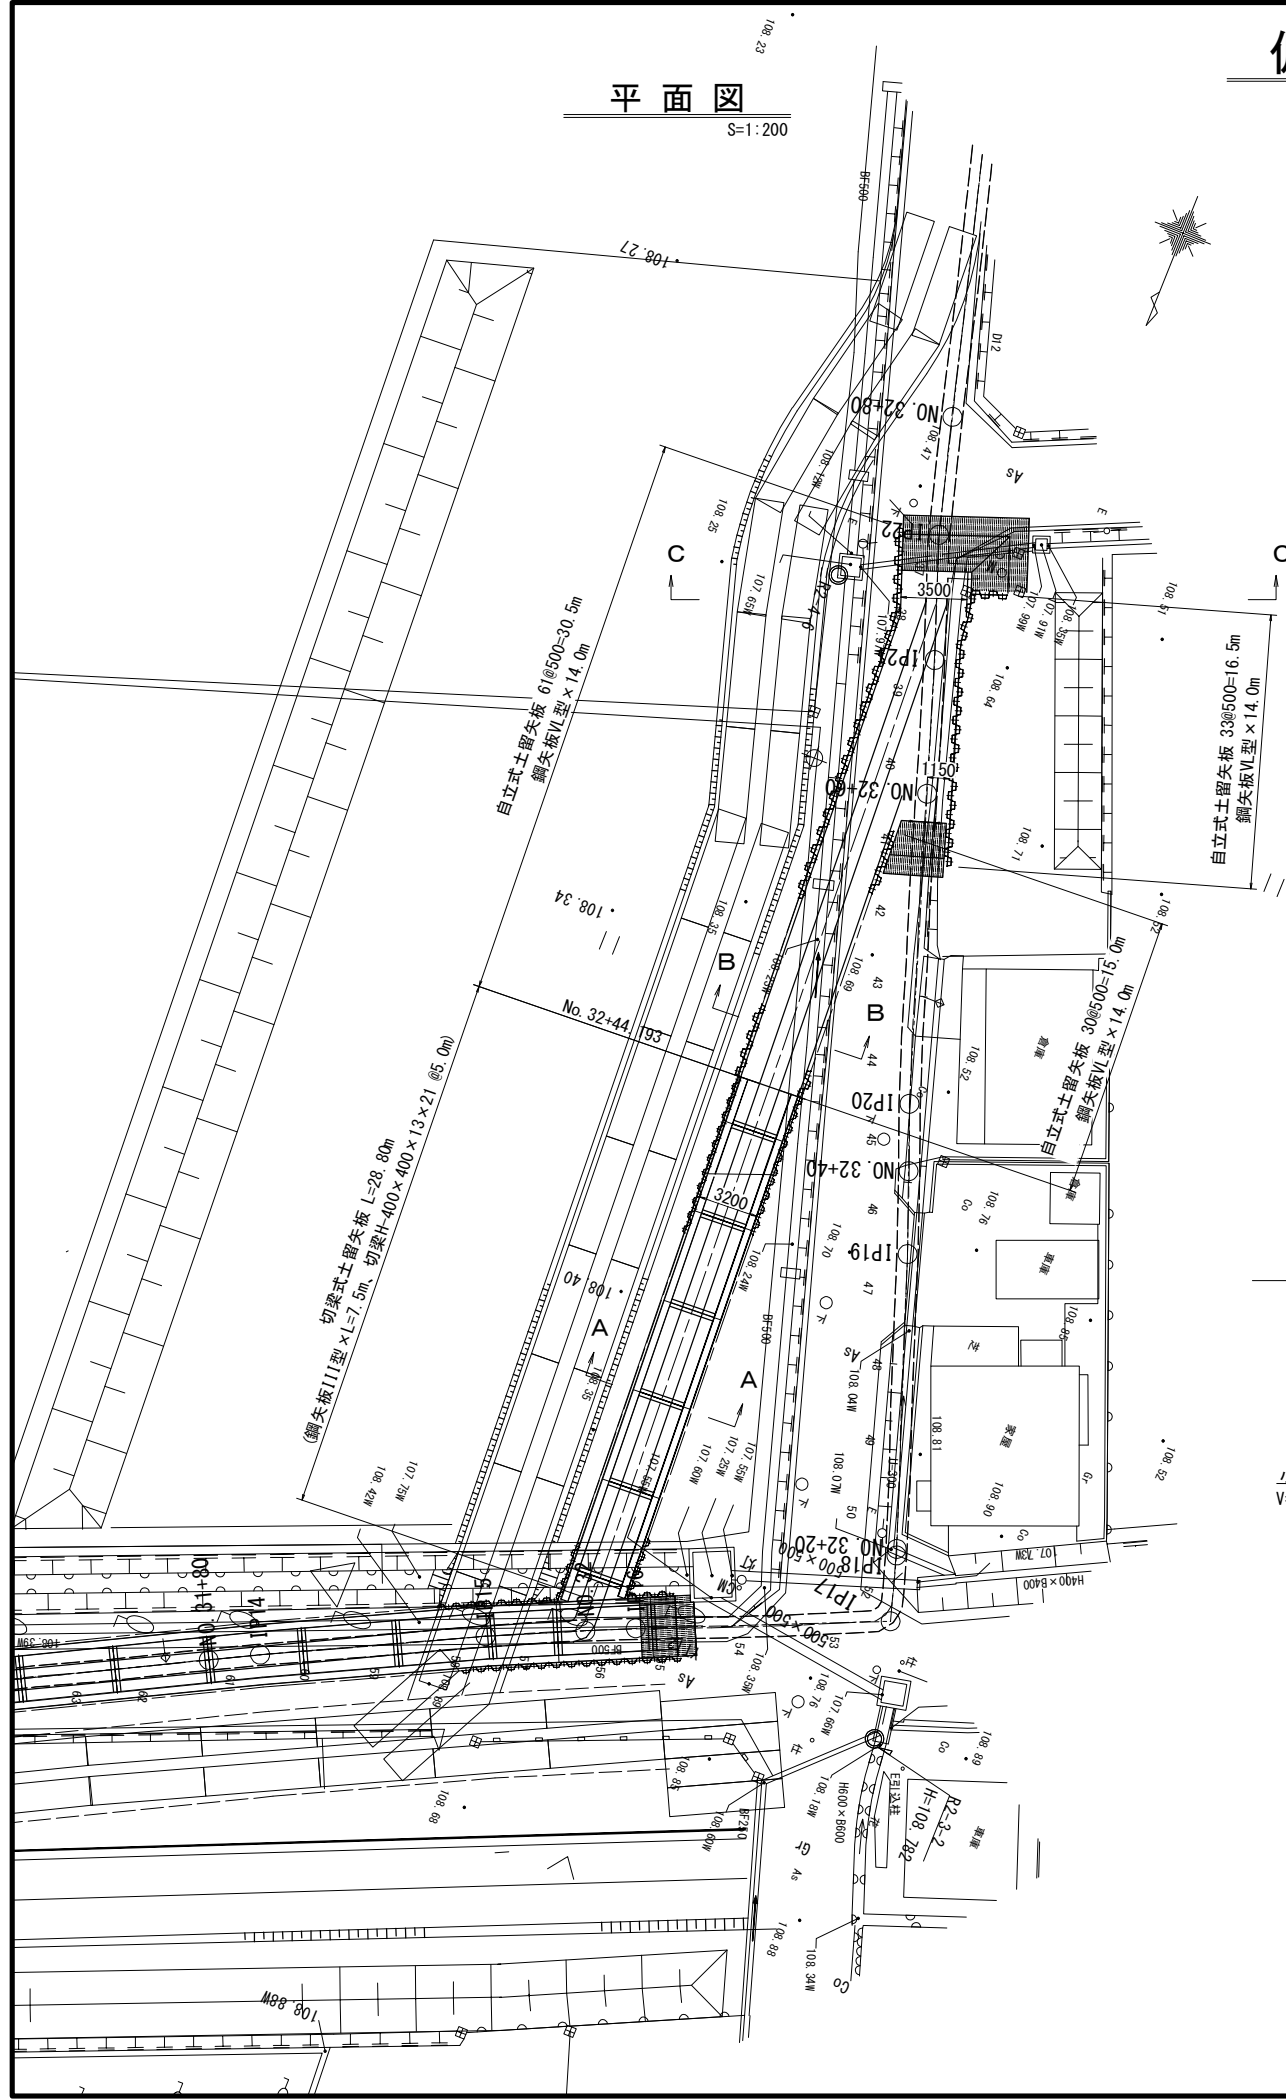


仮設計画図（5）

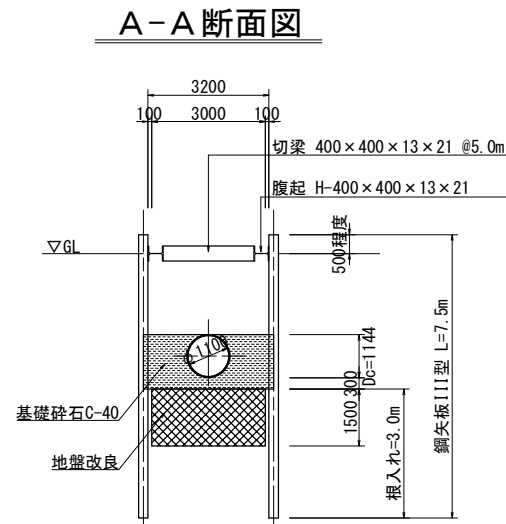


標準断面図

S=1:100

B-B断面図

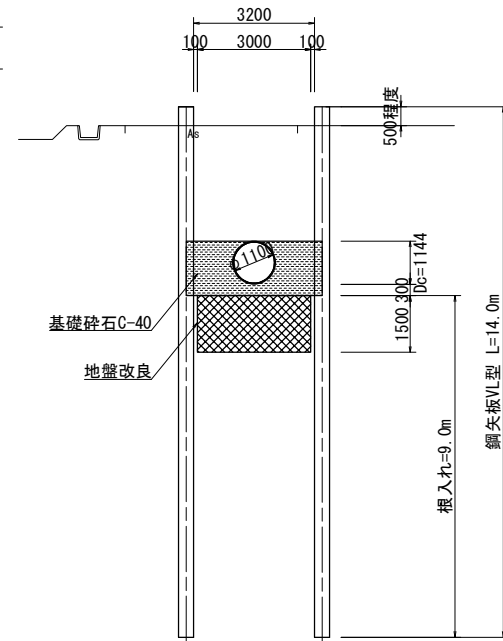


C-C断面図

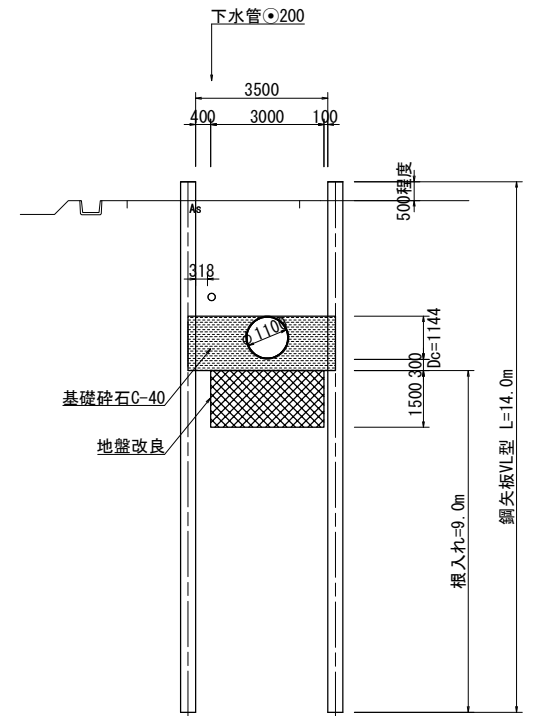


小口面土のう設置

(No. 32+60付近)

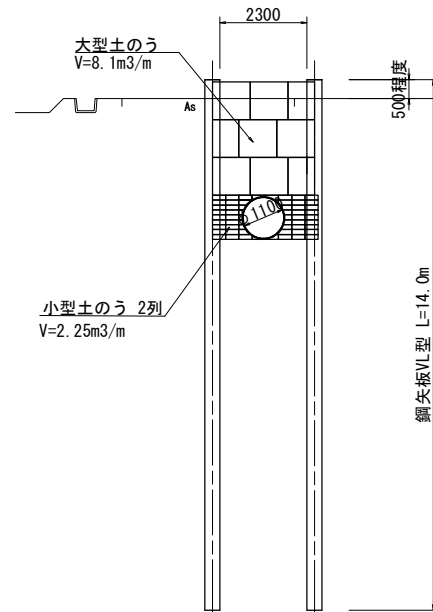

小口面土のう設置

(IP. 22付近)

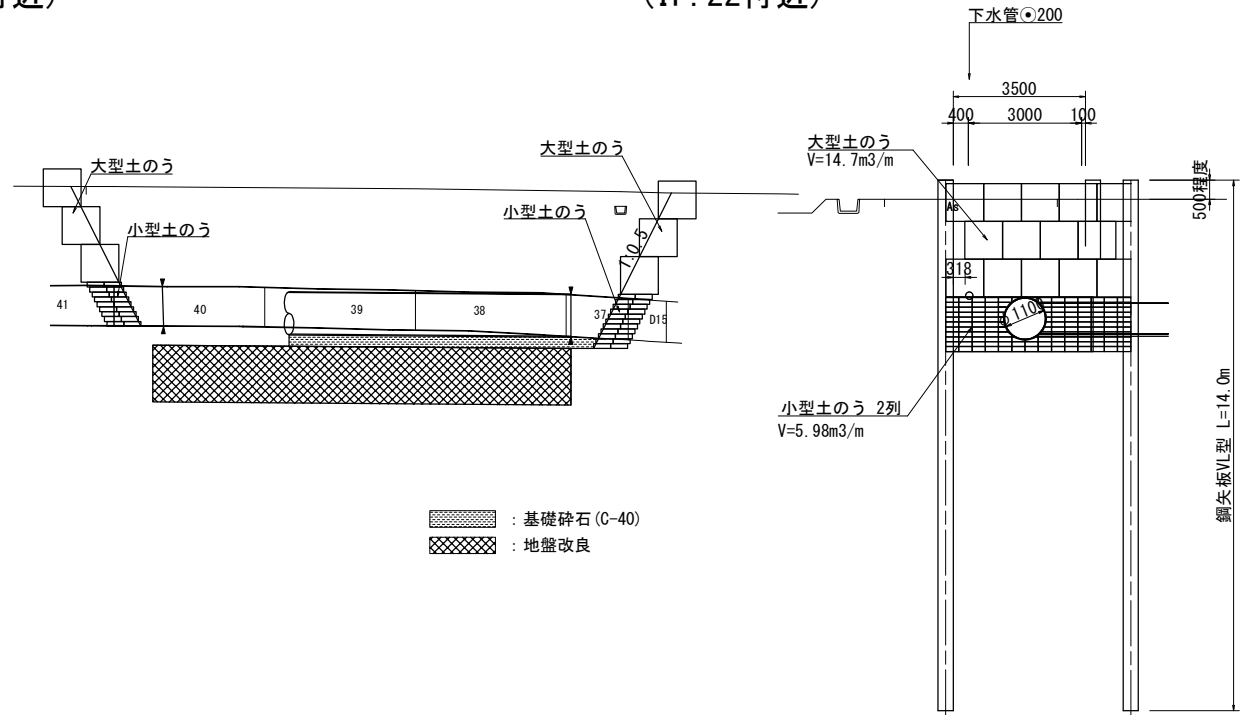


基礎砕石 (C-40)
地盤改良

工事名	令和5年度 国営施設応急対策事業 湖北地区余呉幹線水路大音工区改修工事		
図面名	仮設計画図（5）		
作成年月日			
縮尺	図示	図面番号	13- 5
会社名			
事業所名	近畿農政局 湖東平野農業水利事業所湖北支所		


仮設計画図（6）

田居チェックスタンド仮設計画図


現況平面図 S=1:500

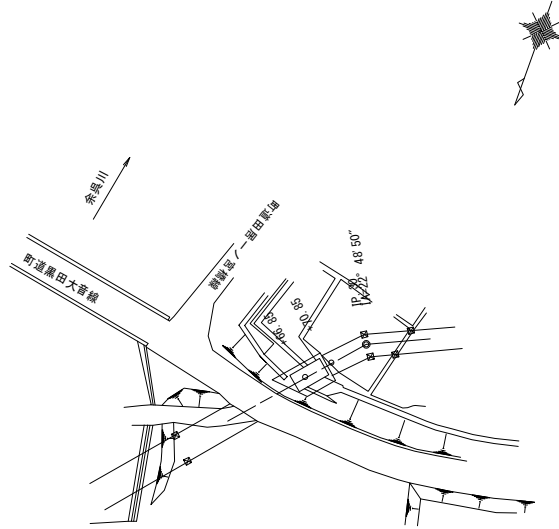


A-A 断面図 S=1:50

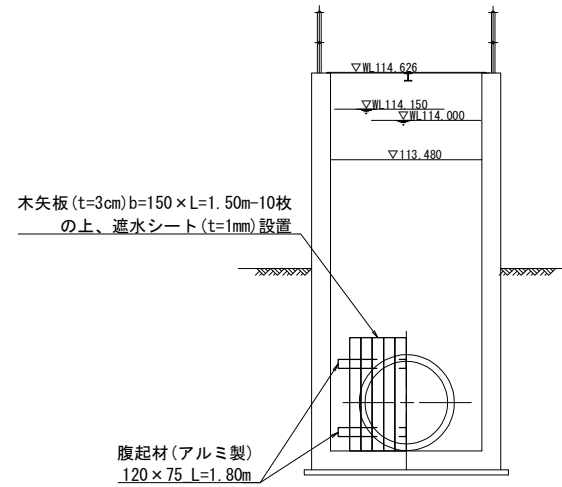


仮設閉塞板詳細図 S=1:10

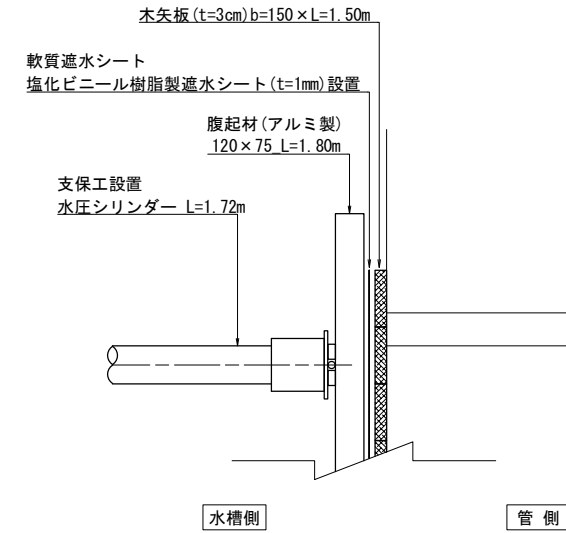

田居チェックスタンド平面図 S=1:50

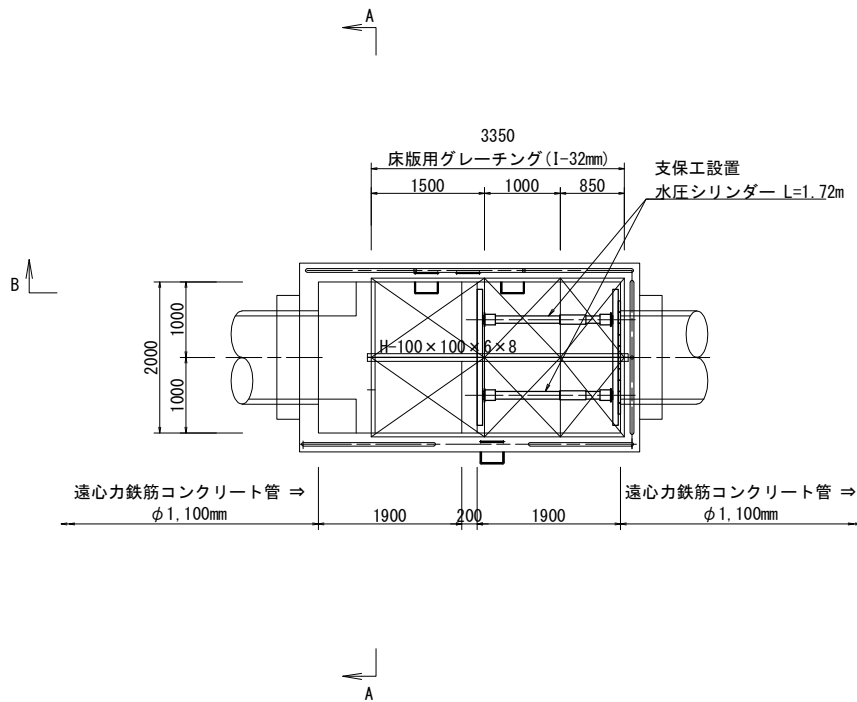



B-B 断面図 S=1:50

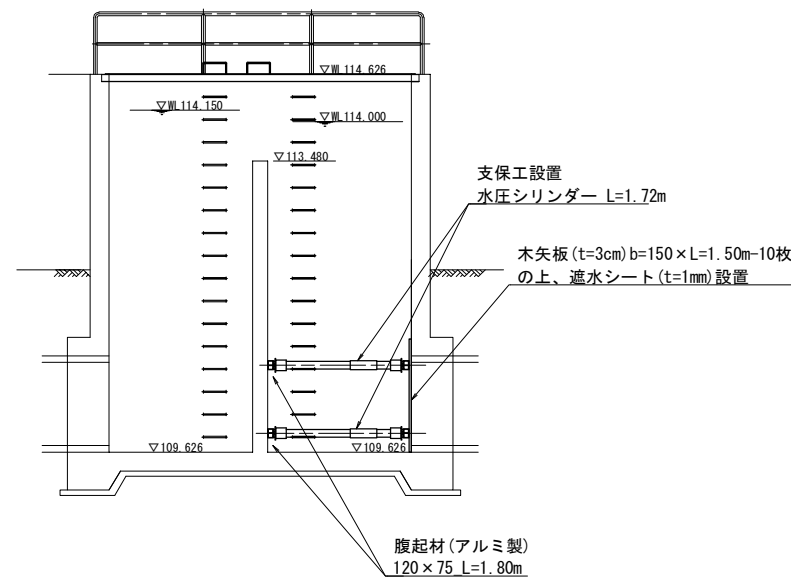

工 事 名	令和5年度 国営施設応急対策事業 湖北地区余呉幹線水路大音工区改修工事			
図 面 名	仮設計計画図（6）			
作成年月日				
縮 尺	図 示	図面番号	13- 6	
会 社 名	近畿農政局			
事業所名	湖東平野農業水利事業所湖北支所			


S=1 : 500

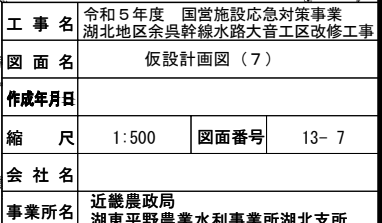

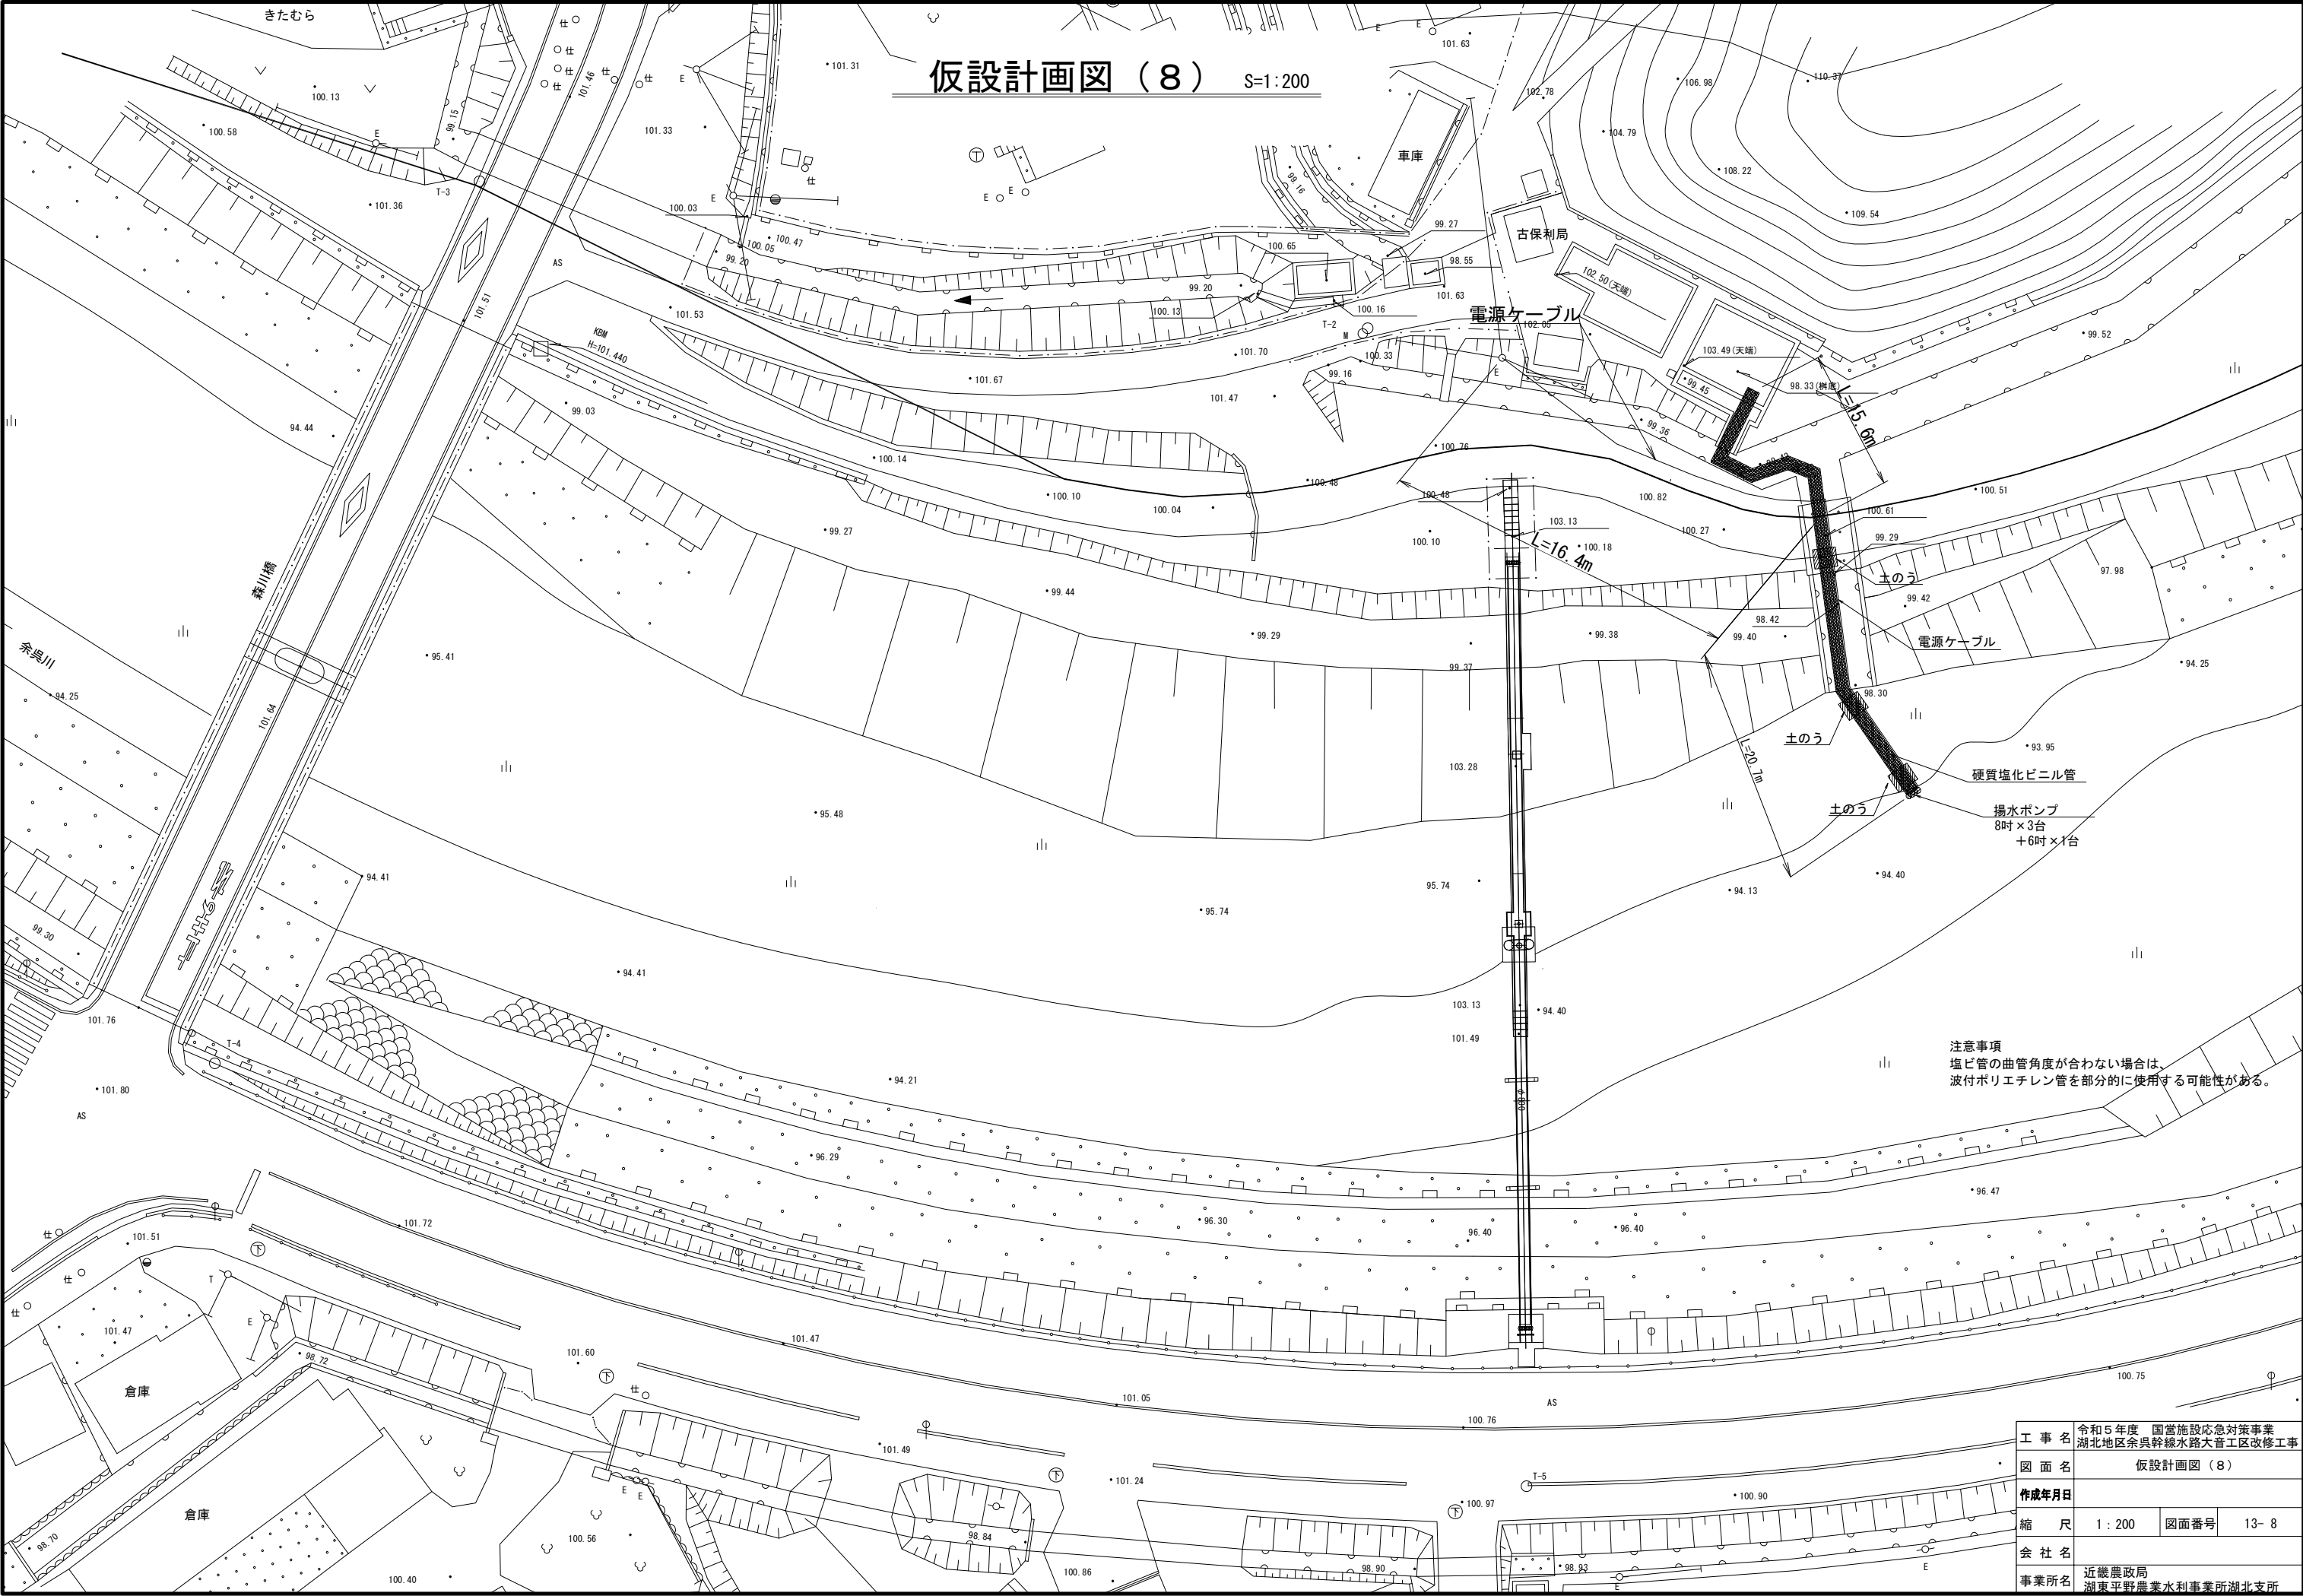

工 事 名	令和5年度 国営施設応急対策事業 湖北地区余呉幹線水路大音工区改修工事		
図 面 名	仮設計画図（8）		
作成年月日			
縮 尺	1 : 200	図面番号	13- 8
会 社 名			
事業所名	近畿農政局 湖東平野農業水利事業所湖北支所		


仮設計画図（9） S=1:50

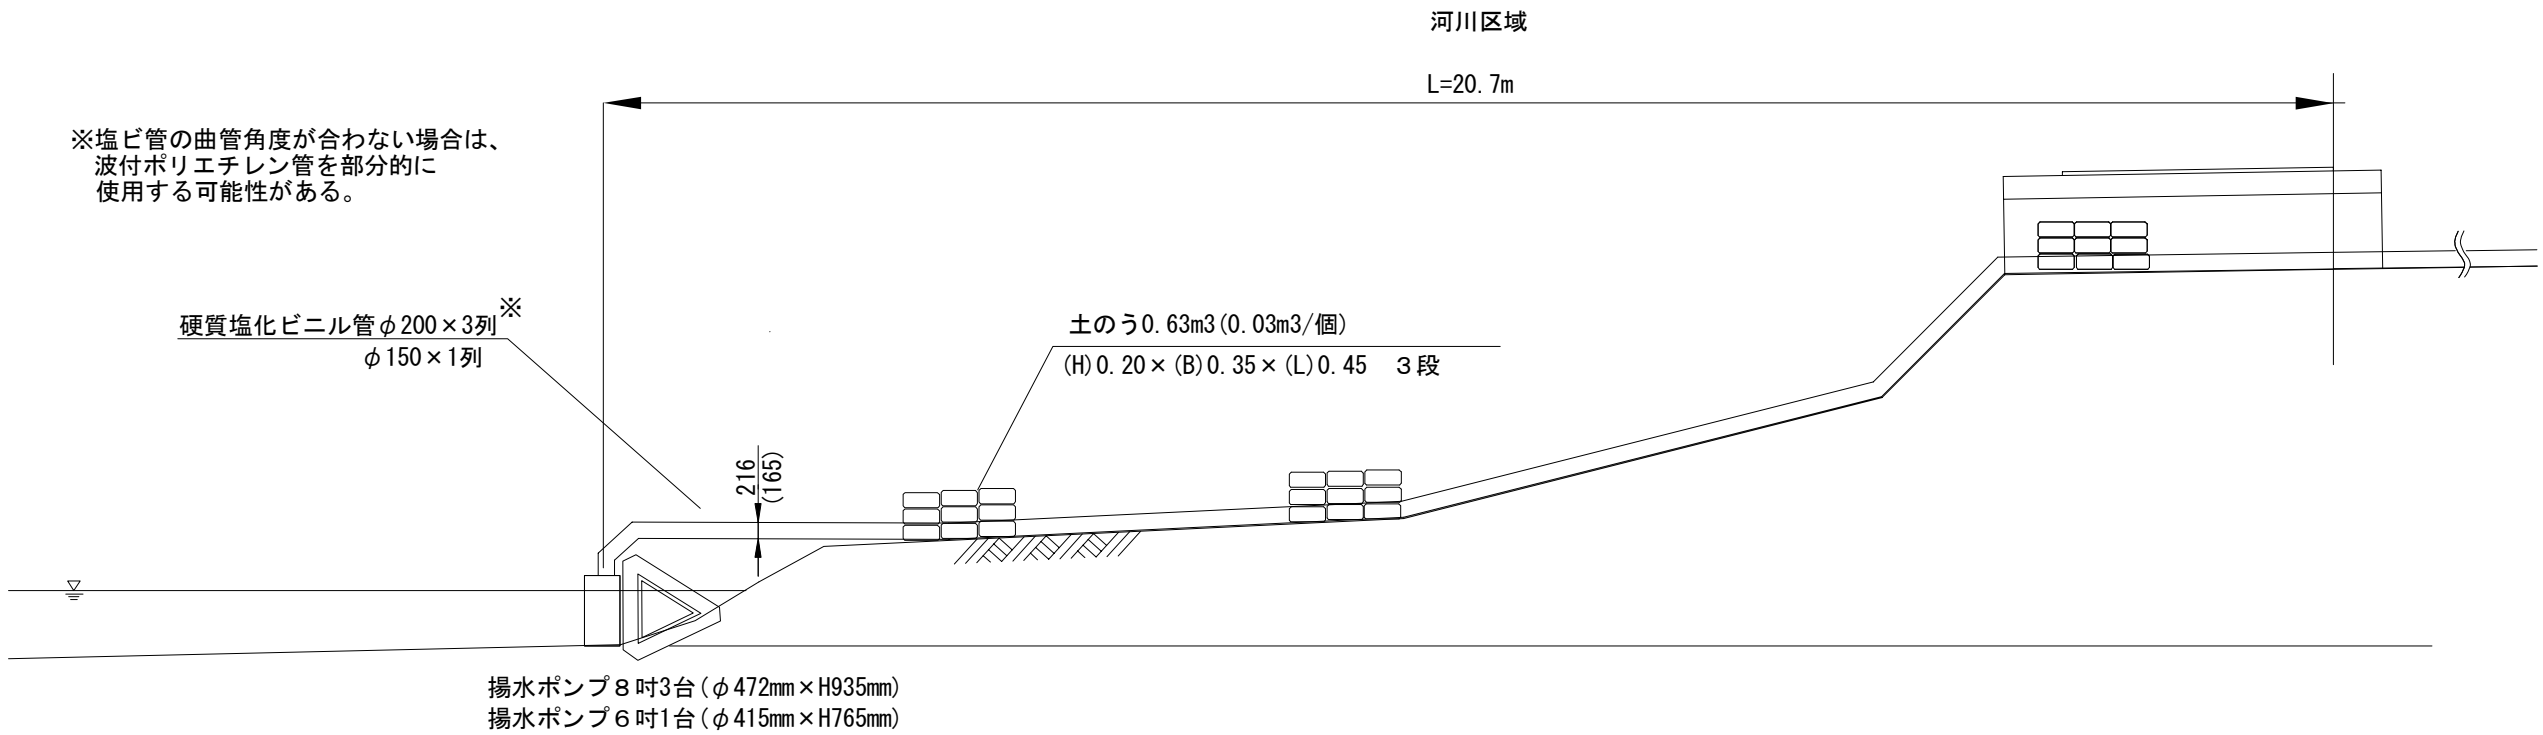


工 事 名	令和 5 年度 国営施設応急対策事業 湖北地区余呉幹線水路大音工区改修工事		
図 面 名	仮設計画図（9）		
作成年月日			
縮 尺	1 : 50	図面番号	13- 9
会 社 名			
事業所名	近畿農政局 湖東平野農業水利事業所湖北支所		

横断施設保護工


禪房分水工付近平面図

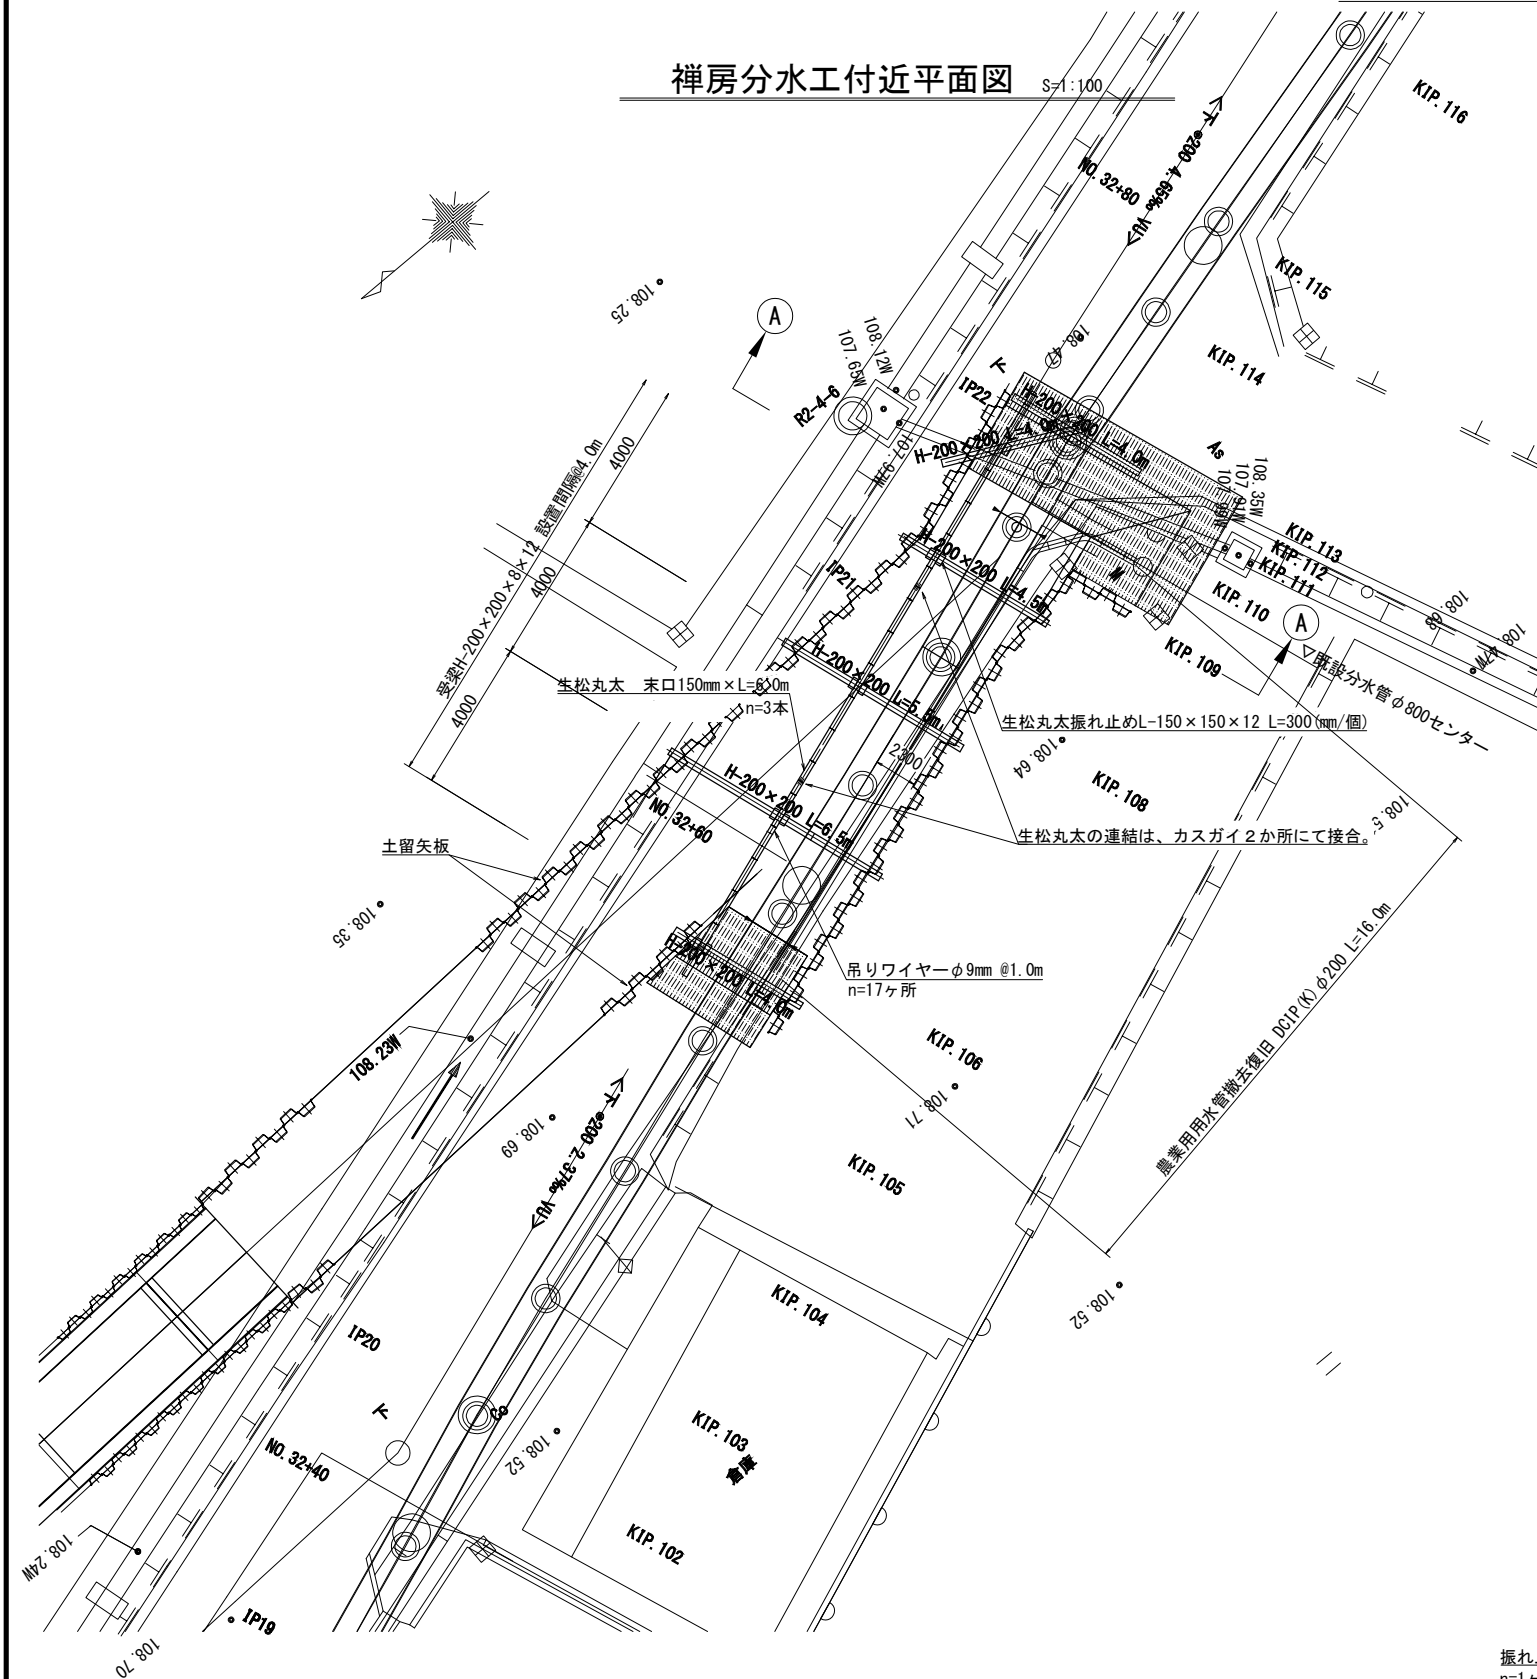

A - A断面図

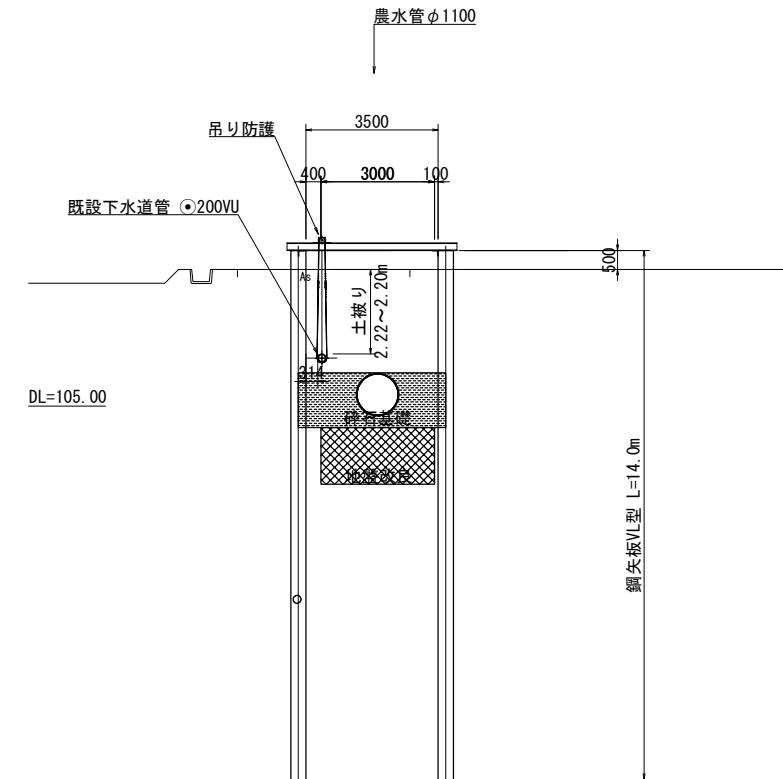

吊り防護標準図

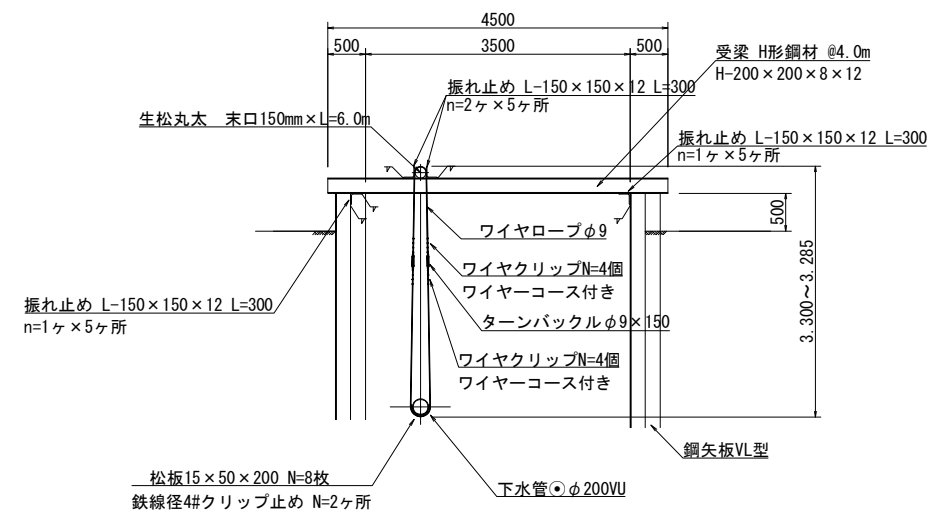

【注意事項】図中に示す下水管の埋設深度は管理台帳による値である。

工 事 名	令和5年度 国営施設応急対策事業 湖北地区余呉幹線水路大音工区改修工事		
図 面 名	横断施設保護工		
作成年月日			
縮 尺	図 示	図面番号	14
会 社 名			
事業所名	近畿農政局 湖東平野農業水利事業所湖北支所		