



平面図(2) S=1:200

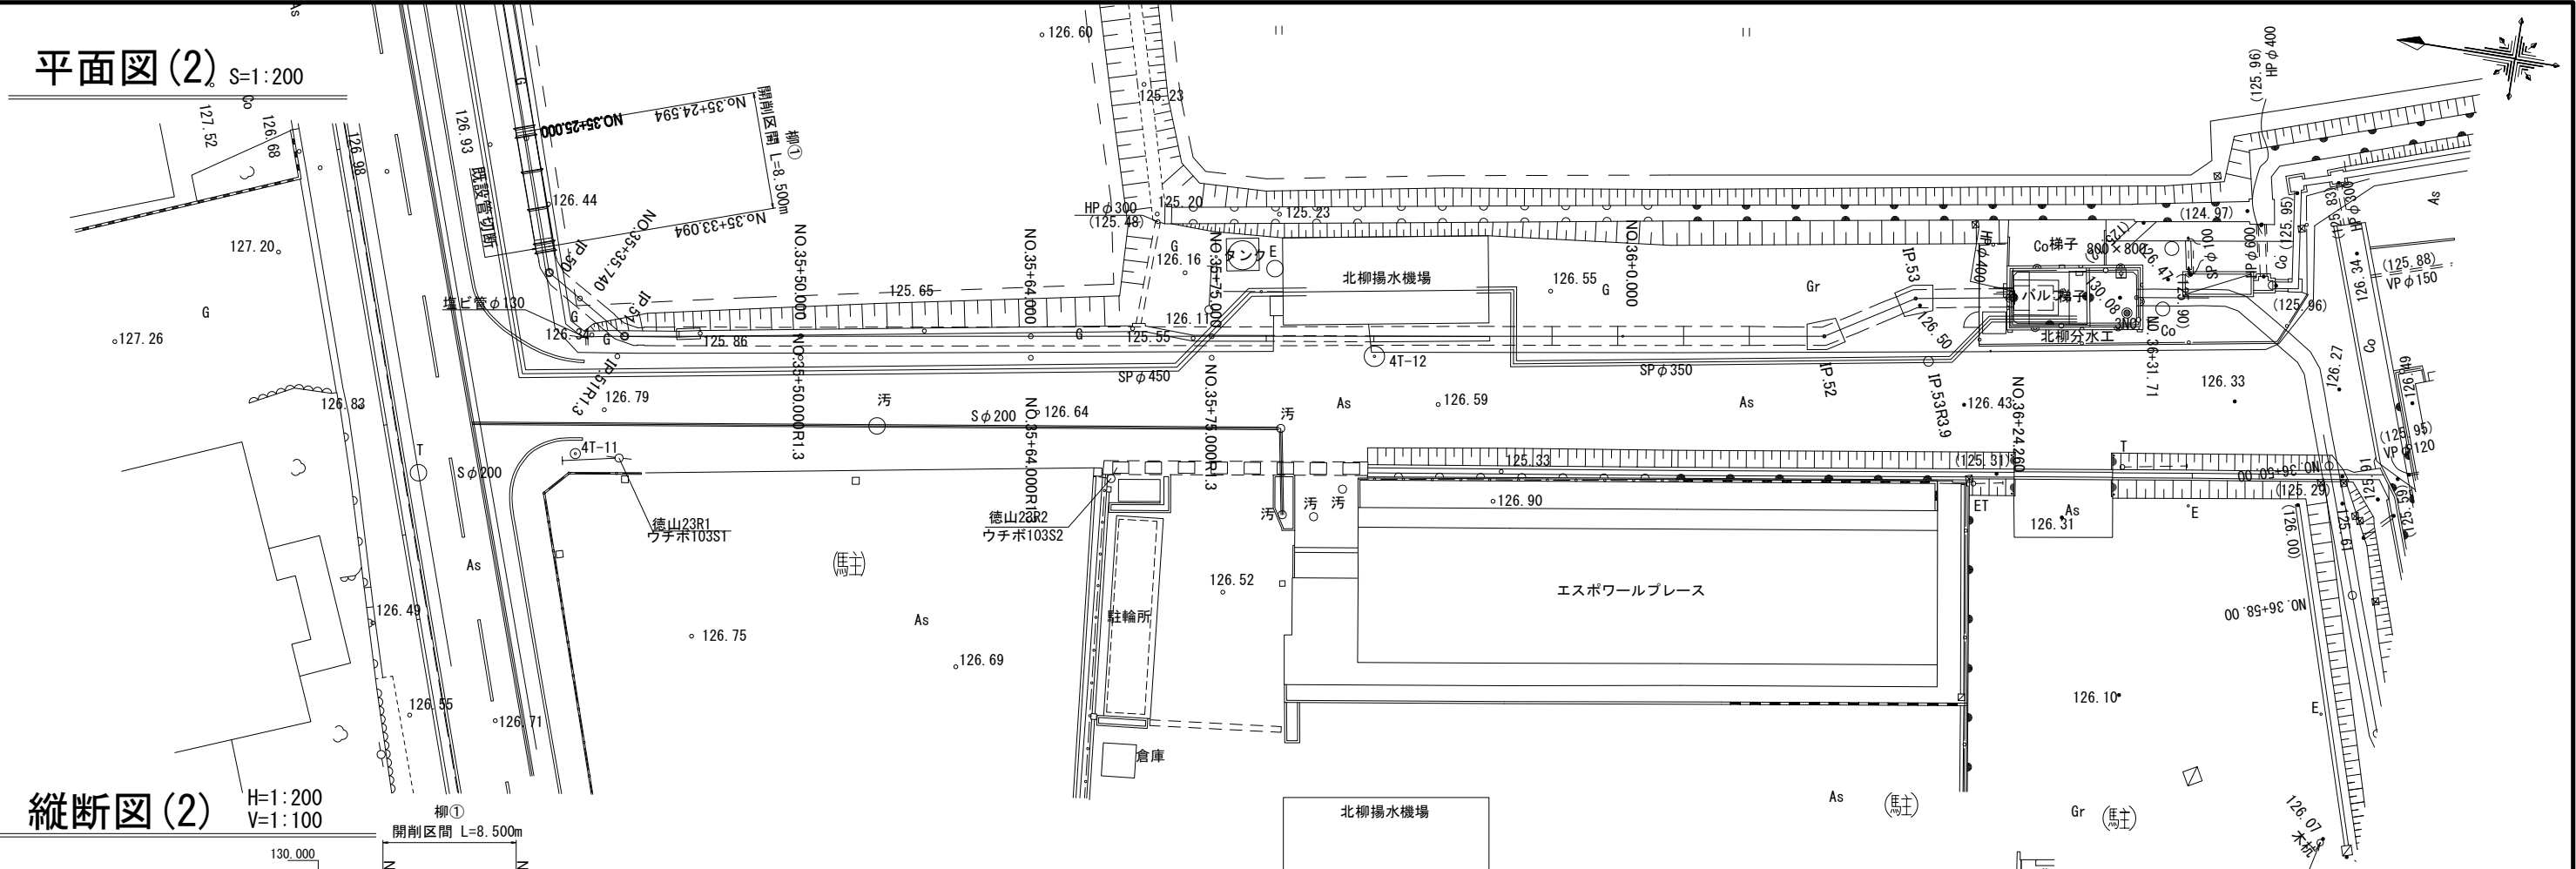

縦断図(2) H=1:200
V=1:100

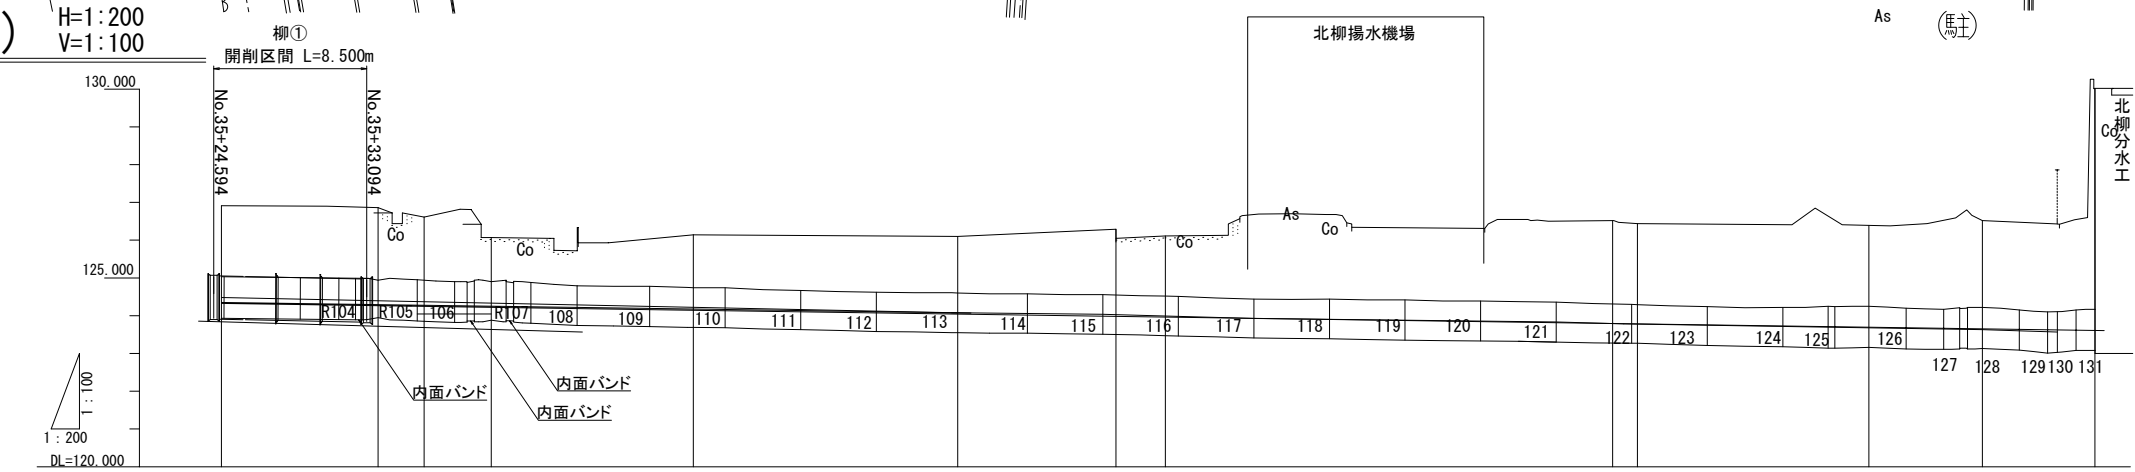

Bor R2-No.1
TP. +126.07m
dep=10.20m


4級基準点座標一覧表		
点 名	X座標	Y座標
4T- 9	-63388.604	28468.340
4T-10	-63396.557	28415.271
4T-11	-63423.561	28371.628
4T-12	-63470.602	28385.186

計 画	勾配	$i=1.038\%$ $L=8.500m$											
	管種・管径	AL2種 $\phi 1100$											
現 況	土被り高												
	管中心高	124.48	124.47										
	管底高		123.95	123.85									
	地盤高	126.91	126.86	126.61	126.07		126.14	126.10	126.11	126.44	126.39	126.52	130.01
追 加	管種・管径	FRPM(5種管) $\phi 1100$											
	追加距離	3524.594	3533.094	3535.738	3538.300	3550.000	3564.000	3575.000	3600.000	3612.260	3618.273	3624.231	
	単距離	25.000	8.300	2.439	3.561	10.700	14.000	11.000	25.000	2.000	2.000	4.379	
	測点	No.35 +25.000	IP.50 +35.740	No.35 +35.740	IP.51 +38.300	No.35 +50.000	No.35 +64.000	No.35 +75.000	No.36 +100.000	IP.52 +112.260	IP.53 +118.273	No.36 +124.231	
	曲線	IA=40-13-44 IA=40-07-42											

北柳分水上流工区			
工 事 名	令和6年度 国営施設応急対策事業湖北地区 余呉幹線水路大音工区他改修その2工事		
図 面 名	平面図・縦断図(2)		
作成年月日			
縮 尺	図示	図面番号	9-2
会 社 名	近畿農政局 淀川水系		
事務所名	土地改良調査管理事務所 湖北支所		

S=1 : 30

No. 35+24. 594~No. 35+33. 094

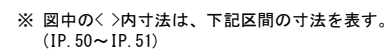

北柳平水工上流工区			
工 事 名	令和6年度 国営施設緊急対策事業湖北地区 余呉幹線水路大工区他改修その2工事		
図 面 名	標準断面図		
作成年月日			
縮 尺	図示	図面番号	10
会 社 名			
事務所名	近畿農政局 淀川水所 土地改良調査管理事務所 湖北支所		

横断図 S=1:100

NO. 36+20.000

GH=126.48
FH=
現況横断は、縦断データを基に作成。

NO. 35+33.094
(NO. 35+35.740)断面準用

GH=126.61
FH=124.47

NO. 36

GH=126.44
FH=

R2-No. 1


R2-No. 1
T.P. +126.07m
dep = 10.20 m

NO. 34+44.000

GH=127.39
FH=

NO. 35+64.000

GH=126.10
FH=

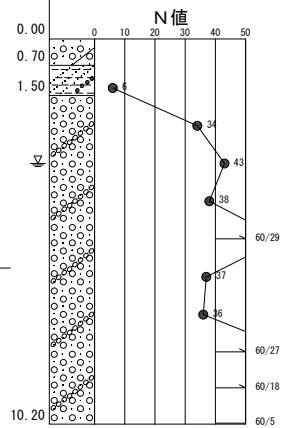

北柳分水工上流工区			
工 事 名	令和6年度 国営施設応急対策事業湖北地区 余呉幹線水路大音工区他改修その2工事		
図 面 名	横断図		
作成年月日			
縮 尺	1:100	図面番号	11
会 社 名			
事務所名	近畿農政局 淀川水系 土地改良調査管理事務所 湖北支所		

撤去復旧図

1:200


舗装取壊復旧工

農道舗装復旧断面図
(車道部本復旧)

影響部
400以上


表層：再生密粒度アスコン(13) t= 4cm
路盤：粒度調整砕石 (M-30) t=12cm

農道横断面図 S=1:50
(車道部 NO. 35+25.00断面)

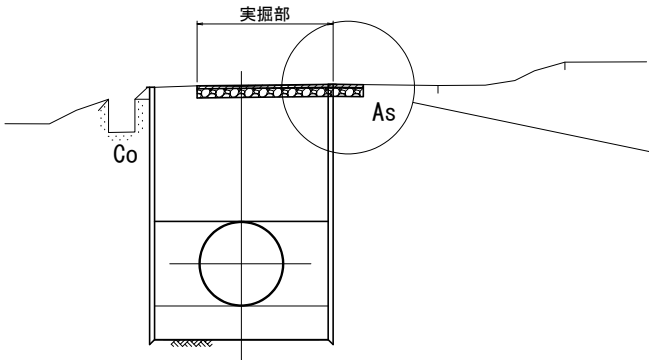

側溝取壊復旧工

S=1:10

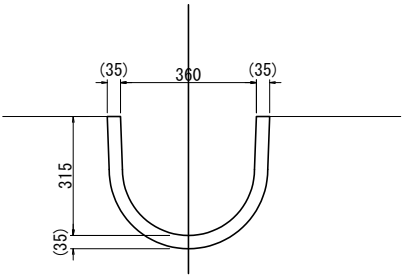


※鉄筋コンクリートU型フリーウム
B360×H315×L4000
図中の()内数値は、参考値である。
※資材再利用、但し、jvは新品とする。

凡 例	
	耕地復旧区域
	表土剥取・埋戻し区域
	法面整形区域
	水平面整形区域

北棚分水工上流工区			
工 事 名	令和6年度 国営施設応急対策事業湖北地区 余呉幹線水路大音工区他改修その2工事		
図 面 名	撤去復旧図		
作成年月日			
縮 尺	図示	図面番号	12
会 社 名			
事務所名	近畿農政局 淀川水系 土地改良調査管理事務所 湖北支所		

工事用地図


1:300

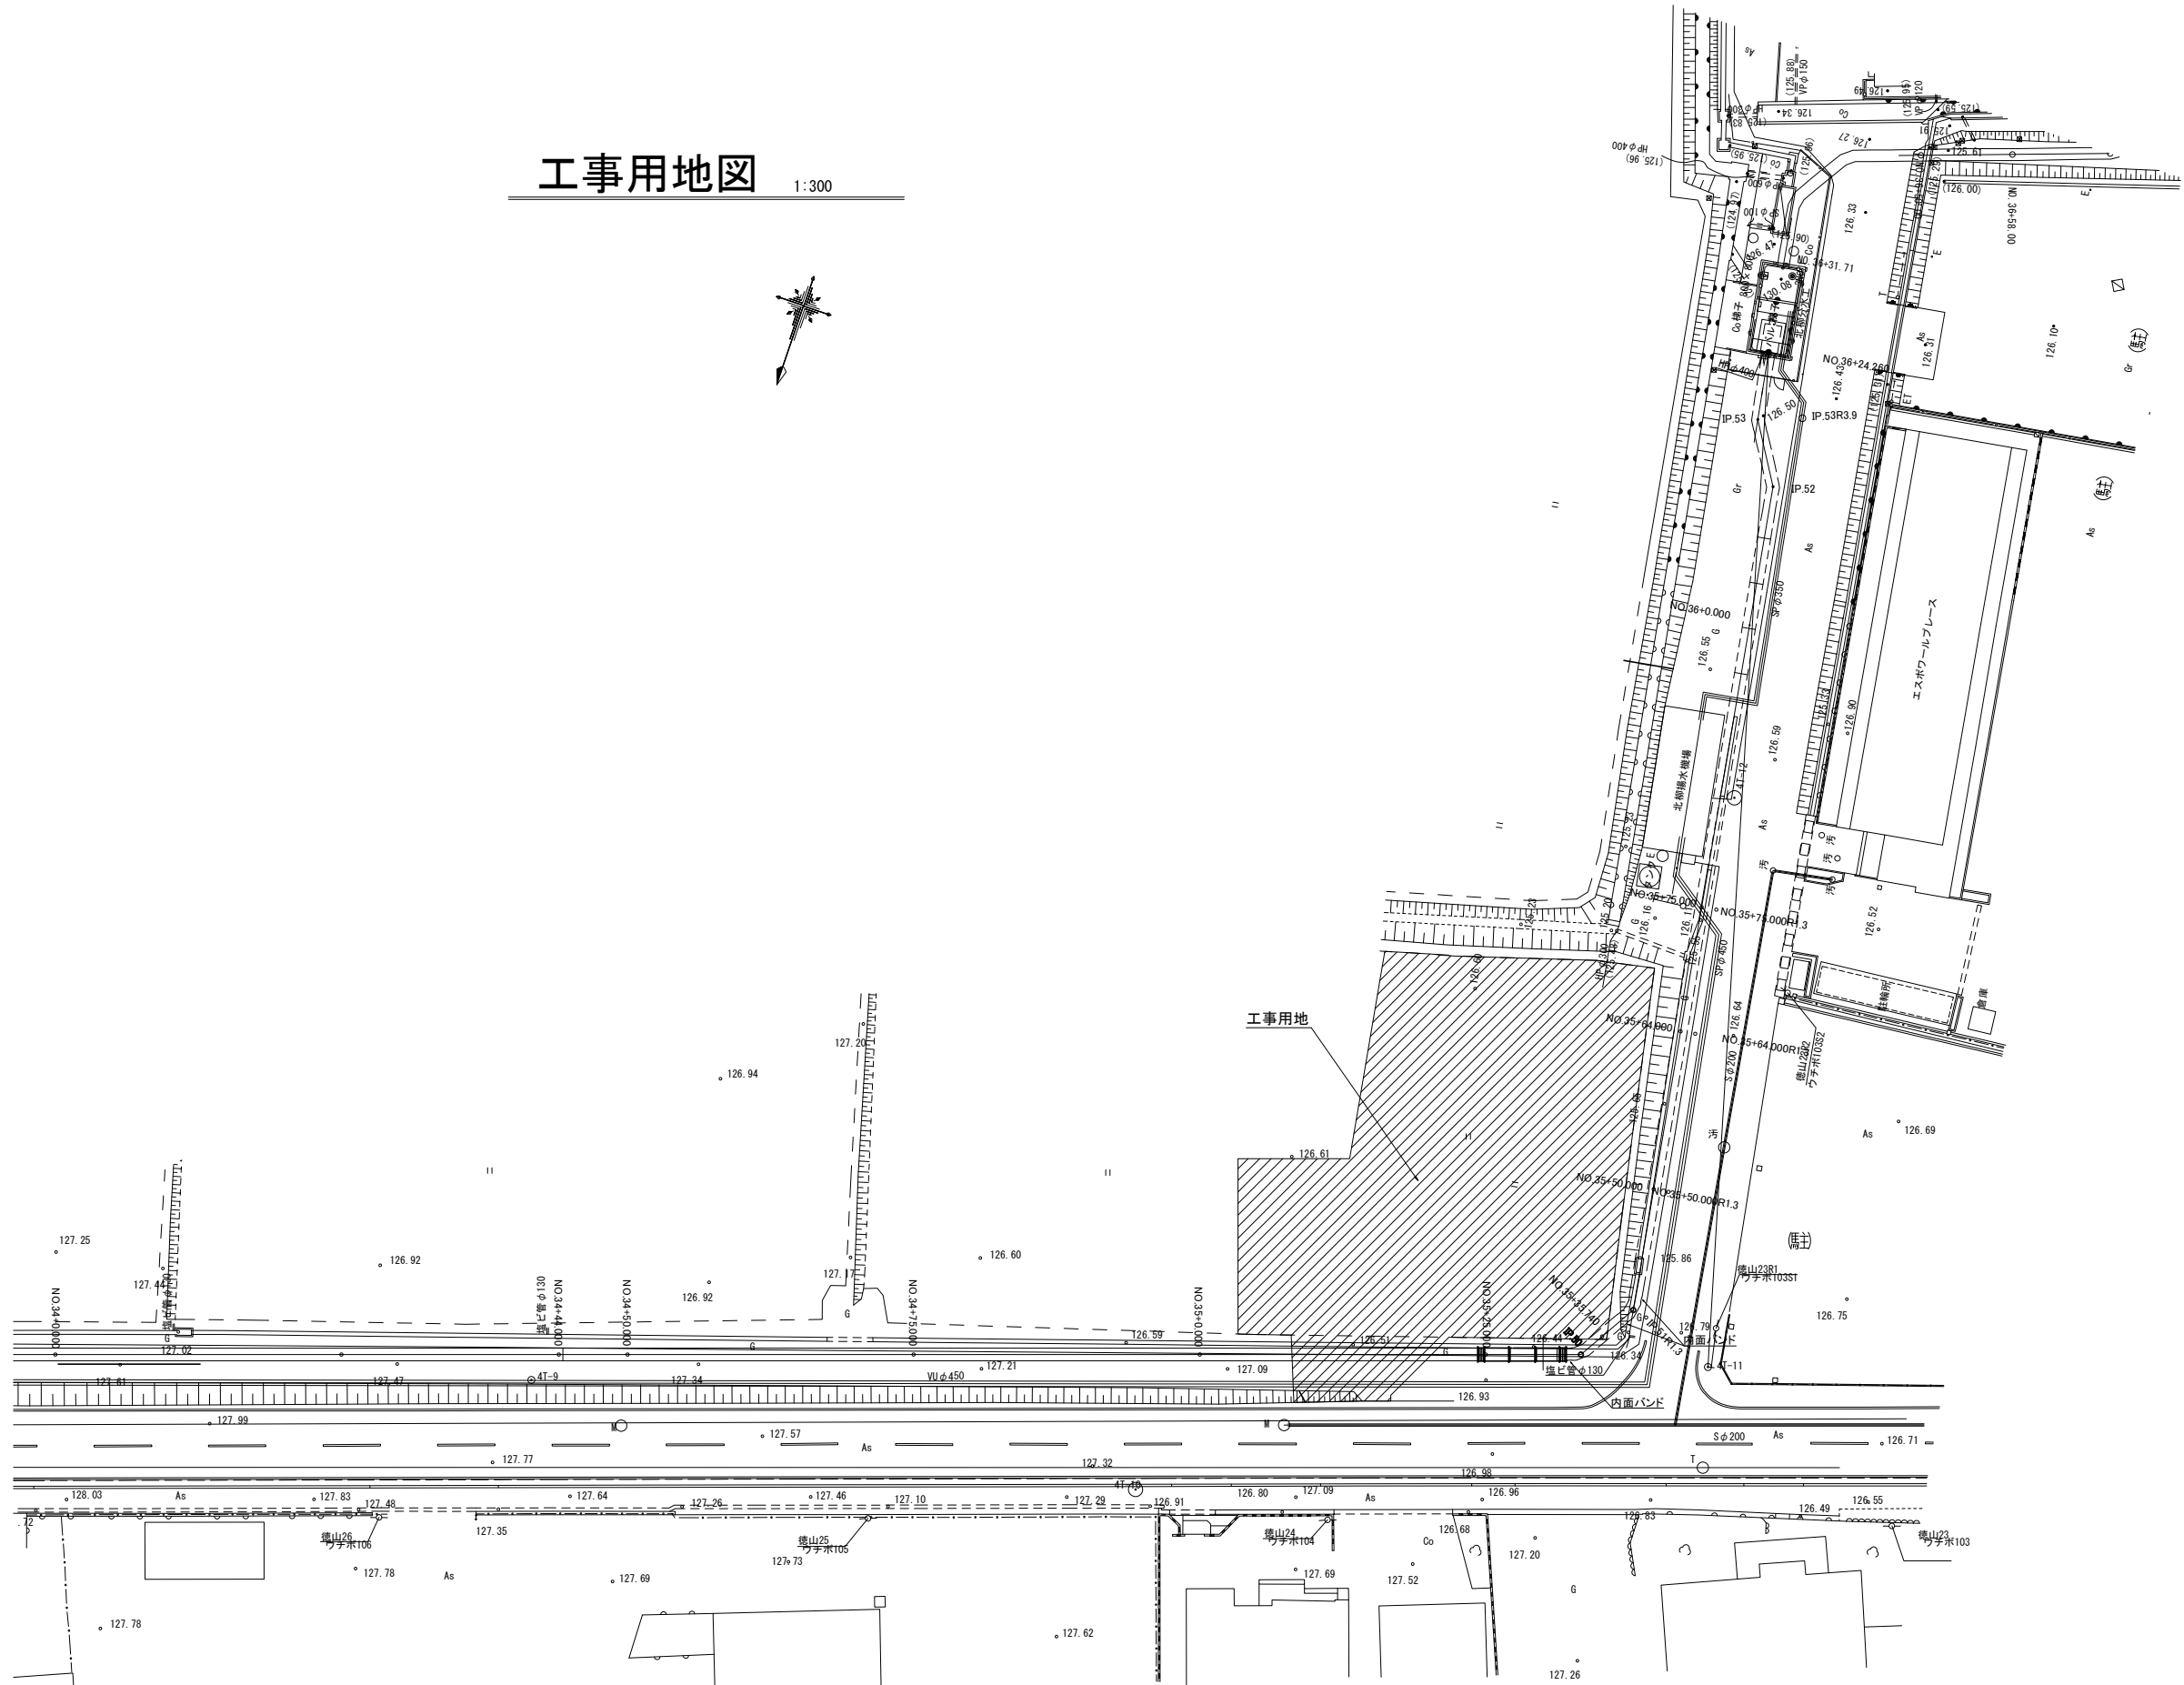

北柳分水上流工区			
工事名	令和6年度 国営施設応急対策事業湖北地区 余呉幹線水路大音工区他改修その2工事		
図面名	工事用地図		
作成年月日			
縮尺	1:300	図面番号	13
会社名			
事務所名	近畿農政局 淀川水系 土地改良調査管理事業所 湖北支所		


仮設計画図(1)

S=1:200

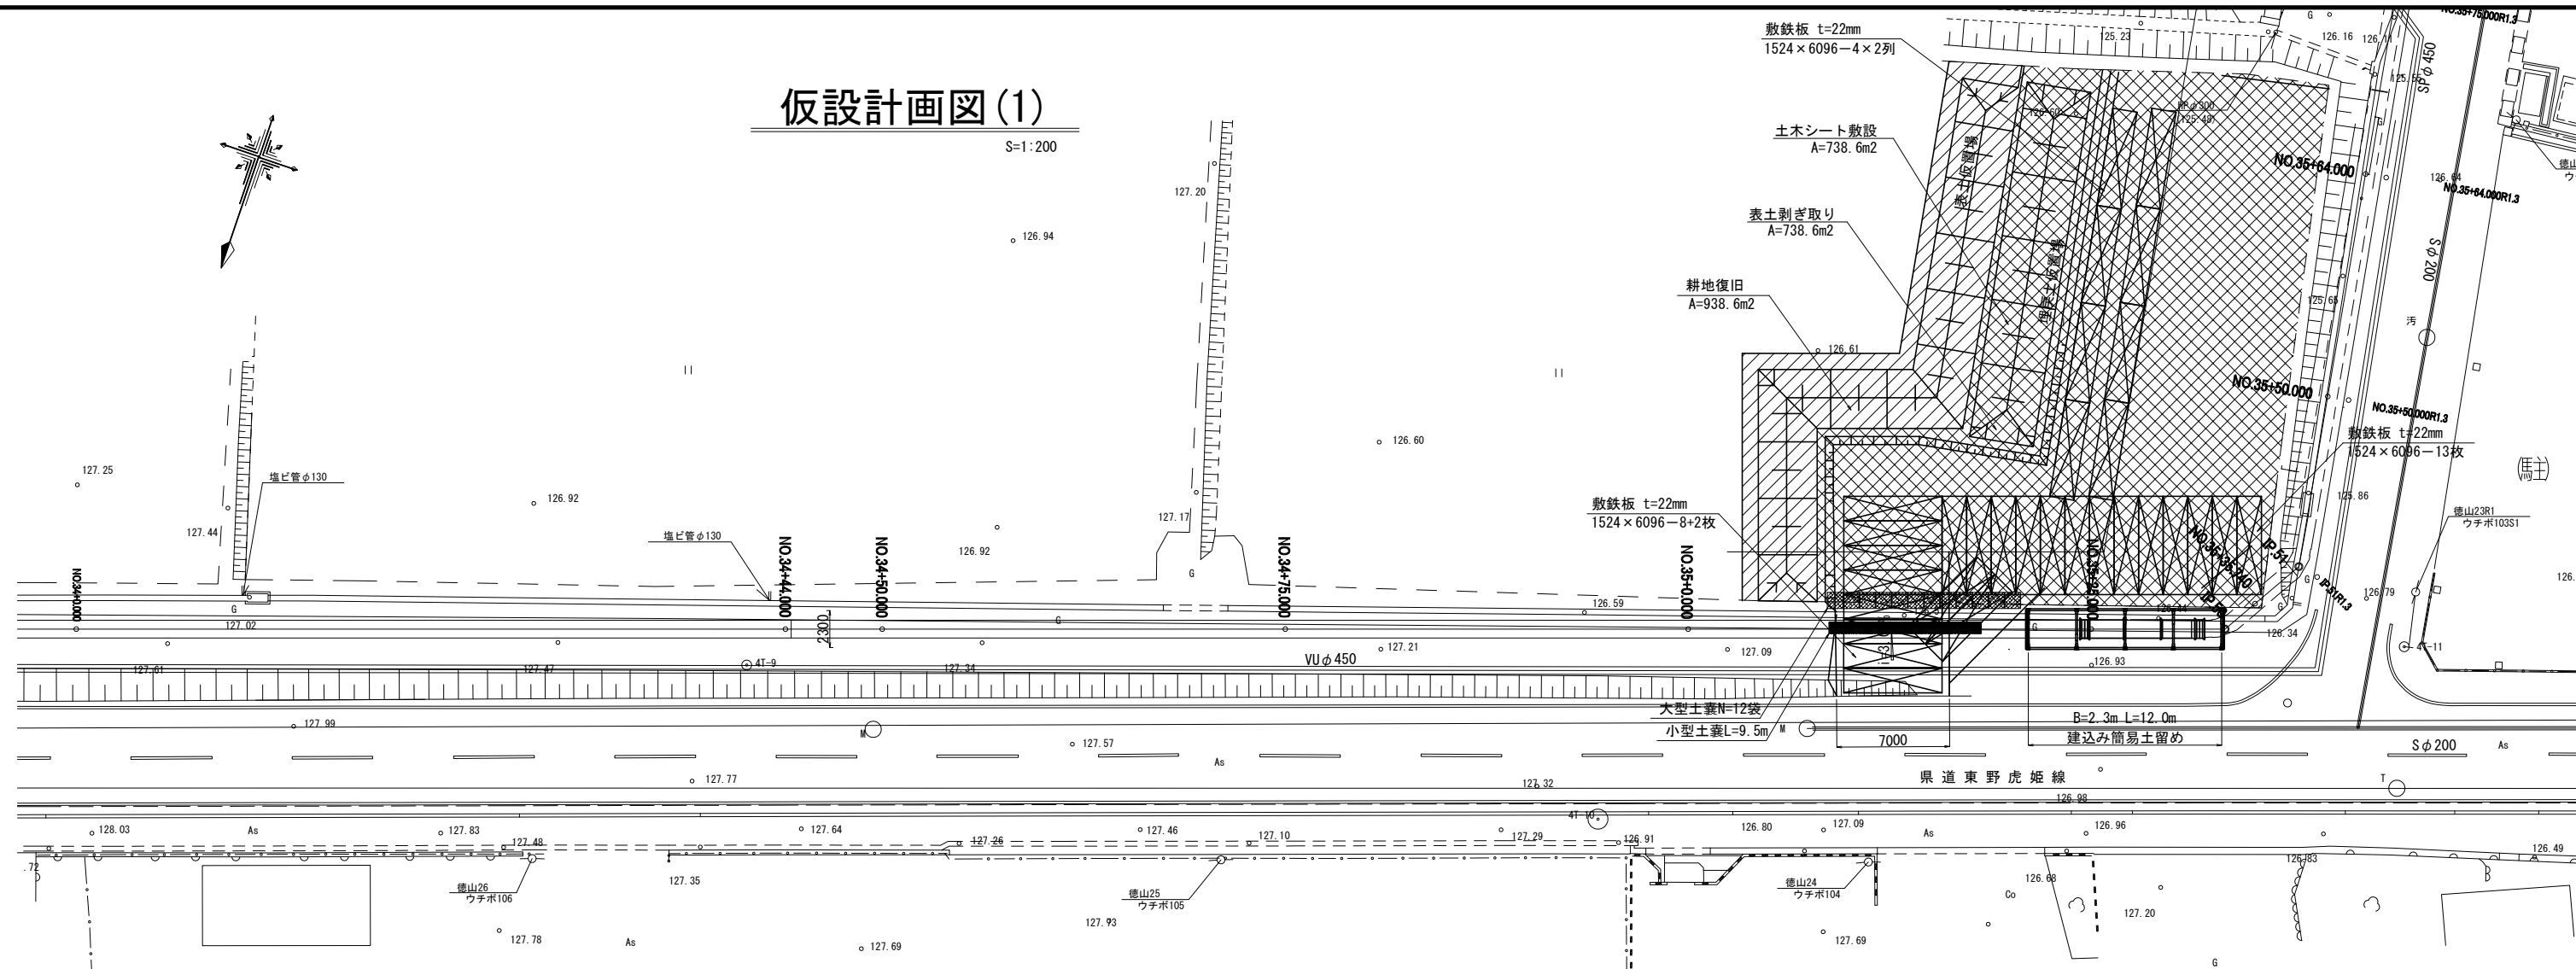


NO. 35+35.740 S=1:100

GH=126.61
FH=

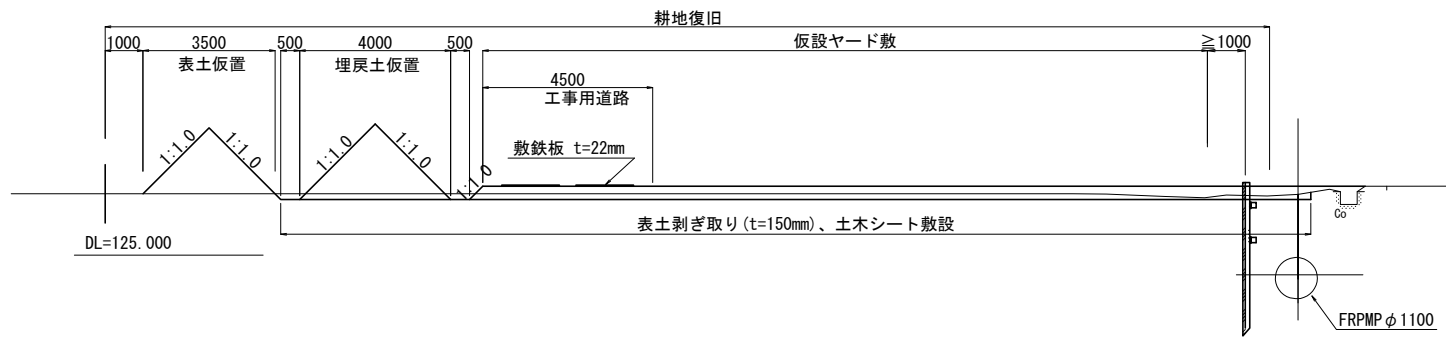

NO. 35+25.000 S=1:100


GH=126.91
FH=

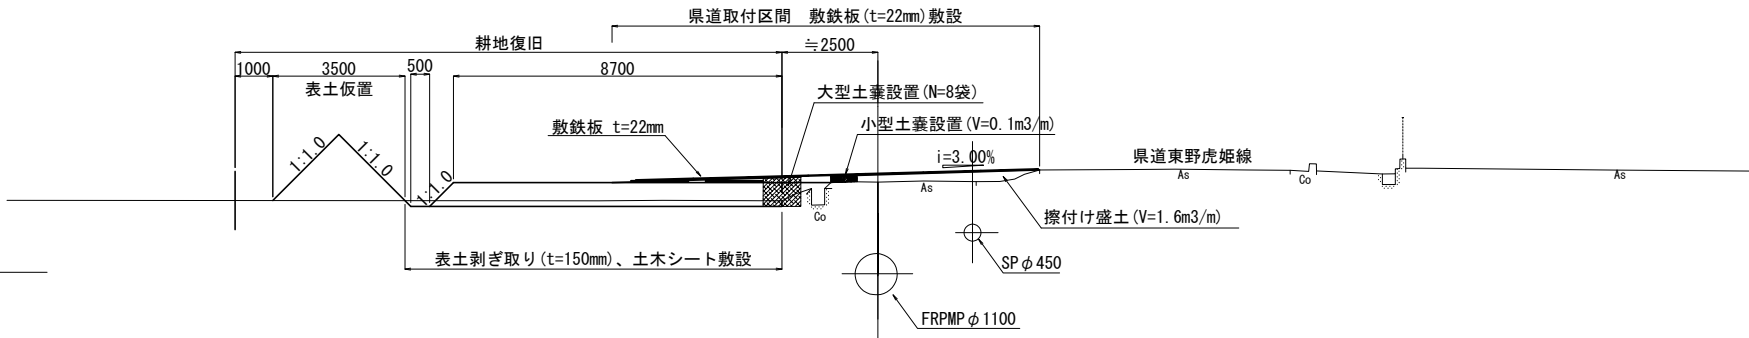

小口面土留め処理

S=1:100

注意事項：既設管取り合い区間は、掘削時に既設管へ影響が無い様に既設管周りは、人力による掘削とする。

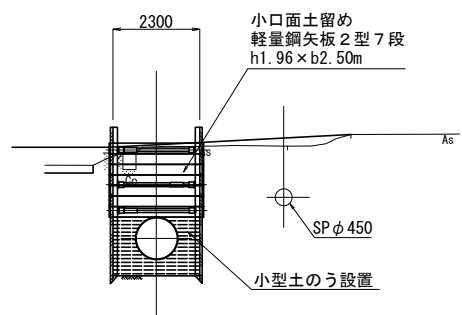


北柳分水土上流工区			
工 事 名	令和6年度 国営施設応急対策事業湖北地区 余呉幹線水路大音工区他改修その2工事		
図 面 名	仮設計画図(1)		
作成年月日			
縮 尺	図示	図面番号	14-1
会 社 名			
事務所名	近畿農政局 淀川水系 淀川水系 土地改良調査管理事務所 湖北支所		


仮設計画図(2)
(掘削・管布設)

S=1:30

平面図

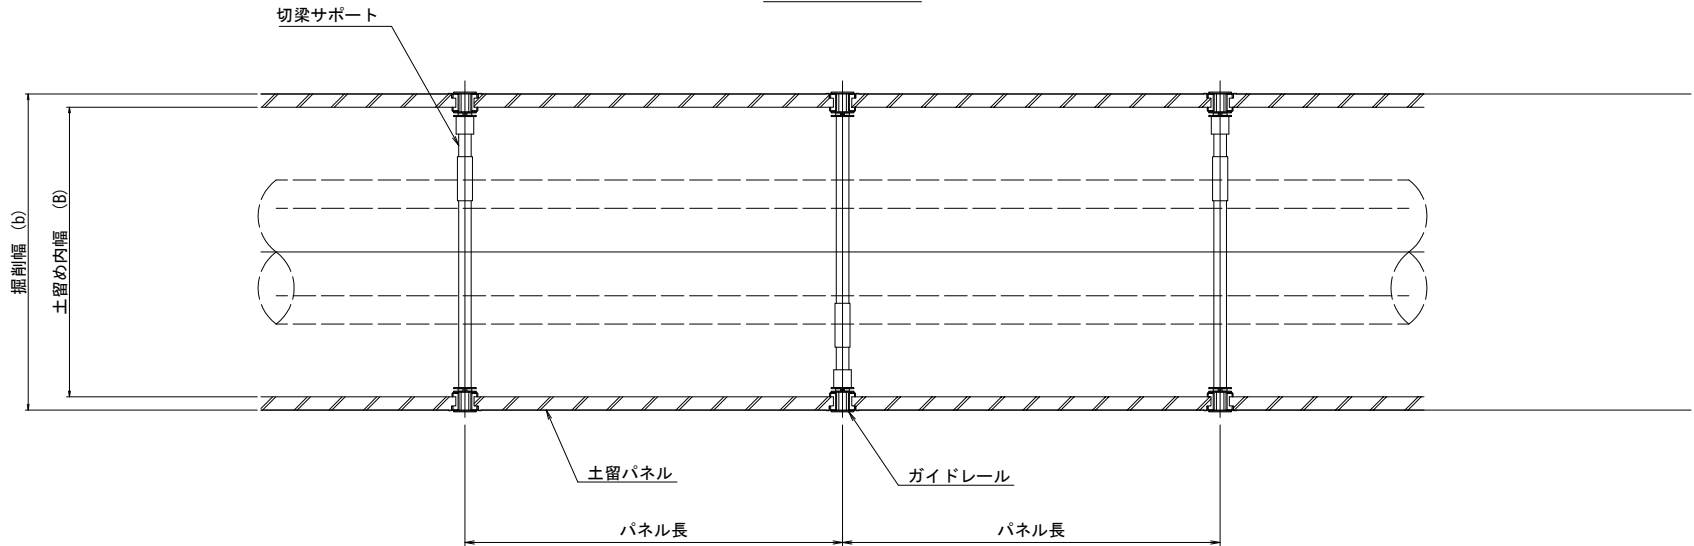

断面図

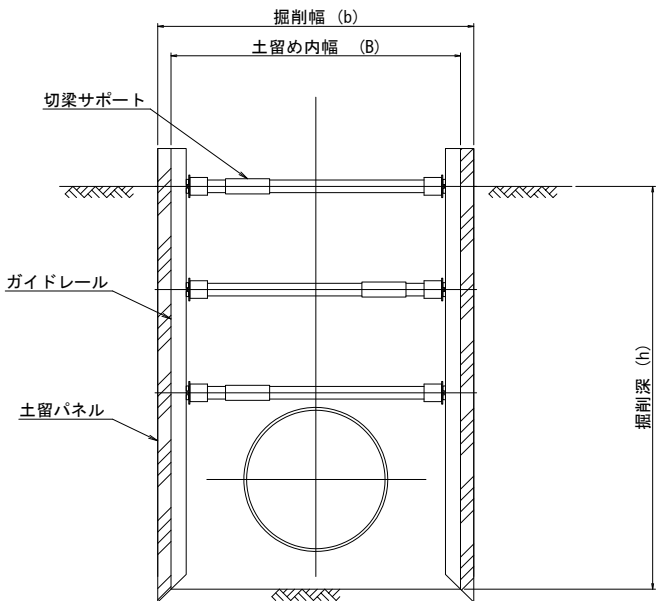

測 点	土留め内幅 B (mm)	掘削幅 b (mm)	掘削深 h (m)	施工延長 (m)	パネル長 L (mm)
No. 35+34.594 ~ No. 35+33.094	2300	2430	3.30~3.34	12.00	3000

注意事項

- 建込み作業中バックホウの打撃による建込み作業は行ってはならない。
- 機材の引抜きは、締固め厚さ毎に引抜きパネル部分の埋戻しと締固めを十分に行い監督員の検査を受けるか又は写真確認が出来るように管理しなければならない。

北柳分水工上流工区			
工 事 名	令和6年度 国営施設応急対策事業湖北地区 余呉幹線水路大音工区他改修その2工事		
図 面 名	仮設計画図(2)		
作成年月日			
縮 尺	1:30	図面番号	14-2
会 社 名			
事務所名	近畿農政局 淀川水系 土地改良調査管理事務所 湖北支所		

