

事業名	加古川水系広域農業水利施設総合管理事業		
業務名	令和8年度 加古川水系直轄管理事業 大沢第1配水槽進入路整備工事		
契約区分	当初	図面枚数	2
図面番号	図面の名称	枚数	備考
1	位置図	1	
2	進入路整備構造図	1	
計		2	

位置図

中国自動車道

ひょうご東条IC

吉川IC

吉川JCT

大沢第1段揚水機場

施工位置

北神戸第1段揚水機場

国道428号線

凡 例	
	ダ ム
	湯水機場
	警報局
	水位警報局


工事名	令和8年度 加古川水系直轄管理事業 大沢第1段配水槽管理用道路整備工事		
図面名	位置図		
年月日			
縮尺	—	図面番号	1
会社名			
事業者名	近畿農政局 淀川水系土改良調査管理事務所 加古川水系広域農業水利施設総合管理所		

進入路復旧構造図

平面図



標準断面図
S=1:25

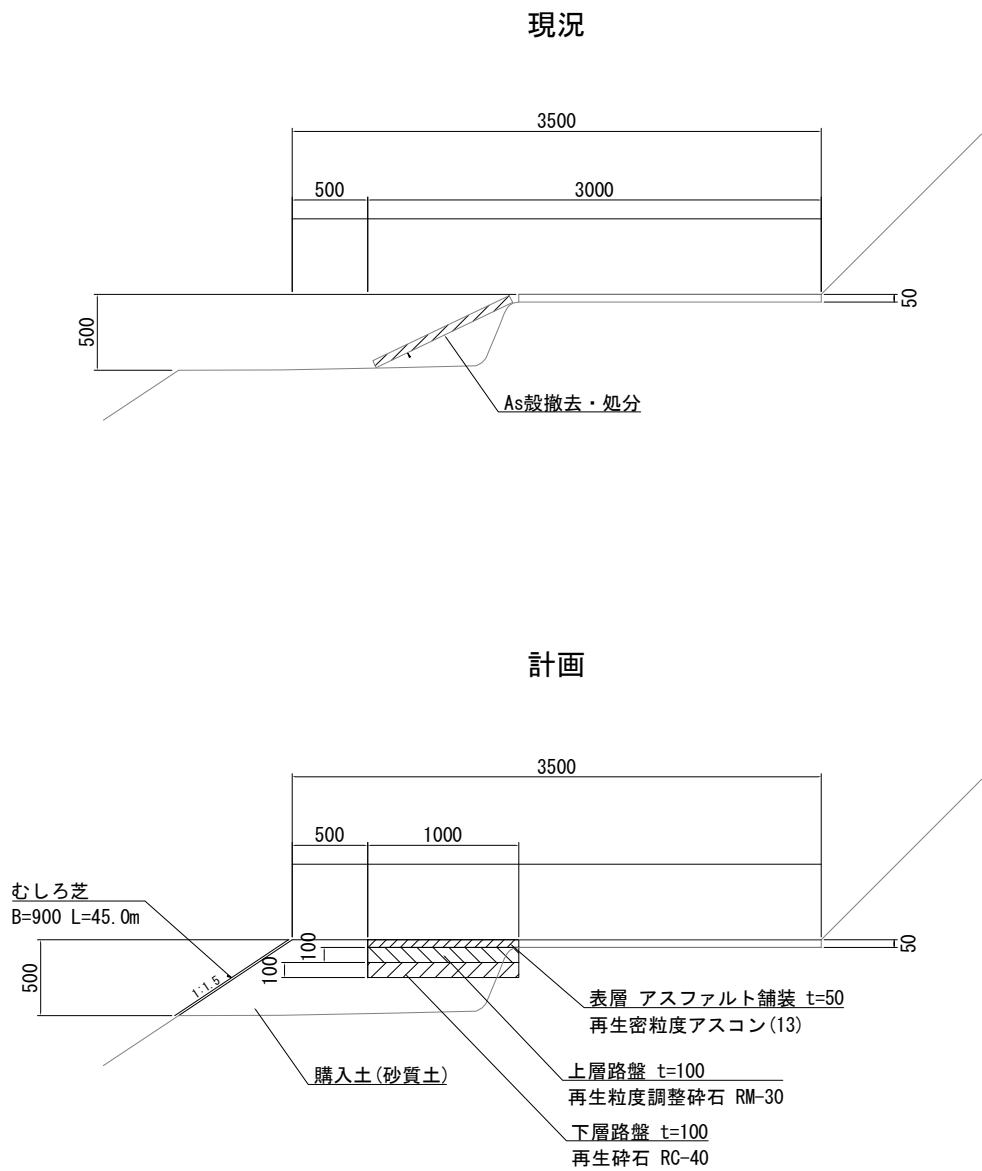

工事名	令和8年度 加古川水系直轄管理事業 大沢第1段配水槽進入路整備工事		
図面名	進入路整備構造図		
年月日			
縮尺	—	図面番号	2
会社名			
事業者名	近畿農政局淀川水系土地改良調査管理事務所 加古川水系広域農業水利施設総合管理所		