



誰もが住んでみたい村に
農業農村整備

令和8年度

国営造成水利施設ストックマネジメント推進事業
尾鈴地区他施設機能診断調査業務

積 算 書

(当初)

九州農政局
南部九州土地改良調査管理事務所

九州農政局

九州農政局

[illegible]

[illegible]

[illegible]

[illegible]

名 称 (規 格)	数 量	單 位	單 價	金 額	備 考
-----------	-----	-----	-----	-----	-----

九州農政局

[illegible]

事業名	国営造成水利施設ストックマネジメント推進事業
業務名	尾鈴地区他施設機能診断調査業務

業務別業務名: 尾鈴地区他施設機能診断調査業務 (機能診断作業)

コード	名 称 (規 格)	数 量	単位	単 価	金 額	備 考
	*** S単ー 1号 ***					
S63003	設計労務(直接人件費内業)					
	設計労務(直接人件費内業) 0.00人, 0.00人, 4.30人, 11.60人, 8.20人, 7.50人, 7.00人		式	2,010,940		歩A・単A
	*** S単ー 2号 ***					
S63003	設計労務(直接人件費内業)					
	設計労務(直接人件費内業) 0.00人, 0.00人, 1.08人, 2.90人, 1.67人, 0.00人, 0.00人		式	340,443		歩A・単A
	*** S単ー 3号 ***					
S63003	設計労務(直接人件費内業)					
	設計労務(直接人件費内業) 0.00人, 0.00人, 1.32人, 3.55人, 1.93人, 0.00人, 0.00人		式	410,967		歩A・単A
	*** S単ー 4号 ***					
S63003	設計労務(直接人件費内業)					
	設計労務(直接人件費内業) 0.00人, 0.00人, 1.23人, 3.28人, 1.82人, 0.00人, 0.00人		式	382,261		歩A・単A
	*** S単ー 5号 ***					
S63007	1.業務準備					
	設計労務(直接人件費外業) 0.00人, 0.00人, 0.55人, 0.93人, 0.85人, 0.00人, 0.00人		式	139,118		歩A・単A
	*** S単ー 6号 ***					
S63007	1.業務準備					
	設計労務(直接人件費外業) 0.00人, 0.00人, 0.82人, 1.11人, 0.98人, 0.00人, 0.00人		式	175,938		歩A・単A
	*** S単ー 7号 ***					
S63007	1.業務準備					
	設計労務(直接人件費外業) 0.00人, 0.00人, 1.08人, 1.46人, 1.30人, 0.00人, 0.00人		式	232,058		歩A・単A
	*** S単ー 8号 ***					
S63007	1.業務準備					
	設計労務(直接人件費外業) 0.00人, 0.00人, 0.96人, 1.30人, 1.15人, 0.00人, 0.00人		式	206,139		歩A・単A
	*** S単ー 9号 ***					
S63007	設計労務 (直接人件費外業) 尾鈴地区					
	設計労務(直接人件費外業) 0.00人, 0.00人, 0.84人, 0.84人, 0.84人, 0.00人, 0.00人		式	153,552		歩A・単A
	*** S単ー 10号 ***					
S63007	設計労務 (直接人件費外業) 綾川地区					
	設計労務(直接人件費外業) 0.00人, 0.00人, 0.70人, 0.70人, 0.70人, 0.00人, 0.00人		式	127,960		歩A・単A
	*** S単ー 11号 ***					
S63010	打合せ (設計業務基準日額)					
	打合せ (設計業務基準日額) 一般工種, 着手前・最終, 1.00人, 1.00人, 0.00人, 0.00人, 0.5日, 0.54日		回	138,840		歩A・単A
	*** S単ー 12号 ***					
S63010	打合せ (設計業務基準日額)					
	打合せ (設計業務基準日額) 一般工種, 中間, 0.00人, 1.00人, 1.00人, 0.00人, 0.5日, 0.54日		回	116,376		歩A・単A
	*** S単ー 13号 ***					
S63024	業務報告書作成 (その他)					
	業務報告書作成 (その他) 1, Aー4以下, 500, 1, Aー4以下, 厚手 (金文字入)		式	12,920		歩A・単A
	*** S単ー 14号 ***					
S63031	《打合せ (設計旅費・交通費)》					
	《打合せ (設計旅費・交通費)》 一般工種・解析等調査業務, 着手前・最終, 通勤により打合せ, ライトバン, 1日, 4時間		回	10,946		歩A・単A
	*** S単ー 15号 ***					
S63031	《打合せ (設計旅費・交通費)》					
	《打合せ (設計旅費・交通費)》 一般工種・解析等調査業務, 中間, 通勤により打合せ, ライトバン, 1日, 4時間		回	10,946		歩A・単A
	*** S単ー 16号 ***					
S63034	旅費交通費 (設計外業宿泊用) 尾鈴地区					
	《旅費交通費 (設計外業宿泊用)》 ライトバン, 2日, 3時間		式	17,243		歩A・単A
	*** S単ー 17号 ***					
S63034	旅費交通費 (設計外業宿泊用) 綾川地区					
	《旅費交通費 (設計外業宿泊用)》 ライトバン, 2日, 3時間		式	15,935		歩A・単A
	*** S単ー 18号 ***					
S65501	機能診断 線の構造物 (標準歩掛)					
	機能診断 線の構造物 0.140km, 水路トンネル		式	1,194,605		歩A・単A
	*** S単ー 19号 ***					
S65501	機能診断 線の構造物 (標準歩掛) 水路トンネル					
	機能診断 線の構造物 2.300km, 水路トンネル		式	1,686,753		歩A・単A
	*** S単ー 20号 ***					
S65501	機能診断 線の構造物 (標準歩掛) 水路トンネル					
	機能診断 線の構造物 1.448km, 水路トンネル		式	1,481,323		歩A・単A
	*** S単ー 21号 ***					
S65502	機能診断 点的構造物 (標準歩掛) 頭首工					
	機能診断 点的構造物 1箇所, 頭首工		式	1,133,124		歩A・単A

事業名	国営造成水利施設ストックマネジメント推進事業
業務名	尾鈴地区他施設機能診断調査業務

業務別業務名:尾鈴地区他施設機能診断調査業務 (機能診断作業)

コード	名 称 (規 格)	数 量	単 位	単 価	金 額	備 考
S65900	*** S単－ 22号 *** 機能診断 (頭首工ゲート)					
	機能診断 (頭首工ゲート) 3門, 計上する, 計上する, 計上する, 計上する, 計上する, 計上する, 計上する, 計上する, 計上する		式	1, 142, 040		歩A・単A
T00001	*** T単－ 1号 *** 機能診断 点的構造物 (見積歩掛) 頭首工					
	宮ヶ原頭首工		式	2, 150, 058		歩A・単A
	*** T単－ 2号 *** 機能診断 線の構造物 (見積歩掛) 水路トンネル					
T00002	深年導水路		式	516, 381		歩A・単A
	*** T単－ 3号 *** 機能診断 線の構造物 (見積歩掛) 水路トンネル					
	八重尾導水路		式	643, 025		歩A・単A
T00004	*** T単－ 4号 *** 機能診断 線の構造物 (見積歩掛) 水路トンネル					
	杣木導水路		式	588, 400		歩A・単A

事業名	国営造成水利施設ストックマネジメント推進事業
業務名	尾鈴地区他施設機能診断調査業務

業務別業務名: 尾鈴地区他施設機能診断調査業務 (機能診断作業)

コード	名 称	数 量	単位	単 価	金 額	備 考
	*** S単- 1号 ***					
S63003	設計労務(直接人件費内業)		式		1.000 式	歩A 当たり算出
	設計労務(直接人件費内業) 0.00人, 0.00人, 4.30人, 11.60人, 8.20人, 7.50人, 7.00人			時間的制約: なし 夜間制約作業時間: 0.0	制約作業時間: 0.0 冬期補正: なし	
	1) 主任技術者の人数 2) 技師長の人数	0.00人 0.00人		豪雪補正: なし 基本給時間: 8.0	亜熱帯補正: なし 超勤時間: 0.0	
	3) 主任技師の人数 4) 技師Aの人数	4.30人 11.60人		深夜時間: 0.0		
	5) 技師Bの人数 6) 技師Cの人数	8.20人 7.50人				
	7) 技術員の数	7.00人				
R04003	主任技師	4.300	人	70,900	304,870	
R04004	技師 (A)	11.600	人	62,600	726,160	
R04005	技師 (B)	8.200	人	49,300	404,260	
R04006	技師 (C)	7.500	人	42,500	318,750	
R04007	技術員	7.000	人	36,700	256,900	
	合 計				2,010,940	算出数量 1.000 式
	単 価		式		2,010,940	
	*** S単- 2号 ***					
S63003	設計労務(直接人件費内業)		式		1.000 式	歩A 当たり算出
	設計労務(直接人件費内業) 0.00人, 0.00人, 1.08人, 2.90人, 1.67人, 0.00人, 0.00人			時間的制約: なし 夜間制約作業時間: 0.0	制約作業時間: 0.0 冬期補正: なし	
	1) 主任技術者の人数 2) 技師長の人数	0.00人 0.00人		豪雪補正: なし 基本給時間: 8.0	亜熱帯補正: なし 超勤時間: 0.0	
	3) 主任技師の人数 4) 技師Aの人数	1.08人 2.90人		深夜時間: 0.0		
	5) 技師Bの人数 6) 技師Cの人数	1.67人 0.00人				
	7) 技術員の数	0.00人				
R04003	主任技師	1.080	人	70,900	76,572	
R04004	技師 (A)	2.900	人	62,600	181,540	
R04005	技師 (B)	1.670	人	49,300	82,331	
	合 計				340,443	算出数量 1.000 式
	単 価		式		340,443	
	*** S単- 3号 ***					
S63003	設計労務(直接人件費内業)		式		1.000 式	歩A 当たり算出
	設計労務(直接人件費内業) 0.00人, 0.00人, 1.32人, 3.55人, 1.93人, 0.00人, 0.00人			時間的制約: なし 夜間制約作業時間: 0.0	制約作業時間: 0.0 冬期補正: なし	
	1) 主任技術者の人数 2) 技師長の人数	0.00人 0.00人		豪雪補正: なし 基本給時間: 8.0	亜熱帯補正: なし 超勤時間: 0.0	
	3) 主任技師の人数 4) 技師Aの人数	1.32人 3.55人		深夜時間: 0.0		
	5) 技師Bの人数 6) 技師Cの人数	1.93人 0.00人				
	7) 技術員の数	0.00人				
R04003	主任技師	1.320	人	70,900	93,588	
R04004	技師 (A)	3.550	人	62,600	222,230	
R04005	技師 (B)	1.930	人	49,300	95,149	
	合 計				410,967	算出数量 1.000 式
	単 価		式		410,967	
	*** S単- 4号 ***					
S63003	設計労務(直接人件費内業)		式		1.000 式	歩A 当たり算出

事業名	国営造成水利施設ストックマネジメント推進事業
業務名	尾鈴地区他施設機能診断調査業務

業務別業務名:尾鈴地区他施設機能診断調査業務 (機能診断作業)

コード	名 称	数 量	単位	単 価	金 額	備 考
	設計労務(直接人件費内業) 0.00人,0.00人,1.23人,3.28人,1.82人,0.00人,0.00人			時間的制約:なし 夜間制約作業時間:0.0	制約作業時間:0.0 冬期補正:なし	
	1)主任技術者の人数 2)技師長の人数	0.00人 0.00人		豪雪補正:なし 基本給時間:8.0	亜熱帯補正:なし 超勤時間:0.0	
	3)主任技師の人数 4)技師Aの人数	1.23人 3.28人		深夜時間:0.0		
	5)技師Bの人数 6)技師Cの人数	1.82人 0.00人				
	7)技術員の数	0.00人				
R04003	主任技師					
		1.230	人	70,900	87,207	
R04004	技師 (A)					
		3.280	人	62,600	205,328	
R04005	技師 (B)					
		1.820	人	49,300	89,726	
	合 計				382,261	算出数量 1.000 式
	単 価		式		382,261	
	*** S単一 5号 ***					
S63007	1.業務準備		式		1.000 式	歩A 当たり算出
	設計労務(直接人件費外業) 0.00人,0.00人,0.55人,0.93人,0.85人,0.00人,0.00人			時間的制約:なし 夜間制約作業時間:0.0	制約作業時間:0.0 冬期補正:なし	
	1)主任技術者の人数 2)技師長の人数	0.00人 0.00人		豪雪補正:なし 基本給時間:8.0	亜熱帯補正:なし 超勤時間:0.0	
	3)主任技師の人数 4)技師Aの人数	0.55人 0.93人		深夜時間:0.0		
	5)技師Bの人数 6)技師Cの人数	0.85人 0.00人				
	7)技術員の数	0.00人				
R04003	主任技師					
	外業	0.550	人	70,900	38,995	
R04004	技師 (A)					
	外業	0.930	人	62,600	58,218	
R04005	技師 (B)					
	外業	0.850	人	49,300	41,905	
	合 計				139,118	算出数量 1.000 式
	単 価		式		139,118	
	*** S単一 6号 ***					
S63007	1.業務準備		式		1.000 式	歩A 当たり算出
	設計労務(直接人件費外業) 0.00人,0.00人,0.82人,1.11人,0.98人,0.00人,0.00人			時間的制約:なし 夜間制約作業時間:0.0	制約作業時間:0.0 冬期補正:なし	
	1)主任技術者の人数 2)技師長の人数	0.00人 0.00人		豪雪補正:なし 基本給時間:8.0	亜熱帯補正:なし 超勤時間:0.0	
	3)主任技師の人数 4)技師Aの人数	0.82人 1.11人		深夜時間:0.0		
	5)技師Bの人数 6)技師Cの人数	0.98人 0.00人				
	7)技術員の数	0.00人				
R04003	主任技師					
	外業	0.820	人	70,900	58,138	
R04004	技師 (A)					
	外業	1.110	人	62,600	69,486	
R04005	技師 (B)					
	外業	0.980	人	49,300	48,314	
	合 計				175,938	算出数量 1.000 式
	単 価		式		175,938	
	*** S単 7号 ***					
S63007	1.業務準備		式		1.000 式	歩A 当たり算出
	設計労務(直接人件費外業) 0.00人,0.00人,1.08人,1.46人,1.30人,0.00人,0.00人			時間的制約:なし 夜間制約作業時間:0.0	制約作業時間:0.0 冬期補正:なし	
	1)主任技術者の人数 2)技師長の人数	0.00人 0.00人		豪雪補正:なし 基本給時間:8.0	亜熱帯補正:なし 超勤時間:0.0	
	3)主任技師の人数 4)技師Aの人数	1.08人 1.46人		深夜時間:0.0		
	5)技師Bの人数 6)技師Cの人数	1.30人 0.00人				

事業名	国営造成水利施設ストックマネジメント推進事業
業務名	尾鈴地区他施設機能診断調査業務

業務別業務名: 尾鈴地区他施設機能診断調査業務 (機能診断作業)

コード	名 称	数 量	単 位	単 価	金 額	備 考
	7) 技術員の人数	0.00人				
R04003	主任技師					
	外業	1.080	人	70,900	76,572	
R04004	技師 (A)					
	外業	1.460	人	62,600	91,396	
R04005	技師 (B)					
	外業	1.300	人	49,300	64,090	
	合 計				232,058	算出数量 1.000 式
	単 価		式		232,058	
	*** S 単 - 8号 ***					
S63007	1. 業務準備		式		1.000 式	歩A 当たり算出
	設計労務(直接人件費外業) 0.00人, 0.00人, 0.96人, 1.30人, 1.15人, 0.00人, 0.00人			時間的制約: なし 夜間制約作業時間: 0.0	制約作業時間: 0.0 冬期補正: なし	
	1) 主任技術者の人数	0.00人		豪雪補正: なし	亜熱帯補正: なし	
	2) 技師長の人数	0.00人		基本給時間: 8.0	超勤時間: 0.0	
	3) 主任技師の人数	0.96人		深夜時間: 0.0		
	4) 技師Aの人数	1.30人				
	5) 技師Bの人数	1.15人				
	6) 技師Cの人数	0.00人				
	7) 技術員の人数	0.00人				
R04003	主任技師					
	外業	0.960	人	70,900	68,064	
R04004	技師 (A)					
	外業	1.300	人	62,600	81,380	
R04005	技師 (B)					
	外業	1.150	人	49,300	56,695	
	合 計				206,139	算出数量 1.000 式
	単 価		式		206,139	
	*** S 単 - 9号 ***					
S63007	設計労務 (直接人件費外業) 尾鈴地区		式		1.000 式	歩A 当たり算出
	設計労務(直接人件費外業) 0.00人, 0.00人, 0.84人, 0.84人, 0.00人, 0.00人			時間的制約: なし 夜間制約作業時間: 0.0	制約作業時間: 0.0 冬期補正: なし	
	1) 主任技術者の人数	0.00人		豪雪補正: なし	亜熱帯補正: なし	
	2) 技師長の人数	0.00人		基本給時間: 8.0	超勤時間: 0.0	
	3) 主任技師の人数	0.84人		深夜時間: 0.0		
	4) 技師Aの人数	0.84人				
	5) 技師Bの人数	0.84人				
	6) 技師Cの人数	0.00人				
	7) 技術員の人数	0.00人				
R04003	主任技師					
	外業	0.840	人	70,900	59,556	
R04004	技師 (A)					
	外業	0.840	人	62,600	52,584	
R04005	技師 (B)					
	外業	0.840	人	49,300	41,412	
	合 計				153,552	算出数量 1.000 式
	単 価		式		153,552	
	*** S 単 - 10号 ***					
S63007	設計労務 (直接人件費外業) 綾川地区		式		1.000 式	歩A 当たり算出
	設計労務(直接人件費外業) 0.00人, 0.00人, 0.70人, 0.70人, 0.70人, 0.00人, 0.00人			時間的制約: なし 夜間制約作業時間: 0.0	制約作業時間: 0.0 冬期補正: なし	
	1) 主任技術者の人数	0.00人		豪雪補正: なし	亜熱帯補正: なし	
	2) 技師長の人数	0.00人		基本給時間: 8.0	超勤時間: 0.0	
	3) 主任技師の人数	0.70人		深夜時間: 0.0		
	4) 技師Aの人数	0.70人				
	5) 技師Bの人数	0.70人				
	6) 技師Cの人数	0.00人				
	7) 技術員の人数	0.00人				
R04003	主任技師					
	外業	0.700	人	70,900	49,630	
R04004	技師 (A)					
	外業	0.700	人	62,600	43,820	
R04005	技師 (B)					
	外業	0.700	人	49,300	34,510	

事業名	国営造成水利施設ストックマネジメント推進事業
業務名	尾鈴地区他施設機能診断調査業務

業務別業務名: 尾鈴地区他施設機能診断調査業務 (機能診断作業)

コード	名 称	数 量	単位	単 価	金 額	備 考
	合 計				127,960	算出数量 1.000 式
	単 価		式		127,960	
	*** S 単 11号 ***					
S63010	打合せ (設計業務基準日額)		回		1.000 回	歩A 当たり算出
	打合せ (設計業務基準日額) 一般工種, 着手前・最終, 1.00人, 1.00人, 0.00人, 0.00人, 0.5日, 0.54日			時間的制約: なし 夜間制約作業時間: 0.0 豪雪補正: なし 基本給時間: 8.0 深夜時間: 0.0	制約作業時間: 0.0 冬期補正: なし 亜熱帯補正: なし 超勤時間: 0.0	
	1) 設計工種	一般工種				
	2) 打合せ	着手前・最終				
	3) 設計用主任技師人数	1.00人				
	4) 設計用技師(A)人数	1.00人				
	5) 設計用技師(B)人数	0.00人				
	6) 設計用技師(C)人数	0.00人				
	7) 打合せ日数	0.500日				
	8) 往復移動日数	0.540日				
R04003	主任技師	1.040	人	70,900	73,736	
R04004	技師 (A)	1.040	人	62,600	65,104	
	合 計				138,840	算出数量 1.000 回
	単 価		回		138,840	
	*** S 単 12号 ***					
S63010	打合せ (設計業務基準日額)		回		1.000 回	歩A 当たり算出
	打合せ (設計業務基準日額) 一般工種, 中間, 0.00人, 1.00人, 1.00人, 0.00人, 0.5日, 0.54日			時間的制約: なし 夜間制約作業時間: 0.0 豪雪補正: なし 基本給時間: 8.0 深夜時間: 0.0	制約作業時間: 0.0 冬期補正: なし 亜熱帯補正: なし 超勤時間: 0.0	
	1) 設計工種	一般工種				
	2) 打合せ	中間				
	3) 設計用主任技師人数	0.00人				
	4) 設計用技師(A)人数	1.00人				
	5) 設計用技師(B)人数	1.00人				
	6) 設計用技師(C)人数	0.00人				
	7) 打合せ日数	0.500日				
	8) 往復移動日数	0.540日				
R04004	技師 (A)	1.040	人	62,600	65,104	
R04005	技師 (B)	1.040	人	49,300	51,272	
	合 計				116,376	算出数量 1.000 回
	単 価		回		116,376	
	*** S 単 13号 ***					
S63024	業務報告書作成 (その他)		式		1.000 式	歩A 当たり算出
	業務報告書作成 (その他) 1, A-4 以下, 500, 1, A-4 以下, 厚手 (金文字入)			時間的制約: なし 夜間制約作業時間: 0.0 豪雪補正: なし 基本給時間: 8.0 深夜時間: 0.0	制約作業時間: 0.0 冬期補正: なし 亜熱帯補正: なし 超勤時間: 0.0	
	1) 報告書焼付部数 (部)	1				
	2) 報告書規格区分	A-4 以下				
	3) 原稿枚数区分 (枚)	500				
	4) 表紙部数 (部)	1				
	5) 表紙規格区分	A-4 以下				
	6) 表紙区分	厚手 (金文字入)				
P43422	報告書焼付代 (コピー) A-4 以下 500枚	1.000	部	6,750	6,750	
P43450	報告書表紙代 厚手 (金文字入) A-4	1.000	部	6,170	6,170	
	合 計				12,920	算出数量 1.000 式
	単 価		式		12,920	
	*** S 単 14号 ***					
S63031	《打合せ (設計旅費・交通費)》		回		1.000 回	歩A 当たり算出
	《打合せ (設計旅費・交通費)》 一般工種・解析等調査業務, 着手前・最終, 通勤により打合せ, ライトバン, 1日, 4時間			時間的制約: なし 夜間制約作業時間: 0.0 豪雪補正: なし 基本給時間: 8.0	制約作業時間: 0.0 冬期補正: なし 亜熱帯補正: なし 超勤時間: 0.0	

事業名	国営造成水利施設ストックマネジメント推進事業
業務名	尾鈴地区他施設機能診断調査業務

業務別業務名:尾鈴地区他施設機能診断調査業務 (機能診断作業)

コード	名 称	数 量	単位	単 価	金 額	備 考
	1)設計工種	一般工種・解析等調査業務		深夜時間:0.0		
	2)打合せ内容	着手前・最終				
	3)主任技師配置人員	1人				
	4)技師A配置人員	1人				
	5)技師B配置人員	0人				
	6)技師C配置人員	0人				
	7)宿泊区分	通勤により打合せ				
	8)交通機関区分	ライトバン				
	9)高速道路往復料金(税別)	6,690円				
	10)鉄道往復1人当料金(税別)	0円				
	11)バス往復1人当料金(税別)	0円				
	12)船舶往復1人当料金(税別)	0円				
	13)航空往復1人当料金(税別)	0円				
	14)ライトバン使用日数	1日				
	15)時間区分	4時間				
	16)宿泊料金1式当料金(税別)	0円				
	17)宿泊手当1式当料金(税別)	0円				
	18)落札率	0.000000				
P54301	高速道路等料金					
	消費税抜き	1.000	式	6,690	6,690	
M28121	ライトバン[カブワエンジン駆動]					
	乗車定員5名 排気量1.5L	1.000	日	2,560	2,560	
P34001	ガソリン					
	J I S 2号 レギュラースタンド	10.800	L	157	1,696	
	合 計				10,946	算出数量 1.000 回
	単 価		回		10,946	
	*** S単 15号 ***					
S63031	《打合せ(設計旅費・交通費)》		回		1.000 回	歩A 当たり算出
	《打合せ(設計旅費・交通費)》					
	一般工種・解析等調査業務,中間,通勤により打合せ,ライトバン,1日,4時間			時間的制約:なし 夜間制約作業時間:0.0 豪雪補正:なし 基本給時間:8.0 深夜時間:0.0	制約作業時間:0.0 冬期補正:なし 亜熱帯補正:なし 超勤時間:0.0	
	1)設計工種	一般工種・解析等調査業務				
	2)打合せ内容	中間				
	3)主任技師配置人員	0人				
	4)技師A配置人員	1人				
	5)技師B配置人員	1人				
	6)技師C配置人員	0人				
	7)宿泊区分	通勤により打合せ				
	8)交通機関区分	ライトバン				
	9)高速道路往復料金(税別)	6,690円				
	10)鉄道往復1人当料金(税別)	0円				
	11)バス往復1人当料金(税別)	0円				
	12)船舶往復1人当料金(税別)	0円				
	13)航空往復1人当料金(税別)	0円				
	14)ライトバン使用日数	1日				
	15)時間区分	4時間				
	16)宿泊料金1式当料金(税別)	0円				
	17)宿泊手当1式当料金(税別)	0円				
	18)落札率	0.000000				
P54301	高速道路等料金					
	消費税抜き	1.000	式	6,690	6,690	
M28121	ライトバン[カブワエンジン駆動]					
	乗車定員5名 排気量1.5L	1.000	日	2,560	2,560	
P34001	ガソリン					
	J I S 2号 レギュラースタンド	10.800	L	157	1,696	
	合 計				10,946	算出数量 1.000 回
	単 価		回		10,946	
	*** S単 16号 ***					
S63034	旅費交通費(設計外業宿泊用)尾鈴地区		式		1.000 式	歩A 当たり算出
	《旅費交通費(設計外業宿泊用)》					
	ライトバン,2日,3時間			時間的制約:なし 夜間制約作業時間:0.0 豪雪補正:なし 基本給時間:8.0 深夜時間:0.0	制約作業時間:0.0 冬期補正:なし 亜熱帯補正:なし 超勤時間:0.0	
	1)交通機関区分	ライトバン				
	2)高速道路往復料金(税別)	9,580円				
	3)鉄道往復料金[全員分合算](税別)	0円				
	4)バス往復料金[全員分合算](税別)	0円				
	5)船舶往復料金[全員分合算](税別)	0円				
	6)航空往復料金[全員分合算](税別)	0円				
	7)ライトバン使用日数	2日				
	8)時間区分	3時間				
	9)宿泊料金[全員分合算](税別)	0円				
	10)宿泊手当[全員分合算](税別)	0円				
	11)落札率	0.000000				

事業名	国営造成水利施設ストックマネジメント推進事業				
業務名	尾鈴地区他施設機能診断調査業務				

業務別業務名:尾鈴地区他施設機能診断調査業務 (機能診断作業)

コード	名 称	数 量	単位	単 価	金 額	備 考
P54301	高速道路等料金 消費税抜き	1.000	式	9,580	9,580	
M28121	ライトバン[カ"ソリエンジン駆動] 乗車定員5名 排気量1.5L	2.000	日	2,560	5,120	
P34001	ガソリン J I S 2 号 レギュラースタンド	16.200	L	157	2,543	
	合 計				17,243	算出数量 1.000 式
	単 価		式		17,243	
	*** S単ー 17号 ***					
S63034	旅費交通費 (設計外業宿泊用) 綾川地区		式		1.000 式	歩A 当たり算出
	≪旅費交通費 (設計外業宿泊用) ≫ ライトバン,2日,3時間			時間的制約:なし 夜間制約作業時間:0.0	制約作業時間:0.0 冬期補正:なし	
	1)交通機関区分	ライトバン		豪雪補正:なし 基本給時間:8.0	亜熱帯補正:なし 超勤時間:0.0	
	2)高速道路往復料金 (税別)	8,272円		深夜時間:0.0		
	3)鉄道往復料金[全員分合算] (税別)	0円				
	4)バス往復料金[全員分合算] (税別)	0円				
	5)船舶往復料金[全員分合算] (税別)	0円				
	6)航空往復料金[全員分合算] (税別)	0円				
	7)ライトバン使用日数	2日				
	8)時間区分	3時間				
	9)宿泊料金[全員分合算] (税別)	0円				
	10)宿泊手当[全員分合算] (税別)	0円				
	11)落札率	0.000000				
P54301	高速道路等料金 消費税抜き	1.000	式	8,272	8,272	
M28121	ライトバン[カ"ソリエンジン駆動] 乗車定員5名 排気量1.5L	2.000	日	2,560	5,120	
P34001	ガソリン J I S 2 号 レギュラースタンド	16.200	L	157	2,543	
	合 計				15,935	算出数量 1.000 式
	単 価		式		15,935	
	*** S単 18号 ***					
S65501	機能診断 線の構造物 (標準歩掛)		式		1.000 式	歩A 当たり算出
	機能診断 線の構造物 0.140km,水路トンネル			時間的制約:なし 夜間制約作業時間:0.0	制約作業時間:0.0 冬期補正:なし	
	1)設計対象延長	0.140km		豪雪補正:なし 基本給時間:8.0	亜熱帯補正:なし 超勤時間:0.0	
	2)対象工種	水路トンネル		深夜時間:0.0		
	3)1.業務準備	計上しない				
	4)2-1.事前調査資料調査	計上する				
	5)2-2.事前調査問診調査	計上する				
	6)3.施設機能の検討	計上する				
	8)5.性能低下要因の推定	計上する				
	9)6.水利・水理機能検討	計上しない				
	10)9.詳細調査計画立案	計上しない				
	11)10.健全度評価	計上する				
	12)11.性能低下予測	計上する				
	13)12.管理水準の設定	計上しない				
	14)13.機能保全対策の検討	計上する				
	15)14.機能保全コストの算定	計上する				
	16)15.機能保全計画の策定	計上する				
	17)16.農業水利ストック情報データ入力・登録	計上する				
	18)17.点検取りまとめ	計上する				
	19)1個別補正業務準備	1.00				
	20)2 1個別補正資料調査	1.00				
	21)2-2個別補正問診調査	1.00				
	22)3個別補正施設機能の検討	1.00				
	23)4個別補正施設の影響度評価	1.00				
	24)5個別補正性能低下要因の推定	1.00				
	25)6個別補正水利・水理機能検討	1.00				
	26)9個別補正詳細調査計画立案	1.00				
	27)10個別補正健全度評価	1.00				
	28)11個別補正性能低下予測	1.00				
	29)12個別補正管理水準の設定	1.00				
	30)13個別補正機能保全対策の検討	1.00				
	31)14個別補正機能保全コストの算定	1.00				
	32)15個別補正機能保全計画の策定	1.00				
	33)16個別補正ストック情報データ入力・登録	1.00				
	34)17個別補正点検取りまとめ	1.00				
R04003	主任技師 内業	3.290	人	70,900	233,261	
R04004	技師 (A) 内業	7.160	人	62,600	448,216	

事業名	国営造成水利施設ストックマネジメント推進事業
業務名	尾鈴地区他施設機能診断調査業務

業務別業務名:尾鈴地区他施設機能診断調査業務 (機能診断作業)

コード	名 称	数 量	単位	単 価	金 額	備 考
R04005	技師 (B) 内業	6.960	人	49,300	343,128	
R04006	技師 (C) 内業	4.000	人	42,500	170,000	
	合 計				1,194,605	算出数量 1.000 式
	単 価		式		1,194,605	
	*** S単 19号 ***					
S65501	機能診断 線の構造物 (標準歩掛) 水路トンネル		式		1.000 式	歩A 当たり算出
	機能診断 線の構造物 2.300km, 水路トンネル			時間的制約: なし 夜間制約作業時間: 0.0	制約作業時間: 0.0 冬期補正: なし	
	1) 設計対象延長 2) 対象工種	2.300km 水路トンネル		豪雪補正: なし 基本給時間: 8.0	亜熱帯補正: なし 超勤時間: 0.0	
	3) 1. 業務準備	計上しない		深夜時間: 0.0		
	4) 2-1. 事前調査資料調査	計上する				
	5) 2-2. 事前調査問診調査	計上する				
	6) 3. 施設機能の検討	計上する				
	8) 5. 性能低下要因の推定	計上する				
	9) 6. 水利・水理機能検討	計上しない				
	10) 9. 詳細調査計画立案	計上しない				
	11) 10. 健全度評価	計上する				
	12) 11. 性能低下予測	計上する				
	13) 12. 管理水準の設定	計上しない				
	14) 13. 機能保全対策の検討	計上する				
	15) 14. 機能保全コストの算定	計上する				
	16) 15. 機能保全計画の策定	計上する				
	17) 16. 農業水利ストック情報データ入力・登録	計上する				
	18) 17. 点検取りまとめ	計上する				
	19) 1個別補正業務準備	1.00				
	20) 2 1個別補正資料調査	1.00				
	21) 2 2個別補正問診調査	1.00				
	22) 3個別補正施設機能の検討	1.00				
	23) 4個別補正施設の影響度評価	1.00				
	24) 5個別補正性能低下要因の推定	1.00				
	25) 6個別補正水利・水理機能検討	1.00				
	26) 9個別補正詳細調査計画立案	1.00				
	27) 10個別補正健全度評価	1.00				
	28) 11個別補正性能低下予測	1.00				
	29) 12個別補正管理水準の設定	1.00				
	30) 13個別補正機能保全対策の検討	1.00				
	31) 14個別補正機能保全コストの算定	1.00				
	32) 15個別補正機能保全計画の策定	1.00				
	33) 16個別補正ストック情報データ入力・登録	1.00				
	34) 17個別補正点検取りまとめ	1.00				
R04003	主任技師 内業	4.370	人	70,900	309,833	
R04004	技師 (A) 内業	9.730	人	62,600	609,098	
R04005	技師 (B) 内業	9.790	人	49,300	482,647	
R04006	技師 (C) 内業	6.710	人	42,500	285,175	
	合 計				1,686,753	算出数量 1.000 式
	単 価		式		1,686,753	
	*** S単 20号 ***					
S65501	機能診断 線の構造物 (標準歩掛) 水路トンネル		式		1.000 式	歩A 当たり算出
	機能診断 線の構造物 1.448km, 水路トンネル			時間的制約: なし 夜間制約作業時間: 0.0	制約作業時間: 0.0 冬期補正: なし	
	1) 設計対象延長 2) 対象工種	1.448km 水路トンネル		豪雪補正: なし 基本給時間: 8.0	亜熱帯補正: なし 超勤時間: 0.0	
	3) 1. 業務準備	計上しない		深夜時間: 0.0		
	4) 2-1. 事前調査資料調査	計上する				
	5) 2 2. 事前調査問診調査	計上する				
	6) 3. 施設機能の検討	計上する				
	8) 5. 性能低下要因の推定	計上する				
	9) 6. 水利・水理機能検討	計上しない				
	10) 9. 詳細調査計画立案	計上しない				
	11) 10. 健全度評価	計上する				
	12) 11. 性能低下予測	計上する				
	13) 12. 管理水準の設定	計上しない				
	14) 13. 機能保全対策の検討	計上する				
	15) 14. 機能保全コストの算定	計上する				
	16) 15. 機能保全計画の策定	計上する				
	17) 16. 農業水利ストック情報データ入力・登録	計上する				

事業名	国営造成水利施設ストックマネジメント推進事業
業務名	尾鈴地区他施設機能診断調査業務

業務別業務名:尾鈴地区他施設機能診断調査業務 (機能診断作業)

コード	名 称	数 量	単位	単 価	金 額	備 考
	18) 17. 点検取りまとめ	計上する				
	19) 1個別補正業務準備	1.00				
	20) 2 1個別補正資料調査	1.00				
	21) 2 2個別補正問診調査	1.00				
	22) 3個別補正施設機能の検討	1.00				
	23) 4個別補正施設の影響度評価	1.00				
	24) 5個別補正性能低下要因の推定	1.00				
	25) 6個別補正水利・水理機能検討	1.00				
	26) 9個別補正詳細調査計画立案	1.00				
	27) 10個別補正健全度評価	1.00				
	28) 11個別補正性能低下予測	1.00				
	29) 12個別補正管理水準の設定	1.00				
	30) 13個別補正機能保全対策の検討	1.00				
	31) 14個別補正機能保全コストの算定	1.00				
	32) 15個別補正機能保全計画の策定	1.00				
	33) 16個別補正ストック情報データ入力・登録	1.00				
	34) 17個別補正点検取りまとめ	1.00				
R04003	主任技師 内業	3.900	人	70,900	276,510	
R04004	技師 (A) 内業	8.650	人	62,600	541,490	
R04005	技師 (B) 内業	8.610	人	49,300	424,473	
R04006	技師 (C) 内業	5.620	人	42,500	238,850	
	合 計				1,481,323	算出数量 1.000 式
	単 価		式		1,481,323	
	*** S単ー 21号 ***					
S65502	機能診断 点的構造物 (標準歩掛) 頭首工		式		1.000 式	歩A 当たり算出
	機能診断 点的構造物 1箇所, 頭首工			時間的制約: なし 夜間制約作業時間: 0.0	制約作業時間: 0.0 冬期補正: なし	
	1) 設計対象施設数	1箇所		豪雪補正: なし 基本給時間: 8.0	亜熱帯補正: なし 超動時間: 0.0	
	2) 対象工種	頭首工		深夜時間: 0.0		
	3) 1. 業務準備	計上しない				
	4) 2-1. 事前調査資料調査	計上する				
	5) 2 2. 事前調査問診調査	計上する				
	6) 3. 施設機能の検討	計上する				
	7) 5. 性能低下要因の推定	計上する				
	8) 10. 健全度評価	計上する				
	9) 11. 性能低下予測	計上する				
	10) 12. 管理水準の設定	計上する				
	11) 13. 機能保全対策の検討	計上する				
	12) 15. 機能保全計画の策定	計上する				
	13) 16. 農業水利ストック情報データ入力・登録	計上する				
	14) 17. 点検取りまとめ	計上する				
	15) 1個別補正業務準備	1.00				
	16) 2-1個別補正資料調査	1.00				
	17) 2 2個別補正問診調査	1.00				
	18) 3個別補正施設機能の検討	1.00				
	19) 5個別補正性能低下要因の推定	1.00				
	20) 10個別補正健全度評価	1.00				
	21) 11個別補正性能低下予測	1.00				
	22) 12個別補正管理水準の設定	1.00				
	23) 13個別補正機能保全対策の検討	1.00				
	24) 15個別補正機能保全計画の策定	1.00				
	25) 16個別補正ストック情報データ入力・登録	1.00				
	26) 17個別補正点検取りまとめ	1.00				
R04003	主任技師 内業	2.220	人	70,900	157,398	
R04004	技師 (A) 内業	5.410	人	62,600	338,666	
R04005	技師 (B) 内業	7.570	人	49,300	373,201	
R04006	技師 (C) 内業	4.680	人	42,500	198,900	
R04007	技術員 内業	1.770	人	36,700	64,959	
	合 計				1,133,124	算出数量 1.000 式
	単 価		式		1,133,124	
	*** S単ー 22号 ***					
S65900	機能診断 (頭首工ゲート)		式		1.000 式	歩A 当たり算出
	機能診断 (頭首工ゲート) 3門, 計上する, 計上する, 計上する, 計上する, 計上する, 計上する, 計上する			時間的制約: なし 夜間制約作業時間: 0.0	制約作業時間: 0.0 冬期補正: なし	

[illegible]

[illegible]

[illegible]

[illegible]

[illegible]

事業名	国営造成水利施設ストックマネジメント推進事業	間接調査費（施工管理費以外）内訳表	1 / 17
業務名	尾鈴地区他施設機能診断調査業務		

業務別業務名:尾鈴地区他施設機能診断調査業務 (現地調査作業)

[illegible]

事業名	国営造成水利施設ストックマネジメント推進事業
業務名	尾鈴地区他施設機能診断調査業務

業務別業務名:尾鈴地区他施設機能診断調査業務 (現地調査作業)

名 称 (規 格)	数 量	単 位	単 価	金 額	備 考
直接人件費～機械経費				2,186,000	
・直接人件費～機械経費	1.000	式		2,186,000	
・ ・ 直接人件費～機械経費	1.000	式		2,186,000	
・ ・ ・ 直接人件費～機械経費 土木構造物 【頭首工】	1.000	式	503,000	503,000	1 式当たり
S65001 現地踏査 (コンクリート構造物) 点の構造物	1.000	施設	68,019	68,019	歩A・単A S単 16号
S65002 近接目視 点の構造物, 242㎡	1.000	式	105,242	105,242	歩A・単A S単 18号
S65003 コンクリート強度推定調査	2.000	測点	4,356	8,712	歩A・単A S単 20号
S65004 鉄筋調査	2.000	箇所	4,118	8,236	歩A・単A S単 21号
S65009 中性化深さ試験 (ドリル法)	2.000	箇所	8,798	17,596	歩A・単A S単 22号
T00001 堆砂量調査 土木構造物 【頭首工】	1.000	式	295,550	295,550	歩A・単A T単 1号
合 計				503,355	
・ ・ ・ 直接人件費～機械経費 施設機械 (水門設備) 【頭首工】 現地踏査	1.000	式	58,000	58,000	1 式当たり
S65400 現地踏査及び診断調査 (頭首工ゲート) 3門, 計上する, 計上しない	1.000	式	57,500	57,500	歩A・単A S単 23号
合 計				57,500	
・ ・ ・ 直接人件費～機械経費 施設機械 (水門設備) 【頭首工】 概略診断	1.000	式	302,000	302,000	1 式当たり
S65400 現地踏査及び診断調査 (頭首工ゲート) 3門, 計上しない, 計上する	1.000	式	302,130	302,130	歩A・単A S単 24号
合 計				302,130	
・ ・ ・ 直接人件費～機械経費 土木構造物 (水路トンネル) 深年導水路	1.000	式	168,000	168,000	1 式当たり
S65001 現地踏査 (コンクリート構造物) 線の構造物	0.140	km	25,312	3,544	歩A・単A S単 17号
S65002 近接目視 線の構造物, 35㎡	1.000	式	95,797	95,797	歩A・単A S単 19号
S65003 コンクリート強度推定調査	4.000	測点	4,356	17,424	歩A・単A S単 20号
S65004 鉄筋調査	4.000	箇所	4,118	16,472	歩A・単A S単 21号
S65009 中性化深さ試験 (ドリル法)	4.000	箇所	8,798	35,192	歩A・単A S単 22号
合 計				168,429	
・ ・ ・ 直接人件費～機械経費 土木構造物 (水路トンネル) 八重尾導水路	1.000	式	223,000	223,000	1 式当たり
S65001 現地踏査 (コンクリート構造物) 線の構造物	2.300	km	25,312	58,218	歩A・単A S単 17号
S65002 近接目視 線の構造物, 35㎡	1.000	式	95,797	95,797	歩A・単A S単 19号
S65003 コンクリート強度推定調査	4.000	測点	4,356	17,424	歩A・単A S単 20号
S65004 鉄筋調査	4.000	箇所	4,118	16,472	歩A・単A S単 21号
S65009 中性化深さ試験 (ドリル法)	4.000	箇所	8,798	35,192	歩A・単A S単 22号
合 計				223,103	
・ ・ ・ 直接人件費～機械経費 土木構造物 (水路トンネル) 榎木導水路	1.000	式	202,000	202,000	1 式当たり
S65001 現地踏査 (コンクリート構造物) 線の構造物	1.448	km	25,312	36,652	歩A・単A S単 17号
S65002 近接目視 線の構造物, 35㎡	1.000	式	95,797	95,797	歩A・単A S単 19号
S65003 コンクリート強度推定調査	4.000	測点	4,356	17,424	歩A・単A S単 20号
S65004 鉄筋調査	4.000	箇所	4,118	16,472	歩A・単A S単 21号
S65009 中性化深さ試験 (ドリル法)	4.000	箇所	8,798	35,192	歩A・単A S単 22号
合 計				201,537	

[illegible]

[illegible]

事業名	国営造成水利施設ストックマネジメント推進事業
業務名	尾鈴地区他施設機能診断調査業務

業務別業務名: 尾鈴地区他施設機能診断調査業務 (現地調査作業)

コード	名 称 (規 格)	数 量	単位	単 価	金 額	備 考
	*** S単ー 1号 ***					
S63007	設計労務(直接人件費外業)					
	設計労務(直接人件費外業) 0.00人, 0.00人, 0.00人, 0.00人, 2.00人, 2.00人, 2.00人		式	257,000		歩A・単A
	*** S単ー 2号 ***					
S63007	設計労務(直接人件費作業) 尾鈴地区					
	設計労務(直接人件費外業) 0.00人, 0.00人, 0.84人, 0.84人, 0.00人, 0.00人		式	153,552		歩A・単A
	*** S単ー 3号 ***					
S63007	設計労務(直接人件費) 綾川地区					
	設計労務(直接人件費外業) 0.00人, 0.00人, 0.00人, 0.70人, 0.70人, 0.00人, 0.70人		式	104,020		歩A・単A
	*** S単ー 4号 ***					
S63007	設計労務(直接人件費外業) 尾鈴地区 宮ヶ原頭首工					
	設計労務(直接人件費外業) 0.00人, 0.00人, 0.00人, 0.00人, 0.84人, 0.84人, 0.84人		式	107,940		歩A・単A
	*** S単ー 5号 ***					
S63007	設計労務(直接人件費外業) 尾鈴地区 取水設備					
	設計労務(直接人件費外業) 0.00人, 0.00人, 0.00人, 0.84人, 0.84人, 0.00人, 0.00人		式	93,996		歩A・単A
	*** S単ー 6号 ***					
S63007	設計労務(直接人件費外業) 綾川地区 深年導水路					
	設計労務(直接人件費外業) 0.00人, 0.00人, 0.00人, 0.00人, 0.70人, 0.70人, 0.70人		式	89,950		歩A・単A
	*** S単ー 7号 ***					
S63007	設計労務(直接人件費外業) 綾川地区 八重尾導水路					
	設計労務(直接人件費外業) 0.00人, 0.00人, 0.00人, 0.00人, 0.70人, 0.70人, 0.70人		式	89,950		歩A・単A
	*** S単ー 8号 ***					
S63007	設計労務(直接人件費外業) 綾川地区 杣木導水路					
	設計労務(直接人件費外業) 0.00人, 0.00人, 0.00人, 0.00人, 0.70人, 0.70人, 0.70人		式	89,950		歩A・単A
	*** S単ー 9号 ***					
S63034	旅費交通費(設計外業宿泊用) 現地踏査					
	《旅費交通費(設計外業宿泊用)》 ライトバン, 2日, 3時間		式	17,243		歩A・単A
	*** S単ー 10号 ***					
S63034	旅費交通費(設計外業宿泊用) 定点調査等宮ヶ原頭首工					
	《旅費交通費(設計外業宿泊用)》 ライトバン, 2日, 3時間		式	17,243		歩A・単A
	*** S単ー 11号 ***					
S63034	旅費交通費(設計外業宿泊用) 定点調査等 取水設備					
	《旅費交通費(設計外業宿泊用)》 ライトバン, 2日, 3時間		式	17,243		歩A・単A
	*** S単ー 12号 ***					
S63034	旅費交通費(設計外業宿泊用) 各導水路 現地踏査					
	《旅費交通費(設計外業宿泊用)》 ライトバン, 2日, 3時間		式	15,935		歩A・単A
	*** S単ー 13号 ***					
S63034	旅費交通費(設計外業宿泊用) 深年導水路 定点調査等					
	《旅費交通費(設計外業宿泊用)》 ライトバン, 2日, 3時間		式	15,935		歩A・単A
	*** S単ー 14号 ***					
S63034	旅費交通費(設計外業宿泊用) 八重尾導水路 定点調査等					
	《旅費交通費(設計外業宿泊用)》 ライトバン, 2日, 3時間		式	15,935		歩A・単A
	*** S単ー 15号 ***					
S63034	旅費交通費(設計外業宿泊用) 杣木導水路 定点調査等					
	《旅費交通費(設計外業宿泊用)》 ライトバン, 2日, 3時間		式	15,935		歩A・単A
	*** S単ー 16号 ***					
S65001	現地踏査(コンクリート構造物)					
	現地踏査(コンクリート構造物) 点の構造物		施設	68,019		歩A・単A
	*** S単ー 17号 ***					
S65001	現地踏査(コンクリート構造物)					
	現地踏査(コンクリート構造物) 線の構造物		km	25,312		歩A・単A
	*** S単ー 18号 ***					
S65002	近接目視					
	近接目視 点の構造物, 242㎡		式	105,242		歩A・単A
	*** S単ー 19号 ***					
S65002	近接目視					
	近接目視 線の構造物, 35㎡		式	95,797		歩A・単A
	*** S単ー 20号 ***					
S65003	コンクリート強度推定調査					
	コンクリート強度推定調査		測点	4,356		歩A・単A
	*** S単ー 21号 ***					
S65004	鉄筋調査					
	鉄筋調査		箇所	4,118		歩A・単A
	*** S単ー 22号 ***					
S65009	中性化深さ試験(ドリル法)					

[illegible]

事業名	国営造成水利施設ストックマネジメント推進事業				
業務名	尾鈴地区他施設機能診断調査業務				

業務別業務名: 尾鈴地区他施設機能診断調査業務 (現地調査作業)

コード	名 称	数 量	単 位	単 価	金 額	備 考
	*** S単- 1号 ***					
S63007	設計労務(直接人件費外業)		式		1.000 式	歩A 当たり算出
	設計労務(直接人件費外業) 0.00人, 0.00人, 0.00人, 0.00人, 2.00人, 2.00人, 2.00人			時間的制約: なし 夜間制約作業時間: 0.0	制約作業時間: 0.0 冬期補正: なし	
	1) 主任技術者の人数 2) 技師長の人数	0.00人 0.00人		豪雪補正: なし 基本給時間: 8.0	亜熱帯補正: なし 超勤時間: 0.0	
	3) 主任技師の人数 4) 技師Aの人数	0.00人 0.00人		深夜時間: 0.0		
	5) 技師Bの人数 6) 技師Cの人数	2.00人 2.00人				
	7) 技術員の人数	2.00人				
R04005	技師 (B) 外業	2.000	人	49,300	98,600	
R04006	技師 (C) 外業	2.000	人	42,500	85,000	
R04007	技術員 外業	2.000	人	36,700	73,400	
	合 計				257,000	算出数量 1.000 式
	単 価		式		257,000	
	*** S単- 2号 ***					
S63007	設計労務 (直接人件費作業) 尾鈴地区		式		1.000 式	歩A 当たり算出
	設計労務(直接人件費外業) 0.00人, 0.00人, 0.84人, 0.84人, 0.00人, 0.00人			時間的制約: なし 夜間制約作業時間: 0.0	制約作業時間: 0.0 冬期補正: なし	
	1) 主任技術者の人数 2) 技師長の人数	0.00人 0.00人		豪雪補正: なし 基本給時間: 8.0	亜熱帯補正: なし 超勤時間: 0.0	
	3) 主任技師の人数 4) 技師Aの人数	0.84人 0.84人		深夜時間: 0.0		
	5) 技師Bの人数 6) 技師Cの人数	0.84人 0.00人				
	7) 技術員の人数	0.00人				
R04003	主任技師 外業	0.840	人	70,900	59,556	
R04004	技師 (A) 外業	0.840	人	62,600	52,584	
R04005	技師 (B) 外業	0.840	人	49,300	41,412	
	合 計				153,552	算出数量 1.000 式
	単 価		式		153,552	
	*** S単- 3号 ***					
S63007	設計労務 (直接人件費) 綾川地区		式		1.000 式	歩A 当たり算出
	設計労務(直接人件費外業) 0.00人, 0.00人, 0.00人, 0.70人, 0.70人, 0.00人, 0.70人			時間的制約: なし 夜間制約作業時間: 0.0	制約作業時間: 0.0 冬期補正: なし	
	1) 主任技術者の人数 2) 技師長の人数	0.00人 0.00人		豪雪補正: なし 基本給時間: 8.0	亜熱帯補正: なし 超勤時間: 0.0	
	3) 主任技師の人数 4) 技師Aの人数	0.00人 0.70人		深夜時間: 0.0		
	5) 技師Bの人数 6) 技師Cの人数	0.70人 0.00人				
	7) 技術員の人数	0.70人				
R04004	技師 (A) 外業	0.700	人	62,600	43,820	
R04005	技師 (B) 外業	0.700	人	49,300	34,510	
R04007	技術員 外業	0.700	人	36,700	25,690	
	合 計				104,020	算出数量 1.000 式
	単 価		式		104,020	
	*** S単- 4号 ***					
S63007	設計労務 (直接人件費外業) 尾鈴地区 宮ヶ原頭首工		式		1.000 式	歩A 当たり算出
	設計労務(直接人件費外業) 0.00人, 0.00人, 0.00人, 0.00人, 0.84人, 0.84人, 0.84人			時間的制約: なし 夜間制約作業時間: 0.0	制約作業時間: 0.0 冬期補正: なし	
	1) 主任技術者の人数 2) 技師長の人数	0.00人 0.00人		豪雪補正: なし 基本給時間: 8.0	亜熱帯補正: なし 超勤時間: 0.0	

事業名	国営造成水利施設ストックマネジメント推進事業
業務名	尾鈴地区他施設機能診断調査業務

業務別業務名:尾鈴地区他施設機能診断調査業務 (現地調査作業)

コード	名 称	数 量	単位	単 価	金 額	備 考
	3)主任技師の人数	0.00人		深夜時間:0.0		
	4)技師Aの人数	0.00人				
	5)技師Bの人数	0.84人				
	6)技師Cの人数	0.84人				
	7)技術員の人数	0.84人				
R04005	技師 (B) 外業	0.840	人	49,300	41,412	
R04006	技師 (C) 外業	0.840	人	42,500	35,700	
R04007	技術員 外業	0.840	人	36,700	30,828	
	合 計				107,940	算出数量 1.000 式
	単 価		式		107,940	
	*** S単- 5号 ***					
S63007	設計労務 (直接人件費外業) 尾鈴地区 取水設備		式		1.000 式	歩A 当たり算出
	設計労務(直接人件費外業) 0.00人,0.00人,0.00人,0.84人,0.84人,0.00人,0.00人			時間的制約:なし 夜間制約作業時間:0.0	制約作業時間:0.0 冬期補正:なし	
	1)主任技術者の人数	0.00人		豪雪補正:なし	亜熱帯補正:なし	
	2)技師長の人数	0.00人		基本給時間:8.0	超勤時間:0.0	
	3)主任技師の人数	0.00人		深夜時間:0.0		
	4)技師Aの人数	0.84人				
	5)技師Bの人数	0.84人				
	6)技師Cの人数	0.00人				
	7)技術員の人数	0.00人				
R04004	技師 (A) 外業	0.840	人	62,600	52,584	
R04005	技師 (B) 外業	0.840	人	49,300	41,412	
	合 計				93,996	算出数量 1.000 式
	単 価		式		93,996	
	*** S単 6号 ***					
S63007	設計労務 (直接人件費外業) 綾川地区 深年導水路		式		1.000 式	歩A 当たり算出
	設計労務(直接人件費外業) 0.00人,0.00人,0.00人,0.00人,0.70人,0.70人,0.70人			時間的制約:なし 夜間制約作業時間:0.0	制約作業時間:0.0 冬期補正:なし	
	1)主任技術者の人数	0.00人		豪雪補正:なし	亜熱帯補正:なし	
	2)技師長の人数	0.00人		基本給時間:8.0	超勤時間:0.0	
	3)主任技師の人数	0.00人		深夜時間:0.0		
	4)技師Aの人数	0.00人				
	5)技師Bの人数	0.70人				
	6)技師Cの人数	0.70人				
	7)技術員の人数	0.70人				
R04005	技師 (B) 外業	0.700	人	49,300	34,510	
R04006	技師 (C) 外業	0.700	人	42,500	29,750	
R04007	技術員 外業	0.700	人	36,700	25,690	
	合 計				89,950	算出数量 1.000 式
	単 価		式		89,950	
	*** S単 7号 ***					
S63007	設計労務 (直接人件費外業) 綾川地区 八重尾導水路		式		1.000 式	歩A 当たり算出
	設計労務(直接人件費外業) 0.00人,0.00人,0.00人,0.00人,0.70人,0.70人,0.70人			時間的制約:なし 夜間制約作業時間:0.0	制約作業時間:0.0 冬期補正:なし	
	1)主任技術者の人数	0.00人		豪雪補正:なし	亜熱帯補正:なし	
	2)技師長の人数	0.00人		基本給時間:8.0	超勤時間:0.0	
	3)主任技師の人数	0.00人		深夜時間:0.0		
	4)技師Aの人数	0.00人				
	5)技師Bの人数	0.70人				
	6)技師Cの人数	0.70人				
	7)技術員の人数	0.70人				
R04005	技師 (B) 外業	0.700	人	49,300	34,510	
R04006	技師 (C) 外業	0.700	人	42,500	29,750	

事業名	国営造成水利施設ストックマネジメント推進事業
業務名	尾鈴地区他施設機能診断調査業務

業務別業務名: 尾鈴地区他施設機能診断調査業務 (現地調査作業)

コード	名 称	数 量	単位	単 価	金 額	備 考
R04007	技術員 外業	0.700	人	36,700	25,690	
	合 計				89,950	算出数量 1.000 式
	単 価		式		89,950	
	*** S 単 8 号 ***					
S63007	設計労務 (直接人件費外業) 綾川地区 杵木導水路		式		1.000 式	歩A 当たり算出
	設計労務 (直接人件費外業) 0.00人, 0.00人, 0.00人, 0.00人, 0.70人, 0.70人, 0.70人			時間的制約: なし 夜間制約作業時間: 0.0	制約作業時間: 0.0 冬期補正: なし	
	1) 主任技術者の人数	0.00人		豪雪補正: なし	亜熱帯補正: なし	
	2) 技師長の人数	0.00人		基本給時間: 8.0	超勤時間: 0.0	
	3) 主任技師の人数	0.00人		深夜時間: 0.0		
	4) 技師 A の人数	0.00人				
	5) 技師 B の人数	0.70人				
	6) 技師 C の人数	0.70人				
	7) 技術員 の人数	0.70人				
R04005	技師 (B) 外業	0.700	人	49,300	34,510	
R04006	技師 (C) 外業	0.700	人	42,500	29,750	
R04007	技術員 外業	0.700	人	36,700	25,690	
	合 計				89,950	算出数量 1.000 式
	単 価		式		89,950	
	*** S 単 9 号 ***					
S63034	旅費交通費 (設計外業宿泊用) 現地踏査		式		1.000 式	歩A 当たり算出
	《旅費交通費 (設計外業宿泊用)》 ライトバン, 2日, 3時間			時間的制約: なし 夜間制約作業時間: 0.0	制約作業時間: 0.0 冬期補正: なし	
	1) 交通機関区分	ライトバン		豪雪補正: なし	亜熱帯補正: なし	
	2) 高速道路往復料金 (税別)	9,580円		基本給時間: 8.0	超勤時間: 0.0	
	3) 鉄道往復料金 [全員分合算] (税別)	0円		深夜時間: 0.0		
	4) バス往復料金 [全員分合算] (税別)	0円				
	5) 船舶往復料金 [全員分合算] (税別)	0円				
	6) 航空往復料金 [全員分合算] (税別)	0円				
	7) ライトバン使用日数	2日				
	8) 時間区分	3時間				
	9) 宿泊料金 全員分合算 (税別)	0円				
	10) 宿泊手当 [全員分合算] (税別)	0円				
	11) 落札率	0.000000				
P54301	高速道路等料金 消費税抜き	1.000	式	9,580	9,580	
M28121	ライトバン [ガソリンエンジン駆動] 乗車定員5名 排気量1.5L	2.000	日	2,560	5,120	
P34001	ガソリン J I S 2 号 レギュラースタンド	16.200	L	157	2,543	
	合 計				17,243	算出数量 1.000 式
	単 価		式		17,243	
	*** S 単 10 号 ***					
S63034	旅費交通費 (設計外業宿泊用) 定点調査等宮ヶ原頭首工		式		1.000 式	歩A 当たり算出
	《旅費交通費 (設計外業宿泊用)》 ライトバン, 2日, 3時間			時間的制約: なし 夜間制約作業時間: 0.0	制約作業時間: 0.0 冬期補正: なし	
	1) 交通機関区分	ライトバン		豪雪補正: なし	亜熱帯補正: なし	
	2) 高速道路往復料金 (税別)	9,580円		基本給時間: 8.0	超勤時間: 0.0	
	3) 鉄道往復料金 [全員分合算] (税別)	0円		深夜時間: 0.0		
	4) バス往復料金 [全員分合算] (税別)	0円				
	5) 船舶往復料金 [全員分合算] (税別)	0円				
	6) 航空往復料金 [全員分合算] (税別)	0円				
	7) ライトバン使用日数	2日				
	8) 時間区分	3時間				
	9) 宿泊料金 [全員分合算] (税別)	0円				
	10) 宿泊手当 [全員分合算] (税別)	0円				
	11) 落札率	0.000000				
P54301	高速道路等料金 消費税抜き	1.000	式	9,580	9,580	
M28121	ライトバン ガソリンエンジン駆動 乗車定員5名 排気量1.5L	2.000	日	2,560	5,120	

事業名	国営造成水利施設ストックマネジメント推進事業				
業務名	尾鈴地区他施設機能診断調査業務				

業務別業務名: 尾鈴地区他施設機能診断調査業務 (現地調査作業)

コード	名 称	数 量	単位	単 価	金 額	備 考
P34001	ガソリン J I S 2 号 レギュラースタンド	16.200	L	157	2,543	
	合 計				17,243	算出数量 1,000 式
	単 価		式		17,243	
	*** S 単 11号 ***					
S63034	旅費交通費 (設計外業宿泊用) 定点調査等 取水設備		式		1,000 式	歩A 当たり算出
	《旅費交通費 (設計外業宿泊用)》 ライトバン, 2日, 3時間			時間的制約: なし 夜間制約作業時間: 0.0	制約作業時間: 0.0 冬期補正: なし	
	1) 交通機関区分	ライトバン		豪雪補正: なし 基本給時間: 8.0	亜熱帯補正: なし 超勤時間: 0.0	
	2) 高速道路往復料金 (税別)	9,580円		深夜時間: 0.0		
	3) 鉄道往復料金 [全員分合算] (税別)	0円				
	4) バス往復料金 [全員分合算] (税別)	0円				
	5) 船舶往復料金 [全員分合算] (税別)	0円				
	6) 航空往復料金 [全員分合算] (税別)	0円				
	7) ライトバン使用日数	2日				
	8) 時間区分	3時間				
	9) 宿泊料金 [全員分合算] (税別)	0円				
	10) 宿泊手当 [全員分合算] (税別)	0円				
	11) 落札率	0.000000				
P54301	高速道路等料金 消費税抜き	1,000	式	9,580	9,580	
M28121	ライトバン [ガソリンエンジン駆動] 乗車定員5名 排気量1.5L	2,000	日	2,560	5,120	
P34001	ガソリン J I S 2 号 レギュラースタンド	16.200	L	157	2,543	
	合 計				17,243	算出数量 1,000 式
	単 価		式		17,243	
	*** S 単 12号 ***					
S63034	旅費交通費 (設計外業宿泊用) 各導水路 現地踏査		式		1,000 式	歩A 当たり算出
	《旅費交通費 (設計外業宿泊用)》 ライトバン, 2日, 3時間			時間的制約: なし 夜間制約作業時間: 0.0	制約作業時間: 0.0 冬期補正: なし	
	1) 交通機関区分	ライトバン		豪雪補正: なし 基本給時間: 8.0	亜熱帯補正: なし 超勤時間: 0.0	
	2) 高速道路往復料金 (税別)	8,272円		深夜時間: 0.0		
	3) 鉄道往復料金 [全員分合算] (税別)	0円				
	4) バス往復料金 [全員分合算] (税別)	0円				
	5) 船舶往復料金 [全員分合算] (税別)	0円				
	6) 航空往復料金 [全員分合算] (税別)	0円				
	7) ライトバン使用日数	2日				
	8) 時間区分	3時間				
	9) 宿泊料金 [全員分合算] (税別)	0円				
	10) 宿泊手当 [全員分合算] (税別)	0円				
	11) 落札率	0.000000				
P54301	高速道路等料金 消費税抜き	1,000	式	8,272	8,272	
M28121	ライトバン [ガソリンエンジン駆動] 乗車定員5名 排気量1.5L	2,000	日	2,560	5,120	
P34001	ガソリン J I S 2 号 レギュラースタンド	16.200	L	157	2,543	
	合 計				15,935	算出数量 1,000 式
	単 価		式		15,935	
	*** S 単 13号 ***					
S63034	旅費交通費 (設計外業宿泊用) 深年導水路 定点調査等		式		1,000 式	歩A 当たり算出
	《旅費交通費 (設計外業宿泊用)》 ライトバン, 2日, 3時間			時間的制約: なし 夜間制約作業時間: 0.0	制約作業時間: 0.0 冬期補正: なし	
	1) 交通機関区分	ライトバン		豪雪補正: なし 基本給時間: 8.0	亜熱帯補正: なし 超勤時間: 0.0	
	2) 高速道路往復料金 (税別)	8,272円		深夜時間: 0.0		
	3) 鉄道往復料金 [全員分合算] (税別)	0円				
	4) バス往復料金 [全員分合算] (税別)	0円				
	5) 船舶往復料金 [全員分合算] (税別)	0円				
	6) 航空往復料金 [全員分合算] (税別)	0円				
	7) ライトバン使用日数	2日				
	8) 時間区分	3時間				
	9) 宿泊料金 [全員分合算] (税別)	0円				
	10) 宿泊手当 [全員分合算] (税別)	0円				
	11) 落札率	0.000000				

事業名	国営造成水利施設ストックマネジメント推進事業				
業務名	尾鈴地区他施設機能診断調査業務				

業務別業務名:尾鈴地区他施設機能診断調査業務 (現地調査作業)

コード	名 称	数 量	単位	単 価	金 額	備 考
P54301	高速道路等料金					
	消費税抜き	1.000	式	8,272	8,272	
M28121	ライトバン[カ ^o リソエンジン駆動]					
	乗車定員5名 排気量1.5L	2.000	日	2,560	5,120	
P34001	ガソリン					
	J I S 2 号 レギュラースタンド	16.200	L	157	2,543	
	合 計				15,935	算出数量 1.000 式
	単 価		式		15,935	
	*** S単ー 14号 ***					
S63034	旅費交通費(設計外業宿泊用)八重尾導水路定点調査等		式		1.000	歩A 当たり算出
	≪旅費交通費 (設計外業宿泊用) ≫ ライトバン,2日,3時間			時間的制約:なし 夜間制約作業時間:0.0	制約作業時間:0.0 冬期補正:なし	
	1)交通機関区分	ライトバン		豪雪補正:なし	亜熱帯補正:なし	
	2)高速道路往復料金 (税別)	8,272円		基本給時間:8.0	超勤時間:0.0	
	3)鉄道往復料金[全員分合算] (税別)	0円		深夜時間:0.0		
	4)バス往復料金[全員分合算] (税別)	0円				
	5)船舶往復料金[全員分合算] (税別)	0円				
	6)航空往復料金[全員分合算] (税別)	0円				
	7)ライトバン使用日数	2日				
	8)時間区分	3時間				
	9)宿泊料金[全員分合算] (税別)	0円				
	10)宿泊手当[全員分合算] (税別)	0円				
	11)落札率	0.000000				
P54301	高速道路等料金					
	消費税抜き	1.000	式	8,272	8,272	
M28121	ライトバン[カ ^o リソエンジン駆動]					
	乗車定員5名 排気量1.5L	2.000	日	2,560	5,120	
P34001	ガソリン					
	J I S 2 号 レギュラースタンド	16.200	L	157	2,543	
	合 計				15,935	算出数量 1.000 式
	単 価		式		15,935	
	*** S単ー 15号 ***					
S63034	旅費交通費 (設計外業宿泊用) 杵木導水路定点調査等		式		1.000	歩A 当たり算出
	≪旅費交通費 (設計外業宿泊用) ≫ ライトバン,2日,3時間			時間的制約:なし 夜間制約作業時間:0.0	制約作業時間:0.0 冬期補正:なし	
	1)交通機関区分	ライトバン		豪雪補正:なし	亜熱帯補正:なし	
	2)高速道路往復料金 (税別)	8,272円		基本給時間:8.0	超勤時間:0.0	
	3)鉄道往復料金[全員分合算] (税別)	0円		深夜時間:0.0		
	4)バス往復料金[全員分合算] (税別)	0円				
	5)船舶往復料金[全員分合算] (税別)	0円				
	6)航空往復料金[全員分合算] (税別)	0円				
	7)ライトバン使用日数	2日				
	8)時間区分	3時間				
	9)宿泊料金[全員分合算] (税別)	0円				
	10)宿泊手当[全員分合算] (税別)	0円				
	11)落札率	0.000000				
P54301	高速道路等料金					
	消費税抜き	1.000	式	8,272	8,272	
M28121	ライトバン[カ ^o リソエンジン駆動]					
	乗車定員5名 排気量1.5L	2.000	日	2,560	5,120	
P34001	ガソリン					
	J I S 2 号 レギュラースタンド	16.200	L	157	2,543	
	合 計				15,935	算出数量 1.000 式
	単 価		式		15,935	
	*** S単ー 16号 ***					
S65001	現地踏査 (コンクリート構造物)		施設		1.000	歩A 当たり算出
	現地踏査 (コンクリート構造物) 点的構造物			時間的制約:なし 夜間制約作業時間:0.0	制約作業時間:0.0 冬期補正:なし	
	1)対象構造物	点的構造物		豪雪補正:なし	亜熱帯補正:なし	
				基本給時間:8.0	超勤時間:0.0	
				深夜時間:0.0		
R04003	主任技師 外業	1.000	人	70,900	70,900	
R04004	技師 (A) 外業	1.000	人	62,600	62,600	

事業名	国営造成水利施設ストックマネジメント推進事業
業務名	尾鈴地区他施設機能診断調査業務

業務別業務名: 尾鈴地区他施設機能診断調査業務 (現地調査作業)

コード	名 称	数 量	単位	単 価	金 額	備 考
Y00004	機械経費	0.015		133,500	2,003	
Y00004	材料費	0.004		133,500	534	
	合 計				136,037	算出数量 2.000 [各単位]
	単 価		[各単位]		68,019	
Y00001	単位					
	*** S単一 17号 ***					
S65001	現地踏査 (コンクリート構造物)		km		1.000 日	歩A 当たり算出
	現地踏査 (コンクリート構造物) 線の構造物			時間的制約: なし 夜間制約作業時間: 0.0	制約作業時間: 0.0 冬期補正: なし	
	1) 対象構造物	線の構造物		豪雪補正: なし 基本給時間: 8.0	亜熱帯補正: なし 超勤時間: 0.0	
				深夜時間: 0.0		
R04004	技師 (A) 外業	1.000	人	62,600	62,600	
R04005	技師 (B) 外業	1.000	人	49,300	49,300	
R04007	技術員 外業	1.000	人	36,700	36,700	
Y00004	機械経費	0.014		148,600	2,080	
Y00004	材料費	0.008		148,600	1,189	
	合 計				151,869	算出数量 6.000 [各単位]
	単 価		[各単位]		25,312	
Y00001	単位					
	*** S単一 18号 ***					
S65002	近接目視		式		1.000 式	歩A 当たり算出
	近接目視 点の構造物, 242㎡			時間的制約: なし 夜間制約作業時間: 0.0	制約作業時間: 0.0 冬期補正: なし	
	1) 対象構造物 2) 作業対象面積	点の構造物 242㎡		豪雪補正: なし 基本給時間: 8.0	亜熱帯補正: なし 超勤時間: 0.0	
				深夜時間: 0.0		
R04005	技師 (B) 外業	1.000	人	49,300	49,300	
R04006	技師 (C) 外業	1.000	人	42,500	42,500	
R04007	技術員 外業	1.000	人	36,700	36,700	
Y00004	機械経費 3.0%	0.030		128,500	3,855	
Y00004	材料費 2.0%	0.020		128,500	2,570	
	合 計				134,925	算出数量 1.000 式
	単 価		式		105,242	
	*** S単一 19号 ***					
S65002	近接目視		式		1.000 式	歩A 当たり算出
	近接目視 線の構造物, 35㎡			時間的制約: なし 夜間制約作業時間: 0.0	制約作業時間: 0.0 冬期補正: なし	
	1) 対象構造物 2) 作業対象面積	線の構造物 35㎡		豪雪補正: なし 基本給時間: 8.0	亜熱帯補正: なし 超勤時間: 0.0	
				深夜時間: 0.0		
R04005	技師 (B) 外業	1.000	人	49,300	49,300	
R04006	技師 (C) 外業	1.000	人	42,500	42,500	
R04007	技術員 外業	1.000	人	36,700	36,700	
Y00004	機械経費 3.0%	0.030		128,500	3,855	
Y00004	材料費 2.0%	0.020		128,500	2,570	

事業名	国営造成水利施設ストックマネジメント推進事業
業務名	尾鈴地区他施設機能診断調査業務

業務別業務名:尾鈴地区他施設機能診断調査業務 (現地調査作業)

コード	名 称	数 量	単位	単 価	金 額	備 考
	合 計				134,925	算出数量 1.000 式
	単 価		式		95,797	
	*** S単 20号 ***					
S65003	コンクリート強度推定調査		測点		1.000 日	歩A 当たり算出
	コンクリート強度推定調査			時間的制約:なし 夜間制約作業時間:0.0	制約作業時間:0.0 冬期補正:なし	
	1)強度推定調査	計上する		豪雪補正:なし 基本給時間:8.0	亜熱帯補正:なし 超勤時間:0.0	
				深夜時間:0.0		
R04006	技師 (C) 外業	1.000	人	42,500	42,500	
R04007	技術員 外業	1.000	人	36,700	36,700	
Y00004	機械経費 10.0%	0.100		79,200	7,920	
	合 計				87,120	算出数量 20.000 測点
	単 価		測点		4,356	
	*** S単ー 21号 ***					
S65004	鉄筋調査		箇所		1.000 日	歩A 当たり算出
	鉄筋調査			時間的制約:なし 夜間制約作業時間:0.0	制約作業時間:0.0 冬期補正:なし	
	1)鉄筋調査	計上する		豪雪補正:なし 基本給時間:8.0	亜熱帯補正:なし 超勤時間:0.0	
				深夜時間:0.0		
R04006	技師 (C) 外業	1.000	人	42,500	42,500	
R04007	技術員 外業	1.000	人	36,700	36,700	
Y00004	機械経費 30.0%	0.300		79,200	23,760	
	合 計				102,960	算出数量 25.000 箇所
	単 価		箇所		4,118	
	*** S単ー 22号 ***					
S65009	中性化深さ試験 (ドリル法)		箇所		1.000 日	歩A 当たり算出
	中性化深さ試験 (ドリル法)			時間的制約:なし 夜間制約作業時間:0.0	制約作業時間:0.0 冬期補正:なし	
	1)中性化深さ試験 (ドリル法)	計上する		豪雪補正:なし 基本給時間:8.0	亜熱帯補正:なし 超勤時間:0.0	
				深夜時間:0.0		
R04005	技師 (B) 外業	1.000	人	49,300	49,300	
R04006	技師 (C) 外業	1.000	人	42,500	42,500	
Y00004	機械経費 10.0%	0.100		91,800	9,180	
Y00004	材料費 5.0%	0.050		91,800	4,590	
	合 計				105,570	算出数量 12.000 断面
	単 価		断面		8,798	
	*** S単 23号 ***					
S65400	現地踏査及び診断調査 (頭首ゲート)		式		1.000 式	歩A 当たり算出
	現地踏査及び診断調査 (頭首ゲート) 3門,計上する,計上しない			時間的制約:なし 夜間制約作業時間:0.0	制約作業時間:0.0 冬期補正:なし	
	1)対象施設数	3.000門		豪雪補正:なし 基本給時間:8.0	亜熱帯補正:なし 超勤時間:0.0	
	2)現地踏査	計上する				
	3)概略診断調査	計上しない		深夜時間:0.0		
R04003	主任技師 外業	0.300	人	70,900	21,270	

[illegible]

[illegible]

令和 8 年度 国営造成水利施設ストックマネジメント推進事業
尾鈴地区他施設機能診断調査業務

特 別 仕 様 書

九州農政局南部九州土地改良調査管理事務所

第1章 総 則

第1-1条（適用範囲）

令和8年度 国営造成水利施設ストックマネジメント推進事業 尾鈴地区他施設機能診断調査業務の施行に当たっては、農林水産省農村振興局制定「設計業務共通仕様書」（以下「共通仕様書」という。）によるほか、同仕様書に対する特記及び追加事項は、この特別仕様書によるものとする。

第1-2条（目的）

本業務は、国営土地改良事業「尾鈴地区」及び「綾川地区」で造成された施設の機能診断調査を行うと共に、施設の機能を保全するために必要な対策方法等を定めた機能保全計画の策定を行うものである。

第1-3条（場所）

本業務において対象とする施設の場所は、次のとおりで、別添位置図に示すとおりである。

- | | |
|------------------------|--------------|
| （1）宮ヶ原頭首工 | 宮崎県児湯郡川南町地内 |
| （2）取水ゲート、排砂ゲート、流量調整ゲート | 宮崎県児湯郡川南町地内 |
| （3）深年導水路 | 宮崎県東諸県郡国富町地内 |
| （4）八重尾導水路 | 宮崎県東諸県郡国富町地内 |
| （5）杵木導水路 | 宮崎県東諸県郡国富町地内 |

第1-4条（土地への立入り等）

作業実施のための土地の立入り等は、共通仕様書第1-16条によるが、発注者の許可無く土地の踏み荒らし、立木伐採等行った場合に対する補償は、受注者の責任において処理するものとする。

第1-5条（履行確実性評価の達成状況の確認）

本業務の受注にあたり、予算決算及び会計令第85条の基準に基づく価格（以下、「調査基準価格」という。）を下回る価格で受注した場合には、履行確実性評価の審査で提出した追加資料について、業務実施状況を踏まえた実施額に修正し、これを裏付ける資料とともに、業務完了検査時に提出するものとする。その上で、提出された資料をもとに以下の内容について履行確実性評価の達成状況を確認し、その結果を業務成績に反映させるものとする。なお、業務完了検査時まで提出されない場合には以降の提出を受け付けず、業務成績評価に厳格に反映させるものとする。

- （1）審査項目 a）～ c）において、審査時に比較して正当な理由なく必要額を下回った場合
- （2）審査項目 d）において、審査時に比較して正当な理由なく再委託額が下回った場合
- （3）その他、業務計画書等に示された、実施体制、実施手順、工程計画が正当な理由なく異なる等、業務実施体制に関する問題が生じた場合
- （4）業務成果品のミス、不備等

第1-6条（一般事項）

業務請負契約書及び共通仕様書に示す以外の一般事項は、次のとおりである。

- （1）作業実施の順序、方法等は監督職員と密接な連絡を取り、作業の円滑な進捗を図るものとする。

第1-7条（管理技術者）

- （1）管理技術者は、共通仕様書第1-6条第3項によるものとし、農業土木技術管理士、農業水利施設機能総合診断士以外の業務に該当する技術部門・選択科目は次のとおりである。

資 格	技術部門	選択科目
技 術 士	総合技術監理	農業－農業土木 農業－農業農村工学
	農 業	農業土木 農業農村工学

博 士	当該業務に関連する学術部門	
シビルコンサルティングマネージャー	農業土木	

(2) 調査基準価格を下回る価格で契約した場合においては、管理技術者は屋外で行う調査の実施に際して現場に常駐するとともに、作業日毎に業務の内容を監督職員に報告しなければならない。

なお、管理技術者が現場での常駐場所を定めた場合、あるいは変更した場合は監督職員に報告することとする。

第1－8条（担当技術者）

担当技術者は、共通仕様書第1－8条によるものとする。

第1－9条（配置技術者の確認）

共通仕様書第1－11条における業務組織計画の作成及び共通仕様書第1－12条に基づく技術者情報の登録に当たっては、次によるものとする。

- (1) 受注者は、業務計画書の業務組織計画に配置技術者の所属・役職および担当する分担業務を明確に記載するものとする。なお、変更業務計画書において、業務組織計画を変更する際も同様とする。
- (2) 農業農村整備事業測量調査設計業務実績情報サービスへの技術者情報の登録は、業務計画書の業務組織計画において位置付けられた技術者を登録対象とする。

第1－10条（保険加入）

受注者は、共通仕様書第1－37条に示されている保険に加入している旨を業務計画書に明示しなければならない。また、監督職員からの請求があった場合は、保険加入を証明する書類を提示しなければならない。

第2章 作業条件

第2－1条（適用する図書）

本業務の基本的事項に関しては、次に示す図書によるものとする。他の図書を適用する場合は、監督職員の承諾を得るものとする。

番号	名 称	発 行 所	制定(改訂)年月
1	農業水利施設の機能保全の手引き (参考資料編含む)	農林水産省農村振興局	令和5年4月
2	農業水利施設の機能保全の手引き 「頭首工」		令和7年6月
3	農業水利施設の機能保全の手引き 「頭首工（ゲート設備編）」		平成22年6月
4	農業水利施設の機能保全の手引き 「水路トンネル」		平成28年8月
5	農業水利施設の長寿命化のための手引き		平成27年11月

第2－2条（作業条件）

本業務の実施に当たっては、以下の事項に留意して作業を進めるものとする。

- (1) 作業の実施に当たっては、事前に作業方法及び具体的な工程計画を立案し、監督職員及び監督職員が指示する者と十分打合せを行い手戻りのないよう留意しなければならない。
- (2) 本業務において生じた第三者との紛争で受注者の責に帰する事項は、受注者の責任において処理しなければならない。

- (3) 現地踏査に伴い施設内に立入る場合、監督職員と打合せを行い施設管理者と調整を実施するものとする。
- (4) 管水路（パイプライン）は充水状態を想定している。現地調査を行う上で支障となる事態が発生した場合は監督職員と協議するものとする。
- (5) 現地調査の結果、仮設等が必要となった場合は監督職員と協議するものとする。
- (6) 作業上、支障となる状態が発生した場合は、監督職員と協議するものとする。
- (7) 水路トンネルの現地調査可能な期間は、次のとおりであり、事前に現地作業に関して安全上考慮した（労働安全衛生法の諸法令を遵守した）作業計画書、調査工程を作成し、監督職員及び施設管理者と十分な調整を行うものとする。

なお、通水（充水）作業については、土地改良区が実施することとしているが、状況に応じて、発注者へ協力依頼を行う場合がある。

なお、作業日数については、協議調整により変更する場合がある。

施設名	作業予定時期	備考
深年導水路	令和8年11月6日～11日 4日間	通水停止期間（通水作業日含む） 令和8年11月5日～12日 8日間
八重尾導水路	令和8年11月6日～11日 4日間	通水停止期間（通水作業日含む） 令和8年11月5日～12日 8日間
靱木導水路	令和8年11月6日～11日 4日間	通水停止期間（通水作業日含む） 令和8年11月5日～12日 8日間

第2－3条（対象施設）

本業務の対象となる施設等詳細は別紙－1【業務対象施設一覧表】による。

第2－4条（参考図書）

本業務の参考にする図書は、共通仕様書第2－1条によるほか次表によるものとする。

番号	図書・資料名称	発行所	制定(発行)年月
1	コンクリートのひび割れ調査、補修・補強指針 -2022-	(公社) 日本コンクリート工学会	令和4年6月
2	コンクリート診断技術 '25		令和7年3月
3	コンクリート標準示方書（設計編）	(公社) 土木学会	令和5年3月
4	コンクリート標準示方書（施工編）		令和5年9月
5	コンクリート標準示方書（維持管理編）		令和5年3月
6	農業水利施設のコンクリート構造物調査・評価・対策工法選定マニュアル	(一社) 農業土木事業協会	平成19年3月
7	農業水利施設の補修・補強工事に関するマニュアル【パイプライン編】(案)	農林水産省農村振興局	平成29年4月
8	農業水利施設の補修・補強工事に関するマニュアル【開水路編】		令和5年3月
9	農業水利施設の機能保全に関する調査計画の参考資料(計画編・調査編)(案)		平成30年3月

第2－5条（貸与資料）

貸与資料は、次のとおりである。

分 類	貸 与 資 料	数 量
現況関係資料	土地改良施設整理台帳付属図面	1 式
	尾鈴地区、綾川地区、綾川二期地区事業誌、事業成績書等	1 式
	令和 5 年度 国営造成水利施設ストックマネジメント推進事業 綾川地区施設機能診断調査業務 報告書	1 式
	令和 7 年度 国営造成水利施設ストックマネジメント推進事業 綾川地区施設機能診断調査業務 報告書	1 式

また、上記以外に必要な資料がある場合は監督職員と協議するものとする。

第 2－6 条（参考図書及び貸与資料の取扱い）

第 2－4 条、第 2－5 条に示す参考図書及び貸与資料の取扱いは次のとおりとする。

- （1）参考図書及び貸与資料の記載事項に相互に矛盾がある場合、又は解釈に疑義が生じた場合は、監督職員と協議するものとする。
- （2）参考図書は、施設機能診断作業時点の最新版を用いることとし、改訂された場合は、監督職員と協議するものとする。
- （3）貸与資料は、原則として初回打合せ時に一括貸与するものとし、監督職員の請求があった場合のほか完了検査時に一括返納しなければならない。

第 3 章 設計作業内容

第 3－1 条（作業項目及び数量）

本業務における作業項目及び数量は、次の作業項目表のとおりである。

なお、詳細は別紙－2【機能診断作業項目内訳表】、別紙－3【現地調査作業項目内訳表】及び別紙－4【現地調査作業一覧表】に示すものとする。

作業項目表

作 業 項 目	数 量	備 考
機能診断作業	1 式	
現地調査作業	1 式	

第 3－2 条（現地作業内容）

現地調査の詳細は次のとおりである。なお、詳細数量については、別紙－4【現地調査作業一覧】による。また、作業は施設管理者と調整の上で行う。

（1）現地踏査

事前調査で得られた情報を参考に、遠隔目視により変状の有無や変状箇所の特定制を行い、踏査結果を整理する。踏査結果を踏まえ、現地調査（定点調査）を行う調査地点、調査項目等を選定、検討する。

（2）現地調査（定点調査）

現地調査（定点調査）計画に基づき、近接目視と定量計測を行う。

- （3）これらの調査結果は、農業水利ストック情報データベースの登録情報データ外部入出力機能（施設機械の一次診断結果に当たっては一次診断情報入力用 Excel ファイル）を利用して記録するものとし、記録した電子データは成果物に含むものとする。

第 3－3 条（作業の留意点）

業務の実施に当たって、特に留意する点は次のとおりとする。

- (1) 中性化深さ調査（ドリル法）を行う際は構造物への影響が最小限となるよう配慮するとともに、監督職員と詳細な位置について打合せのうえ決定するものとする。
- なお、削孔後は既存施設の機能を損なわないよう無収縮モルタル等により復旧を行うものとする。
- (2) 現地調査において、著しく機能が低下している施設を発見した場合は、遅滞なく監督職員へ報告するものとする。
- (3) 現地踏査等施設の状況確認においては、できる限り施設管理者の同行により意見・助言を受けて実施するものとする。
- (4) 定点調査（近接目視、コンクリート強度推定調査、鉄筋探査及び中性化深さ調査）の調査箇所は、現地踏査等の結果を踏まえ、監督職員と協議して決定することとする。
- (5) 機能保全対策の検討に当たっては、当該施設が必要な機能及び安全で所要の耐久性を有するとともに維持管理、施工性及び経済性について考慮しなければならない。
- (6) 電算機を使用する場合は、計算手法及びアウトプット等の様式について事前に監督職員の承諾を得るものとする。
- (7) 第２－４条、第２－５条及び共通仕様書に示す参考図書、貸与資料や受注者が有する資料等を参考にした場合は、その出典を明示するものとする。
- (8) 機能保全対策シナリオの検討に当たっては、最新の新素材、新工法などの技術情報の収集に努めた上で、比較検討を行う。新技術や新工法等の選定に当たっては、農業農村整備民間技術情報データベース（NNTD）、農業水利施設保全補修ガイドブック 2024（（一社）農業土木事業協会発行）及び新技術情報システム（NETIS）等を積極的に活用しなければならない。
- ・農業農村整備民間技術情報データベース（NNTD）については、
<https://nn-techinfo.jp> を参照。
 - ・農業水利施設保全補修ガイドブック 2024 については、
<https://www.jagree.or.jp/publication/books/no9/> を参照。
 - ・新技術情報システム（NETIS）については、
<https://www.netis.mlit.go.jp/NETIS> を参照。
- (9) 対象施設、関連施設及び設備が機能診断を完了している場合は、同成果の内容を確認するとともに十分に活用し効率的な作業を行う。
- (10) 対策内容の検討に当たっては、事業への適用性や施設管理者の管理体制等を総合的に検討する。
- (11) 数量計算に当たっては、「工事工種の体系化」に基づき作成するものとする。なお、「工事工種の体系化」に該当しない工種や用語については、監督職員と協議するものとする。
- ・「工事工種の体系化」は、https://www.maff.go.jp/j/nousin/seko/kouzi_kousyu/ を参照。
- (12) 農業水利ストック情報データの作成は、機能診断情報記入用 Excel ファイルによる入力のほか、登録情報データ外部入出力機能等を適宜使用することを基本とするが、作業方法、内容等について監督職員と十分協議し作業を行うものとする。なお、作成した電子データは成果物に含むものとする。

第３－４条（業務写真における黑板情報の電子化）

黑板情報の電子化は、被写体画像の撮影と同時に業務写真における黑板の記載情報の電子的記入を行うことにより、現場撮影の省力化、写真整理の効率化を図るものである。

受注者は、業務契約後に監督職員の承諾を得たうえで黑板情報の電子化を行うことができる。黑板情報の電子化を行う場合、受注者は、以下の（１）から（４）によりこれを実施するものとする。

（１）使用する機器・ソフトウェア

受注者は、黑板情報の電子化に必要な機器・ソフトウェア等（以下、「機器等」という。）は、電子的記入ができるもので、かつ「電子政府における調達のために参照すべき暗号のリスト（CRYPTREC 暗号リスト）」（URL「<https://www.cryptrec.go.jp/list.html>」）に記載する基準を用いた信憑性確認機能（改ざん検知機能）を有するものを使用するものとする。

(2) 機器等の導入

ア 黒板情報の電子化に必要な機器等は、受注者が準備するものとする。

イ 受注者は、黒板情報の電子化に必要な機器等を選定し、監督職員の承諾を得なければならない。

(3) 黒板情報の電子的記入に関する取扱い

ア 受注者は、(1)の機器等を用いて業務写真を撮影する場合は、被写体と黒板情報を電子画像として同時に記録してもよいこととする。

イ 本業務の業務写真の取扱いは、「電子化写真データの作成要領(案)」によるものとする。

なお、上記アに示す黒板情報の電子的記入については、「電子化写真データの作成要領(案)6 写真編集等」に示す「写真編集」には該当しないものとする。

ウ 黒板情報の電子化を適用する場合は、従来型の黒板を写し込んだ写真を撮影する必要はない。

(4) 写真の納品

受注者は、(3)に示す黒板情報の電子化を行った写真を、業務完了時に発注者へ納品するものとする。

なお、受注者は納品時に URL(https://dcpadv.jcomsia.org/photofinder/pac_auth.php)のチェックシステム(信憑性チェックツール)又はチェックシステム(信憑性チェックツール)を搭載した写真管理ソフトウェアを用いて、黒板情報を電子化した写真の信憑性確認を行い、その結果を監督職員へ提出するものとする。

(5) 費用

機器等の導入に要する費用は、従来の黒板に代わるものであり、直接経費に含まれる。

第4章 打合せ

第4-1条(打合せ)

共通仕様書第1-10条による打合せについては、主として次の段階で行うものとする。

また、初回及び最終回の打ち合わせには管理技術者が出席するものとする。

初 回 作業着手の段階

第2回 中間打合せ(現地調査(定点調査)計画作成前の段階)

第3回 中間打合せ(健全度評価の段階)

第4回 中間打合せ(機能保全計画策定の段階)

最終回 報告書原稿作成段階

なお、業務を適正かつ円滑に実施するために、受注者の業務担当は、業務打合せ記録簿を作成し、上記の打合せの都度内容について、監督職員と相互に確認するものとする。

ただし、調査基準価格を下回る価格で契約した場合においては、上記に定める打合せを含め、受注者の責により管理技術者の立会いの上で打合せ等を行うこととし、設計変更の対象とはしない。

その際、管理技術者は共通仕様書第1-11条に定める業務計画書に基づく業務工程等の管理状況を報告しなければならない。

第5章 成果物

第5-1条(成果物)

成果物を共通仕様書第1章第1-17条に基づき作成し、次のものを提出しなければならない。

(1) 成果物の電子媒体(CD-R若しくはDVD-R)正副2部

(2) 成果物の出力1部(黒表紙※、金文字入り)※JIS Z8102:2001に規定する色No.269

なお、報告書には本業務の要約版を掲載するものとし、その内容については、別途監督職員の指示によるものとする。

第5-2条（成果物の提出先）

成果物の提出先は、次のとおりとする。

宮崎県都城市志比田町 4778-1

九州農政局 南部九州土地改良調査管理事務所

第6章 契約変更

第6-1条（契約変更）

業務請負契約書第17条から第20条に規定する発注者と受注者による協議事項は、次のとおりとする。

- （1）第2-2条に示す「作業条件」に変更が生じた場合
- （2）第2-3条に示す「対象施設」に変更が生じた場合
- （3）第3-1条に示す「作業項目及び数量」に変更が生じた場合
- （4）第4-1条に示す「打合せ」に変更が生じた場合
- （5）第5-1条に示す「成果物」に変更が生じた場合
- （6）履行期間に変更が生じた場合
- （7）関係機関等対外的協議等により業務計画等に変更が生じた場合
- （8）その他

第6-2条（業務スライドの試行）

- （1）本業務は、「建設コンサルタント業務等における資金等の変動に基づく業務費の変更の取扱いについて（試行）」（令和7年12月17日付け7農振第2167号農村振興局整備部設計課長通知）（URL「<https://www.maff.go.jp/j/nousin/sekkei/attach/pdf/index-256.pdf>」）に基づく試行業務である。
- （2）発注者又は受注者は、履行期間内で業務契約締結の日から12月を経過した後に日本国内における賃金水準又は物価水準の変動により業務費が不適当となったと認めたときは、相手方に対して業務費の変更を請求することができる。
- （3）発注者又は受注者は、（2）の規定による請求があったときは変動前残業務費（業務費から当該請求時の履行済部分に相当する業務費を控除した額をいう。以下この条において同じ。）と変動後残業務費（変動後の賃金又は物価を基礎として算出した変動前残業務費に相応する額をいう。以下この条において同じ。）との差額のうち変動前残業務費の1000分の15を超える額につき、業務費の変更に応じなければならない。
- （4）変動前残業務費及び変動後残業務費は、請求のあった日を基準とし、物価指数等に基づき発注者と受注者とが協議して定める。ただし、協議開始の日から14日以内に協議が整わない場合にあっては、発注者が定め、受注者に通知する。
- （5）（2）の規定による請求は、この条の規定により業務費の変更を行った後再度行うことができる。この場合において、（2）中「業務契約締結の日」とあるのは、「直前のこの条に基づく業務費変更の基準とした日」とするものとする。
- （6）予期することのできない特別の事情により、履行期間内に日本国内において急激なインフレーション又はデフレーションを生じ、業務費が著しく不適当となったときは、発注者又は受注者は、（2）～（5）の定めにかかわらず、業務費の変更を請求することができる。
- （7）（6）の場合において、業務費の変更額については、発注者と受注者とが協議して定める。ただし、協議開始の日から14日以内に協議が整わない場合にあっては、発注者が定め、受注者に通知する。
- （8）（4）及び（7）の協議開始の日については、発注者が受注者の意見を聴いて定め、受注者に通知しなければならない。ただし、発注者が（2）、（6）の請求を行った日又は受けた日から7日以内に協議開始の日を通知しない場合には、受注者は、協議開始の日を定め、発注者に通知することができる。
- （9）業務スライドの試行に係る運用については、（1）に記載の通知に基づくものとする。

第7章 定めなき事項

第7－1条（定めなき事項）

この特別仕様書に定めなき事項又はこの業務の実施に当たり疑義が生じた場合は、必要に応じて監督職員と協議するものとする。

【業務対象施設一覧表】

施設名称・対象構造物	構造物の規格等	単位	数量	備考
【尾鈴地区】				
1. 宮ヶ原頭首工				
頭首工（本体）	形式：フィックスドタイプ無堰頭首工 堤長：10.0m	箇所	1	
頭首工（取水設備）	取水ゲート（B1.0m×H1.0m）	門	1	
	排砂ゲート（B1.0m×H1.0m）	門	1	
	流量調整ゲート（B0.6m×H0.6m）	門	1	
【綾川地区】				
2. 深年導水路 【綾川地区】				
導水路工	隧道（水路トンネル）	m	140.13	
3. 八重尾導水路 【綾川地区】				
導水路工	隧道（水路トンネル）	m	2,300.85	
4. 杣木導水路 【綾川地区】				
導水路工	隧道（水路トンネル）	m	1,447.84	

【機能診断作業項目内訳表】土木構造物【頭首工】

(1 / 3)

作業項目	作業内容	備考
1. 業務準備	調査対象施設の周辺の地形、現況、諸施設について調査し、業務実施計画書策定のために必要な現地調査を行う。	
2. 事前調査		
2-1 資料調査	施設完成時の設計図書及び施設管理記録、地域特性に係る資料等を収集・整理し診断評価の基礎材料とする。	
2-2 問診調査	施設管理者等から日常利用、操作等の不具合・変状箇所・事故履歴・補修履歴等について聞き取り調査を行い、施設機能に関する課題、問題点を把握・整理する。	
3. 施設機能の検討	資料調査及び問診調査を基に、安全性、水利的な機能及び環境面からの要求機能について整理し、診断の重点を設定するほか、要求機能を満足するための要求性能を設定する。	
4. 施設の影響度評価（及び構成要素の階層整理）	事前調査、現地踏査結果を基に、施設の影響度を評価する。 （なお、頭首工等複合施設については、構成要素毎に影響度の区分・評価等を行う。）	
5. 性能低下要因の推定	事前調査及び現地踏査結果を基に、主な性能低下の推定を行う。また、環境（水質又は周辺環境）条件による性能低下の可能性があるか推定する。	
6. 現地調査（定点調査）計画の作成	事前調査、現地踏査及び施設の影響度等を勘案し、現地調査（定点調査）の範囲・調査地点の密度及び調査手法を設定する。	
7. 健全度評価	調査結果に基づき、調査単位毎に施設の健全度の判定を行う。	
8. 性能低下予測	性能低下要因推定結果、健全度判定結果等を踏まえ、現況施設の性能判定を行うとともに、性能管理指標を選定し、現地条件に適合する性能低下予測手法により、性能低下予測を行う。	
9. 管理水準の設定	性能低下予測の結果を基に、構造の安全率、施設の影響度及び経済性を踏まえ、各施設の管理水準を設定する。	
10. 機能保全対策の検討	施設別に現地状況に適合する対策工法を複数選定し、選定された対策工法・実施時期・実施範囲を組み合わせる対策シナリオを複数作成する。	
11. 機能保全コストの算定	対策シナリオ毎に機能保全コストを算定し、比較する。（コスト算定のために必要な数量計算、設計図面作成を含む。）	
12. 機能保全計画の策定	機能保全コストを最小とすることを基本とした上で、施設影響度を踏まえたリスクや、環境との調和、維持管理の容易さ等、多様な側面も総合的に検討し、機能保全計画を策定する。なお、状況監視等を継続する必要があると認められる施設については、経年変化状況把握などのための施設監視計画を作成する。	
13. 農業水利ストック情報データの入力及び登録	上記の作業において作成した資料により農業水利ストック情報データベースの入力及び登録を行う。	
14. 点検取りまとめ	各作業項目の成果物の点検、取りまとめ及び報告書の作成を行う。	

【機能診断作業項目内訳表】施設機械(水門設備)【頭首工】

(2/3)

作業項目	作業内容	備考
1. 事前調査	設備の状況や問題点等を把握するために関係機関から事前に既存資料収集や聞き取り調査等を行う。これにより、現地での機能診断調査項目を決定し、健全度評価や劣化対策等に必要となる情報を収集・整理する。 なお、資料収集に際しては農業水利ストック情報データベースを活用し、設備の経歴、使用環境、地域特性等の情報を収集、整理する。	
2. 概略診断 機能診断評価(健全度評価)	概略診断調査の結果により、部位毎及び設備全体の健全度評価を行い、詳細診断調査の必要性を判断する。	
3. 機能保全対策の検討 性能低下予測	設備を構成する装置・部位毎に対策が必要となる時期や方法を比較検討するとともに、設備全体としての対策実施の要否、その時期を明らかにすることを目的として実施する。劣化特性や劣化予測の把握の可否を十分に踏まえて将来予測(余寿命予測)を行う。	
4. 機能保全対策の検討	機能診断評価結果を踏まえ、当面必要となる機能保全対策を検討する。劣化傾向等を予測し、将来的な劣化対策を検討する。	
5. 対策実施シナリオの作成	今後必要となる対策の時期、内容等を予測して、機能保全コストを算出するために対策範囲・工法とその実施時期の組み合わせを検討する。	
6. 機能保全コストの算定	各種診断結果による機能保全コストとして、①当面の整備に必要な費用、②今後の更新等に必要な費用(想定)③定期点検に必要な費用を合算し算定する。	
7. 機能保全計画の策定	施設機能の維持、対策実施の合理性、設備重要度との適合性、維持管理の容易さ等を総合的に勘案し機能保全計画を策定する。	
8. 農業水利ストック情報データの作成	上記の作業において作成した資料により農業水利ストック情報データベースの入力及び登録を行う。	
9. 点検取りまとめ	各作業項目の成果物の点検、取りまとめ及び報告書の作成を行う。	

【機能診断作業項目内訳表】土木構造物（水路トンネル）

(3/3)

作業項目	作業内容	備考
1. 業務準備	調査対象施設の周辺の地形、現況、諸施設について調査し、業務実施計画書策定のために必要な現地調査を行う。	
2. 事前調査 2-1 資料調査	施設完成時の設計図書及び施設管理記録、地域特性に係る資料等を収集・整理し診断評価の基礎材料とする。 なお、資料収集に際しては農業水利ストック情報データベースを活用し、設備の経歴、使用環境、地域特性等の情報を収集、整理する。	
2-2 問診調査	施設管理者等から日常利用、操作等の不具合・変状箇所・事故履歴・補修履歴等について聞き取り調査を行い、施設機能に関する課題、問題点を把握・整理する。	
3. 施設機能の検討	資料調査及び問診調査を基に、安全性、水利的な機能及び環境面からの要求機能について整理し、診断の重点を設定するほか、要求機能を満足するための要求性能を設定する。	
4. 施設の影響度評価（及び構成要素の階層整理）	事前調査、現地踏査結果を基に、施設が機能停止した場合の影響度を評価する。	
5. 性能低下要因の推定	事前調査及び現地踏査結果を基に、主な性能低下の推定を行う。また、環境（水質又は周辺環境）条件による性能低下の可能性があるか推定する。	
6. 現地調査（定点調査） 計画の作成	事前調査、現地踏査及び施設が機能停止した場合の影響度等を勘案し、現地調査（定点調査）の範囲・調査地点の密度及び調査手法を選定する。	
7. 健全度評価	調査結果に基づき、調査単位毎に施設の健全度の判定を行う。	
8. 性能低下予測	性能低下要因推定結果、健全度判定結果等を踏まえ、現況施設の性能判定を行うとともに、性能管理指標を選定し、現地条件に適合する性能低下予測手法により、性能低下予測を行う。	
9. 管理水準の設定	性能低下予測の結果を基に、構造の安全率、施設が機能停止した場合の影響度及び経済性を踏まえ、各施設の管理水準を設定する。	
10. 機能保全対策の検討	施設別に現地状況に適合する対策工法を複数選定し、選定した対策工法・実施時期・実施範囲を組み合わせ対策シナリオを複数作成する。	
11. 機能保全コストの算定	対策シナリオ毎に機能保全コストを算定し、比較する。（コスト算定のために必要な数量計算、設計図面作成を含む。）	
12. 機能保全計画の策定	機能保全コストを最小とすることを基本とした上で、施設影響度を踏まえたリスクや、環境との調和、維持管理の容易さ等、多様な側面も総合的に検討し、機能保全計画を策定する。なお、状況監視等を継続する必要があると認められる施設については、経年変化状況把握などのための施設監視計画を作成する。また、作成にあたっては、「農業水利施設の機能保全の手引き（参考資料編）4. 施設監視計画に基づく施設監視の実施手法」によるものとする。	
13. 農業水利ストック情報 データの入力及び登録	上記の作業において作成した資料により農業水利ストック情報データベースの入力及び登録を行う。	
14. 点検取りまとめ	各作業項目の成果物の点検、取りまとめ及び報告書の作成を行う。	

【現地調査作業項目内訳表】土木構造物【頭首工】

作業項目	作業内容	備考
1. 現地踏査（点的構造物）	事前調査で得られた情報を参考に、遠隔目視により変状の有無や変状箇所の特定を行い、踏査結果を整理する。踏査結果を踏まえ、現地調査(定点調査)を行う調査地点、調査項目等を選定検討する。	
2. 定点調査 2-1 近接目視 （点的構造物）	現地調査により決定した調査地点において、目視や簡易な器具による計測等の調査を行い、変状等を定量的に把握（ひび割れ・欠損・変形等計測、周辺機器等を含む）するとともに、スケッチを作成する。	
2-2 コンクリート強度推定調査	リバウンドハンマーによりコンクリート表面を打撃し、反発度を測定することで強度を推定する。	
2-3 鉄筋探査	コンクリート供試体採取位置又ははつり調査位置の特定のため、鉄筋探査器により鉄筋位置・かぶりの探査を行う。	
2-4 中性化深さ調査 （ドリル法）	コンクリートドリルにより削孔し、その削粉を用いて中性化深さを測定する。（NDIS 3419）	
2-5 堆砂量調査	沈沙池内の堆砂状況を確認するため、測量器具を用いて堆砂高さを測定し、堆砂量を算出する。計測は、1mメッシュ通水なし状態を想定。	

【現地調査作業項目内訳表】施設機械（水門設備）【頭首工】

作業項目	作業内容	備考
1. 現地踏査	現地調査の実施手順を決定するために、事前調査で得られた情報をもとに設備を踏査することで、現地調査に伴う仮設の必要性等の現場条件、劣化箇所の位置や劣化の内容、程度など、必要な事項について概略を把握し、現地調査箇所や調査項目、調査方法を決定する。	
2. 概略診断調査	事前調査、現地踏査により得られた情報をもとに、目視、触覚、聴覚等人間の五感による判断と付属計器類の指示値、簡易計測器の測定値、日常・定期点検記録や整備・補修記録及び操作記録等から設備の状態、機能を確認する。	

【現地調査作業項目内訳表】土木構造物（水路トンネル）

作業項目	作業内容	備考
1. 現地踏査	事前調査で得られた情報を参考に、遠隔目視により変状の有無や変状箇所の特定及び劣化箇所の位置や劣化の内容、程度など必要な事項について概略を把握し、踏査結果を整理する。	
2. 近接目視（定点）	目視や簡易な器具による計測等の調査を行い、変状等を定量的に把握（ひび割れ・欠損・変形等計測、周辺観察等を含む）するとともに、スケッチを作成する。	
3. コンクリート強度推定調査	リバウンドハンマーによりコンクリート表面を打撃し、反発度を測定することで強度を推定する。	
4. 鉄筋探査	中性化深さ調査（ドリル法）の調査位置特定のため、鉄筋探査器により鉄筋位置・かぶりの探査を行う。	
5. 中性化深さ調査（ドリル法）	コンクリートドリルにより削孔し、その削粉を用いて中性化深さを測定する。（NDIS 3419）	

【現地調査作業一覧表】

作業項目	規格	単位	数量	備考
【尾鈴地区】				
1. 宮ヶ原頭首工				
1) 現地踏査		式	1	
2) 概略診断調査	付帯施設	式	1	
3) 水門調査	取水ゲート、排砂ゲート、流量調整ゲート (目視、塗膜厚等調査)	門	3	塗膜厚計測は、3箇所/門 堰本体上流部 左・中・右
4) 定点調査				
近接目視(定点)	弁室	m ²	242	左右岸部堰柱
コンクリート強度推定調査	JISA115(リバウンドハンマー) 1箇所当たり打撃点3*3=9点(5cm間隔)	箇所	2	左右岸部堰柱(堰柱流水側)
鉄筋探査		箇所	2	左右岸部堰柱(堰柱流水側)
中性化深さ調査	NDIS3419-1999 フェノールフタレイン溶液 1箇所当たり3孔	箇所	2	左右岸部堰柱(堰柱流水側)
堆砂量調査	沈砂池 13.50m×3.00m	式	1	
【綾川地区】				
1. 深年導水路	Q=4.980m ³ /s			【綾川地区】
(1) 現地踏査	隧道(水路トンネル) : L=140.13m	m	140.13	
(2) 近視目視(定点)	水路トンネル : H=2.39m、B=1.84m	m ²	35	水路トンネル内面壁 : 3箇所
(3) コンクリート強度推定調査	JISA115(リバウンドハンマー)	箇所	4	水路トンネル内面壁 : 3箇所
(4) 鉄筋探査		箇所	4	
(5) 中性化深さ調査	NDIS3419-1999 フェノールフタレイン溶液	箇所	4	
2. 八重尾導水路	Q=3.010m ³ /s			【綾川地区】
(1) 現地踏査	隧道(水路トンネル) : L=2,300.85m	m	2,300.85	
(2) 近視目視(定点)	水路トンネル : H=2.33m、B=1.80m	m ²	35	水路トンネル内面壁 : 3箇所
(3) コンクリート強度推定調査	JISA115(リバウンドハンマー)	箇所	4	水路トンネル内面壁 : 3箇所
(4) 鉄筋探査		箇所	4	
(5) 中性化深さ調査	NDIS3419-1999 フェノールフタレイン溶液	箇所	4	
3. 靱木導水路	Q=3.610m ³ /s			【綾川地区】
(1) 現地踏査	隧道(水路トンネル) : L=1,447.84m	m	1,447.73	
(2) 近視目視(定点)	水路トンネル : H=2.23m、B=1.86m	m ²	35	水路トンネル内面壁 : 3箇所
(3) コンクリート強度推定調査	JISA115(リバウンドハンマー)	箇所	4	水路トンネル内面壁 : 3箇所
(4) 鉄筋探査		箇所	4	
(5) 中性化深さ調査	NDIS3419-1999 フェノールフタレイン溶液	箇所	4	

令和8年度 国営造成水利施設ストックマネジメント推進事業
尾鈴地区他施設機能診断調査業務

図面目録

図面番号	図 面 名 称	枚数	備考
1	尾鈴地区 位置図	1	
2	頭首工	4	
3	綾川・綾川二期地区 位置図	1	
4	深年導水路_平面縦断図	3	
5	八重尾導水路_平面縦断図	4	
6	粂木導水路_平面縦断図	5	
計		18	


尾鈴地区 位置図



凡例


令和8年度

令和9年度
以降

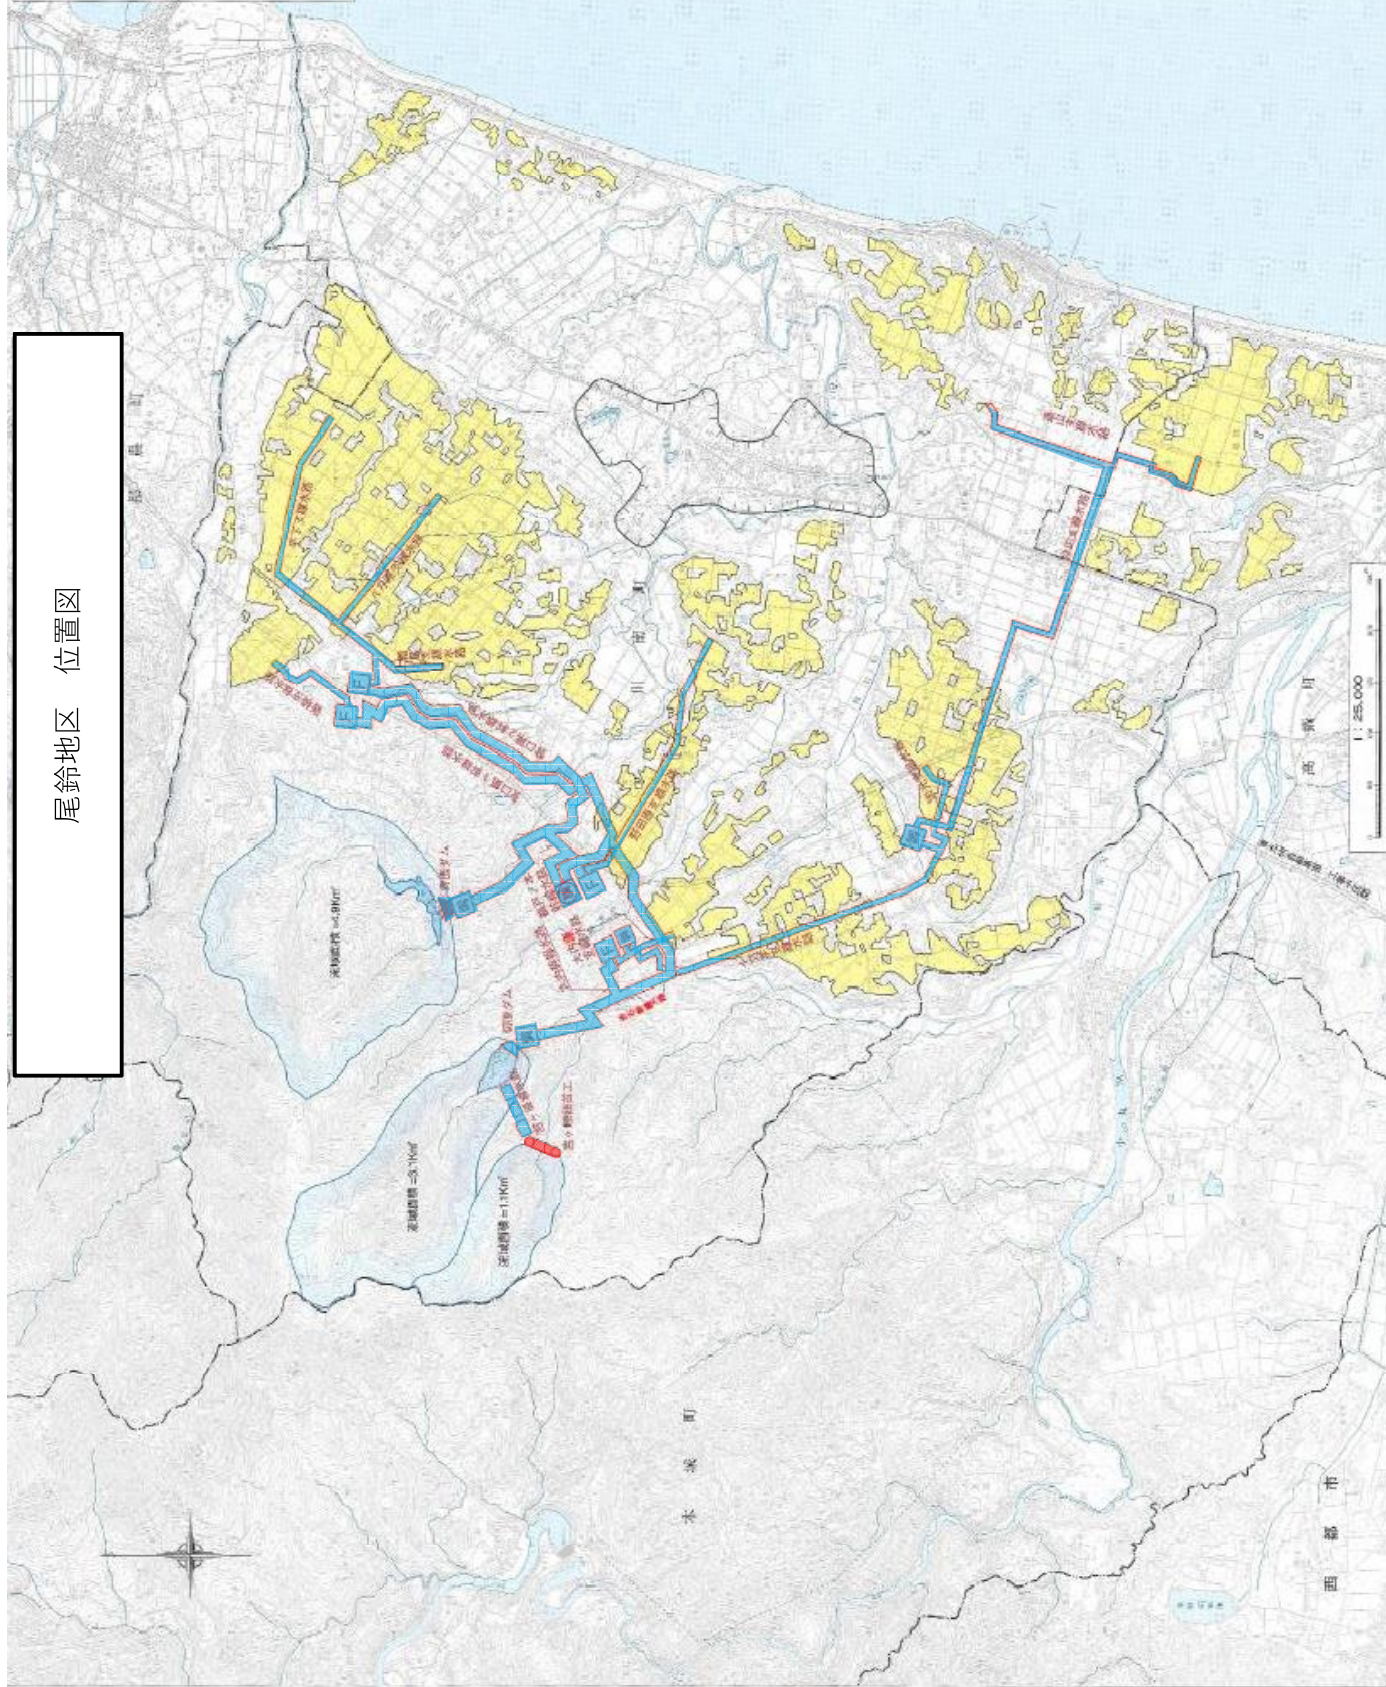

図面名	尾鈴地区位置図
年月日	年月日
縮尺	縮尺
図面番号	1
作成者	作成者
承認者	承認者


平面图

 
$$\underline{\underline{s=1:20}}$$
$$\underline{\underline{S=1:20}}$$



業務名	牛田8号地区排水処理施設改修工事 汚水処理施設改修工事（排水処理施設）			
図面名	頭首工（取水口構造図）			
年月日	年月日			
縮尺	図示	図面番号	2 - 2 / 4	
会社名				
事業者名	大船橋市川口地区土壌・水質改善事業所			

取入口ゲート一般図

圖面平

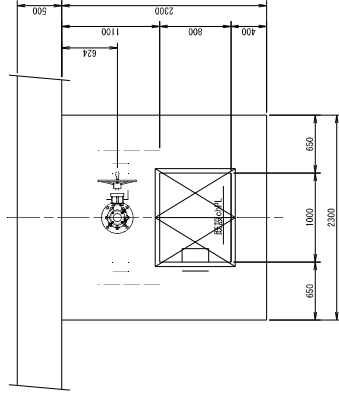


側部詳細図

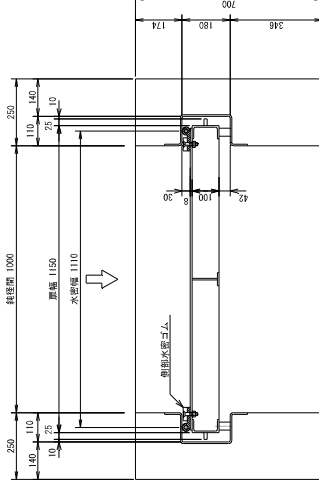


取入口ゲート


圖五

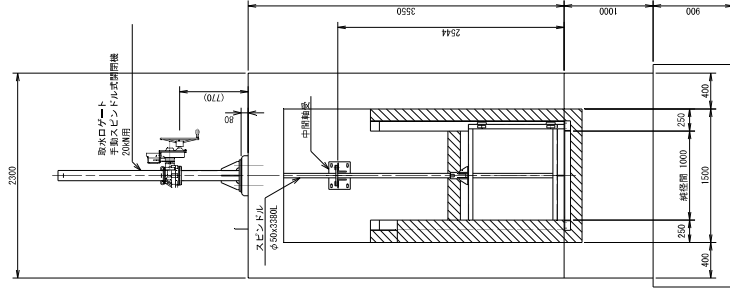

側断面図

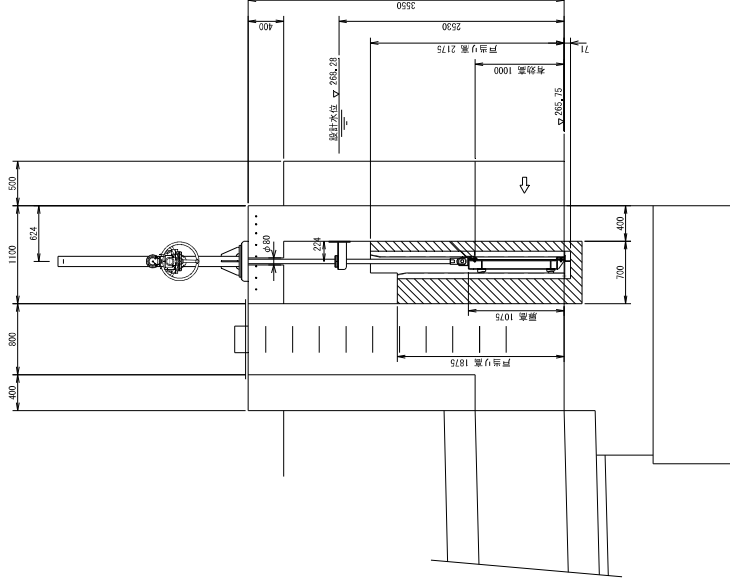


上下部詳細図

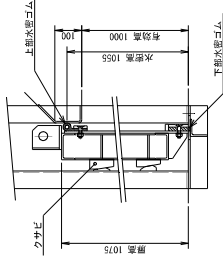


特選	探
スタンリス鋼製スライドゲート	
B1000×H1000	

業 務 名	各館8年国語教科書(改定)の作成/大蔵省図書情報センター蔵書調査課			
図面名	頭首工(脱水)〜一般図			
年月日	年 月 日			
縮尺	図示	図番番号	2-3/4	
会社名				
事業者名	大蔵省蔵書調査課/蔵書調査課			

圖面平

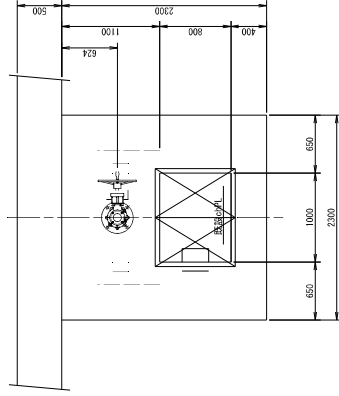


側部詳細図

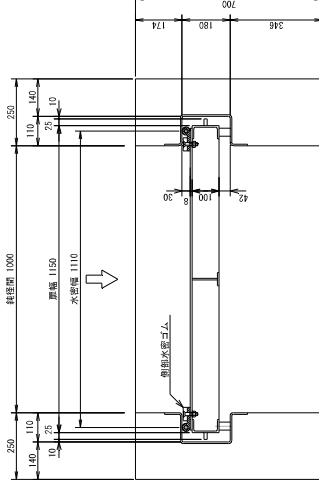


取入口ゲート


圖五

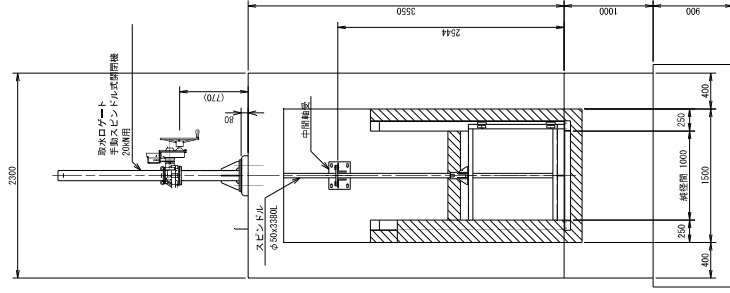

側断面図

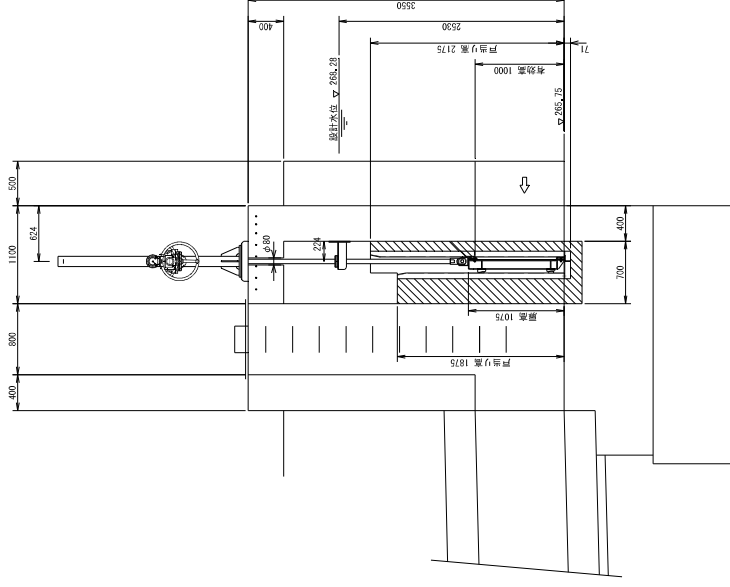



上下部詳細図

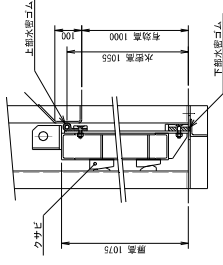

特選 探	スチンレス鋼製スライドゲート
	B1000 x H1000

業務名	各館8年国語教科書改定(昭和24年)の印刷・入版業務 用紙の製造と印刷の委託業務			
図面名	頭首工(脱水ダクト一般図)			
年月日	年月日			
縮尺	図示	図番番号	2-3/4	
会社名				
事業者名	大船橋地区工業団地工業団地建設管理事務所			




排砂ゲート、流量調整ゲート一般図

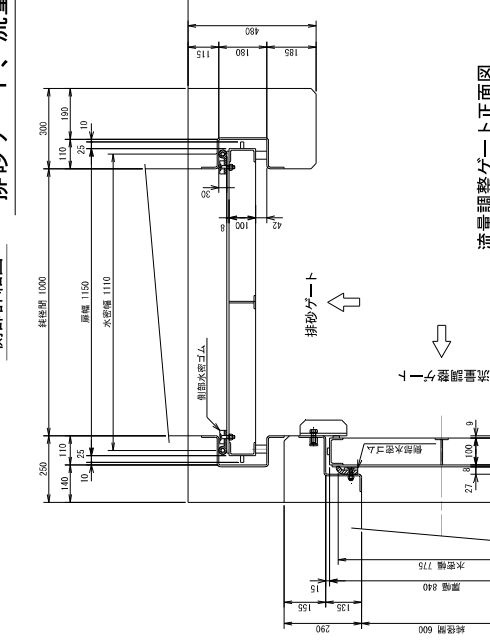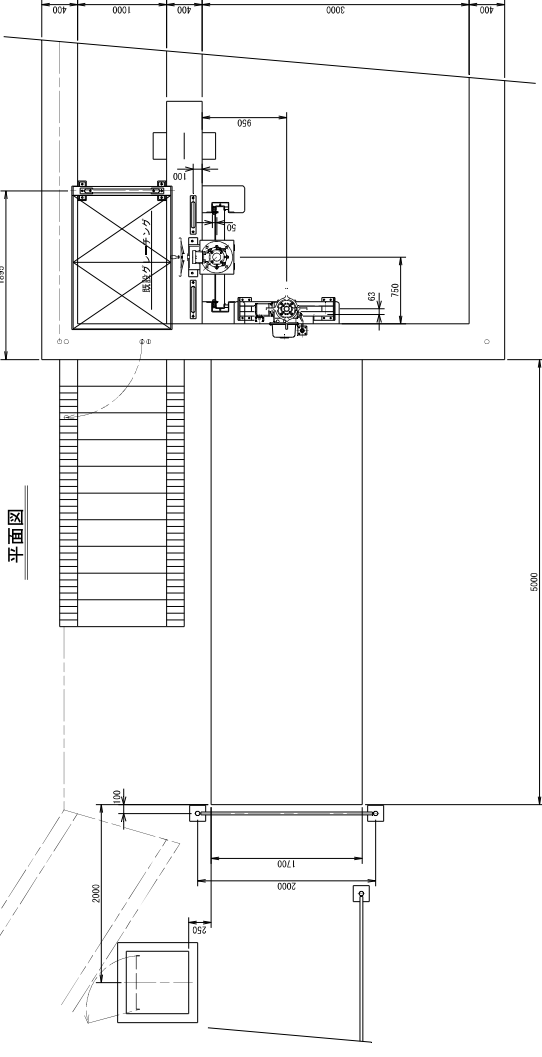

001

排砂ゲート設計条件	
形式	ステンレス鋼製スライドゲート
数量	1 門
純径間	1.00 m
有効高	1.00 m
設計水位	EL 266.14
敵高	EL 263.50
水密方式	後面西方ゴム定方式
開閉方式	手動スピンド式 (1本所)
揚程	1.10 m

形 式	調 査 方 式	調 査 受 付 要 件
流 量 計	ス	スタンプレット型スライダークラウドゲート
数	1	門
量	0.60 m	
検 査 間 隔	0.60 m	
有 効 高	EL 266.143	
設 計 水 位		
敷 設 高	EL 265.555	
水 密 方 式	後部三方ゴム密封方式	
開 閉 方 式	電動シンボル式 (1本吊り)	
開 閉 速 度	0.323 m/min	
程 度	0.60 m	
操 作 方 式	機械操作及び遠隔操作	

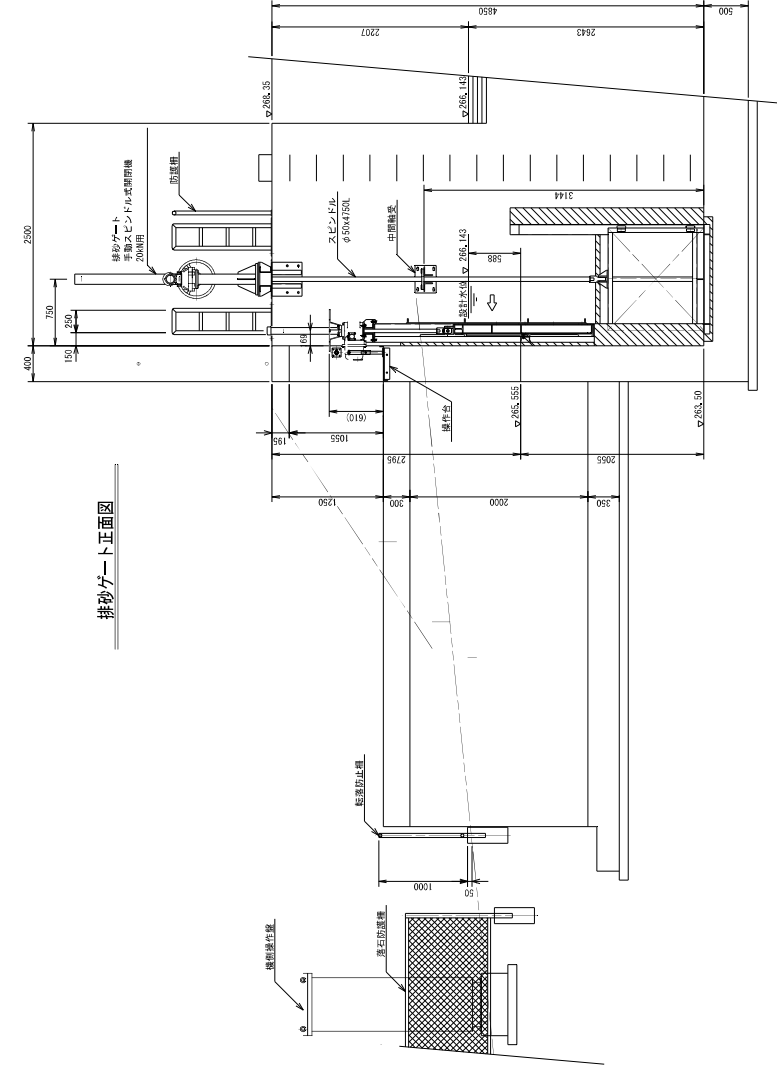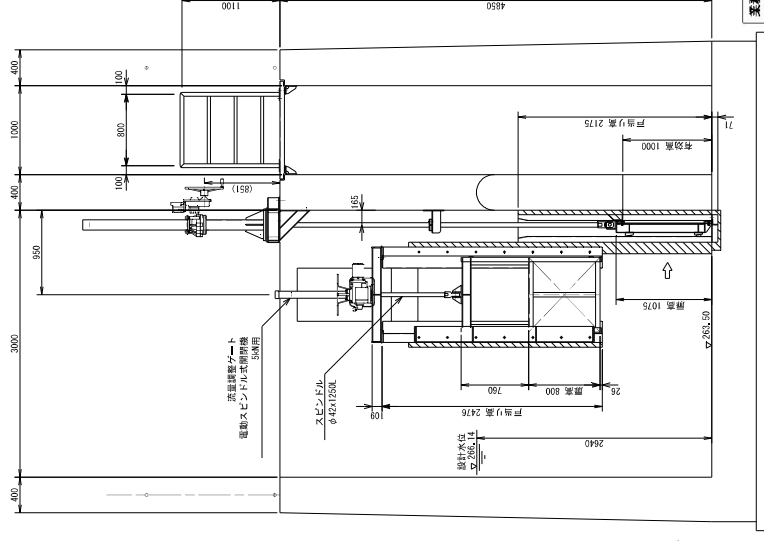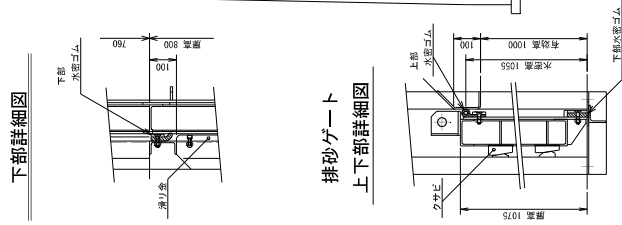[illegible][illegible]

特記事項	スタンレス鋼製スライドゲート B1000×H1000 B500×H600
------	--

業 務 名	令和4年度建設部大規模改修工事 外壁塗装工事 （令和4年度建設部大規模改修工事）			
図面名	現場工事 （機材）	図面番号	2-4/4	
年月日	年月日	図示		
縮尺				
会社名				
事業者名	大規模改修工事施工員 施工員 田中啓祐			







凡例	
市界	市町村境界
	市街化区域
	水田
	普通畑地
	特別畑地
	ダム
	射線用水路(隧道)
	射線用水路(パイプライン)
	農業用水工
	調整池

実施済み


今回対象施設

未実施




[illegible]

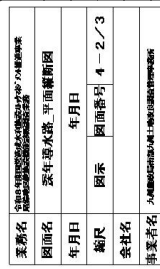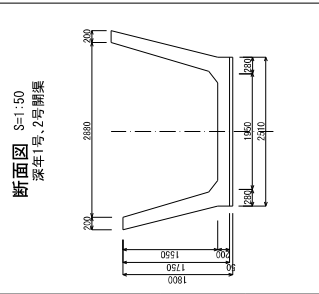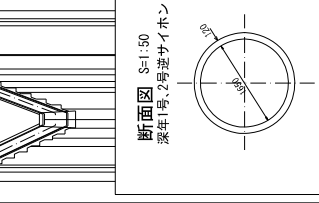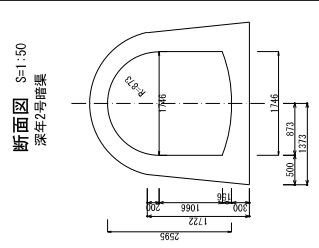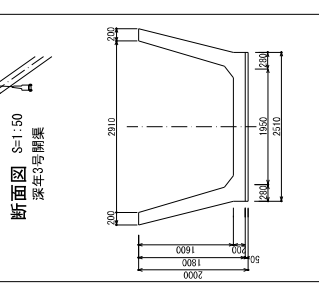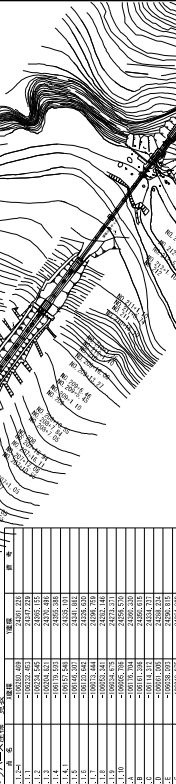

平面图 S=1:1000

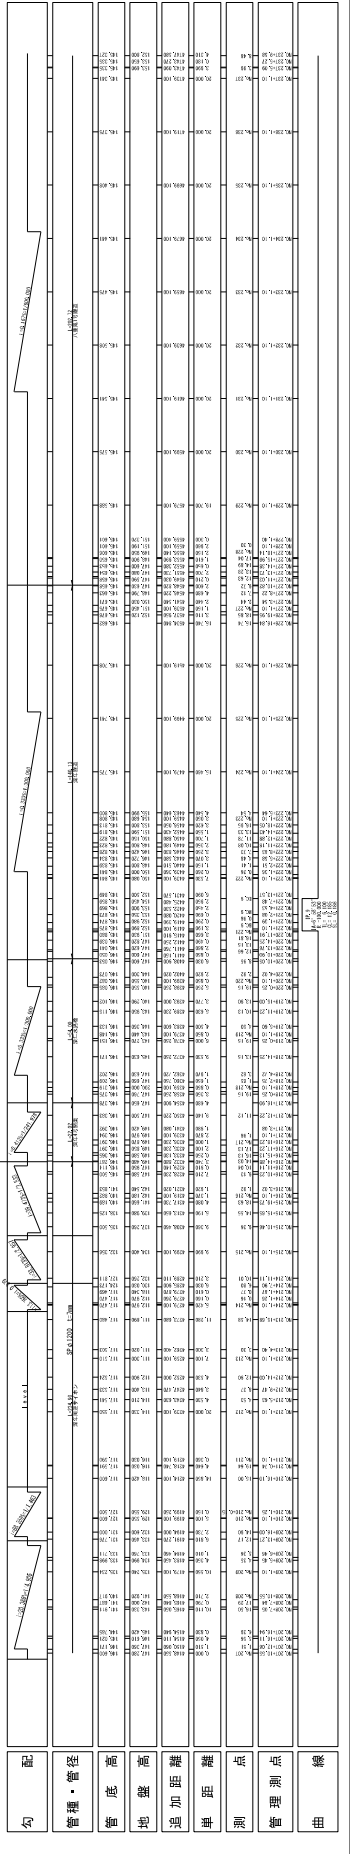


業類名	合和町有明町和歌山県和歌山市大字大橋東部地区 川原地区の農地造成事業		
図面名	深年湧水路 平面縮小図		
年月日	年月日		
縮尺	図示	図面番号	4-3/3
会社名			
事業者名	大橋地区自治会連合会・和歌山県建設部建設課		

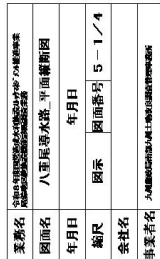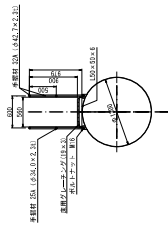
 


八重尾導水路

平面図 S=1:1000

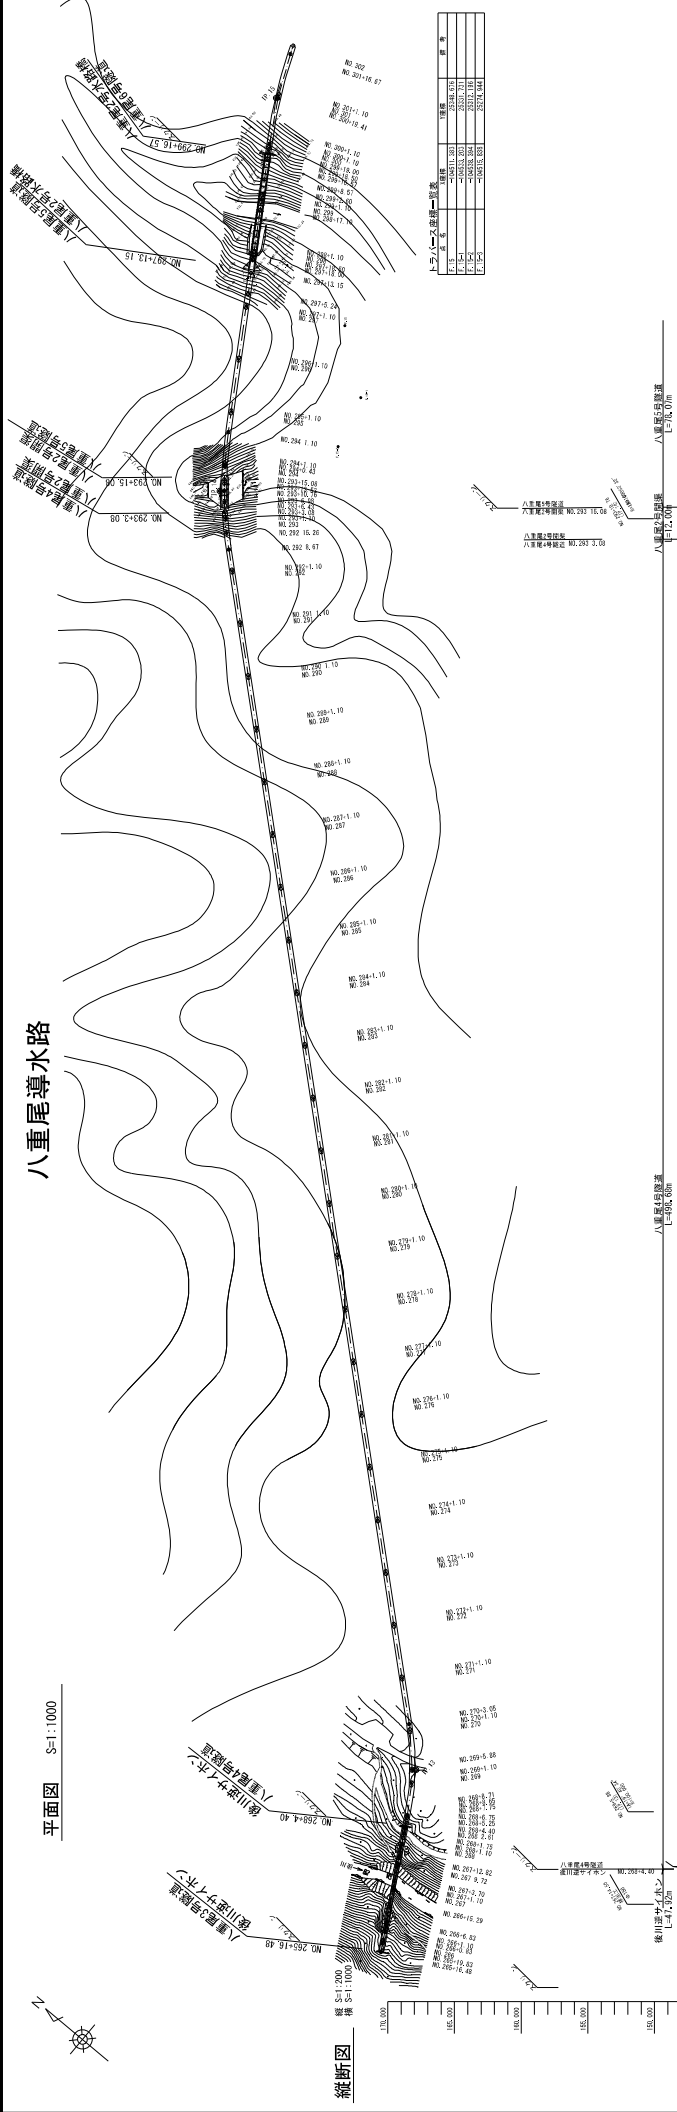


縦断面図

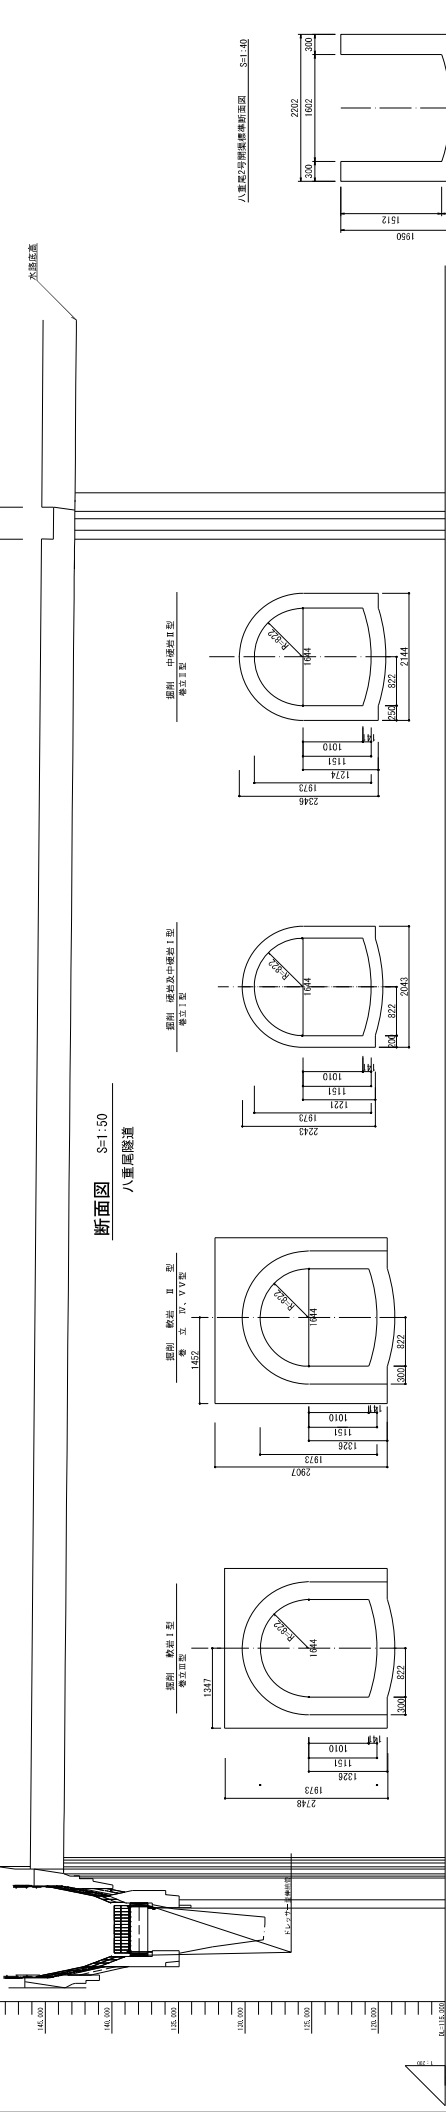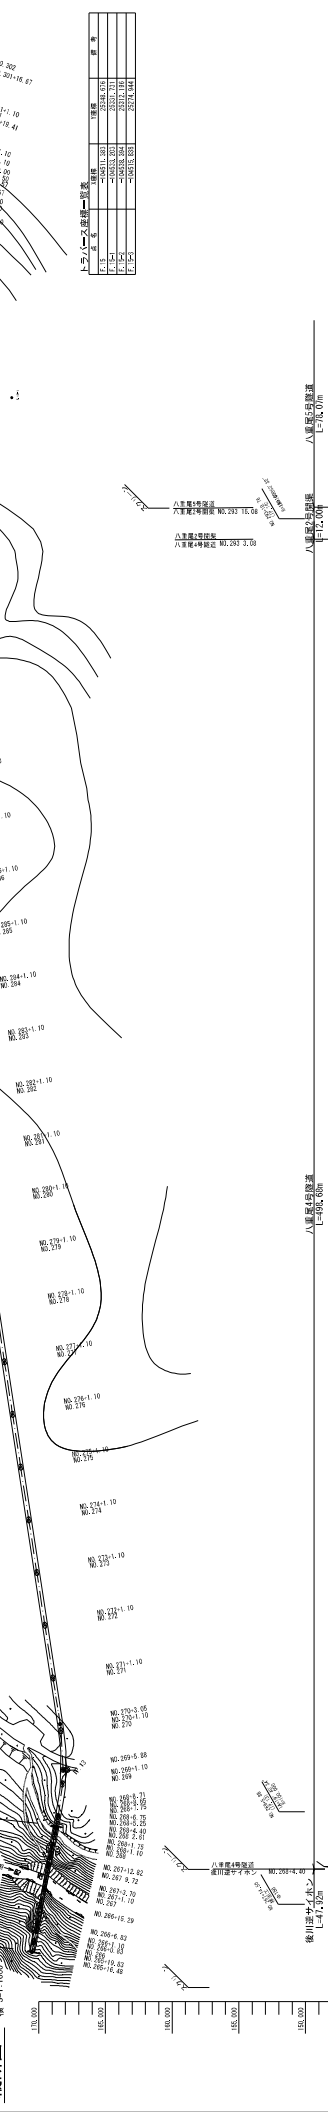


勾配	1:1000
管種・管径	φ1000 (RCP)
管底高	101.10
地盤高	102.10
追加距離	0.00
車距離	0.00
測点	101.10
管理測点	101.10
備考	101.10

更新名	八重尾導水路 平面縦断面図
図面名	八重尾導水路 平面縦断面図
年月日	年月日
縮尺	図面縮尺 5-2/4
会社名	会社名
事業所名	事業所名



平面图 $S=1:1000$

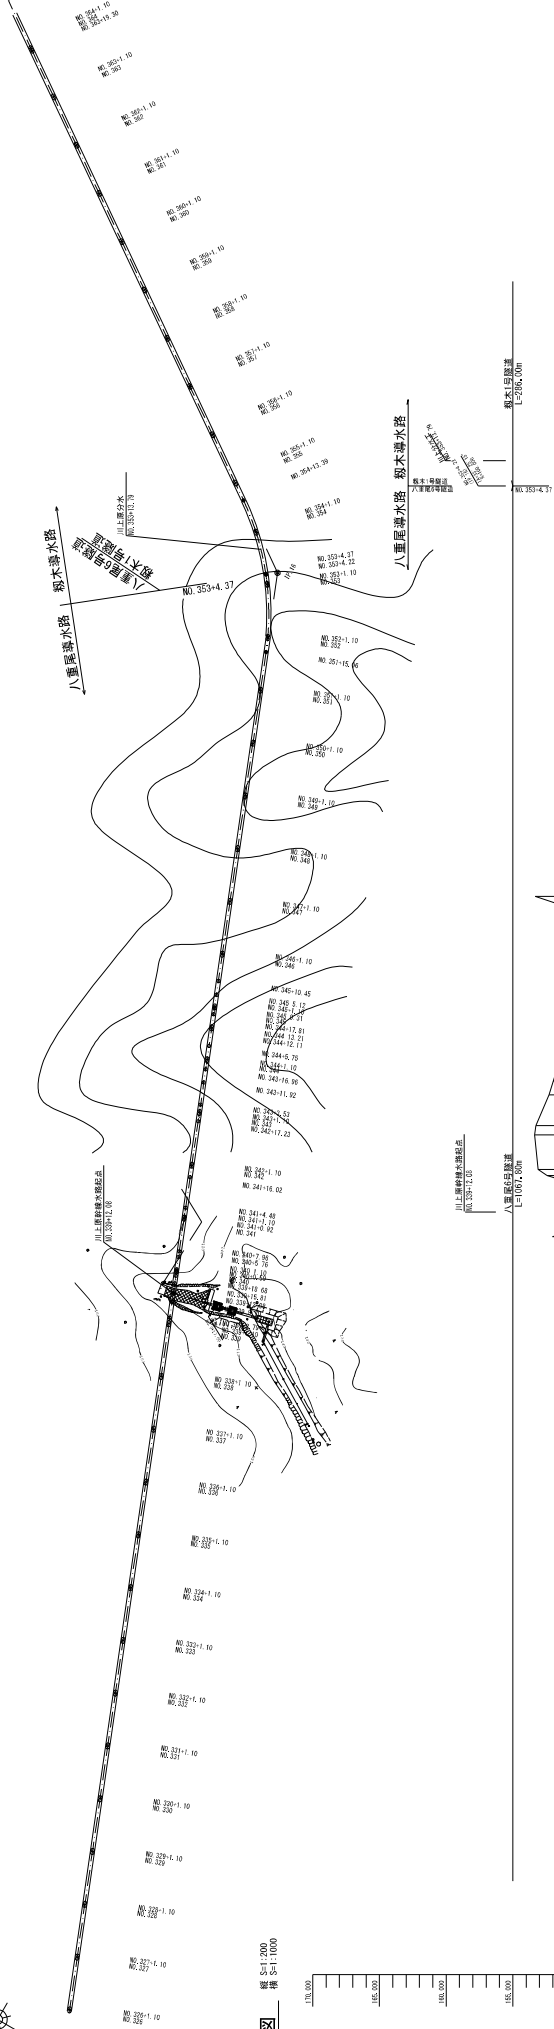


縱 $S=1:200$
橫 $S=1:1000$

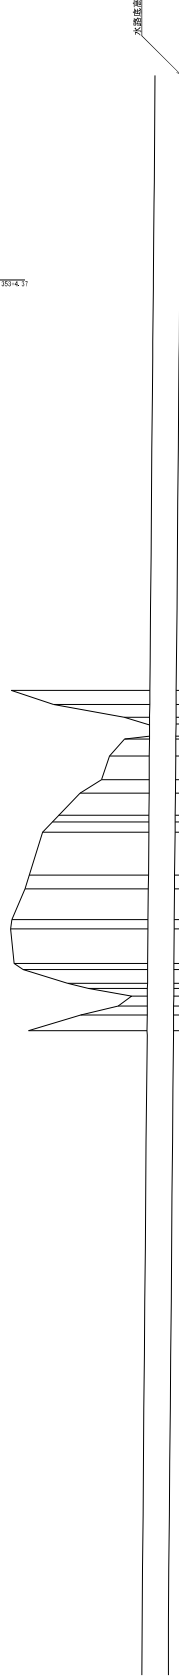

断面图 S=1:50

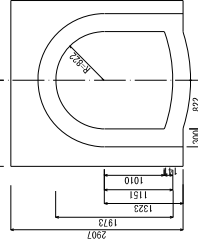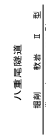


八重尾隧道

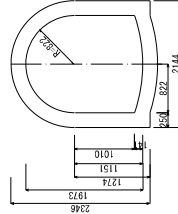

八重尾隧道







八重尾隧道

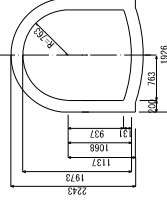


桐木1号隧道

1	1	1</
---	---	-----

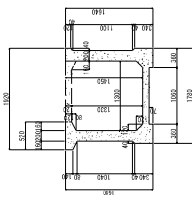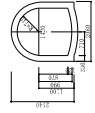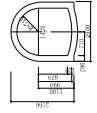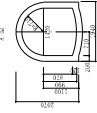


実務者名	令和4年8月現在建設省土木研究所より作成したF/A値算定表 所収のF/A値は、F/A値算定表のF/A値と一致する			
図面名	想木湧水路_平面断面図			
年月日	年月日		図面番号	6-2/5
縮尺				
会社名				
実務者名	大洲建設(株)の法人個人入札者による建設管理業務			

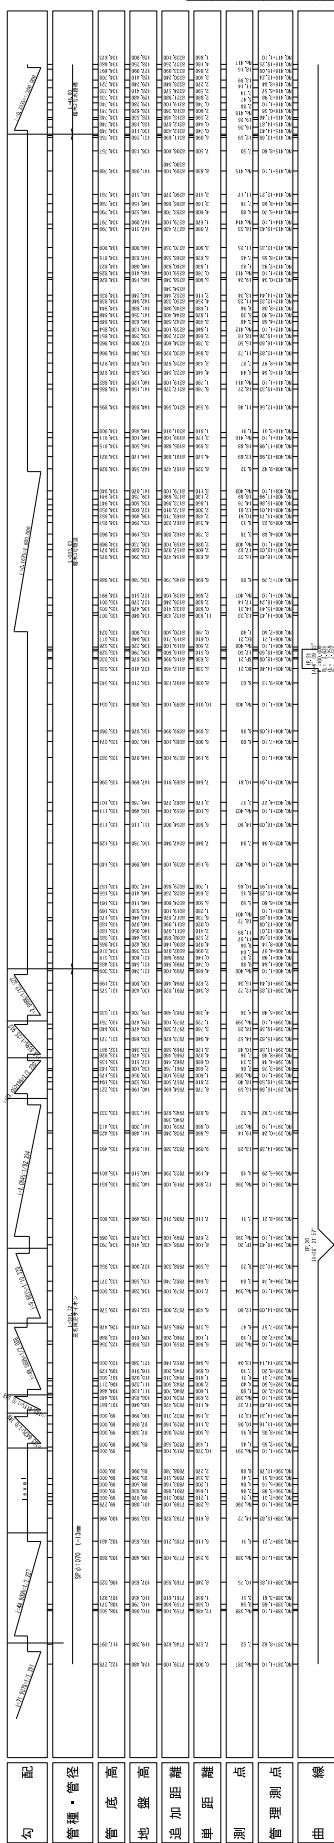

糸木導水路




平面図 S=1:1000

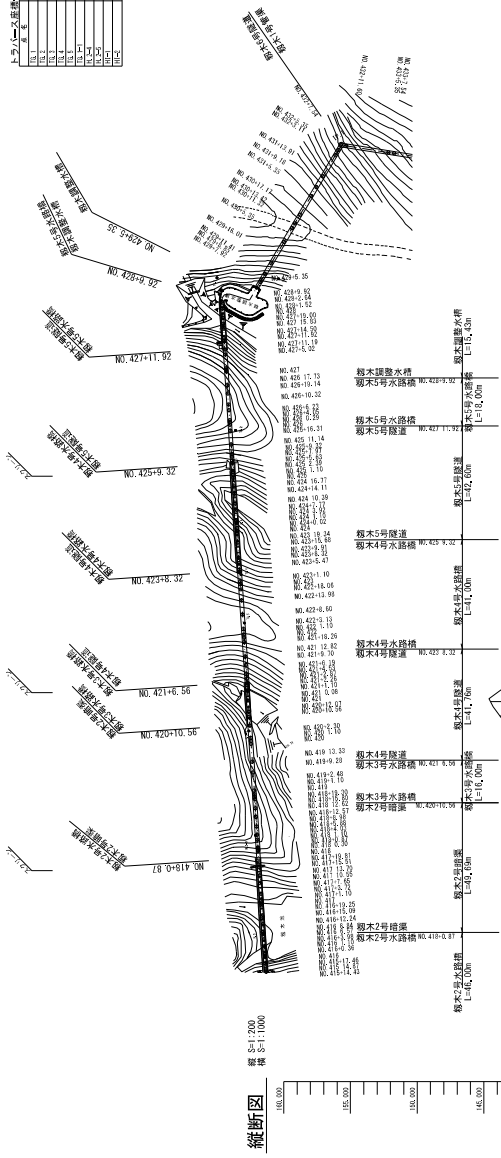


区間	起点	終点	延長	備考
1区	419+0.0	420+0.0	100.0	
2区	420+0.0	421+0.0	100.0	
3区	421+0.0	422+0.0	100.0	
240区	658+0.0	659+0.0	100.0	
241区	659+0.0			

平面图 $S=1:1000$


トランプス登録一覽表	登録番号	氏名	年齢	1月成績	備考
	16.1	三浦 隆	19	2737.609	
	16.2	三浦 隆	19	2730.725	
	16.3	三浦 隆	19	2740.481	
	16.4	三浦 隆	19	2721.877	
	16.5	三浦 隆	19	2732.542	
	16.6	三浦 隆	19	2731.322	
	16.7	三浦 隆	19	2741.209	
	16.8	三浦 隆	19	2731.407	
	16.9	三浦 隆	19	2731.257	
	16.10	三浦 隆	19	2738.827	
	16.11	三浦 隆	19	2734.441	
	16.12	三浦 隆	19	2738.853	

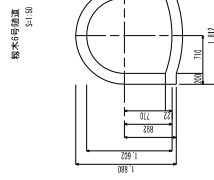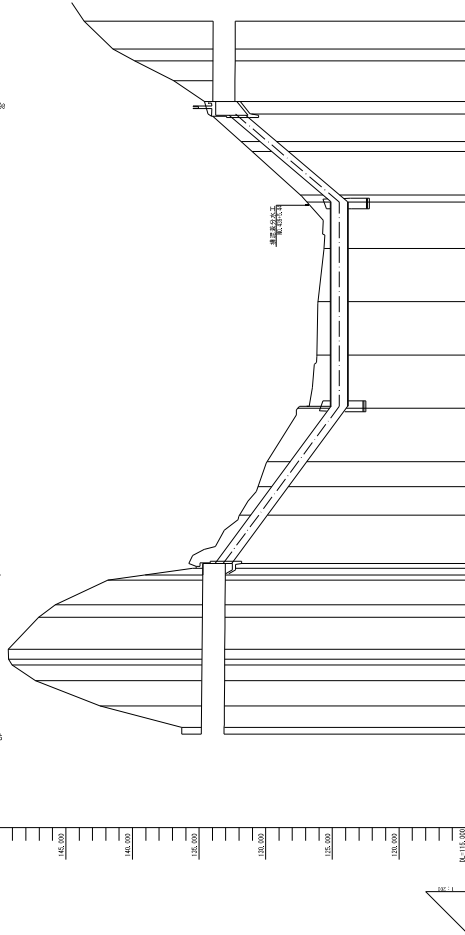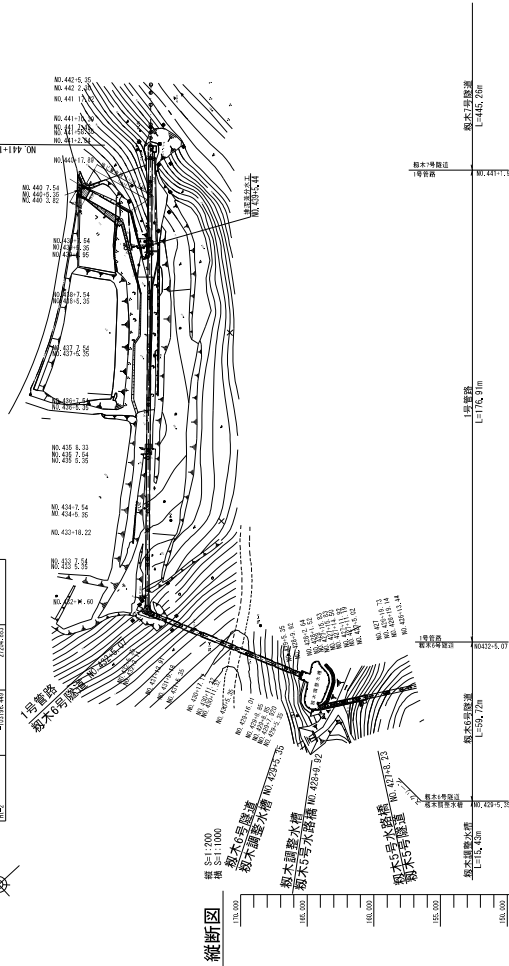





標本6号隧道
S-1-50

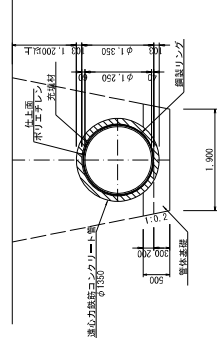[illegible]

案名	台南市新豐區海墘段(大橋頭)土地所有權人不明土地權利關係調查及處理工程					
圖面名稱	潮水潭水溝_平面繪斷圖					
年月日	年 月 日					
縮尺	圖示	圖面番號	6-4/5			
會社名						
事業者姓名	八里鐵道文化園區土庫上樓位建設管理委員會					

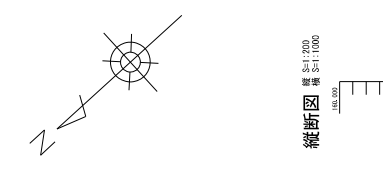

縦断面図
縮尺
S=1:200
S=1:1000

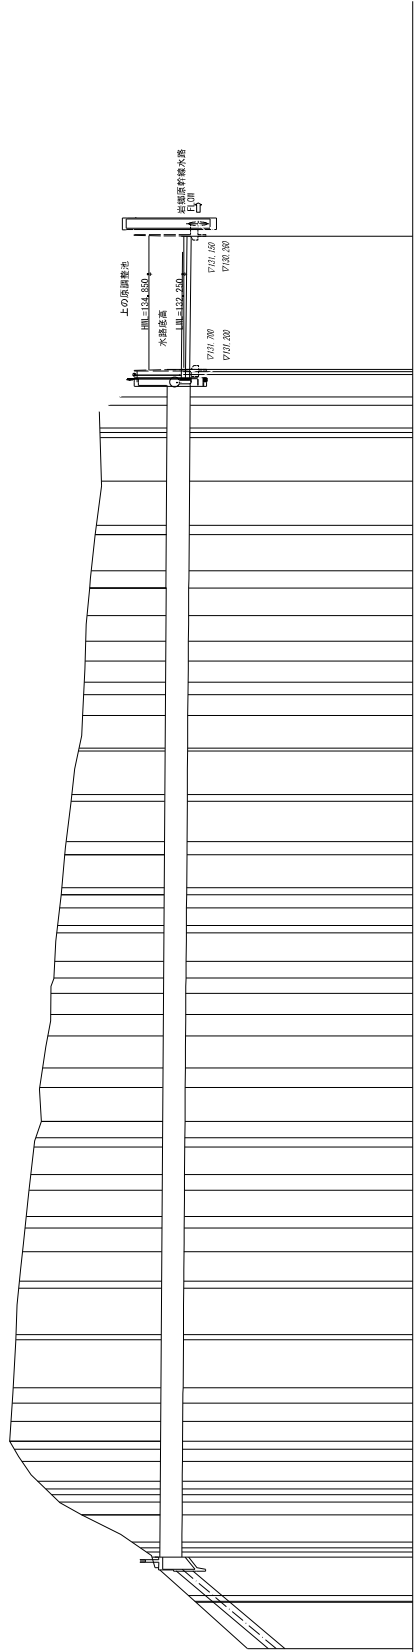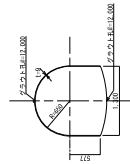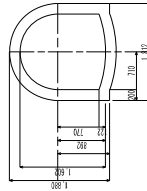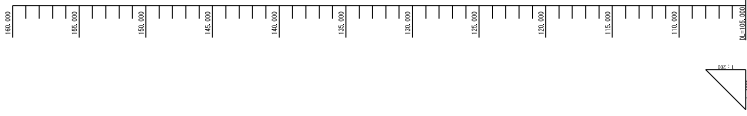[illegible]

(注) NO.0+13.13にブレーキを入れた為、追加距離が管理地点より2.00m短くなっている。

葉蔭名	告知年月日現在地と大田区立中央公民館「大田区歴史民俗資料館」に提出すること			
図面名	親木源水路_平面縦断図			
年月日	年月日			
縮尺	図示	図面番号	6-5/5	
会社名				
事業者名	大田区建設部土木課土木課長 清水 隆夫			