



誰もが住んでみたい村に
農業農村整備

令和5年度

一ツ瀬川農業水利事業

幹線水路改修（その3）工事

積 算 書

（ 当初 ）

九州農政局
一ツ瀬川農業水利事業所

事業名	一ツ瀬川農業水利事業
工事名	幹線水路改修（その３）工事

番号	項 目 名	規 格	数 量	単 位	金 額	備 考
	請負工事費				155,936,000	
	・総合工事価格（一括積算）				141,760,000	
	・消費税相当額（１０％）				14,176,000	
	工事内容					
	幹線水路改修（その３）工事（BP水路02,02'）					
1	（１）管水路		0.000			
2	・BP水路02		0.000			
3	水路延長	L=	978.040	m		
4		SL=	984.499	m		
5	施工始点	No. 10	0.000			
6	施工終点	EP	0.000			
7	（内訳）		0.000			
8	管水路		0.000			
9	ダクタイル鋳鉄管	D3種 φ200 SL=	984.499	m		
10	空気弁工		5.000	箇所		
11	排泥弁工		2.000	箇所		
12	制水弁工		2.000	箇所		
13	・BP水路02'		0.000			
14	水路延長	L=	23.900	m		
15		SL=	23.951	m		
16	施工始点	No. 0	0.000			
17	施工終点	EP	0.000			
18	（内訳）		0.000			
19	管水路		0.000			
20	硬質ポリ塩化ビニル管	VP φ100 SL=	23.951	m		
21	制水弁工		1.000	箇所		
	幹線水路改修（その３）工事（BP水路07）					
1	・BP水路07		0.000			
2	水路延長	L=	639.730	m		
3		SL=	640.254	m		
4	施工始点	No. 0	0.000			
5	施工終点	EP	0.000			
6	（内訳）		0.000			
7	管水路		0.000			
8	ダクタイル鋳鉄管	D3種 φ200 SL=	640.254	m		
9	空気弁工		4.000	箇所		
10	排泥弁工		2.000	箇所		
11	制水弁工		2.000	箇所		

事業名	一ツ瀬川農業水利事業
工事名	幹線水路改修（その3）工事

項 目 名	数 量	単 位	金 額	備 考
工事価格			141,760,000	
・工事原価			121,777,000	
純工事費			95,081,000	
・・・直接工事費			77,330,000	
・・・直接工事費（仮設工を除く）	1.000	式	73,265,000	
・・・直接工事費（仮設工）	1.000	式	4,065,000	
・・・間接工事費			44,447,000	
・・・共通仮設費			17,751,000	
・・・・事業損失防止施設費	1.000	式	0	
・・・・運搬費～営繕費等			8,639,000	
・・・・運搬費	1.000	式	928,000	
・・・・準備費	1.000	式	0	
・・・・安全費	1.000	式	7,462,000	
・・・・役務費	1.000	式	0	
・・・・技術管理費	1.000	式	0	
・・・・営繕費等	1.000	式	0	
・・・・現場環境改善費			722,000	
・・・・現場環境改善費（率計上）			722,000	
・・・・現場環境改善費（積上）	1.000	式	0	
・・・現場管理費			26,696,000	
・・・・現場管理費（率計上）			26,696,000	
・・・・現場管理費（積上）	1.000	式	0	
・・・・現場管理費（一般管理費率対象外）	1.000	式	0	
・・・工期延長等に伴う現場維持等の費用	1.000	式	0	
・・・官貸額（直工）	1.000	式	0	
・・・官貸額（事業損失防止）	1.000	式	0	
・・・官貸額（直工・事業損失防止除く）	1.000	式	0	
・一般管理費等	119,275,000×(16.720*1.000+0.04)		19,990,000	
・一括計上価格	1.000	式	0	
支給品費			0	
支給品費（直工・事業損失防止）			0	
支給品費（直工）			0	
処分費等（直接工事費の内数）			517,000	
処分費（準備費の内数）			0	
処分費（事業損失防止施設費内数）			0	
処分費等（率対象外）			0	
共通仮設費算定控除額			0	

九州農政局

事業名	一ツ瀬川農業水利事業
工事名	砂防木杭改修（その3）工事

項目名	数量	単位	金額	備考	仮概全体	対象金額	率算定対象金額	工事箇所1	工事箇所2
工事価格			141,760,000		139,260,000			80,430,000	63,490,000
・工事原価			121,777,000		119,275,000			68,189,000	53,588,000
純工事費			95,081,000		94,036,000			53,323,000	41,758,000
・直接工事費			77,330,000		77,330,000			43,097,000	34,233,000
・直接工事費（仮設工を除く）	1.000	式	73,265,000		73,265,000			42,554,000	30,711,000
・直接工事費（仮設工）	1.000	式	4,065,000		4,065,000			543,000	3,522,000
・間接工事費			44,447,000		41,945,000			25,092,000	19,355,000
・共通仮設費			17,751,000		16,706,000			10,226,000	7,525,000
・事業損失防止施設費	1.000	式	0		0			0	0
・運搬費～官舗費等			8,639,000		7,733,000	77,330,000	77,330,000	4,736,000	3,903,000
・運搬費	1.000	式	928,000		928,000			548,000	380,000
・準備費	1.000	式	0		0			0	0
・安全費	1.000	式	7,462,000		7,462,000			4,553,000	2,909,000
・役務費	1.000	式	0		0			0	0
・技術管理費	1.000	式	0		0			0	0
・官舗費等	1.000	式	0		0			0	0
・現場環境改善費			722,000		583,000			389,000	333,000
・現場環境改善費（非計上）			722,000		583,000	76,813,000	76,813,000	389,000	333,000
・現場環境改善費（積上）	1.000	式	0		0			0	0
・現場管理費			26,696,000		25,239,000			14,866,000	11,830,000
・現場管理費（非計上）			26,696,000		25,239,000	94,036,000	94,036,000	14,866,000	11,830,000
・現場管理費（積上）	1.000	式	0		0			0	0
・現場管理費（一般管理費率対象外）	1.000	式	0		0			0	0
・工期延長に伴う現場維持等の費用	1.000	式	0		0			0	0
・官賃額（直工）	1.000	式	0		0			0	0
・官賃額（事業損失防止）	1.000	式	0		0			0	0
・官賃額（直工・事業損失防止除く）	1.000	式	0		0			0	0
・一般管理費等	119,275,000×(16.720÷1.000+0.04)	%	19,990,000		19,990,000	119,275,000	119,275,000	12,246,000	9,908,000
・一括計上価格	1.000	式	0		0			0	0
支給品費			0		0			0	0
支給品費（直工・事業損失防止）			0		0			0	0
支給品費（直工）			0		0			0	0
処分費等（直接工事費の内数）			517,000		517,000			312,000	205,000
処分費（準備費の内数）			0		0			0	0
処分費（事業損失防止施設費内数）			0		0			0	0
処分費等（率対象外）			0		0			0	0
共通仮設費算定控除額			0		0			0	0
有価物処分費			0		0			0	0



誰もが住んでみたい村に
農業農村整備

令和5年度

一ツ瀬川農業水利事業

幹線水路改修（その3）工事（BP水路02、02'）

積 算 書

（当初）

九州農政局
一ツ瀬川農業水利事業所

[illegible]

九州農政局

工事別工事名:幹線水路改修(その3)工事(BP水路02、02')

九州農政局

事業名	一ツ瀬川農業水利事業
工事名	幹線水路改修（その３）工事（BP水路02、02'）

工事別工事名:幹線水路改修（その３）工事（BP水路02、02'）

項 目 名	数 量	単 位	金 額	備 考
工事価格			80,430,000	
・工事原価			68,189,000	
純工事費			53,323,000	
・直接工事費			43,097,000	
・・・直接工事費（仮設工を除く）	1.000	式	42,554,000	
・・・直接工事費（仮設工）	1.000	式	543,000	
・間接工事費			25,092,000	
・・・共通仮設費			10,226,000	
・・・事業損失防止施設費	1.000	式	0	
・・・運搬費～営繕費等				
$43,097,000 \times ((8.980 \times 1.200) \times 1.000 \times 1.020 \times 1.000)$			4,736,000	
・・・運搬費	1.000	式	548,000	
・・・準備費	1.000	式	0	
・・・安全費	1.000	式	4,553,000	
・・・役務費	1.000	式	0	
・・・技術管理費	1.000	式	0	
・・・営繕費等	1.000	式	0	
・・・現場環境改善費			389,000	
・・・現場環境改善費（率計上）				
$42,785,000 \times (0.910)$			389,000	
・・・現場環境改善費（積上）	1.000	式	0	
・・・現場管理費			14,866,000	
・・・現場管理費（率計上）				
$53,323,000 \times ((24.140 \times 1.100) \times 1.000 \times 1.050 \times 1.000 + 0.000 - 0.000)$			14,866,000	
・・・現場管理費（積上）	1.000	式	0	
・・・現場管理費（一般管理费率対象外）	1.000	式	0	
・・・工期延長等に伴う現場維持等の費用	1.000	式	0	
・官貸額（直工）	1.000	式	0	
・官貸額（事業損失防止）	1.000	式	0	
・官貸額（直工・事業損失防止除く）	1.000	式	0	
・一般管理費等				
$68,189,000 \times (17.920 \times 1.000 + 0.04)$			12,246,000	
・一括計上価格	1.000	式	0	
支給品費			0	
支給品費（直工・事業損失防止）			0	
支給品費（直工）			0	
処分費等（直接工事費の内数）			312,000	
処分費（準備費の内数）			0	
処分費（事業損失防止施設費内数）			0	
処分費等（率対象外）			0	

[illegible]

事業名 一ツ瀬川農業水利事業				
工事名 幹線水路改修（その3）工事（BP水路02,02'）				
工事別工事名: 幹線水路改修（その3）工事（BP水路02,02'）				
工 種 名 称	数 量	単 位	金 額	備 考
直接工事費（仮設工を除く）内訳			42,554,000	
直接工事費（仮設工を除く）	1.000	式	42,554,000	
・土工	1.000	式	8,844,000	
・作業土工 BP水路02	1.000	式	6,457,000	
・作業残土処理工 BP水路02	1.000	式	2,131,000	
・作業土工 BP水路02'	1.000	式	196,000	
・作業残土処理工 BP水路02'	1.000	式	60,000	
・構造物撤去工	1.000	式	1,579,000	
・構造物取壊し工 BP水路02	1.000	式	1,529,000	
・構造物取壊し工 BP水路02'	1.000	式	50,000	
・管体基礎工	1.000	式	1,514,000	
・砂基礎 BP水路02	1.000	式	46,000	
・碎石基礎 BP水路02	1.000	式	1,436,000	
・砂基礎 BP水路02'	1.000	式	32,000	
・管体工	1.000	式	22,132,000	
・ダクタイル鋳鉄管布設工 BP水路02	1.000	式	19,485,000	
・硬質ポリ塩化ビニル管布設工 BP水路02 4号排泥工	1.000	式	63,000	
・ダクタイル鋳鉄管布設工 BP水路02 4号排泥工	1.000	式	270,000	
・硬質ポリ塩化ビニル管布設工 BP水路02 5号排泥工	1.000	式	120,000	
・ダクタイル鋳鉄管布設工 BP水路02 5号排泥工	1.000	式	106,000	
・弁設置工 BP水路02	1.000	式	1,554,000	
・硬質ポリ塩化ビニル管布設工 BP水路02'	1.000	式	123,000	
・弁設置工 BP水路02'	1.000	式	411,000	
・排泥弁室工	1.000	式	307,000	
・弁室工 BP水路02 4号排泥工	1.000	式	166,000	
・弁室工 BP水路02 5号排泥工	1.000	式	141,000	
・空気弁室工	1.000	式	907,000	
・弁室工 BP水路02 2号空気弁	1.000	式	175,000	
・弁室工 BP水路02 3号空気弁	1.000	式	165,000	
・弁室工 BP水路02 4号空気弁	1.000	式	189,000	
・弁室工 BP水路02 5号空気弁	1.000	式	189,000	
・弁室工 BP水路02 6号空気弁	1.000	式	189,000	
・制水弁室工	1.000	式	471,000	
・弁室工 BP水路02 2号制水弁	1.000	式	132,000	
・弁室工 BP水路02 3号制水弁	1.000	式	209,000	

[illegible]

[illegible]

[illegible]

[illegible]

事業名	一ツ瀬川農業水利事業
工事名	幹線水路改修（その3）工事（BP水路02、02'）

工事別工事名:幹線水路改修（その3）工事（BP水路02、02'）

名 称 (規 格)	数 量	単 位	単 価	金 額	備 考
直接工事費（仮設工を除く）				42,554,000	
・土工					
	1.000	式		8,844,000	
・・作業土工 BP水路02	1.000	式		6,457,000	
000001 床掘 上層路盤	99.000	m3	1,988	196,812	歩A・単A B単 1号
000002 床掘 下層路盤	191.000	m3	1,988	379,708	歩A・単A B単 2号
000003 床掘 粘性土	894.000	m3	1,988	1,777,272	歩A・単A B単 3号
000004 仮置土運搬 現場→仮置場 L=1.0km以下	289.000	m3	957	276,573	歩A・単A B単 4号
000005 埋戻土運搬 仮置場→現場 L=1.0km以下	191.000	m3	1,247	238,177	歩A・単A B単 5号
000006 埋戻Ⅰ-1 砂質土（購入土） 0.45m≦B	212.000	m3	6,085	1,290,020	歩A・単A B単 6号
000007 埋戻Ⅱ-1 流用土 0.45m≦B<1.0m	172.000	m3	3,745	644,140	歩A・単A B単 7号
000008 埋戻Ⅱ-1 砂質土（購入土） 0.45m≦B<1.0m	15.000	m3	6,085	91,275	歩A・単A B単 8号
000009 埋戻Ⅱ-2 砂質土（購入土） 1.0m≦B	18.000	m3	5,797	104,346	歩A・単A B単 9号
000010 埋戻Ⅲ-2 砂質土（購入土） 1.0m≦B<2.5m	247.000	m3	5,567	1,375,049	歩A・単A B単 10号
000011 人力荒仕上げ 土砂	371.000	m ²	226	83,846	歩A・単A B単 11号
合 計				6,457,218	
・・作業残土処理工 BP水路02	1.000	式		2,131,000	
000012 残土運搬 木城町土捨場 L=13.5km以下	894.000	m3	2,234	1,997,196	歩A・単A B単 12号
000013 整地 土砂	894.000	m3	150	134,100	歩A・単A B単 13号
合 計				2,131,296	
・・作業土工 BP水路02'	1.000	式		196,000	
000014 床掘 上層路盤	2.700	m3	1,988	5,368	歩A・単A B単 14号
000015 床掘 下層路盤	5.300	m3	1,988	10,536	歩A・単A B単 15号
000016 床掘 粘性土	25.000	m3	1,988	49,700	歩A・単A B単 16号
000017 仮置土運搬 現場→仮置場 L=1.5km以下	8.000	m3	1,149	9,192	歩A・単A B単 17号
000018 埋戻土運搬 仮置場→現場 L=1.5km以下	5.300	m3	1,439	7,627	歩A・単A B単 18号
000019 埋戻Ⅰ-1 砂質土（購入土） 0.45m≦B	5.000	m3	6,085	30,425	歩A・単A B単 19号
000020 埋戻Ⅱ-1 流用土 0.45m≦B<1.0m	4.700	m3	3,745	17,602	歩A・単A B単 20号
000021 埋戻Ⅱ-1 砂質土（購入土） 0.45m≦B<1.0m	1.300	m3	6,085	7,911	歩A・単A B単 21号
000022 埋戻Ⅲ-2 砂質土（購入土） 1.0m≦B<2.5m	9.800	m3	5,567	54,557	歩A・単A B単 22号
000023 人力荒仕上げ 土砂	15.000	m ²	226	3,390	歩A・単A B単 23号
合 計				196,308	
・・作業残土処理工 BP水路02'	1.000	式		60,000	
000024 残土運搬 木城町土捨場 L=13.5km以下	25.000	m3	2,234	55,850	歩A・単A B単 24号
000025 整地 土砂	25.000	m3	150	3,750	歩A・単A B単 25号
合 計				59,600	
・構造物撤去工	1.000	式		1,579,000	
・・構造物取壊し工 BP水路02	1.000	式		1,529,000	
000026 舗装版切断 As舗装 t=5cm	499.000	m	658	328,342	歩A・単A B単 26号
000027 舗装版破碎 As舗装 t=5cm	2,127.000	m ²	217	461,559	歩A・単A B単 27号
000028 舗装版運搬・処理 As殻	106.000	m3	5,768	611,408	歩A・単A B単 28号
000029 歩道境界ブロック撤去	29.000	m	1,332	38,628	歩A・単A B単 29号
000030 産業廃棄物運搬 汚泥	1.000	台	87,800	87,800	歩A・単A B単 30号
000031 産業廃棄物処理 汚泥	0.100	ton	15,000	1,500	歩A・単A B単 31号

事業名	一ツ瀬川農業水利事業
工事名	幹線水路改修 (その3) 工事 (BP水路02、02')

工事別工事名:幹線水路改修 (その3) 工事 (BP水路02、02')

名 称 (規 格)	数 量	単 位	単 価	金 額	備 考
合 計				1,529,237	
・ 構造物取壊し工 BP水路02'	1.000	式		50,000	
000032 舗装版切断 As舗装 t=5cm	38.000	m	658	25,004	歩A・単A B単 32号
000033 舗装版破碎 As舗装 t=5cm	50.000	m ²	217	10,850	歩A・単A B単 33号
000034 舗装版運搬・処理 As殻	2.500	m ³	5,768	14,420	歩A・単A B単 34号
合 計				50,274	
・ 管体基礎工	1.000	式		1,514,000	
・ ・ 砂基礎 BP水路02	1.000	式		46,000	
000035 管体基礎法面整形 土砂	17.000	m ²	226	3,842	歩A・単A B単 35号
000036 砂基礎 基床部 洗砂	3.100	m ³	7,790	24,149	歩A・単A B単 36号
000037 砂基礎 管側部 洗砂	2.100	m ³	8,729	18,331	歩A・単A B単 37号
合 計				46,322	
・ ・ 碎石基礎 BP水路02	1.000	式		1,436,000	
000038 管体基礎法面整形 土砂	432.000	m ²	226	97,632	歩A・単A B単 38号
000039 碎石基礎 基床部 RC-40	89.000	m ³	6,789	604,221	歩A・単A B単 39号
000040 碎石基礎 管側部 RC-40	95.000	m ³	7,729	734,255	歩A・単A B単 40号
合 計				1,436,108	
・ ・ 砂基礎 BP水路02'	1.000	式		32,000	
000041 管体基礎法面整形 土砂	13.000	m ²	226	2,938	歩A・単A B単 41号
000042 砂基礎 基床部 洗砂	2.200	m ³	7,790	17,138	歩A・単A B単 42号
000043 砂基礎 管側部 洗砂	1.400	m ³	8,729	12,221	歩A・単A B単 43号
合 計				32,297	
・ 管体工	1.000	式		22,132,000	
・ ・ ｸﾞｸﾀｲﾙ鋳鉄管布設工 BP水路02	1.000	式		19,485,000	
000044 ｸﾞｸﾀｲﾙ鋳鉄管布設 K形D3種 φ200	2.000	本	84,087	168,174	歩A・単A B単 44号
000045 ｸﾞｸﾀｲﾙ鋳鉄管布設 K-T形D3種 φ200	14.000	本	84,087	1,177,218	歩A・単A B単 45号
000046 ｸﾞｸﾀｲﾙ鋳鉄管布設 T-K形D3種 φ200	9.000	本	75,168	676,512	歩A・単A B単 46号
000047 ｸﾞｸﾀｲﾙ鋳鉄管布設 T形D3種 φ200	138.000	本	75,168	10,373,184	歩A・単A B単 47号
000048 ｸﾞｸﾀｲﾙ鋳鉄管 K形D3種 φ200 切管用	11.000	本	65,800	723,800	歩A・単A B単 48号
000049 ｸﾞｸﾀｲﾙ鋳鉄管 T形D3種 φ200 切管用	26.000	本	65,700	1,708,200	歩A・単A B単 49号
000050 管切断 φ200	56.000	箇所	5,393	302,008	歩A・単A B単 50号
000051 ｸﾞｸﾀｲﾙ鋳鉄管甲切管布設 K形D3種 φ200	8.000	本	12,631	101,048	歩A・単A B単 51号
000052 ｸﾞｸﾀｲﾙ鋳鉄管乙切管布設 K形D3種 φ200	17.000	本	12,631	214,727	歩A・単A B単 52号
000053 ｸﾞｸﾀｲﾙ鋳鉄管甲切管布設 K-T形D3種 φ200	3.000	本	12,631	37,893	歩A・単A B単 53号
000054 ｸﾞｸﾀｲﾙ鋳鉄管乙切管布設 K-T形D3種 φ200	7.000	本	12,631	88,417	歩A・単A B単 54号
000055 ｸﾞｸﾀｲﾙ鋳鉄管甲切管布設 T形D3種 φ200	5.000	本	9,402	47,010	歩A・単A B単 55号
000056 ｸﾞｸﾀｲﾙ鋳鉄管甲切管布設 T-K形D3種 φ200	16.000	本	9,402	150,432	歩A・単A B単 56号
000057 ｸﾞｸﾀｲﾙ鋳鉄異形管 K形片受曲管 φ200×90°	3.000	本	69,288	207,864	歩A・単A B単 57号
000058 ｸﾞｸﾀｲﾙ鋳鉄異形管 K形片受曲管 φ200×45°	2.000	本	56,375	112,750	歩A・単A B単 58号
000059 ｸﾞｸﾀｲﾙ鋳鉄異形管 K形片受曲管 φ200×11° 1/4	17.000	本	68,487	1,164,279	歩A・単A B単 59号
000060 ｸﾞｸﾀｲﾙ鋳鉄異形管 K形二受T字管 φ200×φ200	1.000	本	80,299	80,299	歩A・単A B単 60号
000061 ｸﾞｸﾀｲﾙ鋳鉄異形管 K形排水T字管 φ200×φ100	2.000	本	62,981	125,962	歩A・単A B単 61号
000062 ｸﾞｸﾀｲﾙ鋳鉄異形管 K形ﾌﾗﾝｼﾞ'付T字管 φ200×φ75 7.5K	3.000	本	66,185	198,555	歩A・単A B単 62号

事業名	一ツ瀬川農業水利事業
工事名	幹線水路改修 (その3) 工事 (BP水路02、02')

工事別工事名:幹線水路改修 (その3) 工事 (BP水路02、02')

名 称 (規 格)	数 量	単 位	単 価	金 額	備 考
000063 ｸﾞｸﾀｲﾙ鑄鉄異形管 K形フランジ付T字管 φ200×φ75 10K	2.000	本	66,385	132,770	歩A・単A B単 63号
000064 ｸﾞｸﾀｲﾙ鑄鉄異形管 K形継輪 φ200	20.000	本	41,760	835,200	歩A・単A B単 64号
000065 ｸﾞｸﾀｲﾙ鑄鉄異形管 K形短管1号 φ200	3.000	本	36,155	108,465	歩A・単A B単 65号
000066 特殊押輪 φ200	7.000	組	12,700	88,900	歩A・単A B単 66号
000067 K形接合部品 φ200	96.000	組	5,590	536,640	歩A・単A B単 67号
000068 フランジ継手材 φ75 7.5K	3.000	組	2,720	8,160	歩A・単A B単 68号
000069 フランジ継手材 φ75 10K	2.000	組	5,060	10,120	歩A・単A B単 69号
000070 フランジ継手材 φ200 7.5K	3.000	組	5,640	16,920	歩A・単A B単 70号
000071 管材小運搬 ｸﾞｸﾀｲﾙ鑄鉄管	1.000	式	89,406	89,406	歩A・単A B単 71号
合 計				19,484,913	
・ ・ 硬質ポリ塩化ビニル管布設工 BP水路02 4号排泥工	1.000	式		63,000	
000072 硬質ポリ塩化ビニル管布設工 VHφ100	3.100	m	3,817	11,833	歩A・単A B単 72号
000073 硬質ポリ塩化ビニル管継手材 MFジョイントφ100 ロング 10k 離脱防止付	1.000	個	37,600	37,600	歩A・単A B単 73号
000074 硬質ポリ塩化ビニル管継手材 VHφ100 90° RR 片受ベント	1.000	個	14,000	14,000	歩A・単A B単 74号
合 計				63,433	
・ ・ ｸﾞｸﾀｲﾙ鑄鉄管布設工 BP水路02 4号排泥工	1.000	式		270,000	
000075 ｸﾞｸﾀｲﾙ鑄鉄管布設 K形D3種 φ100	1.000	本	38,743	38,743	歩A・単A B単 75号
000076 ｸﾞｸﾀｲﾙ鑄鉄管 K形D3種 φ100 切管用	3.000	本	26,600	79,800	歩A・単A B単 76号
000077 ｸﾞｸﾀｲﾙ鑄鉄管甲切管布設 K形D3種 φ100	2.000	本	9,153	18,306	歩A・単A B単 77号
000078 ｸﾞｸﾀｲﾙ鑄鉄管乙切管布設 K形D3種 φ100	1.000	本	9,153	9,153	歩A・単A B単 78号
000079 ｸﾞｸﾀｲﾙ鑄鉄異形管 K形片受曲管 φ100×90°	2.000	本	27,753	55,506	歩A・単A B単 79号
000080 ｸﾞｸﾀｲﾙ鑄鉄異形管 K形短管1号 10K φ100	1.000	本	19,553	19,553	歩A・単A B単 80号
000081 特殊押輪 φ100	7.000	組	7,060	49,420	歩A・単A B単 81号
合 計				270,481	
・ ・ 硬質ポリ塩化ビニル管布設工 BP水路02 5号排泥工	1.000	式		120,000	
000082 硬質ポリ塩化ビニル管布設工 VPφ100	31.000	m	3,061	94,891	歩A・単A B単 82号
000083 硬質ポリ塩化ビニル管継手材 MFジョイントφ100 7.5k	1.000	個	19,200	19,200	歩A・単A B単 83号
000084 硬質ポリ塩化ビニル管継手材 VPφ100 45° RR 片受ベント	1.000	個	6,200	6,200	歩A・単A B単 84号
合 計				120,291	
・ ・ ｸﾞｸﾀｲﾙ鑄鉄管布設工 BP水路02 5号排泥工	1.000	式		106,000	
000085 ｸﾞｸﾀｲﾙ鑄鉄管 K形D3種 φ100 切管用	1.000	本	26,600	26,600	歩A・単A B単 85号
000086 ｸﾞｸﾀｲﾙ鑄鉄管乙切管布設 K形D3種 φ100	1.000	本	9,153	9,153	歩A・単A B単 86号
000087 ｸﾞｸﾀｲﾙ鑄鉄異形管 K形片受曲管 φ100×90°	1.000	本	27,753	27,753	歩A・単A B単 87号
000088 ｸﾞｸﾀｲﾙ鑄鉄異形管 K形短管1号 φ100	1.000	本	21,253	21,253	歩A・単A B単 88号
000089 特殊押輪 φ100	3.000	組	7,060	21,180	歩A・単A B単 89号
合 計				105,939	
・ ・ 弁設置工 BP水路02	1.000	式		1,554,000	
000090 仕切弁設置 2号制水弁 φ200 7.5k	1.000	基	144,098	144,098	歩A・単A B単 90号
000091 不斷水バルブ設置 3号制水弁 φ200 7.5k	1.000	基	680,000	680,000	歩A・単A B単 91号
000092 仕切弁設置 4号排泥弁 φ100 10k	1.000	基	127,285	127,285	歩A・単A B単 92号
000093 仕切弁設置 5号排泥弁 φ100 7.5k	1.000	基	76,385	76,385	歩A・単A B単 93号
000094 空気弁設置 2号空気弁 急速空気弁φ25 10k	1.000	基	91,009	91,009	歩A・単A B単 94号
000095 空気弁設置 3号空気弁 急速空気弁φ25 10k	1.000	基	87,809	87,809	歩A・単A B単 95号

事業名	一ツ瀬川農業水利事業
工事名	幹線水路改修 (その3) 工事 (BP水路02,02')

工事別工事名:幹線水路改修 (その3) 工事 (BP水路02,02')

名 称 (規 格)	数 量	単 位	単 価	金 額	備 考
000096 空気弁設置 4号空気弁 急速空気弁φ25 7.5k	1.000	基	105,091	105,091	歩A・単A B単 96号
000097 空気弁設置 5号空気弁 急速空気弁φ25 7.5k	1.000	基	105,091	105,091	歩A・単A B単 97号
000098 空気弁設置 6号空気弁 急速空気弁φ25 7.5k	1.000	基	136,953	136,953	歩A・単A B単 98号
合 計				1,553,721	
・・硬質ポリ塩化ビニル管布設工 BP水路02'	1.000	式		123,000	
000099 硬質ポリ塩化ビニル管布設 VPφ100 RR	24.000	m	3,061	73,464	歩A・単A B単 99号
000100 硬質ポリ塩化ビニル管継手材 VPφ100 22° 1/2 TS 両受バンド	1.000	個	3,170	3,170	歩A・単A B単 100号
000101 硬質ポリ塩化ビニル管継手材 MFジョイント φ100	2.000	個	19,200	38,400	歩A・単A B単 101号
000102 フランジ接合部品 φ100 7.5k	3.000	個	2,720	8,160	歩A・単A B単 102号
合 計				123,194	
・・弁設置工 BP水路02'	1.000	式		411,000	
000103 不衝水バルブ設置 φ200×φ100 7.5k	1.000	基	411,000	411,000	歩A・単A B単 103号
合 計				411,000	
・排泥弁室工	1.000	式		307,000	
・・弁室工 BP水路02 4号排泥工	1.000	式		166,000	
000104 基礎碎石 RC-40 t=100mm	1.000	m ²	1,234	1,234	歩A・単A B単 104号
000105 保護コンクリート 18-8-40	0.170	m ³	39,600	6,732	歩A・単A B単 105号
000106 型枠	1.200	m ²	7,753	9,304	歩A・単A B単 106号
000107 鋼製蓋 φ740 縞鋼板 t=3.2mm 溶融亜鉛メッキ塗装	1.000	個	93,100	93,100	歩A・単A B単 107号
000108 保護管 RC管 φ600	1.000	本	50,800	50,800	歩A・単A B単 108号
000109 U-450蓋 1種	1.000	個	4,560	4,560	歩A・単A B単 109号
合 計				165,730	
・・弁室工 BP水路02 5号排泥工	1.000	式		141,000	
000110 基礎碎石 RC-40 t=100mm	0.420	m ²	1,234	518	歩A・単A B単 110号
000111 水道用レジンコンクリート製ボックス設置 円形1号 H=1190mm	1.000	基	80,844	80,844	歩A・単A B単 111号
000112 延長ロッド φ38 SUS304 L=0.6m	1.000	本	54,800	54,800	歩A・単A B単 112号
000113 U-450蓋 1種	1.000	個	4,560	4,560	歩A・単A B単 113号
合 計				140,722	
・空気弁室工	1.000	式		907,000	
・・弁室工 BP水路02 2号空気弁	1.000	式		175,000	
000114 基礎碎石 RC-40 t=150mm	1.400	m ²	1,360	1,904	歩A・単A B単 114号
000115 マンホール設置 1号組立マンホール φ600×φ900	1.000	基	172,600	172,600	歩A・単A B単 115号
合 計				174,504	
・・弁室工 BP水路02 3号空気弁	1.000	式		165,000	
000116 基礎碎石 RC-40 t=150mm	1.400	m ²	1,360	1,904	歩A・単A B単 116号
000117 マンホール設置 1号組立マンホール φ600×φ900	1.000	基	162,800	162,800	歩A・単A B単 117号
合 計				164,704	
・・弁室工 BP水路02 4号空気弁	1.000	式		189,000	
000118 基礎碎石 RC-40 t=150mm	1.400	m ²	1,360	1,904	歩A・単A B単 118号
000119 マンホール設置 1号組立マンホール φ600×φ900	1.000	基	186,900	186,900	歩A・単A B単 119号
合 計				188,804	
・・弁室工 BP水路02 5号空気弁	1.000	式		189,000	
000120 基礎碎石 RC-40 t=150mm	1.400	m ²	1,360	1,904	歩A・単A B単 120号

事業名	一ツ瀬川農業水利事業
工事名	幹線水路改修 (その3) 工事 (BP水路02,02')

工事別工事名:幹線水路改修 (その3) 工事 (BP水路02,02')

名 称 (規 格)	数 量	単 位	単 価	金 額	備 考
000121 マンホール設置 1号組立マンホール φ600×φ900	1.000	基	186,900	186,900	歩A・単A B単 121号
合 計				188,804	
・ 弁室工 BP水路02 6号空気弁	1.000	式		189,000	
000122 基礎碎石 RC-40 t=150mm	1.400	m ²	1,360	1,904	歩A・単A B単 122号
000123 マンホール設置 1号組立マンホール φ600×φ900	1.000	基	186,900	186,900	歩A・単A B単 123号
合 計				188,804	
・ 制水弁室工	1.000	式		471,000	
・ 弁室工 BP水路02 2号制水弁	1.000	式		132,000	
000124 基礎碎石 RC-40 t=100mm	0.420	m ²	1,234	518	歩A・単A B単 124号
000125 水道用レジンコンクリート製ボックス設置 円形1号 φ250 H=1040mm	1.000	基	72,576	72,576	歩A・単A B単 125号
000126 延長ロッド φ38 SUS304 L=0.3m	1.000	本	54,300	54,300	歩A・単A B単 126号
000127 U-450用蓋 1種	1.000	個	4,560	4,560	歩A・単A B単 127号
合 計				131,954	
・ 弁室工 BP水路02 3号制水弁	1.000	式		209,000	
000128 基礎碎石 RC-40 t=100mm	0.420	m ²	1,234	518	歩A・単A B単 128号
000129 水道用レジンコンクリート製ボックス設置 円形1号 φ250 H=1840mm	1.000	基	100,342	100,342	歩A・単A B単 129号
000130 延長ロッド φ38 SUS304 L=1.2m	1.000	本	70,400	70,400	歩A・単A B単 130号
000131 振れ止め金具 SUS304 φ250用	1.000	個	35,600	35,600	歩A・単A B単 131号
000132 U-300用蓋 1種	1.000	個	2,300	2,300	歩A・単A B単 132号
合 計				209,160	
・ 弁室工 BP水路02' 1号制水弁	1.000	式		130,000	
000133 基礎碎石 RC-40 t=100mm	0.420	m ²	1,234	518	歩A・単A B単 133号
000134 水道用レジンコンクリート製ボックス設置 円形1号 φ250 H=1040mm	1.000	基	72,576	72,576	歩A・単A B単 134号
000135 延長ロッド φ38 SUS304 L=0.5m	1.000	本	54,700	54,700	歩A・単A B単 135号
000136 U-300用蓋 1種	1.000	個	2,300	2,300	歩A・単A B単 136号
合 計				130,094	
・ 付帯工	1.000	式		257,000	
・ 埋設表示工 BP水路02	1.000	式		251,000	
000137 埋設表示テープ B=150mm	1,023.200	m	245	250,684	歩A・単A B単 137号
合 計				250,684	
・ 埋設表示工 BP水路02'	1.000	式		6,000	
000138 埋設表示テープ B=150mm	23.900	m	245	5,856	歩A・単A B単 138号
合 計				5,856	
・ 道路復旧工	1.000	式		6,543,000	
・ 道路復旧工 BP水路02	1.000	式		6,398,000	
000139 路盤材運搬 仮置場→現場 L=1.0km以下	99.000	m ³	1,247	123,453	歩A・単A B単 139号
000140 下層路盤 (車道部) 流用材 t=20cm	444.000	m ²	255	113,220	歩A・単A B単 140号
000141 下層路盤 (車道部) RC-40 t=20cm	239.000	m ²	791	189,049	歩A・単A B単 141号
000142 下層路盤 (歩道部) RC-40 t=20cm	267.000	m ²	1,143	305,181	歩A・単A B単 142号
000143 上層路盤工 (車道部) M-30 t=15cm	721.000	m ²	825	594,825	歩A・単A B単 143号
000144 上層路盤工 (歩道部) M-30 t=15cm	267.000	m ²	1,171	312,657	歩A・単A B単 144号
000145 表層工 (車道部) 再生密粒度アスコン (13) t=5cm	1,367.000	m ²	2,080	2,843,360	歩A・単A B単 145号
000146 表層工 (歩道部) 再生密粒度アスコン (13) t=5cm	760.000	m ²	2,175	1,653,000	歩A・単A B単 146号

[illegible]

[illegible]

[illegible]

工事別工事名:幹線水路改修(その3)工事(BP水路02、02')

九州農政局

事業名	一ツ瀬川農業水利事業					
工事名	幹線水路改修（その3）工事（BP水路02、02'）					
工事別工事名:幹線水路改修（その3）工事（BP水路02、02'）						
コード	名 称（規 格）	数 量	単位	単 価	金 額	備 考
	*** B単－ 1号 ***					
000001	床掘					
	上層路盤		m3	1,988		歩A・単A
	*** B単－ 2号 ***					
000002	床掘					
	下層路盤		m3	1,988		歩A・単A
	*** B単－ 3号 ***					
000003	床掘					
	粘性土		m3	1,988		歩A・単A
	*** B単－ 4号 ***					
000004	仮置土運搬					
	現場→仮置場 L=1.0km以下		m3	957		歩A・単A
	*** B単－ 5号 ***					
000005	埋戻土運搬					
	仮置場→現場 L=1.0km以下		m3	1,247		歩A・単A
	*** B単－ 6号 ***					
000006	埋戻Ⅰ-1					
	砂質土（購入土） 0.45m≦B		m3	6,085		歩A・単A
	*** B単－ 7号 ***					
000007	埋戻Ⅱ-1					
	流用土 0.45m≦B<1.0m		m3	3,745		歩A・単A
	*** B単－ 8号 ***					
000008	埋戻Ⅱ-1					
	砂質土（購入土） 0.45m≦B<1.0m		m3	6,085		歩A・単A
	*** B単－ 9号 ***					
000009	埋戻Ⅱ-2					
	砂質土（購入土） 1.0m≦B		m3	5,797		歩A・単A
	*** B単－ 10号 ***					
000010	埋戻Ⅲ-2					
	砂質土（購入土） 1.0m≦B<2.5m		m3	5,567		歩A・単A
	*** B単－ 11号 ***					
000011	人力荒仕上げ					
	土砂		m ²	226		歩A・単A
	*** B単－ 12号 ***					
000012	残土運搬					
	木城町土捨て場 L=13.5km以下		m3	2,234		歩A・単A
	*** B単－ 13号 ***					
000013	整地					
	土砂		m3	150		歩A・単A
	*** B単－ 14号 ***					
000014	床掘					
	上層路盤		m3	1,988		歩A・単A
	*** B単－ 15号 ***					
000015	床掘					
	下層路盤		m3	1,988		歩A・単A
	*** B単－ 16号 ***					
000016	床掘					
	粘性土		m3	1,988		歩A・単A
	*** B単－ 17号 ***					
000017	仮置土運搬					
	現場→仮置場 L=1.5km以下		m3	1,149		歩A・単A
	*** B単－ 18号 ***					
000018	埋戻土運搬					
	仮置場→現場 L=1.5km以下		m3	1,439		歩A・単A
	*** B単－ 19号 ***					
000019	埋戻Ⅰ-1					
	砂質土（購入土） 0.45m≦B		m3	6,085		歩A・単A
	*** B単－ 20号 ***					
000020	埋戻Ⅱ-1					
	流用土 0.45m≦B<1.0m		m3	3,745		歩A・単A
	*** B単－ 21号 ***					
000021	埋戻Ⅱ-1					
	砂質土（購入土） 0.45m≦B<1.0m		m3	6,085		歩A・単A
	*** B単－ 22号 ***					
000022	埋戻Ⅲ-2					

事業名	一ツ瀬川農業水利事業					
工事名	幹線水路改修（その3）工事（BP水路02、02'）					
工事別工事名:幹線水路改修（その3）工事（BP水路02、02'）						
コード	名 称（規 格）	数 量	単位	単 価	金 額	備 考
	砂質土（購入土） 1.0m≦B<2.5m		m3	5,567		歩A・単A
000023	*** B単ー 23号 *** 人力荒仕上げ					
	土砂		m ²	226		歩A・単A
000024	*** B単ー 24号 *** 残土運搬					
	木城町土捨場 L=13.5km以下		m3	2,234		歩A・単A
000025	*** B単ー 25号 *** 整地					
	土砂		m3	150		歩A・単A
000026	*** B単ー 26号 *** 舗装版切断					
	As舗装 t=5cm		m	658		歩A・単A
000027	*** B単ー 27号 *** 舗装版破碎					
	As舗装 t=5cm		m ²	217		歩A・単A
000028	*** B単ー 28号 *** 舗装版運搬・処理					
	As殻		m3	5,768		歩A・単A
000029	*** B単ー 29号 *** 歩道境界ブロック撤去					
			m	1,332		歩A・単A
000030	*** B単ー 30号 *** 産業廃棄物運搬					
	汚泥		台	87,800		歩A・単A
000031	*** B単ー 31号 *** 産業廃棄物処理					
	汚泥		ton	15,000		歩A・単A
000032	*** B単ー 32号 *** 舗装版切断					
	As舗装 t=5cm		m	658		歩A・単A
000033	*** B単ー 33号 *** 舗装版破碎					
	As舗装 t=5cm		m ²	217		歩A・単A
000034	*** B単ー 34号 *** 舗装版運搬・処理					
	As殻		m3	5,768		歩A・単A
000035	*** B単ー 35号 *** 管体基礎法面整形					
	土砂		m ²	226		歩A・単A
000036	*** B単ー 36号 *** 砂基礎					
	基床部 洗砂		m3	7,790		歩A・単A
000037	*** B単ー 37号 *** 砂基礎					
	管側部 洗砂		m3	8,729		歩A・単A
000038	*** B単ー 38号 *** 管体基礎法面整形					
	土砂		m ²	226		歩A・単A
000039	*** B単ー 39号 *** 碎石基礎					
	基床部 RC-40		m3	6,789		歩A・単A
000040	*** B単ー 40号 *** 碎石基礎					
	管側部 RC-40		m3	7,729		歩A・単A
000041	*** B単ー 41号 *** 管体基礎法面整形					
	土砂		m ²	226		歩A・単A
000042	*** B単ー 42号 *** 砂基礎					
	基床部 洗砂		m3	7,790		歩A・単A
000043	*** B単ー 43号 *** 砂基礎					
	管側部 洗砂		m3	8,729		歩A・単A

事業名	一ツ瀬川農業水利事業					
工事名	幹線水路改修（その３）工事（BP水路02、02'）					
工事別工事名:幹線水路改修（その３）工事（BP水路02、02'）						
コード	名 称（規 格）	数 量	単位	単 価	金 額	備 考
000044	*** B単ー 44号 *** ダクタイル鋳鉄管布設					
	K形D3種 φ200		本	84,087		歩A・単A
000045	*** B単ー 45号 *** ダクタイル鋳鉄管布設					
	K-T形D3種 φ200		本	84,087		歩A・単A
000046	*** B単ー 46号 *** ダクタイル鋳鉄管布設					
	T-K形D3種 φ200		本	75,168		歩A・単A
000047	*** B単ー 47号 *** ダクタイル鋳鉄管布設					
	T形D3種 φ200		本	75,168		歩A・単A
000048	*** B単ー 48号 *** ダクタイル鋳鉄管					
	K形D3種 φ200 切管用		本	65,800		歩A・単A
000049	*** B単ー 49号 *** ダクタイル鋳鉄管					
	T形D3種 φ200 切管用		本	65,700		歩A・単A
000050	*** B単ー 50号 *** 管切断					
	φ200		箇所	5,393		歩A・単A
000051	*** B単ー 51号 *** ダクタイル鋳鉄管甲切管布設					
	K形D3種 φ200		本	12,631		歩A・単A
000052	*** B単ー 52号 *** ダクタイル鋳鉄管乙切管布設					
	K形D3種 φ200		本	12,631		歩A・単A
000053	*** B単ー 53号 *** ダクタイル鋳鉄管甲切管布設					
	K-T形D3種 φ200		本	12,631		歩A・単A
000054	*** B単ー 54号 *** ダクタイル鋳鉄管乙切管布設					
	K-T形D3種 φ200		本	12,631		歩A・単A
000055	*** B単ー 55号 *** ダクタイル鋳鉄管甲切管布設					
	T形D3種 φ200		本	9,402		歩A・単A
000056	*** B単ー 56号 *** ダクタイル鋳鉄管甲切管布設					
	T-K形D3種 φ200		本	9,402		歩A・単A
000057	*** B単ー 57号 *** ダクタイル鋳鉄異形管					
	K形片受曲管 φ200×90°		本	69,288		歩A・単A
000058	*** B単ー 58号 *** ダクタイル鋳鉄異形管					
	K形片受曲管 φ200×45°		本	56,375		歩A・単A
000059	*** B単ー 59号 *** ダクタイル鋳鉄異形管					
	K形片受曲管 φ200×11° 1/4		本	68,487		歩A・単A
000060	*** B単ー 60号 *** ダクタイル鋳鉄異形管					
	K形二受T字管 φ200×φ200		本	80,299		歩A・単A
000061	*** B単ー 61号 *** ダクタイル鋳鉄異形管					
	K形排水T字管 φ200×φ100		本	62,981		歩A・単A
000062	*** B単ー 62号 *** ダクタイル鋳鉄異形管					
	K形フランジ付T字管 φ200×φ75 7.5K		本	66,185		歩A・単A
000063	*** B単ー 63号 *** ダクタイル鋳鉄異形管					
	K形フランジ付T字管 φ200×φ75 10K		本	66,385		歩A・単A
000064	*** B単ー 64号 *** ダクタイル鋳鉄異形管					
	K形継輪 φ200		本	41,760		歩A・単A
000065	*** B単ー 65号 *** ダクタイル鋳鉄異形管					

事業名	一ツ瀬川農業水利事業					
工事名	幹線水路改修（その3）工事（BP水路02、02'）					
工事別工事名:幹線水路改修（その3）工事（BP水路02、02'）						
コード	名 称 (規 格)	数 量	単位	単 価	金 額	備 考
	K形短管1号 φ200		本	36,155		歩A・単A
000066	*** B単ー 66号 *** 特殊押輪					
	φ200		組	12,700		歩A・単A
000067	*** B単ー 67号 *** K形接合部品					
	φ200		組	5,590		歩A・単A
000068	*** B単ー 68号 *** フランジ継手材					
	φ75 7.5K		組	2,720		歩A・単A
000069	*** B単ー 69号 *** フランジ継手材					
	φ75 10K		組	5,060		歩A・単A
000070	*** B単ー 70号 *** フランジ継手材					
	φ200 7.5K		組	5,640		歩A・単A
000071	*** B単ー 71号 *** 管材小運搬					
	ダクタイル鋳鉄管		式	89,406		歩A・単A
000072	*** B単ー 72号 *** 硬質ポリ塩化ビニル管布設工					
	VHφ100		m	3,817		歩A・単A
000073	*** B単ー 73号 *** 硬質ポリ塩化ビニル管継手材					
	MFジョイントφ100 ロング 10k 離脱防止付		個	37,600		歩A・単A
000074	*** B単ー 74号 *** 硬質ポリ塩化ビニル管継手材					
	VHφ100 90° RR 片受ヘント		個	14,000		歩A・単A
000075	*** B単ー 75号 *** ダクタイル鋳鉄管布設					
	K形D3種 φ100		本	38,743		歩A・単A
000076	*** B単ー 76号 *** ダクタイル鋳鉄管					
	K形D3種 φ100 切管用		本	26,600		歩A・単A
000077	*** B単ー 77号 *** ダクタイル鋳鉄管甲切管布設					
	K形D3種 φ100		本	9,153		歩A・単A
000078	*** B単ー 78号 *** ダクタイル鋳鉄管乙切管布設					
	K形D3種 φ100		本	9,153		歩A・単A
000079	*** B単ー 79号 *** ダクタイル鋳鉄異形管					
	K形片受曲管 φ100×90°		本	27,753		歩A・単A
000080	*** B単ー 80号 *** ダクタイル鋳鉄異形管					
	K形短管1号 10K φ100		本	19,553		歩A・単A
000081	*** B単ー 81号 *** 特殊押輪					
	φ100		組	7,060		歩A・単A
000082	*** B単ー 82号 *** 硬質ポリ塩化ビニル管布設工					
	VPφ100		m	3,061		歩A・単A
000083	*** B単ー 83号 *** 硬質ポリ塩化ビニル管継手材					
	MFジョイントφ100 7.5k		個	19,200		歩A・単A
000084	*** B単ー 84号 *** 硬質ポリ塩化ビニル管継手材					
	VPφ100 45° RR 片受ヘント		個	6,200		歩A・単A
000085	*** B単ー 85号 *** ダクタイル鋳鉄管					
	K形D3種 φ100 切管用		本	26,600		歩A・単A
000086	*** B単ー 86号 *** ダクタイル鋳鉄管乙切管布設					
	K形D3種 φ100		本	9,153		歩A・単A

事業名	一ツ瀬川農業水利事業					
工事名	幹線水路改修（その3）工事（BP水路02、02'）					
工事別工事名:幹線水路改修（その3）工事（BP水路02、02'）						
コード	名 称（規 格）	数 量	単位	単 価	金 額	備 考
	*** B単ー 87号 ***					
000087	ダクタイル鋳鉄異形管					
	K形片受曲管 φ100×90°		本	27,753		歩A・単A
	*** B単ー 88号 ***					
000088	ダクタイル鋳鉄異形管					
	K形短管1号 φ100		本	21,253		歩A・単A
	*** B単ー 89号 ***					
000089	特殊押輪					
	φ100		組	7,060		歩A・単A
	*** B単ー 90号 ***					
000090	仕切弁設置					
	2号制水弁 φ200 7.5k		基	144,098		歩A・単A
	*** B単ー 91号 ***					
000091	不斷水バルブ設置					
	3号制水弁 φ200 7.5k		基	680,000		歩A・単A
	*** B単ー 92号 ***					
000092	仕切弁設置					
	4号排泥弁 φ100 10k		基	127,285		歩A・単A
	*** B単ー 93号 ***					
000093	仕切弁設置					
	5号排泥弁 φ100 7.5k		基	76,385		歩A・単A
	*** B単ー 94号 ***					
000094	空気弁設置					
	2号空気弁 急速空気弁φ25 10k		基	91,009		歩A・単A
	*** B単ー 95号 ***					
000095	空気弁設置					
	3号空気弁 急速空気弁φ25 10k		基	87,809		歩A・単A
	*** B単ー 96号 ***					
000096	空気弁設置					
	4号空気弁 急速空気弁φ25 7.5k		基	105,091		歩A・単A
	*** B単ー 97号 ***					
000097	空気弁設置					
	5号空気弁 急速空気弁φ25 7.5k		基	105,091		歩A・単A
	*** B単ー 98号 ***					
000098	空気弁設置					
	6号空気弁 急速空気弁φ25 7.5k		基	136,953		歩A・単A
	*** B単ー 99号 ***					
000099	硬質ポリ塩化ビニル管布設					
	VPφ100 RR		m	3,061		歩A・単A
	*** B単ー 100号 ***					
000100	硬質ポリ塩化ビニル管継手材					
	VPφ100 22° 1/2 TS 両受ベンド		個	3,170		歩A・単A
	*** B単ー 101号 ***					
000101	硬質ポリ塩化ビニル管継手材					
	MFジョイント φ100		個	19,200		歩A・単A
	*** B単ー 102号 ***					
000102	フランジ接合部品					
	φ100 7.5k		個	2,720		歩A・単A
	*** B単ー 103号 ***					
000103	不斷水バルブ設置					
	φ200×φ100 7.5k		基	411,000		歩A・単A
	*** B単ー 104号 ***					
000104	基礎碎石					
	RC-40 t=100mm		m ²	1,234		歩A・単A
	*** B単ー 105号 ***					
000105	保護コンクリート					
	18-8-40		m ³	39,600		歩A・単A
	*** B単ー 106号 ***					
000106	型枠					
			m ²	7,753		歩A・単A
	*** B単ー 107号 ***					
000107	鋼製蓋					
	φ740 縞鋼板 t=3.2mm 溶融亜鉛メッキ塗装		個	93,100		歩A・単A
	*** B単ー 108号 ***					
000108	保護管					

事業名	一ツ瀬川農業水利事業					
工事名	幹線水路改修（その3）工事（BP水路02、02'）					
工事別工事名:幹線水路改修（その3）工事（BP水路02、02'）						
コード	名 称 (規 格)	数 量	単位	単 価	金 額	備 考
	RC管 φ600 *** B単ー 109号 ***		本	50,800		歩A・単A
000109	U-450蓋					
	1 種 *** B単ー 110号 ***		個	4,560		歩A・単A
000110	基礎碎石					
	RC-40 t=100mm *** B単ー 111号 ***		m ²	1,234		歩A・単A
000111	水道用レジンコンクリート製ボックス設置					
	円形1号 H=1190mm *** B単ー 112号 ***		基	80,844		歩A・単A
000112	延長ロッド					
	φ38 SUS304 L=0.6m *** B単ー 113号 ***		本	54,800		歩A・単A
000113	U-450蓋					
	1 種 *** B単ー 114号 ***		個	4,560		歩A・単A
000114	基礎碎石					
	RC-40 t=150mm *** B単ー 115号 ***		m ²	1,360		歩A・単A
000115	マンホール設置					
	1号組立マンホール φ600×φ900 *** B単ー 116号 ***		基	172,600		歩A・単A
000116	基礎碎石					
	RC-40 t=150mm *** B単ー 117号 ***		m ²	1,360		歩A・単A
000117	マンホール設置					
	1号組立マンホール φ600×φ900 *** B単ー 118号 ***		基	162,800		歩A・単A
000118	基礎碎石					
	RC-40 t=150mm *** B単ー 119号 ***		m ²	1,360		歩A・単A
000119	マンホール設置					
	1号組立マンホール φ600×φ900 *** B単ー 120号 ***		基	186,900		歩A・単A
000120	基礎碎石					
	RC-40 t=150mm *** B単ー 121号 ***		m ²	1,360		歩A・単A
000121	マンホール設置					
	1号組立マンホール φ600×φ900 *** B単ー 122号 ***		基	186,900		歩A・単A
000122	基礎碎石					
	RC-40 t=150mm *** B単ー 123号 ***		m ²	1,360		歩A・単A
000123	マンホール設置					
	1号組立マンホール φ600×φ900 *** B単ー 124号 ***		基	186,900		歩A・単A
000124	基礎碎石					
	RC-40 t=100mm *** B単ー 125号 ***		m ²	1,234		歩A・単A
000125	水道用レジンコンクリート製ボックス設置					
	円形1号 φ250 H=1040mm *** B単ー 126号 ***		基	72,576		歩A・単A
000126	延長ロッド					
	φ38 SUS304 L=0.3m *** B単ー 127号 ***		本	54,300		歩A・単A
000127	U-450用蓋					
	1 種 *** B単ー 128号 ***		個	4,560		歩A・単A
000128	基礎碎石					
	RC-40 t=100mm *** B単ー 129号 ***		m ²	1,234		歩A・単A
000129	水道用レジンコンクリート製ボックス設置					
	円形1号 φ250 H=1840mm		基	100,342		歩A・単A

事業名 一ツ瀬川農業水利事業						
工事名 幹線水路改修（その3）工事（BP水路02.02'）						
工事別工事名:幹線水路改修（その3）工事（BP水路02.02'）						
コード	名 称（規 格）	数 量	単位	単 価	金 額	備 考
	*** B単ー 130号 ***					
000130	延長ロッド					
	φ38 SUS304 L=1.2m		本	70,400		歩A・単A
	*** B単ー 131号 ***					
000131	振れ止め金具					
	SUS304 φ250用		個	35,600		歩A・単A
	*** B単ー 132号 ***					
000132	U-300用蓋					
	1 種		個	2,300		歩A・単A
	*** B単ー 133号 ***					
000133	基礎砕石					
	RC-40 t=100mm		m ²	1,234		歩A・単A
	*** B単ー 134号 ***					
000134	水道用レジンコンクリート製ボックス設置					
	円形1号 φ250 H=1040mm		基	72,576		歩A・単A
	*** B単ー 135号 ***					
000135	延長ロッド					
	φ38 SUS304 L=0.5m		本	54,700		歩A・単A
	*** B単ー 136号 ***					
000136	U-300用蓋					
	1 種		個	2,300		歩A・単A
	*** B単ー 137号 ***					
000137	埋設表示テープ					
	B=150mm		m	245		歩A・単A
	*** B単ー 138号 ***					
000138	埋設表示テープ					
	B=150mm		m	245		歩A・単A
	*** B単ー 139号 ***					
000139	路盤材運搬					
	仮置場→現場 L=1.0km以下		m3	1,247		歩A・単A
	*** B単ー 140号 ***					
000140	下層路盤（車道部）					
	流用材 t=20cm		m ²	255		歩A・単A
	*** B単ー 141号 ***					
000141	下層路盤（車道部）					
	RC-40 t=20cm		m ²	791		歩A・単A
	*** B単ー 142号 ***					
000142	下層路盤（歩道部）					
	RC-40 t=20cm		m ²	1,143		歩A・単A
	*** B単ー 143号 ***					
000143	上層路盤工（車道部）					
	M-30 t=15cm		m ²	825		歩A・単A
	*** B単ー 144号 ***					
000144	上層路盤工（歩道部）					
	M-30 t=15cm		m ²	1,171		歩A・単A
	*** B単ー 145号 ***					
000145	表層工（車道部）					
	再生密粒度アスコン（13） t=5cm		m ²	2,080		歩A・単A
	*** B単ー 146号 ***					
000146	表層工（歩道部）					
	再生密粒度アスコン（13） t=5cm		m ²	2,175		歩A・単A
	*** B単ー 147号 ***					
000147	区画線工					
	外側線 白 実線 15cm		m	320		歩A・単A
	*** B単ー 148号 ***					
000148	区画線工					
	停止線 白 実線 45cm		m	733		歩A・単A
	*** B単ー 149号 ***					
000149	区画線工					
	導流帯 白 実線 15cm		m	353		歩A・単A
	*** B単ー 150号 ***					
000150	区画線工					
	導流帯 白 実線 45cm		m	809		歩A・単A
	*** B単ー 151号 ***					
000151	歩道境界ブロック設置					

[illegible]

事業名	一ツ瀬川農業水利事業					
工事名	幹線水路改修（その３）工事（BP水路02、02'）					
工事別工事名:幹線水路改修（その３）工事（BP水路02、02'）						
コード	名 称（規 格）	数 量	単位	単 価	金 額	備 考
	*** B単一 1号 ***					
000001	床掘 上層路盤		m3		1,000	歩A 当たり算出
SA0103	SP 床掘り 土砂,上記以外(小規模),-,-,	1,000	m3	1,988	1,988	S単 113号
	合 計				1,988	
	単 価				1,988	
	*** B単一 2号 ***					
000002	床掘 下層路盤		m3		1,000	歩A 当たり算出
SA0103	SP 床掘り 土砂,上記以外(小規模),-,-,	1,000	m3	1,988	1,988	S単 113号
	合 計				1,988	
	単 価				1,988	
	*** B単一 3号 ***					
000003	床掘 粘性土		m3		1,000	歩A 当たり算出
SA0103	SP 床掘り 土砂,上記以外(小規模),-,-,	1,000	m3	1,988	1,988	S単 113号
	合 計				1,988	
	単 価				1,988	
	*** B単一 4号 ***					
000004	仮置土運搬 現場→仮置場 L=1.0km以下		m3		1,000	歩A 当たり算出
SA0121	SP 土砂等運搬 小規模,ﾊﾞｯｸﾙ山積0.28m3(平積0.2m3),土砂(岩塊・玉石混り土含む),無し,1.0km以下	1,000	m3	957	957	S単 114号
	合 計				957	
	単 価				957	
	*** B単一 5号 ***					
000005	埋戻土運搬 仮置場→現場 L=1.0km以下		m3		1,000	歩A 当たり算出
SA0102	SP 積込(ルーズ) 土砂,平均施工幅1m以上2m未満	1,000	m3	290.3	290	S単 111号
SA0121	SP 土砂等運搬 小規模,ﾊﾞｯｸﾙ山積0.28m3(平積0.2m3),土砂(岩塊・玉石混り土含む),無し,1.0km以下	1,000	m3	957	957	S単 114号
	合 計				1,247	
	単 価				1,247	
	*** B単一 6号 ***					
000006	埋戻Ⅰ-1 砂質土（購入土） 0.45m≦B		m3		1,000	歩A 当たり算出
S02116	山土砂	1,330	m3	2,000	2,660	S単 13号
SA0102	SP 積込(ルーズ) 土砂,小規模(標準)	1,110	m3	1,046	1,161	S単 112号
S01041	人力土工(盛土・埋戻) 砂・砂質土,埋戻,まき出し,振動ｺﾝﾊﾟｸﾀ(Ⅱ)	1,000	m3	2,264	2,264	S単 1号
	合 計				6,085	
	単 価				6,085	
	*** B単一 7号 ***					
000007	埋戻Ⅱ-1 流用土 0.45m≦B<1.0m		m3		1,000	歩A 当たり算出
SA0102	SP 積込(ルーズ) 土砂,小規模(標準)	1,110	m3	1,046	1,161	S単 112号
S01041	人力土工(盛土・埋戻) 粘性土・礫質土,埋戻,まき出し,振動ｺﾝﾊﾟｸﾀ(Ⅱ)	1,000	m3	2,584	2,584	S単 2号
	合 計				3,745	
	単 価				3,745	
	*** B単一 8号 ***					
000008	埋戻Ⅱ-1 砂質土（購入土） 0.45m≦B<1.0m		m3		1,000	歩A 当たり算出

事業名	一ツ瀬川農業水利事業					
工事名	幹線水路改修（その３）工事（BP水路02、02'）					
工事別工事名:幹線水路改修（その３）工事（BP水路02、02'）						
コード	名 称（規 格）	数 量	単位	単 価	金 額	備 考
S02116	山土砂	1.330	m3	2,000	2,660	S単 13号
SA0102	SP 積込(ルーズ) 土砂,小規模(標準)	1.110	m3	1,046	1,161	S単 112号
S01041	人力土工(盛土・埋戻) 砂・砂質土,埋戻,まき出し,振動コンパクタ(Ⅱ)	1.000	m3	2,264	2,264	S単 1号
	合 計				6,085	
	単 価				6,085	
	*** B単一 9号 ***					
000009	埋戻Ⅱ-2 砂質土（購入土） 1.0m≦B		m3		1,000	歩A 当たり算出
S02116	山土砂	1.330	m3	2,000	2,660	S単 13号
SA0102	SP 積込(ルーズ) 土砂,小規模(標準)	1.110	m3	1,046	1,161	S単 112号
S01041	人力土工(盛土・埋戻) 砂・砂質土,埋戻,まき出し,締固めを計上しない	1.000	m3	1,283	1,283	S単 3号
S01082	締固工(振動ロー締固め2.5m未満) 路床,0.8～1.1ton,あり	1.000	m3	693	693	S単 5号
	合 計				5,797	
	単 価				5,797	
	*** B単一 10号 ***					
000010	埋戻Ⅲ-2 砂質土（購入土） 1.0m≦B<2.5m		m3		1,000	歩A 当たり算出
S02116	山土砂	1.330	m3	2,000	2,660	S単 13号
SA0102	SP 積込(ルーズ) 土砂,小規模(標準)	1.110	m3	1,046	1,161	S単 112号
S01041	人力土工(盛土・埋戻) 砂・砂質土,埋戻,まき出し,締固めを計上しない	1.000	m3	1,283	1,283	S単 3号
S01082	締固工(振動ロー締固め2.5m未満) 路床,3.0～4.0ton,あり	1.000	m3	463	463	S単 6号
	合 計				5,567	
	単 価				5,567	
	*** B単一 11号 ***					
000011	人力荒仕上げ 土砂		m ²		1,000	歩A 当たり算出
S01072	整形工(人力荒仕上げ) 土砂	1.000	m ²	226	226	S単 4号
	合 計				226	
	単 価				226	
	*** B単一 12号 ***					
000012	残土運搬 木城町土捨て場 L=13.5km以下		m3		1,000	歩A 当たり算出
SA0121	SP 土砂等運搬 標準,バックホウ山積0.45m3(平積0.35m3),土砂(岩塊・玉石混り土含む),無し,13.5km以下	1.000	m3	2,234	2,234	S単 115号
	合 計				2,234	
	単 価				2,234	
	*** B単一 13号 ***					
000013	整地 土砂		m3		1,000	歩A 当たり算出
SA0161	SP 整地 残土受け入れ地での処理, -, -, なし	1.000	m3	149.7	150	S単 117号
	合 計				150	
	単 価				150	
	*** B単一 14号 ***					
000014	床掘 上層路盤		m3		1,000	歩A 当たり算出
SA0103	SP 床掘り 土砂,上記以外(小規模), -, -,	1.000	m3	1,988	1,988	S単 113号
	合 計				1,988	
	単 価				1,988	
	*** B単一 15号 ***					

事業名 一ツ瀬川農業水利事業						
工事名 幹線水路改修（その3）工事（BP水路02、02'）						
工事別工事名:幹線水路改修（その3）工事（BP水路02、02'）						
コード	名 称（規 格）	数 量	単位	単 価	金 額	備 考
000015	床掘					歩A
	下層路盤		m3		1,000	当たり算出
SA0103	SP 床掘り					
	土砂,上記以外(小規模),-,-,	1,000	m3	1,988	1,988	S単 113号
	合 計				1,988	
	単 価				1,988	
	*** B単一 16号 ***					
000016	床掘					歩A
	粘性土		m3		1,000	当たり算出
SA0103	SP 床掘り					
	土砂,上記以外(小規模),-,-,	1,000	m3	1,988	1,988	S単 113号
	合 計				1,988	
	単 価				1,988	
	*** B単一 17号 ***					
000017	仮置土運搬					歩A
	現場→仮置場 L=1.5km以下		m3		1,000	当たり算出
SA0121	SP 土砂等運搬					
	小規模,ﾊﾞｯｸﾙ山積0.28m3(平積0.2m3),土砂(岩塊・玉石混り土含む),無し,1.5km以下	1,000	m3	1,149	1,149	S単 116号
	合 計				1,149	
	単 価				1,149	
	*** B単一 18号 ***					
000018	埋戻土運搬					歩A
	仮置場→現場 L=1.5km以下		m3		1,000	当たり算出
SA0102	SP 積込(ルーズ)					
	土砂,平均施工幅1m以上2m未満	1,000	m3	290.3	290	S単 111号
SA0121	SP 土砂等運搬					
	小規模,ﾊﾞｯｸﾙ山積0.28m3(平積0.2m3),土砂(岩塊・玉石混り土含む),無し,1.5km以下	1,000	m3	1,149	1,149	S単 116号
	合 計				1,439	
	単 価				1,439	
	*** B単一 19号 ***					
000019	埋戻Ⅰ-1					歩A
	砂質土（購入土） 0.45m≦B		m3		1,000	当たり算出
S02116	山土砂	1,330	m3	2,000	2,660	S単 13号
SA0102	SP 積込(ルーズ)					
	土砂,小規模(標準)	1,110	m3	1,046	1,161	S単 112号
S01041	人力土工(盛土・埋戻)					
	砂・砂質土,埋戻,まき出し,振動ｺﾝﾊﾟｸﾀ(Ⅱ)	1,000	m3	2,264	2,264	S単 1号
	合 計				6,085	
	単 価				6,085	
	*** B単一 20号 ***					
000020	埋戻Ⅱ-1					歩A
	流用土 0.45m≦B<1.0m		m3		1,000	当たり算出
SA0102	SP 積込(ルーズ)					
	土砂,小規模(標準)	1,110	m3	1,046	1,161	S単 112号
S01041	人力土工(盛土・埋戻)					
	粘性土・礫質土,埋戻,まき出し,振動ｺﾝﾊﾟｸﾀ(Ⅱ)	1,000	m3	2,584	2,584	S単 2号
	合 計				3,745	
	単 価				3,745	
	*** B単一 21号 ***					
000021	埋戻Ⅱ-1					歩A
	砂質土（購入土） 0.45m≦B<1.0m		m3		1,000	当たり算出
S02116	山土砂	1,330	m3	2,000	2,660	S単 13号
SA0102	SP 積込(ルーズ)					
	土砂,小規模(標準)	1,110	m3	1,046	1,161	S単 112号
S01041	人力土工(盛土・埋戻)					
	砂・砂質土,埋戻,まき出し,振動ｺﾝﾊﾟｸﾀ(Ⅱ)	1,000	m3	2,264	2,264	S単 1号
	合 計				6,085	
	単 価				6,085	
	*** B単一 22号 ***					

事業名 一ツ瀬川農業水利事業						
工事名 幹線水路改修（その3）工事（BP水路02.02'）						
工事別工事名:幹線水路改修（その3）工事（BP水路02.02'）						
コード	名 称（規 格）	数 量	単位	単 価	金 額	備 考
000022	埋戻Ⅲ-2					歩A
	砂質土（購入土） 1.0m≦B<2.5m		m3		1,000 m3	当たり算出
S02116	山土砂	1.330	m3	2,000	2,660	S単 13号
SA0102	SP 積込（ルーズ）					
	土砂,小規模(標準)	1.110	m3	1,046	1,161	S単 112号
S01041	人力土工(盛土・埋戻)					
	砂・砂質土,埋戻,まき出し,締固めを計上しない	1.000	m3	1,283	1,283	S単 3号
S01082	締固工(振動ロー締固め2.5m未満)					
	路床,3.0〜4.0ton,あり	1.000	m3	463	463	S単 6号
	合 計				5,567	
	単 価				5,567	
	*** B単ー 23号 ***					
000023	人力荒仕上げ					歩A
	土砂		m ²		1,000 m ²	当たり算出
S01072	整形工(人力荒仕上げ)					
	土砂	1.000	m ²	226	226	S単 4号
	合 計				226	
	単 価				226	
	*** B単ー 24号 ***					
000024	残土運搬					歩A
	木城町土捨場 L=13.5km以下		m3		1,000 m3	当たり算出
SA0121	SP 土砂等運搬					
	標準,ハック状山積0.45m3(平積0.35m3),土砂(岩塊・玉石混り土含む),無し,13.5km以下	1.000	m3	2,234	2,234	S単 115号
	合 計				2,234	
	単 価				2,234	
	*** B単ー 25号 ***					
000025	整地					歩A
	土砂		m3		1,000 m3	当たり算出
SA0161	SP 整地					
	残土受入れ地での処理,-,-,なし	1.000	m3	149.7	150	S単 117号
	合 計				150	
	単 価				150	
	*** B単ー 26号 ***					
000026	舗装版切断					歩A
	As舗装 t=5cm		m		1,000 m	当たり算出
SA0223	SP 舗装版切断					
	アスファルト舗装版,15cm以下,-,-	1.000	m	657.5	658	S単 120号
	合 計				658	
	単 価				658	
	*** B単ー 27号 ***					
000027	舗装版破砕					歩A
	As舗装 t=5cm		m ²		1,000 m ²	当たり算出
SA0222	SP 舗装版破砕					
	アスファルト舗装版,無し,不要,15cm以下,-,有り,なし	1.000	m ²	217.1	217	S単 119号
	合 計				217	
	単 価				217	
	*** B単ー 28号 ***					
000028	舗装版運搬・処理					歩A
	As殻		m3		1,000 m3	当たり算出
SA0221	SP 殻運搬					
	舗装版破砕,機械積込(舗装版厚15cm以下),無し,6.5km以下,	1.000	m3	2,948	2,948	S単 118号
S02123	建設廃材					
	アスファルトコンクリート廃材	1.000	m3	2,820	2,820	S単 65号
	合 計				5,768	
	単 価				5,768	
	*** B単ー 29号 ***					
000029	歩道境界ブロック撤去					歩A
			m		1,000 m	当たり算出
SA0878	SP 歩車道境界ブロック撤去					
	再利用,なし	1.000	m	1,332	1,332	S単 134号
	合 計				1,332	

事業名	一ツ瀬川農業水利事業				
工事名	幹線水路改修 (その3) 工事 (BP水路02,02')				

工事別工事名:幹線水路改修 (その3) 工事 (BP水路02,02')

コード	名 称 (規 格)	数 量	単 位	単 価	金 額	備 考
	単 価				1,332	
	*** B単一 30号 ***					
000030	産業廃棄物運搬 汚泥		台		1,000	歩A 当たり算出
S02116	産業廃棄物運搬費 汚泥,,	1,000	台	87,800	87,800	S単 14号
	合 計				87,800	
	単 価				87,800	
	*** B単一 31号 ***					
000031	産業廃棄物処理 汚泥		ton		1,000	歩A 当たり算出
S02123	産業廃棄物処理費 汚泥	1,000	ton	15,000	15,000	S単 66号
	合 計				15,000	
	単 価				15,000	
	*** B単一 32号 ***					
000032	舗装版切断 As舗装 t=5cm		m		1,000	歩A 当たり算出
SA0223	SP 舗装版切断 アスファルト舗装版, 15cm以下, -, -	1,000	m	657.5	658	S単 120号
	合 計				658	
	単 価				658	
	*** B単一 33号 ***					
000033	舗装版破砕 As舗装 t=5cm		m ²		1,000	歩A 当たり算出
SA0222	SP 舗装版破砕 アスファルト舗装版, 無し, 不要, 15cm以下, -, 有り, なし	1,000	m ²	217.1	217	S単 119号
	合 計				217	
	単 価				217	
	*** B単一 34号 ***					
000034	舗装版運搬・処理 As殻		m ³		1,000	歩A 当たり算出
SA0221	SP 殻運搬 舗装版破砕, 機械積込(舗装版厚15cm以下), 無し, 6.5km以下,	1,000	m ³	2,948	2,948	S単 118号
S02123	建設廃材 アスファルトコンクリート廃材	1,000	m ³	2,820	2,820	S単 65号
	合 計				5,768	
	単 価				5,768	
	*** B単一 35号 ***					
000035	管体基礎法面整形 土砂		m ²		1,000	歩A 当たり算出
S01072	整形工(人力荒仕上げ) 土砂	1,000	m ²	226	226	S単 4号
	合 計				226	
	単 価				226	
	*** B単一 36号 ***					
000036	砂基礎 基床部 洗砂		m ³		1,000	歩A 当たり算出
S07001	パイプライン基礎 砂・砂質土, その他購入土, 山積0.28m ³ (平積0.20m ³), 振動コンパクタ, 区分I, なし, あり	1,000	m ³	7,790	7,790	S単 68号
	合 計				7,790	
	単 価				7,790	
	*** B単一 37号 ***					
000037	砂基礎 管側部 洗砂		m ³		1,000	歩A 当たり算出
S07001	パイプライン基礎 砂・砂質土, その他購入土, 山積0.28m ³ (平積0.20m ³), タンバ, 区分I, なし, あり	1,000	m ³	8,729	8,729	S単 69号
	合 計				8,729	
	単 価				8,729	

事業名	一ツ瀬川農業水利事業					
工事名	幹線水路改修（その3）工事（BP水路02、02'）					
工事別工事名:幹線水路改修（その3）工事（BP水路02、02'）						
コード	名 称（規 格）	数 量	単位	単 価	金 額	備 考
	*** B単－ 38号 ***					
000038	管体基礎法面整形					歩A
	土砂		m ²		1,000	当たり算出
S01072	整形工(人力荒仕上げ)					
	土砂	1.000	m ²	226	226	S単 4号
	合 計				226	
	単 価				226	
	*** B単－ 39号 ***					
000039	砕石基礎					歩A
	基床部 RC-40		m ³		1,000	当たり算出
S07001	パイプライン基礎					
	砕石・礫質土・粘性土,再生クラッシュン RC-40,山積0.28m3(平積0.20m3),振動コンパクタ,区分I,なし,あり	1.000	m ³	6,789	6,789	S単 70号
	合 計				6,789	
	単 価				6,789	
	*** B単－ 40号 ***					
000040	砕石基礎					歩A
	管側部 RC-40		m ³		1,000	当たり算出
S07001	パイプライン基礎					
	砕石・礫質土・粘性土,再生クラッシュン RC-40,山積0.28m3(平積0.20m3),タンバ,区分I,なし,あり	1.000	m ³	7,729	7,729	S単 71号
	合 計				7,729	
	単 価				7,729	
	*** B単－ 41号 ***					
000041	管体基礎法面整形					歩A
	土砂		m ²		1,000	当たり算出
S01072	整形工(人力荒仕上げ)					
	土砂	1.000	m ²	226	226	S単 4号
	合 計				226	
	単 価				226	
	*** B単－ 42号 ***					
000042	砂基礎					歩A
	基床部 洗砂		m ³		1,000	当たり算出
S07001	パイプライン基礎					
	砂・砂質土,その他購入土,山積0.28m3(平積0.20m3),振動コンパクタ,区分I,なし,あり	1.000	m ³	7,790	7,790	S単 68号
	合 計				7,790	
	単 価				7,790	
	*** B単－ 43号 ***					
000043	砂基礎					歩A
	管側部 洗砂		m ³		1,000	当たり算出
S07001	パイプライン基礎					
	砂・砂質土,その他購入土,山積0.28m3(平積0.20m3),タンバ,区分I,なし,あり	1.000	m ³	8,729	8,729	S単 69号
	合 計				8,729	
	単 価				8,729	
	*** B単－ 44号 ***					
000044	ダクタイル鋳鉄管布設					歩A
	K形D3種 φ200		本		1,000	当たり算出
S07054	ダクタイル鋳鉄管機械布設(K形)					
	直管,200×5,3種,バックホウ(クレーン機能付),なし,なし,あり	1.000	本	84,087	84,087	S単 82号
	合 計				84,087	
	単 価				84,087	
	*** B単－ 45号 ***					
000045	ダクタイル鋳鉄管布設					歩A
	K-T形D3種 φ200		本		1,000	当たり算出
S07054	ダクタイル鋳鉄管機械布設(K形)					
	直管,200×5,3種,バックホウ(クレーン機能付),なし,なし,あり	1.000	本	84,087	84,087	S単 82号
	合 計				84,087	
	単 価				84,087	

事業名	一ツ瀬川農業水利事業					
工事名	幹線水路改修（その3）工事（BP水路02、02'）					
工事別工事名:幹線水路改修（その3）工事（BP水路02、02'）						
コード	名 称（規 格）	数 量	単位	単 価	金 額	備 考
	*** B単ー 46号 ***					
000046	ダクタイル鋳鉄管布設 T-K形D3種 φ200		本		1,000	歩A 当たり算出
S07055	ダクタイル鋳鉄管機械布設（T形） 直管,200×5,3種,バックホリ(クレーン機能付),なし,あり	1.000	本	75,168	75,168	S単 93号
	合 計				75,168	
	単 価				75,168	
	*** B単ー 47号 ***					
000047	ダクタイル鋳鉄管布設 T形D3種 φ200		本		1,000	歩A 当たり算出
S07055	ダクタイル鋳鉄管機械布設（T形） 直管,200×5,3種,バックホリ(クレーン機能付),なし,あり	1.000	本	75,168	75,168	S単 93号
	合 計				75,168	
	単 価				75,168	
	*** B単ー 48号 ***					
000048	ダクタイル鋳鉄管 K形D3種 φ200 切管用		本		1,000	歩A 当たり算出
S02116	ダクタイル鋳鉄管 内面モルタルライニング K形 3種管 径200 長5.0m,,	1.000	本	65,800	65,800	S単 15号
	合 計				65,800	
	単 価				65,800	
	*** B単ー 49号 ***					
000049	ダクタイル鋳鉄管 T形D3種 φ200 切管用		本		1,000	歩A 当たり算出
S02116	ダクタイル鋳鉄管 内面モルタルライニング T形 3種管 径200 長5.0m,,	1.000	本	65,700	65,700	S単 16号
	合 計				65,700	
	単 価				65,700	
	*** B単ー 50号 ***					
000050	管切断 φ200		箇所		1,000	歩A 箇所当たり算出
S07062	管切断(DCIP管) 200mm	1.000	箇所	5,393	5,393	S単 95号
	合 計				5,393	
	単 価				5,393	
	*** B単ー 51号 ***					
000051	ダクタイル鋳鉄管甲切管布設 K形D3種 φ200		本		1,000	歩A 当たり算出
S07054	ダクタイル鋳鉄管機械布設（K形） 直管,200×5,3種,バックホリ(クレーン機能付),あり,あり,あり	1.000	本	12,631	12,631	S単 83号
	合 計				12,631	
	単 価				12,631	
	*** B単ー 52号 ***					
000052	ダクタイル鋳鉄管乙切管布設 K形D3種 φ200		本		1,000	歩A 当たり算出
S07054	ダクタイル鋳鉄管機械布設（K形） 直管,200×5,3種,バックホリ(クレーン機能付),あり,あり,あり	1.000	本	12,631	12,631	S単 83号
	合 計				12,631	
	単 価				12,631	
	*** B単ー 53号 ***					
000053	ダクタイル鋳鉄管甲切管布設 K-T形D3種 φ200		本		1,000	歩A 当たり算出
S07054	ダクタイル鋳鉄管機械布設（K形） 直管,200×5,3種,バックホリ(クレーン機能付),あり,あり,あり	1.000	本	12,631	12,631	S単 83号
	合 計				12,631	
	単 価				12,631	
	*** B単ー 54号 ***					
000054	ダクタイル鋳鉄管乙切管布設 K-T形D3種 φ200		本		1,000	歩A 当たり算出
S07054	ダクタイル鋳鉄管機械布設（K形） 直管,200×5,3種,バックホリ(クレーン機能付),あり,あり,あり	1.000	本	12,631	12,631	S単 83号

事業名	一ツ瀬川農業水利事業					
工事名	幹線水路改修（その3）工事（BP水路02、02'）					
工事別工事名:幹線水路改修（その3）工事（BP水路02、02'）						
コード	名 称 (規 格)	数 量	単位	単 価	金 額	備 考
	合 計				12,631	
	単 価				12,631	
	*** B単－ 55号 ***					
000055	ダクタイル鋳鉄管甲切管布設 T形D3種 φ200		本		1,000	歩A 当たり算出
S07055	ダクタイル鋳鉄管機械布設（T形） 直管,200×5,3種,ハックホ（クレーン機能付）,あり,あり	1.000	本	9,402	9,402	S単 94号
	合 計				9,402	
	単 価				9,402	
	*** B単－ 56号 ***					
000056	ダクタイル鋳鉄管甲切管布設 T-K形D3種 φ200		本		1,000	歩A 当たり算出
S07055	ダクタイル鋳鉄管機械布設（T形） 直管,200×5,3種,ハックホ（クレーン機能付）,あり,あり	1.000	本	9,402	9,402	S単 94号
	合 計				9,402	
	単 価				9,402	
	*** B単－ 57号 ***					
000057	ダクタイル鋳鉄異形管 K形片受曲管 φ200×90°		本		1,000	歩A 当たり算出
S07054	ダクタイル鋳鉄管機械布設（K形） 短管・異形管,200×5,3種,ハックホ（クレーン機能付）,なし,あり,あり	1.000	本	69,288	69,288	S単 84号
	合 計				69,288	
	単 価				69,288	
	*** B単－ 58号 ***					
000058	ダクタイル鋳鉄異形管 K形片受曲管 φ200×45°		本		1,000	歩A 当たり算出
S07054	ダクタイル鋳鉄管機械布設（K形） 短管・異形管,200×5,3種,ハックホ（クレーン機能付）,なし,あり,あり	1.000	本	56,375	56,375	S単 85号
	合 計				56,375	
	単 価				56,375	
	*** B単－ 59号 ***					
000059	ダクタイル鋳鉄異形管 K形片受曲管 φ200×11° 1/4		本		1,000	歩A 当たり算出
S07054	ダクタイル鋳鉄管機械布設（K形） 短管・異形管,200×5,3種,ハックホ（クレーン機能付）,なし,あり,あり	1.000	本	68,487	68,487	S単 86号
	合 計				68,487	
	単 価				68,487	
	*** B単－ 60号 ***					
000060	ダクタイル鋳鉄異形管 K形二受T字管 φ200×φ200		本		1,000	歩A 当たり算出
S07054	ダクタイル鋳鉄管機械布設（K形） 短管・異形管,200×5,3種,ハックホ（クレーン機能付）,なし,あり,あり	1.000	本	80,299	80,299	S単 87号
	合 計				80,299	
	単 価				80,299	
	*** B単－ 61号 ***					
000061	ダクタイル鋳鉄異形管 K形排水T字管 φ200×φ100		本		1,000	歩A 当たり算出
S07054	ダクタイル鋳鉄管機械布設（K形） 短管・異形管,200×5,3種,ハックホ（クレーン機能付）,なし,あり,あり	1.000	本	62,981	62,981	S単 88号
	合 計				62,981	
	単 価				62,981	
	*** B単－ 62号 ***					
000062	ダクタイル鋳鉄異形管 K形フランジ付T字管 φ200×φ75 7.5K		本		1,000	歩A 当たり算出
S07054	ダクタイル鋳鉄管機械布設（K形） 短管・異形管,200×5,3種,ハックホ（クレーン機能付）,なし,あり,あり	1.000	本	66,185	66,185	S単 89号
	合 計				66,185	
	単 価				66,185	
	*** B単－ 63号 ***					

事業名	一ツ瀬川農業水利事業					
工事名	幹線水路改修（その3）工事（BP水路02、02'）					
工事別工事名:幹線水路改修（その3）工事（BP水路02、02'）						
コード	名 称（規 格）	数 量	単位	単 価	金 額	備 考
000063	ダクタイル鋳鉄異形管 K形フランジ付T字管 φ200×φ75 10K		本		1,000	歩A 当たり算出
S07054	ダクタイル鋳鉄管機械布設（K形） 短管・異形管,200×5,3種,バックホウ(クレーン機能付),なし,あり,あり	1.000	本	66,385	66,385	S単 90号
	合 計				66,385	
	単 価				66,385	
	*** B単一 64号 ***					
000064	ダクタイル鋳鉄異形管 K形継輪 φ200		本		1,000	歩A 当たり算出
S07054	ダクタイル鋳鉄管機械布設（K形） 短管・異形管,200×5,3種,バックホウ(クレーン機能付),なし,あり,あり	1.000	本	41,760	41,760	S単 91号
	合 計				41,760	
	単 価				41,760	
	*** B単一 65号 ***					
000065	ダクタイル鋳鉄異形管 K形短管1号 φ200		本		1,000	歩A 当たり算出
S07054	ダクタイル鋳鉄管機械布設（K形） 短管・異形管,200×5,3種,バックホウ(クレーン機能付),なし,あり,あり	1.000	本	36,155	36,155	S単 92号
	合 計				36,155	
	単 価				36,155	
	*** B単一 66号 ***					
000066	特殊押輪 φ200		組		1,000	歩A 当たり算出
S02116	特殊押輪 φ200,,	1.000	組	12,700	12,700	S単 17号
	合 計				12,700	
	単 価				12,700	
	*** B単一 67号 ***					
000067	K形接合部品 φ200		組		1,000	歩A 当たり算出
S02116	ダクタイル鋳鉄管用接合部品 K形押輪ボルト・ゴム輪 径200,,	1.000	組	5,590	5,590	S単 18号
	合 計				5,590	
	単 価				5,590	
	*** B単一 68号 ***					
000068	フランジ継手材 φ75 7.5K		組		1,000	歩A 当たり算出
S02116	ダクタイル鋳鉄管用接合部品 RFフランジ形 7.5K 径75,,	1.000	組	2,720	2,720	S単 19号
	合 計				2,720	
	単 価				2,720	
	*** B単一 69号 ***					
000069	フランジ継手材 φ75 10K		組		1,000	歩A 当たり算出
S02116	ダクタイル鋳鉄管用接合部品 GF1フランジ形 10K 径75,,	1.000	組	5,060	5,060	S単 20号
	合 計				5,060	
	単 価				5,060	
	*** B単一 70号 ***					
000070	フランジ継手材 φ200 7.5K		組		1,000	歩A 当たり算出
S02116	ダクタイル鋳鉄管用接合部品 RFフランジ形 7.5K 径200,,	1.000	組	5,640	5,640	S単 21号
	合 計				5,640	
	単 価				5,640	
	*** B単一 71号 ***					
000071	管材小運搬 ダクタイル鋳鉄管		式		1,000	歩A 式当たり算出
S02116	積卸し費 積み込み(又は取卸し)のみ,,	30.900	ton	750	23,175	S単 22号
S16001	トラック[普通型] 3.0～3.5t積,,運転1時間当たり算出	9.850	時間	6,724	66,231	S単 105号

事業名		一ツ瀬川農業水利事業				
工事名		幹線水路改修（その3）工事（BP水路02、02'）				
工事別工事名:幹線水路改修（その3）工事（BP水路02、02'）						
コード	名 称（規 格）	数 量	単位	単 価	金 額	備 考
	合 計				89,406	
	単 価				89,406	
	*** B単一 72号 ***					
000072	硬質ポリ塩化ビニル管布設工 VHφ100		m		1,000 m	歩A 当たり算出
S07021	硬質ポリ塩化ビニル管人力布設 VH,100mm,RR管,5.0m管,0箇所	1.000	m	3,817	3,817	S単 72号
	合 計				3,817	
	単 価				3,817	
	*** B単一 73号 ***					
000073	硬質ポリ塩化ビニル管継手材 MFジョイントφ100 ロング 10k 離脱防止付		個		1,000 個	歩A 当たり算出
S02116	硬質ポリ塩化ビニル管継手材 MFジョイントφ100 ロング 10k 離脱防止付,,	1.000	個	37,600	37,600	S単 23号
	合 計				37,600	
	単 価				37,600	
	*** B単一 74号 ***					
000074	硬質ポリ塩化ビニル管継手材 VHφ100 90° RR 片受ベント		個		1,000 個	歩A 当たり算出
S02116	硬質ポリ塩化ビニル管継手材 VHφ100 90° RR 片受ベント,,	1.000	個	14,000	14,000	S単 24号
	合 計				14,000	
	単 価				14,000	
	*** B単一 75号 ***					
000075	ダクタイル鋳鉄管布設 K形D3種 φ100		本		1,000 本	歩A 当たり算出
S07051	ダクタイル鋳鉄管人力布設 直管,K形,100mm,3種,なし,なし	1.000	本	38,743	38,743	S単 73号
	合 計				38,743	
	単 価				38,743	
	*** B単一 76号 ***					
000076	ダクタイル鋳鉄管 K形D3種 φ100 切管用		本		1,000 本	歩A 当たり算出
S02116	ダクタイル鋳鉄管 内面モルタルライニング K形 3種管 径100 長4.0m,,	1.000	本	26,600	26,600	S単 25号
	合 計				26,600	
	単 価				26,600	
	*** B単一 77号 ***					
000077	ダクタイル鋳鉄管甲切管布設 K形D3種 φ100		本		1,000 本	歩A 当たり算出
S07051	ダクタイル鋳鉄管人力布設 直管,K形,100mm,3種,あり,あり	1.000	本	9,153	9,153	S単 74号
	合 計				9,153	
	単 価				9,153	
	*** B単一 78号 ***					
000078	ダクタイル鋳鉄管乙切管布設 K形D3種 φ100		本		1,000 本	歩A 当たり算出
S07051	ダクタイル鋳鉄管人力布設 直管,K形,100mm,3種,あり,あり	1.000	本	9,153	9,153	S単 74号
	合 計				9,153	
	単 価				9,153	
	*** B単一 79号 ***					
000079	ダクタイル鋳鉄異形管 K形片受曲管 φ100×90°		本		1,000 本	歩A 当たり算出
S07051	ダクタイル鋳鉄管人力布設 短管・異形管,K形,100mm,3種,なし,あり	1.000	本	27,753	27,753	S単 75号
	合 計				27,753	
	単 価				27,753	
	*** B単一 80号 ***					

事業名	一ツ瀬川農業水利事業					
工事名	幹線水路改修（その3）工事（BP水路02、02'）					
工事別工事名:幹線水路改修（その3）工事（BP水路02、02'）						
コード	名 称（規 格）	数 量	単位	単 価	金 額	備 考
000080	ダクタイル鋳鉄異形管 K形短管1号 10K φ100		本		1.000	歩A 当たり算出
S07051	ダクタイル鋳鉄管人力布設 短管・異形管, K形, 100mm, 3種, なし, あり	1.000	本	19,553	19,553	S単 76号
	合 計				19,553	
	単 価				19,553	
	*** B単ー 81号 ***					
000081	特殊押輪 φ100		組		1.000	歩A 当たり算出
S02116	特殊押輪 φ100,,	1.000	組	7,060	7,060	S単 26号
	合 計				7,060	
	単 価				7,060	
	*** B単ー 82号 ***					
000082	硬質ポリ塩化ビニル管布設工 VP φ100		m		1.000	歩A 当たり算出
T00001	硬質ポリ塩化ビニル管人力布設 VP, 100mm, RR管, 5.0m管, 0箇所	1.000	m	3,061	3,061	T単 1号
	合 計				3,061	
	単 価				3,061	
	*** B単ー 83号 ***					
000083	硬質ポリ塩化ビニル管継手材 MFジョイントφ100 7.5k		個		1.000	歩A 当たり算出
S02116	硬質ポリ塩化ビニル管継手材 MFジョイントφ100 7.5k,,	1.000	個	19,200	19,200	S単 28号
	合 計				19,200	
	単 価				19,200	
	*** B単ー 84号 ***					
000084	硬質ポリ塩化ビニル管継手材 VP φ100 45° RR 片受ベント		個		1.000	歩A 当たり算出
S02116	硬質ポリ塩化ビニル管継手材 VP φ100 45° RR 片受ベント,,	1.000	個	6,200	6,200	S単 29号
	合 計				6,200	
	単 価				6,200	
	*** B単ー 85号 ***					
000085	ダクタイル鋳鉄管 K形D3種 φ100 切管用		本		1.000	歩A 当たり算出
S02116	ダクタイル鋳鉄管 内面モルタルライニング K形 3種管 径100 長4.0m,,	1.000	本	26,600	26,600	S単 25号
	合 計				26,600	
	単 価				26,600	
	*** B単ー 86号 ***					
000086	ダクタイル鋳鉄管乙切管布設 K形D3種 φ100		本		1.000	歩A 当たり算出
S07051	ダクタイル鋳鉄管人力布設 直管, K形, 100mm, 3種, あり, あり	1.000	本	9,153	9,153	S単 74号
	合 計				9,153	
	単 価				9,153	
	*** B単ー 87号 ***					
000087	ダクタイル鋳鉄異形管 K形片受曲管 φ100×90°		本		1.000	歩A 当たり算出
S07051	ダクタイル鋳鉄管人力布設 短管・異形管, K形, 100mm, 3種, なし, あり	1.000	本	27,753	27,753	S単 75号
	合 計				27,753	
	単 価				27,753	
	*** B単ー 88号 ***					
000088	ダクタイル鋳鉄異形管 K形短管1号 φ100		本		1.000	歩A 当たり算出
S07051	ダクタイル鋳鉄管人力布設 短管・異形管, K形, 100mm, 3種, なし, あり	1.000	本	21,253	21,253	S単 77号
	合 計				21,253	

事業名	一ツ瀬川農業水利事業
工事名	幹線水路改修（その3）工事（BP水路02、02'）

工事別工事名:幹線水路改修（その3）工事（BP水路02、02'）

コード	名 称 (規 格)	数 量	単位	単 価	金 額	備 考
	単 価				21,253	
	*** B単一 89号 ***					
000089	特殊押輪 φ100		組		1,000	歩A 当たり算出
S02116	特殊押輪 φ100,,	1,000	組	7,060	7,060	S単 26号
	合 計				7,060	
	単 価				7,060	
	*** B単一 90号 ***					
000090	仕切弁設置 2号制水弁 φ200 7.5k		基		1,000	歩A 当たり算出
S07091	制水弁人力据付 樹脂製,200mm	1,000	基	144,098	144,098	S単 96号
	合 計				144,098	
	単 価				144,098	
	*** B単一 91号 ***					
000091	不斷水バルブ設置 3号制水弁 φ200 7.5k		基		1,000	歩A 当たり算出
S02116	不斷水割T字管71弁付 φ200×φ200 7.5K 塩ビ管用,,	1,000	基	680,000	680,000	S単 30号
	合 計				680,000	
	単 価				680,000	
	*** B単一 92号 ***					
000092	仕切弁設置 4号排泥弁 φ100 10k		基		1,000	歩A 当たり算出
S07091	制水弁人力据付 樹脂製,100mm	1,000	基	127,285	127,285	S単 97号
	合 計				127,285	
	単 価				127,285	
	*** B単一 93号 ***					
000093	仕切弁設置 5号排泥弁 φ100 7.5k		基		1,000	歩A 当たり算出
S07091	制水弁人力据付 樹脂製,100mm	1,000	基	76,385	76,385	S単 98号
	合 計				76,385	
	単 価				76,385	
	*** B単一 94号 ***					
000094	空気弁設置 2号空気弁 急速空気弁φ25 10k		基		1,000	歩A 当たり算出
T00026	空気弁設置 BP02 2号空気弁	1,000	基	91,009	91,009	T単 13号
	合 計				91,009	
	単 価				91,009	
	*** B単一 95号 ***					
000095	空気弁設置 3号空気弁 急速空気弁φ25 10k		基		1,000	歩A 当たり算出
T00027	空気弁設置 BP02 3号空気弁	1,000	基	87,809	87,809	T単 14号
	合 計				87,809	
	単 価				87,809	
	*** B単一 96号 ***					
000096	空気弁設置 4号空気弁 急速空気弁φ25 7.5k		基		1,000	歩A 当たり算出
T00028	空気弁設置 BP02 4号空気弁	1,000	基	105,091	105,091	T単 15号
	合 計				105,091	
	単 価				105,091	
	*** B単一 97号 ***					
000097	空気弁設置 5号空気弁 急速空気弁φ25 7.5k		基		1,000	歩A 当たり算出

事業名	一ツ瀬川農業水利事業					
工事名	幹線水路改修（その3）工事（BP水路02、02'）					
工事別工事名:幹線水路改修（その3）工事（BP水路02、02'）						
コード	名 称（規 格）	数 量	単位	単 価	金 額	備 考
T00029	空気弁設置 BP02 5号空気弁	1.000	基	105,091	105,091	T単 16号
	合 計				105,091	
	単 価				105,091	
	*** B単ー 98号 ***					
000098	空気弁設置 6号空気弁 急速空気弁φ25 7.5k		基		1,000	歩A 当たり算出
T00030	空気弁設置 BP02 6号空気弁	1.000	基	136,953	136,953	T単 17号
	合 計				136,953	
	単 価				136,953	
	*** B単ー 99号 ***					
000099	硬質ポリ塩化ビニル管布設 VPφ100 RR		m		1,000	歩A 当たり算出
T00001	硬質ポリ塩化ビニル管人力布設 VP, 100mm, RR管, 5.0m管, 0箇所	1.000	m	3,061	3,061	T単 1号
	合 計				3,061	
	単 価				3,061	
	*** B単ー 100号 ***					
000100	硬質ポリ塩化ビニル管継手材 VPφ100 22° 1/2 TS 両受ベンド		個		1,000	歩A 当たり算出
S02116	水道用硬質ポリ塩化ビニル管継手（TS加工継手） 22 1/2° ベンドB形 径100,,	1.000	個	3,170	3,170	S単 33号
	合 計				3,170	
	単 価				3,170	
	*** B単ー 101号 ***					
000101	硬質ポリ塩化ビニル管継手材 MFジョイント φ100		個		1,000	歩A 当たり算出
S02116	硬質ポリ塩化ビニル管継手材 MFジョイントφ100 7.5k,,	1.000	個	19,200	19,200	S単 28号
	合 計				19,200	
	単 価				19,200	
	*** B単ー 102号 ***					
000102	フランジ接合部品 φ100 7.5k		個		1,000	歩A 当たり算出
S02116	ダクタイル鋳鉄管用接合部品 RFフランジ形 7.5K 径100,,	1.000	組	2,720	2,720	S単 34号
	合 計				2,720	
	単 価				2,720	
	*** B単ー 103号 ***					
000103	不断水バルブ設置 φ200×φ100 7.5k		基		1,000	歩A 当たり算出
S02116	不断水割T字管ワット弁付 φ200×φ100 7.5K 塩ビ管用,,	1.000	基	411,000	411,000	S単 35号
	合 計				411,000	
	単 価				411,000	
	*** B単ー 104号 ***					
000104	基礎碎石 RC-40 t=100mm		m ²		1,000	歩A 当たり算出
SA0301	SP 基礎碎石 7.5cmを超え12.5cm以下,計上する,あり,再生クラッシュラン RC-40 40～0mm	1.000	m ²	1,234	1,234	S単 121号
	合 計				1,234	
	単 価				1,234	
	*** B単ー 105号 ***					
000105	保護コンクリート 18-8-40		m ³		1,000	歩A 当たり算出
SA0311	SP コンクリート 小型構造物,パツパツ(クレーン機能付)打設,計上する,-,一般養生,-,-,-,なし,18-8-40(高炉B) W/C65%	1.000	m ³	39,600	39,600	S単 123号
	合 計				39,600	

事業名	一ツ瀬川農業水利事業				
工事名	幹線水路改修（その3）工事（BP水路02、02'）				

工事別工事名:幹線水路改修（その3）工事（BP水路02、02'）

コード	名 称 (規 格)	数 量	単 位	単 価	金 額	備 考
	単 価				39,600	
	*** B単ー 106号 ***					
000106	型枠		m ²		1,000	歩A 当たり算出
SA0312	SP 型枠 一般型枠, 小型構造物	1,000	m ²	7,753	7,753	S単 124号
	合 計				7,753	
	単 価				7,753	
	*** B単ー 107号 ***					
000107	鋼製蓋 φ740 縞鋼板 t=3.2mm 溶融亜鉛メッキ塗装		個		1,000	歩A 当たり算出
S02116	鋼製蓋 縞鋼板 t=3.2mm 溶融亜鉛メッキ塗装,,	1,000	個	93,100	93,100	S単 36号
	合 計				93,100	
	単 価				93,100	
	*** B単ー 108号 ***					
000108	保護管 RC管 φ600		本		1,000	歩A 当たり算出
S02116	遠心力鉄筋コンクリート管 B形 外圧1種 径600 長2.43m,,	1,000	本	50,800	50,800	S単 37号
	合 計				50,800	
	単 価				50,800	
	*** B単ー 109号 ***					
000109	U-450蓋 1 種		個		1,000	歩A 当たり算出
S02116	U-450用蓋	1,000	個	4,560	4,560	S単 38号
	合 計				4,560	
	単 価				4,560	
	*** B単ー 110号 ***					
000110	基礎碎石 RC-40 t=100mm		m ²		1,000	歩A 当たり算出
SA0301	SP 基礎碎石 7.5cmを超え12.5cm以下,計上する,あり,再生クラッシュヤラン RC-40 40~0mm	1,000	m ²	1,234	1,234	S単 121号
	合 計				1,234	
	単 価				1,234	
	*** B単ー 111号 ***					
000111	水道用レジンコンクリート製ボックス設置 円形1号 H=1190mm		基		1,000	歩A 当たり算出
T00014	水道用レジンコンクリート製ボックス設置 BP02 4号排泥弁	1,000	基	80,844	80,844	T単 7号
	合 計				80,844	
	単 価				80,844	
	*** B単ー 112号 ***					
000112	延長ロッド φ38 SUS304 L=0.6m		本		1,000	歩A 当たり算出
S02116	延長ロッド φ38 SUS304 L=0.6m,,	1,000	本	54,800	54,800	S単 46号
	合 計				54,800	
	単 価				54,800	
	*** B単ー 113号 ***					
000113	U-450蓋 1 種		個		1,000	歩A 当たり算出
S02116	U-450用蓋	1,000	個	4,560	4,560	S単 38号
	合 計				4,560	
	単 価				4,560	
	*** B単ー 114号 ***					
000114	基礎碎石 RC-40 t=150mm		m ²		1,000	歩A 当たり算出

事業名	一ツ瀬川農業水利事業					
工事名	幹線水路改修（その3）工事（BP水路02、02'）					
工事別工事名:幹線水路改修（その3）工事（BP水路02、02'）						
コード	名 称 (規 格)	数 量	単位	単 価	金 額	備 考
SA0301	SP 基礎碎石 12.5cmを超え17.5cm以下,計上する,あり,再生クラッシャラン RC-40 40～0mm	1.000	m ²	1,360	1,360	S単 122号
	合 計				1,360	
	単 価				1,360	
	*** B単ー 115号 ***					
000115	マンホール設置 1号組立マンホール φ600×φ900		基		1,000	歩A 当たり算出
T00020	マンホール設置 BP02 2号空気弁工	1.000	基	172,600	172,600	T単 8号
	合 計				172,600	
	単 価				172,600	
	*** B単ー 116号 ***					
000116	基礎碎石 RC-40 t=150mm		m ²		1,000	歩A 当たり算出
SA0301	SP 基礎碎石 12.5cmを超え17.5cm以下,計上する,あり,再生クラッシャラン RC-40 40～0mm	1.000	m ²	1,360	1,360	S単 122号
	合 計				1,360	
	単 価				1,360	
	*** B単ー 117号 ***					
000117	マンホール設置 1号組立マンホール φ600×φ900		基		1,000	歩A 当たり算出
T00021	マンホール設置 BP02 3号空気弁工	1.000	基	162,800	162,800	T単 9号
	合 計				162,800	
	単 価				162,800	
	*** B単ー 118号 ***					
000118	基礎碎石 RC-40 t=150mm		m ²		1,000	歩A 当たり算出
SA0301	SP 基礎碎石 12.5cmを超え17.5cm以下,計上する,あり,再生クラッシャラン RC-40 40～0mm	1.000	m ²	1,360	1,360	S単 122号
	合 計				1,360	
	単 価				1,360	
	*** B単ー 119号 ***					
000119	マンホール設置 1号組立マンホール φ600×φ900		基		1,000	歩A 当たり算出
T00022	マンホール設置 BP02 4号空気弁工	1.000	基	186,900	186,900	T単 10号
	合 計				186,900	
	単 価				186,900	
	*** B単ー 120号 ***					
000120	基礎碎石 RC-40 t=150mm		m ²		1,000	歩A 当たり算出
SA0301	SP 基礎碎石 12.5cmを超え17.5cm以下,計上する,あり,再生クラッシャラン RC-40 40～0mm	1.000	m ²	1,360	1,360	S単 122号
	合 計				1,360	
	単 価				1,360	
	*** B単ー 121号 ***					
000121	マンホール設置 1号組立マンホール φ600×φ900		基		1,000	歩A 当たり算出
T00023	マンホール設置 BP02 5号空気弁工	1.000	基	186,900	186,900	T単 11号
	合 計				186,900	
	単 価				186,900	
	*** B単ー 122号 ***					
000122	基礎碎石 RC-40 t=150mm		m ²		1,000	歩A 当たり算出
SA0301	SP 基礎碎石 12.5cmを超え17.5cm以下,計上する,あり,再生クラッシャラン RC-40 40～0mm	1.000	m ²	1,360	1,360	S単 122号
	合 計				1,360	
	単 価				1,360	

事業名	一ツ瀬川農業水利事業				
工事名	幹線水路改修（その3）工事（BP水路02、02'）				

工事別工事名:幹線水路改修（その3）工事（BP水路02、02'）

コード	名 称 (規 格)	数 量	単 位	単 価	金 額	備 考
	*** B単ー 123号 ***					
000123	マンホール設置					歩A
	1号組立マンホール φ600×φ900		基		1,000	基 当たり算出
T00024	マンホール設置					
	BP02 6号空気弁工	1.000	基	186,900	186,900	T単 12号
	合 計				186,900	
	単 価				186,900	
	*** B単ー 124号 ***					
000124	基礎碎石					歩A
	RC-40 t=100mm		m ²		1,000	m ² 当たり算出
SA0301	SP 基礎碎石					
	7.5cmを超え12.5cm以下,計上する,あり,再生クラッシャラン RC-40 40~0mm	1.000	m ²	1,234	1,234	S単 121号
	合 計				1,234	
	単 価				1,234	
	*** B単ー 125号 ***					
000125	水道用レジンコンクリート製ボックス設置					歩A
	円形1号 φ250 H=1040mm		基		1,000	基 当たり算出
T00040	水道用レジンコンクリート製ボックス設置					
	BP02 2号制水弁	1.000	基	72,576	72,576	T単 18号
	合 計				72,576	
	単 価				72,576	
	*** B単ー 126号 ***					
000126	延長ロッド					歩A
	φ38 SUS304 L=0.3m		本		1,000	本 当たり算出
S02116	延長ロッド					
	φ38 SUS304 L=0.3m,,	1.000	本	54,300	54,300	S単 53号
	合 計				54,300	
	単 価				54,300	
	*** B単ー 127号 ***					
000127	U-450用蓋					歩A
	1種		個		1,000	個 当たり算出
S02116	U-450用蓋					
		1.000	個	4,560	4,560	S単 38号
	合 計				4,560	
	単 価				4,560	
	*** B単ー 128号 ***					
000128	基礎碎石					歩A
	RC-40 t=100mm		m ²		1,000	m ² 当たり算出
SA0301	SP 基礎碎石					
	7.5cmを超え12.5cm以下,計上する,あり,再生クラッシャラン RC-40 40~0mm	1.000	m ²	1,234	1,234	S単 121号
	合 計				1,234	
	単 価				1,234	
	*** B単ー 129号 ***					
000129	水道用レジンコンクリート製ボックス設置					歩A
	円形1号 φ250 H=1840mm		基		1,000	基 当たり算出
T00041	水道用レジンコンクリート製ボックス設置					
	BP02 3号制水弁	1.000	基	100,342	100,342	T単 19号
	合 計				100,342	
	単 価				100,342	
	*** B単ー 130号 ***					
000130	延長ロッド					歩A
	φ38 SUS304 L=1.2m		本		1,000	本 当たり算出
S02116	延長ロッド					
	φ38 SUS304 L=1.2m,,	1.000	本	70,400	70,400	S単 54号
	合 計				70,400	
	単 価				70,400	
	*** B単ー 131号 ***					
000131	振れ止め金具					歩A
	SUS304 φ250用		個		1,000	個 当たり算出
S02116	振れ止め金具					
	SUS304 φ250用,,	1.000	個	35,600	35,600	S単 55号

事業名	一ツ瀬川農業水利事業				
工事名	幹線水路改修（その3）工事（BP水路02、02'）				

工事別工事名:幹線水路改修（その3）工事（BP水路02、02'）

コード	名 称 (規 格)	数 量	単 位	単 価	金 額	備 考
	合 計				35,600	
	単 価				35,600	
	*** B単ー 132号 ***					
000132	U-300用蓋 1 種		個		1,000 個	歩A 当たり算出
S02116	U-300用蓋	1,000	個	2,300	2,300	S単 56号
	合 計				2,300	
	単 価				2,300	
	*** B単ー 133号 ***					
000133	基礎碎石 RC-40 t=100mm		m ³		1,000 m ³	歩A 当たり算出
SA0301	SP 基礎碎石 7.5cmを超え12.5cm以下,計上する,あり,再生クラッシャラン RC-40 40~0mm	1,000	m ³	1,234	1,234	S単 121号
	合 計				1,234	
	単 価				1,234	
	*** B単ー 134号 ***					
000134	水道用レジンコンクリート製ボックス設置 円形1号 φ250 H=1040mm		基		1,000 基	歩A 当たり算出
T00042	水道用レジンコンクリート製ボックス設置 BP02' 1号制水弁	1,000	基	72,576	72,576	T単 20号
	合 計				72,576	
	単 価				72,576	
	*** B単ー 135号 ***					
000135	延長ロッド φ38 SUS304 L=0.5m		本		1,000 本	歩A 当たり算出
S02116	延長ロッド φ38 SUS304 L=0.5m, ,	1,000	本	54,700	54,700	S単 57号
	合 計				54,700	
	単 価				54,700	
	*** B単ー 136号 ***					
000136	U-300用蓋 1 種		個		1,000 個	歩A 当たり算出
S02116	U-300用蓋	1,000	個	2,300	2,300	S単 56号
	合 計				2,300	
	単 価				2,300	
	*** B単ー 137号 ***					
000137	埋設表示テープ B=150mm		m		1,000 m	歩A 当たり算出
T00008	埋設表示テープ設置 幅150mm	1,000	m	245	245	T単 6号
	合 計				245	
	単 価				245	
	*** B単ー 138号 ***					
000138	埋設表示テープ B=150mm		m		1,000 m	歩A 当たり算出
T00008	埋設表示テープ設置 幅150mm	1,000	m	245	245	T単 6号
	合 計				245	
	単 価				245	
	*** B単ー 139号 ***					
000139	路盤材運搬 仮置場→現場 L=1.0km以下		m ³		1,000 m ³	歩A 当たり算出
SA0102	SP 積込(ルーズ) 土砂,平均施工幅1m以上2m未満	1,000	m ³	290.3	290	S単 111号
SA0121	SP 土砂等運搬 小規模,ﾊﾞｯｸﾗｯｸ山積0.28m ³ (平積0.2m ³),土砂(岩塊・玉石混り土含む),無し,1.0km以下	1,000	m ³	957	957	S単 114号
	合 計				1,247	

事業名	一ツ瀬川農業水利事業					
工事名	幹線水路改修（その3）工事（BP水路02、02'）					
工事別工事名:幹線水路改修（その3）工事（BP水路02、02'）						
コード	名 称（規 格）	数 量	単位	単 価	金 額	備 考
	単 価				1,247	
	*** B単ー 140号 ***					
000140	下層路盤（車道部） 流用材 t=20cm		m ²		1,000	歩A 当たり算出
SA0832	SP 下層路盤（車道・路肩部） 200mm,1層施工,砕石,なし,再生クラッシャー RC-40	1.000	m ²	255.4	255	S単 125号
	合 計				255	
	単 価				255	
	*** B単ー 141号 ***					
000141	下層路盤（車道部） RC-40 t=20cm		m ²		1,000	歩A 当たり算出
SA0832	SP 下層路盤（車道・路肩部） 200mm,1層施工,砕石,なし,再生クラッシャー RC-40	1.000	m ²	791.1	791	S単 126号
	合 計				791	
	単 価				791	
	*** B単ー 142号 ***					
000142	下層路盤（歩道部） RC-40 t=20cm		m ²		1,000	歩A 当たり算出
SA0833	SP 下層路盤（歩道部） 200mm,1層施工,砕石,なし,再生クラッシャー RC-40	1.000	m ²	1,143	1,143	S単 127号
	合 計				1,143	
	単 価				1,143	
	*** B単ー 143号 ***					
000143	上層路盤工（車道部） M-30 t=15cm		m ²		1,000	歩A 当たり算出
SA0834	SP 上層路盤（車道・路肩部） 路盤材,粒度調整砕石 M-30,-,-,1層施工,なし,0mm,150mm	1.000	m ²	824.5	825	S単 128号
	合 計				825	
	単 価				825	
	*** B単ー 144号 ***					
000144	上層路盤工（歩道部） M-30 t=15cm		m ²		1,000	歩A 当たり算出
SA0835	SP 上層路盤（歩道部） 150mm,1層施工,砕石,なし,粒度調整砕石 M-30	1.000	m ²	1,171	1,171	S単 129号
	合 計				1,171	
	単 価				1,171	
	*** B単ー 145号 ***					
000145	表層工（車道部） 再生密粒度アスコン（13） t=5cm		m ²		1,000	歩A 当たり算出
SA0843	SP 表層（車道・路肩部） 1.4m以上3.0m以下,50mm,アスファルト混合物Ⅰ（2.35t/m3）,プライムコート 各種,なし,再生密粒度アスコン（13）	1.000	m ²	2,080	2,080	S単 130号
	合 計				2,080	
	単 価				2,080	
	*** B単ー 146号 ***					
000146	表層工（歩道部） 再生密粒度アスコン（13） t=5cm		m ²		1,000	歩A 当たり算出
SA0846	SP 表層（歩道部） 1.4m以上,50mm,各種（2.30以上2.40t/m3未満）,プライムコート 各種,なし,再生密粒度アスコン（13）	1.000	m ²	2,175	2,175	S単 131号
	合 計				2,175	
	単 価				2,175	
	*** B単ー 147号 ***					
000147	区画線工 外側線 白 実線 15cm		m		1,000	歩A 当たり算出
T00004	区画線工 溶融式 実線 15cm	1.000	m	320	320	T単 2号
	合 計				320	
	単 価				320	

事業名	一ツ瀬川農業水利事業					
工事名	幹線水路改修（その3）工事（BP水路02、02'）					
工事別工事名:幹線水路改修（その3）工事（BP水路02、02'）						
コード	名 称（規 格）	数 量	単位	単 価	金 額	備 考
	*** B単ー 148号 ***					
000148	区画線工 停止線 白 実線 45cm		m		1.000 m	歩A 当たり算出
T00005	区画線工 溶融式 実線 45cm	1.000	m	733	733	T単 3号
	合 計				733	
	単 価				733	
	*** B単ー 149号 ***					
000149	区画線工 導流帯 白 実線 15cm		m		1.000 m	歩A 当たり算出
T00006	区画線工 溶融式 実線 15cm 導流帯	1.000	m	353	353	T単 4号
	合 計				353	
	単 価				353	
	*** B単ー 150号 ***					
000150	区画線工 導流帯 白 実線 45cm		m		1.000 m	歩A 当たり算出
T00007	区画線工 溶融式 実線 45cm 導流帯	1.000	m	809	809	T単 5号
	合 計				809	
	単 価				809	
	*** B単ー 151号 ***					
000151	歩道境界ブロック設置		m		1.000 m	歩A 当たり算出
SA0876	SP 歩道境界ブロック 再利用設置,A種(150/170×200×600),有り,有り,有り,なし,再生ｸﾞﾗｯｼｬﾝ RC-4 0,18-8-25（高炉）	1.000	m	5,417	5,417	S単 133号
	合 計				5,417	
	単 価				5,417	
	*** B単ー 152号 ***					
000152	路盤材運搬 仮置場→現場 L=1.5km以下		m3		1.000 m3	歩A 当たり算出
SA0102	SP 積込(ルーズ) 土砂,平均施工幅1m以上2m未満	1.000	m3	290.3	290	S単 111号
SA0121	SP 土砂等運搬 小規模,ﾊﾞｯｸﾙ山積0.28m3(平積0.2m3),土砂(岩塊・玉石混り土含む),無し,1.5k m以下	1.000	m3	1,149	1,149	S単 116号
	合 計				1,439	
	単 価				1,439	
	*** B単ー 153号 ***					
000153	下層路盤 流用材 t=20cm		m ²		1.000 m ²	歩A 当たり算出
SA0832	SP 下層路盤（車道・路肩部） 200mm,1層施工,砕石,なし,再生ｸﾞﾗｯｼｬﾝ RC-40	1.000	m ²	255.4	255	S単 125号
	合 計				255	
	単 価				255	
	*** B単ー 154号 ***					
000154	下層路盤 RC-40 t=20cm		m ²		1.000 m ²	歩A 当たり算出
SA0832	SP 下層路盤（車道・路肩部） 200mm,1層施工,砕石,なし,再生ｸﾞﾗｯｼｬﾝ RC-40	1.000	m ²	791.1	791	S単 126号
	合 計				791	
	単 価				791	
	*** B単ー 155号 ***					
000155	上層路盤工 M-30 t=15cm		m ²		1.000 m ²	歩A 当たり算出
SA0834	SP 上層路盤（車道・路肩部） 路盤材,粒度調整砕石 M-30,-,-,1層施工,なし,0mm,150mm	1.000	m ²	824.5	825	S単 128号
	合 計				825	
	単 価				825	

事業名	一ツ瀬川農業水利事業				
工事名	幹線水路改修（その3）工事（BP水路02、02'）				

工事別工事名:幹線水路改修（その3）工事（BP水路02、02'）

コード	名 称 (規 格)	数 量	単 位	単 価	金 額	備 考
	*** B単ー 156号 ***					
000156	表層工 再生密粒度アスコン (13) t=5cm		m ²		1.000 m ²	歩A 当たり算出
SA0843	SP 表層 (車道・路肩部) 1.4m以上3.0m以下,50mm,アスファルト混合物Ⅰ (2.35t/m ³),プライムコート 各種,なし,再生密粒度アスコン (13)	1.000	m ²	2,080	2,080	S単 130号
	合 計				2,080	
	単 価				2,080	
	*** B単ー 157号 ***					
000157	区画線工 外側線 白 実線 15cm		m		1.000 m	歩A 当たり算出
T00004	区画線工 溶融式 実線 15cm	1.000	m	320	320	T単 2号
	合 計				320	
	単 価				320	
	*** B単ー 158号 ***					
000158	敷鉄板設置・撤去		m ²		1.000 m ²	歩A 当たり算出
S18054	敷鉄板設置・撤去工 設置～賃料～撤去,183,1,なし	1.000	m ²	1,951	1,951	S単 107号
	合 計				1,951	
	単 価				1,951	
	*** B単ー 159号 ***					
000159	土木シート敷設・撤去 PP系 厚0.37mm 980N/5cm		m ²		1.000 m ²	歩A 当たり算出
S18062	土工用マット(シート類)敷設・撤去 敷設～撤去	1.000	m ²	257	257	S単 108号
	合 計				257	
	単 価				257	
	*** B単ー 160号 ***					
000160	産業廃棄物運搬 廃プラスチック		台		1.000 台	歩A 当たり算出
S02116	産業廃棄物運搬費 廃プラスチック,,	1.000	台	5,000	5,000	S単 63号
	合 計				5,000	
	単 価				5,000	
	*** B単ー 161号 ***					
000161	産業廃棄物処理 廃プラスチック		ton		1.000 ton	歩A 当たり算出
S02123	産業廃棄物処理費 廃プラスチック	1.000	ton	50,000	50,000	S単 67号
	合 計				50,000	
	単 価				50,000	
	*** B単ー 162号 ***					
000162	耕起		m ²		1.000 m ²	歩A 当たり算出
S15004	耕地復旧(耕起) 無	1.000	m ²	25	25	S単 104号
	合 計				25	
	単 価				25	
	*** B単ー 163号 ***					
000163	H形鋼 200型		ton		1.000 ton	歩A 当たり算出
S17002	[賃料(H形鋼・山留副部材)] H形鋼(杭使用),200型,無,7日,7回	1.000	ton	5,038	5,038	S単 106号
	合 計				5,038	
	単 価				5,038	
	*** B単ー 164号 ***					
000164	ワイヤーロープ φ8mm C/L (A種) 0.237kg/m		m		1.000 m	歩A 当たり算出

[illegible]

事業名	一ツ瀬川農業水利事業					
工事名	幹線水路改修（その3）工事（BP水路02、02'）					
工事別工事名:幹線水路改修（その3）工事（BP水路02、02'）						
コード	名 称（規 格）	数 量	単位	単 価	金 額	備 考
S01041	*** S単ー 1号 ***					
	人力土工(盛土・埋戻)					
	人力土工(盛土・埋戻) 砂・砂質土,埋戻,まき出し,振動コンパクタ(Ⅱ)		m3	2,264		歩A・単A
S01041	*** S単ー 2号 ***					
	人力土工(盛土・埋戻)					
	人力土工(盛土・埋戻) 粘性土・礫質土,埋戻,まき出し,振動コンパクタ(Ⅱ)		m3	2,584		歩A・単A
S01041	*** S単ー 3号 ***					
	人力土工(盛土・埋戻)					
	人力土工(盛土・埋戻) 砂・砂質土,埋戻,まき出し,締固めを計上しない		m3	1,283		歩A・単A
S01072	*** S単ー 4号 ***					
	整形工(人力荒仕上げ)					
	整形工(人力荒仕上げ) 土砂		m ²	226		歩A・単A
S01082	*** S単ー 5号 ***					
	締固工(振動ロー締固め2.5m未満)					
	締固工(振動ロー締固め2.5m未満) 路床,0.8〜1.1ton,あり		m3	693		歩A・単A
S01082	*** S単ー 6号 ***					
	締固工(振動ロー締固め2.5m未満)					
	締固工(振動ロー締固め2.5m未満) 路床,3.0〜4.0ton,あり		m3	463		歩A・単A
S02114	*** S単ー 7号 ***					
	レバーブロック					
	レバーブロック 巻上1.5t		日	295		歩A・単A
S02115	*** S単ー 8号 ***					
	土木一般世話役					
	土木一般世話役		人	29,682		歩A・単A
S02115	*** S単ー 9号 ***					
	特殊作業員					
	特殊作業員		人	26,214		歩A・単A
S02115	*** S単ー 10号 ***					
	普通作業員					
	普通作業員		人	18,870		歩A・単A
S02115	*** S単ー 11号 ***					
	普通作業員					
	普通作業員		人	18,870		歩A・単A
S02115	*** S単ー 12号 ***					
	交通誘導警備員B					
	交通誘導警備員B		人	12,648		歩A・単A
S02116	*** S単ー 13号 ***					
	山土砂					
	山土砂		m3	2,000		歩A・単A
S02116	*** S単ー 14号 ***					
	産業廃棄物運搬費					
	産業廃棄物運搬費 汚泥,,		台	87,800		歩A・単A
S02116	*** S単ー 15号 ***					
	ダクタイル鋳鉄管 内面モルタルライニング					
	ダクタイル鋳鉄管 内面モルタルライニング K形 3種管 径200 長5.0m,,		本	65,800		歩A・単A
S02116	*** S単ー 16号 ***					
	ダクタイル鋳鉄管 内面モルタルライニング					
	ダクタイル鋳鉄管 内面モルタルライニング T形 3種管 径200 長5.0m,,		本	65,700		歩A・単A
S02116	*** S単ー 17号 ***					
	特殊押輪					
	特殊押輪 φ200,,		組	12,700		歩A・単A
S02116	*** S単ー 18号 ***					
	ダクタイル鋳鉄管用接合部品					
	ダクタイル鋳鉄管用接合部品 K形押輪ボルト・ゴム輪 径200,,		組	5,590		歩A・単A
S02116	*** S単ー 19号 ***					
	ダクタイル鋳鉄管用接合部品					
	ダクタイル鋳鉄管用接合部品 RFフランジ形 7.5K 径75,,		組	2,720		歩A・単A
S02116	*** S単ー 20号 ***					
	ダクタイル鋳鉄管用接合部品					
	ダクタイル鋳鉄管用接合部品 GF1フランジ形 10K 径75,,		組	5,060		歩A・単A
S02116	*** S単ー 21号 ***					
	ダクタイル鋳鉄管用接合部品					
	ダクタイル鋳鉄管用接合部品 RFフランジ形 7.5K 径200,,		組	5,640		歩A・単A
S02116	*** S単ー 22号 ***					
S02116	積卸し費					

事業名	一ツ瀬川農業水利事業					
工事名	幹線水路改修（その3）工事（BP水路02、02'）					
工事別工事名:幹線水路改修（その3）工事（BP水路02、02'）						
コード	名 称（規 格）	数 量	単位	単 価	金 額	備 考
	積卸し費 積み込み(又は取卸し)のみ,,		ton	750		歩A・単A
	*** S単ー 23号 ***					
S02116	硬質ポリ塩化ビニル管継手材					
	硬質ポリ塩化ビニル管継手材 MFジョイントφ100 ロング 10k 離脱防止付,,		個	37,600		歩A・単A
	*** S単ー 24号 ***					
S02116	硬質ポリ塩化ビニル管継手材					
	硬質ポリ塩化ビニル管継手材 VHφ100 90° RR 片受ベント',,,		個	14,000		歩A・単A
	*** S単ー 25号 ***					
S02116	ダクタイル鋳鉄管 内面モルタルライニング ダクタイル鋳鉄管 内面モルタルライニング K形 3種管 径100 長4.0m,,		本	26,600		歩A・単A
	*** S単ー 26号 ***					
S02116	特殊押輪 特殊押輪 φ100,,		組	7,060		歩A・単A
	*** S単ー 27号 ***					
S02116	水道用ゴム輪形硬質ポリ塩化ビニル管					
	水道用ゴム輪形硬質ポリ塩化ビニル管 RR片受直管 径100 長5.0m,,		本	11,000		歩A・単A
	*** S単ー 28号 ***					
S02116	硬質ポリ塩化ビニル管継手材					
	硬質ポリ塩化ビニル管継手材 MFジョイントφ100 7.5k,,		個	19,200		歩A・単A
	*** S単ー 29号 ***					
S02116	硬質ポリ塩化ビニル管継手材					
	硬質ポリ塩化ビニル管継手材 VPφ100 45° RR 片受ベント',,,		個	6,200		歩A・単A
	*** S単ー 30号 ***					
S02116	不断水割T字管ワット弁付 不断水割T字管ワット弁付 φ200×φ200 7.5K 塩ビ管用,,		基	680,000		歩A・単A
	*** S単ー 31号 ***					
S02116	水道用急速空気弁					
	水道用急速空気弁 FCD製 10K 径25 合成樹脂塗装,,		個	52,200		歩A・単A
	*** S単ー 32号 ***					
S02116	水道用急速空気弁					
	水道用急速空気弁 FCD製 7.5K 径25 合成樹脂塗装,,		個	45,300		歩A・単A
	*** S単ー 33号 ***					
S02116	水道用硬質ポリ塩化ビニル管継手（TS加工継手） 水道用硬質ポリ塩化ビニル管継手（TS加工継手） 22 1/2° ベントB形 径100,,		個	3,170		歩A・単A
	*** S単ー 34号 ***					
S02116	ダクタイル鋳鉄管用接合部品 ダクタイル鋳鉄管用接合部品 RFフランジ形 7.5K 径100,,		組	2,720		歩A・単A
	*** S単ー 35号 ***					
S02116	不断水割T字管ワット弁付 不断水割T字管ワット弁付 φ200×φ100 7.5K 塩ビ管用,,		基	411,000		歩A・単A
	*** S単ー 36号 ***					
S02116	鋼製蓋 鋼製蓋 縞鋼板 t=3.2mm 溶融亜鉛メッキ塗装,,		個	93,100		歩A・単A
	*** S単ー 37号 ***					
S02116	遠心力鉄筋コンクリート管 遠心力鉄筋コンクリート管 B形 外圧1種 径600 長2.43m,,		本	50,800		歩A・単A
	*** S単ー 38号 ***					
S02116	U-450用蓋 U-450用蓋		個	4,560		歩A・単A
	*** S単ー 39号 ***					
S02116	水道用円形鉄蓋 水道用円形鉄蓋 円形鉄蓋1号 φ250,,		個	19,700		歩A・単A
	*** S単ー 40号 ***					
S02116	水道用レジンコンクリート製ボックス 水道用レジンコンクリート製ボックス 円形用1号 調整リング RB25 (K) H=50,,		個	5,440		歩A・単A
	*** S単ー 41号 ***					
S02116	水道用レジンコンクリート製ボックス 水道用レジンコンクリート製ボックス 円形用1号 上部壁 RB25 (A) H=150,,		個	10,500		歩A・単A
	*** S単ー 42号 ***					
S02116	水道用レジンコンクリート製ボックス 水道用レジンコンクリート製ボックス 円形用1号 中部壁 RB25 (B) H=200,,		個	7,480		歩A・単A
	*** S単ー 43号 ***					
S02116	水道用レジンコンクリート製ボックス 水道用レジンコンクリート製ボックス 円形用1号 中部壁 RB25 (B) H=300,,		個	9,860		歩A・単A

事業名	一ツ瀬川農業水利事業					
工事名	幹線水路改修（その3）工事（BP水路02.02'）					
工事別工事名:幹線水路改修（その3）工事（BP水路02.02'）						
コード	名 称（規 格）	数 量	単位	単 価	金 額	備 考
S02116	*** S単ー 44号 ***					
	水道用レジンコンクリート製ボックス					
	水道用レジンコンクリート製ボックス 円形用1号 下部壁 RB25 (C) H=300,,		個	11,600		歩A・単A
S02116	*** S単ー 45号 ***					
	水道用レジンコンクリート製ボックス					
	水道用レジンコンクリート製ボックス 円形用1号 底版 RB25 (P) H=40,,		個	14,000		歩A・単A
S02116	*** S単ー 46号 ***					
	延長ロッド					
	延長ロッド φ38 SUS304 L=0.6m,,		本	54,800		歩A・単A
S02116	*** S単ー 47号 ***					
	マンホール蓋					
	マンホール蓋 T-25 φ600 H=110 簡易防水型,,		個	74,200		歩A・単A
S02116	*** S単ー 48号 ***					
	組立マンホール					
	組立マンホール 1号斜壁 φ600×900 H=450,,		個	39,400		歩A・単A
S02116	*** S単ー 49号 ***					
	組立マンホール					
	組立マンホール 1号底版 φ900 H=130,,		個	30,500		歩A・単A
S02116	*** S単ー 50号 ***					
	組立マンホール					
	組立マンホール 1号斜壁 φ600×900 H=300,,		個	29,600		歩A・単A
S02116	*** S単ー 51号 ***					
	組立マンホール					
	組立マンホール 1号斜壁 φ600×900 H=600,,		個	53,700		歩A・単A
S02116	*** S単ー 52号 ***					
	水道用レジンコンクリート製ボックス					
	水道用レジンコンクリート製ボックス 円形用1号 中部壁 RB25 (B) H=100,,		個	4,840		歩A・単A
S02116	*** S単ー 53号 ***					
	延長ロッド					
	延長ロッド φ38 SUS304 L=0.3m,,		本	54,300		歩A・単A
S02116	*** S単ー 54号 ***					
	延長ロッド					
	延長ロッド φ38 SUS304 L=1.2m,,		本	70,400		歩A・単A
S02116	*** S単ー 55号 ***					
	振れ止め金具					
	振れ止め金具 SUS304 φ250用,,		個	35,600		歩A・単A
S02116	*** S単ー 56号 ***					
	U-300用蓋					
	U-300用蓋		個	2,300		歩A・単A
S02116	*** S単ー 57号 ***					
	延長ロッド					
	延長ロッド φ38 SUS304 L=0.5m,,		本	54,700		歩A・単A
S02116	*** S単ー 58号 ***					
	埋設物標示テープ					
	埋設物標示テープ 幅150mm 50m 2倍φ リエチレンクロス,,		巻	8,500		歩A・単A
S02116	*** S単ー 59号 ***					
	路面標示用塗料					
	路面標示用塗料 3種1号 溶融式 白,,		kg	203		歩A・単A
S02116	*** S単ー 60号 ***					
	ガラスビーズ					
	ガラスビーズ 1号,,		kg	165		歩A・単A
S02116	*** S単ー 61号 ***					
	接着用プライマー					
	接着用プライマー 区画線用,,		kg	450		歩A・単A
S02116	*** S単ー 62号 ***					
	軽油					
	軽油 バトリノ給油,,		L	147		歩A・単A
S02116	*** S単ー 63号 ***					
	産業廃棄物運搬費					
	産業廃棄物運搬費 廃プラスチック,,		台	5,000		歩A・単A
S02116	*** S単ー 64号 ***					
	ワイヤーロープ					
	ワイヤーロープ φ8mm C/L (A種) 0.237kg/m,,		m	211		歩A・単A
S02123	*** S単ー 65号 ***					
	建設廃材					

事業名	一ツ瀬川農業水利事業					
工事名	幹線水路改修（その３）工事（BP水路02、02'）					
工事別工事名:幹線水路改修（その３）工事（BP水路02、02'）						
コード	名 称（規 格）	数 量	単位	単 価	金 額	備 考
	建設廃材					
	アスファルトコンクリート廃材		m3	2,820		歩A・単A
	*** S単ー 66号 ***					
S02123	産業廃棄物処理費					
	産業廃棄物処理費		ton	15,000		歩A・単A
	汚泥					
	*** S単ー 67号 ***					
S02123	産業廃棄物処理費					
	産業廃棄物処理費		ton	50,000		歩A・単A
	廃プラスチック					
	*** S単ー 68号 ***					
S07001	パイプライン基礎					
	パイプライン基礎		m3	7,790		歩A・単A
	砂・砂質土,その他購入土,山積0.28m3(平積0.20m3),振動コンパクタ,区分Ⅰ,なし,あり					
	*** S単ー 69号 ***					
S07001	パイプライン基礎					
	パイプライン基礎		m3	8,729		歩A・単A
	砂・砂質土,その他購入土,山積0.28m3(平積0.20m3),タンバ,区分Ⅰ,なし,あり					
	*** S単ー 70号 ***					
S07001	パイプライン基礎					
	パイプライン基礎		m3	6,789		歩A・単A
	砕石・礫質土・粘性土,再生クワッション RC-40,山積0.28m3(平積0.20m3),振動コンパクタ,区分Ⅰ,なし,あり					
	*** S単ー 71号 ***					
S07001	パイプライン基礎					
	パイプライン基礎		m3	7,729		歩A・単A
	砕石・礫質土・粘性土,再生クワッション RC-40,山積0.28m3(平積0.20m3),タンバ,区分Ⅰ,なし,あり					
	*** S単ー 72号 ***					
S07021	硬質ポリ塩化ビニル管人力布設					
	硬質ポリ塩化ビニル管人力布設		m	3,817		歩A・単A
	VH,100mm,RR管,5.0m管,0箇所					
	*** S単ー 73号 ***					
S07051	ダクタイル鋳鉄管人力布設					
	ダクタイル鋳鉄管人力布設		本	38,743		歩A・単A
	直管,K形,100mm,3種,なし,なし					
	*** S単ー 74号 ***					
S07051	ダクタイル鋳鉄管人力布設					
	ダクタイル鋳鉄管人力布設		本	9,153		歩A・単A
	直管,K形,100mm,3種,あり,あり					
	*** S単ー 75号 ***					
S07051	ダクタイル鋳鉄管人力布設					
	ダクタイル鋳鉄管人力布設					
	短管・異形管,K形,100mm,3種,なし,あり		本	27,753		歩A・単A
	*** S単ー 76号 ***					
S07051	ダクタイル鋳鉄管人力布設					
	ダクタイル鋳鉄管人力布設		本	19,553		歩A・単A
	短管・異形管,K形,100mm,3種,なし,あり					
	*** S単ー 77号 ***					
S07051	ダクタイル鋳鉄管人力布設					
	ダクタイル鋳鉄管人力布設		本	21,253		歩A・単A
	短管・異形管,K形,100mm,3種,なし,あり					
	*** S単ー 78号 ***					
S07051	フランジ短管 φ75 L=300mm 10k					
	ダクタイル鋳鉄管人力布設					
	短管・異形管,K形,75mm,3種,なし,あり		本	16,742		歩A・単A
	*** S単ー 79号 ***					
S07051	フランジ短管 φ75 L=100mm 10k					
	ダクタイル鋳鉄管人力布設					
	短管・異形管,K形,75mm,3種,なし,あり		本	13,542		歩A・単A
	*** S単ー 80号 ***					
S07051	フランジ短管 φ75 L=300mm 7.5k					
	ダクタイル鋳鉄管人力布設					
	短管・異形管,K形,75mm,3種,なし,あり		本	19,842		歩A・単A
	*** S単ー 81号 ***					
S07051	フランジ短管 φ75 L=500mm 7.5k					
	ダクタイル鋳鉄管人力布設					
	短管・異形管,K形,75mm,3種,なし,あり		本	22,942		歩A・単A
	*** S単ー 82号 ***					
S07054	ダクタイル鋳鉄管機械布設(K形)					
	ダクタイル鋳鉄管機械布設(K形)					
	直管,200×5,3種,バックホ(クレーン機能付),なし,なし,あり		本	84,087		歩A・単A
	*** S単ー 83号 ***					
S07054	ダクタイル鋳鉄管機械布設(K形)					
	ダクタイル鋳鉄管機械布設(K形)					
	直管,200×5,3種,バックホ(クレーン機能付),あり,あり,あり		本	12,631		歩A・単A
	*** S単ー 84号 ***					
S07054	ダクタイル鋳鉄管機械布設(K形)					
	ダクタイル鋳鉄管機械布設(K形)					
	短管・異形管,200×5,3種,バックホ(クレーン機能付),なし,あり,あり		本	69,288		歩A・単A
	*** S単ー 85号 ***					
S07054	ダクタイル鋳鉄管機械布設(K形)					

事業名	一ツ瀬川農業水利事業					
工事名	幹線水路改修（その3）工事（BP水路02、02'）					
工事別工事名:幹線水路改修（その3）工事（BP水路02、02'）						
コード	名 称（規 格）	数 量	単位	単 価	金 額	備 考
	ダクタイル鋳鉄管機械布設（K形） 短管・異形管,200×5,3種,ハックホ（クレーン機能付）,なし,あり,あり *** S単ー 86号 ***		本	56,375		歩A・単A
S07054	ダクタイル鋳鉄管機械布設（K形） 短管・異形管,200×5,3種,ハックホ（クレーン機能付）,なし,あり,あり *** S単ー 87号 ***		本	68,487		歩A・単A
S07054	ダクタイル鋳鉄管機械布設（K形） 短管・異形管,200×5,3種,ハックホ（クレーン機能付）,なし,あり,あり *** S単ー 88号 ***		本	80,299		歩A・単A
S07054	ダクタイル鋳鉄管機械布設（K形） 短管・異形管,200×5,3種,ハックホ（クレーン機能付）,なし,あり,あり *** S単ー 89号 ***		本	62,981		歩A・単A
S07054	ダクタイル鋳鉄管機械布設（K形） 短管・異形管,200×5,3種,ハックホ（クレーン機能付）,なし,あり,あり *** S単ー 90号 ***		本	66,185		歩A・単A
S07054	ダクタイル鋳鉄管機械布設（K形） 短管・異形管,200×5,3種,ハックホ（クレーン機能付）,なし,あり,あり *** S単ー 91号 ***		本	66,385		歩A・単A
S07054	ダクタイル鋳鉄管機械布設（K形） 短管・異形管,200×5,3種,ハックホ（クレーン機能付）,なし,あり,あり *** S単ー 92号 ***		本	41,760		歩A・単A
S07054	ダクタイル鋳鉄管機械布設（K形） 短管・異形管,200×5,3種,ハックホ（クレーン機能付）,なし,あり,あり *** S単ー 93号 ***		本	36,155		歩A・単A
S07055	ダクタイル鋳鉄管機械布設（T形） 直管,200×5,3種,ハックホ（クレーン機能付）,なし,あり *** S単ー 94号 ***		本	75,168		歩A・単A
S07055	ダクタイル鋳鉄管機械布設（T形） 直管,200×5,3種,ハックホ（クレーン機能付）,あり,あり *** S単ー 95号 ***		本	9,402		歩A・単A
S07062	管切断（DCIP管） 管切断（DCIP管） 200mm *** S単ー 96号 ***		箇所	5,393		歩A・単A
S07091	制水弁人力据付 制水弁人力据付 樹脂製,200mm *** S単ー 97号 ***		基	144,098		歩A・単A
S07091	制水弁人力据付 制水弁人力据付 樹脂製,100mm *** S単ー 98号 ***		基	127,285		歩A・単A
S07091	制水弁人力据付 制水弁人力据付 樹脂製,100mm *** S単ー 99号 ***		基	76,385		歩A・単A
S07093	空気弁人力据付 空気弁人力据付 25mm,急排空気弁,あり *** S単ー 100号 ***		基	11,947		歩A・単A
S08801	【区画線工】 【区画線工】 区画線設置,熔融式（手動）,実線,15cm,なし,昼間施工,豪雪補正なし,,, *** S単ー 101号 ***		m	183		歩A・単A
S08801	【区画線工】 【区画線工】 区画線設置,熔融式（手動）,実線,45cm,なし,昼間施工,豪雪補正なし,,, *** S単ー 102号 ***		m	331		歩A・単A
S08801	【区画線工】 【区画線工】 区画線設置,熔融式（手動）,ゼブラ,15cm,なし,昼間施工,豪雪補正なし,,, *** S単ー 103号 ***		m	215		歩A・単A
S08801	【区画線工】 【区画線工】 区画線設置,熔融式（手動）,ゼブラ,45cm,なし,昼間施工,豪雪補正なし,,, *** S単ー 104号 ***		m	405		歩A・単A
S15004	耕地復旧（耕起） 耕地復旧（耕起） 無 *** S単ー 105号 ***		m ²	25		歩A・単A
S16001	トラック[普通型] トラック[普通型] 3.0～3.5t積,,運転1時間当たり算出 *** S単ー 106号 ***		時間	6,724		歩A・単A
S17002	〔貨料（H形鋼・山留副部材）〕 〔貨料（H形鋼・山留副部材）〕 H形鋼（杭使用）,200型,無,7日,7回		ton	5,038		歩A・単A

事業名	一ツ瀬川農業水利事業					
工事名	幹線水路改修（その３）工事（BP水路02、02'）					
工事別工事名：幹線水路改修（その３）工事（BP水路02、02'）						
コード	名 称（規 格）	数 量	単位	単 価	金 額	備 考
S18054	*** S単ー 107号 *** 敷鉄板設置・撤去工					
	敷鉄板設置・撤去工 設置～賃料～撤去,183,1,なし		m ²	1,951		歩A・単A
S18062	*** S単ー 108号 *** 土工用マット(シート類)敷設・撤去					
	土工用マット(シート類)敷設・撤去 敷設～撤去		m ²	257		歩A・単A
S19003	*** S単ー 109号 *** 輸送費(仮設材)					
	輸送費(仮設材) 基本運賃(自動入力),12m以内,110kmまで,往復計上,計上する(敷鉄板),基地(積込・取卸)+現場(積込・取卸),,0.0,0.0		ton	15,500		歩A・単A
S19003	*** S単ー 110号 *** 輸送費(仮設材)					
	輸送費(仮設材) 基本運賃(自動入力),12m以内,110kmまで,往復計上,計上する(敷鉄板以外),,積込・取卸+積込・取卸,0.0,0.0		ton	15,500		歩A・単A
SA0102	*** S単ー 111号 *** SP 積込(ルーズ)					
	SP 積込(ルーズ) 土砂,平均施工幅1m以上2m未満		m ³	290.3		歩A・単A
SA0102	*** S単ー 112号 *** SP 積込(ルーズ)					
	SP 積込(ルーズ) 土砂,小規模(標準)		m ³	1,046		歩A・単A
SA0103	*** S単ー 113号 *** SP 床掘り					
	SP 床掘り 土砂,上記以外(小規模),-, -,		m ³	1,988		歩A・単A
SA0121	*** S単ー 114号 *** SP 土砂等運搬					
	SP 土砂等運搬 小規模,ﾊﾞｯｸﾗｯｸ山積0.28m ³ (平積0.2m ³),土砂(岩塊・玉石混り土含む),無し,1.0km以下		m ³	957		歩A・単A
SA0121	*** S単ー 115号 *** SP 土砂等運搬					
	SP 土砂等運搬 標準,ﾊﾞｯｸﾗｯｸ山積0.45m ³ (平積0.35m ³),土砂(岩塊・玉石混り土含む),無し,13.5km以下		m ³	2,234		歩A・単A
SA0121	*** S単ー 116号 *** SP 土砂等運搬					
	SP 土砂等運搬 小規模,ﾊﾞｯｸﾗｯｸ山積0.28m ³ (平積0.2m ³),土砂(岩塊・玉石混り土含む),無し,1.5km以下		m ³	1,149		歩A・単A
SA0161	*** S単ー 117号 *** SP 整地					
	SP 整地 残土受入れ地での処理,-,-,なし		m ³	149.7		歩A・単A
SA0221	*** S単ー 118号 *** SP 殻運搬					
	SP 殻運搬 舗装版破碎,機械積込(舗装版厚15cm以下),無し,6.5km以下,		m ³	2,948		歩A・単A
SA0222	*** S単ー 119号 *** SP 舗装版破碎					
	SP 舗装版破碎 ｱｽﾌｧﾙﾄ舗装版,無し,不要,15cm以下,-,有り,なし		m ²	217.1		歩A・単A
SA0223	*** S単ー 120号 *** SP 舗装版切断					
	SP 舗装版切断 ｱｽﾌｧﾙﾄ舗装版,15cm以下,-,-		m	657.5		歩A・単A
SA0301	*** S単ー 121号 *** SP 基礎碎石					
	SP 基礎碎石 7.5cmを超え12.5cm以下,計上する,あり,再生クラッシュラン RC-40 40～0mm		m ²	1,234		歩A・単A
SA0301	*** S単ー 122号 *** SP 基礎碎石					
	SP 基礎碎石 12.5cmを超え17.5cm以下,計上する,あり,再生クラッシュラン RC-40 40～0mm		m ²	1,360		歩A・単A
SA0311	*** S単ー 123号 *** SP コンクリート					
	SP コンクリート 小型構造物,ﾊﾞｯｸﾗｯｸ(ｸﾚｰﾝ機能付)打設,計上する,-,一般養生,-,-,-,なし,18-8-40(高炉B) W/C65%		m ³	39,600		歩A・単A
SA0312	*** S単ー 124号 *** SP 型枠					
	SP 型枠 一般型枠,小型構造物		m ²	7,753		歩A・単A
SA0832	*** S単ー 125号 *** SP 下層路盤(車道・路肩部)					

事業名	一ツ瀬川農業水利事業					
工事名	幹線水路改修（その3）工事（BP水路02、02'）					
工事別工事名:幹線水路改修（その3）工事（BP水路02、02'）						
コード	名 称 (規 格)	数 量	単位	単 価	金 額	備 考
SA0832	SP 下層路盤（車道・路肩部） 200mm,1層施工,砕石,なし,再生クラッシャー RC-40 *** S単ー 126号 ***		m ²	255.4		歩A・単A
	SP 下層路盤（車道・路肩部） 200mm,1層施工,砕石,なし,再生クラッシャー RC-40 *** S単ー 127号 ***		m ²	791.1		歩A・単A
	SP 下層路盤（歩道部） 200mm,1層施工,砕石,なし,再生クラッシャー RC-40 *** S単ー 128号 ***		m ²	1,143		歩A・単A
SA0834	SP 上層路盤（車道・路肩部） SP 上層路盤（車道・路肩部） 路盤材,粒度調整砕石 M-30,-,-,1層施工,なし,0mm,150mm *** S単ー 129号 ***		m ²	824.5		歩A・単A
	SP 上層路盤（歩道部） SP 上層路盤（歩道部） 150mm,1層施工,砕石,なし,粒度調整砕石 M-30 *** S単ー 130号 ***		m ²	1,171		歩A・単A
	SP 表層（車道・路肩部） SP 表層（車道・路肩部） 1.4m以上3.0m以下,50mm,アスファルト混合物Ⅰ（2.35t/m3）,プライムコート 各種,なし,再生密粒度アスコン(13) *** S単ー 131号 ***		m ²	2,080		歩A・単A
SA0846	SP 表層（歩道部） SP 表層（歩道部） 1.4m以上,50mm,各種(2.30以上2.40t/m3未満),プライムコート 各種,なし,再生密粒度アスコン(13) *** S単ー 132号 ***		m ²	2,175		歩A・単A
	SP プレキャストマンホール 据付,2000Kg/基以下,有り(円形断面) *** S単ー 133号 ***		基	28,500		歩A・単A
	SA0876 SP 歩車道境界ブロック SP 歩車道境界ブロック 再利用設置,A種(150/170×200×600),有り,有り,有り,なし,再生クラッシャー RC-40,18-8-25（高炉） *** S単ー 134号 ***		m	5,417		歩A・単A
SA0878	SP 歩車道境界ブロック撤去 SP 歩車道境界ブロック撤去 再利用,なし *** T単ー 1号 ***		m	1,332		歩A・単A
	T00001 硬質ポリ塩化ビニル管人力布設 VP,100mm,RR管,5.0m管,0箇所 *** T単ー 2号 ***		m	3,061		歩A・単A
	T00004 区画線工 溶融式 実線 15cm *** T単ー 3号 ***		m	320		歩A・単A
T00005	区画線工 溶融式 実線 45cm *** T単ー 4号 ***		m	733		歩A・単A
	区画線工 溶融式 実線 15cm 導流帯 *** T単ー 5号 ***		m	353		歩A・単A
	T00007 区画線工 溶融式 実線 45cm 導流帯 *** T単ー 6号 ***		m	809		歩A・単A
T00008	埋設表示テープ設置 幅150mm *** T単ー 7号 ***		m	245		歩A・単A
	T00014 水道用レジンコンクリート製ボックス設置 BP02 4号排泥弁 *** T単ー 8号 ***		基	80,844		歩A・単A
	T00020 マンホール設置 BP02 2号空気弁工 *** T単ー 9号 ***		基	172,600		歩A・単A
T00021	マンホール設置 BP02 3号空気弁工 *** T単ー 10号 ***		基	162,800		歩A・単A
	T00022 マンホール設置 BP02 4号空気弁工		基	186,900		歩A・単A

[illegible]

事業名	一ツ瀬川農業水利事業					
工事名	幹線水路改修（その3）工事（BP水路02、02'）					
工事別工事名:幹線水路改修（その3）工事（BP水路02、02'）						
コード	名 称	数 量	単位	単 価	金 額	備 考
	*** S単一 1号 ***					
S01041	人力土工(盛土・埋戻)		m3		10,000 m3	歩A 当たり算出
	人力土工(盛土・埋戻) 砂・砂質土,埋戻,まき出し,振動コンパクタ(Ⅱ)			時間的制約:なし 夜間制約作業時間:0.0	制約作業時間:0.0 冬期補正:なし	
	1)土質区分:砂・砂質土 2)作業区分:埋戻 3)施工区分:まき出し 4)締固め区分:振動コンパクタ(Ⅱ)			豪雪補正:なし 基本給時間:8.0	亜熱帯補正:なし 超勤時間:0.0	
				深夜時間:0.0	週休:4週8休以上	
R01002	特殊作業員	0.340	人	26,214	8,913	
R01003	普通作業員	0.680	人	18,870	12,832	
Y00004	諸雑費 10%	0.100		8,913	891	
	合 計				22,636	算出数量 10,000 m3
	単 価		m3		2,264	
	*** S単一 2号 ***					
S01041	人力土工(盛土・埋戻)		m3		10,000 m3	歩A 当たり算出
	人力土工(盛土・埋戻) 粘性土・礫質土,埋戻,まき出し,振動コンパクタ(Ⅱ)			時間的制約:なし 夜間制約作業時間:0.0	制約作業時間:0.0 冬期補正:なし	
	1)土質区分:粘性土・礫質土 2)作業区分:埋戻 3)施工区分:まき出し 4)締固め区分:振動コンパクタ(Ⅱ)			豪雪補正:なし 基本給時間:8.0	亜熱帯補正:なし 超勤時間:0.0	
				深夜時間:0.0	週休:4週8休以上	
R01002	特殊作業員	0.340	人	26,214	8,913	
R01003	普通作業員	0.850	人	18,870	16,040	
Y00004	諸雑費 10%	0.100		8,913	891	
	合 計				25,844	算出数量 10,000 m3
	単 価		m3		2,584	
	*** S単一 3号 ***					
S01041	人力土工(盛土・埋戻)		m3		10,000 m3	歩A 当たり算出
	人力土工(盛土・埋戻) 砂・砂質土,埋戻,まき出し,締固めを計上しない			時間的制約:なし 夜間制約作業時間:0.0	制約作業時間:0.0 冬期補正:なし	
	1)土質区分:砂・砂質土 2)作業区分:埋戻 3)施工区分:まき出し 4)締固め区分:締固めを計上しない			豪雪補正:なし 基本給時間:8.0	亜熱帯補正:なし 超勤時間:0.0	
				深夜時間:0.0	週休:4週8休以上	
R01003	普通作業員	0.680	人	18,870	12,832	
	合 計				12,832	算出数量 10,000 m3
	単 価		m3		1,283	
	*** S単一 4号 ***					
S01072	整形工(人力荒仕上げ)		m ²		10,000 m ²	歩A 当たり算出
	整形工(人力荒仕上げ) 土砂			時間的制約:なし 夜間制約作業時間:0.0	制約作業時間:0.0 冬期補正:なし	
	1)土質区分:土砂			豪雪補正:なし 基本給時間:8.0	亜熱帯補正:なし 超勤時間:0.0	
				深夜時間:0.0	週休:4週8休以上	
R01003	普通作業員	0.120	人	18,870	2,264	
	合 計				2,264	算出数量 10,000 m ²
	単 価		m ²		226	
	*** S単一 5号 ***					
S01082	締固工(振動ロー締固め2.5m未満)		m3		1,000 日	歩A 当たり算出
	締固工(振動ロー締固め2.5m未満) 路床,0.8～1.1ton,あり			時間的制約:なし 夜間制約作業時間:0.0	制約作業時間:0.0 冬期補正:なし	
	1)工種区分:路床 2)規格区分(ton):0.8～1.1ton 3)長期割引単価区分:あり			豪雪補正:なし 基本給時間:8.0	亜熱帯補正:なし 超勤時間:0.0	
				深夜時間:0.0	週休:4週8休以上	
F04081	振動ロー[ハットガイト式] 質量0.8～1.1t	1.440	日	1,920	2,765	
P34029	軽油 パトリック給油	5,700	L	147	838	

事業名	一ツ瀬川農業水利事業					
工事名	幹線水路改修（その3）工事（BP水路02、02'）					
工事別工事名:幹線水路改修（その3）工事（BP水路02、02'）						
コード	名 称	数 量	単 位	単 価	金 額	備 考
R01002	特殊作業員	1.000	人	26,214	26,214	
	合 計				29,817	算出数量 43.000 m3
	単 価		m3		693	
	*** S単ー 6号 ***					
S01082	締固工(振動ロー締固め2.5m未満)		m3		1,000 日	歩A 当たり算出
	締固工(振動ロー締固め2.5m未満) 路床, 3.0〜4.0ton, あり			時間的制約:なし 夜間制約作業時間:0.0	制約作業時間:0.0 冬期補正:なし	
	1)工種区分:路床 2)規格区分(ton):3.0〜4.0ton 3)長期割引単価区分:あり			豪雪補正:なし 基本給時間:8.0	亜熱帯補正:なし 超勤時間:0.0	
				深夜時間:0.0	週休:4週8休以上	
F04062	振動ロー[搭乗式・コンパクト型・超低・排対型(〜3次)] 質量3.0〜4.0t	1.600	日	4,440	7,104	
P34029	軽油 バトリル給油	17.000	L	147	2,499	
R01021	運転手（特殊）	1.000	人	26,520	26,520	
	合 計				36,123	算出数量 78.000 m3
	単 価		m3		463	
	*** S単ー 7号 ***					
S02114	レバーブロック レバーブロック 巻上1.5t		日		1,000 各単位	歩A 当たり算出
	1)仮設賃料コード:G96001 2)仮設材規格:巻上1.5t 3)単価の入力:295円			時間的制約:なし 夜間制約作業時間:0.0	制約作業時間:0.0 冬期補正:なし	
				豪雪補正:なし 基本給時間:8.0	亜熱帯補正:なし 超勤時間:0.0	
				深夜時間:0.0	週休:4週8休以上	
G96001	レバーブロック 巻上1.5t	1.000	日	295	295	
	合 計				295	算出数量 1.000 各単位
	単 価				295	
	*** S単ー 8号 ***					
S02115	土木一般世話役 土木一般世話役		人		1,000 人	歩A 当たり算出
	1)労務コード:R01001 2)労務単価算定区分:基(C)			時間的制約:なし 夜間制約作業時間:0.0	制約作業時間:0.0 冬期補正:なし	
				豪雪補正:なし 基本給時間:8.0	亜熱帯補正:なし 超勤時間:0.0	
				深夜時間:0.0	週休:4週8休以上	
R01001	土木一般世話役	1.000	人	29,682	29,682	
	合 計				29,682	算出数量 1.000 人
	単 価				29,682	
	*** S単ー 9号 ***					
S02115	特殊作業員 特殊作業員		人		1,000 人	歩A 当たり算出
	1)労務コード:R01002 2)労務単価算定区分:基(C)			時間的制約:なし 夜間制約作業時間:0.0	制約作業時間:0.0 冬期補正:なし	
				豪雪補正:なし 基本給時間:8.0	亜熱帯補正:なし 超勤時間:0.0	
				深夜時間:0.0	週休:4週8休以上	
R01002	特殊作業員	1.000	人	26,214	26,214	
	合 計				26,214	算出数量 1.000 人
	単 価				26,214	
	*** S単ー 10号 ***					
S02115	普通作業員 普通作業員		人		1,000 人	歩A 当たり算出
	1)労務コード:R01003 2)労務単価算定区分:基(C)			時間的制約:なし 夜間制約作業時間:0.0	制約作業時間:0.0 冬期補正:なし	
				豪雪補正:なし 基本給時間:8.0	亜熱帯補正:なし 超勤時間:0.0	
				深夜時間:0.0	週休:4週8休以上	
R01003	普通作業員	1.000	人	18,870	18,870	

事業名	一ツ瀬川農業水利事業					
工事名	幹線水路改修（その３）工事（BP水路02、02'）					
工事別工事名:幹線水路改修（その３）工事（BP水路02、02'）						
コード	名 称	数 量	単位	単 価	金 額	備 考
	合 計				18,870	算出数量 1.000 人
	単 価				18,870	
	*** S単一 11号 ***					
S02115	普通作業員		人		1.000 人	歩A 当たり算出
	普通作業員			時間的制約:なし 夜間制約作業時間:0.0	制約作業時間:0.0 冬期補正:なし	
	1)労務コード: R01003 2)労務単価算定区分:基(B)			豪雪補正:なし 基本給時間:8.0	亜熱帯補正:なし 超勤時間:0.0	
				深夜時間:0.0	週休:4週8休以上	
R01003	普通作業員	1.000	人	18,870	18,870	
	合 計				18,870	算出数量 1.000 人
	単 価				18,870	
	*** S単一 12号 ***					
S02115	交通誘導警備員B		人		1.000 人	歩A 当たり算出
	交通誘導警備員B			時間的制約:なし 夜間制約作業時間:0.0	制約作業時間:0.0 冬期補正:なし	
	1)労務コード: R01032 2)労務単価算定区分:基(C)			豪雪補正:なし 基本給時間:8.0	亜熱帯補正:なし 超勤時間:0.0	
				深夜時間:0.0	週休:4週8休以上	
R01032	交通誘導警備員B	1.000	人	12,648	12,648	
	合 計				12,648	算出数量 1.000 人
	単 価				12,648	
	*** S単一 13号 ***					
S02116	山土砂		m3		1.000 各単位	歩A 当たり算出
	山土砂			時間的制約:なし 夜間制約作業時間:0.0	制約作業時間:0.0 冬期補正:なし	
	1)資材区分:地区資材（Jコード） 2)地域資材単価コード（P）: 3)地区資材単価コード（J）:J03206 4)施設機械資材単価コード（K）:			豪雪補正:なし 基本給時間:8.0	亜熱帯補正:なし 超勤時間:0.0	
				深夜時間:0.0	週休:4週8休以上	
J03206	山土砂	1.000	m3	2,000	2,000	
	合 計				2,000	算出数量 1.000 各単位
	単 価				2,000	
	*** S単一 14号 ***					
S02116	産業廃棄物運搬費		台		1.000 各単位	歩A 当たり算出
	産業廃棄物運搬費 汚泥,,			時間的制約:なし 夜間制約作業時間:0.0	制約作業時間:0.0 冬期補正:なし	
	1)資材区分:地域資材（Pコード） 2)地域資材単価コード（P）:P96059 3)地区資材単価コード（J）: 4)施設機械資材単価コード（K）:			豪雪補正:なし 基本給時間:8.0	亜熱帯補正:なし 超勤時間:0.0	
				深夜時間:0.0	週休:4週8休以上	
P96059	産業廃棄物運搬費 汚泥	1.000	台	87,800	87,800	
	合 計				87,800	算出数量 1.000 各単位
	単 価				87,800	
	*** S単一 15号 ***					
S02116	ダクトイル鋳鉄管 内面モルタルライニング		本		1.000 各単位	歩A 当たり算出
	ダクトイル鋳鉄管 内面モルタルライニング K形 3種管 径200 長5.0m,,			時間的制約:なし 夜間制約作業時間:0.0	制約作業時間:0.0 冬期補正:なし	
	1)資材区分:地域資材（Pコード） 2)地域資材単価コード（P）:P03067 3)地区資材単価コード（J）: 4)施設機械資材単価コード（K）:			豪雪補正:なし 基本給時間:8.0	亜熱帯補正:なし 超勤時間:0.0	
				深夜時間:0.0	週休:4週8休以上	
P03067	ダクトイル鋳鉄管 内面モルタルライニング K形 3種管 径200 長5.0m	1.000	本	65,800	65,800	
	合 計				65,800	算出数量 1.000 各単位
	単 価				65,800	
	*** S単一 16号 ***					

事業名	一ツ瀬川農業水利事業					
工事名	幹線水路改修（その３）工事（BP水路02、02'）					
工事別工事名:幹線水路改修（その３）工事（BP水路02、02'）						
コード	名 称	数 量	単位	単 価	金 額	備 考
S02116	ダクトイル鋳鉄管 内面モルタルライニング		本		1.000 各単位	歩A
	ダクトイル鋳鉄管 内面モルタルライニング T形 3種管 径200 長5.0m,,			時間的制約:なし 夜間制約作業時間:0.0	制約作業時間:0.0 冬期補正:なし	当たり算出
	1)資材区分:地域資材（Pコード） 2)地域資材単価コード（P）: P03216 3)地区資材単価コード（J）: 4)施設機械資材単価コード（K）:			豪雪補正:なし 基本給時間:8.0	亜熱帯補正:なし 超勤時間:0.0	
				深夜時間:0.0	週休:4週8休以上	
P03216	ダクトイル鋳鉄管 内面モルタルライニング T形 3種管 径200 長5.0m	1.000	本	65,700	65,700	
	合 計				65,700	算出数量 1.000 各単位
	単 価				65,700	
	*** S単ー 17号 ***					
S02116	特殊押輪		組		1.000 各単位	歩A
	特殊押輪 φ200,,			時間的制約:なし 夜間制約作業時間:0.0	制約作業時間:0.0 冬期補正:なし	当たり算出
	1)資材区分:地域資材（Pコード） 2)地域資材単価コード（P）: P96002 3)地区資材単価コード（J）: 4)施設機械資材単価コード（K）:			豪雪補正:なし 基本給時間:8.0	亜熱帯補正:なし 超勤時間:0.0	
				深夜時間:0.0	週休:4週8休以上	
P96002	特殊押輪 φ200	1.000	組	12,700	12,700	
	合 計				12,700	算出数量 1.000 各単位
	単 価				12,700	
	*** S単ー 18号 ***					
S02116	ダクトイル鋳鉄管用接合部品		組		1.000 各単位	歩A
	ダクトイル鋳鉄管用接合部品 K形押輪ボルト・ゴム輪 径200,,			時間的制約:なし 夜間制約作業時間:0.0	制約作業時間:0.0 冬期補正:なし	当たり算出
	1)資材区分:地域資材（Pコード） 2)地域資材単価コード（P）: P03516 3)地区資材単価コード（J）: 4)施設機械資材単価コード（K）:			豪雪補正:なし 基本給時間:8.0	亜熱帯補正:なし 超勤時間:0.0	
				深夜時間:0.0	週休:4週8休以上	
P03516	ダクトイル鋳鉄管用接合部品 K形押輪ボルト・ゴム輪 径200	1.000	組	5,590	5,590	
	合 計				5,590	算出数量 1.000 各単位
	単 価				5,590	
	*** S単ー 19号 ***					
S02116	ダクトイル鋳鉄管用接合部品		組		1.000 各単位	歩A
	ダクトイル鋳鉄管用接合部品 RFフランジ形 7.5K 径75,,			時間的制約:なし 夜間制約作業時間:0.0	制約作業時間:0.0 冬期補正:なし	当たり算出
	1)資材区分:地域資材（Pコード） 2)地域資材単価コード（P）: P03536 3)地区資材単価コード（J）: 4)施設機械資材単価コード（K）:			豪雪補正:なし 基本給時間:8.0	亜熱帯補正:なし 超勤時間:0.0	
				深夜時間:0.0	週休:4週8休以上	
P03536	ダクトイル鋳鉄管用接合部品 RFフランジ形 7.5K 径75	1.000	組	2,720	2,720	
	合 計				2,720	算出数量 1.000 各単位
	単 価				2,720	
	*** S単ー 20号 ***					
S02116	ダクトイル鋳鉄管用接合部品		組		1.000 各単位	歩A
	ダクトイル鋳鉄管用接合部品 GF1フランジ形 10K 径75,,			時間的制約:なし 夜間制約作業時間:0.0	制約作業時間:0.0 冬期補正:なし	当たり算出
	1)資材区分:地域資材（Pコード） 2)地域資材単価コード（P）: P03574 3)地区資材単価コード（J）: 4)施設機械資材単価コード（K）:			豪雪補正:なし 基本給時間:8.0	亜熱帯補正:なし 超勤時間:0.0	
				深夜時間:0.0	週休:4週8休以上	
P03574	ダクトイル鋳鉄管用接合部品 GF1フランジ形 10K 径75	1.000	組	5,060	5,060	
	合 計				5,060	算出数量 1.000 各単位
	単 価				5,060	
	*** S単ー 21号 ***					
S02116	ダクトイル鋳鉄管用接合部品		組		1.000 各単位	歩A
	ダクトイル鋳鉄管用接合部品 RFフランジ形 7.5K 径200,,			時間的制約:なし 夜間制約作業時間:0.0	制約作業時間:0.0 冬期補正:なし	当たり算出
	1)資材区分:地域資材（Pコード） 2)地域資材単価コード（P）: P03539 3)地区資材単価コード（J）: 4)施設機械資材単価コード（K）:			豪雪補正:なし 基本給時間:8.0	亜熱帯補正:なし 超勤時間:0.0	

事業名	一ツ瀬川農業水利事業					
工事名	幹線水路改修（その3）工事（BP水路02、02'）					
工事別工事名:幹線水路改修（その3）工事（BP水路02、02'）						
コード	名 称	数 量	単位	単 価	金 額	備 考
				深夜時間:0.0	週休:4週8休以上	
P03539	ダクタイル鋳鉄管用接合部品 RFフランジ形 7.5K 径200	1.000	組	5,640	5,640	
	合 計				5,640	算出数量 1.000 各単位
	単 価				5,640	
	*** S単ー 22号 ***					
S02116	積卸し費		ton		1.000 各単位	歩A 当たり算出
	積卸し費 積み込み(又は取卸し)のみ,,			時間的制約:なし 夜間制約作業時間:0.0	制約作業時間:0.0 冬期補正:なし	
	1)資材区分:地域資材（Pコード） 2)地域資材単価コード（P）:P46403 3)地区資材単価コード（J）: 4)施設機械資材単価コード（K）:			豪雪補正:なし 基本給時間:8.0	亜熱帯補正:なし 超勤時間:0.0	
				深夜時間:0.0	週休:4週8休以上	
P46403	積卸し費 積み込み(又は取卸し)のみ	1.000	ton	750	750	
	合 計				750	算出数量 1.000 各単位
	単 価				750	
	*** S単ー 23号 ***					
S02116	硬質ポリ塩化ビニル管継手材		個		1.000 各単位	歩A 当たり算出
	硬質ポリ塩化ビニル管継手材 MFジョイントφ100 ロング 10k 離脱防止付,,			時間的制約:なし 夜間制約作業時間:0.0	制約作業時間:0.0 冬期補正:なし	
	1)資材区分:地域資材（Pコード） 2)地域資材単価コード（P）:P96064 3)地区資材単価コード（J）: 4)施設機械資材単価コード（K）:			豪雪補正:なし 基本給時間:8.0	亜熱帯補正:なし 超勤時間:0.0	
				深夜時間:0.0	週休:4週8休以上	
P96064	硬質ポリ塩化ビニル管継手材 MFジョイントφ100 ロング 10k 離脱防止付	1.000	個	37,600	37,600	
	合 計				37,600	算出数量 1.000 各単位
	単 価				37,600	
	*** S単ー 24号 ***					
S02116	硬質ポリ塩化ビニル管継手材		個		1.000 各単位	歩A 当たり算出
	硬質ポリ塩化ビニル管継手材 VHφ100 90° RR 片受ベント',,,			時間的制約:なし 夜間制約作業時間:0.0	制約作業時間:0.0 冬期補正:なし	
	1)資材区分:地域資材（Pコード） 2)地域資材単価コード（P）:P96014 3)地区資材単価コード（J）: 4)施設機械資材単価コード（K）:			豪雪補正:なし 基本給時間:8.0	亜熱帯補正:なし 超勤時間:0.0	
				深夜時間:0.0	週休:4週8休以上	
P96014	硬質ポリ塩化ビニル管継手材 VHφ100 90° RR 片受ベント'	1.000	個	14,000	14,000	
	合 計				14,000	算出数量 1.000 各単位
	単 価				14,000	
	*** S単ー 25号 ***					
S02116	ダクタイル鋳鉄管 内面モルタルライニング		本		1.000 各単位	歩A 当たり算出
	ダクタイル鋳鉄管 内面モルタルライニング K形 3種管 径100 長4.0m,,			時間的制約:なし 夜間制約作業時間:0.0	制約作業時間:0.0 冬期補正:なし	
	1)資材区分:地域資材（Pコード） 2)地域資材単価コード（P）:P03065 3)地区資材単価コード（J）: 4)施設機械資材単価コード（K）:			豪雪補正:なし 基本給時間:8.0	亜熱帯補正:なし 超勤時間:0.0	
				深夜時間:0.0	週休:4週8休以上	
P03065	ダクタイル鋳鉄管 内面モルタルライニング K形 3種管 径100 長4.0m	1.000	本	26,600	26,600	
	合 計				26,600	算出数量 1.000 各単位
	単 価				26,600	
	*** S単ー 26号 ***					
S02116	特殊押輪		組		1.000 各単位	歩A 当たり算出
	特殊押輪 φ100,,			時間的制約:なし 夜間制約作業時間:0.0	制約作業時間:0.0 冬期補正:なし	
	1)資材区分:地域資材（Pコード） 2)地域資材単価コード（P）:P96020 3)地区資材単価コード（J）: 4)施設機械資材単価コード（K）:			豪雪補正:なし 基本給時間:8.0	亜熱帯補正:なし 超勤時間:0.0	
				深夜時間:0.0	週休:4週8休以上	
P96020	特殊押輪 φ100	1.000	組	7,060	7,060	
	合 計				7,060	算出数量 1.000 各単位

事業名	一ツ瀬川農業水利事業				
工事名	幹線水路改修（その3）工事（BP水路02、02'）				

工事別工事名:幹線水路改修（その3）工事（BP水路02、02'）

コード	名 称	数 量	単位	単 価	金 額	備 考
	単 価				7,060	
	*** S単ー 27号 ***					
S02116	水道用ゴム輪形硬質ポリ塩化ビニル管		本		1,000 各単位	歩A 当たり算出
	水道用ゴム輪形硬質ポリ塩化ビニル管 RR片受直管 径100 長5.0m,			時間的制約:なし 夜間制約作業時間:0.0	制約作業時間:0.0 冬期補正:なし	
	1)資材区分:地域資材 (Pコード) 2)地域資材単価コード (P) 3)地区資材単価コード (J): 4)施設機械資材単価コード (K):	P05074		豪雪補正:なし 基本給時間:8.0 深夜時間:0.0	亜熱帯補正:なし 超勤時間:0.0 週休:4週8休以上	
P05074	水道用ゴム輪形硬質ポリ塩化ビニル管 RR片受直管 径100 長5.0m	1,000	本	11,000	11,000	
	合 計				11,000	算出数量 1,000 各単位
	単 価				11,000	
	*** S単ー 28号 ***					
S02116	硬質ポリ塩化ビニル管継手材		個		1,000 各単位	歩A 当たり算出
	硬質ポリ塩化ビニル管継手材 MFジョイントφ100 7.5k,			時間的制約:なし 夜間制約作業時間:0.0	制約作業時間:0.0 冬期補正:なし	
	1)資材区分:地域資材 (Pコード) 2)地域資材単価コード (P) 3)地区資材単価コード (J): 4)施設機械資材単価コード (K):	P96012		豪雪補正:なし 基本給時間:8.0 深夜時間:0.0	亜熱帯補正:なし 超勤時間:0.0 週休:4週8休以上	
P96012	硬質ポリ塩化ビニル管継手材 MFジョイントφ100 7.5k	1,000	個	19,200	19,200	
	合 計				19,200	算出数量 1,000 各単位
	単 価				19,200	
	*** S単ー 29号 ***					
S02116	硬質ポリ塩化ビニル管継手材		個		1,000 各単位	歩A 当たり算出
	硬質ポリ塩化ビニル管継手材 VPφ100 45° RR 片受ベント,			時間的制約:なし 夜間制約作業時間:0.0	制約作業時間:0.0 冬期補正:なし	
	1)資材区分:地域資材 (Pコード) 2)地域資材単価コード (P) 3)地区資材単価コード (J): 4)施設機械資材単価コード (K):	P96065		豪雪補正:なし 基本給時間:8.0 深夜時間:0.0	亜熱帯補正:なし 超勤時間:0.0 週休:4週8休以上	
P96065	硬質ポリ塩化ビニル管継手材 VPφ100 45° RR 片受ベント	1,000	個	6,200	6,200	
	合 計				6,200	算出数量 1,000 各単位
	単 価				6,200	
	*** S単ー 30号 ***					
S02116	不連続割T字管フタ弁付		基		1,000 各単位	歩A 当たり算出
	不連続割T字管フタ弁付 φ200×φ200 7.5K 塩ビ管用,			時間的制約:なし 夜間制約作業時間:0.0	制約作業時間:0.0 冬期補正:なし	
	1)資材区分:地域資材 (Pコード) 2)地域資材単価コード (P) 3)地区資材単価コード (J): 4)施設機械資材単価コード (K):	P96062		豪雪補正:なし 基本給時間:8.0 深夜時間:0.0	亜熱帯補正:なし 超勤時間:0.0 週休:4週8休以上	
P96062	不連続割T字管フタ弁付 φ200×φ200 7.5K 塩ビ管用	1,000	基	680,000	680,000	
	合 計				680,000	算出数量 1,000 各単位
	単 価				680,000	
	*** S単ー 31号 ***					
S02116	水道用急速空気弁		個		1,000 各単位	歩A 当たり算出
	水道用急速空気弁 FCD製 10K 径25 合成樹脂塗装,			時間的制約:なし 夜間制約作業時間:0.0	制約作業時間:0.0 冬期補正:なし	
	1)資材区分:地域資材 (Pコード) 2)地域資材単価コード (P) 3)地区資材単価コード (J): 4)施設機械資材単価コード (K):	P96058		豪雪補正:なし 基本給時間:8.0 深夜時間:0.0	亜熱帯補正:なし 超勤時間:0.0 週休:4週8休以上	
P96058	水道用急速空気弁 FCD製 10K 径25 合成樹脂塗装	1,000	個	52,200	52,200	
	合 計				52,200	算出数量 1,000 各単位
	単 価				52,200	
	*** S単ー 32号 ***					
S02116	水道用急速空気弁		個		1,000 各単位	歩A 当たり算出

事業名 一ツ瀬川農業水利事業						
工事名 幹線水路改修（その3）工事（BP水路02、02'）						
工事別工事名:幹線水路改修（その3）工事（BP水路02、02'）						
コード	名 称	数 量	単位	単 価	金 額	備 考
	水道用急速空気弁 FCD製 7.5K 径25 合成樹脂塗装,			時間的制約:なし 夜間制約作業時間:0.0	制約作業時間:0.0 冬期補正:なし	
	1)資材区分:地域資材 (Pコード) 2)地域資材単価コード (P) : P96025 3)地区資材単価コード (J) : 4)施設機械資材単価コード (K) :			豪雪補正:なし 基本給時間:8.0	亜熱帯補正:なし 超勤時間:0.0	
				深夜時間:0.0	週休:4週8休以上	
P96025	水道用急速空気弁 FCD製 7.5K 径25 合成樹脂塗装	1.000	個	45,300	45,300	
	合 計				45,300	算出数量 1.000 各単位
	単 価				45,300	
	*** S単一 33号 ***					
S02116	水道用硬質ポリ塩化ビニル管継手 (TS加工継手)		個		1.000 各単位	歩A 当たり算出
	水道用硬質ポリ塩化ビニル管継手 (TS加工継手) 22 1/2" ベンドB形 径100,			時間的制約:なし 夜間制約作業時間:0.0	制約作業時間:0.0 冬期補正:なし	
	1)資材区分:地域資材 (Pコード) 2)地域資材単価コード (P) : P05306 3)地区資材単価コード (J) : 4)施設機械資材単価コード (K) :			豪雪補正:なし 基本給時間:8.0	亜熱帯補正:なし 超勤時間:0.0	
				深夜時間:0.0	週休:4週8休以上	
P05306	水道用硬質ポリ塩化ビニル管継手 (TS加工継手) 22 1/2" ベンドB形 径100	1.000	個	3,170	3,170	
	合 計				3,170	算出数量 1.000 各単位
	単 価				3,170	
	*** S単一 34号 ***					
S02116	ダクタイル鋳鉄管用接合部品		組		1.000 各単位	歩A 当たり算出
	ダクタイル鋳鉄管用接合部品 RFフランジ形 7.5K 径100,			時間的制約:なし 夜間制約作業時間:0.0	制約作業時間:0.0 冬期補正:なし	
	1)資材区分:地域資材 (Pコード) 2)地域資材単価コード (P) : P03537 3)地区資材単価コード (J) : 4)施設機械資材単価コード (K) :			豪雪補正:なし 基本給時間:8.0	亜熱帯補正:なし 超勤時間:0.0	
				深夜時間:0.0	週休:4週8休以上	
P03537	ダクタイル鋳鉄管用接合部品 RFフランジ形 7.5K 径100	1.000	組	2,720	2,720	
	合 計				2,720	算出数量 1.000 各単位
	単 価				2,720	
	*** S単一 35号 ***					
S02116	不断水割T字管フタ弁付		基		1.000 各単位	歩A 当たり算出
	不断水割T字管フタ弁付 φ200×φ100 7.5K 塩ビ管用,			時間的制約:なし 夜間制約作業時間:0.0	制約作業時間:0.0 冬期補正:なし	
	1)資材区分:地域資材 (Pコード) 2)地域資材単価コード (P) : P96063 3)地区資材単価コード (J) : 4)施設機械資材単価コード (K) :			豪雪補正:なし 基本給時間:8.0	亜熱帯補正:なし 超勤時間:0.0	
				深夜時間:0.0	週休:4週8休以上	
P96063	不断水割T字管フタ弁付 φ200×φ100 7.5K 塩ビ管用	1.000	基	411,000	411,000	
	合 計				411,000	算出数量 1.000 各単位
	単 価				411,000	
	*** S単一 36号 ***					
S02116	鋼製蓋		個		1.000 各単位	歩A 当たり算出
	鋼製蓋 縞鋼板 t=3.2mm 溶融亜鉛メッキ塗装,			時間的制約:なし 夜間制約作業時間:0.0	制約作業時間:0.0 冬期補正:なし	
	1)資材区分:地域資材 (Pコード) 2)地域資材単価コード (P) : P96050 3)地区資材単価コード (J) : 4)施設機械資材単価コード (K) :			豪雪補正:なし 基本給時間:8.0	亜熱帯補正:なし 超勤時間:0.0	
				深夜時間:0.0	週休:4週8休以上	
P96050	鋼製蓋 縞鋼板 t=3.2mm 溶融亜鉛メッキ塗装	1.000	個	93,100	93,100	
	合 計				93,100	算出数量 1.000 各単位
	単 価				93,100	
	*** S単一 37号 ***					
S02116	遠心力鉄筋コンクリート管		本		1.000 各単位	歩A 当たり算出
	遠心力鉄筋コンクリート管 B形 外圧1種 径600 長2.43m,			時間的制約:なし 夜間制約作業時間:0.0	制約作業時間:0.0 冬期補正:なし	
	1)資材区分:地域資材 (Pコード) 2)地域資材単価コード (P) : P01009 3)地区資材単価コード (J) : 4)施設機械資材単価コード (K) :			豪雪補正:なし 基本給時間:8.0	亜熱帯補正:なし 超勤時間:0.0	
				深夜時間:0.0	週休:4週8休以上	

事業名	一ツ瀬川農業水利事業					
工事名	幹線水路改修（その3）工事（BP水路02、02'）					
工事別工事名:幹線水路改修（その3）工事（BP水路02、02'）						
コード	名 称	数 量	単位	単 価	金 額	備 考
P01009	遠心力鉄筋コンクリート管 B形 外圧1種 径600 長2.43m	1.000	本	50,800	50,800	
	合 計				50,800	算出数量 1.000 各単位
	単 価				50,800	
	*** S単一 38号 ***					
S02116	U-450用蓋		個		1,000 各単位	歩A 当たり算出
	U-450用蓋			時間的制約:なし 夜間制約作業時間:0.0	制約作業時間:0.0 冬期補正:なし	
	1)資材区分:地域資材（Pコード） 2)地域資材単価コード（P）: P96053 3)地区資材単価コード（J）: 4)施設機械資材単価コード（K）:			豪雪補正:なし 基本給時間:8.0	亜熱帯補正:なし 超勤時間:0.0	
				深夜時間:0.0	週休:4週8休以上	
P96053	U-450用蓋	1.000	個	4,560	4,560	
	合 計				4,560	算出数量 1.000 各単位
	単 価				4,560	
	*** S単一 39号 ***					
S02116	水道用円形鉄蓋		個		1,000 各単位	歩A 当たり算出
	水道用円形鉄蓋 円形鉄蓋1号 φ250,,			時間的制約:なし 夜間制約作業時間:0.0	制約作業時間:0.0 冬期補正:なし	
	1)資材区分:地域資材（Pコード） 2)地域資材単価コード（P）: P96003 3)地区資材単価コード（J）: 4)施設機械資材単価コード（K）:			豪雪補正:なし 基本給時間:8.0	亜熱帯補正:なし 超勤時間:0.0	
				深夜時間:0.0	週休:4週8休以上	
P96003	水道用円形鉄蓋 円形鉄蓋1号 φ250	1.000	個	19,700	19,700	
	合 計				19,700	算出数量 1.000 各単位
	単 価				19,700	
	*** S単一 40号 ***					
S02116	水道用レジンコンクリート製ボックス		個		1,000 各単位	歩A 当たり算出
	水道用レジンコンクリート製ボックス 円形用1号 調整リング RB25(K) H=50,,			時間的制約:なし 夜間制約作業時間:0.0	制約作業時間:0.0 冬期補正:なし	
	1)資材区分:地域資材（Pコード） 2)地域資材単価コード（P）: P96008 3)地区資材単価コード（J）: 4)施設機械資材単価コード（K）:			豪雪補正:なし 基本給時間:8.0	亜熱帯補正:なし 超勤時間:0.0	
				深夜時間:0.0	週休:4週8休以上	
P96008	水道用レジンコンクリート製ボックス 円形用1号 調整リング RB25(K) H=50	1.000	個	5,440	5,440	
	合 計				5,440	算出数量 1.000 各単位
	単 価				5,440	
	*** S単一 41号 ***					
S02116	水道用レジンコンクリート製ボックス		個		1,000 各単位	歩A 当たり算出
	水道用レジンコンクリート製ボックス 円形用1号 上部壁 RB25(A) H=150,,			時間的制約:なし 夜間制約作業時間:0.0	制約作業時間:0.0 冬期補正:なし	
	1)資材区分:地域資材（Pコード） 2)地域資材単価コード（P）: P96004 3)地区資材単価コード（J）: 4)施設機械資材単価コード（K）:			豪雪補正:なし 基本給時間:8.0	亜熱帯補正:なし 超勤時間:0.0	
				深夜時間:0.0	週休:4週8休以上	
P96004	水道用レジンコンクリート製ボックス 円形用1号 上部壁 RB25(A) H=150	1.000	個	10,500	10,500	
	合 計				10,500	算出数量 1.000 各単位
	単 価				10,500	
	*** S単一 42号 ***					
S02116	水道用レジンコンクリート製ボックス		個		1,000 各単位	歩A 当たり算出
	水道用レジンコンクリート製ボックス 円形用1号 中部壁 RB25(B) H=200,,			時間的制約:なし 夜間制約作業時間:0.0	制約作業時間:0.0 冬期補正:なし	
	1)資材区分:地域資材（Pコード） 2)地域資材単価コード（P）: P96005 3)地区資材単価コード（J）: 4)施設機械資材単価コード（K）:			豪雪補正:なし 基本給時間:8.0	亜熱帯補正:なし 超勤時間:0.0	
				深夜時間:0.0	週休:4週8休以上	
P96005	水道用レジンコンクリート製ボックス 円形用1号 中部壁 RB25(B) H=200	1.000	個	7,480	7,480	
	合 計				7,480	算出数量 1.000 各単位
	単 価				7,480	

事業名	一ツ瀬川農業水利事業					
工事名	幹線水路改修（その3）工事（BP水路02、02'）					
工事別工事名:幹線水路改修（その3）工事（BP水路02、02'）						
コード	名 称	数 量	単位	単 価	金 額	備 考
	*** S単ー 43号 ***					
S02116	水道用レジンコンクリート製ボックス		個		1,000 各単位	歩A 当たり算出
	水道用レジンコンクリート製ボックス 円形用1号 中部壁 RB25(B) H=300,,			時間的制約:なし 夜間制約作業時間:0.0	制約作業時間:0.0 冬期補正:なし	
	1)資材区分:地域資材（Pコード） 2)地域資材単価コード（P）: P96006 3)地区資材単価コード（J）: 4)施設機械資材単価コード（K）:			豪雪補正:なし 基本給時間:8.0	亜熱帯補正:なし 超勤時間:0.0	
				深夜時間:0.0	週休:4週8休以上	
P96006	水道用レジンコンクリート製ボックス 円形用1号 中部壁 RB25(B) H=300	1,000	個	9,860	9,860	
	合 計				9,860	算出数量 1,000 各単位
	単 価				9,860	
	*** S単ー 44号 ***					
S02116	水道用レジンコンクリート製ボックス		個		1,000 各単位	歩A 当たり算出
	水道用レジンコンクリート製ボックス 円形用1号 下部壁 RB25(C) H=300,,			時間的制約:なし 夜間制約作業時間:0.0	制約作業時間:0.0 冬期補正:なし	
	1)資材区分:地域資材（Pコード） 2)地域資材単価コード（P）: P96007 3)地区資材単価コード（J）: 4)施設機械資材単価コード（K）:			豪雪補正:なし 基本給時間:8.0	亜熱帯補正:なし 超勤時間:0.0	
				深夜時間:0.0	週休:4週8休以上	
P96007	水道用レジンコンクリート製ボックス 円形用1号 下部壁 RB25(C) H=300	1,000	個	11,600	11,600	
	合 計				11,600	算出数量 1,000 各単位
	単 価				11,600	
	*** S単ー 45号 ***					
S02116	水道用レジンコンクリート製ボックス		個		1,000 各単位	歩A 当たり算出
	水道用レジンコンクリート製ボックス 円形用1号 底版 RB25(P) H=40,,			時間的制約:なし 夜間制約作業時間:0.0	制約作業時間:0.0 冬期補正:なし	
	1)資材区分:地域資材（Pコード） 2)地域資材単価コード（P）: P96009 3)地区資材単価コード（J）: 4)施設機械資材単価コード（K）:			豪雪補正:なし 基本給時間:8.0	亜熱帯補正:なし 超勤時間:0.0	
				深夜時間:0.0	週休:4週8休以上	
P96009	水道用レジンコンクリート製ボックス 円形用1号 底版 RB25(P) H=40	1,000	個	14,000	14,000	
	合 計				14,000	算出数量 1,000 各単位
	単 価				14,000	
	*** S単ー 46号 ***					
S02116	延長ロッド		本		1,000 各単位	歩A 当たり算出
	延長ロッド φ38 SUS304 L=0.6m,,			時間的制約:なし 夜間制約作業時間:0.0	制約作業時間:0.0 冬期補正:なし	
	1)資材区分:地域資材（Pコード） 2)地域資材単価コード（P）: P96051 3)地区資材単価コード（J）: 4)施設機械資材単価コード（K）:			豪雪補正:なし 基本給時間:8.0	亜熱帯補正:なし 超勤時間:0.0	
				深夜時間:0.0	週休:4週8休以上	
P96051	延長ロッド φ38 SUS304 L=0.6m	1,000	本	54,800	54,800	
	合 計				54,800	算出数量 1,000 各単位
	単 価				54,800	
	*** S単ー 47号 ***					
S02116	マンホール蓋		個		1,000 各単位	歩A 当たり算出
	マンホール蓋 T-25 φ600 H=110 簡易防水型,,			時間的制約:なし 夜間制約作業時間:0.0	制約作業時間:0.0 冬期補正:なし	
	1)資材区分:地域資材（Pコード） 2)地域資材単価コード（P）: P96061 3)地区資材単価コード（J）: 4)施設機械資材単価コード（K）:			豪雪補正:なし 基本給時間:8.0	亜熱帯補正:なし 超勤時間:0.0	
				深夜時間:0.0	週休:4週8休以上	
P96061	マンホール蓋 T-25 φ600 H=110 簡易防水型	1,000	個	74,200	74,200	
	合 計				74,200	算出数量 1,000 各単位
	単 価				74,200	
	*** S単ー 48号 ***					
S02116	組立マンホール		個		1,000 各単位	歩A 当たり算出
	組立マンホール 1号斜壁 φ600×900 H=450			時間的制約:なし 夜間制約作業時間:0.0	制約作業時間:0.0 冬期補正:なし	

事業名	一ツ瀬川農業水利事業					
工事名	幹線水路改修（その3）工事（BP水路02、02'）					
工事別工事名:幹線水路改修（その3）工事（BP水路02、02'）						
コード	名 称	数 量	単位	単 価	金 額	備 考
	1)資材区分：地域資材（Pコード） 2)地域資材単価コード（P）：P96022 3)地区資材単価コード（J）： 4)施設機械資材単価コード（K）：			豪雪補正:なし 基本給時間:8.0	亜熱帯補正:なし 超勤時間:0.0	
				深夜時間:0.0	週休:4週8休以上	
P96022	組立マンホール 1号斜壁 φ600×900 H=450	1.000	個	39,400	39,400	
	合 計				39,400	算出数量 1.000 各単位
	単 価				39,400	
	*** S単ー 49号 ***					
S02116	組立マンホール		個		1.000 各単位	歩A 当たり算出
	組立マンホール 1号底版 φ900 H=130,,			時間的制約:なし 夜間制約作業時間:0.0	制約作業時間:0.0 冬期補正:なし	
	1)資材区分：地域資材（Pコード） 2)地域資材単価コード（P）：P96024 3)地区資材単価コード（J）： 4)施設機械資材単価コード（K）：			豪雪補正:なし 基本給時間:8.0	亜熱帯補正:なし 超勤時間:0.0	
				深夜時間:0.0	週休:4週8休以上	
P96024	組立マンホール 1号底版 φ900 H=130	1.000	個	30,500	30,500	
	合 計				30,500	算出数量 1.000 各単位
	単 価				30,500	
	*** S単ー 50号 ***					
S02116	組立マンホール		個		1.000 各単位	歩A 当たり算出
	組立マンホール 1号斜壁 φ600×900 H=300,,			時間的制約:なし 夜間制約作業時間:0.0	制約作業時間:0.0 冬期補正:なし	
	1)資材区分：地域資材（Pコード） 2)地域資材単価コード（P）：P96021 3)地区資材単価コード（J）： 4)施設機械資材単価コード（K）：			豪雪補正:なし 基本給時間:8.0	亜熱帯補正:なし 超勤時間:0.0	
				深夜時間:0.0	週休:4週8休以上	
P96021	組立マンホール 1号斜壁 φ600×900 H=300	1.000	個	29,600	29,600	
	合 計				29,600	算出数量 1.000 各単位
	単 価				29,600	
	*** S単ー 51号 ***					
S02116	組立マンホール		個		1.000 各単位	歩A 当たり算出
	組立マンホール 1号斜壁 φ600×900 H=600,,			時間的制約:なし 夜間制約作業時間:0.0	制約作業時間:0.0 冬期補正:なし	
	1)資材区分：地域資材（Pコード） 2)地域資材単価コード（P）：P96023 3)地区資材単価コード（J）： 4)施設機械資材単価コード（K）：			豪雪補正:なし 基本給時間:8.0	亜熱帯補正:なし 超勤時間:0.0	
				深夜時間:0.0	週休:4週8休以上	
P96023	組立マンホール 1号斜壁 φ600×900 H=600	1.000	個	53,700	53,700	
	合 計				53,700	算出数量 1.000 各単位
	単 価				53,700	
	*** S単ー 52号 ***					
S02116	水道用レジンコンクリート製ボックス		個		1.000 各単位	歩A 当たり算出
	水道用レジンコンクリート製ボックス 円形用1号 中部壁 RB25(B) H=100,,			時間的制約:なし 夜間制約作業時間:0.0	制約作業時間:0.0 冬期補正:なし	
	1)資材区分：地域資材（Pコード） 2)地域資材単価コード（P）：P96029 3)地区資材単価コード（J）： 4)施設機械資材単価コード（K）：			豪雪補正:なし 基本給時間:8.0	亜熱帯補正:なし 超勤時間:0.0	
				深夜時間:0.0	週休:4週8休以上	
P96029	水道用レジンコンクリート製ボックス 円形用1号 中部壁 RB25(B) H=100	1.000	個	4,840	4,840	
	合 計				4,840	算出数量 1.000 各単位
	単 価				4,840	
	*** S単ー 53号 ***					
S02116	延長ロッド		本		1.000 各単位	歩A 当たり算出
	延長ロッド φ38 SUS304 L=0.3m,,			時間的制約:なし 夜間制約作業時間:0.0	制約作業時間:0.0 冬期補正:なし	
	1)資材区分：地域資材（Pコード） 2)地域資材単価コード（P）：P96055 3)地区資材単価コード（J）： 4)施設機械資材単価コード（K）：			豪雪補正:なし 基本給時間:8.0	亜熱帯補正:なし 超勤時間:0.0	
				深夜時間:0.0	週休:4週8休以上	
P96055	延長ロッド φ38 SUS304 L=0.3m	1.000	本	54,300	54,300	

事業名	一ツ瀬川農業水利事業					
工事名	幹線水路改修（その3）工事（BP水路02、02'）					
工事別工事名:幹線水路改修（その3）工事（BP水路02、02'）						
コード	名 称	数 量	単位	単 価	金 額	備 考
S02116	路面標示用塗料		kg		1.000 各単位	歩A 当たり算出
	路面標示用塗料 3種1号 溶融式 白,,			時間的制約:なし 夜間制約作業時間:0.0	制約作業時間:0.0 冬期補正:なし	
	1)資材区分:地域資材（Pコード） 2)地域資材単価コード（P）:P96042 3)地区資材単価コード（J）: 4)施設機械資材単価コード（K）:			豪雪補正:なし 基本給時間:8.0	亜熱帯補正:なし 超勤時間:0.0	
				深夜時間:0.0	週休:4週8休以上	
P96042	路面標示用塗料 3種1号 溶融式 白	1.000	kg	203	203	
	合 計				203	算出数量 1.000 各単位
	単 価				203	
	*** S単ー 60号 ***					
S02116	ガラスビーズ		kg		1.000 各単位	歩A 当たり算出
	ガラスビーズ 1号,,			時間的制約:なし 夜間制約作業時間:0.0	制約作業時間:0.0 冬期補正:なし	
	1)資材区分:地域資材（Pコード） 2)地域資材単価コード（P）:P96043 3)地区資材単価コード（J）: 4)施設機械資材単価コード（K）:			豪雪補正:なし 基本給時間:8.0	亜熱帯補正:なし 超勤時間:0.0	
				深夜時間:0.0	週休:4週8休以上	
P96043	ガラスビーズ 1号	1.000	kg	165	165	
	合 計				165	算出数量 1.000 各単位
	単 価				165	
	*** S単ー 61号 ***					
S02116	接着用プライマー		kg		1.000 各単位	歩A 当たり算出
	接着用プライマー 区画線用,,			時間的制約:なし 夜間制約作業時間:0.0	制約作業時間:0.0 冬期補正:なし	
	1)資材区分:地域資材（Pコード） 2)地域資材単価コード（P）:P35114 3)地区資材単価コード（J）: 4)施設機械資材単価コード（K）:			豪雪補正:なし 基本給時間:8.0	亜熱帯補正:なし 超勤時間:0.0	
				深夜時間:0.0	週休:4週8休以上	
P35114	接着用プライマー 区画線用	1.000	kg	450	450	
	合 計				450	算出数量 1.000 各単位
	単 価				450	
	*** S単ー 62号 ***					
S02116	軽油		L		1.000 各単位	歩A 当たり算出
	軽油 バトロ-#給油,,			時間的制約:なし 夜間制約作業時間:0.0	制約作業時間:0.0 冬期補正:なし	
	1)資材区分:地域資材（Pコード） 2)地域資材単価コード（P）:P34029 3)地区資材単価コード（J）: 4)施設機械資材単価コード（K）:			豪雪補正:なし 基本給時間:8.0	亜熱帯補正:なし 超勤時間:0.0	
				深夜時間:0.0	週休:4週8休以上	
P34029	軽油 バトロ-#給油	1.000	L	147	147	
	合 計				147	算出数量 1.000 各単位
	単 価				147	
	*** S単ー 63号 ***					
S02116	産業廃棄物運搬費		台		1.000 各単位	歩A 当たり算出
	産業廃棄物運搬費 廃プラスチック,,			時間的制約:なし 夜間制約作業時間:0.0	制約作業時間:0.0 冬期補正:なし	
	1)資材区分:地域資材（Pコード） 2)地域資材単価コード（P）:P96047 3)地区資材単価コード（J）: 4)施設機械資材単価コード（K）:			豪雪補正:なし 基本給時間:8.0	亜熱帯補正:なし 超勤時間:0.0	
				深夜時間:0.0	週休:4週8休以上	
P96047	産業廃棄物運搬費 廃プラスチック	1.000	台	5,000	5,000	
	合 計				5,000	算出数量 1.000 各単位
	単 価				5,000	
	*** S単ー 64号 ***					
S02116	ワイヤーロープ		m		1.000 各単位	歩A 当たり算出
	ワイヤーロープ φ8mm C/L（A種） 0.237kg/m,,			時間的制約:なし 夜間制約作業時間:0.0	制約作業時間:0.0 冬期補正:なし	
	1)資材区分:地域資材（Pコード） 2)地域資材単価コード（P）:P96049 3)地区資材単価コード（J）: 4)施設機械資材単価コード（K）:			豪雪補正:なし 基本給時間:8.0	亜熱帯補正:なし 超勤時間:0.0	

事業名	一ツ瀬川農業水利事業					
工事名	幹線水路改修（その3）工事（BP水路02、02'）					
工事別工事名:幹線水路改修（その3）工事（BP水路02、02'）						
コード	名 称	数 量	単位	単 価	金 額	備 考
				深夜時間:0.0	週休:4週8休以上	
P96049	ワイヤーロープ φ8mm C/L (A種) 0.237kg/m	1.000	m	211	211	
	合 計				211	算出数量 1.000 各単位
	単 価				211	
	*** S単一 65号 ***					
S02123	建設廃材		m3		1.000 各単位	歩A 当たり算出
	建設廃材 アスファルトコンクリート廃材			時間的制約:なし 夜間制約作業時間:0.0	制約作業時間:0.0 冬期補正:なし	
	1)地域資材単価コード:P52003 2)資材規格:アスファルトコンクリート廃材 3)単価の入力:2,820円			豪雪補正:なし 基本給時間:8.0	亜熱帯補正:なし 超勤時間:0.0	
				深夜時間:0.0	週休:4週8休以上	
P52003	建設廃材 アスファルトコンクリート廃材	1.000	m3	2,820	2,820	
	合 計				2,820	算出数量 1.000 各単位
	単 価				2,820	
	*** S単一 66号 ***					
S02123	産業廃棄物処理費		ton		1.000 各単位	歩A 当たり算出
	産業廃棄物処理費 汚泥			時間的制約:なし 夜間制約作業時間:0.0	制約作業時間:0.0 冬期補正:なし	
	1)地域資材単価コード:P96060 2)資材規格:汚泥 3)単価の入力:15,000円			豪雪補正:なし 基本給時間:8.0	亜熱帯補正:なし 超勤時間:0.0	
				深夜時間:0.0	週休:4週8休以上	
P96060	産業廃棄物処理費 汚泥	1.000	ton	15,000	15,000	
	合 計				15,000	算出数量 1.000 各単位
	単 価				15,000	
	*** S単一 67号 ***					
S02123	産業廃棄物処理費		ton		1.000 各単位	歩A 当たり算出
	産業廃棄物処理費 廃プラスチック			時間的制約:なし 夜間制約作業時間:0.0	制約作業時間:0.0 冬期補正:なし	
	1)地域資材単価コード:P96048 2)資材規格:廃プラスチック 3)単価の入力:50,000円			豪雪補正:なし 基本給時間:8.0	亜熱帯補正:なし 超勤時間:0.0	
				深夜時間:0.0	週休:4週8休以上	
P96048	産業廃棄物処理費 廃プラスチック	1.000	ton	50,000	50,000	
	合 計				50,000	算出数量 1.000 各単位
	単 価				50,000	
	*** S単一 68号 ***					
S07001	パイプライン基礎		m3		10.000 m3	歩A 当たり算出
	パイプライン基礎 砂・砂質土,その他購入土,山積0.28m3(平積0.20m3),振動コンパクタ,区分I,なし,あり			時間的制約:なし 夜間制約作業時間:0.0	制約作業時間:0.0 冬期補正:なし	
				豪雪補正:なし 基本給時間:8.0	亜熱帯補正:なし 超勤時間:0.0	
	1)基礎区分:砂・砂質土 2)材料区分:その他購入土 3)バックフィル規格:山積0.28m3(平積0.20m3) 4)締固め機械:振動コンパクタ 5)締固め区分:区分I 6)単価0円区分(基礎材):なし 7)長期割引単価区分(賃料機械):あり			深夜時間:0.0	週休:4週8休以上	
J03208	購入土	13.200	m3	3,000	39,600	
R01001	土木一般世話役	0.250	人	29,682	7,421	
R01003	普通作業員	0.920	人	18,870	17,360	
R01002	特殊作業員	0.200	人	26,214	5,243	
Y00004	諸雑費 12%	0.120		5,243	629	
F08011	バックホウ[クロー型・～超低・排対型(～3次)] 山積0.28m3(平積0.20m3)	0.300	日	5,600	1,680	
P34029	軽油 パトロール給油	6.300	L	147	926	
R01021	運転手(特殊)	0.190	人	26,520	5,039	
	合 計				77,898	算出数量 10.000 m3

事業名	一ツ瀬川農業水利事業					
工事名	幹線水路改修（その3）工事（BP水路02、02'）					
工事別工事名:幹線水路改修（その3）工事（BP水路02、02'）						
コード	名 称	数 量	単位	単 価	金 額	備 考
	単 価		m3		7,790	
	*** S単ー 69号 ***					
S07001	パイプライン基礎		m3		10,000 m3	歩A 当たり算出
	パイプライン基礎 砂・砂質土,その他購入土,山積0.28m3(平積0.20m3),クバ,区分Ⅰ, なし,あり			時間的制約:なし 夜間制約作業時間:0.0	制約作業時間:0.0 冬期補正:なし	
				豪雪補正:なし 基本給時間:8.0	亜熱帯補正:なし 超勤時間:0.0	
	1)基礎区分:砂・砂質土 2)材料区分:その他購入土 3)バックホ規格:山積0.28m3(平積0.20m3) 4)締固め機械:クバ 5)締固め区分:区分Ⅰ 6)単価0円区分(基礎材):なし 7)長期割引単価区分(賃料機械):あり			深夜時間:0.0	週休:4週8休以上	
J03208	購入土	13.200	m3	3,000	39,600	
R01001	土木一般世話役	0.320	人	29,682	9,498	
R01003	普通作業員	1.090	人	18,870	20,568	
R01002	特殊作業員	0.340	人	26,214	8,913	
Y00004	諸雑費 12%	0.120		8,913	1,070	
F08011	バックホ[クロー型・〜超低・排対型(〜3次)] 山積0.28m3(平積0.20m3)	0.300	日	5,600	1,680	
P34029	軽油 バトロール給油	6.300	L	147	926	
R01021	運転手（特殊）	0.190	人	26,520	5,039	
	合 計				87,294	算出数量 10,000 m3
	単 価		m3		8,729	
	*** S単ー 70号 ***					
S07001	パイプライン基礎		m3		10,000 m3	歩A 当たり算出
	パイプライン基礎 砕石・礫質土・粘性土,再生クラッシュ RC-40,山積0.28m3(平積0.20m3), 振動コンバクタ,区分Ⅰ,なし,あり			時間的制約:なし 夜間制約作業時間:0.0	制約作業時間:0.0 冬期補正:なし	
				豪雪補正:なし 基本給時間:8.0	亜熱帯補正:なし 超勤時間:0.0	
	1)基礎区分:砕石・礫質土・粘性土 2)材料区分:再生クラッシュ RC-40 3)バックホ規格:山積0.28m3(平積0.20m3) 4)締固め機械:振動コンバクタ 5)締固め区分:区分Ⅰ 6)単価0円区分(基礎材):なし 7)長期割引単価区分(賃料機械):あり			深夜時間:0.0	週休:4週8休以上	
J03118	再生クラッシュラン RC-40 40〜0mm	12.000	m3	2,100	25,200	
R01001	土木一般世話役	0.290	人	29,682	8,608	
R01003	普通作業員	1.090	人	18,870	20,568	
R01002	特殊作業員	0.200	人	26,214	5,243	
Y00004	諸雑費 12%	0.120		5,243	629	
F08011	バックホ[クロー型・〜超低・排対型(〜3次)] 山積0.28m3(平積0.20m3)	0.300	日	5,600	1,680	
P34029	軽油 バトロール給油	6.300	L	147	926	
R01021	運転手（特殊）	0.190	人	26,520	5,039	
	合 計				67,893	算出数量 10,000 m3
	単 価		m3		6,789	
	*** S単ー 71号 ***					
S07001	パイプライン基礎		m3		10,000 m3	歩A 当たり算出
	パイプライン基礎 砕石・礫質土・粘性土,再生クラッシュ RC-40,山積0.28m3(平積0.20m3), クバ,区分Ⅰ,なし,あり			時間的制約:なし 夜間制約作業時間:0.0	制約作業時間:0.0 冬期補正:なし	
				豪雪補正:なし 基本給時間:8.0	亜熱帯補正:なし 超勤時間:0.0	
	1)基礎区分:砕石・礫質土・粘性土 2)材料区分:再生クラッシュ RC-40 3)バックホ規格:山積0.28m3(平積0.20m3) 4)締固め機械:クバ 5)締固め区分:区分Ⅰ 6)単価0円区分(基礎材):なし 7)長期割引単価区分(賃料機械):あり			深夜時間:0.0	週休:4週8休以上	
J03118	再生クラッシュラン RC-40 40〜0mm	12.000	m3	2,100	25,200	
R01001	土木一般世話役	0.360	人	29,682	10,686	
R01003	普通作業員	1.260	人	18,870	23,776	
R01002	特殊作業員	0.340	人	26,214	8,913	

事業名	一ツ瀬川農業水利事業					
工事名	幹線水路改修（その3）工事（BP水路02、02'）					
工事別工事名:幹線水路改修（その3）工事（BP水路02、02'）						
コード	名 称	数 量	単位	単 価	金 額	備 考
Y00004	諸雑費					
	12%	0.120		8,913	1,070	
F08011	バックホウ[クロー型・〜超低・排対型(〜3次)]					
	山積0.28m3(平積0.20m3)	0.300	日	5,600	1,680	
P34029	軽油					
	バトリル給油	6.300	L	147	926	
R01021	運転手（特殊）					
		0.190	人	26,520	5,039	
	合 計				77,290	算出数量 10.000 m3
	単 価		m3		7,729	
	*** S単一 72号 ***					
S07021	硬質ポリ塩化ビニル管人力布設		m		10.000 m	歩A 当たり算出
	硬質ポリ塩化ビニル管人力布設 VH, 100mm, RR管, 5.0m管, 0箇所			時間的制約:なし 夜間制約作業時間:0.0	制約作業時間:0.0 冬期補正:なし	
	1)管種区分:VH 2)管径区分(mm):100mm 3)形状区分:RR管 4)管長区分:5.0m管 5)接合箇所:0箇所			豪雪補正:なし 基本給時間:8.0	亜熱帯補正:なし 超勤時間:0.0	
				深夜時間:0.0	週休:4週8休以上	
P05157	農業用水用硬質ポリ塩化ビニル管 (VH)					
	RR片受直管 径100 長5.0m	1.950	本	14,800	28,860	
Y00004	雑材料費					
		0.020		28,860	577	
R01001	土木一般世話役					
		0.080	人	29,682	2,375	
R01002	特殊作業員					
		0.120	人	26,214	3,146	
R01003	普通作業員					
		0.170	人	18,870	3,208	
	合 計				38,166	算出数量 10.000 m
	単 価		m		3,817	
	*** S単一 73号 ***					
S07051	ダクタイル鋳鉄管人力布設		本		10.000 本	歩A 当たり算出
	ダクタイル鋳鉄管人力布設 直管, K形, 100mm, 3種, なし, なし			時間的制約:なし 夜間制約作業時間:0.0	制約作業時間:0.0 冬期補正:なし	
	1)管区分:直管 2)管形区分:K形 3)管径区分(mm):100mm 4)管種区分:3種 5)短管・異形管の単価(円/本):0円 6)単価0円区分(ダクタイル鋳鉄管):なし 7)単価0円区分(接合部品):なし			豪雪補正:なし 基本給時間:8.0	亜熱帯補正:なし 超勤時間:0.0	
				深夜時間:0.0	週休:4週8休以上	
P03065	ダクタイル鋳鉄管 内面モルタルライニング					
	K形 3種管 径100 長4.0m	10.000	本	26,600	266,000	
P03514	ダクタイル鋳鉄管用接合部品					
	K形押輪ボルト・ゴム輪 径100	10.000	組	2,990	29,900	
R01002	特殊作業員					
		1.260	人	26,214	33,030	
R01003	普通作業員					
		3.100	人	18,870	58,497	
	合 計				387,427	算出数量 10.000 本
	単 価		本		38,743	
	*** S単一 74号 ***					
S07051	ダクタイル鋳鉄管人力布設		本		10.000 本	歩A 当たり算出
	ダクタイル鋳鉄管人力布設 直管, K形, 100mm, 3種, あり, あり			時間的制約:なし 夜間制約作業時間:0.0	制約作業時間:0.0 冬期補正:なし	
	1)管区分:直管 2)管形区分:K形 3)管径区分(mm):100mm 4)管種区分:3種 5)短管・異形管の単価(円/本):0円 6)単価0円区分(ダクタイル鋳鉄管):あり 7)単価0円区分(接合部品):あり			豪雪補正:なし 基本給時間:8.0	亜熱帯補正:なし 超勤時間:0.0	
				深夜時間:0.0	週休:4週8休以上	
P03065	ダクタイル鋳鉄管 内面モルタルライニング					
	K形 3種管 径100 長4.0m	10.000	本	0	0	
P03514	ダクタイル鋳鉄管用接合部品					
	K形押輪ボルト・ゴム輪 径100	10.000	組	0	0	
R01002	特殊作業員					
		1.260	人	26,214	33,030	
R01003	普通作業員					
		3.100	人	18,870	58,497	
	合 計				91,527	算出数量 10.000 本
	単 価		本		9,153	
	*** S単一 75号 ***					
S07051	ダクタイル鋳鉄管人力布設		本		10.000 本	歩A 当たり算出
	ダクタイル鋳鉄管人力布設 短管・異形管, K形, 100mm, 3種, なし, あり			時間的制約:なし 夜間制約作業時間:0.0	制約作業時間:0.0 冬期補正:なし	

事業名	一ツ瀬川農業水利事業
工事名	幹線水路改修 (その3) 工事 (BP水路02、02')

工事別工事名:幹線水路改修 (その3) 工事 (BP水路02、02')

コード	名 称	数 量	単位	単 価	金 額	備 考
	1)管区分:短管・異形管 2)管形区分:K形 3)管径区分(mm):100mm 4)管種区分:3種 5)短管・異形管の単価(円/本):18,600円 6)単価0円区分(ダクタイル鋳鉄管):なし 7)単価0円区分(接合部品):あり			豪雪補正:なし 基本給時間:8.0 深夜時間:0.0	亜熱帯補正:なし 超勤時間:0.0 週休:4週8休以上	
P03813	ダクタイル鋳鉄異形管 フランジ長管 内面合成樹脂塗装	10.000	本	18,600	186,000	
R01002	特殊作業員	1.260	人	26,214	33,030	
R01003	普通作業員	3.100	人	18,870	58,497	
	合 計				277,527	算出数量 10.000 本
	単 価		本		27,753	
	*** S単一 76号 ***					
S07051	ダクタイル鋳鉄管人力布設		本		10,000 本	歩A 当たり算出
	ダクタイル鋳鉄管人力布設 短管・異形管,K形,100mm,3種,なし,あり			時間的制約:なし 夜間制約作業時間:0.0	制約作業時間:0.0 冬期補正:なし	
	1)管区分:短管・異形管 2)管形区分:K形 3)管径区分(mm):100mm 4)管種区分:3種 5)短管・異形管の単価(円/本):10,400円 6)単価0円区分(ダクタイル鋳鉄管):なし 7)単価0円区分(接合部品):あり			豪雪補正:なし 基本給時間:8.0 深夜時間:0.0	亜熱帯補正:なし 超勤時間:0.0 週休:4週8休以上	
P03813	ダクタイル鋳鉄異形管 フランジ長管 内面合成樹脂塗装	10.000	本	10,400	104,000	
R01002	特殊作業員	1.260	人	26,214	33,030	
R01003	普通作業員	3.100	人	18,870	58,497	
	合 計				195,527	算出数量 10.000 本
	単 価		本		19,553	
	*** S単一 77号 ***					
S07051	ダクタイル鋳鉄管人力布設		本		10,000 本	歩A 当たり算出
	ダクタイル鋳鉄管人力布設 短管・異形管,K形,100mm,3種,なし,あり			時間的制約:なし 夜間制約作業時間:0.0	制約作業時間:0.0 冬期補正:なし	
	1)管区分:短管・異形管 2)管形区分:K形 3)管径区分(mm):100mm 4)管種区分:3種 5)短管・異形管の単価(円/本):12,100円 6)単価0円区分(ダクタイル鋳鉄管):なし 7)単価0円区分(接合部品):あり			豪雪補正:なし 基本給時間:8.0 深夜時間:0.0	亜熱帯補正:なし 超勤時間:0.0 週休:4週8休以上	
P03813	ダクタイル鋳鉄異形管 フランジ長管 内面合成樹脂塗装	10.000	本	12,100	121,000	
R01002	特殊作業員	1.260	人	26,214	33,030	
R01003	普通作業員	3.100	人	18,870	58,497	
	合 計				212,527	算出数量 10.000 本
	単 価		本		21,253	
	*** S単一 78号 ***					
S07051	フランジ短管 φ75 L=300mm 10k		本		10,000 本	歩A 当たり算出
	ダクタイル鋳鉄管人力布設 短管・異形管,K形,75mm,3種,なし,あり			時間的制約:なし 夜間制約作業時間:0.0	制約作業時間:0.0 冬期補正:なし	
	1)管区分:短管・異形管 2)管形区分:K形 3)管径区分(mm):75mm 4)管種区分:3種 5)短管・異形管の単価(円/本):9,200円 6)単価0円区分(ダクタイル鋳鉄管):なし 7)単価0円区分(接合部品):あり			豪雪補正:なし 基本給時間:8.0 深夜時間:0.0	亜熱帯補正:なし 超勤時間:0.0 週休:4週8休以上	
P03813	ダクタイル鋳鉄異形管 フランジ長管 内面合成樹脂塗装	10.000	本	9,200	92,000	
R01002	特殊作業員	1.020	人	26,214	26,738	
R01003	普通作業員	2.580	人	18,870	48,685	
	合 計				167,423	算出数量 10.000 本
	単 価		本		16,742	
	*** S単一 79号 ***					
S07051	フランジ短管 φ75 L=100mm 10k		本		10,000 本	歩A 当たり算出
	ダクタイル鋳鉄管人力布設 短管・異形管,K形,75mm,3種,なし,あり			時間的制約:なし 夜間制約作業時間:0.0	制約作業時間:0.0 冬期補正:なし	
	1)管区分:短管・異形管 2)管形区分:K形 3)管径区分(mm):75mm 4)管種区分:3種 5)短管・異形管の単価(円/本):6,000円 6)単価0円区分(ダクタイル鋳鉄管):なし 7)単価0円区分(接合部品):あり			豪雪補正:なし 基本給時間:8.0 深夜時間:0.0	亜熱帯補正:なし 超勤時間:0.0 週休:4週8休以上	
P03813	ダクタイル鋳鉄異形管 フランジ長管 内面合成樹脂塗装	10.000	本	6,000	60,000	

事業名 一ツ瀬川農業水利事業						
工事名 幹線水路改修 (その3) 工事 (BP水路02,02')						
工事別工事名:幹線水路改修 (その3) 工事 (BP水路02,02')						
コード	名 称	数 量	単 位	単 価	金 額	備 考
R01002	特殊作業員	1.020	人	26,214	26,738	
R01003	普通作業員	2.580	人	18,870	48,685	
	合 計				135,423	算出数量 10.000 本
	単 価		本		13,542	
	*** S単一 80号 ***					
S07051	フランジ短管 φ75 L=300mm 7.5k		本		10,000 本	歩A 当たり算出
	ダクタイル鋳鉄管人力布設			時間的制約:なし 夜間制約作業時間:0.0	制約作業時間:0.0 冬期補正:なし	
	短管・異形管,K形,75mm,3種,なし,あり			豪雪補正:なし 基本給時間:8.0	亜熱帯補正:なし 超勤時間:0.0	
	1)管区分:短管・異形管 2)管形区分:K形 3)管径区分(mm):75mm 4)管種区分:3種			深夜時間:0.0	週休:4週8休以上	
	5)短管・異形管の単価(円/本):12,300円 6)単価0円区分(ダクタイル鋳鉄管):なし					
	7)単価0円区分(接合部品):あり					
P03813	ダクタイル鋳鉄異形管	10.000	本	12,300	123,000	
	フランジ長管 内面合成樹脂塗装					
R01002	特殊作業員	1.020	人	26,214	26,738	
R01003	普通作業員	2.580	人	18,870	48,685	
	合 計				198,423	算出数量 10.000 本
	単 価		本		19,842	
	*** S単一 81号 ***					
S07051	フランジ短管 φ75 L=500mm 7.5k		本		10,000 本	歩A 当たり算出
	ダクタイル鋳鉄管人力布設			時間的制約:なし 夜間制約作業時間:0.0	制約作業時間:0.0 冬期補正:なし	
	短管・異形管,K形,75mm,3種,なし,あり			豪雪補正:なし 基本給時間:8.0	亜熱帯補正:なし 超勤時間:0.0	
	1)管区分:短管・異形管 2)管形区分:K形 3)管径区分(mm):75mm 4)管種区分:3種			深夜時間:0.0	週休:4週8休以上	
	5)短管・異形管の単価(円/本):15,400円 6)単価0円区分(ダクタイル鋳鉄管):なし					
	7)単価0円区分(接合部品):あり					
P03813	ダクタイル鋳鉄異形管	10.000	本	15,400	154,000	
	フランジ長管 内面合成樹脂塗装					
R01002	特殊作業員	1.020	人	26,214	26,738	
R01003	普通作業員	2.580	人	18,870	48,685	
	合 計				229,423	算出数量 10.000 本
	単 価		本		22,942	
	*** S単一 82号 ***					
S07054	ダクタイル鋳鉄管機械布設(K形)		本		1,000 本	歩A 当たり算出
	ダクタイル鋳鉄管機械布設(K形)			時間的制約:なし 夜間制約作業時間:0.0	制約作業時間:0.0 冬期補正:なし	
	直管,200×5,3種,バックホウ(クレーン機能付),なし,なし,あり			豪雪補正:なし 基本給時間:8.0	亜熱帯補正:なし 超勤時間:0.0	
	1)管区分:直管 2)管径区分(mm×m):200×5 3)管種区分:3種 4)機械区分:バックホウ(クレーン機能付)			深夜時間:0.0	週休:4週8休以上	
	5)短管・異形管の単価(円/本):0円 6)単価0円区分(ダクタイル鋳鉄管):なし					
	7)単価0円区分(接合部品):なし 8)長期割引単価区分(賃料機械):あり					
P03067	ダクタイル鋳鉄管 内面モルタルライニング	1.000	本	65,800	65,800	
	K形 3種管 径200 長5.0m					
Y00004	諸雑費	0.001		65,800	66	
	0.1%					
P03516	ダクタイル鋳鉄管用接合部品	1.000	組	5,590	5,590	
	K形押輪ボルト・ゴム輪 径200					
R01001	土木一般世話役	0.040	人	29,682	1,187	
R01002	特殊作業員	0.140	人	26,214	3,670	
R01003	普通作業員	0.190	人	18,870	3,585	
F08063	バックホウ[クロー型・クレーン・超低・排対型(～2014)]	0.100	日	11,700	1,170	
	標準バック容量 山積0.8m3 (平積0.6m3) 吊能力2.9t					
P34029	軽油	4.300	L	147	632	
	バックホウ給油					
R01021	運転手(特殊)	0.090	人	26,520	2,387	
	合 計				84,087	算出数量 1.000 本
	単 価		本		84,087	
	*** S単一 83号 ***					
S07054	ダクタイル鋳鉄管機械布設(K形)		本		1,000 本	歩A 当たり算出
	ダクタイル鋳鉄管機械布設(K形)			時間的制約:なし 夜間制約作業時間:0.0	制約作業時間:0.0 冬期補正:なし	
	直管,200×5,3種,バックホウ(クレーン機能付),あり,あり,あり					

事業名	一ツ瀬川農業水利事業				
工事名	幹線水路改修 (その3) 工事 (BP水路02、02')				

工事別工事名:幹線水路改修 (その3) 工事 (BP水路02、02')

コード	名 称	数 量	単位	単 価	金 額	備 考
	1)管区分:直管 2)管径区分(mm×m):200×5 3)管種区分:3種 5)短管・異形管の単価(円/本):0円 6)単価0円区分(ダクタイル鉄管):あり 7)単価0円区分(接合部品):あり 8)長期割引単価区分(賃料機械):あり			豪雪補正:なし 基本給時間:8.0 深夜時間:0.0	亜熱帯補正:なし 超勤時間:0.0 週休:4週8休以上	
P03067	ダクタイル鉄管 内面モルタルライニング K形 3種管 径200 長5.0m	1.000	本	0	0	
Y00004	諸雑費 0.1%	0.001		0	0	
P03516	ダクタイル鉄管用接合部品 K形押輪ボルト・ゴム輪 径200	1.000	組	0	0	
R01001	土木一般世話役	0.040	人	29,682	1,187	
R01002	特殊作業員	0.140	人	26,214	3,670	
R01003	普通作業員	0.190	人	18,870	3,585	
F08063	バックホウ[クローラ型・クレーン・超低・排対型(～2014)] 標準バケット容量 山積0.8m3 (平積0.6m3) 吊能力2.9t	0.100	日	11,700	1,170	
P34029	軽油 バトリール給油	4.300	L	147	632	
R01021	運転手 (特殊)	0.090	人	26,520	2,387	
	合 計				12,631	算出数量 1.000 本
	単 価		本		12,631	
	*** S単一 84号 ***					
S07054	ダクタイル鉄管機械布設 (K形)		本		1.000 本	歩A 当たり算出
	ダクタイル鉄管機械布設 (K形) 短管・異形管,200×5,3種,バックホウ(クレーン機能付),なし,あり,あり			時間的制約:なし 夜間制約作業時間:0.0	制約作業時間:0.0 冬期補正:なし	
	1)管区分:短管・異形管 2)管径区分(mm×m):200×5 3)管種区分:3種 4)機械区分:バックホウ(クレーン機能付) 5)短管・異形管の単価(円/本):56,600円 6)単価0円区分(ダクタイル鉄管):なし 7)単価0円区分(接合部品):あり 8)長期割引単価区分(賃料機械):あり			豪雪補正:なし 基本給時間:8.0 深夜時間:0.0	亜熱帯補正:なし 超勤時間:0.0 週休:4週8休以上	
P03813	ダクタイル鉄管異形管 フランジ長管 内面合成樹脂塗装	1.000	本	56,600	56,600	
Y00004	諸雑費 0.1%	0.001		56,600	57	
R01001	土木一般世話役	0.040	人	29,682	1,187	
R01002	特殊作業員	0.140	人	26,214	3,670	
R01003	普通作業員	0.190	人	18,870	3,585	
F08063	バックホウ[クローラ型・クレーン・超低・排対型(～2014)] 標準バケット容量 山積0.8m3 (平積0.6m3) 吊能力2.9t	0.100	日	11,700	1,170	
P34029	軽油 バトリール給油	4.300	L	147	632	
R01021	運転手 (特殊)	0.090	人	26,520	2,387	
	合 計				69,288	算出数量 1.000 本
	単 価		本		69,288	
	*** S単一 85号 ***					
S07054	ダクタイル鉄管機械布設 (K形)		本		1.000 本	歩A 当たり算出
	ダクタイル鉄管機械布設 (K形) 短管・異形管,200×5,3種,バックホウ(クレーン機能付),なし,あり,あり			時間的制約:なし 夜間制約作業時間:0.0	制約作業時間:0.0 冬期補正:なし	
	1)管区分:短管・異形管 2)管径区分(mm×m):200×5 3)管種区分:3種 4)機械区分:バックホウ(クレーン機能付) 5)短管・異形管の単価(円/本):43,700円 6)単価0円区分(ダクタイル鉄管):なし 7)単価0円区分(接合部品):あり 8)長期割引単価区分(賃料機械):あり			豪雪補正:なし 基本給時間:8.0 深夜時間:0.0	亜熱帯補正:なし 超勤時間:0.0 週休:4週8休以上	
P03813	ダクタイル鉄管異形管 フランジ長管 内面合成樹脂塗装	1.000	本	43,700	43,700	
Y00004	諸雑費 0.1%	0.001		43,700	44	
R01001	土木一般世話役	0.040	人	29,682	1,187	
R01002	特殊作業員	0.140	人	26,214	3,670	
R01003	普通作業員	0.190	人	18,870	3,585	
F08063	バックホウ[クローラ型・クレーン・超低・排対型(～2014)] 標準バケット容量 山積0.8m3 (平積0.6m3) 吊能力2.9t	0.100	日	11,700	1,170	
P34029	軽油 バトリール給油	4.300	L	147	632	
R01021	運転手 (特殊)	0.090	人	26,520	2,387	
	合 計				56,375	算出数量 1.000 本
	単 価		本		56,375	

事業名	一ツ瀬川農業水利事業					
工事名	幹線水路改修（その3）工事（BP水路02、02'）					
工事別工事名:幹線水路改修（その3）工事（BP水路02、02'）						
コード	名 称	数 量	単位	単 価	金 額	備 考
	*** S単一 86号 ***					
S07054	ダクタイル鋳鉄管機械布設（K形）		本		1,000 本	歩A 当たり算出
	ダクタイル鋳鉄管機械布設（K形） 短管・異形管, 200×5, 3種, バックホウ（クレーン機能付）, なし, あり, あり			時間的制約: なし 夜間制約作業時間: 0.0	制約作業時間: 0.0 冬期補正: なし	
	1) 管区分: 短管・異形管 2) 管径区分 (mm×m): 200×5 3) 管種区分: 3種 4) 機械区分: バックホウ（クレーン機能付） 5) 短管・異形管の単価 (円/本): 55,800円			豪雪補正: なし 基本給時間: 8.0	亜熱帯補正: なし 超勤時間: 0.0	
	6) 単価 0 円区分 (ダクタイル鋳鉄管): なし 7) 単価 0 円区分 (接合部品): あり 8) 長期割引単価区分（賃料機械）: あり			深夜時間: 0.0	週休: 4週8休以上	
P03813	ダクタイル鋳鉄異形管 フランジ長管 内面合成樹脂塗装	1.000	本	55,800	55,800	
Y00004	諸雑費 0.1%	0.001		55,800	56	
R01001	土木一般世話役	0.040	人	29,682	1,187	
R01002	特殊作業員	0.140	人	26,214	3,670	
R01003	普通作業員	0.190	人	18,870	3,585	
F08063	バックホウ[クローラ型・クレーン・～超低・排対型（～2014）] 標準バケット容量 山積0.8m3（平積0.6m3）吊能力2.9t	0.100	日	11,700	1,170	
P34029	軽油 バトロール給油	4.300	L	147	632	
R01021	運転手（特殊）	0.090	人	26,520	2,387	
	合 計				68,487	算出数量 1,000 本
	単 価		本		68,487	
	*** S単一 87号 ***					
S07054	ダクタイル鋳鉄管機械布設（K形）		本		1,000 本	歩A 当たり算出
	ダクタイル鋳鉄管機械布設（K形） 短管・異形管, 200×5, 3種, バックホウ（クレーン機能付）, なし, あり, あり			時間的制約: なし 夜間制約作業時間: 0.0	制約作業時間: 0.0 冬期補正: なし	
	1) 管区分: 短管・異形管 2) 管径区分 (mm×m): 200×5 3) 管種区分: 3種 4) 機械区分: バックホウ（クレーン機能付） 5) 短管・異形管の単価 (円/本): 67,600円			豪雪補正: なし 基本給時間: 8.0	亜熱帯補正: なし 超勤時間: 0.0	
	6) 単価 0 円区分 (ダクタイル鋳鉄管): なし 7) 単価 0 円区分 (接合部品): あり 8) 長期割引単価区分（賃料機械）: あり			深夜時間: 0.0	週休: 4週8休以上	
P03813	ダクタイル鋳鉄異形管 フランジ長管 内面合成樹脂塗装	1.000	本	67,600	67,600	
Y00004	諸雑費 0.1%	0.001		67,600	68	
R01001	土木一般世話役	0.040	人	29,682	1,187	
R01002	特殊作業員	0.140	人	26,214	3,670	
R01003	普通作業員	0.190	人	18,870	3,585	
F08063	バックホウ[クローラ型・クレーン・～超低・排対型（～2014）] 標準バケット容量 山積0.8m3（平積0.6m3）吊能力2.9t	0.100	日	11,700	1,170	
P34029	軽油 バトロール給油	4.300	L	147	632	
R01021	運転手（特殊）	0.090	人	26,520	2,387	
	合 計				80,299	算出数量 1,000 本
	単 価		本		80,299	
	*** S単一 88号 ***					
S07054	ダクタイル鋳鉄管機械布設（K形）		本		1,000 本	歩A 当たり算出
	ダクタイル鋳鉄管機械布設（K形） 短管・異形管, 200×5, 3種, バックホウ（クレーン機能付）, なし, あり, あり			時間的制約: なし 夜間制約作業時間: 0.0	制約作業時間: 0.0 冬期補正: なし	
	1) 管区分: 短管・異形管 2) 管径区分 (mm×m): 200×5 3) 管種区分: 3種 4) 機械区分: バックホウ（クレーン機能付） 5) 短管・異形管の単価 (円/本): 50,300円			豪雪補正: なし 基本給時間: 8.0	亜熱帯補正: なし 超勤時間: 0.0	
	6) 単価 0 円区分 (ダクタイル鋳鉄管): なし 7) 単価 0 円区分 (接合部品): あり 8) 長期割引単価区分（賃料機械）: あり			深夜時間: 0.0	週休: 4週8休以上	
P03813	ダクタイル鋳鉄異形管 フランジ長管 内面合成樹脂塗装	1.000	本	50,300	50,300	
Y00004	諸雑費 0.1%	0.001		50,300	50	
R01001	土木一般世話役	0.040	人	29,682	1,187	
R01002	特殊作業員	0.140	人	26,214	3,670	
R01003	普通作業員	0.190	人	18,870	3,585	
F08063	バックホウ[クローラ型・クレーン・～超低・排対型（～2014）] 標準バケット容量 山積0.8m3（平積0.6m3）吊能力2.9t	0.100	日	11,700	1,170	
P34029	軽油 バトロール給油	4.300	L	147	632	
R01021	運転手（特殊）	0.090	人	26,520	2,387	

事業名	一ツ瀬川農業水利事業				
工事名	幹線水路改修 (その3) 工事 (BP水路02,02')				

工事別工事名:幹線水路改修 (その3) 工事 (BP水路02,02')

コード	名 称	数 量	単位	単 価	金 額	備 考
	合 計				62,981	算出数量 1.000 本
	単 価		本		62,981	
	*** S単一 89号 ***					
S07054	ダクタイル鋳鉄管機械布設 (K形)		本		1.000 本	歩A 当たり算出
	ダクタイル鋳鉄管機械布設 (K形) 短管・異形管, 200×5, 3種, バックホウ (クレーン機能付), なし, あり, あり			時間的制約: なし 夜間制約作業時間: 0.0	制約作業時間: 0.0 冬期補正: なし	
	1) 管区分: 短管・異形管 2) 管径区分 (mm×m): 200×5 3) 管種区分: 3種			豪雪補正: なし	亜熱帯補正: なし	
	4) 機械区分: バックホウ (クレーン機能付) 5) 短管・異形管の単価 (円/本): 53,500円			基本給時間: 8.0	超勤時間: 0.0	
	6) 単価 0 円区分 (ダクタイル鋳鉄管): なし 7) 単価 0 円区分 (接合部品): あり			深夜時間: 0.0	週休: 4週8休以上	
	8) 長期割引単価区分 (賃料機械): あり					
P03813	ダクタイル鋳鉄異形管 フランジ長管 内面合成樹脂塗装	1.000	本	53,500	53,500	
Y00004	諸雑費 0.1%	0.001		53,500	54	
R01001	土木一般世話役	0.040	人	29,682	1,187	
R01002	特殊作業員	0.140	人	26,214	3,670	
R01003	普通作業員	0.190	人	18,870	3,585	
F08063	バックホウ [クロー型・クレーン・超低・排対型 (～2014)] 標準バケット容量 山積0.8m3 (平積0.6m3) 吊能力2.9t	0.100	日	11,700	1,170	
P34029	軽油 バトリル給油	4.300	L	147	632	
R01021	運転手 (特殊)	0.090	人	26,520	2,387	
	合 計				66,185	算出数量 1.000 本
	単 価		本		66,185	
	*** S単一 90号 ***					
S07054	ダクタイル鋳鉄管機械布設 (K形)		本		1.000 本	歩A 当たり算出
	ダクタイル鋳鉄管機械布設 (K形) 短管・異形管, 200×5, 3種, バックホウ (クレーン機能付), なし, あり, あり			時間的制約: なし 夜間制約作業時間: 0.0	制約作業時間: 0.0 冬期補正: なし	
	1) 管区分: 短管・異形管 2) 管径区分 (mm×m): 200×5 3) 管種区分: 3種			豪雪補正: なし	亜熱帯補正: なし	
	4) 機械区分: バックホウ (クレーン機能付) 5) 短管・異形管の単価 (円/本): 53,700円			基本給時間: 8.0	超勤時間: 0.0	
	6) 単価 0 円区分 (ダクタイル鋳鉄管): なし 7) 単価 0 円区分 (接合部品): あり			深夜時間: 0.0	週休: 4週8休以上	
	8) 長期割引単価区分 (賃料機械): あり					
P03813	ダクタイル鋳鉄異形管 フランジ長管 内面合成樹脂塗装	1.000	本	53,700	53,700	
Y00004	諸雑費 0.1%	0.001		53,700	54	
R01001	土木一般世話役	0.040	人	29,682	1,187	
R01002	特殊作業員	0.140	人	26,214	3,670	
R01003	普通作業員	0.190	人	18,870	3,585	
F08063	バックホウ [クロー型・クレーン・超低・排対型 (～2014)] 標準バケット容量 山積0.8m3 (平積0.6m3) 吊能力2.9t	0.100	日	11,700	1,170	
P34029	軽油 バトリル給油	4.300	L	147	632	
R01021	運転手 (特殊)	0.090	人	26,520	2,387	
	合 計				66,385	算出数量 1.000 本
	単 価		本		66,385	
	*** S単一 91号 ***					
S07054	ダクタイル鋳鉄管機械布設 (K形)		本		1.000 本	歩A 当たり算出
	ダクタイル鋳鉄管機械布設 (K形) 短管・異形管, 200×5, 3種, バックホウ (クレーン機能付), なし, あり, あり			時間的制約: なし 夜間制約作業時間: 0.0	制約作業時間: 0.0 冬期補正: なし	
	1) 管区分: 短管・異形管 2) 管径区分 (mm×m): 200×5 3) 管種区分: 3種			豪雪補正: なし	亜熱帯補正: なし	
	4) 機械区分: バックホウ (クレーン機能付) 5) 短管・異形管の単価 (円/本): 29,100円			基本給時間: 8.0	超勤時間: 0.0	
	6) 単価 0 円区分 (ダクタイル鋳鉄管): なし 7) 単価 0 円区分 (接合部品): あり			深夜時間: 0.0	週休: 4週8休以上	
	8) 長期割引単価区分 (賃料機械): あり					
P03813	ダクタイル鋳鉄異形管 フランジ長管 内面合成樹脂塗装	1.000	本	29,100	29,100	
Y00004	諸雑費 0.1%	0.001		29,100	29	
R01001	土木一般世話役	0.040	人	29,682	1,187	
R01002	特殊作業員	0.140	人	26,214	3,670	
R01003	普通作業員	0.190	人	18,870	3,585	
F08063	バックホウ [クロー型・クレーン・超低・排対型 (～2014)] 標準バケット容量 山積0.8m3 (平積0.6m3) 吊能力2.9t	0.100	日	11,700	1,170	

事業名		一ツ瀬川農業水利事業				
工事名		幹線水路改修（その3）工事（BP水路02、02'）				
工事別工事名:幹線水路改修（その3）工事（BP水路02、02'）						
コード	名 称	数 量	単位	単 価	金 額	備 考
P34029	軽油					
	バ ト ロ ー ル 給 油	4.300	L	147	632	
R01021	運転手（特殊）					
		0.090	人	26,520	2,387	
	合 計				41,760	算出数量 1.000 本
	単 価		本		41,760	
	*** S単一 92号 ***					
S07054	ダクタイル鋳鉄管機械布設（K形）		本		1.000 本	歩A 当たり算出
	ダクタイル鋳鉄管機械布設（K形） 短管・異形管,200×5,3種,バックホウ(クレーン機能付),なし,あり,あり			時間的制約:なし 夜間制約作業時間:0.0	制約作業時間:0.0 冬期補正:なし	
	1)管区分:短管・異形管 2)管径区分(mm×m):200×5 3)管種区分:3種			豪雪補正:なし	亜熱帯補正:なし	
	4)機械区分:バックホウ(クレーン機能付) 5)短管・異形管の単価(円/本):23,500円			基本給時間:8.0	超勤時間:0.0	
	6)単価0円区分(ダクタイル鋳鉄管):なし 7)単価0円区分(接合部品):あり			深夜時間:0.0	週休:4週8休以上	
	8)長期割引単価区分(賃料機械):あり					
P03813	ダクタイル鋳鉄異形管 フランジ長管 内面合成樹脂塗装	1.000	本	23,500	23,500	
Y00004	諸雑費 0.1%	0.001		23,500	24	
R01001	土木一般世話役	0.040	人	29,682	1,187	
R01002	特殊作業員	0.140	人	26,214	3,670	
R01003	普通作業員	0.190	人	18,870	3,585	
F08063	バックホウ[クローラ型・クレーン・～超低・排対型(～2014)] 標準バケット容量 山積0.8m3（平積0.6m3）吊能力2.9t	0.100	日	11,700	1,170	
P34029	軽油					
	バ ト ロ ー ル 給 油	4.300	L	147	632	
R01021	運転手（特殊）					
		0.090	人	26,520	2,387	
	合 計				36,155	算出数量 1.000 本
	単 価		本		36,155	
	*** S単一 93号 ***					
S07055	ダクタイル鋳鉄管機械布設（T形）		本		1.000 本	歩A 当たり算出
	ダクタイル鋳鉄管機械布設（T形） 直管,200×5,3種,バックホウ(クレーン機能付),なし,あり			時間的制約:なし 夜間制約作業時間:0.0	制約作業時間:0.0 冬期補正:なし	
	1)管区分:直管 2)管径区分(mm×m):200×5 3)管種区分:3種 4)機械区分:バックホウ(クレーン機能付)			豪雪補正:なし	亜熱帯補正:なし	
	5)短管・異形管の単価(円/本):0円 6)単価0円区分(ダクタイル鋳鉄管):なし			基本給時間:8.0	超勤時間:0.0	
	7)長期割引単価区分(賃料機械):あり			深夜時間:0.0	週休:4週8休以上	
P03216	ダクタイル鋳鉄管 内面モルタルライニング T形 3種管 径200 長5.0m	1.000	本	65,700	65,700	
Y00004	諸雑費 0.1%	0.001		65,700	66	
R01001	土木一般世話役	0.020	人	29,682	594	
R01002	特殊作業員	0.100	人	26,214	2,621	
R01003	普通作業員	0.130	人	18,870	2,453	
F08063	バックホウ[クローラ型・クレーン・～超低・排対型(～2014)] 標準バケット容量 山積0.8m3（平積0.6m3）吊能力2.9t	0.090	日	11,700	1,053	
P34029	軽油					
	バ ト ロ ー ル 給 油	3.800	L	147	559	
R01021	運転手（特殊）					
		0.080	人	26,520	2,122	
	合 計				75,168	算出数量 1.000 本
	単 価		本		75,168	
	*** S単一 94号 ***					
S07055	ダクタイル鋳鉄管機械布設（T形）		本		1.000 本	歩A 当たり算出
	ダクタイル鋳鉄管機械布設（T形） 直管,200×5,3種,バックホウ(クレーン機能付),あり,あり			時間的制約:なし 夜間制約作業時間:0.0	制約作業時間:0.0 冬期補正:なし	
	1)管区分:直管 2)管径区分(mm×m):200×5 3)管種区分:3種 4)機械区分:バックホウ(クレーン機能付)			豪雪補正:なし	亜熱帯補正:なし	
	5)短管・異形管の単価(円/本):0円 6)単価0円区分(ダクタイル鋳鉄管):あり			基本給時間:8.0	超勤時間:0.0	
	7)長期割引単価区分(賃料機械):あり			深夜時間:0.0	週休:4週8休以上	
P03216	ダクタイル鋳鉄管 内面モルタルライニング T形 3種管 径200 長5.0m	1.000	本	0	0	
Y00004	諸雑費 0.1%	0.001		0	0	
R01001	土木一般世話役	0.020	人	29,682	594	
R01002	特殊作業員	0.100	人	26,214	2,621	

事業名	一ツ瀬川農業水利事業				
工事名	幹線水路改修（その3）工事（BP水路02、02'）				

工事別工事名:幹線水路改修（その3）工事（BP水路02、02'）

コード	名 称	数 量	単 位	単 価	金 額	備 考
R01003	普通作業員	0.130	人	18,870	2,453	
F08063	バックホリ[クローラ型・クレーン・～超低・排対型(～2014)] 標準バケット容量 山積0.8m3（平積0.6m3）吊能力2.9t	0.090	日	11,700	1,053	
P34029	軽油 バトリック給油	3.800	L	147	559	
R01021	運転手（特殊）	0.080	人	26,520	2,122	
	合 計				9,402	算出数量 1.000 本
	単 価		本		9,402	
	*** S単－ 95号 ***					
S07062	管切断(DCIP管)		箇所		1.000 箇所	歩A 当たり算出
	管切断(DCIP管) 200mm			時間的制約:なし 夜間制約作業時間:0.0	制約作業時間:0.0 冬期補正:なし	
	1)管径区分(mm):200mm			豪雪補正:なし 基本給時間:8.0	亜熱帯補正:なし 超勤時間:0.0	
				深夜時間:0.0	週休:4週8休以上	
R01001	土木一般世話役	0.040	人	29,682	1,187	
R01002	特殊作業員	0.070	人	26,214	1,835	
R01003	普通作業員	0.080	人	18,870	1,510	
Y00004	諸雑費	0.190		4,532	861	
	合 計				5,393	算出数量 1.000 箇所
	単 価		箇所		5,393	
	*** S単－ 96号 ***					
S07091	制水弁人力据付		基		1.000 基	歩A 当たり算出
	制水弁人力据付 樹脂製,200mm			時間的制約:なし 夜間制約作業時間:0.0	制約作業時間:0.0 冬期補正:なし	
	1)制水弁の単価(円/基):133,000円 2)口径区分(mm):200mm 3)材質区分:樹脂製			豪雪補正:なし 基本給時間:8.0	亜熱帯補正:なし 超勤時間:0.0	
				深夜時間:0.0	週休:4週8休以上	
P09202	仕切弁（樹脂製）	1.000	個	133,000	133,000	
R01001	土木一般世話役	0.050	人	29,682	1,484	
R01002	特殊作業員	0.230	人	26,214	6,029	
R01003	普通作業員	0.190	人	18,870	3,585	
	合 計				144,098	算出数量 1.000 基
	単 価		基		144,098	
	*** S単－ 97号 ***					
S07091	制水弁人力据付		基		1.000 基	歩A 当たり算出
	制水弁人力据付 樹脂製,100mm			時間的制約:なし 夜間制約作業時間:0.0	制約作業時間:0.0 冬期補正:なし	
	1)制水弁の単価(円/基):119,000円 2)口径区分(mm):100mm 3)材質区分:樹脂製			豪雪補正:なし 基本給時間:8.0	亜熱帯補正:なし 超勤時間:0.0	
				深夜時間:0.0	週休:4週8休以上	
P09202	仕切弁（樹脂製）	1.000	個	119,000	119,000	
R01001	土木一般世話役	0.040	人	29,682	1,187	
R01002	特殊作業員	0.170	人	26,214	4,456	
R01003	普通作業員	0.140	人	18,870	2,642	
	合 計				127,285	算出数量 1.000 基
	単 価		基		127,285	
	*** S単－ 98号 ***					
S07091	制水弁人力据付		基		1.000 基	歩A 当たり算出
	制水弁人力据付 樹脂製,100mm			時間的制約:なし 夜間制約作業時間:0.0	制約作業時間:0.0 冬期補正:なし	
	1)制水弁の単価(円/基):68,100円 2)口径区分(mm):100mm 3)材質区分:樹脂製			豪雪補正:なし 基本給時間:8.0	亜熱帯補正:なし 超勤時間:0.0	

事業名	一ツ瀬川農業水利事業					
工事名	幹線水路改修（その3）工事（BP水路02、02'）					
工事別工事名:幹線水路改修（その3）工事（BP水路02、02'）						
コード	名 称	数 量	単位	単 価	金 額	備 考
				深夜時間:0.0	週休:4週8休以上	
P09202	仕切弁（樹脂製）	1.000	個	68,100	68,100	
R01001	土木一般世話役	0.040	人	29,682	1,187	
R01002	特殊作業員	0.170	人	26,214	4,456	
R01003	普通作業員	0.140	人	18,870	2,642	
	合 計				76,385	算出数量 1.000 基
	単 価		基		76,385	
	*** S単一 99号 ***					
S07093	空気弁人力据付		基		1.000 基	歩A 当たり算出
	空気弁人力据付 25mm, 急排空気弁, あり			時間的制約:なし 夜間制約作業時間:0.0	制約作業時間:0.0 冬期補正:なし	
	1)口径区分(mm):25mm 2)種別区分:急排空気弁 3)単価0円区分(空気弁):あり			豪雪補正:なし 基本給時間:8.0	亜熱帯補正:なし 超勤時間:0.0	
				深夜時間:0.0	週休:4週8休以上	
P09309	水道用急速空気弁 FC製 7.5K 径25 合成樹脂塗装	1.000	個	0	0	
R01001	土木一般世話役	0.110	人	29,682	3,265	
R01002	特殊作業員	0.180	人	26,214	4,719	
R01003	普通作業員	0.210	人	18,870	3,963	
	合 計				11,947	算出数量 1.000 基
	単 価		基		11,947	
	*** S単一 100号 ***					
S08801	【区画線工】		m		1.000 m	歩A 当たり算出
	【区画線工】 区画線設置, 溶融式（手動）, 実線, 15cm, なし, 昼間施工, 豪雪補正なし,,,			時間的制約:なし 夜間制約作業時間:0.0	制約作業時間:0.0 冬期補正:なし	
				豪雪補正:なし 基本給時間:8.0	亜熱帯補正:なし 超勤時間:0.0	
	1)作業区分:区画線設置 2)規格(区画線設置):溶融式（手動） 3)仕様(区画線設置):実線 4)幅(区画線設置):15cm 5)時間的制約(区画線設置):なし 6)施工区分Ⅰ:昼間施工 7)豪雪補正の有無(区画線設置):豪雪補正なし 12)排水性舗装への施工:- 13)未供用区間への施工:供用区間施工			深夜時間:0.0	週休:4週8休以上	
A66051	区画線設置 溶融式(手動) 供用区間 豪雪無 実線15cm 時間的制約無 機・労 昼間単価	1.000	m	182.90	183	
	合 計				183	算出数量 1.000 m
	単 価		m		183	
	*** S単一 101号 ***					
S08801	【区画線工】		m		1.000 m	歩A 当たり算出
	【区画線工】 区画線設置, 溶融式（手動）, 実線, 45cm, なし, 昼間施工, 豪雪補正なし,,,			時間的制約:なし 夜間制約作業時間:0.0	制約作業時間:0.0 冬期補正:なし	
				豪雪補正:なし 基本給時間:8.0	亜熱帯補正:なし 超勤時間:0.0	
	1)作業区分:区画線設置 2)規格(区画線設置):溶融式（手動） 3)仕様(区画線設置):実線 4)幅(区画線設置):45cm 5)時間的制約(区画線設置):なし 6)施工区分Ⅰ:昼間施工 7)豪雪補正の有無(区画線設置):豪雪補正なし 12)排水性舗装への施工:- 13)未供用区間への施工:供用区間施工			深夜時間:0.0	週休:4週8休以上	
A66060	区画線設置 溶融式(手動) 供用区間 豪雪無 実線45cm 時間的制約無 機・労 昼間単価	1.000	m	331.20	331	
	合 計				331	算出数量 1.000 m
	単 価		m		331	
	*** S単一 102号 ***					
S08801	【区画線工】		m		1.000 m	歩A 当たり算出
	【区画線工】 区画線設置, 溶融式（手動）, ゼブラ, 15cm, なし, 昼間施工, 豪雪補正なし,,,			時間的制約:なし 夜間制約作業時間:0.0	制約作業時間:0.0 冬期補正:なし	
				豪雪補正:なし 基本給時間:8.0	亜熱帯補正:なし 超勤時間:0.0	
	1)作業区分:区画線設置 2)規格(区画線設置):溶融式（手動） 3)仕様(区画線設置):ゼブラ 4)幅(区画線設置):15cm 5)時間的制約(区画線設置):なし 6)施工区分Ⅰ:昼間施工 7)豪雪補正の有無(区画線設置):豪雪補正なし 12)排水性舗装への施工:- 13)未供用区間への施工:供用区間施工			深夜時間:0.0	週休:4週8休以上	
A66075	区画線設置 溶融式(手動) 供用区間 豪雪無 ゼブラ15cm 時間的制約無 機・労 昼間単価	1.000	m	215.30	215	

事業名	一ツ瀬川農業水利事業					
工事名	幹線水路改修（その３）工事（BP水路02、02'）					
工事別工事名:幹線水路改修（その３）工事（BP水路02、02'）						
コード	名 称	数 量	単位	単 価	金 額	備 考
	合 計				215	算出数量 1.000 m
	単 価		m		215	
	*** S単ー 103号 ***					
S08801	【区画線工】		m		1.000 m	歩A 当たり算出
	【区画線工】 区画線設置、溶融式（手動）、ゼブラ、45cm、なし、昼間施工、豪雪補正 なし,,,			時間的制約:なし 夜間制約作業時間:0.0	制約作業時間:0.0 冬期補正:なし	
				豪雪補正:なし 基本給時間:8.0	亜熱帯補正:なし 超勤時間:0.0	
	1)作業区分:区画線設置 2)規格(区画線設置):溶融式(手動) 3)仕様(区画線設置):ゼブラ 4)幅(区画線設置):45cm 5)時間的制約(区画線設置):なし 6)施工区分Ⅰ:昼間施工			深夜時間:0.0	週休:4週8休以上	
	7)豪雪補正の有無(区画線設置):豪雪補正なし 12)排水性舗装への施工:- 13)未供用区間への施工:供用区間施工					
A66084	区画線設置 溶融式(手動) 供用区間 豪雪無 ゼブラ45cm 時間的制約無 機・労 昼間単価	1.000	m	404.60	405	
	合 計				405	算出数量 1.000 m
	単 価		m		405	
	*** S単ー 104号 ***					
S15004	耕地復旧(耕起)		m ²		100.000 m ²	歩A 当たり算出
	耕地復旧(耕起) 無			時間的制約:なし 夜間制約作業時間:0.0	制約作業時間:0.0 冬期補正:なし	
	1)石礫、雑物除去:無			豪雪補正:なし 基本給時間:8.0	亜熱帯補正:なし 超勤時間:0.0	
				深夜時間:0.0	週休:4週8休以上	
M35062	農用トラクタ[乗用・ホイール型] 四輪駆動 22kw級(30PS)	0.290	時間	2,330	676	
P34029	軽油 バトロール給油	0.800	L	147	118	
R01022	運転手（一般）	0.060	人	23,460	1,408	
Y00004	諸雑費 14%	0.140		2,202	308	
	合 計				2,510	算出数量 100.000 m ²
	単 価		m ²		25	
	*** S単ー 105号 ***					
S16001	トラック[普通型]		時間		1.000 各単位	歩A 当たり算出
	トラック[普通型] 3.0～3.5t積、運転1時間当たり算出			時間的制約:なし 夜間制約作業時間:0.0	制約作業時間:0.0 冬期補正:なし	
	1)機械コード≪単位が時間のみ≫:M03083 2)機械コード(同上):M03083 3)機械損料算出区分:運転1時間当たり算出 4)運転1日当たり運転時間(T):4.7時間			豪雪補正:なし 基本給時間:8.0	亜熱帯補正:なし 超勤時間:0.0	
	5)運転日に対する供用日の割合(YC):1.13 6)単価計上区分:機械損料等+燃料+運転労務 7)岩石補正区分:岩石補正なし 8)燃料の計上方法:機械経費算定基準値による 9)燃料区分:軽油			深夜時間:0.0	週休:4週8休以上	
	10)燃料消費量(入力の場合):0.0 11)消耗部品の計上の有無:消耗部品を計上しない 13)消耗部品費の適用条件(2):消耗部品なし 14)名称(消耗部品):- 15)規格(消耗部品):-					
M03083	トラック[普通型] 3.0～3.5t積	1.000	時間	1,180	1,180	
P34029	軽油 バトロール給油	4.200	L	147	617	
R01022	運転手（一般）	0.210	人	23,460	4,927	
	合 計				6,724	算出数量 1.000 各単位
	単 価		各単位		6,724	
Y00001	単位					
	*** S単ー 106号 ***					
S17002	[賃料(H形鋼・山留副部材)]		ton		1.000 ton	歩A 当たり算出
	[賃料(H形鋼・山留副部材)] H形鋼(杭使用),200型,無,7日,7回			時間的制約:なし 夜間制約作業時間:0.0	制約作業時間:0.0 冬期補正:なし	
	1)仮設材区分:H形鋼(杭使用) 2)規格区分:200型 3)補助工法:無 4)供用日数:7日 5)使用回数:7回			豪雪補正:なし 基本給時間:8.0	亜熱帯補正:なし 超勤時間:0.0	
				深夜時間:0.0	週休:4週8休以上	
G02001	H形鋼（杭使用） 200型 [賃料]	0.143	t 供用日	630	90	
G15021	H型鋼（杭使用） 200型 [整備費]	0.143	ton	34,602	4,948	
	合 計				5,038	算出数量 1.000 ton
	単 価		ton		5,038	

事業名	一ツ瀬川農業水利事業					
工事名	幹線水路改修（その3）工事（BP水路02、02'）					
工事別工事名:幹線水路改修（その3）工事（BP水路02、02'）						
コード	名 称	数 量	単位	単 価	金 額	備 考
	*** S単一 107号 ***					
S18054	敷鉄板設置・撤去工		m ²		1,000,000 m ²	歩A 当たり算出
	敷鉄板設置・撤去工 設置～賃料～撤去,183,1,なし			時間的制約:なし 夜間制約作業時間:0.0	制約作業時間:0.0 冬期補正:なし	
	1)施工区分:設置～賃料～撤去 2)供用日数:183 3)使用回数:1 4)長期割引単価区分(賃料機械):なし			豪雪補正:なし 基本給時間:8.0	亜熱帯補正:なし 超勤時間:0.0	
				深夜時間:0.0	週休:4週8休以上	
G03041	敷鉄板 22*1524*6096 [賃料]	1,000,000	m ² 供用日	1,515	1,515,000	
G03042	敷鉄板 22*1524*6096 [整備費]	1,000,000	m ²	118	118,000	
R01002	特殊作業員	2,900	人	26,214	76,021	
R01003	普通作業員	2,900	人	18,870	54,723	
F08063	バックホウ[クローラ型・クレーン・～超低・排対型(～2014)] 標準バケット容量 山積0.8m3（平積0.6m3）吊能力2.9t	3,310	日	18,100	59,911	
P34029	軽油 バトリール給油	345,000	L	147	50,715	
R01021	運転手（特殊）	2,900	人	26,520	76,908	
	合 計				1,951,278	算出数量 1,000,000 m ²
	単 価		m ²		1,951	
	*** S単一 108号 ***					
S18062	土工用マット(シート類)敷設・撤去		m ²		100,000 m ²	歩A 当たり算出
	土工用マット(シート類)敷設・撤去 敷設～撤去			時間的制約:なし 夜間制約作業時間:0.0	制約作業時間:0.0 冬期補正:なし	
	1)施工区分:敷設～撤去 2)土木安定用材の1m ² 当たり単価:160			豪雪補正:なし 基本給時間:8.0	亜熱帯補正:なし 超勤時間:0.0	
				深夜時間:0.0	週休:4週8休以上	
P26102	土木安定用材（マット・シート類）	104,000	m ²	160	16,640	
R01003	普通作業員	0,480	人	18,870	9,058	
	合 計				25,698	算出数量 100,000 m ²
	単 価		m ²		257	
	*** S単一 109号 ***					
S19003	輸送費(仮設材)		ton		1,000 ton	歩A 当たり算出
	輸送費(仮設材) 基本運賃(自動入力),12m以内,110kmまで,往復計上,計上する(敷鉄板),基地(積込・取卸)+現場(積込・取卸),,0.0,0.0			時間的制約:なし 夜間制約作業時間:0.0	制約作業時間:0.0 冬期補正:なし	
				豪雪補正:なし 基本給時間:8.0	亜熱帯補正:なし 超勤時間:0.0	
	1)使用単価区分:基本運賃(自動入力) 2)運賃料金(円/ton):0円 3)製品長:12m以内 4)運搬距離(片道):110kmまで 5)計上方法:往復計上 6)積卸し計上区分:計上する(敷鉄板)			深夜時間:0.0	週休:4週8休以上	
	7)積卸し区分(敷鉄板):基地(積込・取卸)+現場(積込・取卸) 9)冬期割増率(実数):0.0 10)深夜早朝割増率(実数):0.0					
P46611	仮設材輸送運賃料金 110km以下 製品長12m以内	1,000	ton	12,500	12,500	
P46401	積卸し費 基地積込み・取卸し+現場積込み・取卸し	1,000	ton	3,000	3,000	
	合 計				15,500	算出数量 1,000 ton
	単 価		ton		15,500	
	*** S単一 110号 ***					
S19003	輸送費(仮設材)		ton		1,000 ton	歩A 当たり算出
	輸送費(仮設材) 基本運賃(自動入力),12m以内,110kmまで,往復計上,計上する(敷鉄板以外),,積込・取卸+積込・取卸,0.0,0.0			時間的制約:なし 夜間制約作業時間:0.0	制約作業時間:0.0 冬期補正:なし	
				豪雪補正:なし 基本給時間:8.0	亜熱帯補正:なし 超勤時間:0.0	
	1)使用単価区分:基本運賃(自動入力) 2)運賃料金(円/ton):0円 3)製品長:12m以内 4)運搬距離(片道):110kmまで 5)計上方法:往復計上 6)積卸し計上区分:計上する(敷鉄板以外)			深夜時間:0.0	週休:4週8休以上	
	8)積卸し区分(敷鉄板以外):積込・取卸+積込・取卸 9)冬期割増率(実数):0.0 10)深夜早朝割増率(実数):0.0					
P46611	仮設材輸送運賃料金 110km以下 製品長12m以内	1,000	ton	12,500	12,500	
P46401	積卸し費 基地積込み・取卸し+現場積込み・取卸し	1,000	ton	3,000	3,000	
	合 計				15,500	算出数量 1,000 ton
	単 価		ton		15,500	

事業名	一ツ瀬川農業水利事業					
工事名	幹線水路改修（その３）工事（BP水路02、02'）					
工事別工事名:幹線水路改修（その３）工事（BP水路02、02'）						
コード	名 称	数 量	単位	単 価	金 額	備 考
	*** S単ー 111号 ***					
SA0102	SP 積込(ルーズ)		m3		1.000 m3	歩A 当たり算出
	SP 積込(ルーズ) 土砂,平均施工幅1m以上2m未満			時間的制約:なし 夜間制約作業時間:0.0	制約作業時間:0.0 冬期補正:なし	
				豪雪補正:なし 基本給時間:8.0	亜熱帯補正:なし 超勤時間:0.0	
				深夜時間:0.0	週休:4週8休以上	
	1)土質:土砂 2)作業内容:平均施工幅1m以上2m未満					
	単 価		m3		290.3	
	*** S単ー 112号 ***					
SA0102	SP 積込(ルーズ)		m3		1.000 m3	歩A 当たり算出
	SP 積込(ルーズ) 土砂,小規模(標準)			時間的制約:なし 夜間制約作業時間:0.0	制約作業時間:0.0 冬期補正:なし	
				豪雪補正:なし 基本給時間:8.0	亜熱帯補正:なし 超勤時間:0.0	
				深夜時間:0.0	週休:4週8休以上	
	1)土質:土砂 2)作業内容:小規模(標準)					
	単 価		m3		1,046	
	*** S単ー 113号 ***					
SA0103	SP 床掘り		m3		1.000 m3	歩A 当たり算出
	SP 床掘り 土砂,上記以外(小規模),-, -,			時間的制約:なし 夜間制約作業時間:0.0	制約作業時間:0.0 冬期補正:なし	
				豪雪補正:なし 基本給時間:8.0	亜熱帯補正:なし 超勤時間:0.0	
				深夜時間:0.0	週休:4週8休以上	
	1)土質:土砂 2)施工方法:上記以外(小規模) 3)土留方式の種類: - 4)障害の有無: -					
	単 価		m3		1,988	
	*** S単ー 114号 ***					
SA0121	SP 土砂等運搬		m3		1.000 m3	歩A 当たり算出
	SP 土砂等運搬 小規模,バックホ山積0.28m3(平積0.2m3),土砂(岩塊・玉石混り土含む) ,無し,1.0km以下			時間的制約:なし 夜間制約作業時間:0.0	制約作業時間:0.0 冬期補正:なし	
				豪雪補正:なし 基本給時間:8.0	亜熱帯補正:なし 超勤時間:0.0	
				深夜時間:0.0	週休:4週8休以上	
	1)土砂等発生現場:小規模 2)積込機種・規格:バックホ山積0.28m3(平積0.2m3) 3)土質:土砂(岩塊・玉石混り土含む) 4)DID区間の有無:無し 5)運搬距離:1.0km以下					
	単 価		m3		957	
	*** S単ー 115号 ***					
SA0121	SP 土砂等運搬		m3		1.000 m3	歩A 当たり算出
	SP 土砂等運搬 標準,バックホ山積0.45m3(平積0.35m3),土砂(岩塊・玉石混り土含む), 無し,13.5km以下			時間的制約:なし 夜間制約作業時間:0.0	制約作業時間:0.0 冬期補正:なし	
				豪雪補正:なし 基本給時間:8.0	亜熱帯補正:なし 超勤時間:0.0	
				深夜時間:0.0	週休:4週8休以上	
	1)土砂等発生現場:標準 2)積込機種・規格:バックホ山積0.45m3(平積0.35m3) 3)土質:土砂(岩塊・玉石混り土含む) 4)DID区間の有無:無し 5)運搬距離:13.5km以下					
	単 価		m3		2,234	
	*** S単ー 116号 ***					
SA0121	SP 土砂等運搬		m3		1.000 m3	歩A 当たり算出
	SP 土砂等運搬 小規模,バックホ山積0.28m3(平積0.2m3),土砂(岩塊・玉石混り土含む) ,無し,1.5km以下			時間的制約:なし 夜間制約作業時間:0.0	制約作業時間:0.0 冬期補正:なし	
				豪雪補正:なし 基本給時間:8.0	亜熱帯補正:なし 超勤時間:0.0	
				深夜時間:0.0	週休:4週8休以上	
	1)土砂等発生現場:小規模 2)積込機種・規格:バックホ山積0.28m3(平積0.2m3) 3)土質:土砂(岩塊・玉石混り土含む) 4)DID区間の有無:無し 5)運搬距離:1.5km以下					
	単 価		m3		1,149	
	*** S単ー 117号 ***					

事業名	一ツ瀬川農業水利事業				
工事名	幹線水路改修（その3）工事（BP水路02、02'）				

工事別工事名:幹線水路改修（その3）工事（BP水路02、02'）

コード	名 称	数 量	単位	単 価	金 額	備 考
SA0161	SP 整地		m3		1.000 m3	歩A 当たり算出
	SP 整地 残土受入れ地での処理, -, -, なし			時間的制約: なし 夜間制約作業時間: 0.0	制約作業時間: 0.0 冬期補正: なし	
				豪雪補正: なし 基本給時間: 8.0	亜熱帯補正: なし 超勤時間: 0.0	
				深夜時間: 0.0	週休: 4週8休以上	
	1) 作業区分: 残土受入れ地での処理 2) 施工数量: - 3) 障害の有無: - 4) 長期割引単価区分: なし					
	単 価		m3		149.7	
	*** S単ー 118号 ***					
SA0221	SP 殻運搬		m3		1.000 m3	歩A 当たり算出
	SP 殻運搬 舗装版破碎, 機械積込(舗装版厚15cm以下), 無し, 6.5km以下,			時間的制約: なし 夜間制約作業時間: 0.0	制約作業時間: 0.0 冬期補正: なし	
				豪雪補正: なし 基本給時間: 8.0	亜熱帯補正: なし 超勤時間: 0.0	
				深夜時間: 0.0	週休: 4週8休以上	
	1) 殻発生作業: 舗装版破碎 2) 積込工法区分: 機械積込(舗装版厚15cm以下) 3) DID区間の有無: 無し 4) 運搬距離: 6.5km以下					
	単 価		m3		2,948	
	*** S単ー 119号 ***					
SA0222	SP 舗装版破碎		m ²		1.000 m ²	歩A 当たり算出
	SP 舗装版破碎 アスファルト舗装版, 無し, 不要, 15cm以下, -, 有り, なし			時間的制約: なし 夜間制約作業時間: 0.0	制約作業時間: 0.0 冬期補正: なし	
				豪雪補正: なし 基本給時間: 8.0	亜熱帯補正: なし 超勤時間: 0.0	
				深夜時間: 0.0	週休: 4週8休以上	
	1) 舗装版種別: アスファルト舗装版 2) 障害等の有無: 無し 3) 騒音振動対策: 不要 4) 舗装版厚: 15cm以下 5) Co+As(カベ-)舗装によるAs舗装: - 6) 積込作業の有無: 有り 7) 長期割引単価区分: なし					
	単 価		m ²		217.1	
	*** S単ー 120号 ***					
SA0223	SP 舗装版切断		m		1.000 m	歩A 当たり算出
	SP 舗装版切断 アスファルト舗装版, 15cm以下, -, -			時間的制約: なし 夜間制約作業時間: 0.0	制約作業時間: 0.0 冬期補正: なし	
				豪雪補正: なし 基本給時間: 8.0	亜熱帯補正: なし 超勤時間: 0.0	
				深夜時間: 0.0	週休: 4週8休以上	
	1) 舗装版種別: アスファルト舗装版 2) アスファルト舗装版厚: 15cm以下 3) コンクリート舗装版厚: - 4) コンクリート+アスファルト(カベ-)舗装版: -					
	単 価		m		657.5	
	*** S単ー 121号 ***					
SA0301	SP 基礎碎石		m ²		1.000 m ²	歩A 当たり算出
	SP 基礎碎石 7.5cmを超え12.5cm以下, 計上する, あり, 再生クラッシュラン RC-40 40～0mm			時間的制約: なし 夜間制約作業時間: 0.0	制約作業時間: 0.0 冬期補正: なし	
				豪雪補正: なし 基本給時間: 8.0	亜熱帯補正: なし 超勤時間: 0.0	
				深夜時間: 0.0	週休: 4週8休以上	
	1) 碎石の厚さ: 7.5cmを超え12.5cm以下 2) 碎石の計上: 計上する 3) 長期割引単価区分: あり 4) 規格区分: 再生クラッシュラン RC-40 40～0mm					
	単 価		m ²		1,234	
	*** S単ー 122号 ***					
SA0301	SP 基礎碎石		m ²		1.000 m ²	歩A 当たり算出
	SP 基礎碎石 12.5cmを超え17.5cm以下, 計上する, あり, 再生クラッシュラン RC-40 0 40～0mm			時間的制約: なし 夜間制約作業時間: 0.0	制約作業時間: 0.0 冬期補正: なし	
				豪雪補正: なし 基本給時間: 8.0	亜熱帯補正: なし 超勤時間: 0.0	
				深夜時間: 0.0	週休: 4週8休以上	
	1) 碎石の厚さ: 12.5cmを超え17.5cm以下 2) 碎石の計上: 計上する 3) 長期割引単価区分: あり 4) 規格区分: 再生クラッシュラン RC-40 40～0mm					
	単 価		m ²		1,360	
	*** S単ー 123号 ***					
SA0311	SP コンクリート		m3		1.000 m3	歩A 当たり算出

事業名	一ツ瀬川農業水利事業					
工事名	幹線水路改修（その3）工事（BP水路02、02'）					
工事別工事名:幹線水路改修（その3）工事（BP水路02、02'）						
コード	名 称	数 量	単位	単 価	金 額	備 考
	SP コンクリート 小型構造物,パッキン(クレーン機能付)打設,計上する,-,-,一般養生,-,-,-, なし,18-8-40(高炉B) W/C65%			時間的制約:なし 夜間制約作業時間:0.0 豪雪補正:なし 基本給時間:8.0 深夜時間:0.0	制約作業時間:0.0 冬期補正:なし 亜熱帯補正:なし 超勤時間:0.0 週休:4週8休以上	
	1)構造物種別:小型構造物 2)打設工法:パッキン(クレーン機能付)打設 3)コンクリートの計上:計上する 4)設計日打設量:- 5)養生工の種類:一般養生 6)圧送管延長距離区分:- 7)現場内小運搬の有無:- 8)打設高さ、水平打設距離:- 9)長期割引単価区分:なし 10)規格区分:18-8-40(高炉B) W/C65%					
	単 価		m3		39,600	
	*** S単- 124号 ***					
SA0312	SP 型枠 SP 型枠 一般型枠,小型構造物		m ²		1,000 m ²	歩A 当たり算出
				時間的制約:なし 夜間制約作業時間:0.0 豪雪補正:なし 基本給時間:8.0 深夜時間:0.0	制約作業時間:0.0 冬期補正:なし 亜熱帯補正:なし 超勤時間:0.0 週休:4週8休以上	
	1)型枠の種類:一般型枠 2)構造物の種類:小型構造物					
	単 価		m ²		7,753	
	*** S単- 125号 ***					
SA0832	SP 下層路盤（車道・路肩部） SP 下層路盤（車道・路肩部） 200mm,1層施工,砕石,なし,再生クラッシャー RC-40		m ²		1,000 m ²	歩A 当たり算出
				時間的制約:なし 夜間制約作業時間:0.0 豪雪補正:なし 基本給時間:8.0 深夜時間:0.0	制約作業時間:0.0 冬期補正:なし 亜熱帯補正:なし 超勤時間:0.0 週休:4週8休以上	
	1)全仕上り厚:200mm 2)施工区分:1層施工 3)材料:砕石 4)長期割引単価区分:なし 5)材料規格の選択:再生クラッシャー RC-40					
J03209	基礎材(現場流用材) 基礎材(現場流用材)		m3			材変
	単 価		m ²		255.4	
	*** S単- 126号 ***					
SA0832	SP 下層路盤（車道・路肩部） SP 下層路盤（車道・路肩部） 200mm,1層施工,砕石,なし,再生クラッシャー RC-40		m ²		1,000 m ²	歩A 当たり算出
				時間的制約:なし 夜間制約作業時間:0.0 豪雪補正:なし 基本給時間:8.0 深夜時間:0.0	制約作業時間:0.0 冬期補正:なし 亜熱帯補正:なし 超勤時間:0.0 週休:4週8休以上	
	1)全仕上り厚:200mm 2)施工区分:1層施工 3)材料:砕石 4)長期割引単価区分:なし 5)材料規格の選択:再生クラッシャー RC-40					
	単 価		m ²		791.1	
	*** S単- 127号 ***					
SA0833	SP 下層路盤（歩道部） SP 下層路盤（歩道部） 200mm,1層施工,砕石,なし,再生クラッシャー RC-40		m ²		1,000 m ²	歩A 当たり算出
				時間的制約:なし 夜間制約作業時間:0.0 豪雪補正:なし 基本給時間:8.0 深夜時間:0.0	制約作業時間:0.0 冬期補正:なし 亜熱帯補正:なし 超勤時間:0.0 週休:4週8休以上	
	1)全仕上り厚:200mm 2)施工区分:1層施工 3)材料:砕石 4)長期割引単価区分:なし 5)材料規格の選択:再生クラッシャー RC-40					
	単 価		m ²		1,143	
	*** S単- 128号 ***					
SA0834	SP 上層路盤（車道・路肩部） SP 上層路盤（車道・路肩部） 路盤材,粒度調整砕石 M-30,-,-,-,1層施工,なし,0mm,150mm		m ²		1,000 m ²	歩A 当たり算出
				時間的制約:なし 夜間制約作業時間:0.0 豪雪補正:なし 基本給時間:8.0 深夜時間:0.0	制約作業時間:0.0 冬期補正:なし 亜熱帯補正:なし 超勤時間:0.0 週休:4週8休以上	
	1)材料区分Ⅰ:路盤材 2)平均幅員:- 3)瀝青材の有無:なし 4)路盤材の有無:あり 5)施工区分:1層施工 6)瀝青材区分Ⅰ:- 7)長期割引単価区分:なし 8)瀝青材1層当り平均仕上り厚:0mm 9)路盤材全仕上り厚:150mm 11)材料区分Ⅱ:粒度調整砕石 M-30					
	単 価		m ²		824.5	

事業名 一ツ瀬川農業水利事業						
工事名 幹線水路改修（その3）工事（BP水路02、02'）						
工事別工事名:幹線水路改修（その3）工事（BP水路02、02'）						
コード	名 称	数 量	単位	単 価	金 額	備 考
	*** S単ー 129号 ***					
SA0835	SP 上層路盤（歩道部）		m ²		1,000 m ²	歩A 当たり算出
	SP 上層路盤（歩道部） 150mm, 1層施工, 砕石, なし, 粒度調整砕石 M-30			時間的制約:なし 夜間制約作業時間:0.0	制約作業時間:0.0 冬期補正:なし	
				豪雪補正:なし 基本給時間:8.0	亜熱帯補正:なし 超勤時間:0.0	
				深夜時間:0.0	週休:4週8休以上	
	1)全仕上り厚:150mm 2)施工区分:1層施工 3)材料:砕石 4)長期割引単価区分:なし 5)材料規格の選択:粒度調整砕石 M-30					
	単 価		m ²		1,171	
	*** S単ー 130号 ***					
SA0843	SP 表層（車道・路肩部）		m ²		1,000 m ²	歩A 当たり算出
	SP 表層（車道・路肩部） 1.4m以上3.0m以下, 50mm, アスファルト混合物Ⅰ（2.35t/m ³ ）, プライムコート 各種, なし, 再生密粒度アスコン(13)			時間的制約:なし 夜間制約作業時間:0.0	制約作業時間:0.0 冬期補正:なし	
				豪雪補正:なし 基本給時間:8.0	亜熱帯補正:なし 超勤時間:0.0	
				深夜時間:0.0	週休:4週8休以上	
	1)平均幅員:1.4m以上3.0m以下 2)1層当り平均仕上り厚:50mm 3)比重区分:アスファルト混合物Ⅰ（2.35t/m ³ ） 4)瀝青材料種類:プライムコート 各種 5)長期割引単価区分:なし 6)材料区分:再生密粒度アスコン(13)					
	単 価		m ²		2,080	
	*** S単ー 131号 ***					
SA0846	SP 表層（歩道部）		m ²		1,000 m ²	歩A 当たり算出
	SP 表層（歩道部） 1.4m以上, 50mm, 各種(2.30以上2.40t/m ³ 未満), プライムコート 各種, なし, 再生密粒度アスコン(13)			時間的制約:なし 夜間制約作業時間:0.0	制約作業時間:0.0 冬期補正:なし	
				豪雪補正:なし 基本給時間:8.0	亜熱帯補正:なし 超勤時間:0.0	
				深夜時間:0.0	週休:4週8休以上	
	1)平均幅員:1.4m以上 2)1層当り平均仕上り厚:50mm 3)比重区分:各種(2.30以上2.40t/m ³ 未満) 4)瀝青材料種類:プライムコート 各種 5)長期割引単価区分:なし 6)材料区分:再生密粒度アスコン(13)					
	単 価		m ²		2,175	
	*** S単ー 132号 ***					
SA0871	SP プレキャストマンホール		基		1,000 基	歩A 当たり算出
	SP プレキャストマンホール 据付, 2000Kg/基以下, 有り(円形断面)			時間的制約:なし 夜間制約作業時間:0.0	制約作業時間:0.0 冬期補正:なし	
				豪雪補正:なし 基本給時間:8.0	亜熱帯補正:なし 超勤時間:0.0	
				深夜時間:0.0	週休:4週8休以上	
	1)作業区分:据付 2)製品質量:2000Kg/基以下 3)基礎砕石:有り(円形断面)					
	単 価		基		28,500	
	*** S単ー 133号 ***					
SA0876	SP 歩車道境界ブロック		m		1,000 m	歩A 当たり算出
	SP 歩車道境界ブロック 再利用設置, A種(150/170×200×600), 有り, 有り, 有り, なし, 再生クラッシュ RC-40, 18-8-25 (高炉)			時間的制約:なし 夜間制約作業時間:0.0	制約作業時間:0.0 冬期補正:なし	
				豪雪補正:なし 基本給時間:8.0	亜熱帯補正:なし 超勤時間:0.0	
				深夜時間:0.0	週休:4週8休以上	
	1)作業区分:再利用設置 2)ブロック規格:A種(150/170×200×600) 3)基礎砕石の有無:有り 4)均し基礎コンクリートの有無:有り 5)養生工の有無:有り 6)長期割引単価区分:なし 7)基礎砕石規格:再生クラッシュ RC-40 8)均し基礎コンクリート規格:18-8-25 (高炉)					
	単 価		m		5,417	
	*** S単ー 134号 ***					
SA0878	SP 歩車道境界ブロック撤去		m		1,000 m	歩A 当たり算出
	SP 歩車道境界ブロック撤去 再利用, なし			時間的制約:なし 夜間制約作業時間:0.0	制約作業時間:0.0 冬期補正:なし	
				豪雪補正:なし 基本給時間:8.0	亜熱帯補正:なし 超勤時間:0.0	
				深夜時間:0.0	週休:4週8休以上	
	1)再利用区分:再利用 2)長期割引単価区分:なし					

[illegible]

事業名		一ツ瀬川農業水利事業				
工事名		幹線水路改修（その3）工事（BP水路02、02'）				
工事別工事名:幹線水路改修（その3）工事（BP水路02、02'）						
コード	名 称（規 格）	数 量	単位	単 価	金 額	備 考
	レバーブロック					
G96001	巻上1.5t		日	295		
	購入土					
J03208			m3	3,000		
	特殊押輪					
P96002	φ200		組	12,700		
	水道用円形鉄蓋					
P96003	円形鉄蓋1号 φ250		個	19,700		
	水道用レジンコンクリート製ボックス					
P96004	円形用1号 上部壁 RB25(A) H=150		個	10,500		
	水道用レジンコンクリート製ボックス					
P96005	円形用1号 中部壁 RB25(B) H=200		個	7,480		
	水道用レジンコンクリート製ボックス					
P96006	円形用1号 中部壁 RB25(B) H=300		個	9,860		
	水道用レジンコンクリート製ボックス					
P96007	円形用1号 下部壁 RB25(C) H=300		個	11,600		
	水道用レジンコンクリート製ボックス					
P96008	円形用1号 調整リング RB25(K) H=50		個	5,440		
	水道用レジンコンクリート製ボックス					
P96009	円形用1号 底版 RB25(P) H=40		個	14,000		
	振れ止め金具					
P96010	SUS304 φ250用		個	35,600		
	硬質ポリ塩化ビニル管継手材					
P96012	MFジョイントφ100 7.5k		個	19,200		
	硬質ポリ塩化ビニル管継手材					
P96014	VHφ100 90° RR 片受ベント		個	14,000		
	特殊押輪					
P96020	φ100		組	7,060		
	組立マンホール					
P96021	1号斜壁 φ600×900 H=300		個	29,600		
	組立マンホール					
P96022	1号斜壁 φ600×900 H=450		個	39,400		
	組立マンホール					
P96023	1号斜壁 φ600×900 H=600		個	53,700		
	組立マンホール					
P96024	1号底版 φ900 H=130		個	30,500		
	水道用急速空気弁					
P96025	FCD製 7.5K 径25 合成樹脂塗装		個	45,300		
	水道用レジンコンクリート製ボックス					
P96029	円形用1号 中部壁 RB25(B) H=100		個	4,840		
	U-300用蓋					
P96030			個	2,300		
	路面標示用塗料					
P96042	3種1号 溶融式 白		kg	203		
	ガラスビーズ					
P96043	1号		kg	165		
	産業廃棄物運搬費					
P96047	廃プラスチック		台	5,000		
	産業廃棄物処理費					
P96048	廃プラスチック		ton	50,000		
	ワイヤーロープ					
P96049	φ8mm C/L (A種) 0.237kg/m		m	211		
	鋼製蓋					
P96050	縞鋼板 t=3.2mm 溶融亜鉛メッキ塗装		個	93,100		
	延長ロッド					
P96051	φ38 SUS304 L=0.6m		本	54,800		
	U-450用蓋					
P96053			個	4,560		
	延長ロッド					
P96055	φ38 SUS304 L=0.3m		本	54,300		
	延長ロッド					
P96056	φ38 SUS304 L=1.2m		本	70,400		
	延長ロッド					
P96057	φ38 SUS304 L=0.5m		本	54,700		
	水道用急速空気弁					
P96058	FCD製 10K 径25 合成樹脂塗装		個	52,200		
	産業廃棄物運搬費					
P96059	汚泥		台	87,800		
	産業廃棄物処理費					
P96060	汚泥		ton	15,000		
	マンホール蓋					
P96061	T-25 φ600 H=110 簡易防水型		個	74,200		
	不排水割T字管ソト弁付					
P96062	φ200×φ200 7.5K 塩ビ管用		基	680,000		
	不排水割T字管ソト弁付					
P96063	φ200×φ100 7.5K 塩ビ管用		基	411,000		
	硬質ポリ塩化ビニル管継手材					
P96064	MFジョイントφ100 ロング 10k 離脱防止付		個	37,600		
	硬質ポリ塩化ビニル管継手材					
P96065	VPφ100 45° RR 片受ベント		個	6,200		

事業名

一ツ瀬川農業水利事業

工事名

幹線水路改修（その3）工事（BP水路02、02'）

工事別工事名

幹線水路改修（その3）工事（BP水路02、02'）

コード	名 称（規 格）	数 量	単位	単 価	金 額	備 考
	*** T単ー 1号 ***					
T00001	硬質ポリ塩化ビニル管人力布設		m		10,000 m	歩A 当たり算出
	VP, 100mm, RR管, 5.0m管, 0箇所					
S02116	水道用ゴム輪形硬質ポリ塩化ビニル管	1.950	本	11,000	21,450	S単 27号
Y00004	RR片受直管 径100 長5.0m,,					
	雑材料費	0.020		21,450	429	
S02115	土木一般世話役	0.080	人	29,682	2,375	S単 8号
S02115	特殊作業員	0.120	人	26,214	3,146	S単 9号
S02115	普通作業員	0.170	人	18,870	3,208	S単 10号
	合 計				30,608	算出数量 10,000 m
	単 価		m		3,061	
	*** T単ー 2号 ***					
T00004	区画線工		m		1,000,000 m	歩A 当たり算出
	溶融式 実線 15cm					
S08801	【区画線工】 区画線設置, 溶融式（手動）, 実線, 15cm, なし, 昼間施工, 豪雪補正なし,,	1,000,000	m	183	183,000	S単 100号
S02116	路面標示用塗料	570,000	kg	203	115,710	S単 59号
S02116	3種1号 溶融式 白,,					
S02116	ガラスビーズ	25,000	kg	165	4,125	S単 60号
S02116	1号,,					
S02116	接着用プライマー	25,000	kg	450	11,250	S単 61号
S02116	区画線用,,					
S02116	軽油	40,000	L	147	5,880	S単 62号
	バトロ-給油,,					
	合 計				319,965	算出数量 1,000,000 m
	単 価		m		320	
	*** T単ー 3号 ***					
T00005	区画線工		m		1,000,000 m	歩A 当たり算出
	溶融式 実線 45cm					
S08801	【区画線工】 区画線設置, 溶融式（手動）, 実線, 45cm, なし, 昼間施工, 豪雪補正なし,,	1,000,000	m	331	331,000	S単 101号
S02116	路面標示用塗料	1,700,000	kg	203	345,100	S単 59号
S02116	3種1号 溶融式 白,,					
S02116	ガラスビーズ	75,000	kg	165	12,375	S単 60号
S02116	1号,,					
S02116	接着用プライマー	75,000	kg	450	33,750	S単 61号
S02116	区画線用,,					
S02116	軽油	73,000	L	147	10,731	S単 62号
	バトロ-給油,,					
	合 計				732,956	算出数量 1,000,000 m
	単 価		m		733	
	*** T単ー 4号 ***					
T00006	区画線工		m		1,000,000 m	歩A 当たり算出
	溶融式 実線 15cm 導流帯					
S08801	【区画線工】 区画線設置, 溶融式（手動）, ゼブラ, 15cm, なし, 昼間施工, 豪雪補正なし,,	1,000,000	m	215	215,000	S単 102号
S02116	路面標示用塗料	570,000	kg	203	115,710	S単 59号
S02116	3種1号 溶融式 白,,					
S02116	ガラスビーズ	25,000	kg	165	4,125	S単 60号
S02116	1号,,					
S02116	接着用プライマー	25,000	kg	450	11,250	S単 61号
S02116	区画線用,,					
S02116	軽油	47,000	L	147	6,909	S単 62号
	バトロ-給油,,					
	合 計				352,994	算出数量 1,000,000 m
	単 価		m		353	
	*** T単ー 5号 ***					
T00007	区画線工		m		1,000,000 m	歩A 当たり算出
	溶融式 実線 45cm 導流帯					

特別単価表

単価表A（

17

57

事業名	一ツ瀬川農業水利事業					
工事名	幹線水路改修（その3）工事（BP水路02、02'）					
工事別工事名:幹線水路改修（その3）工事（BP水路02、02'）						
コード	名 称（規 格）	数 量	単位	単 価	金 額	備 考
S08801	【区画線工】 区画線設置,溶融式（手動）,ゼブラ,45cm,なし,昼間施工,豪雪補正なし,,	1,000.000	m	405	405,000	S単 103号
S02116	路面標示用塗料 3種1号 溶融式 白,,	1,700.000	kg	203	345,100	S単 59号
S02116	ガラスビーズ 1号,,	75.000	kg	165	12,375	S単 60号
S02116	接着用プライマー 区画線用,,	75.000	kg	450	33,750	S単 61号
S02116	軽油 バトロ-#給油,,	89.000	L	147	13,083	S単 62号
	合 計				809,308	算出数量 1,000.000 m
	単 価		m		809	
	*** T単- 6号 ***					
T00008	埋設表示テープ設置		m		100,000 m	歩A 当たり算出
	幅150mm					
S02116	埋設物標示テープ 幅150mm 50m 2倍ボ リエチレンクロス,,	2.000	巻	8,500	17,000	S単 58号
S02115	普通作業員	0.400	人	18,870	7,548	S単 11号
	合 計				24,548	算出数量 100.000 m
	単 価		m		245	
	*** T単- 7号 ***					
T00014	水道用レジンコンクリート製ボックス設置		基		1,000 基	歩A 当たり算出
	BP02 4号排泥弁					
S02116	水道用円形鉄蓋 円形鉄蓋1号 φ250,,	1.000	個	19,700	19,700	S単 39号
S02116	水道用レジンコンクリート製ボックス 円形用1号 調整リング RB25 (K) H=50,,	1.000	個	5,440	5,440	S単 40号
S02116	水道用レジンコンクリート製ボックス 円形用1号 上部壁 RB25 (A) H=150,,	1.000	個	10,500	10,500	S単 41号
S02116	水道用レジンコンクリート製ボックス 円形用1号 中部壁 RB25 (B) H=200,,	1.000	個	7,480	7,480	S単 42号
S02116	水道用レジンコンクリート製ボックス 円形用1号 中部壁 RB25 (B) H=300,,	1.000	個	9,860	9,860	S単 43号
S02116	水道用レジンコンクリート製ボックス 円形用1号 下部壁 RB25 (C) H=300,,	1.000	個	11,600	11,600	S単 44号
S02116	水道用レジンコンクリート製ボックス 円形用1号 底版 RB25 (P) H=40,,	1.000	個	14,000	14,000	S単 45号
S02115	普通作業員	0.120	人	18,870	2,264	S単 11号
	合 計				80,844	算出数量 1,000 基
	単 価		基		80,844	
	*** T単- 8号 ***					
T00020	マンホール設置		基		1,000 基	歩A 当たり算出
	BP02 2号空気弁工					
SA0871	SP プレキャストマンホール 据付,2000Kg/基以下,有り (円形断面)	1.000	基	28,500	28,500	S単 132号
S02116	マンホール蓋 T-25 φ600 H=110 簡易防水型,,	1.000	個	74,200	74,200	S単 47号
S02116	組立マンホール 1号斜壁 φ600×900 H=450,,	1.000	個	39,400	39,400	S単 48号
S02116	組立マンホール 1号底版 φ900 H=130,,	1.000	個	30,500	30,500	S単 49号
	合 計				172,600	算出数量 1,000 基
	単 価		基		172,600	
	*** T単- 9号 ***					
T00021	マンホール設置		基		1,000 基	歩A 当たり算出
	BP02 3号空気弁工					
SA0871	SP プレキャストマンホール 据付,2000Kg/基以下,有り (円形断面)	1.000	基	28,500	28,500	S単 132号
S02116	マンホール蓋 T-25 φ600 H=110 簡易防水型,,	1.000	個	74,200	74,200	S単 47号
S02116	組立マンホール 1号斜壁 φ600×900 H=300,,	1.000	個	29,600	29,600	S単 50号
S02116	組立マンホール 1号底版 φ900 H=130,,	1.000	個	30,500	30,500	S単 49号

事業名	一ツ瀬川農業水利事業					
工事名	幹線水路改修（その3）工事（BP水路02、02'）					
工事別工事名:幹線水路改修（その3）工事（BP水路02、02'）						
コード	名 称 (規 格)	数 量	単位	単 価	金 額	備 考
	合 計				162,800	算出数量 1.000 基
	単 価		基		162,800	
	*** T単一 10号 ***					
T00022	マンホール設置		基		1.000 基	歩A 当たり算出
	BP02 4号空気弁工					
SA0871	SP プレキャストマンホール 据付,2000Kg/基以下,有り(円形断面)	1.000	基	28,500	28,500	S単 132号
S02116	マンホール蓋 T-25 φ600 H=110 簡易防水型,,	1.000	個	74,200	74,200	S単 47号
S02116	組立マンホール 1号斜壁 φ600×900 H=600,,	1.000	個	53,700	53,700	S単 51号
S02116	組立マンホール 1号底板 φ900 H=130,,	1.000	個	30,500	30,500	S単 49号
	合 計				186,900	算出数量 1.000 基
	単 価		基		186,900	
	*** T単一 11号 ***					
T00023	マンホール設置		基		1.000 基	歩A 当たり算出
	BP02 5号空気弁工					
SA0871	SP プレキャストマンホール 据付,2000Kg/基以下,有り(円形断面)	1.000	基	28,500	28,500	S単 132号
S02116	マンホール蓋 T-25 φ600 H=110 簡易防水型,,	1.000	個	74,200	74,200	S単 47号
S02116	組立マンホール 1号斜壁 φ600×900 H=600,,	1.000	個	53,700	53,700	S単 51号
S02116	組立マンホール 1号底板 φ900 H=130,,	1.000	個	30,500	30,500	S単 49号
	合 計				186,900	算出数量 1.000 基
	単 価		基		186,900	
	*** T単一 12号 ***					
T00024	マンホール設置		基		1.000 基	歩A 当たり算出
	BP02 6号空気弁工					
SA0871	SP プレキャストマンホール 据付,2000Kg/基以下,有り(円形断面)	1.000	基	28,500	28,500	S単 132号
S02116	マンホール蓋 T-25 φ600 H=110 簡易防水型,,	1.000	個	74,200	74,200	S単 47号
S02116	組立マンホール 1号斜壁 φ600×900 H=600,,	1.000	個	53,700	53,700	S単 51号
S02116	組立マンホール 1号底板 φ900 H=130,,	1.000	個	30,500	30,500	S単 49号
	合 計				186,900	算出数量 1.000 基
	単 価		基		186,900	
	*** T単一 13号 ***					
T00026	空気弁設置		基		1.000 基	歩A 当たり算出
	BP02 2号空気弁					
S07093	空気弁人力据付 25mm,急排空気弁,あり	1.000	基	11,947	11,947	S単 99号
S02116	水道用急速空気弁 FCD製 10K 径25 合成樹脂塗装,,	1.000	個	52,200	52,200	S単 31号
S07051	フランジ短管 φ75 L=300mm 10k 短管・異形管,K形,75mm,3種,なし,あり	1.000	本	16,742	16,742	S単 78号
S02116	ダクタイル鋳鉄管用接合部品 GF1フランジ形 10K 径75,,	2.000	組	5,060	10,120	S単 20号
	合 計				91,009	算出数量 1.000 基
	単 価		基		91,009	
	*** T単一 14号 ***					
T00027	空気弁設置		基		1.000 基	歩A 当たり算出
	BP02 3号空気弁					
S07093	空気弁人力据付 25mm,急排空気弁,あり	1.000	基	11,947	11,947	S単 99号
S02116	水道用急速空気弁 FCD製 10K 径25 合成樹脂塗装,,	1.000	個	52,200	52,200	S単 31号

事業名	一ツ瀬川農業水利事業					
工事名	幹線水路改修（その3）工事（BP水路02、02'）					
工事別工事名:幹線水路改修（その3）工事（BP水路02、02'）						
コード	名 称（規 格）	数 量	単位	単 価	金 額	備 考
S07051	フランジ 短管 φ75 L=100mm 10k 短管・異形管, K形, 75mm, 3種, なし, あり	1.000	本	13,542	13,542	S単 79号
S02116	ダクタイル鋳鉄管用接合部品 GF1フランジ形 10K 径75,,	2.000	組	5,060	10,120	S単 20号
	合 計				87,809	算出数量 1.000 基
	単 価		基		87,809	
	*** T単一 15号 ***					
T00028	空気弁設置		基		1.000 基	歩A 当たり算出
	BP02 4号空気弁					
S07093	空気弁人力据付 25mm, 急排空気弁, あり	1.000	基	11,947	11,947	S単 99号
S02116	水道用急速空気弁 FCD製 7.5K 径25 合成樹脂塗装,,	1.000	個	45,300	45,300	S単 32号
S07051	フランジ 短管 φ75 L=300mm 7.5k 短管・異形管, K形, 75mm, 3種, なし, あり	2.000	本	19,842	39,684	S単 80号
S02116	ダクタイル鋳鉄管用接合部品 RFフランジ形 7.5K 径75,,	3.000	組	2,720	8,160	S単 19号
	合 計				105,091	算出数量 1.000 基
	単 価		基		105,091	
	*** T単一 16号 ***					
T00029	空気弁設置		基		1.000 基	歩A 当たり算出
	BP02 5号空気弁					
S07093	空気弁人力据付 25mm, 急排空気弁, あり	1.000	基	11,947	11,947	S単 99号
S02116	水道用急速空気弁 FCD製 7.5K 径25 合成樹脂塗装,,	1.000	個	45,300	45,300	S単 32号
S07051	フランジ 短管 φ75 L=300mm 7.5k 短管・異形管, K形, 75mm, 3種, なし, あり	2.000	本	19,842	39,684	S単 80号
S02116	ダクタイル鋳鉄管用接合部品 RFフランジ形 7.5K 径75,,	3.000	組	2,720	8,160	S単 19号
	合 計				105,091	算出数量 1.000 基
	単 価		基		105,091	
	*** T単一 17号 ***					
T00030	空気弁設置		基		1.000 基	歩A 当たり算出
	BP02 6号空気弁					
S07093	空気弁人力据付 25mm, 急排空気弁, あり	1.000	基	11,947	11,947	S単 99号
S02116	水道用急速空気弁 FCD製 7.5K 径25 合成樹脂塗装,,	1.000	個	45,300	45,300	S単 32号
S07051	フランジ 短管 φ75 L=500mm 7.5k 短管・異形管, K形, 75mm, 3種, なし, あり	3.000	本	22,942	68,826	S単 81号
S02116	ダクタイル鋳鉄管用接合部品 RFフランジ形 7.5K 径75,,	4.000	組	2,720	10,880	S単 19号
	合 計				136,953	算出数量 1.000 基
	単 価		基		136,953	
	*** T単一 18号 ***					
T00040	水道用レジンコンクリート製ボックス設置		基		1.000 基	歩A 当たり算出
	BP02 2号制水弁					
S02116	水道用円形鉄蓋 円形鉄蓋1号 φ250,,	1.000	個	19,700	19,700	S単 39号
S02116	水道用レジンコンクリート製ボックス 円形用1号 上部壁 RB25 (A) H=150,,	1.000	個	10,500	10,500	S単 41号
S02116	水道用レジンコンクリート製ボックス 円形用1号 中部壁 RB25 (B) H=100,,	1.000	個	4,840	4,840	S単 52号
S02116	水道用レジンコンクリート製ボックス 円形用1号 中部壁 RB25 (B) H=300,,	1.000	個	9,860	9,860	S単 43号
S02116	水道用レジンコンクリート製ボックス 円形用1号 下部壁 RB25 (C) H=300,,	1.000	個	11,600	11,600	S単 44号
S02116	水道用レジンコンクリート製ボックス 円形用1号 底版 RB25 (P) H=40,,	1.000	個	14,000	14,000	S単 45号
S02115	普通作業員	0.110	人	18,870	2,076	S単 11号
	合 計				72,576	算出数量 1.000 基
	単 価		基		72,576	

[illegible]



誰もが住んでみたい村に
農業農村整備

令和5年度

一ツ瀬川農業水利事業

幹線水路改修（その3）工事（BP水路07）

積 算 書

（当初）

九州農政局
一ツ瀬川農業水利事業所

九州農政局

工事別工事名:幹線水路改修(その3)工事(BP水路07)

九州農政局

事業名	一ツ瀬川農業水利事業
工事名	幹線水路改修（その3）工事（BP水路07）

工事別工事名: 幹線水路改修（その3）工事（BP水路07）

項 目 名	数 量	単 位	金 額	備 考
工事価格			63,490,000	
・工事原価			53,588,000	
純工事費			41,758,000	
・直接工事費			34,233,000	
・直接工事費（仮設工を除く）	1.000	式	30,711,000	
・直接工事費（仮設工）	1.000	式	3,522,000	
・間接工事費			19,355,000	
・共通仮設費			7,525,000	
・事業損失防止施設費	1.000	式	0	
・運搬費～営繕費等				
$34,233,000 \times ((9.310 \times 1.200) \times 1.000 \times 1.020 \times 1.000)$			3,903,000	
・運搬費	1.000	式	380,000	
・準備費	1.000	式	0	
・安全費	1.000	式	2,909,000	
・役務費	1.000	式	0	
・技術管理費	1.000	式	0	
・営繕費等	1.000	式	0	
・現場環境改善費			333,000	
・現場環境改善費（率計上）				
$34,028,000 \times (0.980)$			333,000	
・現場環境改善費（積上）	1.000	式	0	
・現場管理費			11,830,000	
・現場管理費（率計上）				
$41,758,000 \times ((24.530 \times 1.100) \times 1.000 \times 1.050 \times 1.000 + 0.000 - 0.000)$			11,830,000	
・現場管理費（積上）	1.000	式	0	
・現場管理費（一般管理费率対象外）	1.000	式	0	
・工期延長等に伴う現場維持等の費用	1.000	式	0	
・官貸額（直工）	1.000	式	0	
・官貸額（事業損失防止）	1.000	式	0	
・官貸額（直工・事業損失防止除く）	1.000	式	0	
・一般管理費等				
$53,588,000 \times (18.450 \times 1.000 + 0.04)$			9,908,000	
・一括計上価格	1.000	式	0	
支給品費			0	
支給品費（直工・事業損失防止）			0	
支給品費（直工）			0	
処分費等（直接工事費の内数）			205,000	
処分費（準備費の内数）			0	
処分費（事業損失防止施設費内数）			0	
処分費等（率対象外）			0	

[illegible]

事業名 一ツ瀬川農業水利事業				
工事名 幹線水路改修（その3）工事（BP水路07）				
工事別工事名: 幹線水路改修（その3）工事（BP水路07）				
工 種 名 称	数 量	単 位	金 額	備 考
直接工事費（仮設工を除く）内訳			30,711,000	
直接工事費（仮設工を除く）	1.000	式	30,711,000	
・土工	1.000	式	5,300,000	
・作業土工 BP水路07	1.000	式	3,247,000	
・作業土工 BP水路07 土留区間	1.000	式	880,000	
・作業残土処理工 BP水路07	1.000	式	1,173,000	
・構造物撤去工	1.000	式	1,382,000	
・構造物取壊し工 BP水路07	1.000	式	1,382,000	
・管体基礎工	1.000	式	1,268,000	
・砂基礎 BP水路07	1.000	式	13,000	
・碎石基礎 BP水路07	1.000	式	759,000	
・碎石基礎 BP水路07 土留区間	1.000	式	423,000	
・コンクリート基礎 BP水路07	1.000	式	73,000	
・管体工	1.000	式	16,815,000	
・ダクタイル鋳鉄管布設工 BP水路07	1.000	式	11,263,000	
・ダクタイル鋳鉄管布設工 BP水路07 土留区間	1.000	式	3,662,000	
・硬質ポリ塩化ビニル管布設工 BP水路07 1号排泥工	1.000	式	54,000	
・ダクタイル鋳鉄管布設工 BP水路07 1号排泥工	1.000	式	42,000	
・硬質ポリ塩化ビニル管布設工 BP水路07 2号排泥工	1.000	式	3,000	
・ダクタイル鋳鉄管布設工 BP水路07 2号排泥工	1.000	式	556,000	
・鋼管布設工 BP水路07 2号排泥工	1.000	式	225,000	
・弁設置工 BP水路07	1.000	式	1,010,000	
・排泥弁室工	1.000	式	639,000	
・弁室工 BP水路07 1号排泥工	1.000	式	127,000	
・弁室工 BP水路07 2号排泥工	1.000	式	278,000	
・排泥柵工 BP水路07 2号排泥工	1.000	式	234,000	
・空気弁室工	1.000	式	660,000	
・弁室工 BP水路07 1号空気弁	1.000	式	165,000	
・弁室工 BP水路07 2号空気弁	1.000	式	165,000	
・弁室工 BP水路07 3号空気弁	1.000	式	165,000	
・弁室工 BP水路07 4号空気弁	1.000	式	165,000	
・制水弁室工	1.000	式	66,000	
・弁室工 BP水路07 1号制水弁	1.000	式	1,000	
・弁室工 BP水路07 2号制水弁	1.000	式	65,000	

[illegible]

[illegible]

工事別工事名:幹線水路改修(その3) 工事 (BP水路07)

九州農政局

工事別工事名:幹線水路改修(その3)工事(BP水路07)

九州農政局

事業名	一ツ瀬川農業水利事業
工事名	幹線水路改修 (その3) 工事 (BP水路07)

工事別工事名:幹線水路改修 (その3) 工事 (BP水路07)

名 称 (規 格)	数 量	単 位	単 価	金 額	備 考
直接工事費 (仮設工を除く)				30,711,000	
・土工					
	1.000	式		5,300,000	
・ ・ 作業土工 BP水路07	1.000	式		3,247,000	
000001 床掘 上層路盤	103.000	m ³	1,988	204,764	歩A・単A B単 1号
000002 床掘 下層路盤	124.000	m ³	1,988	246,512	歩A・単A B単 2号
000003 床掘 粘性土	90.000	m ³	1,988	178,920	歩A・単A B単 3号
000004 床掘 砂質土	270.000	m ³	1,988	536,760	歩A・単A B単 4号
000005 仮置土運搬 現場→仮置場 L=1.0km以下	445.000	m ³	957	425,865	歩A・単A B単 5号
000006 埋戻土運搬 仮置場→現場 L=1.0km以下	315.000	m ³	1,247	392,805	歩A・単A B単 6号
000007 埋戻Ⅰ-1 砂質土 (購入土) 0.45m≤B	133.000	m ³	6,085	809,305	歩A・単A B単 7号
000008 埋戻Ⅱ-1 流用土 0.45m≤B<1.0m	4.600	m ³	3,745	17,227	歩A・単A B単 8号
000009 埋戻Ⅱ-2 流用土 1.0m≤B	90.000	m ³	3,458	311,220	歩A・単A B単 9号
000010 埋戻Ⅲ-2 流用土 1.0m≤B<2.5m	19.000	m ³	3,228	61,332	歩A・単A B単 10号
000011 人力荒仕上げ 土砂	277.000	m ²	226	62,602	歩A・単A B単 11号
合 計				3,247,312	
・ ・ 作業土工 BP水路07 土留区間	1.000	式		880,000	
000012 埋戻Ⅰ-1 砂質土 (購入土) 0.45m≤B	53.000	m ³	6,085	322,505	歩A・単A B単 12号
000013 埋戻Ⅱ-2 流用土 1.0m≤B<2.5m	50.000	m ³	3,458	172,900	歩A・単A B単 13号
000014 埋戻Ⅲ-2 流用土 1.0m≤B<2.5m	119.000	m ³	3,228	384,132	歩A・単A B単 14号
合 計				879,537	
・ ・ 作業残土処理工 BP水路07	1.000	式		1,173,000	
000015 残土運搬 木城町土捨場 L=13.5km以下	492.000	m ³	2,234	1,099,128	歩A・単A B単 15号
000016 整地 土砂	492.000	m ³	150	73,800	歩A・単A B単 16号
合 計				1,172,928	
・ 構造物撤去工					
	1.000	式		1,382,000	
・ ・ 構造物取壊し工 BP水路07	1.000	式		1,382,000	
000017 舗装版切断 As舗装 t=5cm	884.000	m	658	581,672	歩A・単A B単 17号
000018 舗装版破碎 As舗装 t=5cm	1,433.000	m ²	217	310,961	歩A・単A B単 18号
000019 舗装版運搬・処理 As殻	72.000	m ³	5,225	376,200	歩A・単A B単 19号
000020 既設制水弁室撤去 1号制水弁	1.000	基	1,038	1,038	歩A・単A B単 20号
000021 道路側溝撤去 U300	7.200	m	1,844	13,277	歩A・単A B単 21号
000022 歩道境界ブロック撤去	7.200	m	1,332	9,590	歩A・単A B単 22号
000023 産業廃棄物運搬 汚泥	1.000	台	87,800	87,800	歩A・単A B単 23号
000024 産業廃棄物処理 汚泥	0.100	ton	15,000	1,500	歩A・単A B単 24号
合 計				1,382,038	
・ 管体基礎工					
	1.000	式		1,268,000	
・ ・ 砂基礎 BP水路07	1.000	式		13,000	
000025 管体基礎法面整形 土砂	0.700	m ²	226	158	歩A・単A B単 25号
000026 砂基礎 基床部 洗砂	0.800	m ³	7,790	6,232	歩A・単A B単 26号
000027 砂基礎 管側部 洗砂	0.700	m ³	8,729	6,110	歩A・単A B単 27号
合 計				12,500	
・ ・ 碎石基礎 BP水路07	1.000	式		759,000	
000028 管体基礎法面整形 土砂	338.000	m ²	226	76,388	歩A・単A B単 28号

事業名	一ツ瀬川農業水利事業
工事名	幹線水路改修 (その3) 工事 (BP水路07)

工事別工事名: 幹線水路改修 (その3) 工事 (BP水路07)

名 称 (規 格)	数 量	単 位	単 価	金 額	備 考
000029 砕石基礎 基床部 RC-40	39.000	m3	6,789	264,771	歩A・単A B単 29号
000030 砕石基礎 管側部 RC-40	54.000	m3	7,729	417,366	歩A・単A B単 30号
合 計				758,525	
・ ・ 砕石基礎 BP水路07 土留区間	1.000	式		423,000	
000031 砕石基礎 基床部 RC-40	28.000	m3	5,993	167,804	歩A・単A B単 31号
000032 砕石基礎 管側部 RC-40	33.000	m3	7,729	255,057	歩A・単A B単 32号
合 計				422,861	
・ ・ コンクリート基礎 BP水路07	1.000	式		73,000	
000033 コンクリート基礎工 18-8-40	0.890	m3	38,900	34,621	歩A・単A B単 33号
000034 コンクリート基礎型枠	4.500	m ²	8,614	38,763	歩A・単A B単 34号
合 計				73,384	
・ 管体工	1.000	式		16,815,000	
・ ・ タライ管鉄管布設工 BP水路07	1.000	式		11,263,000	
000035 タライ管鉄管布設 K形D3種 φ200	6.000	本	84,087	504,522	歩A・単A B単 35号
000036 タライ管鉄管布設 K-T形D3種 φ200	6.000	本	84,087	504,522	歩A・単A B単 36号
000037 タライ管鉄管布設 T-K形D3種 φ200	7.000	本	75,168	526,176	歩A・単A B単 37号
000038 タライ管鉄管布設 T形D3種 φ200	50.000	本	75,168	3,758,400	歩A・単A B単 38号
000039 タライ管鉄管 K形D3種 φ200 切管用	20.000	本	65,800	1,316,000	歩A・単A B単 39号
000040 タライ管鉄管 T形D3種 φ200 切管用	20.000	本	65,700	1,314,000	歩A・単A B単 40号
000041 管切断 φ200	58.000	箇所	5,393	312,794	歩A・単A B単 41号
000042 タライ管鉄管甲切管布設 K形D3種 φ200	8.000	本	12,631	101,048	歩A・単A B単 42号
000043 タライ管鉄管乙切管布設 K形D3種 φ200	11.000	本	12,631	138,941	歩A・単A B単 43号
000044 タライ管鉄管甲切管布設 K-T形D3種 φ200	5.000	本	12,631	63,155	歩A・単A B単 44号
000045 タライ管鉄管乙切管布設 K-T形D3種 φ200	4.000	本	12,631	50,524	歩A・単A B単 45号
000046 タライ管鉄管甲切管布設 T形D3種 φ200	2.000	本	9,402	18,804	歩A・単A B単 46号
000047 タライ管鉄管甲切管布設 T-K形D3種 φ200	9.000	本	9,402	84,618	歩A・単A B単 47号
000048 タライ管鉄管乙切管布設 T-K形D3種 φ200	2.000	本	9,402	18,804	歩A・単A B単 48号
000049 タライ管鉄管異形管 K形短管1号 φ150	2.000	本	28,661	57,322	歩A・単A B単 49号
000050 タライ管鉄管異形管 K形片受曲管 φ200×22° 1/2	1.000	本	54,072	54,072	歩A・単A B単 50号
000051 タライ管鉄管異形管 K形片受曲管 φ200×11° 1/4	8.000	本	68,487	547,896	歩A・単A B単 51号
000052 タライ管鉄管異形管 K形受挿片落管 φ200×φ150	2.000	本	48,467	96,934	歩A・単A B単 52号
000053 タライ管鉄管異形管 K形排水T字管 φ200×φ100	2.000	本	62,981	125,962	歩A・単A B単 53号
000054 タライ管鉄管異形管 K形フランジ付T字管 φ200×φ75 7.5K	4.000	本	66,185	264,740	歩A・単A B単 54号
000055 タライ管鉄管異形管 K形継輪 φ200	14.000	本	41,760	584,640	歩A・単A B単 55号
000056 特殊押輪 φ150	2.000	組	10,400	20,800	歩A・単A B単 56号
000057 特殊押輪 φ200	42.000	組	12,700	533,400	歩A・単A B単 57号
000058 K形接合部品 φ200	36.000	組	5,590	201,240	歩A・単A B単 58号
000059 フランジ継手材 φ75	4.000	組	2,720	10,880	歩A・単A B単 59号
000060 フランジ継手材 φ150	3.000	組	4,110	12,330	歩A・単A B単 60号
000061 管材小運搬 タライ管鉄管	1.000	式	40,895	40,895	歩A・単A B単 61号
合 計				11,263,419	
・ ・ タライ管鉄管布設工 BP水路07 土留区間	1.000	式		3,662,000	
000062 タライ管鉄管布設 K形D3種 φ200	3.000	本	101,306	303,918	歩A・単A B単 62号

事業名	一ツ瀬川農業水利事業
工事名	幹線水路改修 (その3) 工事 (BP水路07)

工事別工事名:幹線水路改修 (その3) 工事 (BP水路07)

名 称 (規 格)	数 量	単 位	単 価	金 額	備 考
000063 ｸﾞｸﾀｲﾙ鋳鉄管布設 K-T形D3種 φ200	4.000	本	101,306	405,224	歩A・単A B単 63号
000064 ｸﾞｸﾀｲﾙ鋳鉄管布設 T-K形D3種 φ200	1.000	本	87,478	87,478	歩A・単A B単 64号
000065 ｸﾞｸﾀｲﾙ鋳鉄管布設 T形D3種 φ200	14.000	本	87,478	1,224,692	歩A・単A B単 65号
000066 ｸﾞｸﾀｲﾙ鋳鉄管甲切管布設 K形D3種 φ200	5.000	本	29,850	149,250	歩A・単A B単 66号
000067 ｸﾞｸﾀｲﾙ鋳鉄管乙切管布設 K形D3種 φ200	1.000	本	29,850	29,850	歩A・単A B単 67号
000068 ｸﾞｸﾀｲﾙ鋳鉄管甲切管布設 K-T形D3種 φ200	2.000	本	29,850	59,700	歩A・単A B単 68号
000069 ｸﾞｸﾀｲﾙ鋳鉄管甲切管布設 T形D3種 φ200	5.000	本	21,712	108,560	歩A・単A B単 69号
000070 ｸﾞｸﾀｲﾙ鋳鉄管甲切管布設 T-K形D3種 φ200	4.000	本	21,712	86,848	歩A・単A B単 70号
000071 ｸﾞｸﾀｲﾙ鋳鉄異形管 K形片受曲管 φ200×90°	2.000	本	86,507	173,014	歩A・単A B単 71号
000072 ｸﾞｸﾀｲﾙ鋳鉄異形管 K形片受曲管 φ200×45°	3.000	本	73,594	220,782	歩A・単A B単 72号
000073 ｸﾞｸﾀｲﾙ鋳鉄異形管 K形片受曲管 φ200×22° 1/2	1.000	本	71,291	71,291	歩A・単A B単 73号
000074 ｸﾞｸﾀｲﾙ鋳鉄異形管 K形片受曲管 φ200×11° 1/4	5.000	本	85,706	428,530	歩A・単A B単 74号
000075 ｸﾞｸﾀｲﾙ鋳鉄異形管 K形継輪 φ200	1.000	本	58,979	58,979	歩A・単A B単 75号
000076 特殊押輪 φ200	20.000	組	12,700	254,000	歩A・単A B単 76号
合 計				3,662,116	
・ ・ 硬質ポリ塩化ビニル管布設工 BP水路07 1号排泥工	1.000	式		54,000	
000077 硬質ポリ塩化ビニル管布設工 VP φ100 TS	9.500	m	2,486	23,617	歩A・単A B単 77号
000078 硬質ポリ塩化ビニル管継手材 MFジョイントφ100 7.5k 離脱防止付	1.000	個	24,100	24,100	歩A・単A B単 78号
000079 硬質ポリ塩化ビニル管継手材 VP φ100 90° TS 両受ﾊﾞﾝﾄﾞ	1.000	個	3,620	3,620	歩A・単A B単 79号
000080 硬質ポリ塩化ビニル管継手材 VP φ100 5° 5/8 TS 両受ﾊﾞﾝﾄﾞ	1.000	個	3,070	3,070	歩A・単A B単 80号
合 計				54,407	
・ ・ ｸﾞｸﾀｲﾙ鋳鉄管布設工 BP水路07 1号排泥工	1.000	式		42,000	
000081 ｸﾞｸﾀｲﾙ鋳鉄異形管 K形短管2号 φ100	1.000	本	26,253	26,253	歩A・単A B単 81号
000082 特殊押輪 φ100	1.000	組	7,060	7,060	歩A・単A B単 82号
000083 K形接合部品 φ100	1.000	組	2,990	2,990	歩A・単A B単 83号
000084 フランジ接合部品 φ100 7.5K	2.000	組	2,720	5,440	歩A・単A B単 84号
合 計				41,743	
・ ・ 硬質ポリ塩化ビニル管布設工 BP水路07 2号排泥工	1.000	式		3,000	
000085 硬質ポリ塩化ビニル管布設工 VP φ75 TS	1.300	m	1,933	2,513	歩A・単A B単 85号
合 計				2,513	
・ ・ ｸﾞｸﾀｲﾙ鋳鉄管布設工 BP水路07 2号排泥工	1.000	式		556,000	
000086 ｸﾞｸﾀｲﾙ鋳鉄管 K形D3種 φ100 切管用	3.000	本	26,600	79,800	歩A・単A B単 86号
000087 管切断 DCIP φ100	4.000	箇所	4,541	18,164	歩A・単A B単 87号
000088 ｸﾞｸﾀｲﾙ鋳鉄管甲切管布設 K形D3種 φ100	3.000	本	9,153	27,459	歩A・単A B単 88号
000089 ｸﾞｸﾀｲﾙ鋳鉄管乙切管布設 K形D3種 φ100	1.000	本	9,153	9,153	歩A・単A B単 89号
000090 ｸﾞｸﾀｲﾙ鋳鉄異形管 K形片受曲管 φ100×90°	2.000	本	27,753	55,506	歩A・単A B単 90号
000091 ｸﾞｸﾀｲﾙ鋳鉄異形管 K形片受曲管 φ100×11° 1/4	1.000	本	29,553	29,553	歩A・単A B単 91号
000092 ｸﾞｸﾀｲﾙ鋳鉄異形管 K形二受T字管 φ100×φ100 7.5K	1.000	本	35,753	35,753	歩A・単A B単 92号
000093 ｸﾞｸﾀｲﾙ鋳鉄異形管 片ﾌﾗﾝｼﾞ長管 φ100 7.5K	1.000	本	81,153	81,153	歩A・単A B単 93号
000094 ｸﾞｸﾀｲﾙ鋳鉄異形管 K形短管1号 φ100	2.000	本	21,253	42,506	歩A・単A B単 94号
000095 ｸﾞｸﾀｲﾙ鋳鉄異形管 K形短管2号 φ100	2.000	本	26,253	52,506	歩A・単A B単 95号
000096 特殊押輪 φ100	11.000	組	7,060	77,660	歩A・単A B単 96号
000097 K形接合部品 φ100	12.000	組	2,990	35,880	歩A・単A B単 97号

事業名	一ツ瀬川農業水利事業					
工事名	幹線水路改修（その3）工事（BP水路07）					
工事別工事名:幹線水路改修（その3）工事（BP水路07）						
名 称 (規 格)		数 量	単位	単 価	金 額	備 考
000098 フランジ接合部品 φ100 7.5K		4.000	組	2,720	10,880	歩A・単A B単 98号
合 計					555,973	
・鋼管布設工 BP水路07 2号排泥工		1.000	式		225,000	
000099 鋼管布設 STW290		1.000	本	225,000	225,000	歩A・単A B単 99号
合 計					225,000	
・弁設置工 BP水路07		1.000	式		1,010,000	
000100 不排水バルブ設置 2号制水弁 φ150 7.5k		1.000	基	451,000	451,000	歩A・単A B単 100号
000101 仕切弁設置 1号排泥弁 φ100 7.5k		1.000	基	76,385	76,385	歩A・単A B単 101号
000102 仕切弁設置 2号排泥弁 φ100 7.5k		2.000	基	76,385	152,770	歩A・単A B単 102号
000103 空気弁設置 1号空気弁 急速空気弁φ25 7.5k		1.000	基	82,529	82,529	歩A・単A B単 103号
000104 空気弁設置 2号空気弁 急速空気弁φ25 7.5k		1.000	基	82,529	82,529	歩A・単A B単 104号
000105 空気弁設置 3号空気弁 急速空気弁φ25 7.5k		1.000	基	82,529	82,529	歩A・単A B単 105号
000106 空気弁設置 4号空気弁 急速空気弁φ25 7.5k		1.000	基	82,529	82,529	歩A・単A B単 106号
合 計					1,010,271	
・排泥弁室工		1.000	式		639,000	
・弁室工 BP水路07 1号排泥工		1.000	式		127,000	
000107 基礎碎石 RC-40 t=100mm		0.420	m ²	1,234	518	歩A・単A B単 107号
000108 水道用レジンコンクリート製ボックス設置 円形1号 φ250 H=940mm		1.000	基	67,547	67,547	歩A・単A B単 108号
000109 延長ロッド φ38 SUS304 L=0.3m		1.000	本	54,300	54,300	歩A・単A B単 109号
000110 U-450蓋 1種		1.000	個	4,560	4,560	歩A・単A B単 110号
合 計					126,925	
・弁室工 BP水路07 2号排泥工		1.000	式		278,000	
000111 基礎碎石 RC-40 t=100mm		0.840	m ²	1,234	1,037	歩A・単A B単 111号
000112 保護コンクリート 18-8-40		0.020	m ³	39,600	792	歩A・単A B単 112号
000113 型枠		0.260	m ²	7,753	2,016	歩A・単A B単 113号
000114 水道用レジンコンクリート製ボックス設置 円形1号 φ250 H=1240mm		2.000	基	77,596	155,192	歩A・単A B単 114号
000115 延長ロッド φ38 SUS304 L=0.6m		2.000	本	54,800	109,600	歩A・単A B単 115号
000116 U-450蓋 1種		2.000	個	4,560	9,120	歩A・単A B単 116号
合 計					277,757	
・排泥柵工 BP水路07 2号排泥工		1.000	式		234,000	
000117 マンホール設置 0号組立マンホール φ600×φ750		1.000	基	233,600	233,600	歩A・単A B単 117号
合 計					233,600	
・空気弁室工		1.000	式		660,000	
・弁室工 BP水路07 1号空気弁		1.000	式		165,000	
000118 基礎碎石 RC-40 t=150mm		1.400	m ²	1,360	1,904	歩A・単A B単 118号
000119 マンホール設置 1号組立マンホール φ600×φ900		1.000	基	162,800	162,800	歩A・単A B単 119号
合 計					164,704	
・弁室工 BP水路07 2号空気弁		1.000	式		165,000	
000120 基礎碎石 RC-40 t=150mm		1.400	m ²	1,360	1,904	歩A・単A B単 120号
000121 マンホール設置 1号組立マンホール φ600×φ900		1.000	基	162,800	162,800	歩A・単A B単 121号
合 計					164,704	
・弁室工 BP水路07 3号空気弁		1.000	式		165,000	
000122 基礎碎石 RC-40 t=150mm		1.400	m ²	1,360	1,904	歩A・単A B単 122号

事業名	一ツ瀬川農業水利事業					
工事名	幹線水路改修（その3）工事（BP水路07）					
工事別工事名:幹線水路改修（その3）工事（BP水路07）						
名 称（規 格）		数 量	単 位	単 価	金 額	備 考
000123	マンホール設置 1号組立マンホール φ600×φ900	1.000	基	162,800	162,800	歩A・単A B単 123号
合 計					164,704	
・ 弁室工 BP水路07 4号空気弁		1.000	式		165,000	
000124	基礎碎石 RC-40 t=150mm	1.400	m ²	1,360	1,904	歩A・単A B単 124号
000125	マンホール設置 1号組立マンホール φ600×φ900	1.000	基	162,800	162,800	歩A・単A B単 125号
合 計					164,704	
・ 制水弁室工		1.000	式		66,000	
・ 弁室工 BP水路07 1号制水弁		1.000	式		1,000	
000126	基礎碎石 RC-40 t=100mm	0.420	m ²	1,234	518	歩A・単A B単 126号
合 計					518	
・ 弁室工 BP水路07 2号制水弁		1.000	式		65,000	
000127	基礎碎石 RC-40 t=100mm	0.420	m ²	1,234	518	歩A・単A B単 127号
000128	水道用レジンコンクリート製ボックス設置 円形1号 φ250 H=740mm	1.000	基	62,527	62,527	歩A・単A B単 128号
000129	U-240用蓋 1種	1.000	個	1,800	1,800	歩A・単A B単 129号
合 計					64,845	
・ 付帯工		1.000	式		162,000	
・ 埋設表示工 BP水路07		1.000	式		162,000	
000130	埋設表示テープ B=150mm	660.600	m	245	161,847	歩A・単A B単 130号
合 計					161,847	
・ 道路復旧工		1.000	式		4,419,000	
・ 道路復旧工 BP水路07		1.000	式		4,419,000	
000131	路盤材運搬 仮置場→現場 L=1.0km以下	130.000	m ³	1,056	137,280	歩A・単A B単 131号
000132	下層路盤 流用材 t=20cm	585.000	m ²	255	149,175	歩A・単A B単 132号
000133	下層路盤 RC-40 t=20cm	210.000	m ²	791	166,110	歩A・単A B単 133号
000134	上層路盤工 M-30 t=15cm	866.000	m ²	825	714,450	歩A・単A B単 134号
000135	表層工 再生密粒度アスコン（13） t=5cm	1,433.000	m ²	2,080	2,980,640	歩A・単A B単 135号
000136	区画線工 外側線 白 実線 15cm	355.800	m	320	113,856	歩A・単A B単 136号
000137	区画線工 区画線 白 実線 30cm	4.400	m	562	2,473	歩A・単A B単 137号
000138	区画線工 停止線 白 実線 30cm	1.500	m	562	843	歩A・単A B単 138号
000139	区画線工 停止線 白 実線 45cm	1.600	m	733	1,173	歩A・単A B単 139号
000140	区画線工 中心線 白 実線 15cm	71.000	m	320	22,720	歩A・単A B単 140号
000141	区画線工 矢印 白 実線 15cm	11.000	m	604	6,644	歩A・単A B単 141号
000142	区画線工 止まれ 白 実線 15cm	24.500	m	604	14,798	歩A・単A B単 142号
000143	区画線工 導流帯 白 実線 45cm	45.700	m	809	36,971	歩A・単A B単 143号
000144	区画線工 横断歩道 白 実線 45cm	6.000	m	733	4,398	歩A・単A B単 144号
000145	既設制水弁室工設置 1号制水弁	1.000	基	2,076	2,076	歩A・単A B単 145号
000146	道路側溝設置 U300	7.200	m	3,616	26,035	歩A・単A B単 146号
000147	歩道境界ブロック設置	7.200	m	5,417	39,002	歩A・単A B単 147号
合 計					4,418,644	

[illegible]

[illegible]

工事別工事名:幹線水路改修(その3)工事(BP水路07)

九州農政局

事業名	一ツ瀬川農業水利事業					
工事名	幹線水路改修（その3）工事（BP水路07）					
工事別工事名:幹線水路改修（その3）工事（BP水路07）						
コード	名 称 (規 格)	数 量	単位	単 価	金 額	備 考
	*** B単－ 1号 ***					
000001	床掘					
	上層路盤		m3	1,988		歩A・単A
	*** B単－ 2号 ***					
000002	床掘					
	下層路盤		m3	1,988		歩A・単A
	*** B単－ 3号 ***					
000003	床掘					
	粘性土		m3	1,988		歩A・単A
	*** B単－ 4号 ***					
000004	床掘					
	砂質土		m3	1,988		歩A・単A
	*** B単－ 5号 ***					
000005	仮置土運搬					
	現場→仮置場 L=1.0km以下		m3	957		歩A・単A
	*** B単－ 6号 ***					
000006	埋戻土運搬					
	仮置場→現場 L=1.0km以下		m3	1,247		歩A・単A
	*** B単－ 7号 ***					
000007	埋戻Ⅰ-1					
	砂質土（購入土） 0.45m≦B		m3	6,085		歩A・単A
	*** B単－ 8号 ***					
000008	埋戻Ⅱ-1					
	流用土 0.45m≦B<1.0m		m3	3,745		歩A・単A
	*** B単－ 9号 ***					
000009	埋戻Ⅱ-2					
	流用土 1.0m≦B		m3	3,458		歩A・単A
	*** B単－ 10号 ***					
000010	埋戻Ⅲ-2					
	流用土 1.0m≦B<2.5m		m3	3,228		歩A・単A
	*** B単－ 11号 ***					
000011	人力荒仕上げ					
	土砂		m ²	226		歩A・単A
	*** B単－ 12号 ***					
000012	埋戻Ⅰ-1					
	砂質土（購入土） 0.45m≦B		m3	6,085		歩A・単A
	*** B単－ 13号 ***					
000013	埋戻Ⅱ-2					
	流用土 1.0m≦B<2.5m		m3	3,458		歩A・単A
	*** B単－ 14号 ***					
000014	埋戻Ⅲ-2					
	流用土 1.0m≦B<2.5m		m3	3,228		歩A・単A
	*** B単－ 15号 ***					
000015	残土運搬					
	木城町土捨て場 L=13.5km以下		m3	2,234		歩A・単A
	*** B単－ 16号 ***					
000016	整地					
	土砂		m3	150		歩A・単A
	*** B単－ 17号 ***					
000017	舗装版切断					
	As舗装 t=5cm		m	658		歩A・単A
	*** B単－ 18号 ***					
000018	舗装版破碎					
	As舗装 t=5cm		m ²	217		歩A・単A
	*** B単－ 19号 ***					
000019	舗装版運搬・処理					
	As殻		m3	5,225		歩A・単A
	*** B単－ 20号 ***					
000020	既設制水弁室撤去					
	1号制水弁		基	1,038		歩A・単A
	*** B単－ 21号 ***					
000021	道路側溝撤去					
	U300		m	1,844		歩A・単A
	*** B単－ 22号 ***					
000022	歩道境界ブロック撤去					

事業名	一ツ瀬川農業水利事業				
工事名	幹線水路改修（その3）工事（BP水路07）				

工事別工事名:幹線水路改修（その3）工事（BP水路07）

コード	名 称 (規 格)	数 量	単 位	単 価	金 額	備 考
			m	1,332		歩A・単A
000023	*** B単ー 23号 *** 産業廃棄物運搬					
	汚泥		台	87,800		歩A・単A
000024	*** B単ー 24号 *** 産業廃棄物処理					
	汚泥		ton	15,000		歩A・単A
000025	*** B単ー 25号 *** 管体基礎法面整形					
	土砂		m ²	226		歩A・単A
000026	*** B単ー 26号 *** 砂基礎					
	基床部 洗砂		m ³	7,790		歩A・単A
000027	*** B単ー 27号 *** 砂基礎					
	管側部 洗砂		m ³	8,729		歩A・単A
000028	*** B単ー 28号 *** 管体基礎法面整形					
	土砂		m ²	226		歩A・単A
000029	*** B単ー 29号 *** 碎石基礎					
	基床部 RC-40		m ³	6,789		歩A・単A
000030	*** B単ー 30号 *** 碎石基礎					
	管側部 RC-40		m ³	7,729		歩A・単A
000031	*** B単ー 31号 *** 碎石基礎					
	基床部 RC-40		m ³	5,993		歩A・単A
000032	*** B単ー 32号 *** 碎石基礎					
	管側部 RC-40		m ³	7,729		歩A・単A
000033	*** B単ー 33号 *** コンクリート基礎工					
	18-8-40		m ³	38,900		歩A・単A
000034	*** B単ー 34号 *** コンクリート基礎型枠					
			m ²	8,614		歩A・単A
000035	*** B単ー 35号 *** ダクタイル鉄管布設					
	K形D3種 φ200		本	84,087		歩A・単A
000036	*** B単ー 36号 *** ダクタイル鉄管布設					
	K-T形D3種 φ200		本	84,087		歩A・単A
000037	*** B単ー 37号 *** ダクタイル鉄管布設					
	T-K形D3種 φ200		本	75,168		歩A・単A
000038	*** B単ー 38号 *** ダクタイル鉄管布設					
	T形D3種 φ200		本	75,168		歩A・単A
000039	*** B単ー 39号 *** ダクタイル鉄管					
	K形D3種 φ200 切管用		本	65,800		歩A・単A
000040	*** B単ー 40号 *** ダクタイル鉄管					
	T形D3種 φ200 切管用		本	65,700		歩A・単A
000041	*** B単ー 41号 *** 管切断					
	φ200		箇所	5,393		歩A・単A
000042	*** B単ー 42号 *** ダクタイル鉄管甲切管布設					
	K形D3種 φ200		本	12,631		歩A・単A
000043	*** B単ー 43号 *** ダクタイル鉄管乙切管布設					
	K形D3種 φ200		本	12,631		歩A・単A

事業名	一ツ瀬川農業水利事業					
工事名	幹線水路改修（その３）工事（BP水路07）					
工事別工事名:幹線水路改修（その３）工事（BP水路07）						
コード	名 称（規 格）	数 量	単位	単 価	金 額	備 考
	*** B単－ 44号 ***					
000044	ダクタイル鋳鉄管甲切管布設					
	K-T形D3種 φ200		本	12,631		歩A・単A
	*** B単－ 45号 ***					
000045	ダクタイル鋳鉄管乙切管布設					
	K-T形D3種 φ200		本	12,631		歩A・単A
	*** B単－ 46号 ***					
000046	ダクタイル鋳鉄管甲切管布設					
	T形D3種 φ200		本	9,402		歩A・単A
	*** B単－ 47号 ***					
000047	ダクタイル鋳鉄管甲切管布設					
	T-K形D3種 φ200		本	9,402		歩A・単A
	*** B単－ 48号 ***					
000048	ダクタイル鋳鉄管乙切管布設					
	T-K形D3種 φ200		本	9,402		歩A・単A
	*** B単－ 49号 ***					
000049	ダクタイル鋳鉄異形管					
	K形短管1号 φ150		本	28,661		歩A・単A
	*** B単－ 50号 ***					
000050	ダクタイル鋳鉄異形管					
	K形片受曲管 φ200×22° 1/2		本	54,072		歩A・単A
	*** B単－ 51号 ***					
000051	ダクタイル鋳鉄異形管					
	K形片受曲管 φ200×11° 1/4		本	68,487		歩A・単A
	*** B単－ 52号 ***					
000052	ダクタイル鋳鉄異形管					
	K形受挿片落管 φ200×φ150		本	48,467		歩A・単A
	*** B単－ 53号 ***					
000053	ダクタイル鋳鉄異形管					
	K形排水T字管 φ200×φ100		本	62,981		歩A・単A
	*** B単－ 54号 ***					
000054	ダクタイル鋳鉄異形管					
	K形フランジ付T字管 φ200×φ75 7.5K		本	66,185		歩A・単A
	*** B単－ 55号 ***					
000055	ダクタイル鋳鉄異形管					
	K形継輪 φ200		本	41,760		歩A・単A
	*** B単－ 56号 ***					
000056	特殊押輪					
	φ150		組	10,400		歩A・単A
	*** B単－ 57号 ***					
000057	特殊押輪					
	φ200		組	12,700		歩A・単A
	*** B単－ 58号 ***					
000058	K形接合部品					
	φ200		組	5,590		歩A・単A
	*** B単－ 59号 ***					
000059	フランジ継手材					
	φ75		組	2,720		歩A・単A
	*** B単－ 60号 ***					
000060	フランジ継手材					
	φ150		組	4,110		歩A・単A
	*** B単－ 61号 ***					
000061	管材小運搬					
	ダクタイル鋳鉄管		式	40,895		歩A・単A
	*** B単－ 62号 ***					
000062	ダクタイル鋳鉄管布設					
	K形D3種 φ200		本	101,306		歩A・単A
	*** B単－ 63号 ***					
000063	ダクタイル鋳鉄管布設					
	K-T形D3種 φ200		本	101,306		歩A・単A
	*** B単－ 64号 ***					
000064	ダクタイル鋳鉄管布設					
	T-K形D3種 φ200		本	87,478		歩A・単A
	*** B単－ 65号 ***					
000065	ダクタイル鋳鉄管布設					

事業名	一ツ瀬川農業水利事業
工事名	幹線水路改修（その3）工事（BP水路07）

工事別工事名:幹線水路改修（その3）工事（BP水路07）

コード	名 称 (規 格)	数 量	単位	単 価	金 額	備 考
	T形D3種 φ200 *** B単ー 66号 ***		本	87,478		歩A・単A
000066	ダクタイル鋳鉄管甲切管布設					
	K形D3種 φ200 *** B単ー 67号 ***		本	29,850		歩A・単A
000067	ダクタイル鋳鉄管乙切管布設					
	K形D3種 φ200 *** B単ー 68号 ***		本	29,850		歩A・単A
000068	ダクタイル鋳鉄管甲切管布設					
	K-T形D3種 φ200 *** B単ー 69号 ***		本	29,850		歩A・単A
000069	ダクタイル鋳鉄管甲切管布設					
	T形D3種 φ200 *** B単ー 70号 ***		本	21,712		歩A・単A
000070	ダクタイル鋳鉄管甲切管布設					
	T-K形D3種 φ200 *** B単ー 71号 ***		本	21,712		歩A・単A
000071	ダクタイル鋳鉄異形管					
	K形片受曲管 φ200×90° *** B単ー 72号 ***		本	86,507		歩A・単A
000072	ダクタイル鋳鉄異形管					
	K形片受曲管 φ200×45° *** B単ー 73号 ***		本	73,594		歩A・単A
000073	ダクタイル鋳鉄異形管					
	K形片受曲管 φ200×22° 1/2 *** B単ー 74号 ***		本	71,291		歩A・単A
000074	ダクタイル鋳鉄異形管					
	K形片受曲管 φ200×11° 1/4 *** B単ー 75号 ***		本	85,706		歩A・単A
000075	ダクタイル鋳鉄異形管					
	K形継輪 φ200 *** B単ー 76号 ***		本	58,979		歩A・単A
000076	特殊押輪					
	φ200 *** B単ー 77号 ***		組	12,700		歩A・単A
000077	硬質ポリ塩化ビニル管布設工					
	VP φ100 TS *** B単ー 78号 ***		m	2,486		歩A・単A
000078	硬質ポリ塩化ビニル管継手材					
	MFジョイントφ100 7.5k 離脱防止付 *** B単ー 79号 ***		個	24,100		歩A・単A
000079	硬質ポリ塩化ビニル管継手材					
	VP φ100 90° TS 両受ベント *** B単ー 80号 ***		個	3,620		歩A・単A
000080	硬質ポリ塩化ビニル管継手材					
	VP φ100 5° 5/8 TS 両受ベント *** B単ー 81号 ***		個	3,070		歩A・単A
000081	ダクタイル鋳鉄異形管					
	K形短管2号 φ100 *** B単ー 82号 ***		本	26,253		歩A・単A
000082	特殊押輪					
	φ100 *** B単ー 83号 ***		組	7,060		歩A・単A
000083	K形接合部品					
	φ100 *** B単ー 84号 ***		組	2,990		歩A・単A
000084	フランジ接合部品					
	φ100 7.5K *** B単ー 85号 ***		組	2,720		歩A・単A
000085	硬質ポリ塩化ビニル管布設工					
	VP φ75 TS *** B単ー 86号 ***		m	1,933		歩A・単A
000086	ダクタイル鋳鉄管					
	K形D3種 φ100 切管用		本	26,600		歩A・単A

事業名	一ツ瀬川農業水利事業					
工事名	幹線水路改修（その3）工事（BP水路07）					
工事別工事名:幹線水路改修（その3）工事（BP水路07）						
コード	名 称（規 格）	数 量	単位	単 価	金 額	備 考
	*** B単ー 87号 ***					
000087	管切断					
	DCIPφ100		箇所	4,541		歩A・単A
	*** B単ー 88号 ***					
000088	ダクタイル鋳鉄管甲切管布設					
	K形D3種 φ100		本	9,153		歩A・単A
	*** B単ー 89号 ***					
000089	ダクタイル鋳鉄管乙切管布設					
	K形D3種 φ100		本	9,153		歩A・単A
	*** B単ー 90号 ***					
000090	ダクタイル鋳鉄異形管					
	K形片受曲管 φ100×90°		本	27,753		歩A・単A
	*** B単ー 91号 ***					
000091	ダクタイル鋳鉄異形管					
	K形片受曲管 φ100×11° 1/4		本	29,553		歩A・単A
	*** B単ー 92号 ***					
000092	ダクタイル鋳鉄異形管					
	K形二受T字管 φ100×φ100 7.5K		本	35,753		歩A・単A
	*** B単ー 93号 ***					
000093	ダクタイル鋳鉄異形管					
	片フランジ長管 φ100 7.5K		本	81,153		歩A・単A
	*** B単ー 94号 ***					
000094	ダクタイル鋳鉄異形管					
	K形短管1号 φ100		本	21,253		歩A・単A
	*** B単ー 95号 ***					
000095	ダクタイル鋳鉄異形管					
	K形短管2号 φ100		本	26,253		歩A・単A
	*** B単ー 96号 ***					
000096	特殊押輪					
	φ100		組	7,060		歩A・単A
	*** B単ー 97号 ***					
000097	K形接合部品					
	φ100		組	2,990		歩A・単A
	*** B単ー 98号 ***					
000098	フランジ接合部品					
	φ100 7.5K		組	2,720		歩A・単A
	*** B単ー 99号 ***					
000099	鋼管布設					
	STW290		本	225,000		歩A・単A
	*** B単ー 100号 ***					
000100	不断水バルブ設置					
	2号制水弁 φ150 7.5k		基	451,000		歩A・単A
	*** B単ー 101号 ***					
000101	仕切弁設置					
	1号排泥弁 φ100 7.5k		基	76,385		歩A・単A
	*** B単ー 102号 ***					
000102	仕切弁設置					
	2号排泥弁 φ100 7.5k		基	76,385		歩A・単A
	*** B単ー 103号 ***					
000103	空気弁設置					
	1号空気弁 急速空気弁φ25 7.5k		基	82,529		歩A・単A
	*** B単ー 104号 ***					
000104	空気弁設置					
	2号空気弁 急速空気弁φ25 7.5k		基	82,529		歩A・単A
	*** B単ー 105号 ***					
000105	空気弁設置					
	3号空気弁 急速空気弁φ25 7.5k		基	82,529		歩A・単A
	*** B単ー 106号 ***					
000106	空気弁設置					
	4号空気弁 急速空気弁φ25 7.5k		基	82,529		歩A・単A
	*** B単ー 107号 ***					
000107	基礎碎石					
	RC-40 t=100mm		m ²	1,234		歩A・単A
	*** B単ー 108号 ***					
000108	水道用レジンコンクリート製ボックス設置					

事業名	一ツ瀬川農業水利事業					
工事名	幹線水路改修（その３）工事（BP水路07）					
工事別工事名:幹線水路改修（その３）工事（BP水路07）						
コード	名 称（規 格）	数 量	単位	単 価	金 額	備 考
	円形１号 φ250 H=940mm *** B単ー 109号 ***		基	67,547		歩A・単A
000109	延長ロッド					
	φ38 SUS304 L=0.3m *** B単ー 110号 ***		本	54,300		歩A・単A
000110	U-450蓋					
	１種 *** B単ー 111号 ***		個	4,560		歩A・単A
000111	基礎碎石					
	RC-40 t=100mm *** B単ー 112号 ***		m ²	1,234		歩A・単A
000112	保護コンクリート					
	18-8-40 *** B単ー 113号 ***		m ³	39,600		歩A・単A
000113	型枠					
			m ²	7,753		歩A・単A
000114	*** B単ー 114号 *** 水道用レジンコンクリート製ボックス設置					
	円形１号 φ250 H=1240mm *** B単ー 115号 ***		基	77,596		歩A・単A
000115	延長ロッド					
	φ38 SUS304 L=0.6m *** B単ー 116号 ***		本	54,800		歩A・単A
000116	U-450蓋					
	１種 *** B単ー 117号 ***		個	4,560		歩A・単A
000117	マンホール設置					
	0号組立マンホール φ600×φ750 *** B単ー 118号 ***		基	233,600		歩A・単A
000118	基礎碎石					
	RC-40 t=150mm *** B単ー 119号 ***		m ²	1,360		歩A・単A
000119	マンホール設置					
	1号組立マンホール φ600×φ900 *** B単ー 120号 ***		基	162,800		歩A・単A
000120	基礎碎石					
	RC-40 t=150mm *** B単ー 121号 ***		m ²	1,360		歩A・単A
000121	マンホール設置					
	1号組立マンホール φ600×φ900 *** B単ー 122号 ***		基	162,800		歩A・単A
000122	基礎碎石					
	RC-40 t=150mm *** B単ー 123号 ***		m ²	1,360		歩A・単A
000123	マンホール設置					
	1号組立マンホール φ600×φ900 *** B単ー 124号 ***		基	162,800		歩A・単A
000124	基礎碎石					
	RC-40 t=150mm *** B単ー 125号 ***		m ²	1,360		歩A・単A
000125	マンホール設置					
	1号組立マンホール φ600×φ900 *** B単ー 126号 ***		基	162,800		歩A・単A
000126	基礎碎石					
	RC-40 t=100mm *** B単ー 127号 ***		m ²	1,234		歩A・単A
000127	基礎碎石					
	RC-40 t=100mm *** B単ー 128号 ***		m ²	1,234		歩A・単A
000128	水道用レジンコンクリート製ボックス設置					
	円形１号 φ250 H=740mm *** B単ー 129号 ***		基	62,527		歩A・単A
000129	U-240用蓋					
	１種		個	1,800		歩A・単A

事業名	一ツ瀬川農業水利事業					
工事名	幹線水路改修（その３）工事（BP水路07）					
工事別工事名:幹線水路改修（その３）工事（BP水路07）						
コード	名 称（規 格）	数 量	単位	単 価	金 額	備 考
000130	*** B単ー 130号 *** 埋設表示テープ					
	B=150mm		m	245		歩A・単A
000131	*** B単ー 131号 *** 路盤材運搬					
	仮置場→現場 L=1.0km以下		m3	1,056		歩A・単A
000132	*** B単ー 132号 *** 下層路盤					
	流用材 t=20cm		m ²	255		歩A・単A
000133	*** B単ー 133号 *** 下層路盤					
	RC-40 t=20cm		m ²	791		歩A・単A
000134	*** B単ー 134号 *** 上層路盤工					
	M-30 t=15cm		m ²	825		歩A・単A
000135	*** B単ー 135号 *** 表層工					
	再生密粒度アスコン（13） t=5cm		m ²	2,080		歩A・単A
000136	*** B単ー 136号 *** 区画線工					
	外側線 白 実線 1 5 cm		m	320		歩A・単A
000137	*** B単ー 137号 *** 区画線工					
	区画線 白 実線 30cm		m	562		歩A・単A
000138	*** B単ー 138号 *** 区画線工					
	停止線 白 実線 30cm		m	562		歩A・単A
000139	*** B単ー 139号 *** 区画線工					
	停止線 白 実線 45cm		m	733		歩A・単A
000140	*** B単ー 140号 *** 区画線工					
	中心線 白 実線 1 5 cm		m	320		歩A・単A
000141	*** B単ー 141号 *** 区画線工					
	矢印 白 実線 15cm		m	604		歩A・単A
000142	*** B単ー 142号 *** 区画線工					
	止まれ 白 実線 15cm		m	604		歩A・単A
000143	*** B単ー 143号 *** 区画線工					
	導流帯 白 実線 45cm		m	809		歩A・単A
000144	*** B単ー 144号 *** 区画線工					
	横断歩道 白 実線 45cm		m	733		歩A・単A
000145	*** B単ー 145号 *** 既設制水弁室工設置					
	1号制水弁		基	2,076		歩A・単A
000146	*** B単ー 146号 *** 道路側溝設置					
	U300		m	3,616		歩A・単A
000147	*** B単ー 147号 *** 歩道境界ブロック設置					
			m	5,417		歩A・単A
000148	*** B単ー 148号 *** たて込み簡易土留め工					
	H=1.5m以下、1セット30m		式	237,754		歩A・単A
000149	*** B単ー 149号 *** たて込み簡易土留め工					
	H=2.0m以下、1セット30m		式	1,540,640		歩A・単A
000150	*** B単ー 150号 *** たて込み簡易土留め工					
	H=2.5m以下、1セット15m		式	1,221,400		歩A・単A
000151	*** B単ー 151号 *** たて込み簡易土留め工					

[illegible]

事業名	一ツ瀬川農業水利事業
工事名	幹線水路改修（その3）工事（BP水路07）

工事別工事名:幹線水路改修（その3）工事（BP水路07）

コード	名 称 (規 格)	数 量	単 位	単 価	金 額	備 考
	*** B単一 1号 ***					
000001	床掘 上層路盤		m3		1,000	歩A 当たり算出
SA0103	SP 床掘り 土砂,上記以外(小規模),-,-,	1,000	m3	1,988	1,988	S単 113号
	合 計				1,988	
	単 価				1,988	
	*** B単一 2号 ***					
000002	床掘 下層路盤		m3		1,000	歩A 当たり算出
SA0103	SP 床掘り 土砂,上記以外(小規模),-,-,	1,000	m3	1,988	1,988	S単 113号
	合 計				1,988	
	単 価				1,988	
	*** B単一 3号 ***					
000003	床掘 粘性土		m3		1,000	歩A 当たり算出
SA0103	SP 床掘り 土砂,上記以外(小規模),-,-,	1,000	m3	1,988	1,988	S単 113号
	合 計				1,988	
	単 価				1,988	
	*** B単一 4号 ***					
000004	床掘 砂質土		m3		1,000	歩A 当たり算出
SA0103	SP 床掘り 土砂,上記以外(小規模),-,-,	1,000	m3	1,988	1,988	S単 113号
	合 計				1,988	
	単 価				1,988	
	*** B単一 5号 ***					
000005	仮置土運搬 現場→仮置場 L=1.0km以下		m3		1,000	歩A 当たり算出
SA0121	SP 土砂等運搬 小規模,ﾊﾞｯｸﾎｯﾄﾞ山積0.28m3(平積0.2m3),土砂(岩塊・玉石混り土含む),無し,1.0km以下	1,000	m3	957	957	S単 114号
	合 計				957	
	単 価				957	
	*** B単一 6号 ***					
000006	埋戻土運搬 仮置場→現場 L=1.0km以下		m3		1,000	歩A 当たり算出
SA0102	SP 積込(ルーズ) 土砂,平均施工幅1m以上2m未満	1,000	m3	290.3	290	S単 111号
SA0121	SP 土砂等運搬 小規模,ﾊﾞｯｸﾎｯﾄﾞ山積0.28m3(平積0.2m3),土砂(岩塊・玉石混り土含む),無し,1.0km以下	1,000	m3	957	957	S単 114号
	合 計				1,247	
	単 価				1,247	
	*** B単一 7号 ***					
000007	埋戻Ⅰ-1 砂質土(購入土) 0.45m≦B		m3		1,000	歩A 当たり算出
S02116	山土砂	1,330	m3	2,000	2,660	S単 10号
SA0102	SP 積込(ルーズ) 土砂,小規模(標準)	1,110	m3	1,046	1,161	S単 112号
S01041	人土工(盛土・埋戻) 砂・砂質土,埋戻,まき出し,振動ｺﾝﾊﾟｸﾀ(Ⅱ)	1,000	m3	2,264	2,264	S単 1号
	合 計				6,085	
	単 価				6,085	
	*** B単一 8号 ***					
000008	埋戻Ⅱ-1 流用土 0.45m≦B<1.0m		m3		1,000	歩A 当たり算出
SA0102	SP 積込(ルーズ) 土砂,小規模(標準)	1,110	m3	1,046	1,161	S単 112号

事業名	一ツ瀬川農業水利事業					
工事名	幹線水路改修（その3）工事（BP水路07）					
工事別工事名:幹線水路改修（その3）工事（BP水路07）						
コード	名 称（規 格）	数 量	単位	単 価	金 額	備 考
S01041	人力土工(盛土・埋戻) 粘性土・礫質土,埋戻,まき出し,振動コンパクタ(Ⅱ)	1.000	m3	2,584	2,584	S単 2号
	合 計				3,745	
	単 価				3,745	
	*** B単ー 9号 ***					
000009	埋戻Ⅱ-2 流用土 1.0m≦B		m3		1,000	歩A 当たり算出
SA0102	SP 積込(ルーズ) 土砂,小規模(標準)	1.110	m3	1,046	1,161	S単 112号
S01041	人力土工(盛土・埋戻) 粘性土・礫質土,埋戻,まき出し,締固めを計上しない	1.000	m3	1,604	1,604	S単 3号
S01082	締固工(振動ロー締固め2.5m未満) 路床,0.8〜1.1ton,あり	1.000	m3	693	693	S単 5号
	合 計				3,458	
	単 価				3,458	
	*** B単ー 10号 ***					
000010	埋戻Ⅲ-2 流用土 1.0m≦B<2.5m		m3		1,000	歩A 当たり算出
SA0102	SP 積込(ルーズ) 土砂,小規模(標準)	1.110	m3	1,046	1,161	S単 112号
S01041	人力土工(盛土・埋戻) 粘性土・礫質土,埋戻,まき出し,締固めを計上しない	1.000	m3	1,604	1,604	S単 3号
S01082	締固工(振動ロー締固め2.5m未満) 路床,3.0〜4.0ton,あり	1.000	m3	463	463	S単 6号
	合 計				3,228	
	単 価				3,228	
	*** B単ー 11号 ***					
000011	人力荒仕上げ 土砂		m ²		1,000	歩A 当たり算出
S01072	整形工(人力荒仕上げ) 土砂	1.000	m ²	226	226	S単 4号
	合 計				226	
	単 価				226	
	*** B単ー 12号 ***					
000012	埋戻Ⅰ-1 砂質土（購入土） 0.45m≦B		m3		1,000	歩A 当たり算出
S02116	山土砂	1.330	m3	2,000	2,660	S単 10号
SA0102	SP 積込(ルーズ) 土砂,小規模(標準)	1.110	m3	1,046	1,161	S単 112号
S01041	人力土工(盛土・埋戻) 砂・砂質土,埋戻,まき出し,振動コンパクタ(Ⅱ)	1.000	m3	2,264	2,264	S単 1号
	合 計				6,085	
	単 価				6,085	
	*** B単ー 13号 ***					
000013	埋戻Ⅱ-2 流用土 1.0m≦B<2.5m		m3		1,000	歩A 当たり算出
SA0102	SP 積込(ルーズ) 土砂,小規模(標準)	1.110	m3	1,046	1,161	S単 112号
S01041	人力土工(盛土・埋戻) 粘性土・礫質土,埋戻,まき出し,締固めを計上しない	1.000	m3	1,604	1,604	S単 3号
S01082	締固工(振動ロー締固め2.5m未満) 路床,0.8〜1.1ton,あり	1.000	m3	693	693	S単 5号
	合 計				3,458	
	単 価				3,458	
	*** B単ー 14号 ***					
000014	埋戻Ⅲ-2 流用土 1.0m≦B<2.5m		m3		1,000	歩A 当たり算出
SA0102	SP 積込(ルーズ) 土砂,小規模(標準)	1.110	m3	1,046	1,161	S単 112号
S01041	人力土工(盛土・埋戻) 粘性土・礫質土,埋戻,まき出し,締固めを計上しない	1.000	m3	1,604	1,604	S単 3号
S01082	締固工(振動ロー締固め2.5m未満) 路床,3.0〜4.0ton,あり	1.000	m3	463	463	S単 6号
	合 計				3,228	
	単 価				3,228	

事業名	一ツ瀬川農業水利事業				
工事名	幹線水路改修（その3）工事（BP水路07）				

工事別工事名:幹線水路改修（その3）工事（BP水路07）

コード	名 称 (規 格)	数 量	単 位	単 価	金 額	備 考
	*** B単ー 15号 ***					
000015	残土運搬 木城町土捨場 L=13.5km以下		m3		1,000	歩A 当たり算出
SA0121	SP 土砂等運搬 標準,バックホウ山積0.45m3(平積0.35m3),土砂(岩塊・玉石混り土含む),無し,13.5km以下	1,000	m3	2,234	2,234	S単 115号
	合 計				2,234	
	単 価				2,234	
	*** B単ー 16号 ***					
000016	整地 土砂		m3		1,000	歩A 当たり算出
SA0161	SP 整地 残土受入れ地での処理, -, -, なし	1,000	m3	149.7	150	S単 117号
	合 計				150	
	単 価				150	
	*** B単ー 17号 ***					
000017	舗装版切断 As舗装 t=5cm		m		1,000	歩A 当たり算出
SA0223	SP 舗装版切断 アスファルト舗装版, 15cm以下, -, -	1,000	m	657.5	658	S単 120号
	合 計				658	
	単 価				658	
	*** B単ー 18号 ***					
000018	舗装版破砕 As舗装 t=5cm		m ²		1,000	歩A 当たり算出
SA0222	SP 舗装版破砕 アスファルト舗装版, 無し, 不要, 15cm以下, -, 有, なし	1,000	m ²	217.1	217	S単 119号
	合 計				217	
	単 価				217	
	*** B単ー 19号 ***					
000019	舗装版運搬・処理 As殻		m3		1,000	歩A 当たり算出
SA0221	SP 殻運搬 舗装版破砕, 機械積込(舗装版厚15cm以下), 無し, 3.5km以下,	1,000	m3	2,405	2,405	S単 118号
S02123	建設廃材 アスファルトコンクリート廃材	1,000	m3	2,820	2,820	S単 52号
	合 計				5,225	
	単 価				5,225	
	*** B単ー 20号 ***					
000020	既設制水弁室撤去 1号制水弁		基		1,000	歩A 当たり算出
T00044	水道用レジンコンクリート製ボックス撤去 BP07 1号制水弁	1,000	基	1,038	1,038	T単 19号
	合 計				1,038	
	単 価				1,038	
	*** B単ー 21号 ***					
000021	道路側溝撤去 U300		m		1,000	歩A 当たり算出
S05801	【排水構造物工】 U型側溝, 昼間施工, L=2000, 1000kg/個以下, なし, -, -, -, 再利用撤去を行なう	1,000	m	1,844	1,844	S単 54号
	合 計				1,844	
	単 価				1,844	
	*** B単ー 22号 ***					
000022	歩道境界ブロック撤去		m		1,000	歩A 当たり算出
SA0878	SP 歩道境界ブロック撤去 再利用, なし	1,000	m	1,332	1,332	S単 133号
	合 計				1,332	
	単 価				1,332	
	*** B単ー 23号 ***					

事業名	一ツ瀬川農業水利事業					
工事名	幹線水路改修（その3）工事（BP水路07）					
工事別工事名:幹線水路改修（その3）工事（BP水路07）						
コード	名 称（規 格）	数 量	単位	単 価	金 額	備 考
000023	産業廃棄物運搬 汚泥		台		1,000 台	歩A 当たり算出
S02116	産業廃棄物運搬費 汚泥,,	1.000	台	87,800	87,800	S単 11号
	合 計				87,800	
	単 価				87,800	
	*** B単ー 24号 ***					
000024	産業廃棄物処理 汚泥		ton		1,000 ton	歩A 当たり算出
S02123	産業廃棄物処理費 汚泥	1.000	ton	15,000	15,000	S単 53号
	合 計				15,000	
	単 価				15,000	
	*** B単ー 25号 ***					
000025	管体基礎法面整形 土砂		m ²		1,000 m ²	歩A 当たり算出
S01072	整形工(人力荒仕上げ) 土砂	1.000	m ²	226	226	S単 4号
	合 計				226	
	単 価				226	
	*** B単ー 26号 ***					
000026	砂基礎 基床部 洗砂		m ³		1,000 m ³	歩A 当たり算出
S07001	パイプライン基礎 砂・砂質土,その他購入土,山積0.28m3(平積0.20m3),振動コンパクタ,区分I,なし,あり	1.000	m ³	7,790	7,790	S単 56号
	合 計				7,790	
	単 価				7,790	
	*** B単ー 27号 ***					
000027	砂基礎 管側部 洗砂		m ³		1,000 m ³	歩A 当たり算出
S07001	パイプライン基礎 砂・砂質土,その他購入土,山積0.28m3(平積0.20m3),タシバ,区分I,なし,あり	1.000	m ³	8,729	8,729	S単 57号
	合 計				8,729	
	単 価				8,729	
	*** B単ー 28号 ***					
000028	管体基礎法面整形 土砂		m ²		1,000 m ²	歩A 当たり算出
S01072	整形工(人力荒仕上げ) 土砂	1.000	m ²	226	226	S単 4号
	合 計				226	
	単 価				226	
	*** B単ー 29号 ***					
000029	砕石基礎 基床部 RC-40		m ³		1,000 m ³	歩A 当たり算出
S07001	パイプライン基礎 砕石・礫質土・粘性土,再生クワッシュ RC-40,山積0.28m3(平積0.20m3),振動コンパクタ,区分I,なし,あり	1.000	m ³	6,789	6,789	S単 58号
	合 計				6,789	
	単 価				6,789	
	*** B単ー 30号 ***					
000030	砕石基礎 管側部 RC-40		m ³		1,000 m ³	歩A 当たり算出
S07001	パイプライン基礎 砕石・礫質土・粘性土,再生クワッシュ RC-40,山積0.28m3(平積0.20m3),タシバ,区分I,なし,あり	1.000	m ³	7,729	7,729	S単 59号
	合 計				7,729	
	単 価				7,729	
	*** B単ー 31号 ***					

事業名	一ツ瀬川農業水利事業					
工事名	幹線水路改修（その3）工事（BP水路07）					
工事別工事名:幹線水路改修（その3）工事（BP水路07）						
コード	名 称（規 格）	数 量	単位	単 価	金 額	備 考
000031	砕石基礎					歩A
	基礎部 RC-40		m3		1,000	当たり算出
S07001	パイプライン基礎					
	砕石・礫質土・粘性土,再生クッション RC-40,山積0.28m3(平積0.20m3),振動ローラント “カイト”式,区分Ⅰ,なし,あり	1.000	m3	5,993	5,993	S単 60号
	合 計				5,993	
	単 価				5,993	
	*** B単ー 32号 ***					
000032	砕石基礎					歩A
	管側部 RC-40		m3		1,000	当たり算出
S07001	パイプライン基礎					
	砕石・礫質土・粘性土,再生クッション RC-40,山積0.28m3(平積0.20m3),タンバ,区分 Ⅰ,なし,あり	1.000	m3	7,729	7,729	S単 59号
	合 計				7,729	
	単 価				7,729	
	*** B単ー 33号 ***					
000033	コンクリート基礎工					歩A
	18-8-40		m3		1,000	当たり算出
SA0311	SP コンクリート					
	無筋・鉄筋構造物,パッキン(クレン機能付)打設,計上する,-,一般養生,-,-,-,なし, 18-8-40(高炉B) W/C65%	1.000	m3	38,900	38,900	S単 123号
	合 計				38,900	
	単 価				38,900	
	*** B単ー 34号 ***					
000034	コンクリート基礎型枠					歩A
			m ²		1,000	当たり算出
SA0312	SP 型枠					
	一般型枠,鉄筋・無筋構造物	1.000	m ²	8,614	8,614	S単 125号
	合 計				8,614	
	単 価				8,614	
	*** B単ー 35号 ***					
000035	ダクタイル鉄管布設					歩A
	K形D3種 φ200		本		1,000	当たり算出
S07054	ダクタイル鉄管機械布設(K形)					
	直管,200×5,3種,パッキン(クレン機能付),なし,なし,あり	1.000	本	84,087	84,087	S単 71号
	合 計				84,087	
	単 価				84,087	
	*** B単ー 36号 ***					
000036	ダクタイル鉄管布設					歩A
	K-T形D3種 φ200		本		1,000	当たり算出
S07054	ダクタイル鉄管機械布設(K形)					
	直管,200×5,3種,パッキン(クレン機能付),なし,なし,あり	1.000	本	84,087	84,087	S単 71号
	合 計				84,087	
	単 価				84,087	
	*** B単ー 37号 ***					
000037	ダクタイル鉄管布設					歩A
	T-K形D3種 φ200		本		1,000	当たり算出
S07055	ダクタイル鉄管機械布設(T形)					
	直管,200×5,3種,パッキン(クレン機能付),なし,あり	1.000	本	75,168	75,168	S単 80号
	合 計				75,168	
	単 価				75,168	
	*** B単ー 38号 ***					
000038	ダクタイル鉄管布設					歩A
	T形D3種 φ200		本		1,000	当たり算出
S07055	ダクタイル鉄管機械布設(T形)					
	直管,200×5,3種,パッキン(クレン機能付),なし,あり	1.000	本	75,168	75,168	S単 80号
	合 計				75,168	
	単 価				75,168	
	*** B単ー 39号 ***					

事業名	一ツ瀬川農業水利事業					
工事名	幹線水路改修（その3）工事（BP水路07）					
工事別工事名:幹線水路改修（その3）工事（BP水路07）						
コード	名 称 (規 格)	数 量	単位	単 価	金 額	備 考
000039	ダクタイル鋳鉄管 K形D3種 φ200 切管用		本		1,000	歩A 当たり算出
S02116	ダクタイル鋳鉄管 内面モルタルライニング K形 3種管 径200 長5.0m,,	1.000	本	65,800	65,800	S単 12号
	合 計				65,800	
	単 価				65,800	
	*** B単一 40号 ***					
000040	ダクタイル鋳鉄管 T形D3種 φ200 切管用		本		1,000	歩A 当たり算出
S02116	ダクタイル鋳鉄管 内面モルタルライニング T形 3種管 径200 長5.0m,,	1.000	本	65,700	65,700	S単 13号
	合 計				65,700	
	単 価				65,700	
	*** B単一 41号 ***					
000041	管切断 φ200		箇所		1,000	歩A 箇所当たり算出
S07062	管切断(DCIP管) 200mm	1.000	箇所	5,393	5,393	S単 91号
	合 計				5,393	
	単 価				5,393	
	*** B単一 42号 ***					
000042	ダクタイル鋳鉄管甲切管布設 K形D3種 φ200		本		1,000	歩A 当たり算出
S07054	ダクタイル鋳鉄管機械布設(K形) 直管,200×5,3種,バックホウ(クレーン機能付),あり,あり,あり	1.000	本	12,631	12,631	S単 72号
	合 計				12,631	
	単 価				12,631	
	*** B単一 43号 ***					
000043	ダクタイル鋳鉄管乙切管布設 K形D3種 φ200		本		1,000	歩A 当たり算出
S07054	ダクタイル鋳鉄管機械布設(K形) 直管,200×5,3種,バックホウ(クレーン機能付),あり,あり,あり	1.000	本	12,631	12,631	S単 72号
	合 計				12,631	
	単 価				12,631	
	*** B単一 44号 ***					
000044	ダクタイル鋳鉄管甲切管布設 K-T形D3種 φ200		本		1,000	歩A 当たり算出
S07054	ダクタイル鋳鉄管機械布設(K形) 直管,200×5,3種,バックホウ(クレーン機能付),あり,あり,あり	1.000	本	12,631	12,631	S単 72号
	合 計				12,631	
	単 価				12,631	
	*** B単一 45号 ***					
000045	ダクタイル鋳鉄管乙切管布設 K-T形D3種 φ200		本		1,000	歩A 当たり算出
S07054	ダクタイル鋳鉄管機械布設(K形) 直管,200×5,3種,バックホウ(クレーン機能付),あり,あり,あり	1.000	本	12,631	12,631	S単 72号
	合 計				12,631	
	単 価				12,631	
	*** B単一 46号 ***					
000046	ダクタイル鋳鉄管甲切管布設 T形D3種 φ200		本		1,000	歩A 当たり算出
S07055	ダクタイル鋳鉄管機械布設(T形) 直管,200×5,3種,バックホウ(クレーン機能付),あり,あり	1.000	本	9,402	9,402	S単 81号
	合 計				9,402	
	単 価				9,402	
	*** B単一 47号 ***					
000047	ダクタイル鋳鉄管甲切管布設 T-K形D3種 φ200		本		1,000	歩A 当たり算出
S07055	ダクタイル鋳鉄管機械布設(T形) 直管,200×5,3種,バックホウ(クレーン機能付),あり,あり	1.000	本	9,402	9,402	S単 81号
	合 計				9,402	

事業名	一ツ瀬川農業水利事業					
工事名	幹線水路改修（その3）工事（BP水路07）					
工事別工事名:幹線水路改修（その3）工事（BP水路07）						
コード	名 称（規 格）	数 量	単位	単 価	金 額	備 考
	単 価				9,402	
	*** B単ー 48号 ***					
000048	ダクタイル鋳鉄管乙切管布設 T-K形D3種 φ200		本		1,000 本	歩A 当たり算出
S07055	ダクタイル鋳鉄管機械布設（T形） 直管, 200×5, 3種, ハックホ（クレーン機能付）, あり, あり	1.000	本	9,402	9,402	S単 81号
	合 計				9,402	
	単 価				9,402	
	*** B単ー 49号 ***					
000049	ダクタイル鋳鉄異形管 K形短管1号 φ150		本		1,000 本	歩A 当たり算出
S07054	ダクタイル鋳鉄管機械布設（K形） 短管・異形管, 150×5, 3種, ハックホ（クレーン機能付）, なし, あり, あり	1.000	本	28,661	28,661	S単 73号
	合 計				28,661	
	単 価				28,661	
	*** B単ー 50号 ***					
000050	ダクタイル鋳鉄異形管 K形片受曲管 φ200×22° 1/2		本		1,000 本	歩A 当たり算出
S07054	ダクタイル鋳鉄管機械布設（K形） 短管・異形管, 200×5, 3種, ハックホ（クレーン機能付）, なし, あり, あり	1.000	本	54,072	54,072	S単 74号
	合 計				54,072	
	単 価				54,072	
	*** B単ー 51号 ***					
000051	ダクタイル鋳鉄異形管 K形片受曲管 φ200×11° 1/4		本		1,000 本	歩A 当たり算出
S07054	ダクタイル鋳鉄管機械布設（K形） 短管・異形管, 200×5, 3種, ハックホ（クレーン機能付）, なし, あり, あり	1.000	本	68,487	68,487	S単 75号
	合 計				68,487	
	単 価				68,487	
	*** B単ー 52号 ***					
000052	ダクタイル鋳鉄異形管 K形受挿片落管 φ200×φ150		本		1,000 本	歩A 当たり算出
S07054	ダクタイル鋳鉄管機械布設（K形） 短管・異形管, 200×5, 3種, ハックホ（クレーン機能付）, なし, あり, あり	1.000	本	48,467	48,467	S単 76号
	合 計				48,467	
	単 価				48,467	
	*** B単ー 53号 ***					
000053	ダクタイル鋳鉄異形管 K形排水T字管 φ200×φ100		本		1,000 本	歩A 当たり算出
S07054	ダクタイル鋳鉄管機械布設（K形） 短管・異形管, 200×5, 3種, ハックホ（クレーン機能付）, なし, あり, あり	1.000	本	62,981	62,981	S単 77号
	合 計				62,981	
	単 価				62,981	
	*** B単ー 54号 ***					
000054	ダクタイル鋳鉄異形管 K形フランジ付T字管 φ200×φ75 7.5K		本		1,000 本	歩A 当たり算出
S07054	ダクタイル鋳鉄管機械布設（K形） 短管・異形管, 200×5, 3種, ハックホ（クレーン機能付）, なし, あり, あり	1.000	本	66,185	66,185	S単 78号
	合 計				66,185	
	単 価				66,185	
	*** B単ー 55号 ***					
000055	ダクタイル鋳鉄異形管 K形継輪 φ200		本		1,000 本	歩A 当たり算出
S07054	ダクタイル鋳鉄管機械布設（K形） 短管・異形管, 200×5, 3種, ハックホ（クレーン機能付）, なし, あり, あり	1.000	本	41,760	41,760	S単 79号
	合 計				41,760	
	単 価				41,760	
	*** B単ー 56号 ***					
000056	特殊押輪 φ150		組		1,000 組	歩A 当たり算出

事業名	一ツ瀬川農業水利事業					
工事名	幹線水路改修（その3）工事（BP水路07）					
工事別工事名:幹線水路改修（その3）工事（BP水路07）						
コード	名 称（規 格）	数 量	単位	単 価	金 額	備 考
S02116	特殊押輪 φ150,,	1.000	組	10,400	10,400	S単 14号
	合 計				10,400	
	単 価				10,400	
	*** B単一 57号 ***					
000057	特殊押輪 φ200		組		1.000 組	歩A 当たり算出
S02116	特殊押輪 φ200,,	1.000	組	12,700	12,700	S単 15号
	合 計				12,700	
	単 価				12,700	
	*** B単一 58号 ***					
000058	K形接合部品 φ200		組		1.000 組	歩A 当たり算出
S02116	ダクタイル鋳鉄管用接合部品 K形押輪ボルト・ゴム輪 径200,,	1.000	組	5,590	5,590	S単 16号
	合 計				5,590	
	単 価				5,590	
	*** B単一 59号 ***					
000059	フランジ継手材 φ75		組		1.000 組	歩A 当たり算出
S02116	ダクタイル鋳鉄管用接合部品 RFフランジ形 7.5K 径75,,	1.000	組	2,720	2,720	S単 17号
	合 計				2,720	
	単 価				2,720	
	*** B単一 60号 ***					
000060	フランジ継手材 φ150		組		1.000 組	歩A 当たり算出
S02116	ダクタイル鋳鉄管用接合部品 RFフランジ形 7.5K 径150,,	1.000	組	4,110	4,110	S単 18号
	合 計				4,110	
	単 価				4,110	
	*** B単一 61号 ***					
000061	管材小運搬 ダクタイル鋳鉄管		式		1.000 式	歩A 当たり算出
S02116	積卸し費 積込み(又は取卸し)のみ,,	20.100	ton	750	15,075	S単 19号
S16001	トラック[普通型] 3.0～3.5t積,, 運転1時間当たり算出	3.840	時間	6,724	25,820	S単 100号
	合 計				40,895	
	単 価				40,895	
	*** B単一 62号 ***					
000062	ダクタイル鋳鉄管布設 K形D3種 φ200		本		1.000 本	歩A 当たり算出
S07057	ダクタイル鋳鉄管機械布設(K形)(たて込み簡易土留) 直管,200×5,3種,バックホ(クレーン機能付),なし,なし,あり	1.000	本	101,306	101,306	S単 82号
	合 計				101,306	
	単 価				101,306	
	*** B単一 63号 ***					
000063	ダクタイル鋳鉄管布設 K-T形D3種 φ200		本		1.000 本	歩A 当たり算出
S07057	ダクタイル鋳鉄管機械布設(K形)(たて込み簡易土留) 直管,200×5,3種,バックホ(クレーン機能付),なし,なし,あり	1.000	本	101,306	101,306	S単 82号
	合 計				101,306	
	単 価				101,306	
	*** B単一 64号 ***					
000064	ダクタイル鋳鉄管布設 T-K形D3種 φ200		本		1.000 本	歩A 当たり算出
S07058	ダクタイル鋳鉄管機械布設(T形)(たて込み簡易土留) 直管,200×5,3種,バックホ(クレーン機能付),なし,あり	1.000	本	87,478	87,478	S単 89号
	合 計				87,478	

事業名	一ツ瀬川農業水利事業					
工事名	幹線水路改修（その3）工事（BP水路07）					
工事別工事名:幹線水路改修（その3）工事（BP水路07）						
コード	名 称 (規 格)	数 量	単位	単 価	金 額	備 考
	単 価				87,478	
	*** B単ー 65号 ***					
000065	ダクタイル鋳鉄管布設 T形D3種 φ200		本		1,000	歩A 当たり算出
S07058	ダクタイル鋳鉄管機械布設（T形）（たて込み簡易土留） 直管,200×5,3種,バックホウ（クレーン機能付）,なし,あり	1.000	本	87,478	87,478	S単 89号
	合 計				87,478	
	単 価				87,478	
	*** B単ー 66号 ***					
000066	ダクタイル鋳鉄管甲切管布設 K形D3種 φ200		本		1,000	歩A 当たり算出
S07057	ダクタイル鋳鉄管機械布設（K形）（たて込み簡易土留） 直管,200×5,3種,バックホウ（クレーン機能付）,あり,あり,あり	1.000	本	29,850	29,850	S単 83号
	合 計				29,850	
	単 価				29,850	
	*** B単ー 67号 ***					
000067	ダクタイル鋳鉄管乙切管布設 K形D3種 φ200		本		1,000	歩A 当たり算出
S07057	ダクタイル鋳鉄管機械布設（K形）（たて込み簡易土留） 直管,200×5,3種,バックホウ（クレーン機能付）,あり,あり,あり	1.000	本	29,850	29,850	S単 83号
	合 計				29,850	
	単 価				29,850	
	*** B単ー 68号 ***					
000068	ダクタイル鋳鉄管甲切管布設 K-T形D3種 φ200		本		1,000	歩A 当たり算出
S07057	ダクタイル鋳鉄管機械布設（K形）（たて込み簡易土留） 直管,200×5,3種,バックホウ（クレーン機能付）,あり,あり,あり	1.000	本	29,850	29,850	S単 83号
	合 計				29,850	
	単 価				29,850	
	*** B単ー 69号 ***					
000069	ダクタイル鋳鉄管甲切管布設 T形D3種 φ200		本		1,000	歩A 当たり算出
S07058	ダクタイル鋳鉄管機械布設（T形）（たて込み簡易土留） 直管,200×5,3種,バックホウ（クレーン機能付）,あり,あり	1.000	本	21,712	21,712	S単 90号
	合 計				21,712	
	単 価				21,712	
	*** B単ー 70号 ***					
000070	ダクタイル鋳鉄管甲切管布設 T-K形D3種 φ200		本		1,000	歩A 当たり算出
S07058	ダクタイル鋳鉄管機械布設（T形）（たて込み簡易土留） 直管,200×5,3種,バックホウ（クレーン機能付）,あり,あり	1.000	本	21,712	21,712	S単 90号
	合 計				21,712	
	単 価				21,712	
	*** B単ー 71号 ***					
000071	ダクタイル鋳鉄異形管 K形片受曲管 φ200×90°		本		1,000	歩A 当たり算出
S07057	ダクタイル鋳鉄管機械布設（K形）（たて込み簡易土留） 短管・異形管,200×5,3種,バックホウ（クレーン機能付）,なし,あり,あり	1.000	本	86,507	86,507	S単 84号
	合 計				86,507	
	単 価				86,507	
	*** B単ー 72号 ***					
000072	ダクタイル鋳鉄異形管 K形片受曲管 φ200×45°		本		1,000	歩A 当たり算出
S07057	ダクタイル鋳鉄管機械布設（K形）（たて込み簡易土留） 短管・異形管,200×5,3種,バックホウ（クレーン機能付）,なし,あり,あり	1.000	本	73,594	73,594	S単 85号
	合 計				73,594	
	単 価				73,594	
	*** B単ー 73号 ***					
000073	ダクタイル鋳鉄異形管 K形片受曲管 φ200×22° 1/2		本		1,000	歩A 当たり算出

事業名	一ツ瀬川農業水利事業					
工事名	幹線水路改修（その3）工事（BP水路07）					
工事別工事名:幹線水路改修（その3）工事（BP水路07）						
コード	名 称 (規 格)	数 量	単位	単 価	金 額	備 考
S07057	ダクタイル鋳鉄管機械布設 (K形) (たて込み簡易土留) 短管・異形管, 200×5, 3種, ハックホリ (クレーン機能付), なし, あり, あり	1.000	本	71,291	71,291	S単 86号
	合 計				71,291	
	単 価				71,291	
	*** B単ー 74号 ***					
000074	ダクタイル鋳鉄異形管 K形片受曲管 φ200×11° 1/4		本		1.000 本	歩A 当たり算出
S07057	ダクタイル鋳鉄管機械布設 (K形) (たて込み簡易土留) 短管・異形管, 200×5, 3種, ハックホリ (クレーン機能付), なし, あり, あり	1.000	本	85,706	85,706	S単 87号
	合 計				85,706	
	単 価				85,706	
	*** B単ー 75号 ***					
000075	ダクタイル鋳鉄異形管 K形継輪 φ200		本		1.000 本	歩A 当たり算出
S07057	ダクタイル鋳鉄管機械布設 (K形) (たて込み簡易土留) 短管・異形管, 200×5, 3種, ハックホリ (クレーン機能付), なし, あり, あり	1.000	本	58,979	58,979	S単 88号
	合 計				58,979	
	単 価				58,979	
	*** B単ー 76号 ***					
000076	特殊押輪 φ200		組		1.000 組	歩A 当たり算出
S02116	特殊押輪 φ200,,	1.000	組	12,700	12,700	S単 15号
	合 計				12,700	
	単 価				12,700	
	*** B単ー 77号 ***					
000077	硬質ポリ塩化ビニル管布設工 VP φ100 TS		m		1.000 m	歩A 当たり算出
S07021	硬質ポリ塩化ビニル管人力布設 VP, 100mm, 片受直管スリーブ付, 4.0m管, 0箇所	1.000	m	2,486	2,486	S単 61号
	合 計				2,486	
	単 価				2,486	
	*** B単ー 78号 ***					
000078	硬質ポリ塩化ビニル管継手材 MFジョイントφ100 7.5k 離脱防止付		個		1.000 個	歩A 当たり算出
S02116	硬質ポリ塩化ビニル管継手材 MFジョイントφ100 7.5k 離脱防止付,,	1.000	個	24,100	24,100	S単 20号
	合 計				24,100	
	単 価				24,100	
	*** B単ー 79号 ***					
000079	硬質ポリ塩化ビニル管継手材 VP φ100 90° TS 両受ベント		個		1.000 個	歩A 当たり算出
S02116	水道用硬質ポリ塩化ビニル管継手 (TS加工継手) 90° ベンド B形 径100,,	1.000	個	3,620	3,620	S単 21号
	合 計				3,620	
	単 価				3,620	
	*** B単ー 80号 ***					
000080	硬質ポリ塩化ビニル管継手材 VP φ100 5° 5/8 TS 両受ベント		個		1.000 個	歩A 当たり算出
S02116	水道用硬質ポリ塩化ビニル管継手 (TS加工継手) 5 5/8° ベンドB形 径100,,	1.000	個	3,070	3,070	S単 22号
	合 計				3,070	
	単 価				3,070	
	*** B単ー 81号 ***					
000081	ダクタイル鋳鉄異形管 K形短管2号 φ100		本		1.000 本	歩A 当たり算出
S07051	ダクタイル鋳鉄管人力布設 短管・異形管, K形, 100mm, 3種, なし, あり	1.000	本	26,253	26,253	S単 63号
	合 計				26,253	
	単 価				26,253	

事業名	一ツ瀬川農業水利事業				
工事名	幹線水路改修（その3）工事（BP水路07）				

工事別工事名:幹線水路改修（その3）工事（BP水路07）

コード	名 称 (規 格)	数 量	単 位	単 価	金 額	備 考
	*** B単ー 82号 ***					
000082	特殊押輪 φ100		組		1,000	歩A 当たり算出
S02116	特殊押輪 φ100,,	1,000	組	7,060	7,060	S単 23号
	合 計				7,060	
	単 価				7,060	
	*** B単ー 83号 ***					
000083	K形接合部品 φ100		組		1,000	歩A 当たり算出
S02116	ダクタイル鋳鉄管用接合部品 K形押輪ボルト・ゴム輪 径100,,	1,000	組	2,990	2,990	S単 24号
	合 計				2,990	
	単 価				2,990	
	*** B単ー 84号 ***					
000084	フランジ接合部品 φ100 7.5K		組		1,000	歩A 当たり算出
S02116	ダクタイル鋳鉄管用接合部品 RFフランジ形 7.5K 径100,,	1,000	組	2,720	2,720	S単 25号
	合 計				2,720	
	単 価				2,720	
	*** B単ー 85号 ***					
000085	硬質ポリ塩化ビニル管布設工 VPφ75 TS		m		1,000 m	歩A 当たり算出
S07021	硬質ポリ塩化ビニル管人力布設 VP, 75mm, 片受直管スリーブ付, 4.0m管, 0箇所	1,000	m	1,933	1,933	S単 62号
	合 計				1,933	
	単 価				1,933	
	*** B単ー 86号 ***					
000086	ダクタイル鋳鉄管 K形D3種 φ100 切管用		本		1,000 本	歩A 当たり算出
S02116	ダクタイル鋳鉄管 内面モルタルライニング K形 3種管 径100 長4.0m,,	1,000	本	26,600	26,600	S単 26号
	合 計				26,600	
	単 価				26,600	
	*** B単ー 87号 ***					
000087	管切断 DCIPφ100		箇所		1,000 箇所	歩A 当たり算出
S07062	管切断(DCIP管) 100mm	1,000	箇所	4,541	4,541	S単 92号
	合 計				4,541	
	単 価				4,541	
	*** B単ー 88号 ***					
000088	ダクタイル鋳鉄管甲切管布設 K形D3種 φ100		本		1,000 本	歩A 当たり算出
S07051	ダクタイル鋳鉄管人力布設 直管, K形, 100mm, 3種, あり, あり	1,000	本	9,153	9,153	S単 64号
	合 計				9,153	
	単 価				9,153	
	*** B単ー 89号 ***					
000089	ダクタイル鋳鉄管乙切管布設 K形D3種 φ100		本		1,000 本	歩A 当たり算出
S07051	ダクタイル鋳鉄管人力布設 直管, K形, 100mm, 3種, あり, あり	1,000	本	9,153	9,153	S単 64号
	合 計				9,153	
	単 価				9,153	
	*** B単ー 90号 ***					
000090	ダクタイル鋳鉄異形管 K形片受曲管 φ100×90°		本		1,000 本	歩A 当たり算出
S07051	ダクタイル鋳鉄管人力布設 短管・異形管, K形, 100mm, 3種, なし, あり	1,000	本	27,753	27,753	S単 65号

事業名	一ツ瀬川農業水利事業
工事名	幹線水路改修（その3）工事（BP水路07）

工事別工事名:幹線水路改修（その3）工事（BP水路07）

コード	名 称 (規 格)	数 量	単位	単 価	金 額	備 考
	合 計				27,753	
	単 価				27,753	
	*** B単ー 91号 ***					
000091	ダクタイル鋳鉄異形管 K形片受曲管 φ100×11° 1/4		本		1,000	歩A 当たり算出
S07051	ダクタイル鋳鉄管人力布設 短管・異形管, K形, 100mm, 3種, なし, あり	1,000	本	29,553	29,553	S単 66号
	合 計				29,553	
	単 価				29,553	
	*** B単ー 92号 ***					
000092	ダクタイル鋳鉄異形管 K形二受T字管 φ100×φ100 7.5K		本		1,000	歩A 当たり算出
S07051	ダクタイル鋳鉄管人力布設 短管・異形管, K形, 100mm, 3種, なし, あり	1,000	本	35,753	35,753	S単 67号
	合 計				35,753	
	単 価				35,753	
	*** B単ー 93号 ***					
000093	ダクタイル鋳鉄異形管 片フランジ長管 φ100 7.5K		本		1,000	歩A 当たり算出
S07051	ダクタイル鋳鉄管人力布設 短管・異形管, K形, 100mm, 3種, なし, あり	1,000	本	81,153	81,153	S単 68号
	合 計				81,153	
	単 価				81,153	
	*** B単ー 94号 ***					
000094	ダクタイル鋳鉄異形管 K形短管1号 φ100		本		1,000	歩A 当たり算出
S07051	ダクタイル鋳鉄管人力布設 短管・異形管, K形, 100mm, 3種, なし, あり	1,000	本	21,253	21,253	S単 69号
	合 計				21,253	
	単 価				21,253	
	*** B単ー 95号 ***					
000095	ダクタイル鋳鉄異形管 K形短管2号 φ100		本		1,000	歩A 当たり算出
S07051	ダクタイル鋳鉄管人力布設 短管・異形管, K形, 100mm, 3種, なし, あり	1,000	本	26,253	26,253	S単 63号
	合 計				26,253	
	単 価				26,253	
	*** B単ー 96号 ***					
000096	特殊押輪 φ100		組		1,000	歩A 当たり算出
S02116	特殊押輪 φ100,,	1,000	組	7,060	7,060	S単 23号
	合 計				7,060	
	単 価				7,060	
	*** B単ー 97号 ***					
000097	K形接合部品 φ100		組		1,000	歩A 当たり算出
S02116	ダクタイル鋳鉄管用接合部品 K形押輪ボルト・ゴム輪 径100,,	1,000	組	2,990	2,990	S単 24号
	合 計				2,990	
	単 価				2,990	
	*** B単ー 98号 ***					
000098	フランジ接合部品 φ100 7.5K		組		1,000	歩A 当たり算出
S02116	ダクタイル鋳鉄管用接合部品 RFフランジ形 7.5K 径100,,	1,000	組	2,720	2,720	S単 25号
	合 計				2,720	
	単 価				2,720	
	*** B単ー 99号 ***					

事業名	一ツ瀬川農業水利事業					
工事名	幹線水路改修（その3）工事（BP水路07）					
工事別工事名:幹線水路改修（その3）工事（BP水路07）						
コード	名 称（規 格）	数 量	単位	単 価	金 額	備 考
000099	鋼管布設					歩A
	STW290		本		1,000	本 当たり算出
S02116	鋼管					
	STW290 片フランジ付90° エルボ 100A×4.5 L=435mm,,	1.000	本	225,000	225,000	S 単 27号
	合 計				225,000	
	単 価				225,000	
	*** B 単一 100号 ***					
000100	不排水バルブ設置					歩A
	2号制水弁 φ150 7.5k		基		1,000	基 当たり算出
S02116	不排水割T字管ツト弁付					
	φ150×φ150 7.5K 塩ビ管用,,	1.000	基	451,000	451,000	S 単 28号
	合 計				451,000	
	単 価				451,000	
	*** B 単一 101号 ***					
000101	仕切弁設置					歩A
	1号排泥弁 φ100 7.5k		基		1,000	基 当たり算出
S07091	制水弁人力据付					
	樹脂製,100mm	1.000	基	76,385	76,385	S 単 93号
	合 計				76,385	
	単 価				76,385	
	*** B 単一 102号 ***					
000102	仕切弁設置					歩A
	2号排泥弁 φ100 7.5k		基		1,000	基 当たり算出
S07091	制水弁人力据付					
	樹脂製,100mm	1.000	基	76,385	76,385	S 単 93号
	合 計				76,385	
	単 価				76,385	
	*** B 単一 103号 ***					
000103	空気弁設置					歩A
	1号空気弁 急速空気弁φ25 7.5k		基		1,000	基 当たり算出
T00035	空気弁設置					
	BP07 1号空気弁	1.000	基	82,529	82,529	T 単 14号
	合 計				82,529	
	単 価				82,529	
	*** B 単一 104号 ***					
000104	空気弁設置					歩A
	2号空気弁 急速空気弁φ25 7.5k		基		1,000	基 当たり算出
T00036	空気弁設置					
	BP07 2号空気弁	1.000	基	82,529	82,529	T 単 15号
	合 計				82,529	
	単 価				82,529	
	*** B 単一 105号 ***					
000105	空気弁設置					歩A
	3号空気弁 急速空気弁φ25 7.5k		基		1,000	基 当たり算出
T00037	空気弁設置					
	BP07 3号空気弁	1.000	基	82,529	82,529	T 単 16号
	合 計				82,529	
	単 価				82,529	
	*** B 単一 106号 ***					
000106	空気弁設置					歩A
	4号空気弁 急速空気弁φ25 7.5k		基		1,000	基 当たり算出
T00038	空気弁設置					
	BP07 4号空気弁	1.000	基	82,529	82,529	T 単 17号
	合 計				82,529	
	単 価				82,529	
	*** B 単一 107号 ***					
000107	基礎碎石					歩A
	RC-40 t=100mm		m ²		1,000	m ² 当たり算出
SA0301	SP 基礎碎石					
	7.5cmを超え12.5cm以下,計上する,あり,再生クラッシュラン RC-40 40～0mm	1.000	m ²	1,234	1,234	S 単 121号
	合 計				1,234	

事業名	一ツ瀬川農業水利事業					
工事名	幹線水路改修（その3）工事（BP水路07）					
工事別工事名:幹線水路改修（その3）工事（BP水路07）						
コード	名 称（規 格）	数 量	単位	単 価	金 額	備 考
	単 価				1,234	
	*** B単ー 108号 ***					
000108	水道用レジンコンクリート製ボックス設置 円形1号 φ250 H=940mm		基		1,000	歩A 当たり算出
T00016	水道用レジンコンクリート製ボックス設置 BP07 1号排泥弁	1,000	基	67,547	67,547	T単 7号
	合 計				67,547	
	単 価				67,547	
	*** B単ー 109号 ***					
000109	延長ロッド φ38 SUS304 L=0.3m		本		1,000	歩A 当たり算出
S02116	延長ロッド φ38 SUS304 L=0.3m,,	1,000	本	54,300	54,300	S単 35号
	合 計				54,300	
	単 価				54,300	
	*** B単ー 110号 ***					
000110	U-450蓋 1種		個		1,000	歩A 当たり算出
S02116	U-450用蓋	1,000	個	4,560	4,560	S単 36号
	合 計				4,560	
	単 価				4,560	
	*** B単ー 111号 ***					
000111	基礎碎石 RC-40 t=100mm		m ²		1,000	歩A 当たり算出
SA0301	SP 基礎碎石 7.5cmを超え12.5cm以下,計上する,あり,再生クラッシュラン RC-40 40～0mm	1,000	m ²	1,234	1,234	S単 121号
	合 計				1,234	
	単 価				1,234	
	*** B単ー 112号 ***					
000112	保護コンクリート 18-8-40		m ³		1,000	歩A 当たり算出
SA0311	SP コンクリート 小型構造物,パック約(クレーン機能付)打設,計上する,-,一般養生,-,-,-,なし,18-8-40(高炉B) W/C65%	1,000	m ³	39,600	39,600	S単 124号
	合 計				39,600	
	単 価				39,600	
	*** B単ー 113号 ***					
000113	型枠		m ²		1,000	歩A 当たり算出
SA0312	SP 型枠 一般型枠,小型構造物	1,000	m ²	7,753	7,753	S単 126号
	合 計				7,753	
	単 価				7,753	
	*** B単ー 114号 ***					
000114	水道用レジンコンクリート製ボックス設置 円形1号 φ250 H=1240mm		基		1,000	歩A 当たり算出
T00018	水道用レジンコンクリート製ボックス設置 BP07 2号排泥弁	1,000	基	77,596	77,596	T単 9号
	合 計				77,596	
	単 価				77,596	
	*** B単ー 115号 ***					
000115	延長ロッド φ38 SUS304 L=0.6m		本		1,000	歩A 当たり算出
S02116	延長ロッド φ38 SUS304 L=0.6m,,	1,000	本	54,800	54,800	S単 37号
	合 計				54,800	
	単 価				54,800	
	*** B単ー 116号 ***					

事業名	一ツ瀬川農業水利事業					
工事名	幹線水路改修（その3）工事（BP水路07）					
工事別工事名:幹線水路改修（その3）工事（BP水路07）						
コード	名 称 (規 格)	数 量	単位	単 価	金 額	備 考
000116	U-450蓋					歩A
	1 種		個		1.000 個	当たり算出
S02116	U-450用蓋	1.000	個	4.560	4.560	S単 36号
	合 計				4.560	
	単 価				4.560	
	*** B単ー 117号 ***					
000117	マンホール設置					歩A
	0号組立マンホール φ600×φ750		基		1.000 基	当たり算出
T00017	マンホール設置	1.000	基	233.600	233.600	T単 8号
	BP07 2号排泥工					
	合 計				233.600	
	単 価				233.600	
	*** B単ー 118号 ***					
000118	基礎碎石					歩A
	RC-40 t=150mm		m ²		1.000 m ²	当たり算出
SA0301	SP 基礎碎石	1.000	m ²	1.360	1.360	S単 122号
	12.5cmを超え17.5cm以下,計上する,あり,再生クラッシャラン RC-40 40～0mm					
	合 計				1.360	
	単 価				1.360	
	*** B単ー 119号 ***					
000119	マンホール設置					歩A
	1号組立マンホール φ600×φ900		基		1.000 基	当たり算出
T00031	マンホール設置	1.000	基	162.800	162.800	T単 10号
	BP07 1号空気弁工					
	合 計				162.800	
	単 価				162.800	
	*** B単ー 120号 ***					
000120	基礎碎石					歩A
	RC-40 t=150mm		m ²		1.000 m ²	当たり算出
SA0301	SP 基礎碎石	1.000	m ²	1.360	1.360	S単 122号
	12.5cmを超え17.5cm以下,計上する,あり,再生クラッシャラン RC-40 40～0mm					
	合 計				1.360	
	単 価				1.360	
	*** B単ー 121号 ***					
000121	マンホール設置					歩A
	1号組立マンホール φ600×φ900		基		1.000 基	当たり算出
T00032	マンホール設置	1.000	基	162.800	162.800	T単 11号
	BP07 2号空気弁工					
	合 計				162.800	
	単 価				162.800	
	*** B単ー 122号 ***					
000122	基礎碎石					歩A
	RC-40 t=150mm		m ²		1.000 m ²	当たり算出
SA0301	SP 基礎碎石	1.000	m ²	1.360	1.360	S単 122号
	12.5cmを超え17.5cm以下,計上する,あり,再生クラッシャラン RC-40 40～0mm					
	合 計				1.360	
	単 価				1.360	
	*** B単ー 123号 ***					
000123	マンホール設置					歩A
	1号組立マンホール φ600×φ900		基		1.000 基	当たり算出
T00033	マンホール設置	1.000	基	162.800	162.800	T単 12号
	BP07 3号空気弁工					
	合 計				162.800	
	単 価				162.800	
	*** B単ー 124号 ***					
000124	基礎碎石					歩A
	RC-40 t=150mm		m ²		1.000 m ²	当たり算出
SA0301	SP 基礎碎石	1.000	m ²	1.360	1.360	S単 122号
	12.5cmを超え17.5cm以下,計上する,あり,再生クラッシャラン RC-40 40～0mm					
	合 計				1.360	

事業名	一ツ瀬川農業水利事業				
工事名	幹線水路改修（その3）工事（BP水路07）				

工事別工事名:幹線水路改修（その3）工事（BP水路07）

コード	名 称 (規 格)	数 量	単 位	単 価	金 額	備 考
	単 価				1,360	
	*** B単ー 125号 ***					
000125	マンホール設置 1号組立マンホール φ600×φ900		基		1,000	歩A 当たり算出
T00034	マンホール設置 BP07 4号空気弁工	1,000	基	162,800	162,800	T単 13号
	合 計				162,800	
	単 価				162,800	
	*** B単ー 126号 ***					
000126	基礎碎石 RC-40 t=100mm		m ²		1,000	歩A 当たり算出
SA0301	SP 基礎碎石 7.5cmを超え12.5cm以下,計上する,あり,再生クラッシャラン RC-40 40~0mm	1,000	m ²	1,234	1,234	S単 121号
	合 計				1,234	
	単 価				1,234	
	*** B単ー 127号 ***					
000127	基礎碎石 RC-40 t=100mm		m ²		1,000	歩A 当たり算出
SA0301	SP 基礎碎石 7.5cmを超え12.5cm以下,計上する,あり,再生クラッシャラン RC-40 40~0mm	1,000	m ²	1,234	1,234	S単 121号
	合 計				1,234	
	単 価				1,234	
	*** B単ー 128号 ***					
000128	水道用レソ ^ン コンクリート製ボックス設置 円形1号 φ250 H=740mm		基		1,000	歩A 当たり算出
T00043	水道用レソ ^ン コンクリート製ボックス設置 BP07 2号制水弁	1,000	基	62,527	62,527	T単 18号
	合 計				62,527	
	単 価				62,527	
	*** B単ー 129号 ***					
000129	U-240用蓋 1種		個		1,000	歩A 当たり算出
S02116	U-240用蓋	1,000	個	1,800	1,800	S単 45号
	合 計				1,800	
	単 価				1,800	
	*** B単ー 130号 ***					
000130	埋設表示テープ B=150mm		m		1,000	歩A 当たり算出
T00008	埋設表示テープ設置 幅150mm	1,000	m	245	245	T単 4号
	合 計				245	
	単 価				245	
	*** B単ー 131号 ***					
000131	路盤材運搬 仮置場→現場 L=1.0km以下		m ³		1,000	歩A 当たり算出
SA0102	SP 積込(ルーズ) 土砂,平均施工幅1m以上2m未満	1,000	m ³	290.3	290	S単 111号
SA0121	SP 土砂等運搬 小規模,ハ ^ッ ク ^ホ 山積0.28m ³ (平積0.2m ³),土砂(岩塊・玉石混り土含む),無し,0.2km以下	1,000	m ³	765.6	766	S単 116号
	合 計				1,056	
	単 価				1,056	
	*** B単ー 132号 ***					
000132	下層路盤 流用材 t=20cm		m ²		1,000	歩A 当たり算出
SA0832	SP 下層路盤(車道・路肩部) 200mm,1層施工,碎石,なし,再生クラッシャラン RC-40	1,000	m ²	255.4	255	S単 127号
	合 計				255	
	単 価				255	

事業名	一ツ瀬川農業水利事業				
工事名	幹線水路改修（その3）工事（BP水路07）				

工事別工事名:幹線水路改修（その3）工事（BP水路07）

コード	名 称 (規 格)	数 量	単 位	単 価	金 額	備 考
	*** B単ー 133号 ***					
000133	下層路盤 RC-40 t=20cm		m ²		1.000	歩A 当たり算出
SA0832	SP 下層路盤（車道・路肩部） 200mm, 1層施工, 砕石, なし, 再生クワッション RC-40	1.000	m ²	791.1	791	S単 128号
	合 計				791	
	単 価				791	
	*** B単ー 134号 ***					
000134	上層路盤工 M-30 t=15cm		m ²		1.000	歩A 当たり算出
SA0834	SP 上層路盤（車道・路肩部） 路盤材, 粒度調整砕石 M-30, -, -, 1層施工, なし, 0mm, 150mm	1.000	m ²	824.5	825	S単 129号
	合 計				825	
	単 価				825	
	*** B単ー 135号 ***					
000135	表層工 再生密粒度アスコン (13) t=5cm		m ²		1.000	歩A 当たり算出
SA0843	SP 表層（車道・路肩部） 1.4m以上3.0m以下, 50mm, アスファルト混合物 I (2.35t/m ³), プライムコート 各種, なし, 再生密粒度アスコン (13)	1.000	m ²	2,080	2,080	S単 130号
	合 計				2,080	
	単 価				2,080	
	*** B単ー 136号 ***					
000136	区画線工 外側線 白 実線 15cm		m		1.000	歩A 当たり算出
T00004	区画線工 溶融式 実線 15cm	1.000	m	320	320	T単 1号
	合 計				320	
	単 価				320	
	*** B単ー 137号 ***					
000137	区画線工 区画線 白 実線 30cm		m		1.000	歩A 当たり算出
T00009	区画線工 溶融式 実線 30cm	1.000	m	562	562	T単 5号
	合 計				562	
	単 価				562	
	*** B単ー 138号 ***					
000138	区画線工 停止線 白 実線 30cm		m		1.000	歩A 当たり算出
T00009	区画線工 溶融式 実線 30cm	1.000	m	562	562	T単 5号
	合 計				562	
	単 価				562	
	*** B単ー 139号 ***					
000139	区画線工 停止線 白 実線 45cm		m		1.000	歩A 当たり算出
T00005	区画線工 溶融式 実線 45cm	1.000	m	733	733	T単 2号
	合 計				733	
	単 価				733	
	*** B単ー 140号 ***					
000140	区画線工 中心線 白 実線 15cm		m		1.000	歩A 当たり算出
T00004	区画線工 溶融式 実線 15cm	1.000	m	320	320	T単 1号
	合 計				320	
	単 価				320	
	*** B単ー 141号 ***					
000141	区画線工 矢印 白 実線 15cm		m		1.000	歩A 当たり算出

事業名	一ツ瀬川農業水利事業
工事名	幹線水路改修（その3）工事（BP水路07）

工事別工事名:幹線水路改修（その3）工事（BP水路07）

コード	名 称 (規 格)	数 量	単位	単 価	金 額	備 考
T00010	区画線工 溶融式 文字 15cm	1.000	m	604	604	T単 6号
	合 計				604	
	単 価				604	
	*** B単ー 142号 ***					
000142	区画線工 止まれ 白 実線 15cm		m		1.000 m	歩A 当たり算出
T00010	区画線工 溶融式 文字 15cm	1.000	m	604	604	T単 6号
	合 計				604	
	単 価				604	
	*** B単ー 143号 ***					
000143	区画線工 導流帯 白 実線 45cm		m		1.000 m	歩A 当たり算出
T00007	区画線工 溶融式 実線 45cm 導流帯	1.000	m	809	809	T単 3号
	合 計				809	
	単 価				809	
	*** B単ー 144号 ***					
000144	区画線工 横断歩道 白 実線 45cm		m		1.000 m	歩A 当たり算出
T00005	区画線工 溶融式 実線 45cm	1.000	m	733	733	T単 2号
	合 計				733	
	単 価				733	
	*** B単ー 145号 ***					
000145	既設制水弁室工設置 1号制水弁		基		1.000 基	歩A 当たり算出
T00045	水道用レジンコンクリート製ボックス設置 BP07 1号制水弁	1.000	基	2,076	2,076	T単 20号
	合 計				2,076	
	単 価				2,076	
	*** B単ー 146号 ***					
000146	道路側溝設置 U300		m		1.000 m	歩A 当たり算出
S05801	【排水構造物工】 U型側溝,昼間施工,L=2000,1000kg/個以下,なし,~,~,基礎碎石の施工有り,再利用撤去を行なわない	1.000	m	3,616	3,616	S単 55号
	合 計				3,616	
	単 価				3,616	
	*** B単ー 147号 ***					
000147	歩道境界ブロック設置		m		1.000 m	歩A 当たり算出
SA0876	SP 歩道境界ブロック 再利用設置,A種(150/170×200×600),有り,有り,有り,なし,再生グラッシャー RC-4 0,18-8-25 (高炉)	1.000	m	5,417	5,417	S単 132号
	合 計				5,417	
	単 価				5,417	
	*** B単ー 148号 ***					
000148	たて込み簡易土留め工 H=1.5m以下,1セット30m		式		1.000 式	歩A 当たり算出
S18026	たて込み簡易土留 0.90m以上～1.10m未満,3mまで,山0.28(平0.20)1.7t吊,1.03m,1.50m,なし	22.000	m	10,807	237,754	S単 105号
	合 計				237,754	
	単 価				237,754	
	*** B単ー 149号 ***					
000149	たて込み簡易土留め工 H=2.0m以下,1セット30m		式		1.000 式	歩A 当たり算出
S18026	たて込み簡易土留 0.90m以上～1.10m未満,3mまで,山0.28(平0.20)1.7t吊,1.03m,2.00m,なし	82.000	m	14,192	1,163,744	S単 106号

事業名	一ツ瀬川農業水利事業					
工事名	幹線水路改修（その３）工事（BP水路07）					
工事別工事名:幹線水路改修（その３）工事（BP水路07）						
コード	名 称（規 格）	数 量	単位	単 価	金 額	備 考
S17006	たて込み簡易土留 30m, 3.0m未満, 2.0m, 27日, 4回	416.000	m ²	906	376,896	S単 102号
	合 計				1,540,640	
	単 価				1,540,640	
	*** B単ー 150号 ***					
000150	たて込み簡易土留め工 H=2.5m以下,1セット15m		式		1.000 式	歩A 当たり算出
S18026	たて込み簡易土留 0.90m以上～1.10m未満,3mまで,山0.28(平0.20)1.7t吊,1.03m,2.50m,なし	50.000	m	18,053	902,650	S単 107号
S17006	たて込み簡易土留(15m当り) 15m, 3.0m未満, 2.5m, 25日, 4回	250.000	m ²	1,275	318,750	S単 103号
	合 計				1,221,400	
	単 価				1,221,400	
	*** B単ー 151号 ***					
000151	たて込み簡易土留め工 H=3.0m以下,1セット15m		式		1.000 式	歩A 当たり算出
S18026	たて込み簡易土留 0.90m以上～1.10m未満,3mまで,山0.28(平0.20)1.7t吊,1.03m,3.00m,なし	18.000	m	21,470	386,460	S単 108号
S17006	たて込み簡易土留(15m当り) 15m, 3.0m未満, 3.0m, 11日, 2回	108.000	m ²	1,201	129,708	S単 104号
	合 計				516,168	
	単 価				516,168	
	*** B単ー 152号 ***					
000152	H形鋼 200型		ton		1.000 ton	歩A 当たり算出
S17002	[賃料(H形鋼・山留副部材)] H形鋼(杭使用),200型,無,13日,13回	1.000	ton	4,753	4,753	S単 101号
	合 計				4,753	
	単 価				4,753	
	*** B単ー 153号 ***					
000153	ワイヤーロープ φ8mm C/L (A種) 0.237kg/m		m		1.000 m	歩A 当たり算出
S02116	ワイヤーロープ φ8mm C/L (A種) 0.237kg/m,,	1.000	m	211	211	S単 51号
	合 計				211	
	単 価				211	
	*** B単ー 154号 ***					
000154	レバブロック 巻上1.5t		日		1.000 日	歩A 当たり算出
S02114	レバブロック 巻上1.5t	1.000	日	295	295	S単 7号
	合 計				295	
	単 価				295	
	*** B単ー 155号 ***					
000155	輸送費 たて込み簡易土留 H=2.0m 1セット30m		ton		1.000 ton	歩A 当たり算出
S19003	輸送費(仮設材) 基本運賃(自動入力),12m以内,70kmまで,往復計上,計上する(敷鉄板以外),,積込・取卸+積込・取卸,0.0,0.0	1.000	ton	13,140	13,140	S単 109号
	合 計				13,140	
	単 価				13,140	
	*** B単ー 156号 ***					
000156	輸送費 たて込み簡易土留 H=2.5m 1セット15m		ton		1.000 ton	歩A 当たり算出
S19003	輸送費(仮設材) 基本運賃(自動入力),12m以内,70kmまで,往復計上,計上する(敷鉄板以外),,積込・取卸+積込・取卸,0.0,0.0	1.000	ton	13,140	13,140	S単 109号
	合 計				13,140	
	単 価				13,140	
	*** B単ー 157号 ***					

[illegible]

事業名	一ツ瀬川農業水利事業					
工事名	幹線水路改修（その3）工事（BP水路07）					
工事別工事名:幹線水路改修（その3）工事（BP水路07）						
コード	名 称 (規 格)	数 量	単位	単 価	金 額	備 考
S01041	*** S単ー 1号 ***					
	人力土工(盛土・埋戻)					
	人力土工(盛土・埋戻) 砂・砂質土,埋戻,まき出し,振動コンパクタ(Ⅱ)		m3	2,264		歩A・単A
S01041	*** S単ー 2号 ***					
	人力土工(盛土・埋戻)					
	人力土工(盛土・埋戻) 粘性土・礫質土,埋戻,まき出し,振動コンパクタ(Ⅱ)		m3	2,584		歩A・単A
S01041	*** S単ー 3号 ***					
	人力土工(盛土・埋戻)					
	人力土工(盛土・埋戻) 粘性土・礫質土,埋戻,まき出し,締固めを計上しない		m3	1,604		歩A・単A
S01072	*** S単ー 4号 ***					
	整形工(人力荒仕上げ)					
	整形工(人力荒仕上げ) 土砂		m ²	226		歩A・単A
S01082	*** S単ー 5号 ***					
	締固工(振動ロー締固め2.5m未満)					
	締固工(振動ロー締固め2.5m未満) 路床,0.8〜1.1ton,あり		m3	693		歩A・単A
S01082	*** S単ー 6号 ***					
	締固工(振動ロー締固め2.5m未満)					
	締固工(振動ロー締固め2.5m未満) 路床,3.0〜4.0ton,あり		m3	463		歩A・単A
S02114	*** S単ー 7号 ***					
	レバーブロック					
	レバーブロック 巻上1.5t		日	295		歩A・単A
S02115	*** S単ー 8号 ***					
	普通作業員					
	普通作業員		人	18,870		歩A・単A
S02115	*** S単ー 9号 ***					
	交通誘導警備員B					
	交通誘導警備員B		人	12,648		歩A・単A
S02116	*** S単ー 10号 ***					
	山土砂					
	山土砂		m3	2,000		歩A・単A
S02116	*** S単ー 11号 ***					
	産業廃棄物運搬費					
	産業廃棄物運搬費 汚泥,,		台	87,800		歩A・単A
S02116	*** S単ー 12号 ***					
	ダクタイル鋳鉄管 内面モルタルライニング					
	ダクタイル鋳鉄管 内面モルタルライニング K形 3種管 径200 長5.0m,,		本	65,800		歩A・単A
S02116	*** S単ー 13号 ***					
	ダクタイル鋳鉄管 内面モルタルライニング					
	ダクタイル鋳鉄管 内面モルタルライニング T形 3種管 径200 長5.0m,,		本	65,700		歩A・単A
S02116	*** S単ー 14号 ***					
	特殊押輪					
	特殊押輪 φ150,,		組	10,400		歩A・単A
S02116	*** S単ー 15号 ***					
	特殊押輪					
	特殊押輪 φ200,,		組	12,700		歩A・単A
S02116	*** S単ー 16号 ***					
	ダクタイル鋳鉄管用接合部品					
	ダクタイル鋳鉄管用接合部品 K形押輪ボルト・ゴム輪 径200,,		組	5,590		歩A・単A
S02116	*** S単ー 17号 ***					
	ダクタイル鋳鉄管用接合部品					
	ダクタイル鋳鉄管用接合部品 RFフランジ形 7.5K 径75,,		組	2,720		歩A・単A
S02116	*** S単ー 18号 ***					
	ダクタイル鋳鉄管用接合部品					
	ダクタイル鋳鉄管用接合部品 RFフランジ形 7.5K 径150,,		組	4,110		歩A・単A
S02116	*** S単ー 19号 ***					
	積卸し費					
	積卸し費 積込み(又は取卸し)のみ,,		ton	750		歩A・単A
S02116	*** S単ー 20号 ***					
	硬質ポリ塩化ビニル管継手材					
	硬質ポリ塩化ビニル管継手材 MFジョイントφ100 7.5k 離脱防止付,,		個	24,100		歩A・単A
S02116	*** S単ー 21号 ***					
	水道用硬質ポリ塩化ビニル管継手 (TS加工継手)					
	水道用硬質ポリ塩化ビニル管継手 (TS加工継手) 90° ベンド B形 径100,,		個	3,620		歩A・単A
S02116	*** S単ー 22号 ***					
S02116	水道用硬質ポリ塩化ビニル管継手 (TS加工継手)					

事業名	一ツ瀬川農業水利事業					
工事名	幹線水路改修（その3）工事（BP水路07）					
工事別工事名:幹線水路改修（その3）工事（BP水路07）						
コード	名 称（規 格）	数 量	単位	単 価	金 額	備 考
	水道用硬質ポリ塩化ビニル管継手（TS加工継手） 5 5/8° ベンドB形 径100,, *** S単ー 23号 ***		個	3,070		歩A・単A
S02116	特殊押輪					
	特殊押輪 φ100,, *** S単ー 24号 ***		組	7,060		歩A・単A
S02116	ダクタイル鋳鉄管用接合部品					
	ダクタイル鋳鉄管用接合部品 K形押輪ボルト・ゴム輪 径100,, *** S単ー 25号 ***		組	2,990		歩A・単A
S02116	ダクタイル鋳鉄管用接合部品					
	ダクタイル鋳鉄管用接合部品 RFフランジ形 7.5K 径100,, *** S単ー 26号 ***		組	2,720		歩A・単A
S02116	ダクタイル鋳鉄管 内面モルタルライニング					
	ダクタイル鋳鉄管 内面モルタルライニング K形 3種管 径100 長4.0m,, *** S単ー 27号 ***		本	26,600		歩A・単A
S02116	鋼管					
	鋼管 STW290 片フランジ付90° エルボ 100A×4.5 L=435mm,, *** S単ー 28号 ***		本	225,000		歩A・単A
S02116	不断水割T字管フット弁付					
	不断水割T字管フット弁付 φ150×φ150 7.5K 塩ビ管用,, *** S単ー 29号 ***		基	451,000		歩A・単A
S02116	水道用急速空気弁					
	水道用急速空気弁 FCD製 7.5K 径25 合成樹脂塗装,, *** S単ー 30号 ***		個	45,300		歩A・単A
S02116	水道用円形鉄蓋					
	水道用円形鉄蓋 円形鉄蓋1号 φ250,, *** S単ー 31号 ***		個	19,700		歩A・単A
S02116	水道用レジンコンクリート製ボックス					
	水道用レジンコンクリート製ボックス 円形用1号 上部壁 RB25 (A) H=150,, *** S単ー 32号 ***		個	10,500		歩A・単A
S02116	水道用レジンコンクリート製ボックス					
	水道用レジンコンクリート製ボックス 円形用1号 中部壁 RB25 (B) H=300,, *** S単ー 33号 ***		個	9,860		歩A・単A
S02116	水道用レジンコンクリート製ボックス					
	水道用レジンコンクリート製ボックス 円形用1号 下部壁 RB25 (C) H=300,, *** S単ー 34号 ***		個	11,600		歩A・単A
S02116	水道用レジンコンクリート製ボックス					
	水道用レジンコンクリート製ボックス 円形用1号 底板 RB25 (P) H=40,, *** S単ー 35号 ***		個	14,000		歩A・単A
S02116	延長ロッド					
	延長ロッド φ38 SUS304 L=0.3m,, *** S単ー 36号 ***		本	54,300		歩A・単A
S02116	U-450用蓋					
	U-450用蓋 *** S単ー 37号 ***		個	4,560		歩A・単A
S02116	延長ロッド					
	延長ロッド φ38 SUS304 L=0.6m,, *** S単ー 38号 ***		本	54,800		歩A・単A
S02116	マンホール蓋					
	マンホール蓋 T-25 φ600 H=110 簡易防水型,, *** S単ー 39号 ***		個	74,200		歩A・単A
S02116	組立マンホール					
	組立マンホール O号斜壁 φ600×750 H=300,, *** S単ー 40号 ***		個	26,700		歩A・単A
S02116	組立マンホール					
	組立マンホール O号直壁 φ750 H=1500,, *** S単ー 41号 ***		個	79,500		歩A・単A
S02116	組立マンホール					
	組立マンホール O号底板 φ750 H=130,, *** S単ー 42号 ***		個	24,700		歩A・単A
S02116	組立マンホール					
	組立マンホール 1号斜壁 φ600×900 H=300,, *** S単ー 43号 ***		個	29,600		歩A・単A
S02116	組立マンホール					
	組立マンホール 1号底板 φ900 H=130,,		個	30,500		歩A・単A

事業名	一ツ瀬川農業水利事業					
工事名	幹線水路改修（その３）工事（BP水路07）					
工事別工事名:幹線水路改修（その３）工事（BP水路07）						
コード	名 称（規 格）	数 量	単位	単 価	金 額	備 考
S02116	*** S単ー 44号 *** 水道用レジンコンクリート製ボックス					
	水道用レジンコンクリート製ボックス 円形用1号 中部壁 RB25(B) H=100,,		個	4,840		歩A・単A
S02116	*** S単ー 45号 *** U-240用蓋					
	U-240用蓋		個	1,800		歩A・単A
S02116	*** S単ー 46号 *** 埋設物標示テープ					
	埋設物標示テープ 幅150mm 50m 2倍ポリエチレンクロス,,		巻	8,500		歩A・単A
S02116	*** S単ー 47号 *** 路面標示用塗料					
	路面標示用塗料 3種1号 溶融式 白,,		kg	203		歩A・単A
S02116	*** S単ー 48号 *** ガラスビーズ					
	ガラスビーズ 1号,,		kg	165		歩A・単A
S02116	*** S単ー 49号 *** 接着用プライマー					
	接着用プライマー 区画線用,,		kg	450		歩A・単A
S02116	*** S単ー 50号 *** 軽油					
	軽油 バトロフ給油,,		L	147		歩A・単A
S02116	*** S単ー 51号 *** ワイヤーロープ					
	ワイヤーロープ φ8mm C/L (A種) 0.237kg/m,,		m	211		歩A・単A
S02123	*** S単ー 52号 *** 建設廃材					
	建設廃材 アスファルトコンクリート廃材		m3	2,820		歩A・単A
S02123	*** S単ー 53号 *** 産業廃棄物処理費					
	産業廃棄物処理費 汚泥		ton	15,000		歩A・単A
S05801	*** S単ー 54号 *** 【排水構造物工】					
	【排水構造物工】 U型側溝,昼間施工,L=2000,1000kg/個以下,なし,-,-,-,再利用撤去を行なう		m	1,844		歩A・単A
S05801	*** S単ー 55号 *** 【排水構造物工】					
	【排水構造物工】 U型側溝,昼間施工,L=2000,1000kg/個以下,なし,-,-,基礎碎石の施工有り,再利用撤去を行なわない		m	3,616		歩A・単A
S07001	*** S単ー 56号 *** パイプライン基礎					
	パイプライン基礎 砂・砂質土,その他購入土,山積0.28m3(平積0.20m3),振動コンパクタ,区分Ⅰ,なし,あり		m3	7,790		歩A・単A
S07001	*** S単ー 57号 *** パイプライン基礎					
	パイプライン基礎 砂・砂質土,その他購入土,山積0.28m3(平積0.20m3),タバ,区分Ⅰ,なし,あり		m3	8,729		歩A・単A
S07001	*** S単ー 58号 *** パイプライン基礎					
	パイプライン基礎 碎石・礫質土・粘性土,再生クラッシュ RC-40,山積0.28m3(平積0.20m3),振動コンパクタ,区分Ⅰ,なし,あり		m3	6,789		歩A・単A
S07001	*** S単ー 59号 *** パイプライン基礎					
	パイプライン基礎 碎石・礫質土・粘性土,再生クラッシュ RC-40,山積0.28m3(平積0.20m3),タバ,区分Ⅰ,なし,あり		m3	7,729		歩A・単A
S07001	*** S単ー 60号 *** パイプライン基礎					
	パイプライン基礎 碎石・礫質土・粘性土,再生クラッシュ RC-40,山積0.28m3(平積0.20m3),振動ローラント,ガイド式,区分Ⅰ,なし,あり		m3	5,993		歩A・単A
S07021	*** S単ー 61号 *** 硬質ポリ塩化ビニル管人力布設					
	硬質ポリ塩化ビニル管人力布設 VP,100mm,片受直管スリーブ付,4.0m管,0箇所		m	2,486		歩A・単A
S07021	*** S単ー 62号 *** 硬質ポリ塩化ビニル管人力布設					
	硬質ポリ塩化ビニル管人力布設 VP,75mm,片受直管スリーブ付,4.0m管,0箇所		m	1,933		歩A・単A

事業名	一ツ瀬川農業水利事業				
工事名	幹線水路改修 (その3) 工事 (BP水路07)				

工事別工事名: 幹線水路改修 (その3) 工事 (BP水路07)

コード	名 称 (規 格)	数 量	単 位	単 価	金 額	備 考
	*** S単ー 63号 ***					
S07051	ダクタイル鋳鉄管人力布設					
	ダクタイル鋳鉄管人力布設					
	短管・異形管, K形, 100mm, 3種, なし, あり		本	26,253		歩A・単A
	*** S単ー 64号 ***					
S07051	ダクタイル鋳鉄管人力布設					
	ダクタイル鋳鉄管人力布設					
	直管, K形, 100mm, 3種, あり, あり		本	9,153		歩A・単A
	*** S単ー 65号 ***					
S07051	ダクタイル鋳鉄管人力布設					
	ダクタイル鋳鉄管人力布設					
	短管・異形管, K形, 100mm, 3種, なし, あり		本	27,753		歩A・単A
	*** S単ー 66号 ***					
S07051	ダクタイル鋳鉄管人力布設					
	ダクタイル鋳鉄管人力布設					
	短管・異形管, K形, 100mm, 3種, なし, あり		本	29,553		歩A・単A
	*** S単ー 67号 ***					
S07051	ダクタイル鋳鉄管人力布設					
	ダクタイル鋳鉄管人力布設					
	短管・異形管, K形, 100mm, 3種, なし, あり		本	35,753		歩A・単A
	*** S単ー 68号 ***					
S07051	ダクタイル鋳鉄管人力布設					
	ダクタイル鋳鉄管人力布設					
	短管・異形管, K形, 100mm, 3種, なし, あり		本	81,153		歩A・単A
	*** S単ー 69号 ***					
S07051	ダクタイル鋳鉄管人力布設					
	ダクタイル鋳鉄管人力布設					
	短管・異形管, K形, 100mm, 3種, なし, あり		本	21,253		歩A・単A
	*** S単ー 70号 ***					
S07051	フランジ短管 φ75 L=300mm 7.5k					
	ダクタイル鋳鉄管人力布設					
	短管・異形管, K形, 75mm, 3種, なし, あり		本	19,842		歩A・単A
	*** S単ー 71号 ***					
S07054	ダクタイル鋳鉄管機械布設 (K形)					
	ダクタイル鋳鉄管機械布設 (K形)					
	直管, 200×5, 3種, バックホウ (クレーン機能付), なし, なし, あり		本	84,087		歩A・単A
	*** S単ー 72号 ***					
S07054	ダクタイル鋳鉄管機械布設 (K形)					
	ダクタイル鋳鉄管機械布設 (K形)					
	直管, 200×5, 3種, バックホウ (クレーン機能付), あり, あり, あり		本	12,631		歩A・単A
	*** S単ー 73号 ***					
S07054	ダクタイル鋳鉄管機械布設 (K形)					
	ダクタイル鋳鉄管機械布設 (K形)					
	短管・異形管, 150×5, 3種, バックホウ (クレーン機能付), なし, あり, あり		本	28,661		歩A・単A
	*** S単ー 74号 ***					
S07054	ダクタイル鋳鉄管機械布設 (K形)					
	ダクタイル鋳鉄管機械布設 (K形)					
	短管・異形管, 200×5, 3種, バックホウ (クレーン機能付), なし, あり, あり		本	54,072		歩A・単A
	*** S単ー 75号 ***					
S07054	ダクタイル鋳鉄管機械布設 (K形)					
	ダクタイル鋳鉄管機械布設 (K形)					
	短管・異形管, 200×5, 3種, バックホウ (クレーン機能付), なし, あり, あり		本	68,487		歩A・単A
	*** S単ー 76号 ***					
S07054	ダクタイル鋳鉄管機械布設 (K形)					
	ダクタイル鋳鉄管機械布設 (K形)					
	短管・異形管, 200×5, 3種, バックホウ (クレーン機能付), なし, あり, あり		本	48,467		歩A・単A
	*** S単ー 77号 ***					
S07054	ダクタイル鋳鉄管機械布設 (K形)					
	ダクタイル鋳鉄管機械布設 (K形)					
	短管・異形管, 200×5, 3種, バックホウ (クレーン機能付), なし, あり, あり		本	62,981		歩A・単A
	*** S単ー 78号 ***					
S07054	ダクタイル鋳鉄管機械布設 (K形)					
	ダクタイル鋳鉄管機械布設 (K形)					
	短管・異形管, 200×5, 3種, バックホウ (クレーン機能付), なし, あり, あり		本	66,185		歩A・単A
	*** S単ー 79号 ***					
S07054	ダクタイル鋳鉄管機械布設 (K形)					
	ダクタイル鋳鉄管機械布設 (K形)					
	短管・異形管, 200×5, 3種, バックホウ (クレーン機能付), なし, あり, あり		本	41,760		歩A・単A
	*** S単ー 80号 ***					
S07055	ダクタイル鋳鉄管機械布設 (T形)					
	ダクタイル鋳鉄管機械布設 (T形)					
	直管, 200×5, 3種, バックホウ (クレーン機能付), なし, あり		本	75,168		歩A・単A
	*** S単ー 81号 ***					
S07055	ダクタイル鋳鉄管機械布設 (T形)					
	ダクタイル鋳鉄管機械布設 (T形)					
	直管, 200×5, 3種, バックホウ (クレーン機能付), あり, あり		本	9,402		歩A・単A
	*** S単ー 82号 ***					
S07057	ダクタイル鋳鉄管機械布設 (K形) (たて込み簡易土留)					
	ダクタイル鋳鉄管機械布設 (K形) (たて込み簡易土留)					
	直管, 200×5, 3種, バックホウ (クレーン機能付), なし, なし, あり		本	101,306		歩A・単A
	*** S単ー 83号 ***					
S07057	ダクタイル鋳鉄管機械布設 (K形) (たて込み簡易土留)					
	ダクタイル鋳鉄管機械布設 (K形) (たて込み簡易土留)					
	直管, 200×5, 3種, バックホウ (クレーン機能付), あり, あり, あり		本	29,850		歩A・単A
	*** S単ー 84号 ***					
S07057	ダクタイル鋳鉄管機械布設 (K形) (たて込み簡易土留)					

事業名	一ツ瀬川農業水利事業					
工事名	幹線水路改修（その３）工事（BP水路07）					
工事別工事名:幹線水路改修（その３）工事（BP水路07）						
コード	名 称（規 格）	数 量	単位	単 価	金 額	備 考
	ダクタイル鋳鉄管機械布設（K形）（たて込み簡易土留） 短管・異形管,200×5,3種,バックホ（クレーン機能付）,なし,あり,あり *** S単ー 85号 ***		本	86,507		歩A・単A
S07057	ダクタイル鋳鉄管機械布設（K形）（たて込み簡易土留） ダクタイル鋳鉄管機械布設（K形）（たて込み簡易土留） 短管・異形管,200×5,3種,バックホ（クレーン機能付）,なし,あり,あり *** S単ー 86号 ***					
S07057	ダクタイル鋳鉄管機械布設（K形）（たて込み簡易土留） ダクタイル鋳鉄管機械布設（K形）（たて込み簡易土留） 短管・異形管,200×5,3種,バックホ（クレーン機能付）,なし,あり,あり *** S単ー 87号 ***		本	73,594		歩A・単A
S07057	ダクタイル鋳鉄管機械布設（K形）（たて込み簡易土留） ダクタイル鋳鉄管機械布設（K形）（たて込み簡易土留） 短管・異形管,200×5,3種,バックホ（クレーン機能付）,なし,あり,あり *** S単ー 88号 ***		本	71,291		歩A・単A
S07057	ダクタイル鋳鉄管機械布設（K形）（たて込み簡易土留） ダクタイル鋳鉄管機械布設（K形）（たて込み簡易土留） 短管・異形管,200×5,3種,バックホ（クレーン機能付）,なし,あり,あり *** S単ー 89号 ***		本	85,706		歩A・単A
S07057	ダクタイル鋳鉄管機械布設（K形）（たて込み簡易土留） ダクタイル鋳鉄管機械布設（K形）（たて込み簡易土留） 短管・異形管,200×5,3種,バックホ（クレーン機能付）,なし,あり,あり *** S単ー 90号 ***		本	58,979		歩A・単A
S07058	ダクタイル鋳鉄管機械布設（T形）（たて込み簡易土留） ダクタイル鋳鉄管機械布設（T形）（たて込み簡易土留） 直管,200×5,3種,バックホ（クレーン機能付）,なし,あり *** S単ー 91号 ***		本	87,478		歩A・単A
S07058	ダクタイル鋳鉄管機械布設（T形）（たて込み簡易土留） ダクタイル鋳鉄管機械布設（T形）（たて込み簡易土留） 直管,200×5,3種,バックホ（クレーン機能付）,あり,あり *** S単ー 92号 ***		本	21,712		歩A・単A
S07062	管切断（DCIP管） 管切断（DCIP管） 200mm *** S単ー 93号 ***		箇所	5,393		歩A・単A
S07062	管切断（DCIP管） 管切断（DCIP管） 100mm *** S単ー 94号 ***		箇所	4,541		歩A・単A
S07091	制水弁人力据付 制水弁人力据付 樹脂製,100mm *** S単ー 95号 ***		基	76,385		歩A・単A
S07093	空気弁人力据付 空気弁人力据付 25mm,急排空気弁,あり *** S単ー 96号 ***		基	11,947		歩A・単A
S08801	【区画線工】 【区画線工】 区画線設置,溶融式（手動）,実線,15cm,なし,昼間施工,豪雪補正なし,,, *** S単ー 97号 ***		m	183		歩A・単A
S08801	【区画線工】 【区画線工】 区画線設置,溶融式（手動）,実線,30cm,なし,昼間施工,豪雪補正なし,,, *** S単ー 98号 ***		m	292		歩A・単A
S08801	【区画線工】 【区画線工】 区画線設置,溶融式（手動）,実線,45cm,なし,昼間施工,豪雪補正なし,,, *** S単ー 99号 ***		m	331		歩A・単A
S08801	【区画線工】 【区画線工】 区画線設置,溶融式（手動）,矢印・記号・文字,15cm換算,なし,昼間施工,豪雪補正なし,,, *** S単ー 100号 ***		m	458		歩A・単A
S08801	【区画線工】 【区画線工】 区画線設置,溶融式（手動）,ゼブラ,45cm,なし,昼間施工,豪雪補正なし,,, *** S単ー 101号 ***		m	405		歩A・単A
S16001	トラック[普通型] トラック[普通型] 3.0～3.5t積,,運転1時間当たり算出 *** S単ー 102号 ***		時間	6,724		歩A・単A
S17002	[賃料（H形鋼・山留副部材）] [賃料（H形鋼・山留副部材）] H形鋼（杭使用）,200型,無,13日,13回 *** S単ー 103号 ***		ton	4,753		歩A・単A
S17006	たて込み簡易土留 たて込み簡易土留 30m,3.0m未満,2.0m,27日,4回 *** S単ー 104号 ***		m ²	906		歩A・単A
S17006	たて込み簡易土留（15m当り） たて込み簡易土留（15m当り） 15m,3.0m未満,2.5m,25日,4回 *** S単ー 105号 ***		m ²	1,275		歩A・単A
S17006	たて込み簡易土留（15m当り） たて込み簡易土留（15m当り） 15m,3.0m未満,3.0m,11日,2回 *** S単ー 106号 ***		m ²	1,201		歩A・単A
S18026	たて込み簡易土留					

事業名	一ツ瀬川農業水利事業					
工事名	幹線水路改修（その3）工事（BP水路07）					
工事別工事名:幹線水路改修（その3）工事（BP水路07）						
コード	名 称 (規 格)	数 量	単位	単 価	金 額	備 考
	たて込み簡易土留 0.90m以上～1.10m未満,3mまで,山0.28(平0.20)1.7t吊,1.03m,1.50m,なし *** S単ー 106号 ***		m	10,807		歩A・単A
S18026	たて込み簡易土留					
	たて込み簡易土留 0.90m以上～1.10m未満,3mまで,山0.28(平0.20)1.7t吊,1.03m,2.00m,なし *** S単ー 107号 ***		m	14,192		歩A・単A
S18026	たて込み簡易土留					
	たて込み簡易土留 0.90m以上～1.10m未満,3mまで,山0.28(平0.20)1.7t吊,1.03m,2.50m,なし *** S単ー 108号 ***		m	18,053		歩A・単A
S18026	たて込み簡易土留					
	たて込み簡易土留 0.90m以上～1.10m未満,3mまで,山0.28(平0.20)1.7t吊,1.03m,3.00m,なし *** S単ー 109号 ***		m	21,470		歩A・単A
S19003	輸送費(仮設材)					
	輸送費(仮設材) 基本運賃(自動入力),12m以内,70kmまで,往復計上,計上する(敷鉄板以外),,積込・取卸+積込・取卸,0.0,0.0		ton	13,140		歩A・単A
	*** S単ー 110号 ***					
S19003	輸送費(仮設材)					
	輸送費(仮設材) 基本運賃(自動入力),12m以内,110kmまで,往復計上,計上する(敷鉄板以外),,積込・取卸+積込・取卸,0.0,0.0		ton	15,500		歩A・単A
	*** S単ー 111号 ***					
SA0102	SP 積込(ルーズ)					
	SP 積込(ルーズ) 土砂,平均施工幅1m以上2m未満 *** S単ー 112号 ***		m3	290.3		歩A・単A
SA0102	SP 積込(ルーズ)					
	SP 積込(ルーズ) 土砂,小規模(標準) *** S単ー 113号 ***		m3	1,046		歩A・単A
SA0103	SP 床掘り					
	SP 床掘り 土砂,上記以外(小規模),-, -, *** S単ー 114号 ***		m3	1,988		歩A・単A
SA0121	SP 土砂等運搬					
	SP 土砂等運搬 小規模,ﾊﾞｯｸﾎﾞｰﾄﾞ山積0.28m3(平積0.2m3),土砂(岩塊・玉石混り土含む),無し,1.0km以下 *** S単ー 115号 ***		m3	957		歩A・単A
SA0121	SP 土砂等運搬					
	SP 土砂等運搬 標準,ﾊﾞｯｸﾎﾞｰﾄﾞ山積0.45m3(平積0.35m3),土砂(岩塊・玉石混り土含む),無し,13.5km以下 *** S単ー 116号 ***		m3	2,234		歩A・単A
SA0121	SP 土砂等運搬					
	SP 土砂等運搬 小規模,ﾊﾞｯｸﾎﾞｰﾄﾞ山積0.28m3(平積0.2m3),土砂(岩塊・玉石混り土含む),無し,0.2km以下 *** S単ー 117号 ***		m3	765.6		歩A・単A
SA0161	SP 整地					
	SP 整地 残土受入れ地での処理,-,-,なし *** S単ー 118号 ***		m3	149.7		歩A・単A
SA0221	SP 殻運搬					
	SP 殻運搬 舗装版破砕,機械積込(舗装版厚15cm以下),無し,3.5km以下, *** S単ー 119号 ***		m3	2,405		歩A・単A
SA0222	SP 舗装版破砕					
	SP 舗装版破砕 ｱｽﾌｧﾙﾄ舗装版,無し,不要,15cm以下,-,-,有り,なし *** S単ー 120号 ***		m ²	217.1		歩A・単A
SA0223	SP 舗装版切断					
	SP 舗装版切断 ｱｽﾌｧﾙﾄ舗装版,15cm以下,-,-, *** S単ー 121号 ***		m	657.5		歩A・単A
SA0301	SP 基礎碎石					
	SP 基礎碎石 7.5cmを超え12.5cm以下,計上する,あり,再生クラッシャラン RC-40 40～0mm *** S単ー 122号 ***		m ²	1,234		歩A・単A
SA0301	SP 基礎碎石					
	SP 基礎碎石 12.5cmを超え17.5cm以下,計上する,あり,再生クラッシャラン RC-40 40～0mm *** S単ー 123号 ***		m ²	1,360		歩A・単A
SA0311	SP コンクリート					
	SP コンクリート 無筋・鉄筋構造物,ﾊﾞｯｸﾎﾞｰﾄﾞ(ｸﾚｰﾝ機能付)打設,計上する,-,-,一般養生,-,-,-,なし,18-8-40(高炉B) W/C65%		m3	38,900		歩A・単A

事業名	一ツ瀬川農業水利事業					
工事名	幹線水路改修（その3）工事（BP水路07）					
工事別工事名:幹線水路改修（その3）工事（BP水路07）						
コード	名 称（規 格）	数 量	単位	単 価	金 額	備 考
SA0311	*** S単ー 124号 ***					
	SP コンクリート					
	SP コンクリート 小型構造物,パック材(クレーン機能付)打設,計上する,-,一般養生,-,-,-,なし,18-8-40(高炉B) W/C65%		m3	39,600		歩A・単A
SA0312	*** S単ー 125号 ***					
	SP 型枠					
	SP 型枠 一般型枠,鉄筋・無筋構造物		m²	8,614		歩A・単A
SA0312	*** S単ー 126号 ***					
	SP 型枠					
	SP 型枠 一般型枠,小型構造物		m²	7,753		歩A・単A
SA0832	*** S単ー 127号 ***					
	SP 下層路盤（車道・路肩部）					
	SP 下層路盤（車道・路肩部） 200mm,1層施工,砕石,なし,再生クワッション RC-40		m²	255.4		歩A・単A
SA0832	*** S単ー 128号 ***					
	SP 下層路盤（車道・路肩部）					
	SP 下層路盤（車道・路肩部） 200mm,1層施工,砕石,なし,再生クワッション RC-40		m²	791.1		歩A・単A
SA0834	*** S単ー 129号 ***					
	SP 上層路盤（車道・路肩部）					
	SP 上層路盤（車道・路肩部） 路盤材,粒度調整砕石 M-30,-,-,1層施工,なし,0mm,150mm		m²	824.5		歩A・単A
SA0843	*** S単ー 130号 ***					
	SP 表層（車道・路肩部）					
	SP 表層（車道・路肩部） 1.4m以上3.0m以下,50mm,アスファルト混合物Ⅰ（2.35t/m3）,プライムコート 各種,なし,再生密粒度アスコン(13)		m²	2,080		歩A・単A
SA0871	*** S単ー 131号 ***					
	SP プレキャストマンホール					
	SP プレキャストマンホール 据付,2000Kg/基以下,有り(円形断面)		基	28,500		歩A・単A
SA0876	*** S単ー 132号 ***					
	SP 歩車道境界ブロック					
	SP 歩車道境界ブロック 再利用設置,A種(150/170×200×600),有り,有り,有り,なし,再生クワッション RC-40,18-8-25（高炉）		m	5,417		歩A・単A
SA0878	*** S単ー 133号 ***					
	SP 歩車道境界ブロック撤去					
	SP 歩車道境界ブロック撤去 再利用,なし		m	1,332		歩A・単A
T00004	*** T単ー 1号 ***					
	区画線工					
	溶融式 実線 15cm		m	320		歩A・単A
T00005	*** T単ー 2号 ***					
	区画線工					
	溶融式 実線 45cm		m	733		歩A・単A
T00007	*** T単ー 3号 ***					
	区画線工					
	溶融式 実線 45cm 導流帯		m	809		歩A・単A
T00008	*** T単ー 4号 ***					
	埋設表示テープ設置					
	幅150mm		m	245		歩A・単A
T00009	*** T単ー 5号 ***					
	区画線工					
	溶融式 実線 30cm		m	562		歩A・単A
T00010	*** T単ー 6号 ***					
	区画線工					
	溶融式 文字 15cm		m	604		歩A・単A
T00016	*** T単ー 7号 ***					
	水道用レジンコンクリート製ボックス設置					
	BP07 1号排泥弁		基	67,547		歩A・単A
T00017	*** T単ー 8号 ***					
	マンホール設置					
	BP07 2号排泥工		基	233,600		歩A・単A
T00018	*** T単ー 9号 ***					
	水道用レジンコンクリート製ボックス設置					
	BP07 2号排泥弁		基	77,596		歩A・単A
T00031	*** T単ー 10号 ***					
	マンホール設置					

[illegible]

事業名	一ツ瀬川農業水利事業					
工事名	幹線水路改修（その３）工事（BP水路07）					
工事別工事名:幹線水路改修（その３）工事（BP水路07）						
コード	名 称	数 量	単位	単 価	金 額	備 考
	*** S単一 1号 ***					
S01041	人力土工(盛土・埋戻)		m3		10,000 m3	歩A 当たり算出
	人力土工(盛土・埋戻) 砂・砂質土,埋戻,まき出し,振動コンパクタ(Ⅱ)			時間的制約:なし 夜間制約作業時間:0.0	制約作業時間:0.0 冬期補正:なし	
	1)土質区分:砂・砂質土 2)作業区分:埋戻 3)施工区分:まき出し 4)締固め区分:振動コンパクタ(Ⅱ)			豪雪補正:なし 基本給時間:8.0	亜熱帯補正:なし 超勤時間:0.0	
				深夜時間:0.0	週休:4週8休以上	
R01002	特殊作業員	0.340	人	26,214	8,913	
R01003	普通作業員	0.680	人	18,870	12,832	
Y00004	諸雑費 10%	0.100		8,913	891	
	合 計				22,636	算出数量 10,000 m3
	単 価		m3		2,264	
	*** S単一 2号 ***					
S01041	人力土工(盛土・埋戻)		m3		10,000 m3	歩A 当たり算出
	人力土工(盛土・埋戻) 粘性土・礫質土,埋戻,まき出し,振動コンパクタ(Ⅱ)			時間的制約:なし 夜間制約作業時間:0.0	制約作業時間:0.0 冬期補正:なし	
	1)土質区分:粘性土・礫質土 2)作業区分:埋戻 3)施工区分:まき出し 4)締固め区分:振動コンパクタ(Ⅱ)			豪雪補正:なし 基本給時間:8.0	亜熱帯補正:なし 超勤時間:0.0	
				深夜時間:0.0	週休:4週8休以上	
R01002	特殊作業員	0.340	人	26,214	8,913	
R01003	普通作業員	0.850	人	18,870	16,040	
Y00004	諸雑費 10%	0.100		8,913	891	
	合 計				25,844	算出数量 10,000 m3
	単 価		m3		2,584	
	*** S単一 3号 ***					
S01041	人力土工(盛土・埋戻)		m3		10,000 m3	歩A 当たり算出
	人力土工(盛土・埋戻) 粘性土・礫質土,埋戻,まき出し,締固めを計上しない			時間的制約:なし 夜間制約作業時間:0.0	制約作業時間:0.0 冬期補正:なし	
	1)土質区分:粘性土・礫質土 2)作業区分:埋戻 3)施工区分:まき出し 4)締固め区分:締固めを計上しない			豪雪補正:なし 基本給時間:8.0	亜熱帯補正:なし 超勤時間:0.0	
				深夜時間:0.0	週休:4週8休以上	
R01003	普通作業員	0.850	人	18,870	16,040	
	合 計				16,040	算出数量 10,000 m3
	単 価		m3		1,604	
	*** S単一 4号 ***					
S01072	整形工(人力荒仕上げ)		m ²		10,000 m ²	歩A 当たり算出
	整形工(人力荒仕上げ) 土砂			時間的制約:なし 夜間制約作業時間:0.0	制約作業時間:0.0 冬期補正:なし	
	1)土質区分:土砂			豪雪補正:なし 基本給時間:8.0	亜熱帯補正:なし 超勤時間:0.0	
				深夜時間:0.0	週休:4週8休以上	
R01003	普通作業員	0.120	人	18,870	2,264	
	合 計				2,264	算出数量 10,000 m ²
	単 価		m ²		226	
	*** S単一 5号 ***					
S01082	締固工(振動ロー締固め2.5m未満)		m3		1,000 日	歩A 当たり算出
	締固工(振動ロー締固め2.5m未満) 路床,0.8～1.1ton,あり			時間的制約:なし 夜間制約作業時間:0.0	制約作業時間:0.0 冬期補正:なし	
	1)工種区分:路床 2)規格区分(ton):0.8～1.1ton 3)長期割引率:あり 4)単価区分:あり			豪雪補正:なし 基本給時間:8.0	亜熱帯補正:なし 超勤時間:0.0	
				深夜時間:0.0	週休:4週8休以上	
F04081	振動ロー[ハートガイト式] 質量0.8～1.1t	1.440	日	1,920	2,765	
P34029	軽油 パトリック給油	5.700	L	147	838	

事業名	一ツ瀬川農業水利事業					
工事名	幹線水路改修（その3）工事（BP水路07）					
工事別工事名:幹線水路改修（その3）工事（BP水路07）						
コード	名 称	数 量	単 位	単 価	金 額	備 考
R01002	特殊作業員	1.000	人	26,214	26,214	
	合 計				29,817	算出数量 43.000 m3
	単 価		m3		693	
	*** S単一 6号 ***					
S01082	締固工(振動ロー締固め2.5m未満)		m3		1,000 日	歩A 当たり算出
	締固工(振動ロー締固め2.5m未満) 路床,3.0～4.0ton,あり			時間的制約:なし 夜間制約作業時間:0.0	制約作業時間:0.0 冬期補正:なし	
	1)工種区分:路床 2)規格区分(ton):3.0～4.0ton 3)長期割引単価区分:あり			豪雪補正:なし 基本給時間:8.0 深夜時間:0.0	亜熱帯補正:なし 超勤時間:0.0 週休:4週8休以上	
F04062	振動ロー[搭乗式・コンパクト型・～超低・排対型(～3次)] 質量3.0～4.0t	1.600	日	4,440	7,104	
P34029	軽油 バトリル給油	17.000	L	147	2,499	
R01021	運転手（特殊）	1.000	人	26,520	26,520	
	合 計				36,123	算出数量 78.000 m3
	単 価		m3		463	
	*** S単一 7号 ***					
S02114	レバーブロック レバーブロック 巻上1.5t		日		1,000 各単位	歩A 当たり算出
	1)仮設賃料コード:G96001 2)仮設材規格:巻上1.5t 3)単価の入力:295円			時間的制約:なし 夜間制約作業時間:0.0	制約作業時間:0.0 冬期補正:なし	
				豪雪補正:なし 基本給時間:8.0 深夜時間:0.0	亜熱帯補正:なし 超勤時間:0.0 週休:4週8休以上	
G96001	レバーブロック 巻上1.5t	1.000	日	295	295	
	合 計				295	算出数量 1.000 各単位
	単 価				295	
	*** S単一 8号 ***					
S02115	普通作業員 普通作業員		人		1,000 人	歩A 当たり算出
	1)労務コード:R01003 2)労務単価算定区分:基(B)			時間的制約:なし 夜間制約作業時間:0.0	制約作業時間:0.0 冬期補正:なし	
				豪雪補正:なし 基本給時間:8.0 深夜時間:0.0	亜熱帯補正:なし 超勤時間:0.0 週休:4週8休以上	
R01003	普通作業員	1.000	人	18,870	18,870	
	合 計				18,870	算出数量 1.000 人
	単 価				18,870	
	*** S単一 9号 ***					
S02115	交通誘導警備員B 交通誘導警備員B		人		1,000 人	歩A 当たり算出
	1)労務コード:R01032 2)労務単価算定区分:基(C)			時間的制約:なし 夜間制約作業時間:0.0	制約作業時間:0.0 冬期補正:なし	
				豪雪補正:なし 基本給時間:8.0 深夜時間:0.0	亜熱帯補正:なし 超勤時間:0.0 週休:4週8休以上	
R01032	交通誘導警備員B	1.000	人	12,648	12,648	
	合 計				12,648	算出数量 1.000 人
	単 価				12,648	
	*** S単一 10号 ***					
S02116	山土砂 山土砂		m3		1,000 各単位	歩A 当たり算出
	1)資材区分:地区資材(Jコード) 2)地域資材単価コード(P): 3)地区資材単価コード(J):J03206 4)施設機械資材単価コード(K):			時間的制約:なし 夜間制約作業時間:0.0	制約作業時間:0.0 冬期補正:なし	
				豪雪補正:なし 基本給時間:8.0 深夜時間:0.0	亜熱帯補正:なし 超勤時間:0.0 週休:4週8休以上	
J03206	山土砂	1,000	m3	2,000	2,000	

事業名	一ツ瀬川農業水利事業					
工事名	幹線水路改修（その3）工事（BP水路07）					
工事別工事名:幹線水路改修（その3）工事（BP水路07）						
コード	名 称	数 量	単位	単 価	金 額	備 考
	合 計				2,000	算出数量 1.000 各単位
	単 価				2,000	
	*** S単ー 11号 ***					
S02116	産業廃棄物運搬費		台		1,000 各単位	歩A 当たり算出
	産業廃棄物運搬費 汚泥,,			時間的制約:なし 夜間制約作業時間:0.0	制約作業時間:0.0 冬期補正:なし	
	1)資材区分:地域資材（Pコード） 2)地域資材単価コード（P）:P96059 3)地区資材単価コード（J）: 4)施設機械資材単価コード（K）:			豪雪補正:なし 基本給時間:8.0	亜熱帯補正:なし 超勤時間:0.0	
				深夜時間:0.0	週休:4週8休以上	
P96059	産業廃棄物運搬費 汚泥	1.000	台	87,800	87,800	
	合 計				87,800	算出数量 1.000 各単位
	単 価				87,800	
	*** S単ー 12号 ***					
S02116	ダクトイル鋳鉄管 内面モルタルライニング		本		1,000 各単位	歩A 当たり算出
	ダクトイル鋳鉄管 内面モルタルライニング K形 3種管 径200 長5.0m,,			時間的制約:なし 夜間制約作業時間:0.0	制約作業時間:0.0 冬期補正:なし	
	1)資材区分:地域資材（Pコード） 2)地域資材単価コード（P）:P03067 3)地区資材単価コード（J）: 4)施設機械資材単価コード（K）:			豪雪補正:なし 基本給時間:8.0	亜熱帯補正:なし 超勤時間:0.0	
				深夜時間:0.0	週休:4週8休以上	
P03067	ダクトイル鋳鉄管 内面モルタルライニング K形 3種管 径200 長5.0m	1.000	本	65,800	65,800	
	合 計				65,800	算出数量 1.000 各単位
	単 価				65,800	
	*** S単ー 13号 ***					
S02116	ダクトイル鋳鉄管 内面モルタルライニング		本		1,000 各単位	歩A 当たり算出
	ダクトイル鋳鉄管 内面モルタルライニング T形 3種管 径200 長5.0m,,			時間的制約:なし 夜間制約作業時間:0.0	制約作業時間:0.0 冬期補正:なし	
	1)資材区分:地域資材（Pコード） 2)地域資材単価コード（P）:P03216 3)地区資材単価コード（J）: 4)施設機械資材単価コード（K）:			豪雪補正:なし 基本給時間:8.0	亜熱帯補正:なし 超勤時間:0.0	
				深夜時間:0.0	週休:4週8休以上	
P03216	ダクトイル鋳鉄管 内面モルタルライニング T形 3種管 径200 長5.0m	1.000	本	65,700	65,700	
	合 計				65,700	算出数量 1.000 各単位
	単 価				65,700	
	*** S単ー 14号 ***					
S02116	特殊押輪		組		1,000 各単位	歩A 当たり算出
	特殊押輪 φ150,,			時間的制約:なし 夜間制約作業時間:0.0	制約作業時間:0.0 冬期補正:なし	
	1)資材区分:地域資材（Pコード） 2)地域資材単価コード（P）:P96001 3)地区資材単価コード（J）: 4)施設機械資材単価コード（K）:			豪雪補正:なし 基本給時間:8.0	亜熱帯補正:なし 超勤時間:0.0	
				深夜時間:0.0	週休:4週8休以上	
P96001	特殊押輪 φ150	1.000	組	10,400	10,400	
	合 計				10,400	算出数量 1.000 各単位
	単 価				10,400	
	*** S単ー 15号 ***					
S02116	特殊押輪		組		1,000 各単位	歩A 当たり算出
	特殊押輪 φ200,,			時間的制約:なし 夜間制約作業時間:0.0	制約作業時間:0.0 冬期補正:なし	
	1)資材区分:地域資材（Pコード） 2)地域資材単価コード（P）:P96002 3)地区資材単価コード（J）: 4)施設機械資材単価コード（K）:			豪雪補正:なし 基本給時間:8.0	亜熱帯補正:なし 超勤時間:0.0	
				深夜時間:0.0	週休:4週8休以上	
P96002	特殊押輪 φ200	1.000	組	12,700	12,700	
	合 計				12,700	算出数量 1.000 各単位
	単 価				12,700	
	*** S単ー 16号 ***					

事業名	一ツ瀬川農業水利事業					
工事名	幹線水路改修（その3）工事（BP水路07）					
工事別工事名:幹線水路改修（その3）工事（BP水路07）						
コード	名 称	数 量	単位	単 価	金 額	備 考
S02116	ダクタイル鋳鉄管用接合部品		組		1.000 各単位	歩A 当たり算出
	ダクタイル鋳鉄管用接合部品 K形押輪ボルト・ゴム輪 径200,,			時間的制約:なし 夜間制約作業時間:0.0	制約作業時間:0.0 冬期補正:なし	
	1)資材区分:地域資材（Pコード） 2)地域資材単価コード（P）: P03516 3)地区資材単価コード（J）: 4)施設機械資材単価コード（K）:			豪雪補正:なし 基本給時間:8.0	亜熱帯補正:なし 超勤時間:0.0	
				深夜時間:0.0	週休:4週8休以上	
P03516	ダクタイル鋳鉄管用接合部品 K形押輪ボルト・ゴム輪 径200	1.000	組	5,590	5,590	
	合 計				5,590	算出数量 1.000 各単位
	単 価				5,590	
	*** S単ー 17号 ***					
S02116	ダクタイル鋳鉄管用接合部品		組		1.000 各単位	歩A 当たり算出
	ダクタイル鋳鉄管用接合部品 RFフランジ形 7.5K 径75,,			時間的制約:なし 夜間制約作業時間:0.0	制約作業時間:0.0 冬期補正:なし	
	1)資材区分:地域資材（Pコード） 2)地域資材単価コード（P）: P03536 3)地区資材単価コード（J）: 4)施設機械資材単価コード（K）:			豪雪補正:なし 基本給時間:8.0	亜熱帯補正:なし 超勤時間:0.0	
				深夜時間:0.0	週休:4週8休以上	
P03536	ダクタイル鋳鉄管用接合部品 RFフランジ形 7.5K 径75	1.000	組	2,720	2,720	
	合 計				2,720	算出数量 1.000 各単位
	単 価				2,720	
	*** S単ー 18号 ***					
S02116	ダクタイル鋳鉄管用接合部品		組		1.000 各単位	歩A 当たり算出
	ダクタイル鋳鉄管用接合部品 RFフランジ形 7.5K 径150,,			時間的制約:なし 夜間制約作業時間:0.0	制約作業時間:0.0 冬期補正:なし	
	1)資材区分:地域資材（Pコード） 2)地域資材単価コード（P）: P03538 3)地区資材単価コード（J）: 4)施設機械資材単価コード（K）:			豪雪補正:なし 基本給時間:8.0	亜熱帯補正:なし 超勤時間:0.0	
				深夜時間:0.0	週休:4週8休以上	
P03538	ダクタイル鋳鉄管用接合部品 RFフランジ形 7.5K 径150	1.000	組	4,110	4,110	
	合 計				4,110	算出数量 1.000 各単位
	単 価				4,110	
	*** S単ー 19号 ***					
S02116	積卸し費		ton		1.000 各単位	歩A 当たり算出
	積卸し費 積込み(又は取卸し)のみ,,			時間的制約:なし 夜間制約作業時間:0.0	制約作業時間:0.0 冬期補正:なし	
	1)資材区分:地域資材（Pコード） 2)地域資材単価コード（P）: P46403 3)地区資材単価コード（J）: 4)施設機械資材単価コード（K）:			豪雪補正:なし 基本給時間:8.0	亜熱帯補正:なし 超勤時間:0.0	
				深夜時間:0.0	週休:4週8休以上	
P46403	積卸し費 積込み(又は取卸し)のみ	1.000	ton	750	750	
	合 計				750	算出数量 1.000 各単位
	単 価				750	
	*** S単ー 20号 ***					
S02116	硬質ポリ塩化ビニル管継手材		個		1.000 各単位	歩A 当たり算出
	硬質ポリ塩化ビニル管継手材 MFジョイントφ100 7.5k 離脱防止付,,			時間的制約:なし 夜間制約作業時間:0.0	制約作業時間:0.0 冬期補正:なし	
	1)資材区分:地域資材（Pコード） 2)地域資材単価コード（P）: P96044 3)地区資材単価コード（J）: 4)施設機械資材単価コード（K）:			豪雪補正:なし 基本給時間:8.0	亜熱帯補正:なし 超勤時間:0.0	
				深夜時間:0.0	週休:4週8休以上	
P96044	硬質ポリ塩化ビニル管継手材 MFジョイントφ100 7.5k 離脱防止付	1.000	個	24,100	24,100	
	合 計				24,100	算出数量 1.000 各単位
	単 価				24,100	
	*** S単ー 21号 ***					
S02116	水道用硬質ポリ塩化ビニル管継手（TS加工継手）		個		1.000 各単位	歩A 当たり算出
	水道用硬質ポリ塩化ビニル管継手（TS加工継手） 90° ベンド B形 径100,,			時間的制約:なし 夜間制約作業時間:0.0	制約作業時間:0.0 冬期補正:なし	
	1)資材区分:地域資材（Pコード） 2)地域資材単価コード（P）: P05292 3)地区資材単価コード（J）: 4)施設機械資材単価コード（K）:			豪雪補正:なし 基本給時間:8.0	亜熱帯補正:なし 超勤時間:0.0	

事業名	一ツ瀬川農業水利事業					
工事名	幹線水路改修（その3）工事（BP水路07）					
工事別工事名:幹線水路改修（その3）工事（BP水路07）						
コード	名 称	数 量	単位	単 価	金 額	備 考
				深夜時間:0.0	週休:4週8休以上	
P05292	水道用硬質ポリ塩化ビニル管継手（TS加工継手） 90° ベンド B形 径100	1.000	個	3,620	3,620	
	合 計				3,620	算出数量 1.000 各単位
	単 価				3,620	
	*** S単ー 22号 ***					
S02116	水道用硬質ポリ塩化ビニル管継手（TS加工継手） 水道用硬質ポリ塩化ビニル管継手（TS加工継手） 5 5/8° ベンドB形 径100,,		個		1.000 各単位	歩A 当たり算出
	1)資材区分：地域資材（Pコード） 2)地域資材単価コード（P）：P96045 3)地区資材単価コード（J）： 4)施設機械資材単価コード（K）：			時間的制約:なし 夜間制約作業時間:0.0 豪雪補正:なし 基本給時間:8.0	制約作業時間:0.0 冬期補正:なし 亜熱帯補正:なし 超勤時間:0.0	
				深夜時間:0.0	週休:4週8休以上	
P96045	水道用硬質ポリ塩化ビニル管継手（TS加工継手） 5 5/8° ベンドB形 径100	1.000	個	3,070	3,070	
	合 計				3,070	算出数量 1.000 各単位
	単 価				3,070	
	*** S単ー 23号 ***					
S02116	特殊押輪 特殊押輪 φ100,,		組		1.000 各単位	歩A 当たり算出
	1)資材区分：地域資材（Pコード） 2)地域資材単価コード（P）：P96020 3)地区資材単価コード（J）： 4)施設機械資材単価コード（K）：			時間的制約:なし 夜間制約作業時間:0.0 豪雪補正:なし 基本給時間:8.0	制約作業時間:0.0 冬期補正:なし 亜熱帯補正:なし 超勤時間:0.0	
				深夜時間:0.0	週休:4週8休以上	
P96020	特殊押輪 φ100	1.000	組	7,060	7,060	
	合 計				7,060	算出数量 1.000 各単位
	単 価				7,060	
	*** S単ー 24号 ***					
S02116	ダクタイル鋳鉄管用接合部品 ダクタイル鋳鉄管用接合部品 K形押輪ボルト・ゴム輪 径100,,		組		1.000 各単位	歩A 当たり算出
	1)資材区分：地域資材（Pコード） 2)地域資材単価コード（P）：P03514 3)地区資材単価コード（J）： 4)施設機械資材単価コード（K）：			時間的制約:なし 夜間制約作業時間:0.0 豪雪補正:なし 基本給時間:8.0	制約作業時間:0.0 冬期補正:なし 亜熱帯補正:なし 超勤時間:0.0	
				深夜時間:0.0	週休:4週8休以上	
P03514	ダクタイル鋳鉄管用接合部品 K形押輪ボルト・ゴム輪 径100	1.000	組	2,990	2,990	
	合 計				2,990	算出数量 1.000 各単位
	単 価				2,990	
	*** S単ー 25号 ***					
S02116	ダクタイル鋳鉄管用接合部品 ダクタイル鋳鉄管用接合部品 RFフランジ形 7.5K 径100,,		組		1.000 各単位	歩A 当たり算出
	1)資材区分：地域資材（Pコード） 2)地域資材単価コード（P）：P03537 3)地区資材単価コード（J）： 4)施設機械資材単価コード（K）：			時間的制約:なし 夜間制約作業時間:0.0 豪雪補正:なし 基本給時間:8.0	制約作業時間:0.0 冬期補正:なし 亜熱帯補正:なし 超勤時間:0.0	
				深夜時間:0.0	週休:4週8休以上	
P03537	ダクタイル鋳鉄管用接合部品 RFフランジ形 7.5K 径100	1.000	組	2,720	2,720	
	合 計				2,720	算出数量 1.000 各単位
	単 価				2,720	
	*** S単ー 26号 ***					
S02116	ダクタイル鋳鉄管 内面モルタルライニング ダクタイル鋳鉄管 内面モルタルライニング K形 3種管 径100 長4.0m,,		本		1.000 各単位	歩A 当たり算出
	1)資材区分：地域資材（Pコード） 2)地域資材単価コード（P）：P03065 3)地区資材単価コード（J）： 4)施設機械資材単価コード（K）：			時間的制約:なし 夜間制約作業時間:0.0 豪雪補正:なし 基本給時間:8.0	制約作業時間:0.0 冬期補正:なし 亜熱帯補正:なし 超勤時間:0.0	
				深夜時間:0.0	週休:4週8休以上	
P03065	ダクタイル鋳鉄管 内面モルタルライニング K形 3種管 径100 長4.0m	1.000	本	26,600	26,600	
	合 計				26,600	算出数量 1.000 各単位

事業名	一ツ瀬川農業水利事業				
工事名	幹線水路改修（その3）工事（BP水路07）				

工事別工事名: 幹線水路改修（その3）工事（BP水路07）

コード	名 称	数 量	単 位	単 価	金 額	備 考
	単 価				26,600	
	*** S単ー 27号 ***					
S02116	鋼管		本		1,000 各単位	歩A 当たり算出
	鋼管 STW290 片フランジ付90° エルボ 100A×4.5 L=435mm,,			時間的制約:なし 夜間制約作業時間:0.0	制約作業時間:0.0 冬期補正:なし	
	1)資材区分:地域資材 (Pコード) 2)地域資材単価コード (P) 3)地区資材単価コード (J): 4)施設機械資材単価コード (K):			豪雪補正:なし 基本給時間:8.0 深夜時間:0.0	亜熱帯補正:なし 超勤時間:0.0 週休:4週8休以上	
P96063	鋼管 STW290 片フランジ付90° エルボ 100A×4.5 L=435mm	1,000	本		225,000	
	合 計				225,000	算出数量 1,000 各単位
	単 価				225,000	
	*** S単ー 28号 ***					
S02116	不断水割T字管ソト弁付		基		1,000 各単位	歩A 当たり算出
	不断水割T字管ソト弁付 φ150×φ150 7.5K 塩ビ管用,,			時間的制約:なし 夜間制約作業時間:0.0	制約作業時間:0.0 冬期補正:なし	
	1)資材区分:地域資材 (Pコード) 2)地域資材単価コード (P) 3)地区資材単価コード (J): 4)施設機械資材単価コード (K):			豪雪補正:なし 基本給時間:8.0 深夜時間:0.0	亜熱帯補正:なし 超勤時間:0.0 週休:4週8休以上	
P96062	不断水割T字管ソト弁付 φ150×φ150 7.5K 塩ビ管用	1,000	基		451,000	
	合 計				451,000	算出数量 1,000 各単位
	単 価				451,000	
	*** S単ー 29号 ***					
S02116	水道用急速空気弁		個		1,000 各単位	歩A 当たり算出
	水道用急速空気弁 FCD製 7.5K 径25 合成樹脂塗装,,			時間的制約:なし 夜間制約作業時間:0.0	制約作業時間:0.0 冬期補正:なし	
	1)資材区分:地域資材 (Pコード) 2)地域資材単価コード (P) 3)地区資材単価コード (J): 4)施設機械資材単価コード (K):			豪雪補正:なし 基本給時間:8.0 深夜時間:0.0	亜熱帯補正:なし 超勤時間:0.0 週休:4週8休以上	
P96025	水道用急速空気弁 FCD製 7.5K 径25 合成樹脂塗装	1,000	個		45,300	
	合 計				45,300	算出数量 1,000 各単位
	単 価				45,300	
	*** S単ー 30号 ***					
S02116	水道用円形鉄蓋		個		1,000 各単位	歩A 当たり算出
	水道用円形鉄蓋 円形鉄蓋1号 φ250,,			時間的制約:なし 夜間制約作業時間:0.0	制約作業時間:0.0 冬期補正:なし	
	1)資材区分:地域資材 (Pコード) 2)地域資材単価コード (P) 3)地区資材単価コード (J): 4)施設機械資材単価コード (K):			豪雪補正:なし 基本給時間:8.0 深夜時間:0.0	亜熱帯補正:なし 超勤時間:0.0 週休:4週8休以上	
P96003	水道用円形鉄蓋 円形鉄蓋1号 φ250	1,000	個		19,700	
	合 計				19,700	算出数量 1,000 各単位
	単 価				19,700	
	*** S単ー 31号 ***					
S02116	水道用レジンコンクリート製ボックス		個		1,000 各単位	歩A 当たり算出
	水道用レジンコンクリート製ボックス 円形用1号 上部壁 RB25 (A) H=150,,			時間的制約:なし 夜間制約作業時間:0.0	制約作業時間:0.0 冬期補正:なし	
	1)資材区分:地域資材 (Pコード) 2)地域資材単価コード (P) 3)地区資材単価コード (J): 4)施設機械資材単価コード (K):			豪雪補正:なし 基本給時間:8.0 深夜時間:0.0	亜熱帯補正:なし 超勤時間:0.0 週休:4週8休以上	
P96004	水道用レジンコンクリート製ボックス 円形用1号 上部壁 RB25 (A) H=150	1,000	個		10,500	
	合 計				10,500	算出数量 1,000 各単位
	単 価				10,500	
	*** S単ー 32号 ***					
S02116	水道用レジンコンクリート製ボックス		個		1,000 各単位	歩A 当たり算出

事業名 一ツ瀬川農業水利事業						
工事名 幹線水路改修（その3）工事（BP水路07）						
工事別工事名:幹線水路改修（その3）工事（BP水路07）						
コード	名 称	数 量	単位	単 価	金 額	備 考
	水道用レジンコンクリート製ボックス 円形用1号 中部壁 RB25(B) H=300, ,			時間的制約:なし 夜間制約作業時間:0.0	制約作業時間:0.0 冬期補正:なし	
	1)資材区分:地域資材 (Pコード) 2)地域資材単価コード (P) : P96006 3)地区資材単価コード (J) : 4)施設機械資材単価コード (K) :			豪雪補正:なし 基本給時間:8.0	亜熱帯補正:なし 超勤時間:0.0	
				深夜時間:0.0	週休:4週8休以上	
P96006	水道用レジンコンクリート製ボックス 円形用1号 中部壁 RB25(B) H=300	1.000	個	9,860	9,860	
	合 計				9,860	算出数量 1.000 各単位
	単 価				9,860	
	*** S単一 33号 ***					
S02116	水道用レジンコンクリート製ボックス		個		1.000 各単位	歩A 当たり算出
	水道用レジンコンクリート製ボックス 円形用1号 下部壁 RB25(C) H=300, ,			時間的制約:なし 夜間制約作業時間:0.0	制約作業時間:0.0 冬期補正:なし	
	1)資材区分:地域資材 (Pコード) 2)地域資材単価コード (P) : P96007 3)地区資材単価コード (J) : 4)施設機械資材単価コード (K) :			豪雪補正:なし 基本給時間:8.0	亜熱帯補正:なし 超勤時間:0.0	
				深夜時間:0.0	週休:4週8休以上	
P96007	水道用レジンコンクリート製ボックス 円形用1号 下部壁 RB25(C) H=300	1.000	個	11,600	11,600	
	合 計				11,600	算出数量 1.000 各単位
	単 価				11,600	
	*** S単一 34号 ***					
S02116	水道用レジンコンクリート製ボックス		個		1.000 各単位	歩A 当たり算出
	水道用レジンコンクリート製ボックス 円形用1号 底版 RB25(P) H=40, ,			時間的制約:なし 夜間制約作業時間:0.0	制約作業時間:0.0 冬期補正:なし	
	1)資材区分:地域資材 (Pコード) 2)地域資材単価コード (P) : P96009 3)地区資材単価コード (J) : 4)施設機械資材単価コード (K) :			豪雪補正:なし 基本給時間:8.0	亜熱帯補正:なし 超勤時間:0.0	
				深夜時間:0.0	週休:4週8休以上	
P96009	水道用レジンコンクリート製ボックス 円形用1号 底版 RB25(P) H=40	1.000	個	14,000	14,000	
	合 計				14,000	算出数量 1.000 各単位
	単 価				14,000	
	*** S単一 35号 ***					
S02116	延長ロッド		本		1.000 各単位	歩A 当たり算出
	延長ロッド φ38 SUS304 L=0.3m, ,			時間的制約:なし 夜間制約作業時間:0.0	制約作業時間:0.0 冬期補正:なし	
	1)資材区分:地域資材 (Pコード) 2)地域資材単価コード (P) : P96055 3)地区資材単価コード (J) : 4)施設機械資材単価コード (K) :			豪雪補正:なし 基本給時間:8.0	亜熱帯補正:なし 超勤時間:0.0	
				深夜時間:0.0	週休:4週8休以上	
P96055	延長ロッド φ38 SUS304 L=0.3m	1.000	本	54,300	54,300	
	合 計				54,300	算出数量 1.000 各単位
	単 価				54,300	
	*** S単一 36号 ***					
S02116	U-450用蓋		個		1.000 各単位	歩A 当たり算出
	U-450用蓋			時間的制約:なし 夜間制約作業時間:0.0	制約作業時間:0.0 冬期補正:なし	
	1)資材区分:地域資材 (Pコード) 2)地域資材単価コード (P) : P96053 3)地区資材単価コード (J) : 4)施設機械資材単価コード (K) :			豪雪補正:なし 基本給時間:8.0	亜熱帯補正:なし 超勤時間:0.0	
				深夜時間:0.0	週休:4週8休以上	
P96053	U-450用蓋	1.000	個	4,560	4,560	
	合 計				4,560	算出数量 1.000 各単位
	単 価				4,560	
	*** S単一 37号 ***					
S02116	延長ロッド		本		1.000 各単位	歩A 当たり算出
	延長ロッド φ38 SUS304 L=0.6m, ,			時間的制約:なし 夜間制約作業時間:0.0	制約作業時間:0.0 冬期補正:なし	
	1)資材区分:地域資材 (Pコード) 2)地域資材単価コード (P) : P96051 3)地区資材単価コード (J) : 4)施設機械資材単価コード (K) :			豪雪補正:なし 基本給時間:8.0	亜熱帯補正:なし 超勤時間:0.0	
				深夜時間:0.0	週休:4週8休以上	

事業名	一ツ瀬川農業水利事業					
工事名	幹線水路改修（その3）工事（BP水路07）					
工事別工事名:幹線水路改修（その3）工事（BP水路07）						
コード	名 称	数 量	単位	単 価	金 額	備 考
P96051	延長ロッド φ38 SUS304 L=0.6m	1.000	本	54,800	54,800	
	合 計				54,800	算出数量 1.000 各単位
	単 価				54,800	
	*** S単ー 38号 ***					
S02116	マンホール蓋		個		1.000 各単位	歩A 当たり算出
	マンホール蓋 T-25 φ600 H=110 簡易防水型,,			時間的制約:なし 夜間制約作業時間:0.0	制約作業時間:0.0 冬期補正:なし	
	1)資材区分:地域資材（Pコード） 2)地域資材単価コード（P）: P96061 3)地区資材単価コード（J）: 4)施設機械資材単価コード（K）:			豪雪補正:なし 基本給時間:8.0	亜熱帯補正:なし 超勤時間:0.0	
				深夜時間:0.0	週休:4週8休以上	
P96061	マンホール蓋 T-25 φ600 H=110 簡易防水型	1.000	個	74,200	74,200	
	合 計				74,200	算出数量 1.000 各単位
	単 価				74,200	
	*** S単ー 39号 ***					
S02116	組立マンホール		個		1.000 各単位	歩A 当たり算出
	組立マンホール 0号斜壁 φ600×750 H=300,,			時間的制約:なし 夜間制約作業時間:0.0	制約作業時間:0.0 冬期補正:なし	
	1)資材区分:地域資材（Pコード） 2)地域資材単価コード（P）: P96017 3)地区資材単価コード（J）: 4)施設機械資材単価コード（K）:			豪雪補正:なし 基本給時間:8.0	亜熱帯補正:なし 超勤時間:0.0	
				深夜時間:0.0	週休:4週8休以上	
P96017	組立マンホール 0号斜壁 φ600×750 H=300	1.000	個	26,700	26,700	
	合 計				26,700	算出数量 1.000 各単位
	単 価				26,700	
	*** S単ー 40号 ***					
S02116	組立マンホール		個		1.000 各単位	歩A 当たり算出
	組立マンホール 0号直壁 φ750 H=1500,,			時間的制約:なし 夜間制約作業時間:0.0	制約作業時間:0.0 冬期補正:なし	
	1)資材区分:地域資材（Pコード） 2)地域資材単価コード（P）: P96018 3)地区資材単価コード（J）: 4)施設機械資材単価コード（K）:			豪雪補正:なし 基本給時間:8.0	亜熱帯補正:なし 超勤時間:0.0	
				深夜時間:0.0	週休:4週8休以上	
P96018	組立マンホール 0号直壁 φ750 H=1500	1.000	個	79,500	79,500	
	合 計				79,500	算出数量 1.000 各単位
	単 価				79,500	
	*** S単ー 41号 ***					
S02116	組立マンホール		個		1.000 各単位	歩A 当たり算出
	組立マンホール 0号底版 φ750 H=130,,			時間的制約:なし 夜間制約作業時間:0.0	制約作業時間:0.0 冬期補正:なし	
	1)資材区分:地域資材（Pコード） 2)地域資材単価コード（P）: P96019 3)地区資材単価コード（J）: 4)施設機械資材単価コード（K）:			豪雪補正:なし 基本給時間:8.0	亜熱帯補正:なし 超勤時間:0.0	
				深夜時間:0.0	週休:4週8休以上	
P96019	組立マンホール 0号底版 φ750 H=130	1.000	個	24,700	24,700	
	合 計				24,700	算出数量 1.000 各単位
	単 価				24,700	
	*** S単ー 42号 ***					
S02116	組立マンホール		個		1.000 各単位	歩A 当たり算出
	組立マンホール 1号斜壁 φ600×900 H=300,,			時間的制約:なし 夜間制約作業時間:0.0	制約作業時間:0.0 冬期補正:なし	
	1)資材区分:地域資材（Pコード） 2)地域資材単価コード（P）: P96021 3)地区資材単価コード（J）: 4)施設機械資材単価コード（K）:			豪雪補正:なし 基本給時間:8.0	亜熱帯補正:なし 超勤時間:0.0	
				深夜時間:0.0	週休:4週8休以上	
P96021	組立マンホール 1号斜壁 φ600×900 H=300	1.000	個	29,600	29,600	
	合 計				29,600	算出数量 1.000 各単位
	単 価				29,600	

事業名	一ツ瀬川農業水利事業					
工事名	幹線水路改修（その3）工事（BP水路07）					
工事別工事名:幹線水路改修（その3）工事（BP水路07）						
コード	名 称	数 量	単位	単 価	金 額	備 考
	*** S単ー 43号 ***					
S02116	組立マンホール		個		1.000 各単位	歩A 当たり算出
	組立マンホール 1号底版 φ900 H=130,,			時間的制約:なし 夜間制約作業時間:0.0	制約作業時間:0.0 冬期補正:なし	
	1)資材区分:地域資材（Pコード） 2)地域資材単価コード（P）: P96024 3)地区資材単価コード（J）: 4)施設機械資材単価コード（K）:			豪雪補正:なし 基本給時間:8.0	亜熱帯補正:なし 超勤時間:0.0	
				深夜時間:0.0	週休:4週8休以上	
P96024	組立マンホール 1号底版 φ900 H=130	1.000	個	30,500	30,500	
	合 計				30,500	算出数量 1.000 各単位
	単 価				30,500	
	*** S単ー 44号 ***					
S02116	水道用レジンコンクリート製ボックス		個		1.000 各単位	歩A 当たり算出
	水道用レジンコンクリート製ボックス 円形用1号 中部壁 RB25(B) H=100,,			時間的制約:なし 夜間制約作業時間:0.0	制約作業時間:0.0 冬期補正:なし	
	1)資材区分:地域資材（Pコード） 2)地域資材単価コード（P）: P96029 3)地区資材単価コード（J）: 4)施設機械資材単価コード（K）:			豪雪補正:なし 基本給時間:8.0	亜熱帯補正:なし 超勤時間:0.0	
				深夜時間:0.0	週休:4週8休以上	
P96029	水道用レジンコンクリート製ボックス 円形用1号 中部壁 RB25(B) H=100	1.000	個	4,840	4,840	
	合 計				4,840	算出数量 1.000 各単位
	単 価				4,840	
	*** S単ー 45号 ***					
S02116	U-240用蓋		個		1.000 各単位	歩A 当たり算出
	U-240用蓋			時間的制約:なし 夜間制約作業時間:0.0	制約作業時間:0.0 冬期補正:なし	
	1)資材区分:地域資材（Pコード） 2)地域資材単価コード（P）: P96046 3)地区資材単価コード（J）: 4)施設機械資材単価コード（K）:			豪雪補正:なし 基本給時間:8.0	亜熱帯補正:なし 超勤時間:0.0	
				深夜時間:0.0	週休:4週8休以上	
P96046	U-240用蓋	1.000	個	1,800	1,800	
	合 計				1,800	算出数量 1.000 各単位
	単 価				1,800	
	*** S単ー 46号 ***					
S02116	埋設物標示テープ		巻		1.000 各単位	歩A 当たり算出
	埋設物標示テープ 幅150mm 50m 2倍ぶリエフレックス,,			時間的制約:なし 夜間制約作業時間:0.0	制約作業時間:0.0 冬期補正:なし	
	1)資材区分:地域資材（Pコード） 2)地域資材単価コード（P）: P39101 3)地区資材単価コード（J）: 4)施設機械資材単価コード（K）:			豪雪補正:なし 基本給時間:8.0	亜熱帯補正:なし 超勤時間:0.0	
				深夜時間:0.0	週休:4週8休以上	
P39101	埋設物標示テープ 幅150mm 50m 2倍ぶリエフレックス	1.000	巻	8,500	8,500	
	合 計				8,500	算出数量 1.000 各単位
	単 価				8,500	
	*** S単ー 47号 ***					
S02116	路面標示用塗料		kg		1.000 各単位	歩A 当たり算出
	路面標示用塗料 3種1号 溶融式 白,,			時間的制約:なし 夜間制約作業時間:0.0	制約作業時間:0.0 冬期補正:なし	
	1)資材区分:地域資材（Pコード） 2)地域資材単価コード（P）: P96042 3)地区資材単価コード（J）: 4)施設機械資材単価コード（K）:			豪雪補正:なし 基本給時間:8.0	亜熱帯補正:なし 超勤時間:0.0	
				深夜時間:0.0	週休:4週8休以上	
P96042	路面標示用塗料 3種1号 溶融式 白	1.000	kg	203	203	
	合 計				203	算出数量 1.000 各単位
	単 価				203	
	*** S単ー 48号 ***					
S02116	ガラスビーズ		kg		1.000 各単位	歩A 当たり算出
	ガラスビーズ 1号			時間的制約:なし 夜間制約作業時間:0.0	制約作業時間:0.0 冬期補正:なし	

事業名	一ツ瀬川農業水利事業					
工事名	幹線水路改修（その3）工事（BP水路07）					
工事別工事名:幹線水路改修（その3）工事（BP水路07）						
コード	名 称	数 量	単位	単 価	金 額	備 考
	1)資材区分：地域資材（Pコード） 2)地域資材単価コード（P）：P96043 3)地区資材単価コード（J）： 4)施設機械資材単価コード（K）：			豪雪補正:なし 基本給時間:8.0 深夜時間:0.0	亜熱帯補正:なし 超勤時間:0.0 週休:4週8休以上	
P96043	ガラスビーズ 1号	1.000	kg	165	165	
	合 計				165	算出数量 1.000 各単位
	単 価				165	
	*** S単ー 49号 ***					
S02116	接着用プライマー		kg		1.000 各単位	歩A 当たり算出
	接着用プライマー 区画線用,,			時間的制約:なし 夜間制約作業時間:0.0	制約作業時間:0.0 冬期補正:なし	
	1)資材区分：地域資材（Pコード） 2)地域資材単価コード（P）：P35114 3)地区資材単価コード（J）： 4)施設機械資材単価コード（K）：			豪雪補正:なし 基本給時間:8.0 深夜時間:0.0	亜熱帯補正:なし 超勤時間:0.0 週休:4週8休以上	
P35114	接着用プライマー 区画線用	1.000	kg	450	450	
	合 計				450	算出数量 1.000 各単位
	単 価				450	
	*** S単ー 50号 ***					
S02116	軽油		L		1.000 各単位	歩A 当たり算出
	軽油 バトロール給油,,			時間的制約:なし 夜間制約作業時間:0.0	制約作業時間:0.0 冬期補正:なし	
	1)資材区分：地域資材（Pコード） 2)地域資材単価コード（P）：P34029 3)地区資材単価コード（J）： 4)施設機械資材単価コード（K）：			豪雪補正:なし 基本給時間:8.0 深夜時間:0.0	亜熱帯補正:なし 超勤時間:0.0 週休:4週8休以上	
P34029	軽油 バトロール給油	1.000	L	147	147	
	合 計				147	算出数量 1.000 各単位
	単 価				147	
	*** S単ー 51号 ***					
S02116	ワイヤーロープ		m		1.000 各単位	歩A 当たり算出
	ワイヤーロープ φ8mm C/L（A種） 0.237kg/m,,			時間的制約:なし 夜間制約作業時間:0.0	制約作業時間:0.0 冬期補正:なし	
	1)資材区分：地域資材（Pコード） 2)地域資材単価コード（P）：P96049 3)地区資材単価コード（J）： 4)施設機械資材単価コード（K）：			豪雪補正:なし 基本給時間:8.0 深夜時間:0.0	亜熱帯補正:なし 超勤時間:0.0 週休:4週8休以上	
P96049	ワイヤーロープ φ8mm C/L（A種） 0.237kg/m	1.000	m	211	211	
	合 計				211	算出数量 1.000 各単位
	単 価				211	
	*** S単ー 52号 ***					
S02123	建設廃材		m3		1.000 各単位	歩A 当たり算出
	建設廃材 アスファルトコンクリート廃材			時間的制約:なし 夜間制約作業時間:0.0	制約作業時間:0.0 冬期補正:なし	
	1)地域資材単価コード：P52003 2)資材規格：アスファルトコンクリート廃材 3)単価の入力：2,820円			豪雪補正:なし 基本給時間:8.0 深夜時間:0.0	亜熱帯補正:なし 超勤時間:0.0 週休:4週8休以上	
P52003	建設廃材 アスファルトコンクリート廃材	1.000	m3	2,820	2,820	
	合 計				2,820	算出数量 1.000 各単位
	単 価				2,820	
	*** S単ー 53号 ***					
S02123	産業廃棄物処理費		ton		1.000 各単位	歩A 当たり算出
	産業廃棄物処理費 汚泥			時間的制約:なし 夜間制約作業時間:0.0	制約作業時間:0.0 冬期補正:なし	
	1)地域資材単価コード：P96060 2)資材規格：汚泥 3)単価の入力：15,000円			豪雪補正:なし 基本給時間:8.0 深夜時間:0.0	亜熱帯補正:なし 超勤時間:0.0 週休:4週8休以上	
P96060	産業廃棄物処理費 汚泥	1.000	ton	15,000	15,000	

事業名	一ツ瀬川農業水利事業					
工事名	幹線水路改修（その3）工事（BP水路07）					
工事別工事名:幹線水路改修（その3）工事（BP水路07）						
コード	名 称	数 量	単 位	単 価	金 額	備 考
	合 計				15,000	算出数量 1.000 各単位
	単 価				15,000	
	*** S単ー 54号 ***					
S05801	【排水構造物工】		m		1,000 [各単位]	歩A 当たり算出
	【排水構造物工】 U型側溝,昼間施工,L=2000,1000kg/個以下,なし,ㄣ,ㄣ,再利用撤去を行なう			時間的制約:なし 夜間制約作業時間:0.0	制約作業時間:0.0 冬期補正:なし	
				豪雪補正:なし 基本給時間:8.0	亜熱帯補正:なし 超勤時間:0.0	
	1)施工区分Ⅰ:U型側溝 2)施工区分Ⅱ:昼間施工 3)規格Ⅰ:L=2000 4)規格Ⅱ:1000kg/個以下 5)時間的制約:なし 6)L=1000を使用:L=1000を使用しない 7)L=4000を使用:L=4000を使用しない 8)法面小段面:- 9)法面縦排水:- 10)再利用撤去の有無:再利用撤去を行なう 11)基礎砕石の施工有無:-			深夜時間:0.0	週休:4週8休以上	
A71103	排水構造物工 U型側溝 時間的制約無 L=2000mm 1000kg/個以下 機・労 昼間単価	1.000	m	1,844	1,844	
	合 計				1,844	算出数量 1.000 [各単位]
	単 価		[各単位]		1,844	
	*** S単ー 55号 ***					
S05801	【排水構造物工】		m		1,000 [各単位]	歩A 当たり算出
	【排水構造物工】 U型側溝,昼間施工,L=2000,1000kg/個以下,なし,ㄣ,ㄣ,基礎砕石の施工有り,再利用撤去を行なわない			時間的制約:なし 夜間制約作業時間:0.0	制約作業時間:0.0 冬期補正:なし	
				豪雪補正:なし 基本給時間:8.0	亜熱帯補正:なし 超勤時間:0.0	
	1)施工区分Ⅰ:U型側溝 2)施工区分Ⅱ:昼間施工 3)規格Ⅰ:L=2000 4)規格Ⅱ:1000kg/個以下 5)時間的制約:なし 6)L=1000を使用:L=1000を使用しない 7)L=4000を使用:L=4000を使用しない 8)法面小段面:- 9)法面縦排水:- 10)再利用撤去の有無:再利用撤去を行なわない 11)基礎砕石の施工有無:基礎砕石の施工有り			深夜時間:0.0	週休:4週8休以上	
A71103	排水構造物工 U型側溝 時間的制約無 L=2000mm 1000kg/個以下 機・労 昼間単価	1.000	m	3,616	3,616	
	合 計				3,616	算出数量 1.000 [各単位]
	単 価		[各単位]		3,616	
	*** S単ー 56号 ***					
S07001	パイプライン基礎		m3		10,000 m3	歩A 当たり算出
	パイプライン基礎 砂・砂質土,その他購入土,山積0.28m3(平積0.20m3),振動コンパクタ,区分Ⅰ,なし,あり			時間的制約:なし 夜間制約作業時間:0.0	制約作業時間:0.0 冬期補正:なし	
				豪雪補正:なし 基本給時間:8.0	亜熱帯補正:なし 超勤時間:0.0	
	1)基礎区分:砂・砂質土 2)材料区分:その他購入土 3)パッキン規格:山積0.28m3(平積0.20m3) 4)締固め機械:振動コンパクタ 5)締固め区分:区分Ⅰ 6)単価0円区分(基礎材):なし 7)長期割引単価区分(賃料機械):あり			深夜時間:0.0	週休:4週8休以上	
J03208	購入土	13.200	m3	3,000	39,600	
R01001	土木一般世話役	0.250	人	29,682	7,421	
R01003	普通作業員	0.920	人	18,870	17,360	
R01002	特殊作業員	0.200	人	26,214	5,243	
Y00004	諸雑費 12%	0.120		5,243	629	
F08011	パッキン[クロー型・超低・排対型(〜3次)] 山積0.28m3(平積0.20m3)	0.300	日	5,600	1,680	
P34029	軽油 バトリール給油	6.300	L	147	926	
R01021	運転手（特殊）	0.190	人	26,520	5,039	
	合 計				77,898	算出数量 10.000 m3
	単 価		m3		7,790	
	*** S単ー 57号 ***					
S07001	パイプライン基礎		m3		10,000 m3	歩A 当たり算出
	パイプライン基礎 砂・砂質土,その他購入土,山積0.28m3(平積0.20m3),クンパ,区分Ⅰ,なし,あり			時間的制約:なし 夜間制約作業時間:0.0	制約作業時間:0.0 冬期補正:なし	
				豪雪補正:なし 基本給時間:8.0	亜熱帯補正:なし 超勤時間:0.0	
	1)基礎区分:砂・砂質土 2)材料区分:その他購入土 3)パッキン規格:山積0.28m3(平積0.20m3) 4)締固め機械:クンパ 5)締固め区分:区分Ⅰ 6)単価0円区分(基礎材):なし 7)長期割引単価区分(賃料機械):あり			深夜時間:0.0	週休:4週8休以上	
J03208	購入土	13.200	m3	3,000	39,600	

事業名	一ツ瀬川農業水利事業				
工事名	幹線水路改修（その3）工事（BP水路07）				

工事別工事名:幹線水路改修（その3）工事（BP水路07）

コード	名 称	数 量	単 位	単 価	金 額	備 考
R01001	土木一般世話役					
		0.320	人	29,682	9,498	
R01003	普通作業員					
		1.090	人	18,870	20,568	
R01002	特殊作業員					
		0.340	人	26,214	8,913	
Y00004	諸雑費 12%					
		0.120		8,913	1,070	
F08011	バックホ[クローラ型・～超低・排対型(～3次)] 山積0.28m3(平積0.20m3)					
		0.300	日	5,600	1,680	
P34029	軽油					
	バトリル給油	6.300	L	147	926	
R01021	運転手（特殊）					
		0.190	人	26,520	5,039	
	合 計				87,294	算出数量 10.000 m3
	単 価		m3		8,729	
	*** S単ー 58号 ***					
S07001	パイプライン基礎		m3		10.000 m3	歩A 当たり算出
	パイプライン基礎 砕石・礫質土・粘性土,再生クラッシュ RC-40,山積0.28m3(平積0.20m3), 振動コンパクタ,区分I,なし,あり			時間的制約:なし 夜間制約作業時間:0.0 豪雪補正:なし 基本給時間:8.0 深夜時間:0.0	制約作業時間:0.0 冬期補正:なし 亜熱帯補正:なし 超勤時間:0.0 週休:4週8休以上	
	1)基礎区分:砕石・礫質土・粘性土 2)材料区分:再生クラッシュ RC-40 3)バックホ規格:山積0.28m3(平積0.20m3) 4)締固め機械:振動コンパクタ 5)締固め区分:区分I 6)単価0円区分(基礎材):なし 7)長期割引単価区分(賃料機械):あり					
J03118	再生クラッシュラン RC-40 40～0mm	12.000	m3	2,100	25,200	
R01001	土木一般世話役					
		0.290	人	29,682	8,608	
R01003	普通作業員					
		1.090	人	18,870	20,568	
R01002	特殊作業員					
		0.200	人	26,214	5,243	
Y00004	諸雑費 12%					
		0.120		5,243	629	
F08011	バックホ[クローラ型・～超低・排対型(～3次)] 山積0.28m3(平積0.20m3)					
		0.300	日	5,600	1,680	
P34029	軽油					
	バトリル給油	6.300	L	147	926	
R01021	運転手（特殊）					
		0.190	人	26,520	5,039	
	合 計				67,893	算出数量 10.000 m3
	単 価		m3		6,789	
	*** S単ー 59号 ***					
S07001	パイプライン基礎		m3		10.000 m3	歩A 当たり算出
	パイプライン基礎 砕石・礫質土・粘性土,再生クラッシュ RC-40,山積0.28m3(平積0.20m3), タンバ,区分I,なし,あり			時間的制約:なし 夜間制約作業時間:0.0 豪雪補正:なし 基本給時間:8.0 深夜時間:0.0	制約作業時間:0.0 冬期補正:なし 亜熱帯補正:なし 超勤時間:0.0 週休:4週8休以上	
	1)基礎区分:砕石・礫質土・粘性土 2)材料区分:再生クラッシュ RC-40 3)バックホ規格:山積0.28m3(平積0.20m3) 4)締固め機械:タンバ 5)締固め区分:区分I 6)単価0円区分(基礎材):なし 7)長期割引単価区分(賃料機械):あり					
J03118	再生クラッシュラン RC-40 40～0mm	12.000	m3	2,100	25,200	
R01001	土木一般世話役					
		0.360	人	29,682	10,686	
R01003	普通作業員					
		1.260	人	18,870	23,776	
R01002	特殊作業員					
		0.340	人	26,214	8,913	
Y00004	諸雑費 12%					
		0.120		8,913	1,070	
F08011	バックホ[クローラ型・～超低・排対型(～3次)] 山積0.28m3(平積0.20m3)					
		0.300	日	5,600	1,680	
P34029	軽油					
	バトリル給油	6.300	L	147	926	
R01021	運転手（特殊）					
		0.190	人	26,520	5,039	
	合 計				77,290	算出数量 10.000 m3
	単 価		m3		7,729	
	*** S単ー 60号 ***					
S07001	パイプライン基礎		m3		10.000 m3	歩A 当たり算出

事業名	一ツ瀬川農業水利事業					
工事名	幹線水路改修（その３）工事（BP水路07）					
工事別工事名:幹線水路改修（その３）工事（BP水路07）						
コード	名 称	数 量	単位	単 価	金 額	備 考
	パイプライン基礎 砕石・礫質土・粘性土、再生クラッシュラン RC-40、山積0.28m3(平積0.20m3)、 振動ローバンドガイド式、区分Ⅰ、なし、あり			時間的制約:なし 夜間制約作業時間:0.0	制約作業時間:0.0 冬期補正:なし	
				豪雪補正:なし 基本給時間:8.0	亜熱帯補正:なし 超勤時間:0.0	
	1)基礎区分:砕石・礫質土・粘性土 2)材料区分:再生クラッシュラン RC-40 3)バック材規格:山積0.28m3(平積0.20m3) 4)締固め機械:振動ローバンドガイド式 5)締固め区分:区分Ⅰ 6)単価0円区分(基礎材):なし 7)長期割引単価区分(賃料機械):あり			深夜時間:0.0	週休:4週8休以上	
J03118	再生クラッシュラン RC-40 40～0mm	12.000	m3	2,100	25,200	
R01001	土木一般世話役	0.230	人	29,682	6,827	
R01003	普通作業員	0.950	人	18,870	17,927	
F04080	振動ロー[バンドガイド式] 質量0.5～0.6 t	0.120	日	1,520	182	
P34029	軽油 バトロール給油	0.330	L	147	49	
R01002	特殊作業員	0.080	人	26,214	2,097	
F08011	バックホリ[クロー型・～超低・排対型(～3次)] 山積0.28m3(平積0.20m3)	0.300	日	5,600	1,680	
P34029	軽油 バトロール給油	6.300	L	147	926	
R01021	運転手（特殊）	0.190	人	26,520	5,039	
	合 計				59,927	算出数量 10.000 m3
	単 価		m3		5,993	
	*** S単一 61号 ***					
S07021	硬質ポリ塩化ビニル管人力布設		m		10.000 m	歩A 当たり算出
	硬質ポリ塩化ビニル管人力布設 VP、100mm、片受直管スリーブ付、4.0m管、0箇所			時間的制約:なし 夜間制約作業時間:0.0	制約作業時間:0.0 冬期補正:なし	
	1)管種区分:VP 2)管径区分(mm):100mm 3)形状区分:片受直管スリーブ付 4)管長区分:4.0m管 5)接合箇所:0箇所			豪雪補正:なし 基本給時間:8.0	亜熱帯補正:なし 超勤時間:0.0	
				深夜時間:0.0	週休:4週8休以上	
P05052	硬質ポリ塩化ビニル管 接着受口付直管 TS片スリーブ一般管VP 径100 長4.0m	2.440	本	6,480	15,811	
Y00004	雑材料費	0.020		15,811	316	
R01001	土木一般世話役	0.080	人	29,682	2,375	
R01002	特殊作業員	0.120	人	26,214	3,146	
R01003	普通作業員	0.170	人	18,870	3,208	
	合 計				24,856	算出数量 10.000 m
	単 価		m		2,486	
	*** S単一 62号 ***					
S07021	硬質ポリ塩化ビニル管人力布設		m		10.000 m	歩A 当たり算出
	硬質ポリ塩化ビニル管人力布設 VP、75mm、片受直管スリーブ付、4.0m管、0箇所			時間的制約:なし 夜間制約作業時間:0.0	制約作業時間:0.0 冬期補正:なし	
	1)管種区分:VP 2)管径区分(mm):75mm 3)形状区分:片受直管スリーブ付 4)管長区分:4.0m管 5)接合箇所:0箇所			豪雪補正:なし 基本給時間:8.0	亜熱帯補正:なし 超勤時間:0.0	
				深夜時間:0.0	週休:4週8休以上	
P05051	硬質ポリ塩化ビニル管 接着受口付直管 TS片スリーブ一般管VP 径75 長4.0m	2.440	本	4,260	10,394	
Y00004	雑材料費	0.020		10,394	208	
R01001	土木一般世話役	0.080	人	29,682	2,375	
R01002	特殊作業員	0.120	人	26,214	3,146	
R01003	普通作業員	0.170	人	18,870	3,208	
	合 計				19,331	算出数量 10.000 m
	単 価		m		1,933	
	*** S単一 63号 ***					
S07051	グライル鋳鉄管人力布設		本		10.000 本	歩A 当たり算出
	グライル鋳鉄管人力布設 短管・異形管、K形、100mm、3種、なし、あり			時間的制約:なし 夜間制約作業時間:0.0	制約作業時間:0.0 冬期補正:なし	
	1)管区分:短管・異形管 2)管形区分:K形 3)管径区分(mm):100mm 4)管種区分:3種 5)短管・異形管の単価(円/本):17,100円 6)単価0円区分(グライル鋳鉄管):なし			豪雪補正:なし 基本給時間:8.0	亜熱帯補正:なし 超勤時間:0.0	

事業名	一ツ瀬川農業水利事業					
工事名	幹線水路改修（その3）工事（BP水路07）					
工事別工事名:幹線水路改修（その3）工事（BP水路07）						
コード	名 称	数 量	単位	単 価	金 額	備 考
	7)単価0円区分(接合部品)：あり			深夜時間:0.0	週休:4週8休以上	
P03813	ダクタイル鋳鉄異形管 フランジ長管 内面合成樹脂塗装	10.000	本	17,100	171,000	
R01002	特殊作業員	1.260	人	26,214	33,030	
R01003	普通作業員	3.100	人	18,870	58,497	
	合 計				262,527	算出数量 10.000 本
	単 価		本		26,253	
	*** S単一 64号 ***					
S07051	ダクタイル鋳鉄管人力布設		本		10.000 本	歩A 当たり算出
	ダクタイル鋳鉄管人力布設 直管, K形, 100mm, 3種, あり, あり			時間的制約:なし 夜間制約作業時間:0.0	制約作業時間:0.0 冬期補正:なし	
	1)管区分:直管 2)管形区分:K形 3)管径区分(mm):100mm 4)管種区分:3種 5)短管・異形管の単価(円/本):0円 6)単価0円区分(ダクタイル鋳鉄管)：あり			豪雪補正:なし 基本給時間:8.0	亜熱帯補正:なし 超勤時間:0.0	
	7)単価0円区分(接合部品)：あり			深夜時間:0.0	週休:4週8休以上	
P03065	ダクタイル鋳鉄管 内面モルタルライニング K形 3種管 径100 長4.0m	10.000	本	0	0	
P03514	ダクタイル鋳鉄管用接合部品 K形押輪ボルト・ゴム輪 径100	10.000	組	0	0	
R01002	特殊作業員	1.260	人	26,214	33,030	
R01003	普通作業員	3.100	人	18,870	58,497	
	合 計				91,527	算出数量 10.000 本
	単 価		本		9,153	
	*** S単一 65号 ***					
S07051	ダクタイル鋳鉄管人力布設		本		10.000 本	歩A 当たり算出
	ダクタイル鋳鉄管人力布設 短管・異形管, K形, 100mm, 3種, なし, あり			時間的制約:なし 夜間制約作業時間:0.0	制約作業時間:0.0 冬期補正:なし	
	1)管区分:短管・異形管 2)管形区分:K形 3)管径区分(mm):100mm 4)管種区分:3種 5)短管・異形管の単価(円/本):18,600円 6)単価0円区分(ダクタイル鋳鉄管)：なし			豪雪補正:なし 基本給時間:8.0	亜熱帯補正:なし 超勤時間:0.0	
	7)単価0円区分(接合部品)：あり			深夜時間:0.0	週休:4週8休以上	
P03813	ダクタイル鋳鉄異形管 フランジ長管 内面合成樹脂塗装	10.000	本	18,600	186,000	
R01002	特殊作業員	1.260	人	26,214	33,030	
R01003	普通作業員	3.100	人	18,870	58,497	
	合 計				277,527	算出数量 10.000 本
	単 価		本		27,753	
	*** S単一 66号 ***					
S07051	ダクタイル鋳鉄管人力布設		本		10.000 本	歩A 当たり算出
	ダクタイル鋳鉄管人力布設 短管・異形管, K形, 100mm, 3種, なし, あり			時間的制約:なし 夜間制約作業時間:0.0	制約作業時間:0.0 冬期補正:なし	
	1)管区分:短管・異形管 2)管形区分:K形 3)管径区分(mm):100mm 4)管種区分:3種 5)短管・異形管の単価(円/本):20,400円 6)単価0円区分(ダクタイル鋳鉄管)：なし			豪雪補正:なし 基本給時間:8.0	亜熱帯補正:なし 超勤時間:0.0	
	7)単価0円区分(接合部品)：あり			深夜時間:0.0	週休:4週8休以上	
P03813	ダクタイル鋳鉄異形管 フランジ長管 内面合成樹脂塗装	10.000	本	20,400	204,000	
R01002	特殊作業員	1.260	人	26,214	33,030	
R01003	普通作業員	3.100	人	18,870	58,497	
	合 計				295,527	算出数量 10.000 本
	単 価		本		29,553	
	*** S単一 67号 ***					
S07051	ダクタイル鋳鉄管人力布設		本		10.000 本	歩A 当たり算出
	ダクタイル鋳鉄管人力布設 短管・異形管, K形, 100mm, 3種, なし, あり			時間的制約:なし 夜間制約作業時間:0.0	制約作業時間:0.0 冬期補正:なし	
	1)管区分:短管・異形管 2)管形区分:K形 3)管径区分(mm):100mm 4)管種区分:3種 5)短管・異形管の単価(円/本):26,600円 6)単価0円区分(ダクタイル鋳鉄管)：なし			豪雪補正:なし 基本給時間:8.0	亜熱帯補正:なし 超勤時間:0.0	
	7)単価0円区分(接合部品)：あり			深夜時間:0.0	週休:4週8休以上	
P03813	ダクタイル鋳鉄異形管 フランジ長管 内面合成樹脂塗装	10.000	本	26,600	266,000	

事業名 一ツ瀬川農業水利事業						
工事名 幹線水路改修（その3）工事（BP水路07）						
工事別工事名:幹線水路改修（その3）工事（BP水路07）						
コード	名 称	数 量	単 位	単 価	金 額	備 考
R01002	特殊作業員	1.260	人	26,214	33,030	
R01003	普通作業員	3.100	人	18,870	58,497	
	合 計				357,527	算出数量 10.000 本
	単 価		本		35,753	
	*** S単一 68号 ***					
S07051	ダクタイル铸铁管人力布設		本		10,000 本	歩A 当たり算出
	ダクタイル铸铁管人力布設 短管・異形管, K形, 100mm, 3種, なし, あり			時間的制約: なし 夜間制約作業時間: 0.0	制約作業時間: 0.0 冬期補正: なし	
	1) 管区分: 短管・異形管 2) 管形区分: K形 3) 管径区分(mm): 100mm 4) 管種区分: 3種			豪雪補正: なし 基本給時間: 8.0	亜熱帯補正: なし 超勤時間: 0.0	
	5) 短管・異形管の単価(円/本): 72,000円 6) 単価0円区分(ダクタイル铸铁管): なし			深夜時間: 0.0	週休: 4週8休以上	
	7) 単価0円区分(接合部品): あり					
P03813	ダクタイル铸铁異形管 フランジ長管 内面合成樹脂塗装	10.000	本	72,000	720,000	
R01002	特殊作業員	1.260	人	26,214	33,030	
R01003	普通作業員	3.100	人	18,870	58,497	
	合 計				811,527	算出数量 10.000 本
	単 価		本		81,153	
	*** S単一 69号 ***					
S07051	ダクタイル铸铁管人力布設		本		10,000 本	歩A 当たり算出
	ダクタイル铸铁管人力布設 短管・異形管, K形, 100mm, 3種, なし, あり			時間的制約: なし 夜間制約作業時間: 0.0	制約作業時間: 0.0 冬期補正: なし	
	1) 管区分: 短管・異形管 2) 管形区分: K形 3) 管径区分(mm): 100mm 4) 管種区分: 3種			豪雪補正: なし 基本給時間: 8.0	亜熱帯補正: なし 超勤時間: 0.0	
	5) 短管・異形管の単価(円/本): 12,100円 6) 単価0円区分(ダクタイル铸铁管): なし			深夜時間: 0.0	週休: 4週8休以上	
	7) 単価0円区分(接合部品): あり					
P03813	ダクタイル铸铁異形管 フランジ長管 内面合成樹脂塗装	10.000	本	12,100	121,000	
R01002	特殊作業員	1.260	人	26,214	33,030	
R01003	普通作業員	3.100	人	18,870	58,497	
	合 計				212,527	算出数量 10.000 本
	単 価		本		21,253	
	*** S単一 70号 ***					
S07051	フランジ短管 φ75 L=300mm 7.5k		本		10,000 本	歩A 当たり算出
	ダクタイル铸铁管人力布設 短管・異形管, K形, 75mm, 3種, なし, あり			時間的制約: なし 夜間制約作業時間: 0.0	制約作業時間: 0.0 冬期補正: なし	
	1) 管区分: 短管・異形管 2) 管形区分: K形 3) 管径区分(mm): 75mm 4) 管種区分: 3種			豪雪補正: なし 基本給時間: 8.0	亜熱帯補正: なし 超勤時間: 0.0	
	5) 短管・異形管の単価(円/本): 12,300円 6) 単価0円区分(ダクタイル铸铁管): なし			深夜時間: 0.0	週休: 4週8休以上	
	7) 単価0円区分(接合部品): あり					
P03813	ダクタイル铸铁異形管 フランジ長管 内面合成樹脂塗装	10.000	本	12,300	123,000	
R01002	特殊作業員	1.020	人	26,214	26,738	
R01003	普通作業員	2.580	人	18,870	48,685	
	合 計				198,423	算出数量 10.000 本
	単 価		本		19,842	
	*** S単一 71号 ***					
S07054	ダクタイル铸铁管機械布設(K形)		本		1,000 本	歩A 当たり算出
	ダクタイル铸铁管機械布設(K形) 直管, 200×5, 3種, バックホウ(クレーン機能付), なし, なし, あり			時間的制約: なし 夜間制約作業時間: 0.0	制約作業時間: 0.0 冬期補正: なし	
	1) 管区分: 直管 2) 管径区分(mm×m): 200×5 3) 管種区分: 3種 4) 機械区分: バックホウ(クレーン機能付)			豪雪補正: なし 基本給時間: 8.0	亜熱帯補正: なし 超勤時間: 0.0	
	5) 短管・異形管の単価(円/本): 0円 6) 単価0円区分(ダクタイル铸铁管): なし			深夜時間: 0.0	週休: 4週8休以上	
	7) 単価0円区分(接合部品): なし 8) 長期割引単価区分(賃料機械): あり					
P03067	ダクタイル铸铁管 内面モルタルライニング K形 3種管 径200 長5.0m	1.000	本	65,800	65,800	
Y00004	諸雑費 0.1%	0.001		65,800	66	
P03516	ダクタイル铸铁管用接合部品 K形押輪ボルト・ゴム輪 径200	1.000	組	5,590	5,590	
R01001	土木一般世話役	0.040	人	29,682	1,187	

事業名	一ツ瀬川農業水利事業				
工事名	幹線水路改修（その3）工事（BP水路07）				

工事別工事名:幹線水路改修（その3）工事（BP水路07）

コード	名 称	数 量	単 位	単 価	金 額	備 考
R01002	特殊作業員					
		0.140	人	26,214	3,670	
R01003	普通作業員					
		0.190	人	18,870	3,585	
F08063	ﾊﾞｯｸﾎｰﾙ[ｸﾛｰﾗ型・ｸﾚｰﾝ・～超低・排対型(～2014)] 標準ﾊﾞｯｸﾄﾞﾂ容量 山積0.8m3 (平積0.6m3) 吊能力2.9t	0.100	日	11,700	1,170	
P34029	軽油 ﾊﾞﾄﾚｰﾙ給油	4.300	L	147	632	
R01021	運転手（特殊）					
		0.090	人	26,520	2,387	
	合 計				84,087	算出数量 1.000 本
	単 価		本		84,087	
	*** S単一 72号 ***					
S07054	ﾀﾞｸﾀｲﾙ鋳鉄管機械布設 (K形)		本		1.000 本	歩A 当たり算出
	ﾀﾞｸﾀｲﾙ鋳鉄管機械布設 (K形) 直管, 200×5, 3種, ﾊﾞｯｸﾎｰﾙ(ｸﾚｰﾝ機能付), あり, あり, あり			時間的制約:なし 夜間制約作業時間:0.0	制約作業時間:0.0 冬期補正:なし	
	1)管区分:直管 2)管径区分(mm×m):200×5 3)管種区分:3種 4)機械区分:ﾊﾞｯｸﾎｰﾙ(ｸﾚｰﾝ機能付)			豪雪補正:なし 基本給時間:8.0	亜熱帯補正:なし 超勤時間:0.0	
	5)短管・異形管の単価(円/本):0円 6)単価0円区分(ﾀﾞｸﾀｲﾙ鋳鉄管):あり			深夜時間:0.0	週休:4週8休以上	
	7)単価0円区分(接合部品):あり 8)長期割引単価区分(賃料機械):あり					
P03067	ダクタイル鋳鉄管 内面モルタルライニング K形 3種管 径200 長5.0m	1.000	本	0	0	
Y00004	諸雑費 0.1%	0.001		0	0	
P03516	ダクタイル鋳鉄管用接合部品 K形押輪ボルト・ゴム輪 径200	1.000	組	0	0	
R01001	土木一般世話役					
		0.040	人	29,682	1,187	
R01002	特殊作業員					
		0.140	人	26,214	3,670	
R01003	普通作業員					
		0.190	人	18,870	3,585	
F08063	ﾊﾞｯｸﾎｰﾙ[ｸﾛｰﾗ型・ｸﾚｰﾝ・～超低・排対型(～2014)] 標準ﾊﾞｯｸﾄﾞﾂ容量 山積0.8m3 (平積0.6m3) 吊能力2.9t	0.100	日	11,700	1,170	
P34029	軽油 ﾊﾞﾄﾚｰﾙ給油	4.300	L	147	632	
R01021	運転手（特殊）					
		0.090	人	26,520	2,387	
	合 計				12,631	算出数量 1.000 本
	単 価		本		12,631	
	*** S単一 73号 ***					
S07054	ﾀﾞｸﾀｲﾙ鋳鉄管機械布設 (K形)		本		1.000 本	歩A 当たり算出
	ﾀﾞｸﾀｲﾙ鋳鉄管機械布設 (K形) 短管・異形管, 150×5, 3種, ﾊﾞｯｸﾎｰﾙ(ｸﾚｰﾝ機能付), なし, あり, あり			時間的制約:なし 夜間制約作業時間:0.0	制約作業時間:0.0 冬期補正:なし	
	1)管区分:短管・異形管 2)管径区分(mm×m):150×5 3)管種区分:3種			豪雪補正:なし 基本給時間:8.0	亜熱帯補正:なし 超勤時間:0.0	
	4)機械区分:ﾊﾞｯｸﾎｰﾙ(ｸﾚｰﾝ機能付) 5)短管・異形管の単価(円/本):17,400円			深夜時間:0.0	週休:4週8休以上	
	6)単価0円区分(ﾀﾞｸﾀｲﾙ鋳鉄管):なし 7)単価0円区分(接合部品):あり					
	8)長期割引単価区分(賃料機械):あり					
P03813	ダクタイル鋳鉄異形管 フランジ長管 内面合成樹脂塗装	1.000	本	17,400	17,400	
Y00004	諸雑費 0.1%	0.001		17,400	17	
R01001	土木一般世話役					
		0.030	人	29,682	890	
R01002	特殊作業員					
		0.120	人	26,214	3,146	
R01003	普通作業員					
		0.160	人	18,870	3,019	
F08063	ﾊﾞｯｸﾎｰﾙ[ｸﾛｰﾗ型・ｸﾚｰﾝ・～超低・排対型(～2014)] 標準ﾊﾞｯｸﾄﾞﾂ容量 山積0.8m3 (平積0.6m3) 吊能力2.9t	0.100	日	11,700	1,170	
P34029	軽油 ﾊﾞﾄﾚｰﾙ給油	4.300	L	147	632	
R01021	運転手（特殊）					
		0.090	人	26,520	2,387	
	合 計				28,661	算出数量 1.000 本
	単 価		本		28,661	
	*** S単一 74号 ***					
S07054	ﾀﾞｸﾀｲﾙ鋳鉄管機械布設 (K形)		本		1.000 本	歩A 当たり算出
	ﾀﾞｸﾀｲﾙ鋳鉄管機械布設 (K形) 短管・異形管, 200×5, 3種, ﾊﾞｯｸﾎｰﾙ(ｸﾚｰﾝ機能付), なし, あり, あり			時間的制約:なし 夜間制約作業時間:0.0	制約作業時間:0.0 冬期補正:なし	
	1)管区分:短管・異形管 2)管径区分(mm×m):200×5 3)管種区分:3種			豪雪補正:なし 基本給時間:8.0	亜熱帯補正:なし 超勤時間:0.0	
	4)機械区分:ﾊﾞｯｸﾎｰﾙ(ｸﾚｰﾝ機能付) 5)短管・異形管の単価(円/本):41,400円			深夜時間:0.0	週休:4週8休以上	
	6)単価0円区分(ﾀﾞｸﾀｲﾙ鋳鉄管):なし 7)単価0円区分(接合部品):あり					
	8)長期割引単価区分(賃料機械):あり					

事業名	一ツ瀬川農業水利事業				
工事名	幹線水路改修（その3）工事（BP水路07）				

工事別工事名:幹線水路改修（その3）工事（BP水路07）

コード	名 称	数 量	単 位	単 価	金 額	備 考
P03813	ダクタイル鋳鉄異形管					
	フランジ長管 内面合成樹脂塗装	1.000	本	41,400	41,400	
Y00004	諸雑費					
	0.1%	0.001		41,400	41	
R01001	土木一般世話役					
		0.040	人	29,682	1,187	
R01002	特殊作業員					
		0.140	人	26,214	3,670	
R01003	普通作業員					
		0.190	人	18,870	3,585	
F08063	ﾊﾞｯｸﾙ[ｸﾛｰ型・ｸﾚﾝ・～超低・排対型(～2014)]					
	標準ﾊﾞｯｸﾙ容量 山積0.8m3（平積0.6m3）吊能力2.9t	0.100	日	11,700	1,170	
P34029	軽油					
	ﾊﾞﾄﾚﾙ給油	4.300	L	147	632	
R01021	運転手（特殊）					
		0.090	人	26,520	2,387	
	合 計				54,072	算出数量 1.000 本
	単 価		本		54,072	
	*** S単一 75号 ***					
S07054	ﾀﾞｸﾀｲﾙ鋳鉄管機械布設(K形)		本		1.000 本	歩A 当たり算出
	ﾀﾞｸﾀｲﾙ鋳鉄管機械布設(K形)			時間的制約:なし 夜間制約作業時間:0.0	制約作業時間:0.0 冬期補正:なし	
	短管・異形管,200×5,3種,ﾊﾞｯｸﾙ(ｸﾚﾝ機能付),なし,あり,あり			豪雪補正:なし 基本給時間:8.0	亜熱帯補正:なし 超勤時間:0.0	
	1)管区分:短管・異形管 2)管径区分(mm×m):200×5 3)管種区分:3種			深夜時間:0.0	週休:4週8休以上	
	4)機械区分:ﾊﾞｯｸﾙ(ｸﾚﾝ機能付) 5)短管・異形管の単価(円/本):55,800円					
	6)単価0円区分(ﾀﾞｸﾀｲﾙ鋳鉄管):なし 7)単価0円区分(接合部品):あり					
	8)長期割引単価区分(賃料機械):あり					
P03813	ダクタイル鋳鉄異形管					
	フランジ長管 内面合成樹脂塗装	1.000	本	55,800	55,800	
Y00004	諸雑費					
	0.1%	0.001		55,800	56	
R01001	土木一般世話役					
		0.040	人	29,682	1,187	
R01002	特殊作業員					
		0.140	人	26,214	3,670	
R01003	普通作業員					
		0.190	人	18,870	3,585	
F08063	ﾊﾞｯｸﾙ[ｸﾛｰ型・ｸﾚﾝ・～超低・排対型(～2014)]					
	標準ﾊﾞｯｸﾙ容量 山積0.8m3（平積0.6m3）吊能力2.9t	0.100	日	11,700	1,170	
P34029	軽油					
	ﾊﾞﾄﾚﾙ給油	4.300	L	147	632	
R01021	運転手（特殊）					
		0.090	人	26,520	2,387	
	合 計				68,487	算出数量 1.000 本
	単 価		本		68,487	
	*** S単一 76号 ***					
S07054	ﾀﾞｸﾀｲﾙ鋳鉄管機械布設(K形)		本		1.000 本	歩A 当たり算出
	ﾀﾞｸﾀｲﾙ鋳鉄管機械布設(K形)			時間的制約:なし 夜間制約作業時間:0.0	制約作業時間:0.0 冬期補正:なし	
	短管・異形管,200×5,3種,ﾊﾞｯｸﾙ(ｸﾚﾝ機能付),なし,あり,あり			豪雪補正:なし 基本給時間:8.0	亜熱帯補正:なし 超勤時間:0.0	
	1)管区分:短管・異形管 2)管径区分(mm×m):200×5 3)管種区分:3種			深夜時間:0.0	週休:4週8休以上	
	4)機械区分:ﾊﾞｯｸﾙ(ｸﾚﾝ機能付) 5)短管・異形管の単価(円/本):35,800円					
	6)単価0円区分(ﾀﾞｸﾀｲﾙ鋳鉄管):なし 7)単価0円区分(接合部品):あり					
	8)長期割引単価区分(賃料機械):あり					
P03813	ダクタイル鋳鉄異形管					
	フランジ長管 内面合成樹脂塗装	1.000	本	35,800	35,800	
Y00004	諸雑費					
	0.1%	0.001		35,800	36	
R01001	土木一般世話役					
		0.040	人	29,682	1,187	
R01002	特殊作業員					
		0.140	人	26,214	3,670	
R01003	普通作業員					
		0.190	人	18,870	3,585	
F08063	ﾊﾞｯｸﾙ[ｸﾛｰ型・ｸﾚﾝ・～超低・排対型(～2014)]					
	標準ﾊﾞｯｸﾙ容量 山積0.8m3（平積0.6m3）吊能力2.9t	0.100	日	11,700	1,170	
P34029	軽油					
	ﾊﾞﾄﾚﾙ給油	4.300	L	147	632	
R01021	運転手（特殊）					
		0.090	人	26,520	2,387	
	合 計				48,467	算出数量 1.000 本
	単 価		本		48,467	
	*** S単一 77号 ***					
S07054	ﾀﾞｸﾀｲﾙ鋳鉄管機械布設(K形)		本		1.000 本	歩A 当たり算出
	ﾀﾞｸﾀｲﾙ鋳鉄管機械布設(K形)			時間的制約:なし 夜間制約作業時間:0.0	制約作業時間:0.0 冬期補正:なし	
	短管・異形管,200×5,3種,ﾊﾞｯｸﾙ(ｸﾚﾝ機能付),なし,あり,あり					

事業名	一ツ瀬川農業水利事業				
工事名	幹線水路改修 (その3) 工事 (BP水路07)				

工事別 工事名: 幹線水路改修 (その3) 工事 (BP水路07)

コード	名 称	数 量	単位	単 価	金 額	備 考
	1) 管区分: 短管・異形管 2) 管径区分(mm×m): 200×5 3) 管種区分: 3種 4) 機械区分: バックホウ(クレーン機能付) 5) 短管・異形管の単価(円/本): 50,300円 6) 単価 0 円区分(ダクタイル鉄管): なし 7) 単価 0 円区分(接合部品): あり 8) 長期割引単価区分(賃料機械): あり			豪雪補正: なし 基本給時間: 8.0 深夜時間: 0.0	亜熱帯補正: なし 超勤時間: 0.0 週休: 4週8休以上	
P03813	ダクタイル鉄異形管 フランジ長管 内面合成樹脂塗装	1.000	本	50,300	50,300	
Y00004	諸雑費 0.1%	0.001		50,300	50	
R01001	土木一般世話役	0.040	人	29,682	1,187	
R01002	特殊作業員	0.140	人	26,214	3,670	
R01003	普通作業員	0.190	人	18,870	3,585	
F08063	バックホウ[クローラ型・クレーン・～超低・排対型(～2014)] 標準バケット容量 山積0.8m3 (平積0.6m3) 吊能力2.9t	0.100	日	11,700	1,170	
P34029	軽油 バトリール給油	4.300	L	147	632	
R01021	運転手 (特殊)	0.090	人	26,520	2,387	
	合 計				62,981	算出数量 1.000 本
	単 価		本		62,981	
	*** S単ー 78号 ***					
S07054	ダクタイル鉄管機械布設(K形)		本		1.000 本	歩A 当たり算出
	ダクタイル鉄管機械布設(K形) 短管・異形管, 200×5, 3種, バックホウ(クレーン機能付), なし, あり, あり			時間的制約: なし 夜間制約作業時間: 0.0	制約作業時間: 0.0 冬期補正: なし	
	1) 管区分: 短管・異形管 2) 管径区分(mm×m): 200×5 3) 管種区分: 3種 4) 機械区分: バックホウ(クレーン機能付) 5) 短管・異形管の単価(円/本): 53,500円 6) 単価 0 円区分(ダクタイル鉄管): なし 7) 単価 0 円区分(接合部品): あり 8) 長期割引単価区分(賃料機械): あり			豪雪補正: なし 基本給時間: 8.0 深夜時間: 0.0	亜熱帯補正: なし 超勤時間: 0.0 週休: 4週8休以上	
P03813	ダクタイル鉄異形管 フランジ長管 内面合成樹脂塗装	1.000	本	53,500	53,500	
Y00004	諸雑費 0.1%	0.001		53,500	54	
R01001	土木一般世話役	0.040	人	29,682	1,187	
R01002	特殊作業員	0.140	人	26,214	3,670	
R01003	普通作業員	0.190	人	18,870	3,585	
F08063	バックホウ[クローラ型・クレーン・～超低・排対型(～2014)] 標準バケット容量 山積0.8m3 (平積0.6m3) 吊能力2.9t	0.100	日	11,700	1,170	
P34029	軽油 バトリール給油	4.300	L	147	632	
R01021	運転手 (特殊)	0.090	人	26,520	2,387	
	合 計				66,185	算出数量 1.000 本
	単 価		本		66,185	
	*** S単ー 79号 ***					
S07054	ダクタイル鉄管機械布設(K形)		本		1.000 本	歩A 当たり算出
	ダクタイル鉄管機械布設(K形) 短管・異形管, 200×5, 3種, バックホウ(クレーン機能付), なし, あり, あり			時間的制約: なし 夜間制約作業時間: 0.0	制約作業時間: 0.0 冬期補正: なし	
	1) 管区分: 短管・異形管 2) 管径区分(mm×m): 200×5 3) 管種区分: 3種 4) 機械区分: バックホウ(クレーン機能付) 5) 短管・異形管の単価(円/本): 29,100円 6) 単価 0 円区分(ダクタイル鉄管): なし 7) 単価 0 円区分(接合部品): あり 8) 長期割引単価区分(賃料機械): あり			豪雪補正: なし 基本給時間: 8.0 深夜時間: 0.0	亜熱帯補正: なし 超勤時間: 0.0 週休: 4週8休以上	
P03813	ダクタイル鉄異形管 フランジ長管 内面合成樹脂塗装	1.000	本	29,100	29,100	
Y00004	諸雑費 0.1%	0.001		29,100	29	
R01001	土木一般世話役	0.040	人	29,682	1,187	
R01002	特殊作業員	0.140	人	26,214	3,670	
R01003	普通作業員	0.190	人	18,870	3,585	
F08063	バックホウ[クローラ型・クレーン・～超低・排対型(～2014)] 標準バケット容量 山積0.8m3 (平積0.6m3) 吊能力2.9t	0.100	日	11,700	1,170	
P34029	軽油 バトリール給油	4.300	L	147	632	
R01021	運転手 (特殊)	0.090	人	26,520	2,387	
	合 計				41,760	算出数量 1.000 本
	単 価		本		41,760	
	*** S単ー 80号 ***					

事業名	一ツ瀬川農業水利事業				
工事名	幹線水路改修（その3）工事（BP水路07）				

工事別工事名:幹線水路改修（その3）工事（BP水路07）

コード	名 称	数 量	単位	単 価	金 額	備 考
S07055	ダクタイル鋳鉄管機械布設(T形)		本		1,000	歩A 当たり算出
	ダクタイル鋳鉄管機械布設(T形) 直管, 200×5, 3種, バックホウ(クレーン機能付), なし, あり			時間的制約: なし 夜間制約作業時間: 0.0	制約作業時間: 0.0 冬期補正: なし	
	1) 管区分: 直管 2) 管径区分(mm×m): 200×5 3) 管種区分: 3種 4) 機械区分: バックホウ(クレーン機能付) 5) 短管・異形管の単価(円/本): 0円 6) 単価0円区分(ダクタイル鋳鉄管): なし			豪雪補正: なし 基本給時間: 8.0	亜熱帯補正: なし 超勤時間: 0.0	
	7) 長期割引単価区分(賃料機械): あり			深夜時間: 0.0	週休: 4週8休以上	
P03216	ダクタイル鋳鉄管 内面モルタルライニング T形 3種管 径200 長5.0m	1.000	本	65,700	65,700	
Y00004	諸雑費 0.1%	0.001		65,700	66	
R01001	土木一般世話役	0.020	人	29,682	594	
R01002	特殊作業員	0.100	人	26,214	2,621	
R01003	普通作業員	0.130	人	18,870	2,453	
F08063	バックホウ[クローラ型・クレーン・超低・排対型(～2014)] 標準バケット容量 山積0.8m3 (平積0.6m3) 吊能力2.9t	0.090	日	11,700	1,053	
P34029	軽油 バトリール給油	3.800	L	147	559	
R01021	運転手 (特殊)	0.080	人	26,520	2,122	
	合 計				75,168	算出数量 1,000 本
	単 価		本		75,168	
	*** S単一 81号 ***					
S07055	ダクタイル鋳鉄管機械布設(T形)		本		1,000	歩A 当たり算出
	ダクタイル鋳鉄管機械布設(T形) 直管, 200×5, 3種, バックホウ(クレーン機能付), あり, あり			時間的制約: なし 夜間制約作業時間: 0.0	制約作業時間: 0.0 冬期補正: なし	
	1) 管区分: 直管 2) 管径区分(mm×m): 200×5 3) 管種区分: 3種 4) 機械区分: バックホウ(クレーン機能付) 5) 短管・異形管の単価(円/本): 0円 6) 単価0円区分(ダクタイル鋳鉄管): あり			豪雪補正: なし 基本給時間: 8.0	亜熱帯補正: なし 超勤時間: 0.0	
	7) 長期割引単価区分(賃料機械): あり			深夜時間: 0.0	週休: 4週8休以上	
P03216	ダクタイル鋳鉄管 内面モルタルライニング T形 3種管 径200 長5.0m	1.000	本	0	0	
Y00004	諸雑費 0.1%	0.001		0	0	
R01001	土木一般世話役	0.020	人	29,682	594	
R01002	特殊作業員	0.100	人	26,214	2,621	
R01003	普通作業員	0.130	人	18,870	2,453	
F08063	バックホウ[クローラ型・クレーン・超低・排対型(～2014)] 標準バケット容量 山積0.8m3 (平積0.6m3) 吊能力2.9t	0.090	日	11,700	1,053	
P34029	軽油 バトリール給油	3.800	L	147	559	
R01021	運転手 (特殊)	0.080	人	26,520	2,122	
	合 計				9,402	算出数量 1,000 本
	単 価		本		9,402	
	*** S単一 82号 ***					
S07057	ダクタイル鋳鉄管機械布設(K形)(たて込み簡易土留)		本		1,000	歩A 当たり算出
	ダクタイル鋳鉄管機械布設(K形)(たて込み簡易土留) 直管, 200×5, 3種, バックホウ(クレーン機能付), なし, なし, あり			時間的制約: なし 夜間制約作業時間: 0.0	制約作業時間: 0.0 冬期補正: なし	
	1) 管区分: 直管 2) 管径区分(mm×m): 200×5 3) 管種区分: 3種 4) 機械区分: バックホウ(クレーン機能付) 5) 短管・異形管の単価(円/本): 0円 6) 単価0円区分(ダクタイル鋳鉄管): なし			豪雪補正: なし 基本給時間: 8.0	亜熱帯補正: なし 超勤時間: 0.0	
	7) 単価0円区分(接合部品): なし 8) 長期割引単価区分(賃料機械): あり			深夜時間: 0.0	週休: 4週8休以上	
P03067	ダクタイル鋳鉄管 内面モルタルライニング K形 3種管 径200 長5.0m	1.000	本	65,800	65,800	
Y00004	諸雑費 0.1%	0.001		65,800	66	
P03516	ダクタイル鋳鉄管用接合部品 K形押輪ボルト・ゴム輪 径200	1.000	組	5,590	5,590	
R01001	土木一般世話役	0.080	人	29,682	2,375	
R01002	特殊作業員	0.280	人	26,214	7,340	
R01003	普通作業員	0.380	人	18,870	7,171	
F08063	バックホウ[クローラ型・クレーン・超低・排対型(～2014)] 標準バケット容量 山積0.8m3 (平積0.6m3) 吊能力2.9t	0.310	日	11,700	3,627	
P34029	軽油 バトリール給油	13.000	L	147	1,911	
R01021	運転手 (特殊)	0.280	人	26,520	7,426	

事業名	一ツ瀬川農業水利事業				
工事名	幹線水路改修 (その3) 工事 (BP水路07)				

工事別工事名: 幹線水路改修 (その3) 工事 (BP水路07)

コード	名 称	数 量	単位	単 価	金 額	備 考
	合 計				101,306	算出数量 1.000 本
	単 価		本		101,306	
	*** S単一 83号 ***					
S07057	ダクタイル铸铁管機械布設 (K形) (たて込み簡易土留)		本		1,000	歩A 当たり算出
	ダクタイル铸铁管機械布設 (K形) (たて込み簡易土留) 直管, 200×5, 3種, バックホ (クレーン機能付), あり, あり, あり			時間的制約: なし 夜間制約作業時間: 0.0	制約作業時間: 0.0 冬期補正: なし	
	1) 管区分: 直管 2) 管径区分 (mm×m): 200×5 3) 管種区分: 3種 4) 機械区分: バックホ (クレーン機能付)			豪雪補正: なし 基本給時間: 8.0	亜熱帯補正: なし 超勤時間: 0.0	
	5) 短管・異形管の単価 (円/本): 0円 6) 単価 0 円区分 (ダクタイル铸铁管): あり			深夜時間: 0.0	週休: 4週8休以上	
	7) 単価 0 円区分 (接合部品): あり 8) 長期割引単価区分 (賃料機械): あり					
P03067	ダクタイル铸铁管 内面モルタルライニング K形 3種管 径200 長5.0m	1.000	本	0	0	
Y00004	諸雑費 0.1%	0.001		0	0	
P03516	ダクタイル铸铁管用接合部品 K形押輪ボルト・ゴム輪 径200	1.000	組	0	0	
R01001	土木一般世話役	0.080	人	29,682	2,375	
R01002	特殊作業員	0.280	人	26,214	7,340	
R01003	普通作業員	0.380	人	18,870	7,171	
F08063	バックホ [クロー型・クレーン・～超低・排対型 (～2014)] 標準バケット容量 山積0.8m3 (平積0.6m3) 吊能力2.9t	0.310	日	11,700	3,627	
P34029	軽油 バトリル給油	13.000	L	147	1,911	
R01021	運転手 (特殊)	0.280	人	26,520	7,426	
	合 計				29,850	算出数量 1.000 本
	単 価		本		29,850	
	*** S単一 84号 ***					
S07057	ダクタイル铸铁管機械布設 (K形) (たて込み簡易土留)		本		1,000	歩A 当たり算出
	ダクタイル铸铁管機械布設 (K形) (たて込み簡易土留) 短管・異形管, 200×5, 3種, バックホ (クレーン機能付), なし, あり, あり			時間的制約: なし 夜間制約作業時間: 0.0	制約作業時間: 0.0 冬期補正: なし	
	1) 管区分: 短管・異形管 2) 管径区分 (mm×m): 200×5 3) 管種区分: 3種 4) 機械区分: バックホ (クレーン機能付) 5) 短管・異形管の単価 (円/本): 56,600円			豪雪補正: なし 基本給時間: 8.0	亜熱帯補正: なし 超勤時間: 0.0	
	6) 単価 0 円区分 (ダクタイル铸铁管): なし 7) 単価 0 円区分 (接合部品): あり			深夜時間: 0.0	週休: 4週8休以上	
	8) 長期割引単価区分 (賃料機械): あり					
P03813	ダクタイル铸铁異形管 フランジ長管 内面合成樹脂塗装	1.000	本	56,600	56,600	
Y00004	諸雑費 0.1%	0.001		56,600	57	
R01001	土木一般世話役	0.080	人	29,682	2,375	
R01002	特殊作業員	0.280	人	26,214	7,340	
R01003	普通作業員	0.380	人	18,870	7,171	
F08063	バックホ [クロー型・クレーン・～超低・排対型 (～2014)] 標準バケット容量 山積0.8m3 (平積0.6m3) 吊能力2.9t	0.310	日	11,700	3,627	
P34029	軽油 バトリル給油	13.000	L	147	1,911	
R01021	運転手 (特殊)	0.280	人	26,520	7,426	
	合 計				86,507	算出数量 1.000 本
	単 価		本		86,507	
	*** S単一 85号 ***					
S07057	ダクタイル铸铁管機械布設 (K形) (たて込み簡易土留)		本		1,000	歩A 当たり算出
	ダクタイル铸铁管機械布設 (K形) (たて込み簡易土留) 短管・異形管, 200×5, 3種, バックホ (クレーン機能付), なし, あり, あり			時間的制約: なし 夜間制約作業時間: 0.0	制約作業時間: 0.0 冬期補正: なし	
	1) 管区分: 短管・異形管 2) 管径区分 (mm×m): 200×5 3) 管種区分: 3種 4) 機械区分: バックホ (クレーン機能付) 5) 短管・異形管の単価 (円/本): 43,700円			豪雪補正: なし 基本給時間: 8.0	亜熱帯補正: なし 超勤時間: 0.0	
	6) 単価 0 円区分 (ダクタイル铸铁管): なし 7) 単価 0 円区分 (接合部品): あり			深夜時間: 0.0	週休: 4週8休以上	
	8) 長期割引単価区分 (賃料機械): あり					
P03813	ダクタイル铸铁異形管 フランジ長管 内面合成樹脂塗装	1.000	本	43,700	43,700	
Y00004	諸雑費 0.1%	0.001		43,700	44	
R01001	土木一般世話役	0.080	人	29,682	2,375	
R01002	特殊作業員	0.280	人	26,214	7,340	
R01003	普通作業員	0.380	人	18,870	7,171	

事業名	一ツ瀬川農業水利事業					
工事名	幹線水路改修（その3）工事（BP水路07）					
工事別工事名:幹線水路改修（その3）工事（BP水路07）						
コード	名 称	数 量	単位	単 価	金 額	備 考
F08063	ﾊﾞｯｸﾎｯﾌﾟ[ｸﾛｰﾗ型・ｸﾚﾝ・～超低・排対型（～2014）] 標準ﾊﾞｯｸﾎｯﾌﾟ容量 山積0.8m3（平積0.6m3）吊能力2.9t	0.310	日	11,700	3,627	
P34029	軽油 ﾊﾞﾄﾚｰﾙ給油	13.000	L	147	1,911	
R01021	運転手（特殊）	0.280	人	26,520	7,426	
	合 計				73,594	算出数量 1.000 本
	単 価		本		73,594	
	*** S単ー 86号 ***					
S07057	ｸﾞｸﾀｲﾙ鋳鉄管機械布設（K形）（たて込み簡易土留） ｸﾞｸﾀｲﾙ鋳鉄管機械布設（K形）（たて込み簡易土留） 短管・異形管,200×5,3種,ﾊﾞｯｸﾎｯﾌﾟ(ｸﾚﾝ機能付),なし,あり,あり 1)管区分:短管・異形管 2)管径区分(mm×m):200×5 3)管種区分:3種 4)機械区分:ﾊﾞｯｸﾎｯﾌﾟ(ｸﾚﾝ機能付) 5)短管・異形管の単価(円/本):41,400円 6)単価0円区分(ｸﾞｸﾀｲﾙ鋳鉄管):なし 7)単価0円区分(接合部品):あり 8)長期割引単価区分（賃料機械）:あり		本		1.000 本	歩A 当たり算出
				時間的制約:なし 夜間制約作業時間:0.0 豪雪補正:なし 基本給時間:8.0 深夜時間:0.0	制約作業時間:0.0 冬期補正:なし 亜熱帯補正:なし 超勤時間:0.0 週休:4週8休以上	
P03813	ﾀｸﾀｲﾙ鋳鉄異形管 フランジ長管 内面合成樹脂塗装	1.000	本	41,400	41,400	
Y00004	諸雑費 0.1%	0.001		41,400	41	
R01001	土木一般世話役	0.080	人	29,682	2,375	
R01002	特殊作業員	0.280	人	26,214	7,340	
R01003	普通作業員	0.380	人	18,870	7,171	
F08063	ﾊﾞｯｸﾎｯﾌﾟ[ｸﾛｰﾗ型・ｸﾚﾝ・～超低・排対型（～2014）] 標準ﾊﾞｯｸﾎｯﾌﾟ容量 山積0.8m3（平積0.6m3）吊能力2.9t	0.310	日	11,700	3,627	
P34029	軽油 ﾊﾞﾄﾚｰﾙ給油	13.000	L	147	1,911	
R01021	運転手（特殊）	0.280	人	26,520	7,426	
	合 計				71,291	算出数量 1.000 本
	単 価		本		71,291	
	*** S単ー 87号 ***					
S07057	ｸﾞｸﾀｲﾙ鋳鉄管機械布設（K形）（たて込み簡易土留） ｸﾞｸﾀｲﾙ鋳鉄管機械布設（K形）（たて込み簡易土留） 短管・異形管,200×5,3種,ﾊﾞｯｸﾎｯﾌﾟ(ｸﾚﾝ機能付),なし,あり,あり 1)管区分:短管・異形管 2)管径区分(mm×m):200×5 3)管種区分:3種 4)機械区分:ﾊﾞｯｸﾎｯﾌﾟ(ｸﾚﾝ機能付) 5)短管・異形管の単価(円/本):55,800円 6)単価0円区分(ｸﾞｸﾀｲﾙ鋳鉄管):なし 7)単価0円区分(接合部品):あり 8)長期割引単価区分（賃料機械）:あり		本		1.000 本	歩A 当たり算出
				時間的制約:なし 夜間制約作業時間:0.0 豪雪補正:なし 基本給時間:8.0 深夜時間:0.0	制約作業時間:0.0 冬期補正:なし 亜熱帯補正:なし 超勤時間:0.0 週休:4週8休以上	
P03813	ﾀｸﾀｲﾙ鋳鉄異形管 フランジ長管 内面合成樹脂塗装	1.000	本	55,800	55,800	
Y00004	諸雑費 0.1%	0.001		55,800	56	
R01001	土木一般世話役	0.080	人	29,682	2,375	
R01002	特殊作業員	0.280	人	26,214	7,340	
R01003	普通作業員	0.380	人	18,870	7,171	
F08063	ﾊﾞｯｸﾎｯﾌﾟ[ｸﾛｰﾗ型・ｸﾚﾝ・～超低・排対型（～2014）] 標準ﾊﾞｯｸﾎｯﾌﾟ容量 山積0.8m3（平積0.6m3）吊能力2.9t	0.310	日	11,700	3,627	
P34029	軽油 ﾊﾞﾄﾚｰﾙ給油	13.000	L	147	1,911	
R01021	運転手（特殊）	0.280	人	26,520	7,426	
	合 計				85,706	算出数量 1.000 本
	単 価		本		85,706	
	*** S単ー 88号 ***					
S07057	ｸﾞｸﾀｲﾙ鋳鉄管機械布設（K形）（たて込み簡易土留） ｸﾞｸﾀｲﾙ鋳鉄管機械布設（K形）（たて込み簡易土留） 短管・異形管,200×5,3種,ﾊﾞｯｸﾎｯﾌﾟ(ｸﾚﾝ機能付),なし,あり,あり 1)管区分:短管・異形管 2)管径区分(mm×m):200×5 3)管種区分:3種 4)機械区分:ﾊﾞｯｸﾎｯﾌﾟ(ｸﾚﾝ機能付) 5)短管・異形管の単価(円/本):29,100円 6)単価0円区分(ｸﾞｸﾀｲﾙ鋳鉄管):なし 7)単価0円区分(接合部品):あり 8)長期割引単価区分（賃料機械）:あり		本		1.000 本	歩A 当たり算出
				時間的制約:なし 夜間制約作業時間:0.0 豪雪補正:なし 基本給時間:8.0 深夜時間:0.0	制約作業時間:0.0 冬期補正:なし 亜熱帯補正:なし 超勤時間:0.0 週休:4週8休以上	
P03813	ﾀｸﾀｲﾙ鋳鉄異形管 フランジ長管 内面合成樹脂塗装	1.000	本	29,100	29,100	
Y00004	諸雑費 0.1%	0.001		29,100	29	
R01001	土木一般世話役	0.080	人	29,682	2,375	

事業名	一ツ瀬川農業水利事業				
工事名	幹線水路改修 (その3) 工事 (BP水路07)				

工事別工事名:幹線水路改修 (その3) 工事 (BP水路07)

コード	名 称	数 量	単 位	単 価	金 額	備 考
R01002	特殊作業員					
		0.280	人	26,214	7,340	
R01003	普通作業員					
		0.380	人	18,870	7,171	
F08063	バックホウ[クローラ型・クレーン・～超低・排対型(～2014)] 標準バケット容量 山積0.8m3 (平積0.6m3) 吊能力2.9t	0.310	日	11,700	3,627	
P34029	軽油 バトリール給油	13.000	L	147	1,911	
R01021	運転手 (特殊)	0.280	人	26,520	7,426	
	合 計				58,979	算出数量 1.000 本
	単 価		本		58,979	
	*** S単一 89号 ***					
S07058	ダクタイル铸铁管機械布設 (T形) (たて込み簡易土留)		本		1.000 本	歩A 当たり算出
	ダクタイル铸铁管機械布設 (T形) (たて込み簡易土留) 直管, 200×5, 3種, バックホウ (クレーン機能付), なし, あり			時間的制約: なし 夜間制約作業時間: 0.0	制約作業時間: 0.0 冬期補正: なし	
	1) 管区分: 直管 2) 管径区分 (mm×m): 200×5 3) 管種区分: 3種 4) 機械区分: バックホウ (クレーン機能付) 5) 短管・異形管の単価 (円/本): 0円 6) 単価 0 円区分 (ダクタイル铸铁管): なし			豪雪補正: なし 基本給時間: 8.0	亜熱帯補正: なし 超勤時間: 0.0	
	7) 長期割引単価区分 (賃料機械): あり			深夜時間: 0.0	週休: 4週8休以上	
P03216	ダクタイル铸铁管 内面モルタルライニング T形 3種管 径200 長5.0m	1.000	本	65,700	65,700	
Y00004	諸雑費 0.1%	0.001		65,700	66	
R01001	土木一般世話役	0.040	人	29,682	1,187	
R01002	特殊作業員	0.200	人	26,214	5,243	
R01003	普通作業員	0.260	人	18,870	4,906	
F08063	バックホウ[クローラ型・クレーン・～超低・排対型(～2014)] 標準バケット容量 山積0.8m3 (平積0.6m3) 吊能力2.9t	0.250	日	11,700	2,925	
P34029	軽油 バトリール給油	11.000	L	147	1,617	
R01021	運転手 (特殊)	0.220	人	26,520	5,834	
	合 計				87,478	算出数量 1.000 本
	単 価		本		87,478	
	*** S単一 90号 ***					
S07058	ダクタイル铸铁管機械布設 (T形) (たて込み簡易土留)		本		1.000 本	歩A 当たり算出
	ダクタイル铸铁管機械布設 (T形) (たて込み簡易土留) 直管, 200×5, 3種, バックホウ (クレーン機能付), あり, あり			時間的制約: なし 夜間制約作業時間: 0.0	制約作業時間: 0.0 冬期補正: なし	
	1) 管区分: 直管 2) 管径区分 (mm×m): 200×5 3) 管種区分: 3種 4) 機械区分: バックホウ (クレーン機能付) 5) 短管・異形管の単価 (円/本): 0円 6) 単価 0 円区分 (ダクタイル铸铁管): あり			豪雪補正: なし 基本給時間: 8.0	亜熱帯補正: なし 超勤時間: 0.0	
	7) 長期割引単価区分 (賃料機械): あり			深夜時間: 0.0	週休: 4週8休以上	
P03216	ダクタイル铸铁管 内面モルタルライニング T形 3種管 径200 長5.0m	1.000	本	0	0	
Y00004	諸雑費 0.1%	0.001		0	0	
R01001	土木一般世話役	0.040	人	29,682	1,187	
R01002	特殊作業員	0.200	人	26,214	5,243	
R01003	普通作業員	0.260	人	18,870	4,906	
F08063	バックホウ[クローラ型・クレーン・～超低・排対型(～2014)] 標準バケット容量 山積0.8m3 (平積0.6m3) 吊能力2.9t	0.250	日	11,700	2,925	
P34029	軽油 バトリール給油	11.000	L	147	1,617	
R01021	運転手 (特殊)	0.220	人	26,520	5,834	
	合 計				21,712	算出数量 1.000 本
	単 価		本		21,712	
	*** S単一 91号 ***					
S07062	管切断 (DCIP管)		箇所		1.000 箇所	歩A 当たり算出
	管切断 (DCIP管) 200mm			時間的制約: なし 夜間制約作業時間: 0.0	制約作業時間: 0.0 冬期補正: なし	
	1) 管径区分 (mm): 200mm			豪雪補正: なし 基本給時間: 8.0	亜熱帯補正: なし 超勤時間: 0.0	
				深夜時間: 0.0	週休: 4週8休以上	
R01001	土木一般世話役	0.040	人	29,682	1,187	

事業名 一ツ瀬川農業水利事業						
工事名 幹線水路改修（その3）工事（BP水路07）						
工事別工事名:幹線水路改修（その3）工事（BP水路07）						
コード	名 称	数 量	単 位	単 価	金 額	備 考
R01002	特殊作業員	0.070	人	26,214	1,835	
R01003	普通作業員	0.080	人	18,870	1,510	
Y00004	諸雑費	0.190		4,532	861	
	合 計				5,393	算出数量 1.000 箇所
	単 価		箇所		5,393	
	*** S単－ 92号 ***					
S07062	管切断(DCIP管)		箇所		1.000 箇所	歩A 当たり算出
	管切断(DCIP管) 100mm			時間的制約:なし 夜間制約作業時間:0.0	制約作業時間:0.0 冬期補正:なし	
	1)管径区分(mm):100mm			豪雪補正:なし 基本給時間:8.0	亜熱帯補正:なし 超勤時間:0.0	
				深夜時間:0.0	週休:4週8休以上	
R01001	土木一般世話役	0.030	人	29,682	890	
R01002	特殊作業員	0.060	人	26,214	1,573	
R01003	普通作業員	0.070	人	18,870	1,321	
Y00004	諸雑費	0.200		3,784	757	
	合 計				4,541	算出数量 1.000 箇所
	単 価		箇所		4,541	
	*** S単－ 93号 ***					
S07091	制水弁人力据付		基		1.000 基	歩A 当たり算出
	制水弁人力据付 樹脂製,100mm			時間的制約:なし 夜間制約作業時間:0.0	制約作業時間:0.0 冬期補正:なし	
	1)制水弁の単価(円/基):68,100円 2)口径区分(mm):100mm 3)材質区分:樹脂製			豪雪補正:なし 基本給時間:8.0	亜熱帯補正:なし 超勤時間:0.0	
				深夜時間:0.0	週休:4週8休以上	
P09202	仕切弁(樹脂製)	1.000	個	68,100	68,100	
R01001	土木一般世話役	0.040	人	29,682	1,187	
R01002	特殊作業員	0.170	人	26,214	4,456	
R01003	普通作業員	0.140	人	18,870	2,642	
	合 計				76,385	算出数量 1.000 基
	単 価		基		76,385	
	*** S単－ 94号 ***					
S07093	空気弁人力据付		基		1.000 基	歩A 当たり算出
	空気弁人力据付 25mm,急排空気弁,あり			時間的制約:なし 夜間制約作業時間:0.0	制約作業時間:0.0 冬期補正:なし	
	1)口径区分(mm):25mm 2)種別区分:急排空気弁 3)単価0円区分(空気弁):あり			豪雪補正:なし 基本給時間:8.0	亜熱帯補正:なし 超勤時間:0.0	
				深夜時間:0.0	週休:4週8休以上	
P09309	水道用急速空気弁 FC製 7.5K 径25 合成樹脂塗装	1.000	個	0	0	
R01001	土木一般世話役	0.110	人	29,682	3,265	
R01002	特殊作業員	0.180	人	26,214	4,719	
R01003	普通作業員	0.210	人	18,870	3,963	
	合 計				11,947	算出数量 1.000 基
	単 価		基		11,947	
	*** S単－ 95号 ***					
S08801	【区画線工】		m		1.000 m	歩A 当たり算出
	【区画線工】 区画線設置,溶融式(手動),実線,15cm,なし,昼間施工,豪雪補正なし,,,			時間的制約:なし 夜間制約作業時間:0.0	制約作業時間:0.0 冬期補正:なし	
				豪雪補正:なし 基本給時間:8.0	亜熱帯補正:なし 超勤時間:0.0	
	1)作業区分:区画線設置 2)規格(区画線設置):溶融式(手動) 3)仕様(区画線設置):実線 4)幅(区画線設置):15cm 5)時間的制約(区画線設置):なし 6)施工区分I:昼間施工			深夜時間:0.0	週休:4週8休以上	

施工単価表 単価表A (24 / 32)

事業名	一ツ瀬川農業水利事業					
工事名	幹線水路改修（その3）工事（BP水路07）					
工事別工事名:幹線水路改修（その3）工事（BP水路07）						
コード	名 称	数 量	単位	単 価	金 額	備 考
	7)豪雪補正の有無（区画線設置）：豪雪補正なし 12)排水性舗装への施工：－ 13)未供用区間への施工：供用区間施工					
A66051	区画線設置 溶融式（手動） 供用区間 豪雪無 実線15cm 時間的制約無 機・労 昼間単価	1.000	m	182.90	183	
	合 計				183	算出数量 1.000 m
	単 価		m		183	
	*** S単－ 96号 ***					
S08801	【区画線工】		m		1.000 m	歩A 当たり算出
	【区画線工】 区画線設置,溶融式（手動）,実線,30cm,なし,昼間施工,豪雪補正なし,,,			時間的制約:なし 夜間制約作業時間:0.0	制約作業時間:0.0 冬期補正:なし	
				豪雪補正:なし 基本給時間:8.0	亜熱帯補正:なし 超勤時間:0.0	
	1)作業区分:区画線設置 2)規格（区画線設置）：溶融式（手動） 3)仕様（区画線設置）：実線 4)幅（区画線設置）：30cm 5)時間的制約（区画線設置）：なし 6)施工区分Ⅰ：昼間施工			深夜時間:0.0	週休:4週8休以上	
	7)豪雪補正の有無（区画線設置）：豪雪補正なし 12)排水性舗装への施工：－ 13)未供用区間への施工：供用区間施工					
A66057	区画線設置 溶融式（手動） 供用区間 豪雪無 実線30cm 時間的制約無 機・労 昼間単価	1.000	m	291.90	292	
	合 計				292	算出数量 1.000 m
	単 価		m		292	
	*** S単－ 97号 ***					
S08801	【区画線工】		m		1.000 m	歩A 当たり算出
	【区画線工】 区画線設置,溶融式（手動）,実線,45cm,なし,昼間施工,豪雪補正なし,,,			時間的制約:なし 夜間制約作業時間:0.0	制約作業時間:0.0 冬期補正:なし	
				豪雪補正:なし 基本給時間:8.0	亜熱帯補正:なし 超勤時間:0.0	
	1)作業区分:区画線設置 2)規格（区画線設置）：溶融式（手動） 3)仕様（区画線設置）：実線 4)幅（区画線設置）：45cm 5)時間的制約（区画線設置）：なし 6)施工区分Ⅰ：昼間施工			深夜時間:0.0	週休:4週8休以上	
	7)豪雪補正の有無（区画線設置）：豪雪補正なし 12)排水性舗装への施工：－ 13)未供用区間への施工：供用区間施工					
A66060	区画線設置 溶融式（手動） 供用区間 豪雪無 実線45cm 時間的制約無 機・労 昼間単価	1.000	m	331.20	331	
	合 計				331	算出数量 1.000 m
	単 価		m		331	
	*** S単－ 98号 ***					
S08801	【区画線工】		m		1.000 m	歩A 当たり算出
	【区画線工】 区画線設置,溶融式（手動）,矢印・記号・文字,15cm換算,なし,昼間施工,豪雪補正なし,,,			時間的制約:なし 夜間制約作業時間:0.0	制約作業時間:0.0 冬期補正:なし	
				豪雪補正:なし 基本給時間:8.0	亜熱帯補正:なし 超勤時間:0.0	
	1)作業区分:区画線設置 2)規格（区画線設置）：溶融式（手動） 3)仕様（区画線設置）：矢印・記号・文字 4)幅（区画線設置）：15cm換算 5)時間的制約（区画線設置）：なし 6)施工区分Ⅰ：昼間施工			深夜時間:0.0	週休:4週8休以上	
	7)豪雪補正の有無（区画線設置）：豪雪補正なし 12)排水性舗装への施工：－ 13)未供用区間への施工：供用区間施工					
A66087	区画線設置 溶融式（手動） 供用区間 豪雪無 文字15cm換算 時間的制約無 機・労 昼間単価	1.000	m	457.50	458	
	合 計				458	算出数量 1.000 m
	単 価		m		458	
	*** S単－ 99号 ***					
S08801	【区画線工】		m		1.000 m	歩A 当たり算出
	【区画線工】 区画線設置,溶融式（手動）,ゼブラ,45cm,なし,昼間施工,豪雪補正なし,,,			時間的制約:なし 夜間制約作業時間:0.0	制約作業時間:0.0 冬期補正:なし	
				豪雪補正:なし 基本給時間:8.0	亜熱帯補正:なし 超勤時間:0.0	
	1)作業区分:区画線設置 2)規格（区画線設置）：溶融式（手動） 3)仕様（区画線設置）：ゼブラ 4)幅（区画線設置）：45cm 5)時間的制約（区画線設置）：なし 6)施工区分Ⅰ：昼間施工			深夜時間:0.0	週休:4週8休以上	
	7)豪雪補正の有無（区画線設置）：豪雪補正なし 12)排水性舗装への施工：－ 13)未供用区間への施工：供用区間施工					
A66084	区画線設置 溶融式（手動） 供用区間 豪雪無 ゼブラ45cm 時間的制約無 機・労 昼間単価	1.000	m	404.60	405	
	合 計				405	算出数量 1.000 m
	単 価		m		405	
	*** S単－ 100号 ***					
S16001	トラック[普通型]		時間		1.000 各単位	歩A 当たり算出

事業名	一ツ瀬川農業水利事業					
工事名	幹線水路改修（その３）工事（BP水路07）					
工事別工事名:幹線水路改修（その３）工事（BP水路07）						
コード	名 称	数 量	単位	単 価	金 額	備 考
	トラック[普通型] 3.0～3.5t積, 運転1時間当たり算出			時間的制約:なし 夜間制約作業時間:0.0	制約作業時間:0.0 冬期補正:なし	
	1)機械コード《単位が時間のみ》: M03083 2)機械コード(同上): M03083 3)機械損料算出区分: 運転1時間当たり算出 4)運転1日当たり運転時間(T): 4.7時間			豪雪補正:なし 基本給時間:8.0	亜熱帯補正:なし 超勤時間:0.0	
	5)運転日に対する供用日の割合(YC): 1.13 6)単価計上区分: 機械損料等+燃料+運転労務 7)岩石補正区分: 岩石補正なし 8)燃料の計上方法: 機械経費算定基準値による 9)燃料区分: 軽油			深夜時間:0.0	週休:4週8休以上	
	10)燃料消費量(入力の場合): 0.0 11)消耗部品の計上の有無: 消耗部品を計上しない 13)消耗部品費の適用条件(2): 消耗部品なし 14)名称(消耗部品): - 15)規格(消耗部品): -					
M03083	トラック[普通型] 3.0～3.5t積	1.000	時間	1,180	1,180	
P34029	軽油 パトロール給油	4.200	L	147	617	
R01022	運転手（一般）	0.210	人	23,460	4,927	
	合 計				6,724	算出数量 1.000 各単位
	単 価		各単位		6,724	
Y00001	単位					
	*** S単－ 101号 ***					
S17002	[賃料(H形鋼・山留副部材)]		ton		1.000 ton	歩A 当たり算出
	[賃料(H形鋼・山留副部材)] H形鋼(杭使用), 200型, 無, 13日, 13回			時間的制約:なし 夜間制約作業時間:0.0	制約作業時間:0.0 冬期補正:なし	
	1)仮設材区分: H形鋼(杭使用) 2)規格区分: 200型 3)補助工法: 無 4)供用日数: 13日 5)使用回数: 13回			豪雪補正:なし 基本給時間:8.0	亜熱帯補正:なし 超勤時間:0.0	
				深夜時間:0.0	週休:4週8休以上	
G02001	H形鋼（杭使用） 200型 [賃料]	0.077	t 供用日	1,170	90	
G15021	H型鋼（杭使用） 200型 [整備費]	0.077	ton	60,554	4,663	
	合 計				4,753	算出数量 1.000 ton
	単 価		ton		4,753	
	*** S単－ 102号 ***					
S17006	たて込み簡易土留		m ²		1.000 m ²	歩A 当たり算出
	たて込み簡易土留 30m, 3.0m未満, 2.0m, 27日, 4回			時間的制約:なし 夜間制約作業時間:0.0	制約作業時間:0.0 冬期補正:なし	
	1)1セットの延長: 30m 2)掘削幅区分: 3.0m未満 3)掘削深区分: 2.0m 4)供用日数: 27日 5)使用回数: 4回			豪雪補正:なし 基本給時間:8.0	亜熱帯補正:なし 超勤時間:0.0	
				深夜時間:0.0	週休:4週8休以上	
G04003	たて込み簡易土留 (H)2.0×(B)3.0m未満 12.0t [賃料]	0.250	m ² 供用日	2,970	743	
G04021	たて込み簡易土留 (H)1.5～3.5m×(B)3.0m未満 [修理費及び損耗費]	0.250	m ²	650	163	
	合 計				906	算出数量 1.000 m ²
	単 価		m ²		906	
	*** S単－ 103号 ***					
S17006	たて込み簡易土留(15m当り)		m ²		1.000 m ²	歩A 当たり算出
	たて込み簡易土留(15m当り) 15m, 3.0m未満, 2.5m, 25日, 4回			時間的制約:なし 夜間制約作業時間:0.0	制約作業時間:0.0 冬期補正:なし	
	1)1セットの延長: 15m 2)掘削幅区分: 3.0m未満 3)掘削深区分: 2.5m 4)供用日数: 25日 5)使用回数: 4回			豪雪補正:なし 基本給時間:8.0	亜熱帯補正:なし 超勤時間:0.0	
				深夜時間:0.0	週休:4週8休以上	
G04033	たて込み簡易土留(15m当り) (H)2.5×(B)3.0m未満 7.4t [賃料]	0.250	m ² 供用日	4,125	1,031	
G04051	たて込み簡易土留(15m当り) (H)1.5～3.5×(B)3.0m未満 [修理費及び損耗費]	0.250	m ²	975	244	
	合 計				1,275	算出数量 1.000 m ²
	単 価		m ²		1,275	
	*** S単－ 104号 ***					
S17006	たて込み簡易土留(15m当り)		m ²		1.000 m ²	歩A 当たり算出
	たて込み簡易土留(15m当り) 15m, 3.0m未満, 3.0m, 11日, 2回			時間的制約:なし 夜間制約作業時間:0.0	制約作業時間:0.0 冬期補正:なし	
	1)1セットの延長: 15m 2)掘削幅区分: 3.0m未満 3)掘削深区分: 3.0m 4)供用日数: 11日 5)使用回数: 2回			豪雪補正:なし 基本給時間:8.0	亜熱帯補正:なし 超勤時間:0.0	
				深夜時間:0.0	週休:4週8休以上	
G04034	たて込み簡易土留(15m当り) (H)3.0×(B)3.0m未満 9.4t [賃料]	0.500	m ² 供用日	1,815	908	

事業名 一ツ瀬川農業水利事業						
工事名 幹線水路改修（その3）工事（BP水路07）						
工事別工事名:幹線水路改修（その3）工事（BP水路07）						
コード	名 称	数 量	単 位	単 価	金 額	備 考
G04051	たて込み簡易土留(15m当り) (H)1.5～3.5×(B)3.0m未満〔修理費及び損耗費〕	0.500	m ²	585	293	
	合 計				1,201	算出数量 1,000 m ²
	単 価		m ²		1,201	
	*** S単一 105号 ***					
S18026	たて込み簡易土留		m		10,000 m	歩A 当たり算出
	たて込み簡易土留 0.90m以上～1.10m未満,3mまで,山0.28(平0.20)1.7t吊,1.03m,1.50			時間的制約:なし 夜間制約作業時間:0.0	制約作業時間:0.0 冬期補正:なし	
	m,なし			豪雪補正:なし 基本給時間:8.0	亜熱帯補正:なし 超勤時間:0.0	
	1)掘削幅区分:0.90m以上～1.10m未満 2)最大掘削深区分:3mまで 3)規格区分(ﾊﾞｯｸﾙ):山0.28(平0.20)1.7t吊 4)掘削幅:1.03m 5)掘削深:1.50m 6)長期割引単価区分(賃料機械):なし			深夜時間:0.0	週休:4週8休以上	
F08056	ﾊﾞｯｸﾙ[ｸﾚｰﾝ型・ｸﾚｰﾝ・～低騒・排対型(～3次)] 標準ﾊﾞｯｸﾙ容量 山積0.28m3 (平積0.2m3) 吊能力1.7t	0.830	日	10,000	8,300	
P34029	軽油 ﾊﾞﾄﾚｰﾙ給油	19.000	L	147	2,793	
R01021	運転手 (特殊)	0.540	人	26,520	14,321	
R01001	土木一般世話役 掘削・たて込み作業	0.550	人	29,682	16,325	
R01002	特殊作業員 掘削・たて込み作業	0.550	人	26,214	14,418	
R01003	普通作業員 掘削・たて込み作業	1.100	人	18,870	20,757	
F08056	ﾊﾞｯｸﾙ[ｸﾚｰﾝ型・ｸﾚｰﾝ・～低騒・排対型(～3次)] 標準ﾊﾞｯｸﾙ容量 山積0.28m3 (平積0.2m3) 吊能力1.7t	0.340	日	10,000	3,400	
P34029	軽油 ﾊﾞﾄﾚｰﾙ給油	7.700	L	147	1,132	
R01021	運転手 (特殊)	0.220	人	26,520	5,834	
R01001	土木一般世話役 引抜作業	0.220	人	29,682	6,530	
R01002	特殊作業員 引抜作業	0.220	人	26,214	5,767	
R01003	普通作業員 引抜作業	0.450	人	18,870	8,492	
	合 計				108,069	算出数量 10,000 m
	単 価		m		10,807	
	*** S単一 106号 ***					
S18026	たて込み簡易土留		m		10,000 m	歩A 当たり算出
	たて込み簡易土留 0.90m以上～1.10m未満,3mまで,山0.28(平0.20)1.7t吊,1.03m,2.00			時間的制約:なし 夜間制約作業時間:0.0	制約作業時間:0.0 冬期補正:なし	
	m,なし			豪雪補正:なし 基本給時間:8.0	亜熱帯補正:なし 超勤時間:0.0	
	1)掘削幅区分:0.90m以上～1.10m未満 2)最大掘削深区分:3mまで 3)規格区分(ﾊﾞｯｸﾙ):山0.28(平0.20)1.7t吊 4)掘削幅:1.03m 5)掘削深:2.00m 6)長期割引単価区分(賃料機械):なし			深夜時間:0.0	週休:4週8休以上	
F08056	ﾊﾞｯｸﾙ[ｸﾚｰﾝ型・ｸﾚｰﾝ・～低騒・排対型(～3次)] 標準ﾊﾞｯｸﾙ容量 山積0.28m3 (平積0.2m3) 吊能力1.7t	1.090	日	10,000	10,900	
P34029	軽油 ﾊﾞﾄﾚｰﾙ給油	25.000	L	147	3,675	
R01021	運転手 (特殊)	0.710	人	26,520	18,829	
R01001	土木一般世話役 掘削・たて込み作業	0.720	人	29,682	21,371	
R01002	特殊作業員 掘削・たて込み作業	0.720	人	26,214	18,874	
R01003	普通作業員 掘削・たて込み作業	1.450	人	18,870	27,362	
F08056	ﾊﾞｯｸﾙ[ｸﾚｰﾝ型・ｸﾚｰﾝ・～低騒・排対型(～3次)] 標準ﾊﾞｯｸﾙ容量 山積0.28m3 (平積0.2m3) 吊能力1.7t	0.440	日	10,000	4,400	
P34029	軽油 ﾊﾞﾄﾚｰﾙ給油	10.000	L	147	1,470	
R01021	運転手 (特殊)	0.290	人	26,520	7,691	
R01001	土木一般世話役 引抜作業	0.290	人	29,682	8,608	
R01002	特殊作業員 引抜作業	0.290	人	26,214	7,602	
R01003	普通作業員 引抜作業	0.590	人	18,870	11,133	
	合 計				141,915	算出数量 10,000 m
	単 価		m		14,192	

事業名	一ツ瀬川農業水利事業					
工事名	幹線水路改修（その３）工事（BP水路07）					
工事別工事名:幹線水路改修（その３）工事（BP水路07）						
コード	名 称	数 量	単位	単 価	金 額	備 考
	*** S単－ 107号 ***					
S18026	たて込み簡易土留		m		10,000 m	歩A 当たり算出
	たて込み簡易土留 0.90m以上～1.10m未満,3mまで,山0.28(平0.20)1.7t吊,1.03m,2.50m,なし			時間的制約:なし 夜間制約作業時間:0.0	制約作業時間:0.0 冬期補正:なし	
				豪雪補正:なし 基本給時間:8.0	亜熱帯補正:なし 超勤時間:0.0	
	1)掘削幅区分:0.90m以上～1.10m未満 2)最大掘削深区分:3mまで 3)規格区分(バックホ):山0.28(平0.20)1.7t吊 4)掘削幅:1.03m 5)掘削深:2.50m 6)長期割引単価区分(賃料機械):なし			深夜時間:0.0	週休:4週8休以上	
F08056	バックホ[クロー型・クレーン・～低騒・排対型(～3次)] 標準バケット容量 山積0.28m3 (平積0.2m3) 吊能力1.7t	1.370	日	10,000	13,700	
P34029	軽油 バトロール給油	31.000	L	147	4,557	
R01021	運転手（特殊）	0.900	人	26,520	23,868	
R01001	土木一般世話役 掘削・たて込み作業	0.910	人	29,682	27,011	
R01002	特殊作業員 掘削・たて込み作業	0.910	人	26,214	23,855	
R01003	普通作業員 掘削・たて込み作業	1.830	人	18,870	34,532	
F08056	バックホ[クロー型・クレーン・～低騒・排対型(～3次)] 標準バケット容量 山積0.28m3 (平積0.2m3) 吊能力1.7t	0.570	日	10,000	5,700	
P34029	軽油 バトロール給油	13.000	L	147	1,911	
R01021	運転手（特殊）	0.370	人	26,520	9,812	
R01001	土木一般世話役 引抜作業	0.380	人	29,682	11,279	
R01002	特殊作業員 引抜作業	0.380	人	26,214	9,961	
R01003	普通作業員 引抜作業	0.760	人	18,870	14,341	
	合 計				180,527	算出数量 10,000 m
	単 価		m		18,053	
	*** S単－ 108号 ***					
S18026	たて込み簡易土留		m		10,000 m	歩A 当たり算出
	たて込み簡易土留 0.90m以上～1.10m未満,3mまで,山0.28(平0.20)1.7t吊,1.03m,3.00m,なし			時間的制約:なし 夜間制約作業時間:0.0	制約作業時間:0.0 冬期補正:なし	
				豪雪補正:なし 基本給時間:8.0	亜熱帯補正:なし 超勤時間:0.0	
	1)掘削幅区分:0.90m以上～1.10m未満 2)最大掘削深区分:3mまで 3)規格区分(バックホ):山0.28(平0.20)1.7t吊 4)掘削幅:1.03m 5)掘削深:3.00m 6)長期割引単価区分(賃料機械):なし			深夜時間:0.0	週休:4週8休以上	
F08056	バックホ[クロー型・クレーン・～低騒・排対型(～3次)] 標準バケット容量 山積0.28m3 (平積0.2m3) 吊能力1.7t	1.630	日	10,000	16,300	
P34029	軽油 バトロール給油	37.000	L	147	5,439	
R01021	運転手（特殊）	1.070	人	26,520	28,376	
R01001	土木一般世話役 掘削・たて込み作業	1.090	人	29,682	32,353	
R01002	特殊作業員 掘削・たて込み作業	1.090	人	26,214	28,573	
R01003	普通作業員 掘削・たて込み作業	2.170	人	18,870	40,948	
F08056	バックホ[クロー型・クレーン・～低騒・排対型(～3次)] 標準バケット容量 山積0.28m3 (平積0.2m3) 吊能力1.7t	0.670	日	10,000	6,700	
P34029	軽油 バトロール給油	15.000	L	147	2,205	
R01021	運転手（特殊）	0.440	人	26,520	11,669	
R01001	土木一般世話役 引抜作業	0.450	人	29,682	13,357	
R01002	特殊作業員 引抜作業	0.450	人	26,214	11,796	
R01003	普通作業員 引抜作業	0.900	人	18,870	16,983	
	合 計				214,699	算出数量 10,000 m
	単 価		m		21,470	
	*** S単－ 109号 ***					
S19003	輸送費(仮設材)		ton		1,000 ton	歩A 当たり算出
	輸送費(仮設材) 基本運賃(自動入力).12m以内,70kmまで,往復計上,計上する(敷鉄板)			時間的制約:なし 夜間制約作業時間:0.0	制約作業時間:0.0 冬期補正:なし	

事業名	一ツ瀬川農業水利事業					
工事名	幹線水路改修（その３）工事（BP水路07）					
工事別工事名:幹線水路改修（その３）工事（BP水路07）						
コード	名 称	数 量	単位	単 価	金 額	備 考
	以外),, 積込・取卸＋積込・取卸, 0. 0, 0. 0			豪雪補正:なし 基本給時間:8. 0	亜熱帯補正:なし 超勤時間:0. 0	
	1)使用単価区分:基本運賃(自動入力) 2)運賃料金(円/ton):0円 4)運搬距離(片道):70kmまで 5)計上方法:往復計上 6)積卸し計上区分:計上する(敷鉄板以外)	3)製品長:12m以内		深夜時間:0. 0	週休:4週8休以上	
	8)積卸し区分(敷鉄板以外):積込・取卸＋積込・取卸 9)冬期割増率(実数):0. 0					
	10)深夜早朝割増率(実数):0. 0					
P46607	仮設材輸送運賃料金 70km以下 製品長12m以内	1. 000	ton	10, 140	10, 140	
P46401	積卸し費 基地積込み・取卸し＋現場積込み・取卸し	1. 000	ton	3, 000	3, 000	
	合 計				13, 140	算出数量 1. 000 ton
	単 価		ton		13, 140	
	*** S単－ 110号 ***					
S19003	輸送費(仮設材)		ton		1. 000 ton	歩A 当たり算出
	輸送費(仮設材) 基本運賃(自動入力), 12m以内, 110kmまで, 往復計上, 計上する(敷鉄板以外),, 積込・取卸＋積込・取卸, 0. 0, 0. 0			時間的制約:なし 夜間制約作業時間:0. 0	制約作業時間:0. 0 冬期補正:なし	
				豪雪補正:なし 基本給時間:8. 0	亜熱帯補正:なし 超勤時間:0. 0	
	1)使用単価区分:基本運賃(自動入力) 2)運賃料金(円/ton):0円 4)運搬距離(片道):110kmまで 5)計上方法:往復計上 6)積卸し計上区分:計上する(敷鉄板以外)	3)製品長:12m以内		深夜時間:0. 0	週休:4週8休以上	
	8)積卸し区分(敷鉄板以外):積込・取卸＋積込・取卸 9)冬期割増率(実数):0. 0					
	10)深夜早朝割増率(実数):0. 0					
P46611	仮設材輸送運賃料金 110km以下 製品長12m以内	1. 000	ton	12, 500	12, 500	
P46401	積卸し費 基地積込み・取卸し＋現場積込み・取卸し	1. 000	ton	3, 000	3, 000	
	合 計				15, 500	算出数量 1. 000 ton
	単 価		ton		15, 500	
	*** S単－ 111号 ***					
SA0102	SP 積込(ルーズ)		m3		1. 000 m3	歩A 当たり算出
	SP 積込(ルーズ) 土砂, 平均施工幅1m以上2m未満			時間的制約:なし 夜間制約作業時間:0. 0	制約作業時間:0. 0 冬期補正:なし	
				豪雪補正:なし 基本給時間:8. 0	亜熱帯補正:なし 超勤時間:0. 0	
				深夜時間:0. 0	週休:4週8休以上	
	1)土質:土砂 2)作業内容:平均施工幅1m以上2m未満					
	単 価		m3		290. 3	
	*** S単－ 112号 ***					
SA0102	SP 積込(ルーズ)		m3		1. 000 m3	歩A 当たり算出
	SP 積込(ルーズ) 土砂, 小規模(標準)			時間的制約:なし 夜間制約作業時間:0. 0	制約作業時間:0. 0 冬期補正:なし	
				豪雪補正:なし 基本給時間:8. 0	亜熱帯補正:なし 超勤時間:0. 0	
				深夜時間:0. 0	週休:4週8休以上	
	1)土質:土砂 2)作業内容:小規模(標準)					
	単 価		m3		1, 046	
	*** S単－ 113号 ***					
SA0103	SP 床掘り		m3		1. 000 m3	歩A 当たり算出
	SP 床掘り 土砂, 上記以外(小規模), -, -,			時間的制約:なし 夜間制約作業時間:0. 0	制約作業時間:0. 0 冬期補正:なし	
				豪雪補正:なし 基本給時間:8. 0	亜熱帯補正:なし 超勤時間:0. 0	
				深夜時間:0. 0	週休:4週8休以上	
	1)土質:土砂 2)施工方法:上記以外(小規模) 3)土留方式の種類:- 4)障害の有無:-					
	単 価		m3		1, 988	
	*** S単－ 114号 ***					
SA0121	SP 土砂等運搬		m3		1. 000 m3	歩A 当たり算出
	SP 土砂等運搬 小規模, バックホウ山積0. 28m3(平積0. 2m3), 土砂(岩塊・玉石混り土含む) , 無し, 1. 0km以下			時間的制約:なし 夜間制約作業時間:0. 0	制約作業時間:0. 0 冬期補正:なし	
				豪雪補正:なし 基本給時間:8. 0	亜熱帯補正:なし 超勤時間:0. 0	
				深夜時間:0. 0	週休:4週8休以上	

事業名	一ツ瀬川農業水利事業					
工事名	幹線水路改修（その３）工事（BP水路07）					
工事別工事名:幹線水路改修（その３）工事（BP水路07）						
コード	名 称	数 量	単位	単 価	金 額	備 考
	1)土砂等発生現場：小規模 2)積込機種・規格：バックホ山積0.28m3(平積0.2m3) 3)土質：土砂(岩塊・玉石混り土含む) 4)DID区間の有無：無し 5)運搬距離：1.0km以下					
	単 価		m3		957	
	*** S単ー 115号 ***					
SA0121	SP 土砂等運搬	m3			1,000 m3	歩A 当たり算出
	SP 土砂等運搬 標準,バックホ山積0.45m3(平積0.35m3),土砂(岩塊・玉石混り土含む), 無し,13.5km以下			時間的制約:なし 夜間制約作業時間:0.0	制約作業時間:0.0 冬期補正:なし	
				豪雪補正:なし 基本給時間:8.0	亜熱帯補正:なし 超勤時間:0.0	
				深夜時間:0.0	週休:4週8休以上	
	1)土砂等発生現場：標準 2)積込機種・規格：バックホ山積0.45m3(平積0.35m3) 3)土質：土砂(岩塊・玉石混り土含む) 4)DID区間の有無：無し 5)運搬距離：13.5km以下					
	単 価		m3		2,234	
	*** S単ー 116号 ***					
SA0121	SP 土砂等運搬	m3			1,000 m3	歩A 当たり算出
	SP 土砂等運搬 小規模,バックホ山積0.28m3(平積0.2m3),土砂(岩塊・玉石混り土含む), 無し,0.2km以下			時間的制約:なし 夜間制約作業時間:0.0	制約作業時間:0.0 冬期補正:なし	
				豪雪補正:なし 基本給時間:8.0	亜熱帯補正:なし 超勤時間:0.0	
				深夜時間:0.0	週休:4週8休以上	
	1)土砂等発生現場：小規模 2)積込機種・規格：バックホ山積0.28m3(平積0.2m3) 3)土質：土砂(岩塊・玉石混り土含む) 4)DID区間の有無：無し 5)運搬距離：0.2km以下					
	単 価		m3		765.6	
	*** S単ー 117号 ***					
SA0161	SP 整地	m3			1,000 m3	歩A 当たり算出
	SP 整地 残土受入れ地での処理,-,-,なし			時間的制約:なし 夜間制約作業時間:0.0	制約作業時間:0.0 冬期補正:なし	
				豪雪補正:なし 基本給時間:8.0	亜熱帯補正:なし 超勤時間:0.0	
				深夜時間:0.0	週休:4週8休以上	
	1)作業区分：残土受入れ地での処理 2)施工数量：- 3)障害の有無：- 4)長期割引単価区分：なし					
	単 価		m3		149.7	
	*** S単ー 118号 ***					
SA0221	SP 殻運搬	m3			1,000 m3	歩A 当たり算出
	SP 殻運搬 舗装版破碎,機械積込(舗装版厚15cm以下),無し,3.5km以下,			時間的制約:なし 夜間制約作業時間:0.0	制約作業時間:0.0 冬期補正:なし	
				豪雪補正:なし 基本給時間:8.0	亜熱帯補正:なし 超勤時間:0.0	
				深夜時間:0.0	週休:4週8休以上	
	1)殻発生作業：舗装版破碎 2)積込工法区分：機械積込(舗装版厚15cm以下) 3)DID区間の有無：無し 4)運搬距離：3.5km以下					
	単 価		m3		2,405	
	*** S単ー 119号 ***					
SA0222	SP 舗装版破碎	m ²			1,000 m ²	歩A 当たり算出
	SP 舗装版破碎 アスファルト舗装版,無し,不要,15cm以下,-,有り,なし			時間的制約:なし 夜間制約作業時間:0.0	制約作業時間:0.0 冬期補正:なし	
				豪雪補正:なし 基本給時間:8.0	亜熱帯補正:なし 超勤時間:0.0	
				深夜時間:0.0	週休:4週8休以上	
	1)舗装版種別：アスファルト舗装版 2)障害等の有無：無し 3)騒音振動対策：不要 4)舗装版厚：15cm以下 5)Co+As(カバ-)舗装によるAs舗装：- 6)積込作業の有無：有り 7)長期割引単価区分：なし					
	単 価		m ²		217.1	
	*** S単ー 120号 ***					
SA0223	SP 舗装版切断	m			1,000 m	歩A 当たり算出
	SP 舗装版切断 アスファルト舗装版,15cm以下,-,-			時間的制約:なし 夜間制約作業時間:0.0	制約作業時間:0.0 冬期補正:なし	
				豪雪補正:なし 基本給時間:8.0	亜熱帯補正:なし 超勤時間:0.0	
				深夜時間:0.0	週休:4週8休以上	
	1)舗装版種別：アスファルト舗装版 2)アスファルト舗装版厚：15cm以下 3)コンクリート舗装版厚：- 4)コンクリート+アスファルト(カバ-)舗装版：-					

事業名	一ツ瀬川農業水利事業					
工事名	幹線水路改修（その３）工事（BP水路07）					
工事別工事名:幹線水路改修（その３）工事（BP水路07）						
コード	名 称	数 量	単位	単 価	金 額	備 考
	単 価		m		657.5	
	*** S単ー 121号 ***					
SA0301	SP 基礎碎石		m ²		1,000 m ²	歩A 当たり算出
	SP 基礎碎石 7.5cmを超え12.5cm以下,計上する,あり,再生クラッシュラン RC-40			時間的制約:なし 夜間制約作業時間:0.0	制約作業時間:0.0 冬期補正:なし	
	40～0mm			豪雪補正:なし 基本給時間:8.0	亜熱帯補正:なし 超勤時間:0.0	
				深夜時間:0.0	週休:4週8休以上	
	1) 碎石の厚さ:7.5cmを超え12.5cm以下 2) 碎石の計上:計上する 4) 規格区分:再生クラッシュラン RC-40 40～0mm	3) 長期割引単価区分:あり				
	単 価		m ²		1,234	
	*** S単ー 122号 ***					
SA0301	SP 基礎碎石		m ²		1,000 m ²	歩A 当たり算出
	SP 基礎碎石 12.5cmを超え17.5cm以下,計上する,あり,再生クラッシュラン RC-40			時間的制約:なし 夜間制約作業時間:0.0	制約作業時間:0.0 冬期補正:なし	
	40～0mm			豪雪補正:なし 基本給時間:8.0	亜熱帯補正:なし 超勤時間:0.0	
				深夜時間:0.0	週休:4週8休以上	
	1) 碎石の厚さ:12.5cmを超え17.5cm以下 2) 碎石の計上:計上する 4) 規格区分:再生クラッシュラン RC-40 40～0mm	3) 長期割引単価区分:あり				
	単 価		m ²		1,360	
	*** S単ー 123号 ***					
SA0311	SP コンクリート		m ³		1,000 m ³	歩A 当たり算出
	SP コンクリート 無筋・鉄筋構造物,ﾊﾞｯｸﾙ(ｸﾚﾝ機能付)打設,計上する,ー,一般養生,ー			時間的制約:なし 夜間制約作業時間:0.0	制約作業時間:0.0 冬期補正:なし	
	,ー,ー,なし,18-8-40(高炉B) W/C65%			豪雪補正:なし 基本給時間:8.0	亜熱帯補正:なし 超勤時間:0.0	
				深夜時間:0.0	週休:4週8休以上	
	1) 構造物種別:無筋・鉄筋構造物 2) 打設工法:ﾊﾞｯｸﾙ(ｸﾚﾝ機能付)打設 3) コンクリートの計上:計上する 4) 設計日打設量:ー 5) 養生工の種類:一般養生 6) 圧送管延長距離区分:ー 7) 現場内小運搬の有無:ー 8) 打設高さ、水平打設距離:ー 9) 長期割引単価区分:なし 10) 規格区分:18-8-40(高炉B) W/C65%					
	単 価		m ³		38,900	
	*** S単ー 124号 ***					
SA0311	SP コンクリート		m ³		1,000 m ³	歩A 当たり算出
	SP コンクリート 小型構造物,ﾊﾞｯｸﾙ(ｸﾚﾝ機能付)打設,計上する,ー,一般養生,ー,ー,ー,			時間的制約:なし 夜間制約作業時間:0.0	制約作業時間:0.0 冬期補正:なし	
	なし,18-8-40(高炉B) W/C65%			豪雪補正:なし 基本給時間:8.0	亜熱帯補正:なし 超勤時間:0.0	
				深夜時間:0.0	週休:4週8休以上	
	1) 構造物種別:小型構造物 2) 打設工法:ﾊﾞｯｸﾙ(ｸﾚﾝ機能付)打設 3) コンクリートの計上:計上する 4) 設計日打設量:ー 5) 養生工の種類:一般養生 6) 圧送管延長距離区分:ー 7) 現場内小運搬の有無:ー 8) 打設高さ、水平打設距離:ー 9) 長期割引単価区分:なし 10) 規格区分:18-8-40(高炉B) W/C65%					
	単 価		m ³		39,600	
	*** S単ー 125号 ***					
SA0312	SP 型枠		m ²		1,000 m ²	歩A 当たり算出
	SP 型枠 一般型枠,鉄筋・無筋構造物			時間的制約:なし 夜間制約作業時間:0.0	制約作業時間:0.0 冬期補正:なし	
				豪雪補正:なし 基本給時間:8.0	亜熱帯補正:なし 超勤時間:0.0	
				深夜時間:0.0	週休:4週8休以上	
	1) 型枠の種類:一般型枠 2) 構造物の種類:鉄筋・無筋構造物					
	単 価		m ²		8,614	
	*** S単ー 126号 ***					
SA0312	SP 型枠		m ²		1,000 m ²	歩A 当たり算出
	SP 型枠 一般型枠,小型構造物			時間的制約:なし 夜間制約作業時間:0.0	制約作業時間:0.0 冬期補正:なし	
				豪雪補正:なし 基本給時間:8.0	亜熱帯補正:なし 超勤時間:0.0	
				深夜時間:0.0	週休:4週8休以上	

事業名	一ツ瀬川農業水利事業					
工事名	幹線水路改修（その３）工事（BP水路07）					
工事別工事名:幹線水路改修（その３）工事（BP水路07）						
コード	名 称	数 量	単位	単 価	金 額	備 考
	1)型枠の種類：一般型枠 2)構造物の種類：小型構造物					
	単 価		m ²		7,753	
	*** S単ー 127号 ***					
SA0832	SP 下層路盤（車道・路肩部）		m ²		1,000 m ²	歩A 当たり算出
	SP 下層路盤（車道・路肩部） 200mm, 1層施工, 砕石, なし, 再生ｸﾞﾗｯｼﾞｱﾝ RC-40			時間的制約:なし 夜間制約作業時間:0.0	制約作業時間:0.0 冬期補正:なし	
				豪雪補正:なし	亜熱帯補正:なし	
				基本給時間:8.0	超勤時間:0.0	
				深夜時間:0.0	週休:4週8休以上	
	1)全仕上り厚：200mm 2)施工区分：1層施工 3)材料：砕石 4)長期割引単価区分：なし 5)材料規格の選択：再生ｸﾞﾗｯｼﾞｱﾝ RC-40					
J03209	基礎材(現場流用材)		m3			材変
	基礎材(現場流用材)		m ³		255.4	
	*** S単ー 128号 ***					
SA0832	SP 下層路盤（車道・路肩部）		m ²		1,000 m ²	歩A 当たり算出
	SP 下層路盤（車道・路肩部） 200mm, 1層施工, 砕石, なし, 再生ｸﾞﾗｯｼﾞｱﾝ RC-40			時間的制約:なし 夜間制約作業時間:0.0	制約作業時間:0.0 冬期補正:なし	
				豪雪補正:なし	亜熱帯補正:なし	
				基本給時間:8.0	超勤時間:0.0	
				深夜時間:0.0	週休:4週8休以上	
	1)全仕上り厚：200mm 2)施工区分：1層施工 3)材料：砕石 4)長期割引単価区分：なし 5)材料規格の選択：再生ｸﾞﾗｯｼﾞｱﾝ RC-40					
	単 価		m ²		791.1	
	*** S単ー 129号 ***					
SA0834	SP 上層路盤（車道・路肩部）		m ²		1,000 m ²	歩A 当たり算出
	SP 上層路盤（車道・路肩部） 路盤材, 粒度調整砕石 M-30, -, -, 1層施工, なし, 0mm, 150mm			時間的制約:なし 夜間制約作業時間:0.0	制約作業時間:0.0 冬期補正:なし	
				豪雪補正:なし	亜熱帯補正:なし	
				基本給時間:8.0	超勤時間:0.0	
				深夜時間:0.0	週休:4週8休以上	
	1)材料区分Ⅰ：路盤材 2)平均幅員：- 3)瀝青材の有無：なし 4)路盤材の有無：あり 5)施工区分：1層施工 6)瀝青材区分Ⅰ：- 7)長期割引単価区分：なし 8)瀝青材1層当たり平均仕上り厚：0mm 9)路盤材全仕上り厚：150mm 11)材料区分Ⅱ：粒度調整砕石 M-30					
	単 価		m ²		824.5	
	*** S単ー 130号 ***					
SA0843	SP 表層（車道・路肩部）		m ²		1,000 m ²	歩A 当たり算出
	SP 表層（車道・路肩部） 1.4m以上3.0m以下, 50mm, アスファルト混合物Ⅰ（2.35t/m3）, プライムコート 各種, なし, 再生密粒度アスコン(13)			時間的制約:なし 夜間制約作業時間:0.0	制約作業時間:0.0 冬期補正:なし	
				豪雪補正:なし	亜熱帯補正:なし	
				基本給時間:8.0	超勤時間:0.0	
				深夜時間:0.0	週休:4週8休以上	
	1)平均幅員：1.4m以上3.0m以下 2)1層当たり平均仕上り厚：50mm 3)比重区分：アスファルト混合物Ⅰ（2.35t/m3） 4)瀝青材料種類：プライムコート 各種 5)長期割引単価区分：なし 6)材料区分：再生密粒度アスコン(13)					
	単 価		m ²		2,080	
	*** S単ー 131号 ***					
SA0871	SP プレキャストマンホール		基		1,000 基	歩A 当たり算出
	SP プレキャストマンホール 据付, 2000Kg/基以下, 有り(円形断面)			時間的制約:なし 夜間制約作業時間:0.0	制約作業時間:0.0 冬期補正:なし	
				豪雪補正:なし	亜熱帯補正:なし	
				基本給時間:8.0	超勤時間:0.0	
				深夜時間:0.0	週休:4週8休以上	
	1)作業区分:据付 2)製品質量：2000Kg/基以下 3)基礎砕石：有り(円形断面)					
	単 価		基		28,500	
	*** S単ー 132号 ***					
SA0876	SP 歩車道境界ブロック		m		1,000 m	歩A 当たり算出
	SP 歩車道境界ブロック 再利用設置, A種(150/170×200×600), 有り, 有り, 有り, なし, 再生ｸﾞﾗｯｼﾞｱﾝ RC-40			時間的制約:なし 夜間制約作業時間:0.0	制約作業時間:0.0 冬期補正:なし	

[illegible]

[illegible]

事業名	一ツ瀬川農業水利事業					
工事名	幹線水路改修（その3）工事（BP水路07）					
工事別工事名:幹線水路改修（その3）工事（BP水路07）						
コード	名 称（規 格）	数 量	単位	単 価	金 額	備 考
	*** T単- 1号 ***					
T00004	区画線工		m		1,000.000 m	歩A 当たり算出
	溶融式 実線 15cm					
S08801	【区画線工】 区画線設置,溶融式（手動）,実線,15cm,なし,昼間施工,豪雪補正なし,,	1,000.000	m	183	183,000	S単 95号
S02116	路面標示用塗料 3種1号 溶融式 白,,	570.000	kg	203	115,710	S単 47号
S02116	ガラスビーズ 1号,,	25.000	kg	165	4,125	S単 48号
S02116	接着用プライマー 区画線用,,	25.000	kg	450	11,250	S単 49号
S02116	軽油 パトロール給油,,	40.000	L	147	5,880	S単 50号
	合 計				319,965	算出数量 1,000.000 m
	単 価		m		320	
	*** T単- 2号 ***					
T00005	区画線工		m		1,000.000 m	歩A 当たり算出
	溶融式 実線 45cm					
S08801	【区画線工】 区画線設置,溶融式（手動）,実線,45cm,なし,昼間施工,豪雪補正なし,,	1,000.000	m	331	331,000	S単 97号
S02116	路面標示用塗料 3種1号 溶融式 白,,	1,700.000	kg	203	345,100	S単 47号
S02116	ガラスビーズ 1号,,	75.000	kg	165	12,375	S単 48号
S02116	接着用プライマー 区画線用,,	75.000	kg	450	33,750	S単 49号
S02116	軽油 パトロール給油,,	73.000	L	147	10,731	S単 50号
	合 計				732,956	算出数量 1,000.000 m
	単 価		m		733	
	*** T単- 3号 ***					
T00007	区画線工		m		1,000.000 m	歩A 当たり算出
	溶融式 実線 45cm 導流帯					
S08801	【区画線工】 区画線設置,溶融式（手動）,ゼブラ,45cm,なし,昼間施工,豪雪補正なし,,	1,000.000	m	405	405,000	S単 99号
S02116	路面標示用塗料 3種1号 溶融式 白,,	1,700.000	kg	203	345,100	S単 47号
S02116	ガラスビーズ 1号,,	75.000	kg	165	12,375	S単 48号
S02116	接着用プライマー 区画線用,,	75.000	kg	450	33,750	S単 49号
S02116	軽油 パトロール給油,,	89.000	L	147	13,083	S単 50号
	合 計				809,308	算出数量 1,000.000 m
	単 価		m		809	
	*** T単- 4号 ***					
T00008	埋設表示テープ設置		m		100.000 m	歩A 当たり算出
	幅150mm					
S02116	埋設物標示テープ 幅150mm 50m 2倍ポリエチレンクロス,,	2.000	巻	8,500	17,000	S単 46号
S02115	普通作業員	0.400	人	18,870	7,548	S単 8号
	合 計				24,548	算出数量 100.000 m
	単 価		m		245	
	*** T単- 5号 ***					
T00009	区画線工		m		1,000.000 m	歩A 当たり算出
	溶融式 実線 30cm					
S08801	【区画線工】 区画線設置,溶融式（手動）,実線,30cm,なし,昼間施工,豪雪補正なし,,	1,000.000	m	292	292,000	S単 96号
S02116	路面標示用塗料 3種1号 溶融式 白,,	1,130.000	kg	203	229,390	S単 47号
S02116	ガラスビーズ 1号,,	50.000	kg	165	8,250	S単 48号

事業名	一ツ瀬川農業水利事業					
工事名	幹線水路改修（その3）工事（BP水路07）					
工事別工事名:幹線水路改修（その3）工事（BP水路07）						
コード	名 称（規 格）	数 量	単位	単 価	金 額	備 考
S02116	接着用プライマー 区画線用,,	50.000	kg	450	22,500	S単 49号
S02116	軽油 バトロ-ル給油,,	65.000	L	147	9,555	S単 50号
	合 計				561,695	算出数量 1,000.000 m
	単 価		m		562	
	*** T単- 6号 ***					
T00010	区画線工		m		1,000.000 m	歩A 当たり算出
	溶融式 文字 15cm					
S08801	【区画線工】 区画線設置,溶融式（手動）,矢印・記号・文字,15cm換算,なし,昼間施工,豪雪 補正なし,,	1,000.000	m	458	458,000	S単 98号
S02116	路面標示用塗料 3種1号 溶融式 白,,	570.000	kg	203	115,710	S単 47号
S02116	ガラスビーズ 1号,,	25.000	kg	165	4,125	S単 48号
S02116	接着用プライマー 区画線用,,	25.000	kg	450	11,250	S単 49号
S02116	軽油 バトロ-ル給油,,	100.000	L	147	14,700	S単 50号
	合 計				603,785	算出数量 1,000.000 m
	単 価		m		604	
	*** T単- 7号 ***					
T00016	水道用レジンコンクリート製ボックス設置		基		1.000 基	歩A 当たり算出
	BP07 1号排泥弁					
S02116	水道用円形鉄蓋 円形鉄蓋1号 φ250,,	1.000	個	19,700	19,700	S単 30号
S02116	水道用レジンコンクリート製ボックス 円形用1号 上部壁 RB25 (A) H=150,,	1.000	個	10,500	10,500	S単 31号
S02116	水道用レジンコンクリート製ボックス 円形用1号 中部壁 RB25 (B) H=300,,	1.000	個	9,860	9,860	S単 32号
S02116	水道用レジンコンクリート製ボックス 円形用1号 下部壁 RB25 (C) H=300,,	1.000	個	11,600	11,600	S単 33号
S02116	水道用レジンコンクリート製ボックス 円形用1号 底版 RB25 (P) H=40,,	1.000	個	14,000	14,000	S単 34号
S02115	普通作業員	0.100	人	18,870	1,887	S単 8号
	合 計				67,547	算出数量 1.000 基
	単 価		基		67,547	
	*** T単- 8号 ***					
T00017	マンホール設置		基		1.000 基	歩A 当たり算出
	BP07 2号排泥工					
SA0871	SP プレキャストマンホール 据付,2000Kg/基以下,有り (円形断面)	1.000	基	28,500	28,500	S単 131号
S02116	マンホール蓋 T-25 φ600 H=110 簡易防水型,,	1.000	個	74,200	74,200	S単 38号
S02116	組立マンホール O号斜壁 φ600×750 H=300,,	1.000	個	26,700	26,700	S単 39号
S02116	組立マンホール O号直壁 φ750 H=1500,,	1.000	個	79,500	79,500	S単 40号
S02116	組立マンホール O号底版 φ750 H=130,,	1.000	個	24,700	24,700	S単 41号
	合 計				233,600	算出数量 1.000 基
	単 価		基		233,600	
	*** T単- 9号 ***					
T00018	水道用レジンコンクリート製ボックス設置		基		1.000 基	歩A 当たり算出
	BP07 2号排泥弁					
S02116	水道用円形鉄蓋 円形鉄蓋1号 φ250,,	1.000	個	19,700	19,700	S単 30号
S02116	水道用レジンコンクリート製ボックス 円形用1号 上部壁 RB25 (A) H=150,,	1.000	個	10,500	10,500	S単 31号
S02116	水道用レジンコンクリート製ボックス 円形用1号 中部壁 RB25 (B) H=300,,	2.000	個	9,860	19,720	S単 32号
S02116	水道用レジンコンクリート製ボックス 円形用1号 下部壁 RB25 (C) H=300,,	1.000	個	11,600	11,600	S単 33号

事業名	一ツ瀬川農業水利事業					
工事名	幹線水路改修（その3）工事（BP水路07）					
工事別工事名:幹線水路改修（その3）工事（BP水路07）						
コード	名 称（規 格）	数 量	単位	単 価	金 額	備 考
S02116	水道用レジンコンクリート製ボックス 円形用1号 底版 RB25(P) H=40,,	1.000	個	14,000	14,000	S単 34号
S02115	普通作業員	0.110	人	18,870	2,076	S単 8号
	合 計				77,596	算出数量 1.000 基
	単 価		基		77,596	
	*** T単ー 10号 ***					
T00031	マンホール設置		基		1,000 基	歩A 当たり算出
	BP07 1号空気弁工					
SA0871	SP プレキャストマンホール 据付,2000Kg/基以下,有り(円形断面)	1.000	基	28,500	28,500	S単 131号
S02116	マンホール蓋 T-25 φ600 H=110 簡易防水型,,	1.000	個	74,200	74,200	S単 38号
S02116	組立マンホール 1号斜壁 φ600×900 H=300,,	1.000	個	29,600	29,600	S単 42号
S02116	組立マンホール 1号底版 φ900 H=130,,	1.000	個	30,500	30,500	S単 43号
	合 計				162,800	算出数量 1.000 基
	単 価		基		162,800	
	*** T単ー 11号 ***					
T00032	マンホール設置		基		1,000 基	歩A 当たり算出
	BP07 2号空気弁工					
SA0871	SP プレキャストマンホール 据付,2000Kg/基以下,有り(円形断面)	1.000	基	28,500	28,500	S単 131号
S02116	マンホール蓋 T-25 φ600 H=110 簡易防水型,,	1.000	個	74,200	74,200	S単 38号
S02116	組立マンホール 1号斜壁 φ600×900 H=300,,	1.000	個	29,600	29,600	S単 42号
S02116	組立マンホール 1号底版 φ900 H=130,,	1.000	個	30,500	30,500	S単 43号
	合 計				162,800	算出数量 1.000 基
	単 価		基		162,800	
	*** T単ー 12号 ***					
T00033	マンホール設置		基		1,000 基	歩A 当たり算出
	BP07 3号空気弁工					
SA0871	SP プレキャストマンホール 据付,2000Kg/基以下,有り(円形断面)	1.000	基	28,500	28,500	S単 131号
S02116	マンホール蓋 T-25 φ600 H=110 簡易防水型,,	1.000	個	74,200	74,200	S単 38号
S02116	組立マンホール 1号斜壁 φ600×900 H=300,,	1.000	個	29,600	29,600	S単 42号
S02116	組立マンホール 1号底版 φ900 H=130,,	1.000	個	30,500	30,500	S単 43号
	合 計				162,800	算出数量 1.000 基
	単 価		基		162,800	
	*** T単ー 13号 ***					
T00034	マンホール設置		基		1,000 基	歩A 当たり算出
	BP07 4号空気弁工					
SA0871	SP プレキャストマンホール 据付,2000Kg/基以下,有り(円形断面)	1.000	基	28,500	28,500	S単 131号
S02116	マンホール蓋 T-25 φ600 H=110 簡易防水型,,	1.000	個	74,200	74,200	S単 38号
S02116	組立マンホール 1号斜壁 φ600×900 H=300,,	1.000	個	29,600	29,600	S単 42号
S02116	組立マンホール 1号底版 φ900 H=130,,	1.000	個	30,500	30,500	S単 43号
	合 計				162,800	算出数量 1.000 基
	単 価		基		162,800	
	*** T単ー 14号 ***					
T00035	空気弁設置		基		1,000 基	歩A 当たり算出
	BP07 1号空気弁					

事業名	一ツ瀬川農業水利事業					
工事名	幹線水路改修（その3）工事（BP水路07）					
工事別工事名:幹線水路改修（その3）工事（BP水路07）						
コード	名 称 (規 格)	数 量	単位	単 価	金 額	備 考
S07093	空気弁人力据付 25mm, 急排空気弁, あり	1.000	基	11,947	11,947	S単 94号
S02116	水道用急速空気弁 FCD製 7.5K 径25 合成樹脂塗装,,	1.000	個	45,300	45,300	S単 29号
S07051	フランジ短管 φ75 L=300mm 7.5k 短管・異形管, K形, 75mm, 3種, なし, あり	1.000	本	19,842	19,842	S単 70号
S02116	ダクタイル鋳鉄管用接合部品 RFフランジ形 7.5K 径75,,	2.000	組	2,720	5,440	S単 17号
	合 計				82,529	算出数量 1.000 基
	単 価		基		82,529	
	*** T単ー 15号 ***					
T00036	空気弁設置		基		1.000 基	歩A 当たり算出
	BP07 2号空気弁					
S07093	空気弁人力据付 25mm, 急排空気弁, あり	1.000	基	11,947	11,947	S単 94号
S02116	水道用急速空気弁 FCD製 7.5K 径25 合成樹脂塗装,,	1.000	個	45,300	45,300	S単 29号
S07051	フランジ短管 φ75 L=300mm 7.5k 短管・異形管, K形, 75mm, 3種, なし, あり	1.000	本	19,842	19,842	S単 70号
S02116	ダクタイル鋳鉄管用接合部品 RFフランジ形 7.5K 径75,,	2.000	組	2,720	5,440	S単 17号
	合 計				82,529	算出数量 1.000 基
	単 価		基		82,529	
	*** T単ー 16号 ***					
T00037	空気弁設置		基		1.000 基	歩A 当たり算出
	BP07 3号空気弁					
S07093	空気弁人力据付 25mm, 急排空気弁, あり	1.000	基	11,947	11,947	S単 94号
S02116	水道用急速空気弁 FCD製 7.5K 径25 合成樹脂塗装,,	1.000	個	45,300	45,300	S単 29号
S07051	フランジ短管 φ75 L=300mm 7.5k 短管・異形管, K形, 75mm, 3種, なし, あり	1.000	本	19,842	19,842	S単 70号
S02116	ダクタイル鋳鉄管用接合部品 RFフランジ形 7.5K 径75,,	2.000	組	2,720	5,440	S単 17号
	合 計				82,529	算出数量 1.000 基
	単 価		基		82,529	
	*** T単ー 17号 ***					
T00038	空気弁設置		基		1.000 基	歩A 当たり算出
	BP07 4号空気弁					
S07093	空気弁人力据付 25mm, 急排空気弁, あり	1.000	基	11,947	11,947	S単 94号
S02116	水道用急速空気弁 FCD製 7.5K 径25 合成樹脂塗装,,	1.000	個	45,300	45,300	S単 29号
S07051	フランジ短管 φ75 L=300mm 7.5k 短管・異形管, K形, 75mm, 3種, なし, あり	1.000	本	19,842	19,842	S単 70号
S02116	ダクタイル鋳鉄管用接合部品 RFフランジ形 7.5K 径75,,	2.000	組	2,720	5,440	S単 17号
	合 計				82,529	算出数量 1.000 基
	単 価		基		82,529	
	*** T単ー 18号 ***					
T00043	水道用レジンコンクリート製ボックス設置		基		1.000 基	歩A 当たり算出
	BP07 2号制水弁					
S02116	水道用円形鉄蓋 円形鉄蓋1号 φ250,,	1.000	個	19,700	19,700	S単 30号
S02116	水道用レジンコンクリート製ボックス 円形用1号 上部壁 RB25 (A) H=150,,	1.000	個	10,500	10,500	S単 31号
S02116	水道用レジンコンクリート製ボックス 円形用1号 中部壁 RB25 (B) H=100,,	1.000	個	4,840	4,840	S単 44号
S02116	水道用レジンコンクリート製ボックス 円形用1号 下部壁 RB25 (C) H=300,,	1.000	個	11,600	11,600	S単 33号
S02116	水道用レジンコンクリート製ボックス 円形用1号 底版 RB25 (P) H=40,,	1.000	個	14,000	14,000	S単 34号
S02115	普通作業員	0.100	人	18,870	1,887	S単 8号
	合 計				62,527	算出数量 1.000 基

[illegible]

令和５年度 一ツ瀬川農業水利事業
幹線水路改修（その３）工事

特 別 仕 様 書

九州農政局
一ツ瀬川農業水利事業所

第1章 総則

令和5年度一ツ瀬川農業水利事業幹線水路改修（その3）工事の施工にあたっては、農林水産省農村振興局制定「土木工事共通仕様書」（以下、「共通仕様書」という。）に基づいて実施する。

なお、共通仕様書に対する特記及び追加事項は、この特別仕様書によるものとする。

第2章 工事内容

1. 目的

本工事は、国営一ツ瀬川土地改良事業計画に基づき、幹線水路バイパス水路（高鍋、新富工区）を建設するものである。

2. 工事場所

宮崎県児湯郡高鍋町大字上江及び新富町大字新田地内

3. 工事概要

（1）管水路

・BP 水路 02

水路延長 L=978.040m SL=984.499m

施工始点 NO.10 ～ 施工終点 EP

（内訳）

管水路	ダクタイル鋳鉄管 D3 種	φ200	SL=984.499m
	空気弁工	5箇所	
	排泥弁工	2箇所	
	制水弁工	2箇所	

・BP 水路 02'

水路延長 L=23.900m SL=23.951m

施工始点 NO.0 ～ 施工終点 EP

（内訳）

管水路	硬質ポリ塩化ビニル管 VP	φ100	SL=23.951m
	制水弁工	1箇所	

・BP 水路 07

水路延長 L=639.730m SL=640.254m

施工始点 NO.0 ～ 施工終点 EP

（内訳）

管水路	ダクタイル鋳鉄管 D3 種	φ200	SL=640.254m
	空気弁工	4箇所	
	排泥弁工	2箇所	
	制水弁工	2箇所	

4. 工事数量

別紙「工事数量表」のとおりである。

第3章 施工条件

1. 交通制限

(1) 片側交互通行を伴う町道での作業時間は、9時から17時までとする。

(2) 工程制限を伴う施工範囲は、次表のとおりとし、詳細な施工方法は、道路管理者と現地立会のうえ決定する。

なお、対策に必要な仮設備等は、監督職員と協議するものとする。

制限範囲	延長(測点間)	交通制限	備考
BP02NO. 0～BP02IP. 37	1327.9 m	片側交互通行	
BP02IP. 37～BP02EP	154.9 m	通行止め	
BP02' NO. 0～BP02' EP	23.90 m	片側交互通行	
BP07IP. 2～BP07IP. 3	9.8 m	通行止め	町道横断
BP07IP. 4～BP07IP. 11	267.5 m	片側交互通行	
BP07IP. 11～BP07IP. 12	7.7 m	通行止め	町道横断
BP07IP. 12～BP07IP. 17	84.3 m	片側交互通行	
BP07IP. 17～BP07EP	117.2 m	通行止め	

(3) 通行止めの範囲であっても、工事区間に近接する家屋及び農地への出入りを制限しないよう、必要に応じて通行を確保するものとする。

2. 工事期間中の休業日

工事期間中の休業日としては、雨天・休日等90日を見込んでいる。

なお、休業日には、土曜日、日曜日、祝日、夏季休暇、年末年始休暇を含んでいる。

3. 工期

本工事は、受注者の円滑な工事施工体制を確保するため、事前に建設資材、建設労働者の確保などが図れる余裕期間と実工期を合わせた全体工期を設定した工事であり、発注者が示した工事完了期限までの間で、受注者は工事の始期（工事開始日）及び終期を任意に設定できる。

なお、受注者は、契約を締結するまでの間に、別紙－2（様式1）により、工事の始期及び終期を通知しなければならない。

ただし、受注者は、発注者が本工事の積算上の工期としている235日間よりも短い期間を工期として設定しようとする場合には、落札決定後、速やかに別紙－2（様式1）と併せて、休日を確認していることや適切な工程による工事であることを説明できる理由書及び工程表を提出しなければならない。

工事の始期までの余裕期間内は、主任技術者又は監理技術者を配置することを要しない。

また、現場に搬入しない資材等の手配等を行うことができるが、資材の搬入や仮設物の設置

等、工事の着手を行ってはならない。

なお、余裕期間内に行う手配等は受注者の責により行うものとする。

全体工期：契約締結の日から令和7年2月27日（工事完了期限日）まで

4. CORINS への登録

技術者の従事期間は、契約（変更の場合は、変更契約）工期をもって登録することとし、余裕期間を含まないことに留意すること。

5. 工事を施工しない日

原則、土曜日及び日曜日、夏季休暇（8月13日～15日）、年末年始休暇（12月29日～1月3日）。

ただし、週休2日の取得に要する費用の計上の試行工事のうち週休2日の実施を取り組む工事については、提出する実施計画書によるものとする。

なお、気象条件等により上記の工事を施工しない日においてやむをえず施工が必要となった場合は、監督職員と協議するものとする。

6. 現場技術員

本工事は、共通仕様書「第1編第1章1-1-9」に規定している現場技術員を配置する。

なお、氏名等については、別に通知する。

第4章 現場条件

1. 土質

本工事の施工場所の土質は、粘性土、砂質土及び礫質土を想定している。

2. 第三者に対する措置

（1）騒音・振動対策

1）騒音、振動等の対策については十分に配慮するとともに、地域住民との協調を図り、工事の円滑な進捗に努めるものとし、対策工が必要となった場合は、監督職員と協議するものとする。

なお、本工事の土工及び管水路工、構造物撤去工については、低騒音・低振動機械工法により施工しなければならない。

（2）保安対策

1）本工事に配置する交通誘導警備員は、原則として警備業法に定める警備員（指導教育責任者講習修了、指定講習または、基本教育及び業務別教育を受けた者）であって、交通誘導の専門的な知識・技能を有する者とする。

2）交通誘導警備員の配置は、下表のとおりとするが、条件変更等に伴い員数に増減が生じた場合は監督職員と協議するものとする。

配置場所	交通誘導 警 備 員	編成	昼夜別	交代要員 の有無
工事実施範囲の上下流	2名/日	1 班	昼間	無

(3) 交通対策

- 1) 工事用車輛は、工事区域内外の運行に際し制限速度等を遵守しなければならない。
- 2) 工事用車輛は主要資材の搬入搬出及び残土運搬時等において、車輛からの流出、飛散を防止しなければならない。
- 3) 工事用車両の運行に伴い、一般道路等が損傷し道路管理者から修復等を求められた場合には、その補修工事を指示することがある。このため、頻繁に工事用車両の運行が予想される工事現場周辺の一般道路等は、事前にその路面状況等を記録しておかなければならない。

なお、受注者の責で道路を損傷した場合は現況復旧を行うものとする。

ただし、善良な使用にもかかわらず路面等の補修が必要となった場合は監督職員と協議するものとする。

3. 関係機関との調整

本工事の施工に際しては、隣接地権者及び関係者と問題が生じないよう十分に調整を行わなければならない。

第5章 指定仮設

1. 工事用搬入路等

本工事は、町道新山・南唐木戸線 303 号、町道前木場・大谷線 648 号、畑田 (30) 線 601 号、町道音明寺～黒板線 21 号、町道佐土原～木城線 10 号、町道新橋～大迫線、県道 24 号線を工事用搬入道路として利用することとしているが、通行にあたっては、地元車を優先し通行に支障が生じないように配慮しなければならない。

また、善良な道路使用にも関わらず路面等の補修が必要となった場合は、監督職員と協議するものとする。

2. 建設発生土受入地

建設発生土受入地は、次に示す場所とし、予定数量は次のとおりとする。

名称	地先名	搬出予定量	摘要
建設発生土受入地	宮崎県児湯郡木城町高城地先	1,411m ³	放土後整地

3. 水替工

工事現場内における湧水は想定していないが、湧水処理が必要となった場合は、監督職員と協議するものとする。

4. たて込み簡易土留工

図面に基づきたて込み簡易土留工を施工するものとする。

打込みは、スライドレール方式（スイング式）で計画しているが、地質その他施工条件等により、変更する場合は、監督職員と協議するものとする。

第6章 工事用地等

1. 発注者が確保している用地

発注者が確保している工事用地及び工事施工上必要な用地（以下、「工事用地等」という。）は、図面に示すとおりである。

2. 工事用地等の使用及び返還

- （1）発注者が確保している工事用地等については、工事施工に先立ち関係地権者及び監督職員立会いのうえ、用地境界、使用条件の確認を行わなければならない。
- （2）工事用地等の返還に当たっては、使用条件に基づき必要な措置を講じた後、監督職員及び関係地権者の立会いのうえ、確認を受けなければならない。

第7章 工事用電力

本工事に使用する電力設備は、受注者の責任において準備しなければならない。

第8章 工事用材料

1. 規格及び品質

本工事で使用する主要材料の規格及び品質は、次のとおりである。

なお、JIS規格品については、改正工業標準化法（平成16年6月9日公布）に基づき国に登録された民間の第三者機関（登録認証機関）により認証を受けた工場（JISマーク表示認証工場）とする。

（1）石材及び骨材

1）再生クラッシュラン	RC-40	JIS A 5001	準拠
2）粒度調整碎石	M-30	JIS A 5001	
3）洗砂			
4）山土砂			

（2）コンクリート

コンクリートは、レディーミクストコンクリートとし、種類は次のとおりとする。

種 類	呼び強度 (N/mm ²)	スラ ンプ (cm)	粗骨材 の最大 寸法 (mm)	水セメ ント比 (%)	セメントの 種類に よる 記号	使用目的
無筋コンクリート	18	8	40	65以下	BB	保護コンクリート

(3) 配管材

1) ダクタイル鋳鉄管

直 管 $\phi 200$ K, T 形(D3 種) JIS G 5526

異形管 $\phi 200, 150$ K 形 JIS G 5527

2) 硬質ポリ塩化ビニル管

JIS K 6742 $\phi 100$

(4) バルブ類

1) 空気弁

$\phi 25$ 0.74Mpa、1.00Mpa 合成樹脂製

2) 水道用仕切弁

$\phi 100$ 0.74Mpa FCD 製

$\phi 100$ 1.00Mpa FCD 製

3) 水道用ソフトシール仕切弁

$\phi 200, 75\text{mm}$ 0.74Mpa FCD 製

4) 不斷水バルブ

$\phi 200 \times \phi 200$ 、 150×150 7.5k ダク管用

$\phi 200 \times \phi 100$ 7.5k 塩ビ管用

(5) コンクリート二次製品

1) 水道用レジンコンクリート製ボックス JWWA K 148 $\phi 250$ T-25

2) 組立マンホール JSWAS A-11

(6) 鉄鋼材

1) マンホール蓋

JIS A 5506 簡易防水型 T-25

(施設名及び「農水」の文字を表示)

2) ステップ

合成樹脂被覆 径 19 幅 300 mm

(7) アスファルト混合物

1) 再生加熱アスファルト混合物

再生密粒度アスコン(13) JIS K 2207

アスファルト乳剤 PK-3 JIS K 2208 PK-3

アスファルト混合物の標準配合は、「アスファルト舗装要綱 ((公社)日本道路協会)」及び「舗装再生便覧 ((公社)日本道路協会)」によるものとする。

(8) 土木安定シート

強度 120N/5 cm以上

(9) 埋設物表示テープ

幅 150mm 2 倍折込 ポリエチレンクロス 黄テープ

(10) 再生砕石

本工事において管体基礎工として使用する再生砕石については、管体及び継手に悪影響を及ぼさないよう、成分の固化により集中荷重(点支持)となるアスファルト殻や再資源化施設の製造工程で混入する金属等(以下「異物等」という)を除去したものを使用するものとする。

また、受注者は、再生砕石の使用に当たっては、再生砕石に異物等が含まれていないことを確認した上で、見本又は資料提出の際に、再資源化施設における再生砕石の写真を併せて提出

し承諾を得るとともに、現地搬入段階においては、監督職員の立会確認を受けなければならない。

(11) 木材

受注者は、設計図書に木材の使用について指定されている場合はこれに従うものとし、任意仮設等においても木材利用の促進に留意しなければならない。

2. 見本又は資料提出

次に示す工事用材料は、使用前に試験成績書・見本・カタログ等を監督職員に提出して承諾を得なければならない。

ただし、管材の検査報告書又は受検証明書は、検査後に提出するものとする。

なお、これ以外の材料についても監督職員が提出を指示する場合がある。

材 料 名	提 出 物
石材及び骨材	試験成績書・粒度分析表・産地証明書
コンクリート	試験成績書・配合報告書
アスファルト混合物	試験成績書・配合報告書
配管材（ダクトイル鋳鉄管）	検査報告書
配管材（硬質ポリ塩化ビニル管）	日本水道協会指定検査工場登録通知書、 受検証明書又は検査報告書
弁類	試験成績書・カタログ
鉄鋼材	試験成績書・カタログ
コンクリート二次製品	試験成績書・カタログ
埋設物表示テープ	見本・カタログ
土木安定シート	カタログ
その他材料（監督職員が指示するもの）	カタログ又は試験成績書

3. 監督職員の検査又は試験

次に示す工事用材料は、使用前に監督職員の検査又は試験を行わなければならない。

材 料 名	検査・試験項目	備 考
ダクトイル鋳鉄管	寸法 ・ 外観	抽 出
硬質ポリ塩化ビニル管	寸法 ・ 外観	抽 出
弁類	寸法 ・ 外観	抽 出
その他主要材料	寸法 ・ 外観	抽 出

4. 資材の調達

次の資材については、以下の調達地域等から調達することを想定しているが、安定的な確保を図るために、当該調達地域等以外から調達せざるを得ない場合には、事前に監督職員と協議するものとする。

また、購入費用及び輸送費等に要した費用について、証明書類（実際の取引伝票等）を監督職員に提出し、設計変更の内容について協議するものとする。

資材名	規格	調達地
砕石・砂類	RC-40、基礎砂	宮崎県児湯郡地区
仮設材（たて込み簡易土留）		宮崎県北諸県郡三股町
仮設材（敷鉄板）	t=22mm	鹿児島県霧島市

第9章 施工

1. 一般事項

（1）水準点等

本工事に使用する基準点及び水準点は、図面に示すものを使用しなければならない。

水準点及び境界杭等は施工中に損傷しないよう留意し、移動の必要が生じた場合は監督職員に報告し指示を受けなければならない。

（2）検測又は確認（施工段階確認）

1）本工事の施工段階確認は、下表に示すとおりである。ただし、確認時期・頻度については、監督職員の指示により変更する場合がある。

2）下表に示す以外の工種は、自主検査記録を確認する場合があるので、監督職員が求めた場合、これに応じなければならない。

3）下表の（重点監督）は、低入札価格調査制度における調査対象工事とする。

工種	確認内容	確認時期	遠隔確認対象	備考
床掘	床付状況、基準高	初期床付け完了時	—	
	地質状況	地質変化時	—	
管水路（ダクタイル鉄管）	基準高	初期施工段階で1箇所 口径変更毎に1箇所	—	
管水路（塩ビ管）	基準高	初期施工段階で1箇所 口径変更毎に1箇所	—	
	接着部	初期施工段階で1箇所	—	

（3）舗装切断に伴う排水等の処理

舗装切断作業に伴い発生する排水又は切削粉は、直接、現場外に排出することがないように回収し、産業廃棄物として適正に処理するものとする。

2. 再生資源等の利用

(1) 再生資材の利用

受注者は、次に示す再生資材を利用しなければならない。

資材名	規格	備考
再生加熱アスファルト混合物	再生密粒度アスコン13	道路表層工（仮設舗装）
再生クラッシャー	RC-40	路盤工、構造物基礎工

なお、舗装材に使用する場合等には「舗装再生便覧」（（公社）日本道路協会発行）等を遵守する。管体基礎工として利用する場合の規格及び品質は、第8章 1-(9)による。

3. 建設資材等の搬出

- (1) 本工事の施工に伴い発生する建設資材廃棄物等を本現場内で利用することが困難な場合は、次に示す処理施設へ搬出するものとするが、これにより難しい場合は、監督職員と協議するものとする。

建設資材 廃棄物	処理施設名	住 所	受入時間	事業区分
無筋コンクリート廃材	宮崎再生資材(株)	宮崎県宮崎市広原5522	8：00～ 17：00	中間
鉄筋コンクリート廃材	(株)藤井建設	宮崎県児湯郡新富町新田1 6330	8：00～ 17：00	中間
アスファルト廃材	(株)藤井建設	宮崎県児湯郡新富町新田1 6330	8：00～ 17：00	中間
汚泥 (舗装切断排水)	(株)環境未来恒産	宮崎県宮崎市大字細江406 6-2	8：00～ 17：00	中間
プラスチック廃材	(有)茶臼原造園	西都市大字茶臼原1553-4	8：00～ 17：00	中間

4. 特定建設資材の分別解体等

本工事における特定建設資材の工程ごとの作業内容及び分別解体等の方法は、次のとおりである。

	工程	作業内容	分別解体等の方法
	①仮設	仮設工事 ■有 □無	□手作業 ■手作業・機械作業の併用
	②土工	土工工事 ■有 □無	□手作業 □手作業・機械作業の併用
	③基礎	基礎工事 □有 ■無	□手作業 □手作業・機械作業の併用
	④本体構造	本体構造の工事 ■有 □無	□手作業 □手作業・機械作業の併用

	⑤本体付属品	本体付属品の工事 ■有 □無	□手作業 ■手作業・機械作業の併用
	⑥その他 (アスファルト)	その他の工事 ■有 □無	□手作業 ■手作業・機械作業の併用

注) ■が該当部分である。

5. 土工

(1) 掘削及び床掘り

- 1) 掘削土は、埋戻し及び盛土に流用するもののほか全て建設発生土受入地へ搬出しなければならない。
- 2) 掘削に当たっては、法面の崩落に十分注意して施工しなければならない。
- 3) 法面の崩落により他の施設に重大な影響が発生又は、その恐れが認められる場合は、速やかに監督職員と協議しなければならない。

(2) 埋戻し

- 1) 埋戻し用土は、建設発生土（礫質土）を流用する計画であるが、突き固めによる土の締固め試験（JIS A 1210:2020）を行い、最大乾燥密度の 90%以上となるか確認し、埋戻し用土としての材料使用について監督職員の承諾を得なければならない。
- 2) 管頂上 30cm までの埋戻しは、一層の仕上がり厚さが 30cm 程度となるよう均一にまき出し、管に損傷を与えないようコンパクタ・ランマ等の締固め機械で、最大乾燥密度の 90%以上となるよう締固めを行わなければならない。
- 3) 管頂上 60cm までの埋戻しは、2 項と同様のまき出しとし、管に損傷を与えないよう 1.1ton 以下の締固め機械で、最大乾燥密度の 90%以上となるよう締固めなければならない。
- 4) 管頂上 60cm 以上の埋戻しは、2 項と同様のまき出しとし、施工条件に合った機種 of 締固め機械で、最大乾燥密度の 90%以上となるよう締固めなければならない。

(3) 作業残土処理

- 1) 重大な影響を防止するために、新たな汚損防止対策及び交通対策等が必要となった場合は、監督職員と協議を行うものとする。

6. 管体基礎工

(1) 施 工

- 1) 基床部及び管側部の締固めは、一層の仕上がり厚さが 30cm 以下となるようにまき出し、最大乾燥密度の 85%以上となるよう締固めなければならない。
 なお、管側部の締固めはコンパクタ・ランマ等により行うこととするが、これらによる締固めが不可能な箇所は突き棒等により入念に施工しなければならない。
- 2) たて込み簡易土留め部の施工は、土留板をまき出し厚さごとに引き抜いた後に、まき出し締固めを行うものとする。

7. 管体工

(1) 硬質ポリ塩化ビニル管

- 1) 継手は、RR、TS 方式とする。

(2) ダクタイル鋳鉄管

1) 塗覆装

直管の内面は JIS A 5314 (ダクタイル鋳鉄管モルタルライニング) よりモルタルライニングをしなければならない。

2) 接合部品

管の接合に用いる接合部品は、JIS G 5527 (ダクタイル鋳鉄異形管) の附属書 (ダクタイル鋳鉄管及び異形管用接合部品) による。

- 3) 切管の長さは、やむを得ない場合を除いて 1.0m 以上とする。また、継手形式の仕様に従って挿し口部の加工を行い、加工部は専用の補修塗料を用いて管の外面と同等の塗装をしなければならない。

(3) 埋設物表示テープ

埋設管の位置を表示するため、図面に示す位置に埋設表示テープを設置するものとする。

8. 附帯構造物工

(1) 排泥弁室工

- 1) 水路等への吐出管取付け位置は現地での確認を行うものとする。

なお、設置等に支障がある場合は、監督職員と協議を行うものとする。

- 2) 排泥弁室工の施工に当たり、基盤面の土質が不適当な場合、その処理について監督職員と協議しなければならない。

(2) 空気弁室工

- 1) 二次製品マンホールの組立にあたっては、構造物内への地下水の侵入を防ぐため、継目部の処理を十分に行うものとする。

- 2) 通気管は、現地にて設置位置の確認を行うものとする。

なお、車両通行等に支障がある場合は、監督職員と協議を行うものとする。

- 3) 空気弁室工の施工に当たり、基盤面の土質が不適当な場合、その処理について監督職員と協議しなければならない。

(3) 制水弁室工

- 1) 制水弁室工の施工に当たり、基盤面の土質が不適当な場合、その処理について監督職員と協議しなければならない。

9. スラスト対策工

スラスト対策工施工時は、図面より一体化長を確保しなければならない。

10. 道路復旧工

(1) アスファルト舗装工

- 1) マーシャル試験の試験方法は、舗装の構造に関する技術基準同解説によるものとする。

2) 表層工の施工に当たっては、プライムコート（アスファルト乳剤PK-3）120 ㍑/100 m² 以上を路盤面に均一に散布し、路盤との密着を図らなければならない。

3) 表層工は、施工条件に合った機械により、再生加熱アスファルト混合物を敷均し、施工条件に合った機種で締固めをしなければならない。

(2) 路盤工

1) 上層路盤は、粒度調整碎石（M-30）を敷均し、施工条件に合った機種で締固めをしなければならない。

2) 下層路盤は、再生クラッシャー（RC-40）を敷均し、施工条件に合った機種で締固めをしなければならない。

(3) 路床工

1) 路盤下面から100cmの部分については、路床とし施工を行うものとする。

2) 路床は、路盤材（RC-40）により一層の仕上がり厚さが20cm以下となるよう均一にまき出し、施工条件に合った締固め機械で最大乾燥密度の90%以上の締固めをなければならない。

3) 転圧機種の条件としては「同章5. 土工（2）埋戻し」によるものとする。

11. 不断水工

(1) 不断水連絡工

1) BP02 2号制水弁、3号制水弁、BP02 1号制水弁、BP07 2号制水弁の合流工については、不断水分岐工法により施工するものとする。なお、施工前に、施工計画を作成し監督職員に提出するものとする。

第10章 施工管理

1. 主任技術者等の資格

主任技術者又は監理技術者は、共通仕様書第1編 1-1-10に規定する(1)の資格を有するものでなければならない。

2. 施工管理

(1) 施工管理の追加項目

施工管理基準に定めのない追加の項目とその管理基準等は、次によらなければならない。

1) 埋戻し

埋戻し土における品質管理は、土木工事施工管理基準の「別表第3品質管理、2土質関係、道路工、(1)路体・路床盛土工、砂置換法による土の密度試験」の路床を準用するものとする。

(2) 施工管理基準からの除外項目

施工管理基準に定めている次の項目については、適用除外とする。

1) 土木工事施工管理基準の「別表第3品質管理、2土質関係、道路工」に示すプルフローリング

3. 情報共有システムの試行工事について

- 1) 本工事は、受発注者間の情報を電子的に交換・共有することにより業務の効率化を図る情報共有システムの試行対象工事である。
- 2) 情報共有システムの試行は、別添の工事の情報共有システム活用要領によるものとする。
- 3) 受注者は、発注者から技術上の問題の把握、利用に当たっての評価を行うためアンケート等を求められた場合、これに協力しなければならない。

4. 工事写真における黒板情報の電子化について

黒板情報の電子化は、被写体画像の撮影と同時に工事写真における黒板の記載情報の電子的記入を行うことにより、現場撮影の省力化、写真整理の効率化を図るものである。

受注者は、工事契約後に監督職員の承諾を得たうえで黒板情報の電子化を行うことができる。黒板情報の電子化を行う場合、受注者は、以下の（１）から（４）によりこれを実施するものとする。

（１）使用する機器・ソフトウェア

受注者は、黒板情報の電子化に必要な機器・ソフトウェア等（以下、「機器等」という。）は、「土木工事施工管理基準 別表第２ 撮影記録による出来形管理」に示す項目の電子的記入ができるもので、かつ「電子政府における調達のために参照すべき暗号のリスト(CRYPTREC 暗号リスト)」（URL「<https://www.cryptrec.go.jp/list.html>」）に記載する基準を用いた信憑性確認機能（改ざん検知機能）を有するものを使用するものとする。

（２）機器等の導入

- 1) 黒板情報の電子化に必要な機器等は、受注者が準備するものとする。
- 2) 受注者は、黒板情報の電子化に必要な機器等を選定し、監督職員の承諾を得なければならない。

（３）黒板情報の電子的記入に関する取扱い

- 1) 受注者は、（１）の機器等を用いて工事写真を撮影する場合は、被写体と黒板情報を電子画像として同時に記録してもよいこととする。
- 2) 本工事の工事写真の取扱いは、「土木工事施工管理基準 別表第２ 撮影記録による出来形管理」及び「電子化写真データの作成要領（案）」によるものとする。なお、上記１）に示す黒板情報の電子的記入については、「電子化写真データの作成要領（案）６ 写真編集等」に示す「写真編集」には該当しないものとする。
- 3) 黒板情報の電子化を適用する場合は、従来型の黒板を写し込んだ写真を撮影する必要はない。

（４）写真の納品

受注者は、（３）に示す黒板情報の電子化を行った写真を、工事完成時に発注者へ納品するものとする。

なお、受注者は納品時に URL

(https://www.cals.jacic.or.jp/CIM/sharing/index_digital.html) のチェックシステム（信憑性チェックツール）又はチェックシステム（信憑性チェックツール）を搭載した写真管理ソ

ソフトウェアを用いて、黒板情報を電子化した写真の信憑性確認を行い、その結果を監督職員へ提出するものとする。

(5) 費用

機器等の導入に要する費用は、従来の黒板に代わるものであり、技術管理費の写真管理に要する費用に含まれる。

第11章 情報化施工技術の活用について

1. 適用

本工事は、「情報化施工技術の活用ガイドライン」（農林水産省農村振興局整備部設計課）に基づき、受注者の発議により、起工測量、設計図書の照査、施工、出来形管理、出来形管理資料の作成等において、情報化施工技術を活用する「情報化施工技術活用工事」（受注者希望型）である。

2. 定義

(1) 国営土地改良事業等における情報化施工技術活用工事とは、情報化施工技術の活用等の施策を建設現場に導入することによって、建設現場のプロセス全体の最適化を図る取組である。

本工事では、受注者の希望により、その実現に向けて情報化施工を活用した工事を実施するものである。

(2) 情報化施工技術活用工事とは、下記に記載するア～オの全て又は一部の段階で情報化施工技術を活用する工事をいう。

対象は、土工を含む工事とする。

ア 3次元起工測量

イ 3次元設計データ作成

ウ ICT建設機械による施工

エ 3次元出来形管理等の施工管理

オ 3次元データの納品

3. 受注者は、情報化施工技術の活用を希望する場合は、契約後、施工計画書の提出（施工数量や現場条件の変更による、変更施工計画書の提出含む）までに発注者へ提案・協議を行い、協議が整った場合に次の4～9による情報化施工技術活用工事を行うことができる。なお、情報化施工技術の活用を希望しない場合は、その旨監督職員に報告するものとする。

4. 情報化施工技術を用い、以下の施工を実施する。

(1) 3次元起工測量

受注者は、3次元測量データを取得するため、情報化施工技術を用いた起工測量として、3次元測量データを取得するため、次のア～キから選択（複数選択可）して測量を行うものとする。

起工測量に当たっては、標準的に面計測を実施するものとするが、現場条件により面的計測が非効率となる場合及び、前工事での3次元納品データが活用できる場合においては、断

面管理及び変化点の計測による選択ができるものとし、情報化施工活用とする。

なお、監督職員と協議する。

- ア TS等光波方式を用いた起工測量
- イ TS（ノンプリズム方式）を用いた起工測量
- ウ UAV空中写真測量を用いた起工測量
- エ 地上型レーザースキャナーを用いた起工測量
- オ UAVレーザースキャナーを用いた起工測量
- カ 地上移動体搭載型レーザースキャナーを用いた起工測量
- キ RTK-GNSSを用いた起工測量

(2) 3次元設計データ作成

受注者は、設計図書や(1)で得られたデータを用いて、3次元出来形管理等を行うための3次元設計データを作成する。

(3) ICT建設機械による施工

受注者は、ICT建設機械による施工又は従来型建設機械による施工が選択できる。

ICT建設機械による施工においては、受注者は(2)で作成した3次元設計データを用いて、下記に示すICT建設機械を作業に応じて選択し、ICT建設機械施工を実施する。

(ア) 3次元MC又は3次元MG建設機械

建設機械の作業装置の位置・標高をリアルタイムに取得し、施工用データとの差分に基づき建設機械の作業装置を自動抑制する3次元マシンコントロール技術(MC)又は、建設機械の作業装置の位置・標高をリアルタイムに取得し、施工用データとの差分を表示し、建設機械の作業装置を誘導する3次元マシンガイダンス技術(MG)を用いて実施する。

○ICT建設機械による施工

- ・MC（マシンコントロール）ブルドーザ、MCバックホウ
- ・MG（マシンガイダンス）ブルドーザ、MGバックホウ

(4) 3次元出来形管理等の施工管理

受注者は、(3)による工事の施工管理において、次のア～ケから選択（複数選択可）して出来形管理を行うものとし、面管理又は断面管理及び変化点の計測による出来形管理が選択できる。出来形管理に当たっては、面管理が規定されている工種については標準的に面管理を実施するものとするが、面管理が非効率になる場合は、監督職員との協議の上、断面管理による出来形管理を行ってもよい。

- ア TS等光波方式を用いた出来形管理
- イ TS（ノンプリズム方式）を用いた出来形管理
- ウ UAV空中写真測量を用いた出来形管理
- エ 地上型レーザースキャナーを用いた出来形管理
- オ UAVレーザースキャナーを用いた出来形管理
- カ 地上移動体搭載型レーザースキャナーを用いた出来形管理
- キ RTK-GNSSを用いた出来形管理
- ク 施工履歴データを用いた出来形管理
- ケ モバイル端末を用いた出来形管理

(5) 3次元データの納品

(4)により確認された3次元施工管理データを、「情報化施工技術の活用ガイドライン」に基づき、工事完成図書として電子納品とする。

5. 上記4. (1)～(5)の施工を実施するために使用する機器類は、受注者が調達すること。

また、施工に必要な施工データは、受注者が作成するものとする。使用するアプリケーション・ソフト、ファイル形式については、事前に監督職員と協議するものとする。発注者は、3次元設計データの作成に必要な詳細設計において作成したCADデータを受注者に貸与する。また、情報化施工を実施する上で有効と考えられる詳細設計等において作成した成果品と関連工事の完成図書は、施工区間の前後を含め必要な範囲を積極的に受注者に貸与するものである。

なお、貸与を受けた資料については、工事完成時まで監督職員へ返却しなければならない。

貸与資料 備考

	貸与資料	備考
1	幹線水路バイパス水路実施設計（高鍋工区）業務報告書	
2	幹線水路バイパス水路実施設計（新富工区）業務報告書	
3	図面のCADデータ	

6. 上記4. (1)～(5)で使用するICT機器に入力した3次元設計データを監督職員に提出すること。

7. 確認及び検査

受注者は、監督職員が行う施工段階確認等や検査職員が行う完成検査等において、施工管理データが組み込まれた出来形管理用TS等光波方式等を準備しなければならない。

8. 情報化施工技術活用工事の費用

(1) 情報化施工技術活用工事に要する費用については、設計変更の対象とし、「情報化施工技術の活用ガイドライン」により計上することとする。

(2) 受注者は、発注者から依頼する歩掛や経費等の見積書提出に協力しなければならない。

また、発注者の指示により歩掛調査等の調査を実施する場合には協力しなければならない。

9. 本特別仕様書に疑義を生じた場合又は記載のない事項については、監督職員と協議するものとする。

第12章 天災その他不可抗力

天災その他の不可抗力による損害は、請負契約書第30条によるものとするが、受注者の善良な管理のもとにおいて、被害が生じた場合のみ、その損害額の負担については、発注者と受注者の協議によって定めるものとする。

第13章 条件変更の補足説明

本工事の施工に当たり、自然的又は人為的な施工条件が設計図書等と異なる場合、あるいは、設計図書等に表示されていない場合の施工条件の変更に該当する主な事項は、次のとおりである。

- (1) 地質
- (2) 転石、湧水等の出現
- (3) 地下埋設物（埋蔵文化財を含む）の出現
- (4) 関係機関との協議
- (5) その他

第14章 その他

1. 契約後 VE 方式

(1) 定義

「VE 提案」とは、工事請負契約書第 19 条の 2 の規定に基づき、契約締結後、設計図書に定める工事目的物の機能、性能等を低下させることなく請負代金額を低減することを可能とする施工方法等の設計図書の変更について、受注者が発注者に行う提案をいう。

(2) VE 提案の意義及び範囲

- 1) VE 提案の範囲は、設計図書に定められている内容のうち工事材料及び施工方法等に係る変更により請負代金額の低減を伴うものとし、原則として工事目的物の変更を伴わないものとする。
- 2) ただし、次の提案は、VE 提案の範囲に含めないものとする。
 - ① 施工方法等を除く工期の延長等の施工条件の変更を伴う提案
 - ② 工事請負契約書第 18 条（条件変更等）に基づき条件変更が確認された後の提案
 - ③ 競争参加資格要件として求めた同種工事又は類似工事の範囲を超えるような工事材料、施工方法等の変更の提案

(3) VE 提案書の提出

- 1) 受注者は、(2) の VE 提案を行う場合は、次に掲げる事項を VE 提案書（様式 1～様式 4）に記載し、発注者に提出しなければならない。
 - ① 設計図書に定める内容と VE 提案の内容の対比及び提案理由
 - ② VE 提案の実施方法に関する事項（当該提案に係る施工上の条件等を含む）
 - ③ VE 提案が採用された場合の工事代金額の概算低減額及び算出根拠
 - ④ 発注者が別途発注する関連工事との関係
 - ⑤ 工業所有権を含む VE 提案である場合、その取り扱いに関する事項
 - ⑥ その他 VE 提案が採用された場合に留意すべき事項
- 2) 発注者は、提出された VE 提案書に関する追加的な資料、図書その他の書類の提出を受注者に求めることが出来る。
- 3) 受注者は、VE 提案を契約締結の日より、原則として当該 VE 提案に係る部分の施工に着手する日の 35 日前までに、発注者に提出できるものとする。
- 4) VE 提案の提出費用は、受注者の負担とする。

(4) VE 提案の適否等

- 1) 発注者は、VE 提案の採否について、原則として、VE 提案を受領した日の翌日から 14 日以内に書面（様式 5）により通知するものとする。ただし、その期間内に通知できないやむを得ない理由があるときは、受注者の同意を得た上でこの期間を延長することができるものとする。
- 2) また、VE 提案が適正と認められなかった場合には、その理由を付して通知するものとする。
- 3) VE 提案の審査に当たっては、施工の確実性、安全性、設計図書と比較した経済性等を評価する。
- 4) 発注者は、VE 提案により設計図書の変更を行う場合は、工事請負契約書第 19 条の 2（設計図書の変更に係る受注者の提案）の規定に基づくものとする。
- 5) 発注者は、VE 提案により設計図書の変更を行う場合は、工事請負契約書第 24 条（請負代金額の変更方法等）の規定により請負代金額の変更を行うものとする。
- 6) 前項の変更を行う場合においては、VE 提案により請負代金額が低減すると見込まれる額の 10 分の 5 に相当する金額（以下、「VE 管理費」という）を削減しないものとする。
- 7) VE 提案を採用した後、工事請負契約書第 18 条（条件変更等）の条件変更が生じた場合において、発注者が VE 提案に対する変更案を求めた場合、受注者はこれに応じるものとする。
- 8) 発注者は、工事請負契約書第 18 条（条件変更等）の条件変更が生じた場合には、工事請負契約書第 24 条（請負代金額の変更方法等）第 1 項の規定に基づき、請負代金額の変更を行うものとする。VE 提案を採用した後、工事請負契約書第 18 条（条件変更等）の条件変更が生じた場合の前記 6) の VE 管理費については、変更しないものとする。

ただし、双方の責に帰することができない事由（不可抗力、予測不可能な事由等）により、工事の続行が不可能又は著しく工事低減額が減少した場合においては、発注者と受注者が協議して定めるものとする。

(5) VE 提案書の使用

発注者は、VE 提案を採用した場合、工業所有権が設定されたものを除き、その内容が一般的に使用されている状態となった場合は、当該工事以外の工事においてその内容が無償で使用する権利を有するものとする。

(6) 責任の所在

発注者が、VE 提案を適正と認め、設計図書の変更を行った場合においても、VE 提案を行った受注者の責任が否定されるものではないこととする。

2. 入札後契約前 VE 提案

工事請負契約書第 18 条の条件変更が生じた場合においても、入札後契約前 VE 管理費については原則として変更はしないものとする。ただし、工事の続行が不可能又は著しく工事低減額が減少した場合においては、発注者と受注者の協議により定めるものとする。

3. 電子納品

本工事は電子納品対象工事であり、工事完成図書を、共通仕様書第 1 編 1-1-37 に基づいて作成し、次のものを提出しなければならない。

- ・ 工事完成図書の電子媒体（CD-R、若しくは DVD-R）正副 2 部
- ・ 工事完成図書の出力（電子納品の出力、市場のファイルとじで可） 1 部

4. 配置予定監理技術者等の専任期間

請負契約の締結後、現場施工に着手するまでの期間（現場事務所の設置、資機材の搬入又は仮設工事等が開始されるまでの期間）については、主任技術者又は監理技術者の工事現場への専任を要しない。なお、現場に着手する日については、請負契約の締結後、監督職員との打合せにおいて定める。

また、現場への専任の期間については、契約工期が基本となるが、契約工期内であっても、工事完成後、検査が終了し（発注者の都合により検査が遅延した場合を除く）事務手続き、後片付け等のみが残っている期間については、主任技術者又は監理技術者の工事現場への専任を要しない。

なお、検査が終了した日は、発注者が工事の完成を確認した旨、受注者に合格通知書を通知した日とする。

5. ワンデーレスポンス実施に関する事項

「ワンデーレスポンス」とは、監督職員が受注者からの協議等に対する指示、通知を原則「その日のうち」に回答する対応である。ただし、「その日のうち」の回答が困難な場合は、いつまでに回答が必要なのかを受注者と協議のうえ、回答日を通知するなど、何らかの回答を「その日のうち」にすることである。

なお、「その日のうち」とは、午前に協議等が行われたものは、その日のうちに回答することを原則とし、午後に協議が行われたものは、翌日中に回答するものとする。ただし、原則として閉庁日を除く。

6. 工事の施工効率向上対策

受発注者間の現場条件等の確認の場として、次の会議を設置するので、現場代理人等の受注者代表は、次の事項並びに「工事の施工効率向上対策（農林水産省 WEB サイト）」を十分に理解の上、対応するものとする。

（１）工事円滑化会議（施工条件確認会議）

工事契約後に、円滑な工事着手が図れるよう事業所長、次長、総括監督員、主任監督員（主催）及び監督員が、現場代理人、受注会社幹部に設計の考え方等を説明し、共有を図るものとする。なお、開催日程、出席者、課題等については現場代理人と監督職員の協議により定めるものとする。

（２）工事円滑化会議（工程確認会議）

工事着手時および新工種発生時等において、現場代理人・受注会社幹部並びに事業所長、次長、総括監督員、主任監督員（主催）、監督員が、施工計画、工事工程等について確認し、円滑な工事の実施を図る工事円滑化会議を開催するものとする。なお、開催日程・出席者・課題等については現場代理人と監督職員の協議により定めるものとする。

（３）設計変更確認会議

工事完成前に、設計変更手続きや工事検査が円滑に行われるよう、現場代理人・受注会社幹部並びに事業所長、次長、総括監督員、主任監督員（主催）、監督員が工期、設計変更内容、技術提案の履行状況等について高いレベルで確認する設計変更確認会議を開催するものとする。

とする。なお、開催日程・出席者・課題等については現場代理人と監督員と協議し定めるものとする。

(4) 対策検討会議

工事実施中において、自然的又は人為的な要因等により、工事の工期、設計及び施工等に大きな影響をもたらす重大な事象が発生した際に、調査設計段階の検討内容を含めた技術課題等の迅速な解決に向けて、現場代理人・受注会社幹部並びに各地方農政局地方参事官（議長）・関係課職員、事業所長、次長、総括監督員、主任監督員、監督員が対応方針の協議・確認を行う対策検討会議を開催することができるものとする。なお、対策検討会議は、現場代理人又は監督職員が工事円滑化会議等において協議の上開催する。

(5) 建設コンサルタントの出席

上記(1)、(2)、(3)及び(4)の会議に必要な応じて建設コンサルタントを出席させる場合は、必要経費を積算し、別途契約により対応するものとする。

なお、工事受注者の同会議出席に要する経費については、当該工事の現場管理費の中の通信交通費に含まれるものと考えており、開催回数に関わらず変更契約の対象としない。

(6) 工事円滑化会議、設計変更確認会議及び対策検討会議において確認した事項については、打合せ記録簿（共通仕様書 様式-42）に記録し、相互に確認するものとする。

7. 現場環境の改善の試行

本工事は、だれでも働きやすい現場環境（快適トイレ）の整備について、監督職員と協議し、変更契約においてその整備に必要な費用を計上する試行工事である。

(1) 内容

受注者は、現場に以下のア～サの仕様を満たす快適トイレを設置することを原則とする。

ただし、シ～チについては、満たしていればより快適に使用できるものと思われる項目であり、必須ではない。

【快適トイレに求める機能】

- ア 様式（洋風）便器
- イ 水洗及び簡易水洗機能（し尿処理装置付き含む）
- ウ 臭い逆流防止機能
- エ 容易に開かない施錠機能
- オ 照明設備
- カ 衣類掛け等のフック、又は荷物の置ける棚等（耐荷重を5kg以上とする）

【付属品として備えるもの】

- キ 現場に男女がいる場合に男女別の明確な表示
- ク 周囲からトイレの入口が直接見えない工夫
- ケ サニタリーボックス
- コ 鍵と手洗器
- サ 便座除菌クリーナー等の衛生用品

【推奨する仕様、付属品】

- シ 便房内寸法 900×900mm 以上（面積ではない）
- ス 擬音装置（機能を含む）
- セ 着替え台
- ソ 臭気対策機能の多重化

タ 室内温度の調整が可能な設備

チ 小物置き場（トイレトペーパー予備置き場等）

（２）快適トイレに要する費用

快適トイレに要する費用については、当初は計上していない。

受注者は、上記（１）の内容を満たす快適トイレであることを示す書類を添付し、規格・基数等の詳細について監督職員と協議することとし、精算変更時において、見積書を提出するものとする。【快適トイレに求める機能】ア～カ及び【付属品として備えるもの】キ～チの費用については、従来品相当を差し引いた後、51,000 円／基・月を上限に設計変更の対象とする。

なお、設計変更数量の上限は、男女別で各 1 基ずつ 2 基／工事（施工箇所）までとする。

また、運搬・設置費は共通仮設費（率）に含むものとし、2 基／工事（施工箇所）より多く設置する場合や積算上限額を超える費用については、現場環境改善費（率）を想定しており、別途計上は行わない。

（３）快適トイレの手配が困難な場合は、監督職員と協議の上、本項の対象外とする。

８．現場環境改善費

（１）現場環境改善費の内容は以下のとおりとし、原則として計上項目のそれぞれから 1 内容以上選択し合計 5 つの内容を実施することとする。ただし、地域の状況・工事内容により組合せ、実施項目数及び実施内容を変更しても良い。詳細については、監督職員と協議実施する。なお、内容に変更が生じた場合は、監督職員と協議するものとする。

（２）以下に示す内容において、受注者は、具体的な実施内容、実施期間を施工計画書に含めて監督職員に提出するものとする。

（３）受注者は、工事完成時に現場環境改善費の実施状況が分かる写真を督監職員に提出するものとする。

計上項目	実施する内容（率計上分）
仮設備関係	①用水・電力等の供給設備 ②緑化・花壇 ③ライトアップ施設 ④見学路及び椅子の設置 ⑤昇降設備の充実 ⑥環境負荷の低減
営繕関係	①現場事務所の快適化（女性用更衣室の設置を含む） ②労働宿舍の快適化 ③デザインボックス（交通誘導警備員待機室） ④現場休憩所の快適化 ⑤健康関連設備及び厚生施設の充実等
安全関係	①工事標識・照明等安全施設のイメージアップ（電光式標識等） ②盗難防止対策（警報器等） ③避暑（熱中症予防）・防寒対策
地域連携	①地域対策費（農家との調整、地域行事等の経費を含む） ②完成予想図 ③工法説明図

	④工事工程表 ⑤デザイン工事看板（各工事PR看板含む） ⑥見学会等の開催（イベント等の実施含む） ⑦見学所（インフォメーションセンター）の設置及び管理運営 ⑧パンフレット・工法説明ビデオ ⑨社会貢献

9. 週休2日による施工

- (1) 本工事は、週休2日に取り組むことを前提として、労務費、機械経費（賃料）、 共通仮設費（率分）、現場管理費（率分）を補正した試行対象工事である。受注者は、契約後、週休2日による施工を行わなければならない。なお、受注者の責によらない現場条件・気象条件等により週休2日相当の確保が難しいことが想定される場合には監督職員と協議するものとする。
- (2) 「週休2日」とは、対象期間を通じた現場閉所の日数が、4週8休以上となることをいい、対象期間内の現場閉所日数の割合が28.5%（8日／28日）以上の水準に達する状態をいう。なお、ここでいう対象期間、現場閉所等の具体的な内容は次のとおりである。
- ① 対象期間とは、工事着手日から工事完成日までの期間をいう。なお、対象期間において、年末年始を挟む工事では年末年始休暇分として12月29日から1月3日までの6日間、8月を挟む工事では夏季休暇分として土日以外の3日間、工場製作のみを実施している期間、工事全体を一時中止している期間、余裕期間※注のほか、発注者があらかじめ対象外としている内容に該当する期間（受注者の責によらず現場作業を余儀なくされる期間など）は含まない。
- （注）余裕期間については、余裕期間設定工事の場合に記載する。
- ② 現場閉所とは、現場事務所等での事務作業を含め、1日を通して現場作業が行われない状態をいう。ただし、現場安全点検や巡視作業等、現場管理上必要な作業を行うことは可とする。
- ③ 降雨、降雪等による予定外の現場閉所日についても、現場閉所日数に含めるものとする。
- (3) 週休2日（4週8休以上）の実施の確認方法は、次によるものとする。
- ① 受注者は、契約後、週休2日の実施計画書を作成し監督職員へ提出する。
- ② 受注者は、週休2日の実施状況を定期的に監督職員へ報告する。なお、週休2日の実施状況の報告については、現場閉所実績が記載された日報、工程表や休日等の作業連絡記録、安全教育・訓練等の記録資料等により行うものとする。
- ③ 監督職員は、上記受注者からの報告により週休2日の実施状況を確認するものとし、必要に応じて受注者からの聞き取り等を行う。
- ④ 監督職員は、受注者から定期的な報告がない場合や、実施状況が確認できない場合などがあれば、受注者から上記②の記録資料等の提示を求め確認を行うものとする。
- ⑤ 報告の時期は、受注者と監督職員が協議して定める。
- (4) 監督職員が週休2日の実施状況について、必要に応じて聞き取り等の確認を行う場合には、受注者は協力するものとする。
- (5) 発注者は、現場閉所を確認した場合は、現場閉所状況に応じた以下に示す補正係数により、労務費、機械経費（賃料）、共通仮設費（率分）、現場管理費（率分）を補正する。

①補正係数

	4 週 8 休以上 (現場閉所率 28.5%(8 日/28 日)以上)
労務費	1.02
機械経費 (賃料)	1.02
共通仮設費 (率分)	1.02
現場管理費 (率分)	1.05

②補正方法

当初積算において 4 週 8 休以上の達成を前提とした補正係数を各経費に乗 じている。な お、発注者は、工事完成時に現場閉所の達成状況を確認後、4 週 8 休に満たない場合は、 工事請負契約書第 25 条の規定に基づき請負代金 額のうち、それぞれの経費につき上記① に示す補正係数による補正を行わず に減額変更する。

また、提出された工程表が週休 2 日の取得を前提としていないなど、明ら かに受注者側に 週休 2 日に取り組む姿勢が見られなかった場合については、 契約違反として「地方農政局 工事成績等評定実施要領 (模範例) の制定につ いて」(平成 15 年 2 月 19 日付け 14 地 第 759 号大臣官房地方課長通知。以下「工事成績要領」という。)別紙 8 (事業 (務) 所 長用) に示す「7. 法令遵 守等」において、点数 10 点を減ずるものとする。

- (6) 週休 2 日の確保に取り組む工事において、市場単価方式・土木工事標準単価 による積算に 当たっては、現場閉所状況に応じて、以下のとおり補正する。

名称	区分	補正係数
区画線工		1.02
構造物取壊し工		1.02

※ (留意事項) 該当する市場単価等の名称等を記載する。

10. 週休 2 日制の促進

- (1) 本工事は、週休 2 日制を促進するため、現場閉所状況に応じて工事成績要領 に基づく工事 成績評定において加点評価を行うとともに、週休 2 日制工事の促 進における履行実績取組証 明書 (以下「履行実績取組証明書」という。)の発行 を行う工事である。
- (2) 発注者は、現場閉所状況が月単位で 4 週 8 休以上 (現場閉所率 28.5% (8 日 /28 日) 以 上) と確認した場合は、工事成績評定において加点評価するもの とする。ただし、工事成績 評定の合計は 100 点を超えないものとする。また、明 らかに受注者側に週休 2 日に取り組む 姿勢が見られなかった場合については、 工事成績評定の点数を 10 点減ずることとする。な お、加点評価に当たっては、 以下のとおりとする。

- ① 他の模範となるような受注企業の働き方改革に係る取組を本工事におい て実施した場合 は、工事成績要領別紙 5 に示す「4. 創意工夫」に、次の評 価項目を追加した上で最大 2 点を加点評価する。なお、複数事項への取組や 実施状況の内容に応じて 1 点、2 点で評価 する。

○監督職員用

【働き方改革】

- ☐ 月単位の週休 2 日 (4 週 8 休以上) の確保に向けた企業の取組が図られ ている。
- ☐ 若手や女性技術者の登用など、担い手の確保に向けた取組が図られてい る。

- ② 現場閉所による月単位の週休 2 日相当（4 週 8 休以上）が達成した場合は、工事成績要領別紙 3－1 に示す「2. 施工状況（Ⅱ工程管理）」に、次の 2 つの評価項目を追加し、両方で加點評価する。ただし、月単位の週休 2 日に満たない場合は、「休日の確保を行った。」のみを評価する。

○監督職員用

- | |
|--|
| ☐ 休日の確保を行った。
☐ その他〔理由：現場閉所により月単位の週休 2 日（4 週 8 休以上）の確保を行った。〕 |
|--|

○事業（務）所長用

- | |
|---|
| ☐ 工程管理に係る積極的な取組が見られた。
☐ その他〔理由：現場閉所により月単位の週休 2 日（4 週 8 休以上）の確保に取り組んだ。〕 |
|---|

- ③ 現場閉所による週休 2 日相当（4 週 8 休以上）が達成したことに加え、対象期間内の全ての土曜及び日曜日に現場閉所を行った場合は、工事成績要領別紙 8 に示す「7. 法令遵守等」に次の評価項目を追加した上で 1 点を加點評価する。

○事業（務）所長

- | |
|--|
| ☐ その他〔理由：現場閉所による週休 2 日（4 週 8 休以上）の確保を行ったとともに全ての土曜及び日曜日に現場閉所を行った。〕 |
|--|

- (3) 監督職員は、受注者からの報告により現場閉所状況が 4 週 8 休以上（現場閉所率 28.5%（8 日/28 日）以上）と確認した場合は、履行実績取組証明書を発行するものとする。

1 1. 施工箇所が点在する工事の適用

- (1) 本工事は、施工箇所が点在する工事であり、『BP 水路 02, 02´、BP 水路 07（以下、施工箇所という）』ごとに共通仮設費及び現場管理費を算出する「施工箇所が点在する工事の積算方法」による工事である。
- (2) 本工事における共通仮設費の金額は、工事箇所ごとに算出した共通仮設費を合計した金額とする。また、現場管理費の金額も同様に、工事箇所ごとに算出した現場管理費を合計した金額とする。
- なお、共通仮設費率及び現場管理費率の補正（施工地域による補正等）については、工事箇所ごとに設定する。一般管理費については、工事箇所ごとではなく、通常の積算方法により算出する。
- (3) 本工事は、「間接工事費等諸経費動向調査」の対象工事であり、別途監督職員より通知される調査要領等に基づき調査票の作成を行う。調査票は工事終了後速やかに監督職員に提出するものとする。
- また、調査票の聞き取り調査等を実施する場合にはこれに協力するものとし、調査票の根拠となった契約書等を提示するものとする。

1 2. 地域以外からの労働者確保に要する間接費の設計変更について

- (1) 本工事は「共通仮設費（率分）のうち営繕費」及び「現場管理費のうち労務管理費」の下記に示す費用（以下「実績変更対象費」という。）について、工事実施に当たって不足する技術者や技能者を広域的に確保せざるを得ない場合も考えられることから、契約締結後、労働者確保に要する方策に変更が生じ、土地改良事業等請負工事積算基準（以下「積算基準」という。）の金額相当では適正な工事の実施が困難になった場合は、実績変更対象費の支出

実績を踏まえて最終精算変更時点で設計変更する試行工事である。

- ・ 営 繕 費：労働者送迎費、宿泊費、借上費
- ・ 労働管理費：募集及び解散に要する費用、賃金以外の食事、通勤等に要する費用

- (2) 受注者から請負代金内訳書の提出があった後、発注者は共通仮設費及び現場管理費に対する実績変更対象費の割合を提示するものとする。
- (3) 受注者は、当初契約締結後、前号で示された割合を参考にして実績変更対象費に係る費用の内訳を記載した実施計画書（様式2）を作成し、監督職員に提出するものとする。
- (4) 最終精算変更時点において、実績変更対象費の支出実績を踏まえて設計変更する場合は、変更実施計画書（様式3）及び実績変更対象費に実際に支払った全ての証明書類（領収書、領収書の出ないものは金額の適切性を証明する金額計算書など。）を監督職員に提出し、設計変更の内容について協議するものとする。
- (5) 受注者の責めによる工事工程の遅れ等受注者の責めに帰すべき事由による増加費用については、設計変更の対象としない。
- (6) 実績変更対象費の支出実績を踏まえて設計変更する場合、共通仮設費率分は、積算基準に基づく算出額から実施計画書（様式2）に記載された共通仮設費率分の合計額を差し引いた後、証明書類において確認された費用を加算して算出する。
また、現場管理費は、積算基準に基づく算出額から実施計画書（様式2）に記載された現場管理費の合計額を差し引いた後、証明書類において確認された費用を加算して算出する。
なお、全ての証明書類の提出がない場合であっても、提出された証明書類をもって金額の変更を行うものとする。
- (7) 受注者から提出された資料に虚偽の申告があった場合については、法的措置及び指名停止等の措置を行う場合がある。
- (8) 疑義が生じた場合は、監督職員と協議するものとする。

1 3. 共通仮設費率分の適切な設計変更について

- (1) 本工事は、「共通仮設費（率分）のうち運搬費及び準備費」の下記に示す経費（以下「実績変更対象経費」という。）について、工事実施にあたって積算額と実際の費用に乖離が生じた場合は、実績変更対象経費の支出実績を踏まえて最終精算変更時点で設計変更することができる。
運搬費：建設機械の運搬費
準備費：伐開・除根・除草費
- (2) 発注者は、契約締結後、共通仮設費に対する実績変更対象経費の割合（以下「割合」という。）を提示する。
- (3) 受注者は、(2)により発注者から示された割合を参考にして、実績変更対象経費に係る費用の内訳について設計変更の協議ができるものとする。
- (4) 受注者は、最終精算変更時点において、発注者が別に示す実績変更対象経費に関する内訳書（以下「内訳書」という。）（様式4）を作成するとともに、内訳書に記載した計上額が証明できる書類（領収書、又は金額の妥当性を証明する金額計算書）を添付して監督職員に提出し、設計変更の内容について協議するものとする。
- (5) 受注者の責めに帰すべき事由による増加費用と認められるものについては、設計変更の対象としない。
- (6) 発注者は、実績変更対象経費の支出実績を踏まえて設計変更する場合、「(4)の証明書

類において妥当性が確認できた費用」から「算定基準に基づき算出した額」を差し引いて算出した金額を設計変更の対象とする。

(7) 発注者は、受注者から提出された資料に虚偽の申告があった場合、法的措置、指名停止等の措置を行う場合がある。

(8) 疑義が生じた場合は、受発注者間で協議するものとする。

1 4. 熱中症対策に資する現場管理費の補正

(1) 本工事は、熱中症対策に資する現場管理費の補正の試行工事の対象とし、日最高気温の状況に応じた現場管理費の補正を行う対象工事である。

(2) 用語の具体的な内容は次のとおりである。

ア 真夏日

日最高気温が30℃以上の日をいう。

イ 工期

準備・後片付け期間を含めた工期をいう。

なお、年末年始休暇分として12月29日から1月3日までの6日間、工事全体を一時中止している期間は含まない。

ウ 真夏日率

以下の式により算出された率をいう。

$$\text{真夏日率} = \text{工期期間中の真夏日} \div \text{工期}$$

(3) 受注者は、工事着手前に工事期間中における気温の計測方法及び計測結果の報告方法を記載した施工計画書を作成し、監督職員へ提出する。

(4) 気温の計測方法については、施工現場から最寄りの気象庁の地上気象観測所の気温又は環境省が公表している観測地点の暑さ指数(WBGT)を用いることを標準とする。

なお、WBGTを用いる場合は、WBGTが25℃以上となる日を真夏日と見なす。

ただし、これによりがたい場合は、施工現場から最寄りの気象庁の地上気象観測所以外の気象観測所で気象業務法(昭和27年法律第165号)に基づいた気象観測方法により得られた計測結果を用いることも可とする。

(5) 受注者は、監督職員へ計測結果の資料を提出する。

(6) 発注者は、受注者から提出された計測結果の資料を基に工期中の日最高気温から真夏日率を算定した上で補正値を算出し、現場管理費率に加算し設計変更を行うものとする。

$$\text{補正値(\%)} = \text{真夏日率} \times \text{補正係数}^{\ast}$$

※ 補正係数：1.2

1 5. 1日未満で完了する作業の積算

(1) 本工事における1日未満で完了する作業の積算(以下、「1日未満積算基準」という。)は、変更積算のみに適用する。

(2) 受注者は、施工パッケージ型積算基準と乖離があった場合に、1日未満積算基準の適用について、協議の発議を行うことができる。

(3) 同一作業員の作業が他工種等の作業と組合せて1日作業となる場合には、1日未満積算基準は適用しない。

(4) 受注者は、協議に当たって、1日未満積算基準に該当することを示す書面、その他協議に

必要となる根拠資料（見積書、契約書、請求書等）により、施工パッケージ型積算基準との乖離が確認できない場合には、1日未満積算基準は適用しない。

- （５）災害復旧工事等で人工精算する場合や、「時間的制約を受ける工事の積算方法」を適用して積算する場合等、1日未満積算基準以外の方法によることが適当と判断される場合には、1日未満積算基準を適用しない。

1 6．建設副産物の取扱に係る補足

共通仕様書 1－1－2 建設副産物の記載について、以下のとおり補足する。

（１）受領書の交付

受注者は、土砂を再生資源利用計画に記載した搬入元から搬入したときは、法令等に基づき、速やかに受領書を搬入元に交付しなければならない。

（２）再生資源利用促進計画を作成する上での確認事項等

受注者は、再生資源利用促進計画の作成に当たり、建設発生土を工事現場から搬出する場合は、工事現場内の土砂の掘削その他の形質の変更に関して発注者等が行った土壌汚染対策法等の手続き状況や、搬出先が盛土規制法の許可地等であるなど適正であることについて、法令等に基づき確認しなければならない。

また、確認結果は再生資源利用促進計画に添付するとともに、工事現場において公衆の見えやすい場所に掲げなければならない。

（３）建設発生土の運搬を行う者に対する通知

受注者は、建設現場等から土砂搬出を他の者に委託しようとするときは、再生資源利用促進計画に記載した事項（搬出先の名称及び所在地、搬出量）と（２）再生資源利用促進計画を作成する上での確認事項等で行った確認結果を委託した搬出者に対して、法令等に基づいて通知しなければならない。

（４）建設発生土の搬出先に対する受領書の交付請求等

受注者は、建設発生土を再生資源利用促進計画に記載した搬出先へ搬出したときは、法令等に基づき、速やかに搬出先の管理者に受領書の交付を求め、受領書に記載された事項が再生資源利用促進計画に記載した内容と一致することを確認するとともに、監督職員から請求があった場合は、受領書の写しを提出しなければならない。

1 7．部分払について

本工事の部分払は、短い間隔で出来高に応じた部分払や設計変更協議を実施し、円滑かつ速やかな工事代金の流通を確保することによって、より双務性及び質の高い施工体制の確保を目指すため、別添「出来高部分払方式実施要領」に基づき行うものとする。

第15章 定めなき事項

この仕様書に定めない事項又は本工事の施工に当たり疑義が生じた場合は、必要に応じて監督職員と協議するものとする。

別紙－２
(様式１)

工 期 通 知 書

令和〇〇年〇〇月〇〇日

分任支出負担行為担当官
九州農政局一ツ瀬川農業水利事業所長
坂元 隆雄 様

住所
商号又は名称
氏名

次のとおり工期を定めたので通知します。

工 事 名	令和５年度 一ツ瀬川農業水利事業 幹線水路改修（その３）工事
工 事 場 所	宮崎県児湯郡高鍋町大字上江及び新富町大字新田地内
契約予定年月日	令和 年 月 日
工 事 の 始 期	令和 年 月 日
工 期	工事の始期 から (〇〇〇日間) 令和 年 月 日 まで

※契約の締結までに提出すること。

※契約書には本通知書により通知した工期（工事の始期及び終期）を記載する。

実績変更対象経費に関する実施計画書

費目		費用	内容	計上額
共通仮設費	営繕費	借上費	現場事務所、試験室、労働者宿舎、倉庫、材料保管場所等の敷地借上げに要する地代及びこれらの建物を建築する代わりに貸しビル、マンション、民家等を長期借上げする場合に要する費用	
		宿泊費	労働者が、旅館、ホテル等に宿泊する場合に要する費用	
		労働者送迎費	労働者をマイクロバス等で日々当該現場に送迎輸送（水上輸送を含む）をするために要する費用（運転手賃金、車両損料、燃料費等含む）	
	小　　計			
現場管理費	労務管理費	募集及び解散に要する費用	労働者の赴任手当、労働者の帰省旅費、労働者の帰省手当	
		賃金以外の食事、通勤等に要する費用	労働者の食事補助、交通費の支給	
	小　　計			
合　　計				

実績変更対象経費に関する変更実施計画書

費目		費用	内容	計上額 (当初)	計上額 (変更)	差額
共通仮 設費	営繕費	借上費	現場事務所、試験室、労働者宿舍、倉庫、材料保管場所等の敷地借上げに要する地代及びこれらの建物を建築する代わりに貸しビル、マンション、民家等を長期借上げする場合に要する費用			
		宿泊費	労働者が、旅館、ホテル等に宿泊する場合に要する費用			
		労働者送迎費	労働者をマイクロバス等で日々当該現場に送迎輸送（水上輸送を含む）をするために要する費用（運転手賃金、車両損料、燃料費等含む）			
	小　　計					
現場管 理費	労務管 理費	募集及び解散に要する費用	労働者の赴任手当、労働者の帰省旅費、労働者の帰省手当			
		賃金以外の食事、通勤等に要する費用	労働者の食事補助、交通費の支給			
	小　　計					
合　　計						

実績変更対象経費に関する内訳書

費目		費用	内容	計上額
共通仮設費	運搬費	建設機械の運搬費	建設機械の運搬等に要する費用	
	準備費	伐開・除根・除草費	準備作業に伴う伐開、除根、除草作業に要する費用	
合 計				

別添

出来高部分払方式実施要領

1 目的

部分払における出来高部分払方式（以下「本方式」という。）は、受発注者が相互にコスト意識を持ち、短い間隔で出来高に応じた部分払や設計変更協議を実施し、円滑かつ速やかな工事代金の流通を確保することによって、より双務性及び質の高い施工体制の確保を目指すものである。

2 対象工事

建設工事等契約事務取扱要領標準例（平成12年11月15日付け12経第1772号大臣官房経理課長通知）別表1（第3条関係）に規定する建設工事契約に係る業種別区分表1、13、14、17及び24に属する工事のうち部局長が認めるもので工期が180日を超えるものに係るものとする。

3 設計・積算

設計及び積算は、従来どおり実施するものとする。

4 入札・契約

(1) 部分払の回数

① 本方式の実施に当たっては、受注者が工期の始期日以降出来高に応じて部分払の請求が可能のように、工事請負契約書第38条に必要事項を記入するものとする。なお、部分払請求については部分払請求の上限回数内で受注者が工種や工区の区切りなどにも留意しながら請求することができるものである。

② 工事請負契約書第38条第1項の部分払請求の上限回数について

部分払請求の上限回数＝工期／90（端数は切捨てとする。）

③ 国庫債務負担行為（以下「国債」という。）に係る契約の工事請負契約書第42条第3項の部分払請求の上限回数について

各会計年度の部分払請求の上限回数＝各会計年度の工期／90（端数は切捨てとする。）

ただし、初年度においては年度末の部分払を考慮して、上記式で算定した上限回数が4になる場合を除き、上限回数に1を加える。

5 前払金の扱い

工事請負契約書第35条に示されている前払金の支払については、以下によるものとする。

(1) 前払金の範囲

受注者は、請負代金額の10分の4以内の前払金の支払を請求することができるものとする。

※ 国債に係る契約の場合の請負代金額と前払金の支払請求時期については、工事請負契約書第41条によるものとする。

(2) 前払金の支払方法

本方式による場合は、以下の条項を用いるものとする。

工事請負契約書

(前金払)

第35条 受注者は、保証事業会社と、契約書記載の工事完成の時期を保証期限とする公共工事の前払金保証事業に関する法律第2条第5項に規定する保証契約（以下「保証契約」という。）を締結し、その保証証書を発注者に寄託して、請負代金額の10分の4以内の前払金の支払いを発注者に請求することができる。

- 2 受注者は、前項の規定による保証証書の寄託に代えて、電磁的方法であって、当該保証契約の相手方たる保証事業会社が定め、発注者が認めた措置を講ずることができる。この場合において、受注者は、当該保証証書を寄託したものとみなす。
- 3 発注者は、第1項の規定による請求があったときは、請求を受けた日から14日以内に前払金を支払わなければならない。
- 4 前項の規定にかかわらず、第1項の規定により請求された前払金額が請負代金額の10分の2に相当する額を超えるとときは、発注者は、当該請求を受けた日から14日以内に請負代金額の10分の2に相当する額の前払金を支払うものとする。
- 5 受注者は、前項の規定により前払金の支払がされた場合において、第1項の規定により請求した前払金額から受領済みの前払金額を差し引いた額に相当する額の前払金の支払を受けるための請求をしようとするときは、あらかじめ、工事の進捗額が請負代金額の10分の2以上であることについて、発注者又は発注者の指定する者の認定を受ける、若しくは、工期が121日以上（ただし、工期270日以下の工事については、61日以上）経過していなければならない。この場合において、発注者又は発注者の指定する者は、受注者の請求があったときは、直ちに認定を行い、当該認定の結果を受注者に通知しなければならない。ただし、工事着手時において、第20条による工事の中止がある場合には、中止期間は除いて経過日数を算定するものとする。
- 6 発注者は、前項の認定の結果を受注者に通知した以降、同項の規定による前払金の支払を受けるための請求があったときは、請求を受けた日から14日以内に第1項の規定により請求を受けた前払金額から支払済みの前払金額を差し引いた額に相当する額の前払金を支払わなければならない。
- 7 受注者は、請負代金額が著しく増額された場合においては、その増額後の請負代金の10分の4から受領済みの前払金額を差し引いた額に相当する額の範囲内で前払金の支払を請求することができる。この場合においては、第3項から第6項までの規定を準用する。
- 8 受注者は、請負代金額が著しく減額された場合において、受領済みの前払金

額が減額後の請負代金の10分の5を超えるときは、受注者は、請負代金額が減額された日から30日以内にその超過額を返還しなければならない。ただし、本項の期間内に第38条又は第39条の規定による支払をしようとするときは、発注者は、その支払額の中からその超過額を控除することができる。

9 前項の期間内で前払金の超過額を返還する前にさらに請負代金額を増額した場合において、増額後の請負代金額が減額前の請負代金額以上であるときは、受注者は、その超過額を返還しないものとし、増額後の請負代金額が減額前の請負代金額未満の額であるときは、受注者は、受領済みの前払金の額からその増額後の請負代金額の10分の5の額を差し引いた額を返還しなければならない。

10 発注者は、受注者が第8項の期間内に超過額を返還しなかったときは、その未返還額につき、同項の期間を経過した日から返還をする日までの期間について、その日数に応じ、政府契約の支払遅延防止等に関する法律（昭和24年法律第256号。以下「支払遅延防止法」という。）第8条第1項の規定により決定された率を乗じて計算した額の遅延利息の支払いを請求することができる。

※ 国債に係る契約の場合、第41条第1項文末に下記条文を追加する。

「また、第35条第5項の（ ）内の「工期270日以下の工事」は「国債に係る契約の初年度と最終年度で当該年度の工期が180日以下の工事及び国債に係る契約の中間年度の工事」に読み替えるものとする。」

（保証契約の変更）

第36条 受注者は、前条第7項の規定により受領済みの前払金に追加してさらに前払金の支払を請求する場合には、あらかじめ、保証契約を変更し、変更後の保証証書を発注者に寄託しなければならない。

2 受注者は、前項に定める場合のほか、請負代金額が減額された場合において、保証契約を変更したときは、変更後の保証証書を直ちに発注者に寄託しなければならない。

3 受注者は、第1項又は前項の規定による保証証書の寄託に代えて、電磁的方法であって、当該保証契約の相手方たる保証事業会社が定め、発注者が認めた措置を講ずることができる。この場合において、受注者は、当該保証証書を寄託したものとみなす。

4 受注者は、前払金額の変更を伴わない工期の変更が行われた場合には、発注者に代わりその旨を保証事業会社に直ちに通知するものとする。

(3) その他


前払金の請求及び要件具備の認定様式は、別紙1～4を参考として実施するものとする。

6 部分払

(1) 部分払の対象

部分払の対象は、工事請負契約書第38条第1項により行うものとする。

なお、新工種に係る部分及び変更減が予定されている部分については、変更契約により当該工種の追加・変更がされるまではその部分を部分払の対象とすることができない。この場合、部分払の対象とする部分に限定して数量等を確認し契約変更を行うなど、手続の簡素化を図るものとする。

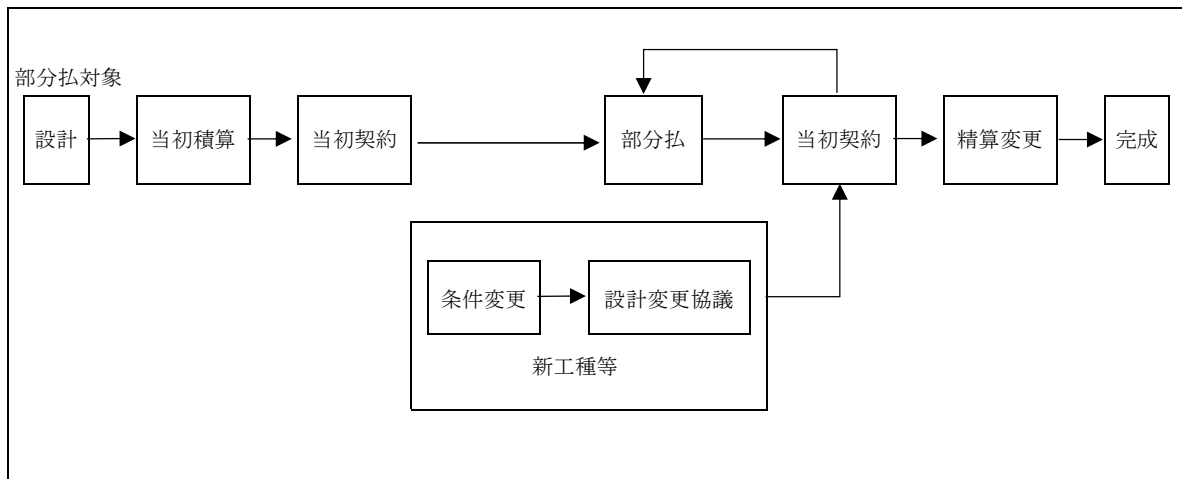

(2) 工事出来高報告書等の作成（請負代金相当額の算出）

工事出来高報告書等の作成は、従来どおりの手続により実施するものとする。

(3) 下請業者への支払いに対する指導

発注者は受注者に、一次下請業者に対する工事代金の支払は、速やかに現金又は90日以内の手形で行うよう指導するものとする。

7 設計変更協議及び契約変更

設計変更協議及び契約変更に係る手続等は従来どおりとするものとする。

8 監督

監督業務は、従来どおり実施するものとする。

9 検査

(1) 検査職員

検査を行う職員（以下「検査職員」という。）の任命は従来どおりとする。ただし、同一工事における各検査（既済部分、完成、中間技術）（以下「各検査」という。）の検査職員の任命に当たっては、検査の重複を極力避けるため、できる限り同一の検査職員を任命するものとする。

(2) 検査の実施

① 既済部分検査

既済部分検査前に実施された各検査で確認した内容については、検査対象としないものとする。

なお、検査の実施に当たっては、中間前金払及び既済部分払等の手続の簡素化・迅速化について（平成10年12月11日付け10経第1984号大臣官房経理課長通知）等に基づき行われているところであるが、既済部分検査の迅速化・効率化の観点から、以下の事項について改めて徹底を図るものとする。

- ・ 検査を実施する際には、工事請負契約書及び設計図書のいずれにも準備の必要の根拠を持たない必要以上の関連資料の準備を求めないものとする。
- ・ 既済部分検査等を実施済みの工事目的物の部分については、工事の完成を確認するための検査を、当該既済部分検査後の変状を目視により確認すること等により行うことができるものとする。
- ・ 既済部分検査等に際しては、現場の清掃、片付け等の実施を受注者に求めないものとする。なお、これらの措置は、障害物の存在等により検査の実施に支障が生じる場合に、障害物の移動等を適宜求めることを妨げるものではないものとする。
- ・ 既済部分検査等の対象資料として準備を求めるもののうち、別途定めるものについては、当該対象資料の準備が検査の実施日までに困難な場合等には、代替する方法をもって検査を行うことができるものとする。
- ・ 既済部分検査等においては、検査当日中に写真による確認を行う必要のある場合を除き、完成写真部分の提出は後日とすることができることとする。この場合、完成写真に代わる完成状況の確認は現場での目視等によって行うこととする。
- ・ 既済部分検査等においては、工事写真についてネガ等原本の整備状況や提出対象とするもの以外の写真の整理状況を問わないものとする。
- ・ 品質管理写真について、公的機関で実施された品質証明書を保管整備できる場合は、撮影を省略するものとする。
- ・ 監督職員が臨場して段階確認した箇所は、出来形管理写真の撮影を省略するものとする。

② 完成検査

従来どおりの方法により実施するものとする。

③ 中間技術検査

中間技術検査を実施する場合は、従来どおりの方法により実施するものとする。

なお、この技術検査の時期に合わせて既済部分検査を行うことにより効率化が図られる。

附 則（略）

別紙 1

年 月 日

官署支出官等 殿

受注者

住 所

商号又は名称

代表者氏名

前 払 金 請 求 書

¥

ただし、○年度 ○○○○○工事

請負代金額 ¥

に対する前払金

上記のとおり請求します。

なお、受領の方法については、工事請負契約書第 35 条第 4 項及び第 6 項の規定に基づき受領いたします。

※ 別紙 2 は 2 割を超える場合に本前払金請求書とともに提出すること。

別紙 3 については、本工事の進捗額が請負代金額の 10 分の 2 以上であること又は工期 121 日以上経過（ただし、単年度工事の工期が 270 日以下の場合、国債工事の初年度と最終年度で当該年度の工期が 180 日以下の場合及び国債工事の中間年度の場合については、工期が 61 日以上経過）していることについて、発注者又は発注者の指定する者の認定を受け、認定通知書を受領した後、直ちに発注者に提出すること。

※ 前払金請求書（全体請求書 40%以内）は契約原本として保管。別紙 2 及び 3 は、支払に使用。

※ 前払金保証書は 1 回作成する。（2 回作成する必要はない。）

別紙 2 （4 割以内の前払金請求書とともに提出）

年 月 日

官署支出官等 殿

受注者
住 所
商号又は名称
代 表 者 氏 名

前 払 金 請 求 書 （I）

¥ (工事請負契約書第 35 条第 4 項の請求金額)

ただし、○年度 ○○○○○工事

請負代金額 ¥

に対する前払金

指定振込銀行		預金種別	口座番号
ふりがな			
口 座 名 義			

別紙 3（出来高認定書受理後に提出）

年 月 日

官署支出官等 殿

受注者
住 所
商号又は名称
代表者氏名

前 払 金 請 求 書 （Ⅱ）

¥ (工事請負契約書第 35 条第 6 項の請求金額)

ただし、○年度 ○○○○○工事

- 1. 請 負 代 金 額 ¥
- 2. 前払金請求額 ¥
- 3. 受領済前払金額 ¥
- 4. 未受領前払金額 ¥

指定振込銀行		預金種別	口座番号
ふりがな			
口 座 名 義			

別紙 4

年 月 日

契約担当官等 殿

受注者
住 所
商号又は名称
代表者氏名

出 来 高
工 事 期 間
認 定 請 求 書

- 1. 工 事 名 ○年度 ○○○○○工事
- 2. 工 事 場 所
- 3. 請負代金額 ¥
- 4. 工 期 年 月 日から 年 月 日まで

上記の工事について、工事請負契約書第 35 条第 5 項の要件を具備しておりますので、認定されるよう請求します。

(注意) 出来高認定資料（出来高報告書、履行報告書等）を添付すること。（請負代金額の 10 分の 2 以上の場合）

工事工程表を添付すること。（工期 121 日以上経過（ただし、単年度工事の工期が 270 日以下の場合、国債工事の初年度と最終年度で当該年度の工期が 180 日以下の場合及び国債工事の中間年度の場合については、工期が 61 日以上経過）の場合）

.....

認 定 通 知 書

上記工事について認定したので通知する。

年 月 日

請負者 殿

(契約担当官等の官職氏名)

別紙

令和5年度

一ツ瀬川農業水利事業

幹線水路改修（その3）工事（BP水路02、02'）

工 事 数 量 表
【当初】

工 事 数 量 表

工種・種別・細別	規格	単位	数量	備 考
1. 土工				
(1)作業土工	BP水路02			
床掘	土砂	式	1	
仮置土運搬	現場→仮置場 L=1.0km以下	式	1	
埋戻土運搬	仮置場→現場 L=1.0km以下	式	1	
埋戻	砂質土（購入土） 管頂30cmまで	m3	212	
埋戻	流用土、砂質土（購入土）	式	1	
人力荒仕上げ	土砂	m ²	371	
(2)作業残土処理工	BP水路02			
残土運搬	木城町土捨場 L=13.5km以下	式	1	参考：894m3
整地	土砂	式	1	
(3)作業土工	BP水路02'			
床掘	土砂	式	1	
仮置土運搬	現場→仮置場 L=1.5km以下	式	1	
埋戻土運搬	仮置場→現場 L=1.5km以下	式	1	
埋戻	砂質土（購入土） 管頂30cmまで	m3	5	
埋戻	流用土、砂質土（購入土）	式	1	
人力荒仕上げ	土砂	m ²	15	
(4)作業残土処理工	BP水路02'			
残土運搬	木城町土捨場 L=13.5km以下	式	1	参考：25m3
整地	土砂	式	1	
2. 構造物撤去工				
(1)構造物取壊し工	BP水路02			
舗装版切断	As舗装 t=5cm	m	499	
舗装版破砕	As舗装 t=5cm	m ²	2,127	

工 事 数 量 表

工種・種別・細別	規格	単位	数量	備 考
舗装版運搬・処理	As殻	m ³	106	
歩道境界ブロック撤去		m	29	
産業廃棄物運搬	汚泥	台	1	
産業廃棄物処理	汚泥	ton	0.1	
(2)構造物取壊し工	BP水路02'			
舗装版切断	As舗装 t=5cm	m	38	
舗装版破碎	As舗装 t=5cm	m ²	50	
舗装版運搬・処理	As殻	m ³	2.5	
3. 管体基礎工				
(1)砂基礎	BP水路02			
管体基礎法面整形	土砂	m ²	17	
砂基礎	洗砂	m ³	5.2	
(2)碎石基礎	BP水路02			
管体基礎法面整形	土砂	m ²	432	
碎石基礎	RC-40	m ³	184	
(3)砂基礎	BP水路02'			
管体基礎法面整形	土砂	m ²	13	
砂基礎	洗砂	m ³	3.6	
4. 管体工				
(1)ダクタイル鋳鉄管布設工	BP水路02			
ダクタイル鋳鉄管布設	K形D3種 φ 200	本	2	
ダクタイル鋳鉄管布設	K-T形D3種 φ 200	本	14	
ダクタイル鋳鉄管布設	T-K形D3種 φ 200	本	9	
ダクタイル鋳鉄管布設	T形D3種 φ 200	本	138	
ダクタイル鋳鉄管	K形D3種 φ 200 切管用	本	11	

工 事 数 量 表

工種・種別・細別	規格	単位	数量	備 考
ダクタイル鋳鉄管	T形D3種 φ 200 切管用	本	26	
管切断	φ 200	箇所	56	
ダクタイル鋳鉄管甲切管布設	K形D3種 φ 200	本	8	
ダクタイル鋳鉄管乙切管布設	K形D3種 φ 200	本	17	
ダクタイル鋳鉄管甲切管布設	K-T形D3種 φ 200	本	3	
ダクタイル鋳鉄管乙切管布設	K-T形D3種 φ 200	本	7	
ダクタイル鋳鉄管甲切管布設	T形D3種 φ 200	本	5	
ダクタイル鋳鉄管甲切管布設	T-K形D3種 φ 200	本	16	
ダクタイル鋳鉄異形管	K形片受曲管 φ 200× 90°	本	3	
ダクタイル鋳鉄異形管	K形片受曲管 φ 200× 45°	本	2	
ダクタイル鋳鉄異形管	K形片受曲管 φ 200× 11° 1/4	本	17	
ダクタイル鋳鉄異形管	K形二受T字管 φ 200×φ 200	本	1	
ダクタイル鋳鉄異形管	K形排水T字管 φ 200×φ 100	本	2	
ダクタイル鋳鉄異形管	K形フランジ付T字管 φ 200 × φ 75 7.5K	本	3	
ダクタイル鋳鉄異形管	K形フランジ付T字管 φ 200 × φ 75 10K	本	2	
ダクタイル鋳鉄異形管	K形継輪 φ 200	本	20	
ダクタイル鋳鉄異形管	K形短管1号 φ 200	本	3	
特殊押輪	φ 200	組	7	
K形接合部品	φ 200	組	96	
フランジ継手材	φ 75 7.5K	組	3	
フランジ継手材	φ 75 10K	組	2	
フランジ継手材	φ 200 7.5K	組	3	
管材小運搬	ダクタイル鋳鉄管	式	1	
(2)硬質ポリ塩化ビニル管布設工	BP水路02 4号排泥工			
硬質ポリ塩化ビニル管布設工	VH φ 100	m	3.1	

工 事 数 量 表

工種・種別・細別	規格	単位	数量	備 考
硬質ポリ塩化ビニル管継手材	MFジョイントφ100 ロング 10k 離脱防止付	個	1	
硬質ポリ塩化ビニル管継手材	VHφ100 90° RR 片受ベント	個	1	
(3)ダクタイル鋳鉄管布設工	BP水路02 4号排泥工			
ダクタイル鋳鉄管布設	K形D3種 φ100	本	1	
ダクタイル鋳鉄管	K形D3種 φ100 切管用	本	3	
ダクタイル鋳鉄管甲切管布設	K形D3種 φ100	本	2	
ダクタイル鋳鉄管乙切管布設	K形D3種 φ100	本	1	
ダクタイル鋳鉄異形管	K形片受曲管 φ100×90°	本	2	
ダクタイル鋳鉄異形管	K形短管1号 10K φ100	本	1	
特殊押輪	φ100	組	7	
(4)硬質ポリ塩化ビニル管布設工	BP水路02 5号排泥工			
硬質ポリ塩化ビニル管布設工	VPφ100	m	31	
硬質ポリ塩化ビニル管継手材	MFジョイントφ100 7.5k	個	1	
硬質ポリ塩化ビニル管継手材	VPφ100 45° RR 片受ベント	個	1	
(5)ダクタイル鋳鉄管布設工	BP水路02 5号排泥工			
ダクタイル鋳鉄管	K形D3種 φ100 切管用	本	1	
ダクタイル鋳鉄管乙切管布設	K形D3種 φ100	本	1	
ダクタイル鋳鉄異形管	K形片受曲管 φ100×90°	本	1	
ダクタイル鋳鉄異形管	K形短管1号 φ100	本	1	
特殊押輪	φ100	組	3	
(6)弁設置工	BP水路02			
仕切弁設置	2号制水弁 φ200 7.5k	基	1	
不断水バルブ設置	3号制水弁 φ200 7.5k	基	1	
仕切弁設置	4号排泥弁 φ100 10k	基	1	
仕切弁設置	5号排泥弁 φ100 7.5k	基	1	

工 事 数 量 表

工種・種別・細別	規格	単位	数量	備 考
空気弁設置	2号空気弁 急速空気弁 φ25 10k	基	1	
空気弁設置	3号空気弁 急速空気弁 φ25 10k	基	1	
空気弁設置	4号空気弁 急速空気弁 φ25 7.5k	基	1	
空気弁設置	5号空気弁 急速空気弁 φ25 7.5k	基	1	
空気弁設置	6号空気弁 急速空気弁 φ25 7.5k	基	1	
(7)硬質ポリ塩化ビニル管布設工	BP水路02'			
硬質ポリ塩化ビニル管布設	VP φ100 RR	m	24	
硬質ポリ塩化ビニル管継手材	VP φ100 22° 1/2 TS 両受バンド	個	1	
硬質ポリ塩化ビニル管継手材	MFジョイント φ100	個	2	
フランジ接合部品	φ100 7.5k	個	3	
(8)弁設置工	BP水路02'			
不断水バルブ設置	φ200×φ100 7.5k	基	1	
5. 排泥弁室工				
(1)弁室工	BP水路02 4号排泥工			
基礎碎石	RC-40 t=100mm	m ²	1	
保護コンクリート	18-8-40	m ³	0.17	
型枠		式	1	
鋼製蓋	φ740 縞鋼板 t=3.2mm 溶融亜鉛メッキ塗装	個	1	
保護管	RC管 φ600	本	1	
U-450蓋	1種	個	1	
(2)弁室工	BP水路02 5号排泥工			
基礎碎石	RC-40 t=100mm	m ²	0.42	
水道用レジンコンクリート製ボックス設置	円形1号 H=1190mm	基	1	
延長ロッド	φ38 SUS304 L=0.6m	本	1	
U-450蓋	1種	個	1	

工 事 数 量 表

工種・種別・細別	規格	単位	数量	備 考
6. 空気弁室工				
(1) 弁室工	BP水路02 2号空気弁			
基礎砕石	RC-40 t=150mm	m ²	1.4	
マンホール設置	1号組立マンホール φ 600×φ900	基	1	
(2) 弁室工	BP水路02 3号空気弁			
基礎砕石	RC-40 t=150mm	m ²	1.4	
マンホール設置	1号組立マンホール φ 600×φ900	基	1	
(3) 弁室工	BP水路02 4号空気弁			
基礎砕石	RC-40 t=150mm	m ²	1.4	
マンホール設置	1号組立マンホール φ 600×φ900	基	1	
(4) 弁室工	BP水路02 5号空気弁			
基礎砕石	RC-40 t=150mm	m ²	1.4	
マンホール設置	1号組立マンホール φ 600×φ900	基	1	
(5) 弁室工	BP水路02 6号空気弁			
基礎砕石	RC-40 t=150mm	m ²	1.4	
マンホール設置	1号組立マンホール φ 600×φ900	基	1	
7. 制水弁室工				
(1) 弁室工	BP水路02 2号制水弁			
基礎砕石	RC-40 t=100mm	m ²	0.42	
水道用レジンコンクリート製ボックス設置	円形1号 φ250 H=1040mm	基	1	
延長ロッド	φ38 SUS304 L=0.3m	本	1	
U-450用蓋	1種	個	1	
(2) 弁室工	BP水路02 3号制水弁			
基礎砕石	RC-40 t=100mm	m ²	0.42	
水道用レジンコンクリート製ボックス設置	円形1号 φ250 H=1840mm	基	1	

工 事 数 量 表

工種・種別・細別	規格	単位	数量	備 考
延長ロッド	φ 38 SUS304 L=1.2m	本	1	
振れ止め金具	SUS304 φ 250用	個	1	
U-300用蓋	1 種	個	1	
(3)弁室工	BP水路02' 1号制水弁			
基礎砕石	RC-40 t=100mm	m ²	0.42	
水道用レジンコンクリート製ボックス設置	円形 1号 φ 250 H=1040mm	基	1	
延長ロッド	φ 38 SUS304 L=0.5m	本	1	
U-300用蓋	1 種	個	1	
8. 付帯工				
(1)埋設表示工	BP水路02			
埋設表示テープ	B=150mm	m	1,023.2	
(2)埋設表示工	BP水路02'			
埋設表示テープ	B=150mm	m	23.9	
9. 道路復旧工				
(1)道路復旧工	BP水路02			
路盤材運搬	仮置場→現場 L=1.0km以下	式	1	
下層路盤(車道部)	流用材、購入材 t=20cm	m ²	683	
下層路盤(歩道部)	RC-40 t=20cm	m ²	267	
上層路盤工(車道部)	M-30 t=15cm	m ²	721	
上層路盤工(歩道部)	M-30 t=15cm	m ²	267	
表層工(車道部)	再生密粒度アスコン(13) t=5cm	m ²	1,367	
表層工(歩道部)	再生密粒度アスコン(13) t=5cm	m ²	760	
区画線工	外側線 白 実線 15cm	m	313.6	
区画線工	停止線 白 実線 45cm	m	2.9	
区画線工	導流帯 白 実線 15cm	m	4.4	

工 事 数 量 表

工種・種別・細別	規格	単位	数量	備 考
区画線工	導流帯 白 実線 45cm	m	3	
歩道境界ブロック設置		m	29	
(2)道路復旧工	BP水路02'			
路盤材運搬	仮置場→現場 L=1.5km以下	式	1	
下層路盤	流用材、購入材 t=20cm	m ²	27	
上層路盤工	M-30 t=15cm	m ²	27	
表層工	再生密粒度アスコン (13) t=5cm	m ²	50	
区画線工	外側線 白 実線 15cm	m	1.7	
10. 仮設工				
(1)仮置場	BP水路02			
敷鉄板設置・撤去		m ²	204	
土木シート敷設・撤去	PP系 厚0.37mm 980N/5cm	m ²	464	
産業廃棄物運搬	廃プラスチック	台	1	
産業廃棄物処理	廃プラスチック	ton	0.1	
耕起		m ²	464	
(2)吊り防護工	BP水路02			
吊り防護工		式	1	
11. その他				
(1)仮設材運搬				
仮設材輸送	敷鉄板、H形鋼	式	1	
(2)安全管理				
交通誘導警備員	BP水路02	人	350	
交通誘導警備員	BP水路02'	人	10	

別紙

令和5年度

一ツ瀬川農業水利事業

幹線水路改修（その3）工事（BP水路07）

工 事 数 量 表 【当初】

工 事 数 量 表

工種・種別・細別	規格	単位	数量	備 考
1. 土工				
(1)作業土工	BP水路07			
床掘	土砂	式	1	
仮置土運搬	現場→仮置場 L=1.0km以下	式	1	
埋戻土運搬	仮置場→現場 L=1.0km以下	式	1	
埋戻	砂質土（購入土） 管頂30cmまで	m3	133	
埋戻	流用土	式	1	
人力荒仕上げ	土砂	m ²	277	
(2)作業土工	BP水路07 土留区間			
埋戻	砂質土（購入土） 管頂30cmまで	m3	53	
埋戻	流用土	式	1	
(3)作業残土処理工	BP水路07			
残土運搬	木城町土捨場 L=13.5km以下	式	1	参考：492m3
整地	土砂	式	1	
2. 構造物撤去工				
(1)構造物取壊し工	BP水路07			
舗装版切断	As舗装 t=5cm	m	884	
舗装版破碎	As舗装 t=5cm	m ²	1,433	
舗装版運搬・処理	As殻	m3	72	
既設制水弁室撤去	1号制水弁	基	1	
道路側溝撤去	U300	m	7.2	
歩道境界ブロック撤去		m	7.2	
産業廃棄物運搬	汚泥	台	1	
産業廃棄物処理	汚泥	ton	0.1	
3. 管体基礎工				

工 事 数 量 表

工種・種別・細別	規格	単位	数量	備 考
(1)砂基礎	BP水路07			
管体基礎法面整形	土砂	m ²	0.7	
砂基礎	洗砂	m ³	1.5	
(2)碎石基礎	BP水路07			
管体基礎法面整形	土砂	m ²	338	
碎石基礎	RC-40	m ³	93	
(3)碎石基礎	BP水路07 土留区間			
碎石基礎	RC-40	m ³	61	
(4)コンクリート基礎	BP水路07			
コンクリート基礎工	18-8-40	m ³	0.89	
コンクリート基礎型枠		式	1	
4. 管体工				
(1)ダクタイル鋳鉄管布設工	BP水路07			
ダクタイル鋳鉄管布設	K形D3種 φ 200	本	6	
ダクタイル鋳鉄管布設	K-T形D3種 φ 200	本	6	
ダクタイル鋳鉄管布設	T-K形D3種 φ 200	本	7	
ダクタイル鋳鉄管布設	T形D3種 φ 200	本	50	
ダクタイル鋳鉄管	K形D3種 φ 200 切管用	本	20	
ダクタイル鋳鉄管	T形D3種 φ 200 切管用	本	20	
管切断	φ 200	箇所	58	
ダクタイル鋳鉄管甲切管布設	K形D3種 φ 200	本	8	
ダクタイル鋳鉄管乙切管布設	K形D3種 φ 200	本	11	
ダクタイル鋳鉄管甲切管布設	K-T形D3種 φ 200	本	5	
ダクタイル鋳鉄管乙切管布設	K-T形D3種 φ 200	本	4	
ダクタイル鋳鉄管甲切管布設	T形D3種 φ 200	本	2	

工 事 数 量 表

工種・種別・細別	規格	単位	数量	備 考
ダクタイル鋳鉄管甲切管布設	T-K形D3種 φ 200	本	9	
ダクタイル鋳鉄管乙切管布設	T-K形D3種 φ 200	本	2	
ダクタイル鋳鉄異形管	K形短管1号 φ 150	本	2	
ダクタイル鋳鉄異形管	K形片受曲管 φ 200× 22° 1/2	本	1	
ダクタイル鋳鉄異形管	K形片受曲管 φ 200× 11° 1/4	本	8	
ダクタイル鋳鉄異形管	K形受挿片落管 φ 200× φ 150	本	2	
ダクタイル鋳鉄異形管	K形排水T字管 φ 200×φ 100	本	2	
ダクタイル鋳鉄異形管	K形フランジ付T字管 φ 200 × φ 75 7.5K	本	4	
ダクタイル鋳鉄異形管	K形継輪 φ 200	本	14	
特殊押輪	φ 150	組	2	
特殊押輪	φ 200	組	42	
K形接合部品	φ 200	組	36	
フランジ継手材	φ 75	組	4	
フランジ継手材	φ 150	組	3	
管材小運搬	ダクタイル鋳鉄管	式	1	
(2)ダクタイル鋳鉄管布設工	BP水路07 土留区間			
ダクタイル鋳鉄管布設	K形D3種 φ 200	本	3	
ダクタイル鋳鉄管布設	K-T形D3種 φ 200	本	4	
ダクタイル鋳鉄管布設	T-K形D3種 φ 200	本	1	
ダクタイル鋳鉄管布設	T形D3種 φ 200	本	14	
ダクタイル鋳鉄管甲切管布設	K形D3種 φ 200	本	5	
ダクタイル鋳鉄管乙切管布設	K形D3種 φ 200	本	1	
ダクタイル鋳鉄管甲切管布設	K-T形D3種 φ 200	本	2	
ダクタイル鋳鉄管甲切管布設	T形D3種 φ 200	本	5	
ダクタイル鋳鉄管甲切管布設	T-K形D3種 φ 200	本	4	

工 事 数 量 表

工種・種別・細別	規格	単位	数量	備 考
ダクタイル鋳鉄異形管	K形片受曲管 φ200×90°	本	2	
ダクタイル鋳鉄異形管	K形片受曲管 φ200×45°	本	3	
ダクタイル鋳鉄異形管	K形片受曲管 φ200×22° 1/2	本	1	
ダクタイル鋳鉄異形管	K形片受曲管 φ200×11° 1/4	本	5	
ダクタイル鋳鉄異形管	K形継輪 φ200	本	1	
特殊押輪	φ200	組	20	
(3)硬質ポリ塩化ビニル管布設工	BP水路07 1号排泥工			
硬質ポリ塩化ビニル管布設工	VP φ100 TS	m	9.5	
硬質ポリ塩化ビニル管継手材	MFジョイント φ100 7.5k 離脱防止付	個	1	
硬質ポリ塩化ビニル管継手材	VP φ100 90° TS 両受ベ ント	個	1	
硬質ポリ塩化ビニル管継手材	VP φ100 5° 5/8 TS 両 受ベント	個	1	
(4)ダクタイル鋳鉄管布設工	BP水路07 1号排泥工			
ダクタイル鋳鉄異形管	K形短管2号 φ100	本	1	
特殊押輪	φ100	組	1	
K形接合部品	φ100	組	1	
フランジ接合部品	φ100 7.5K	組	2	
(5)硬質ポリ塩化ビニル管布設工	BP水路07 2号排泥工			
硬質ポリ塩化ビニル管布設工	VP φ75 TS	m	1.3	
(6)ダクタイル鋳鉄管布設工	BP水路07 2号排泥工			
ダクタイル鋳鉄管	K形D3種 φ100 切管用	本	3	
管切断	DCIP φ100	箇所	4	
ダクタイル鋳鉄管甲切管布設	K形D3種 φ100	本	3	
ダクタイル鋳鉄管乙切管布設	K形D3種 φ100	本	1	
ダクタイル鋳鉄異形管	K形片受曲管 φ100×90°	本	2	
ダクタイル鋳鉄異形管	K形片受曲管 φ100×11° 1/4	本	1	

工 事 数 量 表

工種・種別・細別	規格	単位	数量	備 考
ダクタイル鋳鉄異形管	K形二受T字管 φ100×φ100 7.5K	本	1	
ダクタイル鋳鉄異形管	片フランジ長管 φ100 7.5K	本	1	
ダクタイル鋳鉄異形管	K形短管1号 φ100	本	2	
ダクタイル鋳鉄異形管	K形短管2号 φ100	本	2	
特殊押輪	φ100	組	11	
K形接合部品	φ100	組	12	
フランジ接合部品	φ100 7.5K	組	4	
(7)鋼管布設工	BP水路07 2号排泥工			
鋼管布設	STW290	本	1	
(8)弁設置工	BP水路07			
不断水バルブ設置	2号制水弁 φ150 7.5k	基	1	
仕切弁設置	1号排泥弁 φ100 7.5k	基	1	
仕切弁設置	2号排泥弁 φ100 7.5k	基	2	
空気弁設置	1号空気弁 急速空気弁 φ25 7.5k	基	1	
空気弁設置	2号空気弁 急速空気弁 φ25 7.5k	基	1	
空気弁設置	3号空気弁 急速空気弁 φ25 7.5k	基	1	
空気弁設置	4号空気弁 急速空気弁 φ25 7.5k	基	1	
5. 排泥弁室工				
(1)弁室工	BP水路07 1号排泥工			
基礎砕石	RC-40 t=100mm	m ²	0.42	
水道用レジンコンクリート製ボックス設置	円形1号 φ250 H=940mm	基	1	
延長ロッド	φ38 SUS304 L=0.3m	本	1	
U-450蓋	1種	個	1	
(2)弁室工	BP水路07 2号排泥工			
基礎砕石	RC-40 t=100mm	m ²	0.84	

工 事 数 量 表


工種・種別・細別	規格	単位	数量	備 考
保護コンクリート	18-8-40	m ³	0.02	
型枠		式	1	
水道用レジンコンクリート製ボックス設置	円形1号 φ250 H=1240mm	基	2	
延長ロッド	φ38 SUS304 L=0.6m	本	2	
U-450蓋	1種	個	2	
(3)排泥柵工	BP水路07 2号排泥工			
マンホール設置	0号組立マンホール φ 600×φ750	基	1	
6. 空気弁室工				
(1)弁室工	BP水路07 1号空気弁			
基礎砕石	RC-40 t=150mm	m ²	1.4	
マンホール設置	1号組立マンホール φ 600×φ900	基	1	
(2)弁室工	BP水路07 2号空気弁			
基礎砕石	RC-40 t=150mm	m ²	1.4	
マンホール設置	1号組立マンホール φ 600×φ900	基	1	
(3)弁室工	BP水路07 3号空気弁			
基礎砕石	RC-40 t=150mm	m ²	1.4	
マンホール設置	1号組立マンホール φ 600×φ900	基	1	
(4)弁室工	BP水路07 4号空気弁			
基礎砕石	RC-40 t=150mm	m ²	1.4	
マンホール設置	1号組立マンホール φ 600×φ900	基	1	
7. 制水弁室工				
(1)弁室工	BP水路07 1号制水弁			
基礎砕石	RC-40 t=100mm	m ²	0.42	
(2)弁室工	BP水路07 2号制水弁			
基礎砕石	RC-40 t=100mm	m ²	0.42	

工 事 数 量 表

工種・種別・細別	規格	単位	数量	備 考
水道用レジンコンクリート製ボックス設置	円形1号 φ250 H=740mm	基	1	
U-240用蓋	1種	個	1	
8. 付帯工				
(1)埋設表示工	BP水路07			
埋設表示テープ	B=150mm	m	660.6	
9. 道路復旧工				
(1)道路復旧工	BP水路07			
路盤材運搬	仮置場→現場 L=1.0km以下	式	1	
下層路盤	流用材、購入材 t=20cm	m ²	795	
上層路盤工	M-30 t=15cm	m ²	866	
表層工	再生密粒度アスコン(13) t=5cm	m ²	1,433	
区画線工	外側線 白 実線 15cm	m	355.8	
区画線工	区画線 白 実線 30cm	m	4.4	
区画線工	停止線 白 実線 30cm	m	1.5	
区画線工	停止線 白 実線 45cm	m	1.6	
区画線工	中心線 白 実線 15cm	m	71	
区画線工	矢印 白 実線 15cm	m	11	
区画線工	止まれ 白 実線 15cm	m	24.5	
区画線工	導流帯 白 実線 45cm	m	45.7	
区画線工	横断歩道 白 実線 45cm	m	6	
既設制水弁室工設置	1号制水弁	基	1	
道路側溝設置	U300	m	7.2	
歩道境界ブロック設置		m	7.2	
10. 仮設工				
(1)たて込み簡易土留	BP水路07			

工 事 数 量 表

工種・種別・細別	規格	単位	数量	備 考
たて込み簡易土留め工	B=0.9m H=1.5～3.0m	m	172	
(2)吊り防護工	BP水路07			
吊り防護工		式	1	
1 1. その他				
(1)仮設材運搬				
仮設材輸送	たて込み簡易土留 H形鋼	式	1	
(2)安全管理				
交通誘導警備員	BP水路07	人	230	

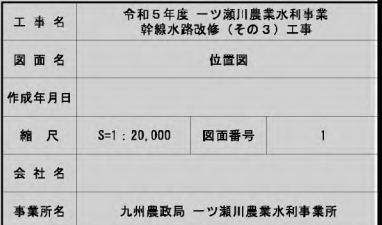$S=1:20,000$ 

平面図


S=1:500

平面縦断面図 (1/8)

BP水路02 (1/4)

縦断面図

VS=1:100
HS=1:500

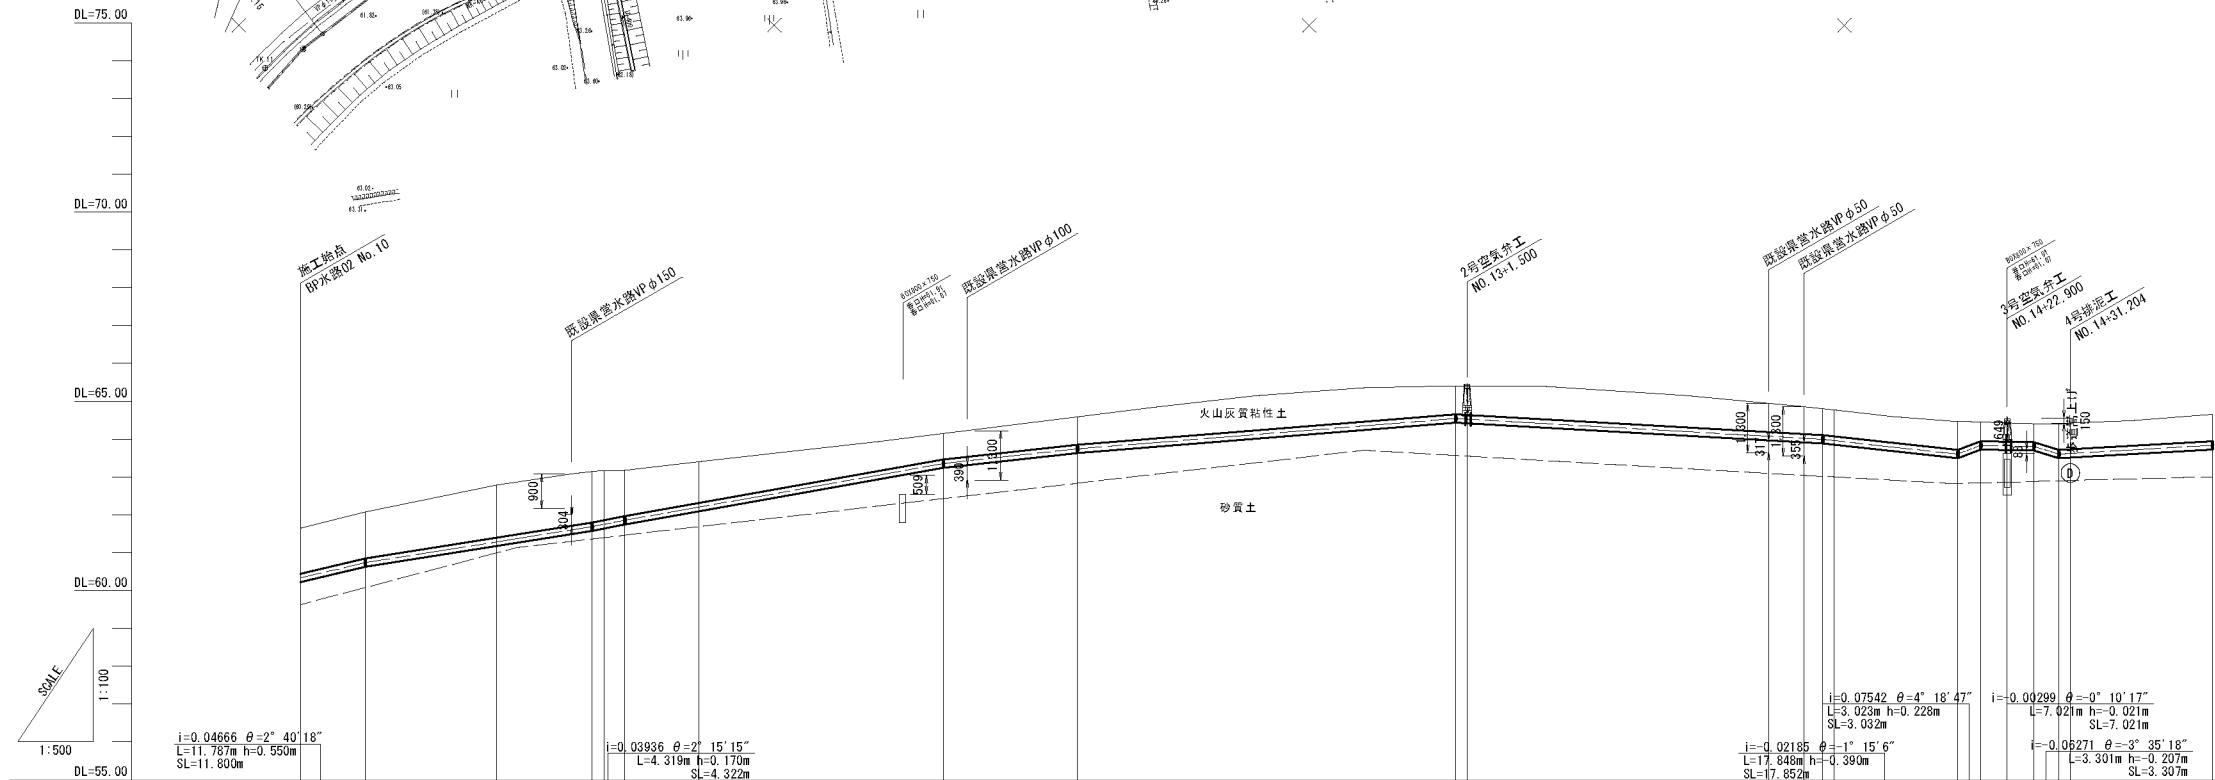

路線名: BP水路02

基準点座標(既知点)

点 名	X 座標	Y 座標	備 考
TK. 11	-96948.422	44593.608	
R4-No. 30	-96994.591	44579.371	H=63.314m
TK. 8	-96795.133	44571.461	
TK. 7	-96742.294	44557.172	
TK. 6	-96707.567	44578.426	
TK. 5	-96671.651	44606.588	

中心線座標成果

点 名	X 座標	Y 座標	備 考
BP02IP. 15	-96953.779	44591.844	
No. 10	-96956.943	44591.417	
BP02IP. 16	-96965.461	44590.269	
BP02IP. 17	-96981.870	44584.641	
BP02IP. 18	-96994.201	44577.515	
No. 11	-97002.194	44571.817	
No. 11+26.95	-97024.135	44556.175	
No. 12	-97042.907	44542.792	
No. 13	-97083.620	44513.766	
No. 14	-97124.332	44484.741	
No. 14+22.89	-97142.968	44471.455	
No. 15	-97165.045	44455.716	

中心線移動座標

点 名	X 座標	Y 座標	備 考
BP02IP. 18-1	-96994.201	44577.515	
BP02IP. 18-2	-96995.664	44579.789	
No. 11'	-97003.762	44574.016	
No. 12'	-97044.475	44544.991	
No. 13'	-97085.187	44515.966	
No. 14'	-97125.900	44486.940	
No. 15'	-97166.613	44457.915	

土 工	素掘り施工 火山灰質粘性土 L=978.040m									
管 種 管 径	DCIP K形 D3種 φ200 L=978.040m SL=984.499m									
計 画 高	管勾配	$i=0.04666 \theta=2^{\circ} 40' 18''$ $L=11.787m \ h=0.950m$ $SL=11.800m$								
	土被り	1.20	1.23	1.39	1.35	1.32	1.36	1.20	0.83	0.81
	管中心	60.329	60.730	61.260	61.680	61.744	61.850	62.203	63.350	63.740
地 盤 高		61.64	62.07	62.78	63.14	63.17	63.32	63.51	64.29	64.66
追 加 距 離		0.00	8.59	25.94	38.57	40.18	42.89	50.00	82.28	100.00
単 距 離		3.19	8.59	17.35	12.62	1.62	2.70	9.95	32.28	17.72
測 点		No. 10	BP02IP. 16	BP02IP. 17	+38.569 BP02IP. 18-1	+38.569 BP02IP. 18-2		No. 11	+32.281	No. 12
曲 線		1P 16 1A=11-15-00								

※BP02IP. 16'-2~1P. 30' 間の測量上の測点については、地盤高を測量中心線での地盤高から15cm高上げしている。

工 事 名	令和5年度 一ツ瀬川農業水利事業 幹線水路改修 (その3) 工事		
図 面 名	平面縦断面図 (1/8)		
作成年月日			
縮 尺	図示	図面番号	2 - 1/8
会 社 名			
事業所名	九州農政局 一ツ瀬川農業水利事業所		

平面図


S=1:500

平面縦断面図（2/8）

BP水路02 (2/4)

縦断面図

VS=1:100
HS=1:500

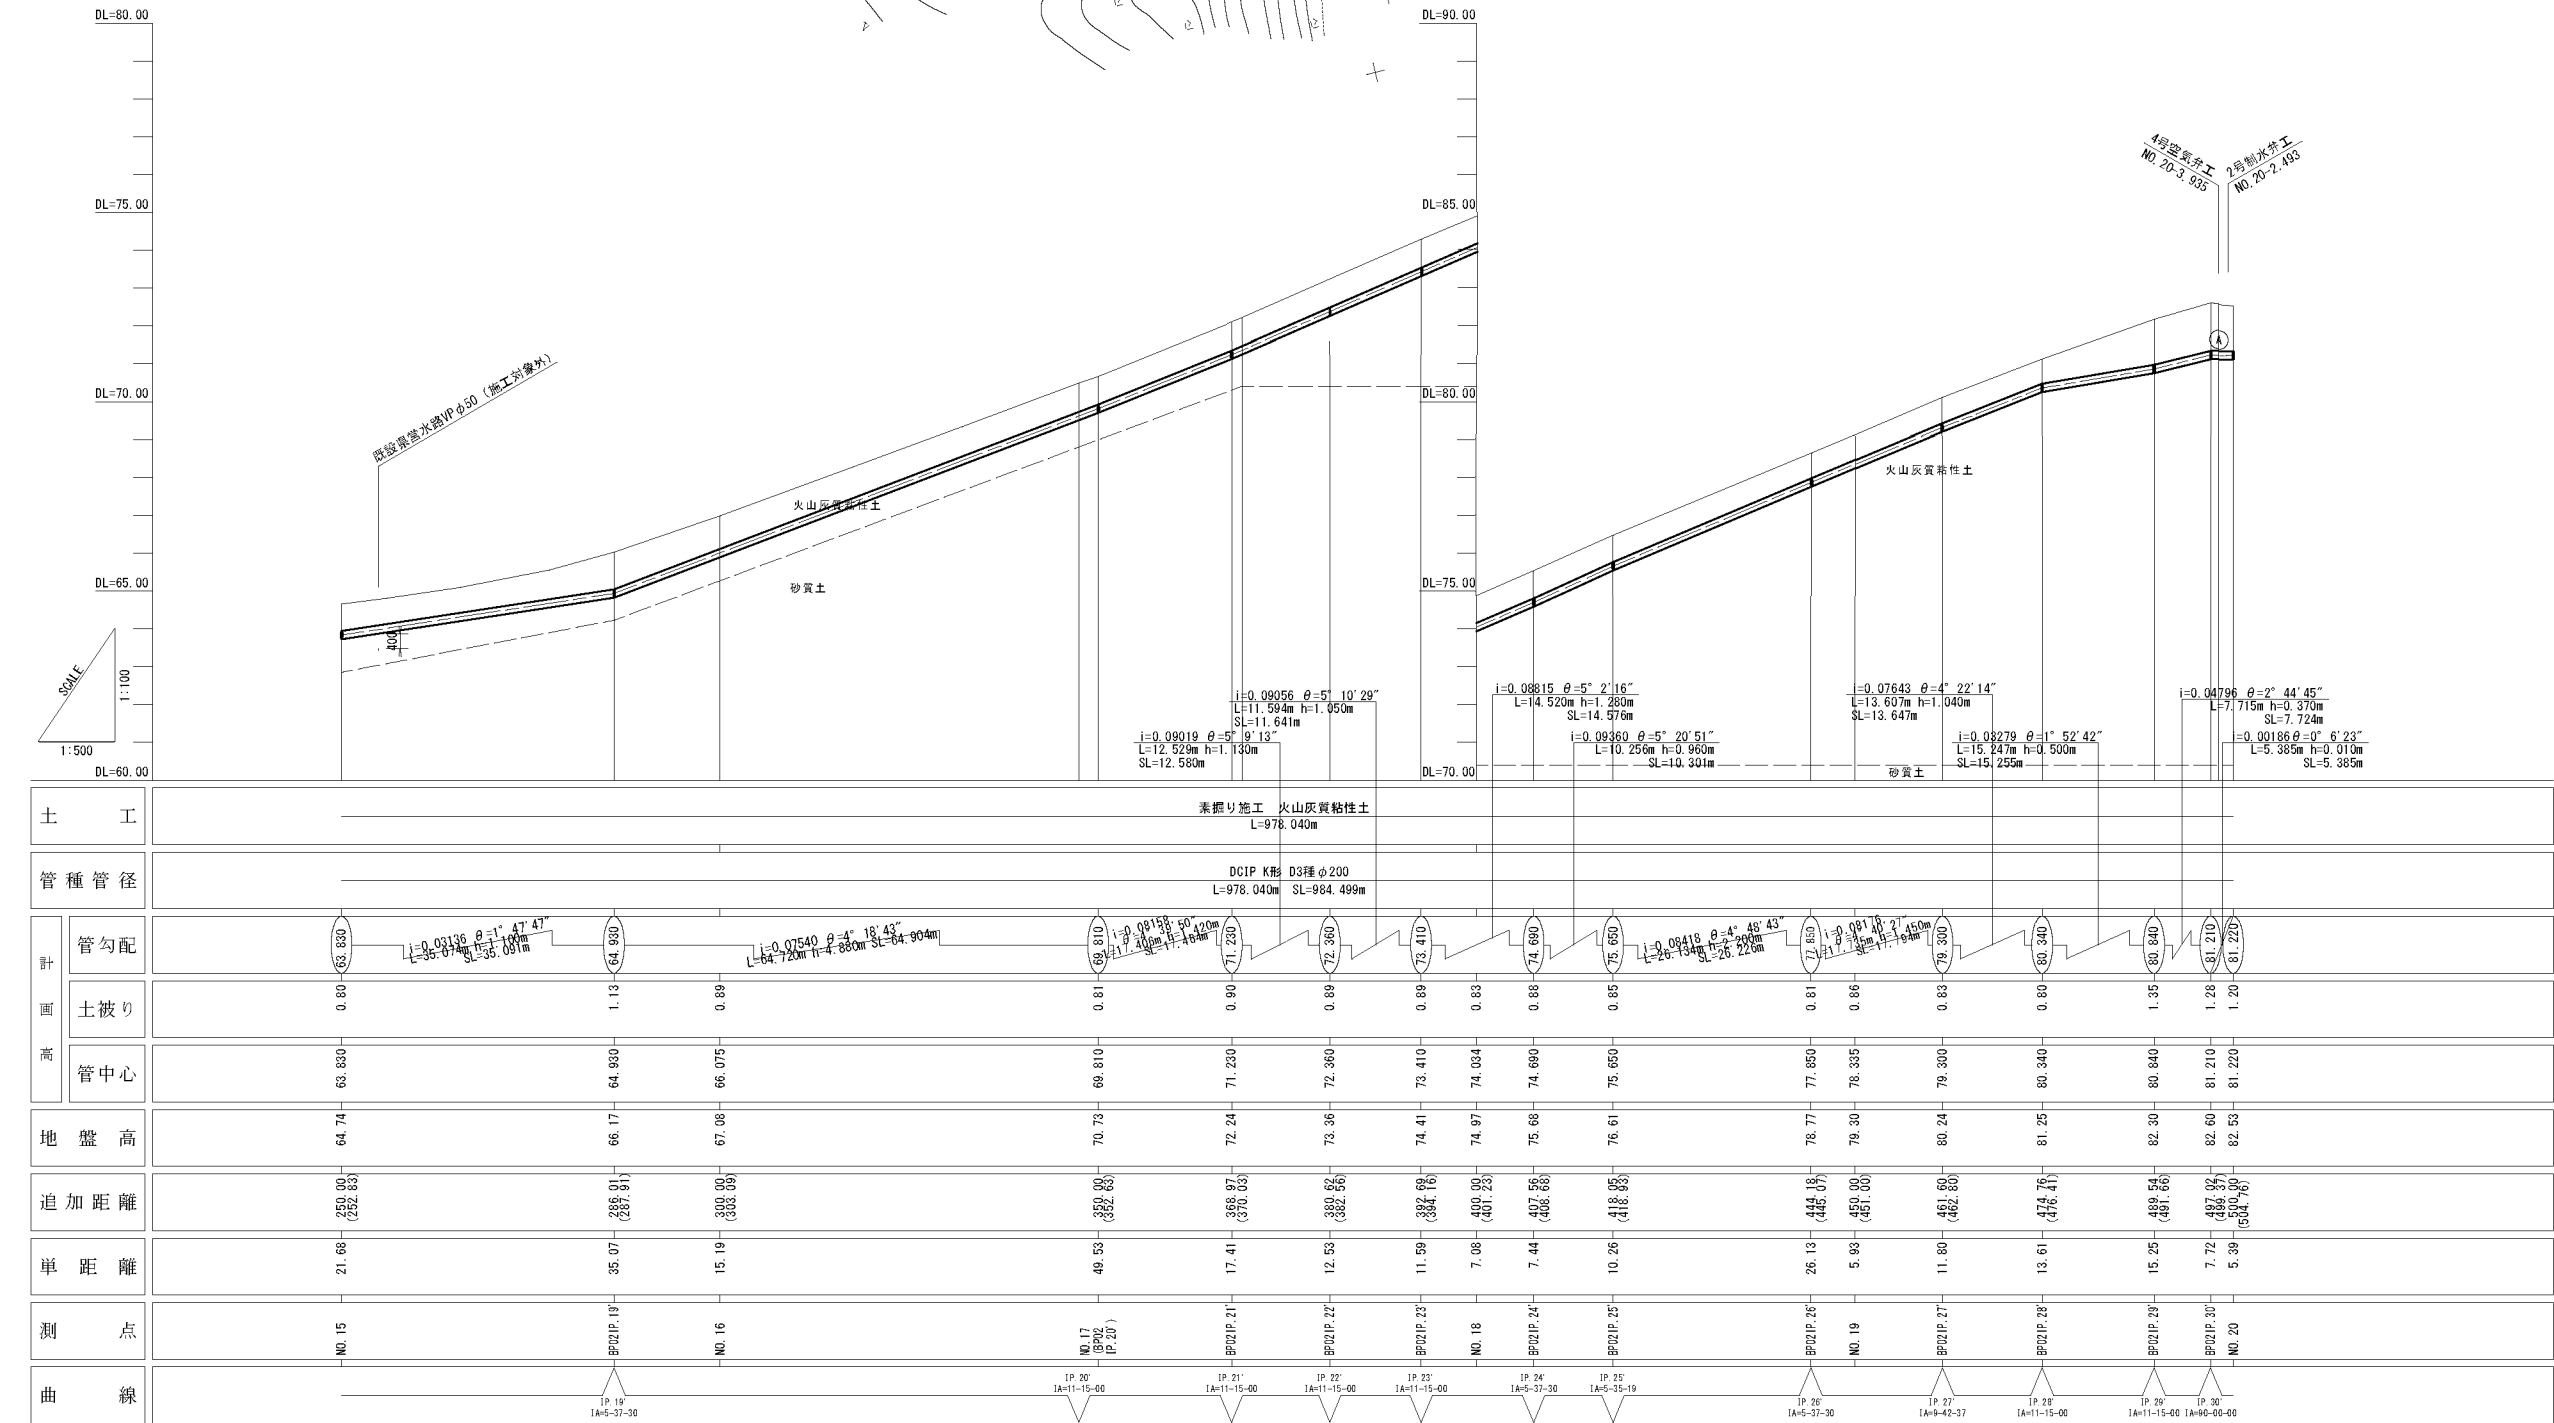

路線名: BP水路02
基準点座標 (既知点)

点 名	X 座標	Y 座標	備 考
TK_5	-96671.651	44606.588	
TL_4	-97204.579	44430.087	
TL_3	-97239.334	44399.565	
TL_2	-97278.762	44373.038	
TL_1	-97328.814	44381.422	
R4-NO_31	-97381.227	44392.377	H=84.947m

中心線座標成果

点 名	X 座標	Y 座標	備 考
NO.15	-97165.045	44455.716	
BP021P_19	-97194.365	44434.813	
NO.16	-97204.907	44425.613	
BP021P_20	-97240.644	44394.425	
NO.17	-97242.871	44393.147	
BP021P_21	-97259.325	44383.700	
BP021P_22	-97270.362	44379.984	
BP021P_23	-97282.329	44378.438	
NO.18	-97289.626	44378.934	
BP021P_24	-97297.169	44379.446	
BP021P_25	-97307.516	44381.180	
BP021P_26	-97332.746	44387.989	
NO.19	-97338.483	44388.947	
BP021P_27	-97349.922	44390.857	
BP021P_28	-97363.088	44390.803	
BP021P_29	-97377.566	44387.862	
BP021P_30	-97384.464	44384.972	
NO.20	-97383.310	44382.220	
BP021P_31	-97380.014	44374.353	
BP021P_32	-97383.105	44366.805	

中心線移動座標

点 名	X 座標	Y 座標	備 考
NO.15'	-97166.613	44457.915	
BP021P_19'	-97195.172	44437.555	
NO.16'	-97206.614	44427.569	
BP021P_20' (NO.17')	-97243.935	44395.000	
BP021P_21'	-97259.030	44386.333	
BP021P_22'	-97270.904	44382.334	
BP021P_23'	-97282.402	44380.849	
NO.18'	-97289.463	44381.329	
BP021P_24'	-97296.888	44381.834	
BP021P_25'	-97307.003	44383.529	
BP021P_26'	-97332.234	44390.338	
NO.19'	-97338.087	44391.315	
BP021P_27'	-97349.727	44393.258	
BP021P_28'	-97363.334	44393.203	
BP021P_29'	-97378.276	44390.168	
BP021P_30'	-97385.391	44387.187	

※BP021P_16'～2～1P_30'間の測量外測点については、地盤高を測量中心線での地盤高から15cm高上げしている。


工 事 名	令和5年度 一ツ瀬川農業水利事業 幹線水路改修（その3）工事		
図 面 名	平面縦断面図 (2/8)		
作成年月日			
縮 尺	図示	図面番号	2 - 2/8
会 社 名			
事業所名	九州農政局 一ツ瀬川農業水利事業所		

平面図

S=1:500


平面縦断面図 (3/8)

BP水路02 (3/4)

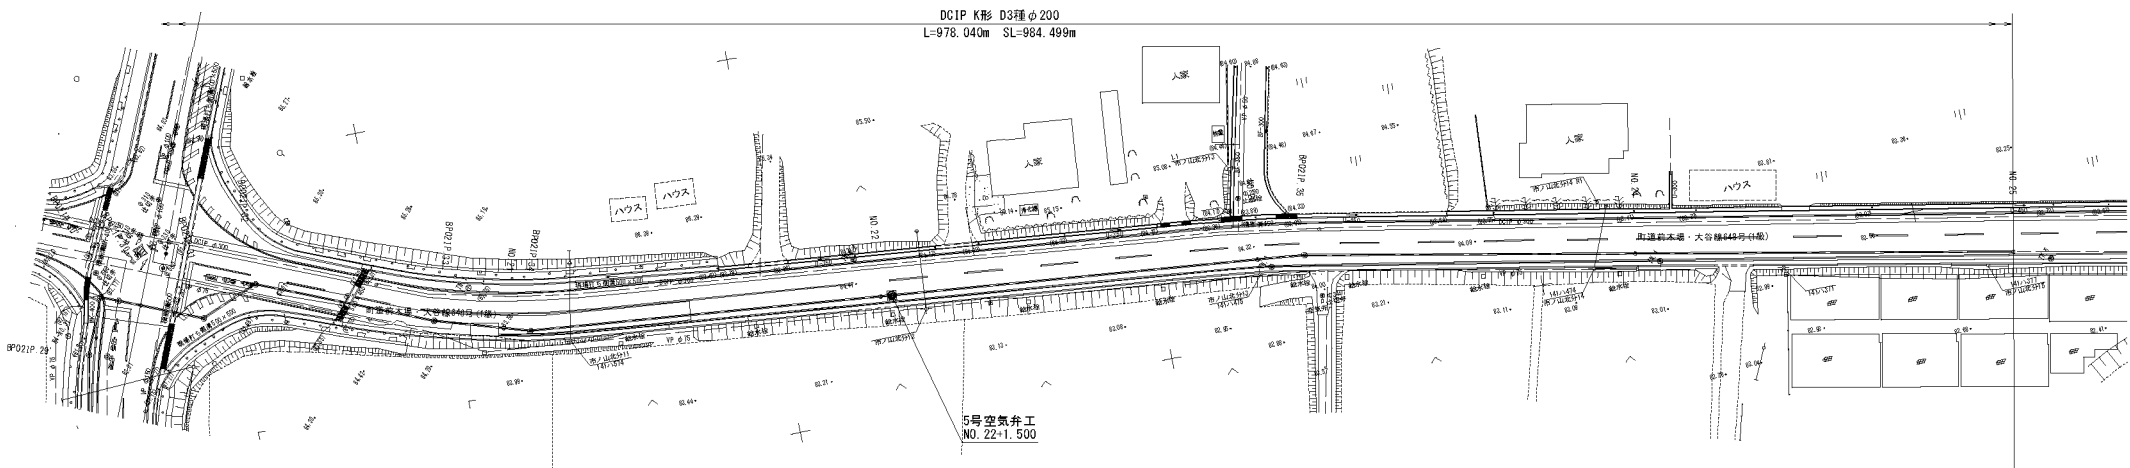

縦断面図

VS=1:100
HS=1:500

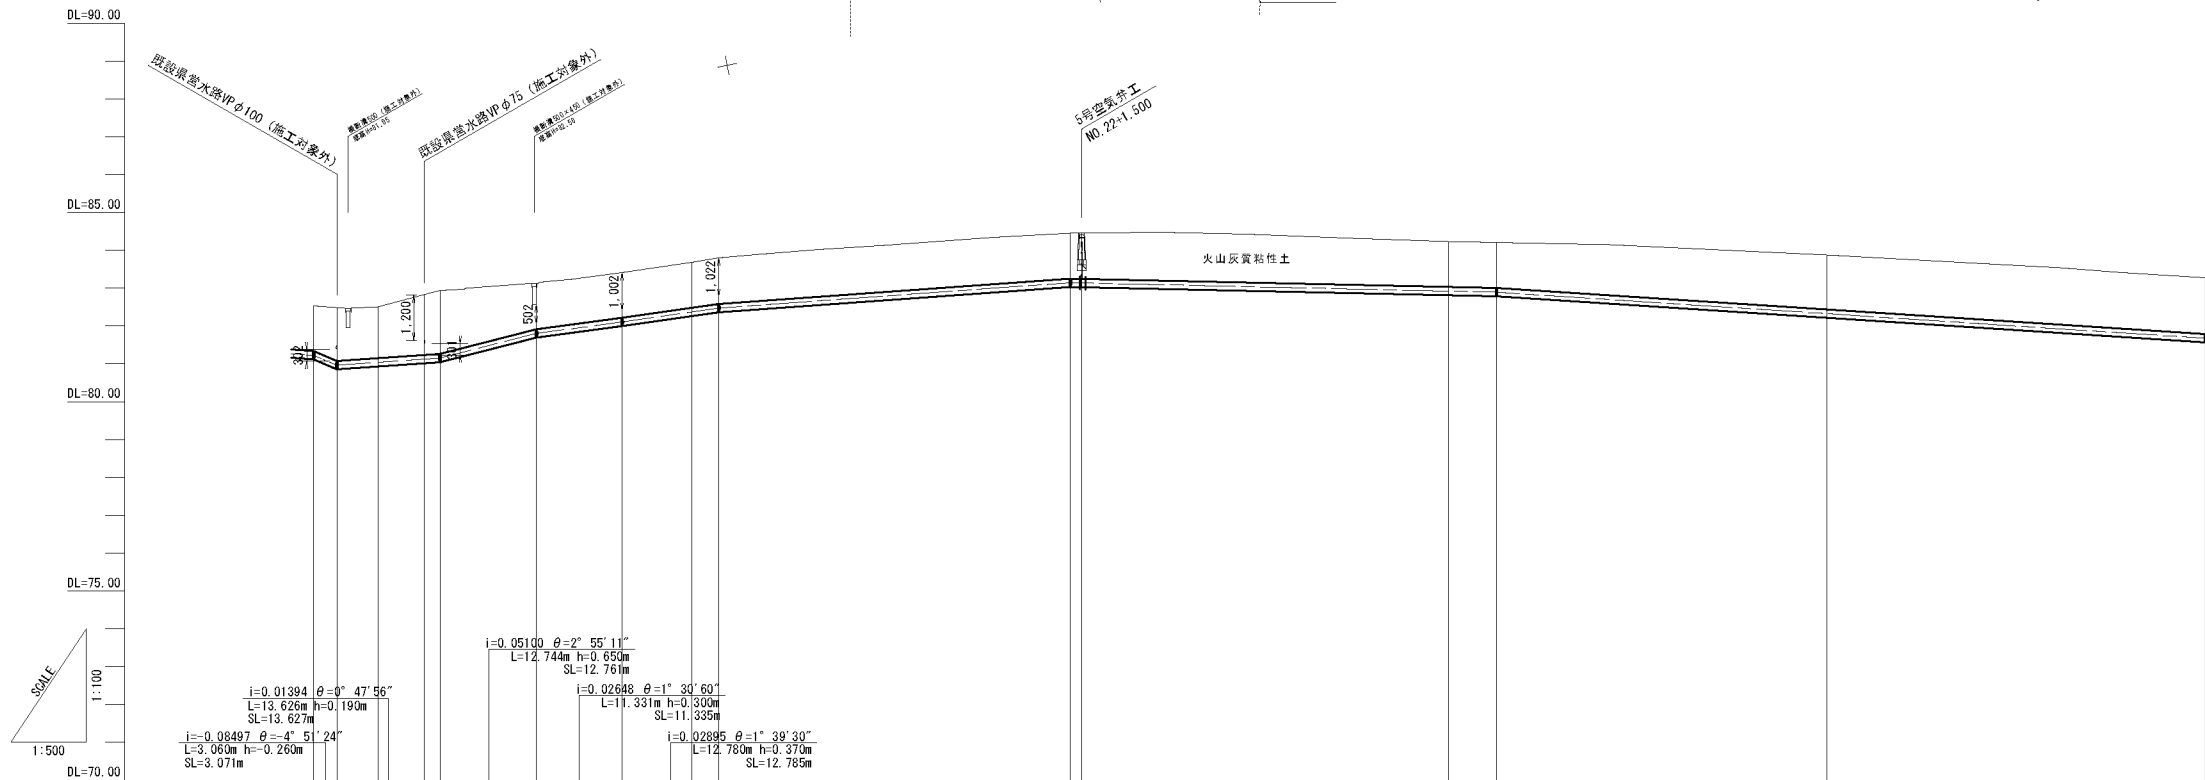

路線名: BP水路02

基準点座標(既知点)

点名	X座標	Y座標	備考
R4-N0.31	-97381.227	44392.377	H=84.947m
TN.1	-97377.191	44339.284	
TN.2	-97370.980	44288.694	
TN.3	-97359.298	44234.766	
TN.4	-97350.091	44184.134	
TN.5	-97340.416	44133.396	

中心線座標成果

点名	X座標	Y座標	備考
BP02IP.31	-97380.014	44374.353	
BP02IP.32	-97383.105	44366.805	
BP02IP.33	-97373.802	44344.600	
N0.21	-97371.084	44335.770	
BP02IP.34	-97370.042	44332.386	
N0.22	-97365.499	44266.150	
N0.23	-97360.609	44236.389	
BP02IP.35	-97359.992	44230.110	
N0.24	-97351.725	44187.209	
N0.25	-97342.264	44138.112	

土工		素掘り施工 火山灰質粘性土 L=978.040m									
管種管径		DCIP K形 D3種 φ200 L=978.040m SL=984.499m									
計画高	管勾配	$i=0.01394 \theta=0^{\circ} 47' 56''$ $L=13.626m h=0.190m$ $SL=13.627m$ $i=0.08497 \theta=4^{\circ} 51' 24''$ $L=3.060m h=0.260m$ $SL=3.071m$ $i=0.05100 \theta=2^{\circ} 55' 11''$ $L=12.744m h=0.650m$ $SL=12.761m$ $i=0.02688 \theta=1^{\circ} 30' 50''$ $L=11.331m h=0.300m$ $SL=11.335m$ $i=0.02895 \theta=1^{\circ} 39' 30''$ $L=12.780m h=0.370m$ $SL=12.785m$ $i=0.01442 \theta=0^{\circ} 49' 34''$ $L=46.458m h=0.670m$ $SL=46.464m$ $i=0.00444 \theta=0^{\circ} 15' 16''$ $L=56.311m h=0.250m$ $SL=56.311m$ $i=0.01201 \theta=0^{\circ} 44' 43''$ $L=142.160m h=1.940m$ $SL=142.160m$									
	土被り	1.20	1.42	1.35	1.67	1.21	1.20	1.20	1.20	1.20	1.49
	管中心	81.220	80.960	81.036	81.150	81.800	82.100	82.367	82.470	82.918	81.671
地盤高		82.53	82.49	82.50	82.93	83.12	83.41	83.68	83.80	84.23	83.27
追加距離		500.00	503.06	508.53	516.69	529.43	540.76	550.00	553.54	650.00	750.00
単距離		2.96	3.06	5.47	8.16	12.74	11.33	9.24	3.54	50.00	50.00
測点		N0.20	BP02IP.31	BP02IP.32		+29.430	BP02IP.33	N0.21	BP02IP.34	N0.23	BP02IP.35
曲線		IP 31 1A=45-00-00 IP 32 1A=45-00-00 IP 33 1A=5-37-30 IP 34 1A=11-29-43 IP 35 1A=5-17-40									

工事名	令和5年度 一ツ瀬川農業水利事業 幹線水路改修 (その3) 工事		
図面名	平面縦断面図 (3/8)		
作成年月日			
縮尺	図示	図面番号	2 - 3/8
会社名			
事業所名	九州農政局 一ツ瀬川農業水利事業所		

平面図


S=1:500

平面縦断図 (4/8)

BP水路02 (4/4)

縦断図

VS=1:100
HS=1:500

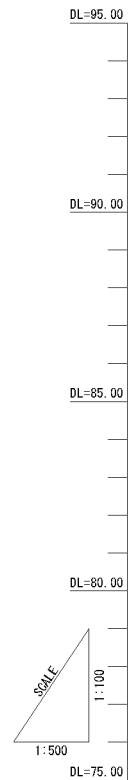

土 工	素掘り施工 火山灰質粘性土 L=978.040m									
	DCIP K形 D3種φ200 L=978.040m SL=984.499m									
管 種 管 径										
計 画 高	管勾配	$i=0.01301 \theta=0^{\circ} 44' 43''$ $L=149.150m \ h=1.940m$								
	土被り	1.49	1.21	1.28	1.24	1.53	1.56	1.61	1.33	1.30
	管中心	81.671	81.021	80.950	80.910	80.690	80.846	81.150	81.530	81.829
地 盤 高		83.27	82.34	82.34	82.26	82.33	82.52	82.87	82.97	83.24
追 加 距 離		750.00	800.00	805.46	823.14	827.72	832.18	840.92	843.43	850.00
単 距 離		50.00	50.00	5.46	17.68	4.58	4.46	8.73	2.51	6.58
測 点		NO. 25	NO. 26	BP02IP. 26	BP02IP. 27	+27.721	BP02IP. 28	+40.917	+43.429	NO. 27
曲 線		1P 37 1A=16-39-09								

——	BP水路
----	営農排水路
----	既設排水水路
----	既設国営水路

路線名: BP水路02
基準点座標 (既知点)

点 名	X 座標	Y 座標	備 考
TN 5	-97340.416	44133.396	
TN 6	-97332.548	44072.456	
TN 7	-97373.096	44050.055	
TN 8	-97423.850	44039.150	
TN 9	-97464.444	44027.133	
R4-NO. 32	-97509.427	44008.390	H=88.384m


中心線座標成果

点 名	X 座標	Y 座標	備 考
NO. 25	-97342.264	44138.112	
NO. 26	-97332.803	44089.016	
BP02IP. 36	-97331.771	44083.659	
BP02IP. 37	-97323.593	44067.977	
BP02IP. 38	-97331.609	44063.797	
NO. 27	-97348.711	44058.798	
NO. 28	-97396.703	44044.771	
NO. 29	-97444.695	44030.744	
EP (NO. 29+28.043)	-97471.612	44022.876	

工 事 名	令和5年度 一ツ瀬川農業水利事業 幹線水路改修 (その3) 工事		
図 面 名	平面縦断図 (4/8)		
作成年月日			
縮 尺	図示	図面番号	2 - 4/8
会 社 名			
事業所名	九州農政局 一ツ瀬川農業水利事業所		


平面図
S=1:500

平面縦断面図 (5/8)
BP水路02'

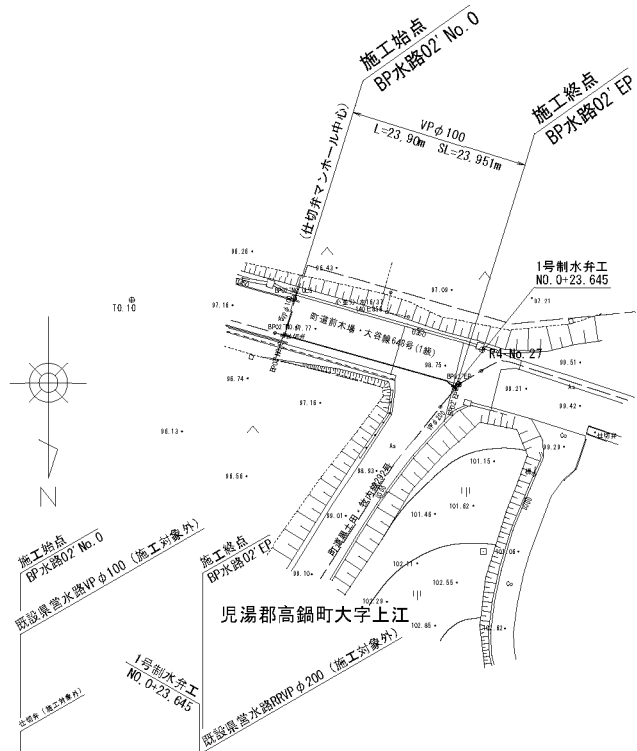

	BP水路
	営農放経
	既設県営水路
	既設国営水路

縦断面図
VS=1:100
HS=1:500

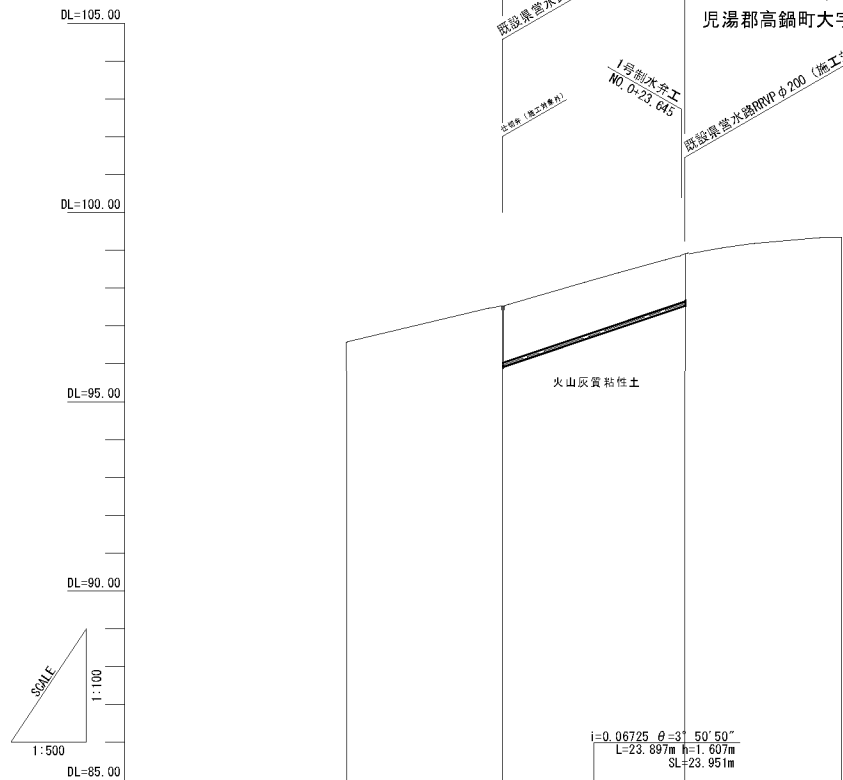

路線名: BP水路02'
基準点座標(既知点)

点 名	X 座標	Y 座標	備 考
R4-NO. 27	-97166.872	43558.947	H=98.919m
T0. 10	-97173.510	43605.250	

中心線座標成果

点 名	X 座標	Y 座標	備 考
BP02' NO. 0	-97168.813	43585.114	
EP (NO. 0+24.044)	-97162.302	43561.968	

土 工		素掘り施工 火山灰質粘性土 L=23.90m
管 種 管 径		VP φ100 L=23.90m SL=23.951m
計 画 高	管勾配	
	土被り	1.49 1.25
	管中心	95.965 97.572
地 盤 高		97.51 98.88
追 加 距 離		0.00 24.04 24.04 (23.90)
単 距 離		0.00 22.34 1.56
測 点		BP02' NO. 0 BP02' IP 1' BP02' EP
曲 線		IP 1' 1A=23.46-09

工 事 名	令和5年度 一ツ瀬川農業水利事業 幹線水路改修（その3）工事		
図 面 名	平面縦断面図 (5/8)		
作成年月日			
縮 尺	図示	図面番号	2 - 5/8
会 社 名			
事業所名	九州農政局 一ツ瀬川農業水利事業所		

S=1 : 500

BP水路07(1/3)



VS=1:100
HS=1:500



点 名	X 座標	Y 座標	備 考
R4-NO. 26	-98103. 918	42239. 477	H=91. 057
T.J. 10	-98110. 096	42279. 579	
T.J. 9	-98111. 441	42312. 883	
T.J. 8	-98104. 546	42355. 760	
T.J. 7	-98119. 606	42407. 026	
T.J. 6	-98149. 916	42461. 040	
T.J. 5	-98151. 450	42517. 475	

點 名	X 座標	Y 座標	備 考
BP07N0.0	-98098.383	42239.303	
N0.1	-98106.795	42288.590	
BP07IP.1	-98107.496	42292.695	
N0.2	-98107.425	42338.531	
BP07IP.2	-98107.122	42370.222	
BP07IP.3	-98100.049	42377.265	
N0.3	-98105.926	42383.166	
BP07IP.4	-98115.175	42392.454	
N0.4	-98132.100	42425.234	
BP07IP.5	-98136.768	42434.276	
BP07IP.6	-98142.597	42450.483	
BP07IP.7	-98146.491	42466.742	
N0.5	-98147.039	42472.600	
BP07IP.8	-98148.001	42482.870	
N0.6	-98146.949	42522.541	

工 事 名	令和5年度 一ツ瀬川農業水利事業 幹線水路改修（その3）工事		
図 面 名	平面縦断面図(6/8)		
作成年月日			
縮 尺	図示	図面番号	2 - 6/8
会 社 名			
事業所名	九州農政局 一ツ瀬川農業水利事業所		

平面図


S=1:500

平面縦断図 (7/8)

BP水路07 (2/3)

縦断図

VS=1:100
HS=1:500

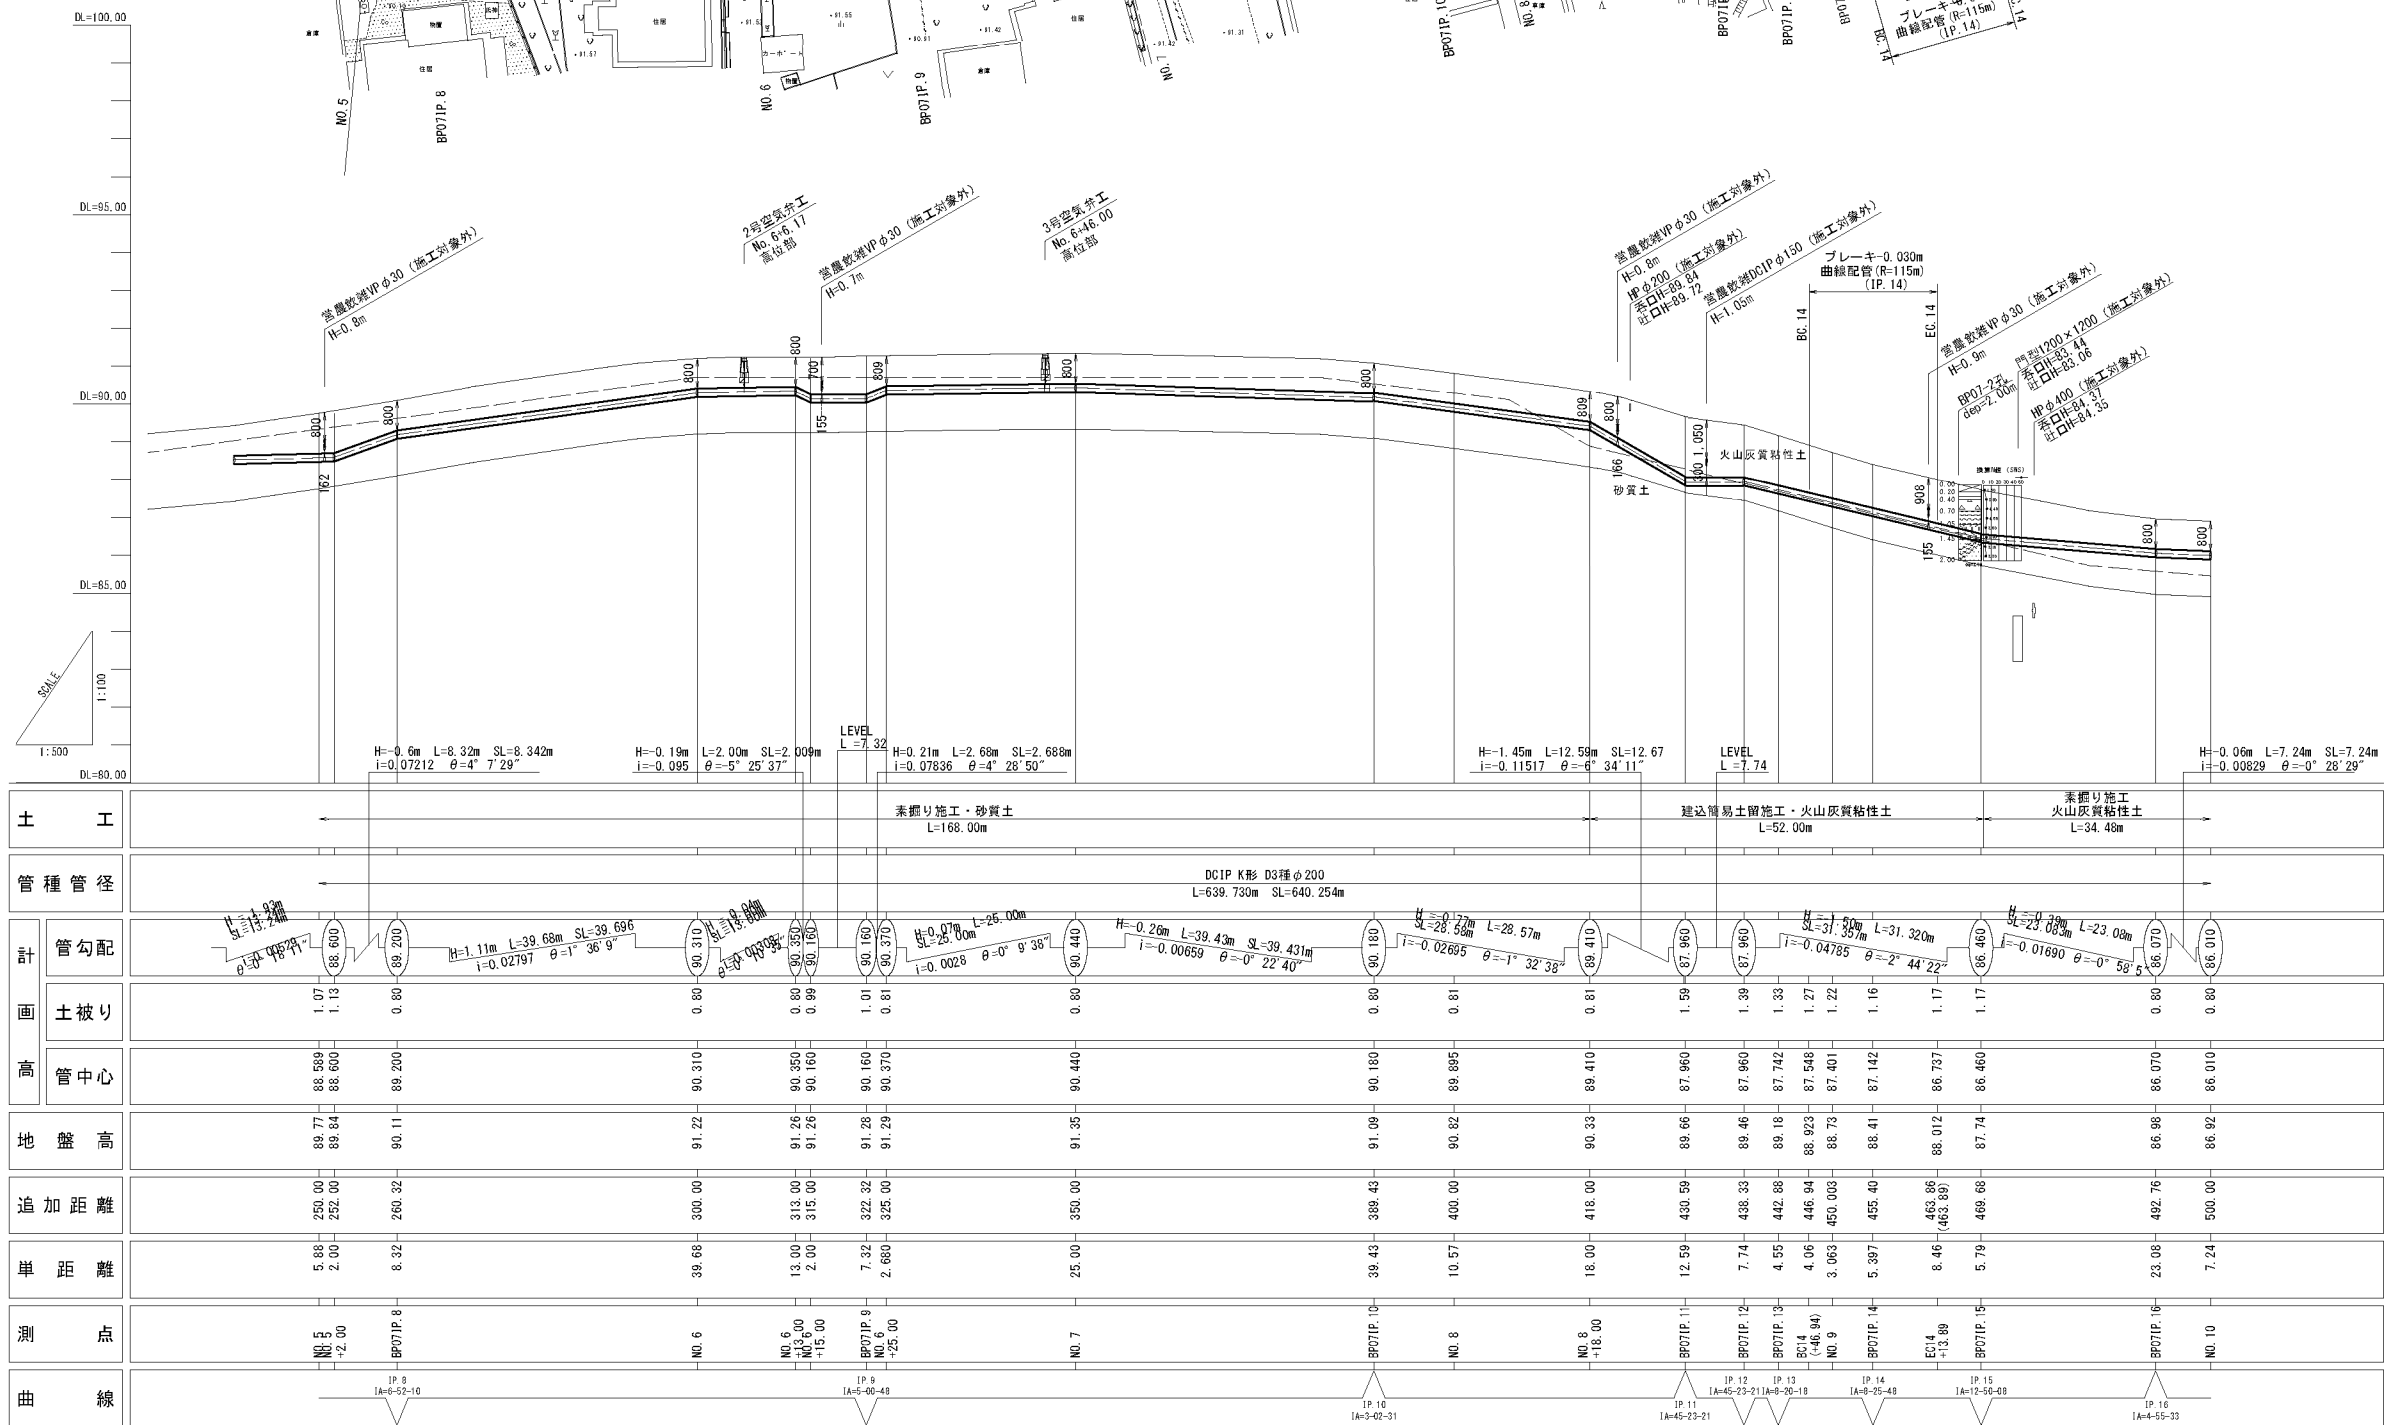

—	BP水路
- - -	農業排水
- - -	既設県営水路
- - -	既設国営水路
- - -	NTT管路

路線名: BP水路07
基準点座標(既知点)

点名	X座標	Y座標	備考
T.J. 5	-98151.450	42517.475	
T.J. 4	-98142.467	42569.711	
T.J. 3	-98136.588	42623.516	
T.J. 2	-98140.087	42673.527	
T.J. 1	-98111.799	42716.359	

中心線座標成果

点名	X座標	Y座標	備考
BP07IP. 7	-98146.491	42466.742	
NO. 5	-98147.039	42472.600	
BP07IP. 8	-98148.001	42482.870	
NO. 6	-98146.949	42522.541	
BP07IP. 9	-98146.358	42544.857	
NO. 7	-98143.209	42572.353	
BP07IP. 10	-98138.724	42611.526	
NO. 8	-98138.080	42622.078	
BP07IP. 11	-98136.218	42652.609	
BP07IP. 12	-98141.386	42658.370	
BP07IP. 13	-98141.109	42662.914	
NO. 9	-98139.649	42669.884	
BP07IP. 14	-98138.540	42675.181	
BP07IP. 15	-98133.601	42688.561	
BP07IP. 16	-98120.996	42707.902	
NO. 10	-98117.578	42714.284	
BP07IP. 17	-98106.918	42734.193	


工事名	令和5年度 一ツ瀬川農業水利事業 幹線水路改修(その3) 工事		
図面名	平面縦断図(7/8)		
作成年月日			
縮尺	図示	図面番号	2 - 7/8
会社名			
事業所名	九州農政局 一ツ瀬川農業水利事業所		

平面图

S=1:500

平面縦断面図 (8/8)

BP水路07(3/3)

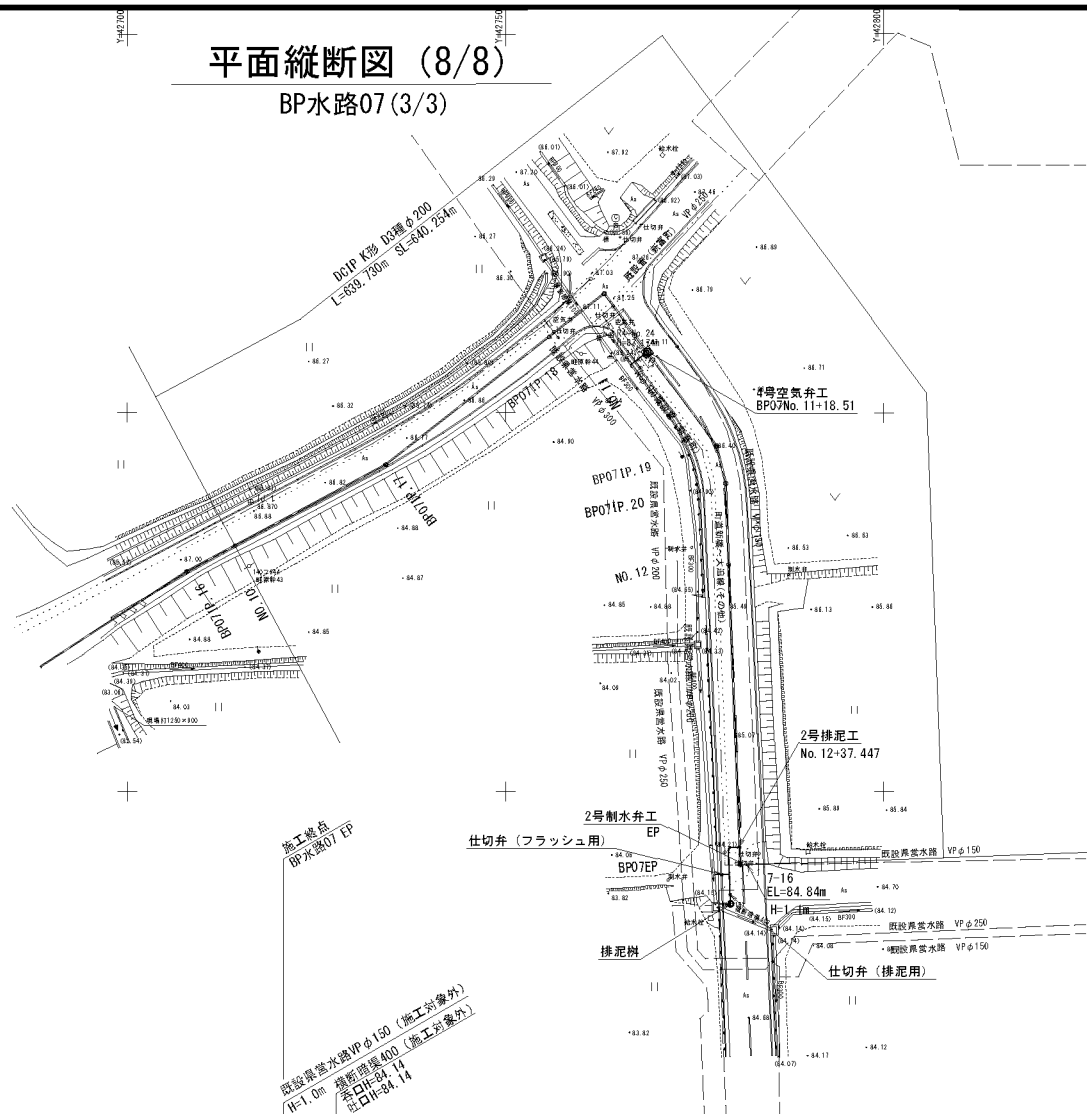


————	BP水路
-----	當農飲雜
-----	既設農營水路
-----	既設國營水路
— · — · — ·	NTT管路
— · — · — ·	既設管（新富町）

縦断図 VS=1:100
HS=1:500

VS=1:100

HS=1:500

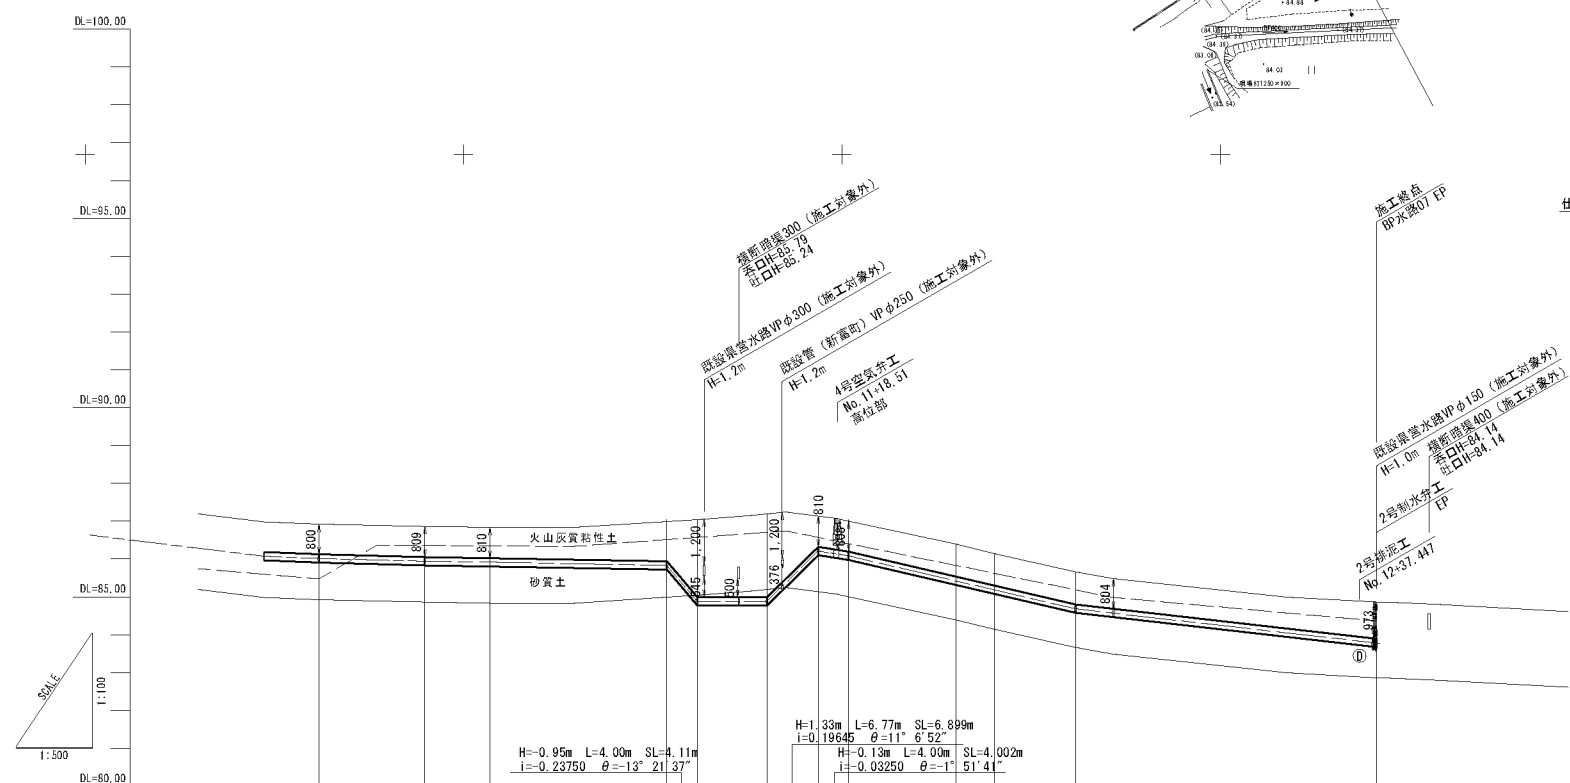

土 工		素掘り施工 火山灰質粘土 L=34.48m		素掘り施工・砂質土 L=41.52m		建設所見土留施工 砂質土 L=20.00m		素掘り施工・砂質土 L=73.73m			
管 種 管 径											
計 画	管 勾 配										
	土 被 り										
高	管 中 心										
地 盤 高											
追 加 距 離											
単 距 離											
測 点											
曲 線											
		86.010	85.940	85.911	85.830	84.880	84.880	86.210	86.080	84.680	83.776
		86.92	86.88	86.83	86.99	87.04	87.19	87.13	87.00	85.66	84.86
		500.00	514.00	522.58	546.00	550.00	559.23	566.00	570.00	584.18	639.73 (639.76)
		7.24	14.00	8.58	23.42	4.00	9.23	6.77	4.00	14.18	39.76
		N0.10	N0.10 +14.00	BP07P.7	N0.10 +46.00	N0.11	BP07P.18	N0.11 +16.00	N0.11 +20.00	BP07P.19 BP07P.20	N0.12
				JP 17 A=4-54-15			JP 18 A=1-32-21			JP 19 A=22-47-06 JP 20 A=11-26-09	

路線名:BP水路07

基準点座標(既知点)

点 名	X 座 標	Y 座 標	備 考
TJ. 1	-98111.799	42716.359	
R4-N0. 24	-98089.795	42763.908	H=87.174m

中心線座標成果

点 名	X 座標	Y 座標	備 考
BP07IP. 16	-98120.996	42717.902	
N0. 10	-98117.578	42714.284	
BP07IP. 17	-98106.918	42734.193	
N0. 11	-98090.011	42755.776	
BP07IP. 18	-98064.321	42763.039	
BP07IP. 19	-98104.373	42777.895	
BP07IP. 20	-98109.295	42779.100	
N0. 12	-98120.038	42779.502	
EP (N0. 12-39. 759)	-98159.769	42780.991	

工 事 名	令和5年度 一ツ瀬川農業水利事業 幹線水路改修（その3） 工事		
図 面 名	平面縦断図(8/8)		
作成年月日			
縮 尺	図示	図面番号	2 - 8/8
会 社 名			
事業所名	九州農政局 一ツ瀬川農業水利事業所		


標準断面図

S=1:20


BP水路02 DCIPφ200

粘性土


掘削深 1.5m未満
素掘り施工

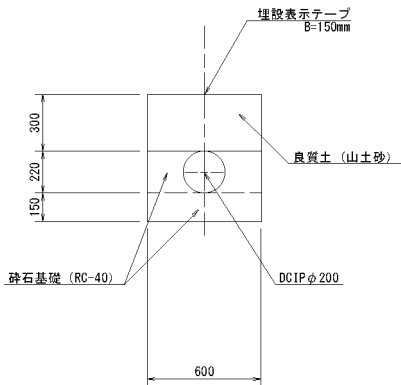

掘削深 1.5m以上～2.0m未満
素掘り施工

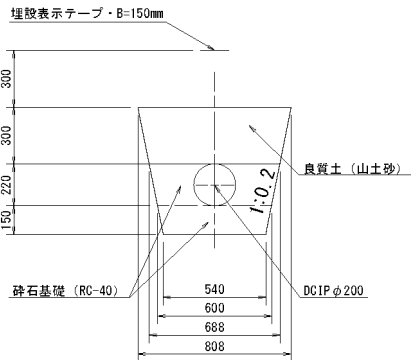


掘削深 2.0m以上
素掘り施工

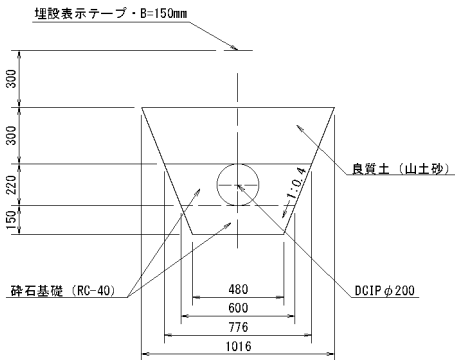

BP水路02' VPφ100

粘性土


掘削深 1.5m以上～2.0m未満
素掘り施工

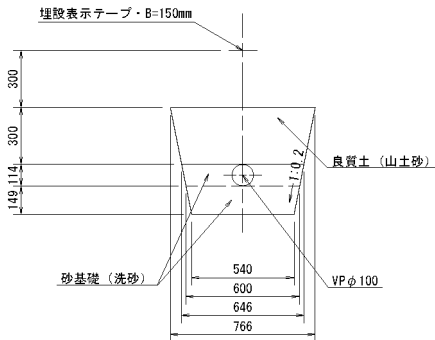

BP水路07 DCIPφ200


砂質土

掘削深 2m未満
素掘り施工

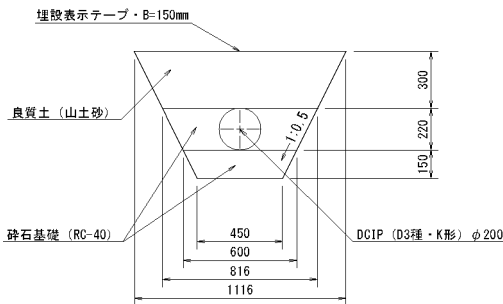


粘性土


掘削深 1.5m未満
素掘り施工

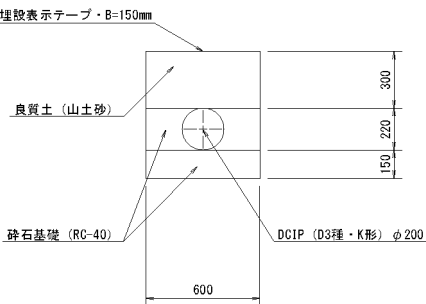

掘削深 1.5m以上～2.0m未満
素掘り施工

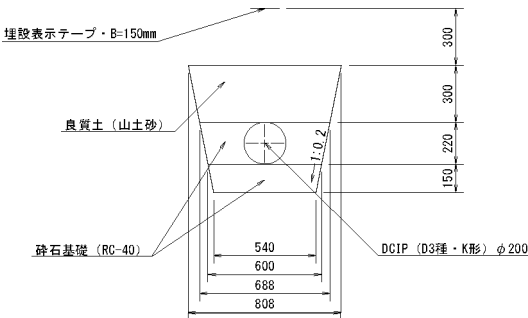

建込簡易土留

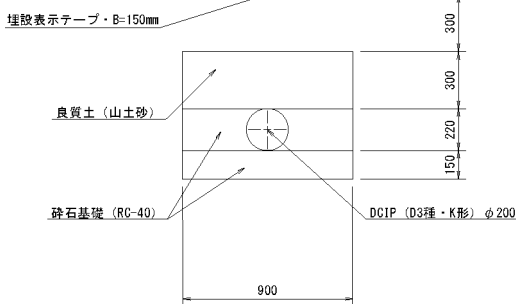

工 事 名	令和5年度 一ツ瀬川農業水利事業 幹線水路改修（その3）工事		
図 面 名	標準断面図		
作成年月日			
縮 尺	S=1:20	図面番号	3
会 社 名			
事業所名	九州農政局 一ツ瀬川農業水利事業所		


スラスト対策工詳細図

NON SCALE

一体化長さ
TS接着

凡 例


記 号	名 称
	直管 (RR)
	直管 (TS)
	曲管 (TS)

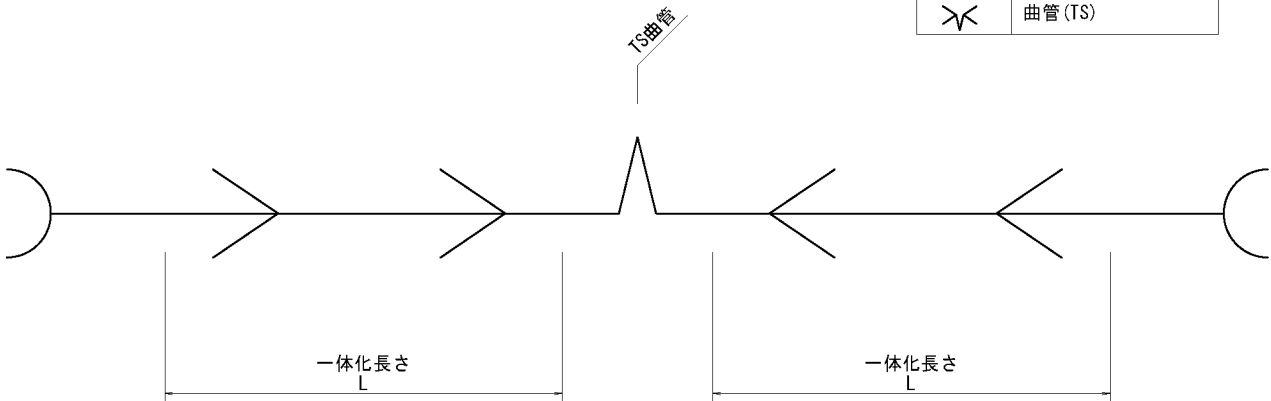


一体化長さ
DCIP管 K形継手+特殊押輪

凡 例

記 号	名 称
	T形直管
	K形直管
	K形曲管
	K形特殊押輪

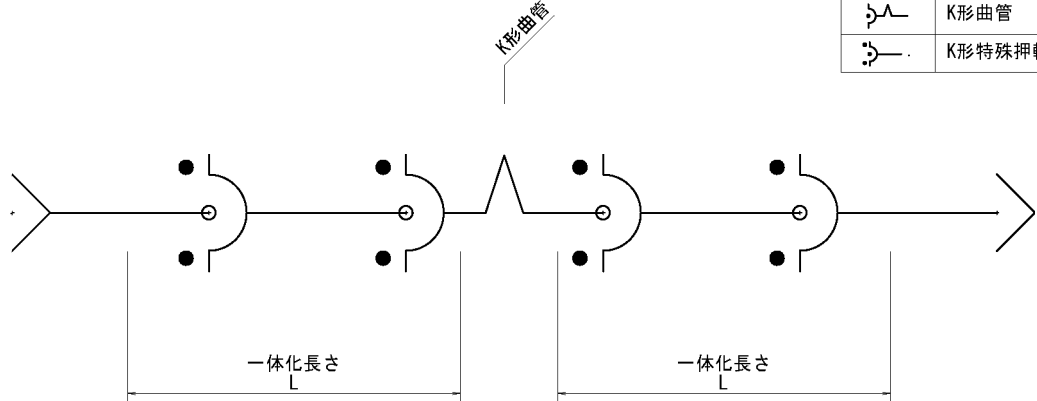

一体化長さ
(弁)

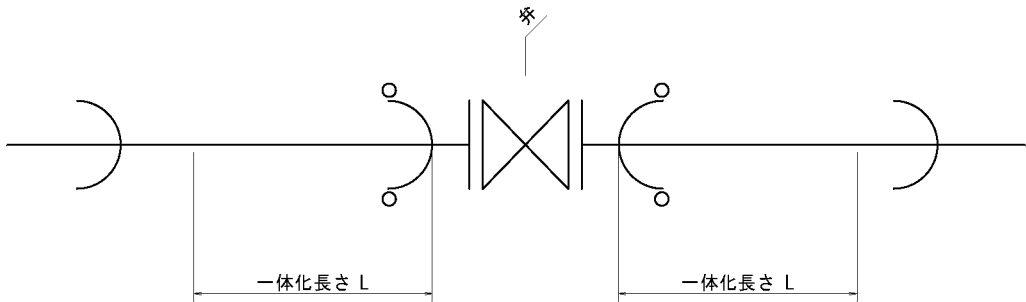

BP水路2'

測点	管種	管径	一体化長さL (m)	備考
BP2' 1P. 1'	VP	100	5.620	
BP2' EP'	VP	100	5.000	不斷水バルブ

BP水路02

測点	管種	管径	一体化長さL (m)	備考
BP02 1P. 16	DCIP	200	0.75	水平屈曲部
BP02 1P. 17	DCIP	200	0.75	水平屈曲部
BP02 1P. 18'-1	DCIP	200	6.63	水平屈曲部
BP02 1P. 18'-2	DCIP	200	6.63	水平屈曲部
BP02 1P. 19'	DCIP	200	0.75	水平屈曲部
BP02 1P. 20'	DCIP	200	0.75	水平屈曲部
BP02 1P. 21'	DCIP	200	0.75	水平屈曲部
BP02 1P. 22'	DCIP	200	0.75	水平屈曲部
BP02 1P. 23'	DCIP	200	0.75	水平屈曲部
BP02 1P. 27'	DCIP	200	0.75	水平屈曲部
BP02 1P. 28'	DCIP	200	0.75	水平屈曲部
BP02 1P. 29'	DCIP	200	0.75	水平屈曲部
BP02 NO. 20+3. 06	DCIP	200	0.75	水平屈曲部
BP02 1P. 31	DCIP	200	3.95	水平屈曲部
BP02 1P. 32	DCIP	200	3.95	水平屈曲部
BP02 1P. 34	DCIP	200	0.75	水平屈曲部
BP02 1P. 36	DCIP	200	0.75	水平屈曲部
BP02 1P. 37	DCIP	200	6.63	水平屈曲部
BP02 1P. 38	DCIP	200	0.75	水平屈曲部
BP02 NO. 26+40. 917	DCIP	200	0.75	水平屈曲部
BP02 NO. 26+43. 429	DCIP	200	0.75	水平屈曲部

BP水路07

測点	管種	管径	一体化長さL (m)	備考
BP07 NO. 0'	DCIP	150	6.95	弁栓部
BP07 1P. 1	DCIP	150	0.45	水平屈曲部
BP07 1P. 2	DCIP	150	1.61	水平屈曲部
BP07 1P. 3	DCIP	150	3.74	水平屈曲部
BP07 1P. 4	DCIP	150	0.50	水平屈曲部
BP07 NO. 4	DCIP	150	0.46	鉛直屈曲部
BP07 NO. 6+13	DCIP	150	8.88	鉛直屈曲部
BP07 NO. 6+25	DCIP	150	8.78	鉛直屈曲部
BP07 1P. 10	DCIP	150	0.16	水平屈曲部
BP07 NO. 8+18	DCIP	150	8.86	鉛直屈曲部
BP07 1P. 11	DCIP	150	1.74	水平屈曲部
BP07 1P. 12	DCIP	150	2.33	水平屈曲部
BP07 1P. 15	DCIP	150	0.59	水平屈曲部
BP07 1P. 16	DCIP	150	0.56	水平屈曲部
BP07 1P. 17	DCIP	150	0.49	水平屈曲部
BP07 1P. 18	DCIP	150	4.22	水平屈曲部
BP07 NO. 11+16	DCIP	150	9.22	鉛直屈曲部
BP07 1P. 19	DCIP	150	1.99	水平屈曲部
BP07 1P. 20	DCIP	150	0.66	水平屈曲部
BP07 EP'	DCIP	150	8.09	弁栓部


工 事 名	令和5年度 一ツ瀬川農業水利事業 幹線水路改修（その3）工事		
図 面 名	スラスト対策工詳細図		
作成年月日			
縮 尺	NON SCALE	図面番号	4
会 社 名			
事業所名	九州農政局 一ツ瀬川農業水利事業所		

空気弁工構造図 (1/9)

BP水路02・2号空気弁工

位置図

S=1 : 100

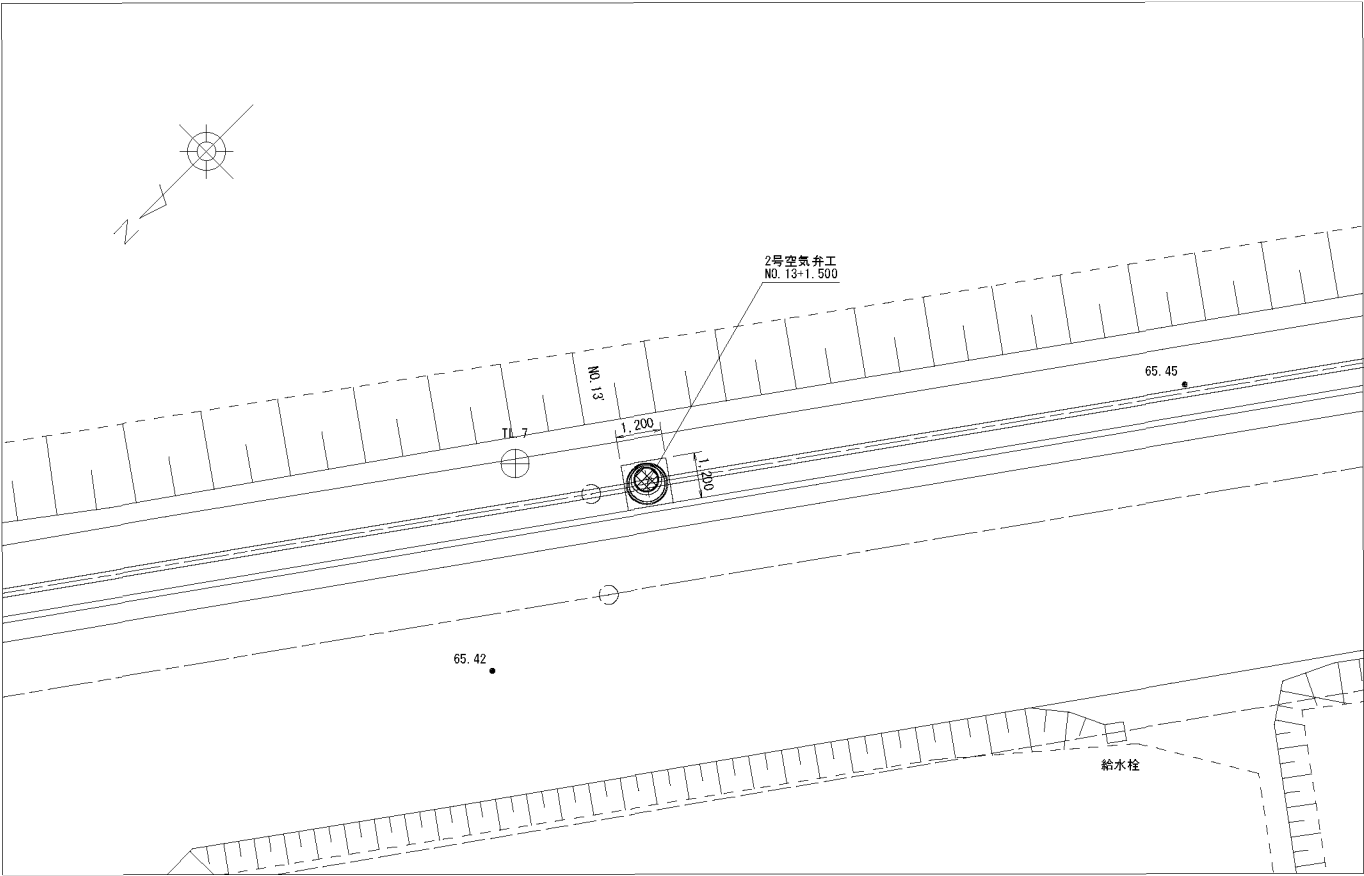


凡例

———	BP水路
-----	営農水路
-----	既設縦営水路
-----	既設横営水路
-----	NTT管路


平面図

S=1 : 20

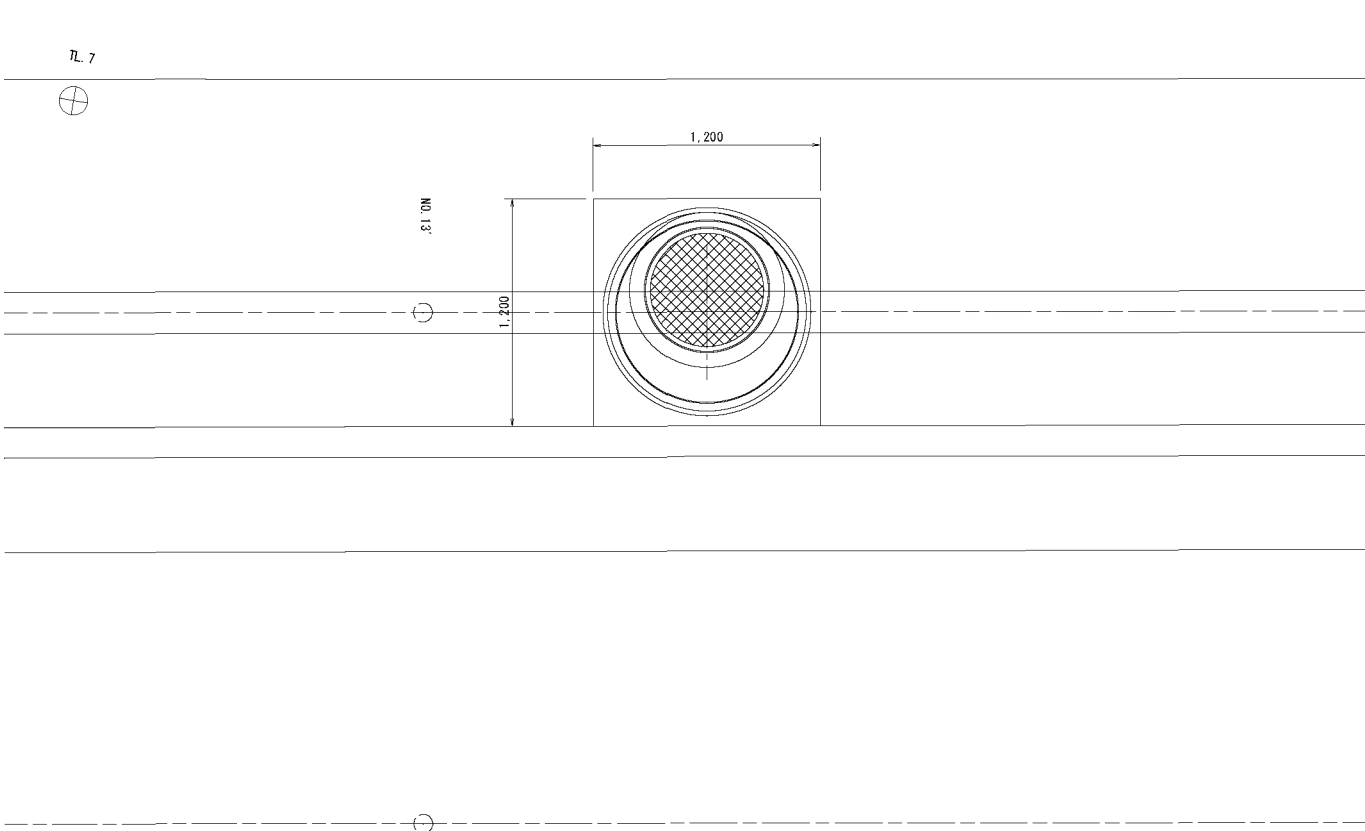

縦断面図

S=1 : 20

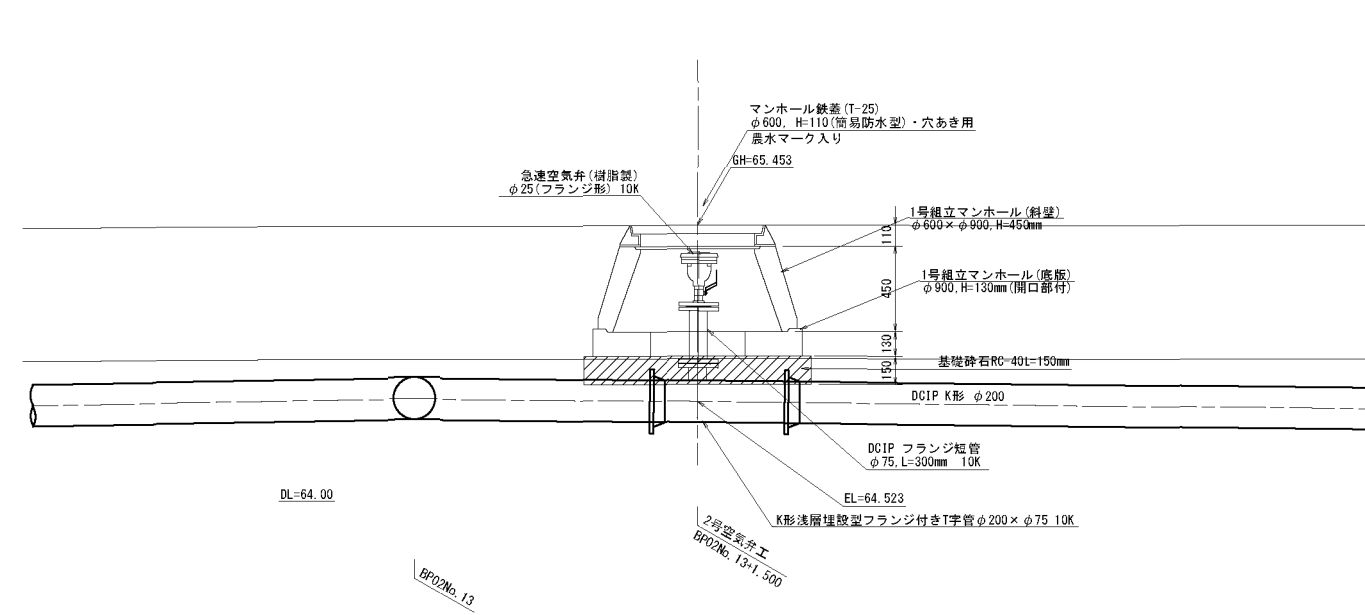


工 事 名	令和5年度 一ツ瀬川農業水利事業 幹線水路改修 (その3) 工事		
図 面 名	空気弁工構造図 (1/9)		
作成年月日			
縮 尺	四 示	図面番号	5 - 1/9
会 社 名			
事業所名	九州農政局 一ツ瀬川農業水利事業所		

空気弁工構造図 (2/9)

BP水路02・3号空気弁工


位置図

S=1 : 100

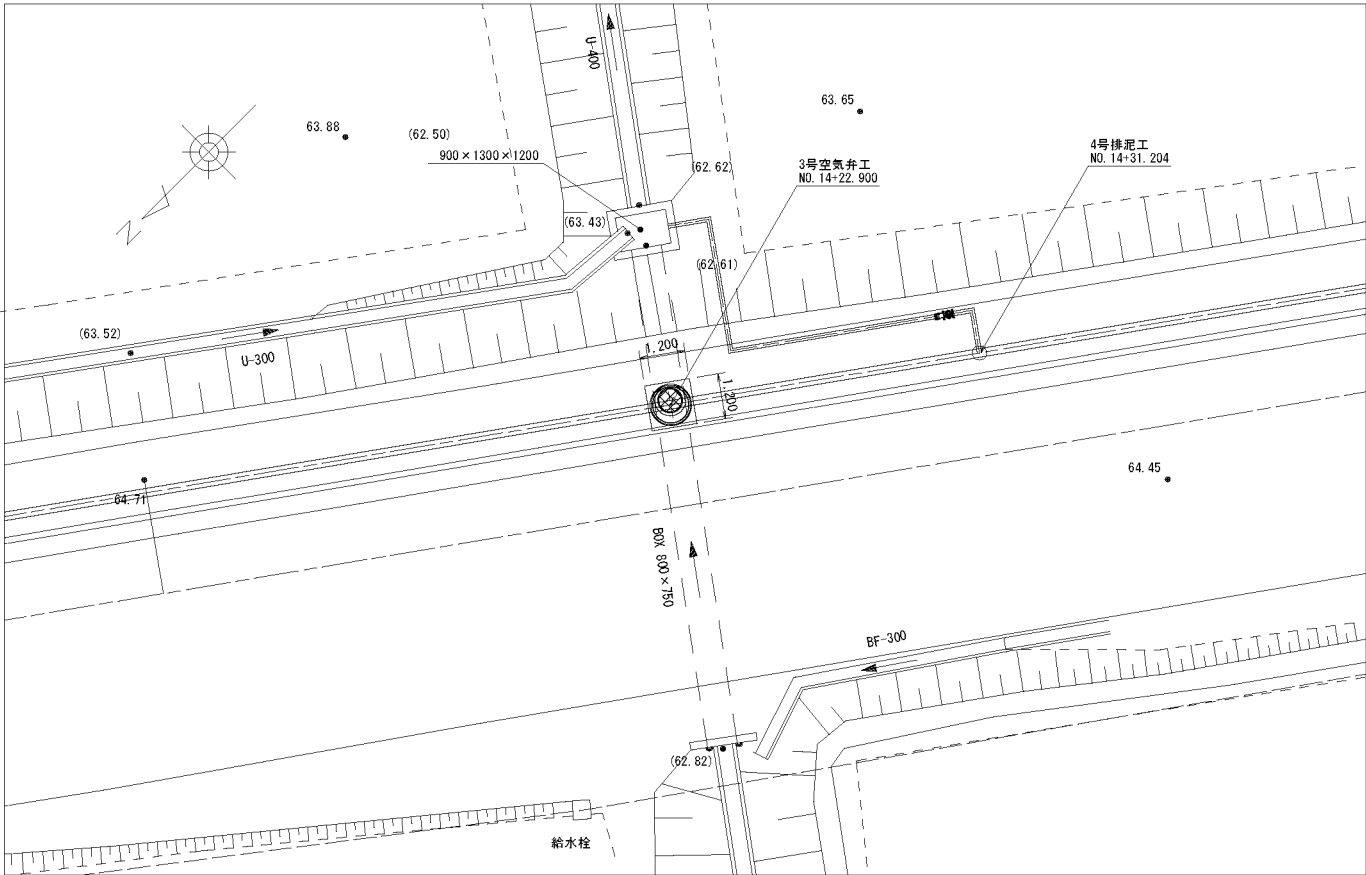


平面図

S=1 : 20

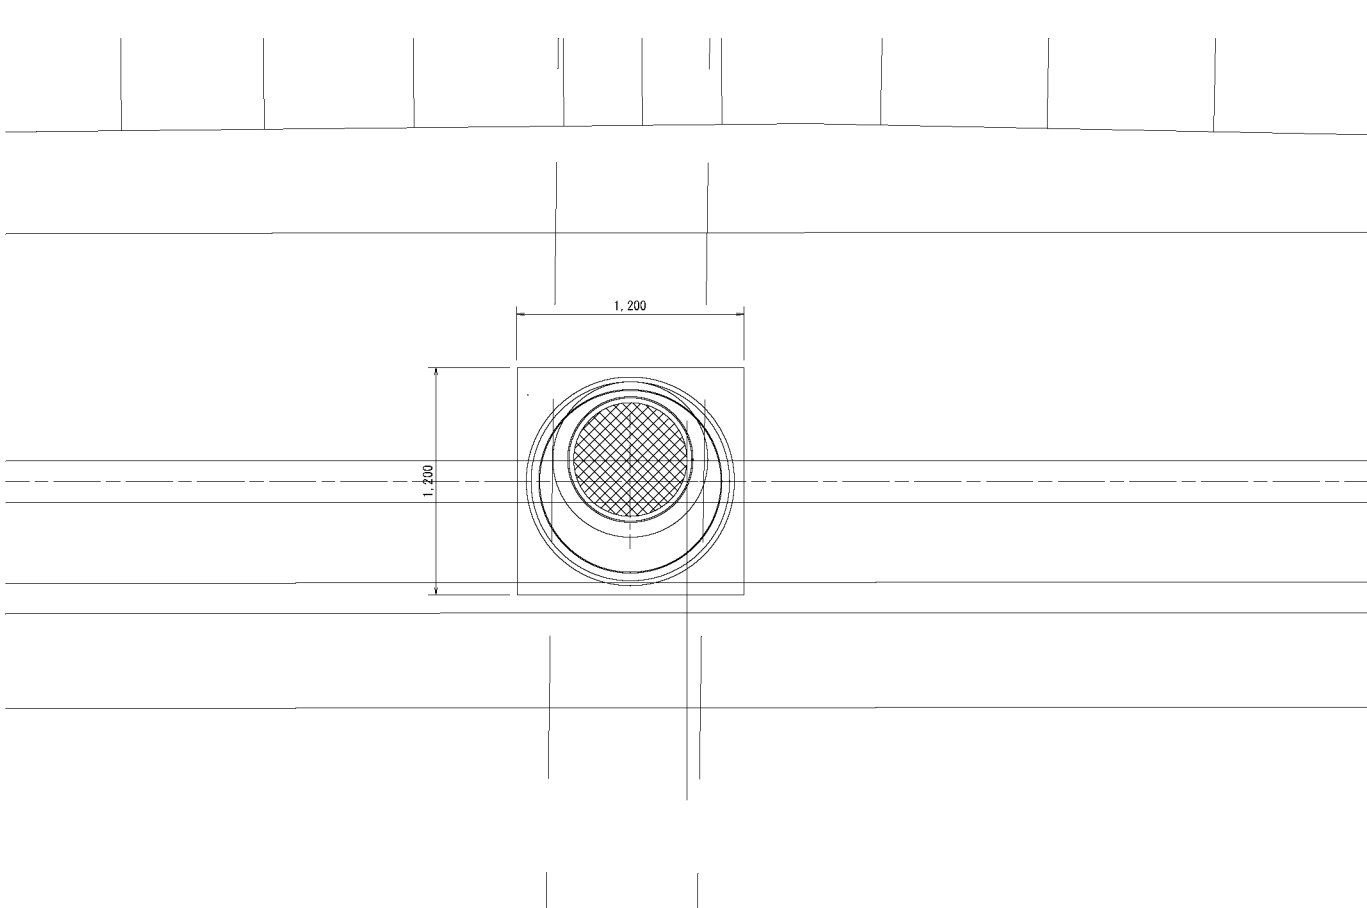

縦断面図

S=1 : 20

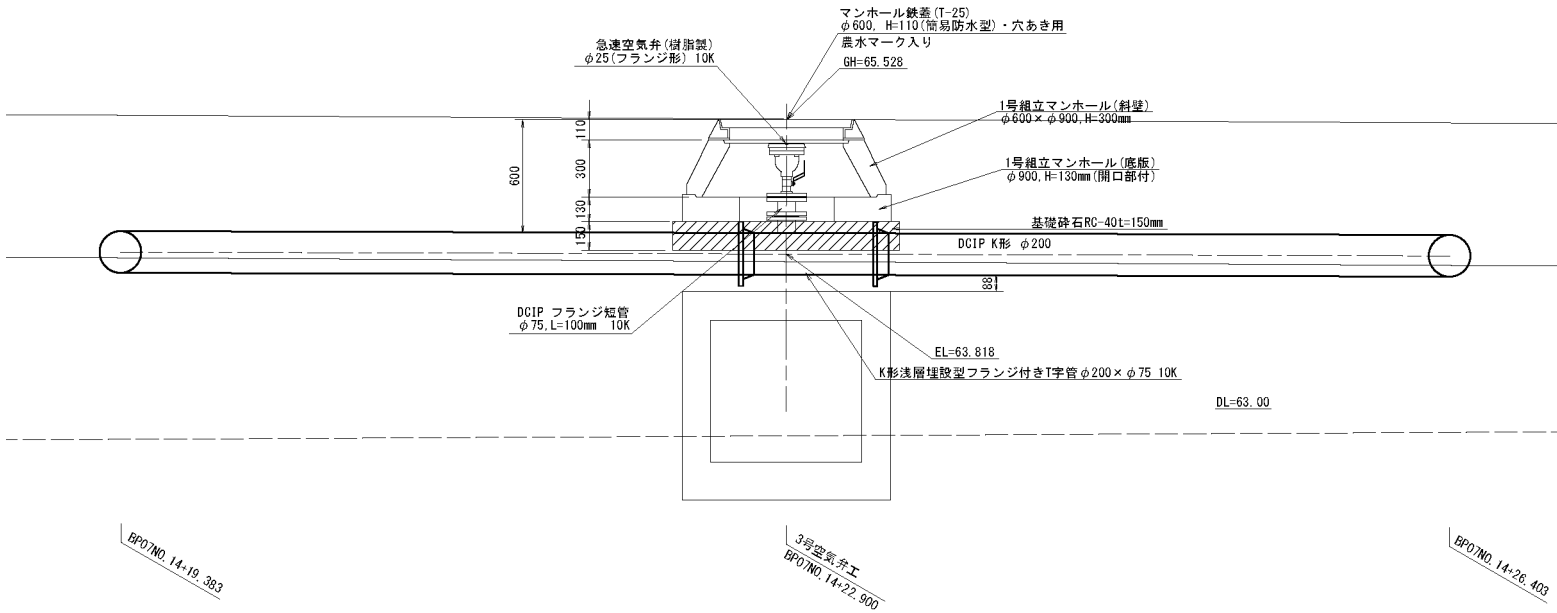

凡例

——	BP水路
----	営農鉄柱
----	既設県営水路
----	既設国営水路
----	NTT管路


工 事 名	令和5年度 一ツ瀬川農業水利事業 幹線水路改修 (その3) 工事		
図 面 名	空気弁工構造図 (2/9)		
作成年月日			
縮 尺	図 示	図面番号	5 - 2/9
会 社 名			
事業所名	九州農政局 一ツ瀬川農業水利事業所		

空気弁工構造図 (3/9)

BP水路02・4号空気弁工

位置図

S=1 : 100

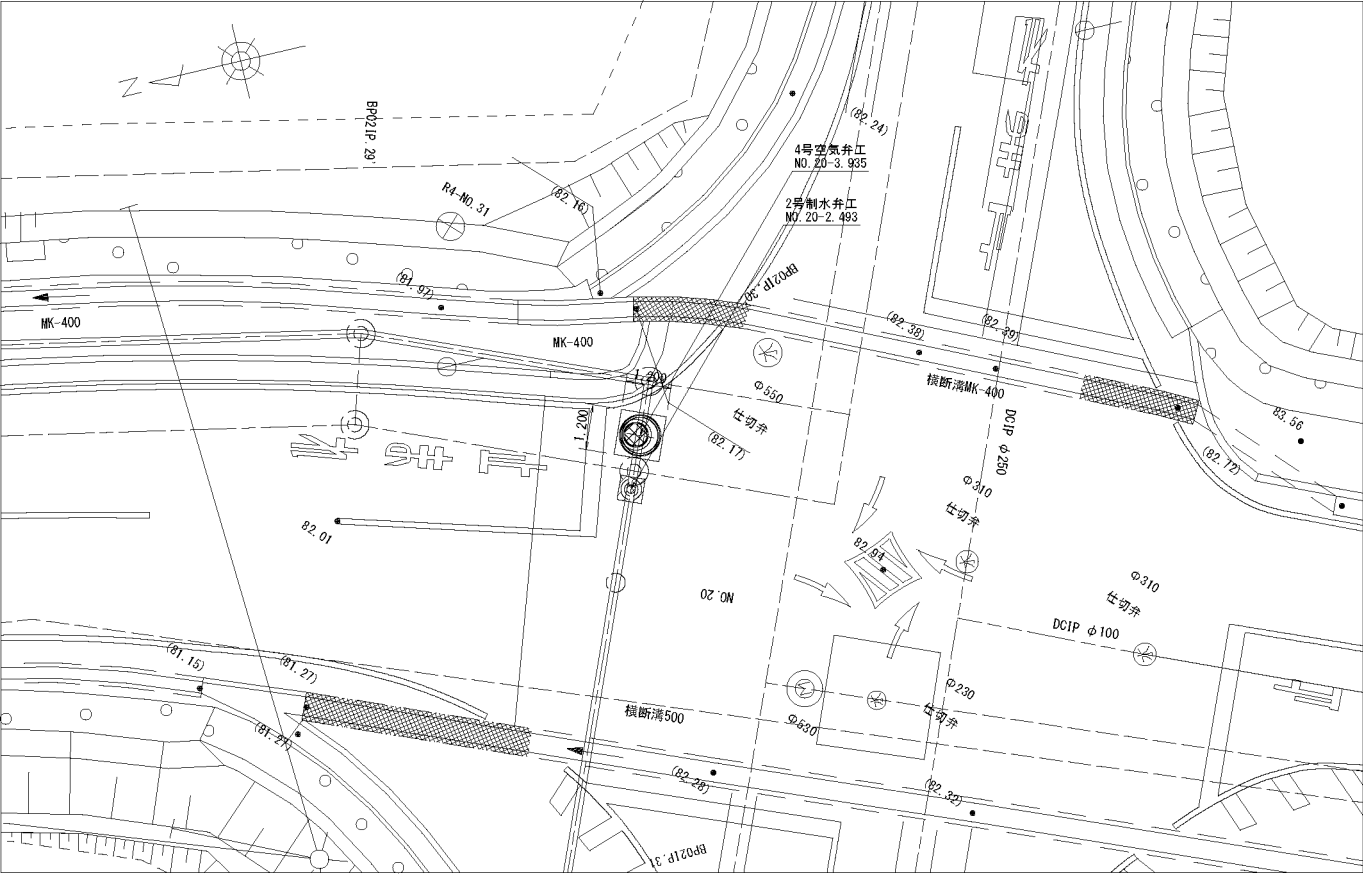


凡例

——	BP水路
----	営農排水
----	既設県営水路
----	既設国営水路
----	NTT管路


平面図

S=1 : 20

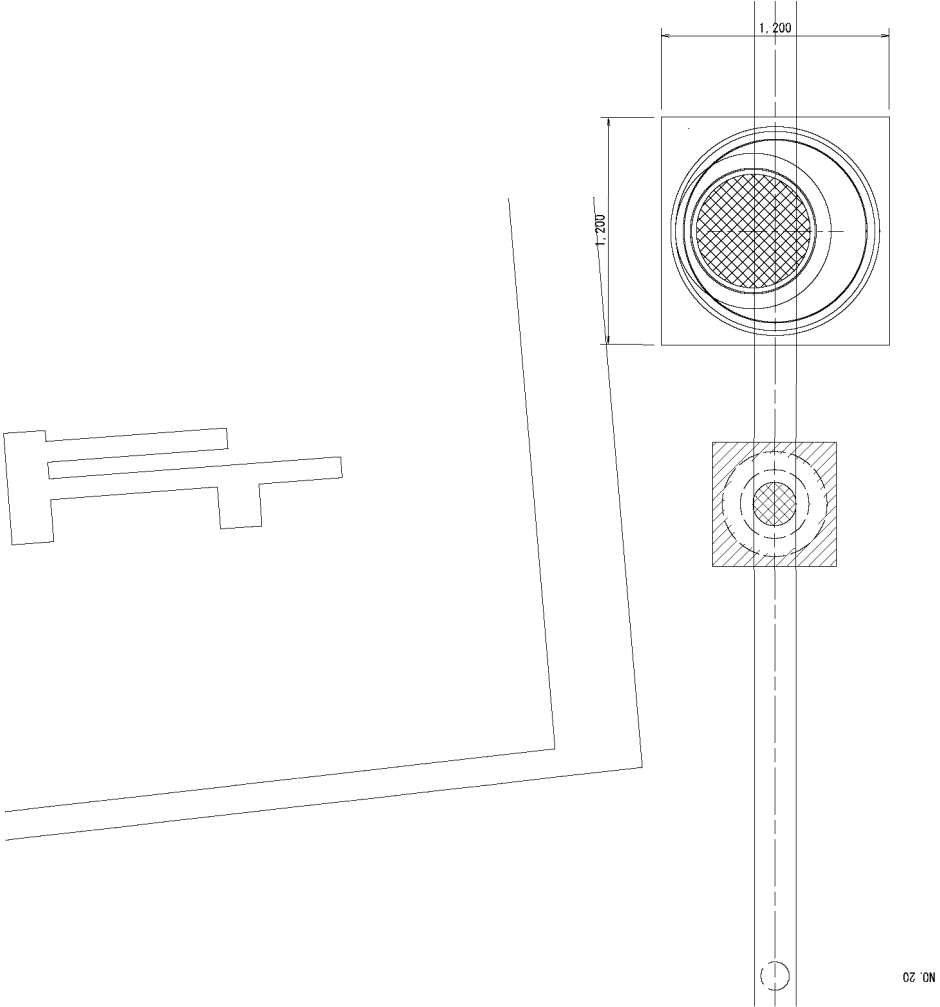

縦断面図

S=1 : 20

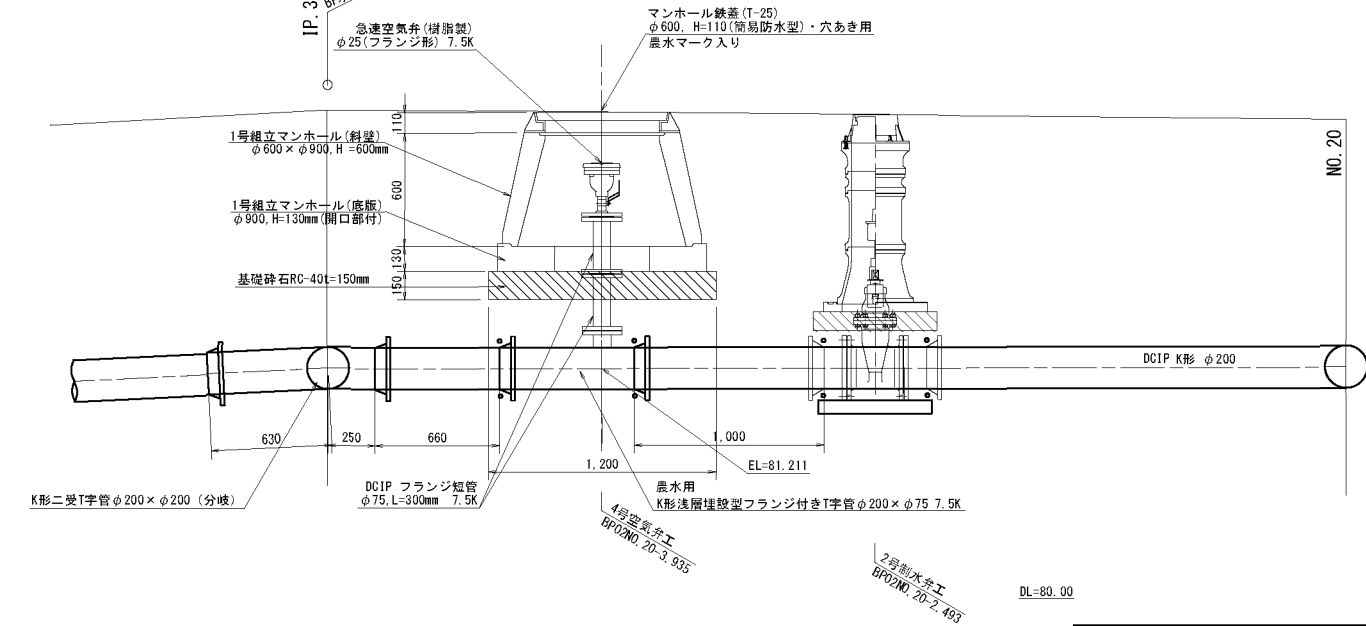

DL=80.00


工事名	令和5年度 一ツ瀬川農業水利事業 幹線水路改修 (その3) 工事		
図面名	空気弁工構造図 (3/9)		
作成年月日			
縮尺	図示	図面番号	5 - 3/9
会社名			
事業所名	九州農政局 一ツ瀬川農業水利事業所		

空気弁工構造図 (4/9)

BP水路02・5号空気弁工


位置図

S=1 : 100

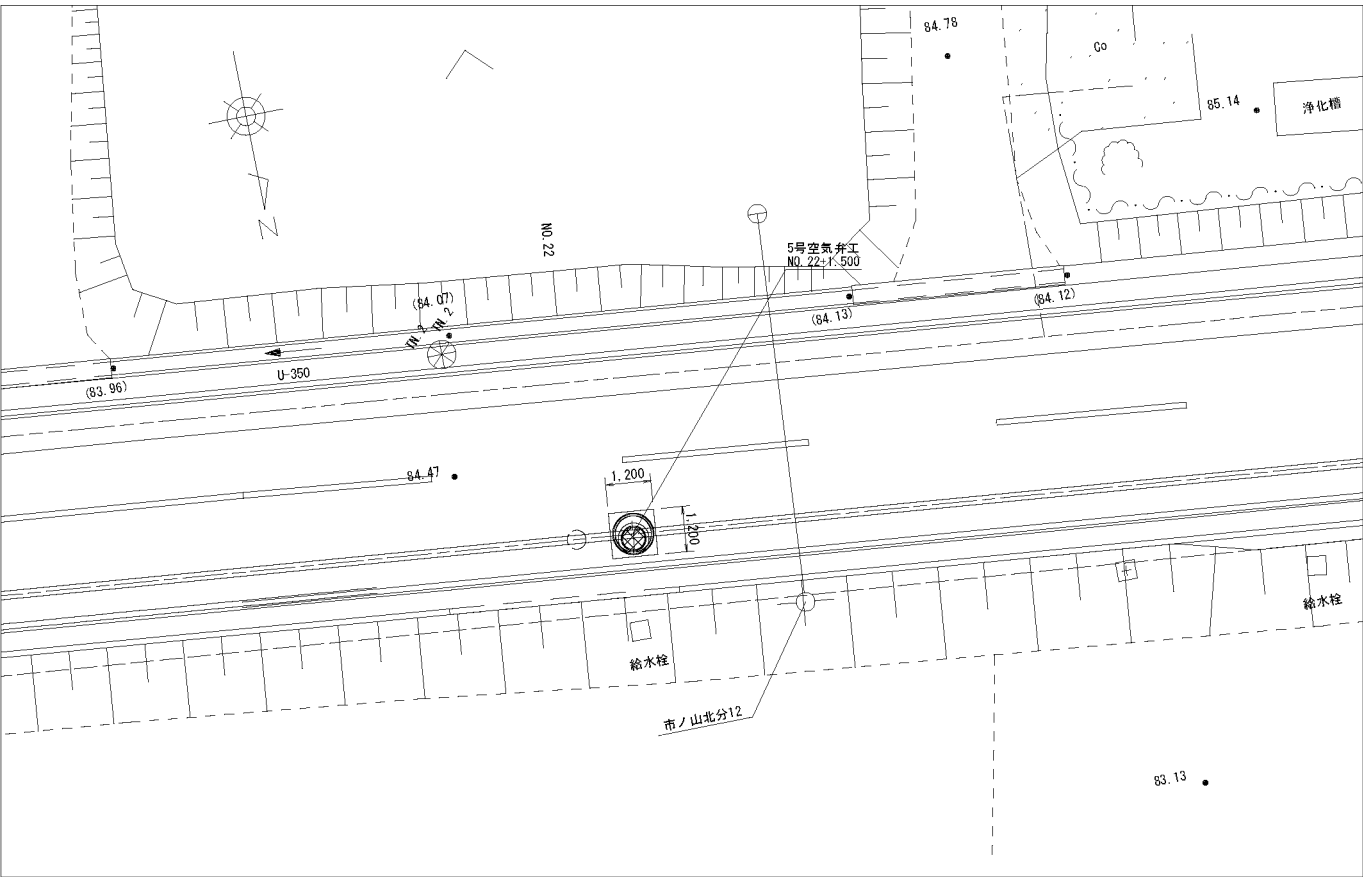


平面図

S=1 : 20

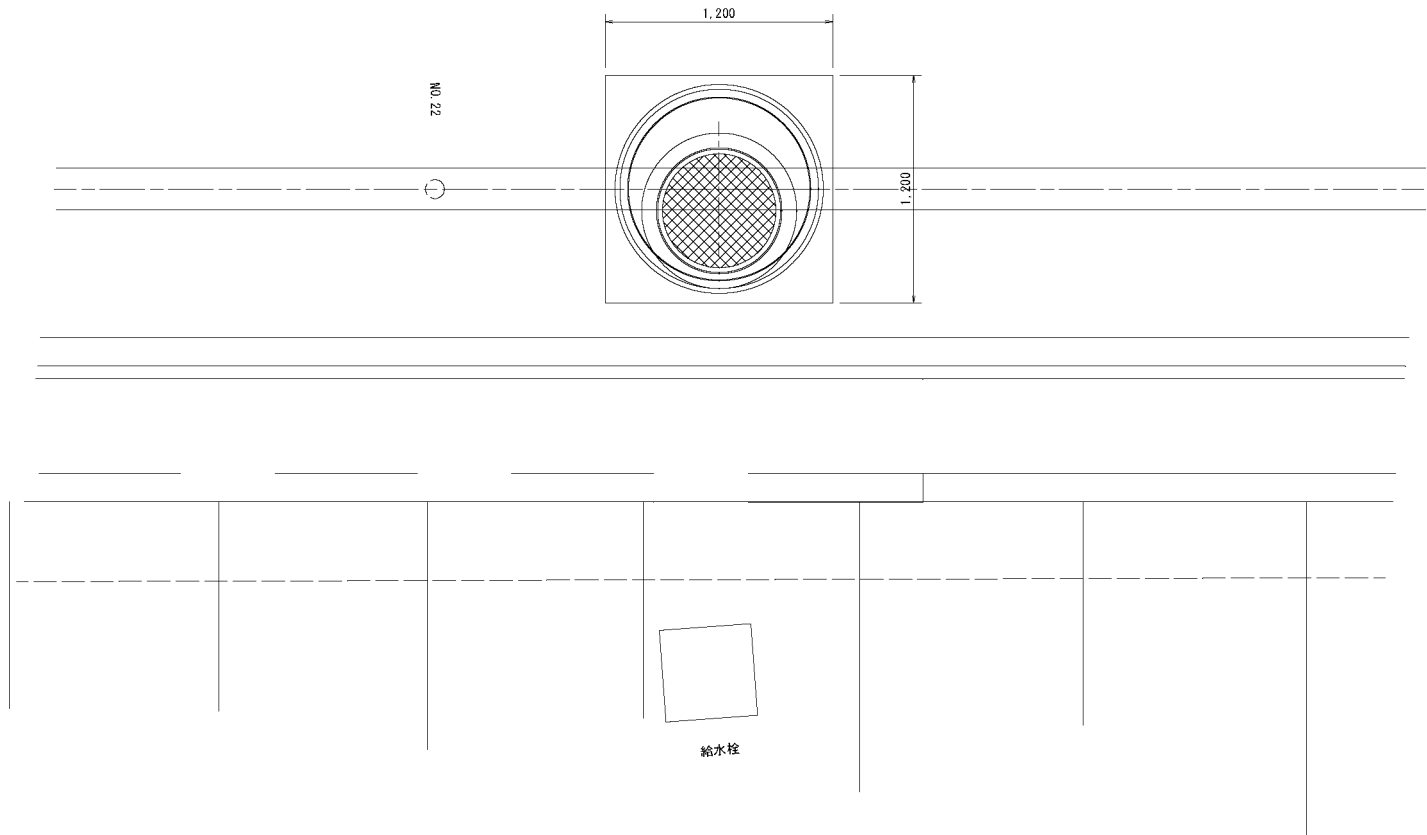

縦断面図

S=1 : 20

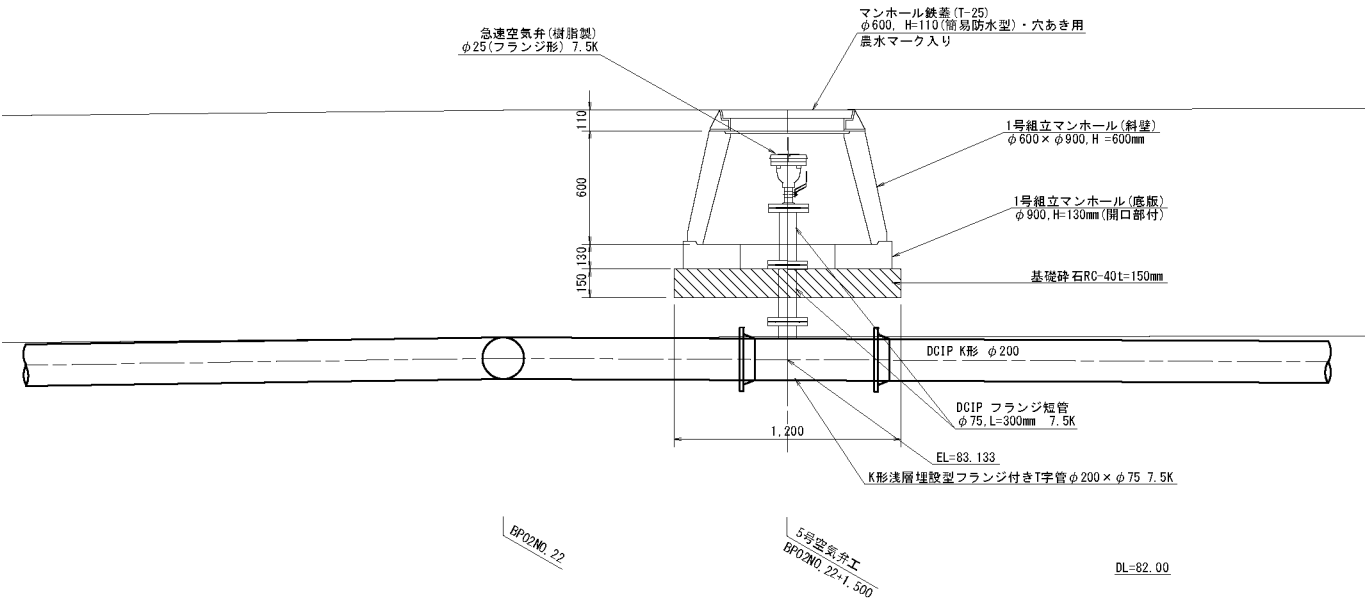

凡例

——	BP水路
----	営農排水
----	既設県営水路
----	既設国営水路
----	NTT管路


工 事 名	令和5年度 一ツ瀬川農業水利事業 幹線水路改修 (その3) 工事		
図 面 名	空気弁工構造図 (4/9)		
作成年月日			
縮 尺	図 示	図面番号	5 - 4/9
会 社 名			
事業所名	九州農政局 一ツ瀬川農業水利事業所		

空気弁工構造図 (5/9)

BP水路02・6号空気弁工


位置図

S=1 : 100

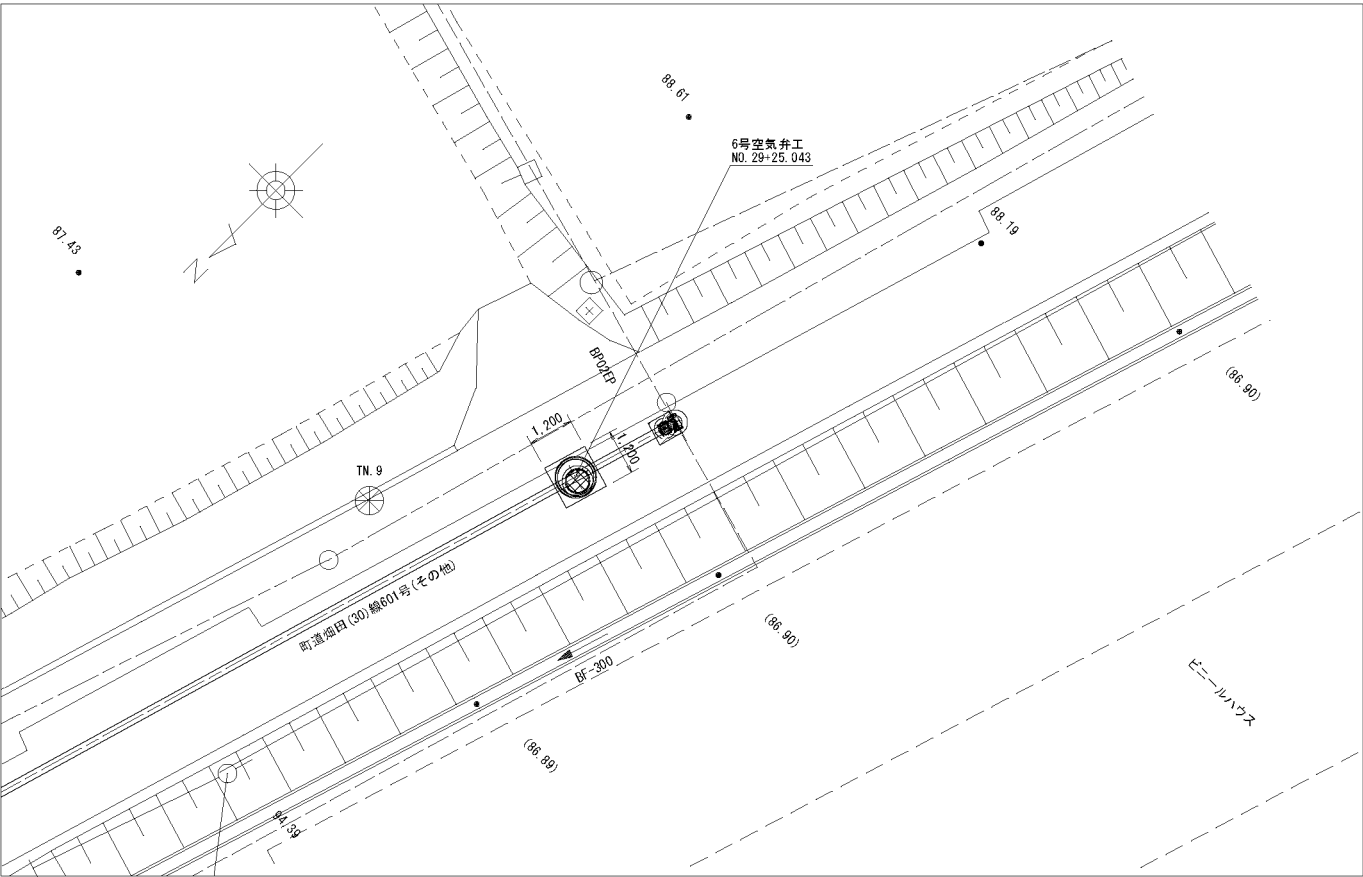


平面図

S=1 : 20

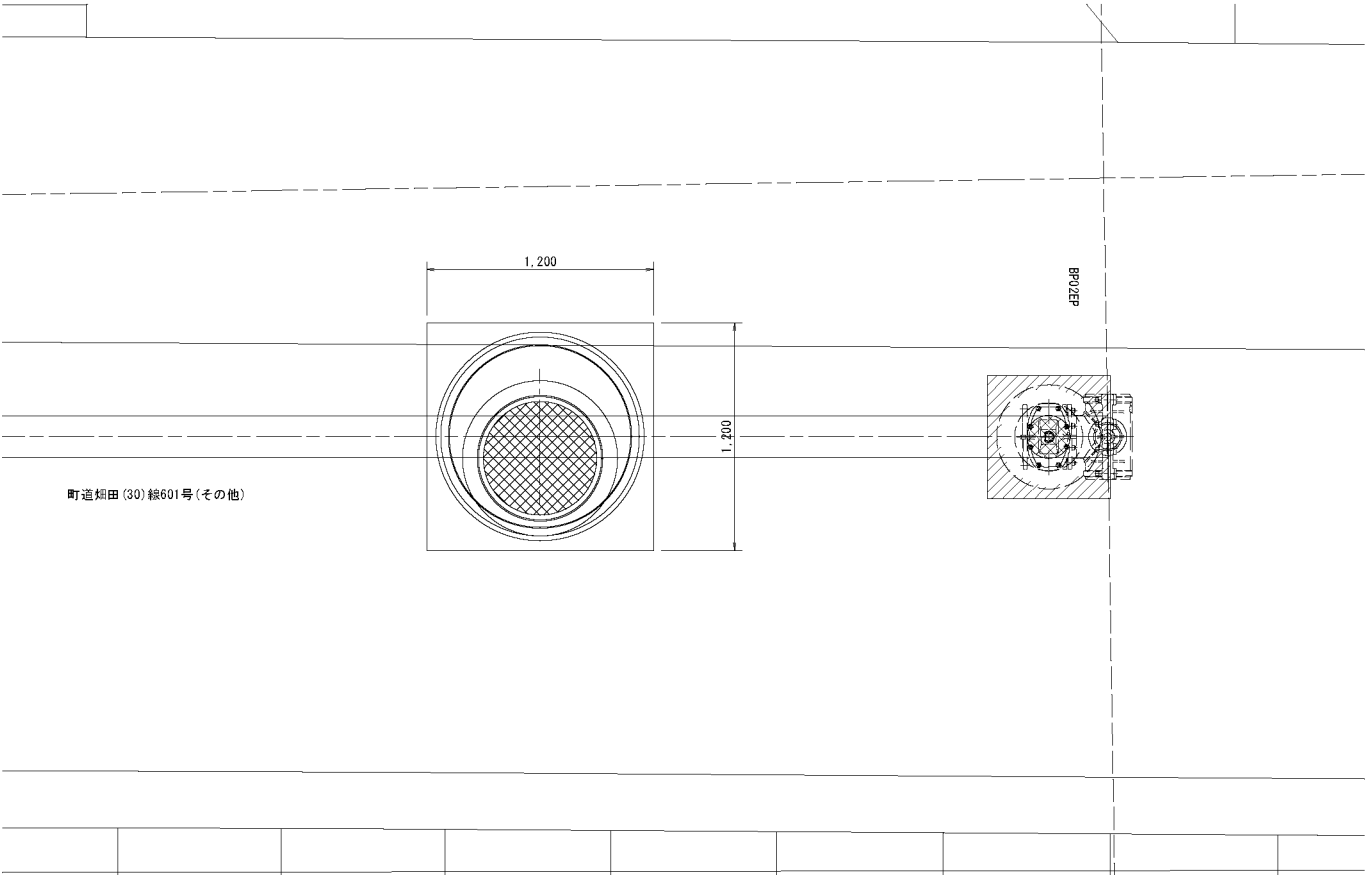

縦断面図

S=1 : 20

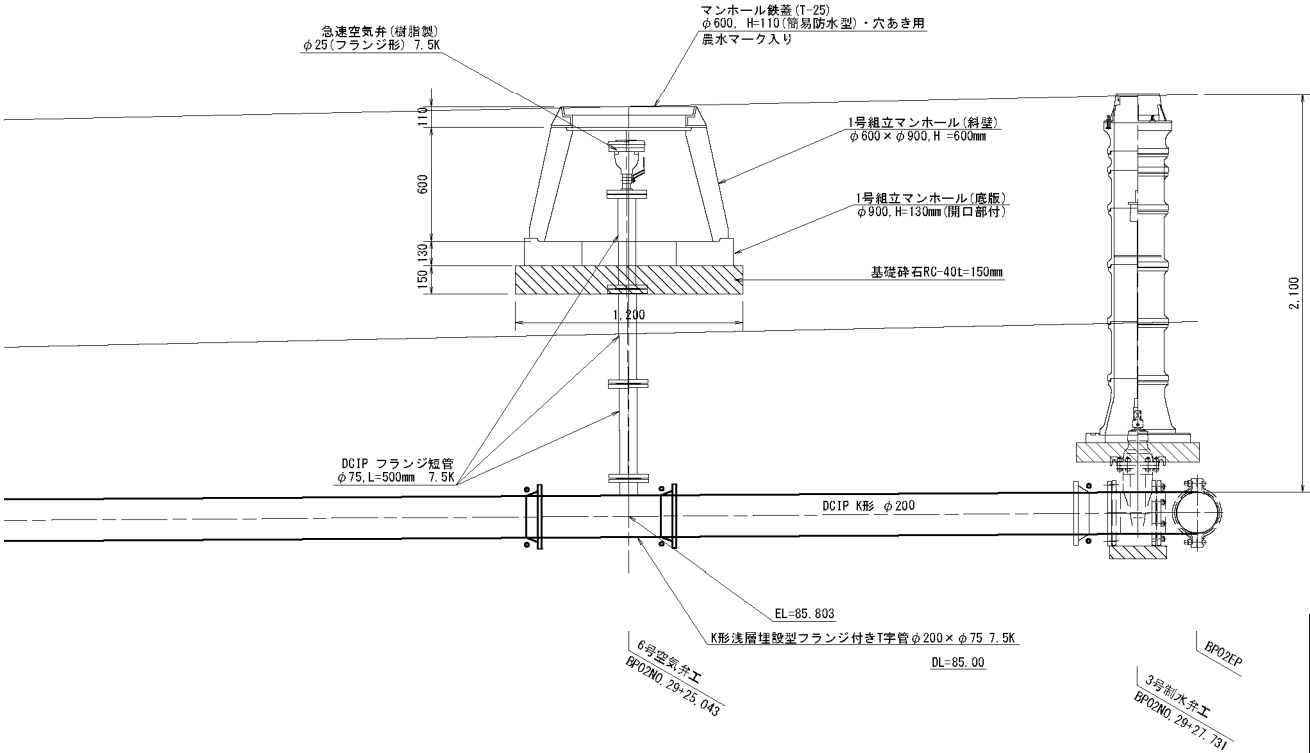


工 事 名	令和5年度 一ツ瀬川農業水利事業 幹線水路改修 (その3) 工事		
図 面 名	空気弁工構造図 (5/9)		
作成年月日			
縮 尺	図 示	図面番号	5 - 5/9
会 社 名			
事業所名	九州農政局 一ツ瀬川農業水利事業所		

空気弁工構造図 (6/9)

BP水路07・1号空気弁工

位置図

S=1 : 100

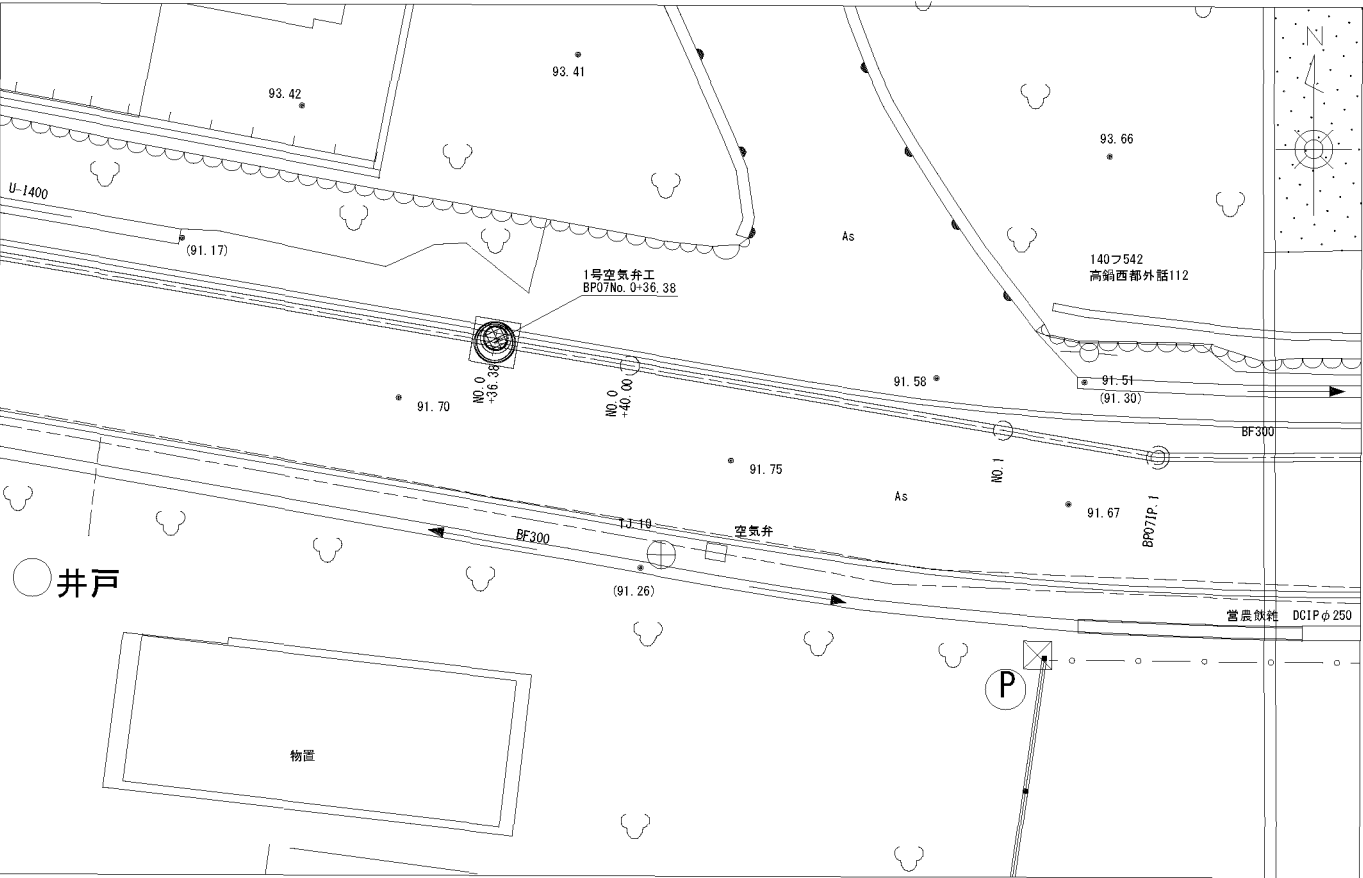


凡例

——	BP水路
----	営農散雑
----	既設県営水路
----	既設国営水路
----	NTT管路

縦断面図

S=1 : 20

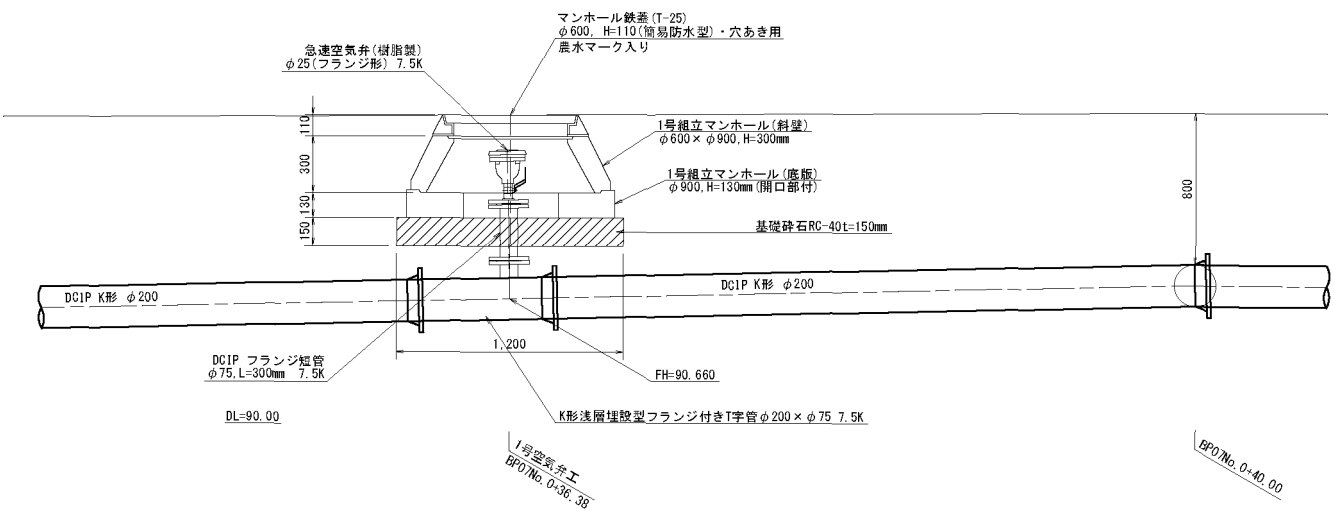


工事名	令和5年度 一ツ瀬川農業水利事業 幹線水路改修 (その3) 工事		
図面名	空気弁工構造図 (6/9)		
作成年月日			
縮尺	図示	図面番号	5 - 6/9
会社名			
事業所名	九州農政局 一ツ瀬川農業水利事業所		

空気弁工構造図 (7/9)

BP水路07・2号空気弁工


位置図

S=1 : 100

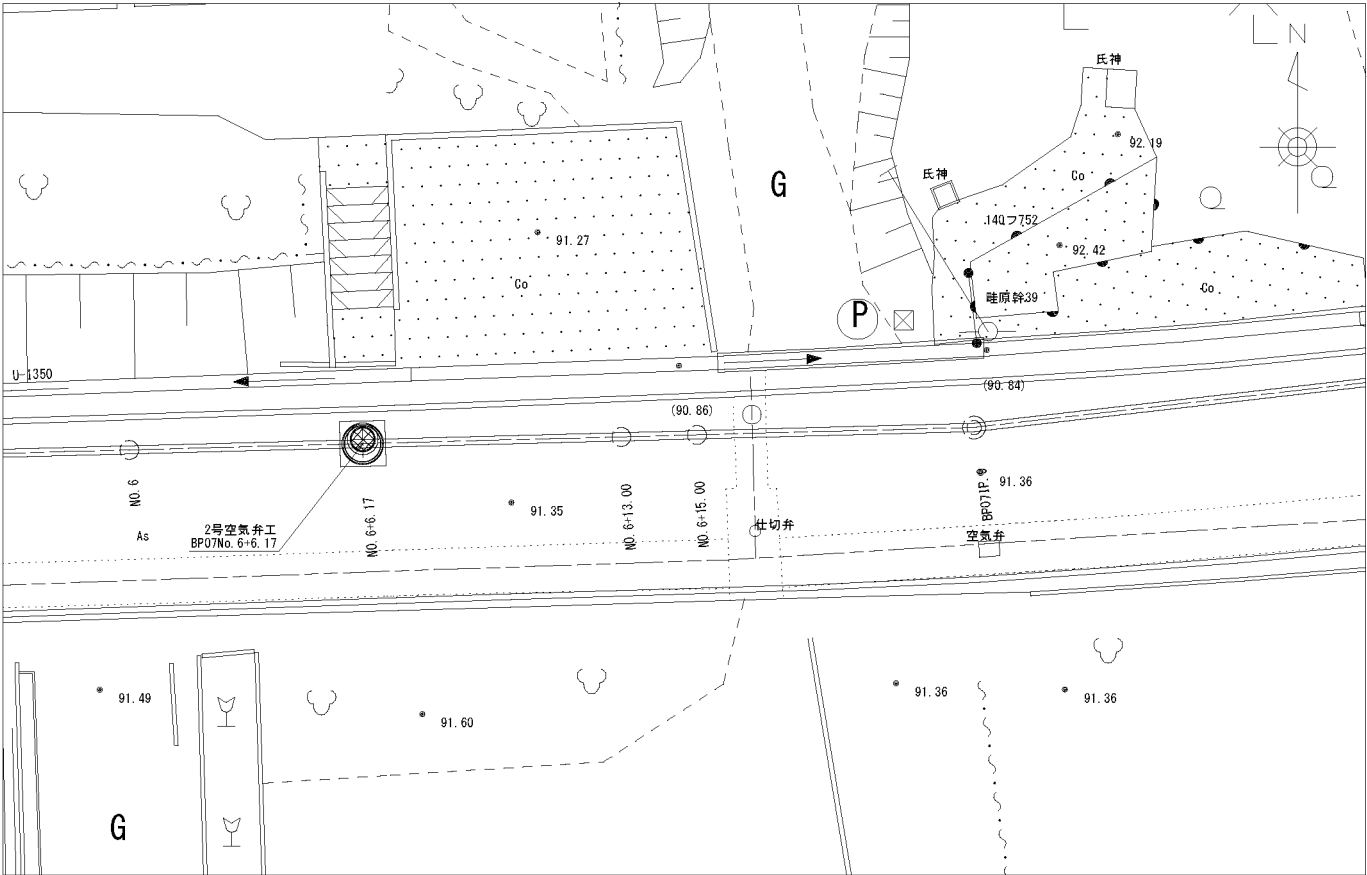

縦断面図

S=1 : 20

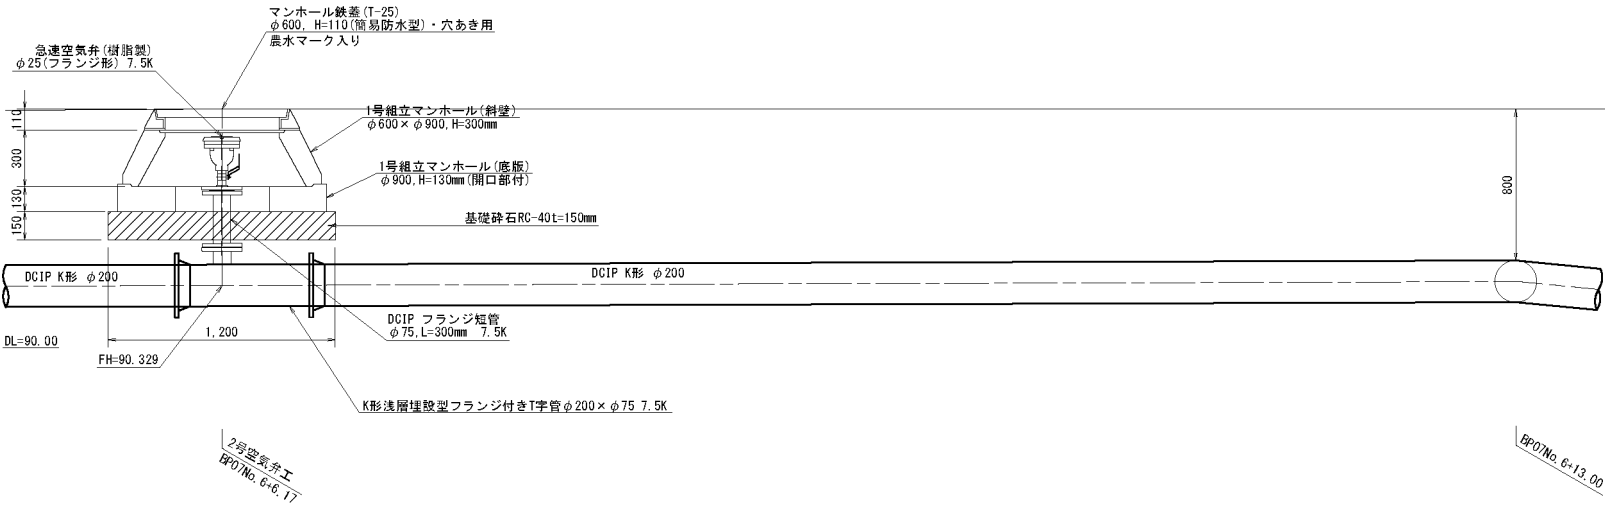

凡例	
	BP水路
	営農排水
	既設縦営水路
	既設横営水路
	NTT管路


工 事 名	令和5年度 一ツ瀬川農業水利事業 幹線水路改修 (その3) 工事		
図 面 名	空気弁工構造図 (7/9)		
作成年月日			
縮 尺	図 示	図面番号	5 - 7/9
会 社 名			
事業所名	九州農政局 一ツ瀬川農業水利事業所		

空気弁工構造図 (8/9)

BP水路07・3号空気弁工

位置図

S=1 : 100

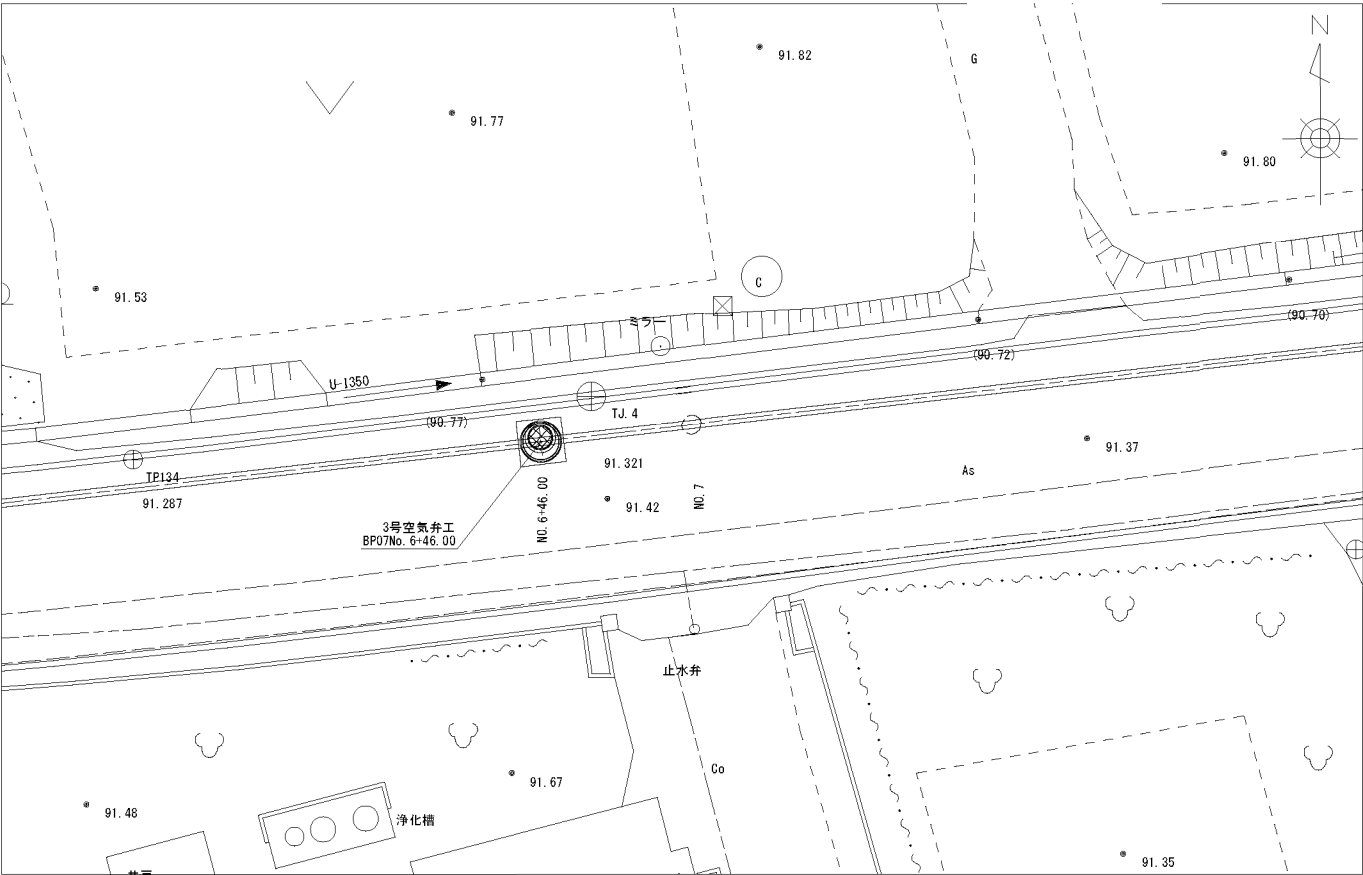


凡例

	BP水路
	営農排水
	既設県営水路
	既設国営水路
	NTT管路

縦断面図

S=1 : 20

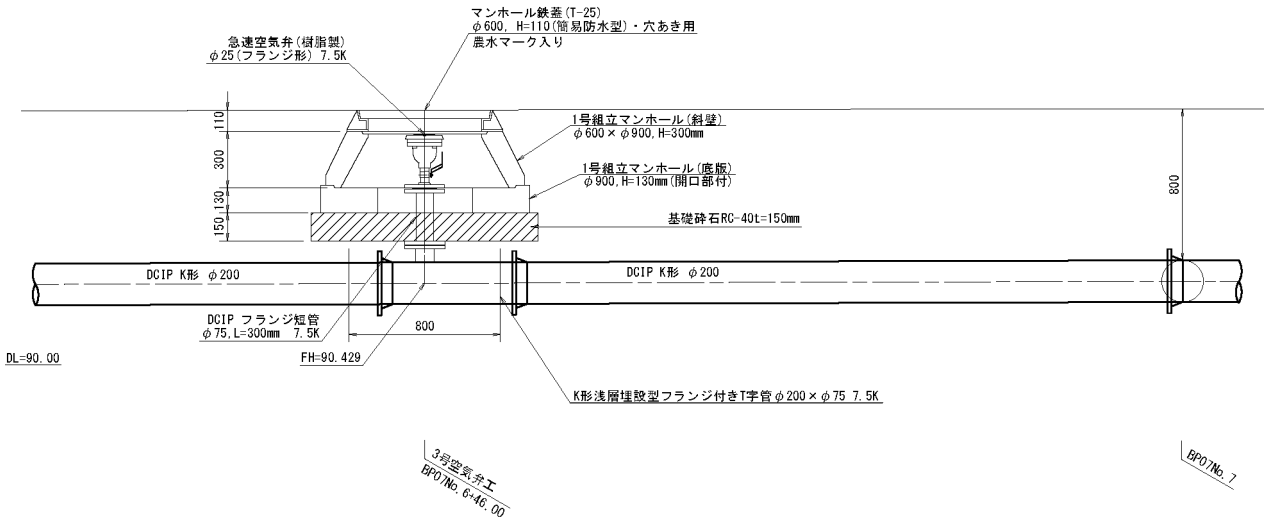


工 事 名	令和5年度 一ツ瀬川農業水利事業 幹線水路改修 (その3) 工事		
図 面 名	空気弁工構造図 (8/9)		
作成年月日			
縮 尺	図 示	図面番号	5 - 8/9
会 社 名			
事業所名	九州農政局 一ツ瀬川農業水利事業所		

空気弁工構造図 (9/9)

BP水路07・4号空気弁工

位置図


S=1 : 100

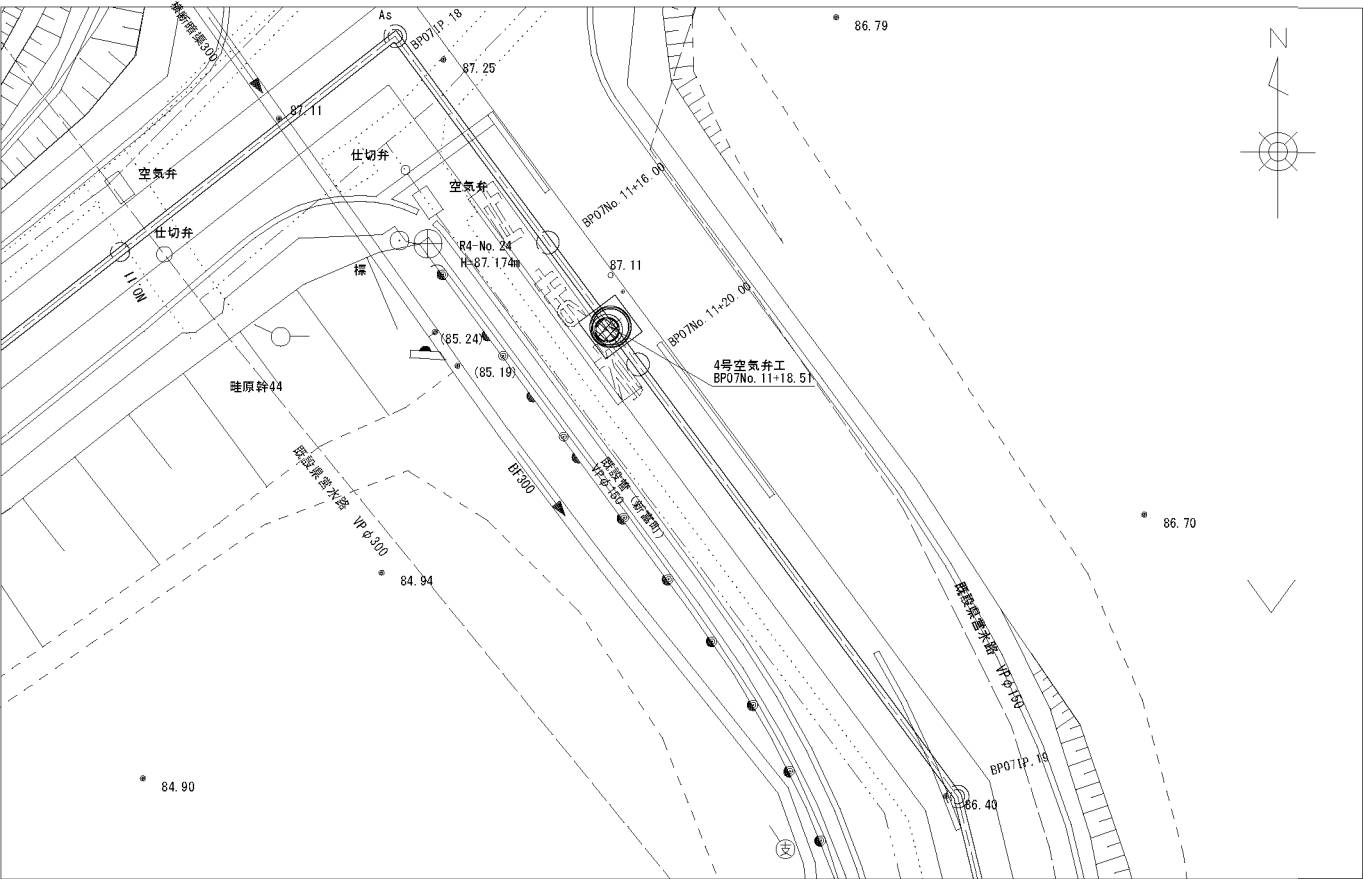

——	BP水路
----	富農飲性
----	既設県営水路
----	既設国営水路
----	NTT管路
----	既設管（新富町）

縦断面図



S=1 : 20

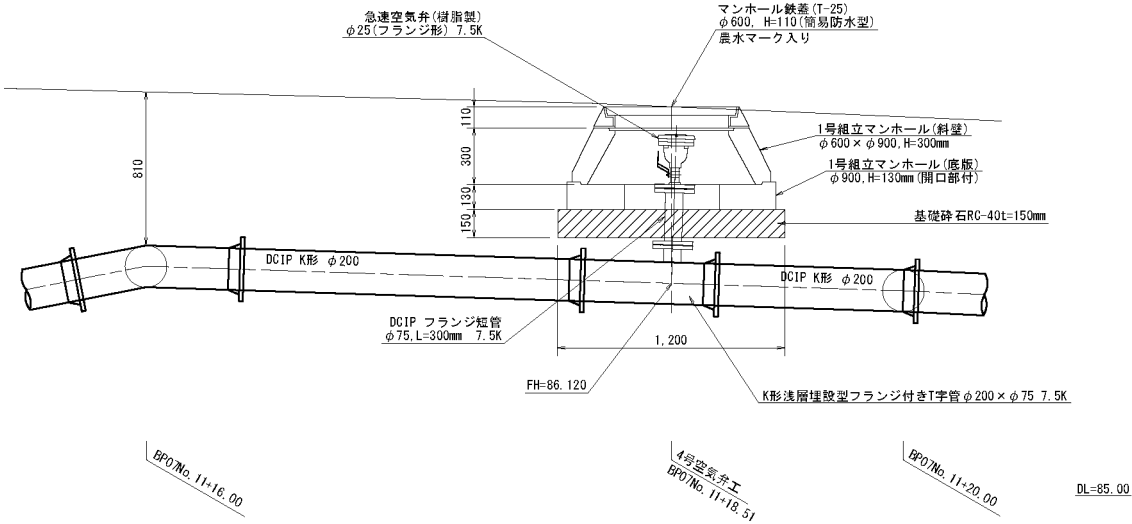


工 事 名	令和5年度 一ツ瀬川農業水利事業 幹線水路改修（その3）工事		
図 面 名	空気弁工構造図 (9/9)		
作成年月日			
縮 尺	図 示	図面番号	5 - 9/9
会 社 名			
事業所名	九州農政局 一ツ瀬川農業水利事業所		

BP水路02・4号排泥工


S=1 : 100

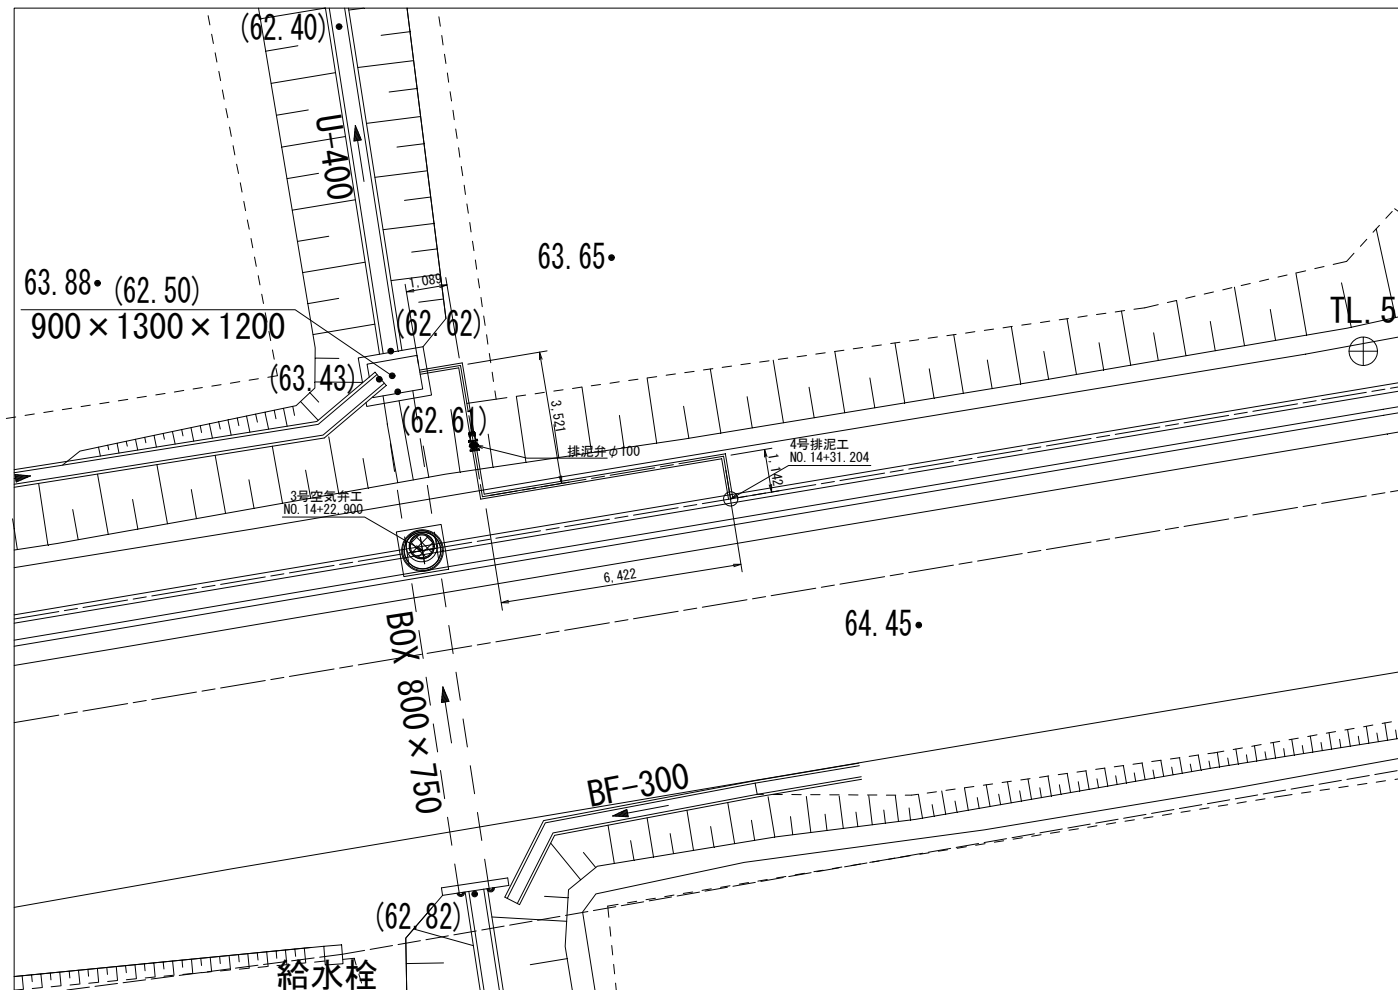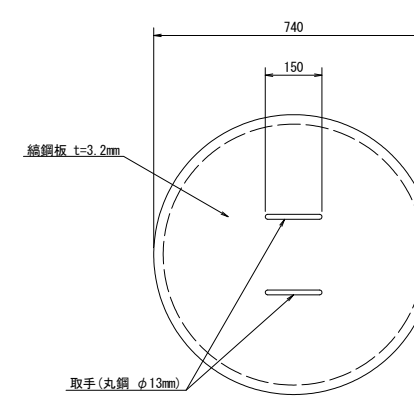
$$S=1 : 10$$


S=1 : 10

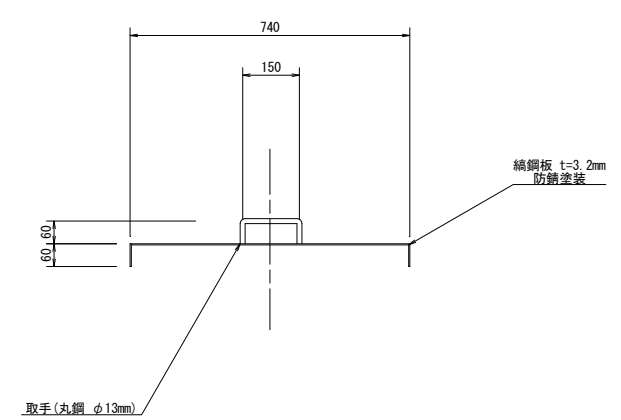

S=1 : 20


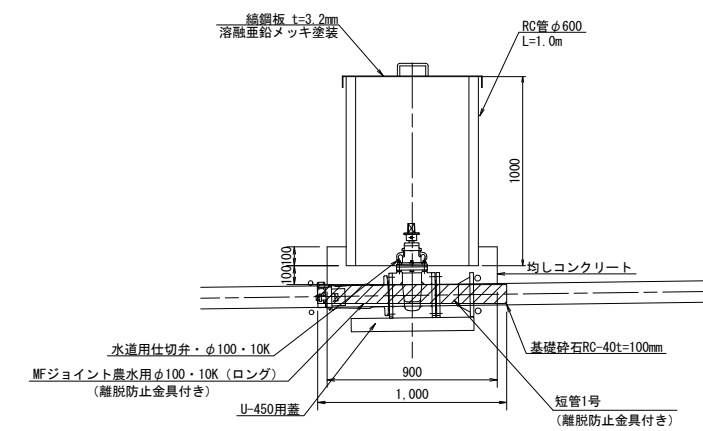


S=1 : 20


排泥数量表

番 号	名 称	制水弁工
(1)	K形排水T字管 (10K)	$\phi 200 \times \phi 100$
(2)	K形短管1号 $\phi 100$ (10K)	1
(3)	特殊押輪 $\phi 100$	7

S=1 : 40

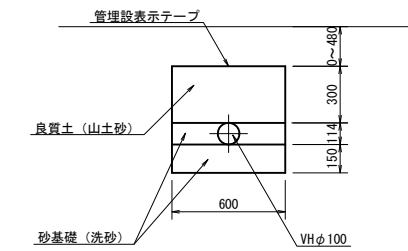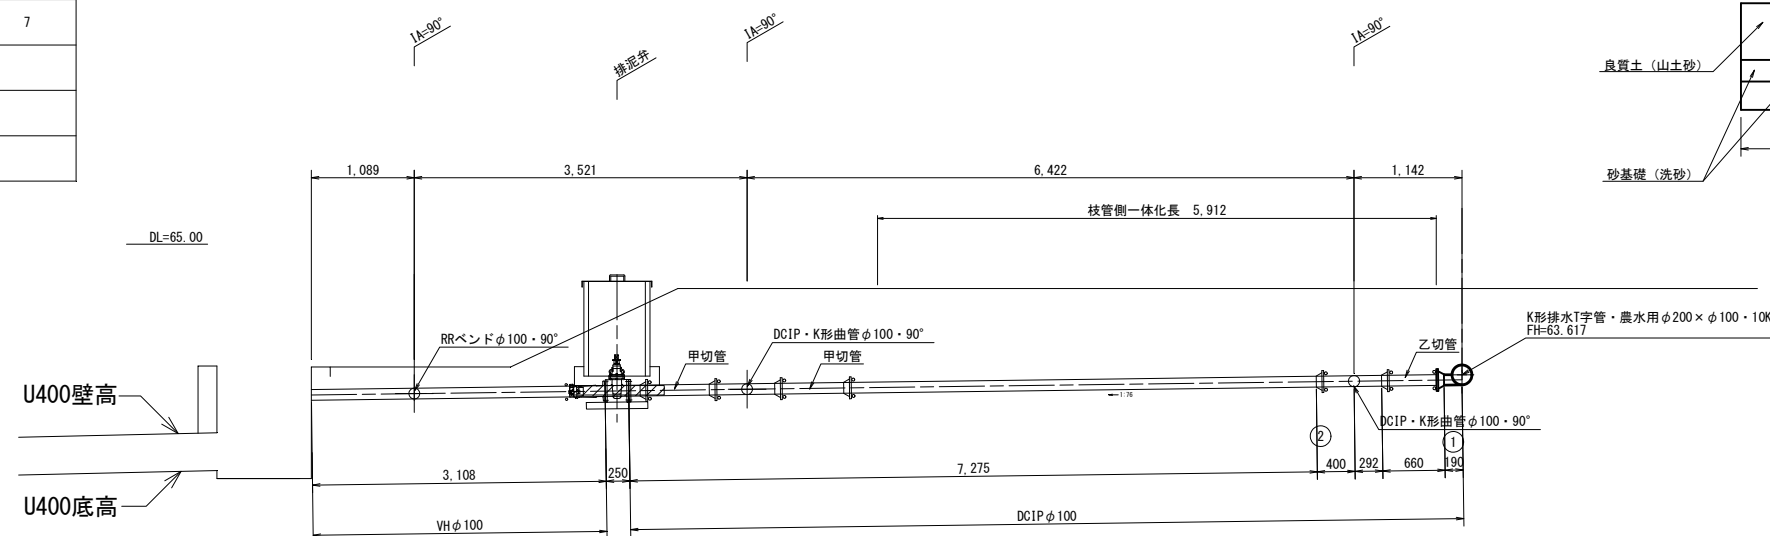


Page 10 of 10

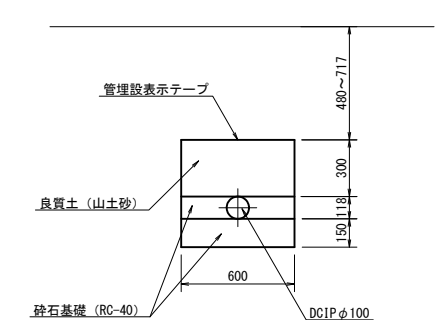

工 事 名	令和5年度 一ツ瀬川農業水利事業 幹線水路改修（その3）工事		
図 面 名	排泥工構造図（1/4）		
作成年月日			
縮 尺	図 示	図面番号	6 - 1/4
会 社 名			
事業所名	九州農政局 一ツ瀬川農業水利事業所		


BP水路02・5号排泥工

S=1 : 200

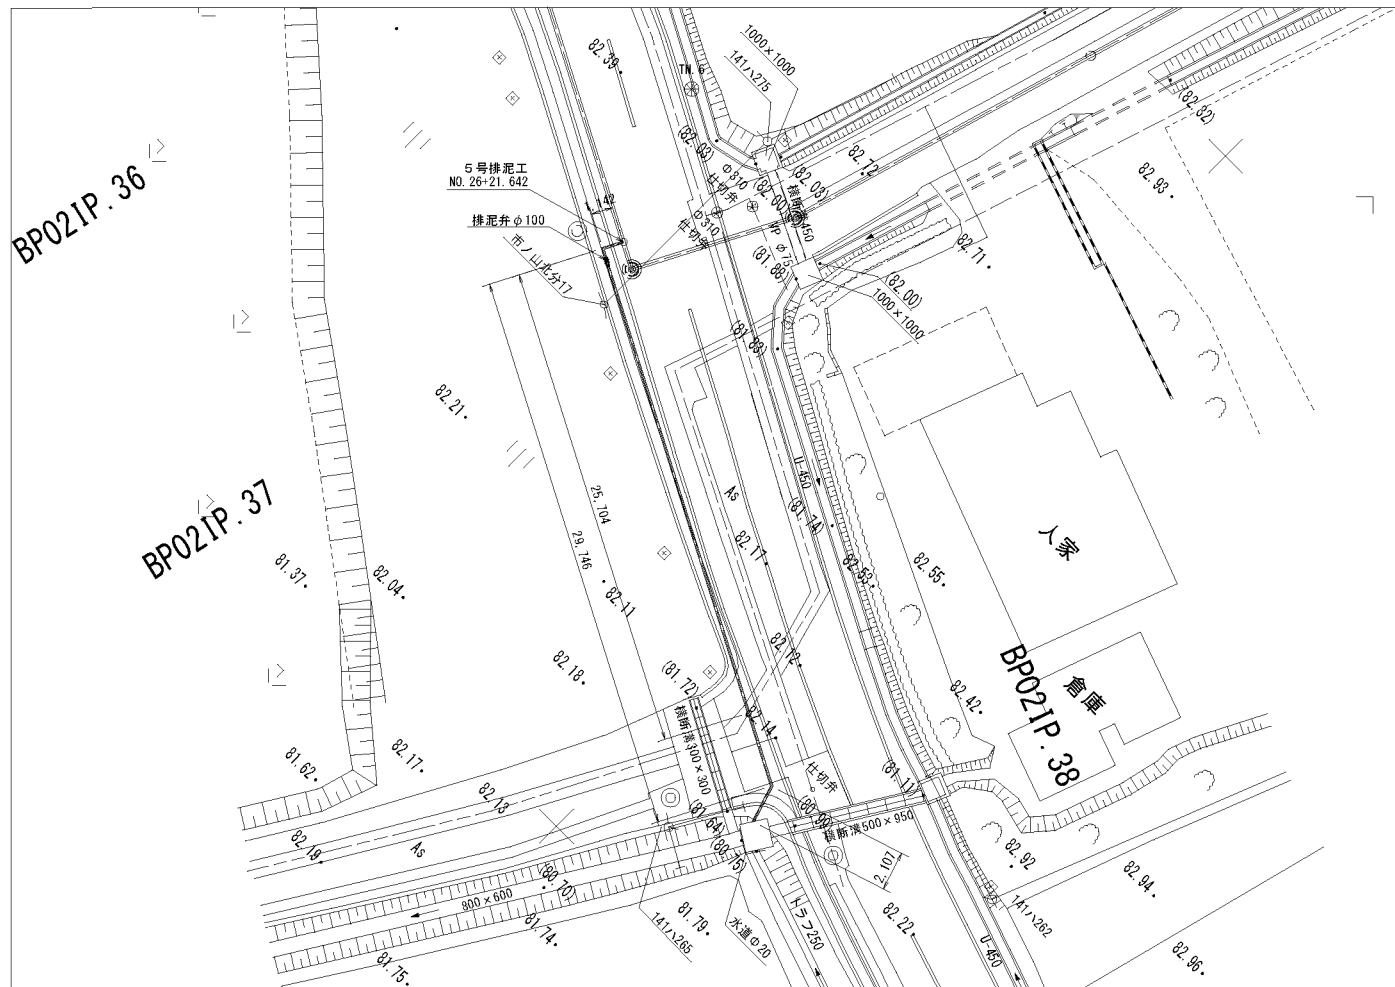

S=1 : 20





番号	名 称	制水弁工
(1)	水適用円形鉄蓋1号φ250、H=150	1
(2)	水適用レジンコンクリート製ボックス 調整リングRB25(K)、φ250、H=50	1
(3)	水適用レジンコンクリート製ボックス 上部壁RB25(A)、φ250、H=150	1
(4)	水適用レジンコンクリート製ボックス 中部壁RB25(B)、φ250、H=300	1
(5)	水適用レジンコンクリート製ボックス 中部壁RB25(C)、φ250、H=200	1
(6)	水適用レジンコンクリート製ボックス 下部壁RB25(D)、φ250、H=300	1
(7)	水適用レジンコンクリート製ボックス 底版RB25(P)、φ250、H=40	1
	水適用仕切弁	φ100 (7.5K)
	延長ロッドφ38(SUS304)	L=0.6m
	U450用蓋	1

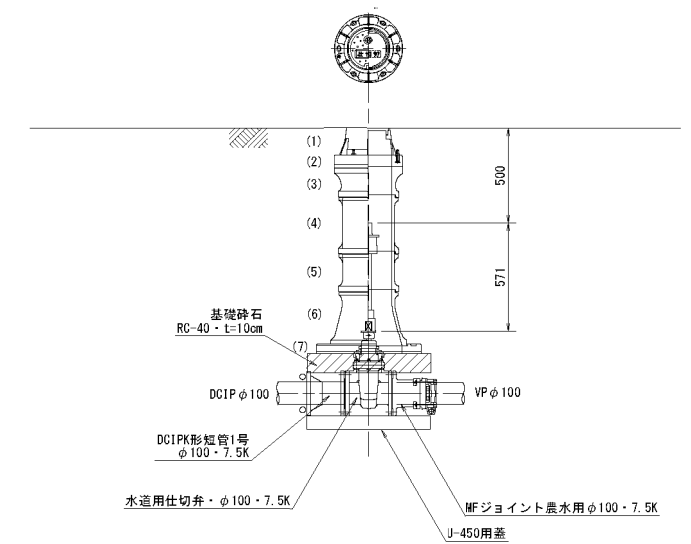

S=1 : 20

凡例	
	BP水路
	営農散種
	既設県営水路
	既設国営水路
	NTT管路

S=1 : 100

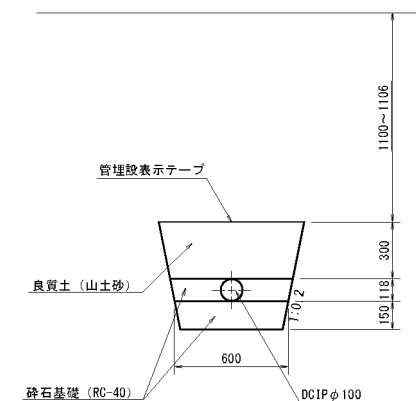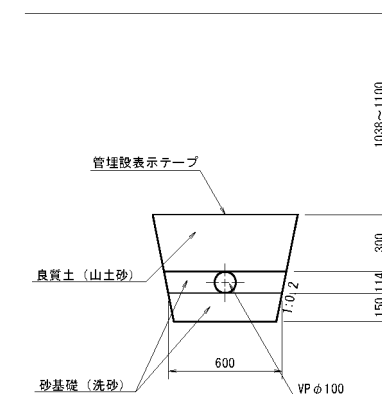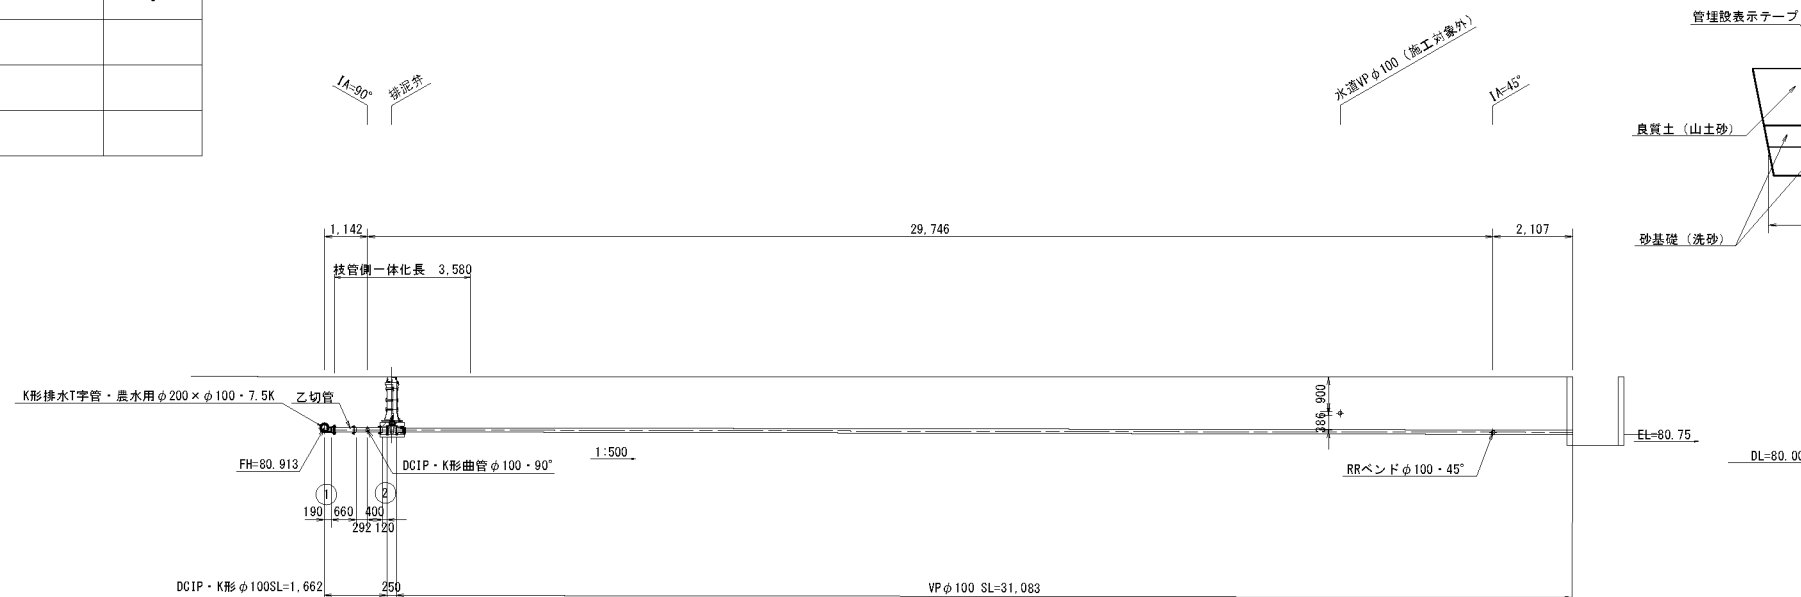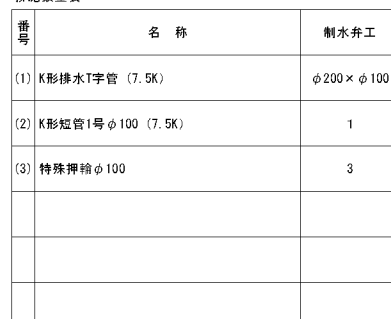


工 事 名	令和５年度 一ツ瀬川農業水利事業 幹線水路改修（その３）工事		
図 面 名	排灰工構造図（2/4）		
作成年月日			
縮 尺	図 示	図面番号	6 - 2/4
会 社 名			
事業所名	九州農政局 一ツ瀬川農業水利事業所		

排泥工構造図 (3/4)

BP水路07・1号排泥工

位置図

S=1 : 100

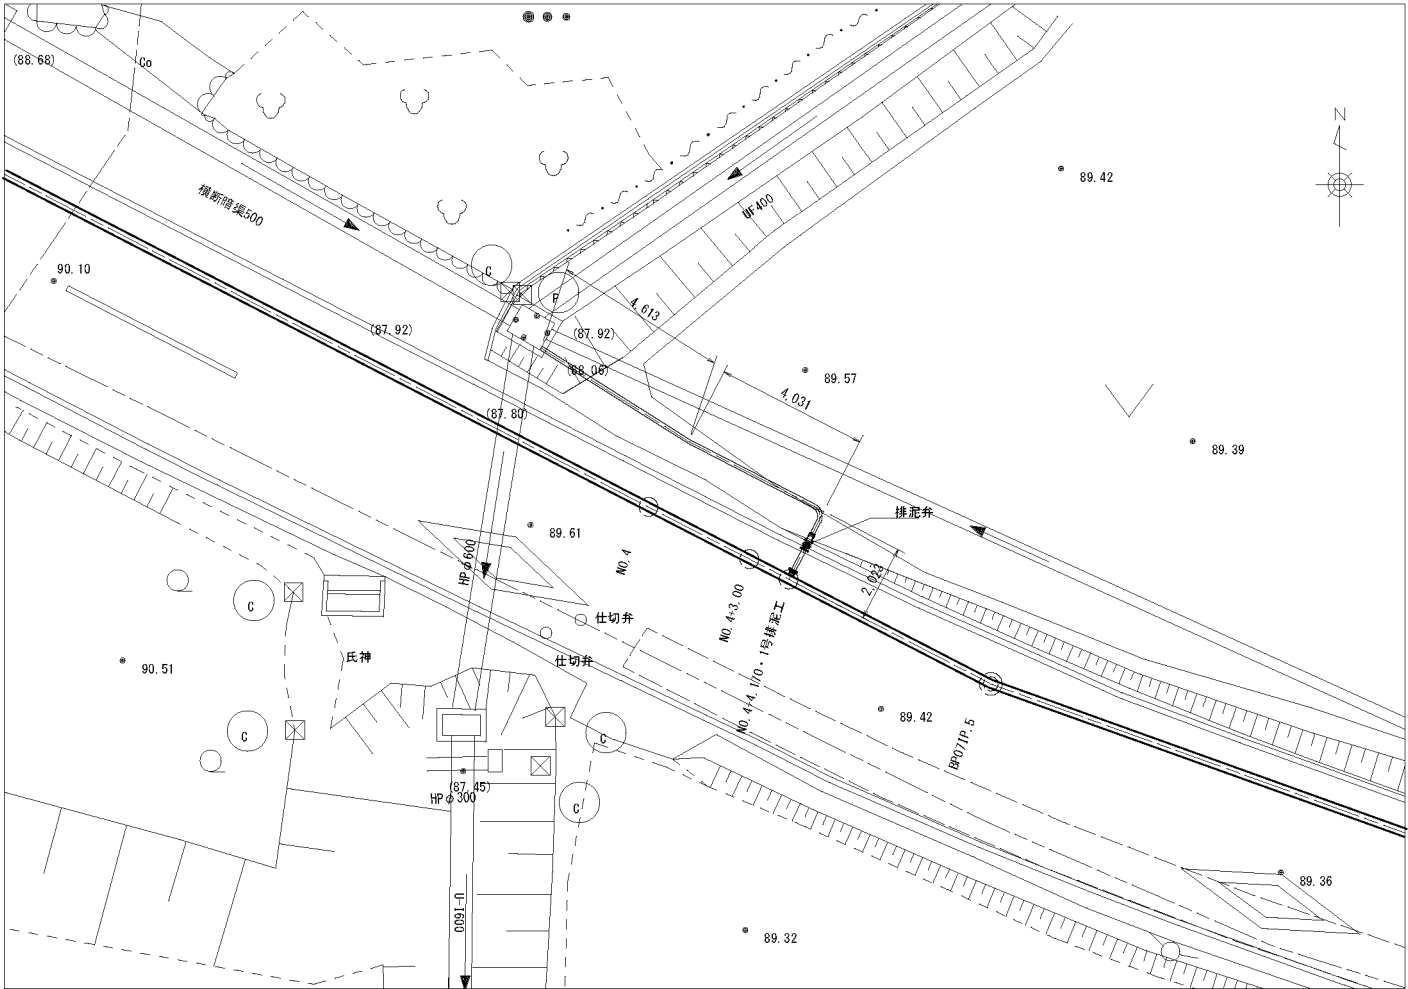

凡例


——	BP水路
----	営農散道
- - - -	既設県営水路
----	既設国営水路
----	NTT管路

縦断面図

S=1 : 20


排泥数量表

番号	名 称	制水弁工
(1)	K形排水T字管 (7.5K)	φ200×φ100
(2)	K形短管2号φ100 (7.5K)	1
(3)	特殊押輪φ100	1

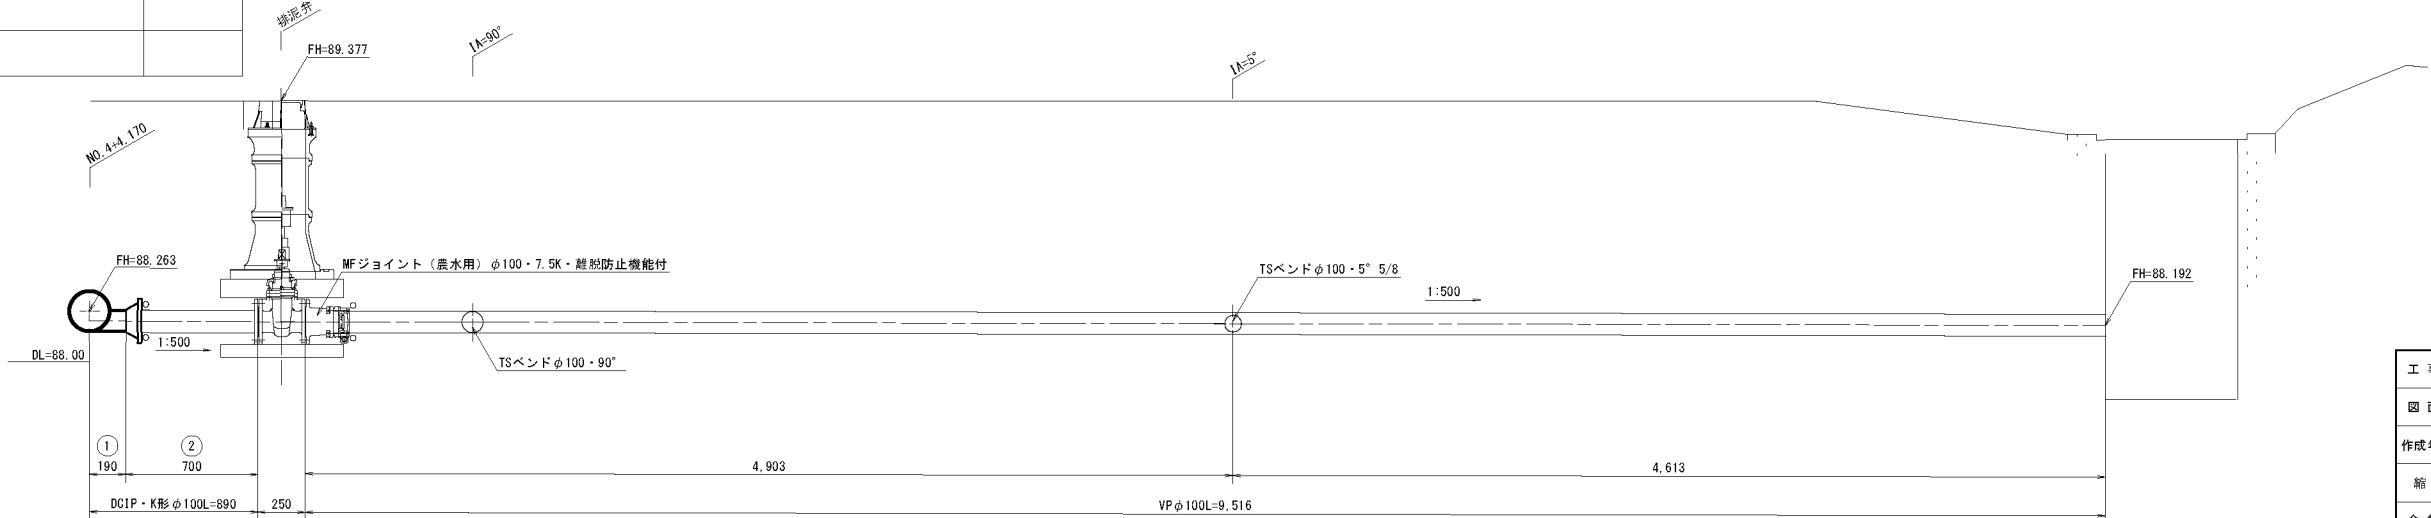


排泥弁仕切弁工

S=1 : 20

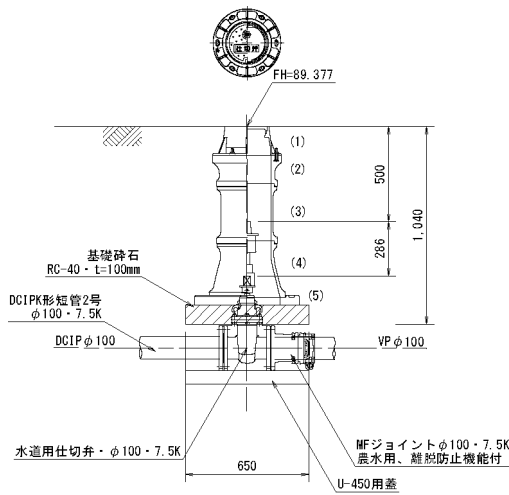

排泥管標準図

S=1 : 20

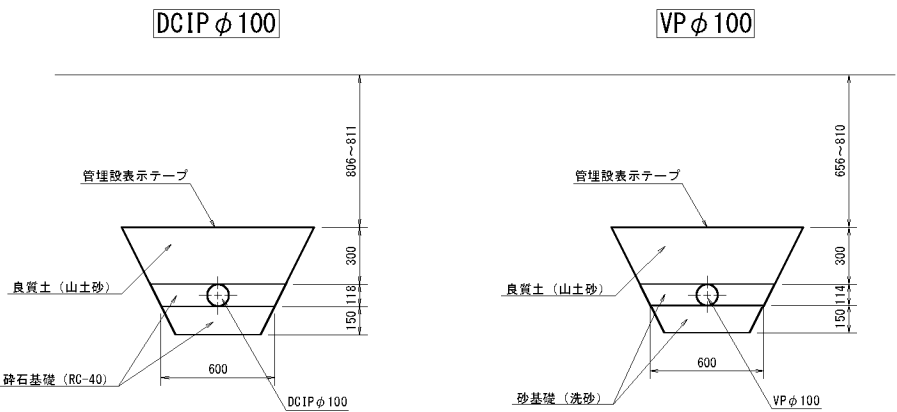


工 事 名	令和5年度 一ツ瀬川農業水利事業 幹線水路改修 (その3) 工事		
図 面 名	排泥工構造図 (3/4)		
作成年月日			
縮 尺	図 示	図面番号	6 - 3/4
会 社 名			
事業所名	九州農政局 一ツ瀬川農業水利事業所		

排泥工構造図 (4/4)

BP水路07・2号排泥工

位置図

S=1 : 100

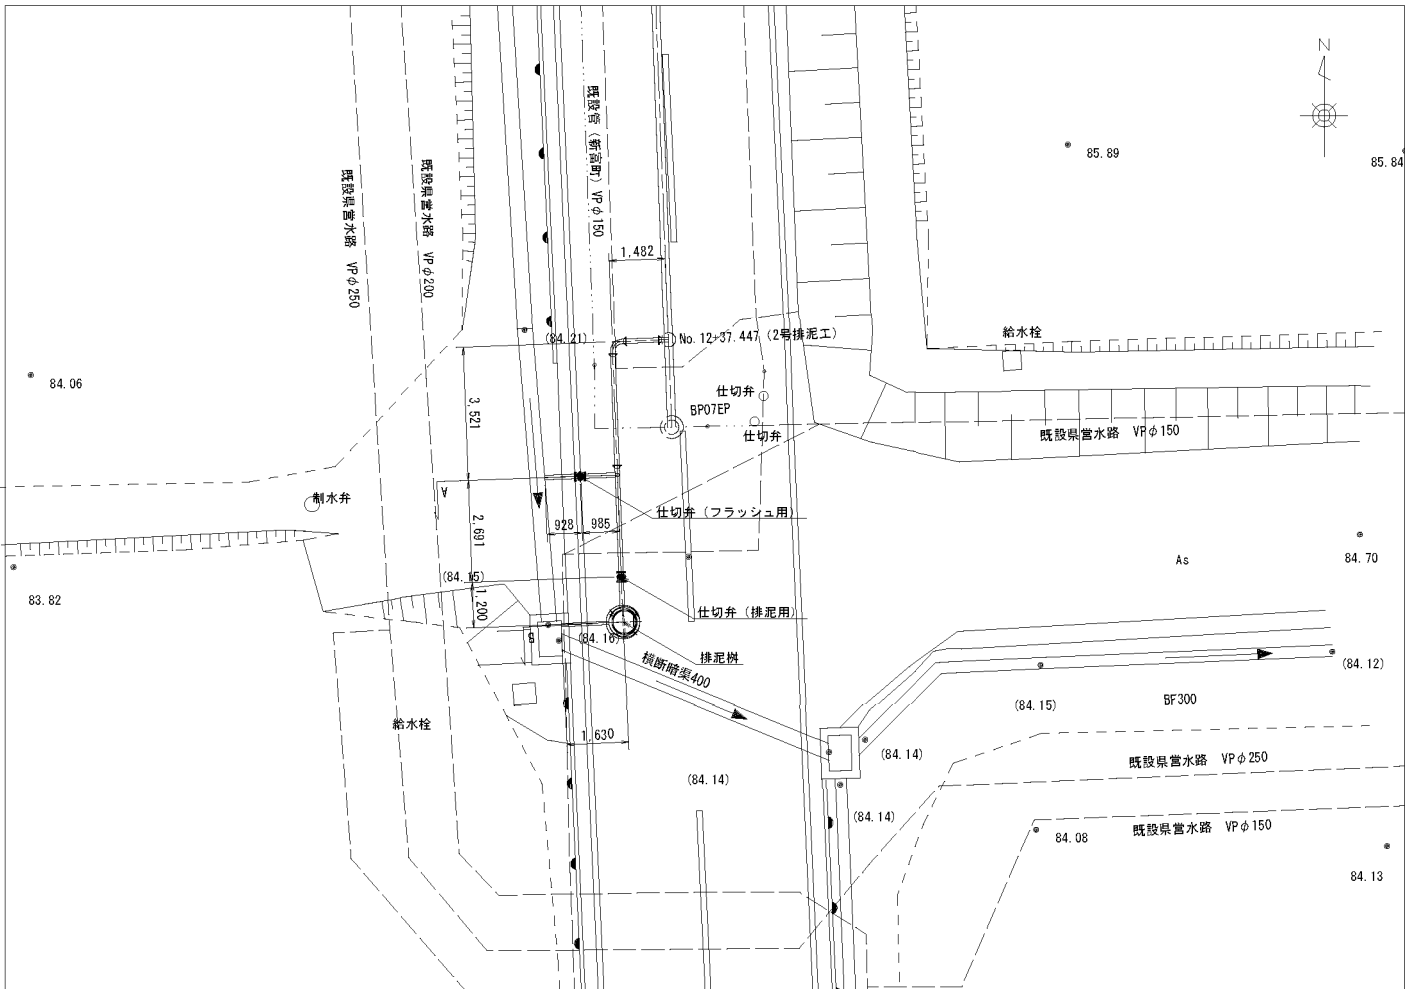


排泥管仕切弁工数量表

番号	名 称	排泥用	フラッシュ時
(1)	水道用円形鉄蓋1号φ250、H=150	1	1
(2)	水道用レジンコンクリート製ボックス上部壁R825(A)、φ250、H=150	1	1
(3)	水道用レジンコンクリート製ボックス中部壁R825(B)、φ250、H=300	2	2
(4)	水道用レジンコンクリート製ボックス中部壁R825(B)、φ250、H=100	-	-
(5)	水道用レジンコンクリート製ボックス下部壁R825(C)、φ250、H=300	1	1
(6)	水道用レジンコンクリート製ボックス底板R825(P)、φ250、H=40	1	1
	水道用仕切弁	φ100 (7.5K)	φ100 (7.5K)
	延長ロッドφ38(SUS304)	L=0.6m	L=0.6m
	U450用蓋	1	1

排泥弁仕切弁工


S=1 : 20

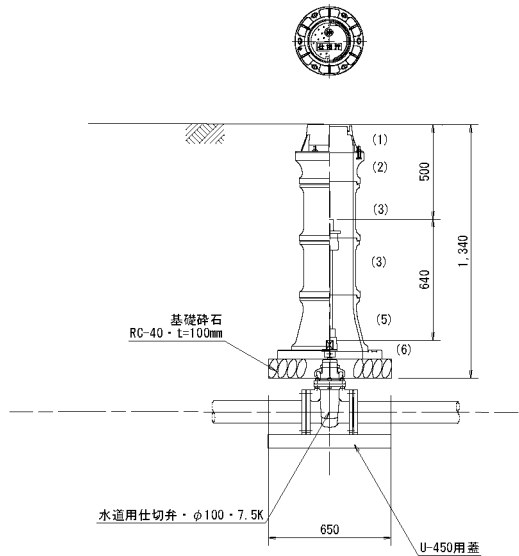


排泥管標準図

S=1 : 20

DCIPφ100

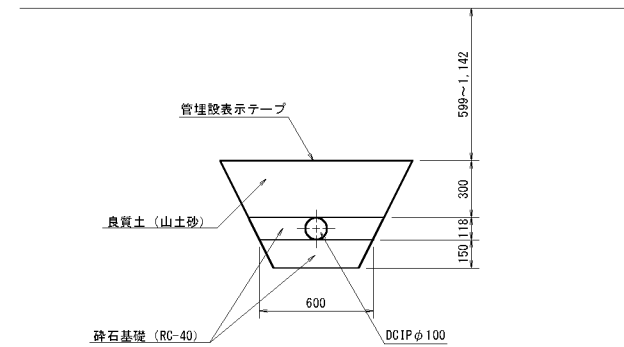

VPφ75

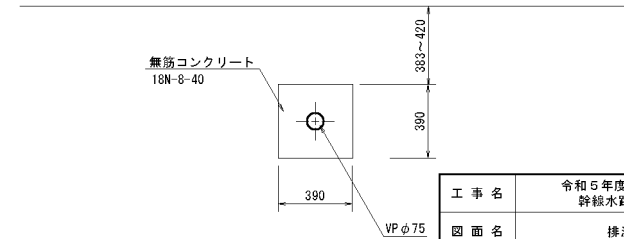


排泥数量表


番号	名 称	制水弁工
(1)	K形排水T字管 (7.5K)	φ200×φ100
(2)	K形乙切管φ100L=1019	1
(3)	K形90°曲管φ100 (7.5K)	2
(4)	K形甲切管φ100L=1174	1
(5)	K形11°1/4曲管φ100 (7.5K)	1
(6)	K形甲切管φ100L=1000	1
(7)	K形二受T字管φ100×φ100 (7.5K)	1
(8)	K形短管2号φ100 (7.5K)	2
(9)	水道用仕切弁φ100 (7.5K)	2
(10)	K形短管1号φ100 (7.5K)	2
(11)	K形片F付長管φ100L=950 (7.5K)	1
(12)	STW290片F付90°エルボ 100A×4.5 L=435	1
(13)	K形甲切管φ100L=1916	1
(14)	特殊押輪φ100	11

縦断面図

S=1 : 50

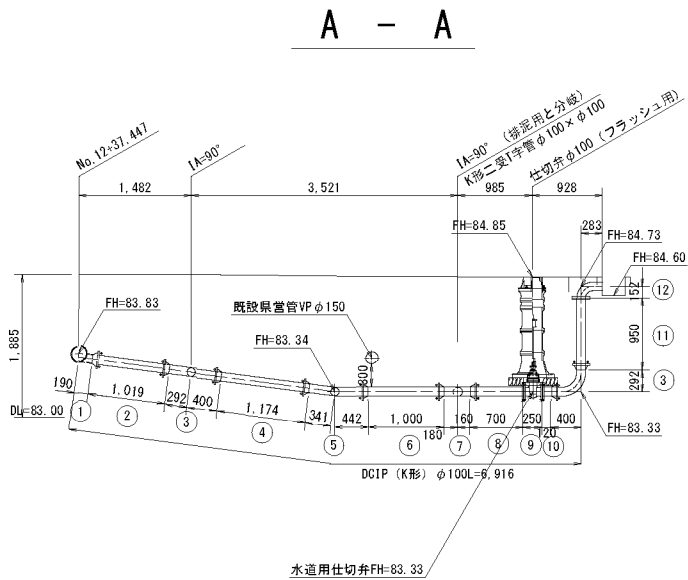

B - B

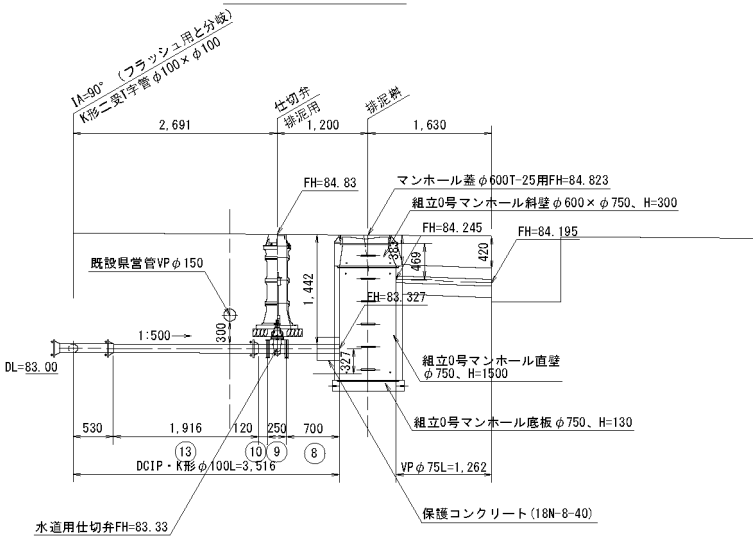


工 事 名	令和5年度 一ツ瀬川農業水利事業 幹線水路改修 (その3) 工事		
図 面 名	排泥工構造図 (4/4)		
作成年月日			
縮 尺	図 示	図面番号	6 - 4/4
会 社 名			
事業所名	九州農政局 一ツ瀬川農業水利事業所		

制水弁工構造図 (1/5)

BP水路02・2号制水弁工


位置図

S=1 : 100

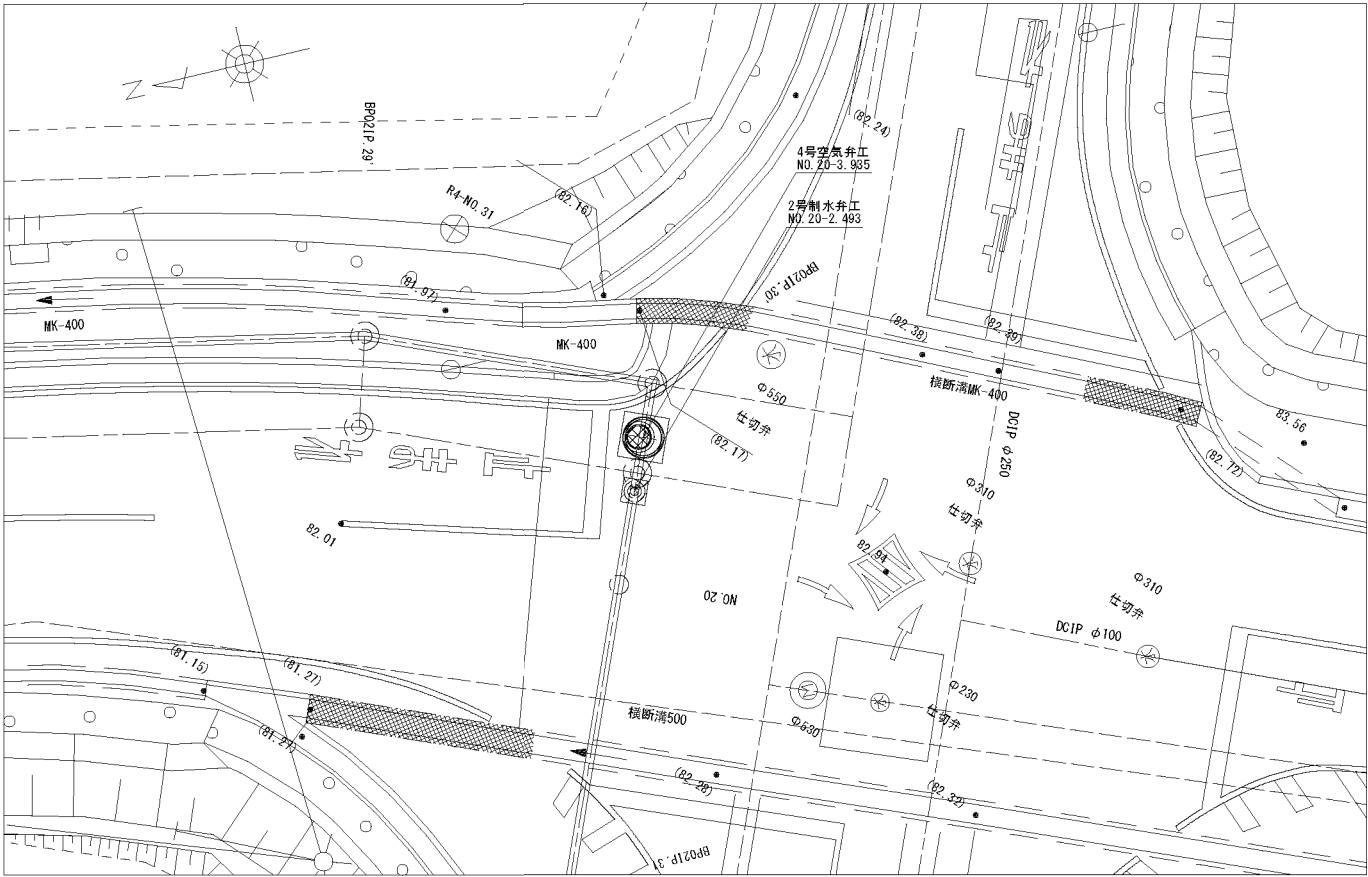


平面図

S=1 : 20

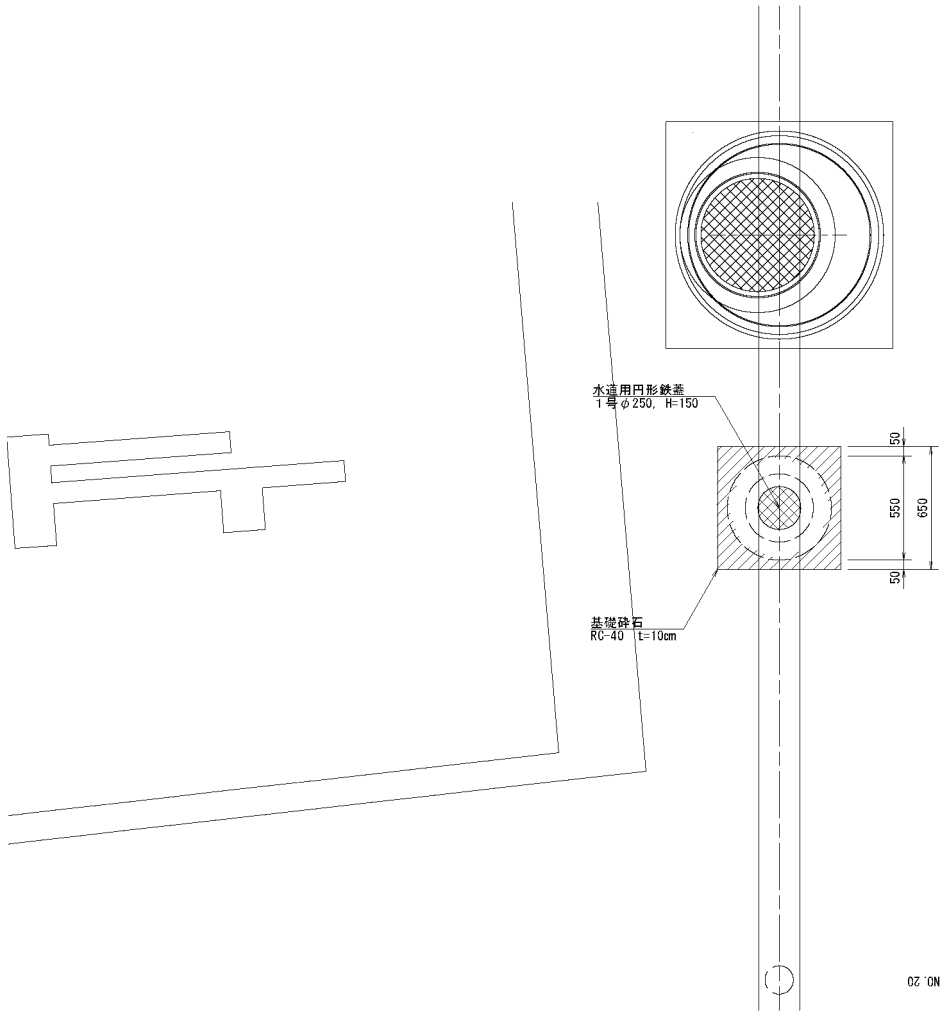

縦断面図

S=1 : 20

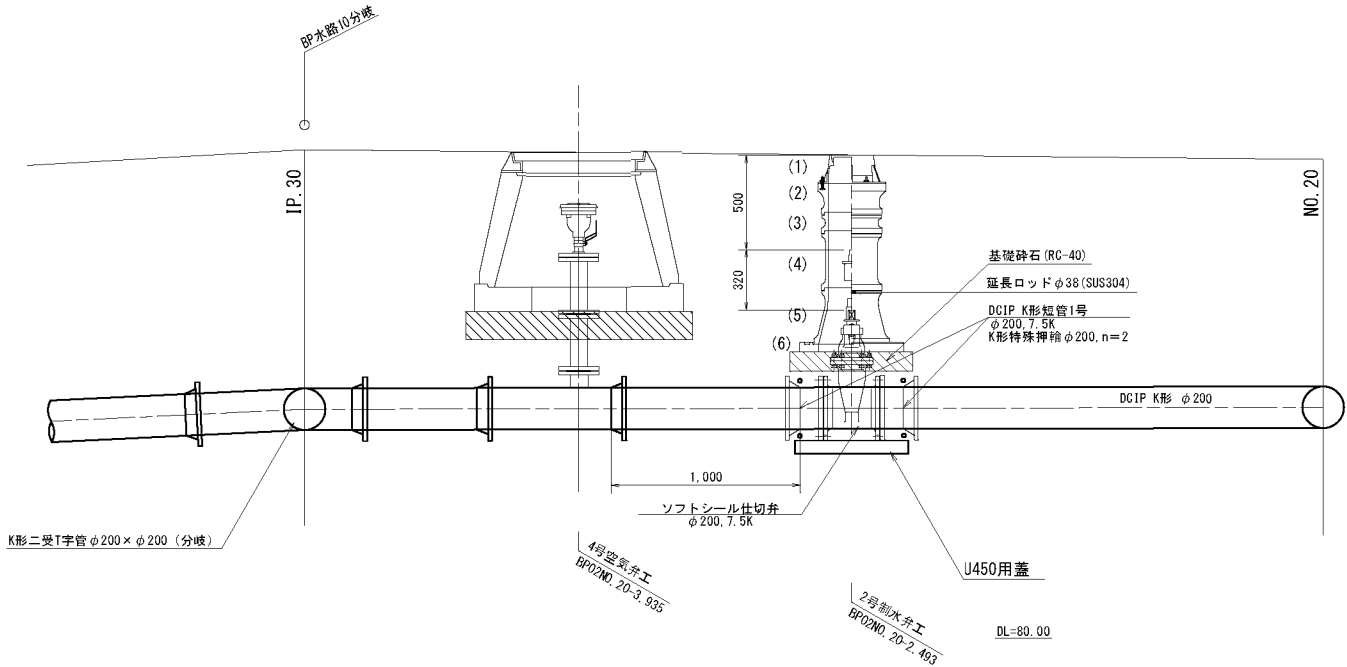

仕切弁工数量表		
番号	名 称	制水弁工
(1)	水道用円形鉄蓋1号 φ250, H=150	1
(2)	水道用レジンコンクリート製ボックス 上部壁RB25 (A), φ250, H=150	1
(3)	水道用レジンコンクリート製ボックス 中部壁RB25 (B), φ250, H=100	1
(4)	水道用レジンコンクリート製ボックス 中部壁RB25 (B), φ250, H=300	1
(5)	水道用レジンコンクリート製ボックス 下部壁RB25 (C), φ250, H=300	1
(6)	水道用レジンコンクリート製ボックス 底版RB25 (P), φ250, H=40	1
	ソフトシール仕切弁 (7.5K)	φ200
	延長ロッド φ38 (SUS304)	L=0.3m
	U450用蓋	1


工 事 名	令和5年度 一ツ瀬川農業水利事業 幹線水路改修 (その3) 工事		
図 面 名	制水弁工構造図 (1/5)		
作成年月日			
縮 尺	図 示	図面番号	7 - 1/5
会 社 名			
事業所名	九州農政局 一ツ瀬川農業水利事業所		

制水弁工構造図 (2/5)

BP水路02・3号制水弁工


位置図

S=1 : 100

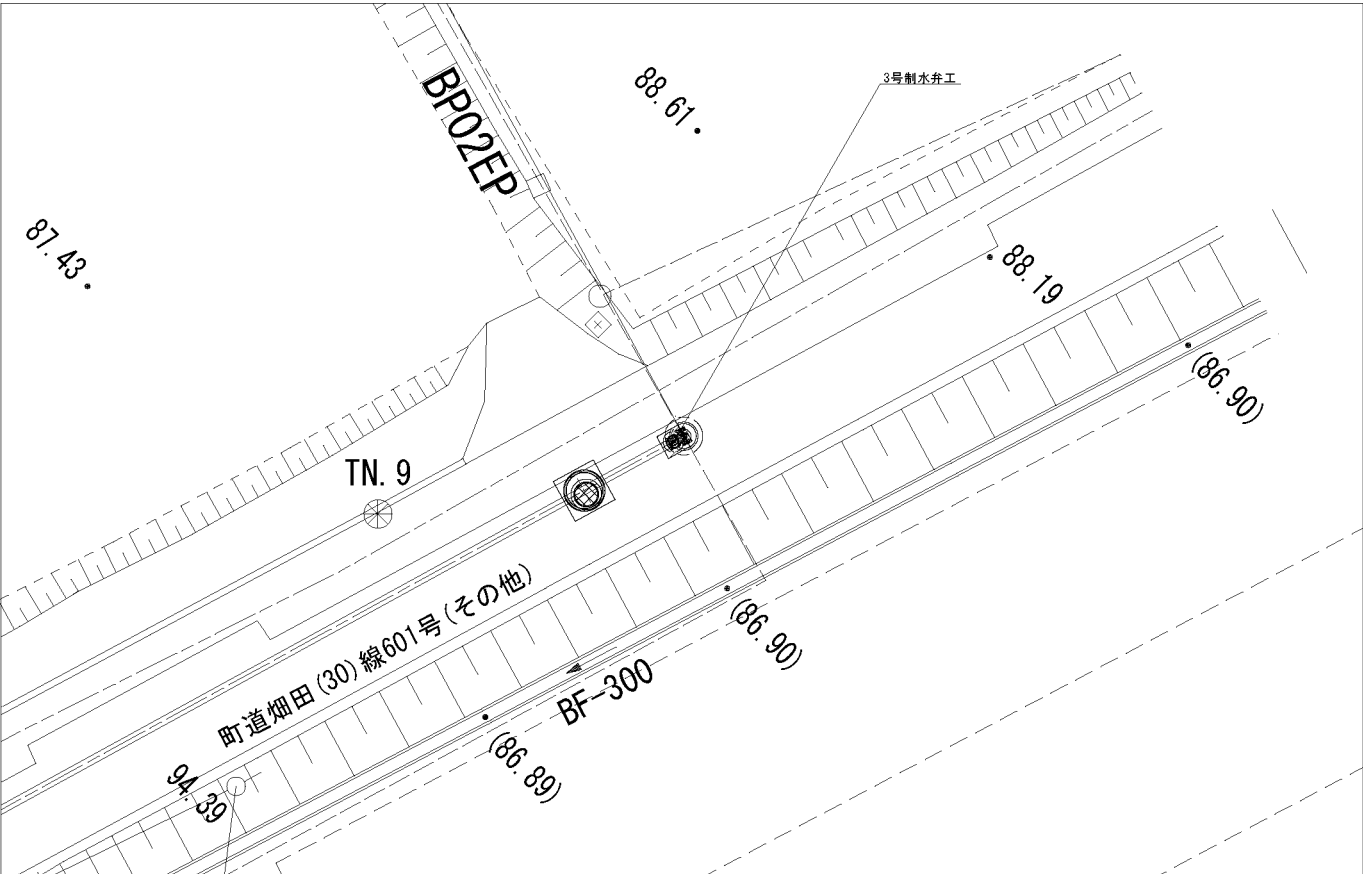

平面図

S=1 : 20

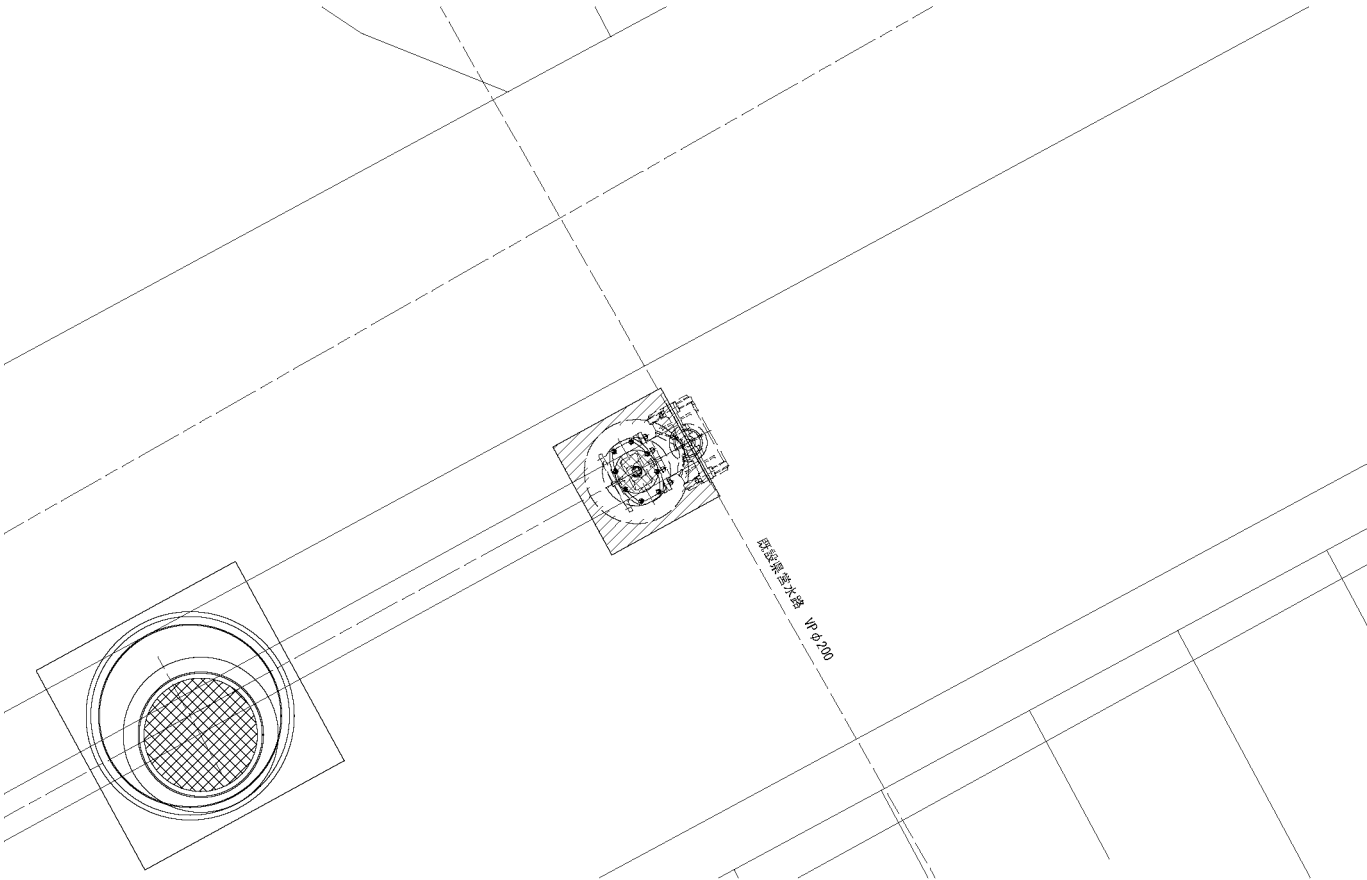


凡例

——	BP水路
----	営農水路
----	既設県営水路
----	既設国営水路
----	NTT管路

縦断面図

S=1 : 20

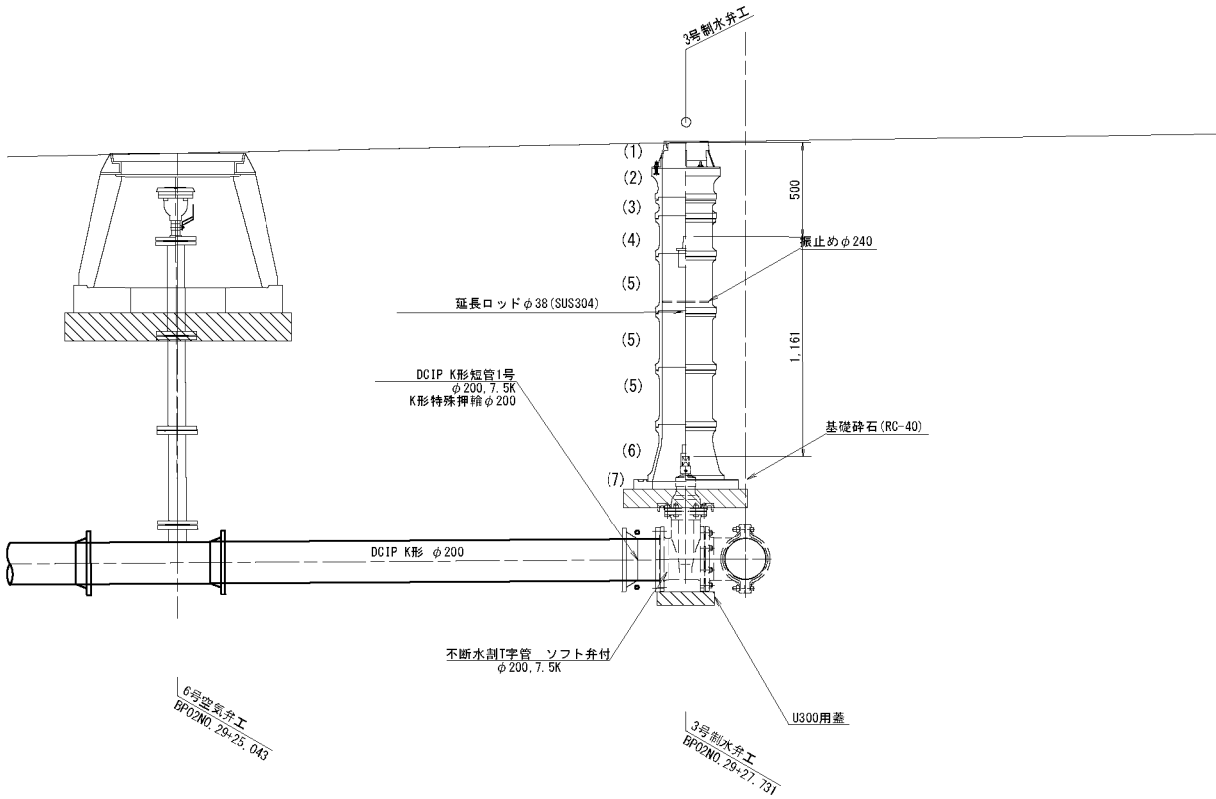

仕切弁工数量表

番号	名 称	制水弁工
(1)	水道用円形鉄蓋1号φ250、H=150	1
(2)	水道用レジンコンクリート製ボックス 上部壁RB25(A)、φ250、H=150	1
(3)	水道用レジンコンクリート製ボックス 中部壁RB25(B)、φ250、H=100	1
(4)	水道用レジンコンクリート製ボックス 中部壁RB25(B)、φ250、H=200	1
(5)	水道用レジンコンクリート製ボックス 中部壁RB25(B)、φ250、H=300	3
(6)	水道用レジンコンクリート製ボックス 下部壁RB25(C)、φ250、H=300	1
(7)	水道用レジンコンクリート製ボックス 底版RB25(P)、φ250、H=40	1
	不斷水割T字管 ソフト弁付 (7.5K)	φ200×φ200
	延長ロッドφ38(SUS304)	L=1.2m
	振止めφ240	1
	U300用蓋	1


工 事 名	令和5年度 一ツ瀬川農業水利事業 幹線水路改修(その3)工事		
図 面 名	制水弁工構造図 (2/5)		
作成年月日			
縮 尺	図 示	図面番号	7 - 2/5
会 社 名			
事業所名	九州農政局 一ツ瀬川農業水利事業所		

制水弁工構造図 (3/5)

BP水路02'・1号制水弁工


位置図

S=1 : 100

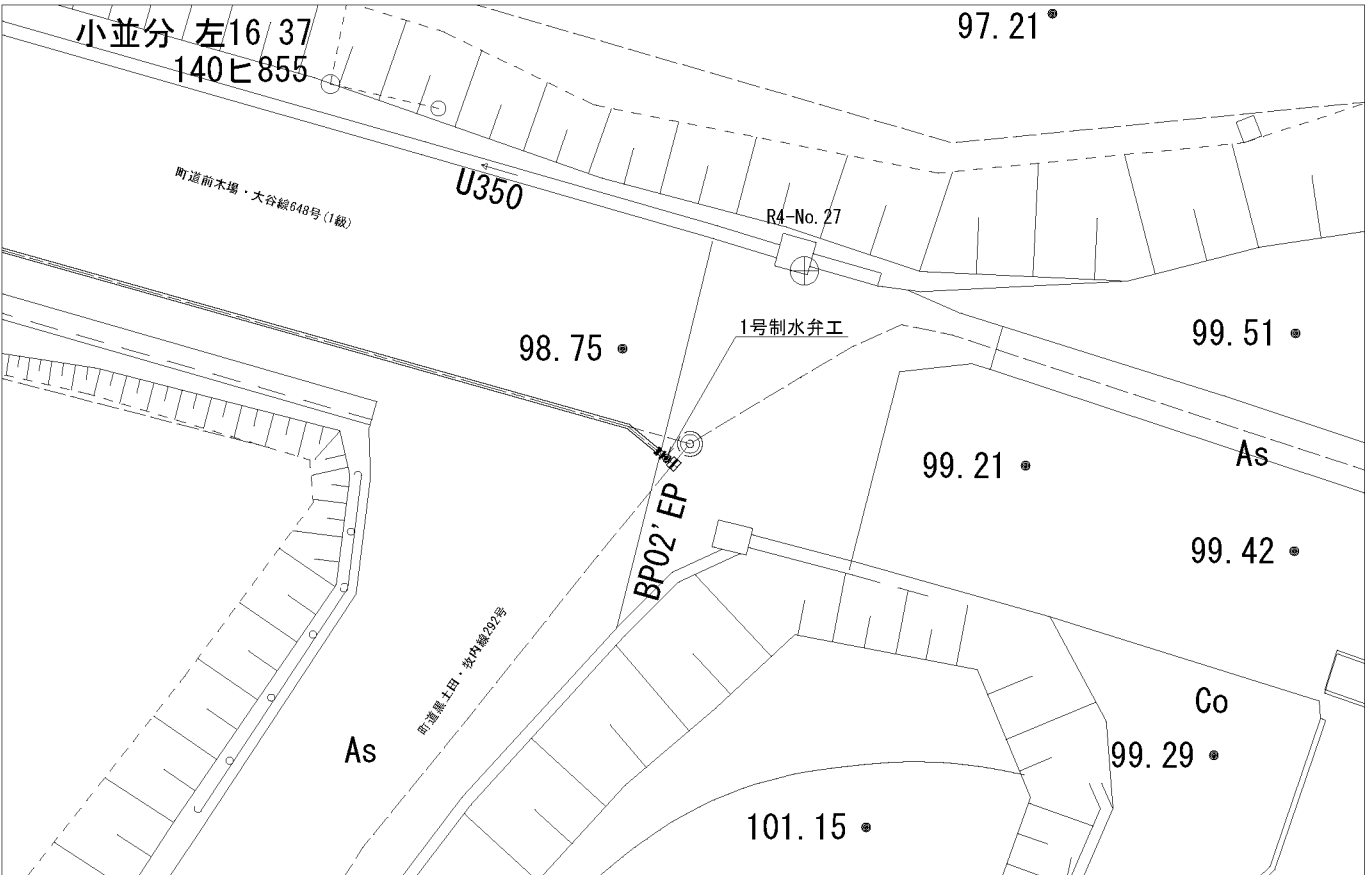


平面図

S=1 : 20

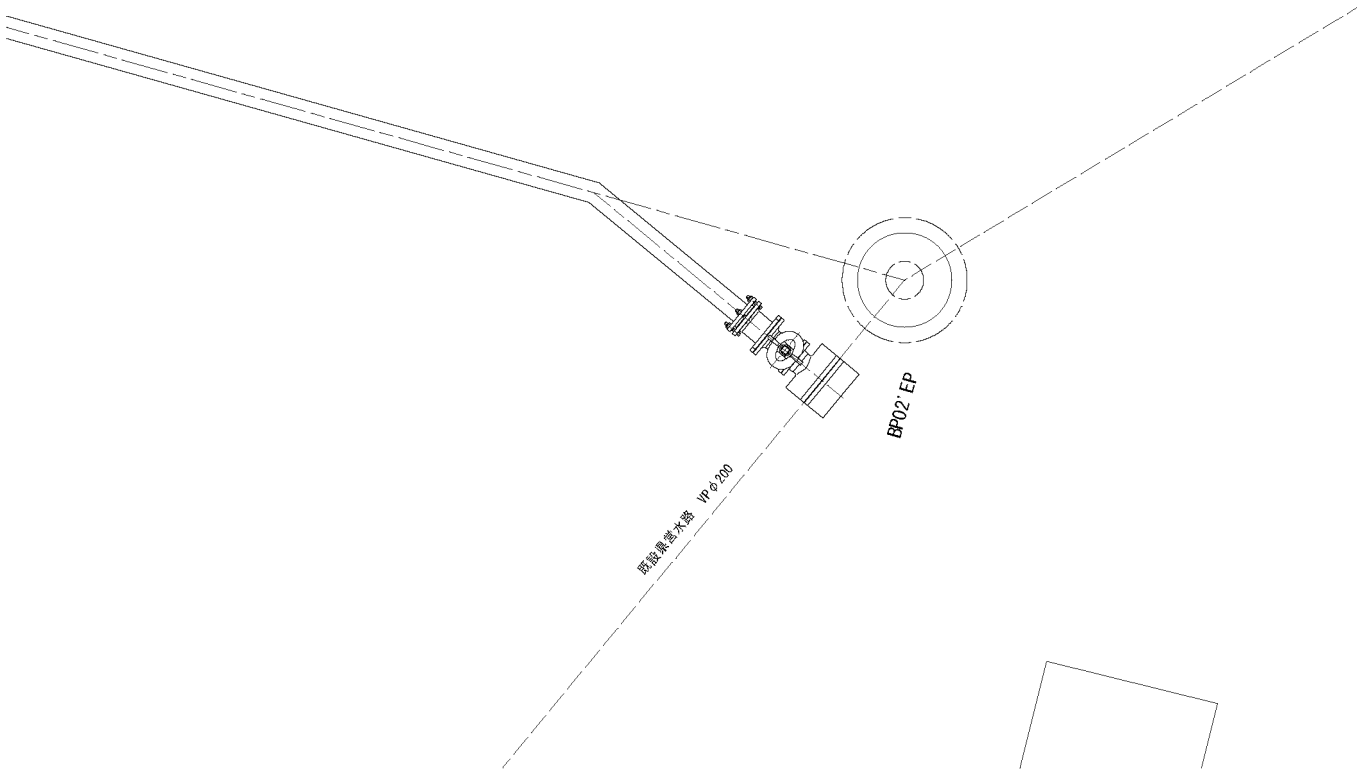

縦断図

S=1 : 20

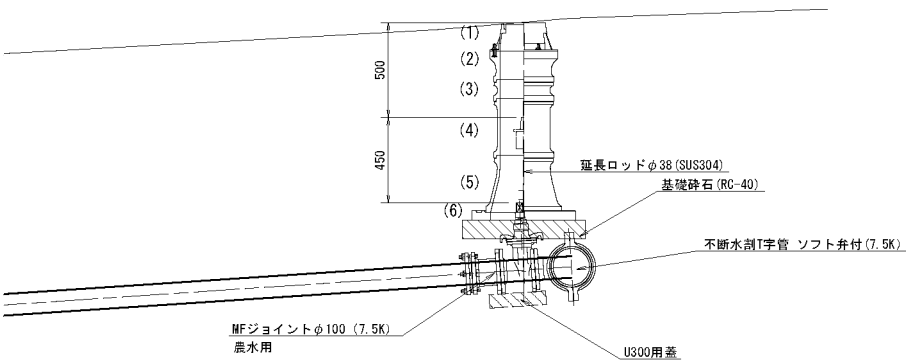

凡例

——	BP水路
----	富農飲性
----	既設県営水路
----	既設国営水路
----	NTT管路

仕切弁工数量表

番号	名 称	制水弁工
(1)	水道用円形鉄蓋1号φ250、H=150	1
(2)	水道用レジンコンクリート製ボックス 上部壁RB25(A)、φ250、H=150	1
(3)	水道用レジンコンクリート製ボックス 中部壁RB25(B)、φ250、H=100	1
(4)	水道用レジンコンクリート製ボックス 中部壁RB25(B)、φ250、H=300	1
(5)	水道用レジンコンクリート製ボックス 下部壁RB25(C)、φ250、H=300	1
(6)	水道用レジンコンクリート製ボックス 底版RB25(P)、φ250、H=40	1
	U300用蓋	1
	不断水割T字管 ソフト弁付(7.5K)	φ200×φ100
	延長ロッドφ38(SUS304)	L=0.5m

工 事 名	令和5年度 一ツ瀬川農業水利事業 幹線水路改修(その3)工事		
図 面 名	制水弁工構造図(3/5)		
作成年月日			
縮 尺	図 示	図面番号	7 - 3/5
会 社 名			
事業所名	九州農政局 一ツ瀬川農業水利事業所		


BP水路07・1号制水弁工（既設利用）

S=1 : 100



————	EP水路
----	営業飲水
— — — —	既設泉営水路
—— . ——	既設国営水路
— . — . — .	NTT管路

S=1 : 20

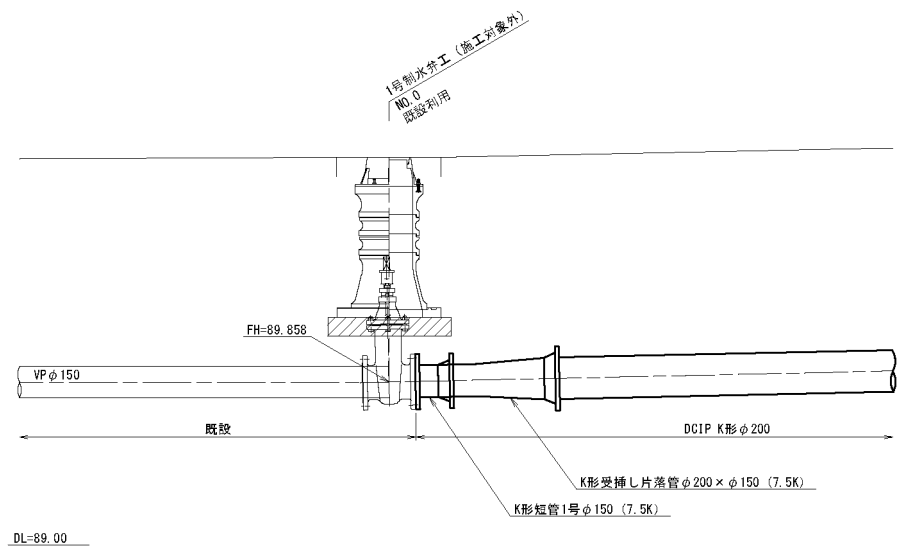


工 事 名	令和5年度 一ツ瀬川農業水利事業 幹線水路改修（その3）工事		
図 面 名	制水弁工構造図（4/5）		
作成年月日			
縮 尺	図 示	図面番号	7 - 4/5
会 社 名			
事業所名	九州農政局 一ツ瀬川農業水利事業所		

制水弁工構造図 (5/5)

BP水路07・2号制水弁工

位置図

S=1 : 100

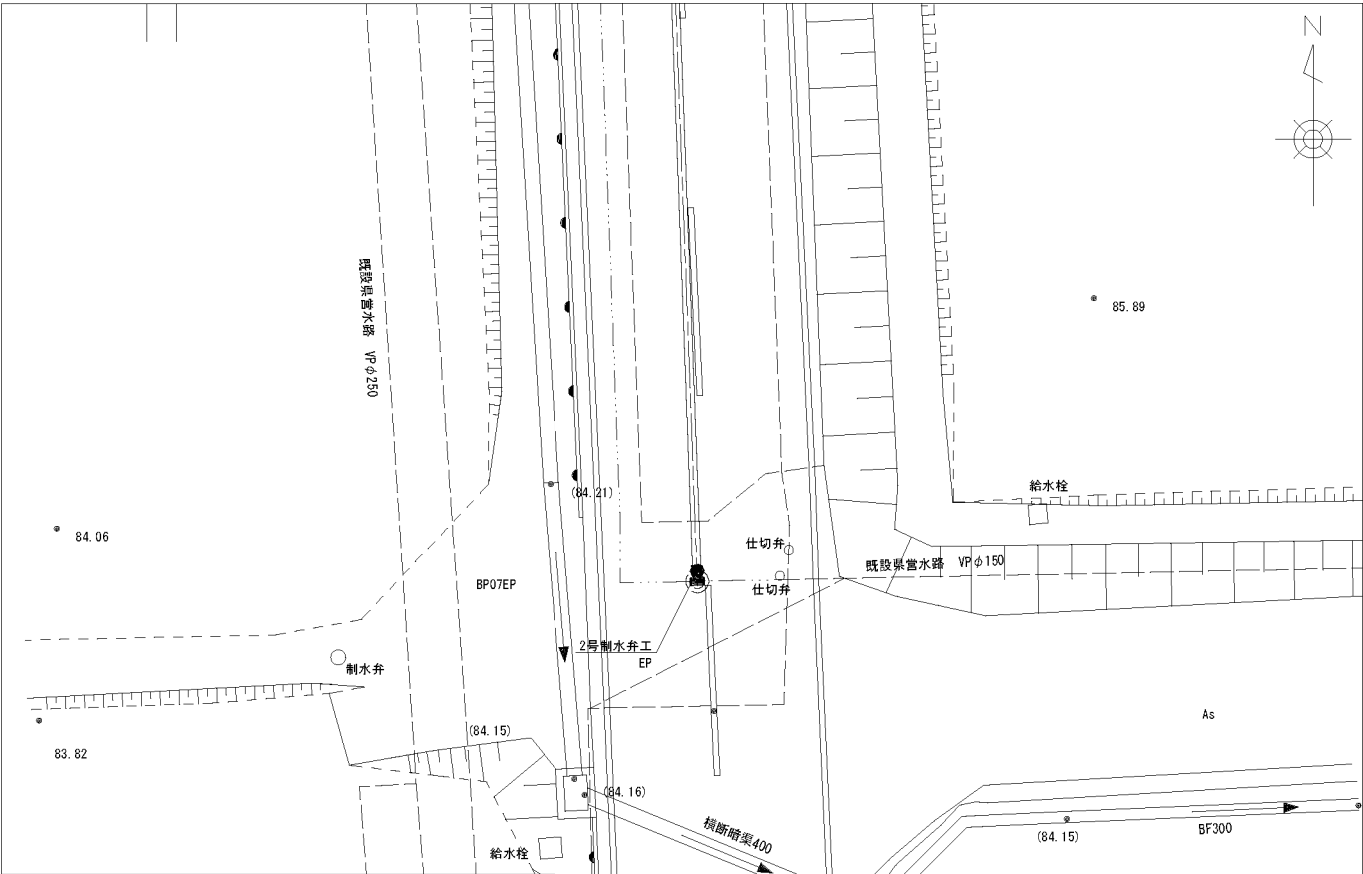


——	BP水路
----	営農水路
----	既設渠営水路
----	既設渠営水路
----	NTT管路
----	既設管 (新富町)

仕切弁工数量表

番号	名 称	制水弁工
(1)	水道用円形鉄蓋1号 φ250, H=150	1
(2)	水道用レジンコンクリート製ボックス 上部壁R825 (A), φ250, H=150	1
(3)	水道用レジンコンクリート製ボックス 中部壁R825 (B), φ250, H=150	1
(4)	水道用レジンコンクリート製ボックス 中部壁R825 (B), φ250, H=300	—
(5)	水道用レジンコンクリート製ボックス 下部壁R825 (C), φ250, H=300	1
(6)	水道用レジンコンクリート製ボックス 底版R825 (F), φ250, H=40	1
	不断水測T字管 ソフト弁付 (7.5K)	φ150×φ150
	U-240用蓋	1

縦断面図

S=1 : 20

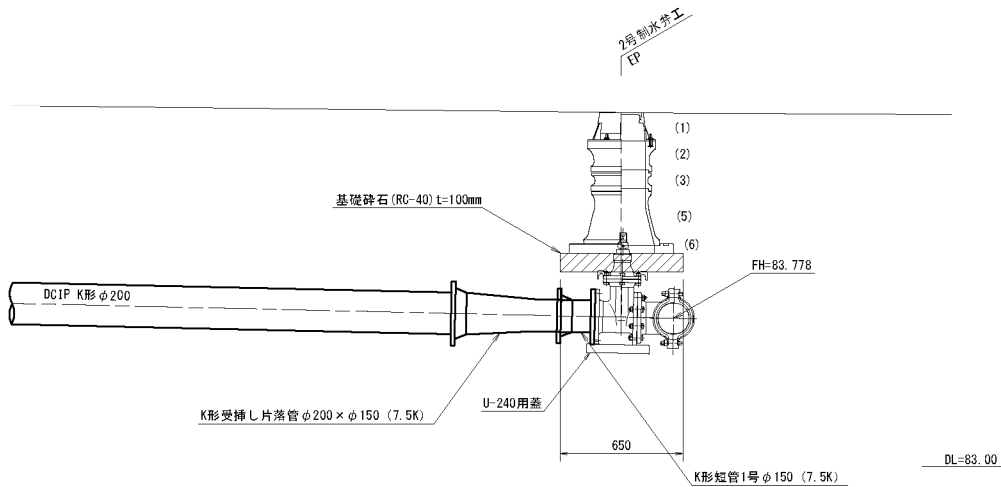


工 事 名	令和5年度 一ツ瀬川農業水利事業 幹線水路改修 (その3) 工事		
図 面 名	制水弁工構造図 (5/5)		
作成年月日			
縮 尺	図 示	図面番号	7 - 5/5
会 社 名			
事業所名	九州農政局 一ツ瀬川農業水利事業所		

仮設計画平面図 (1/8)
BP水路02 (1/4)

平 面 図
S=1:500

	BP水路
	営農排水
	既設県営水路
	既設国営水路

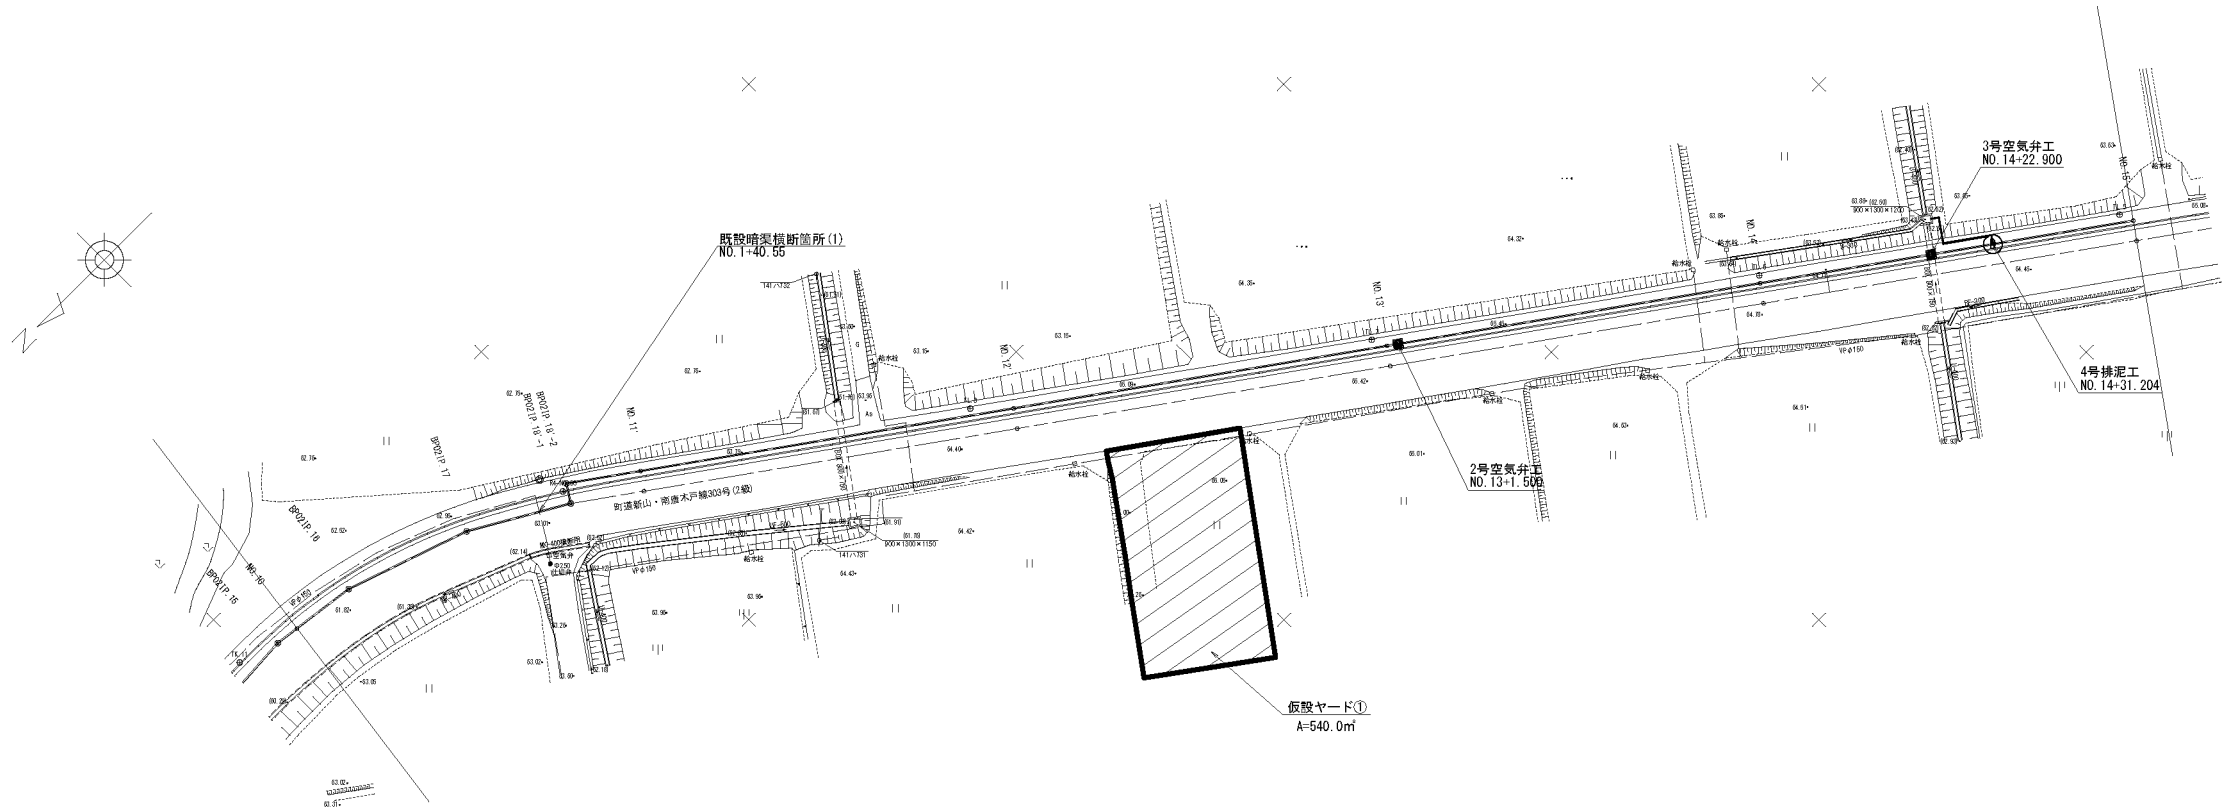

工 事 名	令和5年度 一ツ瀬川農業水利事業 幹線水路改修（その3）工事		
図 面 名	仮設計画平面図 (1/8)		
作成年月日			
縮 尺	図示	図面番号	8 - 1/8
会 社 名			
事業所名	九州農政局 一ツ瀬川農業水利事業所		


仮設計画平面図 (2/8)

BP水路02 (2/4)

平面図


S=1:500

	BP水路
	営農ঞ্চ
	既設泉営水路
	既設国営水路

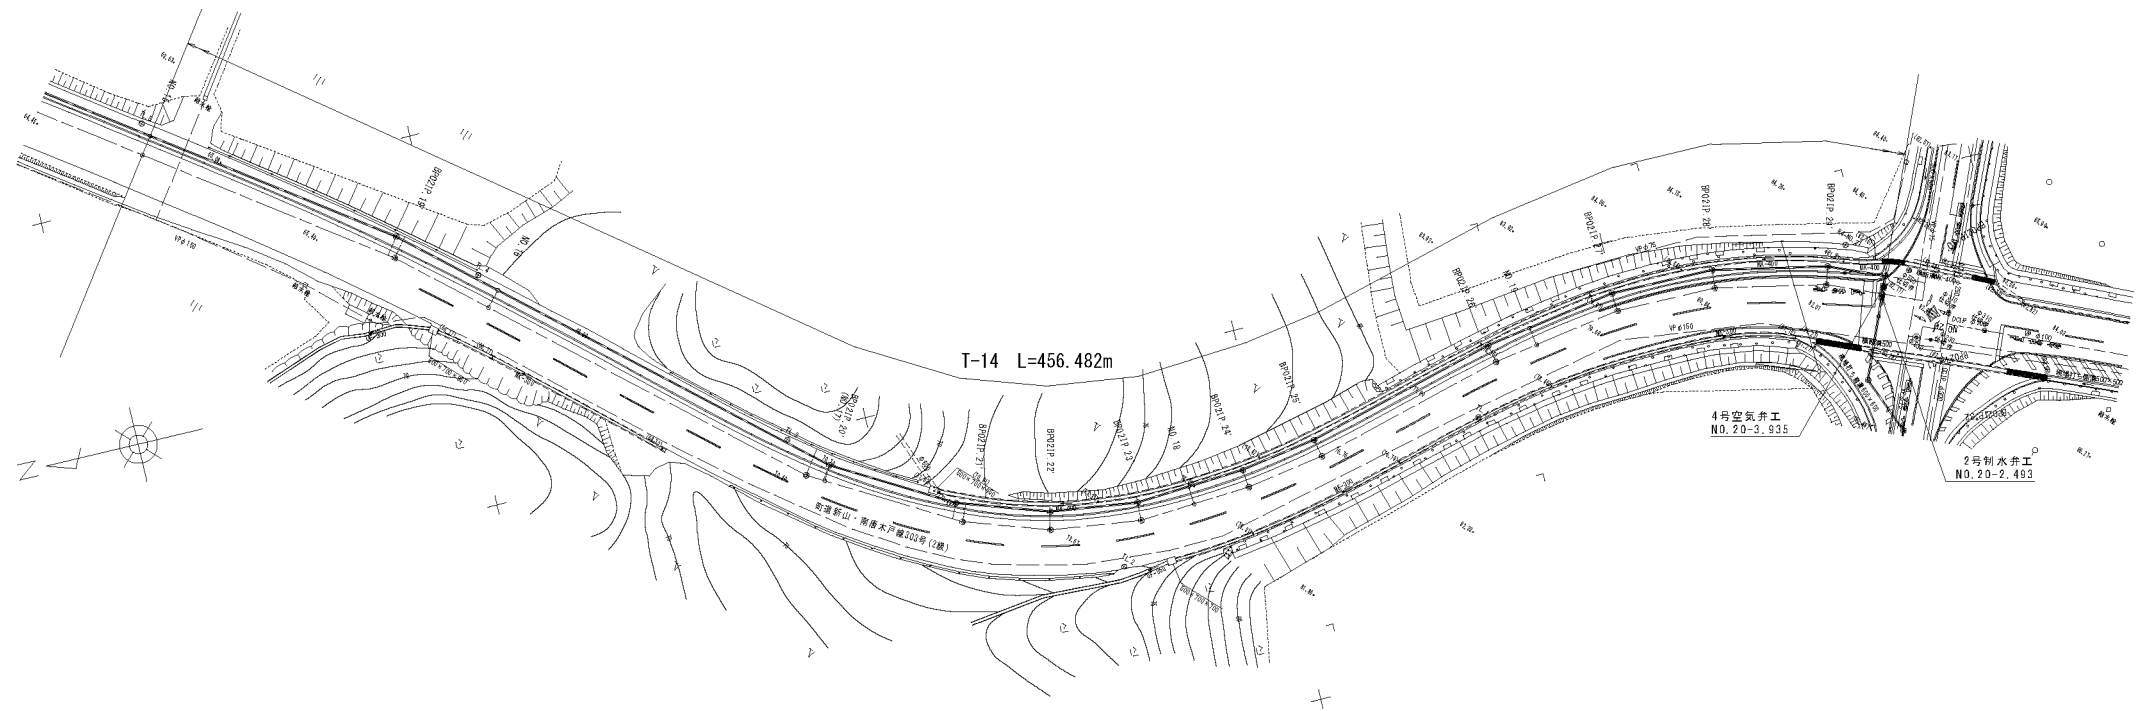

工 事 名	令和5年度 一ツ瀬川農業水利事業 幹線水路改修 (その3) 工事		
図 面 名	仮設計画平面図 (2/8)		
作成年月日			
縮 尺	図示	図面番号	8 - 2/8
会 社 名			
事業所名	九州農政局 一ツ瀬川農業水利事業所		


仮設計画平面図 (3/8)
BP水路02 (3/4)

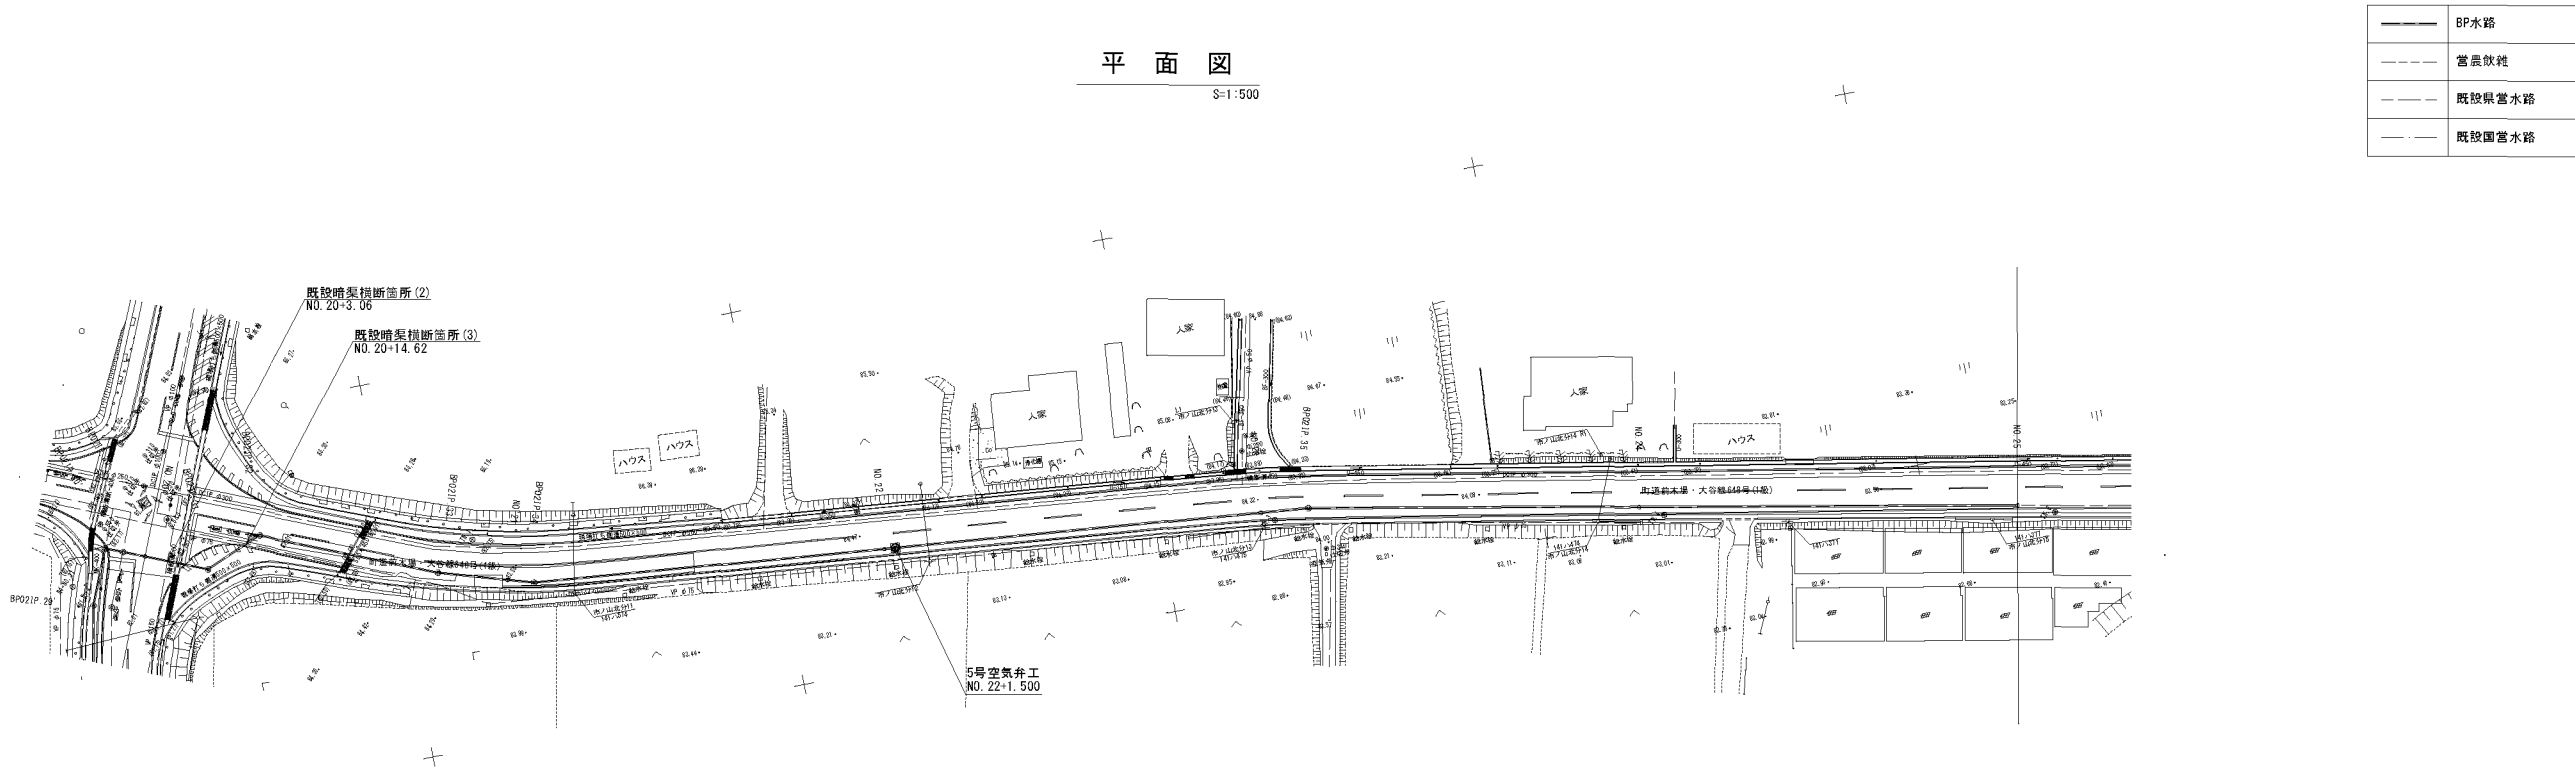

工 事 名	令和5年度 一ツ瀬川農業水利事業 幹線水路改修 (その3) 工事		
図 面 名	仮設計画平面図 (3/8)		
作成年月日			
縮 尺	図示	図面番号	8 - 3/8
会 社 名			
事業所名	九州農政局 一ツ瀬川農業水利事業所		

仮設計画平面図（4/8）

BP水路02 (4/4)

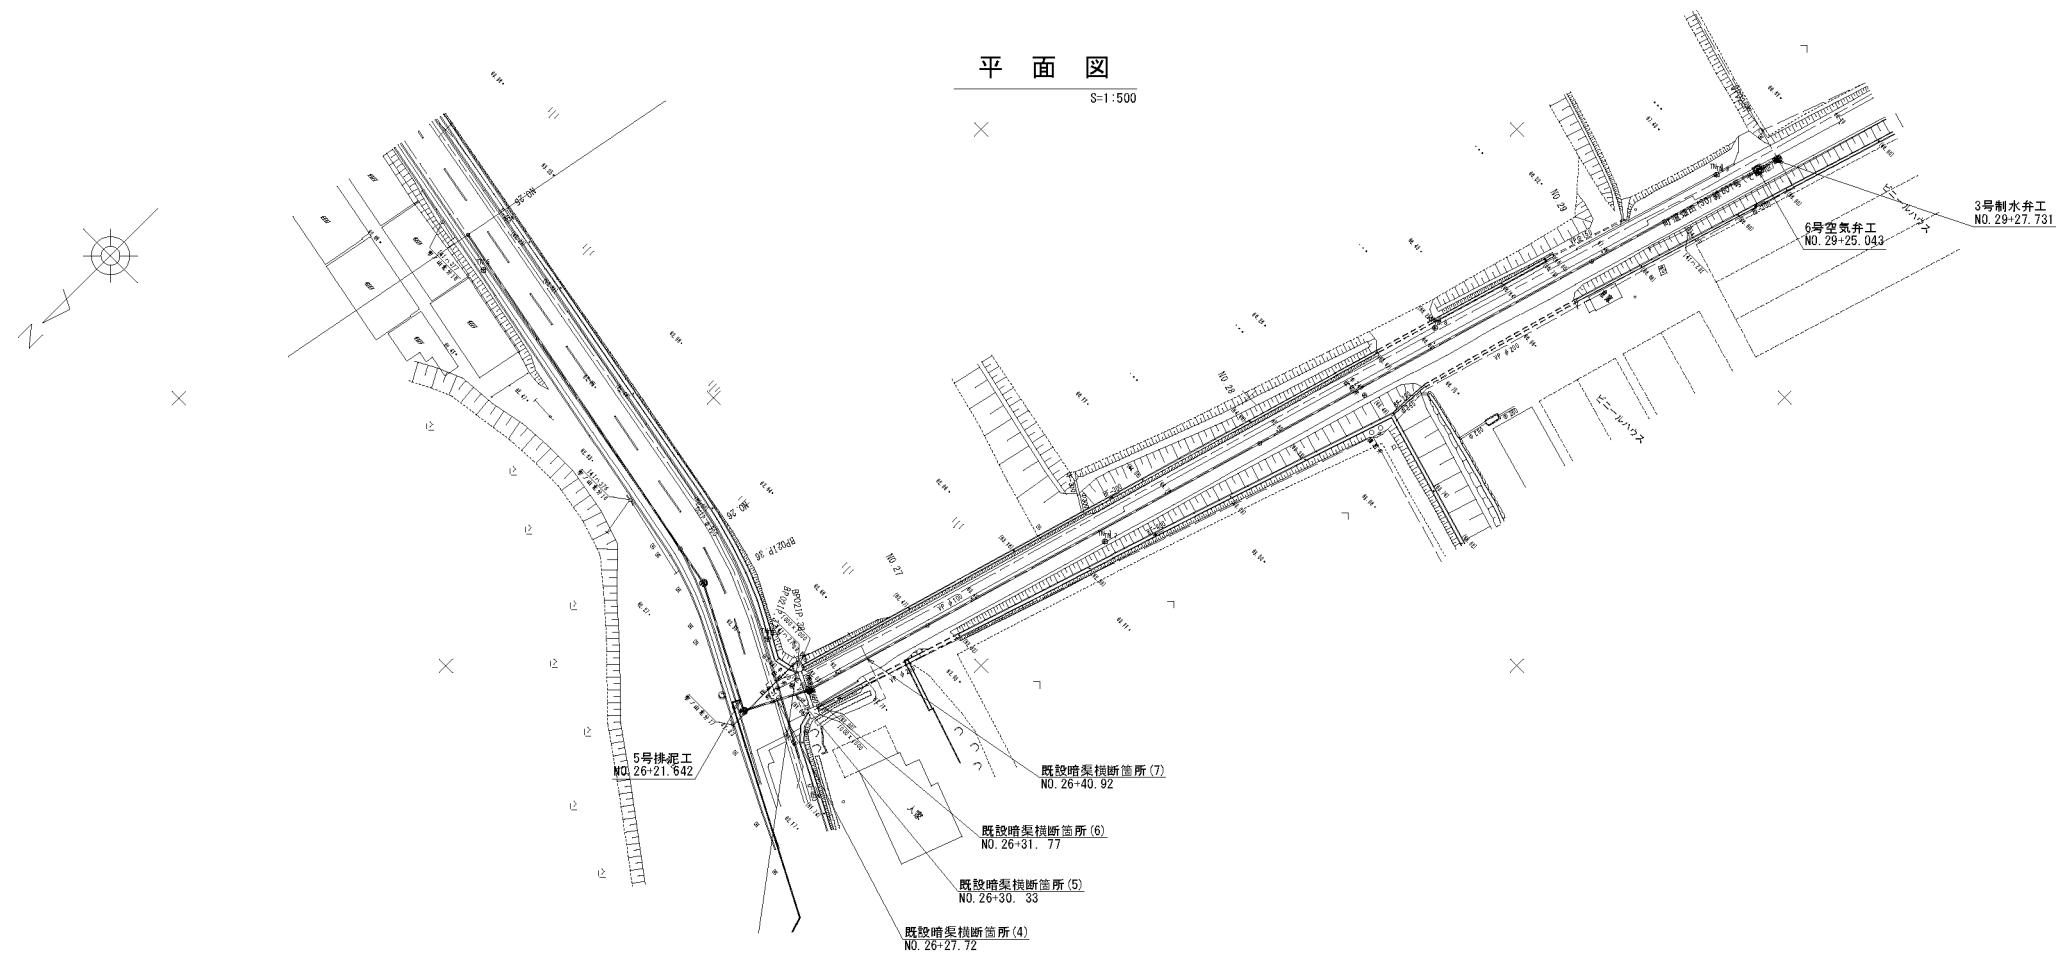



工 事 名	令和5年度 一ツ瀬川農業水利事業 幹線水路改修（その3）工事		
図 面 名	仮設計画平面図（4/8）		
作成年月日			
縮 尺	図示	図面番号	8 - 4/8
会 社 名			
事業所名	九州農政局 一ツ瀬川農業水利事業所		

仮設計画平面図（5/8）

BP水路02' S=1:500

	BP水路
	営農欝
	既設県営水路
	既設国営水路

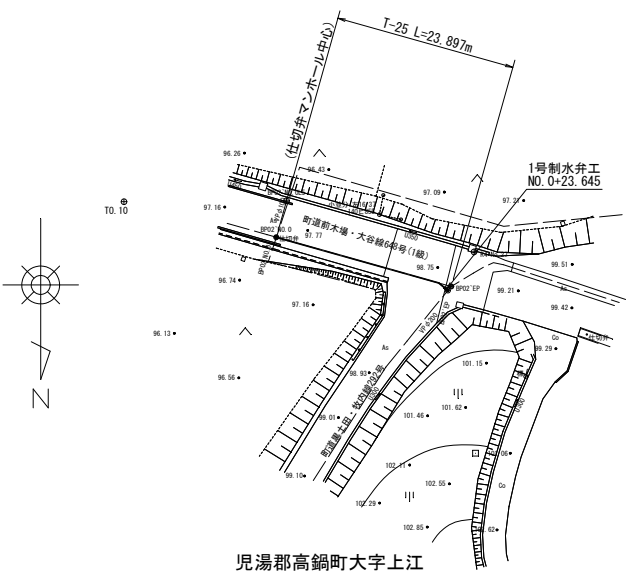


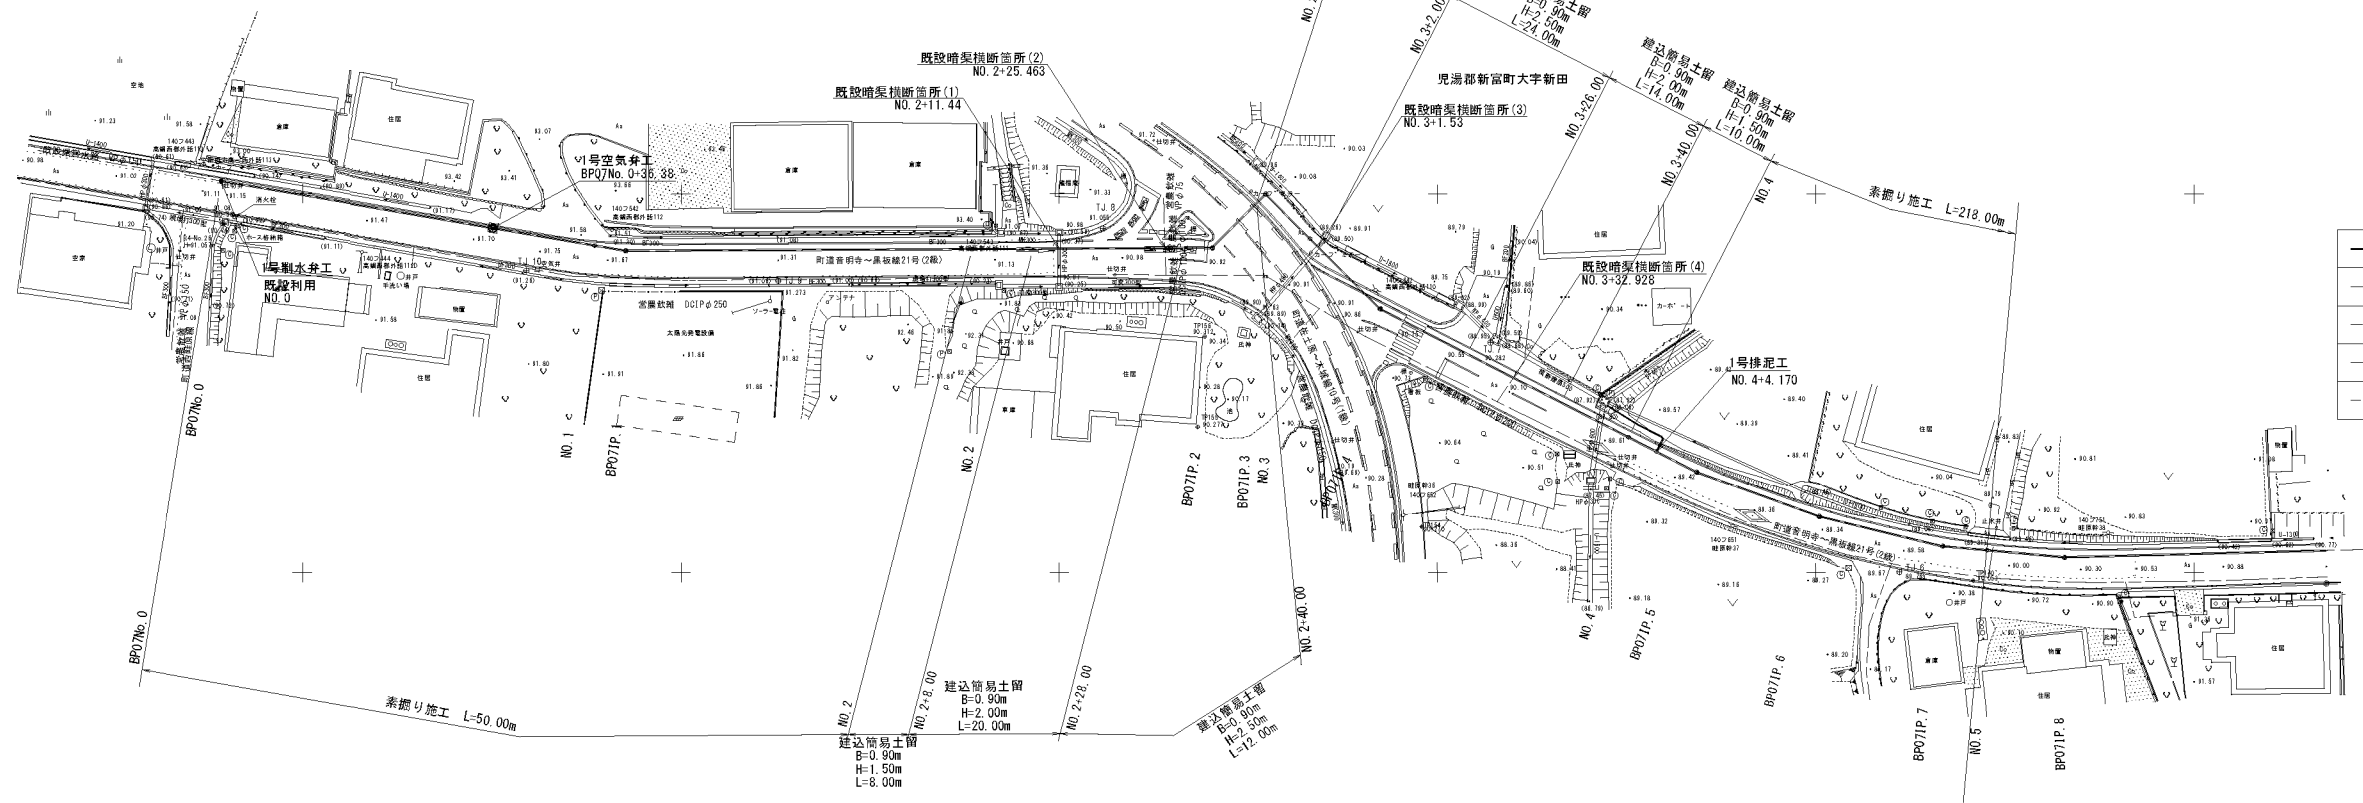


建込簡易土留施工断面図

S=1:30


BP水路07
BP07No. 2~BP07No. 2+8.00
BP07No. 3+40.00~BP07No. 4
断面図
(B=0.90m, H=1.50m, L=18.00m)

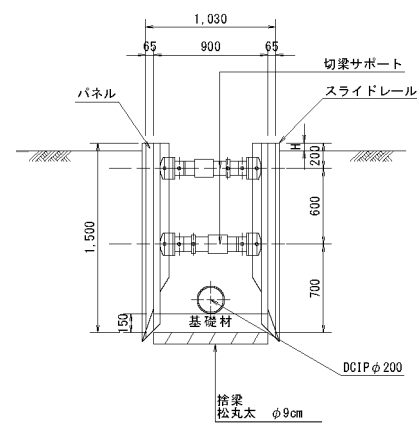


BP水路07
BP07No. 2+8.00~BP07No. 2+28.00
BP07No. 3+26.00~BP07No. 3+40.00
断面図
(B=0.90m, H=2.00m, L=34.00m)

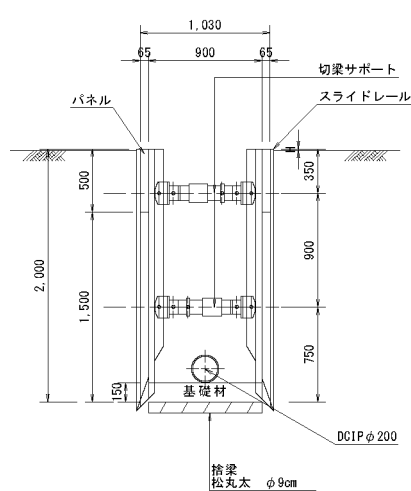

BP水路07
BP07No. 2+28.00~BP07No. 2+40.00
BP07No. 3+2.00~BP07No. 3+26.00
断面図
(B=0.90m, H=2.50m, L=36.00m)

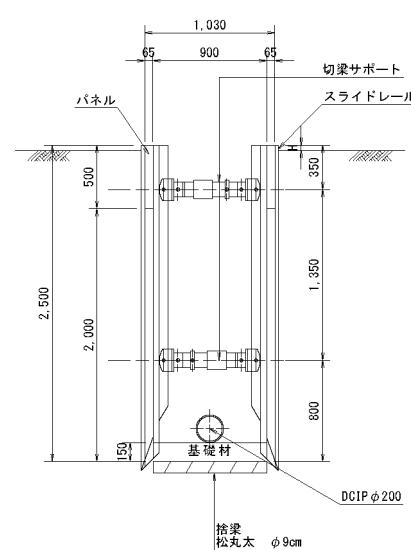

BP水路07
BP07No. 2+40.00~BP07No. 3+2.00
断面図
(B=0.90m, H=3.00m, L=12.00m)

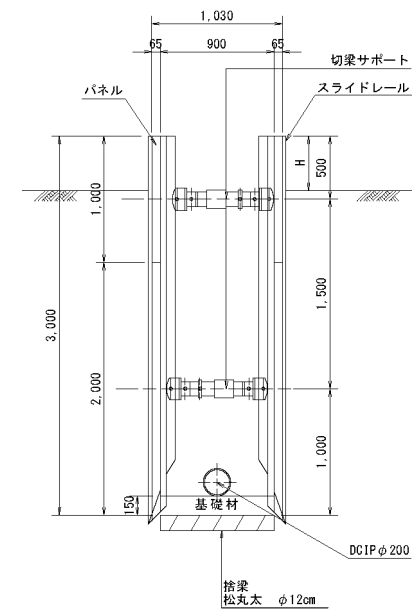


工事名	令和5年度 一ツ瀬川農業水利事業 幹線水路改修(その3)工事		
図面名	仮設計画平面図(6/8)		
作成年月日			
縮尺	図示	図面番号	8-6/8
会社名			
事業所名	九州農政局 一ツ瀬川農業水利事業所		

仮設計画平面図 (7/8)

BP水路07 (2/3)

平面図
S=1:500

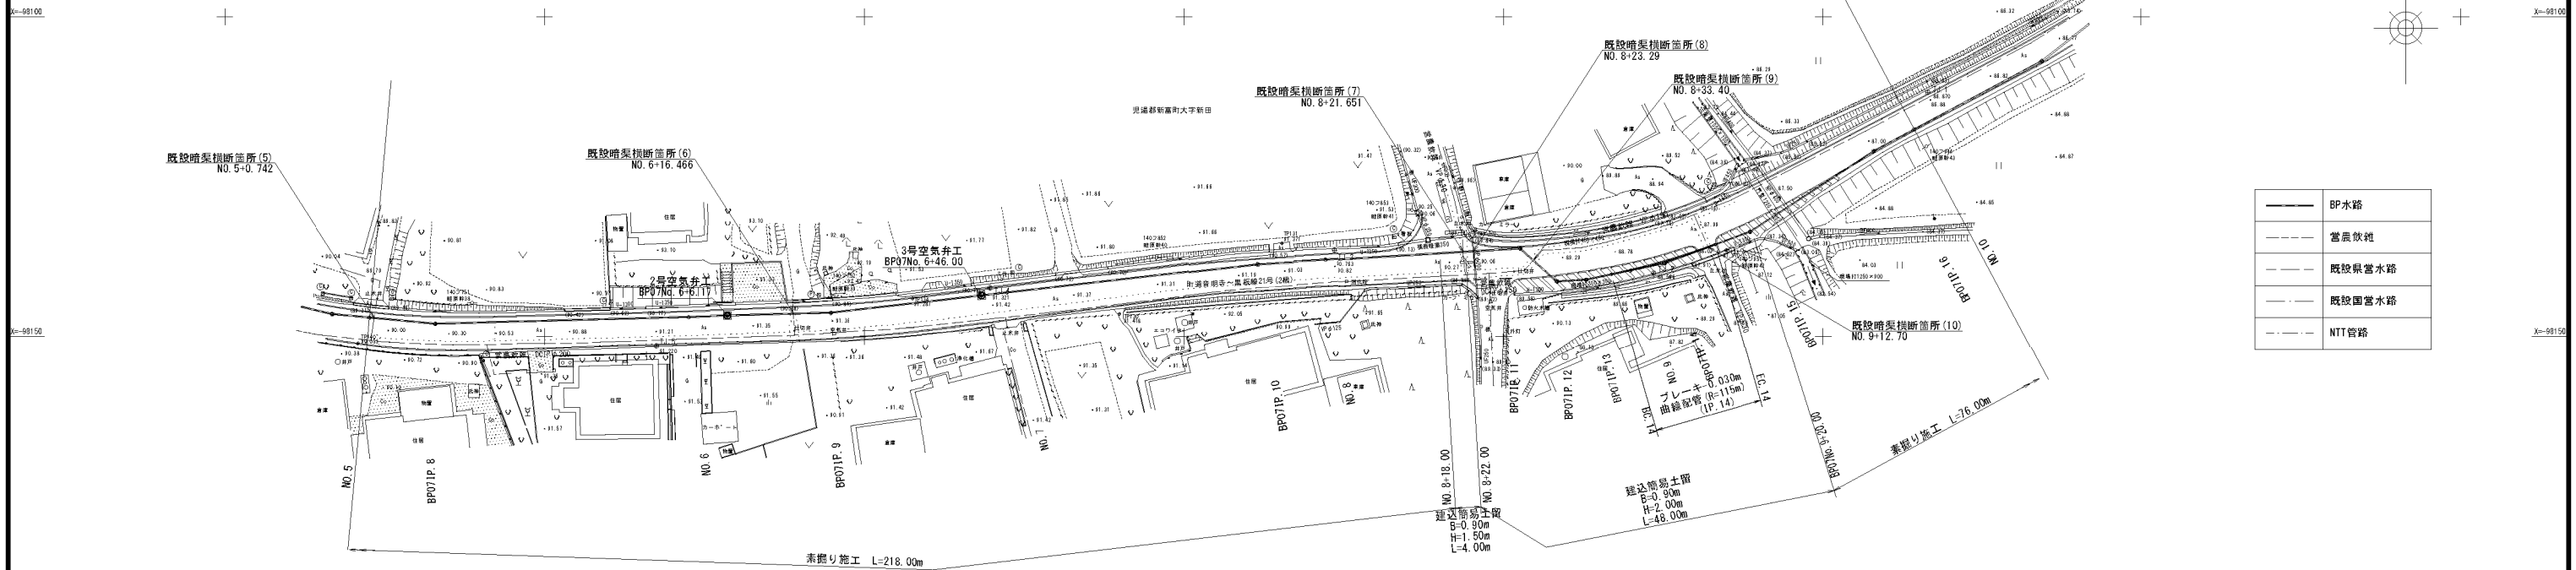


建込簡易土留施工断面図

S=1:30


BP水路07
BP07No. 8+18.00~BP07No. 8+22.00

断面図
(B=0.90m, H=1.50m, L=4.00m)

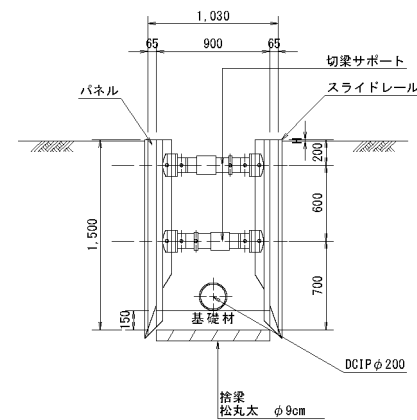


BP水路07
BP07No. 8+22.00~BP07No. 9+20.00

断面図
(B=0.90m, H=2.00m, L=48.00m)

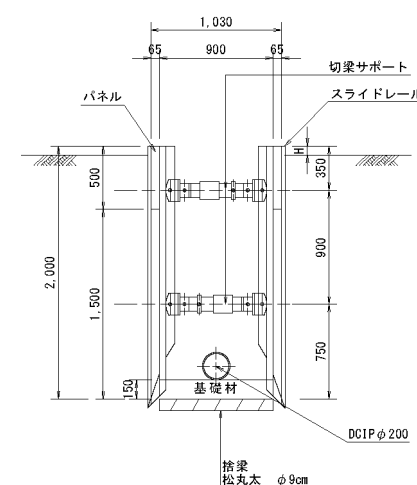

工 事 名	令和5年度 一ツ瀬川農業水利事業 幹線水路改修 (その3) 工事		
図 面 名	仮設計画平面図 (7/8)		
作成年月日			
縮 尺	図示	図面番号	8 - 7/8
会 社 名			
事業所名	九州農政局 一ツ瀬川農業水利事業所		

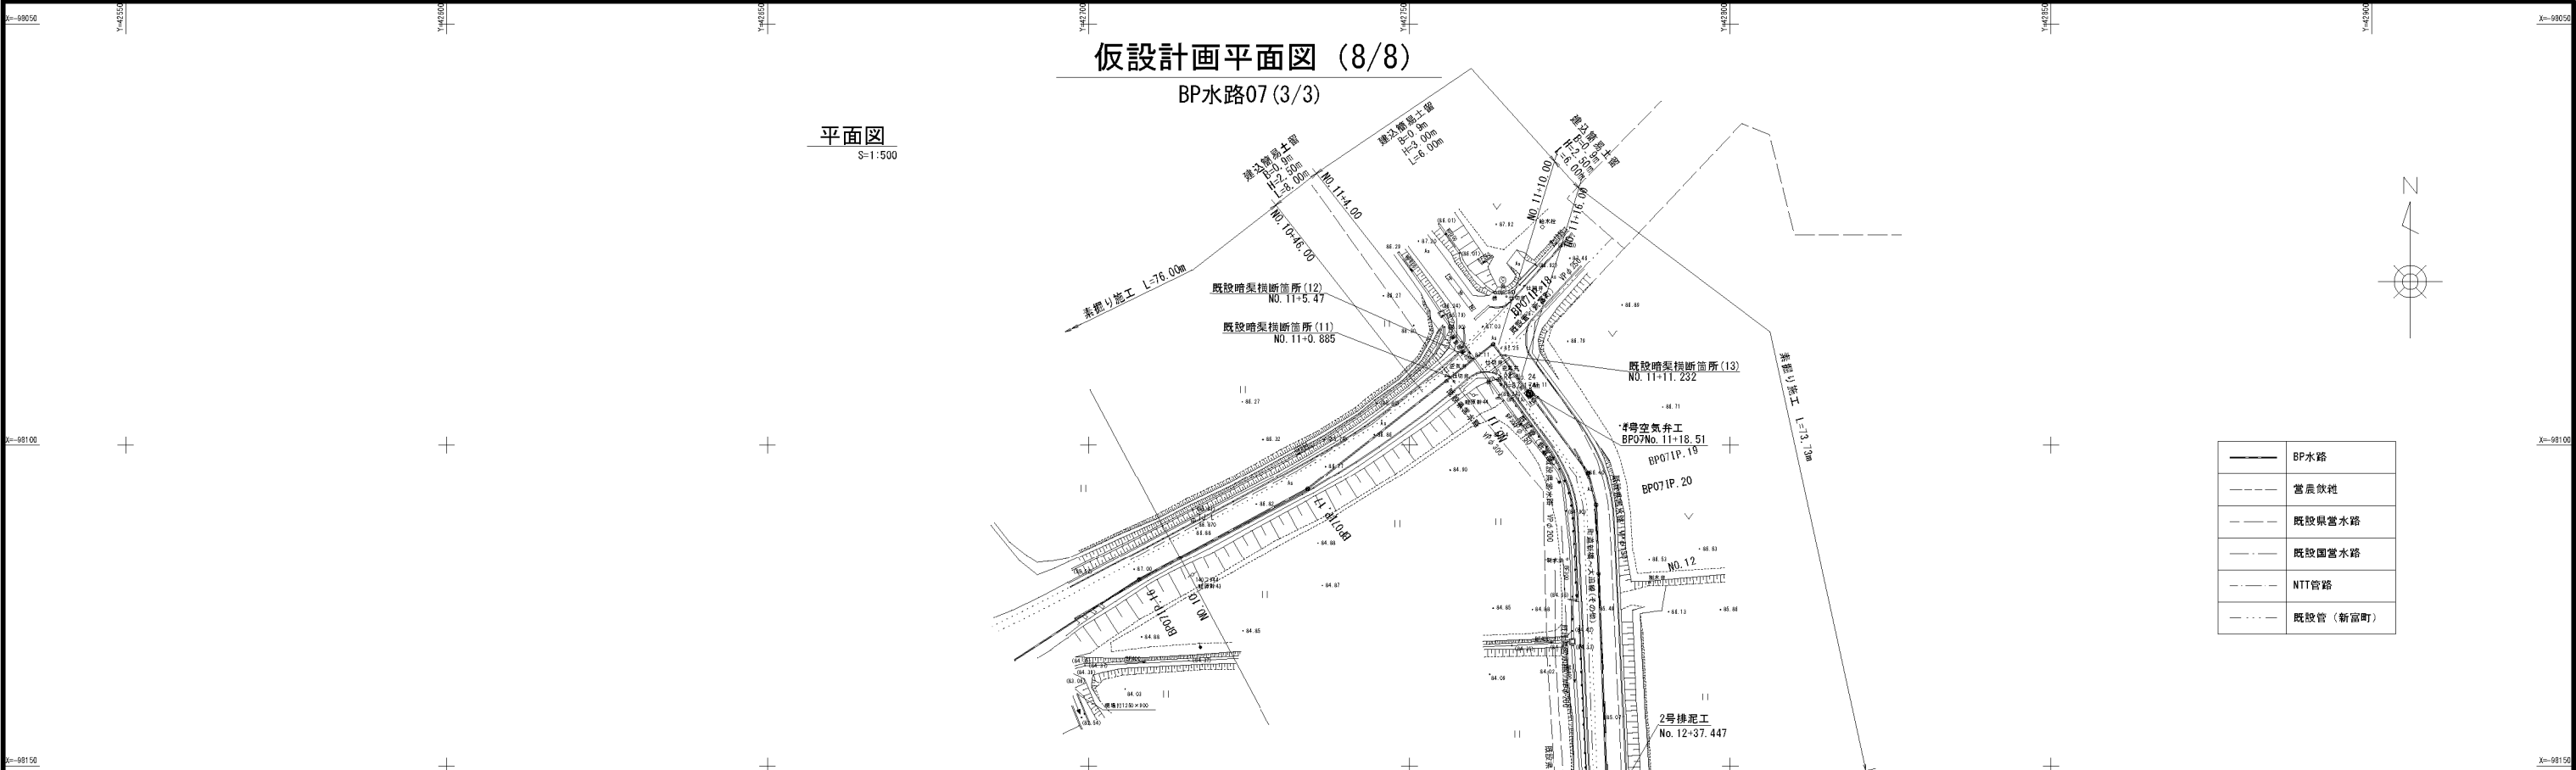


建込簡易土留施工断面図

S=1:30

BP水路07
BP07No. 10+46.00~BP07No. 11+4.00
BP07No. 11+10.00~BP07No. 11+16.00

断面図


(B=0.90m, H=2.50m, L=14.00m)

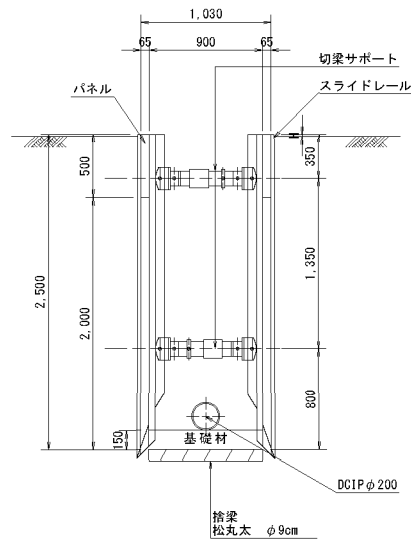

BP水路07
BP07No. 11+4.00~BP07No. 11+10.00

断面図

(B=0.90m, H=3.00m, L=6.00m)

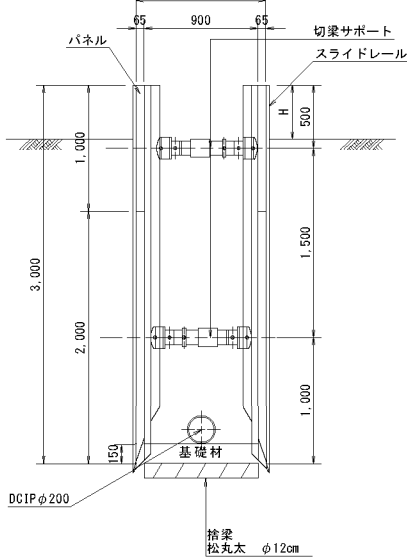


——	BP水路
---	営農放流
---	既設暗渠根断箇所
---	既設農営水路
---	既設国営水路
---	NTT管路
---	既設管 (新富町)


工 事 名	令和5年度 一ツ瀬川農業水利事業 幹線水路改修 (その3) 工事		
図 面 名	仮設計画平面図 (8/8)		
作成年月日			
縮 尺	図示	図面番号	8 - 8/8
会 社 名			
事業所名	九州農政局 一ツ瀬川農業水利事業所		

撤去・復旧図 (1/6)

BP水路02 (1/2) S=1:500

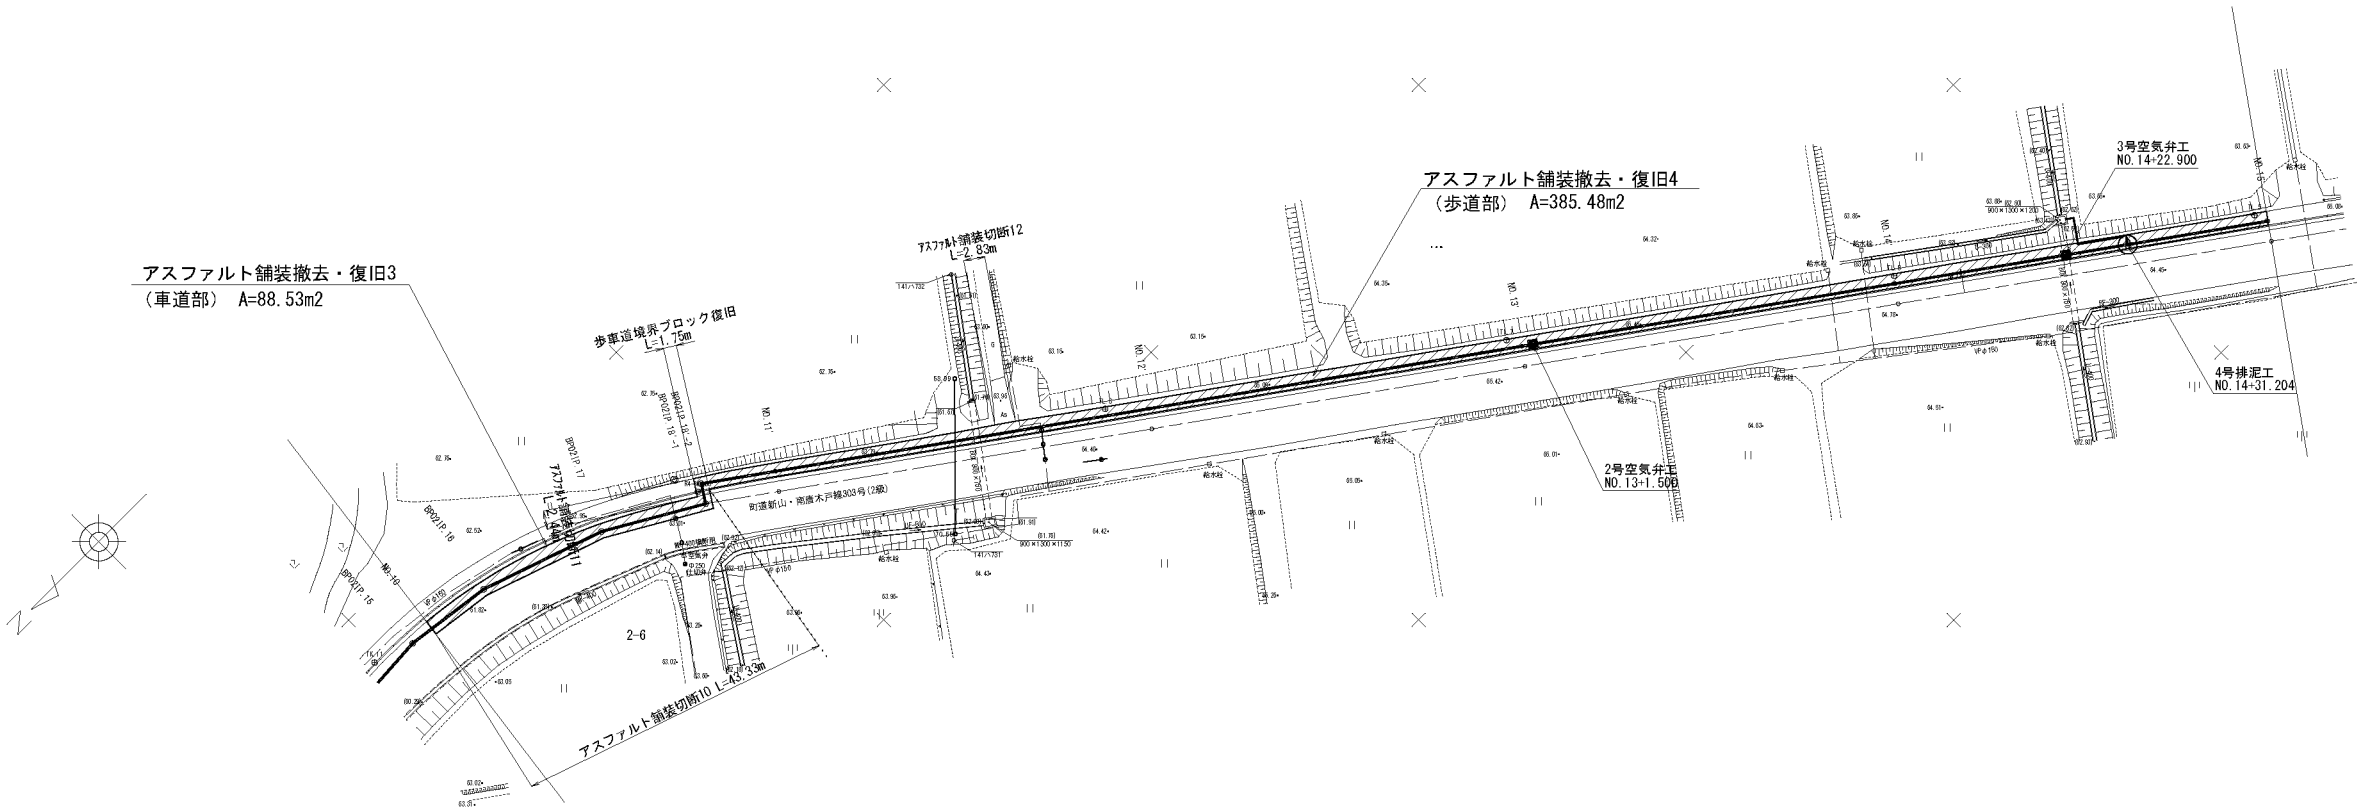

——	BP水路
- - -	営農排水
——	既設県営水路
——	既設国営水路

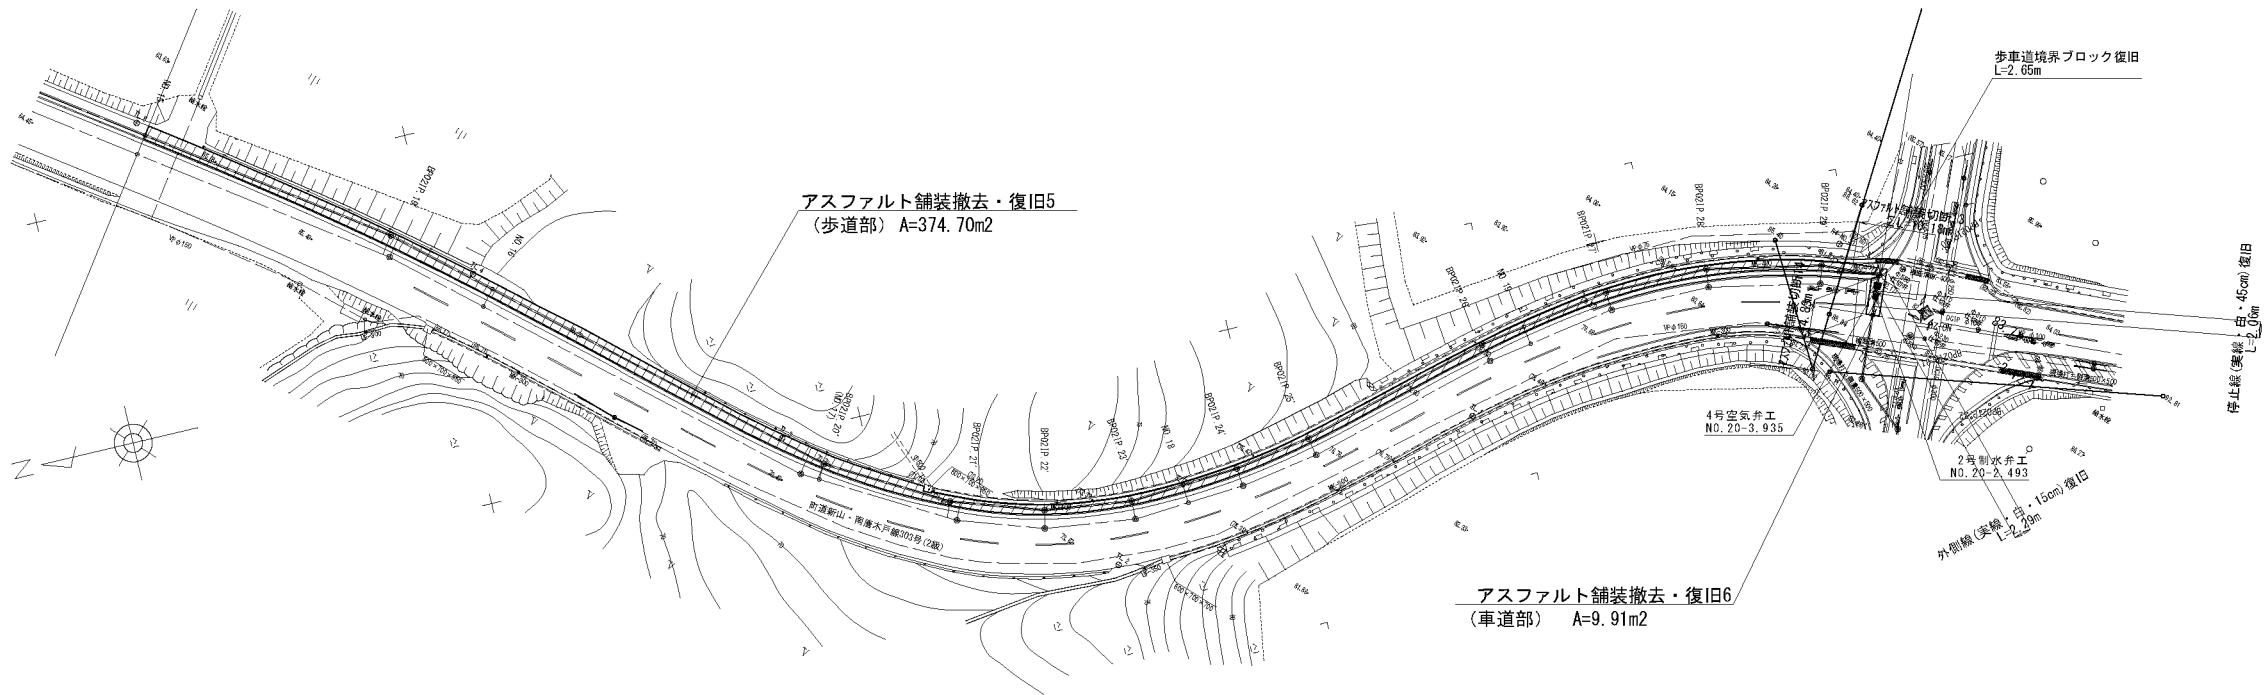

舗装復旧図


S=1:25

表層 (再生密粒度アスコン13)	50
上層路盤 (M-30)	150
下層路盤 (RC-40又は既設上層路盤材)	200

工 事 名	令和5年度 一ツ瀬川農業水利事業 幹線水路改修 (その3) 工事		
図 面 名	撤去・復旧図 (1/6)		
作成年月日			
縮 尺	図 示	図面番号	9 - 1/6
会 社 名			
事業所名	九州農政局 一ツ瀬川農業水利事業所		

撤去・復旧図 (2/6)

BP水路02 (2/2) S=1:500

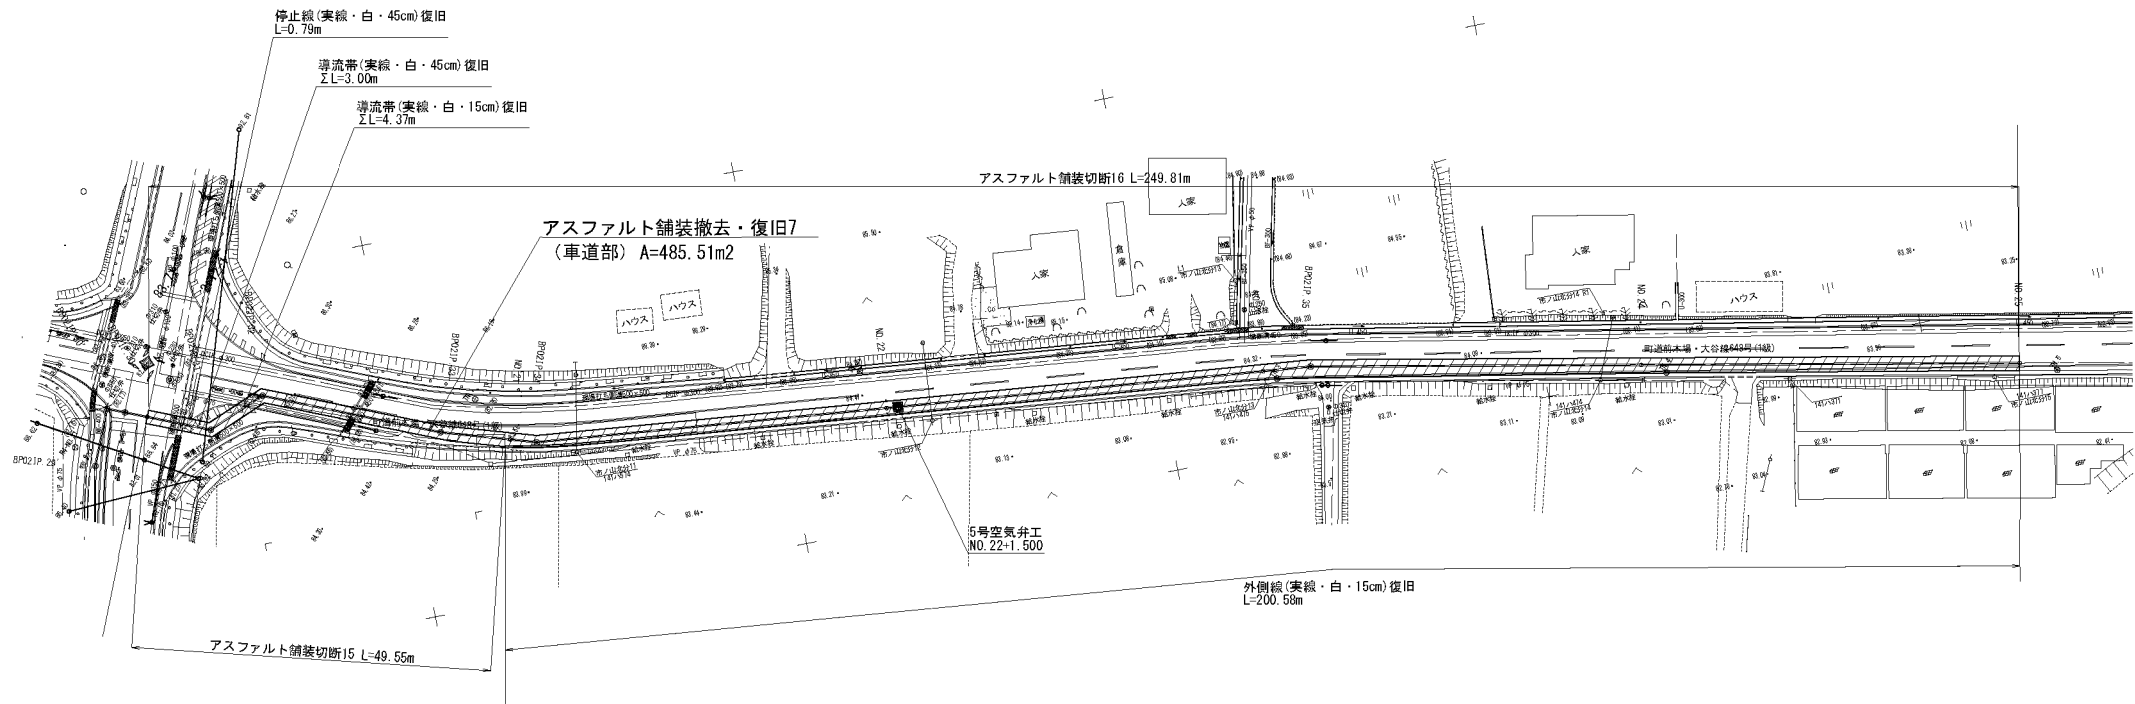


——	BP水路
——	菅束状路
——	既設渠水路
——	既設園水路

舗装復旧図

S=1:25


表層 (再生密粒度アスコン13)	50
上層路盤 (M-30)	150
下層路盤 (RC-40又は既設上層路盤材)	200

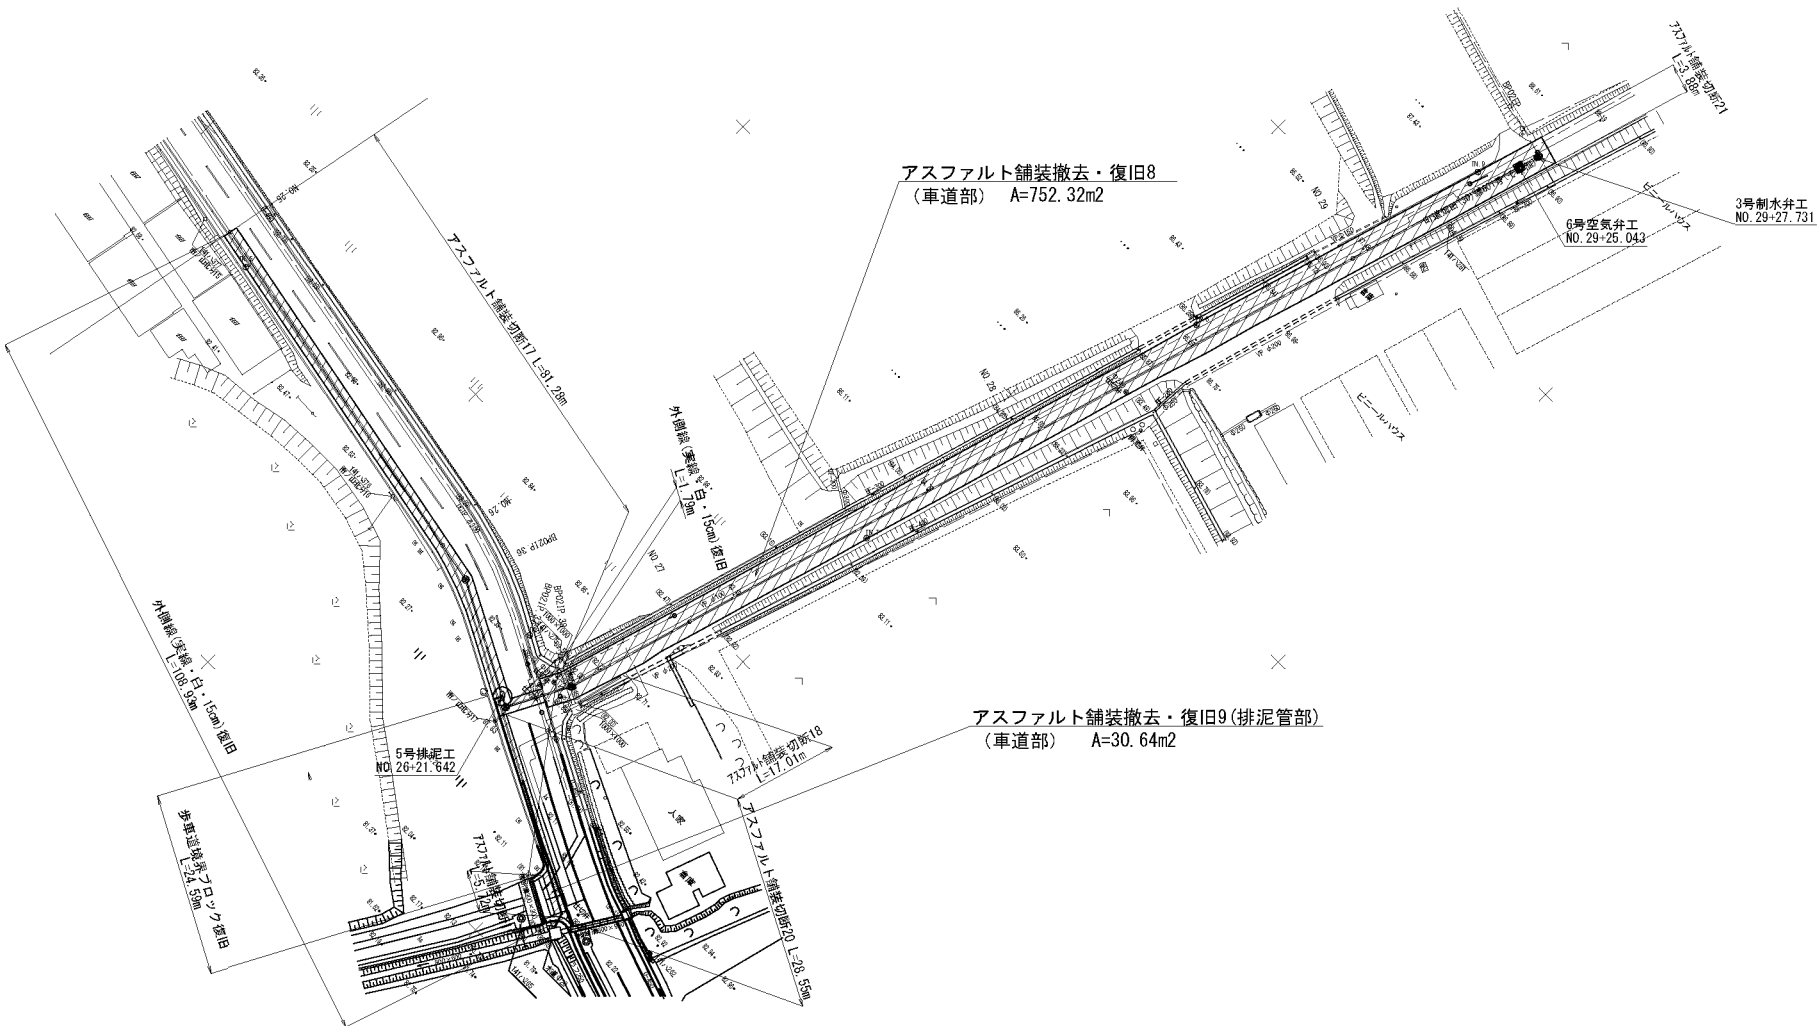

工事名	令和5年度 一ツ瀬川農業水利事業 幹線水路改修 (その3) 工事		
図面名	撤去・復旧図 (2/6)		
作成年月日			
縮尺	図示	図面番号	9 - 2/6
会社名			
事業所名	九州農政局 一ツ瀬川農業水利事業所		


撤去・復旧図 (3/6)

BP水路02' S=1:500

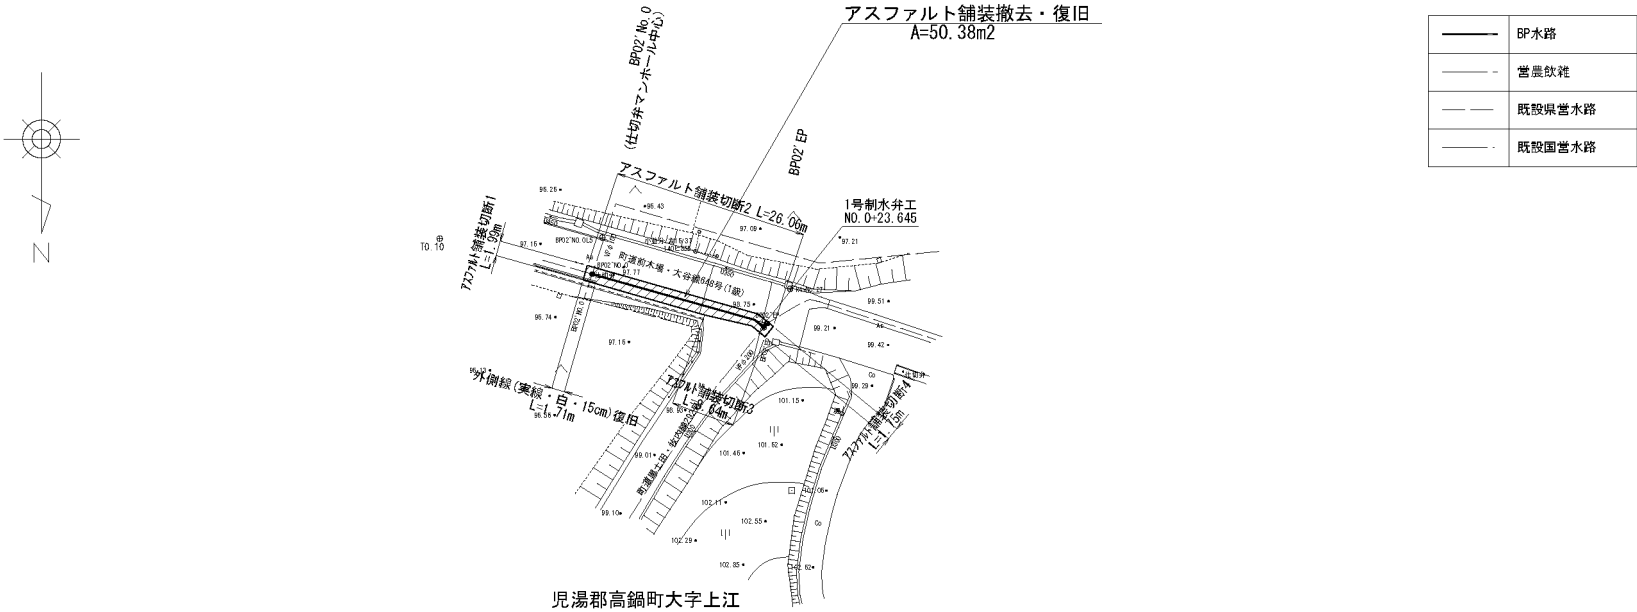

舗装復旧図


S=1:25

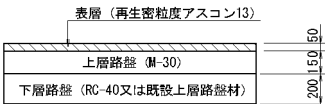

工 事 名	令和5年度 一ツ瀬川農業水利事業 幹線水路改修(その3) 工事		
図 面 名	撤去・復旧図 (3/6)		
作成年月日			
縮 尺	図 示	図面番号	9 - 3/6
会 社 名			
事業所名	九州農政局 一ツ瀬川農業水利事業所		

撤去・復旧図 (4/6)


BP水路07 (1/3) S=1:500

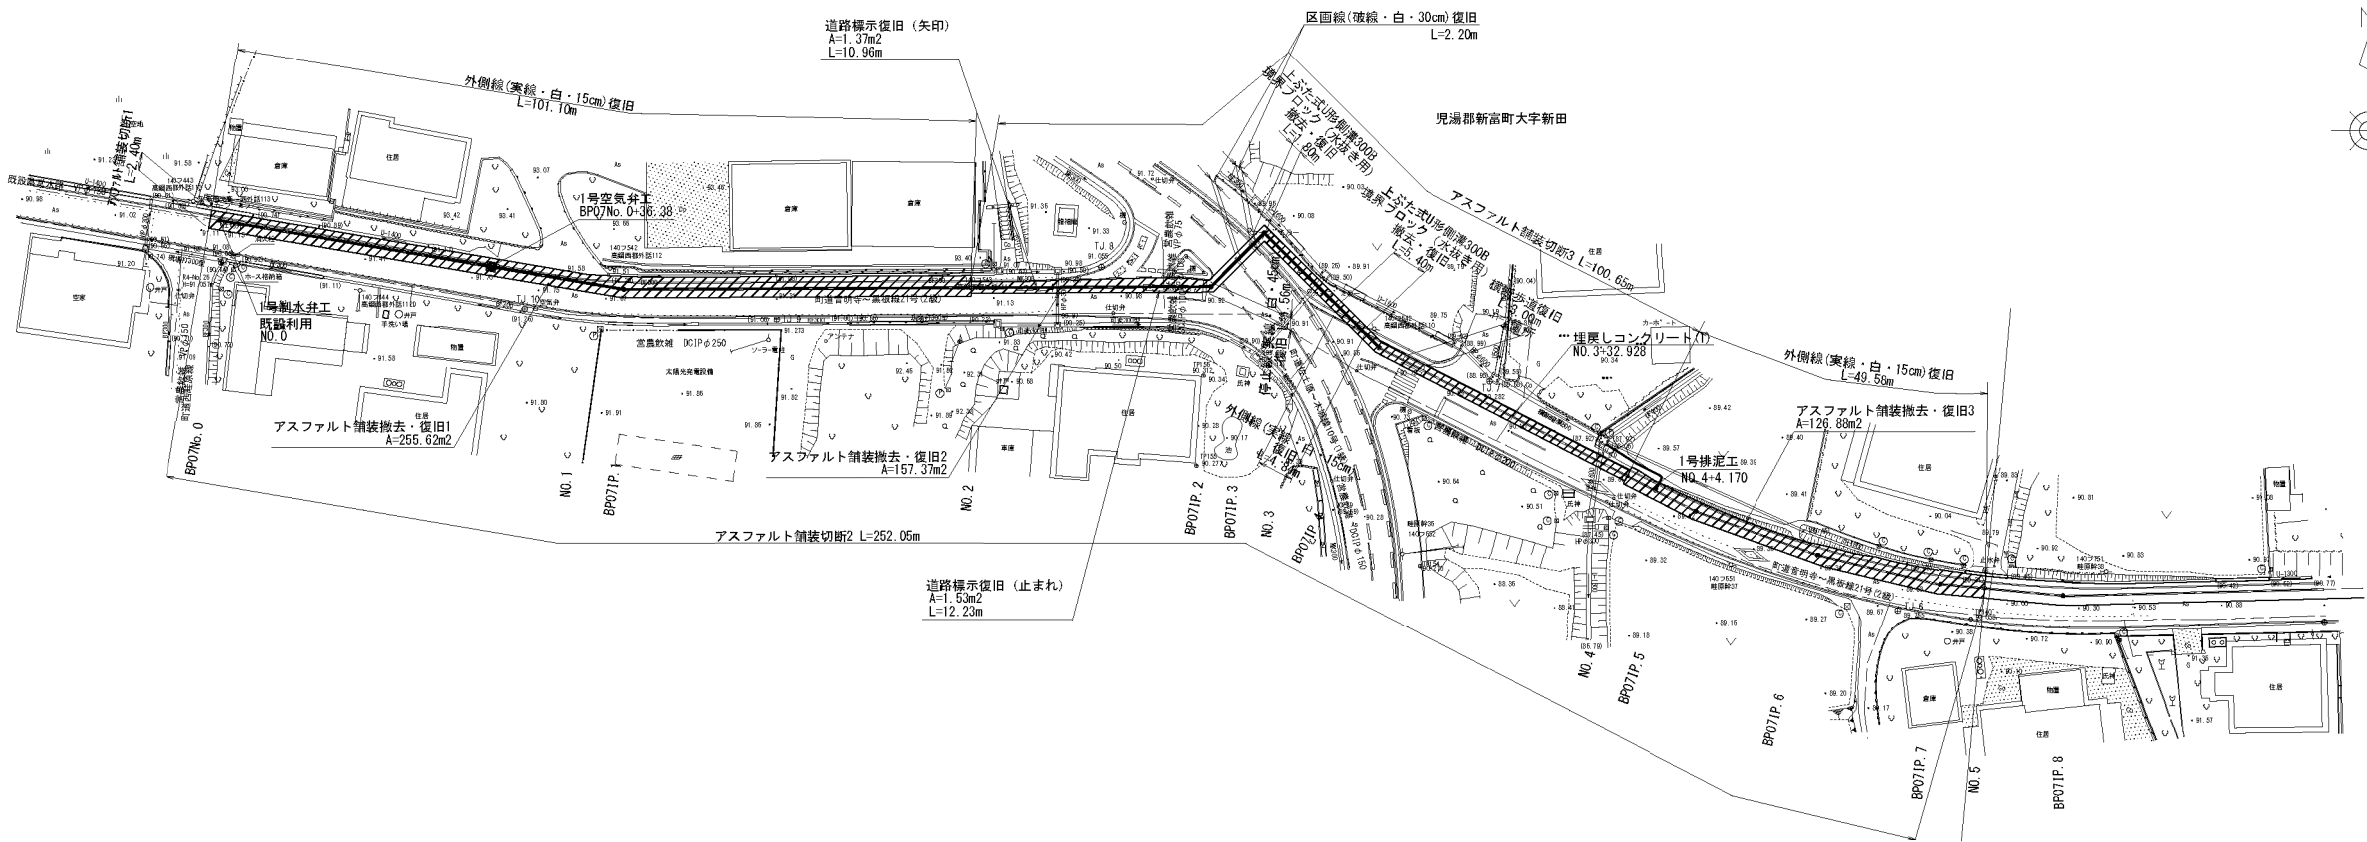

	BP水路
	菅農飲雑
	既設渠営水路
	既設国営水路
	NTT管路

舗装復旧図


S=1:25

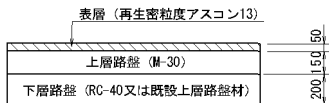

道路側溝標準図


S=1:10

上ぶた式U形側溝300B

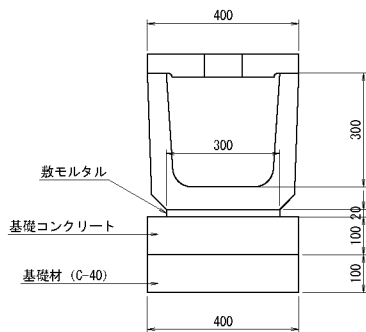

歩車道境界ブロック (水抜き用) 標準図


S=1:10

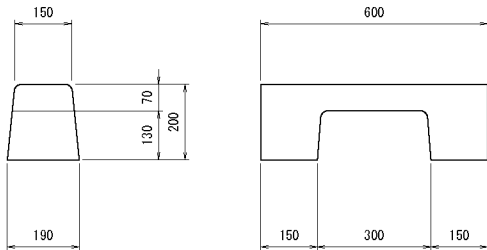


埋戻しコンクリート標準図

S=NOSCALE

縦断図

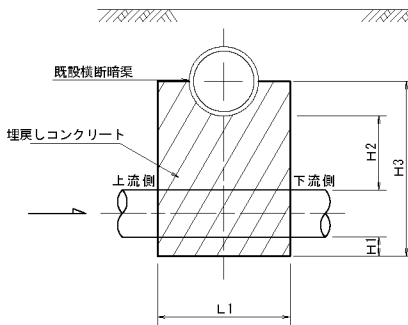

横断図

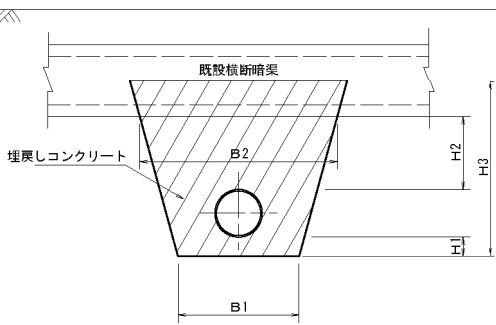


埋戻しコンクリート寸法表

路線名	測点	横断暗渠	コンクリート材料	埋戻しコンクリート寸法(mm)						備考
				H1	H2	H3	B1	B2	L1	
BP水路07	NO. 3+32.928	VPφ30	18N-8-40	150	189	578	900	900	340	

工 事 名	令和5年度 一ツ瀬川農業水利事業 幹線水路改修 (その3) 工事		
図 面 名	撤去・復旧図 (4/6)		
作成年月日			
縮 尺	図 示	図面番号	9 - 4/6
会 社 名			
事業所名	九州農政局 一ツ瀬川農業水利事業所		

撤去・復旧図 (5/6)

BP水路07 (2/3) S=1:500

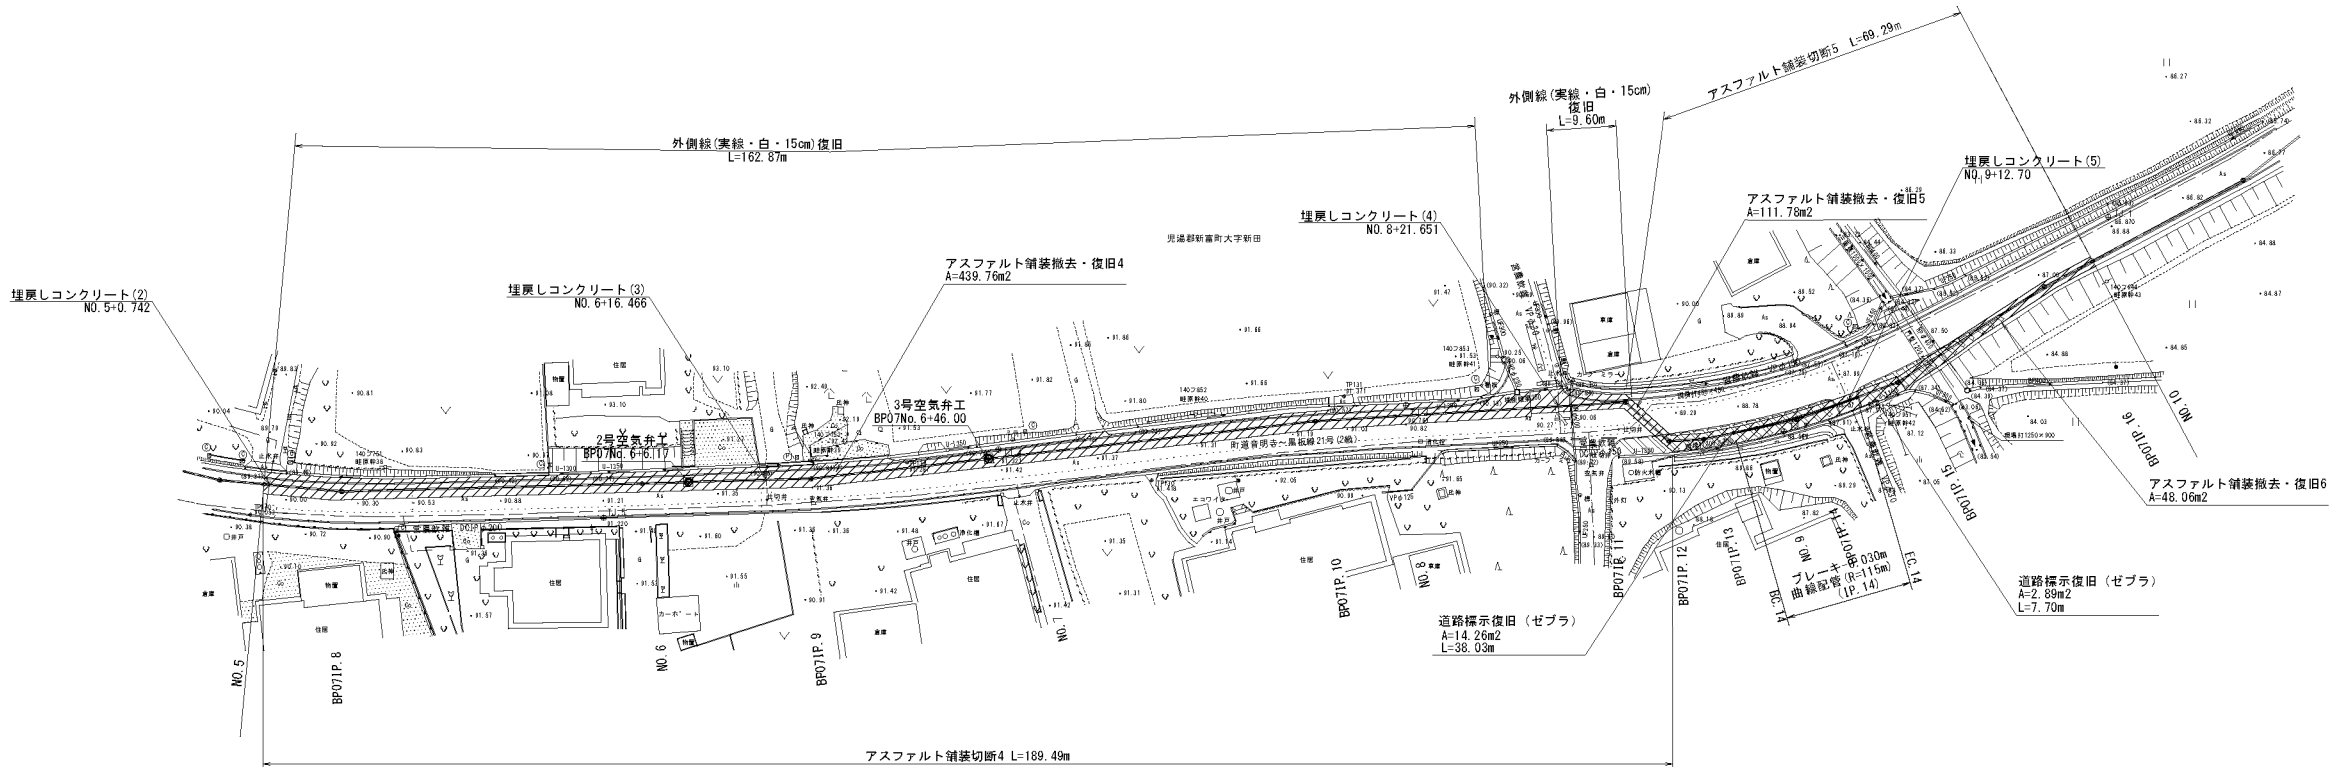


———	BP水路
----	営農飲水
----	既設県営水路
----	既設国営水路
----	NTT管路


埋戻しコンクリート標準図

S=NO SCALE

縦断図

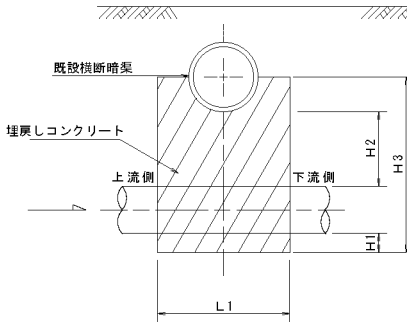


横断図

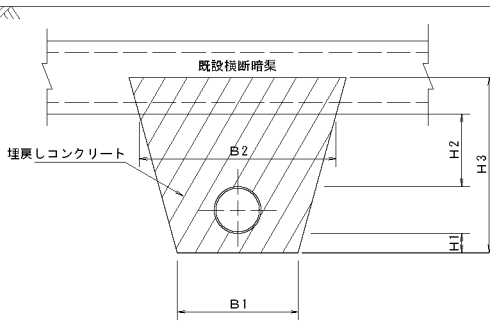

舗装復旧図

S=1:25

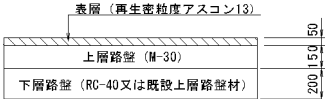



埋戻しコンクリート寸法表

路線名	測点	横断暗渠	コンクリート 材料	埋戻しコンクリート寸法 (mm)						備考
				H1	H2	H3	B1	B2	L1	
BP水路07	NO. 5+0.742	VP φ30	18N-8-40	150	162	551	450	990	340	
BP水路07	NO. 6+16.466	VP φ30	18N-8-40	150	155	544	450	980	340	
BP水路07	NO. 8+21.651	VP φ30	18N-8-40	150	166	555	900	900	340	
BP水路07	NO. 9+12.70	VP φ30	18N-8-40	150	155	544	900	900	340	

工 事 名	令和5年度 一ツ瀬川農業水利事業 幹線水路改修 (その3) 工事		
図 面 名	撤去・復旧図 (5/6)		
作成年月日			
縮 尺	図 示	図面番号	9 - 5/6
会 社 名			
事業所名	九州農政局 一ツ瀬川農業水利事業所		

撤去・復旧図 (6/6)

BP水路07 (3/3) S=1:500

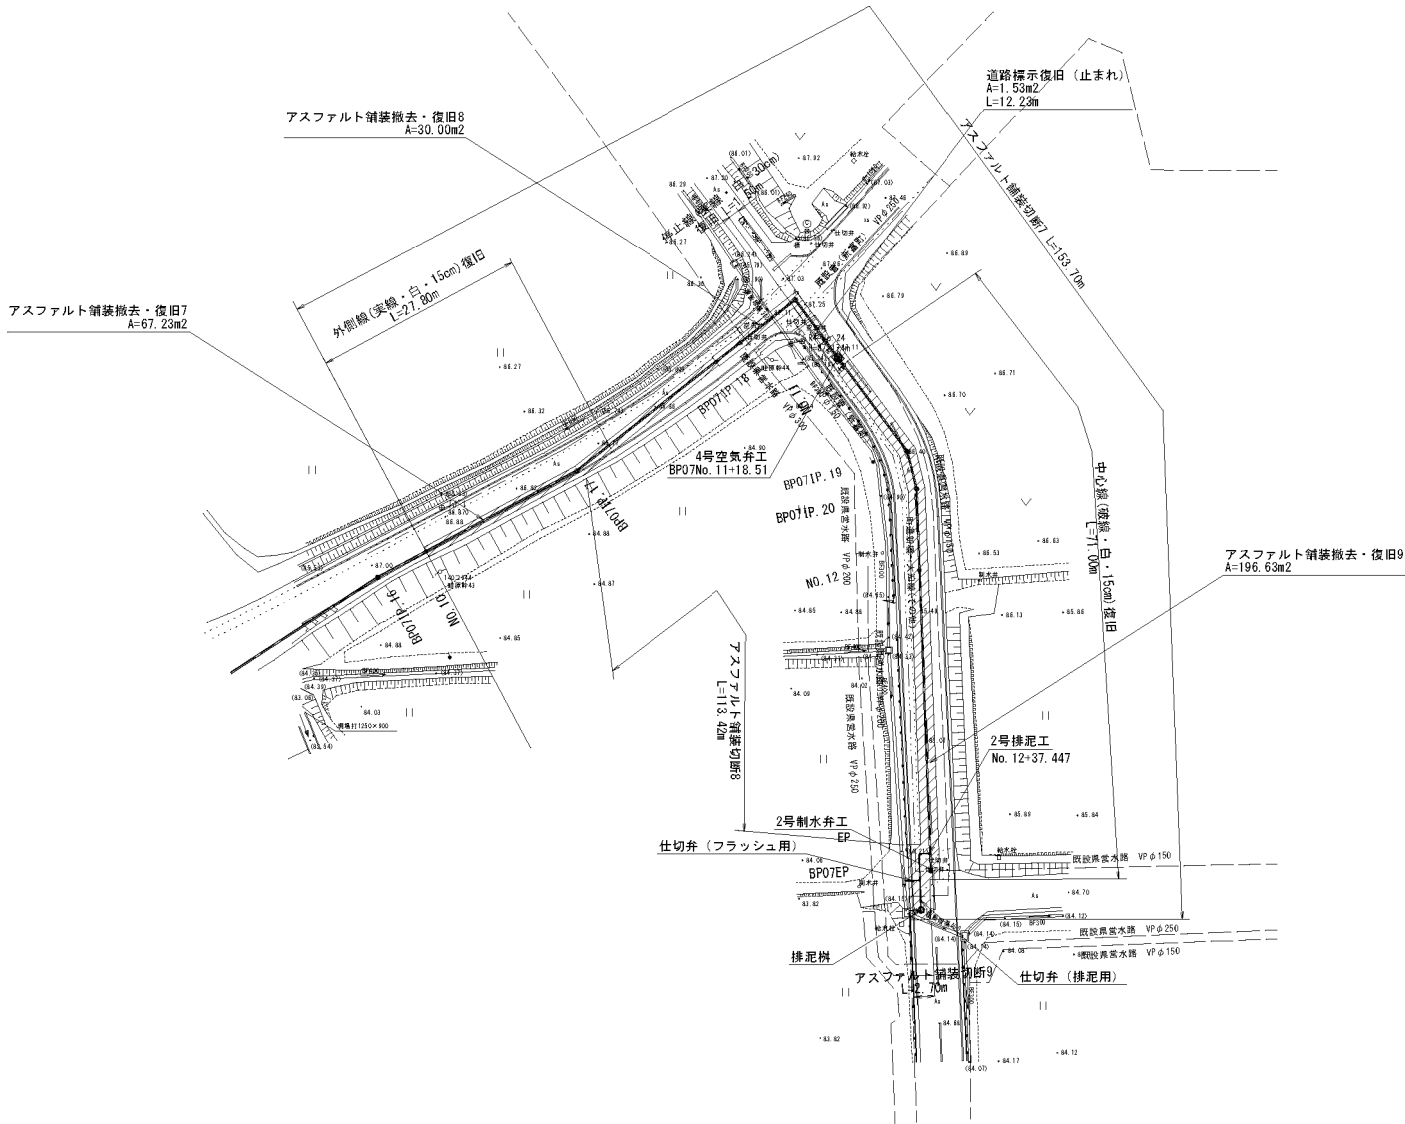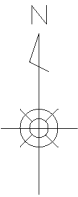

	BP水路
	営農水路
	既設県営水路
	既設国営水路
	NTT管路
	既設管 (新富町)

舗装復旧図

S=1:25

表層 (再生密粒度アスコン13)	50
上層路盤 (M-30)	150
下層路盤 (RC-40又は既設上層路盤材)	200

工 事 名	令和5年度 一ツ瀬川農業水利事業 幹線水路改修 (その3) 工事		
図 面 名	撤去・復旧図 (6/6)		
作成年月日			
縮 尺	図 示	図面番号	9 - 6/6
会 社 名			
事業所名	九州農政局 一ツ瀬川農業水利事業所		

令和５年度 一ツ瀬川農業水利事業
幹線水路改修（その３）工事

(参考図面)

縮小図面


九州農政局 一ツ瀬川農業水利事業所

[illegible]

S=1:100


填土、上層路基	m2	0.06	整形工 (人力推土上付)	m	-
填土、下層路基	m2	0.12	管水路基礎整形 (砂基礎、法面)	m	-
灰填、硬土	m2	-	管水路基礎整形 (碎石基礎、法面)	m	-
灰填、軟性土	m2	0.49	管水路基礎整形 (砂基礎、基面)	m	-
灰填、發芽土	m2	-	管水路基礎整形 (碎石基礎、基面)	m	-
管水路基礎工 I (砂基礎・ $0.45 \leq B < 1.0m$)	m2	-	下層路盤工 (RC-40)	m	0.60
管水路路盤工 I (碎石基礎・ $0.45 \leq B < 1.0m$)	m2	0.09	上層路盤工 (M-30)	m	0.60
管水路基礎工 II (砂基礎・ $0.45 \leq B < 1.0m$)	m2	-			
管水路路盤工 II (碎石基礎・ $0.45 \leq B < 1.0m$)	m2	0.09			
植土 I (I) (管径 30~300mm、初整土)	m2	0.18			
植土 I (II) (管径 30~300mm、基礎碎石)	m2	-			
植土 II (I) (管径 30~600mm・ $0.45 \leq B < 1.0m$)	m2	0.09			
植土 II (II) (管径 30~600mm・ $1.0m \leq B$)	m2	-			
植土 III (I) (管径 600mm 以上・ $0.45 \leq B < 1.0m$)	m2	-			
植土 III (II) (管径 600mm 以上・ $1.0m \leq B$)	m2	-			

GH=64.00
FH=63.160

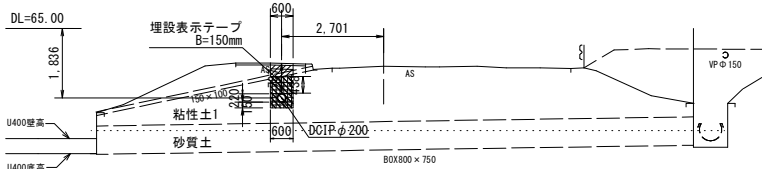


灰土、上層路盤	m2	0.11	整型工 (人力甃上付)	m	0.61
灰土、下層路盤	m2	0.21	管水路基礎整型 (砂基礎、法面)	m	-
灰土、鋪面土	m2	-	管水路基礎整型 (碎石基礎、法面)	m	0.75
灰土、粘性土	m2	0.95	管水路基礎整型 (砂基礎、基面)	m	-
灰土、砂質土	m2	-	管水路基礎整型 (碎石基礎、基面)	m	-
管水路基礎工 (I 砂基礎、 $0.45 \leq B < 1.0$ m)	m2	-	下層路盤工 (RC-40)	m	1.07
管水路基礎工 (I 碎石基礎、 $0.45 \leq B < 1.0$ m)	m2	0.09	上層路盤工 (M-30)	m	1.13
管水路基礎工 II (砂基礎、 $0.45 \leq B < 1.0$ m)	m2	-			
管水路基礎工 II (碎石基礎、 $0.45 \leq B < 1.0$ m)	m2	0.10			
粗集 (I、II) (管溝 $30 \sim 30$ cm、粉質土)	m2	0.22			
粗集 (I、II) (管溝 $30 \sim 30$ cm、基礎碎石)	m2	-			
粗集 II (I) (管溝 $30 \sim 60$ cm、 $0.45 \leq B < 1.0$ m)	m2	0.26			
粗集 II (II) (管溝 $30 \sim 60$ cm、 $1.0 \leq B$)	m2	-			
粗集 III (I) (管溝 60 cm以上、 $0.45 \leq B < 1.0$ m)	m2	-			
粗集 III (II) (管溝 60 cm以上、 $1.0 \leq B$)	m2	0.24			

GH=63.40
FH=62.203

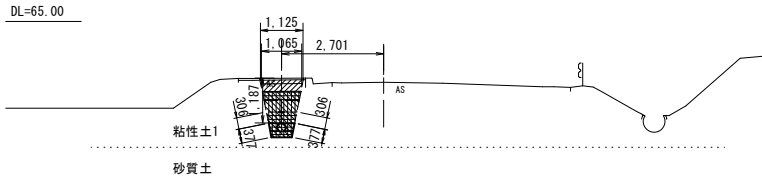


灰土(上層路盤)	m2	0.11	整形工(人力費上付)	m	0.61
灰土(下層路盤)	m2	0.21	管水路基礎整形(砂基礎・法面)	m	-
灰土(硬質土)	m2	-	管水路基礎整形(碎石基礎・法面)	m	0.75
灰土(軟性土)	m2	0.96	管水路基礎整形(砂基礎・基面)	m	-
灰土(破砕土)	m2	-	管水路基礎整形(碎石基礎・基面)	m	-
管水路基礎工Ⅰ(砂基礎・0.45≦B<1.0m)	m2	-	下層路盤工(RC-40)	m	1.07
管水路基礎工Ⅱ(砂基礎・0.45≦B<1.0m)	m2	0.09	上層路盤工(M-30)	m	1.13
管水路基礎工Ⅲ(砂基礎・0.45≦B<1.0m)	m2	-			
管水路基礎工Ⅳ(砂基礎・0.45≦B<1.0m)	m2	0.10			
粗集(Ⅰ)(管径φ<30cm・砂質土)	m2	0.22			
粗集(Ⅱ)(管径φ<30cm・基礎砕石)	m2	-			
粗集(Ⅲ)(管径30~60cm・0.45≦B<1.0m)	m2	0.26			
粗集(Ⅳ)(管径30~60cm・1.0m≦B)	m2	-			
粗集(Ⅴ)(管径60cm以上・0.45≦B<1.0m)	m2	-			
粗集(Ⅵ)(管径60cm以上・1.0m≦B)	m2	0.24			

GH=61.64
FH=60.329

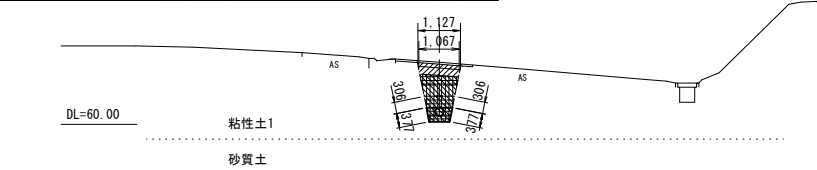


修補(上層路盤)	m2	0.06	整形工(人力攪拌上付)	m	-
修補(下層路盤)	m2	0.12	管水路基礎整形(砂基礎・法面)	m	-
修補(砂質土)	m2	-	管水路基礎整形(碎石基礎・法面)	m	-
修補(粘性土)	m2	0.50	管水路基礎整形(砂基礎・基面)	m	-
修補(砂質土)	m2	-	管水路基礎整形(碎石基礎・基面)	m	-
管水路基礎工Ⅰ(砂基礎・ $0.45 \leq B < 1.0$ m)	m2	-	下層路盤工(RC-40)	m	0.60
管水路基礎工Ⅱ(砂基礎・ $0.45 \leq B < 1.0$ m)	m2	0.09	上層路盤工(M-30)	m	0.60
管水路基礎工Ⅲ(砂基礎・ $0.45 \leq B < 1.0$ m)	m2	-			
管水路基礎工Ⅳ(砂基礎・ $0.45 \leq B < 1.0$ m)	m2	0.09			
管渠Ⅰ-①(管径 $0 \sim 30$ cm・砂素土)	m2	0.18			
管渠Ⅰ-②(管径 $0 \sim 30$ cm・基礎碎石)	m2	-			
管渠Ⅱ-①(管径 $30 \sim 60$ cm・ $0.45 \leq B < 1.0$ m)	m2	0.09			
管渠Ⅱ-②(管径 $30 \sim 60$ cm・ $0.6 \leq B$)	m2	-			
管渠Ⅲ-①(管径 60 cm以上・ $0.45 \leq B < 1.0$ m)	m2	-			
管渠Ⅲ-②(管径 60 cm以上・ $0.6 \leq B$)	m2	-			

GH=64.77
FH=63.957

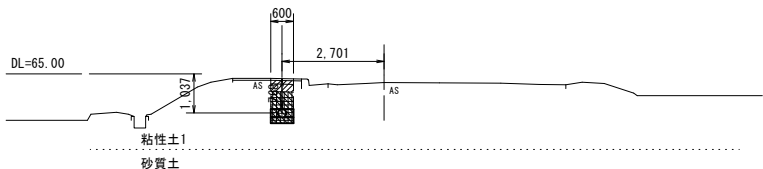


砂層 (上層砂層)	m2	0.06	整形工 (人力攪拌土上付)	m	-
砂層 (下層砂層)	m2	0.12	管水路基礎整形 (砂基礎・法面)	m	-
砂・砂質土	m2	-	管水路基礎整形 (碎石基礎・法面)	m	-
砂質土・粘性土	m2	0.49	管水路基礎整形 (砂基礎・基面)	m	-
砂層 (砂質土)	m2	-	管水路基礎整形 (碎石基礎・基面)	m	-
管水路基礎工 (砂基礎・0.45≦R<1.0m)	m2	-	下層路盤工 (RC-40)	m	0.60
管水路基礎工 (碎石基礎・0.45≦R<1.0m)	m2	0.09	上層路盤工 (M-30)	m	0.60
管水路基礎工 (砂基礎・0.45≦R<1.0m)	m2	-			
管水路基礎工 (碎石基礎・0.45≦R<1.0m)	m2	0.09			
管渠Ⅰ (管径30~36cm・砂質土)	m2	0.18			
管渠Ⅰ (管径36~39cm・基礎碎石)	m2	-			
管渠Ⅱ (管径39~60cm・0.45≦R<1.0m)	m2	0.09			
管渠Ⅲ (管径39~60cm・0.6m≦R)	m2	-			
管渠Ⅳ (管径60cm以上・0.45≦R<1.0m)	m2	-			
管渠Ⅴ (管径60cm以上・0.6m≦R)	m2	-			

GH=65.40
FH=64.540

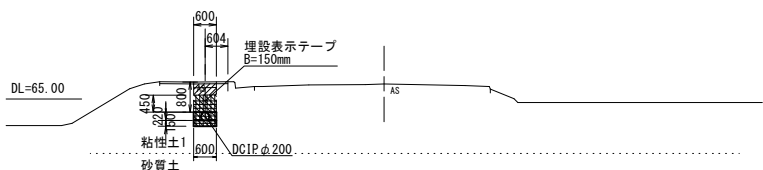


路面(上層路盤)	m2	0.06	整型工(人力甃土上付)	m	-
路面(下層路盤)	m2	0.12	管水路基礎整形(砂基礎、法面)	m	-
路面(下層路盤)	m2	-	管水路基礎整形(碎石基礎、法面)	m	-
路面(粘土)	m2	0.50	管水路基礎整形(砂基礎、基面)	m	-
路面(砂質土)	m2	-	管水路基礎整形(碎石基礎、基面)	m	-
管水路基礎工(砂基礎・ $0.45 \leq R < 1.0m$)	m2	-	下層路盤工(RC-40)	m	0.60
管水路基礎工(碎石基礎・ $0.45 \leq R < 1.0m$)	m2	0.09	上層路盤工(M-30)	m	0.60
管水路基礎工(砂基礎・ $0.45 \leq R < 1.0m$)	m2	-			
管水路基礎工(碎石基礎・ $0.45 \leq R < 1.0m$)	m2	0.09			
側溝工(管径 $30 \sim 60cm$ ・砂土)	m2	0.18			
側溝工(管径 $30 \sim 60cm$ ・基礎砕石)	m2	-			
側溝工(管径 $30 \sim 60cm$ ・ $0.45 \leq R < 1.0m$)	m2	0.10			
側溝工(管径 $30 \sim 60cm$ ・ $0.6m$ 以下)	m2	-			
側溝工(管径 $60cm$ 以上・ $0.45 \leq R < 1.0m$)	m2	-			
側溝工(管径 $60cm$ 以上・ $0.6m$ 以下)	m2	-			

GH=64.58
FH=63.740

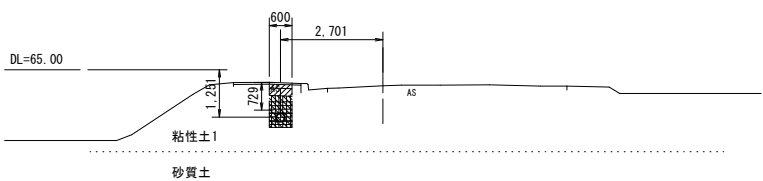


填土、上層路盤	m2	0.06	整型工(人力責任上付)	m	-
填土、下層路盤	m2	0.12	管水路基礎整型(砂基礎、法面)	m	-
床礎、硬質土	m2	-	管水路基礎整型(碎石基礎、法面)	m	-
床礎、軟性土	m2	0.49	管水路基礎整型(砂基礎、基面)	m	-
床礎、發芽土	m2	-	管水路基礎整型(碎石基礎、基面)	m	-
管水路基礎工Ⅰ(砂基礎・0.45≦B<1.0m)	m2	-	下層路盤工(RC-40)	m	0.60
管水路基礎工Ⅱ(砂基礎・0.45≦B<1.0m)	m2	0.09	上層路盤工(M-30)	m	0.60
管水路基礎工Ⅲ(砂基礎・0.45≦B<1.0m)	m2	-			
管水路基礎工Ⅳ(砂基礎・0.45≦B<1.0m)	m2	0.09			
恒果Ⅰ-①(管径φ<30cm、砂質土)	m2	0.18			
恒果Ⅰ-②(管径φ<30cm、基礎碎石)	m2	-			
恒果Ⅱ-①(管径30~60cm、0.45≦B<1.0m)	m2	0.09			
恒果Ⅱ-②(管径30~60cm、1.0m≦B)	m2	-			
恒果Ⅲ-①(管径60cm以上、0.45≦B<1.0m)	m2	-			
恒果Ⅲ-②(管径60cm以上、1.0m≦B)	m2	-			

GH=64.65
FH=63.830

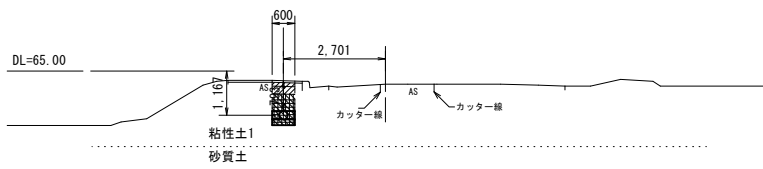

上層路盤	m2	0.06	整形工 (人力甕仕上付)	m	-
下層路盤	m2	0.12	管水路基礎整形 (砂基礎・法面)	m	-
底床 (硬質土)	m2	-	管水路基礎整形 (碎石基礎・法面)	m	-
底床 (軟性土)	m2	0.37	管水路基礎整形 (砂基礎・基面)	m	-
底床 (砂質土)	m2	-	管水路基礎整形 (碎石基礎・基面)	m	-
管水路基礎工 I (砂基礎・0.45≦B<1.0m)	m2	-	下層路盤工 (RC-40)	m	0.60
管水路基礎工 II (碎石基礎・0.45≦B<1.0m)	m2	0.09	上層路盤工 (M-30)	m	0.60
管水路基礎工 III (砂基礎・0.45≦B<1.0m)	m2	-			
管水路基礎工 IV (碎石基礎・0.45≦B<1.0m)	m2	0.09			
側渠 I・II (管径≦30cm・砂質土)	m2	0.15			
側渠 I・II (管径≦30cm・基礎・碎石)	m2	-			
側渠 III・IV (管径30~60cm・0.45≦B<1.0m)	m2	0.09			
側渠 V (管径30~60cm・0.9≦B)	m2	-			
側渠 VI (管径60cm以上・0.45≦B<1.0m)	m2	-			
側渠 VII (管径60cm以上・0.9≦B)	m2	-			

GH=64.42
FH=63.818

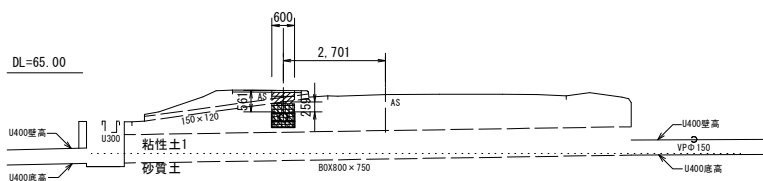

(参考図)

工 事 名	令和5年度 一ツ瀬川農業水利事業 幹線水路改修（その3）工事		
図 面 名	土工図 (1/6)		
作成年月日			
縮 尺	S=1:100	図面番号	参1 - 1/6
会 社 名			
事業所名	九州農政局 一ツ瀬川農業水利事業所		

土工図 (2/6)

S=1:100


BP水路02 (2/3)

NO. 18

床掘 (上層路盤)	m2	0.06	整形工 (人力荒仕上げ)	m	-
床掘 (下層路盤)	m2	0.12	管水路基礎整形 (砂基礎・法面)	m	-
床掘 (硬質土)	m2	-	管水路基礎整形 (砕石基礎・法面)	m	-
床掘 (粘性土)	m2	0.51	管水路基礎整形 (砂基礎・基面)	m	-
床掘 (砂質土)	m2	-	管水路基礎整形 (砕石基礎・基面)	m	-
管水路基礎工Ⅰ (砂基礎・0.45≦B<1.0m)	m2	-	下層路盤工 (RC-40)	m	0.60
管水路基礎工Ⅰ (砕石基礎・0.45≦B<1.0m)	m2	0.09	上層路盤工 (M-30)	m	0.60
管水路基礎工Ⅱ (砂基礎・0.45≦B<1.0m)	m2	-			
管水路基礎工Ⅱ (砕石基礎・0.45≦B<1.0m)	m2	0.09			
植束Ⅰ-① (管頂0～30cm・砂質土)	m2	0.18			
植束Ⅰ-② (管頂0～30cm・基礎砕石)	m2	-			
植束Ⅱ-① (管頂30～60cm・0.45≦B<1.0m)	m2	0.10			
植束Ⅱ-② (管頂30～60cm・1.0m≦B)	m2	-			
植束Ⅲ-① (管頂60cm以上・0.45≦B<1.0m)	m2	-			
植束Ⅲ-② (管頂60cm以上・1.0m≦B)	m2	-			

NO. 18

GH=74.87
FH=74.034

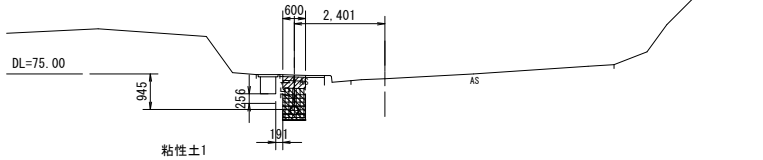


NO. 21

床掘 (上層路盤)	m2	0.11	整形工 (人力荒仕上げ)	m	0.61
床掘 (下層路盤)	m2	0.21	管水路基礎整形 (砂基礎・法面)	m	-
床掘 (硬質土)	m2	-	管水路基礎整形 (砕石基礎・法面)	m	0.75
床掘 (粘性土)	m2	0.96	管水路基礎整形 (砂基礎・基面)	m	-
床掘 (砂質土)	m2	-	管水路基礎整形 (砕石基礎・基面)	m	-
管水路基礎工Ⅰ (砂基礎・0.45≦B<1.0m)	m2	-	下層路盤工 (RC-40)	m	1.07
管水路基礎工Ⅰ (砕石基礎・0.45≦B<1.0m)	m2	0.09	上層路盤工 (M-30)	m	1.13
管水路基礎工Ⅱ (砂基礎・0.45≦B<1.0m)	m2	-			
管水路基礎工Ⅱ (砕石基礎・0.45≦B<1.0m)	m2	0.10			
植束Ⅰ-① (管頂0～30cm・砂質土)	m2	0.22			
植束Ⅰ-② (管頂0～30cm・基礎砕石)	m2	-			
植束Ⅱ-① (管頂30～60cm・0.45≦B<1.0m)	m2	0.26			
植束Ⅱ-② (管頂30～60cm・1.0m≦B)	m2	-			
植束Ⅲ-① (管頂60cm以上・0.45≦B<1.0m)	m2	-			
植束Ⅲ-② (管頂60cm以上・1.0m≦B)	m2	0.25			

NO. 21

GH=83.68
FH=82.367

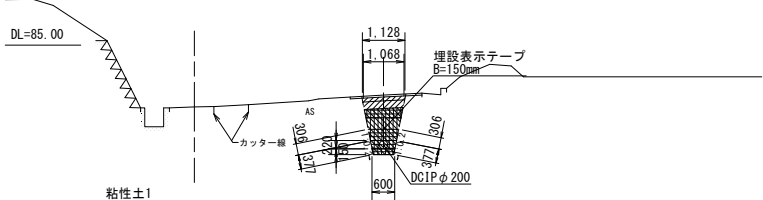


NO. 23

床掘 (上層路盤)	m2	0.11	整形工 (人力荒仕上げ)	m	0.61
床掘 (下層路盤)	m2	0.21	管水路基礎整形 (砂基礎・法面)	m	-
床掘 (硬質土)	m2	-	管水路基礎整形 (砕石基礎・法面)	m	0.75
床掘 (粘性土)	m2	0.96	管水路基礎整形 (砂基礎・基面)	m	-
床掘 (砂質土)	m2	-	管水路基礎整形 (砕石基礎・基面)	m	-
管水路基礎工Ⅰ (砂基礎・0.45≦B<1.0m)	m2	-	下層路盤工 (RC-40)	m	1.07
管水路基礎工Ⅰ (砕石基礎・0.45≦B<1.0m)	m2	0.09	上層路盤工 (M-30)	m	1.13
管水路基礎工Ⅱ (砂基礎・0.45≦B<1.0m)	m2	-			
管水路基礎工Ⅱ (砕石基礎・0.45≦B<1.0m)	m2	0.10			
植束Ⅰ-① (管頂0～30cm・砂質土)	m2	0.22			
植束Ⅰ-② (管頂0～30cm・基礎砕石)	m2	-			
植束Ⅱ-① (管頂30～60cm・0.45≦B<1.0m)	m2	0.26			
植束Ⅱ-② (管頂30～60cm・1.0m≦B)	m2	-			
植束Ⅲ-① (管頂60cm以上・0.45≦B<1.0m)	m2	-			
植束Ⅲ-② (管頂60cm以上・1.0m≦B)	m2	0.24			

NO. 23

GH=84.23
FH=82.918

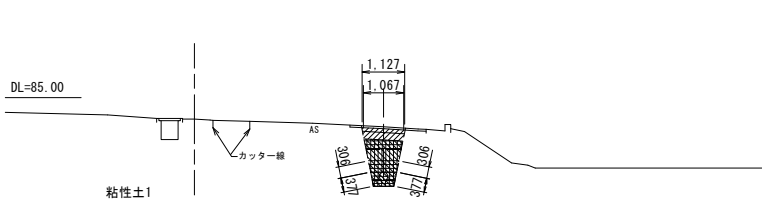


NO. 17

床掘 (上層路盤)	m2	0.06	整形工 (人力荒仕上げ)	m	-
床掘 (下層路盤)	m2	0.12	管水路基礎整形 (砂基礎・法面)	m	-
床掘 (硬質土)	m2	-	管水路基礎整形 (砕石基礎・法面)	m	-
床掘 (粘性土)	m2	0.50	管水路基礎整形 (砂基礎・基面)	m	-
床掘 (砂質土)	m2	-	管水路基礎整形 (砕石基礎・基面)	m	-
管水路基礎工Ⅰ (砂基礎・0.45≦B<1.0m)	m2	-	下層路盤工 (RC-40)	m	0.60
管水路基礎工Ⅰ (砕石基礎・0.45≦B<1.0m)	m2	0.09	上層路盤工 (M-30)	m	0.60
管水路基礎工Ⅱ (砂基礎・0.45≦B<1.0m)	m2	-			
管水路基礎工Ⅱ (砕石基礎・0.45≦B<1.0m)	m2	0.09			
植束Ⅰ-① (管頂0～30cm・砂質土)	m2	0.18			
植束Ⅰ-② (管頂0～30cm・基礎砕石)	m2	-			
植束Ⅱ-① (管頂30～60cm・0.45≦B<1.0m)	m2	0.10			
植束Ⅱ-② (管頂30～60cm・1.0m≦B)	m2	-			
植束Ⅲ-① (管頂60cm以上・0.45≦B<1.0m)	m2	-			
植束Ⅲ-② (管頂60cm以上・1.0m≦B)	m2	-			

NO. 17

GH=70.66
FH=69.810

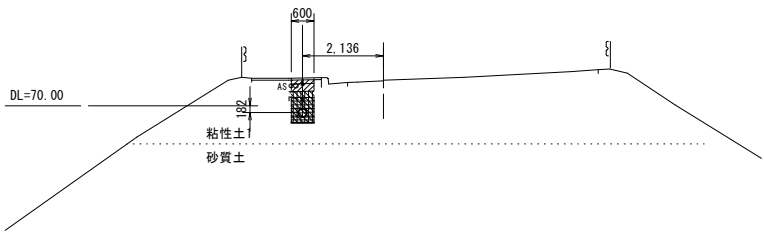


NO. 16

床掘 (上層路盤)	m2	0.06	整形工 (人力荒仕上げ)	m	-
床掘 (下層路盤)	m2	0.12	管水路基礎整形 (砂基礎・法面)	m	-
床掘 (硬質土)	m2	-	管水路基礎整形 (砕石基礎・法面)	m	-
床掘 (粘性土)	m2	0.55	管水路基礎整形 (砂基礎・基面)	m	-
床掘 (砂質土)	m2	-	管水路基礎整形 (砕石基礎・基面)	m	-
管水路基礎工Ⅰ (砂基礎・0.45≦B<1.0m)	m2	-	下層路盤工 (RC-40)	m	0.60
管水路基礎工Ⅰ (砕石基礎・0.45≦B<1.0m)	m2	0.09	上層路盤工 (M-30)	m	0.60
管水路基礎工Ⅱ (砂基礎・0.45≦B<1.0m)	m2	-			
管水路基礎工Ⅱ (砕石基礎・0.45≦B<1.0m)	m2	0.09			
植束Ⅰ-① (管頂0～30cm・砂質土)	m2	0.18			
植束Ⅰ-② (管頂0～30cm・基礎砕石)	m2	-			
植束Ⅱ-① (管頂30～60cm・0.45≦B<1.0m)	m2	0.14			
植束Ⅱ-② (管頂30～60cm・1.0m≦B)	m2	-			
植束Ⅲ-① (管頂60cm以上・0.45≦B<1.0m)	m2	-			
植束Ⅲ-② (管頂60cm以上・1.0m≦B)	m2	-			

NO. 16

GH=66.98
FH=66.075

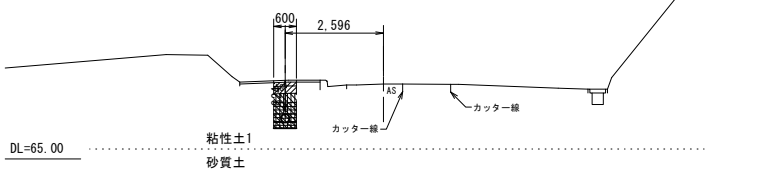


NO. 20

床掘 (上層路盤)	m2	0.11	整形工 (人力荒仕上げ)	m	0.61
床掘 (下層路盤)	m2	0.21	管水路基礎整形 (砂基礎・法面)	m	-
床掘 (硬質土)	m2	-	管水路基礎整形 (砕石基礎・法面)	m	0.75
床掘 (粘性土)	m2	0.95	管水路基礎整形 (砂基礎・基面)	m	-
床掘 (砂質土)	m2	-	管水路基礎整形 (砕石基礎・基面)	m	-
管水路基礎工Ⅰ (砂基礎・0.45≦B<1.0m)	m2	-	下層路盤工 (RC-40)	m	1.07
管水路基礎工Ⅰ (砕石基礎・0.45≦B<1.0m)	m2	0.09	上層路盤工 (M-30)	m	1.13
管水路基礎工Ⅱ (砂基礎・0.45≦B<1.0m)	m2	-			
管水路基礎工Ⅱ (砕石基礎・0.45≦B<1.0m)	m2	0.10			
植束Ⅰ-① (管頂0～30cm・砂質土)	m2	0.22			
植束Ⅰ-② (管頂0～30cm・基礎砕石)	m2	-			
植束Ⅱ-① (管頂30～60cm・0.45≦B<1.0m)	m2	0.26			
植束Ⅱ-② (管頂30～60cm・1.0m≦B)	m2	-			
植束Ⅲ-① (管頂60cm以上・0.45≦B<1.0m)	m2	-			
植束Ⅲ-② (管頂60cm以上・1.0m≦B)	m2	0.25			

NO. 20

GH=82.53
FH=81.220

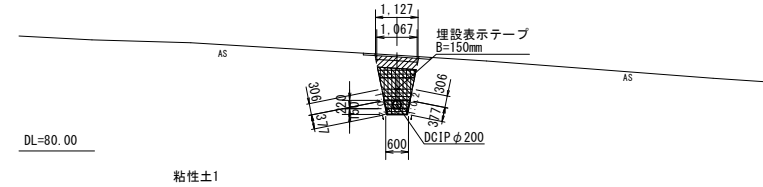


NO. 19

床掘 (上層路盤)	m2	0.06	整形工 (人力荒仕上げ)	m	-
床掘 (下層路盤)	m2	0.12	管水路基礎整形 (砂基礎・法面)	m	-
床掘 (硬質土)	m2	-	管水路基礎整形 (砕石基礎・法面)	m	-
床掘 (粘性土)	m2	0.52	管水路基礎整形 (砂基礎・基面)	m	-
床掘 (砂質土)	m2	-	管水路基礎整形 (砕石基礎・基面)	m	-
管水路基礎工Ⅰ (砂基礎・0.45≦B<1.0m)	m2	-	下層路盤工 (RC-40)	m	0.60
管水路基礎工Ⅰ (砕石基礎・0.45≦B<1.0m)	m2	0.09	上層路盤工 (M-30)	m	0.60
管水路基礎工Ⅱ (砂基礎・0.45≦B<1.0m)	m2	-			
管水路基礎工Ⅱ (砕石基礎・0.45≦B<1.0m)	m2	0.09			
植束Ⅰ-① (管頂0～30cm・砂質土)	m2	0.18			
植束Ⅰ-② (管頂0～30cm・基礎砕石)	m2	-			
植束Ⅱ-① (管頂30～60cm・0.45≦B<1.0m)	m2	0.12			
植束Ⅱ-② (管頂30～60cm・1.0m≦B)	m2	-			
植束Ⅲ-① (管頂60cm以上・0.45≦B<1.0m)	m2	-			
植束Ⅲ-② (管頂60cm以上・1.0m≦B)	m2	-			

NO. 19

GH=79.10
FH=78.335

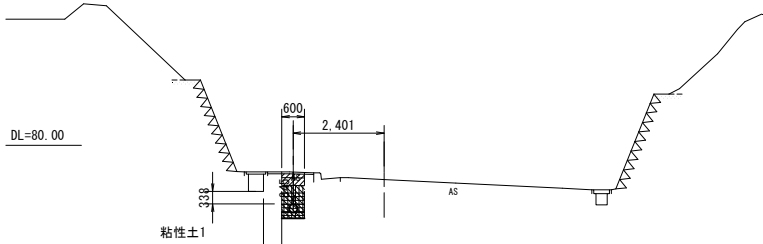

(参考図)

工 事 名	令和5年度 一ツ瀬川農業水利事業 幹線水路改修 (その3) 工事		
図 面 名	土工図 (2/6)		
作成年月日			
縮 尺	S=1:100	図面番号	参1 - 2/6
会 社 名			
事業所名	九州農政局 一ツ瀬川農業水利事業所		

土工図 (3/6)

S=1:100


BP水路02 (3/3)

NO. 26

床掘 (上層路盤)	m2	0.11	整形工 (人力荒仕上げ)	m	0.61
床掘 (下層路盤)	m2	0.21	管水路基礎整形 (砂基礎・法面)	m	-
床掘 (硬質土)	m2	-	管水路基礎整形 (砕石基礎・法面)	m	0.75
床掘 (粘性土)	m2	0.96	管水路基礎整形 (砂基礎・基面)	m	-
床掘 (砂質土)	m2	-	管水路基礎整形 (砕石基礎・基面)	m	-
管水路基礎工Ⅰ (砂基礎・0.45≦B<1.0m)	m2	-	下層路盤工 (RC-40)	m	1.07
管水路基礎工Ⅰ (砕石基礎・0.45≦B<1.0m)	m2	0.09	上層路盤工 (M-30)	m	1.13
管水路基礎工Ⅱ (砂基礎・0.45≦B<1.0m)	m2	-			
管水路基礎工Ⅱ (砕石基礎・0.45≦B<1.0m)	m2	0.10			
相束Ⅰ-① (管頂0~30cm・砂質土)	m2	0.22			
相束Ⅰ-② (管頂0~30cm・基礎砕石)	m2	-			
相束Ⅱ-① (管頂30~60cm・0.45≦B<1.0m)	m2	0.26			
相束Ⅱ-② (管頂30~60cm・1.0m≦B)	m2	-			
相束Ⅲ-① (管頂60cm以上・0.45≦B<1.0m)	m2	-			
相束Ⅲ-② (管頂60cm以上・1.0m≦B)	m2	0.25			

NO. 26

GH=82.34
FH=81.021

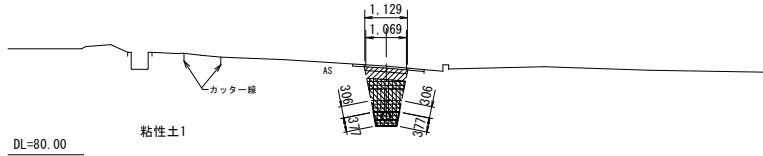


DL=90.00

NO. 29

床掘 (上層路盤)	m2	0.20	整形工 (人力荒仕上げ)	m	0.65
床掘 (下層路盤)	m2	0.38	管水路基礎整形 (砂基礎・法面)	m	-
床掘 (硬質土)	m2	-	管水路基礎整形 (砕石基礎・法面)	m	0.80
床掘 (粘性土)	m2	1.96	管水路基礎整形 (砂基礎・基面)	m	-
床掘 (砂質土)	m2	-	管水路基礎整形 (砕石基礎・基面)	m	-
管水路基礎工Ⅰ (砂基礎・0.45≦B<1.0m)	m2	-	下層路盤工 (RC-40)	m	1.91
管水路基礎工Ⅰ (砕石基礎・0.45≦B<1.0m)	m2	0.08	上層路盤工 (M-30)	m	2.03
管水路基礎工Ⅱ (砂基礎・0.45≦B<1.0m)	m2	0.11			
管水路基礎工Ⅱ (砕石基礎・0.45≦B<1.0m)	m2	-			
相束Ⅰ-① (管頂0~30cm・砂質土)	m2	0.27			
相束Ⅰ-② (管頂0~30cm・基礎砕石)	m2	-			
相束Ⅱ-① (管頂30~60cm・0.45≦B<1.0m)	m2	-			
相束Ⅱ-② (管頂30~60cm・1.0m≦B)	m2	0.34			
相束Ⅲ-① (管頂60cm以上・0.45≦B<1.0m)	m2	-			
相束Ⅲ-② (管頂60cm以上・1.0m≦B)	m2	1.12			

NO. 29

GH=87.43
FH=85.641

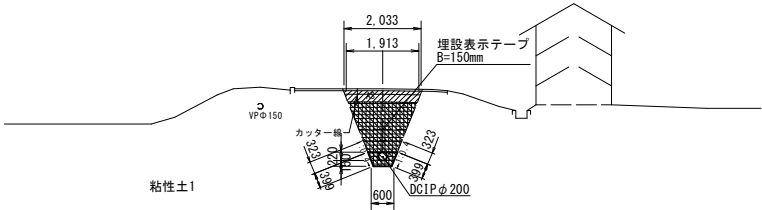


NO. 25

床掘 (上層路盤)	m2	0.12	整形工 (人力荒仕上げ)	m	0.61
床掘 (下層路盤)	m2	0.24	管水路基礎整形 (砂基礎・法面)	m	-
床掘 (硬質土)	m2	-	管水路基礎整形 (砕石基礎・法面)	m	0.75
床掘 (粘性土)	m2	1.27	管水路基礎整形 (砂基礎・基面)	m	-
床掘 (砂質土)	m2	-	管水路基礎整形 (砕石基礎・基面)	m	-
管水路基礎工Ⅰ (砂基礎・0.45≦B<1.0m)	m2	-	下層路盤工 (RC-40)	m	1.18
管水路基礎工Ⅰ (砕石基礎・0.45≦B<1.0m)	m2	0.09	上層路盤工 (M-30)	m	1.24
管水路基礎工Ⅱ (砂基礎・0.45≦B<1.0m)	m2	-			
管水路基礎工Ⅱ (砕石基礎・0.45≦B<1.0m)	m2	0.10			
相束Ⅰ-① (管頂0~30cm・砂質土)	m2	0.22			
相束Ⅰ-② (管頂0~30cm・基礎砕石)	m2	-			
相束Ⅱ-① (管頂30~60cm・0.45≦B<1.0m)	m2	0.26			
相束Ⅱ-② (管頂30~60cm・1.0m≦B)	m2	-			
相束Ⅲ-① (管頂60cm以上・0.45≦B<1.0m)	m2	-			
相束Ⅲ-② (管頂60cm以上・1.0m≦B)	m2	0.56			

NO. 25

GH=83.27
FH=81.671

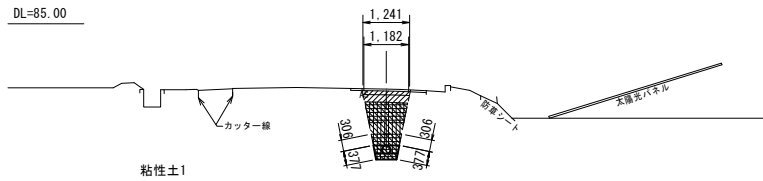


DL=85.00

NO. 28

床掘 (上層路盤)	m2	0.11	整形工 (人力荒仕上げ)	m	0.61
床掘 (下層路盤)	m2	0.22	管水路基礎整形 (砂基礎・法面)	m	-
床掘 (硬質土)	m2	-	管水路基礎整形 (砕石基礎・法面)	m	0.75
床掘 (粘性土)	m2	1.00	管水路基礎整形 (砂基礎・基面)	m	-
床掘 (砂質土)	m2	-	管水路基礎整形 (砕石基礎・基面)	m	-
管水路基礎工Ⅰ (砂基礎・0.45≦B<1.0m)	m2	-	下層路盤工 (RC-40)	m	1.08
管水路基礎工Ⅰ (砕石基礎・0.45≦B<1.0m)	m2	0.09	上層路盤工 (M-30)	m	1.14
管水路基礎工Ⅱ (砂基礎・0.45≦B<1.0m)	m2	-			
管水路基礎工Ⅱ (砕石基礎・0.45≦B<1.0m)	m2	0.10			
相束Ⅰ-① (管頂0~30cm・砂質土)	m2	0.22			
相束Ⅰ-② (管頂0~30cm・基礎砕石)	m2	-			
相束Ⅱ-① (管頂30~60cm・0.45≦B<1.0m)	m2	0.26			
相束Ⅱ-② (管頂30~60cm・1.0m≦B)	m2	-			
相束Ⅲ-① (管頂60cm以上・0.45≦B<1.0m)	m2	-			
相束Ⅲ-② (管頂60cm以上・1.0m≦B)	m2	0.28			

NO. 28

GH=85.45
FH=84.101

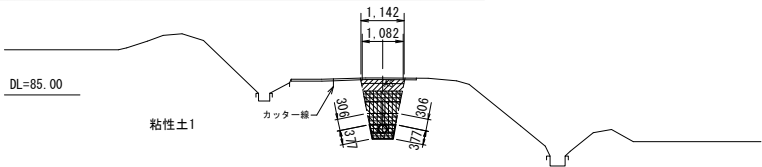


NO. 24

床掘 (上層路盤)	m2	0.12	整形工 (人力荒仕上げ)	m	0.61
床掘 (下層路盤)	m2	0.23	管水路基礎整形 (砂基礎・法面)	m	-
床掘 (硬質土)	m2	-	管水路基礎整形 (砕石基礎・法面)	m	0.75
床掘 (粘性土)	m2	1.21	管水路基礎整形 (砂基礎・基面)	m	-
床掘 (砂質土)	m2	-	管水路基礎整形 (砕石基礎・基面)	m	-
管水路基礎工Ⅰ (砂基礎・0.45≦B<1.0m)	m2	-	下層路盤工 (RC-40)	m	1.16
管水路基礎工Ⅰ (砕石基礎・0.45≦B<1.0m)	m2	0.09	上層路盤工 (M-30)	m	1.22
管水路基礎工Ⅱ (砂基礎・0.45≦B<1.0m)	m2	-			
管水路基礎工Ⅱ (砕石基礎・0.45≦B<1.0m)	m2	0.10			
相束Ⅰ-① (管頂0~30cm・砂質土)	m2	0.22			
相束Ⅰ-② (管頂0~30cm・基礎砕石)	m2	-			
相束Ⅱ-① (管頂30~60cm・0.45≦B<1.0m)	m2	0.26			
相束Ⅱ-② (管頂30~60cm・1.0m≦B)	m2	-			
相束Ⅲ-① (管頂60cm以上・0.45≦B<1.0m)	m2	-			
相束Ⅲ-② (管頂60cm以上・1.0m≦B)	m2	0.50			

NO. 24

GH=83.87
FH=82.322

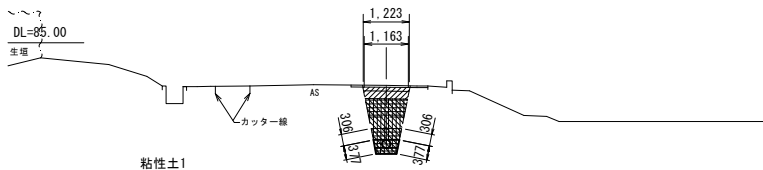


DL=80.00

NO. 27

床掘 (上層路盤)	m2	0.12	整形工 (人力荒仕上げ)	m	0.61
床掘 (下層路盤)	m2	0.22	管水路基礎整形 (砂基礎・法面)	m	-
床掘 (硬質土)	m2	-	管水路基礎整形 (砕石基礎・法面)	m	0.75
床掘 (粘性土)	m2	1.06	管水路基礎整形 (砂基礎・基面)	m	-
床掘 (砂質土)	m2	-	管水路基礎整形 (砕石基礎・基面)	m	-
管水路基礎工Ⅰ (砂基礎・0.45≦B<1.0m)	m2	-	下層路盤工 (RC-40)	m	1.11
管水路基礎工Ⅰ (砕石基礎・0.45≦B<1.0m)	m2	0.09	上層路盤工 (M-30)	m	1.17
管水路基礎工Ⅱ (砂基礎・0.45≦B<1.0m)	m2	-			
管水路基礎工Ⅱ (砕石基礎・0.45≦B<1.0m)	m2	0.10			
相束Ⅰ-① (管頂0~30cm・砂質土)	m2	0.22			
相束Ⅰ-② (管頂0~30cm・基礎砕石)	m2	-			
相束Ⅱ-① (管頂30~60cm・0.45≦B<1.0m)	m2	0.26			
相束Ⅱ-② (管頂30~60cm・1.0m≦B)	m2	-			
相束Ⅲ-① (管頂60cm以上・0.45≦B<1.0m)	m2	-			
相束Ⅲ-② (管頂60cm以上・1.0m≦B)	m2	0.35			

NO. 27

GH=83.24
FH=81.829

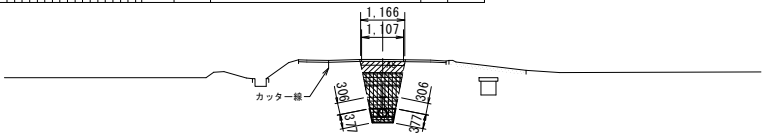


BP02EP

床掘 (上層路盤)	m2	0.24	整形工 (人力荒仕上げ)	m	0.65
床掘 (下層路盤)	m2	0.45	管水路基礎整形 (砂基礎・法面)	m	-
床掘 (硬質土)	m2	-	管水路基礎整形 (砕石基礎・法面)	m	0.80
床掘 (粘性土)	m2	2.80	管水路基礎整形 (砂基礎・基面)	m	-
床掘 (砂質土)	m2	-	管水路基礎整形 (砕石基礎・基面)	m	-
管水路基礎工Ⅰ (砂基礎・0.45≦B<1.0m)	m2	-	下層路盤工 (RC-40)	m	2.24
管水路基礎工Ⅰ (砕石基礎・0.45≦B<1.0m)	m2	0.08	上層路盤工 (M-30)	m	2.36
管水路基礎工Ⅱ (砂基礎・0.45≦B<1.0m)	m2	-			
管水路基礎工Ⅱ (砕石基礎・0.45≦B<1.0m)	m2	0.11			
相束Ⅰ-① (管頂0~30cm・砂質土)	m2	0.27			
相束Ⅰ-② (管頂0~30cm・基礎砕石)	m2	-			
相束Ⅱ-① (管頂30~60cm・0.45≦B<1.0m)	m2	-			
相束Ⅱ-② (管頂30~60cm・1.0m≦B)	m2	0.34			
相束Ⅲ-① (管頂60cm以上・0.45≦B<1.0m)	m2	-			
相束Ⅲ-② (管頂60cm以上・1.0m≦B)	m2	1.95			

BP02EP

GH=88.03
FH=85.822

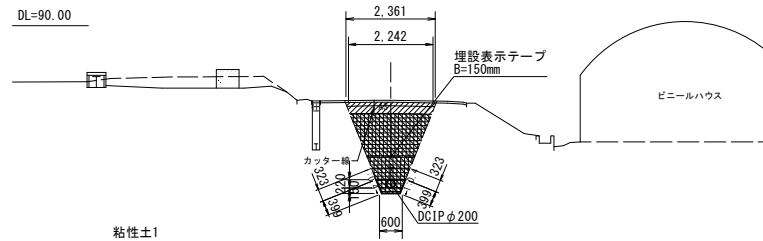

(参考図)

工 事 名	令和5年度 一ツ瀬川農業水利事業 幹線水路改修 (その3) 工事		
図 面 名	土工図 (3/6)		
作成年月日			
縮 尺	S=1:100	図面番号	参1 - 3/6
会 社 名			
事業所名	九州農政局 一ツ瀬川農業水利事業所		

土工図 (4/6)

BP水路02'


S=1:100

BP02`EP

床掘 (上層路盤)	m2	0.11	整形工 (人力荒仕上げ)	m	0.61
床掘 (下層路盤)	m2	0.21	管水路基礎整形 (砂基礎・法面)	m	0.54
床掘 (硬質土)	m2	-	管水路基礎整形 (砕石基礎・法面)	m	-
床掘 (粘性土)	m2	0.90	管水路基礎整形 (砂基礎・基面)	m	-
床掘 (砂質土)	m2	-	管水路基礎整形 (砕石基礎・基面)	m	-
管水路基礎工Ⅰ (砂基礎・0.45≦B<1.0m)	m2	0.09	下層路盤工 (RC-40)	m	1.05
管水路基礎工Ⅰ (砕石基礎・0.45≦B<1.0m)	m2	-	上層路盤工 (M-30)	m	1.08
管水路基礎工Ⅱ (砂基礎・0.45≦B<1.0m)	m2	0.06			
管水路基礎工Ⅱ (砕石基礎・0.45≦B<1.0m)	m2	-			
埋戻Ⅰ-① (管頂0~30cm・砂質土)	m2	0.21			
埋戻Ⅰ-② (管頂0~30cm・基礎砕石)	m2	-			
埋戻Ⅱ-① (管頂30~60cm・0.45≦B<1.0m)	m2	0.25			
埋戻Ⅱ-② (管頂30~60cm・0.45≦B<1.0m)	m2	-			
埋戻Ⅲ-① (管頂60cm以上・0.45≦B<1.0m)	m2	-			
埋戻Ⅲ-② (管頂60cm以上・0.45≦B<1.0m)	m2	0.28			

BP02`EP

GH=98.88
FH=97.572

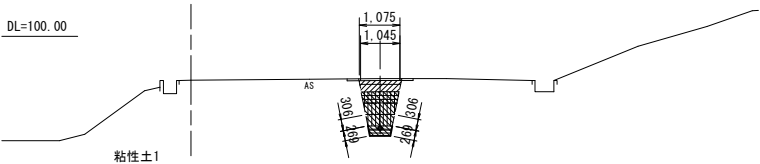


BP02`NO. 0

床掘 (上層路盤)	m2	0.12	整形工 (人力荒仕上げ)	m	0.61
床掘 (下層路盤)	m2	0.23	管水路基礎整形 (砂基礎・法面)	m	0.54
床掘 (硬質土)	m2	-	管水路基礎整形 (砕石基礎・法面)	m	-
床掘 (粘性土)	m2	1.15	管水路基礎整形 (砂基礎・基面)	m	-
床掘 (砂質土)	m2	-	管水路基礎整形 (砕石基礎・基面)	m	-
管水路基礎工Ⅰ (砂基礎・0.45≦B<1.0m)	m2	0.09	下層路盤工 (RC-40)	m	1.14
管水路基礎工Ⅰ (砕石基礎・0.45≦B<1.0m)	m2	-	上層路盤工 (M-30)	m	1.21
管水路基礎工Ⅱ (砂基礎・0.45≦B<1.0m)	m2	0.06			
管水路基礎工Ⅱ (砕石基礎・0.45≦B<1.0m)	m2	-			
埋戻Ⅰ-① (管頂0~30cm・砂質土)	m2	0.21			
埋戻Ⅰ-② (管頂0~30cm・基礎砕石)	m2	-			
埋戻Ⅱ-① (管頂30~60cm・0.45≦B<1.0m)	m2	0.25			
埋戻Ⅱ-② (管頂30~60cm・0.45≦B<1.0m)	m2	-			
埋戻Ⅲ-① (管頂60cm以上・0.45≦B<1.0m)	m2	-			
埋戻Ⅲ-② (管頂60cm以上・0.45≦B<1.0m)	m2	0.54			

BP02`NO. 0

GH=97.51
FH=95.965

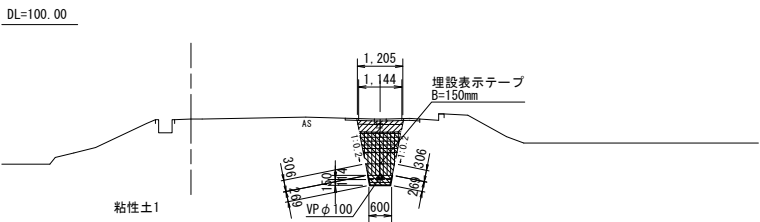


(参考図)			
工 事 名	令和5年度 一ツ瀬川農業水利事業 幹線水路改修 (その3) 工事		
図 面 名	土工図 (4/6)		
作成年月日			
縮 尺	S=1:100	図面番号	参1 - 4/6
会 社 名			
事業所名	九州農政局 一ツ瀬川農業水利事業所		

BP水路07 (1/2)

S=1:100


基層 (上層路盤)	m2	0.22	整形工 (人力攪拌上付)	m	0.67
基層 (下層路盤)	m2	0.26	管水路基礎整形 (砂基礎・法面)	m	-
床面 (硬土)	m2	-	管水路基礎整形 (碎石基礎・法面)	m	0.83
床面 (軟性土)	m2	-	管水路基礎整形 (砂基礎・基面)	m	-
床面 (軟弱土)	m2	0.65	管水路基礎整形 (碎石基礎・基面)	m	-
管水路基礎工Ⅰ (砂基礎・ $0.45 \leq B < 1.0m$)	m2	-	下層路盤工 (RC-40)	m	1.32
管水路基礎工Ⅱ (碎石基礎・ $0.45 \leq B < 1.0m$)	m2	0.08	上層路盤工 (M-30)	m	1.49
管水路基礎工Ⅲ (砂基礎・ $0.45 \leq B < 1.0m$)	m2	-			
管水路基礎工Ⅳ (碎石基礎・ $0.45 \leq B < 1.0m$)	m2	0.12			
粗粒土Ⅰ-① (管径 $0 \sim 30cm$ ・軟弱土)	m2	0.29			
粗粒土Ⅰ-② (管径 $30 \sim 60cm$ ・軟弱土)	m2	-			
粗粒土Ⅱ-① (管径 $30 \sim 60cm$ ・ $0.45 \leq B < 1.0m$)	m2	-			
粗粒土Ⅱ-② (管径 $30 \sim 60cm$ ・ $0.45 \leq B < 1.0m$)	m2	0.12			
粗粒土Ⅲ-① (管径 $60cm$ 以上・ $0.45 \leq B < 1.0m$)	m2	-			
粗粒土Ⅲ-② (管径 $60cm$ 以上・ $0.45 \leq B < 1.0m$)	m2	-			

GH=91.11
FH=90.200

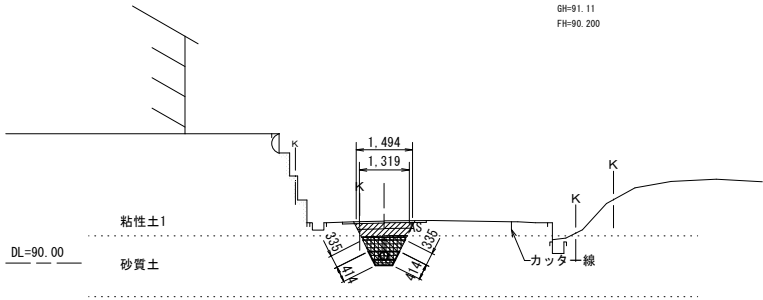


床板 (上層路盤)	m2	0.22	整形工 (人力荒仕上付)	m	0.67
床板 (下層路盤)	m2	0.26	管水路基礎整形 (砂基礎・法面)	m	-
床板 (硬石土)	m2	-	管水路基礎整形 (碎石基礎・法面)	m	0.83
近接 (粘土土)	m2	0.12	管水路基礎整形 (砂基礎・基面)	m	-
近接 (砂質土)	m2	0.53	管水路基礎整形 (碎石基礎・基面)	m	-
管水路基礎工Ⅰ (砂基礎・ $0.45 \leq B < 1.0m$)	m2	-	下層路盤工 (RC-40)	m	1.32
管水路基礎工Ⅱ (碎石基礎・ $0.45 \leq B < 1.0m$)	m2	0.08	上層路盤工 (M-30)	m	1.50
管水路基礎工Ⅲ (砂基礎・ $1.45 \leq B < 1.0m$)	m2	-			
管水路基礎工Ⅳ (碎石基礎・ $0.45 \leq B < 1.0m$)	m2	0.12			
粗面Ⅰ・Ⅱ (管径 $0 \sim 30cm$ ・砂質土)	m2	0.29			
粗面Ⅰ・Ⅱ (管径 $0 \sim 30cm$ ・硬質砂土)	m2	-			
粗面Ⅱ・Ⅲ (管径 $30 \sim 60cm$ ・ $0.45 \leq B < 1.0m$)	m2	-			
粗面Ⅱ・Ⅲ (管径 $30 \sim 60cm$ ・ $0.45 \leq B < 1.0m$ 以上)	m2	0.12			
粗面Ⅲ・Ⅳ (管径 $60cm$ 以上・ $0.45 \leq B < 1.0m$)	m2	-			
粗面Ⅲ・Ⅳ (管径 $60cm$ 以上・ $1.0m \leq B$)	m2	-			

GH=91.58
FH=90.662

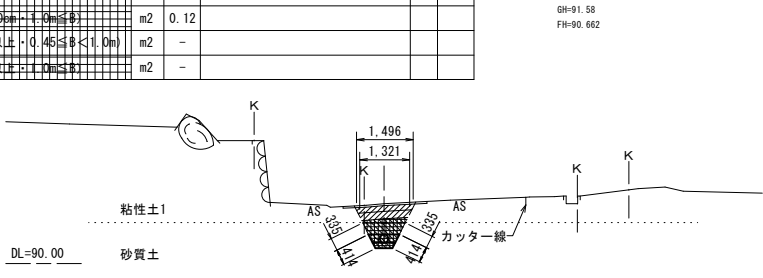


路面 (上層路盤)	m2	0.27	整形工 (人力寬上付)	m	0.67
路面 (下層路盤)	m2	0.33	管水路基礎整形 (砂基礎・法面)	m	-
床面 (砂土)	m2	-	管水路基礎整形 (碎石基礎・法面)	m	0.83
床面 (砂土)	m2	0.19	管水路基礎整形 (砂基礎・基面)	m	-
床面 (砂土)	m2	0.86	管水路基礎整形 (碎石基礎・基面)	m	-
管水路基礎工 I (砂基礎・ $0.45 \leq B < 1.0m$)	m2	-	下層路盤工 (RC-40)	m	1.64
管水路基礎工 II (碎石基礎・ $0.45 \leq B < 1.0m$)	m2	0.08	上層路盤工 (M-30)	m	1.82
管水路基礎工 II (砂基礎・ $0.45 \leq B < 1.0m$)	m2	-			
管水路基礎工 II (碎石基礎・ $0.45 \leq B < 1.0m$)	m2	0.12			
短渠 I-1 (管径 $30 \sim 60cm$ ・砂土)	m2	0.29			
短渠 I-2 (管径 $30 \sim 60cm$ ・砂土)	m2	-			
短渠 II-1 (管径 $30 \sim 60cm$ ・ $0.45 \leq B < 1.0m$)	m2	-			
短渠 II-2 (管径 $30 \sim 60cm$ ・ $0.45 \leq B < 1.0m$)	m2	0.38			
短渠 III-1 (管径 $60cm$ 以上・ $0.45 \leq B < 1.0m$)	m2	-			
短渠 III-2 (管径 $60cm$ 以上・ $0.45 \leq B < 1.0m$)	m2	0.14			

GH=91.04
FH=89.858

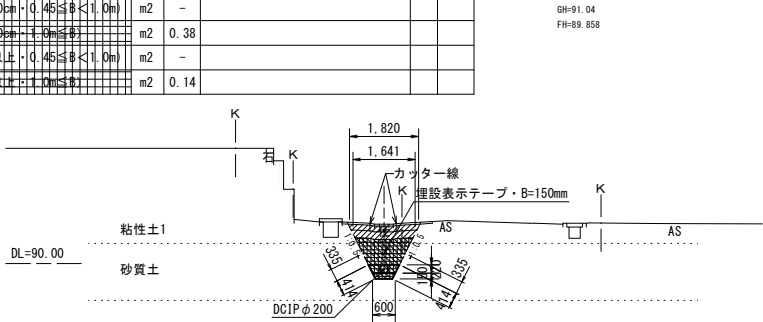


基层(上磨路垫)	m2	0.16	整形工(人力推土上付)	m	-
床面(下磨路垫)	m2	0.21	管水路基垫整形(砂基垫、法面)	m	-
床底(砂黄土)	m2	-	管水路基垫整形(碎石基垫、法面)	m	-
床底(砂黄土)	m2	0.10	管水路基垫整形(砂基垫、基面)	m	-
床底(砂黄土)	m2	0.71	管水路基垫整形(碎石基垫、基面)	m	-
管水路基垫工 I (砂基垫、 $0.45 \leq B < 1.0m$)	m2	-	下磨路竣工(RC-40)	m	1.03
管水路基垫工 II (碎石基垫、 $0.45 \leq B < 1.0m$)	m2	0.16	上磨路竣工(W-30)	m	1.03
管水路基垫工 II (砂基垫、 $0.45 \leq B < 1.0m$)	m2	-			
粗末路垫竣工 I (碎石基垫、 $0.45 \leq B < 1.0m$)	m2	0.19			
粗末路垫竣工 II (碎石基垫、 $0.45 \leq B < 1.0m$)	m2	0.31			
粗末路垫竣工 I (管径 $0 \sim 30cm$ 、砂黄土)	m2	-			
粗末路垫竣工 II (管径 $0 \sim 30cm$ 、砂黄土)	m2	-			
粗末路垫竣工 I (管径 $30 \sim 60cm$ 、 $0.45 \leq B < 1.0m$)	m2	0.12			
粗末路垫竣工 II (管径 $30 \sim 60cm$ 、 $0.45 \leq B < 1.0m$)	m2	-			
粗末路垫竣工 I (管径 $60cm$ 以上、 $0.45 \leq B < 1.0m$)	m2	-			
粗末路垫竣工 II (管径 $60cm$ 以上、 $0.45 \leq B < 1.0m$)	m2	-			

GH=89.47
FH=88.540

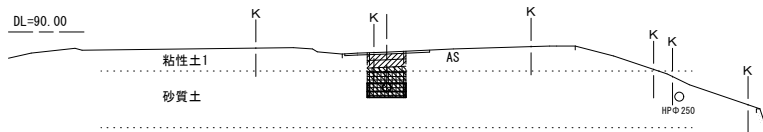


车路 (上層路盤)	m2	0.16	整形工 (人力費往上付)	m	-
车路 (下層路盤)	m2	0.21	管水路基礎整形 (砂基礎、法面)	m	-
床面 (砂質土)	m2	-	管水路基礎整形 (碎石基礎、法面)	m	-
床面 (粘土土)	m2	0.04	管水路基礎整形 (砂基礎、基面)	m	-
床面 (砂質土)	m2	0.87	管水路基礎整形 (碎石基礎、基面)	m	-
管水路基礎工 I (砂基礎、 $0.45 \leq R < 1.0m$)	m2	-	下層路盤工 (RC-40)	m	1.03
管水路基礎工 II (碎石基礎、 $0.45 \leq R < 1.0m$)	m2	0.16	上層路盤工 (W-30)	m	1.03
管水路基礎工 II (砂基礎、 $0.45 \leq R < 1.0m$)	m2	-			
管水路基礎工 III (碎石基礎、 $0.45 \leq R < 1.0m$)	m2	0.19			
指渠 I - [I] (管径 0~30cm、砂質土)	m2	0.31			
指渠 I - [I] (管径 0~30cm、粘土土)	m2	-			
指渠 II - [I] (管径 30~60cm、 $0.45 \leq R < 1.0m$)	m2	0.21			
指渠 II - [I] (管径 30~60cm、粘土土)	m2	-			
指渠 III - [I] (管径 60cm 以上、 $0.45 \leq R < 1.0m$)	m2	-			
指渠 III - [I] (管径 60cm 以上、粘土土)	m2	-			

GH=89.59
FH=88.579

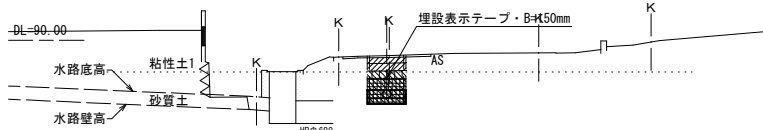


车路 (上層路盤)	m2	0.16	整形工 (人力費往上付)	m	-
车路 (下層路盤)	m2	0.21	管水路基礎整形 (砂基礎、法面)	m	-
排水 (硬質土)	m2	-	管水路基礎整形 (碎石基礎、法面)	m	-
排水 (軟性土)	m2	0.13	管水路基礎整形 (砂基礎、基面)	m	-
排水 (硬質土)	m2	2.04	管水路基礎整形 (碎石基礎、基面)	m	-
管水路基礎工 I (砂基礎、 $0.45 \leq R < 1.0m$)	m2	-	下層路盤工 (Rc-40)	m	1.03
管水路基礎工 II (碎石基礎、 $0.45 \leq R < 1.0m$)	m2	0.16	上層路盤工 (W-30)	m	1.03
管水路基礎工 II (砂基礎、 $0.45 \leq R < 1.0m$)	m2	-			
排水路基礎工 I (碎石基礎、 $0.45 \leq R < 1.0m$)	m2	0.19			
排水 I (管径 30~60cm、砂質土)	m2	0.31			
排水 I (管径 30~60cm、砂基礎)	m2	-			
排水 II (管径 30~60cm、 $0.45 \leq R < 1.0m$)	m2	0.31			
排水 II (管径 30~60cm、砂質土)	m2	-			
排水 III (管径 60cm 以上、 $0.45 \leq R < 1.0m$)	m2	1.18			
排水 III (管径 60cm 以上、 $1.0m \leq R$)	m2	-			

GH=91.18
FH=88.930

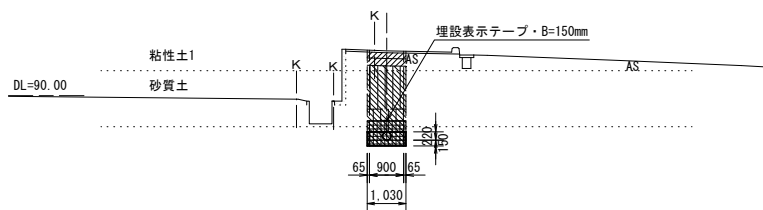


床底 (上層路盤)	m2	0.22	整形工 (人力甕仕上f)	m	0.67
床底 (下層路盤)	m2	0.26	管水路基礎整形 (砂基礎、法面)	m	-
床底 (湧土)	m2	-	管水路基礎整形 (碎石基礎、法面)	m	0.83
床底 (砂湧土)	m2	0.26	管水路基礎整形 (砂基礎、基面)	m	-
床底 (砂湧土)	m2	0.38	管水路基礎整形 (碎石基礎、基面)	m	-
管水路基礎工Ⅰ (防差壁: $0.45 \leq B < 1.0m$)	m2	-	下層路盤工 (RC-04)	m	1.32
管水路基礎工Ⅱ (防差壁: $0.45 \leq B < 1.0m$)	m2	0.08	上層路盤工 (M-30)	m	1.50
管水路基礎工Ⅲ (砂基礎: $0.45 \leq B < 1.0m$)	m2	-			
管水路基礎工Ⅳ (碎石基礎: $0.45 \leq B < 1.0m$)	m2	0.12			
相契Ⅰ-① (管頂 $0 \sim 30cm$ 、湧土)	m2	0.29			
相契Ⅰ-② (管頂 $> 30cm$ 、基礎湧土)	m2	-			
相契Ⅱ-① (管頂 $30 \sim 60cm$: $0.45 \leq B < 1.0m$)	m2	-			
相契Ⅱ-② (管頂 $30 \sim 60cm$: $1.0m \leq B$)	m2	0.12			
相契Ⅲ-① (管頂 $60cm$ 以上: $0.45 \leq B < 1.0m$)	m2	-			
相契Ⅲ-② (管頂 $60cm$ 以上: $1.0m \leq B$)	m2	-			

GH=91.35
FH=90.440

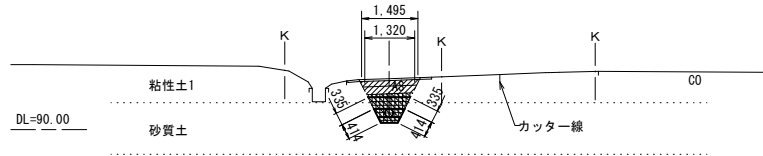


床底 (上層路盤)	m2	0.23	整形工 (人力搬上上げ)	m	0.67
床底 (下層路盤)	m2	0.27	管水路基礎整形 (砂基礎、法面)	m	-
床底 (湧土)	m2	-	管水路基礎整形 (砕石基礎、法面)	m	0.83
床底 (粘土)	m2	0.12	管水路基礎整形 (砂基礎、基面)	m	-
床底 (砂質土)	m2	0.53	管水路基礎整形 (砕石基礎、基面)	m	-
管水路基礎Ⅰ (砂基礎、 $0.45 \leq B < 1.0m$)	m2	-	下層路盤工 (RC-40)	m	1.33
掘削・埋戻し (掘削基礎、 $0.45 \leq B < 1.0m$)	m2	0.08	上層路盤工 (M-30)	m	1.51
管水路基礎Ⅱ (砂基礎、 $0.45 \leq B < 1.0m$)	m2	-			
掘削・埋戻し (掘削基礎、 $0.45 \leq B < 1.0m$)	m2	0.12			
掘削Ⅰ (1) (管径 $0 \sim 30cm$ ・砂質土)	m2	0.29			
掘削Ⅰ (2) (管径 $30 \sim 60cm$ ・基礎砂)	m2	-			
掘削Ⅱ (1) (管径 $30 \sim 60cm$ ・ $0.45 \leq B < 1.0m$)	m2	-			
掘削Ⅱ (2) (管径 $30 \sim 60cm$ ・ $1.0m \leq B$)	m2	0.12			
掘削Ⅲ (1) (管径 $60cm$ 以上・ $0.45 \leq B < 1.0m$)	m2	-			
掘削Ⅲ (2) (管径 $60cm$ 以上・ $1.0m \leq B$)	m2	-			

GH=91.22
FH=90.310

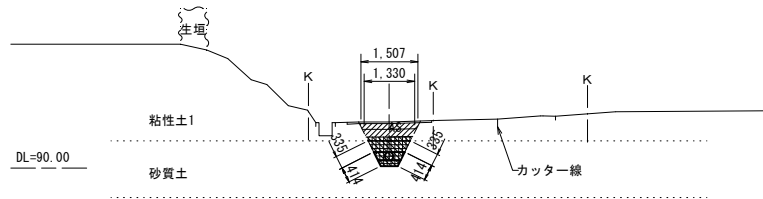

床鋪 (上層路盤)	m2	0.26	整形工 (人力寬土上f)	m	0.67
床鋪 (下層路盤)	m2	0.32	管水路基礎整形 (砂基礎、法面)	m	-
床鋪 (填土上)	m2	-	管水路基礎整形 (碎石基礎、法面)	m	0.83
床鋪 (粘土上)	m2	0.03	管水路基礎整形 (砂基礎、基面)	m	-
床鋪 (砂土上)	m2	0.97	管水路基礎整形 (碎石基礎、基面)	m	-
管水路基礎工Ⅰ (砂基礎、 $0.45 \leq B < 1.0m$)	m2	-	下層路盤工 (RC-40)	m	1.58
管水路基礎工Ⅱ (碎石基礎、 $0.45 \leq B < 1.0m$)	m2	0.08	上層路盤工 (M-30)	m	1.76
管水路基礎工Ⅲ (砂基礎、 $0.45 \leq B < 1.0m$)	m2	-			
管水路基礎工Ⅳ (碎石基礎、 $0.45 \leq B < 1.0m$)	m2	0.12			
捆束Ⅰ-① (管頂 $0 \sim 30cm$ 、砂土上)	m2	0.29			
捆束Ⅰ-② (管頂 $1 \sim 30cm$ 、基礎砂上)	m2	-			
捆束Ⅱ-① (管頂 $30 \sim 60cm$ 、 $0.45 \leq B < 1.0m$)	m2	-			
捆束Ⅱ-② (管頂 $30 \sim 60cm$ 、 $1.0m \leq B$)	m2	0.38			
捆束Ⅲ-① (管頂 $60cm$ 以上、 $0.45 \leq B < 1.0m$)	m2	-			
捆束Ⅲ-② (管頂 $60cm$ 以上、 $1.0m \leq B$)	m2	0.09			

GH=89.77
FH=88.589

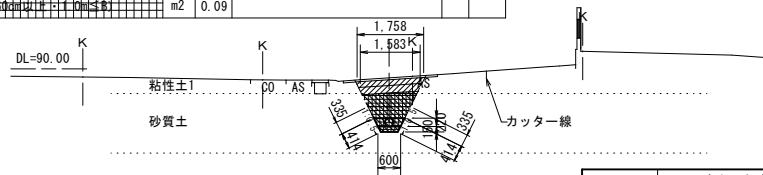



(参考図)

工 事 名	令和5年度 一ツ瀬川農業水利事業 幹線水路改修（その3）工事		
図 面 名	土工図(5/6)		
作成年月日			
縮 尺	S=1:100	図面番号	参1 - 5/6
会 社 名			
事業所名	九州農政局 一ツ瀬川農業水利事業所		

BP水路07 (2/2)

土工図 (6/6)

灰土 (上層路盤)	m2	0.23	整形工 (人力寬土上付)	m	0.67
灰土 (下層路盤)	m2	0.27	管水路基礎整形 (砂基礎、法面)	m	-
灰土 (砂質土)	m2	-	管水路基礎整形 (碎石基礎、法面)	m	0.83
灰土 (粘土)	m2	0.15	管水路基礎整形 (砂基礎、基面)	m	-
灰土 (砂質土)	m2	0.51	管水路基礎整形 (碎石基礎、基面)	m	-
管水路基礎工 I (砂基礎、 $0.45 \leq B < 1.0m$)	m2	-	下層路盤工 (RC-40)	m	1.34
管水路基礎工 II (碎石基礎、 $0.45 \leq B < 1.0m$)	m2	0.08	上層路盤工 (M-30)	m	1.51
管水路基礎工 III (砂基礎、 $0.45 \leq B < 1.0m$)	m2	-			
管水路基礎工 IV (碎石基礎、 $0.45 \leq B < 1.0m$)	m2	0.12			
掘削 I (常頂 0~30cm, 砂質土)	m2	0.29			
掘削 II (常頂 30~60cm, 砂質土)	m2	-			
掘削 III (常頂 60~90cm, $0.45 \leq B < 1.0m$)	m2	-			
掘削 IV (常頂 90~120cm, $0.45 \leq B < 1.0m$)	m2	-			
掘削 V (常頂 120cm 以上, $0.45 \leq B < 1.0m$)	m2	-			
掘削 VI (常頂 60cm 以上, $1.0m \leq B < 1.5m$)	m2	-			

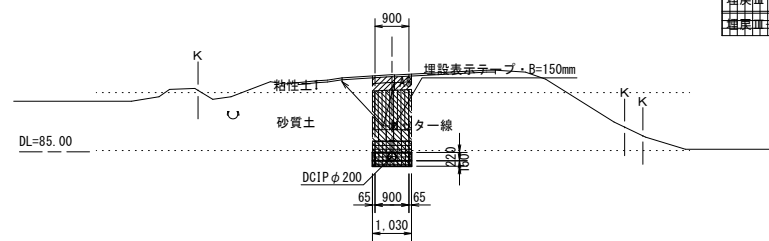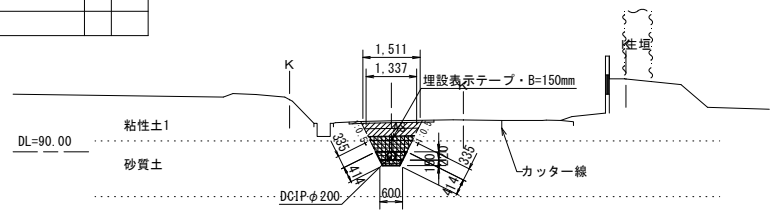


灰土 (上層路墊)	m2	0.16	整形工 (人力寬土上付)	m	-
灰土 (下層路墊)	m2	0.21	管水路基礎整形 (砂基礎、法面)	m	-
灰土 (硬質土)	m2	-	管水路基礎整形 (碎石基礎、法面)	m	-
灰土 (軟性土)	m2	0.07	管水路基礎整形 (砂基礎、基面)	m	-
灰土 (硬質土)	m2	2.01	管水路基礎整形 (碎石基礎、基面)	m	-
管水路基礎 I (砂基礎、 $0.45 \leq B < 1.0m$)	m2	-	下層路盤工 (RC-40)	m	1.03
管水路基礎 II (碎石基礎、 $0.45 \leq B < 1.0m$)	m2	0.16	上層路盤工 (M-30)	m	1.03
管水路基礎 III (砂基礎、 $0.45 \leq B < 1.0m$)	m2	-			
管水路基礎 IV (碎石基礎、 $0.45 \leq B < 1.0m$)	m2	0.19			
植草 I (1) (常闊 0~30cm, 砂質土)	m2	0.31			
植草 I (2) (常闊 0~30cm, 硬質土)	m2	-			
植草 II (1) (管闊 30~60cm, $0.45 \leq B < 1.0m$)	m2	0.31			
植草 II (2) (管闊 30~60cm, $0.45 \leq B < 1.0m$)	m2	-			
植草 III (1) (管闊 60cm 以上, $0.45 \leq B < 1.0m$)	m2	1.07			
植草 III (2) (管闊 60cm 以上, $0.45 \leq B < 1.0m$)	m2	-			


				(参考図)
工 事 名	令和5年度 一ツ瀬川農業水利事業 幹線水路改修(その3) 工事			
図 面 名	土工図(6/6)			
作成年月日				
縮 尺	S=1:100	図面番号	参1 - 6/6	
会 社 名				
事業所名	九州農政局 一ツ瀬川農業水利事業所			

横断図 (1/6)
BP水路02 (1/3) S=1:100


NO. 10
GH=61.64
FH=60.329

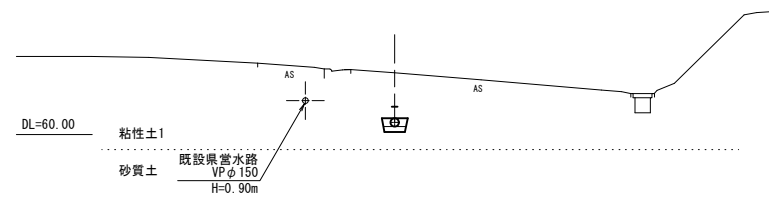


NO. 12
GH=64.58
FH=63.740

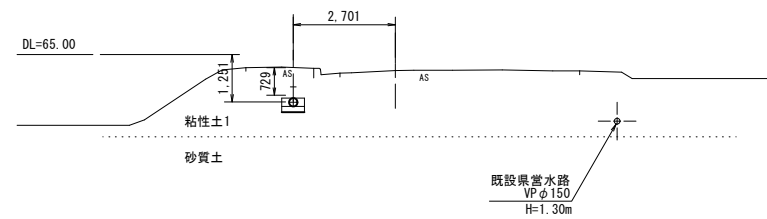

NO. 11+26.95
GH=64.00
FH=63.160

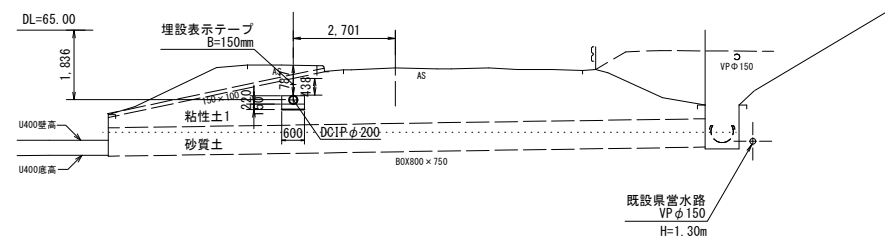

NO. 11
GH=63.40
FH=62.203

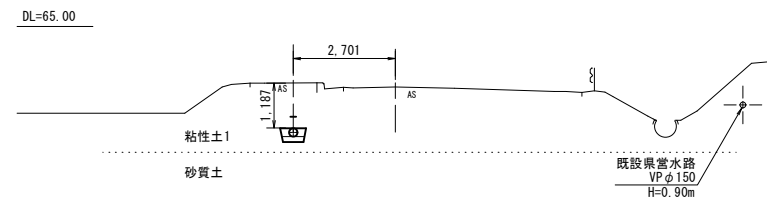

(参考図)

工事名	令和5年度 一ツ瀬川農業水利事業 幹線水路改修 (その3) 工事		
図面名	横断図 (1/6)		
作成年月日			
縮尺	S=1:100	図面番号	参2 - 1/6
会社名			
事業所名	九州農政局 一ツ瀬川農業水利事業所		

BP水路02 (2/3) S=1:100

BP水路02 (2/3) S=1:100

GH=64.42
FH=63.818



GH=64.77
FH=63.957



GH=65.40
FH=64.540



GH=70.66
FH=69.810



GH=66.98
FH=66.075



GH=64.65
FH=63.830



GH=82.53
FH=81.22



GH=79.10
FH=78.33




GH=74.87
FH=74.03



			(参考図)
工 事 名	令和5年度 一ツ瀬川農業水利事業 幹線水路改修（その3）工事		
図 面 名	横 断 図（2/6）		
作成年月日			
縮 尺	S=1:100	図面番号	参2 - 2/6
会 社 名			
事業所名	九州農政局 一ツ瀬川農業水利事業所		










横断図(4/6)

BP水路02' S=1:100

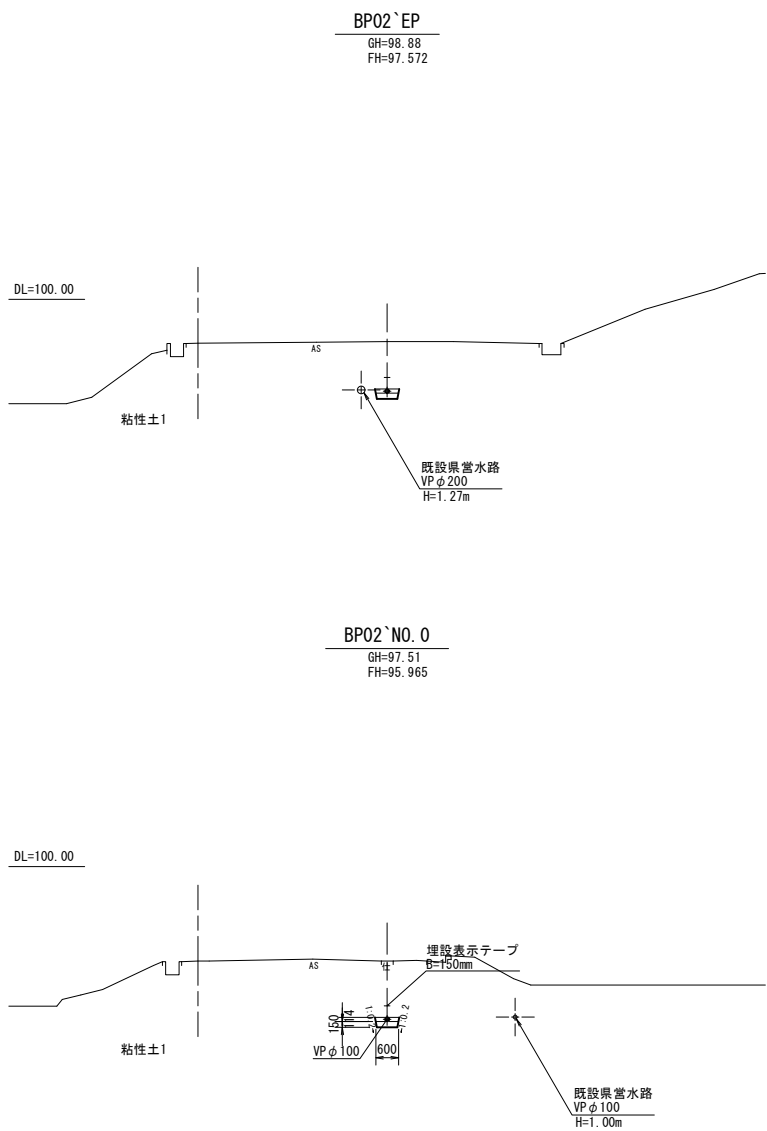

(参考図)			
工 事 名	令和5年度 一ツ瀬川農業水利事業 幹線水路改修(その3)工事		
図 面 名	横 断 図 (4/6)		
作成年月日			
縮 尺	S=1:100	図面番号	参2 - 4/6
会 社 名			
事業所名	九州農政局 一ツ瀬川農業水利事業所		

横断図 (5/6)
BP水路07 (1/2) S=1:100

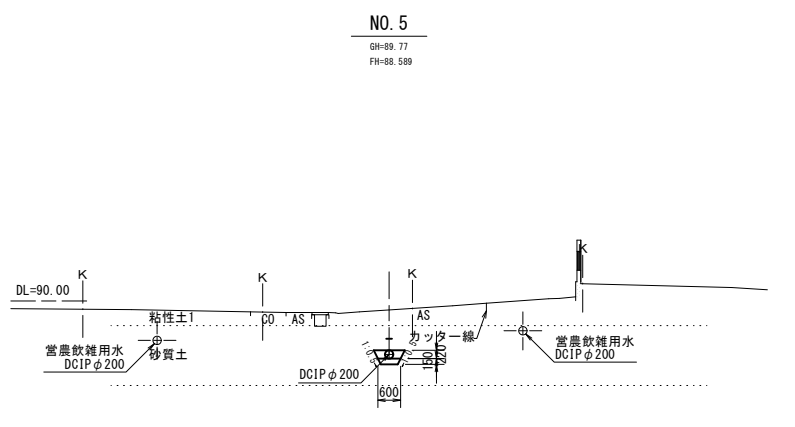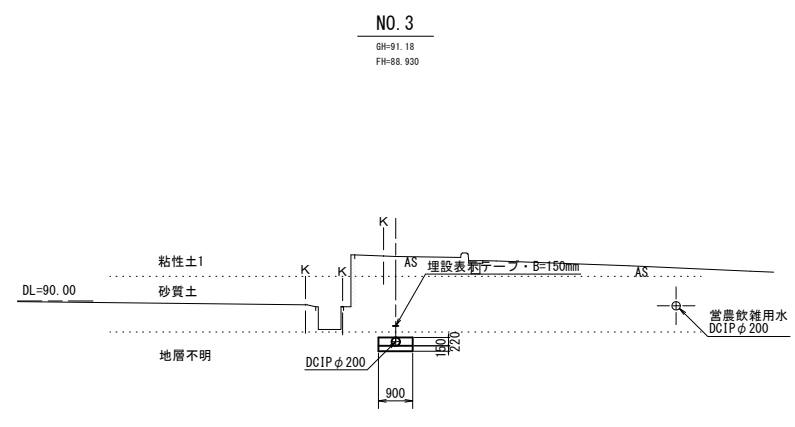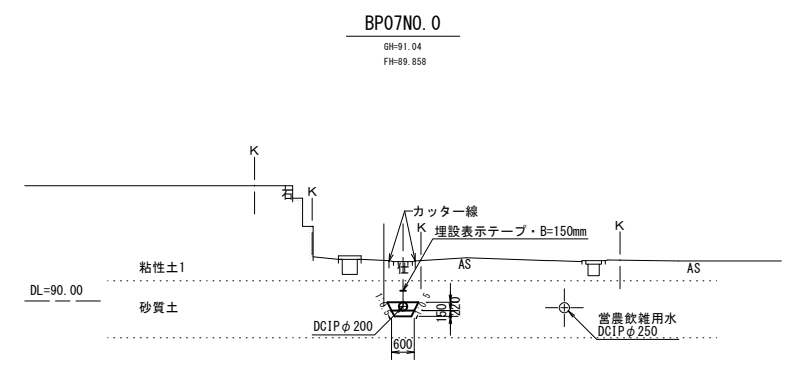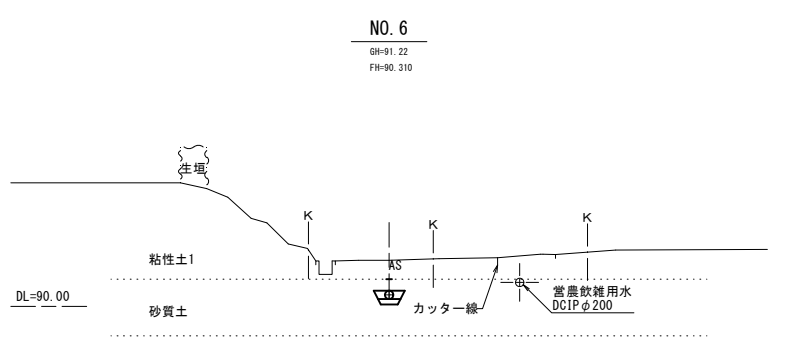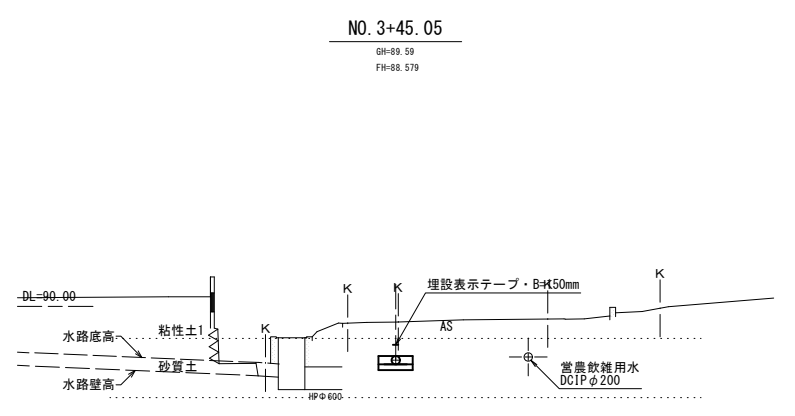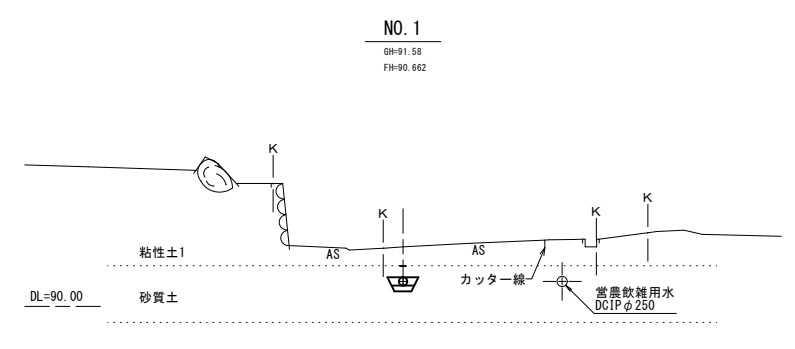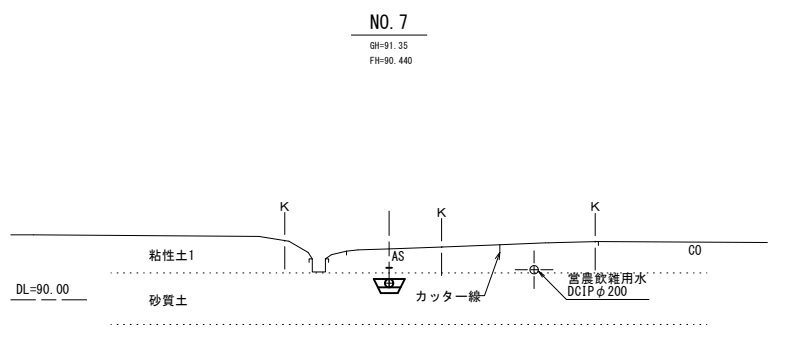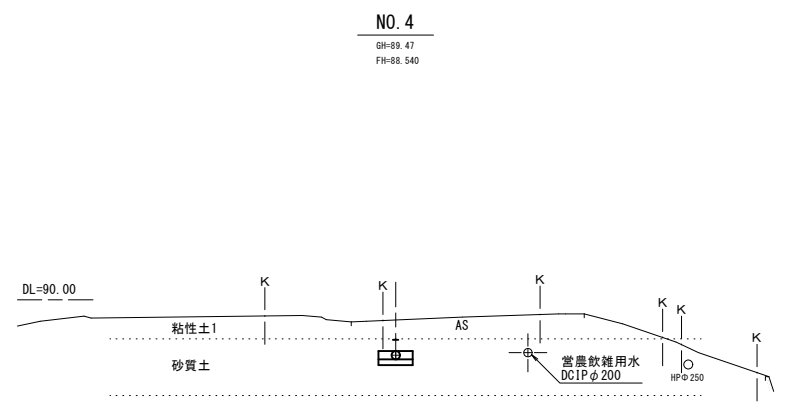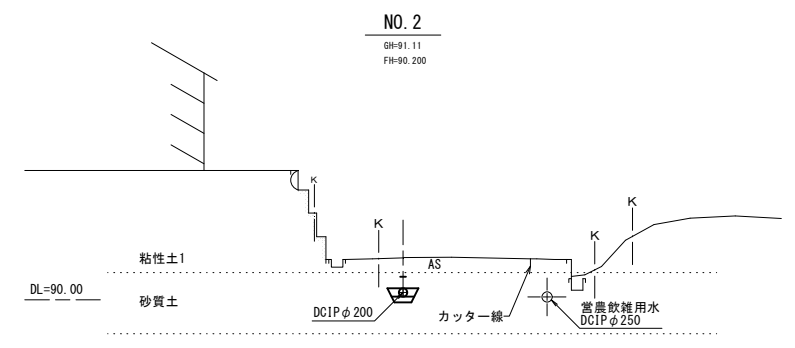


(参考図)


工事名	令和5年度 一ツ瀬川農業水利事業 幹線水路改修 (その3) 工事		
図面名	横断図 (5/6)		
作成年月日			
縮尺	S=1:100	図面番号	参2 - 5/6
会社名			
事業所名	九州農政局 一ツ瀬川農業水利事業所		

横断図(6/6)
BP水路07(2/2) S=1:100


NO. 10
GH=86.92
FH=86.010

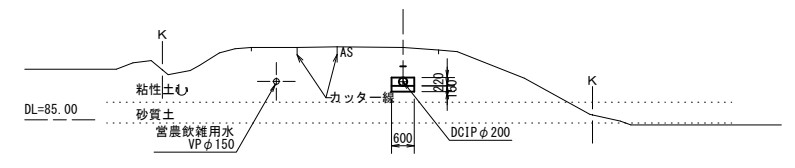


BP07EP
GH=84.86
FH=83.778

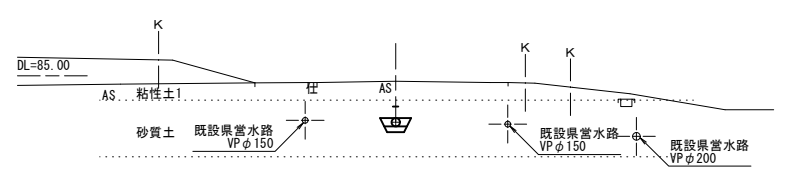


NO. 9
GH=88.73
FH=87.402

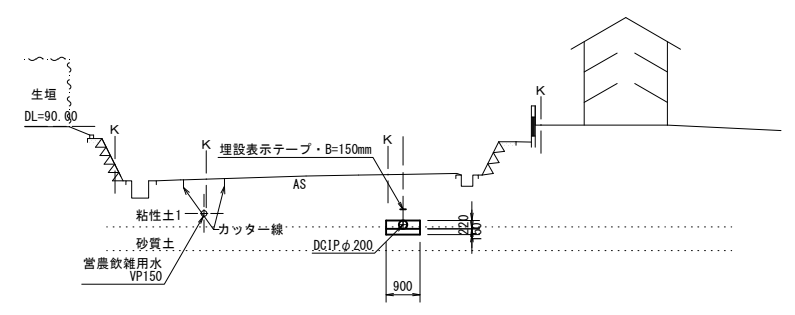


NO. 12
GH=85.66
FH=84.680

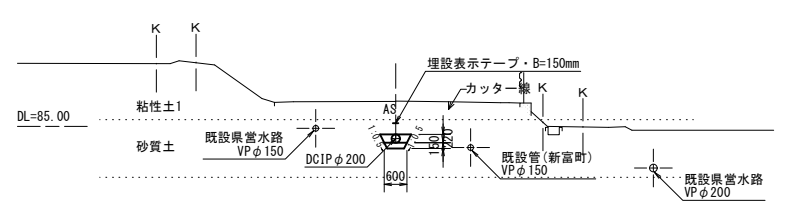

NO. 8
GH=90.82
FH=89.895

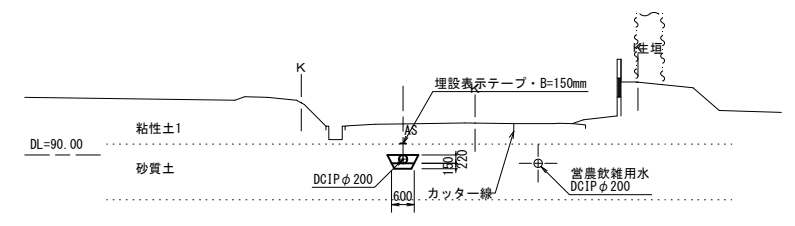

NO. 11
GH=87.04
FH=84.880

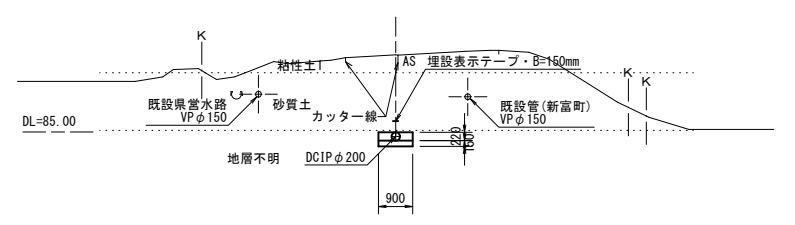


(参考図)

工 事 名	令和5年度 一ツ瀬川農業水利事業 幹線水路改修(その3)工事		
図 面 名	横断図(6/6)		
作成年月日			
縮 尺	S=1:100	図面番号	参2-6/6
会 社 名			
事業所名	九州農政局 一ツ瀬川農業水利事業所		

管割図(1/4)
BP水路02(1/2)

NONSCALE

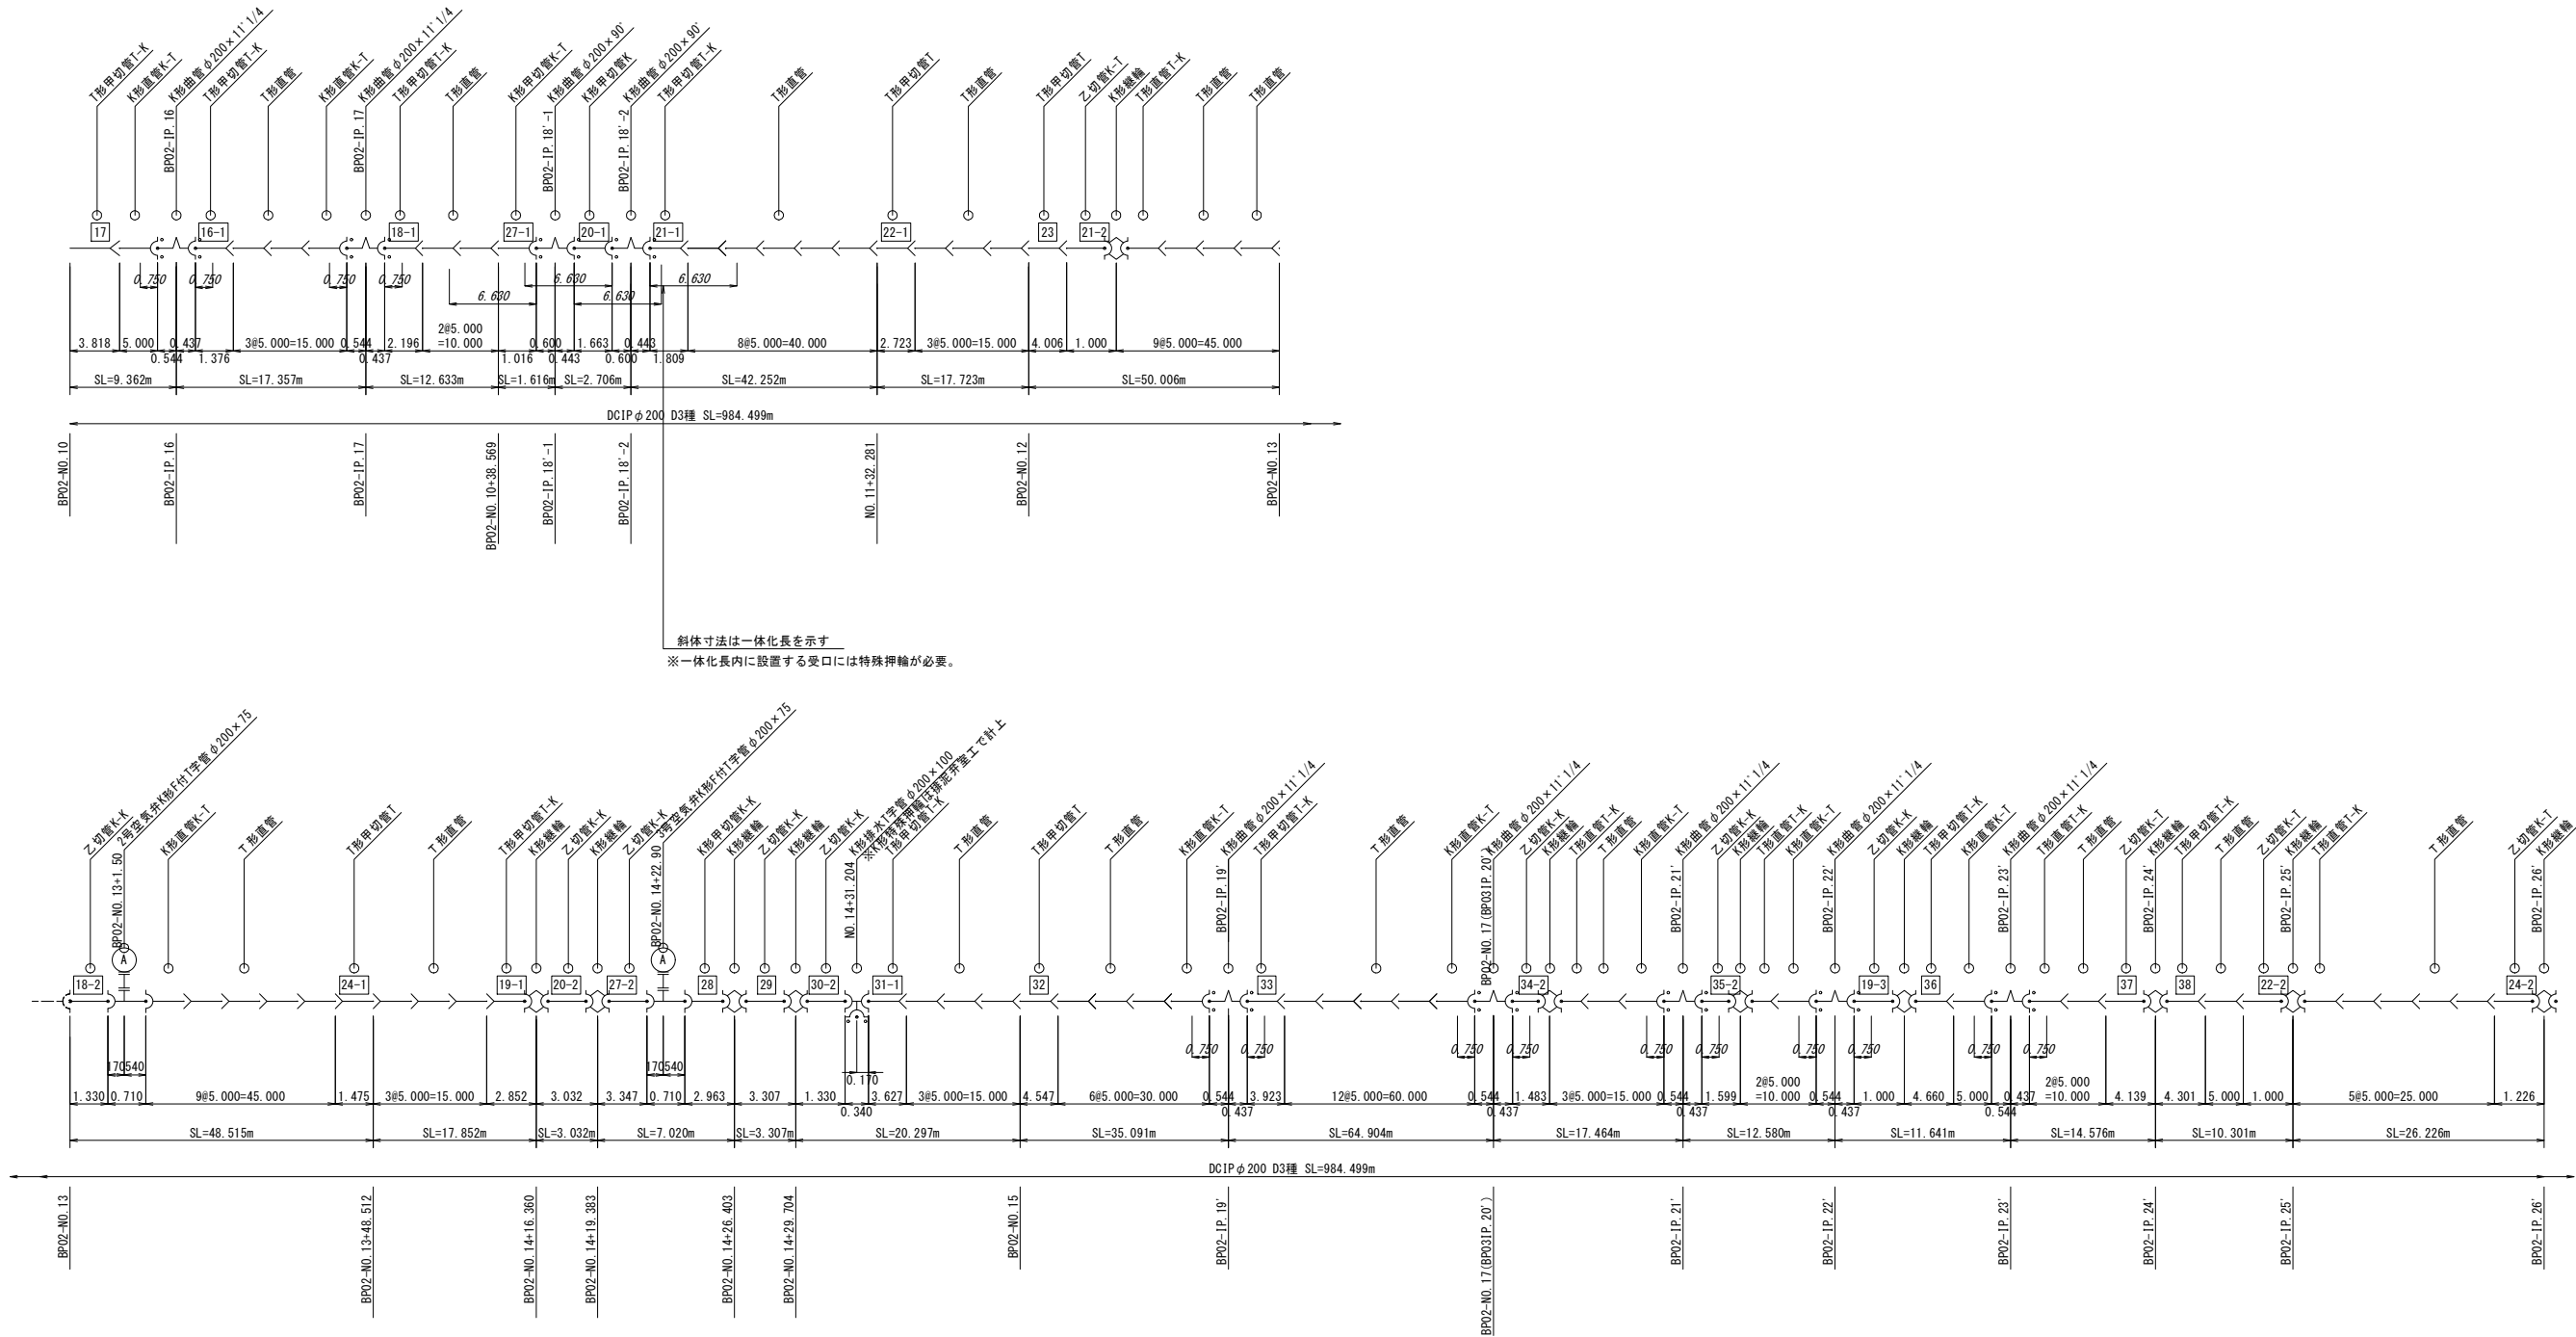


斜体寸法は一体化長を示す
※一体化長内に設置する受口には特殊押輪が必要。

凡 例	
	T形直管
	K形直管
	K形曲管
	両受け曲管(K形)
	K形F付T字管
	K形二受T字管
	K形排水T字管
	K形短管1号
	K形短管2号
	K形継輪
	K形受挿し片落管
	K形特殊押輪
	ソフトシール仕切弁
	不断水割T字管 ソフト弁付

(参考図)			
工 事 名	令和5年度 一ツ瀬川農業水利事業 幹線水路改修(その3)工事		
図 面 名	管割図(1/4)		
作成年月日			
縮 尺	NONSCALE	図面番号	参3 - 1/4
会 社 名			
事業所名	九州農政局 一ツ瀬川農業水利事業所		

- NONSCALE

- NONSCALE

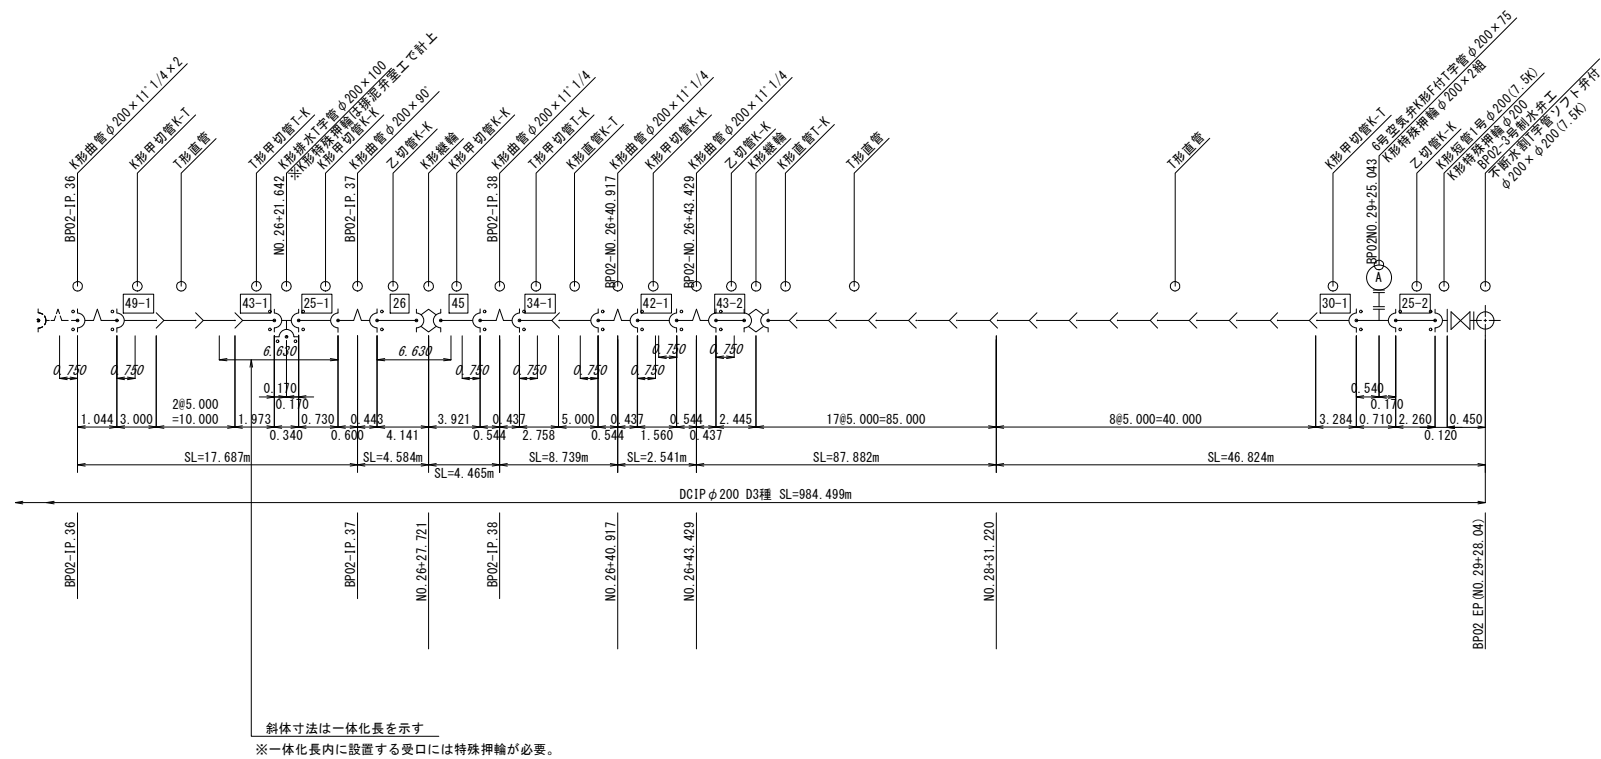


凡 例	
	T形直管
	K形直管
	K形曲管
	両受け曲管(K形)
	K形F付T字管
	K形二受T字管
	K形排水T字管
	K形短管1号
	K形短管2号
	K形継輪
	K形受挿し片落管
	K形特殊継輪
	ソフトシール仕切弁
	不漏水割T字管 ソフト弁付

				(参考図)
工 事 名	令和5年度 一ツ瀬川農業水利事業 幹線水路改修 (その3) 工事			
図 面 名	管割図 (2/4)			
作成年月日				
縮 尺	NONSCALE	図面番号	参3 - 2/4	
会 社 名				
事業所名	九州農政局 一ツ瀬川農業水利事業所			

管割図 (3/4)

BP水路02'

NONSCALE

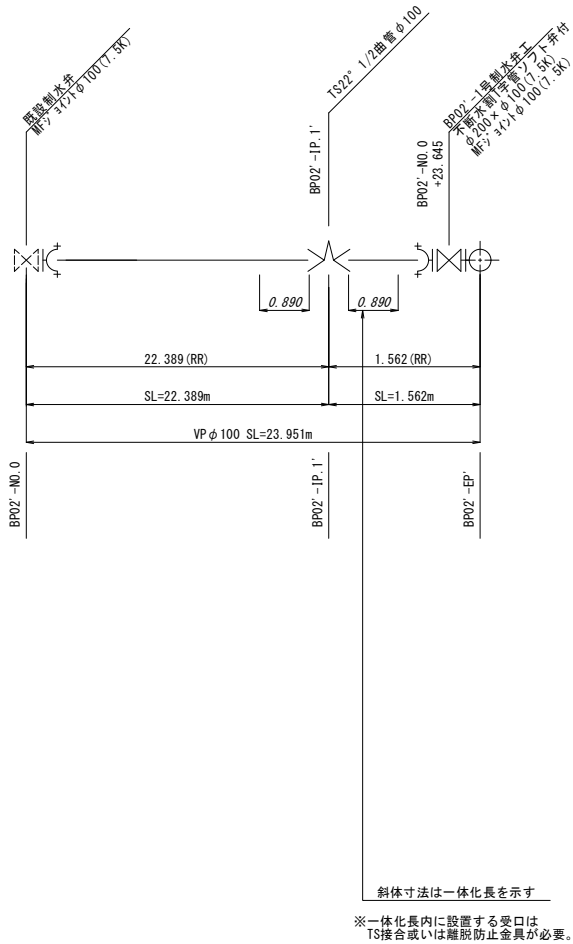


凡 例	
記 号	名 称
	直 管 (RR)
	離脱防止金具
	曲 管 (RR)
	直 管 (TS)
	曲 管 (TS)
	メカ形排水T字管
	メカ形フランジ付T字管
	MFジョイント
	不断水割T字管ソフト弁付
	空 気 弁 (空気弁工で計上)
	DCIPフランジ 短管 (空気弁工で計上)

(参考図)			
工 事 名	令和5年度 一ツ瀬川農業水利事業 幹線水路改修（その3）工事		
図 面 名	管割図 (3/4)		
作成年月日			
縮 尺	NONSCALE	図面番号	参3 - 3/4
会 社 名			
事業所名	九州農政局 一ツ瀬川農業水利事業所		

管割図 (4/4)

NONSCALE

BP水路07

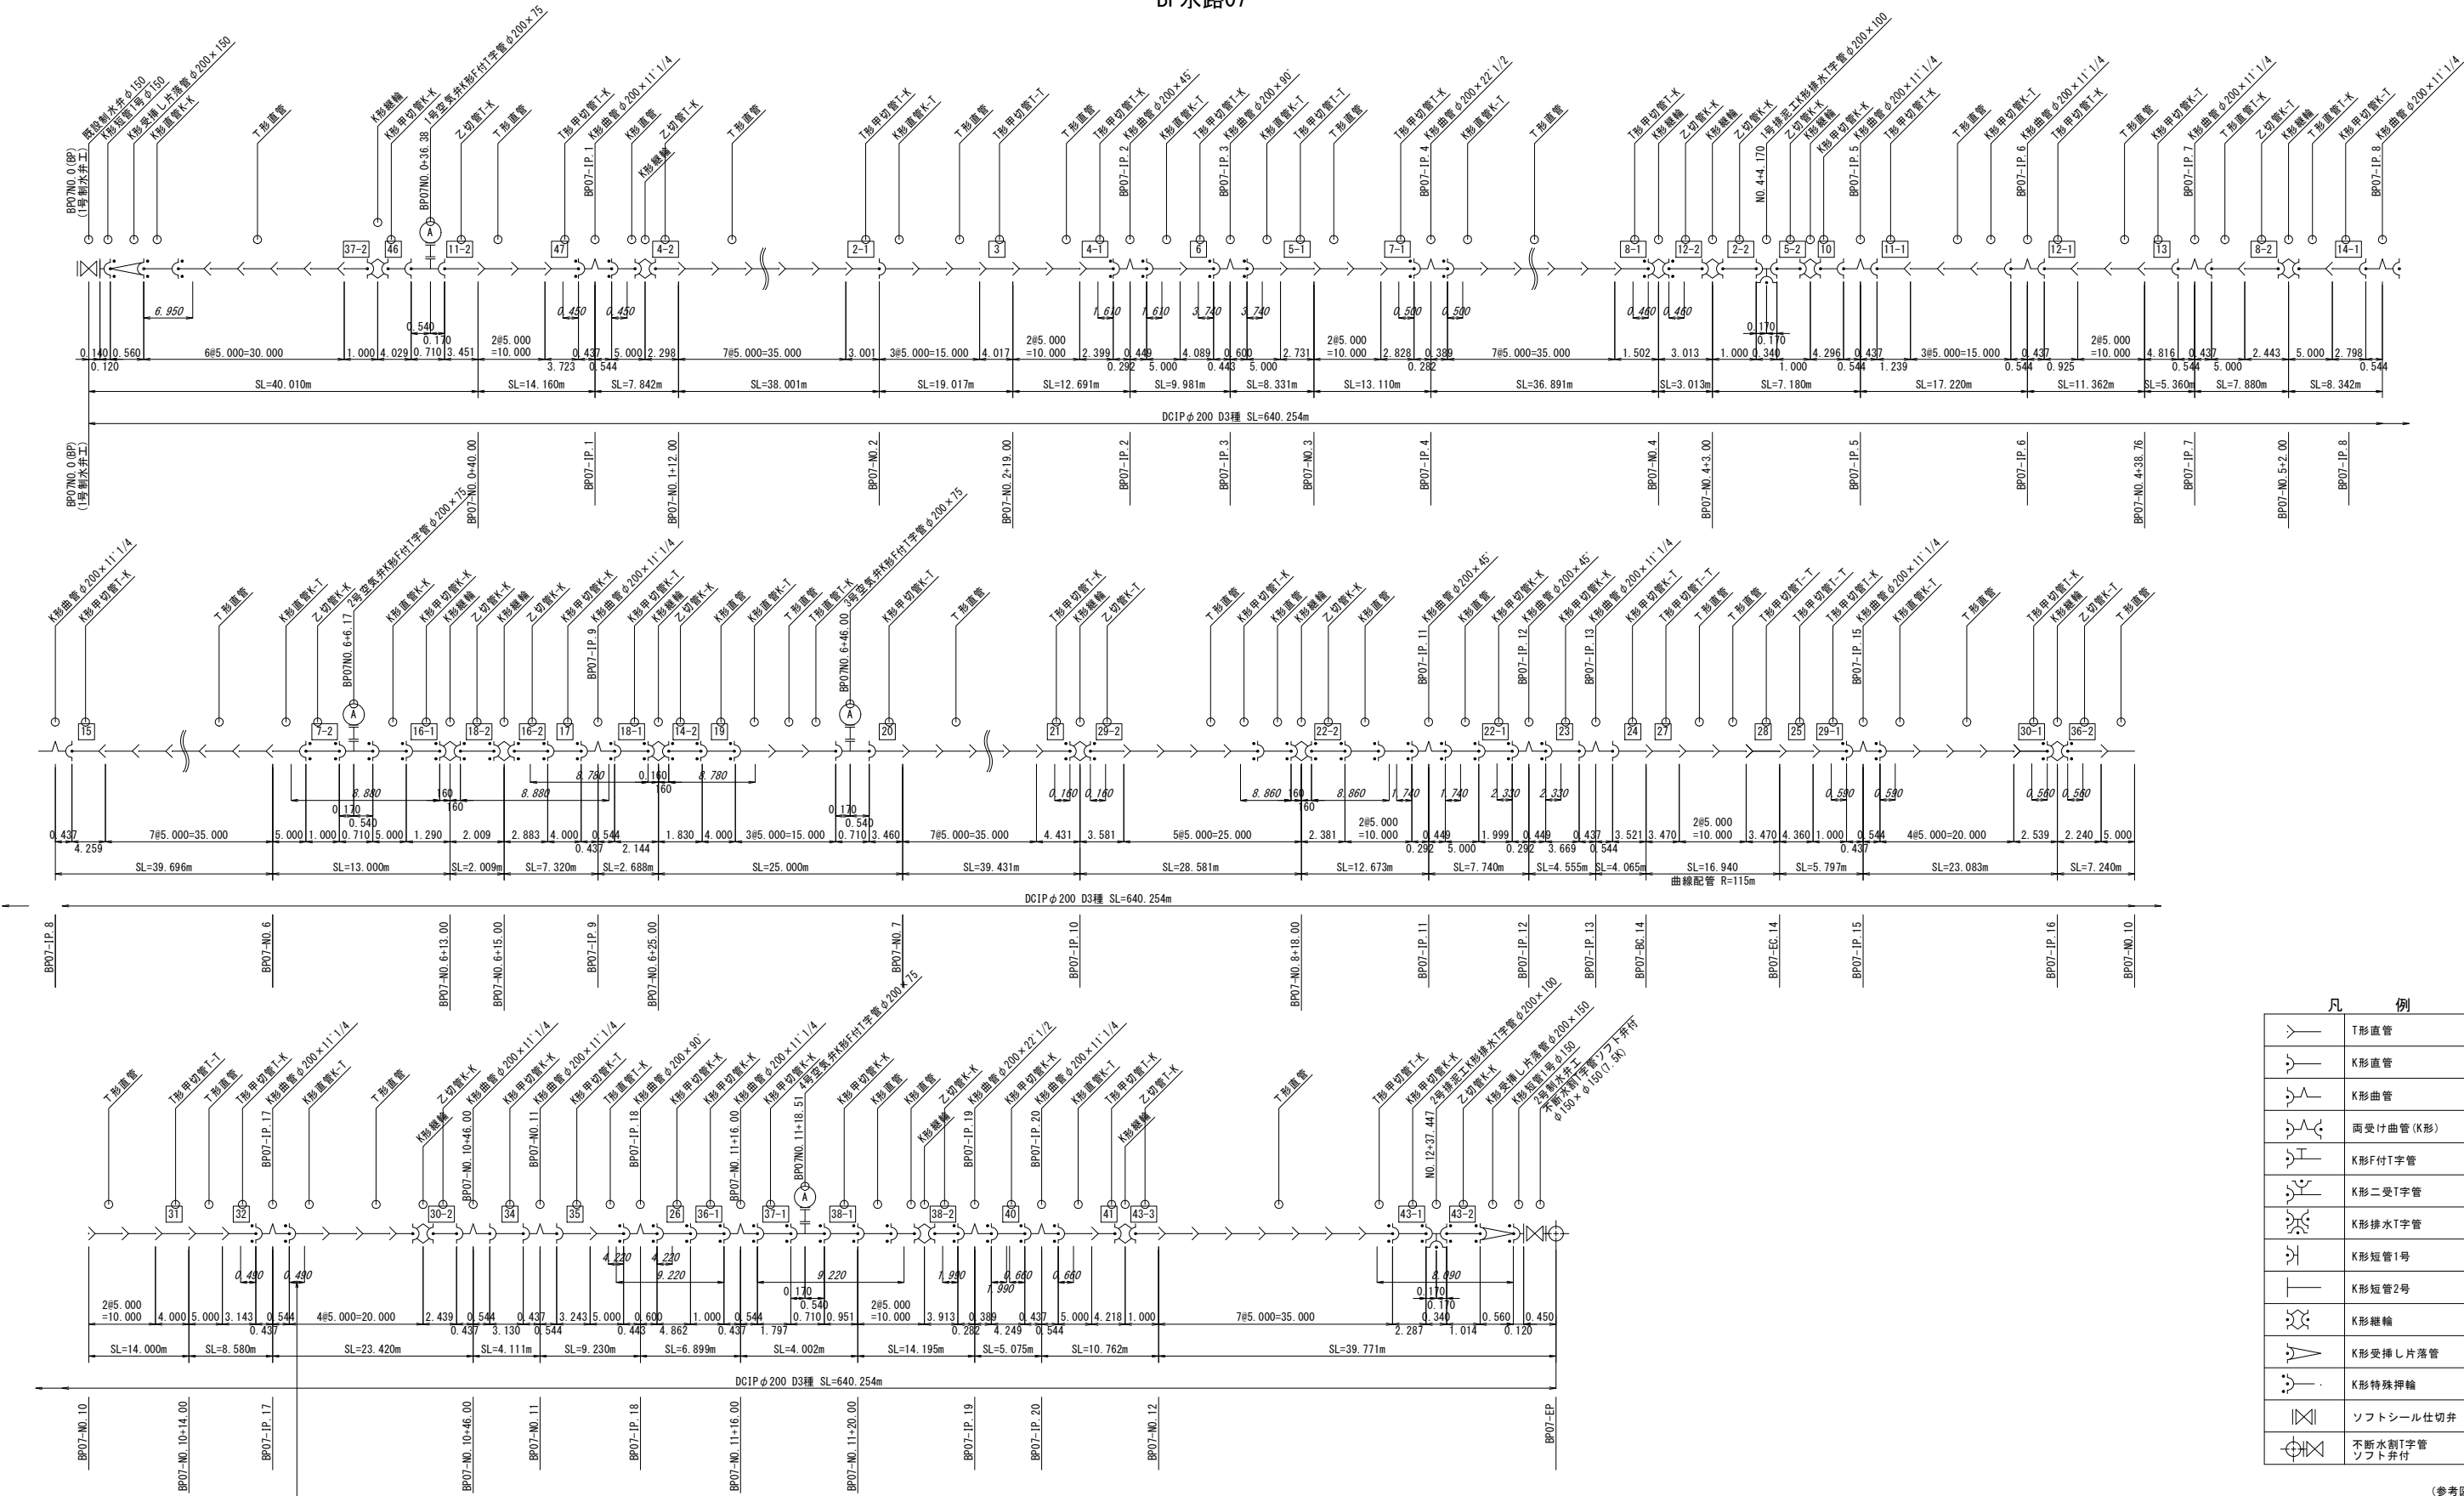

斜体寸法は一体化長を示す

※一体化長内に設置する受口には特殊押輪が必要。

凡 例

	T形直管
	K形直管
	K形曲管
	両受け曲管 (K形)
	K形F付T字管
	K形二受T字管
	K形排水T字管
	K形短管1号
	K形短管2号
	K形継輪
	K形受挿し片落管
	K形特殊押輪
	ソフトシール仕切弁
	不斷水割T字管
	ソフト弁付


(参考図)

工 事 名	令和5年度 一ツ瀬川農業水利事業 幹線水路改修 (その3) 工事		
図 面 名	管割図 (4/4)		
作成年月日			
縮 尺	NONSCALE	図面番号	参3 - 4/4
会 社 名			
事業所名	九州農政局 一ツ瀬川農業水利事業所		

既設暗渠横断箇所標準図(1/2)

BP水路02

S=NON SCALE

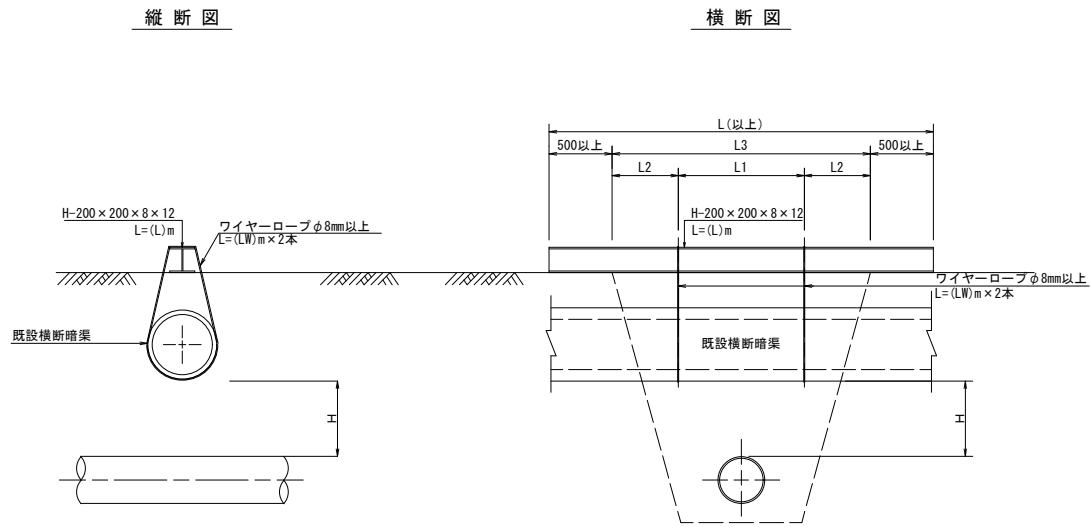

吊防護寸法表

	路線名	測点	横断暗渠	H鋼規格	吊防護寸法表 (mm)						備考
					H	L1	L2	L3	L (以上)	LW	
吊防護 (1)	BP水路02	N0. 10+35. 88	VP φ 150	H-200×200×8×12	304	640	300	1, 240	2, 240	2, 900	
吊防護 (2)	BP水路02	N0. 20+3. 60	VP φ 100	H-200×200×8×12	302	620	320	1, 260	2, 260	3, 000	
吊防護 (3)	BP水路02	N0. 20+14. 62	VP φ 75	H-200×200×8×12	301	660	335	1, 330	2, 330	3, 300	
吊防護 (4)	BP水路02	N0. 26+27. 72	DCIP φ 300	H-200×200×8×12	307	650	325	1, 300	2, 300	3, 400	
吊防護 (5)	BP水路02	N0. 26+30. 33	VP φ 75	H-200×200×8×12	539	650	325	1, 300	2, 300	2, 700	
吊防護 (6)	BP水路02	N0. 26+31. 77	BOX 300×450	H-200×200×8×12	939	650	335	1, 320	2, 320	3, 100	
吊防護 (7)	BP水路02	N0. 26+40. 92	VP φ 100	H-200×200×8×12	300	650	345	1, 340	2, 340	3, 400	


(参考図)

工 事 名	令和5年度 一ツ瀬川農業水利事業 幹線水路改修 (その3) 工事		
図 面 名	既設暗渠横断箇所標準図 (1/2)		
作成年月日			
縮 尺	NON SCALE	図面番号	参4 - 1/2
会 社 名			
事業所名	九州農政局 一ツ瀬川農業水利事業所		

既設暗渠横断箇所標準図 (2/2)

BP水路07

S=NON SCALE

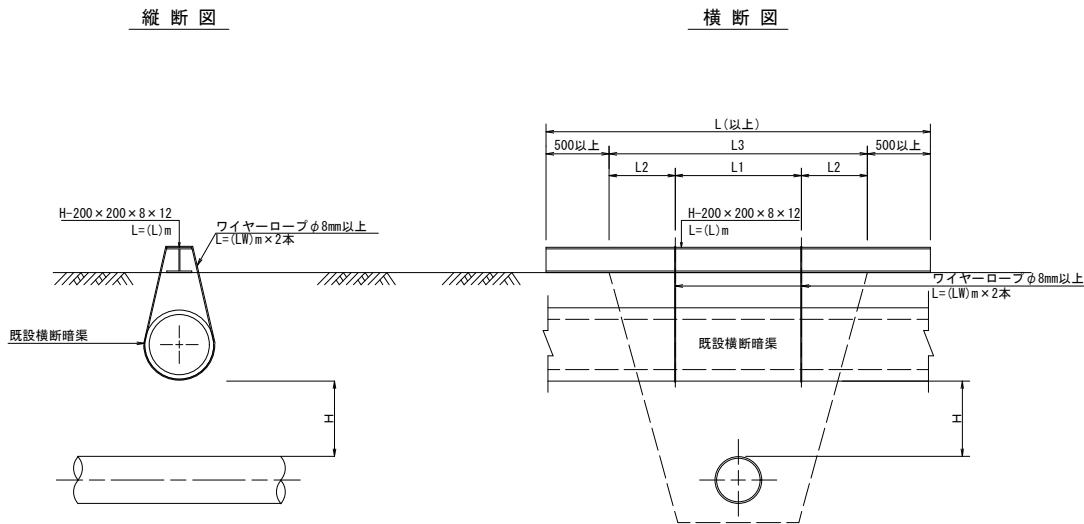

吊防護寸法表

	路線名	測点	横断暗渠	H鋼規格	吊防護寸法表 (mm)						備考
					H	L1	L2	L3	L (以上)	LW	
吊防護 (1)	BP水路07	N0. 2+11. 44	HP φ 300	H-200×200×8×12	518	460	220	900	1, 900	2, 500	
吊防護 (2)	BP水路07	N0. 2+25. 463	VP φ 100	H-200×200×8×12	403	460	220	900	1, 900	3, 000	
吊防護 (3)	BP水路07	N0. 3+1. 53	HP φ 400	H-200×200×8×12	512	460	220	900	1, 900	4, 400	
吊防護 (4)	BP水路07	N0. 3+32. 928	VP φ 30	H-200×200×8×12	189	460	220	900	1, 900	2, 800	
吊防護 (5)	BP水路07	N0. 5+0. 742	VP φ 30	H-200×200×8×12	162	1, 420	200	1, 820	2, 820	2, 400	
吊防護 (6)	BP水路07	N0. 6+16. 466	VP φ 30	H-200×200×8×12	155	860	430	1, 720	2, 720	2, 200	
吊防護 (7)	BP水路07	N0. 8+21. 651	VP φ 30	H-200×200×8×12	166	460	220	900	1, 900	2, 400	
吊防護 (8)	BP水路07	N0. 8+23. 29	HP φ 200	H-200×200×8×12	899	460	220	900	1, 900	1, 600	
吊防護 (9)	BP水路07	N0. 8+33. 40	DCIP φ 150	H-200×200×8×12	300	460	220	900	1, 900	3, 300	
吊防護 (10)	BP水路07	N0. 9+12. 70	VP φ 30	H-200×200×8×12	155	460	220	900	1, 900	2, 600	
吊防護 (11)	BP水路07	N0. 11+0. 885	VP φ 30	H-200×200×8×12	545	460	220	900	1, 900	3, 200	
吊防護 (12)	BP水路07	N0. 11+5. 47	B300×H300	H-200×200×8×12	500	460	220	900	1, 900	4, 200	
吊防護 (13)	BP水路07	N0. 11+11. 232	VP φ 250	H-200×200×8×12	376	460	220	900	1, 900	3, 900	

(参考図)


工 事 名	令和5年度 一ツ瀬川農業水利事業 幹線水路改修（その3）工事		
図 面 名	既設暗渠横断箇所標準図 (2/2)		
作成年月日			
縮 尺	NON SCALE	図面番号	参4 - 2/2
会 社 名			
事業所名	九州農政局 一ツ瀬川農業水利事業所		

仮設計画詳細図

BP水路02・仮設ヤード①

位置図


S=1 : 200

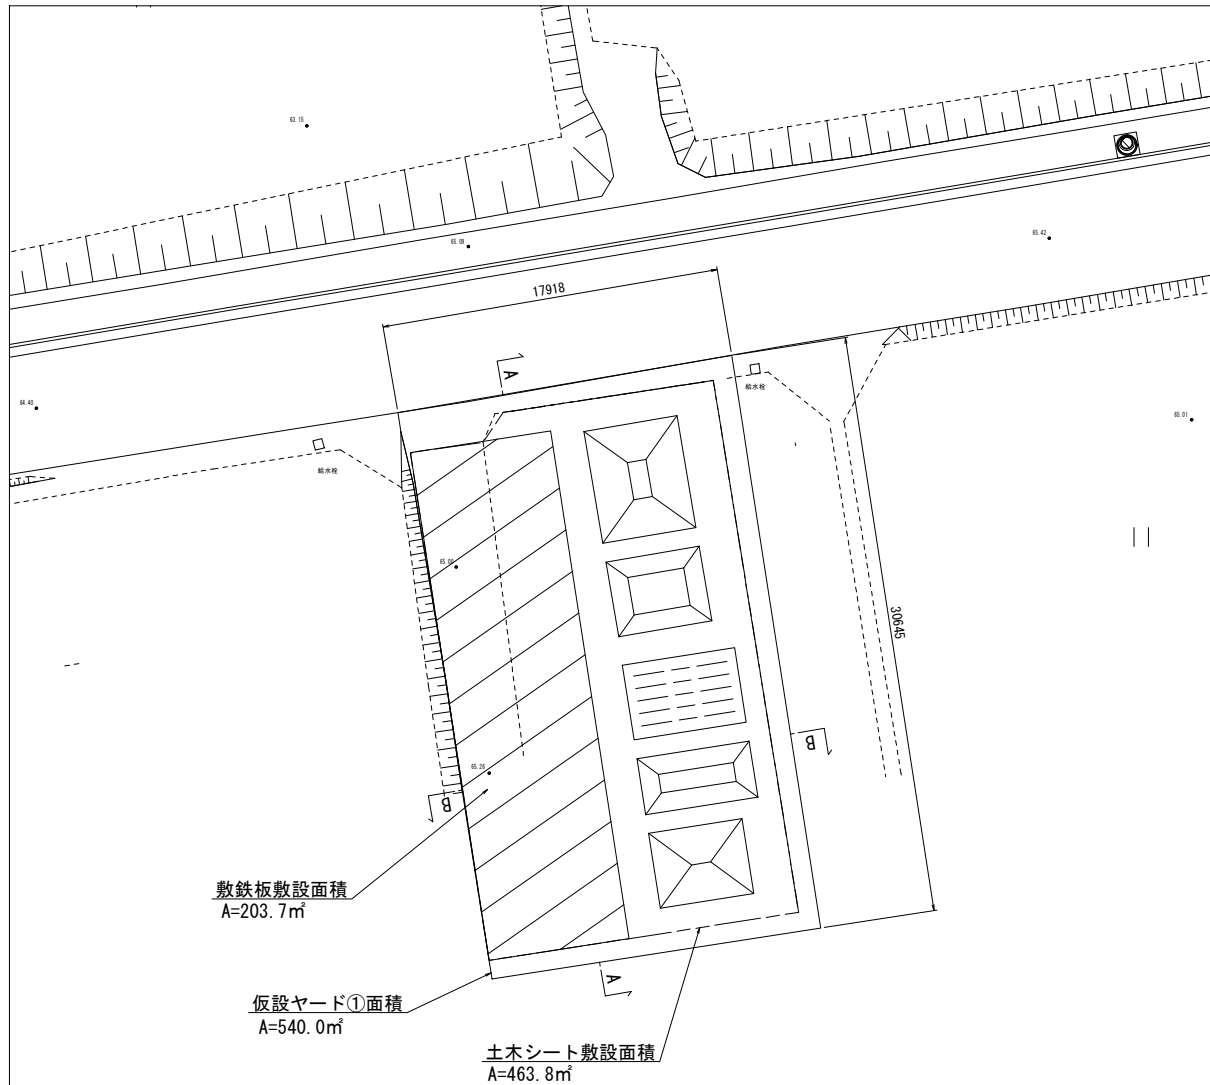


仮置計画標準断面図

S=1 : 100

A-A断面

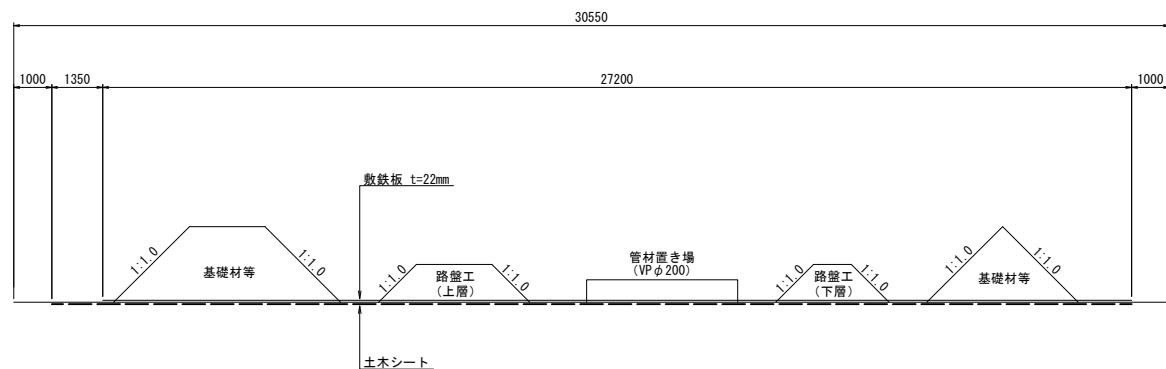

B-B断面

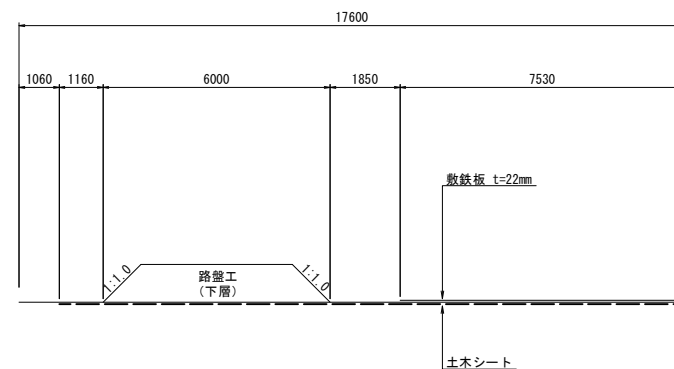

(参考図)			
工 事 名	令和5年度 一ツ瀬川農業水利事業 幹線水路改修 (その3) 工事		
図 面 名	仮設計画詳細図		
作成年月日			
縮 尺	図 示	図面番号	参5
会 社 名			
事業所名	九州農政局 一ツ瀬川農業水利事業所		