


システム構成図（更新）

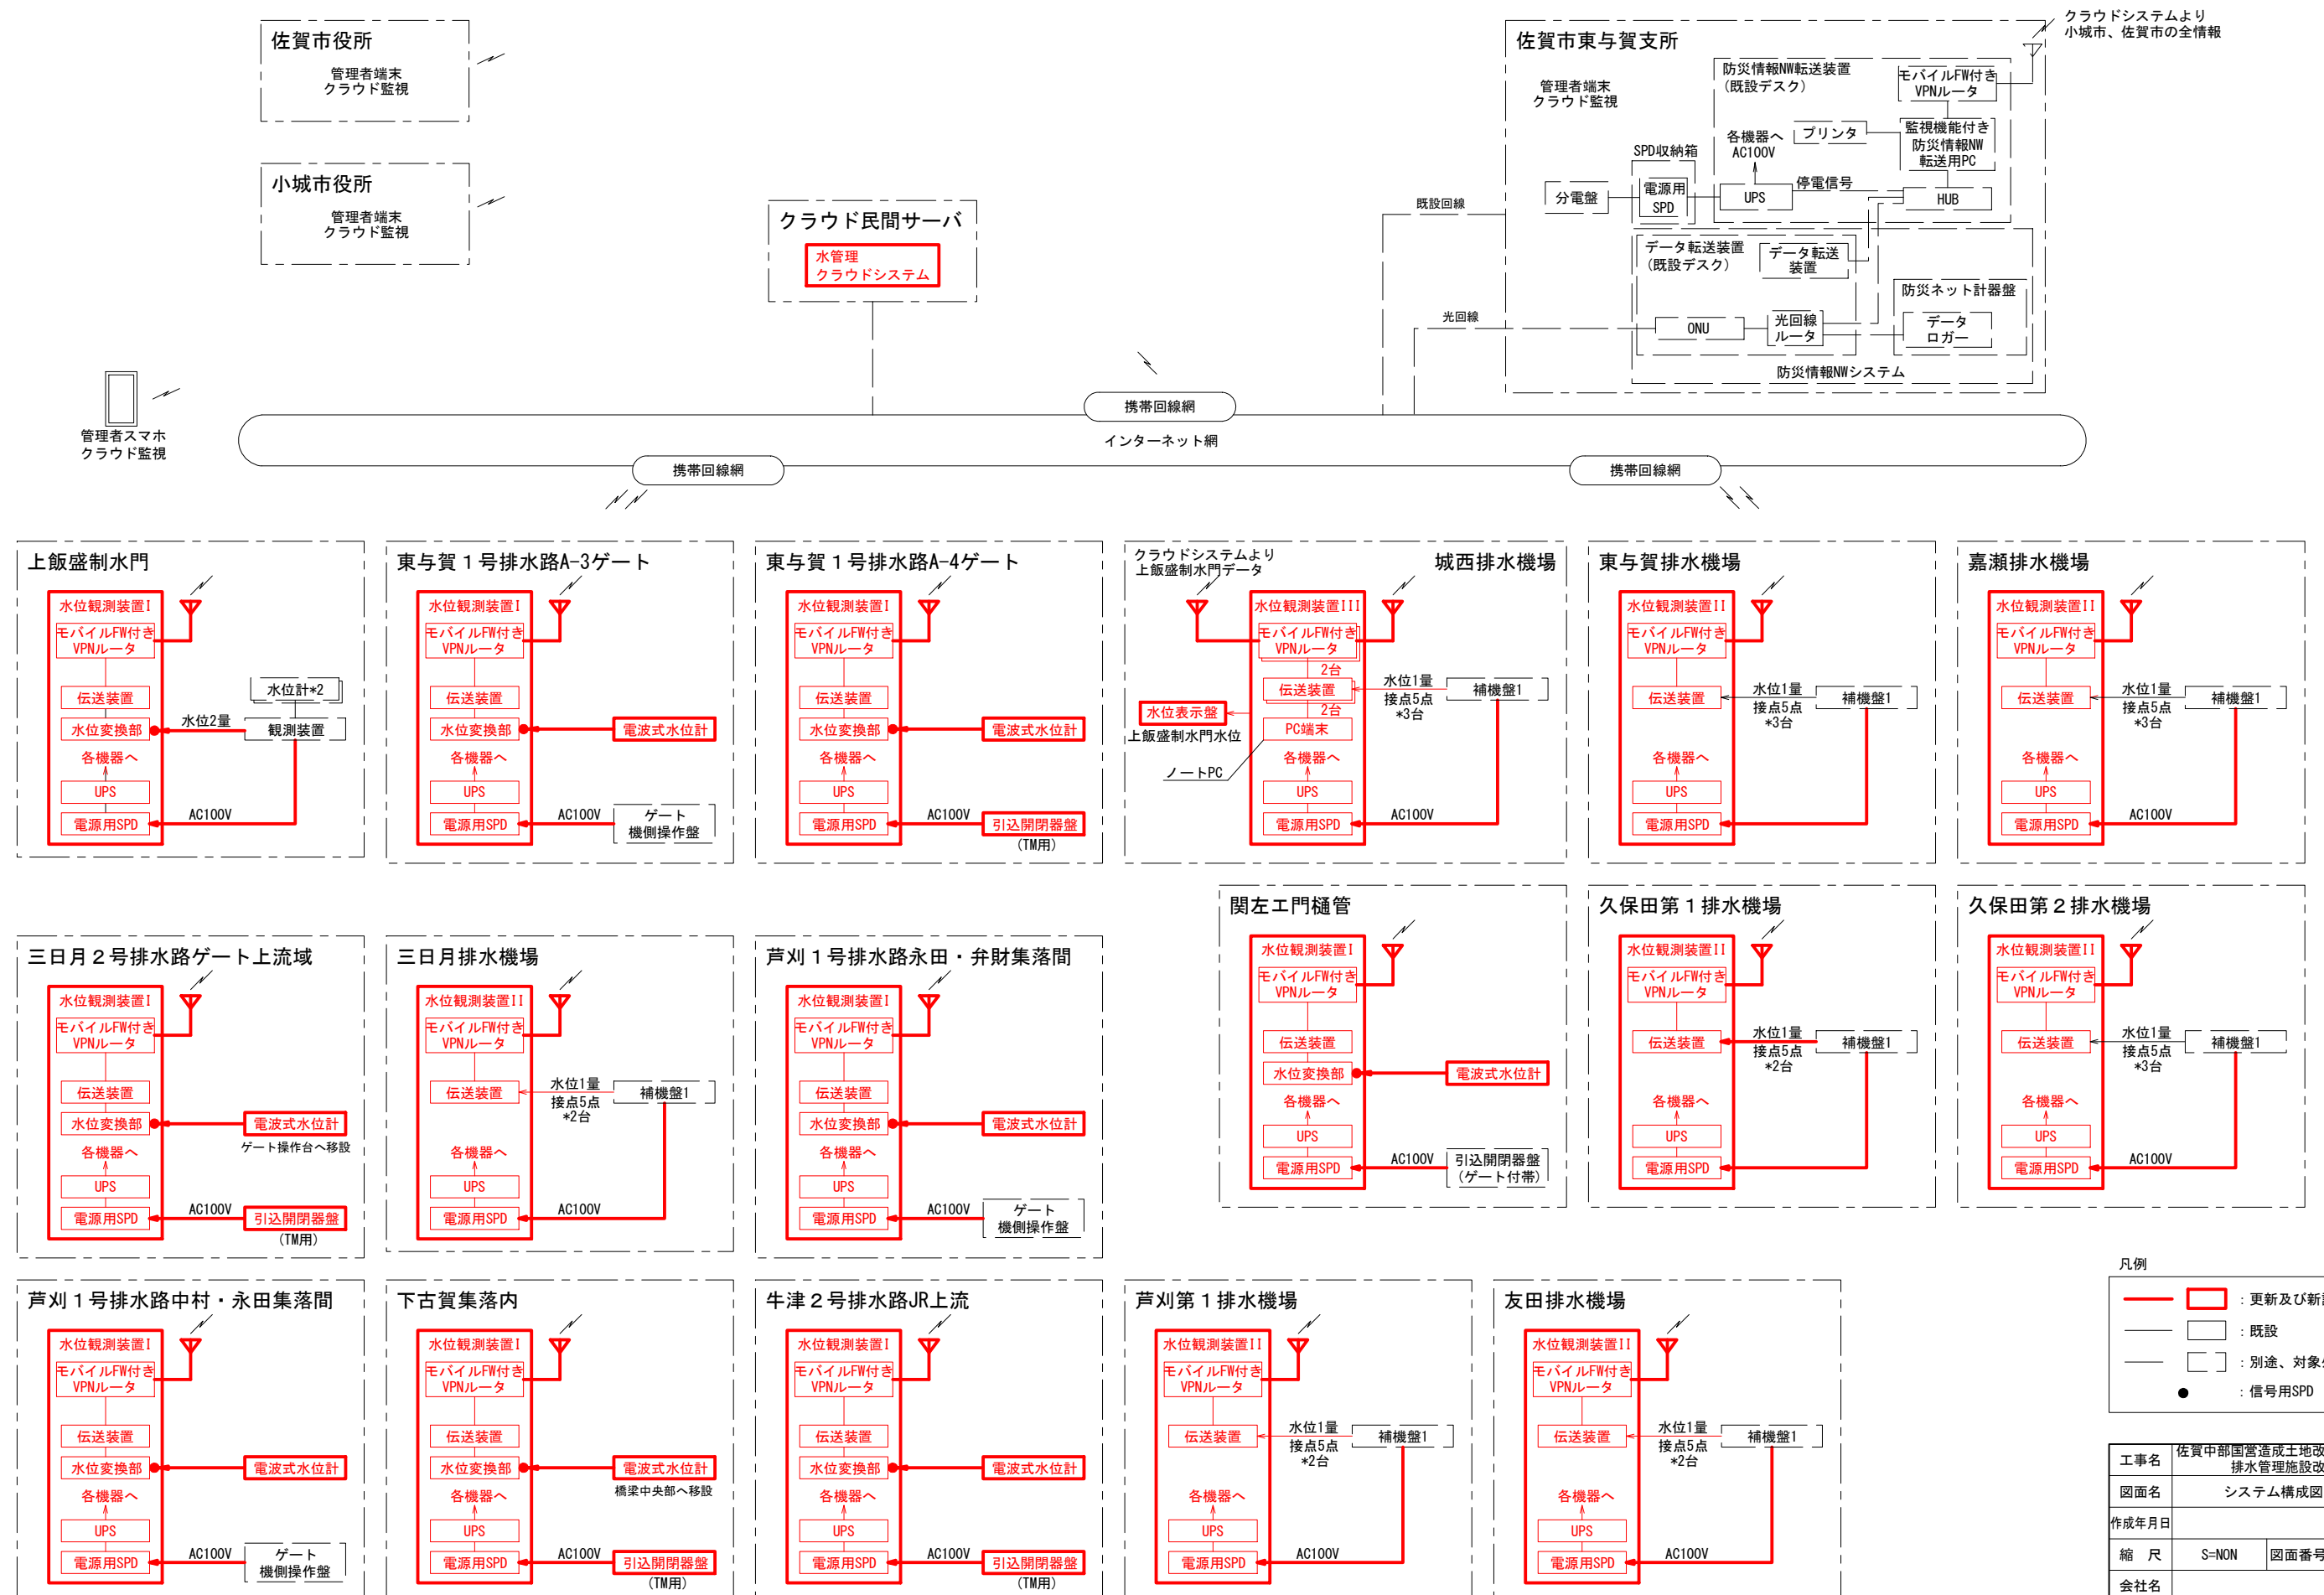


凡例

—	更新及び新設
—	既設
—	別途、対象外設備
●	信号用SPD


工事名	佐賀中郡国営造成土地改良施設整備事業		
図面名	排水管理施設改修工事		
作成年月日	システム構成図（更新）		
縮尺	S=NON	図面番号	2
会社名	九州農政局		
事務所名	北部九州土地改良調査管理事務所		

上飯盛制水門 機器配置配線図（更新）


機器配置図 S=1:100

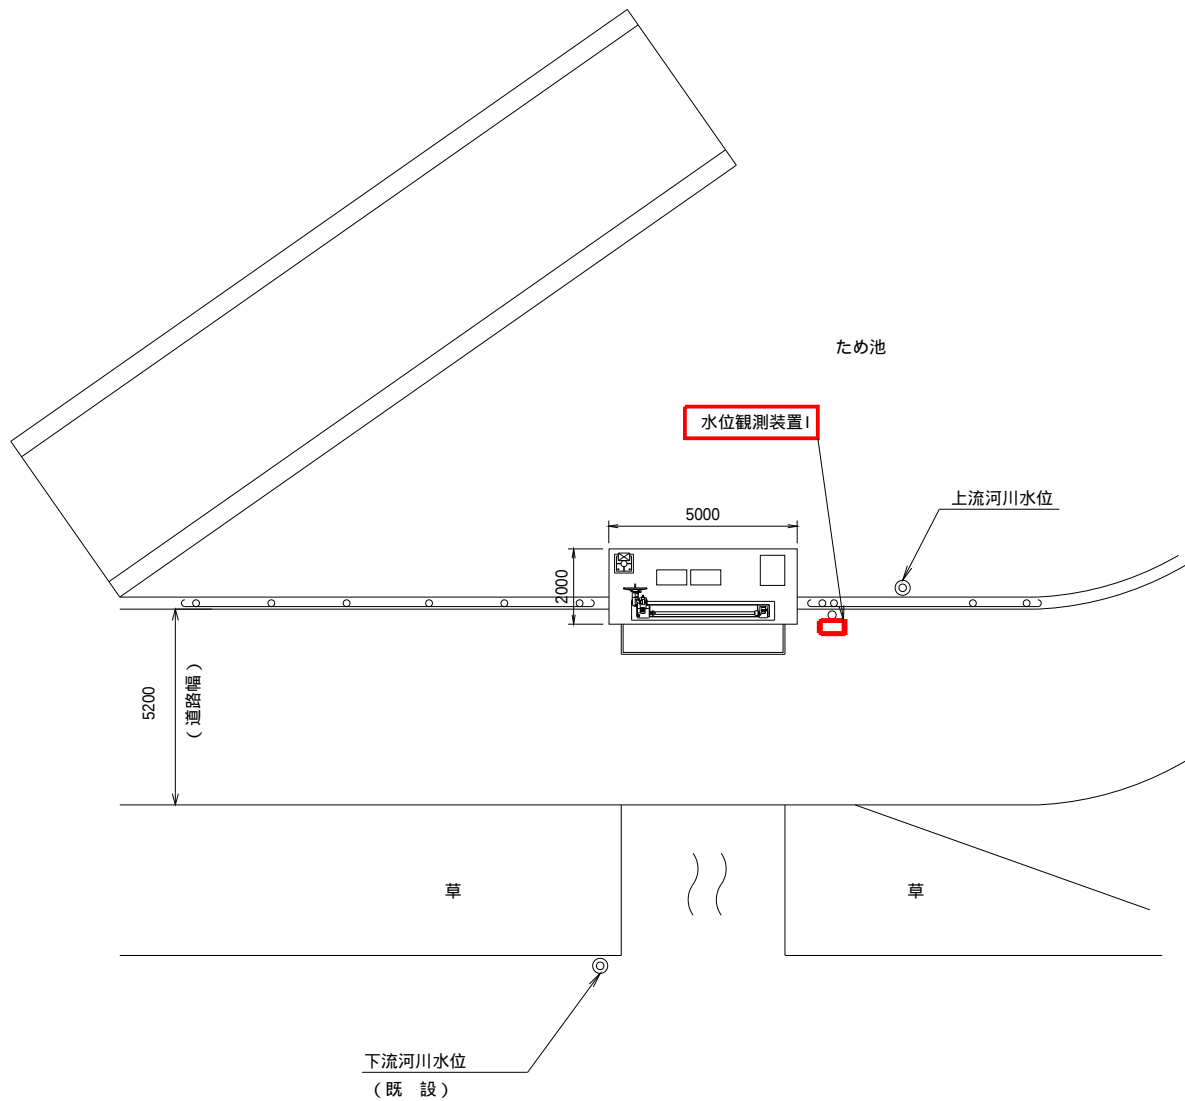


側面図 S=1:40

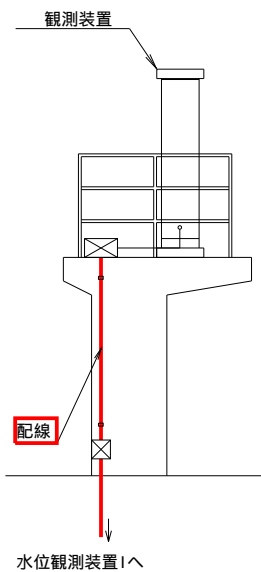

機器据付平面図 S=1:40

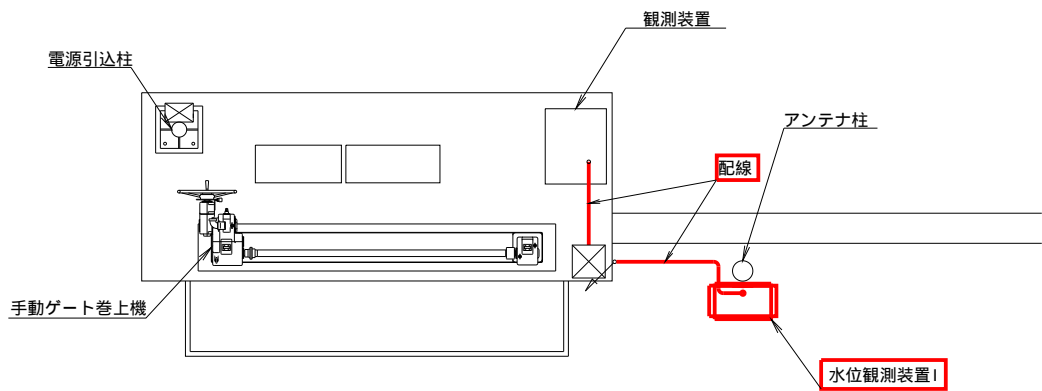

機器据付正面図 S=1:40

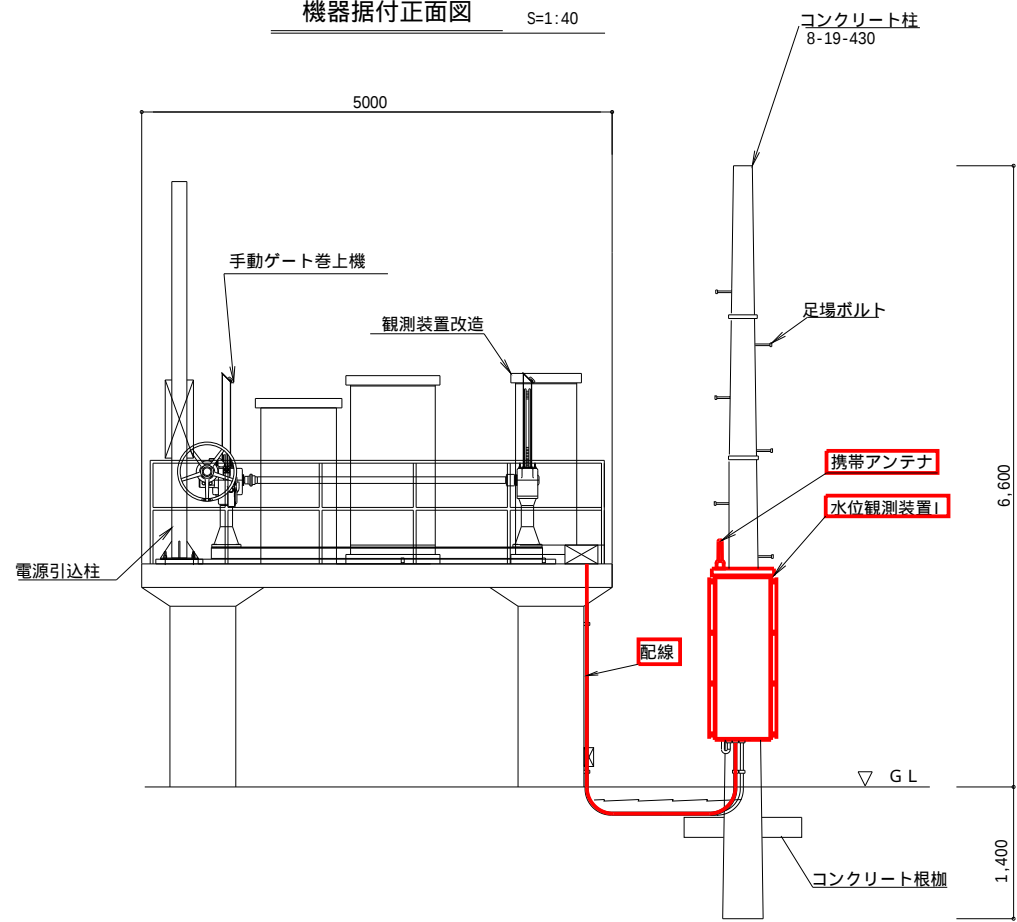


凡例

—	□	: 更新
—	□	: 既設

工事名	佐賀中部国営造成土地改良施設整備事業		
図面名	排水管理施設改修工事		
作成年月日	上飯盛制水門		
縮 尺	図示	図面番号	3
会社名	九州農政局		
事務所名	北部九州土地改良調査管理事務所		


城西排水機場 機器配置配線図（更新）

平面図 S=1:100

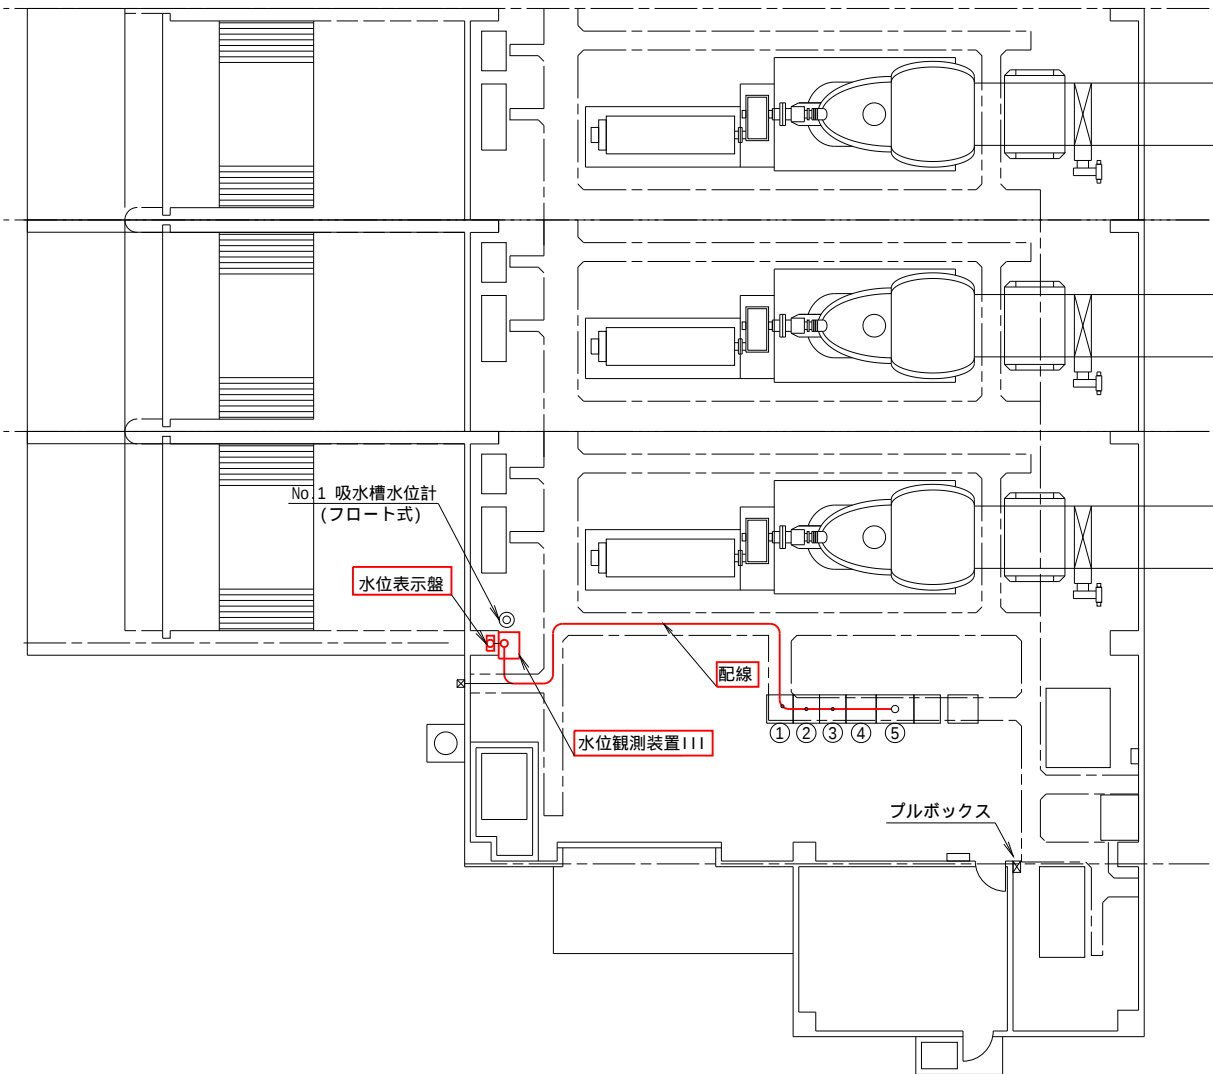

番号	機 器 名 称	備 考
①	ポンプ盤（３）	
②	ポンプ盤（２）	
③	ポンプ盤（１）	
④	補機盤（２）	
⑤	補機盤（１）	

機器据付立面図 S=1:20

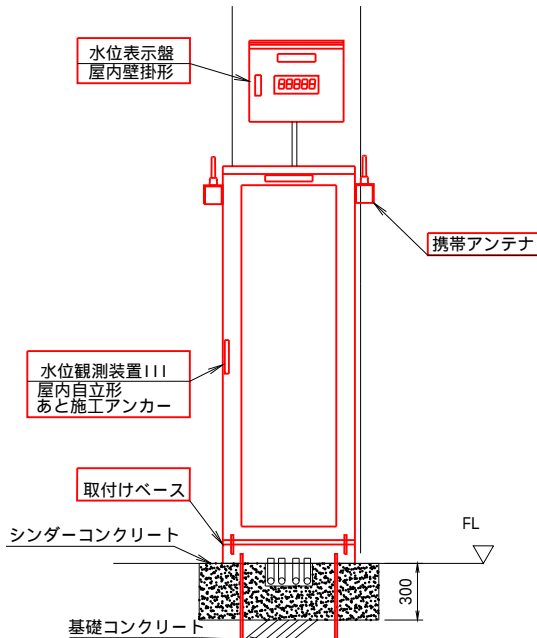


凡例	
—	：更新
—	：既設

工事名	佐賀中部国営造成土地改良施設整備事業		
	排水管理施設改修工事		
図面名	城西排水機場		
	機器配置配線図（更新）		
作成年月日			
縮 尺	図示	図面番号	4
会社名			
事務所名	九州農政局		
	北部九州土地改良調査管理事務所		


嘉瀨排水機場 機器配置配線図 (更新)

平面图 S=1:100

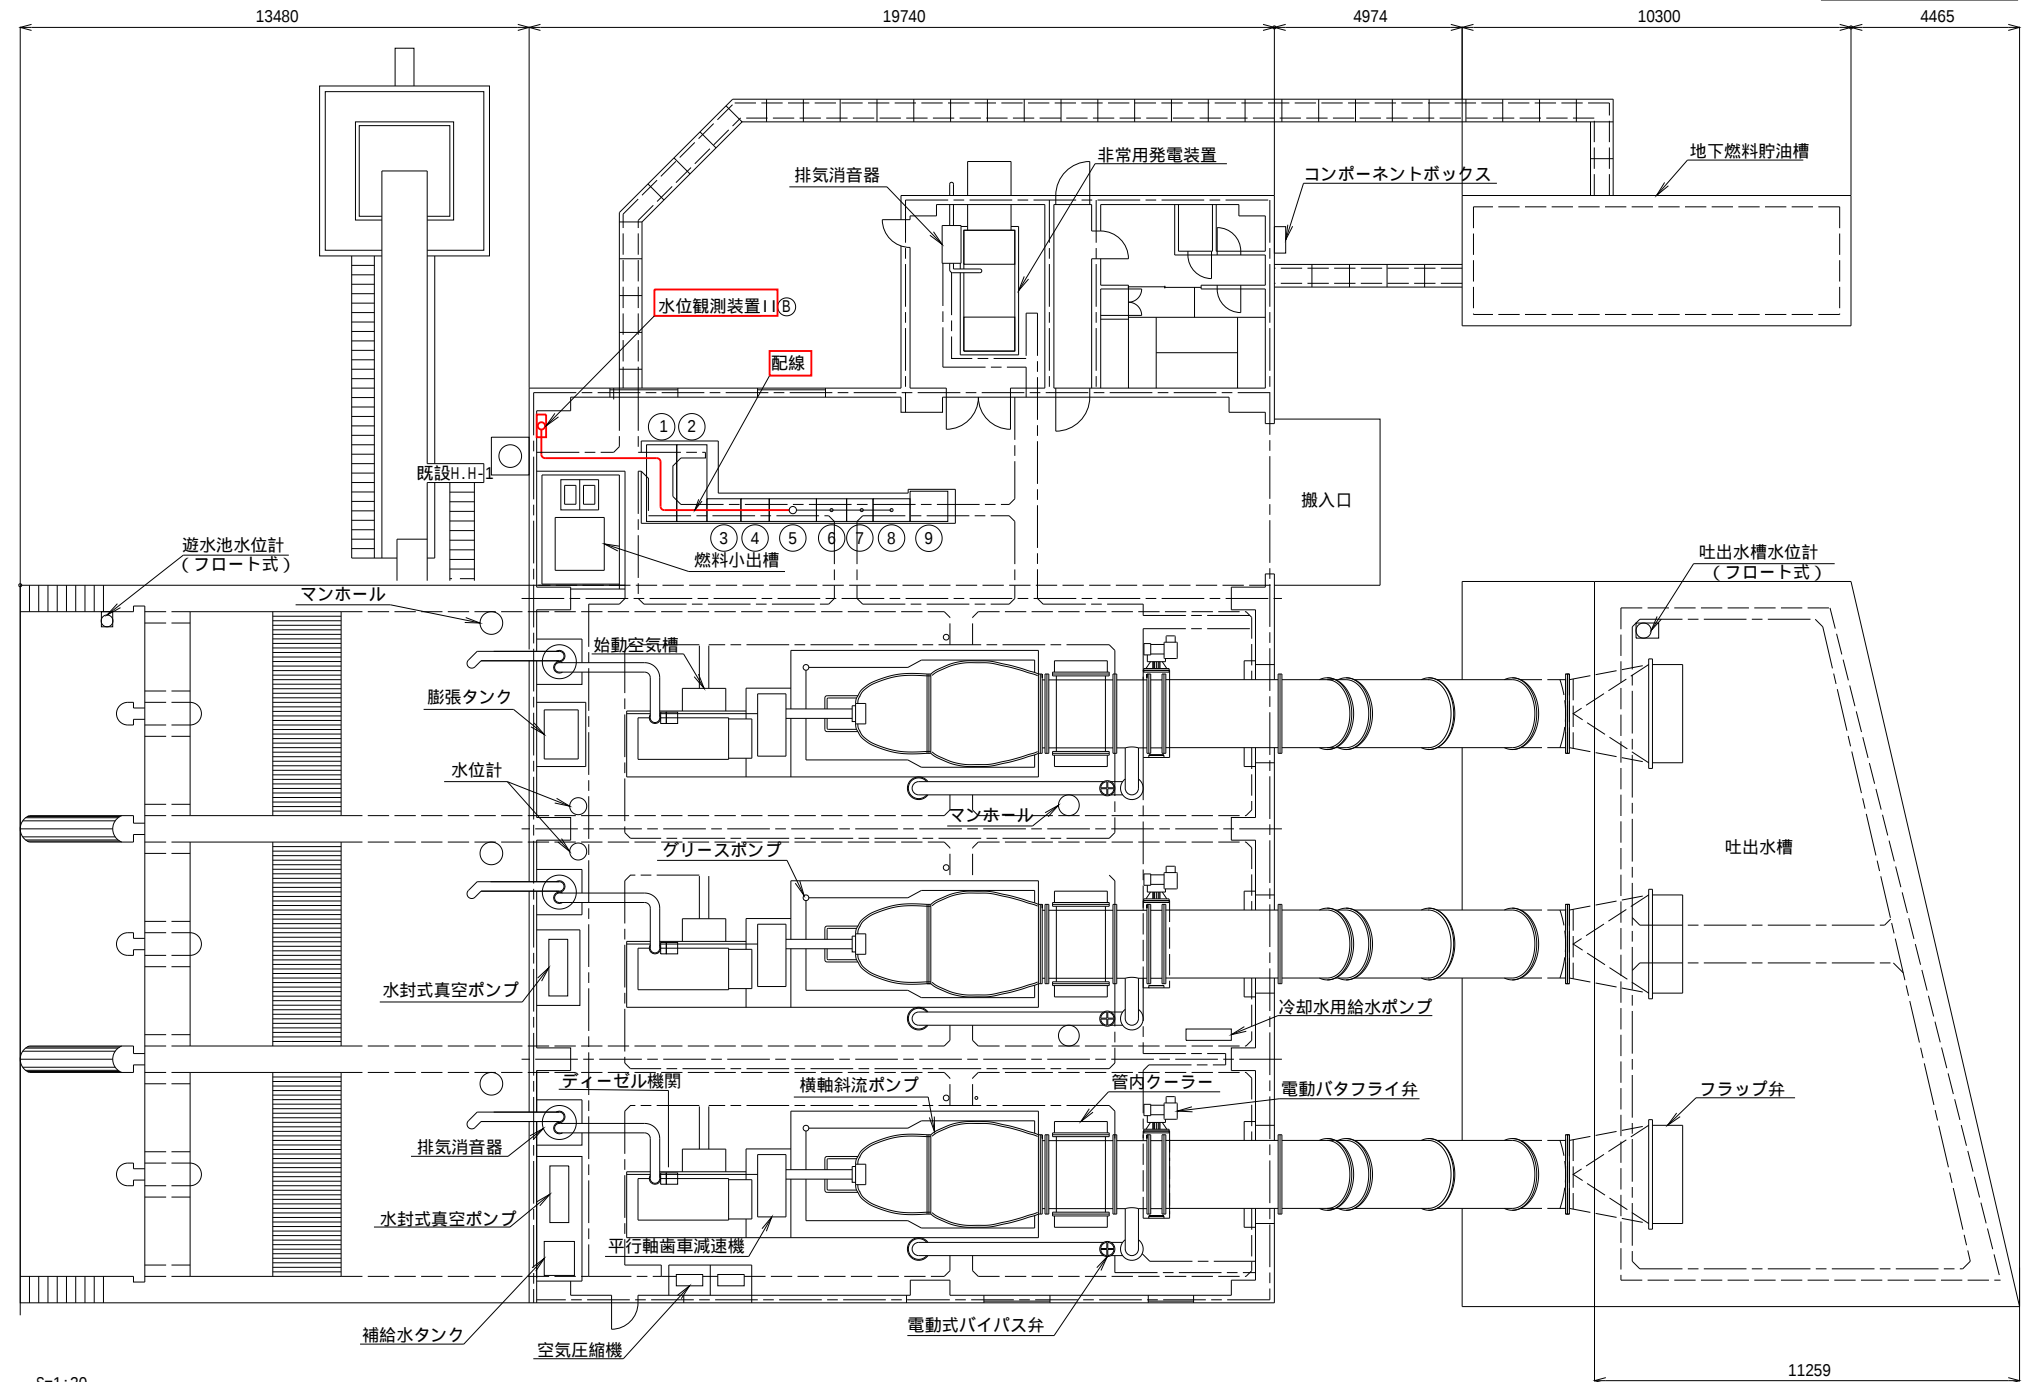

機器据付立面図 S=1:20

⑤ 部詳細図

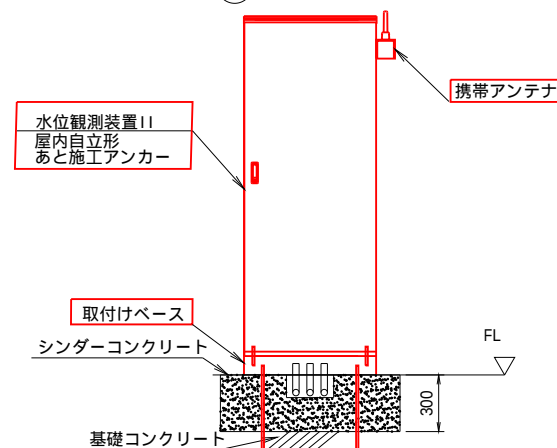

番号	機 器 名 称	備 考
①	引込受電盤	
②	主変圧器盤	
③	電源切換盤	
④	補機盤(2)	
⑤	補機盤(1)	
⑥	No.3 主ポンプ盤	
⑦	No.2 主ポンプ盤	
⑧	No.1 主ポンプ盤	
⑨	制御用直流電源装置	


凡例

— ☐ : 更新
— ☐ : 既設


工事名	佐賀中部国営造成土地改良施設整備事業 排水管理施設改修工事		
図面名	嘉瀬排水機場 機器配置配線図（更新）		
作成年月日			
縮 尺	図示	図面番号	5
会社名			
事務所名	九州農政局 北部九州土地改良調査管理事務所		

東与賀排水機場 機器配置配線図（更新）

平面図 S=1:100

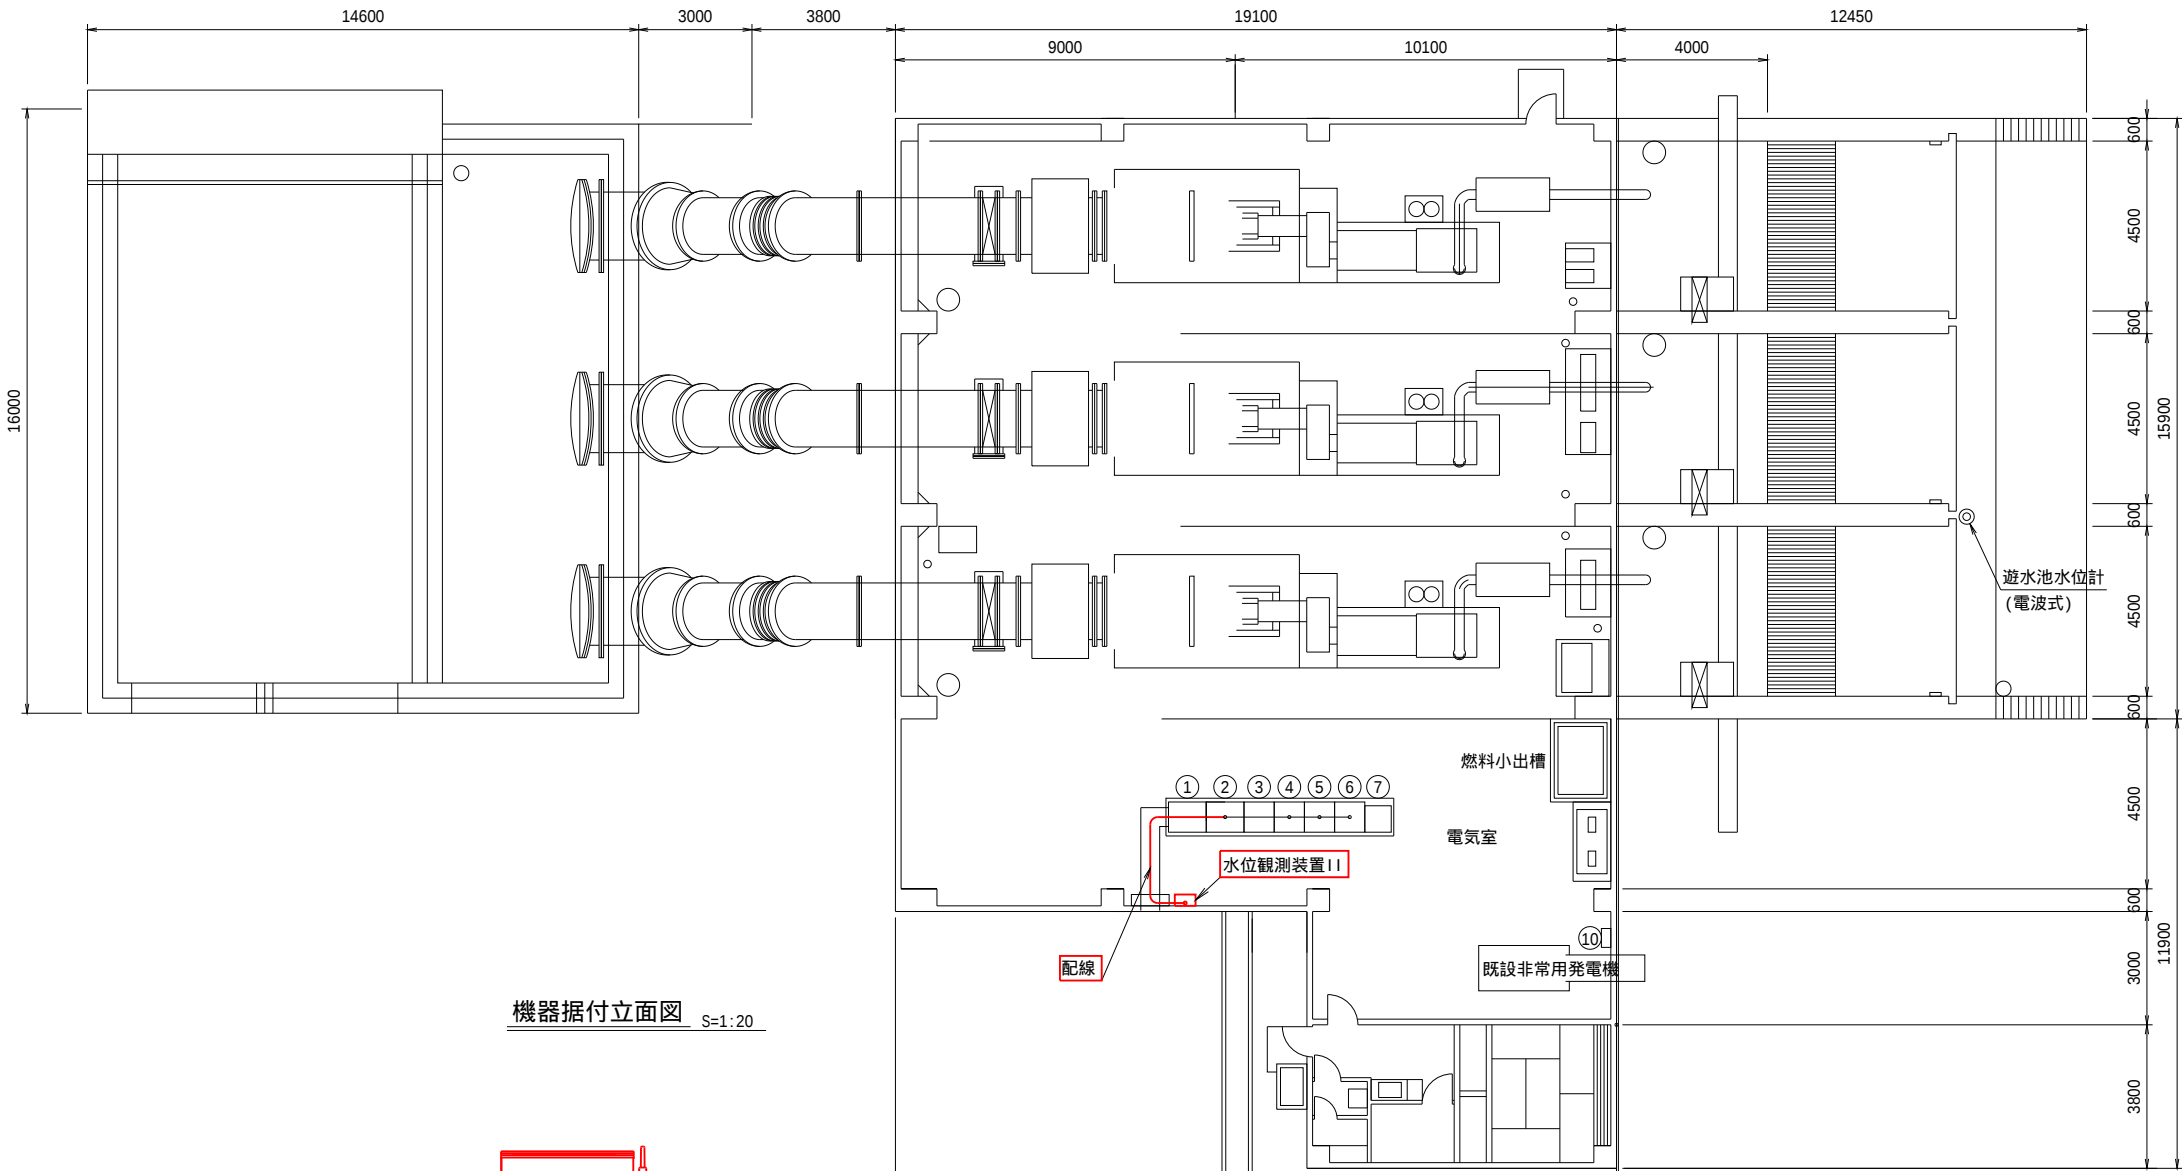

機器据付立面図 S=1:20

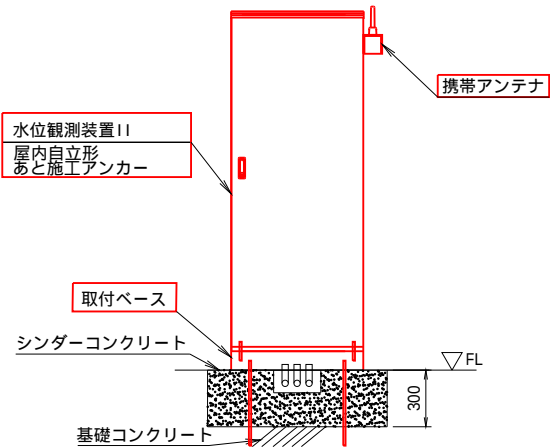


凡例	— [Red Box] —	: 更新
	— [White Box] —	: 既設

番号	機 器 名 称	備 考
①	低圧引込盤	
②	補機盤 (1)	
③	補機盤 (2)	
④	No.1主ポンプ盤	
⑤	No.2主ポンプ盤	
⑥	No.3主ポンプ盤	
⑦	直流電源盤	
⑧	三相受電用避雷器盤	
⑨	単相受電用避雷器盤	
⑩	三相電源用 (除塵機電源) 避雷器盤	


工事名	佐賀中部国営造成土地改良施設整備事業		
図面名	排水管理施設改修工事		
作成年月日	東与賀排水機場		
縮 尺	図示	図面番号	6
会社名	機器配置配線図 (更新)		
事務所名	九州農政局		
	北部九州土地改良調査管理事務所		

東与賀 1 号排水路A-3ゲート 機器配置配線図（更新）


敷地平面図 S=1 : 200

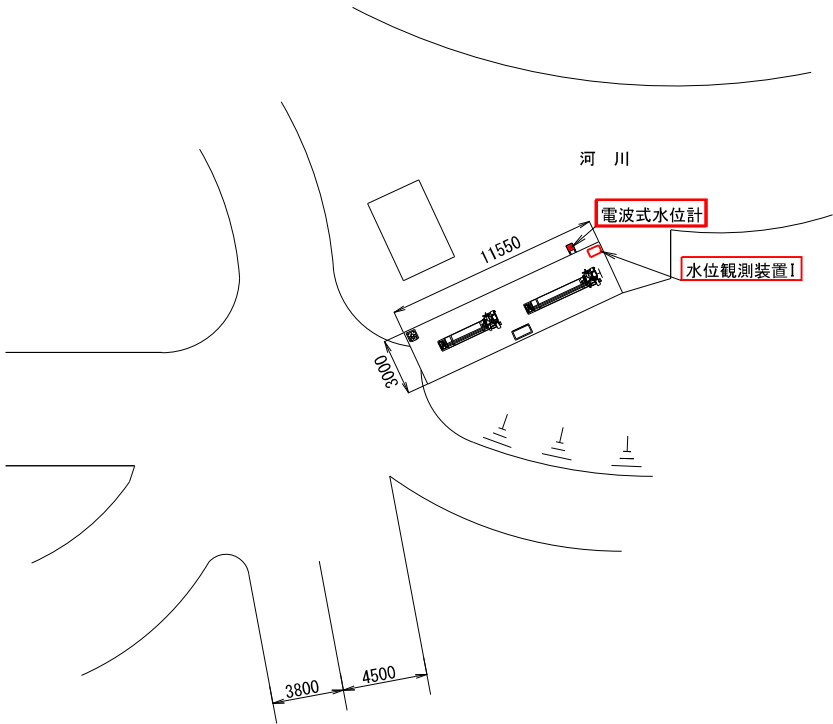


平面図 S=1 : 40

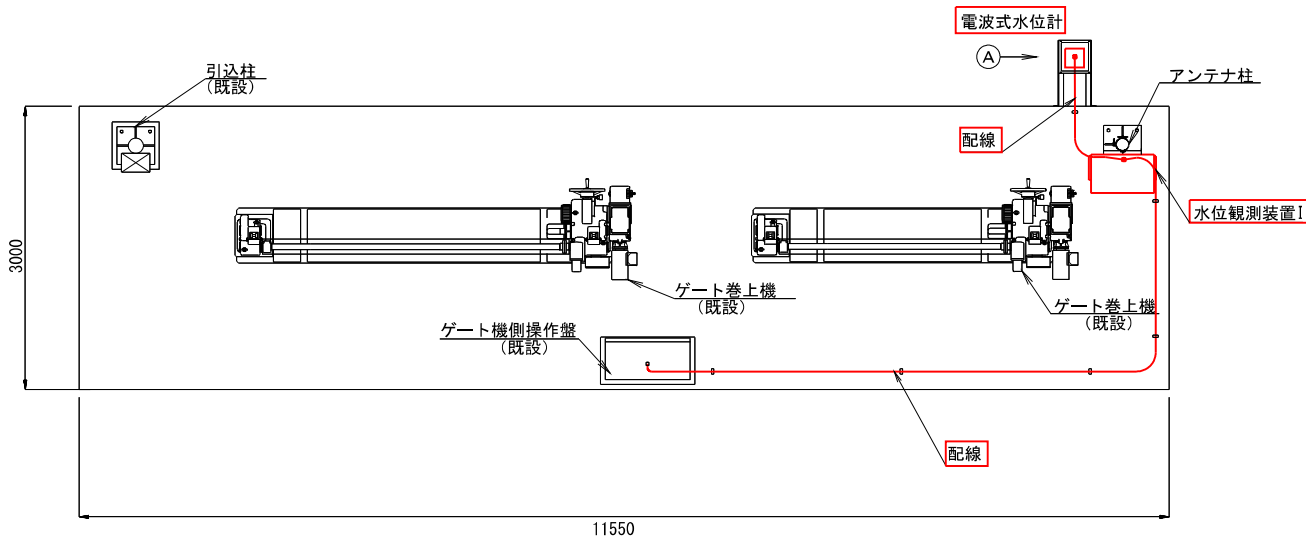

機器据付立面図 S=1 : 20

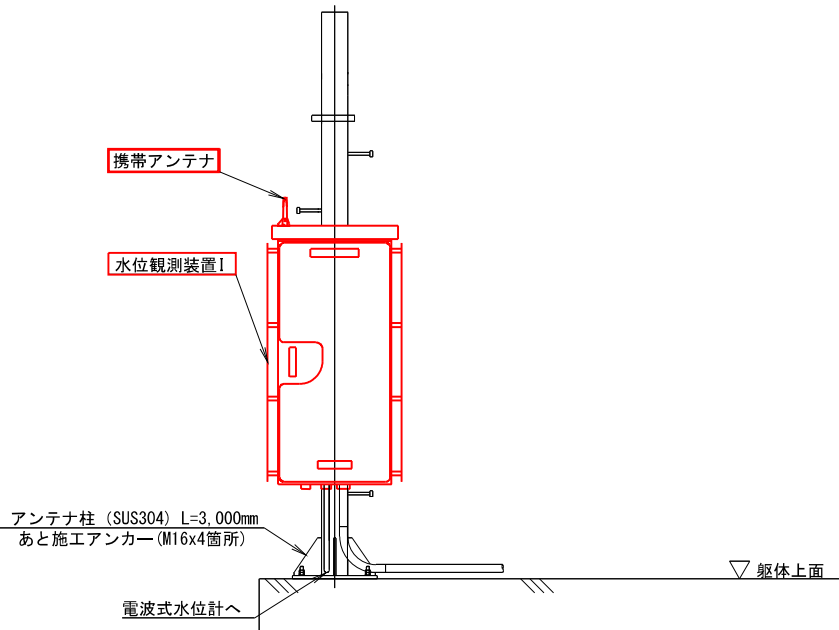

A 部詳細図 S=1 : 10

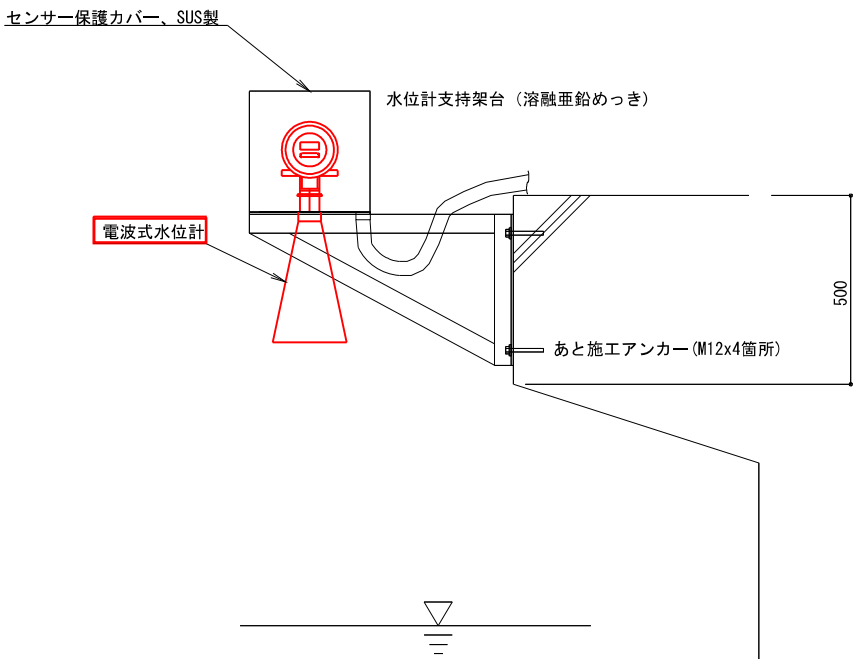


凡例

—	□	: 更新
—	□	: 既設


工事名	佐賀中部国営造成土地改良施設整備事業		
図面名	排水管理施設改修工事		
作成年月日	東与賀 1 号排水路A-3ゲート		
縮 尺	図示	図面番号	7
会社名	機器配置配線図（更新）		
事務所名	九州農政局		
	北部九州土地改良調査管理事務所		

東与賀 1 号排水路A-4ゲート 機器配置配線図（更新）


敷地平面図 S=1:200

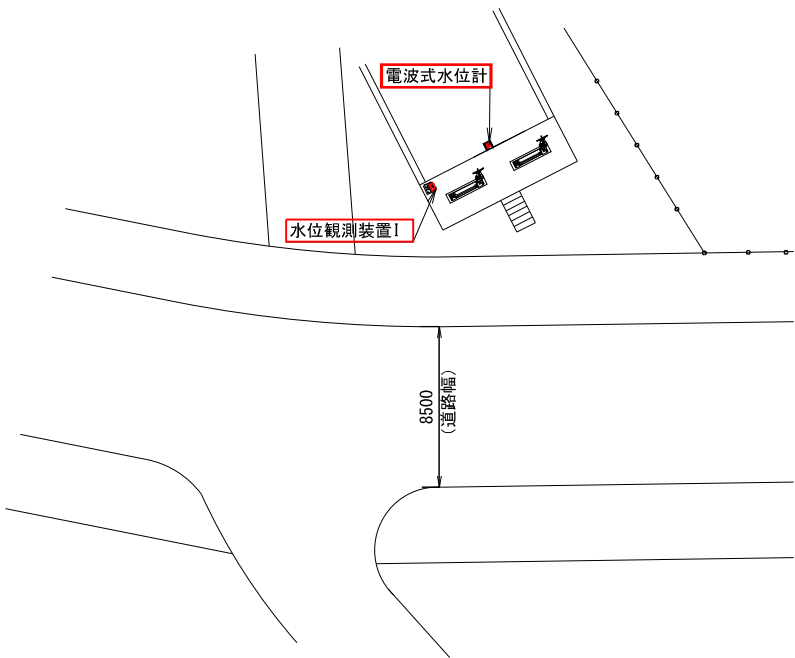


平面図 S=1:40

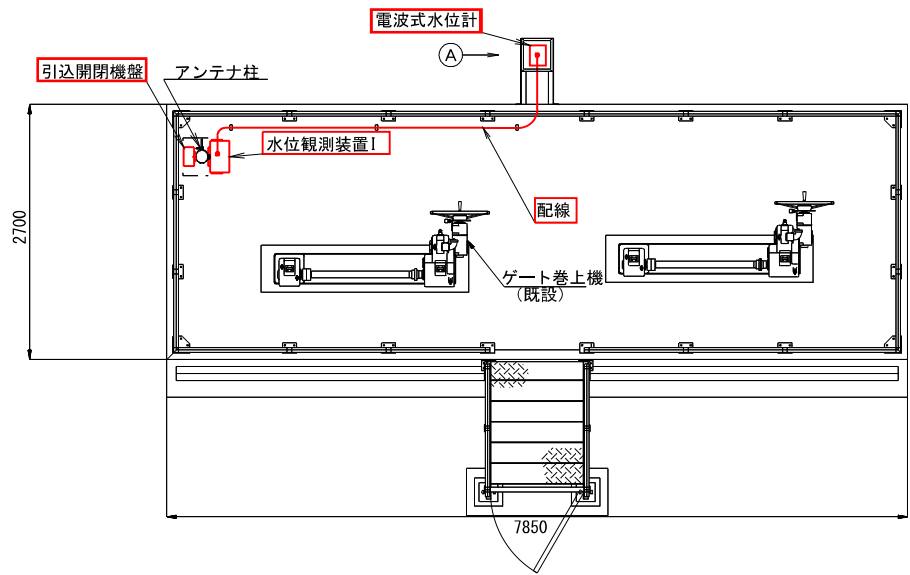

機器据付立面図 S=1:20

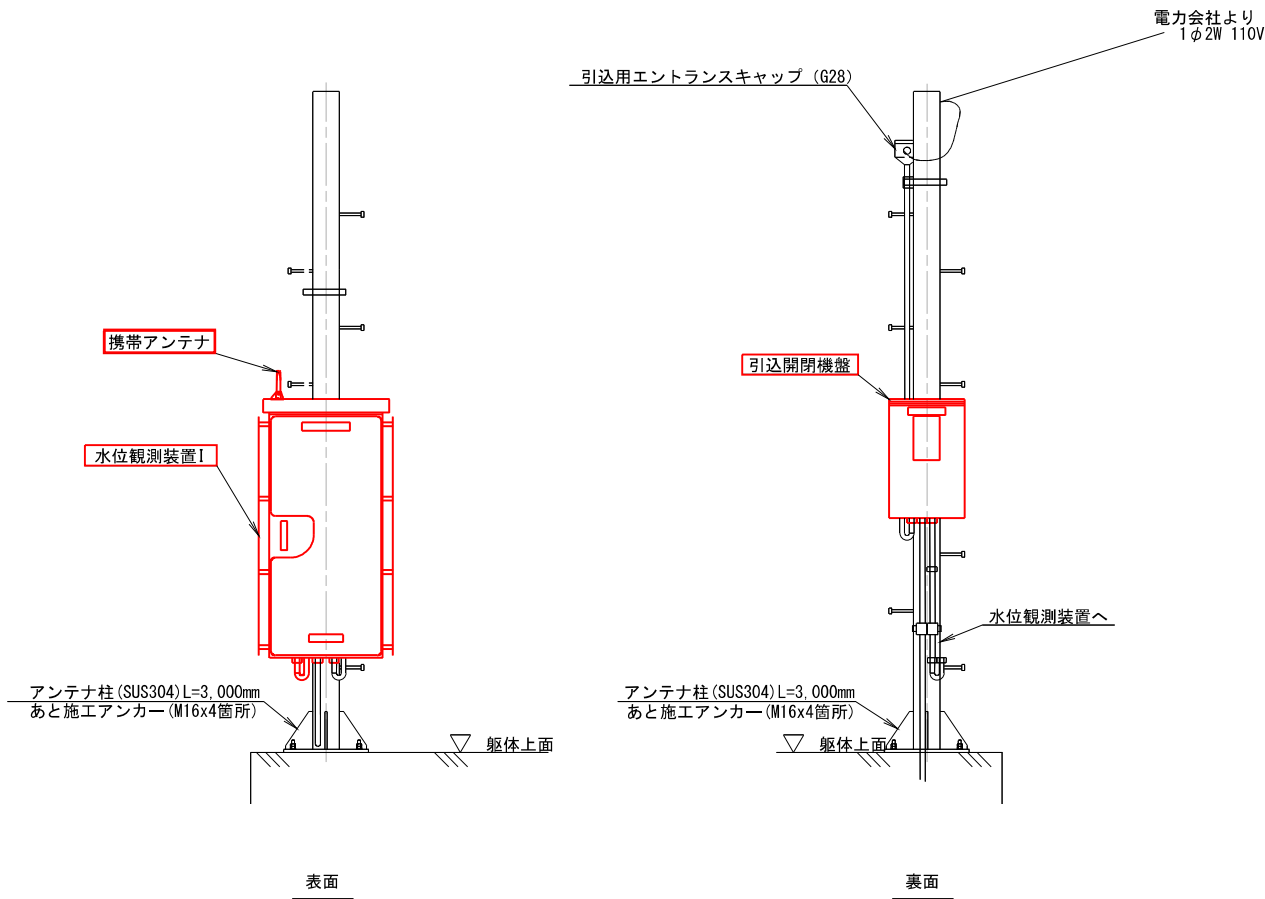

A 部詳細図 S=1:10

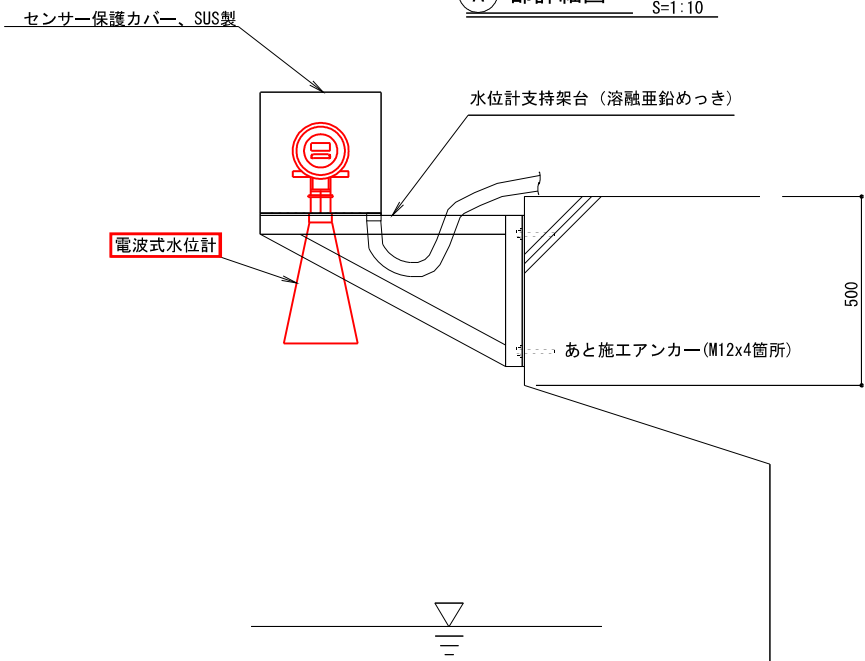


凡例

—	□	更新
—	□	既設


工事名	佐賀中部国営造成土地改良施設整備事業		
図面名	排水管理施設改修工事		
作成年月日	東与賀 1 号排水路A-4ゲート		
縮 尺	図示	図面番号	8
会社名	機器配置配線図（更新）		
事務所名	九州農政局		
	北部九州土地改良調査管理事務所		

久保田第1排水機場 機器配置配線図（更新）

平面図 S=1:50

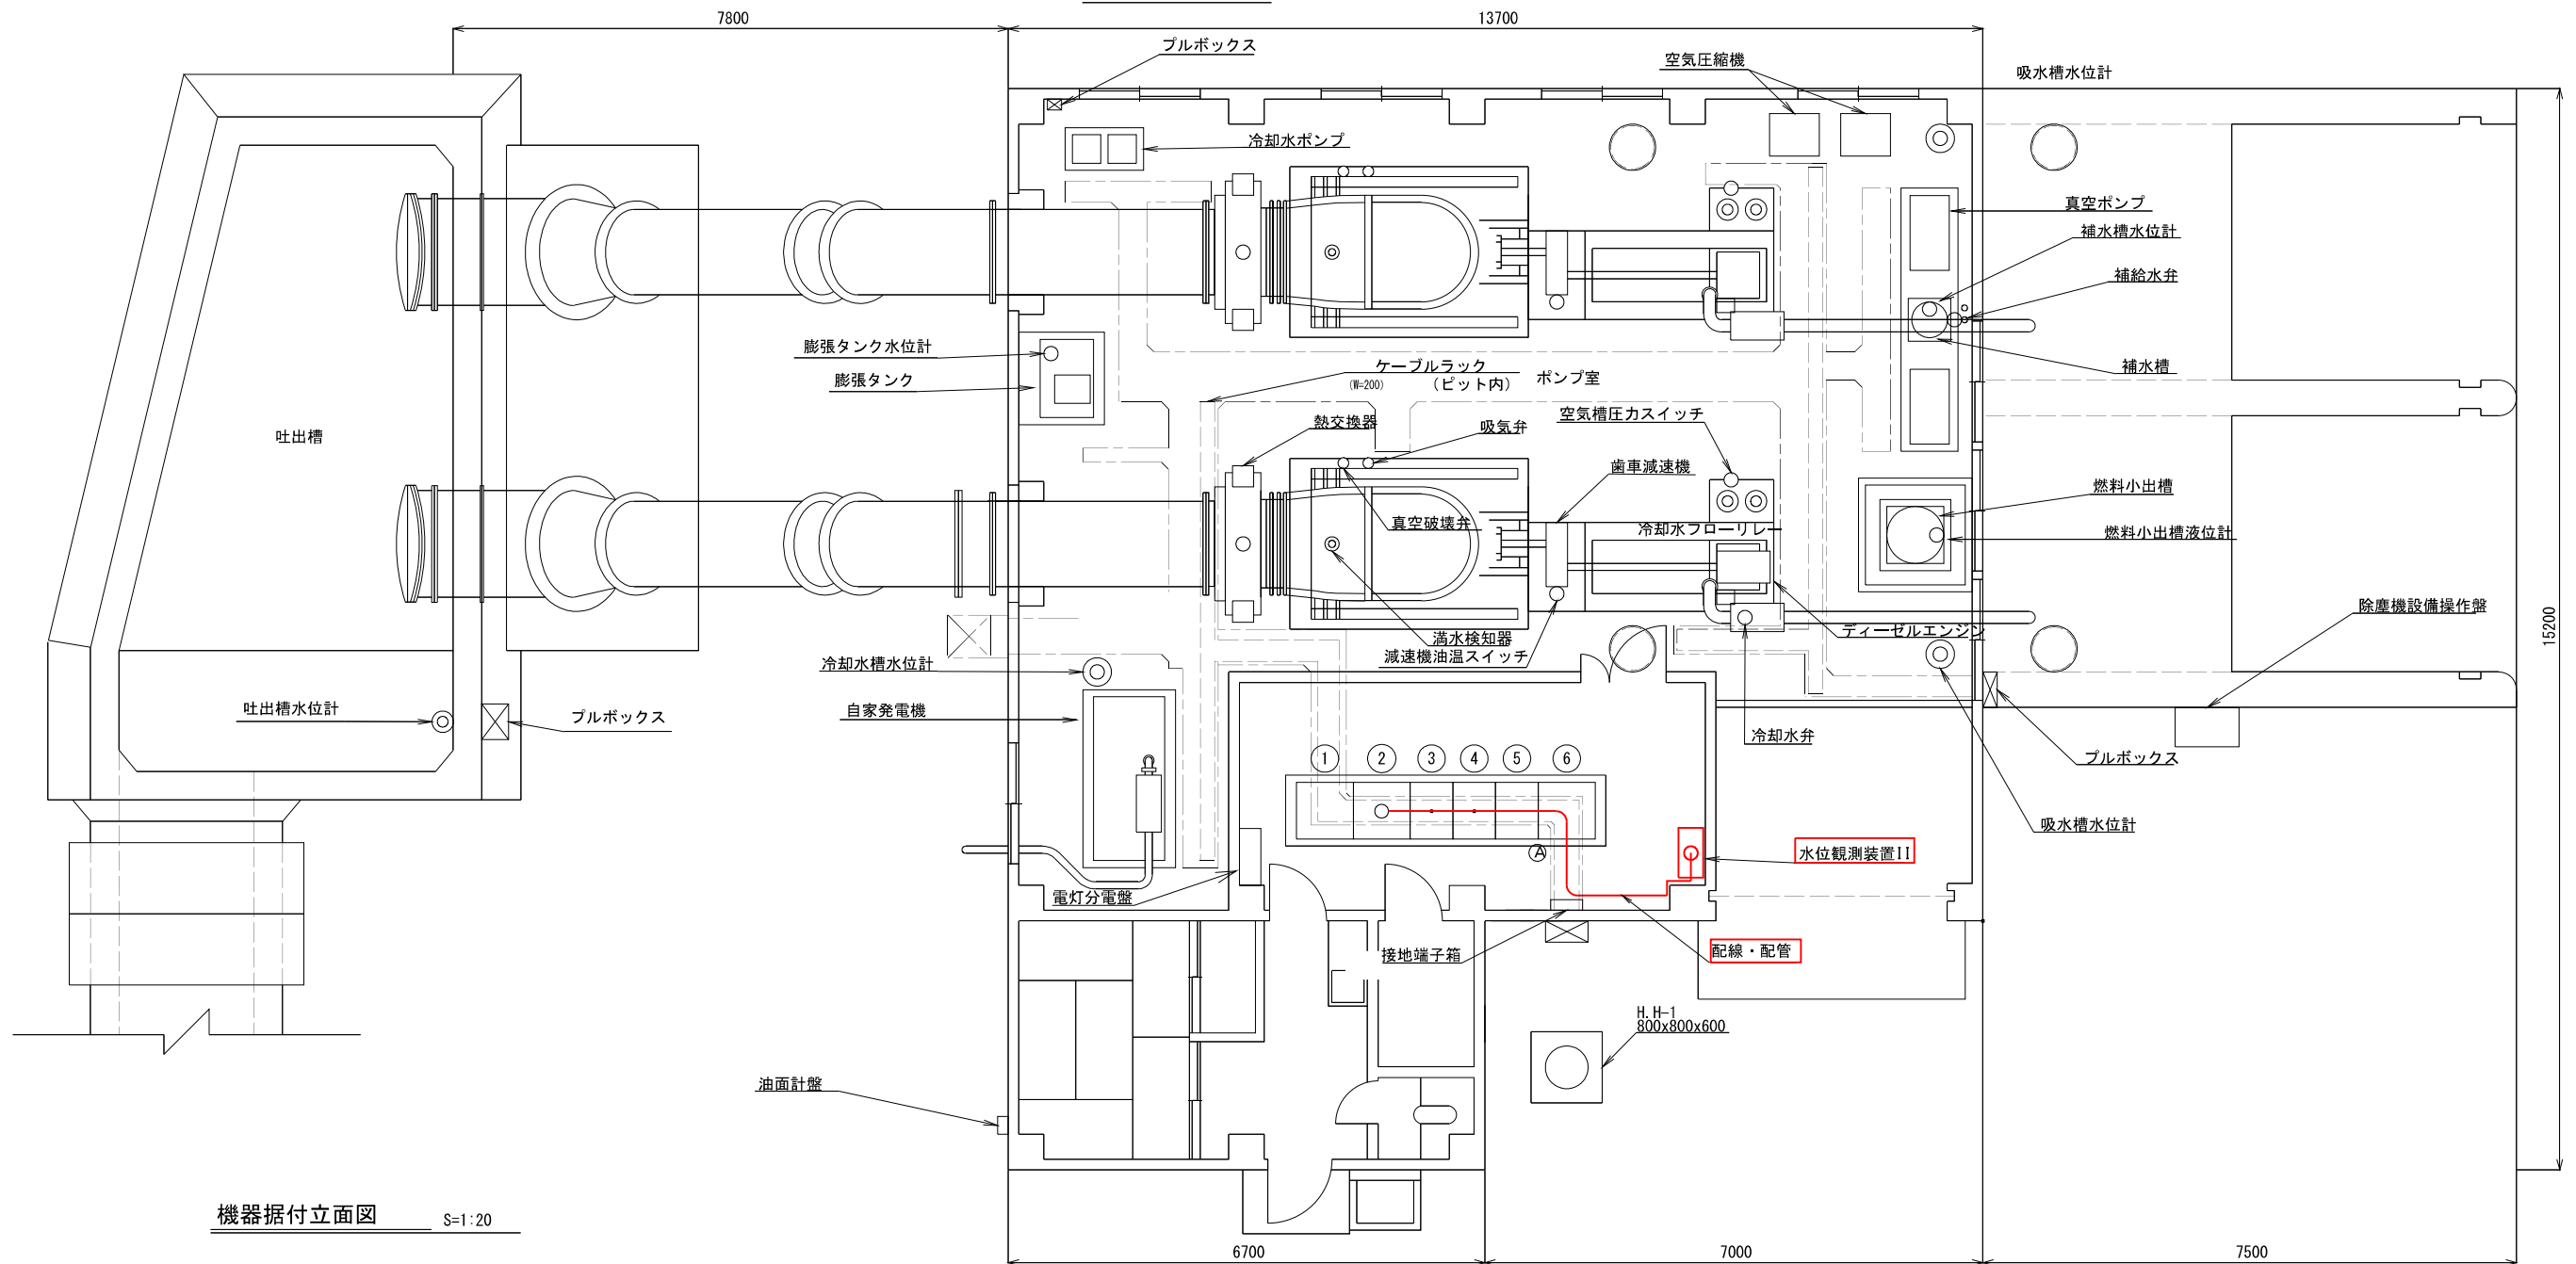

機器据付立面図 S=1:20

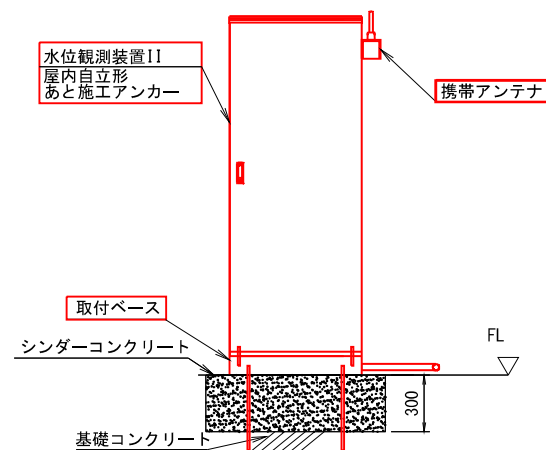

番号	機 器 名 称	備 考
①	補機盤 (2)	
②	補機盤 (1)	
③	No. 2ポンプ盤	
④	No. 1ポンプ盤	
⑤	低圧受電盤	
⑥	直流電源盤	


凡例

—	□	: 更新
—	□	: 既設


工事名	佐賀中部国営造成土地改良施設整備事業		
図面名	排水管理施設改修工事		
	久保田第1排水機場		
	機器配置配線図（更新）		
作成年月日			
縮 尺	図示	図面番号	9
会社名			
事務所名	九州農政局		
	北部九州土地改良調査管理事務所		

関左工門樋管 機器配置配線図 (更新)


平面图 S=1:40

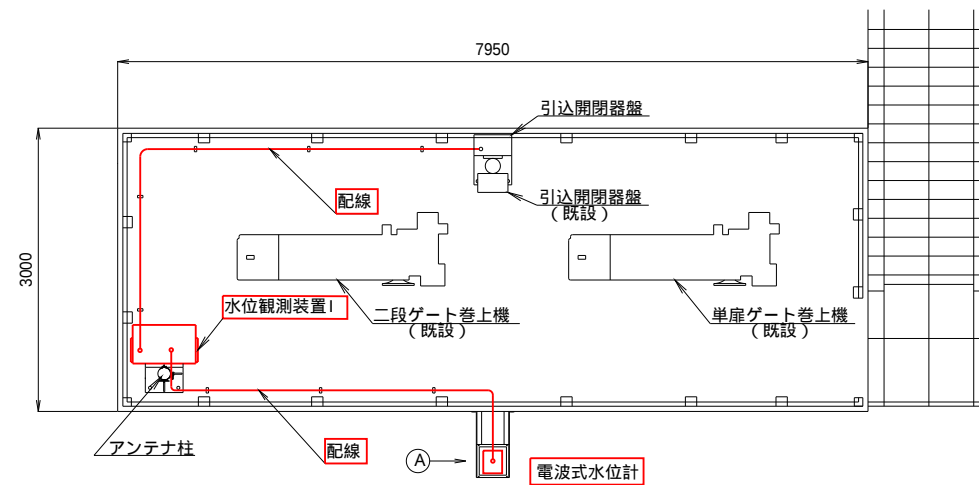

機器据付立面図 S=1:20

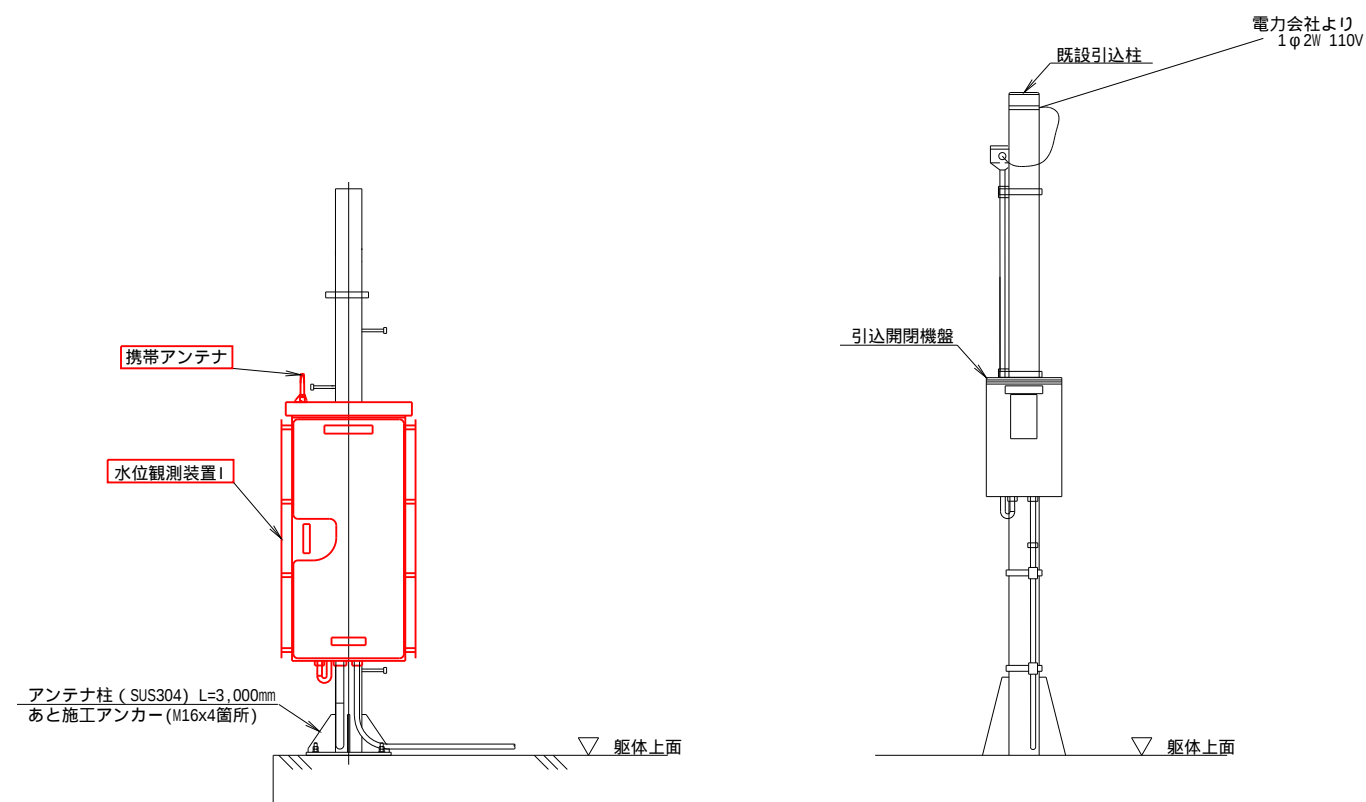

A 部詳細図 S=1:10

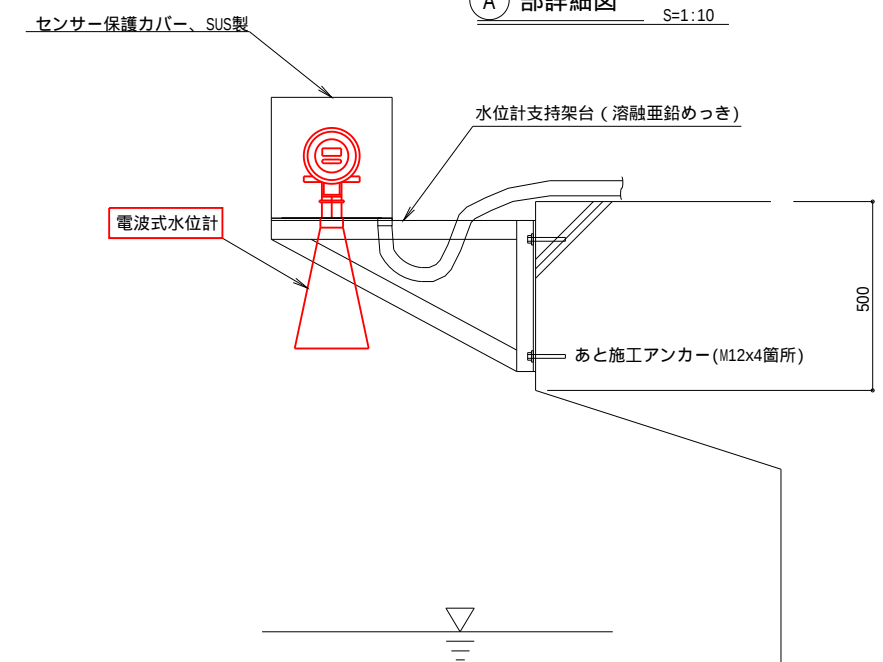


凡例

  : 更新
  : 既設

工事名	佐賀中部国営造成土改良施設整備事業 排水管理施設改修工事		
図面名	関左工門樋管 機器配置配線図 (更新)		
作成年月日			
縮 尺	図示	図面番号	10
会社名			
事務所名	九州農政局 北部九州土改良調査管理事務所		


久保田第2排水機場 機器配置配線図 (更新)

機器配置図 S=1:80

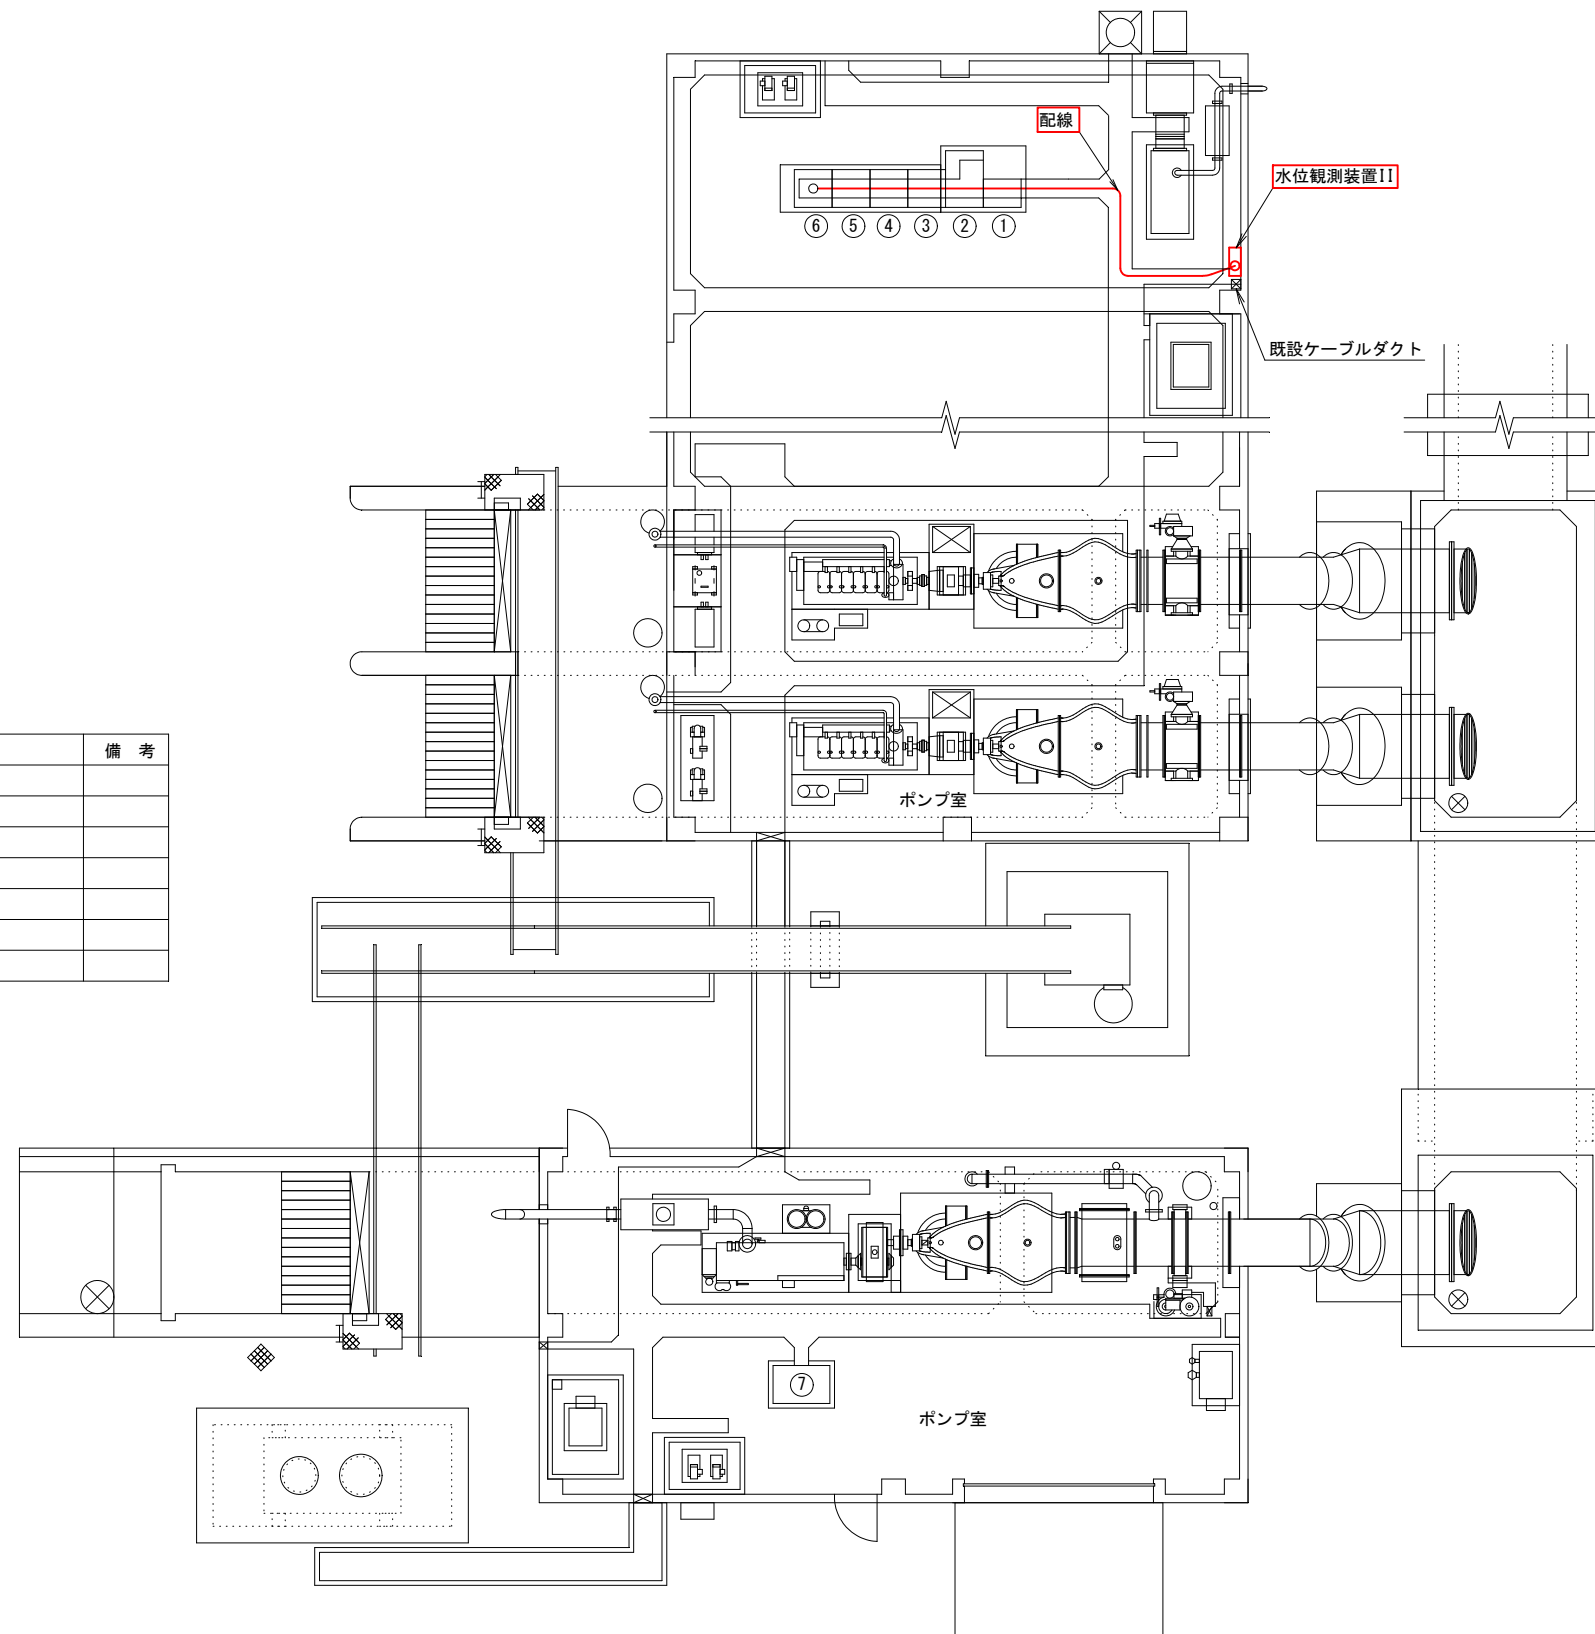

番号	機 器 名 称	備 考
①	No. 3主ポンプ遠隔操作盤	
②	直流電源盤	
③	低圧引込盤	
④	補助リレー盤	
⑤	主ポンプ盤	
⑥	補機盤	
⑦	No. 3主ポンプ盤	

機器据付立面図 S=1 : 20

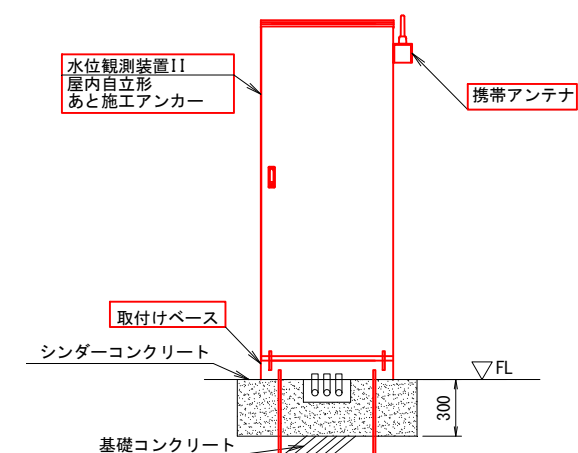

凡例


— ☐ : 更新
— ☐ : 既設

工事名	佐賀中郡国営造成土改良施設整備事業 排水管理施設改修工事		
図面名	久保田第2排水機場 機器配置配線図 (更新)		
作成年月日			
縮 尺	図示	図面番号	11
会社名			
事務所名	九州農政局 北部九州土地改良調査管理事務所		


三日月 2 号排水路ゲート上流域 機器配置配線図（更新）

A 部詳細図 S=1:20



敷地平面図 S=1:100

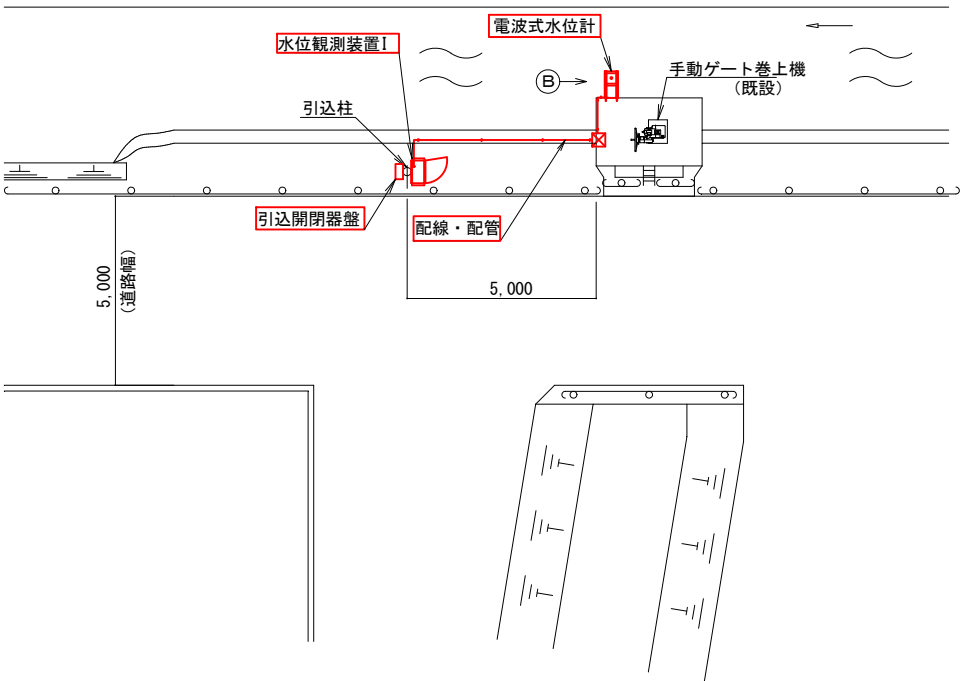

B 部詳細図 S=1:10

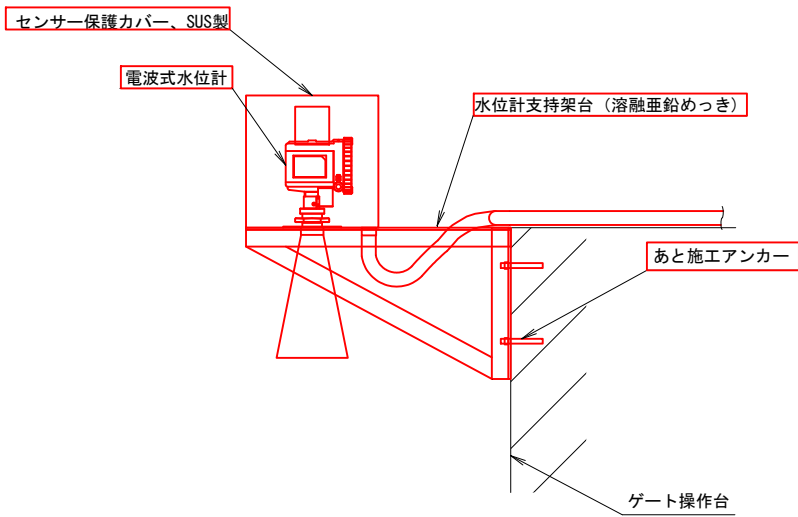

機器据付平面図 S=1:20

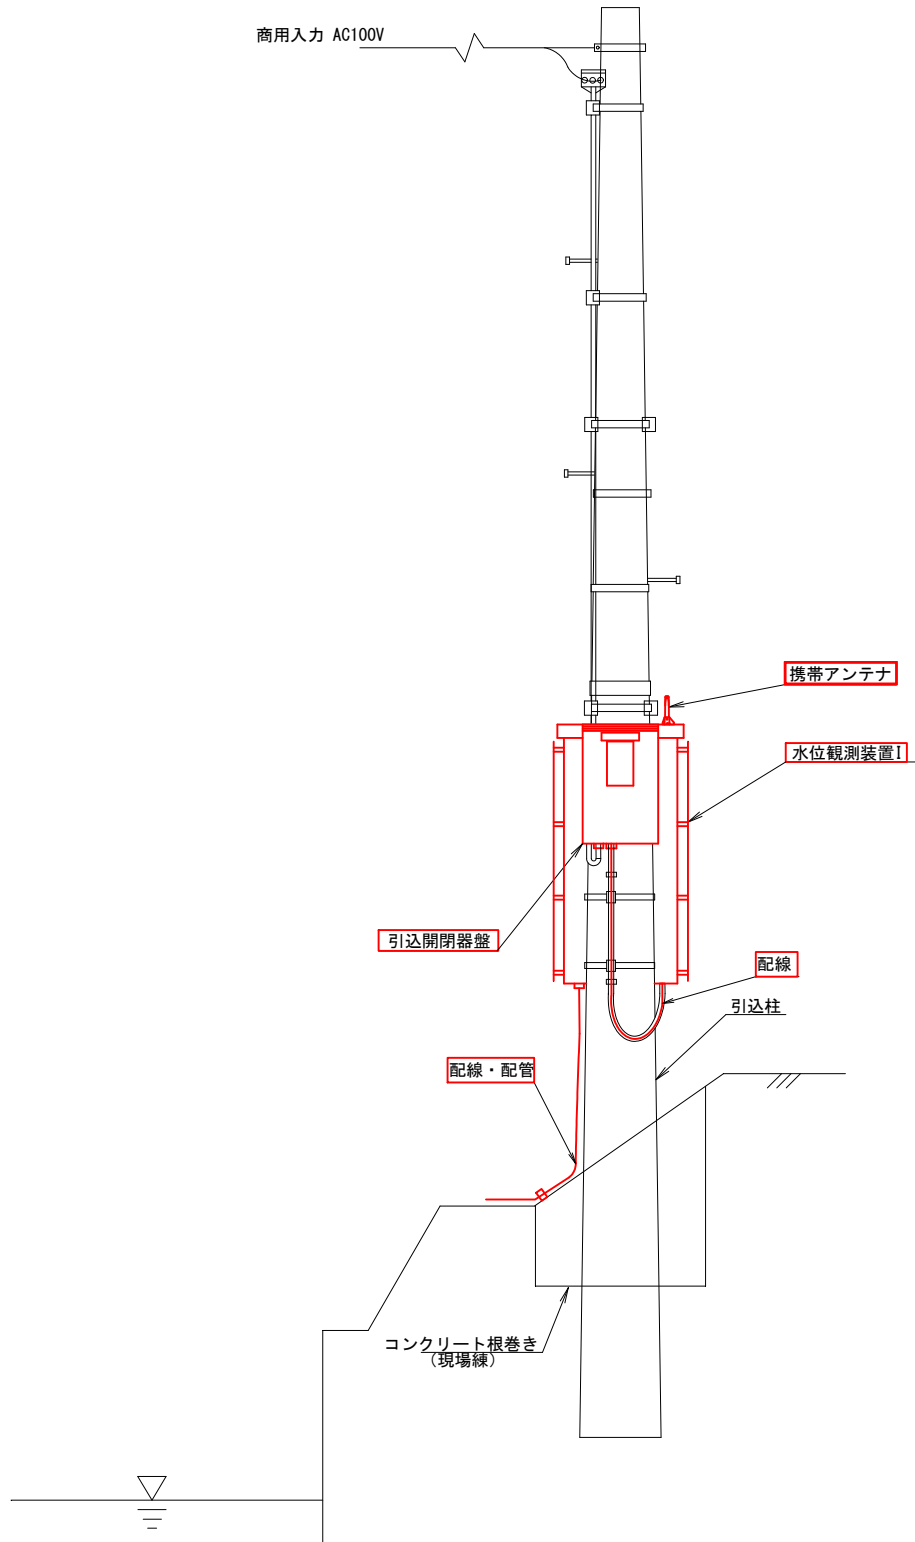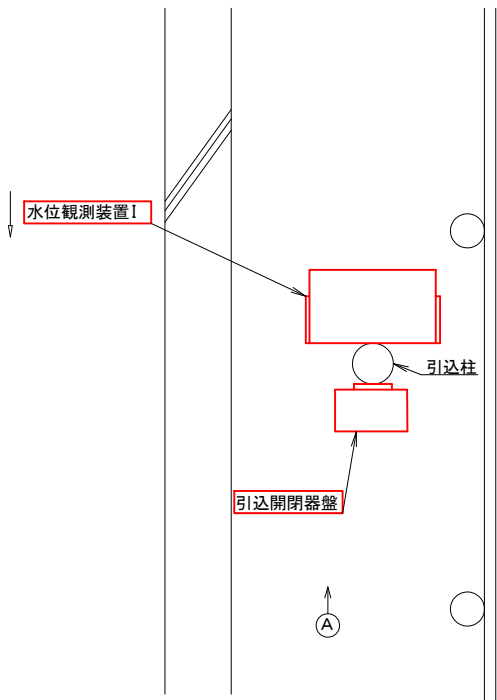


凡例


—	更新
—	既設

工事名	佐賀中部国営造成土地改良施設整備事業		
図面名	排水管理施設改修工事		
作成年月日	三日月 2 号排水路ゲート上流域		
縮 尺	図示	図面番号	12
会社名	九州農政局		
事務所名	北部九州土地改良調査管理事務所		

三日月排水機場 機器配置配線図（更新）

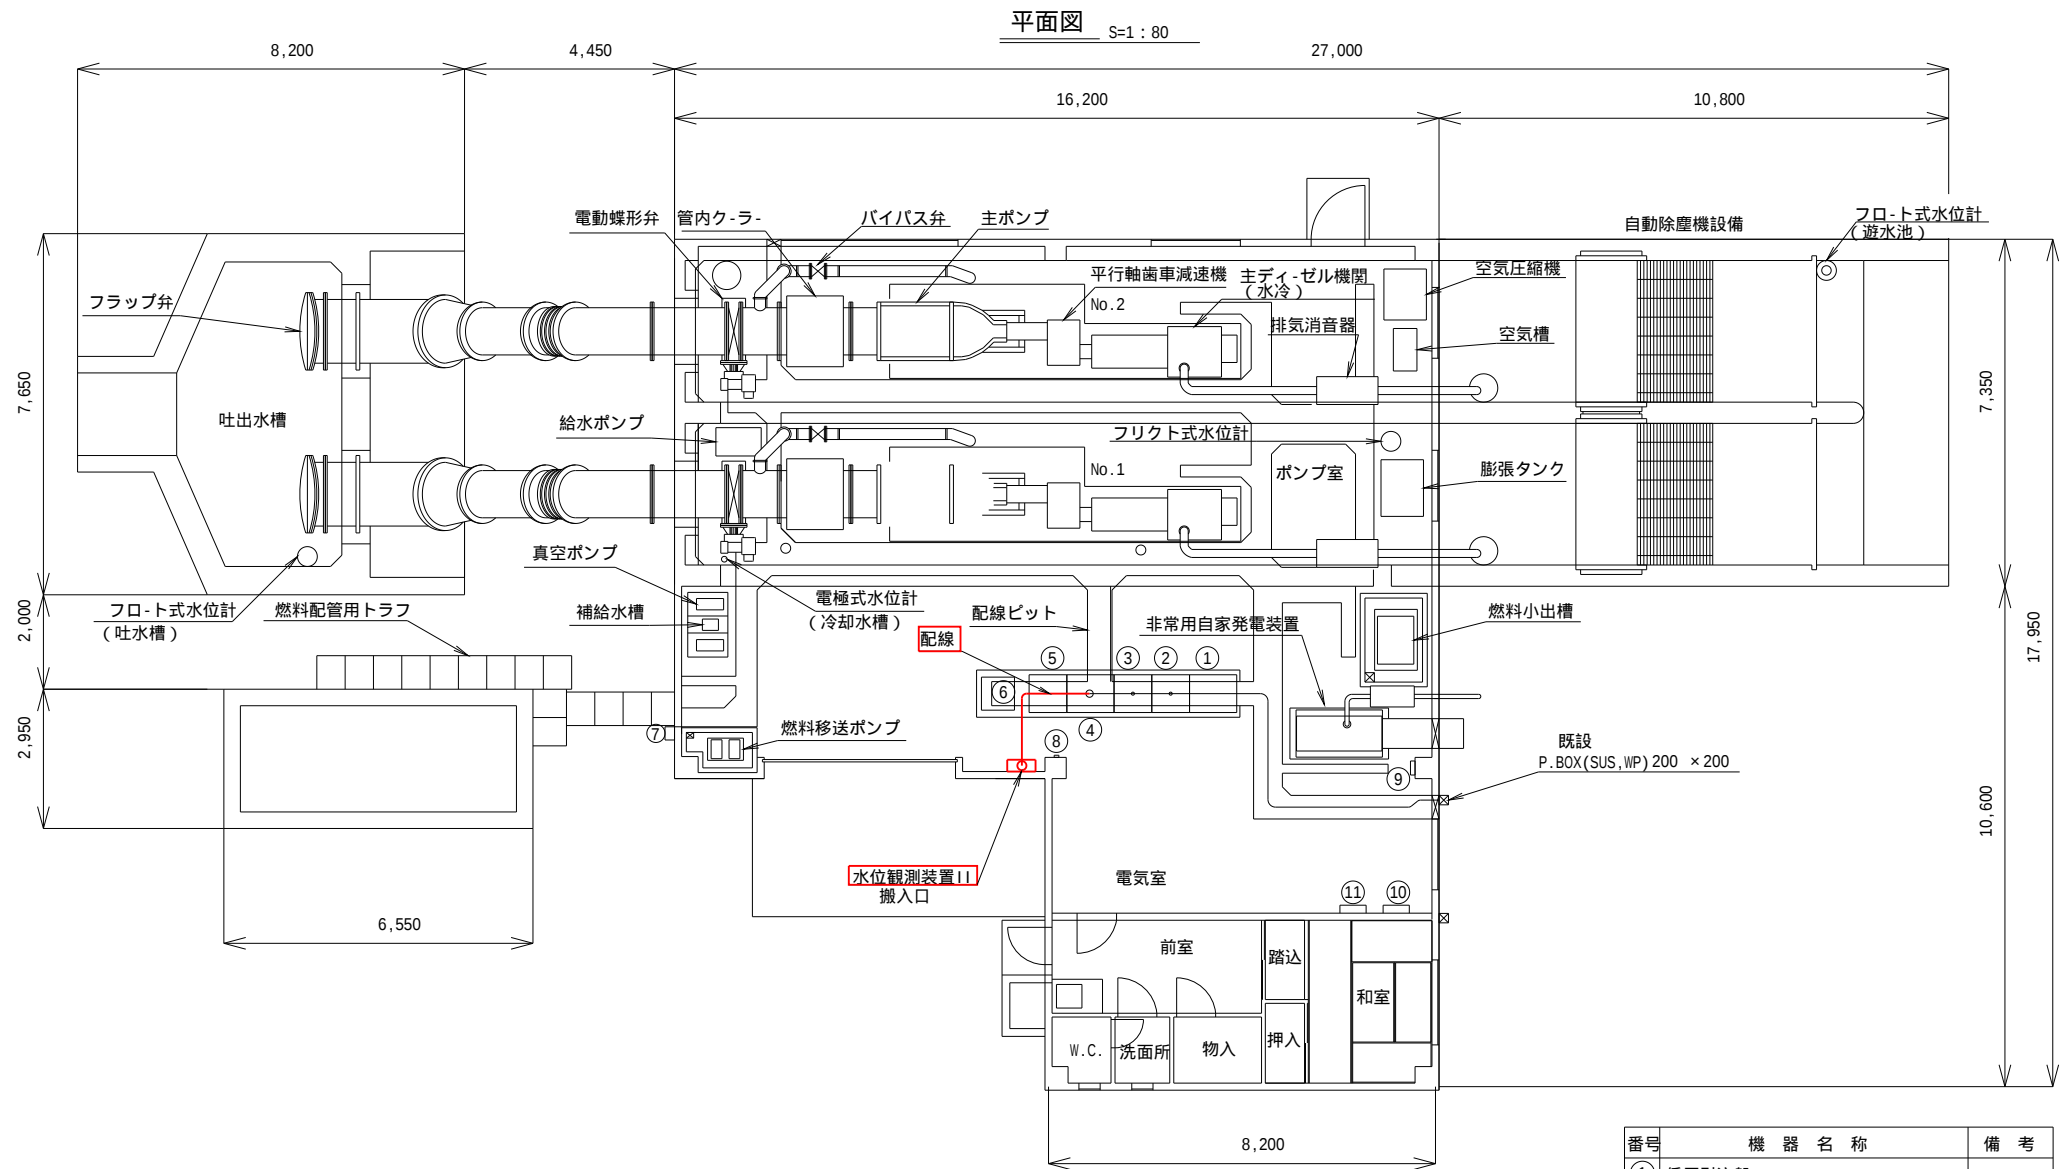

機器据付立面図 S=1:20

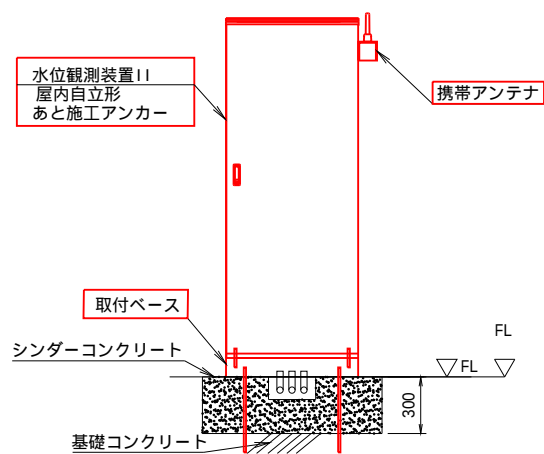

番号	機 器 名 称	備 考
①	低压引込盤	
②	No.1主ポンプ盤	
③	No.2主ポンプ盤	
④	補機盤 (1)	
⑤	補機盤 (2)	
⑥	直流電源盤	
⑦	燃料貯油槽油面計 (屋外)	
⑧	燃料貯油槽油面計 (屋内)	
⑨	接地端子箱	
⑩	電灯配電盤	
⑪	動力分電盤	


凡例

—	更新
—	既設


工事名	佐賀中部国営造成土地改良施設整備事業 排水管理施設改修工事		
図面名	三日月排水機場 機器配置配線図 (更新)		
作成年月日			
縮 尺	図示	図面番号	13
会社名			
事務所名	九州農政局 北部九州土地改良調査管理事務所		

友田排水機場 機器配置配線図（更新）

平面図 S=1:60

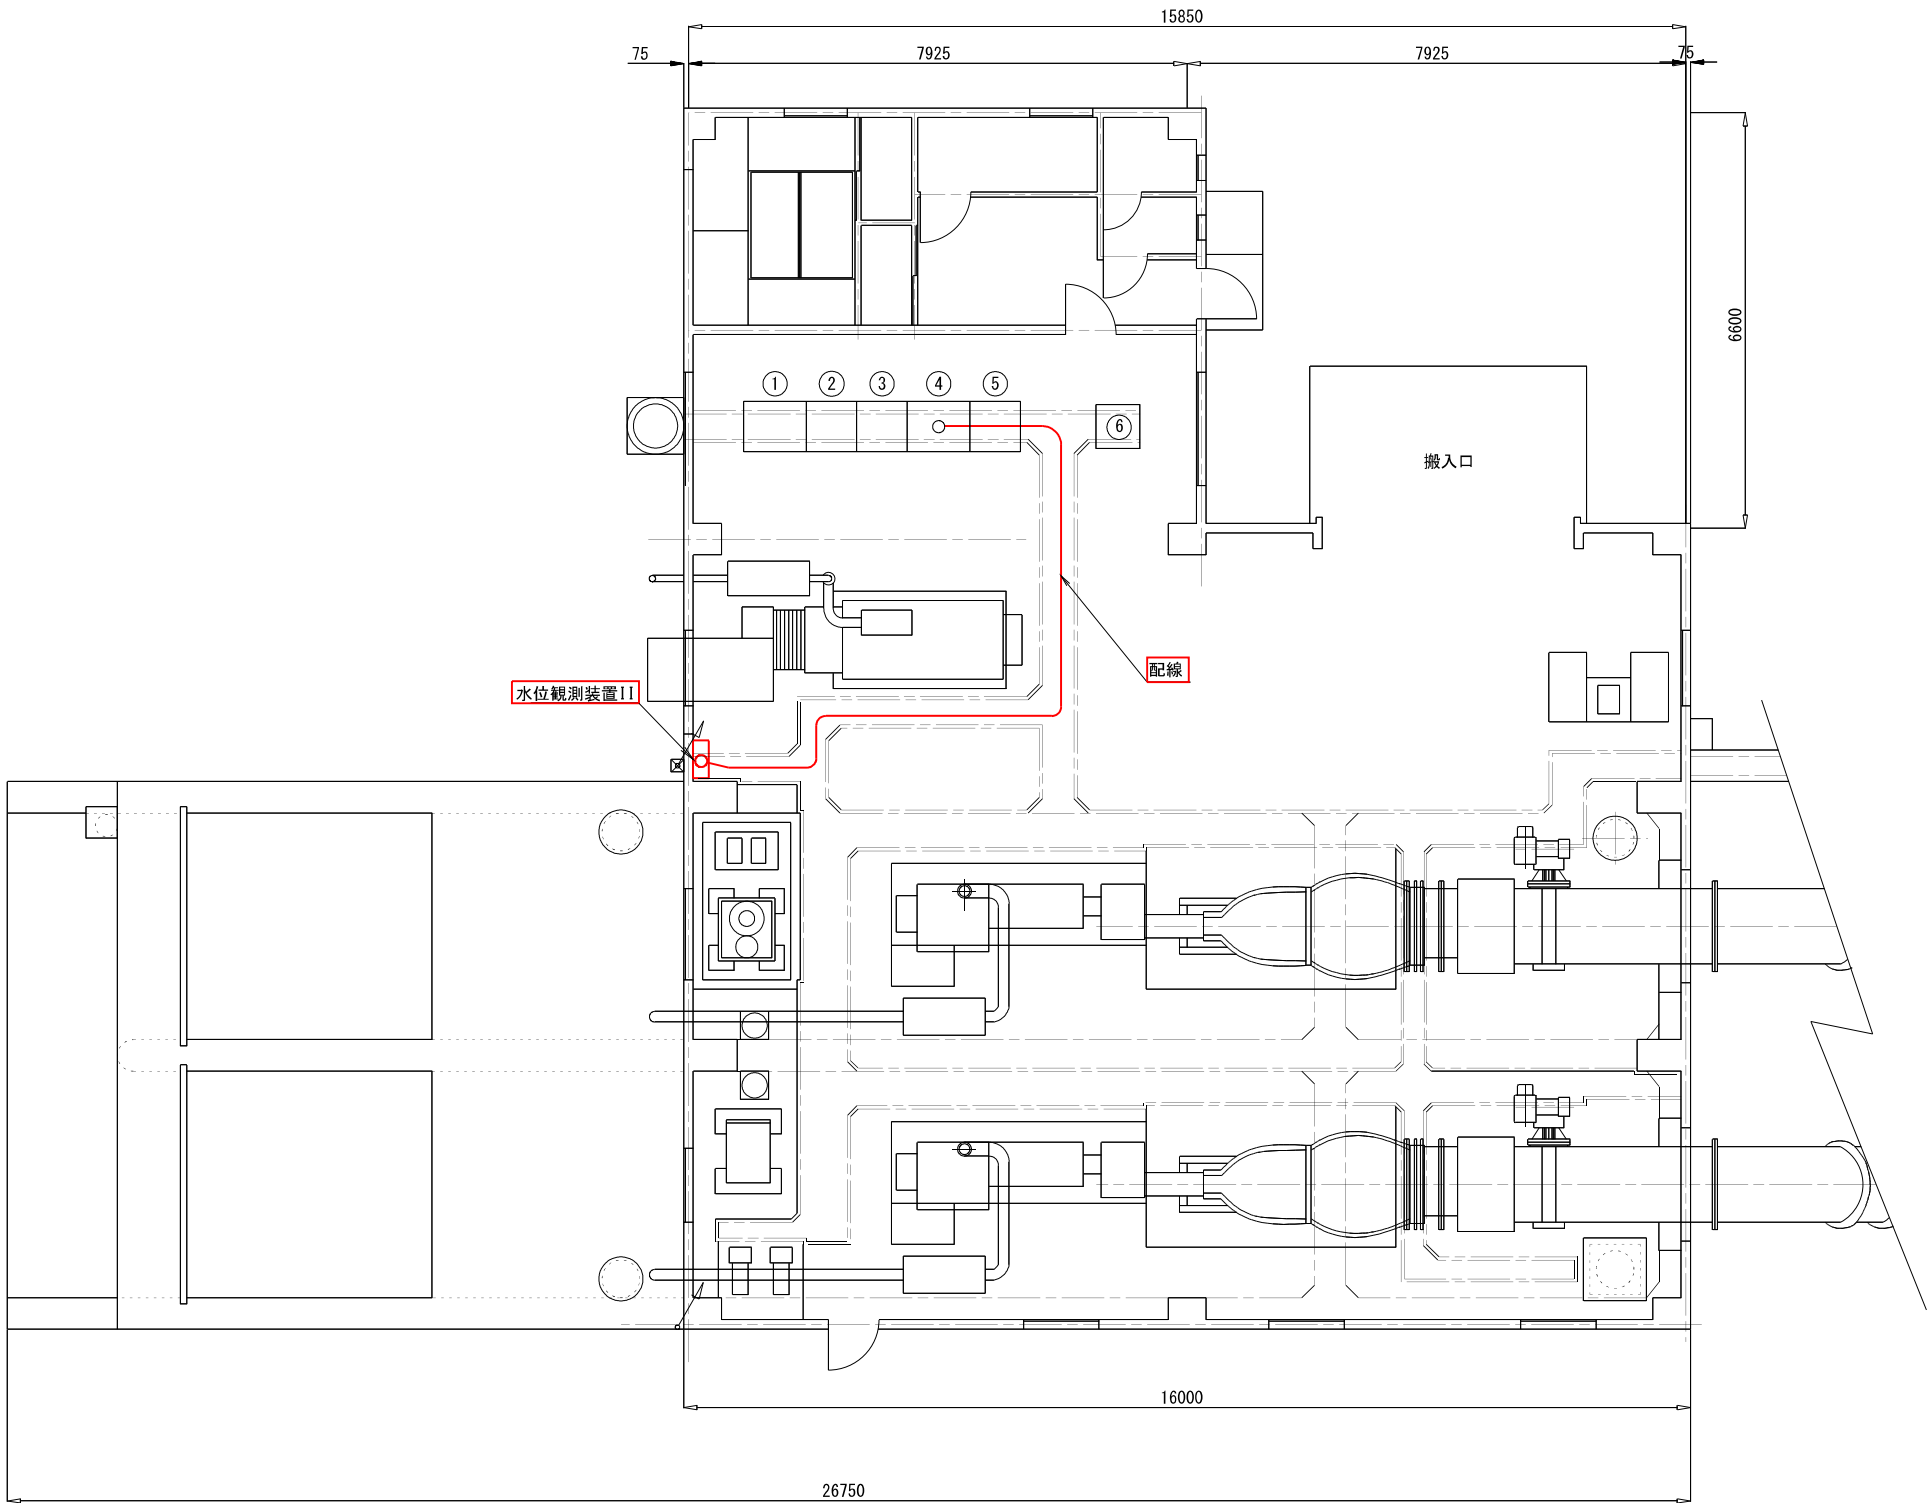

機器据付立面図 S=1:40

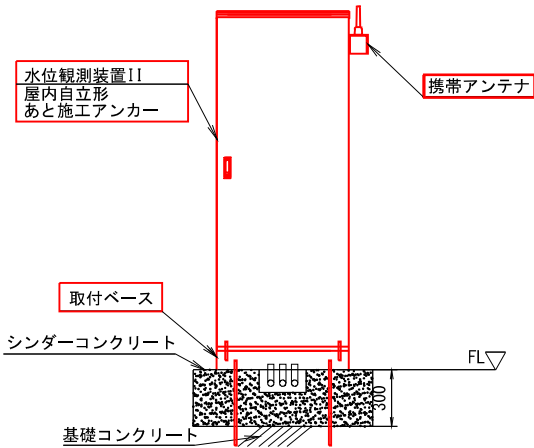


番号	機器名称	備考
①	低圧引込盤	
②	No. 1ポンプ盤	
③	No. 2ポンプ盤	
④	補機盤 (1)	
⑤	補機盤 (2)	
⑥	直流電源盤	

凡例
— (red line) □ (red box) : 更新
— (black line) □ (black box) : 既設


工事名	佐賀中部国営造成土地改良施設整備事業 排水管理施設改修工事 友田排水機場 機器配置配線図（更新）		
図面名			
作成年月日			
縮 尺	図示	図面番号	14
会社名			
事務所名	九州農政局 北部九州土地改良調査管理事務所		

牛津 2 号排水路JR上流 機器配置配線図（更新）


正面図 S=1:40

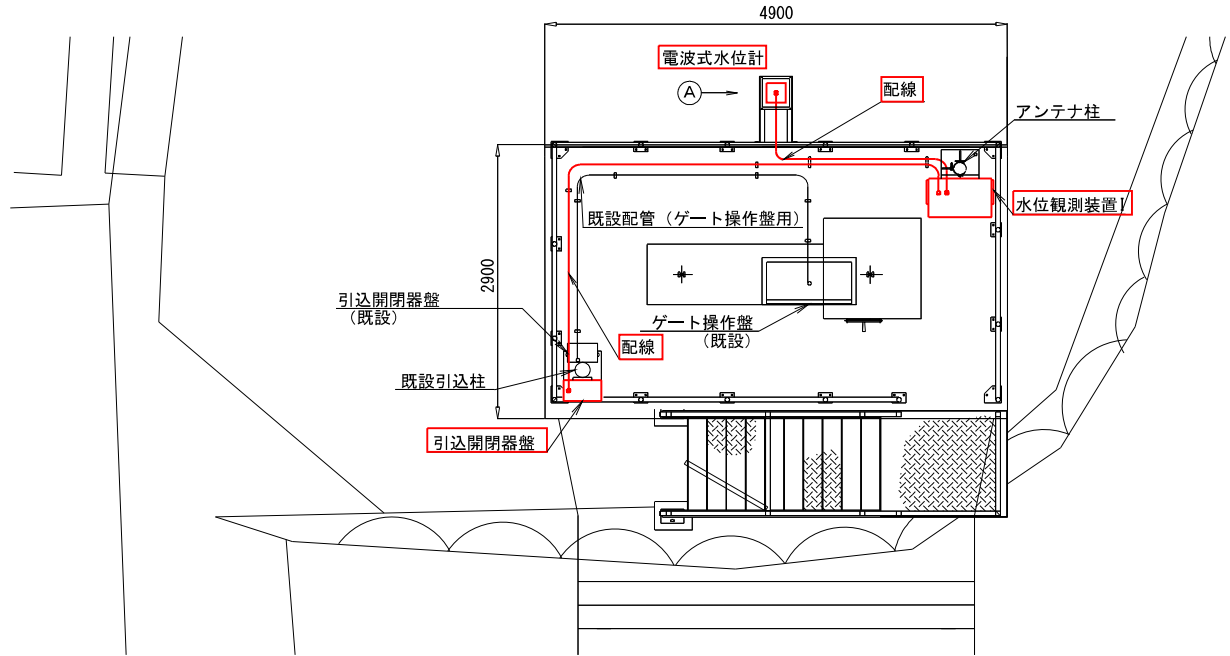

機器据付立面図 S=1:20

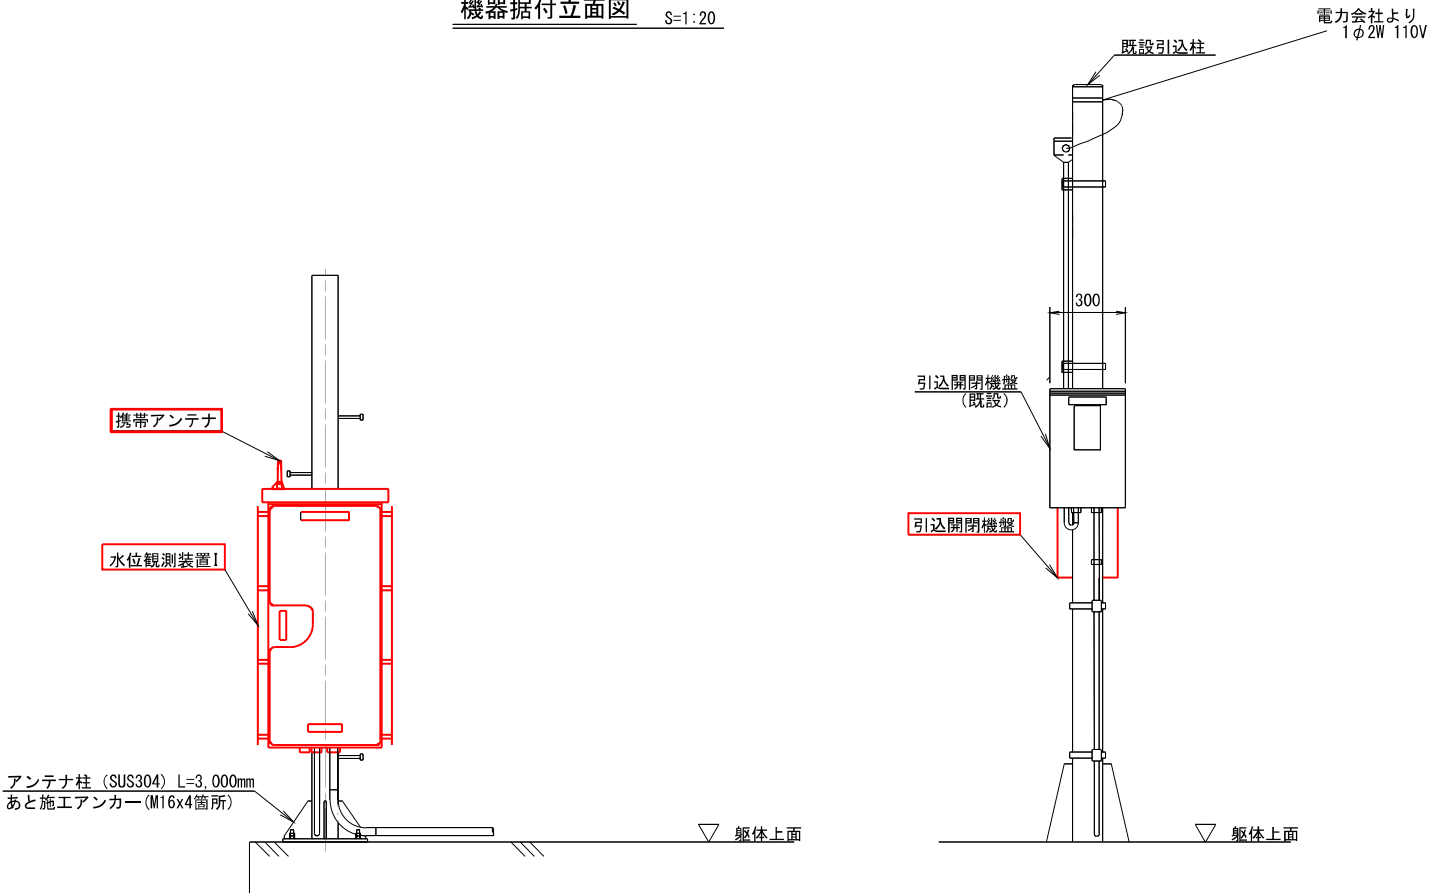

A 部詳細図 S=1:10

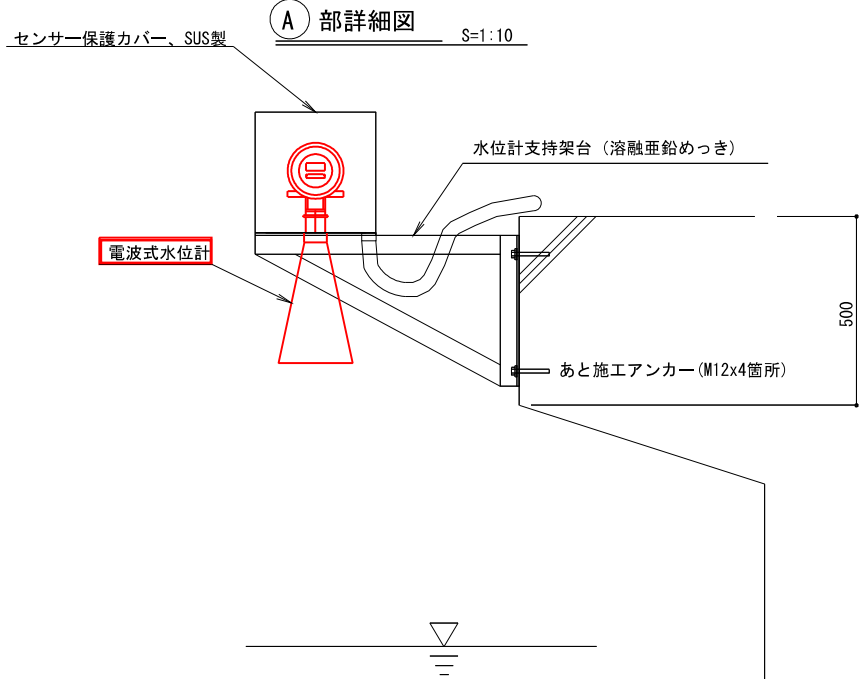


凡例

—	□	: 更新
—	□	: 既設


工事名	佐賀中部国営造成土地改良施設整備事業		
図面名	排水管理施設改修工事		
作成年月日	牛津 2 号排水路JR上流		
縮 尺	図示	図面番号	15
会社名	機器配置配線図（更新）		
事務所名	九州農政局		
	北部九州土地改良調査管理事務所		

下古賀集落内 機器配置配線図（更新）


敷地平面図 S=1:100

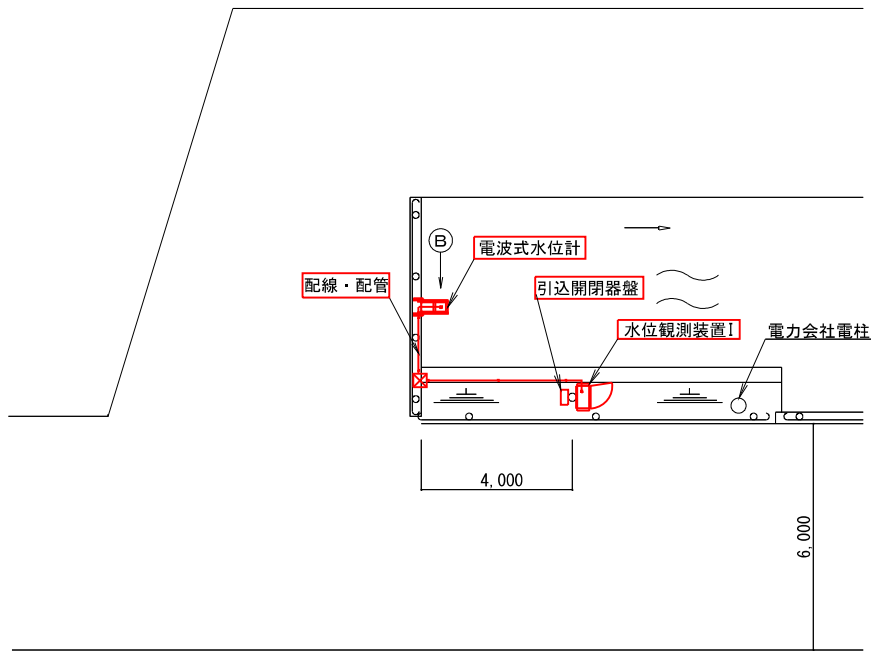


B 部詳細図 S=1:10

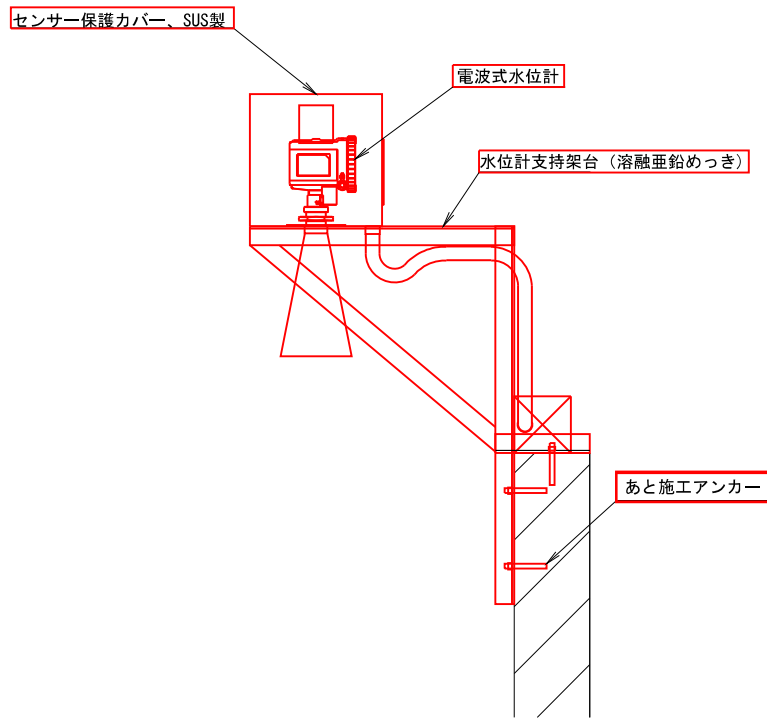

機器据付平面図 S=1:20

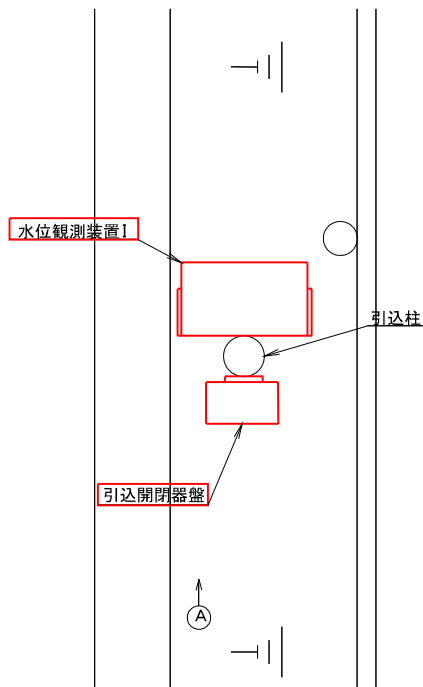

A 部詳細図 S=1:20

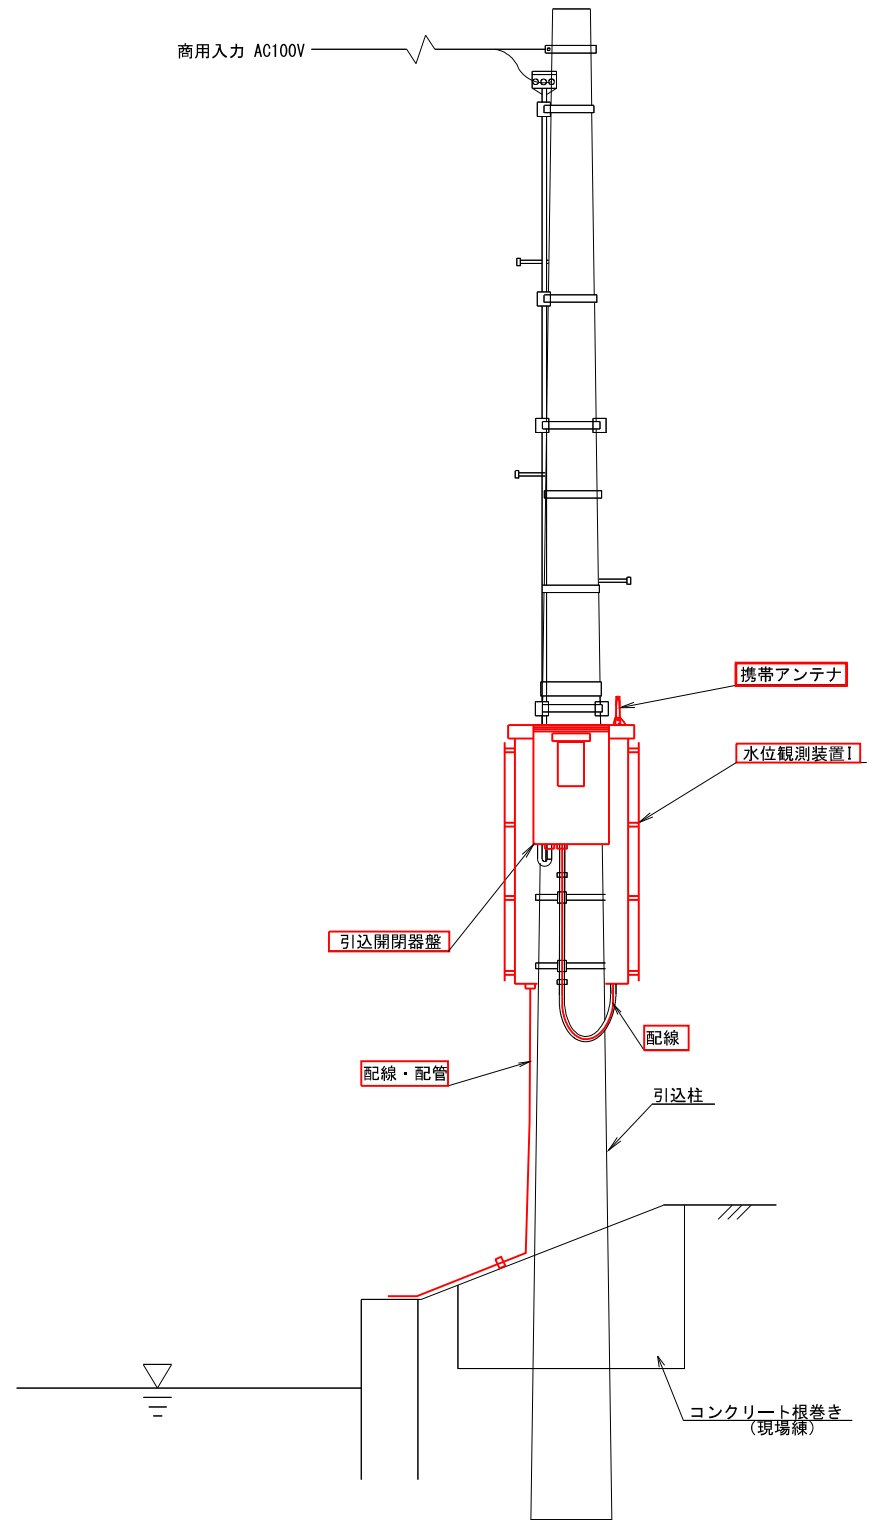


凡例

—	□	: 更新
—	□	: 既設


工事名	佐賀中部国営造成土地改良施設整備事業 排水管理施設改修工事 下古賀集落内 機器配置配線図（更新）		
図面名			
作成年月日			
縮 尺	図示	図面番号	16
会社名			
事務所名	九州農政局 北部九州土地改良調査管理事務所		

芦刈第 1 排水機場 機器配置配線図（更新）

平面図 S=1:80

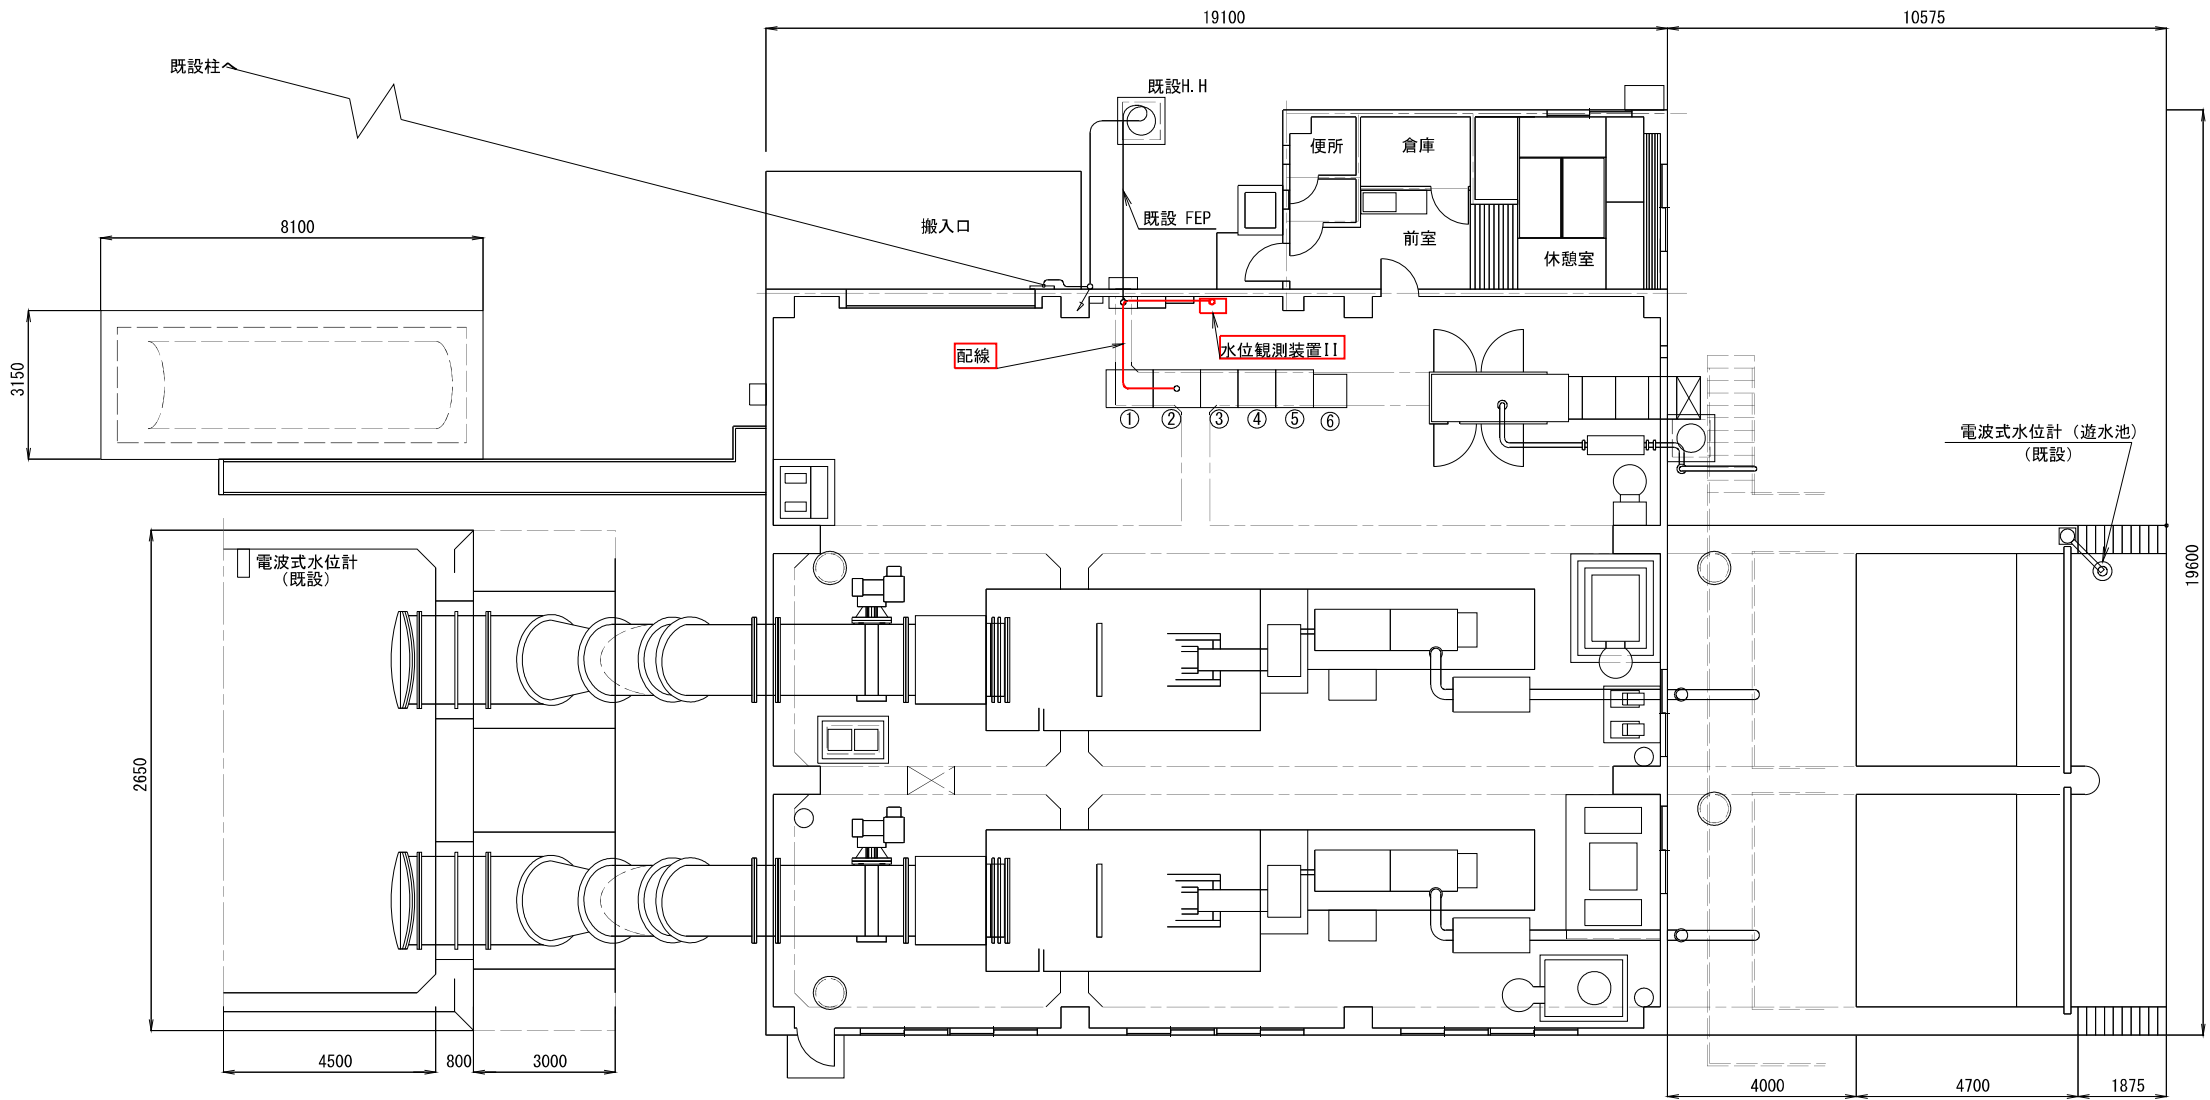

機器据付立面図 S=1:20

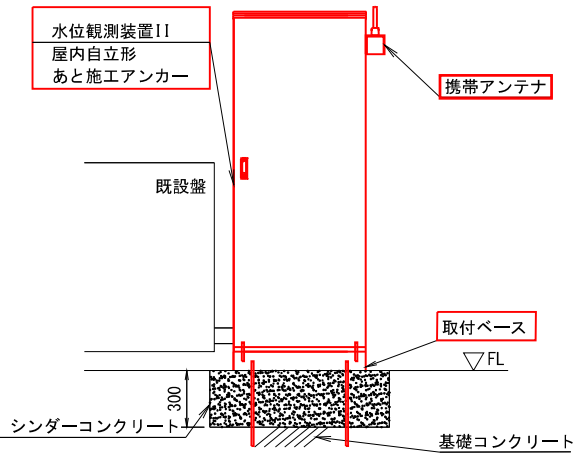


番号	機 器 名 称	備 考
①	低圧引込盤	
②	補機盤 (1)	改 造
③	補機盤 (2)	
④	No. 1ポンプ盤	
⑤	No. 2ポンプ盤	
⑥	直流電源盤	

凡例
: 更新
: 既設


工事名	佐賀中部国営造成土地改良施設整備事業 排水管理施設改修工事		
図面名	芦刈第 1 排水機場 機器配置配線図（更新）		
作成年月日			
縮 尺	図示	図面番号	17
会社名			
事務所名	九州農政局 北部九州土地改良調査管理事務所		

芦刈 1 号排水路永田・弁財集落間 機器配置配線図（更新）

平面図 S=1:40

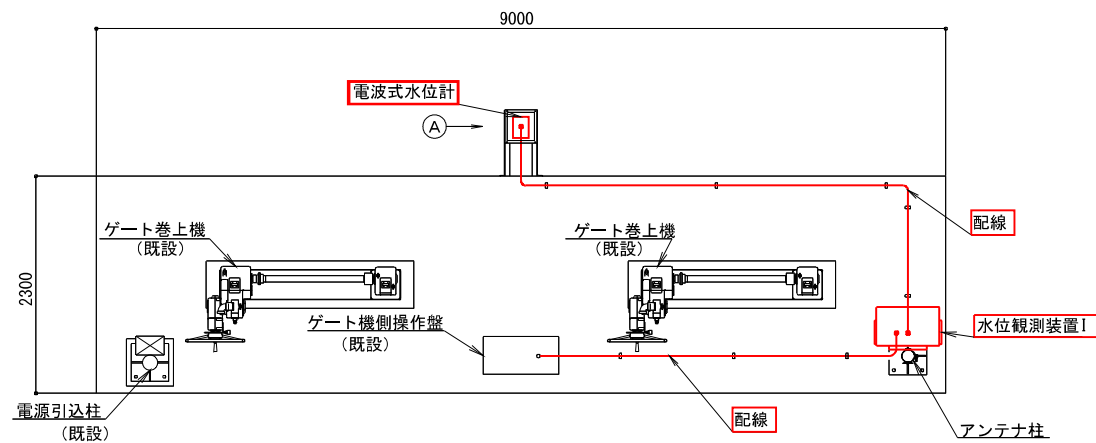

機器据付立面図 S=1:20

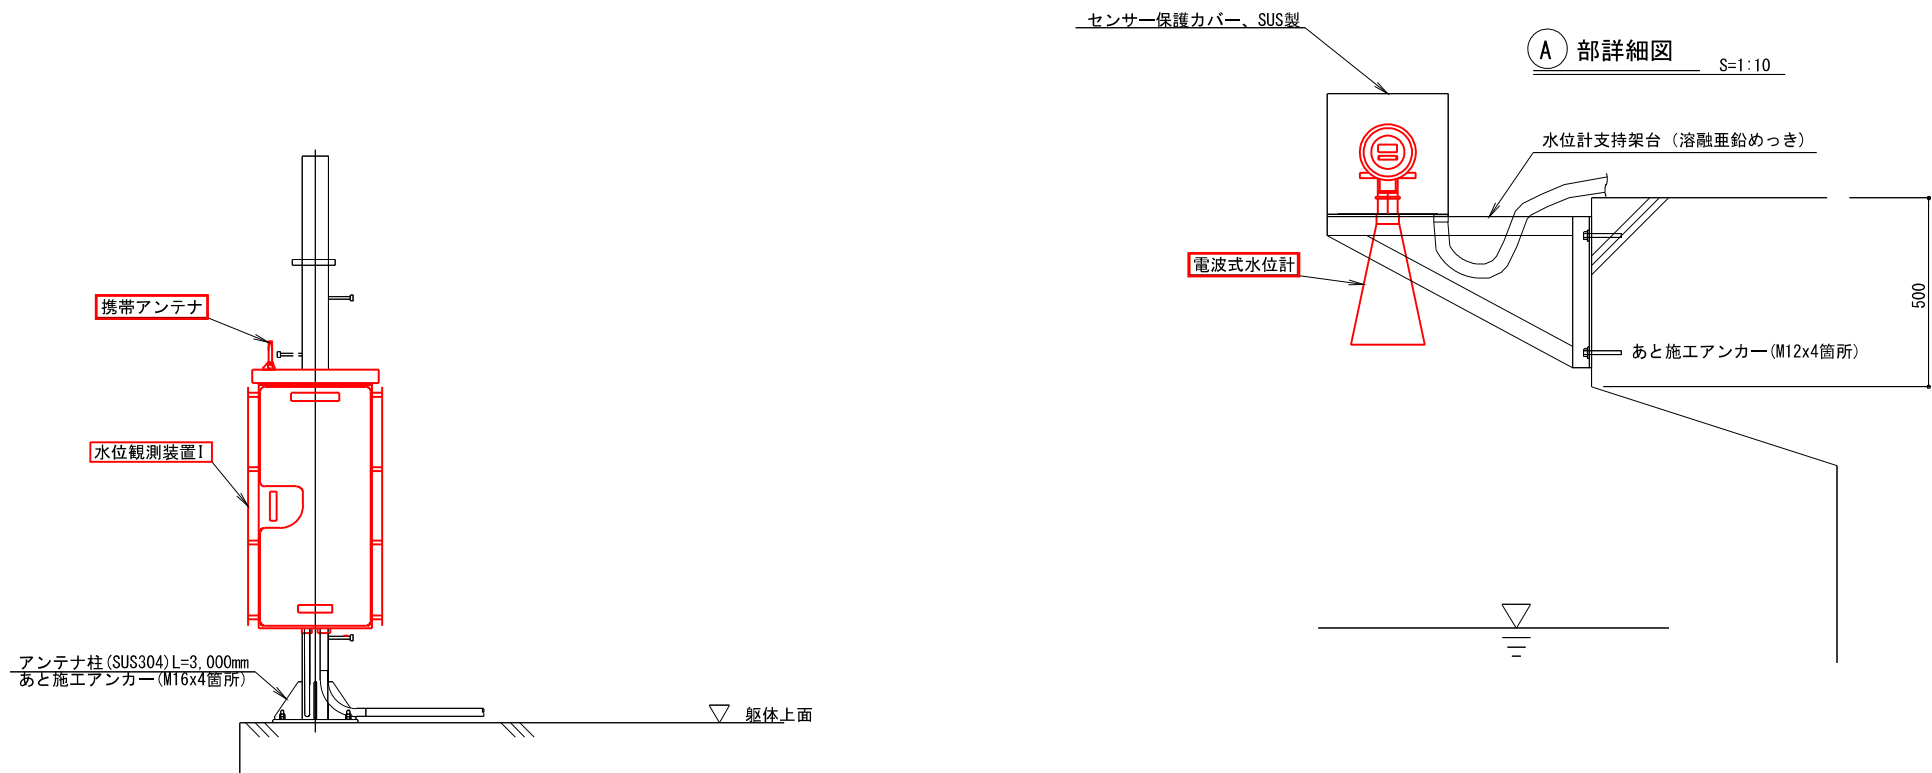


凡例

—	□	: 更新
—	□	: 既設


工事名	佐賀中部国営造成土地改良施設整備事業 排水管理施設改修工事		
図面名	芦刈 1 号排水路永田・弁財集落間 機器配置配線図（更新）		
作成年月日			
縮 尺	図示	図面番号	18
会社名			
事務所名	九州農政局 北部九州土地改良調査管理事務所		

芦刈 1 号排水路中村・永田集落間 機器配置配線図（更新）


敷地平面図 S=1:80

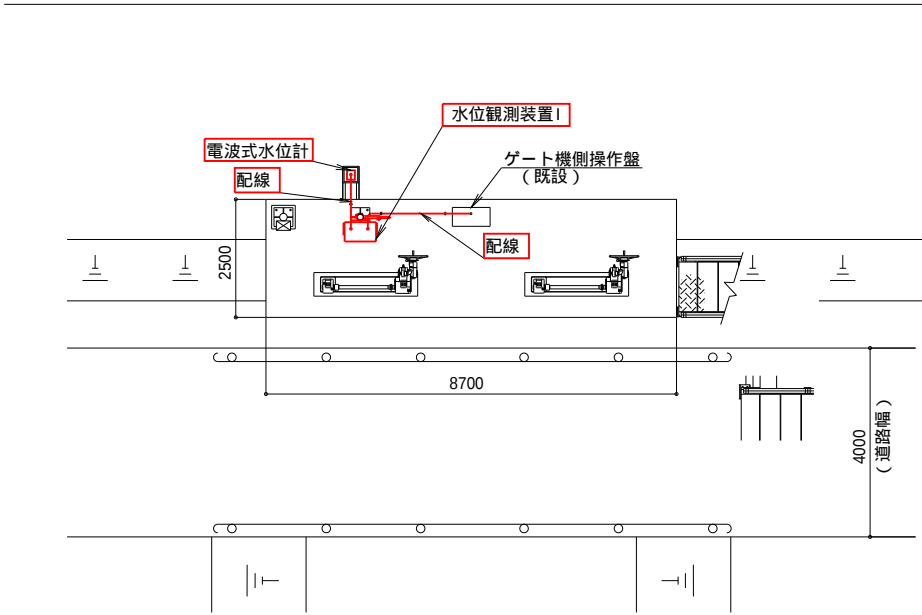


平面図 S=1:40

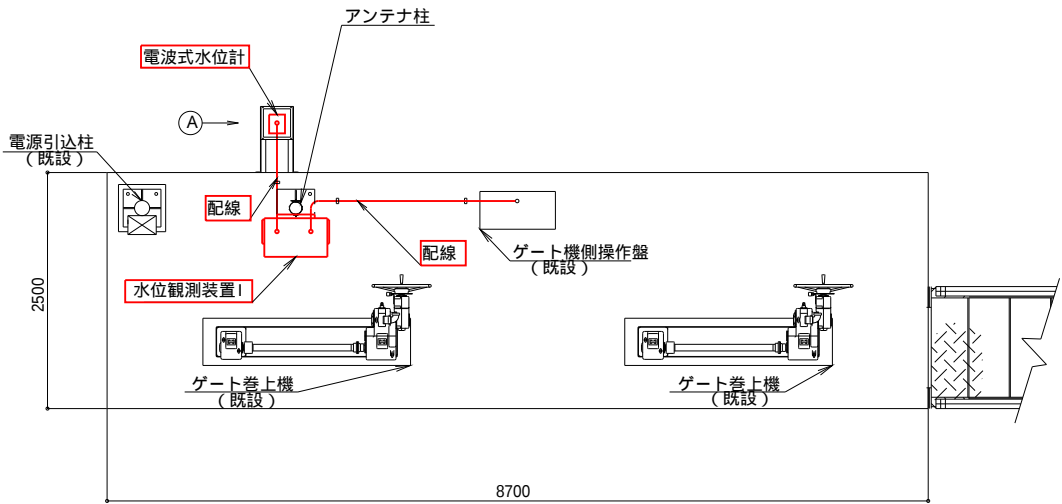

機器据付立面図 S=1:20

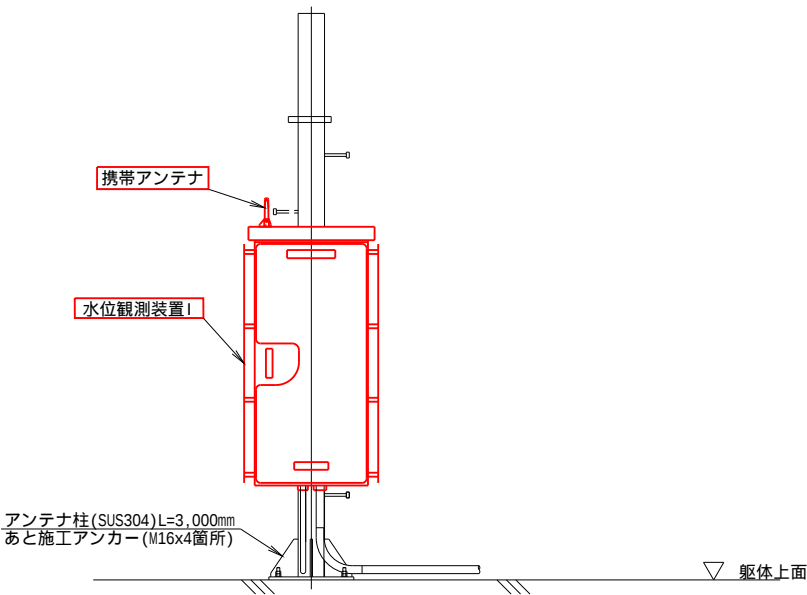

① 部詳細図 S=1:10

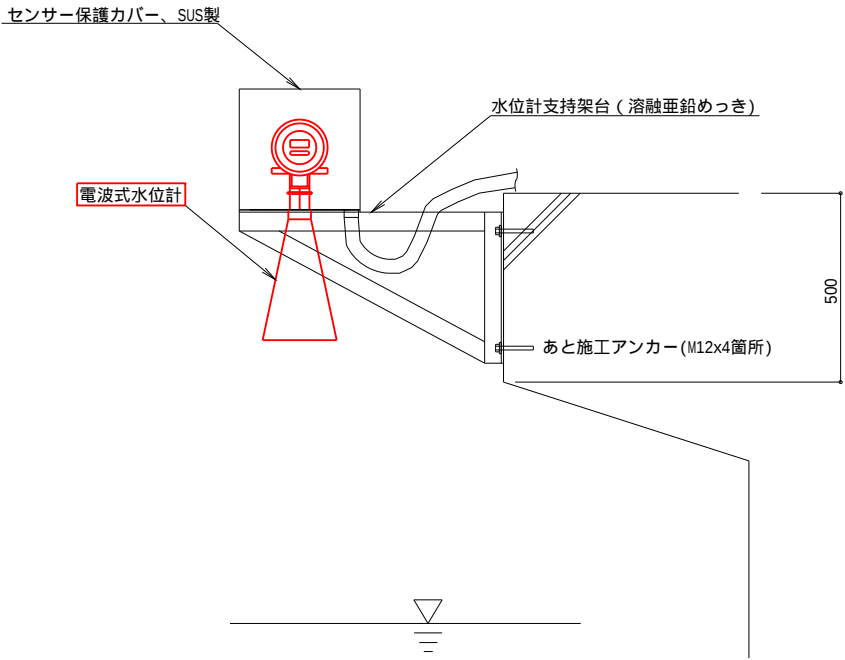


凡例

—	更新
—	既設


工事名	佐賀中部国営造成土地改良施設整備事業		
図面名	排水管理施設改修工事		
作成年月日	芦刈 1 号排水路中村・永田集落間		
縮 尺	図示	図面番号	19
会社名	機器配置配線図（更新）		
事務所名	九州農政局		
	北部九州土地改良調査管理事務所		

システム構成図（撤去）
（佐賀市）


上飯盛制水門

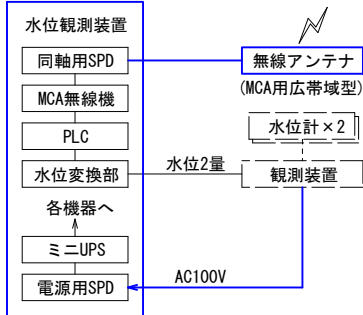


東与賀排水機場

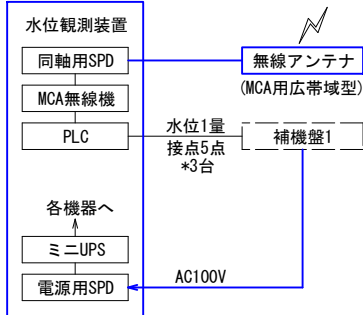


久保田第1排水機場

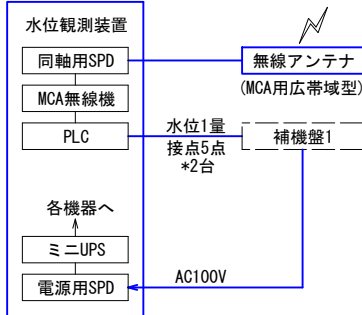


佐賀市役所

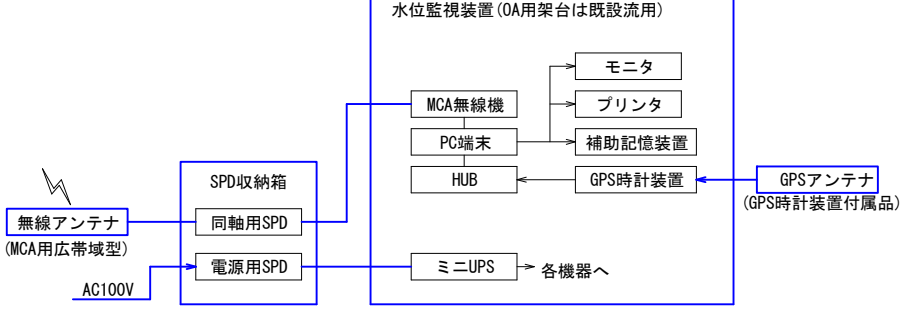


城西排水機場

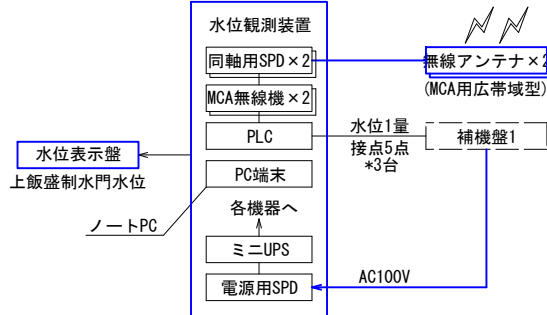


東与賀1号排水路A-3ゲート

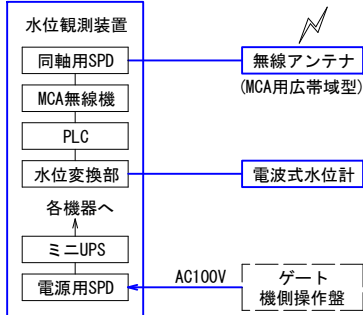


久保田第2排水機場

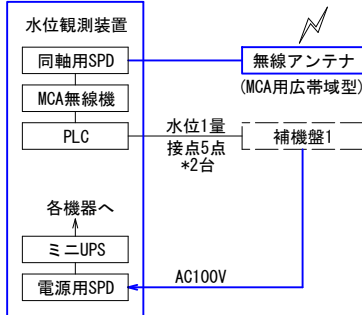


佐賀市東与賀支所

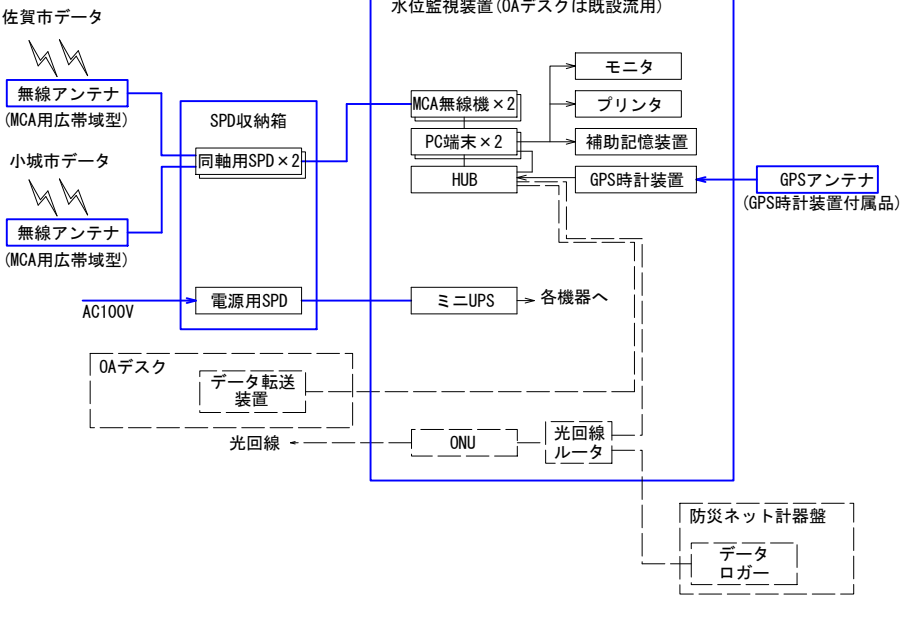


嘉瀬排水機場

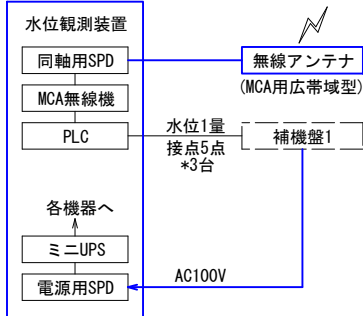

東与賀1号排水路A-4ゲート

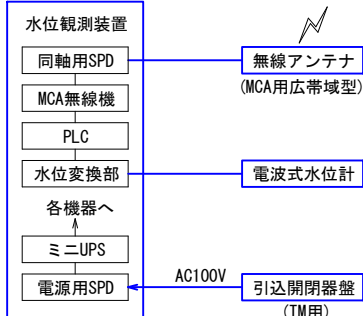

関左工門樋管

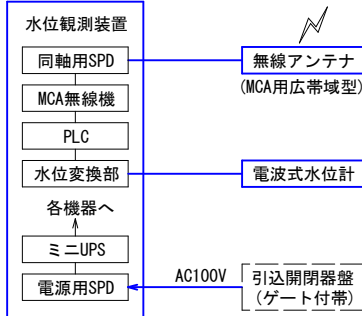









デジタルMCA無線中継局

凡例

—	撤去
—	既設
---	別途、対象外設備


工事名	佐賀中部国営造成土地改良施設整備事業 排水管理施設改修工事		
図面名	システム構成図（撤去）		
作成年月日			
縮 尺	S=NON	図面番号	20-1/2
会社名			
事務所名	九州農政局 北部九州土地改良調査管理事務所		

(小城市)

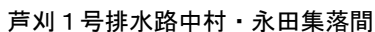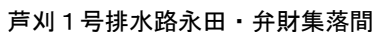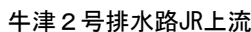     

デジタルMCA無線中継局


凡例

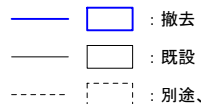


工事名	佐賀中部国営造成土地改良施設整備事業 排水管理施設改修工事		
図面名	システム構成図（撤去）		
作成年月日			
縮 尺	S=NON	図面番号	20-2/2
会社名			
事務所名	九州農政局 北部九州土地改良調査管理事務所		

佐賀市役所 機器配置配線図(1) (撤去)


佐賀市役所 2F

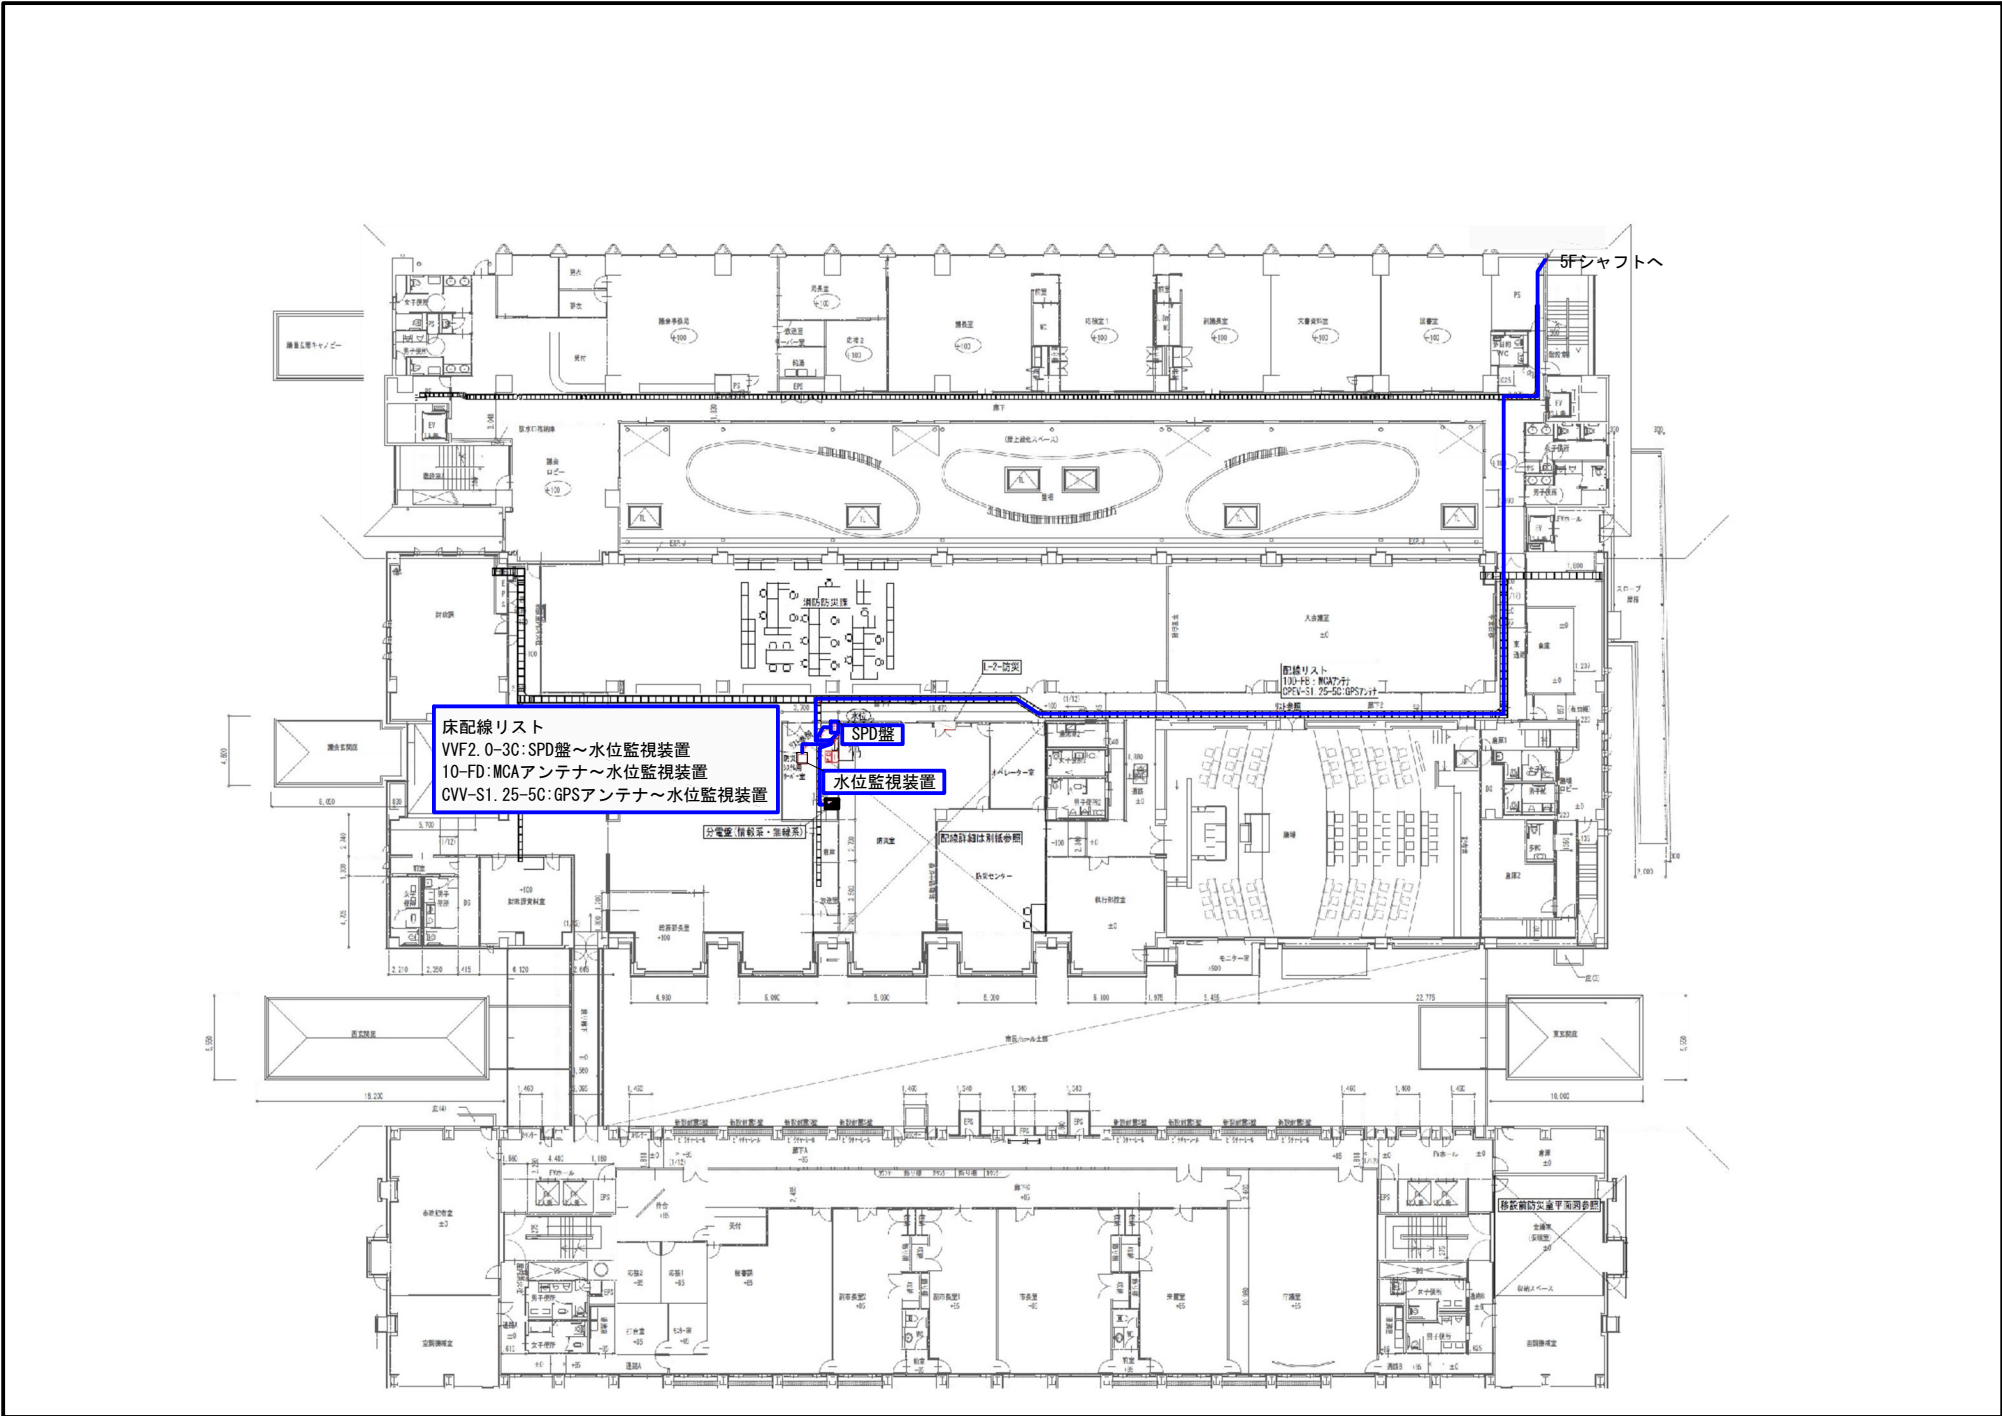

サーバー室展開図

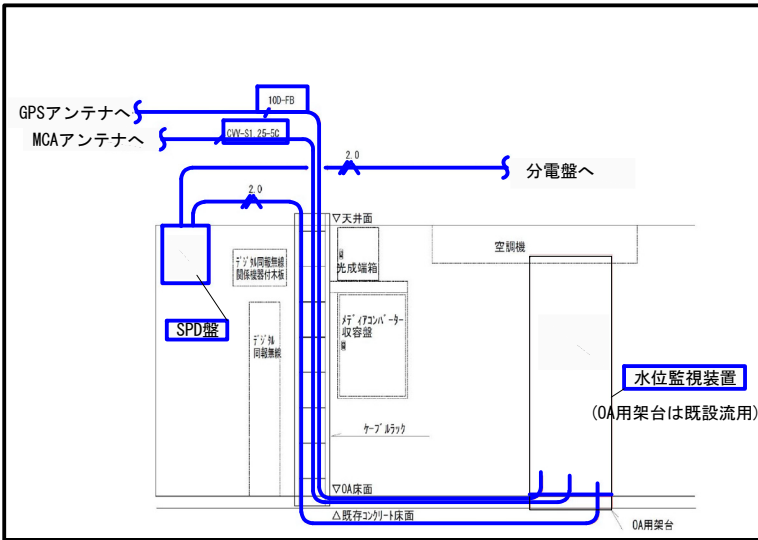

サーバー室平面図

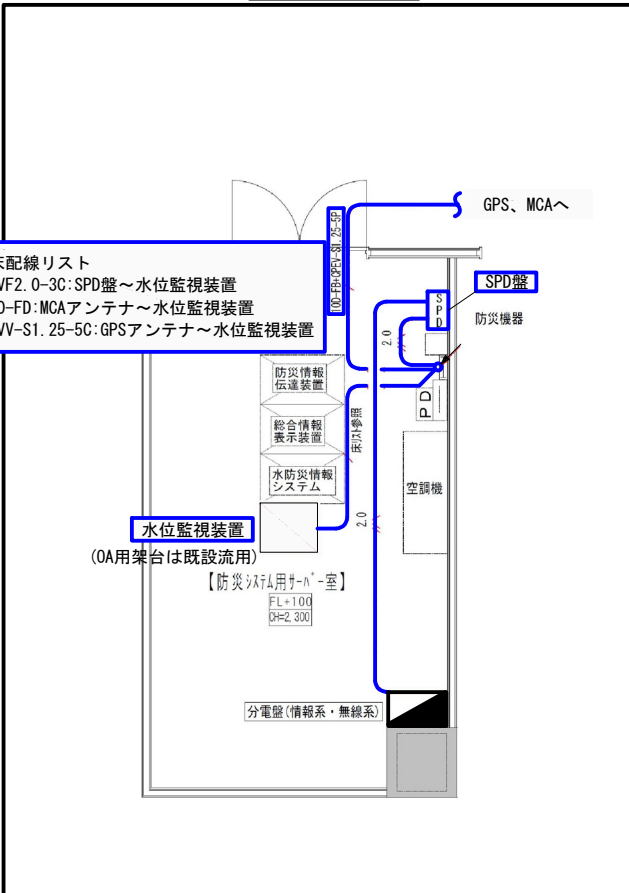


凡例

—	撤去
—	既設


工事名	佐賀中部国営造成土地改良施設整備事業 排水管理施設改修工事		
図面名	佐賀市役所 機器配置配線図(1)(撤去)		
作成年月日			
縮尺	S=NON	図面番号	21-1/2
会社名			
事務所名	九州農政局 北部九州土地改良調査管理事務所		

佐賀市役所 機器配置配線図 (2) (撤去)


アンテナ設置断面図

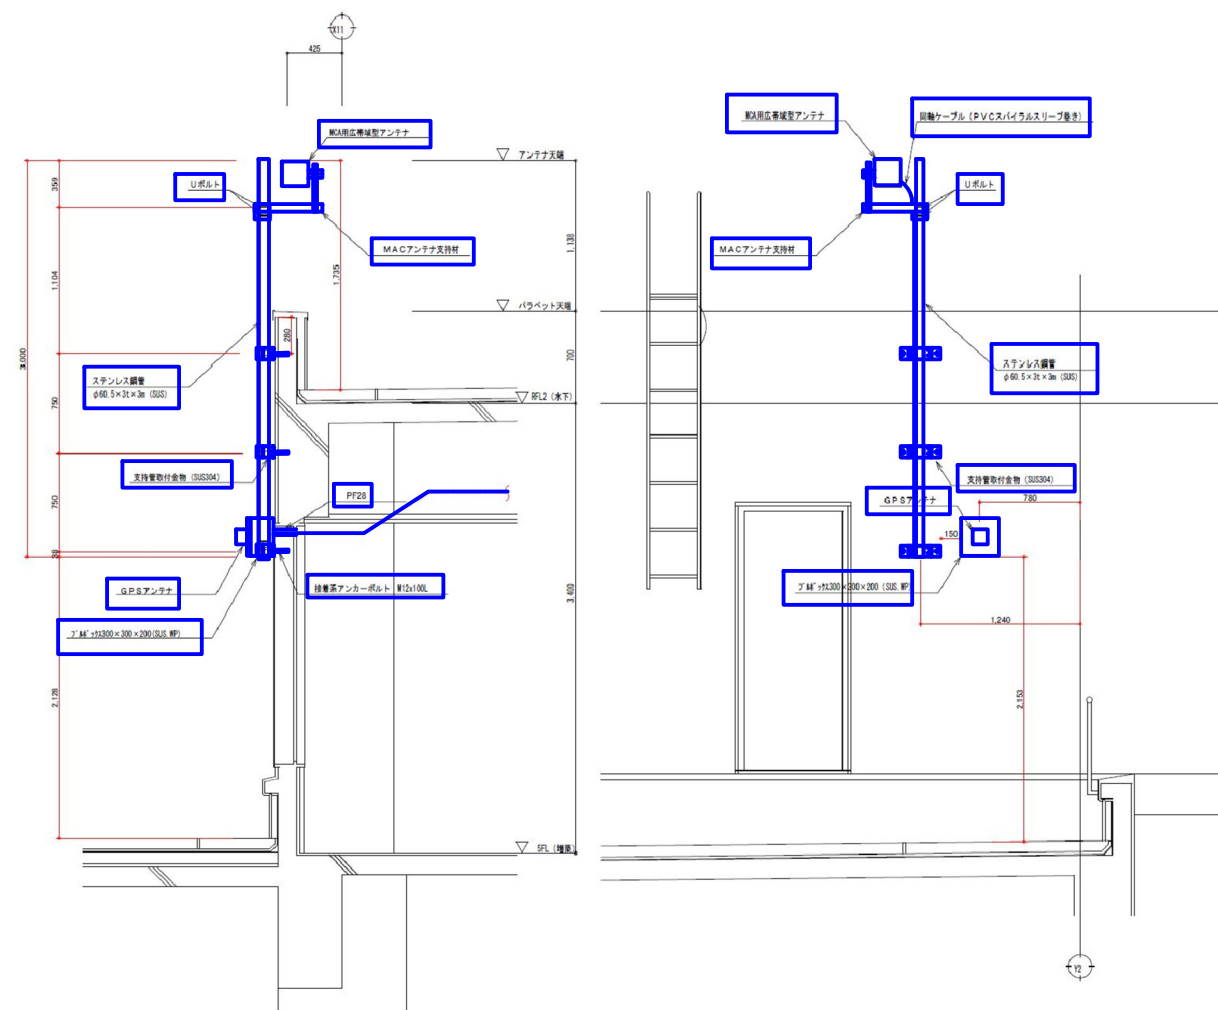

屋上平面図

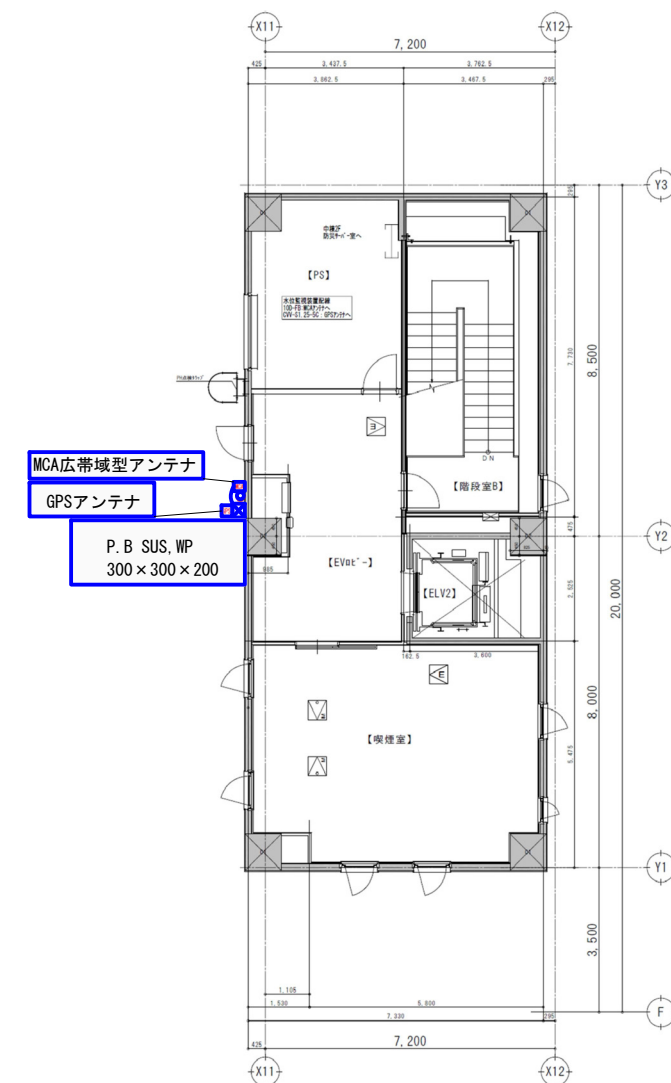


凡例

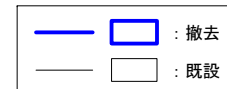


工事名	佐賀中部國営造成土地改良施設整備事業 排水管理施設改修工事		
図面名	佐賀市役所 機器配置配線図 (2) (撤去)		
作成年月日			
縮 尺	S=NON	図面番号	21-2/2
会社名			
事務所名	九州農政局 北部九州土地改良調査管理事務所		

佐賀市東与賀支所 機器配置配線図 (1) (撤去)


1 階平面図 S=1:100

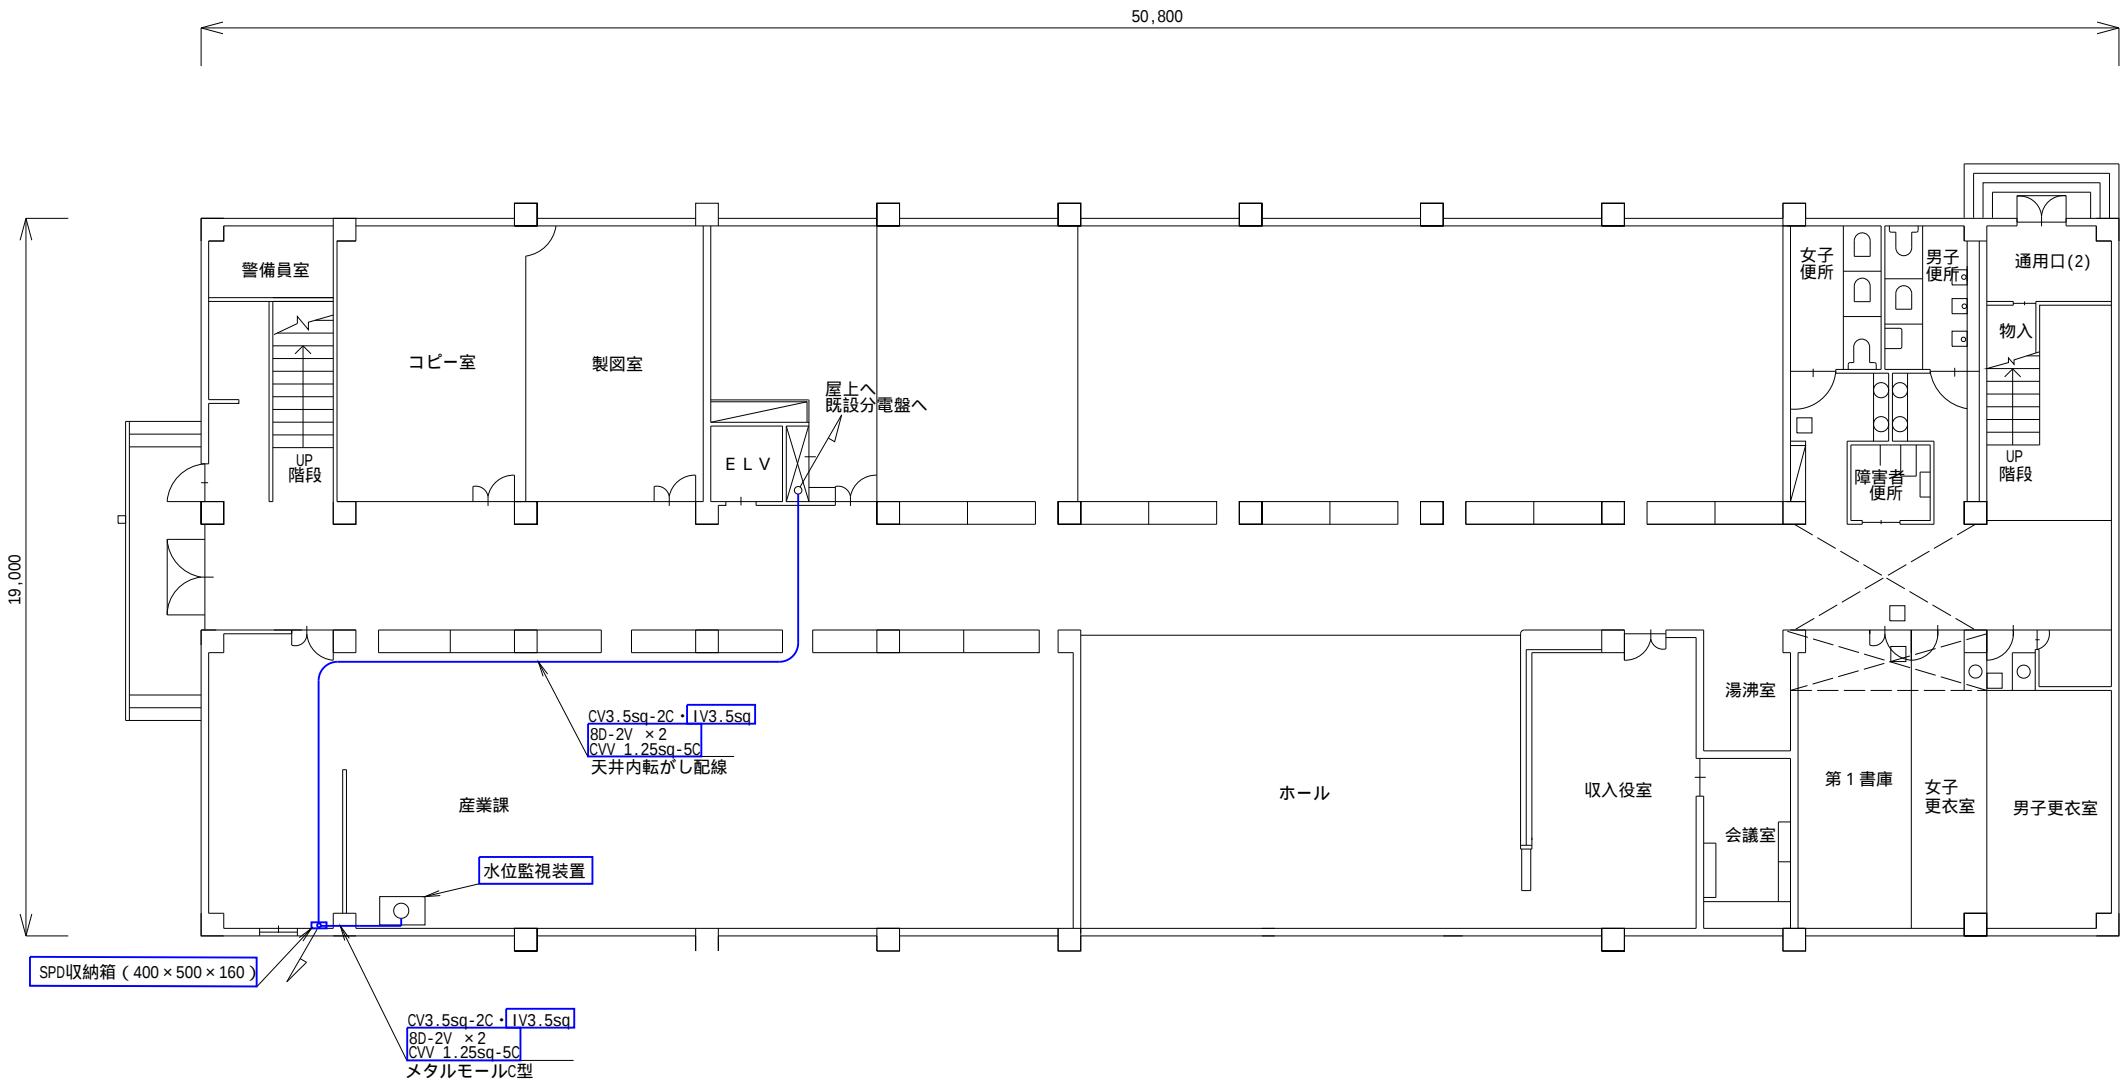

機器据付図 S=1:20

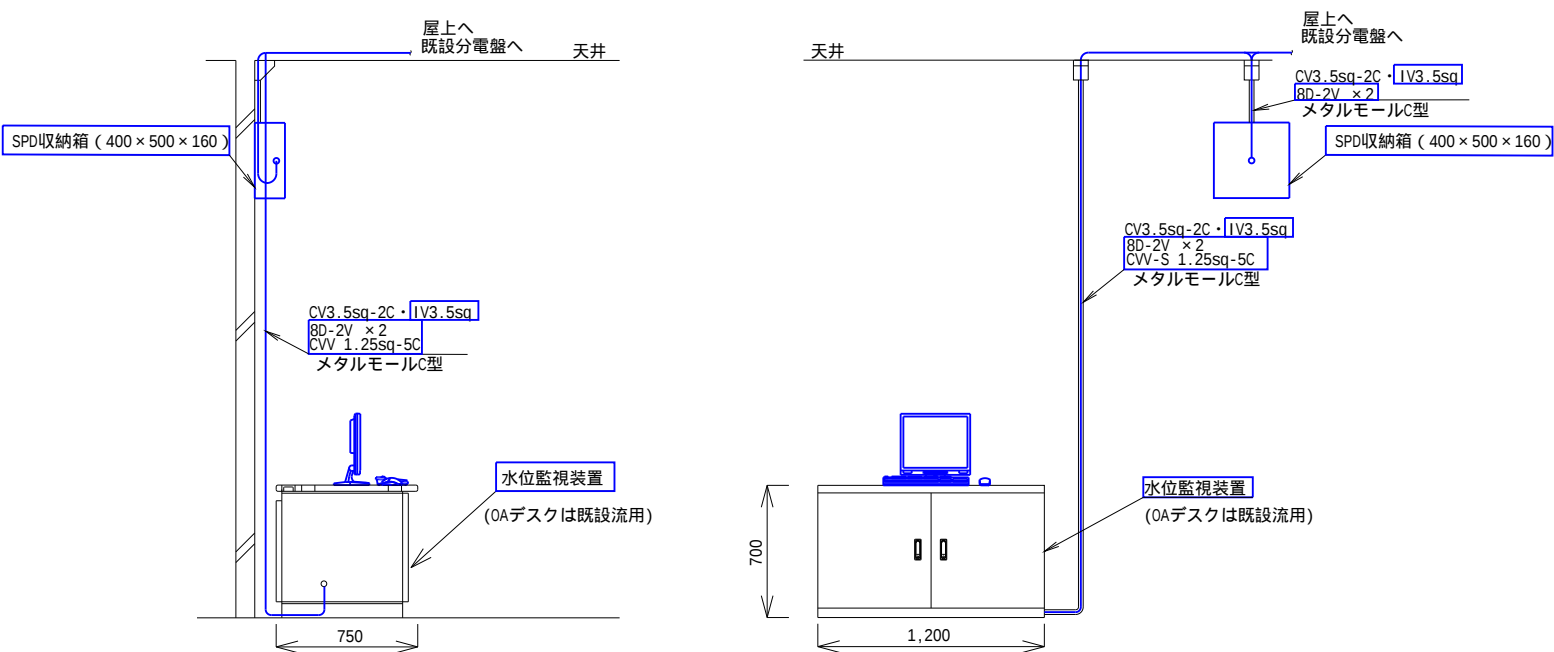

配線系統図

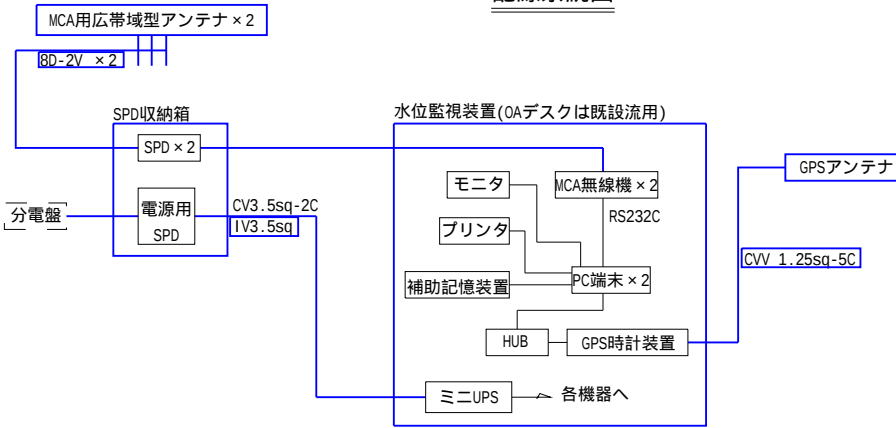


凡例


— (blue line)	撤去
— (black line)	既設
- - - (dashed line)	別途、対象外設備

工事名	佐賀中部国営造成土地改良施設整備事業		
図面名	排水管理施設改修工事		
図面名	佐賀市東与賀支所		
図面名	機器配置配線図 (1) (撤去)		
作成年月日			
縮 尺	図示	図面番号	22-1/2
会社名			
事務所名	九州農政局		
事務所名	北部九州土地改良調査管理事務所		

佐賀市東与賀支所 機器配置配線図 (2) (撤去)

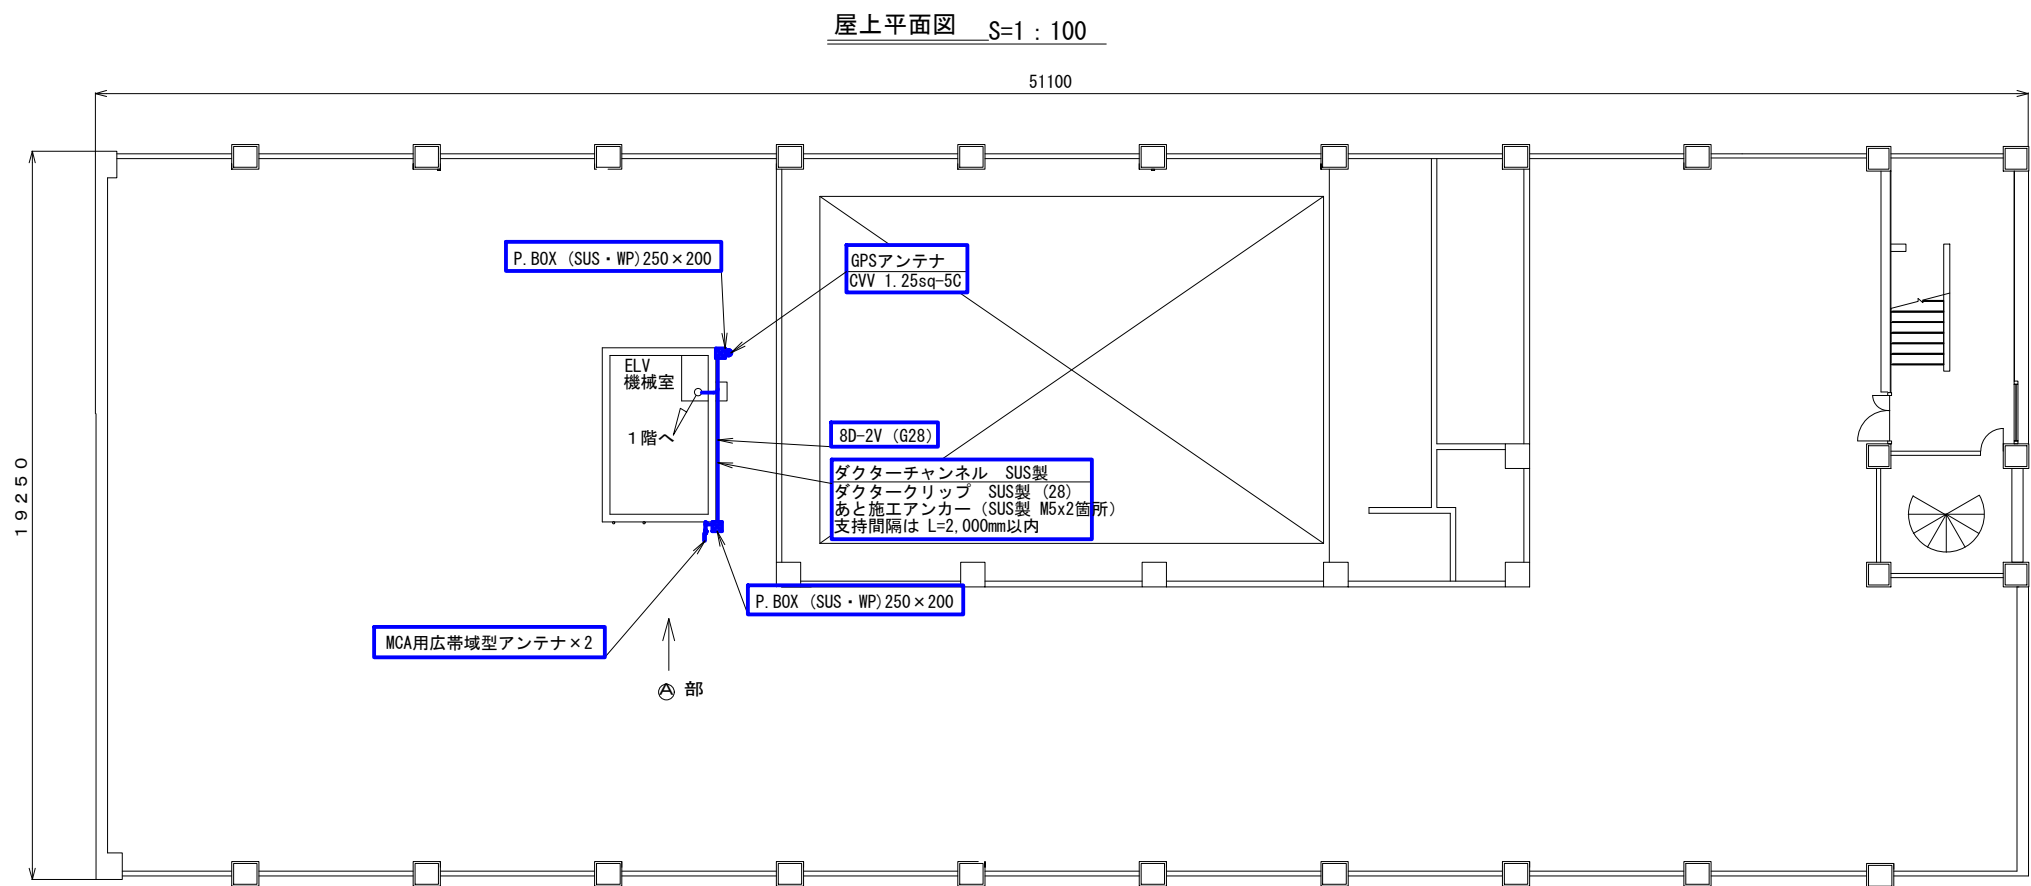


立面図 S=1:100
Ⓐ 部詳細図

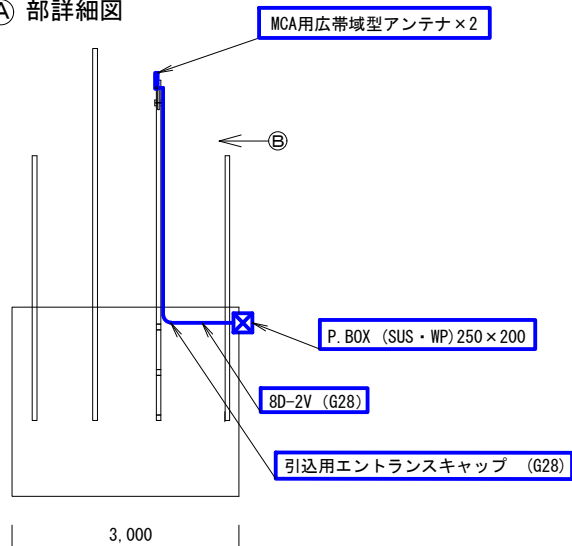

アンテナ柱据付立面図

S=1:20

Ⓑ 部詳細図

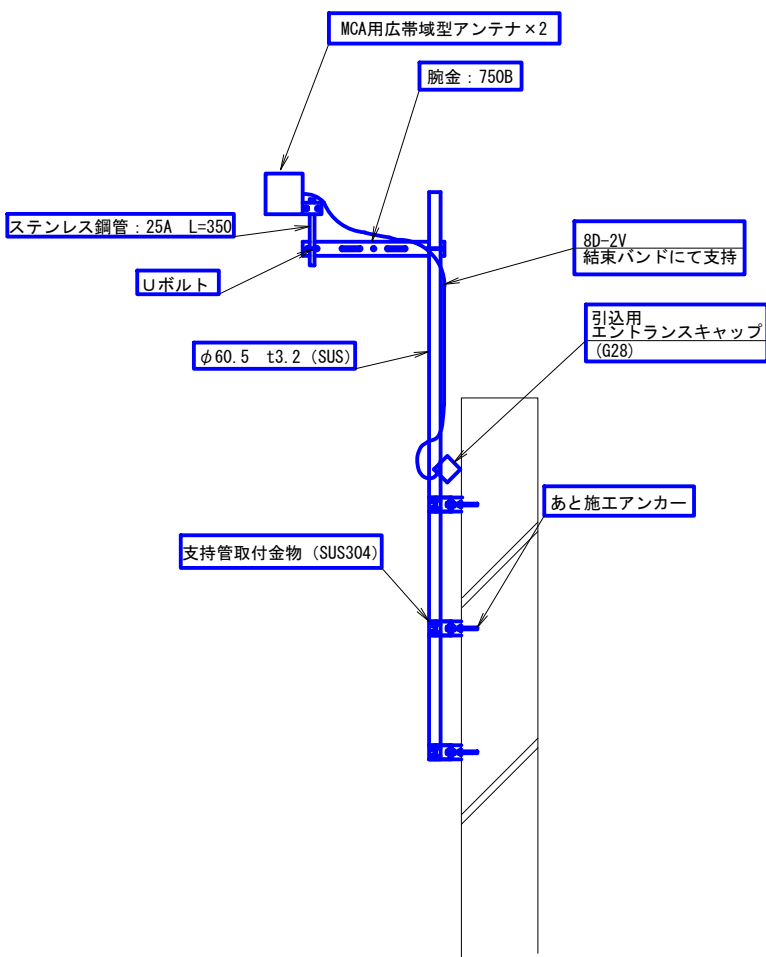


凡例

—	□	: 撤去
—	□	: 既設

工事名	佐賀中部国営造成土地改良施設整備事業 排水管理施設改修工事		
図面名	佐賀市東与賀支所 機器配置配線図 (2) (撤去)		
作成年月日			
縮尺	図示	図面番号	22-2/2
会社名			
事務所名	九州農政局 北部九州土地改良調査管理事務所		

小城市役所 機器配置配線図 (1) (撤去)

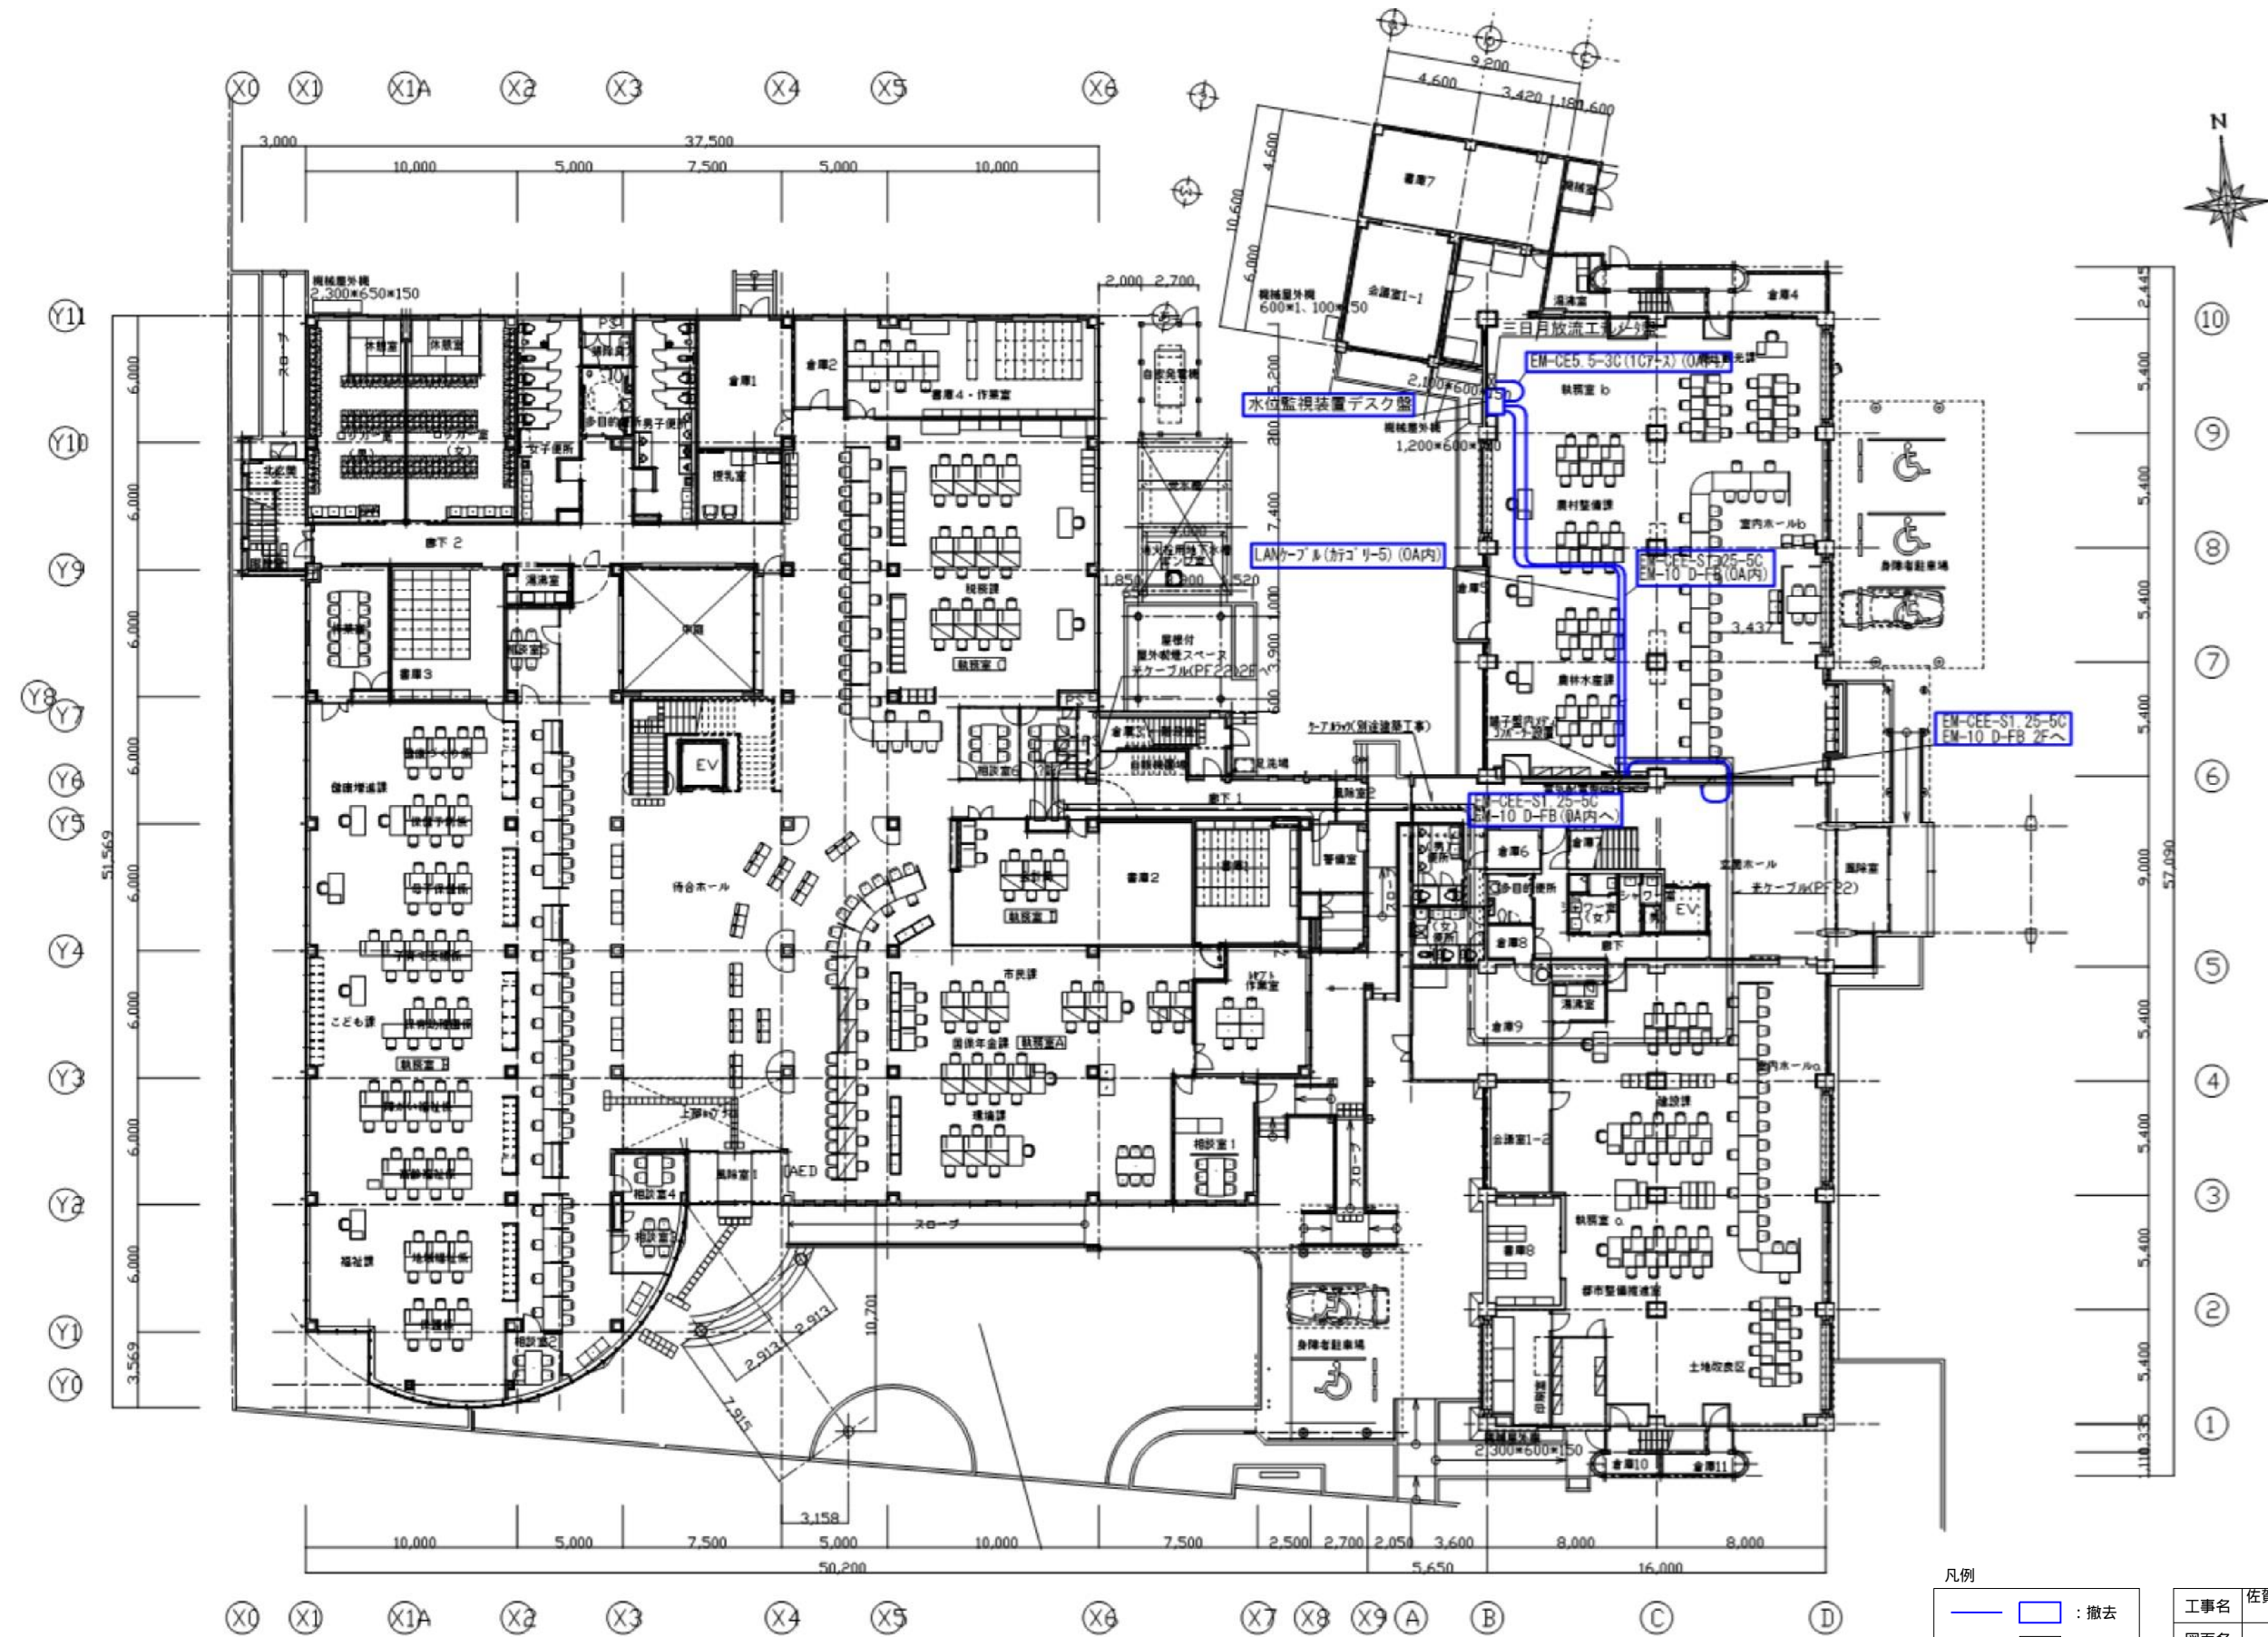

工事名	佐賀中部国営造成土地改良施設整備事業		
図面名	小城市役所 機器配置配線図 (1) (撤去)		
作成年月日			
縮尺	S=NON	図面番号	23-1/3
会社名			
事務所名	九州農政局 北部九州土地改良調査管理事務所		



小城市役所 機器配置配線図 (2) (撤去)



工事名	佐賀中部国営造成土地改良施設整備事業		
図面名	小城市役所 機器配置配線図 (2) (撤去)		
作成年月日			
縮 尺	S=NON	図面番号	23-2/3
会社名			
事務所名	九州農政局 北部九州土地改良調査管理事務所		

小城市役所 機器配置配線図 (3) (撤去)

S=1:150

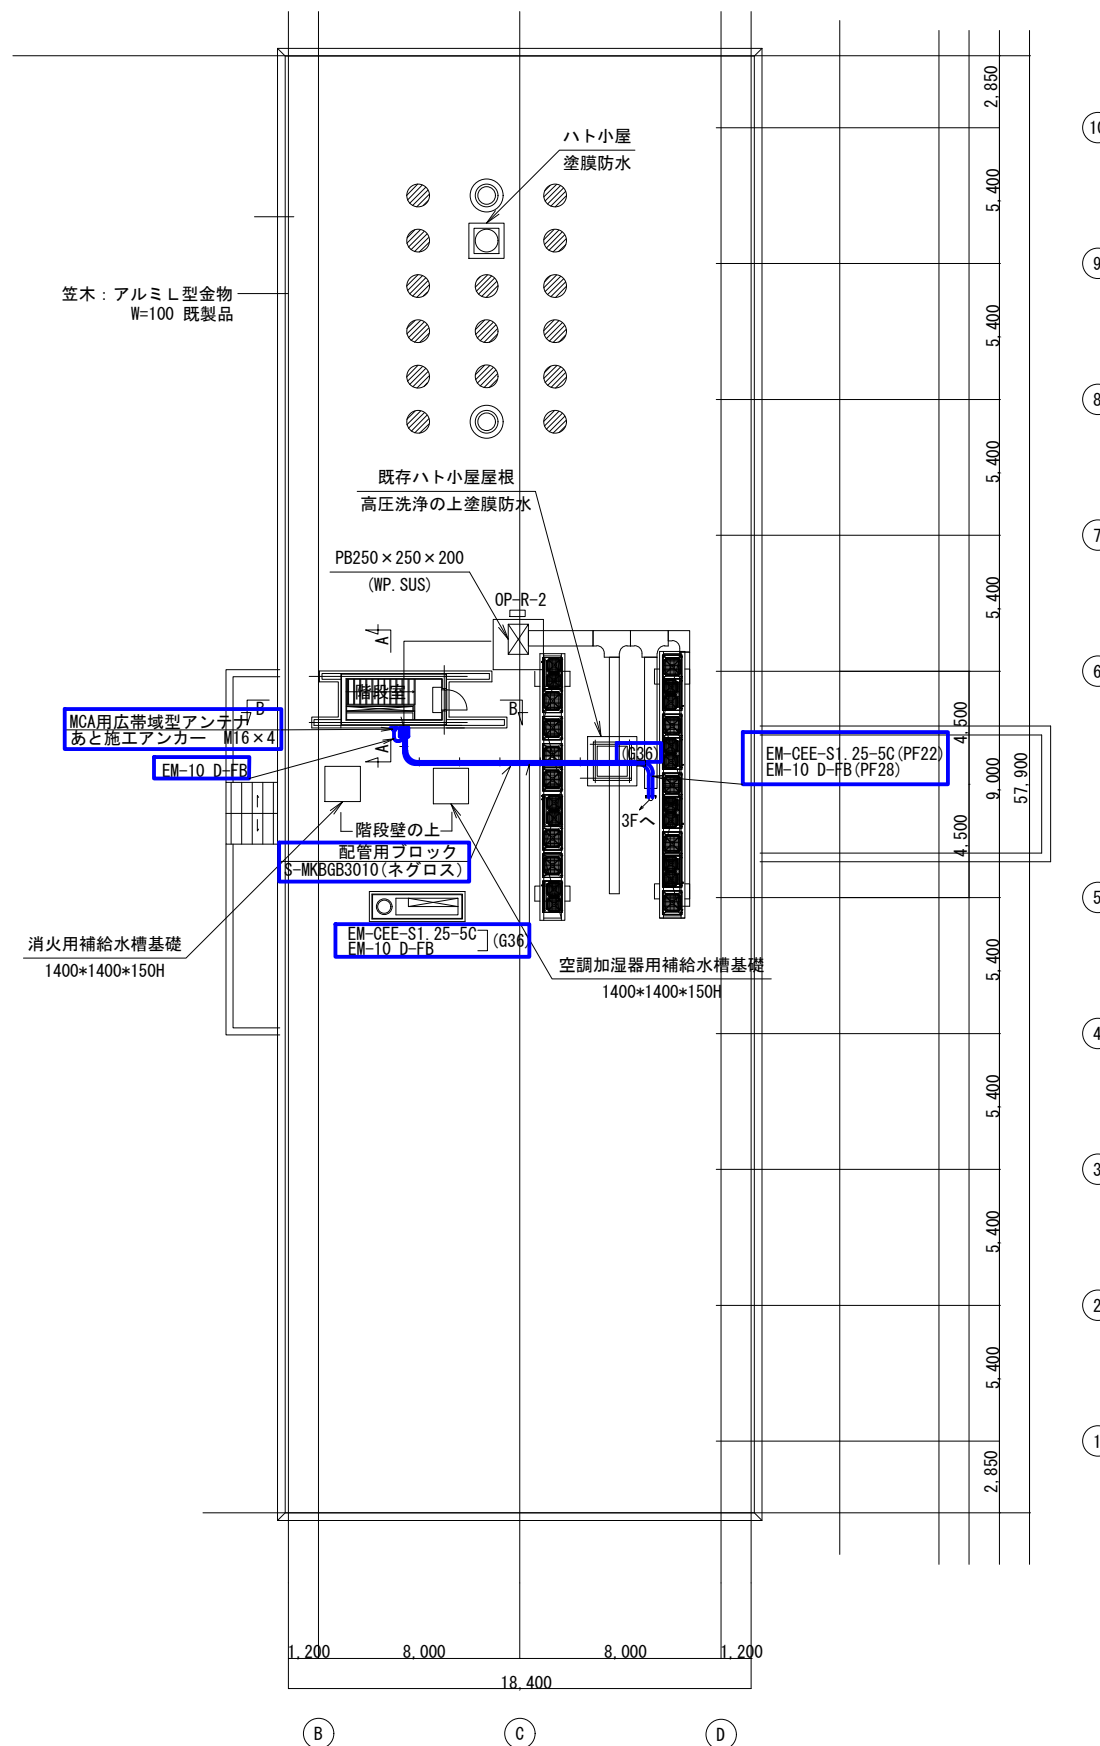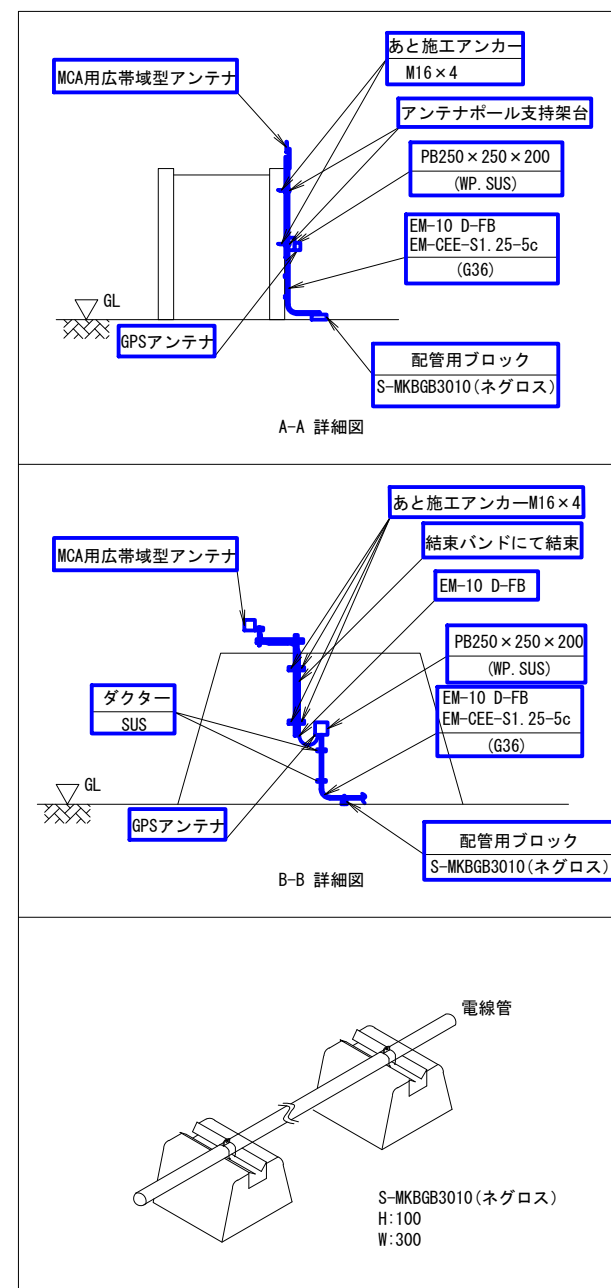


凡例

		: 撤去
		: 既設


工事名	佐賀中部国営造成土地改良施設整備事業 排水管理施設改修工事		
図面名	小城市役所 機器配置配線図 (3) (撤去)		
作成年月日			
縮 尺	S=1:150	図面番号	23-3/3
会社名			
事務所名	九州農政局 北部九州土地改良調査管理事務所		

上飯盛制水門 機器配置配線図（撤去）


機器配置図 S=1:100

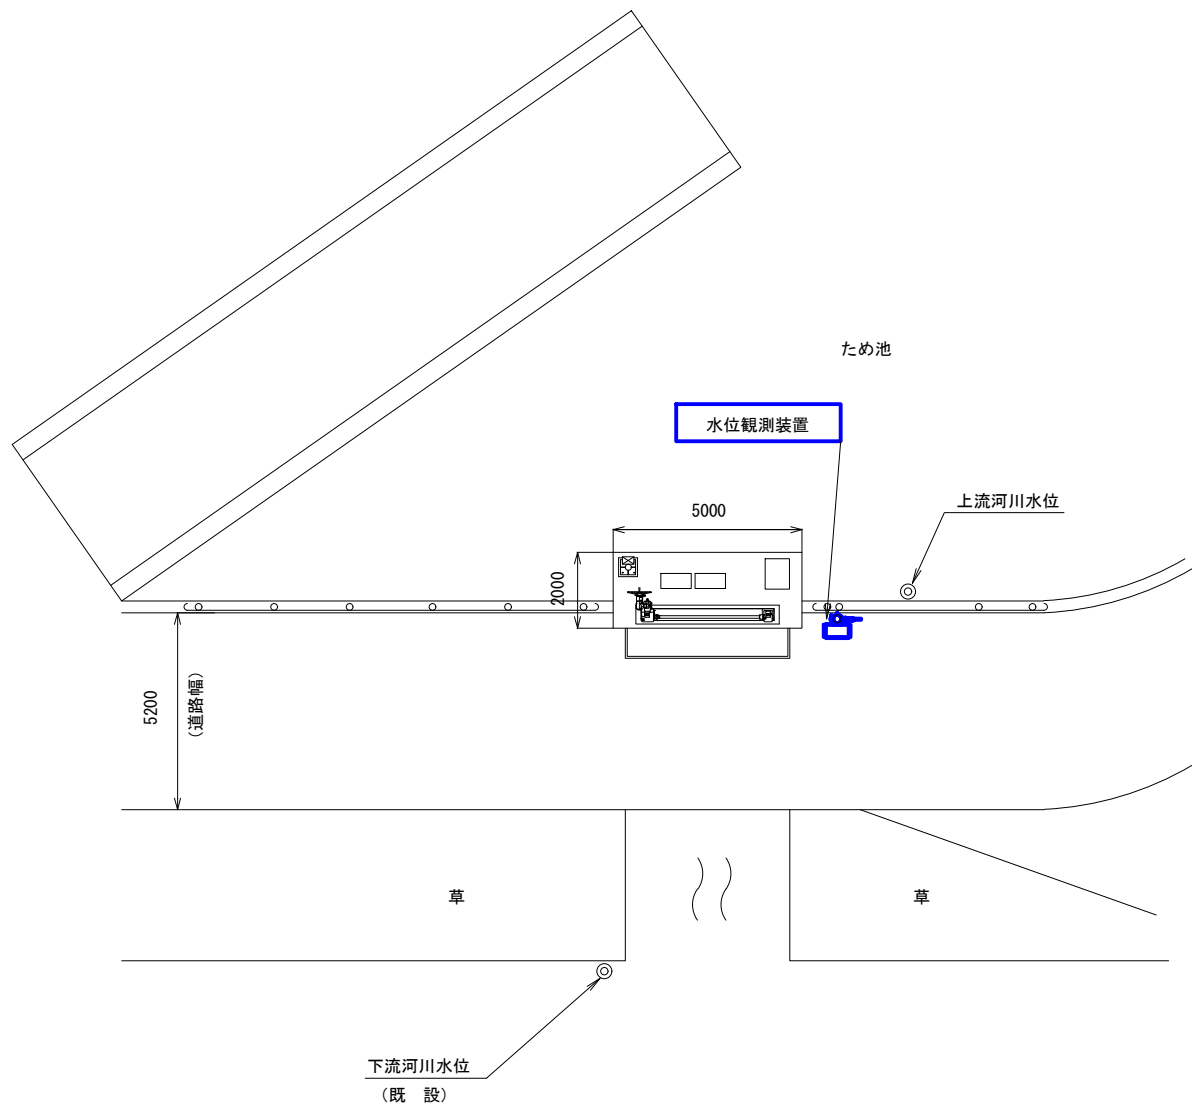



側面図 S=1:40

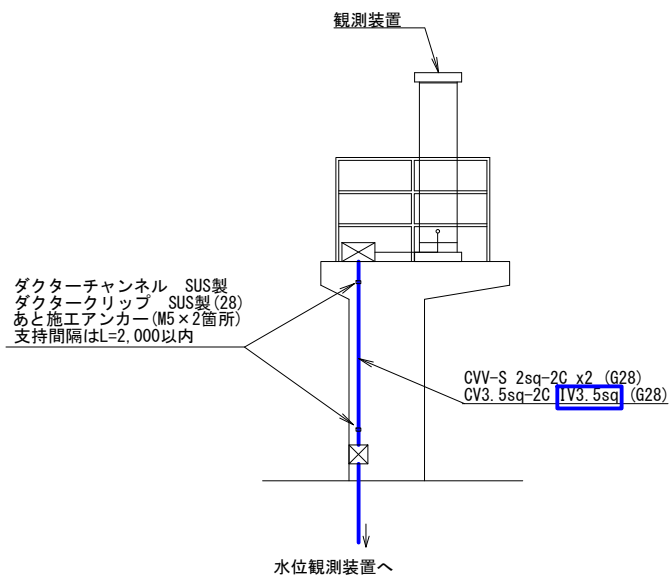


機器据付平面図 S=1:40

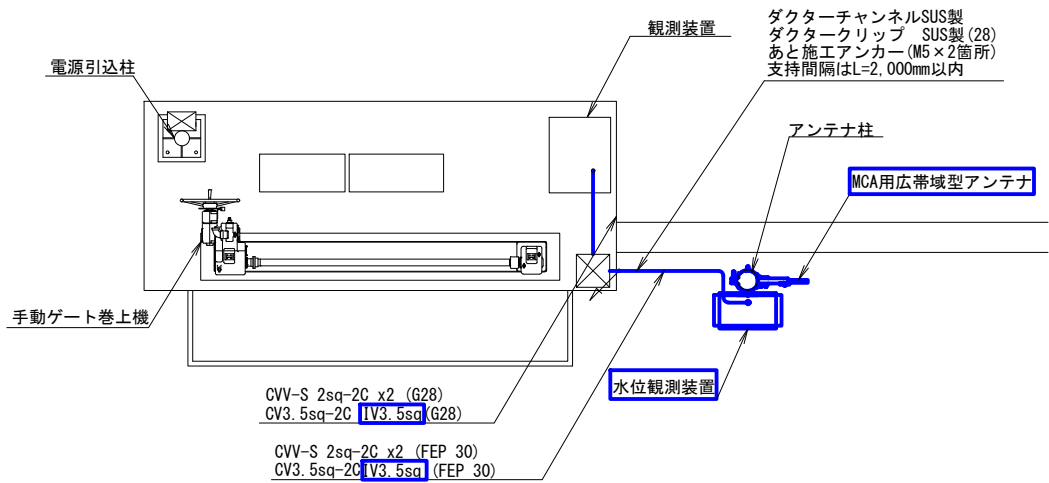

機器据付正面図 S=1:40

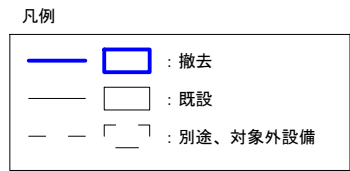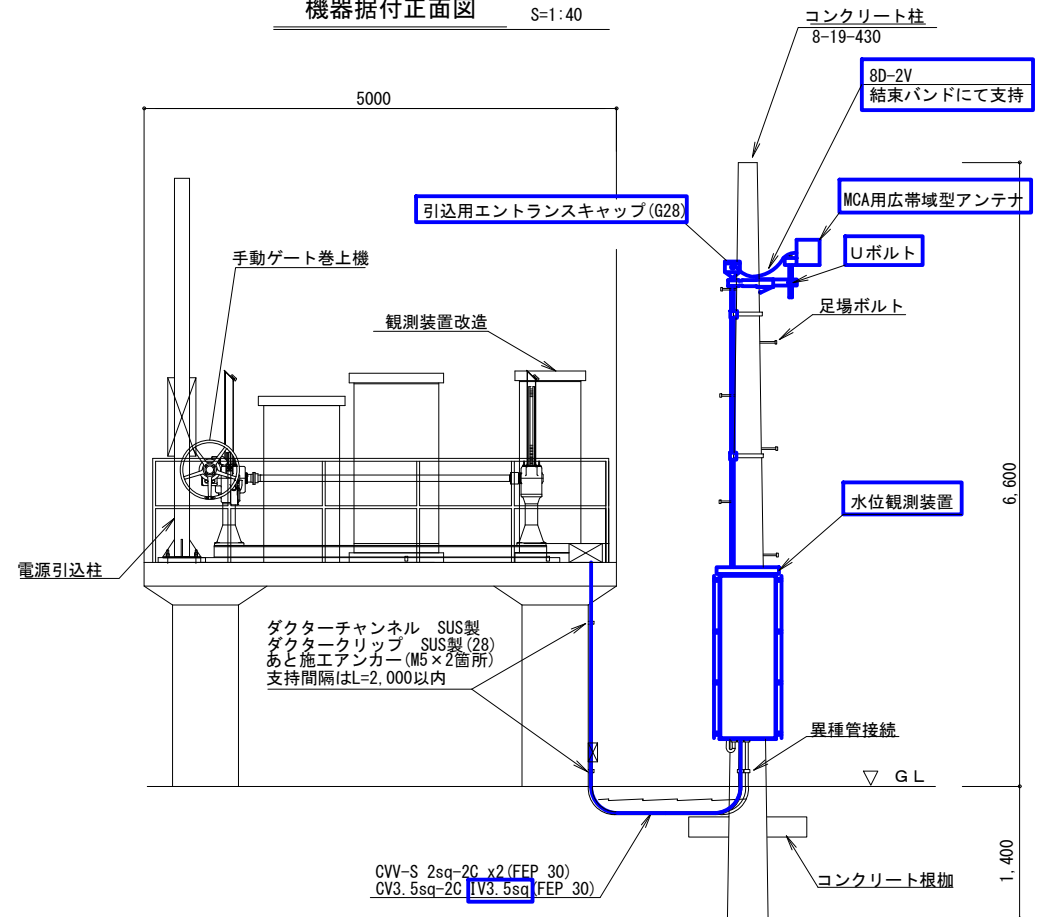

配線系統図


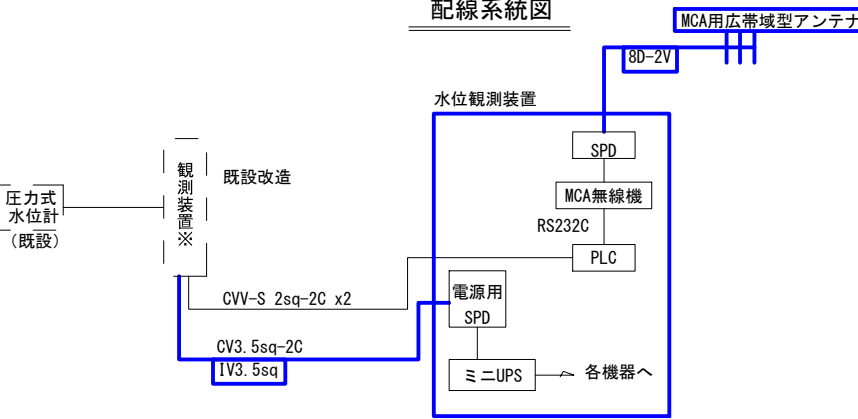


工事名	佐賀中部国営造成土地改良施設整備事業 排水管理施設改修工事		
図面名	上飯盛制水門 機器配置配線図（撤去）		
作成年月日			
縮尺	図示	図面番号	24
会社名			
事務所名	九州農政局 北部九州土地改良調査管理事務所		

城西排水機場 機器配置配線図（撤去）


部詳細図 S=1:30

平面図 S=1:100

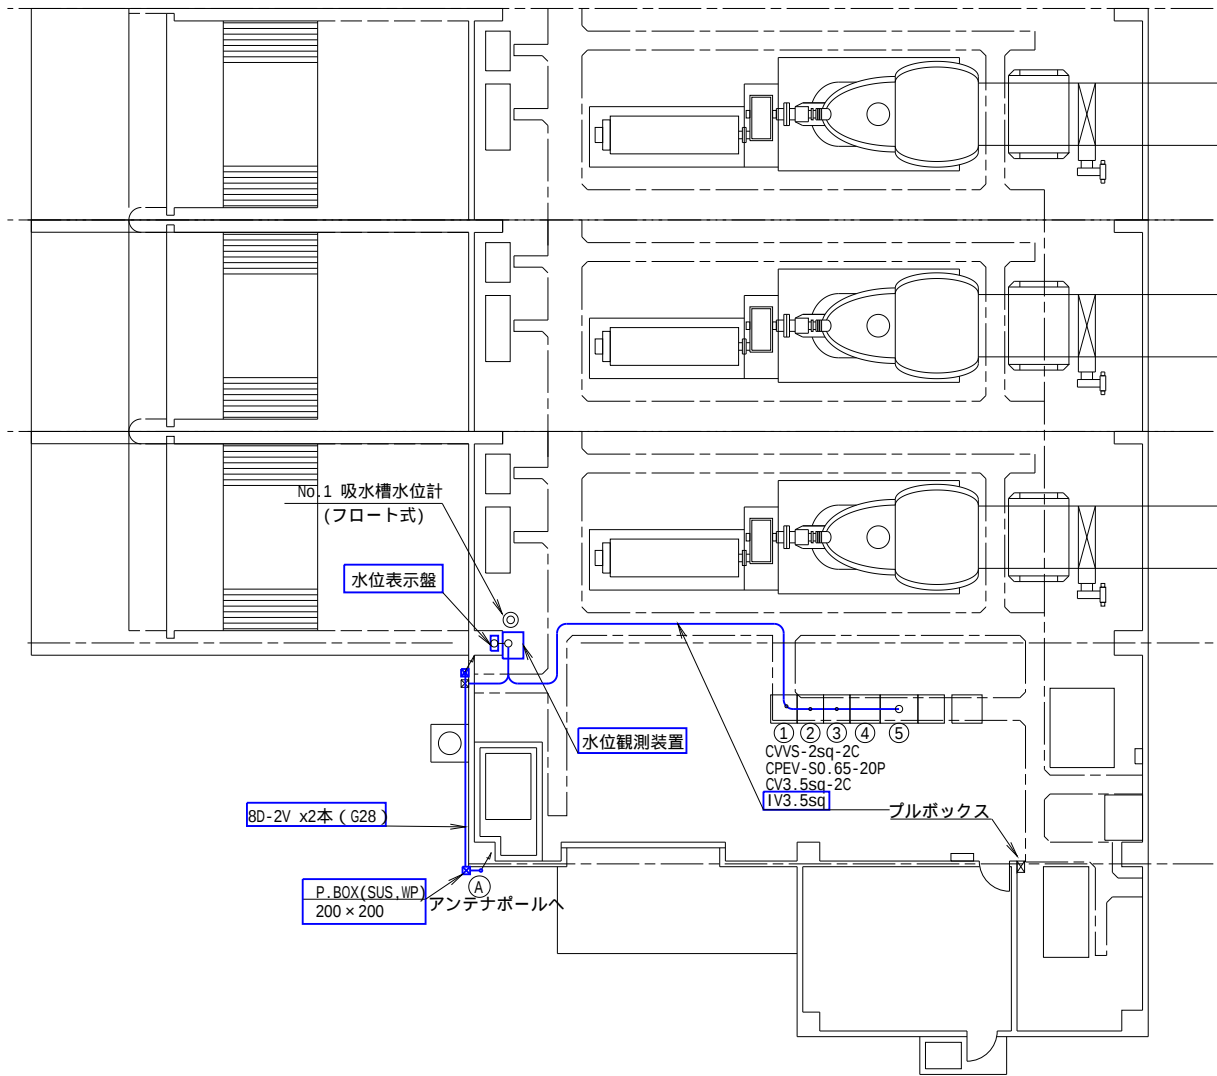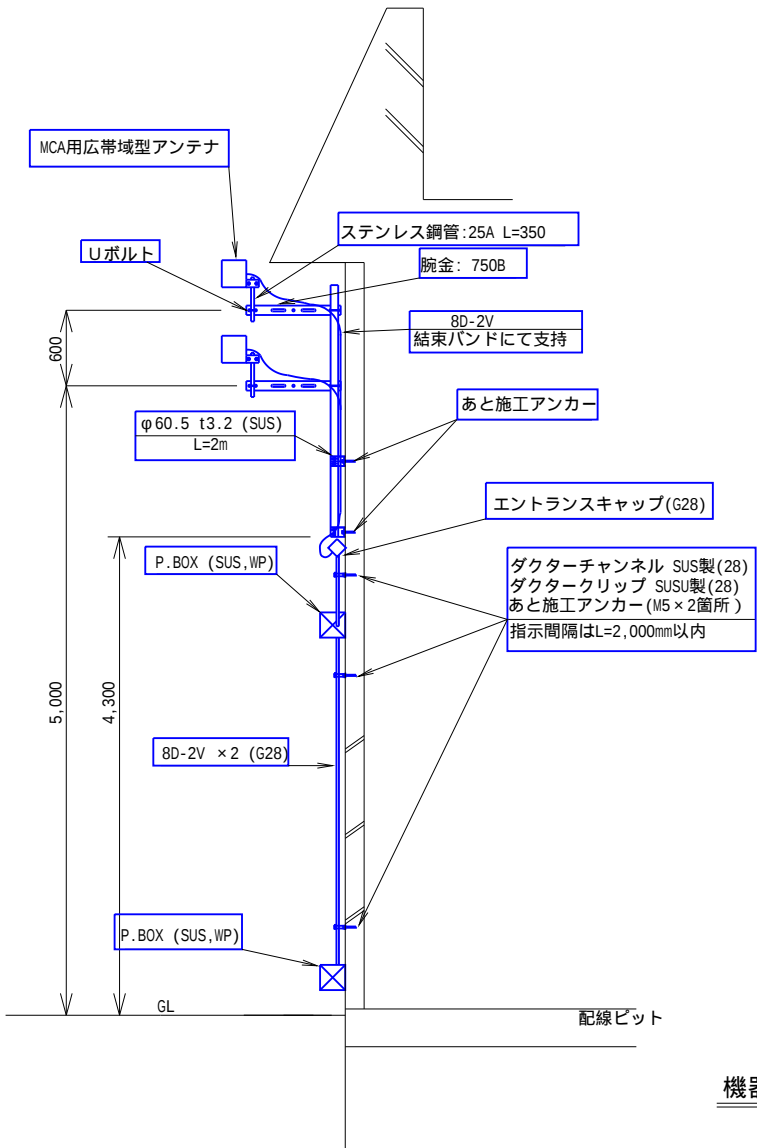


番号	機器名称	備考
①	ポンプ盤 (3)	
②	ポンプ盤 (2)	
③	ポンプ盤 (1)	
④	補機盤 (2)	
⑤	補機盤 (1)	

機器据付立面図 S=1:20

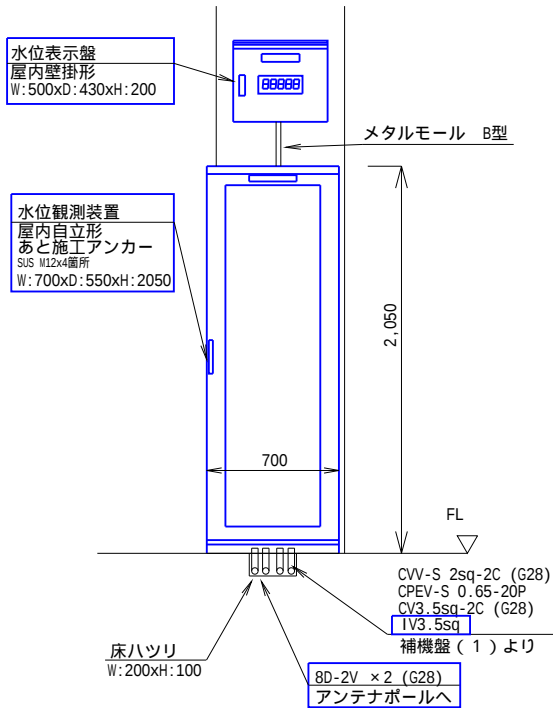

配線系統図

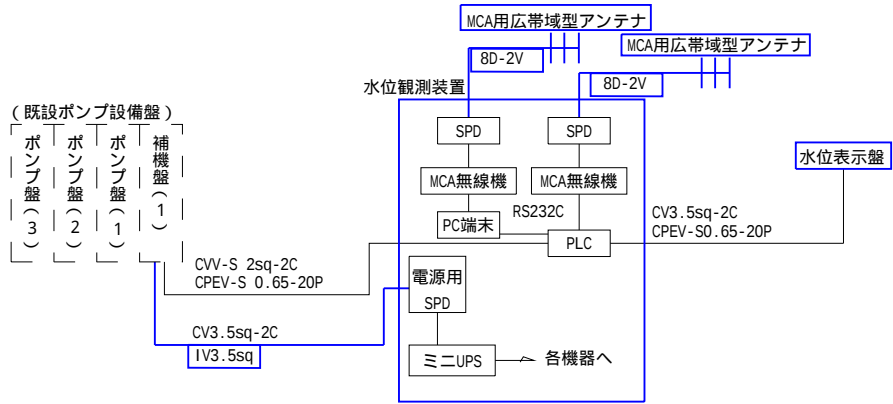


凡例

— (blue box) —	: 撤去
— (grey box) —	: 既設
— (dashed box) —	: 別途、対象外設備


工事名	佐賀中部国営造成土地改良施設整備事業		
図面名	排水管理施設改修工事		
作成年月日	城西排水機場		
縮尺	図示	図面番号	25
会社名	機器配置配線図 (撤去)		
事務所名	九州農政局		
	北部九州土地改良調査管理事務所		

嘉瀬排水機場 機器配置配線図 (撤去)

平面图 S=1:100

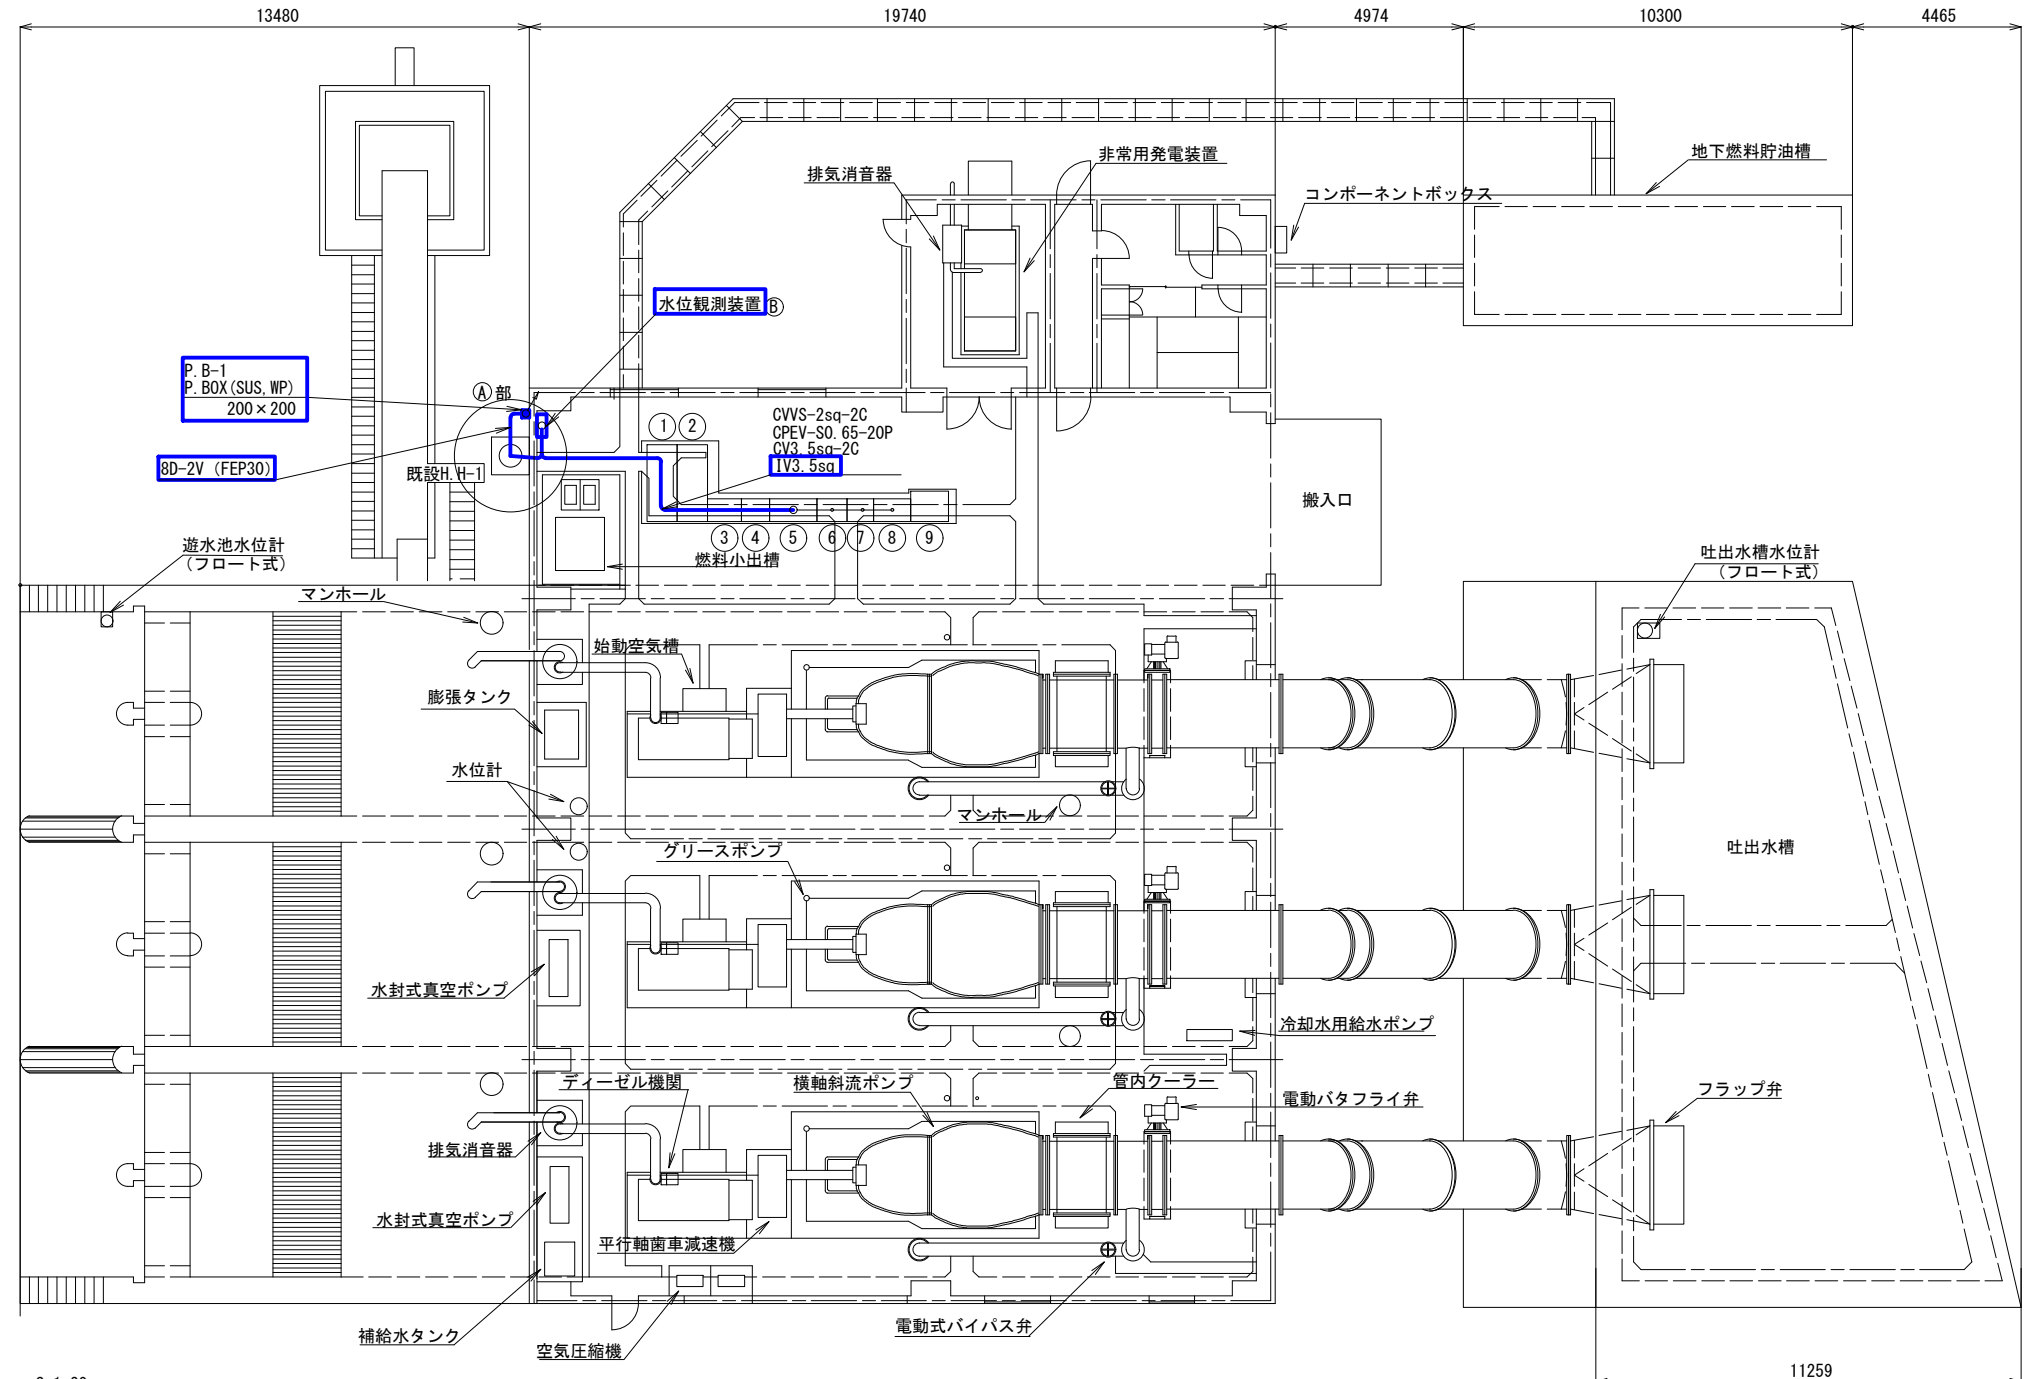


④ 部詳細図 S=1:30

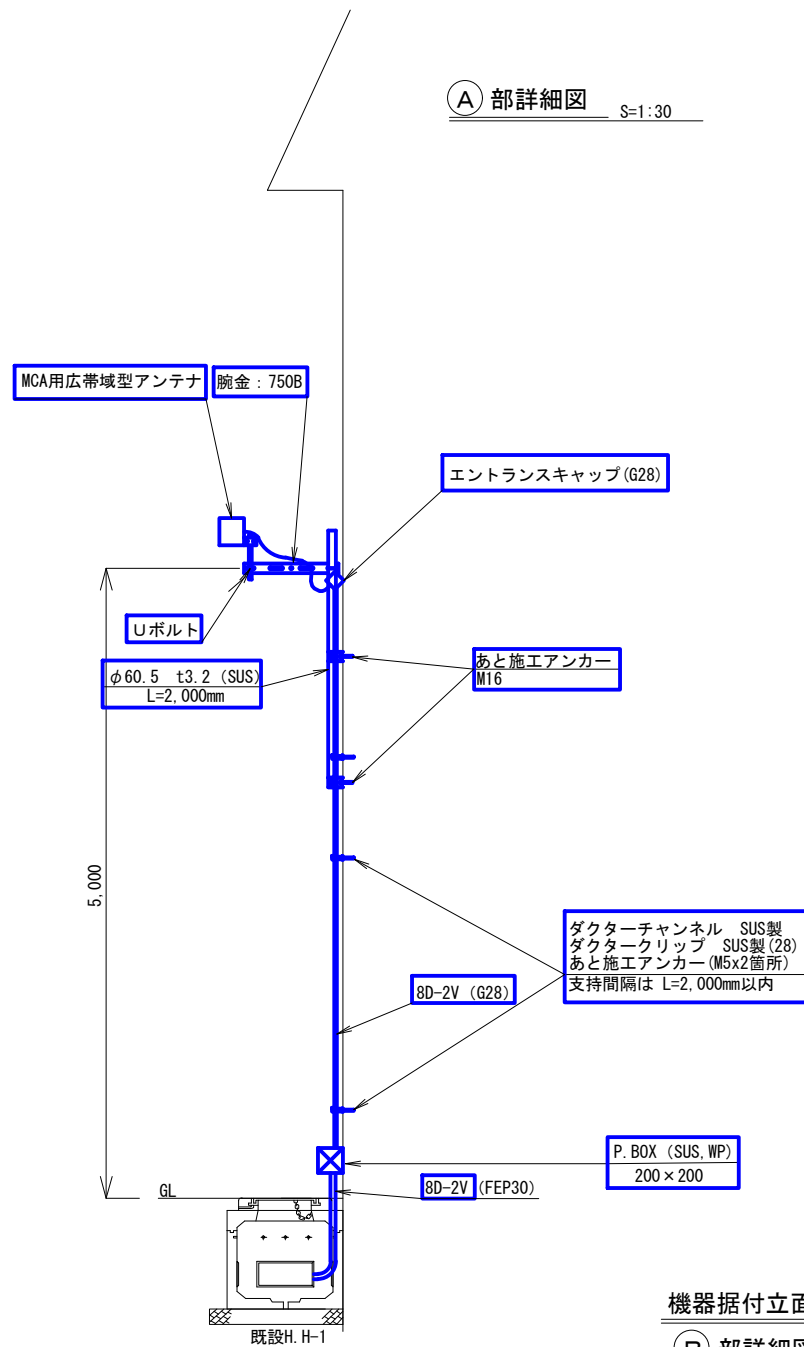


機器据付立面図 S=1:20

⑤ 部詳細図

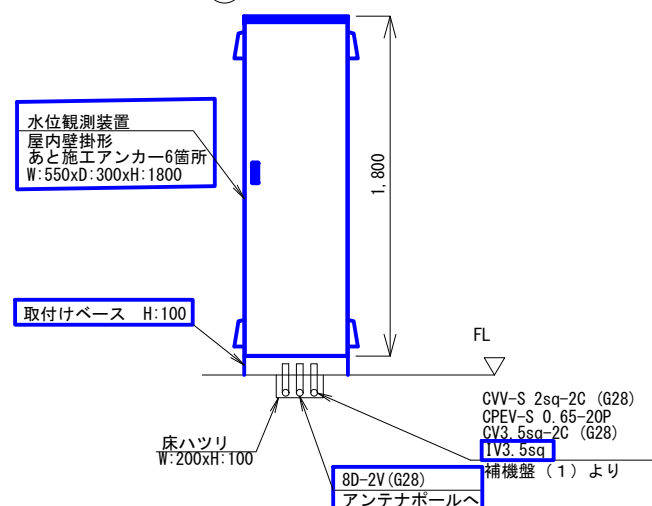


配線系統図

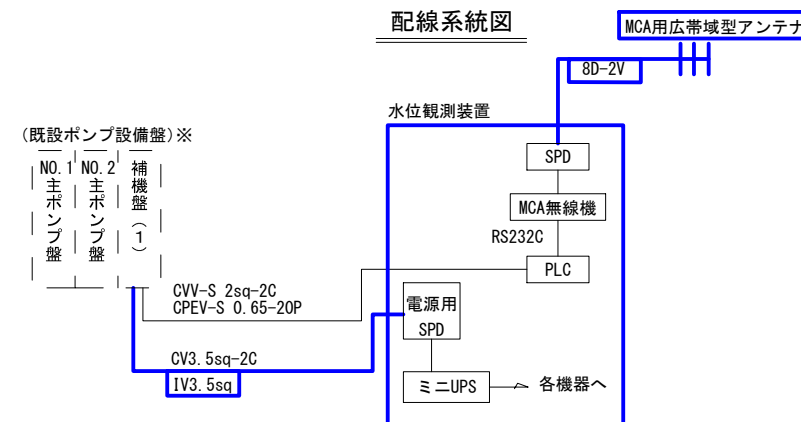

番号	機 器 名 称	備 考
①	引込受電盤	
②	主変圧器盤	
③	電源切換盤	
④	補機盤 (2)	
⑤	補機盤 (1)	
⑥	No. 3 主ポンプ盤	
⑦	No. 2 主ポンプ盤	
⑧	No. 1 主ポンプ盤	
⑨	制御用直流電源装置	


凡例

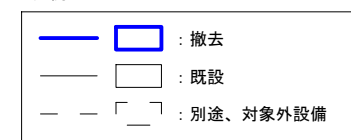


工事名	佐賀中部国営造成土改良施設整備事業 排水管理施設改修工事		
図面名	嘉瀬排水機場 機器配置配線図（撤去）		
作成年月日			
縮 尺	図示	図面番号	26
会社名			
事務所名	九州農政局 北部九州土地改良調査管理事務所		

東与賀排水機場 機器配置配線図 (1) (撤去)


平面図 S=1:100

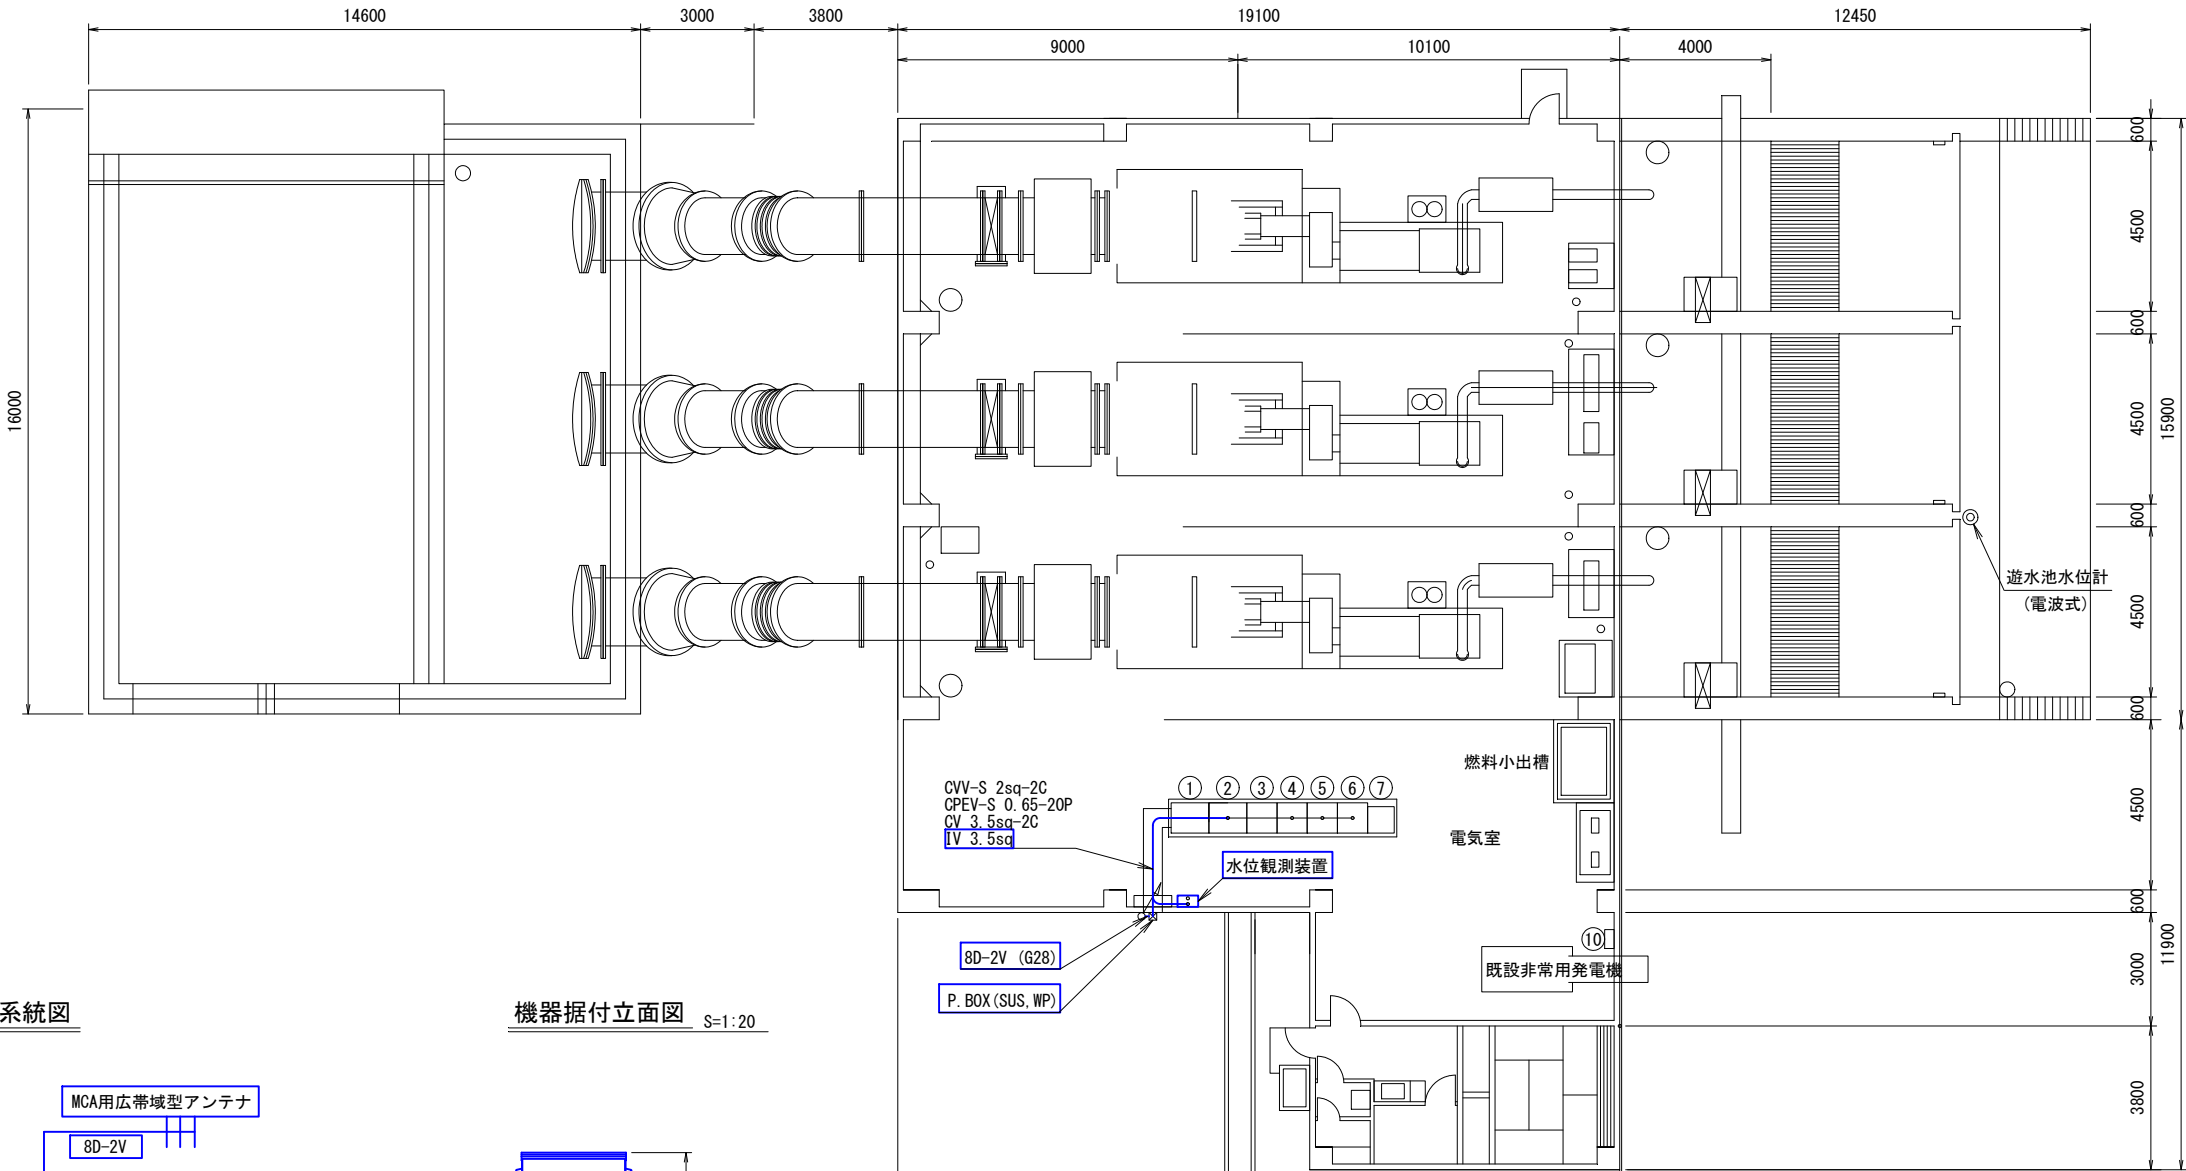

配線系統図

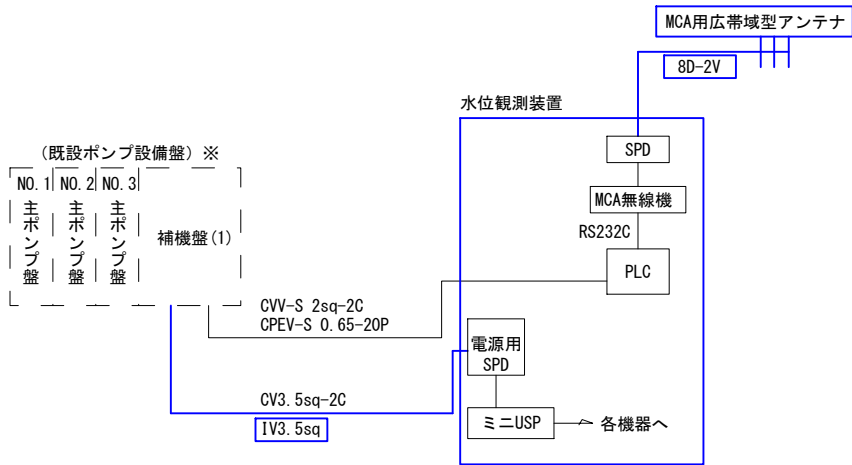

機器据付立面図 S=1:20

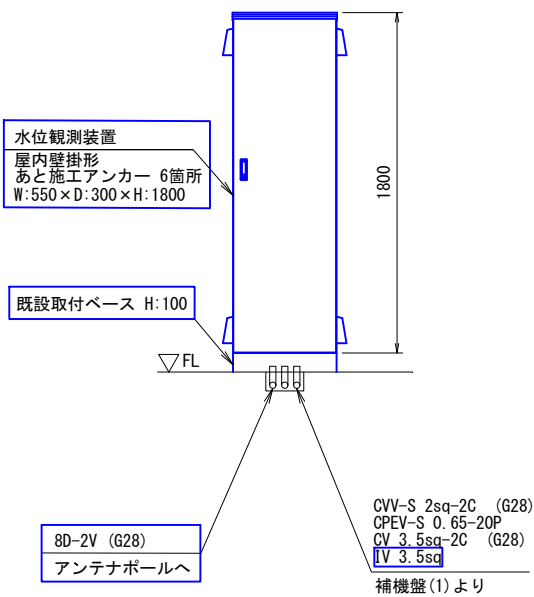


凡例

— (blue) —	撤去
— (grey) —	既設
- - -	別途、対象外設備


工事名	佐賀中部国営造成土地改良施設整備事業 排水管理施設改修工事		
図面名	東与賀排水機場 機器配置配線図 (1) (撤去)		
作成年月日			
縮尺	図示	図面番号	27-1/2
会社名			
事務所名	九州農政局 北部九州土地改良調査管理事務所		

東与賀排水機場 機器配置配線図 (2) (撤去)

屋上機器配置配線図 S=1:100

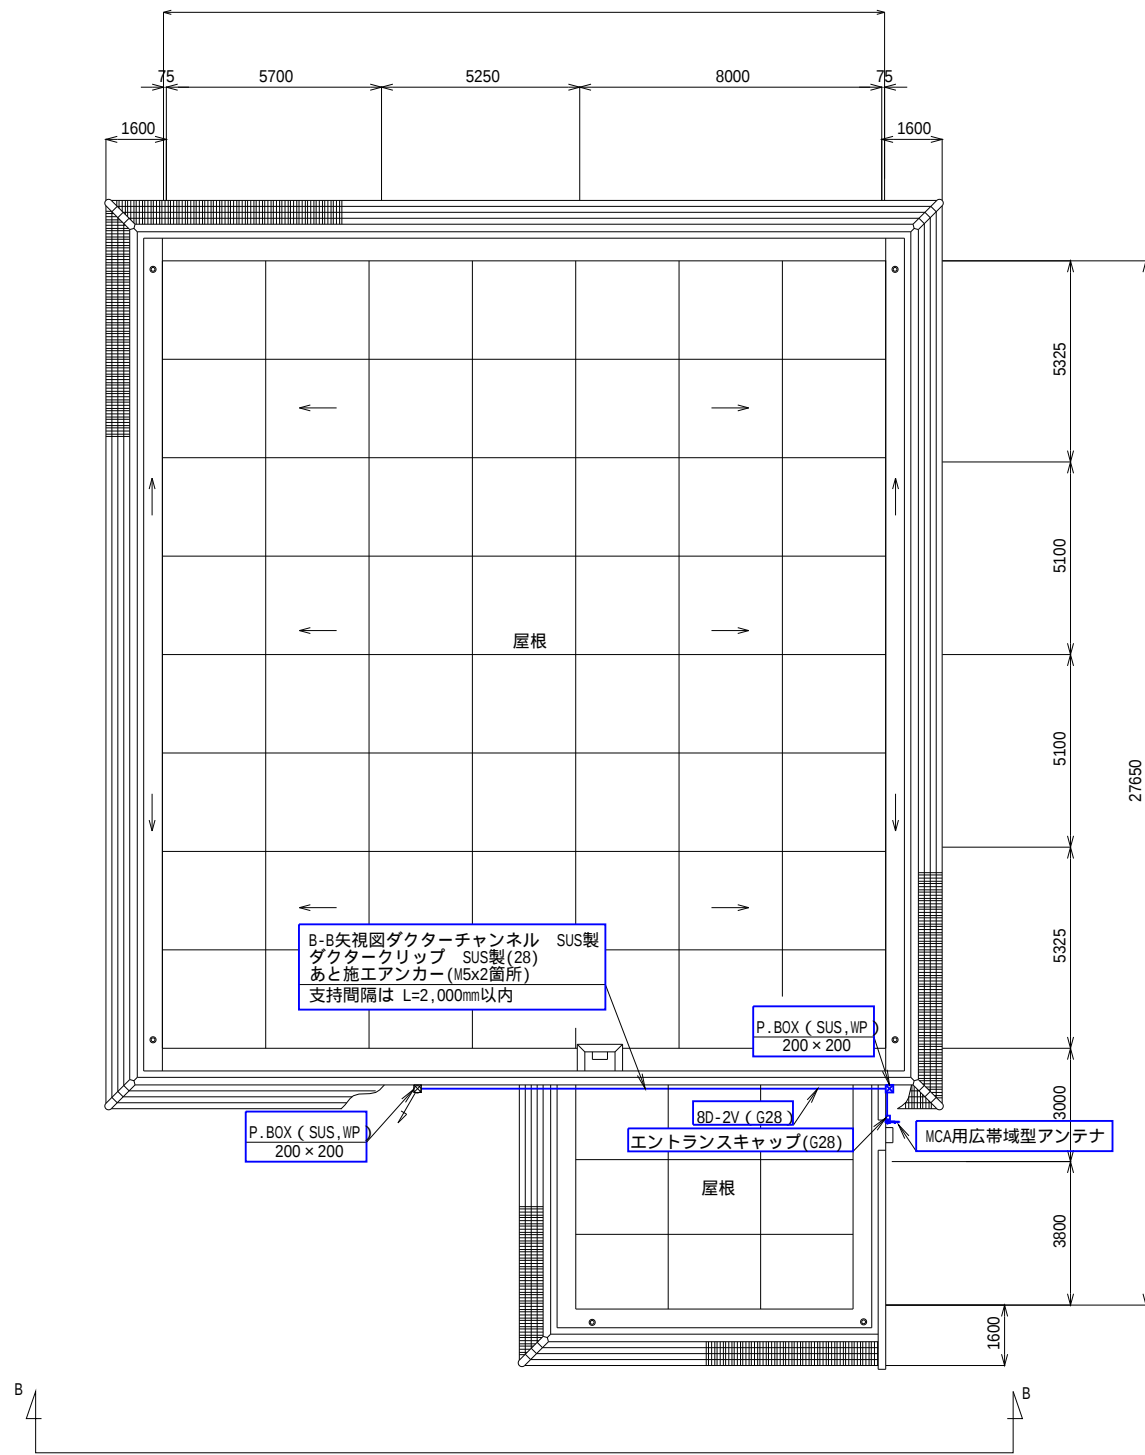

機器据付立面図 S=1:30
B-B矢視図

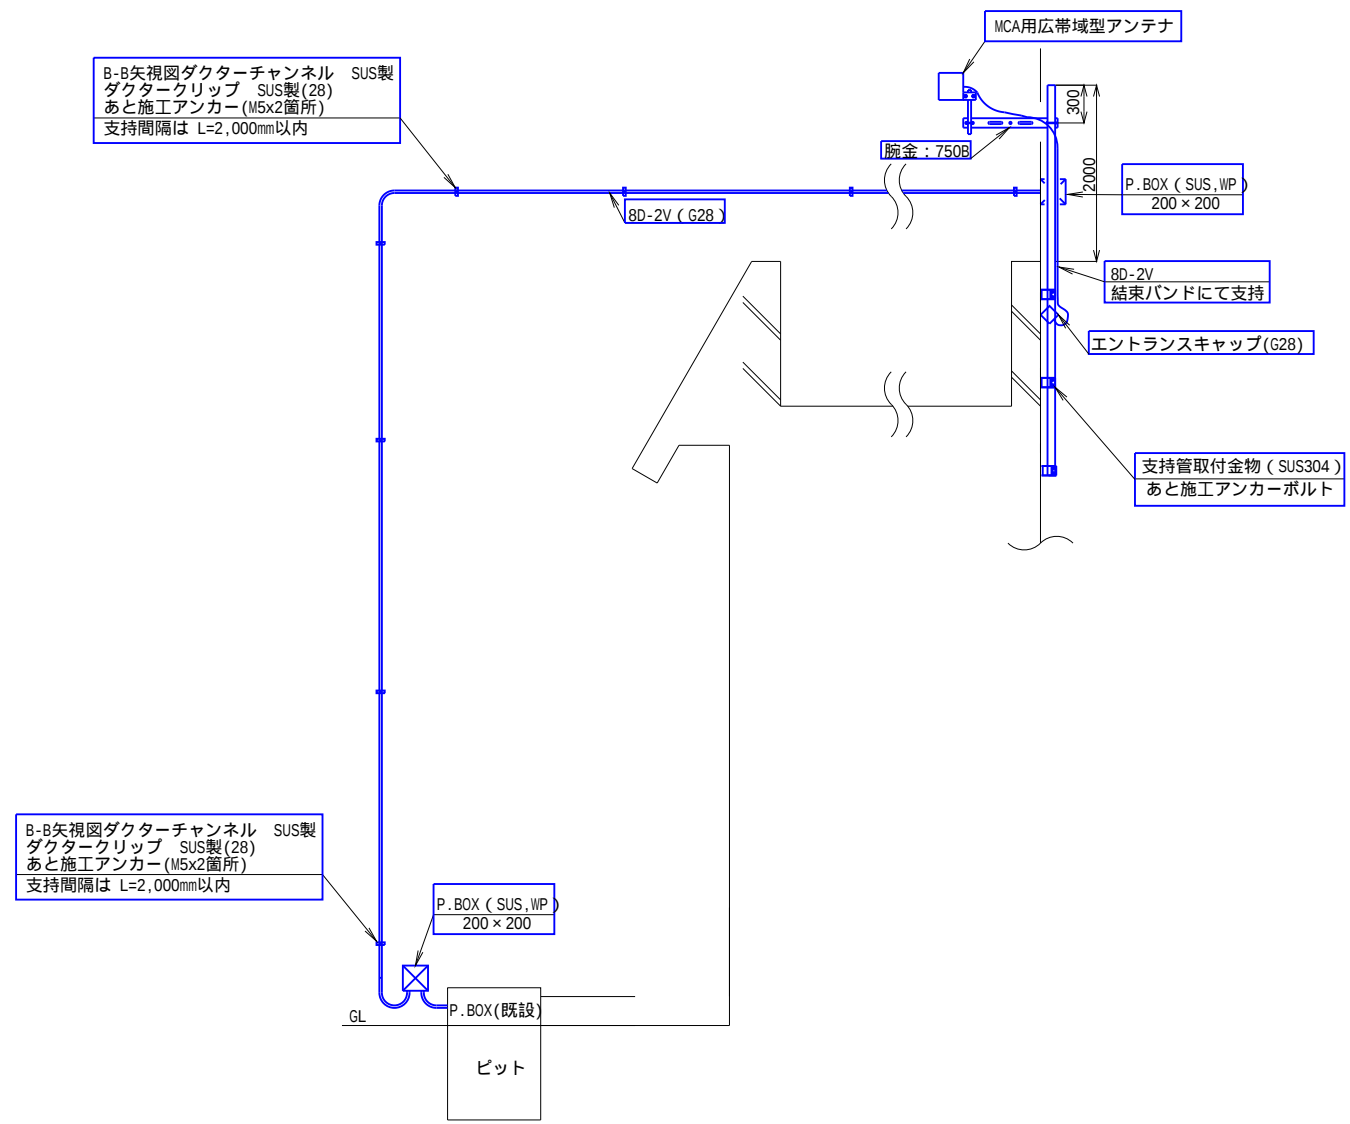


凡例

—	撤去
—	既設


工事名	佐賀中部国営造成土地改良施設整備事業		
図面名	排水管理施設改修工事		
図面名	東与賀排水機場		
図面名	機器配置配線図 (2) (撤去)		
作成年月日			
縮 尺	図示	図面番号	27-2/2
会社名			
事務所名	九州農政局		
事務所名	北部九州土地改良調査管理事務所		

東与賀 1 号排水路A-3ゲート 機器配置配線図（撤去）


敷地平面図 S=1 : 200

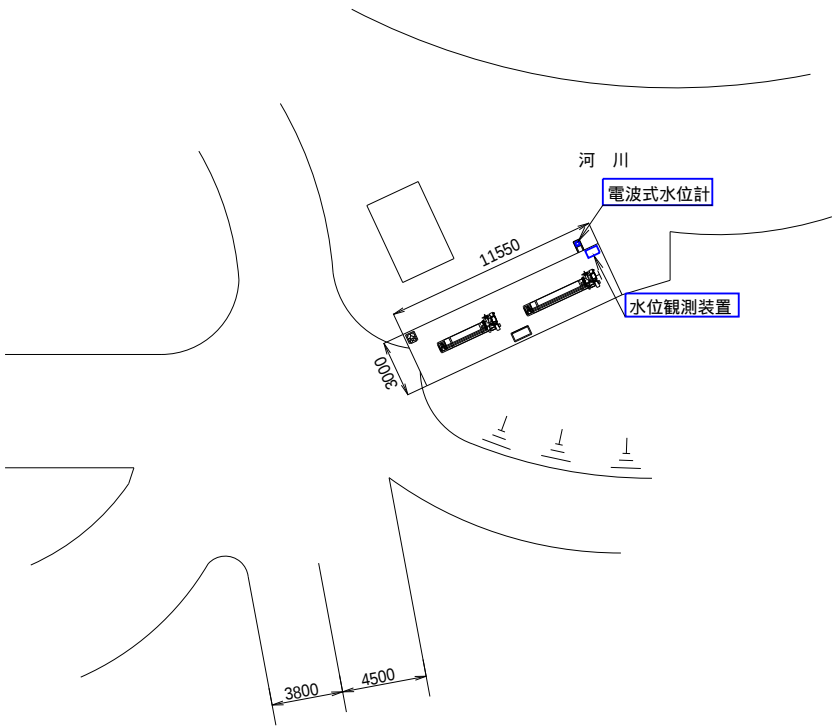


平面図 S=1: 40

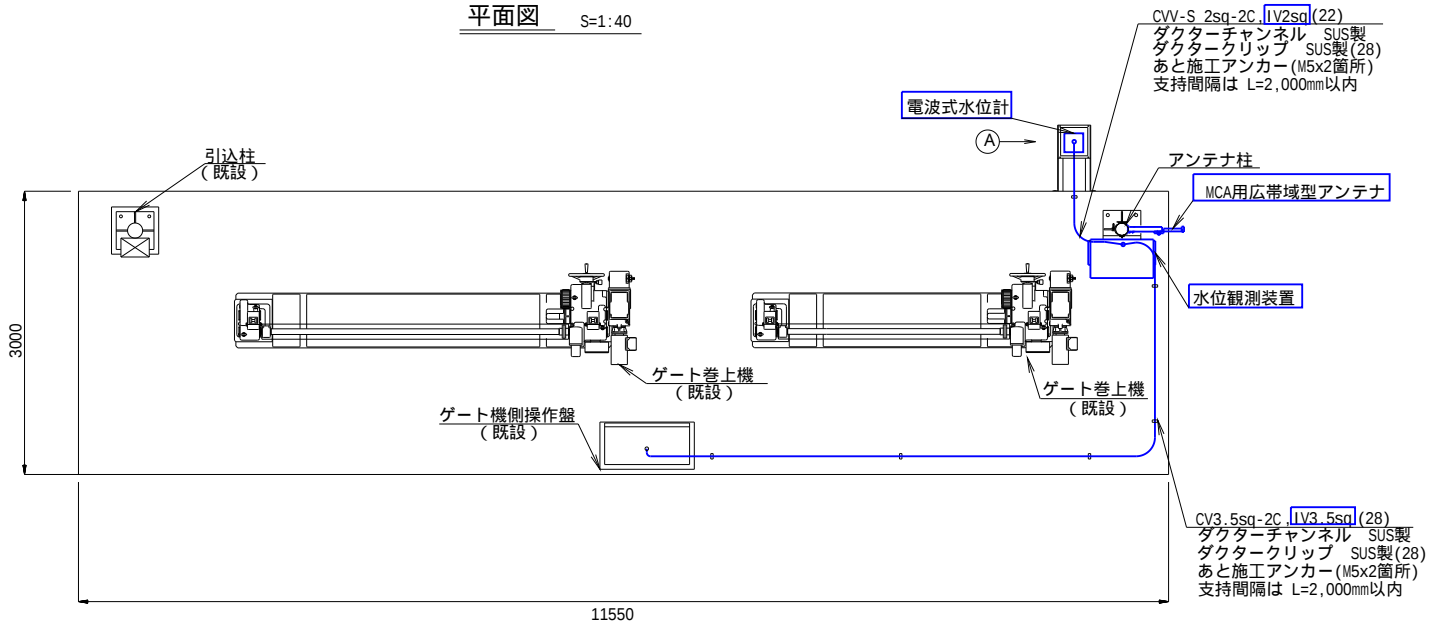


機器据付立面図 S=1: 20

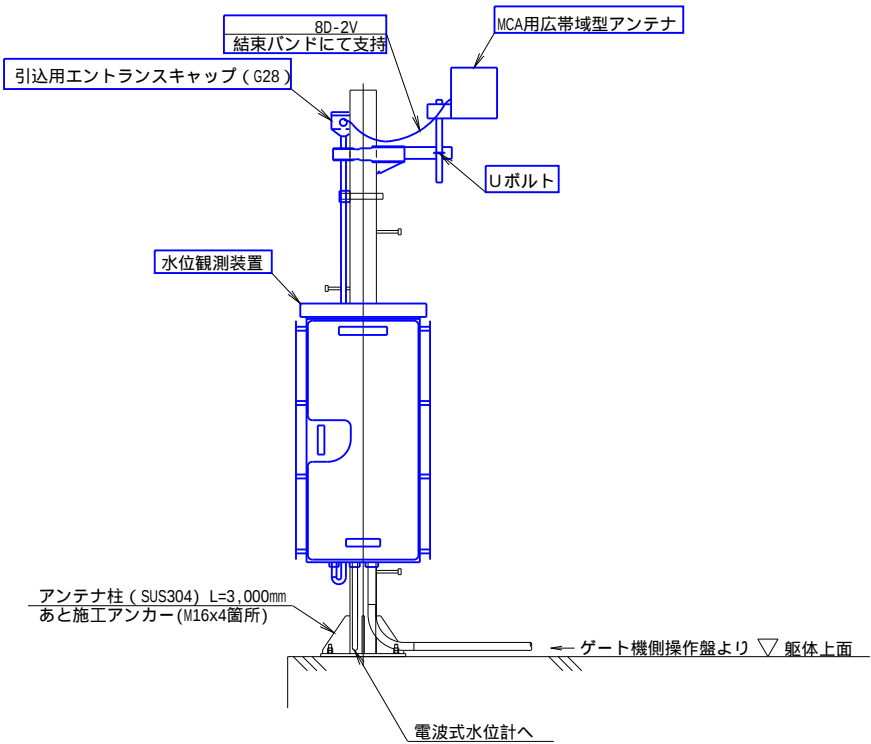

① 部詳細図 S=1: 10

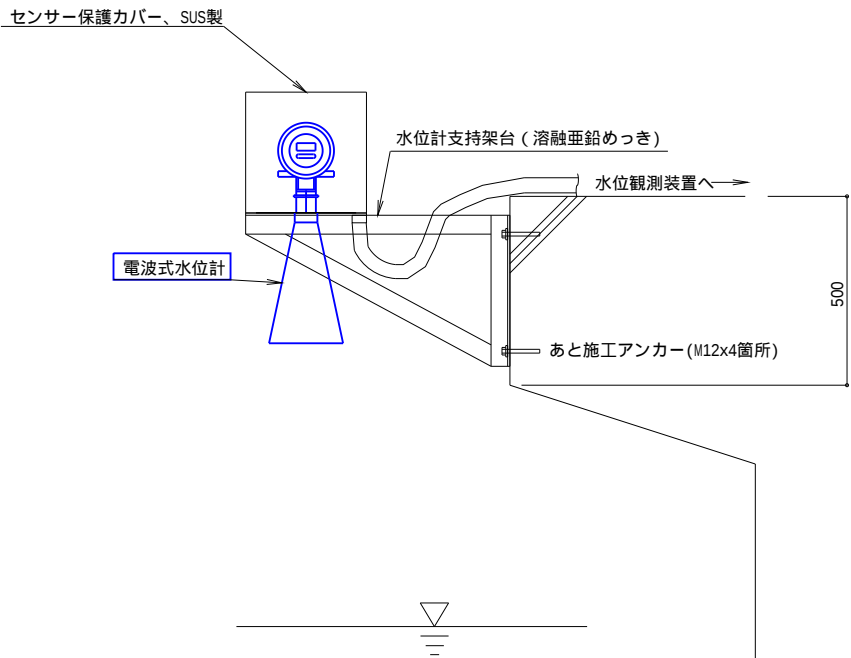

配線系統図

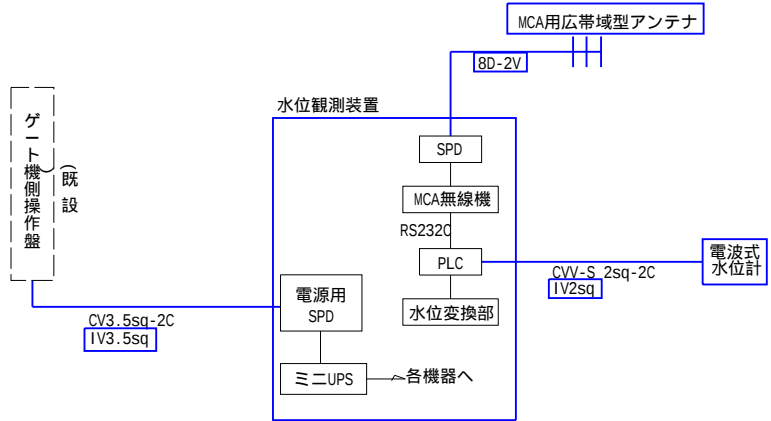


凡例

— (solid line)	□ (solid box)	: 撤去
- - - (dashed line)	□ (dashed box)	: 既設
- · - · - (dash-dot line)	□ (dash-dot box)	: 別途、対象外設備


工事名	佐賀中部国営造成土地改良施設整備事業		
図面名	排水管理施設改修工事		
図面名	東与賀 1 号排水路A-3ゲート		
図面名	機器配置配線図 (撤去)		
作成年月日			
縮 尺	図示	図面番号	28
会社名			
事務所名	九州農政局		
事務所名	北部九州土地改良調査管理事務所		

東与賀 1 号排水路A-4ゲート 機器配置配線図（撤去）


敷地平面図 S=1:200

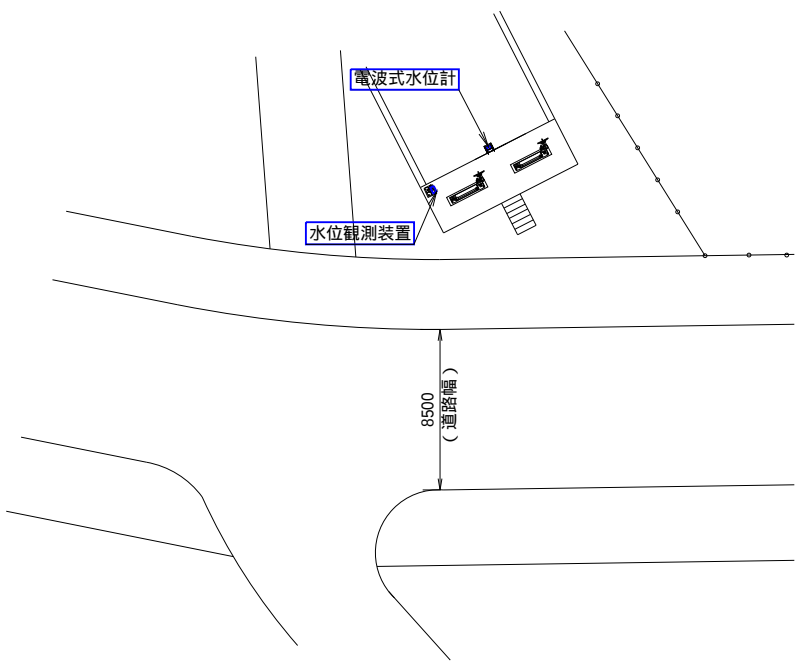


平面図 S=1:40

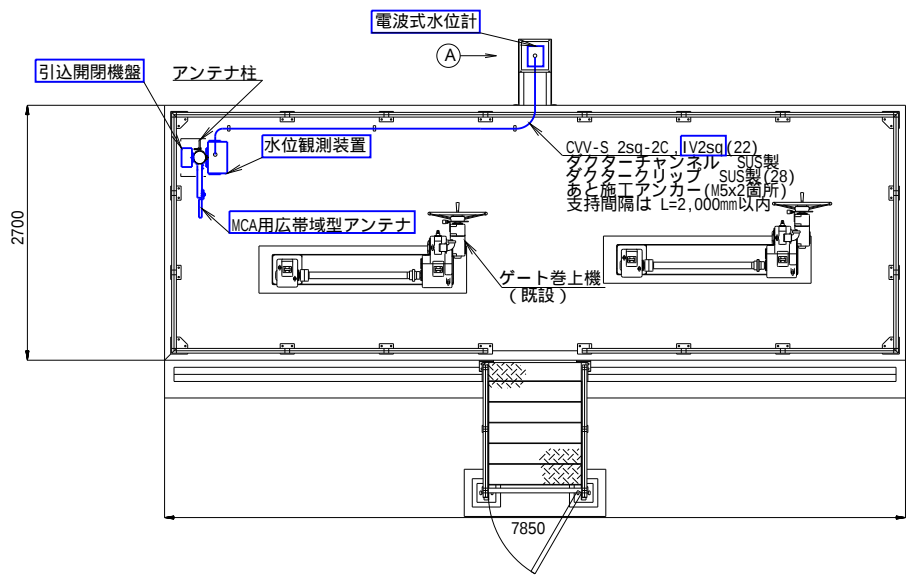


配線系統図

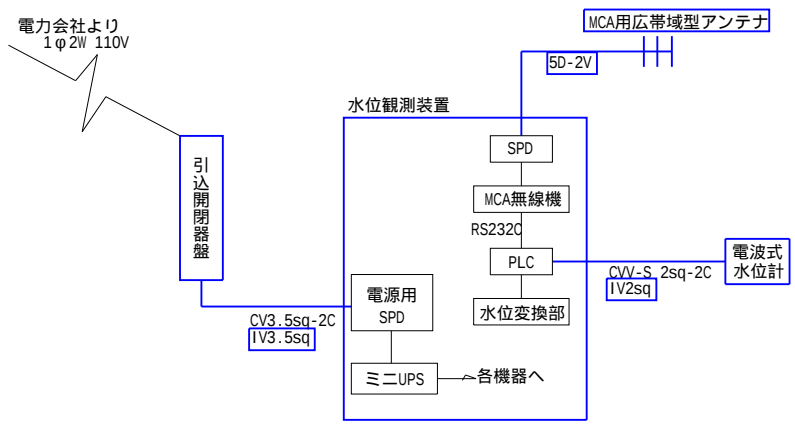

機器据付立面図 S=1:20

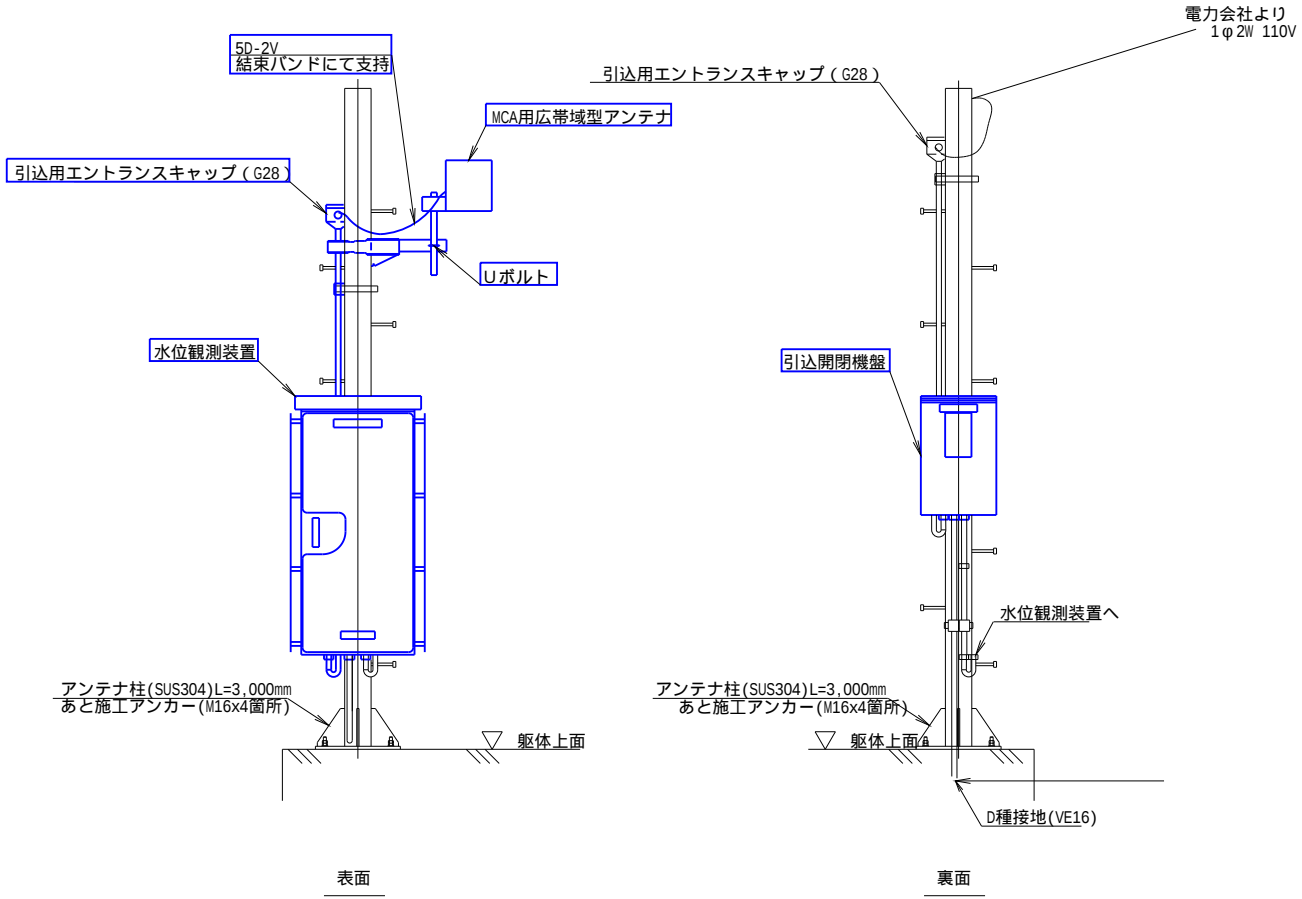

① 部詳細図 S=1:10

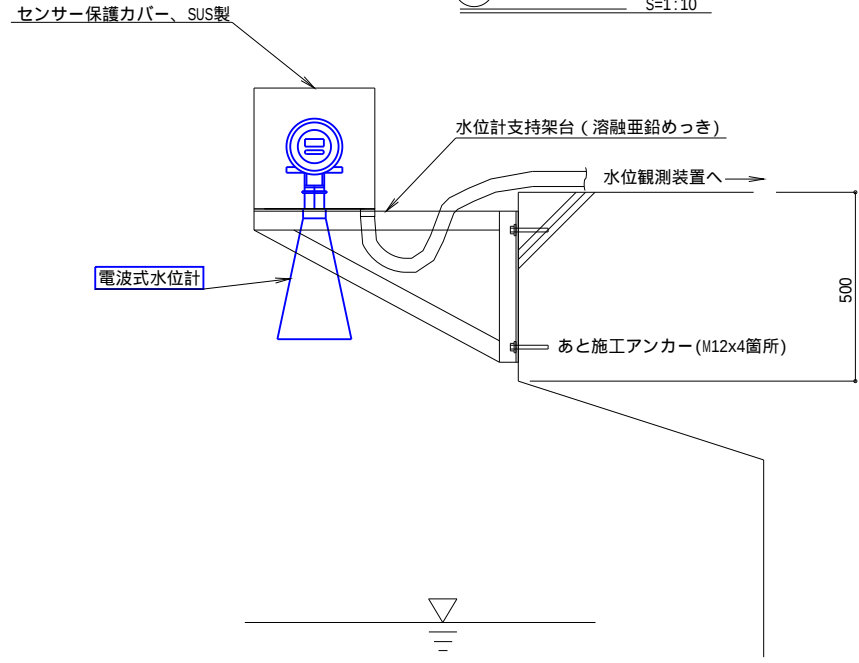


凡例



—	□	: 撤去
—	□	: 既設

工事名	佐賀中部国営造成土地改良施設整備事業		
図面名	排水管理施設改修工事		
作成年月日	東与賀 1 号排水路A-4ゲート 機器配置配線図（撤去）		
縮 尺	図示	図面番号	29
会社名			
事務所名	九州農政局 北部九州土地改良調査管理事務所		

久保田第1排水機場 機器配置配線図 (1) (撤去)

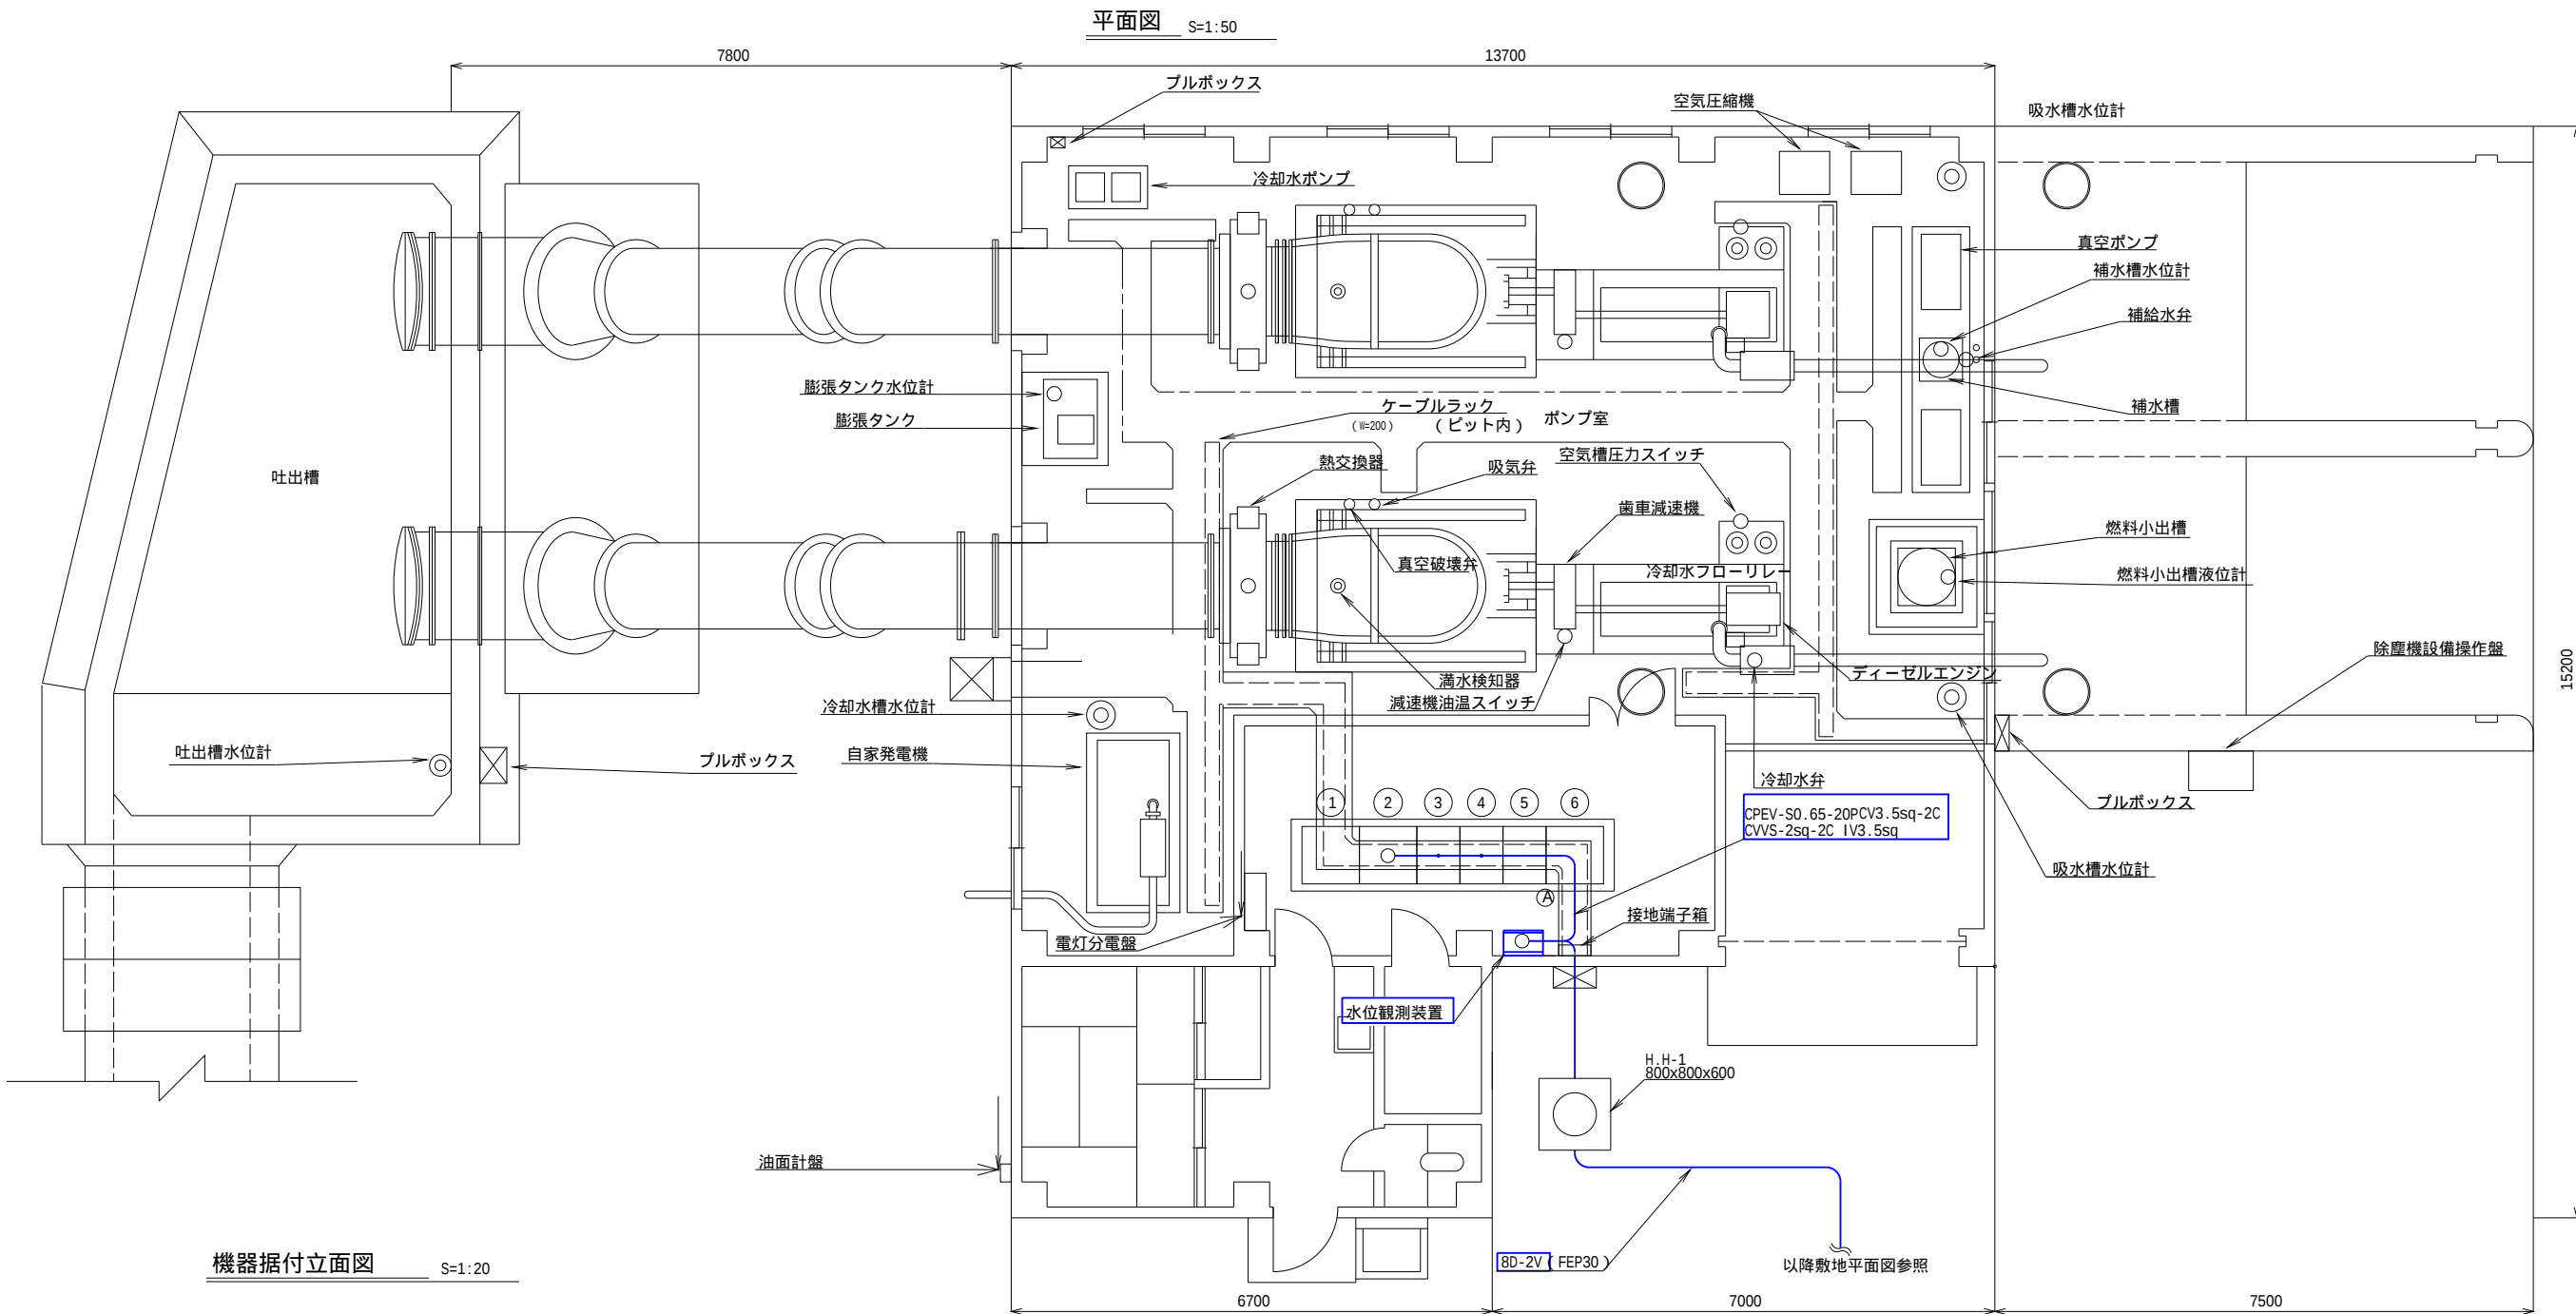

機器据付立面図 S=1:20

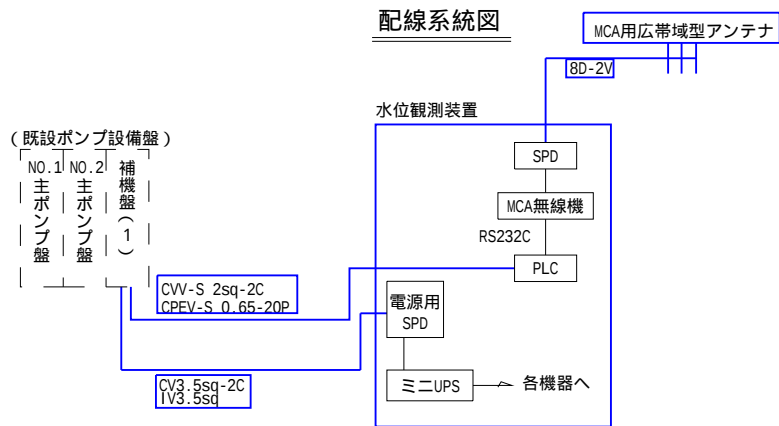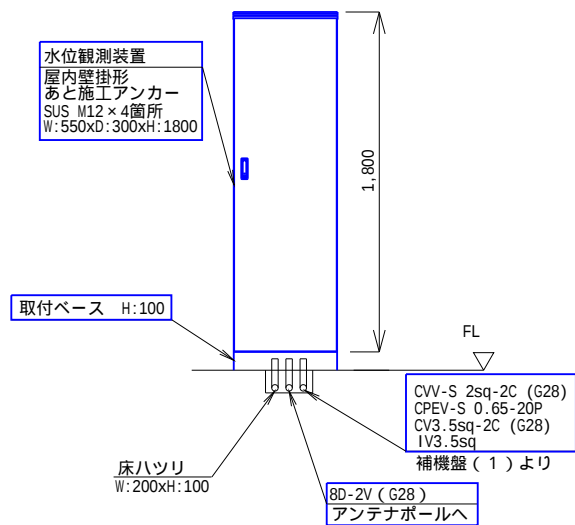


番号	機 器 名 称	備 考
①	補機盤(2)	
②	補機盤(1)	
③	No.2ポンプ盤	
④	No.1ポンプ盤	
⑤	低圧受電盤	
⑥	直流電源盤	

凡例


—	撤去
—	既設
- -	別途、対象外設備

工事名	佐賀中部国営造成土地改良施設整備事業		
図面名	排水管理施設改修工事		
作成年月日	久保田第1排水機場		
縮 尺	図示	図面番号	30-1/2
会社名	九州農政局		
事務所名	北部九州土地改良調査管理事務所		


久保田第1排水機場 機器配置配線図 (2) (撤去)

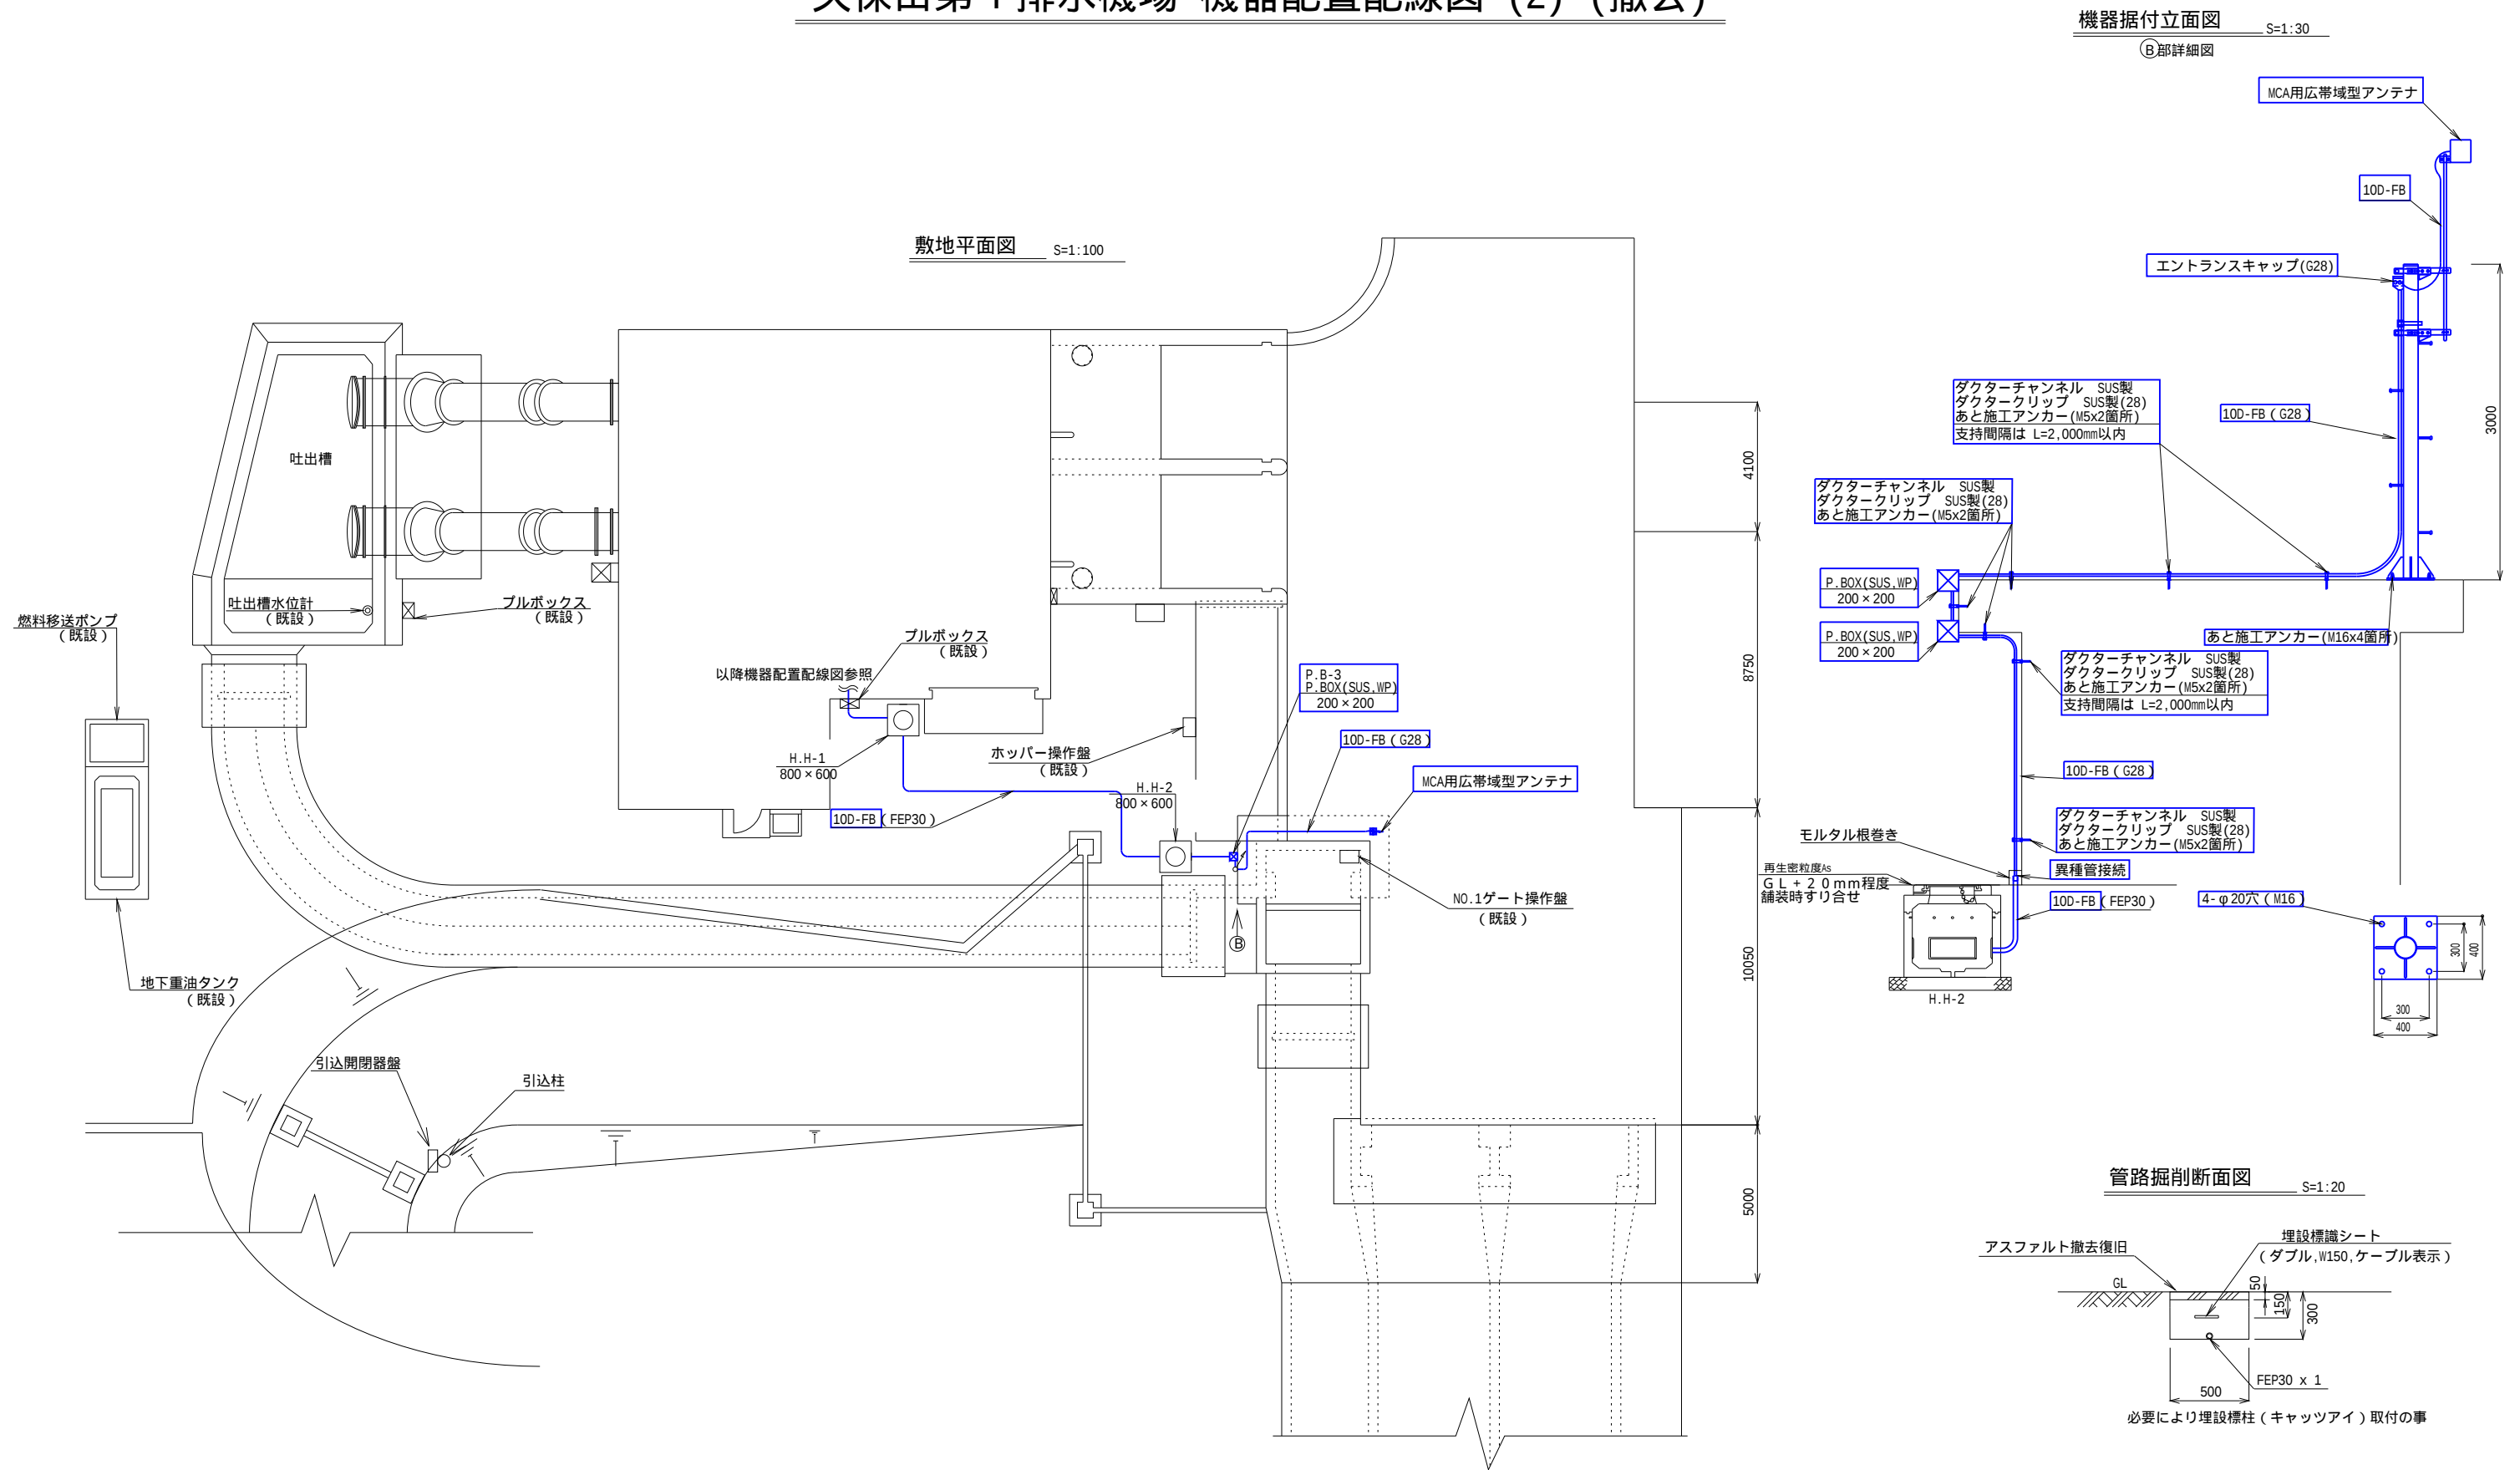


関左工門樋管 機器配置配線図（撤去）

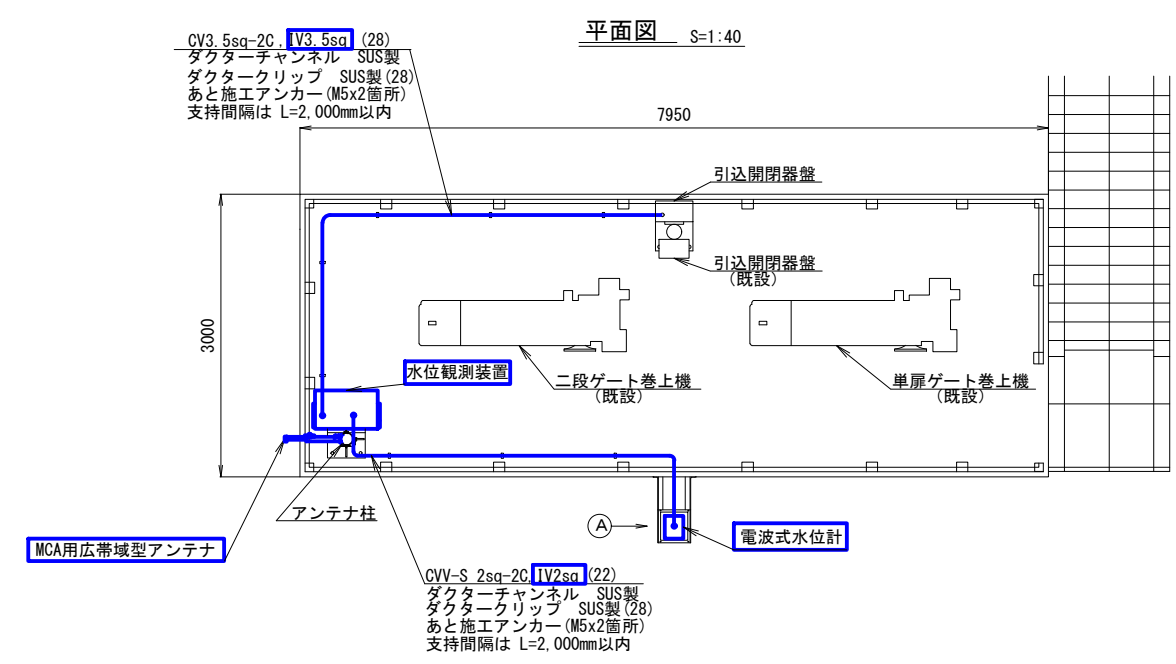


機器据付立面図 S=1:20

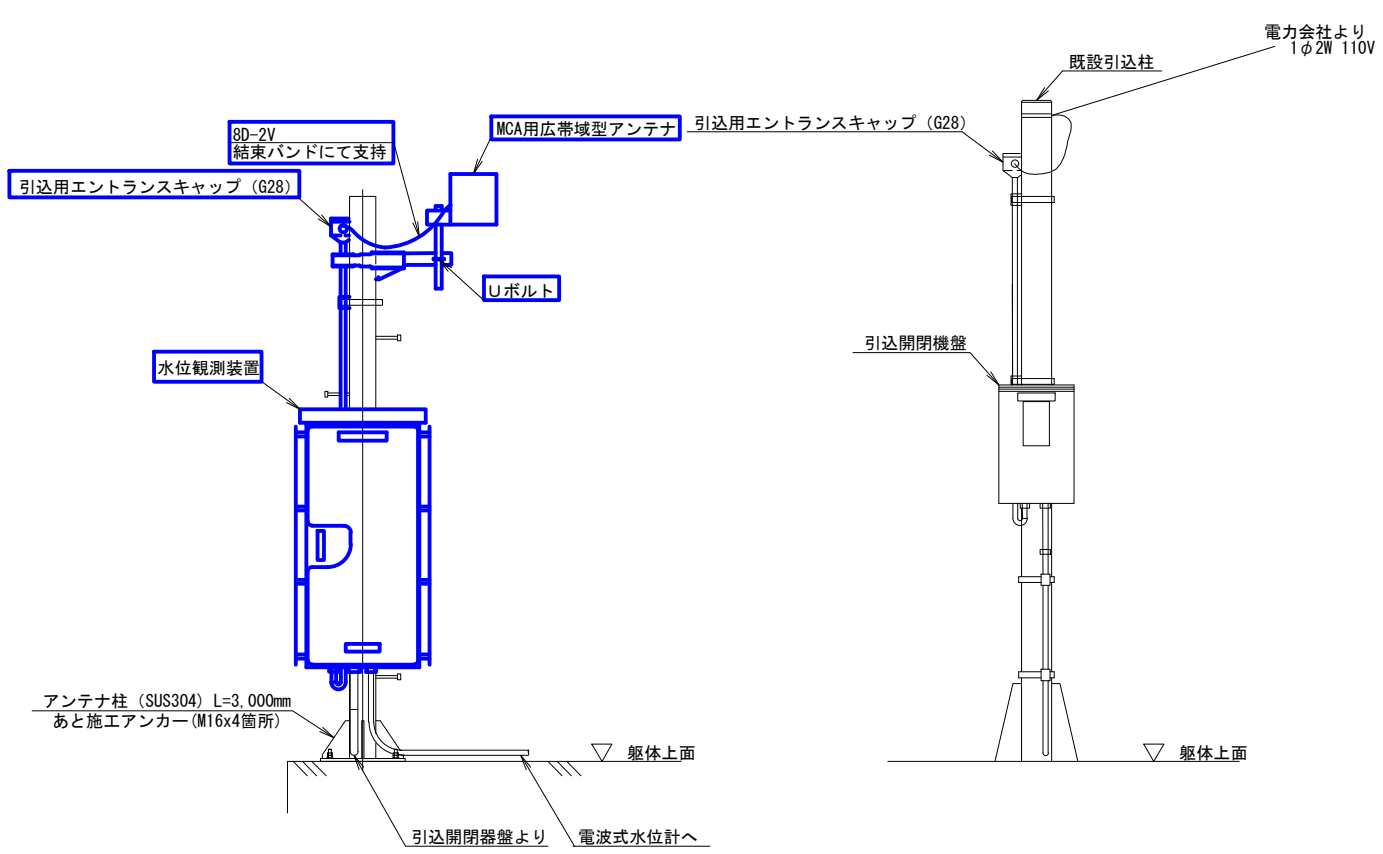

配線系統図

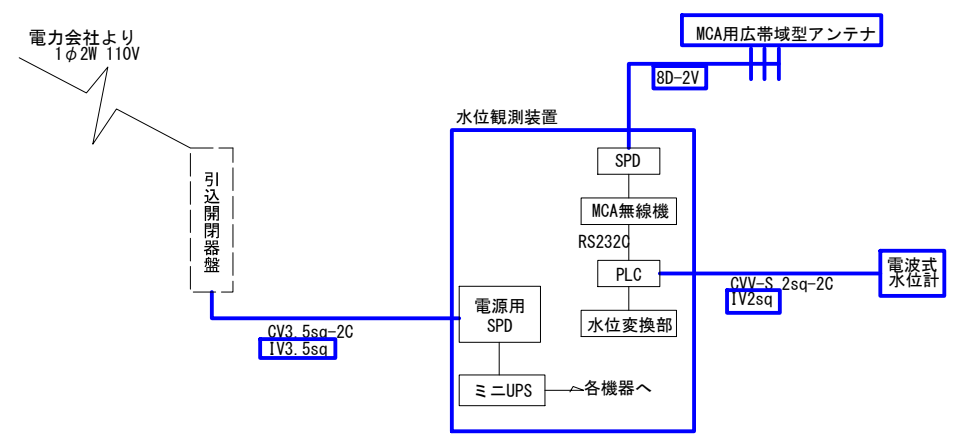

A 部詳細図 S=1:10

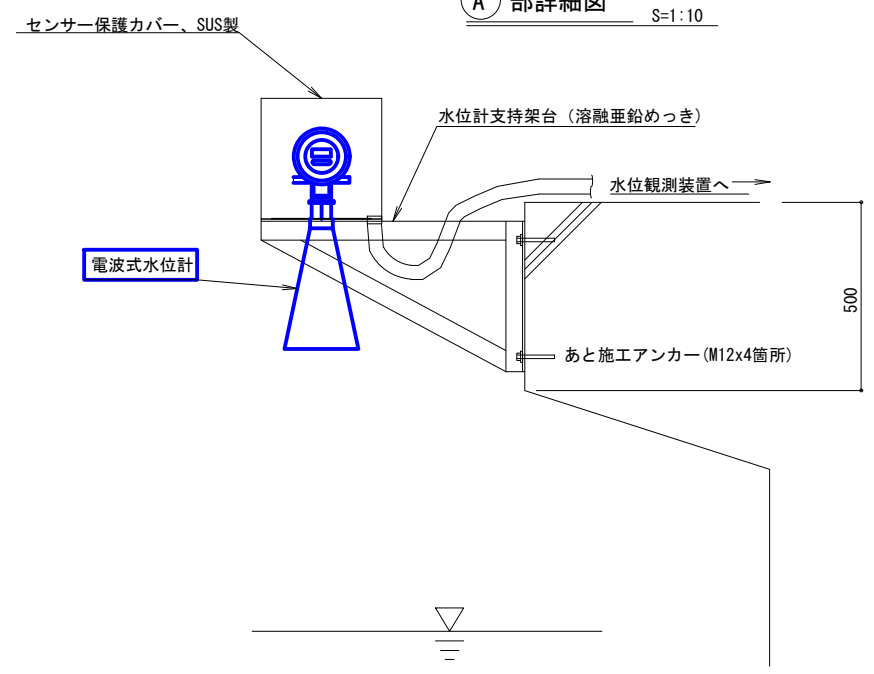


凡例

—	撤去
—	既設
- - -	別途、対象外設備


工事名	佐賀中部国営造成土地改良施設整備事業		
	排水管理施設改修工事		
図面名	関左工門樋管		
	機器配置配線図 (撤去)		
作成年月日			
縮 尺	図示	図面番号	31
会社名			
事務所名	九州農政局		
	北部九州土地改良調査管理事務所		

久保田第2排水機場 機器配置配線図（撤去）


配線系統図

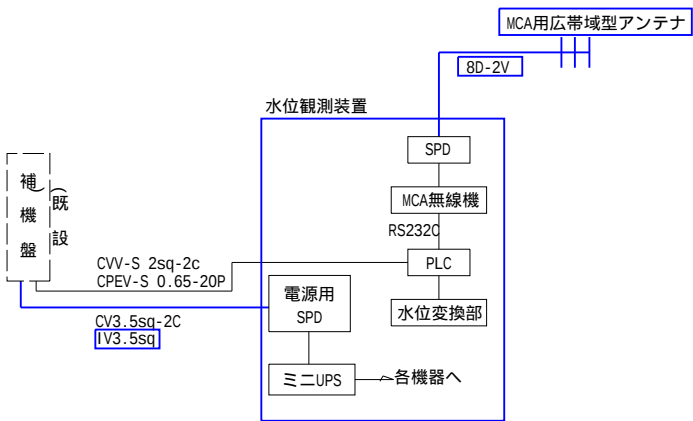


機器配置図 S=1:80

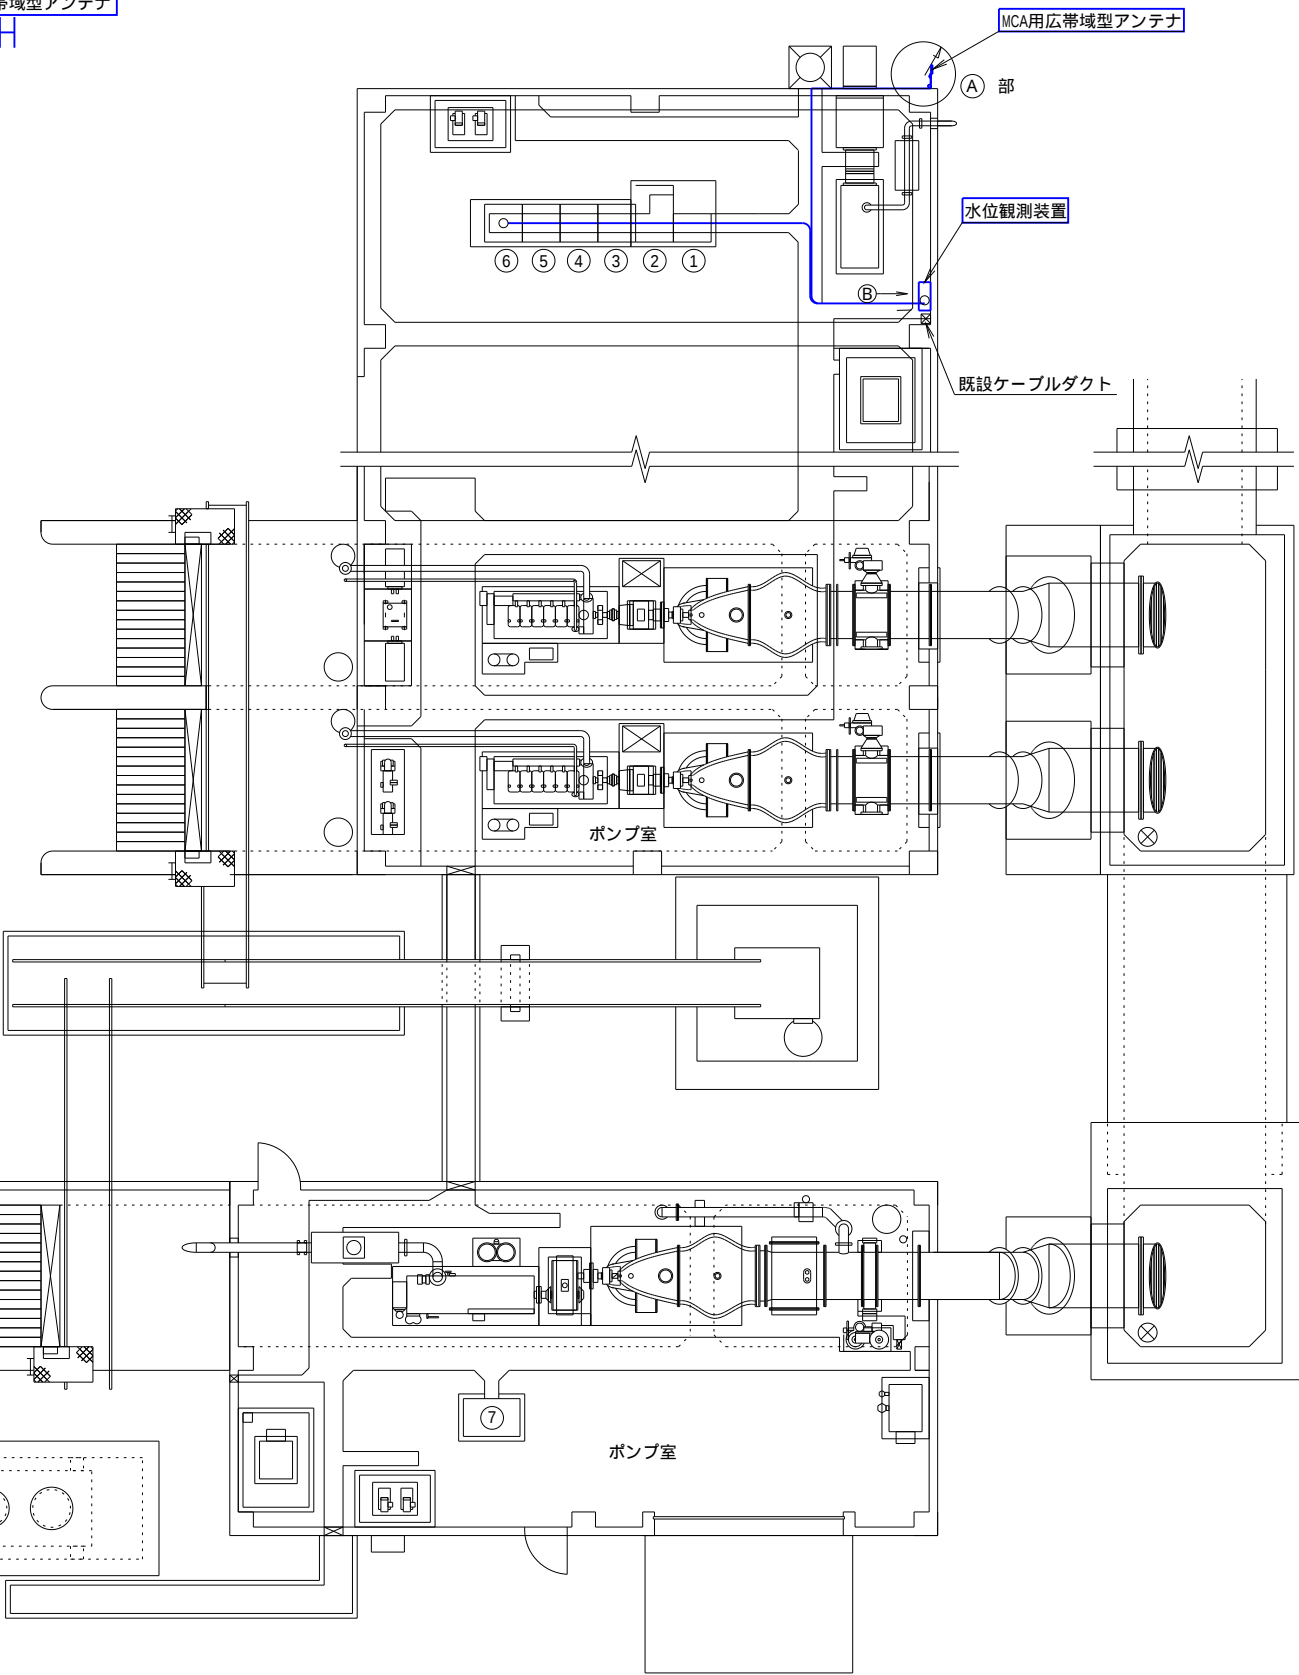

① 部詳細図 S=1:60

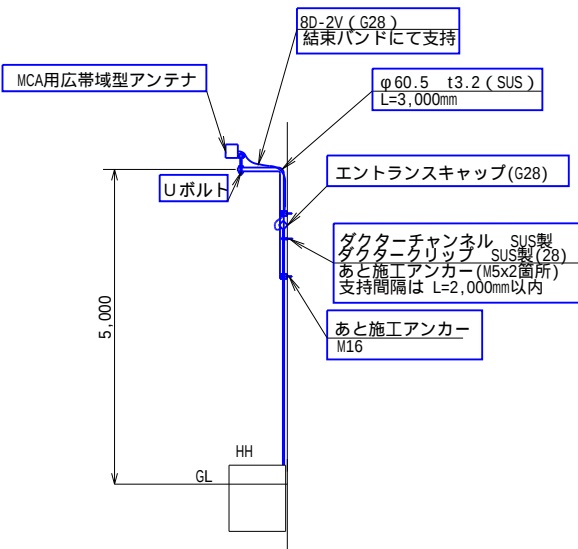

機器据付立面図 S=1:20

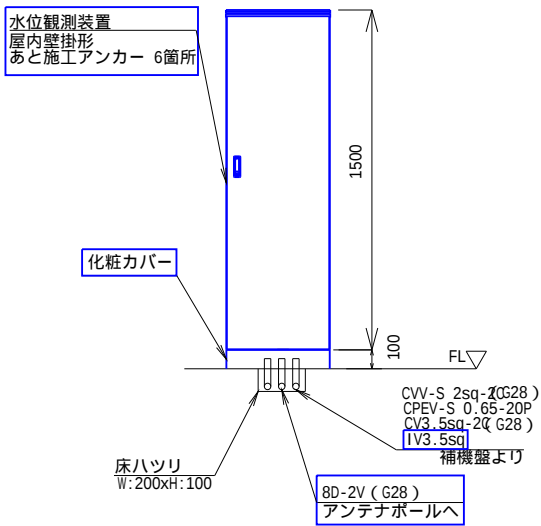

凡例

— (blue) —	撤去
— (black) —	既設
- - - (black) - - -	別途、対象外設備


番号	機器名称	備考
①	No.3主ポンプ遠隔操作盤	
②	直流電源盤	
③	低圧引込盤	
④	補助リレー盤	
⑤	主ポンプ盤	
⑥	補機盤	
⑦	No.3主ポンプ盤	

工事名	佐賀中部国営造成土地改良施設整備事業		
図面名	排水管理施設改修工事		
作成年月日	久保田第2排水機場		
縮尺	図示	図面番号	32
会社名	九州農政局		
事務所名	北部九州土地改良調査管理事務所		


三日月 2 号排水路ゲート上流域 機器配置配線図 (撤去)

A 部詳細図 S=1:20



敷地平面図 S=1:100

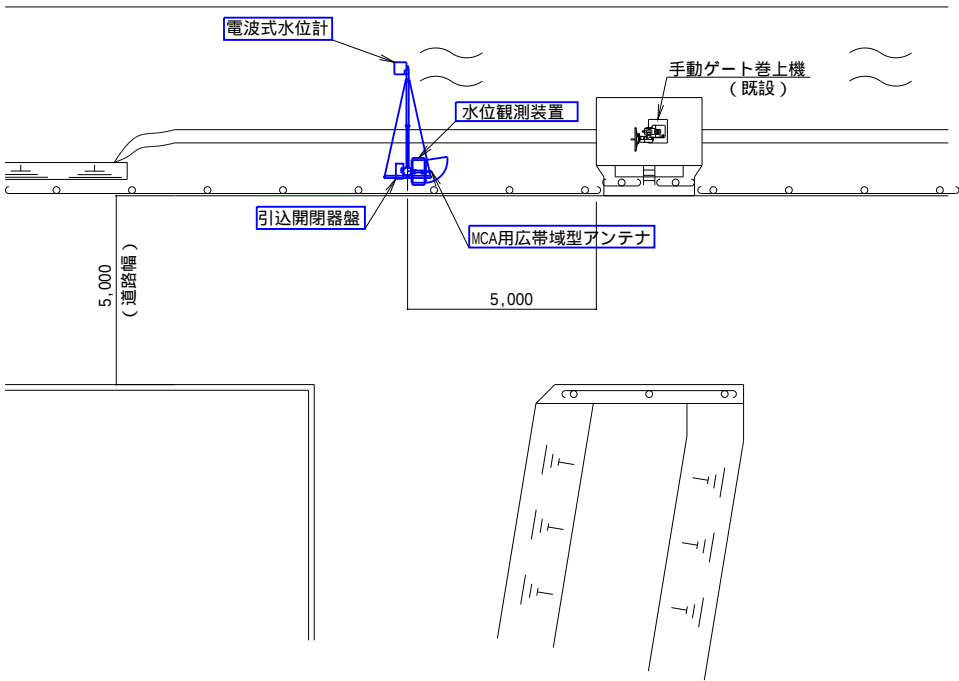

配線系統図

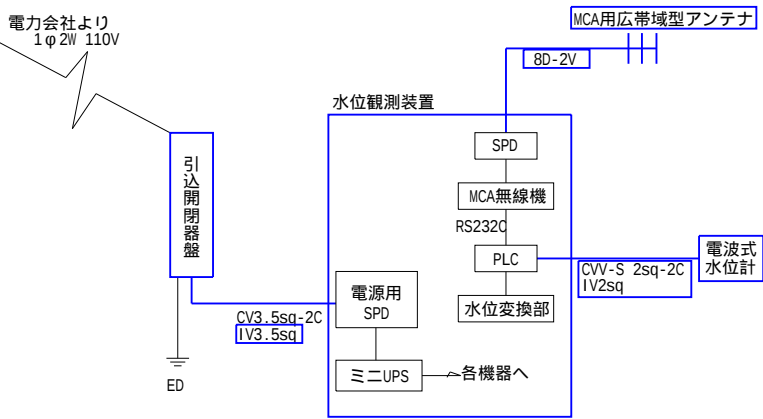

機器据付平面図 S=1:20

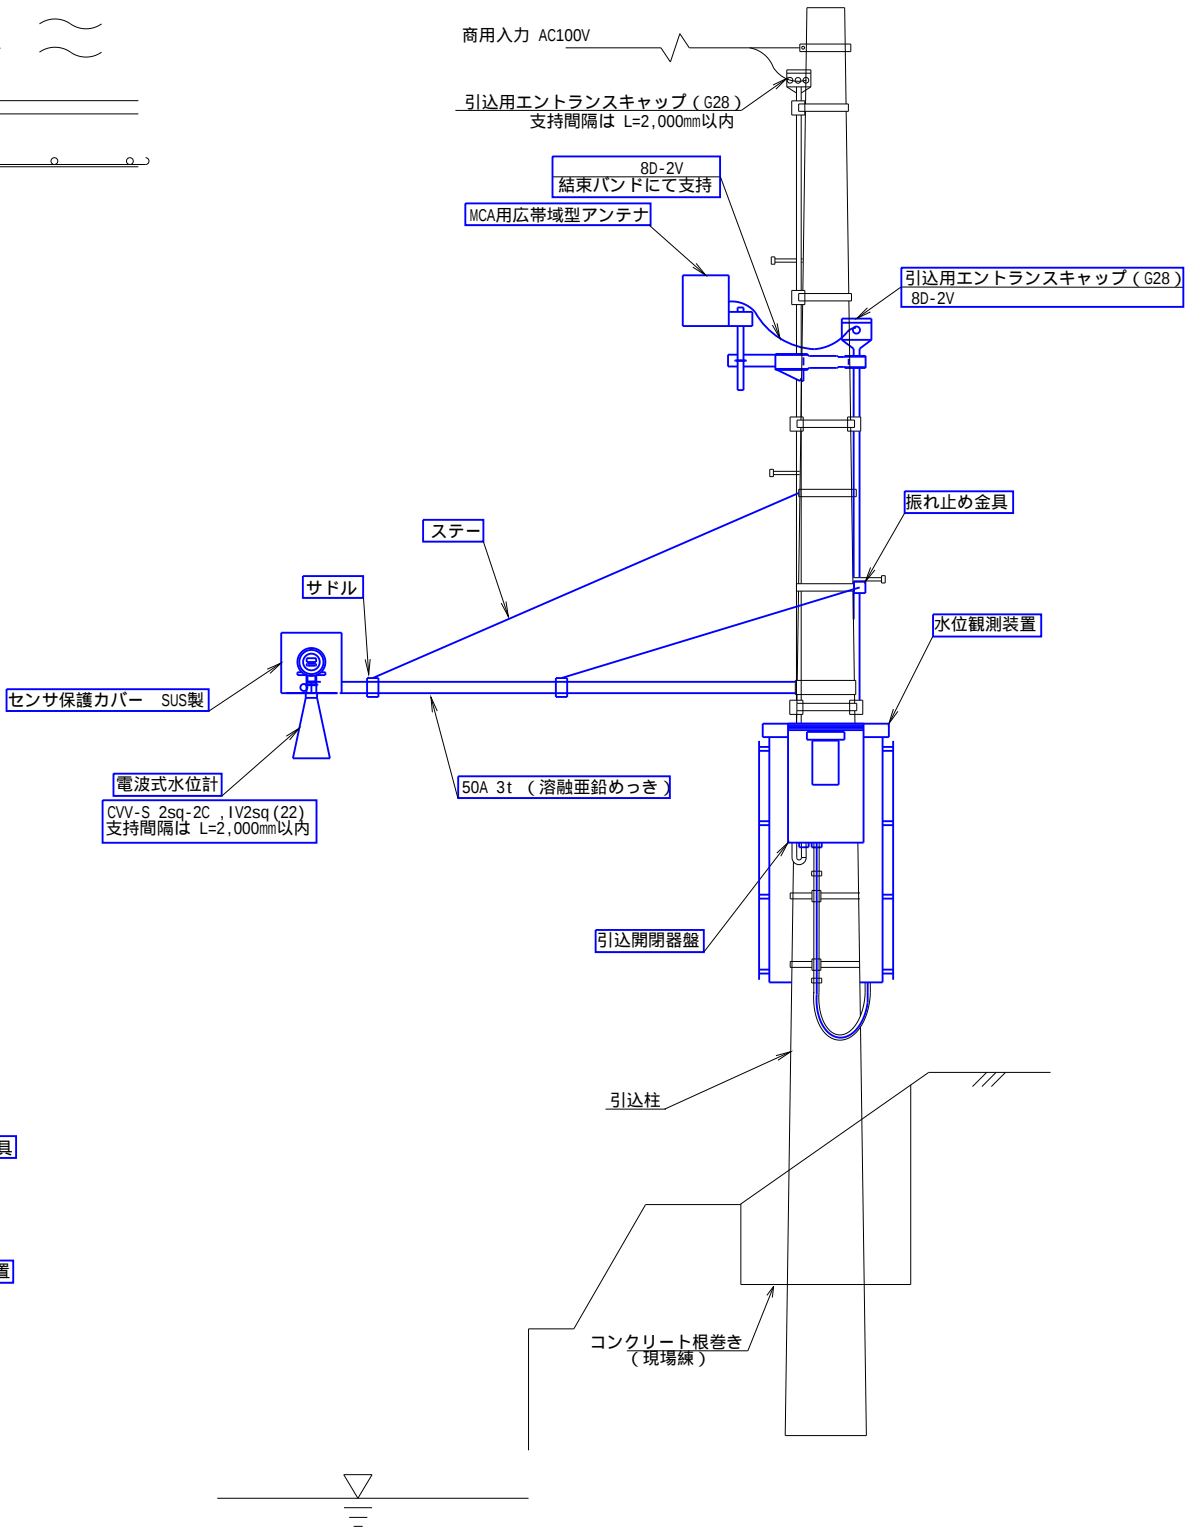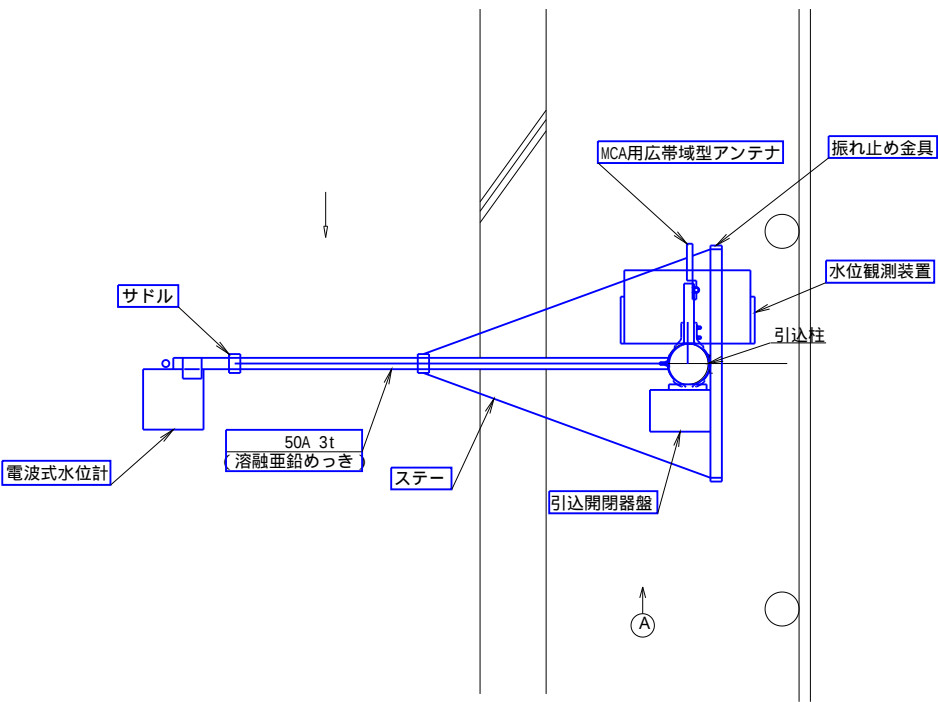


凡例

—	□	: 撤去
—	□	: 既設



工事名	佐賀中部国営造成土地改良施設整備事業		
図面名	排水管理施設改修工事		
作成年月日	三日月 2 号排水路ゲート上流域		
縮 尺	図示	図面番号	33
会社名	九州農政局		
事務所名	北部九州土地改良調査管理事務所		

三日月排水機場 機器配置配線図（撤去）

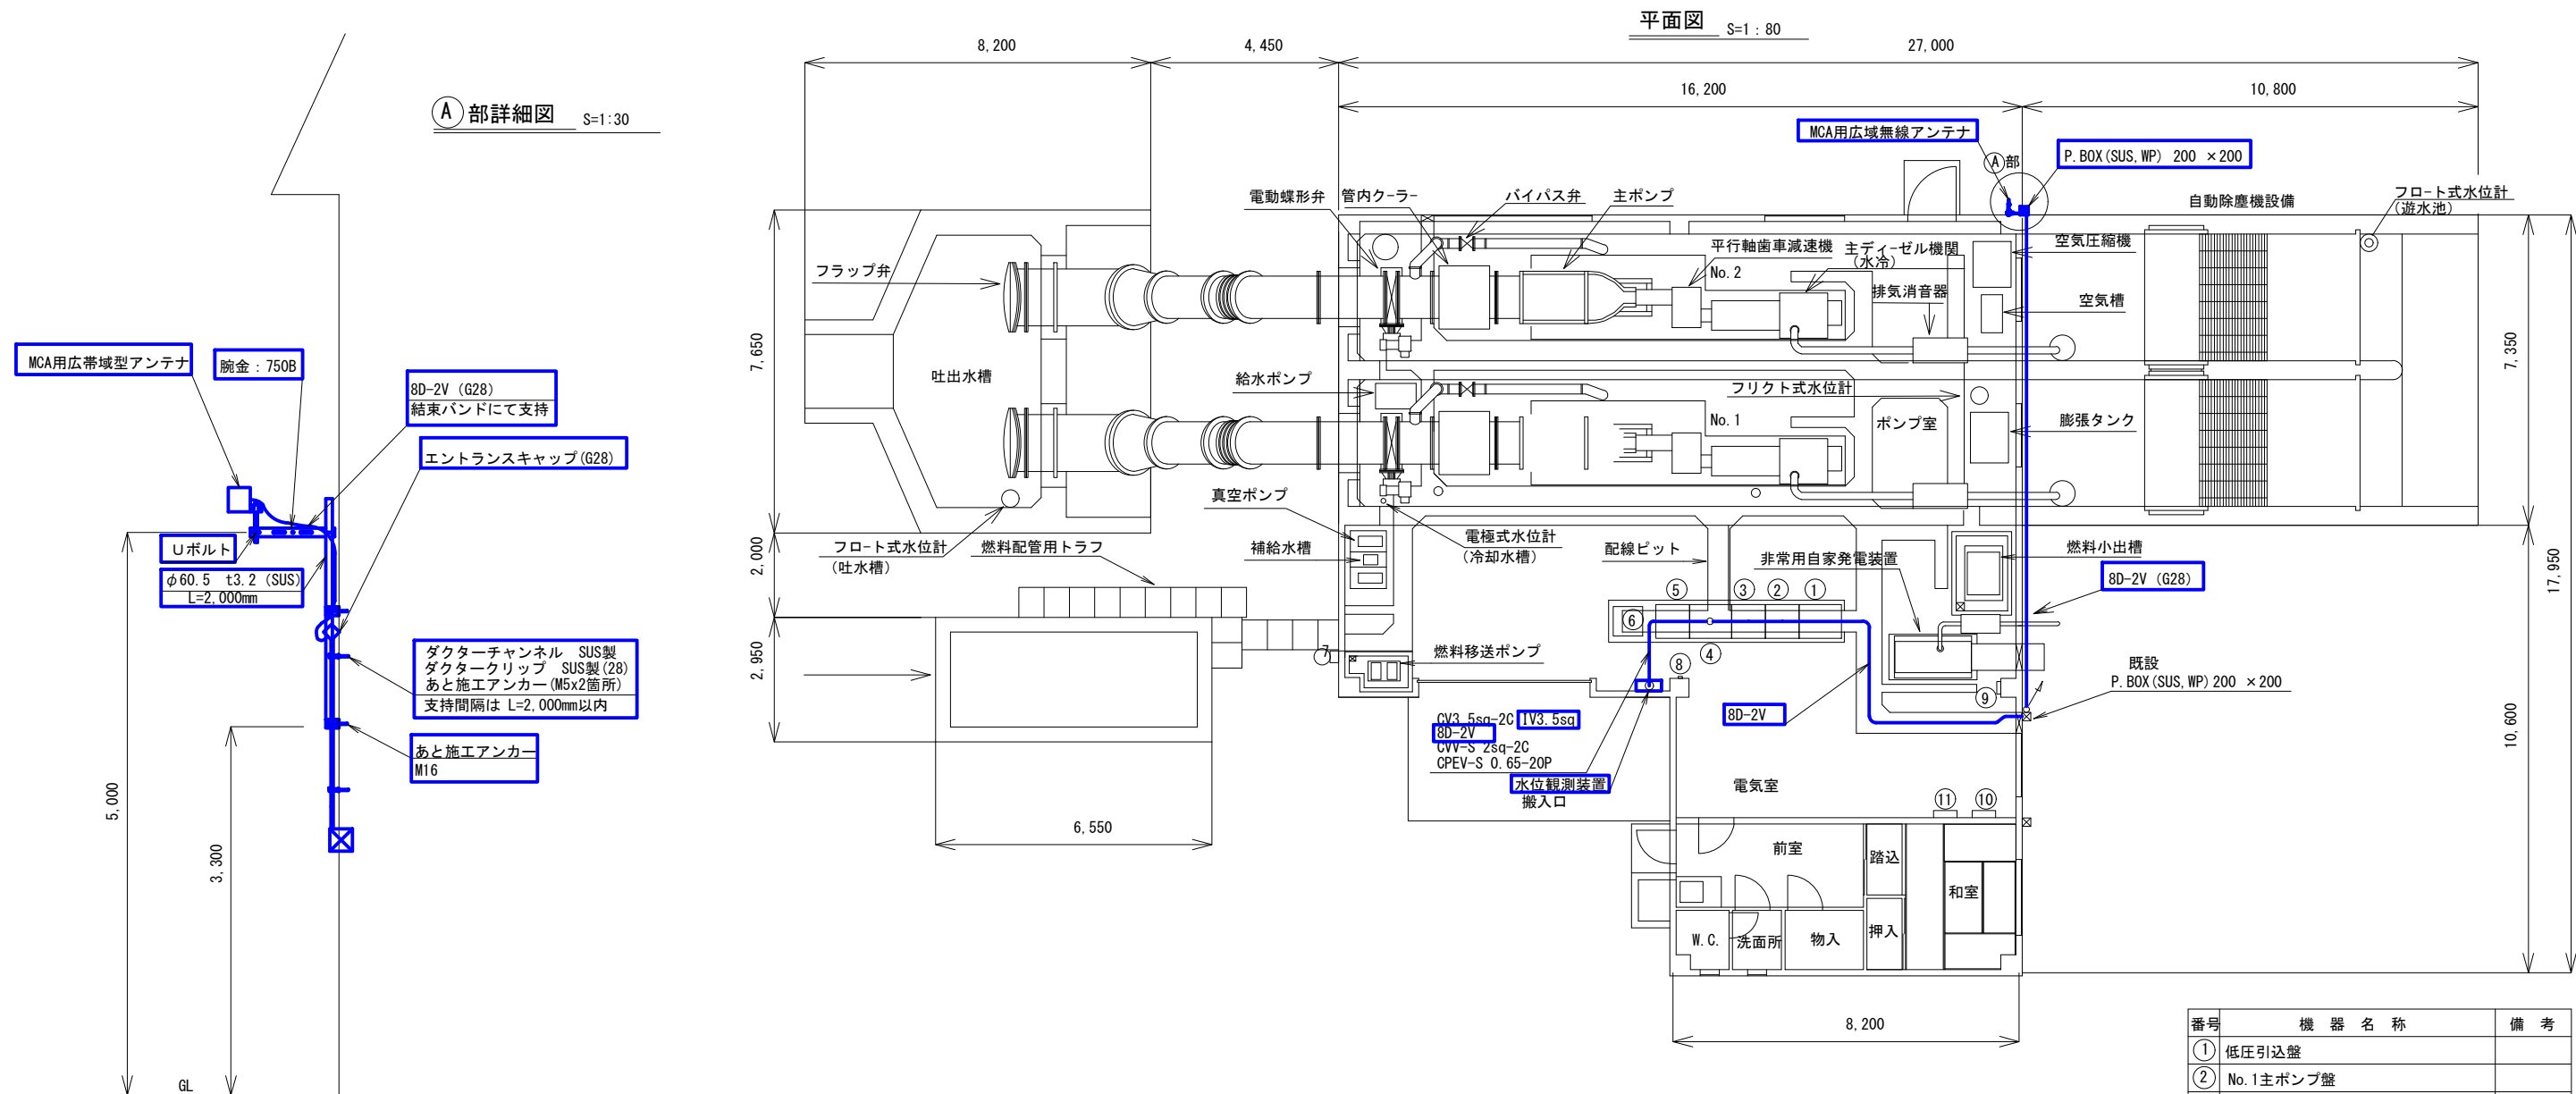

機器据付立面図 S=1:20

番号	機器名称	備考
①	低圧引込盤	
②	No. 1主ポンプ盤	
③	No. 2主ポンプ盤	
④	補機盤 (1)	
⑤	補機盤 (2)	
⑥	直流電源盤	
⑦	燃料貯油槽油面計 (屋外)	
⑧	燃料貯油槽油面計 (屋内)	
⑨	接地端子箱	
⑩	電灯配電盤	
⑪	動力分電盤	

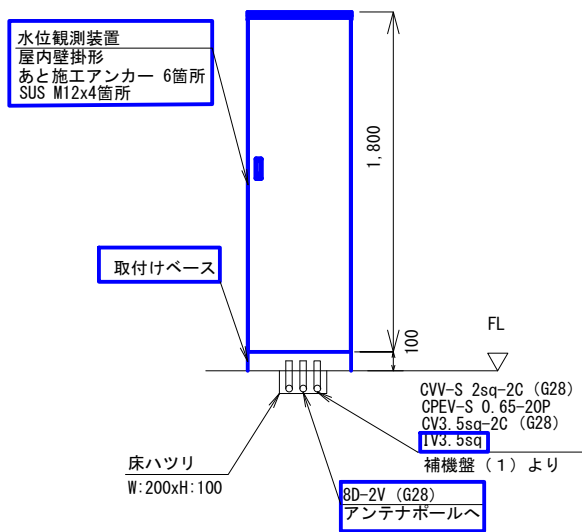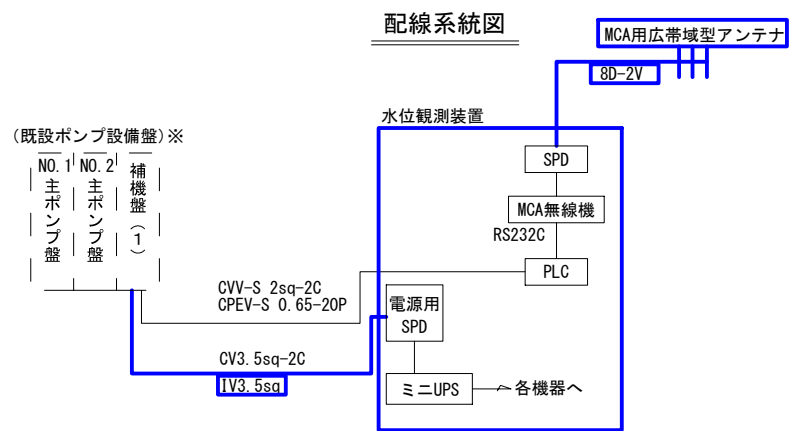


凡例

—	撤去
—	既設
- -	別途、対象外設備


工事名	佐賀中部国営造成土地改良施設整備事業 排水管理施設改修工事		
図面名	三日月排水機場 機器配置配線図 (撤去)		
作成年月日			
縮尺	図示	図面番号	34
会社名			
事務所名	九州農政局 北部九州土地改良調査管理事務所		

友田排水機場 機器配置配線図（撤去）


平面図 S=1:60

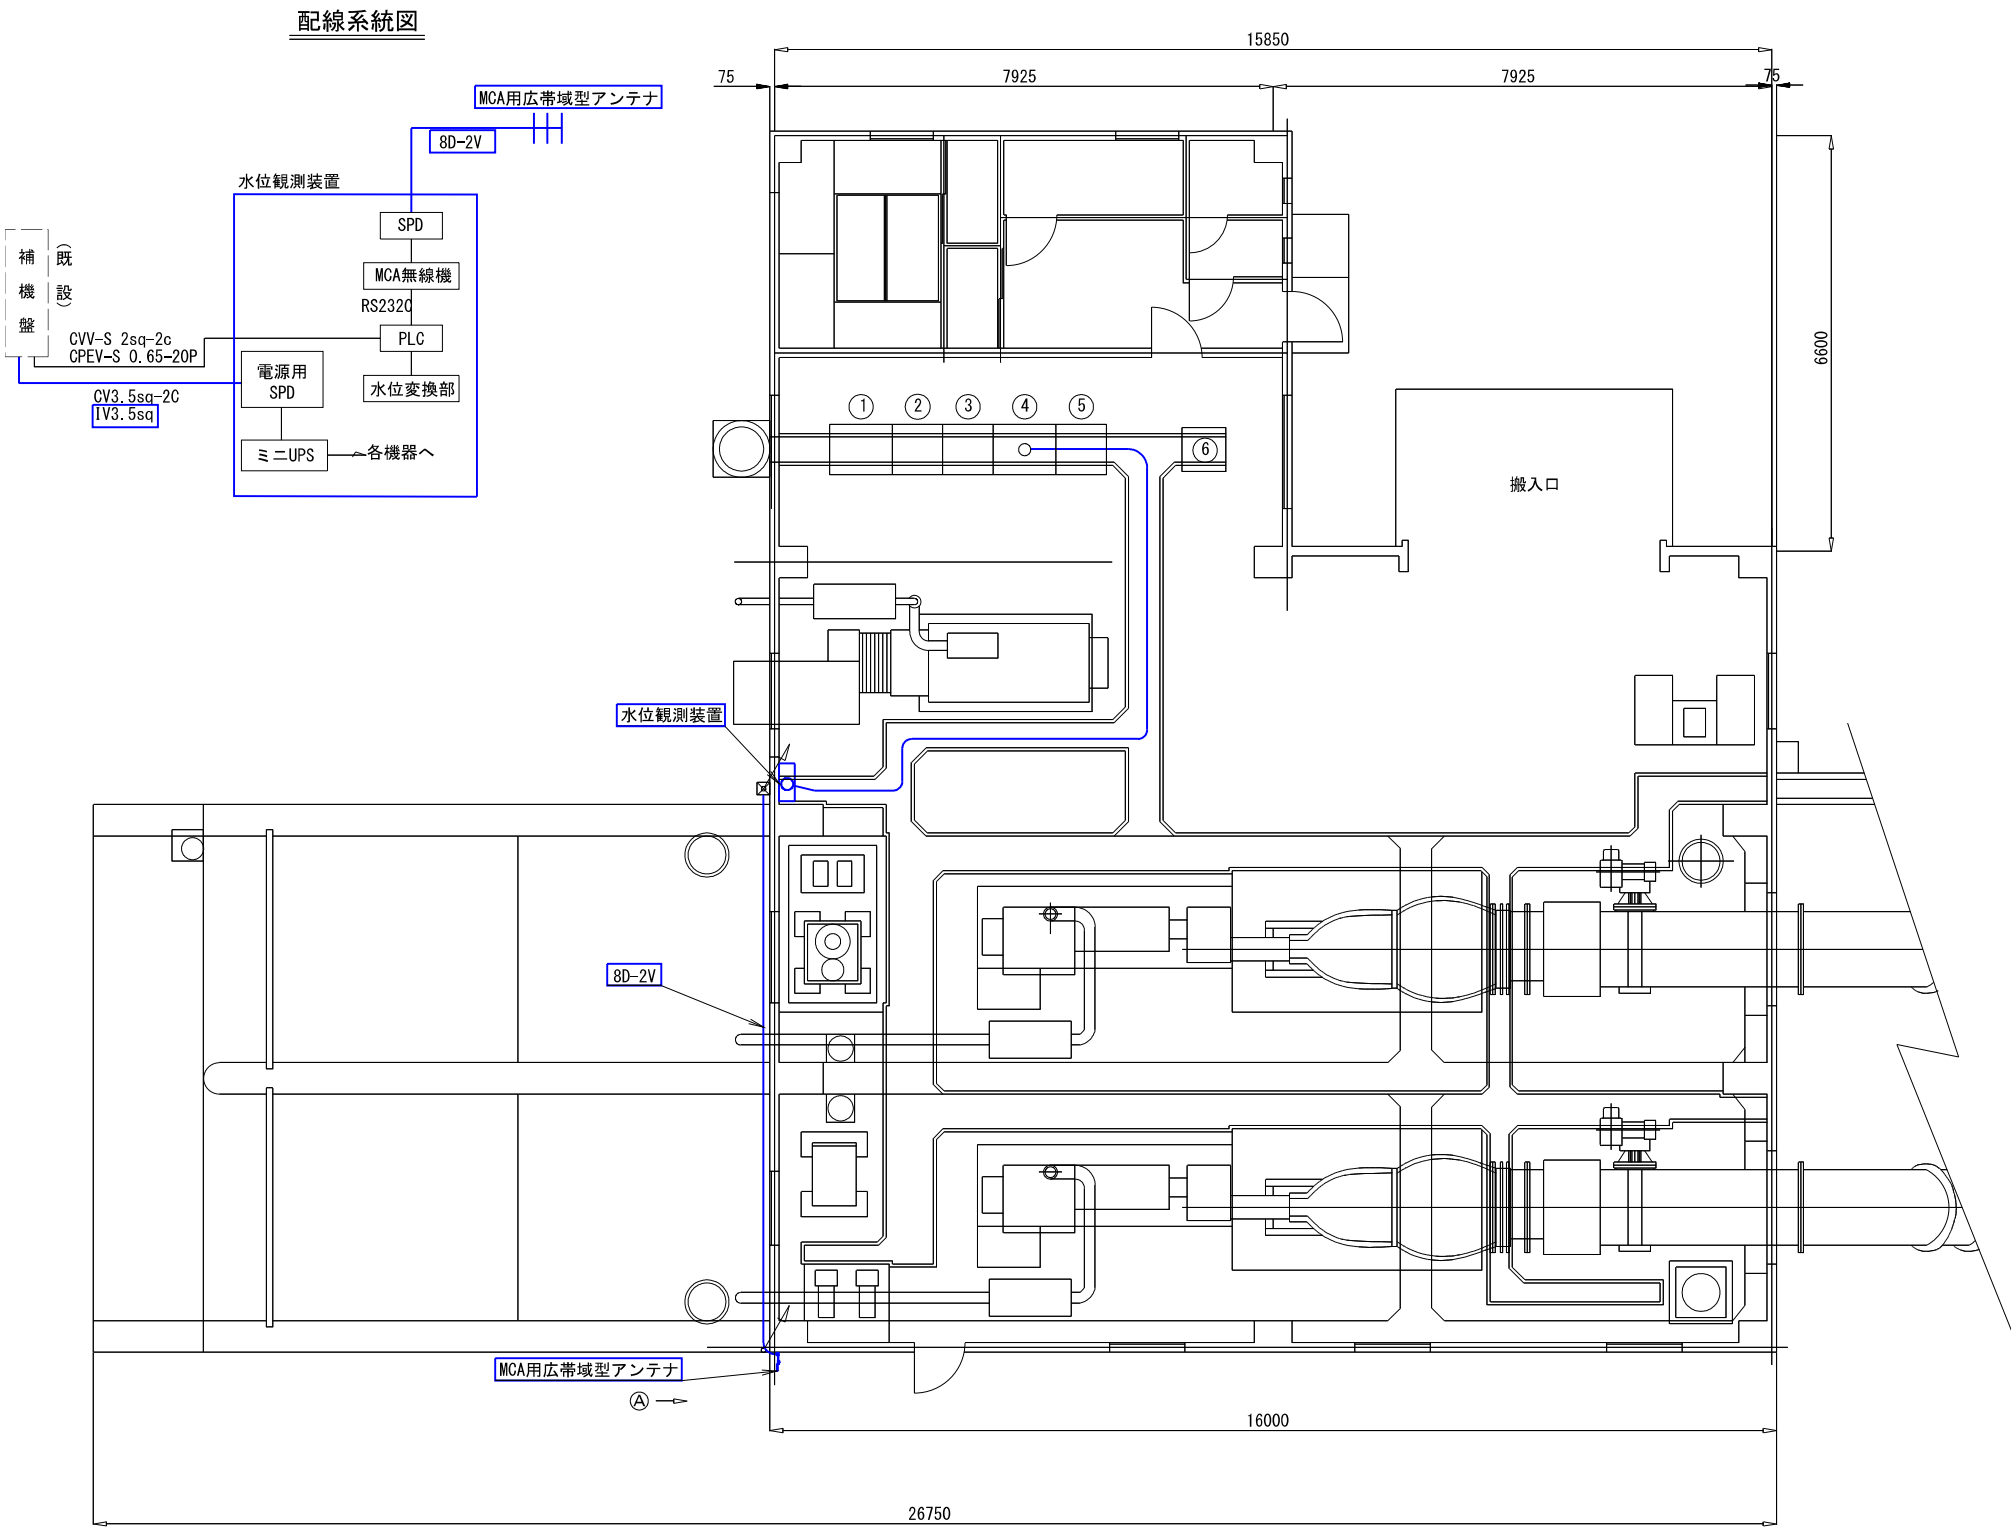

① 部詳細図 S=1:60

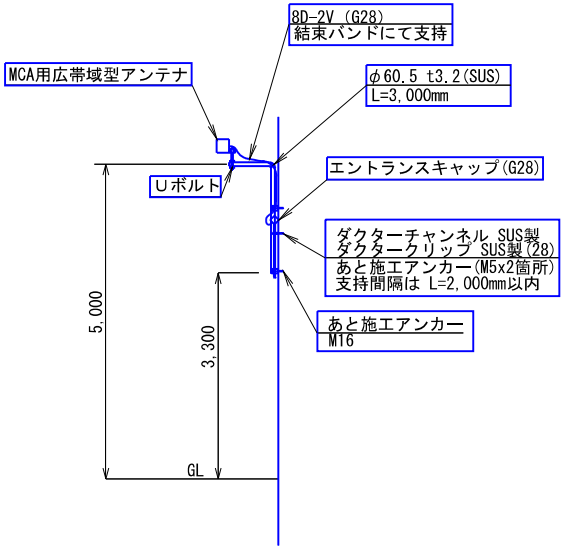


機器据付立面図 S=1:40

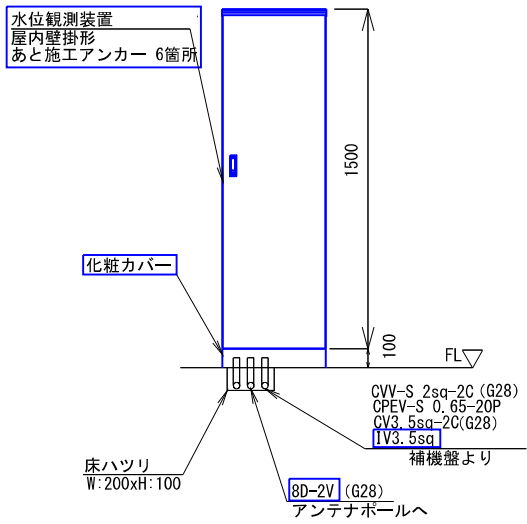





番号	機器名称	備考
①	低圧引込盤	
②	No. 1ポンプ盤	
③	No. 2ポンプ盤	
④	補機盤 (1)	
⑤	補機盤 (2)	
⑥	直流電源盤	

凡例

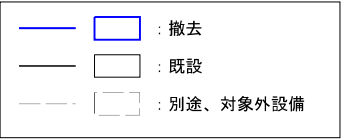


工事名	佐賀中部国営造成土地改良施設整備事業		
	排水管理施設改修工事		
図面名	友田排水機場		
	機器配置配線図 (撤去)		
作成年月日			
縮 尺	図示	図面番号	35
会社名			
事務所名	九州農政局		
	北部九州土地改良調査管理事務所		

牛津2号排水路JR上流 機器配置配線図 (撤去)

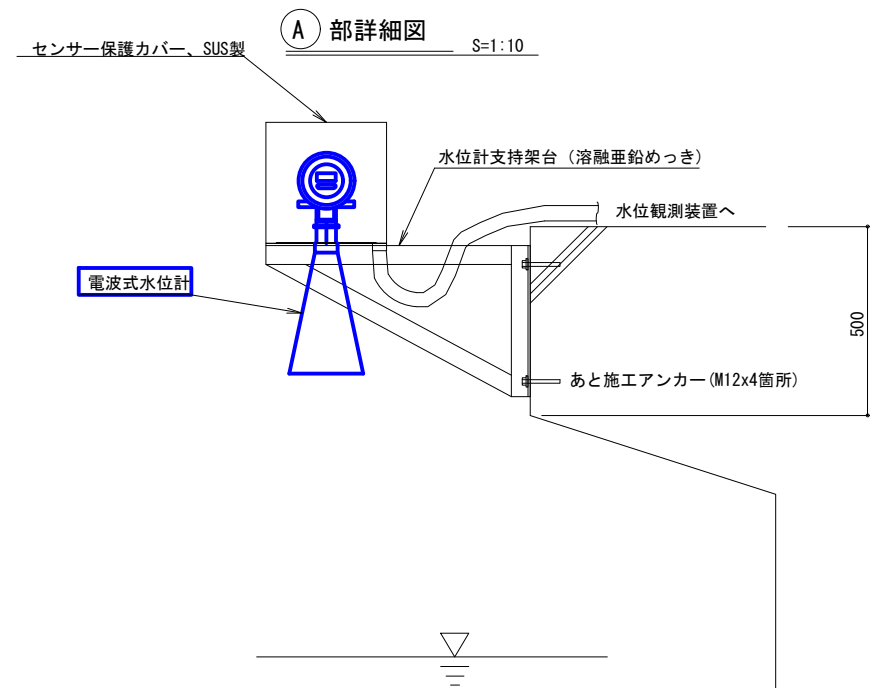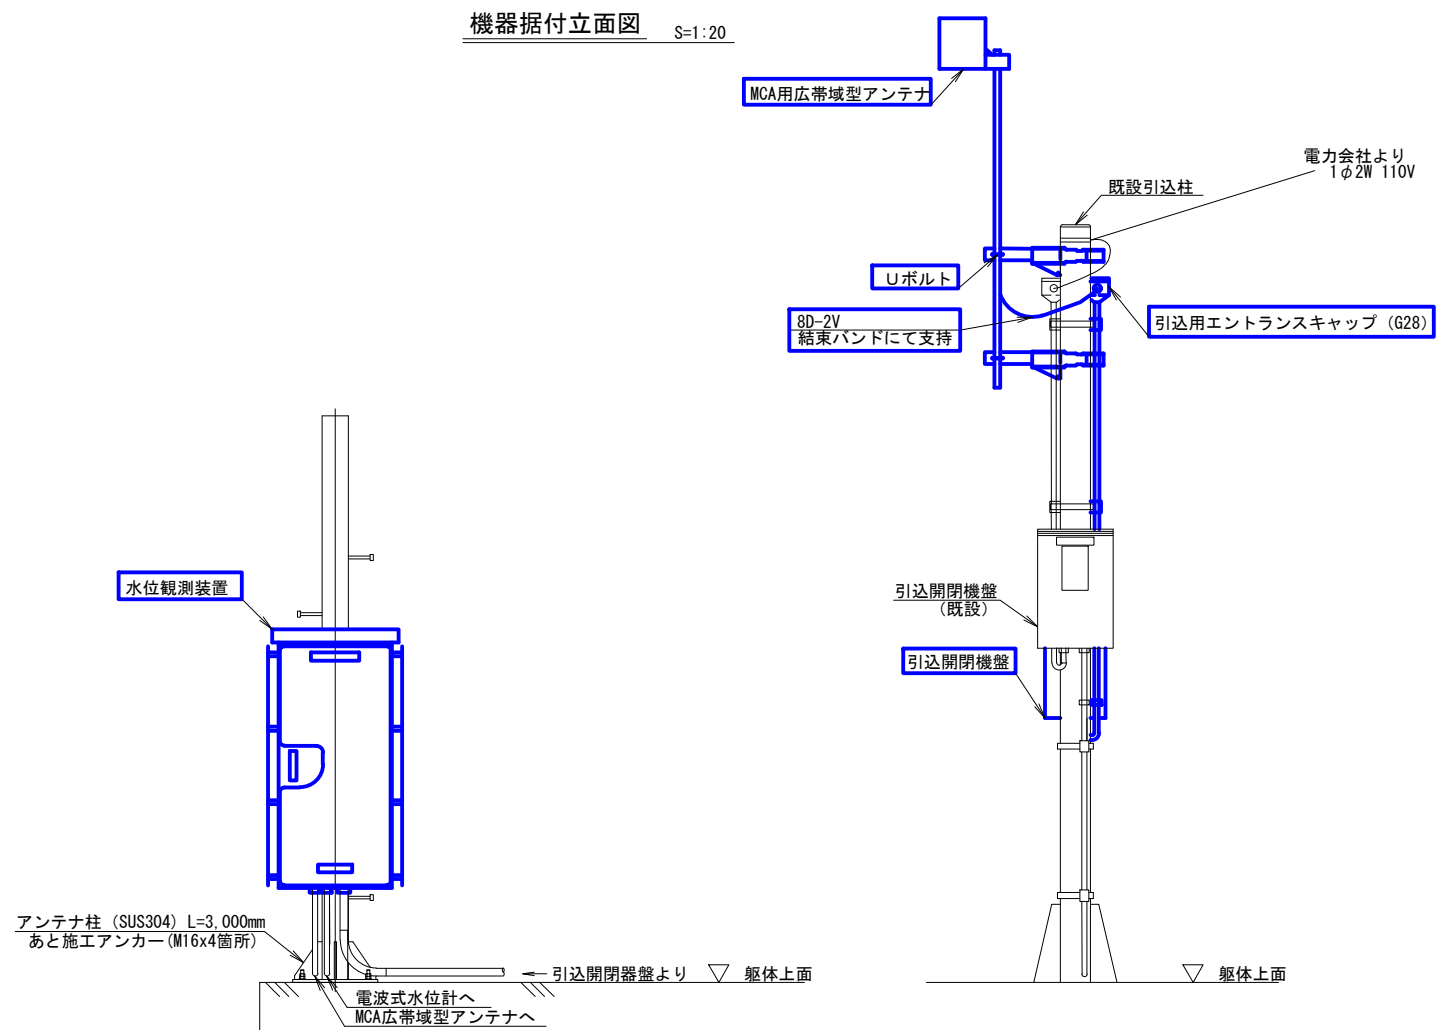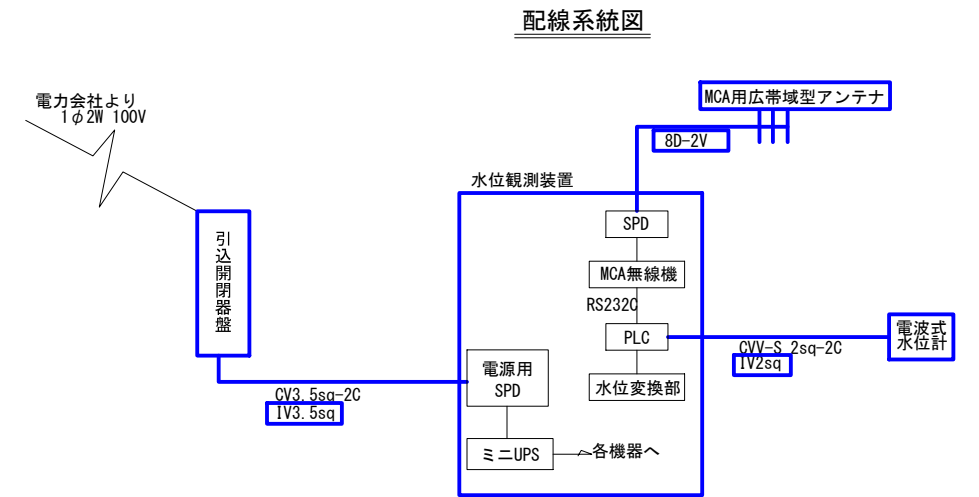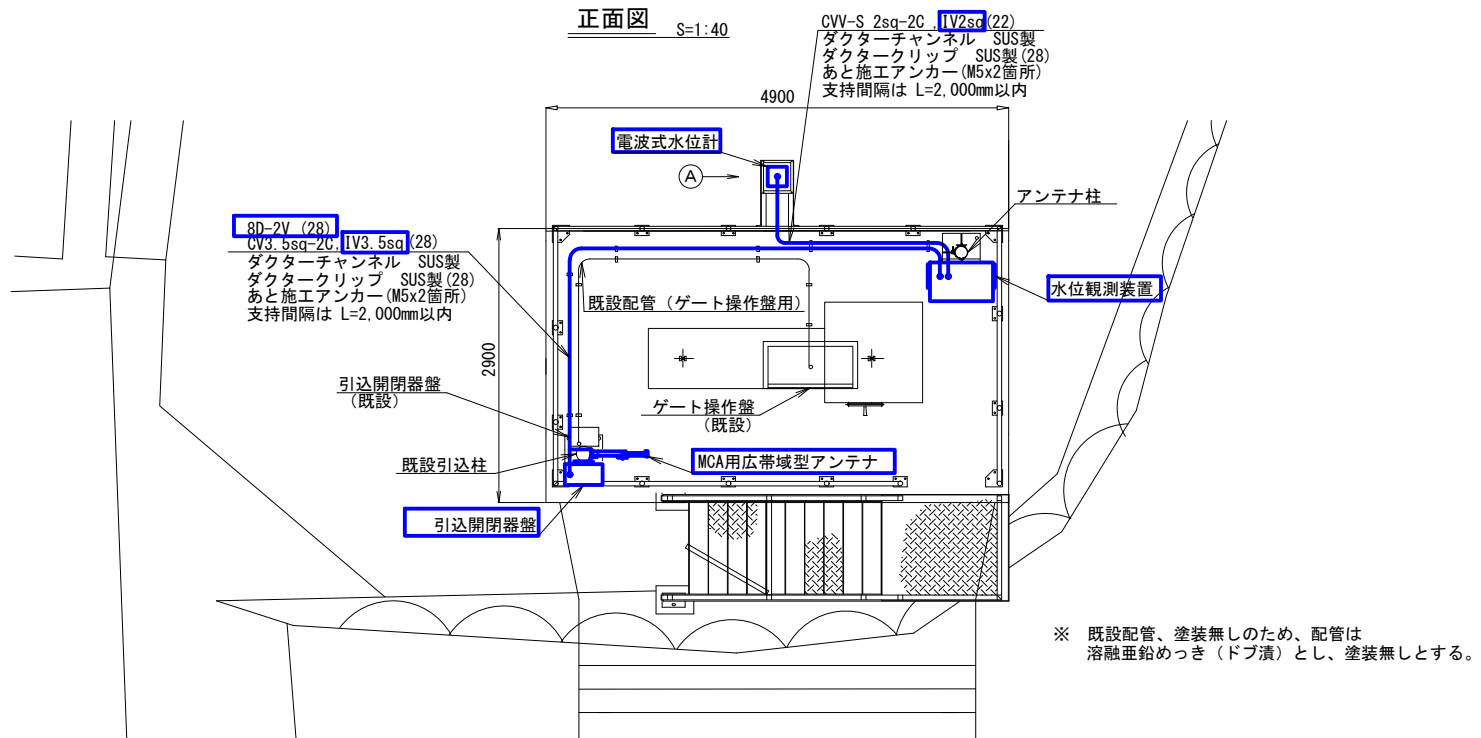


凡例

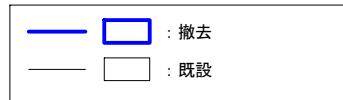


工事名	佐賀中部園營造土地改良施設整備事業 排水管理施設改修工事		
図面名	津津2号排水路JR上流 機器配置配線図(撤去)		
作成年月日			
縮 尺	図示	図面番号	36
会社名			
事務所名	九州農政局 北部九州土地改良調査管理事務所		

下古賀集落内 機器配置配線図 (撤去)


④ 部詳細図 S=1:20

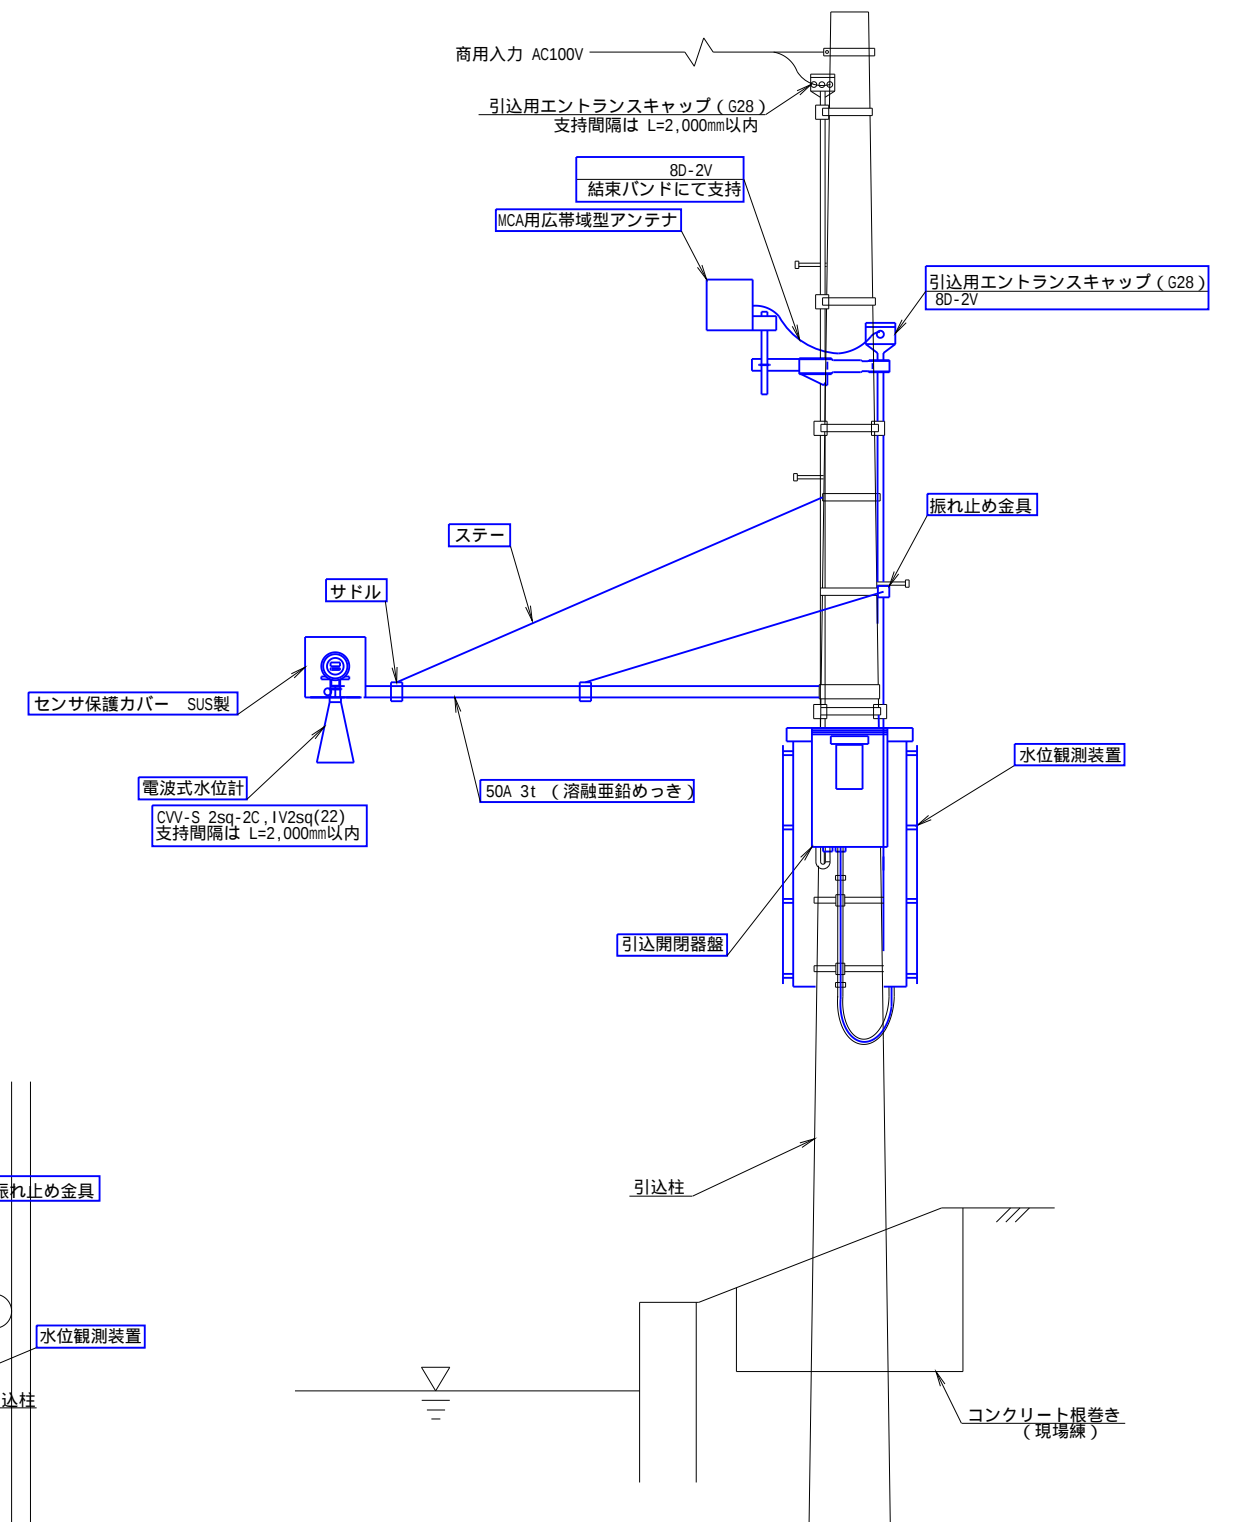


機器据付平面図 S=1 : 20

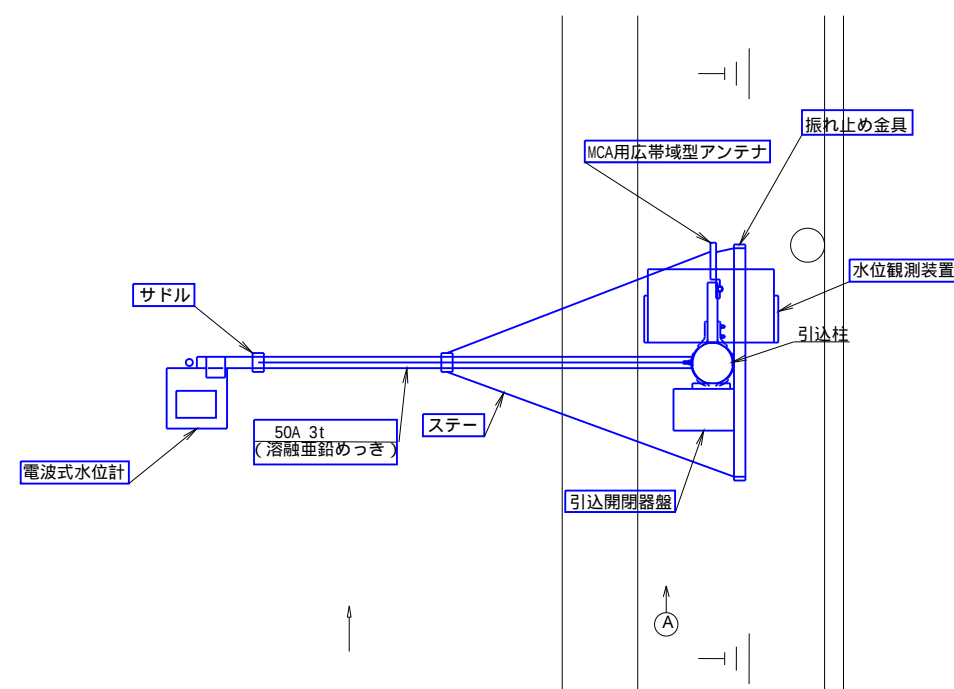

敷地平面図 S=1:100

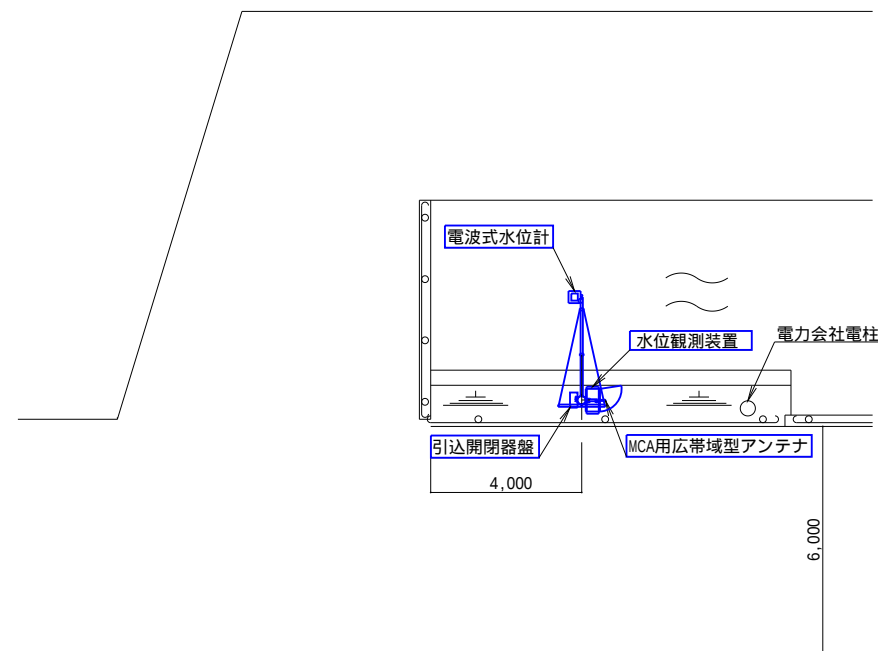

配線系統図

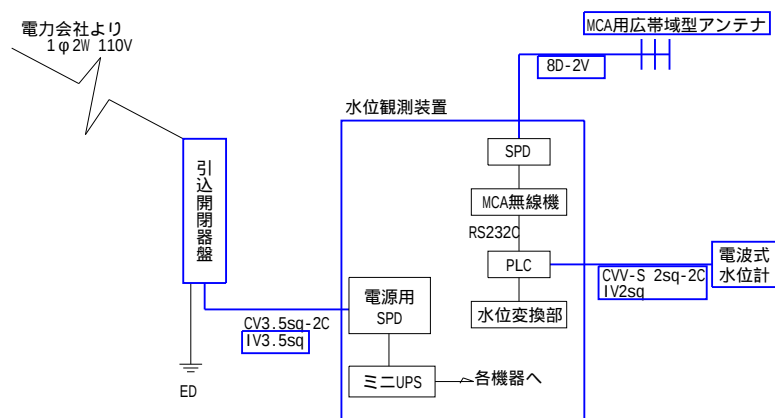


凡例

  : 撤去
  : 既設
  : 別途、対象外設備


工事名	佐賀中部国営造成土地改良施設整備事業 排水管理施設改修工事		
図面名	下古賀集落内 機器配置配線図（撤去）		
作成年月日			
縮 尺	図示	図面番号	37
会社名			
事務所名	九州農政局 北部九州土地改良調査管理事務所		

芦刈第1排水機場 機器配置配線図 (撤去)


平面図 S=1:80

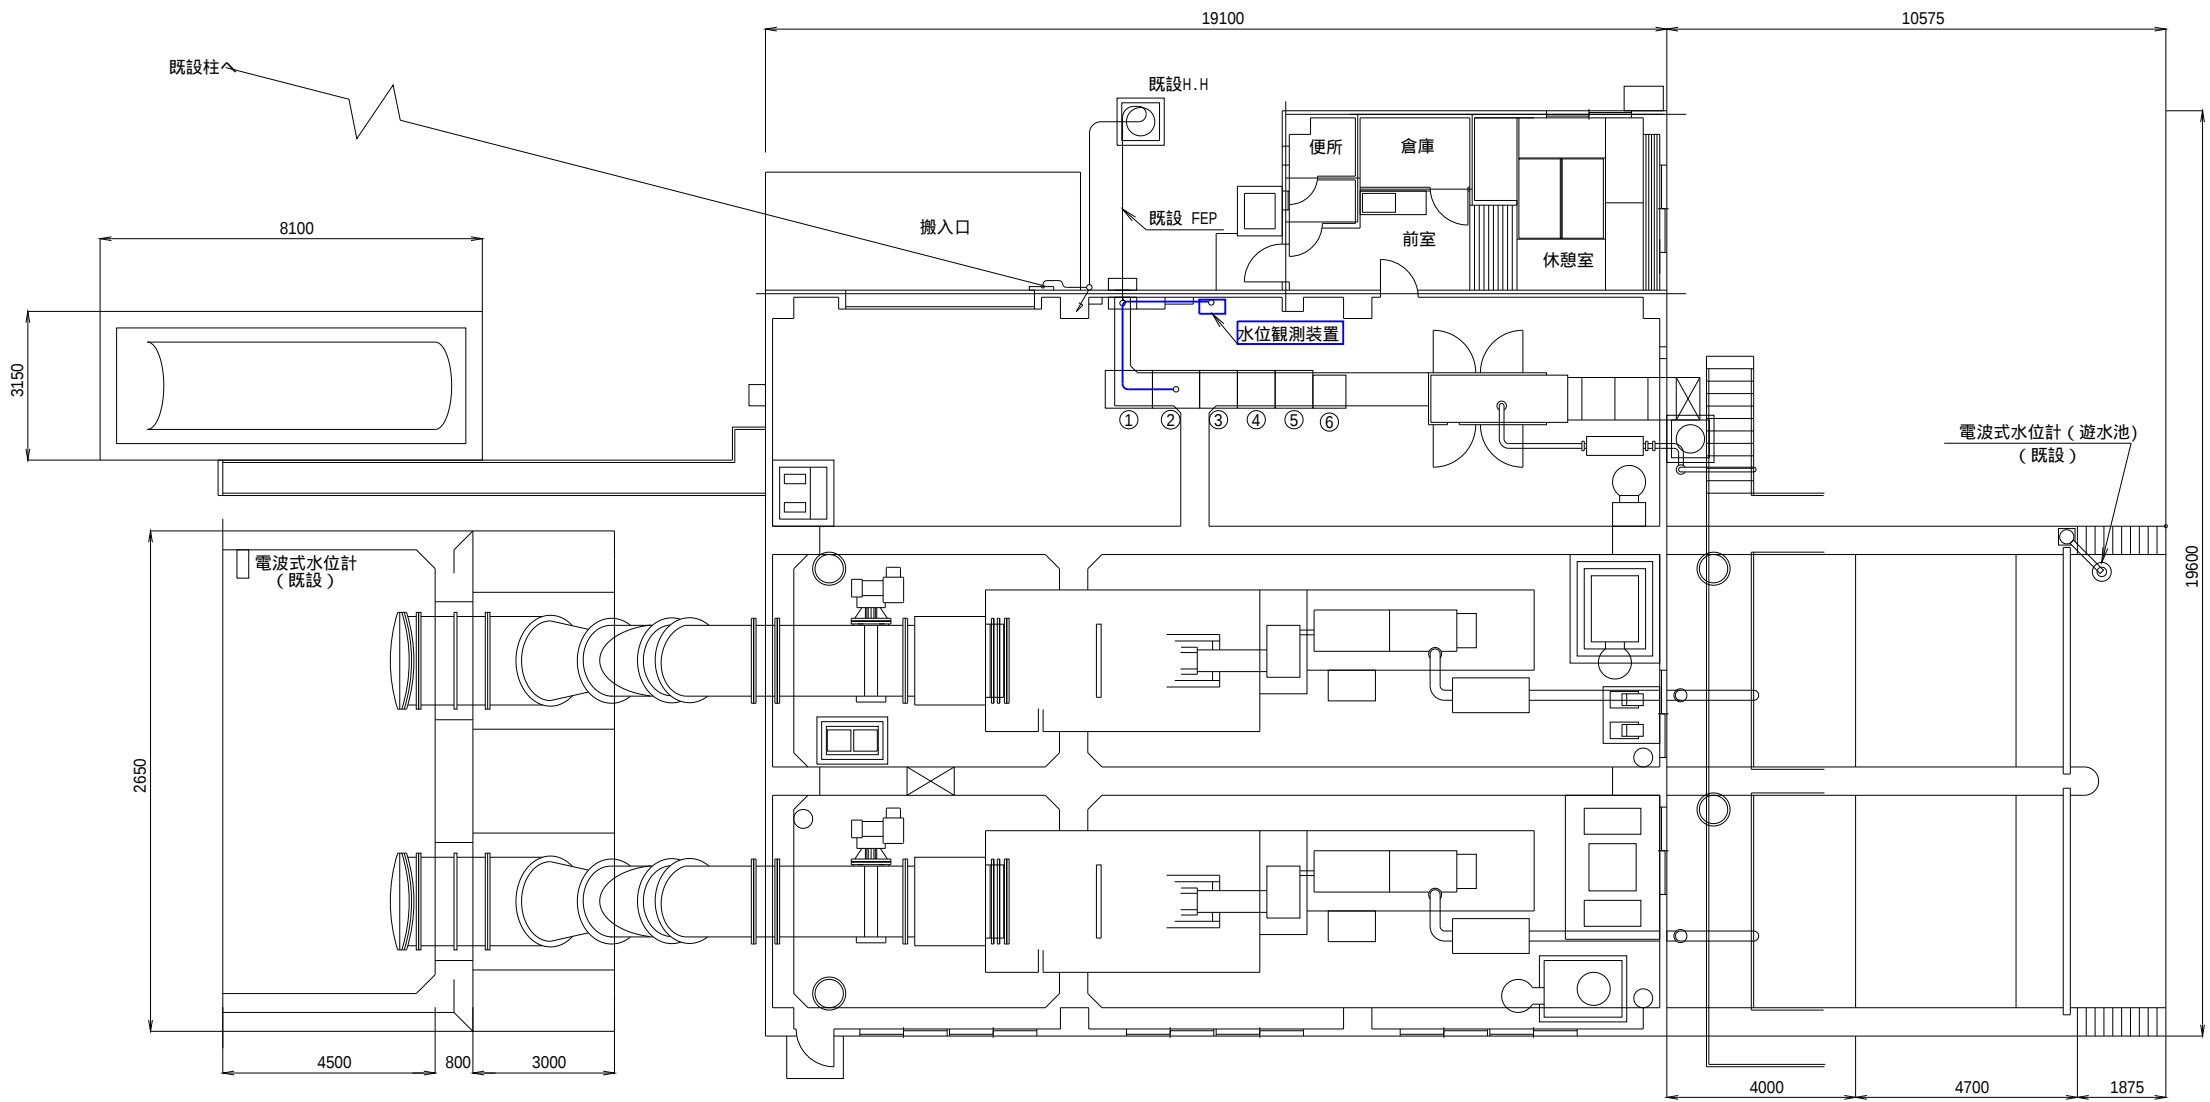


管路掘削断面図 S=1:20

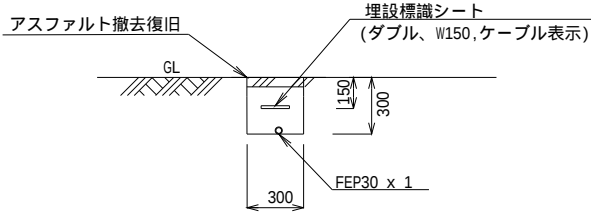

機器据付立面図 S=1:20

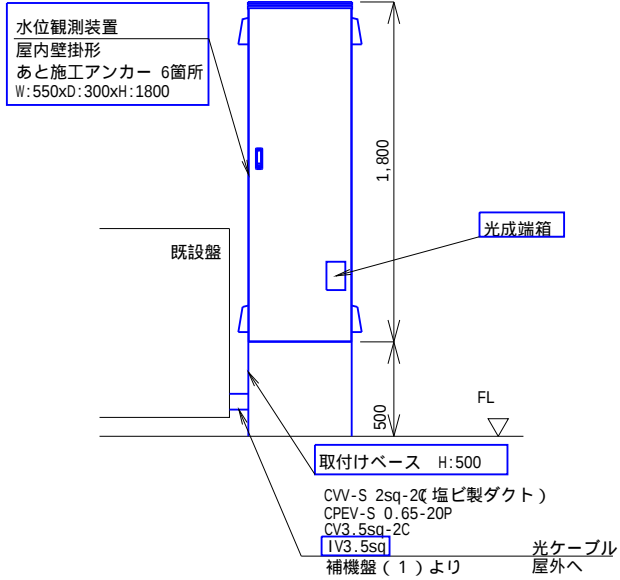

配線系統図

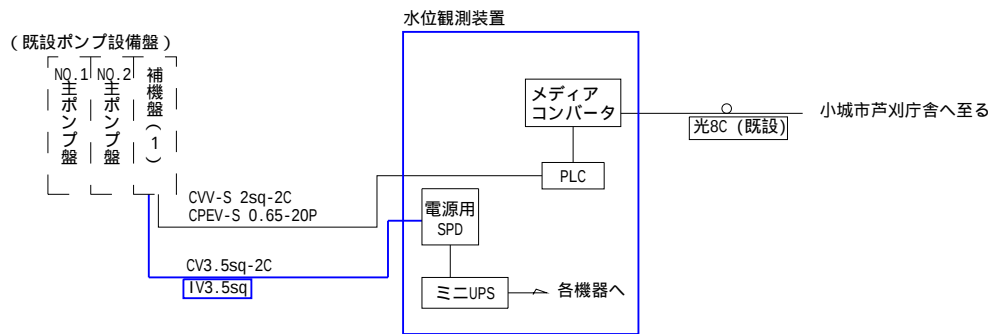

番号	機器名称	備考
①	低圧引込盤	
②	補機盤(1)	改 造
③	補機盤(2)	
④	No. 1ポンプ盤	
⑤	No. 2ポンプ盤	
⑥	直流電源盤	


凡例

— (blue line) —	撤去
— (black line) —	既設
- - [] - -	別途、対象外設備


工事名	佐賀中部国営造成土地改良施設整備事業		
図面名	排水管理施設改修工事		
作成年月日	芦刈第1排水機場		
縮 尺	図示	図面番号	38
会社名	九州農政局		
事務所名	北部九州土地改良調査管理事務所		

芦刈 1 号排水路永田・弁財集落間 機器配置配線図（撤去）


平面図 S=1:40

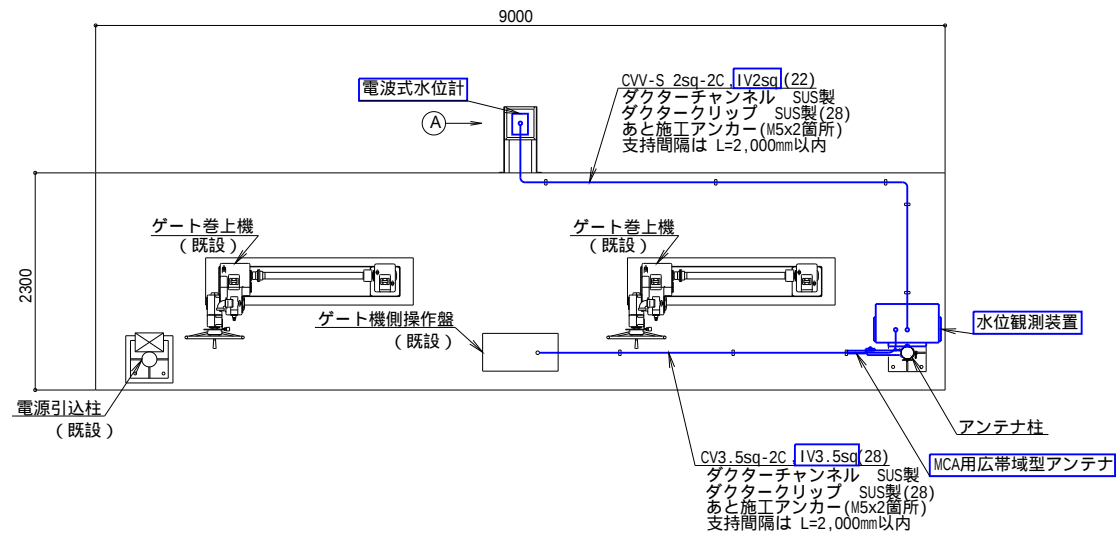


配線系統図

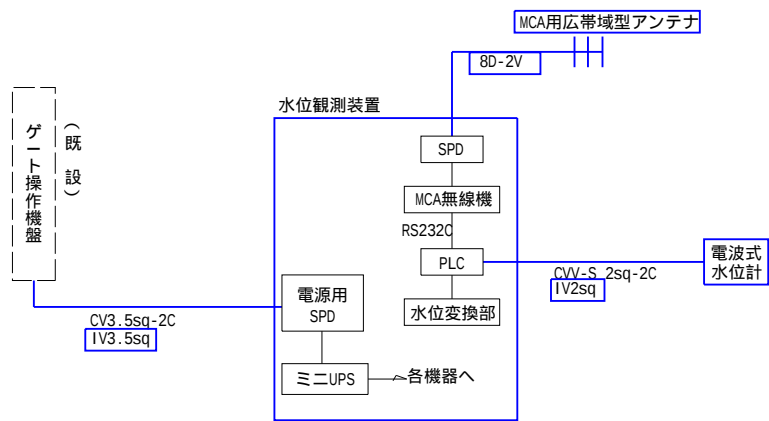

機器据付立面図 S=1:20

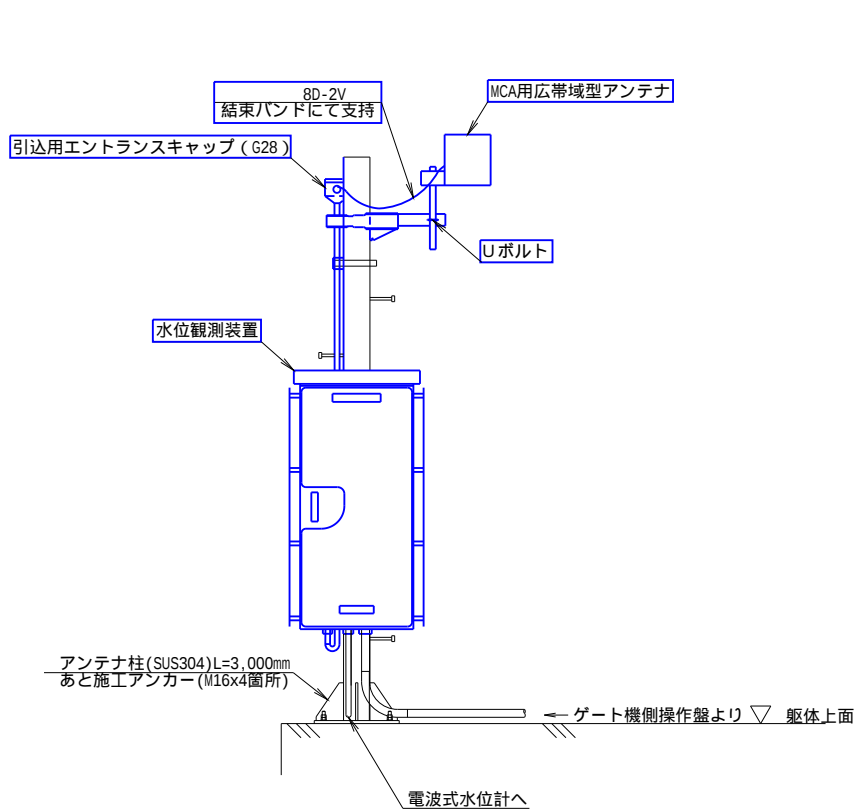

部詳細図 S=1:10

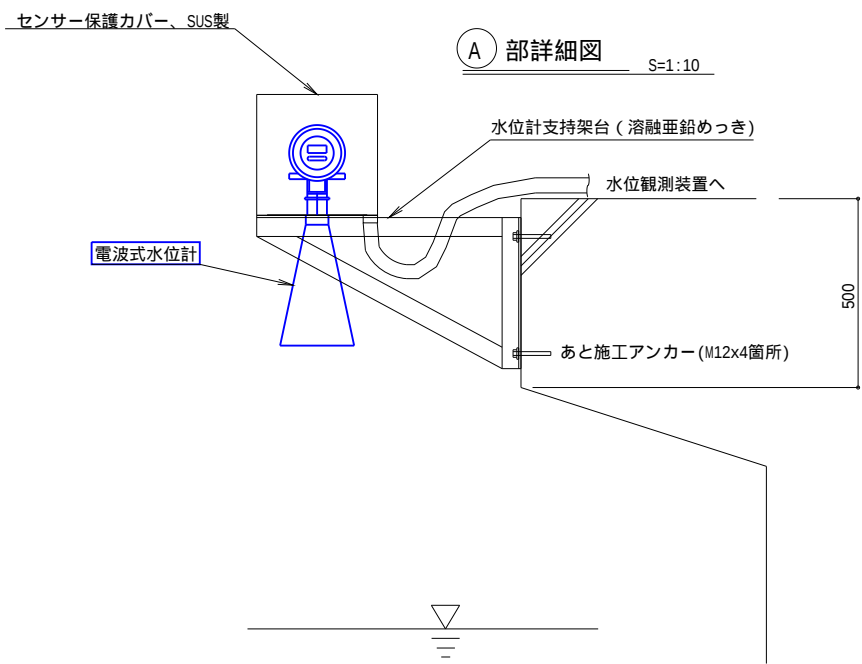


凡例

— (solid line) —	□ (solid box)	: 撤去
- - - (dashed line) - - -	□ (dashed box)	: 既設
- - - (dotted line) - - -	□ (dotted box)	: 別途、対象外設備


工事名	佐賀中部国営造成土地改良施設整備事業 排水管理施設改修工事		
図面名	芦刈 1 号排水路永田・弁財集落間 機器配置配線図（撤去）		
作成年月日			
縮 尺	図示	図面番号	39
会社名			
事務所名	九州農政局 北部九州土地改良調査管理事務所		

芦刈 1 号排水路中村・永田集落間 機器配置配線図（撤去）


敷地平面図 S=1:80

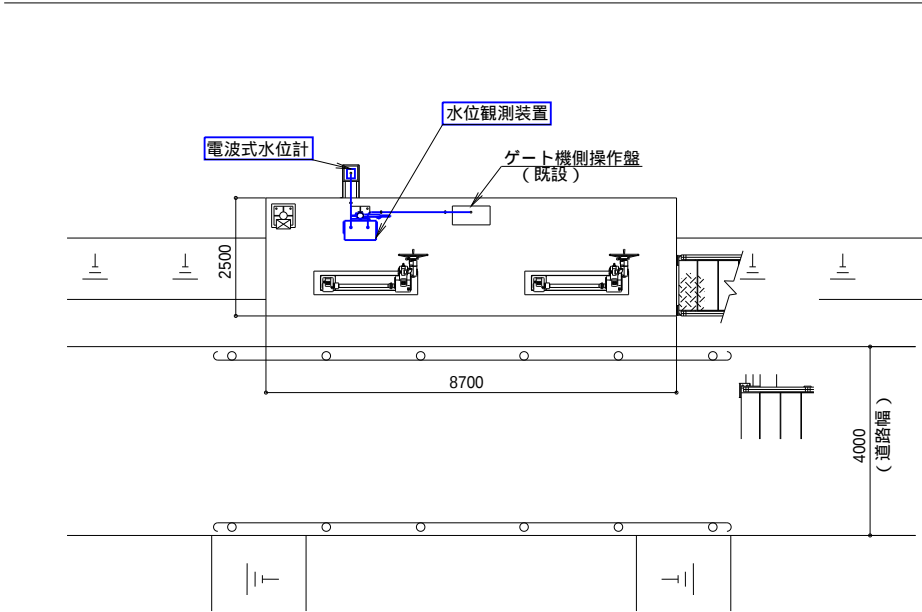


平面図 S=1:40

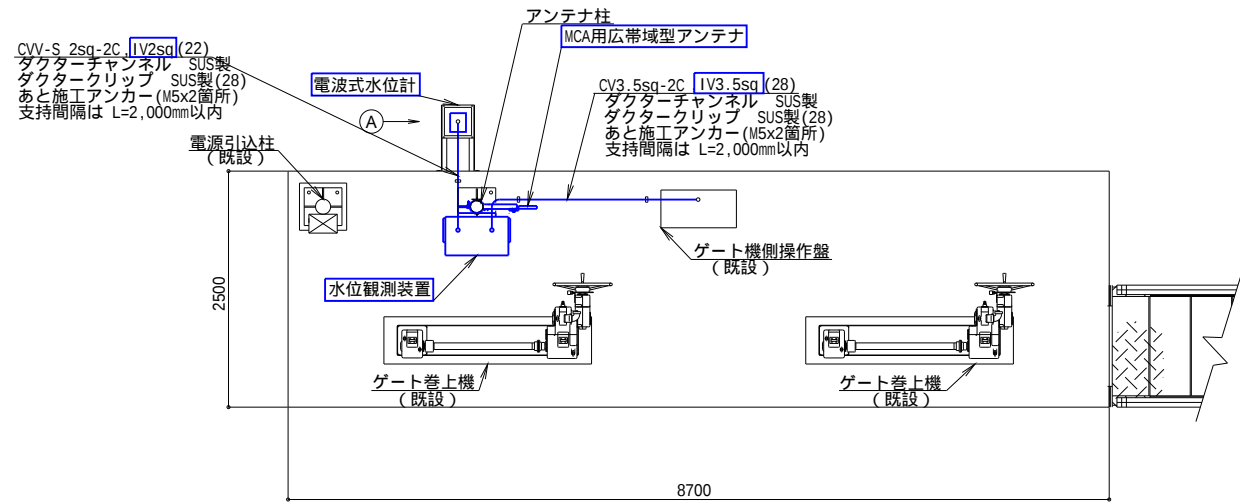


機器据付立面図 S=1:20

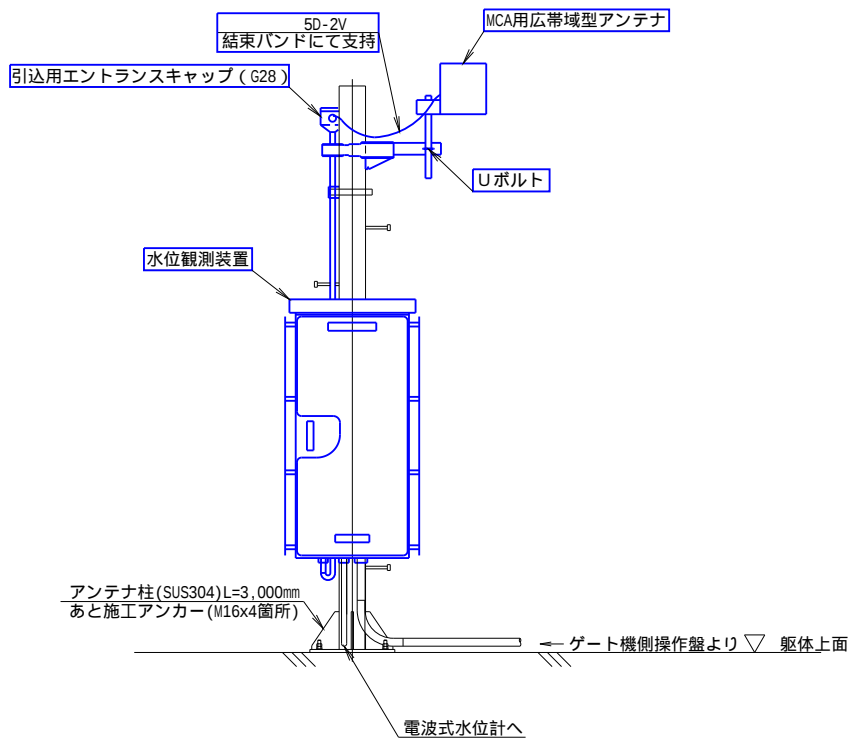

部詳細図 S=1:10

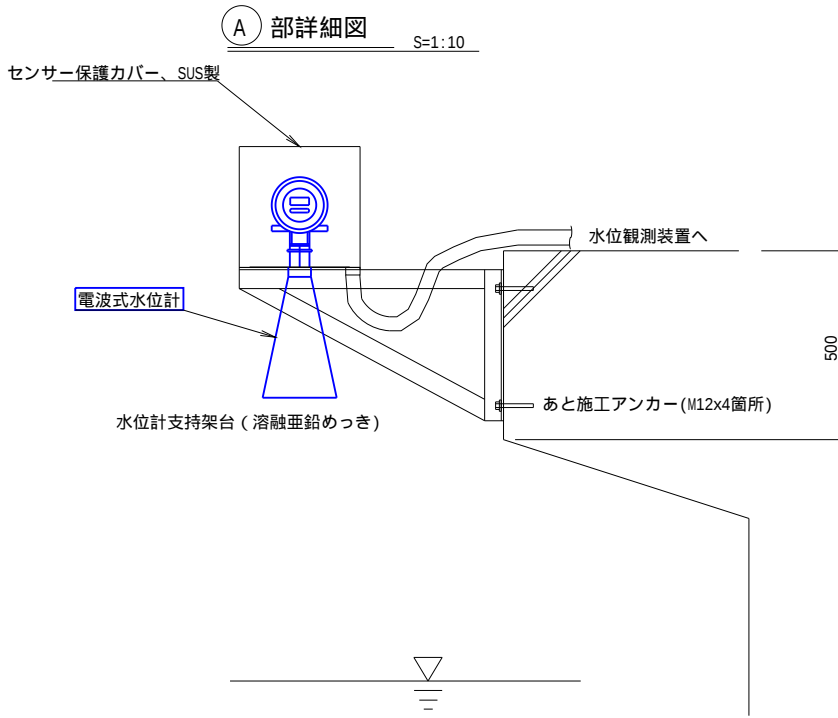

配線系統図

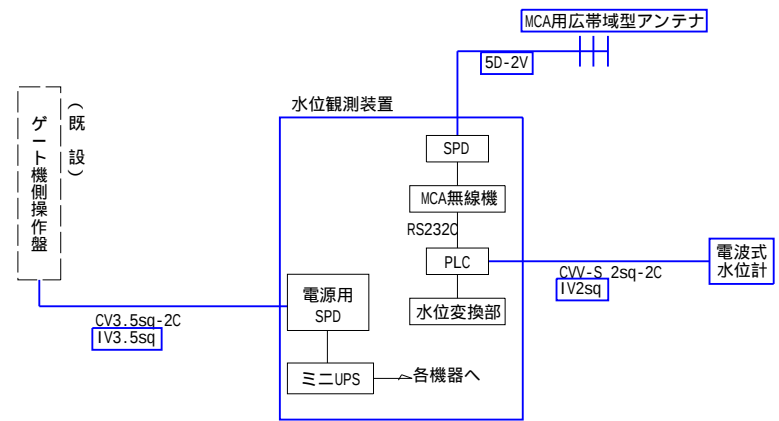

凡例

—	□	撤去
—	□	既設
- - -	□	別途、対象外設備

工事名	佐賀中部国営造成土地改良施設整備事業		
図面名	排水管理施設改修工事		
作成年月日	芦刈 1 号排水路中村・永田集落間		
縮 尺	図示	図面番号	40
会社名	九州農政局		
事務所名	北部九州土地改良調査管理事務所		