

筑後川下流佐賀国営造成土地改良施設整備事業							
水管理施設改修工事							
図 面 目 録							
【契 約 図】							
図面番号	図面名称	枚数	摘要	図面番号	図面名称	枚数	摘要
1	位置図	1		51	徳永1号線 4号制水門 機器配置図(更新)	1	
2	システム構成図(撤去)	2		52	徳永2号線 朝日排水樋門／1号制水門 機器配置図(更新)	2	
3	中央管理所 機器配置図(撤去)	1		53	徳永2号線 3号制水門 機器配置図(更新)	1	
4	三田川線 出来島排水樋門 機器配置図(撤去)	1		54	徳永2号線 4号制水門 機器配置図(更新)	1	
5	三田川線 1号制水門 機器配置図(撤去)	1		55	徳永2号線 5号制水門 機器配置図(更新)	1	
6	三田川線 2号制水門 機器配置図(撤去)	1		56	徳永2号線 7号制水門 機器配置図(更新)	1	
7	三田川線 調整ゲート 機器配置図(撤去)	1		57	徳永2号線 連絡水路 機器配置図(更新)	1	
8	三田川線 5号制水門 機器配置図(撤去)	1		58	南里線 南里線排水機場 機器配置図(更新)	1	
9	千代田線 黒津江制水門 機器配置図(撤去)	1		59	南里線 幸搦排水樋門／1号制水門 機器配置図(更新)	2	
10	千代田線 1号制水門 機器配置図(撤去)	1		60	南里線 3号制水門 機器配置図(更新)	1	
11	千代田線 2号制水門 機器配置図(撤去)	1		61	南里線 西古賀制水門 機器配置図(更新)	1	
12	千代田線 4号制水門 機器配置図(撤去)	1		62	南里線 5号制水門 機器配置図(更新)	1	
13	諸富線 佐賀江排水樋門 機器配置図(撤去)	1		63	城原金立線 城原金立揚水機場 監視システム構成図(更新)	1	
14	諸富線 2号制水門 機器配置図(撤去)	1		64			
15	諸富線 4号制水門 機器配置図(撤去)	1		65			
16	諸富線 5号制水門 機器配置図(撤去)	1		66			
17	諸富線 一の折合流工 機器配置図(撤去)	1		67			
18	徳永1号線 排水樋門 機器配置図(撤去)	1		68			
19	徳永1号線 4号制水門 機器配置図(撤去)	1		69			
20	徳永2号線 朝日排水樋門／1号制水門 機器配置図(撤去)	2		70			
21	徳永2号線 3号制水門 機器配置図(撤去)	1		71			
22	徳永2号線 4号制水門 機器配置図(撤去)	1		72			
23	徳永2号線 5号制水門 機器配置図(撤去)	1		73			
24	徳永2号線 7号制水門 機器配置図(撤去)	1		74			
25	徳永2号線 連絡水路 機器配置図(撤去)	1		75			
26	南里線 南里線排水機場 機器配置図(撤去)	1		76			
27	南里線 幸搦排水樋門／1号制水門 機器配置図(撤去)	2		77			
28	南里線 3号制水門 機器配置図(撤去)	1		78			
29	南里線 西古賀制水門 機器配置図(撤去)	1		79			
30	南里線 5号制水門 機器配置図(撤去)	1		80			
31	城原金立線 城原金立揚水機場 監視システム構成図(撤去)	1		81			
32	配線系統図(撤去)	3		82			
33	システム構成図(更新)	2		83			
34	中央管理所 機器配置図(更新)	1		84			
35	三田川線 出来島排水樋門 機器配置図(更新)	1		85			
36	三田川線 1号制水門 機器配置図(更新)	1		86			
37	三田川線 2号制水門 機器配置図(更新)	1		87			
38	三田川線 調整ゲート 機器配置図(更新)	1		88			
39	三田川線 5号制水門 機器配置図(更新)	1		89			
40	千代田線 黒津江制水門 機器配置図(更新)	1		90			
41	千代田線 1号制水門 機器配置図(更新)	1		91			
42	千代田線 2号制水門 機器配置図(更新)	1		92			
43	千代田線 4号制水門 機器配置図(更新)	1		93			
44	諸富線 佐賀江排水樋門 機器配置図(更新)	1		94			
45	諸富線 2号制水門 機器配置図(更新)	1		95			
46	諸富線 4号制水門 機器配置図(更新)	1		96			
47	諸富線 5号制水門 機器配置図(更新)	1		97			
48	諸富線 一の折合流工 機器配置図(更新)	1		98			
49	徳永1号線 排水樋門 機器配置図(更新)	1		99			
50	徳永1号線 1号制水門 機器配置図(新設)	1		100			
				合計		71	

位置図

筑後川下流佐賀国営造成土地改良施設整備事業
水管理施設改修工事



凡 例


- 用水受益地(水田)
- 排水受益地(水田)
- 水管理施設(親局)(改修)
- 水管理施設(子局)(改修)
- 用排水路(国営)
- 用排水路(県営)
- 用排水路(水機構営)
- 揚水機場
- 排水機場

局	施設名	
親局	中央管理所	1局
子局	三田川線	29局
	出来島排水樋門	
	1号制水門	
	2号制水門	
	調整ゲート	
	5号制水門	
	千代田線	
	黒津江制水門	
	1号制水門	
	2号制水門	
	4号制水門	
	諸富線	
	佐賀江排水樋門	
	2号制水門	
	4号制水門	
	5号制水門	
	一の折合流工	
	徳永1号線	
	排水樋門	
	1号制水門	
	4号制水門	
	徳永2号線	
	朝日排水樋門/1号制水門	
	3号制水門	
	4号制水門	
	5号制水門	
	7号制水門	
	連絡水路	
	南里線	
	南里線排水機場	
	幸瀬排水樋門/1号制水門	
	3号制水門	
	西古賀制水門	
	5号制水門	
	城原金立線	
	城原金立揚水機場	



工 事 名	筑後川下流佐賀国営造成土地改良施設整備事業 水管理施設改修工事		
図 面 名	位置図		
作成年月日			
縮 尺	S=1:100,000	図面番号	1
会 社 名			
事務所名	九州農政局 北部九州土地改良調査管理事務所		

システム構成図(撤去)(1)
〈親局〉

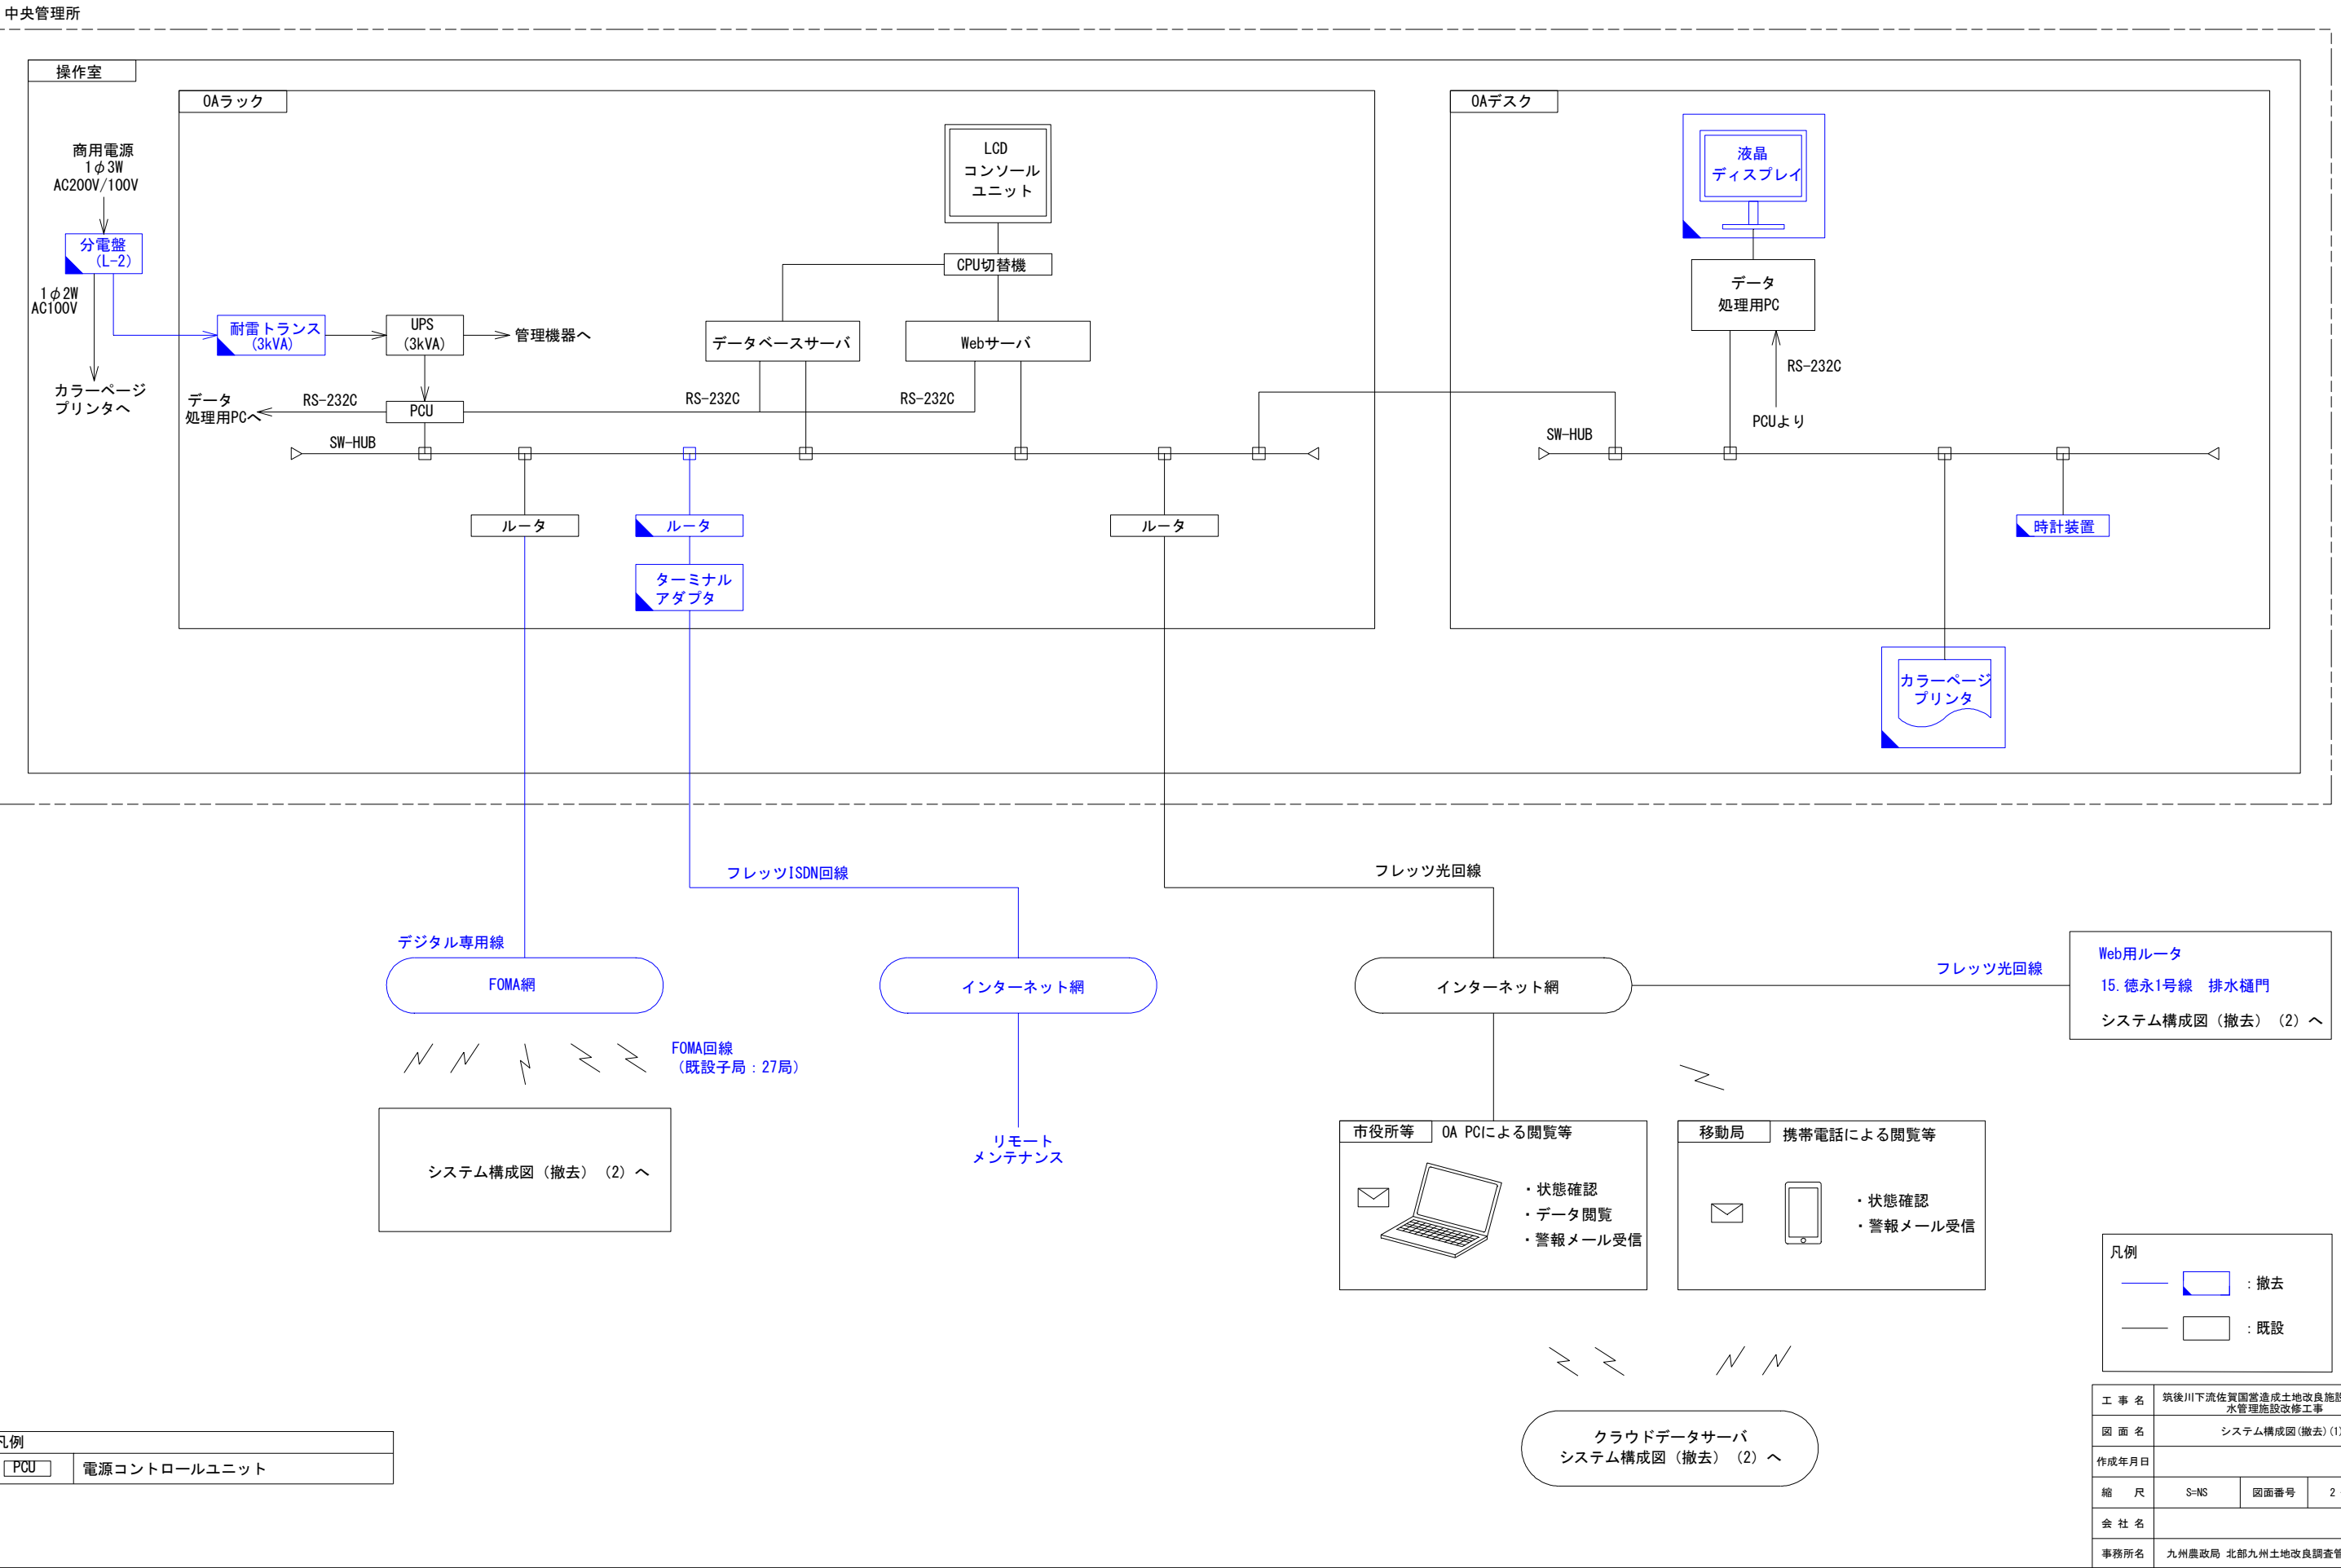


システム構成図(撤去)(2)
〈子局〉



子局施設 (計28局)

番号	地区名	路線名称	施設名称	子局タイプ	水位計	Web カメラ	流速計
1	三田川地区	三田川線	出来島排水樋門	F	下流		
2	三田川地区	三田川線	1号制水門	A	上流・下流		
3	三田川地区	三田川線	2号制水門	A	上流・下流		
4	三田川地区	三田川線	調整ゲート	A	上流・下流		
5	三田川地区	三田川線	5号制水門	A	上流・下流		
6	千代田地区	千代田線	黒津江制水門	A	上流・下流		
7	千代田地区	千代田線	1号制水門	A	上流・下流		
8	千代田地区	千代田線	2号制水門	A	上流・下流		
9	千代田地区	千代田線	4号制水門	A	上流・下流		
10	諸富地区	諸富線	佐賀江排水樋門	A	上流・下流		
11	諸富地区	諸富線	2号制水門	A	上流・下流		
12	諸富地区	諸富線	4号制水門	A	上流・下流		
13	諸富地区	諸富線	5号制水門	A	上流・下流		
14	諸富地区	諸富線	一の折合流工	A	上流・下流		
15	徳永・南里地区	徳永1号線	排水樋門	J	上流・下流	1	
16	徳永・南里地区	徳永1号線	4号制水門	A	上流・下流		
17	徳永・南里地区	徳永2号線	朝日排水樋門/1号制水門	D	上流		
18	徳永・南里地区	徳永2号線	3号制水門	A	上流・下流		
19	徳永・南里地区	徳永2号線	4号制水門	A	上流・下流		
20	徳永・南里地区	徳永2号線	5号制水門	G	上流・下流		
21	徳永・南里地区	徳永2号線	7号制水門	G	上流・下流		
22	徳永・南里地区	徳永2号線	連絡水路	H	下流	1	
23	徳永・南里地区	南里線	南里線排水機場	E			
24	徳永・南里地区	南里線	幸揃排水樋門/1号制水門	C	上流・下流×2		
25	徳永・南里地区	南里線	3号制水門	A	上流・下流		
26	徳永・南里地区	南里線	西古賀制水門	A	上流・下流		
27	徳永・南里地区	南里線	5号制水門	A	上流・下流		
28		城原金立線	城原金立揚水機場				


タイプA (計19局)

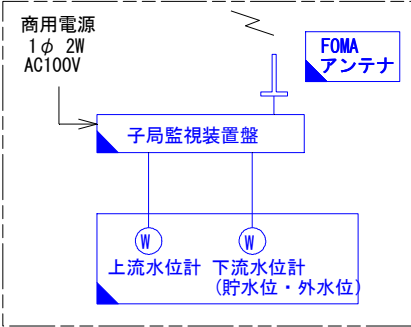


タイプC (計1局)

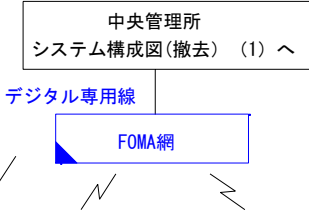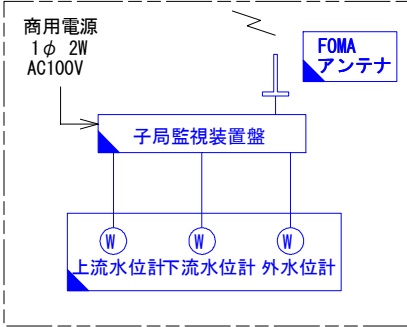


タイプD (計1局)

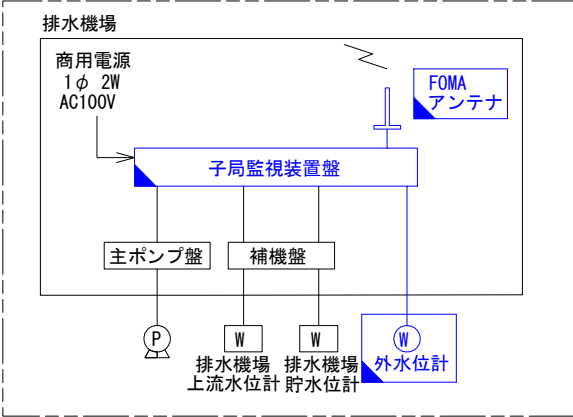

タイプE (計1局)

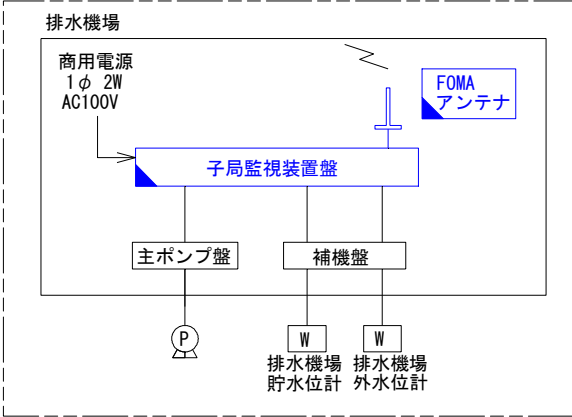


タイプF (計1局)

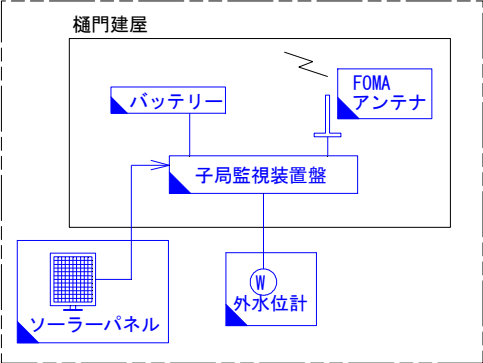


凡例	
Ⓜ	電波式水位計
Ⓦ	フロート式水位計
ⓐ	開度計
Ⓥ	流速計
Ⓒ	Webカメラ
Ⓟ	ポンプ
Ⓠ	流量計

クラウドデータサーバ


城原金立揚水機場 (計1局)

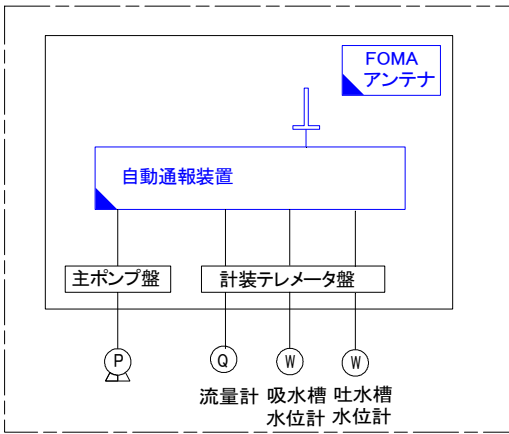


タイプG (計2局)

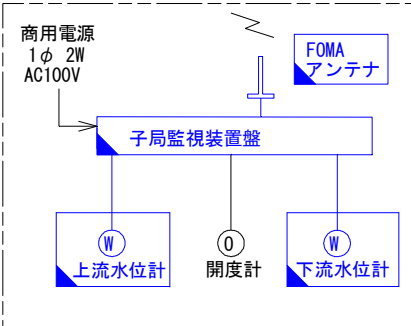

タイプH (計1局)

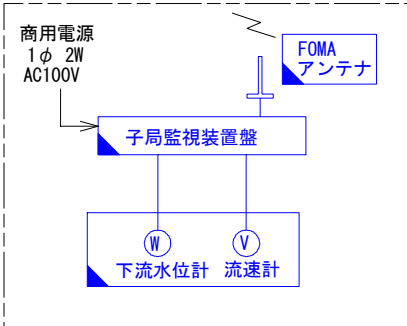

タイプJ (計1局)

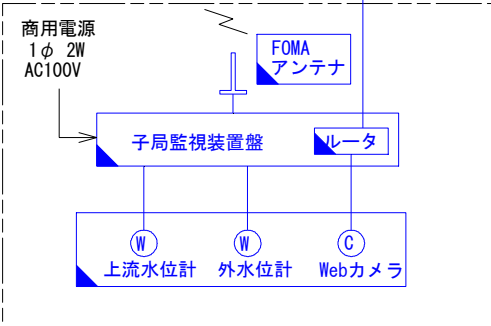


凡例

— : 撤去
— : 既設


工 事 名	筑後川下流佐賀国営造成土地改良施設整備事業 水管理施設改修工事		
図 面 名	システム構成図(撤去)(2)		
作成年月日			
縮 尺	S=NS	図面番号	2 - 2 / 2
会 社 名			
事務所名	九州農政局 北部九州土地改良調査管理事務所		

中央管理所 機器配置図(撤去)


中央管理所平面図 S=1/50

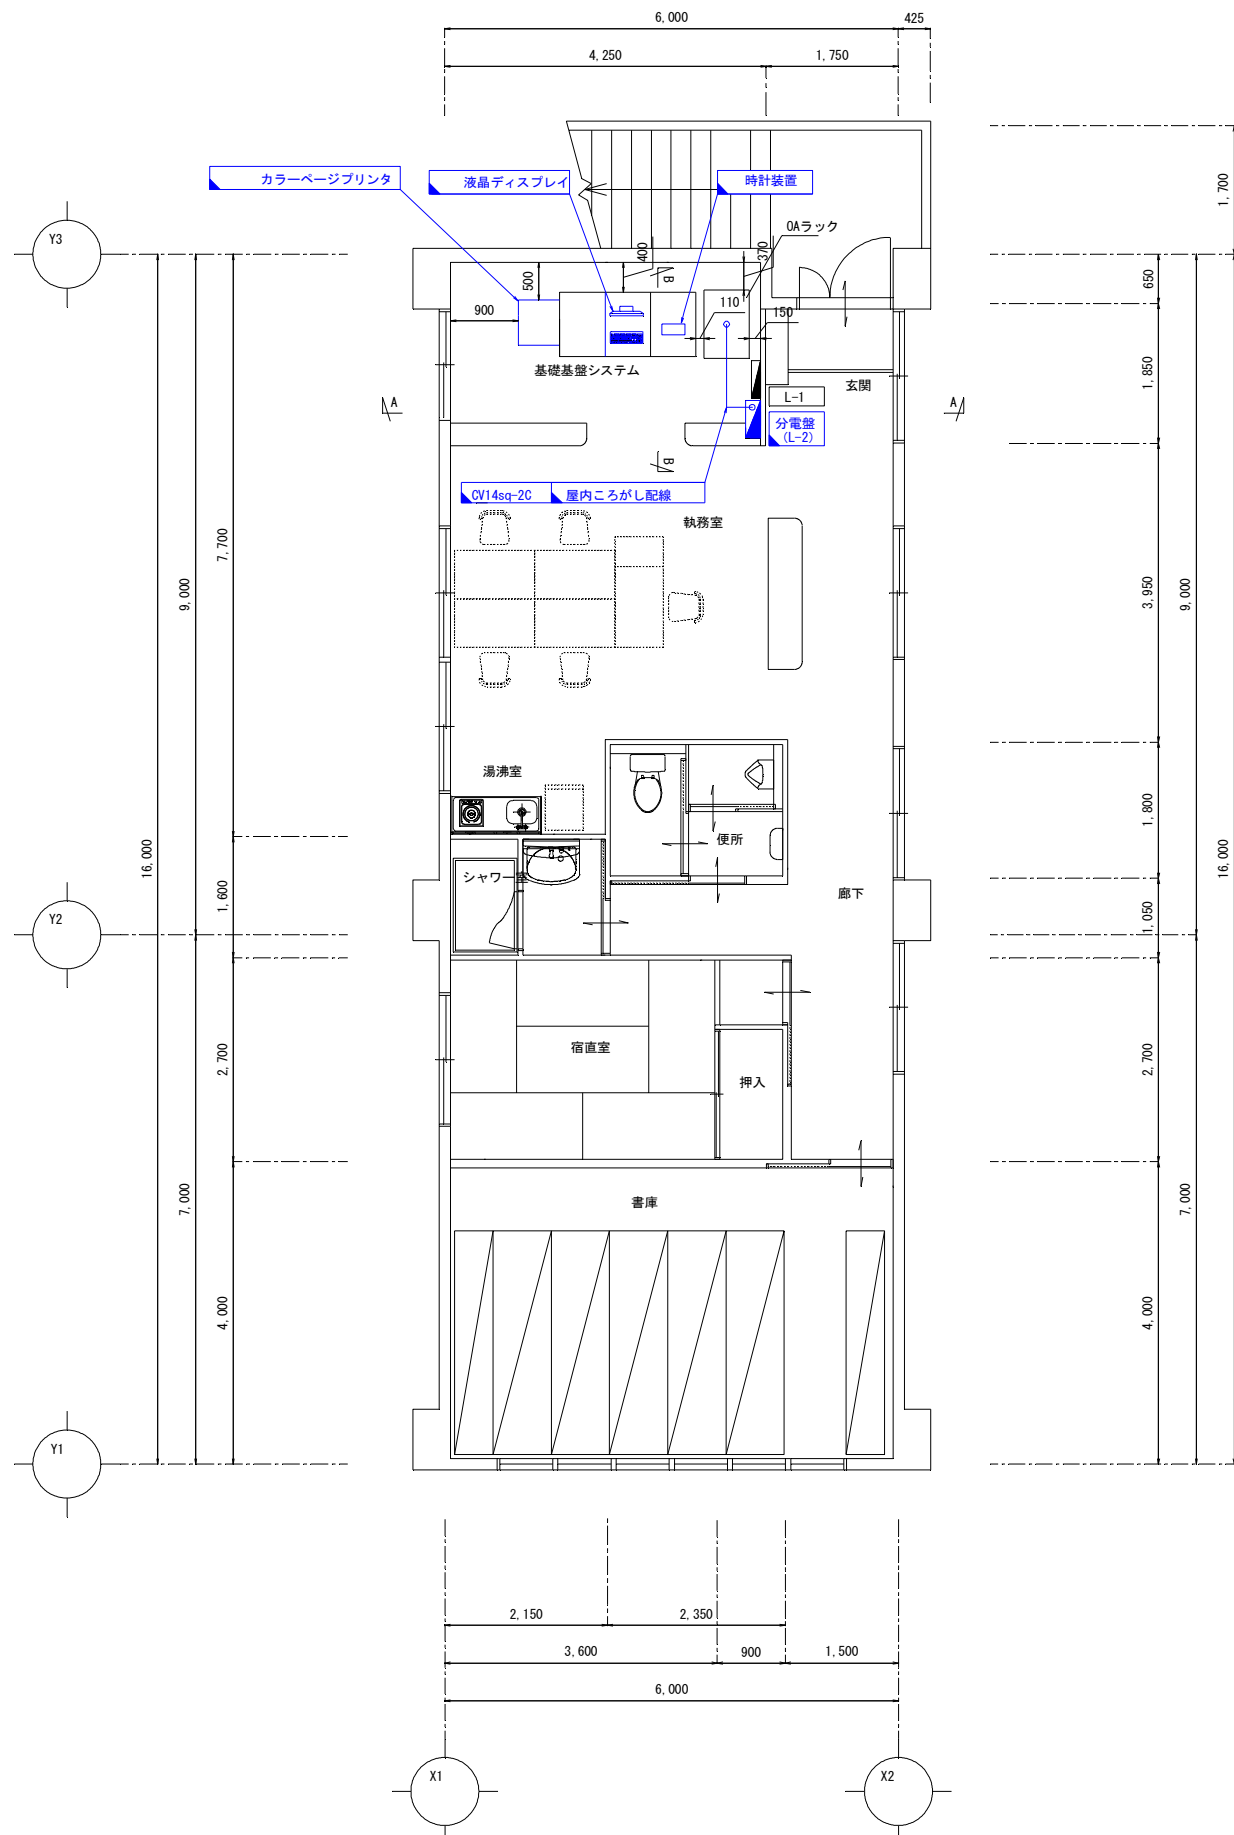

A-A断面図 S=1/30

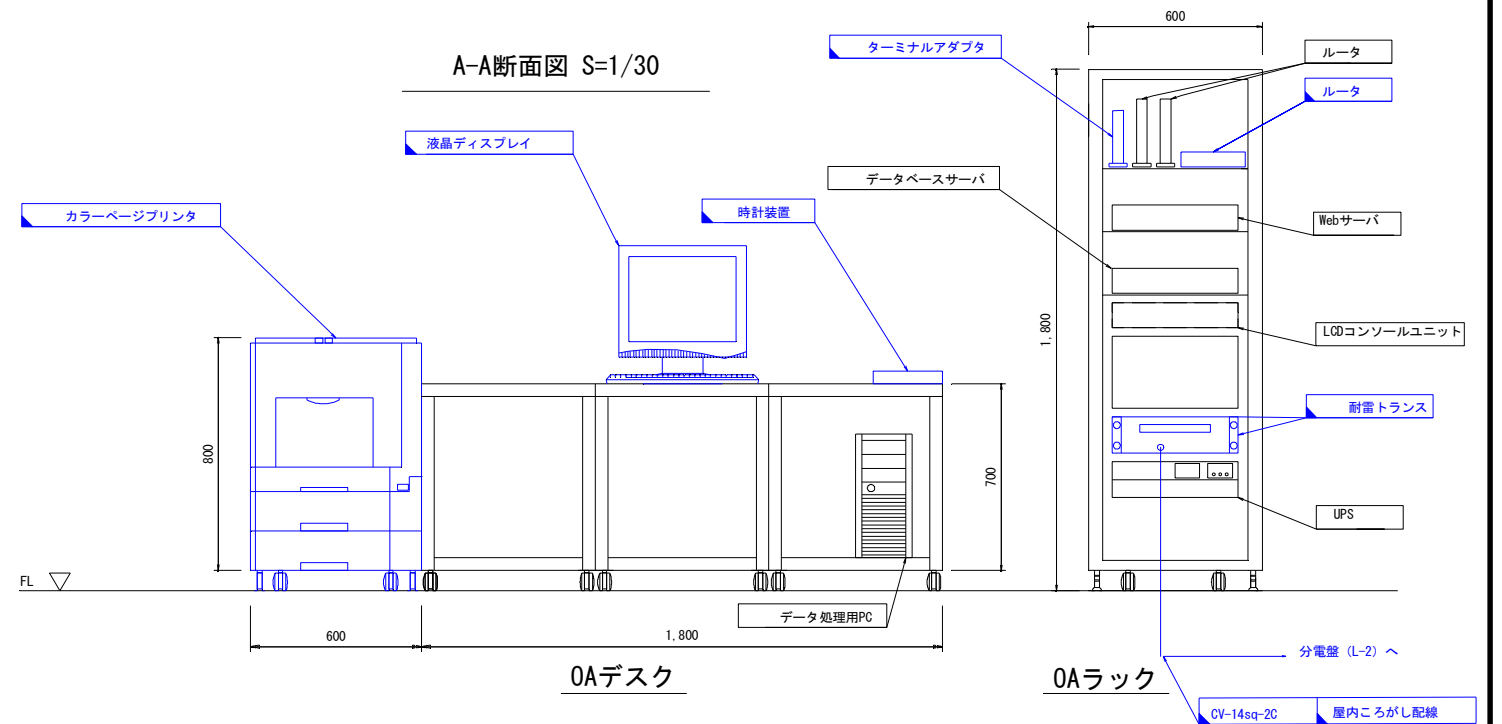


B-B断面図 S=1/10

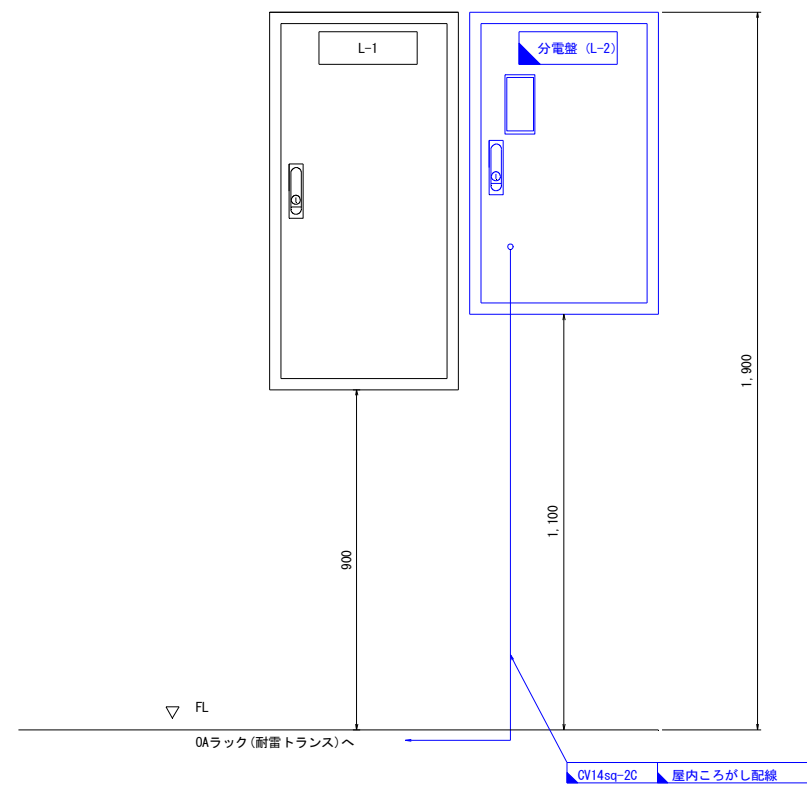


凡例	
	: 撤去
	: 既設

工事名	筑後川下流佐賀国営造成土地改良施設整備事業 水管理施設改修工事		
図面名	中央管理所 機器配置図(撤去)		
作成年月日			
縮尺	S=1/10, 30, 50	図面番号	3
会社名			
事務所名	九州農政局 北部九州土地改良調査管理事務所		


三田川線 出来島排水樋門 機器配置図(撤去)

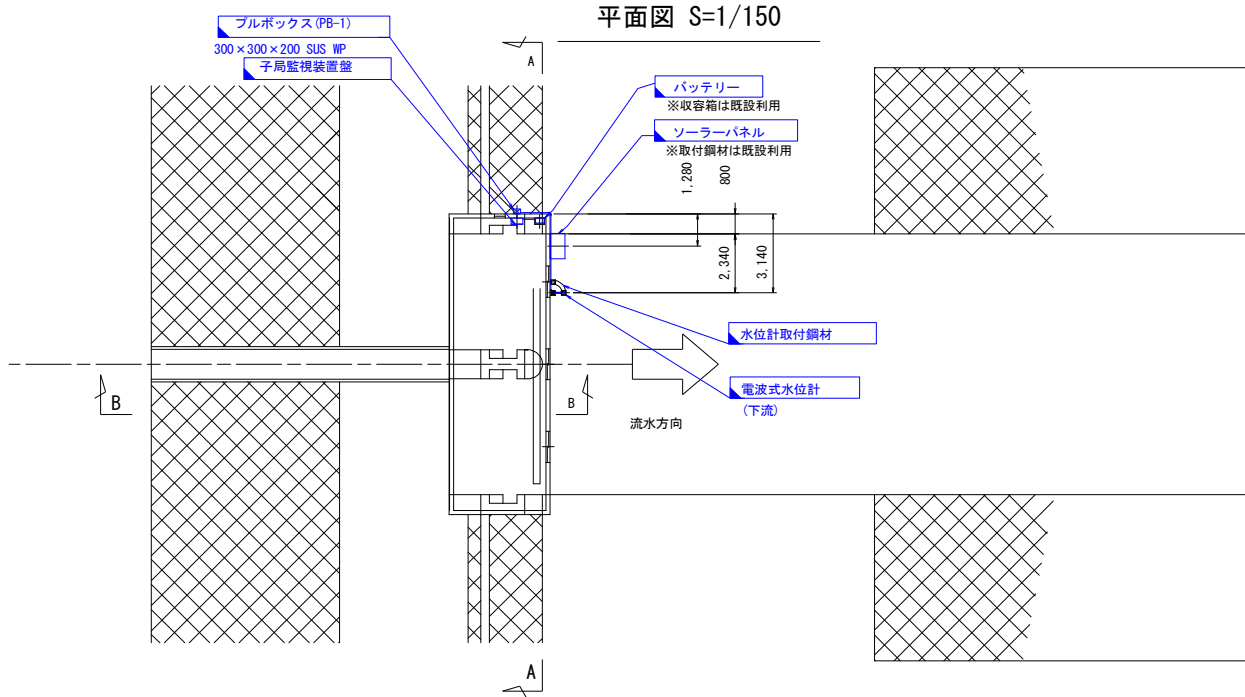

A-A断面図 S=1/50

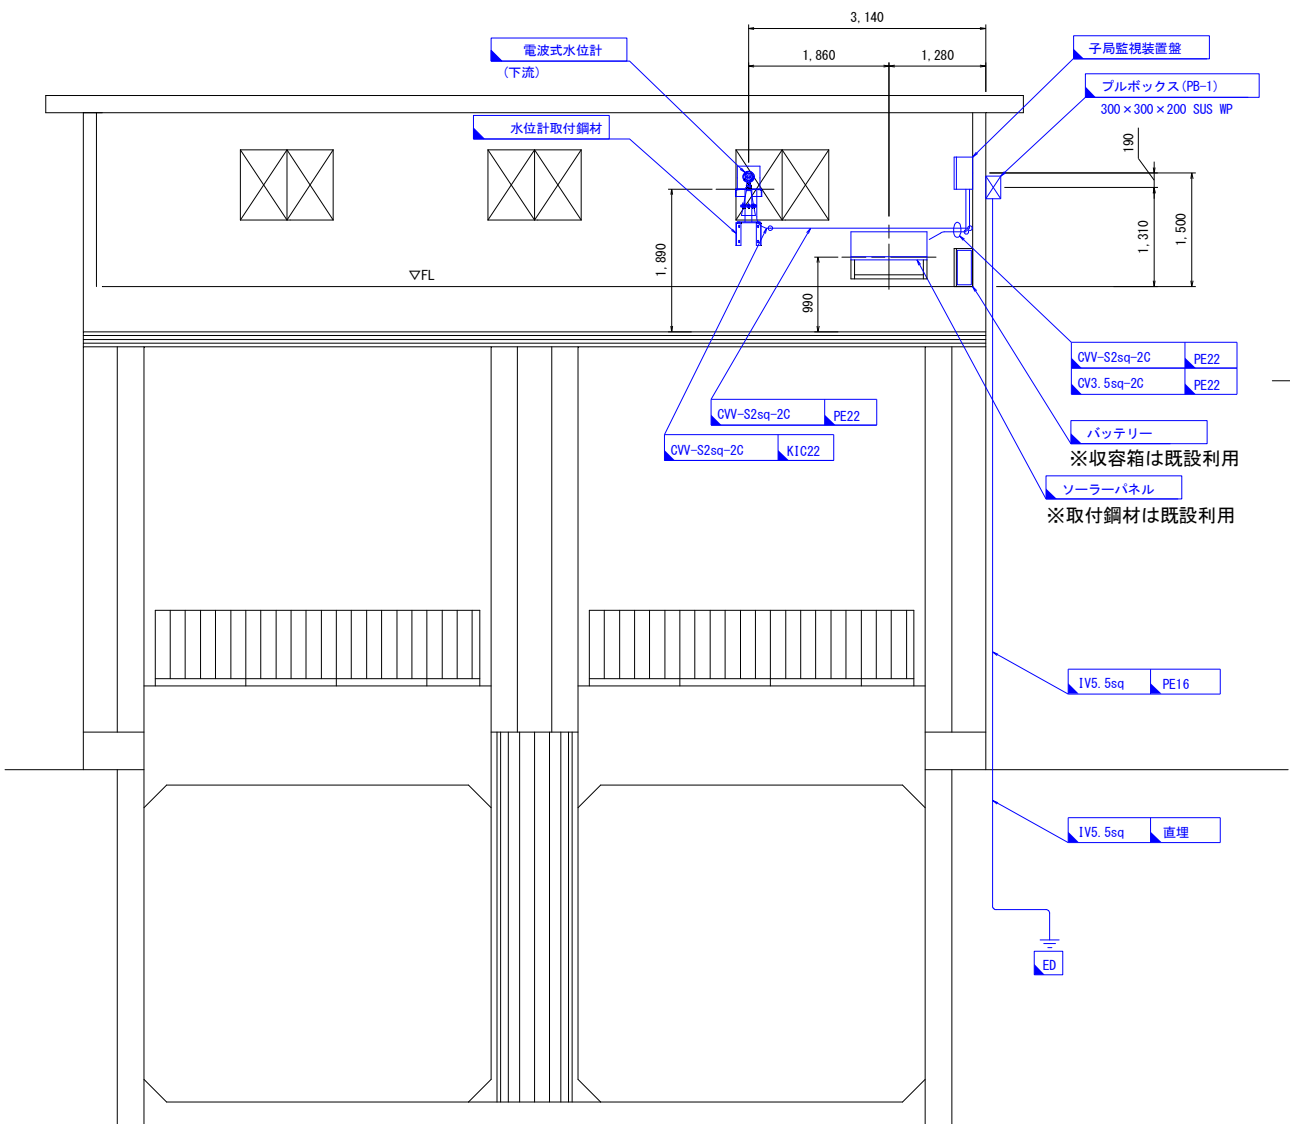

B-B断面図 S=1/50

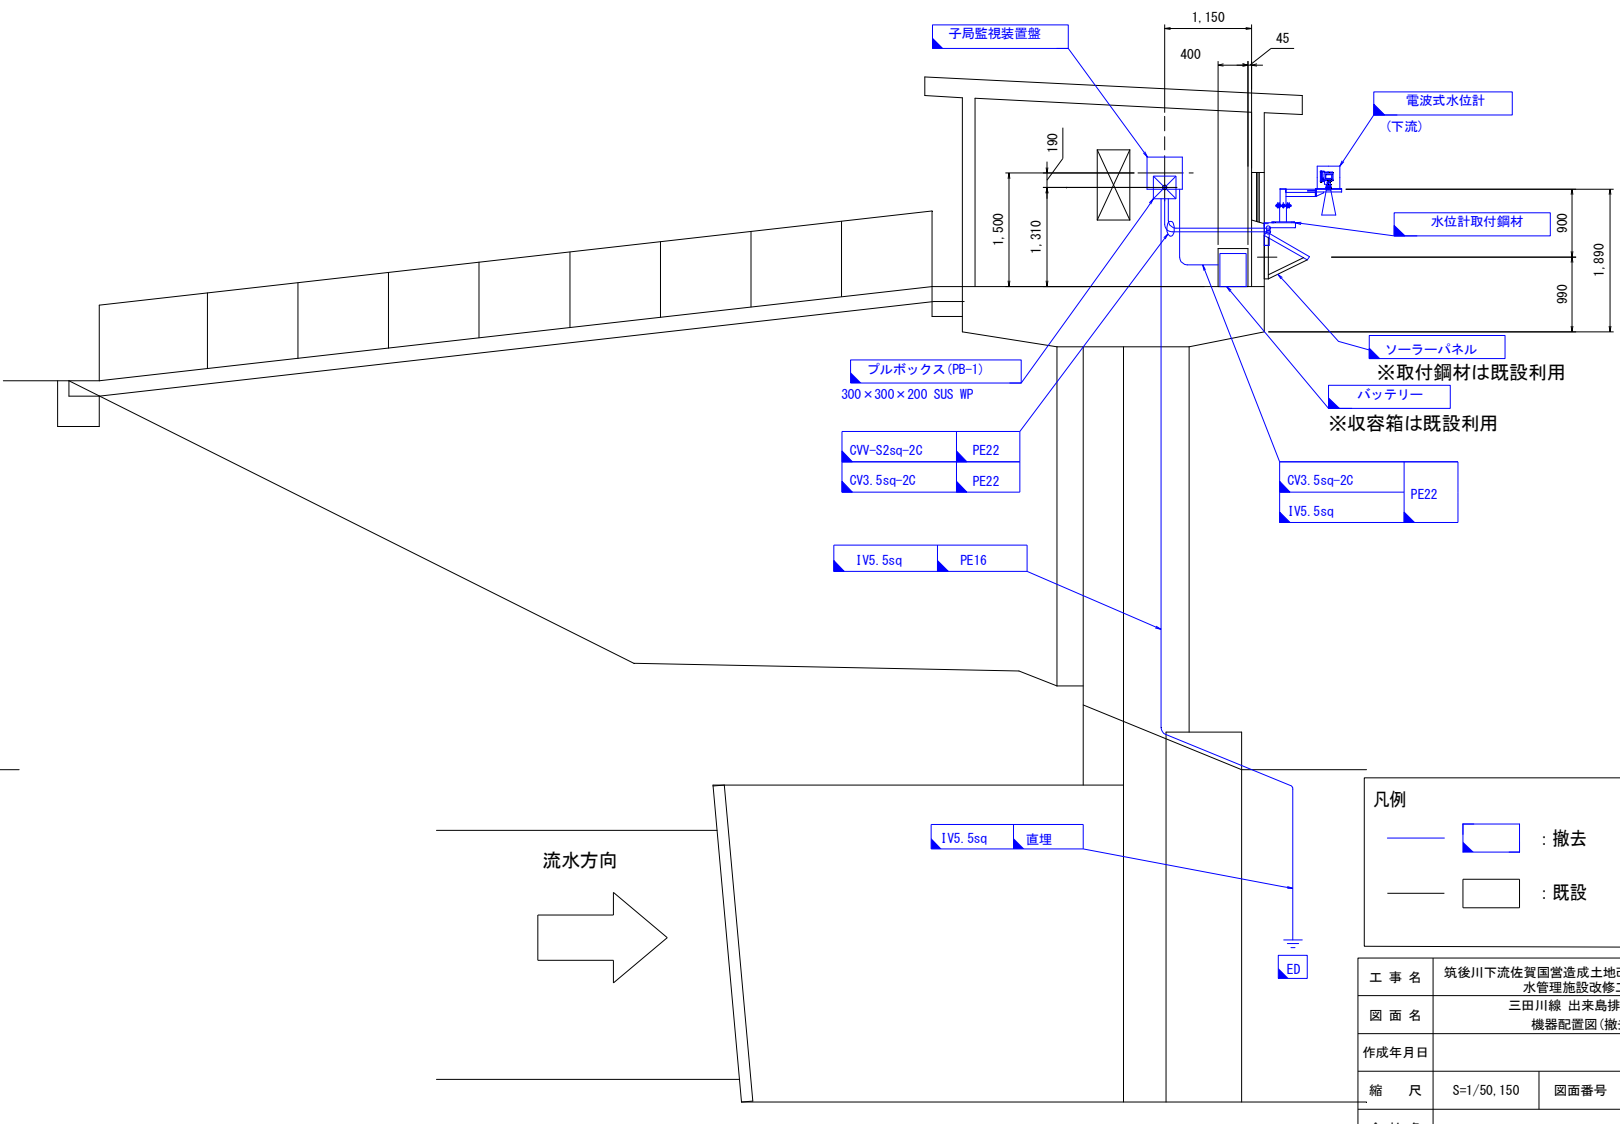


凡例

—	撤去
—	既設


工 事 名	筑後川下流佐賀国営造成土地改良施設整備事業 水管理施設改修工事		
図 面 名	三田川線 出来島排水樋門 機器配置図(撤去)		
作成年月日			
縮 尺	S=1/50, 150	図面番号	4
会 社 名			
事務所名	九州農政局 北部九州土地改良調査管理事務所		

三田川線 1号制水門 機器配置図(撤去)


平面図 S=1/100

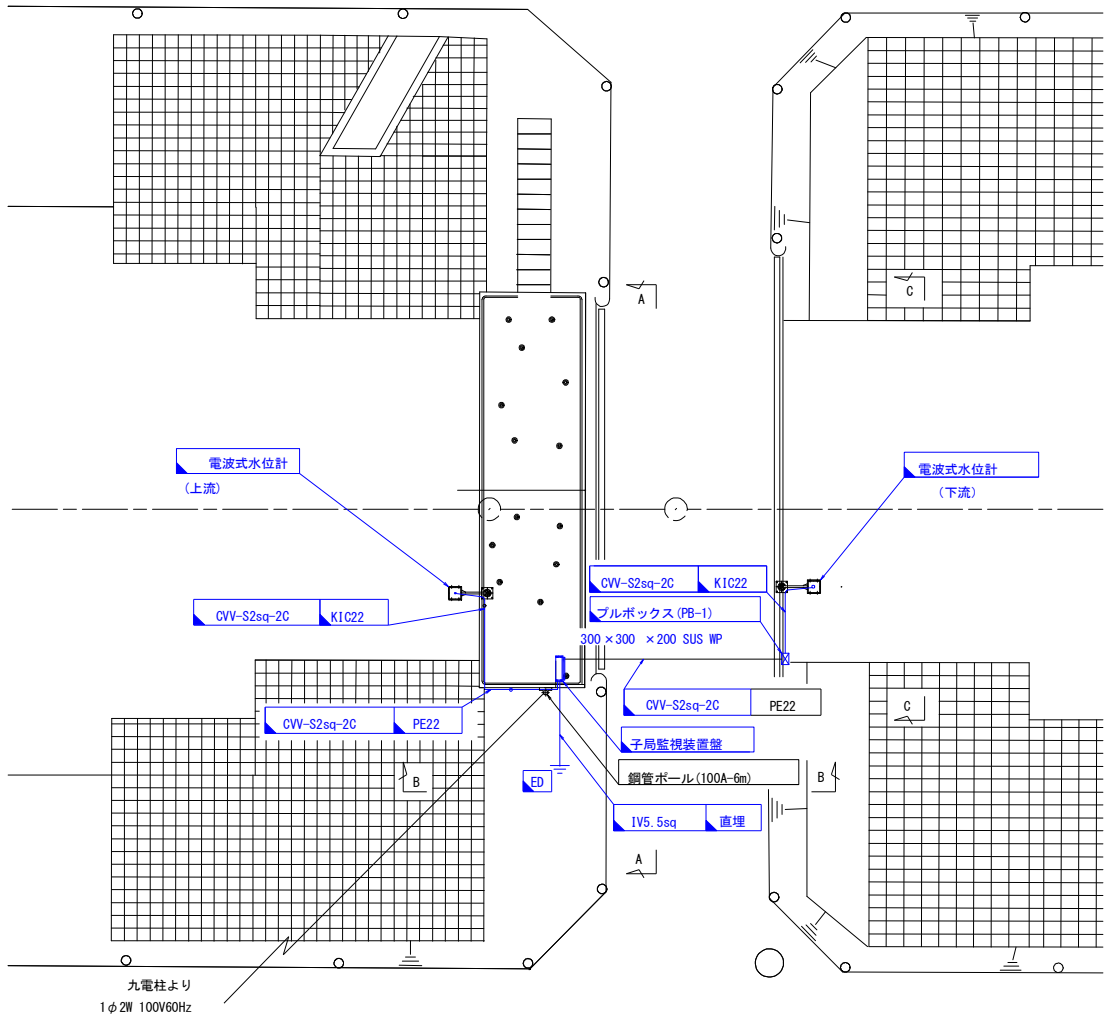


A-A断面図 S=1/50

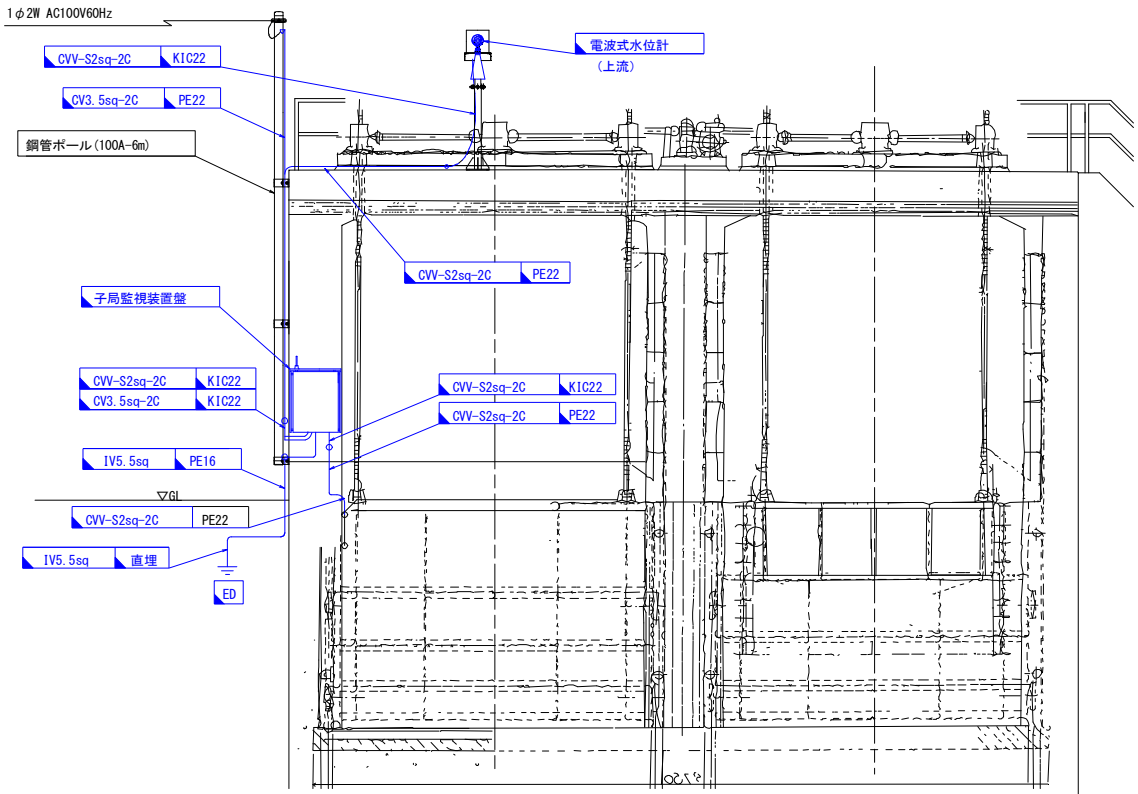


上流水位計据付詳細図 S=1/50

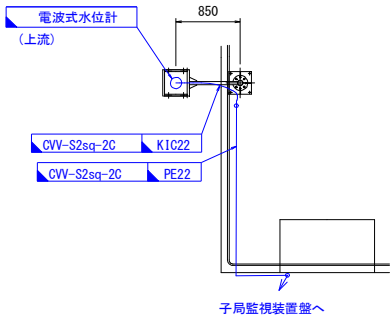


B-B断面図 S=1/50

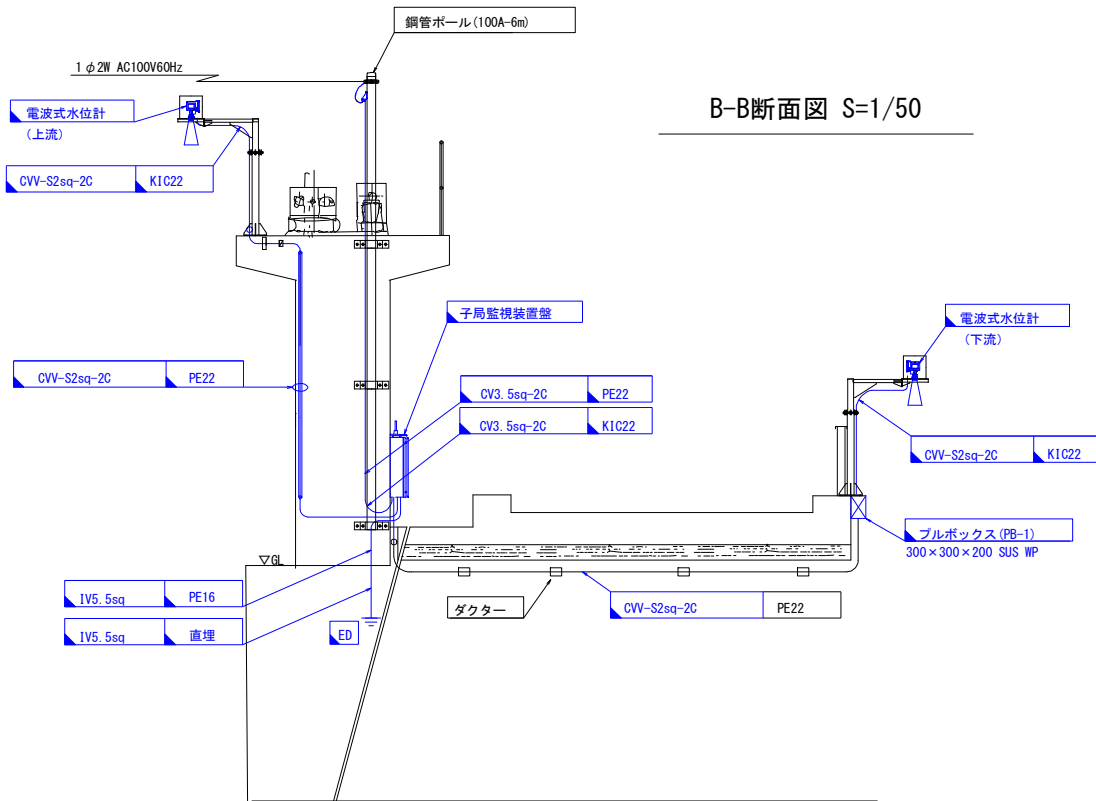

C-C断面図 S=1/50

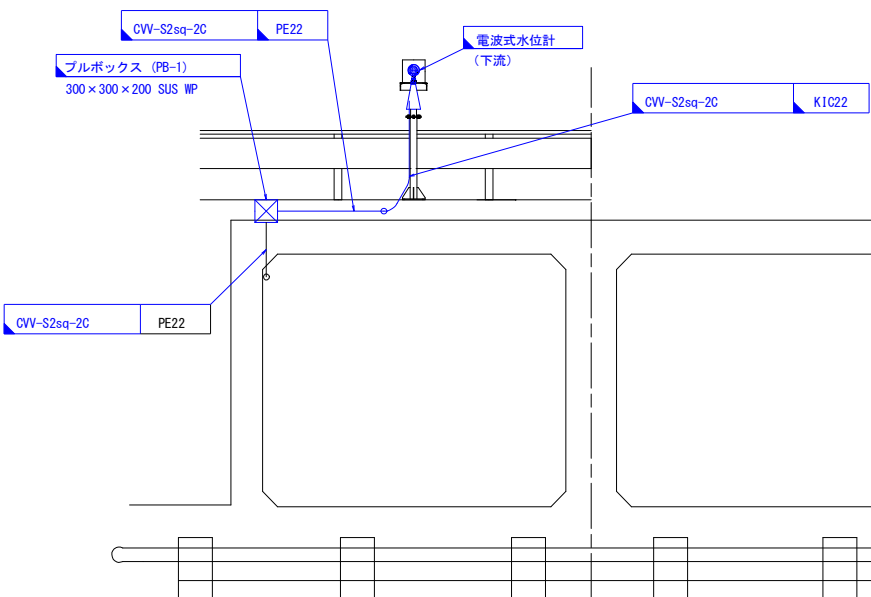

下流水位計据付詳細図 S=1/50

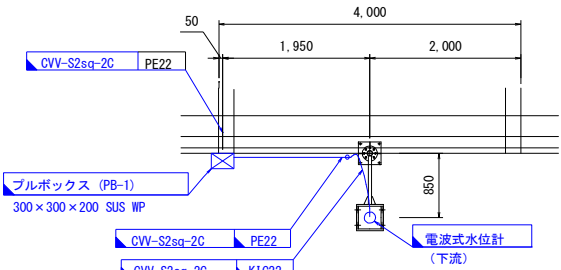


凡例

—	□	: 撤去
—	□	: 既設


工事名	筑後川下流佐賀国営造成土地改良施設整備事業		
図面名	三田川線 1号制水門 機器配置図(撤去)		
作成年月日			
縮尺	S=1/50, 100	図面番号	5
会社名			
事務所名	九州農政局 北部九州土地改良調査管理事務所		

三田川線 2号制水門 機器配置図(撤去)


平面図 S=1/100

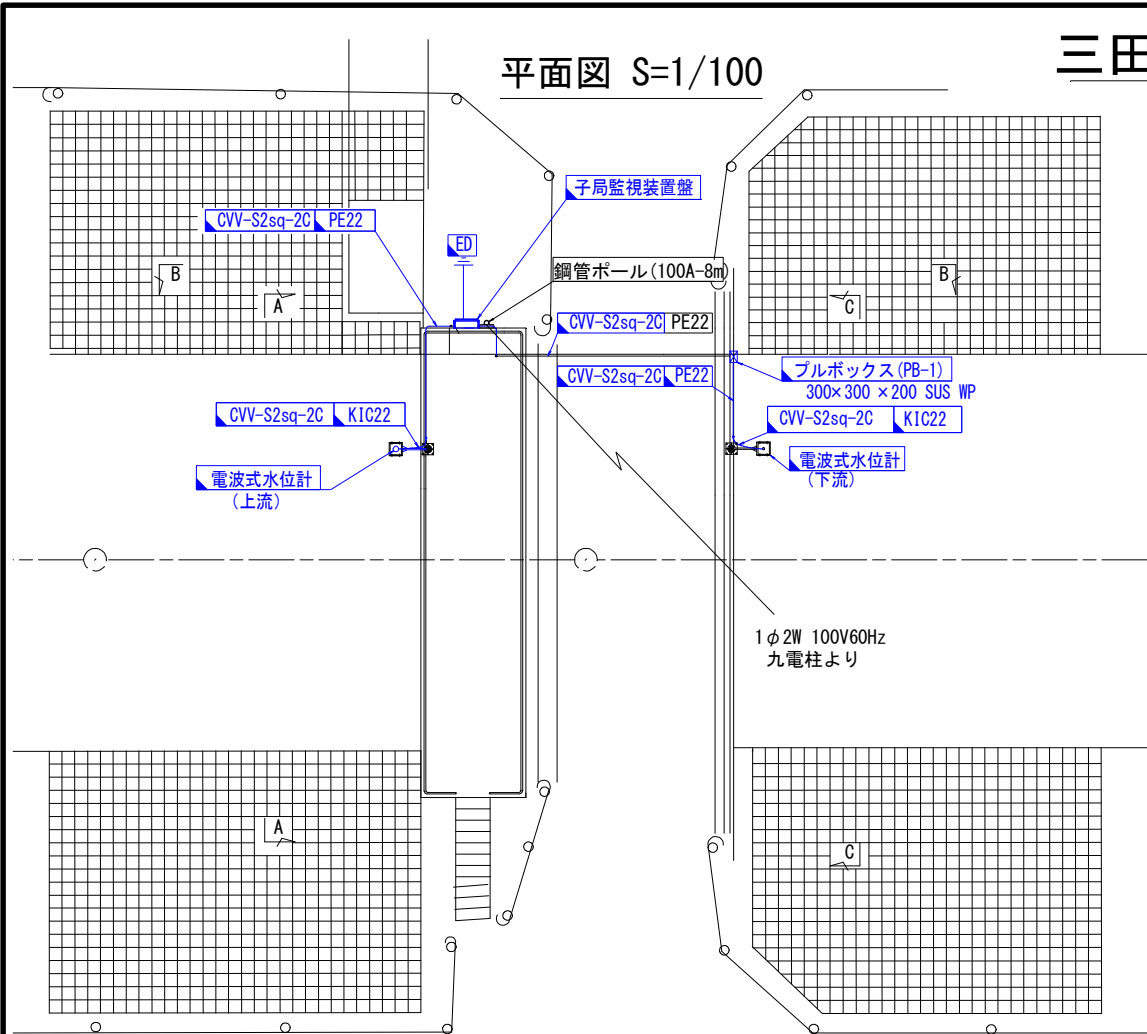


A-A断面図 S=1/50

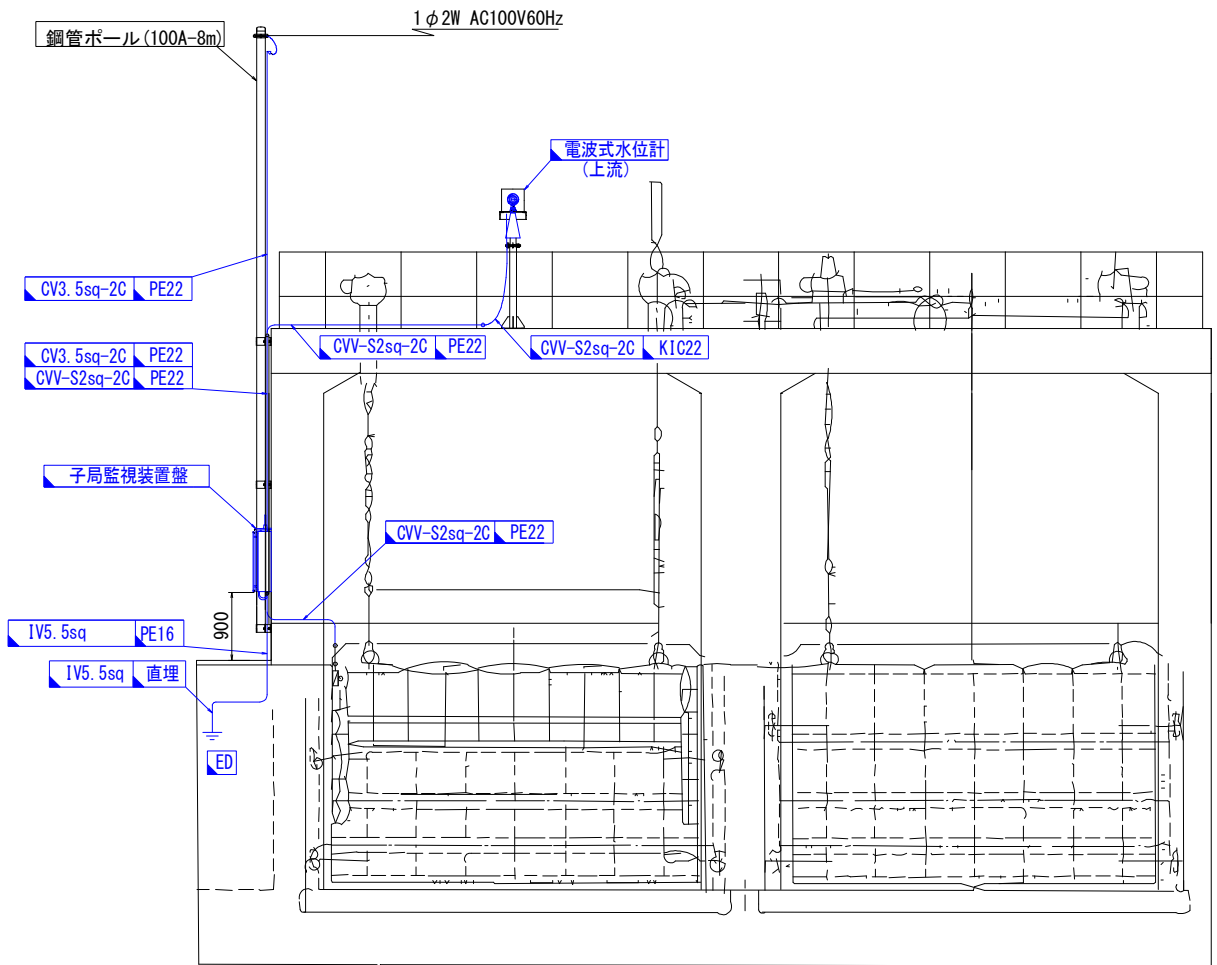


上流水位計据付詳細図 S=1/50

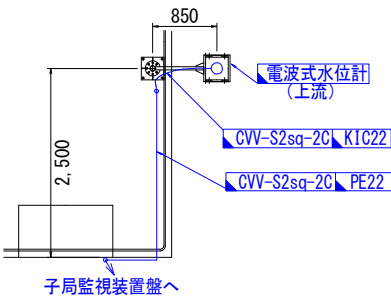


B-B断面図 S=1/50

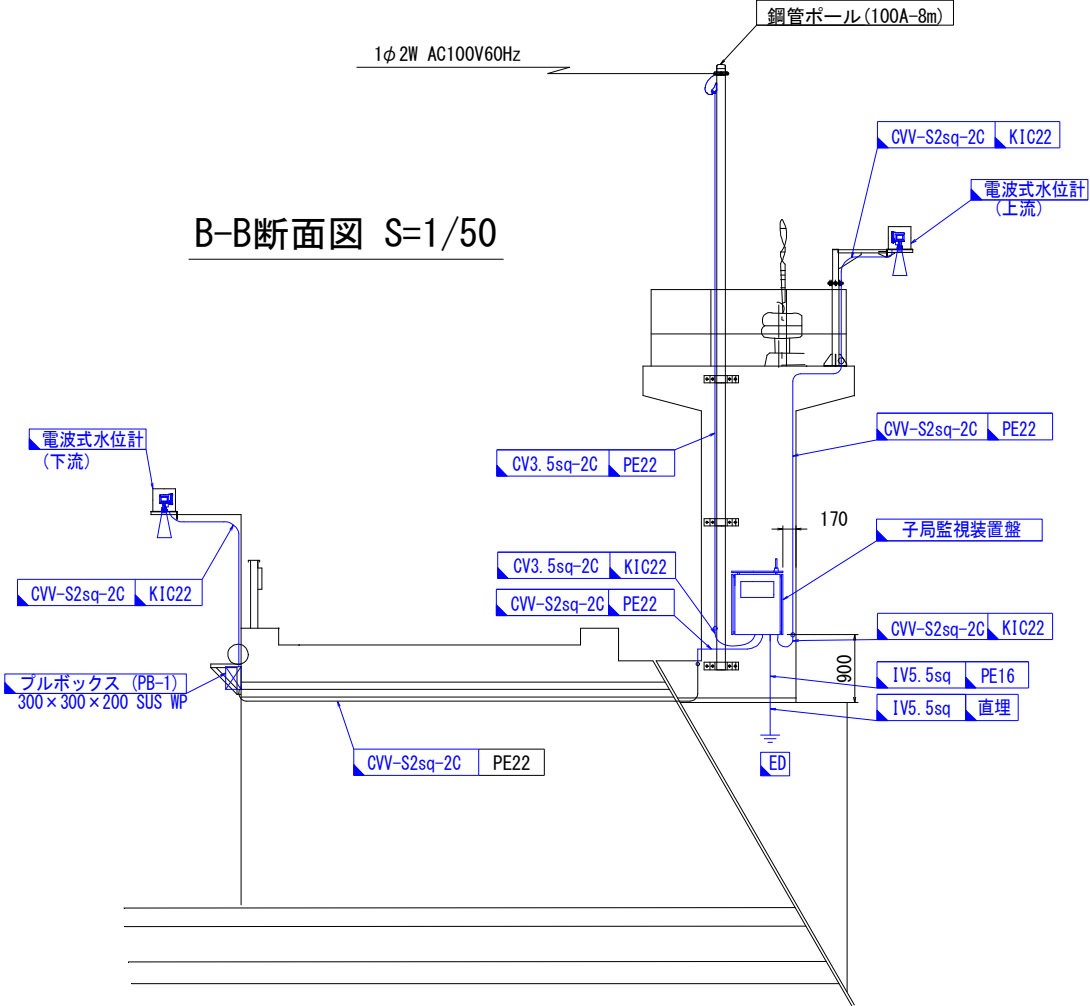

C-C断面図 S=1/50

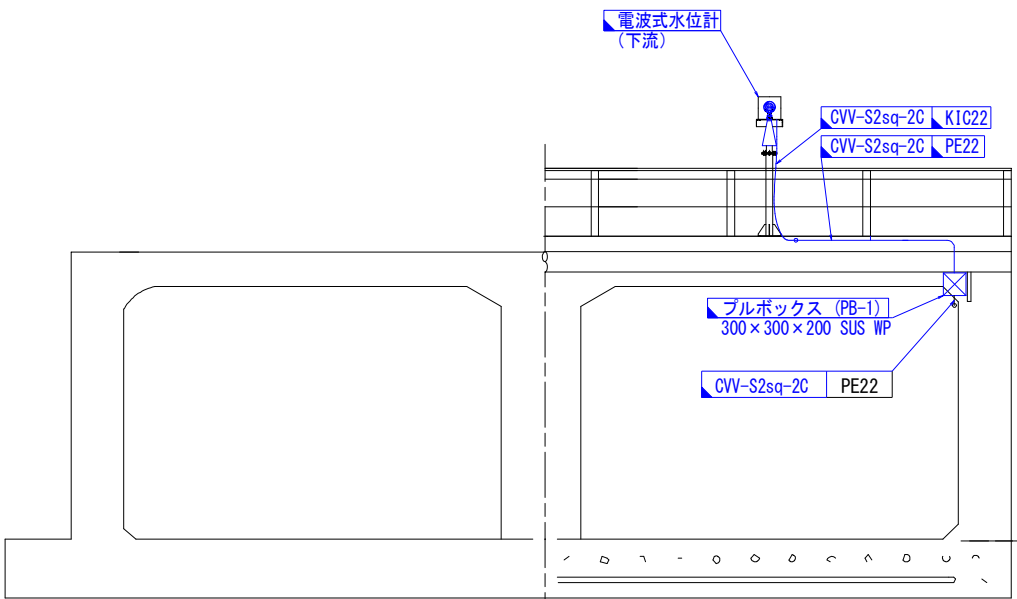

下流水位計据付詳細図 S=1/50

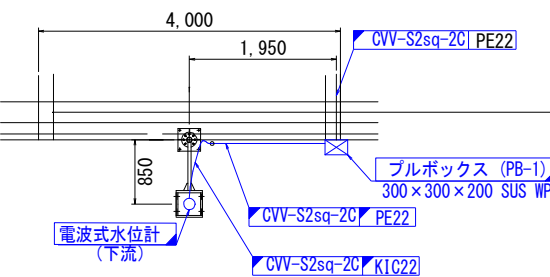


凡例

—	□	: 撤去
—	□	: 既設


工 事 名	筑後川下流佐賀国営造成土地改良施設整備事業		
図 面 名	三田川線 2号制水門 機器配置図(撤去)		
作成年月日			
縮 尺	S=1/50, 100	図面番号	6
会 社 名			
事務所名	九州農政局 北部九州土地改良調査管理事務所		

三田川線 調整ゲート 機器配置図(撤去)


平面図 S=1/100

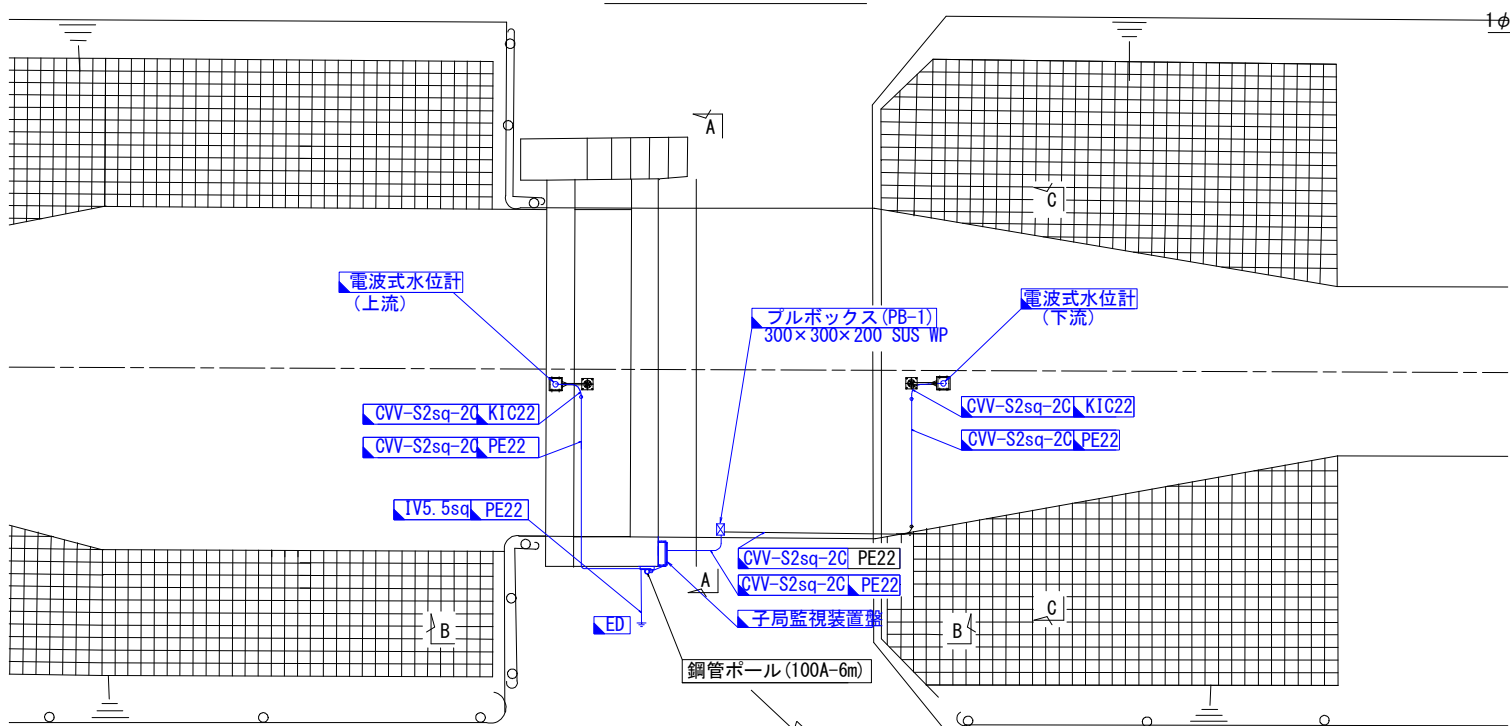


A-A断面図 S=1/50

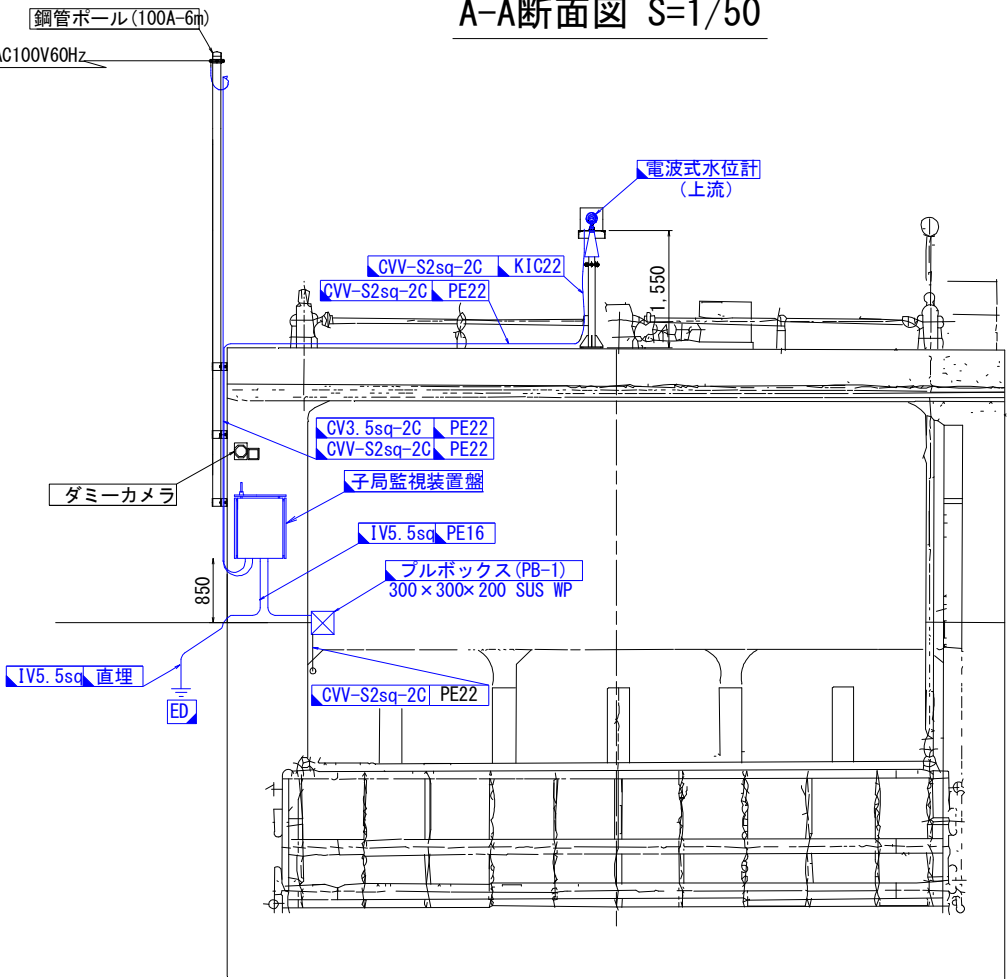

B-B断面図 S=1/50

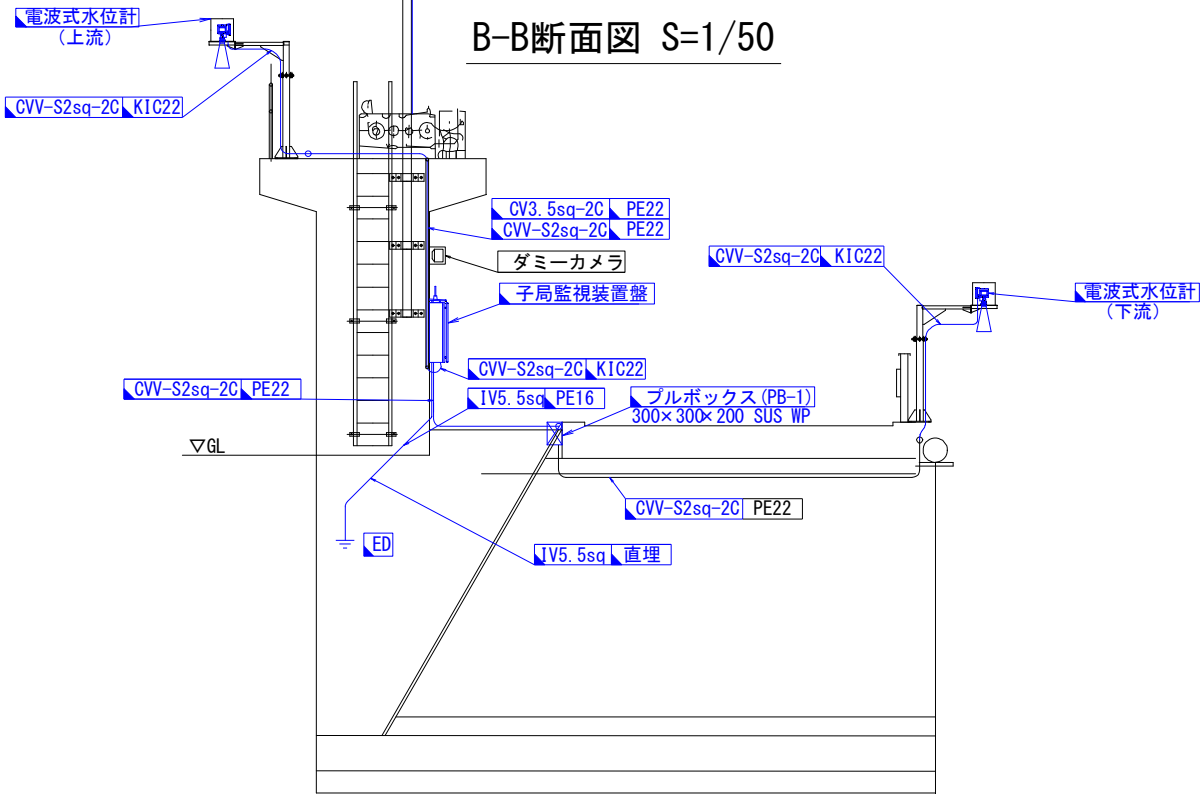

C-C断面図 S=1/50

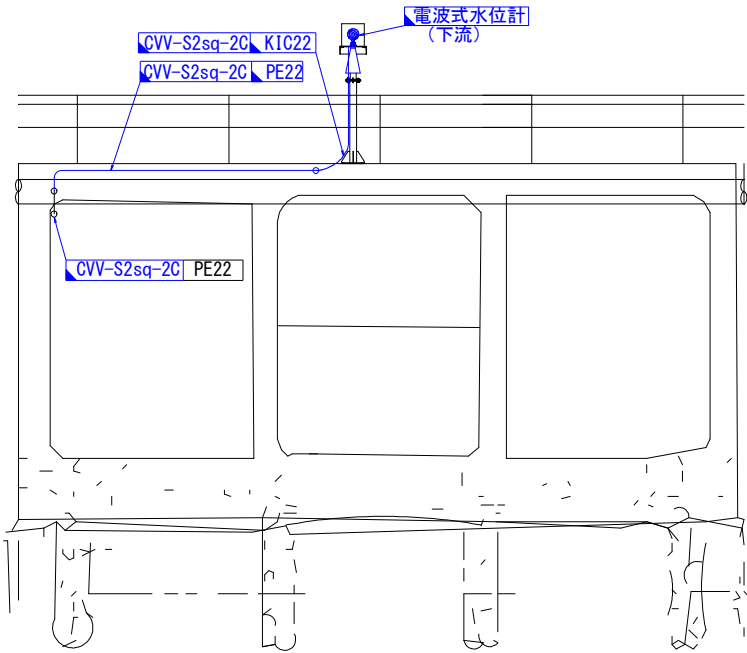


凡例

	: 撤去
	: 既設


工事名	筑後川下流佐賀国営達成土地改良施設整備事業		
	水管理施設改修工事		
図面名	三田川線 調整ゲート		
	機器配置図(撤去)		
作成年月日			
縮尺	S=1/50, 100	図面番号	7
会社名			
事務所名	九州農政局 北部九州土地改良調査管理事務所		

三田川線 5号制水門 機器配置図(撤去)


平面図 S=1/100

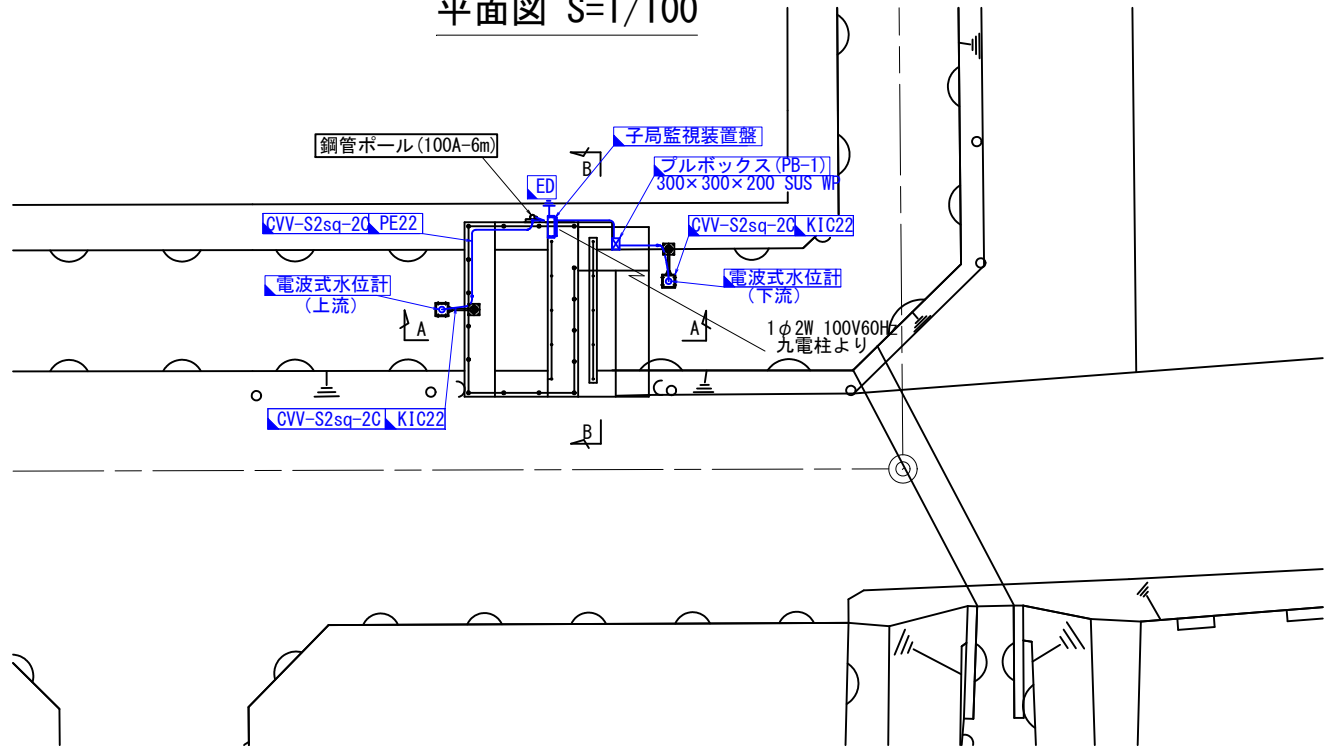


A-A断面図 S=1/50

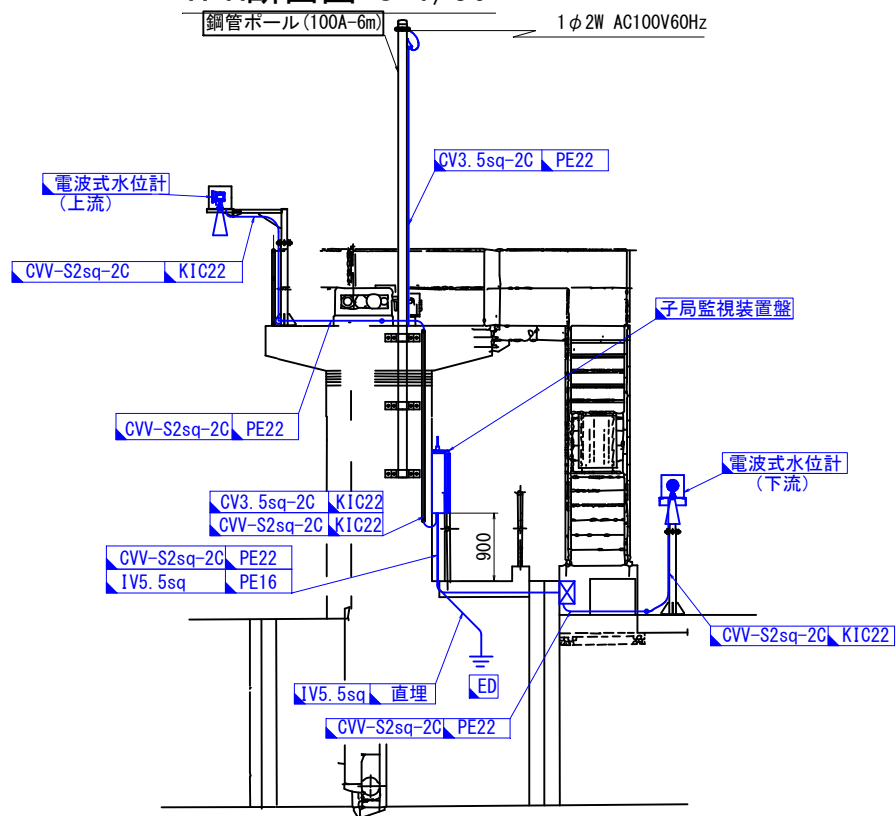

水位計 据付詳細図 S=1/30

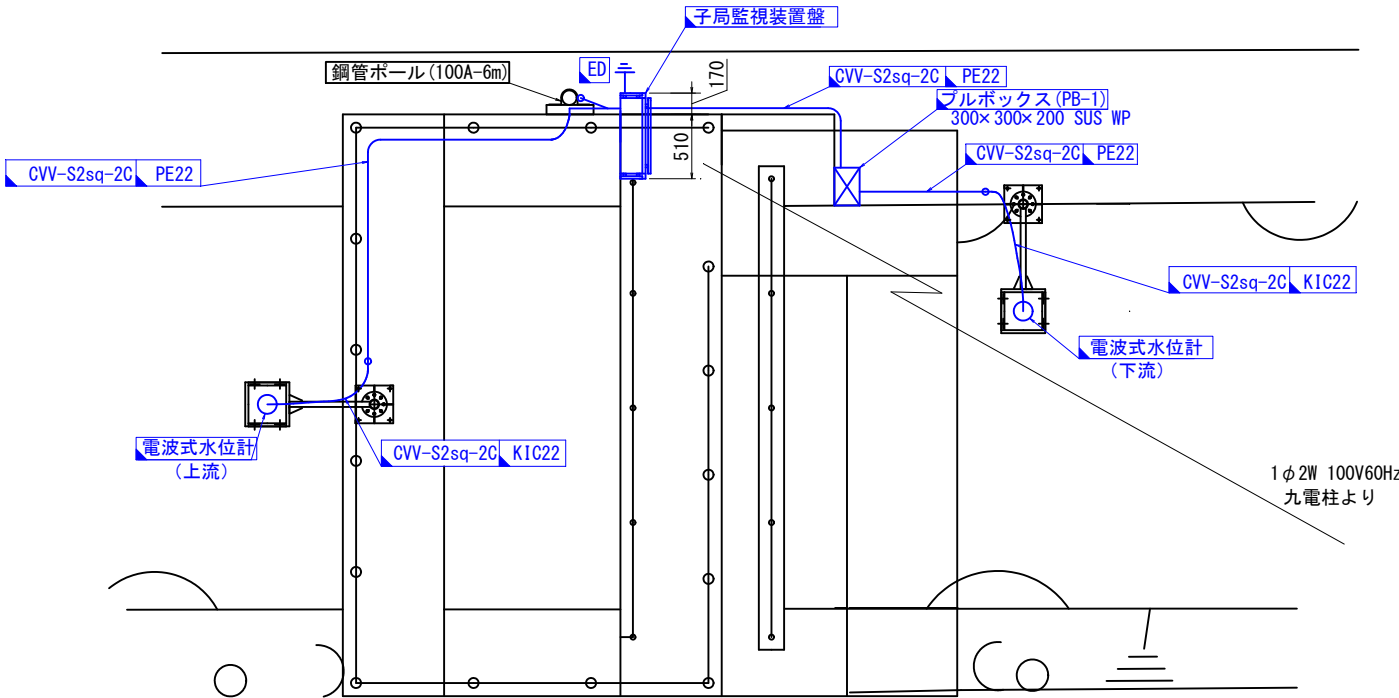

B-B断面図 S=1/50

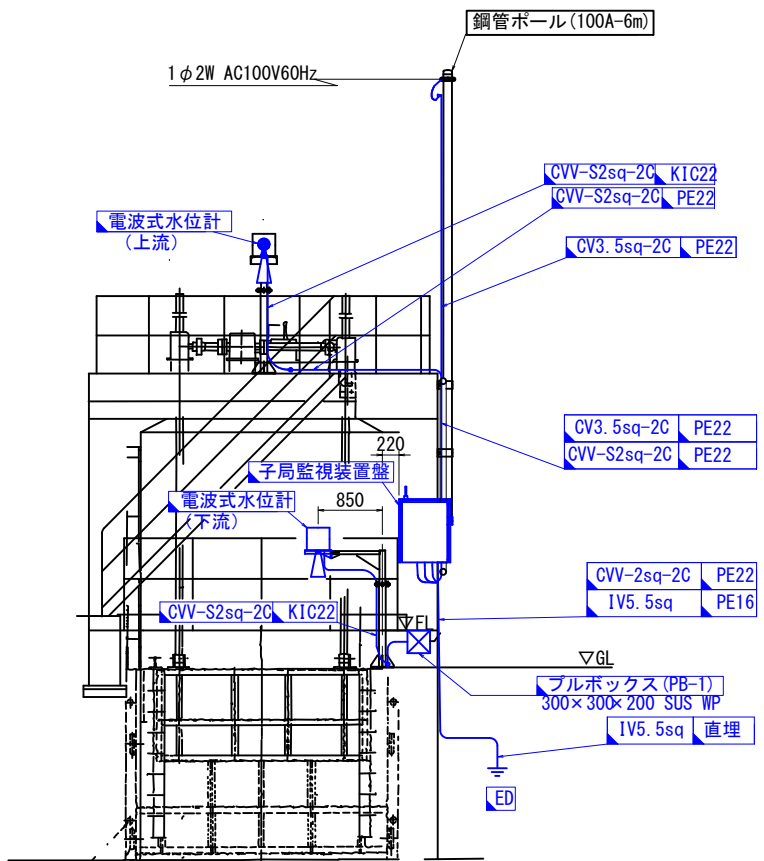


凡例

—	□	: 撤去
—	□	: 既設


工 事 名	筑後川下流佐賀国営造成土地改良施設整備事業		
図 面 名	三田川線 5号制水門 機器配置図(撤去)		
作成年月日			
縮 尺	S=1/30, 50, 100	図面番号	8
会 社 名			
事務所名	九州農政局 北部九州土地改良調査管理事務所		

千代田線 黒津江制水門 機器配置図(撤去)


平面図 S=1/100

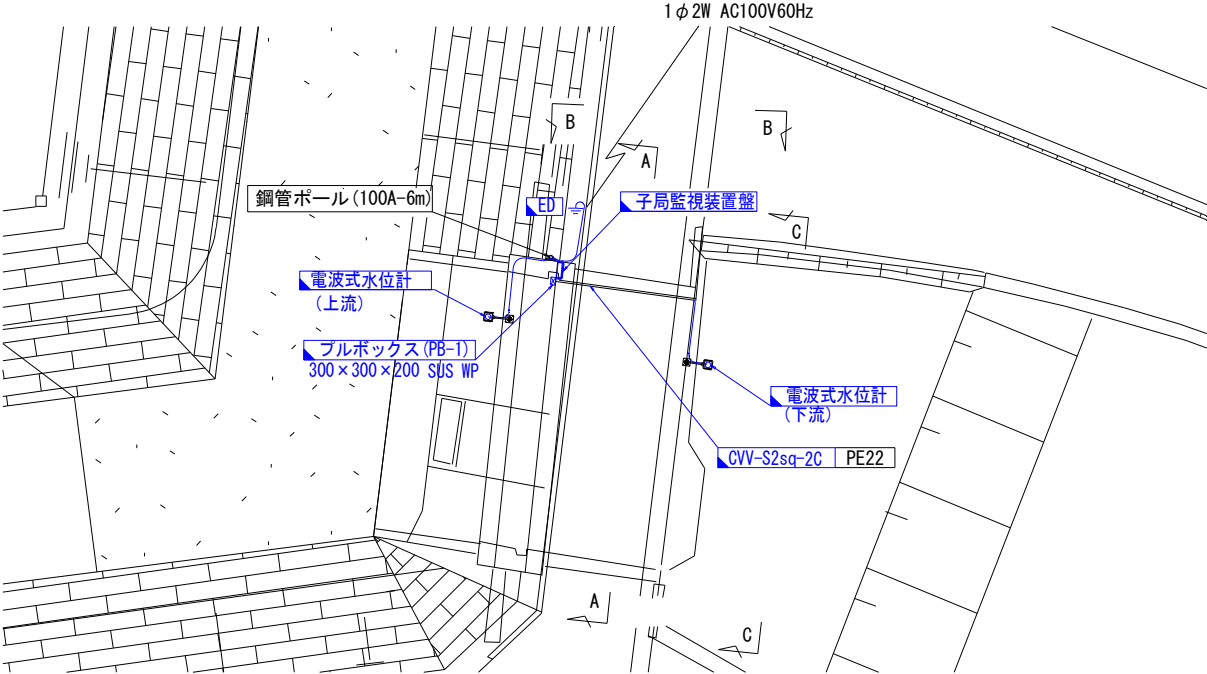


A-A断面図 S=1/50

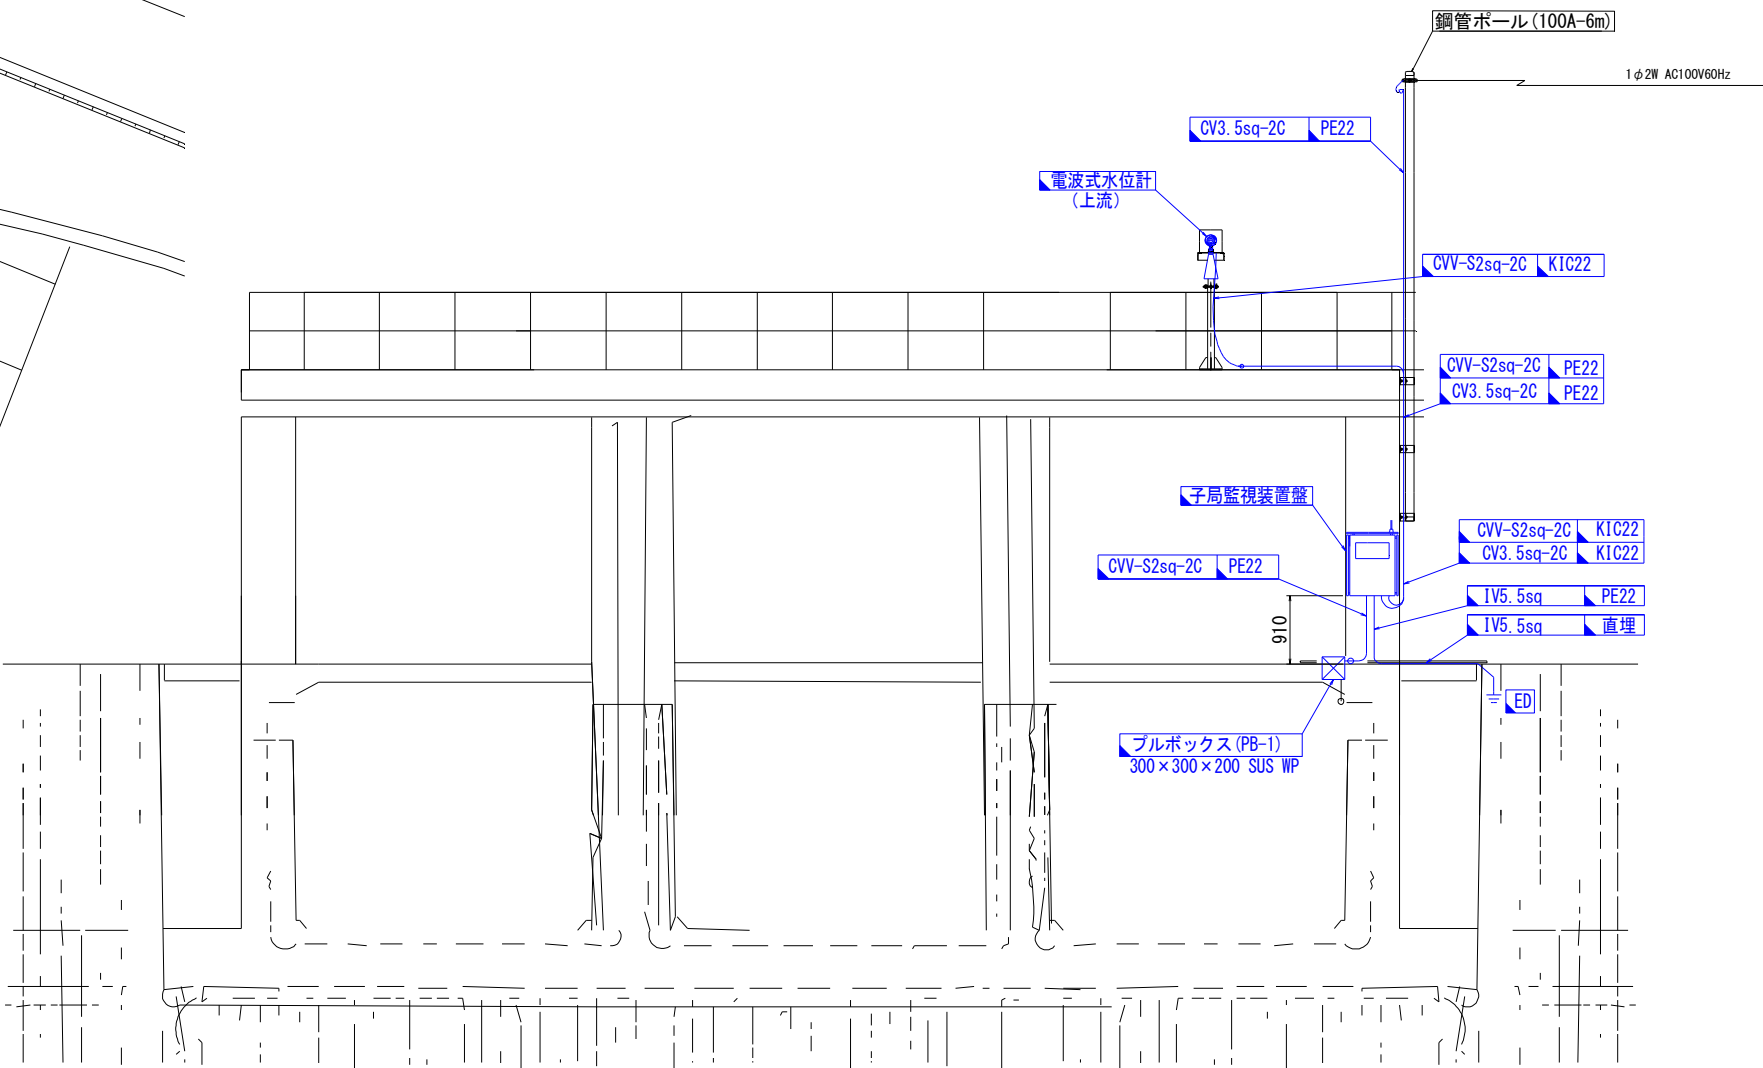

B-B断面図 S=1/50

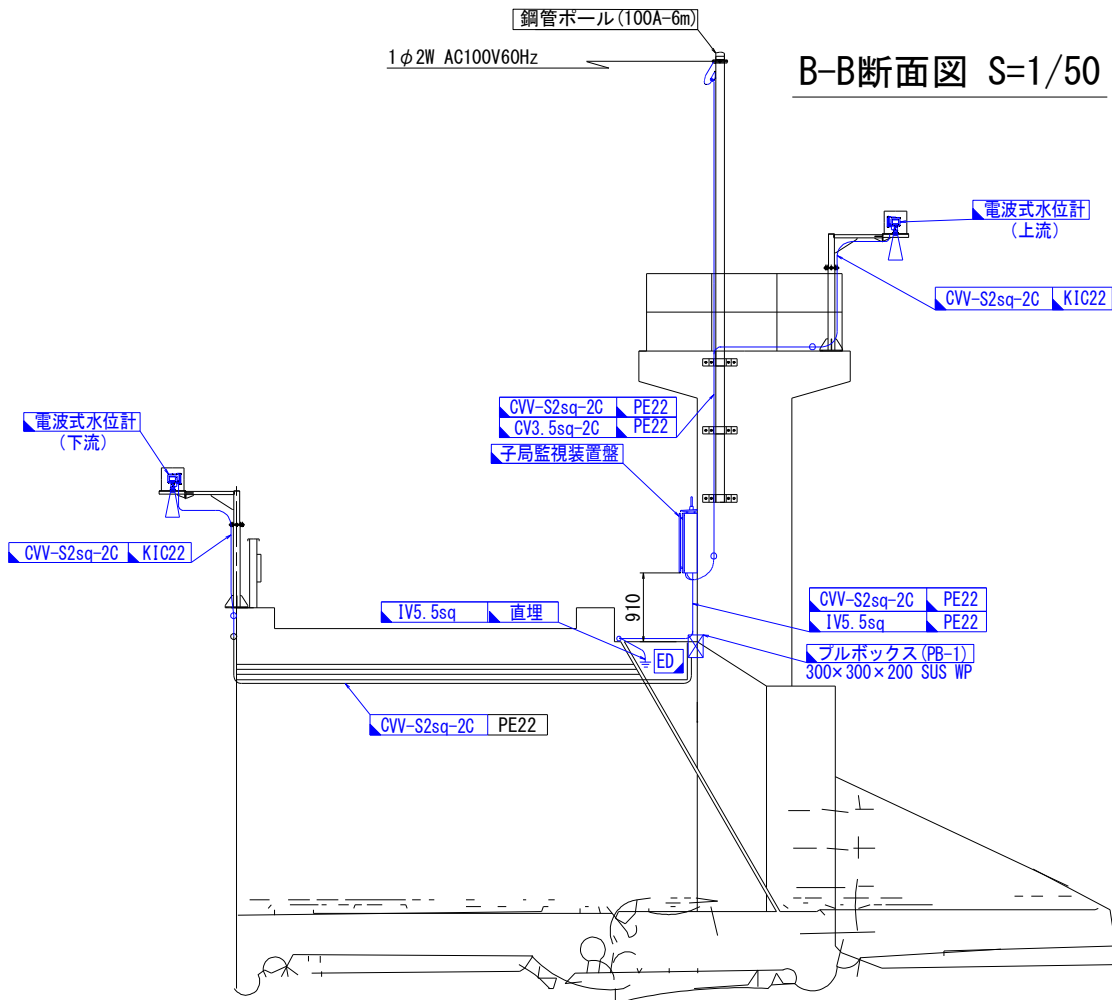

C-C断面図 S=1/50

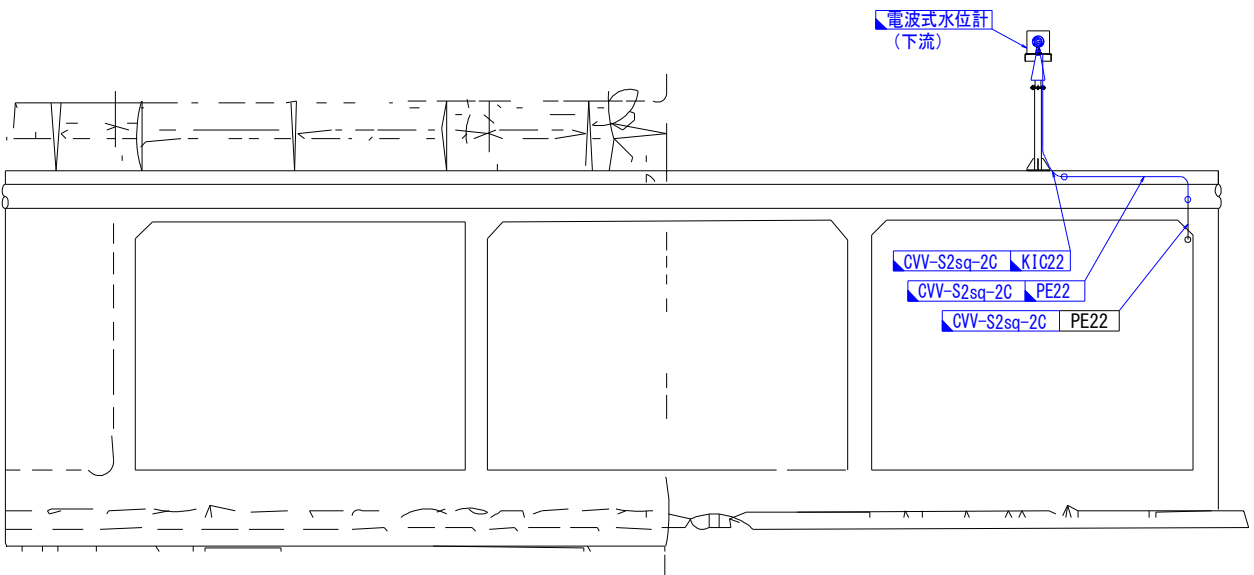


凡例

		: 撤去
		: 既設


工事名	筑後川下流佐賀国営造成土地改良施設整備事業 水管理施設改修工事		
図面名	千代田線 黒津江制水門 機器配置図(撤去)		
作成年月日			
縮尺	S=1/50, 100	図面番号	9
会社名			
事務所名	九州農政局 北部九州土地改良調査管理事務所		

千代田線 1号制水門 機器配置図(撤去)


平面図 S=1/100

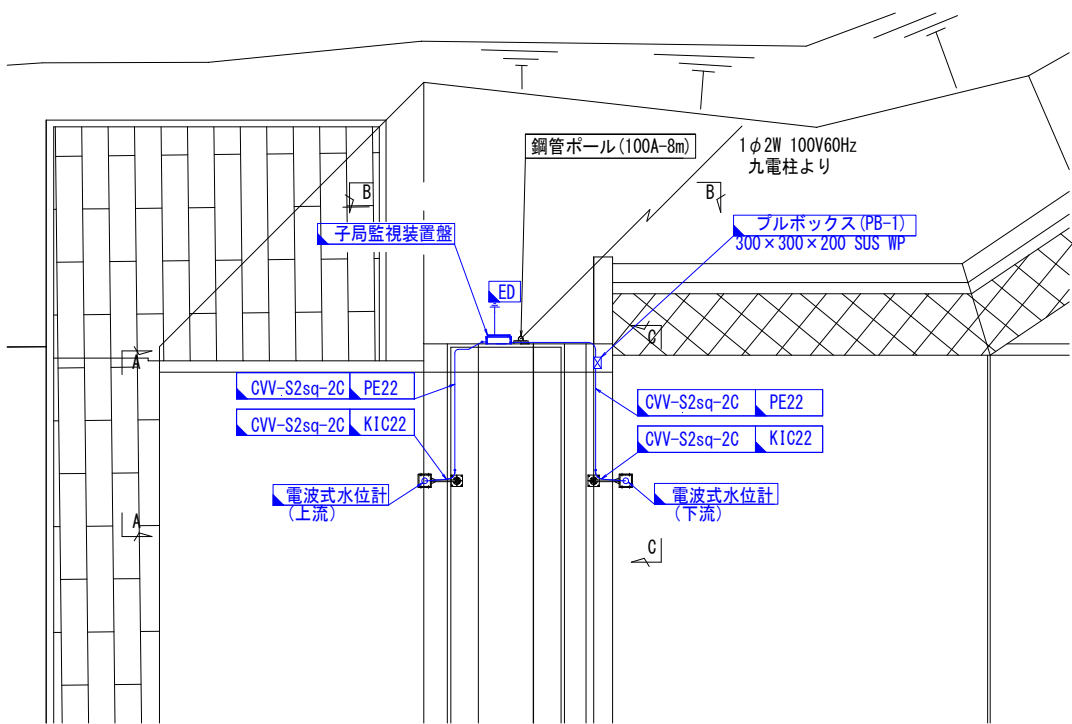


A-A断面図 S=1/50

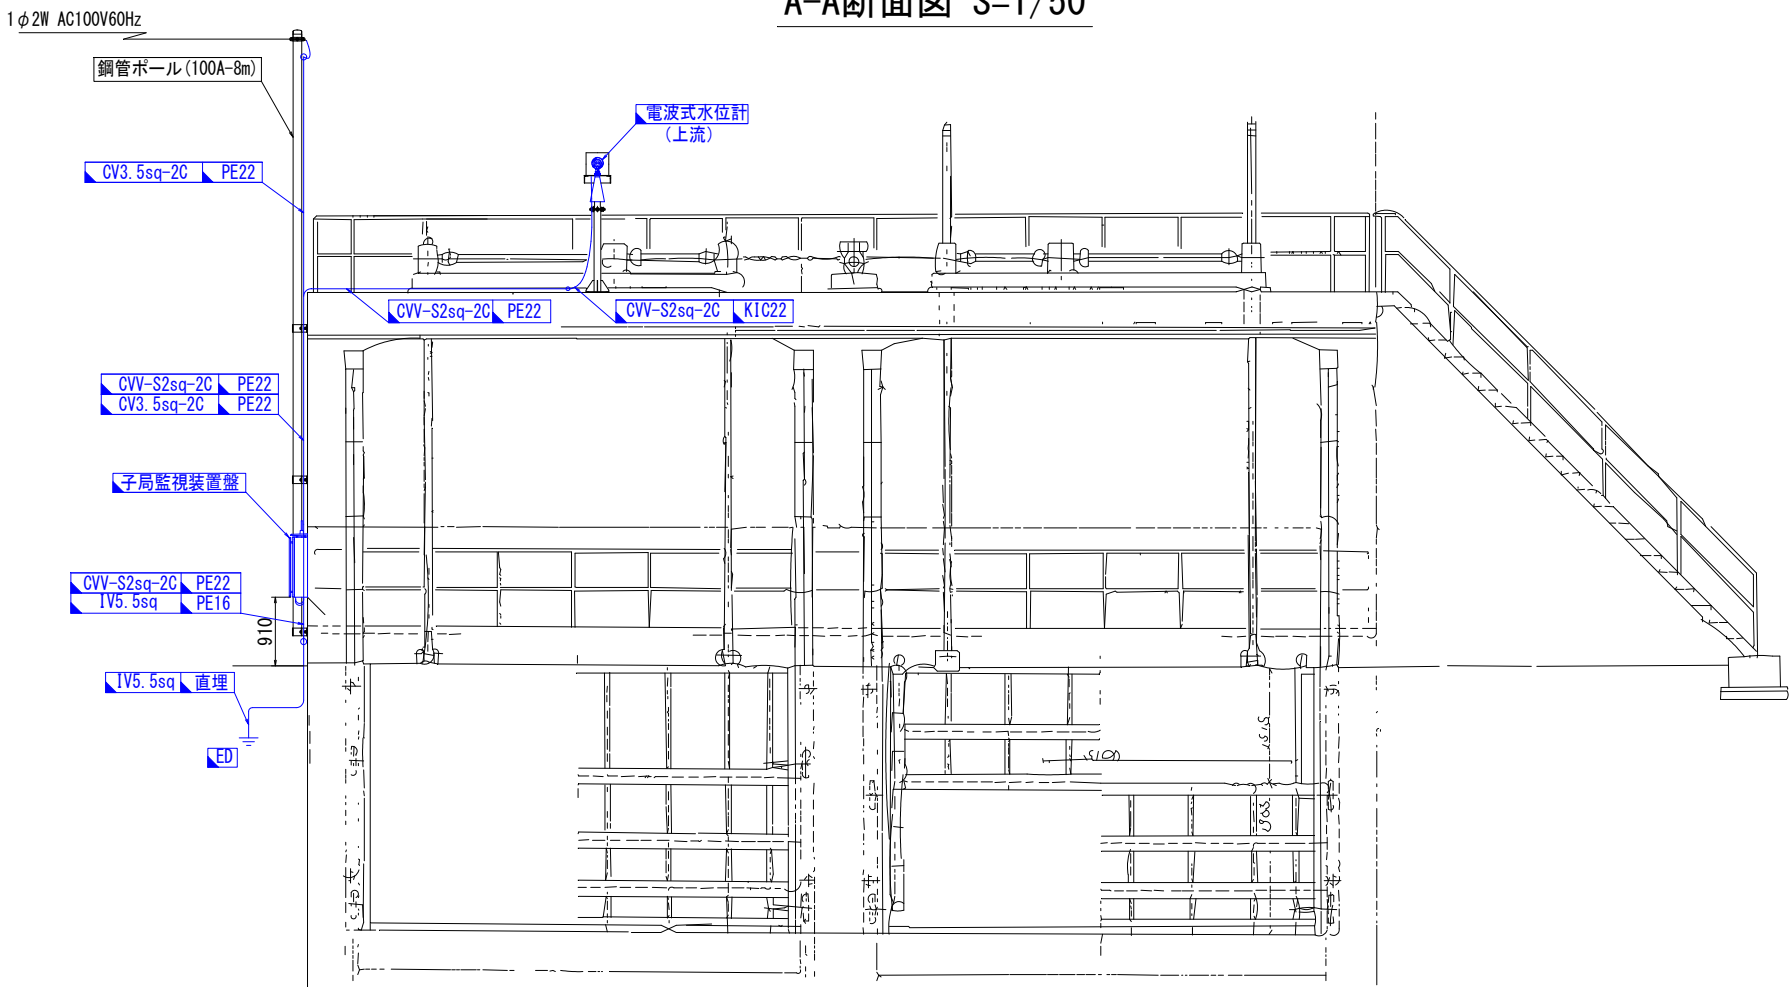

B-B断面図 S=1/50

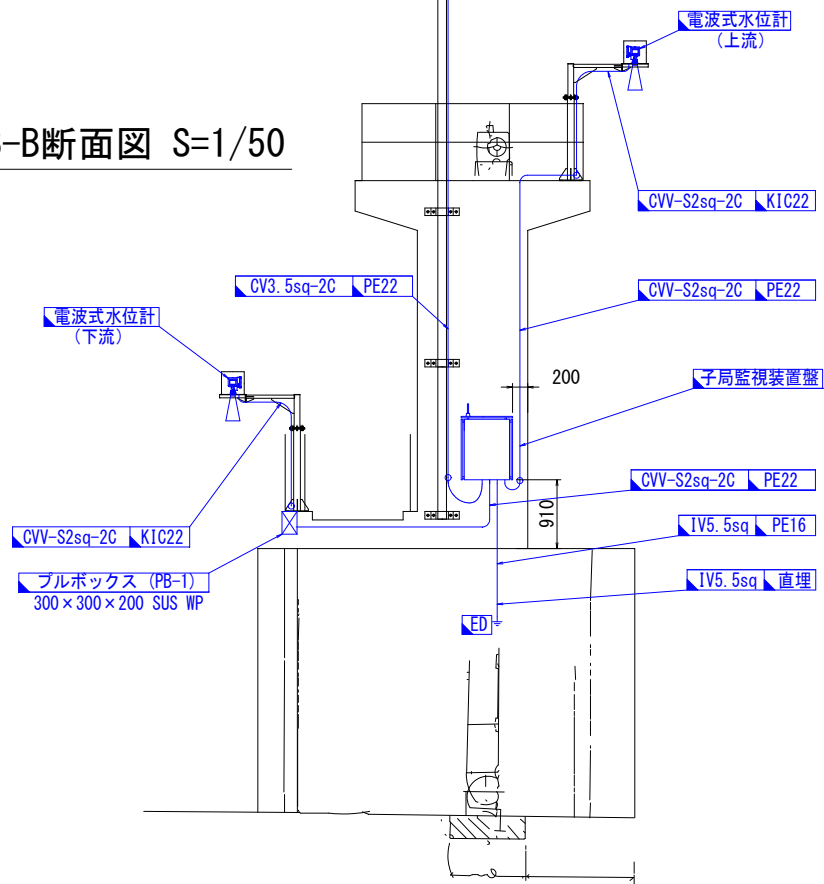

C-C断面図 S=1/50

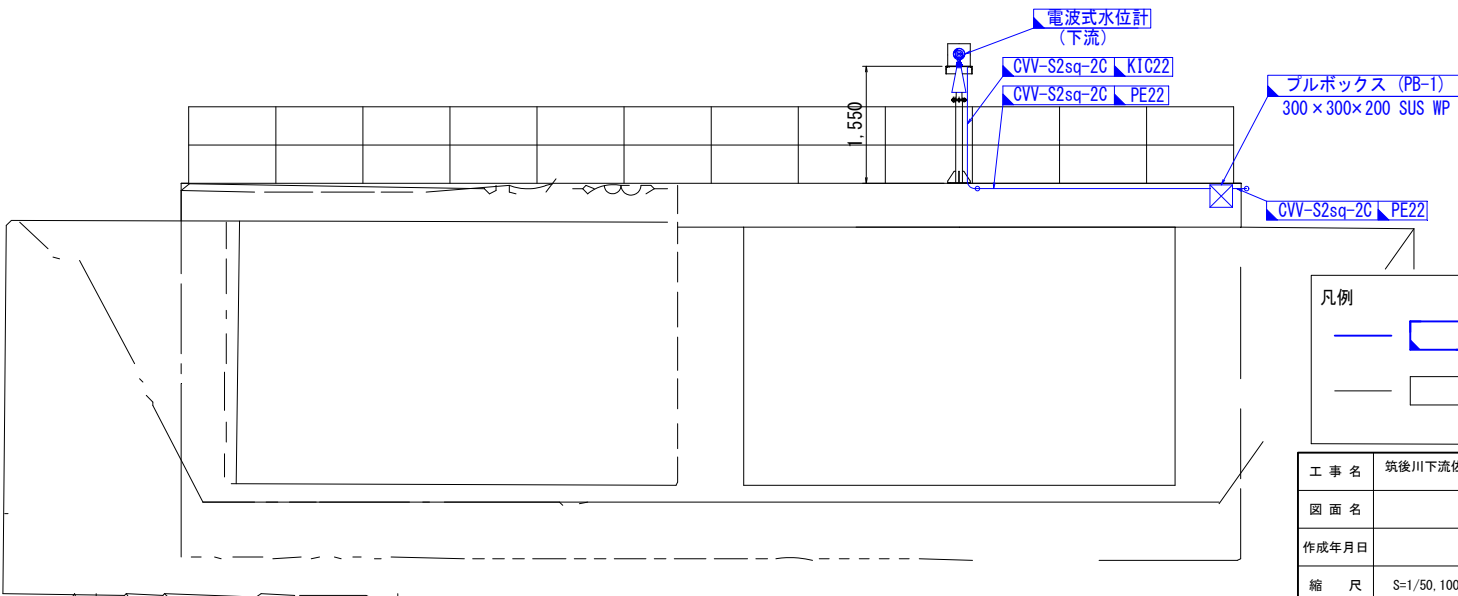


凡例	
	: 撤去
	: 既設


工事名	筑後川下流佐賀国営造成土地改良施設整備事業		
図面名	千代田線 1号制水門 機器配置図(撤去)		
作成年月日			
縮尺	S=1/50, 100	図面番号	10
会社名			
事務所名	九州農政局 北部九州土地改良調査管理事務所		

千代田線 2号制水門 機器配置図(撤去)


平面図 S=1/200

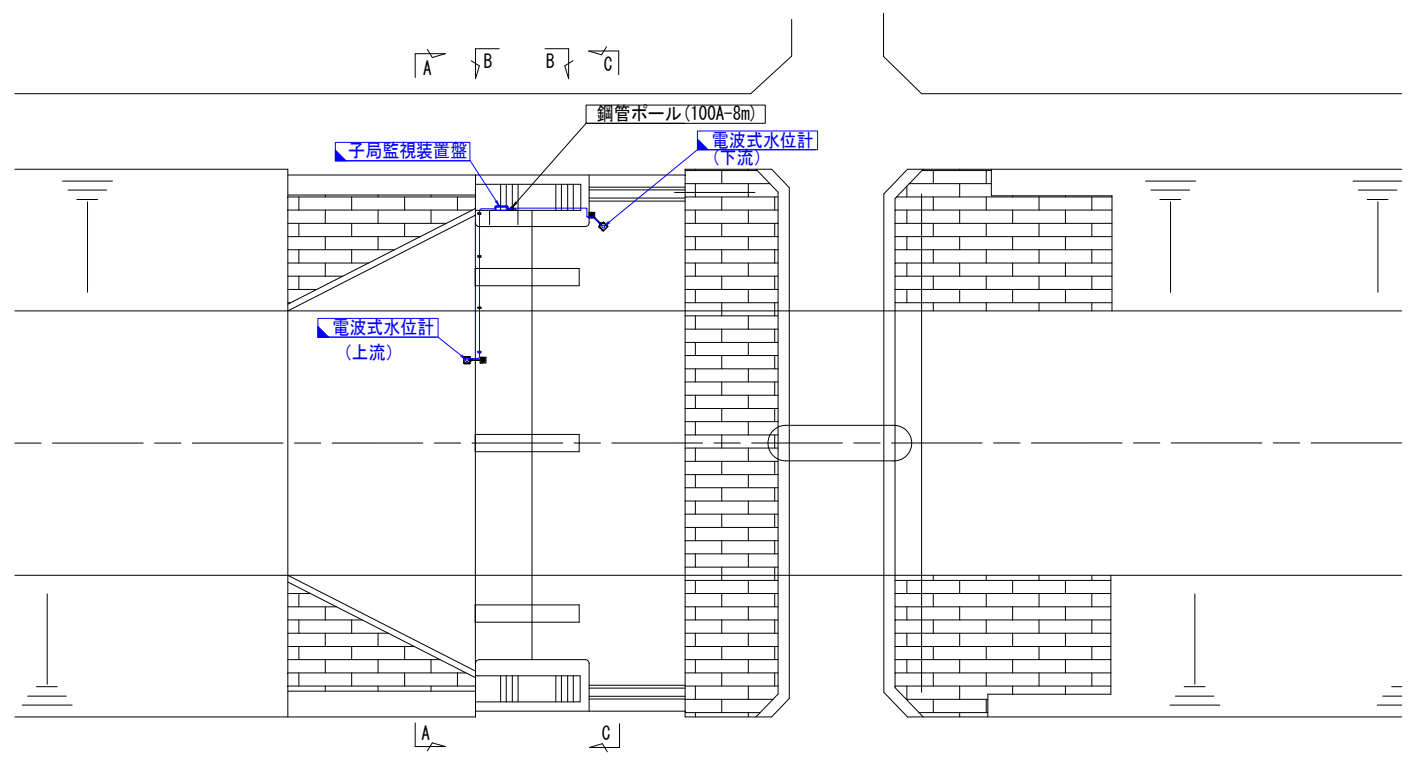


A-A断面図 S=1/100

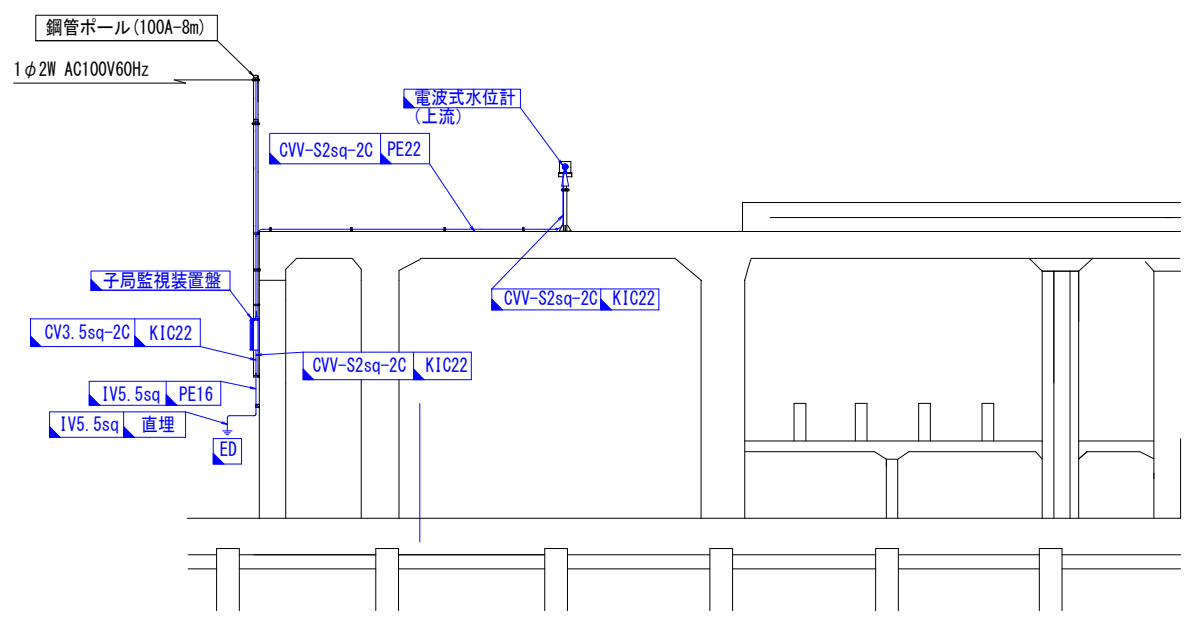

B-B断面図 S=1/50

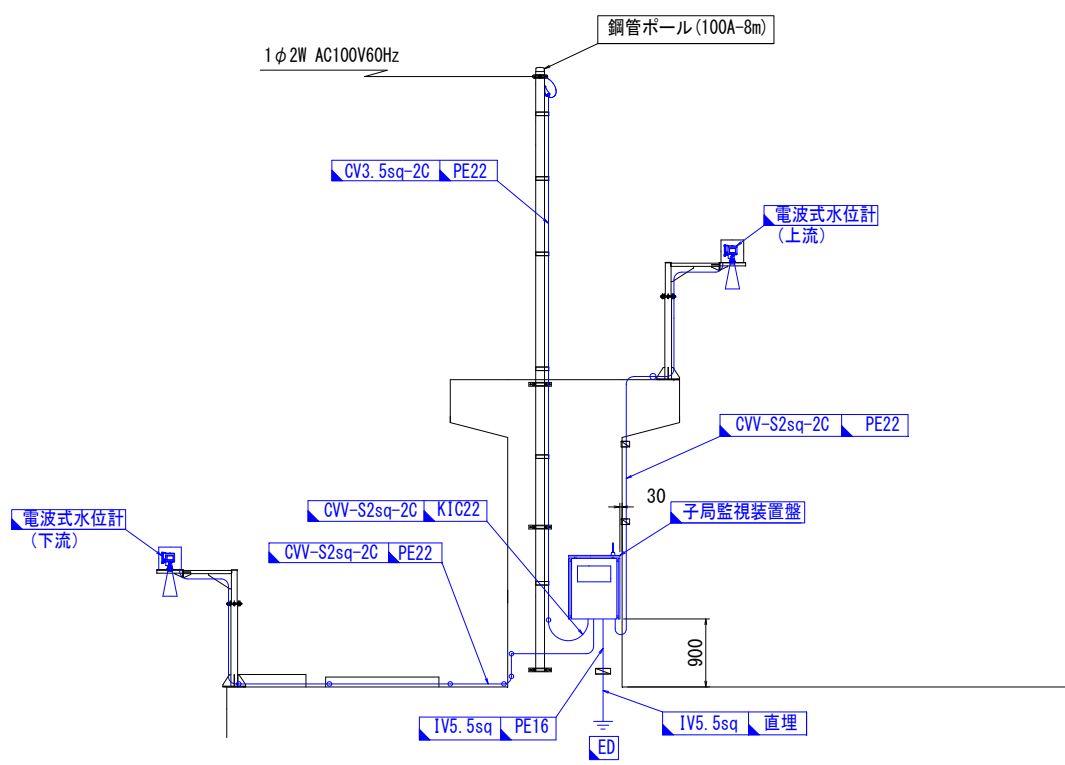

C-C断面図 S=1/100

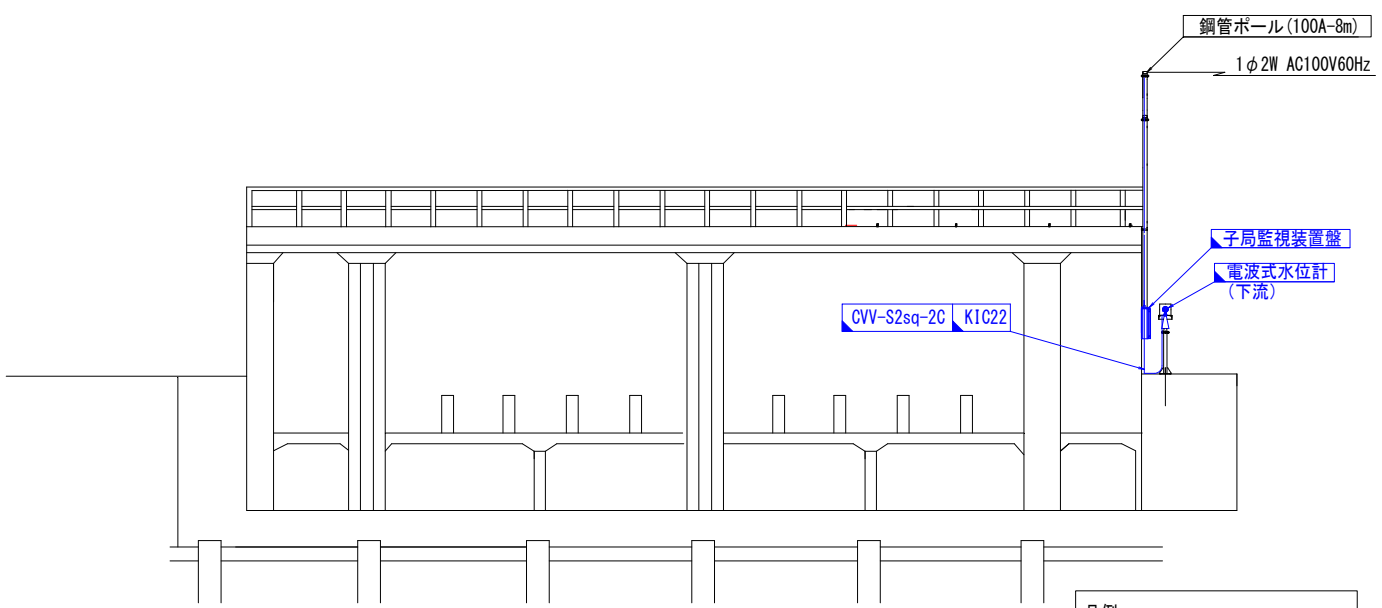


凡例
— [] : 撤去
— [] : 既設


工 事 名	筑後川下流佐賀国営造成土地改良施設整備事業		
図 面 名	千代田線 2号制水門		
作成年月日	機器配置図(撤去)		
縮 尺	S=1/50, 100, 200	図面番号	11
会 社 名			
事務所名	九州農政局 北部九州土地改良調査管理事務所		

千代田線 4号制水門 機器配置図(撤去)


平面図 S=1/100

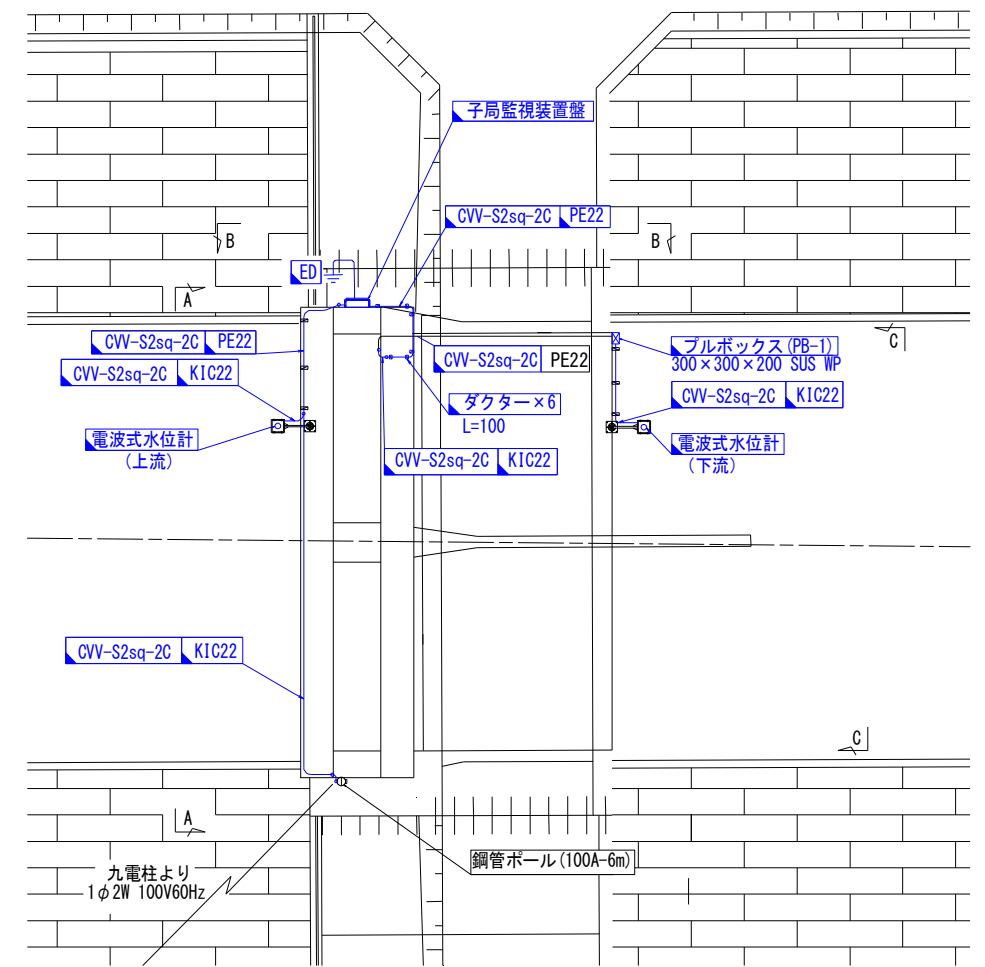


A-A断面図 S=1/50

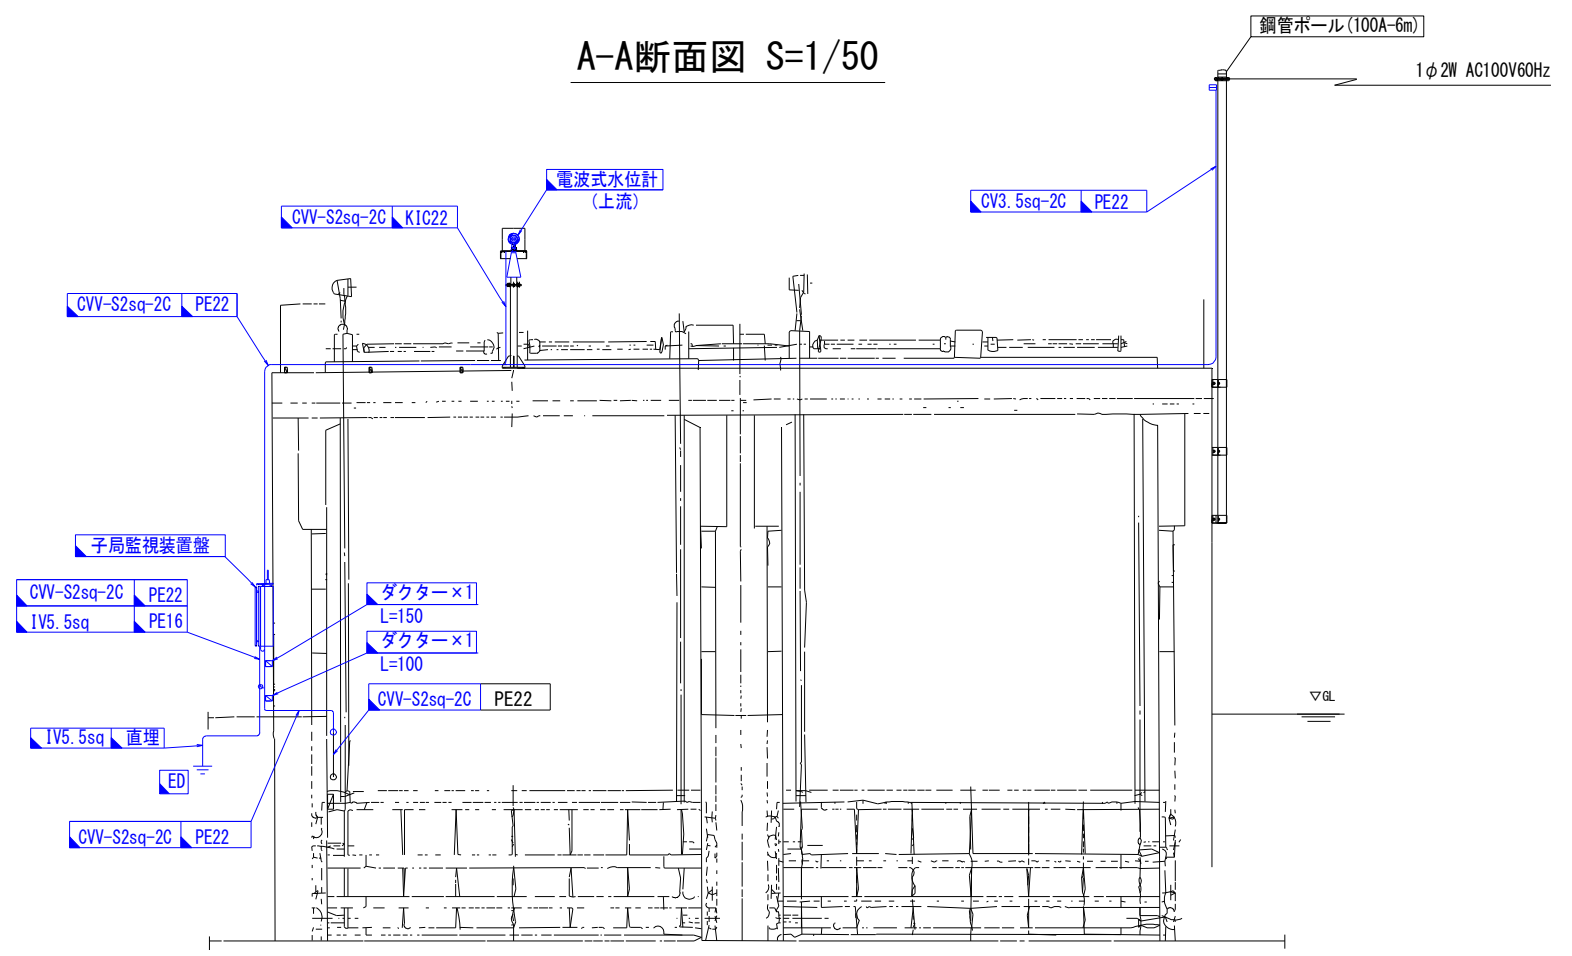

B-B断面図 S=1/50

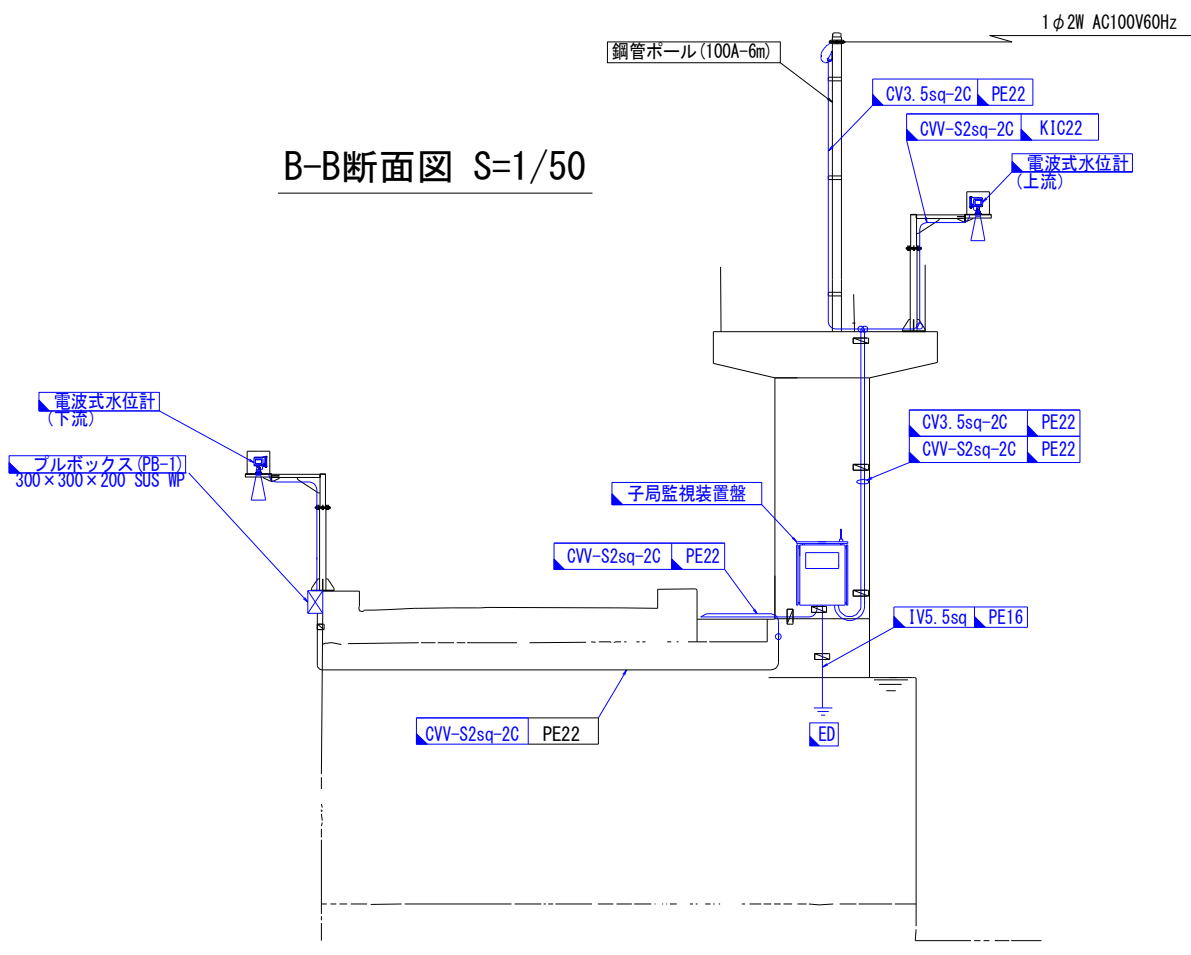

C-C断面図 S=1/50

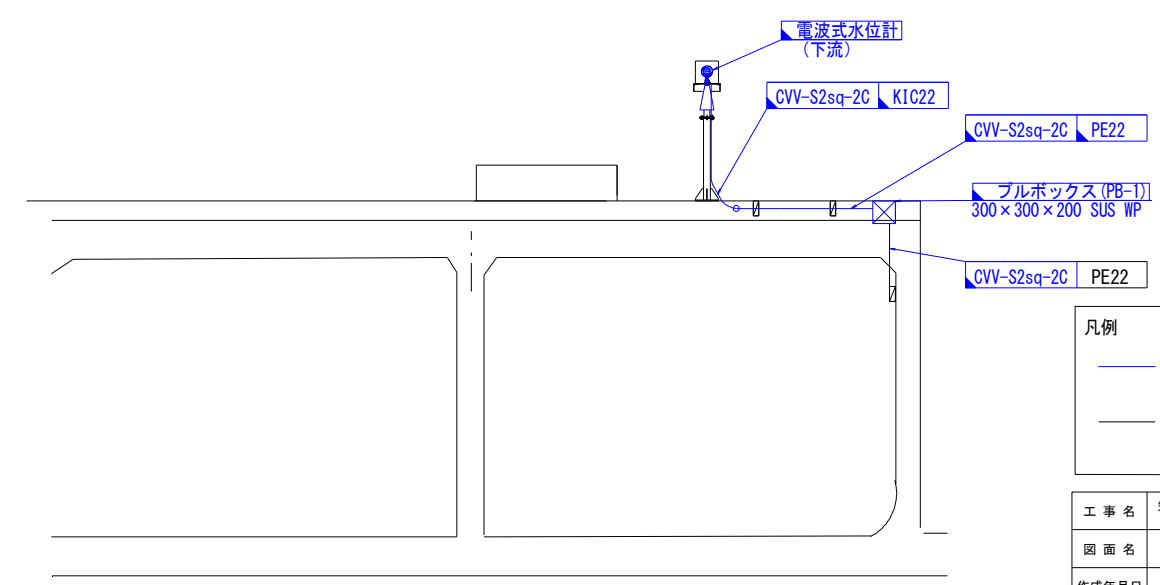


凡例

—	撤去
—	既設


工事名	筑後川下流佐賀国営造成土地改良施設整備事業		
図面名	千代田線 4号制水門 機器配置図(撤去)		
作成年月日			
縮尺	S=1/50, 100	図面番号	12
会社名			
事務所名	九州農政局 北部九州土地改良調査管理事務所		

諸富線 佐賀江排水樋門 機器配置図(撤去)


平面図 S=1/100

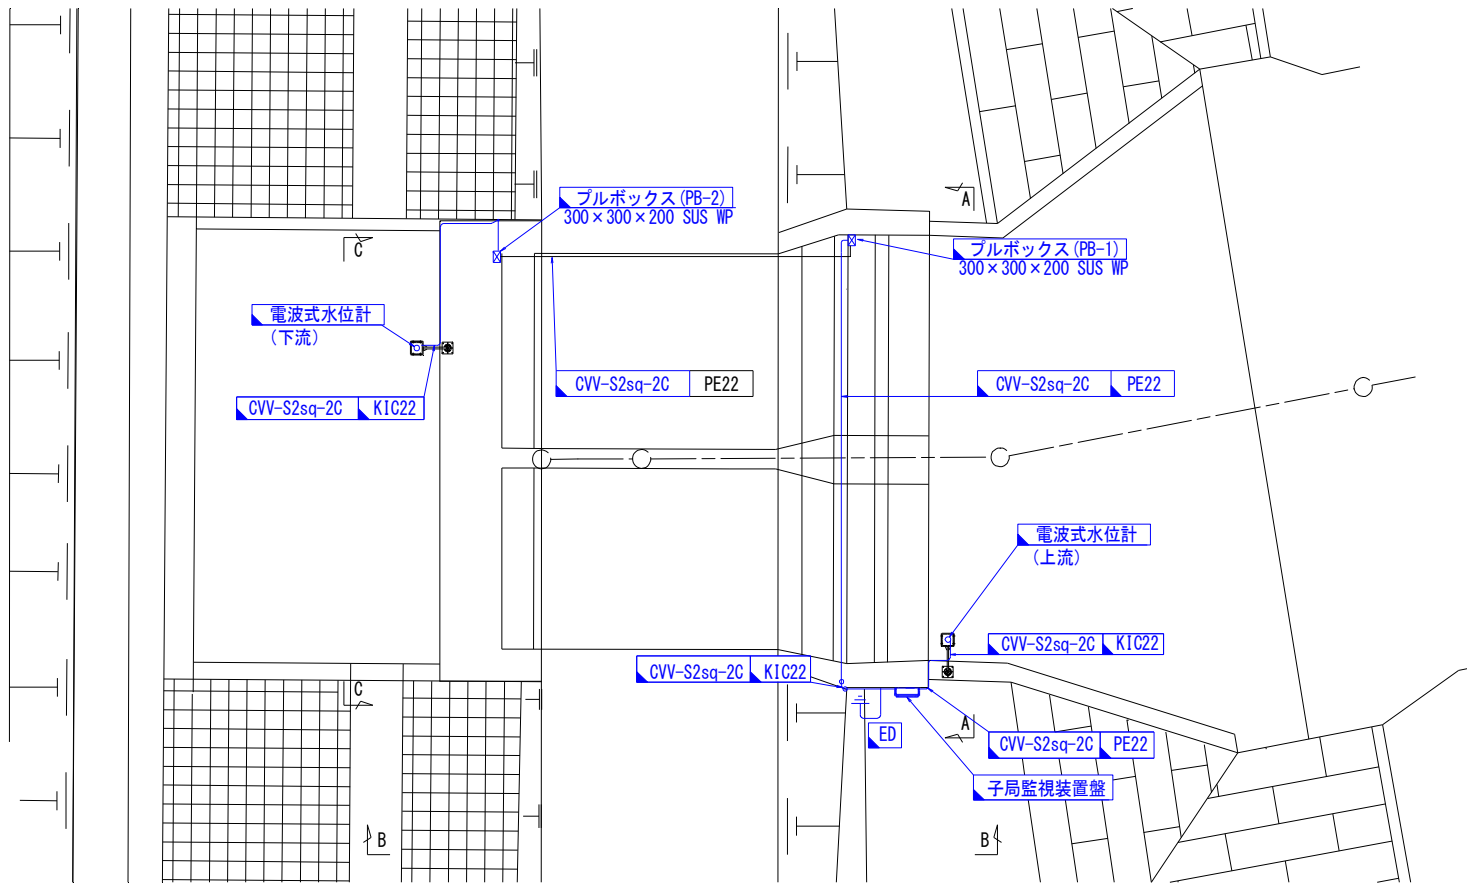


A-A断面図 S=1/50

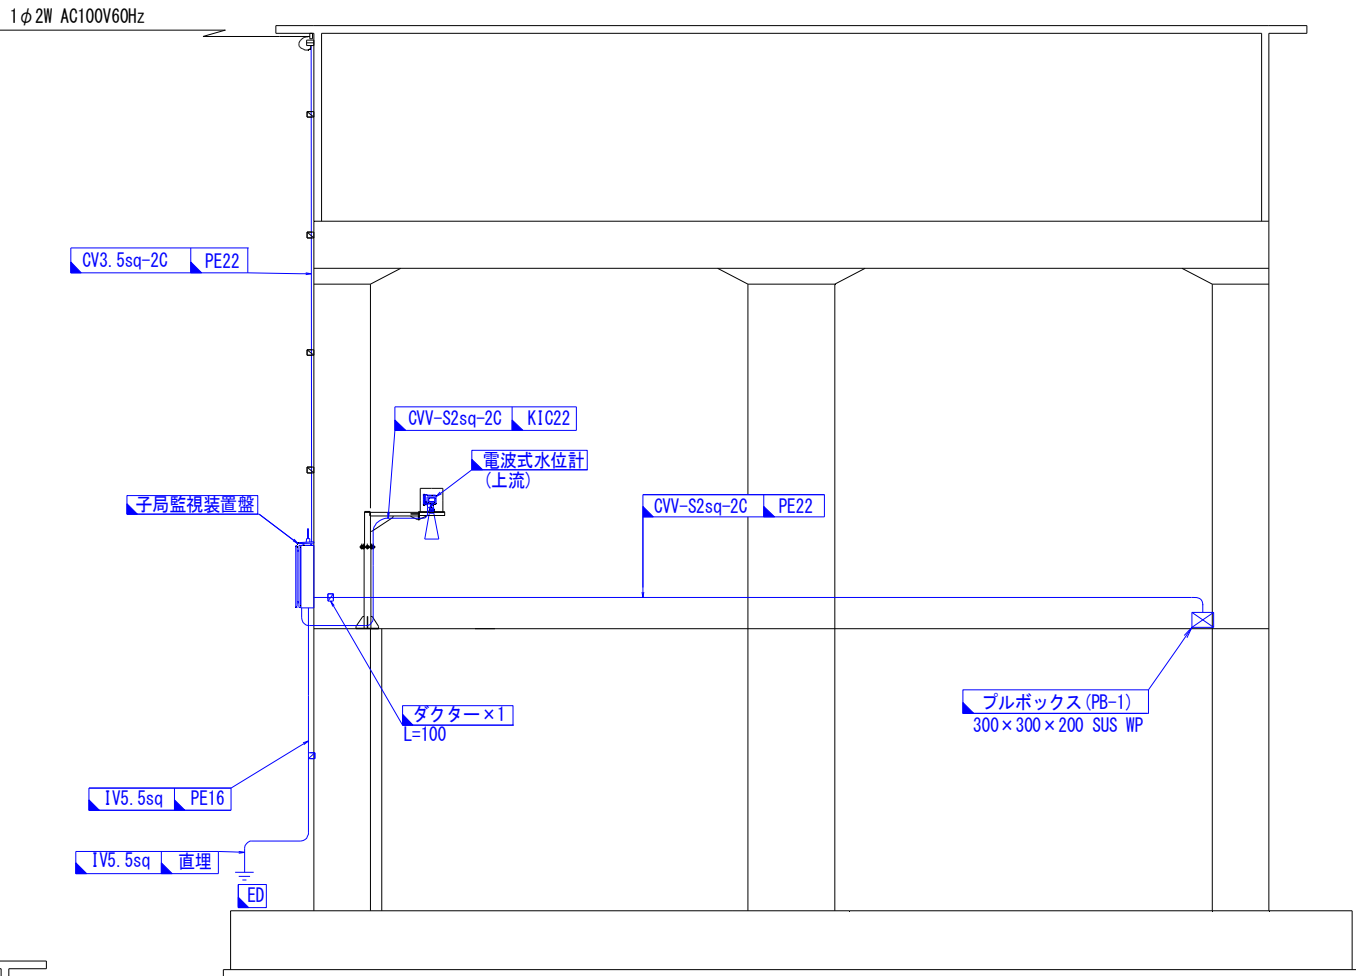


据付詳細図 S=1/20

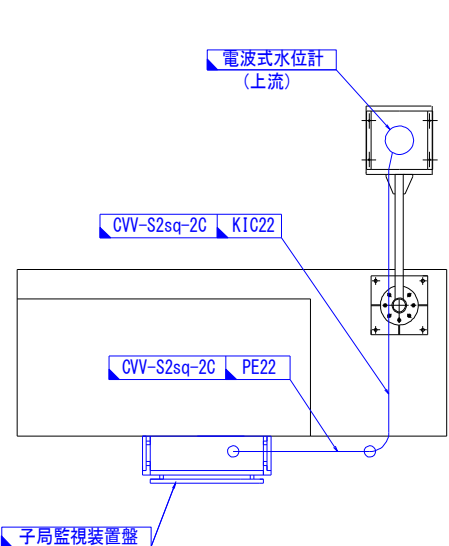

B-B断面図 S=1/50

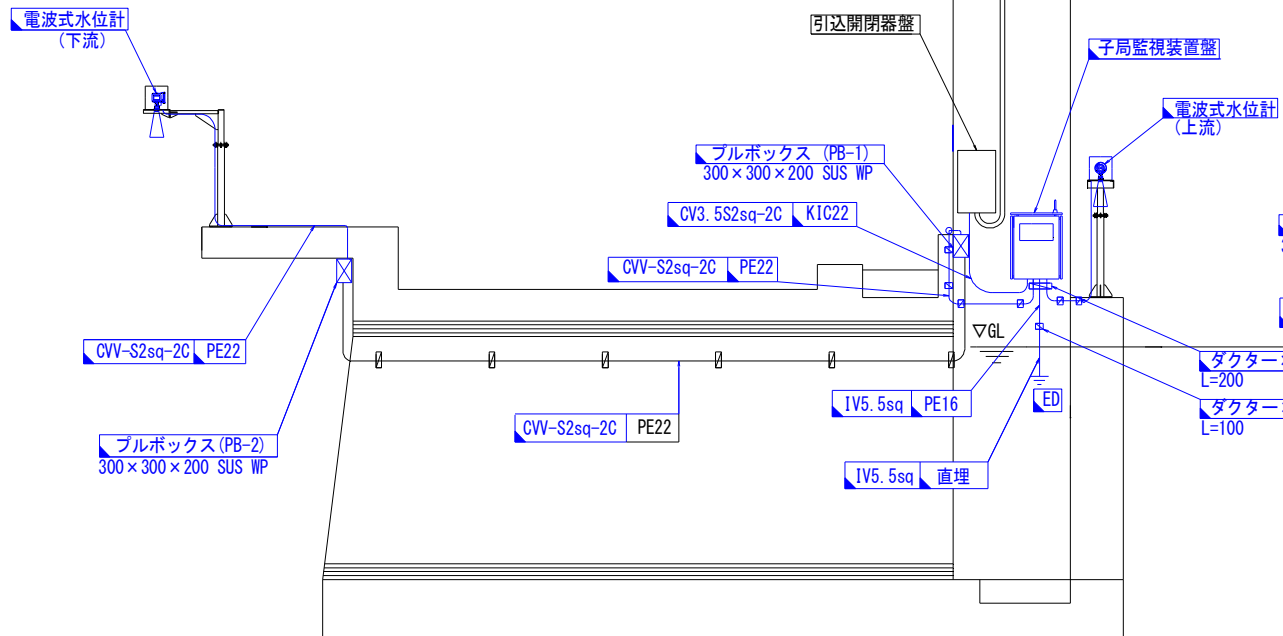

C-C断面図 S=1/50

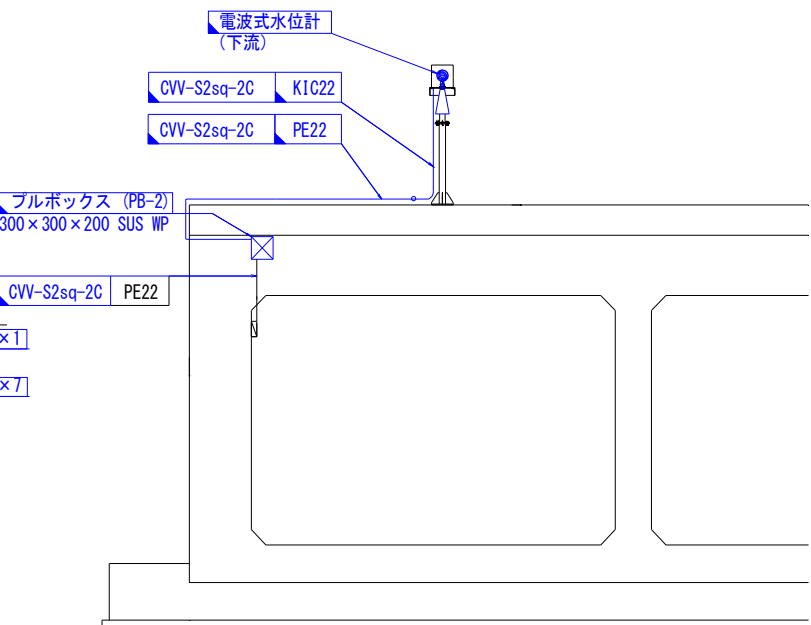


凡例	
	撤去
	既設


工事名	筑後川下流佐賀国営造成土地改良施設整備事業		
図面名	諸富線 佐賀江排水樋門 機器配置図(撤去)		
作成年月日			
縮尺	S=1/20, 50, 100	図面番号	13
会社名			
事務所名	九州農政局 北部九州土地改良調査管理事務所		

平面図 S=1/100


諸富線 2号制水門 機器配置図(撤去)

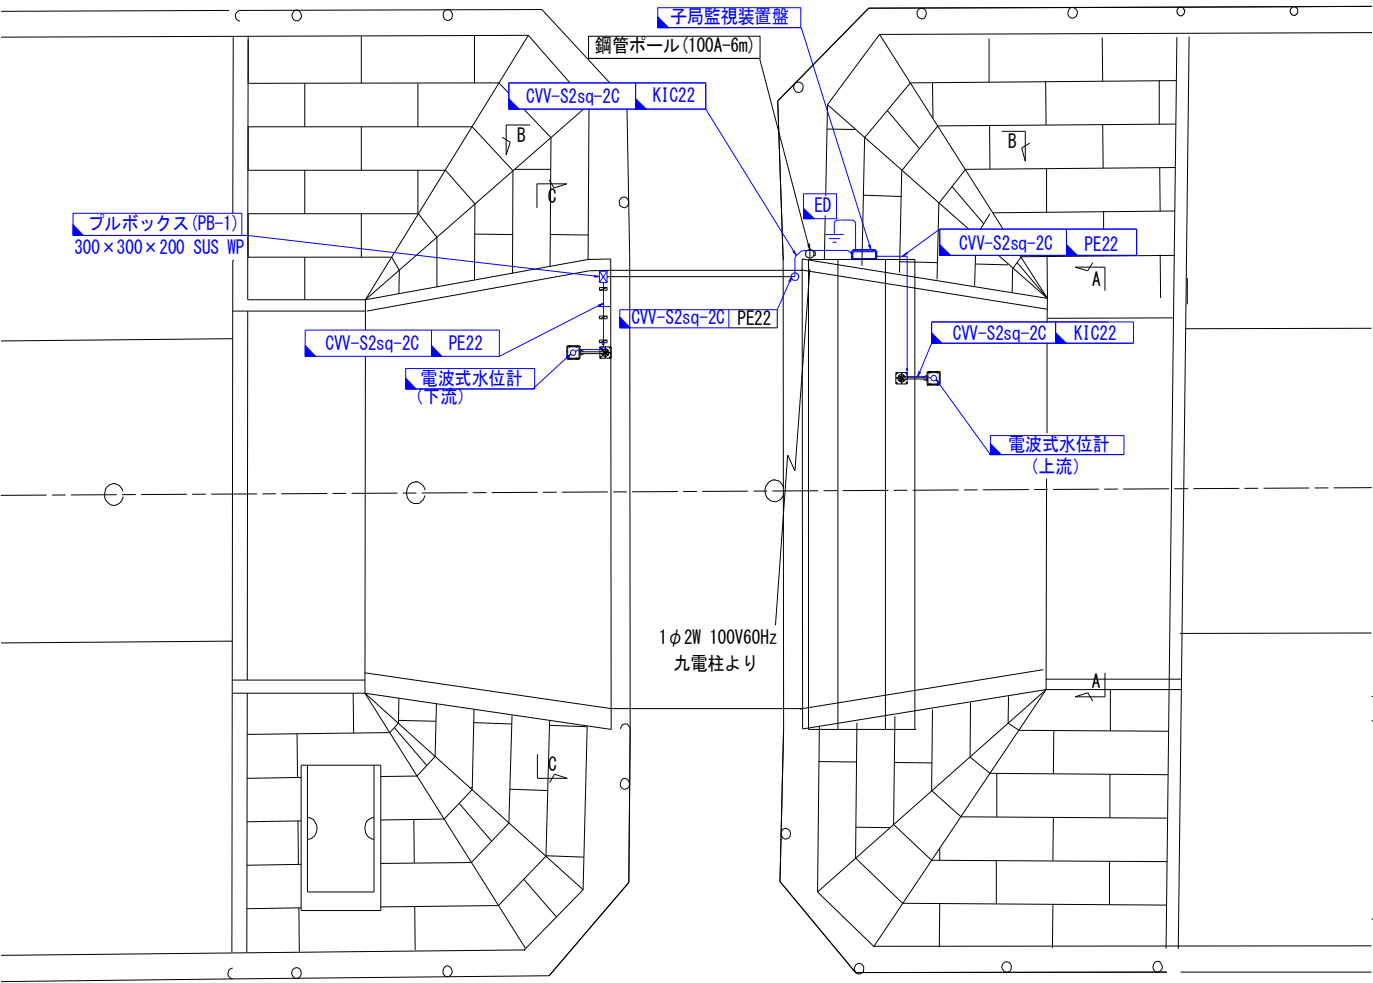


A-A断面図 S=1/50

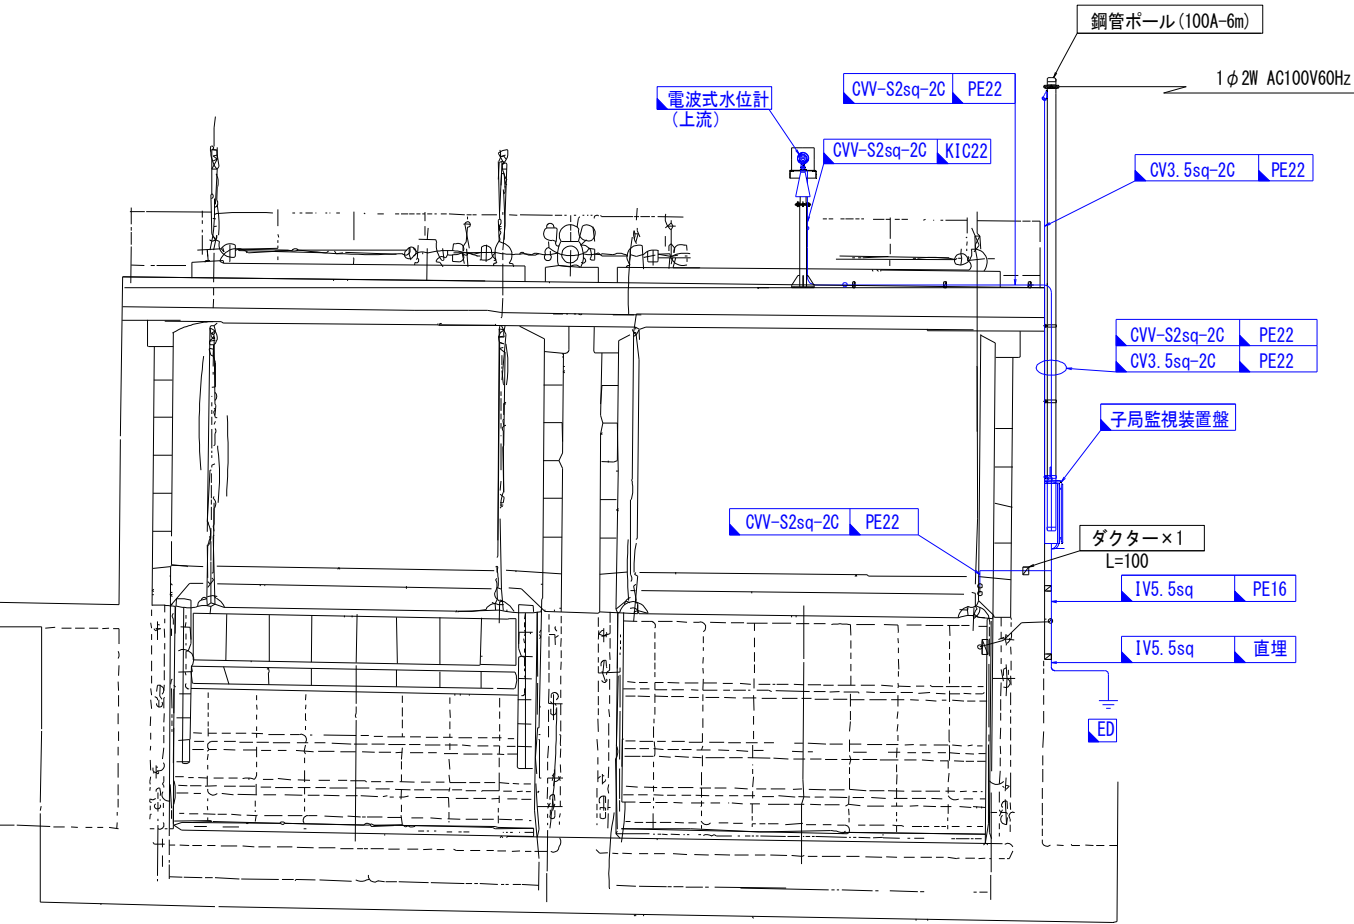

B-B断面図 S=1/50

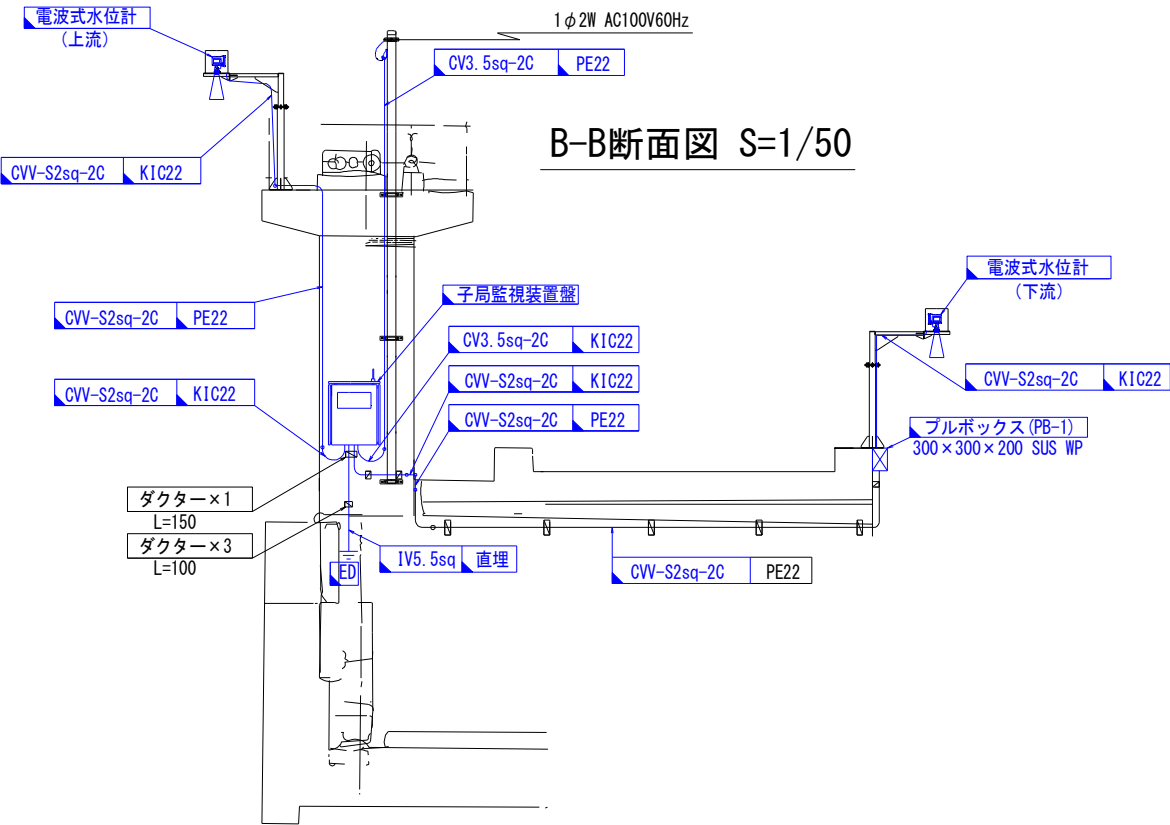

C-C断面図 S=1/50

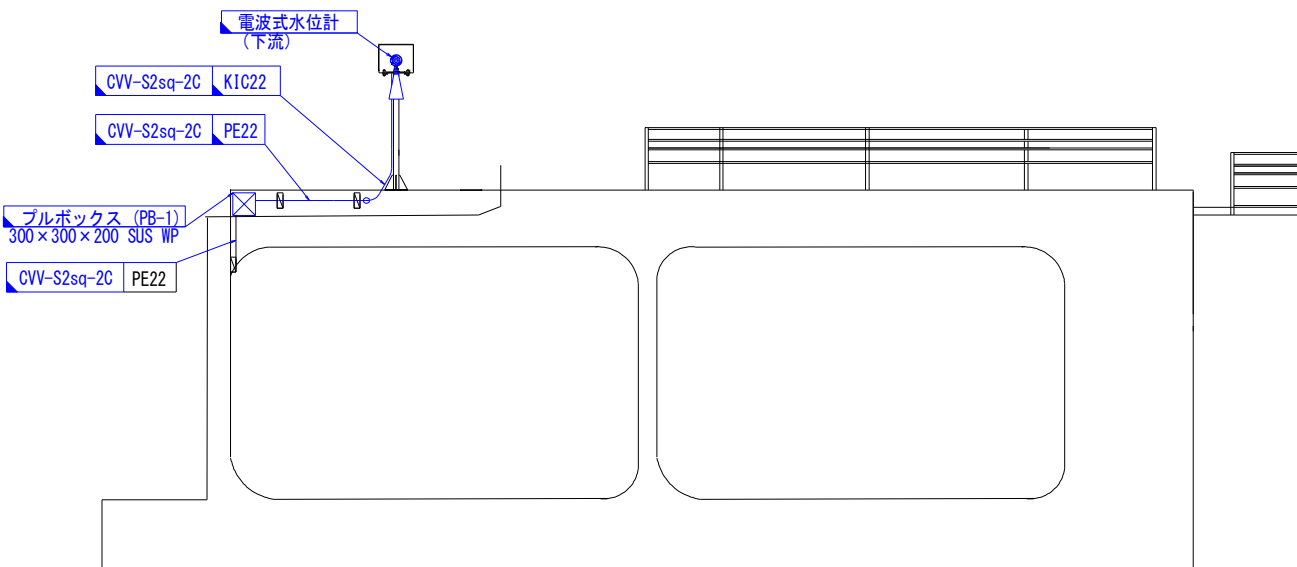


凡例
—  : 撤去
—  : 既設


工事名	筑後川下流佐賀国営造成土地改良施設整備事業		
図面名	諸富線 2号制水門 機器配置図(撤去)		
作成年月日			
縮尺	S=1/50, 100	図面番号	14
会社名			
事務所名	九州農政局 北部九州土地改良調査管理事務所		

諸富線 4号制水門 機器配置図(撤去)


平面図 S=1/100

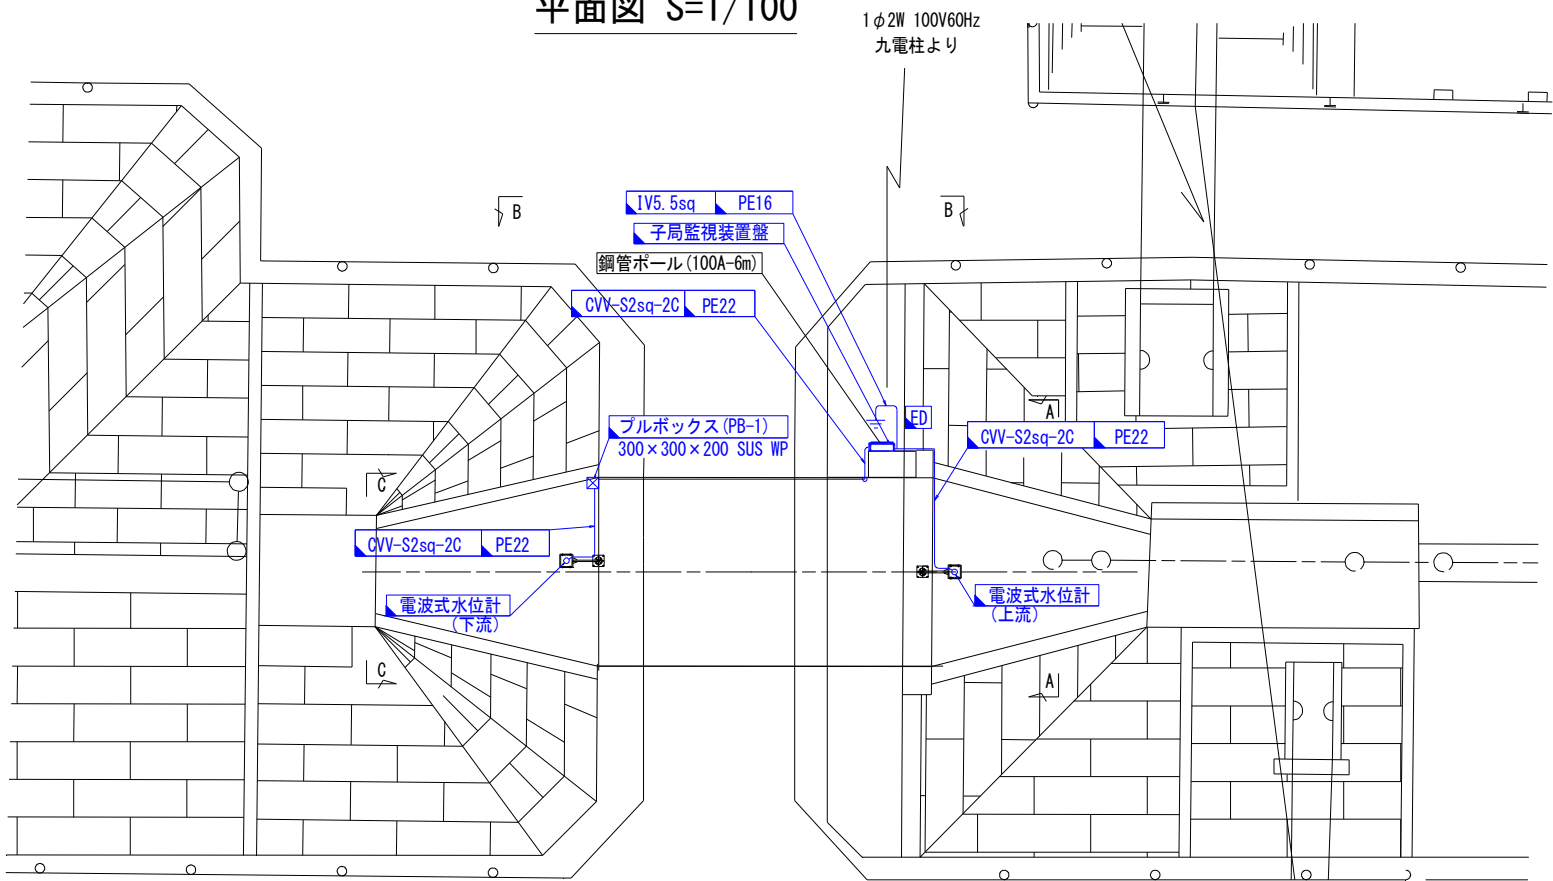


A-A断面図 S=1/50

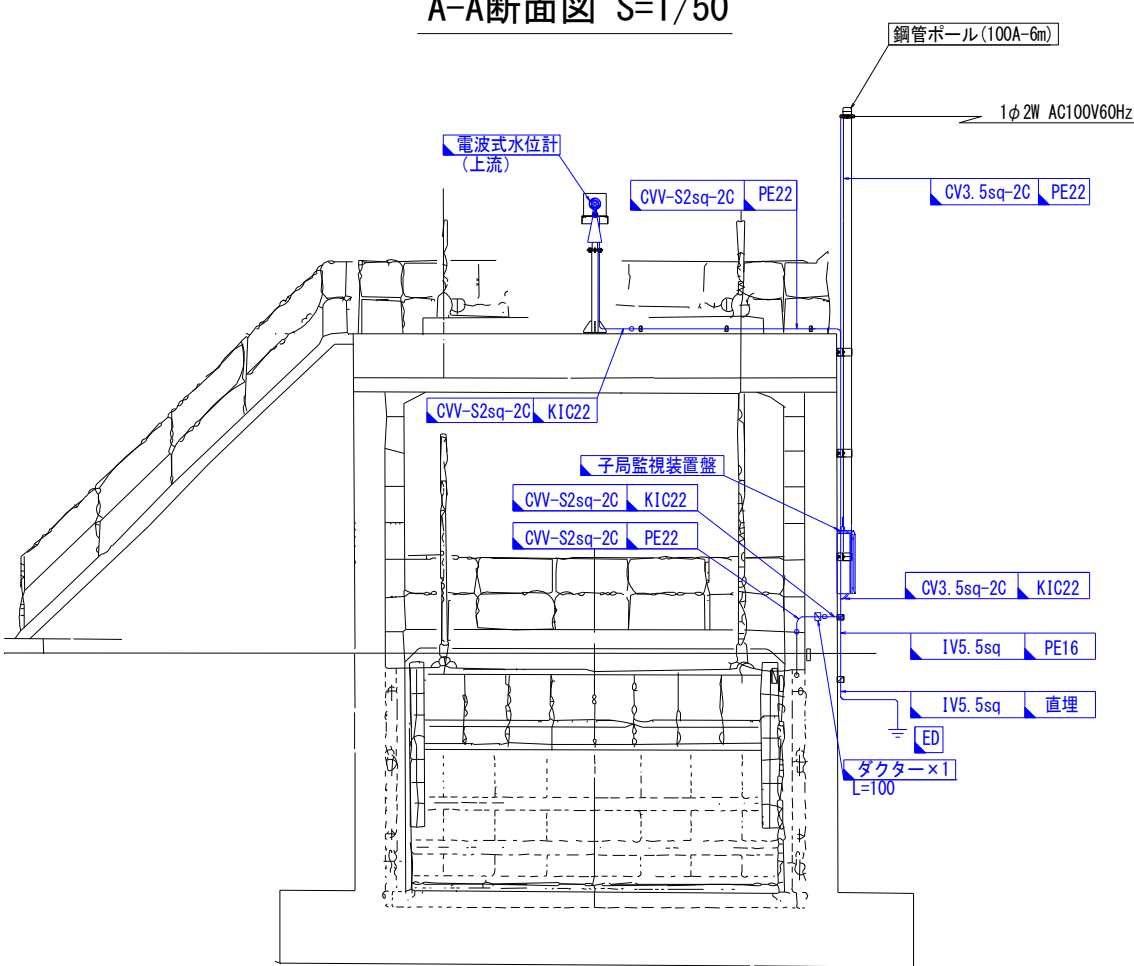

B-B断面図 S=1/50

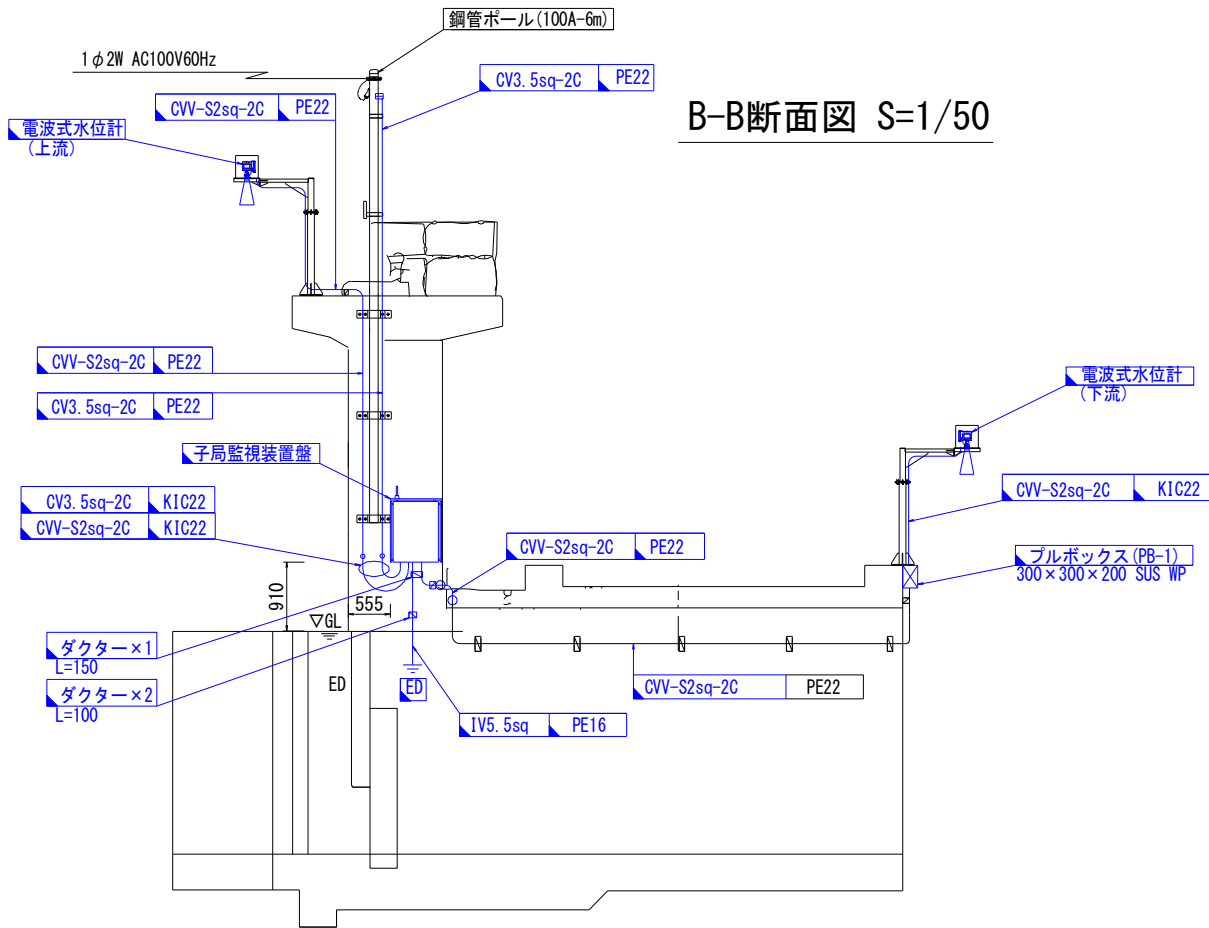

C-C断面図 S=1/50

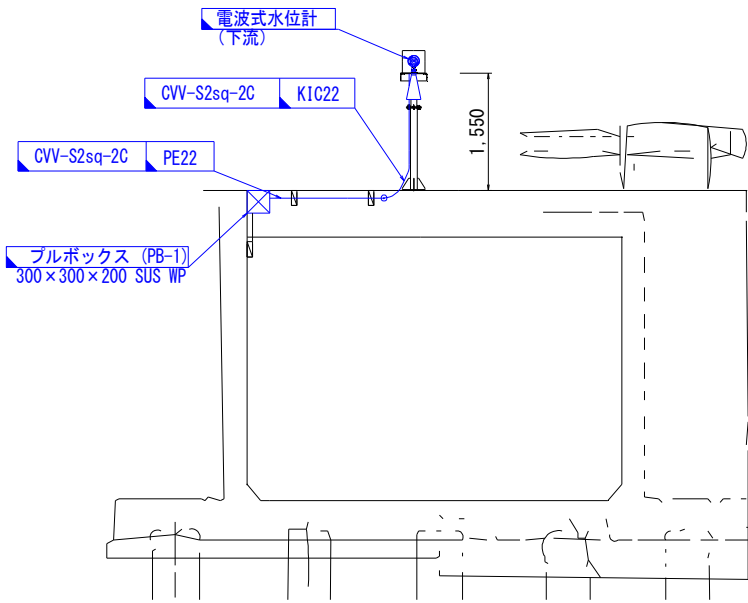


凡例

—	撤去
—	既設


工 事 名	筑後川下流佐賀国営造成土地改良施設整備事業		
図 面 名	諸富線 4号制水門		
作成年月日	機器配置図(撤去)		
縮 尺	S=1/50, 100	図面番号	15
会 社 名			
事務所名	九州農政局 北部九州土地改良調査管理事務所		

諸富線 5号制水門 機器配置図(撤去)


平面図 S=1/100

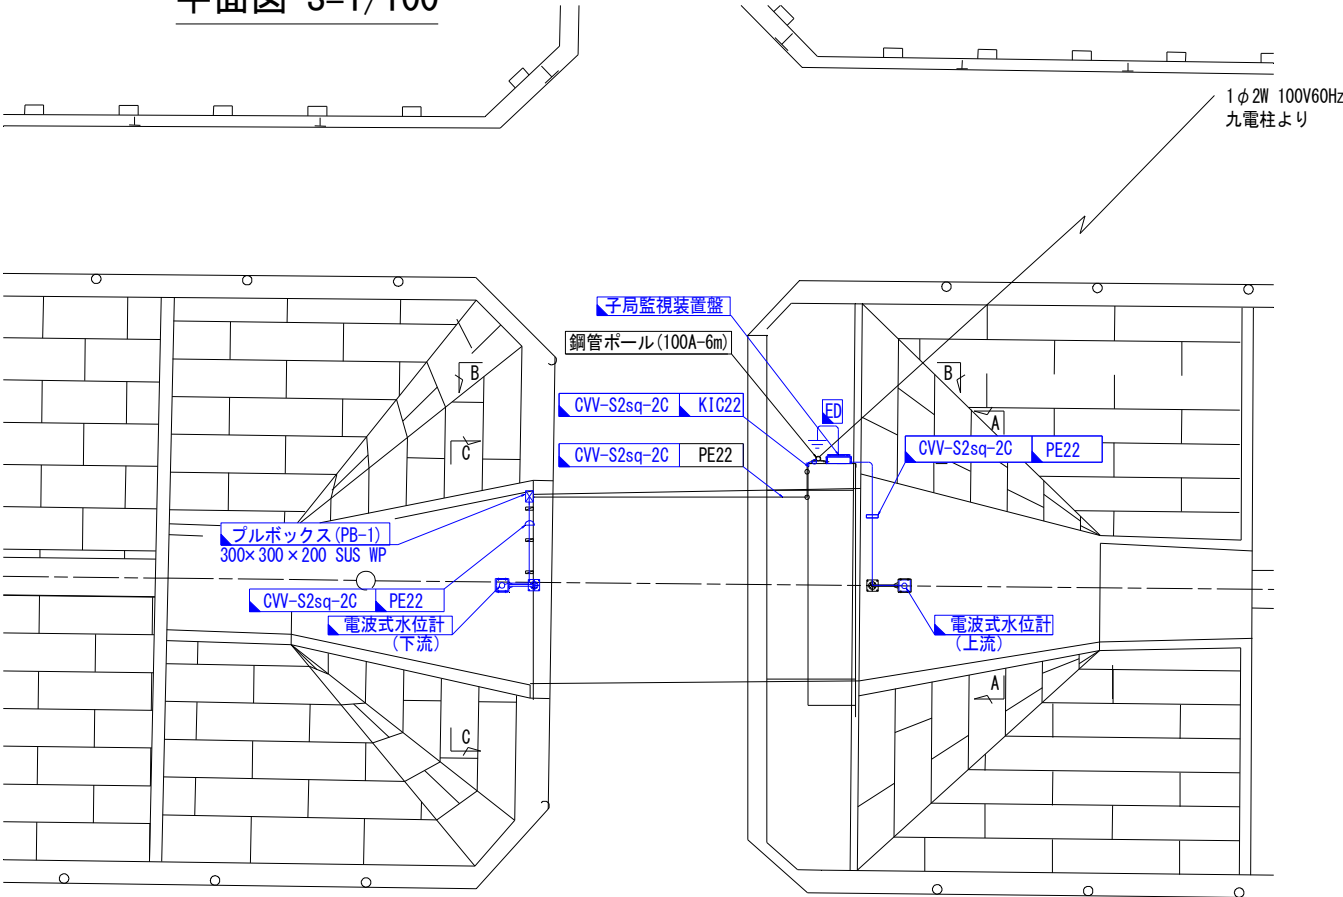


A-A断面図 S=1/50

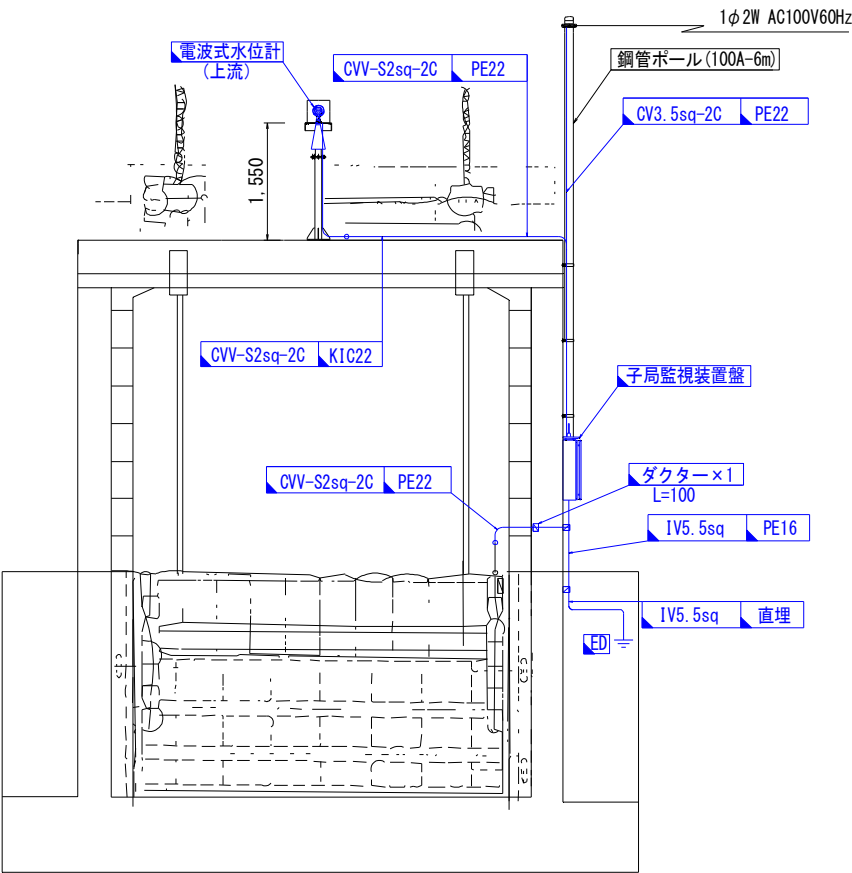

B-B断面図 S=1/50

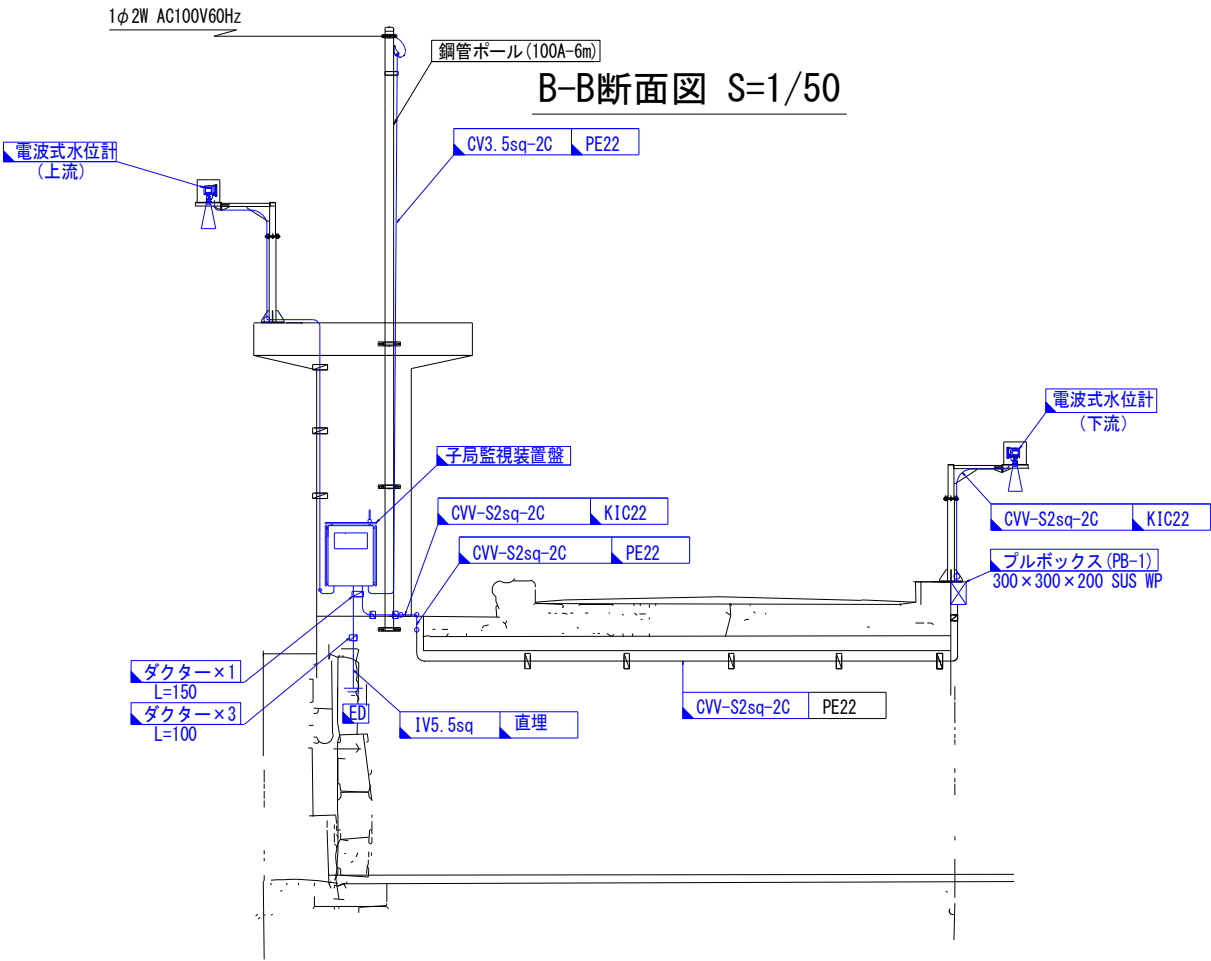

C-C断面図 S=1/50

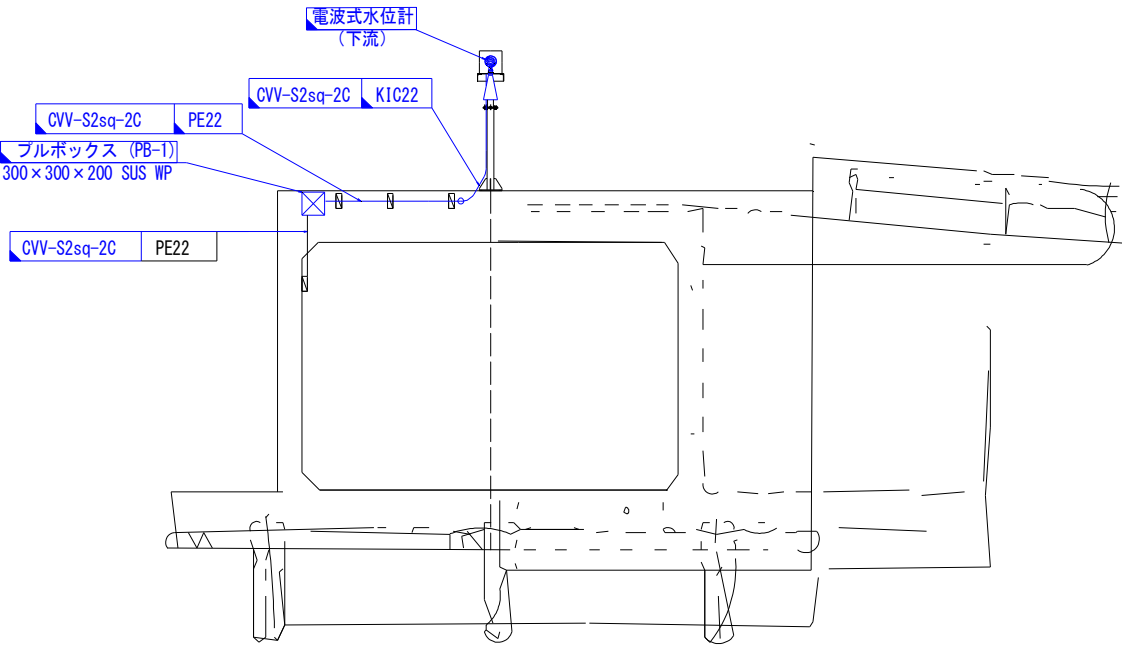


凡例
— [] : 撤去
— [] : 既設


工事名	筑後川下流佐賀国営造成土地改良施設整備事業		
図面名	諸富線 5号制水門 機器配置図(撤去)		
作成年月日			
縮尺	S=1/50, 100	図面番号	16
会社名			
事務所名	九州農政局 北部九州土地改良調査管理事務所		

諸富線 一の折合流工 機器配置図(撤去)


平面図 S=1/100

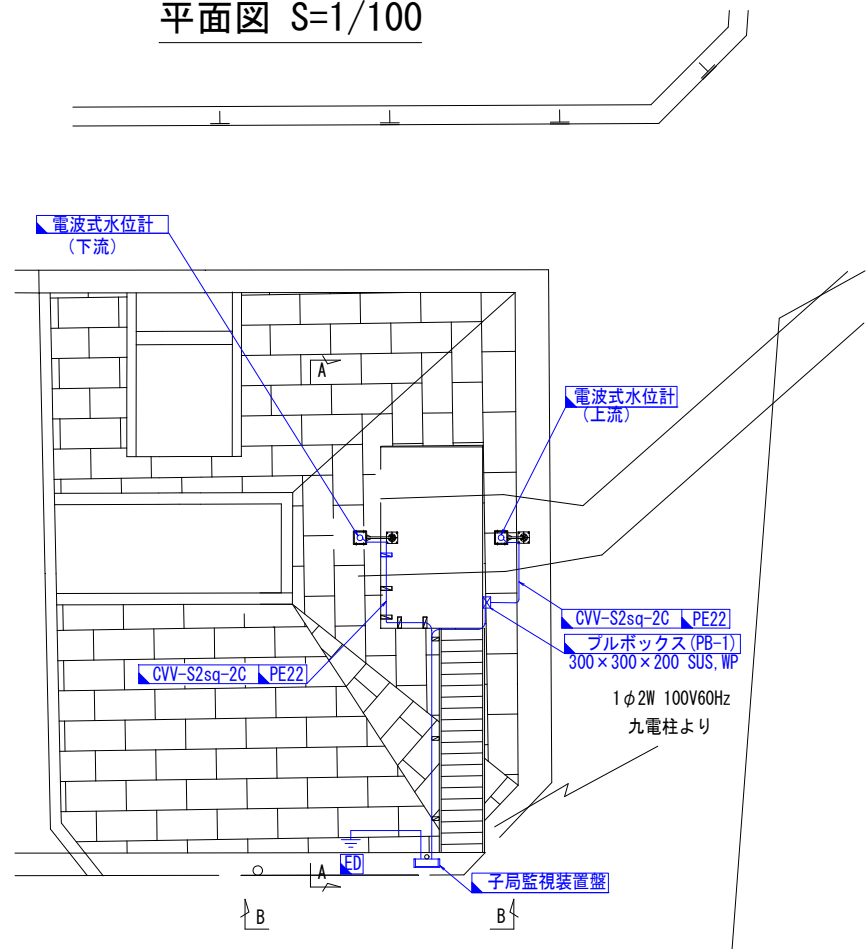


A-A断面図 S=1/50

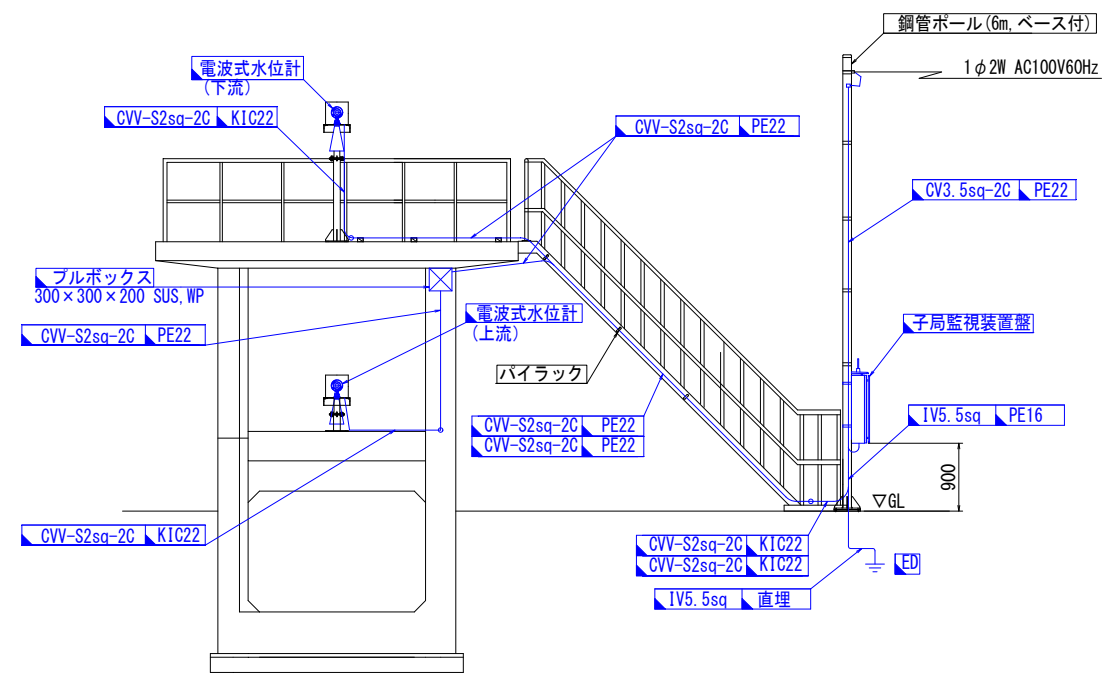

B-B断面図 S=1/50

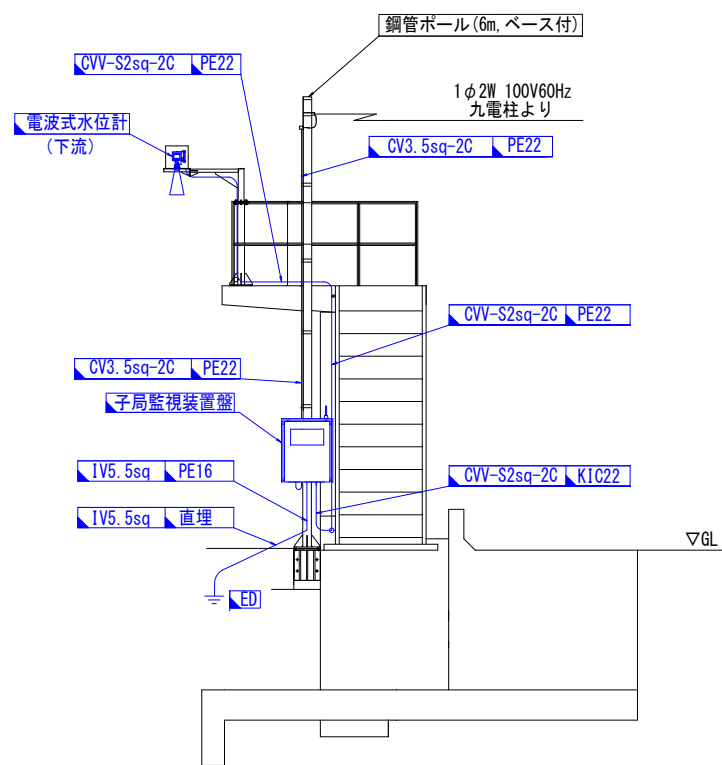

水位計据付詳細図 S=1/50

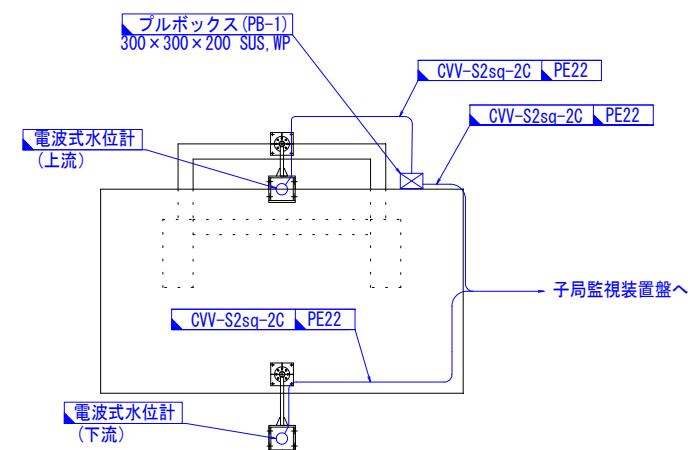


凡例	
	撤去
	既設


工事名	筑後川下流佐賀国営造成土地改良施設整備事業 水管理施設改修工事		
図面名	諸富線 一の折合流工 機器配置図(撤去)		
作成年月日			
縮尺	S=1/50, 100	図面番号	17
会社名			
事務所名	九州農政局 北部九州土地改良調査管理事務所		

徳永1号線 4号制水門 機器配置図(撤去)


平面図 S=1/100

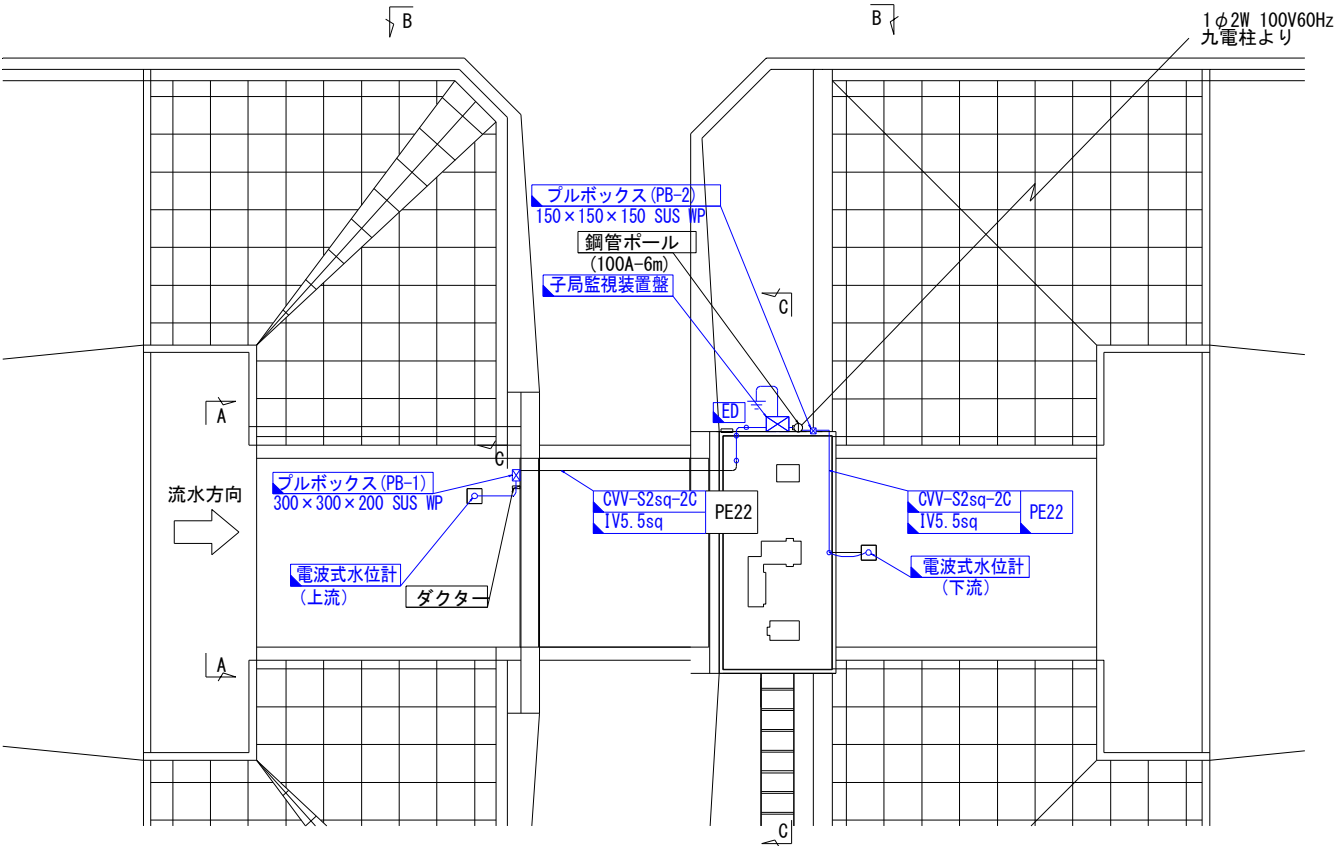


A-A断面図 S=1/50

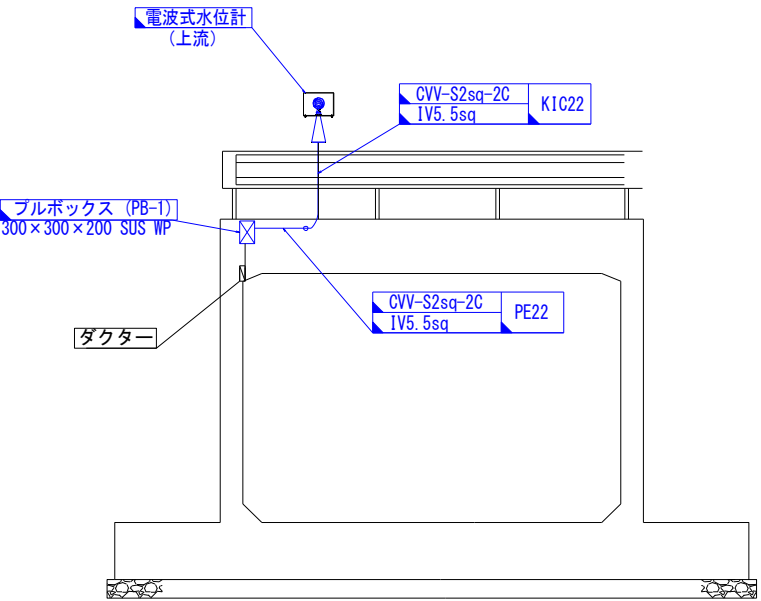

C-C断面図 S=1/50

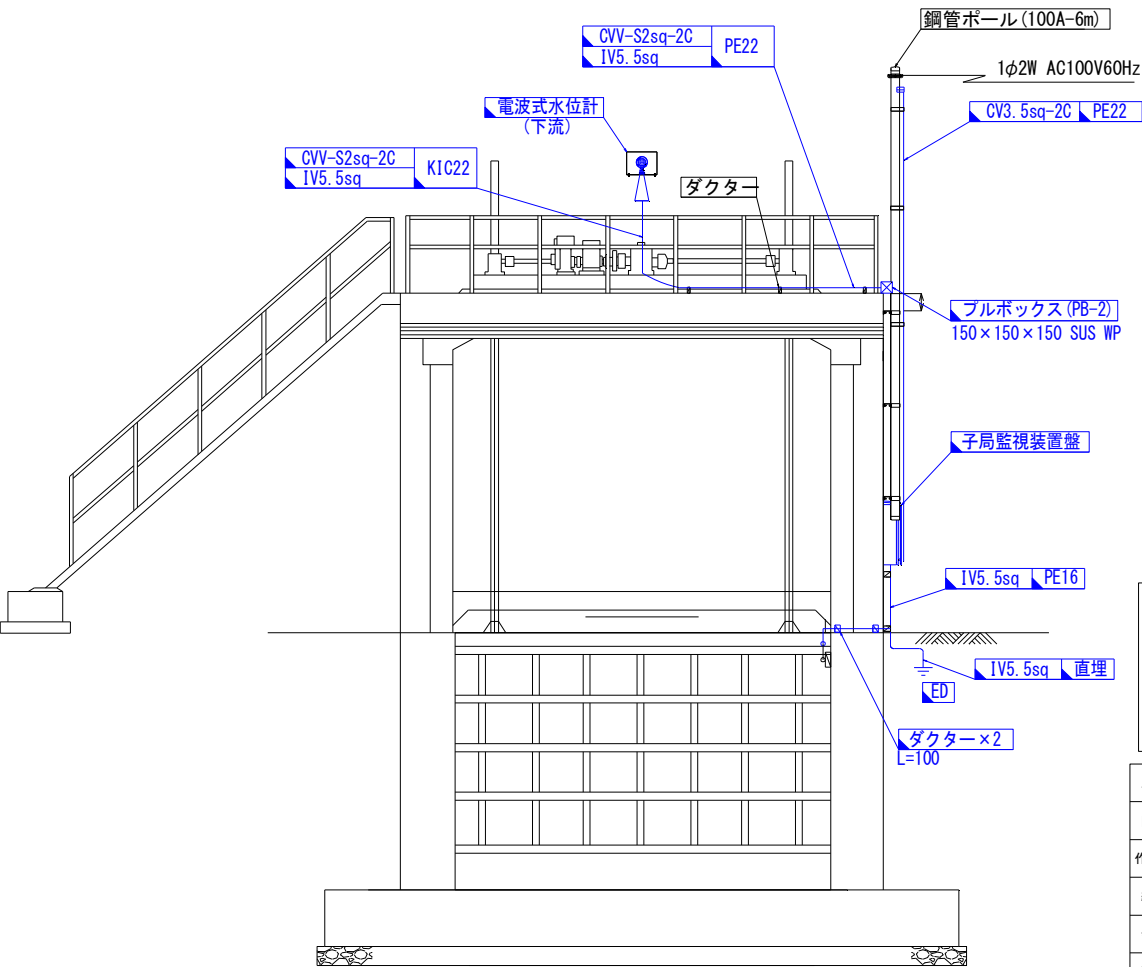

B-B断面図 S=1/50

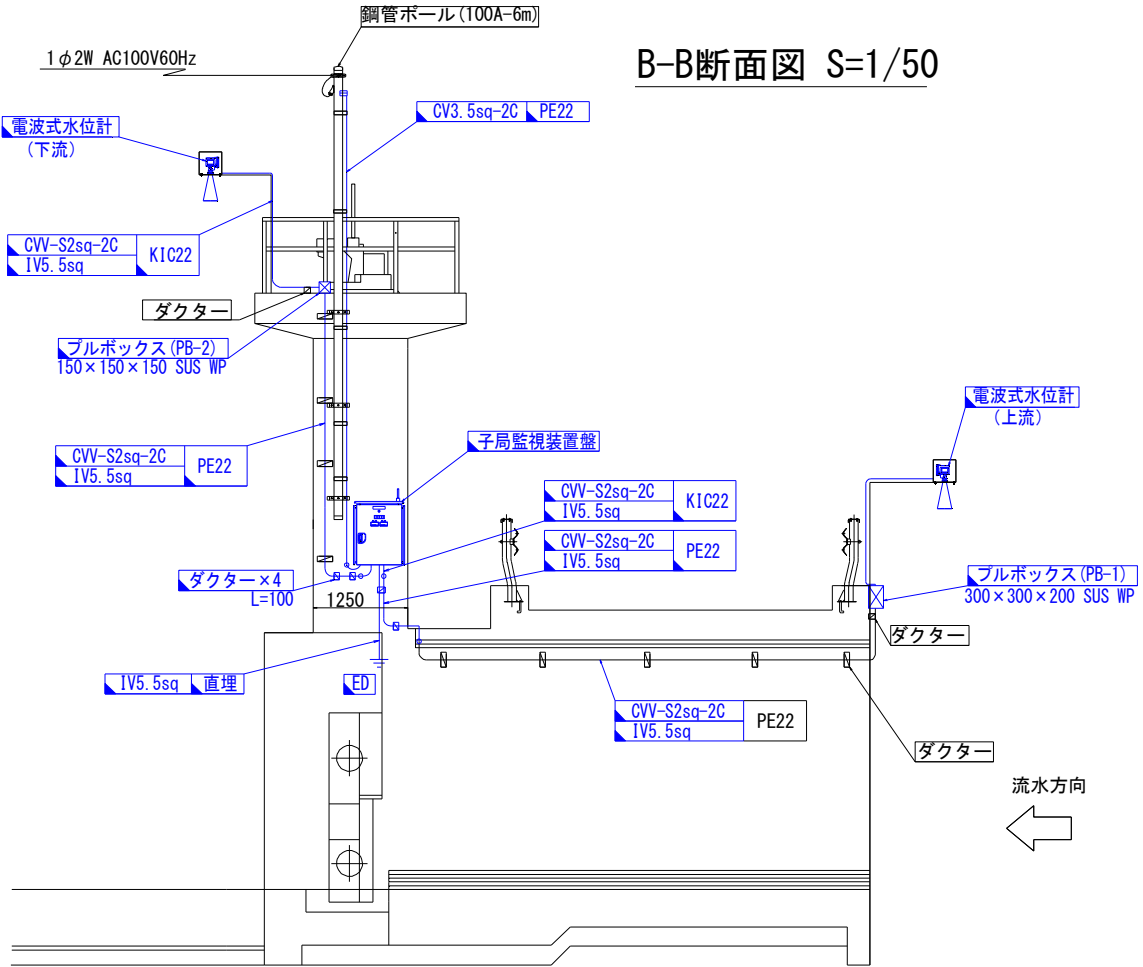


凡例	
	: 撤去
	: 既設


工事名	筑後川下流佐賀国営造成土地改良施設整備事業		
図面名	徳永1号線 4号制水門 機器配置図(撤去)		
作成年月日			
縮尺	S=1/50, 100	図面番号	19
会社名			
事務所名	九州農政局 北部九州土地改良調査管理事務所		

徳永2号線 朝日排水樋門／1号制水門 機器配置図(撤去)(1)


平面图 S=1/300

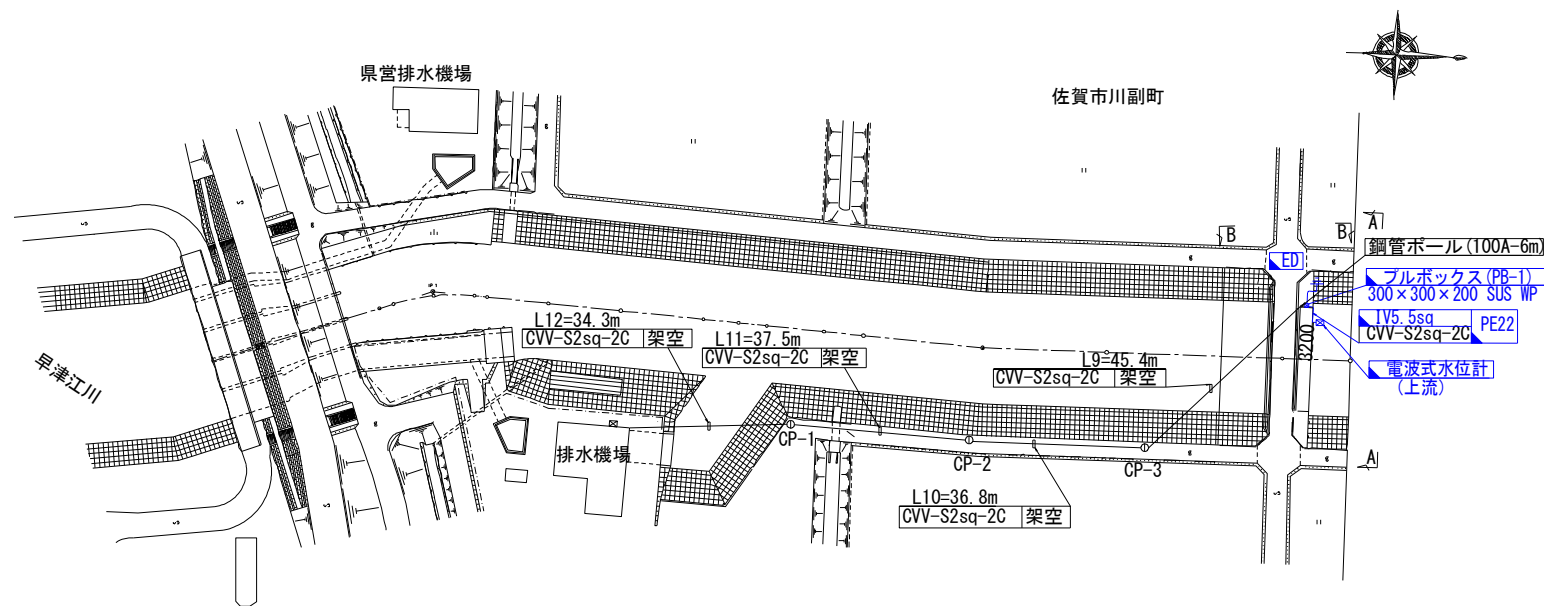


A-A断面図 S=1/50

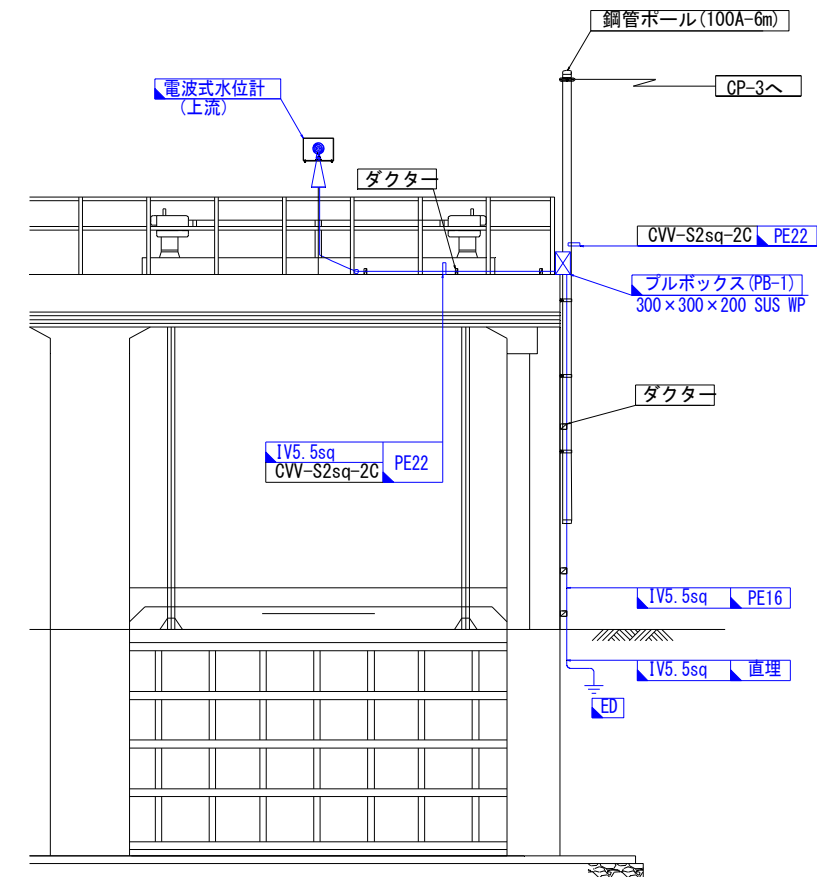

自営柱立面図 S=1/50

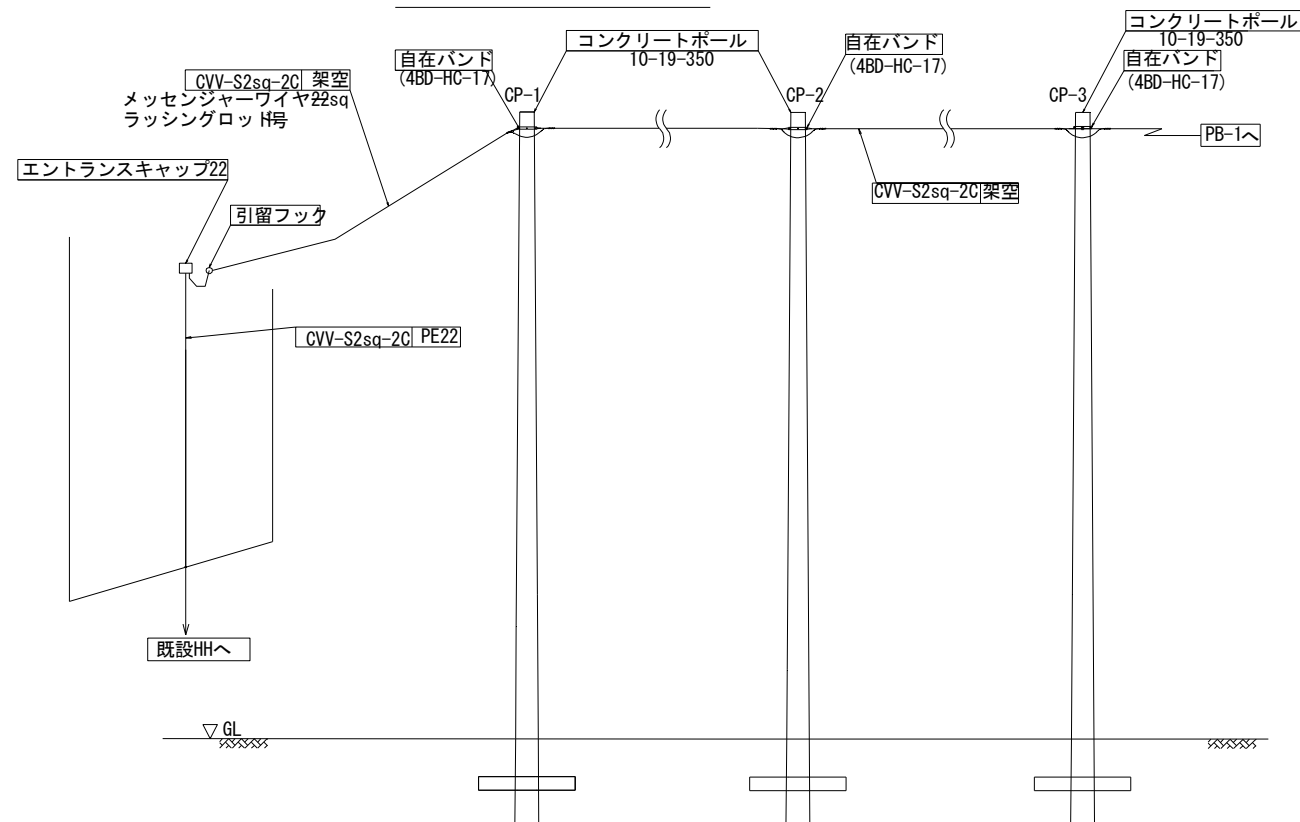


B-B断面図 S=1/50

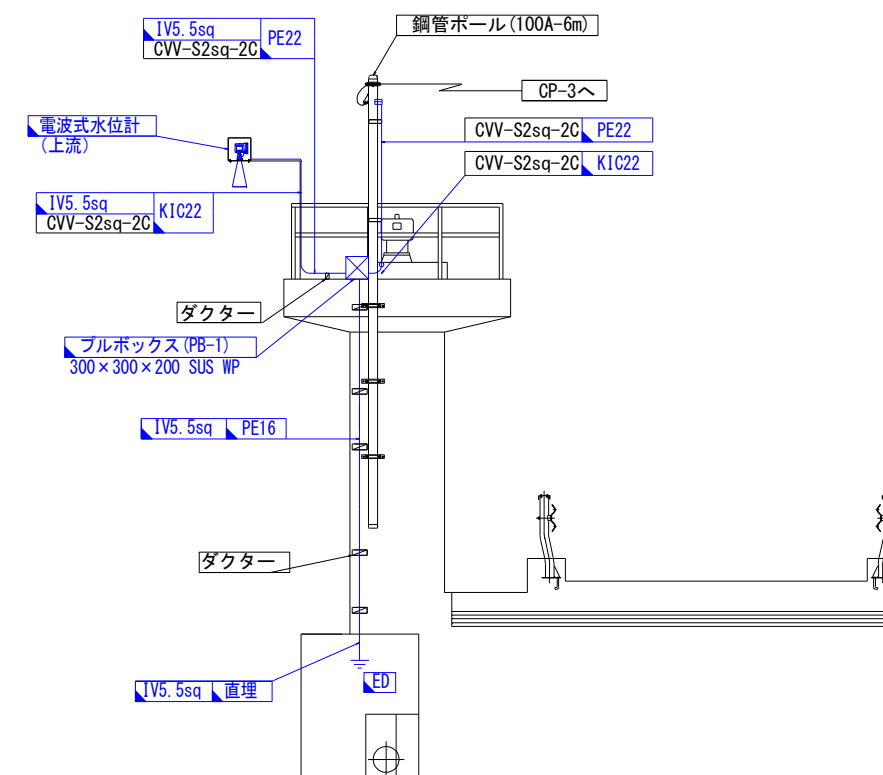


凡例	 : 撤去  : 既設	
工 事 名	筑後川下流佐賀面造成造成土地改良施設整備事業	
図 面 名	徳永2号線 朝日排水樋門/1号制水門 機器配置図(撤去)(1)	
作成年月日		
縮 尺	S=1/50,300	図面番号 20 - 1 / 2
会 社 名		
事務所名	九州農政局 北部九州土地改良調査管理事務所	

徳永2号線 朝日排水樋門／1号制水門 機器配置図(撤去) (2)


平面図 S=1/300

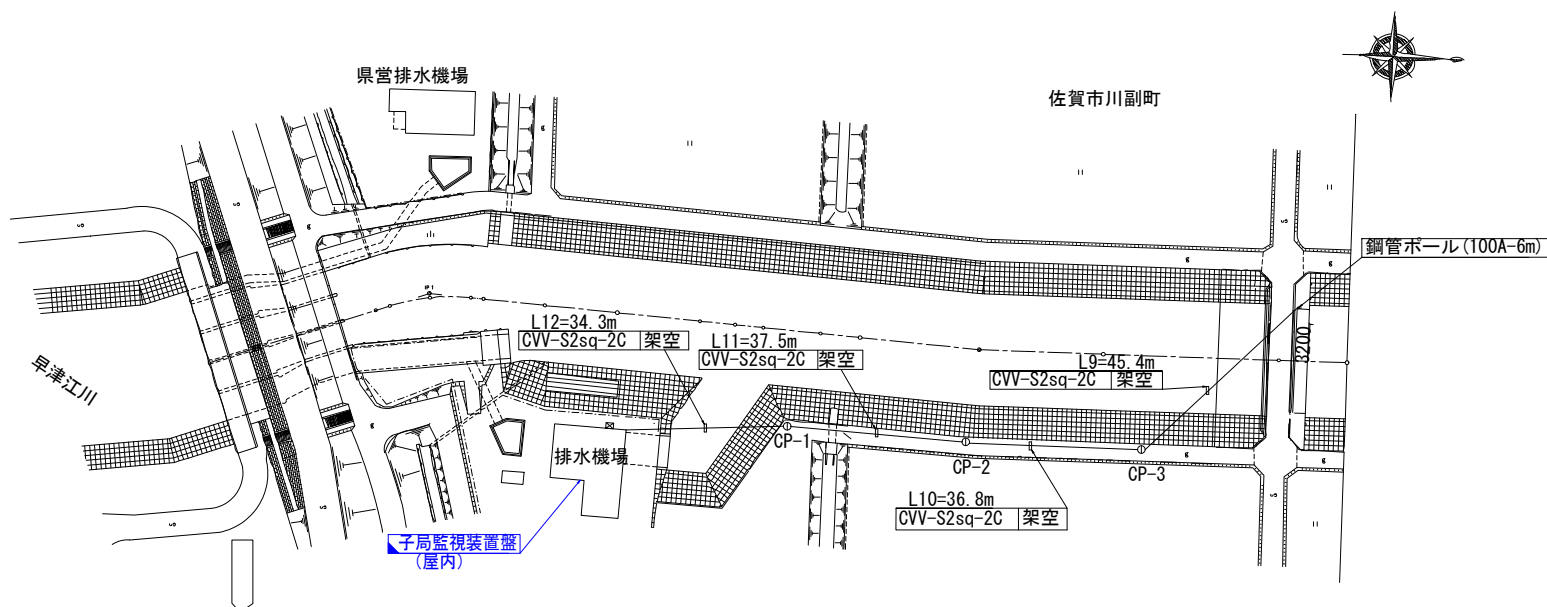


単線結線図

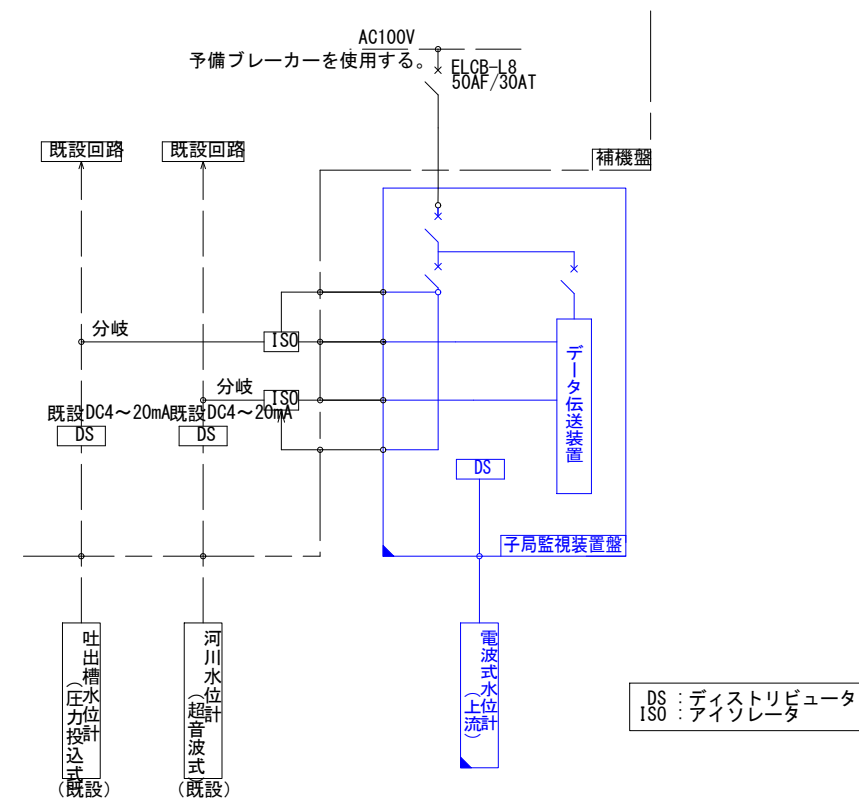

平面図(排水機場) S=1/100

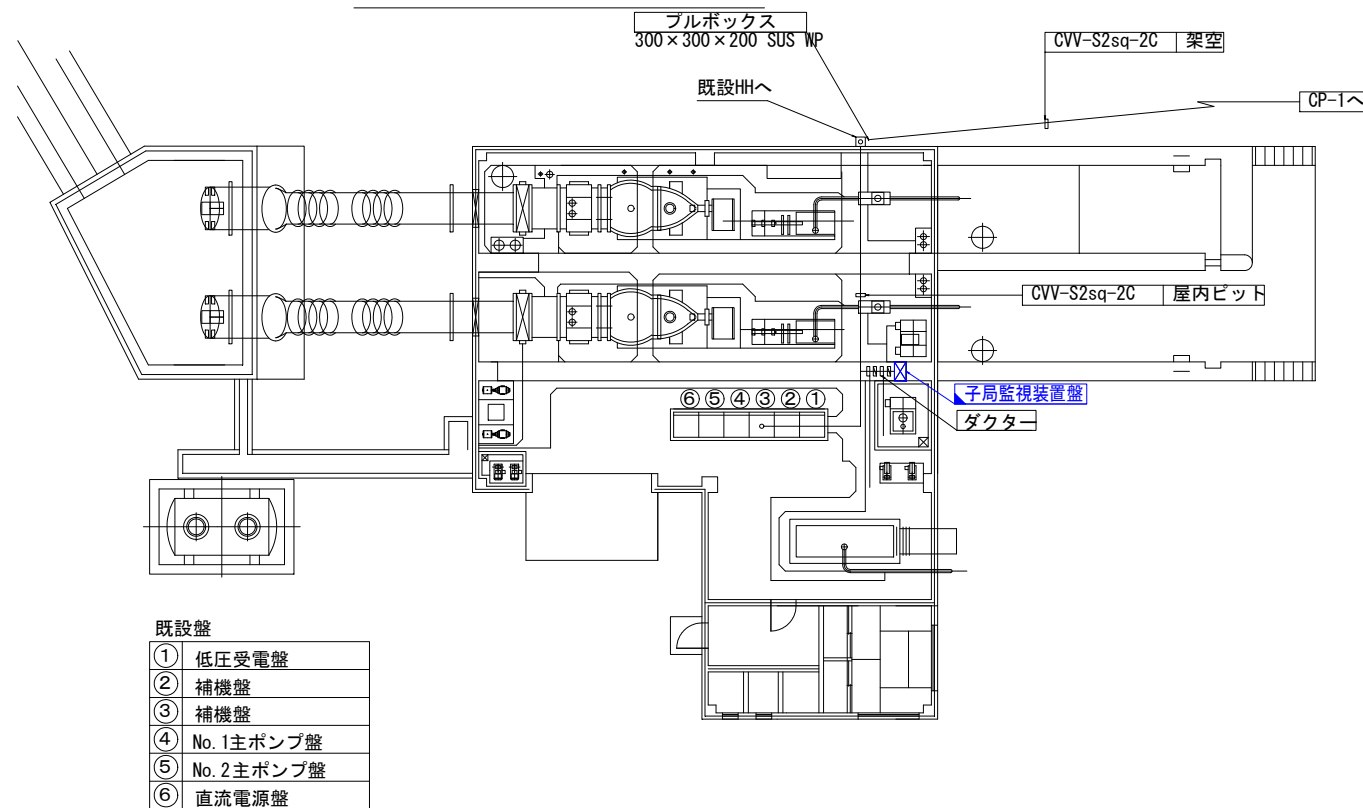

撤去箇所拡大図 S=1/15

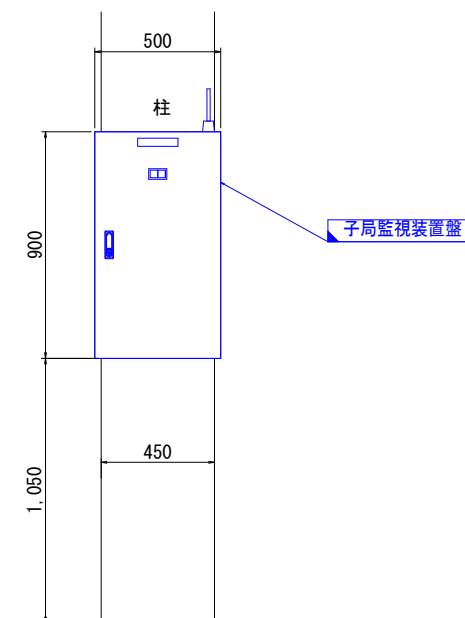


凡例	
	: 撤去
	: 既設

工事名	筑後川下流佐賀国富造成土地改良施設整備事業		
図面名	徳永2号線 朝日排水樋門/1号制水門 機器配置図(撤去) (2)		
作成年月日			
縮尺	S=1/15, 100, 300	図面番号	20 - 2 / 2
会社名			
事務所名	九州農政局 北部九州土地改良調査管理事務所		


徳永2号線 3号制水門 機器配置図(撤去)

平面图 S=1/100


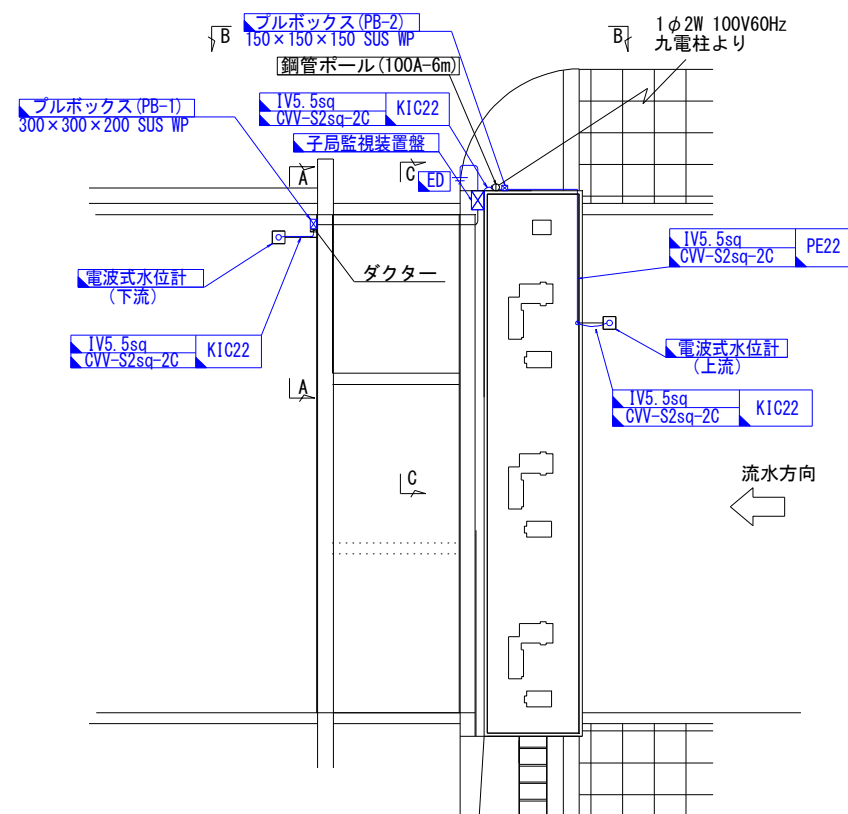


B-B断面図 S=1/50

A-A断面図 S=1/50

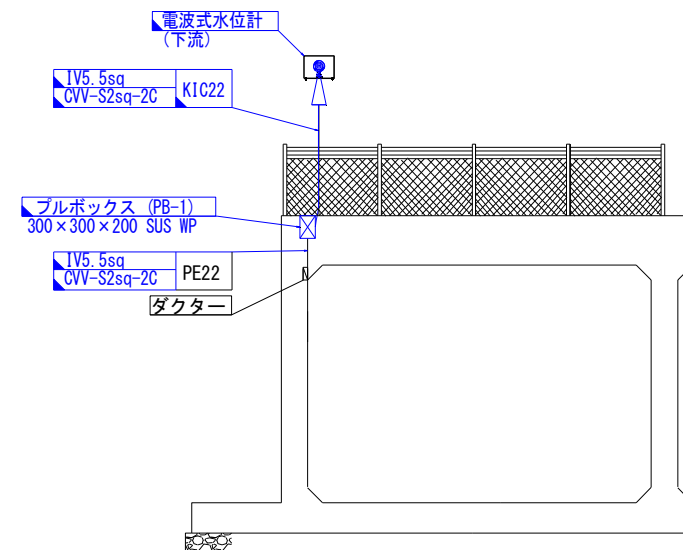


C-C断面図 S=1/50

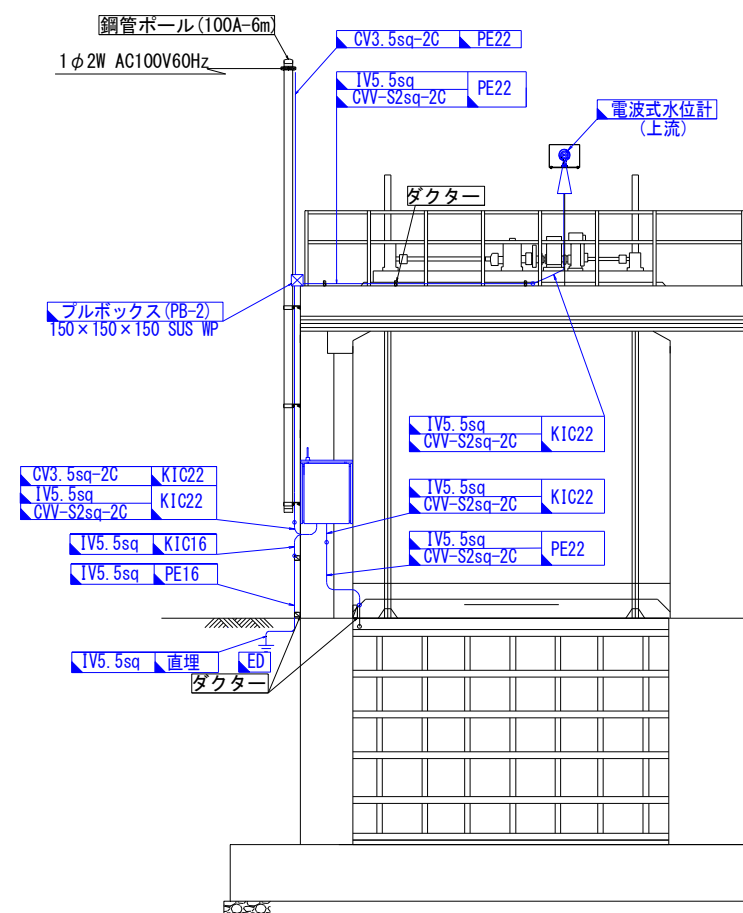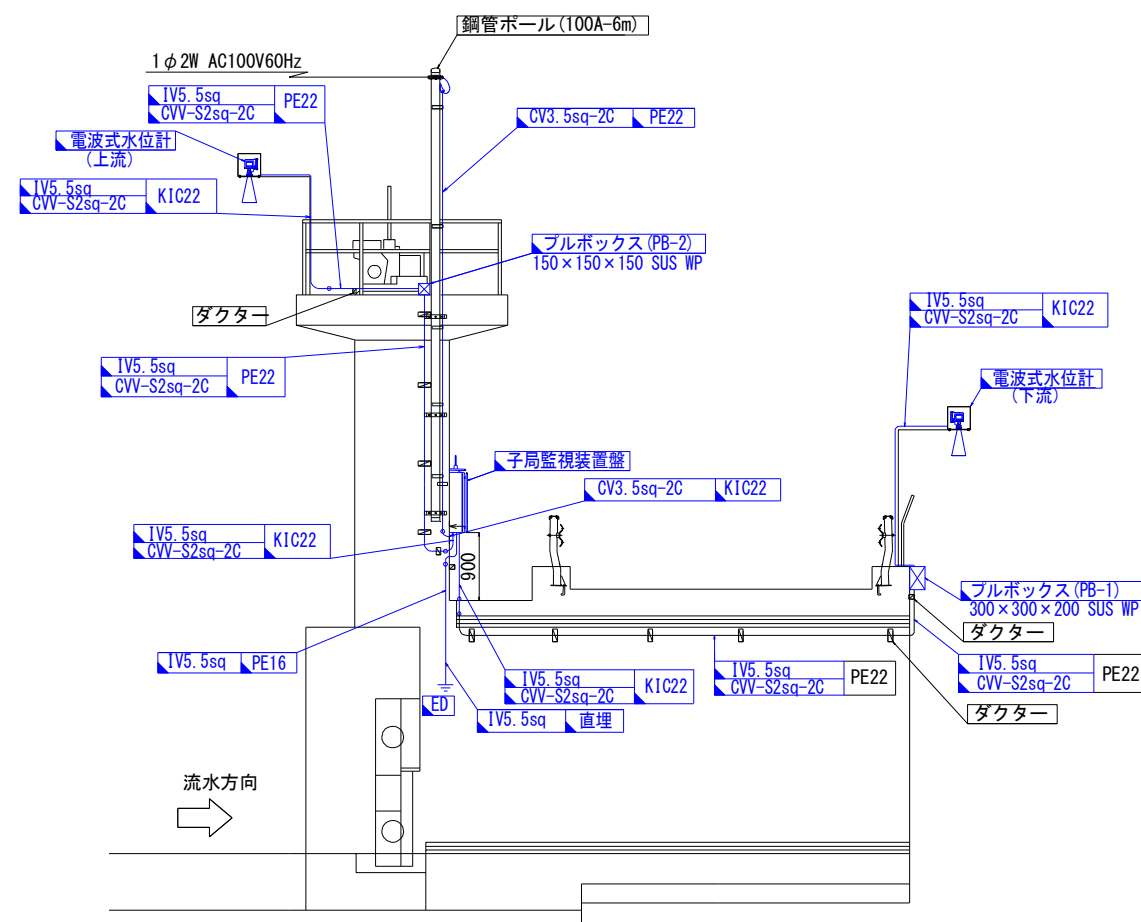


凡例	
	 : 撤去
	 : 既設

徳永2号線 4号制水門 機器配置図(撤去)


平面図 S=1/100

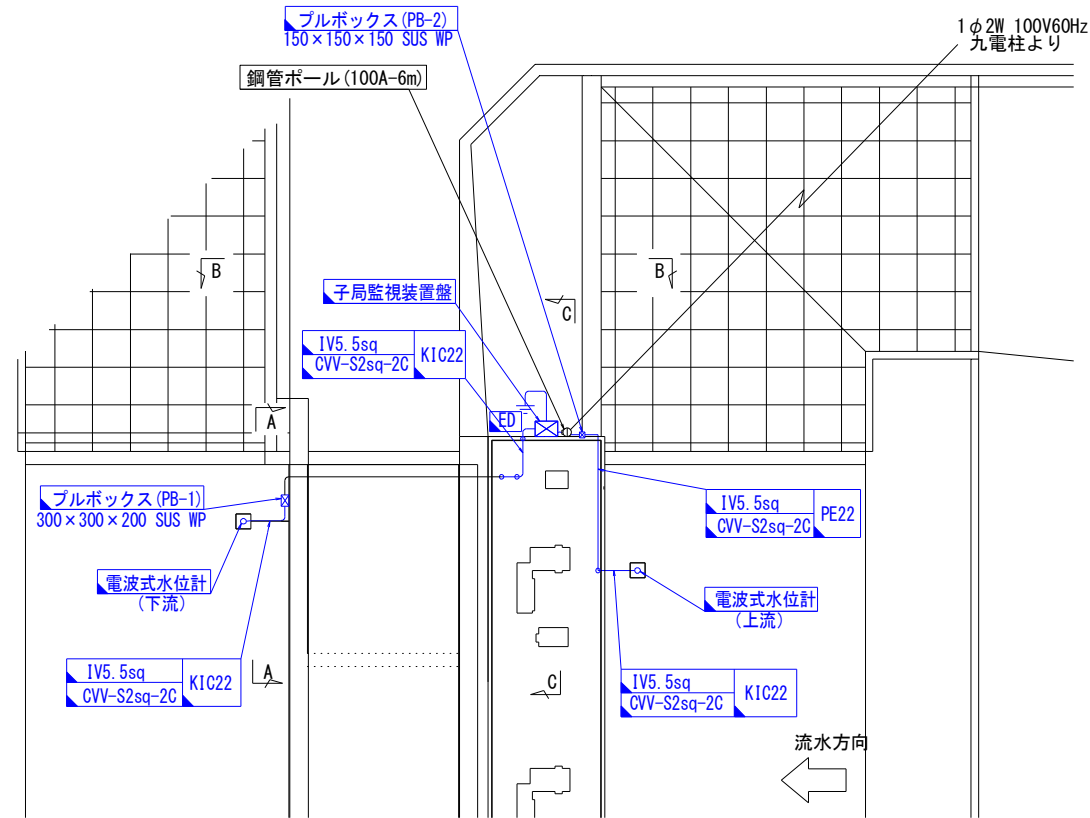


A-A断面図 S=1/50

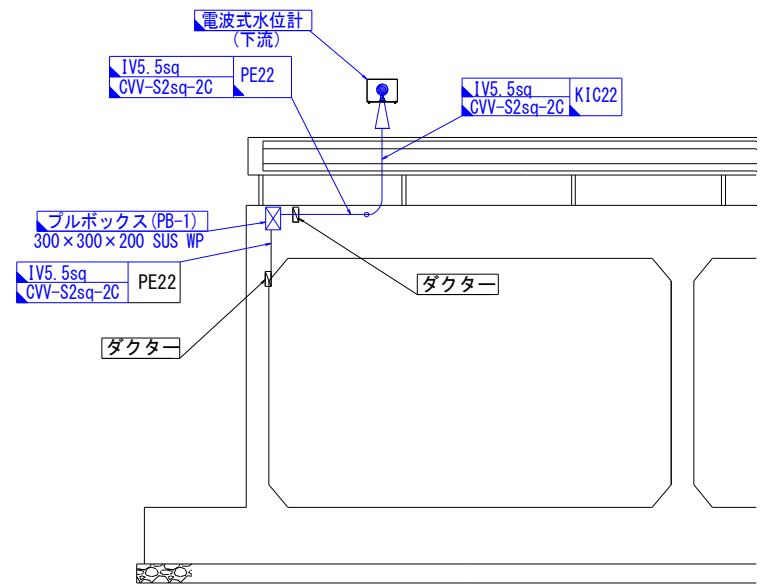

B-B断面図 S=1/50

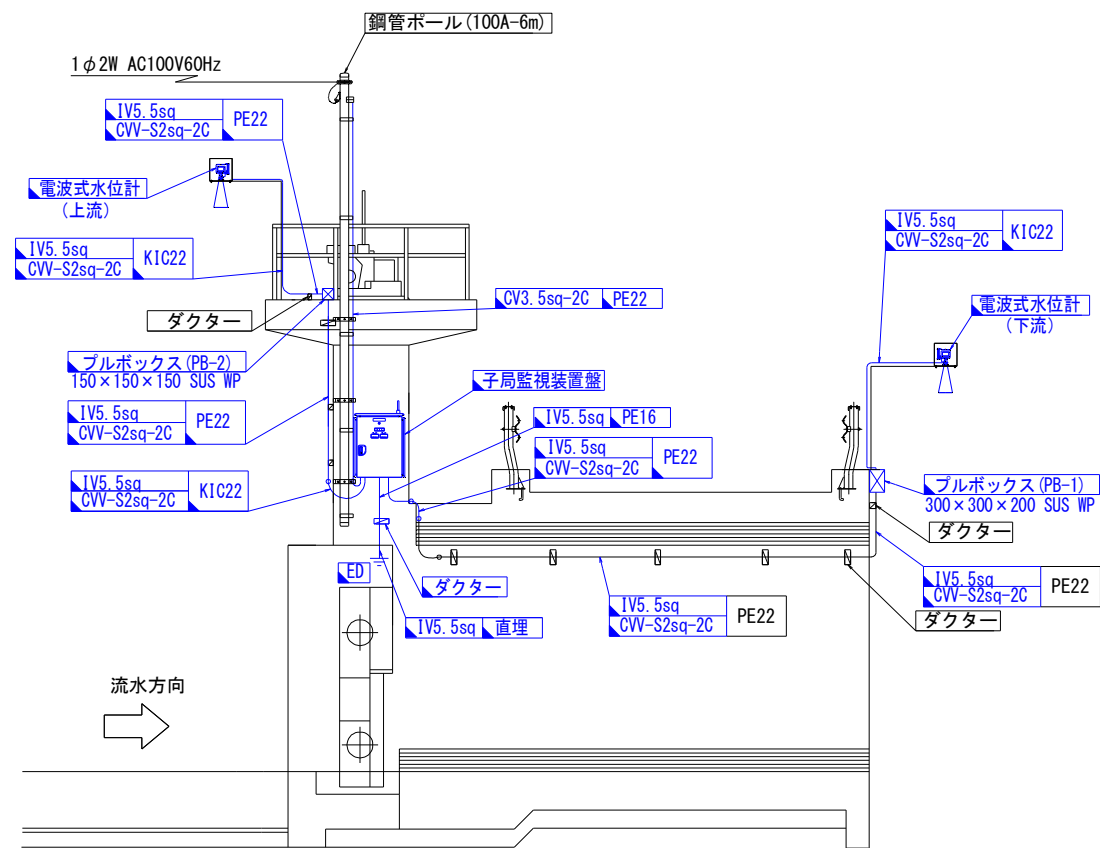


C-C断面図 S=1/50

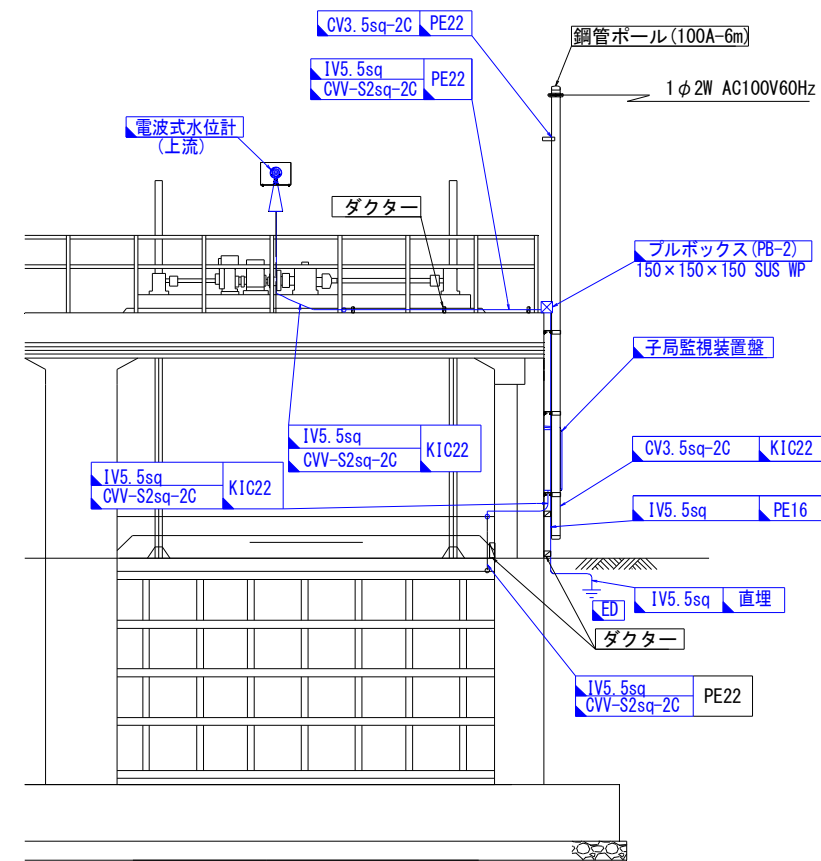

凡例	
	撤去
	既設


工事名	筑後川下流佐賀国営造成土地改良施設整備事業		
図面名	徳永2号線 4号制水門 機器配置図(撤去)		
作成年月日			
縮尺	S=1/50, 100	図面番号	22
会社名			
事務所名	九州農政局 北部九州土地改良調査管理事務所		

徳永2号線 5号制水門 機器配置図（撤去）

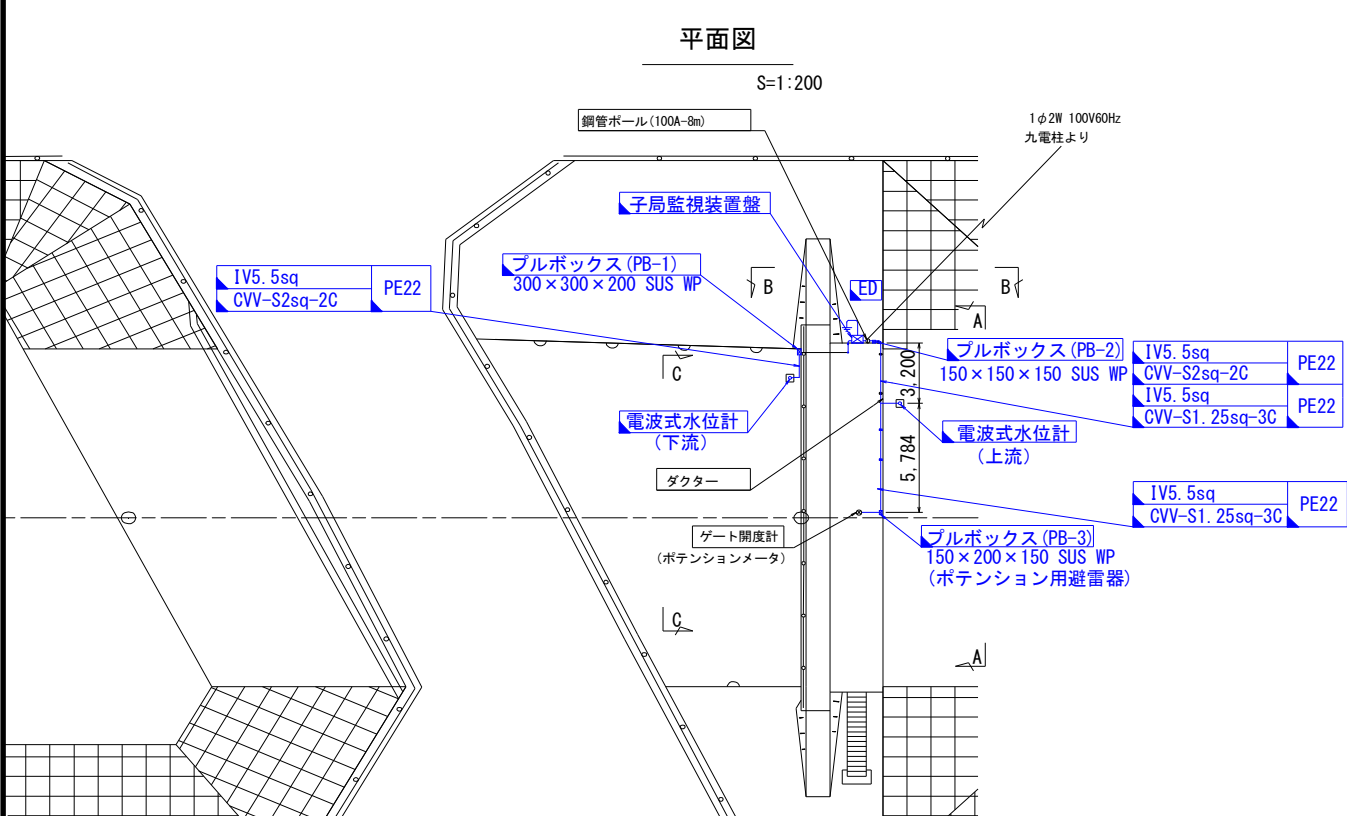


B-B断面図

S=1:50

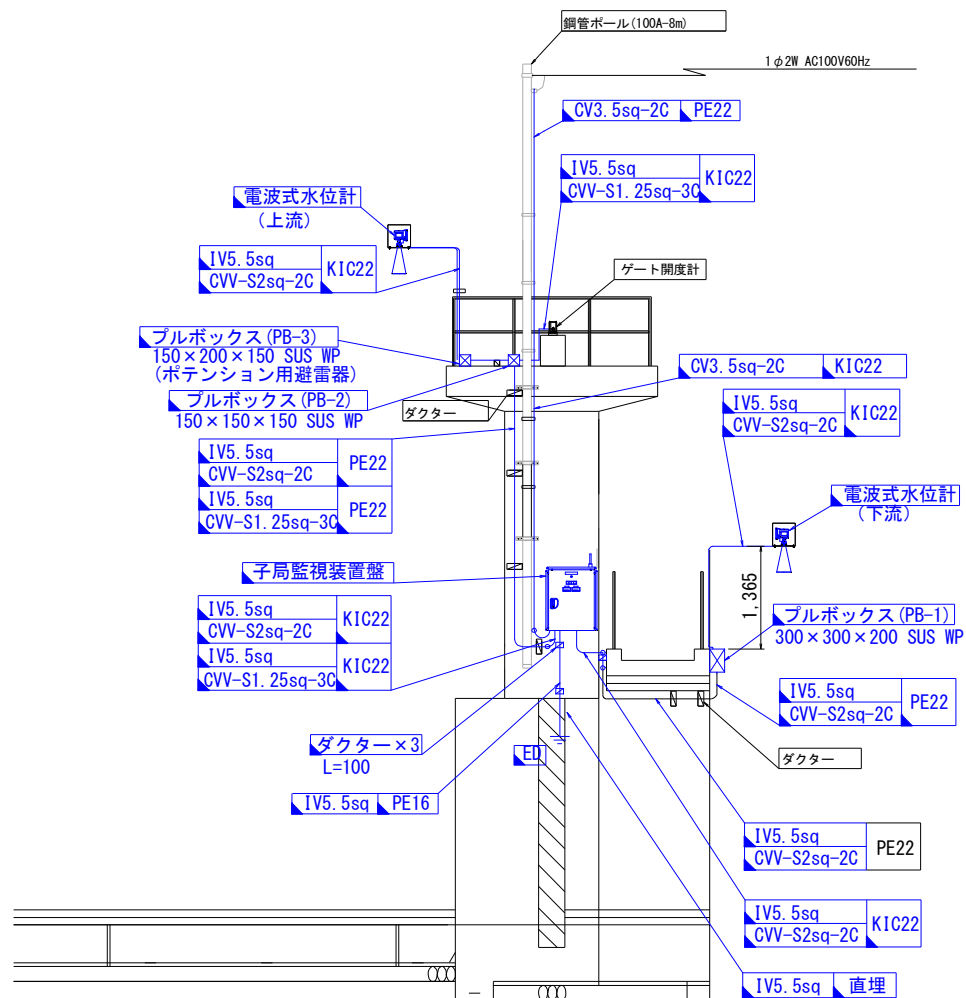


A-A断面図

S=1:50

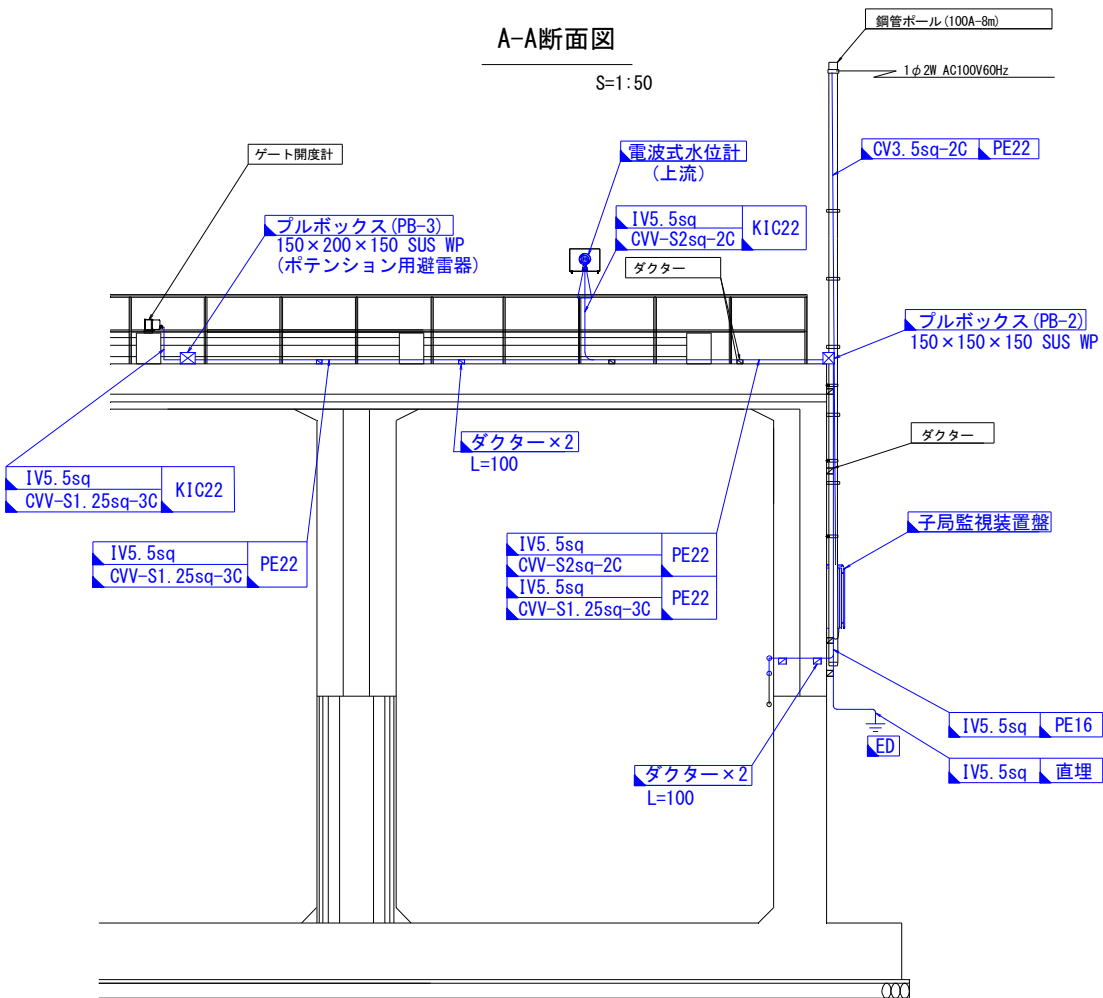

C-C断面図

S=1:50

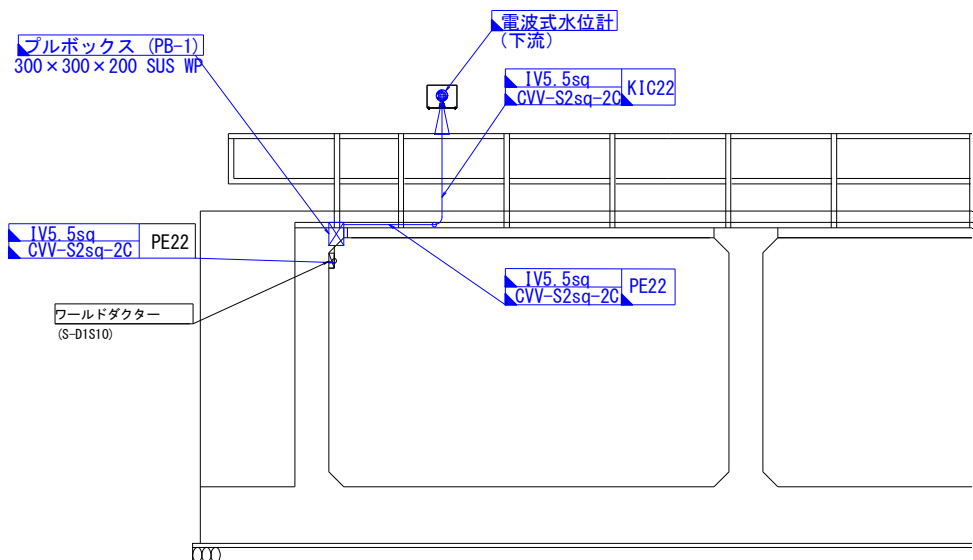


凡例

	: 撤去
	: 既設


工 事 名	筑後川下流佐賀国営造成土地改良施設整備事業		
図 面 名	徳永2号線 5号制水門 機器配置図 (撤去)		
作成年月日			
縮 尺	図示	図面番号	23
会 社 名			
事務所名	九州農政局 北部九州土地改良調査管理事務所		

徳永2号線 7号制水門 機器配置図（撤去）

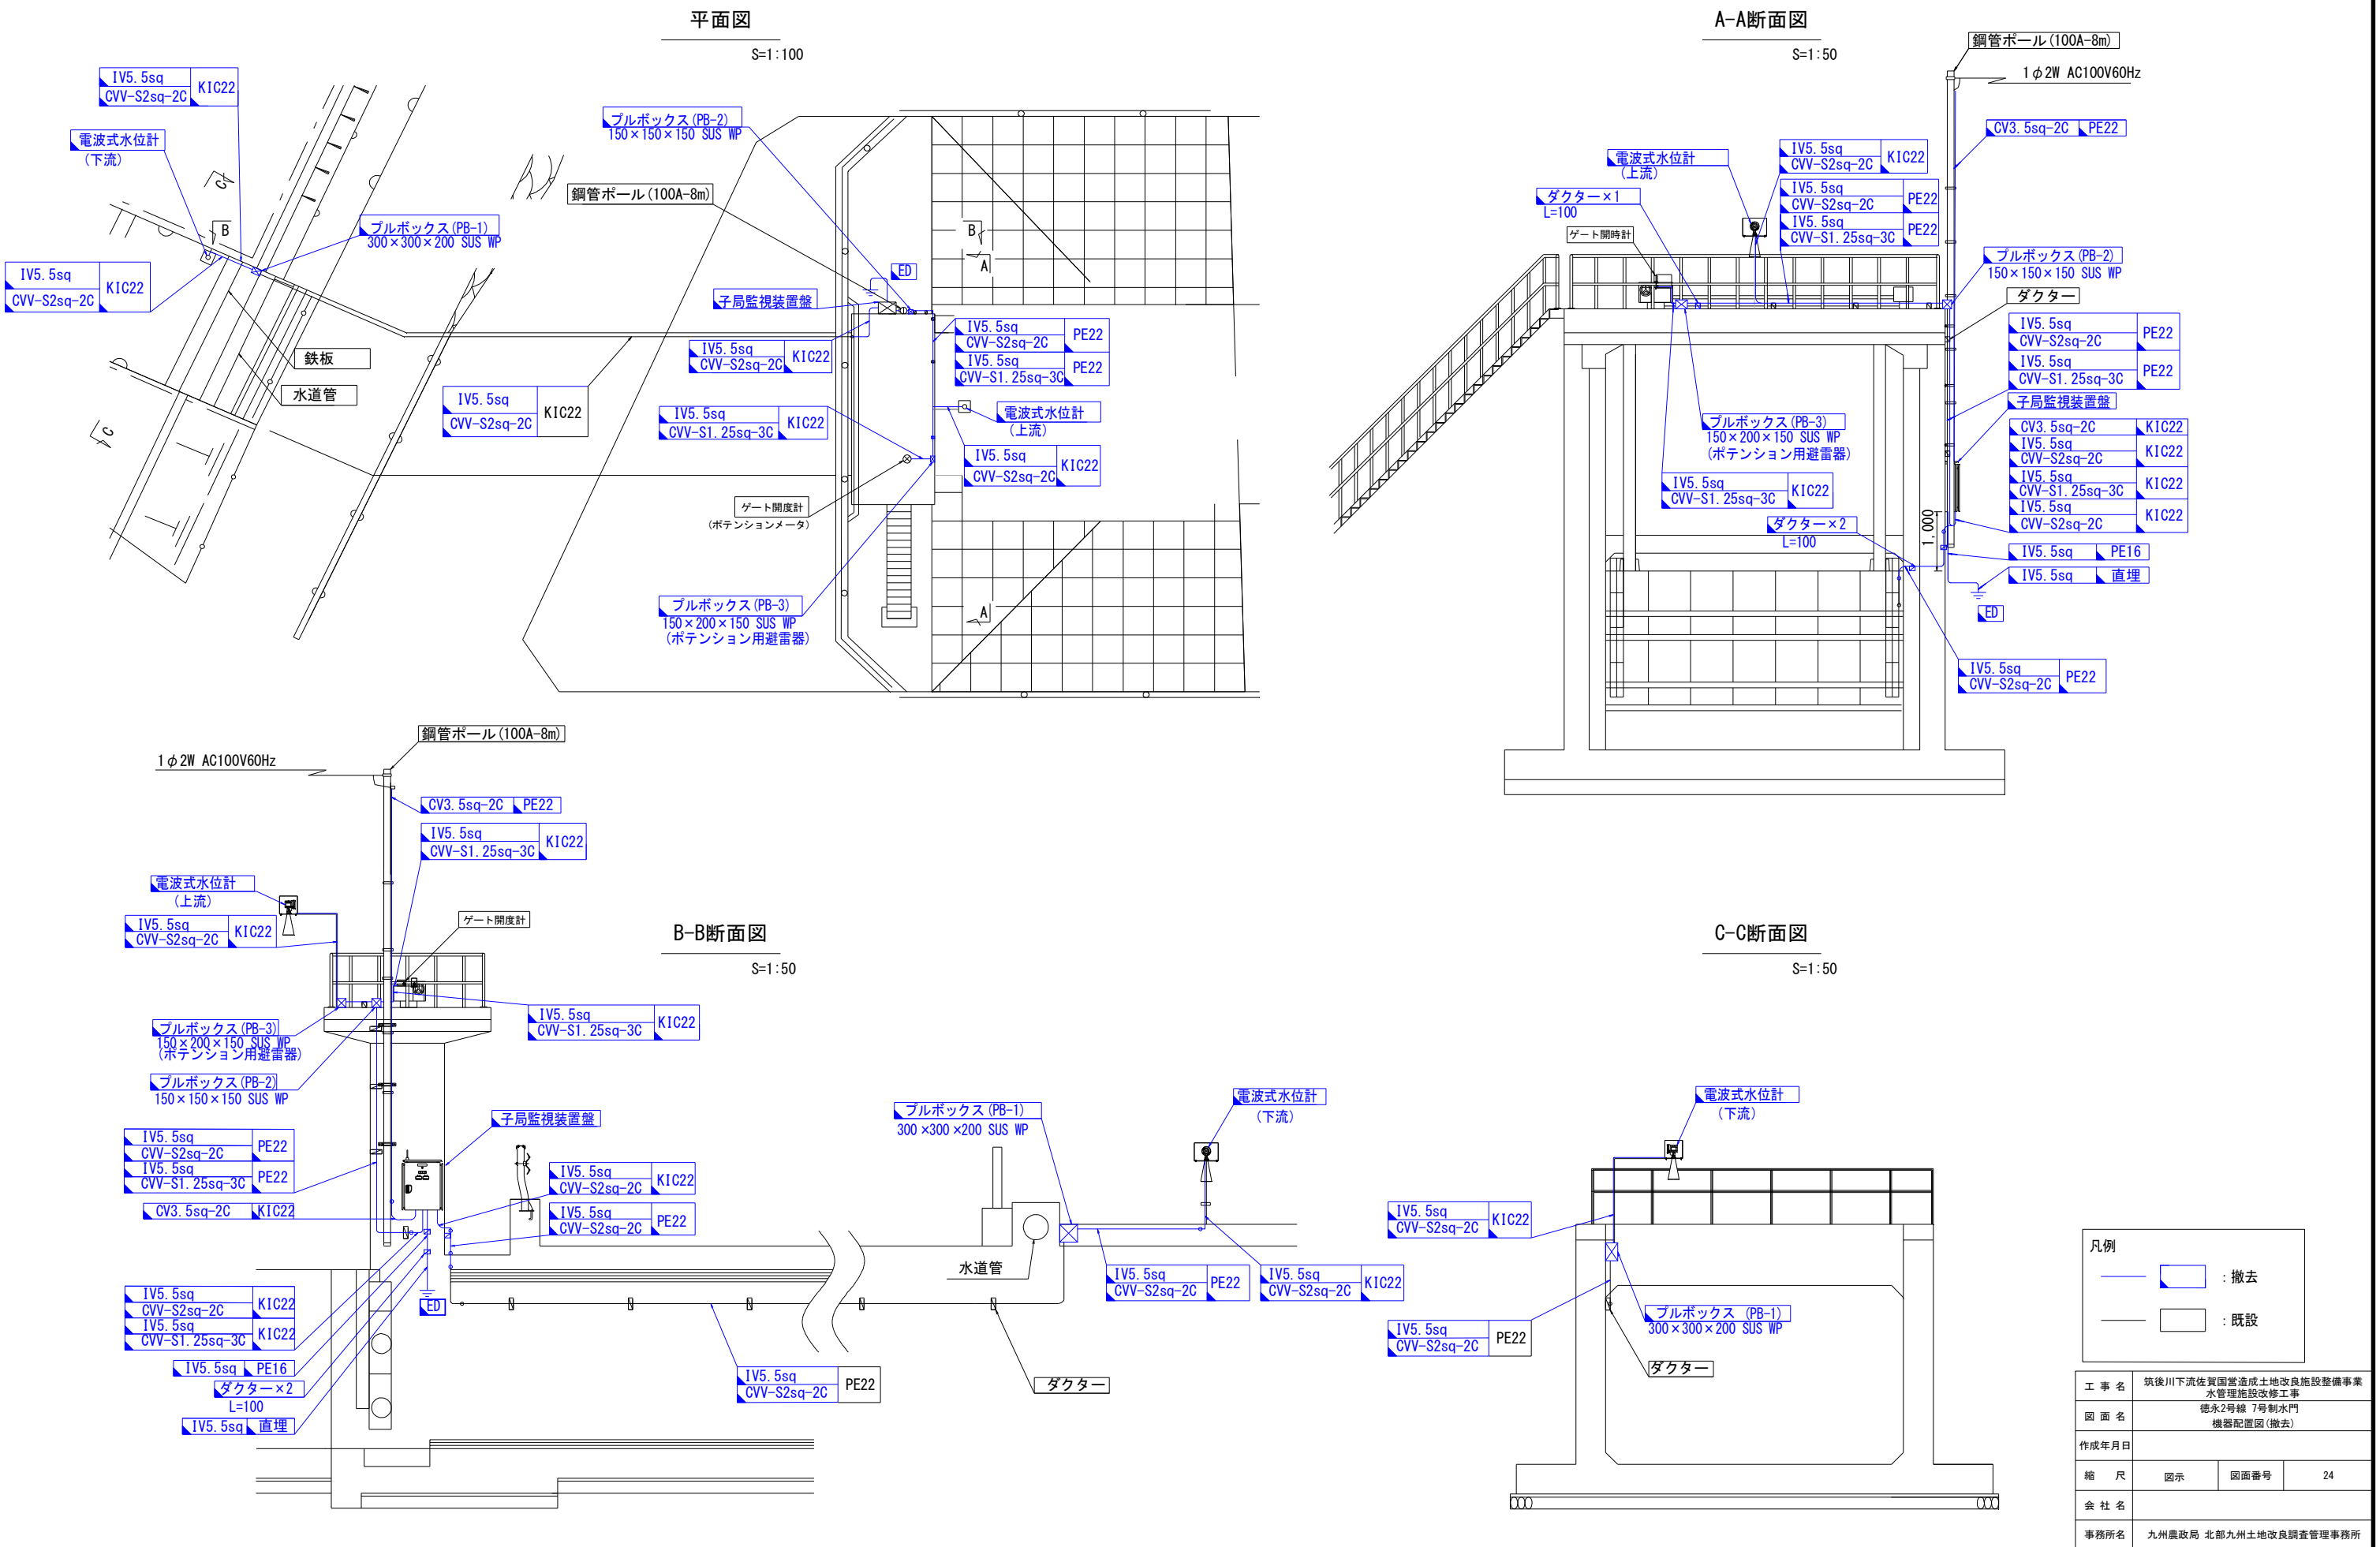


徳永2号線 連絡水路 機器配置図(撤去)


平面図 S=1/100

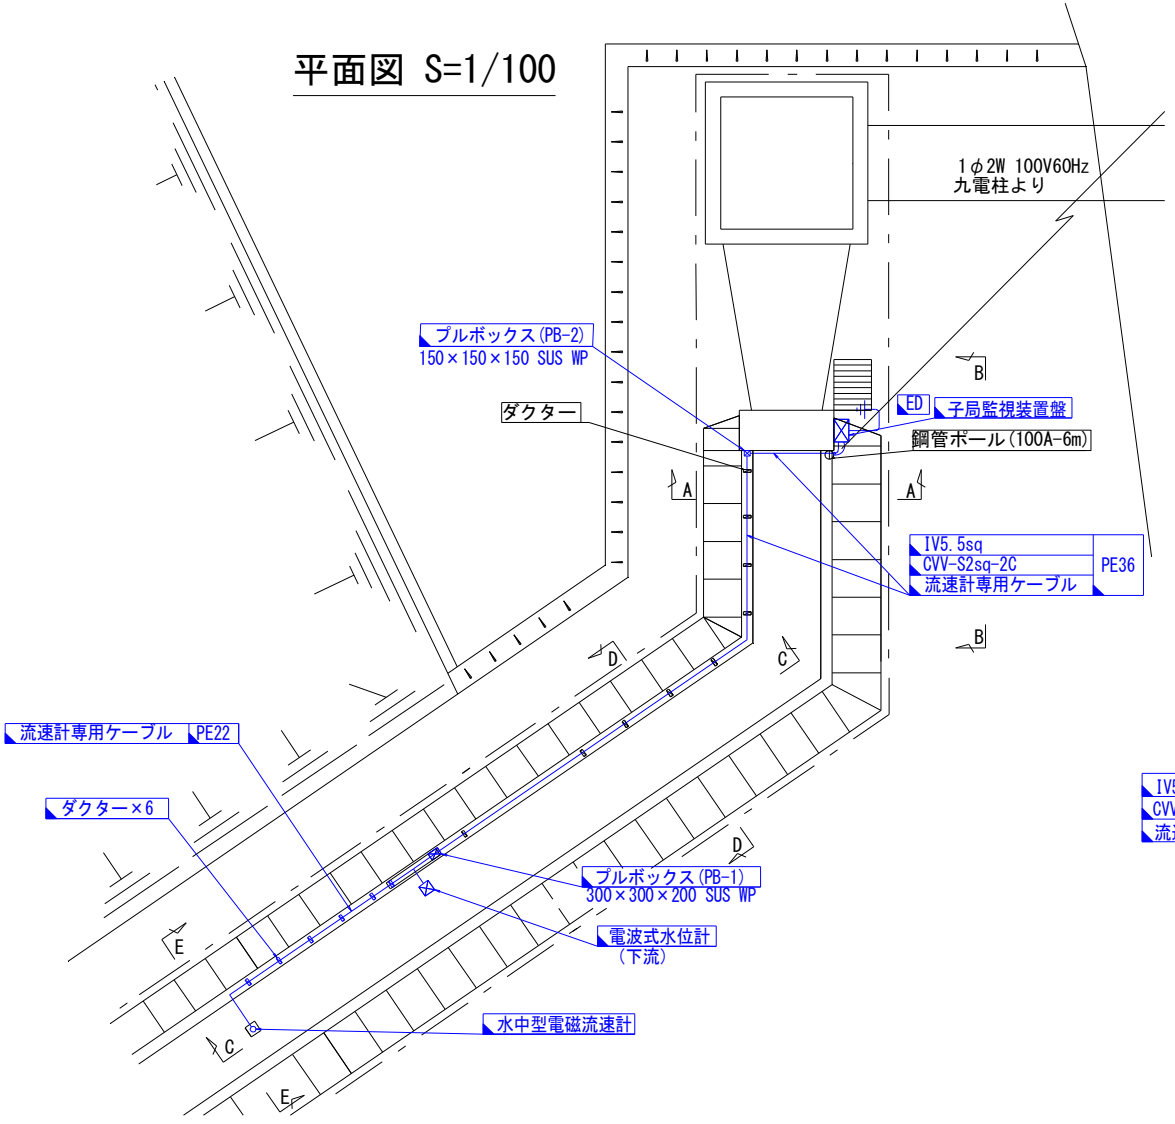


A-A断面図 S=1/50

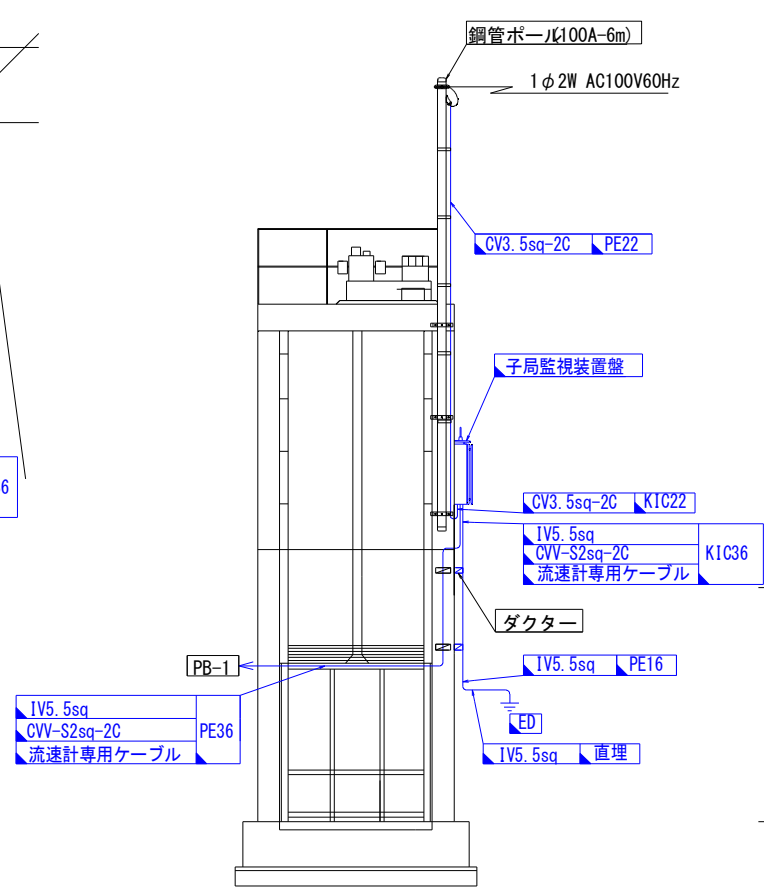


B-B断面図 S=1/50

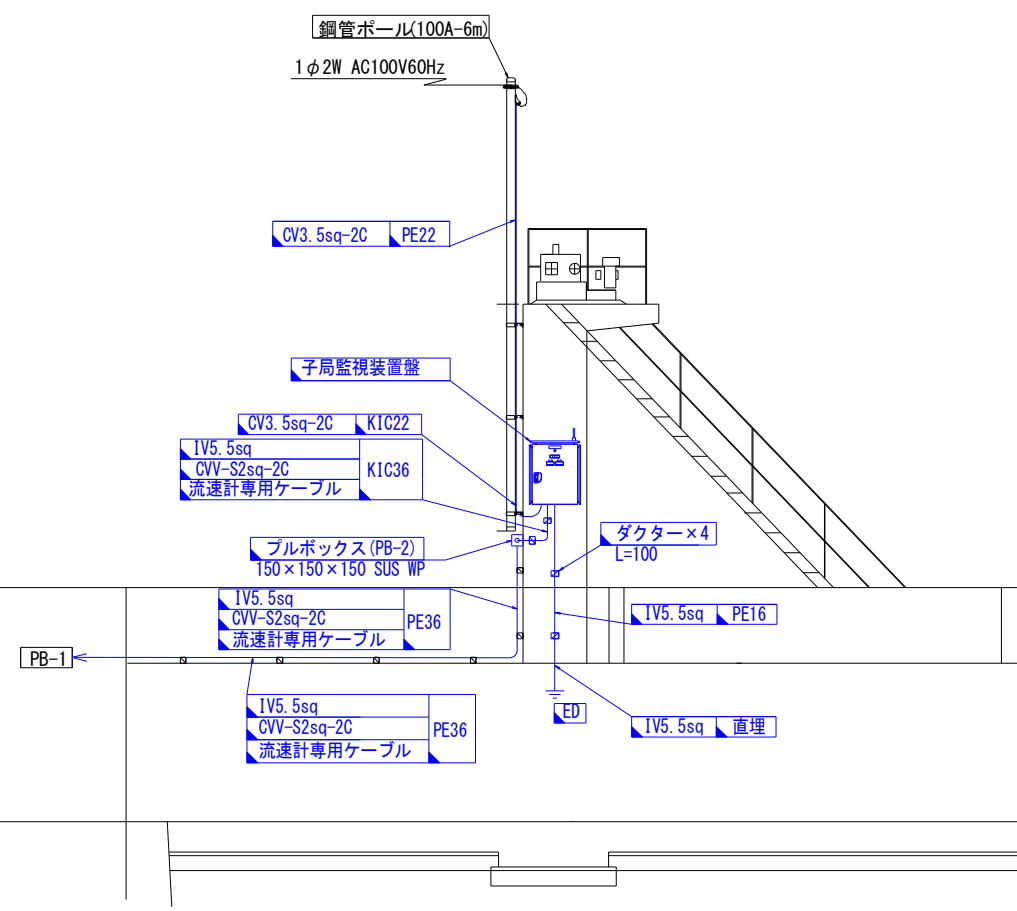


C-C断面図 S=1/50

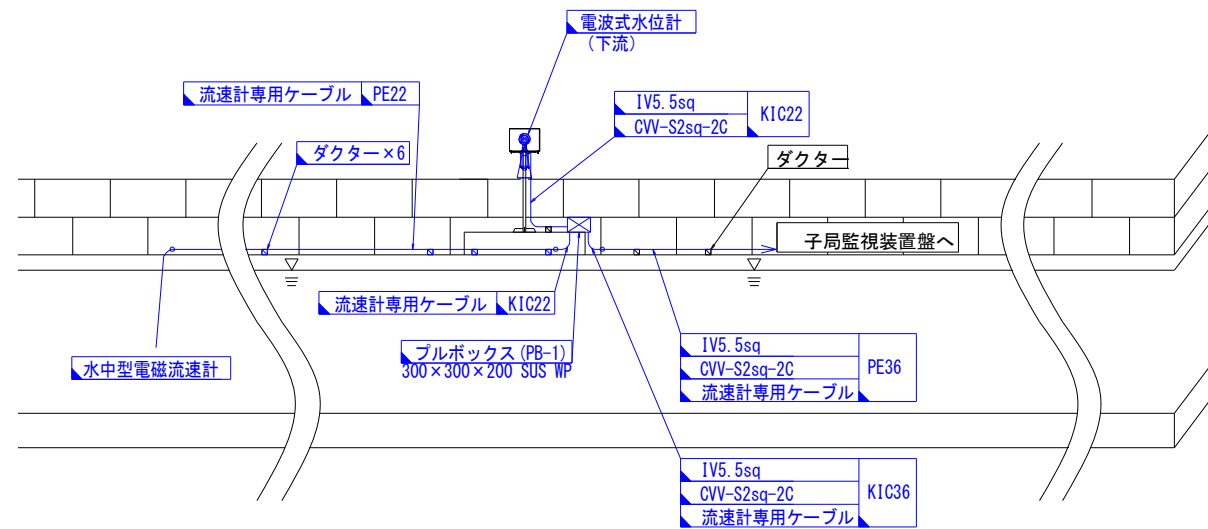

D-D断面図 S=1/50

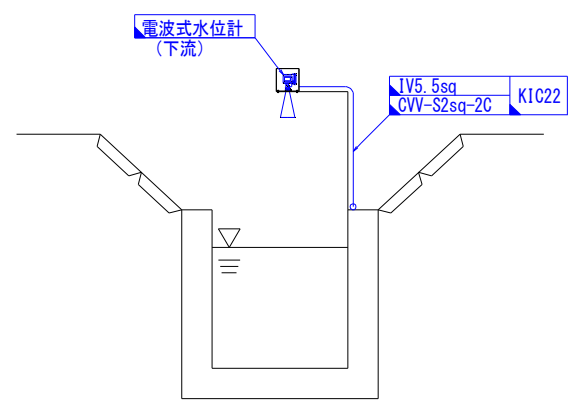

E-E断面図 S=1/50

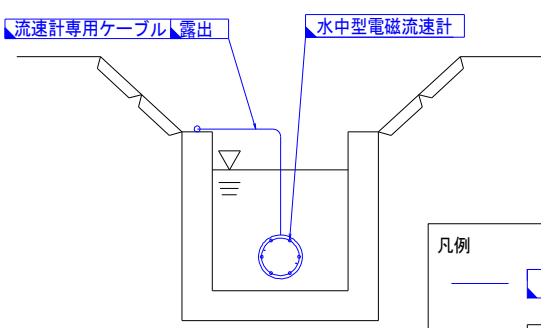


凡例	
	撤去
	既設

工事名	筑後川下流佐賀国営造成土地改良施設整備事業		
図面名	徳永2号線 連絡水路 機器配置図(撤去)		
作成年月日			
縮尺	S=1/50, 100	図面番号	25
会社名			
事務所名	九州農政局 北部九州土地改良調査管理事務所		


工 事 名	筑後川下流住賀国営造成土地改良施設整備事業 水管理施設改修工事		
図 面 名	南里線 南里線排水機場 機器配置図(撤去)		
作成年月日			
縮 尺	S=1/15,300	図面番号	26
会 社 名			
事務所名	九州農政局 北部九州土地改良調査管理事務所		

南里線 幸搦排水樋門/1号制水門 機器配置図(撤去)(1)


平面図 S=1/30

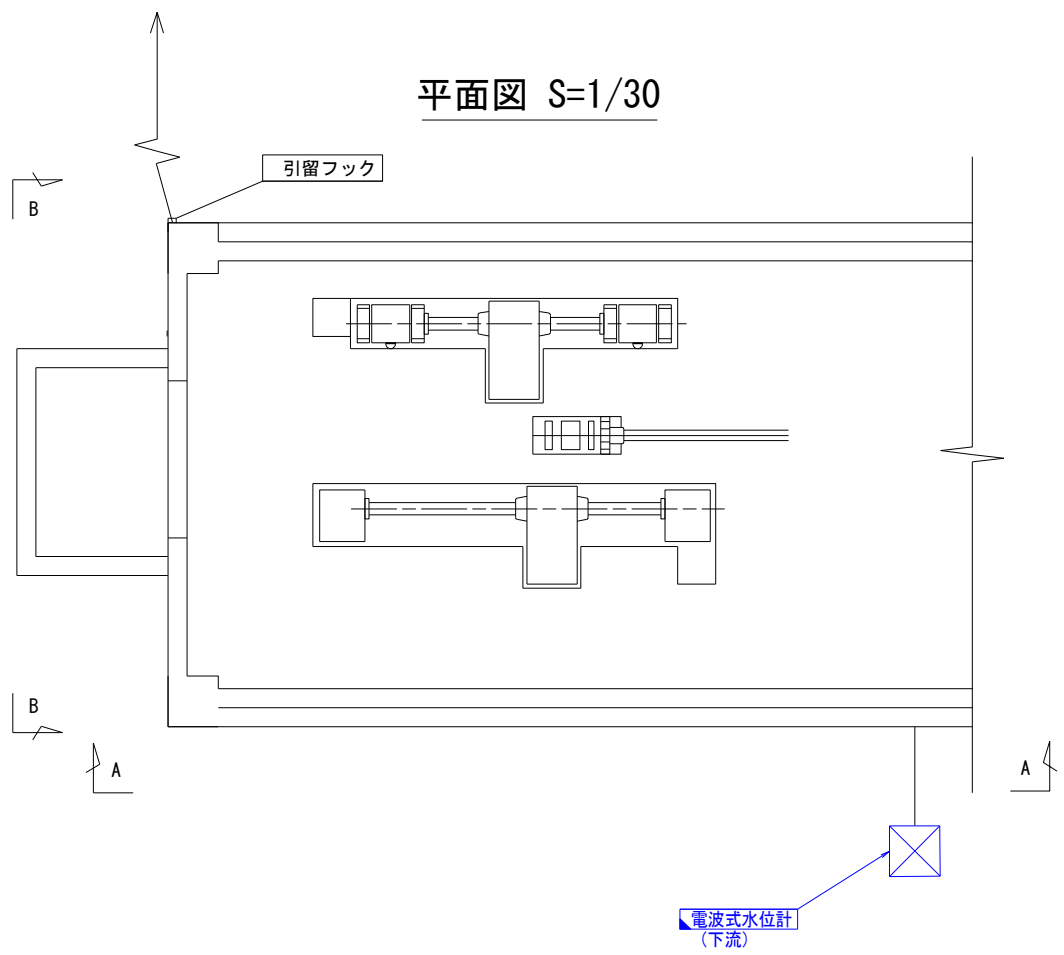


A-A断面図 S=1/40

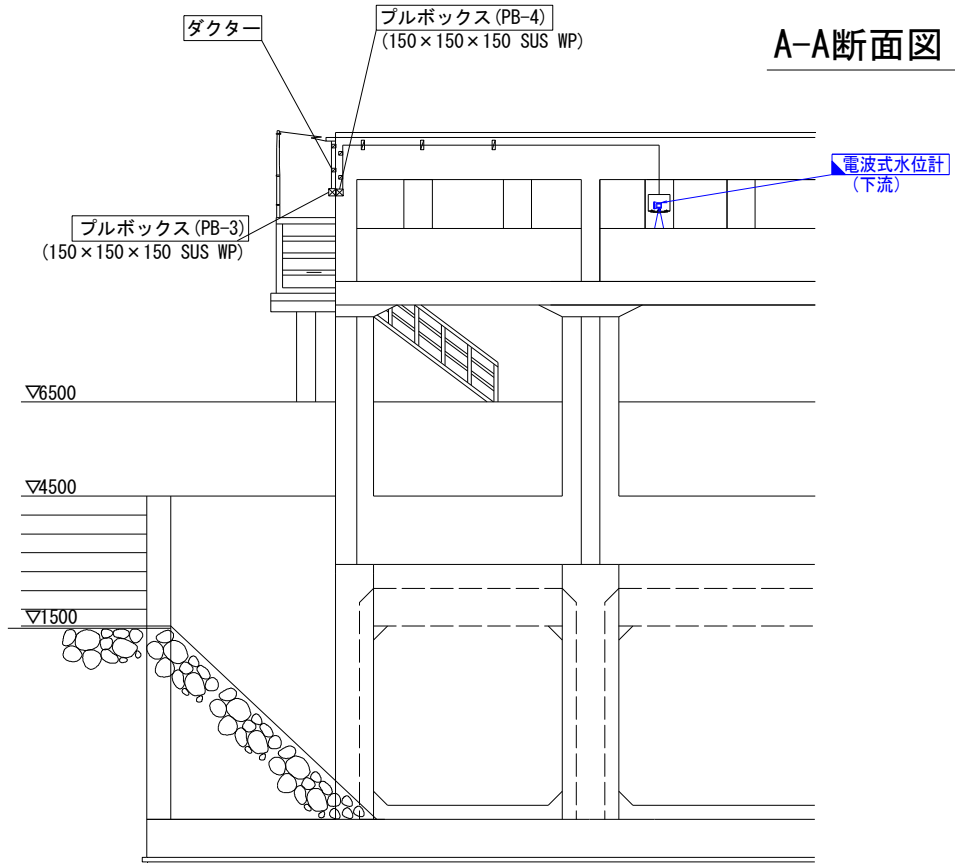

自営柱立面図 S=1/50

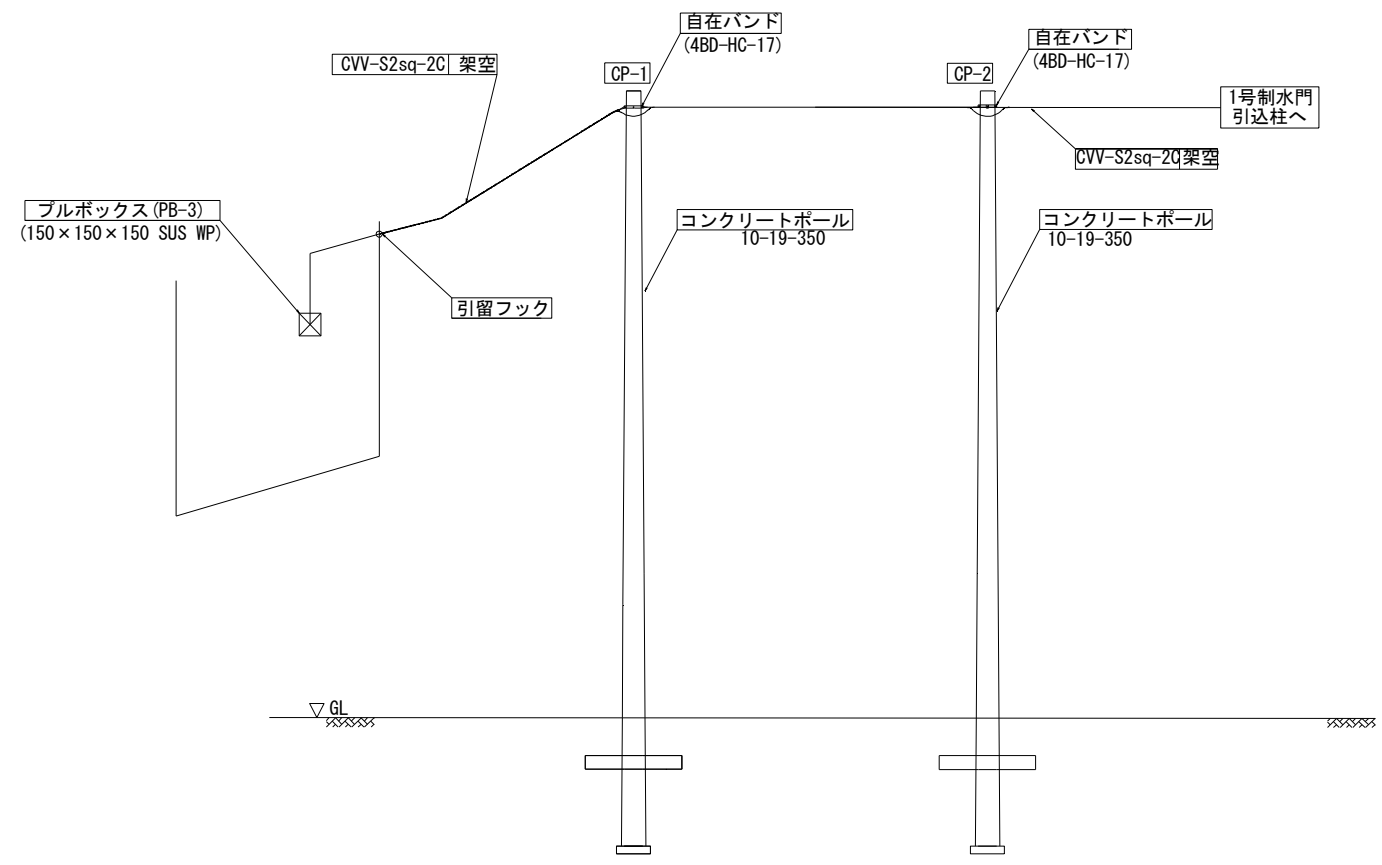

B-B断面図 S=1/50

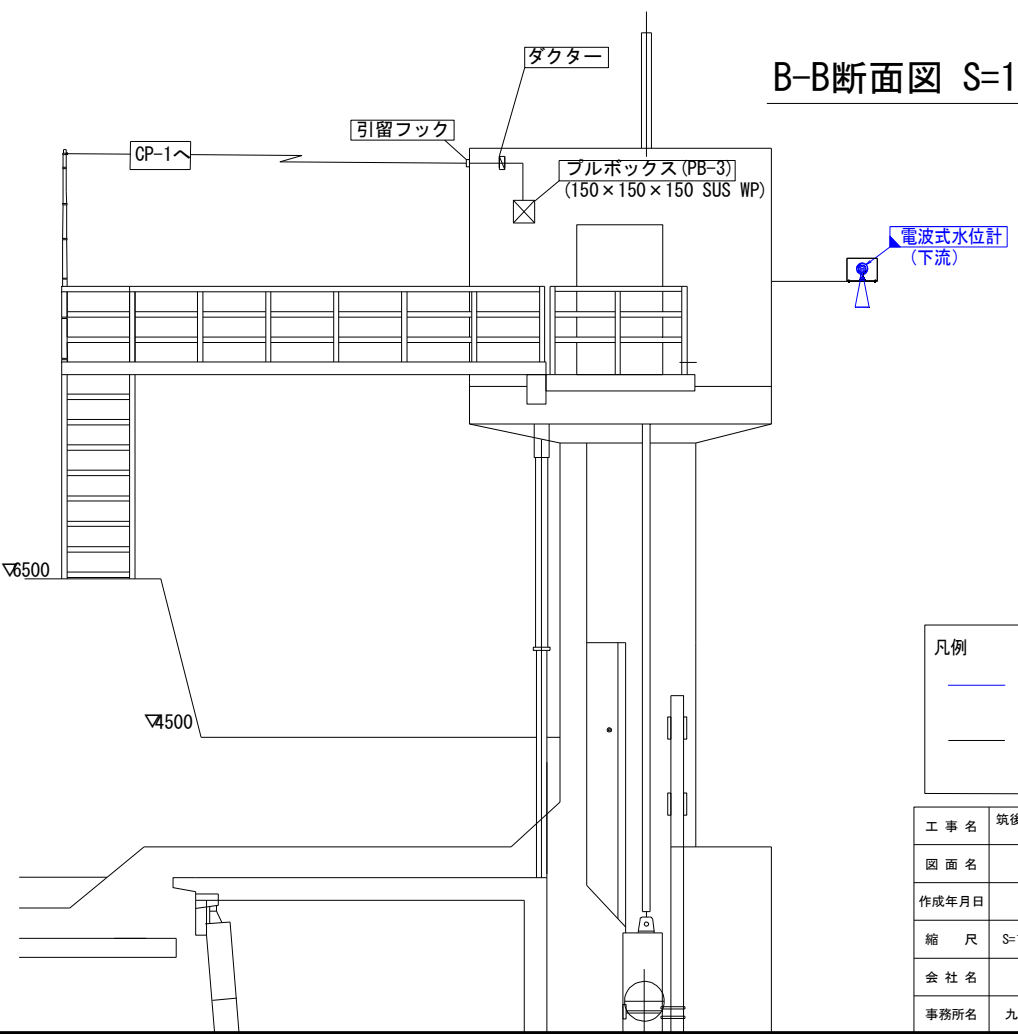


凡例	
	撤去
	既設


工事名	筑後川下流佐賀国営造成土地改良施設整備事業 水管理施設改修工事		
図面名	南里線 幸搦排水樋門/1号制水門 機器配置図(撤去)(1)		
作成年月日			
縮尺	S=1/30, 40, 50	図面番号	27 - 1 / 2
会社名			
事務所名	九州農政局 北部九州土地改良調査管理事務所		

南里線 幸搦排水樋門/1号制水門 機器配置図(撤去) (2)


平面図 S=1/100

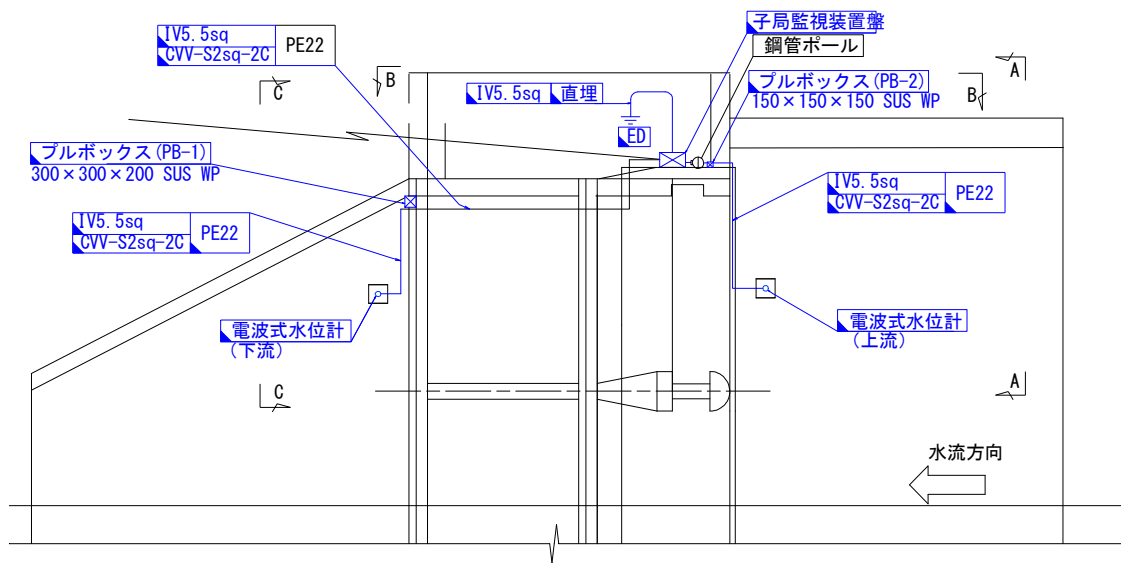


B-B断面図 S=1/50

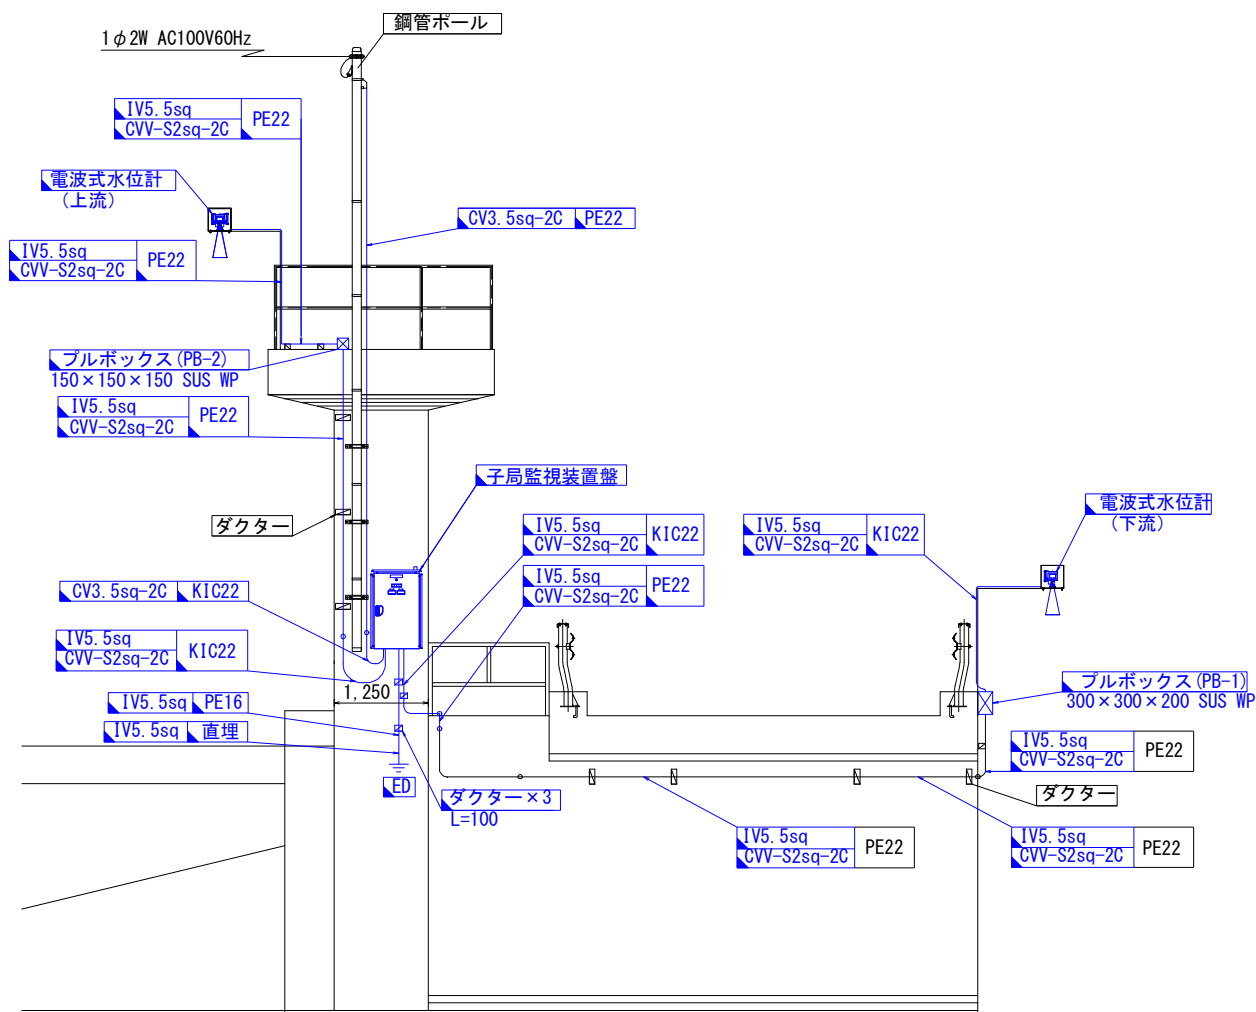

A-A断面図 S=1/50

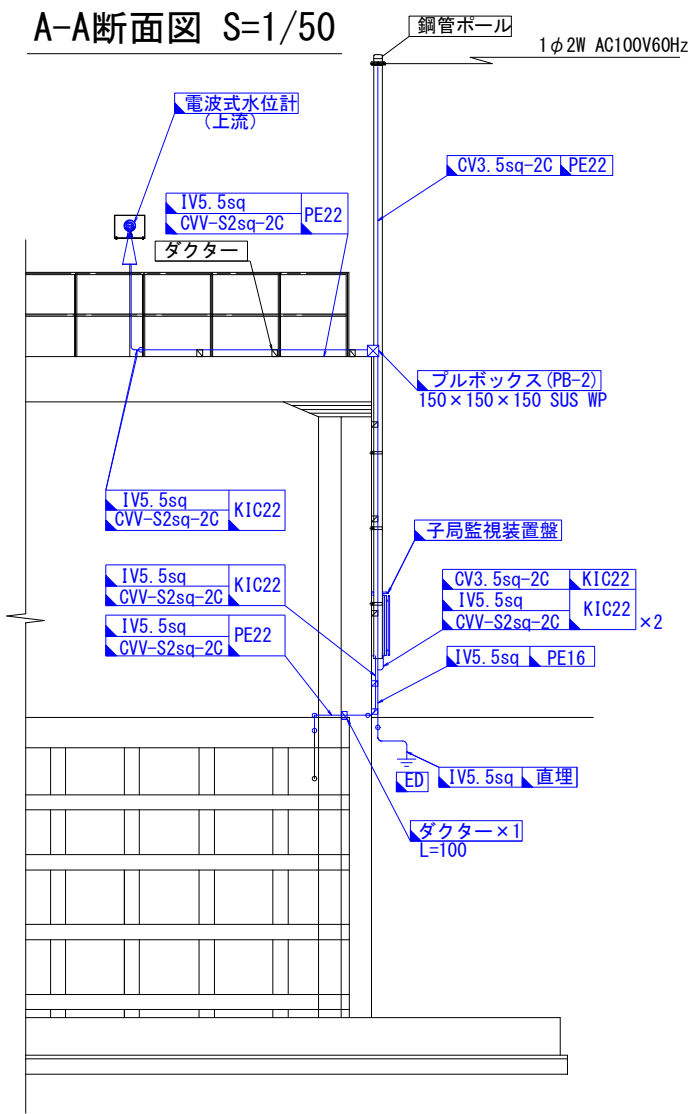

C-C断面図 S=1/50

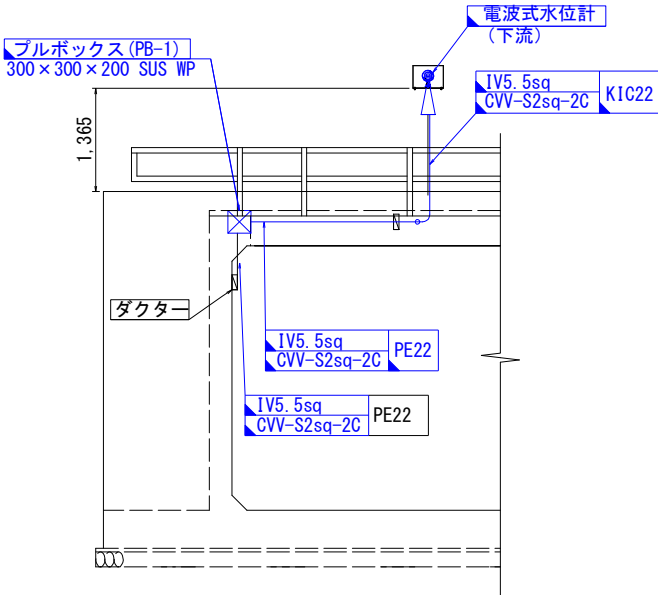


凡例	
	撤去
	既設


工事名	筑後川下流佐賀国営造成土地改良施設整備事業		
図面名	南里線 幸搦排水樋門/1号制水門 機器配置図(撤去) (2)		
作成年月日			
縮尺	S=1/50, 100	図面番号	27 - 2 / 2
会社名			
事務所名	九州農政局 北部九州土地改良調査管理事務所		

南里線 3号制水門 機器配置図(撤去)


平面図 S=1/100

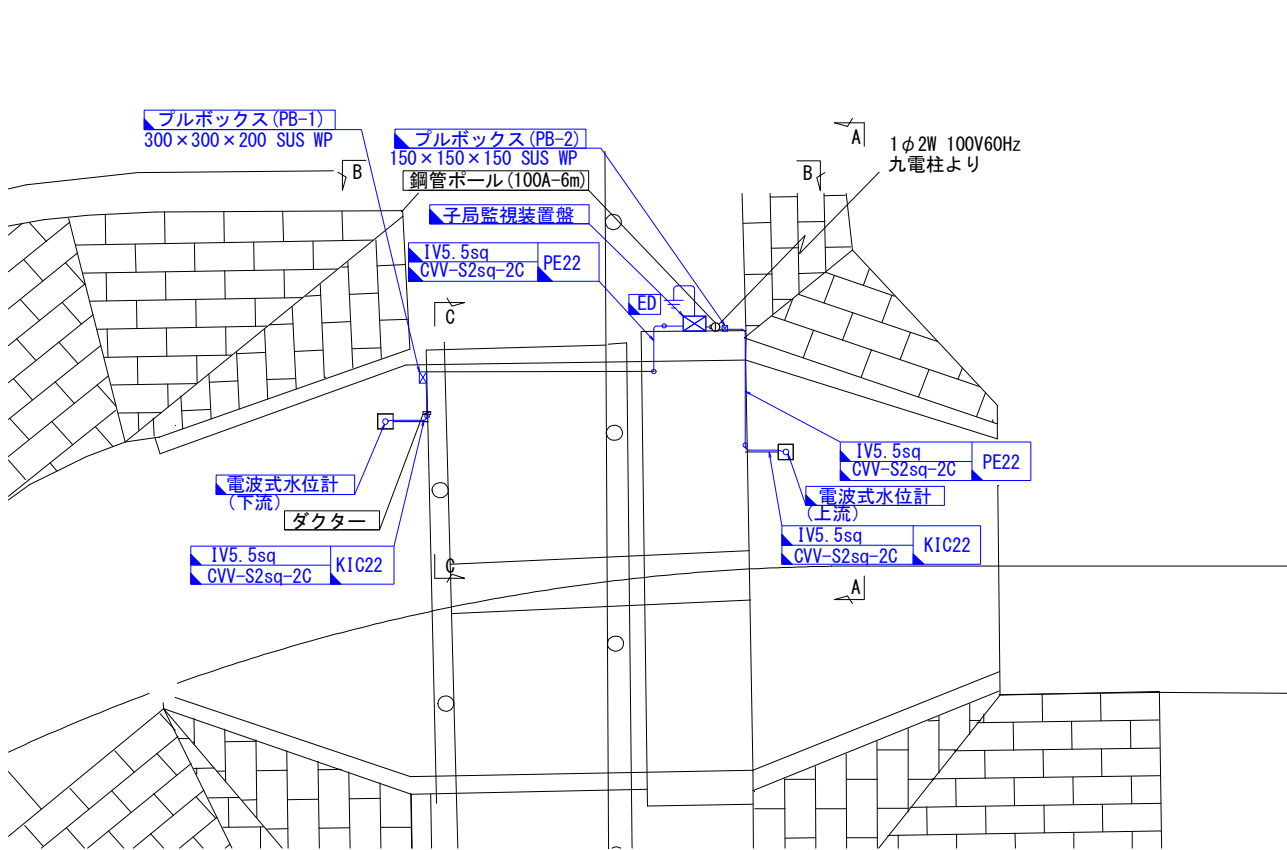


A-A断面図 S=1/50

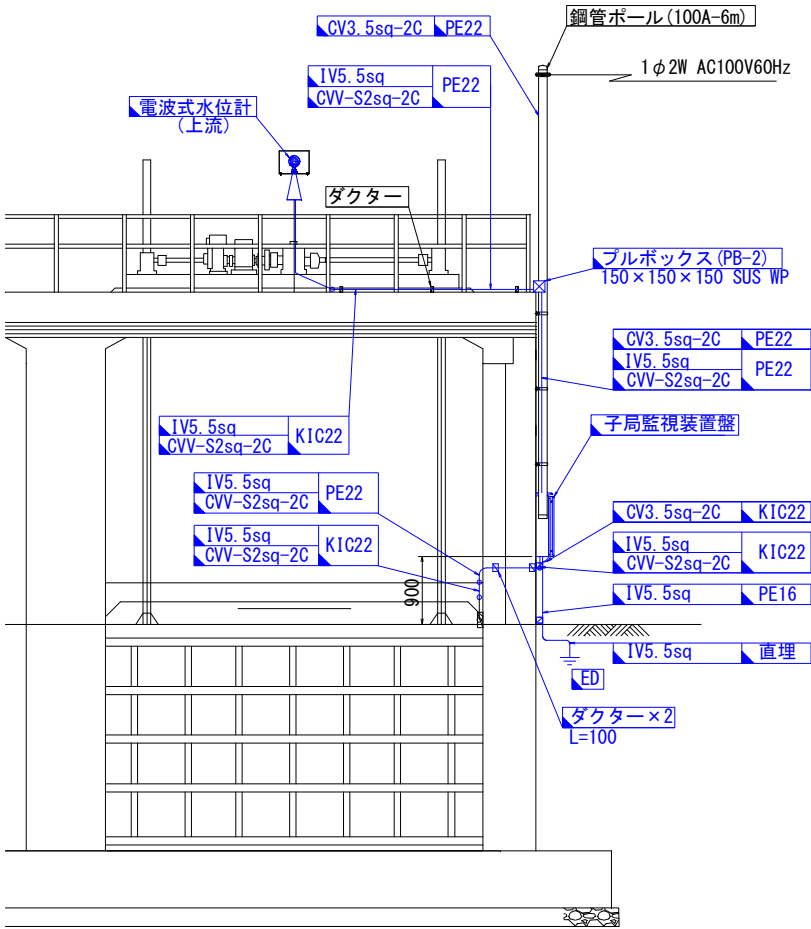

B-B断面図 S=1/50

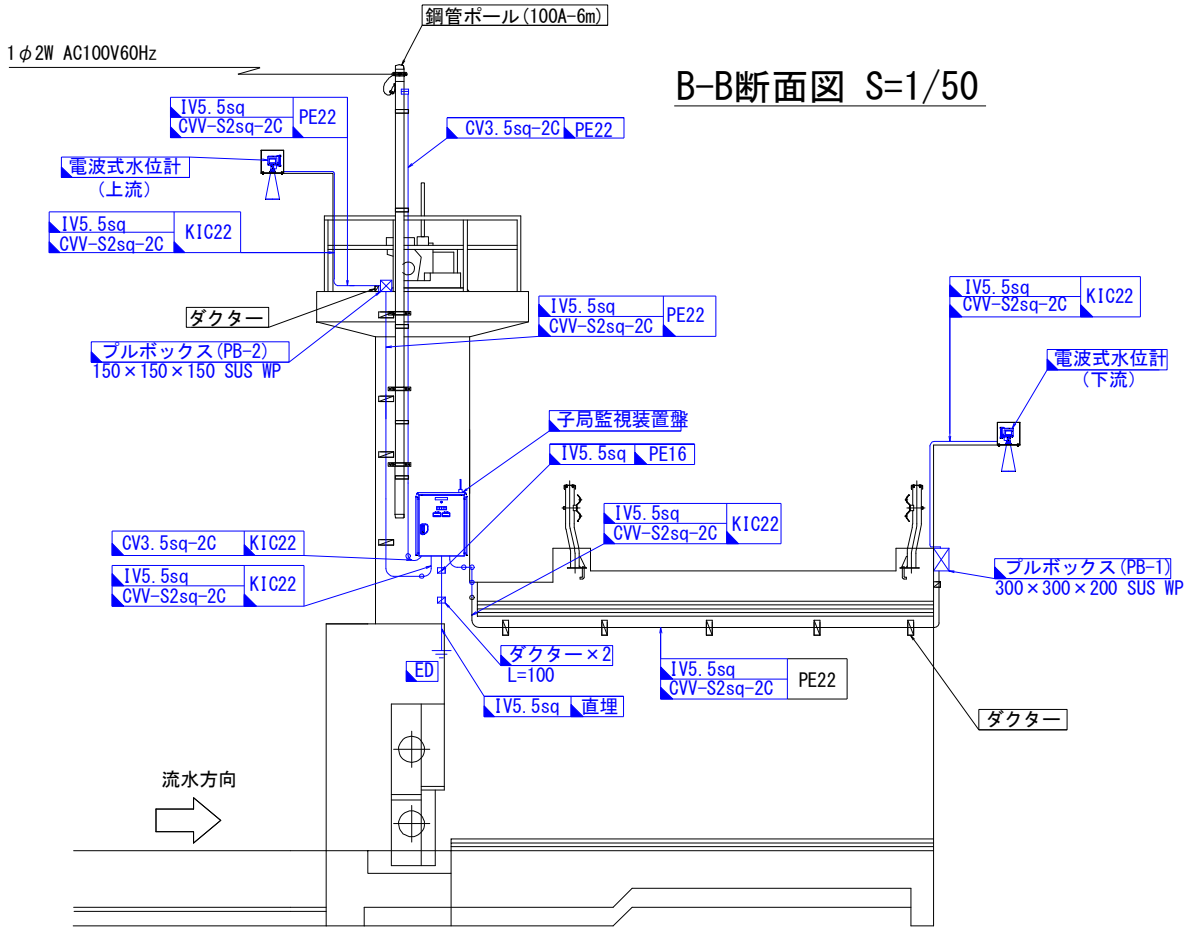

C-C断面図 S=1/50

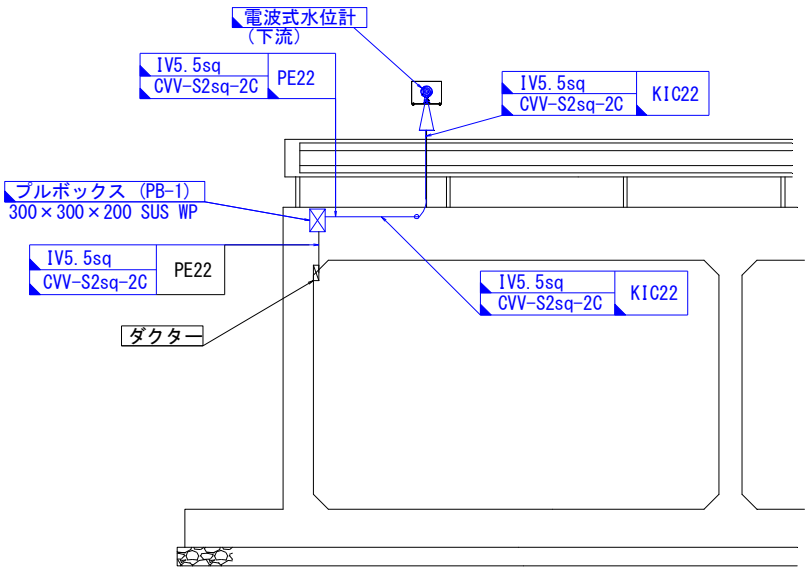


凡例

—	撤去
—	既設


工事名	筑後川下流佐賀国営造成土地改良施設整備事業		
図面名	南里線 3号制水門 機器配置図(撤去)		
作成年月日			
縮尺	S=1/50, 100	図面番号	28
会社名			
事務所名	九州農政局 北部九州土地改良調査管理事務所		

南里線 西古賀制水門 機器配置図(撤去)


平面图 S=1/100

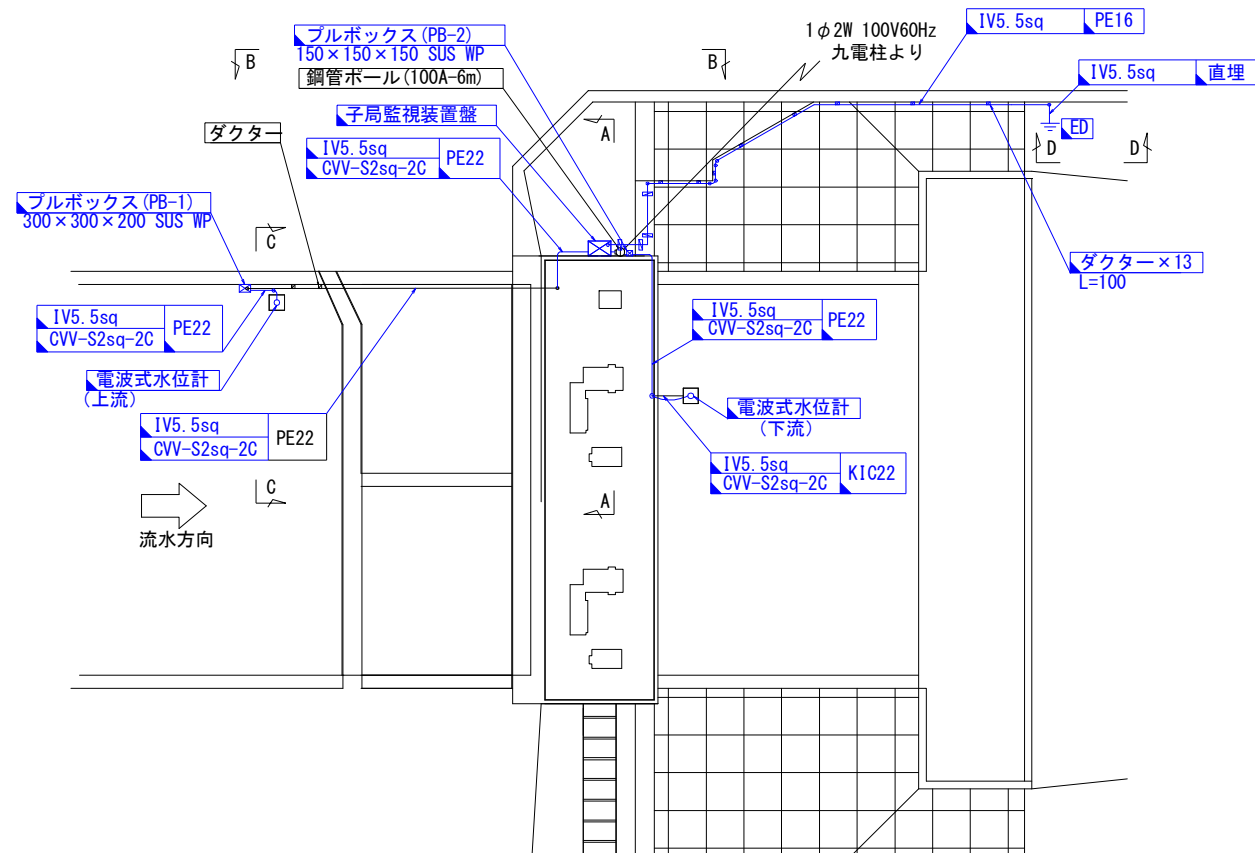


A-A断面図 S=1/50

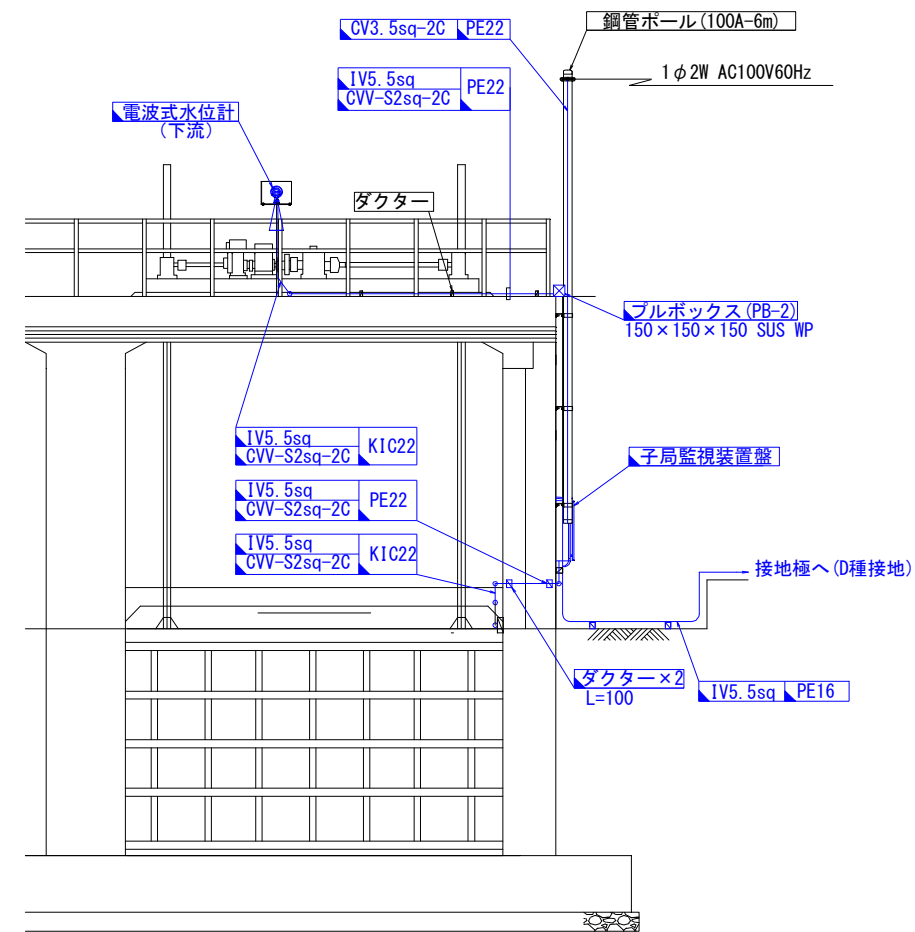


B-B断面図 S=1/50

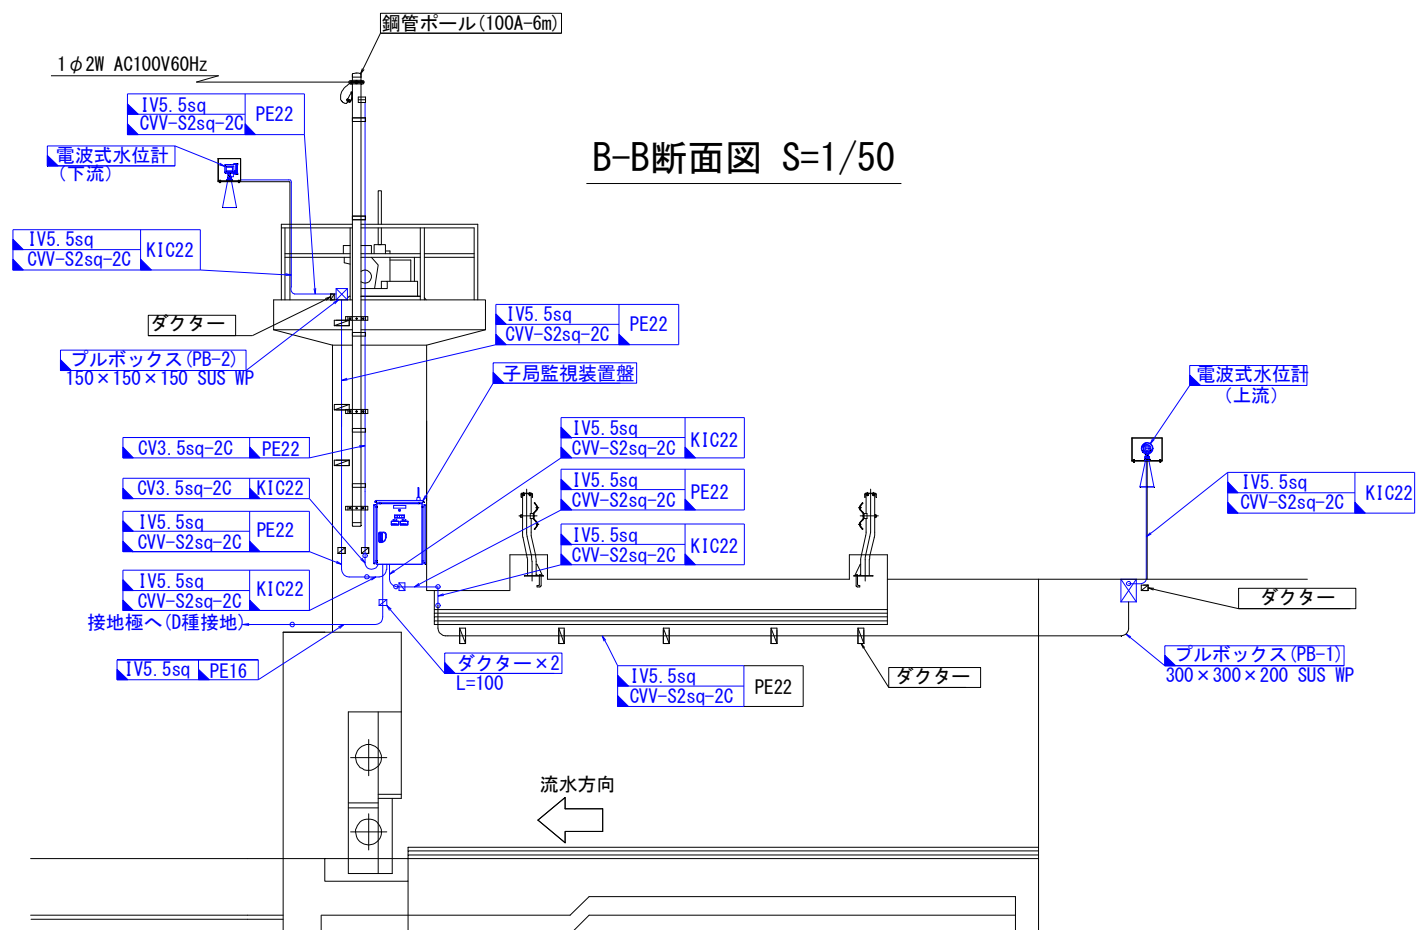

C-C断面図 S=1/50

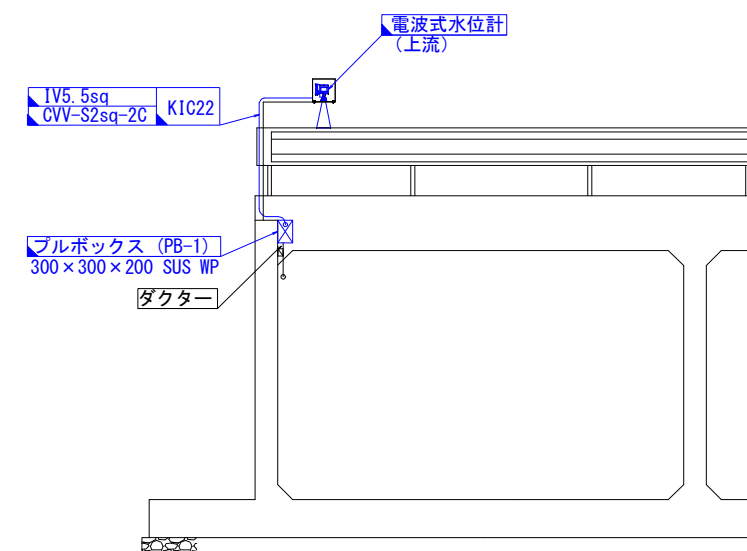

D-D断面図 S=1/50

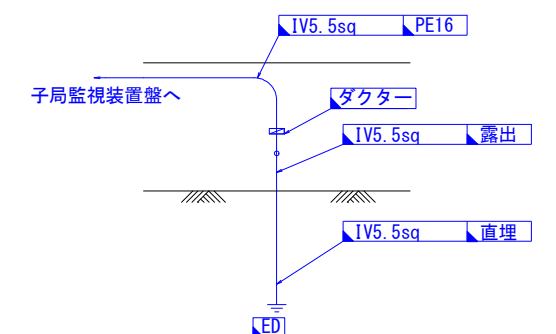


凡例

☐ : 撤去
☐ : 既設


工 事 名	筑後川下流住賀国営造成土地改良施設整備事業 水管理施設改修工事		
図 面 名	南里線 西古賀制水門 機器配置図(撤去)		
作成年月日			
縮 尺	S=1/50,100	図面番号	29
会 社 名			
事務所名	九州農政局 北部九州土地改良調査管理事務所		

平面図 S=1/100

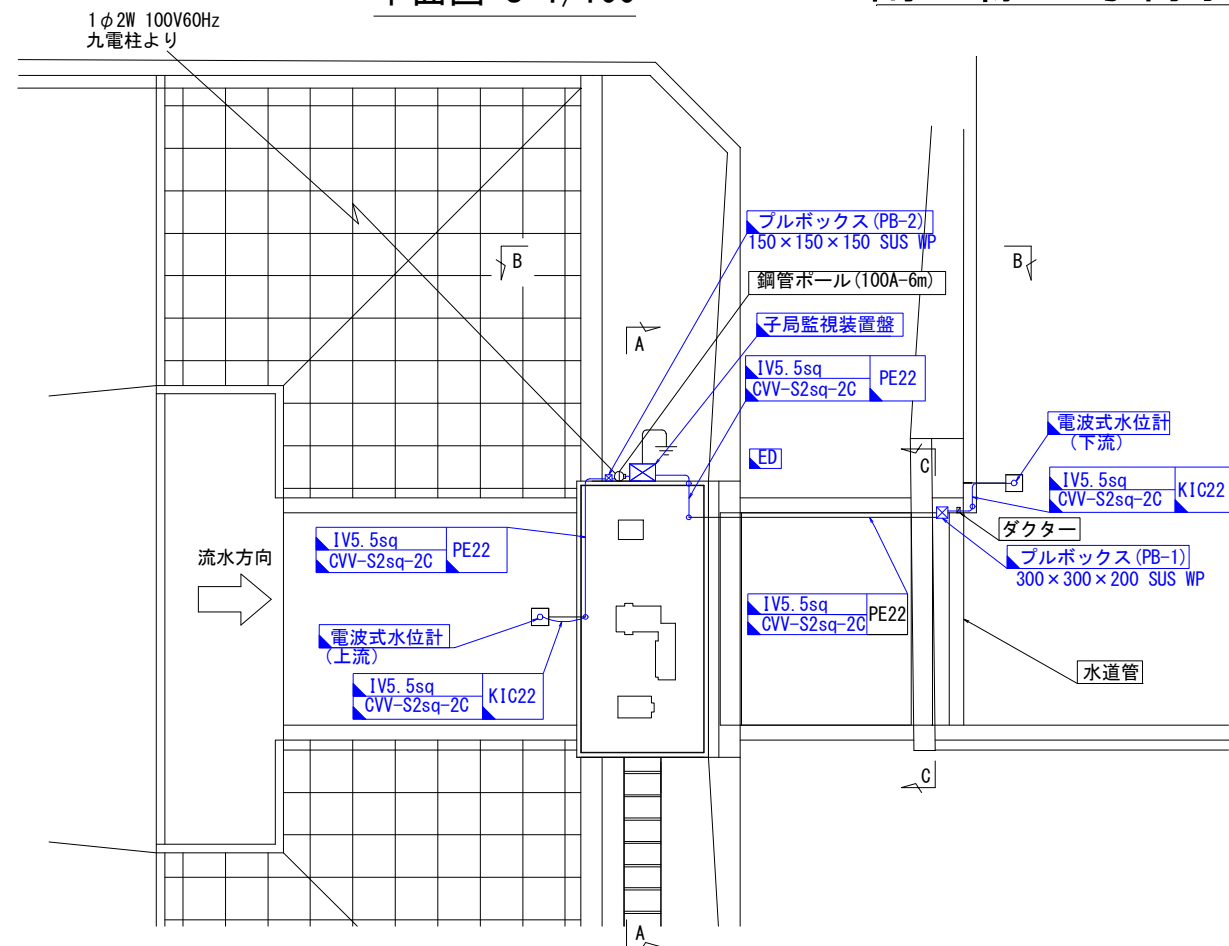


南里線 5号制水門 機器配置図(撤去)


A-A断面図 S=1/50

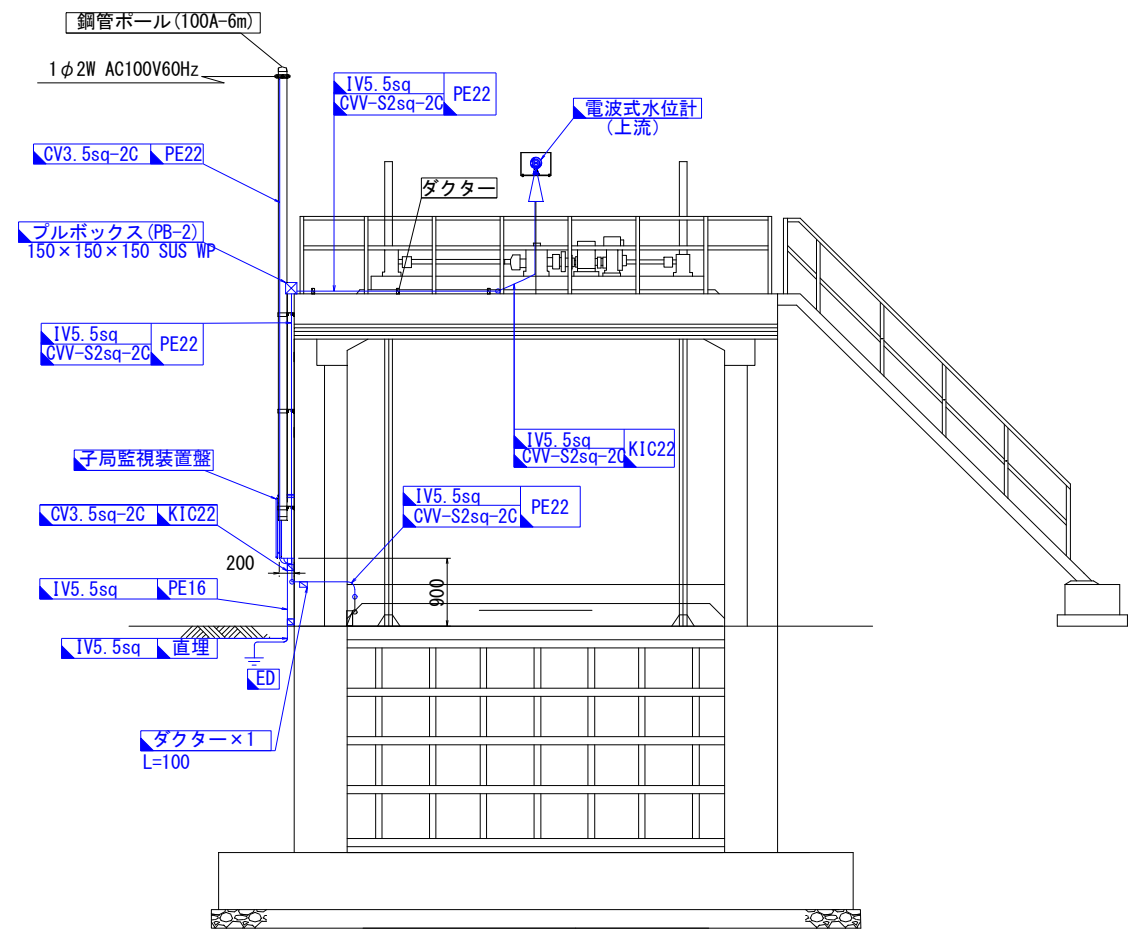

B-B断面図 S=1/50

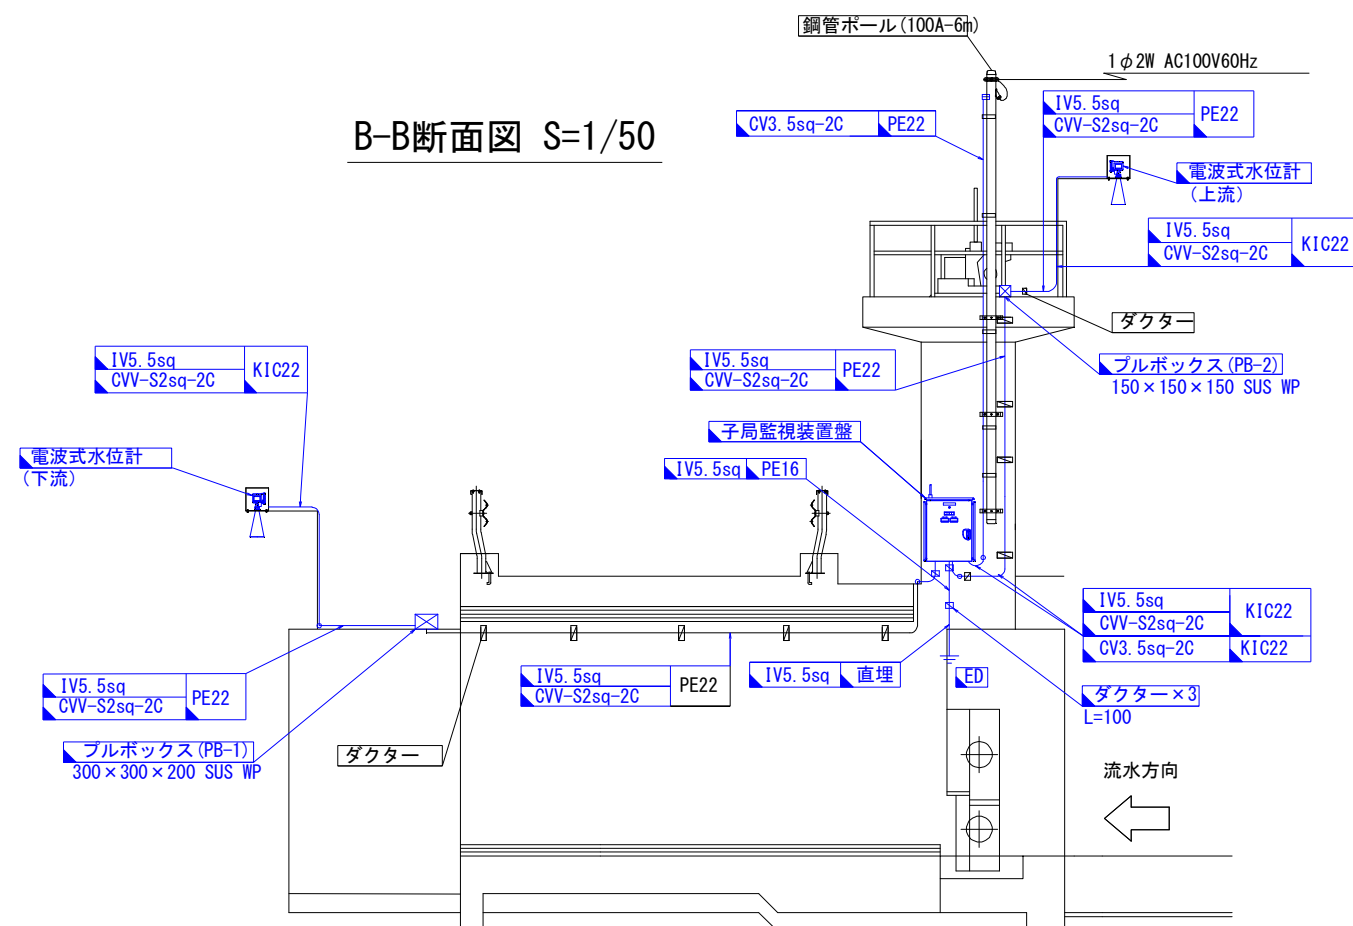


C-C断面図 S=1/50

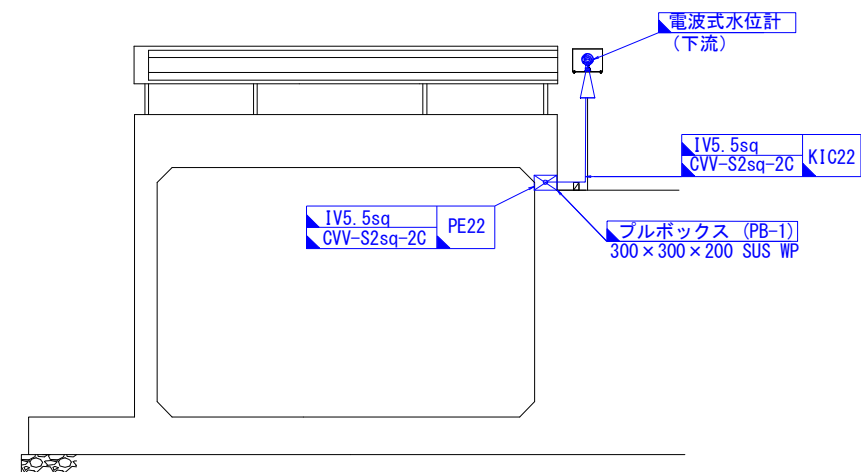

凡例	
	: 撤去
	: 既設

工事名	筑後川下流佐賀国営造成土地改良施設整備事業		
図面名	南里線 5号制水門 機器配置図(撤去)		
作成年月日			
縮尺	S=1/50, 100	図面番号	30
会社名			
事務所名	九州農政局 北部九州土地改良調査管理事務所		

城原金立線 城原金立揚水機場 監視システム構成図(撤去)

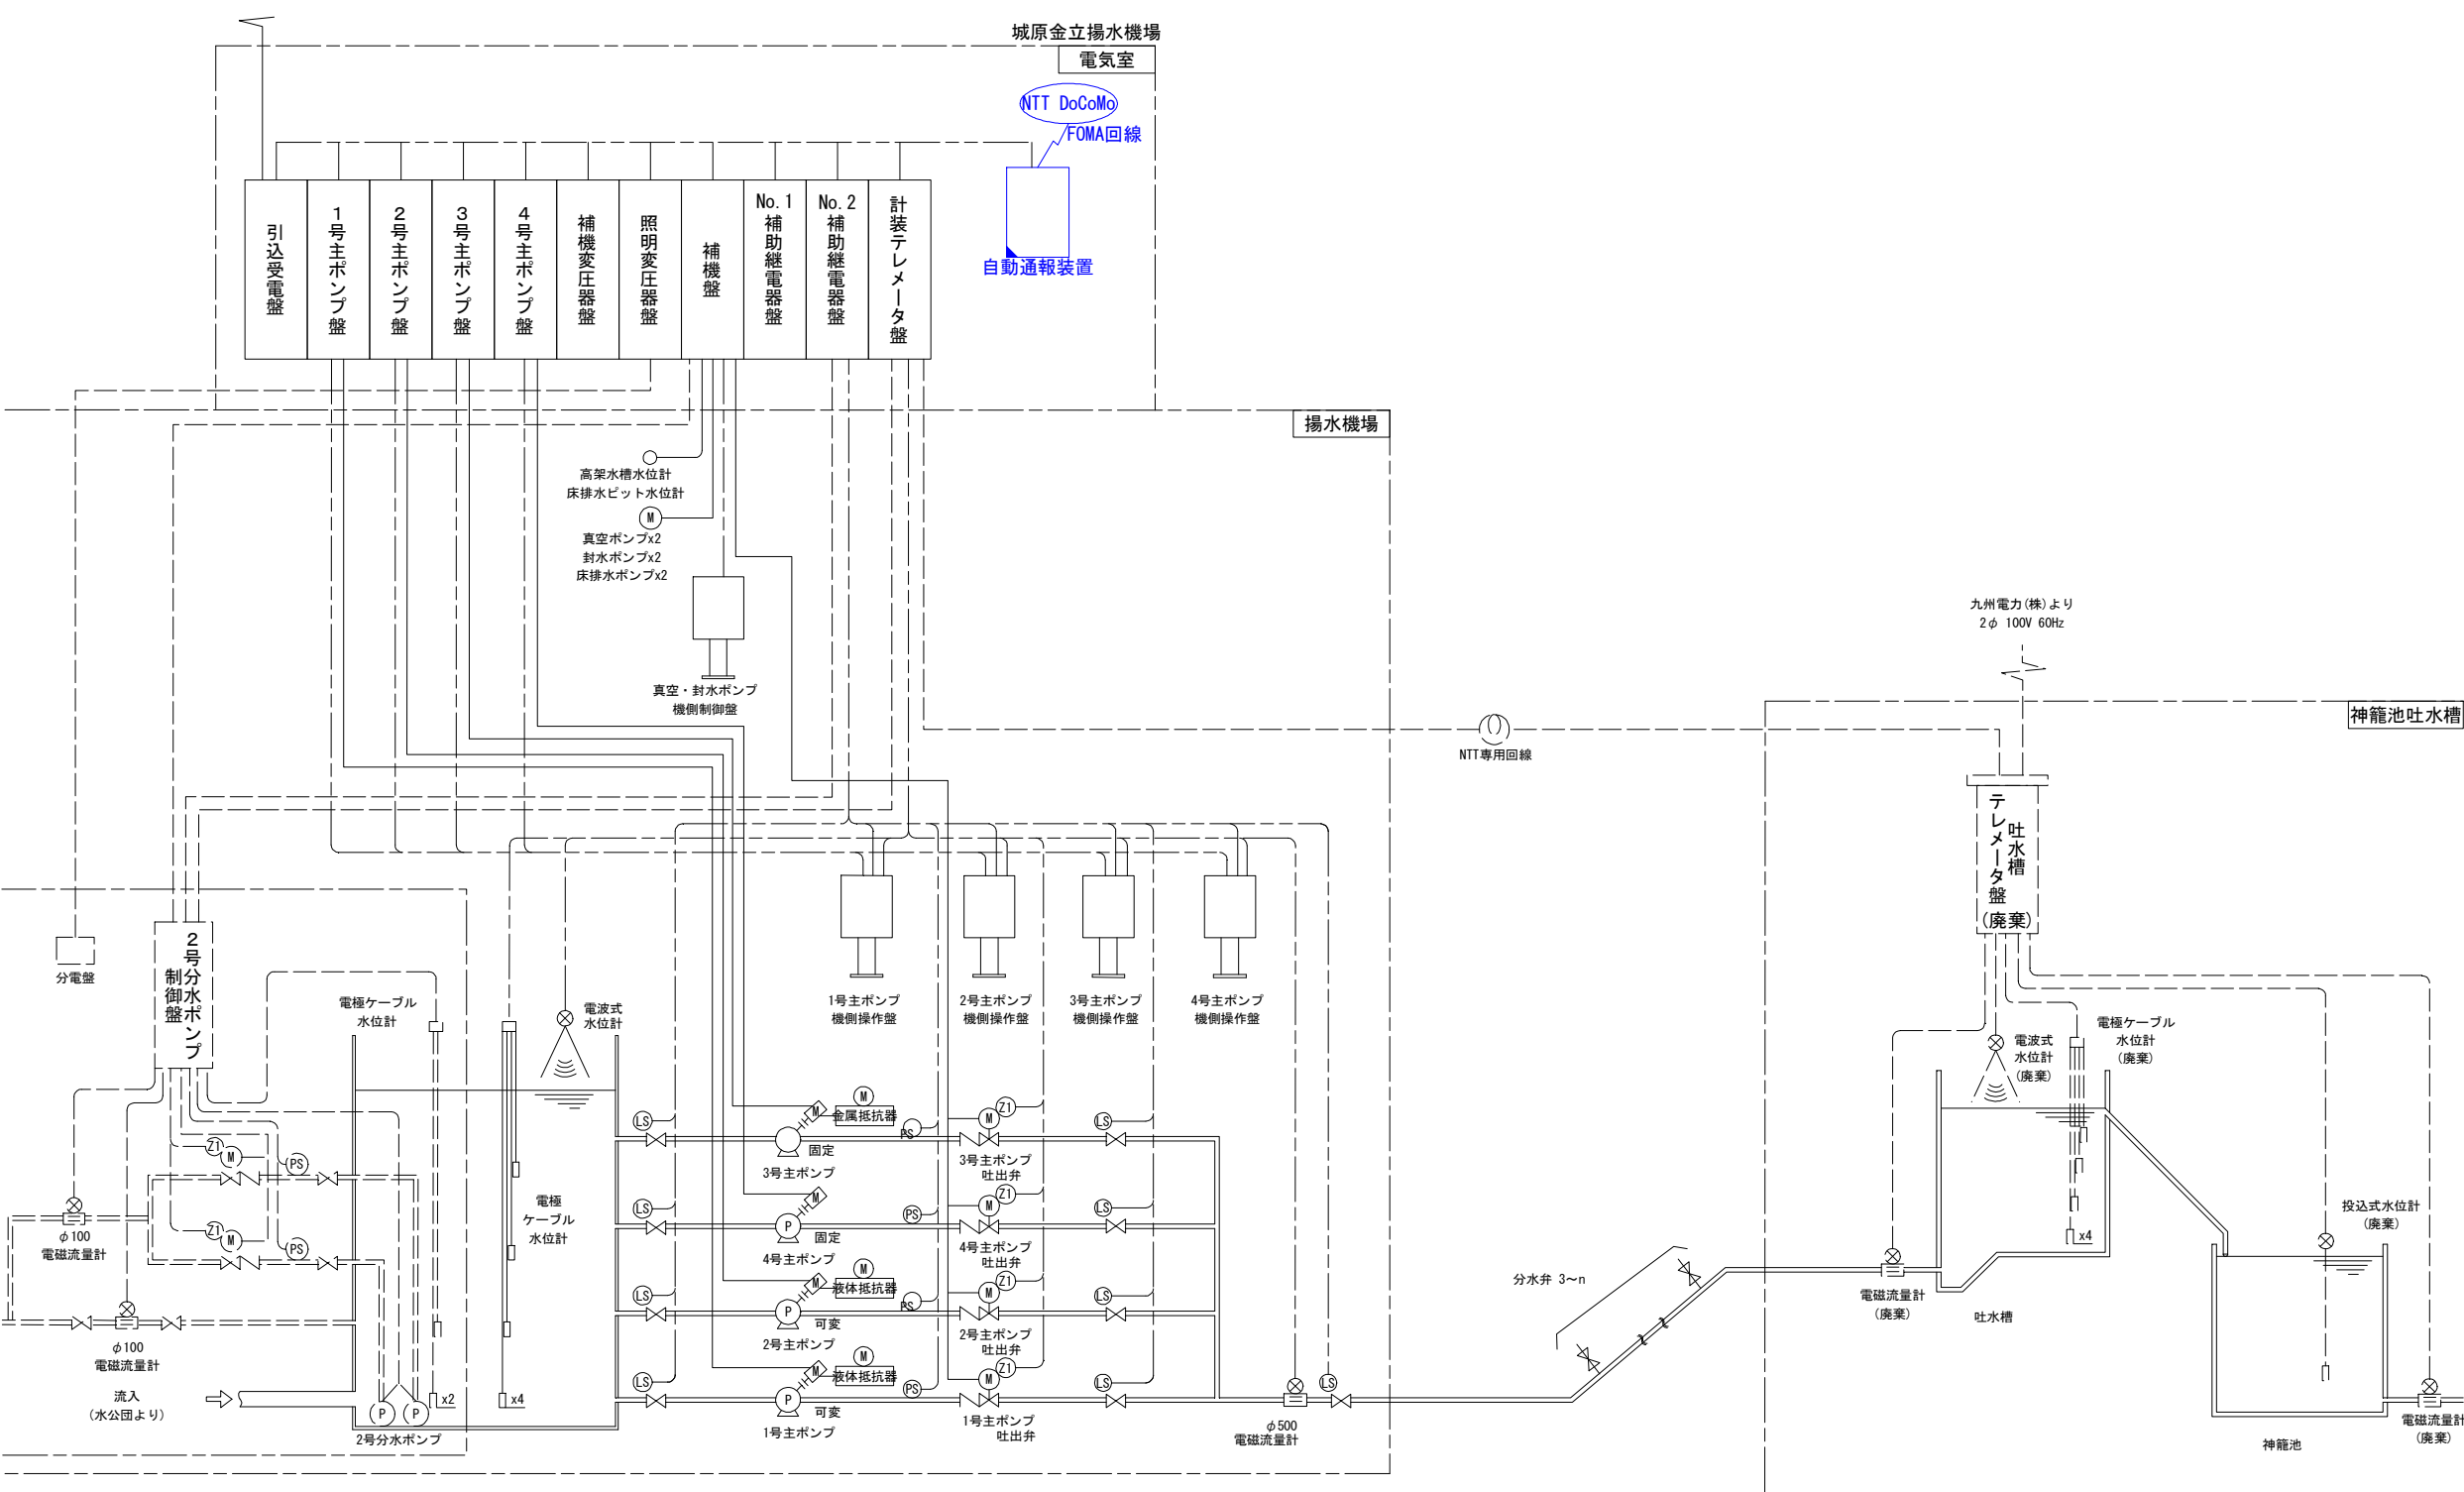



凡例

— : 撤去

— : 既設

工 事 名	筑後川下流佐賀国営造成土地改良施設整備事業		
図 面 名	城原金立線 城原金立揚水機場 監視システム構成図(撤去)		
作成年月日			
縮 尺	S=NS	図面番号	31
会 社 名			
事務所名	九州農政局 北部九州土地改良調査管理事務所		



配線系統図(撤去) (1)

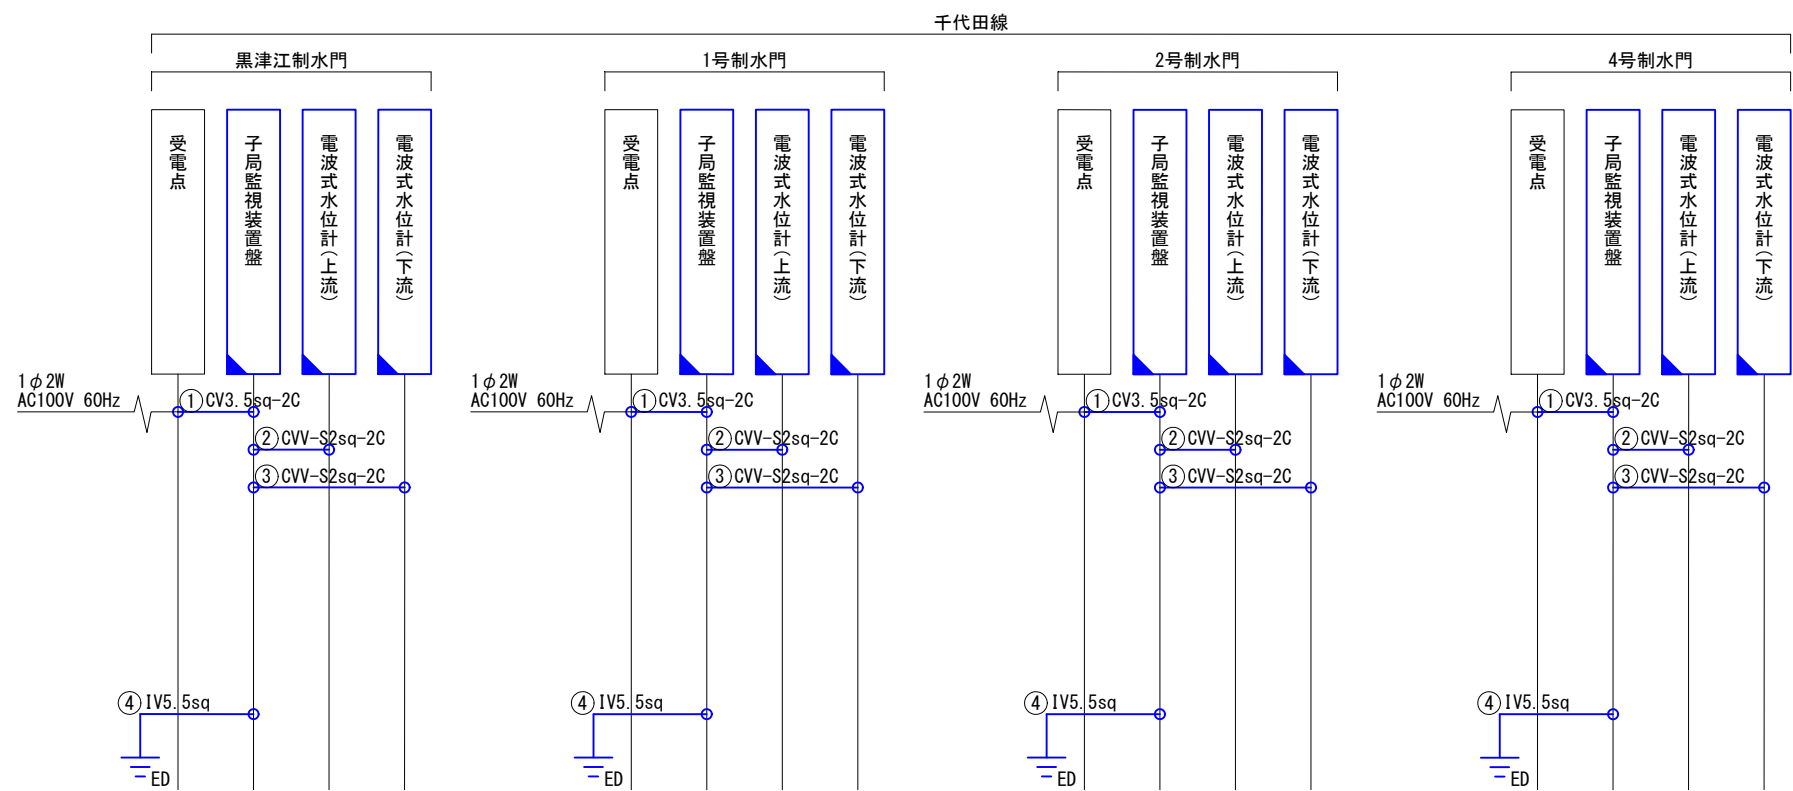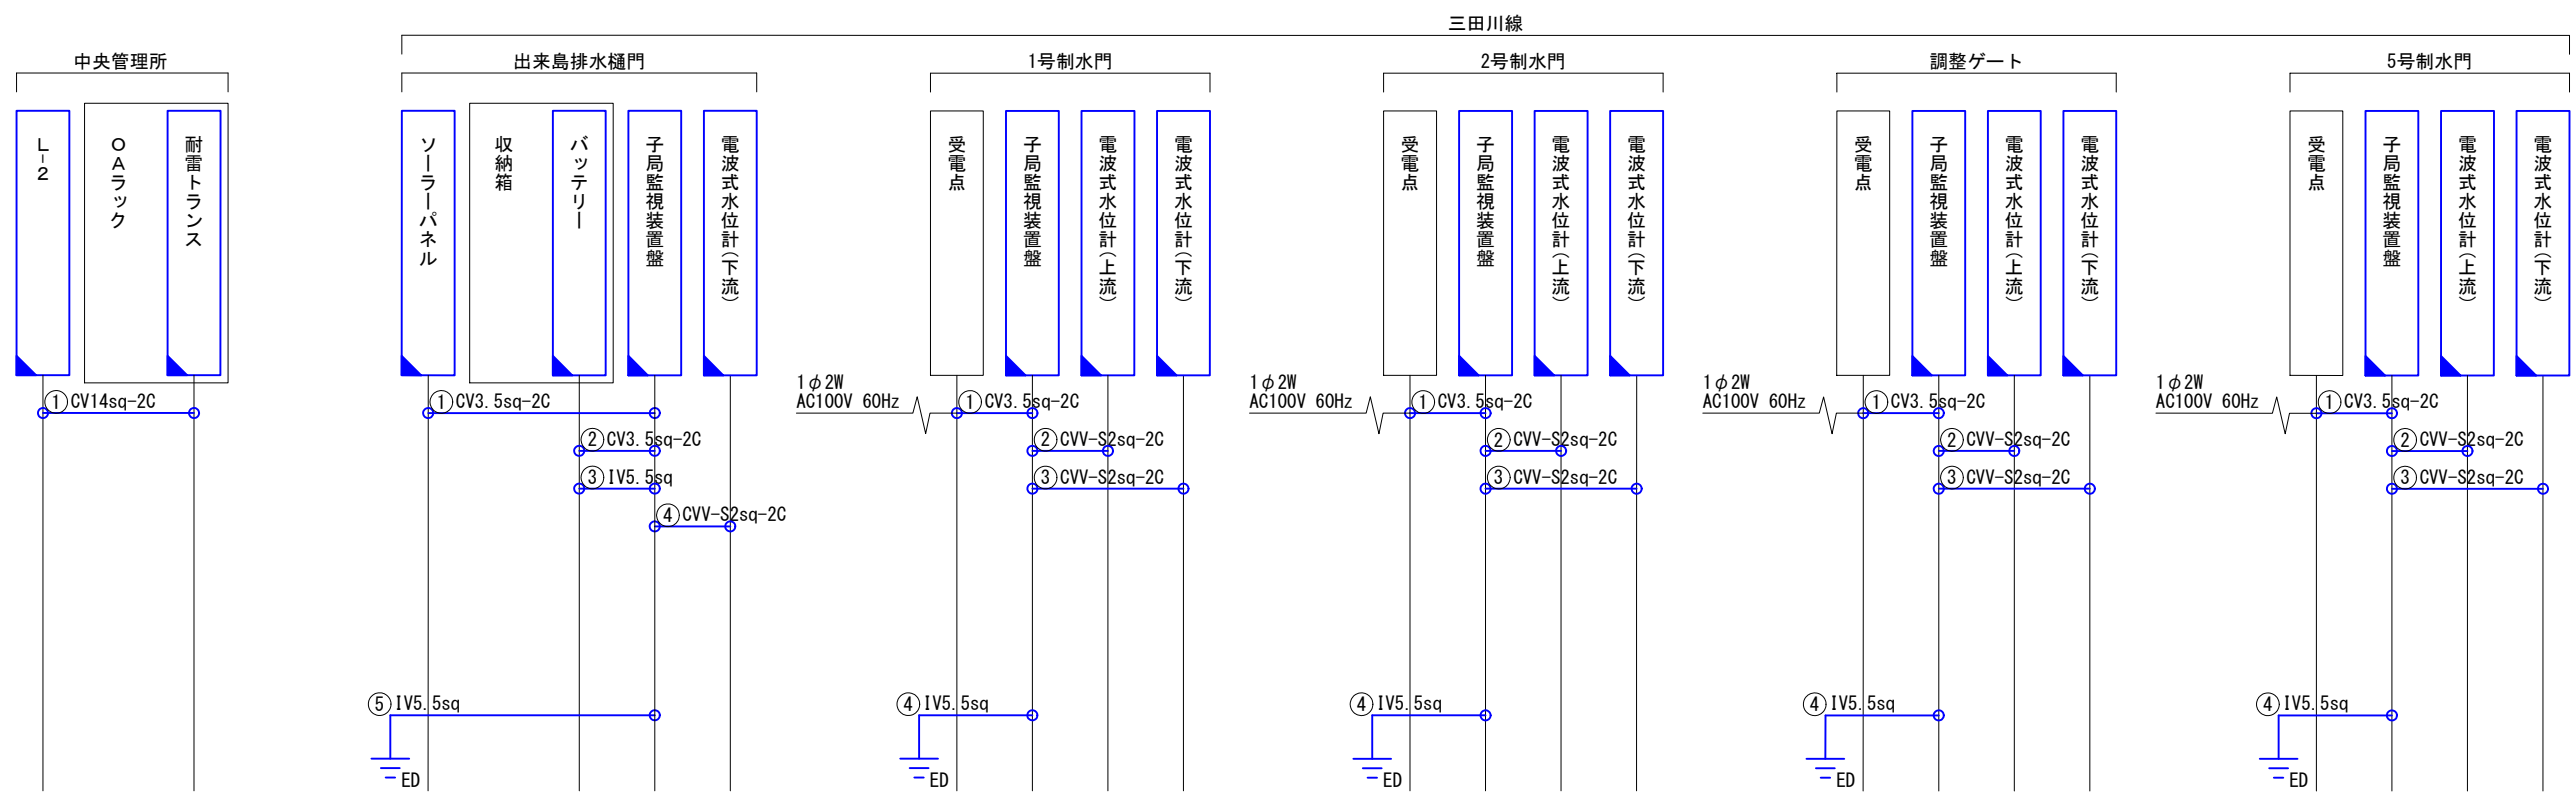

凡例	
	: 撤去
	: 既設

工 事 名	筑後川下流佐賀国営造成土地改良施設整備事業		
図 面 名	配線系統図(撤去) (1)		
作成年月日			
縮 尺	S-NS	図面番号	32 - 1 / 3
会 社 名			
事務所名	九州農政局 北部九州土地改良調査管理事務所		



配線系統図(撤去) (2)

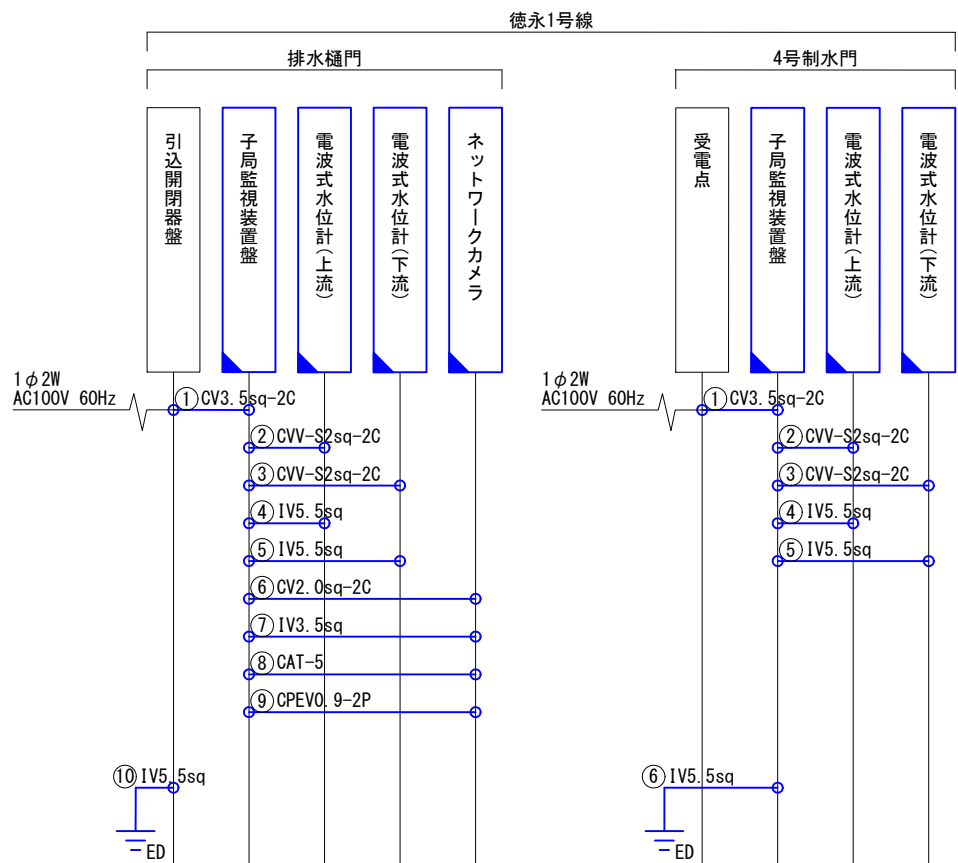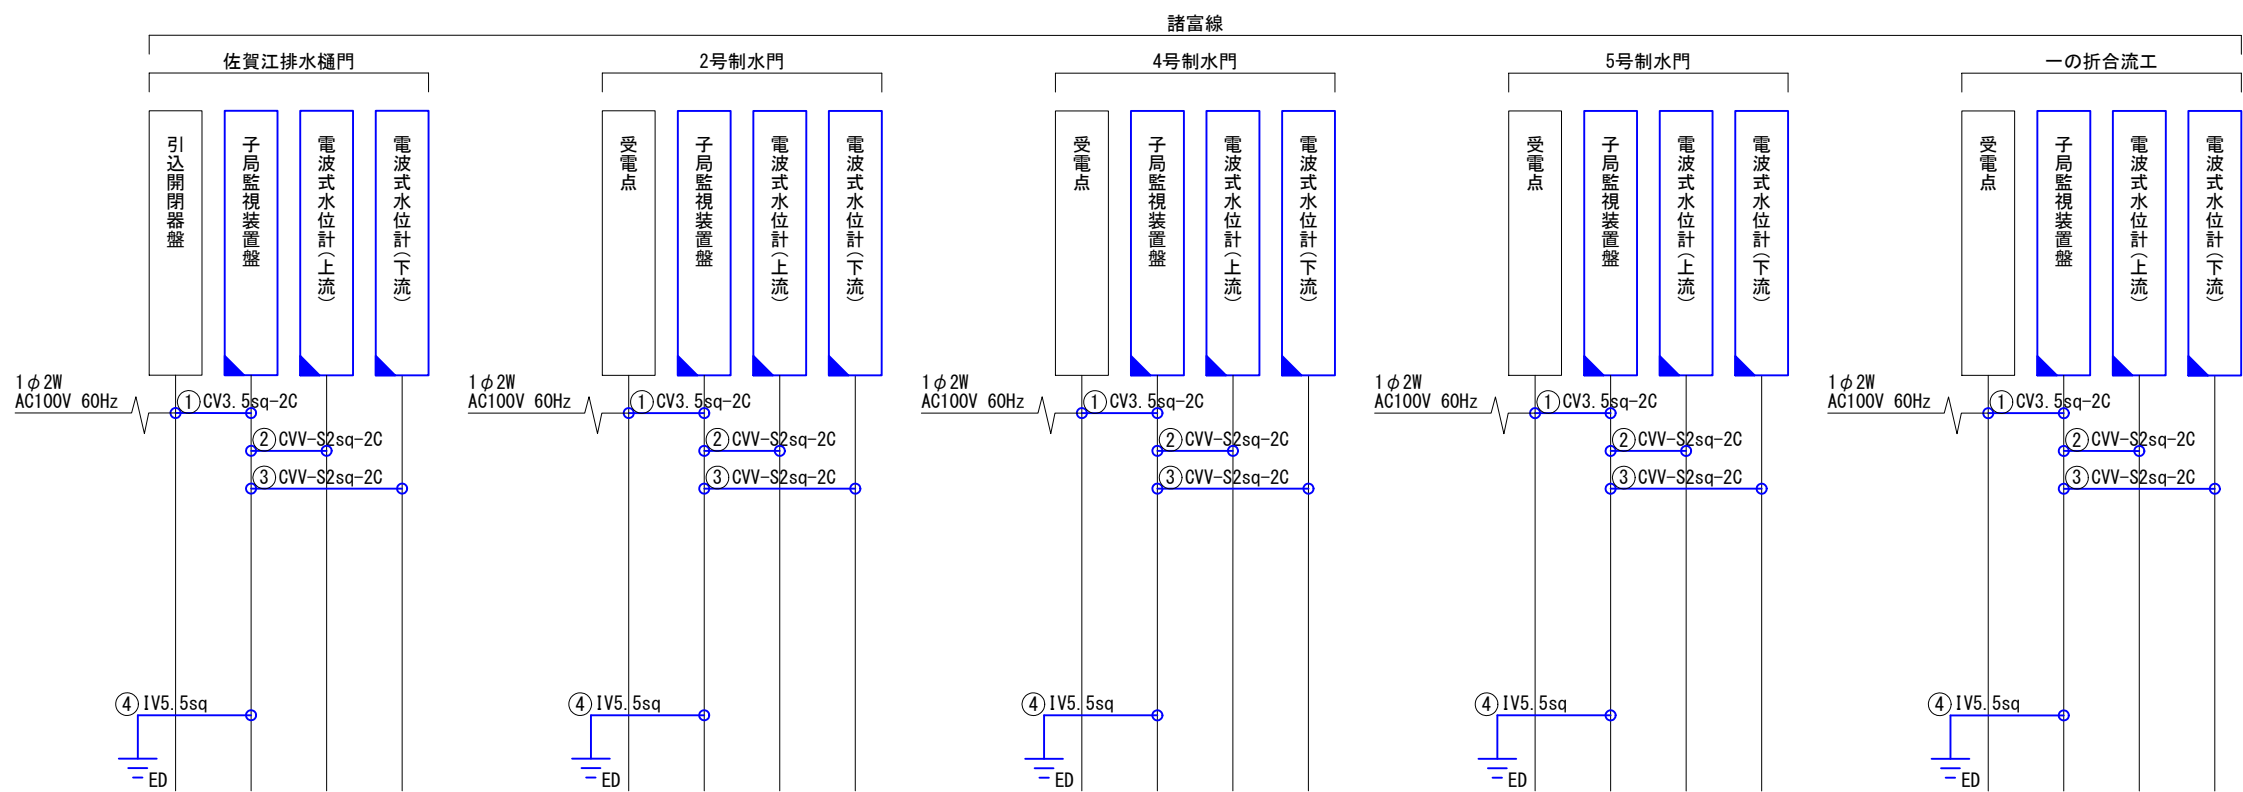

凡例	
	撤去
	既設

工 事 名	筑後川下流佐賀国営造成土地改良施設整備事業 水管理施設改修工事		
図 面 名	配線系統図(撤去) (2)		
作成年月日			
縮 尺	S-NS	図面番号	32 - 2 / 3
会 社 名			
事務所名	九州農政局 北部九州土地改良調査管理事務所		

配線系統図(撤去)(3)

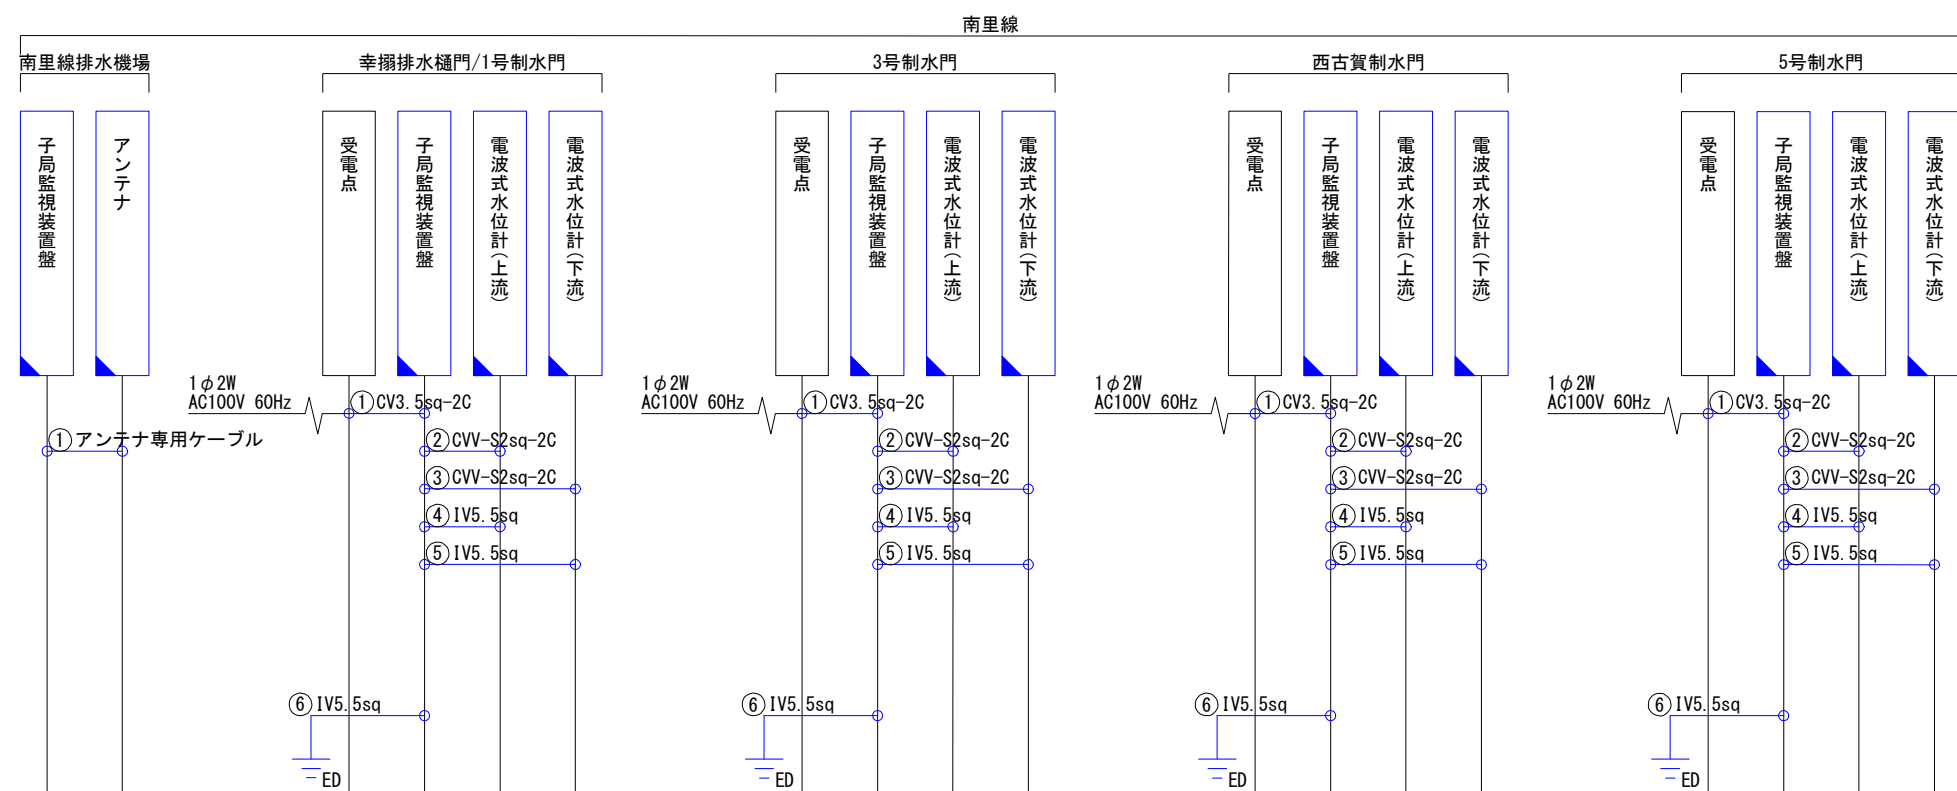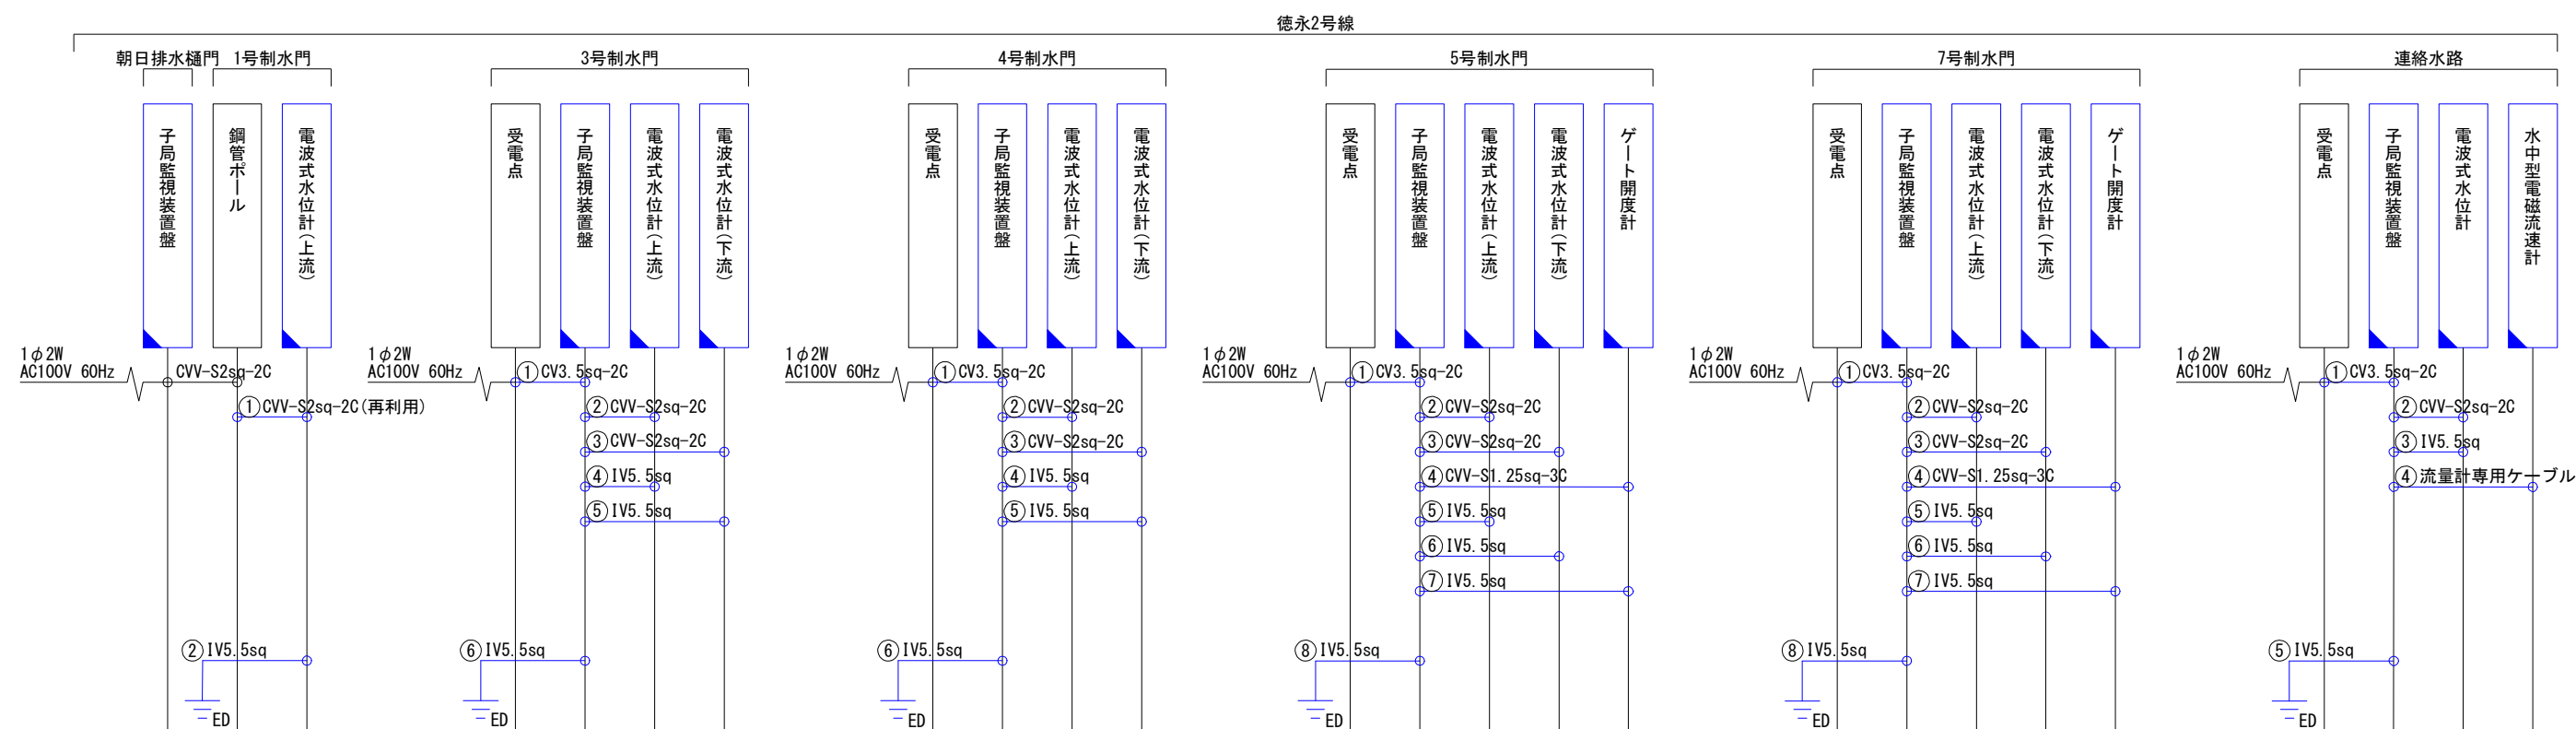


凡例	
	: 撤去
	: 既設

工 事 名	筑後川下流佐賀国営造成土地改良施設整備事業 水管理施設改修工事		
図 面 名	配線系統図(撤去)(3)		
作成年月日			
縮 尺	S=NS	図面番号	32 - 3 / 3
会 社 名			
事務所名	九州農政局 北部九州土地改良調査管理事務所		

システム構成図(更新) (1)

〈親局〉

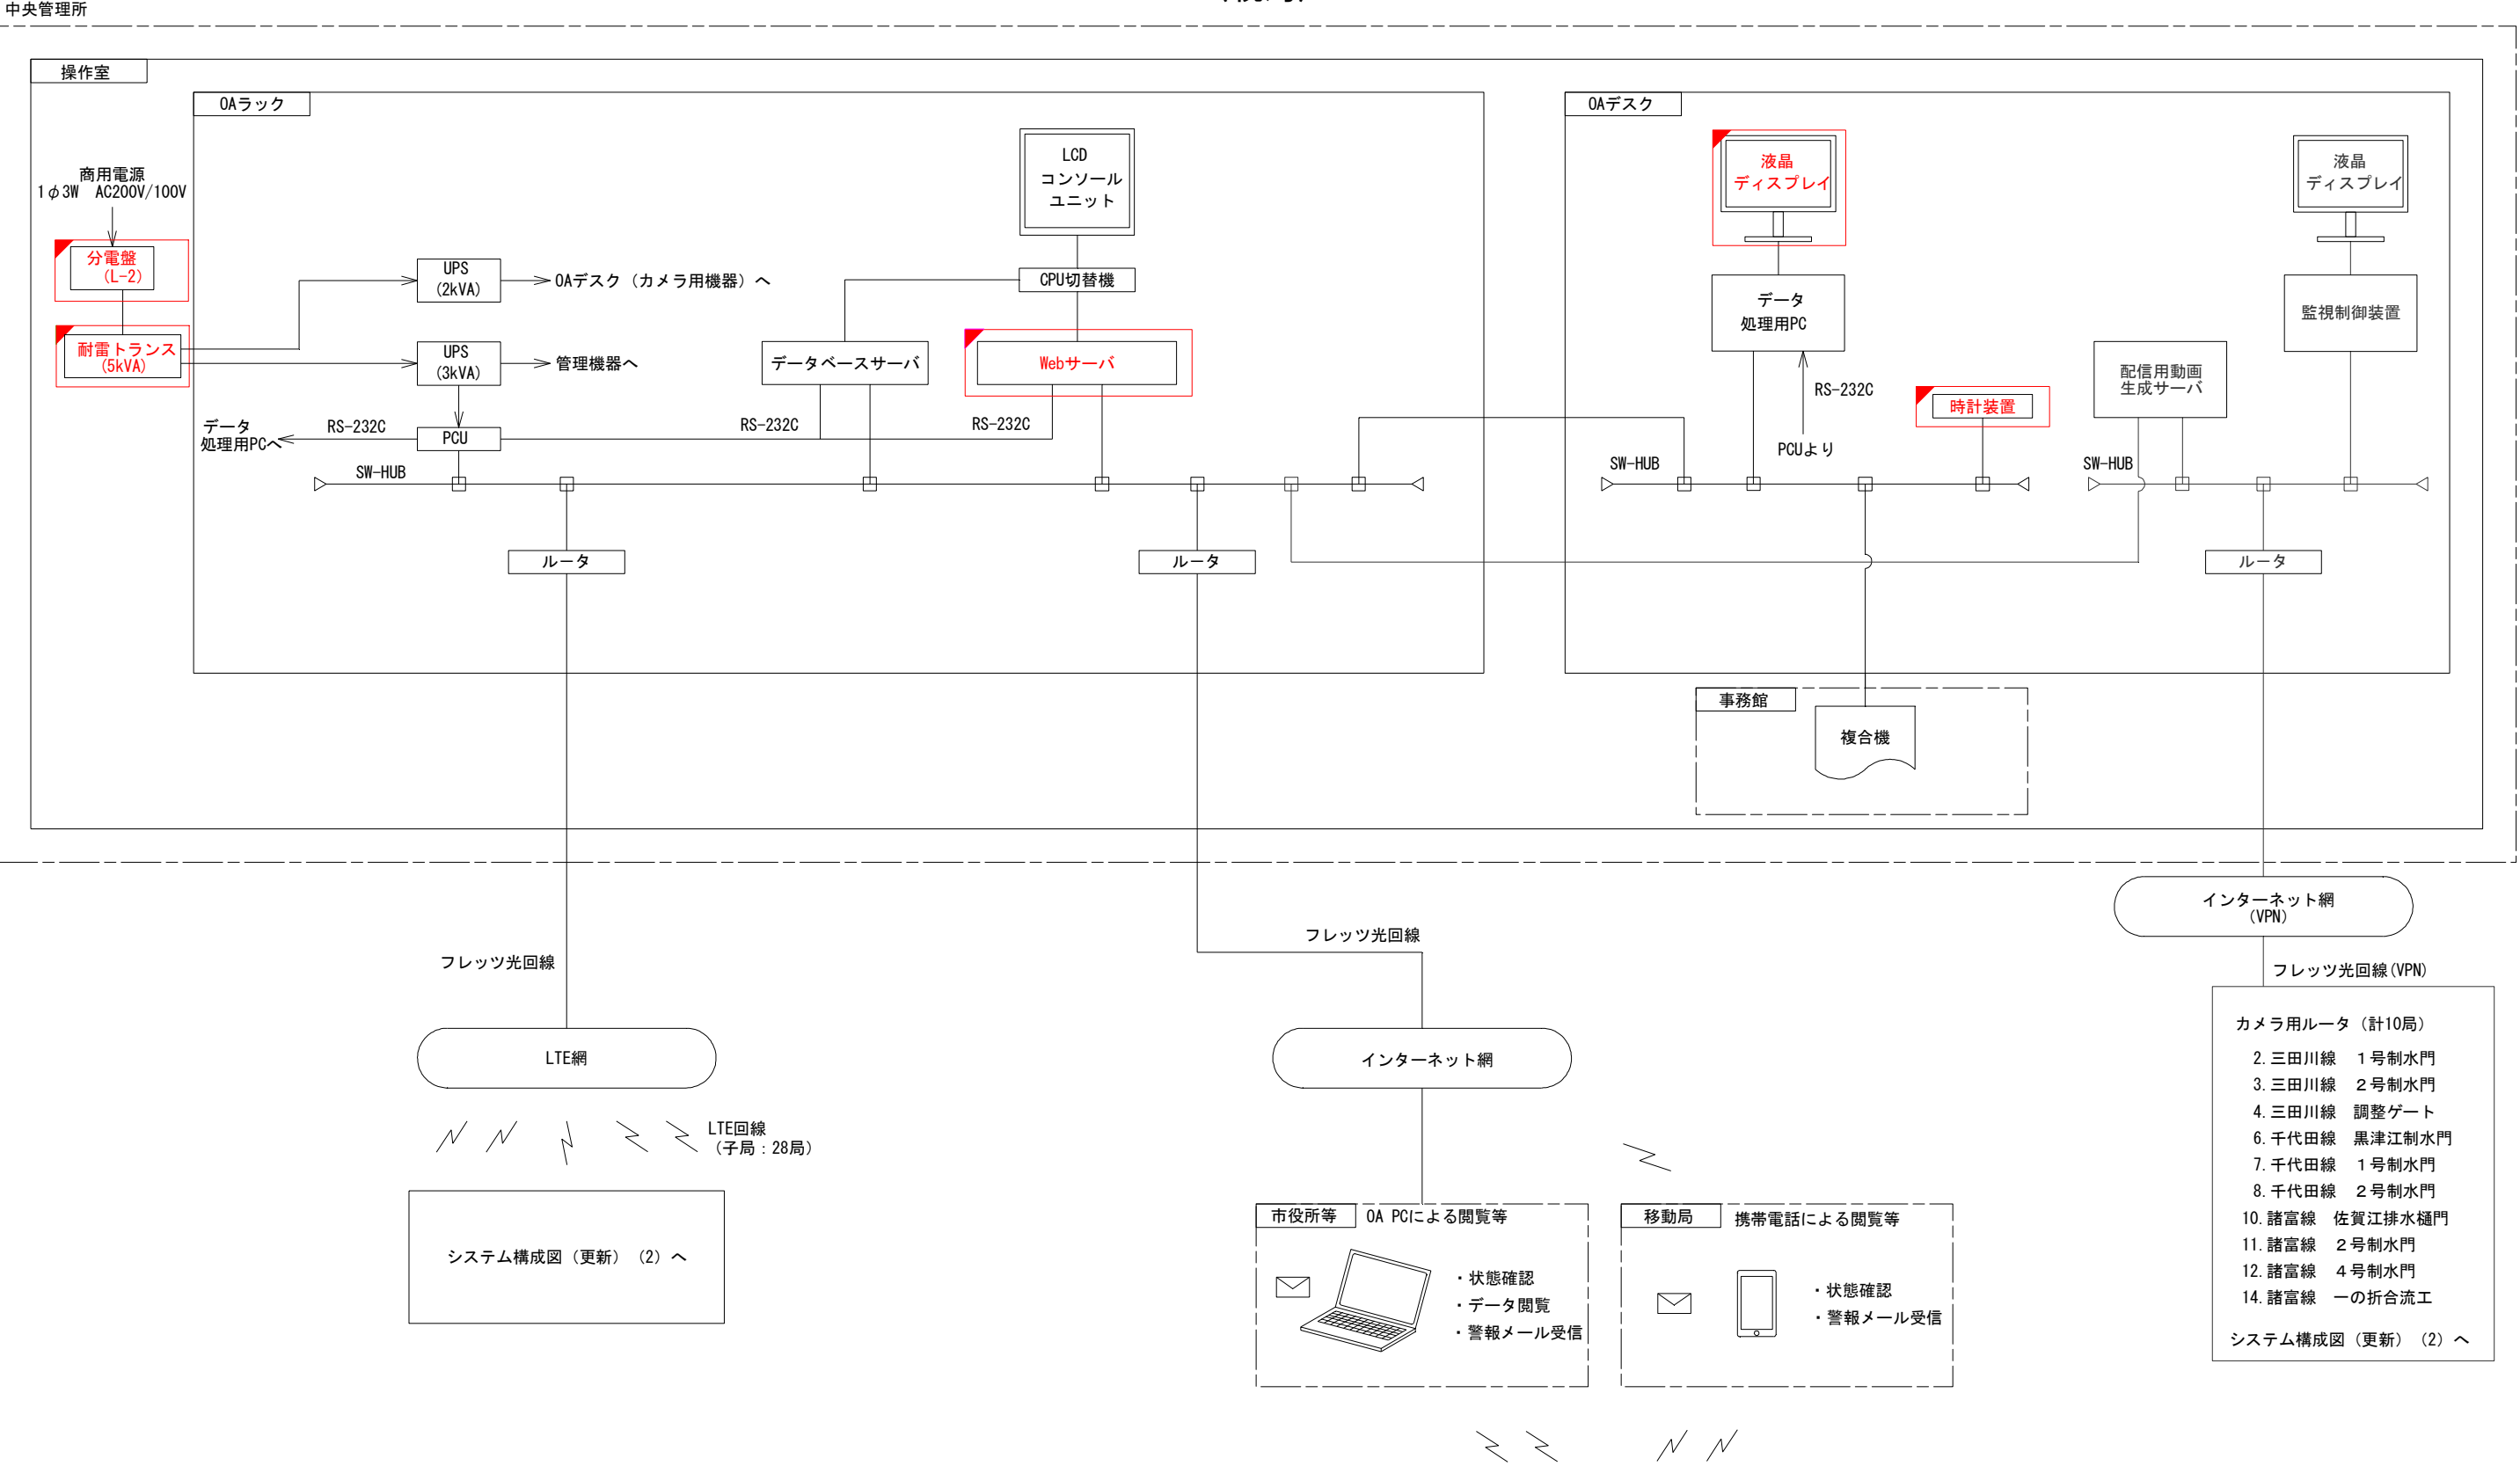

凡例	
PCU	電源コントロールユニット

クラウドデータサーバ
システム構成図 (更新) (2) へ

凡例	
更新・既設改造	
既設・本工事対象外	


工事名	筑後川下流佐賀国営造成土地改良施設整備事業 水管理施設改修工事		
図面名	システム構成図(更新) (1)		
作成年月日			
縮尺	S=NONSCALE	図面番号	33 - 1 / 2
会社名			
事業所名	九州農政局 北部九州土地改良調査管理事務所		

システム構成図(更新) (2)

〈子局〉


子局施設 (計29局)

番号	地区名	路線名称	施設名称	子局タイプ	水位計	開度計	流速計
1	三田川地区	三田川線	出来島排水樋門	F	下流		
2	三田川地区	三田川線	1号制水門	AC	上流・下流		
3	三田川地区	三田川線	2号制水門	AC	上流・下流		
4	三田川地区	三田川線	調整ゲート	AC	上流・下流		
5	三田川地区	三田川線	5号制水門	A	上流・下流		
6	千代田地区	千代田線	黒津江制水門	AC	上流・下流		
7	千代田地区	千代田線	1号制水門	AC	上流・下流		
8	千代田地区	千代田線	2号制水門	AC	上流・下流		
9	千代田地区	千代田線	4号制水門	A	上流・下流		
10	諸富地区	諸富線	佐賀江排水樋門	AC	上流・下流		
11	諸富地区	諸富線	2号制水門	AC	上流・下流		
12	諸富地区	諸富線	4号制水門	AC	上流・下流		
13	諸富地区	諸富線	5号制水門	A	上流・下流		
14	諸富地区	諸富線	一の折合流工	AC	上流・下流		
15	徳永・南里地区	徳永1号線	排水樋門	A	上流・下流		
16	徳永・南里地区	徳永1号線	1号制水門	A	上流・下流		
17	徳永・南里地区	徳永1号線	4号制水門	A	上流・下流		
18	徳永・南里地区	徳永2号線	朝日排水樋門/1号制水門	D	上流		
19	徳永・南里地区	徳永2号線	3号制水門	A	上流・下流		
20	徳永・南里地区	徳永2号線	4号制水門	A	上流・下流		
21	徳永・南里地区	徳永2号線	5号制水門	G	上流・下流	1	
22	徳永・南里地区	徳永2号線	7号制水門	G	上流・下流	1	
23	徳永・南里地区	徳永2号線	連絡水路	H	下流		1
24	徳永・南里地区	南里線	南里線排水機場	E			
25	徳永・南里地区	南里線	幸瀬排水樋門/1号制水門	C	上流・下流×2		
26	徳永・南里地区	南里線	3号制水門	A	上流・下流		
27	徳永・南里地区	南里線	西古賀制水門	A	上流・下流		
28	徳永・南里地区	南里線	5号制水門	A	上流・下流		
29		城原金立線	城原金立揚水機場				

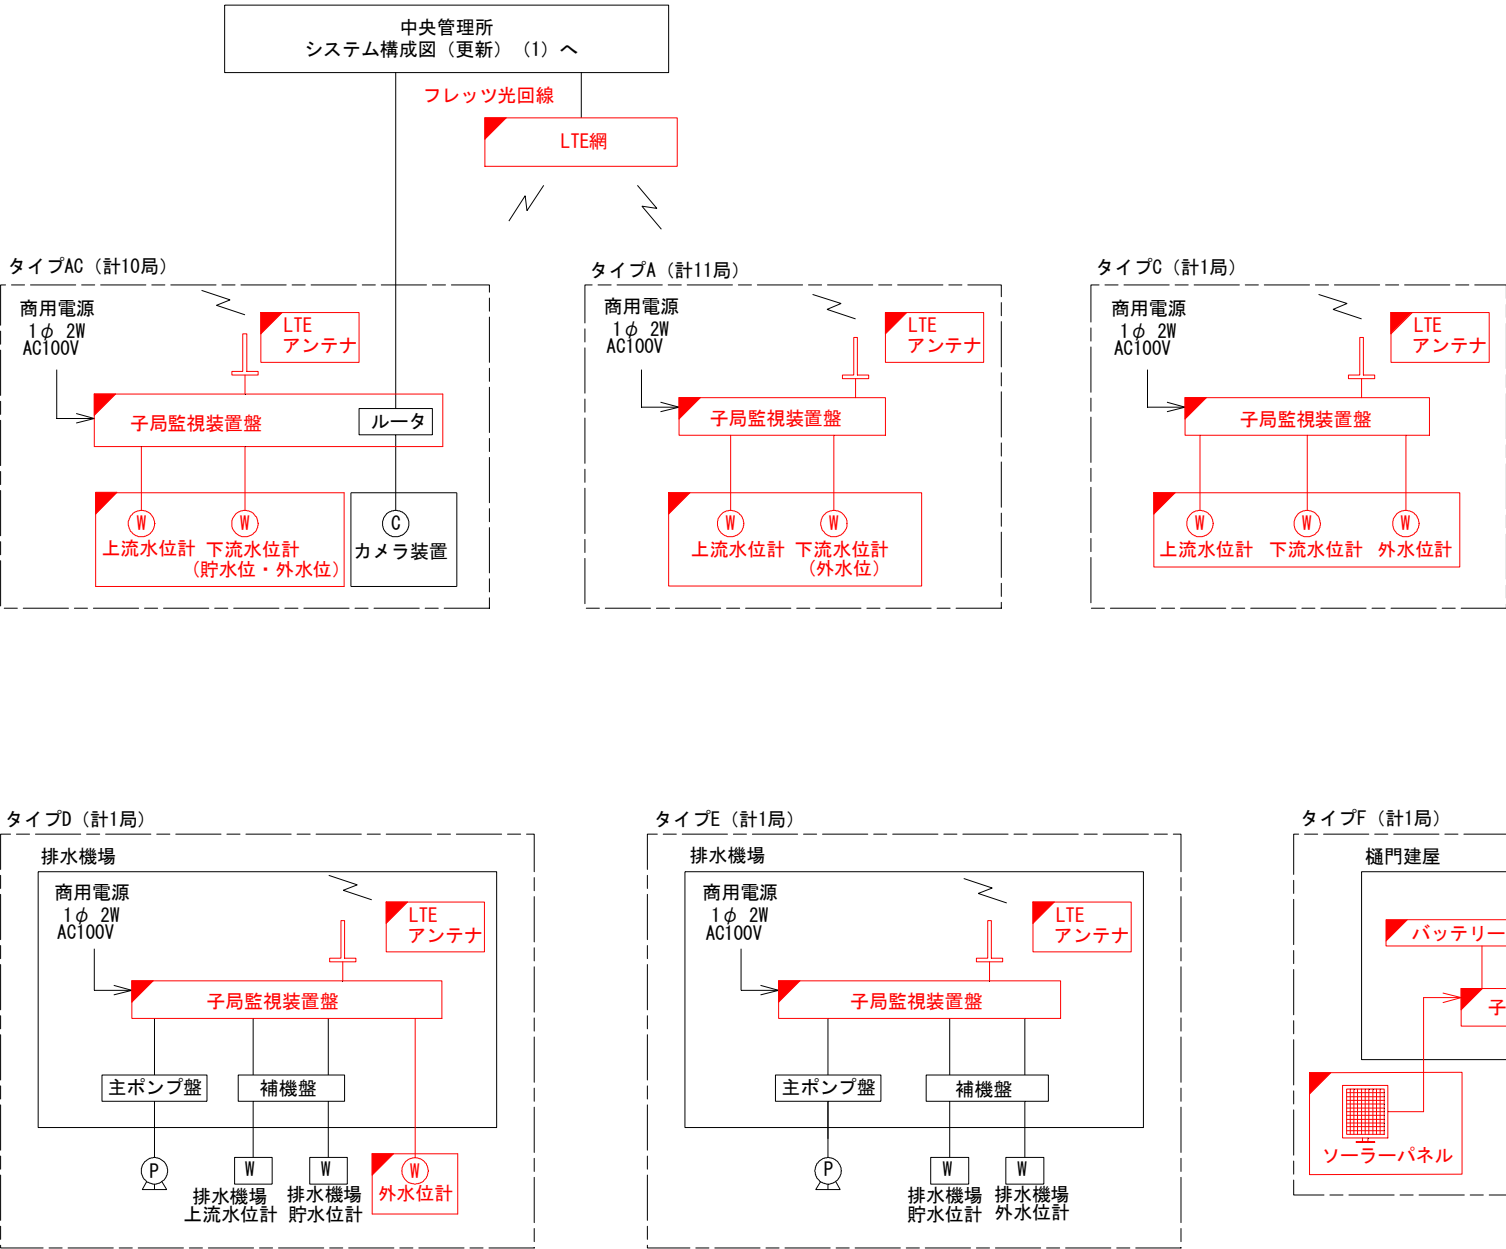

クラウドデータサーバ

城原金立揚水機場 (計1局)

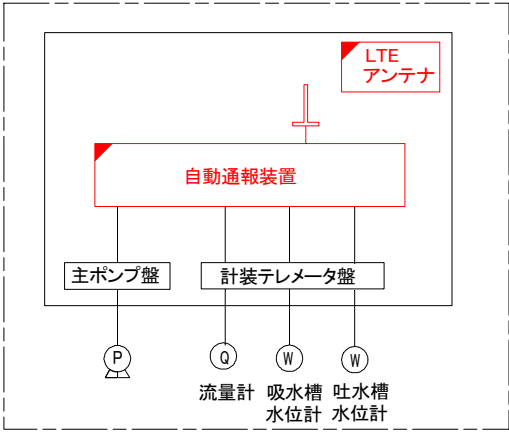


凡例	
Ⓜ	電波式水位計
Ⓦ	フロート式水位計
⓪	開度計
Ⓥ	流速計
Ⓒ	カメラ装置
Ⓟ	ポンプ
Ⓠ	流量計

工 事 名	筑後川下流佐賀国営造成土地改良施設整備事業 水管理施設改修工事		
図 面 名	システム構成図 (更新) (2)		
作成年月日			
縮 尺	S=NONSCALE	図面番号	33 - 2 / 2
会 社 名			
事業所名	九州農政局 北部九州土地改良調査管理事務所		


凡例	
—	更新
—	既設・本工事対象外

中央管理所 機器配置図（更新）


A-A
S=1:20

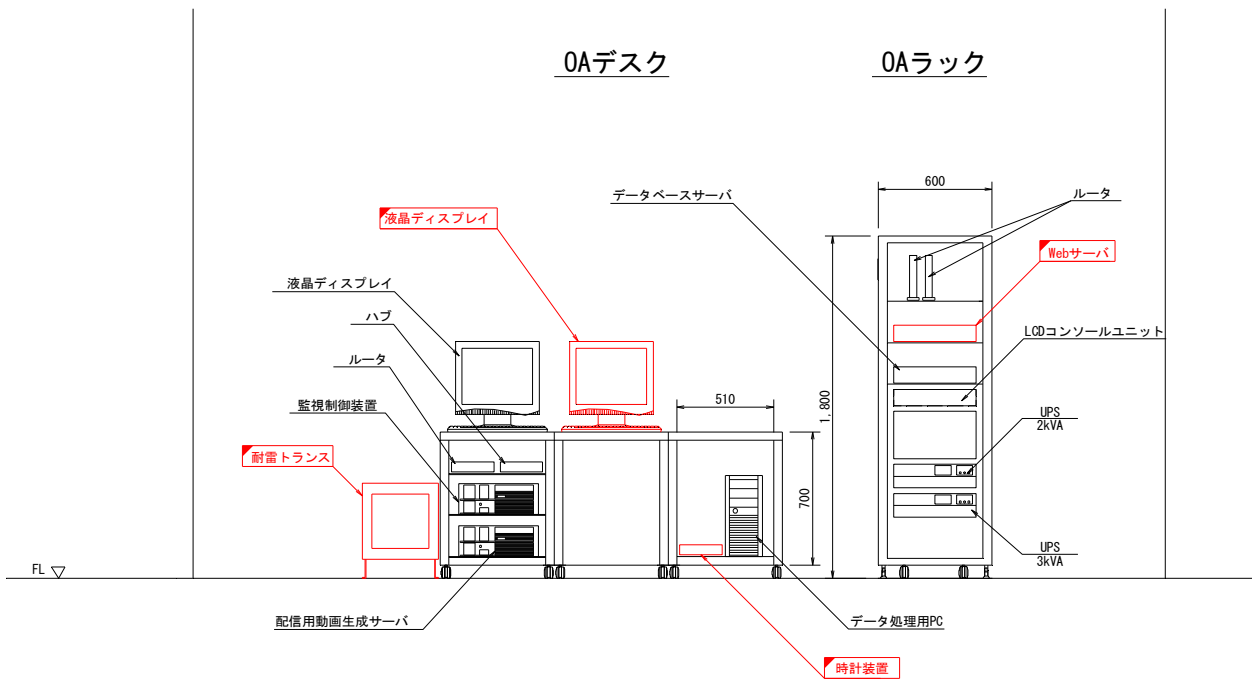

B-B断面図 S=1/10

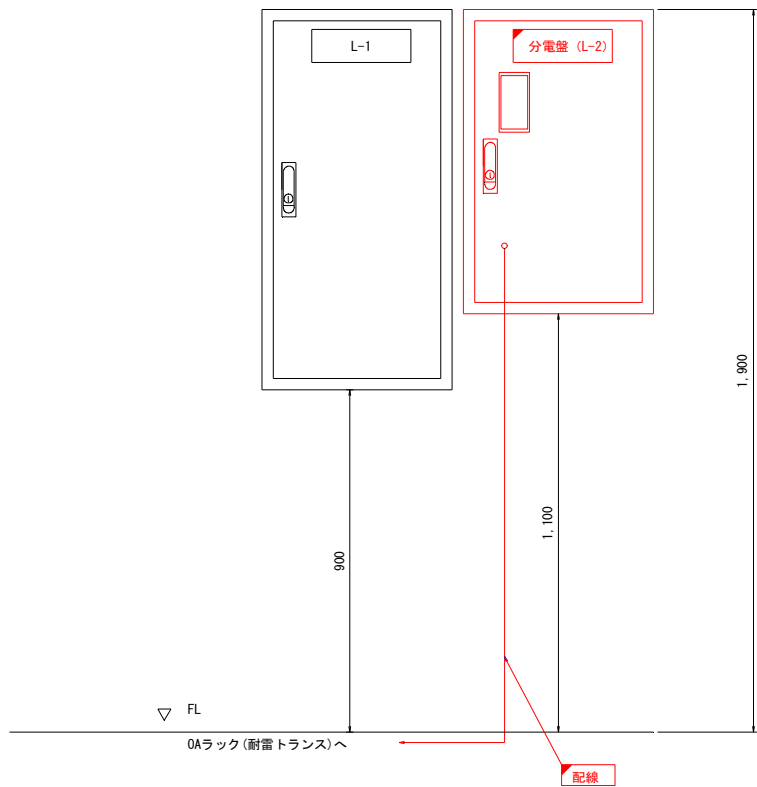

中央管理所機器配置図
S=1:50

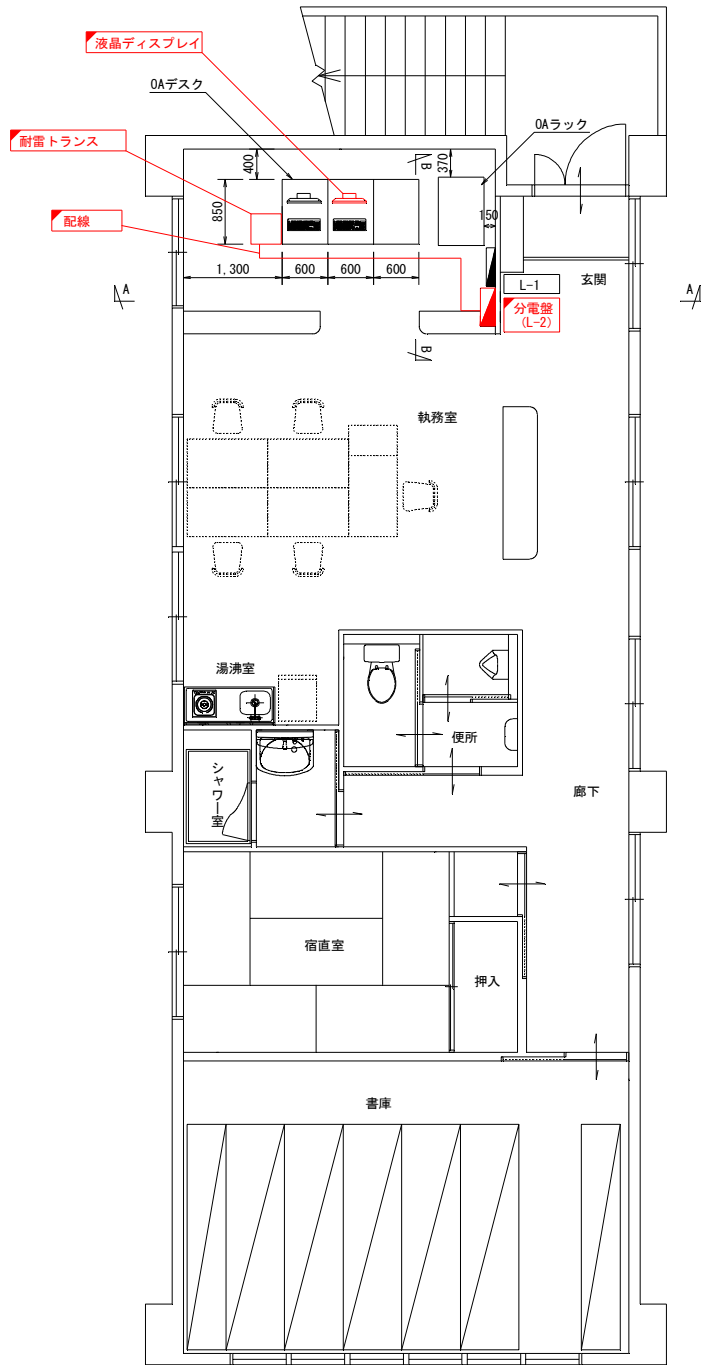


凡例


- 更新・既設改造
- 既設・本工事対象外

工事名	筑後川下流佐賀国営造成土地改良施設整備事業 水管理施設改修工事		
図面名	中央管理所 機器配置図（更新）		
作成年月日			
縮尺	図示	図面番号	34
会社名			
事業所名	九州農政局 北部九州土地改良調査管理事務所		


三田川線 出来島排水樋門 機器配置図(更新)

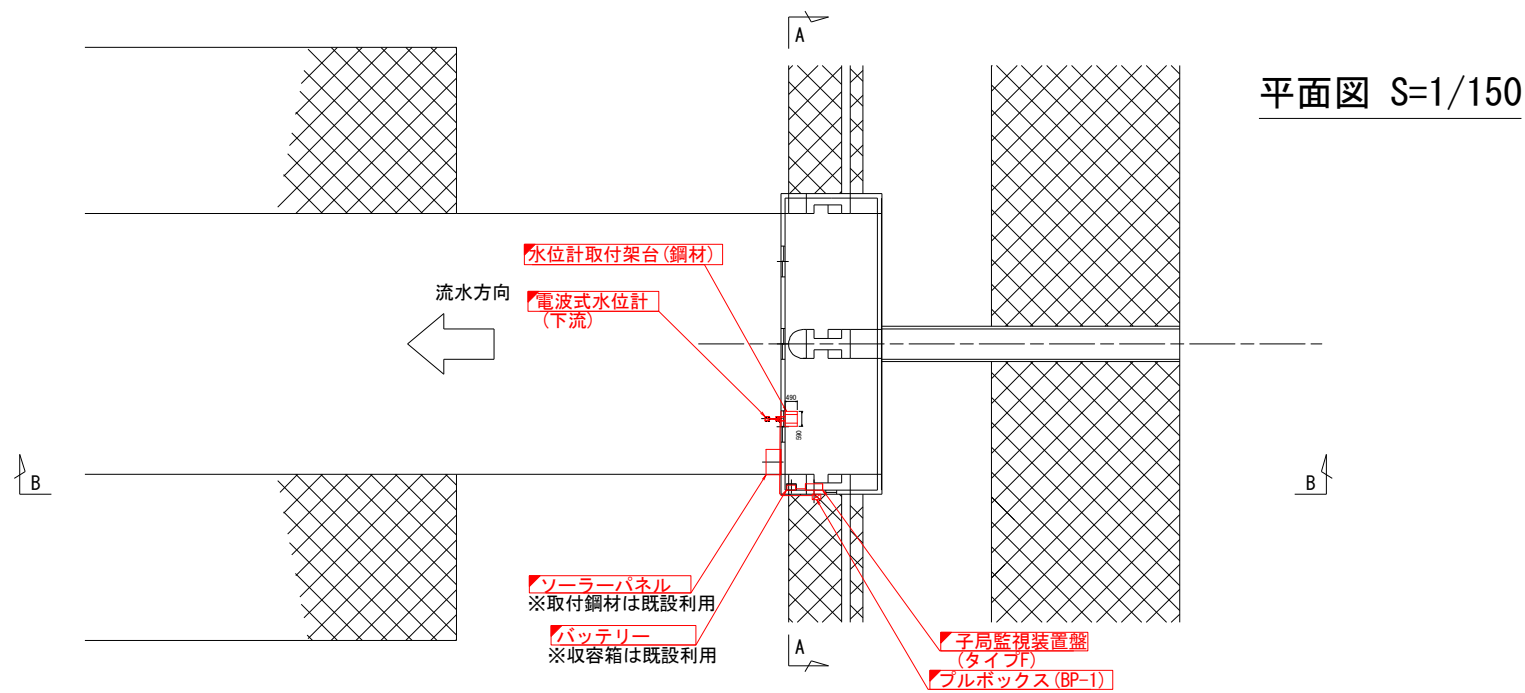

A-A断面図 S=1/50

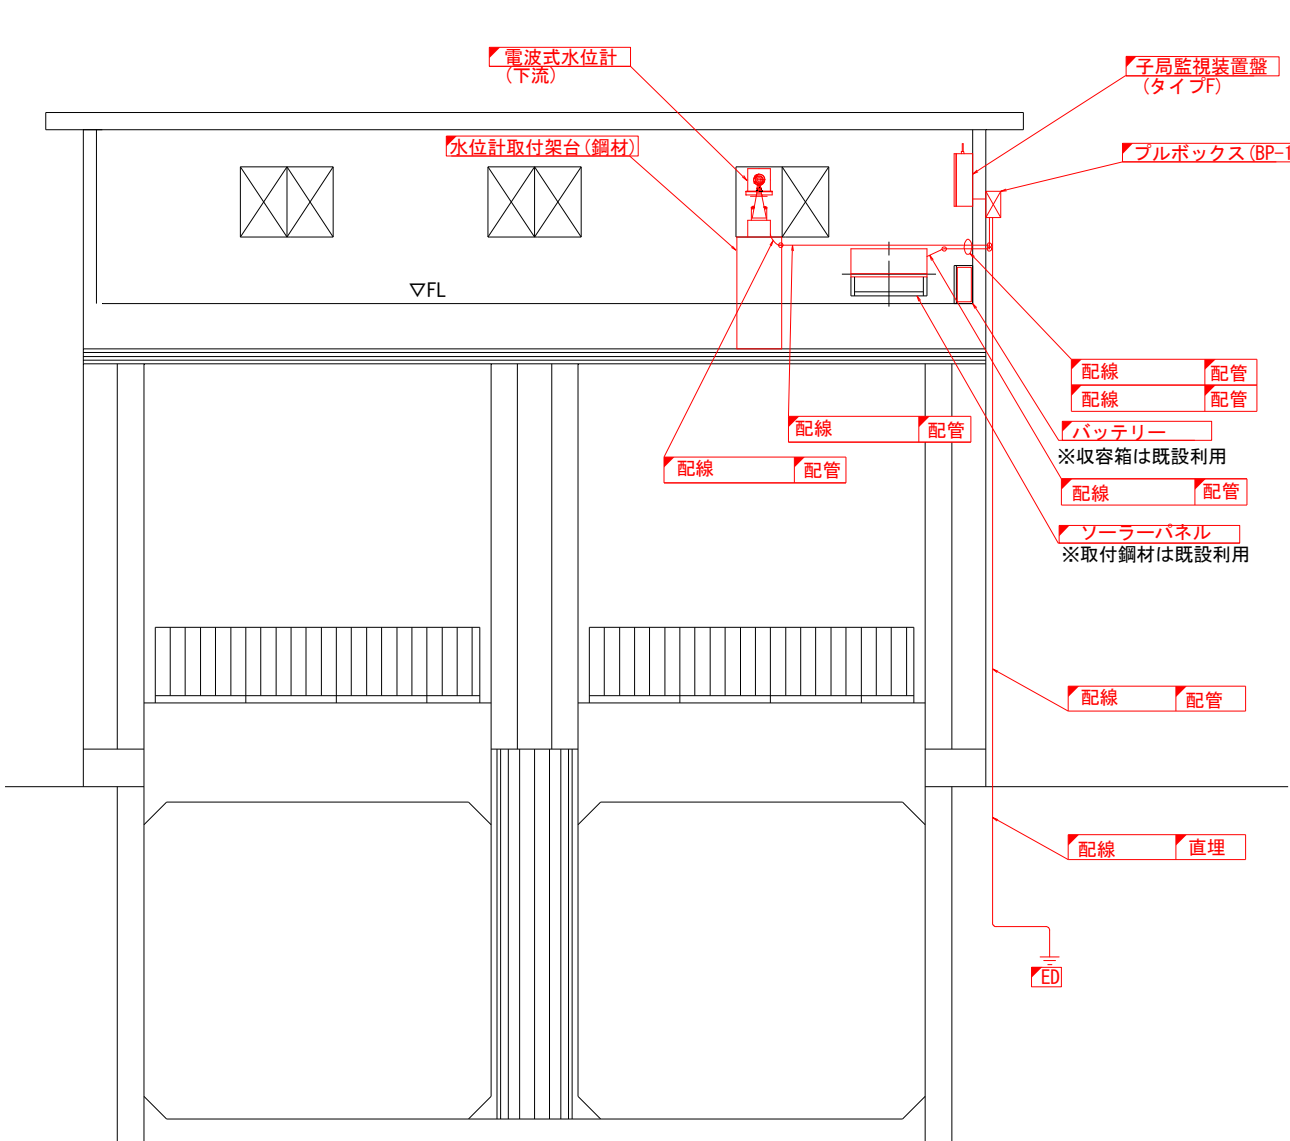

B-B断面図 S=1/50

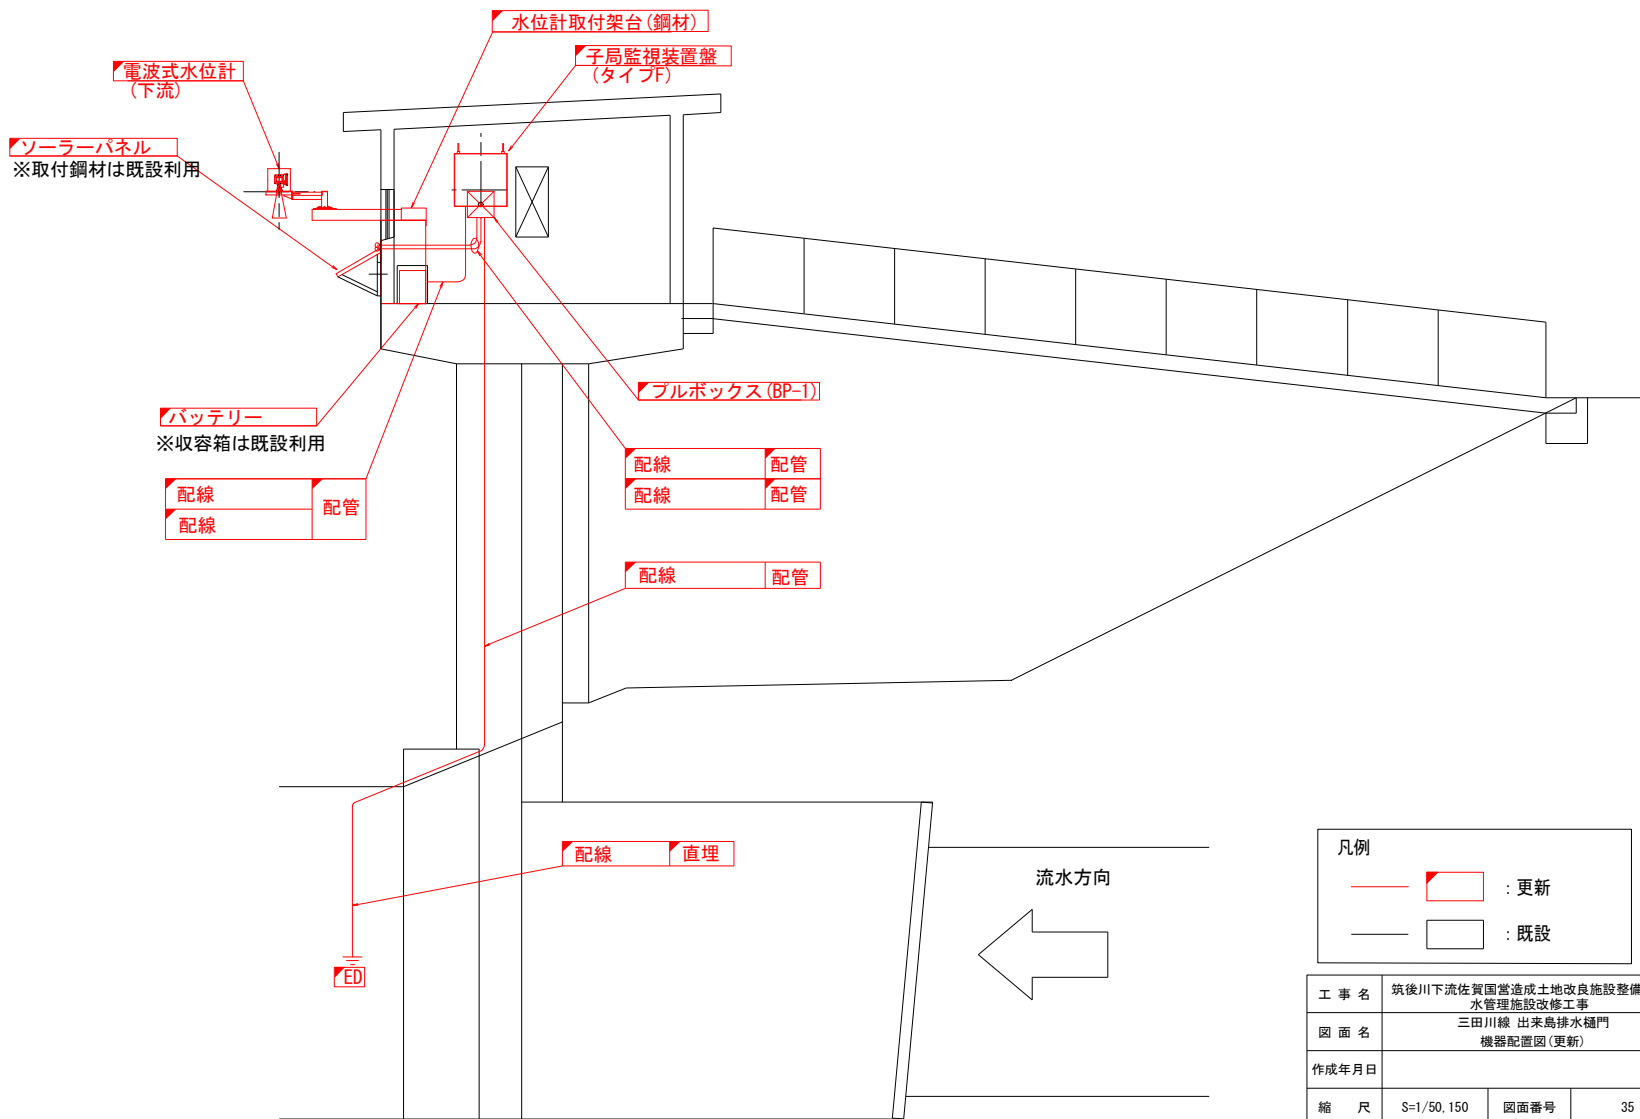


凡例

—	更新
—	既設


工事名	筑後川下流佐賀国営造成土地改良施設整備事業 水管理施設改修工事		
図面名	三田川線 出来島排水樋門 機器配置図(更新)		
作成年月日			
縮尺	S=1/50, 150	図面番号	35
会社名			
事務所名	九州農政局 北部九州土地改良調査管理事務所		

三田川線 1号制水門 機器配置図(更新)


平面図 S=1/100

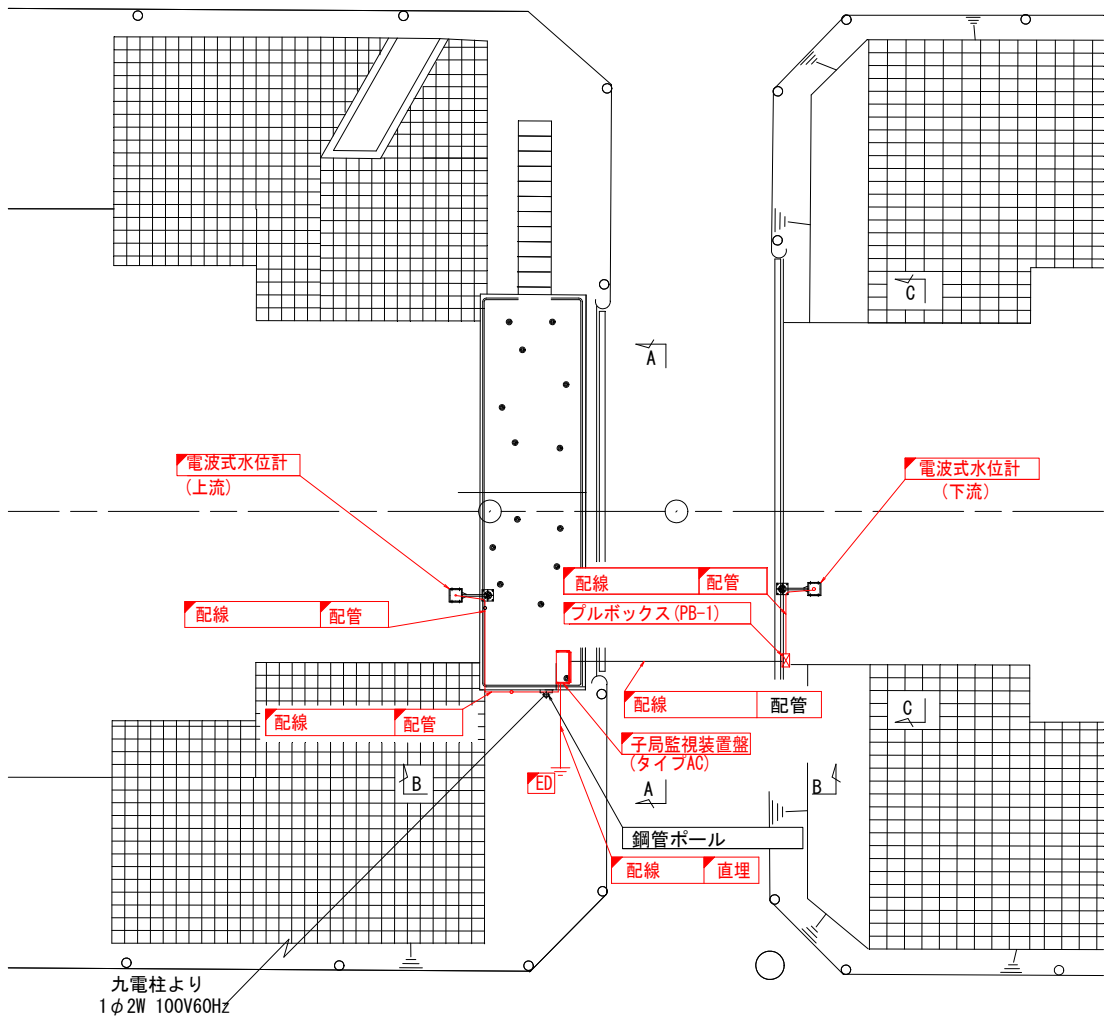


A-A断面図 S=1/50

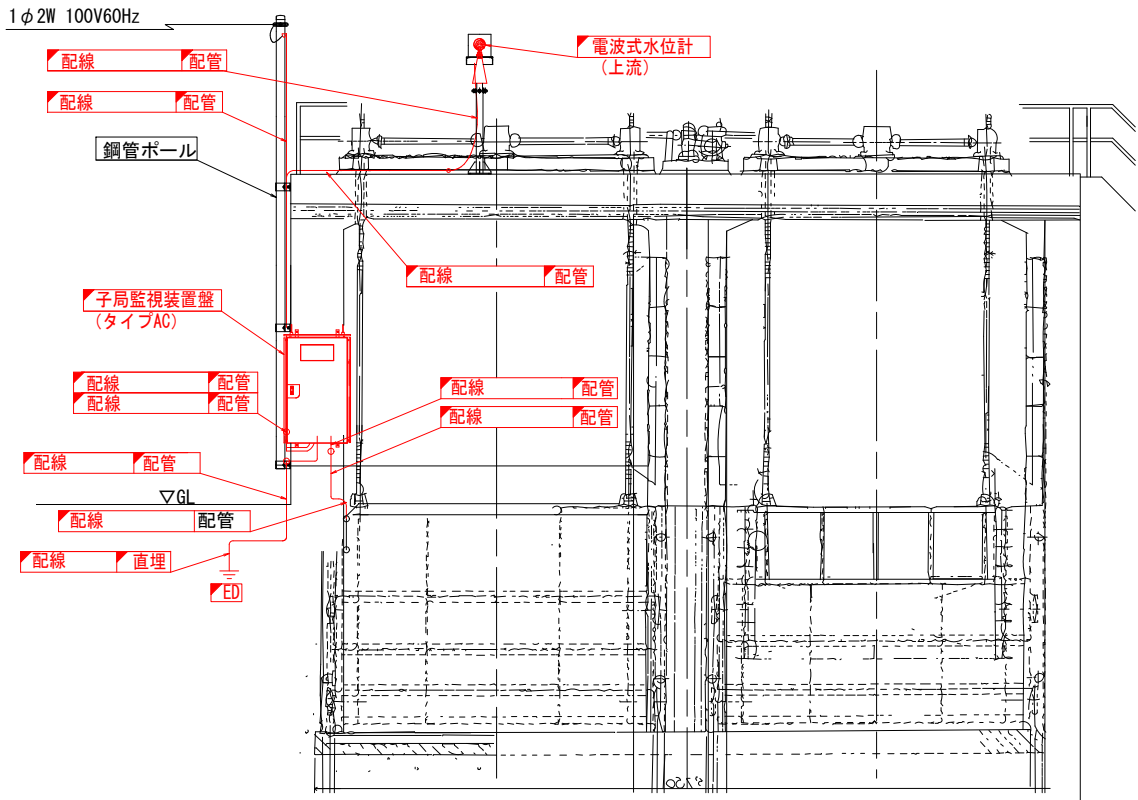


上流水位計据付詳細図 S=1/50

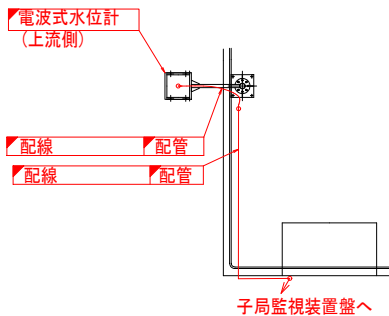


B-B断面図 S=1/50

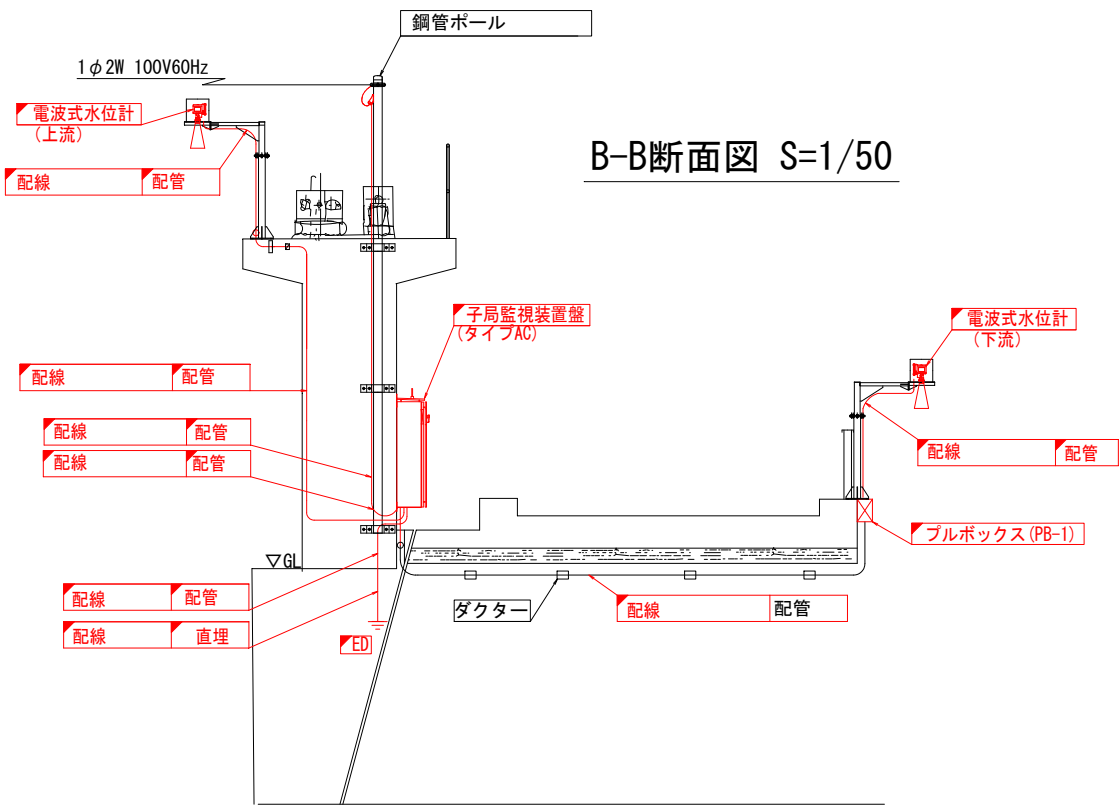

C-C断面図 S=1/50

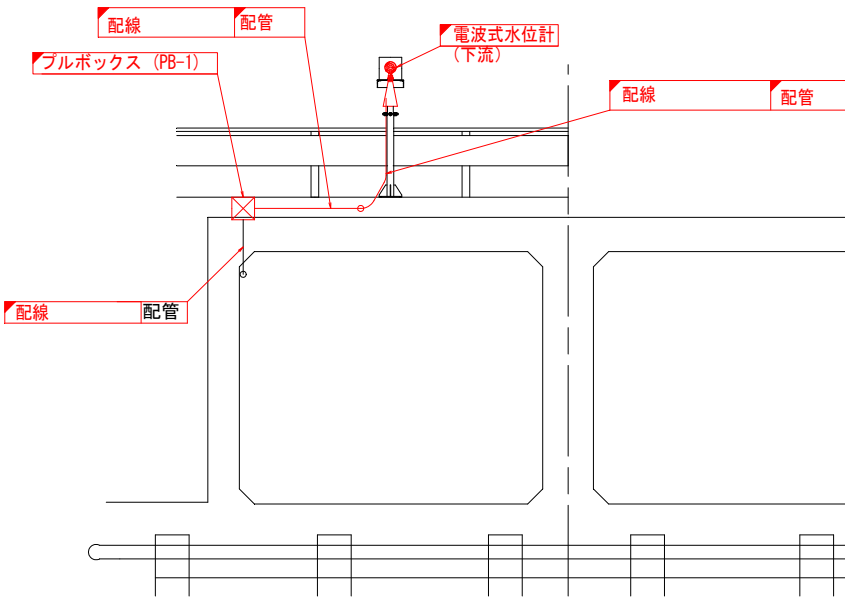

下流水位計据付詳細図 S=1/50

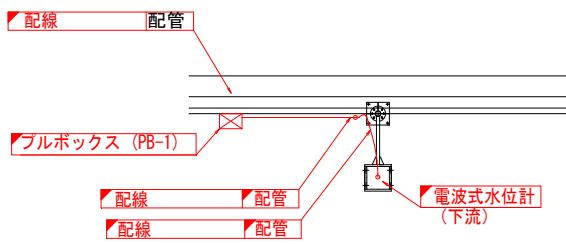


凡例

— (red line)	更新
— (black line)	既設


工事名	筑後川下流佐賀国営造成土地改良施設整備事業 水管理施設改修工事		
図面名	三田川線 1号制水門 機器配置図(更新)		
作成年月日			
縮尺	S=1/50, 100	図面番号	36
会社名			
事務所名	九州農政局 北部九州土地改良調査管理事務所		

三田川線 2号制水門 機器配置図(更新)


平面図 S=1/100

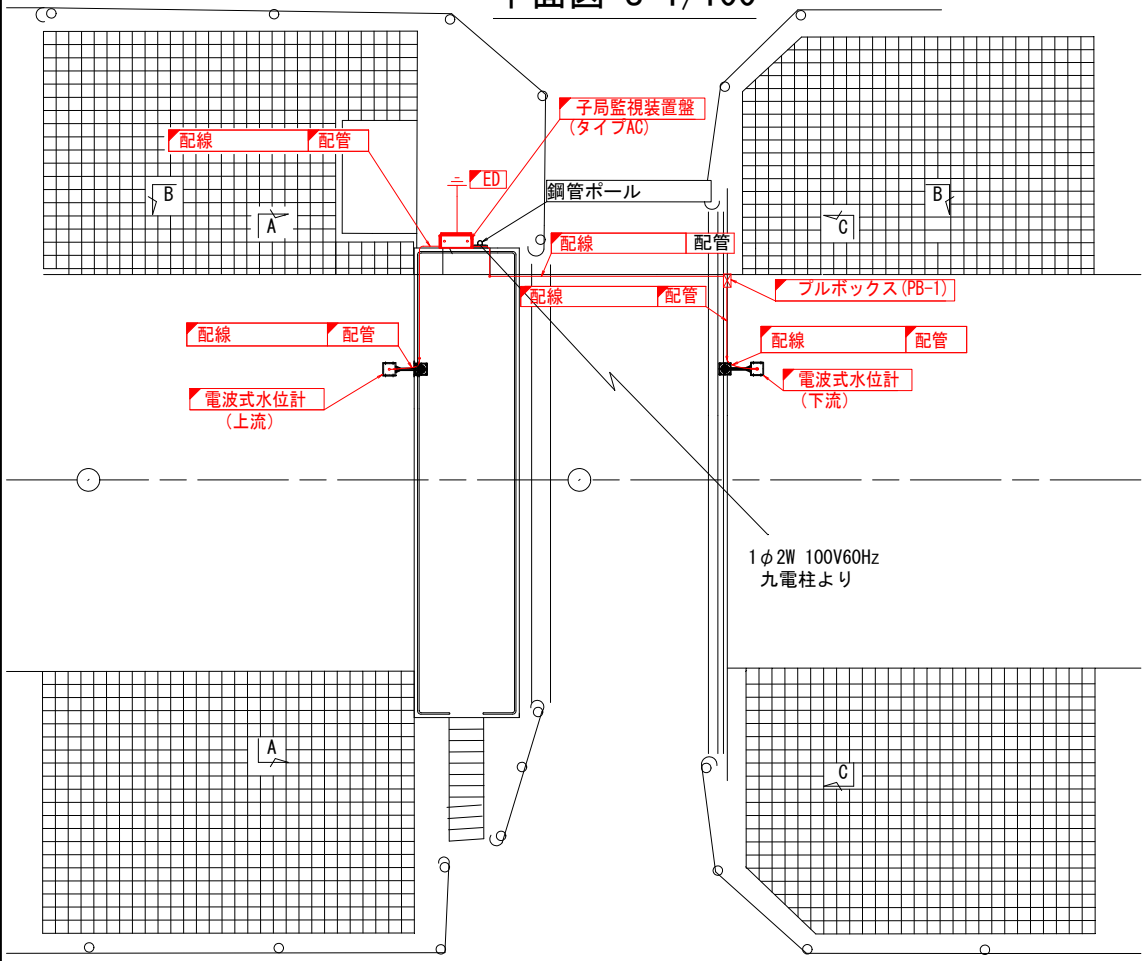


A-A断面図 S=1/50

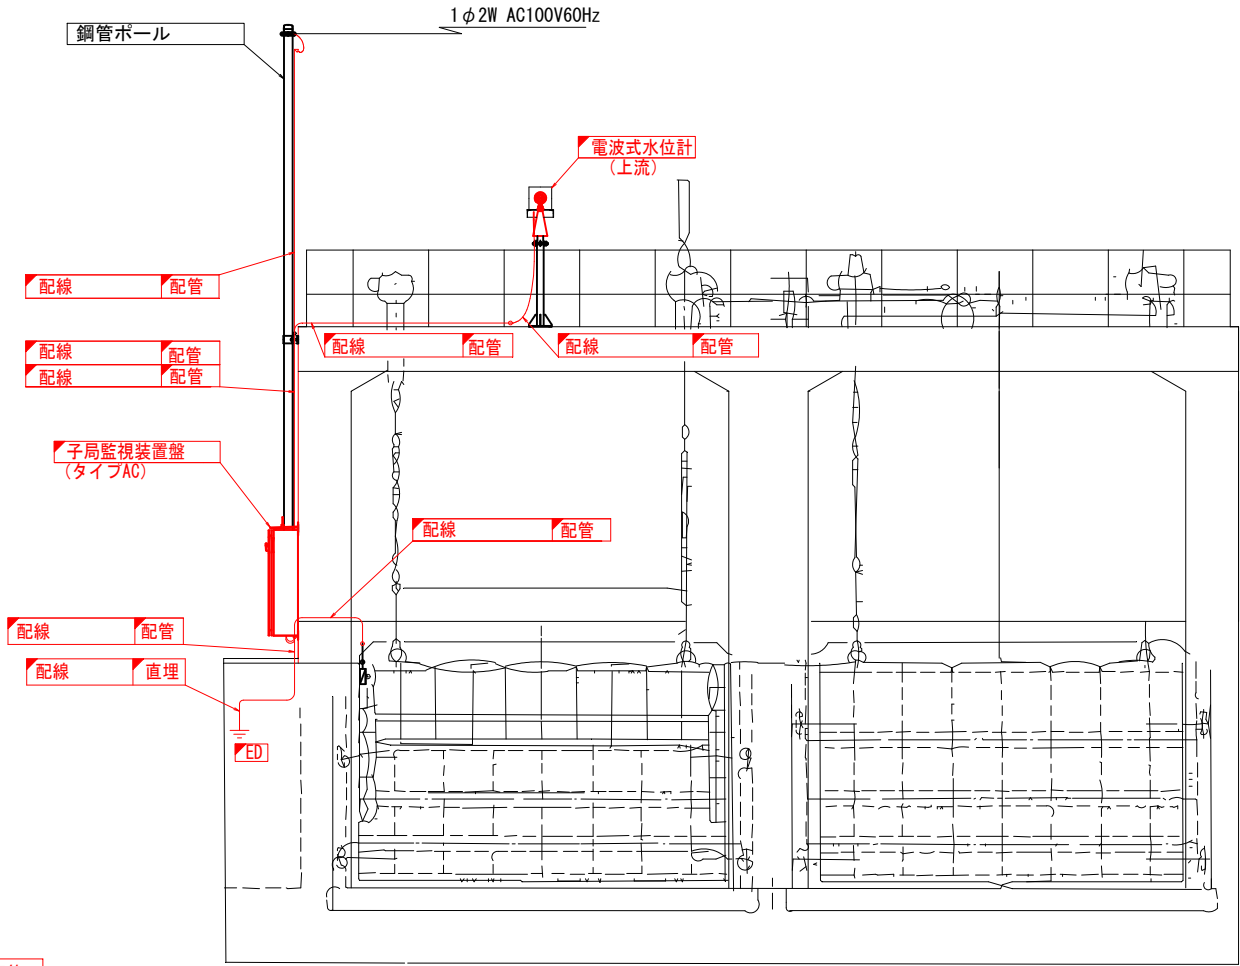


上流水位計据付詳細図 S=1/50

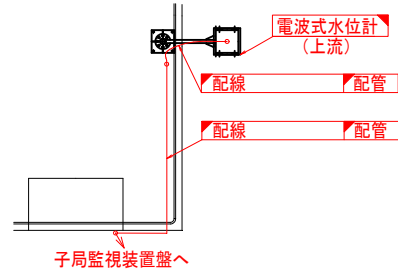


B-B断面図 S=1/50

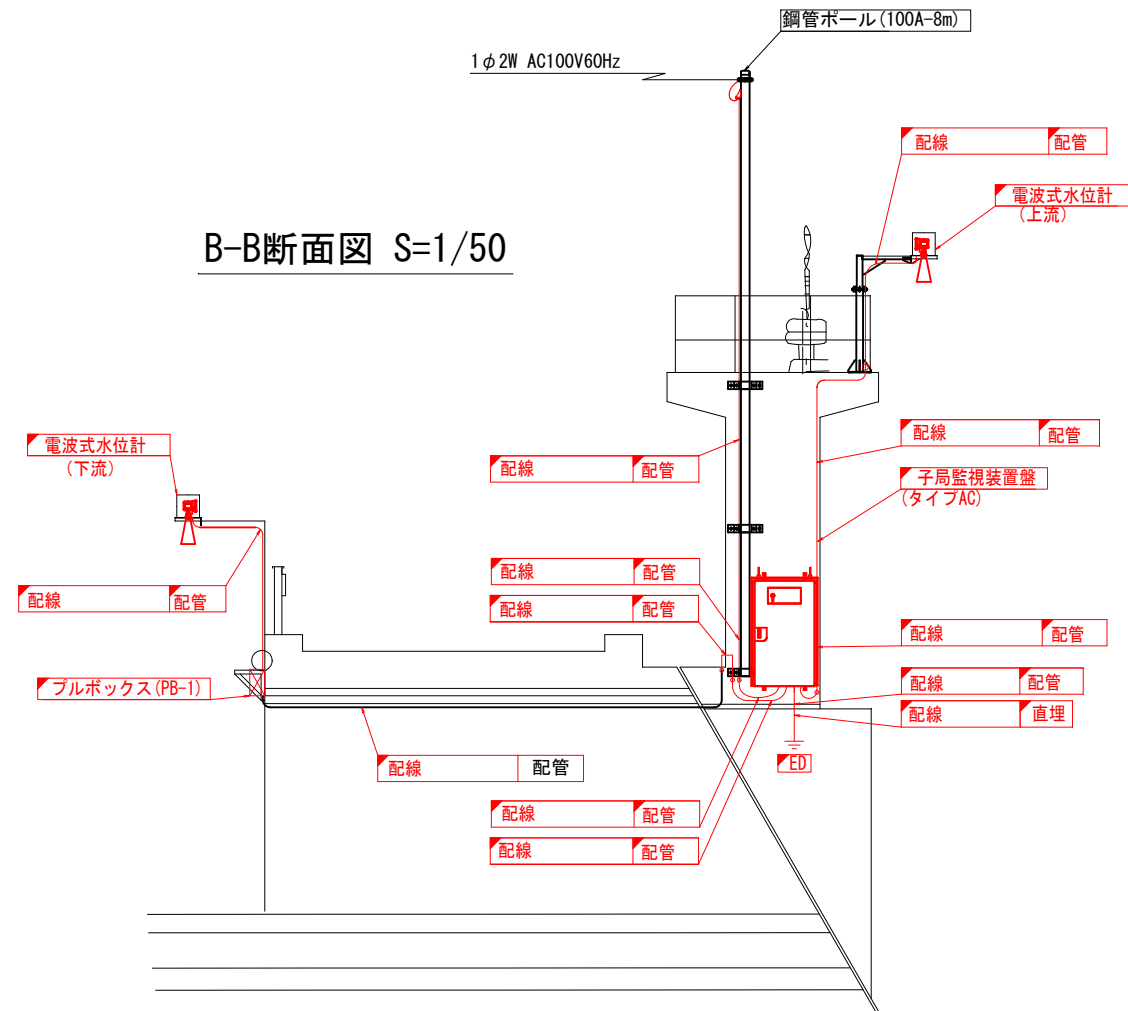

C-C断面図 S=1/50

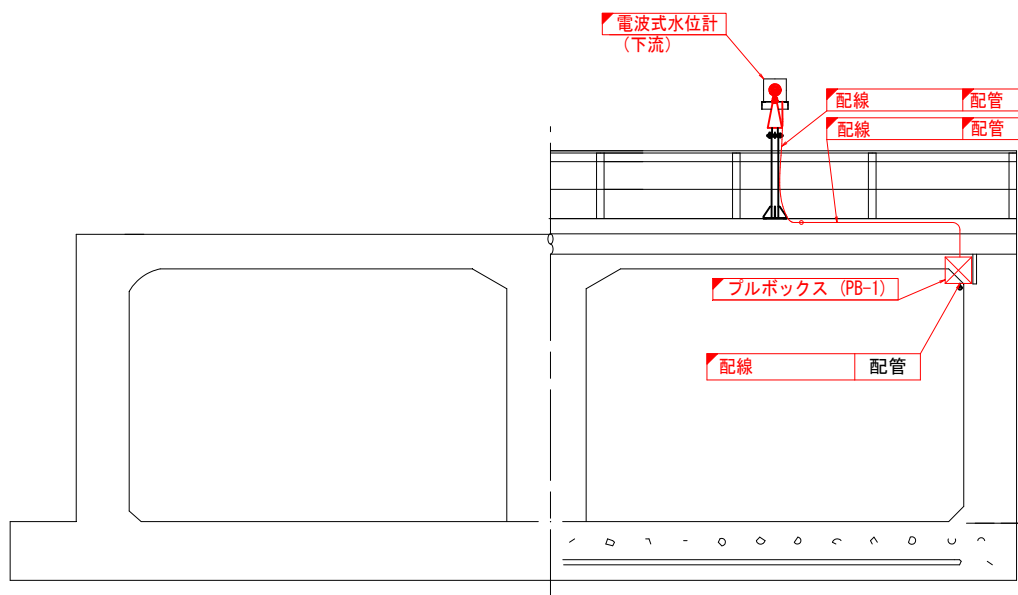

下流水位計据付詳細図 S=1/50

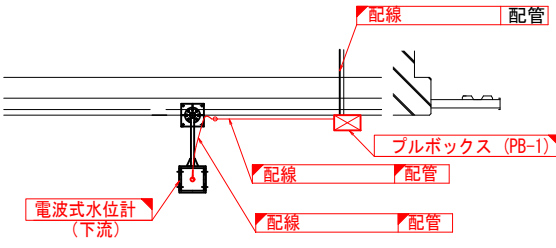


凡例

—	更新
—	既設


工事名	筑後川下流佐賀国管造成土地改良施設整備事業 水管理施設改修工事		
図面名	三田川線 2号制水門 機器配置図(更新)		
作成年月日			
縮尺	S=1/50, 100	図面番号	37
会社名			
事務所名	九州農政局 北部九州土地改良調査管理事務所		

三田川線 調整ゲート 機器配置図(更新)


平面図 S=1/100

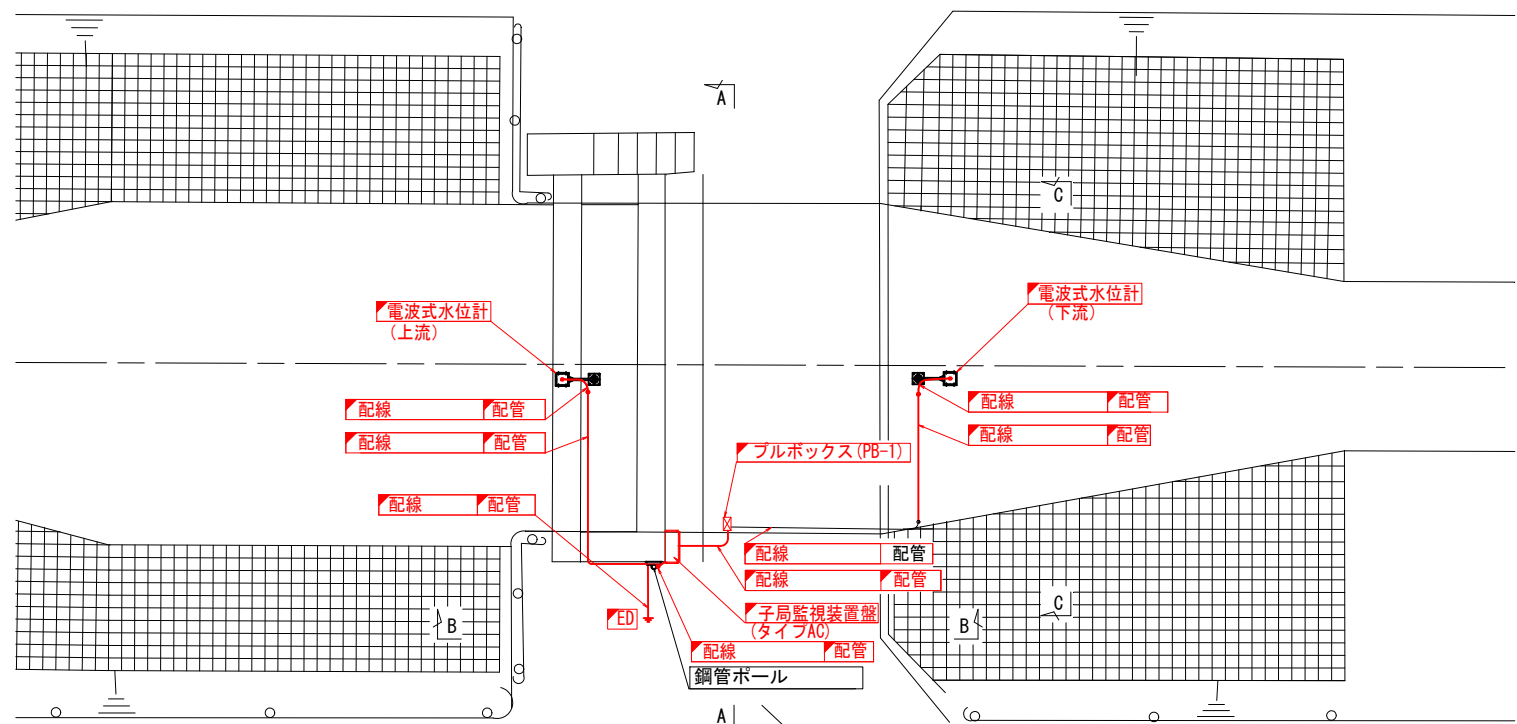


A-A断面図 S=1/50

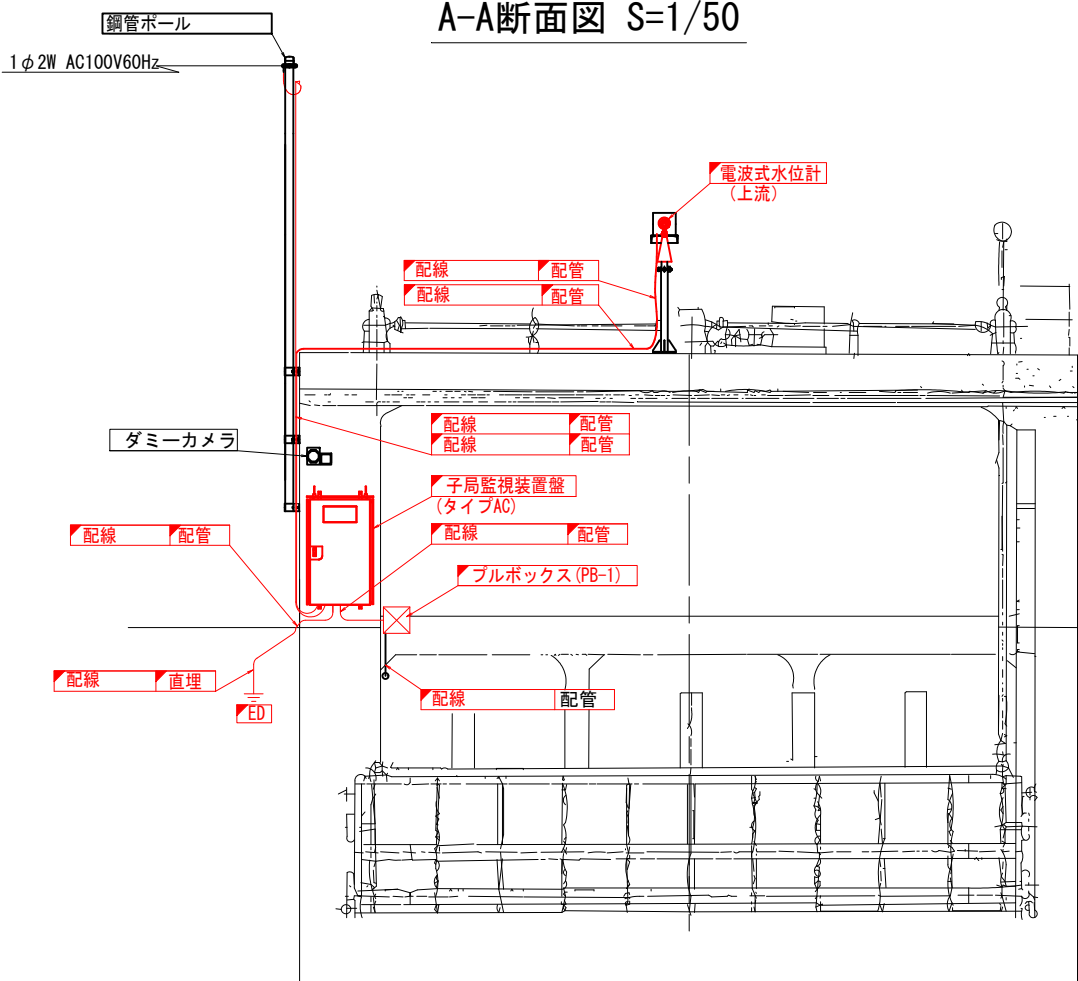

B-B断面図 S=1/50

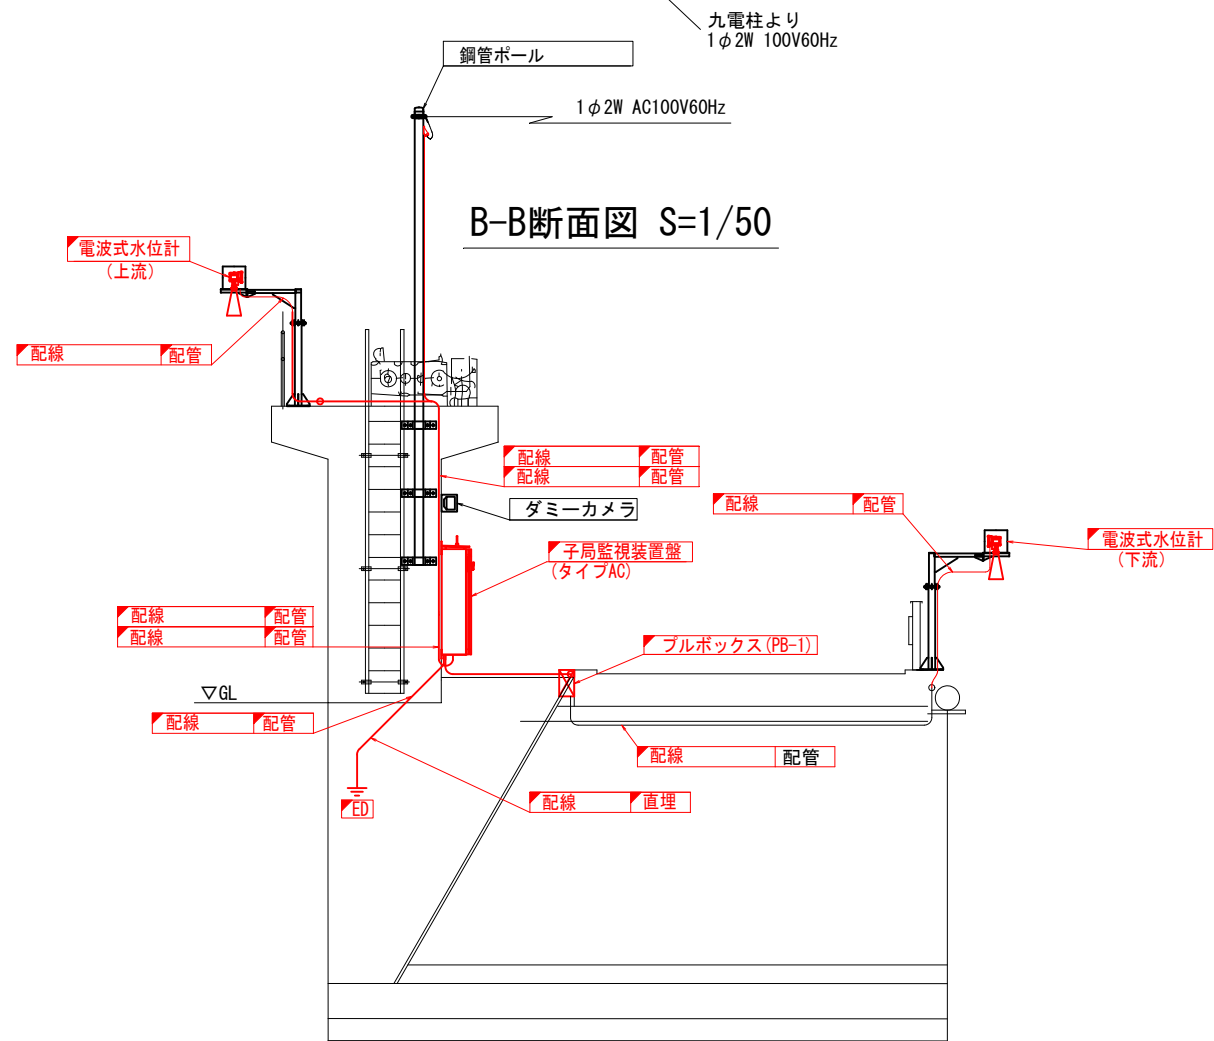

C-C断面図 S=1/50

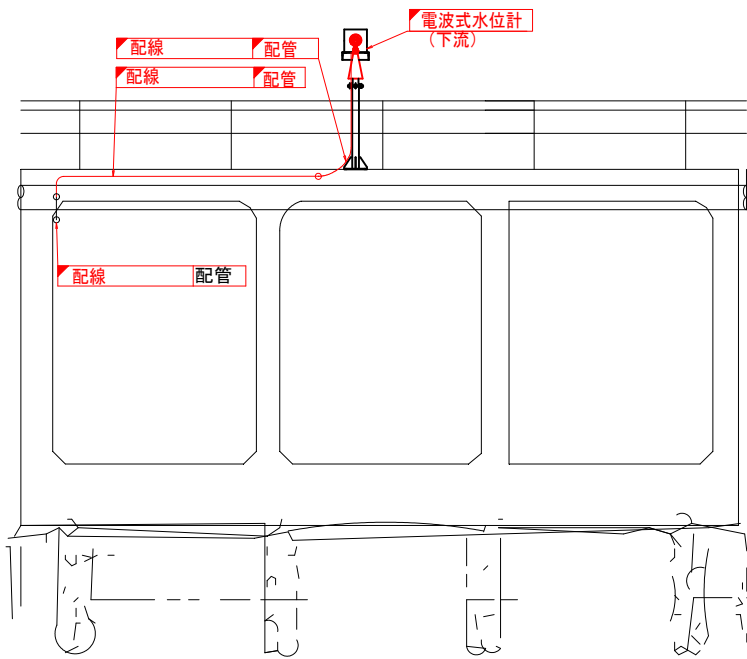


凡例	
—	更新
	既設


工事名	筑後川下流佐賀国営造成土地改良施設整備事業		
図面名	三田川線 調整ゲート 機器配置図(更新)		
作成年月日			
縮尺	S=1/50, 100	図面番号	38
会社名			
事務所名	九州農政局 北部九州土地改良調査管理事務所		

三田川線 5号制水門 機器配置図(更新)


平面図 S=1/100

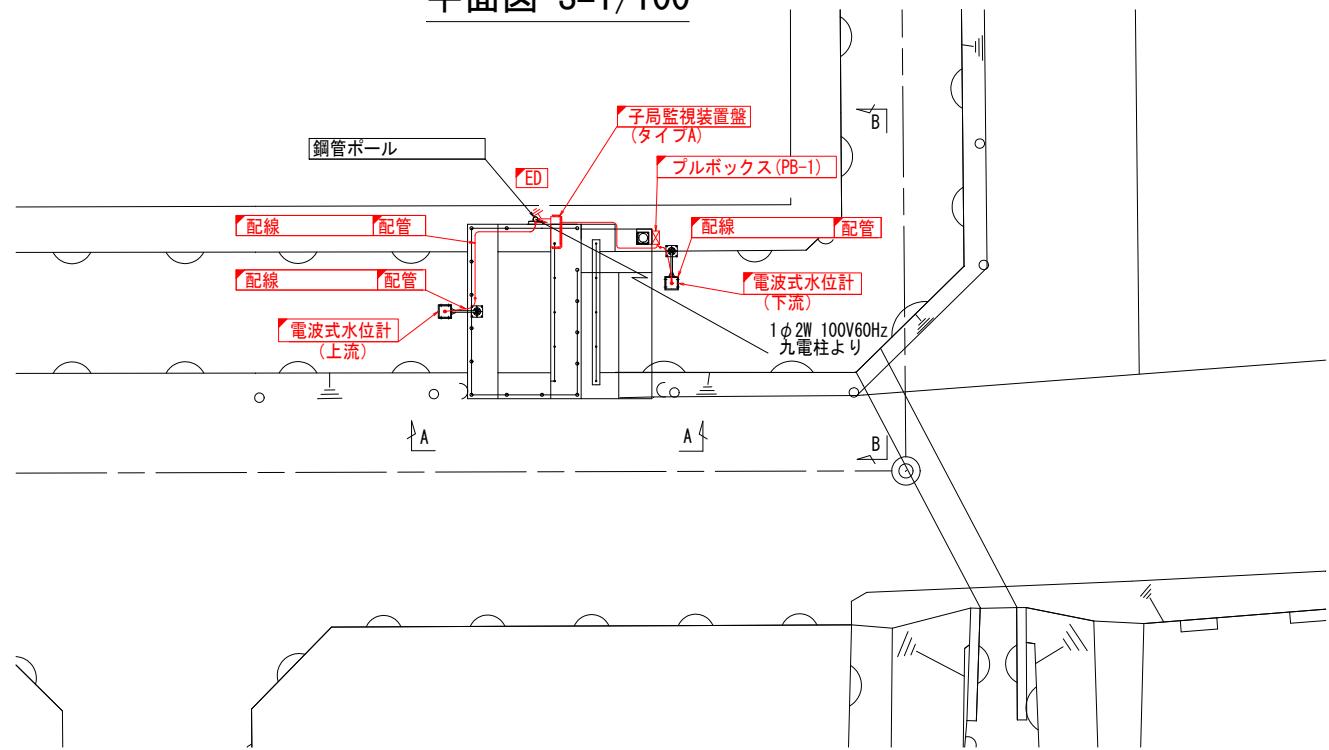


A-A断面図 S=1/50

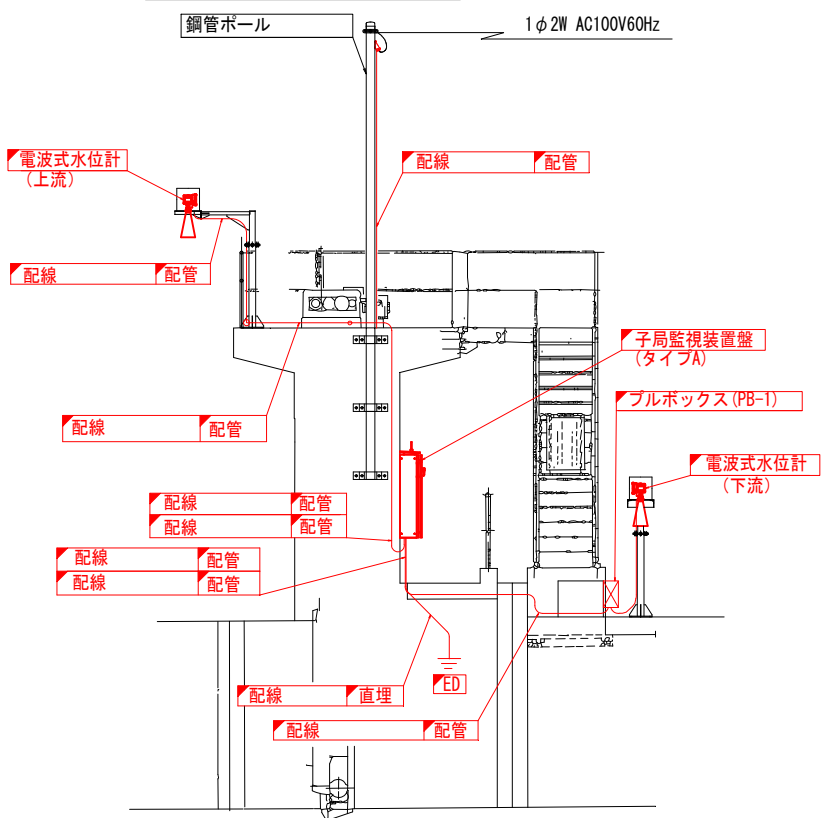

水位計 据付詳細図 S=1/30

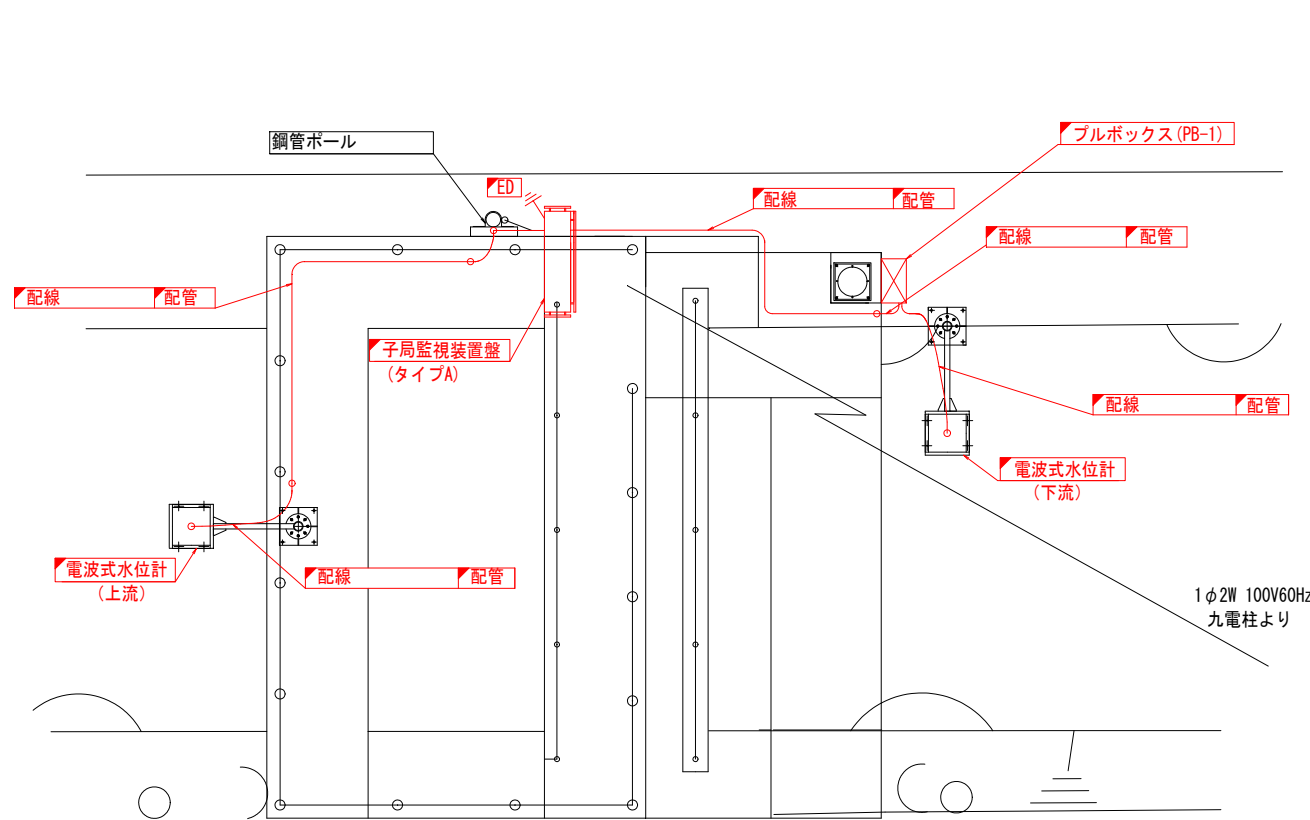





B-B断面図 S=1/50

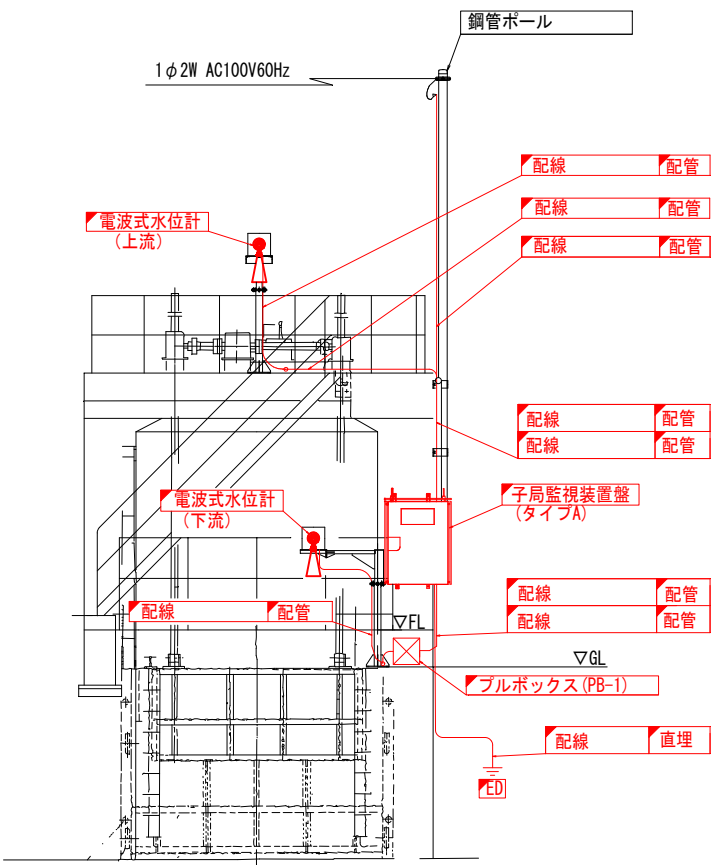

凡例	
—	更新
—	既設

工事名	筑後川下流佐賀国富達成土地改良施設整備事業		
図面名	三田川線 5号制水門 機器配置図(更新)		
作成年月日			
縮尺	S=1/30, 50, 100	図面番号	39
会社名			
事務所名	九州農政局 北部九州土地改良調査管理事務所		

千代田線 黒津江制水門 機器配置図(更新)

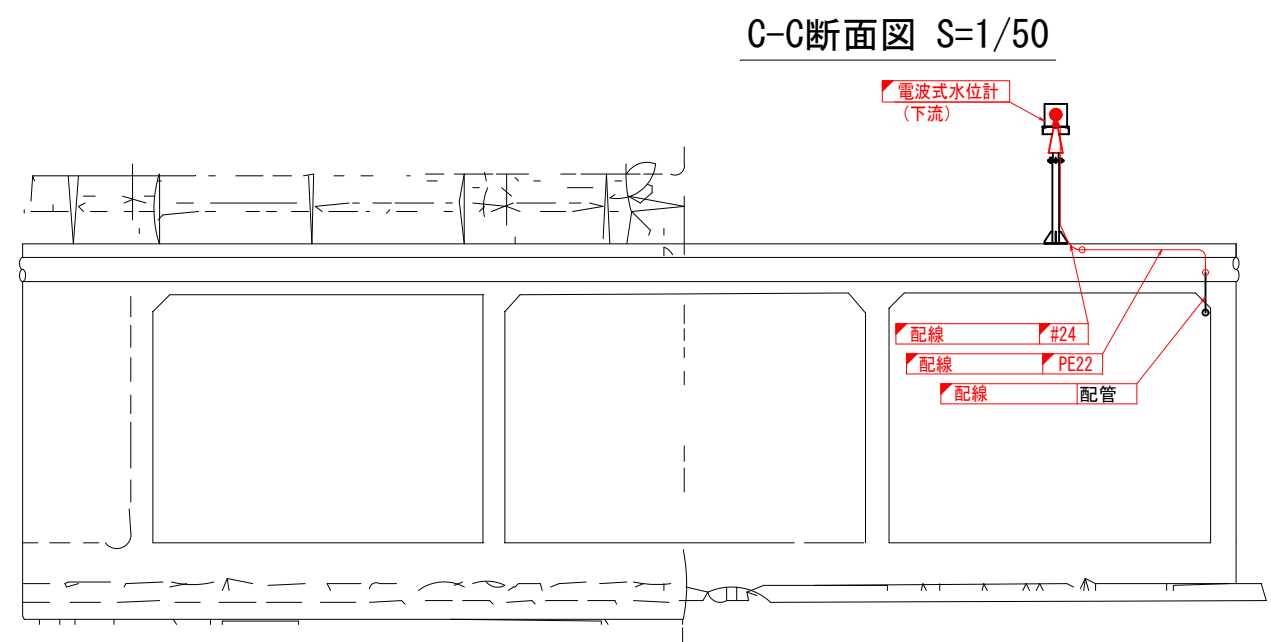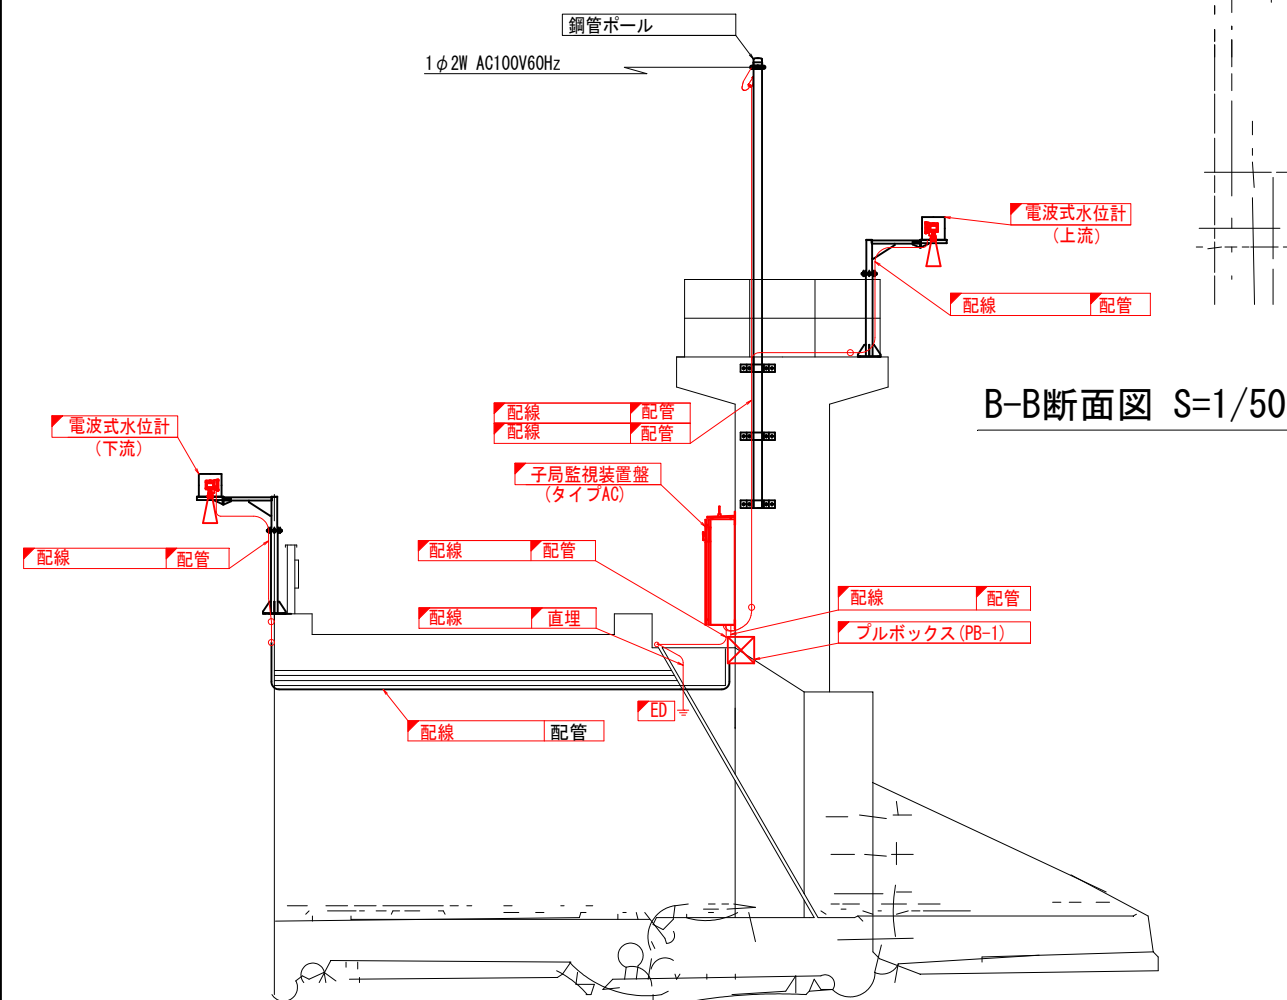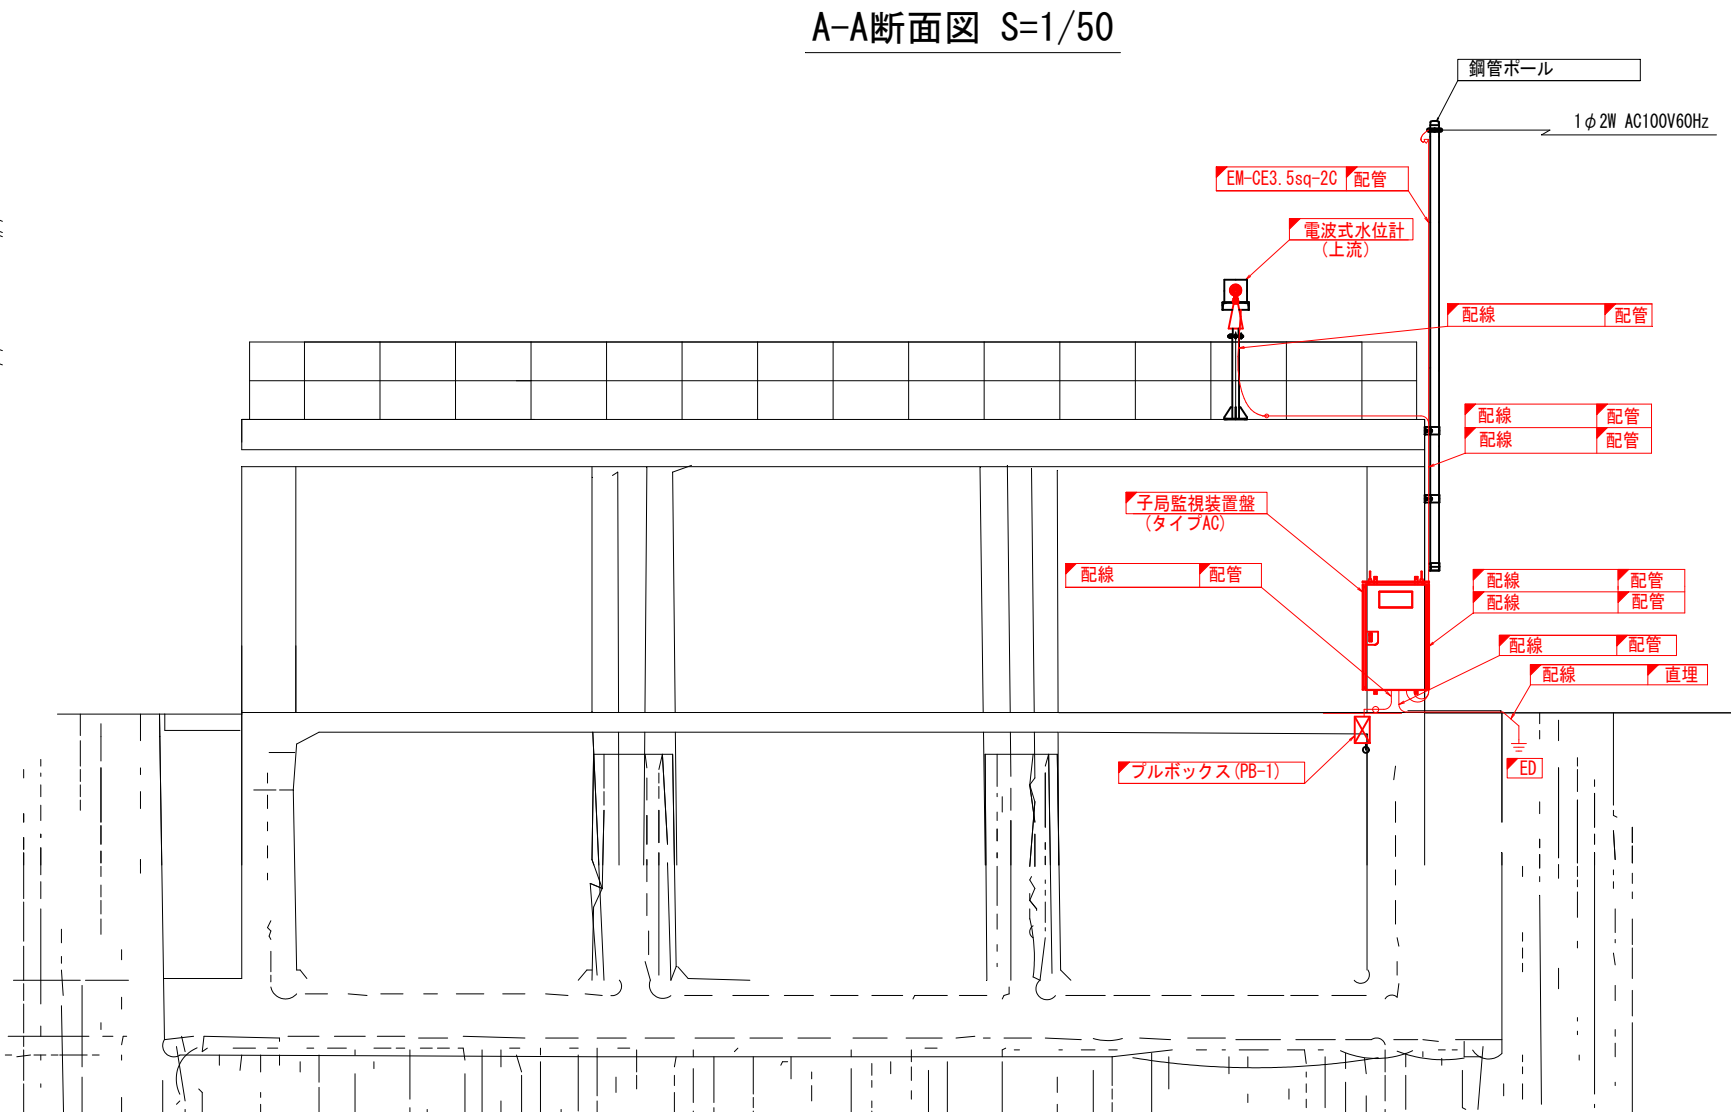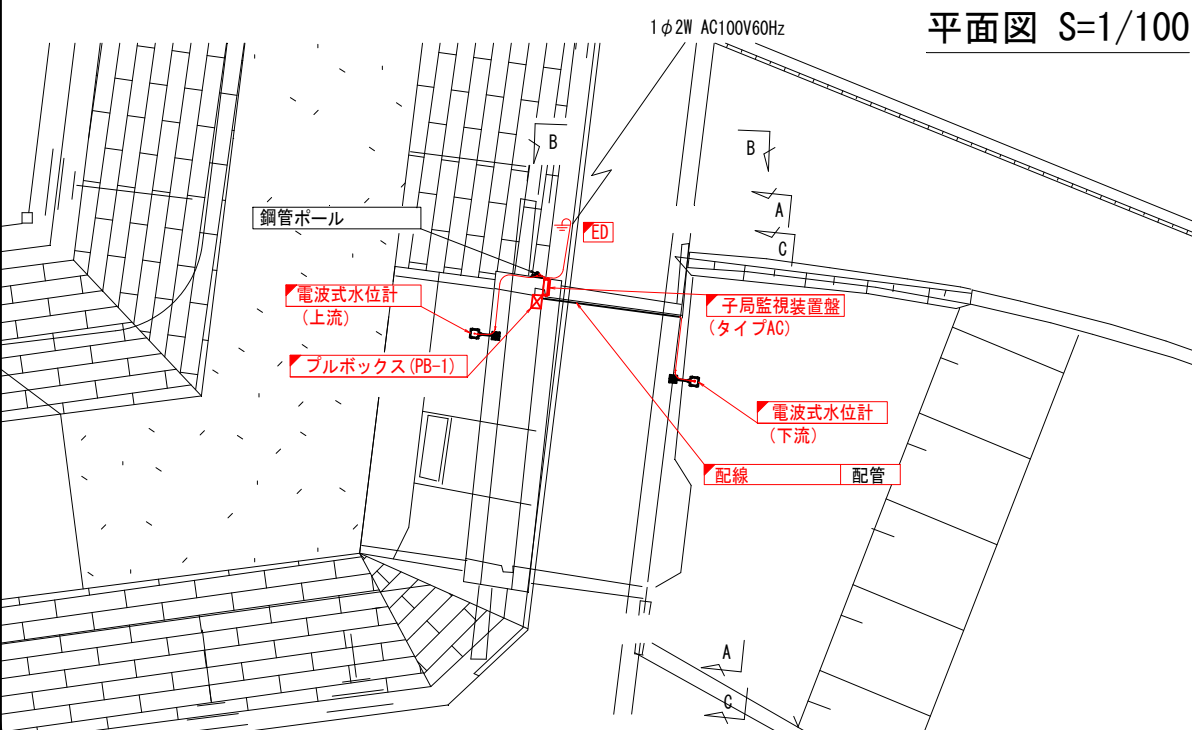


凡例

— (Red line)	□ (Red box)	: 更新
— (Black line)	□ (Black box)	: 既設


工事名	筑後川下流佐賀県造成土地改良施設整備事業 水管理施設改修工事		
図面名	千代田線 黒津江制水門 機器配置図(更新)		
作成年月日			
縮尺	S=1/50, 100	図面番号	40
会社名			
事務所名	九州農政局 北部九州土地改良調査管理事務所		

千代田線 1号制水門 機器配置図(更新)


平面図 S=1/100

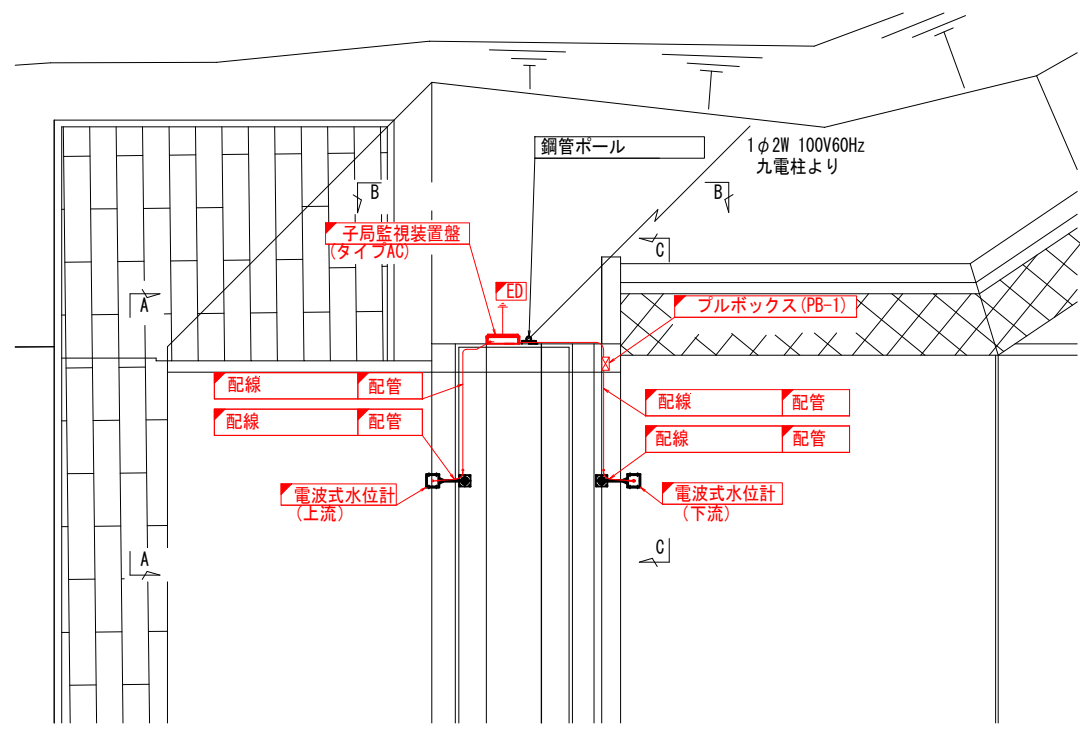


A-A断面図 S=1/50

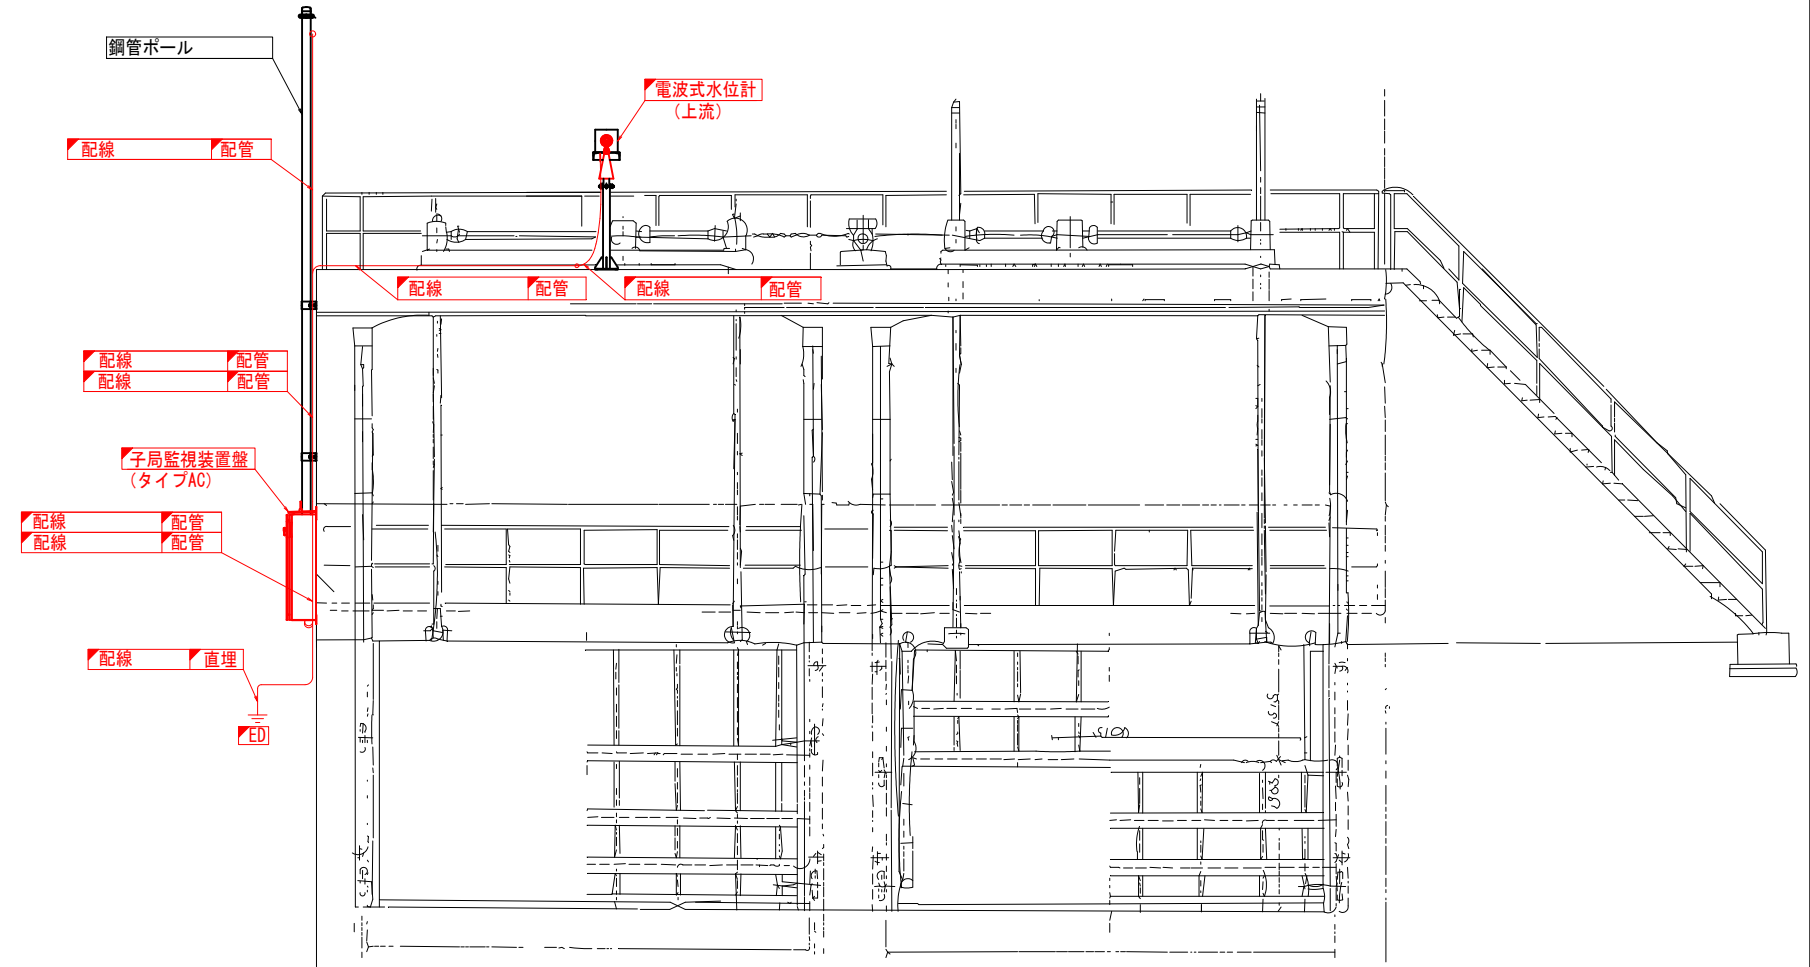

B-B断面図 S=1/50

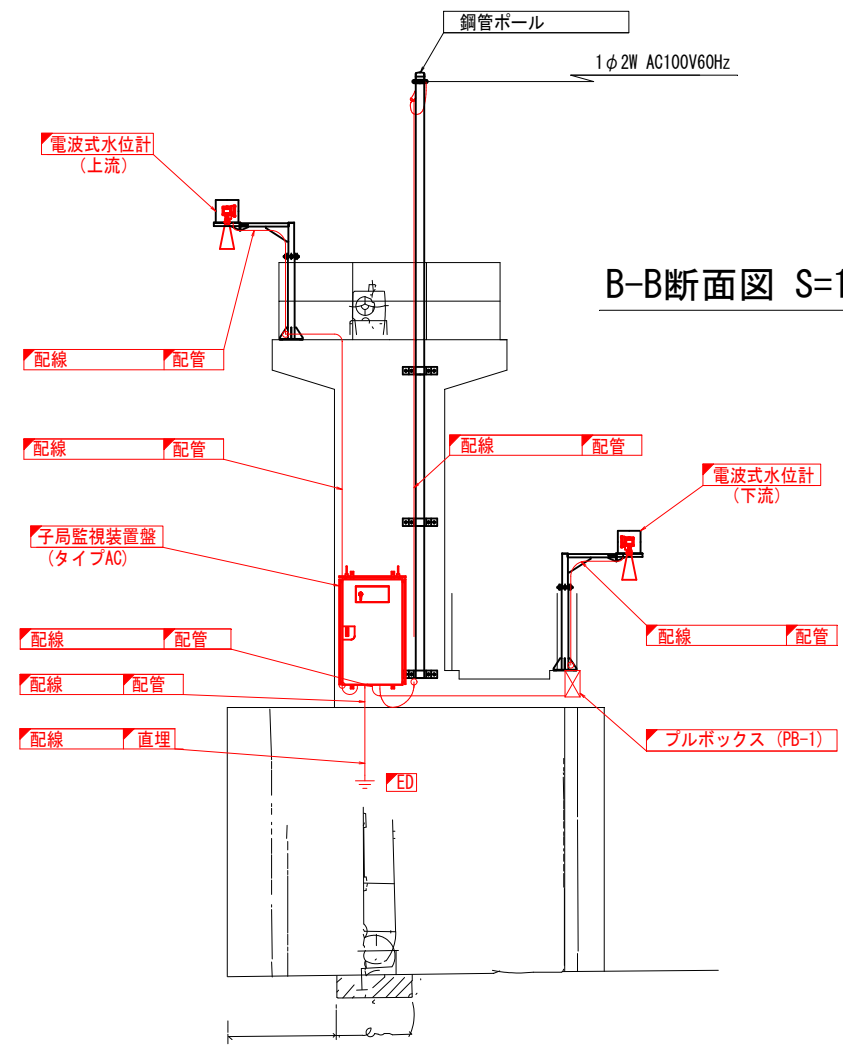

C-C断面図 S=1/50

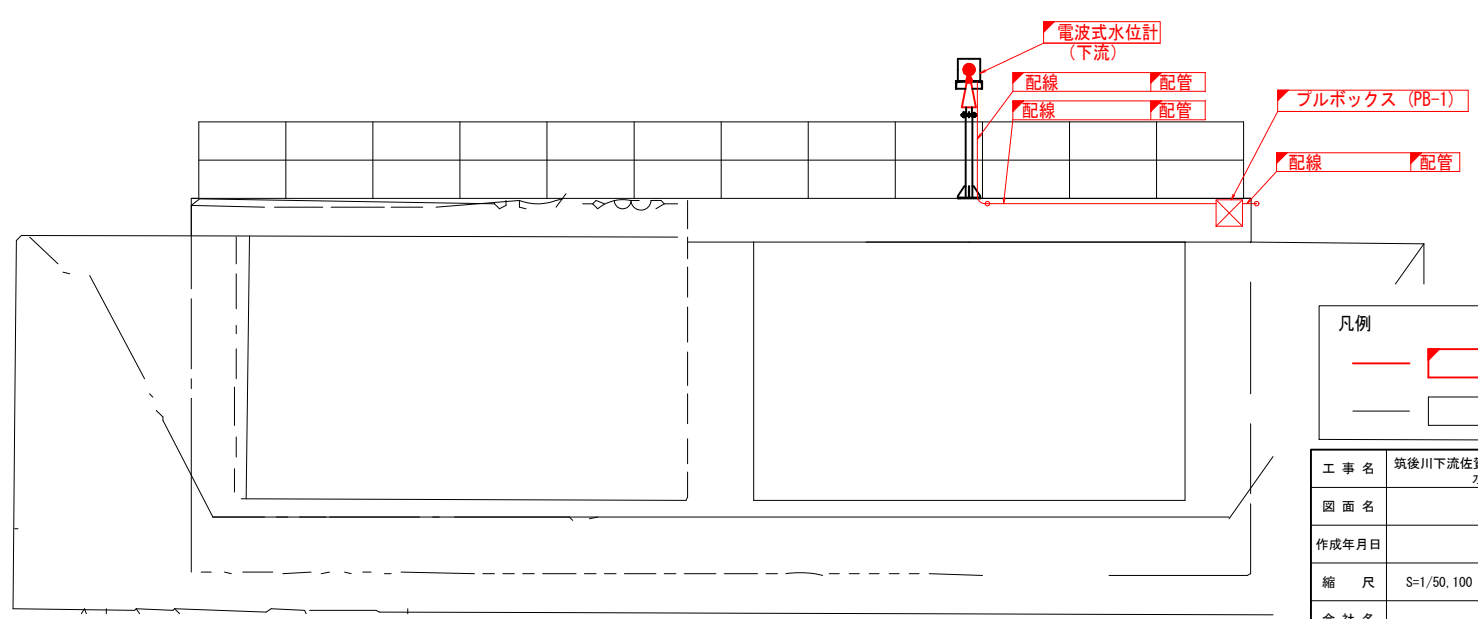


凡例	
—	更新
	既設


工事名	筑後川下流佐賀国営造成土地改良施設整備事業 水管理施設改修工事		
図面名	千代田線 1号制水門 機器配置図(更新)		
作成年月日			
縮尺	S=1/50, 100	図面番号	41
会社名			
事務所名	九州農政局 北部九州土地改良調査管理事務所		

千代田線 2号制水門 機器配置図(更新)


平面図 S=1/200

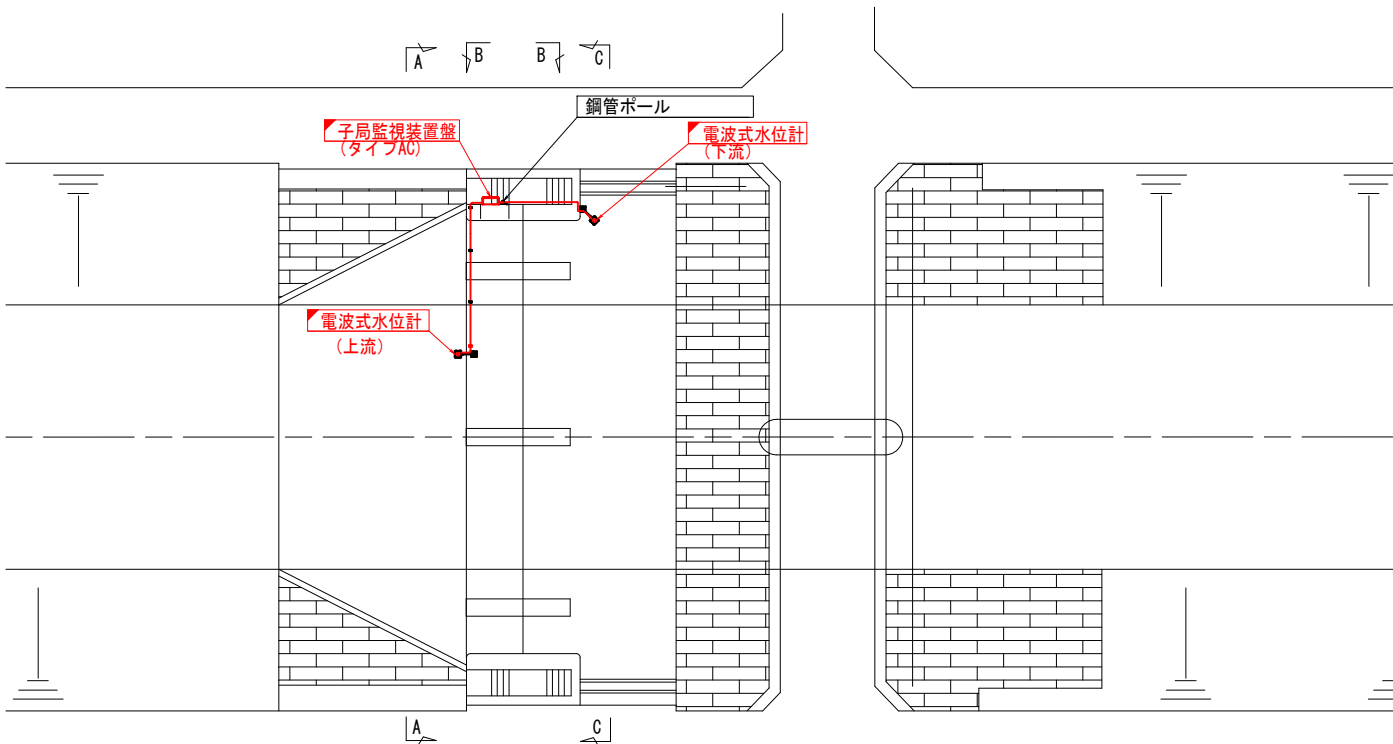


A-A断面図 S=1/100

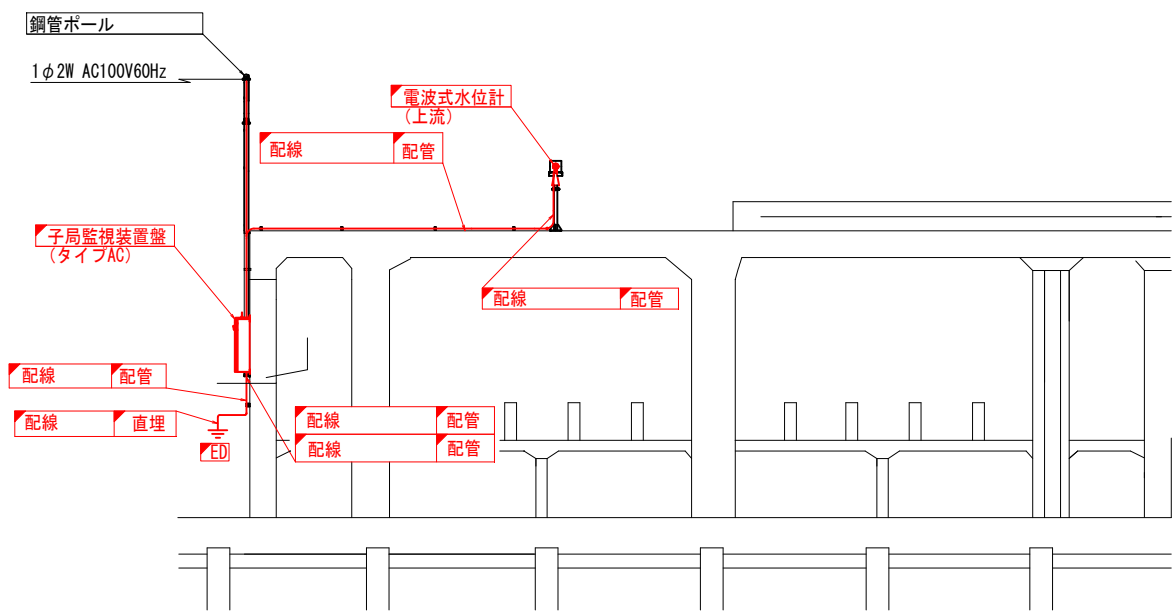

B-B断面図 S=1/50

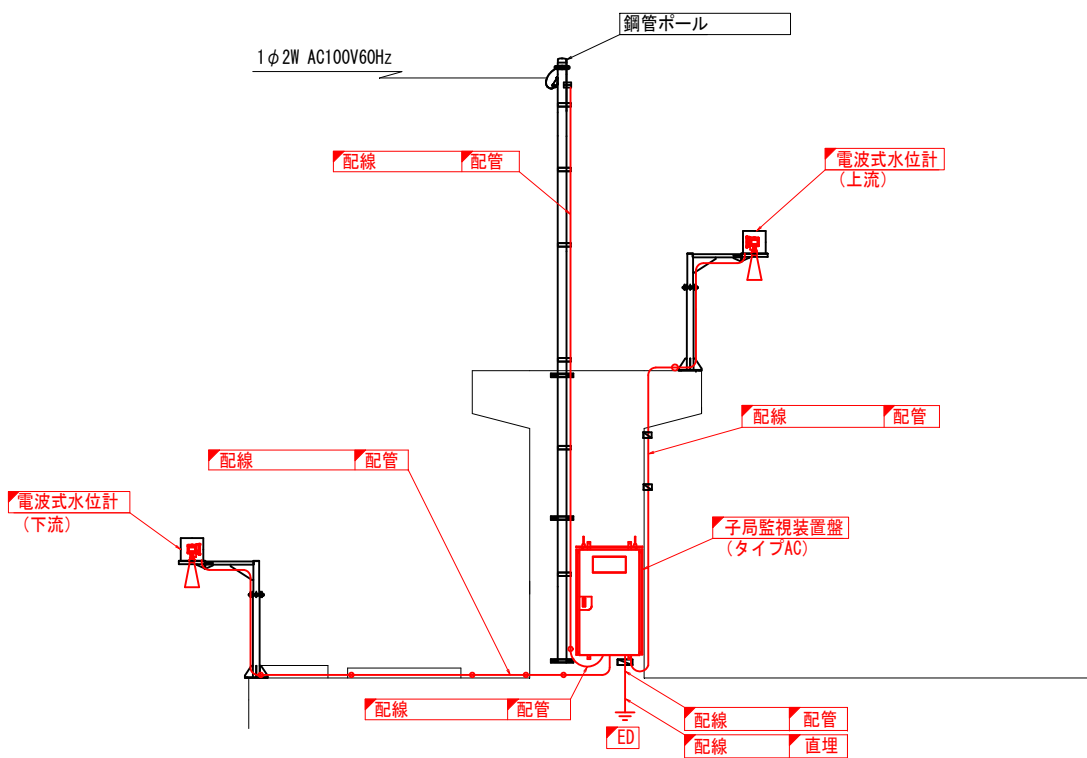

C-C断面図 S=1/100

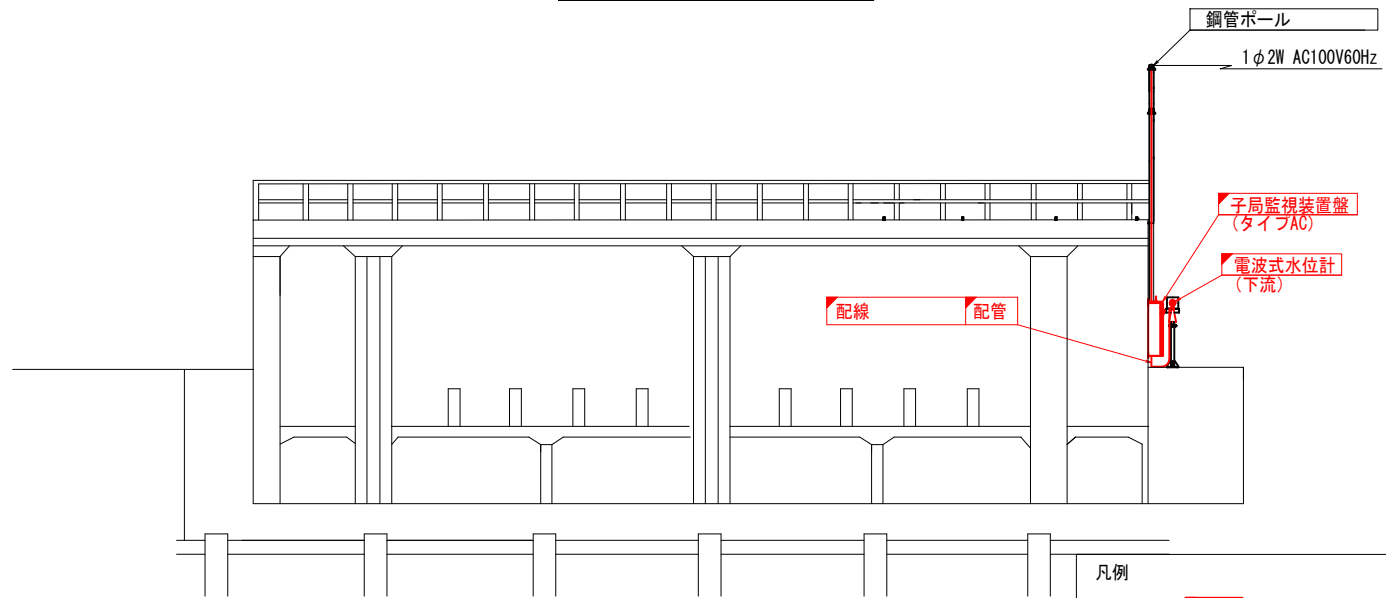


凡例	
— (Red line)	: 更新
— (Black line)	: 既設


工事名	筑後川下流佐賀国営造成土地改良施設整備事業		
図面名	千代田線 2号制水門 機器配置図(更新)		
作成年月日			
縮尺	S=1/50, 100, 200	図面番号	42
会社名			
事務所名	九州農政局 北部九州土地改良調査管理事務所		

千代田線 4号制水門 機器配置図(更新)


平面図 S=1/100

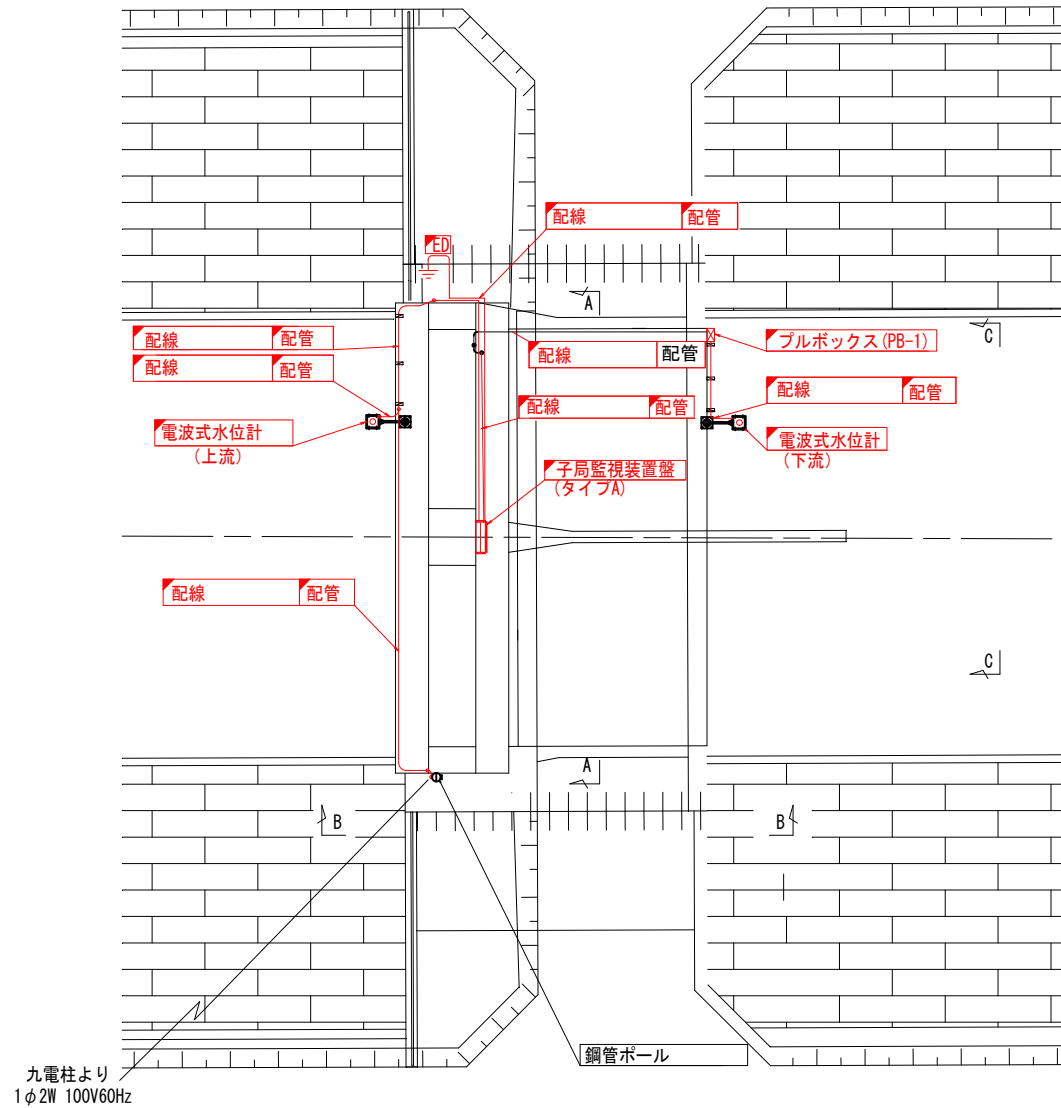


A-A断面図 S=1/50

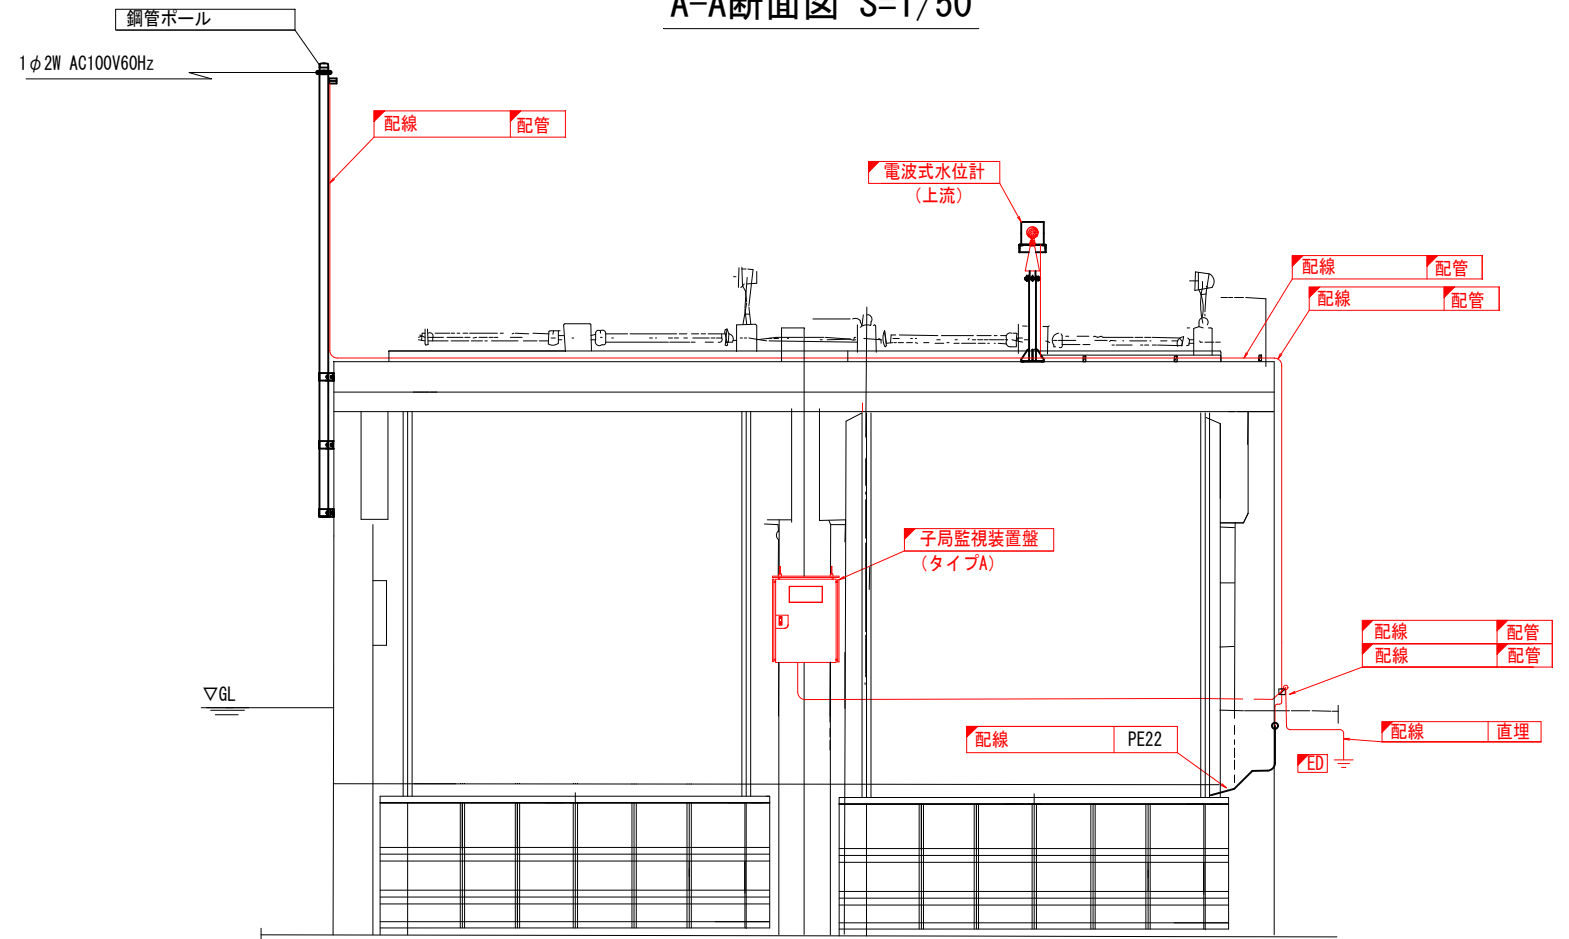

B-B断面図 S=1/50

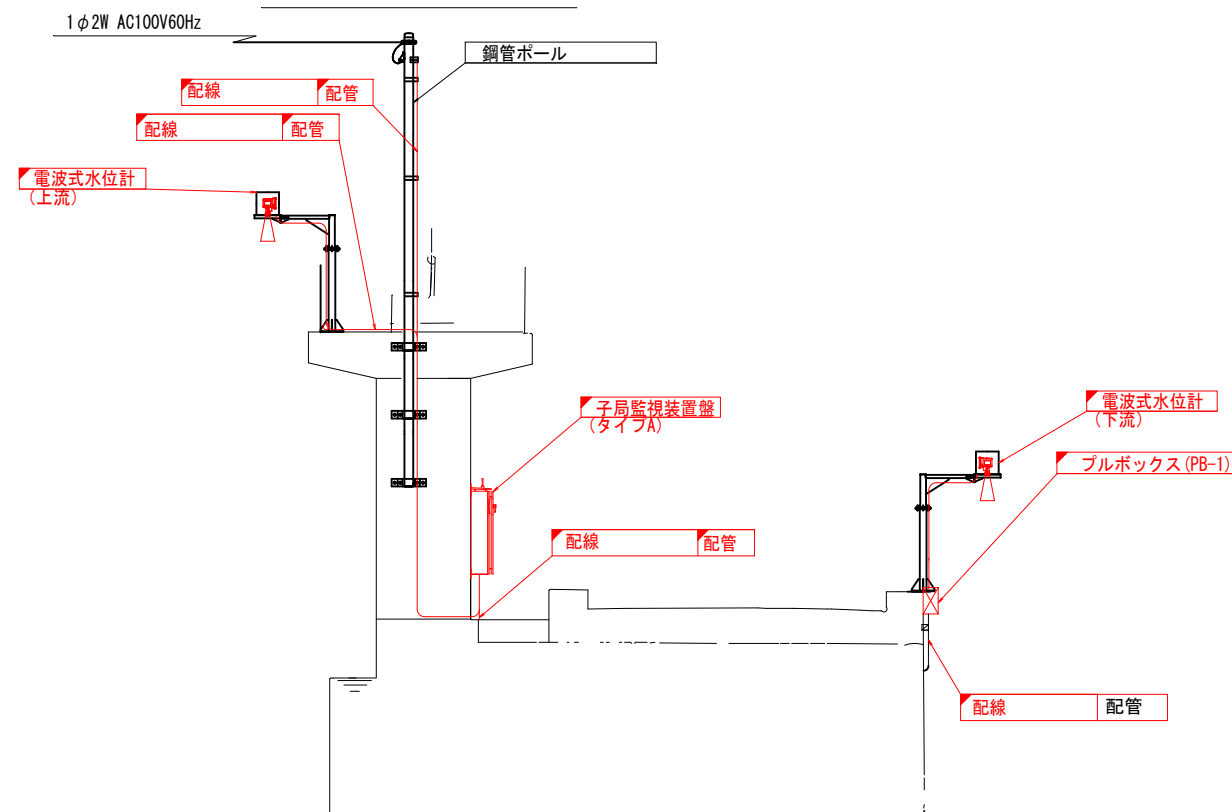

C-C断面図 S=1/50

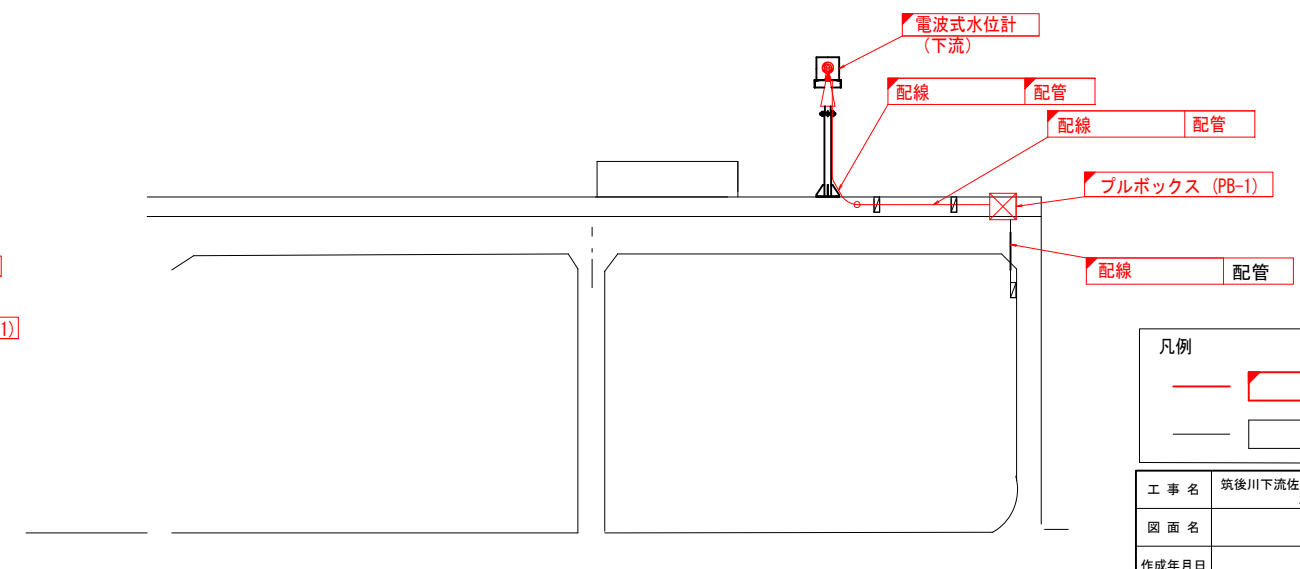


凡例	
— (Red line)	: 更新 (Update)
— (Black line)	: 既設 (Existing)


工事名	筑後川下流佐賀国営造成土地改良施設整備事業 水管理施設改修工事		
図面名	千代田線 4号制水門 機器配置図(更新)		
作成年月日			
縮尺	S=1/50, 100	図面番号	43
会社名			
事務所名	九州農政局 北部九州土地改良調査管理事務所		

諸富線 佐賀江排水樋門 機器配置図(更新)


平面図 S=1/100

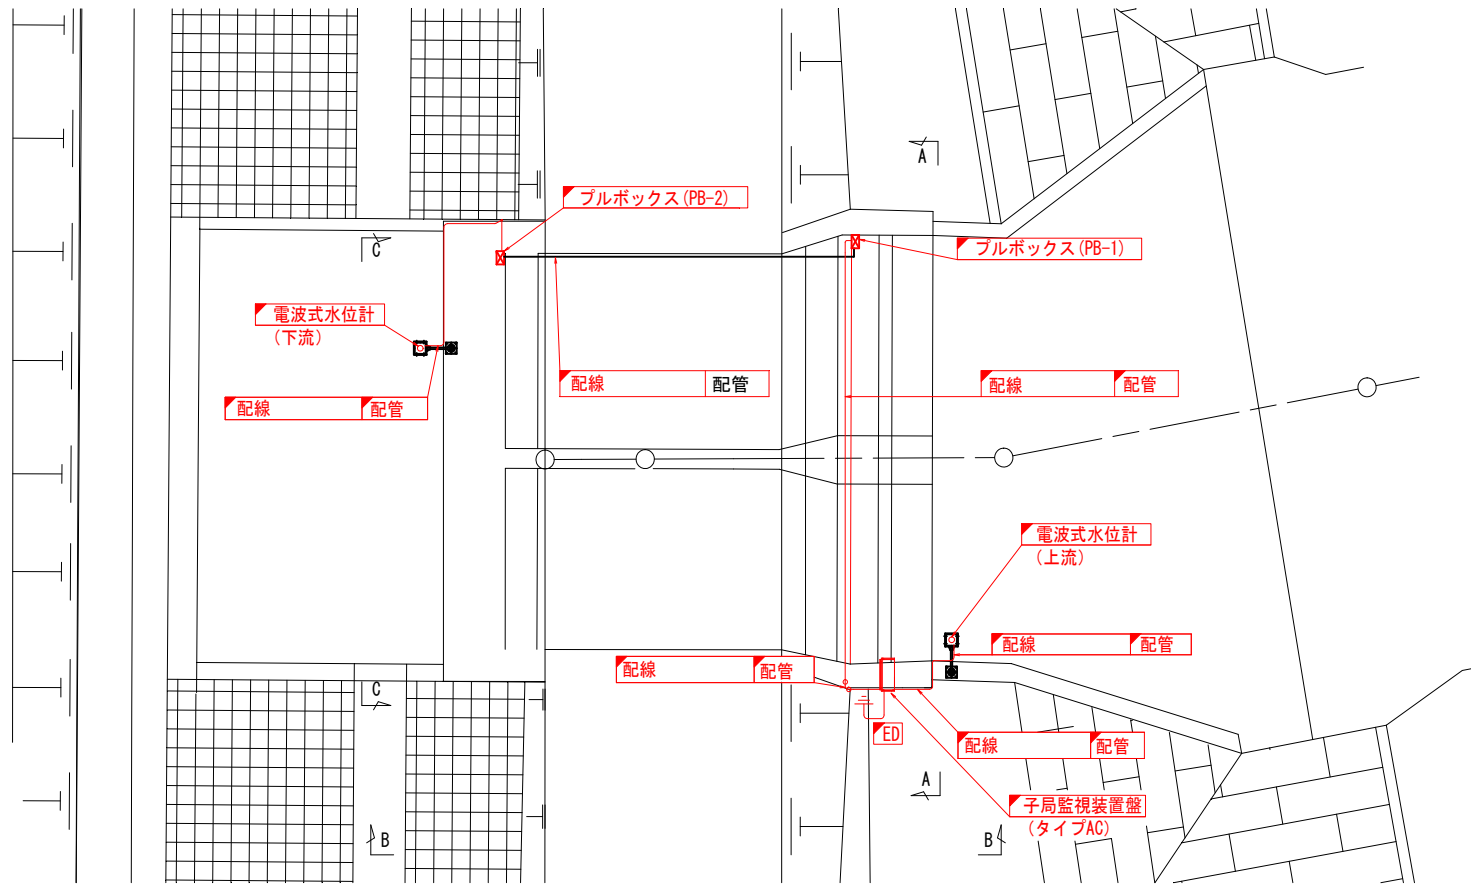


A-A断面図 S=1/50

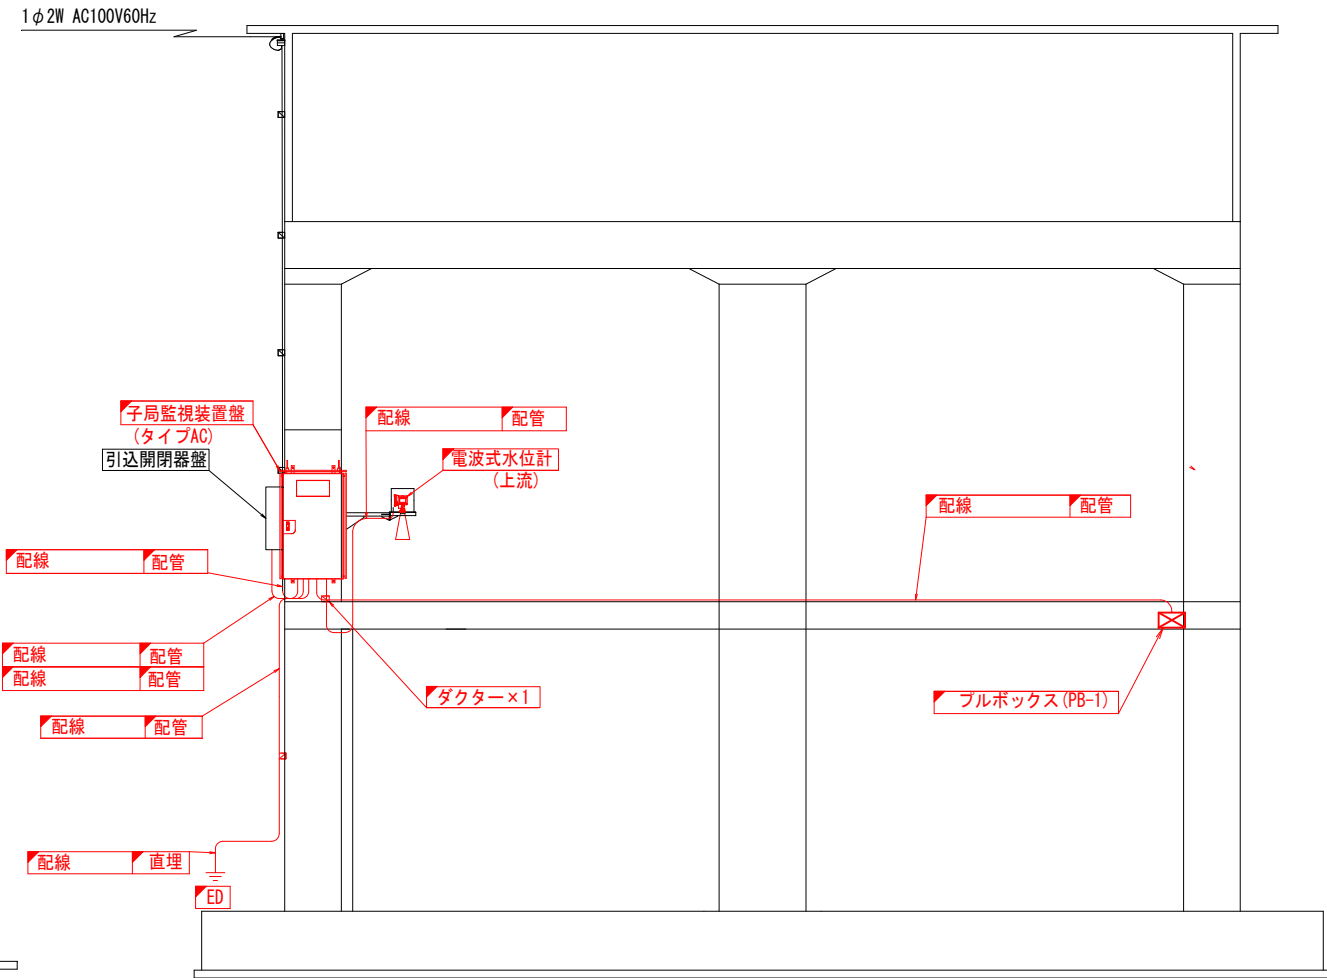


据付詳細図 S=1/20

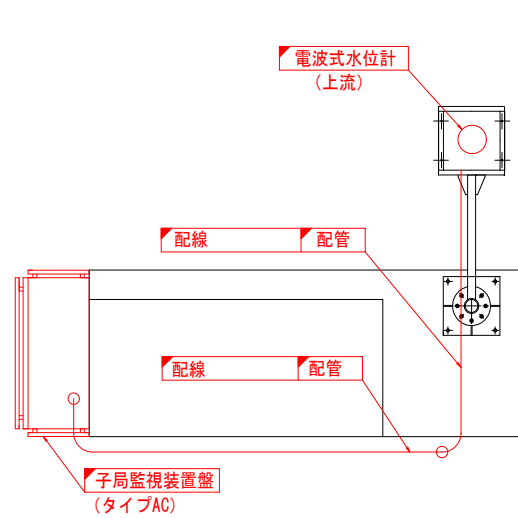

B-B断面図 S=1/50

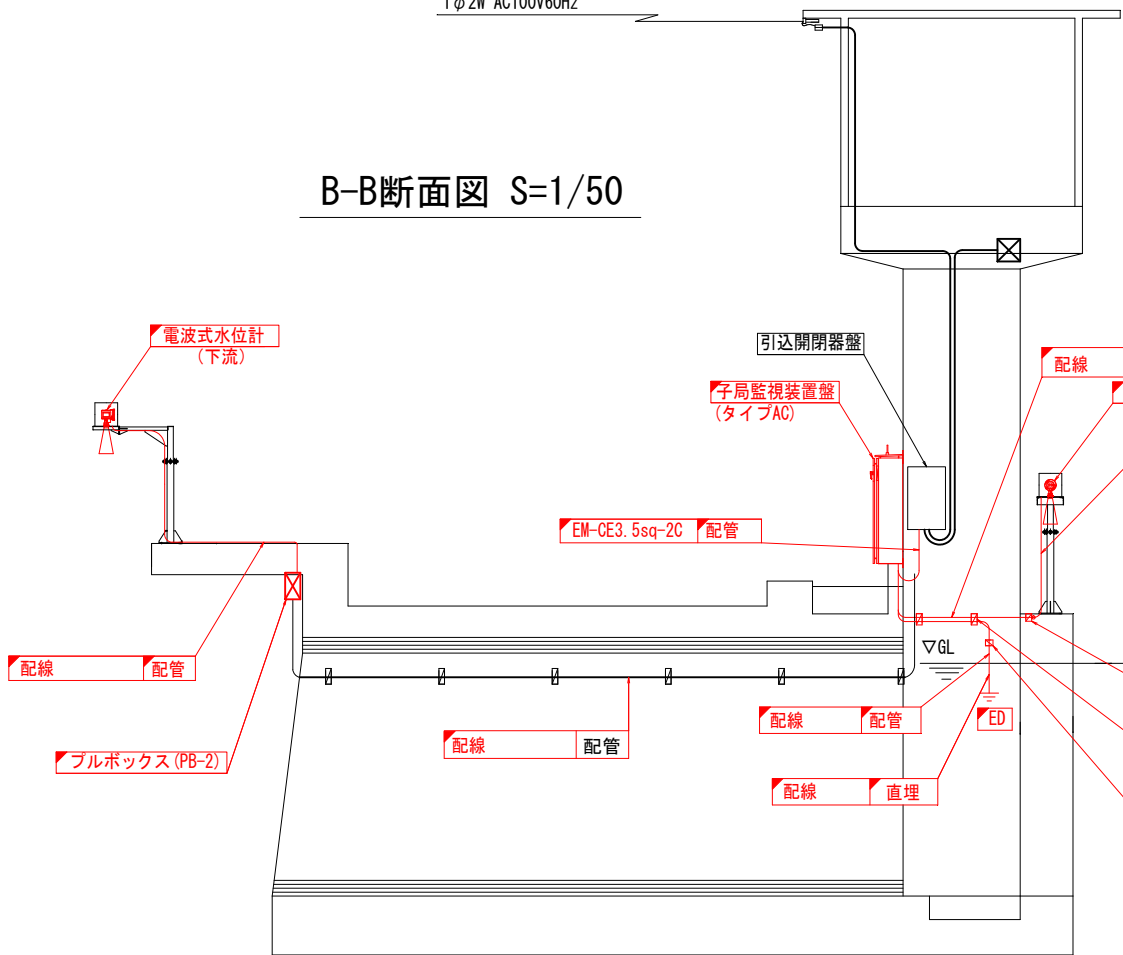

C-C断面図 S=1/50

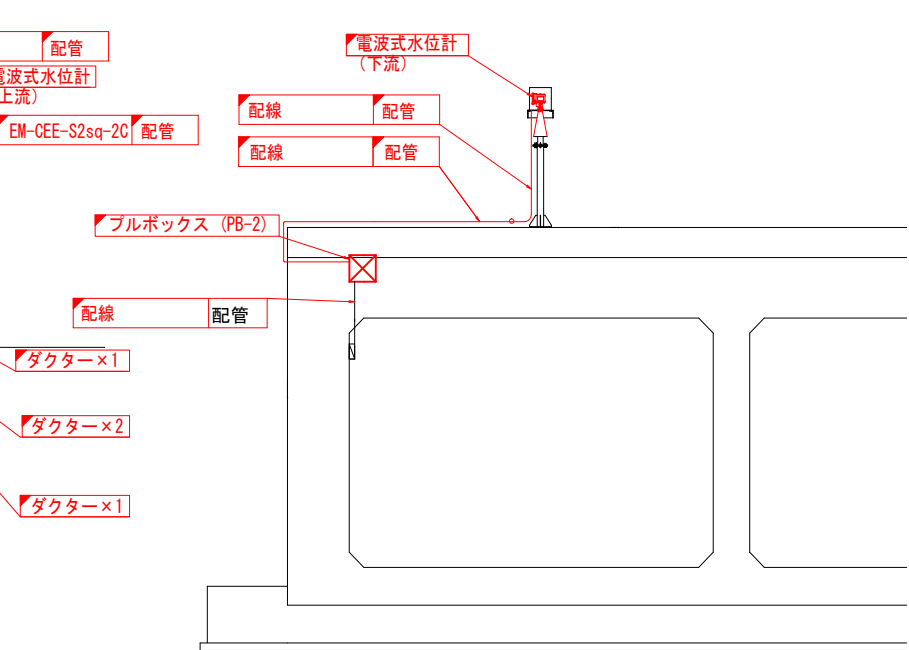


凡例

— (Red line)	更新
— (Black line)	既設


工事名	筑後川下流佐賀国管造成土地改良施設整備事業		
図面名	諸富線 佐賀江排水樋門 機器配置図(更新)		
作成年月日			
縮尺	S=1/20, 50, 100	図面番号	44
会社名			
事務所名	九州農政局 北部九州土地改良調査管理事務所		

平面図 S=1/100


諸富線 2号制水門 機器配置図(更新)

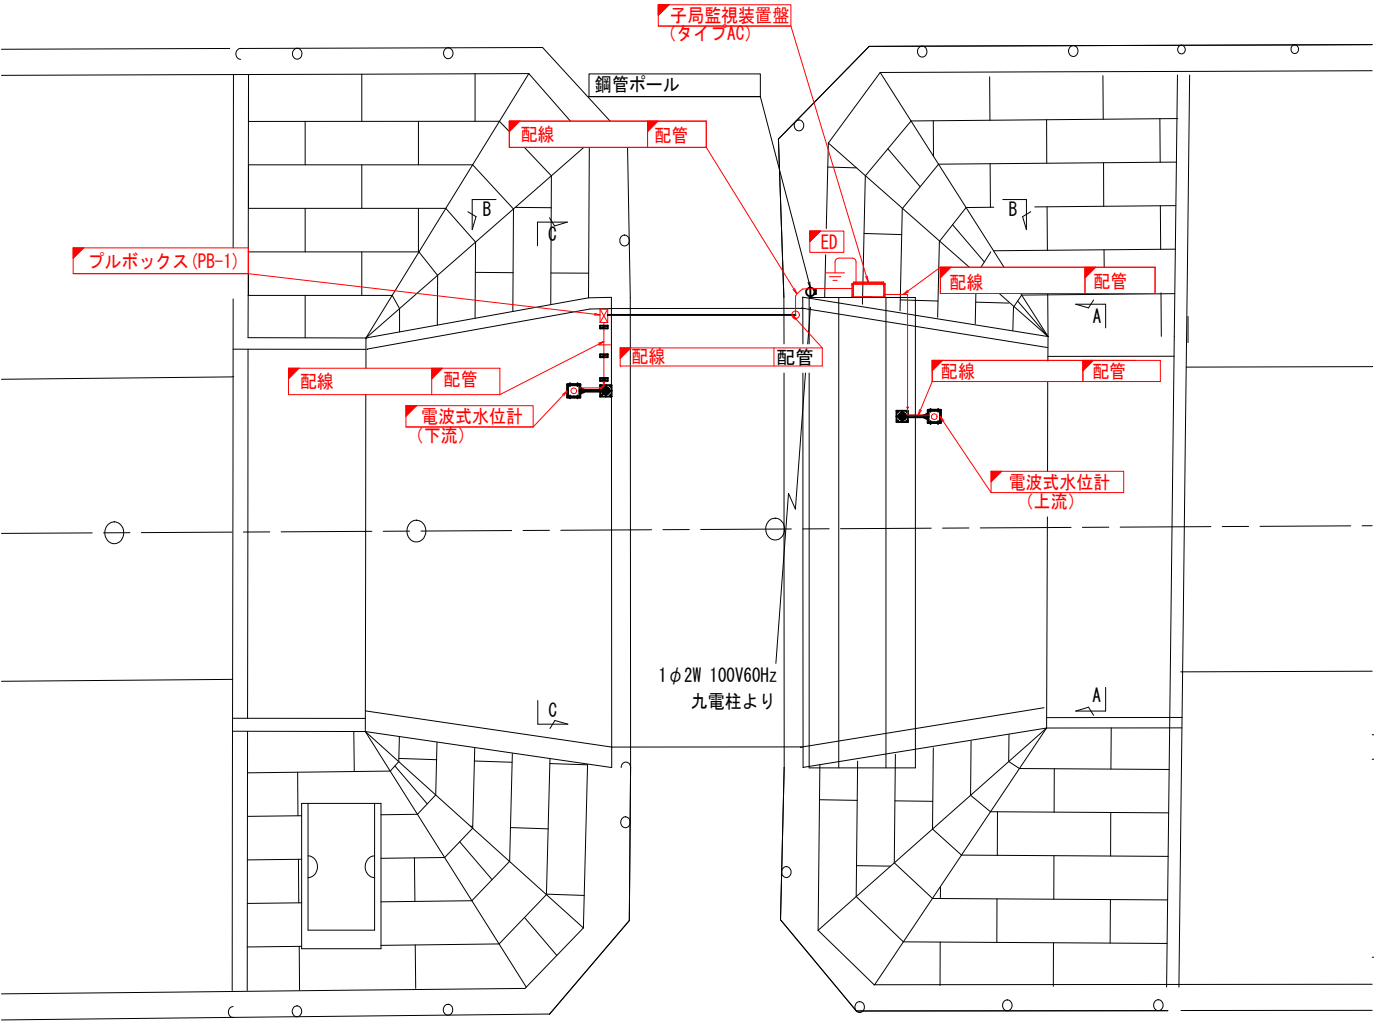


A-A断面図 S=1/50

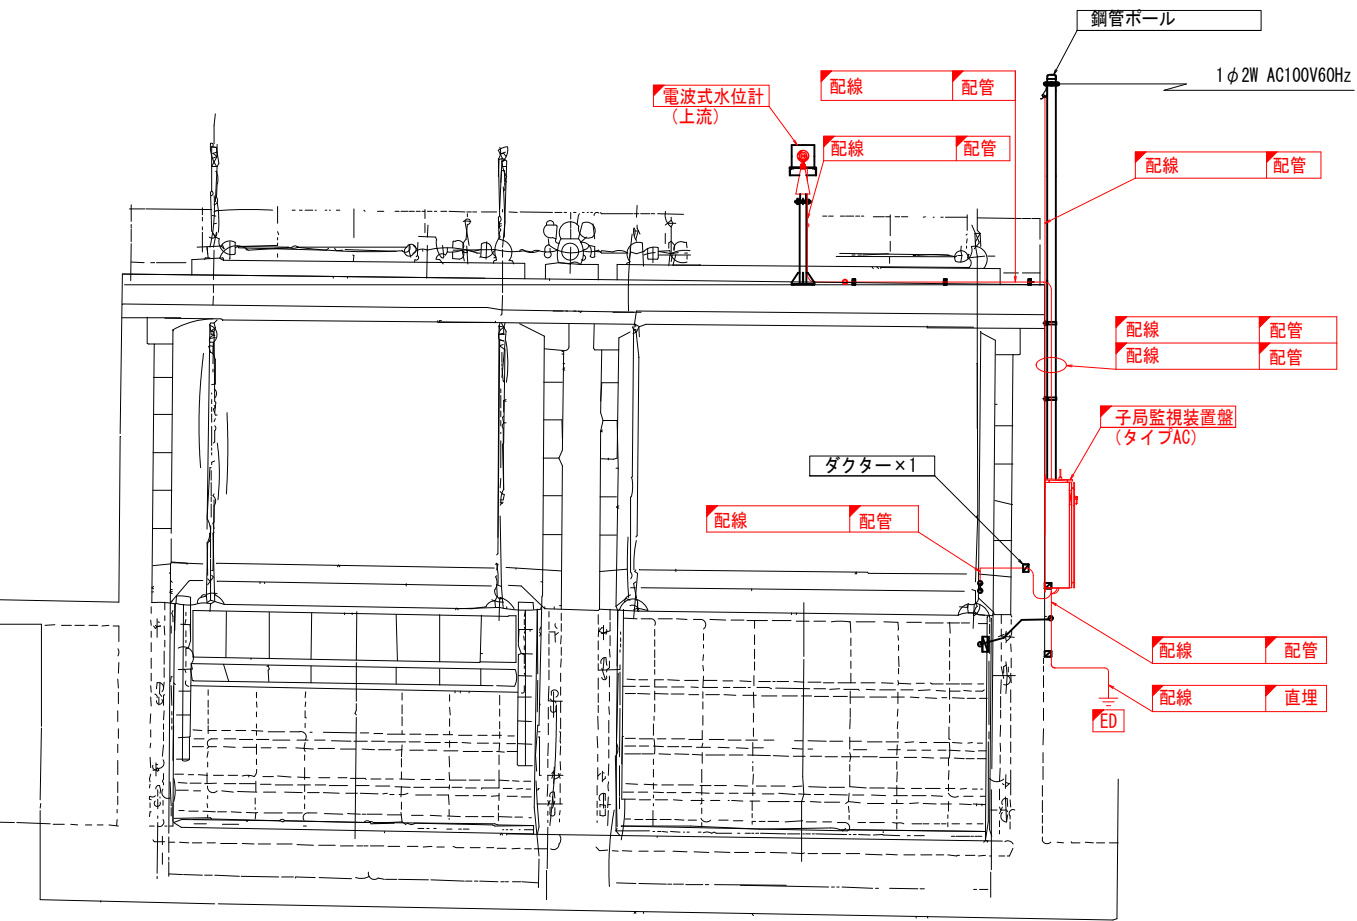

B-B断面図 S=1/50

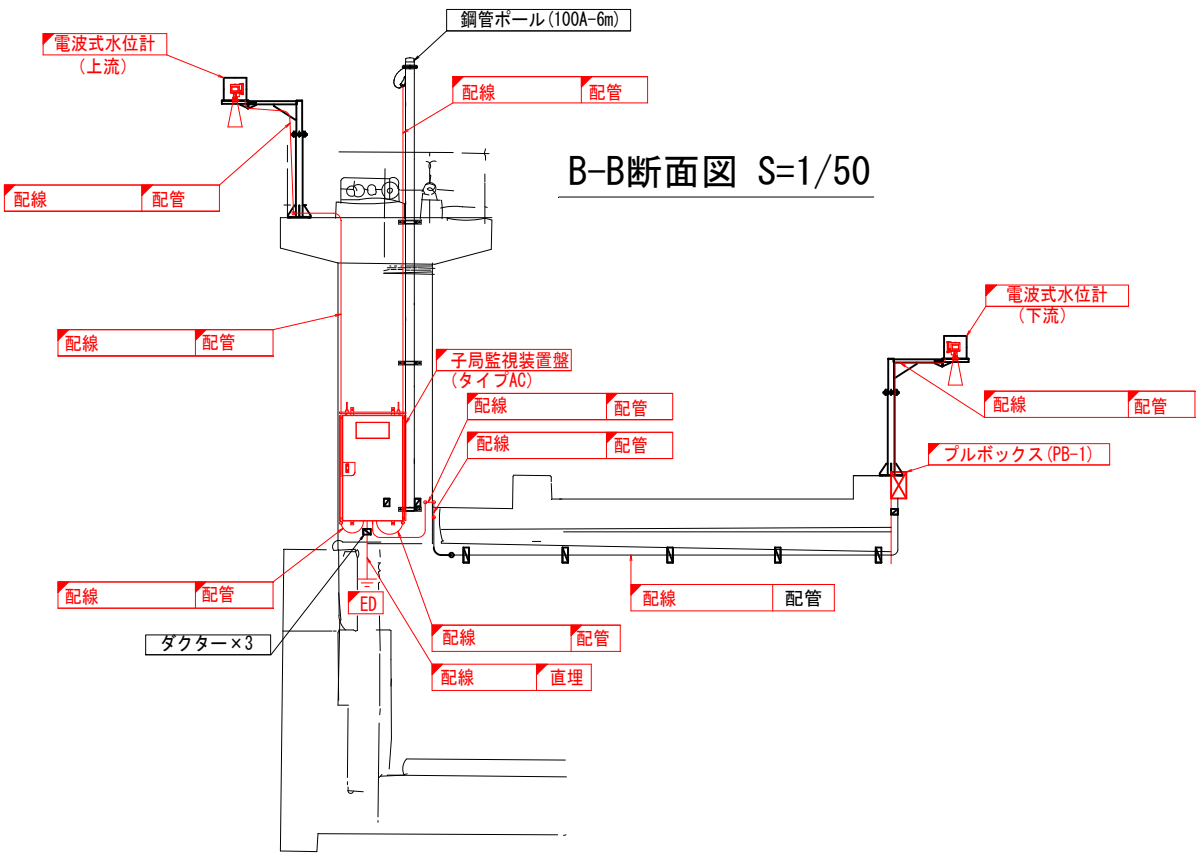

C-C断面図 S=1/50

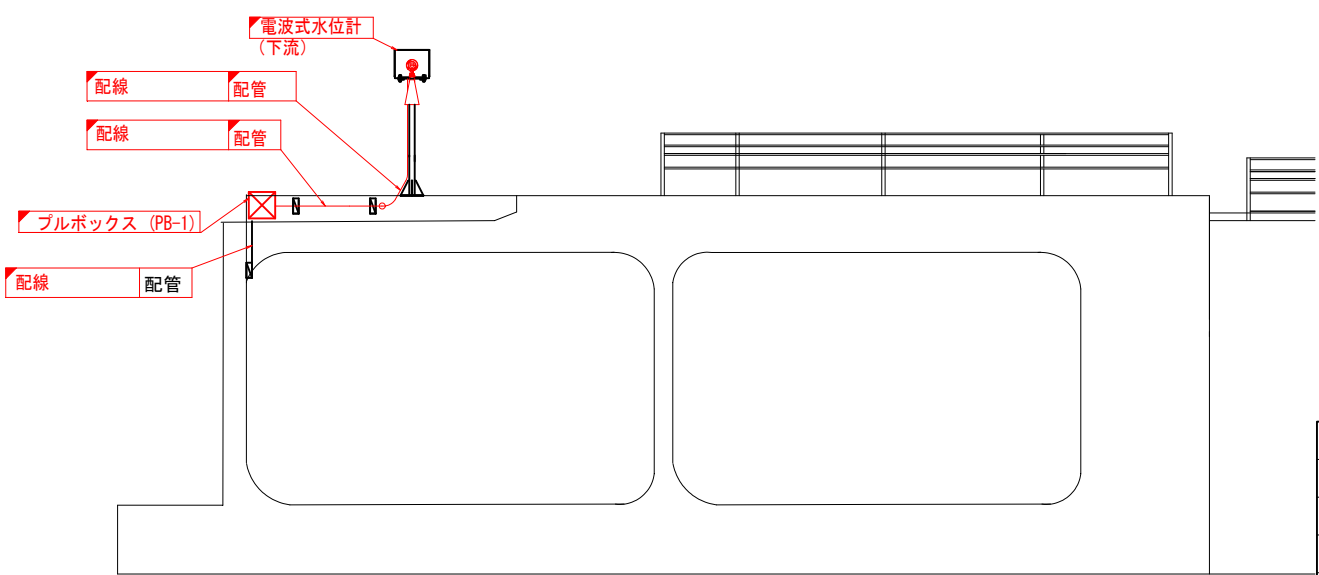


凡例

—	更新
—	既設


工事名	筑後川下流佐賀国営造成土地改良施設整備事業 水管理施設改修工事		
図面名	諸富線 2号制水門 機器配置図(更新)		
作成年月日			
縮尺	S=1/50, 100	図面番号	45
会社名			
事務所名	九州農政局 北部九州土地改良調査管理事務所		

諸富線 4号制水門 機器配置図(更新)


平面図 S=1/100

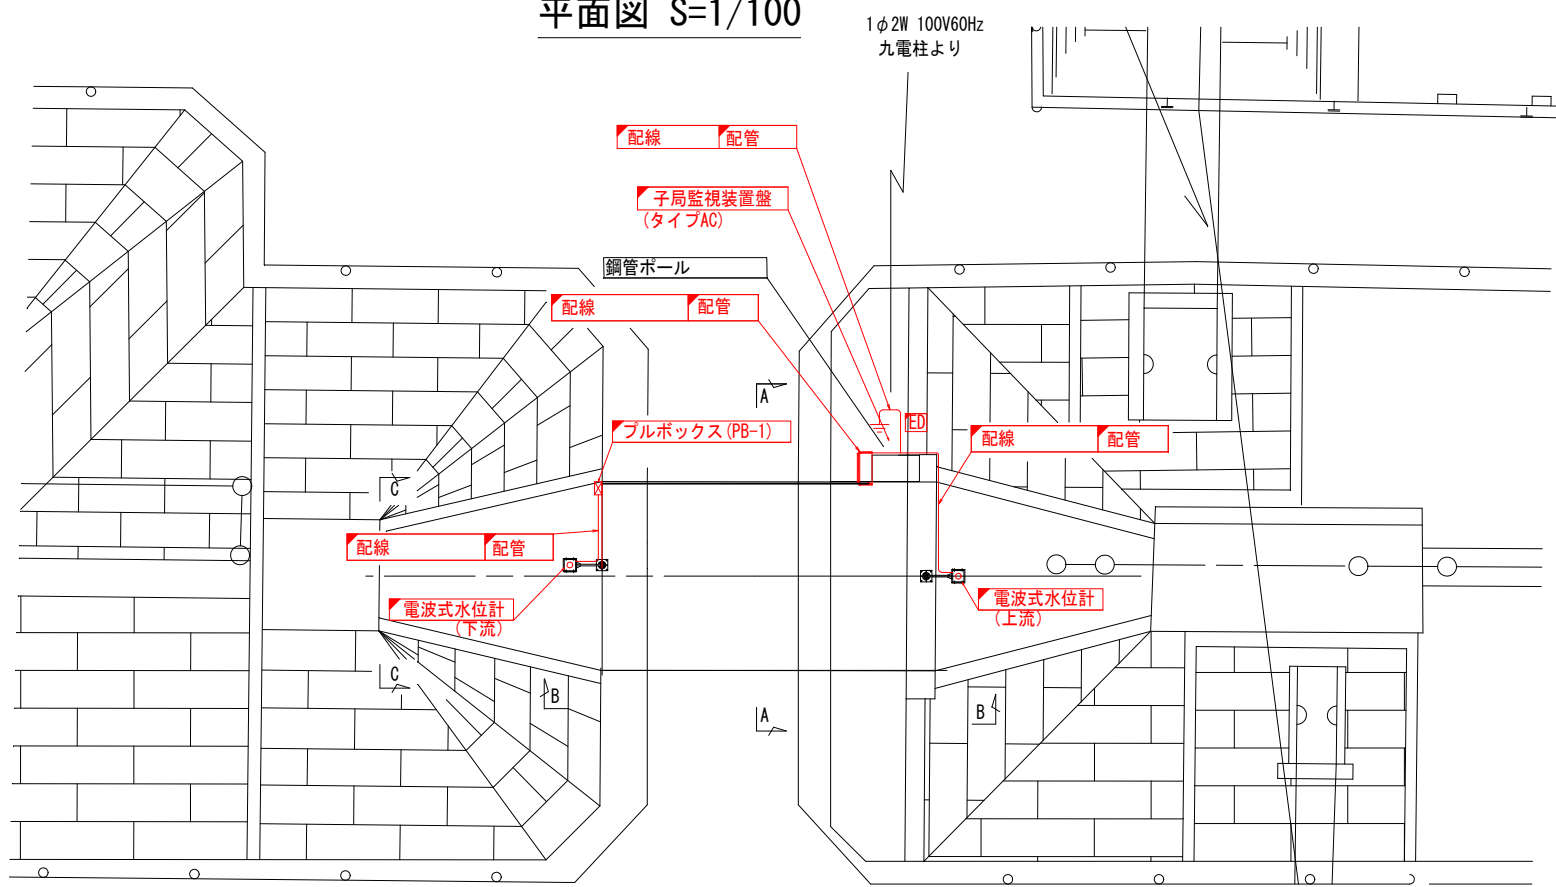


A-A断面図 S=1/50

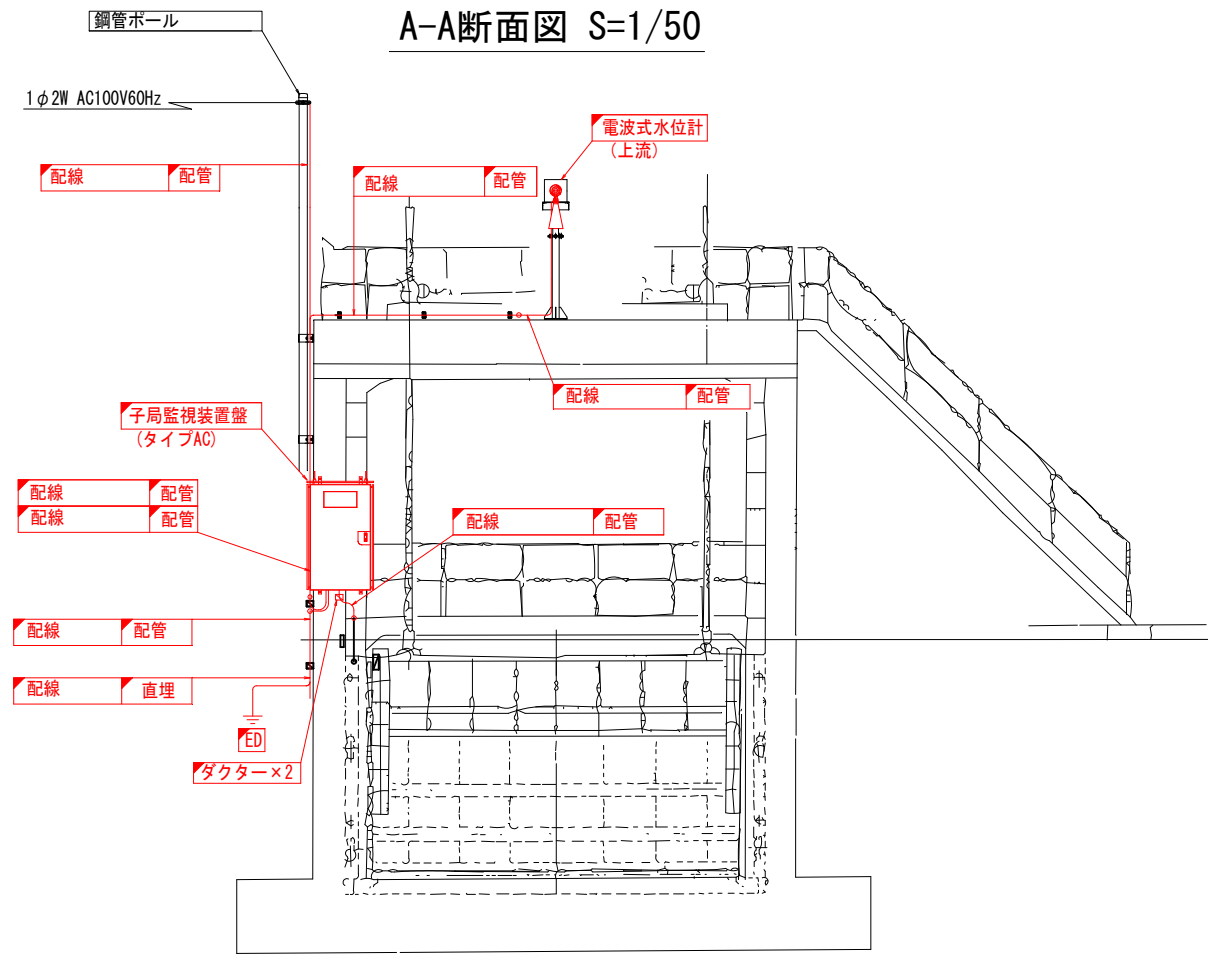

B-B断面図 S=1/50

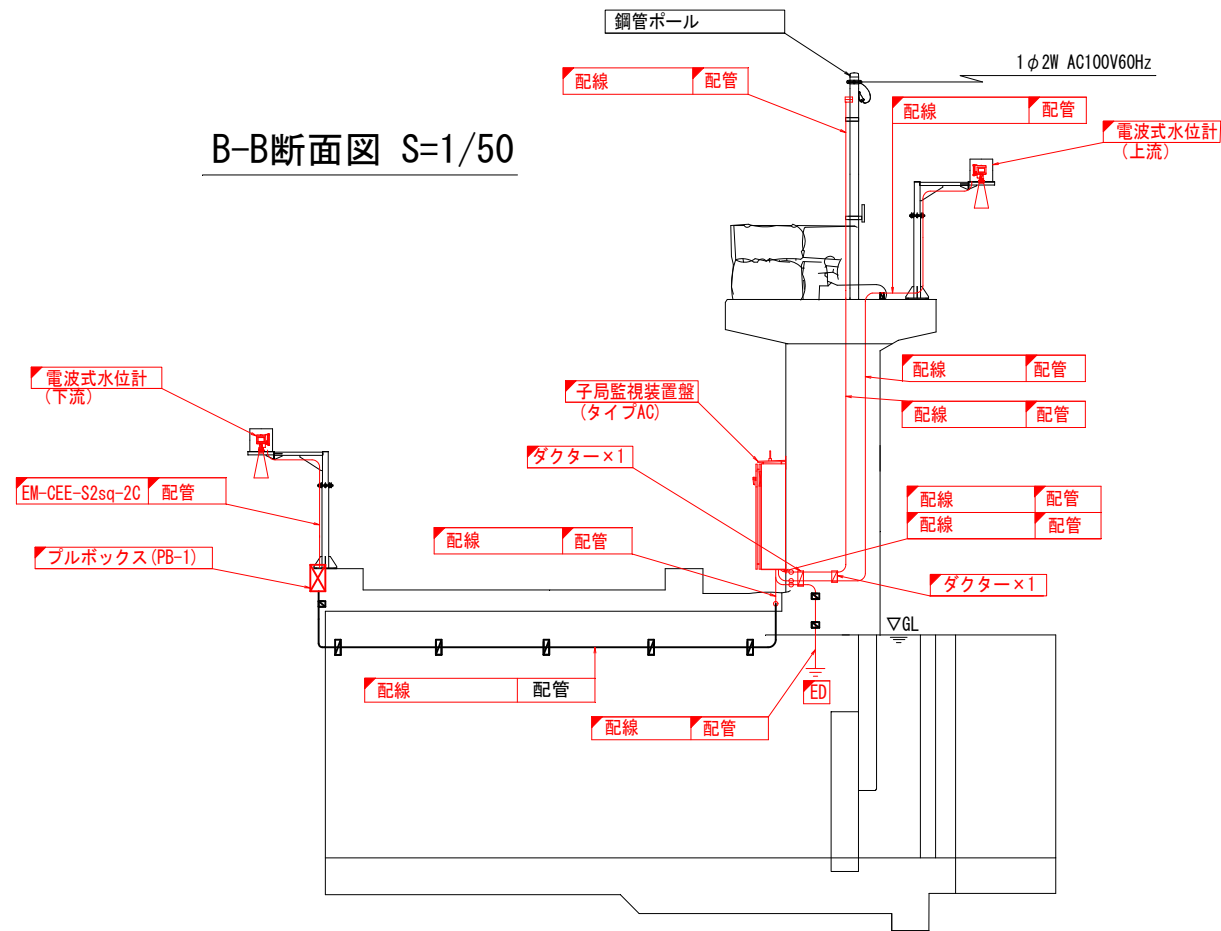

C-C断面図 S=1/50

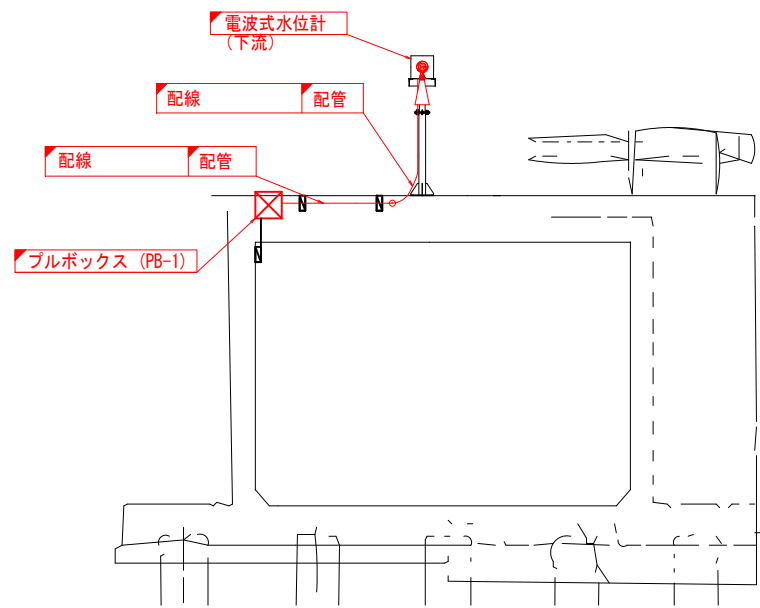


凡例	
—	更新
—	既設


工事名	筑後川下流佐賀国営造成土地改良施設整備事業 水管理施設改修工事		
図面名	諸富線 4号制水門 機器配置図(更新)		
作成年月日			
縮尺	S=1/50, 100	図面番号	46
会社名			
事務所名	九州農政局 北部九州土地改良調査管理事務所		

諸富線 5号制水門 機器配置図(更新)


平面図 S=1/100

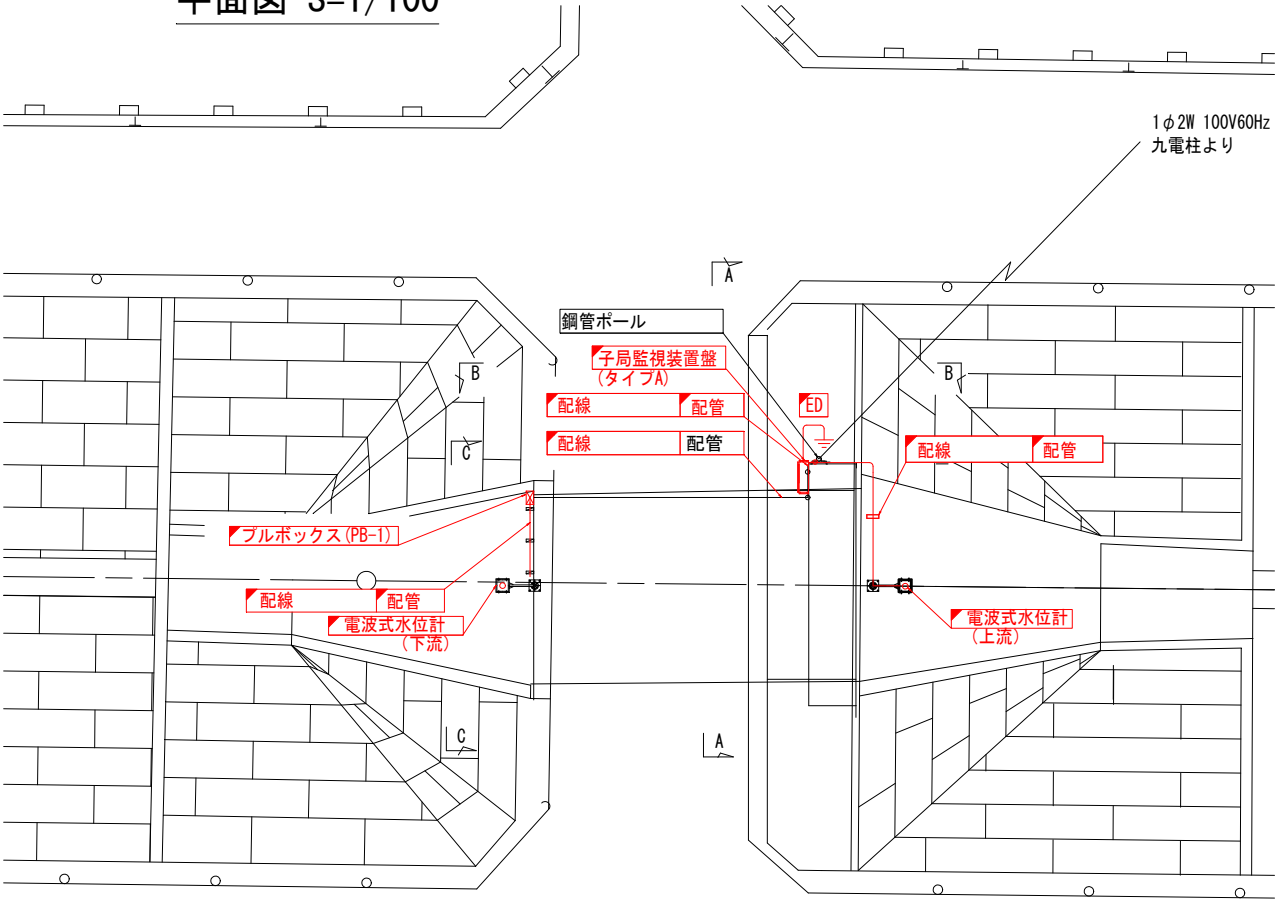


A-A断面図 S=1/50

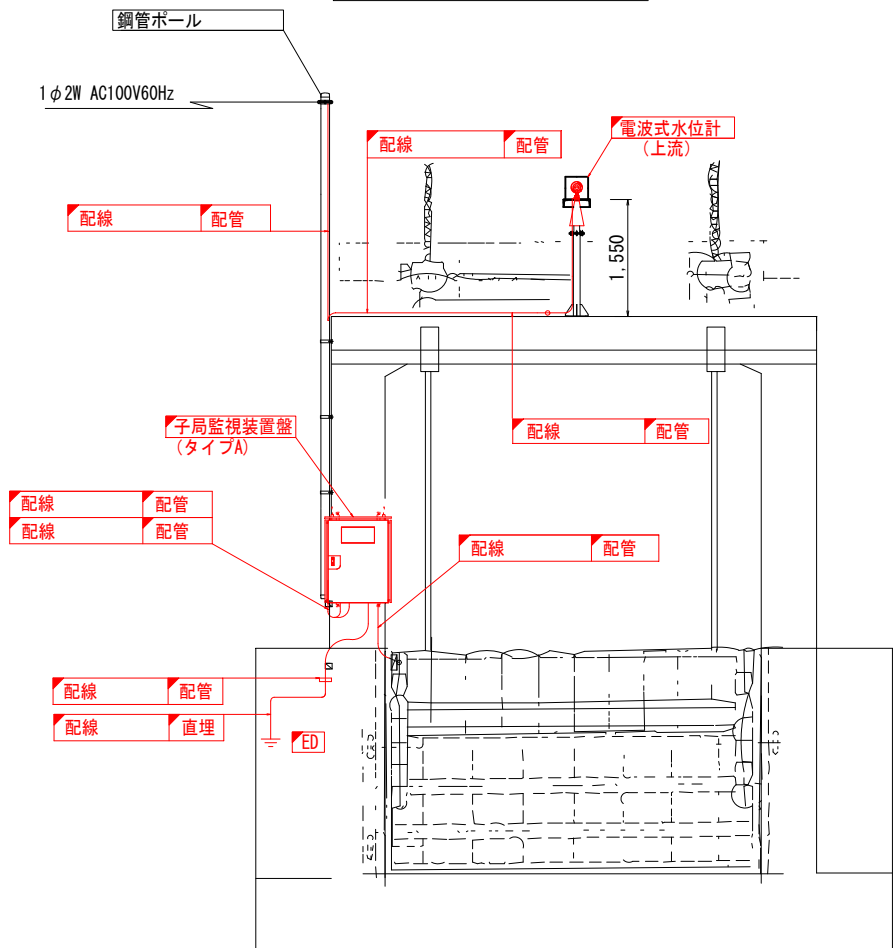

B-B断面図 S=1/50

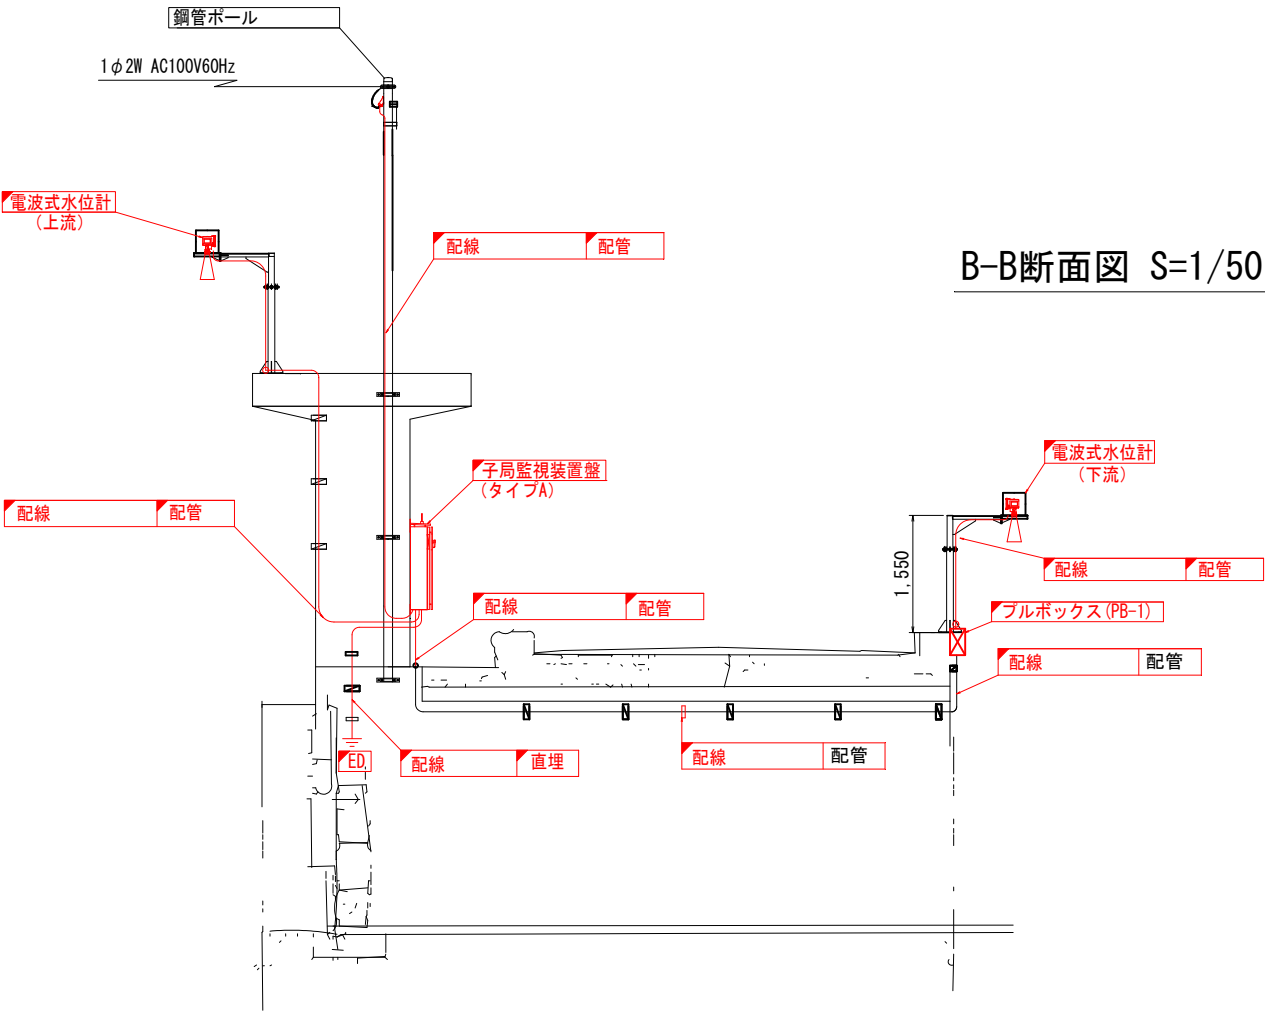

C-C断面図 S=1/50

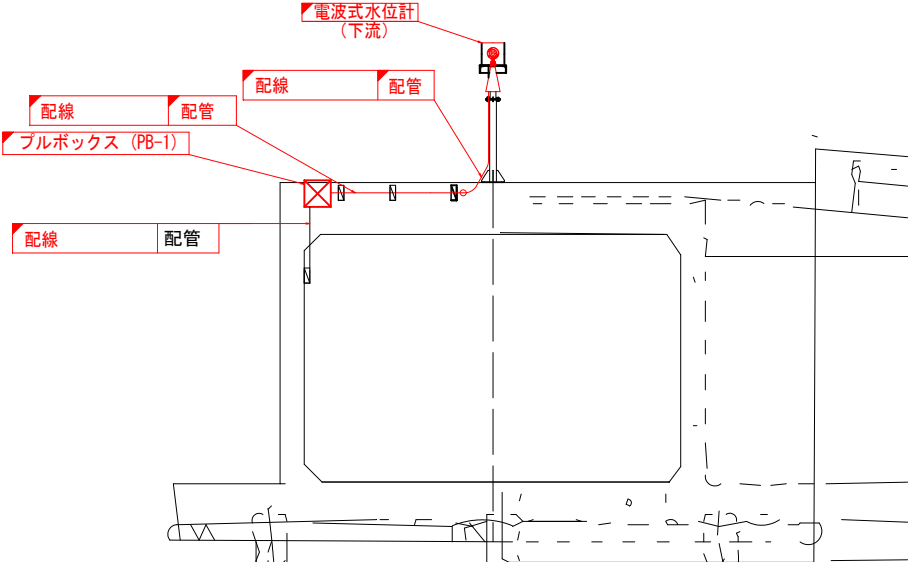


凡例

—	更新
—	既設


工事名	筑後川下流佐賀国営造成土地改良施設整備事業		
図面名	諸富線 5号制水門 機器配置図(更新)		
作成年月日			
縮尺	S=1/50, 100	図面番号	47
会社名			
事務所名	九州農政局 北部九州土地改良調査管理事務所		

諸富線 一の折合流工 機器配置図(更新)


平面図 S=1/100

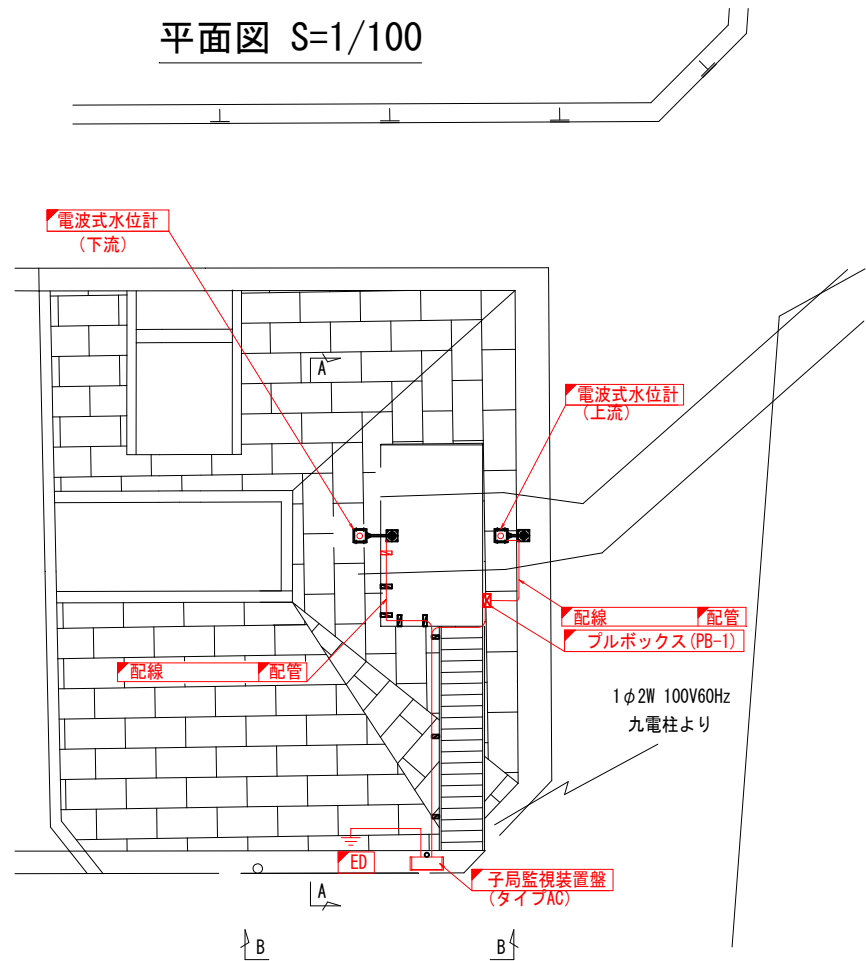


A-A断面図 S=1/50

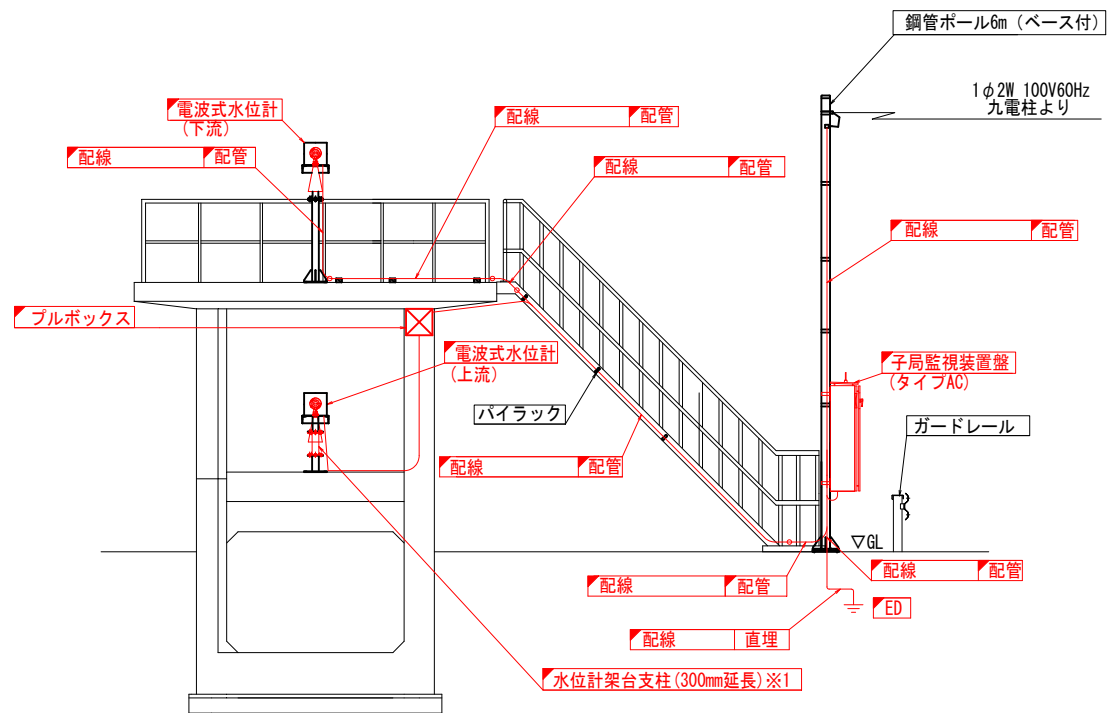

B-B断面図 S=1/50

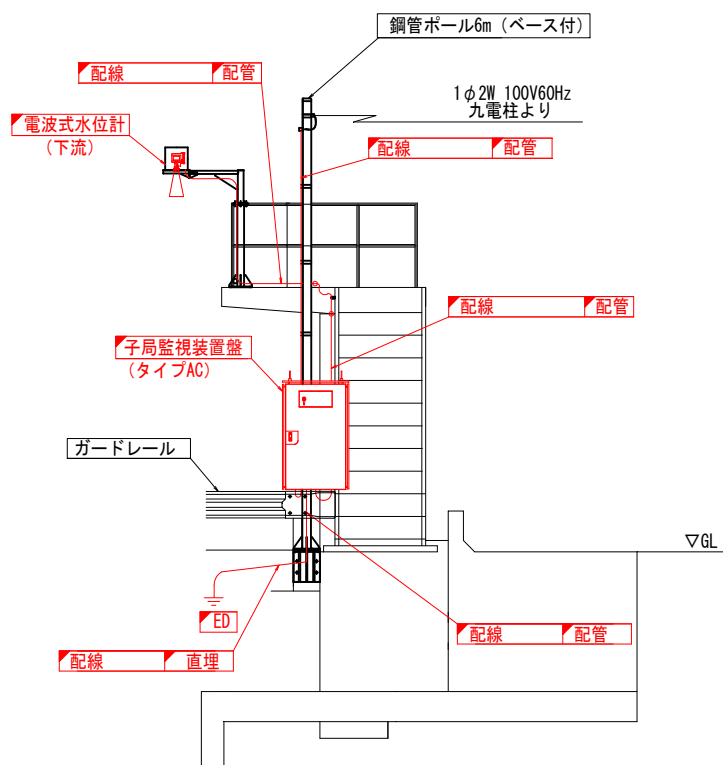

水位計据付詳細図 S=1/50

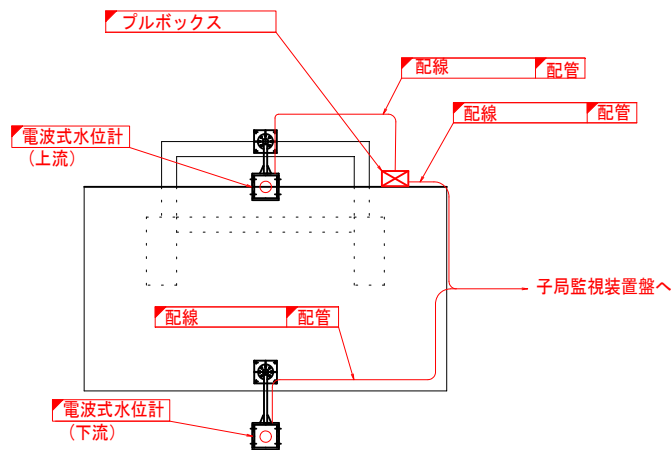


凡例	
—	更新
	既設


工事名	筑後川下流佐賀国営造成土地改良施設整備事業 水管理施設改修工事		
図面名	諸富線 一の折合流工 機器配置図(更新)		
作成年月日			
縮尺	S=1/10, 1/50, 1/100	図面番号	48
会社名			
事務所名	九州農政局 北部九州土地改良調査管理事務所		

平面図 S=1/100


徳永1号線 排水樋門 機器配置図(更新)

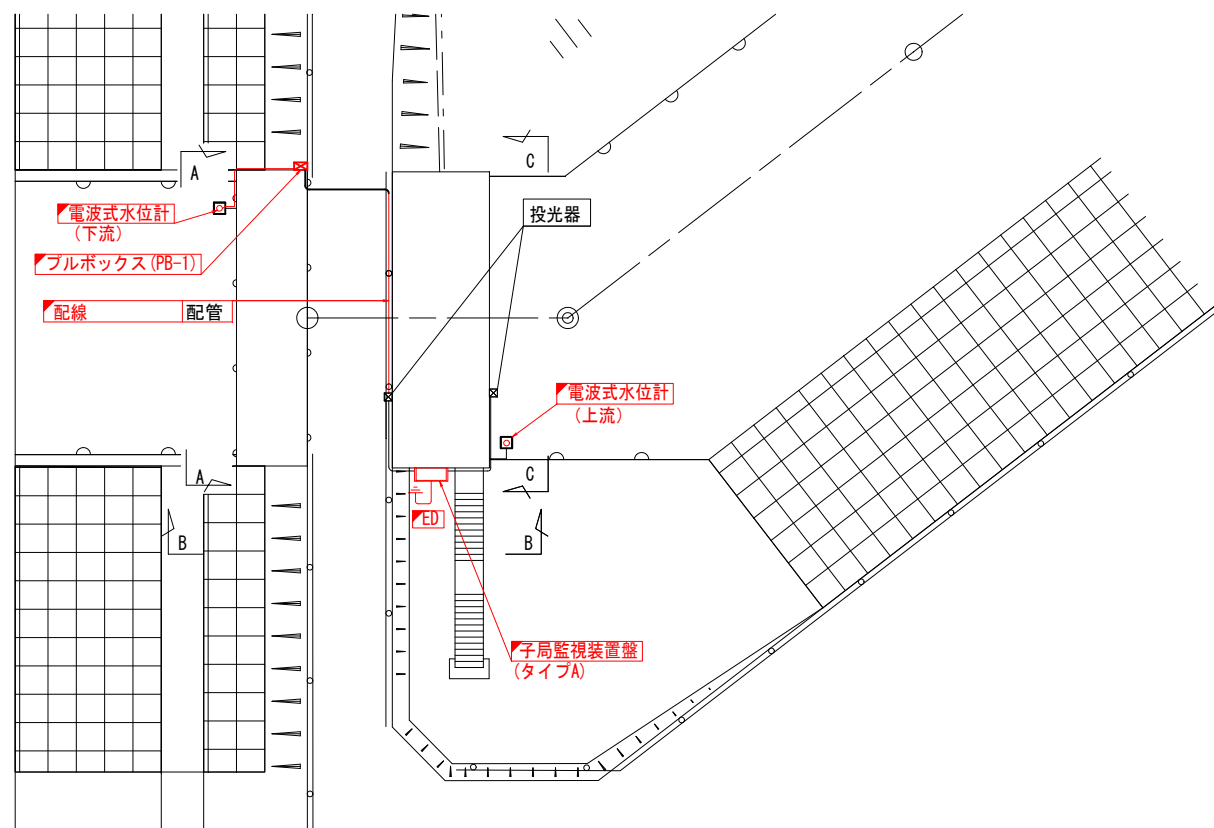


A-A断面図 S=1/50

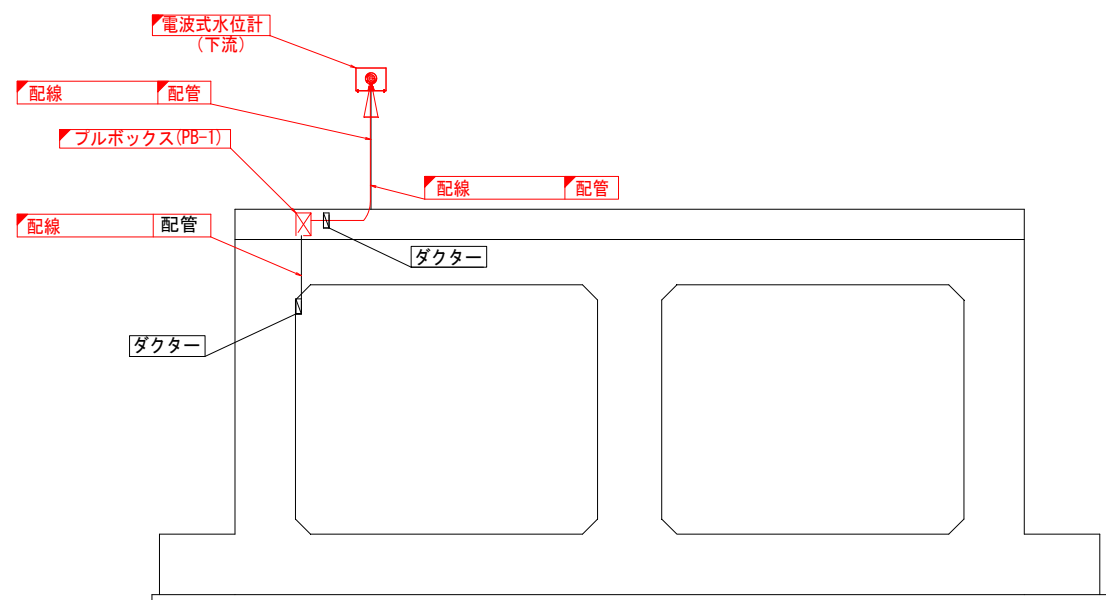

B-B断面図 S=1/50

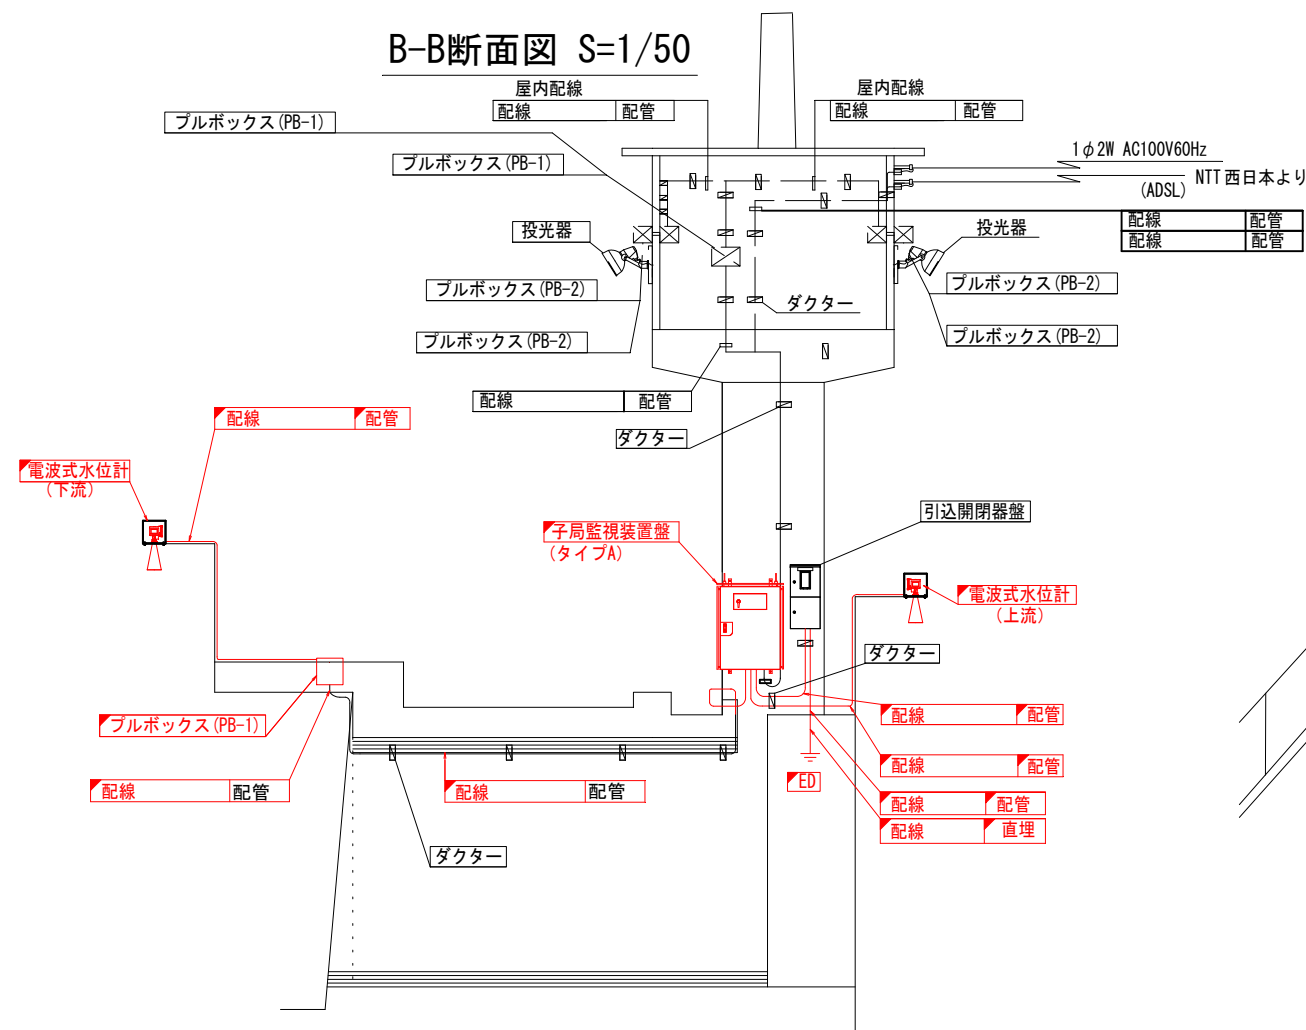

C-C断面図 S=1/50

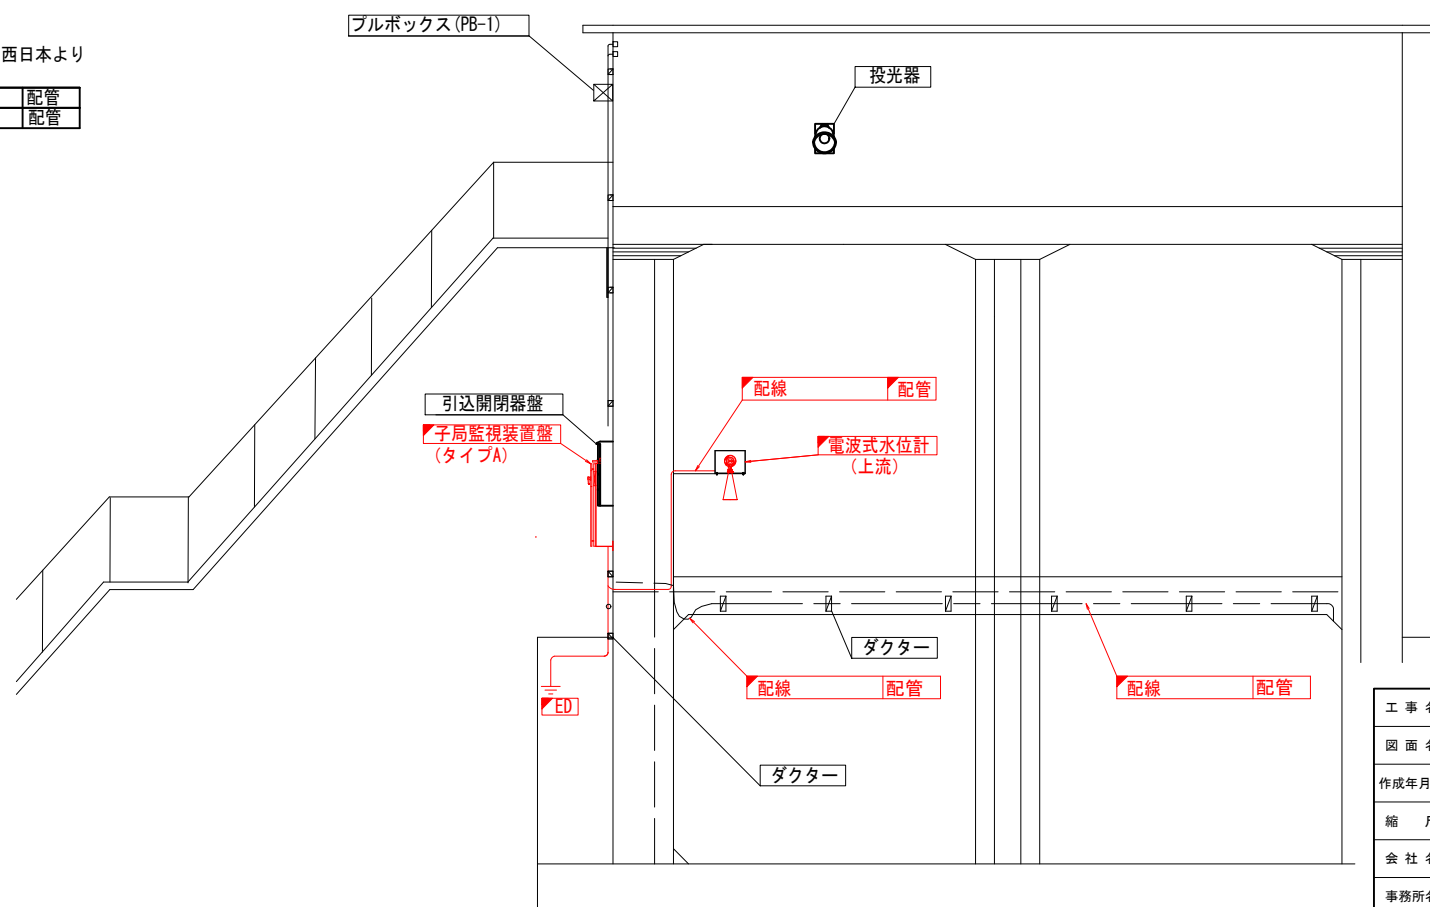

凡例



—		: 更新
—		: 既設

工事名	筑後川下流佐賀国富造成土地改良施設整備事業		
図面名	徳永1号線 排水樋門 機器配置図(更新)		
作成年月日			
縮尺	S=1/50, 100	図面番号	49
会社名			
事務所名	九州農政局 北部九州土地改良調査管理事務所		

徳永1号線 1号制水門 機器配置図(新設)



平面図 S=1/100

A-A断面図 S=1/50

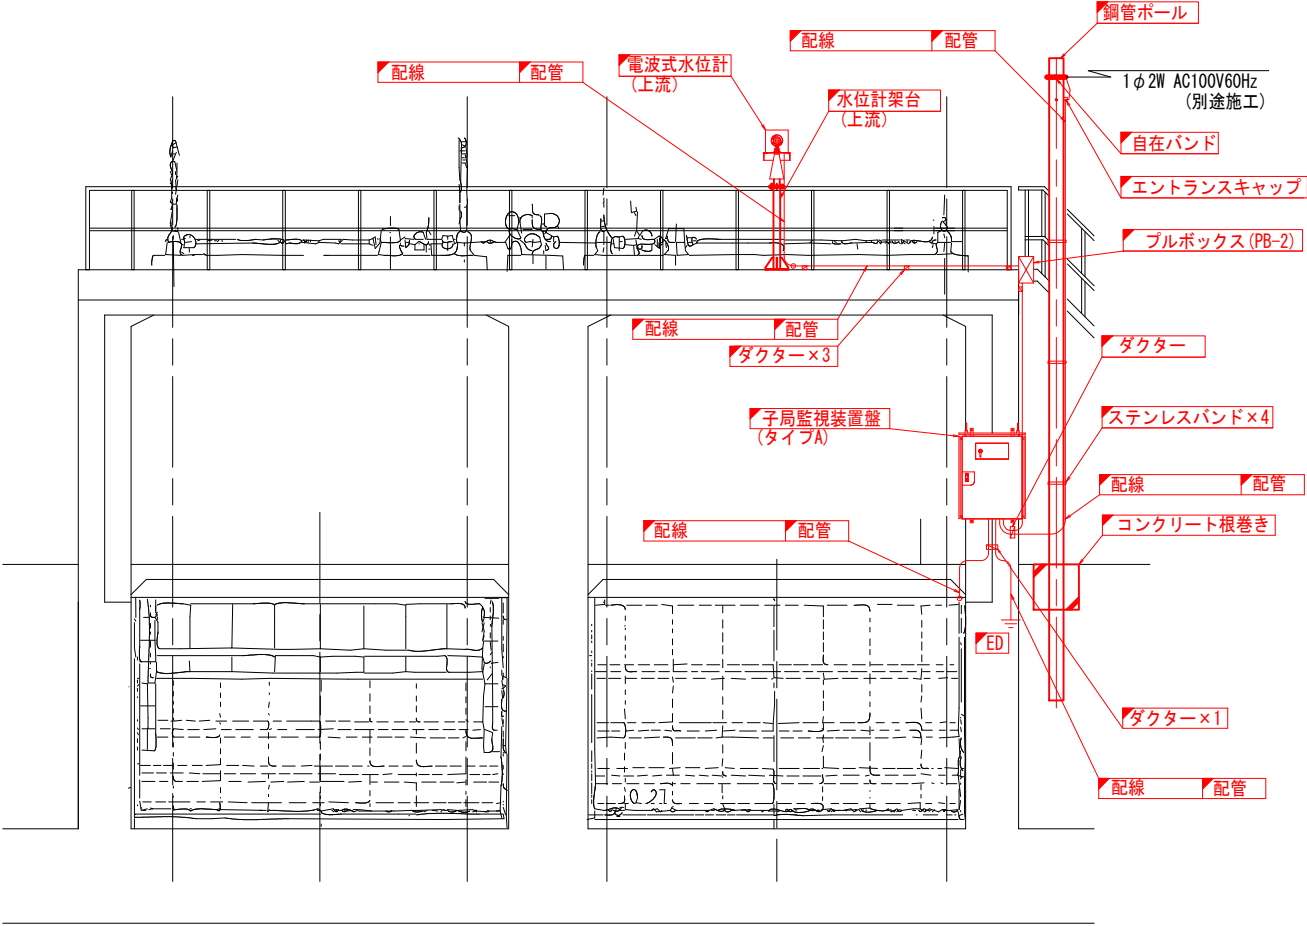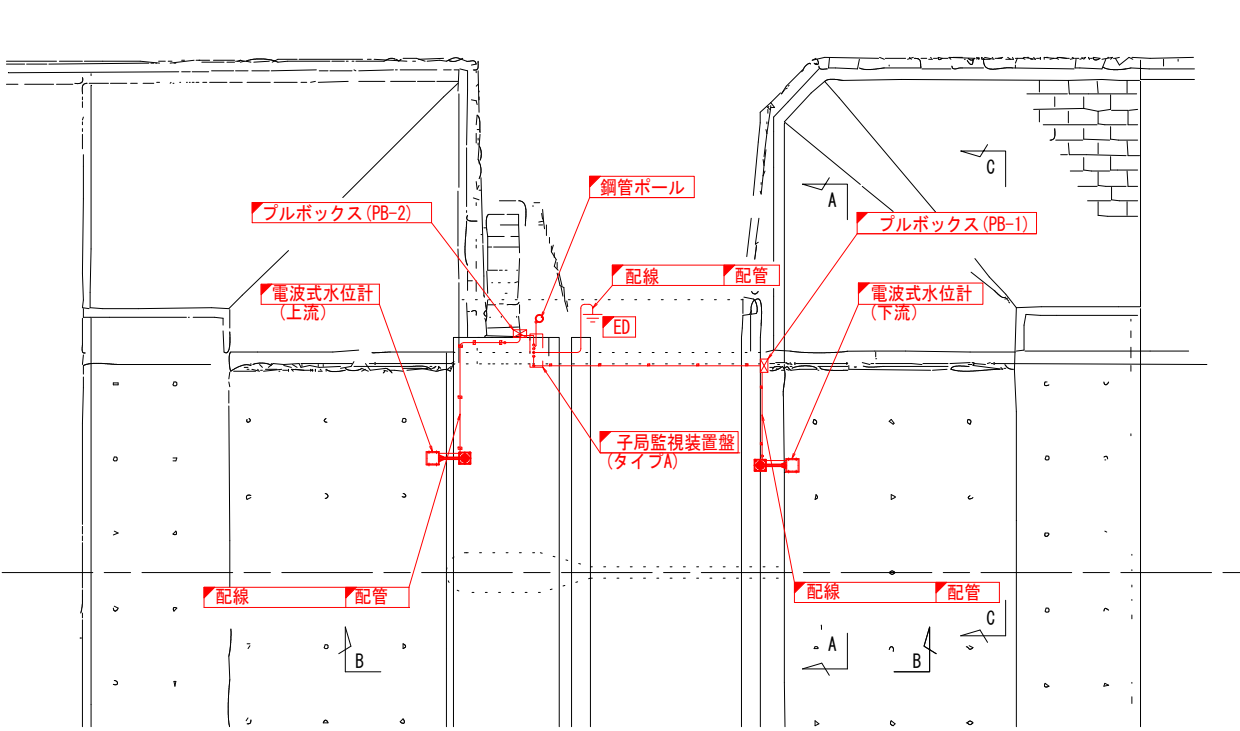

B-B断面図 S=1/50

C-C断面図 S=1/50

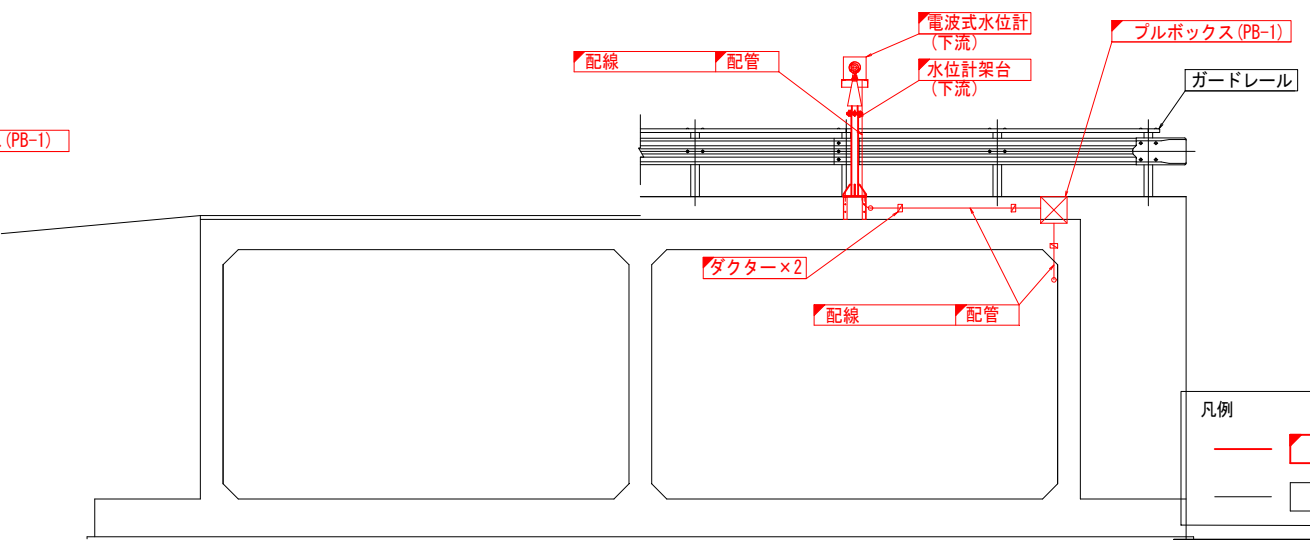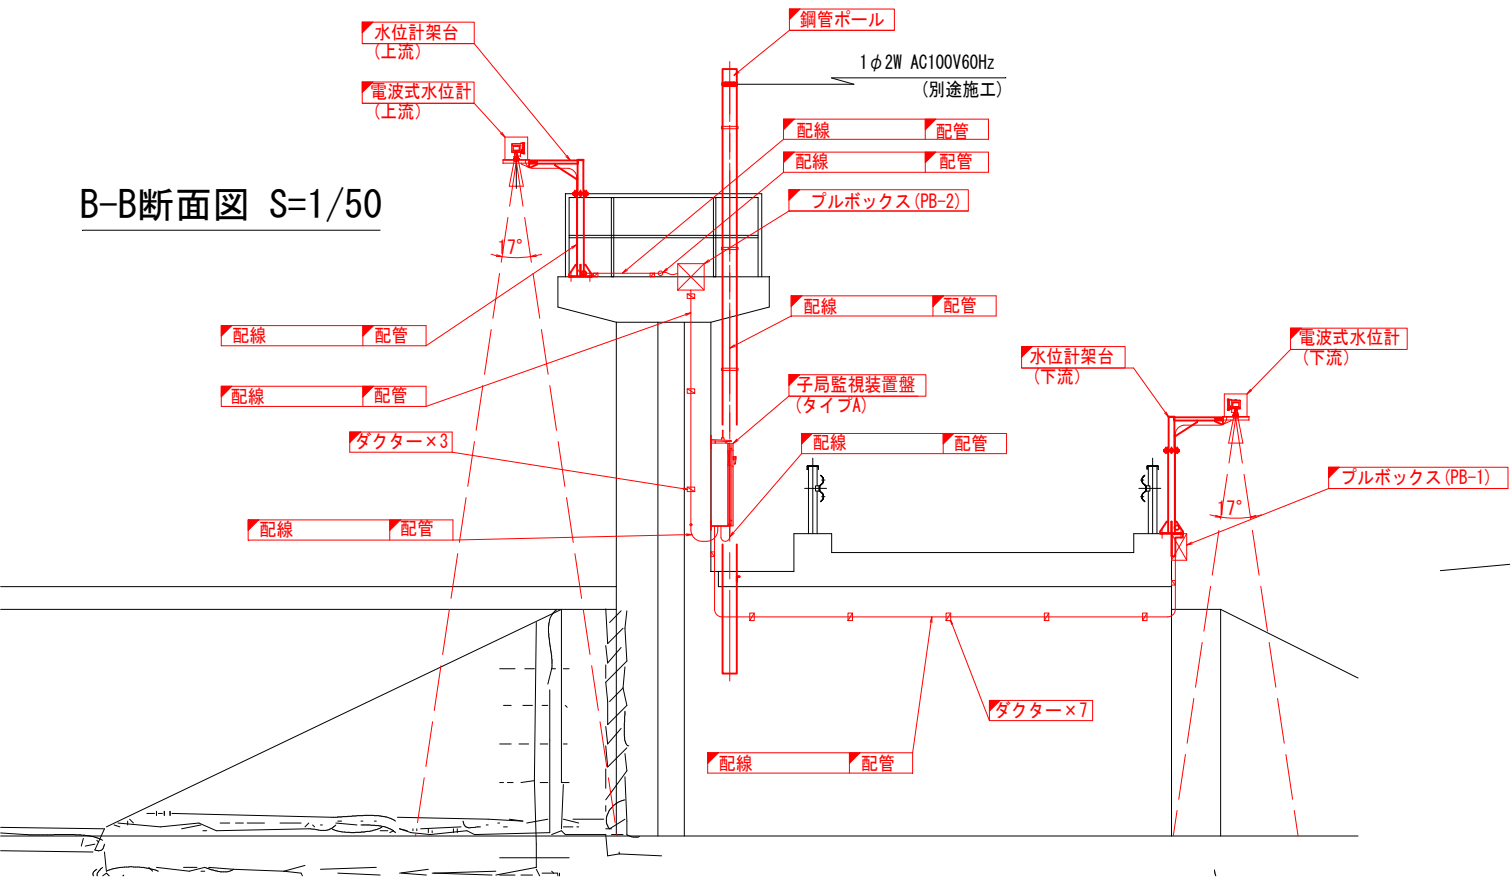


凡例

— (red line)	新設
— (black line)	既設


工事名	筑後川下流佐賀国管造成土地改良施設整備事業		
図面名	徳永1号線 1号制水門 機器配置図(新設)		
作成年月日			
縮尺	S=1/50, 100	図面番号	50
会社名			
事務所名	九州農政局 北部九州土地改良調査管理事務所		

平面図 S=1/100


徳永1号線 4号制水門 機器配置図（更新）

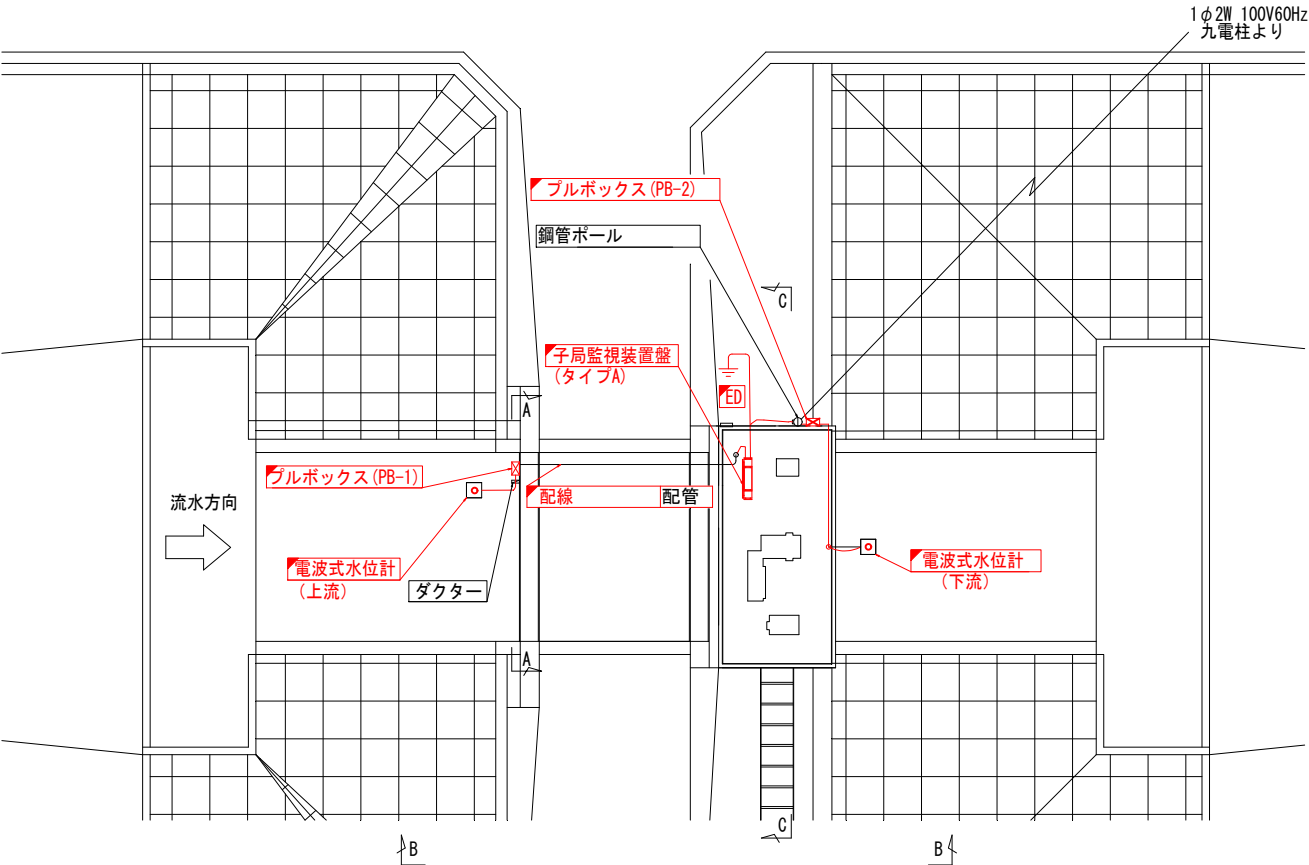


A-A断面図 S=1/50

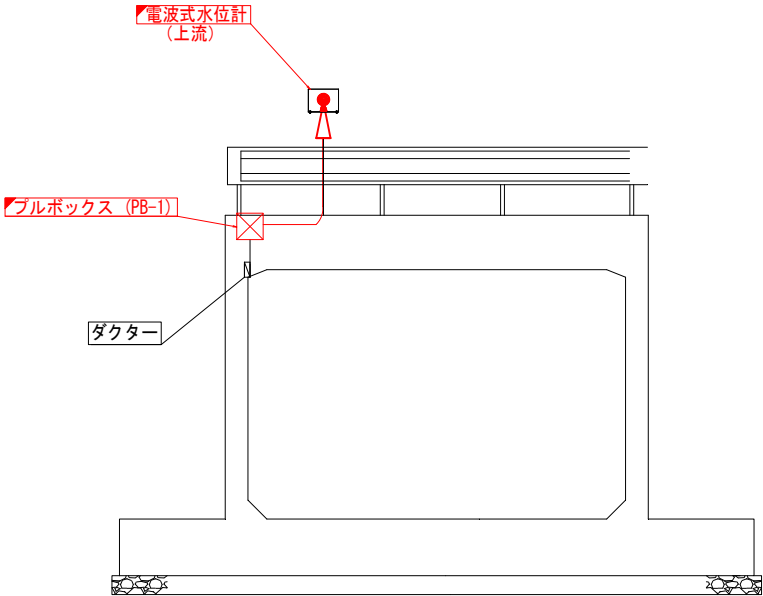

B-B断面図 S=1/50

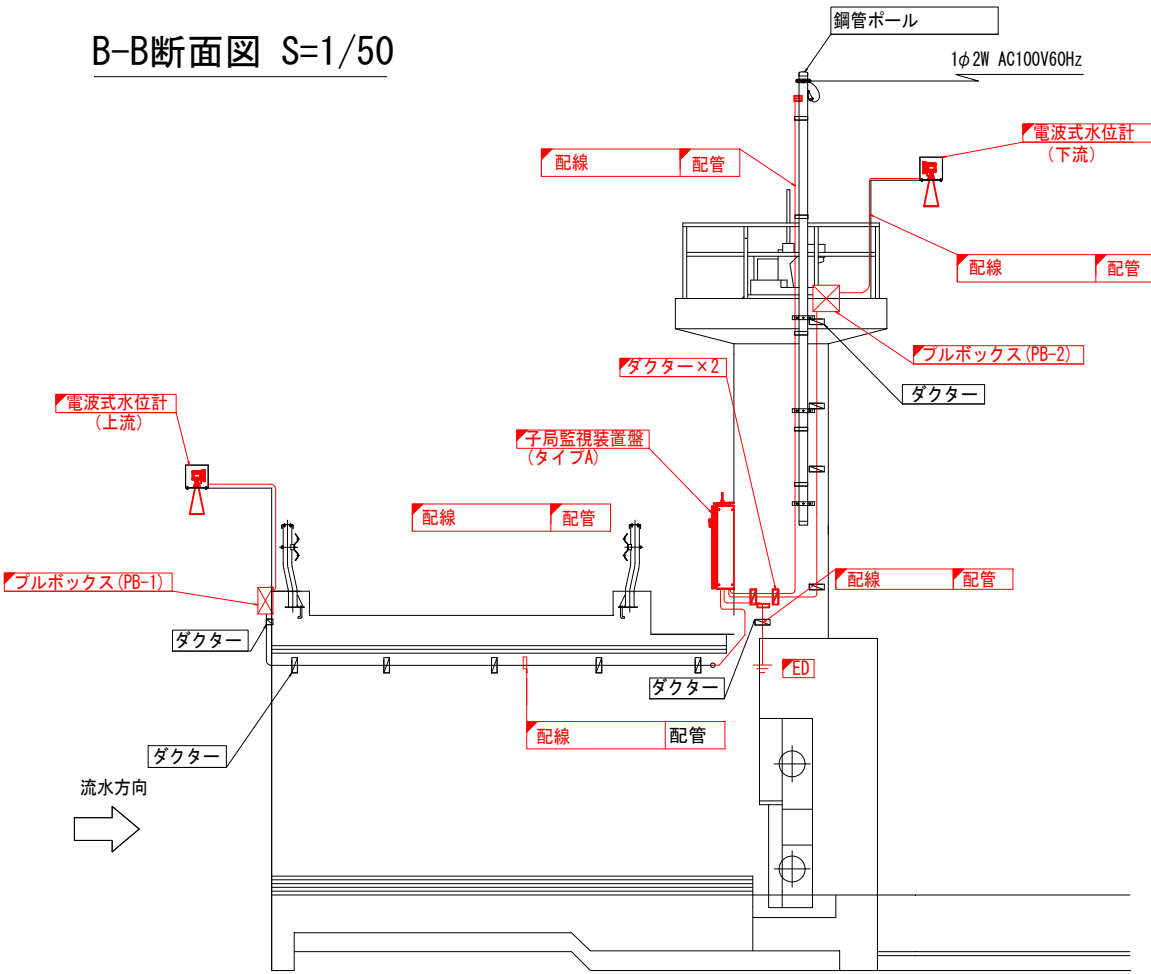

C-C断面図 S=1/50

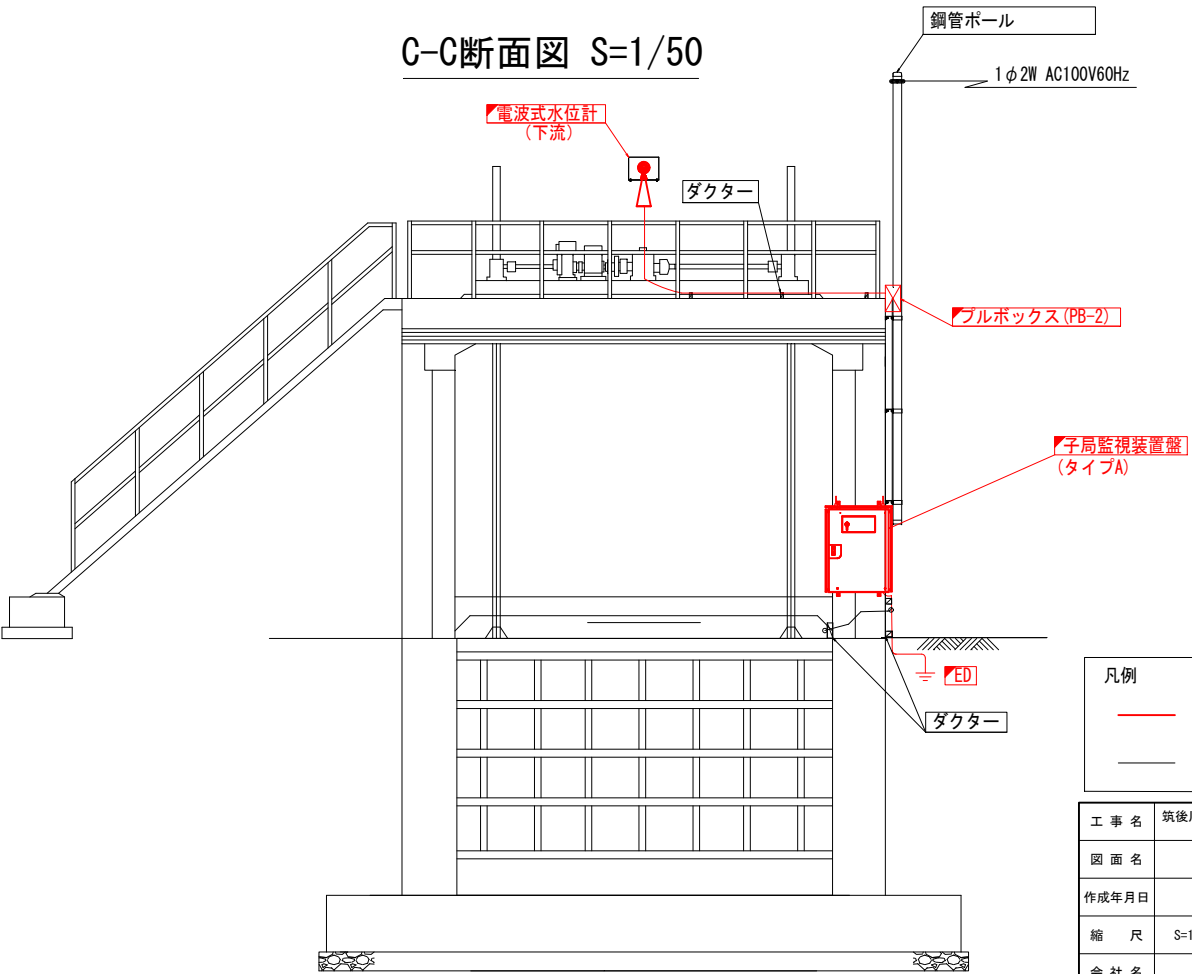


凡例	
—	：更新
—	：既設


工 事 名	筑後川下流佐賀国営造成土地改良施設整備事業 水管理施設改修工事		
図 面 名	徳永1号線 4号制水門 機器配置図（更新）		
作成年月日			
縮 尺	S=1/50, 100	図面番号	51
会 社 名			
事務所名	九州農政局 北部九州土地改良調査管理事務所		

徳永2号線 朝日排水樋門/1号制水門 機器配置図(更新)(1)


平面図 S=1/300

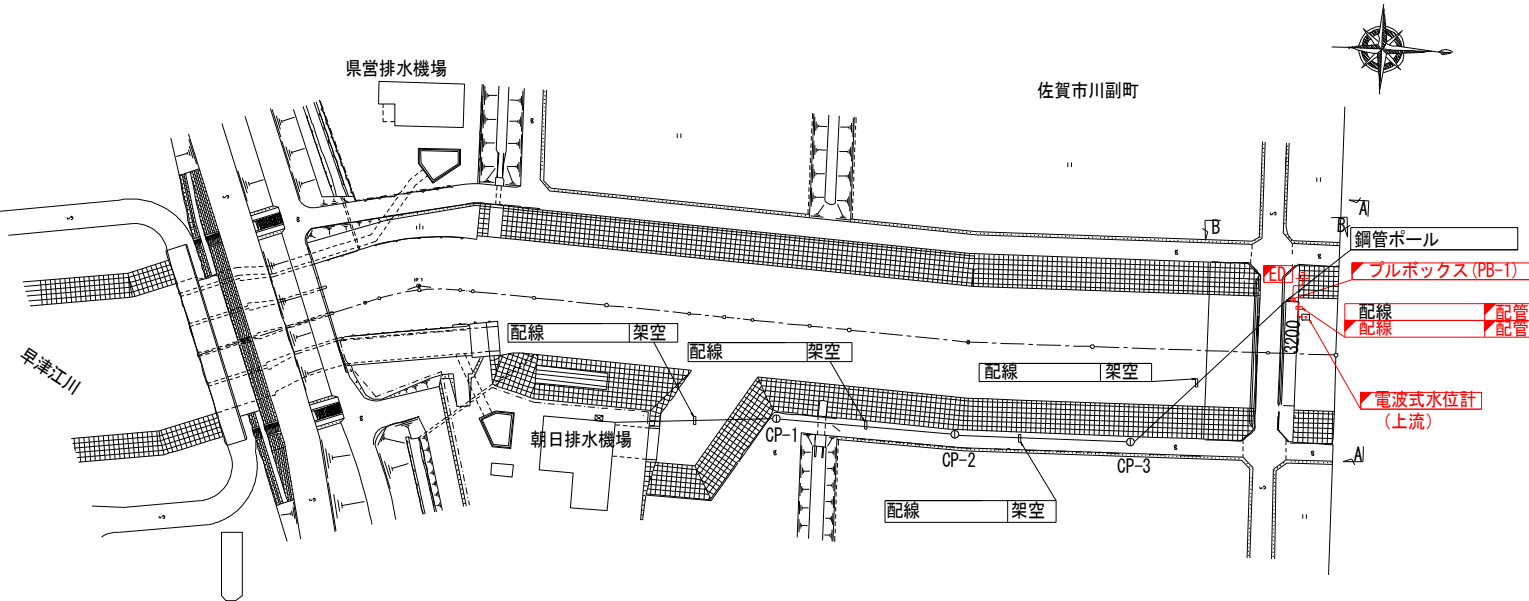


A-A断面図 S=1/50

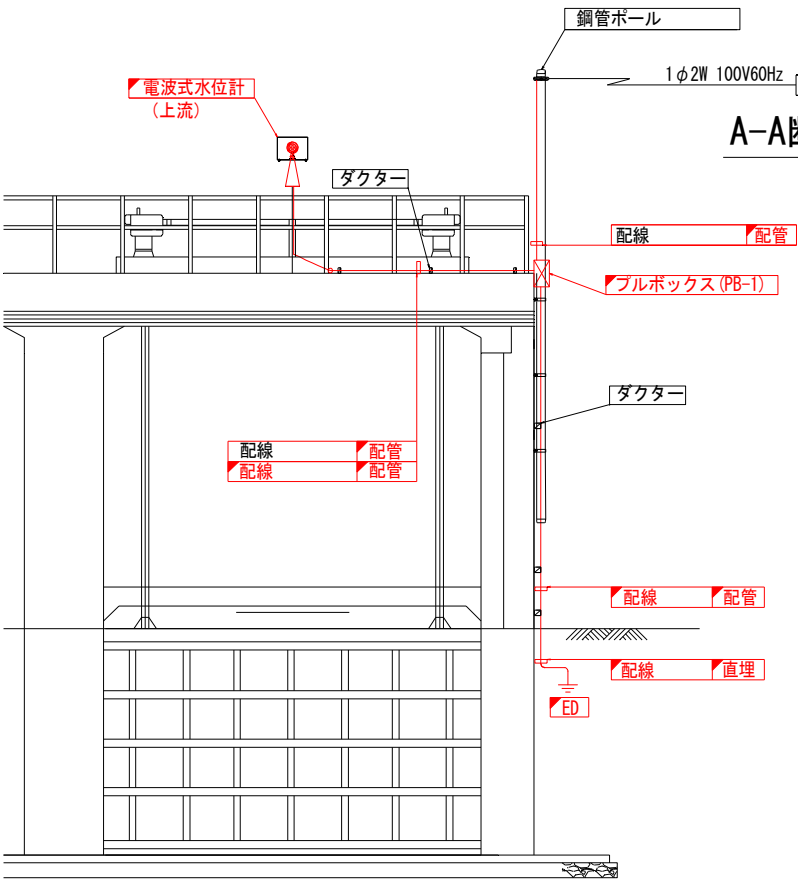

自営柱立面図 S=1/50

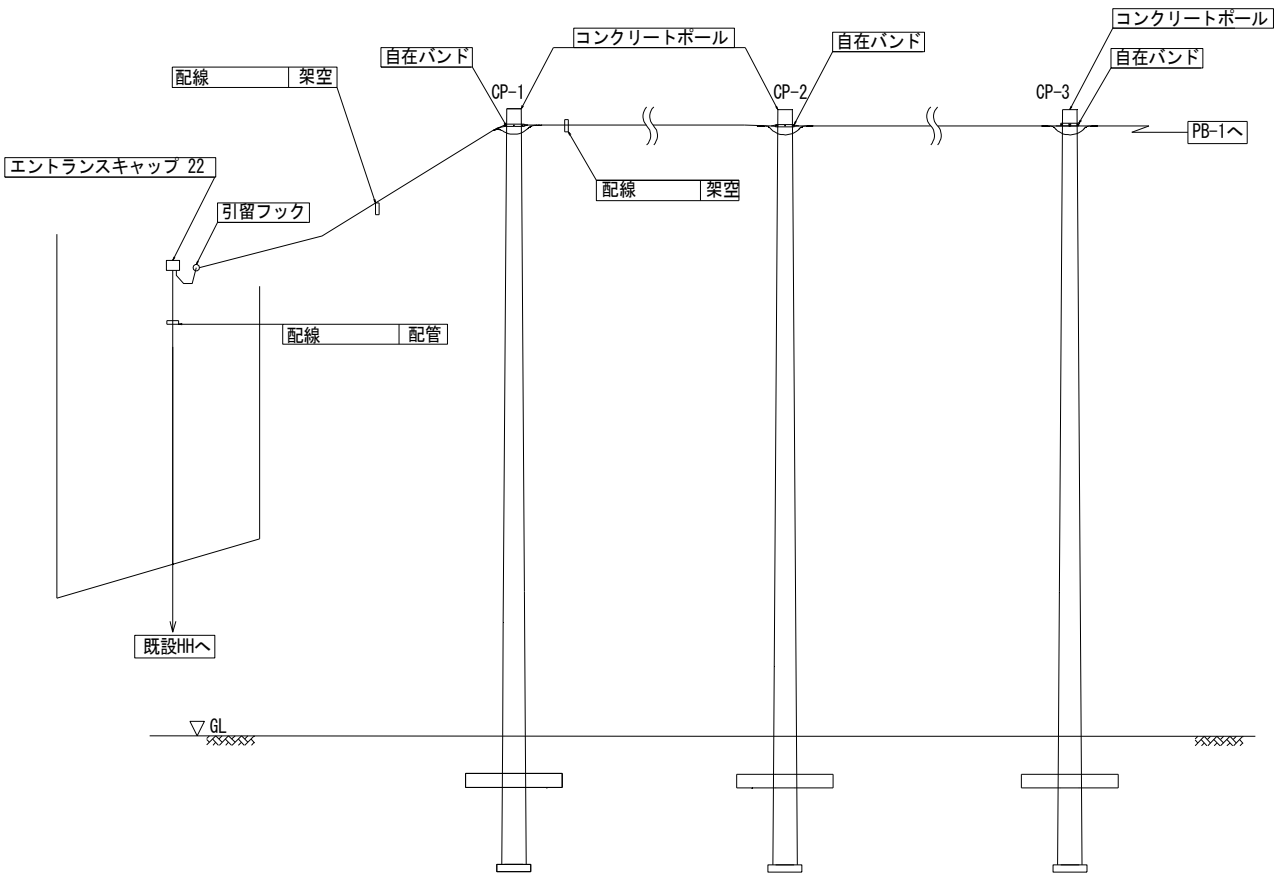

B-B断面図 S=1/50

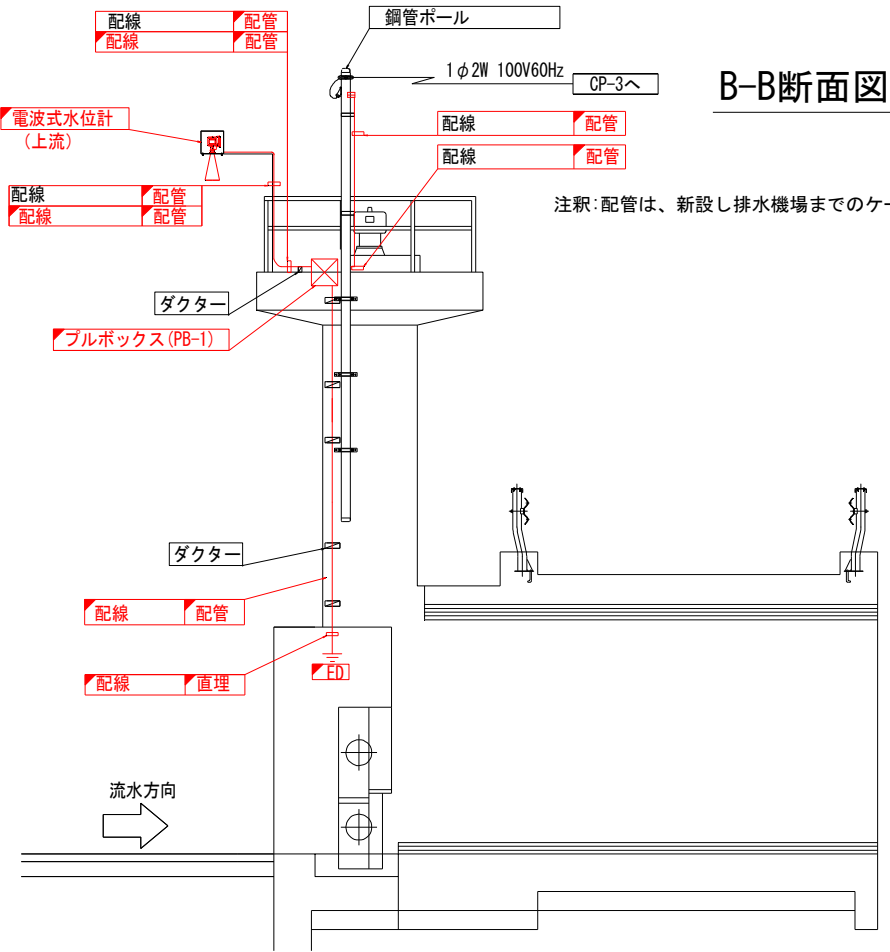


注釈:配管は、新設し排水機場までのケーブルは既設流用とする。

凡例	
—	: 更新
—	: 既設


工 事 名	筑後川下流佐賀国営造成土地改良施設整備事業 水管理施設改修工事		
図 面 名	徳永2号線 朝日排水樋門/1号制水門 機器配置図(更新)(1)		
作成年月日			
縮 尺	S=1/50, 300	図面番号	52 - 1 / 2
会 社 名			
事務所名	九州農政局 北部九州土地改良調査管理事務所		

徳永2号線 朝日排水樋門／1号制水門 機器配置図(更新)(2)


平面図 S=1/300

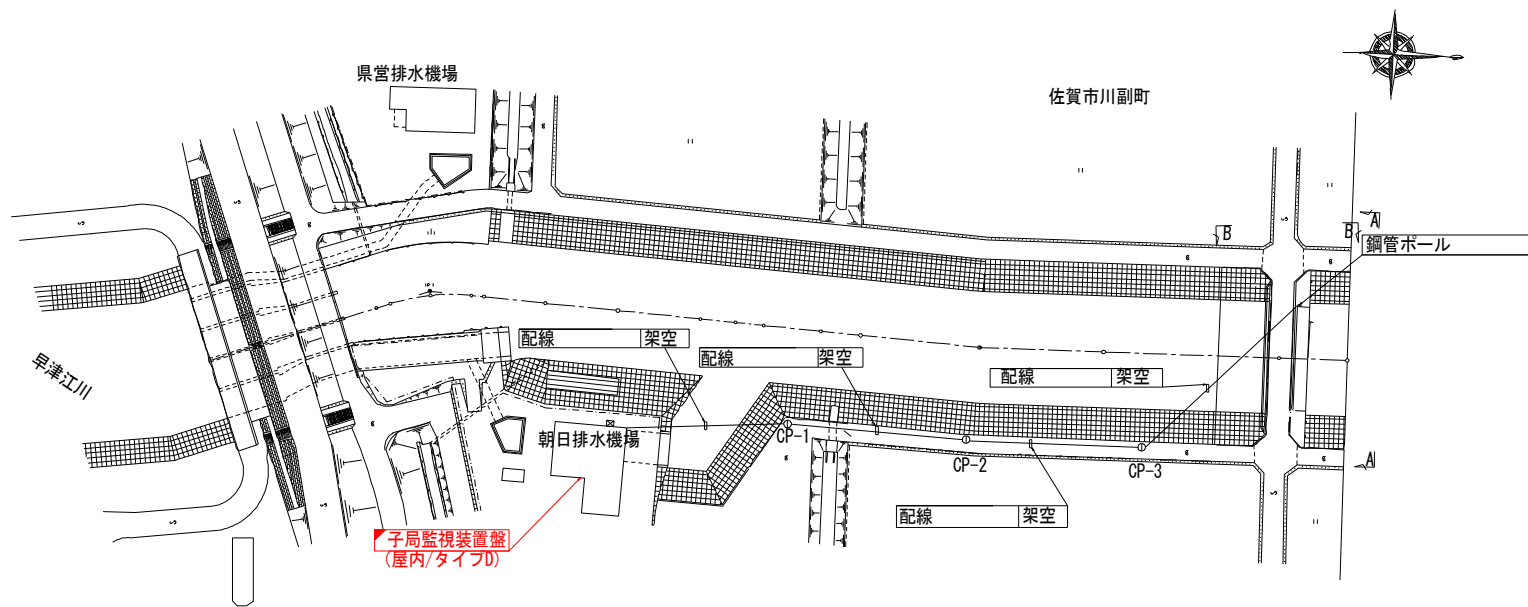


単線結線図

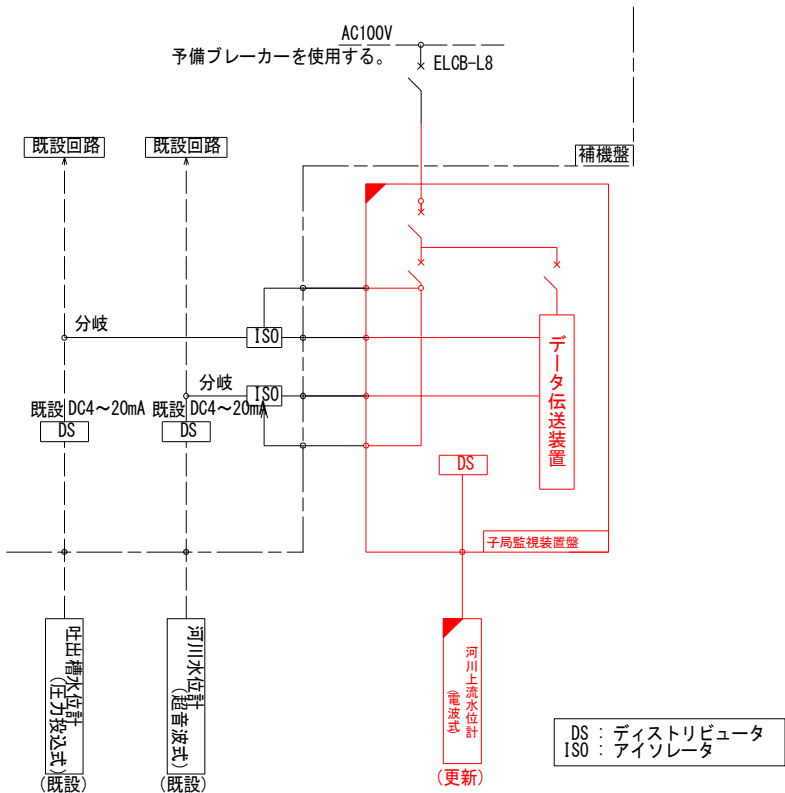

平面図(排水機場) S=1/100

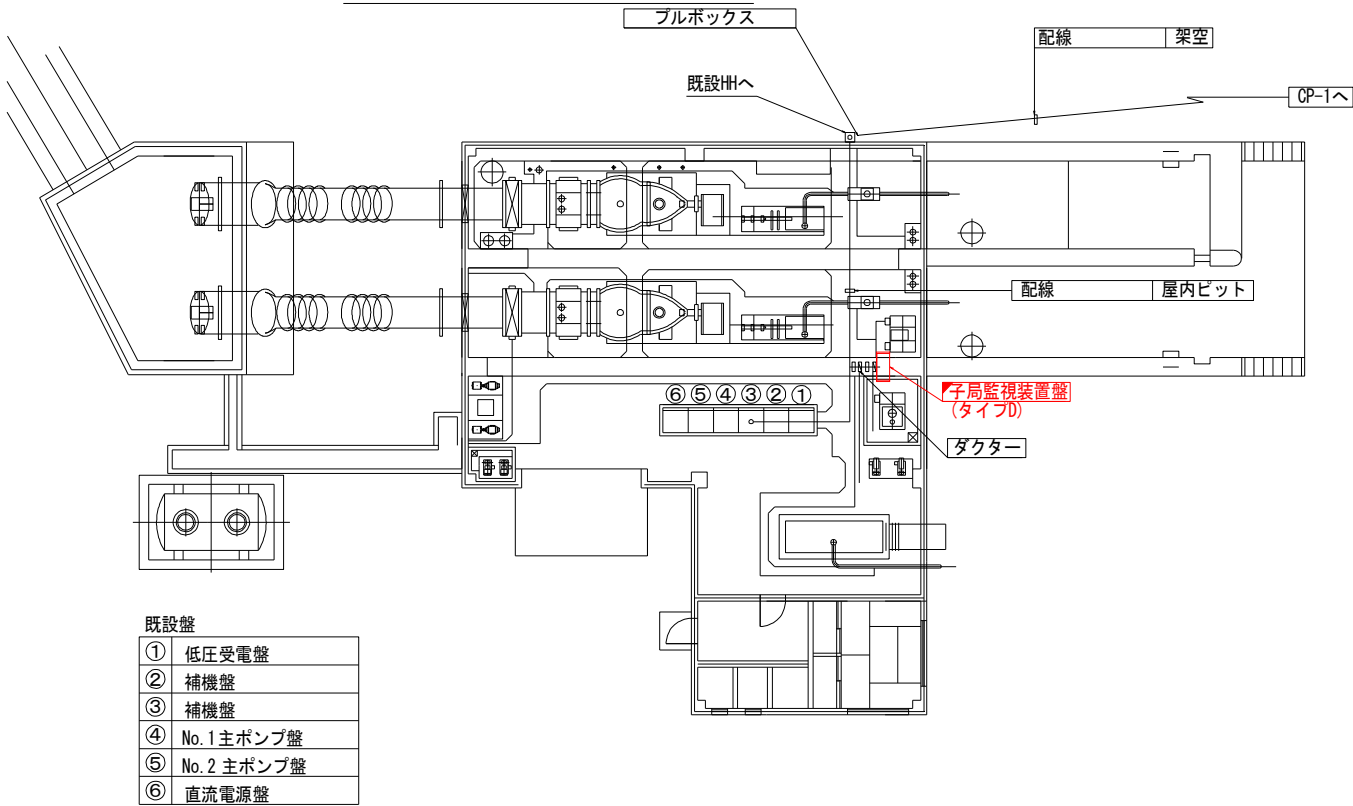

更新箇所拡大図 S=1/15

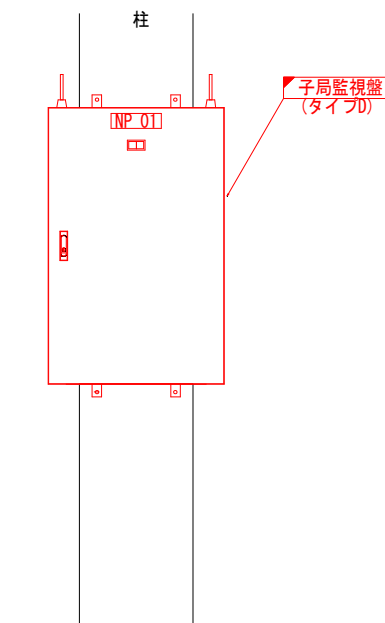


凡例	
—	更新
	既設


工 事 名	筑後川下流佐賀国営造成土地改良施設整備事業 水管理施設改修工事		
図 面 名	徳永2号線 朝日排水樋門／1号制水門 機器配置図(更新)(2)		
作成年月日			
縮 尺	S=1/15, 100, 300	図面番号	52 - 2 / 2
会 社 名			
事務所名	九州農政局 北部九州土地改良調査管理事務所		

徳永2号線 3号制水門 機器配置図(更新)


平面図 S=1/100

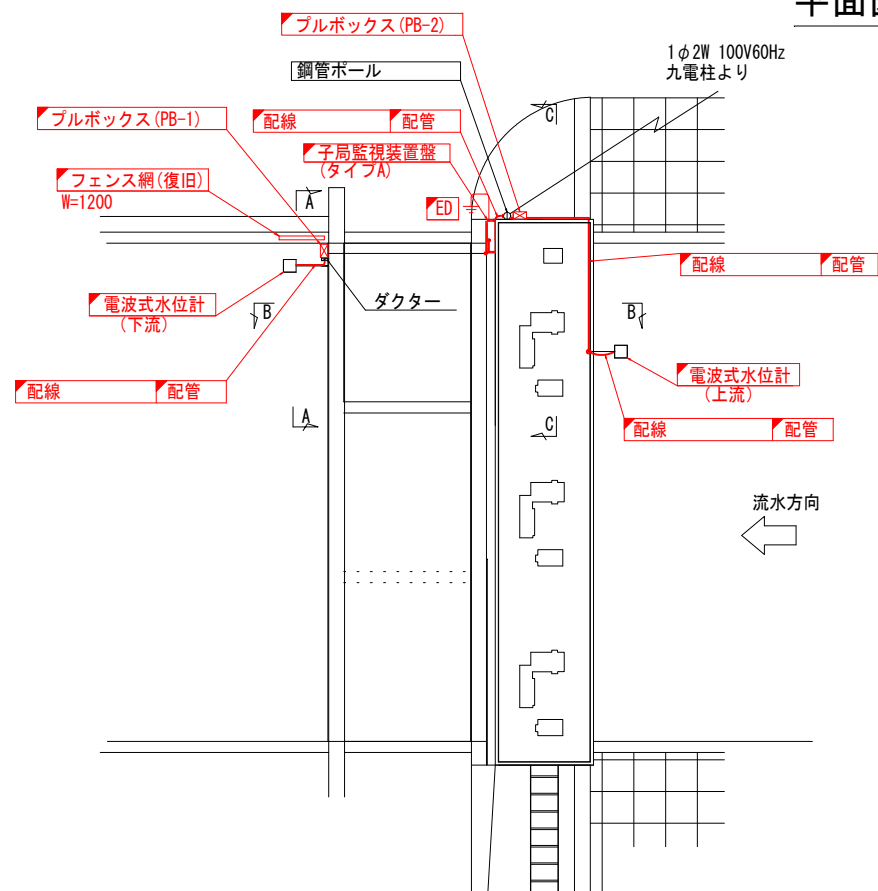


A-A断面図 S=1/50

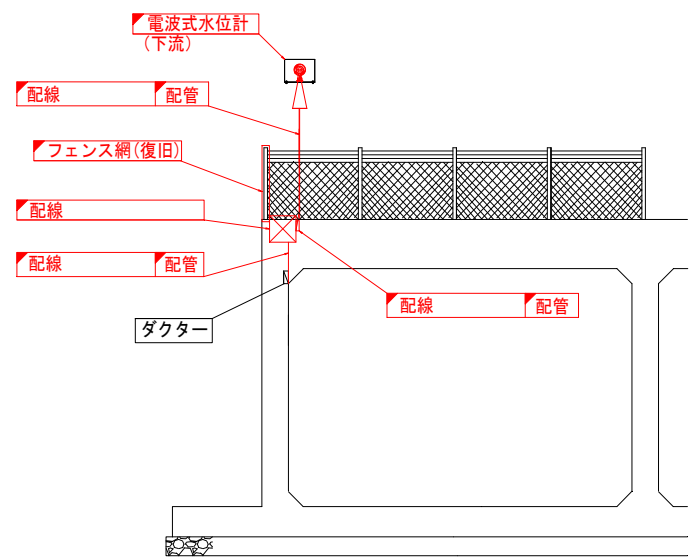

B-B断面図 S=1/50

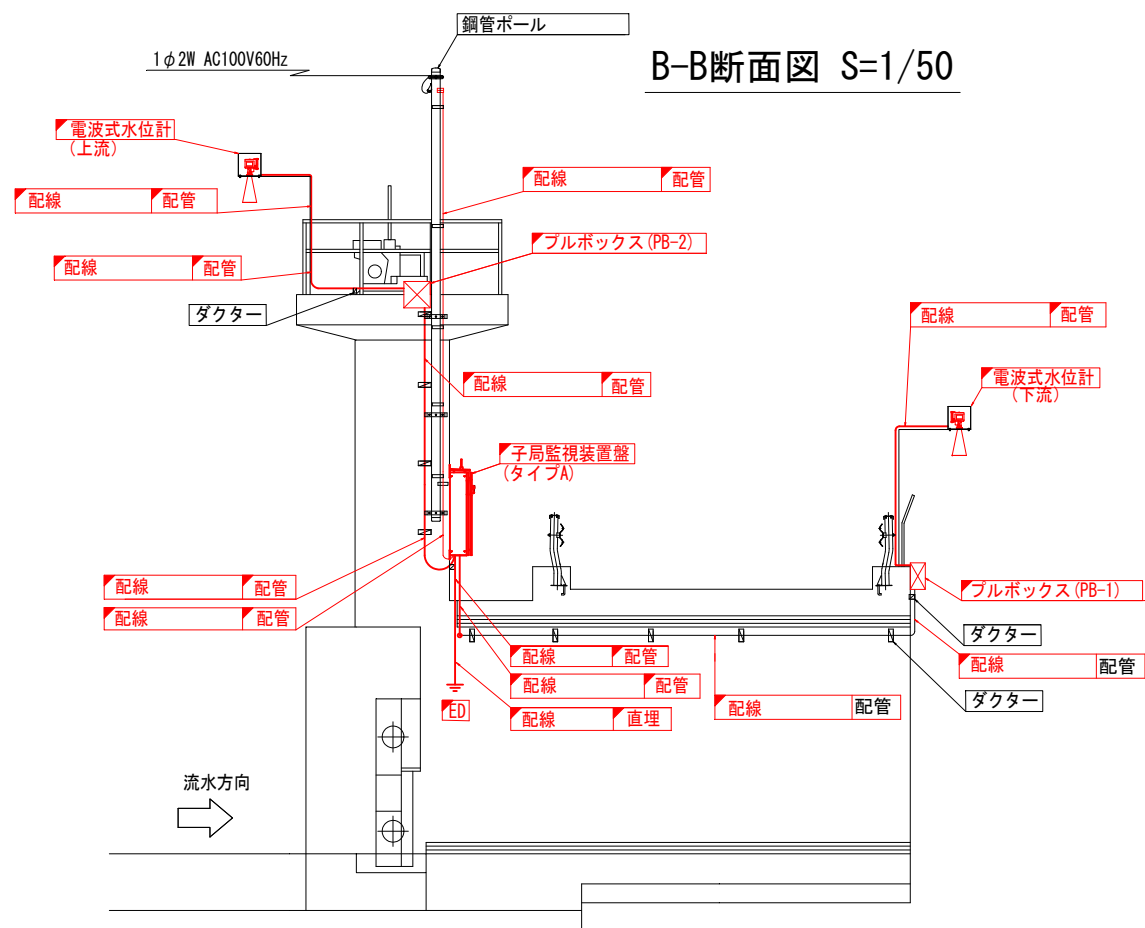

C-C断面図 S=1/50

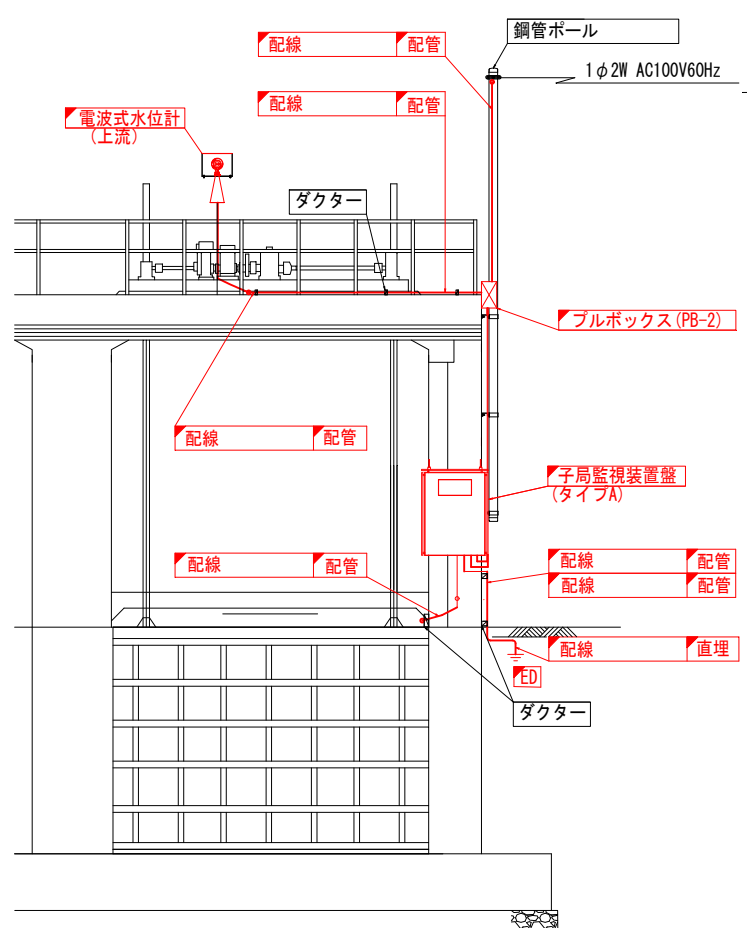


凡例	
	: 更新
	: 既設


工事名	筑後川下流佐賀国営造成土地改良施設整備事業		
図面名	徳永2号線 3号制水門 機器配置図(更新)		
作成年月日			
縮尺	S=1/50, 100	図面番号	53
会社名			
事務所名	九州農政局 北部九州土地改良調査管理事務所		

徳永2号線 4号制水門 機器配置図(更新)


平面図 S=1/100

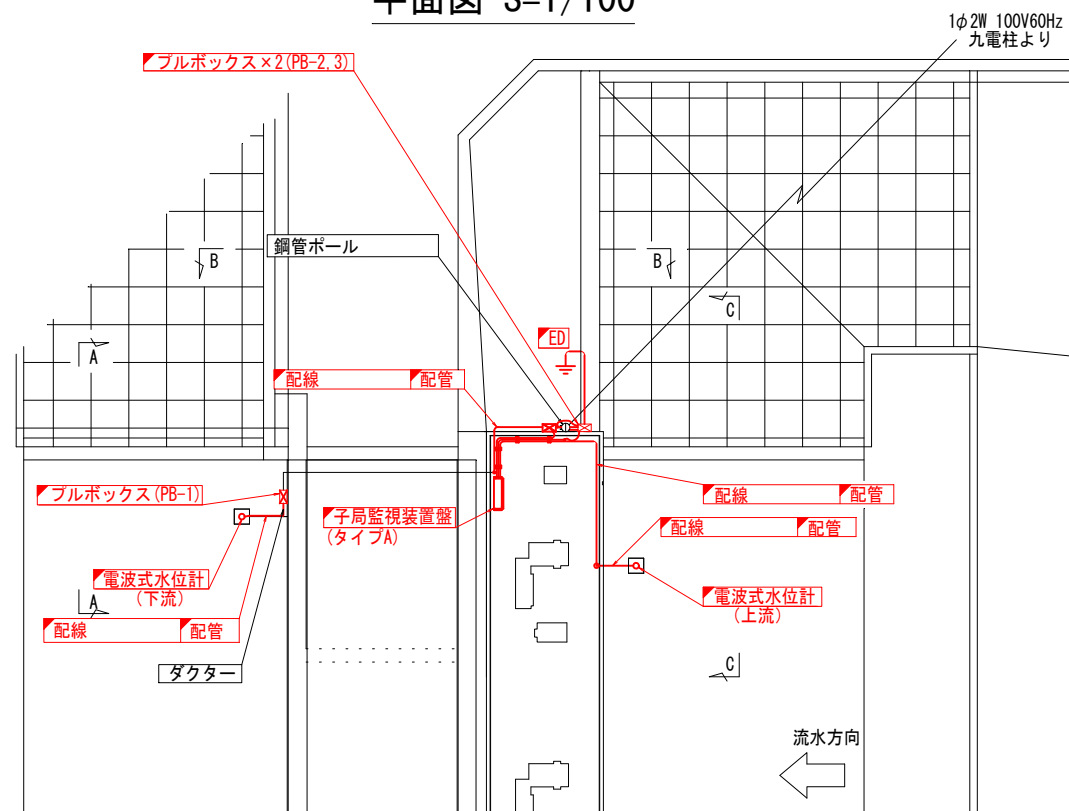


A-A断面図 S=1/50

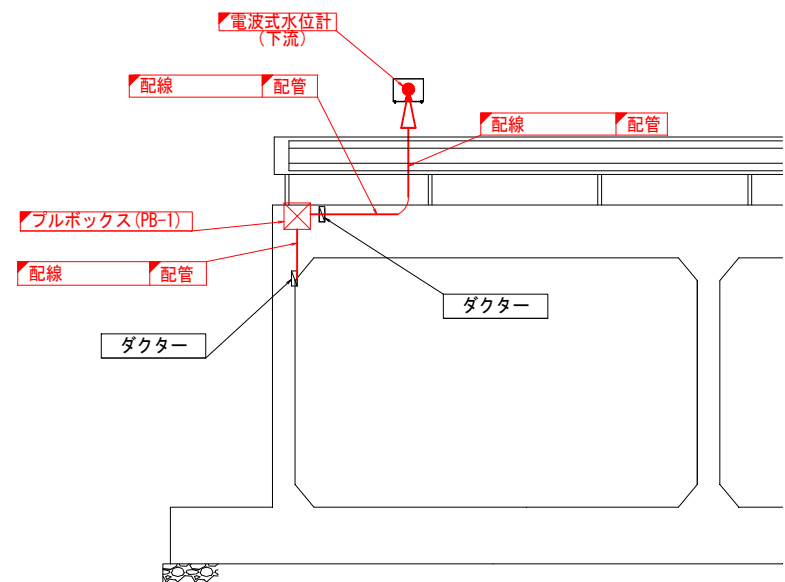

B-B断面図 S=1/50

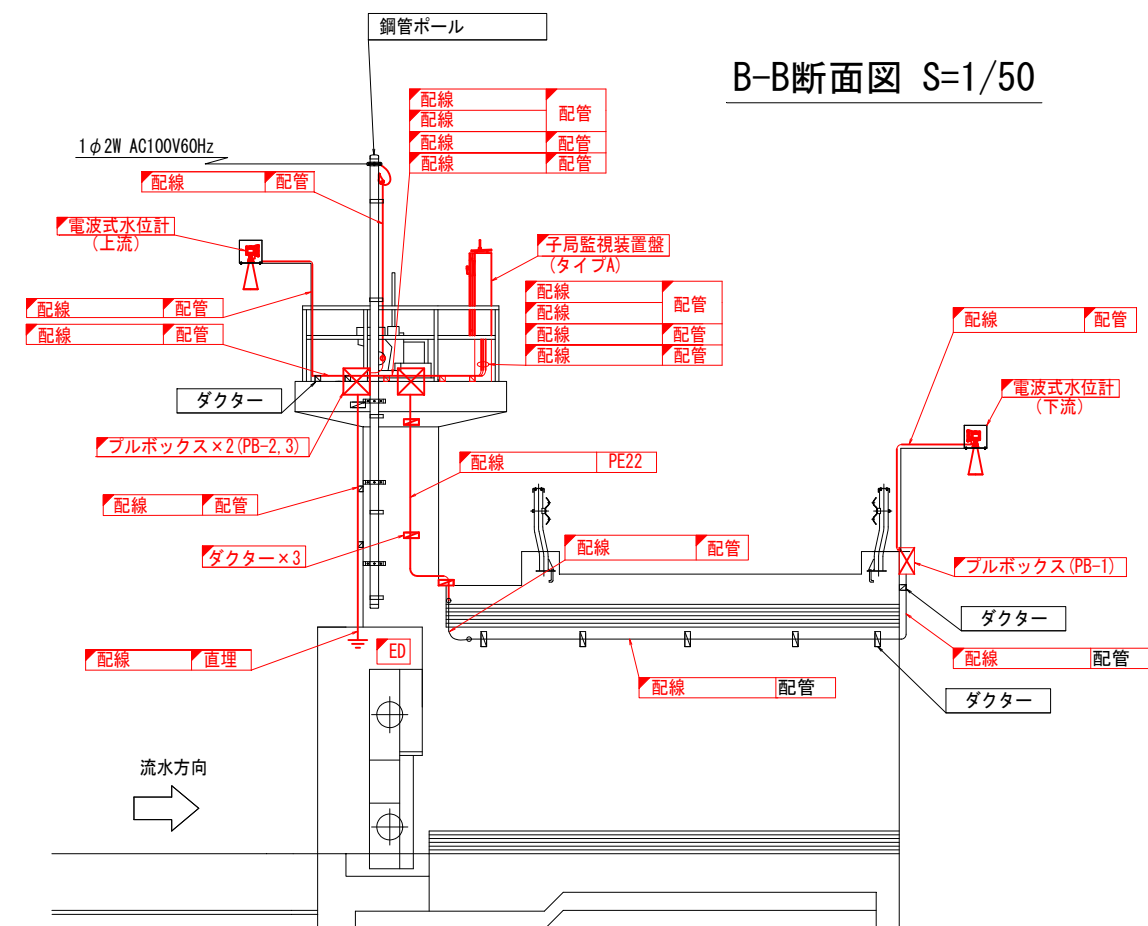





C-C断面図 S=1/50

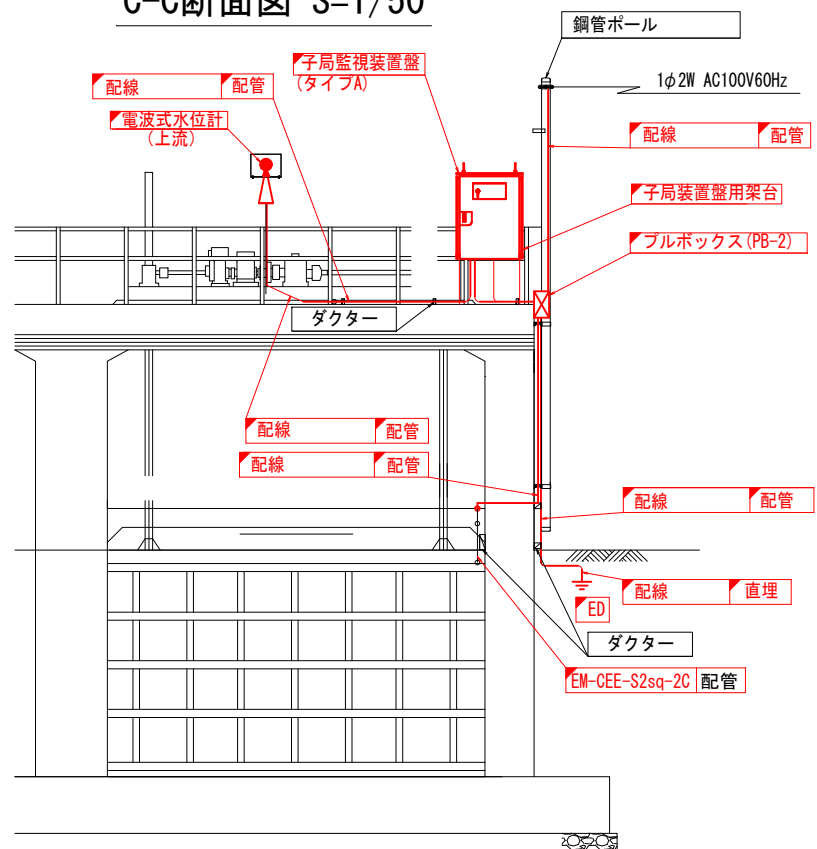

凡例	
—	更新
—	既設

工事名	筑後川下流佐賀国営造成土地改良施設整備事業		
図面名	徳永2号線 4号制水門 機器配置図(更新)		
作成年月日			
縮尺	S=1/50, 100	図面番号	54
会社名			
事務所名	九州農政局 北部九州土地改良調査管理事務所		

徳永2号線 5号制水門 機器配置図(更新)

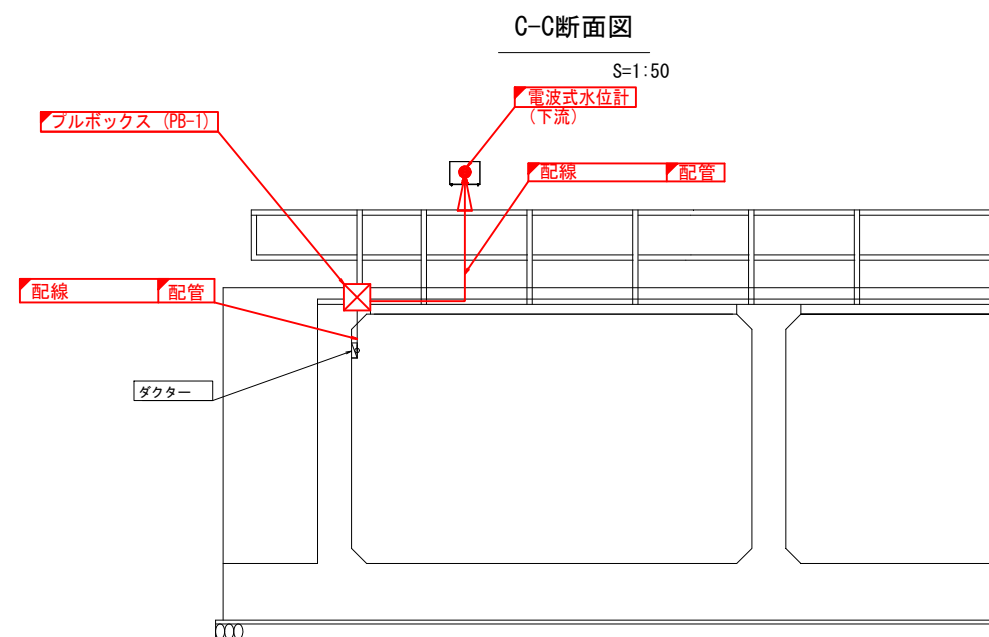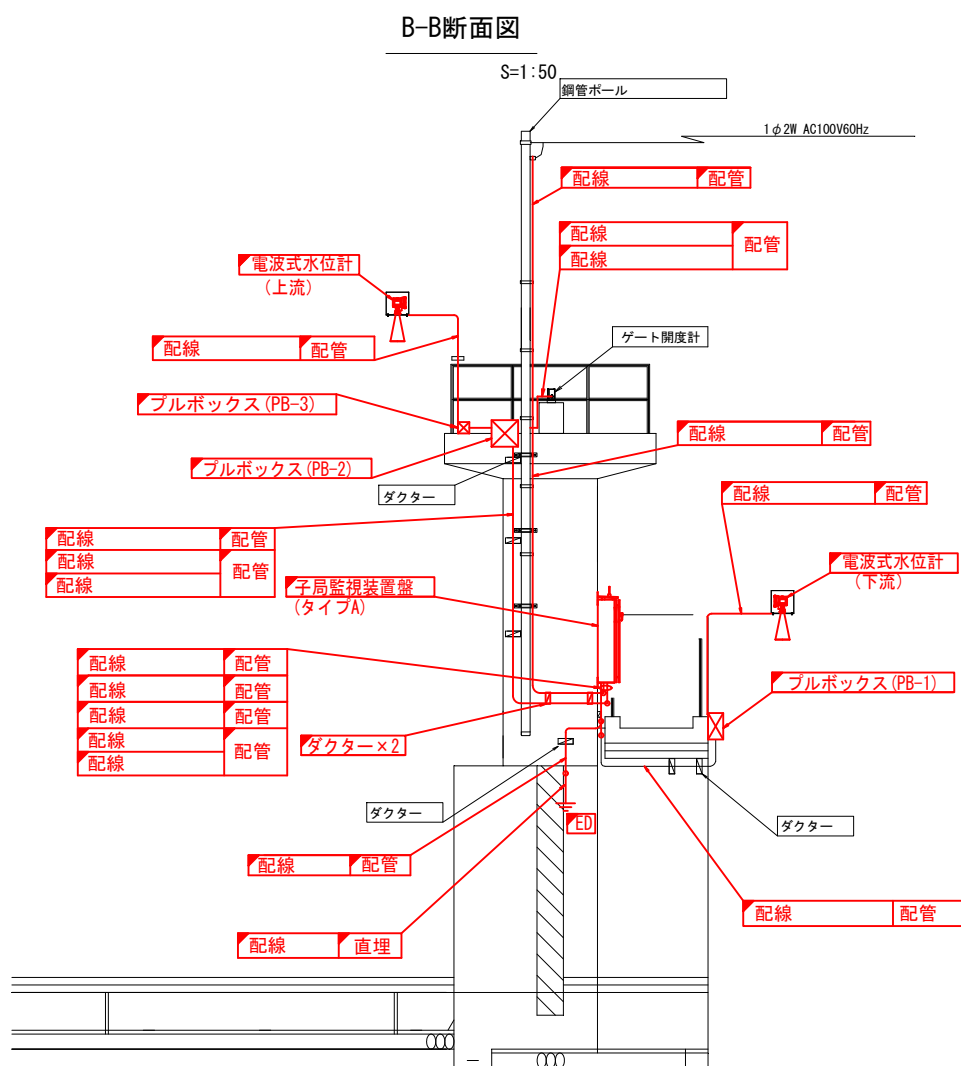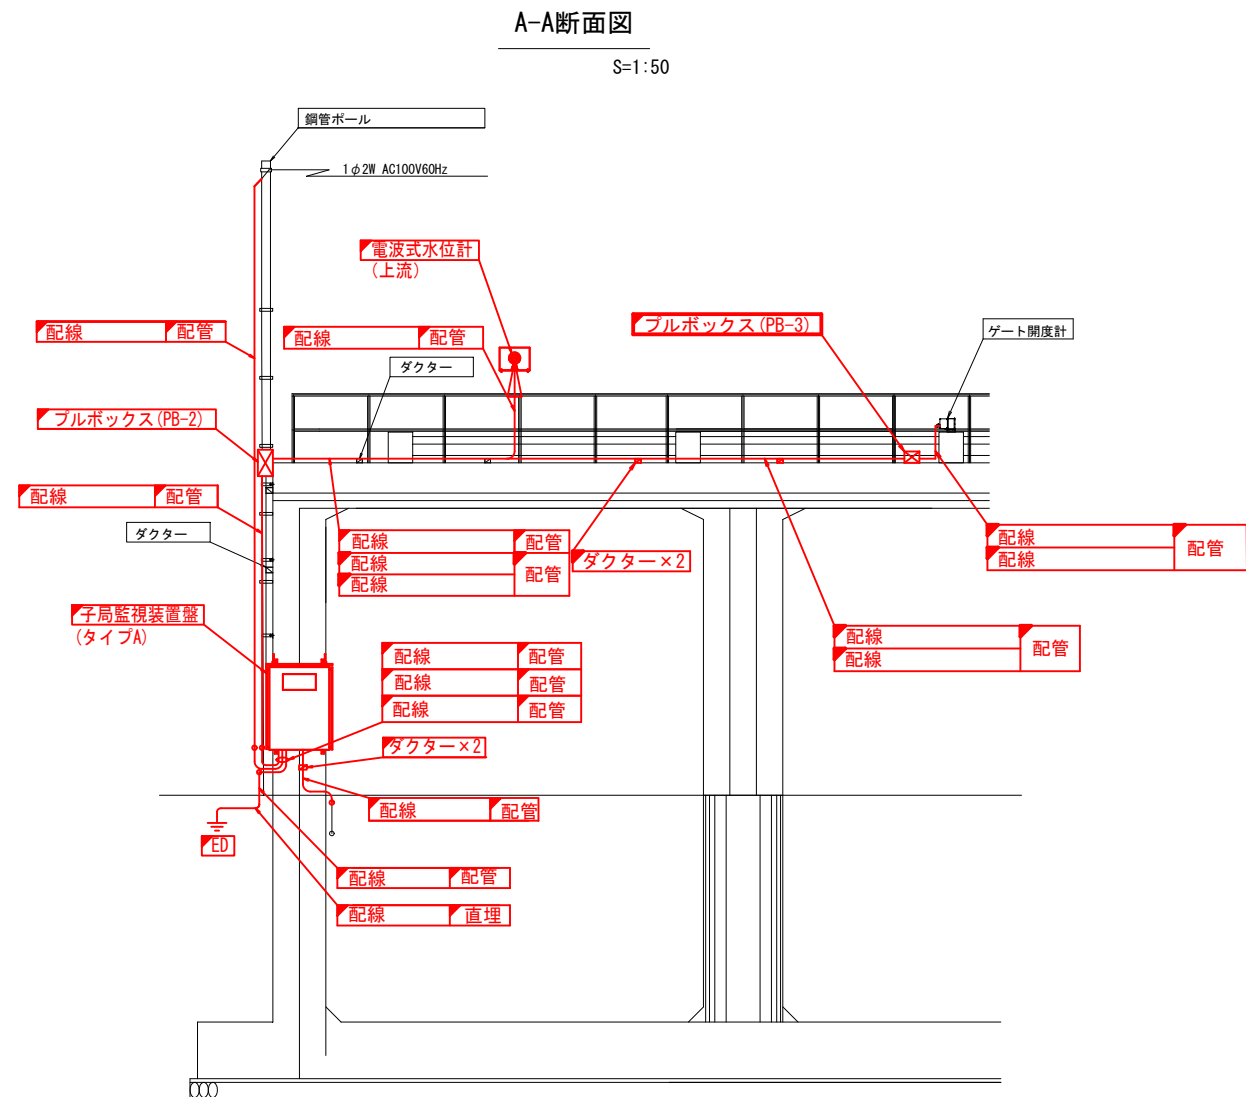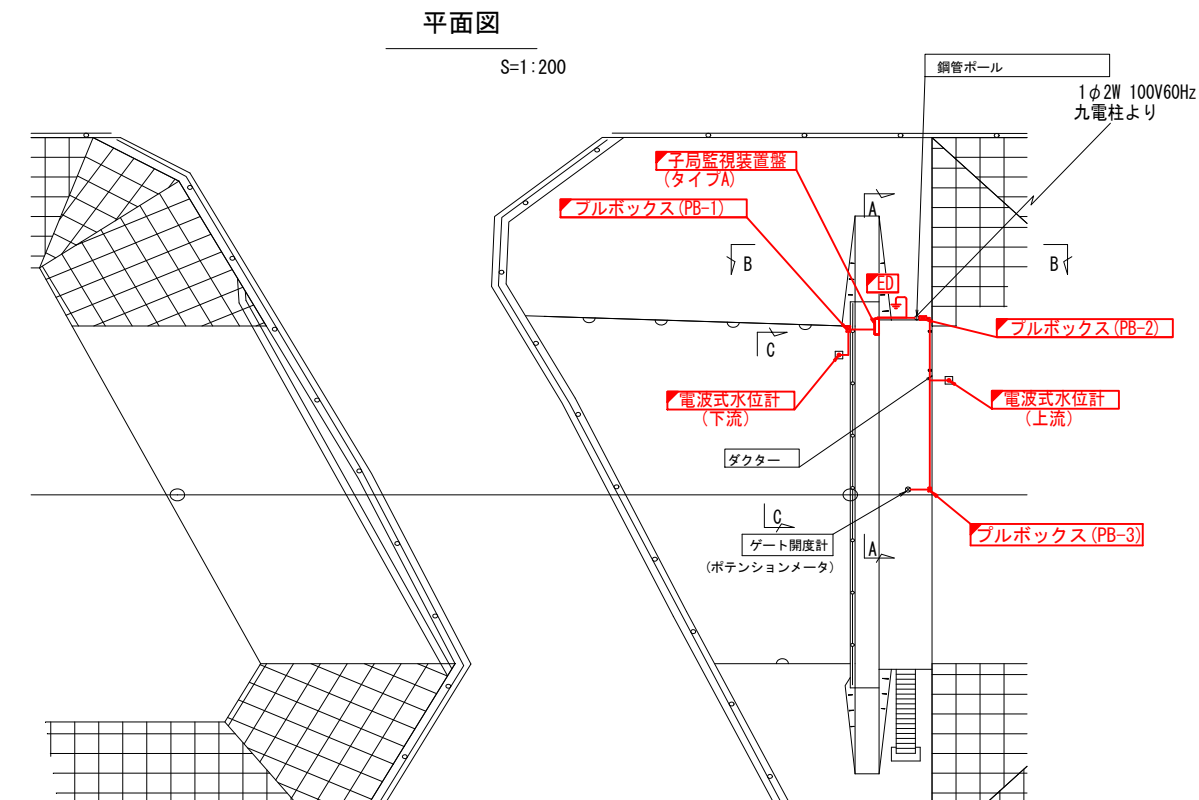


凡例







—	更新
—	既設

工事名	筑後川下流佐賀国営造成土地改良施設整備事業		
図面名	徳永2号線 5号制水門 機器配置図(更新)		
作成年月日			
縮尺	図示	図面番号	55
会社名			
事務所名	九州農政局 北部九州土地改良調査管理事務所		

徳永2号線 7号制水門 機器配置図(更新)

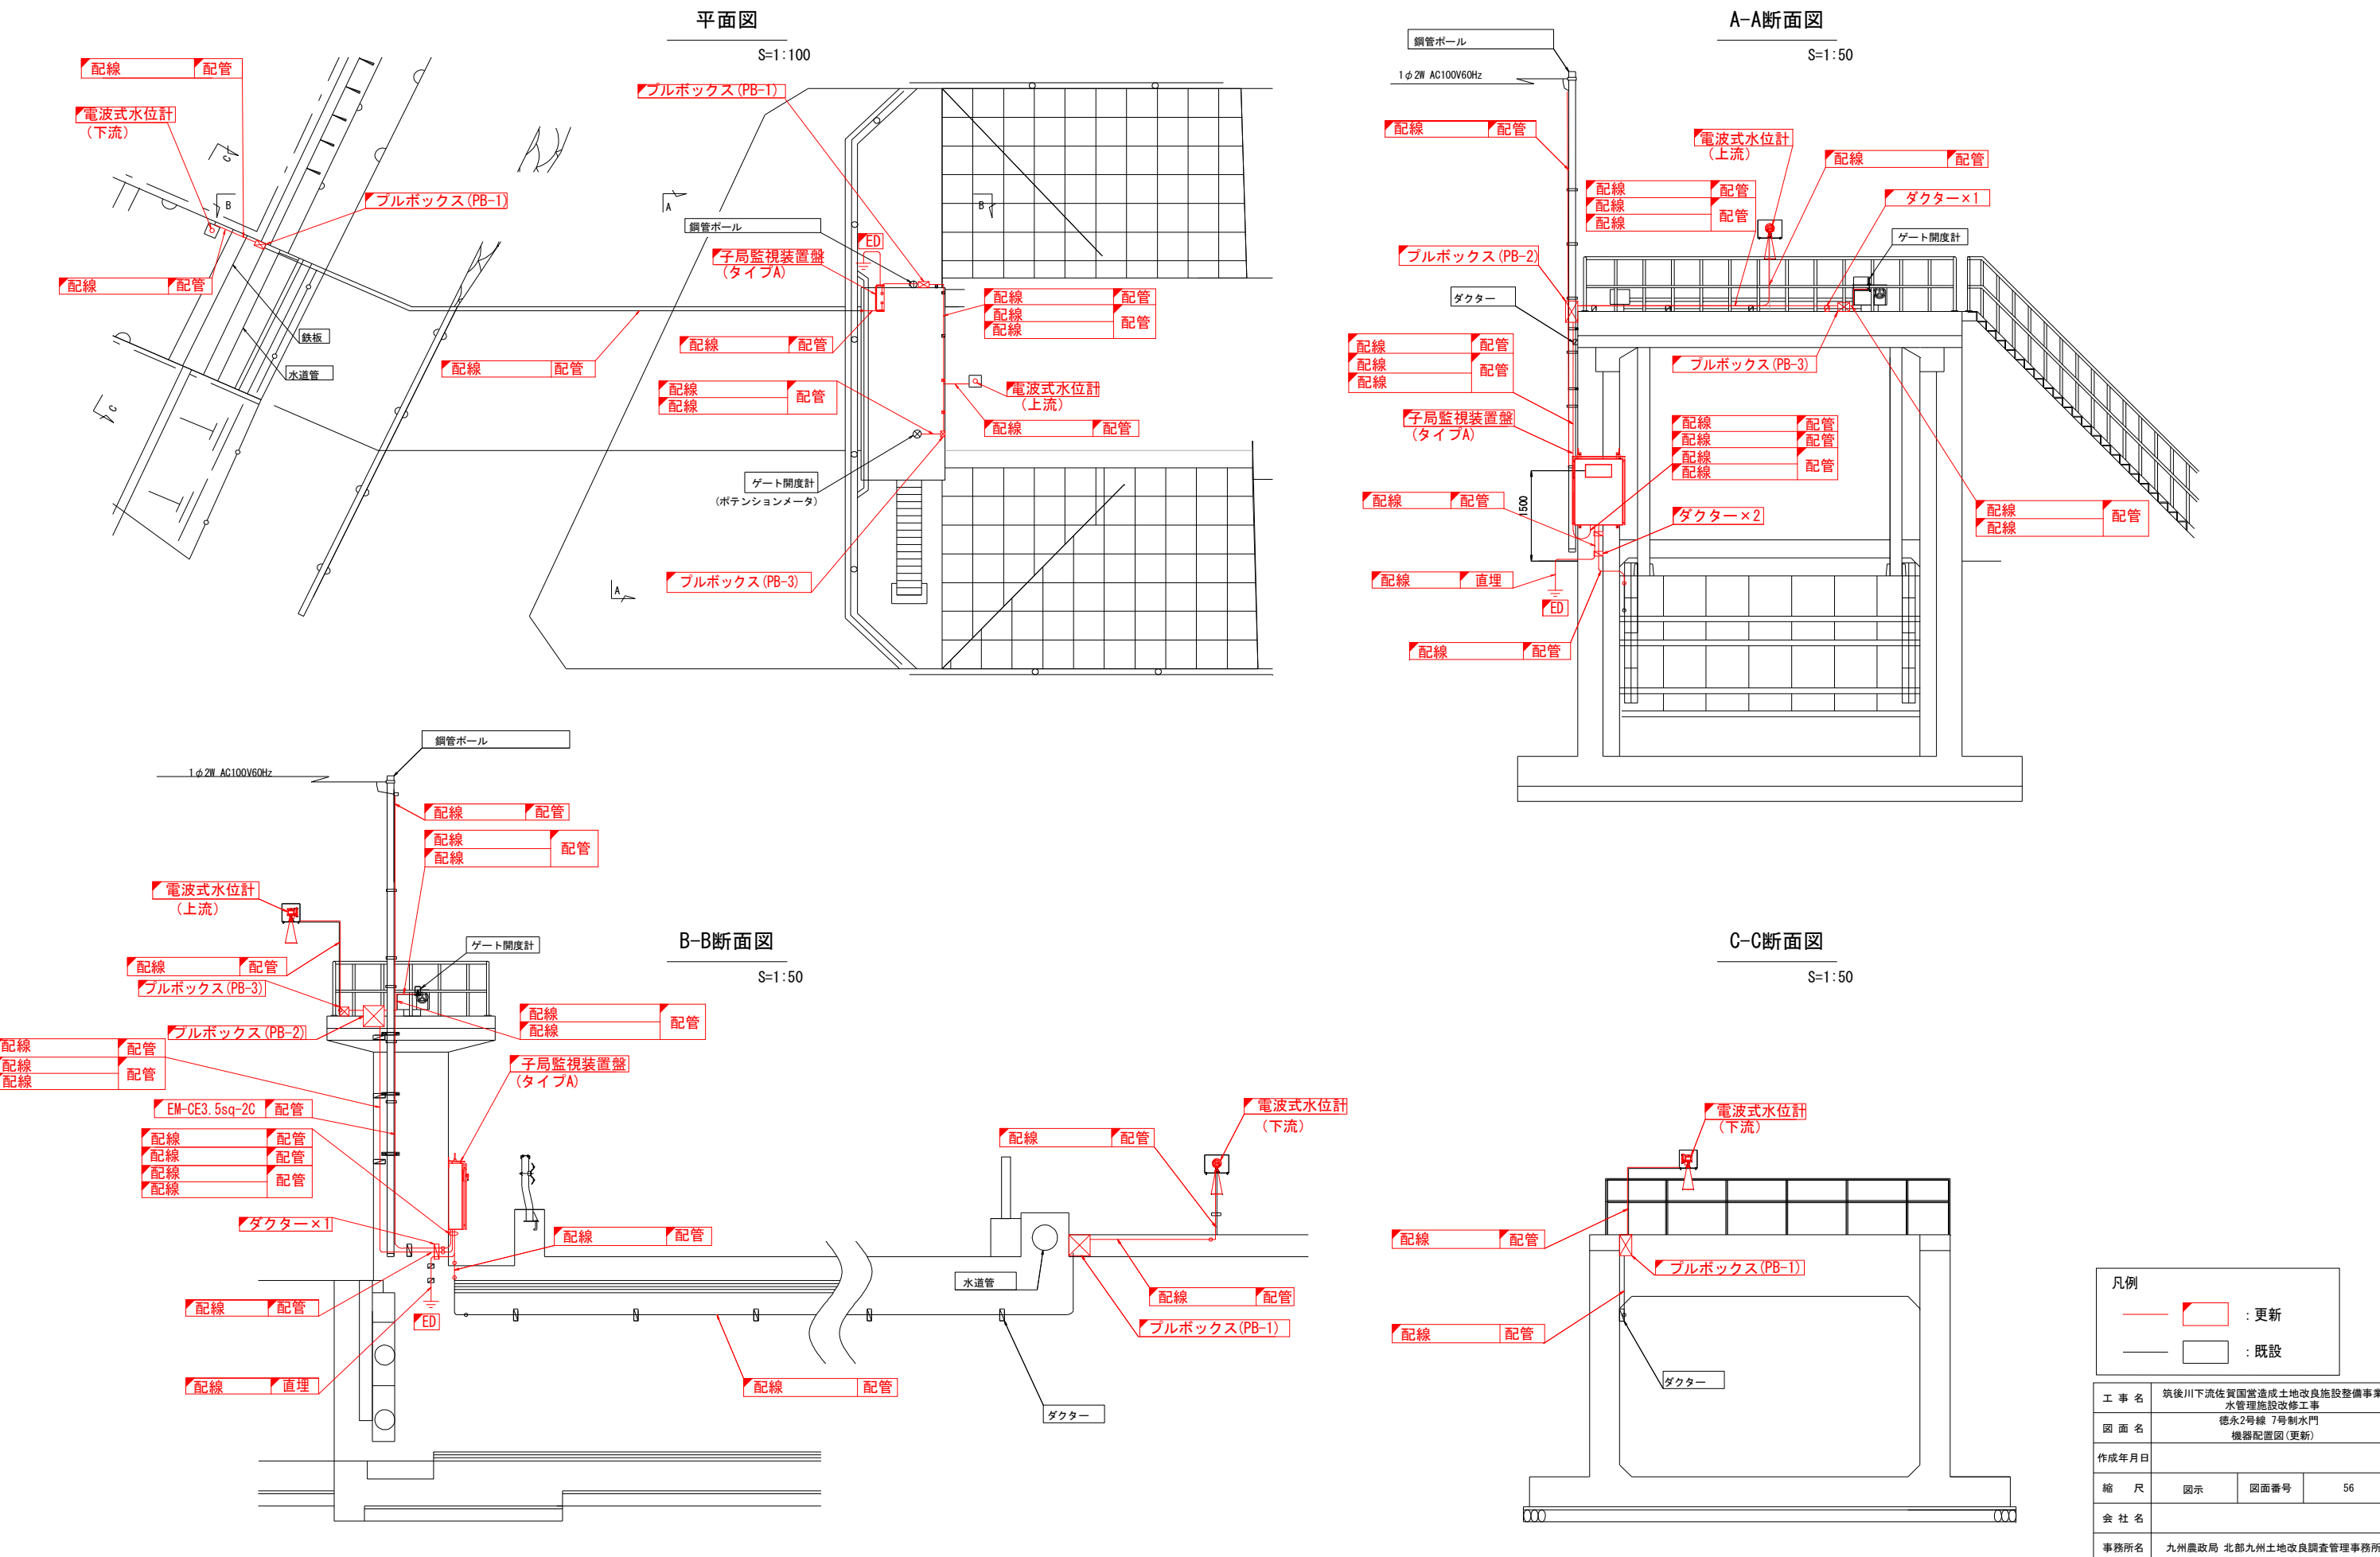

徳永2号線 連絡水路 機器配置図(更新)

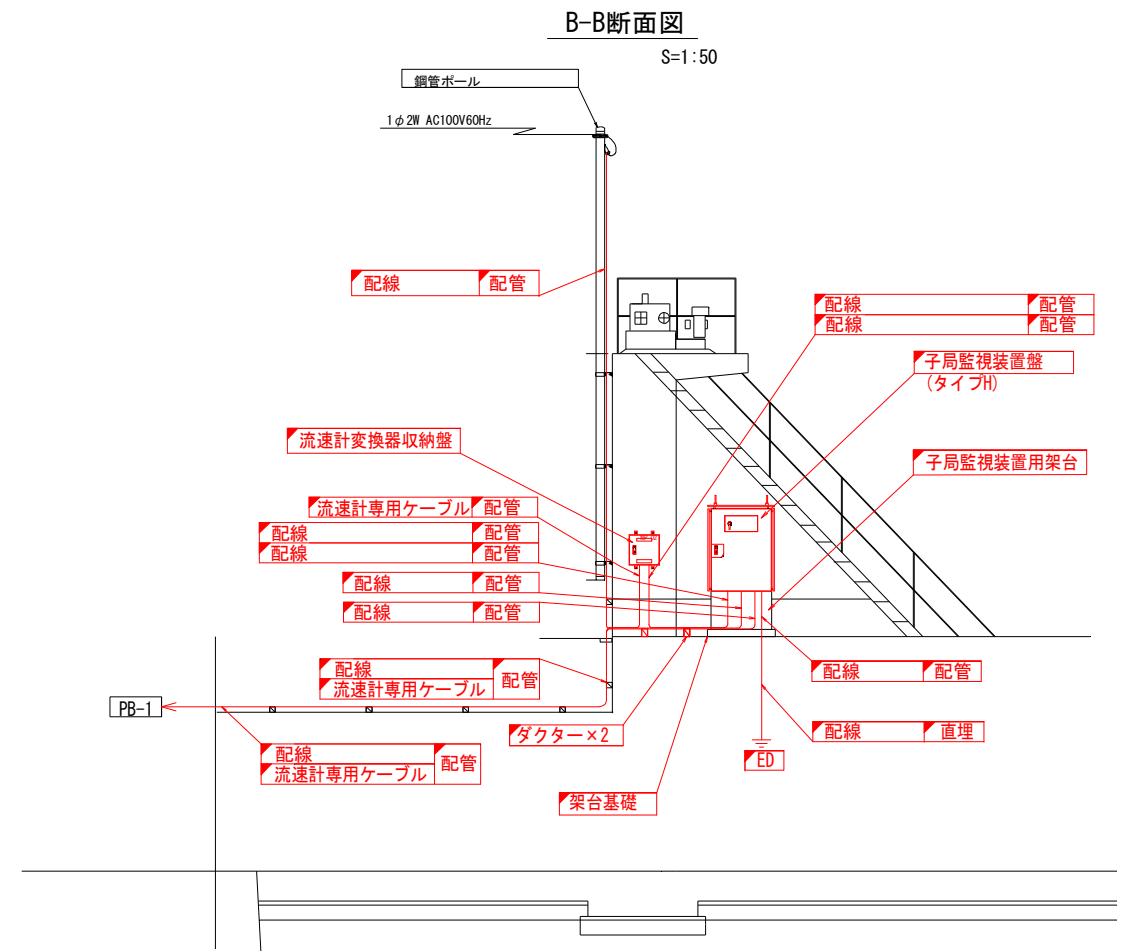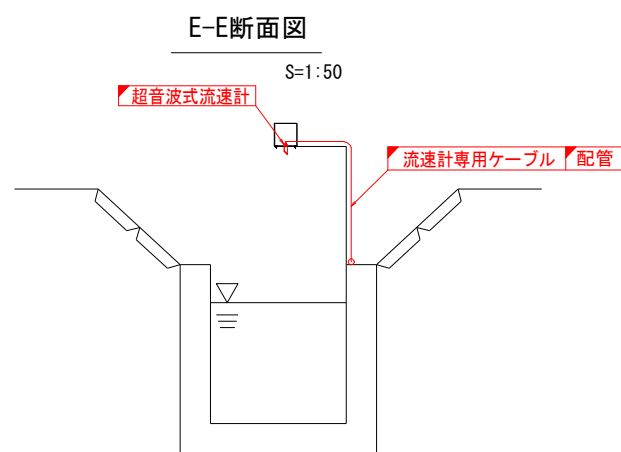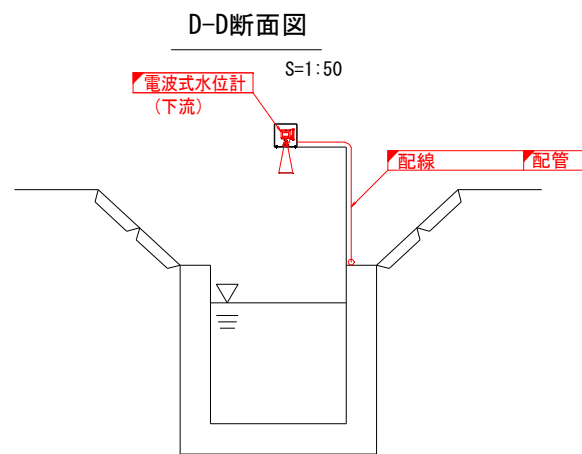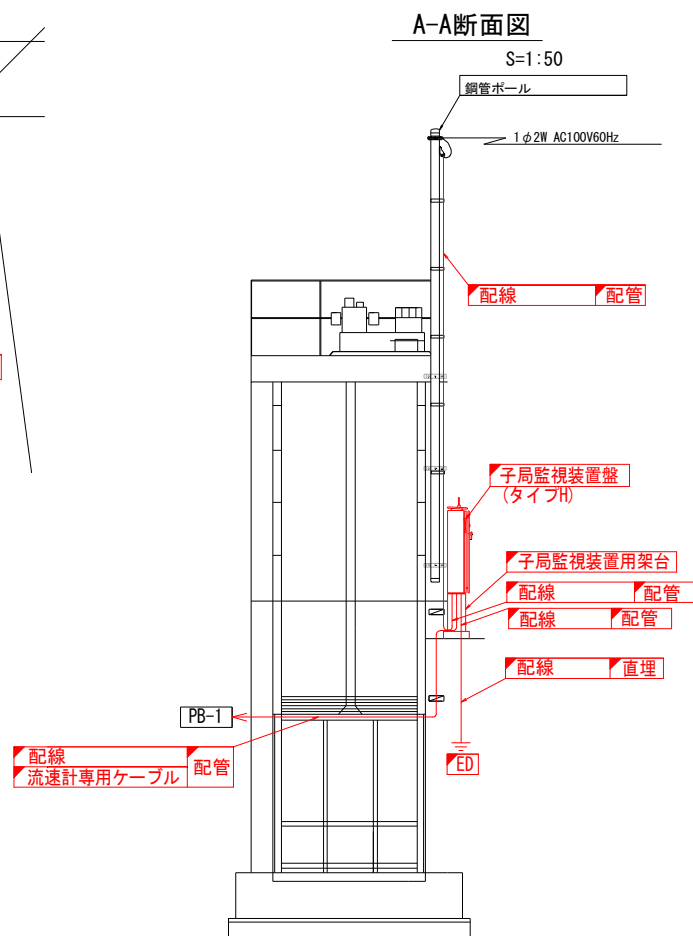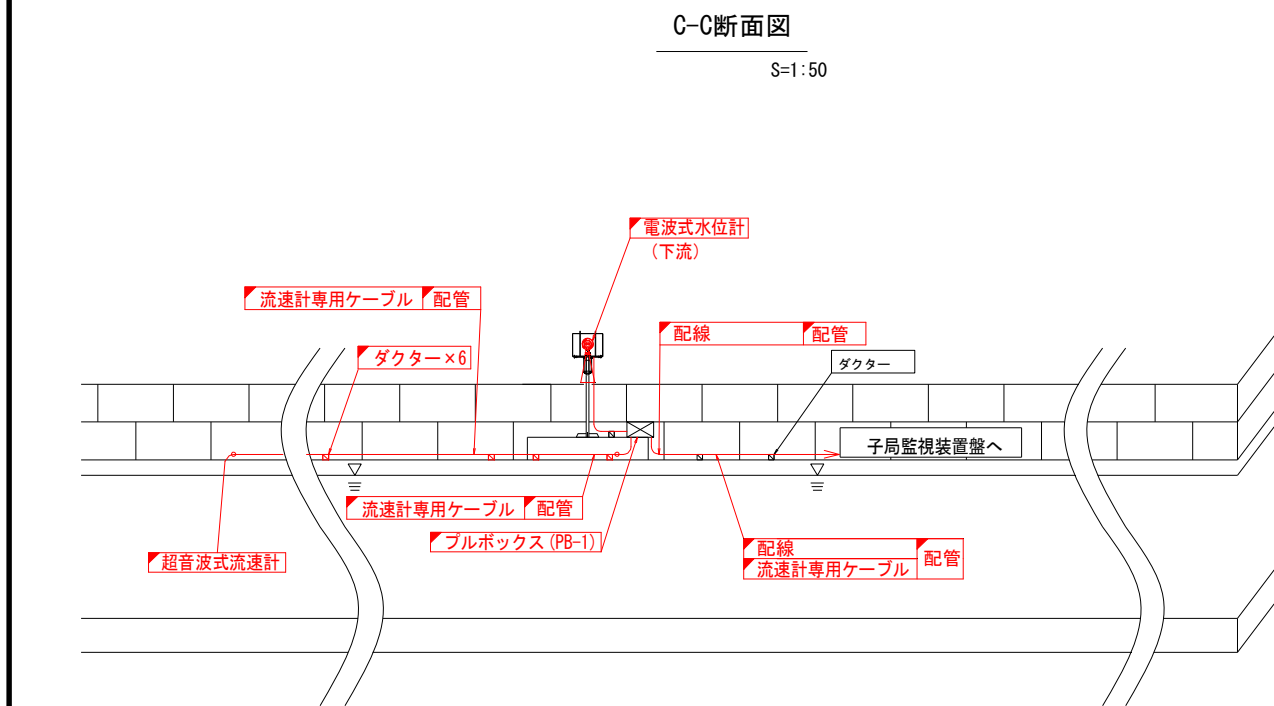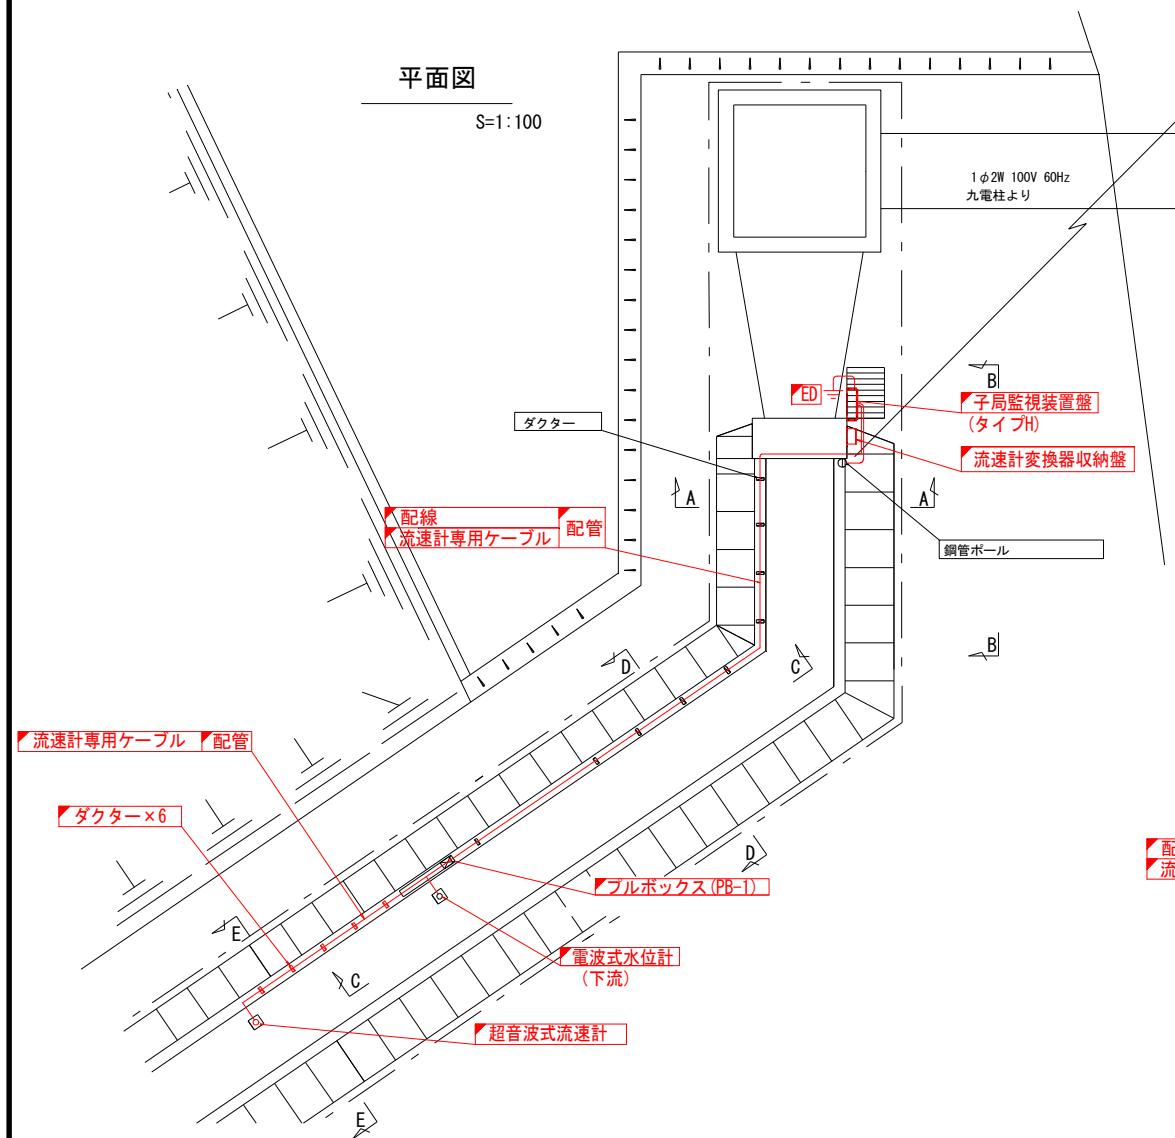


凡例			
—	■	: 更新	
—	□	: 既設	


工事名	筑後川下流佐賀国営造成土地改良施設整備事業		
図面名	徳永2号線 連絡水路 機器配置図(更新)		
作成年月日			
縮尺	図示	図面番号	57
会社名			
事務所名	九州農政局 北部九州土地改良調査管理事務所		

南里線 南里線排水機場 機器配置図(更新)


平面図 S=1/300

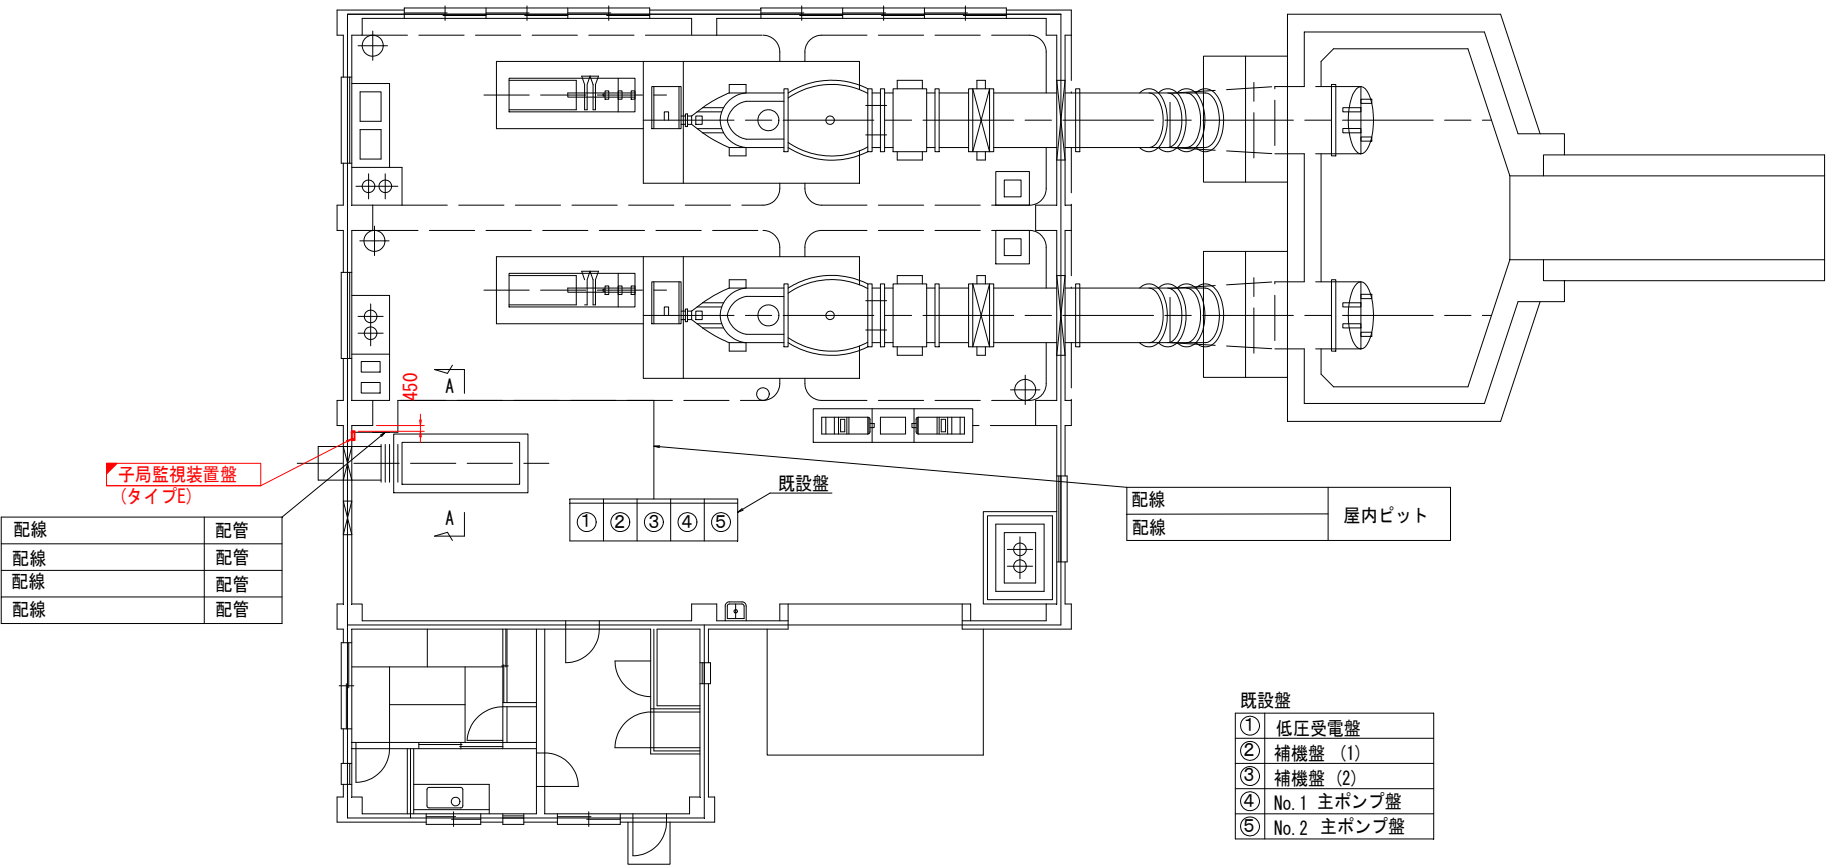

A-A断面図 S=1/15

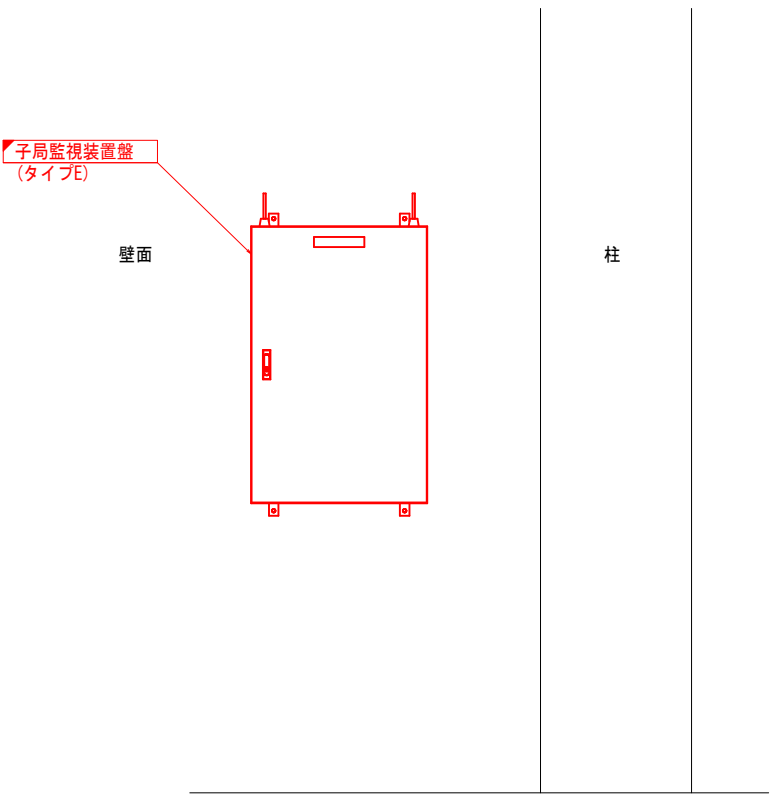

単線結線図

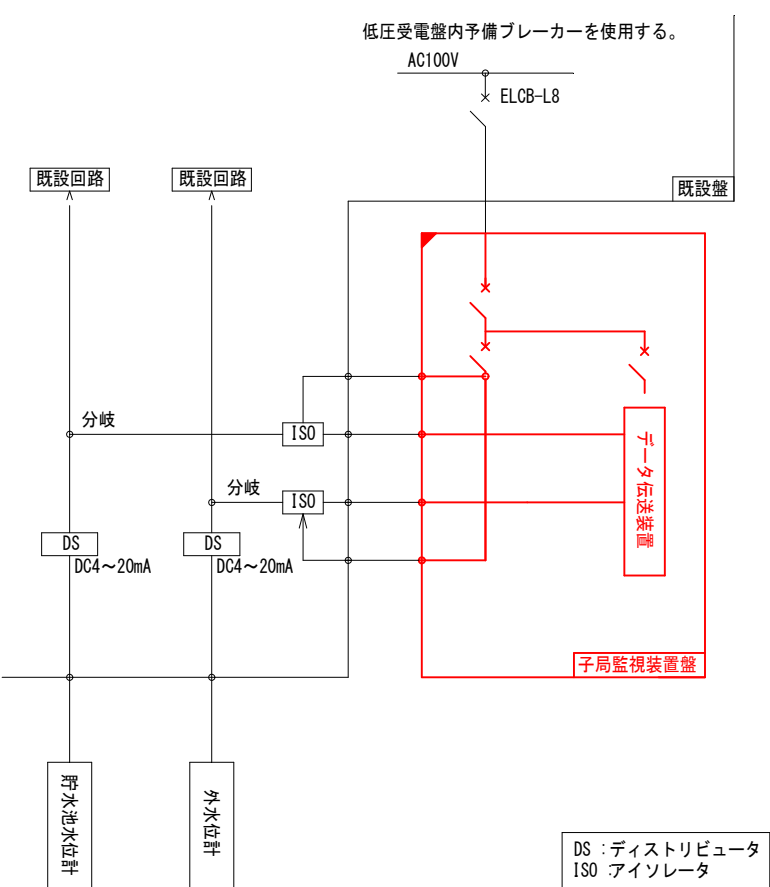


凡例	
—	更新
—	既設


工事名	筑後川下流佐賀国営造成土地改良施設整備事業 水管理施設改修工事		
図面名	南里線 南里線排水機場 機器配置図(更新)		
作成年月日			
縮尺	S=1/15, 300	図面番号	58
会社名			
事務所名	九州農政局 北部九州土地改良調査管理事務所		

南里線 幸搦排水樋門/1号制水門 機器配置図(更新)(1)


平面図 S=1/30

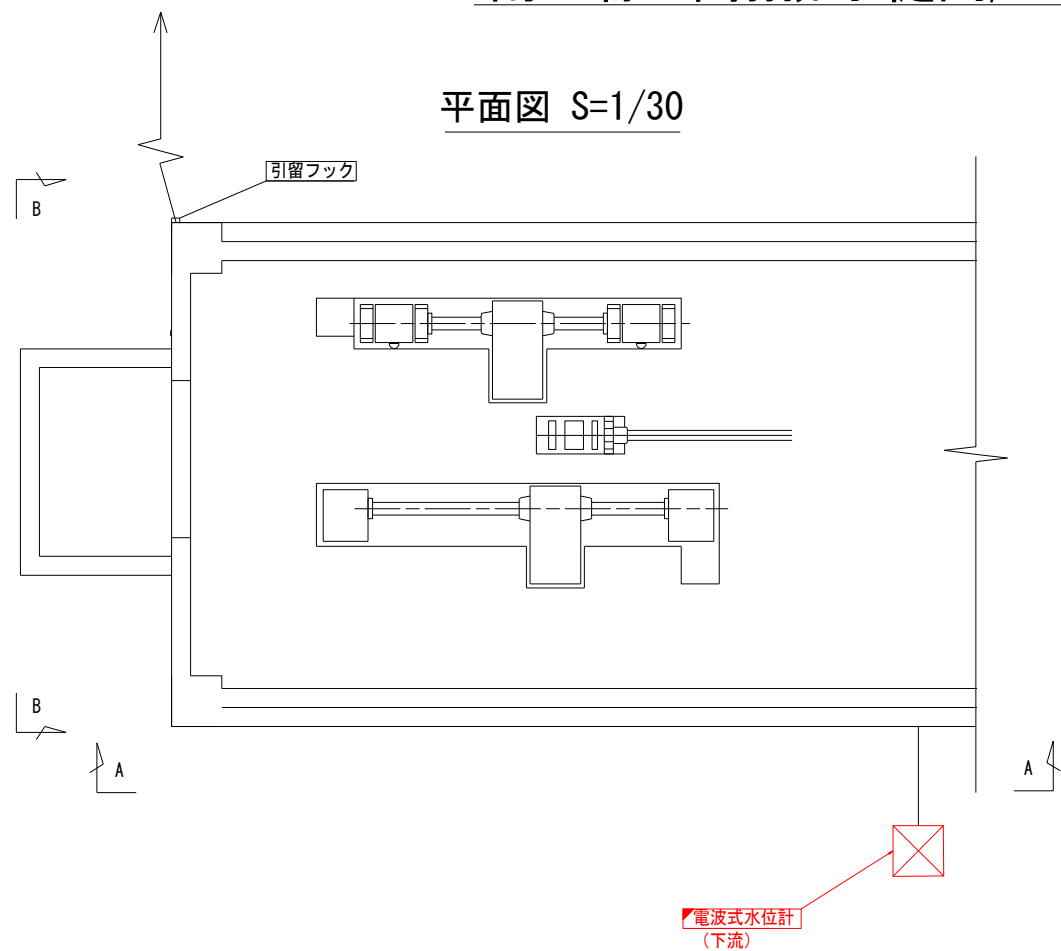


A-A断面図 S=1/40

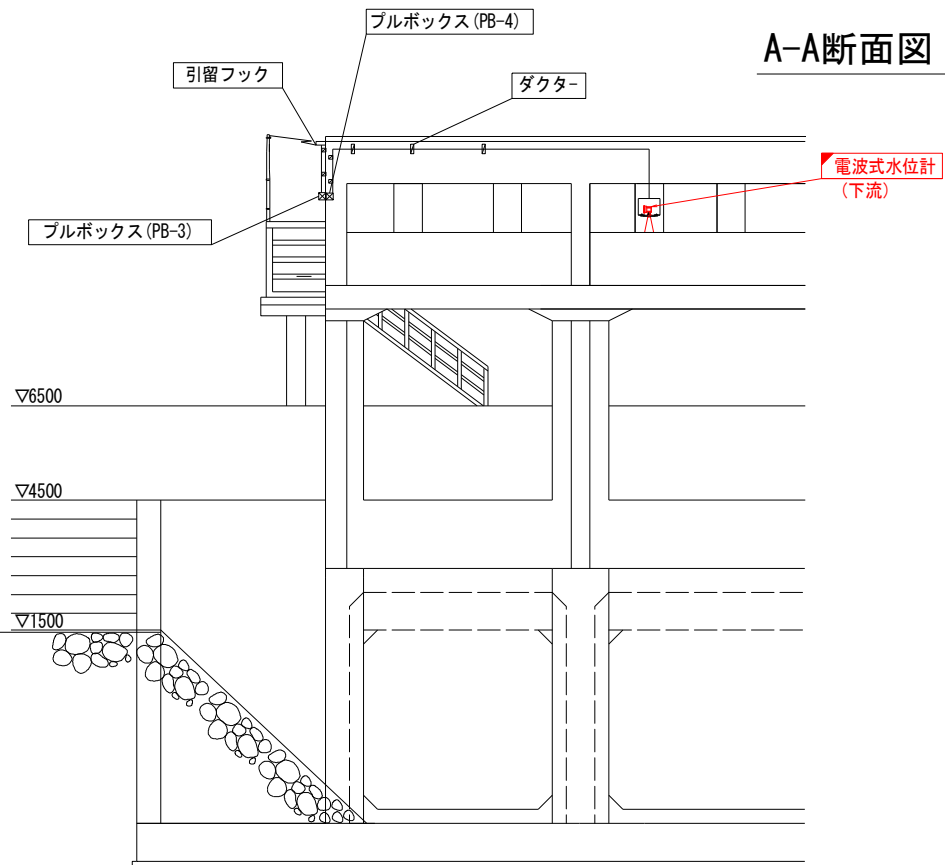

自営柱立面図 S=1/50

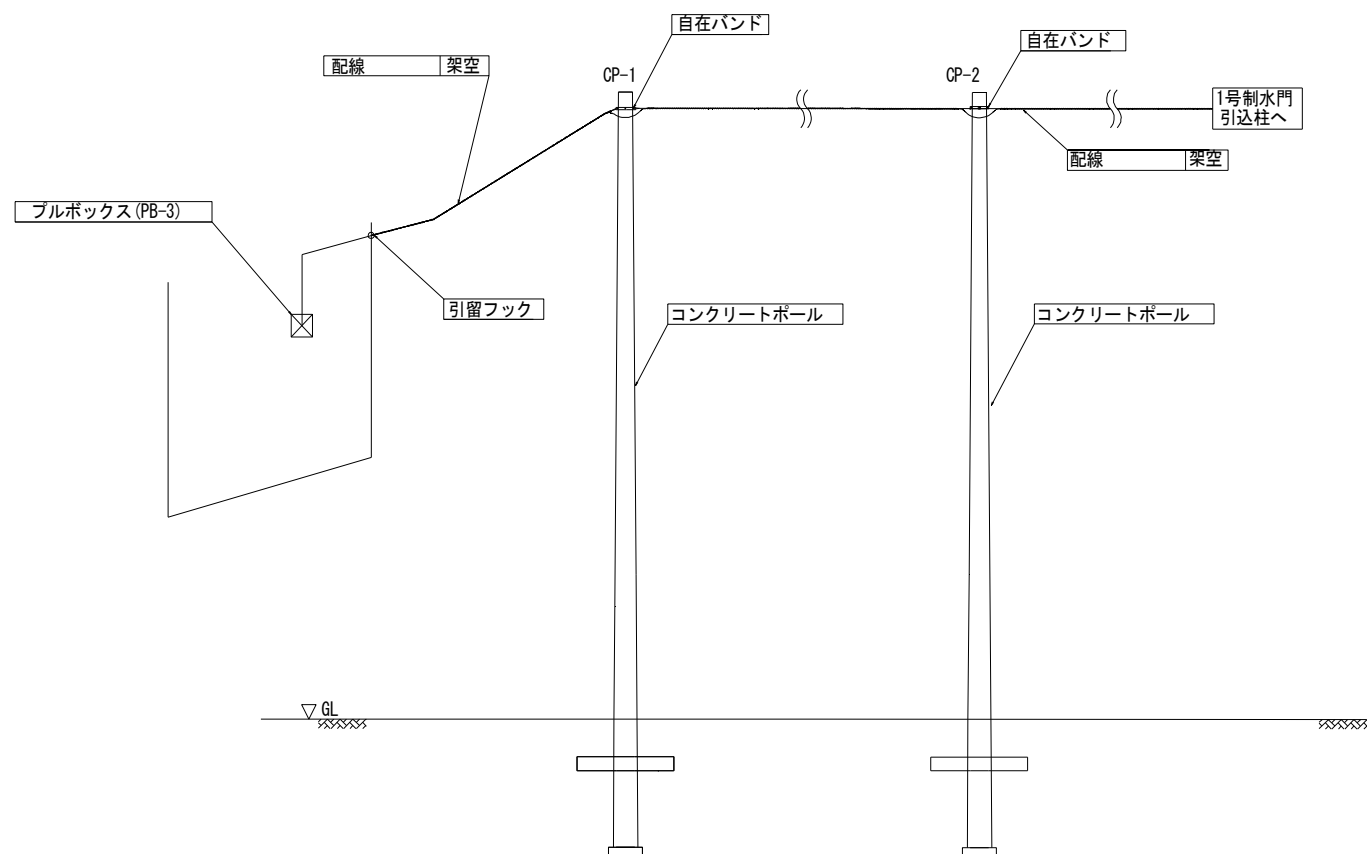

B-B断面図 S=1/50

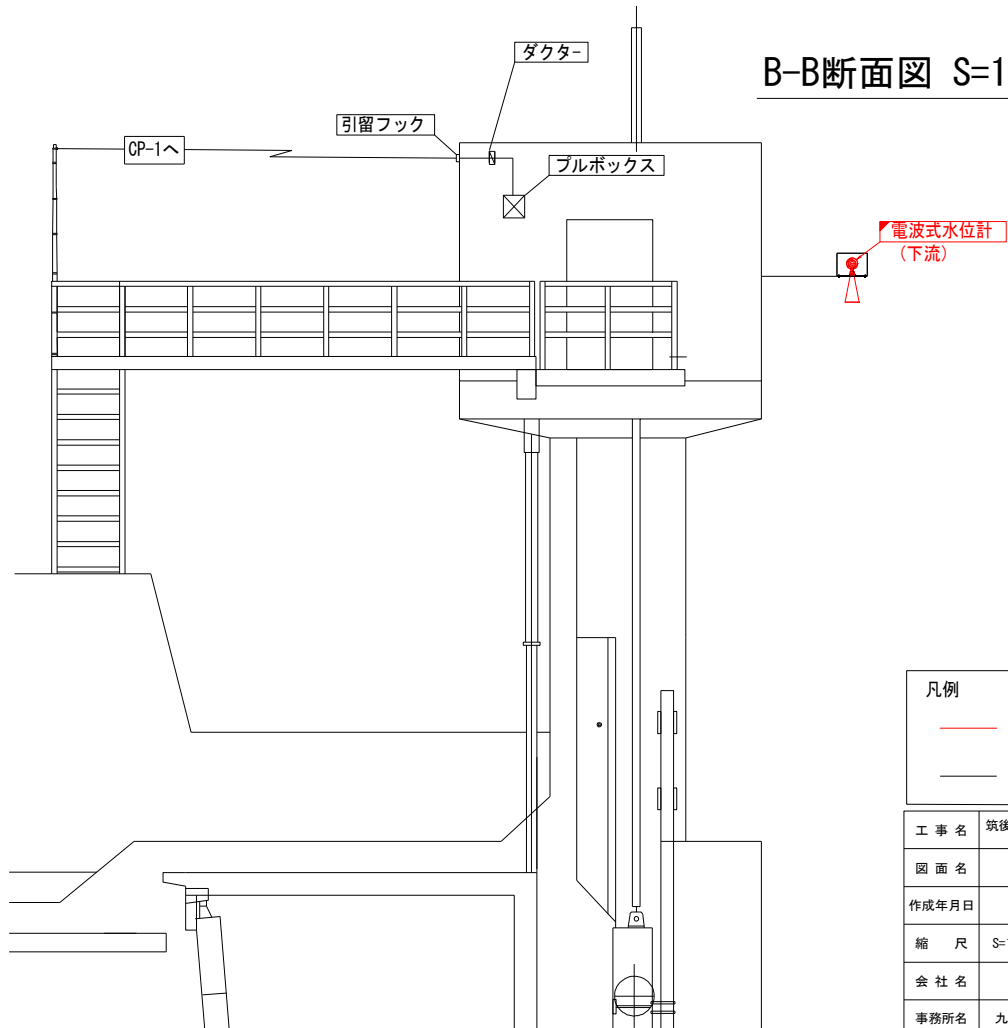


凡例	
—	更新
	既設


工事名	筑後川下流佐賀国営造成土地改良施設整備事業 水管理施設改修工事		
図面名	南里線 幸搦排水樋門/1号制水門 機器配置図(更新)(1)		
作成年月日			
縮尺	S=1/30, 40, 50	図面番号	59 - 1 / 2
会社名			
事務所名	九州農政局 北部九州土地改良調査管理事務所		

南里線 幸搦排水樋門/1号制水門 機器配置図(更新)(2)


平面図 S=1/100

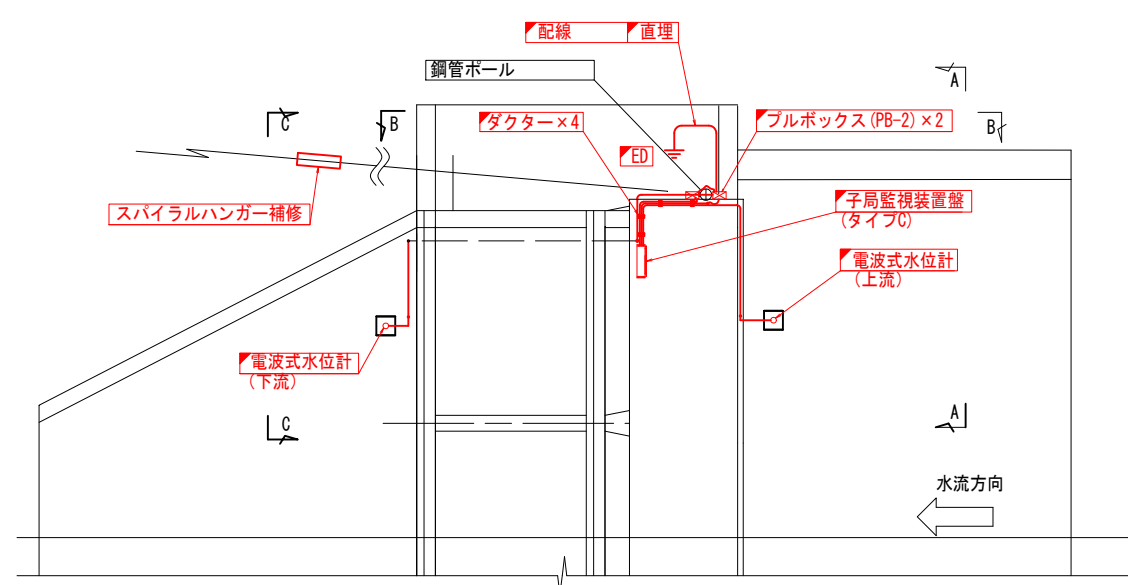


A-A断面図 S=1/50

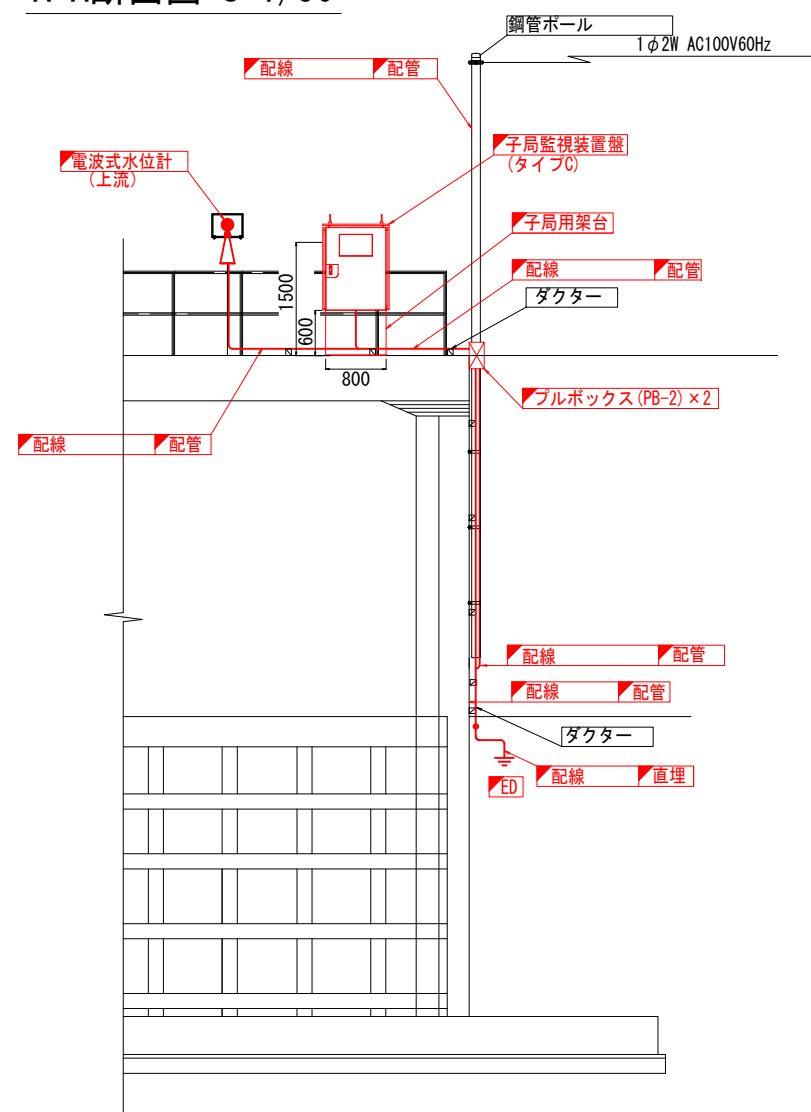

B-B断面図 S=1/50

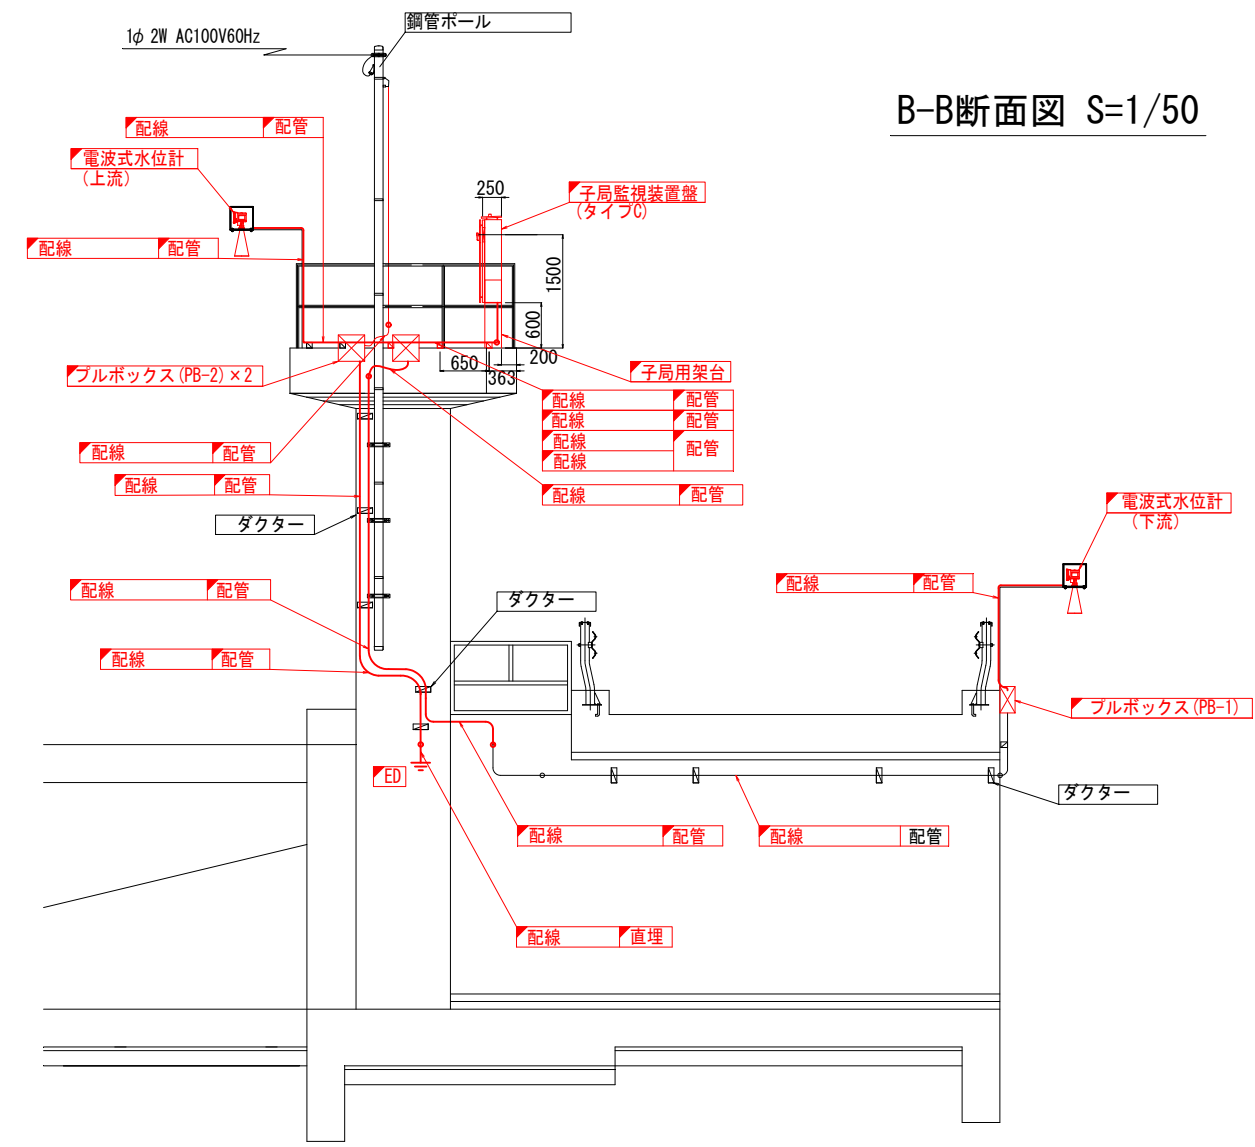


C-C断面図 S=1/50

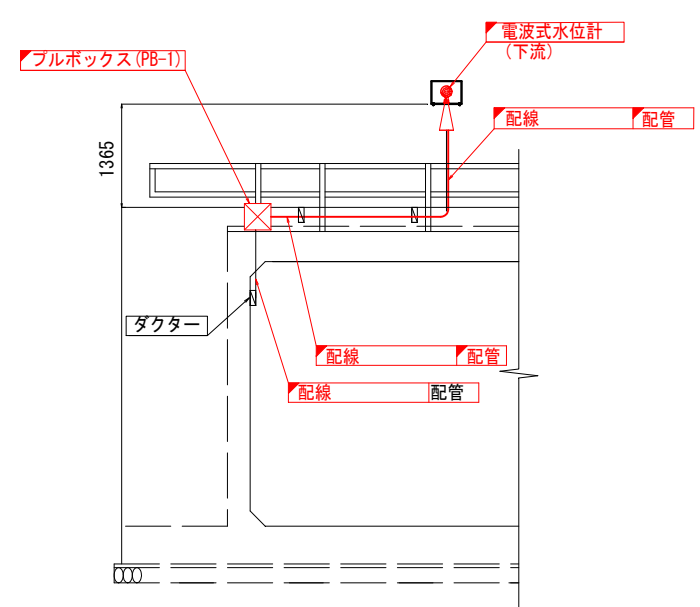

凡例	
—	更新
	既設


工事名	筑後川下流佐賀国営造成土地改良施設整備事業 水管理施設改修工事		
図面名	南里線 幸搦排水樋門/1号制水門 機器配置図(更新)(2)		
作成年月日			
縮尺	S=1/20, 50, 100	図面番号	59 - 2 / 2
会社名			
事務所名	九州農政局 北部九州土地改良調査管理事務所		

平面図 S=1/100

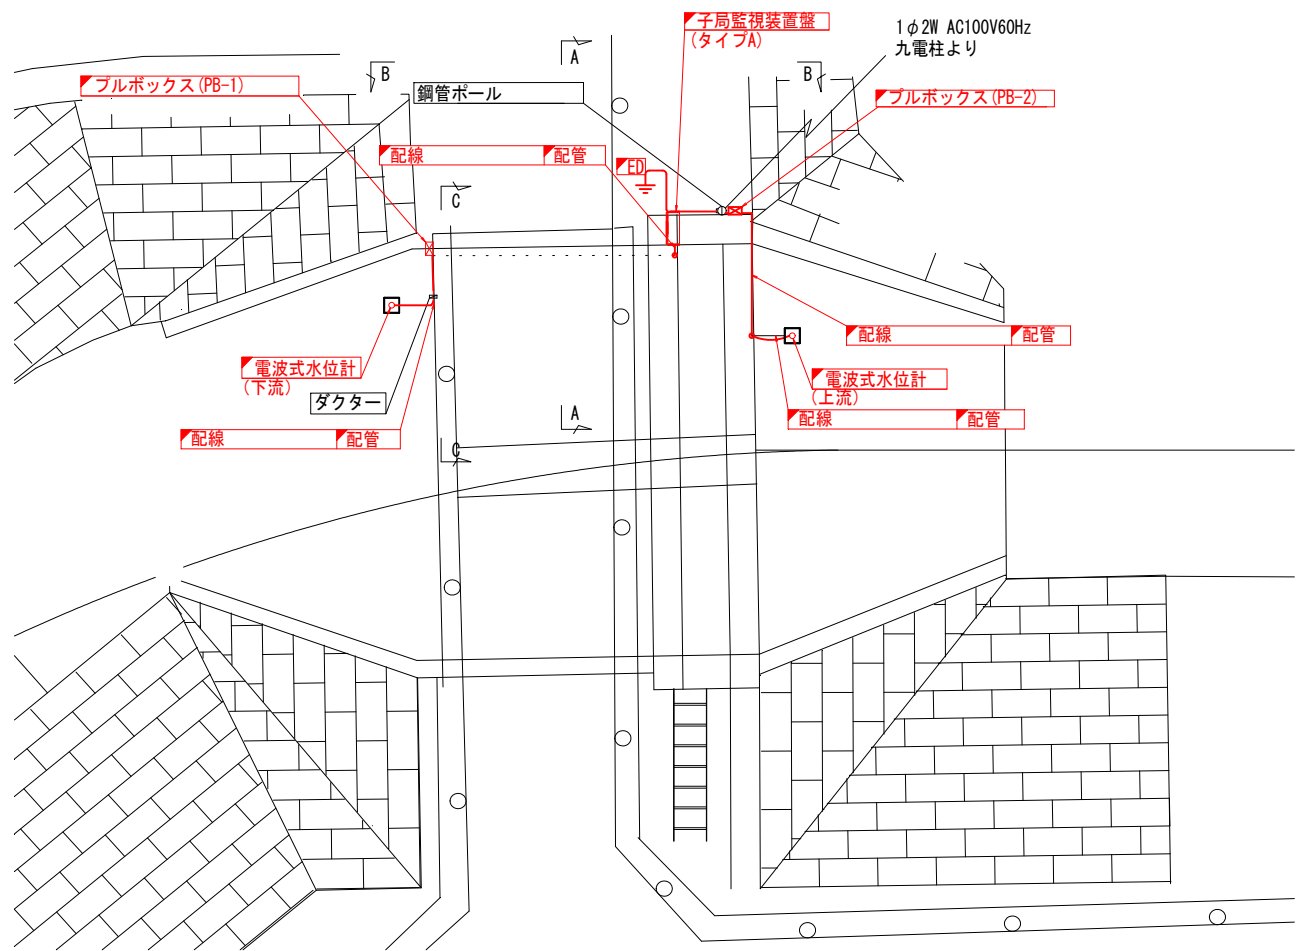


南里線 3号制水門 機器配置図(更新)


A-A断面図 S=1/50

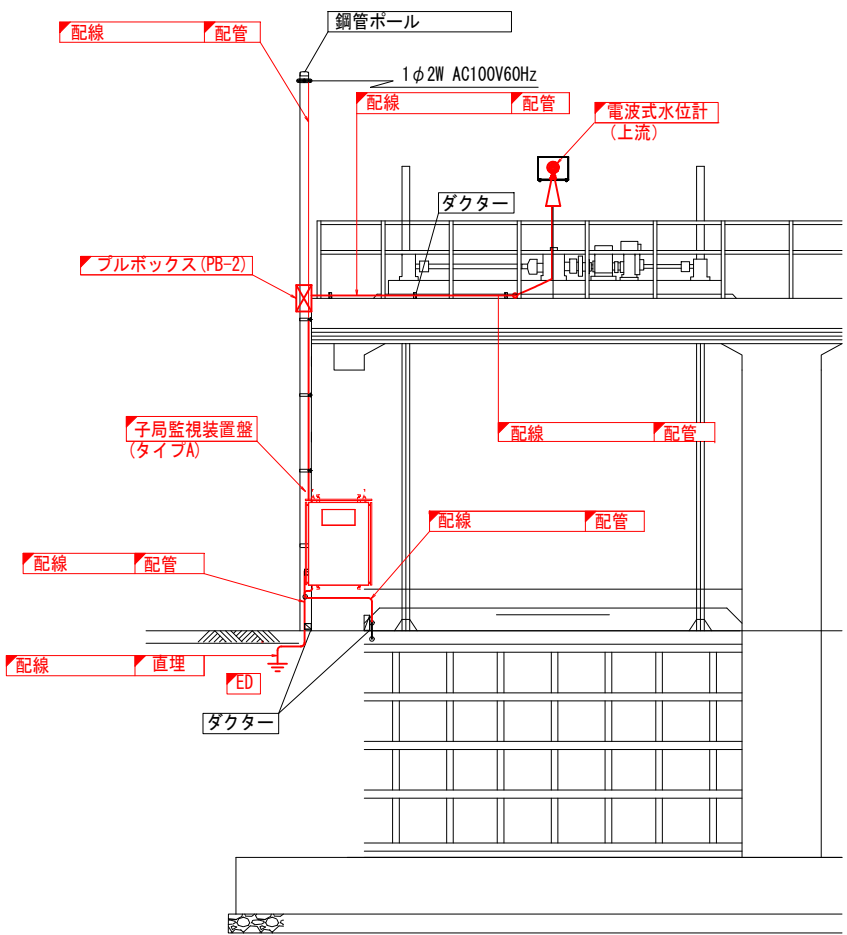

B-B断面図 S=1/50

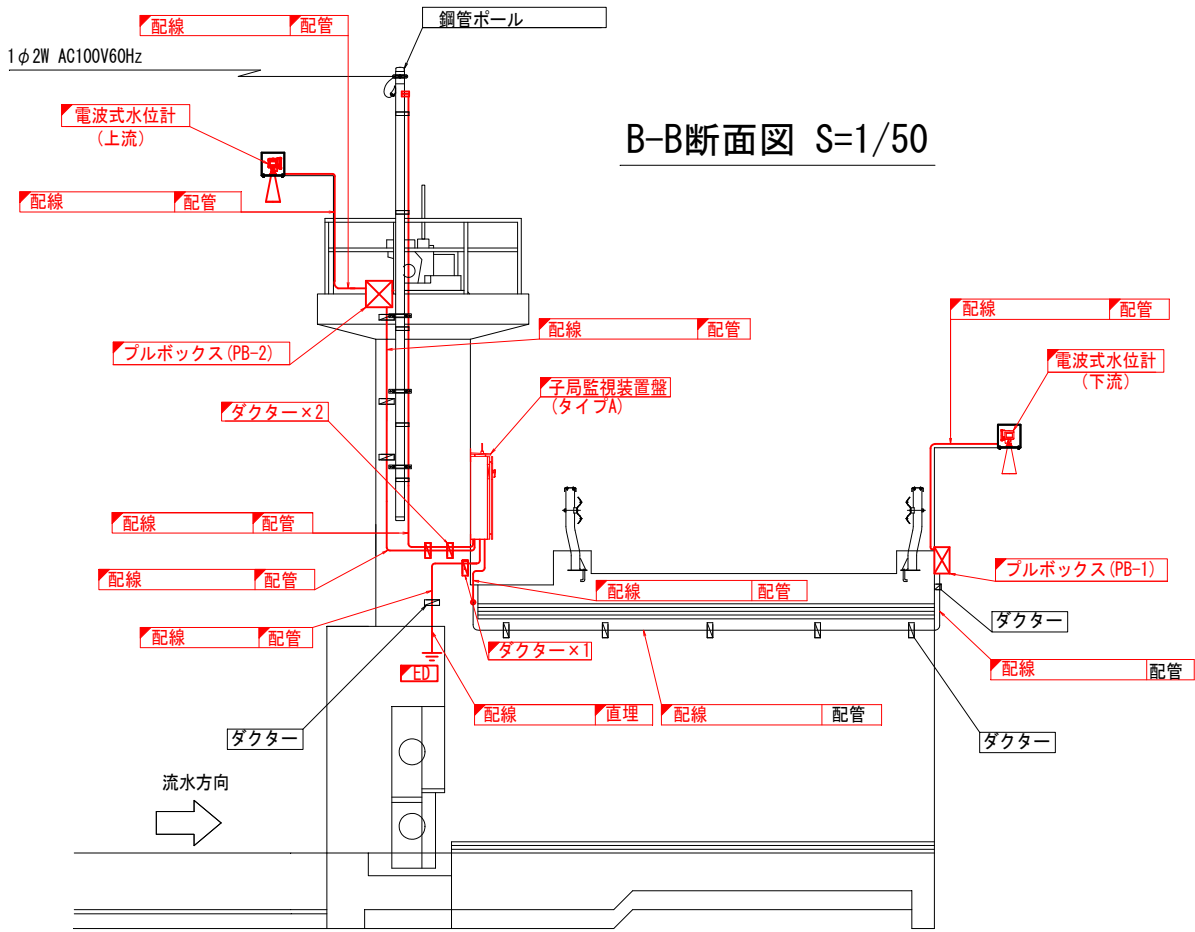

C-C断面図 S=1/50

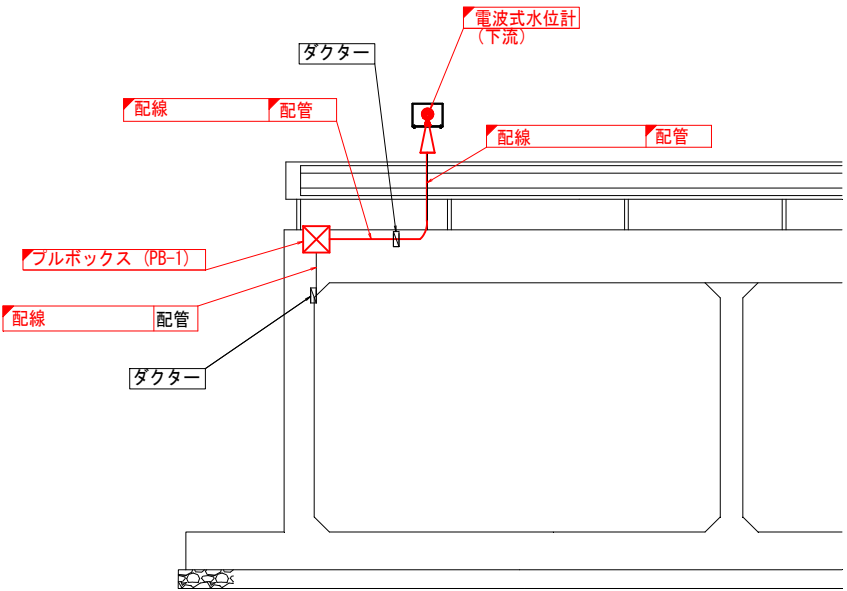


凡例	
	: 更新
	: 既設


工事名	筑後川下流佐賀国営造成土地改良施設整備事業		
図面名	南里線 3号制水門 機器配置図(更新)		
作成年月日			
縮尺	S=1/50, 100	図面番号	60
会社名			
事務所名	九州農政局 北部九州土地改良調査管理事務所		

南里線 西古賀制水門 機器配置図(更新)


平面図 S=1/100

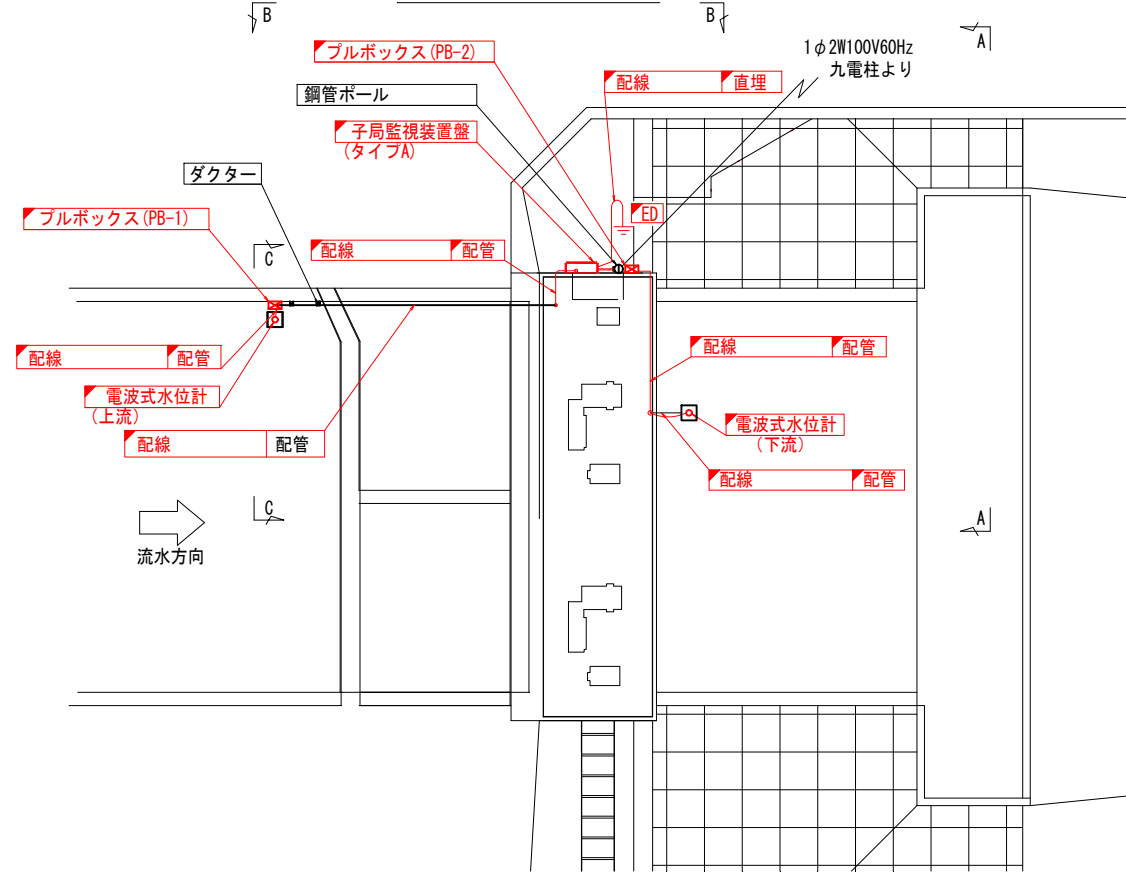


A-A断面図 S=1/50

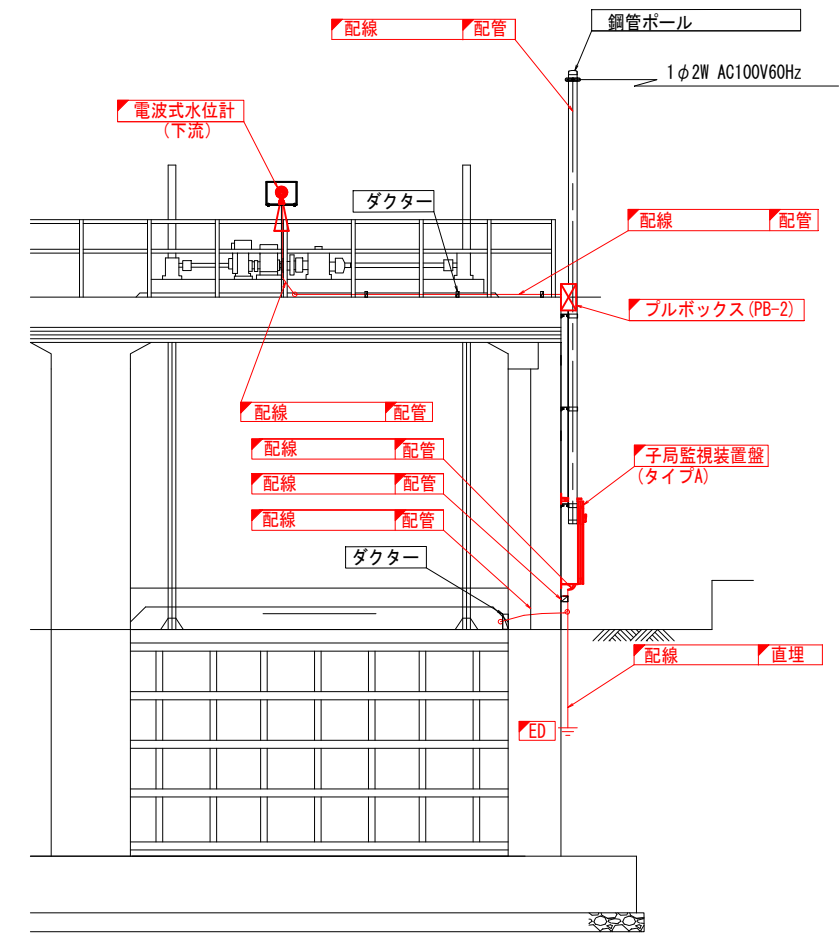

B-B断面図 S=1/50

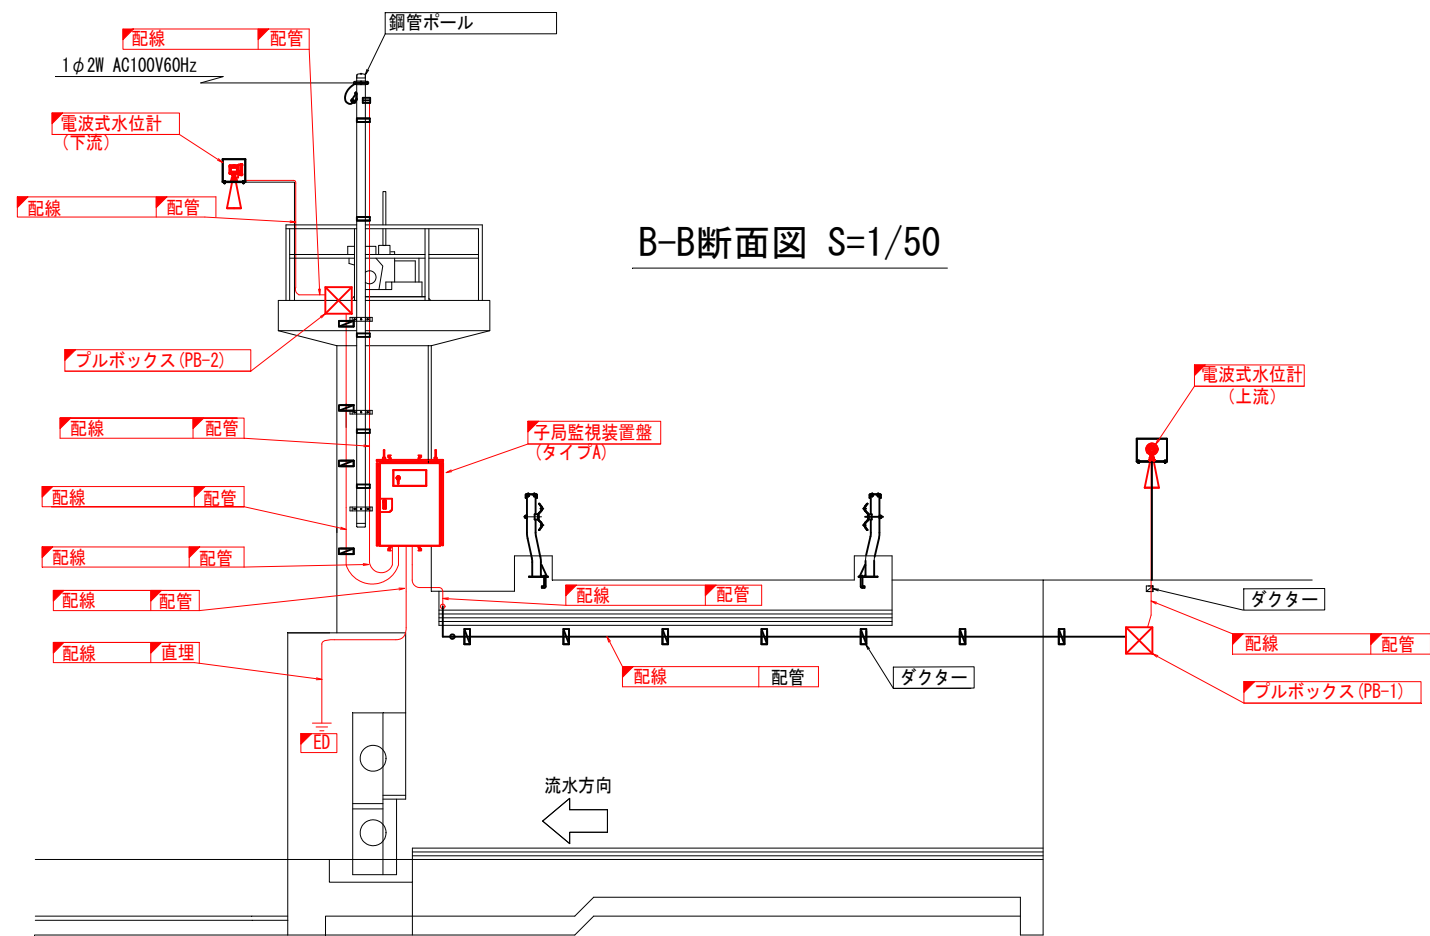

C-C断面図 S=1/50

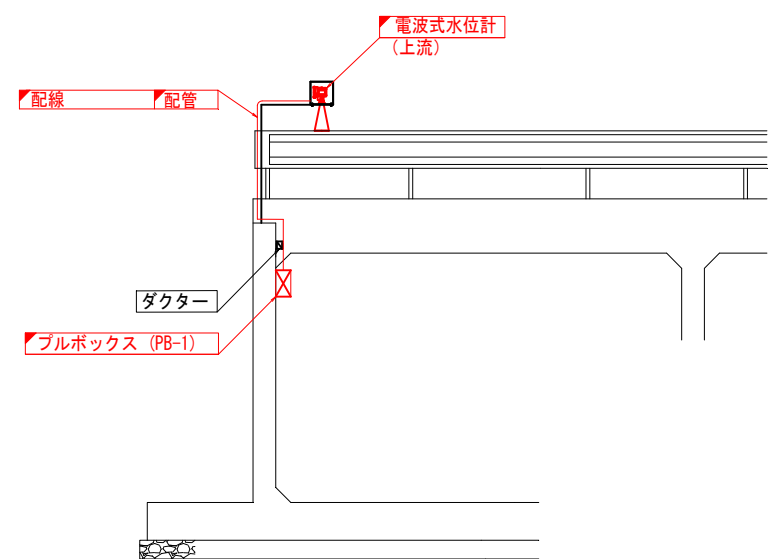


凡例	
—	更新
—	既設


工事名	筑後川下流佐賀国営造成土地改良施設整備事業		
図面名	南里線 西古賀制水門 機器配置図(更新)		
作成年月日			
縮尺	S=1/50, 100	図面番号	61
会社名			
事務所名	九州農政局 北部九州土地改良調査管理事務所		

南里線 5号制水門 機器配置図(更新)


平面図 S=1/100

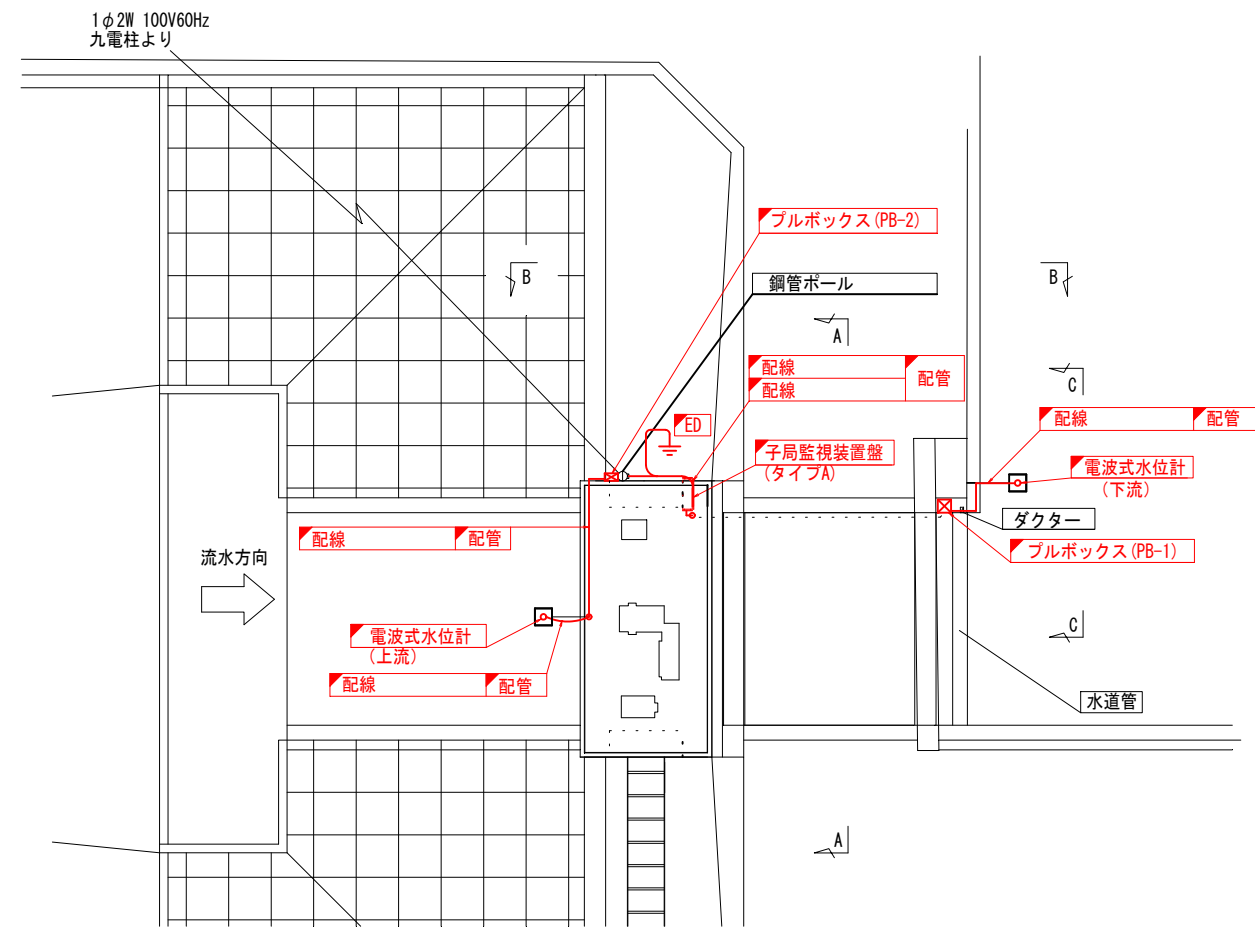


A-A断面図 S=1/50

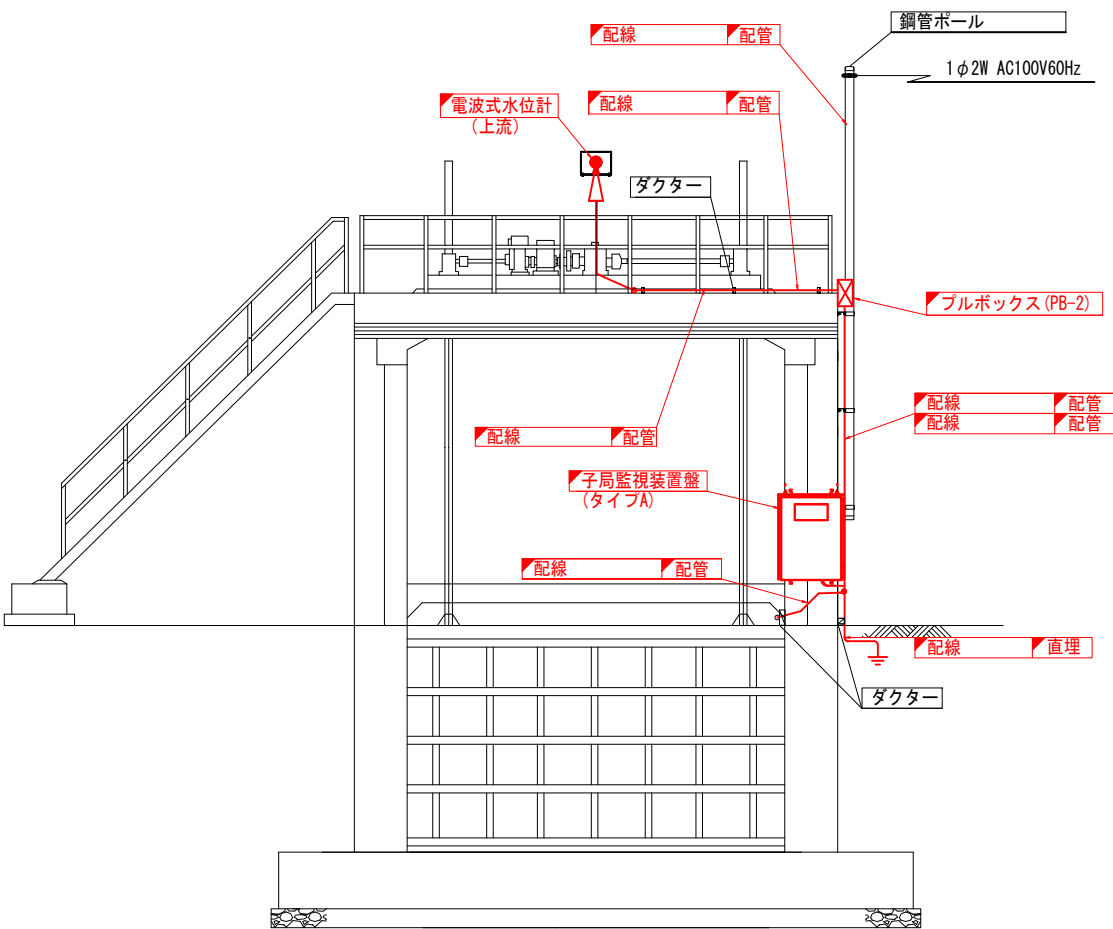

B-B断面図 S=1/50

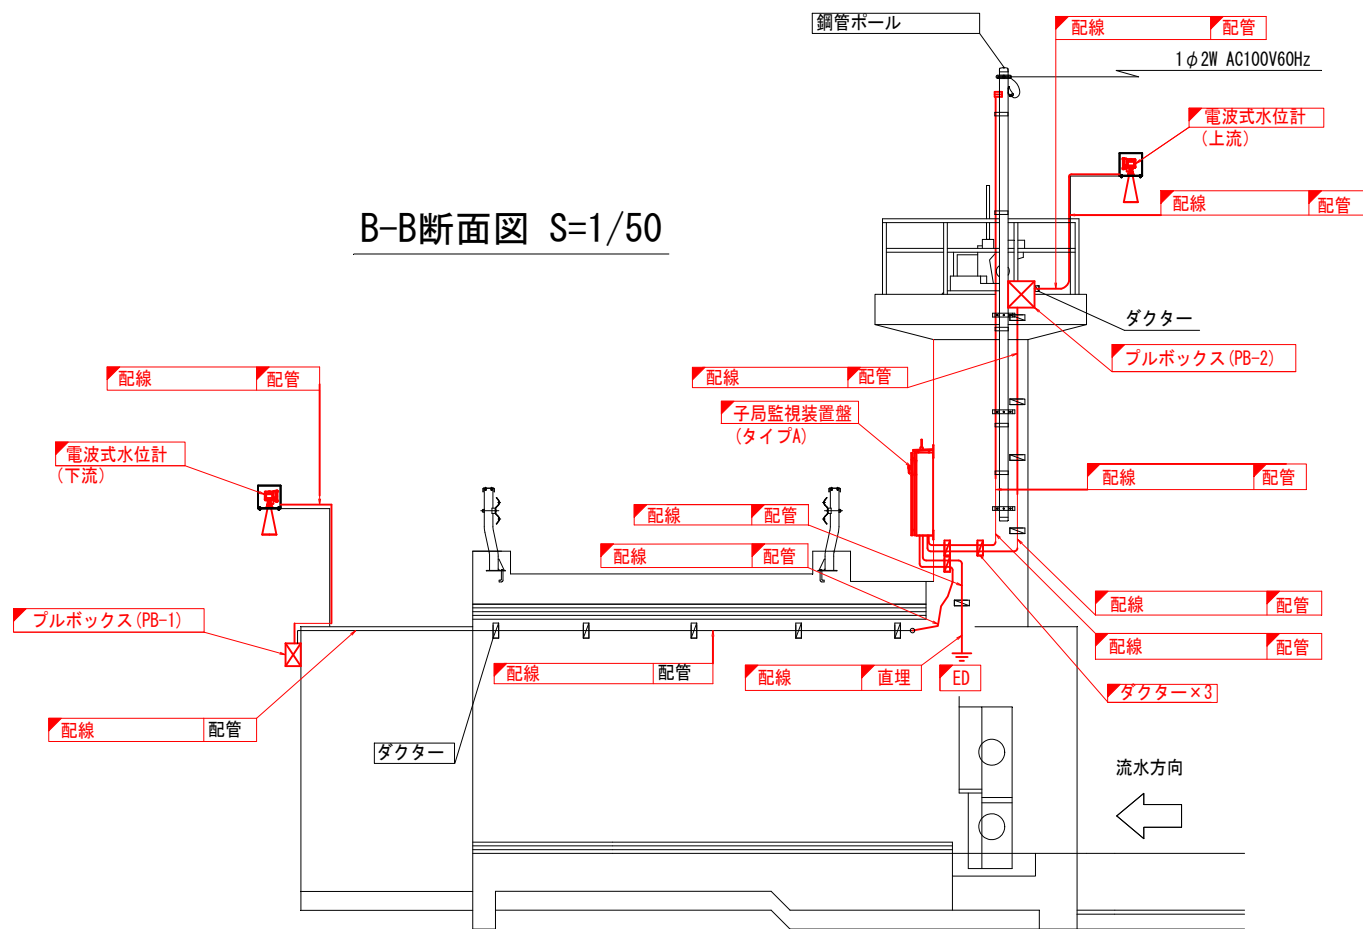


C-C断面図 S=1/50

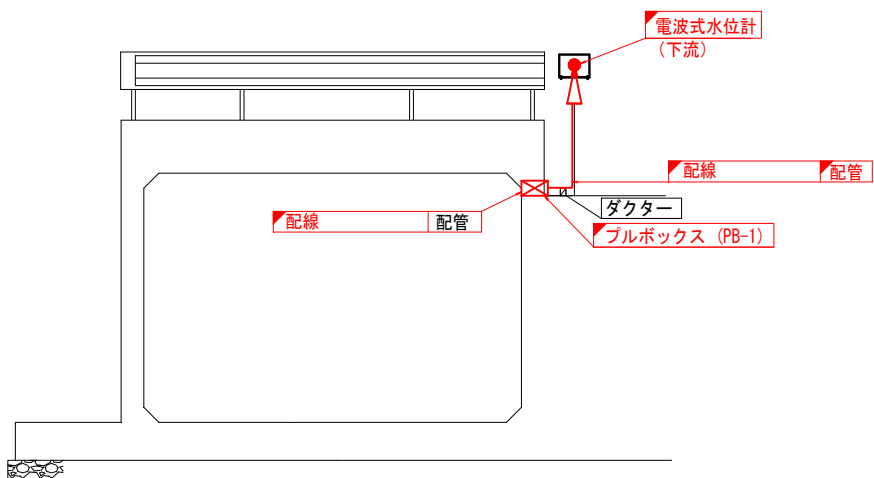

凡例	
— (Red line)	: 更新 (Update)
— (Black line)	: 既設 (Existing)

工事名	筑後川下流佐賀国営造成土地改良施設整備事業		
図面名	南里線 5号制水門 機器配置図(更新)		
作成年月日			
縮尺	S=1/50, 100	図面番号	62
会社名			
事務所名	九州農政局 北部九州土地改良調査管理事務所		

城原金立線 城原金立揚水機場 監視システム構成図(更新)

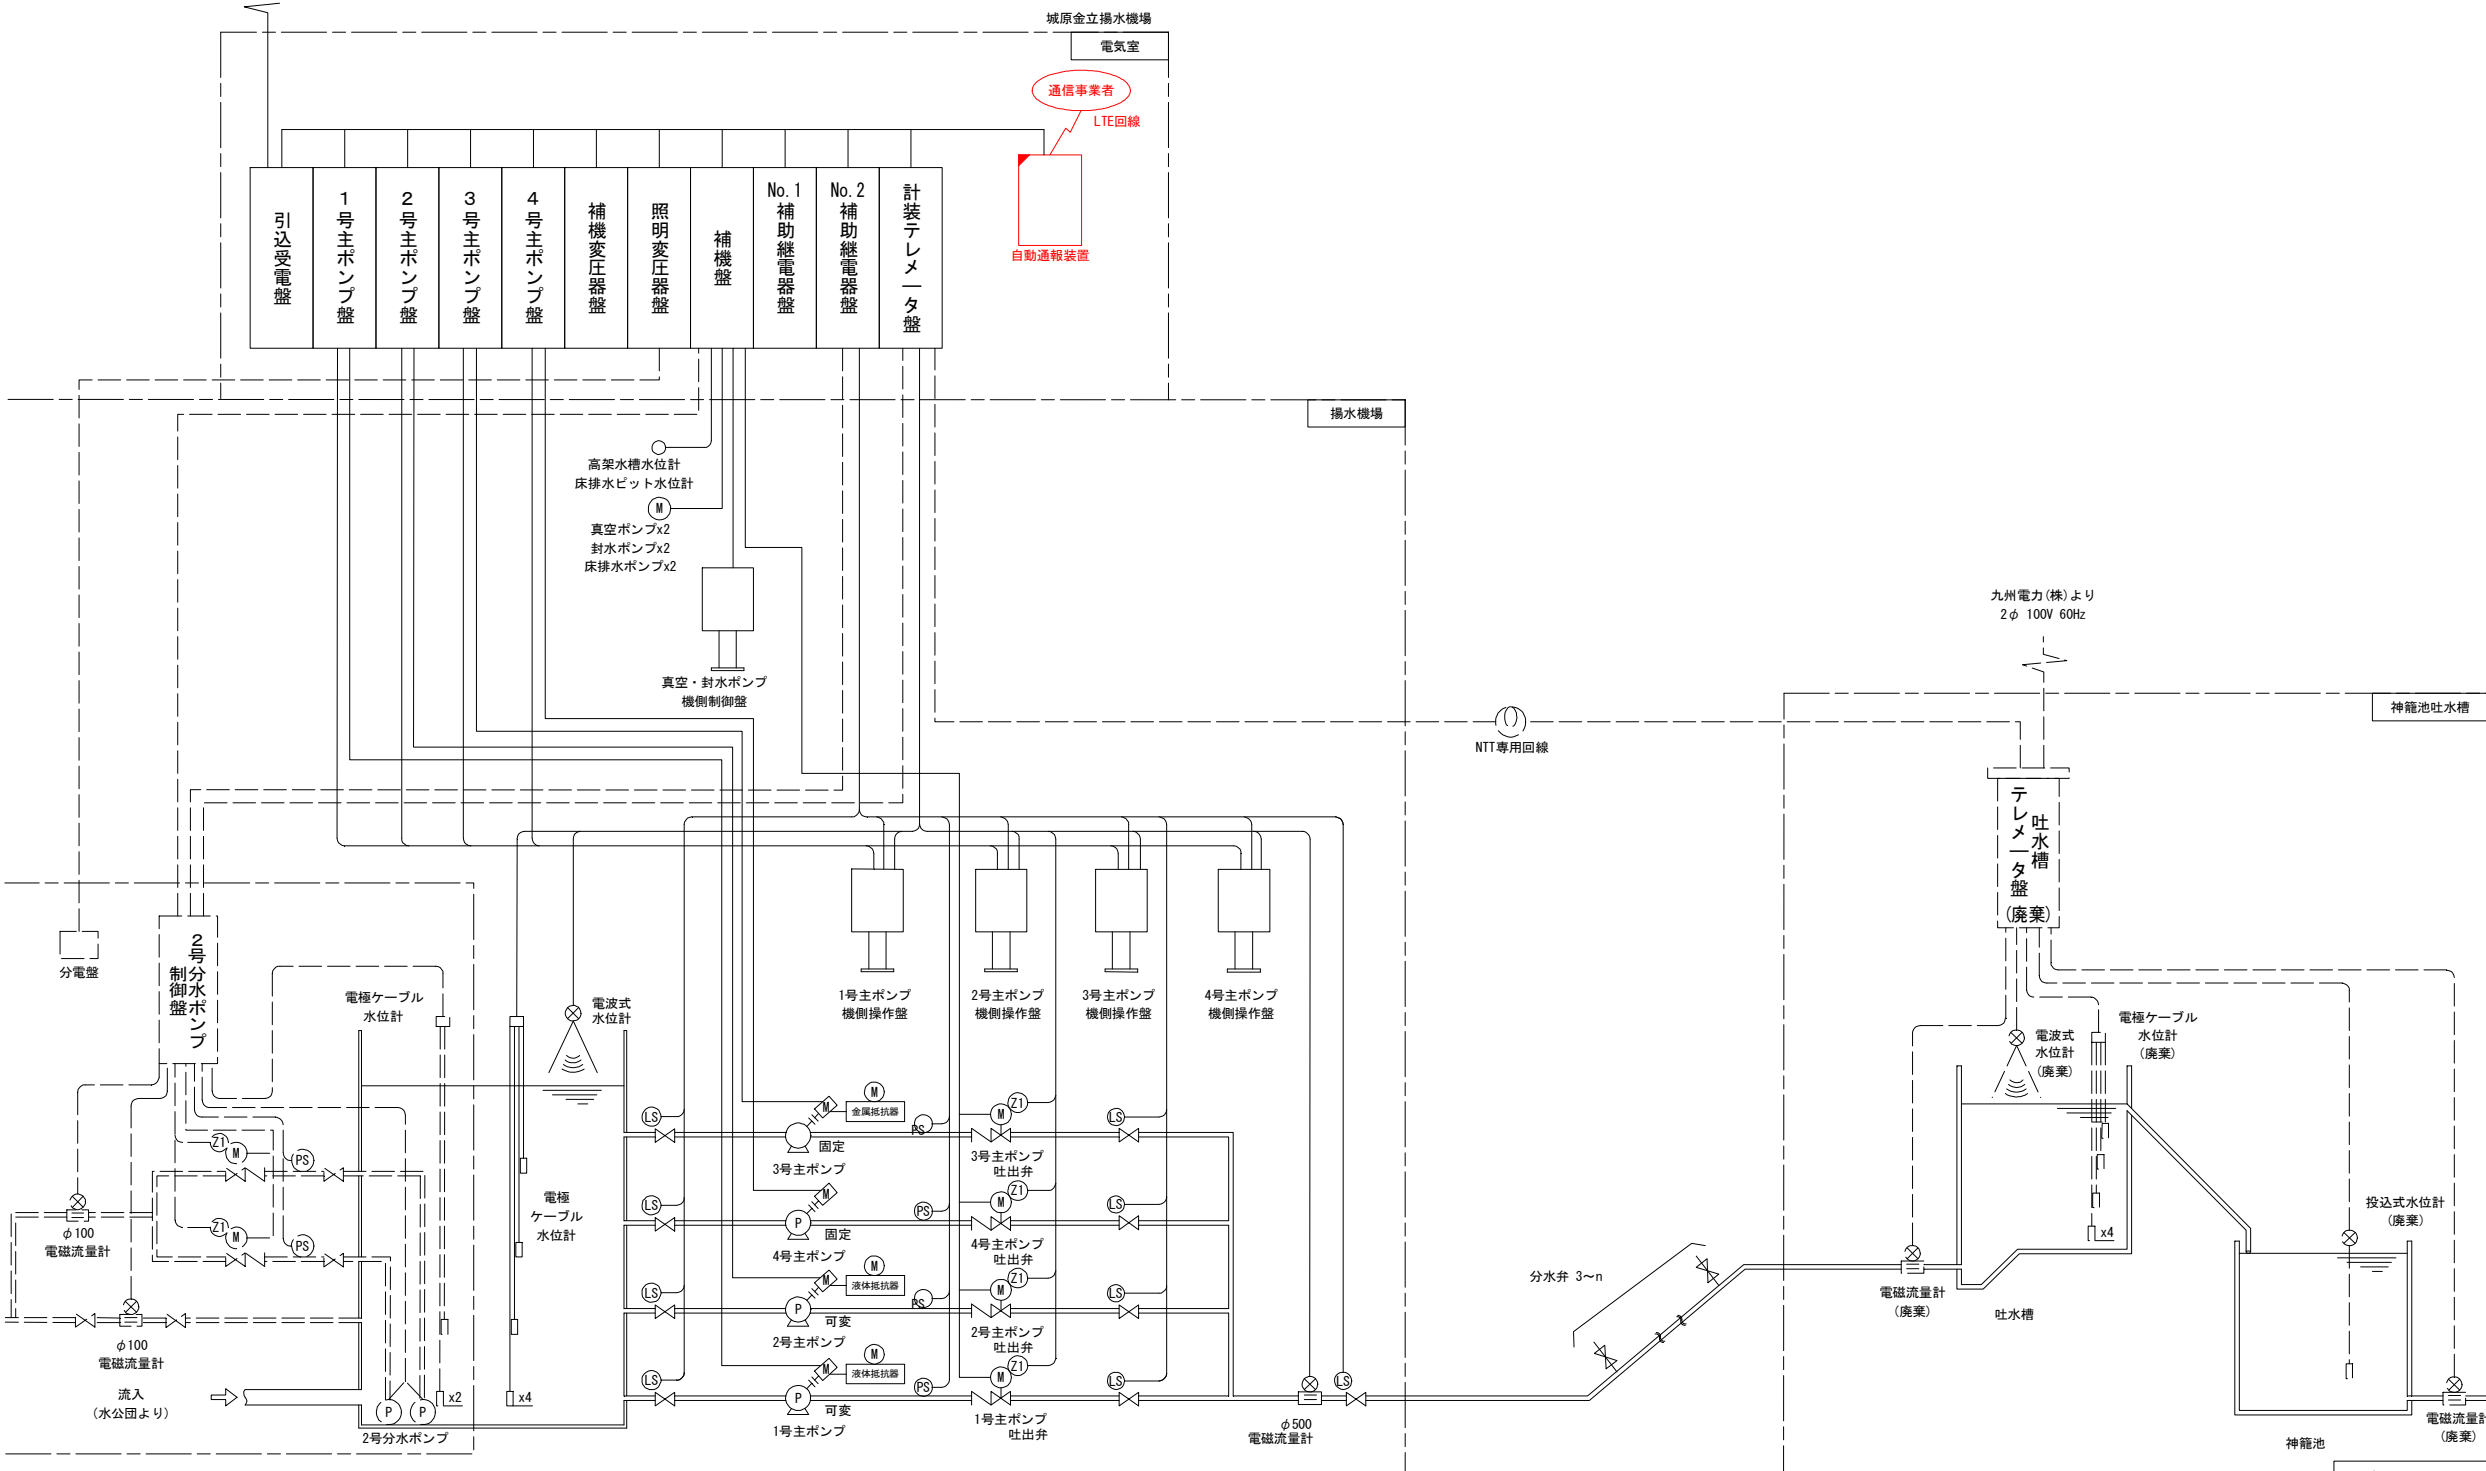

凡例

——  : 更新

——  : 既設

工 事 名	筑後川下流佐賀国造成造成土地改良施設設備事業 水管理施設改修工事		
図 面 名	城原金立緑 城原金立揚水機場 監視システム構成図 (更新)		
作成年月日			
縮 尺	S=NS	図面番号	63
会 社 名			
事務所名	九州農政局 北部九州土地改良調査管理事務所		