



誰もが住んでみたい村に
農業農村整備

令和5年度筑後川中流国営施設機能保全事業大石北幹線用水路他ゲート補修工事

積 算 書

(当初)

九州農政局
北部九州土地改良調査管理事務所

九州農政局

事業名	筑後川中流国営施設機能保全事業
工事名	令和5年度筑後川中流国営施設機能保全事業大石北幹線用水路他ゲート補修工事

項 目 名	数 量	単 位	金 額	備 考
工事価格			34,330,000	
・工事原価			27,622,000	
・・・製作工事原価			8,663,000	
純製作費			7,084,000	
・・・直接製作費	1.000	式	4,783,000	
・・・間接製作費			3,880,000	
・・・・間接労務費			2,301,000	
・・・・工場管理費			1,579,000	
・・・据付工事原価			18,370,000	
純工事費			10,338,000	
・・・直接工事費	1.000	式	8,386,000	
・・・間接工事費			9,984,000	
・・・・共通仮設費			1,952,000	
・・・・運搬費～営繕費等			1,952,000	
・・・・現場管理費			2,558,000	
・・・・据付間接費			5,474,000	
・・・設計技術費26,080,000×2.260			589,000	
・一般管理費等26,669,000×(25.130*1.000+0.04)			6,712,000	
・一括計上価格	1.000	式	0	
機器単体費			0	
処分費等(直接工事費の内数)			0	
処分費(準備費の内数)			0	
処分費(事業損失防止施設費内数)			0	
処分費等(率対象外)			0	
共通仮設費算定控除額			0	
法定福利費概算額(工事価格の内数)			272,000	

事業名	筑後川中流国営施設機能保全事業
工事名	令和5年度筑後川中流国営施設機能保全事業大石北幹線用水路他ゲート補修工事

項目名	数量	単位	金額	備考	仮据全体	対象金額	率算定対象金額	工事箇所1	工事箇所2	工事箇所3	工事箇所4	工事箇所5	工事箇所6
工事価格			34,330,000		33,380,000			1,930,000	9,960,000	6,100,000	8,810,000	4,130,000	4,300,000
・工事原価			27,622,000		26,669,000			1,533,000	7,914,000	4,840,000	6,995,000	3,280,000	3,410,000
・・製作工事原価			8,663,000		8,663,000			439,000	3,126,000	1,284,000	1,501,000	1,052,000	1,261,000
経製作費			7,084,000		7,084,000			357,000	2,546,000	1,082,000	1,224,000	845,000	1,030,000
・・・直接製作費	1.000	式	4,783,000		4,783,000			249,000	1,779,000	723,000	767,000	558,000	707,000
・・・間接製作費			3,880,000		3,880,000			190,000	1,347,000	561,000	734,000	494,000	554,000
・・・・間接労務費			2,301,000		2,301,000			108,000	767,000	359,000	457,000	287,000	323,000
・・・・工場管理費			1,579,000		1,579,000			82,000	580,000	202,000	277,000	207,000	231,000
・・据付工事原価			18,370,000		17,417,000			1,040,000	4,540,000	3,384,000	5,266,000	2,112,000	2,028,000
純工事費			10,338,000		9,812,000			617,000	2,727,000	1,803,000	2,712,000	1,297,000	1,182,000
・・・直接工事費	1.000	式	8,386,000		8,386,000			513,000	2,195,000	1,500,000	2,183,000	1,044,000	951,000
・・・間接工事費			9,984,000		9,031,000			527,000	2,345,000	1,884,000	3,083,000	1,068,000	1,077,000
・・・・共通仮設費			1,952,000		1,426,000			104,000	532,000	303,000	529,000	253,000	231,000
・・・・・運搬費～営繕費等			1,952,000		1,426,000	8,386,000	16.68	104,000	532,000	303,000	529,000	253,000	231,000
・・・・現場管理費			2,558,000		2,131,000	9,812,000	20.69	142,000	689,000	414,000	686,000	328,000	299,000
・・・・据付間接費			5,474,000		5,474,000			281,000	1,124,000	1,167,000	1,868,000	487,000	547,000
・・設計技術費	26,080,000×2.260	2.260	%	589,000	589,000	26,080,000	2.26	54,000	248,000	172,000	228,000	116,000	121,000
・一般管理費等	26,669,000×(25.130*1.000+0.04)	25.170	%	6,712,000	6,712,000	26,669,000	25.13	401,000	2,051,000	1,268,000	1,818,000	858,000	893,000
・一括計上価格	1.000	式	0		0			0	0	0	0	0	0
機器単体費			0		0			0	0	0	0	0	0
処分費等(直接工事費の内数)			0		0			0	0	0	0	0	0
処分費(準備費の内数)			0		0			0	0	0	0	0	0
処分費(事業損失防止施設費内数)			0		0			0	0	0	0	0	0
処分費等(率対象外)			0		0			0	0	0	0	0	0
共通仮設費算定控除額			0		0			0	0	0	0	0	0
法定福利費概算額(工事価格の内数)			272,000		260,000	17,417,000	1.49	15,000	68,000	50,000	78,000	31,000	30,000



誰もが住んでみたい村に
農業農村整備

令和5年度筑後川中流国営施設機能保全事業大石北幹線用水路他ゲート補修工事(1工区)

積 算 書

(当初)

九州農政局
北部九州土地改良調査管理事務所

九州農政局

九州農政局

九州農政局

事業名	筑後川中流国営施設機能保全事業
工事名	令和5年度筑後川中流国営施設機能保全事業大石北幹線用水路他ゲート補修工事(1工区)

項 目 名	数 量	単 位	金 額	備 考
工事価格			1,930,000	
・工事原価			1,533,000	
・・製作工事原価			439,000	
純製作費			357,000	
・・・直接製作費	1.000	式	249,000	
・・・間接製作費			190,000	
・・・・間接労務費			108,000	
・・・・工場管理費			82,000	
・・据付工事原価			1,040,000	
純工事費			617,000	
・・・直接工事費	1.000	式	513,000	
・・・間接工事費			527,000	
・・・・共通仮設費			104,000	
・・・・・運搬費～営繕費等				
$513,000 \times ((19.810 \times 1.000) \times 1.020)$			104,000	
・・・・現場管理費				
$617,000 \times ((21.890 \times 1.000) \times 1.050 + 0.000)$			142,000	
・・・・据付間接費			281,000	
・・設計技術費				
$1,479,000 \times 3.680$			54,000	
・一般管理費等				
$1,533,000 \times (26.170 \times 1.000 + 0.04)$			401,000	
・一括計上価格	1.000	式	0	
機器単体費			0	
処分費等(直接工事費の内数)			0	
処分費(準備費の内数)			0	
処分費(事業損失防止施設費内数)			0	
処分費等(率対象外)			0	
共通仮設費算定控除額			0	
法定福利費概算額(工事価格の内数)				
$1,040,000 \times 1.490$			15,000	

九州農政局

九州農政局

九州農政局

九州農政局

事業名	筑後川中流国営施設機能保全事業
工事名	令和5年度筑後川中流国営施設機能保全事業大石北幹線用水路他ゲート補修工事(1工区)

コード	名 称 (規 格)	数 量	単 位	単 価	金 額	備 考
	*** S単 - 1号 ***					
S02115	橋りょう塗装工					
	橋りょう塗装工		人	32,200		歩A・単A
	*** S単 - 2号 ***					
S02116	輸送費(現場~工場)					
	輸送費(現場~工場) ,,大石導水路新溝分水工ゲート		式	40,000		歩A・単A
	*** S単 - 3号 ***					
S02116	輸送費(工場~現場)					
	輸送費(工場~現場) ,,大石導水路新溝分水工ゲート		式	40,000		歩A・単A
	*** S単 - 4号 ***					
S16002	トラック[クレーン装置付]					
	トラック[クレーン装置付] ,,ﾊﾞｰｽﾄﾗｯｸ2t積 2.9t吊,交替制補正対象外,運転1日当たり算出		日	13,698		歩A・単A
	*** S単 - 5号 ***					
S40017	扉体製作扉体製作水密ゴム工場交換					
	水門設備製作工 その他,,,,,0.8,3.00,,1門		門	89,700		歩A・単A
	*** S単 - 6号 ***					
S40025	素地調整費(水門【積上】、鋼製付属)工場					
	素地調整費(水門【積上】、鋼製付属)工場 ﾌﾞﾗｲﾔｰなし		m ²	1,906		歩A・単A
	*** S単 - 7号 ***					
S40026	塗装費(水門設備)工場【積上】					
	塗装費(水門設備)工場【積上】 厚膜エポキシ樹脂系,青・緑系		m ²	6,607		歩A・単A
	*** S単 - 8号 ***					
S40026	塗装費(水門設備)工場【積上】					
	塗装費(水門設備)工場【積上】 エポキシ・ポリウレタン樹脂系,青・緑系		m ²	4,065		歩A・単A
	*** S単 - 9号 ***					
S40040	水密ゴム 合成ゴム					
	水密ゴム 合成ゴム P形(クロロブレン系)		kg	4,300		歩A・単A
	*** S単 - 10号 ***					
S40040	水密ゴム 合成ゴム					
	水密ゴム 合成ゴム 平形(クロロブレン系)		kg	4,190		歩A・単A
	*** S単 - 11号 ***					
S41001	[施設機械労務単価]					
	[施設機械労務単価] ,,水門、ダム水門、除塵機、鋼製付属設備、製 作 工		人	29,900		歩A・単A
	*** S単 - 12号 ***					
S41001	[施設機械労務単価]					
	[施設機械労務単価] ,,水門、ダム水門、除塵機、鋼製付属設備、据 付 工		人	28,866		歩A・単A
	*** S単 - 13号 ***					
S41001	[施設機械労務単価]					
	[施設機械労務単価] ,,水門、ダム水門、除塵機、鋼製付属設備、普通作業員		人	22,338		歩A・単A
	*** S単 - 14号 ***					
S41009	水門設備据付工					
	水門設備据付工 その他,,,,,0.70,6.00,,1門,1.00,		門	165,363		歩A・単A
	*** X単 - 1号 ***					
X40014	間接労務費					
	間接労務費 小形水門設備,,60%		式	53,820		歩A・単A
	*** X単 - 2号 ***					
X40014	間接労務費					
	間接労務費 小形水門設備,,60%		式	53,820		歩A・単A
	*** X単 - 3号 ***					
X40015	工場管理費					
	工場管理費 小形水門設備,,25%		式	42,903		歩A・単A
	*** X単 - 4号 ***					
X40015	工場管理費					
	工場管理費 小形水門設備,,25%		式	38,929		歩A・単A
	*** X単 - 5号 ***					
X41002	補助材料費(据付)					
	補助材料費(据付) 小形水門設備,,1.5%		式	2,480		歩A・単A
	*** X単 - 6号 ***					
X41003	据付材料費					
	据付材料費 小形水門設備,,,,,0kW,2次側電気配線配管無		式	4,961		歩A・単A
	*** X単 - 7号 ***					
X41005	雑器具損料					
	雑器具損料		式	548		歩A・単A

事業名	筑後川中流国営施設機能保全事業
工事名	令和5年度筑後川中流国営施設機能保全事業大石北幹線水路他ゲート補修工事(1工区)

コード	名 称	数 量	単 位	単 価	金 額	備 考
	*** S単 - 1号 ***					
S02115	橋りょう塗装工		人		1,000 人	歩A 当たり算出
	橋りょう塗装工			時間的制約:なし 夜間制約作業時間:0.0	制約作業時間:0.0 冬期補正:なし	
	1)労務コード 2)労務単価算定区分	R01053 基(B)		豪雪補正:なし 基本給時間:8.0 深夜時間:0.0	亜熱帯補正:なし 超勤時間:0.0 週休:補正なし	
R01053	橋りょう塗装工	1.000	人		32,200	
	合 計				32,200	算出数量 1,000 人
	単 価				32,200	
	*** S単 - 2号 ***					
S02116	輸送費(現場~工場)		式		1,000 各単位	歩A 当たり算出
	輸送費(現場~工場) ..大石導水路新満分水工ゲート			時間的制約:なし 夜間制約作業時間:0.0	制約作業時間:0.0 冬期補正:なし	
	1)資材区分 2)地域資材単価コード(P) 3)地区資材単価コード(J) 4)施設機械資材単価コード(K)	施設機械資材(Kコード) K96001		豪雪補正:なし 基本給時間:8.0 深夜時間:0.0	亜熱帯補正:なし 超勤時間:0.0 週休:4週8休以上	
K96001	輸送費(現場~工場) 大石導水路新満分水工ゲート	1.000	式		40,000	
	合 計				40,000	算出数量 1,000 各単位
	単 価				40,000	
	*** S単 - 3号 ***					
S02116	輸送費(工場~現場)		式		1,000 各単位	歩A 当たり算出
	輸送費(工場~現場) ..大石導水路新満分水工ゲート			時間的制約:なし 夜間制約作業時間:0.0	制約作業時間:0.0 冬期補正:なし	
	1)資材区分 2)地域資材単価コード(P) 3)地区資材単価コード(J) 4)施設機械資材単価コード(K)	施設機械資材(Kコード) K96021		豪雪補正:なし 基本給時間:8.0 深夜時間:0.0	亜熱帯補正:なし 超勤時間:0.0 週休:4週8休以上	
K96021	輸送費(工場~現場) 大石導水路新満分水工ゲート	1.000	式		40,000	
	合 計				40,000	算出数量 1,000 各単位
	単 価				40,000	
	*** S単 - 4号 ***					
S16002	トラック[クレーン装置付]		日		1,000 各単位	歩A 当たり算出
	トラック[クレーン装置付] ..ﾊﾞｰｽﾄﾗｯｸ2ﾄﾞﾚｯﾄ 2.9t吊, 交替制補正対象外, 運転1日当たり算出			時間的制約:なし 夜間制約作業時間:0.0	制約作業時間:0.0 冬期補正:なし	
	1)機械コード 単位が日のみ 2)機械損料算出区分 3)運転1日当たり運転時間(T) 4)運転日に対する供用日の割合(YC) 5)単価計上区分 6)燃料区分 7)燃料の計上方法 8)燃料消費量(入力の場合) 9)交替制作業補正区分	M03102 運転1日当たり算出 7.0 1.23 機械損料+燃料 ガソリン 機械経費算定基準値による 0.0 交替制補正対象外		豪雪補正:なし 基本給時間:8.0 深夜時間:0.0	亜熱帯補正:なし 超勤時間:0.0 週休:4週8休以上	
M03102	トラック[クレーン装置付] ﾊﾞｰｽﾄﾗｯｸ2ﾄﾞﾚｯﾄ 2.9t吊	1.230	供用日		7,690	
P34001	ガソリン JIS2号 レギュラースタンド	27.000	L		157	
	合 計				13,698	算出数量 1,000 各単位
	単 価		各単位		13,698	
Y00001	単位					
	*** S単 - 5号 ***					
S40017	扉体製作扉体製作水密ゴム工場交換		門		1,000 門	歩A 当たり算出

事業名	筑後川中流国営施設機能保全事業
工事名	令和5年度筑後川中流国営施設機能保全事業大石北幹線水路他ゲート補修工事(1工区)

コード	名 称	数 量	単位	単 価	金 額	備 考
	水門設備製作工 その他,.....0.8,3.00,1門			時間的制約:なし 夜間制約作業時間:0.0	制約作業時間:0.0 冬期補正:なし	
	1)設地区分 11)対象要素(x)の数量	その他 0.8		豪雪補正:なし 基本給時間:8.0	亜熱帯補正:なし 超勤時間:0.0	
	12)その他の製作工数(人/門) 13)主要部材の混合比率(Km1)	3.00 0.00		深夜時間:0.0	週休:補正なし	
	14)休止装置の有無による補正 15)ドラム駆動方式による補正	無し -				
	16)製作門数 17)補正係数(Kn)	1門 1.00				
	18)水門扉形式及び名称					
R03001	製作工					
		3.000	人	29,900	89,700	
	合 計				89,700	算出数量 1.000 門
	単 価		門		89,700	
	*** S単 - 6号 ***					
S40025	素地調整費(水門【積上】、鋼製付属)工場		m ²		100.000 m ²	歩A 当たり算出
	素地調整費(水門【積上】、鋼製付属)工場 グライマーなし			時間的制約:なし 夜間制約作業時間:0.0	制約作業時間:0.0 冬期補正:なし	
	1)素地調整区分 2)製品グラストグライマー-区分	1種(製品) グライマーなし		豪雪補正:なし 基本給時間:8.0	亜熱帯補正:なし 超勤時間:0.0	
				深夜時間:0.0	週休:補正なし	
K78003	ケレン材料 (ショット)	60.000	kg	225	13,500	
R01053	橋りょう塗装工 (素地調整)	5.500	人	32,200	177,100	
	合 計				190,600	算出数量 100.000 m ²
	単 価		m ²		1,906	
	*** S単 - 7号 ***					
S40026	塗装費(水門設備)工場【積上】		m ²		100.000 m ²	歩A 当たり算出
	塗装費(水門設備)工場【積上】 厚膜エポキシ樹脂系,青・緑系			時間的制約:なし 夜間制約作業時間:0.0	制約作業時間:0.0 冬期補正:なし	
	1)塗装仕様区分 2)色区分	厚膜エポキシ樹脂系 青・緑系		豪雪補正:なし 基本給時間:8.0	亜熱帯補正:なし 超勤時間:0.0	
				深夜時間:0.0	週休:補正なし	
K78161	ジंकリッチペイント(厚膜型) 有機系	65.000	kg	1,650	107,250	
K78592	シンナー ジंकリッチプライマー用〔有機〕	5.900	kg	740	4,366	
K78351	エポキシ樹脂系塗料 下塗用(赤さび色、グレー又はねずみ色)	16.000	kg	1,500	24,000	
K78598	シンナー エポキシ樹脂塗料用	8.000	kg	748	5,984	
K78351	エポキシ樹脂系塗料 下塗用(赤さび色、グレー又はねずみ色)	50.000	kg	1,500	75,000	
K78598	シンナー エポキシ樹脂塗料用	4.500	kg	748	3,366	
K78351	エポキシ樹脂系塗料 下塗用(赤さび色、グレー又はねずみ色)	50.000	kg	1,500	75,000	
K78598	シンナー エポキシ樹脂塗料用	4.500	kg	748	3,366	
K78353	エポキシ樹脂系塗料 中塗用〔青・緑系〕	22.000	kg	2,120	46,640	
K78598	シンナー エポキシ樹脂塗料用	2.000	kg	748	1,496	
K78356	エポキシ樹脂系塗料 上塗用〔青・緑系〕	20.000	kg	2,120	42,400	
K78598	シンナー エポキシ樹脂塗料用	1.800	kg	748	1,346	
R01053	橋りょう塗装工	8.400	人	32,200	270,480	
	合 計				660,694	算出数量 100.000 m ²
	単 価		m ²		6,607	
	*** S単 - 8号 ***					
S40026	塗装費(水門設備)工場【積上】		m ²		100.000 m ²	歩A 当たり算出

事業名	筑後川中流国営施設機能保全事業				
工事名	令和5年度筑後川中流国営施設機能保全事業大石北幹線水路他ゲート補修工事(1工区)				

コード	名 称	数 量	単 位	単 価	金 額	備 考
	塗装費(水門設備)工場【積上】 エポキシ・ポリウレタン樹脂系,青・緑系			時間的制約:なし 夜間制約作業時間:0.0	制約作業時間:0.0 冬期補正:なし	
	1)塗装仕様区分 2)色区分	エポキシ・ポリウレタン樹脂系 青・緑系		豪雪補正:なし 基本給時間:8.0	亜熱帯補正:なし 超勤時間:0.0	
				深夜時間:0.0	週休:補正なし	
K78711	弱溶剤形変性エポキシ塗料 下塗用(赤さび色・グレー)	40.000	kg	1,500	60,000	
K78598	シンナー エポキシ樹脂塗料用	3.600	kg	748	2,693	
K78711	弱溶剤形変性エポキシ塗料 下塗用(赤さび色・グレー)	40.000	kg	1,500	60,000	
K78598	シンナー エポキシ樹脂塗料用	3.600	kg	748	2,693	
K78719	弱溶剤形ポリウレタン樹脂塗料 中塗[青・緑系]	22.000	kg	2,220	48,840	
K78615	シンナー ポリウレタン樹脂塗料用(中塗り用)	2.000	kg	738	1,476	
K78722	弱溶剤形ポリウレタン樹脂塗料 上塗[青・緑系]	17.000	kg	2,900	49,300	
K78604	シンナー ポリウレタン樹脂塗料用(上塗り用)	1.500	kg	810	1,215	
R01053	橋りょう塗装工	5.600	人	32,200	180,320	
	合 計				406,537	算出数量 100.000 m ²
	単 価		m ²		4,065	
	*** S単 - 9号 ***					
S40040	水密ゴム 合成ゴム		kg		1,000 各単位	歩A 当たり算出
	水密ゴム 合成ゴム P形(クロロブレン系)			時間的制約:なし 夜間制約作業時間:0.0	制約作業時間:0.0 冬期補正:なし	
	1)基礎データ 2)規格	K33023 P形(クロロブレン系)		豪雪補正:なし 基本給時間:8.0	亜熱帯補正:なし 超勤時間:0.0	
				深夜時間:0.0	週休:補正なし	
K33023	水密ゴム 合成ゴム P形(クロロブレン系)	1.000	kg	4,300	4,300	
	合 計				4,300	算出数量 1.000 各単位
	単 価				4,300	
	*** S単 - 10号 ***					
S40040	水密ゴム 合成ゴム		kg		1,000 各単位	歩A 当たり算出
	水密ゴム 合成ゴム 平形(クロロブレン系)			時間的制約:なし 夜間制約作業時間:0.0	制約作業時間:0.0 冬期補正:なし	
	1)基礎データ 2)規格	K33021 平形(クロロブレン系)		豪雪補正:なし 基本給時間:8.0	亜熱帯補正:なし 超勤時間:0.0	
				深夜時間:0.0	週休:補正なし	
K33021	水密ゴム 合成ゴム 平形(クロロブレン系)	1.000	kg	4,190	4,190	
	合 計				4,190	算出数量 1.000 各単位
	単 価				4,190	
	*** S単 - 11号 ***					
S41001	[施設機械労務単価]		人		1,000 [各単位]	歩A 当たり算出
	[施設機械労務単価] ,水門、ダム水門、除塵機、鋼製付属設備、製 作 工			時間的制約:なし 夜間制約作業時間:0.0	制約作業時間:0.0 冬期補正:なし	
	1)工種区分 2)労務者区分 3)その他の補助文	水門、ダム水門、除塵機、鋼製付属設備 製 作 工		豪雪補正:なし 基本給時間:8.0	亜熱帯補正:なし 超勤時間:0.0	
				深夜時間:0.0	週休:補正なし	
R03001	製 作 工	1.000	人	29,900	29,900	
	合 計				29,900	算出数量 1.000 [各単位]
	単 価				29,900	
	*** S単 - 12号 ***					

九州農政局

事業名	筑後川中流国営施設機能保全事業				
工事名	令和5年度筑後川中流国営施設機能保全事業大石北幹線水路他ゲート補修工事(1工区)				

コード	名 称	数 量	単位	単 価	金 額	備 考
	*** X単 - 1号 ***					
X40014	間接労務費		式		1.000 式	歩A 当たり算出
	間接労務費 小形水門設備,,60%			時間的制約:なし 夜間制約作業時間:0.0	制約作業時間:0.0 冬期補正:なし	
	1)工種区分	小形水門設備		豪雪補正:なし	亜熱帯補正:なし	
	2)間接労務费率(Y)	60.000%		基本給時間:8.0	超勤時間:0.0	
	3)工種区分の名称			深夜時間:0.0	週休:補正なし	
	4)製作工金額小計(円)	89,700.000円				
K79311	間接労務費		0.600 式	89,700	53,820	
	合 計				53,820	算出数量 1.000 式
	単 価				53,820	
	*** X単 - 2号 ***					
X40014	間接労務費		式		1.000 式	歩A 当たり算出
	間接労務費 小形水門設備,,60%			時間的制約:なし 夜間制約作業時間:0.0	制約作業時間:0.0 冬期補正:なし	
	1)工種区分	小形水門設備		豪雪補正:なし	亜熱帯補正:なし	
	2)間接労務费率(Y)	60.000%		基本給時間:8.0	超勤時間:0.0	
	3)工種区分の名称			深夜時間:0.0	週休:補正なし	
	4)製作工金額小計(円)	89,700.000円				
K79311	間接労務費		0.600 式	89,700	53,820	
	合 計				53,820	算出数量 1.000 式
	単 価				53,820	
	*** X単 - 3号 ***					
X40015	工場管理費		式		1.000 式	歩A 当たり算出
	工場管理費 小形水門設備,,25%			時間的制約:なし 夜間制約作業時間:0.0	制約作業時間:0.0 冬期補正:なし	
	1)工種区分	小形水門設備		豪雪補正:なし	亜熱帯補正:なし	
	2)工場管理费率(Y)	25.000%		基本給時間:8.0	超勤時間:0.0	
	3)工種区分の名称			深夜時間:0.0	週休:補正なし	
	4)工場管理費対象金額小計(円)	171,613.000円				
K79331	工場管理費		0.250 式	171,613	42,903	
	合 計				42,903	算出数量 1.000 式
	単 価		式		42,903	
	*** X単 - 4号 ***					
X40015	工場管理費		式		1.000 式	歩A 当たり算出
	工場管理費 小形水門設備,,25%			時間的制約:なし 夜間制約作業時間:0.0	制約作業時間:0.0 冬期補正:なし	
	1)工種区分	小形水門設備		豪雪補正:なし	亜熱帯補正:なし	
	2)工場管理费率(Y)	25.000%		基本給時間:8.0	超勤時間:0.0	
	3)工種区分の名称			深夜時間:0.0	週休:補正なし	
	4)工場管理費対象金額小計(円)	155,715.000円				
K79331	工場管理費		0.250 式	155,715	38,929	
	合 計				38,929	算出数量 1.000 式
	単 価		式		38,929	
	*** X単 - 5号 ***					
X41002	補助材料費(据付)		式		1.000 式	歩A 当たり算出
	補助材料費(据付) 小形水門設備,,1.5%			時間的制約:なし 夜間制約作業時間:0.0	制約作業時間:0.0 冬期補正:なし	
	1)工種区分	小形水門設備		豪雪補正:なし	亜熱帯補正:なし	
	2)据付補助材料费率(Y)	1.500%		基本給時間:8.0	超勤時間:0.0	
	3)工種区分の名称			深夜時間:0.0	週休:4週8休以上	
	4)据付材料費対象金額小計(円)	165,363.000円				
K79391	据付補助材料費		0.015 式	165,363	2,480	
	合 計				2,480	算出数量 1.000 式

事業名	筑後川中流国営施設機能保全事業				
工事名	令和5年度筑後川中流国営施設機能保全事業大石北幹線水路他ゲート補修工事(1工区)				

コード	名 称	数 量	単位	単 価	金 額	備 考
	単 価		式		2,480	
	*** X単 - 6号 ***					
X41003	据付材料費		式		1.000 式	歩A 当たり算出
	据付材料費 小形水門設備 , , , , , 0kW, 2次側電気配線配管無			時間的制約: なし 夜間制約作業時間: 0.0	制約作業時間: 0.0 冬期補正: なし	
	1) 工種区分	小形水門設備		豪雪補正: なし 基本給時間: 8.0	亜熱帯補正: なし 超勤時間: 0.0	
	6) 原動機出力	0.000kW		深夜時間: 0.0	週休: 4週8休以上	
	7) 形式区分	2次側電気配線配管無				
	8) 据付材料費率(X)	3.000%				
	9) 工種区分の名称					
	10) 据付材料費対象金額小計(円)	165,363.000円				
K79371	据付材料費					
		0.030	式	165,363	4,961	
	合 計				4,961	算出数量 1.000 式
	単 価		式		4,961	
	*** X単 - 7号 ***					
X41005	雑器具損料		式		1.000 式	歩A 当たり算出
	雑器具損料			時間的制約: なし 夜間制約作業時間: 0.0	制約作業時間: 0.0 冬期補正: なし	
	1) 雑器具損料対象金額小計(円)	27,396.000		豪雪補正: なし 基本給時間: 8.0	亜熱帯補正: なし 超勤時間: 0.0	
				深夜時間: 0.0	週休: 4週8休以上	
K79411	雑器具損料					
		0.020	式	27,396	548	
	合 計				548	算出数量 1.000 式
	単 価		式		548	
	*** X単 - 8号 ***					
X41005	雑器具損料		式		1.000 式	歩A 当たり算出
	雑器具損料			時間的制約: なし 夜間制約作業時間: 0.0	制約作業時間: 0.0 冬期補正: なし	
	1) 雑器具損料対象金額小計(円)	13,698.000		豪雪補正: なし 基本給時間: 8.0	亜熱帯補正: なし 超勤時間: 0.0	
				深夜時間: 0.0	週休: 4週8休以上	
K79411	雑器具損料					
		0.020	式	13,698	274	
	合 計				274	算出数量 1.000 式
	単 価		式		274	
	*** X単 - 9号 ***					
X41006	据付間接費		式		1.000 式	歩A 当たり算出
	据付間接費 小形水門設備【修繕】 , , 90%			時間的制約: なし 夜間制約作業時間: 0.0	制約作業時間: 0.0 冬期補正: なし	
	1) 工種区分	小形水門設備【修繕】		豪雪補正: なし 基本給時間: 8.0	亜熱帯補正: なし 超勤時間: 0.0	
	2) 据付間接費率(Y)	90.000%		深夜時間: 0.0	週休: 4週8休以上	
	3) 工種区分の名称					
	4) 据付工対象金額(円)	138,557.000				
K79251	据付間接費					
		0.900	式	138,557	124,701	
	合 計				124,701	算出数量 1.000 式
	単 価		式		124,701	
	*** X単 - 10号 ***					
X41006	据付間接費		式		1.000 式	歩A 当たり算出
	据付間接費 小形水門設備【修繕】 , , 90%			時間的制約: なし 夜間制約作業時間: 0.0	制約作業時間: 0.0 冬期補正: なし	
	1) 工種区分	小形水門設備【修繕】		豪雪補正: なし 基本給時間: 8.0	亜熱帯補正: なし 超勤時間: 0.0	
	2) 据付間接費率(Y)	90.000%				

九州農政局

九州農政局

[illegible]



誰もが住んでみたい村に
農業農村整備

令和5年度筑後川中流国営施設機能保全事業大石北幹線用水路他ゲート補修工事(2工区)

積 算 書

(当初)

九州農政局
北部九州土地改良調査管理事務所

九州農政局

九州農政局

九州農政局

事業名	筑後川中流国営施設機能保全事業
工事名	令和5年度筑後川中流国営施設機能保全事業大石北幹線用水路他ゲート補修工事(2工区)

項 目 名	数 量	単 位	金 額	備 考
工事価格			9,960,000	
・工事原価			7,914,000	
・・製作工事原価			3,126,000	
純製作費			2,546,000	
・・・直接製作費	1.000	式	1,779,000	
・・・間接製作費			1,347,000	
・・・・間接労務費			767,000	
・・・・工場管理費			580,000	
・・据付工事原価			4,540,000	
純工事費			2,727,000	
・・・直接工事費	1.000	式	2,195,000	
・・・間接工事費			2,345,000	
・・・・共通仮設費			532,000	
・・・・・運搬費～営繕費等				
$2,195,000 \times ((19.810 \times 1.200) \times 1.020)$			532,000	
・・・・現場管理費				
$2,727,000 \times ((21.890 \times 1.100) \times 1.050 + 0.000)$			689,000	
・・・・据付間接費			1,124,000	
・・設計技術費				
$7,666,000 \times 3.240$			248,000	
・一般管理費等				
$7,914,000 \times (25.880 \times 1.000 + 0.04)$			2,051,000	
・一括計上価格	1.000	式	0	
機器単体費			0	
処分費等(直接工事費の内数)			0	
処分費(準備費の内数)			0	
処分費(事業損失防止施設費内数)			0	
処分費等(率対象外)			0	
共通仮設費算定控除額			0	
法定福利費概算額(工事価格の内数)				
$4,540,000 \times 1.490$			68,000	

九州農政局

[illegible]

事業名	筑後川中流国営施設機能保全事業
工事名	令和5年度筑後川中流国営施設機能保全事業大石北幹線用水路他ゲート補修工事(2工区)

名 称 (規 格)	数 量	単 位	単 価	金 額	備 考
直接製作費				1,779,000	
・小形水門扉製作工 大石北幹線富光中溝分水工ゲート	1.000	式		266,000	
・ ・ 扉体工 大石北幹線富光中溝分水工ゲート	1.000	式		266,000	
・ ・ ・ 扉体工 (材料費) - 小形水門 -	1.000	式	117,000	117,000	1 式当たり
S40001 ステンレス鋼板 SUS304 厚さ3mm～7mm,ステンレス鋼板,ステンレス新断,12	45.700	kg	648	29,614	歩A・単A S単 16号
S40001 ステンレス溝形鋼 SUS304 75mm×40mm,ステンス形鋼,ステンス平鋼,ステンス新断,10	13.200	kg	1,155	15,246	歩A・単A S単 17号
S40001 ステンレス溝形鋼 SUS304 75mm×40mm,ステンス形鋼,ステンス平鋼,ステンス新断,10	10.800	kg	1,155	12,474	歩A・単A S単 17号
S40001 ステンレス鋼板 SUS304 厚さ3mm～7mm,ステンレス鋼板,ステンレス新断,12	3.100	kg	648	2,009	歩A・単A S単 16号
S40001 ステンレス鋼板 SUS304 厚さ3mm～7mm,ステンレス鋼板,ステンレス新断,12	0.400	kg	648	259	歩A・単A S単 16号
S40001 ステンレス平鋼 SUS304 6mm×32～75mm,ステンス形鋼,ステンス平鋼,ステンス新断,10	1.500	kg	1,039	1,559	歩A・単A S単 18号
S40001 ステンレス平鋼 SUS304 9mm×38～75mm,ステンス形鋼,ステンス平鋼,ステンス新断,10	3.400	kg	1,042	3,543	歩A・単A S単 19号
S40001 ステンレス平鋼 SUS304 6mm×32～75mm,ステンス形鋼,ステンス平鋼,ステンス新断,10	1.600	kg	1,039	1,662	歩A・単A S単 18号
S40001 ステンレス平鋼 SUS304 9mm×38～75mm,ステンス形鋼,ステンス平鋼,ステンス新断,10	4.300	kg	1,042	4,481	歩A・単A S単 19号
S40038 ステンレス平鋼 SUS304 9mm×38～75mm, - , ステンレス新断	3.700	kg	1,042	3,855	歩A・単A S単 35号
S40038 ステンレス平鋼 SUS304 9mm×38～75mm, - , ステンレス新断	1.400	kg	1,042	1,459	歩A・単A S単 35号
S40038 ステンレス平鋼 SUS304 9mm×38～75mm, - , ステンレス新断	1.200	kg	1,042	1,250	歩A・単A S単 35号
S40038 ステンレス平鋼 SUS304 12mm×38～75mm, - , ステンレス新断	1.900	kg	1,042	1,980	歩A・単A S単 36号
S40038 ステンレス平鋼 SUS304 9mm×38～75mm, - , ステンレス新断	0.800	kg	1,042	834	歩A・単A S単 35号
S40040 水密ゴム 合成ゴム P形(クロロブレン系)	3.900	kg	4,300	16,770	歩A・単A S単 37号
S40040 水密ゴム 合成ゴム 平形(クロロブレン系)	1.500	kg	4,190	6,285	歩A・単A S単 38号
S40040 ステンレスボルト・ナット SUS304	1.900	kg	1,520	2,888	歩A・単A S単 39号
X40001 補助材料費(製作) 小形水門設備,,13%	1.000	式	10,429	10,429	歩A・単A X単 1号
合 計				116,597	
・ ・ ・ 扉体工 (労務費及び塗装費) 扉体製作水密ゴム工場交換	1.000	式	149,000	149,000	1 式当たり
S40017 扉体製作 その他,,,,,,0.9,3.00,1門	1.000	門	89,700	89,700	歩A・単A S単 26号
X40014 間接労務費 小形水門設備,,60%	1.000	式	53,820	53,820	歩A・単A X単 7号
S40025 素地調整費(水門【積上】、鋼製付属)工場 グライマーなし	4.250	m ²	1,906	8,101	歩A・単A S単 30号
S40026 塗装費(水門設備)工場【積上】 厚膜エポキシ樹脂系,青・緑系	4.250	m ²	6,607	28,080	歩A・単A S単 32号
K78021 ステンレス酸洗い費 (材料・工数込み)	4.250	m ²	5,400	22,950	歩A・単A
X40015 工場管理費 小形水門設備,,25%	1.000	式	50,663	50,663	歩A・単A X単 15号
合 計				253,314	
計 (1) (直接費対象分)				148,831	
計 (2) (間接費対象分)				104,483	
・小形水門扉製作工 大石北幹線2号排水流入工ゲート	1.000	式		329,000	
・ ・ 扉体工 大石北幹線2号排水流入工ゲート	1.000	式		209,000	
・ ・ ・ 扉体工 (材料費) - 小形水門 -	1.000	式	12,000	12,000	1 式当たり
S40040 水密ゴム 合成ゴム P形(クロロブレン系)	2.200	kg	4,300	9,460	歩A・単A S単 37号
S40040 水密ゴム 合成ゴム 平形(クロロブレン系)	0.700	kg	4,190	2,933	歩A・単A S単 38号
合 計				12,393	
・ ・ ・ 扉体工 (材料費) - 小形水門 -	1.000	式	52,000	52,000	1 式当たり

事業名	筑後川中流国営施設機能保全事業
工事名	令和5年度筑後川中流国営施設機能保全事業大石北幹線水路他ゲート補修工事(2工区)

名 称 (規 格)	数 量	単 位	単 価	金 額	備 考
S40034 水門設備主要部材費(扉体) 小形水門,スライドゲート,(4方水密)ラック式,SUS製,0.8m2以上10m2未満,0.2,3.0m未満	1.000	門	30,550	30,550	歩A・単A S単 34号
X40007 水門設備副部材費 小形水門,プレートガーダ構造スライドゲート,扉体(SUS),9...	1.000	式	2,750	2,750	歩A・単A X単 5号
X40011 水門設備部品費 小形水門,プレートガーダ構造スライドゲート,扉体(SUS),5...	1.000	式	1,528	1,528	歩A・単A X単 6号
S40040 水密ゴム 合成ゴム P形(クロロブレン系)	2.200	kg	4,300	9,460	歩A・単A S単 37号
S40040 水密ゴム 合成ゴム 平形(クロロブレン系)	0.700	kg	4,190	2,933	歩A・単A S単 38号
X40001 補助材料費(製作) 小形水門設備,,13%	1.000	式	4,329	4,329	歩A・単A X単 2号
合 計				51,550	
・・・ 扉体工 (労務費及び塗装費)	1.000	式	145,000	145,000	1 式当たり
S40017 扉体製作 その他,,,,,,0.2,4.00,1門	1.000	門	119,600	119,600	歩A・単A S単 27号
X40014 間接労務費 小形水門設備,,60%	1.000	式	71,760	71,760	歩A・単A X単 8号
S40025 素地調整費(水門【積上】、鋼製付属)工場 プライマーなし	1.800	m ²	1,906	3,431	歩A・単A S単 30号
S40026 塗装費(水門設備)工場【積上】 厚膜エポキシ樹脂系,青・緑系	1.800	m ²	6,607	11,893	歩A・単A S単 32号
K78021 ステンレス酸洗い費 (材料・工数込み)	1.800	m ²	5,400	9,720	歩A・単A
X40015 工場管理費 小形水門設備,,25%	1.000	式	54,101	54,101	歩A・単A X単 16号
合 計				270,505	
計(1)(直接費対象分)				144,644	
計(2)(間接費対象分)				125,861	
・・・ 開閉装置工 大石北幹線2号排水流入工ゲート	1.000	式		120,000	
・・・ 開閉装置(分解整備及び塗装塗替)	1.000	式	120,000	120,000	1 式当たり
T00002 開閉装置分解整備 大石北幹線2号排水流入工ゲート、手動スピンドル式	1.000	台	119,600	119,600	歩A・単A T単 1号
X40014 間接労務費 小形水門設備,,60%	1.000	式	71,760	71,760	歩A・単A X単 9号
X40015 工場管理費 小形水門設備,,25%	1.000	式	47,840	47,840	歩A・単A X単 17号
合 計				239,200	
計(1)(直接費対象分)				119,600	
計(2)(間接費対象分)				119,600	
・ 小形水門扉製作工 大石北幹線大角中溝分水工ゲート	1.000	式		281,000	
・・・ 扉体工 大石北幹線大角中溝分水工ゲート	1.000	式		151,000	
・・・ 扉体工(材料費) - 小形水門 -	1.000	式	4,000	4,000	1 式当たり
S40040 水密ゴム 合成ゴム P形(クロロブレン系)	0.900	kg	4,300	3,870	歩A・単A S単 37号
合 計				3,870	
・・・ 扉体工 (労務費及び塗装費)	1.000	式	147,000	147,000	1 式当たり
S40017 扉体製作扉体製作水密ゴム工場交換 その他,,,,,,0.5,4.00,1門	1.000	門	119,600	119,600	歩A・単A S単 28号
X40014 間接労務費 小形水門設備,,60%	1.000	式	71,760	71,760	歩A・単A X単 10号
S40025 素地調整費(水門【積上】、鋼製付属)工場 プライマーなし	3.200	m ²	1,906	6,099	歩A・単A S単 30号
S40026 塗装費(水門設備)工場【積上】 厚膜エポキシ樹脂系,青・緑系	3.200	m ²	6,607	21,142	歩A・単A S単 32号
X40015 工場管理費 小形水門設備,,25%	1.000	式	54,650	54,650	歩A・単A X単 18号
合 計				273,251	
計(1)(直接費対象分)				146,841	

事業名	筑後川中流国営施設機能保全事業
工事名	令和5年度筑後川中流国営施設機能保全事業大石北幹線用水路他ゲート補修工事(2工区)

名 称 (規 格)	数 量	単 位	単 価	金 額	備 考
計 (2) (間 接 費 対 象 分)				126,410	
・ ・ 開閉装置工 大石北幹線大角中溝分水工ゲート	1.000	式		130,000	
・ ・ ・ 開閉装置 (分解整備及び塗装塗替)	1.000	式	130,000	130,000	1 式当たり
T00003 開閉装置分解整備 大石北幹線大角中溝分水工ゲート、手動スピンドル式	1.000	台	119,600	119,600	歩 A ・ 単 A T 単 2 号
X40014 間接労務費 小形水門設備, ,60%	1.000	式	71,760	71,760	歩 A ・ 単 A X 単 11 号
T00018 素地調整 3 種ケレンC	2.000	m ²	1,048	2,096	歩 A ・ 単 A T 単 4 号
S40026 塗装費 (水門設備) 工場【積上】 エポキシ・ポリウレタン樹脂系, 青・緑系	2.000	m ²	4,065	8,130	歩 A ・ 単 A S 単 33 号
X40015 工場管理費 小形水門設備, ,25%	1.000	式	49,873	49,873	歩 A ・ 単 A X 単 19 号
合 計				251,459	
計 (1) (直 接 費 対 象 分)				129,826	
計 (2) (間 接 費 対 象 分)				121,633	
・ 小形水門扉製作工 大石北幹線高田溝大角水位調整ゲート	1.000	式		810,000	
・ ・ 扉体工 大石北幹線高田溝大角水位調整ゲート	1.000	式		426,000	
・ ・ ・ 扉体工 (材料費) - 小形水門 -	1.000	式	8,000	8,000	1 式当たり
S40040 水密ゴム 合成ゴム P 形 (クロロブレン系)	1.800	kg	4,300	7,740	歩 A ・ 単 A S 単 37 号
合 計				7,740	
・ ・ ・ 扉体工 (労務費及び塗装費)	1.000	式	418,000	418,000	1 式当たり
S40017 扉体製作扉体製作水密ゴム工場交換 その他, , , , , , 4.3.10.00, 1 門	1.000	門	299,000	299,000	歩 A ・ 単 A S 単 29 号
X40014 間接労務費 小形水門設備, ,60%	1.000	式	179,400	179,400	歩 A ・ 単 A X 単 12 号
S40025 素地調整費 (水門【積上】 , 鋼製付属) 工場 プライマーなし	14.000	m ²	1,906	26,684	歩 A ・ 単 A S 単 30 号
S40026 塗装費 (水門設備) 工場【積上】 厚膜エポキシ樹脂系, 青・緑系	14.000	m ²	6,607	92,498	歩 A ・ 単 A S 単 32 号
X40015 工場管理費 小形水門設備, ,25%	1.000	式	149,396	149,396	歩 A ・ 単 A X 単 20 号
合 計				746,978	
計 (1) (直 接 費 対 象 分)				418,182	
計 (2) (間 接 費 対 象 分)				328,796	
・ ・ 開閉装置工 大石北幹線高田溝大角水位調整ゲート	1.000	式		384,000	
・ ・ ・ 開閉装置 (分解整備及び塗装塗替)	1.000	式	384,000	384,000	1 式当たり
T00004 開閉装置分解整備 大石北幹線高田溝大角水位調整ゲート、手動ラック式	1.000	台	358,800	358,800	歩 A ・ 単 A T 単 3 号
X40014 間接労務費 小形水門設備, ,60%	1.000	式	215,280	215,280	歩 A ・ 単 A X 単 13 号
T00018 素地調整 3 種ケレンC	5.000	m ²	1,048	5,240	歩 A ・ 単 A T 単 4 号
S40026 塗装費 (水門設備) 工場【積上】 エポキシ・ポリウレタン樹脂系, 青・緑系	5.000	m ²	4,065	20,325	歩 A ・ 単 A S 単 33 号
X40015 工場管理費 小形水門設備, ,25%	1.000	式	148,601	148,601	歩 A ・ 単 A X 単 21 号
合 計				748,246	
計 (1) (直 接 費 対 象 分)				384,365	
計 (2) (間 接 費 対 象 分)				363,881	
・ 鋼製付属設備製作工 大石北幹線高田溝大角水位調整ゲート (タラップ)	1.000	式		93,000	
・ ・ 鋼製付属設備製作工	1.000	式		93,000	
・ ・ ・ 鋼製付属設備工 (製作費)	1.000	式	77,000	77,000	1 式当たり

九州農政局

事業名	筑後川中流国営施設機能保全事業
工事名	令和5年度筑後川中流国営施設機能保全事業大石北幹線用水路他ゲート補修工事(2工区)

名 称 (規 格)	数 量	単 位	単 価	金 額	備 考
直接工事費				2,195,000	
・輸送費	1.000	式		315,000	
・ ・ 輸送費	1.000	式		315,000	
・ ・ ・ 輸送費 (小形水門)	1.000	式	315,000	315,000	1 式当たり
S02116 輸送費 (現場～工場) ,,大石北幹線富光中溝分水工ゲート	1.000	式	40,000	40,000	歩A・単A S単 2号
S02116 輸送費 (現場～工場) ,,大石北幹線2号排水流入工ゲート	1.000	式	40,000	40,000	歩A・単A S単 3号
S02116 輸送費 (現場～工場) ,,大石北幹線大角中溝分水工ゲート	1.000	式	20,000	20,000	歩A・単A S単 4号
S02116 輸送費 (現場～工場) ,,大石北幹線高田溝大角水位調整ゲート	1.000	式	20,000	20,000	歩A・単A S単 5号
S02116 輸送費 (工場～現場) ,,大石北幹線富光中溝分水工ゲート	1.000	式	40,000	40,000	歩A・単A S単 6号
S02116 輸送費 (工場～現場) ,,大石北幹線2号排水流入工ゲート	1.000	式	40,000	40,000	歩A・単A S単 7号
S02116 輸送費 (工場～現場) ,,大石北幹線大角中溝分水工ゲート	1.000	式	20,000	20,000	歩A・単A S単 8号
S02116 輸送費 (工場～現場) ,,大石北幹線高田溝大角水位調整ゲート	1.000	式	20,000	20,000	歩A・単A S単 9号
S02116 輸送費 (現場～仮置場) ,,大石北幹線富光中溝分水工ゲート	1.000	式	25,000	25,000	歩A・単A S単 10号
S02116 輸送費 (現場～仮置場) ,,大石北幹線2号排水流入工ゲート	1.000	式	25,000	25,000	歩A・単A S単 11号
S02116 輸送費 (現場～仮置場) ,,大石北幹線高田溝大角水位調整ゲート	1.000	式	25,000	25,000	歩A・単A S単 12号
合 計				315,000	
・小形水門扉据付工 大石北幹線富光中溝分水工ゲート	1.000	式		415,000	
・ ・ 小形水門扉据付工 大石北幹線富光中溝分水工ゲート	1.000	式		415,000	
・ ・ ・ 水門扉据付工及び直接経費 (小形水門)	1.000	式	212,000	212,000	1 式当たり
S41009 水門設備据付工 その他,,,0.90,6.40,,1門,1.00,	1.000	門	176,387	176,387	歩A・単A S単 43号
X41006 据付間接費 小形水門設備【修繕】,,90%	1.000	式	133,015	133,015	歩A・単A X単 42号
X41003 据付材料費 小形水門設備,,,,,0kW,2次側電気配線配管無	1.000	式	5,292	5,292	歩A・単A X単 29号
X41002 補助材料費(据付) 小形水門設備,,1.5%	1.000	式	2,646	2,646	歩A・単A X単 24号
S16002 トラック[クレーン装置付] ,','-ストラク2t積 2.9t吊,交替制補正対象外,運転1日当たり算出	2.000	日	13,698	27,396	歩A・単A S単 13号
X41005 雑器具損料	1.000	式	548	548	歩A・単A X単 34号
合 計				345,284	
計 (1) (直接費対象分)				212,269	
計 (2) (間接費対象分)				133,015	
・ ・ ・ 小形水門取外し 大石北幹線富光中溝分水工ゲート	1.000	式	203,000	203,000	1 式当たり
T00020 扉体取外し 大石北幹線富光中溝分水工ゲート	1.000	門	108,936	108,936	歩A・単A T単 5号
T00040 開閉装置取外し 大石北幹線富光中溝分水工ゲート	1.000	台	80,070	80,070	歩A・単A T単 9号
X41006 据付間接費 小形水門設備【修繕】,,90%	1.000	式	129,897	129,897	歩A・単A X単 43号
S16002 トラック[クレーン装置付] ,','-ストラク2t積 2.9t吊,交替制補正対象外,運転1日当たり算出	1.000	日	13,698	13,698	歩A・単A S単 13号
X41005 雑器具損料	1.000	式	274	274	歩A・単A X単 35号
合 計				332,875	
計 (1) (直接費対象分)				202,978	
計 (2) (間接費対象分)				129,897	
・小形水門扉据付工 大石北幹線2号排水流入工ゲート	1.000	式		349,000	
・ ・ 小形水門扉据付工 大石北幹線2号排水流入工ゲート	1.000	式		349,000	
・ ・ ・ 水門扉据付工及び直接経費 (小形水門)	1.000	式	175,000	175,000	1 式当たり

事業名	筑後川中流国営施設機能保全事業				
工事名	令和5年度筑後川中流国営施設機能保全事業大石北幹線用水路他ゲート補修工事(2工区)				

名 称 (規 格)	数 量	単 位	単 価	金 額	備 考
S41009 水門設備据付工 その他,,,0.20,5.10,,1門,1.00,	1.000	門	140,558	140,558	歩A・単A S単 44号
X41006 据付間接費 小形水門設備【修繕】,,90%	1.000	式	105,996	105,996	歩A・単A X単 44号
X41003 据付材料費 小形水門設備,,,,,0kW,2次側電気配線配管無	1.000	式	4,217	4,217	歩A・単A X単 30号
X41002 補助材料費(据付) 小形水門設備,,1.5%	1.000	式	2,108	2,108	歩A・単A X単 25号
S16002 トラック[クレーン装置付] ,ﾊﾞｰｽﾄﾗｯｸ2t積 2.9t吊,交替制補正対象外,運転1日当たり算出	2.000	日	13,698	27,396	歩A・単A S単 13号
X41005 雑器具損料	1.000	式	548	548	歩A・単A X単 36号
合 計				280,823	
計(1)(直接費対象分)				174,827	
計(2)(間接費対象分)				105,996	
・ ・ ・ 小形水門取外し 大石北幹線2号排水流入工ゲート	1.000	式	174,000	174,000	1式当たり
T00021 扉体取外し 大石北幹線2号排水流入工ゲート	1.000	門	80,070	80,070	歩A・単A T単 6号
T00041 開閉装置取外し 大石北幹線2号排水流入工ゲート	1.000	台	80,070	80,070	歩A・単A T単 10号
X41006 据付間接費 小形水門設備【修繕】,,90%	1.000	式	103,918	103,918	歩A・単A X単 45号
S16002 トラック[クレーン装置付] ,ﾊﾞｰｽﾄﾗｯｸ2t積 2.9t吊,交替制補正対象外,運転1日当たり算出	1.000	日	13,698	13,698	歩A・単A S単 13号
X41005 雑器具損料	1.000	式	274	274	歩A・単A X単 37号
合 計				278,030	
計(1)(直接費対象分)				174,112	
計(2)(間接費対象分)				103,918	
・ 小形水門扉据付工 大石北幹線大角中溝分水工ゲート	1.000	式		398,000	
・ ・ 小形水門扉据付工 大石北幹線大角中溝分水工ゲート	1.000	式		398,000	
・ ・ ・ 水門扉据付工及び直接経費(小形水門)	1.000	式	195,000	195,000	1式当たり
S41009 水門設備据付工 その他,,,0.60,5.80,,1門,1.00,	1.000	門	159,850	159,850	歩A・単A S単 45号
X41006 据付間接費 小形水門設備【修繕】,,90%	1.000	式	120,544	120,544	歩A・単A X単 46号
X41003 据付材料費 小形水門設備,,,,,0kW,2次側電気配線配管無	1.000	式	4,796	4,796	歩A・単A X単 31号
X41002 補助材料費(据付) 小形水門設備,,1.5%	1.000	式	2,398	2,398	歩A・単A X単 26号
S16002 トラック[クレーン装置付] ,ﾊﾞｰｽﾄﾗｯｸ2t積 2.9t吊,交替制補正対象外,運転1日当たり算出	2.000	日	13,698	27,396	歩A・単A S単 13号
X41005 雑器具損料	1.000	式	548	548	歩A・単A X単 38号
合 計				315,532	
計(1)(直接費対象分)				194,988	
計(2)(間接費対象分)				120,544	
・ ・ ・ 小形水門取外し 大石北幹線大角中溝分水工ゲート	1.000	式	203,000	203,000	1式当たり
T00022 扉体取外し 大石北幹線大角中溝分水工ゲート	1.000	門	108,936	108,936	歩A・単A T単 7号
T00042 開閉装置取外し 大石北幹線大角中溝分水工ゲート	1.000	台	80,070	80,070	歩A・単A T単 11号
X41006 据付間接費 小形水門設備【修繕】,,90%	1.000	式	129,897	129,897	歩A・単A X単 47号
S16002 トラック[クレーン装置付] ,ﾊﾞｰｽﾄﾗｯｸ2t積 2.9t吊,交替制補正対象外,運転1日当たり算出	1.000	日	13,698	13,698	歩A・単A S単 13号
X41005 雑器具損料	1.000	式	274	274	歩A・単A X単 39号
合 計				332,875	
計(1)(直接費対象分)				202,978	
計(2)(間接費対象分)				129,897	

九州農政局

事業名	筑後川中流国営施設機能保全事業
工事名	令和5年度筑後川中流国営施設機能保全事業大石北幹線用水路他ゲート補修工事(2工区)

コード	名 称 (規 格)	数 量	単 位	単 価	金 額	備 考
	*** S単 - 1号 ***					
S02115	橋りょう塗装工					
	橋りょう塗装工		人	32,200		歩A・単A
	*** S単 - 2号 ***					
S02116	輸送費(現場～工場)					
	輸送費(現場～工場) ,,大石北幹線富光中溝分水工ゲート		式	40,000		歩A・単A
	*** S単 - 3号 ***					
S02116	輸送費(現場～工場)					
	輸送費(現場～工場) ,,大石北幹線2号排水流入工ゲート		式	40,000		歩A・単A
	*** S単 - 4号 ***					
S02116	輸送費(現場～工場)					
	輸送費(現場～工場) ,,大石北幹線大角中溝分水工ゲート		式	20,000		歩A・単A
	*** S単 - 5号 ***					
S02116	輸送費(現場～工場)					
	輸送費(現場～工場) ,,大石北幹線高田溝大角水位調整ゲート		式	20,000		歩A・単A
	*** S単 - 6号 ***					
S02116	輸送費(工場～現場)					
	輸送費(工場～現場) ,,大石北幹線富光中溝分水工ゲート		式	40,000		歩A・単A
	*** S単 - 7号 ***					
S02116	輸送費(工場～現場)					
	輸送費(工場～現場) ,,大石北幹線2号排水流入工ゲート		式	40,000		歩A・単A
	*** S単 - 8号 ***					
S02116	輸送費(工場～現場)					
	輸送費(工場～現場) ,,大石北幹線大角中溝分水工ゲート		式	20,000		歩A・単A
	*** S単 - 9号 ***					
S02116	輸送費(工場～現場)					
	輸送費(工場～現場) ,,大石北幹線高田溝大角水位調整ゲート		式	20,000		歩A・単A
	*** S単 - 10号 ***					
S02116	輸送費(現場～仮置場)					
	輸送費(現場～仮置場) ,,大石北幹線富光中溝分水工ゲート		式	25,000		歩A・単A
	*** S単 - 11号 ***					
S02116	輸送費(現場～仮置場)					
	輸送費(現場～仮置場) ,,大石北幹線2号排水流入工ゲート		式	25,000		歩A・単A
	*** S単 - 12号 ***					
S02116	輸送費(現場～仮置場)					
	輸送費(現場～仮置場) ,,大石北幹線高田溝大角水位調整ゲート		式	25,000		歩A・単A
	*** S単 - 13号 ***					
S16002	トラック[クレーン装置付]					
	トラック[クレーン装置付] ,,A-ストラック2t積 2.9t吊,交替制補正対象外,運転1日当たり算出		日	13,698		歩A・単A
	*** S単 - 14号 ***					
S16004	ワフレンクレーン[油圧伸縮ジブ型・～低騒・排対型(～1次)]					
	ワフレンクレーン[油圧伸縮ジブ型・～低騒・排対型(～1次)] ワフレンクレーン(油圧伸縮ジブ型),10ton吊り,なし		日	45,400		歩A・単A
	*** S単 - 15号 ***					
S16004	ワフレンクレーン[油圧伸縮ジブ型・～低騒・排対型(～1次)]					
	ワフレンクレーン[油圧伸縮ジブ型・～低騒・排対型(～1次)] ワフレンクレーン(油圧伸縮ジブ型),10ton吊り,なし		日	45,400		歩A・単A
	*** S単 - 16号 ***					
S40001	ステンレス鋼板					
	ステンレス鋼板 SUS304 厚さ3mm～7mm,ステンレス鋼板,ステンレス新断,12		kg	648		歩A・単A
	*** S単 - 17号 ***					
S40001	ステンレス溝形鋼					
	ステンレス溝形鋼 SUS304 75mm×40mm,ステンレス形鋼,ステンレス平鋼,ステンレス新断,10		kg	1,155		歩A・単A
	*** S単 - 18号 ***					
S40001	ステンレス平鋼					
	ステンレス平鋼 SUS304 6mm×32～75mm,ステンレス形鋼,ステンレス平鋼,ステンレス新断,10		kg	1,039		歩A・単A
	*** S単 - 19号 ***					
S40001	ステンレス平鋼					
	ステンレス平鋼 SUS304 9mm×38～75mm,ステンレス形鋼,ステンレス平鋼,ステンレス新断,10		kg	1,042		歩A・単A
	*** S単 - 20号 ***					
S40001	配管用炭素鋼鋼管					
	配管用炭素鋼鋼管 SGP(白管ねじなし) 32A以下,鋼管,A'-H 1,10		kg	341		歩A・単A
	*** S単 - 21号 ***					
S40001	一般構造用平鋼					
	一般構造用平鋼 SS400 12mm×50～75mm,形鋼、平鋼,A'-H 1,10		kg	143		歩A・単A
	*** S単 - 22号 ***					
S40001	一般構造用圧延鋼板(厚板)					

事業名	筑後川中流国営施設機能保全事業
工事名	令和5年度筑後川中流国営施設機能保全事業大石北幹線水路他ゲート補修工事(2工区)

コード	名 称 (規 格)	数 量	単位	単 価	金 額	備 考
	一般構造用圧延鋼板 (厚板) SS400 厚さ12mm～25mm 1500 W 2000, 鋼板、ステルスラット 鋼板、A ₁ -H 1, 12 *** S単 - 23号 ***		kg	197		歩A・単A
S40001	一般構造用圧延鋼板 (厚板) 一般構造用圧延鋼板 (厚板) SS400 厚さ6.0mm 1500 W 2000, 鋼板、ステルスラット 鋼板、A ₁ -H 1, 12 *** S単 - 24号 ***		kg	200		歩A・単A
S40013	コンクリートアンカー用樹脂カプセル コンクリートアンカー用樹脂カプセル AP12 *** S単 - 25号 ***		本	263		歩A・単A
S40013	ステンレスボルト・ナット ステンレスボルト・ナット SUS304 *** S単 - 26号 ***		kg	1,520		歩A・単A
S40017	扉体製作 水門設備製作工 その他, 0.9, 3.00, 1門 *** S単 - 27号 ***		門	89,700		歩A・単A
S40017	扉体製作 水門設備製作工 その他, 0.2, 4.00, 1門 *** S単 - 28号 ***		門	119,600		歩A・単A
S40017	扉体製作扉体製作水密ゴム工場交換 水門設備製作工 その他, 0.5, 4.00, 1門 *** S単 - 29号 ***		門	119,600		歩A・単A
S40017	扉体製作扉体製作水密ゴム工場交換 水門設備製作工 その他, 4.3, 10.00, 1門 *** S単 - 30号 ***		門	299,000		歩A・単A
S40025	素地調整費(水門【積上】、鋼製付属)工場 素地調整費(水門【積上】、鋼製付属)工場 プライマーなし *** S単 - 31号 ***		m ²	1,906		歩A・単A
S40025	工場素地調整 素地調整費(水門【積上】、鋼製付属)工場 Eポキシ/シリコンプライマー(有機) *** S単 - 32号 ***		m ²	2,666		歩A・単A
S40026	塗装費(水門設備)工場【積上】 塗装費(水門設備)工場【積上】 厚膜エポキシ樹脂系、青・緑系 *** S単 - 33号 ***		m ²	6,607		歩A・単A
S40026	塗装費(水門設備)工場【積上】 塗装費(水門設備)工場【積上】 エポキシ・ポリウレタン樹脂系、青・緑系 *** S単 - 34号 ***		m ²	4,065		歩A・単A
S40034	水門設備主要部材費(扉体) 水門設備主要部材費(扉体) 小形水門、スライドゲート、(4方水密)ラック式、SUS製、0.8m2以上10m2未満、0.2、3.0m未満 *** S単 - 35号 ***		門	30,550		歩A・単A
S40038	ステンレス平鋼 ステンレス平鋼 SUS304 9mm×38～75mm、-、ステンレス新断 *** S単 - 36号 ***		kg	1,042		歩A・単A
S40038	ステンレス平鋼 ステンレス平鋼 SUS304 12mm×38～75mm、-、ステンレス新断 *** S単 - 37号 ***		kg	1,042		歩A・単A
S40040	水密ゴム 合成ゴム 水密ゴム 合成ゴム P形(クロロブレン系) *** S単 - 38号 ***		kg	4,300		歩A・単A
S40040	水密ゴム 合成ゴム 水密ゴム 合成ゴム 平形(クロロブレン系) *** S単 - 39号 ***		kg	4,190		歩A・単A
S40040	ステンレスボルト・ナット ステンレスボルト・ナット SUS304 *** S単 - 40号 ***		kg	1,520		歩A・単A
S41001	[施設機械労務単価] [施設機械労務単価] 、水門、ダム水門、除塵機、鋼製付属設備、製 作 工 *** S単 - 41号 ***		人	29,900		歩A・単A
S41001	[施設機械労務単価] [施設機械労務単価] 、水門、ダム水門、除塵機、鋼製付属設備、据 付 工 *** S単 - 42号 ***		人	28,866		歩A・単A
S41001	[施設機械労務単価] [施設機械労務単価] 、水門、ダム水門、除塵機、鋼製付属設備、普通作業員 *** S単 - 43号 ***		人	22,338		歩A・単A
S41009	水門設備据付工					

事業名	筑後川中流国営施設機能保全事業
工事名	令和5年度筑後川中流国営施設機能保全事業大石北幹線用水路他ゲート補修工事(2工区)

コード	名 称 (規 格)	数 量	単 位	単 価	金 額	備 考
	水門設備据付工 その他,,,0.90,6.40,,1門,1.00, *** S単 - 44号 ***		門	176,387		歩A・単A
S41009	水門設備据付工 水門設備据付工 その他,,,0.20,5.10,,1門,1.00, *** S単 - 45号 ***		門	140,558		歩A・単A
S41009	水門設備据付工 水門設備据付工 その他,,,0.60,5.80,,1門,1.00, *** S単 - 46号 ***		門	159,850		歩A・単A
S41009	水門設備据付工 水門設備据付工 その他,,,2.60,9.70,,1門,1.00, *** S単 - 46号 ***		門	267,336		歩A・単A
	*** X単 - 1号 ***					
X40001	補助材料費(製作) 補助材料費(製作) 小形水門設備,,13% *** X単 - 2号 ***		式	10,429		歩A・単A
X40001	補助材料費(製作) 補助材料費(製作) 小形水門設備,,13% *** X単 - 3号 ***		式	4,329		歩A・単A
X40001	補助材料費(製作) 補助材料費(製作) 鋼製付属設備,,13% *** X単 - 4号 ***		式	2,123		歩A・単A
X40003	鋼製付属製作 鋼製付属設備製作工 タラップ,0.1 x 5.0,0.00,0.00,1基,1.00,,54.1 *** X単 - 5号 ***		基	53,222		歩A・単A
X40007	水門設備副部材費 水門設備副部材費 小形水門,プレートガード構造スライドゲート,庫体(SUS),9,,, *** X単 - 6号 ***		式	2,750		歩A・単A
X40011	水門設備部品費 水門設備部品費 小形水門,プレートガード構造スライドゲート,庫体(SUS),5,,, *** X単 - 7号 ***		式	1,528		歩A・単A
X40014	間接労務費 間接労務費 小形水門設備,,60% *** X単 - 8号 ***		式	53,820		歩A・単A
X40014	間接労務費 間接労務費 小形水門設備,,60% *** X単 - 9号 ***		式	71,760		歩A・単A
X40014	間接労務費 間接労務費 小形水門設備,,60% *** X単 - 10号 ***		式	71,760		歩A・単A
X40014	間接労務費 間接労務費 小形水門設備,,60% *** X単 - 11号 ***		式	71,760		歩A・単A
X40014	間接労務費 間接労務費 小形水門設備,,60% *** X単 - 12号 ***		式	179,400		歩A・単A
X40014	間接労務費 間接労務費 小形水門設備,,60% *** X単 - 13号 ***		式	215,280		歩A・単A
X40014	間接労務費 間接労務費 鋼製付属設備,,60% *** X単 - 14号 ***		式	31,933		歩A・単A
X40015	工場管理費 工場管理費 小形水門設備,,25% *** X単 - 16号 ***		式	50,663		歩A・単A
X40015	工場管理費 工場管理費 小形水門設備,,25% *** X単 - 17号 ***		式	54,101		歩A・単A
X40015	工場管理費 工場管理費 小形水門設備,,25% *** X単 - 18号 ***		式	47,840		歩A・単A
X40015	工場管理費					

事業名	筑後川中流国営施設機能保全事業
工事名	令和5年度筑後川中流国営施設機能保全事業大石北幹線用水路他ゲート補修工事(2工区)

コード	名 称 (規 格)	数 量	単位	単 価	金 額	備 考
	工場管理費					
	小形水門設備,,25%		式	54,650		歩A・単A
	*** X単 - 19号 ***					
X40015	工場管理費					
	工場管理費					
	小形水門設備,,25%		式	49,873		歩A・単A
	*** X単 - 20号 ***					
X40015	工場管理費					
	工場管理費					
	小形水門設備,,25%		式	149,396		歩A・単A
	*** X単 - 21号 ***					
X40015	工場管理費					
	工場管理費					
	小形水門設備,,25%		式	148,601		歩A・単A
	*** X単 - 22号 ***					
X40015	工場管理費					
	工場管理費					
	鋼製付属設備,,25%		式	21,289		歩A・単A
	*** X単 - 23号 ***					
X40015	工場管理費					
	工場管理費					
	鋼製付属設備,,25%		式	4,033		歩A・単A
	*** X単 - 24号 ***					
X41002	補助材料費(据付)					
	補助材料費(据付)					
	小形水門設備,,1.5%		式	2,646		歩A・単A
	*** X単 - 25号 ***					
X41002	補助材料費(据付)					
	補助材料費(据付)					
	小形水門設備,,1.5%		式	2,108		歩A・単A
	*** X単 - 26号 ***					
X41002	補助材料費(据付)					
	補助材料費(据付)					
	小形水門設備,,1.5%		式	2,398		歩A・単A
	*** X単 - 27号 ***					
X41002	補助材料費(据付)					
	補助材料費(据付)					
	小形水門設備,,1.5%		式	4,010		歩A・単A
	*** X単 - 28号 ***					
X41002	補助材料費(据付)					
	補助材料費(据付)					
	鋼製付属設備,,1%		式	309		歩A・単A
	*** X単 - 29号 ***					
X41003	据付材料費					
	据付材料費					
	小形水門設備,,,,,0kW,2次側電気配線配管無		式	5,292		歩A・単A
	*** X単 - 30号 ***					
X41003	据付材料費					
	据付材料費					
	小形水門設備,,,,,0kW,2次側電気配線配管無		式	4,217		歩A・単A
	*** X単 - 31号 ***					
X41003	据付材料費					
	据付材料費					
	小形水門設備,,,,,0kW,2次側電気配線配管無		式	4,796		歩A・単A
	*** X単 - 32号 ***					
X41003	据付材料費					
	据付材料費					
	小形水門設備,,,,,0kW,2次側電気配線配管無		式	8,020		歩A・単A
	*** X単 - 33号 ***					
X41004	鋼製付属設備据付工					
	鋼製付属設備据付工					
	タラップ,0.1 x 5.0,0.00,1基,1.00,,54.1		基	30,893		歩A・単A
	*** X単 - 34号 ***					
X41005	雑器具損料					
	雑器具損料					
	*** X単 - 35号 ***					
X41005	雑器具損料					
	雑器具損料					
	*** X単 - 39号 ***					
X41005	雑器具損料					
	雑器具損料		式	274		歩A・単A

事業名	筑後川中流国営施設機能保全事業
工事名	令和5年度筑後川中流国営施設機能保全事業大石北幹線用水路他ゲート補修工事(2工区)

コード	名 称 (規 格)	数 量	単 位	単 価	金 額	備 考
	*** X単 - 40号 ***					
X41005	雑器具損料					
	雑器具損料		式	1,816		歩A・単A
	*** X単 - 41号 ***					
X41005	雑器具損料					
	雑器具損料		式	908		歩A・単A
	*** X単 - 42号 ***					
X41006	据付間接費					
	据付間接費					
	小形水門設備【修繕】,,90%		式	133,015		歩A・単A
	*** X単 - 43号 ***					
X41006	据付間接費					
	据付間接費					
	小形水門設備【修繕】,,90%		式	129,897		歩A・単A
	*** X単 - 44号 ***					
X41006	据付間接費					
	据付間接費					
	小形水門設備【修繕】,,90%		式	105,996		歩A・単A
	*** X単 - 45号 ***					
X41006	据付間接費					
	据付間接費					
	小形水門設備【修繕】,,90%		式	103,918		歩A・単A
	*** X単 - 46号 ***					
X41006	据付間接費					
	据付間接費					
	小形水門設備【修繕】,,90%		式	120,544		歩A・単A
	*** X単 - 47号 ***					
X41006	据付間接費					
	据付間接費					
	小形水門設備【修繕】,,90%		式	129,897		歩A・単A
	*** X単 - 48号 ***					
X41006	据付間接費					
	据付間接費					
	小形水門設備【修繕】,,90%		式	201,600		歩A・単A
	*** X単 - 49号 ***					
X41006	据付間接費					
	据付間接費					
	小形水門設備【修繕】,,90%		式	181,856		歩A・単A
	*** X単 - 50号 ***					
X41006	据付間接費					
	据付間接費					
	鋼製付属設備,,65%		式	16,886		歩A・単A
	*** T単 - 1号 ***					
T00002	開閉装置分解整備					
	大石北幹線2号排水流入工ゲート、手動スピンドル式		台	119,600		歩A・単A
	*** T単 - 2号 ***					
T00003	開閉装置分解整備					
	大石北幹線大角中溝分水工ゲート、手動スピンドル式		台	119,600		歩A・単A
	*** T単 - 3号 ***					
T00004	開閉装置分解整備					
	大石北幹線高田溝大角水位調整ゲート、手動ラック式		台	358,800		歩A・単A
	*** T単 - 4号 ***					
T00018	素地調整					
	3種ケレンC		m	1,048		歩A・単A
	*** T単 - 5号 ***					
T00020	扉体取外し					
	大石北幹線富光中溝分水工ゲート		門	108,936		歩A・単A
	*** T単 - 6号 ***					
T00021	扉体取外し					
	大石北幹線2号排水流入工ゲート		門	80,070		歩A・単A
	*** T単 - 7号 ***					
T00022	扉体取外し					
	大石北幹線大角中溝分水工ゲート		門	108,936		歩A・単A
	*** T単 - 8号 ***					
T00023	扉体取外し					
	大石北幹線高田溝大角水位調整ゲート		門	108,936		歩A・単A
	*** T単 - 9号 ***					
T00040	開閉装置取外し					
	大石北幹線富光中溝分水工ゲート		台	80,070		歩A・単A
	*** T単 - 10号 ***					
T00041	開閉装置取外し					
	大石北幹線2号排水流入工ゲート		台	80,070		歩A・単A

九州農政局

事業名	筑後川中流国営施設機能保全事業					
工事名	令和5年度筑後川中流国営施設機能保全事業大石北幹線用水路他ゲート補修工事(2工区)					

コード	名 称	数 量	単位	単 価	金 額	備 考
	*** S単 - 1号 ***					
S02115	橋りょう塗装工		人		1,000 人	歩A 当たり算出
	橋りょう塗装工			時間的制約:なし 夜間制約作業時間:0.0	制約作業時間:0.0 冬期補正:なし	
	1)労務コード 2)労務単価算定区分	R01053 基(B)		豪雪補正:なし 基本給時間:8.0 深夜時間:0.0	亜熱帯補正:なし 超勤時間:0.0 週休:補正なし	
R01053	橋りょう塗装工	1.000	人	32,200	32,200	
	合 計				32,200	算出数量 1.000 人
	単 価				32,200	
	*** S単 - 2号 ***					
S02116	輸送費(現場~工場)		式		1,000 各単位	歩A 当たり算出
	輸送費(現場~工場) ,,大石北幹線富光中溝分水工ゲート			時間的制約:なし 夜間制約作業時間:0.0	制約作業時間:0.0 冬期補正:なし	
	1)資材区分 2)地域資材単価コード(P) 3)地区資材単価コード(J) 4)施設機械資材単価コード(K)	施設機械資材(Kコード) K96002		豪雪補正:なし 基本給時間:8.0 深夜時間:0.0	亜熱帯補正:なし 超勤時間:0.0 週休:4週8休以上	
K96002	輸送費(現場~工場) 大石北幹線富光中溝分水工ゲート	1.000	式	40,000	40,000	
	合 計				40,000	算出数量 1.000 各単位
	単 価				40,000	
	*** S単 - 3号 ***					
S02116	輸送費(現場~工場)		式		1,000 各単位	歩A 当たり算出
	輸送費(現場~工場) ,,大石北幹線2号排水流入工ゲート			時間的制約:なし 夜間制約作業時間:0.0	制約作業時間:0.0 冬期補正:なし	
	1)資材区分 2)地域資材単価コード(P) 3)地区資材単価コード(J) 4)施設機械資材単価コード(K)	施設機械資材(Kコード) K96003		豪雪補正:なし 基本給時間:8.0 深夜時間:0.0	亜熱帯補正:なし 超勤時間:0.0 週休:4週8休以上	
K96003	輸送費(現場~工場) 大石北幹線2号排水流入工ゲート	1.000	式	40,000	40,000	
	合 計				40,000	算出数量 1.000 各単位
	単 価				40,000	
	*** S単 - 4号 ***					
S02116	輸送費(現場~工場)		式		1,000 各単位	歩A 当たり算出
	輸送費(現場~工場) ,,大石北幹線大角中溝分水工ゲート			時間的制約:なし 夜間制約作業時間:0.0	制約作業時間:0.0 冬期補正:なし	
	1)資材区分 2)地域資材単価コード(P) 3)地区資材単価コード(J) 4)施設機械資材単価コード(K)	施設機械資材(Kコード) K96004		豪雪補正:なし 基本給時間:8.0 深夜時間:0.0	亜熱帯補正:なし 超勤時間:0.0 週休:4週8休以上	
K96004	輸送費(現場~工場) 大石北幹線大角中溝分水工ゲート	1.000	式	20,000	20,000	
	合 計				20,000	算出数量 1.000 各単位
	単 価				20,000	
	*** S単 - 5号 ***					
S02116	輸送費(現場~工場)		式		1,000 各単位	歩A 当たり算出
	輸送費(現場~工場) ,,大石北幹線高田溝大角水位調整ゲート			時間的制約:なし 夜間制約作業時間:0.0	制約作業時間:0.0 冬期補正:なし	
	1)資材区分 2)地域資材単価コード(P) 3)地区資材単価コード(J) 4)施設機械資材単価コード(K)	施設機械資材(Kコード) K96005		豪雪補正:なし 基本給時間:8.0 深夜時間:0.0	亜熱帯補正:なし 超勤時間:0.0 週休:4週8休以上	
K96005	輸送費(現場~工場) 大石北幹線高田溝大角水位調整ゲート	1.000	式	20,000	20,000	
	合 計				20,000	算出数量 1.000 各単位

事業名	筑後川中流国営施設機能保全事業					
工事名	令和5年度筑後川中流国営施設機能保全事業大石北幹線用水路他ゲート補修工事(2工区)					

コード	名 称	数 量	単 位	単 価	金 額	備 考
	単 価				20,000	
	*** S単 - 6号 ***					
S02116	輸送費（工場～現場）		式		1.000 各単位	歩A 当たり算出
	輸送費（工場～現場） ..大石北幹線富光中溝分水工ゲート			時間的制約:なし 夜間制約作業時間:0.0	制約作業時間:0.0 冬期補正:なし	
	1)資材区分	施設機械資材（Kコード）		豪雪補正:なし 基本給時間:8.0	亜熱帯補正:なし 超勤時間:0.0	
	2)地域資材単価コード（P）			深夜時間:0.0	週休:4週8休以上	
	3)地区資材単価コード（J）					
	4)施設機械資材単価コード（K）	K96022				
K96022	輸送費（工場～現場） 大石北幹線富光中溝分水工ゲート	1.000	式	40,000	40,000	
	合 計				40,000	算出数量 1.000 各単位
	単 価				40,000	
	*** S単 - 7号 ***					
S02116	輸送費（工場～現場）		式		1.000 各単位	歩A 当たり算出
	輸送費（工場～現場） ..大石北幹線2号排水流入工ゲート			時間的制約:なし 夜間制約作業時間:0.0	制約作業時間:0.0 冬期補正:なし	
	1)資材区分	施設機械資材（Kコード）		豪雪補正:なし 基本給時間:8.0	亜熱帯補正:なし 超勤時間:0.0	
	2)地域資材単価コード（P）			深夜時間:0.0	週休:4週8休以上	
	3)地区資材単価コード（J）					
	4)施設機械資材単価コード（K）	K96023				
K96023	輸送費（工場～現場） 大石北幹線2号排水流入工ゲート	1.000	式	40,000	40,000	
	合 計				40,000	算出数量 1.000 各単位
	単 価				40,000	
	*** S単 - 8号 ***					
S02116	輸送費（工場～現場）		式		1.000 各単位	歩A 当たり算出
	輸送費（工場～現場） ..大石北幹線大角中溝分水工ゲート			時間的制約:なし 夜間制約作業時間:0.0	制約作業時間:0.0 冬期補正:なし	
	1)資材区分	施設機械資材（Kコード）		豪雪補正:なし 基本給時間:8.0	亜熱帯補正:なし 超勤時間:0.0	
	2)地域資材単価コード（P）			深夜時間:0.0	週休:4週8休以上	
	3)地区資材単価コード（J）					
	4)施設機械資材単価コード（K）	K96024				
K96024	輸送費（工場～現場） 大石北幹線大角中溝分水工ゲート	1.000	式	20,000	20,000	
	合 計				20,000	算出数量 1.000 各単位
	単 価				20,000	
	*** S単 - 9号 ***					
S02116	輸送費（工場～現場）		式		1.000 各単位	歩A 当たり算出
	輸送費（工場～現場） ..大石北幹線高田溝大角水位調整ゲート			時間的制約:なし 夜間制約作業時間:0.0	制約作業時間:0.0 冬期補正:なし	
	1)資材区分	施設機械資材（Kコード）		豪雪補正:なし 基本給時間:8.0	亜熱帯補正:なし 超勤時間:0.0	
	2)地域資材単価コード（P）			深夜時間:0.0	週休:4週8休以上	
	3)地区資材単価コード（J）					
	4)施設機械資材単価コード（K）	K96025				
K96025	輸送費（工場～現場） 大石北幹線高田溝大角水位調整ゲート	1.000	式	20,000	20,000	
	合 計				20,000	算出数量 1.000 各単位
	単 価				20,000	
	*** S単 - 10号 ***					
S02116	輸送費（現場～仮置場）		式		1.000 各単位	歩A 当たり算出
	輸送費（現場～仮置場） ..大石北幹線富光中溝分水工ゲート			時間的制約:なし 夜間制約作業時間:0.0	制約作業時間:0.0 冬期補正:なし	
	1)資材区分	施設機械資材（Kコード）		豪雪補正:なし 基本給時間:8.0	亜熱帯補正:なし 超勤時間:0.0	
	2)地域資材単価コード（P）			深夜時間:0.0	週休:4週8休以上	
	3)地区資材単価コード（J）					
	4)施設機械資材単価コード（K）	K96041				

事業名	筑後川中流国営施設機能保全事業				
工事名	令和5年度筑後川中流国営施設機能保全事業大石北幹線用水路他ゲート補修工事(2工区)				

コード	名 称	数 量	単位	単 価	金 額	備 考
K96041	輸送費（現場～仮置場） 大石北幹線富光中溝分水工ゲート	1.000	式	25,000	25,000	
	合 計				25,000	算出数量 1.000 各単位
	単 価				25,000	
	*** S単 - 11号 ***					
S02116	輸送費（現場～仮置場）		式		1.000 各単位	歩A 当たり算出
	輸送費（現場～仮置場） ,,大石北幹線2号排水流入工ゲート			時間的制約:なし 夜間制約作業時間:0.0	制約作業時間:0.0 冬期補正:なし	
	1)資材区分	施設機械資材（Kコード）		豪雪補正:なし 基本給時間:8.0	亜熱帯補正:なし 超勤時間:0.0	
	2)地域資材単価コード（P）			深夜時間:0.0	週休:4週8休以上	
	3)地区資材単価コード（J）					
	4)施設機械資材単価コード（K）	K96042				
K96042	輸送費（現場～仮置場） 大石北幹線2号排水流入工ゲート	1.000	式	25,000	25,000	
	合 計				25,000	算出数量 1.000 各単位
	単 価				25,000	
	*** S単 - 12号 ***					
S02116	輸送費（現場～仮置場）		式		1.000 各単位	歩A 当たり算出
	輸送費（現場～仮置場） ,,大石北幹線高田溝大角水位調整ゲート			時間的制約:なし 夜間制約作業時間:0.0	制約作業時間:0.0 冬期補正:なし	
	1)資材区分	施設機械資材（Kコード）		豪雪補正:なし 基本給時間:8.0	亜熱帯補正:なし 超勤時間:0.0	
	2)地域資材単価コード（P）			深夜時間:0.0	週休:4週8休以上	
	3)地区資材単価コード（J）					
	4)施設機械資材単価コード（K）	K96043				
K96043	輸送費（現場～仮置場） 大石北幹線高田溝大角水位調整ゲート	1.000	式	25,000	25,000	
	合 計				25,000	算出数量 1.000 各単位
	単 価				25,000	
	*** S単 - 13号 ***					
S16002	トラック[クレーン装置付]		日		1.000 各単位	歩A 当たり算出
	トラック[クレーン装置付] ,,ﾊﾞｰｽﾄﾗｯｸ2t積 2.9t吊,交替制補正対象外,運転1日当たり算出			時間的制約:なし 夜間制約作業時間:0.0	制約作業時間:0.0 冬期補正:なし	
	1)機械コード 単位が日のみ	M03102		豪雪補正:なし 基本給時間:8.0	亜熱帯補正:なし 超勤時間:0.0	
	2)機械損料算出区分	運転1日当たり算出		深夜時間:0.0	週休:4週8休以上	
	3)運転1日当たり運転時間(T)	7.0				
	4)運転日に対する供用日の割合(YC)	1.23				
	5)単価計上区分	機械損料 + 燃料				
	6)燃料区分	ガソリン				
	7)燃料の計上方法	機械経費算定基準値による				
	8)燃料消費量(入力の場合)	0.0				
	9)交替制補正区分	交替制補正対象外				
M03102	トラック[クレーン装置付] ﾊﾞｰｽﾄﾗｯｸ2t積 2.9t吊	1.230	供用日	7,690	9,459	
P34001	ガソリン J I S 2号 レギュラースタンド	27.000	L	157	4,239	
	合 計				13,698	算出数量 1.000 各単位
	単 価		各単位		13,698	
Y00001	単位					
	*** S単 - 14号 ***					
S16004	ﾌﾞﾚｰﾝｸﾚｰﾝ[油圧伸縮ｼﾞﾌﾞ型・～低騒・排対型(～1次)]		日		1.000 日	歩A 当たり算出
	ﾌﾞﾚｰﾝｸﾚｰﾝ[油圧伸縮ｼﾞﾌﾞ型・～低騒・排対型(～1次)] ﾌﾞﾚｰﾝｸﾚｰﾝ(油圧伸縮ｼﾞﾌﾞ型),10ton吊り,なし			時間的制約:なし 夜間制約作業時間:0.0	制約作業時間:0.0 冬期補正:なし	
	1)機械区分	ﾌﾞﾚｰﾝｸﾚｰﾝ(油圧伸縮ｼﾞﾌﾞ型) 10ton吊り		豪雪補正:なし 基本給時間:8.0	亜熱帯補正:なし 超勤時間:0.0	
	2)規格			深夜時間:0.0	週休:4週8休以上	
	3)運転1日当たり運転時間(T)	7.0				
	4)運転日に対する供用日の割合(YC)	0.00				
	5)長期割引単価区分(賃料機械)	なし				
F01089	ﾌﾞﾚｰﾝｸﾚｰﾝ[油圧伸縮ｼﾞﾌﾞ型・～低騒・排対型(～1次)] 吊上能力10t吊	1.000	日	45,400	45,400	

事業名	筑後川中流国営施設機能保全事業
工事名	令和5年度筑後川中流国営施設機能保全事業大石北幹線水路他ゲート補修工事(2工区)

コード	名 称	数 量	単 位	単 価	金 額	備 考
	合 計				45,400	算出数量 1.000 日
	単 価		日		45,400	
	*** S 単 - 15号 ***					
S16004	ﾌｫﾚﾝｼﾞｭｰﾝ(油圧伸縮ｼﾞﾌﾞ型・～低騒・排対型(～1次))		日		1.000 日	歩A 当たり算出
	ﾌｫﾚﾝｼﾞｭｰﾝ(油圧伸縮ｼﾞﾌﾞ型・～低騒・排対型(～1次)) ﾌｫﾚﾝｼﾞｭｰﾝ(油圧伸縮ｼﾞﾌﾞ型),10ton吊り,なし			時間的制約:なし 夜間制約作業時間:0.0	制約作業時間:0.0 冬期補正:なし	
	1)機械区分	ﾌｫﾚﾝｼﾞｭｰﾝ(油圧伸縮ｼﾞﾌﾞ型)		豪雪補正:なし	亜熱帯補正:なし	
	2)規格	10ton吊り		基本給時間:8.0	超勤時間:0.0	
	3)運転1日当たり運転時間(T)	0.0		深夜時間:0.0	週休:4週8休以上	
	4)運転日に対する供用日の割合(YC)	0.00				
	5)長期割引単価区分(賃料機械)	なし				
F01089	ﾌｫﾚﾝｼﾞｭｰﾝ(油圧伸縮ｼﾞﾌﾞ型・～低騒・排対型(～1次)) 吊上能力10t吊	1.000	日	45,400	45,400	
	合 計				45,400	算出数量 1.000 日
	単 価		日		45,400	
	*** S 単 - 16号 ***					
S40001	ステンレス鋼板		kg		1.000 kg	歩A 当たり算出
	ステンレス鋼板 SUS304 厚さ3mm～7mm,ｽﾃﾝﾚｽ鋼板,ｽﾃﾝﾚｽ新断,12			時間的制約:なし 夜間制約作業時間:0.0	制約作業時間:0.0 冬期補正:なし	
	1)材料(鋼材)コード	K06024		豪雪補正:なし	亜熱帯補正:なし	
	2)材料規格	SUS304 厚さ3mm～7mm		基本給時間:8.0	超勤時間:0.0	
	3)材料名	ｽﾃﾝﾚｽ鋼板		深夜時間:0.0	週休:補正なし	
	4)スクラップの該当品目	ｽﾃﾝﾚｽ新断				
	5)材料割増率(%)	12.000				
K06024	ステンレス鋼板 SUS304 厚さ3mm～7mm	1.000	kg	648	648	
	合 計				648	算出数量 1.000 kg
	単 価		kg		648	
K16144	スクラップ ステンレス新断	1.000	kg	160.50	161	
	*** S 単 - 17号 ***					
S40001	ステンレス溝形鋼		kg		1.000 kg	歩A 当たり算出
	ステンレス溝形鋼 SUS304 75mm×40mm,ｽﾃﾝﾚｽ形鋼,ｽﾃﾝﾚｽ平鋼,ｽﾃﾝﾚｽ新断,10			時間的制約:なし 夜間制約作業時間:0.0	制約作業時間:0.0 冬期補正:なし	
	1)材料(鋼材)コード	K06221		豪雪補正:なし	亜熱帯補正:なし	
	2)材料規格	SUS304 75mm×40mm		基本給時間:8.0	超勤時間:0.0	
	3)材料名	ｽﾃﾝﾚｽ形鋼,ｽﾃﾝﾚｽ平鋼		深夜時間:0.0	週休:補正なし	
	4)スクラップの該当品目	ｽﾃﾝﾚｽ新断				
	5)材料割増率(%)	10.000				
K06221	ステンレス溝形鋼 SUS304 75mm×40mm	1.000	kg	1,155	1,155	
	合 計				1,155	算出数量 1.000 kg
	単 価		kg		1,155	
K16144	スクラップ ステンレス新断	1.000	kg	160.50	161	
	*** S 単 - 18号 ***					
S40001	ステンレス平鋼		kg		1.000 kg	歩A 当たり算出
	ステンレス平鋼 SUS304 6mm×32～75mm,ｽﾃﾝﾚｽ形鋼,ｽﾃﾝﾚｽ平鋼,ｽﾃﾝﾚｽ新断,10			時間的制約:なし 夜間制約作業時間:0.0	制約作業時間:0.0 冬期補正:なし	
	1)材料(鋼材)コード	K06272		豪雪補正:なし	亜熱帯補正:なし	
	2)材料規格	SUS304 6mm×32～75mm		基本給時間:8.0	超勤時間:0.0	
	3)材料名	ｽﾃﾝﾚｽ形鋼,ｽﾃﾝﾚｽ平鋼		深夜時間:0.0	週休:補正なし	
	4)スクラップの該当品目	ｽﾃﾝﾚｽ新断				
	5)材料割増率(%)	10.000				
K06272	ステンレス平鋼 SUS304 6mm×32～75mm	1.000	kg	1,039	1,039	
	合 計				1,039	算出数量 1.000 kg

事業名	筑後川中流国営施設機能保全事業
工事名	令和5年度筑後川中流国営施設機能保全事業大石北幹線用水路他ゲート補修工事(2工区)

コード	名 称	数 量	単位	単 価	金 額	備 考
	単 価		kg		1,039	
K16144	スクラップ ステンレス新断	1.000	kg	160.50	161	
	*** S 単 - 19号 ***					
S40001	ステンレス平鋼		kg		1,000	歩 A 当たり算出
	ステンレス平鋼 SUS304 9mm × 38 ~ 75mm, ステンレス形鋼、ステンレス平鋼、ステンレス新断, 10			時間的制約: なし 夜間制約作業時間: 0.0	制約作業時間: 0.0 冬期補正: なし	
	1) 材料(鋼材)コード	K06273		豪雪補正: なし	亜熱帯補正: なし	
	2) 材料規格	SUS304 9mm × 38 ~ 75mm		基本給時間: 8.0	超勤時間: 0.0	
	3) 材料名	ステンレス形鋼、ステンレス平鋼		深夜時間: 0.0	週休: 補正なし	
	4) スクラップの該当品目	ステンレス新断				
	5) 材料割増率(%)	10.000				
K06273	ステンレス平鋼 SUS304 9mm × 38 ~ 75mm	1.000	kg	1,042	1,042	
	合 計				1,042	算出数量 1.000 kg
	単 価		kg		1,042	
K16144	スクラップ ステンレス新断	1.000	kg	160.50	161	
	*** S 単 - 20号 ***					
S40001	配管用炭素鋼鋼管		kg		1,000	歩 A 当たり算出
	配管用炭素鋼鋼管 SGP (白管ねじなし) 32A以下, 鋼管, ㈬'-H 1, 10			時間的制約: なし 夜間制約作業時間: 0.0	制約作業時間: 0.0 冬期補正: なし	
	1) 材料(鋼材)コード	K13073		豪雪補正: なし	亜熱帯補正: なし	
	2) 材料規格	SGP (白管ねじなし) 32A以下		基本給時間: 8.0	超勤時間: 0.0	
	3) 材料名	鋼管		深夜時間: 0.0	週休: 補正なし	
	4) スクラップの該当品目	㈬'-H 1				
	5) 材料割増率(%)	10.000				
K13073	配管用炭素鋼鋼管 SGP (白管ねじなし) 32A以下	1.000	kg	341	341	
	合 計				341	算出数量 1.000 kg
	単 価		kg		341	
K16141	スクラップ ヘビー-H 1	1.000	kg	38.50	39	
	*** S 単 - 21号 ***					
S40001	一般構造用平鋼		kg		1,000	歩 A 当たり算出
	一般構造用平鋼 SS400 12mm × 50 ~ 75mm, 形鋼、平鋼, ㈬'-H 1, 10			時間的制約: なし 夜間制約作業時間: 0.0	制約作業時間: 0.0 冬期補正: なし	
	1) 材料(鋼材)コード	K01327		豪雪補正: なし	亜熱帯補正: なし	
	2) 材料規格	SS400 12mm × 50 ~ 75mm		基本給時間: 8.0	超勤時間: 0.0	
	3) 材料名	形鋼、平鋼		深夜時間: 0.0	週休: 補正なし	
	4) スクラップの該当品目	㈬'-H 1				
	5) 材料割増率(%)	10.000				
K01327	一般構造用平鋼 SS400 12mm × 50 ~ 75mm	1.000	kg	143	143	
	合 計				143	算出数量 1.000 kg
	単 価		kg		143	
K16141	スクラップ ヘビー-H 1	1.000	kg	38.50	39	
	*** S 単 - 22号 ***					
S40001	一般構造用圧延鋼板 (厚板)		kg		1,000	歩 A 当たり算出
	一般構造用圧延鋼板 (厚板) SS400 厚さ12mm ~ 25mm 1500 W 2000, 鋼板、ステンレスクワッド 鋼板, ㈬'-H 1, 12			時間的制約: なし 夜間制約作業時間: 0.0	制約作業時間: 0.0 冬期補正: なし	
	1) 材料(鋼材)コード	K01073		豪雪補正: なし	亜熱帯補正: なし	
	2) 材料規格	SS400 厚さ12mm ~ 25mm 1500 . .		基本給時間: 8.0	超勤時間: 0.0	
	3) 材料名	鋼板、ステンレスクワッド 鋼板		深夜時間: 0.0	週休: 補正なし	
	4) スクラップの該当品目	㈬'-H 1				
	5) 材料割増率(%)	12.000				

事業名	筑後川中流国営施設機能保全事業				
工事名	令和5年度筑後川中流国営施設機能保全事業大石北幹線用水路他ゲート補修工事(2工区)				

コード	名 称	数 量	単 位	単 価	金 額	備 考
K01073	一般構造用圧延鋼板 (厚板) SS400 厚さ12mm ~ 25mm 1500 W 2000	1.000	kg	197	197	
	合 計				197	算出数量 1.000 kg
	単 価		kg		197	
K16141	スクラップ ヘビーH 1	1.000	kg	38.50	39	
	*** S単 - 23号 ***					
S40001	一般構造用圧延鋼板 (厚板) 一般構造用圧延鋼板 (厚板) SS400 厚さ6.0mm 1500 W 2000, 鋼板、ステンレスラット 鋼板、 Δ - H 1, 12		kg		1.000 kg	歩A 当たり算出
	1)材料(鋼材)コード	K01071				時間的制約:なし 夜間制約作業時間:0.0 豪雪補正:なし 基本給時間:8.0 深夜時間:0.0
	2)材料規格	SS400 厚さ6.0mm 1500 W 2000				制約作業時間:0.0 冬期補正:なし 亜熱帯補正:なし 超勤時間:0.0 週休:補正なし
	3)材料名	鋼板、ステンラット 鋼板				
	4)スクラップの該当品目	Δ - H 1				
	5)材料割増率(%)	12.000				
K01071	一般構造用圧延鋼板 (厚板) SS400 厚さ6.0mm 1500 W 2000	1.000	kg	200	200	
	合 計				200	算出数量 1.000 kg
	単 価		kg		200	
K16141	スクラップ ヘビーH 1	1.000	kg	38.50	39	
	*** S単 - 24号 ***					
S40013	コンクリートアンカー用樹脂カプセル コンクリートアンカー用樹脂カプセル AP12		本		1.000 各単位	歩A 当たり算出
	1)基礎 Δ - コード	K96051				時間的制約:なし 夜間制約作業時間:0.0 豪雪補正:なし 基本給時間:8.0 深夜時間:0.0
	2)規格	AP12				制約作業時間:0.0 冬期補正:なし 亜熱帯補正:なし 超勤時間:0.0 週休:補正なし
K96051	コンクリートアンカー用樹脂カプセル AP12	1.000	本	263	263	
	合 計				263	算出数量 1.000 各単位
	単 価				263	
	*** S単 - 25号 ***					
S40013	ステンレスボルト・ナット ステンレスボルト・ナット SUS304		kg		1.000 各単位	歩A 当たり算出
	1)基礎 Δ - コード	K35021				時間的制約:なし 夜間制約作業時間:0.0 豪雪補正:なし 基本給時間:8.0 深夜時間:0.0
	2)規格	SUS304				制約作業時間:0.0 冬期補正:なし 亜熱帯補正:なし 超勤時間:0.0 週休:補正なし
K35021	ステンレスボルト・ナット SUS304	1.000	kg	1,520	1,520	
	合 計				1,520	算出数量 1.000 各単位
	単 価				1,520	
	*** S単 - 26号 ***					
S40017	扉体製作 水門設備製作工 その他,.....,0.9,3.00,1門		門		1.000 門	歩A 当たり算出
	1)設備区分	その他				時間的制約:なし 夜間制約作業時間:0.0 豪雪補正:なし 基本給時間:8.0 深夜時間:0.0
	11)対象要素(x)の数量	0.9				制約作業時間:0.0 冬期補正:なし 亜熱帯補正:なし 超勤時間:0.0 週休:補正なし
	12)その他の製作工数(人/門)	3.00				
	13)主要部材の混合比率(K m 1)	0.00				
	14)休止装置の有無による補正	無し				
	15)ドラム駆動方式による補正	-				
	16)製作門数	1門				
	17)補正係数(K n)	1.00				
	18)水門扉形式及び名称					

事業名	筑後川中流国営施設機能保全事業
工事名	令和5年度筑後川中流国営施設機能保全事業大石北幹線水路他ゲート補修工事(2工区)

コード	名 称	数 量	単位	単 価	金 額	備 考
R03001	製作工	3.000	人	29,900	89,700	
	合 計				89,700	算出数量 1.000 門
	単 価		門		89,700	
	*** S 単 - 27号 ***					
S40017	扉体製作		門		1.000 門	歩 A 当たり算出
	水門設備製作工 その他.....0.2,4.00, 1 門			時間的制約:なし 夜間制約作業時間:0.0	制約作業時間:0.0 冬期補正:なし	
	1)設備区分 11)対象要素(x)の数量	その他 0.2		豪雪補正:なし 基本給時間:8.0	亜熱帯補正:なし 超勤時間:0.0	
	12)その他の製作工数(人/門) 13)主要部材の混合比率(Km1)	4.00 0.00		深夜時間:0.0	週休:補正なし	
	14)休止装置の有無による補正 15)ドラム駆動方式による補正	無し -				
	16)製作門数 17)補正係数(Kn)	1 門 1.00				
	18)水門扉形式及び名称					
R03001	製作工	4.000	人	29,900	119,600	
	合 計				119,600	算出数量 1.000 門
	単 価		門		119,600	
	*** S 単 - 28号 ***					
S40017	扉体製作扉体製作水密ゴム工場交換		門		1.000 門	歩 A 当たり算出
	水門設備製作工 その他.....0.5,4.00, 1 門			時間的制約:なし 夜間制約作業時間:0.0	制約作業時間:0.0 冬期補正:なし	
	1)設備区分 11)対象要素(x)の数量	その他 0.5		豪雪補正:なし 基本給時間:8.0	亜熱帯補正:なし 超勤時間:0.0	
	12)その他の製作工数(人/門) 13)主要部材の混合比率(Km1)	4.00 0.00		深夜時間:0.0	週休:補正なし	
	14)休止装置の有無による補正 15)ドラム駆動方式による補正	無し -				
	16)製作門数 17)補正係数(Kn)	1 門 1.00				
	18)水門扉形式及び名称					
R03001	製作工	4.000	人	29,900	119,600	
	合 計				119,600	算出数量 1.000 門
	単 価		門		119,600	
	*** S 単 - 29号 ***					
S40017	扉体製作扉体製作水密ゴム工場交換		門		1.000 門	歩 A 当たり算出
	水門設備製作工 その他.....4.3,10.00, 1 門			時間的制約:なし 夜間制約作業時間:0.0	制約作業時間:0.0 冬期補正:なし	
	1)設備区分 11)対象要素(x)の数量	その他 4.3		豪雪補正:なし 基本給時間:8.0	亜熱帯補正:なし 超勤時間:0.0	
	12)その他の製作工数(人/門) 13)主要部材の混合比率(Km1)	10.00 0.00		深夜時間:0.0	週休:補正なし	
	14)休止装置の有無による補正 15)ドラム駆動方式による補正	無し -				
	16)製作門数 17)補正係数(Kn)	1 門 1.00				
	18)水門扉形式及び名称					
R03001	製作工	10.000	人	29,900	299,000	
	合 計				299,000	算出数量 1.000 門
	単 価		門		299,000	
	*** S 単 - 30号 ***					
S40025	素地調整費(水門【積上】、鋼製付属)工場 素地調整費(水門【積上】、鋼製付属)工場 プライマ-なし		m ²		100.000 m ²	歩 A 当たり算出
				時間的制約:なし 夜間制約作業時間:0.0	制約作業時間:0.0 冬期補正:なし	

事業名	筑後川中流国営施設機能保全事業
工事名	令和5年度筑後川中流国営施設機能保全事業大石北幹線水路他ゲート補修工事(2工区)

コード	名 称	数 量	単位	単 価	金 額	備 考
	1)素地調整区分 2)製品ﾌﾞﾗｽﾄﾌﾞﾗｲﾏｰ区分	1種(製品) ﾌﾞﾗｲﾏｰなし		豪雪補正:なし 基本給時間:8.0 深夜時間:0.0	亜熱帯補正:なし 超勤時間:0.0 週休:補正なし	
K78003	ケレン材料 (ショット)	60.000	kg	225	13,500	
R01053	橋りょう塗装工 (素地調整)	5.500	人	32,200	177,100	
	合 計				190,600	算出数量 100.000 m ²
	単 価		m ²		1,906	
	*** S単 - 31号 ***					
S40025	工場素地調整		m ²		100.000 m ²	歩A 当たり算出
	素地調整費(水門【積上】),鋼製付属)工場 Iﾎﾞｷｼﾝｸﾘｯﾁﾌﾞﾗｲﾏｰ(有機)			時間的制約:なし 夜間制約作業時間:0.0	制約作業時間:0.0 冬期補正:なし	
	1)素地調整区分 2)製品ﾌﾞﾗｽﾄﾌﾞﾗｲﾏｰ区分	1種(製品) Iﾎﾞｷｼﾝｸﾘｯﾁﾌﾞﾗｲﾏｰ(有機)		豪雪補正:なし 基本給時間:8.0 深夜時間:0.0	亜熱帯補正:なし 超勤時間:0.0 週休:補正なし	
K78003	ケレン材料 (ショット)	60.000	kg	225	13,500	
R01053	橋りょう塗装工 (素地調整)	5.500	人	32,200	177,100	
K78101	ジンクリッチプライマー 有機系	20.000	kg	1,480	29,600	
K78592	シンナー ジンクリッチプライマー用〔有機〕	1.800	kg	740	1,332	
R01053	橋りょう塗装工 (ﾌﾞﾗｲﾏｰ)	1.400	人	32,200	45,080	
	合 計				266,612	算出数量 100.000 m ²
	単 価		m ²		2,666	
	*** S単 - 32号 ***					
S40026	塗装費(水門設備)工場【積上】		m ²		100.000 m ²	歩A 当たり算出
	塗装費(水門設備)工場【積上】 厚膜エポキシ樹脂系,青・緑系			時間的制約:なし 夜間制約作業時間:0.0	制約作業時間:0.0 冬期補正:なし	
	1)塗装仕様区分 2)色区分	厚膜エポキシ樹脂系 青・緑系		豪雪補正:なし 基本給時間:8.0 深夜時間:0.0	亜熱帯補正:なし 超勤時間:0.0 週休:補正なし	
K78161	ジンクリッチペイント(厚膜型) 有機系	65.000	kg	1,650	107,250	
K78592	シンナー ジンクリッチプライマー用〔有機〕	5.900	kg	740	4,366	
K78351	エポキシ樹脂系塗料 下塗用(赤さび色、グレー又はねずみ色)	16.000	kg	1,500	24,000	
K78598	シンナー エポキシ樹脂塗料用	8.000	kg	748	5,984	
K78351	エポキシ樹脂系塗料 下塗用(赤さび色、グレー又はねずみ色)	50.000	kg	1,500	75,000	
K78598	シンナー エポキシ樹脂塗料用	4.500	kg	748	3,366	
K78351	エポキシ樹脂系塗料 下塗用(赤さび色、グレー又はねずみ色)	50.000	kg	1,500	75,000	
K78598	シンナー エポキシ樹脂塗料用	4.500	kg	748	3,366	
K78353	エポキシ樹脂系塗料 中塗用〔青・緑系〕	22.000	kg	2,120	46,640	
K78598	シンナー エポキシ樹脂塗料用	2.000	kg	748	1,496	
K78356	エポキシ樹脂系塗料 上塗用〔青・緑系〕	20.000	kg	2,120	42,400	
K78598	シンナー エポキシ樹脂塗料用	1.800	kg	748	1,346	
R01053	橋りょう塗装工	8.400	人	32,200	270,480	
	合 計				660,694	算出数量 100.000 m ²
	単 価		m ²		6,607	
	*** S単 - 33号 ***					
S40026	塗装費(水門設備)工場【積上】		m ²		100.000 m ²	歩A 当たり算出

事業名	筑後川中流国営施設機能保全事業
工事名	令和5年度筑後川中流国営施設機能保全事業大石北幹線用水路他ゲート補修工事(2工区)

コード	名 称	数 量	単 位	単 価	金 額	備 考
	塗装費(水門設備)工場【積上】 エポキシ・ポリウレタン樹脂系,青・緑系			時間的制約:なし 夜間制約作業時間:0.0	制約作業時間:0.0 冬期補正:なし	
	1)塗装仕様区分 2)色区分	エポキシ・ポリウレタン樹脂系 青・緑系		豪雪補正:なし 基本給時間:8.0	亜熱帯補正:なし 超勤時間:0.0	
				深夜時間:0.0	週休:補正なし	
K78711	弱溶剤形変性エポキシ塗料 下塗用(赤さび色・グレー)	40.000	kg	1,500	60,000	
K78598	シンナー エポキシ樹脂塗料用	3.600	kg	748	2,693	
K78711	弱溶剤形変性エポキシ塗料 下塗用(赤さび色・グレー)	40.000	kg	1,500	60,000	
K78598	シンナー エポキシ樹脂塗料用	3.600	kg	748	2,693	
K78719	弱溶剤形ポリウレタン樹脂塗料 中塗[青・緑系]	22.000	kg	2,220	48,840	
K78615	シンナー ポリウレタン樹脂塗料用(中塗り用)	2.000	kg	738	1,476	
K78722	弱溶剤形ポリウレタン樹脂塗料 上塗[青・緑系]	17.000	kg	2,900	49,300	
K78604	シンナー ポリウレタン樹脂塗料用(上塗り用)	1.500	kg	810	1,215	
R01053	橋りょう塗装工	5.600	人	32,200	180,320	
	合 計				406,537	算出数量 100.000 m ²
	単 価		m ²		4,065	
	*** S単 - 34号 ***					
S40034	水門設備主要部材費(扉体)		門		1,000	歩A 当たり算出
	水門設備主要部材費(扉体) 小形水門,スライドゲート,(4方水密)ラック式,SUS製,0.8m2以上10m			時間的制約:なし 夜間制約作業時間:0.0	制約作業時間:0.0 冬期補正:なし	
	2未満,0.2,3.0未満			豪雪補正:なし 基本給時間:8.0	亜熱帯補正:なし 超勤時間:0.0	
	1)設備区分 2)形式区分 3)詳細区分 4)適用範囲	小形水門 スライドゲート (4方水密)ラック式,SUS製 0.8m2以上10m2未満		深夜時間:0.0	週休:補正なし	
	5)対象要素(×)の数量 6)設計水深	0.200 3.0m未満				
	7)鋼材コード(スキンプレート)	K06024				
	8)材料(割増区分)(1)	ステンレス銅板				
	9)詳細(1)	-				
	10)スクラップ区分(1)	ステンレス新断				
	11)材料割増率(%) (1)	12.000				
	12)鋼材コード(桁等)	K06201				
	13)材料(割増区分)(2)	ステンレス形鋼、ステンレス平鋼				
	14)詳細(2)	-				
	15)スクラップ区分(2)	ステンレス新断				
	16)材料割増率(%) (2)	10.000				
	17)鋼材コード(支圧板・水密板押金物等)	K06273				
	18)材料(割増区分)(3)	ステンレス形鋼、ステンレス平鋼				
	19)詳細(3)	-				
	20)スクラップ区分(3)	ステンレス新断				
	21)材料割増率(%) (3)	10.000				
	22)鋼材コード(主ローラ)					
	26)材料割増率(%) (4)	0.000				
	27)鋼材コード(主ローラ軸)					
	31)材料割増率(%) (5)	0.000				
	32)鋼材コード(シーブ)					
	36)材料割増率(%) (6)	0.000				
K06024	ステンレス銅板 SUS304 厚さ3mm～7mm	10.000	kg	648	6,480	
K06201	ステンレス不等辺山形鋼 SUS304 90mm×75mm×9mm	16.000	kg	1,309	20,944	
K06273	ステンレス平鋼 SUS304 9mm×38～75mm	3.000	kg	1,042	3,126	
	合 計				30,550	算出数量 1,000 門
	単 価		門		30,550	
	*** S単 - 35号 ***					
S40038	ステンレス平鋼		kg		1,000	歩A 当たり算出
	ステンレス平鋼 SUS304 9mm×38～75mm,-,ステンレス新断			時間的制約:なし 夜間制約作業時間:0.0	制約作業時間:0.0 冬期補正:なし	
	1)鋼材コード 2)鋼材規格	K06273 SUS304 9mm×38～75mm		豪雪補正:なし 基本給時間:8.0	亜熱帯補正:なし 超勤時間:0.0	

事業名	筑後川中流国営施設機能保全事業				
工事名	令和5年度筑後川中流国営施設機能保全事業大石北幹線水路他ゲート補修工事(2工区)				

コード	名 称	数 量	単 位	単 価	金 額	備 考
	3)材料 (割増区分)	ステンレス鋼,ステンス平鋼		深夜時間:0.0	週休:補正なし	
	4)詳細	-				
	5)スクラップ区分	ステンレス新断				
	6)鋼材割増率(%)	10.000				
K06273	ステンレス平鋼					
	SUS304 9mm×38～75mm	1.000	kg	1,042	1,042	
	合 計				1,042	算出数量 1.000 kg
	単 価		kg		1,042	
	*** S単 - 36号 ***					
S40038	ステンレス平鋼		kg		1.000 kg	歩A 当たり算出
	ステンレス平鋼			時間的制約:なし	制約作業時間:0.0	
	SUS304 12mm×38～75mm, - ,ステンレス新断			夜間制約作業時間:0.0	冬期補正:なし	
	1)鋼材コード	K06274		豪雪補正:なし	亜熱帯補正:なし	
	2)鋼材規格	SUS304 12mm×38～75mm		基本給時間:8.0	超勤時間:0.0	
	3)材料 (割増区分)	ステンレス鋼,ステンス平鋼		深夜時間:0.0	週休:補正なし	
	4)詳細	-				
	5)スクラップ区分	ステンレス新断				
	6)鋼材割増率(%)	10.000				
K06274	ステンレス平鋼					
	SUS304 12mm×38～75mm	1.000	kg	1,042	1,042	
	合 計				1,042	算出数量 1.000 kg
	単 価		kg		1,042	
	*** S単 - 37号 ***					
S40040	水密ゴム 合成ゴム		kg		1.000 各単位	歩A 当たり算出
	水密ゴム 合成ゴム			時間的制約:なし	制約作業時間:0.0	
	P形(クロロブレン系)			夜間制約作業時間:0.0	冬期補正:なし	
	1)基礎データコード	K33023		豪雪補正:なし	亜熱帯補正:なし	
	2)規格	P形(クロロブレン系)		基本給時間:8.0	超勤時間:0.0	
				深夜時間:0.0	週休:補正なし	
K33023	水密ゴム 合成ゴム					
	P形(クロロブレン系)	1.000	kg	4,300	4,300	
	合 計				4,300	算出数量 1.000 各単位
	単 価				4,300	
	*** S単 - 38号 ***					
S40040	水密ゴム 合成ゴム		kg		1.000 各単位	歩A 当たり算出
	水密ゴム 合成ゴム			時間的制約:なし	制約作業時間:0.0	
	平形(クロロブレン系)			夜間制約作業時間:0.0	冬期補正:なし	
	1)基礎データコード	K33021		豪雪補正:なし	亜熱帯補正:なし	
	2)規格	平形(クロロブレン系)		基本給時間:8.0	超勤時間:0.0	
				深夜時間:0.0	週休:補正なし	
K33021	水密ゴム 合成ゴム					
	平形(クロロブレン系)	1.000	kg	4,190	4,190	
	合 計				4,190	算出数量 1.000 各単位
	単 価				4,190	
	*** S単 - 39号 ***					
S40040	ステンレスボルト・ナット		kg		1.000 各単位	歩A 当たり算出
	ステンレスボルト・ナット			時間的制約:なし	制約作業時間:0.0	
	SUS304			夜間制約作業時間:0.0	冬期補正:なし	
	1)基礎データコード	K35021		豪雪補正:なし	亜熱帯補正:なし	
	2)規格	SUS304		基本給時間:8.0	超勤時間:0.0	
				深夜時間:0.0	週休:補正なし	
K35021	ステンレスボルト・ナット					
	SUS304	1.000	kg	1,520	1,520	
	合 計				1,520	算出数量 1.000 各単位
	単 価				1,520	

事業名	筑後川中流国営施設機能保全事業				
工事名	令和5年度筑後川中流国営施設機能保全事業大石北幹線用水路他ゲート補修工事(2工区)				

コード	名 称	数 量	単 位	単 価	金 額	備 考
	*** S 単 - 40号 ***					
S41001	[施設機械労務単価]		人		1,000 [各単位]	歩A 当たり算出
	[施設機械労務単価] 水門、ダム水門、除塵機、鋼製付属設備、製 作 工			時間的制約:なし 夜間制約作業時間:0.0	制約作業時間:0.0 冬期補正:なし	
	1)工種区分	水門、ダム水門、除塵機、鋼製付属設備		豪雪補正:なし	亜熱帯補正:なし	
	2)労務者区分	製 作 工		基本給時間:8.0	超勤時間:0.0	
	3)その他の補助文			深夜時間:0.0	週休:補正なし	
R03001	製 作 工	1.000	人	29,900	29,900	
	合 計				29,900	算出数量 1.000 [各単位]
	単 価				29,900	
	*** S 単 - 41号 ***					
S41001	[施設機械労務単価]		人		1,000 [各単位]	歩A 当たり算出
	[施設機械労務単価] 水門、ダム水門、除塵機、鋼製付属設備、据 付 工			時間的制約:なし 夜間制約作業時間:0.0	制約作業時間:0.0 冬期補正:なし	
	1)工種区分	水門、ダム水門、除塵機、鋼製付属設備		豪雪補正:なし	亜熱帯補正:なし	
	2)労務者区分	据 付 工		基本給時間:8.0	超勤時間:0.0	
	3)その他の補助文			深夜時間:0.0	週休:4週8休以上	
R03002	据 付 工	1.000	人	28,866	28,866	
	合 計				28,866	算出数量 1.000 [各単位]
	単 価				28,866	
	*** S 単 - 42号 ***					
S41001	[施設機械労務単価]		人		1,000 [各単位]	歩A 当たり算出
	[施設機械労務単価] 水門、ダム水門、除塵機、鋼製付属設備、普通作業員			時間的制約:なし 夜間制約作業時間:0.0	制約作業時間:0.0 冬期補正:なし	
	1)工種区分	水門、ダム水門、除塵機、鋼製付属設備		豪雪補正:なし	亜熱帯補正:なし	
	2)労務者区分	普通作業員		基本給時間:8.0	超勤時間:0.0	
	3)その他の補助文			深夜時間:0.0	週休:4週8休以上	
R01003	普通作業員	1.000	人	22,338	22,338	
	合 計				22,338	算出数量 1.000 [各単位]
	単 価				22,338	
	*** S 単 - 43号 ***					
S41009	水門設備据付工		門		1,000 門	歩A 当たり算出
	水門設備据付工 その他,,,0.90,6.40,, 1 門,1.00,			時間的制約:なし 夜間制約作業時間:0.0	制約作業時間:0.0 冬期補正:なし	
	1)設備区分	その他		豪雪補正:なし	亜熱帯補正:なし	
	8)扉体面積(x)(㎡)	0.90		基本給時間:8.0	超勤時間:0.0	
	9)その他の据付工数(人 / 門)	6.40		深夜時間:0.0	週休:4週8休以上	
	11)据付数	1 門				
	12)補正係数(K n)	1.00				
	13)水門扉形式及び名称					
R03002	据付工	5.120	人	28,866	147,794	
R01003	普通作業員	1.280	人	22,338	28,593	
	合 計				176,387	算出数量 1.000 門
	単 価		門		176,387	
	*** S 単 - 44号 ***					
S41009	水門設備据付工		門		1,000 門	歩A 当たり算出
	水門設備据付工 その他,,,0.20,5.10,, 1 門,1.00,			時間的制約:なし 夜間制約作業時間:0.0	制約作業時間:0.0 冬期補正:なし	
	1)設備区分	その他		豪雪補正:なし	亜熱帯補正:なし	
	8)扉体面積(x)(㎡)	0.20		基本給時間:8.0	超勤時間:0.0	
	9)その他の据付工数(人 / 門)	5.10		深夜時間:0.0	週休:4週8休以上	
	11)据付数	1 門				

九州農政局

事業名	筑後川中流国営施設機能保全事業
工事名	令和5年度筑後川中流国営施設機能保全事業大石北幹線水路他ゲート補修工事(2工区)

コード	名 称	数 量	単位	単 価	金 額	備 考
	*** X単 - 1号 ***					
X40001	補助材料費(製作)		式		1,000 式	歩A 当たり算出
	補助材料費(製作) 小形水門設備, 13%			時間的制約: なし 夜間制約作業時間: 0.0	制約作業時間: 0.0 冬期補正: なし	
	1) 工種区分 2) 製作補助材料費率(Y)	小形水門設備 13.000%		豪雪補正: なし 基本給時間: 8.0	亜熱帯補正: なし 超勤時間: 0.0	
	3) 工種区分の名称 4) 主要部材費金額小計(円)			深夜時間: 0.0	週休: 補正なし	
	5) 副部材費金額小計(円)	70,847.000円 9,378.000円				
K79351	製作補助材料費					
		0.130	式	80,225	10,429	
	合 計				10,429	算出数量 1.000 式
	単 価		式		10,429	
	*** X単 - 2号 ***					
X40001	補助材料費(製作)		式		1,000 式	歩A 当たり算出
	補助材料費(製作) 小形水門設備, 13%			時間的制約: なし 夜間制約作業時間: 0.0	制約作業時間: 0.0 冬期補正: なし	
	1) 工種区分 2) 製作補助材料費率(Y)	小形水門設備 13.000%		豪雪補正: なし 基本給時間: 8.0	亜熱帯補正: なし 超勤時間: 0.0	
	3) 工種区分の名称 4) 主要部材費金額小計(円)			深夜時間: 0.0	週休: 補正なし	
	5) 副部材費金額小計(円)	30,550.000円 2,750.000円				
K79351	製作補助材料費					
		0.130	式	33,300	4,329	
	合 計				4,329	算出数量 1.000 式
	単 価		式		4,329	
	*** X単 - 3号 ***					
X40001	補助材料費(製作)		式		1,000 式	歩A 当たり算出
	補助材料費(製作) 鋼製付属設備, 13%			時間的制約: なし 夜間制約作業時間: 0.0	制約作業時間: 0.0 冬期補正: なし	
	1) 工種区分 2) 製作補助材料費率(Y)	鋼製付属設備 13.000%		豪雪補正: なし 基本給時間: 8.0	亜熱帯補正: なし 超勤時間: 0.0	
	3) 工種区分の名称 4) 主要部材費金額小計(円)			深夜時間: 0.0	週休: 補正なし	
	5) 副部材費金額小計(円)	16,331.000円 0.000円				
K79351	製作補助材料費					
		0.130	式	16,331	2,123	
	合 計				2,123	算出数量 1.000 式
	単 価		式		2,123	
	*** X単 - 4号 ***					
X40003	鋼製付属製作		基		1,000 基	歩A 当たり算出
	鋼製付属設備製作工 タラップ, 0.1 x 5.0, 0.00, 0.00, 1 基, 1.00, 54.1			時間的制約: なし 夜間制約作業時間: 0.0	制約作業時間: 0.0 冬期補正: なし	
	1) 設備区分 2) 適用範囲(ton/基)	タラップ 0.1 x 5.0		豪雪補正: なし 基本給時間: 8.0	亜熱帯補正: なし 超勤時間: 0.0	
	3) その他の製作工数(人/ton)	0.00		深夜時間: 0.0	週休: 補正なし	
	4) 部材の混合比率 5) 製作基数	0.00 1 基				
	6) 製作数による補正係数(Kn)	1.00				
	7) 鋼製付属設備名称 8) 製作対象質量(kg/基)					
R03001	製作工	54.100				
		1.780	人	29,900	53,222	
	合 計				53,222	算出数量 1.000 基
	単 価		基		53,222	
	*** X単 - 5号 ***					
X40007	水門設備副部材費		式		1,000 式	歩A 当たり算出

事業名	筑後川中流国営施設機能保全事業
工事名	令和5年度筑後川中流国営施設機能保全事業大石北幹線水路他ゲート補修工事(2工区)

コード	名 称	数 量	単位	単 価	金 額	備 考
	水門設備副部材費 小形水門,プレートガーダ構造スライドゲート,扉体(SUS),9...			時間的制約:なし 夜間制約作業時間:0.0	制約作業時間:0.0 冬期補正:なし	
	1)設備区分 2)形式区分 3)製作区分 4)副部材費率(Y1)(%)	小形水門 プレートガーダ構造スライドゲート 扉体(SUS) 9.000		豪雪補正:なし 基本給時間:8.0 深夜時間:0.0	亜熱帯補正:なし 超勤時間:0.0 週休:補正なし	
	7)水門扉形式及び名称 8)主要部材費金額小計(円)	30,550.000				
K79431	副部材費					
		0.090	式	30,550	2,750	
	合 計				2,750	算出数量 1.000 式
	単 価		式		2,750	
	*** X単 - 6号 ***					
X40011	水門設備部品費		式		1.000 式	歩A 当たり算出
	水門設備部品費 小形水門,プレートガーダ構造スライドゲート,扉体(SUS),5...			時間的制約:なし 夜間制約作業時間:0.0	制約作業時間:0.0 冬期補正:なし	
	1)設備区分 2)形式区分 3)製作区分 4)部品費率(Y1)(%)	小形水門 プレートガーダ構造スライドゲート 扉体(SUS) 5.000		豪雪補正:なし 基本給時間:8.0 深夜時間:0.0	亜熱帯補正:なし 超勤時間:0.0 週休:補正なし	
	7)水門扉形式及び名称 8)主要部材費金額小計(円)	30,550.000				
K79451	部品費					
		0.050	式	30,550	1,528	
	合 計				1,528	算出数量 1.000 式
	単 価		式		1,528	
	*** X単 - 7号 ***					
X40014	間接労務費		式		1.000 式	歩A 当たり算出
	間接労務費 小形水門設備,,60%			時間的制約:なし 夜間制約作業時間:0.0	制約作業時間:0.0 冬期補正:なし	
	1)工種区分 2)間接労務費率(Y)	小形水門設備 60.000%		豪雪補正:なし 基本給時間:8.0 深夜時間:0.0	亜熱帯補正:なし 超勤時間:0.0 週休:補正なし	
	3)工種区分の名称 4)製作工金額小計(円)	89,700.000円				
K79311	間接労務費					
		0.600	式	89,700	53,820	
	合 計				53,820	算出数量 1.000 式
	単 価				53,820	
	*** X単 - 8号 ***					
X40014	間接労務費		式		1.000 式	歩A 当たり算出
	間接労務費 小形水門設備,,60%			時間的制約:なし 夜間制約作業時間:0.0	制約作業時間:0.0 冬期補正:なし	
	1)工種区分 2)間接労務費率(Y)	小形水門設備 60.000%		豪雪補正:なし 基本給時間:8.0 深夜時間:0.0	亜熱帯補正:なし 超勤時間:0.0 週休:補正なし	
	3)工種区分の名称 4)製作工金額小計(円)	119,600.000円				
K79311	間接労務費					
		0.600	式	119,600	71,760	
	合 計				71,760	算出数量 1.000 式
	単 価				71,760	
	*** X単 - 9号 ***					
X40014	間接労務費		式		1.000 式	歩A 当たり算出
	間接労務費 小形水門設備,,60%			時間的制約:なし 夜間制約作業時間:0.0	制約作業時間:0.0 冬期補正:なし	
	1)工種区分 2)間接労務費率(Y)	小形水門設備 60.000%		豪雪補正:なし 基本給時間:8.0 深夜時間:0.0	亜熱帯補正:なし 超勤時間:0.0 週休:補正なし	
	3)工種区分の名称 4)製作工金額小計(円)	119,600.000円				
K79311	間接労務費					
		0.600	式	119,600	71,760	
	合 計				71,760	算出数量 1.000 式

事業名	筑後川中流国営施設機能保全事業				
工事名	令和5年度筑後川中流国営施設機能保全事業大石北幹線用水路他ゲート補修工事(2工区)				

コード	名 称	数 量	単 位	単 価	金 額	備 考
	単 価				71,760	
	*** X単 - 10号 ***					
X40014	間接労務費		式		1.000 式	歩A 当たり算出
	間接労務費 小形水門設備, 60%			時間的制約: なし 夜間制約作業時間: 0.0	制約作業時間: 0.0 冬期補正: なし	
	1) 工種区分	小形水門設備		豪雪補正: なし 基本給時間: 8.0	亜熱帯補正: なし 超勤時間: 0.0	
	2) 間接労務费率 (Y)	60.000%		深夜時間: 0.0	週休: 補正なし	
	3) 工種区分の名称					
	4) 製作工金額小計 (円)	119,600.000円				
K79311	間接労務費					
		0.600	式	119,600	71,760	
	合 計				71,760	算出数量 1.000 式
	単 価				71,760	
	*** X単 - 11号 ***					
X40014	間接労務費		式		1.000 式	歩A 当たり算出
	間接労務費 小形水門設備, 60%			時間的制約: なし 夜間制約作業時間: 0.0	制約作業時間: 0.0 冬期補正: なし	
	1) 工種区分	小形水門設備		豪雪補正: なし 基本給時間: 8.0	亜熱帯補正: なし 超勤時間: 0.0	
	2) 間接労務费率 (Y)	60.000%		深夜時間: 0.0	週休: 補正なし	
	3) 工種区分の名称					
	4) 製作工金額小計 (円)	119,600.000円				
K79311	間接労務費					
		0.600	式	119,600	71,760	
	合 計				71,760	算出数量 1.000 式
	単 価				71,760	
	*** X単 - 12号 ***					
X40014	間接労務費		式		1.000 式	歩A 当たり算出
	間接労務費 小形水門設備, 60%			時間的制約: なし 夜間制約作業時間: 0.0	制約作業時間: 0.0 冬期補正: なし	
	1) 工種区分	小形水門設備		豪雪補正: なし 基本給時間: 8.0	亜熱帯補正: なし 超勤時間: 0.0	
	2) 間接労務费率 (Y)	60.000%		深夜時間: 0.0	週休: 補正なし	
	3) 工種区分の名称					
	4) 製作工金額小計 (円)	299,000.000円				
K79311	間接労務費					
		0.600	式	299,000	179,400	
	合 計				179,400	算出数量 1.000 式
	単 価				179,400	
	*** X単 - 13号 ***					
X40014	間接労務費		式		1.000 式	歩A 当たり算出
	間接労務費 小形水門設備, 60%			時間的制約: なし 夜間制約作業時間: 0.0	制約作業時間: 0.0 冬期補正: なし	
	1) 工種区分	小形水門設備		豪雪補正: なし 基本給時間: 8.0	亜熱帯補正: なし 超勤時間: 0.0	
	2) 間接労務费率 (Y)	60.000%		深夜時間: 0.0	週休: 補正なし	
	3) 工種区分の名称					
	4) 製作工金額小計 (円)	358,800.000円				
K79311	間接労務費					
		0.600	式	358,800	215,280	
	合 計				215,280	算出数量 1.000 式
	単 価				215,280	
	*** X単 - 14号 ***					
X40014	間接労務費		式		1.000 式	歩A 当たり算出
	間接労務費 鋼製付属設備, 60%			時間的制約: なし 夜間制約作業時間: 0.0	制約作業時間: 0.0 冬期補正: なし	
	1) 工種区分	鋼製付属設備		豪雪補正: なし 基本給時間: 8.0	亜熱帯補正: なし 超勤時間: 0.0	
	2) 間接労務费率 (Y)	60.000%		深夜時間: 0.0	週休: 補正なし	
	3) 工種区分の名称					
	4) 製作工金額小計 (円)	53,222.000円				

事業名	筑後川中流国営施設機能保全事業				
工事名	令和5年度筑後川中流国営施設機能保全事業大石北幹線水路他ゲート補修工事(2工区)				

コード	名 称	数 量	単位	単 価	金 額	備 考
K79311	間接労務費	0.600	式	53,222	31,933	
	合 計				31,933	算出数量 1.000 式
	単 価				31,933	
	*** X単 - 15号 ***					
X40015	工場管理費		式		1.000 式	歩A 当たり算出
	工場管理費 小形水門設備,,25%			時間的制約:なし 夜間制約作業時間:0.0	制約作業時間:0.0 冬期補正:なし	
	1)工種区分	小形水門設備		豪雪補正:なし 基本給時間:8.0	亜熱帯補正:なし 超勤時間:0.0	
	2)工場管理费率(Y)	25.000%		深夜時間:0.0	週休:補正なし	
	3)工種区分の名称					
	4)工場管理費対象金額小計(円)	202,651.000円				
K79331	工場管理費	0.250	式	202,651	50,663	
	合 計				50,663	算出数量 1.000 式
	単 価		式		50,663	
	*** X単 - 16号 ***					
X40015	工場管理費		式		1.000 式	歩A 当たり算出
	工場管理費 小形水門設備,,25%			時間的制約:なし 夜間制約作業時間:0.0	制約作業時間:0.0 冬期補正:なし	
	1)工種区分	小形水門設備		豪雪補正:なし 基本給時間:8.0	亜熱帯補正:なし 超勤時間:0.0	
	2)工場管理费率(Y)	25.000%		深夜時間:0.0	週休:補正なし	
	3)工種区分の名称					
	4)工場管理費対象金額小計(円)	216,404.000円				
K79331	工場管理費	0.250	式	216,404	54,101	
	合 計				54,101	算出数量 1.000 式
	単 価		式		54,101	
	*** X単 - 17号 ***					
X40015	工場管理費		式		1.000 式	歩A 当たり算出
	工場管理費 小形水門設備,,25%			時間的制約:なし 夜間制約作業時間:0.0	制約作業時間:0.0 冬期補正:なし	
	1)工種区分	小形水門設備		豪雪補正:なし 基本給時間:8.0	亜熱帯補正:なし 超勤時間:0.0	
	2)工場管理费率(Y)	25.000%		深夜時間:0.0	週休:補正なし	
	3)工種区分の名称					
	4)工場管理費対象金額小計(円)	191,360.000円				
K79331	工場管理費	0.250	式	191,360	47,840	
	合 計				47,840	算出数量 1.000 式
	単 価		式		47,840	
	*** X単 - 18号 ***					
X40015	工場管理費		式		1.000 式	歩A 当たり算出
	工場管理費 小形水門設備,,25%			時間的制約:なし 夜間制約作業時間:0.0	制約作業時間:0.0 冬期補正:なし	
	1)工種区分	小形水門設備		豪雪補正:なし 基本給時間:8.0	亜熱帯補正:なし 超勤時間:0.0	
	2)工場管理费率(Y)	25.000%		深夜時間:0.0	週休:補正なし	
	3)工種区分の名称					
	4)工場管理費対象金額小計(円)	218,601.000円				
K79331	工場管理費	0.250	式	218,601	54,650	
	合 計				54,650	算出数量 1.000 式
	単 価		式		54,650	
	*** X単 - 19号 ***					
X40015	工場管理費		式		1.000 式	歩A 当たり算出
	工場管理費 小形水門設備,,25%			時間的制約:なし 夜間制約作業時間:0.0	制約作業時間:0.0 冬期補正:なし	

事業名	筑後川中流国営施設機能保全事業				
工事名	令和5年度筑後川中流国営施設機能保全事業大石北幹線水路他ゲート補修工事(2工区)				

コード	名 称	数 量	単 位	単 価	金 額	備 考
	1)工種区分	小形水門設備		豪雪補正:なし	亜熱帯補正:なし	
	2)工場管理費率(Y)	25.000%		基本給時間:8.0	超勤時間:0.0	
	3)工種区分の名称			深夜時間:0.0	週休:補正なし	
	4)工場管理費対象金額小計(円)	199,490.000円				
K79331	工場管理費					
		0.250	式	199,490	49,873	
	合 計				49,873	算出数量 1.000 式
	単 価		式		49,873	
	*** X単 - 20号 ***					
X40015	工場管理費		式		1.000 式	歩A 当たり算出
	工場管理費			時間的制約:なし	制約作業時間:0.0	
	小形水門設備,,25%			夜間制約作業時間:0.0	冬期補正:なし	
	1)工種区分	小形水門設備		豪雪補正:なし	亜熱帯補正:なし	
	2)工場管理費率(Y)	25.000%		基本給時間:8.0	超勤時間:0.0	
	3)工種区分の名称			深夜時間:0.0	週休:補正なし	
	4)工場管理費対象金額小計(円)	597,582.000円				
K79331	工場管理費					
		0.250	式	597,582	149,396	
	合 計				149,396	算出数量 1.000 式
	単 価		式		149,396	
	*** X単 - 21号 ***					
X40015	工場管理費		式		1.000 式	歩A 当たり算出
	工場管理費			時間的制約:なし	制約作業時間:0.0	
	小形水門設備,,25%			夜間制約作業時間:0.0	冬期補正:なし	
	1)工種区分	小形水門設備		豪雪補正:なし	亜熱帯補正:なし	
	2)工場管理費率(Y)	25.000%		基本給時間:8.0	超勤時間:0.0	
	3)工種区分の名称			深夜時間:0.0	週休:補正なし	
	4)工場管理費対象金額小計(円)	594,405.000円				
K79331	工場管理費					
		0.250	式	594,405	148,601	
	合 計				148,601	算出数量 1.000 式
	単 価		式		148,601	
	*** X単 - 22号 ***					
X40015	工場管理費		式		1.000 式	歩A 当たり算出
	工場管理費			時間的制約:なし	制約作業時間:0.0	
	鋼製付属設備,,25%			夜間制約作業時間:0.0	冬期補正:なし	
	1)工種区分	鋼製付属設備		豪雪補正:なし	亜熱帯補正:なし	
	2)工場管理費率(Y)	25.000%		基本給時間:8.0	超勤時間:0.0	
	3)工種区分の名称			深夜時間:0.0	週休:補正なし	
	4)工場管理費対象金額小計(円)	85,155.000円				
K79331	工場管理費					
		0.250	式	85,155	21,289	
	合 計				21,289	算出数量 1.000 式
	単 価		式		21,289	
	*** X単 - 23号 ***					
X40015	工場管理費		式		1.000 式	歩A 当たり算出
	工場管理費			時間的制約:なし	制約作業時間:0.0	
	鋼製付属設備,,25%			夜間制約作業時間:0.0	冬期補正:なし	
	1)工種区分	鋼製付属設備		豪雪補正:なし	亜熱帯補正:なし	
	2)工場管理費率(Y)	25.000%		基本給時間:8.0	超勤時間:0.0	
	3)工種区分の名称			深夜時間:0.0	週休:補正なし	
	4)工場管理費対象金額小計(円)	16,132.000円				
K79331	工場管理費					
		0.250	式	16,132	4,033	
	合 計				4,033	算出数量 1.000 式
	単 価		式		4,033	
	*** X単 - 24号 ***					

事業名	筑後川中流国営施設機能保全事業				
工事名	令和5年度筑後川中流国営施設機能保全事業大石北幹線水路他ゲート補修工事(2工区)				

コード	名 称	数 量	単位	単 価	金 額	備 考
X41002	補助材料費(据付)		式		1.000 式	歩A 当たり算出
	補助材料費(据付) 小形水門設備, 1.5%			時間的制約: なし 夜間制約作業時間: 0.0	制約作業時間: 0.0 冬期補正: なし	
	1) 工種区分 2) 据付補助材料費率(Y)	小形水門設備 1.500%		豪雪補正: なし 基本給時間: 8.0	亜熱帯補正: なし 超勤時間: 0.0	
	3) 工種区分の名称 4) 据付材料費対象金額小計(円)			深夜時間: 0.0	週休: 4週8休以上	
K79391	据付補助材料費	176,387.000円				
		0.015	式	176,387	2,646	
	合 計				2,646	算出数量 1.000 式
	単 価		式		2,646	
	*** X単 - 25号 ***					
X41002	補助材料費(据付)		式		1.000 式	歩A 当たり算出
	補助材料費(据付) 小形水門設備, 1.5%			時間的制約: なし 夜間制約作業時間: 0.0	制約作業時間: 0.0 冬期補正: なし	
	1) 工種区分 2) 据付補助材料費率(Y)	小形水門設備 1.500%		豪雪補正: なし 基本給時間: 8.0	亜熱帯補正: なし 超勤時間: 0.0	
	3) 工種区分の名称 4) 据付材料費対象金額小計(円)			深夜時間: 0.0	週休: 4週8休以上	
K79391	据付補助材料費	140,558.000円				
		0.015	式	140,558	2,108	
	合 計				2,108	算出数量 1.000 式
	単 価		式		2,108	
	*** X単 - 26号 ***					
X41002	補助材料費(据付)		式		1.000 式	歩A 当たり算出
	補助材料費(据付) 小形水門設備, 1.5%			時間的制約: なし 夜間制約作業時間: 0.0	制約作業時間: 0.0 冬期補正: なし	
	1) 工種区分 2) 据付補助材料費率(Y)	小形水門設備 1.500%		豪雪補正: なし 基本給時間: 8.0	亜熱帯補正: なし 超勤時間: 0.0	
	3) 工種区分の名称 4) 据付材料費対象金額小計(円)			深夜時間: 0.0	週休: 4週8休以上	
K79391	据付補助材料費	159,850.000円				
		0.015	式	159,850	2,398	
	合 計				2,398	算出数量 1.000 式
	単 価		式		2,398	
	*** X単 - 27号 ***					
X41002	補助材料費(据付)		式		1.000 式	歩A 当たり算出
	補助材料費(据付) 小形水門設備, 1.5%			時間的制約: なし 夜間制約作業時間: 0.0	制約作業時間: 0.0 冬期補正: なし	
	1) 工種区分 2) 据付補助材料費率(Y)	小形水門設備 1.500%		豪雪補正: なし 基本給時間: 8.0	亜熱帯補正: なし 超勤時間: 0.0	
	3) 工種区分の名称 4) 据付材料費対象金額小計(円)			深夜時間: 0.0	週休: 4週8休以上	
K79391	据付補助材料費	267,336.000円				
		0.015	式	267,336	4,010	
	合 計				4,010	算出数量 1.000 式
	単 価		式		4,010	
	*** X単 - 28号 ***					
X41002	補助材料費(据付)		式		1.000 式	歩A 当たり算出
	補助材料費(据付) 鋼製付属設備, 1%			時間的制約: なし 夜間制約作業時間: 0.0	制約作業時間: 0.0 冬期補正: なし	
	1) 工種区分 2) 据付補助材料費率(Y)	鋼製付属設備 1.000%		豪雪補正: なし 基本給時間: 8.0	亜熱帯補正: なし 超勤時間: 0.0	
	3) 工種区分の名称 4) 据付材料費対象金額小計(円)			深夜時間: 0.0	週休: 4週8休以上	
K79391	据付補助材料費	30,893.000円				
		0.010	式	30,893	309	
	合 計				309	算出数量 1.000 式
	単 価		式		309	

事業名	筑後川中流国営施設機能保全事業				
工事名	令和5年度筑後川中流国営施設機能保全事業大石北幹線水路他ゲート補修工事(2工区)				

コード	名 称	数 量	単位	単 価	金 額	備 考
	*** X単 - 29号 ***					
X41003	据付材料費		式		1,000 式	歩A 当たり算出
	据付材料費 小形水門設備,.....0kW,2次側電気配線配管無			時間的制約:なし 夜間制約作業時間:0.0	制約作業時間:0.0 冬期補正:なし	
	1)工種区分	小形水門設備		豪雪補正:なし	亜熱帯補正:なし	
	6)原動機出力	0.000kW		基本給時間:8.0	超勤時間:0.0	
	7)形式区分	2次側電気配線配管無		深夜時間:0.0	週休:4週8休以上	
	8)据付材料費率(X)	3.000%				
	9)工種区分の名称					
	10)据付材料費対象金額小計(円)	176,387.000円				
K79371	据付材料費		0.030 式	176,387	5,292	
	合 計				5,292	算出数量 1,000 式
	単 価		式		5,292	
	*** X単 - 30号 ***					
X41003	据付材料費		式		1,000 式	歩A 当たり算出
	据付材料費 小形水門設備,.....0kW,2次側電気配線配管無			時間的制約:なし 夜間制約作業時間:0.0	制約作業時間:0.0 冬期補正:なし	
	1)工種区分	小形水門設備		豪雪補正:なし	亜熱帯補正:なし	
	6)原動機出力	0.000kW		基本給時間:8.0	超勤時間:0.0	
	7)形式区分	2次側電気配線配管無		深夜時間:0.0	週休:4週8休以上	
	8)据付材料費率(X)	3.000%				
	9)工種区分の名称					
	10)据付材料費対象金額小計(円)	140,558.000円				
K79371	据付材料費		0.030 式	140,558	4,217	
	合 計				4,217	算出数量 1,000 式
	単 価		式		4,217	
	*** X単 - 31号 ***					
X41003	据付材料費		式		1,000 式	歩A 当たり算出
	据付材料費 小形水門設備,.....0kW,2次側電気配線配管無			時間的制約:なし 夜間制約作業時間:0.0	制約作業時間:0.0 冬期補正:なし	
	1)工種区分	小形水門設備		豪雪補正:なし	亜熱帯補正:なし	
	6)原動機出力	0.000kW		基本給時間:8.0	超勤時間:0.0	
	7)形式区分	2次側電気配線配管無		深夜時間:0.0	週休:4週8休以上	
	8)据付材料費率(X)	3.000%				
	9)工種区分の名称					
	10)据付材料費対象金額小計(円)	159,850.000円				
K79371	据付材料費		0.030 式	159,850	4,796	
	合 計				4,796	算出数量 1,000 式
	単 価		式		4,796	
	*** X単 - 32号 ***					
X41003	据付材料費		式		1,000 式	歩A 当たり算出
	据付材料費 小形水門設備,.....0kW,2次側電気配線配管無			時間的制約:なし 夜間制約作業時間:0.0	制約作業時間:0.0 冬期補正:なし	
	1)工種区分	小形水門設備		豪雪補正:なし	亜熱帯補正:なし	
	6)原動機出力	0.000kW		基本給時間:8.0	超勤時間:0.0	
	7)形式区分	2次側電気配線配管無		深夜時間:0.0	週休:4週8休以上	
	8)据付材料費率(X)	3.000%				
	9)工種区分の名称					
	10)据付材料費対象金額小計(円)	267,336.000円				
K79371	据付材料費		0.030 式	267,336	8,020	
	合 計				8,020	算出数量 1,000 式
	単 価		式		8,020	
	*** X単 - 33号 ***					
X41004	鋼製付属設備据付工		基		1,000 基	歩A 当たり算出

事業名	筑後川中流国営施設機能保全事業					
工事名	令和5年度筑後川中流国営施設機能保全事業大石北幹線水路他ゲート補修工事(2工区)					

コード	名 称	数 量	単位	単 価	金 額	備 考
	鋼製付属設備据付工 タラップ,0.1 x 5.0,0.00,1基,1.00,,54.1			時間的制約:なし 夜間制約作業時間:0.0	制約作業時間:0.0 冬期補正:なし	
	1)設備区分 2)適用範囲(ton/基)	タラップ 0.1 x 5.0		豪雪補正:なし 基本給時間:8.0	亜熱帯補正:なし 超勤時間:0.0	
	3)その他の据付工数(人/ton) 4)据付基数	0.00 1基		深夜時間:0.0	週休:4週8休以上	
	5)据付数による補正係数(Kn) 6)鋼製付属設備名称 7)据付対象質量(kg/基)	1.00 54.100				
R03002	据付工 80%	0.900	人	28,866	25,979	
R01003	普通作業員 20%	0.220	人	22,338	4,914	
	合 計				30,893	算出数量 1.000 基
	単 価		基		30,893	
	*** X単 - 34号 ***					
X41005	雑器具損料		式		1.000 式	歩A 当たり算出
	雑器具損料			時間的制約:なし 夜間制約作業時間:0.0	制約作業時間:0.0 冬期補正:なし	
	1)雑器具損料対象金額小計(円)	27,396.000		豪雪補正:なし 基本給時間:8.0	亜熱帯補正:なし 超勤時間:0.0	
				深夜時間:0.0	週休:4週8休以上	
K79411	雑器具損料	0.020	式	27,396	548	
	合 計				548	算出数量 1.000 式
	単 価		式		548	
	*** X単 - 35号 ***					
X41005	雑器具損料		式		1.000 式	歩A 当たり算出
	雑器具損料			時間的制約:なし 夜間制約作業時間:0.0	制約作業時間:0.0 冬期補正:なし	
	1)雑器具損料対象金額小計(円)	13,698.000		豪雪補正:なし 基本給時間:8.0	亜熱帯補正:なし 超勤時間:0.0	
				深夜時間:0.0	週休:4週8休以上	
K79411	雑器具損料	0.020	式	13,698	274	
	合 計				274	算出数量 1.000 式
	単 価		式		274	
	*** X単 - 36号 ***					
X41005	雑器具損料		式		1.000 式	歩A 当たり算出
	雑器具損料			時間的制約:なし 夜間制約作業時間:0.0	制約作業時間:0.0 冬期補正:なし	
	1)雑器具損料対象金額小計(円)	27,396.000		豪雪補正:なし 基本給時間:8.0	亜熱帯補正:なし 超勤時間:0.0	
				深夜時間:0.0	週休:4週8休以上	
K79411	雑器具損料	0.020	式	27,396	548	
	合 計				548	算出数量 1.000 式
	単 価		式		548	
	*** X単 - 37号 ***					
X41005	雑器具損料		式		1.000 式	歩A 当たり算出
	雑器具損料			時間的制約:なし 夜間制約作業時間:0.0	制約作業時間:0.0 冬期補正:なし	
	1)雑器具損料対象金額小計(円)	13,698.000		豪雪補正:なし 基本給時間:8.0	亜熱帯補正:なし 超勤時間:0.0	
				深夜時間:0.0	週休:4週8休以上	
K79411	雑器具損料	0.020	式	13,698	274	

事業名	筑後川中流国営施設機能保全事業				
工事名	令和5年度筑後川中流国営施設機能保全事業大石北幹線水路他ゲート補修工事(2工区)				

コード	名 称	数 量	単位	単 価	金 額	備 考
	合 計				274	算出数量 1.000 式
	単 価		式		274	
	*** X単 - 38号 ***					
X41005	雑器具損料		式		1.000 式	歩A 当たり算出
	雑器具損料			時間的制約:なし 夜間制約作業時間:0.0	制約作業時間:0.0 冬期補正:なし	
	1)雑器具損料対象金額小計(円)	27,396.000		豪雪補正:なし 基本給時間:8.0	亜熱帯補正:なし 超勤時間:0.0	
				深夜時間:0.0	週休:4週8休以上	
K79411	雑器具損料					
		0.020	式	27,396	548	
	合 計				548	算出数量 1.000 式
	単 価		式		548	
	*** X単 - 39号 ***					
X41005	雑器具損料		式		1.000 式	歩A 当たり算出
	雑器具損料			時間的制約:なし 夜間制約作業時間:0.0	制約作業時間:0.0 冬期補正:なし	
	1)雑器具損料対象金額小計(円)	13,698.000		豪雪補正:なし 基本給時間:8.0	亜熱帯補正:なし 超勤時間:0.0	
				深夜時間:0.0	週休:4週8休以上	
K79411	雑器具損料					
		0.020	式	13,698	274	
	合 計				274	算出数量 1.000 式
	単 価		式		274	
	*** X単 - 40号 ***					
X41005	雑器具損料		式		1.000 式	歩A 当たり算出
	雑器具損料			時間的制約:なし 夜間制約作業時間:0.0	制約作業時間:0.0 冬期補正:なし	
	1)雑器具損料対象金額小計(円)	90,800.000		豪雪補正:なし 基本給時間:8.0	亜熱帯補正:なし 超勤時間:0.0	
				深夜時間:0.0	週休:4週8休以上	
K79411	雑器具損料					
		0.020	式	90,800	1,816	
	合 計				1,816	算出数量 1.000 式
	単 価		式		1,816	
	*** X単 - 41号 ***					
X41005	雑器具損料		式		1.000 式	歩A 当たり算出
	雑器具損料			時間的制約:なし 夜間制約作業時間:0.0	制約作業時間:0.0 冬期補正:なし	
	1)雑器具損料対象金額小計(円)	45,400.000		豪雪補正:なし 基本給時間:8.0	亜熱帯補正:なし 超勤時間:0.0	
				深夜時間:0.0	週休:4週8休以上	
K79411	雑器具損料					
		0.020	式	45,400	908	
	合 計				908	算出数量 1.000 式
	単 価		式		908	
	*** X単 - 42号 ***					
X41006	据付間接費		式		1.000 式	歩A 当たり算出
	据付間接費 小形水門設備【修繕】,,90%			時間的制約:なし 夜間制約作業時間:0.0	制約作業時間:0.0 冬期補正:なし	
	1)工種区分	小形水門設備【修繕】		豪雪補正:なし 基本給時間:8.0	亜熱帯補正:なし 超勤時間:0.0	
	2)据付間接費率(Y)	90.000%				

事業名	筑後川中流国営施設機能保全事業				
工事名	令和5年度筑後川中流国営施設機能保全事業大石北幹線水路他ゲート補修工事(2工区)				

コード	名 称	数 量	単位	単 価	金 額	備 考
	3)工種区分の名称 4)据付工対象金額(円)	147,794.000		深夜時間:0.0	週休:4週8休以上	
K79251	据付間接費					
		0.900	式	147,794	133,015	
	合 計				133,015	算出数量 1.000 式
	単 価		式		133,015	
	*** X単 - 43号 ***					
X41006	据付間接費		式		1.000 式	歩A 当たり算出
	据付間接費 小形水門設備【修繕】,,90%			時間的制約:なし 夜間制約作業時間:0.0	制約作業時間:0.0 冬期補正:なし	
	1)工種区分 2)据付間接費率(Y)	小形水門設備【修繕】 90.000%		豪雪補正:なし 基本給時間:8.0	亜熱帯補正:なし 超勤時間:0.0	
	3)工種区分の名称 4)据付工対象金額(円)			深夜時間:0.0	週休:4週8休以上	
K79251	据付間接費	144,330.000				
		0.900	式	144,330	129,897	
	合 計				129,897	算出数量 1.000 式
	単 価		式		129,897	
	*** X単 - 44号 ***					
X41006	据付間接費		式		1.000 式	歩A 当たり算出
	据付間接費 小形水門設備【修繕】,,90%			時間的制約:なし 夜間制約作業時間:0.0	制約作業時間:0.0 冬期補正:なし	
	1)工種区分 2)据付間接費率(Y)	小形水門設備【修繕】 90.000%		豪雪補正:なし 基本給時間:8.0	亜熱帯補正:なし 超勤時間:0.0	
	3)工種区分の名称 4)据付工対象金額(円)			深夜時間:0.0	週休:4週8休以上	
K79251	据付間接費	117,773.000				
		0.900	式	117,773	105,996	
	合 計				105,996	算出数量 1.000 式
	単 価		式		105,996	
	*** X単 - 45号 ***					
X41006	据付間接費		式		1.000 式	歩A 当たり算出
	据付間接費 小形水門設備【修繕】,,90%			時間的制約:なし 夜間制約作業時間:0.0	制約作業時間:0.0 冬期補正:なし	
	1)工種区分 2)据付間接費率(Y)	小形水門設備【修繕】 90.000%		豪雪補正:なし 基本給時間:8.0	亜熱帯補正:なし 超勤時間:0.0	
	3)工種区分の名称 4)据付工対象金額(円)			深夜時間:0.0	週休:4週8休以上	
K79251	据付間接費	115,464.000				
		0.900	式	115,464	103,918	
	合 計				103,918	算出数量 1.000 式
	単 価		式		103,918	
	*** X単 - 46号 ***					
X41006	据付間接費		式		1.000 式	歩A 当たり算出
	据付間接費 小形水門設備【修繕】,,90%			時間的制約:なし 夜間制約作業時間:0.0	制約作業時間:0.0 冬期補正:なし	
	1)工種区分 2)据付間接費率(Y)	小形水門設備【修繕】 90.000%		豪雪補正:なし 基本給時間:8.0	亜熱帯補正:なし 超勤時間:0.0	
	3)工種区分の名称 4)据付工対象金額(円)			深夜時間:0.0	週休:4週8休以上	
K79251	据付間接費	133,938.000				
		0.900	式	133,938	120,544	
	合 計				120,544	算出数量 1.000 式
	単 価		式		120,544	
	*** X単 - 47号 ***					
X41006	据付間接費		式		1.000 式	歩A 当たり算出

[illegible]

九州農政局

事業名	筑後川中流国営施設機能保全事業
工事名	令和5年度筑後川中流国営施設機能保全事業大石北幹線用水路他ゲート補修工事(2工区)

コード	名 称 (規 格)	数 量	単 位	単 価	金 額	備 考
	*** T単 - 1号 ***					
T00002	開閉装置分解整備		台		1,000	歩A 当たり算出
	大石北幹線2号排水流入工ゲート、手動スピンドル式					
S41001	[施設機械労務単価] 、水門、ダム水門、除塵機、鋼製付属設備、製 作 工	4.000	人	29,900	119,600	S単 40号
	合 計				119,600	算出数量 1.000 台
	単 価		台		119,600	
	*** T単 - 2号 ***					
T00003	開閉装置分解整備		台		1,000	歩A 当たり算出
	大石北幹線大角中溝分水工ゲート、手動スピンドル式					
S41001	[施設機械労務単価] 、水門、ダム水門、除塵機、鋼製付属設備、製 作 工	4.000	人	29,900	119,600	S単 40号
	合 計				119,600	算出数量 1.000 台
	単 価		台		119,600	
	*** T単 - 3号 ***					
T00004	開閉装置分解整備		台		1,000	歩A 当たり算出
	大石北幹線高田溝大角水位調整ゲート、手動ラック式					
S41001	[施設機械労務単価] 、水門、ダム水門、除塵機、鋼製付属設備、製 作 工	12.000	人	29,900	358,800	S単 40号
	合 計				358,800	算出数量 1.000 台
	単 価		台		358,800	
	*** T単 - 4号 ***					
T00018	素地調整		m ²		100,000	歩A 当たり算出
	3種ケレンC					
S02115	橋りょう塗装工	3.100	人	32,200	99,820	S単 1号
Y00004	雑品	0.050		99,820	4,991	
	合 計				104,811	算出数量 100.000 m ²
	単 価		m ²		1,048	
	*** T単 - 5号 ***					
T00020	扉体取外し		門		1,000	歩A 当たり算出
	大石北幹線富光中溝分水工ゲート					
S41001	[施設機械労務単価] 、水門、ダム水門、除塵機、鋼製付属設備、据 付 工	3.000	人	28,866	86,598	S単 41号
S41001	[施設機械労務単価] 、水門、ダム水門、除塵機、鋼製付属設備、普通作業員	1.000	人	22,338	22,338	S単 42号
	合 計				108,936	算出数量 1.000 門
	単 価		門		108,936	
	*** T単 - 6号 ***					
T00021	扉体取外し		門		1,000	歩A 当たり算出
	大石北幹線2号排水流入工ゲート					
S41001	[施設機械労務単価] 、水門、ダム水門、除塵機、鋼製付属設備、据 付 工	2.000	人	28,866	57,732	S単 41号
S41001	[施設機械労務単価] 、水門、ダム水門、除塵機、鋼製付属設備、普通作業員	1.000	人	22,338	22,338	S単 42号
	合 計				80,070	算出数量 1.000 門

事業名	筑後川中流国営施設機能保全事業				
工事名	令和5年度筑後川中流国営施設機能保全事業大石北幹線水路他ゲート補修工事(2工区)				

コード	名 称 (規 格)	数 量	単位	単 価	金 額	備 考
	単 価		門		80,070	
	*** 丁単 - 7号 ***					
T00022	扉体取外し		門		1.000 門	歩A 当たり算出
	大石北幹線大角中溝分水工ゲート					
S41001	[施設機械労務単価] 、水門、ダム水門、除塵機、鋼製付属設備、据 付 工	3.000	人	28,866	86,598	S 単 41号
S41001	[施設機械労務単価] 、水門、ダム水門、除塵機、鋼製付属設備、普通作業員	1.000	人	22,338	22,338	S 単 42号
	合 計				108,936	算出数量 1.000 門
	単 価		門		108,936	
	*** 丁単 - 8号 ***					
T00023	扉体取外し		門		1.000 門	歩A 当たり算出
	大石北幹線高田溝大角水位調整ゲート					
S41001	[施設機械労務単価] 、水門、ダム水門、除塵機、鋼製付属設備、据 付 工	3.000	人	28,866	86,598	S 単 41号
S41001	[施設機械労務単価] 、水門、ダム水門、除塵機、鋼製付属設備、普通作業員	1.000	人	22,338	22,338	S 単 42号
	合 計				108,936	算出数量 1.000 門
	単 価		門		108,936	
	*** 丁単 - 9号 ***					
T00040	開閉装置取外し		台		1.000 台	歩A 当たり算出
	大石北幹線富光中溝分水工ゲート					
S41001	[施設機械労務単価] 、水門、ダム水門、除塵機、鋼製付属設備、据 付 工	2.000	人	28,866	57,732	S 単 41号
S41001	[施設機械労務単価] 、水門、ダム水門、除塵機、鋼製付属設備、普通作業員	1.000	人	22,338	22,338	S 単 42号
	合 計				80,070	算出数量 1.000 台
	単 価		台		80,070	
	*** 丁単 - 10号 ***					
T00041	開閉装置取外し		台		1.000 台	歩A 当たり算出
	大石北幹線 2号排水流入工ゲート					
S41001	[施設機械労務単価] 、水門、ダム水門、除塵機、鋼製付属設備、据 付 工	2.000	人	28,866	57,732	S 単 41号
S41001	[施設機械労務単価] 、水門、ダム水門、除塵機、鋼製付属設備、普通作業員	1.000	人	22,338	22,338	S 単 42号
	合 計				80,070	算出数量 1.000 台
	単 価		台		80,070	
	*** 丁単 - 11号 ***					
T00042	開閉装置取外し		台		1.000 台	歩A 当たり算出
	大石北幹線大角中溝分水工ゲート					
S41001	[施設機械労務単価] 、水門、ダム水門、除塵機、鋼製付属設備、据 付 工	2.000	人	28,866	57,732	S 単 41号
S41001	[施設機械労務単価] 、水門、ダム水門、除塵機、鋼製付属設備、普通作業員	1.000	人	22,338	22,338	S 単 42号
	合 計				80,070	算出数量 1.000 台
	単 価		台		80,070	
	*** 丁単 - 12号 ***					

[illegible]



誰もが住んでみたい村に
農業農村整備

令和5年度筑後川中流国営施設機能保全事業大石北幹線用水路他ゲート補修工事(3工区)

積 算 書

(当初)

九州農政局
北部九州土地改良調査管理事務所

九州農政局

九州農政局

九州農政局

事業名	筑後川中流国営施設機能保全事業
工事名	令和5年度筑後川中流国営施設機能保全事業大石北幹線用水路他ゲート補修工事(3工区)

項 目 名	数 量	単 位	金 額	備 考
工事価格			6,100,000	
・工事原価			4,840,000	
・・製作工事原価			1,284,000	
純製作費			1,082,000	
・・・直接製作費	1.000	式	723,000	
・・・間接製作費			561,000	
・・・・間接労務費			359,000	
・・・・工場管理費			202,000	
・・据付工事原価			3,384,000	
純工事費			1,803,000	
・・・直接工事費	1.000	式	1,500,000	
・・・間接工事費			1,884,000	
・・・・共通仮設費			303,000	
・・・・・運搬費～営繕費等				
$1,500,000 \times ((19.810 \times 1.000) \times 1.020)$			303,000	
・・・・現場管理費				
$1,803,000 \times ((21.890 \times 1.000) \times 1.050 + 0.000)$			414,000	
・・・・据付間接費			1,167,000	
・・設計技術費				
$4,668,000 \times 3.680$			172,000	
・一般管理費等				
$4,840,000 \times (26.170 \times 1.000 + 0.04)$			1,268,000	
・一括計上価格	1.000	式	0	
機器単体費			0	
処分費等(直接工事費の内数)			0	
処分費(準備費の内数)			0	
処分費(事業損失防止施設費内数)			0	
処分費等(率対象外)			0	
共通仮設費算定控除額			0	
法定福利費概算額(工事価格の内数)				
$3,384,000 \times 1.490$			50,000	

九州農政局

九州農政局

[illegible]

九州農政局

事業名	筑後川中流国営施設機能保全事業
工事名	令和5年度筑後川中流国営施設機能保全事業大石北幹線用水路他ゲート補修工事(3工区)

コード	名 称 (規 格)	数 量	単 位	単 価	金 額	備 考
	*** S単 - 1号 ***					
S02115	橋りょう塗装工					
	橋りょう塗装工		人	32,200		歩A・単A
	*** S単 - 2号 ***					
S02116	輸送費(現場～工場)					
	輸送費(現場～工場) ..大石南幹線徳光堂放水工ゲート		式	80,000		歩A・単A
	*** S単 - 3号 ***					
S02116	輸送費(工場～現場)					
	輸送費(工場～現場) ..大石南幹線徳光堂放水工ゲート		式	80,000		歩A・単A
	*** S単 - 4号 ***					
S16004	ﾌｫﾚｰﾝｸﾚｰﾝ[油圧伸縮ｼﾞﾌﾞ型・～低騒・排対型(～2014)]					
	ﾌｫﾚｰﾝｸﾚｰﾝ[油圧伸縮ｼﾞﾌﾞ型・～低騒・排対型(～2014)] ﾌｫﾚｰﾝｸﾚｰﾝ(油圧伸縮ｼﾞﾌﾞ型),25ton吊り,なし		日	55,100		歩A・単A
	*** S単 - 5号 ***					
S16004	ﾌｫﾚｰﾝｸﾚｰﾝ[油圧伸縮ｼﾞﾌﾞ型・～低騒・排対型(～1次)]					
	ﾌｫﾚｰﾝｸﾚｰﾝ[油圧伸縮ｼﾞﾌﾞ型・～低騒・排対型(～1次)] ﾌｫﾚｰﾝｸﾚｰﾝ(油圧伸縮ｼﾞﾌﾞ型),10ton吊り,なし		日	45,400		歩A・単A
	*** S単 - 6号 ***					
S40017	庫体製作庫体製作水密ゴム工場交換					
	水門設備製作工 その他,,,,,4.3.6.00,1門		門	179,400		歩A・単A
	*** S単 - 7号 ***					
S40025	素地調整費(水門【積上】,鋼製付属)工場					
	素地調整費(水門【積上】,鋼製付属)工場 ﾌﾞﾗｲﾀﾞなし		m ²	1,906		歩A・単A
	*** S単 - 8号 ***					
S40026	塗装費(水門設備)工場【積上】					
	塗装費(水門設備)工場【積上】 厚膜エポキシ樹脂系,青・緑系		m ²	6,607		歩A・単A
	*** S単 - 9号 ***					
S40026	塗装費(水門設備)工場【積上】					
	塗装費(水門設備)工場【積上】 エポキシ・ポリウレタン樹脂系,青・緑系		m ²	4,065		歩A・単A
	*** S単 - 10号 ***					
S40040	水密ゴム 合成ゴム					
	水密ゴム 合成ゴム P形(クロロブレン系)		kg	4,300		歩A・単A
	*** S単 - 11号 ***					
S41001	[施設機械労務単価]					
	[施設機械労務単価] ..水門、ダム水門、除塵機、鋼製付属設備、製 作 工		人	29,900		歩A・単A
	*** S単 - 12号 ***					
S41001	[施設機械労務単価]					
	[施設機械労務単価] ..水門、ダム水門、除塵機、鋼製付属設備、据 付 工		人	28,866		歩A・単A
	*** S単 - 13号 ***					
S41001	[施設機械労務単価]					
	[施設機械労務単価] ..水門、ダム水門、除塵機、鋼製付属設備、普通作業員		人	22,338		歩A・単A
	*** S単 - 14号 ***					
S41009	水門設備据付工					
	水門設備据付工 その他,,,,,4.30.26.10,,1門,1.00,		門	719,326		歩A・単A
	*** X単 - 1号 ***					
X40014	間接労務費					
	間接労務費 水門設備(小形水門設備を除く),,75%		式	134,550		歩A・単A
	*** X単 - 2号 ***					
X40014	間接労務費					
	間接労務費 水門設備(小形水門設備を除く),,75%		式	224,250		歩A・単A
	*** X単 - 3号 ***					
X40015	工場管理費					
	工場管理費 水門設備(小形水門設備を除く),,20%		式	89,521		歩A・単A
	*** X単 - 4号 ***					
X40015	工場管理費					
	工場管理費 水門設備(小形水門設備を除く),,20%		式	112,780		歩A・単A
	*** X単 - 5号 ***					
X41002	補助材料費(据付)					
	補助材料費(据付) 水門設備(小形水門設備を除く),,4%		式	28,773		歩A・単A
	*** X単 - 6号 ***					
X41003	据付材料費					
	据付材料費 水門設備,,,,,0kW,中・大形水門・起伏堰		式	100,706		歩A・単A
	*** X単 - 7号 ***					
X41005	雑器具損料					
	雑器具損料		式	3,112		歩A・単A

事業名	筑後川中流国営施設機能保全事業
工事名	令和5年度筑後川中流国営施設機能保全事業大石北幹線水路他ゲート補修工事(3工区)

コード	名 称	数 量	単 位	単 価	金 額	備 考
	*** S単 - 1号 ***					
S02115	橋りょう塗装工		人		1,000 人	歩A 当たり算出
	橋りょう塗装工			時間的制約:なし 夜間制約作業時間:0.0	制約作業時間:0.0 冬期補正:なし	
	1)労務コード 2)労務単価算定区分	R01053 基(B)		豪雪補正:なし 基本給時間:8.0 深夜時間:0.0	亜熱帯補正:なし 超勤時間:0.0 週休:補正なし	
R01053	橋りょう塗装工	1.000	人		32,200	
	合 計				32,200	算出数量 1.000 人
	単 価				32,200	
	*** S単 - 2号 ***					
S02116	輸送費(現場~工場)		式		1,000 各単位	歩A 当たり算出
	輸送費(現場~工場) ..大石南幹線徳光堂放水工ゲート			時間的制約:なし 夜間制約作業時間:0.0	制約作業時間:0.0 冬期補正:なし	
	1)資材区分 2)地域資材単価コード(P) 3)地区資材単価コード(J) 4)施設機械資材単価コード(K)	施設機械資材(Kコード) K96006		豪雪補正:なし 基本給時間:8.0 深夜時間:0.0	亜熱帯補正:なし 超勤時間:0.0 週休:4週8休以上	
K96006	輸送費(現場~工場) 大石南幹線徳光堂放水工ゲート	1.000	式		80,000	
	合 計				80,000	算出数量 1.000 各単位
	単 価				80,000	
	*** S単 - 3号 ***					
S02116	輸送費(工場~現場)		式		1,000 各単位	歩A 当たり算出
	輸送費(工場~現場) ..大石南幹線徳光堂放水工ゲート			時間的制約:なし 夜間制約作業時間:0.0	制約作業時間:0.0 冬期補正:なし	
	1)資材区分 2)地域資材単価コード(P) 3)地区資材単価コード(J) 4)施設機械資材単価コード(K)	施設機械資材(Kコード) K96026		豪雪補正:なし 基本給時間:8.0 深夜時間:0.0	亜熱帯補正:なし 超勤時間:0.0 週休:4週8休以上	
K96026	輸送費(工場~現場) 大石南幹線徳光堂放水工ゲート	1.000	式		80,000	
	合 計				80,000	算出数量 1.000 各単位
	単 価				80,000	
	*** S単 - 4号 ***					
S16004	ﾌｫﾚﾝｼﾞｭｰﾝ[油圧伸縮ｼﾞﾌﾞ型・～低騒・排対型(～2014)]		日		1,000 日	歩A 当たり算出
	ﾌｫﾚﾝｼﾞｭｰﾝ[油圧伸縮ｼﾞﾌﾞ型・～低騒・排対型(～2014)] ﾌｫﾚﾝｼﾞｭｰﾝ(油圧伸縮ｼﾞﾌﾞ型),25ton吊り,なし			時間的制約:なし 夜間制約作業時間:0.0	制約作業時間:0.0 冬期補正:なし	
	1)機械区分 2)規格 3)運転1日当たり運転時間(T) 4)運転日に対する供用日の割合(YC) 5)長期割引単価区分(賃料機械)	ﾌｫﾚﾝｼﾞｭｰﾝ(油圧伸縮ｼﾞﾌﾞ型) 25ton吊り 7.0 0.00 なし		豪雪補正:なし 基本給時間:8.0 深夜時間:0.0	亜熱帯補正:なし 超勤時間:0.0 週休:4週8休以上	
F01086	ﾌｫﾚﾝｼﾞｭｰﾝ[油圧伸縮ｼﾞﾌﾞ型・～低騒・排対型(～2014)] 吊上能力25t吊	1.000	日		55,100	
	合 計				55,100	算出数量 1.000 日
	単 価		日		55,100	
	*** S単 - 5号 ***					
S16004	ﾌｫﾚﾝｼﾞｭｰﾝ[油圧伸縮ｼﾞﾌﾞ型・～低騒・排対型(～1次)]		日		1,000 日	歩A 当たり算出
	ﾌｫﾚﾝｼﾞｭｰﾝ[油圧伸縮ｼﾞﾌﾞ型・～低騒・排対型(～1次)] ﾌｫﾚﾝｼﾞｭｰﾝ(油圧伸縮ｼﾞﾌﾞ型),10ton吊り,なし			時間的制約:なし 夜間制約作業時間:0.0	制約作業時間:0.0 冬期補正:なし	
	1)機械区分 2)規格 3)運転1日当たり運転時間(T) 4)運転日に対する供用日の割合(YC) 5)長期割引単価区分(賃料機械)	ﾌｫﾚﾝｼﾞｭｰﾝ(油圧伸縮ｼﾞﾌﾞ型) 10ton吊り 7.0 0.00 なし		豪雪補正:なし 基本給時間:8.0 深夜時間:0.0	亜熱帯補正:なし 超勤時間:0.0 週休:4週8休以上	

事業名	筑後川中流国営施設機能保全事業
工事名	令和5年度筑後川中流国営施設機能保全事業大石北幹線水路他ゲート補修工事(3工区)

コード	名 称	数 量	単位	単 価	金 額	備 考
F01089	ﾌｫｰﾚﾝｽﾞｰｼｮｯﾄ[油圧伸縮ｼﾞﾌﾞ型・～低騒・排対型(～1次)] 吊上能力10t吊	1.000	日	45,400	45,400	
	合 計				45,400	算出数量 1.000 日
	単 価		日		45,400	
	*** S単 - 6号 ***					
S40017	扉体製作扉体製作水密ゴム工場交換		門		1.000 門	歩A 当たり算出
	水門設備製作工 その他,,,,,,4.3,6.00,1 門			時間的制約:なし 夜間制約作業時間:0.0	制約作業時間:0.0 冬期補正:なし	
	1)設備区分	その他		豪雪補正:なし 基本給時間:8.0	亜熱帯補正:なし 超勤時間:0.0	
	11)対象要素(x)の数量	4.3		深夜時間:0.0	週休:補正なし	
	12)その他の製作工数(人/門)	6.00				
	13)主要部材の混合比率(Km1)	0.00				
	14)休止装置の有無による補正	無し				
	15)ドラム駆動方式による補正	-				
	16)製作門数	1 門				
	17)補正係数(Kn)	1.00				
	18)水門扉形式及び名称					
R03001	製作工	6.000	人	29,900	179,400	
	合 計				179,400	算出数量 1.000 門
	単 価		門		179,400	
	*** S単 - 7号 ***					
S40025	素地調整費(水門【積上】、鋼製付属)工場		m ²		100.000 m ²	歩A 当たり算出
	素地調整費(水門【積上】、鋼製付属)工場 ﾌﾞﾗｲﾏｰなし			時間的制約:なし 夜間制約作業時間:0.0	制約作業時間:0.0 冬期補正:なし	
	1)素地調整区分	1 種(製品)		豪雪補正:なし 基本給時間:8.0	亜熱帯補正:なし 超勤時間:0.0	
	2)製品ﾌﾞﾗｽﾄﾌﾞﾗｲﾏｰ区分	ﾌﾞﾗｲﾏｰなし		深夜時間:0.0	週休:補正なし	
K78003	ケレン材料 (ショット)	60.000	kg	225	13,500	
R01053	橋りょう塗装工 (素地調整)	5.500	人	32,200	177,100	
	合 計				190,600	算出数量 100.000 m ²
	単 価		m ²		1,906	
	*** S単 - 8号 ***					
S40026	塗装費(水門設備)工場【積上】		m ²		100.000 m ²	歩A 当たり算出
	塗装費(水門設備)工場【積上】 厚膜エポキシ樹脂系、青・緑系			時間的制約:なし 夜間制約作業時間:0.0	制約作業時間:0.0 冬期補正:なし	
	1)塗装仕様区分	厚膜エポキシ樹脂系		豪雪補正:なし 基本給時間:8.0	亜熱帯補正:なし 超勤時間:0.0	
	2)色区分	青・緑系		深夜時間:0.0	週休:補正なし	
K78161	ジंकクリッチペイント(厚膜型) 有機系	65.000	kg	1,650	107,250	
K78592	シンナー ジंकクリッチプライマー用〔有機〕	5.900	kg	740	4,366	
K78351	エポキシ樹脂系塗料 下塗用(赤さび色、グレー又はねずみ色)	16.000	kg	1,500	24,000	
K78598	シンナー エポキシ樹脂塗料用	8.000	kg	748	5,984	
K78351	エポキシ樹脂系塗料 下塗用(赤さび色、グレー又はねずみ色)	50.000	kg	1,500	75,000	
K78598	シンナー エポキシ樹脂塗料用	4.500	kg	748	3,366	
K78351	エポキシ樹脂系塗料 下塗用(赤さび色、グレー又はねずみ色)	50.000	kg	1,500	75,000	
K78598	シンナー エポキシ樹脂塗料用	4.500	kg	748	3,366	
K78353	エポキシ樹脂系塗料 中塗用〔青・緑系〕	22.000	kg	2,120	46,640	
K78598	シンナー エポキシ樹脂塗料用	2.000	kg	748	1,496	
K78356	エポキシ樹脂系塗料 上塗用〔青・緑系〕	20.000	kg	2,120	42,400	
K78598	シンナー エポキシ樹脂塗料用	1.800	kg	748	1,346	

事業名	筑後川中流国営施設機能保全事業				
工事名	令和5年度筑後川中流国営施設機能保全事業大石北幹線用水路他ゲート補修工事(3工区)				

コード	名 称	数 量	単 位	単 価	金 額	備 考
R01053	橋りょう塗装工	8.400	人	32,200	270,480	
	合 計				660,694	算出数量 100.000 m ²
	単 価		m ²		6,607	
	*** S単 - 9号 ***					
S40026	塗装費(水門設備)工場【積上】		m ²		100.000 m ²	歩A 当たり算出
	塗装費(水門設備)工場【積上】 エポキシ・ポリウレタン樹脂系・青・緑系			時間的制約:なし 夜間制約作業時間:0.0	制約作業時間:0.0 冬期補正:なし	
	1) 塗装仕様区分 2) 色区分	エポキシ・ポリウレタン樹脂系 青・緑系		豪雪補正:なし 基本給時間:8.0 深夜時間:0.0	亜熱帯補正:なし 超勤時間:0.0 週休:補正なし	
K78711	弱溶剤形変性エポキシ塗料 下塗用(赤さび色・グレー)	40.000	kg	1,500	60,000	
K78598	シンナー エポキシ樹脂塗料用	3.600	kg	748	2,693	
K78711	弱溶剤形変性エポキシ塗料 下塗用(赤さび色・グレー)	40.000	kg	1,500	60,000	
K78598	シンナー エポキシ樹脂塗料用	3.600	kg	748	2,693	
K78719	弱溶剤形ポリウレタン樹脂塗料 中塗[青・緑系]	22.000	kg	2,220	48,840	
K78615	シンナー ポリウレタン樹脂塗料用(中塗り用)	2.000	kg	738	1,476	
K78722	弱溶剤形ポリウレタン樹脂塗料 上塗[青・緑系]	17.000	kg	2,900	49,300	
K78604	シンナー ポリウレタン樹脂塗料用(上塗り用)	1.500	kg	810	1,215	
R01053	橋りょう塗装工	5.600	人	32,200	180,320	
	合 計				406,537	算出数量 100.000 m ²
	単 価		m ²		4,065	
	*** S単 - 10号 ***					
S40040	水密ゴム 合成ゴム		kg		1.000 各単位	歩A 当たり算出
	水密ゴム 合成ゴム P形(クロロブレン系)			時間的制約:なし 夜間制約作業時間:0.0	制約作業時間:0.0 冬期補正:なし	
	1)基礎ターコッド 2)規格	K33023 P形(クロロブレン系)		豪雪補正:なし 基本給時間:8.0 深夜時間:0.0	亜熱帯補正:なし 超勤時間:0.0 週休:補正なし	
K33023	水密ゴム 合成ゴム P形(クロロブレン系)	1.000	kg	4,300	4,300	
	合 計				4,300	算出数量 1.000 各単位
	単 価				4,300	
	*** S単 - 11号 ***					
S41001	[施設機械労務単価]		人		1.000 [各単位]	歩A 当たり算出
	[施設機械労務単価] 水門、ダム水門、除塵機、鋼製付属設備、製 作 工			時間的制約:なし 夜間制約作業時間:0.0	制約作業時間:0.0 冬期補正:なし	
	1) 工種区分 2) 労務者区分 3) その他の補助文	水門、ダム水門、除塵機、鋼製付属設備 製 作 工		豪雪補正:なし 基本給時間:8.0 深夜時間:0.0	亜熱帯補正:なし 超勤時間:0.0 週休:補正なし	
R03001	製 作 工	1.000	人	29,900	29,900	
	合 計				29,900	算出数量 1.000 [各単位]
	単 価				29,900	
	*** S単 - 12号 ***					
S41001	[施設機械労務単価]		人		1.000 [各単位]	歩A 当たり算出
	[施設機械労務単価] 水門、ダム水門、除塵機、鋼製付属設備、据 付 工			時間的制約:なし 夜間制約作業時間:0.0	制約作業時間:0.0 冬期補正:なし	
	1) 工種区分 2) 労務者区分	水門、ダム水門、除塵機、鋼製付属設備 据 付 工		豪雪補正:なし 基本給時間:8.0	亜熱帯補正:なし 超勤時間:0.0	

九州農政局

事業名	筑後川中流国営施設機能保全事業				
工事名	令和5年度筑後川中流国営施設機能保全事業大石北幹線水路他ゲート補修工事(3工区)				

コード	名 称	数 量	単 位	単 価	金 額	備 考
	*** X単 - 1号 ***					
X40014	間接労務費		式		1,000	歩A 当たり算出
	間接労務費			時間的制約:なし 夜間制約作業時間:0.0	制約作業時間:0.0 冬期補正:なし	
	水門設備(小形水門設備を除く),.75%			豪雪補正:なし 基本給時間:8.0	亜熱帯補正:なし 超勤時間:0.0	
	1)工種区分	水門設備(小形水門設備を除く)		深夜時間:0.0	週休:補正なし	
	2)間接労務费率(Y)	75.000%				
	3)工種区分の名称					
	4)製作工金額小計(円)	179,400,000円				
K79311	間接労務費		式	179,400	134,550	
		0.750				
	合 計				134,550	算出数量 1,000 式
	単 価				134,550	
	*** X単 - 2号 ***					
X40014	間接労務費		式		1,000	歩A 当たり算出
	間接労務費			時間的制約:なし 夜間制約作業時間:0.0	制約作業時間:0.0 冬期補正:なし	
	水門設備(小形水門設備を除く),.75%			豪雪補正:なし 基本給時間:8.0	亜熱帯補正:なし 超勤時間:0.0	
	1)工種区分	水門設備(小形水門設備を除く)		深夜時間:0.0	週休:補正なし	
	2)間接労務费率(Y)	75.000%				
	3)工種区分の名称					
	4)製作工金額小計(円)	299,000,000円				
K79311	間接労務費		式	299,000	224,250	
		0.750				
	合 計				224,250	算出数量 1,000 式
	単 価				224,250	
	*** X単 - 3号 ***					
X40015	工場管理費		式		1,000	歩A 当たり算出
	工場管理費			時間的制約:なし 夜間制約作業時間:0.0	制約作業時間:0.0 冬期補正:なし	
	水門設備(小形水門設備を除く),.20%			豪雪補正:なし 基本給時間:8.0	亜熱帯補正:なし 超勤時間:0.0	
	1)工種区分	水門設備(小形水門設備を除く)		深夜時間:0.0	週休:補正なし	
	2)工場管理费率(Y)	20.000%				
	3)工種区分の名称					
	4)工場管理費対象金額小計(円)	447,604,000円				
K79331	工場管理費		式	447,604	89,521	
		0.200				
	合 計				89,521	算出数量 1,000 式
	単 価		式		89,521	
	*** X単 - 4号 ***					
X40015	工場管理費		式		1,000	歩A 当たり算出
	工場管理費			時間的制約:なし 夜間制約作業時間:0.0	制約作業時間:0.0 冬期補正:なし	
	水門設備(小形水門設備を除く),.20%			豪雪補正:なし 基本給時間:8.0	亜熱帯補正:なし 超勤時間:0.0	
	1)工種区分	水門設備(小形水門設備を除く)		深夜時間:0.0	週休:補正なし	
	2)工場管理费率(Y)	20.000%				
	3)工種区分の名称					
	4)工場管理費対象金額小計(円)	563,900,000円				
K79331	工場管理費		式	563,900	112,780	
		0.200				
	合 計				112,780	算出数量 1,000 式
	単 価		式		112,780	
	*** X単 - 5号 ***					
X41002	補助材料費(据付)		式		1,000	歩A 当たり算出
	補助材料費(据付)			時間的制約:なし 夜間制約作業時間:0.0	制約作業時間:0.0 冬期補正:なし	
	水門設備(小形水門設備を除く),.4%			豪雪補正:なし 基本給時間:8.0	亜熱帯補正:なし 超勤時間:0.0	
	1)工種区分	水門設備(小形水門設備を除く)		深夜時間:0.0	週休:4週8休以上	
	2)据付補助材料费率(Y)	4.000%				
	3)工種区分の名称					
	4)据付材料費対象金額小計(円)	719,326,000円				
K79391	据付補助材料費		式	719,326	28,773	
		0.040				
	合 計				28,773	算出数量 1,000 式

事業名	筑後川中流国営施設機能保全事業				
工事名	令和5年度筑後川中流国営施設機能保全事業大石北幹線用水路他ゲート補修工事(3工区)				

コード	名 称	数 量	単位	単 価	金 額	備 考
	単 価		式		28,773	
	*** X単 - 6号 ***					
X41003	据付材料費		式		1,000 式	歩A 当たり算出
	据付材料費 水門設備(.....0kW,中・大形水門・起伏堰			時間的制約:なし 夜間制約作業時間:0.0	制約作業時間:0.0 冬期補正:なし	
	1)工種区分	水門設備		豪雪補正:なし 基本給時間:8.0	亜熱帯補正:なし 超勤時間:0.0	
	6)原動機出力	0.000kW		深夜時間:0.0	週休:4週8休以上	
	7)形式区分	中・大形水門・起伏堰				
	8)据付材料費率(X)	14.000%				
	9)工種区分の名称					
	10)据付材料費対象金額小計(円)	719,326.000円				
K79371	据付材料費					
		0.140	式	719,326	100,706	
	合 計				100,706	算出数量 1.000 式
	単 価		式		100,706	
	*** X単 - 7号 ***					
X41005	雑器具損料		式		1,000 式	歩A 当たり算出
	雑器具損料			時間的制約:なし 夜間制約作業時間:0.0	制約作業時間:0.0 冬期補正:なし	
	1)雑器具損料対象金額小計(円)	155,600.000		豪雪補正:なし 基本給時間:8.0	亜熱帯補正:なし 超勤時間:0.0	
				深夜時間:0.0	週休:4週8休以上	
K79411	雑器具損料					
		0.020	式	155,600	3,112	
	合 計				3,112	算出数量 1.000 式
	単 価		式		3,112	
	*** X単 - 8号 ***					
X41005	雑器具損料		式		1,000 式	歩A 当たり算出
	雑器具損料			時間的制約:なし 夜間制約作業時間:0.0	制約作業時間:0.0 冬期補正:なし	
	1)雑器具損料対象金額小計(円)	55,100.000		豪雪補正:なし 基本給時間:8.0	亜熱帯補正:なし 超勤時間:0.0	
				深夜時間:0.0	週休:4週8休以上	
K79411	雑器具損料					
		0.020	式	55,100	1,102	
	合 計				1,102	算出数量 1.000 式
	単 価		式		1,102	
	*** X単 - 9号 ***					
X41006	据付間接費		式		1,000 式	歩A 当たり算出
	据付間接費 水門設備(小形水門を除く)【修繕】,140%			時間的制約:なし 夜間制約作業時間:0.0	制約作業時間:0.0 冬期補正:なし	
	1)工種区分	水門設備(小形水門を除く)【修繕】		豪雪補正:なし 基本給時間:8.0	亜熱帯補正:なし 超勤時間:0.0	
	2)据付間接費率(Y)	140.000%		深夜時間:0.0	週休:4週8休以上	
	3)工種区分の名称					
	4)据付工対象金額(円)	602,722.000				
K79251	据付間接費					
		1.400	式	602,722	843,811	
	合 計				843,811	算出数量 1.000 式
	単 価		式		843,811	
	*** X単 - 10号 ***					
X41006	据付間接費		式		1,000 式	歩A 当たり算出
	据付間接費 水門設備(小形水門を除く)【修繕】,140%			時間的制約:なし 夜間制約作業時間:0.0	制約作業時間:0.0 冬期補正:なし	
	1)工種区分	水門設備(小形水門を除く)【修繕】		豪雪補正:なし 基本給時間:8.0	亜熱帯補正:なし 超勤時間:0.0	
	2)据付間接費率(Y)	140.000%				

九州農政局

九州農政局

[illegible]



誰もが住んでみたい村に
農業農村整備

令和5年度筑後川中流国営施設機能保全事業大石北幹線用水路他ゲート補修工事(4工区)

積 算 書

(当初)

九州農政局
北部九州土地改良調査管理事務所

九州農政局

九州農政局

九州農政局

事業名	筑後川中流国営施設機能保全事業
工事名	令和5年度筑後川中流国営施設機能保全事業大石北幹線用水路他ゲート補修工事(4工区)

項 目 名	数 量	単 位	金 額	備 考
工事価格			8,810,000	
・工事原価			6,995,000	
・・製作工事原価			1,501,000	
純製作費			1,224,000	
・・・直接製作費	1.000	式	767,000	
・・・間接製作費			734,000	
・・・・間接労務費			457,000	
・・・・工場管理費			277,000	
・・据付工事原価			5,266,000	
純工事費			2,712,000	
・・・直接工事費	1.000	式	2,183,000	
・・・間接工事費			3,083,000	
・・・・共通仮設費			529,000	
・・・・・運搬費～営繕費等				
$2,183,000 \times ((19.810 \times 1.200) \times 1.020)$			529,000	
・・・・現場管理費				
$2,712,000 \times ((21.890 \times 1.100) \times 1.050 + 0.000)$			686,000	
・・・・据付間接費			1,868,000	
・・設計技術費				
$6,767,000 \times 3.370$			228,000	
・一般管理費等				
$6,995,000 \times (25.960 \times 1.000 + 0.04)$			1,818,000	
・一括計上価格	1.000	式	0	
機器単体費			0	
処分費等(直接工事費の内数)			0	
処分費(準備費の内数)			0	
処分費(事業損失防止施設費内数)			0	
処分費等(率対象外)			0	
共通仮設費算定控除額			0	
法定福利費概算額(工事価格の内数)				
$5,266,000 \times 1.490$			78,000	

九州農政局

九州農政局

[illegible]

事業名	筑後川中流国営施設機能保全事業
工事名	令和5年度筑後川中流国営施設機能保全事業大石北幹線用水路他ゲート補修工事(4工区)

名 称 (規 格)	数 量	単 位	単 価	金 額	備 考
直接工事費				2,183,000	
・輸送費	1.000	式		185,000	
・ ・ 輸送費	1.000	式		185,000	
・ ・ ・ 輸送費 (小形水門)	1.000	式	185,000	185,000	1 式当たり
S02116 輸送費 (現場～工場) ,,大石南幹線樋ノ口分水工ゲート	1.000	式	40,000	40,000	歩A・単A S単 1号
S02116 輸送費 (現場～工場) ,,大石南幹線合流部余水吐工ゲート	1.000	式	40,000	40,000	歩A・単A S単 2号
S02116 輸送費 (工場～現場) ,,大石南幹線樋ノ口分水工ゲート	1.000	式	40,000	40,000	歩A・単A S単 3号
S02116 輸送費 (工場～現場) ,,大石南幹線合流部余水吐工ゲート	1.000	式	40,000	40,000	歩A・単A S単 4号
S02116 輸送費 (現場～仮置場) ,,大石南幹線樋ノ口分水工ゲート	1.000	式	25,000	25,000	歩A・単A S単 5号
合 計				185,000	
・小形水門扉据付工 大石南幹線樋ノ口分水工ゲート	1.000	式		1,565,000	
・ ・ 小形水門扉据付工 大石南幹線樋ノ口分水工ゲート	1.000	式		1,565,000	
・ ・ ・ 水門扉据付工及び直接経費 (小形水門)	1.000	式	941,000	941,000	1 式当たり
S41009 水門設備据付工 その他,,,4.30,26.10,,1門,1.00,	1.000	門	719,326	719,326	歩A・単A S単 16号
X41006 据付間接費 水門設備(小形水門を除く)【修繕】,,140%	1.000	式	843,811	843,811	歩A・単A X単 15号
X41003 据付材料費 水門設備,,,,,0kW,中・大形水門・起伏堰	1.000	式	100,706	100,706	歩A・単A X単 9号
X41002 補助材料費(据付) 水門設備(小形水門設備を除く),,4%	1.000	式	28,773	28,773	歩A・単A X単 7号
S16004 ラフレソルレン[油圧伸縮ｼﾞﾌﾞ型・～低騒・排対型(～1次)] ラフレソルレン(油圧伸縮ｼﾞﾌﾞ型),10ton吊り,なし	2.000	日	45,400	90,800	歩A・単A S単 7号
X41005 雑器具損料	1.000	式	1,816	1,816	歩A・単A X単 11号
合 計				1,785,232	
計(1)(直接費対象分)				941,421	
計(2)(間接費対象分)				843,811	
・ ・ ・ 水門扉据付及び直接経費 (小形水門)	1.000	式	371,000	371,000	1 式当たり
T00058 扉体据付 大石南幹線樋ノ口分水工ゲート	1.000	門	288,660	288,660	歩A・単A T単 6号
S41009 水門設備据付工 その他,,,1.70,3.00,,1門,1.00,	1.000	門	82,681	82,681	歩A・単A S単 17号
X41006 据付間接費 水門設備(小形水門を除く)【修繕】,,140%	1.000	式	501,113	501,113	歩A・単A X単 16号
合 計				872,454	
計(1)(直接費対象分)				371,341	
計(2)(間接費対象分)				501,113	
・ ・ ・ 小形水門取外し 大石南幹線樋ノ口分水工ゲート	1.000	式	253,000	253,000	1 式当たり
T00026 扉体取外し 大石南幹線樋ノ口分水工ゲート	1.000	門	137,802	137,802	歩A・単A T単 2号
T00046 開閉装置取外し 大石南幹線樋ノ口分水工ゲート	1.000	台	68,901	68,901	歩A・単A T単 4号
X41006 据付間接費 水門設備(小形水門を除く)【修繕】,,140%	1.000	式	242,474	242,474	歩A・単A X単 17号
S16004 ラフレソルレン[油圧伸縮ｼﾞﾌﾞ型・～低騒・排対型(～1次)] ラフレソルレン(油圧伸縮ｼﾞﾌﾞ型),10ton吊り,なし	1.000	日	45,400	45,400	歩A・単A S単 8号
X41005 雑器具損料	1.000	式	908	908	歩A・単A X単 12号
合 計				495,485	
計(1)(直接費対象分)				253,011	
計(2)(間接費対象分)				242,474	
・小形水門扉据付工 大石南幹線合流部余水吐工ゲート	1.000	式		433,000	

[illegible]

事業名	筑後川中流国営施設機能保全事業
工事名	令和5年度筑後川中流国営施設機能保全事業大石北幹線用水路他ゲート補修工事(4工区)

コード	名 称 (規 格)	数 量	単 位	単 価	金 額	備 考
	*** S単 - 1号 ***					
S02116	輸送費(現場～工場)					
	輸送費(現場～工場)					
	,,大石南幹線樋ノ口分水工ゲート		式	40,000		歩A・単A
	*** S単 - 2号 ***					
S02116	輸送費(現場～工場)					
	輸送費(現場～工場)					
	,,大石南幹線合流部余水吐工ゲート		式	40,000		歩A・単A
	*** S単 - 3号 ***					
S02116	輸送費(工場～現場)					
	輸送費(工場～現場)					
	,,大石南幹線樋ノ口分水工ゲート		式	40,000		歩A・単A
	*** S単 - 4号 ***					
S02116	輸送費(工場～現場)					
	輸送費(工場～現場)					
	,,大石南幹線合流部余水吐工ゲート		式	40,000		歩A・単A
	*** S単 - 5号 ***					
S02116	輸送費(現場～仮置場)					
	輸送費(現場～仮置場)					
	,,大石南幹線樋ノ口分水工ゲート		式	25,000		歩A・単A
	*** S単 - 6号 ***					
S16002	トラック[クレーン装置付]					
	トラック[クレーン装置付]					
	,,A-ストラック2t積 2.9t吊,交替制補正対象外,運転1日当たり算出		日	13,698		歩A・単A
	*** S単 - 7号 ***					
S16004	ラフレ-ンクレーン[油圧伸縮ジブ型・～低騒・排対型(～1次)]					
	ラフレ-ンクレーン[油圧伸縮ジブ型・～低騒・排対型(～1次)]					
	ラフレ-ンクレーン(油圧伸縮ジブ型),10ton吊り,なし		日	45,400		歩A・単A
	*** S単 - 8号 ***					
S16004	ラフレ-ンクレーン[油圧伸縮ジブ型・～低騒・排対型(～1次)]					
	ラフレ-ンクレーン[油圧伸縮ジブ型・～低騒・排対型(～1次)]					
	ラフレ-ンクレーン(油圧伸縮ジブ型),10ton吊り,なし		日	45,400		歩A・単A
	*** S単 - 9号 ***					
S40017	扉体製作					
	水門設備製作工					
	その他,,,,,,1.7,10.00,1門		門	299,000		歩A・単A
	*** S単 - 10号 ***					
S40017	扉体製作扉体製作水密ゴム工場交換					
	水門設備製作工					
	その他,,,,,,0.8,5.00,1門		門	149,500		歩A・単A
	*** S単 - 11号 ***					
S40025	素地調整費(水門【積上】),鋼製付属工場					
	素地調整費(水門【積上】),鋼製付属工場					
	ブラマーなし		m ²	1,906		歩A・単A
	*** S単 - 12号 ***					
S40026	塗装費(水門設備)工場【積上】					
	塗装費(水門設備)工場【積上】					
	厚膜エポキシ樹脂系,青・緑系		m ²	6,607		歩A・単A
	*** S単 - 13号 ***					
S41001	[施設機械労務単価]					
	[施設機械労務単価]					
	,水門、ダム水門、除塵機、鋼製付属設備,製 作 工		人	29,900		歩A・単A
	*** S単 - 14号 ***					
S41001	[施設機械労務単価]					
	[施設機械労務単価]					
	,水門、ダム水門、除塵機、鋼製付属設備,据 付 工		人	28,866		歩A・単A
	*** S単 - 15号 ***					
S41001	[施設機械労務単価]					
	[施設機械労務単価]					
	,水門、ダム水門、除塵機、鋼製付属設備,普通作業員		人	22,338		歩A・単A
	*** S単 - 16号 ***					
S41009	水門設備据付工					
	水門設備据付工					
	その他,,,,4.30,26.10,,1門,1.00,		門	719,326		歩A・単A
	*** S単 - 17号 ***					
S41009	水門設備据付工					
	水門設備据付工					
	その他,,,,1.70,3.00,,1門,1.00,		門	82,681		歩A・単A
	*** S単 - 18号 ***					
S41009	水門設備据付工					
	水門設備据付工					
	その他,,,,0.70,6.00,,1門,1.00,		門	165,363		歩A・単A
	*** X単 - 1号 ***					
X40014	間接労務費					
	間接労務費					
	水門設備(小形水門設備を除く),,75%		式	224,250		歩A・単A
	*** X単 - 2号 ***					
X40014	間接労務費					
	間接労務費					
	小形水門設備,,60%		式	89,700		歩A・単A
	*** X単 - 3号 ***					
X40014	間接労務費					
	間接労務費					
	小形水門設備,,60%		式	143,520		歩A・単A

事業名	筑後川中流国営施設機能保全事業
工事名	令和5年度筑後川中流国営施設機能保全事業大石北幹線用水路他ゲート補修工事(4工区)

コード	名 称 (規 格)	数 量	単 位	単 価	金 額	備 考
	*** X単 - 4号 ***					
X40015	工場管理費					
	工場管理費					
	水門設備(小形水門設備を除く) , , 20%		式	115,206		歩A・単A
	*** X単 - 5号 ***					
X40015	工場管理費					
	工場管理費					
	小形水門設備 , , 25%		式	66,398		歩A・単A
	*** X単 - 6号 ***					
X40015	工場管理費					
	工場管理費					
	小形水門設備 , , 25%		式	95,680		歩A・単A
	*** X単 - 7号 ***					
X41002	補助材料費(据付)					
	補助材料費(据付)					
	水門設備(小形水門設備を除く) , , 4%		式	28,773		歩A・単A
	*** X単 - 8号 ***					
X41002	補助材料費(据付)					
	補助材料費(据付)					
	小形水門設備 , , 1.5%		式	2,480		歩A・単A
	*** X単 - 9号 ***					
X41003	据付材料費					
	据付材料費					
	水門設備 , , , , , 0kW, 中・大形水門・起伏堰		式	100,706		歩A・単A
	*** X単 - 10号 ***					
X41003	据付材料費					
	据付材料費					
	小形水門設備 , , , , , 0kW, 2次側電気配線配管無		式	4,961		歩A・単A
	*** X単 - 11号 ***					
X41005	雑器具損料					
	雑器具損料					
			式	1,816		歩A・単A
	*** X単 - 12号 ***					
X41005	雑器具損料					
	雑器具損料					
			式	908		歩A・単A
	*** X単 - 13号 ***					
X41005	雑器具損料					
	雑器具損料					
			式	548		歩A・単A
	*** X単 - 14号 ***					
X41005	雑器具損料					
	雑器具損料					
			式	274		歩A・単A
	*** X単 - 15号 ***					
X41006	据付間接費					
	据付間接費					
	水門設備(小形水門を除く)【修繕】 , , 140%		式	843,811		歩A・単A
	*** X単 - 16号 ***					
X41006	据付間接費					
	据付間接費					
	水門設備(小形水門を除く)【修繕】 , , 140%		式	501,113		歩A・単A
	*** X単 - 17号 ***					
X41006	据付間接費					
	据付間接費					
	水門設備(小形水門を除く)【修繕】 , , 140%		式	242,474		歩A・単A
	*** X単 - 18号 ***					
X41006	据付間接費					
	据付間接費					
	小形水門設備【修繕】 , , 90%		式	124,701		歩A・単A
	*** X単 - 19号 ***					
X41006	据付間接費					
	据付間接費					
	小形水門設備【修繕】 , , 90%		式	155,876		歩A・単A
	*** T単 - 1号 ***					
T00007	開閉装置分解整備					
	大石南幹線合流部余水吐工ゲート、手動ラック式		台	239,200		歩A・単A
	*** T単 - 2号 ***					
T00026	扉体取外し					
	大石南幹線樋ノ口分水工ゲート		門	137,802		歩A・単A
	*** T単 - 3号 ***					
T00027	扉体取外し					
	大石南幹線合流部余水吐工ゲート		門	108,936		歩A・単A
	*** T単 - 4号 ***					
T00046	開閉装置取外し					
	大石南幹線樋ノ口分水工ゲート		台	68,901		歩A・単A
	*** T単 - 5号 ***					
T00047	開閉装置取外し					
	大石南幹線合流部余水吐工ゲート		台	108,936		歩A・単A

九州農政局

事業名	筑後川中流国営施設機能保全事業					
工事名	令和5年度筑後川中流国営施設機能保全事業大石北幹線用水路他ゲート補修工事(4工区)					

コード	名 称	数 量	単位	単 価	金 額	備 考
	*** S単 - 1号 ***					
S02116	輸送費（現場～工場）		式		1,000 各単位	歩A 当たり算出
	輸送費（現場～工場） ..大石南幹線樋ノ口分水工ゲート			時間的制約:なし 夜間制約作業時間:0.0	制約作業時間:0.0 冬期補正:なし	
	1)資材区分 2)地域資材単価コード（P） 3)地区資材単価コード（J） 4)施設機械資材単価コード（K）	施設機械資材（Kコード）		豪雪補正:なし 基本給時間:8.0 深夜時間:0.0	亜熱帯補正:なし 超勤時間:0.0 週休:4週8休以上	
K96008	輸送費（現場～工場） 大石南幹線樋ノ口分水工ゲート	1,000	式		40,000	
	合 計				40,000	算出数量 1,000 各単位
	単 価				40,000	
	*** S単 - 2号 ***					
S02116	輸送費（現場～工場）		式		1,000 各単位	歩A 当たり算出
	輸送費（現場～工場） ..大石南幹線合流部余水吐工ゲート			時間的制約:なし 夜間制約作業時間:0.0	制約作業時間:0.0 冬期補正:なし	
	1)資材区分 2)地域資材単価コード（P） 3)地区資材単価コード（J） 4)施設機械資材単価コード（K）	施設機械資材（Kコード）		豪雪補正:なし 基本給時間:8.0 深夜時間:0.0	亜熱帯補正:なし 超勤時間:0.0 週休:4週8休以上	
K96009	輸送費（現場～工場） 大石南幹線合流部余水吐工ゲート	1,000	式		40,000	
	合 計				40,000	算出数量 1,000 各単位
	単 価				40,000	
	*** S単 - 3号 ***					
S02116	輸送費（工場～現場）		式		1,000 各単位	歩A 当たり算出
	輸送費（工場～現場） ..大石南幹線樋ノ口分水工ゲート			時間的制約:なし 夜間制約作業時間:0.0	制約作業時間:0.0 冬期補正:なし	
	1)資材区分 2)地域資材単価コード（P） 3)地区資材単価コード（J） 4)施設機械資材単価コード（K）	施設機械資材（Kコード）		豪雪補正:なし 基本給時間:8.0 深夜時間:0.0	亜熱帯補正:なし 超勤時間:0.0 週休:4週8休以上	
K96028	輸送費（工場～現場） 大石南幹線樋ノ口分水工ゲート	1,000	式		40,000	
	合 計				40,000	算出数量 1,000 各単位
	単 価				40,000	
	*** S単 - 4号 ***					
S02116	輸送費（工場～現場）		式		1,000 各単位	歩A 当たり算出
	輸送費（工場～現場） ..大石南幹線合流部余水吐工ゲート			時間的制約:なし 夜間制約作業時間:0.0	制約作業時間:0.0 冬期補正:なし	
	1)資材区分 2)地域資材単価コード（P） 3)地区資材単価コード（J） 4)施設機械資材単価コード（K）	施設機械資材（Kコード）		豪雪補正:なし 基本給時間:8.0 深夜時間:0.0	亜熱帯補正:なし 超勤時間:0.0 週休:4週8休以上	
K96029	輸送費（工場～現場） 大石南幹線合流部余水吐工ゲート	1,000	式		40,000	
	合 計				40,000	算出数量 1,000 各単位
	単 価				40,000	
	*** S単 - 5号 ***					
S02116	輸送費（現場～仮置場）		式		1,000 各単位	歩A 当たり算出
	輸送費（現場～仮置場） ..大石南幹線樋ノ口分水工ゲート			時間的制約:なし 夜間制約作業時間:0.0	制約作業時間:0.0 冬期補正:なし	
	1)資材区分 2)地域資材単価コード（P） 3)地区資材単価コード（J） 4)施設機械資材単価コード（K）	施設機械資材（Kコード）		豪雪補正:なし 基本給時間:8.0 深夜時間:0.0	亜熱帯補正:なし 超勤時間:0.0 週休:4週8休以上	
K96045	輸送費（現場～仮置場） 大石南幹線樋ノ口分水工ゲート	1,000	式		25,000	
	合 計				25,000	算出数量 1,000 各単位

事業名	筑後川中流国営施設機能保全事業				
工事名	令和5年度筑後川中流国営施設機能保全事業大石北幹線用水路他ゲート補修工事(4工区)				

コード	名 称	数 量	単位	単 価	金 額	備 考
	単 価				25,000	
	*** S単 - 6号 ***					
S16002	トラック[クレーン装置付]		日		1,000 各単位	歩A 当たり算出
	トラック[クレーン装置付] ベーストラック2t積 2.9t吊,交替制補正対象外,運転1日当たり算出			時間的制約:なし 夜間制約作業時間:0.0	制約作業時間:0.0 冬期補正:なし	
	1)機械コード 単位が日のみ	M03102		豪雪補正:なし 基本給時間:8.0	亜熱帯補正:なし 超勤時間:0.0	
	2)機械損料算出区分	運転1日当たり算出		深夜時間:0.0	週休:4週8休以上	
	3)運転1日当たり運転時間(T)	7.0				
	4)運転日に対する供用日の割合(YC)	1.23				
	5)単価計上区分	機械損料 + 燃料				
	6)燃料区分	ガソリン				
	7)燃料の計上方法	機械経費算定基準値による				
	8)燃料消費量(入力の場合)	0.0				
	9)交替制作業補正区分	交替制補正対象外				
M03102	トラック[クレーン装置付] ベーストラック2t積 2.9t吊	1.230	供用日	7,690	9,459	
P34001	ガソリン J I S 2号 レギュラースタンド	27.000	L	157	4,239	
	合 計				13,698	算出数量 1,000 各単位
	単 価		各単位		13,698	
Y00001	単位					
	*** S単 - 7号 ***					
S16004	フレンクレーン[油圧伸縮ジブ型・～低騒・排対型(～1次)]		日		1,000 日	歩A 当たり算出
	フレンクレーン[油圧伸縮ジブ型・～低騒・排対型(～1次)] フレンクレーン(油圧伸縮ジブ型),10ton吊り,なし			時間的制約:なし 夜間制約作業時間:0.0	制約作業時間:0.0 冬期補正:なし	
	1)機械区分	フレンクレーン(油圧伸縮ジブ型)		豪雪補正:なし 基本給時間:8.0	亜熱帯補正:なし 超勤時間:0.0	
	2)規格	10ton吊り		深夜時間:0.0	週休:4週8休以上	
	3)運転1日当たり運転時間(T)	7.0				
	4)運転日に対する供用日の割合(YC)	0.00				
	5)長期割引単価区分(賃料機械)	なし				
F01089	フレンクレーン[油圧伸縮ジブ型・～低騒・排対型(～1次)] 吊上能力10t吊	1.000	日	45,400	45,400	
	合 計				45,400	算出数量 1,000 日
	単 価		日		45,400	
	*** S単 - 8号 ***					
S16004	フレンクレーン[油圧伸縮ジブ型・～低騒・排対型(～1次)]		日		1,000 日	歩A 当たり算出
	フレンクレーン[油圧伸縮ジブ型・～低騒・排対型(～1次)] フレンクレーン(油圧伸縮ジブ型),10ton吊り,なし			時間的制約:なし 夜間制約作業時間:0.0	制約作業時間:0.0 冬期補正:なし	
	1)機械区分	フレンクレーン(油圧伸縮ジブ型)		豪雪補正:なし 基本給時間:8.0	亜熱帯補正:なし 超勤時間:0.0	
	2)規格	10ton吊り		深夜時間:0.0	週休:4週8休以上	
	3)運転1日当たり運転時間(T)	0.0				
	4)運転日に対する供用日の割合(YC)	0.00				
	5)長期割引単価区分(賃料機械)	なし				
F01089	フレンクレーン[油圧伸縮ジブ型・～低騒・排対型(～1次)] 吊上能力10t吊	1.000	日	45,400	45,400	
	合 計				45,400	算出数量 1,000 日
	単 価		日		45,400	
	*** S単 - 9号 ***					
S40017	扉体製作		門		1,000 門	歩A 当たり算出
	水門設備製作工 その他,,,,,,,1.7,10.00,1門			時間的制約:なし 夜間制約作業時間:0.0	制約作業時間:0.0 冬期補正:なし	
	1)設備区分	その他		豪雪補正:なし 基本給時間:8.0	亜熱帯補正:なし 超勤時間:0.0	
	11)対象要素(x)の数量	1.7		深夜時間:0.0	週休:補正なし	
	12)その他の製作工数(人/門)	10.00				
	13)主要部材の混合比率(Km1)	0.00				
	14)休止装置の有無による補正	無し				
	15)ドラム駆動方式による補正	-				
	16)製作門数	1門				
	17)補正係数(Kn)	1.00				

事業名	筑後川中流国営施設機能保全事業				
工事名	令和5年度筑後川中流国営施設機能保全事業大石北幹線水路他ゲート補修工事(4工区)				

コード	名 称	数 量	単 位	単 価	金 額	備 考
	18)水門扉形式及び名称					
R03001	製作工	10.000	人	29,900	299,000	
	合 計				299,000	算出数量 1.000 門
	単 価		門		299,000	
	*** S単 - 10号 ***					
S40017	扉体製作扉体製作水密ゴム工場交換		門		1.000 門	歩A 当たり算出
	水門設備製作工 その他,.....0.8,5.00, 1 門			時間的制約:なし 夜間制約作業時間:0.0	制約作業時間:0.0 冬期補正:なし	
	1)設備区分 11)対象要素(x)の数量	その他 0.8		豪雪補正:なし 基本給時間:8.0	亜熱帯補正:なし 超勤時間:0.0	
	12)その他の製作工数(人/門) 13)主要部材の混合比率(Km1)	5.00 0.00		深夜時間:0.0	週休:補正なし	
	14)休止装置の有無による補正 15)ドラム駆動方式による補正	無し -				
	16)製作門数 17)補正係数(Kn)	1 門 1.00				
	18)水門扉形式及び名称					
R03001	製作工	5.000	人	29,900	149,500	
	合 計				149,500	算出数量 1.000 門
	単 価		門		149,500	
	*** S単 - 11号 ***					
S40025	素地調整費(水門【積上】、鋼製付属)工場		m ²		100.000 m ²	歩A 当たり算出
	素地調整費(水門【積上】、鋼製付属)工場 グライマーなし			時間的制約:なし 夜間制約作業時間:0.0	制約作業時間:0.0 冬期補正:なし	
	1)素地調整区分 2)製品グラストグライマー区分	1 種(製品) グライマーなし		豪雪補正:なし 基本給時間:8.0	亜熱帯補正:なし 超勤時間:0.0	
				深夜時間:0.0	週休:補正なし	
K78003	ケレン材料 (ショット)	60.000	kg	225	13,500	
R01053	橋りょう塗装工 (素地調整)	5.500	人	32,200	177,100	
	合 計				190,600	算出数量 100.000 m ²
	単 価		m ²		1,906	
	*** S単 - 12号 ***					
S40026	塗装費(水門設備)工場【積上】		m ²		100.000 m ²	歩A 当たり算出
	塗装費(水門設備)工場【積上】 厚膜エポキシ樹脂系、青・緑系			時間的制約:なし 夜間制約作業時間:0.0	制約作業時間:0.0 冬期補正:なし	
	1)塗装仕様区分 2)色区分	厚膜エポキシ樹脂系 青・緑系		豪雪補正:なし 基本給時間:8.0	亜熱帯補正:なし 超勤時間:0.0	
				深夜時間:0.0	週休:補正なし	
K78161	ジंकリッチペイント(厚膜型) 有機系	65.000	kg	1,650	107,250	
K78592	シンナー ジंकリッチプライマー用〔有機〕	5.900	kg	740	4,366	
K78351	エポキシ樹脂系塗料 下塗用(赤さび色、グレー又はねずみ色)	16.000	kg	1,500	24,000	
K78598	シンナー エポキシ樹脂塗料用	8.000	kg	748	5,984	
K78351	エポキシ樹脂系塗料 下塗用(赤さび色、グレー又はねずみ色)	50.000	kg	1,500	75,000	
K78598	シンナー エポキシ樹脂塗料用	4.500	kg	748	3,366	
K78351	エポキシ樹脂系塗料 下塗用(赤さび色、グレー又はねずみ色)	50.000	kg	1,500	75,000	
K78598	シンナー エポキシ樹脂塗料用	4.500	kg	748	3,366	
K78353	エポキシ樹脂系塗料 中塗用〔青・緑系〕	22.000	kg	2,120	46,640	
K78598	シンナー エポキシ樹脂塗料用	2.000	kg	748	1,496	
K78356	エポキシ樹脂系塗料 上塗用〔青・緑系〕	20.000	kg	2,120	42,400	

事業名	筑後川中流国営施設機能保全事業
工事名	令和5年度筑後川中流国営施設機能保全事業大石北幹線水路他ゲート補修工事(4工区)

コード	名 称	数 量	単位	単 価	金 額	備 考
K78598	シンナー	1.800	kg	748	1,346	
R01053	エポキシ樹脂塗料用 橋りょう塗装工	8.400	人	32,200	270,480	
	合 計				660,694	算出数量 100.000 m ²
	単 価		m ²		6,607	
	*** S単 - 13号 ***					
S41001	[施設機械労務単価]		人		1,000 [各単位]	歩A 当たり算出
	[施設機械労務単価] 水門、ダム水門、除塵機、鋼製付属設備、製 作 工			時間的制約:なし 夜間制約作業時間:0.0	制約作業時間:0.0 冬期補正:なし	
	1)工種区分	水門、ダム水門、除塵機、鋼製付属設備		豪雪補正:なし	亜熱帯補正:なし	
	2)労務者区分	製 作 工		基本給時間:8.0	超勤時間:0.0	
	3)その他の補助文			深夜時間:0.0	週休:補正なし	
R03001	製 作 工	1.000	人	29,900	29,900	
	合 計				29,900	算出数量 1.000 [各単位]
	単 価				29,900	
	*** S単 - 14号 ***					
S41001	[施設機械労務単価]		人		1,000 [各単位]	歩A 当たり算出
	[施設機械労務単価] 水門、ダム水門、除塵機、鋼製付属設備、据 付 工			時間的制約:なし 夜間制約作業時間:0.0	制約作業時間:0.0 冬期補正:なし	
	1)工種区分	水門、ダム水門、除塵機、鋼製付属設備		豪雪補正:なし	亜熱帯補正:なし	
	2)労務者区分	据 付 工		基本給時間:8.0	超勤時間:0.0	
	3)その他の補助文			深夜時間:0.0	週休:4週8休以上	
R03002	据 付 工	1.000	人	28,866	28,866	
	合 計				28,866	算出数量 1.000 [各単位]
	単 価				28,866	
	*** S単 - 15号 ***					
S41001	[施設機械労務単価]		人		1,000 [各単位]	歩A 当たり算出
	[施設機械労務単価] 水門、ダム水門、除塵機、鋼製付属設備、普通作業員			時間的制約:なし 夜間制約作業時間:0.0	制約作業時間:0.0 冬期補正:なし	
	1)工種区分	水門、ダム水門、除塵機、鋼製付属設備		豪雪補正:なし	亜熱帯補正:なし	
	2)労務者区分	普通作業員		基本給時間:8.0	超勤時間:0.0	
	3)その他の補助文			深夜時間:0.0	週休:4週8休以上	
R01003	普通作業員	1.000	人	22,338	22,338	
	合 計				22,338	算出数量 1.000 [各単位]
	単 価				22,338	
	*** S単 - 16号 ***					
S41009	水門設備据付工		門		1,000 門	歩A 当たり算出
	水門設備据付工 その他,,,4.30,26.10,,1門,1.00,			時間的制約:なし 夜間制約作業時間:0.0	制約作業時間:0.0 冬期補正:なし	
	1)設備区分	その他		豪雪補正:なし	亜熱帯補正:なし	
	8)床体面積(×)(m ²)	4.30		基本給時間:8.0	超勤時間:0.0	
	9)その他の据付工数(人/門)	26.10		深夜時間:0.0	週休:4週8休以上	
	11)据付数	1門				
	12)補正係数(Kn)	1.00				
	13)水門扉形式及び名称					
R03002	据付工	20.880	人	28,866	602,722	
R01003	普通作業員	5.220	人	22,338	116,604	
	合 計				719,326	算出数量 1.000 門
	単 価		門		719,326	

九州農政局

事業名	筑後川中流国営施設機能保全事業				
工事名	令和5年度筑後川中流国営施設機能保全事業大石北幹線用水路他ゲート補修工事(4工区)				

コード	名 称	数 量	単 位	単 価	金 額	備 考
	*** X単 - 1号 ***					
X40014	間接労務費		式		1.000 式	歩A 当たり算出
	間接労務費 水門設備(小形水門設備を除く) , ,75%			時間的制約:なし 夜間制約作業時間:0.0	制約作業時間:0.0 冬期補正:なし	
	1)工種区分 2)間接労務费率(Y)	水門設備(小形水門設備を除く) 75.000%		豪雪補正:なし 基本給時間:8.0	亜熱帯補正:なし 超勤時間:0.0	
	3)工種区分の名称 4)製作工金額小計(円)			深夜時間:0.0	週休:補正なし	
K79311	間接労務費	299,000.000円				
		0.750	式	299,000	224,250	
	合 計				224,250	算出数量 1.000 式
	単 価				224,250	
	*** X単 - 2号 ***					
X40014	間接労務費		式		1.000 式	歩A 当たり算出
	間接労務費 小形水門設備 , ,60%			時間的制約:なし 夜間制約作業時間:0.0	制約作業時間:0.0 冬期補正:なし	
	1)工種区分 2)間接労務费率(Y)	小形水門設備 60.000%		豪雪補正:なし 基本給時間:8.0	亜熱帯補正:なし 超勤時間:0.0	
	3)工種区分の名称 4)製作工金額小計(円)			深夜時間:0.0	週休:補正なし	
K79311	間接労務費	149,500.000円				
		0.600	式	149,500	89,700	
	合 計				89,700	算出数量 1.000 式
	単 価				89,700	
	*** X単 - 3号 ***					
X40014	間接労務費		式		1.000 式	歩A 当たり算出
	間接労務費 小形水門設備 , ,60%			時間的制約:なし 夜間制約作業時間:0.0	制約作業時間:0.0 冬期補正:なし	
	1)工種区分 2)間接労務费率(Y)	小形水門設備 60.000%		豪雪補正:なし 基本給時間:8.0	亜熱帯補正:なし 超勤時間:0.0	
	3)工種区分の名称 4)製作工金額小計(円)			深夜時間:0.0	週休:補正なし	
K79311	間接労務費	239,200.000円				
		0.600	式	239,200	143,520	
	合 計				143,520	算出数量 1.000 式
	単 価				143,520	
	*** X単 - 4号 ***					
X40015	工場管理費		式		1.000 式	歩A 当たり算出
	工場管理費 水門設備(小形水門設備を除く) , ,20%			時間的制約:なし 夜間制約作業時間:0.0	制約作業時間:0.0 冬期補正:なし	
	1)工種区分 2)工場管理费率(Y)	水門設備(小形水門設備を除く) 20.000%		豪雪補正:なし 基本給時間:8.0	亜熱帯補正:なし 超勤時間:0.0	
	3)工種区分の名称 4)工場管理費対象金額小計(円)			深夜時間:0.0	週休:補正なし	
K79331	工場管理費	576,030.000円				
		0.200	式	576,030	115,206	
	合 計				115,206	算出数量 1.000 式
	単 価		式		115,206	
	*** X単 - 5号 ***					
X40015	工場管理費		式		1.000 式	歩A 当たり算出
	工場管理費 小形水門設備 , ,25%			時間的制約:なし 夜間制約作業時間:0.0	制約作業時間:0.0 冬期補正:なし	
	1)工種区分 2)工場管理费率(Y)	小形水門設備 25.000%		豪雪補正:なし 基本給時間:8.0	亜熱帯補正:なし 超勤時間:0.0	
	3)工種区分の名称 4)工場管理費対象金額小計(円)			深夜時間:0.0	週休:補正なし	
K79331	工場管理費	265,591.000円				
		0.250	式	265,591	66,398	
	合 計				66,398	算出数量 1.000 式

事業名	筑後川中流国営施設機能保全事業				
工事名	令和5年度筑後川中流国営施設機能保全事業大石北幹線水路他ゲート補修工事(4工区)				

コード	名 称	数 量	単位	単 価	金 額	備 考
	単 価		式		66,398	
	*** X単 - 6号 ***					
X40015	工場管理費		式		1,000 式	歩A 当たり算出
	工場管理費			時間的制約:なし 夜間制約作業時間:0.0	制約作業時間:0.0 冬期補正:なし	
	小形水門設備,,25%	小形水門設備		豪雪補正:なし 基本給時間:8.0	亜熱帯補正:なし 超勤時間:0.0	
	1)工種区分	25.000%		深夜時間:0.0	週休:補正なし	
	2)工場管理費率(Y)					
	3)工種区分の名称					
	4)工場管理費対象金額小計(円)	382,720.000円				
K79331	工場管理費					
		0.250	式	382,720	95,680	
	合 計				95,680	算出数量 1,000 式
	単 価		式		95,680	
	*** X単 - 7号 ***					
X41002	補助材料費(据付)		式		1,000 式	歩A 当たり算出
	補助材料費(据付)			時間的制約:なし 夜間制約作業時間:0.0	制約作業時間:0.0 冬期補正:なし	
	水門設備(小形水門設備を除く),,4%	水門設備(小形水門設備を除く)		豪雪補正:なし 基本給時間:8.0	亜熱帯補正:なし 超勤時間:0.0	
	1)工種区分	4.000%		深夜時間:0.0	週休:4週8休以上	
	2)据付補助材料費率(Y)					
	3)工種区分の名称					
	4)据付材料費対象金額小計(円)	719,326.000円				
K79391	据付補助材料費					
		0.040	式	719,326	28,773	
	合 計				28,773	算出数量 1,000 式
	単 価		式		28,773	
	*** X単 - 8号 ***					
X41002	補助材料費(据付)		式		1,000 式	歩A 当たり算出
	補助材料費(据付)			時間的制約:なし 夜間制約作業時間:0.0	制約作業時間:0.0 冬期補正:なし	
	小形水門設備,,1.5%	小形水門設備		豪雪補正:なし 基本給時間:8.0	亜熱帯補正:なし 超勤時間:0.0	
	1)工種区分	1.500%		深夜時間:0.0	週休:4週8休以上	
	2)据付補助材料費率(Y)					
	3)工種区分の名称					
	4)据付材料費対象金額小計(円)	165,363.000円				
K79391	据付補助材料費					
		0.015	式	165,363	2,480	
	合 計				2,480	算出数量 1,000 式
	単 価		式		2,480	
	*** X単 - 9号 ***					
X41003	据付材料費		式		1,000 式	歩A 当たり算出
	据付材料費			時間的制約:なし 夜間制約作業時間:0.0	制約作業時間:0.0 冬期補正:なし	
	水門設備,,,,,0kW,中・大形水門・起伏堰	水門設備		豪雪補正:なし 基本給時間:8.0	亜熱帯補正:なし 超勤時間:0.0	
	1)工種区分	0.000kW		深夜時間:0.0	週休:4週8休以上	
	6)原動機出力					
	7)形式区分	中・大形水門・起伏堰				
	8)据付材料費率(X)	14.000%				
	9)工種区分の名称					
	10)据付材料費対象金額小計(円)	719,326.000円				
K79371	据付材料費					
		0.140	式	719,326	100,706	
	合 計				100,706	算出数量 1,000 式
	単 価		式		100,706	
	*** X単 - 10号 ***					
X41003	据付材料費		式		1,000 式	歩A 当たり算出
	据付材料費			時間的制約:なし 夜間制約作業時間:0.0	制約作業時間:0.0 冬期補正:なし	
	小形水門設備,,,,,0kW,2次側電気配線配管無	小形水門設備		豪雪補正:なし 基本給時間:8.0	亜熱帯補正:なし 超勤時間:0.0	
	1)工種区分	0.000kW				
	6)原動機出力					

事業名	筑後川中流国営施設機能保全事業				
工事名	令和5年度筑後川中流国営施設機能保全事業大石北幹線用水路他ゲート補修工事(4工区)				

コード	名 称	数 量	単 位	単 価	金 額	備 考
	7)形式区分	2次側電気配線配管無		深夜時間:0.0	週休:4週8休以上	
	8)据付材料費率(X)	3.000%				
	9)工種区分の名称					
	10)据付材料費対象金額小計(円)	165,363.000円				
K79371	据付材料費					
		0.030	式	165,363	4,961	
	合 計				4,961	算出数量 1.000 式
	単 価		式		4,961	
	*** X単 - 11号 ***					
X41005	雑器具損料		式		1.000 式	歩A 当たり算出
	雑器具損料			時間的制約:なし 夜間制約作業時間:0.0	制約作業時間:0.0 冬期補正:なし	
	1)雑器具損料対象金額小計(円)	90,800.000		豪雪補正:なし 基本給時間:8.0	亜熱帯補正:なし 超勤時間:0.0	
				深夜時間:0.0	週休:4週8休以上	
K79411	雑器具損料					
		0.020	式	90,800	1,816	
	合 計				1,816	算出数量 1.000 式
	単 価		式		1,816	
	*** X単 - 12号 ***					
X41005	雑器具損料		式		1.000 式	歩A 当たり算出
	雑器具損料			時間的制約:なし 夜間制約作業時間:0.0	制約作業時間:0.0 冬期補正:なし	
	1)雑器具損料対象金額小計(円)	45,400.000		豪雪補正:なし 基本給時間:8.0	亜熱帯補正:なし 超勤時間:0.0	
				深夜時間:0.0	週休:4週8休以上	
K79411	雑器具損料					
		0.020	式	45,400	908	
	合 計				908	算出数量 1.000 式
	単 価		式		908	
	*** X単 - 13号 ***					
X41005	雑器具損料		式		1.000 式	歩A 当たり算出
	雑器具損料			時間的制約:なし 夜間制約作業時間:0.0	制約作業時間:0.0 冬期補正:なし	
	1)雑器具損料対象金額小計(円)	27,396.000		豪雪補正:なし 基本給時間:8.0	亜熱帯補正:なし 超勤時間:0.0	
				深夜時間:0.0	週休:4週8休以上	
K79411	雑器具損料					
		0.020	式	27,396	548	
	合 計				548	算出数量 1.000 式
	単 価		式		548	
	*** X単 - 14号 ***					
X41005	雑器具損料		式		1.000 式	歩A 当たり算出
	雑器具損料			時間的制約:なし 夜間制約作業時間:0.0	制約作業時間:0.0 冬期補正:なし	
	1)雑器具損料対象金額小計(円)	13,698.000		豪雪補正:なし 基本給時間:8.0	亜熱帯補正:なし 超勤時間:0.0	
				深夜時間:0.0	週休:4週8休以上	
K79411	雑器具損料					
		0.020	式	13,698	274	
	合 計				274	算出数量 1.000 式
	単 価		式		274	
	*** X単 - 15号 ***					

事業名	筑後川中流国営施設機能保全事業
工事名	令和5年度筑後川中流国営施設機能保全事業大石北幹線水路他ゲート補修工事(4工区)

コード	名 称	数 量	単 位	単 価	金 額	備 考
X41006	据付間接費		式		1.000 式	歩A 当たり算出
	据付間接費			時間的制約:なし 夜間制約作業時間:0.0	制約作業時間:0.0 冬期補正:なし	
	水門設備(小形水門を除く)【修繕】,,140%			豪雪補正:なし 基本給時間:8.0	亜熱帯補正:なし 超勤時間:0.0	
	1)工種区分	水門設備(小形水門を除く)【修繕】		深夜時間:0.0	週休:4週8休以上	
	2)据付間接費率(Y)	140.000%				
	3)工種区分の名称					
	4)据付工対象金額(円)	602,722.000				
K79251	据付間接費					
		1.400	式	602,722	843,811	
	合 計				843,811	算出数量 1.000 式
	単 価		式		843,811	
	*** X単 - 16号 ***					
X41006	据付間接費		式		1.000 式	歩A 当たり算出
	据付間接費			時間的制約:なし 夜間制約作業時間:0.0	制約作業時間:0.0 冬期補正:なし	
	水門設備(小形水門を除く)【修繕】,,140%			豪雪補正:なし 基本給時間:8.0	亜熱帯補正:なし 超勤時間:0.0	
	1)工種区分	水門設備(小形水門を除く)【修繕】		深夜時間:0.0	週休:4週8休以上	
	2)据付間接費率(Y)	140.000%				
	3)工種区分の名称					
	4)据付工対象金額(円)	357,938.000				
K79251	据付間接費					
		1.400	式	357,938	501,113	
	合 計				501,113	算出数量 1.000 式
	単 価		式		501,113	
	*** X単 - 17号 ***					
X41006	据付間接費		式		1.000 式	歩A 当たり算出
	据付間接費			時間的制約:なし 夜間制約作業時間:0.0	制約作業時間:0.0 冬期補正:なし	
	水門設備(小形水門を除く)【修繕】,,140%			豪雪補正:なし 基本給時間:8.0	亜熱帯補正:なし 超勤時間:0.0	
	1)工種区分	水門設備(小形水門を除く)【修繕】		深夜時間:0.0	週休:4週8休以上	
	2)据付間接費率(Y)	140.000%				
	3)工種区分の名称					
	4)据付工対象金額(円)	173,196.000				
K79251	据付間接費					
		1.400	式	173,196	242,474	
	合 計				242,474	算出数量 1.000 式
	単 価		式		242,474	
	*** X単 - 18号 ***					
X41006	据付間接費		式		1.000 式	歩A 当たり算出
	据付間接費			時間的制約:なし 夜間制約作業時間:0.0	制約作業時間:0.0 冬期補正:なし	
	小形水門設備【修繕】,,90%			豪雪補正:なし 基本給時間:8.0	亜熱帯補正:なし 超勤時間:0.0	
	1)工種区分	小形水門設備【修繕】		深夜時間:0.0	週休:4週8休以上	
	2)据付間接費率(Y)	90.000%				
	3)工種区分の名称					
	4)据付工対象金額(円)	138,557.000				
K79251	据付間接費					
		0.900	式	138,557	124,701	
	合 計				124,701	算出数量 1.000 式
	単 価		式		124,701	
	*** X単 - 19号 ***					
X41006	据付間接費		式		1.000 式	歩A 当たり算出
	据付間接費			時間的制約:なし 夜間制約作業時間:0.0	制約作業時間:0.0 冬期補正:なし	
	小形水門設備【修繕】,,90%			豪雪補正:なし 基本給時間:8.0	亜熱帯補正:なし 超勤時間:0.0	
	1)工種区分	小形水門設備【修繕】		深夜時間:0.0	週休:4週8休以上	
	2)据付間接費率(Y)	90.000%				
	3)工種区分の名称					
	4)据付工対象金額(円)	173,196.000				
K79251	据付間接費					
		0.900	式	173,196	155,876	
	合 計				155,876	算出数量 1.000 式
	単 価		式		155,876	

九州農政局

事業名	筑後川中流国営施設機能保全事業				
工事名	令和5年度筑後川中流国営施設機能保全事業大石北幹線用水路他ゲート補修工事(4工区)				

コード	名 称 (規 格)	数 量	単位	単 価	金 額	備 考
	*** T単 - 1号 ***					
T00007	開閉装置分解整備		台		1,000	歩A 当たり算出
S41001	大石南幹線合流部余水吐工ゲート、手動ラック式 [施設機械労務単価] 、水門、ダム水門、除塵機、鋼製付属設備、製 作 工	8,000	人	29,900	239,200	S単 13号 算出数量 1,000 台
	合 計				239,200	
	単 価		台		239,200	
	*** T単 - 2号 ***					
T00026	扉体取外し		門		1,000	歩A 当たり算出
S41001	大石南幹線樋ノ口分水工ゲート [施設機械労務単価] 、水門、ダム水門、除塵機、鋼製付属設備、据 付 工	4,000	人	28,866	115,464	S単 14号
S41001	[施設機械労務単価] 、水門、ダム水門、除塵機、鋼製付属設備、普通作業員	1,000	人	22,338	22,338	S単 15号 算出数量 1,000 門
	合 計				137,802	
	単 価		門		137,802	
	*** T単 - 3号 ***					
T00027	扉体取外し		門		1,000	歩A 当たり算出
S41001	大石南幹線合流部余水吐工ゲート [施設機械労務単価] 、水門、ダム水門、除塵機、鋼製付属設備、据 付 工	3,000	人	28,866	86,598	S単 14号
S41001	[施設機械労務単価] 、水門、ダム水門、除塵機、鋼製付属設備、普通作業員	1,000	人	22,338	22,338	S単 15号 算出数量 1,000 門
	合 計				108,936	
	単 価		門		108,936	
	*** T単 - 4号 ***					
T00046	開閉装置取外し		台		1,000	歩A 当たり算出
S41001	大石南幹線樋ノ口分水工ゲート [施設機械労務単価] 、水門、ダム水門、除塵機、鋼製付属設備、据 付 工	2,000	人	28,866	57,732	S単 14号
S41001	[施設機械労務単価] 、水門、ダム水門、除塵機、鋼製付属設備、普通作業員	0,500	人	22,338	11,169	S単 15号 算出数量 1,000 台
	合 計				68,901	
	単 価		台		68,901	
	*** T単 - 5号 ***					
T00047	開閉装置取外し		台		1,000	歩A 当たり算出
S41001	大石南幹線合流部余水吐工ゲート [施設機械労務単価] 、水門、ダム水門、除塵機、鋼製付属設備、据 付 工	3,000	人	28,866	86,598	S単 14号
S41001	[施設機械労務単価] 、水門、ダム水門、除塵機、鋼製付属設備、普通作業員	1,000	人	22,338	22,338	S単 15号 算出数量 1,000 台
	合 計				108,936	
	単 価		台		108,936	
	*** T単 - 6号 ***					
T00058	扉体据付		門		1,000	歩A 当たり算出
S41001	大石南幹線樋ノ口分水工ゲート [施設機械労務単価] 、水門、ダム水門、除塵機、鋼製付属設備、据 付 工	10,000	人	28,866	288,660	S単 14号

九州農政局



誰もが住んでみたい村に
農業農村整備

令和5年度筑後川中流国営施設機能保全事業大石北幹線用水路他ゲート補修工事(5工区)

積 算 書

(当初)

九州農政局
北部九州土地改良調査管理事務所

九州農政局

九州農政局

九州農政局

事業名	筑後川中流国営施設機能保全事業
工事名	令和5年度筑後川中流国営施設機能保全事業大石北幹線用水路他ゲート補修工事(5工区)

項 目 名	数 量	単 位	金 額	備 考
工事価格			4,130,000	
・工事原価			3,280,000	
・・製作工事原価			1,052,000	
純製作費			845,000	
・・・直接製作費	1.000	式	558,000	
・・・間接製作費			494,000	
・・・・間接労務費			287,000	
・・・・工場管理費			207,000	
・・据付工事原価			2,112,000	
純工事費			1,297,000	
・・・直接工事費	1.000	式	1,044,000	
・・・間接工事費			1,068,000	
・・・・共通仮設費			253,000	
・・・・・運搬費～営繕費等				
$1,044,000 \times ((19.810 \times 1.200) \times 1.020)$			253,000	
・・・・現場管理費				
$1,297,000 \times ((21.890 \times 1.100) \times 1.050 + 0.000)$			328,000	
・・・・据付間接費			487,000	
・・設計技術費				
$3,164,000 \times 3.680$			116,000	
・一般管理費等				
$3,280,000 \times (26.170 \times 1.000 + 0.04)$			859,000	
・一括計上価格	1.000	式	0	
機器単体費			0	
処分費等(直接工事費の内数)			0	
処分費(準備費の内数)			0	
処分費(事業損失防止施設費内数)			0	
処分費等(率対象外)			0	
共通仮設費算定控除額			0	
法定福利費概算額(工事価格の内数)				
$2,112,000 \times 1.490$			31,000	

九州農政局

九州農政局

事業名	筑後川中流国営施設機能保全事業
工事名	令和5年度筑後川中流国営施設機能保全事業大石北幹線用水路他ゲート補修工事(5工区)

名 称 (規 格)	数 量	単 位	単 価	金 額	備 考
直接製作費				558,000	
・小形水門扉製作工 大石南幹線末端制水ゲート	1.000	式		407,000	
・ ・ 扉体工 大石南幹線末端制水ゲート	1.000	式		158,000	
・ ・ ・ 扉体工 (労務費及び塗装費)	1.000	式	158,000	158,000	1 式当たり
S40017 扉体製作扉体製作水密ゴム工場交換 その他 , , , , , , 1.1,4.00, 1 門	1.000	門	119,600	119,600	歩 A ・ 単 A S 単 9号
X40014 間接労務費 小形水門設備 , , 60%	1.000	式	71,760	71,760	歩 A ・ 単 A X 単 1号
S40025 素地調整費(水門【積上】 , 鋼製付属)工場 グライマーなし	4.460	m ²	1,906	8,501	歩 A ・ 単 A S 単 11号
S40026 塗装費(水門設備)工場【積上】 厚膜エポキシ樹脂系 , 青・緑系	4.460	m ²	6,607	29,467	歩 A ・ 単 A S 単 12号
X40015 工場管理費 小形水門設備 , , 25%	1.000	式	57,332	57,332	歩 A ・ 単 A X 単 4号
合 計				286,660	
計 (1) (直接費対象分)				157,568	
計 (2) (間接費対象分)				129,092	
・ ・ 開閉装置工 大石南幹線末端制水ゲート	1.000	式		249,000	
・ ・ ・ 開閉装置 (分解整備及び塗装塗替)	1.000	式	249,000	249,000	1 式当たり
T00008 開閉装置分解整備 大石南幹線末端制水ゲート、手動ラック式	1.000	台	239,200	239,200	歩 A ・ 単 A T 単 1号
X40014 間接労務費 小形水門設備 , , 60%	1.000	式	143,520	143,520	歩 A ・ 単 A X 単 2号
T00018 素地調整 3 種ケレンC	2.000	m ²	1,048	2,096	歩 A ・ 単 A T 単 2号
S40026 塗装費(水門設備)工場【積上】 エポキシ・ポリウレタン樹脂系 , 青・緑系	2.000	m ²	4,065	8,130	歩 A ・ 単 A S 単 13号
X40015 工場管理費 小形水門設備 , , 25%	1.000	式	97,713	97,713	歩 A ・ 単 A X 単 5号
合 計				490,659	
計 (1) (直接費対象分)				249,426	
計 (2) (間接費対象分)				241,233	
・小形水門扉製作工 大石雲雀幹線木船溝排水ゲート	1.000	式		151,000	
・ ・ 扉体工 大石雲雀幹線木船溝排水ゲート	1.000	式		151,000	
・ ・ ・ 扉体工 (材料費) - 小形水門 -	1.000	式	14,000	14,000	1 式当たり
S40040 水密ゴム 合成ゴム P 形 (クロロブレン系)	2.600	kg	4,300	11,180	歩 A ・ 単 A S 単 14号
S40040 水密ゴム 合成ゴム 平形 (クロロブレン系)	0.700	kg	4,190	2,933	歩 A ・ 単 A S 単 15号
合 計				14,113	
・ ・ ・ 扉体工 (労務費及び塗装費) 扉体製作水密ゴム工場交換	1.000	式	137,000	137,000	1 式当たり
S40017 扉体製作 その他 , , , , , , 0.4,4.00, 1 門	1.000	門	119,600	119,600	歩 A ・ 単 A S 単 10号
X40014 間接労務費 小形水門設備 , , 60%	1.000	式	71,760	71,760	歩 A ・ 単 A X 単 3号
S40025 素地調整費(水門【積上】 , 鋼製付属)工場 グライマーなし	2.000	m ²	1,906	3,812	歩 A ・ 単 A S 単 11号
S40026 塗装費(水門設備)工場【積上】 厚膜エポキシ樹脂系 , 青・緑系	2.000	m ²	6,607	13,214	歩 A ・ 単 A S 単 12号
X40015 工場管理費 小形水門設備 , , 25%	1.000	式	52,097	52,097	歩 A ・ 単 A X 単 6号
合 計				260,483	
計 (1) (直接費対象分)				136,626	
計 (2) (間接費対象分)				123,857	

事業名	筑後川中流国営施設機能保全事業
工事名	令和5年度筑後川中流国営施設機能保全事業大石北幹線用水路他ゲート補修工事(5工区)

名 称 (規 格)	数 量	単 位	単 価	金 額	備 考
直接工事費				1,044,000	
・輸送費	1.000	式		200,000	
・ ・ 輸送費	1.000	式		200,000	
・ ・ ・ 輸送費 (小形水門)	1.000	式	200,000	200,000	1 式当たり
S02116 輸送費 (現場～工場) ,,大石南幹線末端制水ゲート	1.000	式	60,000	60,000	歩A・単A S単 2号
S02116 輸送費 (現場～工場) ,,大石雲雀幹線木船溝排水ゲート	1.000	式	40,000	40,000	歩A・単A S単 3号
S02116 輸送費 (工場～現場) ,,大石南幹線末端制水ゲート	1.000	式	60,000	60,000	歩A・単A S単 4号
S02116 輸送費 (工場～現場) ,,大石雲雀幹線木船溝排水ゲート	1.000	式	40,000	40,000	歩A・単A S単 5号
合 計				200,000	
・小形水門扉据付工 大石南幹線末端制水ゲート	1.000	式		552,000	
・ ・ 小形水門扉据付工 大石南幹線末端制水ゲート	1.000	式		552,000	
・ ・ ・ 水門扉据付工及び直接経費 (小形水門)	1.000	式	288,000	288,000	1 式当たり
S41009 水門設備据付工 その他,,,1.10,6.80,,1門,1.00,	1.000	門	187,411	187,411	歩A・単A S単 19号
X41006 据付間接費 小形水門設備【修繕】,,90%	1.000	式	141,328	141,328	歩A・単A X単 15号
X41003 据付材料費 小形水門設備,,,,,,0kW,2次側電気配線配管無	1.000	式	5,622	5,622	歩A・単A X単 9号
X41002 補助材料費(据付) 小形水門設備,,1.5%	1.000	式	2,811	2,811	歩A・単A X単 7号
S16004 ラフレソルン[油圧伸縮ｼﾞﾌﾞ型・～低騒・排対型(～1次)] ラフレソルン(油圧伸縮ｼﾞﾌﾞ型),10ton吊り,なし	2.000	日	45,400	90,800	歩A・単A S単 7号
X41005 雑器具損料	1.000	式	1,816	1,816	歩A・単A X単 11号
合 計				429,788	
計 (1) (直接費対象分)				288,460	
計 (2) (間接費対象分)				141,328	
・ ・ ・ 小形水門取外し 大石南幹線末端制水ゲート	1.000	式	264,000	264,000	1 式当たり
T00028 扉体取外し 大石南幹線末端制水ゲート	1.000	門	108,936	108,936	歩A・単A T単 3号
T00048 開閉装置取外し 大石南幹線末端制水ゲート	1.000	台	108,936	108,936	歩A・単A T単 5号
X41006 据付間接費 小形水門設備【修繕】,,90%	1.000	式	155,876	155,876	歩A・単A X単 16号
S16004 ラフレソルン[油圧伸縮ｼﾞﾌﾞ型・～低騒・排対型(～1次)] ラフレソルン(油圧伸縮ｼﾞﾌﾞ型),10ton吊り,なし	1.000	日	45,400	45,400	歩A・単A S単 8号
X41005 雑器具損料	1.000	式	908	908	歩A・単A X単 12号
合 計				420,056	
計 (1) (直接費対象分)				264,180	
計 (2) (間接費対象分)				155,876	
・小形水門扉据付工 大石雲雀幹線木船溝排水ゲート	1.000	式		292,000	
・ ・ 小形水門扉据付工 大石雲雀幹線木船溝排水ゲート	1.000	式		292,000	
・ ・ ・ 水門扉据付工及び直接経費 (小形水門)	1.000	式	169,000	169,000	1 式当たり
S41009 水門設備据付工 その他,,,0.40,5.40,,1門,1.00,	1.000	門	148,826	148,826	歩A・単A S単 20号
X41006 据付間接費 小形水門設備【修繕】,,90%	1.000	式	112,231	112,231	歩A・単A X単 17号
X41003 据付材料費 小形水門設備,,,,,,0kW,2次側電気配線配管無	1.000	式	4,465	4,465	歩A・単A X単 10号
X41002 補助材料費(据付) 小形水門設備,,1.5%	1.000	式	2,232	2,232	歩A・単A X単 8号
S16002 トラック[クレーン装置付] ,,ﾊﾞｰｽﾄﾗｯｸ2t積 2.9t吊,交替制補正対象外,運転1日当たり算出	1.000	日	13,698	13,698	歩A・単A S単 6号
X41005 雑器具損料	1.000	式	274	274	歩A・単A X単 13号
合 計				281,726	

九州農政局

事業名	筑後川中流国営施設機能保全事業
工事名	令和5年度筑後川中流国営施設機能保全事業大石北幹線用水路他ゲート補修工事(5工区)

コード	名 称 (規 格)	数 量	単位	単 価	金 額	備 考
	*** S単 - 1号 ***					
S02115	橋りょう塗装工					
	橋りょう塗装工		人	32,200		歩A・単A
	*** S単 - 2号 ***					
S02116	輸送費(現場~工場)					
	輸送費(現場~工場) ,,大石南幹線末端制水ゲート		式	60,000		歩A・単A
	*** S単 - 3号 ***					
S02116	輸送費(現場~工場)					
	輸送費(現場~工場) ,,大石雲雀幹線木船溝排水ゲート		式	40,000		歩A・単A
	*** S単 - 4号 ***					
S02116	輸送費(工場~現場)					
	輸送費(工場~現場) ,,大石南幹線末端制水ゲート		式	60,000		歩A・単A
	*** S単 - 5号 ***					
S02116	輸送費(工場~現場)					
	輸送費(工場~現場) ,,大石雲雀幹線木船溝排水ゲート		式	40,000		歩A・単A
	*** S単 - 6号 ***					
S16002	トラック[クレーン装置付]					
	トラック[クレーン装置付] ,,A-ストラック2t積 2.9t吊,交替制補正対象外,運転1日当たり算出		日	13,698		歩A・単A
	*** S単 - 7号 ***					
S16004	フレンクレーン[油圧伸縮ジブ型・~低騒・排対型(~1次)]					
	フレンクレーン[油圧伸縮ジブ型・~低騒・排対型(~1次)] フレンクレーン(油圧伸縮ジブ型),10ton吊り,なし		日	45,400		歩A・単A
	*** S単 - 8号 ***					
S16004	フレンクレーン[油圧伸縮ジブ型・~低騒・排対型(~1次)]					
	フレンクレーン[油圧伸縮ジブ型・~低騒・排対型(~1次)] フレンクレーン(油圧伸縮ジブ型),10ton吊り,なし		日	45,400		歩A・単A
	*** S単 - 9号 ***					
S40017	扉体製作扉体製作水密ゴム工場交換					
	水門設備製作工 その他,,,,,,1.1,4.00,1門		門	119,600		歩A・単A
	*** S単 - 10号 ***					
S40017	扉体製作					
	水門設備製作工 その他,,,,,,0.4,4.00,1門		門	119,600		歩A・単A
	*** S単 - 11号 ***					
S40025	素地調整費(水門【積上】),鋼製付属工場					
	素地調整費(水門【積上】),鋼製付属工場 ブラマーなし		m ²	1,906		歩A・単A
	*** S単 - 12号 ***					
S40026	塗装費(水門設備)工場【積上】					
	塗装費(水門設備)工場【積上】 厚膜エポキシ樹脂系,青・緑系		m ²	6,607		歩A・単A
	*** S単 - 13号 ***					
S40026	塗装費(水門設備)工場【積上】					
	塗装費(水門設備)工場【積上】 エポキシ・ポリウレタン樹脂系,青・緑系		m ²	4,065		歩A・単A
	*** S単 - 14号 ***					
S40040	水密ゴム 合成ゴム					
	水密ゴム 合成ゴム P形(クロロブレン系)		kg	4,300		歩A・単A
	*** S単 - 15号 ***					
S40040	水密ゴム 合成ゴム					
	水密ゴム 合成ゴム 平形(クロロブレン系)		kg	4,190		歩A・単A
	*** S単 - 16号 ***					
S41001	[施設機械労務単価]					
	[施設機械労務単価] ,,水門、ダム水門、除塵機、鋼製付属設備、製 作 工		人	29,900		歩A・単A
	*** S単 - 17号 ***					
S41001	[施設機械労務単価]					
	[施設機械労務単価] ,,水門、ダム水門、除塵機、鋼製付属設備、据 付 工		人	28,866		歩A・単A
	*** S単 - 18号 ***					
S41001	[施設機械労務単価]					
	[施設機械労務単価] ,,水門、ダム水門、除塵機、鋼製付属設備、普通作業員		人	22,338		歩A・単A
	*** S単 - 19号 ***					
S41009	水門設備据付工					
	水門設備据付工 その他,,,,1.10,6.80,,1門,1.00,		門	187,411		歩A・単A
	*** S単 - 20号 ***					
S41009	水門設備据付工					
	水門設備据付工 その他,,,,0.40,5.40,,1門,1.00,		門	148,826		歩A・単A
	*** X単 - 1号 ***					
X40014	間接労務費					
	間接労務費 小形水門設備,,60%		式	71,760		歩A・単A

事業名	筑後川中流国営施設機能保全事業
工事名	令和5年度筑後川中流国営施設機能保全事業大石北幹線用水路他ゲート補修工事(5工区)

コード	名 称 (規 格)	数 量	単 位	単 価	金 額	備 考
	*** X単 - 2号 ***					
X40014	間接労務費					
	間接労務費					
	小形水門設備,,60%		式	143,520		歩A・単A
	*** X単 - 3号 ***					
X40014	間接労務費					
	間接労務費					
	小形水門設備,,60%		式	71,760		歩A・単A
	*** X単 - 4号 ***					
X40015	工場管理費					
	工場管理費					
	小形水門設備,,25%		式	57,332		歩A・単A
	*** X単 - 5号 ***					
X40015	工場管理費					
	工場管理費					
	小形水門設備,,25%		式	97,713		歩A・単A
	*** X単 - 6号 ***					
X40015	工場管理費					
	工場管理費					
	小形水門設備,,25%		式	52,097		歩A・単A
	*** X単 - 7号 ***					
X41002	補助材料費(据付)					
	補助材料費(据付)					
	小形水門設備,,1.5%		式	2,811		歩A・単A
	*** X単 - 8号 ***					
X41002	補助材料費(据付)					
	補助材料費(据付)					
	小形水門設備,,1.5%		式	2,232		歩A・単A
	*** X単 - 9号 ***					
X41003	据付材料費					
	据付材料費					
	小形水門設備,,,,,0kW,2次側電気配線配管無		式	5,622		歩A・単A
	*** X単 - 10号 ***					
X41003	据付材料費					
	据付材料費					
	小形水門設備,,,,,0kW,2次側電気配線配管無		式	4,465		歩A・単A
	*** X単 - 11号 ***					
X41005	雑器具損料					
	雑器具損料					
			式	1,816		歩A・単A
	*** X単 - 12号 ***					
X41005	雑器具損料					
	雑器具損料					
			式	908		歩A・単A
	*** X単 - 13号 ***					
X41005	雑器具損料					
	雑器具損料					
			式	274		歩A・単A
	*** X単 - 14号 ***					
X41005	雑器具損料					
	雑器具損料					
			式	274		歩A・単A
	*** X単 - 15号 ***					
X41006	据付間接費					
	据付間接費					
	小形水門設備【修繕】,,90%		式	141,328		歩A・単A
	*** X単 - 16号 ***					
X41006	据付間接費					
	据付間接費					
	小形水門設備【修繕】,,90%		式	155,876		歩A・単A
	*** X単 - 17号 ***					
X41006	据付間接費					
	据付間接費					
	小形水門設備【修繕】,,90%		式	112,231		歩A・単A
	*** X単 - 18号 ***					
X41006	据付間接費					
	据付間接費					
	小形水門設備【修繕】,,90%		式	77,938		歩A・単A
	*** T単 - 1号 ***					
T00008	開閉装置分解整備					
	大石南幹線末端制水ゲート、手動ラック式		台	239,200		歩A・単A
	*** T単 - 2号 ***					
T00018	素地調整					
	3種ケレンC		m ²	1,048		歩A・単A
	*** T単 - 3号 ***					
T00028	庫体取外し					
	大石南幹線末端制水ゲート		門	108,936		歩A・単A
	*** T単 - 4号 ***					
T00029	庫体取外し					
	大石雲雀幹線木船溝排水ゲート		門	108,936		歩A・単A

九州農政局

事業名	筑後川中流国営施設機能保全事業				
工事名	令和5年度筑後川中流国営施設機能保全事業大石北幹線用水路他ゲート補修工事(5工区)				

コード	名 称	数 量	単位	単 価	金 額	備 考
	*** S 単 - 1号 ***					
S02115	橋りょう塗装工		人		1,000	歩A 当たり算出
	橋りょう塗装工			時間的制約:なし 夜間制約作業時間:0.0	制約作業時間:0.0 冬期補正:なし	
	1)労務コード 2)労務単価算定区分	R01053 基(B)		豪雪補正:なし 基本給時間:8.0 深夜時間:0.0	亜熱帯補正:なし 超勤時間:0.0 週休:補正なし	
R01053	橋りょう塗装工	1.000	人	32,200	32,200	
	合 計				32,200	算出数量 1.000 人
	単 価				32,200	
	*** S 単 - 2号 ***					
S02116	輸送費(現場~工場)		式		1,000 各単位	歩A 当たり算出
	輸送費(現場~工場) ..大石南幹線末端制水ゲート			時間的制約:なし 夜間制約作業時間:0.0	制約作業時間:0.0 冬期補正:なし	
	1)資材区分 2)地域資材単価コード(P) 3)地区資材単価コード(J) 4)施設機械資材単価コード(K)	施設機械資材(Kコード) K96010		豪雪補正:なし 基本給時間:8.0 深夜時間:0.0	亜熱帯補正:なし 超勤時間:0.0 週休:4週8休以上	
K96010	輸送費(現場~工場) 大石南幹線末端制水ゲート	1.000	式	60,000	60,000	
	合 計				60,000	算出数量 1.000 各単位
	単 価				60,000	
	*** S 単 - 3号 ***					
S02116	輸送費(現場~工場)		式		1,000 各単位	歩A 当たり算出
	輸送費(現場~工場) ..大石雲雀幹線木船溝排水ゲート			時間的制約:なし 夜間制約作業時間:0.0	制約作業時間:0.0 冬期補正:なし	
	1)資材区分 2)地域資材単価コード(P) 3)地区資材単価コード(J) 4)施設機械資材単価コード(K)	施設機械資材(Kコード) K96011		豪雪補正:なし 基本給時間:8.0 深夜時間:0.0	亜熱帯補正:なし 超勤時間:0.0 週休:4週8休以上	
K96011	輸送費(現場~工場) 大石雲雀幹線木船溝排水ゲート	1.000	式	40,000	40,000	
	合 計				40,000	算出数量 1.000 各単位
	単 価				40,000	
	*** S 単 - 4号 ***					
S02116	輸送費(工場~現場)		式		1,000 各単位	歩A 当たり算出
	輸送費(工場~現場) ..大石南幹線末端制水ゲート			時間的制約:なし 夜間制約作業時間:0.0	制約作業時間:0.0 冬期補正:なし	
	1)資材区分 2)地域資材単価コード(P) 3)地区資材単価コード(J) 4)施設機械資材単価コード(K)	施設機械資材(Kコード) K96030		豪雪補正:なし 基本給時間:8.0 深夜時間:0.0	亜熱帯補正:なし 超勤時間:0.0 週休:4週8休以上	
K96030	輸送費(工場~現場) 大石南幹線末端制水ゲート	1.000	式	60,000	60,000	
	合 計				60,000	算出数量 1.000 各単位
	単 価				60,000	
	*** S 単 - 5号 ***					
S02116	輸送費(工場~現場)		式		1,000 各単位	歩A 当たり算出
	輸送費(工場~現場) ..大石雲雀幹線木船溝排水ゲート			時間的制約:なし 夜間制約作業時間:0.0	制約作業時間:0.0 冬期補正:なし	
	1)資材区分 2)地域資材単価コード(P) 3)地区資材単価コード(J) 4)施設機械資材単価コード(K)	施設機械資材(Kコード) K96031		豪雪補正:なし 基本給時間:8.0 深夜時間:0.0	亜熱帯補正:なし 超勤時間:0.0 週休:4週8休以上	
K96031	輸送費(工場~現場) 大石雲雀幹線木船溝排水ゲート	1.000	式	40,000	40,000	
	合 計				40,000	算出数量 1.000 各単位

事業名	筑後川中流国営施設機能保全事業				
工事名	令和5年度筑後川中流国営施設機能保全事業大石北幹線水路他ゲート補修工事(5工区)				

コード	名 称	数 量	単位	単 価	金 額	備 考
	単 価				40,000	
	*** S単 - 6号 ***					
S16002	トラック[クレーン装置付]		日		1,000 各単位	歩A 当たり算出
	トラック[クレーン装置付] ベーストラック2t積 2.9t吊,交替制補正対象外,運転1日当たり算出			時間的制約:なし 夜間制約作業時間:0.0	制約作業時間:0.0 冬期補正:なし	
	1)機械コード 単位が日のみ	M03102		豪雪補正:なし 基本給時間:8.0	亜熱帯補正:なし 超勤時間:0.0	
	2)機械損料算出区分	運転1日当たり算出		深夜時間:0.0	週休:4週8休以上	
	3)運転1日当たり運転時間(T)	7.0				
	4)運転日に対する供用日の割合(YC)	1.23				
	5)単価計上区分	機械損料+燃料				
	6)燃料区分	ガソリン				
	7)燃料の計上方法	機械経費算定基準値による				
	8)燃料消費量(入力の場合)	0.0				
	9)交替制作業補正区分	交替制補正対象外				
M03102	トラック[クレーン装置付]					
	ベーストラック2t積 2.9t吊	1.230	供用日	7,690	9,459	
P34001	ガソリン					
	J I S 2号 レギュラースタンド	27.000	L	157	4,239	
	合 計				13,698	算出数量 1,000 各単位
	単 価		各単位		13,698	
Y00001	単位					
	*** S単 - 7号 ***					
S16004	フレンクレーン[油圧伸縮ジブ型・～低騒・排対型(～1次)]		日		1,000 日	歩A 当たり算出
	フレンクレーン[油圧伸縮ジブ型・～低騒・排対型(～1次)] フレンクレーン(油圧伸縮ジブ型),10ton吊り,なし			時間的制約:なし 夜間制約作業時間:0.0	制約作業時間:0.0 冬期補正:なし	
	1)機械区分	フレンクレーン(油圧伸縮ジブ型)		豪雪補正:なし 基本給時間:8.0	亜熱帯補正:なし 超勤時間:0.0	
	2)規格	10ton吊り		深夜時間:0.0	週休:4週8休以上	
	3)運転1日当たり運転時間(T)	7.0				
	4)運転日に対する供用日の割合(YC)	0.00				
	5)長期割引単価区分(賃料機械)	なし				
F01089	フレンクレーン[油圧伸縮ジブ型・～低騒・排対型(～1次)] 吊上能力10t吊	1.000	日	45,400	45,400	
	合 計				45,400	算出数量 1,000 日
	単 価		日		45,400	
	*** S単 - 8号 ***					
S16004	フレンクレーン[油圧伸縮ジブ型・～低騒・排対型(～1次)]		日		1,000 日	歩A 当たり算出
	フレンクレーン[油圧伸縮ジブ型・～低騒・排対型(～1次)] フレンクレーン(油圧伸縮ジブ型),10ton吊り,なし			時間的制約:なし 夜間制約作業時間:0.0	制約作業時間:0.0 冬期補正:なし	
	1)機械区分	フレンクレーン(油圧伸縮ジブ型)		豪雪補正:なし 基本給時間:8.0	亜熱帯補正:なし 超勤時間:0.0	
	2)規格	10ton吊り		深夜時間:0.0	週休:4週8休以上	
	3)運転1日当たり運転時間(T)	0.0				
	4)運転日に対する供用日の割合(YC)	0.00				
	5)長期割引単価区分(賃料機械)	なし				
F01089	フレンクレーン[油圧伸縮ジブ型・～低騒・排対型(～1次)] 吊上能力10t吊	1.000	日	45,400	45,400	
	合 計				45,400	算出数量 1,000 日
	単 価		日		45,400	
	*** S単 - 9号 ***					
S40017	扉体製作扉体製作水密ゴム工場交換		門		1,000 門	歩A 当たり算出
	水門設備製作工 その他,,,,,,,1.1,4.00,1門			時間的制約:なし 夜間制約作業時間:0.0	制約作業時間:0.0 冬期補正:なし	
	1)設備区分	その他		豪雪補正:なし 基本給時間:8.0	亜熱帯補正:なし 超勤時間:0.0	
	11)対象要素(x)の数量	1.1		深夜時間:0.0	週休:補正なし	
	12)その他の製作工数(人/門)	4.00				
	13)主要部材の混合比率(Km1)	0.00				
	14)休止装置の有無による補正	無し				
	15)ドラム駆動方式による補正	-				
	16)製作門数	1門				
	17)補正係数(Kn)	1.00				

事業名	筑後川中流国営施設機能保全事業				
工事名	令和5年度筑後川中流国営施設機能保全事業大石北幹線水路他ゲート補修工事(5工区)				

コード	名 称	数 量	単 位	単 価	金 額	備 考
	18)水門扉形式及び名称					
R03001	製作工	4.000	人	29,900	119,600	
	合 計				119,600	算出数量 1.000 門
	単 価		門		119,600	
	*** S単 - 10号 ***					
S40017	扉体製作		門		1.000 門	歩A 当たり算出
	水門設備製作工 その他,.....0.4,4.00, 1 門			時間的制約:なし 夜間制約作業時間:0.0	制約作業時間:0.0 冬期補正:なし	
	1)設備区分 11)対象要素(x)の数量	その他 0.4		豪雪補正:なし 基本給時間:8.0	亜熱帯補正:なし 超勤時間:0.0	
	12)その他の製作工数(人/門) 13)主要部材の混合比率(Km1)	4.00 0.00		深夜時間:0.0	週休:補正なし	
	14)休止装置の有無による補正 15)ドラム駆動方式による補正	無し -				
	16)製作門数 17)補正係数(Kn)	1 門 1.00				
	18)水門扉形式及び名称					
R03001	製作工	4.000	人	29,900	119,600	
	合 計				119,600	算出数量 1.000 門
	単 価		門		119,600	
	*** S単 - 11号 ***					
S40025	素地調整費(水門【積上】、鋼製付属)工場		m ²		100.000 m ²	歩A 当たり算出
	素地調整費(水門【積上】、鋼製付属)工場 グライマーなし			時間的制約:なし 夜間制約作業時間:0.0	制約作業時間:0.0 冬期補正:なし	
	1)素地調整区分 2)製品グラストグライマー区分	1 種(製品) グライマーなし		豪雪補正:なし 基本給時間:8.0	亜熱帯補正:なし 超勤時間:0.0	
				深夜時間:0.0	週休:補正なし	
K78003	ケレン材料 (ショット)	60.000	kg	225	13,500	
R01053	橋りょう塗装工 (素地調整)	5.500	人	32,200	177,100	
	合 計				190,600	算出数量 100.000 m ²
	単 価		m ²		1,906	
	*** S単 - 12号 ***					
S40026	塗装費(水門設備)工場【積上】		m ²		100.000 m ²	歩A 当たり算出
	塗装費(水門設備)工場【積上】 厚膜エポキシ樹脂系、青・緑系			時間的制約:なし 夜間制約作業時間:0.0	制約作業時間:0.0 冬期補正:なし	
	1)塗装仕様区分 2)色区分	厚膜エポキシ樹脂系 青・緑系		豪雪補正:なし 基本給時間:8.0	亜熱帯補正:なし 超勤時間:0.0	
				深夜時間:0.0	週休:補正なし	
K78161	ジंकリッチペイント(厚膜型) 有機系	65.000	kg	1,650	107,250	
K78592	シンナー ジंकリッチプライマー用〔有機〕	5.900	kg	740	4,366	
K78351	エポキシ樹脂系塗料 下塗用(赤さび色、グレー又はねずみ色)	16.000	kg	1,500	24,000	
K78598	シンナー エポキシ樹脂塗料用	8.000	kg	748	5,984	
K78351	エポキシ樹脂系塗料 下塗用(赤さび色、グレー又はねずみ色)	50.000	kg	1,500	75,000	
K78598	シンナー エポキシ樹脂塗料用	4.500	kg	748	3,366	
K78351	エポキシ樹脂系塗料 下塗用(赤さび色、グレー又はねずみ色)	50.000	kg	1,500	75,000	
K78598	シンナー エポキシ樹脂塗料用	4.500	kg	748	3,366	
K78353	エポキシ樹脂系塗料 中塗用〔青・緑系〕	22.000	kg	2,120	46,640	
K78598	シンナー エポキシ樹脂塗料用	2.000	kg	748	1,496	
K78356	エポキシ樹脂系塗料 上塗用〔青・緑系〕	20.000	kg	2,120	42,400	

事業名	筑後川中流国営施設機能保全事業
工事名	令和5年度筑後川中流国営施設機能保全事業大石北幹線水路他ゲート補修工事(5工区)

コード	名 称	数 量	単 位	単 価	金 額	備 考
K78598	シンナー エポキシ樹脂塗料用	1.800	kg	748	1,346	
R01053	橋りょう塗装工	8.400	人	32,200	270,480	
	合 計				660,694	算出数量 100.000 m ²
	単 価		m ²		6,607	
	*** S単 - 13号 ***					
S40026	塗装費(水門設備)工場【積上】		m ²		100.000 m ²	歩A 当たり算出
	塗装費(水門設備)工場【積上】 エポキシ・ポリウレタン樹脂系,青・緑系			時間的制約:なし 夜間制約作業時間:0.0	制約作業時間:0.0 冬期補正:なし	
	1)塗装仕様区分 2)色区分	エポキシ・ポリウレタン樹脂系 青・緑系		豪雪補正:なし 基本給時間:8.0	亜熱帯補正:なし 超勤時間:0.0	
				深夜時間:0.0	週休:補正なし	
K78711	弱溶剤形変性エポキシ塗料 下塗用(赤さび色・グレー)	40.000	kg	1,500	60,000	
K78598	シンナー エポキシ樹脂塗料用	3.600	kg	748	2,693	
K78711	弱溶剤形変性エポキシ塗料 下塗用(赤さび色・グレー)	40.000	kg	1,500	60,000	
K78598	シンナー エポキシ樹脂塗料用	3.600	kg	748	2,693	
K78719	弱溶剤形ポリウレタン樹脂塗料 中塗[青・緑系]	22.000	kg	2,220	48,840	
K78615	シンナー ポリウレタン樹脂塗料用(中塗り用)	2.000	kg	738	1,476	
K78722	弱溶剤形ポリウレタン樹脂塗料 上塗[青・緑系]	17.000	kg	2,900	49,300	
K78604	シンナー ポリウレタン樹脂塗料用(上塗り用)	1.500	kg	810	1,215	
R01053	橋りょう塗装工	5.600	人	32,200	180,320	
	合 計				406,537	算出数量 100.000 m ²
	単 価		m ²		4,065	
	*** S単 - 14号 ***					
S40040	水密ゴム 合成ゴム		kg		1.000 各単位	歩A 当たり算出
	水密ゴム 合成ゴム P形(クロロブレン系)			時間的制約:なし 夜間制約作業時間:0.0	制約作業時間:0.0 冬期補正:なし	
	1)基礎データ 2)規格	K33023 P形(クロロブレン系)		豪雪補正:なし 基本給時間:8.0	亜熱帯補正:なし 超勤時間:0.0	
				深夜時間:0.0	週休:補正なし	
K33023	水密ゴム 合成ゴム P形(クロロブレン系)	1.000	kg	4,300	4,300	
	合 計				4,300	算出数量 1.000 各単位
	単 価				4,300	
	*** S単 - 15号 ***					
S40040	水密ゴム 合成ゴム		kg		1.000 各単位	歩A 当たり算出
	水密ゴム 合成ゴム 平形(クロロブレン系)			時間的制約:なし 夜間制約作業時間:0.0	制約作業時間:0.0 冬期補正:なし	
	1)基礎データ 2)規格	K33021 平形(クロロブレン系)		豪雪補正:なし 基本給時間:8.0	亜熱帯補正:なし 超勤時間:0.0	
				深夜時間:0.0	週休:補正なし	
K33021	水密ゴム 合成ゴム 平形(クロロブレン系)	1.000	kg	4,190	4,190	
	合 計				4,190	算出数量 1.000 各単位
	単 価				4,190	
	*** S単 - 16号 ***					
S41001	[施設機械労務単価]		人		1.000 [各単位]	歩A 当たり算出
	[施設機械労務単価] ,水門,ダム水門,除塵機,鋼製付属設備,製 作 工			時間的制約:なし 夜間制約作業時間:0.0	制約作業時間:0.0 冬期補正:なし	

事業名	筑後川中流国営施設機能保全事業
工事名	令和5年度筑後川中流国営施設機能保全事業大石北幹線水路他ゲート補修工事(5工区)

コード	名 称	数 量	単 位	単 価	金 額	備 考
	1)工種区分 2)労務者区分 3)その他の補助文	水門、ダム水門、除塵機、鋼製付属設備 製 作 工		豪雪補正：なし 基本給時間：8.0 深夜時間：0.0	亜熱帯補正：なし 超勤時間：0.0 週休：補正なし	
R03001	製 作 工	1.000	人	29,900	29,900	
	合 計				29,900	算出数量 1.000 [各単位]
	単 価				29,900	
	*** S単 - 17号 ***					
S41001	〔施設機械労務単価〕		人		1.000 [各単位]	歩A 当たり算出
	〔施設機械労務単価〕 水門、ダム水門、除塵機、鋼製付属設備、据 付 工			時間的制約：なし 夜間制約作業時間：0.0	制約作業時間：0.0 冬期補正：なし	
	1)工種区分 2)労務者区分 3)その他の補助文	水門、ダム水門、除塵機、鋼製付属設備 据 付 工		豪雪補正：なし 基本給時間：8.0 深夜時間：0.0	亜熱帯補正：なし 超勤時間：0.0 週休：4週8休以上	
R03002	据 付 工	1.000	人	28,866	28,866	
	合 計				28,866	算出数量 1.000 [各単位]
	単 価				28,866	
	*** S単 - 18号 ***					
S41001	〔施設機械労務単価〕		人		1.000 [各単位]	歩A 当たり算出
	〔施設機械労務単価〕 水門、ダム水門、除塵機、鋼製付属設備、普通作業員			時間的制約：なし 夜間制約作業時間：0.0	制約作業時間：0.0 冬期補正：なし	
	1)工種区分 2)労務者区分 3)その他の補助文	水門、ダム水門、除塵機、鋼製付属設備 普通作業員		豪雪補正：なし 基本給時間：8.0 深夜時間：0.0	亜熱帯補正：なし 超勤時間：0.0 週休：4週8休以上	
R01003	普通作業員	1.000	人	22,338	22,338	
	合 計				22,338	算出数量 1.000 [各単位]
	単 価				22,338	
	*** S単 - 19号 ***					
S41009	水門設備据付工		門		1.000 門	歩A 当たり算出
	水門設備据付工 その他,,,1.10,6.80,,1門,1.00,			時間的制約：なし 夜間制約作業時間：0.0	制約作業時間：0.0 冬期補正：なし	
	1)設備区分 8)扉体面積(x)(㎡) 9)その他の据付工数(人ノ門) 11)据付数 12)補正係数(K n) 13)水門扉形式及び名称	その他 1.10 6.80 1 門 1.00		豪雪補正：なし 基本給時間：8.0 深夜時間：0.0	亜熱帯補正：なし 超勤時間：0.0 週休：4週8休以上	
R03002	据付工	5.440	人	28,866	157,031	
R01003	普通作業員	1.360	人	22,338	30,380	
	合 計				187,411	算出数量 1.000 門
	単 価		門		187,411	
	*** S単 - 20号 ***					
S41009	水門設備据付工		門		1.000 門	歩A 当たり算出
	水門設備据付工 その他,,,0.40,5.40,,1門,1.00,			時間的制約：なし 夜間制約作業時間：0.0	制約作業時間：0.0 冬期補正：なし	
	1)設備区分 8)扉体面積(x)(㎡) 9)その他の据付工数(人ノ門) 11)据付数 12)補正係数(K n) 13)水門扉形式及び名称	その他 0.40 5.40 1 門 1.00		豪雪補正：なし 基本給時間：8.0 深夜時間：0.0	亜熱帯補正：なし 超勤時間：0.0 週休：4週8休以上	
R03002	据付工	4.320	人	28,866	124,701	
R01003	普通作業員	1.080	人	22,338	24,125	

九州農政局

事業名	筑後川中流国営施設機能保全事業				
工事名	令和5年度筑後川中流国営施設機能保全事業大石北幹線水路他ゲート補修工事(5工区)				

コード	名 称	数 量	単 位	単 価	金 額	備 考
	*** X単 - 1号 ***					
X40014	間接労務費		式		1,000	歩A 当たり算出
	間接労務費 小形水門設備, 60%			時間的制約: なし 夜間制約作業時間: 0.0	制約作業時間: 0.0 冬期補正: なし	
	1) 工種区分 2) 間接労務費率 (Y)	小形水門設備 60.000%		豪雪補正: なし 基本給時間: 8.0	亜熱帯補正: なし 超勤時間: 0.0	
	3) 工種区分の名称 4) 製作工金額小計 (円)			深夜時間: 0.0	週休: 補正なし	
K79311	間接労務費	119,600.000円				
		0.600	式	119,600	71,760	
	合 計				71,760	算出数量 1,000 式
	単 価				71,760	
	*** X単 - 2号 ***					
X40014	間接労務費		式		1,000	歩A 当たり算出
	間接労務費 小形水門設備, 60%			時間的制約: なし 夜間制約作業時間: 0.0	制約作業時間: 0.0 冬期補正: なし	
	1) 工種区分 2) 間接労務費率 (Y)	小形水門設備 60.000%		豪雪補正: なし 基本給時間: 8.0	亜熱帯補正: なし 超勤時間: 0.0	
	3) 工種区分の名称 4) 製作工金額小計 (円)			深夜時間: 0.0	週休: 補正なし	
K79311	間接労務費	239,200.000円				
		0.600	式	239,200	143,520	
	合 計				143,520	算出数量 1,000 式
	単 価				143,520	
	*** X単 - 3号 ***					
X40014	間接労務費		式		1,000	歩A 当たり算出
	間接労務費 小形水門設備, 60%			時間的制約: なし 夜間制約作業時間: 0.0	制約作業時間: 0.0 冬期補正: なし	
	1) 工種区分 2) 間接労務費率 (Y)	小形水門設備 60.000%		豪雪補正: なし 基本給時間: 8.0	亜熱帯補正: なし 超勤時間: 0.0	
	3) 工種区分の名称 4) 製作工金額小計 (円)			深夜時間: 0.0	週休: 補正なし	
K79311	間接労務費	119,600.000円				
		0.600	式	119,600	71,760	
	合 計				71,760	算出数量 1,000 式
	単 価				71,760	
	*** X単 - 4号 ***					
X40015	工場管理費		式		1,000	歩A 当たり算出
	工場管理費 小形水門設備, 25%			時間的制約: なし 夜間制約作業時間: 0.0	制約作業時間: 0.0 冬期補正: なし	
	1) 工種区分 2) 工場管理費率 (Y)	小形水門設備 25.000%		豪雪補正: なし 基本給時間: 8.0	亜熱帯補正: なし 超勤時間: 0.0	
	3) 工種区分の名称 4) 工場管理費対象金額小計 (円)			深夜時間: 0.0	週休: 補正なし	
K79331	工場管理費	229,328.000円				
		0.250	式	229,328	57,332	
	合 計				57,332	算出数量 1,000 式
	単 価		式		57,332	
	*** X単 - 5号 ***					
X40015	工場管理費		式		1,000	歩A 当たり算出
	工場管理費 小形水門設備, 25%			時間的制約: なし 夜間制約作業時間: 0.0	制約作業時間: 0.0 冬期補正: なし	
	1) 工種区分 2) 工場管理費率 (Y)	小形水門設備 25.000%		豪雪補正: なし 基本給時間: 8.0	亜熱帯補正: なし 超勤時間: 0.0	
	3) 工種区分の名称 4) 工場管理費対象金額小計 (円)			深夜時間: 0.0	週休: 補正なし	
K79331	工場管理費	390,850.000円				
		0.250	式	390,850	97,713	
	合 計				97,713	算出数量 1,000 式

事業名	筑後川中流国営施設機能保全事業				
工事名	令和5年度筑後川中流国営施設機能保全事業大石北幹線用水路他ゲート補修工事(5工区)				

コード	名 称	数 量	単位	単 価	金 額	備 考
	単 価		式		97,713	
	*** X単 - 6号 ***					
X40015	工場管理費		式		1,000 式	歩A 当たり算出
	工場管理費			時間的制約:なし 夜間制約作業時間:0.0	制約作業時間:0.0 冬期補正:なし	
	小形水門設備, 25%	小形水門設備		豪雪補正:なし 基本給時間:8.0	亜熱帯補正:なし 超勤時間:0.0	
	1) 工種区分	25.000%		深夜時間:0.0	週休:補正なし	
	2) 工場管理費率(Y)					
	3) 工種区分の名称					
	4) 工場管理費対象金額小計(円)	208,386.000円				
K79331	工場管理費					
		0.250	式	208,386	52,097	
	合 計				52,097	算出数量 1,000 式
	単 価		式		52,097	
	*** X単 - 7号 ***					
X41002	補助材料費(据付)		式		1,000 式	歩A 当たり算出
	補助材料費(据付)			時間的制約:なし 夜間制約作業時間:0.0	制約作業時間:0.0 冬期補正:なし	
	小形水門設備, 1.5%	小形水門設備		豪雪補正:なし 基本給時間:8.0	亜熱帯補正:なし 超勤時間:0.0	
	1) 工種区分	1.500%		深夜時間:0.0	週休:4週8休以上	
	2) 据付補助材料費率(Y)					
	3) 工種区分の名称					
	4) 据付材料費対象金額小計(円)	187,411.000円				
K79391	据付補助材料費					
		0.015	式	187,411	2,811	
	合 計				2,811	算出数量 1,000 式
	単 価		式		2,811	
	*** X単 - 8号 ***					
X41002	補助材料費(据付)		式		1,000 式	歩A 当たり算出
	補助材料費(据付)			時間的制約:なし 夜間制約作業時間:0.0	制約作業時間:0.0 冬期補正:なし	
	小形水門設備, 1.5%	小形水門設備		豪雪補正:なし 基本給時間:8.0	亜熱帯補正:なし 超勤時間:0.0	
	1) 工種区分	1.500%		深夜時間:0.0	週休:4週8休以上	
	2) 据付補助材料費率(Y)					
	3) 工種区分の名称					
	4) 据付材料費対象金額小計(円)	148,826.000円				
K79391	据付補助材料費					
		0.015	式	148,826	2,232	
	合 計				2,232	算出数量 1,000 式
	単 価		式		2,232	
	*** X単 - 9号 ***					
X41003	据付材料費		式		1,000 式	歩A 当たり算出
	据付材料費			時間的制約:なし 夜間制約作業時間:0.0	制約作業時間:0.0 冬期補正:なし	
	小形水門設備, 0kW, 2次側電気配線配管無	小形水門設備		豪雪補正:なし 基本給時間:8.0	亜熱帯補正:なし 超勤時間:0.0	
	1) 工種区分	0.000kW		深夜時間:0.0	週休:4週8休以上	
	6) 原動機出力	2次側電気配線配管無				
	7) 形式区分	3.000%				
	8) 据付材料費率(X)					
	9) 工種区分の名称					
	10) 据付材料費対象金額小計(円)	187,411.000円				
K79371	据付材料費					
		0.030	式	187,411	5,622	
	合 計				5,622	算出数量 1,000 式
	単 価		式		5,622	
	*** X単 - 10号 ***					
X41003	据付材料費		式		1,000 式	歩A 当たり算出
	据付材料費			時間的制約:なし 夜間制約作業時間:0.0	制約作業時間:0.0 冬期補正:なし	
	小形水門設備, 0kW, 2次側電気配線配管無	小形水門設備		豪雪補正:なし 基本給時間:8.0	亜熱帯補正:なし 超勤時間:0.0	
	1) 工種区分	0.000kW				
	6) 原動機出力					

事業名	筑後川中流国営施設機能保全事業				
工事名	令和5年度筑後川中流国営施設機能保全事業大石北幹線水路他ゲート補修工事(5工区)				

コード	名 称	数 量	単 位	単 価	金 額	備 考
	7)形式区分	2次側電気配線配管無		深夜時間:0.0	週休:4週8休以上	
	8)据付材料費率(X)	3.000%				
	9)工種区分の名称					
	10)据付材料費対象金額小計(円)	148,826.000円				
K79371	据付材料費					
		0.030	式	148,826	4,465	
	合 計				4,465	算出数量 1.000 式
	単 価		式		4,465	
	*** X単 - 11号 ***					
X41005	雑器具損料		式		1.000 式	歩A 当たり算出
	雑器具損料			時間的制約:なし 夜間制約作業時間:0.0	制約作業時間:0.0 冬期補正:なし	
	1)雑器具損料対象金額小計(円)	90,800.000		豪雪補正:なし 基本給時間:8.0	亜熱帯補正:なし 超勤時間:0.0	
				深夜時間:0.0	週休:4週8休以上	
K79411	雑器具損料					
		0.020	式	90,800	1,816	
	合 計				1,816	算出数量 1.000 式
	単 価		式		1,816	
	*** X単 - 12号 ***					
X41005	雑器具損料		式		1.000 式	歩A 当たり算出
	雑器具損料			時間的制約:なし 夜間制約作業時間:0.0	制約作業時間:0.0 冬期補正:なし	
	1)雑器具損料対象金額小計(円)	45,400.000		豪雪補正:なし 基本給時間:8.0	亜熱帯補正:なし 超勤時間:0.0	
				深夜時間:0.0	週休:4週8休以上	
K79411	雑器具損料					
		0.020	式	45,400	908	
	合 計				908	算出数量 1.000 式
	単 価		式		908	
	*** X単 - 13号 ***					
X41005	雑器具損料		式		1.000 式	歩A 当たり算出
	雑器具損料			時間的制約:なし 夜間制約作業時間:0.0	制約作業時間:0.0 冬期補正:なし	
	1)雑器具損料対象金額小計(円)	13,698.000		豪雪補正:なし 基本給時間:8.0	亜熱帯補正:なし 超勤時間:0.0	
				深夜時間:0.0	週休:4週8休以上	
K79411	雑器具損料					
		0.020	式	13,698	274	
	合 計				274	算出数量 1.000 式
	単 価		式		274	
	*** X単 - 14号 ***					
X41005	雑器具損料		式		1.000 式	歩A 当たり算出
	雑器具損料			時間的制約:なし 夜間制約作業時間:0.0	制約作業時間:0.0 冬期補正:なし	
	1)雑器具損料対象金額小計(円)	13,698.000		豪雪補正:なし 基本給時間:8.0	亜熱帯補正:なし 超勤時間:0.0	
				深夜時間:0.0	週休:4週8休以上	
K79411	雑器具損料					
		0.020	式	13,698	274	
	合 計				274	算出数量 1.000 式
	単 価		式		274	
	*** X単 - 15号 ***					

[illegible]

九州農政局

コード	名 称 (規 格)	数 量	単 位	単 価	金 額	備 考
	*** T単 - 1号 ***					
T00008	開閉装置分解整備		台		1.000 台	歩A 当たり算出
S41001	大石南幹線末端制水ゲート、手動ラック式 〔施設機械労務単価〕 、水門、ゲム水門、除塵機、鋼製付属設備、製 作 工	8.000	人	29,900	239,200	S単 16号 算出数量 1.000 台
	合 計				239,200	
	単 価		台		239,200	
	*** T単 - 2号 ***					
T00018	素地調整		m ²		100.000 m ²	歩A 当たり算出
S02115	3種ケレンC 橋りょう塗装工	3.100	人	32,200	99,820	S単 1号
Y00004	雑品	0.050		99,820	4,991	
	合 計				104,811	算出数量 100.000 m ²
	単 価		m ²		1,048	
	*** T単 - 3号 ***					
T00028	扉体取外し		門		1.000 門	歩A 当たり算出
S41001	大石南幹線末端制水ゲート 〔施設機械労務単価〕 、水門、ゲム水門、除塵機、鋼製付属設備、据 付 工	3.000	人	28,866	86,598	S単 17号
S41001	〔施設機械労務単価〕 、水門、ゲム水門、除塵機、鋼製付属設備、普通作業員	1.000	人	22,338	22,338	S単 18号 算出数量 1.000 門
	合 計				108,936	
	単 価		門		108,936	
	*** T単 - 4号 ***					
T00029	扉体取外し		門		1.000 門	歩A 当たり算出
S41001	大石雲雀幹線木船溝排水ゲート 〔施設機械労務単価〕 、水門、ゲム水門、除塵機、鋼製付属設備、据 付 工	3.000	人	28,866	86,598	S単 17号
S41001	〔施設機械労務単価〕 、水門、ゲム水門、除塵機、鋼製付属設備、普通作業員	1.000	人	22,338	22,338	S単 18号 算出数量 1.000 門
	合 計				108,936	
	単 価		門		108,936	
	*** T単 - 5号 ***					
T00048	開閉装置取外し		台		1.000 台	歩A 当たり算出
S41001	大石南幹線末端制水ゲート 〔施設機械労務単価〕 、水門、ゲム水門、除塵機、鋼製付属設備、据 付 工	3.000	人	28,866	86,598	S単 17号
S41001	〔施設機械労務単価〕 、水門、ゲム水門、除塵機、鋼製付属設備、普通作業員	1.000	人	22,338	22,338	S単 18号 算出数量 1.000 台
	合 計				108,936	
	単 価		台		108,936	



誰もが住んでみたい村に
農業農村整備

令和5年度筑後川中流国営施設機能保全事業大石北幹線用水路他ゲート補修工事(6工区)

積 算 書

(当初)

九州農政局
北部九州土地改良調査管理事務所

九州農政局

九州農政局

九州農政局

事業名	筑後川中流国営施設機能保全事業
工事名	令和5年度筑後川中流国営施設機能保全事業大石北幹線用水路他ゲート補修工事(6工区)

項 目 名	数 量	単 位	金 額	備 考
工事価格			4,300,000	
・工事原価			3,410,000	
・・製作工事原価			1,261,000	
純製作費			1,030,000	
・・・直接製作費	1.000	式	707,000	
・・・間接製作費			554,000	
・・・・間接労務費			323,000	
・・・・工場管理費			231,000	
・・据付工事原価			2,028,000	
純工事費			1,182,000	
・・・直接工事費	1.000	式	951,000	
・・・間接工事費			1,077,000	
・・・・共通仮設費			231,000	
・・・・・運搬費～営繕費等				
$951,000 \times ((19.810 \times 1.200) \times 1.020)$			231,000	
・・・・現場管理費				
$1,182,000 \times ((21.890 \times 1.100) \times 1.050 + 0.000)$			299,000	
・・・・据付間接費			547,000	
・・設計技術費				
$3,289,000 \times 3.680$			121,000	
・一般管理費等				
$3,410,000 \times (26.170 \times 1.000 + 0.04)$			893,000	
・一括計上価格	1.000	式	0	
機器単体費			0	
処分費等(直接工事費の内数)			0	
処分費(準備費の内数)			0	
処分費(事業損失防止施設費内数)			0	
処分費等(率対象外)			0	
共通仮設費算定控除額			0	
法定福利費概算額(工事価格の内数)				
$2,028,000 \times 1.490$			30,000	

九州農政局

九州農政局

事業名	筑後川中流国営施設機能保全事業
工事名	令和5年度筑後川中流国営施設機能保全事業大石北幹線用水路他ゲート補修工事(6工区)

名 称 (規 格)		数 量	単 位	単 価	金 額	備 考
直接製作費					707,000	
・小形水門扉製作工 大石雲雀幹線怒田溝分水工ゲート		1.000	式		551,000	
・ ・ 扉体工 大石雲雀幹線怒田溝分水工ゲート		1.000	式		312,000	
・ ・ ・ 扉体工 (材料費) - 小形水門 -		1.000	式	93,000	93,000	1 式当たり
S40001	ステンレス鋼板 SUS304 厚さ3mm～7mm,ステンレス鋼板,ステンレス新断,12	36.400	kg	648	23,587	歩A・単A S単 8号
S40001	ステンレス鋼等辺山形鋼 SUS304 75mm×9mm,ステンス形鋼,ステンス平鋼,ステンス新断,10	9.800	kg	946	9,271	歩A・単A S単 9号
S40001	ステンレス鋼等辺山形鋼 SUS304 75mm×9mm,ステンス形鋼,ステンス平鋼,ステンス新断,10	10.700	kg	946	10,122	歩A・単A S単 9号
S40001	ステンレス平鋼 SUS304 6mm×32～75mm,ステンス形鋼,ステンス平鋼,ステンス新断,10	2.600	kg	1,039	2,701	歩A・単A S単 10号
S40001	ステンレス平鋼 SUS304 6mm×32～75mm,ステンス形鋼,ステンス平鋼,ステンス新断,10	0.200	kg	1,039	208	歩A・単A S単 10号
S40001	ステンレス平鋼 SUS304 6mm×32～75mm,ステンス形鋼,ステンス平鋼,ステンス新断,10	4.300	kg	1,039	4,468	歩A・単A S単 10号
S40001	ステンレス平鋼 SUS304 6mm×32～75mm,ステンス形鋼,ステンス平鋼,ステンス新断,10	1.900	kg	1,039	1,974	歩A・単A S単 10号
S40001	ステンレス鋼板 SUS304 厚さ3mm～7mm,ステンス鋼板,ステンス新断,12	0.600	kg	648	389	歩A・単A S単 8号
S40038	ステンレス棒鋼 SUS304 径24mm以下, -, ステンレス新断	0.500	kg	918	459	歩A・単A S単 16号
S40038	ステンレス鋼板 SUS304 厚さ8mm～9mm, -, ステンレス新断	0.400	kg	759	304	歩A・単A S単 17号
S40038	ステンレス鋼板 SUS304 厚さ3mm～7mm, -, ステンレス新断	0.400	kg	648	259	歩A・単A S単 18号
S40038	ステンレス鋼板 SUS304 厚さ8mm～9mm, -, ステンレス新断	0.300	kg	759	228	歩A・単A S単 17号
S40038	ステンレス角鋼 SUS304 40mm×40mm, -, ステンレス新断	2.500	kg	1,089	2,723	歩A・単A S単 19号
S40040	水密ゴム 合成ゴム L形(クロロブレン系)	5.000	kg	4,300	21,500	歩A・単A S単 20号
S40040	水密ゴム 合成ゴム 平形(クロロブレン系)	1.000	kg	4,190	4,190	歩A・単A S単 21号
S40040	ステンレスボルト・ナット SUS304	1.900	kg	1,520	2,888	歩A・単A S単 22号
X40001	補助材料費(製作) 小形水門設備,,13%	1.000	式	7,370	7,370	歩A・単A X単 1号
合 計					92,641	
・ ・ ・ 扉体工 (労務費及び塗装費)		1.000	式	219,000	219,000	1 式当たり
S40017	扉体製作 その他,,,,,,0.7,6.00, 1 門	1.000	門	179,400	179,400	歩A・単A S単 11号
X40014	間接労務費 小形水門設備,,60%	1.000	式	107,640	107,640	歩A・単A X単 2号
S40025	素地調整費(水門【積上】、鋼製付属)工場 プライマーなし	2.860	m ²	1,906	5,451	歩A・単A S単 13号
S40026	塗装費(水門設備)工場【積上】 厚膜エポキシ樹脂系,青・緑系	2.860	m ²	6,607	18,896	歩A・単A S単 14号
K78021	ステンレス酸洗い費 (材料・工数込み)	2.860	m ²	5,400	15,444	歩A・単A
X40015	工場管理費 小形水門設備,,25%	1.000	式	81,708	81,708	歩A・単A X単 6号
合 計					408,539	
計 (1) (直接費対象分)					219,191	
計 (2) (間接費対象分)					189,348	
・ ・ 開閉装置工 大石雲雀幹線怒田溝分水工ゲート		1.000	式		239,000	
・ ・ ・ 開閉装置 (分解整備及び塗装塗替)		1.000	式	239,000	239,000	1 式当たり
T00009	開閉装置分解整備 大石雲雀幹線怒田溝分水工ゲート、手動ラック式	1.000	台	239,200	239,200	歩A・単A T単 1号
X40014	間接労務費 小形水門設備,,60%	1.000	式	143,520	143,520	歩A・単A X単 3号
X40015	工場管理費 小形水門設備,,25%	1.000	式	95,680	95,680	歩A・単A X単 7号
合 計					478,400	
計 (1) (直接費対象分)					239,200	
計 (2) (間接費対象分)					239,200	

九州農政局

事業名	筑後川中流国営施設機能保全事業
工事名	令和5年度筑後川中流国営施設機能保全事業大石北幹線用水路他ゲート補修工事(6工区)

名 称 (規 格)	数 量	単 位	単 価	金 額	備 考
直接工事費				951,000	
・ 輸送費	1.000	式		105,000	
・ ・ 輸送費	1.000	式		105,000	
・ ・ ・ 輸送費 (小形水門)	1.000	式	105,000	105,000	1 式当たり
S02116 輸送費 (現場～工場) ,,大石雲雀幹線怒田溝分水工ゲート	1.000	式	20,000	20,000	歩A・単A S単 2号
S02116 輸送費 (現場～工場) ,,大石雲雀幹線黒鳥神社分水工ゲート	1.000	式	20,000	20,000	歩A・単A S単 3号
S02116 輸送費 (工場～現場) ,,大石雲雀幹線怒田溝分水工ゲート	1.000	式	20,000	20,000	歩A・単A S単 4号
S02116 輸送費 (工場～現場) ,,大石雲雀幹線黒鳥神社分水工ゲート	1.000	式	20,000	20,000	歩A・単A S単 5号
S02116 輸送費 (現場～仮置場) ,,大石雲雀幹線怒田溝分水工ゲート	1.000	式	25,000	25,000	歩A・単A S単 6号
合 計				105,000	
・ 小形水門扉据付工 大石雲雀幹線怒田溝分水工ゲート	1.000	式		433,000	
・ ・ 小形水門扉据付工 大石雲雀幹線怒田溝分水工ゲート	1.000	式		433,000	
・ ・ ・ 水門扉据付工及び直接経費 (小形水門)	1.000	式	201,000	201,000	1 式当たり
S41009 水門設備据付工 その他,,,0.70,6.00,,1門,1.00,	1.000	門	165,363	165,363	歩A・単A S単 27号
X41006 据付間接費 小形水門設備【修繕】,,90%	1.000	式	124,701	124,701	歩A・単A X単 18号
X41003 据付材料費 小形水門設備,,,,,0kW,2次側電気配線配管無	1.000	式	4,961	4,961	歩A・単A X単 12号
X41002 補助材料費(据付) 小形水門設備,,1.5%	1.000	式	2,480	2,480	歩A・単A X単 10号
S16002 トラック[クレーン装置付] ,^ーストラック2t積 2.9t吊,交替制補正対象外,運転1日当たり算出	2.000	日	13,698	27,396	歩A・単A S単 7号
X41005 雑器具損料	1.000	式	548	548	歩A・単A X単 14号
合 計				325,449	
計 (1) (直接費対象分)				200,748	
計 (2) (間接費対象分)				124,701	
・ ・ ・ 小形水門取外し 大石雲雀幹線怒田溝分水工ゲート	1.000	式	232,000	232,000	1 式当たり
T00030 扉体取外し 大石雲雀幹線怒田溝分水工ゲート	1.000	門	108,936	108,936	歩A・単A T単 3号
T00049 開閉装置取外し 大石雲雀幹線怒田溝分水工ゲート	1.000	台	108,936	108,936	歩A・単A T単 5号
X41006 据付間接費 小形水門設備【修繕】,,90%	1.000	式	155,876	155,876	歩A・単A X単 19号
S16002 トラック[クレーン装置付] ,^ーストラック2t積 2.9t吊,交替制補正対象外,運転1日当たり算出	1.000	日	13,698	13,698	歩A・単A S単 7号
X41005 雑器具損料	1.000	式	274	274	歩A・単A X単 15号
合 計				387,720	
計 (1) (直接費対象分)				231,844	
計 (2) (間接費対象分)				155,876	
・ 小形水門扉据付工 大石雲雀幹線黒鳥神社分水工ゲート	1.000	式		413,000	
・ ・ 小形水門扉据付工 大石雲雀幹線黒鳥神社分水工ゲート	1.000	式		413,000	
・ ・ ・ 水門扉据付工及び直接経費 (小形水門)	1.000	式	181,000	181,000	1 式当たり
S41009 水門設備据付工 その他,,,0.30,5.30,,1門,1.00,	1.000	門	146,070	146,070	歩A・単A S単 28号
X41006 据付間接費 小形水門設備【修繕】,,90%	1.000	式	110,153	110,153	歩A・単A X単 20号
X41003 据付材料費 小形水門設備,,,,,0kW,2次側電気配線配管無	1.000	式	4,382	4,382	歩A・単A X単 13号
X41002 補助材料費(据付) 小形水門設備,,1.5%	1.000	式	2,191	2,191	歩A・単A X単 11号
S16002 トラック[クレーン装置付] ,^ーストラック2t積 2.9t吊,交替制補正対象外,運転1日当たり算出	2.000	日	13,698	27,396	歩A・単A S単 7号
X41005 雑器具損料	1.000	式	548	548	歩A・単A X単 16号

九州農政局

事業名	筑後川中流国営施設機能保全事業
工事名	令和5年度筑後川中流国営施設機能保全事業大石北幹線用水路他ゲート補修工事(6工区)

コード	名 称 (規 格)	数 量	単 位	単 価	金 額	備 考
	*** S単 - 1号 ***					
S02115	橋りょう塗装工					
	橋りょう塗装工		人	32,200		歩A・単A
	*** S単 - 2号 ***					
S02116	輸送費(現場～工場)					
	輸送費(現場～工場) ,,大石雲雀幹線怒田溝分水工ゲート		式	20,000		歩A・単A
	*** S単 - 3号 ***					
S02116	輸送費(現場～工場)					
	輸送費(現場～工場) ,,大石雲雀幹線黒鳥神社分水工ゲート		式	20,000		歩A・単A
	*** S単 - 4号 ***					
S02116	輸送費(工場～現場)					
	輸送費(工場～現場) ,,大石雲雀幹線怒田溝分水工ゲート		式	20,000		歩A・単A
	*** S単 - 5号 ***					
S02116	輸送費(工場～現場)					
	輸送費(工場～現場) ,,大石雲雀幹線黒鳥神社分水工ゲート		式	20,000		歩A・単A
	*** S単 - 6号 ***					
S02116	輸送費(現場～仮置場)					
	輸送費(現場～仮置場) ,,大石雲雀幹線怒田溝分水工ゲート		式	25,000		歩A・単A
	*** S単 - 7号 ***					
S16002	トラック[クレーン装置付]					
	トラック[クレーン装置付] ,,ﾊﾞｰｽﾄﾗｯｸ2t積 2.9t吊,交替制補正対象外,運転1日当たり算出		日	13,698		歩A・単A
	*** S単 - 8号 ***					
S40001	ステンレス鋼板					
	ステンレス鋼板 SUS304 厚さ3mm～7mm,ｽﾃﾝﾚｽ鋼板,ｽﾃﾝﾚｽ新断,12		kg	648		歩A・単A
	*** S単 - 9号 ***					
S40001	ステンレス鋼等辺山形鋼					
	ステンレス鋼等辺山形鋼 SUS304 75mm×9mm,ｽﾃﾝﾚｽ形鋼,ｽﾃﾝﾚｽ平鋼,ｽﾃﾝﾚｽ新断,10		kg	946		歩A・単A
	*** S単 - 10号 ***					
S40001	ステンレス平鋼					
	ステンレス平鋼 SUS304 6mm×32～75mm,ｽﾃﾝﾚｽ形鋼,ｽﾃﾝﾚｽ平鋼,ｽﾃﾝﾚｽ新断,10		kg	1,039		歩A・単A
	*** S単 - 11号 ***					
S40017	扉体製作					
	水門設備製作工 その他,,,,,,0.7,6.00,1門		門	179,400		歩A・単A
	*** S単 - 12号 ***					
S40017	扉体製作扉体製作水密ゴム工場交換					
	水門設備製作工 その他,,,,,,0.3,4.00,1門		門	119,600		歩A・単A
	*** S単 - 13号 ***					
S40025	素地調整費(水門【積上】、鋼製付属)工場					
	素地調整費(水門【積上】、鋼製付属)工場 ﾌﾗｲﾏｰなし		m ²	1,906		歩A・単A
	*** S単 - 14号 ***					
S40026	塗装費(水門設備)工場【積上】					
	塗装費(水門設備)工場【積上】 厚膜エポキシ樹脂系,青・緑系		m ²	6,607		歩A・単A
	*** S単 - 15号 ***					
S40026	塗装費(水門設備)工場【積上】					
	塗装費(水門設備)工場【積上】 エポキシ・ポリウレタン樹脂系,青・緑系		m ²	4,065		歩A・単A
	*** S単 - 16号 ***					
S40038	ステンレス棒鋼					
	ステンレス棒鋼 SUS304 径24mm以下, -, ,ｽﾃﾝﾚｽ新断		kg	918		歩A・単A
	*** S単 - 17号 ***					
S40038	ステンレス鋼板					
	ステンレス鋼板 SUS304 厚さ8mm～9mm, -, ,ｽﾃﾝﾚｽ新断		kg	759		歩A・単A
	*** S単 - 18号 ***					
S40038	ステンレス鋼板					
	ステンレス鋼板 SUS304 厚さ3mm～7mm, -, ,ｽﾃﾝﾚｽ新断		kg	648		歩A・単A
	*** S単 - 19号 ***					
S40038	ステンレス角鋼					
	ステンレス角鋼 SUS304 40mm×40mm, -, ,ｽﾃﾝﾚｽ新断		kg	1,089		歩A・単A
	*** S単 - 20号 ***					
S40040	水密ゴム 合成ゴム					
	水密ゴム 合成ゴム L形(クロロプレン系)		kg	4,300		歩A・単A
	*** S単 - 21号 ***					
S40040	水密ゴム 合成ゴム					
	水密ゴム 合成ゴム 平形(クロロプレン系)		kg	4,190		歩A・単A
	*** S単 - 22号 ***					
S40040	ステンレスボルト・ナット					

事業名	筑後川中流国営施設機能保全事業
工事名	令和5年度筑後川中流国営施設機能保全事業大石北幹線用水路他ゲート補修工事(6工区)

コード	名 称 (規 格)	数 量	単位	単 価	金 額	備 考
	ステンレスボルト・ナット SUS304 *** S単 - 23号 ***		kg	1,520		歩A・単A
S40040	水密ゴム 合成ゴム 水密ゴム 合成ゴム P形(クロロブレン系) *** S単 - 24号 ***		kg	4,300		歩A・単A
S41001	[施設機械労務単価] [施設機械労務単価] ,水門、ダム水門、除塵機、鋼製付属設備、製 作 工 *** S単 - 25号 ***		人	29,900		歩A・単A
S41001	[施設機械労務単価] [施設機械労務単価] ,水門、ダム水門、除塵機、鋼製付属設備、据 付 工 *** S単 - 26号 ***		人	28,866		歩A・単A
S41001	[施設機械労務単価] [施設機械労務単価] ,水門、ダム水門、除塵機、鋼製付属設備、普通作業員 *** S単 - 27号 ***		人	22,338		歩A・単A
S41009	水門設備据付工 水門設備据付工 その他,,,0.70,6.00,,1門,1.00, *** S単 - 28号 ***		門	165,363		歩A・単A
S41009	水門設備据付工 水門設備据付工 その他,,,0.30,5.30,,1門,1.00, *** X単 - 1号 ***		門	146,070		歩A・単A
X40001	補助材料費(製作) 補助材料費(製作) 小形水門設備,,13% *** X単 - 2号 ***		式	7,370		歩A・単A
X40014	間接労務費 間接労務費 小形水門設備,,60% *** X単 - 3号 ***		式	107,640		歩A・単A
X40014	間接労務費 間接労務費 小形水門設備,,60% *** X単 - 4号 ***		式	143,520		歩A・単A
X40014	間接労務費 間接労務費 小形水門設備,,60% *** X単 - 5号 ***		式	71,760		歩A・単A
X40014	間接労務費 間接労務費 小形水門設備,,60% *** X単 - 6号 ***		式	0		歩A・単A
X40015	工場管理費 工場管理費 小形水門設備,,25% *** X単 - 7号 ***		式	81,708		歩A・単A
X40015	工場管理費 工場管理費 小形水門設備,,25% *** X単 - 8号 ***		式	95,680		歩A・単A
X40015	工場管理費 工場管理費 小形水門設備,,25% *** X単 - 9号 ***		式	52,097		歩A・単A
X40015	工場管理費 工場管理費 小形水門設備,,25% *** X単 - 10号 ***		式	1,016		歩A・単A
X41002	補助材料費(据付) 補助材料費(据付) 小形水門設備,,1.5% *** X単 - 11号 ***		式	2,480		歩A・単A
X41002	補助材料費(据付) 補助材料費(据付) 小形水門設備,,1.5% *** X単 - 12号 ***		式	2,191		歩A・単A
X41003	据付材料費 据付材料費 小形水門設備,,,,,0kW,2次側電気配線配管無 *** X単 - 13号 ***		式	4,961		歩A・単A
X41003	据付材料費 据付材料費 小形水門設備,,,,,0kW,2次側電気配線配管無 *** X単 - 14号 ***		式	4,382		歩A・単A
X41005	雑器具損料 雑器具損料 *** X単 - 15号 ***		式	548		歩A・単A
X41005	雑器具損料 雑器具損料 *** X単 - 15号 ***		式			

[illegible]

事業名	筑後川中流国営施設機能保全事業				
工事名	令和5年度筑後川中流国営施設機能保全事業大石北幹線用水路他ゲート補修工事(6工区)				

コード	名 称	数 量	単位	単 価	金 額	備 考
	*** S 単 - 1号 ***					
S02115	橋りょう塗装工		人		1,000	歩A 当たり算出
	橋りょう塗装工			時間的制約:なし 夜間制約作業時間:0.0	制約作業時間:0.0 冬期補正:なし	
	1)労務コード 2)労務単価算定区分	R01053 基(B)		豪雪補正:なし 基本給時間:8.0 深夜時間:0.0	亜熱帯補正:なし 超勤時間:0.0 週休:補正なし	
R01053	橋りょう塗装工	1.000	人	32,200	32,200	
	合 計				32,200	算出数量 1.000 人
	単 価				32,200	
	*** S 単 - 2号 ***					
S02116	輸送費(現場~工場)		式		1,000 各単位	歩A 当たり算出
	輸送費(現場~工場) ,,大石雲雀幹線怒田溝分水工ゲート			時間的制約:なし 夜間制約作業時間:0.0	制約作業時間:0.0 冬期補正:なし	
	1)資材区分 2)地域資材単価コード(P) 3)地区資材単価コード(J) 4)施設機械資材単価コード(K)	施設機械資材(Kコード) K96012		豪雪補正:なし 基本給時間:8.0 深夜時間:0.0	亜熱帯補正:なし 超勤時間:0.0 週休:4週8休以上	
K96012	輸送費(現場~工場) 大石雲雀幹線怒田溝分水工ゲート	1.000	式	20,000	20,000	
	合 計				20,000	算出数量 1.000 各単位
	単 価				20,000	
	*** S 単 - 3号 ***					
S02116	輸送費(現場~工場)		式		1,000 各単位	歩A 当たり算出
	輸送費(現場~工場) ,,大石雲雀幹線黒鳥神社分水工ゲート			時間的制約:なし 夜間制約作業時間:0.0	制約作業時間:0.0 冬期補正:なし	
	1)資材区分 2)地域資材単価コード(P) 3)地区資材単価コード(J) 4)施設機械資材単価コード(K)	施設機械資材(Kコード) K96013		豪雪補正:なし 基本給時間:8.0 深夜時間:0.0	亜熱帯補正:なし 超勤時間:0.0 週休:4週8休以上	
K96013	輸送費(現場~工場) 大石雲雀幹線黒鳥神社分水工ゲート	1.000	式	20,000	20,000	
	合 計				20,000	算出数量 1.000 各単位
	単 価				20,000	
	*** S 単 - 4号 ***					
S02116	輸送費(工場~現場)		式		1,000 各単位	歩A 当たり算出
	輸送費(工場~現場) ,,大石雲雀幹線怒田溝分水工ゲート			時間的制約:なし 夜間制約作業時間:0.0	制約作業時間:0.0 冬期補正:なし	
	1)資材区分 2)地域資材単価コード(P) 3)地区資材単価コード(J) 4)施設機械資材単価コード(K)	施設機械資材(Kコード) K96032		豪雪補正:なし 基本給時間:8.0 深夜時間:0.0	亜熱帯補正:なし 超勤時間:0.0 週休:4週8休以上	
K96032	輸送費(工場~現場) 大石雲雀幹線怒田溝分水工ゲート	1.000	式	20,000	20,000	
	合 計				20,000	算出数量 1.000 各単位
	単 価				20,000	
	*** S 単 - 5号 ***					
S02116	輸送費(工場~現場)		式		1,000 各単位	歩A 当たり算出
	輸送費(工場~現場) ,,大石雲雀幹線黒鳥神社分水工ゲート			時間的制約:なし 夜間制約作業時間:0.0	制約作業時間:0.0 冬期補正:なし	
	1)資材区分 2)地域資材単価コード(P) 3)地区資材単価コード(J) 4)施設機械資材単価コード(K)	施設機械資材(Kコード) K96033		豪雪補正:なし 基本給時間:8.0 深夜時間:0.0	亜熱帯補正:なし 超勤時間:0.0 週休:4週8休以上	
K96033	輸送費(工場~現場) 大石雲雀幹線黒鳥神社分水工ゲート	1.000	式	20,000	20,000	
	合 計				20,000	算出数量 1.000 各単位

事業名	筑後川中流国営施設機能保全事業					
工事名	令和5年度筑後川中流国営施設機能保全事業大石北幹線水路他ゲート補修工事(6工区)					

コード	名 称	数 量	単位	単 価	金 額	備 考
	単 価				20,000	
	*** S単 - 6号 ***					
S02116	輸送費（現場～仮置場）		式		1,000 各単位	歩A 当たり算出
	輸送費（現場～仮置場） 大石雲雀幹線怒田溝分水工ゲート			時間的制約:なし 夜間制約作業時間:0.0	制約作業時間:0.0 冬期補正:なし	
	1)資材区分	施設機械資材 (Kコード)		豪雪補正:なし 基本給時間:8.0	亜熱帯補正:なし 超勤時間:0.0	
	2)地域資材単価コード (P)			深夜時間:0.0	週休:4週8休以上	
	3)地区資材単価コード (J)					
	4)施設機械資材単価コード (K)	K96046				
K96046	輸送費（現場～仮置場） 大石雲雀幹線怒田溝分水工ゲート	1.000	式	25,000	25,000	
	合 計				25,000	算出数量 1,000 各単位
	単 価				25,000	
	*** S単 - 7号 ***					
S16002	トラック[クレーン装置付]		日		1,000 各単位	歩A 当たり算出
	トラック[クレーン装置付] ﾊﾞｰｽﾄﾗｯｸ2t積 2.9t吊,交替制補正対象外,運転 1 日当たり算出			時間的制約:なし 夜間制約作業時間:0.0	制約作業時間:0.0 冬期補正:なし	
	1)機械コード 単位が日のみ	M03102		豪雪補正:なし 基本給時間:8.0	亜熱帯補正:なし 超勤時間:0.0	
	2)機械損料算出区分	運転 1 日当たり算出		深夜時間:0.0	週休:4週8休以上	
	3)運転 1 日当たり運転時間(T)	7.0				
	4)運転日に対する供用日の割合(YC)	1.23				
	5)単価計上区分	機械損料 + 燃料				
	6)燃料区分	ガソリン				
	7)燃料の計上方法	機械経費算定基準値による				
	8)燃料消費量(入力の場合)	0.0				
	9)交替制作業補正区分	交替制補正対象外				
M03102	トラック[クレーン装置付] ﾊﾞｰｽﾄﾗｯｸ2t積 2.9t吊	1.230	供用日	7,690	9,459	
P34001	ガソリン J I S 2 号 レギュラースタンド	27.000	L	157	4,239	
	合 計				13,698	算出数量 1,000 各単位
	単 価		各単位		13,698	
Y00001	単位					
	*** S単 - 8号 ***					
S40001	ステンレス鋼板		kg		1,000 kg	歩A 当たり算出
	ステンレス鋼板 SUS304 厚さ3mm～7mm,ｽﾃﾝﾚｽ鋼板,ｽﾃﾝﾚｽ新断,12			時間的制約:なし 夜間制約作業時間:0.0	制約作業時間:0.0 冬期補正:なし	
	1)材料(鋼材)コード	K06024		豪雪補正:なし 基本給時間:8.0	亜熱帯補正:なし 超勤時間:0.0	
	2)材料規格	SUS304 厚さ3mm～7mm		深夜時間:0.0	週休:補正なし	
	3)材料名	ｽﾃﾝﾚｽ鋼板				
	4)スクラップの該当品目	ｽﾃﾝﾚｽ新断				
	5)材料割増率(%)	12.000				
K06024	ステンレス鋼板 SUS304 厚さ3mm～7mm	1.000	kg	648	648	
	合 計				648	算出数量 1,000 kg
	単 価		kg		648	
K16144	スクラップ ステンレス新断	1.000	kg	160.50	161	
	*** S単 - 9号 ***					
S40001	ステンレス鋼等辺山形鋼		kg		1,000 kg	歩A 当たり算出
	ステンレス鋼等辺山形鋼 SUS304 75mm×9mm,ｽﾃﾝﾚｽ形鋼,ｽﾃﾝﾚｽ平鋼,ｽﾃﾝﾚｽ新断,10			時間的制約:なし 夜間制約作業時間:0.0	制約作業時間:0.0 冬期補正:なし	
	1)材料(鋼材)コード	K06184		豪雪補正:なし 基本給時間:8.0	亜熱帯補正:なし 超勤時間:0.0	
	2)材料規格	SUS304 75mm×9mm		深夜時間:0.0	週休:補正なし	
	3)材料名	ｽﾃﾝﾚｽ形鋼,ｽﾃﾝﾚｽ平鋼				
	4)スクラップの該当品目	ｽﾃﾝﾚｽ新断				
	5)材料割増率(%)	10.000				
K06184	ステンレス鋼等辺山形鋼 SUS304 75mm×9mm	1.000	kg	946	946	

事業名	筑後川中流国営施設機能保全事業
工事名	令和5年度筑後川中流国営施設機能保全事業大石北幹線水路他ゲート補修工事(6工区)

コード	名 称	数 量	単位	単 価	金 額	備 考
	合 計				946	算出数量 1.000 kg
	単 価		kg		946	
K16144	スクラップ ステンレス新断	1.000	kg	160.50	161	
	*** S単 - 10号 ***					
S40001	ステンレス平鋼		kg		1.000	歩A 当たり算出
	ステンレス平鋼 SUS304 6mm×32～75mm,ステンス形鋼、ステンス平鋼,ステンス新断,10			時間的制約:なし 夜間制約作業時間:0.0	制約作業時間:0.0 冬期補正:なし	
	1)材料(鋼材)コード	K06272		豪雪補正:なし	亜熱帯補正:なし	
	2)材料規格	SUS304 6mm×32～75mm		基本給時間:8.0	超勤時間:0.0	
	3)材料名	ステンス形鋼、ステンス平鋼		深夜時間:0.0	週休:補正なし	
	4)スクラップの該当品目	ステンス新断				
	5)材料割増率(%)	10.000				
K06272	ステンレス平鋼 SUS304 6mm×32～75mm	1.000	kg	1,039	1,039	
	合 計				1,039	算出数量 1.000 kg
	単 価		kg		1,039	
K16144	スクラップ ステンレス新断	1.000	kg	160.50	161	
	*** S単 - 11号 ***					
S40017	扉体製作		門		1.000	歩A 当たり算出
	水門設備製作工 その他.....0.7,6.00,1門			時間的制約:なし 夜間制約作業時間:0.0	制約作業時間:0.0 冬期補正:なし	
	1)設備区分	その他		豪雪補正:なし	亜熱帯補正:なし	
	11)対象要素(x)の数量	0.7		基本給時間:8.0	超勤時間:0.0	
	12)その他の製作工数(人/門)	6.00		深夜時間:0.0	週休:補正なし	
	13)主要部材の混合比率(Km1)	0.00				
	14)休止装置の有無による補正	無し				
	15)ドラム駆動方式による補正	-				
	16)製作門数	1門				
	17)補正係数(Kn)	1.00				
	18)水門扉形式及び名称					
R03001	製作工	6.000	人	29,900	179,400	
	合 計				179,400	算出数量 1.000 門
	単 価		門		179,400	
	*** S単 - 12号 ***					
S40017	扉体製作扉体製作水密ゴム工場交換		門		1.000	歩A 当たり算出
	水門設備製作工 その他.....0.3,4.00,1門			時間的制約:なし 夜間制約作業時間:0.0	制約作業時間:0.0 冬期補正:なし	
	1)設備区分	その他		豪雪補正:なし	亜熱帯補正:なし	
	11)対象要素(x)の数量	0.3		基本給時間:8.0	超勤時間:0.0	
	12)その他の製作工数(人/門)	4.00		深夜時間:0.0	週休:補正なし	
	13)主要部材の混合比率(Km1)	0.00				
	14)休止装置の有無による補正	無し				
	15)ドラム駆動方式による補正	-				
	16)製作門数	1門				
	17)補正係数(Kn)	1.00				
	18)水門扉形式及び名称					
R03001	製作工	4.000	人	29,900	119,600	
	合 計				119,600	算出数量 1.000 門
	単 価		門		119,600	
	*** S単 - 13号 ***					
S40025	索地調整費(水門【積上】、鋼製付属)工場		m ²		100.000	歩A 当たり算出
	索地調整費(水門【積上】、鋼製付属)工場 グライダーなし			時間的制約:なし 夜間制約作業時間:0.0	制約作業時間:0.0 冬期補正:なし	
	1)索地調整区分	1種(製品)		豪雪補正:なし	亜熱帯補正:なし	
	2)製品グライダー区分	グライダーなし		基本給時間:8.0	超勤時間:0.0	

事業名	筑後川中流国営施設機能保全事業
工事名	令和5年度筑後川中流国営施設機能保全事業大石北幹線水路他ゲート補修工事(6工区)

コード	名 称	数 量	単位	単 価	金 額	備 考
				深夜時間:0.0	週休:補正なし	
K78003	ケレン材料 (ショット)	60.000	kg	225	13,500	
R01053	橋りょう塗装工 (索地調整)	5.500	人	32,200	177,100	
	合 計				190,600	算出数量 100.000 m ²
	単 価		m ²		1,906	
	*** S単 - 14号 ***					
S40026	塗装費(水門設備)工場【積上】		m ²		100.000 m ²	歩A 当たり算出
	塗装費(水門設備)工場【積上】 厚膜エポキシ樹脂系,青・緑系			時間的制約:なし 夜間制約作業時間:0.0	制約作業時間:0.0 冬期補正:なし	
	1)塗装仕様区分 2)色区分	厚膜エポキシ樹脂系 青・緑系		豪雪補正:なし 基本給時間:8.0	亜熱帯補正:なし 超勤時間:0.0	
				深夜時間:0.0	週休:補正なし	
K78161	ジンクリッチペイント(厚膜型) 有機系	65.000	kg	1,650	107,250	
K78592	シンナー ジンクリッチプライマー用〔有機〕	5.900	kg	740	4,366	
K78351	エポキシ樹脂系塗料 下塗用(赤さび色、グレー又はねずみ色)	16.000	kg	1,500	24,000	
K78598	シンナー エポキシ樹脂塗料用	8.000	kg	748	5,984	
K78351	エポキシ樹脂系塗料 下塗用(赤さび色、グレー又はねずみ色)	50.000	kg	1,500	75,000	
K78598	シンナー エポキシ樹脂塗料用	4.500	kg	748	3,366	
K78351	エポキシ樹脂系塗料 下塗用(赤さび色、グレー又はねずみ色)	50.000	kg	1,500	75,000	
K78598	シンナー エポキシ樹脂塗料用	4.500	kg	748	3,366	
K78353	エポキシ樹脂系塗料 中塗用〔青・緑系〕	22.000	kg	2,120	46,640	
K78598	シンナー エポキシ樹脂塗料用	2.000	kg	748	1,496	
K78356	エポキシ樹脂系塗料 上塗用〔青・緑系〕	20.000	kg	2,120	42,400	
K78598	シンナー エポキシ樹脂塗料用	1.800	kg	748	1,346	
R01053	橋りょう塗装工	8.400	人	32,200	270,480	
	合 計				660,694	算出数量 100.000 m ²
	単 価		m ²		6,607	
	*** S単 - 15号 ***					
S40026	塗装費(水門設備)工場【積上】		m ²		100.000 m ²	歩A 当たり算出
	塗装費(水門設備)工場【積上】 エポキシ・ポリウレタン樹脂系,青・緑系			時間的制約:なし 夜間制約作業時間:0.0	制約作業時間:0.0 冬期補正:なし	
	1)塗装仕様区分 2)色区分	エポキシ・ポリウレタン樹脂系 青・緑系		豪雪補正:なし 基本給時間:8.0	亜熱帯補正:なし 超勤時間:0.0	
				深夜時間:0.0	週休:補正なし	
K78711	弱溶剤変性エポキシ塗料 下塗用(赤さび色・グレー)	40.000	kg	1,500	60,000	
K78598	シンナー エポキシ樹脂塗料用	3.600	kg	748	2,693	
K78711	弱溶剤変性エポキシ塗料 下塗用(赤さび色・グレー)	40.000	kg	1,500	60,000	
K78598	シンナー エポキシ樹脂塗料用	3.600	kg	748	2,693	
K78719	弱溶剤形ポリウレタン樹脂塗料 中塗〔青・緑系〕	22.000	kg	2,220	48,840	
K78615	シンナー ポリウレタン樹脂塗料用(中塗り用)	2.000	kg	738	1,476	
K78722	弱溶剤形ポリウレタン樹脂塗料 上塗〔青・緑系〕	17.000	kg	2,900	49,300	
K78604	シンナー ポリウレタン樹脂塗料用(上塗り用)	1.500	kg	810	1,215	
R01053	橋りょう塗装工	5.600	人	32,200	180,320	
	合 計				406,537	算出数量 100.000 m ²
	単 価		m ²		4,065	

事業名	筑後川中流国営施設機能保全事業					
工事名	令和5年度筑後川中流国営施設機能保全事業大石北幹線水路他ゲート補修工事(6工区)					

コード	名 称	数 量	単 位	単 価	金 額	備 考
	*** S単 - 16号 ***					
S40038	ステンレス棒鋼		kg		1.000 kg	歩A 当たり算出
	ステンレス棒鋼 SUS304 径24mm以下, -, ステンレス新断			時間的制約: なし 夜間制約作業時間: 0.0	制約作業時間: 0.0 冬期補正: なし	
	1) 鋼材コード 2) 鋼材規格	K06061 SUS304 径24mm以下		豪雪補正: なし 基本給時間: 8.0	亜熱帯補正: なし 超勤時間: 0.0	
	3) 材料 (割増区分) 4) 詳細	ステンレス棒鋼 -		深夜時間: 0.0	週休: 補正なし	
	5) スクラップ区分 6) 鋼材割増率(%)	ステンレス新断 20.000				
K06061	ステンレス棒鋼 SUS304 径24mm以下	1.000	kg	918	918	
	合 計				918	算出数量 1.000 kg
	単 価		kg		918	
	*** S単 - 17号 ***					
S40038	ステンレス鋼板		kg		1.000 kg	歩A 当たり算出
	ステンレス鋼板 SUS304 厚さ8mm～9mm, -, ステンレス新断			時間的制約: なし 夜間制約作業時間: 0.0	制約作業時間: 0.0 冬期補正: なし	
	1) 鋼材コード 2) 鋼材規格	K06025 SUS304 厚さ8mm～9mm		豪雪補正: なし 基本給時間: 8.0	亜熱帯補正: なし 超勤時間: 0.0	
	3) 材料 (割増区分) 4) 詳細	ステンレス鋼板 -		深夜時間: 0.0	週休: 補正なし	
	5) スクラップ区分 6) 鋼材割増率(%)	ステンレス新断 12.000				
K06025	ステンレス鋼板 SUS304 厚さ8mm～9mm	1.000	kg	759	759	
	合 計				759	算出数量 1.000 kg
	単 価		kg		759	
	*** S単 - 18号 ***					
S40038	ステンレス鋼板		kg		1.000 kg	歩A 当たり算出
	ステンレス鋼板 SUS304 厚さ3mm～7mm, -, ステンレス新断			時間的制約: なし 夜間制約作業時間: 0.0	制約作業時間: 0.0 冬期補正: なし	
	1) 鋼材コード 2) 鋼材規格	K06024 SUS304 厚さ3mm～7mm		豪雪補正: なし 基本給時間: 8.0	亜熱帯補正: なし 超勤時間: 0.0	
	3) 材料 (割増区分) 4) 詳細	ステンレス鋼板 -		深夜時間: 0.0	週休: 補正なし	
	5) スクラップ区分 6) 鋼材割増率(%)	ステンレス新断 12.000				
K06024	ステンレス鋼板 SUS304 厚さ3mm～7mm	1.000	kg	648	648	
	合 計				648	算出数量 1.000 kg
	単 価		kg		648	
	*** S単 - 19号 ***					
S40038	ステンレス角鋼		kg		1.000 kg	歩A 当たり算出
	ステンレス角鋼 SUS304 40mm×40mm, -, ステンレス新断			時間的制約: なし 夜間制約作業時間: 0.0	制約作業時間: 0.0 冬期補正: なし	
	1) 鋼材コード 2) 鋼材規格	K06283 SUS304 40mm×40mm		豪雪補正: なし 基本給時間: 8.0	亜熱帯補正: なし 超勤時間: 0.0	
	3) 材料 (割増区分) 4) 詳細	ステンレス形鋼, ステンレス平鋼 -		深夜時間: 0.0	週休: 補正なし	
	5) スクラップ区分 6) 鋼材割増率(%)	ステンレス新断 10.000				
K06283	ステンレス角鋼 SUS304 40mm×40mm	1.000	kg	1,089	1,089	
	合 計				1,089	算出数量 1.000 kg
	単 価		kg		1,089	
	*** S単 - 20号 ***					
S40040	水密ゴム 合成ゴム		kg		1.000 各単位	歩A 当たり算出

事業名	筑後川中流国営施設機能保全事業					
工事名	令和5年度筑後川中流国営施設機能保全事業大石北幹線水路他ゲート補修工事(6工区)					

コード	名 称	数 量	単 位	単 価	金 額	備 考
	水密ゴム 合成ゴム L形(クロロブレン系)			時間的制約:なし 夜間制約作業時間:0.0	制約作業時間:0.0 冬期補正:なし	
	1)基礎データ 2)規格	K33022 L形(クロロブレン系)		豪雪補正:なし 基本給時間:8.0	亜熱帯補正:なし 超勤時間:0.0	
				深夜時間:0.0	週休:補正なし	
K33022	水密ゴム 合成ゴム L形(クロロブレン系)	1.000	kg	4,300	4,300	
	合 計				4,300	算出数量 1.000 各単位
	単 価				4,300	
	*** S単 - 21号 ***					
S40040	水密ゴム 合成ゴム		kg		1.000 各単位	歩A 当たり算出
	水密ゴム 合成ゴム 平形(クロロブレン系)			時間的制約:なし 夜間制約作業時間:0.0	制約作業時間:0.0 冬期補正:なし	
	1)基礎データ 2)規格	K33021 平形(クロロブレン系)		豪雪補正:なし 基本給時間:8.0	亜熱帯補正:なし 超勤時間:0.0	
				深夜時間:0.0	週休:補正なし	
K33021	水密ゴム 合成ゴム 平形(クロロブレン系)	1.000	kg	4,190	4,190	
	合 計				4,190	算出数量 1.000 各単位
	単 価				4,190	
	*** S単 - 22号 ***					
S40040	ステンレスボルト・ナット		kg		1.000 各単位	歩A 当たり算出
	ステンレスボルト・ナット SUS304			時間的制約:なし 夜間制約作業時間:0.0	制約作業時間:0.0 冬期補正:なし	
	1)基礎データ 2)規格	K35021 SUS304		豪雪補正:なし 基本給時間:8.0	亜熱帯補正:なし 超勤時間:0.0	
				深夜時間:0.0	週休:補正なし	
K35021	ステンレスボルト・ナット SUS304	1.000	kg	1,520	1,520	
	合 計				1,520	算出数量 1.000 各単位
	単 価				1,520	
	*** S単 - 23号 ***					
S40040	水密ゴム 合成ゴム		kg		1.000 各単位	歩A 当たり算出
	水密ゴム 合成ゴム P形(クロロブレン系)			時間的制約:なし 夜間制約作業時間:0.0	制約作業時間:0.0 冬期補正:なし	
	1)基礎データ 2)規格	K33023 P形(クロロブレン系)		豪雪補正:なし 基本給時間:8.0	亜熱帯補正:なし 超勤時間:0.0	
				深夜時間:0.0	週休:補正なし	
K33023	水密ゴム 合成ゴム P形(クロロブレン系)	1.000	kg	4,300	4,300	
	合 計				4,300	算出数量 1.000 各単位
	単 価				4,300	
	*** S単 - 24号 ***					
S41001	[施設機械労務単価]		人		1.000 [各単位]	歩A 当たり算出
	[施設機械労務単価] 水門、ダム水門、除塵機、銅製付属設備、製 作 工			時間的制約:なし 夜間制約作業時間:0.0	制約作業時間:0.0 冬期補正:なし	
	1)工種区分 2)労務者区分 3)その他の補助文	水門、ダム水門、除塵機、銅製付属設備 製 作 工		豪雪補正:なし 基本給時間:8.0	亜熱帯補正:なし 超勤時間:0.0	
				深夜時間:0.0	週休:補正なし	
R03001	製 作 工	1.000	人	29,900	29,900	
	合 計				29,900	算出数量 1.000 [各単位]
	単 価				29,900	

事業名	筑後川中流国営施設機能保全事業
工事名	令和5年度筑後川中流国営施設機能保全事業大石北幹線水路他ゲート補修工事(6工区)

コード	名 称	数 量	単 位	単 価	金 額	備 考
	*** S 単 - 25号 ***					
S41001	[施設機械労務単価]		人		1,000 [各単位]	歩A 当たり算出
	[施設機械労務単価] 水門、ダム水門、除塵機、鋼製付属設備、据 付 工			時間的制約:なし 夜間制約作業時間:0.0	制約作業時間:0.0 冬期補正:なし	
	1)工種区分	水門、ダム水門、除塵機、鋼製付属設備		豪雪補正:なし	亜熱帯補正:なし	
	2)労務者区分	据 付 工		基本給時間:8.0	超勤時間:0.0	
	3)その他の補助文			深夜時間:0.0	週休:4週8休以上	
R03002	据 付 工	1.000	人	28,866	28,866	
	合 計				28,866	算出数量 1.000 [各単位]
	単 価				28,866	
	*** S 単 - 26号 ***					
S41001	[施設機械労務単価]		人		1,000 [各単位]	歩A 当たり算出
	[施設機械労務単価] 水門、ダム水門、除塵機、鋼製付属設備、普通作業員			時間的制約:なし 夜間制約作業時間:0.0	制約作業時間:0.0 冬期補正:なし	
	1)工種区分	水門、ダム水門、除塵機、鋼製付属設備		豪雪補正:なし	亜熱帯補正:なし	
	2)労務者区分	普通作業員		基本給時間:8.0	超勤時間:0.0	
	3)その他の補助文			深夜時間:0.0	週休:4週8休以上	
R01003	普通作業員	1.000	人	22,338	22,338	
	合 計				22,338	算出数量 1.000 [各単位]
	単 価				22,338	
	*** S 単 - 27号 ***					
S41009	水門設備据付工		門		1,000 門	歩A 当たり算出
	水門設備据付工 その他,,,0.70,6.00,,1門,1.00,			時間的制約:なし 夜間制約作業時間:0.0	制約作業時間:0.0 冬期補正:なし	
	1)設備区分	その他		豪雪補正:なし	亜熱帯補正:なし	
	8)扉体面積(×)(㎡)	0.70		基本給時間:8.0	超勤時間:0.0	
	9)その他の据付工数(人ノ門)	6.00		深夜時間:0.0	週休:4週8休以上	
	11)据付数	1門				
	12)補正係数(Kn)	1.00				
	13)水門扉形式及び名称					
R03002	据付工	4.800	人	28,866	138,557	
R01003	普通作業員	1.200	人	22,338	26,806	
	合 計				165,363	算出数量 1.000 門
	単 価		門		165,363	
	*** S 単 - 28号 ***					
S41009	水門設備据付工		門		1,000 門	歩A 当たり算出
	水門設備据付工 その他,,,0.30,5.30,,1門,1.00,			時間的制約:なし 夜間制約作業時間:0.0	制約作業時間:0.0 冬期補正:なし	
	1)設備区分	その他		豪雪補正:なし	亜熱帯補正:なし	
	8)扉体面積(×)(㎡)	0.30		基本給時間:8.0	超勤時間:0.0	
	9)その他の据付工数(人ノ門)	5.30		深夜時間:0.0	週休:4週8休以上	
	11)据付数	1門				
	12)補正係数(Kn)	1.00				
	13)水門扉形式及び名称					
R03002	据付工	4.240	人	28,866	122,392	
R01003	普通作業員	1.060	人	22,338	23,678	
	合 計				146,070	算出数量 1.000 門
	単 価		門		146,070	

事業名	筑後川中流国営施設機能保全事業
工事名	令和5年度筑後川中流国営施設機能保全事業大石北幹線水路他ゲート補修工事(6工区)

コード	名 称	数 量	単位	単 価	金 額	備 考
	*** X単 - 1号 ***					
X40001	補助材料費(製作)		式		1.000 式	歩A 当たり算出
	補助材料費(製作) 小形水門設備,,13%			時間的制約:なし 夜間制約作業時間:0.0	制約作業時間:0.0 冬期補正:なし	
	1)工種区分 2)製作補助材料費率(Y)	小形水門設備 13.000%		豪雪補正:なし 基本給時間:8.0	亜熱帯補正:なし 超勤時間:0.0	
	3)工種区分の名称 4)主要部材費金額小計(円) 5)副部材費金額小計(円)	52,720.000円 3,973.000円		深夜時間:0.0	週休:補正なし	
K79351	製作補助材料費					
		0.130	式	56,693	7,370	
	合 計				7,370	算出数量 1.000 式
	単 価		式		7,370	
	*** X単 - 2号 ***					
X40014	間接労務費		式		1.000 式	歩A 当たり算出
	間接労務費 小形水門設備,,60%			時間的制約:なし 夜間制約作業時間:0.0	制約作業時間:0.0 冬期補正:なし	
	1)工種区分 2)間接労務費率(Y)	小形水門設備 60.000%		豪雪補正:なし 基本給時間:8.0	亜熱帯補正:なし 超勤時間:0.0	
	3)工種区分の名称 4)製作工金額小計(円)	179,400.000円		深夜時間:0.0	週休:補正なし	
K79311	間接労務費					
		0.600	式	179,400	107,640	
	合 計				107,640	算出数量 1.000 式
	単 価				107,640	
	*** X単 - 3号 ***					
X40014	間接労務費		式		1.000 式	歩A 当たり算出
	間接労務費 小形水門設備,,60%			時間的制約:なし 夜間制約作業時間:0.0	制約作業時間:0.0 冬期補正:なし	
	1)工種区分 2)間接労務費率(Y)	小形水門設備 60.000%		豪雪補正:なし 基本給時間:8.0	亜熱帯補正:なし 超勤時間:0.0	
	3)工種区分の名称 4)製作工金額小計(円)	239,200.000円		深夜時間:0.0	週休:補正なし	
K79311	間接労務費					
		0.600	式	239,200	143,520	
	合 計				143,520	算出数量 1.000 式
	単 価				143,520	
	*** X単 - 4号 ***					
X40014	間接労務費		式		1.000 式	歩A 当たり算出
	間接労務費 小形水門設備,,60%			時間的制約:なし 夜間制約作業時間:0.0	制約作業時間:0.0 冬期補正:なし	
	1)工種区分 2)間接労務費率(Y)	小形水門設備 60.000%		豪雪補正:なし 基本給時間:8.0	亜熱帯補正:なし 超勤時間:0.0	
	3)工種区分の名称 4)製作工金額小計(円)	119,600.000円		深夜時間:0.0	週休:補正なし	
K79311	間接労務費					
		0.600	式	119,600	71,760	
	合 計				71,760	算出数量 1.000 式
	単 価				71,760	
	*** X単 - 5号 ***					
X40014	間接労務費		式		1.000 式	歩A 当たり算出
	間接労務費 小形水門設備,,60%			時間的制約:なし 夜間制約作業時間:0.0	制約作業時間:0.0 冬期補正:なし	
	1)工種区分 2)間接労務費率(Y)	小形水門設備 60.000%		豪雪補正:なし 基本給時間:8.0	亜熱帯補正:なし 超勤時間:0.0	
	3)工種区分の名称 4)製作工金額小計(円)	0.000円		深夜時間:0.0	週休:補正なし	
K79311	間接労務費					
		0.600	式	0	0	

事業名	筑後川中流国営施設機能保全事業				
工事名	令和5年度筑後川中流国営施設機能保全事業大石北幹線水路他ゲート補修工事(6工区)				

コード	名 称	数 量	単位	単 価	金 額	備 考
	合 計				0	算出数量 1.000 式
	単 価				0	
	*** X単 - 6号 ***					
X40015	工場管理費		式		1.000 式	歩A 当たり算出
	工場管理費 小形水門設備,,25%			時間的制約:なし 夜間制約作業時間:0.0	制約作業時間:0.0 冬期補正:なし	
	1)工種区分 2)工場管理費率(Y)	小形水門設備 25.000%		豪雪補正:なし 基本給時間:8.0	亜熱帯補正:なし 超勤時間:0.0	
	3)工種区分の名称 4)工場管理費対象金額小計(円)			深夜時間:0.0	週休:補正なし	
K79331	工場管理費					
		0.250	式	326,831	81,708	
	合 計				81,708	算出数量 1.000 式
	単 価		式		81,708	
	*** X単 - 7号 ***					
X40015	工場管理費		式		1.000 式	歩A 当たり算出
	工場管理費 小形水門設備,,25%			時間的制約:なし 夜間制約作業時間:0.0	制約作業時間:0.0 冬期補正:なし	
	1)工種区分 2)工場管理費率(Y)	小形水門設備 25.000%		豪雪補正:なし 基本給時間:8.0	亜熱帯補正:なし 超勤時間:0.0	
	3)工種区分の名称 4)工場管理費対象金額小計(円)			深夜時間:0.0	週休:補正なし	
K79331	工場管理費					
		0.250	式	382,720	95,680	
	合 計				95,680	算出数量 1.000 式
	単 価		式		95,680	
	*** X単 - 8号 ***					
X40015	工場管理費		式		1.000 式	歩A 当たり算出
	工場管理費 小形水門設備,,25%			時間的制約:なし 夜間制約作業時間:0.0	制約作業時間:0.0 冬期補正:なし	
	1)工種区分 2)工場管理費率(Y)	小形水門設備 25.000%		豪雪補正:なし 基本給時間:8.0	亜熱帯補正:なし 超勤時間:0.0	
	3)工種区分の名称 4)工場管理費対象金額小計(円)			深夜時間:0.0	週休:補正なし	
K79331	工場管理費					
		0.250	式	208,386	52,097	
	合 計				52,097	算出数量 1.000 式
	単 価		式		52,097	
	*** X単 - 9号 ***					
X40015	工場管理費		式		1.000 式	歩A 当たり算出
	工場管理費 小形水門設備,,25%			時間的制約:なし 夜間制約作業時間:0.0	制約作業時間:0.0 冬期補正:なし	
	1)工種区分 2)工場管理費率(Y)	小形水門設備 25.000%		豪雪補正:なし 基本給時間:8.0	亜熱帯補正:なし 超勤時間:0.0	
	3)工種区分の名称 4)工場管理費対象金額小計(円)			深夜時間:0.0	週休:補正なし	
K79331	工場管理費					
		0.250	式	4,065	1,016	
	合 計				1,016	算出数量 1.000 式
	単 価		式		1,016	
	*** X単 - 10号 ***					
X41002	補助材料費(据付)		式		1.000 式	歩A 当たり算出
	補助材料費(据付) 小形水門設備,,1.5%			時間的制約:なし 夜間制約作業時間:0.0	制約作業時間:0.0 冬期補正:なし	
	1)工種区分 2)据付補助材料費率(Y)	小形水門設備 1.500%		豪雪補正:なし 基本給時間:8.0	亜熱帯補正:なし 超勤時間:0.0	

事業名	筑後川中流国営施設機能保全事業				
工事名	令和5年度筑後川中流国営施設機能保全事業大石北幹線水路他ゲート補修工事(6工区)				

コード	名 称	数 量	単位	単 価	金 額	備 考
	3)工種区分の名称			深夜時間:0.0	週休:4週8休以上	
	4)据付材料費対象金額小計(円)	165,363.000円				
K79391	据付補助材料費					
		0.015	式	165,363	2,480	
	合 計				2,480	算出数量 1.000 式
	単 価		式		2,480	
	*** X単 - 11号 ***					
X41002	補助材料費(据付)		式		1.000 式	歩A 当たり算出
	補助材料費(据付)			時間的制約:なし 夜間制約作業時間:0.0	制約作業時間:0.0 冬期補正:なし	
	小形水門設備,,1.5%			豪雪補正:なし 基本給時間:8.0	亜熱帯補正:なし 超勤時間:0.0	
	1)工種区分	小形水門設備		深夜時間:0.0	週休:4週8休以上	
	2)据付補助材料費率(Y)	1.500%				
	3)工種区分の名称					
	4)据付材料費対象金額小計(円)	146,070.000円				
K79391	据付補助材料費					
		0.015	式	146,070	2,191	
	合 計				2,191	算出数量 1.000 式
	単 価		式		2,191	
	*** X単 - 12号 ***					
X41003	据付材料費		式		1.000 式	歩A 当たり算出
	据付材料費			時間的制約:なし 夜間制約作業時間:0.0	制約作業時間:0.0 冬期補正:なし	
	小形水門設備,,,,,0kW,2次側電気配線配管無			豪雪補正:なし 基本給時間:8.0	亜熱帯補正:なし 超勤時間:0.0	
	1)工種区分	小形水門設備		深夜時間:0.0	週休:4週8休以上	
	6)原動機出力	0.000kW				
	7)形式区分	2次側電気配線配管無				
	8)据付材料費率(X)	3.000%				
	9)工種区分の名称					
	10)据付材料費対象金額小計(円)	165,363.000円				
K79371	据付材料費					
		0.030	式	165,363	4,961	
	合 計				4,961	算出数量 1.000 式
	単 価		式		4,961	
	*** X単 - 13号 ***					
X41003	据付材料費		式		1.000 式	歩A 当たり算出
	据付材料費			時間的制約:なし 夜間制約作業時間:0.0	制約作業時間:0.0 冬期補正:なし	
	小形水門設備,,,,,0kW,2次側電気配線配管無			豪雪補正:なし 基本給時間:8.0	亜熱帯補正:なし 超勤時間:0.0	
	1)工種区分	小形水門設備		深夜時間:0.0	週休:4週8休以上	
	6)原動機出力	0.000kW				
	7)形式区分	2次側電気配線配管無				
	8)据付材料費率(X)	3.000%				
	9)工種区分の名称					
	10)据付材料費対象金額小計(円)	146,070.000円				
K79371	据付材料費					
		0.030	式	146,070	4,382	
	合 計				4,382	算出数量 1.000 式
	単 価		式		4,382	
	*** X単 - 14号 ***					
X41005	雑器具損料		式		1.000 式	歩A 当たり算出
	雑器具損料			時間的制約:なし 夜間制約作業時間:0.0	制約作業時間:0.0 冬期補正:なし	
	1)雑器具損料対象金額小計(円)	27,396.000		豪雪補正:なし 基本給時間:8.0	亜熱帯補正:なし 超勤時間:0.0	
				深夜時間:0.0	週休:4週8休以上	
K79411	雑器具損料					
		0.020	式	27,396	548	
	合 計				548	算出数量 1.000 式
	単 価		式		548	

事業名	筑後川中流国営施設機能保全事業				
工事名	令和5年度筑後川中流国営施設機能保全事業大石北幹線水路他ゲート補修工事(6工区)				

コード	名 称	数 量	単 位	単 価	金 額	備 考
	*** X単 - 15号 ***					
X41005	雑器具損料		式		1,000	歩A 当たり算出
	雑器具損料			時間的制約:なし 夜間制約作業時間:0.0	制約作業時間:0.0 冬期補正:なし	
	1)雑器具損料対象金額小計(円)	13,698.000		豪雪補正:なし 基本給時間:8.0	亜熱帯補正:なし 超勤時間:0.0	
				深夜時間:0.0	週休:4週8休以上	
K79411	雑器具損料	0.020	式	13,698	274	
	合 計				274	算出数量 1,000 式
	単 価		式		274	
	*** X単 - 16号 ***					
X41005	雑器具損料		式		1,000	歩A 当たり算出
	雑器具損料			時間的制約:なし 夜間制約作業時間:0.0	制約作業時間:0.0 冬期補正:なし	
	1)雑器具損料対象金額小計(円)	27,396.000		豪雪補正:なし 基本給時間:8.0	亜熱帯補正:なし 超勤時間:0.0	
				深夜時間:0.0	週休:4週8休以上	
K79411	雑器具損料	0.020	式	27,396	548	
	合 計				548	算出数量 1,000 式
	単 価		式		548	
	*** X単 - 17号 ***					
X41005	雑器具損料		式		1,000	歩A 当たり算出
	雑器具損料			時間的制約:なし 夜間制約作業時間:0.0	制約作業時間:0.0 冬期補正:なし	
	1)雑器具損料対象金額小計(円)	13,698.000		豪雪補正:なし 基本給時間:8.0	亜熱帯補正:なし 超勤時間:0.0	
				深夜時間:0.0	週休:4週8休以上	
K79411	雑器具損料	0.020	式	13,698	274	
	合 計				274	算出数量 1,000 式
	単 価		式		274	
	*** X単 - 18号 ***					
X41006	据付間接費		式		1,000	歩A 当たり算出
	据付間接費 小形水門設備【修繕】,,90%			時間的制約:なし 夜間制約作業時間:0.0	制約作業時間:0.0 冬期補正:なし	
	1)工種区分 2)据付間接費率(Y)	小形水門設備【修繕】 90.000%		豪雪補正:なし 基本給時間:8.0	亜熱帯補正:なし 超勤時間:0.0	
	3)工種区分の名称 4)据付工対象金額(円)			深夜時間:0.0	週休:4週8休以上	
K79251	据付間接費	138,557.000	0.900	式	138,557	124,701
	合 計				124,701	算出数量 1,000 式
	単 価		式		124,701	
	*** X単 - 19号 ***					
X41006	据付間接費		式		1,000	歩A 当たり算出
	据付間接費 小形水門設備【修繕】,,90%			時間的制約:なし 夜間制約作業時間:0.0	制約作業時間:0.0 冬期補正:なし	
	1)工種区分 2)据付間接費率(Y)	小形水門設備【修繕】 90.000%		豪雪補正:なし 基本給時間:8.0	亜熱帯補正:なし 超勤時間:0.0	
	3)工種区分の名称 4)据付工対象金額(円)			深夜時間:0.0	週休:4週8休以上	
K79251	据付間接費	173,196.000	0.900	式	173,196	155,876
	合 計				155,876	算出数量 1,000 式

九州農政局

九州農政局

事業名	筑後川中流国営施設機能保全事業
工事名	令和5年度筑後川中流国営施設機能保全事業大石北幹線用水路他ゲート補修工事(6工区)

コード	名 称 (規 格)	数 量	単位	単 価	金 額	備 考
	*** T単 - 1号 ***					
T00009	開閉装置分解整備		台		1,000	歩A 当たり算出
S41001	大石雲雀幹線怒田溝分水工ゲート、手動ラック式 [施設機械労務単価] 、水門、ダム水門、除塵機、鋼製付属設備、製 作 工	8.000	人	29,900	239,200	S単 24号
	合 計				239,200	算出数量 1,000 台
	単 価		台		239,200	
	*** T単 - 2号 ***					
T00018	素地調整		m		100,000	歩A 当たり算出
S02115	3 種ケレンC 橋りょう塗装工	3.100	人	32,200	99,820	S単 1号
Y00004	雑品	0.050		99,820	4,991	
	合 計				104,811	算出数量 100.000 m ²
	単 価		m ²		1,048	
	*** T単 - 3号 ***					
T00030	扉体取外し		門		1,000	歩A 当たり算出
S41001	大石雲雀幹線怒田溝分水工ゲート [施設機械労務単価] 、水門、ダム水門、除塵機、鋼製付属設備、据 付 工	3.000	人	28,866	86,598	S単 25号
S41001	[施設機械労務単価] 、水門、ダム水門、除塵機、鋼製付属設備、普通作業員	1.000	人	22,338	22,338	S単 26号
	合 計				108,936	算出数量 1,000 門
	単 価		門		108,936	
	*** T単 - 4号 ***					
T00031	扉体取外し		門		1,000	歩A 当たり算出
S41001	大石雲雀幹線黒鳥神社分水工ゲート [施設機械労務単価] 、水門、ダム水門、除塵機、鋼製付属設備、据 付 工	3.000	人	28,866	86,598	S単 25号
S41001	[施設機械労務単価] 、水門、ダム水門、除塵機、鋼製付属設備、普通作業員	1.000	人	22,338	22,338	S単 26号
	合 計				108,936	算出数量 1,000 門
	単 価		門		108,936	
	*** T単 - 5号 ***					
T00049	開閉装置取外し		台		1,000	歩A 当たり算出
S41001	大石雲雀幹線怒田溝分水工ゲート [施設機械労務単価] 、水門、ダム水門、除塵機、鋼製付属設備、据 付 工	3.000	人	28,866	86,598	S単 25号
S41001	[施設機械労務単価] 、水門、ダム水門、除塵機、鋼製付属設備、普通作業員	1.000	人	22,338	22,338	S単 26号
	合 計				108,936	算出数量 1,000 台
	単 価		台		108,936	
	*** T単 - 6号 ***					
T00050	開閉装置取外し		台		1,000	歩A 当たり算出
S41001	大石雲雀幹線黒鳥神社分水工ゲート [施設機械労務単価] 、水門、ダム水門、除塵機、鋼製付属設備、据 付 工	3.000	人	28,866	86,598	S単 25号

九州農政局

令和5年度筑後川中流国営施設機能保全事業
大石北幹線用水路他ゲート補修工事

特 別 仕 様 書

第1章 総則

令和5年度筑後川中流国営施設機能保全事業 大石北幹線用水路他ゲート補修工事の施工に当たっては、農林水産省農村振興局制定「施設機械工事等共通仕様書」（以下「共通仕様書（施）」という。）に基づいて実施する。

なお、同仕様書に対する特記及び追加事項は、この特別仕様書によるものとする。

第2章 工事内容

1. 目 的

本工事は、国営筑後川中流土地改良事業計画に基づき、大石導水路、大石北幹線用水路、大石南幹線用水路及び大石雲雀幹線用水路に設置されている水門設備を改修等するものである。

2. 工事場所

福岡県うきは市浮羽町、うきは市吉井町及び久留米市田主丸町地内

3. 工事概要

本工事は、大石導水路、大石北幹線用水路、大石南幹線用水路及び大石雲雀幹線用水路の水門設備その他付属設備等の製作据付工事で、その概要は次のとおりである。

（1）大石導水路新溝分水工ゲート

ゲート設備（改修）	1 式
①型 式	スライドゲート
②寸 法	扉体幅員 1.00m×扉体高 0.70m
③改修内容	扉体塗装塗替、水密ゴム交換等

（2）大石北幹線富光中溝分水工ゲート

ゲート設備（更新及び改修）	1 式
①型 式	スライドゲート
②寸 法	扉体幅員 0.85m×扉体高 1.00m
③改修内容	扉体取替、開閉装置分解整備等

（3）大石北幹線2号排水流入工ゲート

ゲート設備（更新及び改修）	1 式
①型 式	スライドゲート
②寸 法	扉体幅員 0.48m×扉体高 0.48m
③改修内容	扉体取替、開閉装置分解整備等

（4）大石北幹線大角中溝分水工ゲート

ゲート設備（改修）	1 式
①型 式	スライドゲート
②寸 法	扉体幅員 1.00m×扉体高 0.60m
③改修内容	扉体塗装塗替、水密ゴム交換等

（5）大石北幹線高田溝大角水位調整ゲート

ゲート設備（改修）	1 式
①型 式	スライドゲート
②寸 法	扉体幅員 2.00m×扉体高 1.30m
③改修内容	扉体塗装塗替、水密ゴム交換等

（6）大石南幹線徳光堂放水工ゲート

ゲート設備（改修）	1 式
①型 式	起伏転倒ゲート
②寸 法	扉体幅員 3.00m×扉体高 1.42m
③改修内容	扉体塗装塗替、水密ゴム交換等

(7) 大石南幹線樋ノ口分水工ゲート

ゲート設備 (改修)	1 式
①型 式	スイングゲート
②寸 法	扉体幅員 1.50m×扉体高 1.13m
③改修内容	扉体塗装塗替、開閉装置分解整備等

(8) 大石南幹線合流部余水吐工ゲート

ゲート設備 (改修)	1 式
①型 式	スライドゲート
②寸 法	扉体幅員 0.80m×扉体高 0.87m
③改修内容	扉体塗装塗替、水密ゴム交換等

(9) 大石南幹線末端制水ゲート

ゲート設備 (改修)	1 式
①型 式	スライドゲート
②寸 法	扉体幅員 0.70m×扉体高 1.50m
③改修内容	扉体塗装塗替、水密ゴム交換等

(10) 大石雲雀幹線木船溝排水ゲート

ゲート設備 (改修)	1 式
①型 式	スライドゲート
②寸 法	扉体幅員 0.60m×扉体高 0.60m
③改修内容	扉体塗装塗替、水密ゴム交換等

(11) 大石雲雀幹線怒田溝分水工ゲート

ゲート設備 (更新及び改修)	1 式
①型 式	スライドゲート
②寸 法	扉体幅員 0.75m×扉体高 0.90m
③改修内容	扉体取替、開閉装置分解整備等

(12) 大石雲雀幹線黒鳥神社分水工ゲート

ゲート設備 (改修)	1 式
①型 式	スライドゲート
②寸 法	扉体幅員 0.68m×扉体高 0.50m
③改修内容	扉体塗装塗替、水密ゴム交換等

4. 工事数量

別紙「工事数量表」のとおりである。

5. 施工範囲

- (1) 本工事の施工範囲は、第2章3. 工事概要に示す設備の設計、製作、撤去、輸送、据付までの一切とする。

第3章 施工条件

1. 工程制限

既設ゲート設備の撤去・据付作業は、令和6年10月10日から着手可能である。
また、作業に当たっては、事前に監督職員と工程を調整するものとする。

2. 工事期間中の休業日

工事期間中の休業日は次のとおりとする。

- (1) 工場製作の工事期間には、休日等4週8休を見込んでいる。
(2) 現場撤去・据付の工事期間には雨天、休日等40日を見込んでいる。
(なお、休日等は土曜日、日曜日、祝日、年末年始休暇である。)

3. 施工しない日

原則、土曜日及び日曜日、年末年始休暇（12月29日～1月3日）。

ただし、週休2日の取得に要する費用の計上の試行工事のうち週休2日の実施を取り組む工事については、提出する実施計画書によるものとする。

なお、冬期間の気象条件等により上記の施工しない日においてやむをえず施工が必要となった場合は、監督職員と協議するものとする。

4. 施工しない時間帯

原則、平日の午後6時から午前8時まで。

なお、冬期間の気象条件等により上記の施工しない時間帯においてやむをえず施工が必要となった場合は、監督職員と協議するものとする。

第4章 現場条件

1. 搬入路

現場への搬入路は、下記に示す車両の進入が可能である。

ゲート名称	車両	備考
(1) 大石導水路新溝分水工ゲート	2.0 t ユニックス車	
(2) 大石北幹線富光中溝分水工ゲート	〃	
(3) 大石北幹線2号排水流入工ゲート	〃	
(4) 大石北幹線大角中溝分水工ゲート	〃	
(5) 大石北幹線高田溝大角水位調整ゲート	4.9 t ラフテレーンクレーン	
(6) 大石南幹線徳光堂放水工ゲート	16 t ラフテレーンクレーン	
(7) 大石南幹線樋ノ口分水工ゲート	2.0 t ユニックス車	
(8) 大石南幹線合流部余水吐工ゲート	〃	
(9) 大石南幹線末端制水ゲート	4.9 t ラフテレーンクレーン	
(10) 大石雲雀幹線木船溝排水ゲート	2.0 t ユニックス車	
(11) 大石雲雀幹線怒田溝分水工ゲート	〃	
(12) 大石雲雀幹線黒鳥神社分水工ゲート	〃	

2. 第三者に対する措置

(1) 騒音、振動対策

騒音、振動等の対策については十分に配慮するとともに、地域住民との協調を図り、工事の円滑な進捗に努めなければならない。

なお、第三者との協議において対策を講じる必要がある場合には本工事に騒音、振動調査を変更追加することがある。

(2) 保安対策

本工事における交通誘導員の配置は計画していないが、現地交通状況等により必要な場合は、監督職員と協議するものとする。

(3) 架空線等対策

工事施工に当たって、架空線等上空施設の下を通過する箇所では、架空線等に支障を及ぼさないよう十分に注意しなければならない。

(4) その他

既設構造物及び第三者に損害を与えた場合は、受注者の責任で処理するものとする。

3. 関係機関との調整

受注者は、撤去・据付工事について関係機関と必要な調整を行わなければならない。

- (1) 設備搬入ルート等の道路使用許可申請
- (2) その他必要な協議事項又は届出等

第5章 提出図書等

1. 提出図書等

共通仕様書(施)第1章 1-1-5 に示す施工計画書、第1章 1-1-6 に示す承諾図書、第1章 1-1-26 に示す完成図書及び施工図は、A4版の装丁とし、監督職員が指定する日までに次に示す部数(承諾後の返却分を含む)を作成し監督職員に提出するものとする。

施工計画書	1部	承諾図書	1部	完成図書	3部
施工図	1部				

なお、完成図書及び施工図の内容、編集等については監督職員と打合せのうえ、作成するものとする。また、提出書類に変更が生じた場合はその都度変更書類を提出するものとする。

2. 承諾図書

共通仕様書(施)第1章 1-1-6 に示す3. 提出する承諾図書の提出は工事の契約日から30日以内に提出するものとする。

また、承諾・不承諾は提出があった日から5日以内に文書で通知するものとする。

3. 施工図

受注者は、施工図が第三者の有する著作権を侵害し、発注者が著作権法に従い第三者に損害の回復等の処置を講じなければならないときは、発注者にかわり、その損害を負担し、又は回復等の処置を講ずるものとする。

第6章 仮設

1. 工事用電力

据付工事に使用する電力設備及び電力料金は受注者の負担とする。

2. 仮置場

(1) 仮置場

本工事により撤去した機器等の仮置場は、別添図面に示す箇所とし、その名称等については次のとおりである。

名称	地先名	摘要
仮置場	うきは市吉井町橘田	更新箇所の扉体等

第7章 貸与する資料等

1. 貸与する資料等

本工事の施工において、関連する次の資料を貸与する。

- | | | |
|----------|--------------|---|
| (1) 資料名 | 平成28年度 | 筑後川中流国営施設機能保全事業
大石導水路改修工事実施設計業務 報告書 |
| | 平成29年度 | 筑後川中流国営施設機能保全事業
ゲート設備改修実施設計業務 報告書 |
| | 令和2年度 | 筑後川中流国営施設機能保全事業
大石北幹線用水路補修実施設計業務 報告書 |
| | 令和3年度 | 筑後川中流国営施設機能保全事業
大石南幹線用水路補修実施設計業務 報告書 |
| (2) 貸与期間 | 工事契約から工事完成まで | |

- (3) 返納場所 九州農政局北部九州土地改良調査管理事務所 筑後川中流支所
 (4) 貸与条件 貸与資料の内容については、発注者の許可なく他に公表してはならない。

第8章 設計

1. 一般事項

- (1) 受注者は、本章に示す設計条件等に基づき設計図書及び第7章第1項の貸与する資料等について照査し、設備の製造設計を行うものとする。
 (2) 土地改良事業計画設計基準、関係する諸基準及び規格を遵守し、設計条件及び設置条件に対して十分な強度、性能及び機能を有するものとする。
 (3) 耐久性及び安全性ならびに維持管理を考慮した構造とする。
 (4) 運転が確実で操作の容易なものとする。
 (5) 設計、製作、据付に当たって特許等を使用する場合はその詳細を明記するものとする。

2. 材 料

- (1) 主要材料は、JIS 規格品、又は同等品以上とする。
 (2) 構造計算の結果、決定する使用材料は、製鉄所のミルシート又は引張試験成績書等を提出し、監督職員の承諾を受けるものとする。

材 料 名	規 格	適 用
合成ゴム	L形、平形	水密ゴム
SUS304	JIS G 4304	扉体・戸当り部構造部
SS400	JIS G 3101	扉体・開閉装置構造部

第9章 構造及び製作

1. 一般事項

- (1) 本設備の製作に必要な機器及び材料は、共通仕様書（施）第2章「機器及び材料」及び第4章「水門設備」によるものとする。
 (2) 本設備の製作は、共通仕様書（施）第3章「共通施工」及び第4章「水門設備」によるものとする。
 (3) 本設備は、共通仕様書（施）第4章「水門設備」によるものとするが、受注者の新技術及び新製品等があれば提案を行うことが可能である。

2. 詳細設計の範囲

受注者は、設計図書に記載されている基本設計条件に基づき細部の設計を実施するものとし、詳細設計を行う項目及び範囲と設計変更する工事内容は次のとおりである。

詳細設計項目	詳細設計の範囲	設計変更する工事内容
分解整備における点検結果による整備設計を行う。	開閉装置	分解点検時に部品等の交換があった場合の施工費

3. ゲート設備

(1) 水密構造

水密ゴムの取付けボルト・ナット、ワイヤロープはステンレス材を使用するものとする。

第10章 運転操作・制御方式

1. 運転操作

水門設備の運転操作は、手動操作とする。

第11章 塗装

1. 一般事項

- (1) 外注品の塗装仕様については、メーカー標準塗装とし、塗装色は青系とする。
- (2) 塗装は各部の塗装仕様により施工するものとし、搬入据付等により塗膜の損傷が生じた場合は正規の塗装と同等以上の補修を行い仕上げるものとする。
- (3) 扉体装置、戸当り及び開閉装置のステンレス部材並びにコンクリート埋設部材を使用する場合、塗装を行わないものとする。なお、ステンレス部材は、酸洗いを十分に行うものとする。

2. 施工方法

- (1) 塗装作業は、鋼材表面の素地調整を十分行った後に実施し、1次プライマー及び各層の塗り重ねは塗装系に応じた間隔を守り、層ごとに色分けを行い施工するものとする。
- (2) 現場溶接部及び工場での塗り残し部の塗装は、現場補修等を行い、塗装を仕上げるものとする。
- (3) 鋼材の著しい腐食及び孔食により塗装塗替が困難な場合は、速やかに監督職員と協議するものとする。
- (4) 工場で出たケレンくずは、適切に処分を行うものとし、疑義があれば監督職員と協議するものとする。

3. 塗装仕様

塗装仕様は次のとおりとする。なお、塗装色については監督職員と協議するものとする。

(1) 扉体

塗替を行う扉体に適用する。

施工場所	工程	塗料等	標準膜厚	塗色	塗色方法
工場	素地調整	1種ケレン			
	第1層	厚膜形エポキシジンクリッチペイント（下塗）	75 μ m	最終層青系	エアレススプレー
	第2層 （ミストコート）	エポキシ樹脂塗料（下塗）	—		
	第3層	エポキシ樹脂塗料（下塗）	100 μ m		
	第4層	エポキシ樹脂塗料（下塗）	100 μ m		
	第5層	エポキシ樹脂塗料（中塗）	40 μ m		
	第6層	エポキシ樹脂塗料（上塗）	40 μ m		

(2) 開閉装置

塗替を行う開閉装置に適用する。

施工場所	工程	塗料等	標準膜厚	塗色	塗色方法
工場	素地調整	3種ケレン			
	1次プライマー	エポキシジンクリッチプライマー	15 μ m	最終層青系	エアレススプレー
	第1層	弱溶剤形変性エポキシ樹脂塗料（下塗）	80 μ m		
	第2層	弱溶剤形変性エポキシ樹脂塗料（下塗）	80 μ m		
	第3層	弱溶剤形エポキシ樹脂塗料（中塗）	40 μ m		
	第4層	弱溶剤形エポキシ樹脂塗料（上塗）	30 μ m		

第12章 据 付

受注者は設計変更が生じ、契約変更に必要な測量・設計図書の作成を監督職員から指示された場合は、それに応ずるものとする。

なお、その経費については別途協議するものとする。

1. 一般事項

据付は、共通仕様書（施）第3章第7節から第13節によるものとし、特記及び追加事項は次によるものとする。

2. 機械設備

（1）設備の配置は、操作及び保守点検が容易なように配置するものとする。

（2）設備の据付に重機械を使用する場合は、既設構造物に損傷を与えないように留意するものとする。

（3）扉体の据付に当たっては、損傷を与えないように、かつ機能を十分に発揮するように正確に据付なければならない。

3. 特定建設資材の分別解体等

本工事における特定建設資材の工程ごとの作業内容及び分別解体等の方法は、次のとおりである。

工程ごとの作業内容及び解体方法	工 程	作 業 内 容	分別解体等の方法
	①仮設	仮設工事 ☐ 有 ☒ 無	☐ 手作業 ☐ 手作業・機械作業の併用
	②土工	土工事 ☐ 有 ☒ 無	☐ 手作業 ☐ 手作業・機械作業の併用
	③基礎	基礎工事 ☐ 有 ☒ 無	☐ 手作業 ☐ 手作業・機械作業の併用
	④本体構造	本体構造の工事 ☒ 有 ☐ 無	☐ 手作業 ☒ 手作業・機械作業の併用
	⑤本体付属品	本体付属品の工事 ☒ 有 ☐ 無	☐ 手作業 ☒ 手作業・機械作業の併用
	⑥その他	その他の工事 ☐ 有 ☒ 無	☐ 手作業 ☐ 手作業・機械作業の併用

4. 既設機器等撤去

撤去を行う既設機器等のうち、復旧を行わない機器等については別添図面に示す仮置場に搬出するものとする。

機器等の撤去、仮置きに際しては、破損等が生じないよう丁寧に扱うものとし、搬出完了後に監督職員の確認を受けるものとする。

5. ゲート設備改修

（1）扉体

工場にて塗装塗替、水密ゴム交換を行うものとする。

（2）開閉装置

工場にて分解整備、塗装塗替を行うものとする。なお、分解整備の内容は、分解・清掃とする。分解時に部品等交換の必要があった場合は、監督職員と協議するものとする。

第 1 3 章 試験及び検査

1. 検測又は確認（施工段階確認）

- (1) 本工事の施工段階確認は、下表に示すとおりである。ただし、確認時期・頻度については、監督職員の指示により変更する場合がある。
- (2) 下表に示す以外の工種は、自主検査記録を確認する場合があるので、監督職員が求めた場合、これに応じなければならない。
- (3) 工場で行う施工段階確認は、日本国内の工場で行うものとする。
- (4) 低入札価格調査制度における調査対象工事の場合における重点的に確認すべき事項については、工事契約後において監督職員・受注者間で協議するものとする。

工種	確認内容		確認時期	遠隔 確認	備考
1.水門設備 (扉体)	出来形 確認	1.据付外観 (1) 据付状況	据付時 (初期施工段 階で1箇所)	—	
	品質 確認	1.扉体、開閉装置 (1)共通 1)塗装管理（膜厚）	工場製作時 (初期施工段 階で1箇所)	—	
		2.外観確認 (1) 水密ゴムの戸当たりへの 当たり状況	据付時 (初期施工段 階で1箇所)	—	
		3. 開閉装置 (1)手動ラック式、手動スピンドル式、手動ウインチ式 1)機能管理（手動操作時ハンドル（作動力）、ブレーキ（作動）等含む）	据付時 (初期施工段 階で1箇所)	—	

第 1 4 章 施工管理等

1. 主任技術者等の資格

主任技術者等の資格は、入札説明書によるものとする。

2. 施工管理

施工管理は、農林水産省農村振興局制定「施設機械工事等施工管理基準」及び共通仕様書（施）による。

なお、これらに定められていない事項については、受注者の基準によるが、この場合はあらかじめ監督職員の承諾を得るものとする。

3. 工事写真における黒板情報の電子化

黒板情報の電子化は、被写体画像の撮影と同時に工事写真における黒板の記載情報の電子的記入を行うことにより、現場撮影の省力化、写真整理の効率化を図るものである。

受注者は、工事契約後に監督職員の承諾を得た上で黒板情報の電子化を行うことができる。黒板情報の電子化を行う場合、受注者は、以下の（１）から（４）によりこれを実施するものとする。

（１）使用する機器・ソフトウェア

受注者は、黒板情報の電子化に必要な機器・ソフトウェア等（以下、「機器等」という。）は、「施設機械工事等施工管理基準 第 1 編 共通編 第 2 章 撮影記録による施工管理」に示す項目の電子的記入ができるもので、かつ「電子政府における調達のために参照すべき暗

号のリスト(CRYPTREC 暗号リスト)」(URL「<https://www.cryptrec.go.jp/list.html>」)に記載する基準を用いた信憑性確認機能(改ざん検知機能)を有するものを使用するものとする。

(2) 機器等の導入

- 1) 黒板情報の電子化に必要な機器等は、受注者が準備するものとする。
- 2) 受注者は、黒板情報の電子化に必要な機器等を選定し、監督職員の承諾を得なければならない。

(3) 黒板情報の電子的記入に関する取扱い

- 1) 受注者は、(1)の機器等を用いて工事写真を撮影する場合は、被写体と黒板情報を電子画像として同時に記録してもよいこととする。
- 2) 本工事の工事写真の取扱いは、「施設機械工事等施工管理基準 第1編 共通編 第2章撮影記録による施工管理」及び「電子化写真データの作成要領(案)」によるものとする。なお、上記1)に示す黒板情報の電子的記入については、「電子化写真データの作成要領(案) 6 写真編集等」に示す写真編集」には該当しないものとする。
- 3) 黒板情報の電子化を適用する場合は、従来型の黒板を写し込んだ写真を撮影する必要はない。

(4) 写真の納品

受注者は、(3)に示す黒板情報の電子化を行った写真を、工事完成時に発注者へ納品するものとする。

なお、受注者は納品時にURL(http://www.cals.jacic.or.jp/CIM/sharing/index_digital.html)のチェックシステム(信憑性チェックツール)を搭載した写真管理ソフトウェアを用いて、黒板情報を電子化した写真の信憑性確認を行い、その結果を監督職員へ提出するものとする。

(5) 費用

機器等の導入に要する費用は、従来の黒板に代わるものであり、技術管理費の写真管理に要する費用に含まれる。

4. 情報共有システム

- (1) 本工事は、監督職員・受注者間の情報を電子的に交換・共有することにより業務の効率化を図る情報共有システムの対象工事である。
- (2) 情報共有システムの活用については、「工事及び業務の情報共有システム活用要領」(URL「<https://www.maff.go.jp/j/nousin/seko/ASP/attach/pdf/index-3.pdf>」)によるものとする。

第15章 条件変更の補足説明

本工事の施工に当たり、自然的又は人為的な施工条件が設計図書等と異なる場合、あるいは設計図書等に示されていない場合の施工条件の変更に該当する主な事項は、次のとおりである。

- 1) 設計諸元等条件変更に係るもの
- 2) 不可抗力によるもの
- 3) 法・基準の改正に係るもの
- 4) その他本仕様書に定めないもの

第16章 公共事業関係調査に対する協力

受注者は、本工事が公共事業関係調査の対象となった場合、協力しなければならない。

第17章 その他

1. 電子納品

(1) 工事完成図書を共通仕様書（施）第1編 第1章 1-1-26及び第1章1-1-28に基づき作成し、次のものを提出しなければならない。

- ・工事完成図書の電子媒体（CD-R及びDVD-R） 正副2部

2. 配置予定管理技術者等の専任期間

請負契約の締結後、現場施工に着手するまでの期間（現場事務所の設置、資機材の搬入又は仮設工事等が開始されるまでの期間）については、主任技術者又は監理技術者の工事現場への専任を要しない。なお、現場に着手する日については、請負契約の締結後、監督職員との打合せにおいて定める。

また、現場への専任期間については、契約工期が基本となるが、契約工期内であっても、工事完成後、検査が終了し（発注者の都合により検査が遅延した場合を除く）事務手続き、後片付け等のみが残っている期間については、主任技術者又は監理技術者の工事現場への専任を要しない。

なお、検査が終了した日は、発注者が工事の完成を確認した旨、受注者に通知した日とする。

さらに、工場製作を含む工事であって、工場製作のみが行われている期間については、同一工場内で他の同種工事に係る製作と一元的な管理体制のもとで製作を行うことが可能である場合は、同一の監理技術者等がこれらの製作を一括管理することができる。

3. 工期

本工事は、受注者の円滑な工事施工体制を確保するため、事前に建設資材、建設労働者の確保などが図れる余裕期間と実工期を合わせた全体工期を設定した工事であり、発注者が示した工事完了期限までの間で、受注者は工事の始期（工事開始日）及び終期を任意に設定できる。なお、受注者は、契約を締結するまでの間に、別記様式1により、工事の始期及び終期を通知しなければならない。

ただし、受注者は、発注者が本工事の積算上の工期としている116日間よりも短い期間を工期として設定しようとする場合には、落札決定後、速やかに別記様式1と併せて、休日を確保していることや適切な工程による工事であることを説明できる理由書及び工程表を提出しなければならない。

工事の始期までの余裕期間内は、主任技術者又は監理技術者を配置することを要しない。また、現場に搬入しない資材等の手配等を行うことができるが、資材の搬入や仮設物の設置等、工事の着手を行ってはならない。なお、余裕期間内に行う手配等は受注者の責により行うものとする。

全体工期：契約締結の日から令和7年3月14日（工事完了期限日）まで

4. CORINS への登録

技術者の従事期間は、契約（変更の場合は、変更契約）工期をもって登録することとし、余裕期間を含まないことに留意すること。

5. ワンデーレスポンス実施に関する事項

「ワンデーレスポンス」とは、監督職員が受注者からの協議等に対する指示、通知を原則「その日のうち」に回答する対応である。ただし、「その日のうち」の回答が困難な場合は、いつまでに回答が必要なのかを受注者と協議の上、回答日を通知するなど、なんらかの回答を「その日のうち」にすることである。

なお、「その日のうち」とは午前に協議等が行われたものは、その日のうちに回答することを原則とし、午後に協議等が行われたものは、翌日中に回答するものとする。

ただし、原則として閉庁日は除く。

6. 契約後VE提案

(1) 定義

「VE提案」とは、工事請負契約書第19条の2の規定に基づき、契約締結後、設計図書に定める工事目的物の機能、性能等を低下させることなく請負代金額を低減するこ

とが可能とする施工方法等の設計図書の変更について、受注者が発注者に行う提案をいう。

(2) VE 提案の意義及び範囲

- 1) VE 提案の範囲は、設計図書に定められている内容のうち工事材料及び施工方法等に係る変更により請負代金額の低減を伴うものとし、原則として工事目的物の変更を伴わないものとする。
- 2) ただし、次の提案は、VE 提案の範囲に含めないものとする。
 - ① 施工方法等を除く工期の延長等の施工条件の変更を伴う提案
 - ② 工事請負契約書第 18 条（条件変更等）に基づき条件変更が確認された後の提案
 - ③ 競争参加資各要件として求めた同種工事又は類似工事の範囲を超えるような工事材料、施工方法等の変更提案

(3) VE 提案書の提出

- 1) 受注者は、(2) の VE 提案を行う場合、次に掲げる事項を VE 提案書（共通仕様書（施）工事関係書類（様式－6）の様式 1～様式 4）に記載し、発注者に提出しなければならない。
 - ① 設計図書に定める内容と VE 提案の内容の対比及び提案理由
 - ② VE 提案の実施方法に関する事項（当該提案に係る施工上の条件等を含む）
 - ③ VE 提案が採用された場合の工事代金額の概算低減額及び算出根拠
 - ④ 発注者が別途発注する関連工事との関係
 - ⑤ 工業所有権を含む VE 提案である場合、その取扱いに関する事項
 - ⑥ その他 VE 提案が採用された場合に留意すべき事項
- 2) 発注者は、提出された VE 提案書に関する追加的な資料、図書その他の書類の提出を受注者に求めることができる。
- 3) 受注者は、VE 提案を契約締結の日より、当該 VE 提案に係る部分の施工に着手する日の 35 日前までに、発注者に提出できるものとする。
- 4) VE 提案の提出費用は、受注者の負担とする。

(4) VE 提案書の適否等

- 1) 発注者は、VE 提案の採否について、原則として、VE 提案を受領した日の翌日から 14 日以内に書面（共通仕様書（施）工事関係書類（様式－6）の様式 5）により通知するものとする。

ただし、その期間内に通知できないやむを得ない理由があるときは、受注者の同意を得た上でこの期間を延長することができるものとする。
- 2) また、VE 提案が適正と認められなかった場合には、その理由を付して通知するものとする。
- 3) VE 提案の審査に当たっては、施工の確実性、安全性、設計図書と比較した経済性を評価する。
- 4) 発注者は、VE 提案により設計図書の変更を行う場合は、工事請負契約書第 19 条の 2（設計図書の変更に係る乙の提案）の規定に基づくものとする。
- 5) 発注者は、VE 提案により設計図書の変更を行う場合は、工事請負契約書第 24 条（請負代金額の変更方法等）の規定により請負代金額の変更を行うものとする。
- 6) 前項の変更を行う場合においては、VE 提案により請負代金額が低減すると見込まれる額の 10 分の 5 に相当する額（以下、「VE 管理費」という。）を削減しないものとする。
- 7) VE 提案を採用した後、工事請負契約書第 18 条（条件変更等）の条件変更が生じた場合において、発注者が VE 提案に対する変更案を求めた場合、受注者はこれに応じるものとする。
- 8) 発注者は、工事請負契約書第 18 条（条件変更等）の条件変更が生じた場合には、工事請負契約書第 24 条（請負代金額の変更方法等）第 1 項の規定に基づき、請負代金額の変更を行うものとする。VE 提案を採用した後、工事請負契約書第 18 条（条件変更

等)の条件変更が生じた場合の前記6)のV E管理費については、変更しないものとする。

ただし、双方の責に帰することができない理由(不可抗力、予測不可能な事由等)により、工事の続行が不可能又は著しく工事低減額が減少した場合においては、発注者と受注者が協議して定めるものとする。

(5) V E提案書の使用

発注者は、V E提案を採用した場合、工業所有権が設定されたものを除き、その内容が一般的に使用されている状態となった場合は、当該工事以外の工事においてその内容が無償で使用する権利を有するものとする。

(6) 責任の所在

発注者がV E提案を適正と認め、設計図書の変更を行った場合においても、V E提案を行った受注者の責任が否定されるものではないこととする。

7. 工事の施工効率向上対策

受発注者間の現場条件等の確認の場として、次の会議を設置するので、現場代理人等の受注者代表は、次の事項並びに「工事の施工効率向上対策」(農水省 WEB サイト)を十分に理解の上、対応するものとする。

(1) 工事円滑化会議(施工条件確認会議)

工事契約後に、円滑な工事着手が図れるよう事業所長、次長、総括監督員、主任監督員(主催)及び監督員が、現場代理人、受注会社幹部に設計の考え方等を説明し、共有を図るものとする。なお、開催日程、出席者、課題等については現場代理人と監督職員の協議により定めるものとする。

(2) 工事円滑化会議(工程確認会議)

工事着手時および新工種発生時等において、現場代理人・受注会社幹部並びに事業所長、次長、総括監督員、主任監督員(主催)、監督員が、施工計画、工事工程等について、確認し、円滑な工事の実施を図る工事円滑化会議を開催するものとする。なお、開催日程・出席者・課題等については現場代理人と監督職員の協議により定めるものとする。

(3) 設計変更確認会議

工事完成前に、設計変更手続きや工事検査が円滑に行われるよう、現場代理人・受注会社幹部並びに事業所長、次長、総括監督員、主任監督員(主催)、監督員が工期、設計変更内容、技術提案の履行状況等について、高いレベルで確認する設計変更確認会議を開催するものとする。なお、開催日程・出席者・課題等については現場代理人と監督職員と協議し定めるものとする。

(4) 対策検討会議

工事実施中において、自然的又は人為的な要因等により、工事の工期、設計及び施工等に大きな影響をもたらす重大な事象が発生した際に、調査設計段階の検討内容を含めた技術課題等の迅速な解決に向けて、現場代理人・受注会社幹部並びに各地方農政局地方参事官(議長)・関係課職員、事業所長、次長、総括監督員、主任監督員、監督員が対応方針の協議・確認を行う対策検討会議を開催することができるものとする。なお、対策検討会議は、現場代理人又は監督職員が工事円滑化会議等において協議の上開催する。

(5) 建設コンサルタントの出席

上記6. (1)、(2)、(3)及び(4)の会議に必要な応じて建設コンサルタントを出席させる場合は、必要経費を積算し、別途契約により対応するものとする。

なお、工事受注者の同会議出席に要する経費については、当該工事の現場管理費の中の通信交通費に含まれるものと考えており、開催回数に関らず変更契約の対象としない。

(6) 工事円滑化会議、設計変更確認会議及び対策検討会議において確認した事項について

は、打合せ記録簿に記録し、相互に確認するものとする。

8. 工事付属品

本工事で製作据付した設備の維持管理及び運転操作に必要な図書等は、工事付属品として施設管理者に1部を提出しなければならない。

なお、この図書は第5章の提出図書に示す完成図書、施工図の提出部数には含まないものとする。

9. 現場環境の改善の試行

本工事は、誰でも働きやすい現場環境（快適トイレ）の整備について、監督職員と協議し、変更契約においてその整備に必要な費用を計上する試行工事である。

（1）内容

受注者は、現場に以下のア～サの仕様を満たす快適トイレを設置することを原則とする。

ただし、シ～チについては、満たしていればより快適に使用できるものと思われる項目であり、必須ではない。

【快適トイレに求める機能】

- ア 洋式（洋風）便器
- イ 水洗及び簡易水洗機能（し尿処理装置付き含む）
- ウ 臭い逆流防止機能
- エ 容易に開かない施錠機能
- オ 照明設備
- カ 衣類掛け等のフック、又は荷物の置ける棚等（耐荷重を5kg以上とする）

【付属品として備えるもの】

- キ 現場に男女がいる場合に男女別の明確な表示
- ク 周囲からトイレの入口が直接見えない工夫
- ケ サニタリーボックス
- コ 鍵と手洗器
- サ 便座除菌クリーナー等の衛生用品

【推奨する仕様、付属品】

- シ 便房内寸法 900×900mm 以上（面積ではない）
- ス 擬音装置（機能を含む）
- セ 着替え台
- ソ 臭気対策機能の多重化
- タ 室内温度の調整が可能な設備
- チ 小物置き場（トイレットペーパー予備置き場等）

（2）快適トイレに要する費用

快適トイレに要する費用については、当初は計上していない。

受注者は、上記（1）の内容を満たす快適トイレであることを示す書類を添付し、規格・基数等の詳細について監督職員と協議することとし、精算変更時において、見積書を提出するものとする。

【快適トイレに求める機能】

ア～カ及び【付属品として備えるもの】キ～チの費用については、従来品相当を差し引いた後、51,000 円/基・月を上限に設計変更の対象とする。

なお、設計変更数量の上限は、男女別で各1基ずつ2基/工事（施工箇所）までとする。また、運搬・設置費は共通仮設費（率）に含むものとし、2基/工事（施工箇所）より多く

設置する場合や積算上限額を超える費用については、現場環境改善費（率）を想定しており、別途計上は行わない。

（３）快適トイレの手配が困難な場合は、監督職員と協議のうえ、本項の対象外とする。

10. 週休２日による施工

（１）本工事は、週休２日に取り組むことを前提として、労務費、機械経費（賃料）、共通仮設費（率分）、現場管理費（率分）を補正した試行対象工事である。受注者は、契約後、週休２日による施工を行わなければならない。

なお、受注者の責によらない現場条件、気象条件等により週休２日相当の確保が難しいことが想定される場合には監督職員と協議するものとする。

（２）「週休２日」とは、対象期間を通じた現場閉所の日数が、４週８休以上となることをいい、対象期間内の現場閉所日数の割合が28.5%（８日／28日）以上の水準に達する状態をいう。

なお、ここでいう対象期間、現場閉所の具体的な内容は次のとおりである。

① 対象期間とは、工事着手日から工事完成日までの期間をいう。なお、対象期間において、年末年始を挟む工事では年末年始休暇分として12月29日から1月3日までの６日間、８月を挟む工事では夏季休暇分として土日以外の３日間、工場製作のみを実施している期間、工事全体を一時中止している期間、余裕期間のほか、発注者があらかじめ対象外としている内容に該当する期間（受注者の責によらず現場作業を余儀なくされる期間など）は含まない。

② 現場閉所とは、現場事務所等での事務作業を含め、１日を通して現場作業が行われない状態をいう。ただし、現場安全点検や巡視作業等、現場管理上必要な作業を行うことは可とする。

③ 降雨、降雪等による予定外の現場閉所日についても、現場閉所日数に含めるものとする。

（３）週休２日（４週８休以上）の実施の確認方法は、次によるものとする。

① 受注者は、契約後、週休２日の実施計画書を作成し監督職員へ提出する。

② 受注者は、週休２日の実施状況を定期的に監督職員へ報告する。なお、週休２日の実施状況の報告については、現場閉所実績が記載された日報、工程表や休日等の作業連絡記録、安全教育、訓練等の記録資料等により行うものとする。

③ 監督職員は、上記受注者からの報告により週休２日の実施状況を確認するものとし、必要に応じて受注者からの聞き取り等を行う。

④ 監督職員は、受注者から定期的な報告がない場合や、実施状況が確認できない場合などがあれば、受注者から上記②の記録資料等の提示を求め確認を行うものとする。

⑤ 報告の時期は、受注者と監督職員が協議して定める。

（４）監督職員が週休２日の実施状況について、必要に応じて聞き取り等の確認を行う場合には、受注者は協力するものとする。

（５）監督職員は、現場閉所を確認した場合は、現場閉所状況に応じた以下に示す補正係数により、労務費、機械経費（賃料）、共通仮設費（率分）及び現場管理費（率分）を補正する。

① 補正係数

	４週８休以上 （現場閉所率28.5%（8日/28日）以上）
労務費	1.02
機械経費（賃料）	1.02
共通仮設費（率分）	1.02
現場管理費（率分）	1.05

② 補正方法

当初積算において４週８休以上の達成を前提とした補正係数を各経費に乗じている。ま

た、発注者は、工事完成時に現場閉所の達成状況を確認後、4週8休に満たない場合は、工事請負契約書第25条の規定に基づき請負代金額のうち、それぞれの経費につき上記①に示す補正係数による補正を行わずに減額変更する。

また、提出された工程表が週休2日の取得を前提としていないなど、明らかに受注者側に週休2日に取り組む姿勢が見られなかった場合については、契約違反として「地方農政局工事成績等評定実施要領（模範例）の制定について」（平成15年2月19日付け14地第759号大臣官房地方課長通知。以下「工事成績要領」という。）別紙8（事業（務）所長用）に示す「7. 法令遵守等」において、点数10点を減ずるものとする。

1 1. 週休2日制の促進

(1) 本工事は、週休2日制を促進するため、現場閉所状況に応じて工事成績要領に基づく工事成績評定において加点評価を行うとともに、週休2日制工事の促進における履行実績取組証明書（以下「履行実績取組証明書」という。）の発行を行う工事である。

(2) 発注者は、現場閉所状況が月単位で4週8休以上（現場閉所率28.5%（8日/28日）以上）と確認した場合は、工事成績評定において加点評価するものとする。ただし、工事成績評定の合計は100点を超えないものとする。また、明らかに受注者側に週休2日に取り組む姿勢が見られなかった場合については、工事成績評定の点数を10点減ずることとする。なお、加点評価に当たっては、以下のとおりとする。

① 他の模範となるような受注企業の働き方改革に係る取組を本工事において実施した場合は、工事成績要領別紙5に示す「4. 創意工夫」に、次の評価項目を追加した上で最大2点を加点評価する。なお、複数事項への取組や実施状況の内容に応じて1点、2点で評価する

○監督職員用

【働き方改革】

☐月単位の週休2日（4週8休以上）の確保に向けた企業の取組が図られている。

☐若手や女性技術者の登用など、担い手の確保に向けた取組が図られている。

② 現場閉所による月単位の週休2日相当（4週8休以上）が達成した場合は、工事成績要領別紙3-1に示す「2. 施工状況（Ⅱ工程管理）」に、次の2つの評価項目を追加し、両方で加点評価する。ただし、月単位の週休2日に満たない場合は、「休日の確保を行った。」のみを評価する。

○監督職員用

☐休日の確保を行った。

☐その他〔理由：現場閉所による月単位の週休2日（4週8休以上）の確保を行った。〕

○事業（務）所長用

☐工程管理に係る積極的な取組が見られた。

☐その他〔理由：現場閉所により月単位の週休2日（4週8休以上）の確保に取り組んだ。〕

③現場閉所による週休2日相当（4週8休以上）が達成したことに加え、対象期間内の全ての土曜及び日曜日に現場閉所を行った場合は、工事成績要領別紙8に示す「7. 法令遵守等」に次の評価項目を追加した上で1点を加点評価する。

○事業（務）所長用

☐その他〔理由：現場閉所による週休2日（4週8休以上）の確保を行ったとともに全ての土曜及び日曜日に現場閉所を行った。〕

(3) 監督職員は、受注者からの報告により現場閉所状況が4週8休以上（現場閉所率28.5%（8日/28日）以上）と確認した場合は、履行実績取組証明書を発行するものとする。

1 2. 施工箇所が点在する工事の適用

(1) 本工事は、施工箇所が点在する工事であり、『その1工区（大石導水路新溝分水工ゲート）、その2工区（大石北幹線富光中溝分水工ゲート、大石北幹線2号排水流入工ゲート、大石北幹線大角中溝分水工ゲート、大石北幹線高田溝大角水位調整ゲート）、その3工区（大石南幹線徳光堂放水工ゲート）、その4工区（大石南幹線樋ノ口分水工ゲート、大石南

幹線合流部余水吐工ゲート）、その5工区（大石南幹線末端制水ゲート、大石雲雀幹線木船溝排水ゲート）、その6工区（大石雲雀幹線怒田溝分水工ゲート、大石雲雀幹線黒鳥神社分水工ゲート）（以下、工事箇所という）』ごとに共通仮設費及び現場管理費を算出する「施工箇所が点在する工事の積算方法」による工事である。

- (2) 本工事における共通仮設費の金額は、工事箇所ごとに算出した共通仮設費を合計した金額とする。また、現場管理費の金額も同様に、工事箇所ごとに算出した現場管理費を合計した金額とする。さらに、据付間接費の金額も同様に、工事箇所ごとに算出した据付間接費を合計した金額とする。

なお、共通仮設費率及び現場管理費率の補正（施工地域による補正等）については、工事箇所ごとに設定する。一般管理費等及び設計技術費については、工事箇所ごとではなく、通常の積算方法により算出する。

1 3. 熱中症対策に資する現場管理費の補正

- (1) 本工事は、熱中症対策に資する現場管理費の補正の試行工事の対象とし、日最高気温の状況に応じた現場管理費の補正を行う対象工事である。

- (2) 用語の具体的な内容は次のとおりである。

ア 真夏日

日最高気温が30℃以上の日をいう。

イ 工期

準備・後片付け期間を含めた工期をいう。なお、年末年始休暇分として12月29日から1月3日までの6日間、工場製作のみを実施している期間、工事全体を一時中止している期間は含まない。

ウ 真夏日率

以下の式により算出された率をいう。

$$\text{真夏日率} = \text{工期期間中の真夏日} \div \text{工期}$$

- (3) 受注者は、工事着手前に工事期間中における気温の計測方法及び計測結果の報告方法を記載した施工計画書を作成し、監督職員へ提出する。

- (4) 気温の計測方法については、施工現場から最寄りの気象庁の地上気象観測所の気温又は環境省が公表している観測地点の暑さ指数(WBGT)を用いることを標準とする。

なお、WBGTを用いる場合は、WBGTが25℃以上となる日を真夏日と見なす。

ただし、これによりがたい場合は、施工現場から最寄りの気象庁の地上気象観測所以外の気象観測所で気象業務法(昭和27年法律第165号)に基づいた気象観測方法により得られた計測結果を用いることも可とする。

- (5) 受注者は、監督職員へ計測結果の資料を提出する。

- (6) 発注者は、受注者から提出された計測結果の資料を基に工期中の日最高気温から真夏日率を算定した上で補正値を算出し、現場管理費率に加算し設計変更を行うものとする。

$$\text{補正値(％)} = \text{真夏日率} \times \text{補正係数※}$$

※ 補正係数：1.2

1 4. 法定外の労災保険の付保

本工事において、受注者は法定外の労災保険に付さなければならない。

第18章 定めなき事項

- (1) 契約書、設計図面及び本仕様書に示されていない事項であっても構造、機能上又は製作据付上当然必要と認められる軽微な事項については受注者の負担で処理するものとする。

- (2) この仕様書に定めない事項又は、この工事の施工に当たり疑義が生じた場合は、必要に応じて監督職員と協議するものとする。

工 期 通 知 書

令和〇〇年〇〇月〇〇日

分任支出負担行為担当官

〇〇 〇〇 様

住所

商号又は名称

氏名

次のとおり工期を定めたので通知します。

工 事 名	〇〇〇〇工事
工 事 場 所	〇〇県〇〇市〇〇
契約予定年月日	令和 年 月 日
工 事 の 始 期	令和 年 月 日
工 期	工 事 の 始 期 から (〇〇〇日間) 令和 年 月 日 まで

※契約の締結までに提出すること。

※契約書には本通知書により通知した工期（工事の始期及び終期）を記載する。

令和5年度筑後川中流国営施設機能保全事業大石北幹線用水路他ゲート補修工事

工 事 数 量 表
【当初】

令和5年度筑後川中流国営施設機能保全事業大石北幹線用水路他ゲート補修工事(1工区)

工 事 数 量 表
【当初】

工 事 数 量 表

工種・種別・細別	規格	単位	数量	備 考
直接製作費				
1. 小形水門扉製作工	大石導水路新溝分水工 ゲート			
(1) 扉体工	大石導水路新溝分水工 ゲート			
扉体工（材料費）－小形水門－		式	1. 000	
扉体工（労務費及び塗装費）		式	1. 000	
(2) 開閉装置工	大石導水路新溝分水工 ゲート			
開閉装置（分解整備及び塗装塗替）		式	1. 000	
直接工事費				
1. 輸送費				
(1) 輸送費				
輸送費（小形水門）		式	1. 000	
2. 小形水門扉据付工	大石導水路新溝分水工 ゲート			
(1) 小形水門扉据付工	大石導水路新溝分水工 ゲート			
水門扉据付工及び直接経費（小形水門）		式	1. 000	
小形水門取外し	大石導水路新溝分水工 ゲート	式	1. 000	

令和5年度筑後川中流国営施設機能保全事業大石北幹線用水路他ゲート補修工事(2工区)

工 事 数 量 表
【当初】

工 事 数 量 表

工種・種別・細別	規格	単位	数量	備 考
直接製作費				
1. 小形水門扉製作工	大石北幹線富光中溝分水工ゲート			
(1)扉体工	大石北幹線富光中溝分水工ゲート			
扉体工（材料費）－小形水門－		式	1.000	
扉体工（労務費及び塗装費）	扉体製作水密ゴム工場交換	式	1.000	
2. 小形水門扉製作工	大石北幹線2号排水流入工ゲート			
(1)扉体工	大石北幹線2号排水流入工ゲート			
扉体工（材料費）－小形水門－		式	1.000	
扉体工（材料費）－小形水門－		式	1.000	
扉体工（労務費及び塗装費）		式	1.000	
(2)開閉装置工	大石北幹線2号排水流入工ゲート			
開閉装置（分解整備及び塗装塗替）		式	1.000	
3. 小形水門扉製作工	大石北幹線大角中溝分水工ゲート			
(1)扉体工	大石北幹線大角中溝分水工ゲート			
扉体工（材料費）－小形水門－		式	1.000	
扉体工（労務費及び塗装費）		式	1.000	
(2)開閉装置工	大石北幹線大角中溝分水工ゲート			
開閉装置（分解整備及び塗装塗替）		式	1.000	
4. 小形水門扉製作工	大石北幹線高田溝大角水位調整ゲート			
(1)扉体工	大石北幹線高田溝大角水位調整ゲート			
扉体工（材料費）－小形水門－		式	1.000	
扉体工（労務費及び塗装費）		式	1.000	
(2)開閉装置工	大石北幹線高田溝大角水位調整ゲート			
開閉装置（分解整備及び塗装塗替）		式	1.000	
5. 鋼製付属設備製作工	大石北幹線高田溝大角水位調整ゲート（タラップ）			

工 事 数 量 表

工種・種別・細別	規格	単位	数量	備 考
(1)鋼製付属設備製作工				
鋼製付属設備工（製作費）		式	1.000	
鋼製付属設備工（塗装費）		式	1.000	
直接工事費				
1. 輸送費				
(1)輸送費				
輸送費（小形水門）		式	1.000	
2. 小形水門扉据付工	大石北幹線富光中溝分水工ゲート			
(1)小形水門扉据付工	大石北幹線富光中溝分水工ゲート			
水門扉据付工及び直接経費（小形水門）		式	1.000	
小形水門取外し	大石北幹線富光中溝分水工ゲート	式	1.000	
3. 小形水門扉据付工	大石北幹線2号排水流入工ゲート			
(1)小形水門扉据付工	大石北幹線2号排水流入工ゲート			
水門扉据付工及び直接経費（小形水門）		式	1.000	
小形水門取外し	大石北幹線2号排水流入工ゲート	式	1.000	
4. 小形水門扉据付工	大石北幹線大角中溝分水工ゲート			
(1)小形水門扉据付工	大石北幹線大角中溝分水工ゲート			
水門扉据付工及び直接経費（小形水門）		式	1.000	
小形水門取外し	大石北幹線大角中溝分水工ゲート	式	1.000	
5. 小形水門扉据付工	大石北幹線高田溝大角水位調整ゲート			
(1)小形水門扉据付工	大石北幹線高田溝大角水位調整ゲート			
水門扉据付工及び直接経費（小形水門）		式	1.000	
小形水門取外し	大石北幹線高田溝大角水位調整ゲート	式	1.000	

令和5年度筑後川中流国営施設機能保全事業大石北幹線用水路他ゲート補修工事(3工区)

工 事 数 量 表
【当初】

工 事 数 量 表

工種・種別・細別	規格	単位	数量	備 考
直接製作費				
1. 小形水門扉製作工	大石南幹線徳光堂放水工 ゲート			
(1) 扉体工	大石南幹線徳光堂放水工 ゲート			
扉体工（材料費）－小形水門－		式	1. 000	
扉体工（労務費及び塗装費）		式	1. 000	
(2) 開閉装置工	大石南幹線徳光堂放水工 ゲート			
開閉装置（分解整備及び塗装塗替）		式	1. 000	
直接工事費				
1. 輸送費				
(1) 輸送費				
輸送費（小形水門）		式	1. 000	
2. 小形水門扉据付工	大石南幹線徳光堂放水工 ゲート			
(1) 小形水門扉据付工	大石南幹線徳光堂放水工 ゲート			
水門扉据付工及び直接経費（小形水門）		式	1. 000	
小形水門取外し	大石南幹線徳光堂放水工 ゲート	式	1. 000	

令和5年度筑後川中流国営施設機能保全事業大石北幹線用水路他ゲート補修工事(4工区)

工 事 数 量 表
【当初】

工 事 数 量 表

工種・種別・細別	規格	単位	数量	備 考
直接製作費				
1. 小形水門扉製作工	大石南幹線樋ノロ分水工 ゲート			
(1)扉体工	大石南幹線樋ノロ分水工 ゲート			
扉体工（労務費及び塗装費）	扉体製作水密ゴム工場交 換	式	1. 000	
2. 小形水門扉製作工	大石南幹線合流部余水吐 工ゲート			
(1)扉体工	大石南幹線合流部余水吐 工ゲート			
扉体工（労務費及び塗装費）		式	1. 000	
(2)開閉装置工	大石南幹線合流部余水吐 工ゲート			
開閉装置（分解整備及び塗装塗替）		式	1. 000	
直接工事費				
1. 輸送費				
(1)輸送費				
輸送費（小形水門）		式	1. 000	
2. 小形水門扉据付工	大石南幹線樋ノロ分水工 ゲート			
(1)小形水門扉据付工	大石南幹線樋ノロ分水工 ゲート			
水門扉据付工及び直接経費（小形水門）		式	1. 000	
水門扉据付及び直接経費（小形水門）		式	1. 000	
小形水門取外し	大石南幹線樋ノロ分水工 ゲート	式	1. 000	
3. 小形水門扉据付工	大石南幹線合流部余水吐 工ゲート			
(1)小形水門扉据付工	大石南幹線合流部余水吐 工ゲート			
水門扉据付工及び直接経費（小形水門）		式	1. 000	
小形水門取外し	大石南幹線合流部余水吐 工ゲート	式	1. 000	

令和5年度筑後川中流国営施設機能保全事業大石北幹線用水路他ゲート補修工事(5工区)

工 事 数 量 表
【当初】

工 事 数 量 表

工種・種別・細別	規格	単位	数量	備 考
直接製作費				
1. 小形水門扉製作工	大石南幹線末端制水ゲート			
(1) 扉体工	大石南幹線末端制水ゲート			
扉体工（労務費及び塗装費）		式	1.000	
(2) 開閉装置工	大石南幹線末端制水ゲート			
開閉装置（分解整備及び塗装塗替）		式	1.000	
2. 小形水門扉製作工	大石雲雀幹線木船溝排水ゲート			
(1) 扉体工	大石雲雀幹線木船溝排水ゲート			
扉体工（材料費）－小形水門－		式	1.000	
扉体工（労務費及び塗装費）	扉体製作水密ゴム工場交換	式	1.000	
直接工事費				
1. 輸送費				
(1) 輸送費				
輸送費（小形水門）		式	1.000	
2. 小形水門扉据付工	大石南幹線末端制水ゲート			
(1) 小形水門扉据付工	大石南幹線末端制水ゲート			
水門扉据付工及び直接経費（小形水門）		式	1.000	
小形水門取外し	大石南幹線末端制水ゲート	式	1.000	
3. 小形水門扉据付工	大石雲雀幹線木船溝排水ゲート			
(1) 小形水門扉据付工	大石雲雀幹線木船溝排水ゲート			
水門扉据付工及び直接経費（小形水門）		式	1.000	
小形水門取外し	大石雲雀幹線木船溝排水ゲート	式	1.000	

令和5年度筑後川中流国営施設機能保全事業大石北幹線用水路他ゲート補修工事(6工区)

工 事 数 量 表
【当初】

工 事 数 量 表


工種・種別・細別	規格	単位	数量	備 考
直接製作費				
1. 小形水門扉製作工	大石雲雀幹線怒田溝分水工ゲート			
(1)扉体工	大石雲雀幹線怒田溝分水工ゲート			
扉体工（材料費）－小形水門－		式	1. 000	
扉体工（労務費及び塗装費）		式	1. 000	
(2)開閉装置工	大石雲雀幹線怒田溝分水工ゲート			
開閉装置（分解整備及び塗装塗替）		式	1. 000	
2. 小形水門扉製作工	大石雲雀幹線黒鳥神社分水工ゲート			
(1)扉体工	大石雲雀幹線黒鳥神社分水工ゲート			
扉体工（材料費）－小形水門－		式	1. 000	
扉体工（労務費及び塗装費）		式	1. 000	
(2)開閉装置工	大石雲雀幹線黒鳥神社分水工ゲート			
開閉装置（分解整備及び塗装塗替）		式	1. 000	
直接工事費				
1. 輸送費				
(1)輸送費				
輸送費（小形水門）		式	1. 000	
2. 小形水門扉据付工	大石雲雀幹線怒田溝分水工ゲート			
(1)小形水門扉据付工	大石雲雀幹線怒田溝分水工ゲート			
水門扉据付工及び直接経費（小形水門）		式	1. 000	
小形水門取外し	大石雲雀幹線怒田溝分水工ゲート	式	1. 000	
3. 小形水門扉据付工	大石雲雀幹線黒鳥神社分水工ゲート			
(1)小形水門扉据付工	大石雲雀幹線黒鳥神社分水工ゲート			
水門扉据付工及び直接経費（小形水門）		式	1. 000	
小形水門取外し	大石雲雀幹線黒鳥神社分水工ゲート	式	1. 000	

大石北幹線用水路他ゲート補修工事

北部九州土地改良調査管理事務所

令和5年度筑後川中流国営施設機能保全事業 大石北幹線用水路他ゲート補修工事			
図 面 目 録			
図面番号	名 称	枚 数	備 考
1	位 置 図	13	
2	大石導水路新溝分水工ゲート一般図	1	
3	大石導水路富光中溝分水工ゲート一般図	1	
4	大石北幹線2号排水流入工ゲート一般図	1	
5	大石北幹線大角中溝分水工ゲート一般図	1	
6	大石北幹線高田溝大角水位調整ゲート一般図	1	
7	大石南幹線徳光堂放水工ゲート一般図	1	
8	大石南幹線樋ノ口分水工ゲート一般図	1	
9	大石南幹線合流部余水吐工ゲート一般図	1	
10	大石南幹線末端制水ゲート一般図	1	
11	大石雲雀幹線木船溝排水ゲート一般図	1	
12	大石雲雀幹線怒田溝分水工ゲート一般図	2	
13	大石雲雀幹線黒鳥神社分水工ゲート一般図	1	
計		26	

A diagram consisting of a vertical line. In the middle of the line is a circle. Above the circle, the line continues upwards and then branches into two lines that form a triangle pointing upwards.


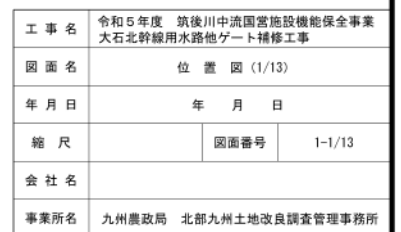


大石導水路新溝分水ゲート 位置図 (2/13)




工 事 名	令和5年度 筑後川中流国営施設機能保全事業 大石北幹線用水路他ゲート補修工事		
図 面 名	大石導水路新清分水工ゲート位置図 (2/13)		
年 月 日	年	月	日
縮 尺		図面番号	1-2/13
会 社 名			
事業所名	九州農政局 北部九州土地改良調査管理事務所		

大石北幹線富光中溝分水工ゲート 位置図 (3 / 13)

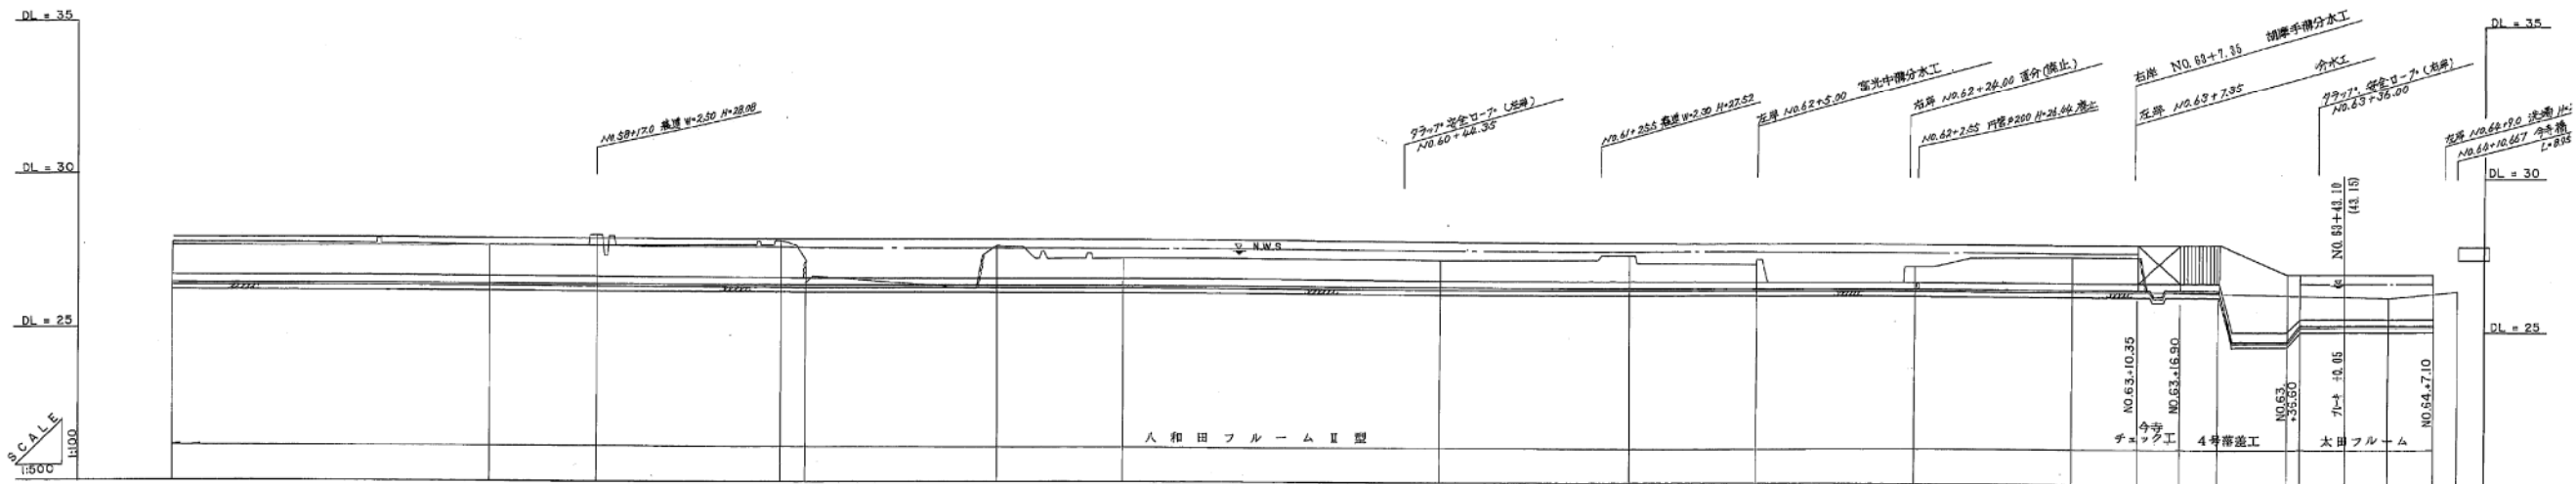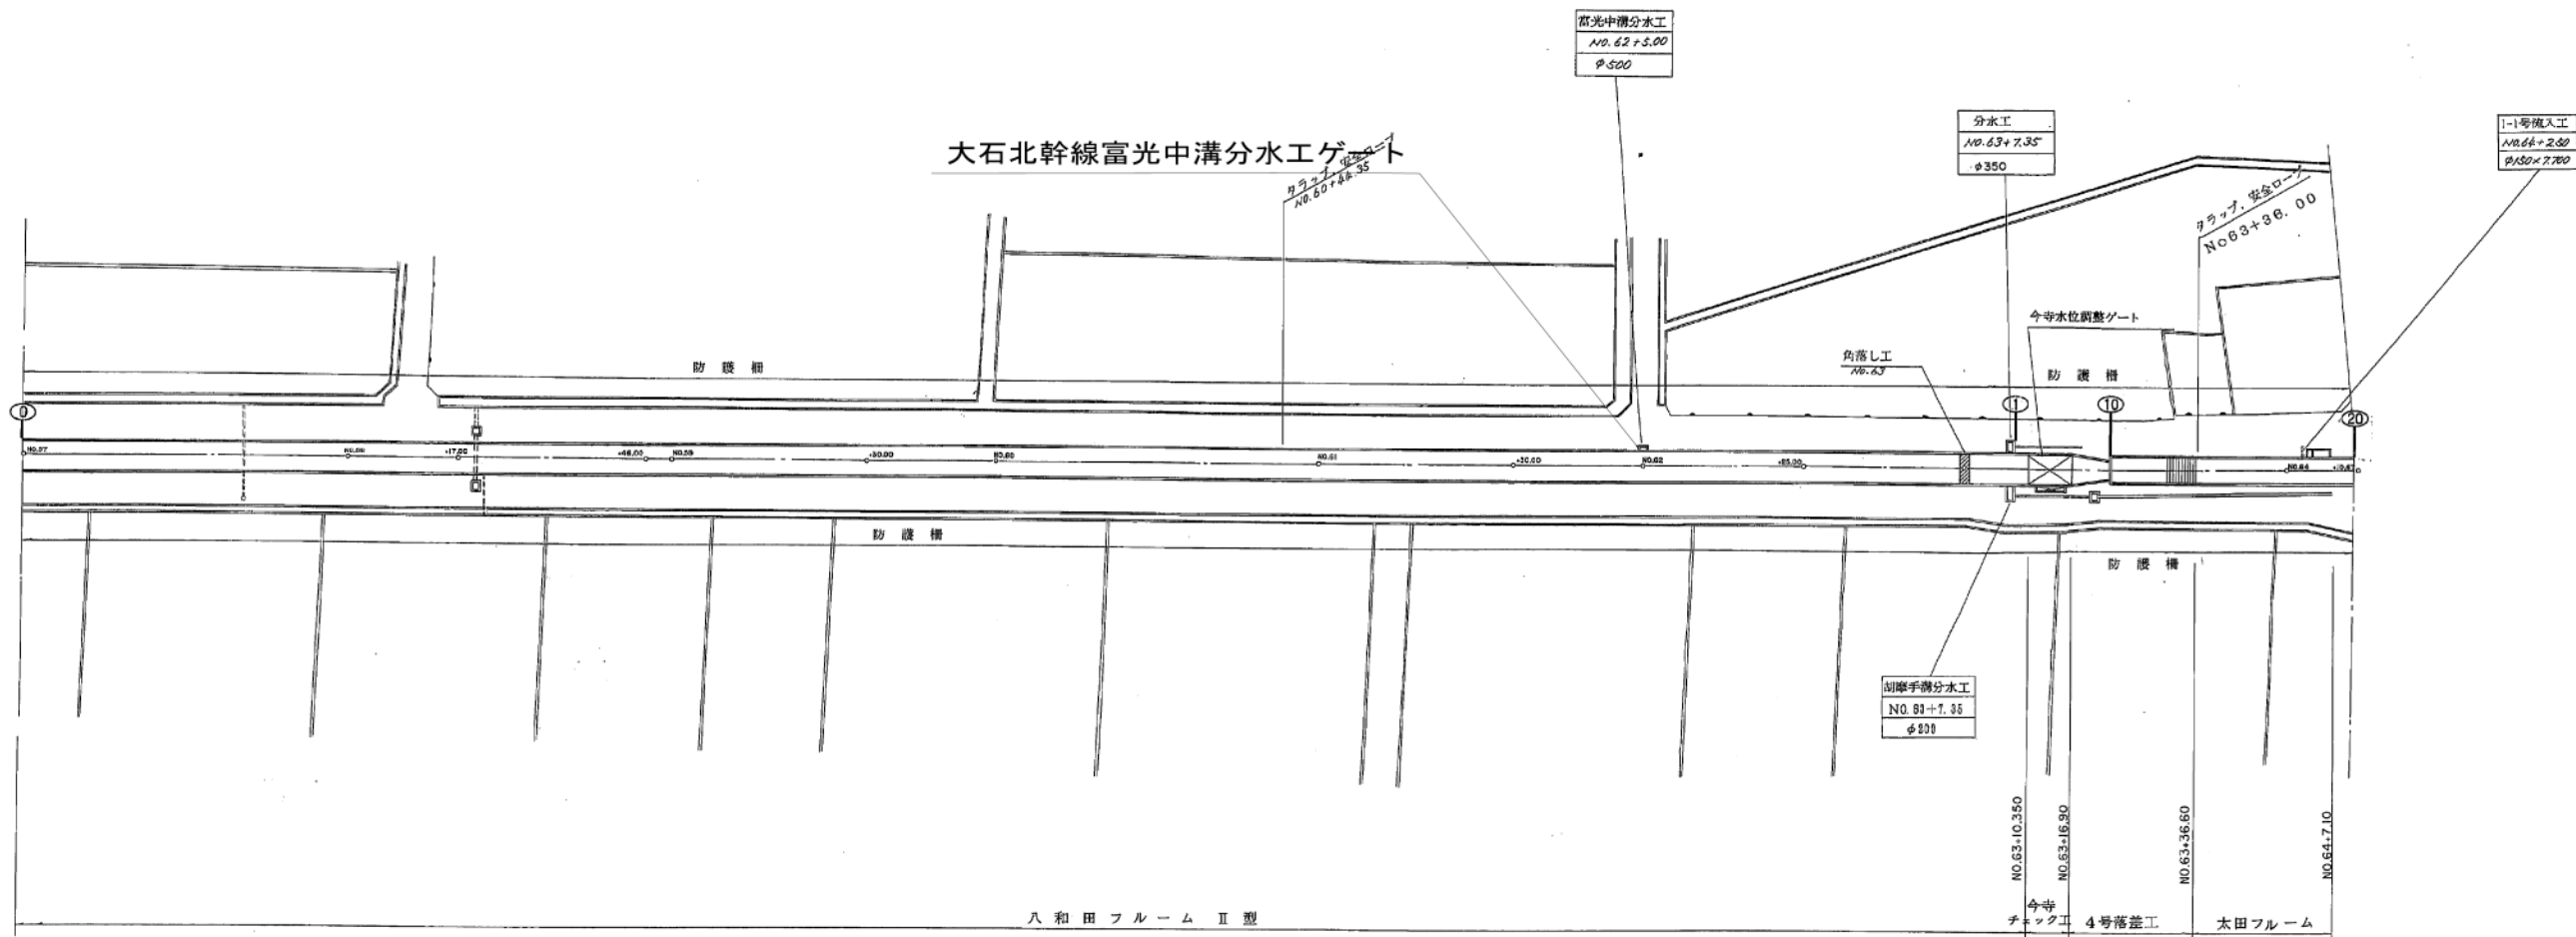

断面	距離	位置	地盤高	基礎高	天板高	水深	水深
No. 57	20.00	285.00	27.61	26.745	27.995	27.704	
No. 58	50.00	290.00	27.75	26.725	27.975	27.684	
+17.00	17.00	2917.00	28.08	26.718	27.968	27.677	
+46.00	29.00	2946.00	27.89	26.707	27.957	27.666	
No. 59	4.00	2950.00	26.55	26.705	27.955	27.664	
-30.00	30.00	2980.00	27.74	26.693	27.943	27.652	
No. 60	20.00	3000.00	27.34	26.685	27.935	27.644	
-30.00	30.00	3030.00	27.32	26.665	27.915	27.624	
-30.00	30.00	3060.00	27.32	26.653	27.913	27.612	
No. 62	20.00	3100.00	27.21	26.643	27.895	27.604	
+25.00	25.00	3125.00	27.15	26.634	27.885	27.594	
No. 63	25.00	3150.00	27.46	26.625	27.875	27.584	
+10.35	10.35	3160.35	26.621	27.871	27.580		
+16.90	6.55	3166.90	26.621	27.871	27.580		
-21.90	5.00	3171.90	26.621	27.871	27.580		
+33.90	12.00	3183.90	25.452	26.952	26.618		
+36.60	2.70	3186.60	25.452	26.952	26.618		
+43.10	6.55	3193.10	25.458	26.958	26.614		
No. 64	6.90	3200.00	25.455	26.956	26.612		
-7.10	7.10	3207.10	25.453	26.953	26.609		
+10.67	3.57	3210.67	25.452	26.952	26.608		

大石北幹線2号排水流入エグート 位置図 (4/13)

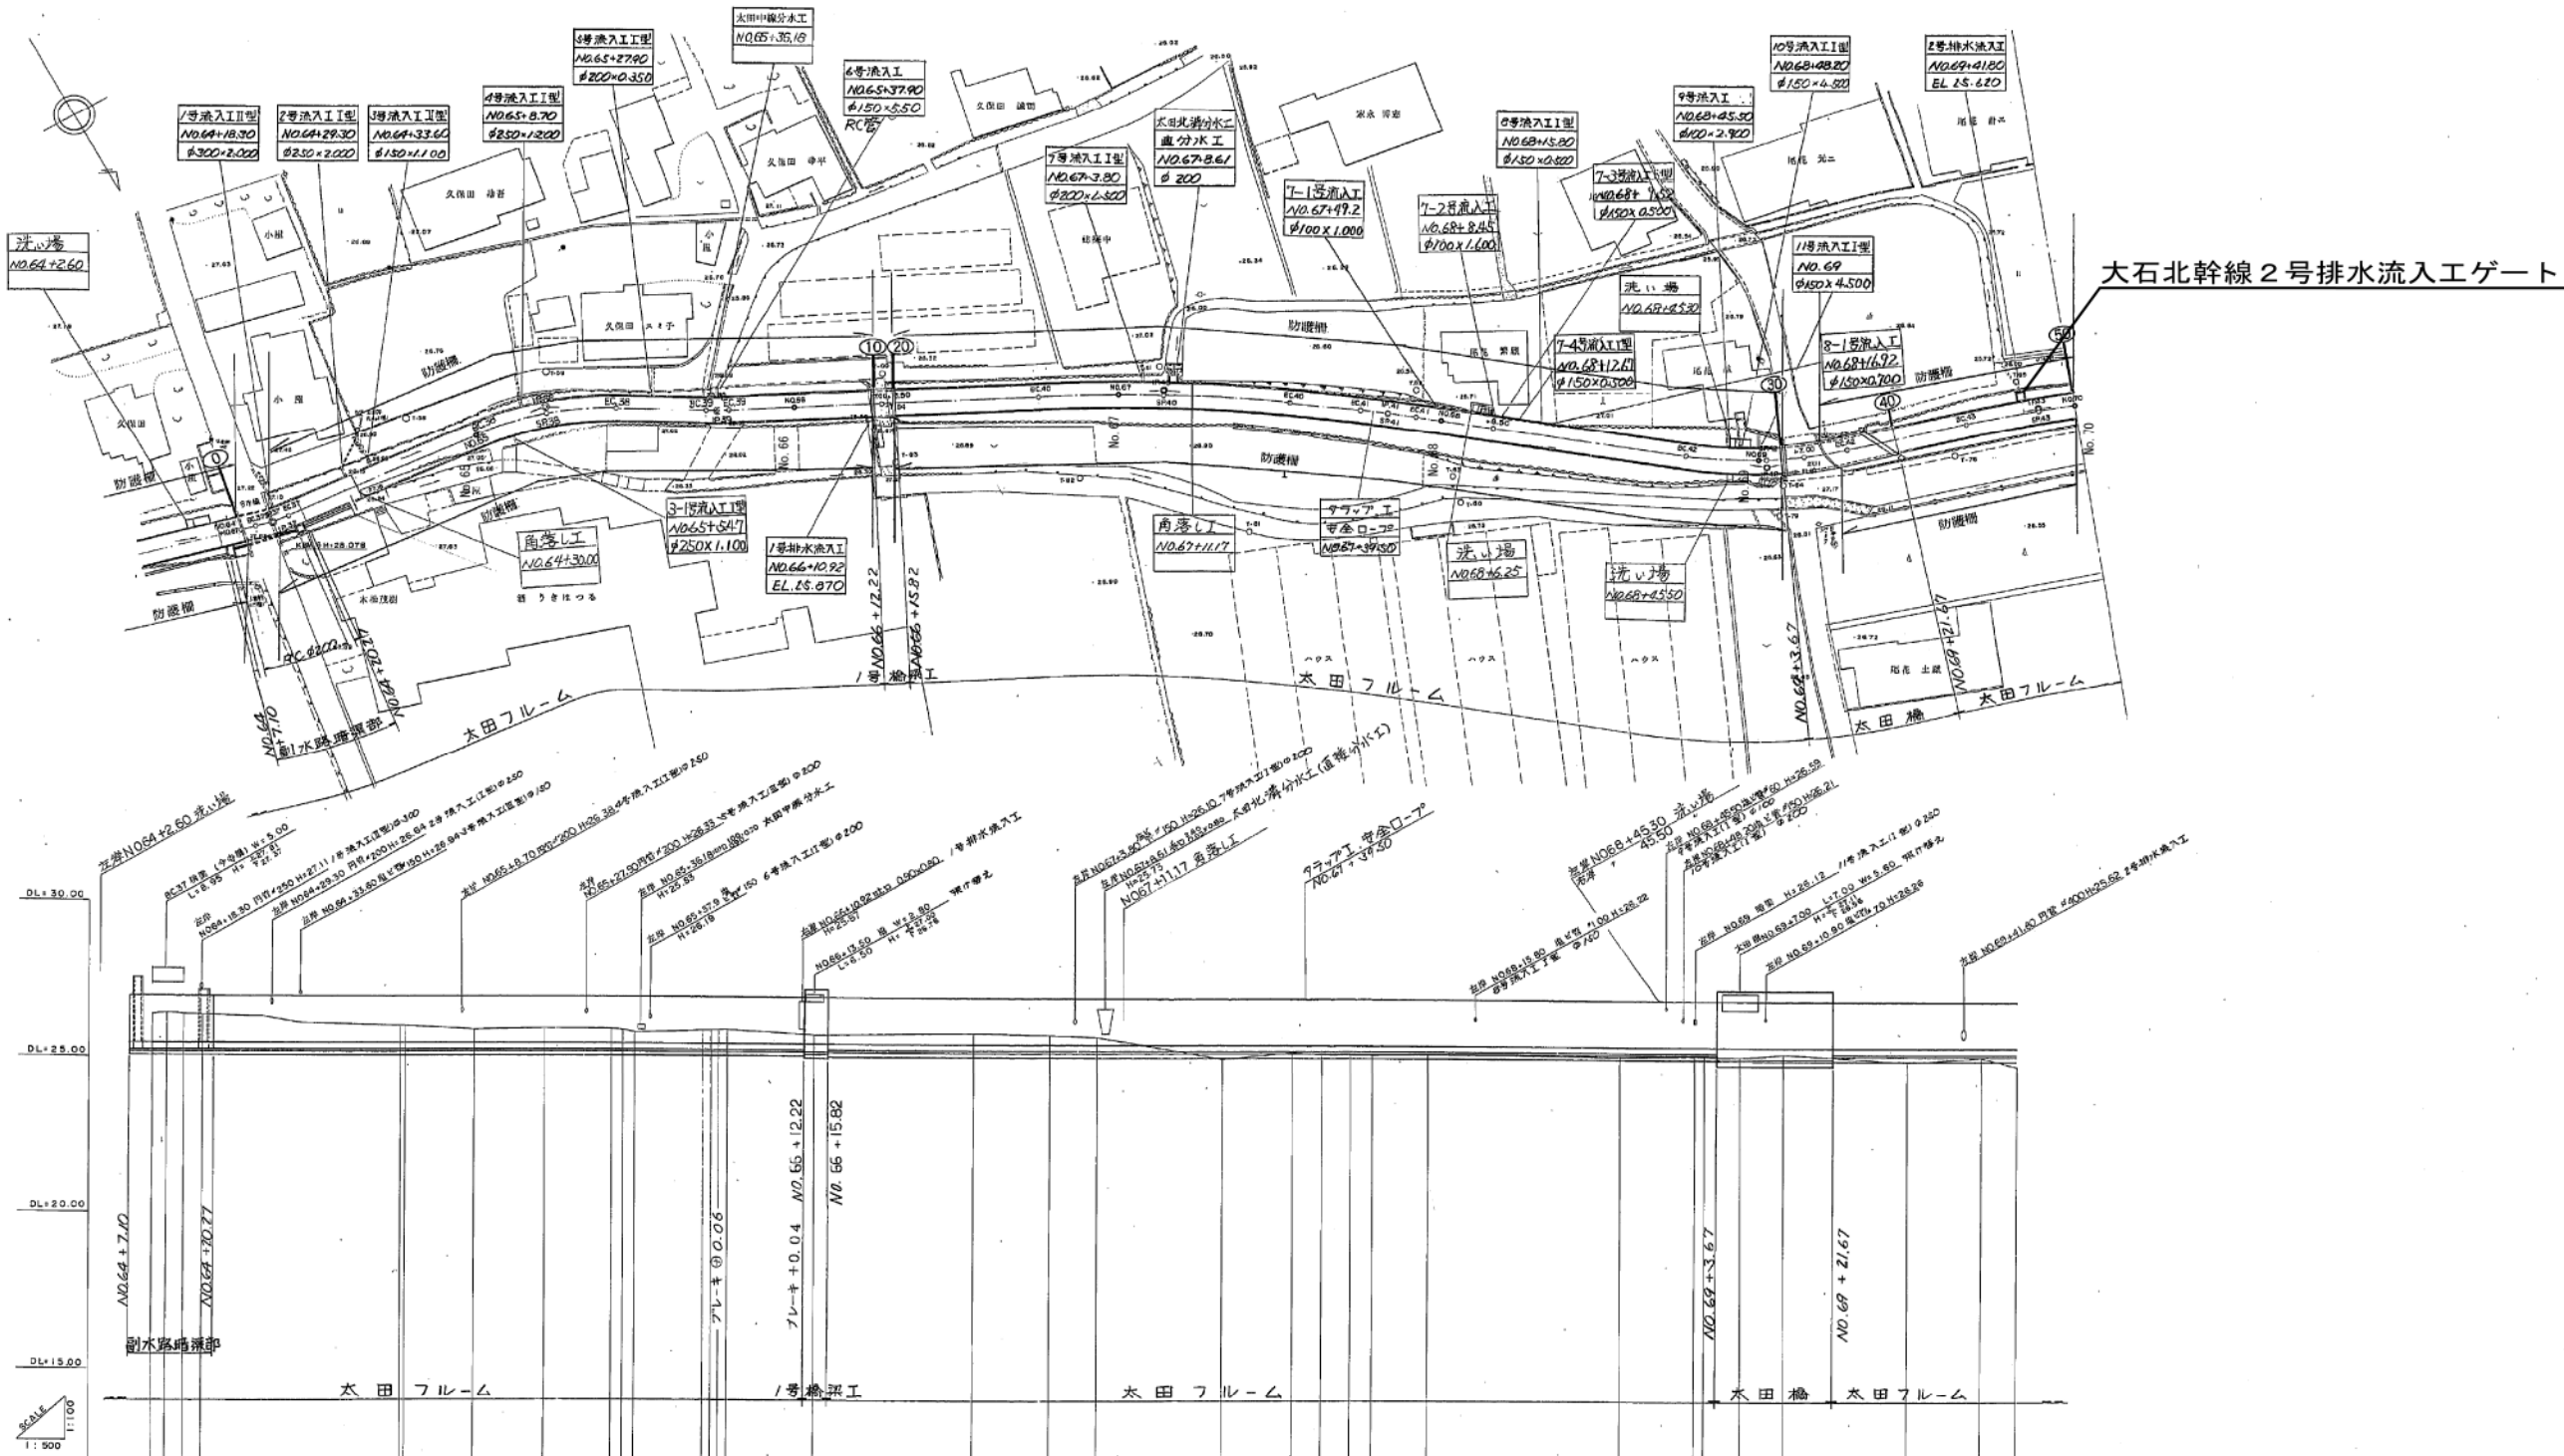


区間	起点	終点	距離	断面	構造	材料	工費	備考
1	1+00.00	1+05.00	5.00	1:1.00	コンクリート	鉄筋コンクリート	1,000,000	
2	1+05.00	1+10.00	5.00	1:1.00	コンクリート	鉄筋コンクリート	1,000,000	
3	1+10.00	1+15.00	5.00	1:1.00	コンクリート	鉄筋コンクリート	1,000,000	
4	1+15.00	1+20.00	5.00	1:1.00	コンクリート	鉄筋コンクリート	1,000,000	
5	1+20.00	1+25.00	5.00	1:1.00	コンクリート	鉄筋コンクリート	1,000,000	
6	1+25.00	1+30.00	5.00	1:1.00	コンクリート	鉄筋コンクリート	1,000,000	
7	1+30.00	1+35.00	5.00	1:1.00	コンクリート	鉄筋コンクリート	1,000,000	
8	1+35.00	1+40.00	5.00	1:1.00	コンクリート	鉄筋コンクリート	1,000,000	
9	1+40.00	1+45.00	5.00	1:1.00	コンクリート	鉄筋コンクリート	1,000,000	
10	1+45.00	1+50.00	5.00	1:1.00	コンクリート	鉄筋コンクリート	1,000,000	
11	1+50.00	1+55.00	5.00	1:1.00	コンクリート	鉄筋コンクリート	1,000,000	
12	1+55.00	1+60.00	5.00	1:1.00	コンクリート	鉄筋コンクリート	1,000,000	
13	1+60.00	1+65.00	5.00	1:1.00	コンクリート	鉄筋コンクリート	1,000,000	
14	1+65.00	1+70.00	5.00	1:1.00	コンクリート	鉄筋コンクリート	1,000,000	
15	1+70.00	1+75.00	5.00	1:1.00	コンクリート	鉄筋コンクリート	1,000,000	
16	1+75.00	1+80.00	5.00	1:1.00	コンクリート	鉄筋コンクリート	1,000,000	
17	1+80.00	1+85.00	5.00	1:1.00	コンクリート	鉄筋コンクリート	1,000,000	
18	1+85.00	1+90.00	5.00	1:1.00	コンクリート	鉄筋コンクリート	1,000,000	
19	1+90.00	1+95.00	5.00	1:1.00	コンクリート	鉄筋コンクリート	1,000,000	
20	1+95.00	2+00.00	5.00	1:1.00	コンクリート	鉄筋コンクリート	1,000,000	

工事名 令和5年度 筑後川中流国営施設機能保全事業
大石北幹線用水路他ゲート補修工事
図面名 大石北幹線2号排水流入エグート 位置図 (4/13)
年月日 年 月 日
縮尺 図面番号 1-4/13
会社名
事業所名 九州農政局 北部九州土地改良調査管理事務所

大石北幹線大角中溝分水工ゲート 位置図 (5/13)


平面図
S=1:500

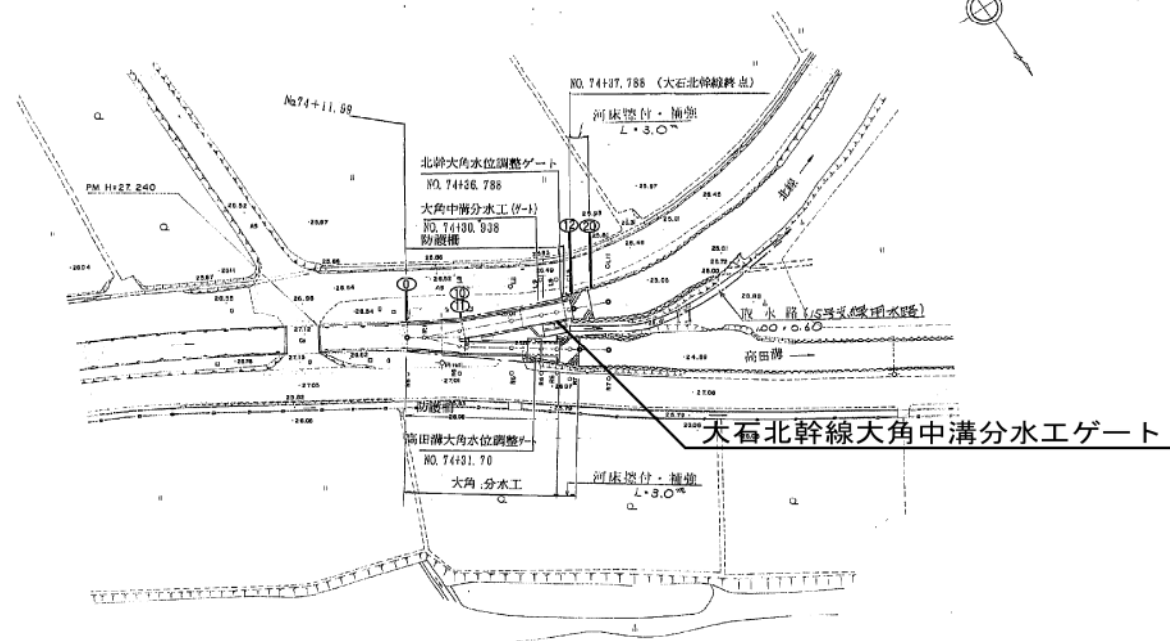

北線

縦断面

高田溝

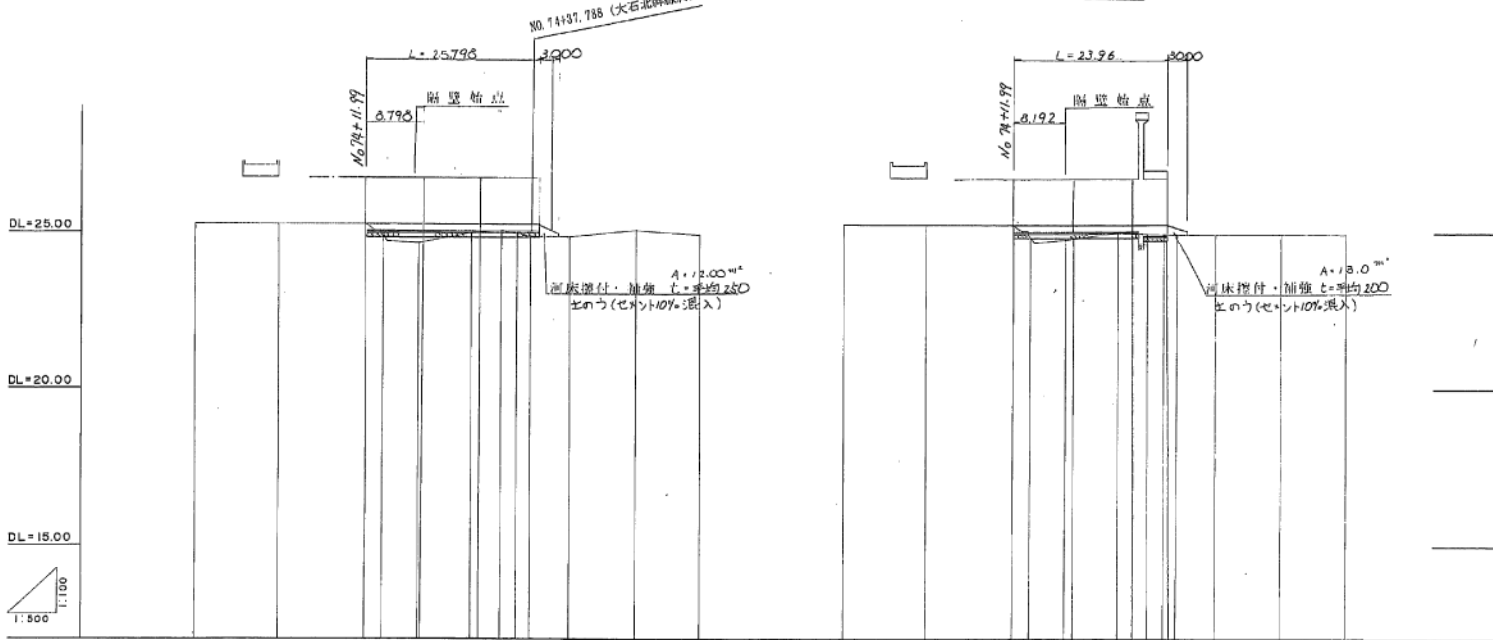


断面	断面番号	断面位置	断面形状	断面面積	断面容積	断面流速	断面流量
北線	1-1	74+37.788	矩形	1.20	1.20	1.20	1.20
高田溝	2-2	74+37.788	矩形	1.20	1.20	1.20	1.20

工事名	令和5年度 筑後川中流国営施設機能保全事業
図面名	大石北幹線大角中溝分水工ゲート 位置図 (5/13)
年月日	年 月 日
縮尺	図面番号 1-5/13
会社名	
事業所名	九州農政局 北部九州土地改良調査管理事務所


大石北幹線高田溝大角水位調整ゲート 位置図 (6/13)

平面図 S=1:500

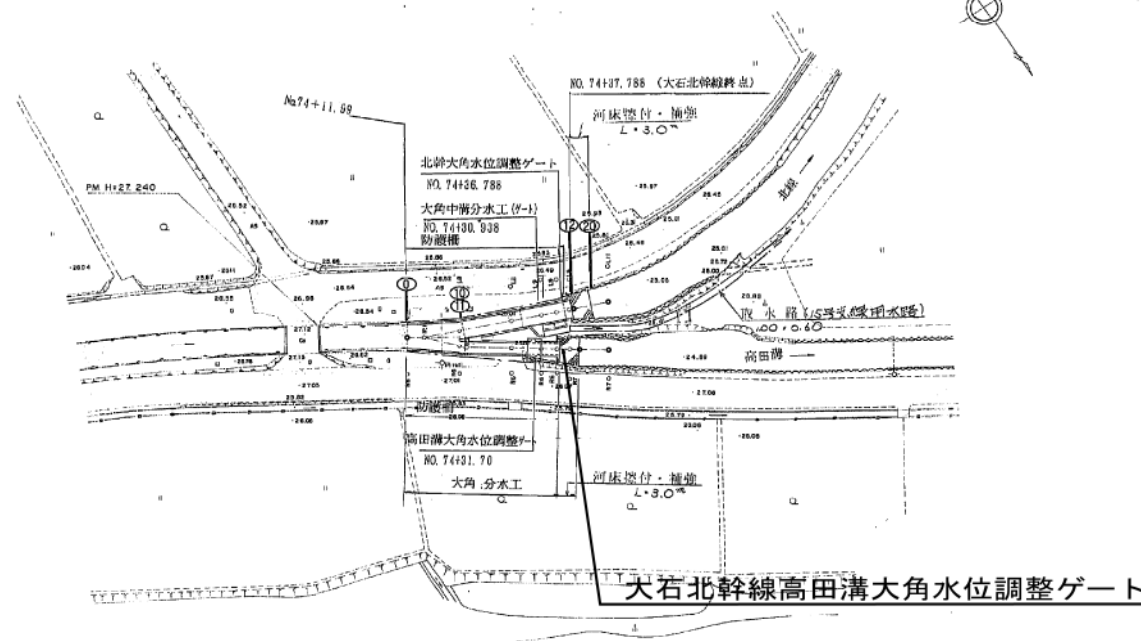


北 線 縦断図

高 田 溝

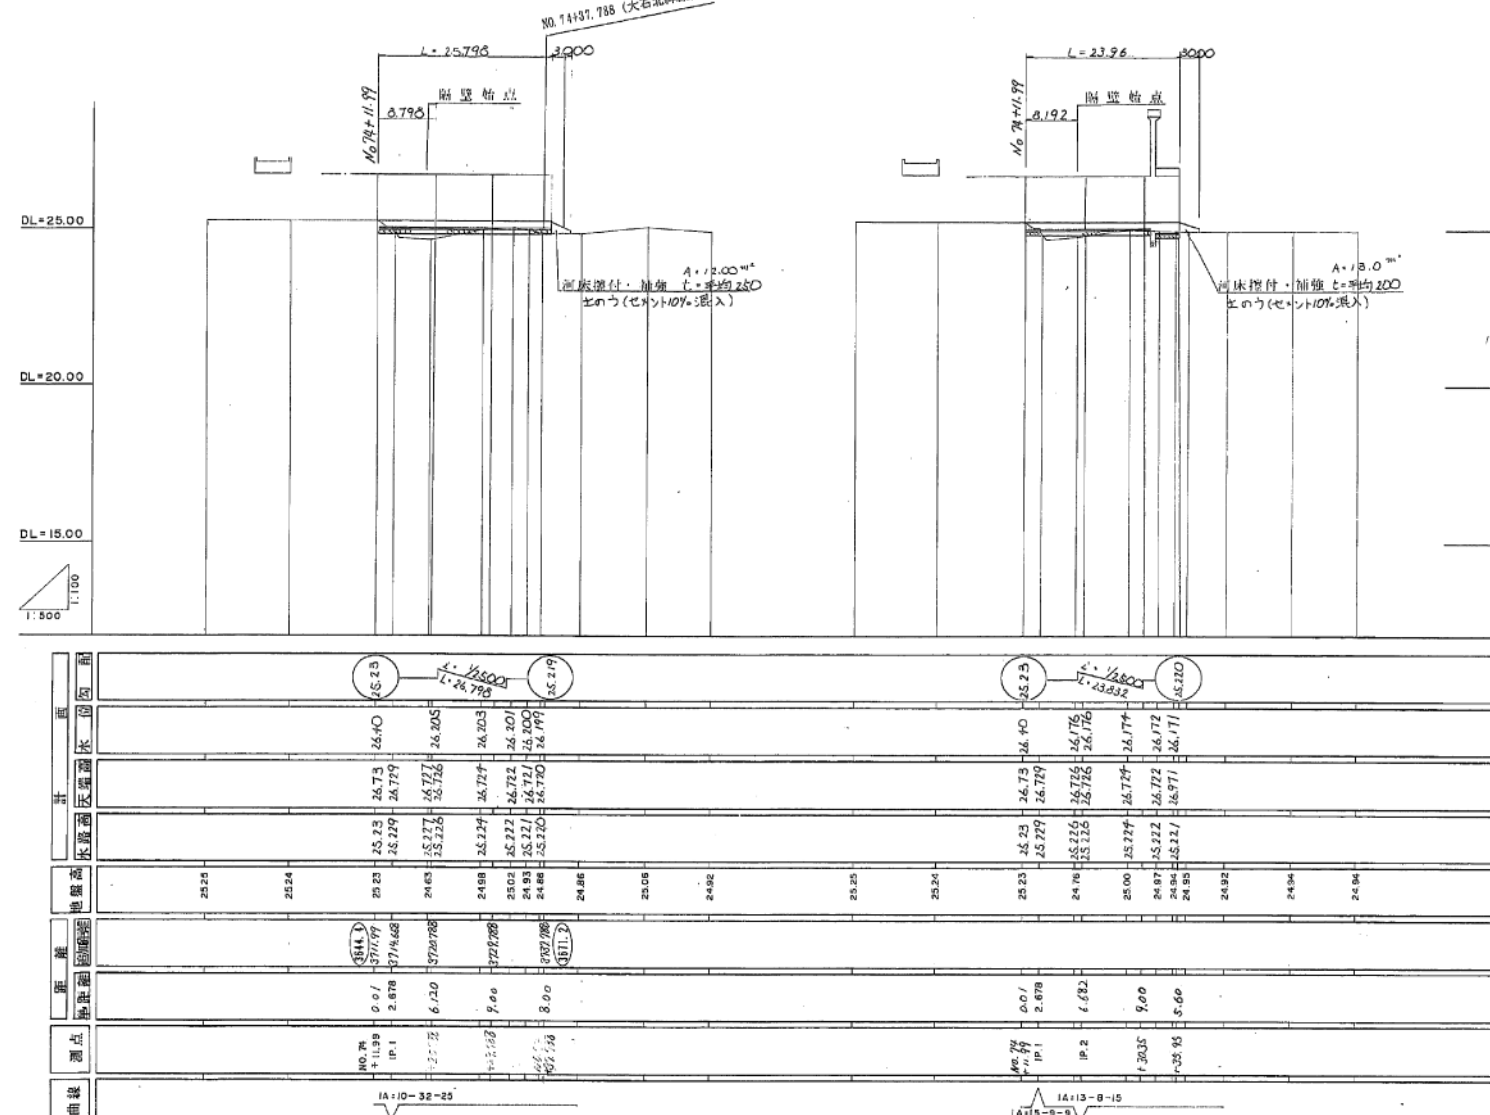



工 事 名	令和5年度 筑後川中流国営施設機能保全事業 大石北幹線用水路他ゲート補修工事		
図 面 名	大石北幹線高田溝大角水位調整ゲート 位置図 (6/13)		
年 月 日	年 月 日		
縮 尺	図面番号		1-6/13
会 社 名			
事業所名	九州農政局 北部九州土地改良調査管理事務所		

大石南幹線徳光堂放水ゲート 位置図 (7 / 13)

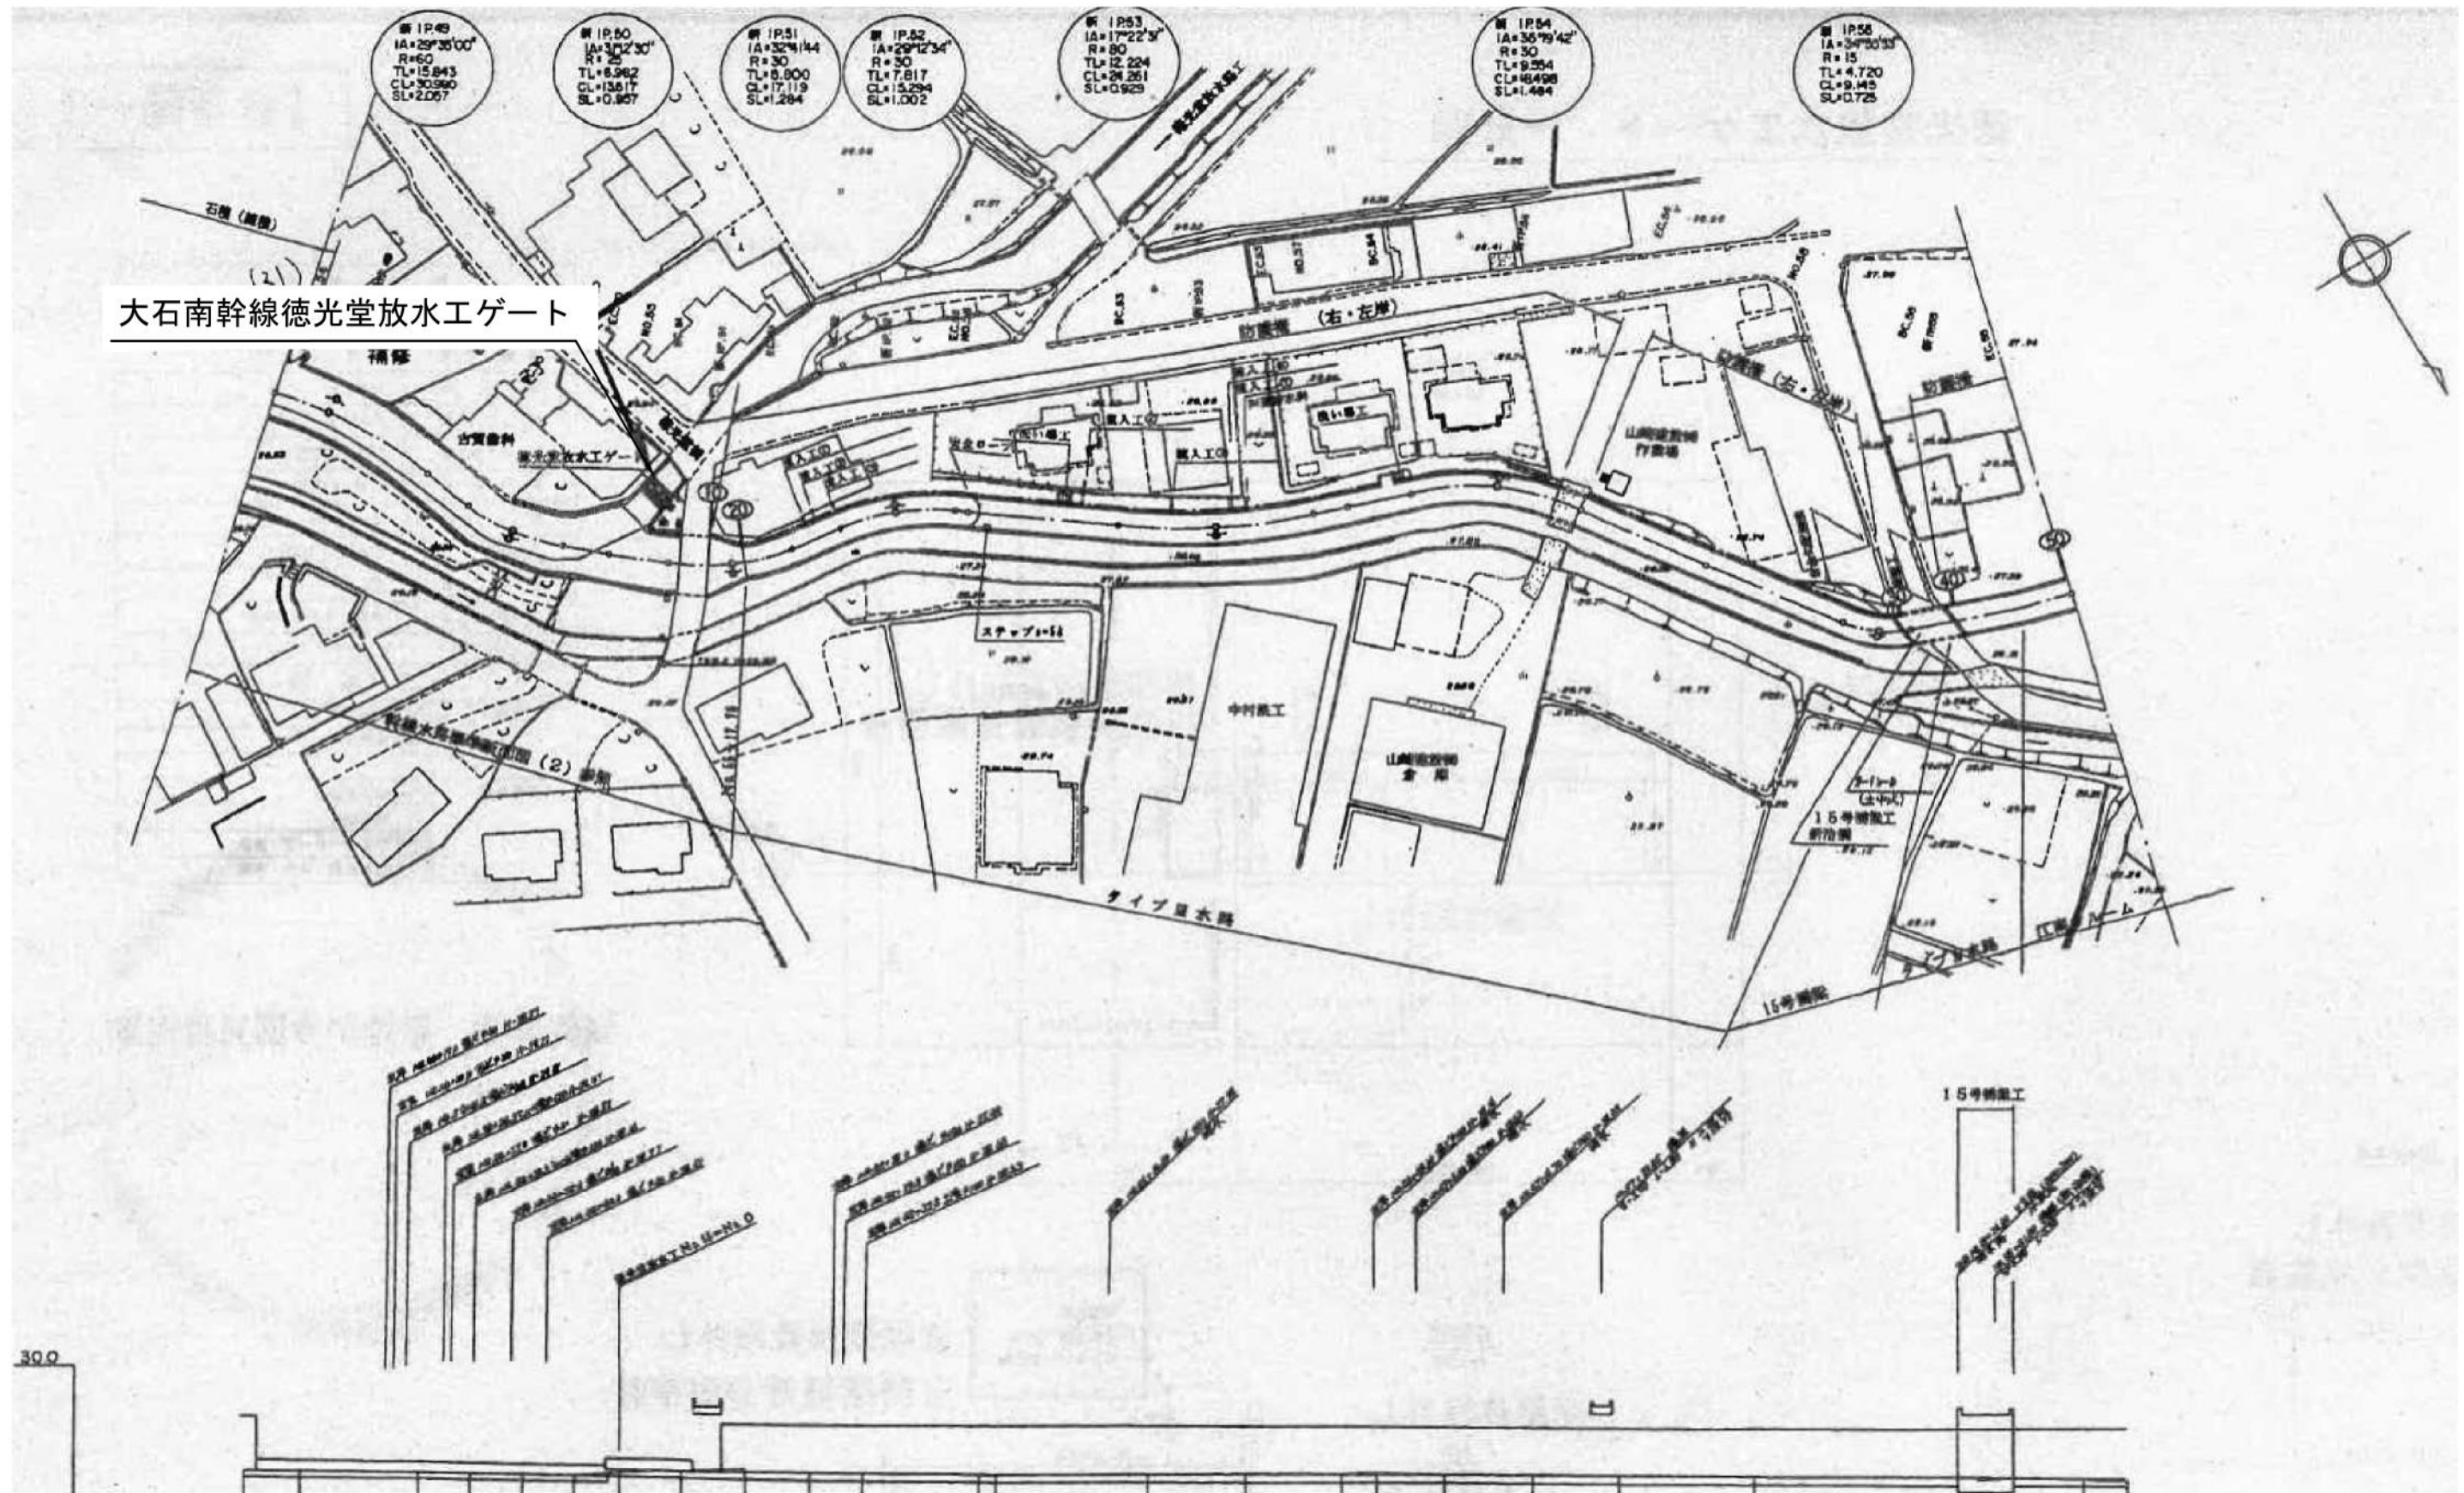


工 事 名	令和5年度 筑後川中流国営施設機能保全事業 大石北幹線用水路ゲート補修工事		
図 面 名	大石南幹線徳光堂放水工ゲート 位置図 (7/13)		
年 月 日	年 月 日		
縮 尺	図面番号	1-7/13	
会 社 名			
事業所名	九州農政局 北部九州土地改良調査管理事務所		

大石南幹線樋ノ口分水ゲート 位置図 (8/13)

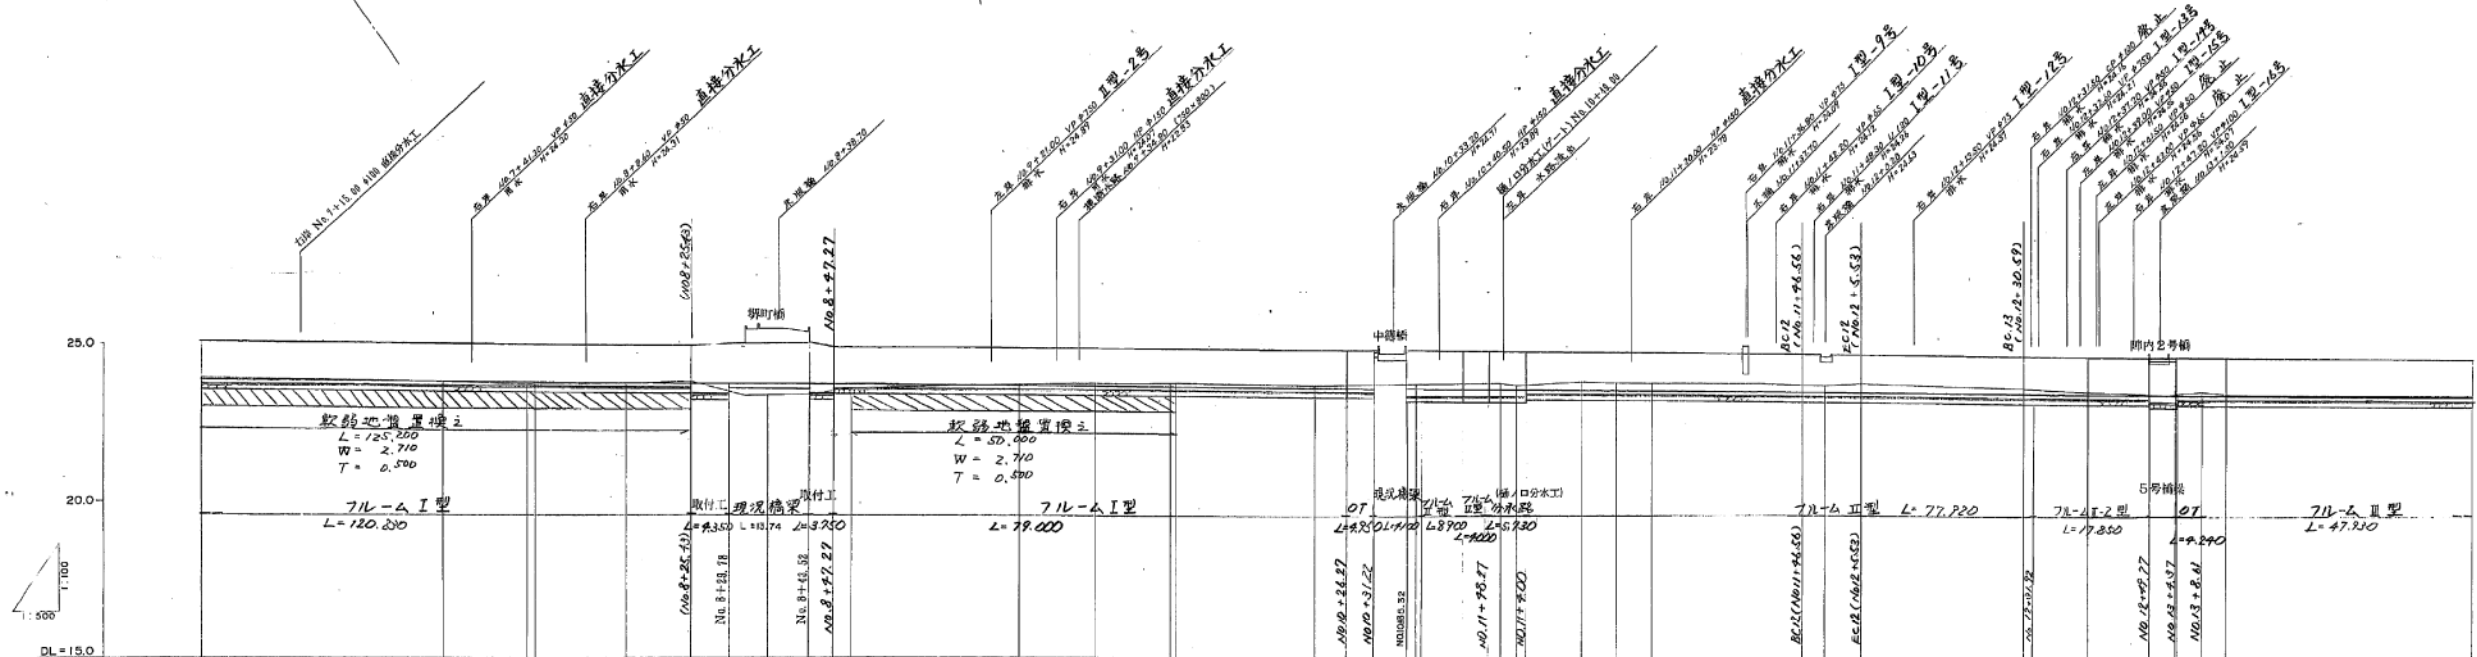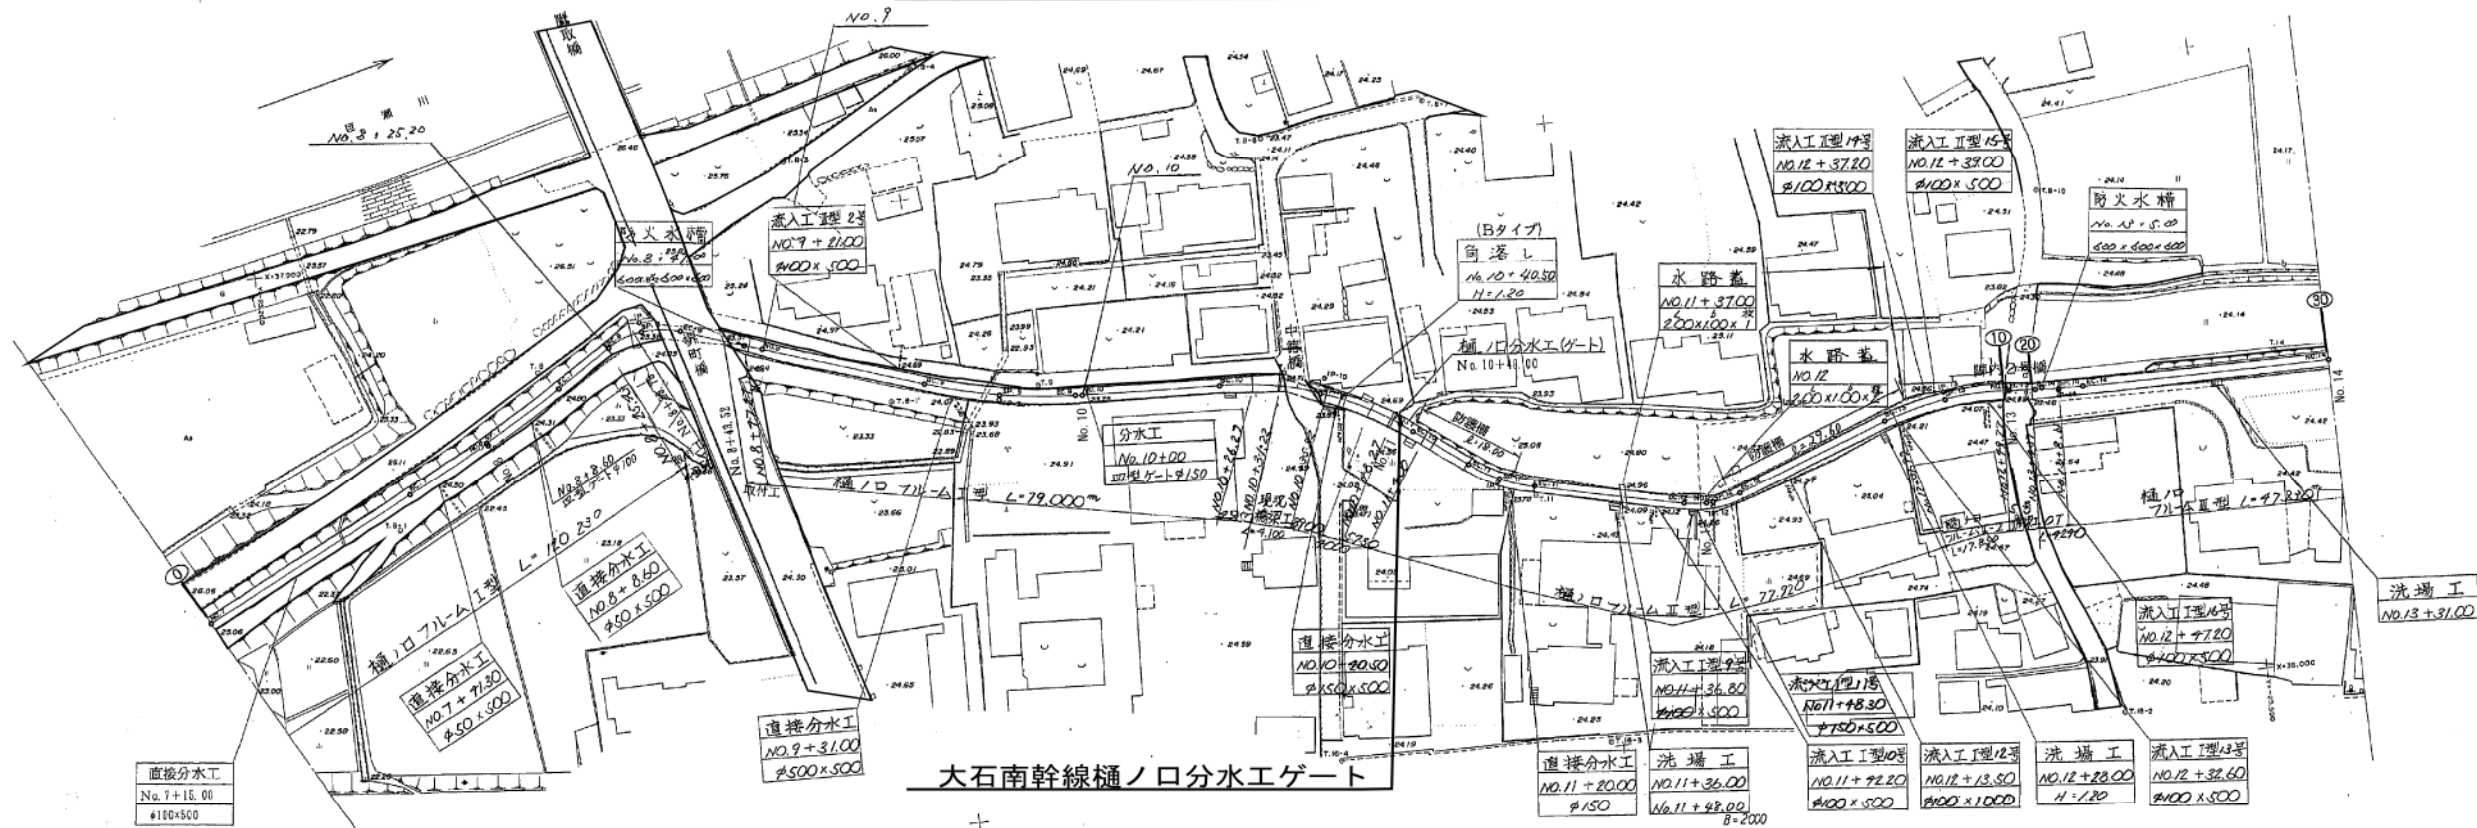[illegible]


工 事 名	令和5年度 筑後川中流国営施設機能保全事業 大石北幹線用水路他ゲート補修工事		
図 面 名	大石南幹線樋口分水工エグゼ 位置図 (8/13)		
年 月 日	年 月 日		
縮 尺		図面番号	1-8/13
会 社 名			
事業所名	九州農政局 北部九州土地改良調査管理事務所		

大石南幹線合流部余水吐エグート 位置図 (9/13)

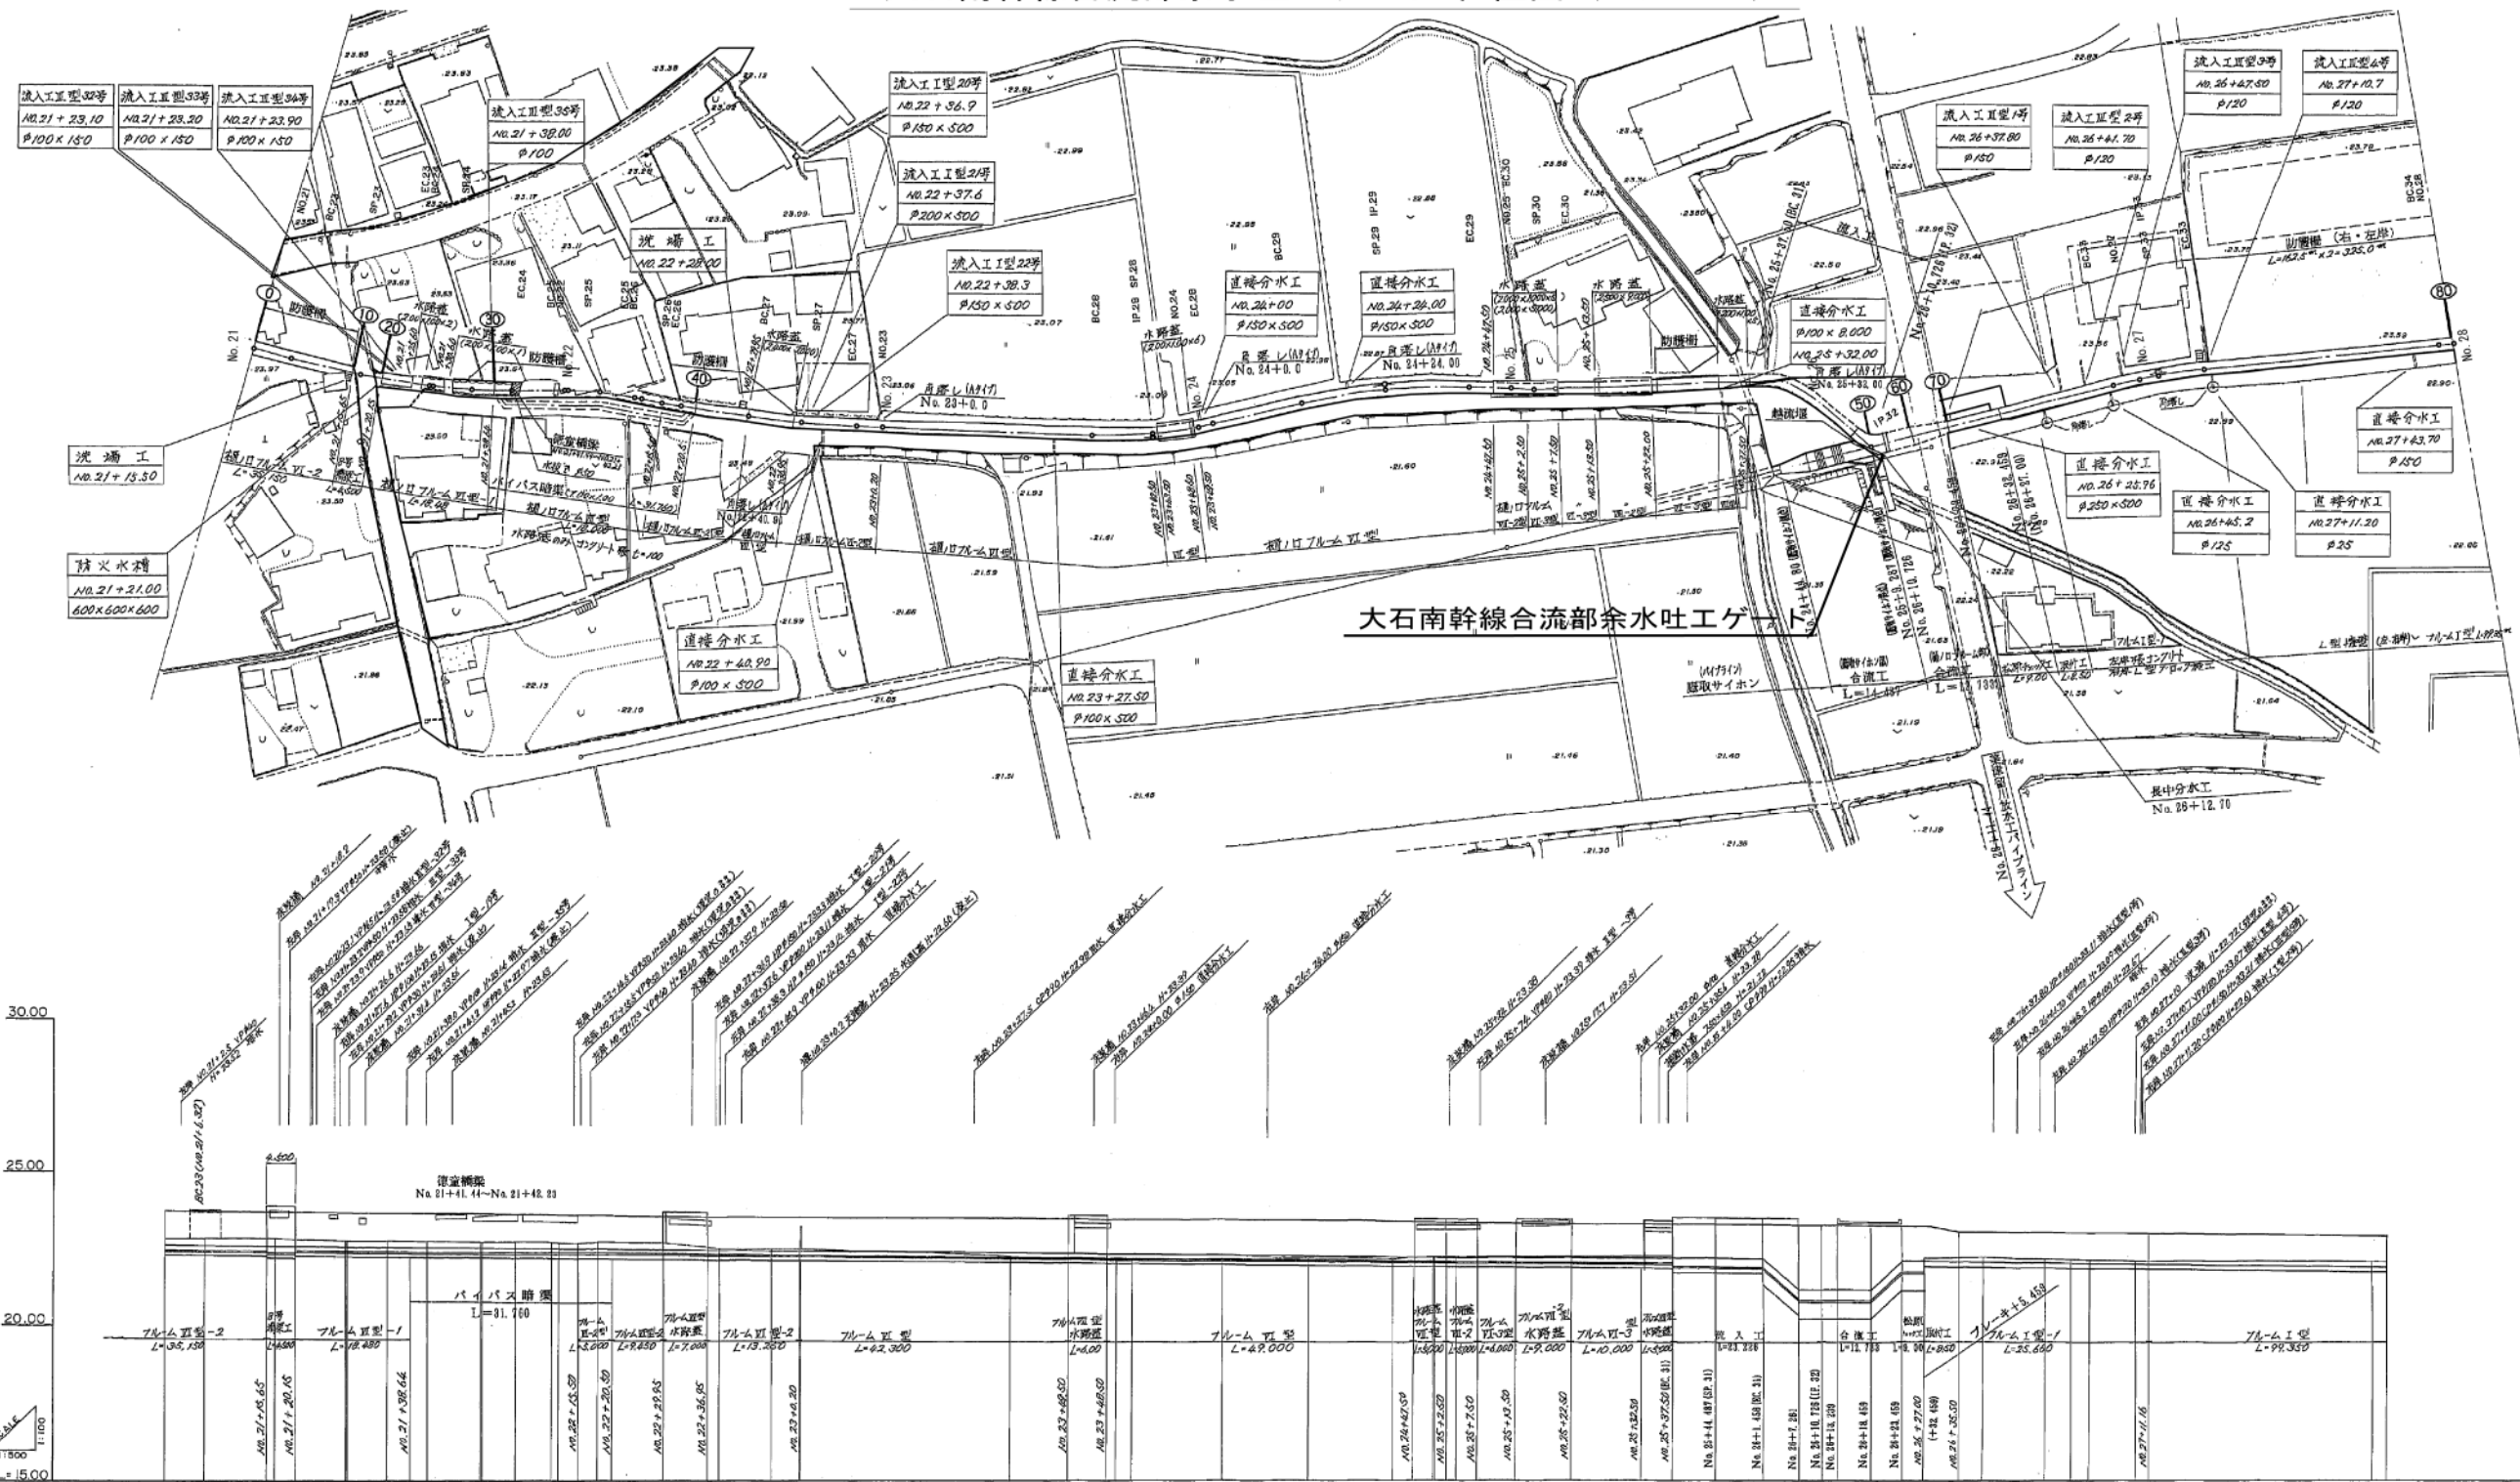


出 線	測 点	半 距 離	追加距離	地 盤 高	水 路 高	大 橋 高	本 位 高	面 積
1-17775 L=15.33(m)	N021	9.01	1030.50	22.84	22.84	22.84	22.84	22.84
	B023	6.32	1046.32	23.05	22.62	22.62	22.62	22.62
	H032 S023	11.14	1067.46	23.00	22.60	22.60	22.60	22.60
	E025 B024	11.14	1078.60	22.82	22.62	22.62	22.62	22.62
	S024	6.30	1088.14	22.81	22.59	22.59	22.59	22.59
	E024	6.30	1091.44	22.80	22.57	22.57	22.57	22.57
	B025 N022	8.29	1098.73	22.83	22.63	22.63	22.63	22.63
	S025	5.32	1105.32	22.85	22.59	22.59	22.59	22.59
	E026 L10	5.59	1103.31	22.87	22.55	22.55	22.55	22.55
	S026	3.14	1115.01	22.82	22.53	22.53	22.53	22.53
1-17775 L=102.18(m)	E026	3.14	1118.29	22.78	22.50	22.50	22.50	22.50
	E027	10.73	1129.02	22.76	22.48	22.48	22.48	22.48
	S027	9.46	1137.50	22.71	22.45	22.45	22.45	22.45
	E027	8.48	1144.96	22.57	22.39	22.39	22.39	22.39
	H030 N023	4.02	1150.00	22.55	22.37	22.37	22.37	22.37
	H030	8.50	1158.50	22.50	22.36	22.36	22.36	22.36
	E028	5.477	1163.57	22.50	22.37	22.37	22.37	22.37
	S028	3.61	1169.00	22.51	22.36	22.36	22.36	22.36
	N024	7.19	1180.00	22.27	22.30	22.30	22.30	22.30
	E028	6.49	1182.48	22.26	22.35	22.35	22.35	22.35
1-17775 L=143.99(m)	E029	14.31	1216.80	22.26	22.34	22.34	22.34	22.34
	S029	13.41	1230.21	22.27	22.32	22.32	22.32	22.32
	E029	13.49	1234.61	22.26	22.31	22.31	22.31	22.31
	N025 E030	6.39	1250.00	22.37	22.34	22.34	22.34	22.34
	S030	3.44	1253.63	22.37	22.30	22.30	22.30	22.30
	E030	3.44	1257.07	22.38	22.36	22.36	22.36	22.36
	S031	6.978	1254.78	22.36	22.34	22.34	22.34	22.34
	N026 E031	5.52	1300.00	22.26	22.26	22.26	22.26	22.26
	S031	1.486	1301.96	22.26	22.24	22.24	22.24	22.24
	E032	5.805	1307.56	22.26	22.24	22.24	22.24	22.24
1-17775 L=143.99(m)	S032	2.513	1313.28	22.26	22.24	22.24	22.24	22.24
	H033 S033	5.22	1318.49	22.26	22.24	22.24	22.24	22.24
	S033	5.00	1324.69	22.26	22.24	22.24	22.24	22.24
	E034	5.50	1326.50	22.26	22.24	22.24	22.24	22.24
	S034	0.89	1336.39	22.26	22.24	22.24	22.24	22.24
	E035	5.06	1341.94	22.26	22.24	22.24	22.24	22.24
	N027	4.06	1346.00	22.26	22.24	22.24	22.24	22.24
	S035			22.26	22.24	22.24	22.24	22.24
	E033	7.20	1380.24	22.26	22.24	22.24	22.24	22.24
	H034 N028	37.26 2.30	1397.70 1400.00	22.20 22.19	22.28 22.26	22.28 22.26	22.28 22.26	22.22

工 事 名	令和5年度 筑後川中流国営施設機能保全事業 大石幹線用水路他ゲート補修工事		
図 面 名	大石南幹線合流部余水吐ゲート 位置図(9/13)		
年 月 日	年 月 日		
縮 尺	図面番号	1-9/13	
会 社 名			
事業所名	九州農政局 九州土地改良調査事務所		

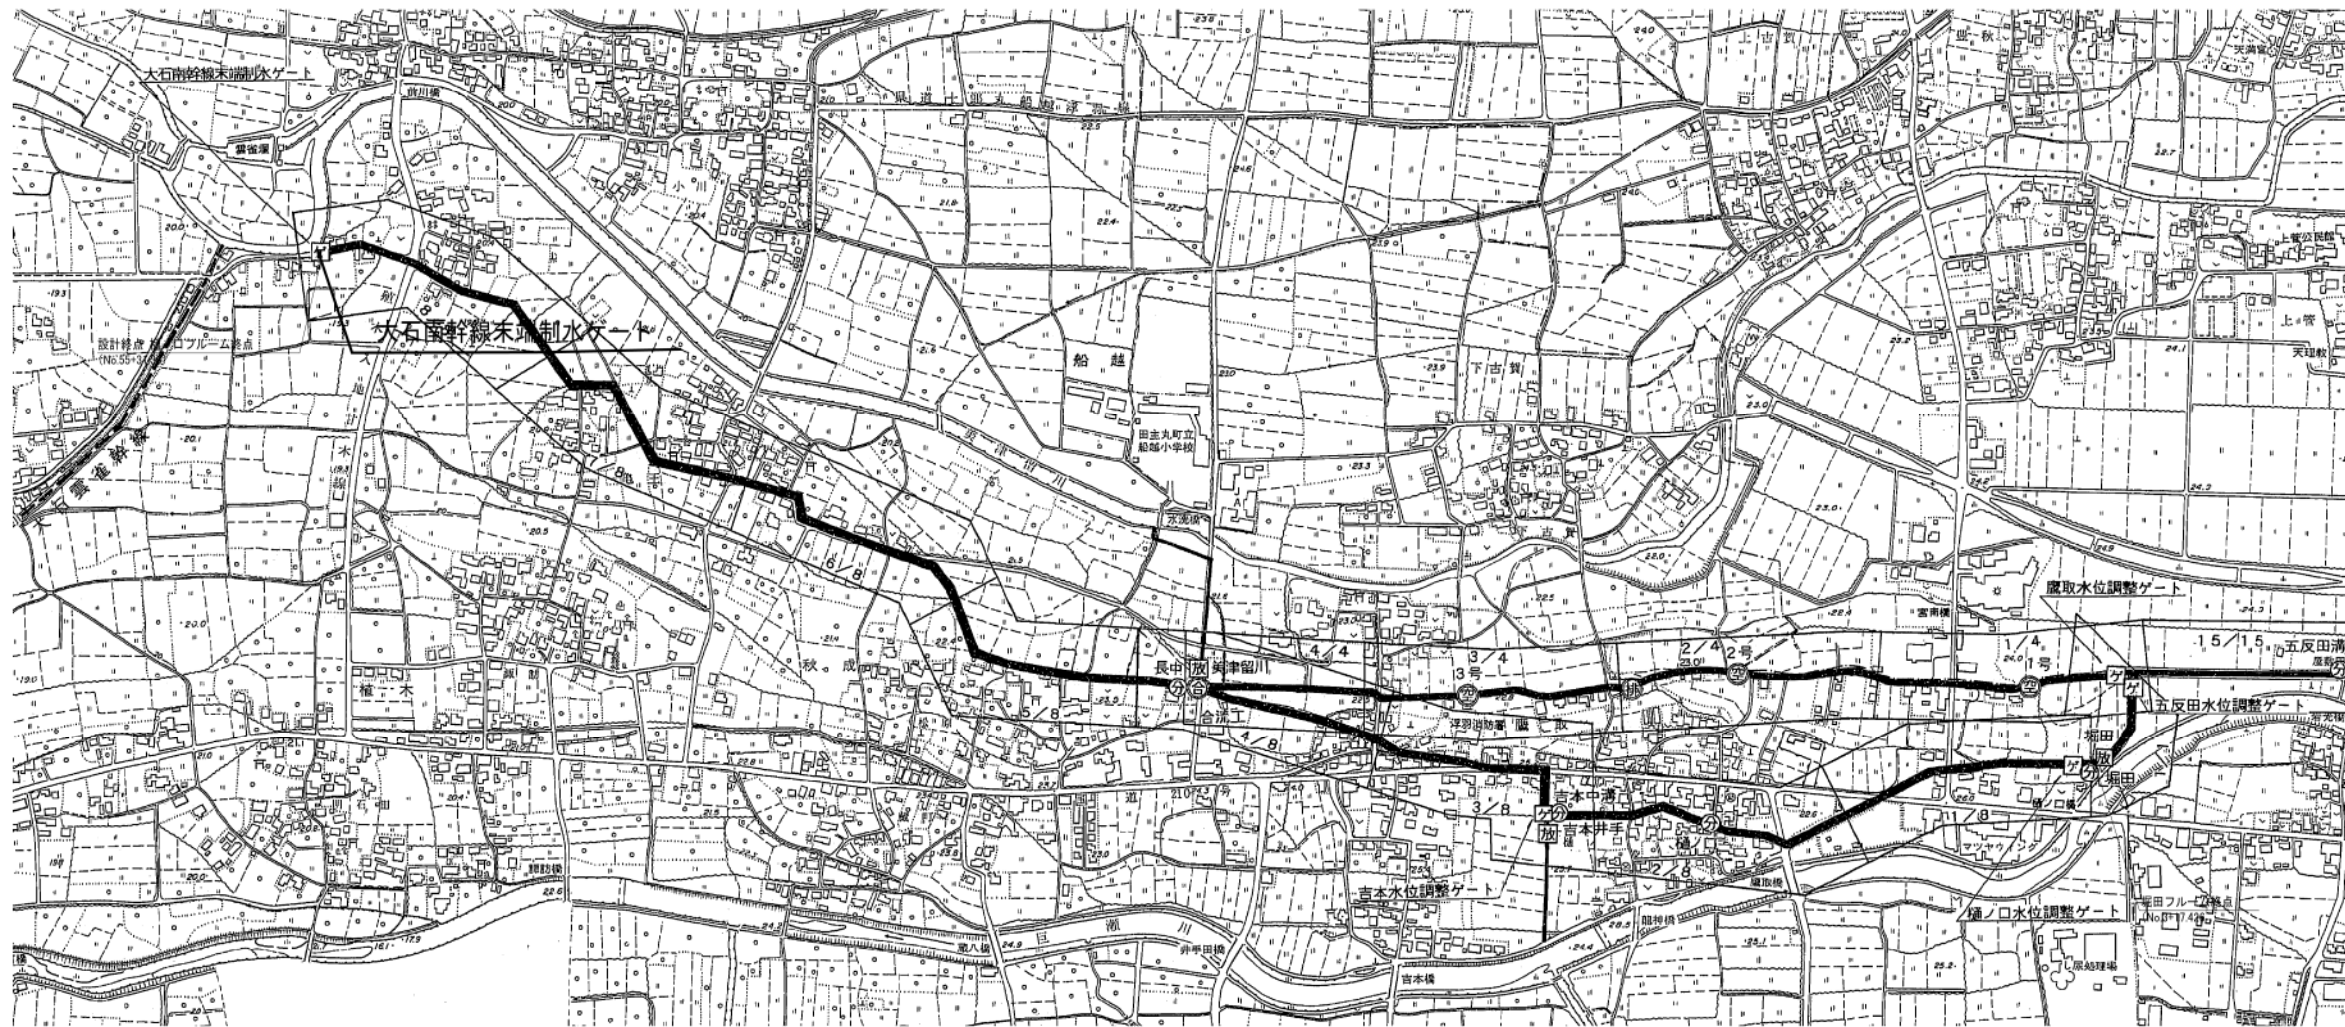


工 事 名	令和5年度 筑後川中流国営施設機能保全事業 大石北幹線用水路他ゲート補修工事		
図 面 名	大石南幹線末端制水ゲート 位置図 (10/13)		
年 月 日	年 月 日		
縮 尺	図面番号	1-10/13	
会 社 名			
事業所名	九州農政局 北部九州土地改良調査管理事務所		


大石雲雀幹線木船溝排水ゲート 位置図 (1 1 / 1 3)

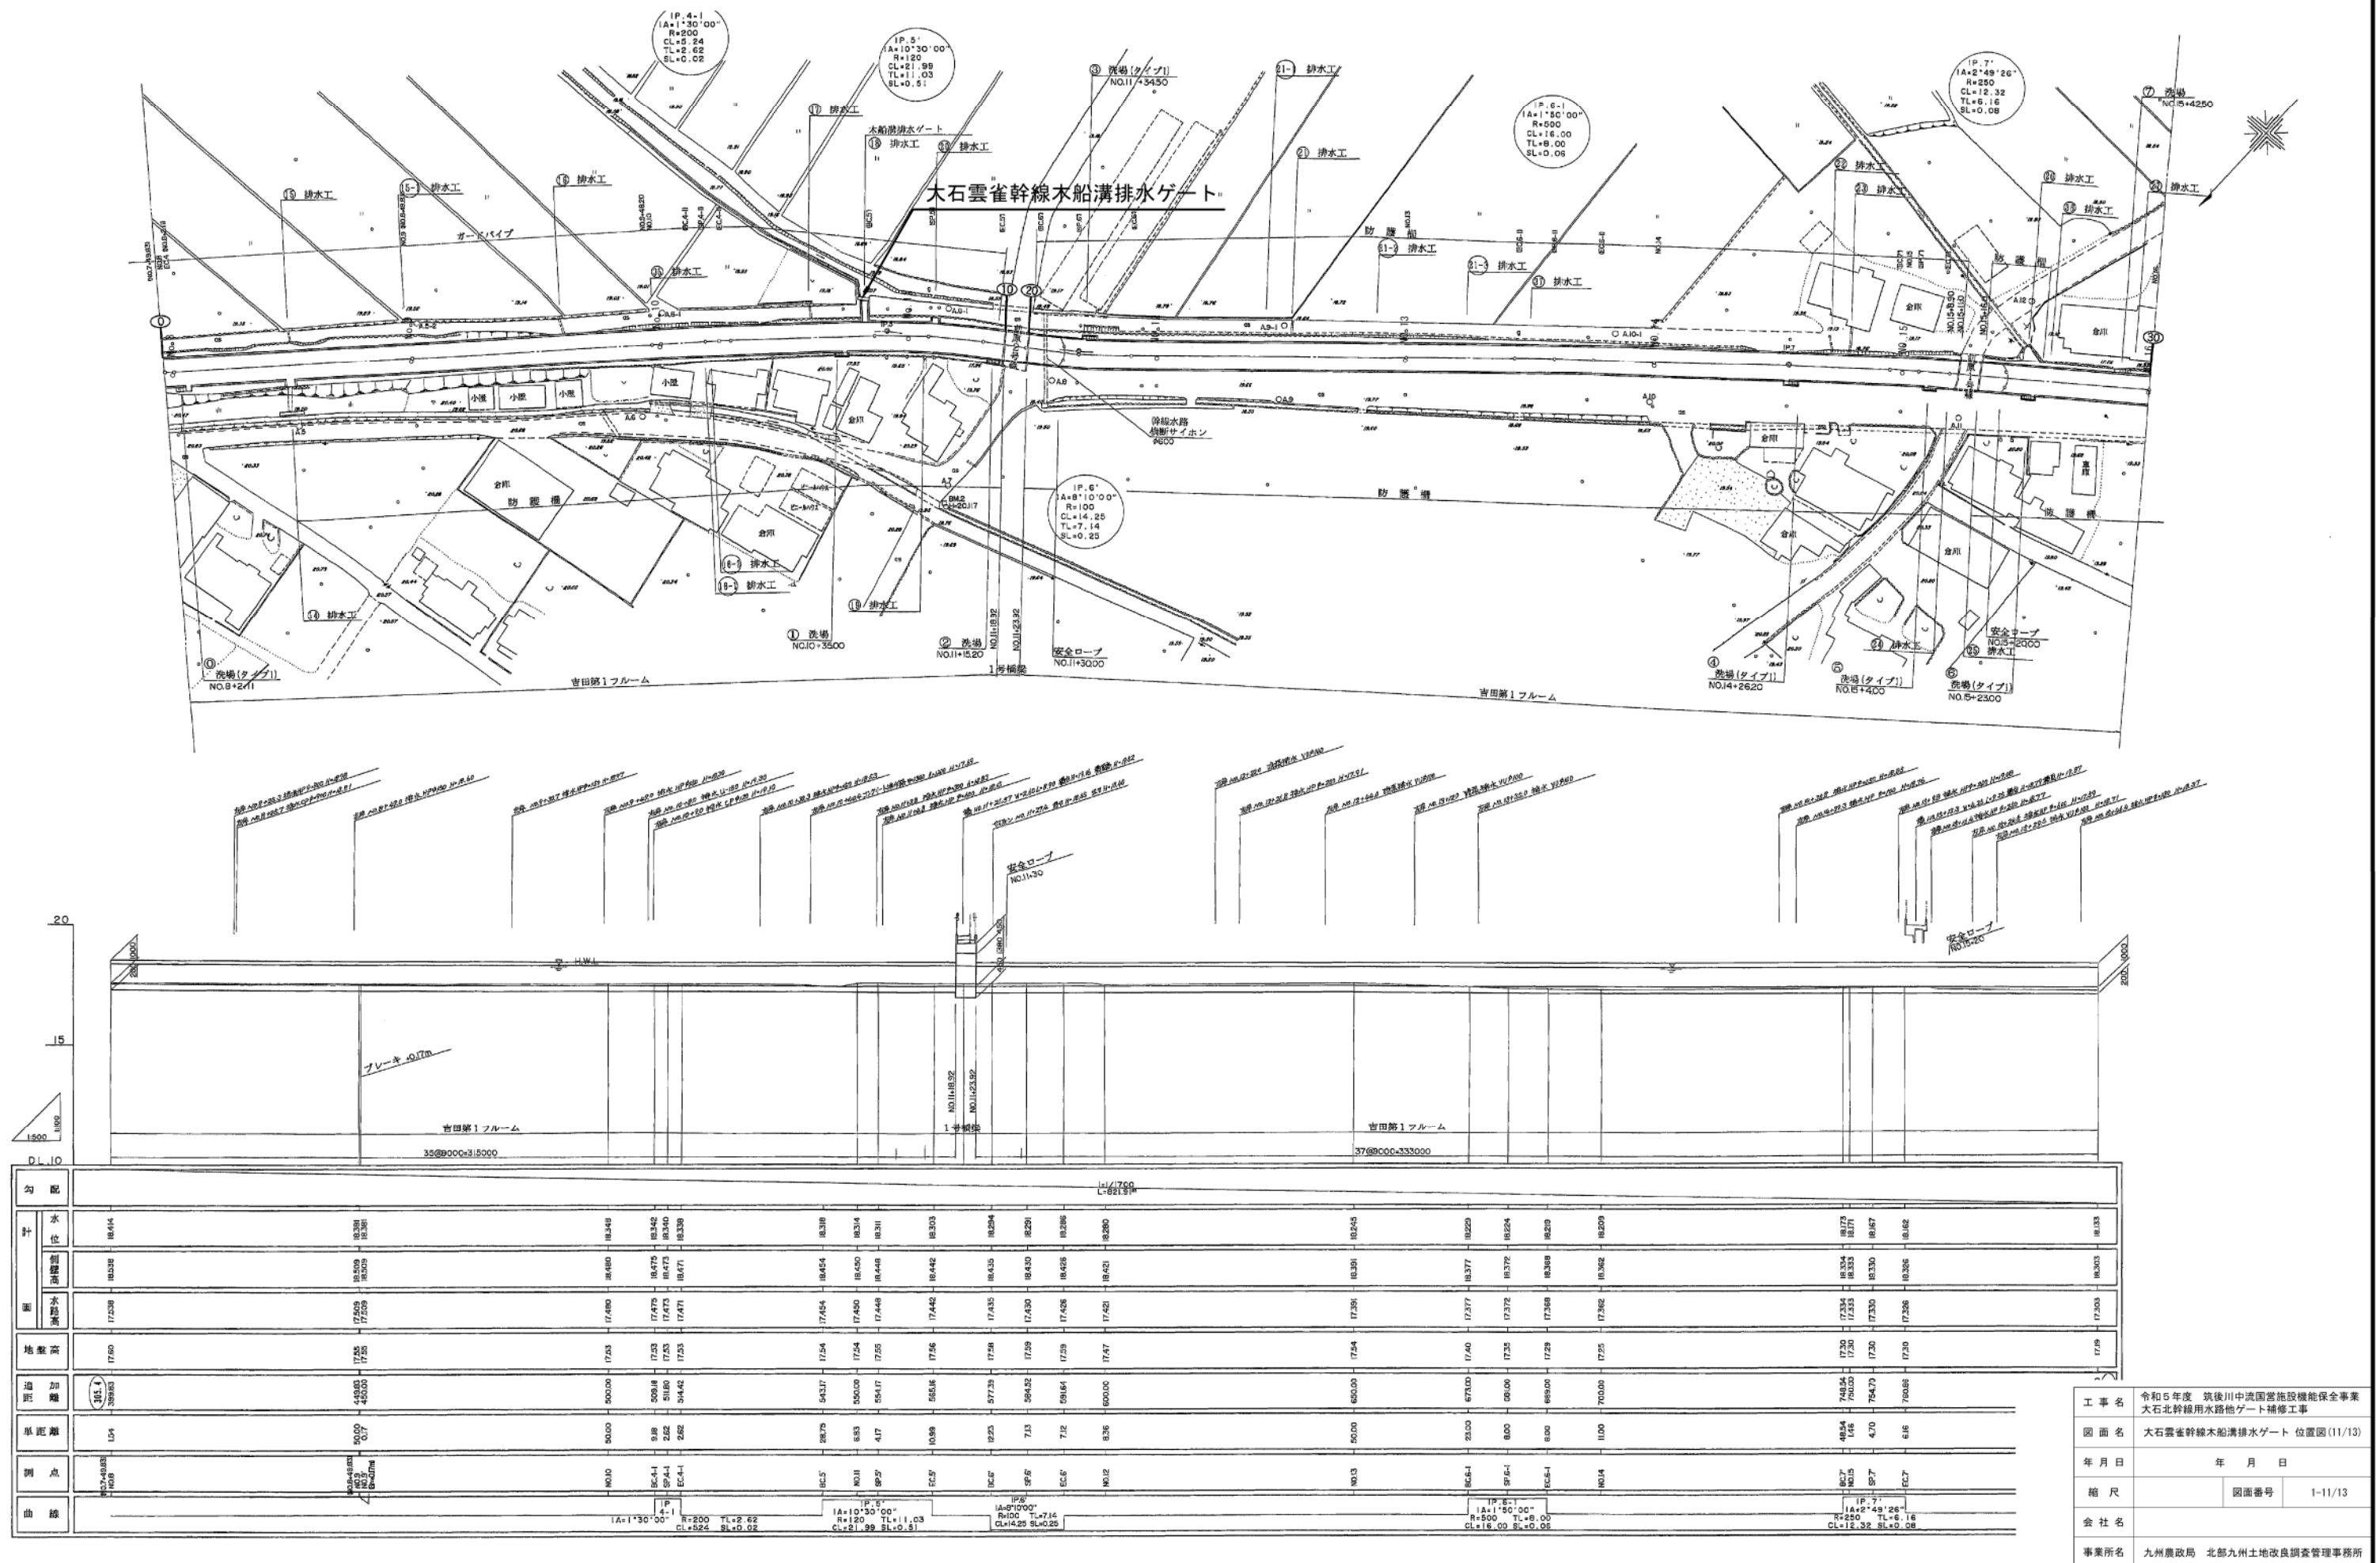

大石雲雀幹線怒田溝分水工ゲート 位置図 (12/13)

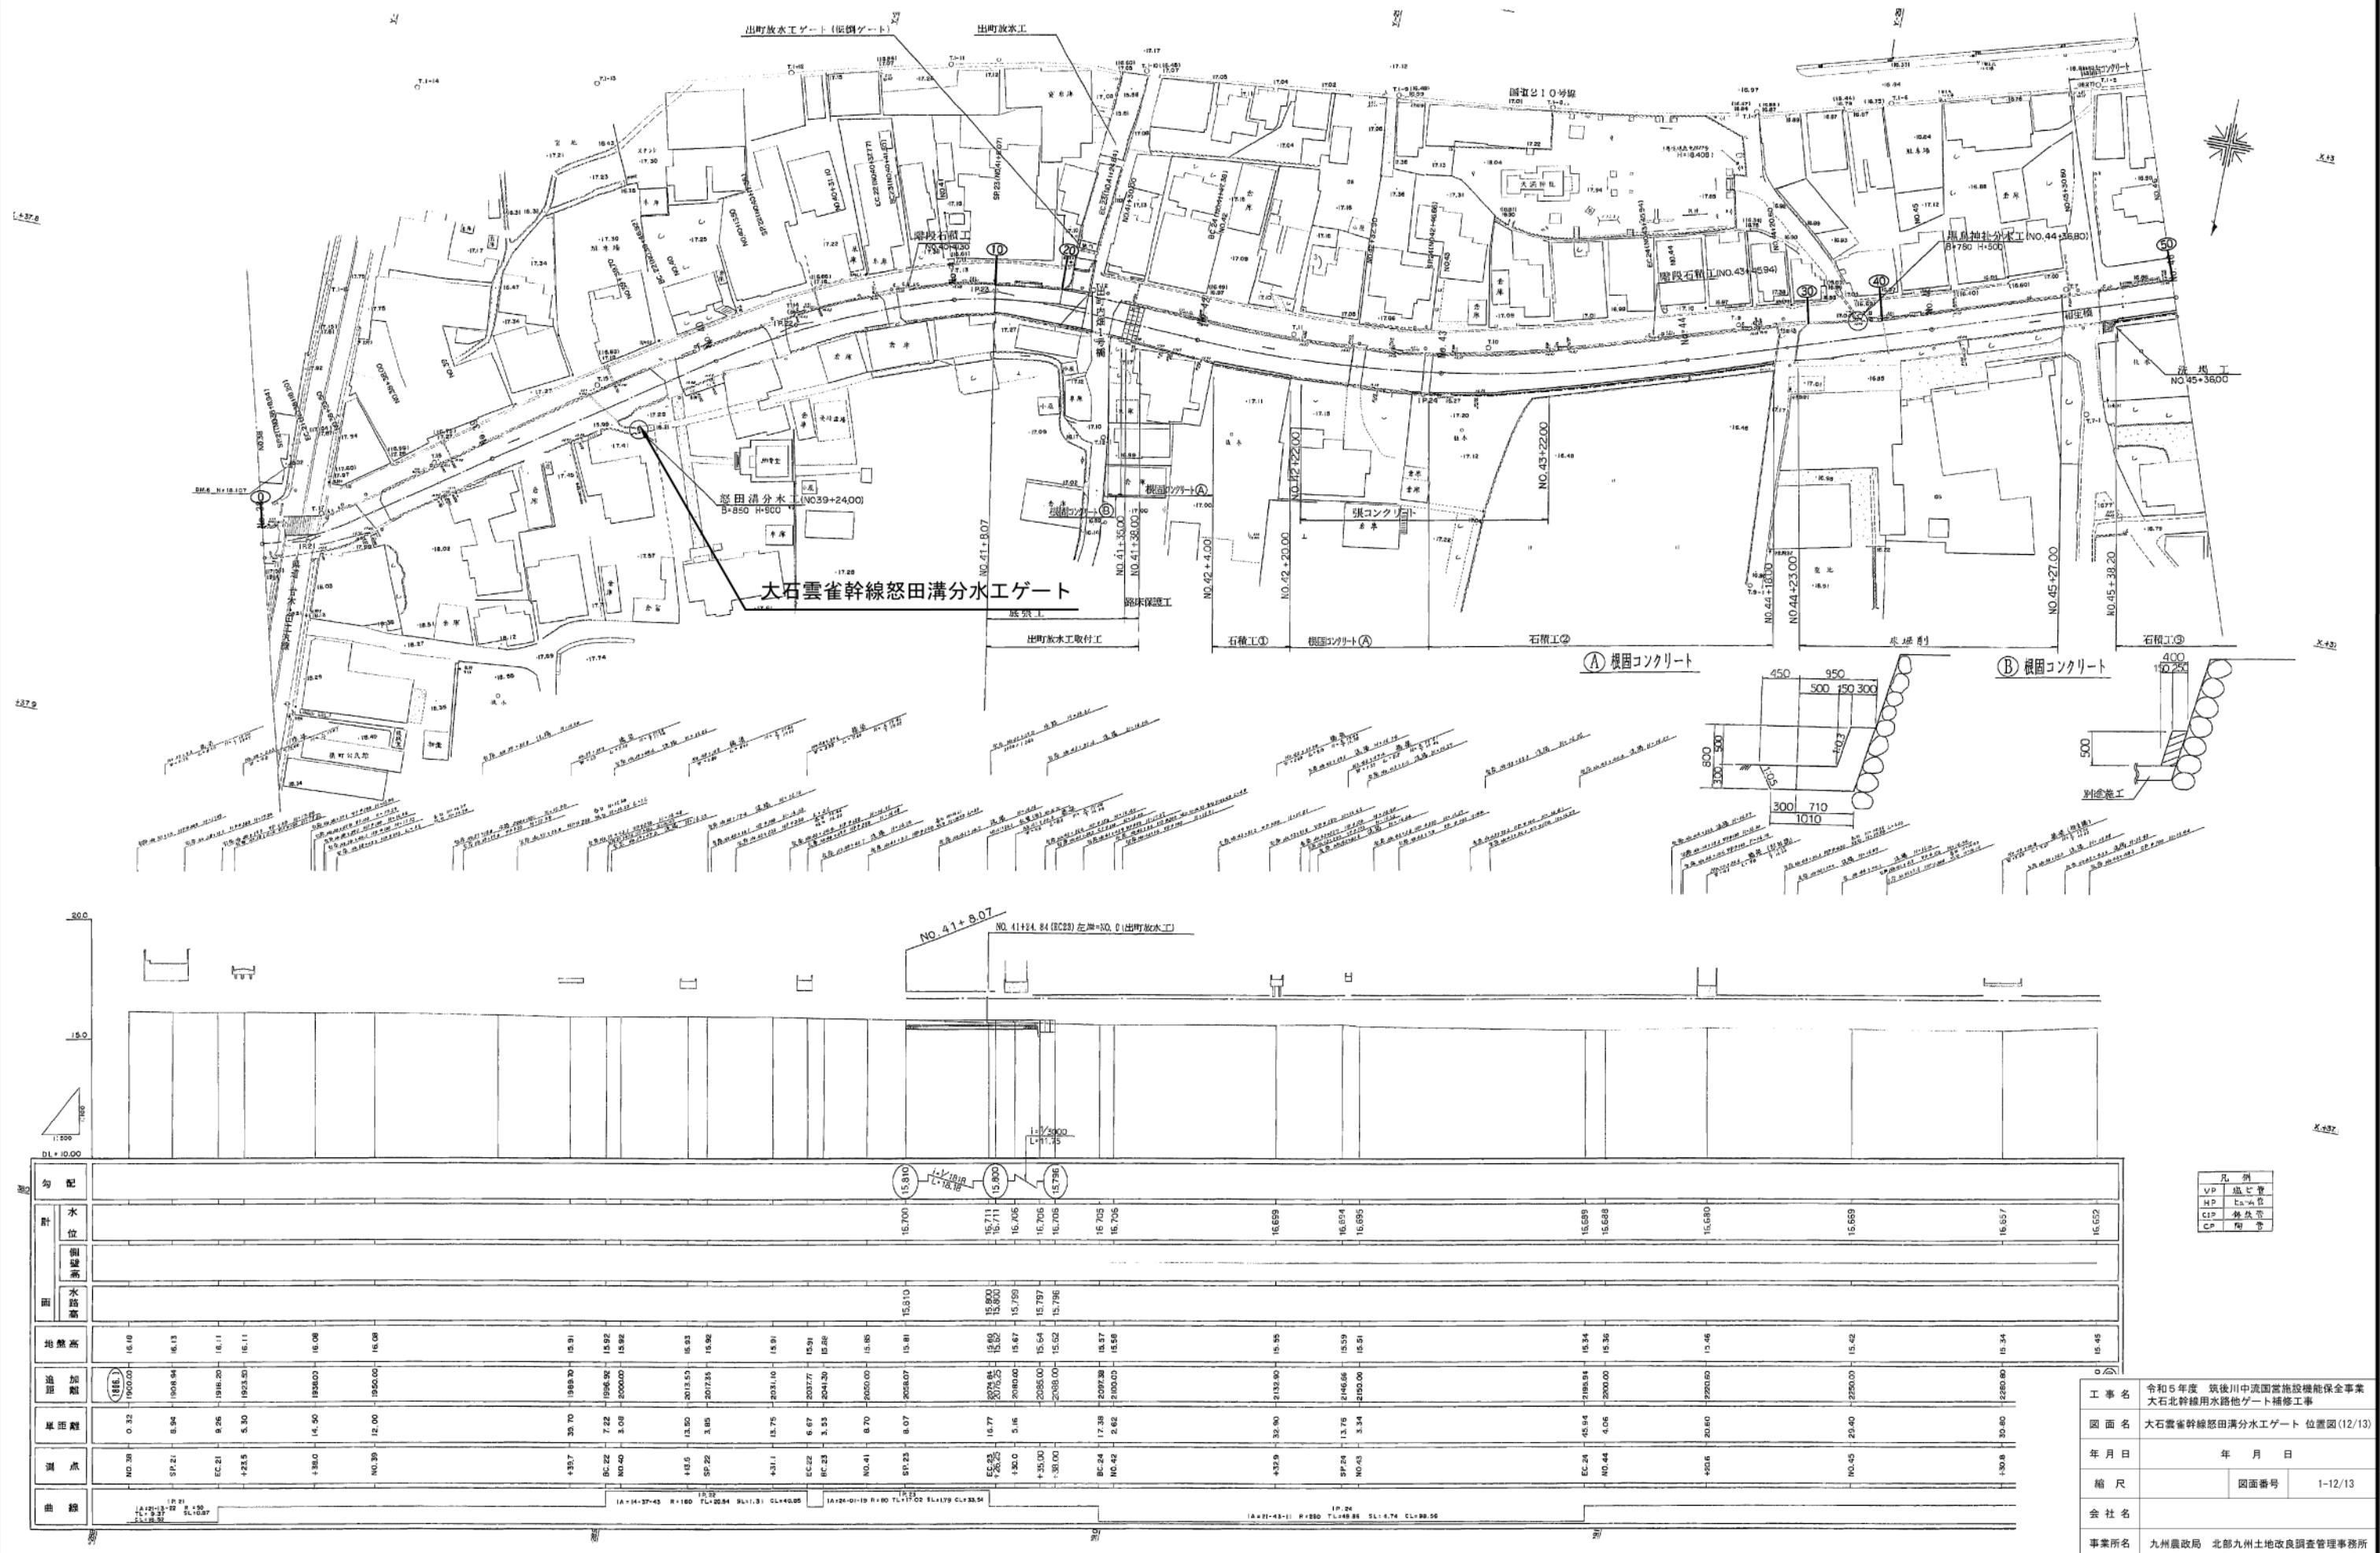


大石雲雀幹線黒鳥神社分水ゲート 位置図 (13/13)

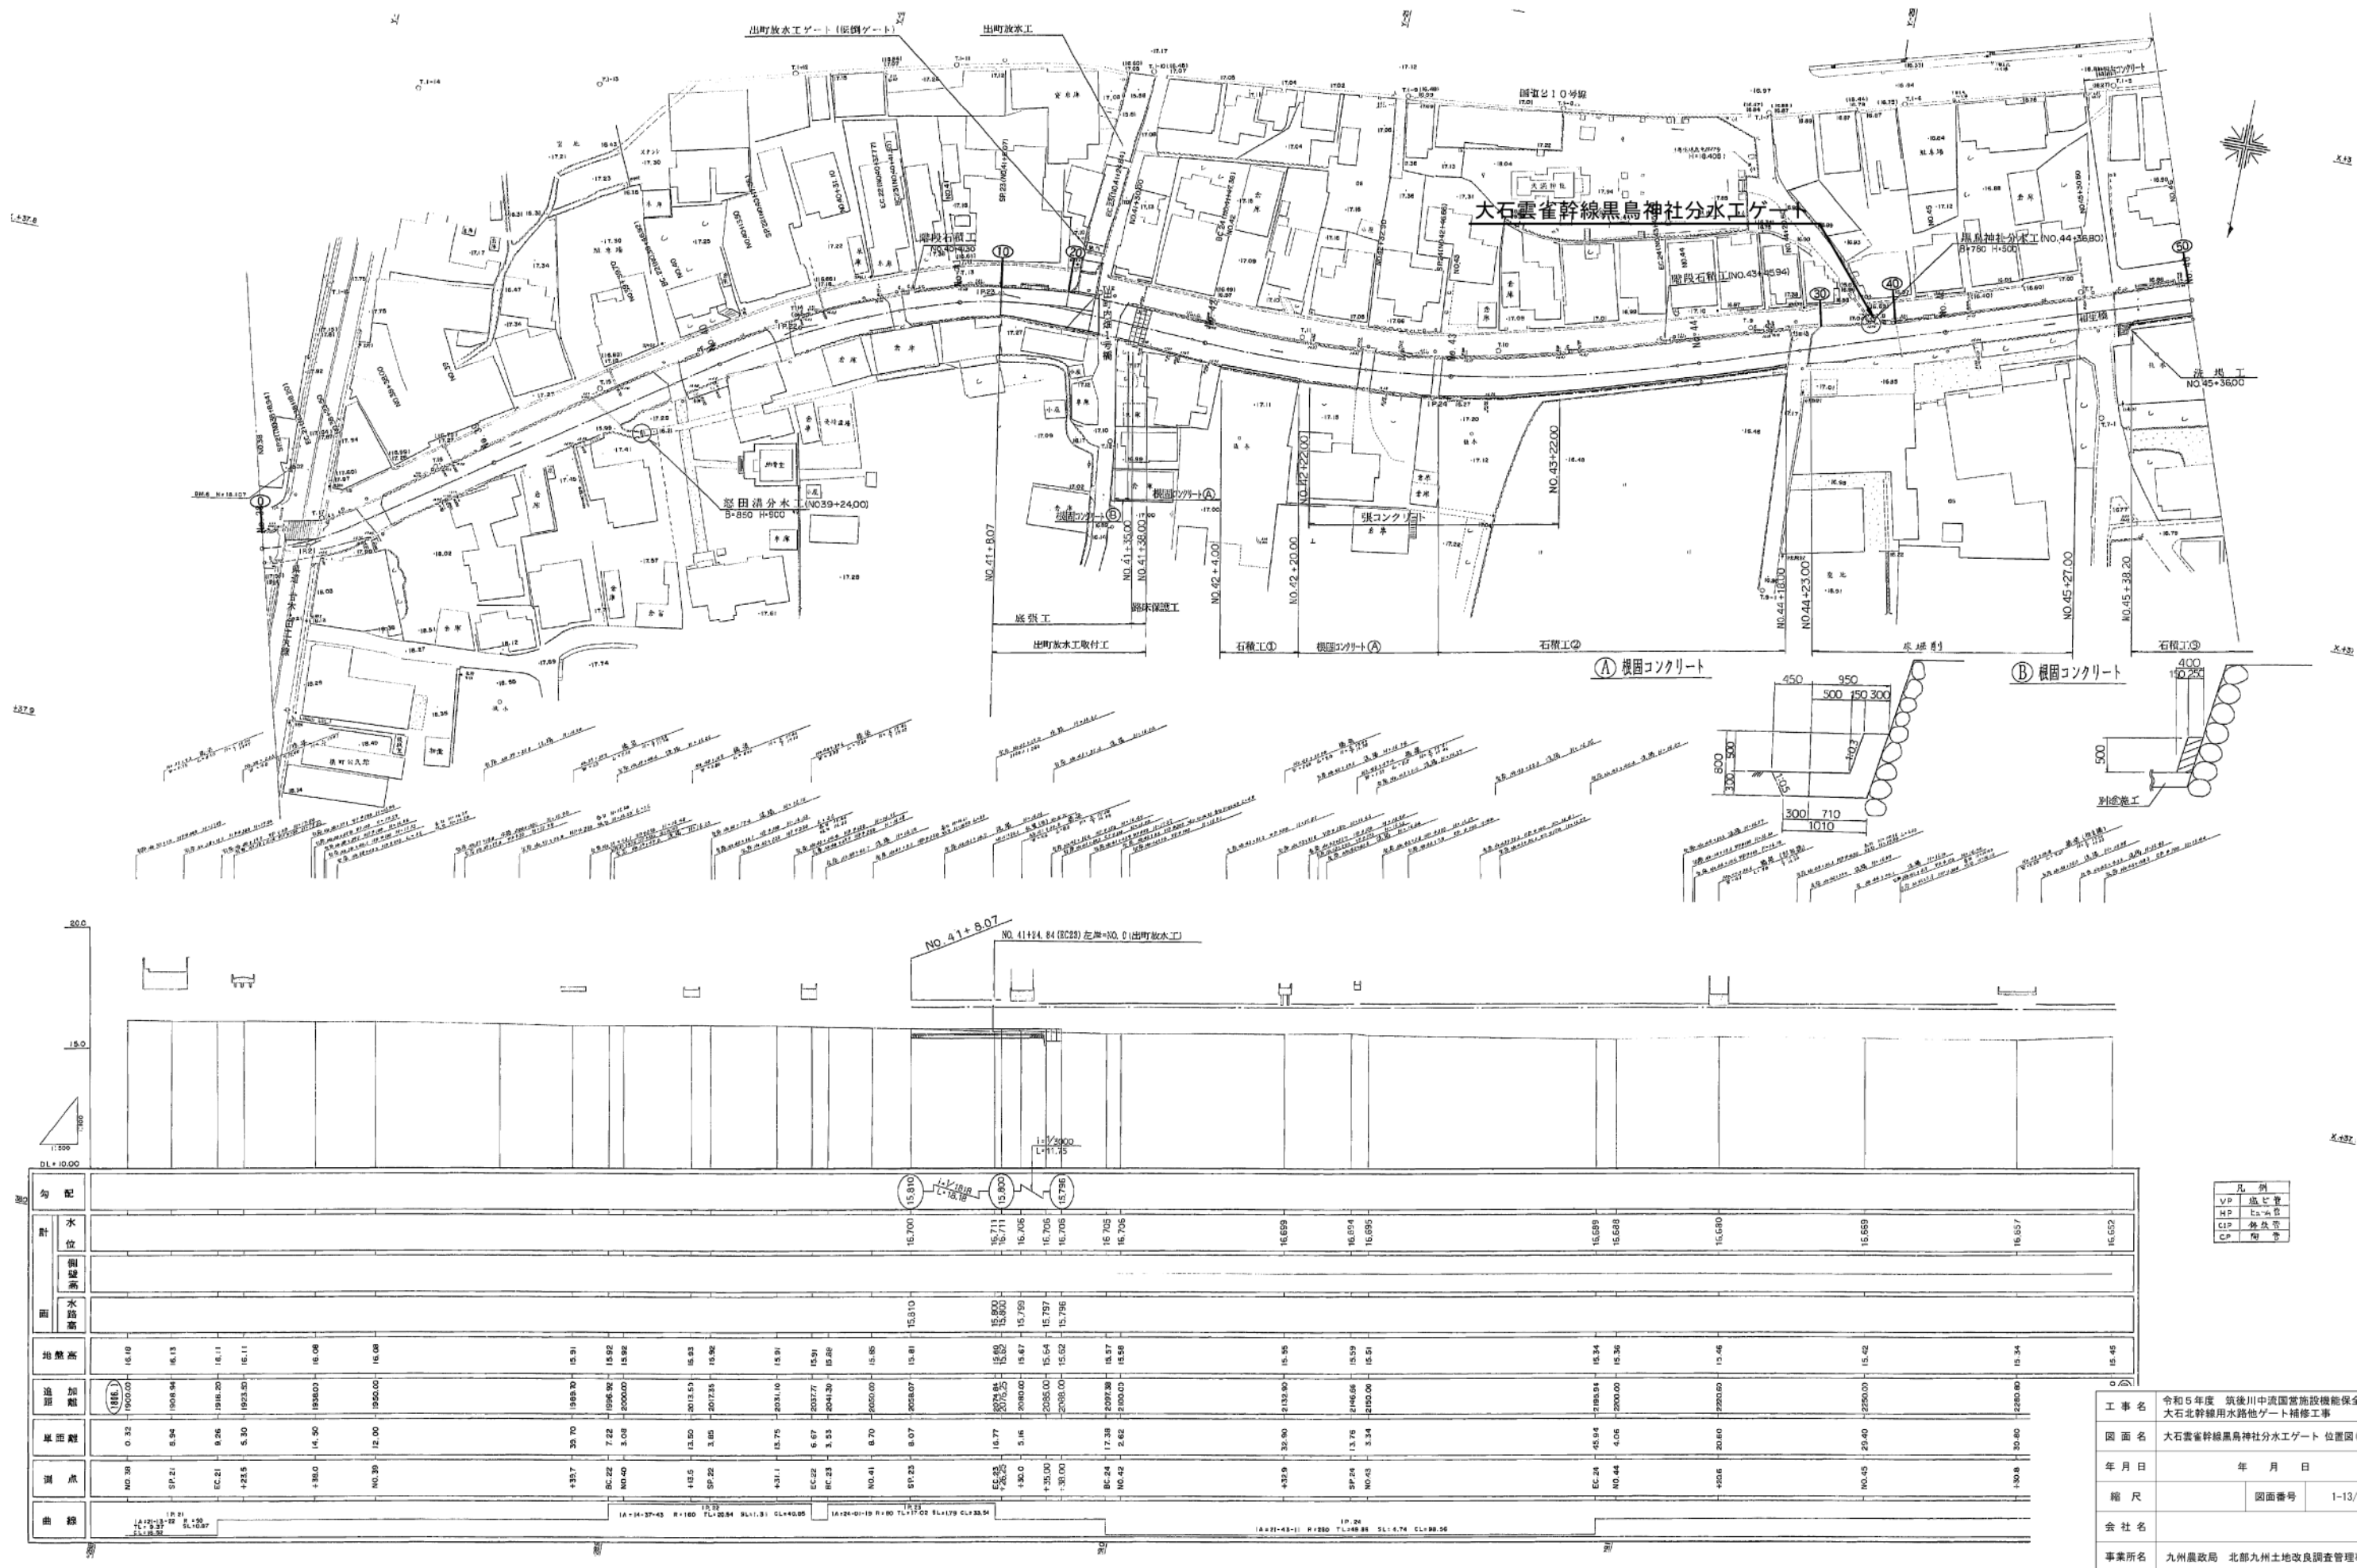


大石導水路新溝分水ゲート 一般図

平面図 S=1:30

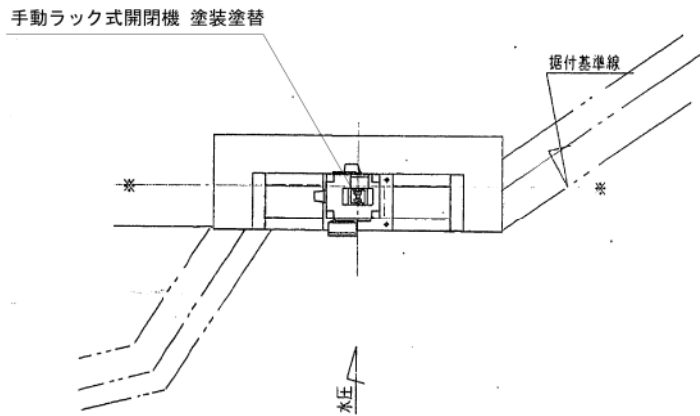


正面図 S=1:30

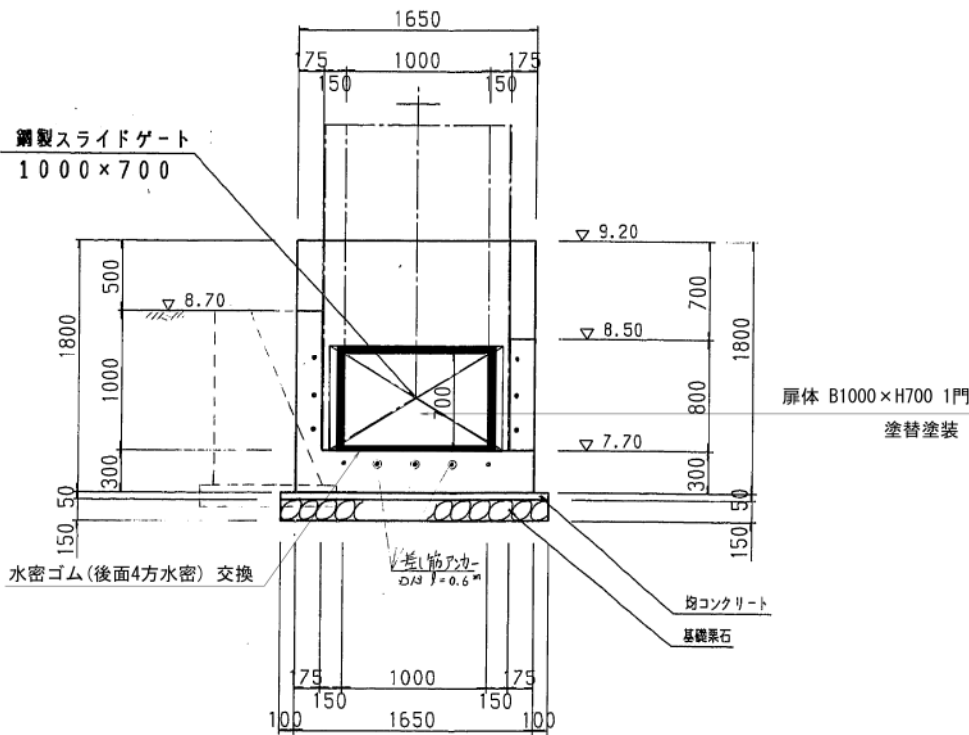

設計仕様		
構造形式	板桁構造スライドゲート	
純径間×有効高	W1.00×H0.70	
設置数	1 門	
設計水深	前面	1.000m (EL. 8.700)
	後面	0 m (EL. 7.700)
操作水深 (上昇時)	前面	1.000m (EL. 8.700)
	後面	0 m (EL. 7.700)
操作水深 (下降時)	前面	1.000m (EL. 8.700)
	後面	0 m (EL. 7.700)
波高×波長	—	
堆砂高	—	
敷高	EL. 7.700	
水密方式	後面4方ゴム水密	
主要部材	扉体SS400 戸当りSUS304	
操作方式	機側操作	
開閉機	手動ラック式	
揚程	0.800m	

設計方針	
扉体	整備
戸当り	—
開閉装置	整備(塗装塗替)

側断面図 S=1:30

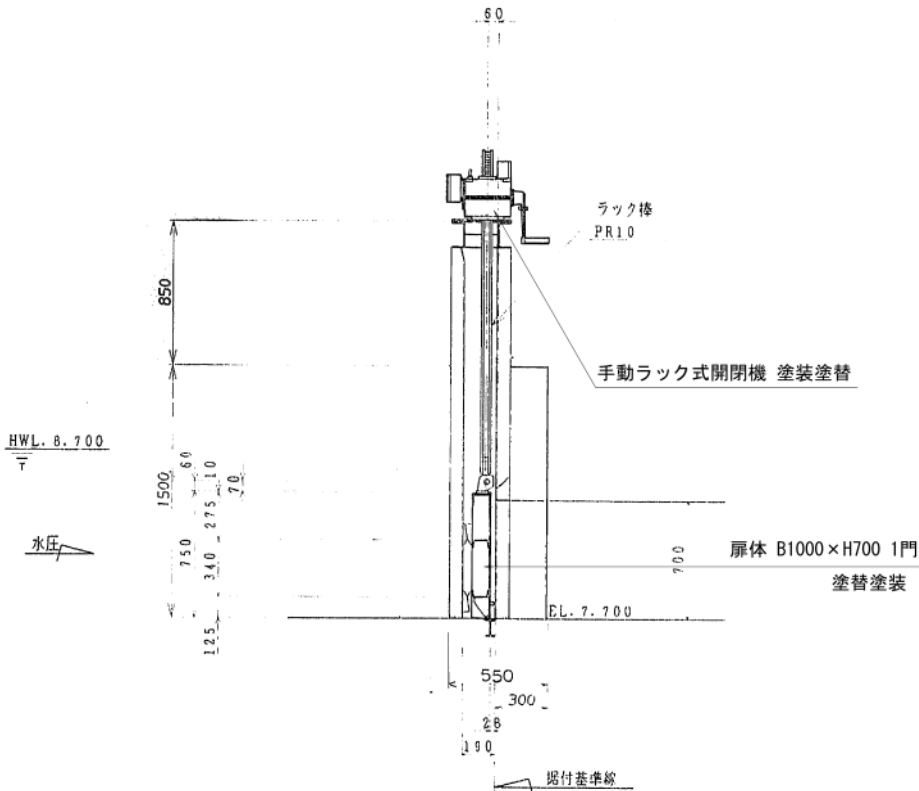

工事名	令和5年度 筑後川中流国営施設機能保全事業 大石北幹線用水路他ゲート補修工事		
図面名	大石導水路新溝分水ゲート 一般図		
年月日	年 月 日		
縮尺	図示	図面番号	2
会社名			
事業所名	九州農政局 北部九州土地改良調査管理事務所		


大石北幹線富光中溝分水エゲート 一般図

S=1:10


設計方針	
扉体	更新
戸当り	既設流用
開閉装置	整備

設計要項	
形式	ステンレス製スライドゲート
門数	1 門
純径間	0.850 m
有効高	1.000 m
設計水深	外水側 1.200 m
	内水側 0.000 m
水密方式	後面4方ゴム水密
開閉速度	—
開閉方式	手動スピンドル式開閉装置 (1本吊)
操作方式	機側操作

正面図

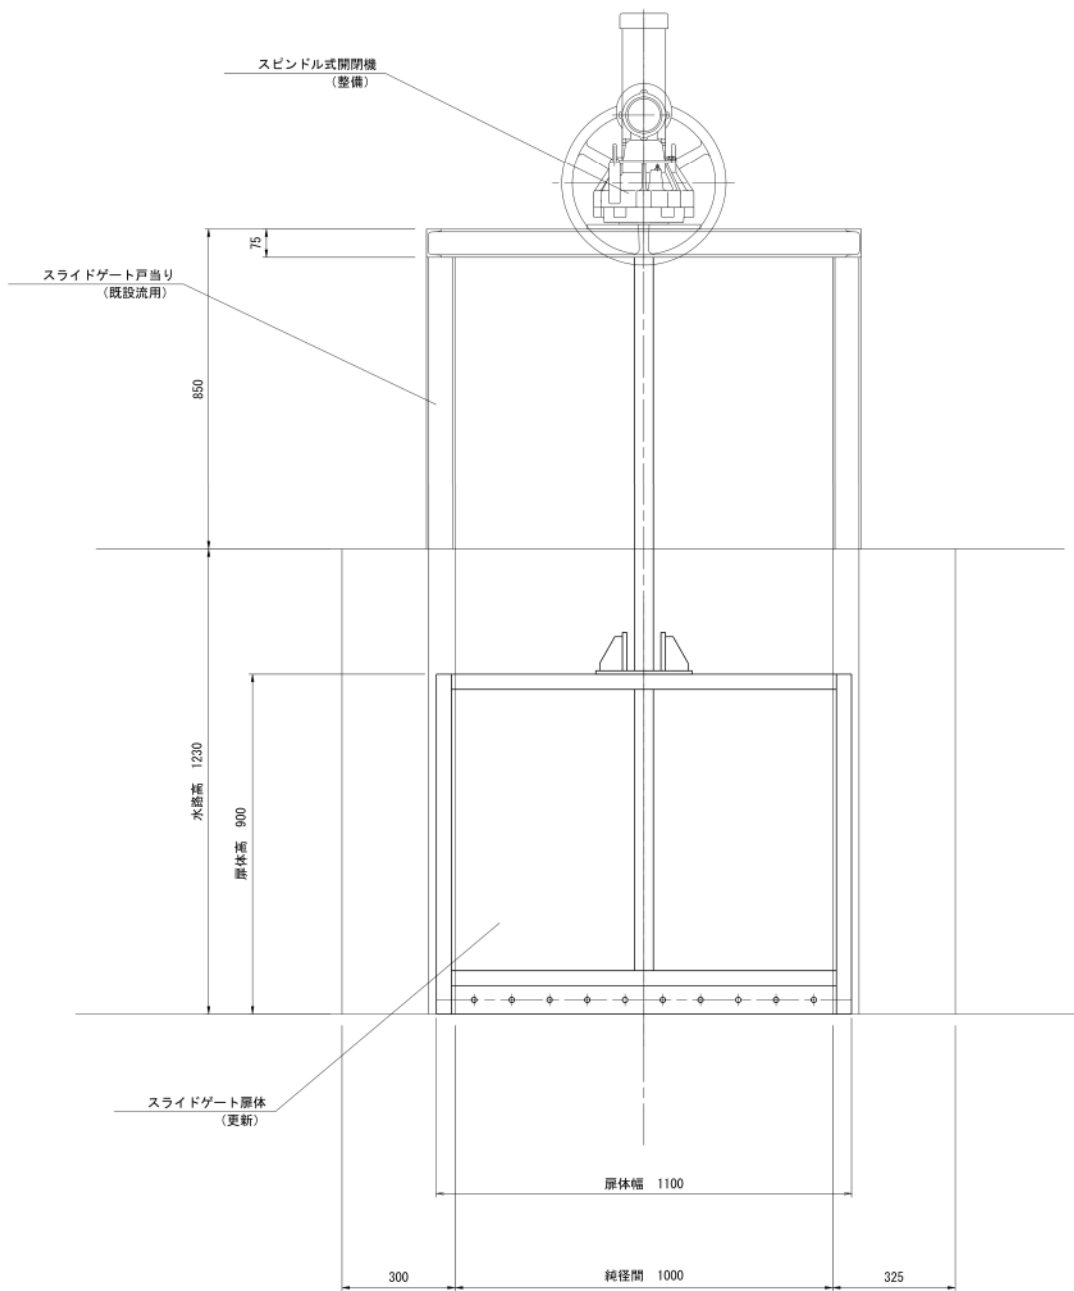

側面図

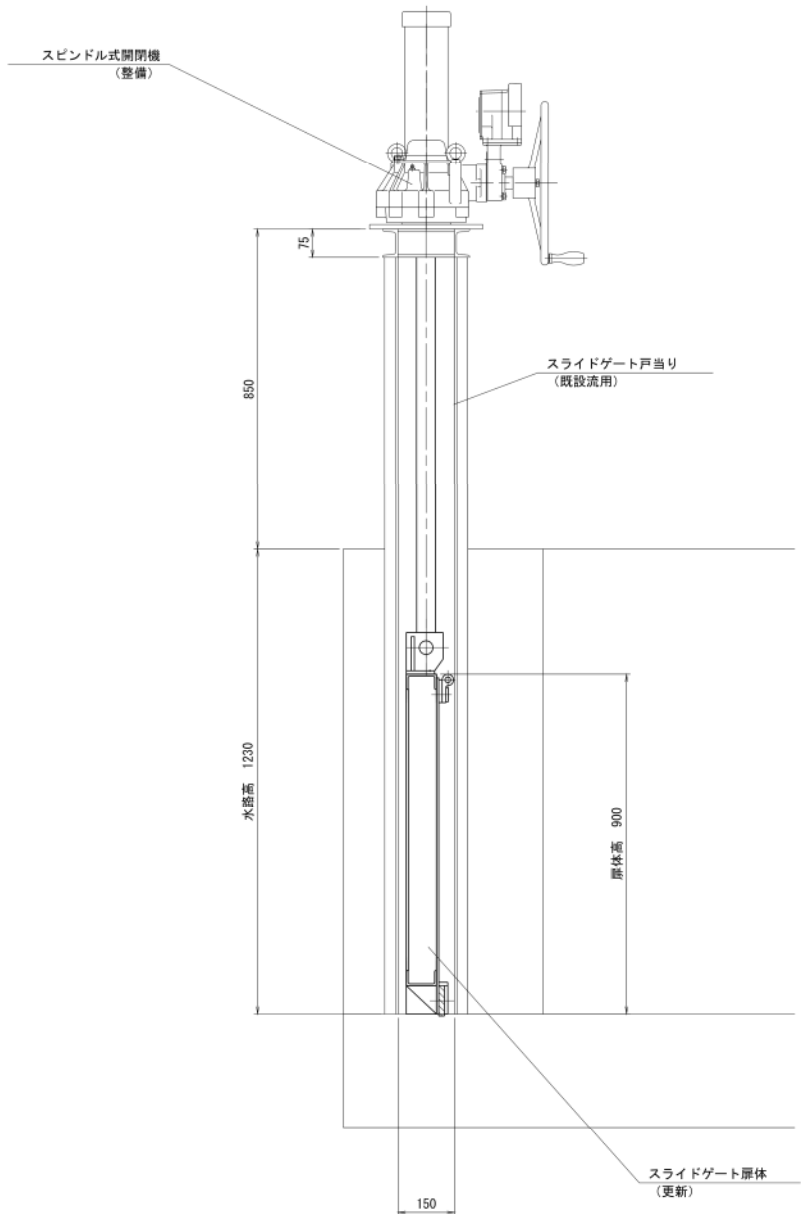

工事名	令和5年度 筑後川中流国営施設機能保全事業 大石北幹線用水路他ゲート補修工事		
図面名	大石北幹線富光中溝分水エゲート 一般図		
年月日			
縮尺	S=1:10	図面番号	3
会社名			
事業所名	九州農政局 北部九州土地改良調査管理事務所		


大石北幹線 2 号排水流入ゲート 一般図

S=1:10


設 計 方 針	
扉 体	更 新
戸 当 り	既設流用
開閉装置	整 備

設 計 要 項	
形 式	ステンレス製スライドゲート
門 数	1 門
純 径 間	0.480 m
有 効 高	0.480 m
設 計 水 深	外水側 1.500 m 内水側 0.000 m
水密方式	後面4方ゴム水密
開閉速度	—
開閉方式	手動スピンドル式開閉装置 (1本吊)
操 作 方 式	機械操作

正面図

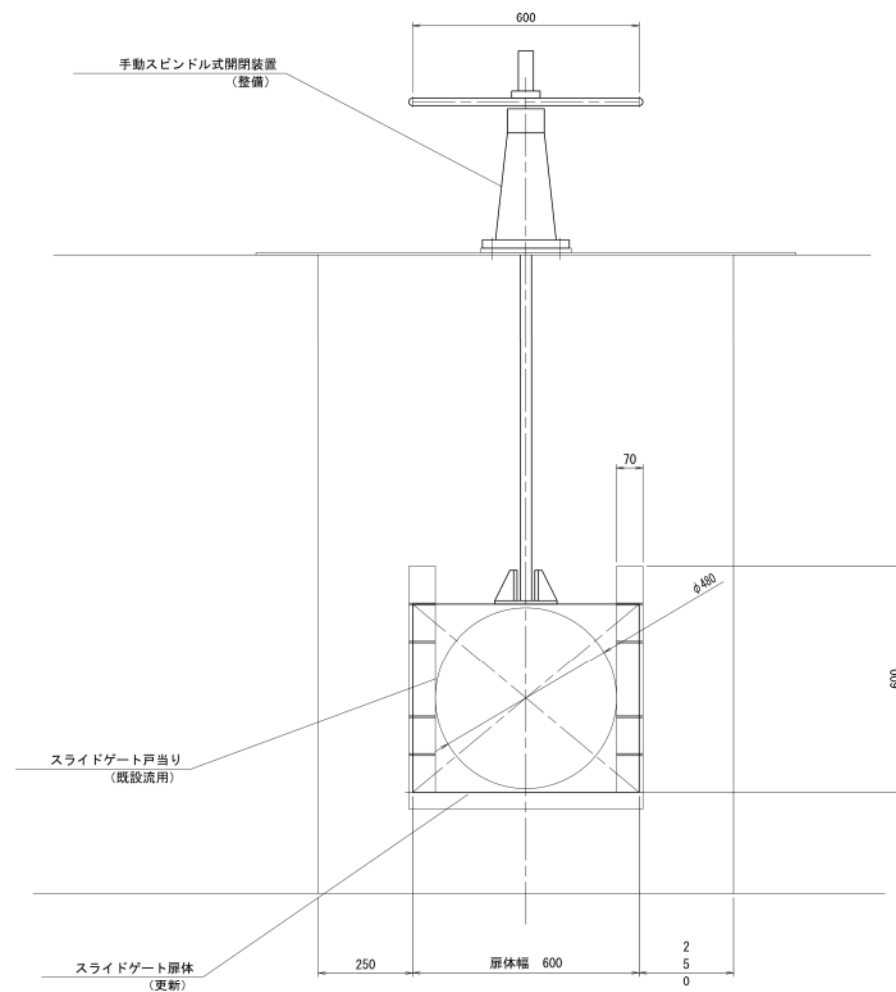

側面図

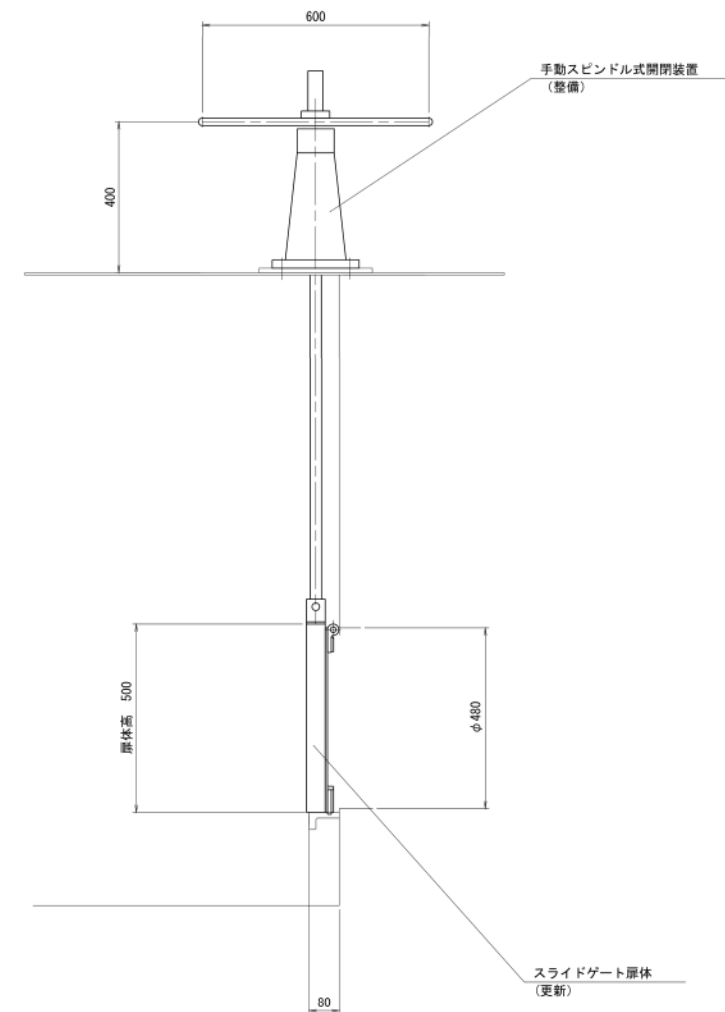



工 事 名	令和5年度 筑後川中流国営施設機能保全事業 大石北幹線用水路他ゲート補修工事		
図 面 名	大石北幹線2号排水流入工ゲート 一般図		
年 月 日			
縮 尺	S=1:10	図面番号	4
会 社 名			
事業所名	九州農政局 北部九州土地改良調査管理事務所		

大石北幹線大角中溝分水ゲート 一般図

S=1:10


設計方針	
扉体	整備
戸当り	既設流用
開閉装置	整備

設計要項	
形式	鋼製スライドゲート
門数	1 門
純径間	1.000 m
扉高	0.600 m
設計水深	外水側 0.800 m
	内水側 0.000 m
水密方式	前面3方ゴム水密
開閉速度	—
開閉方式	手動スピンドル式開閉装置 (1本吊)
揚程	0.800 m
操作方式	機側操作

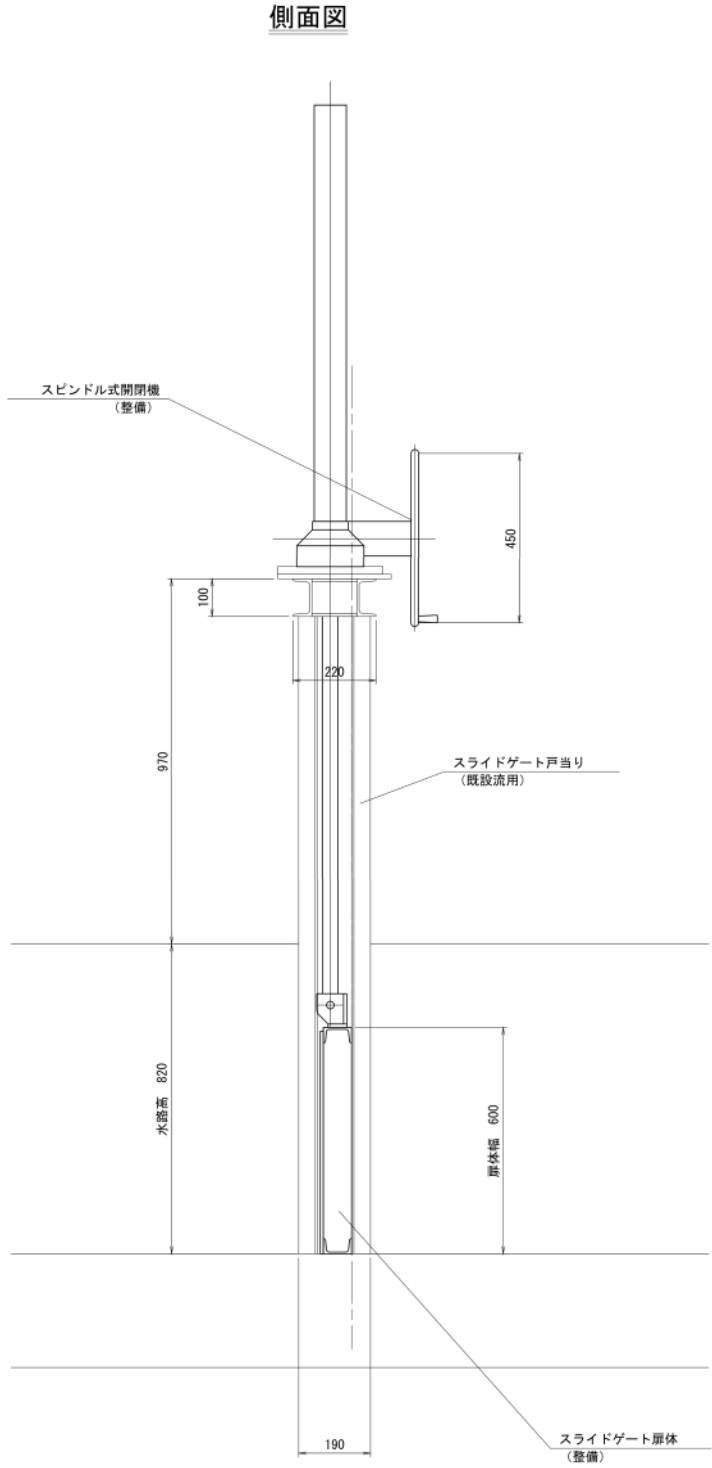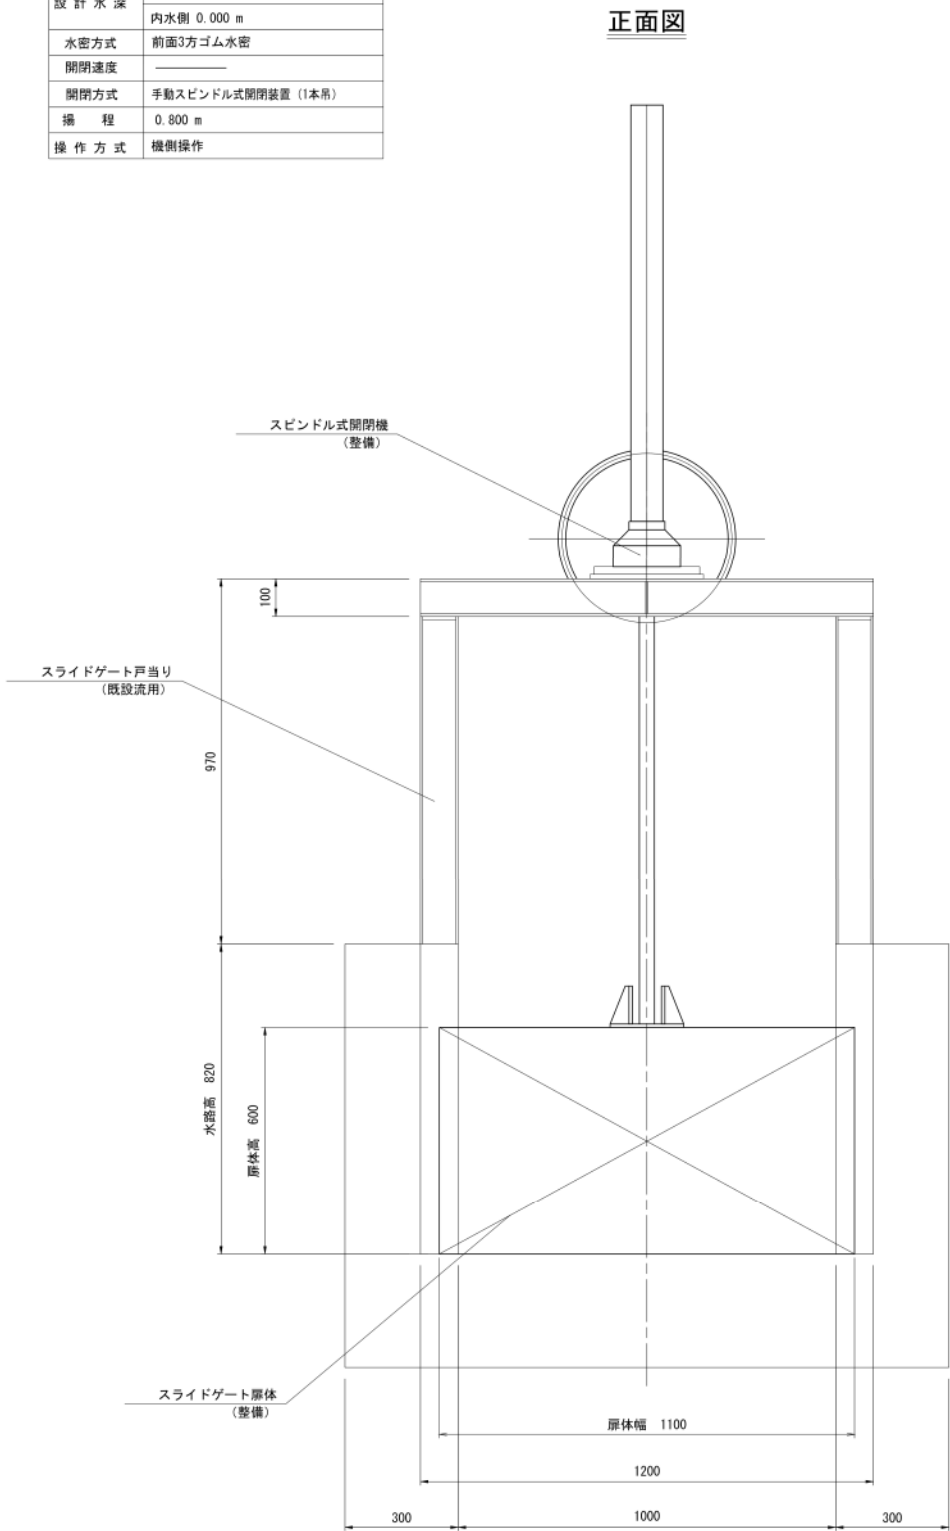

工事名	令和5年度 筑後川中流国営施設機能保全事業 大石北幹線用水路他ゲート補修工事		
図面名	大石北幹線大角中溝分水ゲート 一般図		
年月日			
縮尺	S=1:10	図面番号	5
会社名			
事業所名	九州農政局 北部九州土地改良調査管理事務所		



S=1:10

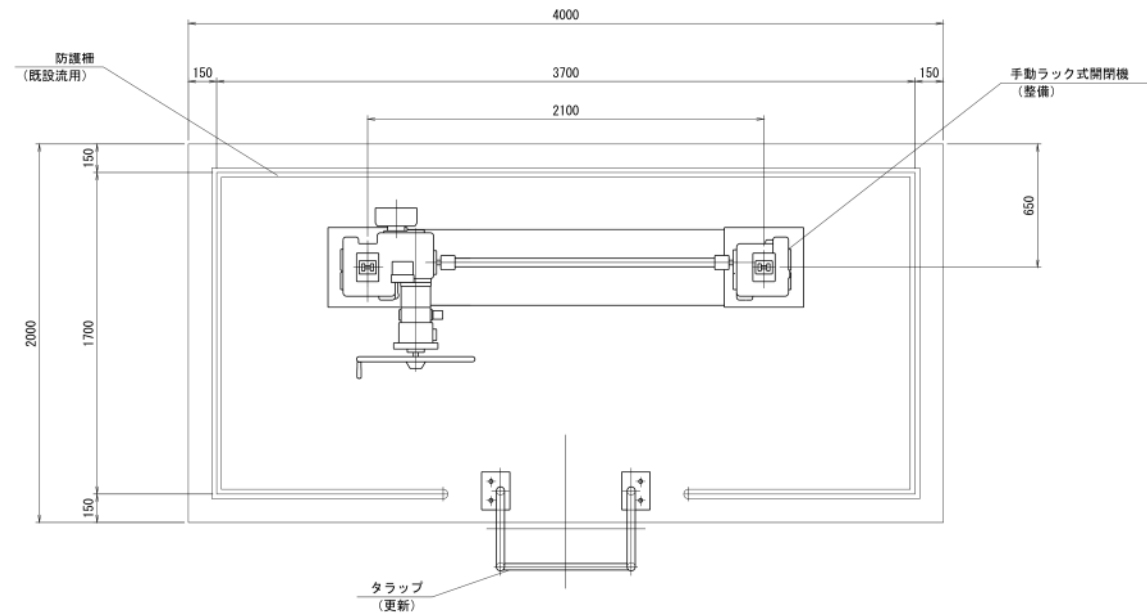

設 計 方 針	
扉 体	整 備
戸 当 り	既設流用
開 閉 装 置	整 備
訪 護 柵	既設流用
タ ラ ッ プ	更 新

設 計 要 項	
形 式	鋼製スライドゲート
門 数	1 門
純 径 間	2.000 m
有 効 高	1.300 m
設 計 水 深	_____

水密方式	前面3方ゴム水密
開閉速度	_____
開閉方式	手動ラック式開閉装置（2本用）
操 作 方 式	機側操作

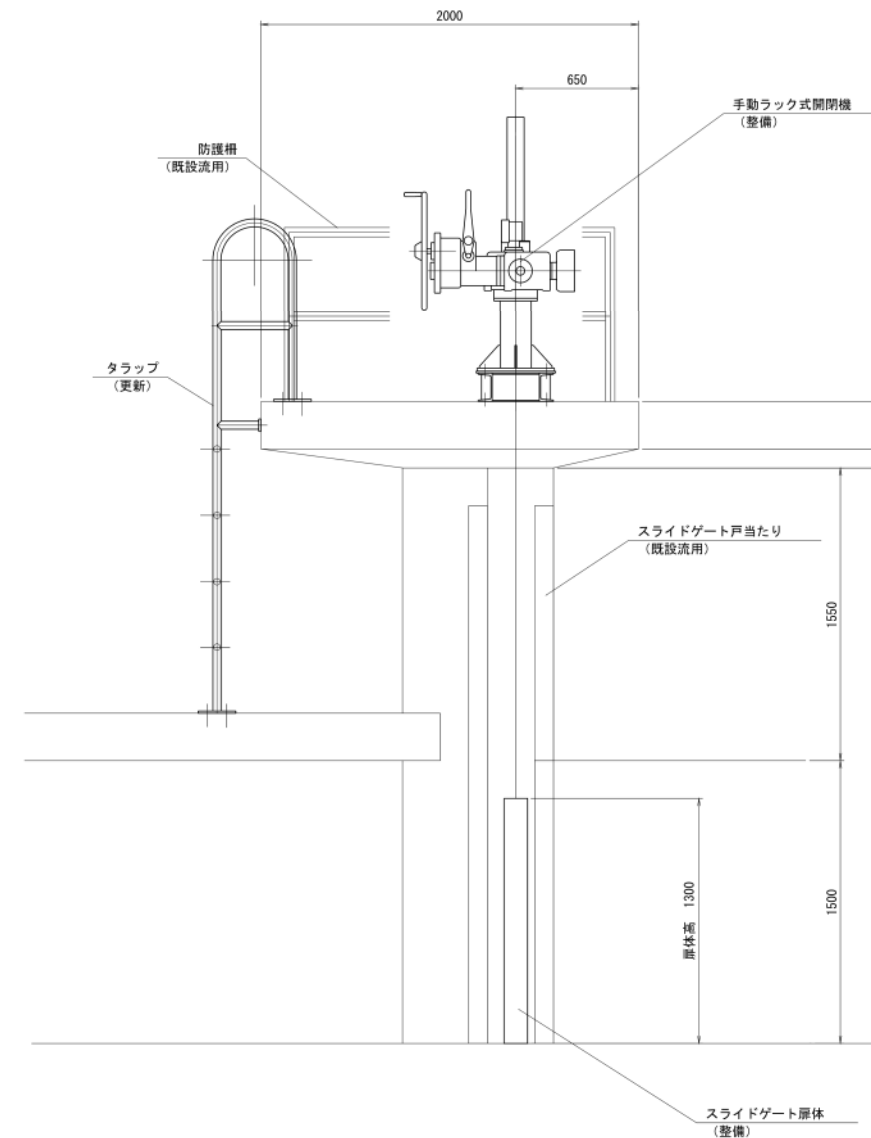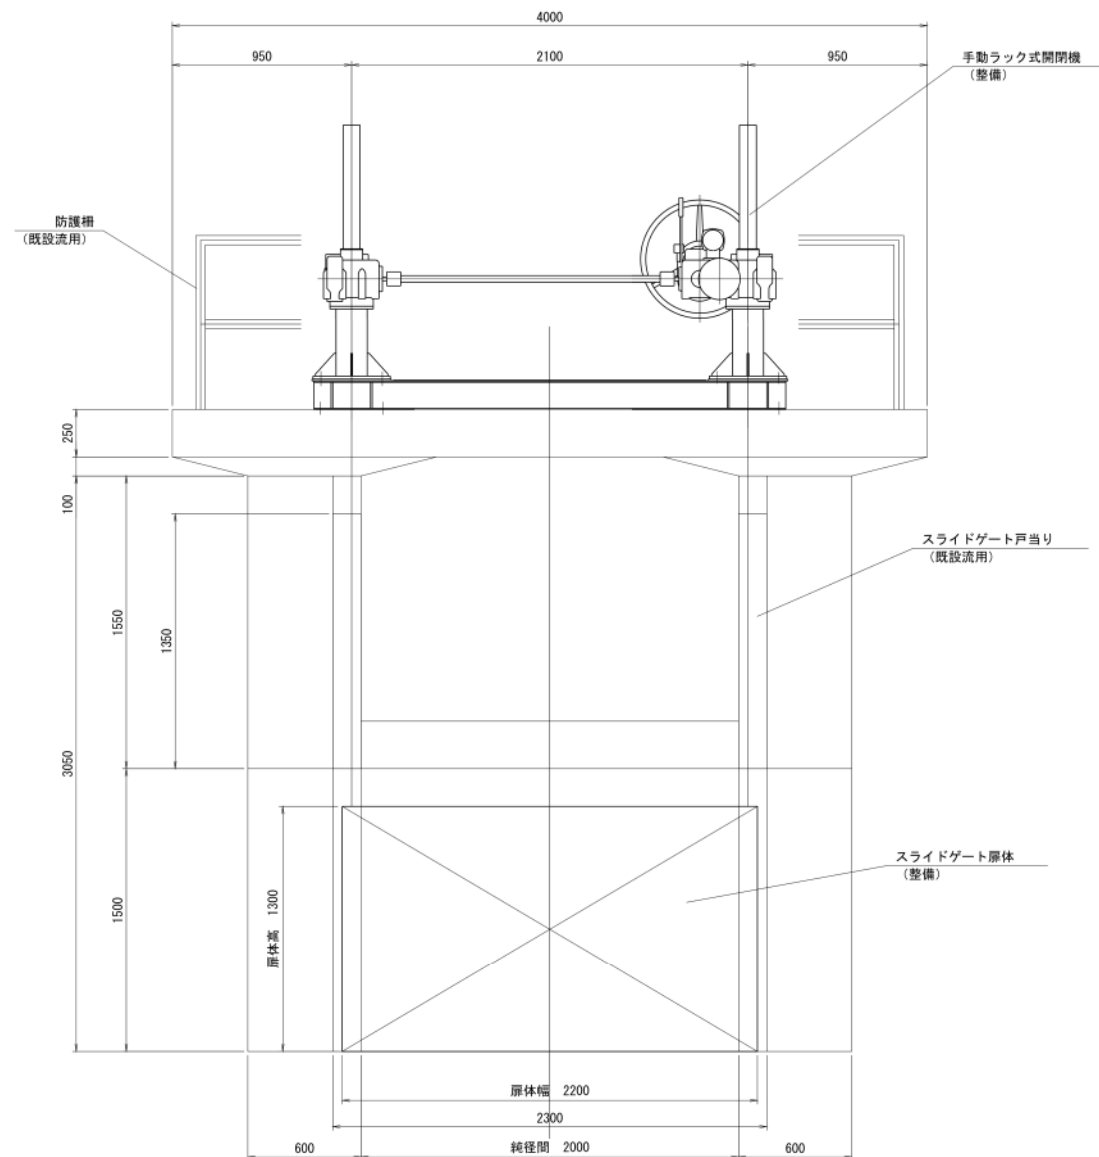

工 事 名	令和5年度 筑後川中流国営施設機能保全事業 大石北幹線用水路他ゲート補修工事		
図 面 名	大石北幹線高田溝大清水水位調整ゲート 一般図		
年 月 日			
尺 度	S=1:10	図面番号	6
会 社 名			
事業者名	九州農政局 北部九州土地改良調査管理事務所		


大石南幹線徳光堂放水エグート 一般図

設計条件	
形式	鋼製転倒ゲート
設置門数	1 門
純径間	3.00 m
有効高	1.42 m
設計水深	1.42 m(前面)
操作水深	1.42 m(前面)
数高	EL 26.874
水密方式	前面3方ゴム水密
起立角度	70°
開閉方式	手動ワイヤー巻取式


工事内容	
扉体	(1) 塗装塗替
	(2) 水密ゴム交換
開閉装置	(1) 塗装塗替
	(2) 分解整備
	ワイヤーロープ：交換
	他部品類：清掃・調整

設計方針	
扉体	整備
戸当り	—
開閉装置	整備


平面図
(S=1:30)

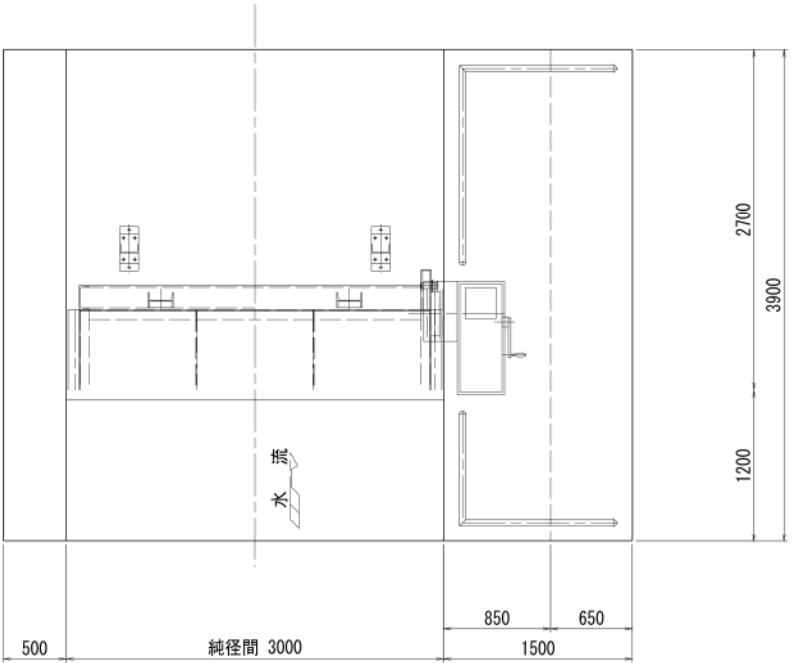

側面図
(S=1:30)

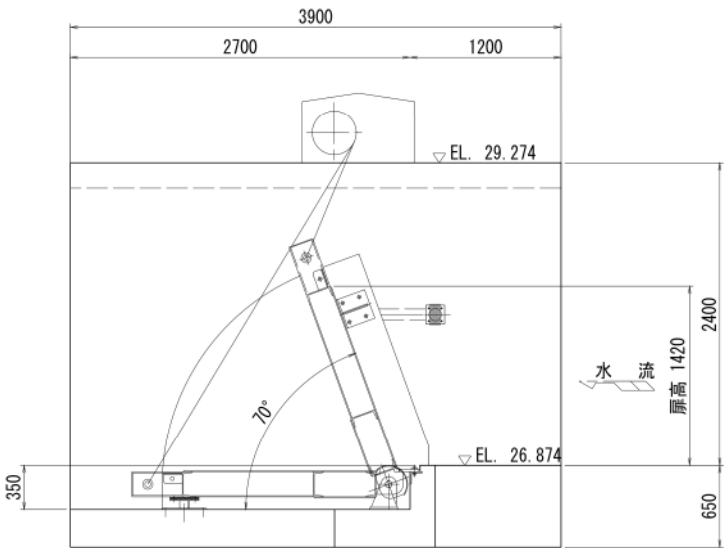

正面図
(S=1:30)

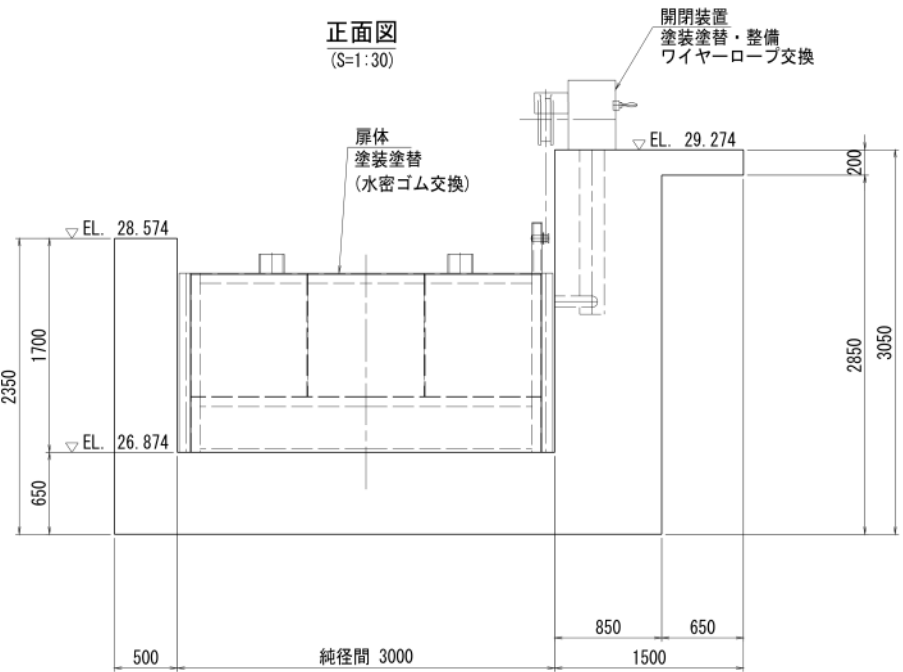


工事名	令和5年度 筑後川中流国営施設機能保全事業 大石北幹線用水路他ゲート補修工事		
図面名	大石南幹線徳光堂放水エグート 一般図		
年月日	年 月 日		
縮尺	S=1:30	図面番号	7
会社名			
事業所名	九州農政局 北部九州土地改良調査管理事務所		

大石南幹線樋ノ口分水エゲート 一般図


(測点No. 10+49.00)

S=1:20


平面図

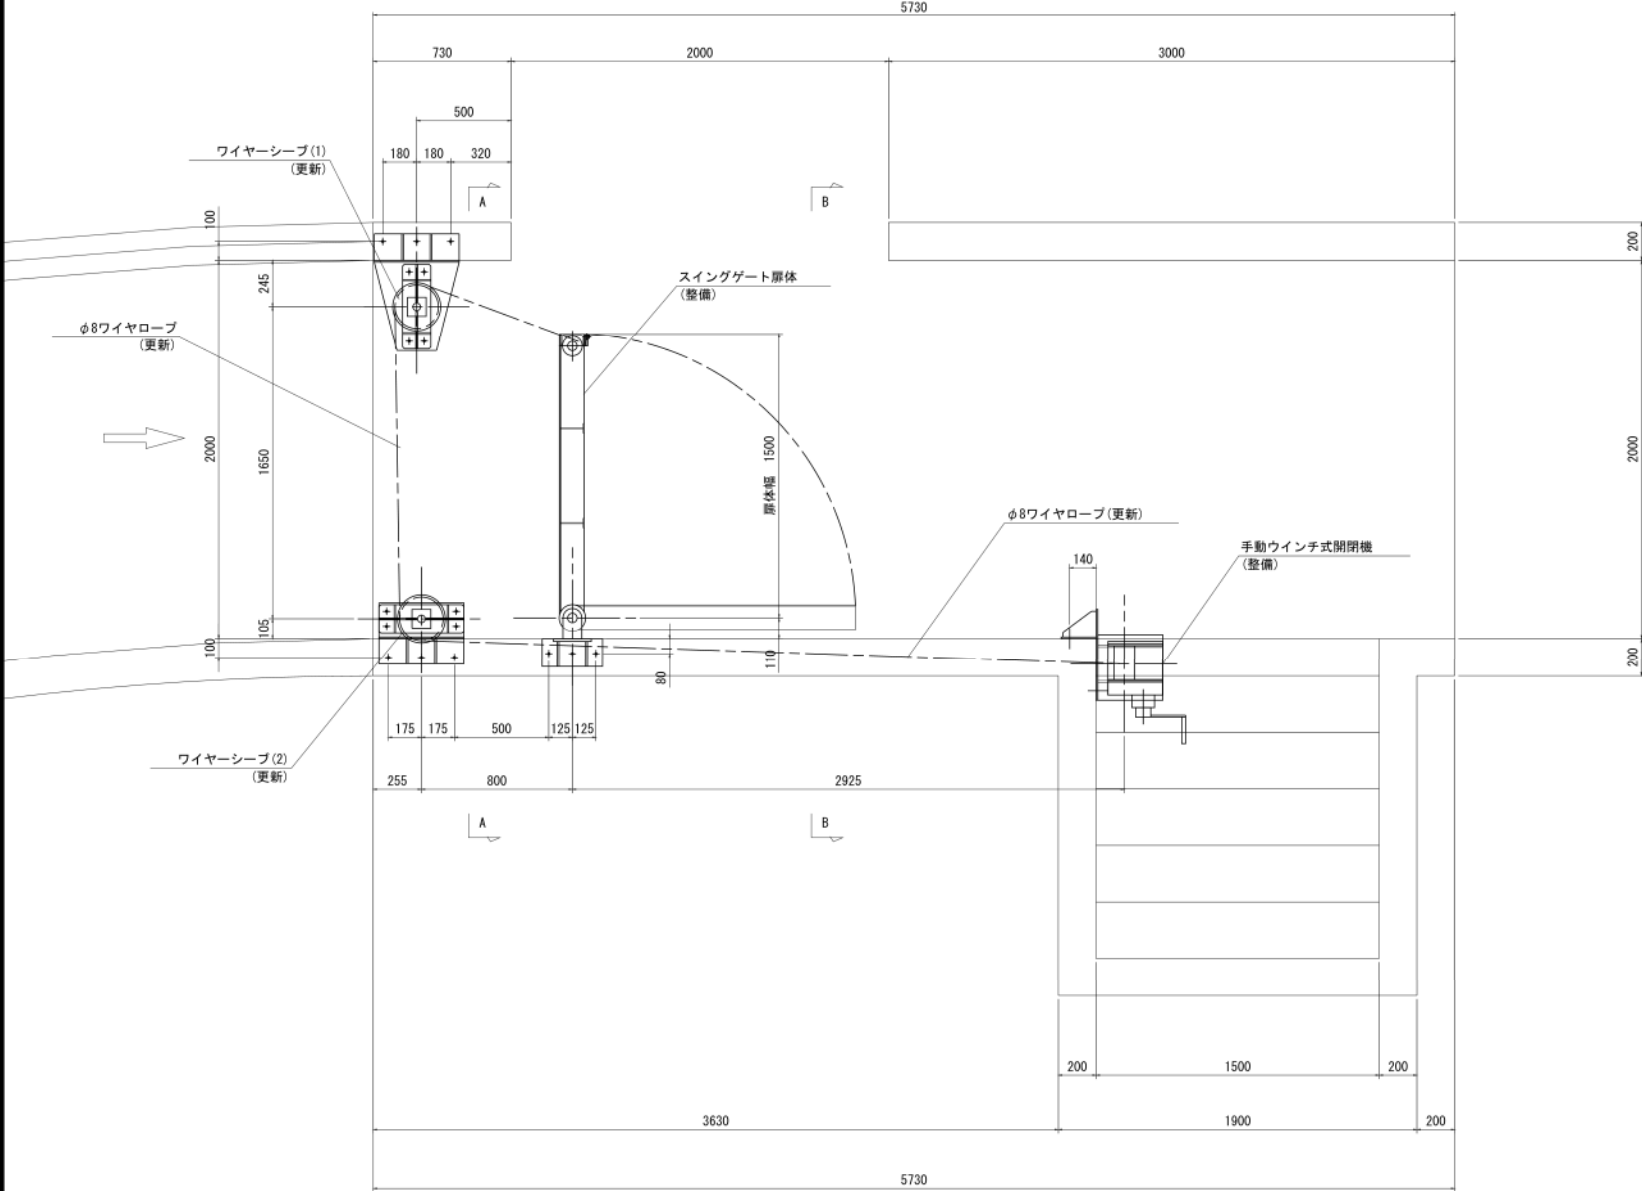


側断面図

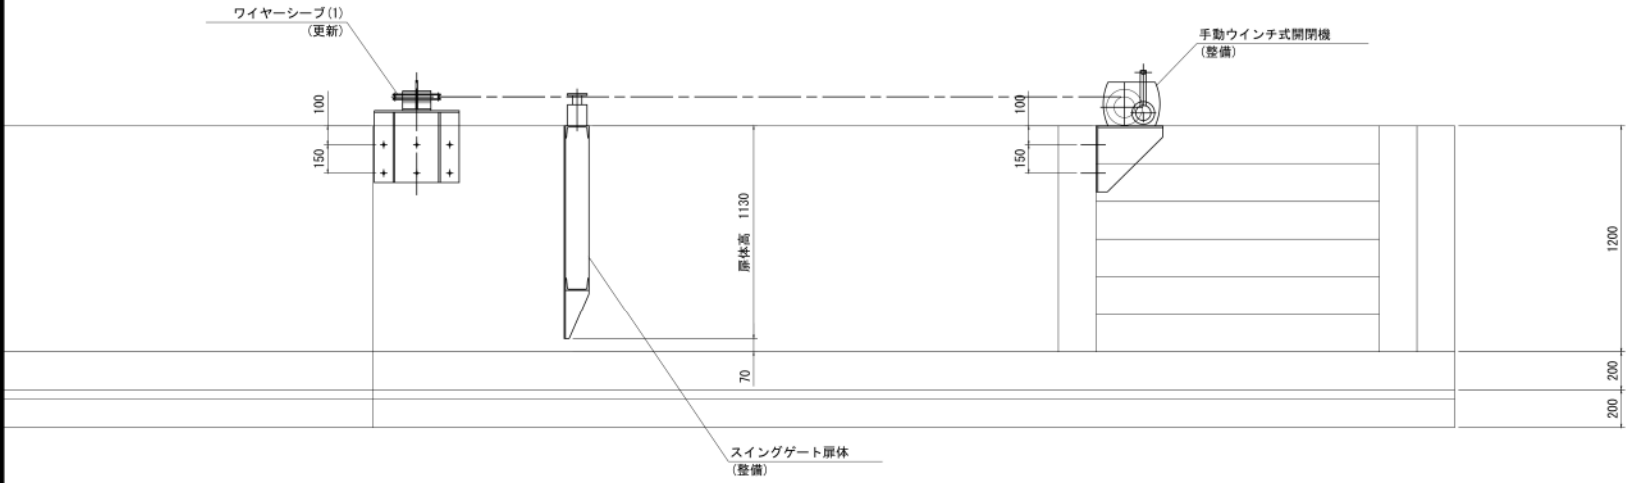

A-A断面図

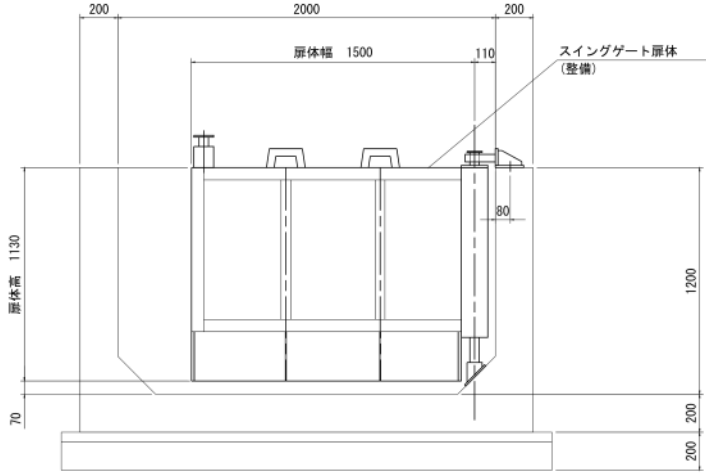

B-B断面図

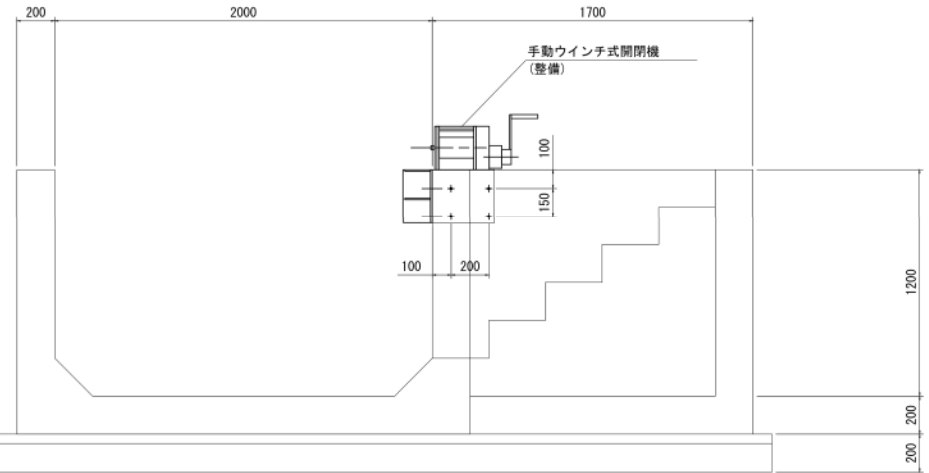


設計方針	
扉体	整備
戸当り	—
開閉装置	整備

※塗装仕様（参考）
・扉体
塗装区分「B」厚膜エポキシ樹脂系塗装相当以上
・開閉装置
塗装区分「C」ポリウレタン樹脂系塗装相当以上


工事名	令和5年度 筑後川中流国営施設機能保全事業 大石北幹線用水路地ゲート補修工事		
図面名	大石南幹線樋ノ口分水エゲート 一般図 (測点No. 10+49.00)		
年月日	年	月	日
縮尺	S=1:20	図面番号	8
会社名			
事業所名	九州農政局 北部九州土地改良調査管理事務所		

大石南幹線合流部余水吐エゲート 一般図
(測点No. 26+12. 70) S=1:10

平面図

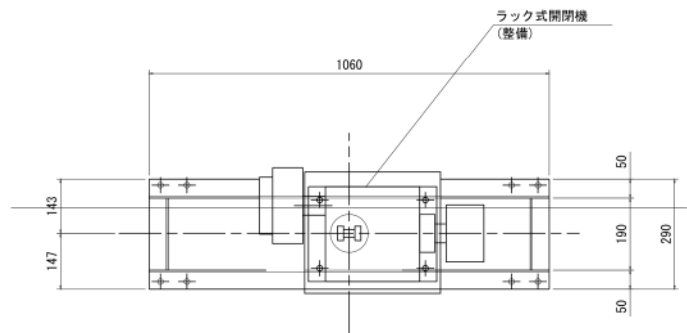


正面図

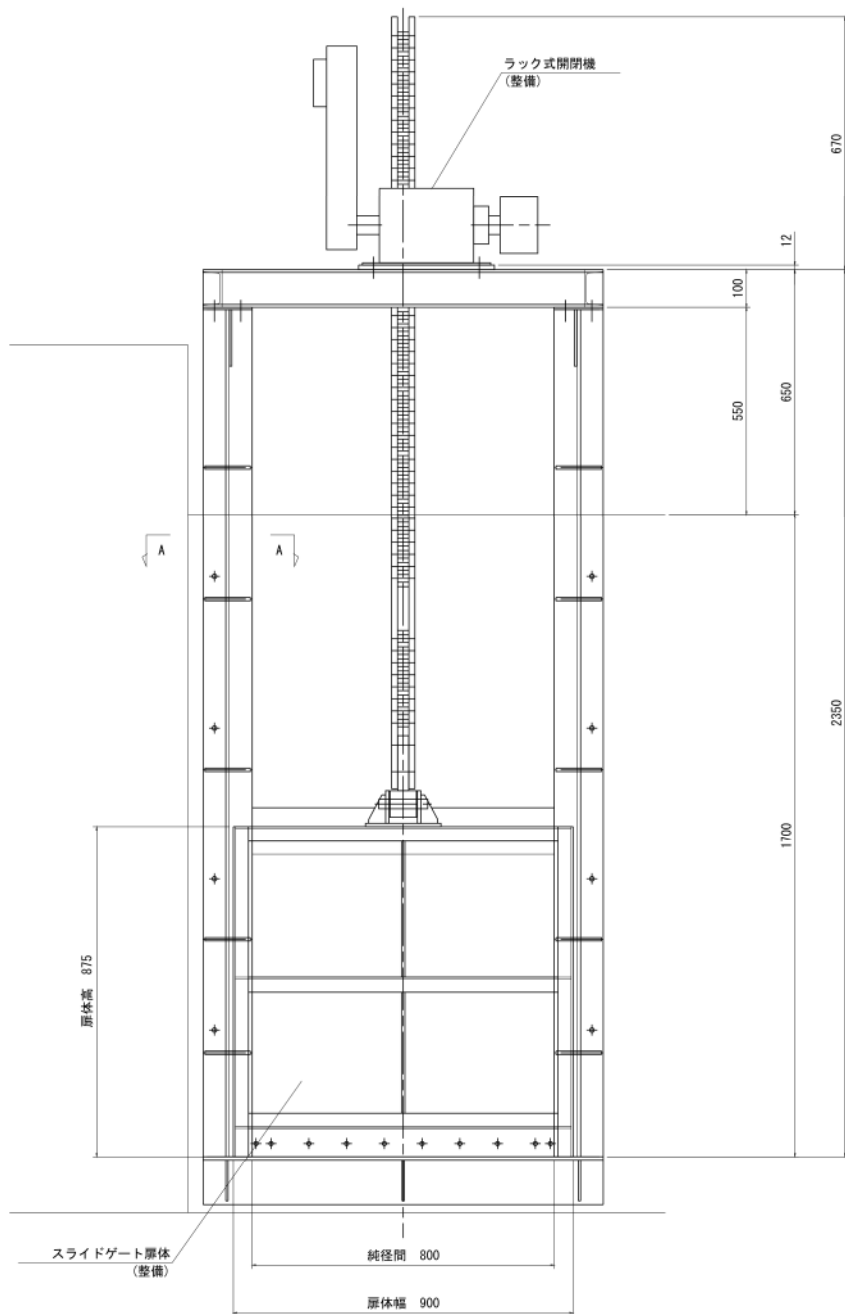


A-A断面図

S=1:5

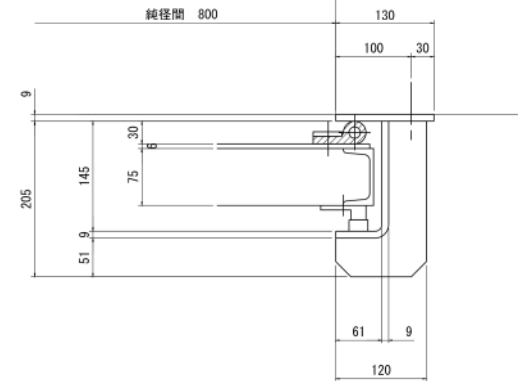

側面図

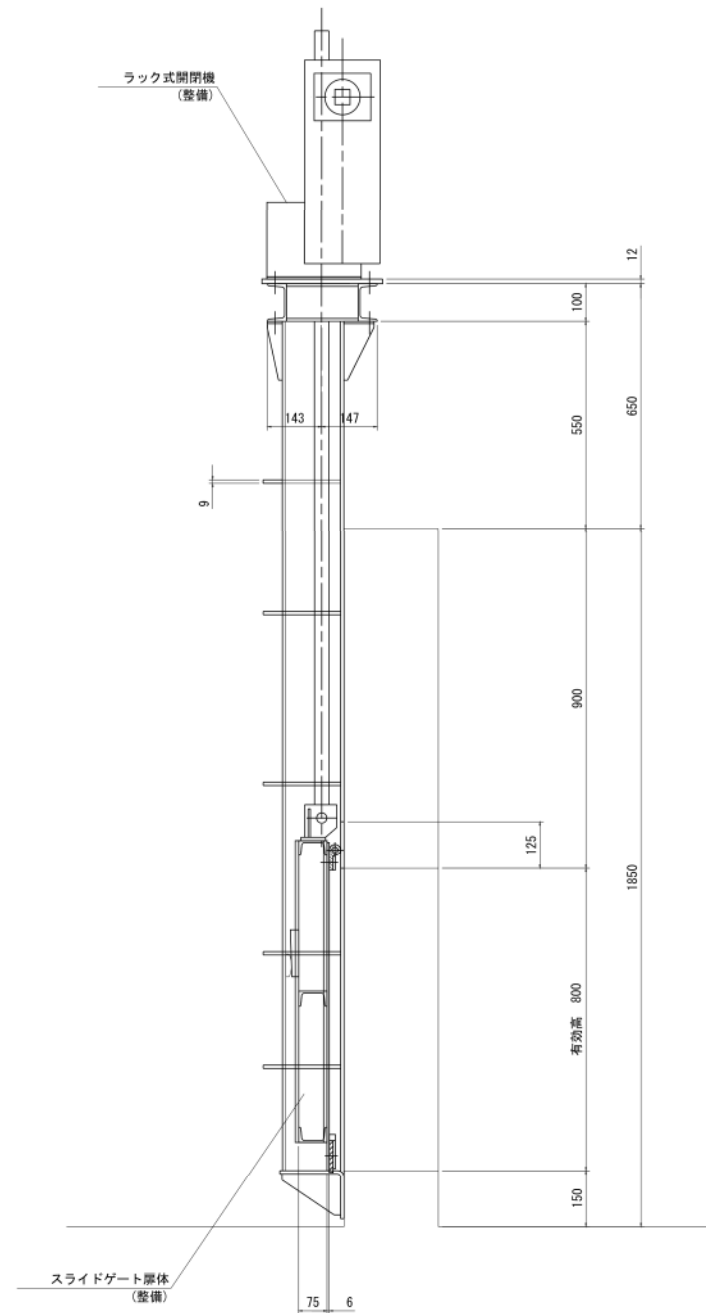


設計方針	
扉体	整備
戸当り	既設流用
開閉装置	整備 (工場塗装)

※塗装仕様 (参考)
・扉体
塗装区分「B」厚膜エポキシ樹脂系塗装相当以上
・開閉装置
塗装区分「C」ポリウレタン樹脂系塗装相当以上



工事名	令和5年度 筑後川中流国営施設機能保全事業 大石北幹線用水路他ゲート補修工事		
図面名	大石南幹線合流部余水吐 ゲート 一般図 (測点No. 26+12. 70)		
年月日	年 月 日		
縮尺	図示	図面番号	9
会社名			
事業所名	九州農政局 北部九州土地改良調査管理事務所		

大石南幹線末端制水ゲート 一般図

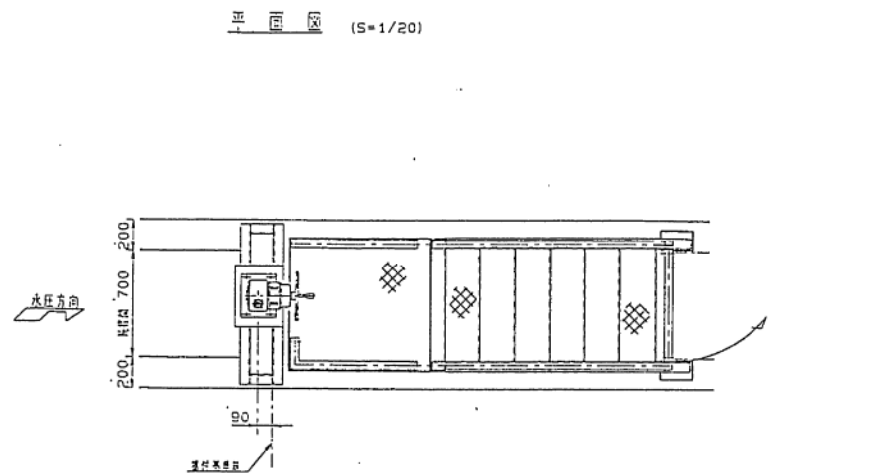

既設設備概要		
形式	鋼製スライドゲート	
設置数	1 門	
純径間	0.700m	
扉体高	1.500m	
設計水深	外水深	1.500m
	内水深	0.000m
操作水深	外水深	1.500m
	内水深	0.000m
揚程	1.600m	
水密方式	全面3方ゴム水密	
開閉方式	ラック式	

設計方針	
扉体	整備
戸当り	既設流用
開閉装置	整備(工場塗装)
管理橋	既設流用
スクリーン	整備

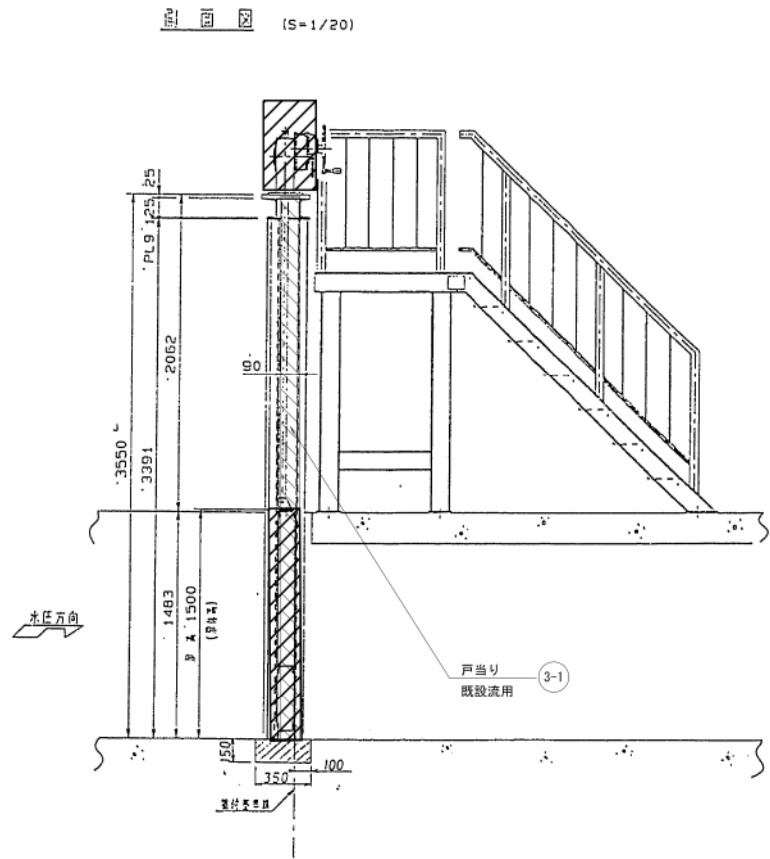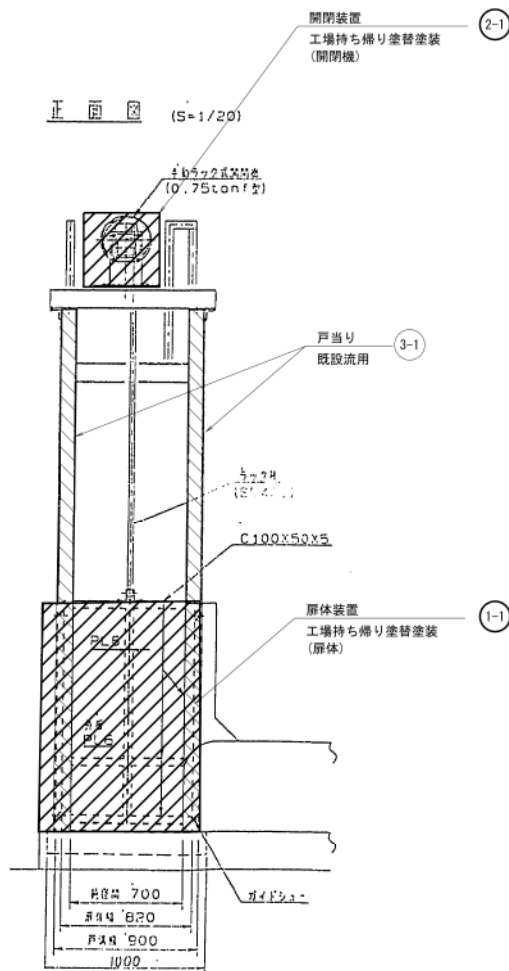

※塗装仕様（参考）
・扉体
塗装区分「B」厚膜エポキシ樹脂系塗装相当以上
・開閉装置
塗装区分「C」ポリウレタン樹脂系塗装相当以上

- 工事施工範囲
- 1) 扉体装置
1-1) 工場持ち帰り塗装(扉体)
 - 2) 開閉装置
2-1) 工場持ち帰り塗装(開閉機)
 - 3) 戸当り
3-1) 既設流用(現施設SUS)



塗装面積集計表		
扉体	4.46	m ²
開閉装置	2.0	m ²
戸当り	0.0	m ²
合 計	4.46	m ²

塗装面積集計表		
開閉装置	2.0	m ²
戸当り	0.0	m ²
合 計	2.0	m ²




工事名	令和5年度 筑後川中流国営施設機能保全事業 大石北幹線用水路他ゲート補修工事		
図面名	大石南幹線末端制水ゲート 一般図		
年月日	年 月 日		
縮 尺	NTS	図面番号	10
会社名			
事業所名	九州農政局 北部九州土地改良調査管理事務所		

大石雲雀幹線木船溝排水ゲート 一般図

スライドゲート一般図

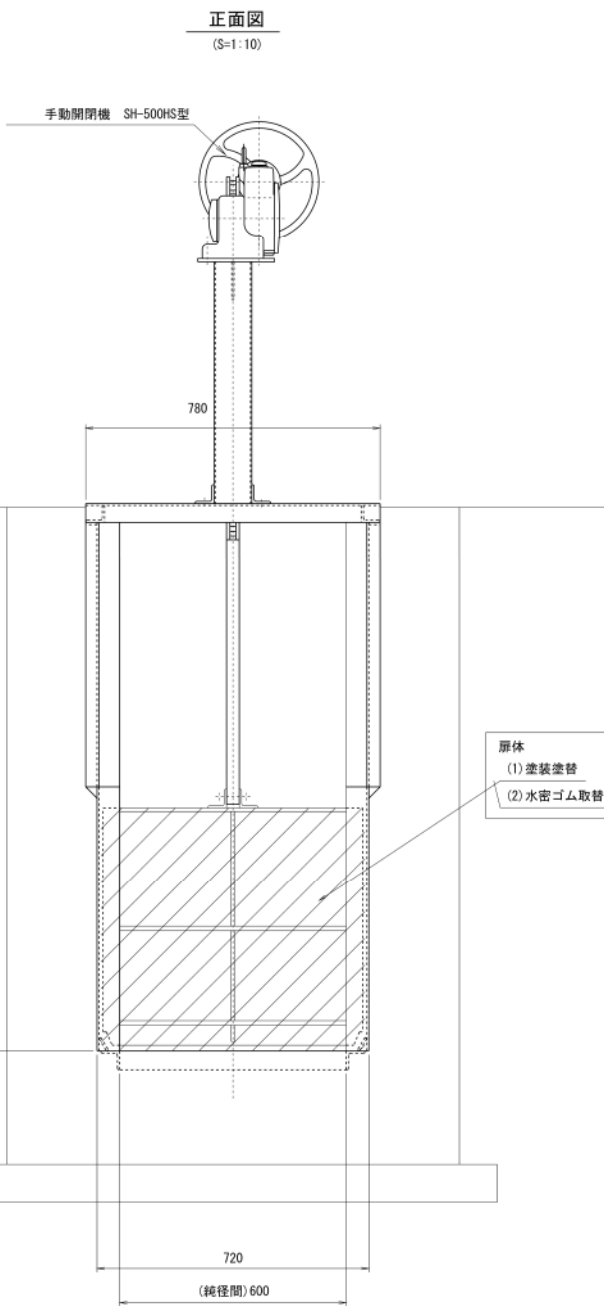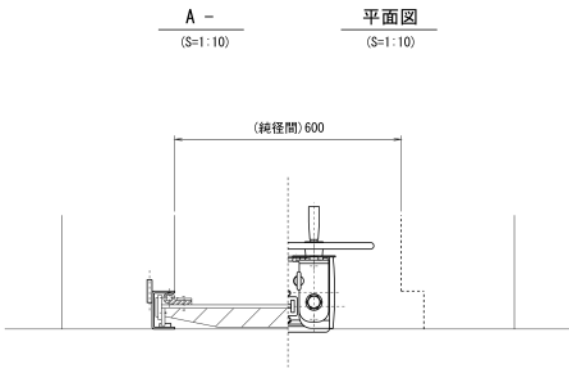

水 圧

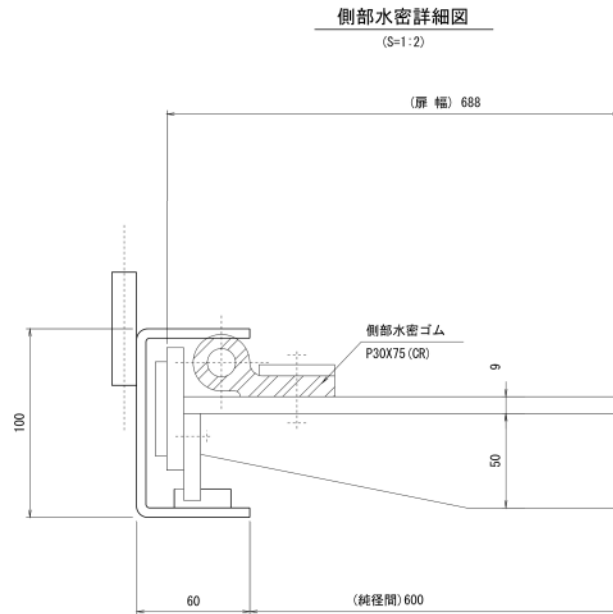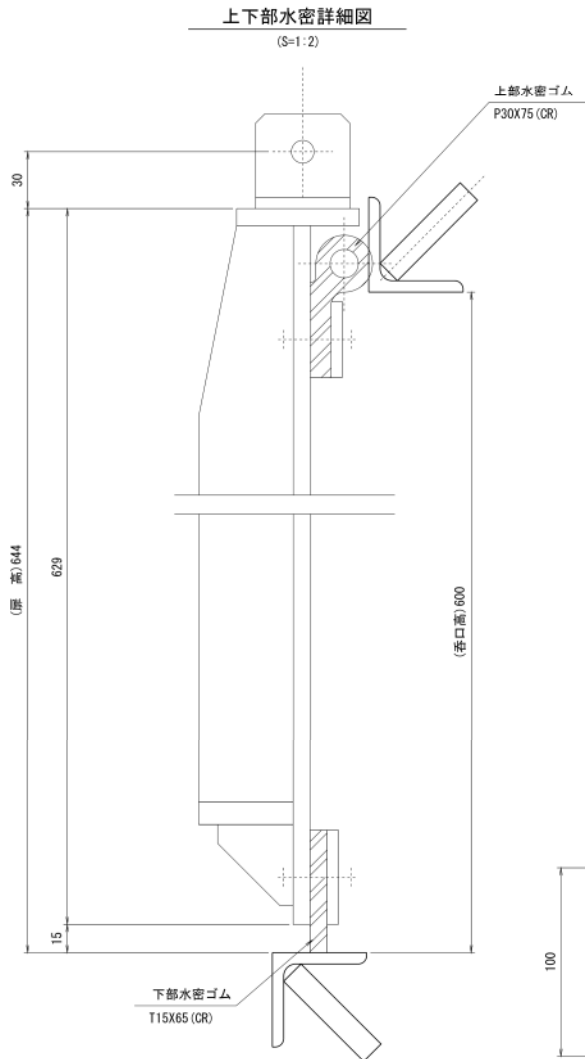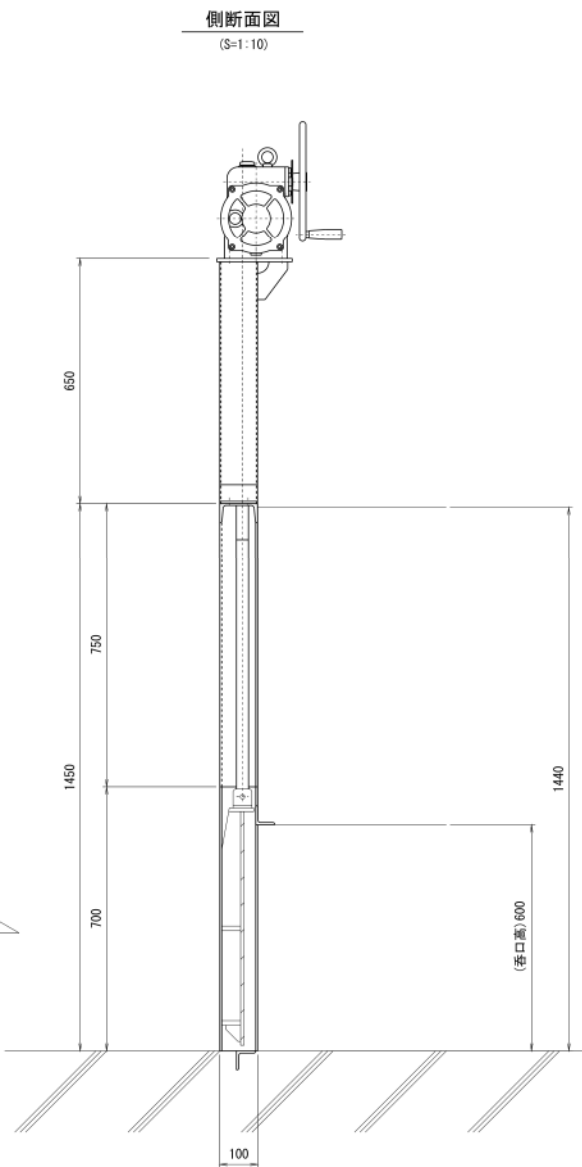

設 計 要 項		
型 式	スライドゲート	
設 置 門 数	1 門	
純 径 間	0.60 M	
有 効 高	0.60 M	
水 密 方 式	後面4方ゴム水密	
設計水深	前	0.80 M
	後	0 M
操作水深	前	0.80 M
	後	0 M
閉 閉 方 式	手動ラック式	
操 作 方 法	機側操作	
主要材質	扉体	SS400
	戸当り	SUS304

設 計 方 針		
扉 体	整 備	
戸 当 り	既設流用	
閉 閉 装 置	継続使用	

スライドゲート施工内容		
扉体	(1)	塗装塗替 2.0m ² (工場:1種ケレン)
	(2)	水密ゴム取替

注記

1) 扉体は既設流用の為、水密ゴム製作時は必ず事前調査を行い、

操作に支障がない様に戸当り・クサビ等の寸法の整合性を確認し、


設計を行うとする。

【木船溝排水ゲート】


工 事 名	令和5年度 筑後川中流国営施設機能保全事業 大石北幹線用水路他ゲート補修工事		
図 面 名	大石雲雀幹線木船溝排水ゲート 一般図 スライドゲート一般図		
年 月 日	年 月 日		
縮 尺	図示	図面番号	11
会 社 名			
事業所名	九州農政局 北部九州土地改良調査管理事務所		

大石雲雀幹線怒田溝分水ゲート 一般図(1)

側断面図
(S=1:10)

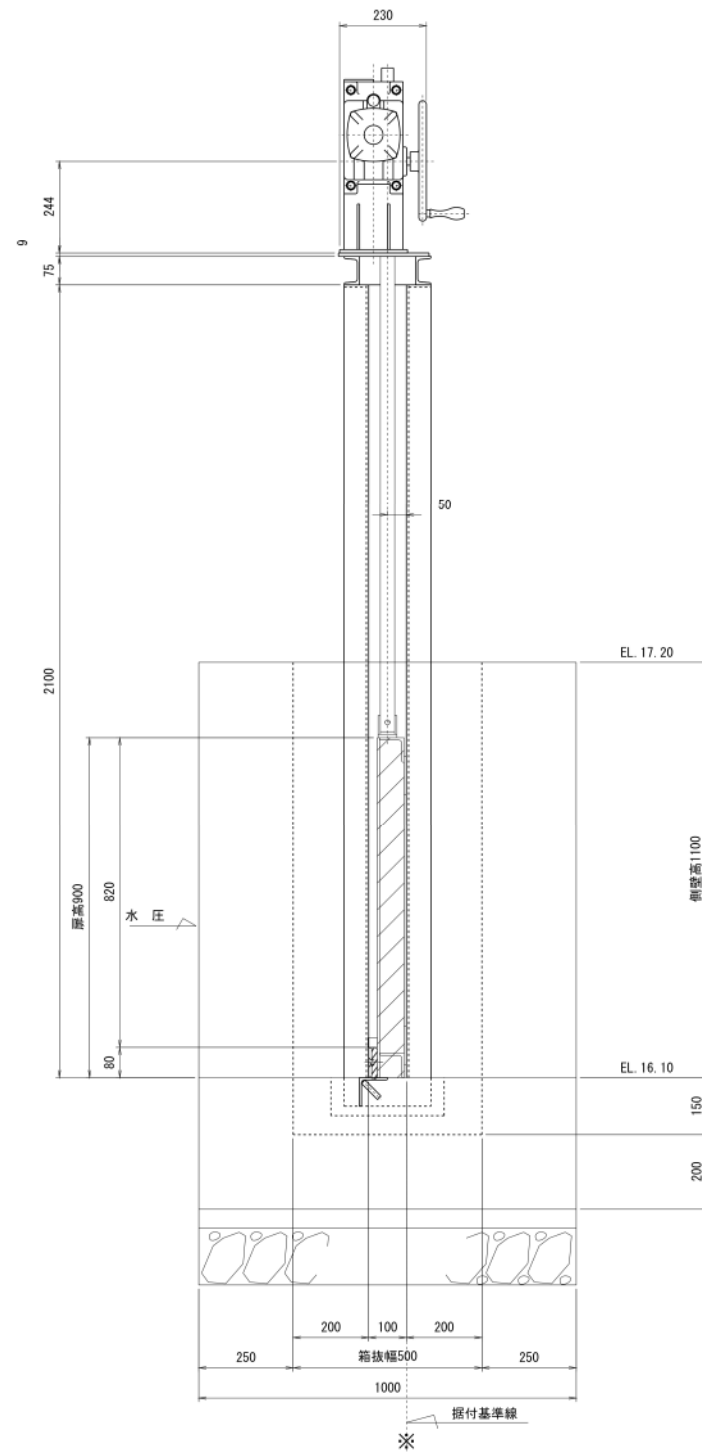


正面図
(S=1:10)

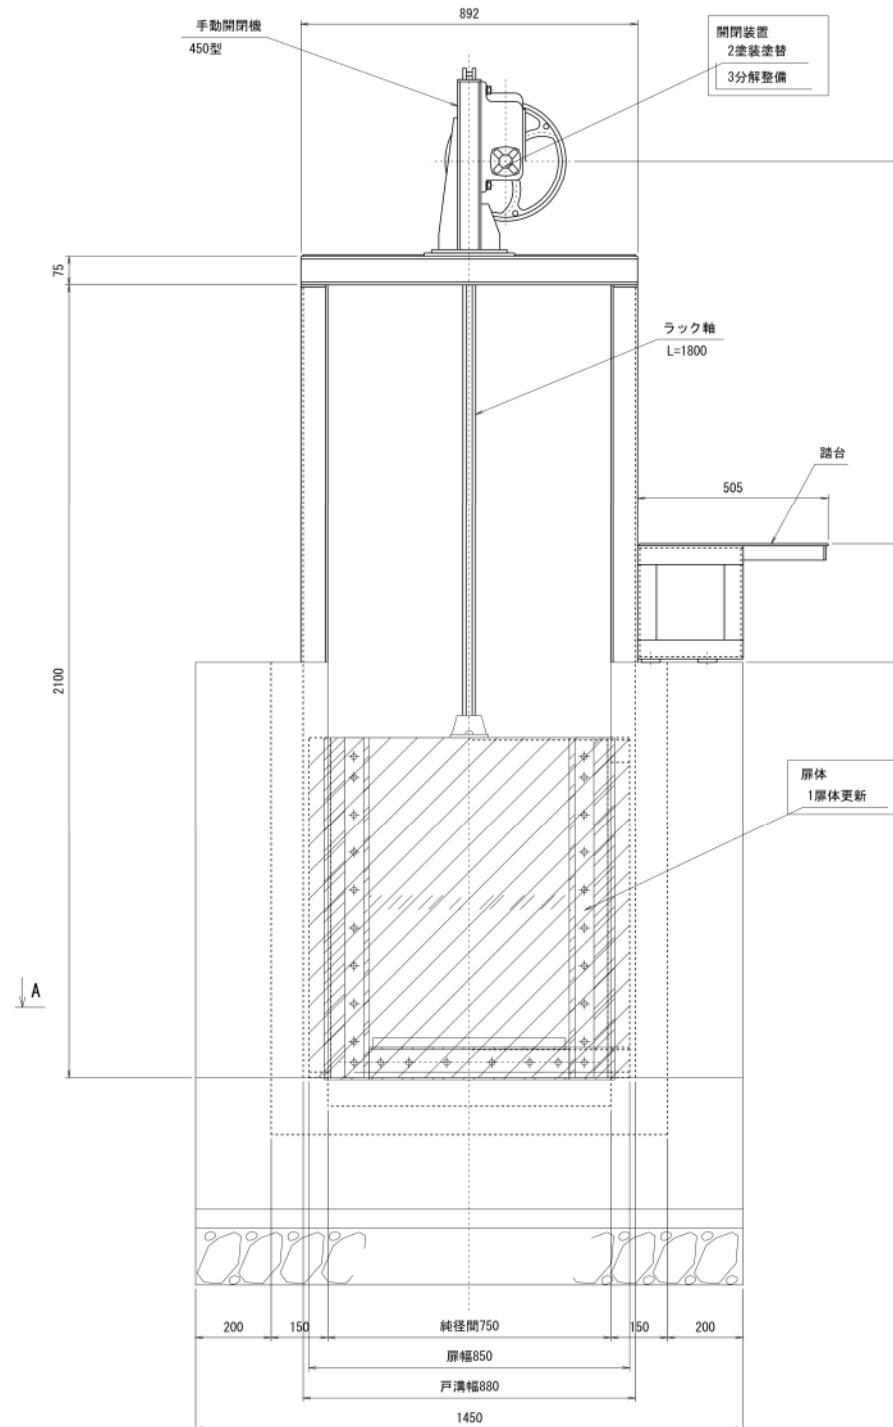

A -

(S=1 : 10)

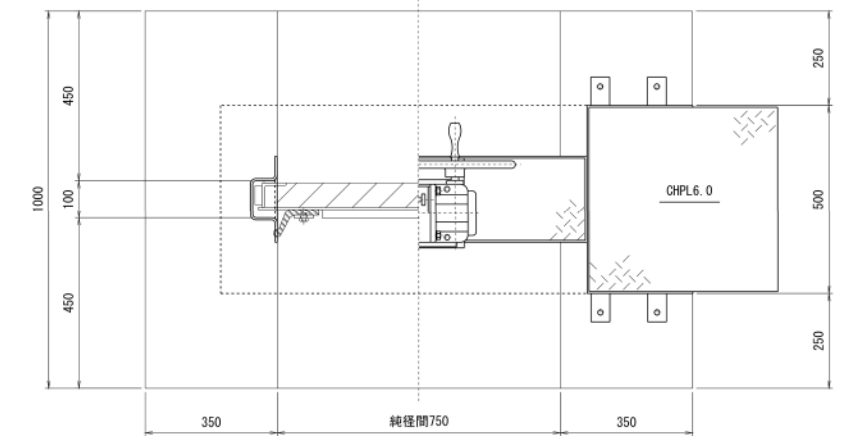

平面图
(S=1:10)

設 計 要 項		
型 式		スライドゲート
設 置 門 数		1 門
純 怪 間		0.75 M
有 効 高		0.90 M
水 密 方 式		前面3方ゴム水密
設計水深	前	0.50 M
	後	0 M
操作水深	前	0.50 M
	後	0 M
開 閉 方 式		手動ラック式
操 作 方 法		機側操作
主要材質	扉体	SUS304
	戸当り	SUS304

設 計 方 針	
扉 体	更 新
戸 当 り	既設流用
開閉装置	整 備

怒田満分水工 施工内容	
扉体	1 扉体更新
開閉装置	2 塗装塗替 2.0m2 (工場:3種ケレン)
	3 分解整備


注記

1) 戸当り、開閉装置は既設流用の為、扉体設計時は必ず事前調査を行い、
操作に支障がない様に戸当り・クサビ等の寸法の整合性を確認し、
扉体設計を行うとする。

工 事 名	令和5年度 筑後川中流国営施設機能保全事業 大石北幹線用水路ゲート補修工事		
図 面 名	大石雲雀幹線怒田溝分水工ゲート 一般図(1)		
年 月 日	年 月 日		
縮 尺	S=1:10	図面番号	12-1/2
会 社 名			
事業所名	九州農政局 北部九州土地改良調査管理事務所		

大石雲雀幹線怒田溝分水ゲート 一般図(2)

扉体組立図

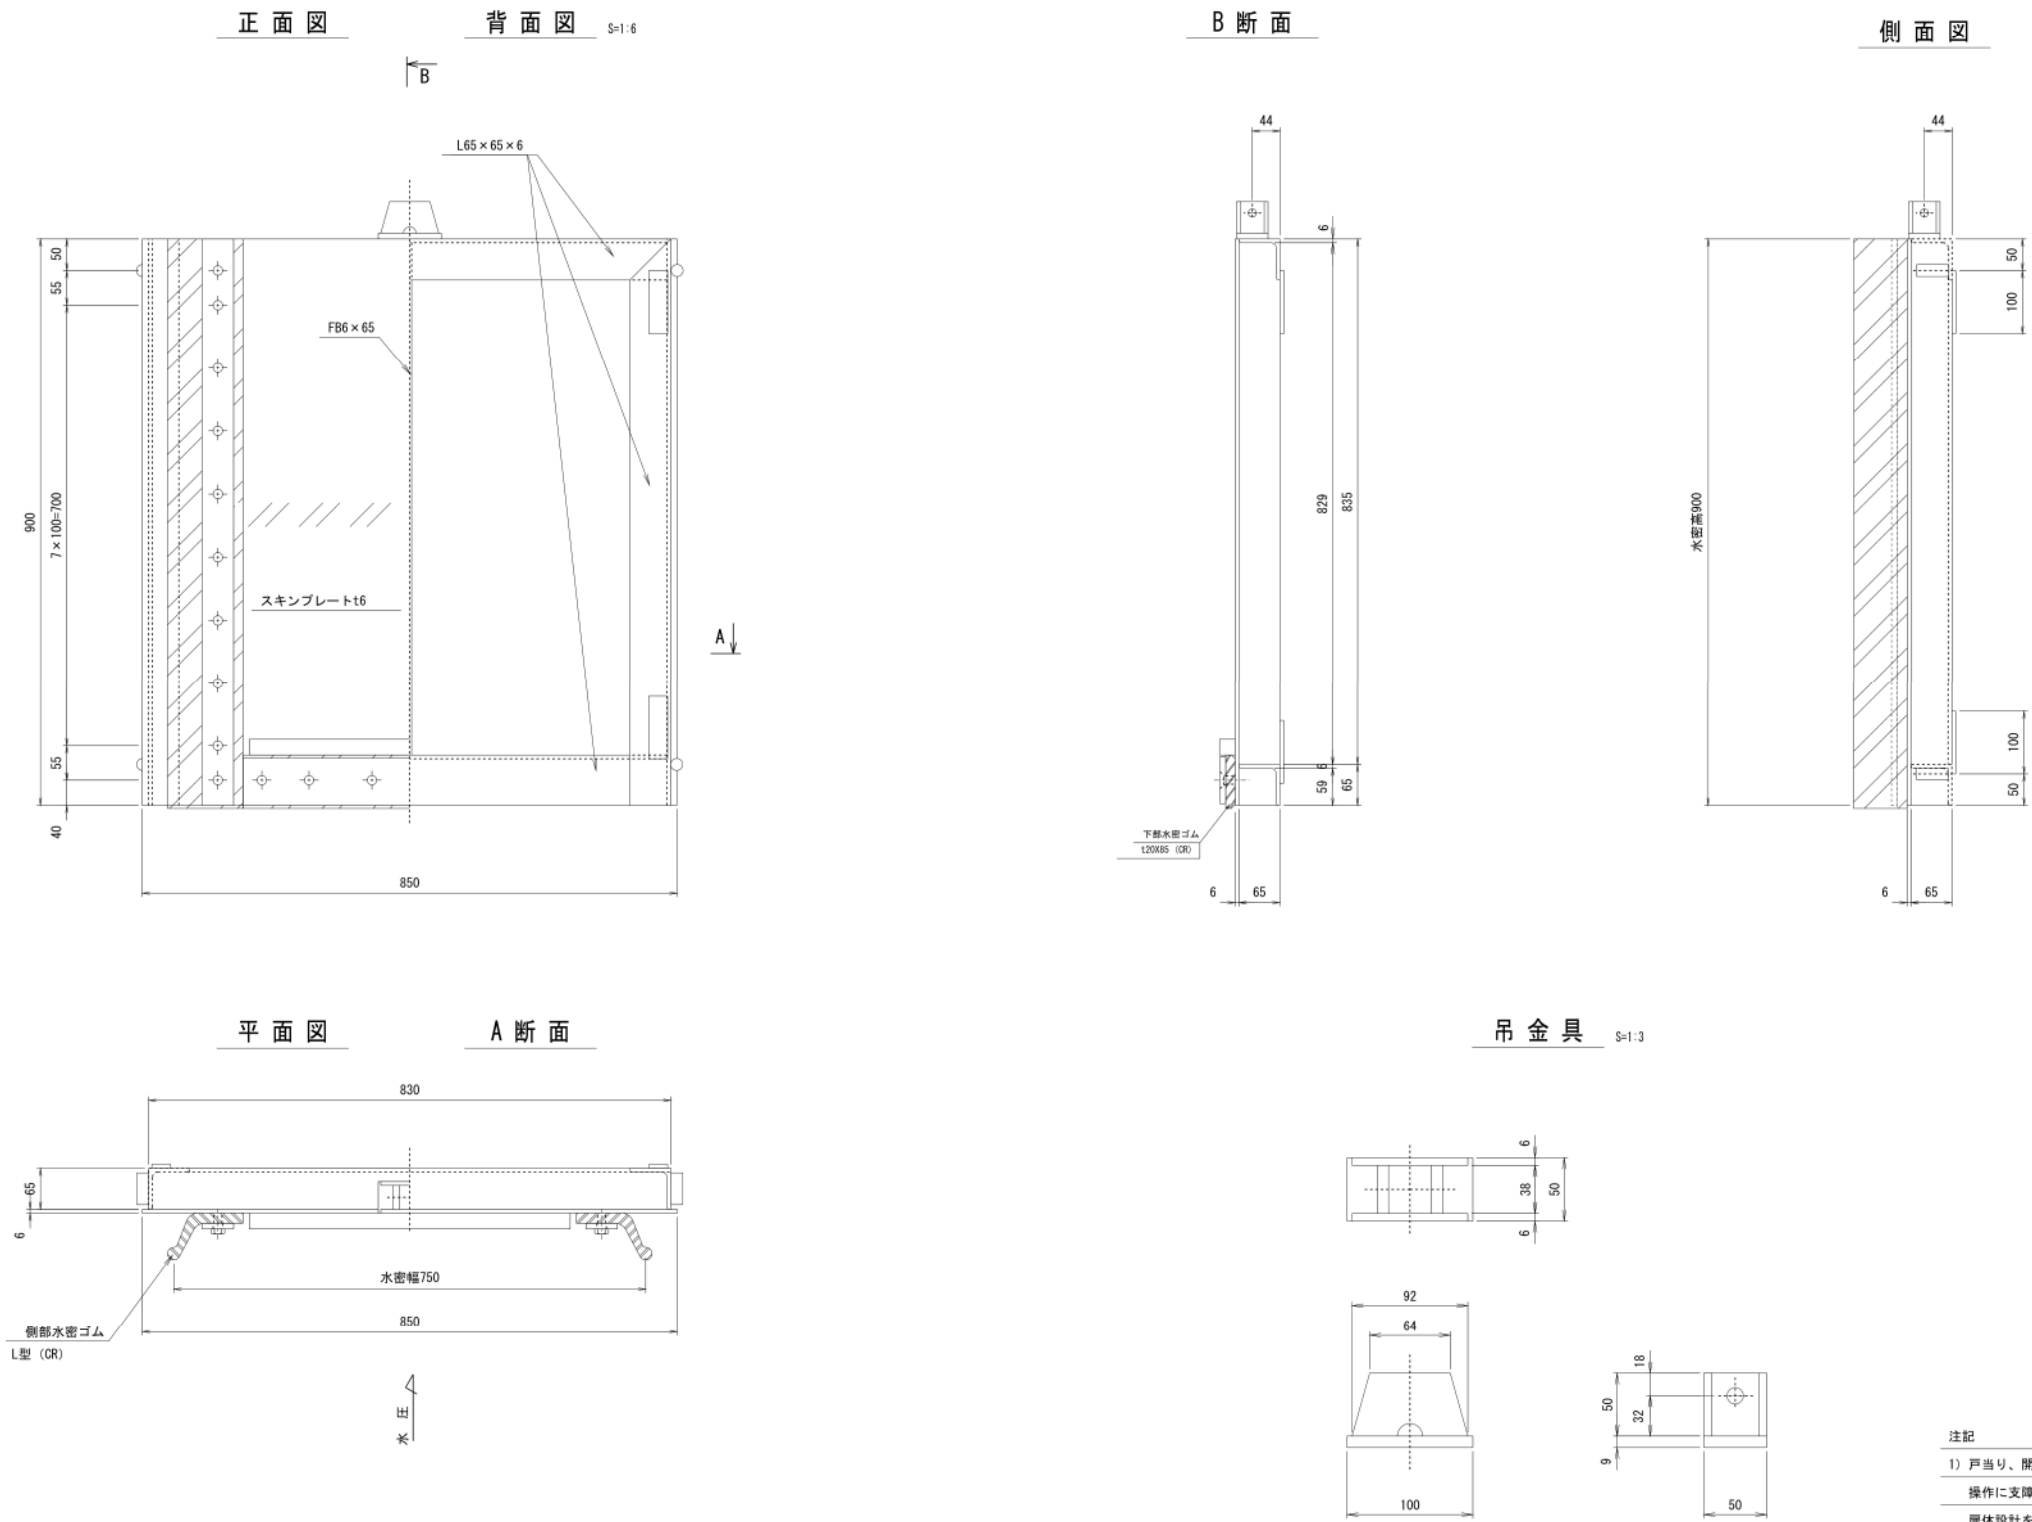

設計方針	
扉体	更新
戸当り	既設流用
開閉装置	整備

注記




1) 戸当り、開閉装置は既設流用の為、扉体設計時は必ず事前調査を行い、
操作に支障がない様に戸当り・クサビ等の寸法の整合性を確認し、
扉体設計を行うとする。

2) 特記無き材質はSUS304とする。

工事名	令和5年度 筑後川中流国営施設機能保全事業 大石北幹線用水路他ゲート補修工事		
図面名	大石雲雀幹線怒田溝分水ゲート 一般図(2)		
年月日	年 月 日		
縮尺	図示	図面番号	12-2/2
会社名			
事業所名	九州農政局 北部九州土地改良調査管理事務所		


大石雲雀幹線黒鳥神社分水エゲート 一般図

スライドゲート一般図

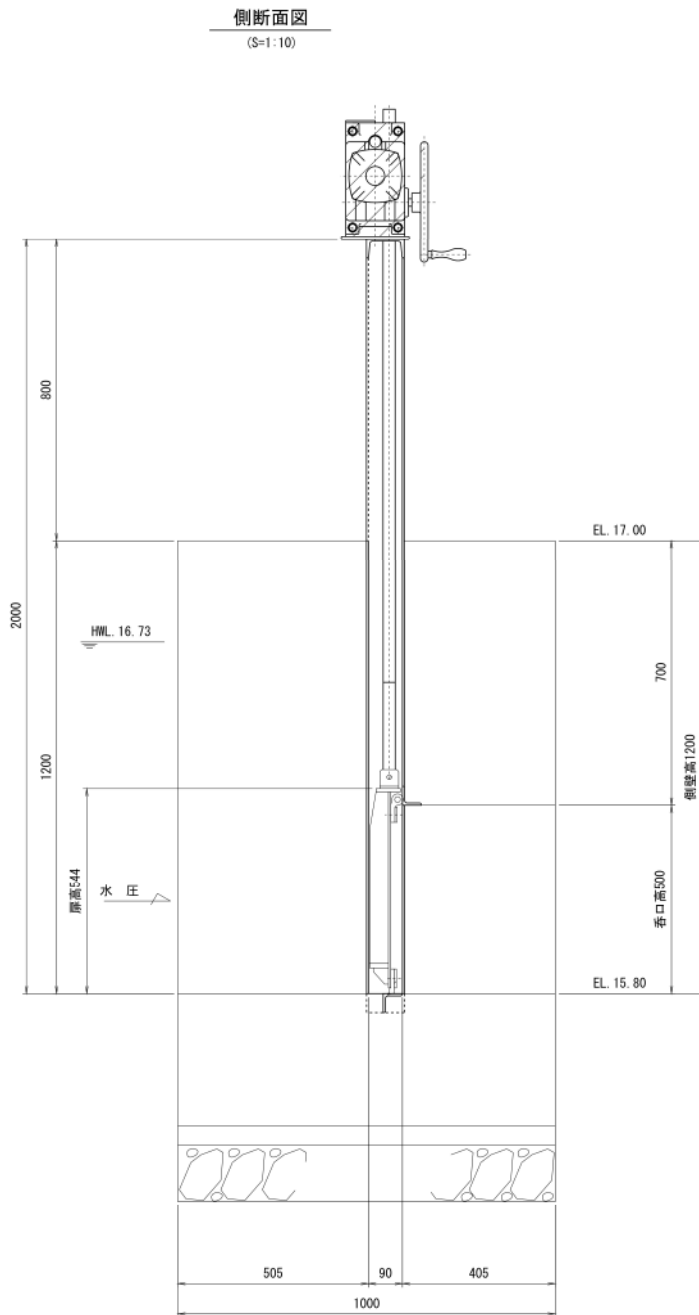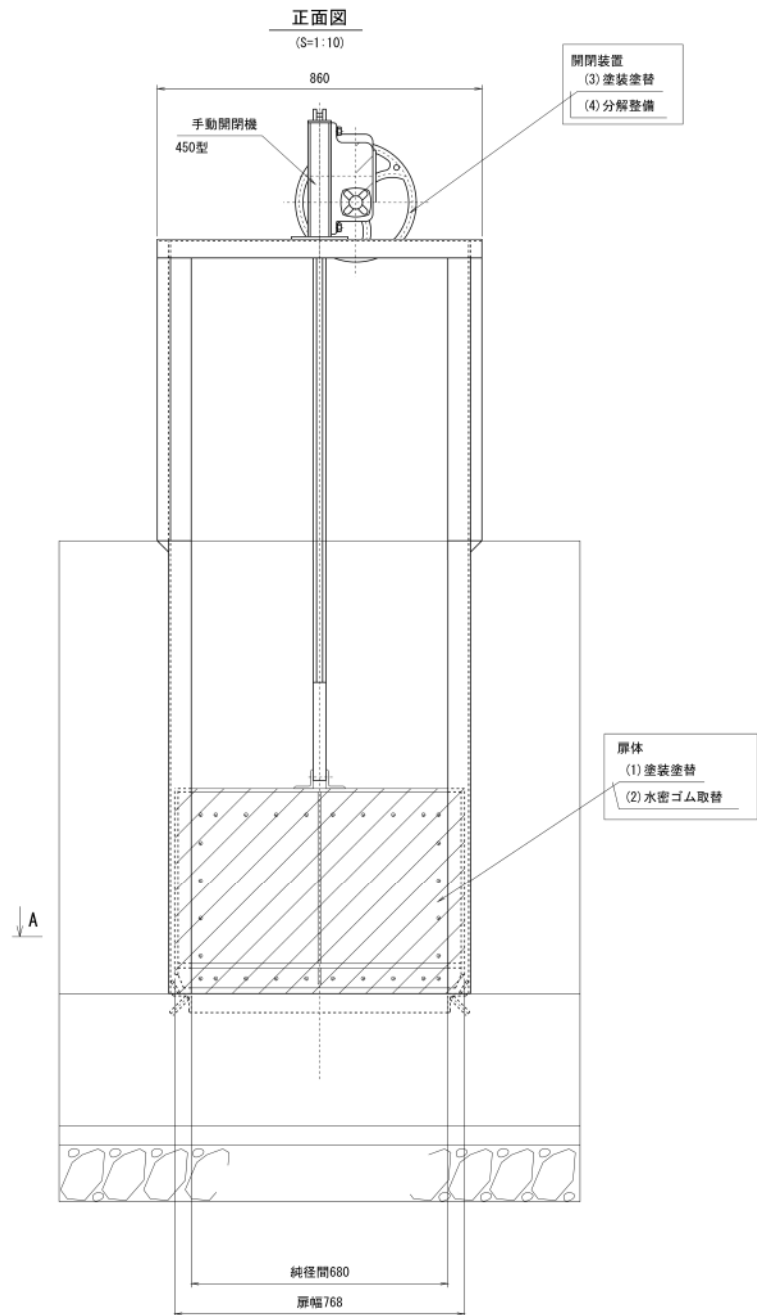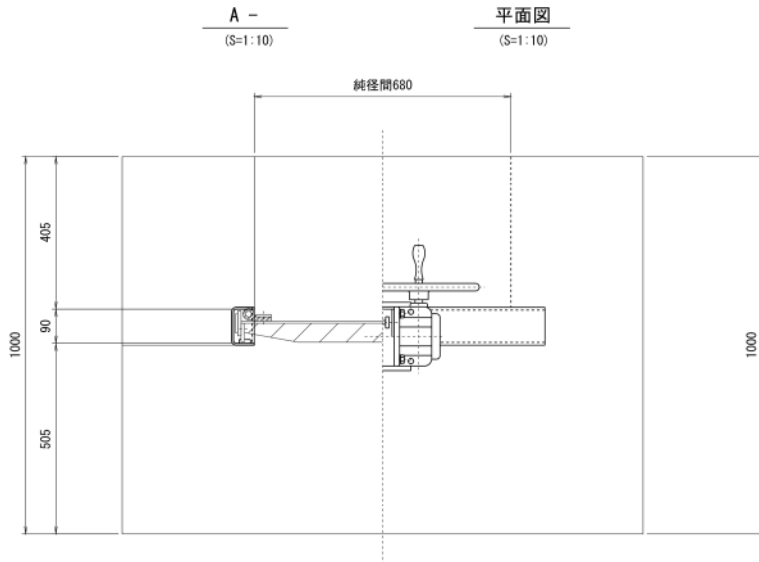


上下部水密詳細図

(S=1:2)

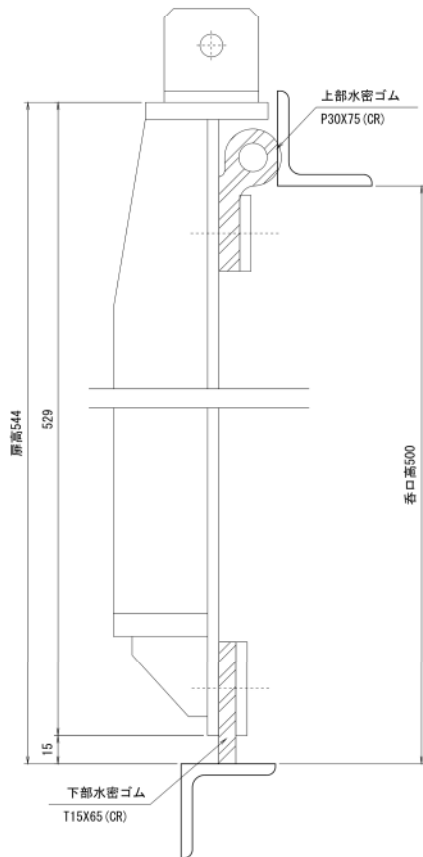

側部水密詳細図

(S=1:2)

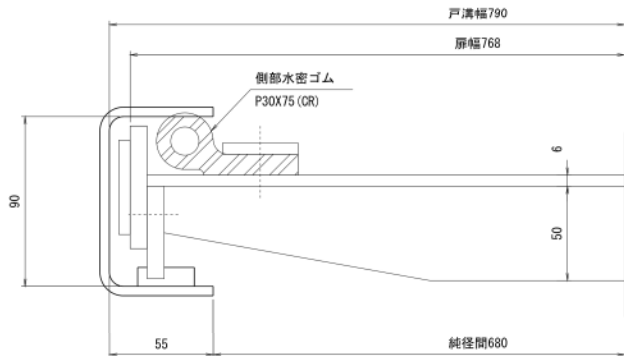

スライドゲート施工内容

扉体	(1) 塗装塗替 2.0m ² (工場: 1種ケレン)
	(2) 水密ゴム取替
開閉装置	(3) 塗装塗替 1.0m ² (工場: 3種ケレン)
	(4) 分解整備

注記

- 1) 扉体は既設流用の為、水密ゴム製作時は必ず事前調査を行い、
操作に支障がない様に戸当り・クサビ等の寸法の整合性を確認し、
設計を行うとする。

【黒鳥神社分水工】

工事名	令和5年度 筑後川中流国営施設機能保全事業 大石北幹線用水路他ゲート補修工事		
図面名	大石雲雀幹線黒鳥神社分水エゲート 一般図 スライドゲート一般図		
年月日	年	月	日
縮尺	図示	図面番号	13
会社名			
事業所名	九州農政局 北部九州土地改良調査管理事務所		