



誰もが住んでみたい村に
農業農村整備

西国東海岸保全事業
2・3号排水機場除塵設備製作据付工事

積 算 書

(当初)

九州農政局
西国東海岸保全事業所

九州農政局

九州農政局

九州農政局

事業名	西国東海岸保全事業
工事名	2・3号排水機場除塵設備製作据付工事

項 目 名	数 量	単 位	金 額	備 考
工事価格			300,990,000	
・工事原価			253,918,000	
・・製作工事原価			216,315,000	
純製作費			202,083,000	
・・・直接製作費	1.000	式	175,255,000	
・・・間接製作費			41,060,000	
・・・・間接労務費			26,828,000	
・・・・工場管理費			14,232,000	
・・据付工事原価			33,801,000	
純工事費			19,159,000	
・・・直接工事費	1.000	式	16,597,000	
・・・間接工事費			17,204,000	
・・・・共通仮設費			2,562,000	
・・・・・運搬費～管繕費等				
$16,597,000 \times ((13.390 \times 1.000) \times 1.020)$			2,267,000	
・・・・・技術管理費	1.000	式	295,000	
・・・・現場管理費				
$19,159,000 \times ((20.830 \times 1.000) \times 1.050 + 0.000)$			4,190,000	
・・・・据付間接費			10,452,000	
・・設計技術費				
$250,116,000 \times 1.520$			3,802,000	
・一般管理費等				
$253,918,000 \times (18.500 \times 1.000 + 0.04)$			47,076,000	
・一括計上価格	1.000	式	0	
機器単体費			72,136,000	
処分費等(直接工事費の内数)			0	
処分費(準備費の内数)			0	
処分費(事業損失防止施設費内数)			0	
処分費等(率対象外)			0	
共通仮設費算定控除額			0	
法定福利費概算額(工事価格の内数)				
$33,801,000 \times 1.490$			504,000	

事業名	西国東海岸保全事業
工事名	2・3号排水機場除塵設備製作据付工事

工 種 名 称	数 量	単 位	金 額	備 考
直接製作費内訳			175,255,000	
直接製作費	1.000	式	175,255,000	
・製作工 2号排水機場	1.000	式	87,423,000	
・除塵機本体	1.000	式	54,664,000	
・材料費	1.000	式	20,288,000	
・機器類	1.000	式	17,704,000	
・製作費（除塵機本体）	1.000	式	14,728,000	
・塗装費（除塵機本体・搬送設備）	1.000	式	1,944,000	
・搬送設備 水平コンベヤ	1.000	式	8,318,000	
・材料費	1.000	式	1,314,000	
・機器類	1.000	式	5,681,000	
・製作費（搬送設備）	1.000	式	1,021,000	
・塗装費（除塵機本体・搬送設備）	1.000	式	302,000	
・搬送設備 傾斜コンベヤ	1.000	式	9,381,000	
・材料費	1.000	式	1,960,000	
・機器類	1.000	式	6,001,000	
・製作費（搬送設備）	1.000	式	1,166,000	
・塗装費（除塵機本体・搬送設備）	1.000	式	254,000	
・架台等製作工・付属設備製作工	1.000	式	8,410,000	
・製作費（架台・付属設備）	1.000	式	7,519,000	
・塗装費（架台・付属設備）	1.000	式	891,000	
・電気設備	1.000	式	6,650,000	
・操作設備	1.000	式	6,650,000	
・製作工 3号排水機場	1.000	式	87,832,000	
・除塵機本体	1.000	式	55,073,000	
・材料費	1.000	式	20,422,000	
・機器類	1.000	式	17,768,000	
・製作費（除塵機本体）	1.000	式	14,917,000	
・塗装費（除塵機本体・搬送設備）	1.000	式	1,966,000	
・搬送設備 水平コンベヤ	1.000	式	8,318,000	
・材料費	1.000	式	1,314,000	
・機器類	1.000	式	5,681,000	
・製作費（搬送設備）	1.000	式	1,021,000	
・塗装費（除塵機本体・搬送設備）	1.000	式	302,000	
・搬送設備 傾斜コンベヤ	1.000	式	9,381,000	
・材料費	1.000	式	1,960,000	
・機器類	1.000	式	6,001,000	
・製作費（搬送設備）	1.000	式	1,166,000	
・塗装費（除塵機本体・搬送設備）	1.000	式	254,000	
・架台等製作工・付属設備製作工	1.000	式	8,410,000	

九州農政局

事業名	西国東海岸保全事業
工事名	2・3号排水機場除塵設備製作据付工事

工 種 名 称	数 量	単 位	金 額	備 考
直接工事費内訳			16,597,000	
直接工事費	1.000	式	16,597,000	
・輸送費	1.000	式	847,000	
・ ・輸送費	1.000	式	847,000	
・ ・ ・輸送費 (2号排水機場)	1.000	式	423,000	
・ ・ ・輸送費 (3号排水機場)	1.000	式	424,000	
・据付工 2号排水機場	1.000	式	7,995,000	
・ ・除塵機据付工	1.000	式	6,046,000	
・ ・ ・除塵機本体据付	1.000	式	4,495,000	
・ ・ ・搬送設備据付 水平コンベヤ	1.000	式	650,000	
・ ・ ・搬送設備据付 傾斜コンベヤ	1.000	式	562,000	
・ ・ ・ 架台据付工	1.000	式	339,000	
・ ・直接経費	1.000	式	752,000	
・ ・ ・直接経費 (据付)	1.000	式	752,000	
・ ・電気設備工事	1.000	式	532,000	
・ ・ ・配管配線工	1.000	式	532,000	
・ ・付帯土木工事	1.000	式	164,000	
・ ・ ・付帯土木工事	1.000	式	164,000	
・ ・仮設工	1.000	式	188,000	
・ ・ ・足場工	1.000	式	188,000	
・ ・安全費	1.000	式	313,000	
・ ・ ・安全費	1.000	式	313,000	
・据付工 3号排水機場	1.000	式	7,755,000	
・ ・除塵機据付工	1.000	式	6,110,000	
・ ・ ・除塵機本体据付	1.000	式	4,559,000	
・ ・ ・搬送設備据付 水平コンベヤ	1.000	式	650,000	
・ ・ ・搬送設備据付 傾斜コンベヤ	1.000	式	562,000	
・ ・ ・ 架台据付工	1.000	式	339,000	
・ ・直接経費	1.000	式	752,000	
・ ・ ・直接経費 (据付)	1.000	式	752,000	
・ ・電気設備工事	1.000	式	536,000	
・ ・ ・配管配線工	1.000	式	536,000	
・ ・付帯土木工事	1.000	式	164,000	
・ ・ ・付帯土木工事	1.000	式	164,000	
・ ・仮設工	1.000	式	193,000	
・ ・ ・足場工	1.000	式	193,000	

九州農政局

事業名	西国東海岸保全事業
工事名	2・3号排水機場除塵設備製作据付工事

名 称 (規 格)		数 量	単 位	単 価	金 額	備 考
直接製作費					175,255,000	
・製作工 2号排水機場		1.000	式		87,423,000	
・除塵機本体		1.000	式		54,664,000	
・・・材料費		2	式	10,144,000	20,288,000	1式当たり
S40001	ステンレス鋼板 SUS304 厚さ3mm～7mm,ステンス鋼板,ステンス新断,12	147.000	kg	654	96,138	歩A・単A S単 9号
S40001	ステンレス鋼板 SUS304 厚さ8mm～9mm,ステンス鋼板,ステンス新断,12	1,969.000	kg	765	1,506,285	歩A・単A S単 10号
S40001	ステンレス鋼板 SUS304 厚さ10mm～14mm,ステンス鋼板,ステンス新断,12	533.000	kg	849	452,517	歩A・単A S単 11号
S40001	ステンレス鋼板 SUS304 厚さ15mm～25mm,ステンス鋼板,ステンス新断,12	349.000	kg	860	300,140	歩A・単A S単 12号
S40001	ステンレス平鋼 SUS304 9mm×38～75mm,ステンス形鋼,ステンス平鋼,ステンス新断,10	1,720.000	kg	1,042	1,792,240	歩A・単A S単 13号
S40001	ステンレス溝形鋼 SUS304 100mm×50mm,ステンス形鋼,ステンス平鋼,ステンス新断,10	395.000	kg	1,111	438,845	歩A・単A S単 14号
S40001	ステンレス溝形鋼 SUS304 150mm×75mm,ステンス形鋼,ステンス平鋼,ステンス新断,10	547.000	kg	1,133	619,751	歩A・単A S単 15号
S40001	ステンレスH形鋼 SUS304 t 30mm H=125～200mm,ステンス形鋼,ステンス平鋼,ステンス新断,10	585.000	kg	1,452	849,420	歩A・単A S単 16号
S40001	ステンレス角鋼 SUS304 14mm×14mm,ステンス形鋼,ステンス平鋼,ステンス新断,10	68.000	kg	1,210	82,280	歩A・単A S単 17号
S40001	ステンレス棒鋼 SUS304 径24mm以下,ステンス棒鋼,ステンス新断,20	46.000	kg	919	42,274	歩A・単A S単 18号
S40001	ステンレス棒鋼 SUS304 径110mm～150mm,ステンス棒鋼,ステンス新断,20	179.000	kg	914	163,606	歩A・単A S単 19号
S40001	ステンレス鋼鋼管 SUS304TP Sch80 150A,ステンス鋼管,ステンス新断,10	129.000	kg	1,639	211,431	歩A・単A S単 20号
S40001	ステンレス鋼鋼管 SUS304TP Sch80 125A,ステンス鋼管,ステンス新断,10	95.000	kg	1,639	155,705	歩A・単A S単 21号
X40008	除塵設備副部材費 除塵機本体,レーキ形定置回動式,24%,	1.000	式	1,610,552	1,610,552	歩A・単A X単 11号
X40012	除塵設備部品費 除塵機本体,レーキ形定置回動式,16%,	1.000	式	1,073,701	1,073,701	歩A・単A X単 17号
X40001	補助材料費(製作) 除塵設備,,9%	1.000	式	748,907	748,907	歩A・単A X単 1号
合 計					10,143,792	
・・・機器類		2	式	8,852,000	17,704,000	1式当たり
S40006	直交軸サイクロ減速機 軸直行型 i=1/501 3.0kW	1.000	台	2,380,000	2,380,000	歩A・単A S単 32号
S40006	揺揚用レーキチェーンスプロケット SCS13 JAC6205 P.C.D 493.2 10T	2.000	個	840,000	1,680,000	歩A・単A S単 33号
S40006	テークアップ形ユニット	2.000	個	126,000	252,000	歩A・単A S単 34号
S40006	レーキチェーン JAC6205F-PJW 相当品	268.000	リンク	15,900	4,261,200	歩A・単A S単 35号
S40006	レーキチェーン (PJW[A2アタッチメント1形) JAC6205F-PJW 相当品	8.000	リンク	16,600	132,800	歩A・単A S単 36号
S40006	スピンドル SUS304 TM-40 ナット共 L=600	2.000	本	73,000	146,000	歩A・単A S単 37号
合 計					8,852,000	
・・・製作費(除塵機本体)		1.000	式	14,728,000	14,728,000	1式当たり
S40018	除塵設備製作工 除塵機本体,レーキ形定置回動式,スクリーン面積(5㎡以上40㎡以下),0.00人,100.0%,40mm,なし,2基,0.95,	2.000	基	7,363,772	14,727,544	歩A・単A S単 60号
X40014	間接労務費 除塵設備,,75%	1.000	式	11,045,658	11,045,658	歩A・単A X単 23号
X40015	工場管理費 除塵設備,,20%	1.000	式	5,154,640	5,154,640	歩A・単A X単 31号
合 計					30,927,842	
計(1)(直接費対象分)					14,727,544	
計(2)(間接費対象分)					16,200,298	
・・・塗装費(除塵機本体・搬送設備)		1.000	式	1,944,000	1,944,000	1式当たり
S40027	素地調整費及酸洗い(除塵設備)工場 -,1種(製品),ブライマ-なし,その他,100%,有,0.0㎡,0㎡,ショット,180.0	2.000	基	972,000	1,944,000	歩A・単A S単 64号
X40015	工場管理費 除塵設備,,20%	1.000	式	388,800	388,800	歩A・単A X単 32号

事業名	西国東海岸保全事業
工事名	2・3号排水機場除塵設備製作据付工事

名 称 (規 格)	数 量	単 位	単 価	金 額	備 考
合 計				2,332,800	
計 (1) (直接費対象分)				1,944,000	
計 (2) (間接費対象分)				388,800	
・ ・ 搬送設備 水平コンベヤ					
・ ・ ・ 材料費	1.000	式		8,318,000	1 式当たり
	1.000	式	1,314,000	1,314,000	
S40001 ステンレス鋼板 SUS304 厚さ3mm～7mm,ステン鋼板,ステン新断,12	472.000	kg	654	308,688	歩A・単A S単 9号
S40001 ステンレス溝形鋼 SUS304 150mm×75mm,ステンス形鋼,ステンス平鋼,ステン新断,10	506.000	kg	1,133	573,298	歩A・単A S単 15号
X40008 除塵設備副部材費 搬送設備,水平ベルトコンベヤ,22%,	1.000	式	194,037	194,037	歩A・単A X単 12号
X40012 除塵設備部品費 搬送設備,水平ベルトコンベヤ,16%,	1.000	式	141,118	141,118	歩A・単A X単 18号
X40001 補助材料費(製作) 除塵設備,,9%	1.000	式	96,842	96,842	歩A・単A X単 2号
合 計				1,313,983	
・ ・ ・ 機器類					1 式当たり
	1.000	式	5,681,000	5,681,000	
S40006 モータブリー 0.75kW i=1/87	1.000	台	976,000	976,000	歩A・単A S単 38号
S40006 テールブリー SUS304 φ316	1.000	基	490,000	490,000	歩A・単A S単 39号
S40006 コンベヤローラ SUS304 φ214	1.000	組	300,000	300,000	歩A・単A S単 40号
S40006 キャリアローラ 3槽型 トラフ角20° SUS製 ベルト幅 600mm	10.000	組	219,000	2,190,000	歩A・単A S単 41号
S40006 キャリアローラ 3槽型 自動調芯用 トラフ角20° SUS製 ベルト幅 600mm	1.000	組	500,000	500,000	歩A・単A S単 42号
S40006 リターンローラ SUS製 ベルト幅 600mm	5.000	組	54,900	274,500	歩A・単A S単 43号
S40006 ヘッドクリーナ SUS304+合成ゴム	1.000	組	230,000	230,000	歩A・単A S単 44号
S40006 テークアップユニット UCT208	2.000	組	20,000	40,000	歩A・単A S単 45号
S40006 コンベヤ用ゴムベルト ベルト幅600mm 厚t=8.3mm 3プライ ビニロン	20.120	m	23,500	472,820	歩A・単A S単 46号
S40006 コンベヤ用ゴムベルト エンドレス加工費 ベルト幅 600mm 3プライ	1.000	箇所	103,000	103,000	歩A・単A S単 47号
S40006 ゴム(防塵・スカート用) 合成ゴム t=6mm	2.870	m ²	36,500	104,755	歩A・単A S単 48号
合 計				5,681,075	
・ ・ ・ 製作費(搬送設備)					1 式当たり
	1.000	式	1,021,000	1,021,000	
S40018 水平コンベヤ その他,その他,-,34.14人,0.0%,,,1基,1.00,	1.000	基	1,020,786	1,020,786	歩A・単A S単 61号
X40014 間接労務費 除塵設備,,75%	1.000	式	765,590	765,590	歩A・単A X単 24号
X40015 工場管理費 除塵設備,,20%	1.000	式	357,275	357,275	歩A・単A X単 33号
合 計				2,143,651	
計 (1) (直接費対象分)				1,020,786	
計 (2) (間接費対象分)				1,122,865	
・ ・ ・ 塗装費(除塵機本体・搬送設備)					1 式当たり
	1.000	式	302,000	302,000	
S40027 素地調整費及酸洗い(除塵設備)工場 -,1種(製品),プライマーなし,その他,100%,有,0.0m ² ,0m ² ,ショット,56.0	1.000	基	302,400	302,400	歩A・単A S単 65号
X40015 工場管理費 除塵設備,,20%	1.000	式	60,480	60,480	歩A・単A X単 34号
合 計				362,880	
計 (1) (直接費対象分)				302,400	
計 (2) (間接費対象分)				60,480	
・ ・ 搬送設備 傾斜コンベヤ					
	1.000	式		9,381,000	

事業名	西国東海岸保全事業
工事名	2・3号排水機場除塵設備製作据付工事

名 称 (規 格)		数 量	単 位	単 価	金 額	備 考
・・・ 材料費						1 式当たり
S40001	ステンレス鋼板 SUS304 厚さ3mm～7mm,ステンス鋼板,ステンス新断,12	1.000	式	1,960,000	1,960,000	歩A・単A S単 9号
S40001	ステンレス鋼板 SUS304 厚さ8mm～9mm,ステンス鋼板,ステンス新断,12	267.000	kg	654	174,618	歩A・単A S単 10号
S40001	ステンレス鋼板 SUS304 厚さ10mm～14mm,ステンス鋼板,ステンス新断,12	79.000	kg	765	60,435	歩A・単A S単 11号
S40001	ステンレス鋼板 SUS304 厚さ15mm～25mm,ステンス鋼板,ステンス新断,12	58.000	kg	849	49,242	歩A・単A S単 12号
S40001	ステンレス鍍鋼板 SUS304相当 厚さ6.0mm,ステンス鋼板,ステンス新断,12	20.000	kg	860	17,200	歩A・単A S単 22号
S40001	ステンレス平鋼 SUS304 9mm×38～75mm,ステンス形鋼,ステンス平鋼,ステンス新断,10	112.000	kg	922	103,264	歩A・単A S単 13号
S40001	ステンレス鋼等辺山形鋼 SUS304 50mm×6mm,ステンス形鋼,ステンス平鋼,ステンス新断,10	2.000	kg	1,042	2,084	歩A・単A S単 23号
S40001	ステンレス溝形鋼 SUS304 130mm×65mm,ステンス形鋼,ステンス平鋼,ステンス新断,10	1.000	kg	935	935	歩A・単A S単 24号
S40001	ステンレス溝形鋼 SUS304 150mm×75mm,ステンス形鋼,ステンス平鋼,ステンス新断,10	10.000	kg	1,237	12,370	歩A・単A S単 15号
S40001	配管用ステンレス鋼鋼管 SUS304TP Sch20 25A～150A,ステンス鋼管,ステンス新断,10	328.000	kg	1,133	371,624	歩A・単A S単 25号
S40001	ステンレス棒鋼 SUS304 径25mm～100mm,ステンス棒鋼,ステンス新断,20	456.000	kg	950	433,200	歩A・単A S単 26号
S40001	ステンレス棒鋼 SUS304 径110mm～150mm,ステンス棒鋼,ステンス新断,20	3.000	kg	890	2,670	歩A・単A S単 19号
S40001	ステンレス棒鋼 SUS304 径160～200mm,ステンス棒鋼,ステンス新断,20	15.000	kg	914	13,710	歩A・単A S単 27号
S40001	一般構造用 I 形鋼 SS400 150mm×75mm,形鋼、平鋼,ㄐ'-H 1,10	68.000	kg	926	62,968	歩A・単A S単 28号
S40001	一般構造用平鋼 SS400 6mm×50～75mm,形鋼、平鋼,ㄐ'-H 1,10	67.000	kg	155	10,385	歩A・単A S単 29号
X40008	除塵設備副部材費 搬送設備,傾斜ベルトコンベヤ,22%,	7.000	kg	140	980	歩A・単A X単 13号
X40012	除塵設備部品費 搬送設備,傾斜ベルトコンベヤ,16%,	1.000	式	289,451	289,451	歩A・単A X単 19号
X40001	補助材料費(製作) 除塵設備,,9%	1.000	式	210,510	210,510	歩A・単A X単 3号
合 計					144,462	
・・・ 機器類						1 式当たり
S40006	ヘッドブーリ(傾斜コンベヤ) 2.2kW i=1/87	1.000	式	6,001,000	6,001,000	歩A・単A S単 49号
S40006	テールブーリ(傾斜コンベヤ) SUS304 φ316	1.000	台	1,700,000	1,700,000	歩A・単A S単 50号
S40006	コンベアローラ(傾斜コンベヤ) SUS304 φ214	1.000	基	490,000	490,000	歩A・単A S単 51号
S40006	キャリアローラ 2槽型 トラフ角30° SUS製 ベルト幅 750mm	3.000	組	280,000	840,000	歩A・単A S単 52号
S40006	ヘッドクリーナ(傾斜コンベヤ) SUS304+合成ゴム	6.000	組	263,000	1,578,000	歩A・単A S単 53号
S40006	テークアップユニット UCT208	1.000	組	260,000	260,000	歩A・単A S単 45号
S40006	ヒレ付ゴムベルト(傾斜コンベヤ) 合成ゴム 3プライ 750×10974	2.000	組	20,000	40,000	歩A・単A S単 54号
S40006	ゴム(防塵・スカート用) 合成ゴム t=6mm	1.000	条	660,000	660,000	歩A・単A S単 48号
S40006	走行装置 車輪径200 直行ウォーム 減速機 i=1:10	1.460	m	36,500	53,290	歩A・単A S単 55号
合 計					380,000	
・・・ 製作費(搬送設備)						1 式当たり
S40018	傾斜ベルトコンベヤ その他,その他,-,39.00人,0.0%,,,1基,1.00,	1.000	式	1,166,000	1,166,000	歩A・単A S単 62号
X40014	間接労務費 除塵設備,,75%	1.000	基	1,166,100	1,166,100	歩A・単A X単 25号
X40015	工場管理費 除塵設備,,20%	1.000	式	874,575	874,575	歩A・単A X単 35号
合 計					408,135	
計(1)(直接費対象分)					2,448,810	
計(2)(間接費対象分)					1,166,100	
・・・ 塗装費(除塵機本体・搬送設備)						1 式当たり
S40027	素地調整費及酸洗い(除塵設備)工場 -,1種(製品),プライマなし,その他,0%,有,0.0m ² ,0m ² ,ショット,47.0	1.000	式	254,000	254,000	歩A・単A S単 66号
		1.000	基	253,800	253,800	

事業名	西国東海岸保全事業
工事名	2・3号排水機場除塵設備製作据付工事

名 称 (規 格)	数 量	単 位	単 価	金 額	備 考
X40015 工場管理費 除塵設備,,20%	1.000	式	50,760	50,760	歩A・単A X単 36号
合 計				304,560	
計(1)(直接費対象分)				253,800	
計(2)(間接費対象分)				50,760	
・・・架台等製作工・付属設備製作工	1.000	式		8,410,000	
・・・製作費(架台・付属設備)	1.000	式	7,519,000	7,519,000	1式当たり
S40001 ステンレス鋼板 SUS304 厚さ3mm～7mm,ステン鋼板,ステン新断,12	209.000	kg	654	136,686	歩A・単A S単 9号
S40001 ステンレス鋼板 SUS304 厚さ8mm～9mm,ステン鋼板,ステン新断,12	137.000	kg	765	104,805	歩A・単A S単 10号
S40001 ステンレス鋼板 SUS304 厚さ10mm～14mm,ステン鋼板,ステン新断,12	112.000	kg	849	95,088	歩A・単A S単 11号
S40001 ステンレス鋼板 SUS304 厚さ15mm～25mm,ステン鋼板,ステン新断,12	4.000	kg	860	3,440	歩A・単A S単 12号
S40001 ステンレス鍍鋼板 SUS304相当 厚さ6.0mm,ステン鋼板,ステン新断,12	1,345.000	kg	922	1,240,090	歩A・単A S単 22号
S40001 ステンレス平鋼 SUS304 6mm×32～75mm,ステン形鋼,ステン平鋼,ステン新断,10	5.000	kg	1,039	5,195	歩A・単A S単 30号
S40001 ステンレス平鋼 SUS304 6mm×100mm,ステン形鋼,ステン平鋼,ステン新断,10	138.000	kg	1,122	154,836	歩A・単A S単 31号
S40001 ステンレス溝形鋼 SUS304 130mm×65mm,ステン形鋼,ステン平鋼,ステン新断,10	94.000	kg	1,237	116,278	歩A・単A S単 24号
S40001 ステンレスH形鋼 SUS304 t 30mm H=125～200mm,ステン形鋼,ステン平鋼,ステン新断,10	2,231.000	kg	1,452	3,239,412	歩A・単A S単 16号
S40001 配管用ステンレス鋼鋼管 SUS304TP Sch20 25A～150A,ステン鋼管,ステン新断,10	531.000	kg	950	504,450	歩A・単A S単 25号
X40001 補助材料費(製作) 鋼製付属設備,,13%	1.000	式	728,036	728,036	歩A・単A X単 4号
S40013 ステンレスボルト・ナット SUS304	40.000	kg	1,520	60,800	歩A・単A S単 57号
S40013 樹脂カプセル ARカミセッター-SUPER LL AP AP12	32.000	本	263	8,416	歩A・単A S単 58号
S40013 樹脂カプセル ARカミセッター-SUPER LL AP AP20	40.000	本	667	26,680	歩A・単A S単 59号
X40003 鋼製付属設備製作工 歩廊,0.5×10.0,0.00,1.00,2基,0.95,,4806	1.000	基	1,094,938	1,094,938	歩A・単A X単 9号
X40014 間接労務費 鋼製付属設備,,60%	1.000	式	656,963	656,963	歩A・単A X単 26号
X40015 工場管理費 鋼製付属設備,,25%	1.000	式	437,975	437,975	歩A・単A X単 37号
合 計				8,614,088	
計(1)(直接費対象分)				7,519,150	
計(2)(間接費対象分)				1,094,938	
・・・塗装費(架台・付属設備)	1.000	式	891,000	891,000	1式当たり
K78021 ステンレス酸洗い費 (材料・工数込み)	165.000	m	5,400	891,000	歩A・単A
X40015 工場管理費 鋼製付属設備,,25%	1.000	式	222,750	222,750	歩A・単A X単 38号
合 計				1,113,750	
計(1)(直接費対象分)				891,000	
計(2)(間接費対象分)				222,750	
・・・電気設備	1.000	式		6,650,000	
・・・操作設備	1.000	式	6,650,000	6,650,000	1式当たり
S40006 除塵機盤 ステンレス製 屋外自立閉鎖型	1.000	面	6,650,000	6,650,000	歩A・単A S単 56号
合 計				6,650,000	
・製作工 3号排水機場 ・・・除塵機本体	1.000	式		87,832,000	
・・・材料費	1.000	式		55,073,000	
	2	式	10,211,000	20,422,000	1式当たり

事業名	西国東海岸保全事業
工事名	2・3号排水機場除塵設備製作据付工事

名 称 (規 格)		数 量	単 位	単 価	金 額	備 考
S40001	ステンレス鋼板 SUS304 厚さ3mm～7mm,ステンレス鋼板,ステンレス新断,12	150.000	kg	654	98,100	歩A・単A S単 9号
S40001	ステンレス鋼板 SUS304 厚さ8mm～9mm,ステンレス鋼板,ステンレス新断,12	1,981.000	kg	765	1,515,465	歩A・単A S単 10号
S40001	ステンレス鋼板 SUS304 厚さ10mm～14mm,ステンレス鋼板,ステンレス新断,12	533.000	kg	849	452,517	歩A・単A S単 11号
S40001	ステンレス鋼板 SUS304 厚さ15mm～25mm,ステンレス鋼板,ステンレス新断,12	349.000	kg	860	300,140	歩A・単A S単 12号
S40001	ステンレス平鋼 SUS304 9mm×38～75mm,ステンレス形鋼,ステンレス平鋼,ステンレス新断,10	1,752.000	kg	1,042	1,825,584	歩A・単A S単 13号
S40001	ステンレス溝形鋼 SUS304 100mm×50mm,ステンレス形鋼,ステンレス平鋼,ステンレス新断,10	395.000	kg	1,111	438,845	歩A・単A S単 14号
S40001	ステンレス溝形鋼 SUS304 150mm×75mm,ステンレス形鋼,ステンレス平鋼,ステンレス新断,10	547.000	kg	1,133	619,751	歩A・単A S単 15号
S40001	ステンレスH形鋼 SUS304 t 30mm H=125～200mm,ステンレス形鋼,ステンレス平鋼,ステンレス新断,10	585.000	kg	1,452	849,420	歩A・単A S単 16号
S40001	ステンレス角鋼 SUS304 14mm×14mm,ステンレス形鋼,ステンレス平鋼,ステンレス新断,10	68.000	kg	1,210	82,280	歩A・単A S単 17号
S40001	ステンレス棒鋼 SUS304 径24mm以下,ステンレス棒鋼,ステンレス新断,20	46.000	kg	919	42,274	歩A・単A S単 18号
S40001	ステンレス棒鋼 SUS304 径110mm～150mm,ステンレス棒鋼,ステンレス新断,20	179.000	kg	914	163,606	歩A・単A S単 19号
S40001	ステンレス鋼鋼管 SUS304TP Sch80 150A,ステンレス鋼管,ステンレス新断,10	129.000	kg	1,639	211,431	歩A・単A S単 20号
S40001	ステンレス鋼鋼管 SUS304TP Sch80 125A,ステンレス鋼管,ステンレス新断,10	95.000	kg	1,639	155,705	歩A・単A S単 21号
X40008	除塵設備副部材費 除塵機本体,レーキ形定置回動式,24%,	1.000	式	1,621,228	1,621,228	歩A・単A X単 14号
X40012	除塵設備部品費 除塵機本体,レーキ形定置回動式,16%,	1.000	式	1,080,819	1,080,819	歩A・単A X単 20号
X40001	補助材料費(製作) 除塵設備,,9%	1.000	式	753,871	753,871	歩A・単A X単 5号
合 計					10,211,036	
・・・ 機器類		2	式	8,884,000	17,768,000	1式当たり
S40006	直交軸サイクロ減速機 軸直行型 i=1/501 3.0kW	1.000	台	2,380,000	2,380,000	歩A・単A S単 32号
S40006	揺揚用レーキチェーンブロケット SCS13 JAC6205 P.C.D 493.2 10T	2.000	個	840,000	1,680,000	歩A・単A S単 33号
S40006	テークアップ形ユニット	2.000	個	126,000	252,000	歩A・単A S単 34号
S40006	レーキチェーン JAC6205F-PJW 相当品	270.000	リンク	15,900	4,293,000	歩A・単A S単 35号
S40006	レーキチェーン (PJW[A2アタッチメント1形) JAC6205F-PJW 相当品	8.000	リンク	16,600	132,800	歩A・単A S単 36号
S40006	スピンドル SUS304 TM-40 ナット共 L=600	2.000	本	73,000	146,000	歩A・単A S単 37号
合 計					8,883,800	
・・・ 製作費(除塵機本体)		1.000	式	14,917,000	14,917,000	1式当たり
S40018	除塵設備製作工 除塵機本体,レーキ形定置回動式,スクリーン面積(5㎡以上40㎡以下),0.00人,100.0%,40mm,なし,2基,0.95,	2.000	基	7,458,555	14,917,110	歩A・単A S単 63号
X40014	間接労務費 除塵設備,,75%	1.000	式	11,187,833	11,187,833	歩A・単A X単 27号
X40015	工場管理費 除塵設備,,20%	1.000	式	5,220,989	5,220,989	歩A・単A X単 39号
合 計					31,325,932	
計(1)(直接費対象分)					14,917,110	
計(2)(間接費対象分)					16,408,822	
・・・ 塗装費(除塵機本体・搬送設備)		1.000	式	1,966,000	1,966,000	1式当たり
S40027	素地調整費及酸洗い(除塵設備)工場 -,1種(製品),プライマーなし,その他,100%,有,0.0㎡,0㎡,ジョット,182.0	2.000	基	982,800	1,965,600	歩A・単A S単 67号
X40015	工場管理費 除塵設備,,20%	1.000	式	393,120	393,120	歩A・単A X単 40号
合 計					2,358,720	
計(1)(直接費対象分)					1,965,600	
計(2)(間接費対象分)					393,120	

事業名	西国東海岸保全事業
工事名	2・3号排水機場除塵設備製作据付工事

名 称 (規 格)	数 量	単 位	単 価	金 額	備 考
・ ・ 搬送設備 水平コンベヤ	1.000	式		8,318,000	
・ ・ ・ 材料費	1.000	式	1,314,000	1,314,000	1 式当たり
S40001 ステンレス鋼板 SUS304 厚さ3mm～7mm,ステンレス鋼板,ステンレス新断,12	472.000	kg	654	308,688	歩A・単A S単 9号
S40001 ステンレス溝形鋼 SUS304 150mm×75mm,ステンレス形鋼,ステンレス平鋼,ステンレス新断,10	506.000	kg	1,133	573,298	歩A・単A S単 15号
X40008 除塵設備副部材費 搬送設備,水平ベルトコンベヤ,22%,	1.000	式	194,037	194,037	歩A・単A X単 15号
X40012 除塵設備部品費 搬送設備,水平ベルトコンベヤ,16%,	1.000	式	141,118	141,118	歩A・単A X単 21号
X40001 補助材料費(製作) 除塵設備,,9%	1.000	式	96,842	96,842	歩A・単A X単 6号
合 計				1,313,983	
・ ・ ・ 機器類	1.000	式	5,681,000	5,681,000	1 式当たり
S40006 モータブーリ 0.75kW i=1/87	1.000	台	976,000	976,000	歩A・単A S単 38号
S40006 テールブーリ SUS304 φ316	1.000	基	490,000	490,000	歩A・単A S単 39号
S40006 コンベヤローラ SUS304 φ214	1.000	組	300,000	300,000	歩A・単A S単 40号
S40006 キャリアローラ 3槽型 トラフ角20° SUS製 ベルト幅 600mm	10.000	組	219,000	2,190,000	歩A・単A S単 41号
S40006 キャリアローラ 3槽型 自動調芯用 トラフ角20° SUS製 ベルト幅 600mm	1.000	組	500,000	500,000	歩A・単A S単 42号
S40006 リターンローラ SUS製 ベルト幅 600mm	5.000	組	54,900	274,500	歩A・単A S単 43号
S40006 ヘッドクリーナ SUS304+合成ゴム	1.000	組	230,000	230,000	歩A・単A S単 44号
S40006 テークアップユニット UCT208	2.000	組	20,000	40,000	歩A・単A S単 45号
S40006 コンベヤ用ゴムベルト ベルト幅600mm 厚t=8.3mm 3プライ ビニロン	20.120	m	23,500	472,820	歩A・単A S単 46号
S40006 コンベヤ用ゴムベルト エンドレス加工費 ベルト幅 600mm 3プライ	1.000	箇所	103,000	103,000	歩A・単A S単 47号
S40006 ゴム(防塵・スカート用) 合成ゴム t=6mm	2.870	m ²	36,500	104,755	歩A・単A S単 48号
合 計				5,681,075	
・ ・ ・ 製作費(搬送設備)	1.000	式	1,021,000	1,021,000	1 式当たり
S40018 水平コンベヤ その他,その他,,34.14人,0.0%,,,1基,1.00,	1.000	基	1,020,786	1,020,786	歩A・単A S単 61号
X40014 間接労務費 除塵設備,,75%	1.000	式	765,590	765,590	歩A・単A X単 28号
X40015 工場管理費 除塵設備,,20%	1.000	式	357,275	357,275	歩A・単A X単 41号
合 計				2,143,651	
計(1)(直接費対象分)				1,020,786	
計(2)(間接費対象分)				1,122,865	
・ ・ ・ 塗装費(除塵機本体・搬送設備)	1.000	式	302,000	302,000	1 式当たり
S40027 素地調整費及酸洗い(除塵設備)工場 -,1種(製品),プライマーなし,その他,100%,有,0.0m ² ,0m ² ,ｼｮｯﾄ,56.0	1.000	基	302,400	302,400	歩A・単A S単 65号
X40015 工場管理費 除塵設備,,20%	1.000	式	60,480	60,480	歩A・単A X単 42号
合 計				362,880	
計(1)(直接費対象分)				302,400	
計(2)(間接費対象分)				60,480	
・ ・ 搬送設備 傾斜コンベヤ	1.000	式		9,381,000	
・ ・ ・ 材料費	1.000	式	1,960,000	1,960,000	1 式当たり
S40001 ステンレス鋼板 SUS304 厚さ3mm～7mm,ステンレス鋼板,ステンレス新断,12	267.000	kg	654	174,618	歩A・単A S単 9号
S40001 ステンレス鋼板 SUS304 厚さ8mm～9mm,ステンレス鋼板,ステンレス新断,12	79.000	kg	765	60,435	歩A・単A S単 10号
S40001 ステンレス鋼板 SUS304 厚さ10mm～14mm,ステンレス鋼板,ステンレス新断,12	58.000	kg	849	49,242	歩A・単A S単 11号

事業名	西国東海岸保全事業
工事名	2・3号排水機場除塵設備製作据付工事

名 称 (規 格)		数 量	単 位	単 価	金 額	備 考
S40001	ステンレス鋼板 SUS304 厚さ15mm～25mm,ステンレス鋼板,ステンレス新断,12	20.000	kg	860	17,200	歩A・単A S単 12号
S40001	ステンレス鍍鋼板 SUS304相当 厚さ6.0mm,ステンレス鋼板,ステンレス新断,12	112.000	kg	922	103,264	歩A・単A S単 22号
S40001	ステンレス平鋼 SUS304 9mm×38～75mm,ステンレス形鋼,ステンレス平鋼,ステンレス新断,10	2.000	kg	1,042	2,084	歩A・単A S単 13号
S40001	ステンレス鋼等辺山形鋼 SUS304 50mm×6mm,ステンレス形鋼,ステンレス平鋼,ステンレス新断,10	1.000	kg	935	935	歩A・単A S単 23号
S40001	ステンレス溝形鋼 SUS304 130mm×65mm,ステンレス形鋼,ステンレス平鋼,ステンレス新断,10	10.000	kg	1,237	12,370	歩A・単A S単 24号
S40001	ステンレス溝形鋼 SUS304 150mm×75mm,ステンレス形鋼,ステンレス平鋼,ステンレス新断,10	328.000	kg	1,133	371,624	歩A・単A S単 15号
S40001	配管用ステンレス鋼鋼管 SUS304TP Sch20 25A～150A,ステンレス鋼管,ステンレス新断,10	456.000	kg	950	433,200	歩A・単A S単 25号
S40001	ステンレス棒鋼 SUS304 径25mm～100mm,ステンレス棒鋼,ステンレス新断,20	3.000	kg	890	2,670	歩A・単A S単 26号
S40001	ステンレス棒鋼 SUS304 径110mm～150mm,ステンレス棒鋼,ステンレス新断,20	15.000	kg	914	13,710	歩A・単A S単 19号
S40001	ステンレス棒鋼 SUS304 径160～200mm,ステンレス棒鋼,ステンレス新断,20	68.000	kg	926	62,968	歩A・単A S単 27号
S40001	一般構造用I形鋼 SS400 150mm×75mm,形鋼,平鋼,㈬-H 1,10	67.000	kg	155	10,385	歩A・単A S単 28号
S40001	一般構造用平鋼 SS400 6mm×50～75mm,形鋼,平鋼,㈬-H 1,10	7.000	kg	140	980	歩A・単A S単 29号
X40008	除塵設備副部材費 搬送設備,傾斜ベルトコンベヤ,22%,	1.000	式	289,451	289,451	歩A・単A X単 16号
X40012	除塵設備部品費 搬送設備,傾斜ベルトコンベヤ,16%,	1.000	式	210,510	210,510	歩A・単A X単 22号
X40001	補助材料費(製作) 除塵設備,,9%	1.000	式	144,462	144,462	歩A・単A X単 7号
合 計					1,960,108	
・・・ 機器類		1.000	式	6,001,000	6,001,000	1 式当たり
S40006	ヘッドブーリ(傾斜コンベヤ) 2.2kW i=1/87	1.000	台	1,700,000	1,700,000	歩A・単A S単 49号
S40006	テールブーリ(傾斜コンベヤ) SUS304 φ316	1.000	基	490,000	490,000	歩A・単A S単 50号
S40006	コンベアローラ(傾斜コンベヤ) SUS304 φ214	3.000	組	280,000	840,000	歩A・単A S単 51号
S40006	キャリアローラ 2槽型 トラフ角30° SUS製 ベルト幅 750mm	6.000	組	263,000	1,578,000	歩A・単A S単 52号
S40006	ヘッドクリーナ(傾斜コンベヤ) SUS304+合成ゴム	1.000	組	260,000	260,000	歩A・単A S単 53号
S40006	テークアップユニット UCT208	2.000	組	20,000	40,000	歩A・単A S単 45号
S40006	ヒレ付ゴムベルト(傾斜コンベヤ) 合成ゴム 3ブライ 750×10974	1.000	条	660,000	660,000	歩A・単A S単 54号
S40006	ゴム(防塵・スカート用) 合成ゴム t=6mm	1.460	m ²	36,500	53,290	歩A・単A S単 48号
S40006	走行装置 車輪径200 直行ウォーム 減速機 i=1:10	1.000	組	380,000	380,000	歩A・単A S単 55号
合 計					6,001,290	
・・・ 製作費(搬送設備)		1.000	式	1,166,000	1,166,000	1 式当たり
S40018	傾斜ベルトコンベヤ その他,その他,-,39.00人,0.0%,,,1基,1.00,	1.000	基	1,166,100	1,166,100	歩A・単A S単 62号
X40014	間接労務費 除塵設備,,75%	1.000	式	874,575	874,575	歩A・単A X単 29号
X40015	工場管理費 除塵設備,,20%	1.000	式	408,135	408,135	歩A・単A X単 43号
合 計					2,448,810	
計(1)(直接費対象分)					1,166,100	
計(2)(間接費対象分)					1,282,710	
・・・ 塗装費(除塵機本体・搬送設備)		1.000	式	254,000	254,000	1 式当たり
S40027	素地調整費及酸洗い(除塵設備)工場 -,1種(製品),ﾌﾗｲﾏｰなし,その他,0%,有,0.0m ² ,0m ² ,ｼｮｯﾄ,47.0	1.000	基	253,800	253,800	歩A・単A S単 66号
X40015	工場管理費 除塵設備,,20%	1.000	式	50,760	50,760	歩A・単A X単 44号
合 計					304,560	
計(1)(直接費対象分)					253,800	
計(2)(間接費対象分)					50,760	

九州農政局

事業名	西国東海岸保全事業
工事名	2・3号排水機場除塵設備製作据付工事

名 称 (規 格)	数 量	単 位	単 価	金 額	備 考
直接工事費				16,597,000	
・輸送費	1.000	式		847,000	
・ ・ 輸送費	1.000	式		847,000	
・ ・ ・ 輸送費 (2号排水機場)	1.000	式	423,000	423,000	1 式当たり
S41002 輸送費 除塵設備 , , , , 27.725[各単位] , 140km	1.000	式	423,000	423,000	歩 A ・ 単 A S 単 68号
合 計				423,000	
・ ・ ・ 輸送費 (3号排水機場)	1.000	式	424,000	424,000	1 式当たり
S41002 輸送費 除塵設備 , , , , 27.828[各単位] , 140km	1.000	式	424,000	424,000	歩 A ・ 単 A S 単 69号
合 計				424,000	
・据付工 2号排水機場	1.000	式		7,995,000	
・ ・ 除塵機据付工	1.000	式		6,046,000	
・ ・ ・ 除塵機本体据付	1.000	式	4,495,000	4,495,000	1 式当たり
S41011 除塵設備据付工 除塵機本体 , レーキ形定置回動式 , スクリーン面積 (5㎡以上40㎡以下) , 0.00人 , 0.00人 , なし , 2基 , 0.95 ,	2.000	基	2,043,175	4,086,350	歩 A ・ 単 A S 単 70号
X41003 据付材料費 除塵設備 , , , , , 0kW , レーキ回動形・ネット形 , 搬送・貯留設備	1.000	式	326,908	326,908	歩 A ・ 単 A X 単 55号
X41002 補助材料費 (据付) 除塵設備 , , 2%	1.000	式	81,727	81,727	歩 A ・ 単 A X 単 47号
X41006 据付間接費 除塵設備 , , 110%	1.000	式	3,849,050	3,849,050	歩 A ・ 単 A X 単 65号
合 計				8,344,035	
計 (1) (直接費対象分)				4,494,985	
計 (2) (間接費対象分)				3,849,050	
・ ・ ・ 搬送設備据付 水平コンベヤ	1.000	式	650,000	650,000	1 式当たり
S41011 除塵設備据付工 搬送設備 , 水平ベルトコンベヤ , コンベヤ面積 (4㎡以上25㎡以下) , 0.00人 , 0.00人 , , 1基 , 1.00 ,	1.000	基	591,194	591,194	歩 A ・ 単 A S 単 71号
X41003 据付材料費 除塵設備 , , , , , 0kW , レーキ回動形・ネット形 , 搬送・貯留設備	1.000	式	47,296	47,296	歩 A ・ 単 A X 単 56号
X41002 補助材料費 (据付) 除塵設備 , , 2%	1.000	式	11,824	11,824	歩 A ・ 単 A X 単 48号
X41006 据付間接費 除塵設備 , , 110%	1.000	式	556,941	556,941	歩 A ・ 単 A X 単 66号
合 計				1,207,255	
計 (1) (直接費対象分)				650,314	
計 (2) (間接費対象分)				556,941	
・ ・ ・ 搬送設備据付 傾斜コンベヤ	1.000	式	562,000	562,000	1 式当たり
S41011 傾斜ベルトコンベヤ その他 , その他 , - , 15.00人 , 4.00人 , , 1基 , 1.00 ,	1.000	基	510,510	510,510	歩 A ・ 単 A S 単 72号
X41003 据付材料費 除塵設備 , , , , , 0kW , レーキ回動形・ネット形 , 搬送・貯留設備	1.000	式	40,841	40,841	歩 A ・ 単 A X 単 57号
X41002 補助材料費 (据付) 除塵設備 , , 2%	1.000	式	10,210	10,210	歩 A ・ 単 A X 単 49号
X41006 据付間接費 除塵設備 , , 110%	1.000	式	476,289	476,289	歩 A ・ 単 A X 単 67号
合 計				1,037,850	
計 (1) (直接費対象分)				561,561	
計 (2) (間接費対象分)				476,289	
・ ・ ・ 架台据付工	1.000	式	339,000	339,000	1 式当たり

事業名	西国東海岸保全事業
工事名	2・3号排水機場除塵設備製作据付工事

名 称 (規 格)	数 量	単 位	単 価	金 額	備 考
X41004 鋼製付属設備据付工 歩廊,0.5 × 10.0,0.00,1基,1.00,,4846	1.000	基	335,761	335,761	歩A・単A X単 61号
X41006 据付間接費 除塵設備,,110%	1.000	式	316,256	316,256	歩A・単A X単 68号
X41002 補助材料費(据付) 鋼製付属設備,,1%	1.000	式	3,358	3,358	歩A・単A X単 50号
合 計				655,375	
計(1)(直接費対象分)				339,119	
計(2)(間接費対象分)				316,256	
・・直接経費	1.000	式		752,000	
・・・直接経費(据付)	1.000	式	752,000	752,000	1式当たり
S16002 電気溶接機[ディーズエンジン駆動・直流アーク式・排対2次] 最大溶接電流200A,交替制補正対象外,運転1日当たり算出	21.000	日	3,618	75,978	歩A・単A S単 6号
S16004 ラフレソルレン[油圧伸縮ジブ型・～低騒・排対型(～2014)] ラフレソルレン(油圧伸縮ジブ型),25ton吊り,なし	12.000	日	55,100	661,200	歩A・単A S単 7号
X41005 雑器具損料	1.000	式	14,744	14,744	歩A・単A X単 63号
合 計				751,922	
・・電気設備工事	1.000	式		532,000	
・・・配管配線工	1.000	式	532,000	532,000	1式当たり
S42100 ステンレス製電線管 パイプ 22mm その他,-,-,屋外・屋内(露出),10.00,0.15,無,無,無	19.000	m	7,143	135,717	歩A・単A S単 74号
S42100 ステンレス製電線管 パイプ 36mm その他,-,-,屋外・屋内(露出),17.00,0.15,無,無,無	19.000	m	11,679	221,901	歩A・単A S単 75号
S42102 低圧電力ケーブル・電線配線工(標準) ビット,CVケーブル,600V,3心,14mm2,屋外・屋内	8.100	m	1,832	14,839	歩A・単A S単 76号
S42102 低圧電力ケーブル・電線配線工(標準) 管 内,CVケーブル,600V,3心,14mm2,地中・屋外・屋内	9.500	m	2,086	19,817	歩A・単A S単 77号
S42102 低圧電力ケーブル・電線配線工(標準) ビット,CVケーブル,600V,2心,5.5mm2,屋外・屋内	8.100	m	1,279	10,360	歩A・単A S単 78号
S42102 低圧電力ケーブル・電線配線工(標準) 管 内,CVケーブル,600V,2心,5.5mm2,地中・屋外・屋内	9.500	m	1,533	14,564	歩A・単A S単 79号
S42102 低圧電力ケーブル・電線配線工(標準) ビット,IV,600V,-,3.5mm2,屋外・屋内	8.100	m	292	2,365	歩A・単A S単 80号
S42102 低圧電力ケーブル・電線配線工(標準) 管 内,IV,600V,-,3.5mm2,地中・屋外・屋内	9.500	m	347	3,297	歩A・単A S単 81号
S42113 ケーブル配線工(標準外) CVW 20心 断面積1.25,ビット配線,20mm以下	12.600	m	1,666	20,992	歩A・単A S単 83号
S42113 ケーブル配線工(標準外) CVW 20心 断面積1.25,管内配線,20mm以下	19.000	m	1,920	36,480	歩A・単A S単 84号
S42109 ボックス類取付工 金属製ブルボックス,ステンレス防水型350×350×350,その他,その他,0.40	1.000	個	51,321	51,321	歩A・単A S単 82号
合 計				531,653	
・・付帯土工事	1.000	式		164,000	
・・・付帯土工事	1.000	式	164,000	164,000	1式当たり
SA0311 SP コンクリート 小型構造物,人力打設,計上する,-,一般養生,-,無し,-,18-8-40(高炉B) W/ C65%	1.300	m3	34,550	44,915	歩A・単A S単 89号
SA0311 SP コンクリート 無筋・鉄筋構造物,人力打設,計上する,-,一般養生,-,無し,-,21-8-25(20)(高炉B) W/C60%	0.300	m3	30,480	9,144	歩A・単A S単 90号
SA0312 SP 型枠 一般型枠,小型構造物	6.400	m ²	7,611	48,710	歩A・単A S単 92号
SA0312 SP 型枠 一般型枠,鉄筋・無筋構造物	1.500	m ²	8,425	12,638	歩A・単A S単 93号
SA0301 SP 基礎砕石 7.5cmを超え12.5cm以下,計上する,なし,再生クラッシャラン RC-40 40～0m m	4.900	m ²	1,317	6,453	歩A・単A S単 87号
SA0301 SP 基礎砕石 12.5cmを超え17.5cm以下,計上する,なし,再生クラッシャラン RC-40 40～0 mm	1.200	m ²	1,467	1,760	歩A・単A S単 88号
SA0103 SP 床掘り 土砂,上記以外(小規模),-,-,	7.000	m3	2,007	14,049	歩A・単A S単 86号
T00001 埋戻	5.000	m3	3,739	18,695	歩A・単A T単 1号

事業名	西国東海岸保全事業
工事名	2・3号排水機場除塵設備製作据付工事

名 称 (規 格)	数 量	単 位	単 価	金 額	備 考
S03701 【鉄筋工】 SD295,D13,一般構造物,10t未満,-,無し,一般構造物(切梁無し),.10%未満	0.016	ton	170,219	2,724	歩A・単A S単 5号
SA0311 SP コンクリート 無筋・鉄筋構造物,人力打設,計上する,-,一般養生,-,無し,-,.18-8-25(20)(高炉B) W/C65%	0.100	m3	30,050	3,005	歩A・単A S単 91号
SA0312 SP 型枠 一般型枠,均しコンクリート	0.500	m ²	4,270	2,135	歩A・単A S単 94号
合 計				164,228	
・ ・ 仮設工	1.000	式		188,000	
・ ・ ・ 足場工	1.000	式	188,000	188,000	1 式当たり
S18031 足場工 なし,手摺先行型枠組,なし	42.000	掛m ²	4,486	188,412	歩A・単A S単 8号
合 計				188,412	
・ ・ 安全費	1.000	式		313,000	
・ ・ ・ 安全費	1.000	式	313,000	313,000	1 式当たり
S02115 交通誘導警備員 B	24.000	人	13,056	313,344	歩A・単A S単 2号
合 計				313,344	
・ 据付工 3号排水機場	1.000	式		7,755,000	
・ ・ 除塵機据付工	1.000	式		6,110,000	
・ ・ ・ 除塵機本体据付	1.000	式	4,559,000	4,559,000	1 式当たり
S41011 除塵設備据付工 除塵機本体,レーキ形定置回動式,スクリーン面積(5m ² 以上40m ² 以下),0.00 人,0.00人,なし,2基,0.95,	2.000	基	2,072,264	4,144,528	歩A・単A S単 73号
X41003 据付材料費 除塵設備,.....0kW,レーキ回動形・ネット形,搬送・貯留設備	1.000	式	331,562	331,562	歩A・単A X単 58号
X41002 補助材料費(据付) 除塵設備,.2%	1.000	式	82,891	82,891	歩A・単A X単 51号
X41006 据付間接費 除塵設備,.110%	1.000	式	3,903,665	3,903,665	歩A・単A X単 69号
合 計				8,462,646	
計(1)(直接費対象分)				4,558,981	
計(2)(間接費対象分)				3,903,665	
・ ・ ・ 搬送設備据付 水平コンベヤ	1.000	式	650,000	650,000	1 式当たり
S41011 除塵設備据付工 搬送設備,水平ベルトコンベヤ,コンベヤ面積(4m ² 以上25m ² 以下),0.00人, 0.00人,.1基,1.00,	1.000	基	591,194	591,194	歩A・単A S単 71号
X41003 据付材料費 除塵設備,.....0kW,レーキ回動形・ネット形,搬送・貯留設備	1.000	式	47,296	47,296	歩A・単A X単 59号
X41002 補助材料費(据付) 除塵設備,.2%	1.000	式	11,824	11,824	歩A・単A X単 52号
X41006 据付間接費 除塵設備,.110%	1.000	式	556,941	556,941	歩A・単A X単 70号
合 計				1,207,255	
計(1)(直接費対象分)				650,314	
計(2)(間接費対象分)				556,941	
・ ・ ・ 搬送設備据付 傾斜コンベヤ	1.000	式	562,000	562,000	1 式当たり
S41011 傾斜ベルトコンベヤ その他,その他,-.15.00人,4.00人,.1基,1.00,	1.000	基	510,510	510,510	歩A・単A S単 72号
X41003 据付材料費 除塵設備,.....0kW,レーキ回動形・ネット形,搬送・貯留設備	1.000	式	40,841	40,841	歩A・単A X単 60号
X41002 補助材料費(据付) 除塵設備,.2%	1.000	式	10,210	10,210	歩A・単A X単 53号
X41006 据付間接費 除塵設備,.110%	1.000	式	476,289	476,289	歩A・単A X単 71号

事業名	西国東海岸保全事業
工事名	2・3号排水機場除塵設備製作据付工事

名 称 (規 格)	数 量	単 位	単 価	金 額	備 考
合 計				1,037,850	
計 (1) (直接費対象分)				561,561	
計 (2) (間接費対象分)				476,289	
・ ・ ・ 架台据付工					1 式当たり
X41004 鋼製付属設備据付工 歩廊,0.5 x 10.0,0.00,1基,1.00,,4846	1.000	式	339,000	339,000	歩A・単A X単 62号
X41006 据付間接費 除塵設備,,110%	1.000	式	316,256	316,256	歩A・単A X単 72号
X41002 補助材料費(据付) 鋼製付属設備,,1%	1.000	式	3,358	3,358	歩A・単A X単 54号
合 計				655,375	
計 (1) (直接費対象分)				339,119	
計 (2) (間接費対象分)				316,256	
・ ・ 直接経費					
・ ・ ・ 直接経費 (据付)					1 式当たり
S16002 電気溶接機[ディーズ・エンジン駆動・直流アーク式・排対2次] 最大溶接電流200A,交替制補正対象外,運転1日当たり算出	1.000	式	752,000	752,000	
S16004 ラフレソルレン[油圧伸縮ジグ型・～低騒・排対型(～2014)] ラフレソルレン(油圧伸縮ジグ型),25ton吊り,なし	21.000	日	3,618	75,978	歩A・単A S単 6号
X41005 雑器具損料	12.000	日	55,100	661,200	歩A・単A S単 7号
	1.000	式	14,744	14,744	歩A・単A X単 64号
合 計				751,922	
・ ・ 電気設備工事					
・ ・ ・ 配管配線工					1 式当たり
S42100 ステンレス製電線管 パイプ 22mm その他,-,-,屋外・屋内(露出),10.00,0.15,無,無,無	1.000	式	536,000	536,000	
S42100 ステンレス製電線管 パイプ 36mm その他,-,-,屋外・屋内(露出),17.00,0.15,無,無,無	19.200	m	7,143	137,146	歩A・単A S単 74号
S42102 低圧電力ケーブル・電線配線工 (標準) ビット,CVケーブル,600V,3心,14mm2,屋外・屋内	19.200	m	11,679	224,237	歩A・単A S単 75号
S42102 低圧電力ケーブル・電線配線工 (標準) 管 内,CVケーブル,600V,3心,14mm2,地中・屋外・屋内	8.100	m	1,832	14,839	歩A・単A S単 76号
S42102 低圧電力ケーブル・電線配線工 (標準) ビット,CVケーブル,600V,2心,5.5mm2,屋外・屋内	9.600	m	2,086	20,026	歩A・単A S単 77号
S42102 低圧電力ケーブル・電線配線工 (標準) 管 内,CVケーブル,600V,2心,5.5mm2,地中・屋外・屋内	8.100	m	1,279	10,360	歩A・単A S単 78号
S42102 低圧電力ケーブル・電線配線工 (標準) ビット,IV,600V,-,3.5mm2,屋外・屋内	9.600	m	1,533	14,717	歩A・単A S単 79号
S42102 低圧電力ケーブル・電線配線工 (標準) 管 内,IV,600V,-,3.5mm2,地中・屋外・屋内	8.100	m	292	2,365	歩A・単A S単 80号
S42102 低圧電力ケーブル・電線配線工 (標準) ビット,IV,600V,-,3.5mm2,地中・屋外・屋内	9.600	m	347	3,331	歩A・単A S単 81号
S42113 ケーブル配線工 (標準外) CVV 20心 断面積1.25,ビット配線,20mm以下	12.600	m	1,666	20,992	歩A・単A S単 83号
S42113 ケーブル配線工 (標準外) CVV 20心 断面積1.25,管内配線,20mm以下	19.200	m	1,920	36,864	歩A・単A S単 84号
S42109 ボックス類取付工 金属製ブルボックス,ステンレス防水型350×350×350,その他,その他,0.40	1.000	個	51,321	51,321	歩A・単A S単 82号
合 計				536,198	
・ ・ 付帯土木工事					
・ ・ ・ 付帯土木工事					1 式当たり
SA0311 SP コンクリート 小型構造物,人力打設,計上する,-,一般養生,-,無し,-,18-8-40(高炉B) W/ C65%	1.000	式	164,000	164,000	
	1.300	m3	34,550	44,915	歩A・単A S単 89号
SA0311 SP コンクリート 無筋・鉄筋構造物,人力打設,計上する,-,一般養生,-,無し,-,21-8-25(20)(高炉B) W/C60%	0.300	m3	30,480	9,144	歩A・単A S単 90号
SA0312 SP 型枠 一般型枠,小型構造物	6.400	m ²	7,611	48,710	歩A・単A S単 92号
SA0312 SP 型枠 一般型枠,鉄筋・無筋構造物	1.500	m ²	8,425	12,638	歩A・単A S単 93号
SA0301 SP 基礎砕石 7.5cmを超え12.5cm以下,計上する,なし,再生クラッシャラン RC-40 40～0m	4.900	m ²	1,317	6,453	歩A・単A S単 87号

九州農政局

九州農政局

事業名	西国東海岸保全事業
工事名	2・3号排水機場除塵設備製作据付工事

コード	名 称 (規 格)	数 量	単 位	単 価	金 額	備 考
	*** S単 - 1号 ***					
S01041	人力土工(盛土・埋戻)					
	人力土工(盛土・埋戻)					
	砂・砂質土,埋戻,まき出し,振動コバク()	m3		1,834		歩A・単A
	*** S単 - 2号 ***					
S02115	交通誘導警備員B					
	交通誘導警備員B		人	13,056		歩A・単A
	*** S単 - 3号 ***					
S02116	歩掛調査費					
	歩掛調査費					
	除塵設備,,	式		235,200		歩A・単A
	*** S単 - 4号 ***					
S02116	諸経費動向調査					
	諸経費動向調査	式		60,000		歩A・単A
	*** S単 - 5号 ***					
S03701	【鉄筋工】					
	【鉄筋工】					
	SD295,D13,一般構造物,10t未満,-,無し,一般構造物(切梁無し),10%未満	ton		170,219		歩A・単A
	*** S単 - 6号 ***					
S16002	電気溶接機[ディーゼルエンジン駆動・直流アーク式・排対2次]					
	電気溶接機[ディーゼルエンジン駆動・直流アーク式・排対2次]					
	,最大溶接電流200A,交替制補正対象外,運転1日当たり算出	日		3,618		歩A・単A
	*** S単 - 7号 ***					
S16004	ワフレンクーレン[油圧伸縮ジブ型・～低騒・排対型(～2014)]					
	ワフレンクーレン[油圧伸縮ジブ型・～低騒・排対型(～2014)]					
	ワフレンクーレン(油圧伸縮ジブ型),25ton吊り,なし	日		55,100		歩A・単A
	*** S単 - 8号 ***					
S18031	足場工					
	足場工					
	なし,手摺先行型枠組,なし	掛m ²		4,486		歩A・単A
	*** S単 - 9号 ***					
S40001	ステンレス鋼板					
	ステンレス鋼板					
	SUS304 厚さ3mm～7mm,ステンレス鋼板,ステンレス新断,12	kg		654		歩A・単A
	*** S単 - 10号 ***					
S40001	ステンレス鋼板					
	ステンレス鋼板					
	SUS304 厚さ8mm～9mm,ステンレス鋼板,ステンレス新断,12	kg		765		歩A・単A
	*** S単 - 11号 ***					
S40001	ステンレス鋼板					
	ステンレス鋼板					
	SUS304 厚さ10mm～14mm,ステンレス鋼板,ステンレス新断,12	kg		849		歩A・単A
	*** S単 - 12号 ***					
S40001	ステンレス鋼板					
	ステンレス鋼板					
	SUS304 厚さ15mm～25mm,ステンレス鋼板,ステンレス新断,12	kg		860		歩A・単A
	*** S単 - 13号 ***					
S40001	ステンレス平鋼					
	ステンレス平鋼					
	SUS304 9mm×38～75mm,ステンレス形鋼,ステンレス平鋼,ステンレス新断,10	kg		1,042		歩A・単A
	*** S単 - 14号 ***					
S40001	ステンレス溝形鋼					
	ステンレス溝形鋼					
	SUS304 100mm×50mm,ステンレス形鋼,ステンレス平鋼,ステンレス新断,10	kg		1,111		歩A・単A
	*** S単 - 15号 ***					
S40001	ステンレス溝形鋼					
	ステンレス溝形鋼					
	SUS304 150mm×75mm,ステンレス形鋼,ステンレス平鋼,ステンレス新断,10	kg		1,133		歩A・単A
	*** S単 - 16号 ***					
S40001	ステンレスH形鋼					
	ステンレスH形鋼					
	SUS304 t 30mm H=125～200mm,ステンレス形鋼,ステンレス平鋼,ステンレス新断,10	kg		1,452		歩A・単A
	*** S単 - 17号 ***					
S40001	ステンレス角鋼					
	ステンレス角鋼					
	SUS304 14mm×14mm,ステンレス形鋼,ステンレス平鋼,ステンレス新断,10	kg		1,210		歩A・単A
	*** S単 - 18号 ***					
S40001	ステンレス棒鋼					
	ステンレス棒鋼					
	SUS304 径24mm以下,ステンレス棒鋼,ステンレス新断,20	kg		919		歩A・単A
	*** S単 - 19号 ***					
S40001	ステンレス棒鋼					
	ステンレス棒鋼					
	SUS304 径110mm～150mm,ステンレス棒鋼,ステンレス新断,20	kg		914		歩A・単A
	*** S単 - 20号 ***					
S40001	ステンレス鋼鋼管					
	ステンレス鋼鋼管					
	SUS304TP Sch80 150A,ステンレス鋼管,ステンレス新断,10	kg		1,639		歩A・単A
	*** S単 - 21号 ***					
S40001	ステンレス鋼鋼管					
	ステンレス鋼鋼管					
	SUS304TP Sch80 125A,ステンレス鋼管,ステンレス新断,10	kg		1,639		歩A・単A
	*** S単 - 22号 ***					
S40001	ステンレス編鋼板					

事業名	西国東海岸保全事業
工事名	2・3号排水機除塵設備製作据付工事

コード	名 称 (規 格)	数 量	単 位	単 価	金 額	備 考
	ステンレス鍍鋼板 SUS304相当 厚さ6.0mm,ステン鋼板,ステン新断,12 *** S単 - 23号 ***		kg	922		歩A・単A
S40001	ステンレス鋼等辺山形鋼 ステンレス鋼等辺山形鋼 SUS304 50mm×6mm,ステン形鋼,ステン平鋼,ステン新断,10 *** S単 - 24号 ***		kg	935		歩A・単A
S40001	ステンレス溝形鋼 ステンレス溝形鋼 SUS304 130mm×65mm,ステン形鋼,ステン平鋼,ステン新断,10 *** S単 - 25号 ***		kg	1,237		歩A・単A
S40001	配管用ステンレス鋼鋼管 配管用ステンレス鋼鋼管 SUS304TP Sch20 25A~150A,ステン鋼管,ステン新断,10 *** S単 - 26号 ***		kg	950		歩A・単A
S40001	ステンレス棒鋼 ステンレス棒鋼 SUS304 径25mm~100mm,ステン棒鋼,ステン新断,20 *** S単 - 27号 ***		kg	890		歩A・単A
S40001	ステンレス棒鋼 ステンレス棒鋼 SUS304 径160~200mm,ステン棒鋼,ステン新断,20 *** S単 - 28号 ***		kg	926		歩A・単A
S40001	一般構造用I形鋼 一般構造用I形鋼 SS400 150mm×75mm,形鋼,平鋼,㏒'-H1,10 *** S単 - 29号 ***		kg	155		歩A・単A
S40001	一般構造用平鋼 一般構造用平鋼 SS400 6mm×50~75mm,形鋼,平鋼,㏒'-H1,10 *** S単 - 30号 ***		kg	140		歩A・単A
S40001	ステンレス平鋼 ステンレス平鋼 SUS304 6mm×32~75mm,ステン形鋼,ステン平鋼,ステン新断,10 *** S単 - 31号 ***		kg	1,039		歩A・単A
S40001	ステンレス平鋼 ステンレス平鋼 SUS304 6mm×100mm,ステン形鋼,ステン平鋼,ステン新断,10 *** S単 - 32号 ***		kg	1,122		歩A・単A
S40006	直交軸サイクロ減速機 直交軸サイクロ減速機 軸直行型 i=1/501 3.0kW *** S単 - 33号 ***		台	2,380,000		歩A・単A
S40006	撹揚用レーキチェーンスプロケット 撹揚用レーキチェーンスプロケット SCS13 JAC6205 P.C.D 493.2 10T *** S単 - 34号 ***		個	840,000		歩A・単A
S40006	テークアップ形ユニット テークアップ形ユニット *** S単 - 35号 ***		個	126,000		歩A・単A
S40006	レーキチェーン レーキチェーン JAC6205F-PJW 相当品 *** S単 - 36号 ***		リク	15,900		歩A・単A
S40006	レーキチェーン (PJW[A2アタッチメント1形) レーキチェーン (PJW[A2アタッチメント1形) JAC6205F-PJW 相当品 *** S単 - 37号 ***		リク	16,600		歩A・単A
S40006	スピンドル スピンドル SUS304 TM-40 ナット共 L=600 *** S単 - 38号 ***		本	73,000		歩A・単A
S40006	モータブリー モータブリー 0.75kW i=1/87 *** S単 - 39号 ***		台	976,000		歩A・単A
S40006	テールブリー テールブリー SUS304 φ316 *** S単 - 40号 ***		基	490,000		歩A・単A
S40006	コンベヤローラ コンベヤローラ SUS304 φ214 *** S単 - 41号 ***		組	300,000		歩A・単A
S40006	キャリアローラ 3槽型 トラフ角20° キャリアローラ 3槽型 トラフ角20° SUS製 ベルト幅 600mm *** S単 - 42号 ***		組	219,000		歩A・単A
S40006	キャリアローラ 3槽型 自動調芯用 トラフ角20° キャリアローラ 3槽型 自動調芯用 トラフ角20° SUS製 ベルト幅 600mm *** S単 - 43号 ***		組	500,000		歩A・単A
S40006	リターンローラ リターンローラ SUS製 ベルト幅 600mm		組	54,900		歩A・単A

事業名	西国東海岸保全事業
工事名	2・3号排水機場除塵設備製作据付工事

コード	名 称 (規 格)	数 量	単 位	単 価	金 額	備 考
S40006	**** S単 - 44号 **** ヘッドクリーナ ヘッドクリーナ SUS304+合成ゴム		組	230,000		歩A・単A
S40006	**** S単 - 45号 **** テークアップユニット テークアップユニット UCT208		組	20,000		歩A・単A
S40006	**** S単 - 46号 **** コンベヤ用ゴムベルト ベルト幅600mm コンベヤ用ゴムベルト ベルト幅600mm 厚 t = 8.3mm 3プライ ビニロン		m	23,500		歩A・単A
S40006	**** S単 - 47号 **** コンベヤ用ゴムベルト エンドレス加工費 コンベヤ用ゴムベルト エンドレス加工費 ベルト幅 600mm 3プライ		箇所	103,000		歩A・単A
S40006	**** S単 - 48号 **** ゴム (防塵・スカート用) ゴム (防塵・スカート用) 合成ゴム t = 6mm		m ²	36,500		歩A・単A
S40006	**** S単 - 49号 **** ヘッドブーリ (傾斜コンベヤ) ヘッドブーリ (傾斜コンベヤ) 2.2kW i=1/87		台	1,700,000		歩A・単A
S40006	**** S単 - 50号 **** テールブーリ (傾斜コンベヤ) テールブーリ (傾斜コンベヤ) SUS304 φ316		基	490,000		歩A・単A
S40006	**** S単 - 51号 **** コンベアローラ (傾斜コンベヤ) コンベアローラ (傾斜コンベヤ) SUS304 φ214		組	280,000		歩A・単A
S40006	**** S単 - 52号 **** キャリアローラ 2槽型 トラフ角30° キャリアローラ 2槽型 トラフ角30° SUS製 ベルト幅 750mm		組	263,000		歩A・単A
S40006	**** S単 - 53号 **** ヘッドクリーナ (傾斜コンベヤ) ヘッドクリーナ (傾斜コンベヤ) SUS304+合成ゴム		組	260,000		歩A・単A
S40006	**** S単 - 54号 **** ヒレ付ゴムベルト (傾斜コンベヤ) ヒレ付ゴムベルト (傾斜コンベヤ) 合成ゴム 3プライ 750×10974		条	660,000		歩A・単A
S40006	**** S単 - 55号 **** 走行装置 走行装置 車輪径200 直行ウォーム 減速機 i=1:10		組	380,000		歩A・単A
S40006	**** S単 - 56号 **** 除塵機盤 除塵機盤 ステンレス製 屋外自立閉鎖型		面	6,650,000		歩A・単A
S40013	**** S単 - 57号 **** ステンレスボルト・ナット ステンレスボルト・ナット SUS304		kg	1,520		歩A・単A
S40013	**** S単 - 58号 **** 樹脂カプセル 樹脂カプセル ARクミ加セッター-SUPER LL AP AP12		本	263		歩A・単A
S40013	**** S単 - 59号 **** 樹脂カプセル 樹脂カプセル ARクミ加セッター-SUPER LL AP AP20		本	667		歩A・単A
S40018	**** S単 - 60号 **** 除塵設備製作工 除塵設備製作工 除塵機本体,レーキ形定置回動式,スクリーン面積(5m ² 以上40m ² 以下),0.00人,100.0%,40mm,なし,2基,0.95,		基	7,363,772		歩A・単A
S40018	**** S単 - 61号 **** 水平コンベヤ 除塵設備製作工 その他,その他,-,34.14人,0.0%,,1基,1.00,		基	1,020,786		歩A・単A
S40018	**** S単 - 62号 **** 傾斜ベルトコンベヤ 除塵設備製作工 その他,その他,-,39.00人,0.0%,,1基,1.00,		基	1,166,100		歩A・単A
S40018	**** S単 - 63号 **** 除塵設備製作工 除塵設備製作工 除塵機本体,レーキ形定置回動式,スクリーン面積(5m ² 以上40m ² 以下),0.00人,100.0%,40mm,なし,2基,0.95,		基	7,458,555		歩A・単A
S40027	**** S単 - 64号 **** 素地調整費及酸洗い(除塵設備)工場					

事業名	西国東海岸保全事業
工事名	2・3号排水機場除塵設備製作据付工事

コード	名 称 (規 格)	数 量	単位	単 価	金 額	備 考
	素地調整費及酸洗い(除塵設備)工場 - ,1種(製品),プライマーなし,その他,100%,有,0.0㎡,0㎡,ショット,180.0 *** S単 - 65号 ***		基	972,000		歩A・単A
S40027	素地調整費及酸洗い(除塵設備)工場 素地調整費及酸洗い(除塵設備)工場 - ,1種(製品),プライマーなし,その他,100%,有,0.0㎡,0㎡,ショット,56.0 *** S単 - 66号 ***		基	302,400		歩A・単A
S40027	素地調整費及酸洗い(除塵設備)工場 素地調整費及酸洗い(除塵設備)工場 - ,1種(製品),プライマーなし,その他,0%,有,0.0㎡,0㎡,ショット,47.0 *** S単 - 67号 ***		基	253,800		歩A・単A
S40027	素地調整費及酸洗い(除塵設備)工場 素地調整費及酸洗い(除塵設備)工場 - ,1種(製品),プライマーなし,その他,100%,有,0.0㎡,0㎡,ショット,182.0 *** S単 - 68号 ***		基	982,800		歩A・単A
S41002	輸送費 輸送費 除塵設備,,,27.725[各単位],140km *** S単 - 69号 ***		式	423,000		歩A・単A
S41002	輸送費 輸送費 除塵設備,,,27.828[各単位],140km *** S単 - 70号 ***		式	424,000		歩A・単A
S41011	除塵設備据付工 除塵設備据付工 除塵機本体,レーキ形定置回動式,スクリーン面積(5㎡以上40㎡以下),0.00人,0.00人,なし,2基,0.95, *** S単 - 71号 ***		基	2,043,175		歩A・単A
S41011	除塵設備据付工 除塵設備据付工 搬送設備,水平ベルトコンベヤ,コンベヤ面積(4㎡以上25㎡以下),0.00人,0.00人,,1基,1.00, *** S単 - 72号 ***		基	591,194		歩A・単A
S41011	傾斜ベルトコンベヤ 除塵設備据付工 その他,その他,-,15.00人,4.00人,,1基,1.00, *** S単 - 73号 ***		基	510,510		歩A・単A
S41011	除塵設備据付工 除塵設備据付工 除塵機本体,レーキ形定置回動式,スクリーン面積(5㎡以上40㎡以下),0.00人,0.00人,なし,2基,0.95, *** S単 - 74号 ***		基	2,072,264		歩A・単A
S42100	ステンレス製電線管 パイプ 22mm 電線管敷設工 その他,-,-,屋外・屋内(露出),10.00,0.15,無,無,無 *** S単 - 75号 ***		m	7,143		歩A・単A
S42100	ステンレス製電線管 パイプ 36mm 電線管敷設工 その他,-,-,屋外・屋内(露出),17.00,0.15,無,無,無 *** S単 - 76号 ***		m	11,679		歩A・単A
S42102	低圧電力ケーブル・電線配線工(標準) 低圧電力ケーブル・電線配線工(標準) ビット,CVケーブル,600V,3心,14mm2,屋外・屋内 *** S単 - 77号 ***		m	1,832		歩A・単A
S42102	低圧電力ケーブル・電線配線工(標準) 低圧電力ケーブル・電線配線工(標準) 管 内,CVケーブル,600V,3心,14mm2,地中・屋外・屋内 *** S単 - 78号 ***		m	2,086		歩A・単A
S42102	低圧電力ケーブル・電線配線工(標準) 低圧電力ケーブル・電線配線工(標準) ビット,CVケーブル,600V,2心,5.5mm2,屋外・屋内 *** S単 - 79号 ***		m	1,279		歩A・単A
S42102	低圧電力ケーブル・電線配線工(標準) 低圧電力ケーブル・電線配線工(標準) 管 内,CVケーブル,600V,2心,5.5mm2,地中・屋外・屋内 *** S単 - 80号 ***		m	1,533		歩A・単A
S42102	低圧電力ケーブル・電線配線工(標準) 低圧電力ケーブル・電線配線工(標準) ビット,1V,600V,-,3.5mm2,屋外・屋内 *** S単 - 81号 ***		m	292		歩A・単A
S42102	低圧電力ケーブル・電線配線工(標準) 低圧電力ケーブル・電線配線工(標準) 管 内,1V,600V,-,3.5mm2,地中・屋外・屋内 *** S単 - 82号 ***		m	347		歩A・単A
S42109	ボックス類取付工 ボックス類取付工 金属製プルボックス,ステンレス防水型350×350×350,その他,その他,0.40 *** S単 - 83号 ***		個	51,321		歩A・単A
S42113	ケーブル配線工(標準外) ケーブル配線工(標準外) CVV 20心 断面積1.25,ビット配線,20mm以下 *** S単 - 84号 ***		m	1,666		歩A・単A
S42113	ケーブル配線工(標準外)					

事業名	西国東海岸保全事業
工事名	2・3号排水機場除塵設備製作据付工事

コード	名 称 (規 格)	数 量	単 位	単 価	金 額	備 考
	ケーブル配線工 (標準外) CVV 20心 断面積1.25,管内配線,20mm以下 *** S単 - 85号 ***		m	1,920		歩A・単A
SA0102	SP 積込(ルーズ) SP 積込(ルーズ) 土砂,小規模(標準以外) *** S単 - 86号 ***		m3	1,732		歩A・単A
SA0103	SP 床掘り SP 床掘り 土砂,上記以外(小規模),-,-, *** S単 - 87号 ***		m3	2,007		歩A・単A
SA0301	SP 基礎碎石 SP 基礎碎石 7.5cmを超え12.5cm以下,計上する,なし,再生クラッシャラン RC-40 40~0mm *** S単 - 88号 ***		m ²	1,317		歩A・単A
SA0301	SP 基礎碎石 SP 基礎碎石 12.5cmを超え17.5cm以下,計上する,なし,再生クラッシャラン RC-40 40~0mm *** S単 - 89号 ***		m ²	1,467		歩A・単A
SA0311	SP コンクリート SP コンクリート 小型構造物,人力打設,計上する,-,一般養生,-,無し,-,,18-8-40(高炉B) W/C65 %		m3	34,550		歩A・単A
SA0311	*** S単 - 90号 *** SP コンクリート SP コンクリート 無筋・鉄筋構造物,人力打設,計上する,-,一般養生,-,無し,-,,21-8-25(20)(高 炉B) W/C60%		m3	30,480		歩A・単A
SA0311	*** S単 - 91号 *** SP コンクリート SP コンクリート 無筋・鉄筋構造物,人力打設,計上する,-,一般養生,-,無し,-,,18-8-25(20)(高 炉B) W/C65%		m3	30,050		歩A・単A
SA0312	*** S単 - 92号 *** SP 型枠 SP 型枠 一般型枠,小型構造物 *** S単 - 93号 ***		m ²	7,611		歩A・単A
SA0312	SP 型枠 SP 型枠 一般型枠,鉄筋・無筋構造物 *** S単 - 94号 ***		m ²	8,425		歩A・単A
SA0312	SP 型枠 SP 型枠 一般型枠,均しコンクリート		m ²	4,270		歩A・単A
X40001	*** X単 - 1号 *** 補助材料費(製作) 補助材料費(製作) 除塵設備,,9%		式	748,907		歩A・単A
X40001	*** X単 - 2号 *** 補助材料費(製作) 補助材料費(製作) 除塵設備,,9%		式	96,842		歩A・単A
X40001	*** X単 - 3号 *** 補助材料費(製作) 補助材料費(製作) 除塵設備,,9%		式	144,462		歩A・単A
X40001	*** X単 - 4号 *** 補助材料費(製作) 補助材料費(製作) 銅製付属設備,,13%		式	728,036		歩A・単A
X40001	*** X単 - 5号 *** 補助材料費(製作) 補助材料費(製作) 除塵設備,,9%		式	753,871		歩A・単A
X40001	*** X単 - 6号 *** 補助材料費(製作) 補助材料費(製作) 除塵設備,,9%		式	96,842		歩A・単A
X40001	*** X単 - 7号 *** 補助材料費(製作) 補助材料費(製作) 除塵設備,,9%		式	144,462		歩A・単A
X40001	*** X単 - 8号 *** 補助材料費(製作) 補助材料費(製作) 銅製付属設備,,13%		式	728,036		歩A・単A
X40003	*** X単 - 9号 *** 銅製付属設備製作工 銅製付属設備製作工 歩廊,0.5 x 10.0,0.00,1.00,2基,0.95,,4806		基	1,094,938		歩A・単A

事業名	西国東海岸保全事業
工事名	2・3号排水機場除塵設備製作据付工事

コード	名 称 (規 格)	数 量	単位	単 価	金 額	備 考
X40003	*** X単 - 10号 *** 銅製付属設備製作工					
	銅製付属設備製作工 歩廊,0.5 x 10.0.0.00,1.00,2基,0.95,,4806		基	1,094,938		歩A・単A
X40008	*** X単 - 11号 *** 除塵設備副部材費					
	除塵設備副部材費 除塵機本体,レーキ形定置回動式,24%,		式	1,610,552		歩A・単A
X40008	*** X単 - 12号 *** 除塵設備副部材費					
	除塵設備副部材費 搬送設備,水平ベルトコンベヤ,22%,		式	194,037		歩A・単A
X40008	*** X単 - 13号 *** 除塵設備副部材費					
	除塵設備副部材費 搬送設備,傾斜ベルトコンベヤ,22%,		式	289,451		歩A・単A
X40008	*** X単 - 14号 *** 除塵設備副部材費					
	除塵設備副部材費 除塵機本体,レーキ形定置回動式,24%,		式	1,621,228		歩A・単A
X40008	*** X単 - 15号 *** 除塵設備副部材費					
	除塵設備副部材費 搬送設備,水平ベルトコンベヤ,22%,		式	194,037		歩A・単A
X40008	*** X単 - 16号 *** 除塵設備副部材費					
	除塵設備副部材費 搬送設備,傾斜ベルトコンベヤ,22%,		式	289,451		歩A・単A
X40012	*** X単 - 17号 *** 除塵設備部品費					
	除塵設備部品費 除塵機本体,レーキ形定置回動式,16%,		式	1,073,701		歩A・単A
X40012	*** X単 - 18号 *** 除塵設備部品費					
	除塵設備部品費 搬送設備,水平ベルトコンベヤ,16%,		式	141,118		歩A・単A
X40012	*** X単 - 19号 *** 除塵設備部品費					
	除塵設備部品費 搬送設備,傾斜ベルトコンベヤ,16%,		式	210,510		歩A・単A
X40012	*** X単 - 20号 *** 除塵設備部品費					
	除塵設備部品費 除塵機本体,レーキ形定置回動式,16%,		式	1,080,819		歩A・単A
X40012	*** X単 - 21号 *** 除塵設備部品費					
	除塵設備部品費 搬送設備,水平ベルトコンベヤ,16%,		式	141,118		歩A・単A
X40012	*** X単 - 22号 *** 除塵設備部品費					
	除塵設備部品費 搬送設備,傾斜ベルトコンベヤ,16%,		式	210,510		歩A・単A
X40014	*** X単 - 23号 *** 間接労務費					
	間接労務費 除塵設備,,75%		式	11,045,658		歩A・単A
X40014	*** X単 - 24号 *** 間接労務費					
	間接労務費 除塵設備,,75%		式	765,590		歩A・単A
X40014	*** X単 - 25号 *** 間接労務費					
	間接労務費 除塵設備,,75%		式	874,575		歩A・単A
X40014	*** X単 - 26号 *** 間接労務費					
	間接労務費 銅製付属設備,,60%		式	656,963		歩A・単A
X40014	*** X単 - 27号 *** 間接労務費					
	間接労務費 除塵設備,,75%		式	11,187,833		歩A・単A
X40014	*** X単 - 28号 *** 間接労務費					
	間接労務費 除塵設備,,75%		式	765,590		歩A・単A
X40014	*** X単 - 29号 *** 間接労務費					
	間接労務費 除塵設備,,75%		式	874,575		歩A・単A
X40014	*** X単 - 30号 *** 間接労務費					
	間接労務費 銅製付属設備,,60%		式	656,963		歩A・単A
X40015	*** X単 - 31号 *** 工場管理費					

事業名	西国東海岸保全事業
工事名	2・3号排水機場除塵設備製作据付工事

コード	名 称 (規 格)	数 量	単位	単 価	金 額	備 考
	工場管理費 除塵設備,,20% *** X単 - 32号 ***		式	5,154,640		歩A・単A
X40015	工場管理費 工場管理費 除塵設備,,20% *** X単 - 33号 ***		式	388,800		歩A・単A
X40015	工場管理費 工場管理費 除塵設備,,20% *** X単 - 34号 ***		式	357,275		歩A・単A
X40015	工場管理費 工場管理費 除塵設備,,20% *** X単 - 35号 ***		式	60,480		歩A・単A
X40015	工場管理費 工場管理費 除塵設備,,20% *** X単 - 36号 ***		式	408,135		歩A・単A
X40015	工場管理費 工場管理費 除塵設備,,20% *** X単 - 37号 ***		式	50,760		歩A・単A
X40015	工場管理費 工場管理費 銅製付属設備,,25% *** X単 - 38号 ***		式	437,975		歩A・単A
X40015	工場管理費 工場管理費 銅製付属設備,,25% *** X単 - 39号 ***		式	222,750		歩A・単A
X40015	工場管理費 工場管理費 除塵設備,,20% *** X単 - 40号 ***		式	5,220,989		歩A・単A
X40015	工場管理費 工場管理費 除塵設備,,20% *** X単 - 41号 ***		式	393,120		歩A・単A
X40015	工場管理費 工場管理費 除塵設備,,20% *** X単 - 42号 ***		式	357,275		歩A・単A
X40015	工場管理費 工場管理費 除塵設備,,20% *** X単 - 43号 ***		式	60,480		歩A・単A
X40015	工場管理費 工場管理費 除塵設備,,20% *** X単 - 44号 ***		式	408,135		歩A・単A
X40015	工場管理費 工場管理費 除塵設備,,20% *** X単 - 45号 ***		式	50,760		歩A・単A
X40015	工場管理費 工場管理費 銅製付属設備,,25% *** X単 - 46号 ***		式	437,975		歩A・単A
X40015	工場管理費 工場管理費 銅製付属設備,,25% *** X単 - 47号 ***		式	222,750		歩A・単A
X41002	補助材料費(据付) 補助材料費(据付) 除塵設備,,2% *** X単 - 48号 ***		式	81,727		歩A・単A
X41002	補助材料費(据付) 補助材料費(据付) 除塵設備,,2% *** X単 - 49号 ***		式	11,824		歩A・単A
X41002	補助材料費(据付) 補助材料費(据付) 除塵設備,,2% *** X単 - 50号 ***		式	10,210		歩A・単A
X41002	補助材料費(据付) 補助材料費(据付) 銅製付属設備,,1% *** X単 - 51号 ***		式	3,358		歩A・単A
X41002	補助材料費(据付) 補助材料費(据付) 除塵設備,,2% *** X単 - 52号 ***		式	82,891		歩A・単A
X41002	補助材料費(据付) 補助材料費(据付) 除塵設備,,2%		式	11,824		歩A・単A

事業名	西国東海岸保全事業
工事名	2・3号排水機場除塵設備製作据付工事

コード	名 称 (規 格)	数 量	単位	単 価	金 額	備 考
	*** X単 - 53号 ***					
X41002	補助材料費(据付)					
	補助材料費(据付)					
	除塵設備,,2%		式	10,210		歩A・単A
	*** X単 - 54号 ***					
X41002	補助材料費(据付)					
	補助材料費(据付)					
	鋼製付属設備,,1%		式	3,358		歩A・単A
	*** X単 - 55号 ***					
X41003	据付材料費					
	据付材料費					
	除塵設備,,,,,0kW,レキ回動形・ネット形,搬送・貯留設備		式	326,908		歩A・単A
	*** X単 - 56号 ***					
X41003	据付材料費					
	据付材料費					
	除塵設備,,,,,0kW,レキ回動形・ネット形,搬送・貯留設備		式	47,296		歩A・単A
	*** X単 - 57号 ***					
X41003	据付材料費					
	据付材料費					
	除塵設備,,,,,0kW,レキ回動形・ネット形,搬送・貯留設備		式	40,841		歩A・単A
	*** X単 - 58号 ***					
X41003	据付材料費					
	据付材料費					
	除塵設備,,,,,0kW,レキ回動形・ネット形,搬送・貯留設備		式	331,562		歩A・単A
	*** X単 - 59号 ***					
X41003	据付材料費					
	据付材料費					
	除塵設備,,,,,0kW,レキ回動形・ネット形,搬送・貯留設備		式	47,296		歩A・単A
	*** X単 - 60号 ***					
X41003	据付材料費					
	据付材料費					
	除塵設備,,,,,0kW,レキ回動形・ネット形,搬送・貯留設備		式	40,841		歩A・単A
	*** X単 - 61号 ***					
X41004	鋼製付属設備据付工					
	鋼製付属設備据付工					
	歩廊,0.5 x 10.0,0.00,1基,1.00,,4846		基	335,761		歩A・単A
	*** X単 - 62号 ***					
X41004	鋼製付属設備据付工					
	鋼製付属設備据付工					
	歩廊,0.5 x 10.0,0.00,1基,1.00,,4846		基	335,761		歩A・単A
	*** X単 - 63号 ***					
X41005	雑器具損料					
	雑器具損料					
			式	14,744		歩A・単A
	*** X単 - 64号 ***					
X41005	雑器具損料					
	雑器具損料					
			式	14,744		歩A・単A
	*** X単 - 65号 ***					
X41006	据付間接費					
	据付間接費					
	除塵設備,,110%		式	3,849,050		歩A・単A
	*** X単 - 66号 ***					
X41006	据付間接費					
	据付間接費					
	除塵設備,,110%		式	556,941		歩A・単A
	*** X単 - 67号 ***					
X41006	据付間接費					
	据付間接費					
	除塵設備,,110%		式	476,289		歩A・単A
	*** X単 - 68号 ***					
X41006	据付間接費					
	据付間接費					
	除塵設備,,110%		式	316,256		歩A・単A
	*** X単 - 69号 ***					
X41006	据付間接費					
	据付間接費					
	除塵設備,,110%		式	3,903,665		歩A・単A
	*** X単 - 70号 ***					
X41006	据付間接費					
	据付間接費					
	除塵設備,,110%		式	556,941		歩A・単A
	*** X単 - 71号 ***					
X41006	据付間接費					
	据付間接費					
	除塵設備,,110%		式	476,289		歩A・単A
	*** X単 - 72号 ***					
X41006	据付間接費					
	据付間接費					
	除塵設備,,110%		式	316,256		歩A・単A
	*** T単 - 1号 ***					
T00001	埋戻					
			m3	3,739		歩A・単A

事業名	西国東海岸保全事業
工事名	2・3号排水機場除塵設備製作据付工事

コード	名 称	数 量	単 位	単 価	金 額	備 考
	*** S単 - 1号 ***					
S01041	人力土工(盛土・埋戻)		m3		10,000	歩A 当たり算出
	人力土工(盛土・埋戻) 砂・砂質土,埋戻,まき出し,振動コバ()			時間的制約:なし 夜間制約作業時間:0.0	制約作業時間:0.0 冬期補正:なし	
	1)土質区分 2)作業区分	砂・砂質土 埋戻		豪雪補正:なし 基本給時間:8.0	亜熱帯補正:なし 超勤時間:0.0	
	3)施工区分 4)締固め区分	まき出し 振動コバ()		深夜時間:0.0	週休:4週8休以上	
R01002	特殊作業員					
		0.200	人	23,460	4,692	
R01003	普通作業員					
		0.680	人	19,380	13,178	
Y00004	諸雑費 10%					
		0.100		4,692	469	
	合 計				18,339	算出数量 10.000 m3
	単 価		m3		1,834	
	*** S単 - 2号 ***					
S02115	交通誘導警備員 B		人		1,000	歩A 当たり算出
	交通誘導警備員 B			時間的制約:なし 夜間制約作業時間:0.0	制約作業時間:0.0 冬期補正:なし	
	1)労務コード 2)労務単価算定区分	R01032 基(B)		豪雪補正:なし 基本給時間:8.0	亜熱帯補正:なし 超勤時間:0.0	
				深夜時間:0.0	週休:4週8休以上	
R01032	交通誘導警備員 B					
		1.000	人	13,056	13,056	
	合 計				13,056	算出数量 1.000 人
	単 価				13,056	
	*** S単 - 3号 ***					
S02116	歩掛調査費		式		1,000	歩A 当たり算出
	歩掛調査費 除塵設備			時間的制約:なし 夜間制約作業時間:0.0	制約作業時間:0.0 冬期補正:なし	
	1)資材区分 2)地域資材単価コード(P)	地域資材(Pコード) P96001		豪雪補正:なし 基本給時間:8.0	亜熱帯補正:なし 超勤時間:0.0	
	3)地区資材単価コード(J) 4)施設機械資材単価コード(K)			深夜時間:0.0	週休:4週8休以上	
P96001	歩掛調査費 除塵設備					
		1.000	式	235,200	235,200	
	合 計				235,200	算出数量 1.000 各単位
	単 価				235,200	
	*** S単 - 4号 ***					
S02116	諸経費動向調査		式		1,000	歩A 当たり算出
	諸経費動向調査			時間的制約:なし 夜間制約作業時間:0.0	制約作業時間:0.0 冬期補正:なし	
	1)資材区分 2)地域資材単価コード(P)	地域資材(Pコード) P96007		豪雪補正:なし 基本給時間:8.0	亜熱帯補正:なし 超勤時間:0.0	
	3)地区資材単価コード(J) 4)施設機械資材単価コード(K)			深夜時間:0.0	週休:4週8休以上	
P96007	諸経費動向調査					
		1.000	式	60,000	60,000	
	合 計				60,000	算出数量 1.000 各単位
	単 価				60,000	
	*** S単 - 5号 ***					
S03701	【鉄筋工】		ton		1,000	歩A 当たり算出
	【鉄筋工】 SD295,D13,一般構造物,10t未満,-,無し,一般構造物(切梁無し), 10%未満			時間的制約:なし 夜間制約作業時間:0.0	制約作業時間:0.0 冬期補正:なし	
				豪雪補正:なし 基本給時間:8.0	亜熱帯補正:なし 超勤時間:0.0	
	1)規格区分 2)径区分	SD295 D13		深夜時間:0.0	週休:4週8休以上	

事業名	西国東海岸保全事業					
工事名	2・3号排水機場除塵設備製作据付工事					

コード	名 称	数 量	単 位	単 価	金 額	備 考
	3)作業区分	一般構造物				
	4)施工規模	10t未満				
	5)時間的制約	-				
	6)夜間作業	無し				
	7)構造物区分	一般構造物(切梁無し)				
	8)太径鉄筋量	10%未満				
P18246	異形棒鋼					
	SD295 D13	1.030	ton	97,500	100,425	
A01001	鉄筋(一般構造物)	1.150	ton	60,690	69,794	
	合 計				170,219	算出数量 1.000 ton
	単 価		ton		170,219	
	*** S単 - 6号 ***					
S16002	電気溶接機[ディーゼルエンジン駆動・直流アーク式・排対2次]		日		1.000 各単位	歩A 当たり算出
	電気溶接機[ディーゼルエンジン駆動・直流アーク式・排対2次] 、最大溶接電流200A、交替制補正対象外、運転1日当たり算出			時間的制約:なし 夜間制約作業時間:0.0	制約作業時間:0.0 冬期補正:なし	
	1)機械コード 単位が日のみ	M27432		豪雪補正:なし 基本給時間:8.0	亜熱帯補正:なし 超勤時間:0.0	
	2)機械損料算出区分	運転1日当たり算出		深夜時間:0.0	週休:4週8休以上	
	3)運転1日当たり運転時間(T)	5.0				
	4)運転日に対する供用日の割合(YC)	1.80				
	5)単価計上区分	機械損料+燃料				
	6)燃料区分	軽油				
	7)燃料の計上方法	機械経費算定基準値による				
	8)燃料消費量(入力の場合)	0.0				
	9)交替制補正区分	交替制補正対象外				
M27432	電気溶接機[ディーゼルエンジン駆動・直流アーク式・排対2次] 最大溶接電流200A	1.800	供用日	1,010	1,818	
P34029	軽油 バトール給油	12.000	L	150	1,800	
	合 計				3,618	算出数量 1.000 各単位
	単 価		各単位		3,618	
Y00001	単位					
	*** S単 - 7号 ***					
S16004	フレンクレン[油圧伸縮ジブ型・～低騒・排対型(～2014)]		日		1.000 日	歩A 当たり算出
	フレンクレン[油圧伸縮ジブ型・～低騒・排対型(～2014)] フレンクレン(油圧伸縮ジブ型)、25ton吊り、なし			時間的制約:なし 夜間制約作業時間:0.0	制約作業時間:0.0 冬期補正:なし	
	1)機械区分	フレンクレン(油圧伸縮ジブ型)		豪雪補正:なし 基本給時間:8.0	亜熱帯補正:なし 超勤時間:0.0	
	2)規格	25ton吊り		深夜時間:0.0	週休:4週8休以上	
	3)運転1日当たり運転時間(T)	0.0				
	4)運転日に対する供用日の割合(YC)	0.00				
	5)長期割引単価区分(賃料機械)	なし				
F01086	フレンクレン[油圧伸縮ジブ型・～低騒・排対型(～2014)] 吊上能力25t吊	1.000	日	55,100	55,100	
	合 計				55,100	算出数量 1.000 日
	単 価		日		55,100	
	*** S単 - 8号 ***					
S18031	足場工		掛㎡		100.000 掛㎡	歩A 当たり算出
	足場工 なし、手摺先行型枠組、なし			時間的制約:なし 夜間制約作業時間:0.0	制約作業時間:0.0 冬期補正:なし	
	1)足場区分	手摺先行型枠組		豪雪補正:なし 基本給時間:8.0	亜熱帯補正:なし 超勤時間:0.0	
	2)安全ネット区分	なし		深夜時間:0.0	週休:4週8休以上	
	3)長期割引単価区分(賃料機械)	なし				
R01001	土木一般世話役	1.600	人	29,274	46,838	
R01012	とび工	7.000	人	26,520	185,640	
R01003	普通作業員	1.300	人	19,380	25,194	
F01086	フレンクレン[油圧伸縮ジブ型・～低騒・排対型(～2014)] 吊上能力25t吊	1.400	日	55,100	77,140	
Y00004	諸雑費	0.340		334,812	113,836	
	合 計				448,648	算出数量 100.000 掛㎡

事業名	西国東海岸保全事業
工事名	2・3号排水機除塵設備製作据付工事

コード	名 称	数 量	単 位	単 価	金 額	備 考
	単 価		掛㎡		4,486	
	*** S単 - 9号 ***					
S40001	ステンレス鋼板		kg		1,000 kg	歩A 当たり算出
	ステンレス鋼板 SUS304 厚さ3mm～7mm, ステンレス鋼板, ステンレス新断, 12			時間的制約: なし 夜間制約作業時間: 0.0	制約作業時間: 0.0 冬期補正: なし	
	1) 材料(鋼材)コード	K06024		豪雪補正: なし 基本給時間: 8.0	亜熱帯補正: なし 超勤時間: 0.0	
	2) 材料規格	SUS304 厚さ3mm～7mm		深夜時間: 0.0	週休: 補正なし	
	3) 材料名	ステンレス鋼板				
	4) スクラップの該当品目	ステンレス新断				
	5) 材料割増率(%)	12.000				
K06024	ステンレス鋼板 SUS304 厚さ3mm～7mm	1.000	kg	654	654	
	合 計				654	算出数量 1.000 kg
	単 価		kg		654	
K16144	スクラップ ステンレス新断	1.000	kg	157.50	158	
	*** S単 - 10号 ***					
S40001	ステンレス鋼板		kg		1,000 kg	歩A 当たり算出
	ステンレス鋼板 SUS304 厚さ8mm～9mm, ステンレス鋼板, ステンレス新断, 12			時間的制約: なし 夜間制約作業時間: 0.0	制約作業時間: 0.0 冬期補正: なし	
	1) 材料(鋼材)コード	K06025		豪雪補正: なし 基本給時間: 8.0	亜熱帯補正: なし 超勤時間: 0.0	
	2) 材料規格	SUS304 厚さ8mm～9mm		深夜時間: 0.0	週休: 補正なし	
	3) 材料名	ステンレス鋼板				
	4) スクラップの該当品目	ステンレス新断				
	5) 材料割増率(%)	12.000				
K06025	ステンレス鋼板 SUS304 厚さ8mm～9mm	1.000	kg	765	765	
	合 計				765	算出数量 1.000 kg
	単 価		kg		765	
K16144	スクラップ ステンレス新断	1.000	kg	157.50	158	
	*** S単 - 11号 ***					
S40001	ステンレス鋼板		kg		1,000 kg	歩A 当たり算出
	ステンレス鋼板 SUS304 厚さ10mm～14mm, ステンレス鋼板, ステンレス新断, 12			時間的制約: なし 夜間制約作業時間: 0.0	制約作業時間: 0.0 冬期補正: なし	
	1) 材料(鋼材)コード	K06026		豪雪補正: なし 基本給時間: 8.0	亜熱帯補正: なし 超勤時間: 0.0	
	2) 材料規格	SUS304 厚さ10mm～14mm		深夜時間: 0.0	週休: 補正なし	
	3) 材料名	ステンレス鋼板				
	4) スクラップの該当品目	ステンレス新断				
	5) 材料割増率(%)	12.000				
K06026	ステンレス鋼板 SUS304 厚さ10mm～14mm	1.000	kg	849	849	
	合 計				849	算出数量 1.000 kg
	単 価		kg		849	
K16144	スクラップ ステンレス新断	1.000	kg	157.50	158	
	*** S単 - 12号 ***					
S40001	ステンレス鋼板		kg		1,000 kg	歩A 当たり算出
	ステンレス鋼板 SUS304 厚さ15mm～25mm, ステンレス鋼板, ステンレス新断, 12			時間的制約: なし 夜間制約作業時間: 0.0	制約作業時間: 0.0 冬期補正: なし	
	1) 材料(鋼材)コード	K06027		豪雪補正: なし 基本給時間: 8.0	亜熱帯補正: なし 超勤時間: 0.0	
	2) 材料規格	SUS304 厚さ15mm～25mm		深夜時間: 0.0	週休: 補正なし	
	3) 材料名	ステンレス鋼板				
	4) スクラップの該当品目	ステンレス新断				
	5) 材料割増率(%)	12.000				
K06027	ステンレス鋼板 SUS304 厚さ15mm～25mm	1.000	kg	860	860	
	合 計				860	算出数量 1.000 kg

事業名	西国東海岸保全事業				
工事名	2・3号排水機場除塵設備製作据付工事				

コード	名 称	数 量	単位	単 価	金 額	備 考
	単 価		kg		860	
K16144	スクラップ ステンレス新断	1.000	kg	157.50	158	
	*** S 単 - 13号 ***					
S40001	ステンレス平鋼		kg		1.000	歩A 当たり算出
	ステンレス平鋼 SUS304 9mm×38～75mm,ステンレス形鋼、ステンレス平鋼、ステンレス新断,10			時間的制約:なし 夜間制約作業時間:0.0	制約作業時間:0.0 冬期補正:なし	
	1)材料(鋼材)コード	K06273		豪雪補正:なし	亜熱帯補正:なし	
	2)材料規格	SUS304 9mm×38～75mm		基本給時間:8.0	超勤時間:0.0	
	3)材料名	ステンレス形鋼、ステンレス平鋼		深夜時間:0.0	週休:補正なし	
	4)スクラップの該当品目	ステンレス新断				
	5)材料割増率(%)	10.000				
K06273	ステンレス平鋼 SUS304 9mm×38～75mm	1.000	kg	1,042	1,042	
	合 計				1,042	算出数量 1.000 kg
	単 価		kg		1,042	
K16144	スクラップ ステンレス新断	1.000	kg	157.50	158	
	*** S 単 - 14号 ***					
S40001	ステンレス溝形鋼		kg		1.000	歩A 当たり算出
	ステンレス溝形鋼 SUS304 100mm×50mm,ステンレス形鋼、ステンレス平鋼、ステンレス新断,10			時間的制約:なし 夜間制約作業時間:0.0	制約作業時間:0.0 冬期補正:なし	
	1)材料(鋼材)コード	K06222		豪雪補正:なし	亜熱帯補正:なし	
	2)材料規格	SUS304 100mm×50mm		基本給時間:8.0	超勤時間:0.0	
	3)材料名	ステンレス形鋼、ステンレス平鋼		深夜時間:0.0	週休:補正なし	
	4)スクラップの該当品目	ステンレス新断				
	5)材料割増率(%)	10.000				
K06222	ステンレス溝形鋼 SUS304 100mm×50mm	1.000	kg	1,111	1,111	
	合 計				1,111	算出数量 1.000 kg
	単 価		kg		1,111	
K16144	スクラップ ステンレス新断	1.000	kg	157.50	158	
	*** S 単 - 15号 ***					
S40001	ステンレス溝形鋼		kg		1.000	歩A 当たり算出
	ステンレス溝形鋼 SUS304 150mm×75mm,ステンレス形鋼、ステンレス平鋼、ステンレス新断,10			時間的制約:なし 夜間制約作業時間:0.0	制約作業時間:0.0 冬期補正:なし	
	1)材料(鋼材)コード	K06224		豪雪補正:なし	亜熱帯補正:なし	
	2)材料規格	SUS304 150mm×75mm		基本給時間:8.0	超勤時間:0.0	
	3)材料名	ステンレス形鋼、ステンレス平鋼		深夜時間:0.0	週休:補正なし	
	4)スクラップの該当品目	ステンレス新断				
	5)材料割増率(%)	10.000				
K06224	ステンレス溝形鋼 SUS304 150mm×75mm	1.000	kg	1,133	1,133	
	合 計				1,133	算出数量 1.000 kg
	単 価		kg		1,133	
K16144	スクラップ ステンレス新断	1.000	kg	157.50	158	
	*** S 単 - 16号 ***					
S40001	ステンレスH形鋼		kg		1.000	歩A 当たり算出
	ステンレスH形鋼 SUS304 t 30mm H=125～200mm,ステンレス形鋼、ステンレス平鋼、ステンレス新断,10			時間的制約:なし 夜間制約作業時間:0.0	制約作業時間:0.0 冬期補正:なし	
	1)材料(鋼材)コード	K06162		豪雪補正:なし	亜熱帯補正:なし	
	2)材料規格	SUS304 t 30mm H=125～200mm		基本給時間:8.0	超勤時間:0.0	
	3)材料名	ステンレス形鋼、ステンレス平鋼		深夜時間:0.0	週休:補正なし	
	4)スクラップの該当品目	ステンレス新断				
	5)材料割増率(%)	10.000				

事業名	西国東海岸保全事業
工事名	2・3号排水機場除塵設備製作据付工事

コード	名 称	数 量	単 位	単 価	金 額	備 考
K06162	ステンレスH形鋼 SUS304 t 30mm H = 125 ~ 200mm	1.000	kg	1,452	1,452	
	合 計				1,452	算出数量 1.000 kg
	単 価		kg		1,452	
K16144	スクラップ ステンレス新断	1.000	kg	157.50	158	
	*** S単 - 17号 ***					
S40001	ステンレス角鋼 ステンレス角鋼 SUS304 14mm×14mm, ステンレス形鋼, ステンレス平鋼, ステンレス新断, 10		kg		1.000 kg	歩A 当たり算出
	1) 材料(鋼材)コード	K96001		時間的制約: なし 夜間制約作業時間: 0.0	制約作業時間: 0.0 冬期補正: なし	
	2) 材料規格	SUS304 14mm×14mm		豪雪補正: なし 基本給時間: 8.0	亜熱帯補正: なし 超勤時間: 0.0	
	3) 材料名	ステンレス形鋼, ステンレス平鋼		深夜時間: 0.0	週休: 補正なし	
	4) スクラップの該当品目	ステンレス新断				
	5) 材料割増率(%)	10.000				
K96001	ステンレス角鋼 SUS304 14mm	1.000	kg	1,210	1,210	
	合 計				1,210	算出数量 1.000 kg
	単 価		kg		1,210	
K16144	スクラップ ステンレス新断	1.000	kg	157.50	158	
	*** S単 - 18号 ***					
S40001	ステンレス棒鋼 ステンレス棒鋼 SUS304 径24mm以下, ステンレス棒鋼, ステンレス新断, 20		kg		1.000 kg	歩A 当たり算出
	1) 材料(鋼材)コード	K06061		時間的制約: なし 夜間制約作業時間: 0.0	制約作業時間: 0.0 冬期補正: なし	
	2) 材料規格	SUS304 径24mm以下		豪雪補正: なし 基本給時間: 8.0	亜熱帯補正: なし 超勤時間: 0.0	
	3) 材料名	ステンレス棒鋼		深夜時間: 0.0	週休: 補正なし	
	4) スクラップの該当品目	ステンレス新断				
	5) 材料割増率(%)	20.000				
K06061	ステンレス棒鋼 SUS304 径24mm以下	1.000	kg	919	919	
	合 計				919	算出数量 1.000 kg
	単 価		kg		919	
K16144	スクラップ ステンレス新断	1.000	kg	157.50	158	
	*** S単 - 19号 ***					
S40001	ステンレス棒鋼 ステンレス棒鋼 SUS304 径110mm ~ 150mm, ステンレス棒鋼, ステンレス新断, 20		kg		1.000 kg	歩A 当たり算出
	1) 材料(鋼材)コード	K06063		時間的制約: なし 夜間制約作業時間: 0.0	制約作業時間: 0.0 冬期補正: なし	
	2) 材料規格	SUS304 径110mm ~ 150mm		豪雪補正: なし 基本給時間: 8.0	亜熱帯補正: なし 超勤時間: 0.0	
	3) 材料名	ステンレス棒鋼		深夜時間: 0.0	週休: 補正なし	
	4) スクラップの該当品目	ステンレス新断				
	5) 材料割増率(%)	20.000				
K06063	ステンレス棒鋼 SUS304 径110mm ~ 150mm	1.000	kg	914	914	
	合 計				914	算出数量 1.000 kg
	単 価		kg		914	
K16144	スクラップ ステンレス新断	1.000	kg	157.50	158	
	*** S単 - 20号 ***					
S40001	ステンレス銅鋼管 ステンレス銅鋼管 SUS304TP Sch80 150A, ステンレス鋼管, ステンレス新断, 10		kg		1.000 kg	歩A 当たり算出
	1) 材料(鋼材)コード	K96002		時間的制約: なし 夜間制約作業時間: 0.0	制約作業時間: 0.0 冬期補正: なし	
	2) 材料規格	SUS304TP Sch80 150A		豪雪補正: なし 基本給時間: 8.0	亜熱帯補正: なし 超勤時間: 0.0	
	3) 材料名	ステンレス鋼管		深夜時間: 0.0	週休: 補正なし	
	4) スクラップの該当品目	ステンレス新断				

事業名	西国東海岸保全事業
工事名	2・3号排水機場除塵設備製作据付工事

コード	名 称	数 量	単 位	単 価	金 額	備 考
	5)材料割増率(%)	10.000				
K96002	ステンレス鋼鋼管 SUS304TP Sch80 150A	1.000	kg	1,639	1,639	
	合 計				1,639	算出数量 1.000 kg
	単 価		kg		1,639	
K16144	スクラップ ステンレス新断	1.000	kg	157.50	158	
	*** S単 - 21号 ***					
S40001	ステンレス鋼鋼管 ステンレス鋼鋼管 SUS304TP Sch80 125A,ステン鋼管,ステン新断,10		kg		1.000 kg	歩A 当たり算出
	1)材料(鋼材)コード 2)材料規格	K96003 SUS304TP Sch80 125A		時間的制約:なし 夜間制約作業時間:0.0 豪雪補正:なし 基本給時間:8.0	制約作業時間:0.0 冬期補正:なし 亜熱帯補正:なし 超勤時間:0.0	
	3)材料名 4)スクラップの該当品目	ステン鋼管 ステン新断		深夜時間:0.0	週休:補正なし	
	5)材料割増率(%)	10.000				
K96003	ステンレス鋼鋼管 SUS304TP Sch80 125A	1.000	kg	1,639	1,639	
	合 計				1,639	算出数量 1.000 kg
	単 価		kg		1,639	
K16144	スクラップ ステンレス新断	1.000	kg	157.50	158	
	*** S単 - 22号 ***					
S40001	ステンレス編鋼板 ステンレス編鋼板 SUS304相当 厚さ6.0mm,ステン鋼板,ステン新断,12		kg		1.000 kg	歩A 当たり算出
	1)材料(鋼材)コード 2)材料規格	K15122 SUS304相当 厚さ6.0mm		時間的制約:なし 夜間制約作業時間:0.0 豪雪補正:なし 基本給時間:8.0	制約作業時間:0.0 冬期補正:なし 亜熱帯補正:なし 超勤時間:0.0	
	3)材料名 4)スクラップの該当品目	ステン鋼板 ステン新断		深夜時間:0.0	週休:補正なし	
	5)材料割増率(%)	12.000				
K15122	ステンレス編鋼板 SUS304相当 厚さ6.0mm	1.000	kg	922	922	
	合 計				922	算出数量 1.000 kg
	単 価		kg		922	
K16144	スクラップ ステンレス新断	1.000	kg	157.50	158	
	*** S単 - 23号 ***					
S40001	ステンレス鋼等辺山形鋼 ステンレス鋼等辺山形鋼 SUS304 50mm×6mm,ステン形鋼、ステン平鋼,ステン新断,10		kg		1.000 kg	歩A 当たり算出
	1)材料(鋼材)コード 2)材料規格	K96005 SUS304 50mm×6mm		時間的制約:なし 夜間制約作業時間:0.0 豪雪補正:なし 基本給時間:8.0	制約作業時間:0.0 冬期補正:なし 亜熱帯補正:なし 超勤時間:0.0	
	3)材料名 4)スクラップの該当品目	ステン形鋼、ステン平鋼 ステン新断		深夜時間:0.0	週休:補正なし	
	5)材料割増率(%)	10.000				
K96005	ステンレス鋼等辺山形鋼 SUS304 50mm×6mm	1.000	kg	935	935	
	合 計				935	算出数量 1.000 kg
	単 価		kg		935	
K16144	スクラップ ステンレス新断	1.000	kg	157.50	158	
	*** S単 - 24号 ***					
S40001	ステンレス溝形鋼 ステンレス溝形鋼 SUS304 130mm×65mm,ステン形鋼、ステン平鋼,ステン新断,10		kg		1.000 kg	歩A 当たり算出
	1)材料(鋼材)コード 2)材料規格	K96006 SUS304 130mm×65mm		時間的制約:なし 夜間制約作業時間:0.0 豪雪補正:なし 基本給時間:8.0	制約作業時間:0.0 冬期補正:なし 亜熱帯補正:なし 超勤時間:0.0	

事業名	西国東海岸保全事業
工事名	2・3号排水機場除塵設備製作据付工事

コード	名 称	数 量	単 位	単 価	金 額	備 考
	3)材料名 4)スクラップの該当品目 5)材料割増率(%)	ステンレス鋼、ステンレス平鋼 ステンレス新断 10.000		深夜時間:0.0	週休:補正なし	
K96006	ステンレス溝形鋼 SUS304 130mm×65mm	1.000	kg	1,237	1,237	
	合 計				1,237	算出数量 1.000 kg
	単 価		kg		1,237	
K16144	スクラップ ステンレス新断	1.000	kg	157.50	158	
	*** S単 - 25号 ***					
S40001	配管用ステンレス鋼鋼管		kg		1.000 kg	歩A 当たり算出
	配管用ステンレス鋼鋼管 SUS304TP Sch20 25A～150A,ステンレス鋼管,ステンレス新断,10			時間的制約:なし 夜間制約作業時間:0.0	制約作業時間:0.0 冬期補正:なし	
	1)材料(鋼材)コード 2)材料規格	K14066 SUS304TP Sch20 25A～150A		豪雪補正:なし 基本給時間:8.0	亜熱帯補正:なし 超勤時間:0.0	
	3)材料名 4)スクラップの該当品目 5)材料割増率(%)	ステンレス鋼管 ステンレス新断 10.000		深夜時間:0.0	週休:補正なし	
K14066	配管用ステンレス鋼鋼管 SUS304TP Sch20 25A～150A	1.000	kg	950	950	
	合 計				950	算出数量 1.000 kg
	単 価		kg		950	
K16144	スクラップ ステンレス新断	1.000	kg	157.50	158	
	*** S単 - 26号 ***					
S40001	ステンレス棒鋼		kg		1.000 kg	歩A 当たり算出
	ステンレス棒鋼 SUS304 径25mm～100mm,ステンレス棒鋼,ステンレス新断,20			時間的制約:なし 夜間制約作業時間:0.0	制約作業時間:0.0 冬期補正:なし	
	1)材料(鋼材)コード 2)材料規格	K06062 SUS304 径25mm～100mm		豪雪補正:なし 基本給時間:8.0	亜熱帯補正:なし 超勤時間:0.0	
	3)材料名 4)スクラップの該当品目 5)材料割増率(%)	ステンレス棒鋼 ステンレス新断 20.000		深夜時間:0.0	週休:補正なし	
K06062	ステンレス棒鋼 SUS304 径25mm～100mm	1.000	kg	890	890	
	合 計				890	算出数量 1.000 kg
	単 価		kg		890	
K16144	スクラップ ステンレス新断	1.000	kg	157.50	158	
	*** S単 - 27号 ***					
S40001	ステンレス棒鋼		kg		1.000 kg	歩A 当たり算出
	ステンレス棒鋼 SUS304 径160～200mm,ステンレス棒鋼,ステンレス新断,20			時間的制約:なし 夜間制約作業時間:0.0	制約作業時間:0.0 冬期補正:なし	
	1)材料(鋼材)コード 2)材料規格	K06064 SUS304 径160～200mm		豪雪補正:なし 基本給時間:8.0	亜熱帯補正:なし 超勤時間:0.0	
	3)材料名 4)スクラップの該当品目 5)材料割増率(%)	ステンレス棒鋼 ステンレス新断 20.000		深夜時間:0.0	週休:補正なし	
K06064	ステンレス棒鋼 SUS304 径160～200mm	1.000	kg	926	926	
	合 計				926	算出数量 1.000 kg
	単 価		kg		926	
K16144	スクラップ ステンレス新断	1.000	kg	157.50	158	
	*** S単 - 28号 ***					
S40001	一般構造用 I 形鋼		kg		1.000 kg	歩A 当たり算出
	一般構造用 I 形鋼 SS400 150mm×75mm,形鋼、平鋼、A'-H 1.10			時間的制約:なし 夜間制約作業時間:0.0	制約作業時間:0.0 冬期補正:なし	

事業名	西国東海岸保全事業				
工事名	2・3号排水機場除塵設備製作据付工事				

コード	名 称	数 量	単位	単 価	金 額	備 考
	1)材料(鋼材)コード	K01212		豪雪補正:なし	亜熱帯補正:なし	
	2)材料規格	SS400 150mm×75mm		基本給時間:8.0	超勤時間:0.0	
	3)材料名	形鋼、平鋼		深夜時間:0.0	週休:補正なし	
	4)スクラップの該当品目	㏒'-H 1				
	5)材料割増率(%)	10.000				
K01212	一般構造用 I 形鋼					
	SS400 150mm×75mm	1.000	kg	155	155	
	合 計				155	算出数量 1.000 kg
	単 価		kg		155	
K16141	スクラップ					
	ヘビー H 1	1.000	kg	32.20	32	
	*** S 単 - 29号 ***					
S40001	一般構造用平鋼		kg		1.000 kg	歩 A 当たり算出
	一般構造用平鋼			時間的制約:なし	制約作業時間:0.0	
	SS400 6mm×50～75mm,形鋼、平鋼、㏒'-H 1,10			夜間制約作業時間:0.0	冬期補正:なし	
	1)材料(鋼材)コード	K01232		豪雪補正:なし	亜熱帯補正:なし	
	2)材料規格	SS400 6mm×50～75mm		基本給時間:8.0	超勤時間:0.0	
	3)材料名	形鋼、平鋼		深夜時間:0.0	週休:補正なし	
	4)スクラップの該当品目	㏒'-H 1				
	5)材料割増率(%)	10.000				
K01232	一般構造用平鋼					
	SS400 6mm×50～75mm	1.000	kg	140	140	
	合 計				140	算出数量 1.000 kg
	単 価		kg		140	
K16141	スクラップ					
	ヘビー H 1	1.000	kg	32.20	32	
	*** S 単 - 30号 ***					
S40001	ステンレス平鋼		kg		1.000 kg	歩 A 当たり算出
	ステンレス平鋼			時間的制約:なし	制約作業時間:0.0	
	SUS304 6mm×32～75mm,ステンス形鋼、ステンス平鋼,ステンス新断,10			夜間制約作業時間:0.0	冬期補正:なし	
	1)材料(鋼材)コード	K06272		豪雪補正:なし	亜熱帯補正:なし	
	2)材料規格	SUS304 6mm×32～75mm		基本給時間:8.0	超勤時間:0.0	
	3)材料名	ステンス形鋼、ステンス平鋼		深夜時間:0.0	週休:補正なし	
	4)スクラップの該当品目	ステンス新断				
	5)材料割増率(%)	10.000				
K06272	ステンレス平鋼					
	SUS304 6mm×32～75mm	1.000	kg	1,039	1,039	
	合 計				1,039	算出数量 1.000 kg
	単 価		kg		1,039	
K16144	スクラップ					
	ステンレス新断	1.000	kg	157.50	158	
	*** S 単 - 31号 ***					
S40001	ステンレス平鋼		kg		1.000 kg	歩 A 当たり算出
	ステンレス平鋼			時間的制約:なし	制約作業時間:0.0	
	SUS304 6mm×100mm,ステンス形鋼、ステンス平鋼,ステンス新断,10			夜間制約作業時間:0.0	冬期補正:なし	
	1)材料(鋼材)コード	K96007		豪雪補正:なし	亜熱帯補正:なし	
	2)材料規格	SUS304 6mm×100mm		基本給時間:8.0	超勤時間:0.0	
	3)材料名	ステンス形鋼、ステンス平鋼		深夜時間:0.0	週休:補正なし	
	4)スクラップの該当品目	ステンス新断				
	5)材料割増率(%)	10.000				
K96007	ステンレス平鋼					
	SUS304 6mm×100mm	1.000	kg	1,122	1,122	
	合 計				1,122	算出数量 1.000 kg
	単 価		kg		1,122	
K16144	スクラップ					
	ステンレス新断	1.000	kg	157.50	158	
	*** S 単 - 32号 ***					
S40006	直交軸サイクロ減速機		台		1.000 各单位	歩 A 当たり算出

事業名	西国東海岸保全事業
工事名	2・3号排水機場除塵設備製作据付工事

コード	名 称	数 量	単位	単 価	金 額	備 考
	直交軸サイクロ減速機 軸直行型 i=1/501 3.0kW			時間的制約:なし 夜間制約作業時間:0.0	制約作業時間:0.0 冬期補正:なし	
	1)基礎データコード 2)規格	K96008 軸直行型 i=1/501 3.0kW		豪雪補正:なし 基本給時間:8.0	亜熱帯補正:なし 超勤時間:0.0	
				深夜時間:0.0	週休:補正なし	
K96008	直交軸サイクロ減速機 軸直行型 i=1/501 3.0kW	1.000	台	2,380,000	2,380,000	
	合 計				2,380,000	算出数量 1.000 各単位
	単 価				2,380,000	
	*** S 単 - 33号 ***					
S40006	揺揚用レーキチェーンブロッケット		個		1.000 各単位	歩A 当たり算出
	揺揚用レーキチェーンブロッケット SCS13 JAC6205 P.C.D 493.2 10T			時間的制約:なし 夜間制約作業時間:0.0	制約作業時間:0.0 冬期補正:なし	
	1)基礎データコード 2)規格	K96009 SCS13 JAC6205 P.C.D 493.2 10T		豪雪補正:なし 基本給時間:8.0	亜熱帯補正:なし 超勤時間:0.0	
				深夜時間:0.0	週休:補正なし	
K96009	揺揚用レーキチェーンブロッケット SCS13 JAC6205 P.C.D 493.2 10T	1.000	個	840,000	840,000	
	合 計				840,000	算出数量 1.000 各単位
	単 価				840,000	
	*** S 単 - 34号 ***					
S40006	テークアップ形ユニット		個		1.000 各単位	歩A 当たり算出
	テークアップ形ユニット			時間的制約:なし 夜間制約作業時間:0.0	制約作業時間:0.0 冬期補正:なし	
	1)基礎データコード 2)規格	K96010		豪雪補正:なし 基本給時間:8.0	亜熱帯補正:なし 超勤時間:0.0	
				深夜時間:0.0	週休:補正なし	
K96010	テークアップ形ユニット CM-UCT320	1.000	個	126,000	126,000	
	合 計				126,000	算出数量 1.000 各単位
	単 価				126,000	
	*** S 単 - 35号 ***					
S40006	レーキチェーン		リンク		1.000 各単位	歩A 当たり算出
	レーキチェーン JAC6205F-PJW 相当品			時間的制約:なし 夜間制約作業時間:0.0	制約作業時間:0.0 冬期補正:なし	
	1)基礎データコード 2)規格	K96004 JAC6205F-PJW 相当品		豪雪補正:なし 基本給時間:8.0	亜熱帯補正:なし 超勤時間:0.0	
				深夜時間:0.0	週休:補正なし	
K96004	レーキチェーン JAC6205F-PJW 相当品	1.000	リンク	15,900	15,900	
	合 計				15,900	算出数量 1.000 各単位
	単 価				15,900	
	*** S 単 - 36号 ***					
S40006	レーキチェーン (PJW[A2アタッチメント1形])		リンク		1.000 各単位	歩A 当たり算出
	レーキチェーン (PJW[A2アタッチメント1形]) JAC6205F-PJW 相当品			時間的制約:なし 夜間制約作業時間:0.0	制約作業時間:0.0 冬期補正:なし	
	1)基礎データコード 2)規格	K96011 JAC6205F-PJW 相当品		豪雪補正:なし 基本給時間:8.0	亜熱帯補正:なし 超勤時間:0.0	
				深夜時間:0.0	週休:補正なし	
K96011	レーキチェーン (PJW[A2アタッチメント1形]) JAC6205F-PJW 相当品	1.000	リンク	16,600	16,600	
	合 計				16,600	算出数量 1.000 各単位
	単 価				16,600	

事業名	西国東海岸保全事業
工事名	2・3号排水機場除塵設備製作据付工事

コード	名 称	数 量	単位	単 価	金 額	備 考
	*** S 単 - 37号 ***					
S40006	スピンドル		本		1,000 各単位	歩A 当たり算出
	スピンドル SUS304 TM-40 ナット共 L=600			時間的制約:なし 夜間制約作業時間:0.0	制約作業時間:0.0 冬期補正:なし	
	1)基礎データコード 2)規格	K96013 SUS304 TM-40 ナット共 L=600		豪雪補正:なし 基本給時間:8.0	亜熱帯補正:なし 超勤時間:0.0	
				深夜時間:0.0	週休:補正なし	
K96013	スピンドル SUS304 TM-40 ナット共 L=600	1,000	本	73,000	73,000	
	合 計				73,000	算出数量 1,000 各単位
	単 価				73,000	
	*** S 単 - 38号 ***					
S40006	モータブリー		台		1,000 各単位	歩A 当たり算出
	モータブリー 0.75kW i=1/87			時間的制約:なし 夜間制約作業時間:0.0	制約作業時間:0.0 冬期補正:なし	
	1)基礎データコード 2)規格	K96014 0.75kW i=1/87		豪雪補正:なし 基本給時間:8.0	亜熱帯補正:なし 超勤時間:0.0	
				深夜時間:0.0	週休:補正なし	
K96014	モータブリー 0.75kW i=1/87	1,000	台	976,000	976,000	
	合 計				976,000	算出数量 1,000 各単位
	単 価				976,000	
	*** S 単 - 39号 ***					
S40006	テールブリー		基		1,000 各単位	歩A 当たり算出
	テールブリー SUS304 φ316			時間的制約:なし 夜間制約作業時間:0.0	制約作業時間:0.0 冬期補正:なし	
	1)基礎データコード 2)規格	K96015 SUS304 φ316		豪雪補正:なし 基本給時間:8.0	亜熱帯補正:なし 超勤時間:0.0	
				深夜時間:0.0	週休:補正なし	
K96015	テールブリー SUS304 φ316	1,000	基	490,000	490,000	
	合 計				490,000	算出数量 1,000 各単位
	単 価				490,000	
	*** S 単 - 40号 ***					
S40006	コンベヤローラ		組		1,000 各単位	歩A 当たり算出
	コンベヤローラ SUS304 φ214			時間的制約:なし 夜間制約作業時間:0.0	制約作業時間:0.0 冬期補正:なし	
	1)基礎データコード 2)規格	K96016 SUS304 φ214		豪雪補正:なし 基本給時間:8.0	亜熱帯補正:なし 超勤時間:0.0	
				深夜時間:0.0	週休:補正なし	
K96016	コンベヤローラ SUS304 φ214	1,000	組	300,000	300,000	
	合 計				300,000	算出数量 1,000 各単位
	単 価				300,000	
	*** S 単 - 41号 ***					
S40006	キャリアローラ 3槽型 トラフ角20°		組		1,000 各単位	歩A 当たり算出
	キャリアローラ 3槽型 トラフ角20° SUS製 ベルト幅 600mm			時間的制約:なし 夜間制約作業時間:0.0	制約作業時間:0.0 冬期補正:なし	
	1)基礎データコード 2)規格	K37066 SUS製 ベルト幅 600mm		豪雪補正:なし 基本給時間:8.0	亜熱帯補正:なし 超勤時間:0.0	
				深夜時間:0.0	週休:補正なし	
K37066	キャリアローラ 3槽型 トラフ角20° SUS製 ベルト幅 600mm	1,000	組	219,000	219,000	
	合 計				219,000	算出数量 1,000 各単位

事業名	西国東海岸保全事業
工事名	2・3号排水機場除塵設備製作据付工事

コード	名 称	数 量	単 位	単 価	金 額	備 考
	単 価				219,000	
	*** S 単 - 42号 ***					
S40006	キャリアローラ 3槽型 自動調芯用 トラフ角20° キャリアローラ 3槽型 自動調芯用 トラフ角20° SUS製 ベルト幅 600mm		組		1,000 各単位	歩A 当たり算出
	1)基礎データ 2)規格	K96012 SUS製 ベルト幅 600mm		時間的制約:なし 夜間制約作業時間:0.0 豪雪補正:なし 基本給時間:8.0 深夜時間:0.0	制約作業時間:0.0 冬期補正:なし 亜熱帯補正:なし 超勤時間:0.0 週休:補正なし	
K96012	キャリアローラ 3槽型 自動調芯用 トラフ角20° SUS304 ベルト幅 600mm	1.000	組	500,000	500,000	
	合 計				500,000	算出数量 1.000 各単位
	単 価				500,000	
	*** S 単 - 43号 ***					
S40006	リターンローラ リターンローラ SUS製 ベルト幅 600mm		組		1,000 各単位	歩A 当たり算出
	1)基礎データ 2)規格	K37256 SUS製 ベルト幅 600mm		時間的制約:なし 夜間制約作業時間:0.0 豪雪補正:なし 基本給時間:8.0 深夜時間:0.0	制約作業時間:0.0 冬期補正:なし 亜熱帯補正:なし 超勤時間:0.0 週休:補正なし	
K37256	リターンローラ SUS製 ベルト幅 600mm	1.000	組	54,900	54,900	
	合 計				54,900	算出数量 1.000 各単位
	単 価				54,900	
	*** S 単 - 44号 ***					
S40006	ヘッドクリーナ ヘッドクリーナ SUS304+合成ゴム		組		1,000 各単位	歩A 当たり算出
	1)基礎データ 2)規格	K96021 SUS304+合成ゴム		時間的制約:なし 夜間制約作業時間:0.0 豪雪補正:なし 基本給時間:8.0 深夜時間:0.0	制約作業時間:0.0 冬期補正:なし 亜熱帯補正:なし 超勤時間:0.0 週休:補正なし	
K96021	ヘッドクリーナ SUS304+合成ゴム	1.000	組	230,000	230,000	
	合 計				230,000	算出数量 1.000 各単位
	単 価				230,000	
	*** S 単 - 45号 ***					
S40006	テークアップユニット テークアップユニット UCT208		組		1,000 各単位	歩A 当たり算出
	1)基礎データ 2)規格	K96022 UCT208		時間的制約:なし 夜間制約作業時間:0.0 豪雪補正:なし 基本給時間:8.0 深夜時間:0.0	制約作業時間:0.0 冬期補正:なし 亜熱帯補正:なし 超勤時間:0.0 週休:補正なし	
K96022	テークアップユニット UCT208	1.000	組	20,000	20,000	
	合 計				20,000	算出数量 1.000 各単位
	単 価				20,000	
	*** S 単 - 46号 ***					
S40006	コンベヤ用ゴムベルト ベルト幅600mm コンベヤ用ゴムベルト ベルト幅600mm 厚 t = 8.3mm 3プライ ビニロン		m		1,000 各単位	歩A 当たり算出
	1)基礎データ 2)規格	K36402 厚 t = 8.3mm 3プライ ビニロン		時間的制約:なし 夜間制約作業時間:0.0 豪雪補正:なし 基本給時間:8.0 深夜時間:0.0	制約作業時間:0.0 冬期補正:なし 亜熱帯補正:なし 超勤時間:0.0 週休:補正なし	

事業名	西国東海岸保全事業				
工事名	2・3号排水機場除塵設備製作据付工事				

コード	名 称	数 量	単 位	単 価	金 額	備 考
K36402	コンベヤ用ゴムベルト ベルト幅600mm 厚 t = 8.3mm 3プライ ピニロン	1.000	m	23,500	23,500	
	合 計				23,500	算出数量 1.000 各単位
	単 価				23,500	
	*** S 単 - 47号 ***					
S40006	コンベヤ用ゴムベルト エンドレス加工費 コンベヤ用ゴムベルト エンドレス加工費 ベルト幅 600mm 3プライ		箇所		1.000 各単位	歩A 当たり算出
	1)基礎データコード 2)規格	K36406 ベルト幅 600mm 3プライ		時間的制約:なし 夜間制約作業時間:0.0 豪雪補正:なし 基本給時間:8.0 深夜時間:0.0	制約作業時間:0.0 冬期補正:なし 亜熱帯補正:なし 超勤時間:0.0 週休:補正なし	
K36406	コンベヤ用ゴムベルト エンドレス加工費 ベルト幅 600mm 3プライ	1.000	箇所	103,000	103,000	
	合 計				103,000	算出数量 1.000 各単位
	単 価				103,000	
	*** S 単 - 48号 ***					
S40006	ゴム(防塵・スカート用) ゴム(防塵・スカート用) 合成ゴム t = 6mm		m ²		1.000 各単位	歩A 当たり算出
	1)基礎データコード 2)規格	K37702 合成ゴム t = 6mm		時間的制約:なし 夜間制約作業時間:0.0 豪雪補正:なし 基本給時間:8.0 深夜時間:0.0	制約作業時間:0.0 冬期補正:なし 亜熱帯補正:なし 超勤時間:0.0 週休:補正なし	
K37702	ゴム(防塵・スカート用) 合成ゴム t = 6mm	1.000	m ²	36,500	36,500	
	合 計				36,500	算出数量 1.000 各単位
	単 価				36,500	
	*** S 単 - 49号 ***					
S40006	ヘッドブリー(傾斜コンベヤ) ヘッドブリー(傾斜コンベヤ) 2.2kW i=1/87		台		1.000 各単位	歩A 当たり算出
	1)基礎データコード 2)規格	K96025 2.2kW i=1/87		時間的制約:なし 夜間制約作業時間:0.0 豪雪補正:なし 基本給時間:8.0 深夜時間:0.0	制約作業時間:0.0 冬期補正:なし 亜熱帯補正:なし 超勤時間:0.0 週休:補正なし	
K96025	ヘッドブリー(傾斜コンベヤ) 2.2kW i=1/87	1.000	台	1,700,000	1,700,000	
	合 計				1,700,000	算出数量 1.000 各単位
	単 価				1,700,000	
	*** S 単 - 50号 ***					
S40006	テールブリー(傾斜コンベヤ) テールブリー(傾斜コンベヤ) SUS304 φ316		基		1.000 各単位	歩A 当たり算出
	1)基礎データコード 2)規格	K96026 SUS304 φ316		時間的制約:なし 夜間制約作業時間:0.0 豪雪補正:なし 基本給時間:8.0 深夜時間:0.0	制約作業時間:0.0 冬期補正:なし 亜熱帯補正:なし 超勤時間:0.0 週休:補正なし	
K96026	テールブリー(傾斜コンベヤ) SUS304 φ316	1.000	基	490,000	490,000	
	合 計				490,000	算出数量 1.000 各単位
	単 価				490,000	
	*** S 単 - 51号 ***					
S40006	コンベアローラ(傾斜コンベヤ) コンベアローラ(傾斜コンベヤ) SUS304 φ214		組		1.000 各単位	歩A 当たり算出
				時間的制約:なし 夜間制約作業時間:0.0	制約作業時間:0.0 冬期補正:なし	

事業名	西国東海岸保全事業
工事名	2・3号排水機場除塵設備製作据付工事

コード	名 称	数 量	単位	単 価	金 額	備 考
	1)基礎データ 2)規格	K96027 SUS304 φ214		豪雪補正:なし 基本給時間:8.0 深夜時間:0.0	亜熱帯補正:なし 超勤時間:0.0 週休:補正なし	
K96027	コンベアローラ(傾斜コンベヤ) SUS304 φ214	1.000	組	280,000	280,000	
	合 計				280,000	算出数量 1.000 各単位
	単 価				280,000	
	*** S 単 - 52号 ***					
S40006	キャリアローラ 2槽型 トラフ角30° キャリアローラ 2槽型 トラフ角30° SUS製 ベルト幅 750mm		組		1.000 各単位	歩A 当たり算出
	1)基礎データ 2)規格	K37027 SUS製 ベルト幅 750mm		時間的制約:なし 夜間制約作業時間:0.0 豪雪補正:なし 基本給時間:8.0 深夜時間:0.0	制約作業時間:0.0 冬期補正:なし 超勤時間:0.0 週休:補正なし	
K37027	キャリアローラ 2槽型 トラフ角30° SUS製 ベルト幅 750mm	1.000	組	263,000	263,000	
	合 計				263,000	算出数量 1.000 各単位
	単 価				263,000	
	*** S 単 - 53号 ***					
S40006	ヘッドクリーナ(傾斜コンベヤ) ヘッドクリーナ(傾斜コンベヤ) SUS304+合成ゴム		組		1.000 各単位	歩A 当たり算出
	1)基礎データ 2)規格	K96029 SUS304+合成ゴム		時間的制約:なし 夜間制約作業時間:0.0 豪雪補正:なし 基本給時間:8.0 深夜時間:0.0	制約作業時間:0.0 冬期補正:なし 超勤時間:0.0 週休:補正なし	
K96029	ヘッドクリーナ(傾斜コンベヤ) SUS304+合成ゴム	1.000	組	260,000	260,000	
	合 計				260,000	算出数量 1.000 各単位
	単 価				260,000	
	*** S 単 - 54号 ***					
S40006	ヒレ付ゴムベルト(傾斜コンベヤ) ヒレ付ゴムベルト(傾斜コンベヤ) 合成ゴム 3プライ 750×10974		条		1.000 各単位	歩A 当たり算出
	1)基礎データ 2)規格	K96031 合成ゴム 3プライ 750×10974		時間的制約:なし 夜間制約作業時間:0.0 豪雪補正:なし 基本給時間:8.0 深夜時間:0.0	制約作業時間:0.0 冬期補正:なし 超勤時間:0.0 週休:補正なし	
K96031	ヒレ付ゴムベルト(傾斜コンベヤ) 合成ゴム 3プライ 750×10974	1.000	条	660,000	660,000	
	合 計				660,000	算出数量 1.000 各単位
	単 価				660,000	
	*** S 単 - 55号 ***					
S40006	走行装置 走行装置 車輪径200 直行ウォーム 減速機 i=1:10		組		1.000 各単位	歩A 当たり算出
	1)基礎データ 2)規格	K96033 車輪径200 直行ウォーム 減速機		時間的制約:なし 夜間制約作業時間:0.0 豪雪補正:なし 基本給時間:8.0 深夜時間:0.0	制約作業時間:0.0 冬期補正:なし 超勤時間:0.0 週休:補正なし	
K96033	走行装置 車輪径200 直行ウォーム 減速機 i=1:10	1.000	組	380,000	380,000	
	合 計				380,000	算出数量 1.000 各単位
	単 価				380,000	
	*** S 単 - 56号 ***					

事業名	西国東海岸保全事業
工事名	2・3号排水機場除塵設備製作据付工事

コード	名 称	数 量	単位	単 価	金 額	備 考
S40006	除塵機盤		面		1.000 各単位	歩A 当たり算出
	除塵機盤 ステンレス製 屋外自立閉鎖型			時間的制約:なし 夜間制約作業時間:0.0	制約作業時間:0.0 冬期補正:なし	
	1)基礎データコード 2)規格	K96034 ステンレス製 屋外自立閉鎖型		豪雪補正:なし 基本給時間:8.0	亜熱帯補正:なし 超勤時間:0.0	
				深夜時間:0.0	週休:補正なし	
K96034	除塵機盤 ステンレス製 屋外自立閉鎖型	1.000	面	6,650,000	6,650,000	
	合 計				6,650,000	算出数量 1.000 各単位
	単 価				6,650,000	
	*** S単 - 57号 ***					
S40013	ステンレスボルト・ナット		kg		1.000 各単位	歩A 当たり算出
	ステンレスボルト・ナット SUS304			時間的制約:なし 夜間制約作業時間:0.0	制約作業時間:0.0 冬期補正:なし	
	1)基礎データコード 2)規格	K35021 SUS304		豪雪補正:なし 基本給時間:8.0	亜熱帯補正:なし 超勤時間:0.0	
				深夜時間:0.0	週休:補正なし	
K35021	ステンレスボルト・ナット SUS304	1.000	kg	1,520	1,520	
	合 計				1,520	算出数量 1.000 各単位
	単 価				1,520	
	*** S単 - 58号 ***					
S40013	樹脂カプセル		本		1.000 各単位	歩A 当たり算出
	樹脂カプセル ARケミカレッタ-SUPER LL AP AP12			時間的制約:なし 夜間制約作業時間:0.0	制約作業時間:0.0 冬期補正:なし	
	1)基礎データコード 2)規格	K96017 ARケミカレッタ-SUPER LL AP AP12		豪雪補正:なし 基本給時間:8.0	亜熱帯補正:なし 超勤時間:0.0	
				深夜時間:0.0	週休:補正なし	
K96017	樹脂カプセル ARケミカレッタ-SUPER LL AP AP12	1.000	本	263	263	
	合 計				263	算出数量 1.000 各単位
	単 価				263	
	*** S単 - 59号 ***					
S40013	樹脂カプセル		本		1.000 各単位	歩A 当たり算出
	樹脂カプセル ARケミカレッタ-SUPER LL AP AP20			時間的制約:なし 夜間制約作業時間:0.0	制約作業時間:0.0 冬期補正:なし	
	1)基礎データコード 2)規格	K96018 ARケミカレッタ-SUPER LL AP AP20		豪雪補正:なし 基本給時間:8.0	亜熱帯補正:なし 超勤時間:0.0	
				深夜時間:0.0	週休:補正なし	
K96018	樹脂カプセル ARケミカレッタ-SUPER LL AP AP20	1.000	本	667	667	
	合 計				667	算出数量 1.000 各単位
	単 価				667	
	*** S単 - 60号 ***					
S40018	除塵設備製作工		基		1.000 基	歩A 当たり算出
	除塵設備製作工 除塵機本体、レーキ形定置回転式、スクリーン面積(5㎡以上40㎡以下			時間的制約:なし 夜間制約作業時間:0.0	制約作業時間:0.0 冬期補正:なし	
	)、0.00人、100.0%、40mm、なし、2基、0.95、			豪雪補正:なし 基本給時間:8.0	亜熱帯補正:なし 超勤時間:0.0	
	1)区分 2)形式	除塵機本体 レーキ形定置回転式		深夜時間:0.0	週休:補正なし	
	3)対象要素(X)の数値の適用範囲 4)レーキ形定置回転式 X(㎡)	スクリーン面積(5㎡以上40㎡以下) 15.5㎡				
	5)セバレートネット形 X(㎡)	0.0㎡				
	6)エンドレスネット形 X(㎡)	0.0㎡				
	7)水平ベルトコンベヤ X(㎡)	0.0㎡				
	8)傾斜ベルトコンベヤ X(㎡)	0.0㎡				

事業名	西国東海岸保全事業				
工事名	2・3号排水機場除塵設備製作据付工事				

コード	名 称	数 量	単 位	単 価	金 額	備 考
	9)チェーンフライトコンベヤ X (㎡)	0.0㎡				
	10)電動カットゲート X (㎡)	0.0㎡				
	11)その他 製作工数 (人/基)	0.00人				
	12)ステンレス鋼使用率 (%)	100.0%				
	13)スクリーン目幅 (mm)	40mm				
	14)本体引上装置区分	なし				
	15)補正対象製作台数	2基				
	16)製作数による補正係数(修正)	0.95				
	17)除塵設備名称及び規格					
R03001	製作工	246.280	人	29,900	7,363,772	
	合 計				7,363,772	算出数量 1.000 基
	単 価		基		7,363,772	
	*** S 単 - 61号 ***					
S40018	水平コンベヤ		基		1.000 基	歩 A 当たり算出
	除塵設備製作工 その他,その他,-,34.14人,0.0%,1基,1.00,			時間的制約:なし 夜間制約作業時間:0.0	制約作業時間:0.0 冬期補正:なし	
	1)区分	その他		豪雪補正:なし 基本給時間:8.0	亜熱帯補正:なし 超勤時間:0.0	
	2)形式	その他		深夜時間:0.0	週休:補正なし	
	3)対象要素 (X) の数値の適用範囲	-				
	4)レーキ形定置回動式 X (㎡)	0.0㎡				
	5)セバレートネット形 X (㎡)	0.0㎡				
	6)エンドレスネット形 X (㎡)	0.0㎡				
	7)水平ベルトコンベヤ X (㎡)	5.7㎡				
	8)傾斜ベルトコンベヤ X (㎡)	0.0㎡				
	9)チェーンフライトコンベヤ X (㎡)	0.0㎡				
	10)電動カットゲート X (㎡)	0.0㎡				
	11)その他 製作工数 (人/基)	34.14人				
	12)ステンレス鋼使用率 (%)	0.0%				
	15)補正対象製作台数	1基				
	16)製作数による補正係数(修正)	1.00				
	17)除塵設備名称及び規格					
R03001	製作工	34.140	人	29,900	1,020,786	
	合 計				1,020,786	算出数量 1.000 基
	単 価		基		1,020,786	
	*** S 単 - 62号 ***					
S40018	傾斜ベルトコンベヤ		基		1.000 基	歩 A 当たり算出
	除塵設備製作工 その他,その他,-,39.00人,0.0%,1基,1.00,			時間的制約:なし 夜間制約作業時間:0.0	制約作業時間:0.0 冬期補正:なし	
	1)区分	その他		豪雪補正:なし 基本給時間:8.0	亜熱帯補正:なし 超勤時間:0.0	
	2)形式	その他		深夜時間:0.0	週休:補正なし	
	3)対象要素 (X) の数値の適用範囲	-				
	4)レーキ形定置回動式 X (㎡)	0.0㎡				
	5)セバレートネット形 X (㎡)	0.0㎡				
	6)エンドレスネット形 X (㎡)	0.0㎡				
	7)水平ベルトコンベヤ X (㎡)	0.0㎡				
	8)傾斜ベルトコンベヤ X (㎡)	0.0㎡				
	9)チェーンフライトコンベヤ X (㎡)	0.0㎡				
	10)電動カットゲート X (㎡)	0.0㎡				
	11)その他 製作工数 (人/基)	39.00人				
	12)ステンレス鋼使用率 (%)	0.0%				
	15)補正対象製作台数	1基				
	16)製作数による補正係数(修正)	1.00				
	17)除塵設備名称及び規格					
R03001	製作工	39.000	人	29,900	1,166,100	
	合 計				1,166,100	算出数量 1.000 基
	単 価		基		1,166,100	
	*** S 単 - 63号 ***					
S40018	除塵設備製作工		基		1.000 基	歩 A 当たり算出
	除塵設備製作工 除塵機本体,レーキ形定置回動式,スクリーン面積(5㎡以上40㎡以下 ,0.00人,100.0%,40mm,なし,2基,0.95,			時間的制約:なし 夜間制約作業時間:0.0	制約作業時間:0.0 冬期補正:なし	
				豪雪補正:なし 基本給時間:8.0	亜熱帯補正:なし 超勤時間:0.0	

事業名	西国東海岸保全事業
工事名	2・3号排水機場除塵設備製作据付工事

コード	名 称	数 量	単位	単 価	金 額	備 考
	1)区分	除塵機本体		深夜時間:0.0	週休:補正なし	
	2)形式	レーキ形定置回転式				
	3)対象要素(X)の数値の適用範囲	スクリーン面積(5㎡以上40㎡以下)				
	4)レーキ形定置回転式 X(㎡)	15.8㎡				
	5)セパレートネット形 X(㎡)	0.0㎡				
	6)エンドレスネット形 X(㎡)	0.0㎡				
	7)水平ベルトコンベヤ X(㎡)	0.0㎡				
	8)傾斜ベルトコンベヤ X(㎡)	0.0㎡				
	9)チェーンフライトコンベヤ X(㎡)	0.0㎡				
	10)電動カットゲート X(㎡)	0.0㎡				
	11)その他 製作工数(人/基)	0.00人				
	12)ステンレス鋼使用率(%)	100.0%				
	13)スクリーン目幅(mm)	40mm				
	14)本体引上装置区分	なし				
	15)補正対象製作台数	2基				
	16)製作数による補正係数(修正)	0.95				
	17)除塵設備名称及び規格					
R03001	製作工	249.450	人	29,900	7,458,555	
	合 計				7,458,555	算出数量 1.000 基
	単 価		基		7,458,555	
	*** S単 - 64号 ***					
S40027	素地調整費及酸洗い(除塵設備)工場		基		1.000 基	歩A 当たり算出
	素地調整費及酸洗い(除塵設備)工場 - 1種(製品),プライマーなし,その他,100%,有,0.0㎡,0㎡,ショット,180.0			時間的制約:なし 夜間制約作業時間:0.0	制約作業時間:0.0 冬期補正:なし	
	1)設備区分	その他		豪雪補正:なし 基本給時間:8.0	亜熱帯補正:なし 超勤時間:0.0	
	2)製作区分	-		深夜時間:0.0	週休:補正なし	
	3)ステンレス鋼使用率(%)	100%				
	4)酸洗いの有無	有				
	5)対象要素(X)の数値	0.0㎡				
	6)その他の場合の塗装面積(㎡/基)	0.000㎡				
	7)素地調整区分	1種(製品)				
	8)ケレン材料区分	ショット				
	9)プライマー区分	プライマーなし				
	10)その他の場合の酸洗面積(㎡/基)	180.0				
K78003	ケレン材料 (ショット)	0.000	kg	225	0	
R01053	橋りょう塗装工 (素地調整)	0.000	人	32,500	0	
K78021	ステンレス酸洗い費 (材料・工数込み)	180.000	㎡	5,400	972,000	
	合 計				972,000	算出数量 1.000 基
	単 価				972,000	
	*** S単 - 65号 ***					
S40027	素地調整費及酸洗い(除塵設備)工場		基		1.000 基	歩A 当たり算出
	素地調整費及酸洗い(除塵設備)工場 - 1種(製品),プライマーなし,その他,100%,有,0.0㎡,0㎡,ショット,56.0			時間的制約:なし 夜間制約作業時間:0.0	制約作業時間:0.0 冬期補正:なし	
	1)設備区分	その他		豪雪補正:なし 基本給時間:8.0	亜熱帯補正:なし 超勤時間:0.0	
	2)製作区分	-		深夜時間:0.0	週休:補正なし	
	3)ステンレス鋼使用率(%)	100%				
	4)酸洗いの有無	有				
	5)対象要素(X)の数値	0.0㎡				
	6)その他の場合の塗装面積(㎡/基)	0.000㎡				
	7)素地調整区分	1種(製品)				
	8)ケレン材料区分	ショット				
	9)プライマー区分	プライマーなし				
	10)その他の場合の酸洗面積(㎡/基)	56.0				
K78003	ケレン材料 (ショット)	0.000	kg	225	0	
R01053	橋りょう塗装工 (素地調整)	0.000	人	32,500	0	
K78021	ステンレス酸洗い費 (材料・工数込み)	56.000	㎡	5,400	302,400	
	合 計				302,400	算出数量 1.000 基
	単 価				302,400	
	*** S単 - 66号 ***					
S40027	素地調整費及酸洗い(除塵設備)工場		基		1.000 基	歩A 当たり算出

事業名	西国東海岸保全事業
工事名	2・3号排水機場除塵設備製作据付工事

コード	名 称	数 量	単 位	単 価	金 額	備 考
	素地調整費及酸洗い(除塵設備)工場 - ,1種(製品),プライマーなし,その他,0%,有,0.0㎡,0㎡,ショット,47.0			時間的制約:なし 夜間制約作業時間:0.0	制約作業時間:0.0 冬期補正:なし	
	1)設備区分	その他		豪雪補正:なし	亜熱帯補正:なし	
	2)製作区分	-		基本給時間:8.0	超勤時間:0.0	
	3)スチール鋼使用率(%)	0%		深夜時間:0.0	週休:補正なし	
	4)酸洗いの有無	有				
	5)対象要素(X)の数値	0.0㎡				
	6)その他の場合の塗装面積(㎡/基)	0.000㎡				
	7)素地調整区分	1種(製品)				
	8)ケレン材料区分	ショット				
	9)プライマー区分	プライマーなし				
	10)その他の場合の酸洗面積(㎡/基)	47.0				
K78003	ケレン材料 (ショット)	0.000	kg	225	0	
R01053	橋りょう塗装工 (素地調整)	0.000	人	32,500	0	
K78021	ステンレス酸洗い費 (材料・工数込み)	47.000	㎡	5,400	253,800	
	合 計				253,800	算出数量 1.000 基
	単 価				253,800	
	*** S単 - 67号 ***					
S40027	素地調整費及酸洗い(除塵設備)工場		基		1.000 基	歩A 当たり算出
	素地調整費及酸洗い(除塵設備)工場 - ,1種(製品),プライマーなし,その他,100%,有,0.0㎡,0㎡,ショット,182.0			時間的制約:なし 夜間制約作業時間:0.0	制約作業時間:0.0 冬期補正:なし	
	1)設備区分	その他		豪雪補正:なし	亜熱帯補正:なし	
	2)製作区分	-		基本給時間:8.0	超勤時間:0.0	
	3)スチール鋼使用率(%)	100%		深夜時間:0.0	週休:補正なし	
	4)酸洗いの有無	有				
	5)対象要素(X)の数値	0.0㎡				
	6)その他の場合の塗装面積(㎡/基)	0.000㎡				
	7)素地調整区分	1種(製品)				
	8)ケレン材料区分	ショット				
	9)プライマー区分	プライマーなし				
	10)その他の場合の酸洗面積(㎡/基)	182.0				
K78003	ケレン材料 (ショット)	0.000	kg	225	0	
R01053	橋りょう塗装工 (素地調整)	0.000	人	32,500	0	
K78021	ステンレス酸洗い費 (材料・工数込み)	182.000	㎡	5,400	982,800	
	合 計				982,800	算出数量 1.000 基
	単 価				982,800	
	*** S単 - 68号 ***					
S41002	輸送費		式		1.000 式	歩A 当たり算出
	輸送費 除塵設備,,,27.725[各単位],140km			時間的制約:なし 夜間制約作業時間:0.0	制約作業時間:0.0 冬期補正:なし	
	1)工種区分	除塵設備		豪雪補正:なし	亜熱帯補正:なし	
	2)対象要素(X)の数量	27.725[各単位]		基本給時間:8.0	超勤時間:0.0	
	3)想定輸送距離(D)の数量	140.000km		深夜時間:0.0	週休:4週8休以上	
K79213	輸送費	1.000	式	423,000	423,000	
	合 計				423,000	算出数量 1.000 式
	単 価				423,000	
	*** S単 - 69号 ***					
S41002	輸送費		式		1.000 式	歩A 当たり算出
	輸送費 除塵設備,,,27.828[各単位],140km			時間的制約:なし 夜間制約作業時間:0.0	制約作業時間:0.0 冬期補正:なし	
	1)工種区分	除塵設備		豪雪補正:なし	亜熱帯補正:なし	
	2)対象要素(X)の数量	27.828[各単位]		基本給時間:8.0	超勤時間:0.0	
	3)想定輸送距離(D)の数量	140.000km		深夜時間:0.0	週休:4週8休以上	
K79213	輸送費	1.000	式	424,000	424,000	
	合 計				424,000	算出数量 1.000 式
	単 価				424,000	

事業名	西国東海岸保全事業
工事名	2・3号排水機場除塵設備製作据付工事

コード	名 称	数 量	単位	単 価	金 額	備 考
	*** S 単 - 70号 ***					
S41011	除塵設備据付工		基		1,000 基	歩 A 当たり算出
	除塵設備据付工 除塵機本体,レーキ形定置回転式,スクリーン面積(5㎡以上40㎡以下),0.00人,0.00人,なし,2基,0.95,			時間的制約:なし 夜間制約作業時間:0.0 豪雪補正:なし 基本給時間:8.0 深夜時間:0.0	制約作業時間:0.0 冬期補正:なし 亜熱帯補正:なし 超勤時間:0.0 週休:4週8休以上	
	1)区分 2)形式 3)対象要素(X)の数値の適用範囲 4)レーキ形定置回転式 X(㎡) 5)セバレートネット形 X(㎡) 6)エンドレスネット形 X(㎡) 7)水平ベルトコンベヤ X(㎡) 8)傾斜ベルトコンベヤ X(㎡) 9)チェーンフライトコンベヤ X(㎡) 10)電動カットゲート X(m3) 11)その他 据付工(人/基) 12)その他 普通作業員(人/基) 13)本体引上装置区分 14)補正対象据付台数 15)据付数による補正係数(修正) 16)除塵設備名称及び規格	除塵機本体 レーキ形定置回転式 スクリーン面積(5㎡以上40㎡以下) 15.5㎡ 0.0㎡ 0.0㎡ 0.0㎡ 0.0㎡ 0.0㎡ 0.0㎡ 0.0m3 0.00人 0.00人 なし 2基 0.95				
R03002	据付工	60.610	人	28,866	1,749,568	
R01003	普通作業員	15.150	人	19,380	293,607	
	合 計				2,043,175	算出数量 1,000 基
	単 価		基		2,043,175	
	*** S 単 - 71号 ***					
S41011	除塵設備据付工		基		1,000 基	歩 A 当たり算出
	除塵設備据付工 搬送設備,水平ベルトコンベヤ,コンベヤ面積(4㎡以上25㎡以下),0.00人,0.00人,,1基,1.00,			時間的制約:なし 夜間制約作業時間:0.0 豪雪補正:なし 基本給時間:8.0 深夜時間:0.0	制約作業時間:0.0 冬期補正:なし 亜熱帯補正:なし 超勤時間:0.0 週休:4週8休以上	
	1)区分 2)形式 3)対象要素(X)の数値の適用範囲 4)レーキ形定置回転式 X(㎡) 5)セバレートネット形 X(㎡) 6)エンドレスネット形 X(㎡) 7)水平ベルトコンベヤ X(㎡) 8)傾斜ベルトコンベヤ X(㎡) 9)チェーンフライトコンベヤ X(㎡) 10)電動カットゲート X(m3) 11)その他 据付工(人/基) 12)その他 普通作業員(人/基) 14)補正対象据付台数 15)据付数による補正係数(修正) 16)除塵設備名称及び規格	搬送設備 水平ベルトコンベヤ コンベヤ面積(4㎡以上25㎡以下) 0.0㎡ 0.0㎡ 0.0㎡ 5.7㎡ 0.0㎡ 0.0㎡ 0.0㎡ 0.0m3 0.00人 0.00人 1基 1.00				
R03002	据付工	17.540	人	28,866	506,310	
R01003	普通作業員	4.380	人	19,380	84,884	
	合 計				591,194	算出数量 1,000 基
	単 価		基		591,194	
	*** S 単 - 72号 ***					
S41011	傾斜ベルトコンベヤ		基		1,000 基	歩 A 当たり算出
	除塵設備据付工 その他,その他,-,15.00人,4.00人,,1基,1.00,			時間的制約:なし 夜間制約作業時間:0.0 豪雪補正:なし 基本給時間:8.0 深夜時間:0.0	制約作業時間:0.0 冬期補正:なし 亜熱帯補正:なし 超勤時間:0.0 週休:4週8休以上	
	1)区分 2)形式 3)対象要素(X)の数値の適用範囲 4)レーキ形定置回転式 X(㎡) 5)セバレートネット形 X(㎡) 6)エンドレスネット形 X(㎡) 7)水平ベルトコンベヤ X(㎡) 8)傾斜ベルトコンベヤ X(㎡) 9)チェーンフライトコンベヤ X(㎡) 10)電動カットゲート X(m3)	その他 その他 - 0.0㎡ 0.0㎡ 0.0㎡ 0.0㎡ 0.0㎡ 0.0㎡ 0.0m3				

事業名	西国東海岸保全事業				
工事名	2・3号排水機場除塵設備製作据付工事				

コード	名 称	数 量	単 位	単 価	金 額	備 考
	11)その他 据付工 (人/基)	15.00人				
	12)その他 普通作業員 (人/基)	4.00人				
	14)補正対象据付台数	1基				
	15)据付数による補正係数(修正)	1.00				
	16)除塵設備名称及び規格					
R03002	据付工	15.000	人	28,866	432,990	
R01003	普通作業員	4.000	人	19,380	77,520	
	合 計				510,510	算出数量 1.000 基
	単 価		基		510,510	
	*** S 単 - 73号 ***					
S41011	除塵設備据付工		基		1.000 基	歩 A 当たり算出
	除塵設備据付工 除塵機本体、レーキ形定置回転式、スクリーン面積(5㎡以上40㎡以下)、0.00人、0.00人、なし、2基、0.95、			時間的制約:なし 夜間制約作業時間:0.0 豪雪補正:なし 基本給時間:8.0 深夜時間:0.0	制約作業時間:0.0 冬期補正:なし 亜熱帯補正:なし 超勤時間:0.0 週休:4週8休以上	
	1)区分	除塵機本体				
	2)形式	レーキ形定置回転式				
	3)対象要素 (X) の数値の適用範囲	スクリーン面積(5㎡以上40㎡以下)				
	4)レーキ形定置回転式 X (㎡)	15.8㎡				
	5)セバレートネット形 X (㎡)	0.0㎡				
	6)エンドレスネット形 X (㎡)	0.0㎡				
	7)水平ベルトコンベヤ X (㎡)	0.0㎡				
	8)傾斜ベルトコンベヤ X (㎡)	0.0㎡				
	9)チェーンフライトコンベヤ X (㎡)	0.0㎡				
	10)電動カットゲート X (m3)	0.0m3				
	11)その他 据付工 (人/基)	0.00人				
	12)その他 普通作業員 (人/基)	0.00人				
	13)本体引上装置区分	なし				
	14)補正対象据付台数	2基				
	15)据付数による補正係数(修正)	0.95				
	16)除塵設備名称及び規格					
R03002	据付工	61.470	人	28,866	1,774,393	
R01003	普通作業員	15.370	人	19,380	297,871	
	合 計				2,072,264	算出数量 1.000 基
	単 価		基		2,072,264	
	*** S 単 - 74号 ***					
S42100	ステンレス製電線管 バイブ 22mm		m		100.000 m	歩 A 当たり算出
	電線管敷設工 ,その他、-、-,屋外・屋内(露出)、10.00、0.15、無、無、無			時間的制約:なし 夜間制約作業時間:0.0 豪雪補正:なし 基本給時間:8.0 深夜時間:0.0	制約作業時間:0.0 冬期補正:なし 亜熱帯補正:なし 超勤時間:0.0 週休:4週8休以上	
	1)管種別	その他				
	2)細別規格	-				
	3)サイズ(mm)	-				
	4)施工区分	屋外・屋内(露出)				
	5)その他の場合の電線管 1m 当り単価	P96002				
	6)その他の場合100m 当り電工労務(人)	10.00				
	7)その他の場合の諸資材率	0.15				
	8)クリップ留めの歩掛補正区分	無				
	9)直線部分の歩掛補正区分	無				
	10)高所作業の歩掛補正区分	無				
	11)その他の場合の補助文					
P96002	ステンレス製電線管 バイブ(3.66m)22mm	100.000	m	4,207	420,700	
Y00005	諸資材	0.150		420,700	63,105	
R01013	電工	10.000	人	23,052	230,520	
	合 計				714,325	算出数量 100.000 m
	単 価		m		7,143	
	*** S 単 - 75号 ***					
S42100	ステンレス製電線管 バイブ 36mm		m		100.000 m	歩 A 当たり算出
	電線管敷設工 ,その他、-、-,屋外・屋内(露出)、17.00、0.15、無、無、無			時間的制約:なし 夜間制約作業時間:0.0 豪雪補正:なし 基本給時間:8.0 深夜時間:0.0	制約作業時間:0.0 冬期補正:なし 亜熱帯補正:なし 超勤時間:0.0 週休:4週8休以上	

事業名	西国東海岸保全事業
工事名	2・3号排水機場除塵設備製作据付工事

コード	名 称	数 量	単位	単 価	金 額	備 考
	1)管種別	その他		豪雪補正:なし	亜熱帯補正:なし	
	2)細別規格	-		基本給時間:8.0	超勤時間:0.0	
	3)サイズ(mm)	-		深夜時間:0.0	週休:4週8休以上	
	4)施工区分	屋外・屋内(露出)				
	5)その他の場合の電線管 1m当り単価	P96003				
	6)その他の場合100m当り電工労務(人)	17.00				
	7)その他の場合の諸資材率	0.15				
	8)クリップ留めの歩掛補正区分	無				
	9)直線部分の歩掛補正区分	無				
	10)高所作業の歩掛補正区分	無				
	11)その他の場合の補助文					
P96003	ステンレス製電線管 バイブ(3.66m)36mm					
		100.000	m	6,748	674,800	
Y00005	諸資材					
		0.150		674,800	101,220	
R01013	電工					
		17.000	人	23,052	391,884	
	合 計				1,167,904	算出数量 100.000 m
	単 価		m		11,679	
	*** S単 - 76号 ***					
S42102	低圧電力ケーブル・電線配線工(標準)		m		100.000 m	歩A 当たり算出
	低圧電力ケーブル・電線配線工(標準) ビット,CVケーブル,600V,3心,14mm2,屋外・屋内			時間的制約:なし 夜間制約作業時間:0.0	制約作業時間:0.0 冬期補正:なし	
	1)施工区分1	ビット		豪雪補正:なし	亜熱帯補正:なし	
	2)種別	CVケーブル		基本給時間:8.0	超勤時間:0.0	
	3)電圧	600V		深夜時間:0.0	週休:4週8休以上	
	4)心数	3心				
	5)サイズ(mm2)	14mm2				
	6)施工区分2	屋外・屋内				
P27067	600V架橋PE絶縁ビニルシースケーブル(CV) 3心 断面積14		m	818	81,800	
R01013	電工					
		4.400	人	23,052	101,429	
	合 計				183,229	算出数量 100.000 m
	単 価		m		1,832	
	*** S単 - 77号 ***					
S42102	低圧電力ケーブル・電線配線工(標準)		m		100.000 m	歩A 当たり算出
	低圧電力ケーブル・電線配線工(標準) 管 内,CVケーブル,600V,3心,14mm2,地中・屋外・屋内			時間的制約:なし 夜間制約作業時間:0.0	制約作業時間:0.0 冬期補正:なし	
	1)施工区分1	管 内		豪雪補正:なし	亜熱帯補正:なし	
	2)種別	CVケーブル		基本給時間:8.0	超勤時間:0.0	
	3)電圧	600V		深夜時間:0.0	週休:4週8休以上	
	4)心数	3心				
	5)サイズ(mm2)	14mm2				
	6)施工区分2	地中・屋外・屋内				
P27067	600V架橋PE絶縁ビニルシースケーブル(CV) 3心 断面積14		m	818	81,800	
R01013	電工					
		5.500	人	23,052	126,786	
	合 計				208,586	算出数量 100.000 m
	単 価		m		2,086	
	*** S単 - 78号 ***					
S42102	低圧電力ケーブル・電線配線工(標準)		m		100.000 m	歩A 当たり算出
	低圧電力ケーブル・電線配線工(標準) ビット,CVケーブル,600V,2心,5.5mm2,屋外・屋内			時間的制約:なし 夜間制約作業時間:0.0	制約作業時間:0.0 冬期補正:なし	
	1)施工区分1	ビット		豪雪補正:なし	亜熱帯補正:なし	
	2)種別	CVケーブル		基本給時間:8.0	超勤時間:0.0	
	3)電圧	600V		深夜時間:0.0	週休:4週8休以上	
	4)心数	2心				
	5)サイズ(mm2)	5.5mm2				
	6)施工区分2	屋外・屋内				
P27052	600V架橋PE絶縁ビニルシースケーブル(CV) 2心 断面積5.5		m	265	26,500	
R01013	電工					
		4.400	人	23,052	101,429	
	合 計				127,929	算出数量 100.000 m

事業名	西国東海岸保全事業
工事名	2・3号排水機場除塵設備製作据付工事

コード	名 称	数 量	単位	単 価	金 額	備 考
	単 価		m		1,279	
	*** S単 - 79号 ***					
S42102	低圧電力ケーブル・電線配線工（標準）		m		100,000 m	歩A 当たり算出
	低圧電力ケーブル・電線配線工（標準） 管 内、CVケーブル、600V、2心、5.5mm2、地中・屋外・屋内			時間的制約：なし 夜間制約作業時間：0.0	制約作業時間：0.0 冬期補正：なし	
	1)施工区分1	管 内		豪雪補正：なし 基本給時間：8.0	亜熱帯補正：なし 超勤時間：0.0	
	2)種別	CVケーブル		深夜時間：0.0	週休：4週8休以上	
	3)電圧	600V				
	4)心数	2心				
	5)サイズ(mm2)	5.5mm2				
	6)施工区分2	地中・屋外・屋内				
P27052	600V架橋PE絶縁ビニルケーブル(CV)	100.000	m	265	26,500	
R01013	2心 断面積5.5	5.500	人	23,052	126,786	
	合 計				153,286	算出数量 100.000 m
	単 価		m		1,533	
	*** S単 - 80号 ***					
S42102	低圧電力ケーブル・電線配線工（標準）		m		100,000 m	歩A 当たり算出
	低圧電力ケーブル・電線配線工（標準） ビット、IV、600V、-、3.5mm2、屋外・屋内			時間的制約：なし 夜間制約作業時間：0.0	制約作業時間：0.0 冬期補正：なし	
	1)施工区分1	ビット		豪雪補正：なし 基本給時間：8.0	亜熱帯補正：なし 超勤時間：0.0	
	2)種別	IV		深夜時間：0.0	週休：4週8休以上	
	3)電圧	600V				
	4)心数	-				
	5)サイズ(mm2)	3.5mm2				
	6)施工区分2	屋外・屋内				
P27013	600Vビニル絶縁電線（IV） より線 断面積3.5	100.000	m	70.30	7,030	
R01013	電工	0.960	人	23,052	22,130	
	合 計				29,160	算出数量 100.000 m
	単 価		m		292	
	*** S単 - 81号 ***					
S42102	低圧電力ケーブル・電線配線工（標準）		m		100,000 m	歩A 当たり算出
	低圧電力ケーブル・電線配線工（標準） 管 内、IV、600V、-、3.5mm2、地中・屋外・屋内			時間的制約：なし 夜間制約作業時間：0.0	制約作業時間：0.0 冬期補正：なし	
	1)施工区分1	管 内		豪雪補正：なし 基本給時間：8.0	亜熱帯補正：なし 超勤時間：0.0	
	2)種別	IV		深夜時間：0.0	週休：4週8休以上	
	3)電圧	600V				
	4)心数	-				
	5)サイズ(mm2)	3.5mm2				
	6)施工区分2	地中・屋外・屋内				
P27013	600Vビニル絶縁電線（IV） より線 断面積3.5	100.000	m	70.30	7,030	
R01013	電工	1.200	人	23,052	27,662	
	合 計				34,692	算出数量 100.000 m
	単 価		m		347	
	*** S単 - 82号 ***					
S42109	ボックス類取付工		個		1,000 個	歩A 当たり算出
	ボックス類取付工 金属製ブルボックス、ステンレス防水型350×350×350、その他、その他、0.40			時間的制約：なし 夜間制約作業時間：0.0	制約作業時間：0.0 冬期補正：なし	
	1)器具区分	その他		豪雪補正：なし 基本給時間：8.0	亜熱帯補正：なし 超勤時間：0.0	
	2)器具分類	その他		深夜時間：0.0	週休：4週8休以上	
	3)その他の場合の器具単価	P96005				
	4)その他の場合の1個当電工労務(人)	0.40				
	5)その他の場合の補助文	金属製ブルボックス、ステンレス				
P96005	金属製ブルボックス、ステンレス製防水型 350×350×350	1.000	個	42,100	42,100	

事業名	西国東海岸保全事業				
工事名	2・3号排水機場除塵設備製作据付工事				

コード	名 称	数 量	単位	単 価	金 額	備 考
R01013	電工	0.400	人	23,052	9,221	
	合 計				51,321	算出数量 1.000 個
	単 価		個		51,321	
	*** S 単 - 83号 ***					
S42113	ケーブル配線工 (標準外)		m		100.000 m	歩 A 当たり算出
	ケーブル配線工 (標準外) CVV 20心 断面積1.25,ビット配線,20mm以下			時間的制約:なし 夜間制約作業時間:0.0	制約作業時間:0.0 冬期補正:なし	
	1)ケーブル種別	P96004		豪雪補正:なし	亜熱帯補正:なし	
	2)作業種別	ビット配線		基本給時間:8.0	超勤時間:0.0	
	3)細別規格(仕上外径)	20mm以下		深夜時間:0.0	週休:4週8休以上	
	4)補助文	CVV 20心 断面積1.25				
P96004	制御用絶縁ビニルシースケーブル(CVV) 20心 断面積1.25	100.000	m	652	65,200	
R01013	電工	4.400	人	23,052	101,429	
	合 計				166,629	算出数量 100.000 m
	単 価		m		1,666	
	*** S 単 - 84号 ***					
S42113	ケーブル配線工 (標準外)		m		100.000 m	歩 A 当たり算出
	ケーブル配線工 (標準外) CVV 20心 断面積1.25,管内配線,20mm以下			時間的制約:なし 夜間制約作業時間:0.0	制約作業時間:0.0 冬期補正:なし	
	1)ケーブル種別	P96004		豪雪補正:なし	亜熱帯補正:なし	
	2)作業種別	管内配線		基本給時間:8.0	超勤時間:0.0	
	3)細別規格(仕上外径)	20mm以下		深夜時間:0.0	週休:4週8休以上	
	4)補助文	CVV 20心 断面積1.25				
P96004	制御用絶縁ビニルシースケーブル(CVV) 20心 断面積1.25	100.000	m	652	65,200	
R01013	電工	5.500	人	23,052	126,786	
	合 計				191,986	算出数量 100.000 m
	単 価		m		1,920	
	*** S 単 - 85号 ***					
SA0102	SP 積込(ルーズ)		m3		1.000 m3	歩 A 当たり算出
	SP 積込(ルーズ) 土砂,小規模(標準以外)			時間的制約:なし 夜間制約作業時間:0.0	制約作業時間:0.0 冬期補正:なし	
				豪雪補正:なし	亜熱帯補正:なし	
				基本給時間:8.0	超勤時間:0.0	
				深夜時間:0.0	週休:4週8休以上	
	1)土質	土砂				
	2)作業内容	小規模(標準以外)				
	単 価		m3		1,732	
	*** S 単 - 86号 ***					
SA0103	SP 床掘り		m3		1.000 m3	歩 A 当たり算出
	SP 床掘り 土砂,上記以外(小規模),-, -,			時間的制約:なし 夜間制約作業時間:0.0	制約作業時間:0.0 冬期補正:なし	
				豪雪補正:なし	亜熱帯補正:なし	
				基本給時間:8.0	超勤時間:0.0	
				深夜時間:0.0	週休:4週8休以上	
	1)土質	土砂				
	2)施工方法	上記以外(小規模)				
	3)土留方式の種類	-				
	4)障害の有無	-				
	単 価		m3		2,007	
	*** S 単 - 87号 ***					
SA0301	SP 基礎碎石		m ²		1.000 m ²	歩 A 当たり算出

事業名	西国東海岸保全事業
工事名	2・3号排水機場除塵設備製作据付工事

コード	名 称	数 量	単 位	単 価	金 額	備 考
	SP 基礎碎石 7.5cmを超え12.5cm以下,計上する,なし,再生クラッシャラン RC-40 40～0mm			時間的制約:なし 夜間制約作業時間:0.0 豪雪補正:なし 基本給時間:8.0 深夜時間:0.0	制約作業時間:0.0 冬期補正:なし 亜熱帯補正:なし 超勤時間:0.0 週休:4週8休以上	
	1)碎石の厚さ 2)碎石の計上 3)長期割引単価区分 4)規格区分	7.5cmを超え12.5cm以下 計上する なし 再生クラッシャラン RC-40 40～0mm				
	単 価		m ²		1,317	
	*** S 単 - 88号 ***					
SA0301	SP 基礎碎石		m ²		1,000 m ²	歩A 当たり算出
	SP 基礎碎石 12.5cmを超え17.5cm以下,計上する,なし,再生クラッシャラン RC-40 0 40～0mm			時間的制約:なし 夜間制約作業時間:0.0 豪雪補正:なし 基本給時間:8.0 深夜時間:0.0	制約作業時間:0.0 冬期補正:なし 亜熱帯補正:なし 超勤時間:0.0 週休:4週8休以上	
	1)碎石の厚さ 2)碎石の計上 3)長期割引単価区分 4)規格区分	12.5cmを超え17.5cm以下 計上する なし 再生クラッシャラン RC-40 40～0mm				
	単 価		m ²		1,467	
	*** S 単 - 89号 ***					
SA0311	SP コンクリート		m ³		1,000 m ³	歩A 当たり算出
	SP コンクリート 小型構造物,人力打設,計上する,-,一般養生,-,無し,-,,18-8-40(高 炉B) W/C65%			時間的制約:なし 夜間制約作業時間:0.0 豪雪補正:なし 基本給時間:8.0 深夜時間:0.0	制約作業時間:0.0 冬期補正:なし 亜熱帯補正:なし 超勤時間:0.0 週休:4週8休以上	
	1)構造物種別 2)打設工法 3)コンクリートの計上 4)設計日打設量 5)養生工の種類 6)圧送管延長距離区分 7)現場内小運搬の有無 8)打設高さ、水平打設距離 10)規格区分	小型構造物 人力打設 計上する - 一般養生 - 無し - 18-8-40(高炉B) W/C65%				
	単 価		m ³		34,550	
	*** S 単 - 90号 ***					
SA0311	SP コンクリート		m ³		1,000 m ³	歩A 当たり算出
	SP コンクリート 無筋・鉄筋構造物,人力打設,計上する,-,一般養生,-,無し,-,,21-8- 25(20)(高炉B) W/C60%			時間的制約:なし 夜間制約作業時間:0.0 豪雪補正:なし 基本給時間:8.0 深夜時間:0.0	制約作業時間:0.0 冬期補正:なし 亜熱帯補正:なし 超勤時間:0.0 週休:4週8休以上	
	1)構造物種別 2)打設工法 3)コンクリートの計上 4)設計日打設量 5)養生工の種類 6)圧送管延長距離区分 7)現場内小運搬の有無 8)打設高さ、水平打設距離 10)規格区分	無筋・鉄筋構造物 人力打設 計上する - 一般養生 - 無し - 21-8-25(20)(高炉B) W/C60%				
	単 価		m ³		30,480	
	*** S 単 - 91号 ***					
SA0311	SP コンクリート		m ³		1,000 m ³	歩A 当たり算出
	SP コンクリート 無筋・鉄筋構造物,人力打設,計上する,-,一般養生,-,無し,-,,18-8-			時間的制約:なし 夜間制約作業時間:0.0	制約作業時間:0.0 冬期補正:なし	

事業名	西国東海岸保全事業
工事名	2・3号排水機場除塵設備製作据付工事

コード	名 称	数 量	単位	単 価	金 額	備 考
	*** X単 - 1号 ***					
X40001	補助材料費(製作)		式		1,000 式	歩A 当たり算出
	補助材料費(製作) 除塵設備,,9%			時間的制約:なし 夜間制約作業時間:0.0	制約作業時間:0.0 冬期補正:なし	
	1)工種区分	除塵設備		豪雪補正:なし	亜熱帯補正:なし	
	2)製作補助材料費率(Y)	9.000%		基本給時間:8.0	超勤時間:0.0	
	3)工種区分の名称			深夜時間:0.0	週休:補正なし	
	4)主要部材費金額小計(円)	6,710,632.000円				
	5)副部材費金額小計(円)	1,610,552.000円				
K79351	製作補助材料費	0.090	式	8,321,184	748,907	
	合 計				748,907	算出数量 1.000 式
	単 価		式		748,907	
	*** X単 - 2号 ***					
X40001	補助材料費(製作)		式		1,000 式	歩A 当たり算出
	補助材料費(製作) 除塵設備,,9%			時間的制約:なし 夜間制約作業時間:0.0	制約作業時間:0.0 冬期補正:なし	
	1)工種区分	除塵設備		豪雪補正:なし	亜熱帯補正:なし	
	2)製作補助材料費率(Y)	9.000%		基本給時間:8.0	超勤時間:0.0	
	3)工種区分の名称			深夜時間:0.0	週休:補正なし	
	4)主要部材費金額小計(円)	881,986.000円				
	5)副部材費金額小計(円)	194,037.000円				
K79351	製作補助材料費	0.090	式	1,076,023	96,842	
	合 計				96,842	算出数量 1.000 式
	単 価		式		96,842	
	*** X単 - 3号 ***					
X40001	補助材料費(製作)		式		1,000 式	歩A 当たり算出
	補助材料費(製作) 除塵設備,,9%			時間的制約:なし 夜間制約作業時間:0.0	制約作業時間:0.0 冬期補正:なし	
	1)工種区分	除塵設備		豪雪補正:なし	亜熱帯補正:なし	
	2)製作補助材料費率(Y)	9.000%		基本給時間:8.0	超勤時間:0.0	
	3)工種区分の名称			深夜時間:0.0	週休:補正なし	
	4)主要部材費金額小計(円)	1,315,685.000円				
	5)副部材費金額小計(円)	289,451.000円				
K79351	製作補助材料費	0.090	式	1,605,136	144,462	
	合 計				144,462	算出数量 1.000 式
	単 価		式		144,462	
	*** X単 - 4号 ***					
X40001	補助材料費(製作)		式		1,000 式	歩A 当たり算出
	補助材料費(製作) 銅製付属設備,,13%			時間的制約:なし 夜間制約作業時間:0.0	制約作業時間:0.0 冬期補正:なし	
	1)工種区分	銅製付属設備		豪雪補正:なし	亜熱帯補正:なし	
	2)製作補助材料費率(Y)	13.000%		基本給時間:8.0	超勤時間:0.0	
	3)工種区分の名称			深夜時間:0.0	週休:補正なし	
	4)主要部材費金額小計(円)	5,600,280.000円				
	5)副部材費金額小計(円)	0.000円				
K79351	製作補助材料費	0.130	式	5,600,280	728,036	
	合 計				728,036	算出数量 1.000 式
	単 価		式		728,036	
	*** X単 - 5号 ***					
X40001	補助材料費(製作)		式		1,000 式	歩A 当たり算出
	補助材料費(製作) 除塵設備,,9%			時間的制約:なし 夜間制約作業時間:0.0	制約作業時間:0.0 冬期補正:なし	

事業名	西国東海岸保全事業
工事名	2・3号排水機場除塵設備製作据付工事

コード	名 称	数 量	単位	単 価	金 額	備 考
	1)工種区分	除塵設備		豪雪補正:なし 基本給時間:8.0	亜熱帯補正:なし 超勤時間:0.0	
	2)製作補助材料費率(Y)	9.000%		深夜時間:0.0	週休:補正なし	
	3)工種区分の名称					
	4)主要部材費金額小計(円)	6,755,118.000円				
	5)副部材費金額小計(円)	1,621,228.000円				
K79351	製作補助材料費		0.090 式	8,376,346	753,871	
	合 計				753,871	算出数量 1.000 式
	単 価		式		753,871	
	*** X単 - 6号 ***					
X40001	補助材料費(製作)		式		1.000 式	歩A 当たり算出
	補助材料費(製作) 除塵設備,,9%			時間的制約:なし 夜間制約作業時間:0.0	制約作業時間:0.0 冬期補正:なし	
	1)工種区分	除塵設備		豪雪補正:なし 基本給時間:8.0	亜熱帯補正:なし 超勤時間:0.0	
	2)製作補助材料費率(Y)	9.000%		深夜時間:0.0	週休:補正なし	
	3)工種区分の名称					
	4)主要部材費金額小計(円)	881,986.000円				
	5)副部材費金額小計(円)	194,037.000円				
K79351	製作補助材料費		0.090 式	1,076,023	96,842	
	合 計				96,842	算出数量 1.000 式
	単 価		式		96,842	
	*** X単 - 7号 ***					
X40001	補助材料費(製作)		式		1.000 式	歩A 当たり算出
	補助材料費(製作) 除塵設備,,9%			時間的制約:なし 夜間制約作業時間:0.0	制約作業時間:0.0 冬期補正:なし	
	1)工種区分	除塵設備		豪雪補正:なし 基本給時間:8.0	亜熱帯補正:なし 超勤時間:0.0	
	2)製作補助材料費率(Y)	9.000%		深夜時間:0.0	週休:補正なし	
	3)工種区分の名称					
	4)主要部材費金額小計(円)	1,315,685.000円				
	5)副部材費金額小計(円)	289,451.000円				
K79351	製作補助材料費		0.090 式	1,605,136	144,462	
	合 計				144,462	算出数量 1.000 式
	単 価		式		144,462	
	*** X単 - 8号 ***					
X40001	補助材料費(製作)		式		1.000 式	歩A 当たり算出
	補助材料費(製作) 銅製付属設備,,13%			時間的制約:なし 夜間制約作業時間:0.0	制約作業時間:0.0 冬期補正:なし	
	1)工種区分	銅製付属設備		豪雪補正:なし 基本給時間:8.0	亜熱帯補正:なし 超勤時間:0.0	
	2)製作補助材料費率(Y)	13.000%		深夜時間:0.0	週休:補正なし	
	3)工種区分の名称					
	4)主要部材費金額小計(円)	5,600,280.000円				
	5)副部材費金額小計(円)	0.000円				
K79351	製作補助材料費		0.130 式	5,600,280	728,036	
	合 計				728,036	算出数量 1.000 式
	単 価		式		728,036	
	*** X単 - 9号 ***					
X40003	銅製付属設備製作工		基		1.000 基	歩A 当たり算出
	銅製付属設備製作工 歩廊,0.5 x 10.0,0.00,1.00,2基,0.95,,4806			時間的制約:なし 夜間制約作業時間:0.0	制約作業時間:0.0 冬期補正:なし	
	1)設備区分	歩廊		豪雪補正:なし 基本給時間:8.0	亜熱帯補正:なし 超勤時間:0.0	
	2)適用範囲(ton/基)	0.5 x 10.0		深夜時間:0.0	週休:補正なし	
	3)その他の製作工数(人/ton)	0.00				
	4)部材の混合比率	1.00				
	5)製作基数	2 基				
	6)製作数による補正係数(Kn)	0.95				

事業名	西国東海岸保全事業				
工事名	2・3号排水機場除塵設備製作据付工事				

コード	名 称	数 量	単位	単 価	金 額	備 考
R03001	7)鋼製付属設備名称					
	8)製作対象質量(kg/基)	4,806.000				
	製作工	36.620	人	29,900	1,094,938	
	合 計				1,094,938	算出数量 1.000 基
	単 価		基		1,094,938	
	*** X単 - 10号 ***					
X40003	鋼製付属設備製作工		基		1.000 基	歩A 当たり算出
	鋼製付属設備製作工			時間的制約:なし 夜間制約作業時間:0.0	制約作業時間:0.0 冬期補正:なし	
	歩廊,0.5 x 10.0,0.00,1.00,2基,0.95,,4806			豪雪補正:なし 基本給時間:8.0	亜熱帯補正:なし 超勤時間:0.0	
	1)設備区分	歩廊		深夜時間:0.0	週休:補正なし	
	2)適用範囲(ton/基)	0.5 x 10.0				
	3)その他の製作工数(人/ton)	0.00				
	4)部材の混合比率	1.00				
	5)製作基数	2 基				
R03001	6)製作数による補正係数(Kn)	0.95				
	7)鋼製付属設備名称					
	8)製作対象質量(kg/基)	4,806.000				
	製作工	36.620	人	29,900	1,094,938	
	合 計				1,094,938	算出数量 1.000 基
	単 価		基		1,094,938	
	*** X単 - 11号 ***					
X40008	除塵設備副部材費		式		1.000 式	歩A 当たり算出
	除塵設備副部材費			時間的制約:なし 夜間制約作業時間:0.0	制約作業時間:0.0 冬期補正:なし	
	除塵機本体,レーキ形定置回動式,24%,			豪雪補正:なし 基本給時間:8.0	亜熱帯補正:なし 超勤時間:0.0	
	1)区分	除塵機本体		深夜時間:0.0	週休:補正なし	
	2)形式	レーキ形定置回動式				
	3)副部材費率(%)	24.000%				
	4)除塵設備名称及び規格					
	5)副部材費対象金額(円)	6,710,632.000円				
K79431	副部材費	0.240	式	6,710,632	1,610,552	
	合 計				1,610,552	算出数量 1.000 式
	単 価		式		1,610,552	
	*** X単 - 12号 ***					
X40008	除塵設備副部材費		式		1.000 式	歩A 当たり算出
	除塵設備副部材費			時間的制約:なし 夜間制約作業時間:0.0	制約作業時間:0.0 冬期補正:なし	
	搬送設備,水平ベルトコンベヤ,22%,			豪雪補正:なし 基本給時間:8.0	亜熱帯補正:なし 超勤時間:0.0	
	1)区分	搬送設備		深夜時間:0.0	週休:補正なし	
	2)形式	水平ベルトコンベヤ				
	3)副部材費率(%)	22.000%				
	4)除塵設備名称及び規格					
	5)副部材費対象金額(円)	881,986.000円				
K79431	副部材費	0.220	式	881,986	194,037	
	合 計				194,037	算出数量 1.000 式
	単 価		式		194,037	
	*** X単 - 13号 ***					
X40008	除塵設備副部材費		式		1.000 式	歩A 当たり算出
	除塵設備副部材費			時間的制約:なし 夜間制約作業時間:0.0	制約作業時間:0.0 冬期補正:なし	
	搬送設備,傾斜ベルトコンベヤ,22%,			豪雪補正:なし 基本給時間:8.0	亜熱帯補正:なし 超勤時間:0.0	
	1)区分	搬送設備		深夜時間:0.0	週休:補正なし	
	2)形式	傾斜ベルトコンベヤ				
	3)副部材費率(%)	22.000%				
	4)除塵設備名称及び規格					
	5)副部材費対象金額(円)	1,315,685.000円				
K79431	副部材費	0.220	式	1,315,685	289,451	

事業名	西国東海岸保全事業				
工事名	2・3号排水機場除塵設備製作据付工事				

コード	名 称	数 量	単位	単 価	金 額	備 考
	合 計				289,451	算出数量 1.000 式
	単 価		式		289,451	
	*** X単 - 14号 ***					
X40008	除塵設備副部材費		式		1.000 式	歩A 当たり算出
	除塵設備副部材費 除塵機本体,レーキ形定置回動式,24%,			時間的制約:なし 夜間制約作業時間:0.0	制約作業時間:0.0 冬期補正:なし	
	1)区分	除塵機本体		豪雪補正:なし	亜熱帯補正:なし	
	2)形式	レーキ形定置回動式		基本給時間:8.0	超勤時間:0.0	
	3)副部材費率(%)	24.000%		深夜時間:0.0	週休:補正なし	
	4)除塵設備名称及び規格					
	5)副部材費対象金額(円)	6,755,118.000円				
K79431	副部材費	0.240	式	6,755,118	1,621,228	
	合 計				1,621,228	算出数量 1.000 式
	単 価		式		1,621,228	
	*** X単 - 15号 ***					
X40008	除塵設備副部材費		式		1.000 式	歩A 当たり算出
	除塵設備副部材費 搬送設備,水平ベルトコンベヤ,22%,			時間的制約:なし 夜間制約作業時間:0.0	制約作業時間:0.0 冬期補正:なし	
	1)区分	搬送設備		豪雪補正:なし	亜熱帯補正:なし	
	2)形式	水平ベルトコンベヤ		基本給時間:8.0	超勤時間:0.0	
	3)副部材費率(%)	22.000%		深夜時間:0.0	週休:補正なし	
	4)除塵設備名称及び規格					
	5)副部材費対象金額(円)	881,986.000円				
K79431	副部材費	0.220	式	881,986	194,037	
	合 計				194,037	算出数量 1.000 式
	単 価		式		194,037	
	*** X単 - 16号 ***					
X40008	除塵設備副部材費		式		1.000 式	歩A 当たり算出
	除塵設備副部材費 搬送設備,傾斜ベルトコンベヤ,22%,			時間的制約:なし 夜間制約作業時間:0.0	制約作業時間:0.0 冬期補正:なし	
	1)区分	搬送設備		豪雪補正:なし	亜熱帯補正:なし	
	2)形式	傾斜ベルトコンベヤ		基本給時間:8.0	超勤時間:0.0	
	3)副部材費率(%)	22.000%		深夜時間:0.0	週休:補正なし	
	4)除塵設備名称及び規格					
	5)副部材費対象金額(円)	1,315,685.000円				
K79431	副部材費	0.220	式	1,315,685	289,451	
	合 計				289,451	算出数量 1.000 式
	単 価		式		289,451	
	*** X単 - 17号 ***					
X40012	除塵設備部品費		式		1.000 式	歩A 当たり算出
	除塵設備部品費 除塵機本体,レーキ形定置回動式,16%,			時間的制約:なし 夜間制約作業時間:0.0	制約作業時間:0.0 冬期補正:なし	
	1)区分	除塵機本体		豪雪補正:なし	亜熱帯補正:なし	
	2)形式	レーキ形定置回動式		基本給時間:8.0	超勤時間:0.0	
	3)部品費率(%)	16.000%		深夜時間:0.0	週休:補正なし	
	4)除塵設備名称及び規格					
	5)部品費対象金額(円)	6,710,632.000円				
K79451	部品費	0.160	式	6,710,632	1,073,701	
	合 計				1,073,701	算出数量 1.000 式
	単 価		式		1,073,701	

事業名	西国東海岸保全事業
工事名	2・3号排水機場除塵設備製作据付工事

コード	名 称	数 量	単位	単 価	金 額	備 考
	*** X単 - 18号 ***					
X40012	除塵設備部品費		式		1.000 式	歩A 当たり算出
	除塵設備部品費 搬送設備,水平ベルトコンベヤ,16%,			時間的制約:なし 夜間制約作業時間:0.0	制約作業時間:0.0 冬期補正:なし	
	1)区分	搬送設備		豪雪補正:なし	亜熱帯補正:なし	
	2)形式	水平ベルトコンベヤ		基本給時間:8.0	超勤時間:0.0	
	3)部品費率(%)	16.000%		深夜時間:0.0	週休:補正なし	
	4)除塵設備名称及び規格					
	5)部品費対象金額(円)	881,986.000円				
K79451	部品費	0.160	式	881,986	141,118	
	合 計				141,118	算出数量 1.000 式
	単 価		式		141,118	
	*** X単 - 19号 ***					
X40012	除塵設備部品費		式		1.000 式	歩A 当たり算出
	除塵設備部品費 搬送設備,傾斜ベルトコンベヤ,16%,			時間的制約:なし 夜間制約作業時間:0.0	制約作業時間:0.0 冬期補正:なし	
	1)区分	搬送設備		豪雪補正:なし	亜熱帯補正:なし	
	2)形式	傾斜ベルトコンベヤ		基本給時間:8.0	超勤時間:0.0	
	3)部品費率(%)	16.000%		深夜時間:0.0	週休:補正なし	
	4)除塵設備名称及び規格					
	5)部品費対象金額(円)	1,315,685.000円				
K79451	部品費	0.160	式	1,315,685	210,510	
	合 計				210,510	算出数量 1.000 式
	単 価		式		210,510	
	*** X単 - 20号 ***					
X40012	除塵設備部品費		式		1.000 式	歩A 当たり算出
	除塵設備部品費 除塵機本体,レーキ形定置回転式,16%,			時間的制約:なし 夜間制約作業時間:0.0	制約作業時間:0.0 冬期補正:なし	
	1)区分	除塵機本体		豪雪補正:なし	亜熱帯補正:なし	
	2)形式	レーキ形定置回転式		基本給時間:8.0	超勤時間:0.0	
	3)部品費率(%)	16.000%		深夜時間:0.0	週休:補正なし	
	4)除塵設備名称及び規格					
	5)部品費対象金額(円)	6,755,118.000円				
K79451	部品費	0.160	式	6,755,118	1,080,819	
	合 計				1,080,819	算出数量 1.000 式
	単 価		式		1,080,819	
	*** X単 - 21号 ***					
X40012	除塵設備部品費		式		1.000 式	歩A 当たり算出
	除塵設備部品費 搬送設備,水平ベルトコンベヤ,16%,			時間的制約:なし 夜間制約作業時間:0.0	制約作業時間:0.0 冬期補正:なし	
	1)区分	搬送設備		豪雪補正:なし	亜熱帯補正:なし	
	2)形式	水平ベルトコンベヤ		基本給時間:8.0	超勤時間:0.0	
	3)部品費率(%)	16.000%		深夜時間:0.0	週休:補正なし	
	4)除塵設備名称及び規格					
	5)部品費対象金額(円)	881,986.000円				
K79451	部品費	0.160	式	881,986	141,118	
	合 計				141,118	算出数量 1.000 式
	単 価		式		141,118	
	*** X単 - 22号 ***					
X40012	除塵設備部品費		式		1.000 式	歩A 当たり算出
	除塵設備部品費 搬送設備,傾斜ベルトコンベヤ,16%,			時間的制約:なし 夜間制約作業時間:0.0	制約作業時間:0.0 冬期補正:なし	

事業名	西国東海岸保全事業				
工事名	2・3号排水機場除塵設備製作据付工事				

コード	名 称	数 量	単位	単 価	金 額	備 考
	1)区分	搬送設備		豪雪補正:なし	亜熱帯補正:なし	
	2)形式	傾斜ベルトコンベヤ		基本給時間:8.0	超勤時間:0.0	
	3)部品費率(%)	16.000%		深夜時間:0.0	週休:補正なし	
	4)除塵設備名称及び規格					
	5)部品費対象金額(円)	1,315,685.000円				
K79451	部品費					
		0.160	式	1,315,685	210,510	
	合 計				210,510	算出数量 1.000 式
	単 価		式		210,510	
	*** X単 - 23号 ***					
X40014	間接労務費		式		1.000 式	歩A 当たり算出
	間接労務費			時間的制約:なし	制約作業時間:0.0	
	除塵設備,,75%			夜間制約作業時間:0.0	冬期補正:なし	
	1)工種区分	除塵設備		豪雪補正:なし	亜熱帯補正:なし	
	2)間接労務費率(Y)	75.000%		基本給時間:8.0	超勤時間:0.0	
	3)工種区分の名称			深夜時間:0.0	週休:補正なし	
	4)製作工金額小計(円)	14,727,544.000円				
K79311	間接労務費					
		0.750	式	14,727,544	11,045,658	
	合 計				11,045,658	算出数量 1.000 式
	単 価				11,045,658	
	*** X単 - 24号 ***					
X40014	間接労務費		式		1.000 式	歩A 当たり算出
	間接労務費			時間的制約:なし	制約作業時間:0.0	
	除塵設備,,75%			夜間制約作業時間:0.0	冬期補正:なし	
	1)工種区分	除塵設備		豪雪補正:なし	亜熱帯補正:なし	
	2)間接労務費率(Y)	75.000%		基本給時間:8.0	超勤時間:0.0	
	3)工種区分の名称			深夜時間:0.0	週休:補正なし	
	4)製作工金額小計(円)	1,020,786.000円				
K79311	間接労務費					
		0.750	式	1,020,786	765,590	
	合 計				765,590	算出数量 1.000 式
	単 価				765,590	
	*** X単 - 25号 ***					
X40014	間接労務費		式		1.000 式	歩A 当たり算出
	間接労務費			時間的制約:なし	制約作業時間:0.0	
	除塵設備,,75%			夜間制約作業時間:0.0	冬期補正:なし	
	1)工種区分	除塵設備		豪雪補正:なし	亜熱帯補正:なし	
	2)間接労務費率(Y)	75.000%		基本給時間:8.0	超勤時間:0.0	
	3)工種区分の名称			深夜時間:0.0	週休:補正なし	
	4)製作工金額小計(円)	1,166,100.000円				
K79311	間接労務費					
		0.750	式	1,166,100	874,575	
	合 計				874,575	算出数量 1.000 式
	単 価				874,575	
	*** X単 - 26号 ***					
X40014	間接労務費		式		1.000 式	歩A 当たり算出
	間接労務費			時間的制約:なし	制約作業時間:0.0	
	銅製付属設備,,60%			夜間制約作業時間:0.0	冬期補正:なし	
	1)工種区分	銅製付属設備		豪雪補正:なし	亜熱帯補正:なし	
	2)間接労務費率(Y)	60.000%		基本給時間:8.0	超勤時間:0.0	
	3)工種区分の名称			深夜時間:0.0	週休:補正なし	
	4)製作工金額小計(円)	1,094,938.000円				
K79311	間接労務費					
		0.600	式	1,094,938	656,963	
	合 計				656,963	算出数量 1.000 式
	単 価				656,963	

事業名	西国東海岸保全事業				
工事名	2・3号排水機場除塵設備製作据付工事				

コード	名 称	数 量	単位	単 価	金 額	備 考
	*** X単 - 27号 ***					
X40014	間接労務費		式		1.000 式	歩A 当たり算出
	間接労務費 除塵設備,,75%			時間的制約:なし 夜間制約作業時間:0.0	制約作業時間:0.0 冬期補正:なし	
	1)工種区分 2)間接労務费率(Y)	除塵設備 75.000%		豪雪補正:なし 基本給時間:8.0	亜熱帯補正:なし 超勤時間:0.0	
	3)工種区分の名称 4)製作工金額小計(円)			深夜時間:0.0	週休:補正なし	
K79311	間接労務費	14,917,110.000円				
		0.750	式	14,917,110	11,187,833	
	合 計				11,187,833	算出数量 1.000 式
	単 価				11,187,833	
	*** X単 - 28号 ***					
X40014	間接労務費		式		1.000 式	歩A 当たり算出
	間接労務費 除塵設備,,75%			時間的制約:なし 夜間制約作業時間:0.0	制約作業時間:0.0 冬期補正:なし	
	1)工種区分 2)間接労務费率(Y)	除塵設備 75.000%		豪雪補正:なし 基本給時間:8.0	亜熱帯補正:なし 超勤時間:0.0	
	3)工種区分の名称 4)製作工金額小計(円)			深夜時間:0.0	週休:補正なし	
K79311	間接労務費	1,020,786.000円				
		0.750	式	1,020,786	765,590	
	合 計				765,590	算出数量 1.000 式
	単 価				765,590	
	*** X単 - 29号 ***					
X40014	間接労務費		式		1.000 式	歩A 当たり算出
	間接労務費 除塵設備,,75%			時間的制約:なし 夜間制約作業時間:0.0	制約作業時間:0.0 冬期補正:なし	
	1)工種区分 2)間接労務费率(Y)	除塵設備 75.000%		豪雪補正:なし 基本給時間:8.0	亜熱帯補正:なし 超勤時間:0.0	
	3)工種区分の名称 4)製作工金額小計(円)			深夜時間:0.0	週休:補正なし	
K79311	間接労務費	1,166,100.000円				
		0.750	式	1,166,100	874,575	
	合 計				874,575	算出数量 1.000 式
	単 価				874,575	
	*** X単 - 30号 ***					
X40014	間接労務費		式		1.000 式	歩A 当たり算出
	間接労務費 鋼製付属設備,,60%			時間的制約:なし 夜間制約作業時間:0.0	制約作業時間:0.0 冬期補正:なし	
	1)工種区分 2)間接労務费率(Y)	鋼製付属設備 60.000%		豪雪補正:なし 基本給時間:8.0	亜熱帯補正:なし 超勤時間:0.0	
	3)工種区分の名称 4)製作工金額小計(円)			深夜時間:0.0	週休:補正なし	
K79311	間接労務費	1,094,938.000円				
		0.600	式	1,094,938	656,963	
	合 計				656,963	算出数量 1.000 式
	単 価				656,963	
	*** X単 - 31号 ***					
X40015	工場管理費		式		1.000 式	歩A 当たり算出
	工場管理費 除塵設備,,20%			時間的制約:なし 夜間制約作業時間:0.0	制約作業時間:0.0 冬期補正:なし	
	1)工種区分 2)工場管理费率(Y)	除塵設備 20.000%		豪雪補正:なし 基本給時間:8.0	亜熱帯補正:なし 超勤時間:0.0	
	3)工種区分の名称 4)工場管理費対象金額小計(円)			深夜時間:0.0	週休:補正なし	
K79331	工場管理費	25,773,202.000円				
		0.200	式	25,773,202	5,154,640	
	合 計				5,154,640	算出数量 1.000 式

事業名	西国東海岸保全事業
工事名	2・3号排水機場除塵設備製作据付工事

コード	名 称	数 量	単位	単 価	金 額	備 考
	単 価		式		5,154,640	
	*** X単 - 32号 ***					
X40015	工場管理費		式		1,000	歩A 当たり算出
	工場管理費 除塵設備,,20%			時間的制約:なし 夜間制約作業時間:0.0	制約作業時間:0.0 冬期補正:なし	
	1)工種区分	除塵設備		豪雪補正:なし 基本給時間:8.0	亜熱帯補正:なし 超勤時間:0.0	
	2)工場管理費率(Y)	20.000%		深夜時間:0.0	週休:補正なし	
	3)工種区分の名称					
	4)工場管理費対象金額小計(円)	1,944,000.000円				
K79331	工場管理費					
		0.200	式	1,944,000	388,800	
	合 計				388,800	算出数量 1.000 式
	単 価		式		388,800	
	*** X単 - 33号 ***					
X40015	工場管理費		式		1,000	歩A 当たり算出
	工場管理費 除塵設備,,20%			時間的制約:なし 夜間制約作業時間:0.0	制約作業時間:0.0 冬期補正:なし	
	1)工種区分	除塵設備		豪雪補正:なし 基本給時間:8.0	亜熱帯補正:なし 超勤時間:0.0	
	2)工場管理費率(Y)	20.000%		深夜時間:0.0	週休:補正なし	
	3)工種区分の名称					
	4)工場管理費対象金額小計(円)	1,786,376.000円				
K79331	工場管理費					
		0.200	式	1,786,376	357,275	
	合 計				357,275	算出数量 1.000 式
	単 価		式		357,275	
	*** X単 - 34号 ***					
X40015	工場管理費		式		1,000	歩A 当たり算出
	工場管理費 除塵設備,,20%			時間的制約:なし 夜間制約作業時間:0.0	制約作業時間:0.0 冬期補正:なし	
	1)工種区分	除塵設備		豪雪補正:なし 基本給時間:8.0	亜熱帯補正:なし 超勤時間:0.0	
	2)工場管理費率(Y)	20.000%		深夜時間:0.0	週休:補正なし	
	3)工種区分の名称					
	4)工場管理費対象金額小計(円)	302,400.000円				
K79331	工場管理費					
		0.200	式	302,400	60,480	
	合 計				60,480	算出数量 1.000 式
	単 価		式		60,480	
	*** X単 - 35号 ***					
X40015	工場管理費		式		1,000	歩A 当たり算出
	工場管理費 除塵設備,,20%			時間的制約:なし 夜間制約作業時間:0.0	制約作業時間:0.0 冬期補正:なし	
	1)工種区分	除塵設備		豪雪補正:なし 基本給時間:8.0	亜熱帯補正:なし 超勤時間:0.0	
	2)工場管理費率(Y)	20.000%		深夜時間:0.0	週休:補正なし	
	3)工種区分の名称					
	4)工場管理費対象金額小計(円)	2,040,675.000円				
K79331	工場管理費					
		0.200	式	2,040,675	408,135	
	合 計				408,135	算出数量 1.000 式
	単 価		式		408,135	
	*** X単 - 36号 ***					
X40015	工場管理費		式		1,000	歩A 当たり算出
	工場管理費 除塵設備,,20%			時間的制約:なし 夜間制約作業時間:0.0	制約作業時間:0.0 冬期補正:なし	
	1)工種区分	除塵設備		豪雪補正:なし 基本給時間:8.0	亜熱帯補正:なし 超勤時間:0.0	
	2)工場管理費率(Y)	20.000%		深夜時間:0.0	週休:補正なし	
	3)工種区分の名称					
	4)工場管理費対象金額小計(円)	253,800.000円				

事業名	西国東海岸保全事業				
工事名	2・3号排水機場除塵設備製作据付工事				

コード	名 称	数 量	単位	単 価	金 額	備 考
K79331	工場管理費	0.200	式	253,800	50,760	
	合 計				50,760	算出数量 1.000 式
	単 価		式		50,760	
	*** X単 - 37号 ***					
X40015	工場管理費		式		1.000 式	歩A 当たり算出
	工場管理費 鋼製付属設備,,25%			時間的制約:なし 夜間制約作業時間:0.0	制約作業時間:0.0 冬期補正:なし	
	1)工種区分	鋼製付属設備		豪雪補正:なし 基本給時間:8.0	亜熱帯補正:なし 超勤時間:0.0	
	2)工場管理費率(Y)	25.000%		深夜時間:0.0	週休:補正なし	
	3)工種区分の名称					
	4)工場管理費対象金額小計(円)	1,751,901.000円				
K79331	工場管理費	0.250	式	1,751,901	437,975	
	合 計				437,975	算出数量 1.000 式
	単 価		式		437,975	
	*** X単 - 38号 ***					
X40015	工場管理費		式		1.000 式	歩A 当たり算出
	工場管理費 鋼製付属設備,,25%			時間的制約:なし 夜間制約作業時間:0.0	制約作業時間:0.0 冬期補正:なし	
	1)工種区分	鋼製付属設備		豪雪補正:なし 基本給時間:8.0	亜熱帯補正:なし 超勤時間:0.0	
	2)工場管理費率(Y)	25.000%		深夜時間:0.0	週休:補正なし	
	3)工種区分の名称					
	4)工場管理費対象金額小計(円)	891,000.000円				
K79331	工場管理費	0.250	式	891,000	222,750	
	合 計				222,750	算出数量 1.000 式
	単 価		式		222,750	
	*** X単 - 39号 ***					
X40015	工場管理費		式		1.000 式	歩A 当たり算出
	工場管理費 除塵設備,,20%			時間的制約:なし 夜間制約作業時間:0.0	制約作業時間:0.0 冬期補正:なし	
	1)工種区分	除塵設備		豪雪補正:なし 基本給時間:8.0	亜熱帯補正:なし 超勤時間:0.0	
	2)工場管理費率(Y)	20.000%		深夜時間:0.0	週休:補正なし	
	3)工種区分の名称					
	4)工場管理費対象金額小計(円)	26,104,943.000円				
K79331	工場管理費	0.200	式	26,104,943	5,220,989	
	合 計				5,220,989	算出数量 1.000 式
	単 価		式		5,220,989	
	*** X単 - 40号 ***					
X40015	工場管理費		式		1.000 式	歩A 当たり算出
	工場管理費 除塵設備,,20%			時間的制約:なし 夜間制約作業時間:0.0	制約作業時間:0.0 冬期補正:なし	
	1)工種区分	除塵設備		豪雪補正:なし 基本給時間:8.0	亜熱帯補正:なし 超勤時間:0.0	
	2)工場管理費率(Y)	20.000%		深夜時間:0.0	週休:補正なし	
	3)工種区分の名称					
	4)工場管理費対象金額小計(円)	1,965,600.000円				
K79331	工場管理費	0.200	式	1,965,600	393,120	
	合 計				393,120	算出数量 1.000 式
	単 価		式		393,120	
	*** X単 - 41号 ***					
X40015	工場管理費		式		1.000 式	歩A 当たり算出
	工場管理費 除塵設備,,20%			時間的制約:なし 夜間制約作業時間:0.0	制約作業時間:0.0 冬期補正:なし	

事業名	西国東海岸保全事業				
工事名	2・3号排水機場除塵設備製作据付工事				

コード	名 称	数 量	単位	単 価	金 額	備 考
	1)工種区分 2)工場管理費率(Y)	除塵設備 20.000%		豪雪補正:なし 基本給時間:8.0	亜熱帯補正:なし 超勤時間:0.0	
	3)工種区分の名称 4)工場管理費対象金額小計(円)			深夜時間:0.0	週休:補正なし	
K79331	工場管理費					
		0.200	式	1,786,376	357,275	
	合 計				357,275	算出数量 1.000 式
	単 価		式		357,275	
	*** X単 - 42号 ***					
X40015	工場管理費		式		1.000 式	歩A 当たり算出
	工場管理費 除塵設備,,20%			時間的制約:なし 夜間制約作業時間:0.0	制約作業時間:0.0 冬期補正:なし	
	1)工種区分 2)工場管理費率(Y)	除塵設備 20.000%		豪雪補正:なし 基本給時間:8.0	亜熱帯補正:なし 超勤時間:0.0	
	3)工種区分の名称 4)工場管理費対象金額小計(円)			深夜時間:0.0	週休:補正なし	
K79331	工場管理費					
		0.200	式	302,400	60,480	
	合 計				60,480	算出数量 1.000 式
	単 価		式		60,480	
	*** X単 - 43号 ***					
X40015	工場管理費		式		1.000 式	歩A 当たり算出
	工場管理費 除塵設備,,20%			時間的制約:なし 夜間制約作業時間:0.0	制約作業時間:0.0 冬期補正:なし	
	1)工種区分 2)工場管理費率(Y)	除塵設備 20.000%		豪雪補正:なし 基本給時間:8.0	亜熱帯補正:なし 超勤時間:0.0	
	3)工種区分の名称 4)工場管理費対象金額小計(円)			深夜時間:0.0	週休:補正なし	
K79331	工場管理費					
		0.200	式	2,040,675	408,135	
	合 計				408,135	算出数量 1.000 式
	単 価		式		408,135	
	*** X単 - 44号 ***					
X40015	工場管理費		式		1.000 式	歩A 当たり算出
	工場管理費 除塵設備,,20%			時間的制約:なし 夜間制約作業時間:0.0	制約作業時間:0.0 冬期補正:なし	
	1)工種区分 2)工場管理費率(Y)	除塵設備 20.000%		豪雪補正:なし 基本給時間:8.0	亜熱帯補正:なし 超勤時間:0.0	
	3)工種区分の名称 4)工場管理費対象金額小計(円)			深夜時間:0.0	週休:補正なし	
K79331	工場管理費					
		0.200	式	253,800	50,760	
	合 計				50,760	算出数量 1.000 式
	単 価		式		50,760	
	*** X単 - 45号 ***					
X40015	工場管理費		式		1.000 式	歩A 当たり算出
	工場管理費 銅製付属設備,,25%			時間的制約:なし 夜間制約作業時間:0.0	制約作業時間:0.0 冬期補正:なし	
	1)工種区分 2)工場管理費率(Y)	銅製付属設備 25.000%		豪雪補正:なし 基本給時間:8.0	亜熱帯補正:なし 超勤時間:0.0	
	3)工種区分の名称 4)工場管理費対象金額小計(円)			深夜時間:0.0	週休:補正なし	
K79331	工場管理費					
		0.250	式	1,751,901	437,975	
	合 計				437,975	算出数量 1.000 式
	単 価		式		437,975	
	*** X単 - 46号 ***					

事業名	西国東海岸保全事業				
工事名	2・3号排水機場除塵設備製作据付工事				

コード	名 称	数 量	単位	単 価	金 額	備 考
X40015	工場管理費		式		1.000 式	歩A 当たり算出
	工場管理費 鋼製付属設備, 25%			時間的制約: なし 夜間制約作業時間: 0.0	制約作業時間: 0.0 冬期補正: なし	
	1) 工種区分	鋼製付属設備		豪雪補正: なし	亜熱帯補正: なし	
	2) 工場管理費率 (Y)	25.000%		基本給時間: 8.0	超勤時間: 0.0	
	3) 工種区分の名称			深夜時間: 0.0	週休: 補正なし	
	4) 工場管理費対象金額小計 (円)	891,000.000円				
K79331	工場管理費					
		0.250	式	891,000	222,750	
	合 計				222,750	算出数量 1.000 式
	単 価		式		222,750	
	*** X単 - 47号 ***					
X41002	補助材料費(据付)		式		1.000 式	歩A 当たり算出
	補助材料費(据付) 除塵設備, 2%			時間的制約: なし 夜間制約作業時間: 0.0	制約作業時間: 0.0 冬期補正: なし	
	1) 工種区分	除塵設備		豪雪補正: なし	亜熱帯補正: なし	
	2) 据付補助材料費率 (Y)	2.000%		基本給時間: 8.0	超勤時間: 0.0	
	3) 工種区分の名称			深夜時間: 0.0	週休: 4週8休以上	
	4) 据付材料費対象金額小計(円)	4,086,350.000円				
K79391	据付補助材料費					
		0.020	式	4,086,350	81,727	
	合 計				81,727	算出数量 1.000 式
	単 価		式		81,727	
	*** X単 - 48号 ***					
X41002	補助材料費(据付)		式		1.000 式	歩A 当たり算出
	補助材料費(据付) 除塵設備, 2%			時間的制約: なし 夜間制約作業時間: 0.0	制約作業時間: 0.0 冬期補正: なし	
	1) 工種区分	除塵設備		豪雪補正: なし	亜熱帯補正: なし	
	2) 据付補助材料費率 (Y)	2.000%		基本給時間: 8.0	超勤時間: 0.0	
	3) 工種区分の名称			深夜時間: 0.0	週休: 4週8休以上	
	4) 据付材料費対象金額小計(円)	591,194.000円				
K79391	据付補助材料費					
		0.020	式	591,194	11,824	
	合 計				11,824	算出数量 1.000 式
	単 価		式		11,824	
	*** X単 - 49号 ***					
X41002	補助材料費(据付)		式		1.000 式	歩A 当たり算出
	補助材料費(据付) 除塵設備, 2%			時間的制約: なし 夜間制約作業時間: 0.0	制約作業時間: 0.0 冬期補正: なし	
	1) 工種区分	除塵設備		豪雪補正: なし	亜熱帯補正: なし	
	2) 据付補助材料費率 (Y)	2.000%		基本給時間: 8.0	超勤時間: 0.0	
	3) 工種区分の名称			深夜時間: 0.0	週休: 4週8休以上	
	4) 据付材料費対象金額小計(円)	510,510.000円				
K79391	据付補助材料費					
		0.020	式	510,510	10,210	
	合 計				10,210	算出数量 1.000 式
	単 価		式		10,210	
	*** X単 - 50号 ***					
X41002	補助材料費(据付)		式		1.000 式	歩A 当たり算出
	補助材料費(据付) 鋼製付属設備, 1%			時間的制約: なし 夜間制約作業時間: 0.0	制約作業時間: 0.0 冬期補正: なし	
	1) 工種区分	鋼製付属設備		豪雪補正: なし	亜熱帯補正: なし	
	2) 据付補助材料費率 (Y)	1.000%		基本給時間: 8.0	超勤時間: 0.0	
	3) 工種区分の名称			深夜時間: 0.0	週休: 4週8休以上	
	4) 据付材料費対象金額小計(円)	335,761.000円				
K79391	据付補助材料費					
		0.010	式	335,761	3,358	
	合 計				3,358	算出数量 1.000 式
	単 価		式		3,358	

事業名	西国東海岸保全事業
工事名	2・3号排水機場除塵設備製作据付工事

コード	名 称	数 量	単位	単 価	金 額	備 考
	*** X単 - 51号 ***					
X41002	補助材料費(据付)		式		1,000 式	歩A 当たり算出
	補助材料費(据付) 除塵設備, 2%			時間的制約: なし 夜間制約作業時間: 0.0	制約作業時間: 0.0 冬期補正: なし	
	1) 工種区分 2) 据付補助材料費率(Y) 3) 工種区分の名称 4) 据付材料費対象金額小計(円)	除塵設備 2.000%		豪雪補正: なし 基本給時間: 8.0 深夜時間: 0.0	亜熱帯補正: なし 超勤時間: 0.0 週休: 4週8休以上	
K79391	据付補助材料費					
		0.020	式	4,144,528	82,891	
	合 計				82,891	算出数量 1.000 式
	単 価		式		82,891	
	*** X単 - 52号 ***					
X41002	補助材料費(据付)		式		1,000 式	歩A 当たり算出
	補助材料費(据付) 除塵設備, 2%			時間的制約: なし 夜間制約作業時間: 0.0	制約作業時間: 0.0 冬期補正: なし	
	1) 工種区分 2) 据付補助材料費率(Y) 3) 工種区分の名称 4) 据付材料費対象金額小計(円)	除塵設備 2.000%		豪雪補正: なし 基本給時間: 8.0 深夜時間: 0.0	亜熱帯補正: なし 超勤時間: 0.0 週休: 4週8休以上	
K79391	据付補助材料費					
		0.020	式	591,194	11,824	
	合 計				11,824	算出数量 1.000 式
	単 価		式		11,824	
	*** X単 - 53号 ***					
X41002	補助材料費(据付)		式		1,000 式	歩A 当たり算出
	補助材料費(据付) 除塵設備, 2%			時間的制約: なし 夜間制約作業時間: 0.0	制約作業時間: 0.0 冬期補正: なし	
	1) 工種区分 2) 据付補助材料費率(Y) 3) 工種区分の名称 4) 据付材料費対象金額小計(円)	除塵設備 2.000%		豪雪補正: なし 基本給時間: 8.0 深夜時間: 0.0	亜熱帯補正: なし 超勤時間: 0.0 週休: 4週8休以上	
K79391	据付補助材料費					
		0.020	式	510,510	10,210	
	合 計				10,210	算出数量 1.000 式
	単 価		式		10,210	
	*** X単 - 54号 ***					
X41002	補助材料費(据付)		式		1,000 式	歩A 当たり算出
	補助材料費(据付) 鋼製付属設備, 1%			時間的制約: なし 夜間制約作業時間: 0.0	制約作業時間: 0.0 冬期補正: なし	
	1) 工種区分 2) 据付補助材料費率(Y) 3) 工種区分の名称 4) 据付材料費対象金額小計(円)	鋼製付属設備 1.000%		豪雪補正: なし 基本給時間: 8.0 深夜時間: 0.0	亜熱帯補正: なし 超勤時間: 0.0 週休: 4週8休以上	
K79391	据付補助材料費					
		0.010	式	335,761	3,358	
	合 計				3,358	算出数量 1.000 式
	単 価		式		3,358	
	*** X単 - 55号 ***					
X41003	据付材料費		式		1,000 式	歩A 当たり算出
	据付材料費 除塵設備, , , , , 0kW, レキ回動形・ネット形, 搬送・貯留設備			時間的制約: なし 夜間制約作業時間: 0.0	制約作業時間: 0.0 冬期補正: なし	
	1) 工種区分 6) 原動機出力 7) 形式区分 8) 据付材料費率(X) 9) 工種区分の名称 10) 据付材料費対象金額小計(円)	除塵設備 0.000kW レキ回動形・ネット形, 搬送・貯留設備 8.000%		豪雪補正: なし 基本給時間: 8.0 深夜時間: 0.0	亜熱帯補正: なし 超勤時間: 0.0 週休: 4週8休以上	
		4,086,350.000円				

事業名	西国東海岸保全事業				
工事名	2・3号排水機場除塵設備製作据付工事				

コード	名 称	数 量	単位	単 価	金 額	備 考
K79371	据付材料費	0.080	式	4,086,350	326,908	
	合 計				326,908	算出数量 1.000 式
	単 価		式		326,908	
	*** X単 - 56号 ***					
X41003	据付材料費		式		1.000 式	歩A 当たり算出
	据付材料費 除塵設備,.....0kW,レキ回動形・ネット形,搬送・貯留設備			時間的制約:なし 夜間制約作業時間:0.0	制約作業時間:0.0 冬期補正:なし	
	1)工種区分	除塵設備		豪雪補正:なし	亜熱帯補正:なし	
	6)原動機出力	0.000kW		基本給時間:8.0	超勤時間:0.0	
	7)形式区分	レキ回動形・ネット形,搬送・貯留設備		深夜時間:0.0	週休:4週8休以上	
	8)据付材料費率(X)	8.000%				
	9)工種区分の名称					
	10)据付材料費対象金額小計(円)	591,194.000円				
K79371	据付材料費	0.080	式	591,194	47,296	
	合 計				47,296	算出数量 1.000 式
	単 価		式		47,296	
	*** X単 - 57号 ***					
X41003	据付材料費		式		1.000 式	歩A 当たり算出
	据付材料費 除塵設備,.....0kW,レキ回動形・ネット形,搬送・貯留設備			時間的制約:なし 夜間制約作業時間:0.0	制約作業時間:0.0 冬期補正:なし	
	1)工種区分	除塵設備		豪雪補正:なし	亜熱帯補正:なし	
	6)原動機出力	0.000kW		基本給時間:8.0	超勤時間:0.0	
	7)形式区分	レキ回動形・ネット形,搬送・貯留設備		深夜時間:0.0	週休:4週8休以上	
	8)据付材料費率(X)	8.000%				
	9)工種区分の名称					
	10)据付材料費対象金額小計(円)	510,510.000円				
K79371	据付材料費	0.080	式	510,510	40,841	
	合 計				40,841	算出数量 1.000 式
	単 価		式		40,841	
	*** X単 - 58号 ***					
X41003	据付材料費		式		1.000 式	歩A 当たり算出
	据付材料費 除塵設備,.....0kW,レキ回動形・ネット形,搬送・貯留設備			時間的制約:なし 夜間制約作業時間:0.0	制約作業時間:0.0 冬期補正:なし	
	1)工種区分	除塵設備		豪雪補正:なし	亜熱帯補正:なし	
	6)原動機出力	0.000kW		基本給時間:8.0	超勤時間:0.0	
	7)形式区分	レキ回動形・ネット形,搬送・貯留設備		深夜時間:0.0	週休:4週8休以上	
	8)据付材料費率(X)	8.000%				
	9)工種区分の名称					
	10)据付材料費対象金額小計(円)	4,144,528.000円				
K79371	据付材料費	0.080	式	4,144,528	331,562	
	合 計				331,562	算出数量 1.000 式
	単 価		式		331,562	
	*** X単 - 59号 ***					
X41003	据付材料費		式		1.000 式	歩A 当たり算出
	据付材料費 除塵設備,.....0kW,レキ回動形・ネット形,搬送・貯留設備			時間的制約:なし 夜間制約作業時間:0.0	制約作業時間:0.0 冬期補正:なし	
	1)工種区分	除塵設備		豪雪補正:なし	亜熱帯補正:なし	
	6)原動機出力	0.000kW		基本給時間:8.0	超勤時間:0.0	
	7)形式区分	レキ回動形・ネット形,搬送・貯留設備		深夜時間:0.0	週休:4週8休以上	
	8)据付材料費率(X)	8.000%				
	9)工種区分の名称					
	10)据付材料費対象金額小計(円)	591,194.000円				
K79371	据付材料費	0.080	式	591,194	47,296	
	合 計				47,296	算出数量 1.000 式
	単 価		式		47,296	

事業名	西国東海岸保全事業
工事名	2・3号排水機場除塵設備製作据付工事

コード	名 称	数 量	単位	単 価	金 額	備 考
	*** X単 - 60号 ***					
X41003	据付材料費		式		1,000	歩A 式 当たり算出
	据付材料費 除塵設備.....0kW,レ-キ回動形・ネット形,搬送・貯留設備			時間的制約:なし 夜間制約作業時間:0.0	制約作業時間:0.0 冬期補正:なし	
	1)工種区分 6)原動機出力	除塵設備 0.000kW		豪雪補正:なし 基本給時間:8.0	亜熱帯補正:なし 超勤時間:0.0	
	7)形式区分 8)据付材料費率(X)	レ-キ回動形・ネット形,搬送・貯留設備 8.000%		深夜時間:0.0	週休:4週8休以上	
	9)工種区分の名称 10)据付材料費対象金額小計(円)					
K79371	据付材料費	510,510.000円				
		0.080	式	510,510	40,841	
	合 計				40,841	算出数量 1.000 式
	単 価		式		40,841	
	*** X単 - 61号 ***					
X41004	鋼製付属設備据付工		基		1,000	歩A 基 当たり算出
	鋼製付属設備据付工 歩廊,0.5 x 10.0,0.00,1基,1.00,,4846			時間的制約:なし 夜間制約作業時間:0.0	制約作業時間:0.0 冬期補正:なし	
	1)設備区分 2)適用範囲(ton/基)	歩廊 0.5 x 10.0		豪雪補正:なし 基本給時間:8.0	亜熱帯補正:なし 超勤時間:0.0	
	3)その他の据付工数(人/ton)	0.00		深夜時間:0.0	週休:4週8休以上	
	4)据付基数	1基				
	5)据付数による補正係数(Kn)	1.00				
	6)鋼製付属設備名称 7)据付対象質量(kg/基)					
		4,846.000				
R03002	据付工 80%	9.960	人	28,866	287,505	
R01003	普通作業員 20%	2.490	人	19,380	48,256	
	合 計				335,761	算出数量 1.000 基
	単 価		基		335,761	
	*** X単 - 62号 ***					
X41004	鋼製付属設備据付工		基		1,000	歩A 基 当たり算出
	鋼製付属設備据付工 歩廊,0.5 x 10.0,0.00,1基,1.00,,4846			時間的制約:なし 夜間制約作業時間:0.0	制約作業時間:0.0 冬期補正:なし	
	1)設備区分 2)適用範囲(ton/基)	歩廊 0.5 x 10.0		豪雪補正:なし 基本給時間:8.0	亜熱帯補正:なし 超勤時間:0.0	
	3)その他の据付工数(人/ton)	0.00		深夜時間:0.0	週休:4週8休以上	
	4)据付基数	1基				
	5)据付数による補正係数(Kn)	1.00				
	6)鋼製付属設備名称 7)据付対象質量(kg/基)					
		4,846.000				
R03002	据付工 80%	9.960	人	28,866	287,505	
R01003	普通作業員 20%	2.490	人	19,380	48,256	
	合 計				335,761	算出数量 1.000 基
	単 価		基		335,761	
	*** X単 - 63号 ***					
X41005	雑器具損料		式		1,000	歩A 式 当たり算出
	雑器具損料			時間的制約:なし 夜間制約作業時間:0.0	制約作業時間:0.0 冬期補正:なし	
	1)雑器具損料対象金額小計(円)	737,178.000		豪雪補正:なし 基本給時間:8.0	亜熱帯補正:なし 超勤時間:0.0	
				深夜時間:0.0	週休:4週8休以上	
K79411	雑器具損料	0.020	式	737,178	14,744	
	合 計				14,744	算出数量 1.000 式
	単 価		式		14,744	

事業名	西国東海岸保全事業
工事名	2・3号排水機場除塵設備製作据付工事

コード	名 称	数 量	単位	単 価	金 額	備 考
	*** X単 - 64号 ***					
X41005	雑器具損料		式		1,000 式	歩A 当たり算出
	雑器具損料			時間的制約:なし 夜間制約作業時間:0.0	制約作業時間:0.0 冬期補正:なし	
	1)雑器具損料対象金額小計(円)	737,178.000		豪雪補正:なし 基本給時間:8.0	亜熱帯補正:なし 超勤時間:0.0	
				深夜時間:0.0	週休:4週8休以上	
K79411	雑器具損料	0.020	式	737,178	14,744	
	合 計				14,744	算出数量 1.000 式
	単 価		式		14,744	
	*** X単 - 65号 ***					
X41006	据付間接費		式		1,000 式	歩A 当たり算出
	据付間接費 除塵設備,,110%			時間的制約:なし 夜間制約作業時間:0.0	制約作業時間:0.0 冬期補正:なし	
	1)工種区分	除塵設備		豪雪補正:なし	亜熱帯補正:なし	
	2)据付間接費率(Y)	110.000%		基本給時間:8.0	超勤時間:0.0	
	3)工種区分の名称			深夜時間:0.0	週休:4週8休以上	
	4)据付工対象金額(円)	3,499,136.000				
K79251	据付間接費	1.100	式	3,499,136	3,849,050	
	合 計				3,849,050	算出数量 1.000 式
	単 価		式		3,849,050	
	*** X単 - 66号 ***					
X41006	据付間接費		式		1,000 式	歩A 当たり算出
	据付間接費 除塵設備,,110%			時間的制約:なし 夜間制約作業時間:0.0	制約作業時間:0.0 冬期補正:なし	
	1)工種区分	除塵設備		豪雪補正:なし	亜熱帯補正:なし	
	2)据付間接費率(Y)	110.000%		基本給時間:8.0	超勤時間:0.0	
	3)工種区分の名称			深夜時間:0.0	週休:4週8休以上	
	4)据付工対象金額(円)	506,310.000				
K79251	据付間接費	1.100	式	506,310	556,941	
	合 計				556,941	算出数量 1.000 式
	単 価		式		556,941	
	*** X単 - 67号 ***					
X41006	据付間接費		式		1,000 式	歩A 当たり算出
	据付間接費 除塵設備,,110%			時間的制約:なし 夜間制約作業時間:0.0	制約作業時間:0.0 冬期補正:なし	
	1)工種区分	除塵設備		豪雪補正:なし	亜熱帯補正:なし	
	2)据付間接費率(Y)	110.000%		基本給時間:8.0	超勤時間:0.0	
	3)工種区分の名称			深夜時間:0.0	週休:4週8休以上	
	4)据付工対象金額(円)	432,990.000				
K79251	据付間接費	1.100	式	432,990	476,289	
	合 計				476,289	算出数量 1.000 式
	単 価		式		476,289	
	*** X単 - 68号 ***					
X41006	据付間接費		式		1,000 式	歩A 当たり算出
	据付間接費 除塵設備,,110%			時間的制約:なし 夜間制約作業時間:0.0	制約作業時間:0.0 冬期補正:なし	
	1)工種区分	除塵設備		豪雪補正:なし	亜熱帯補正:なし	
	2)据付間接費率(Y)	110.000%		基本給時間:8.0	超勤時間:0.0	
	3)工種区分の名称			深夜時間:0.0	週休:4週8休以上	
	4)据付工対象金額(円)	287,505.000				
K79251	据付間接費	1.100	式	287,505	316,256	

九州農政局

九州農政局

九州農政局

西国東海岸保全事業

2・3号排水機場除塵設備製作据付工事

特 別 仕 様 書

九州農政局 西国東海岸保全事業所

第1章 総則

西国東海岸保全事業 2・3号排水機場除塵設備製作据付工事の施工に当たっては、農林水産省農村振興局制定「施設機械工事等共通仕様書」（以下「共通仕様書（施）」という。）及び「土木工事共通仕様書」（以下「共通仕様書（土）」という。）に基づいて実施する。

同仕様書に対する特記及び追加事項は、この特別仕様書によるものとする。

第2章 工事内容

1. 目 的

本工事は、西国東海岸保全事業の一環として、2・3号排水機場に除塵設備を新設するものである。

2. 工事場所

大分県豊後高田市呉崎地内及び西真玉地内

3. 工事概要

本工事は、2・3号排水機場の除塵設備及び付属設備等の製作据付工事で、その概要は以下のとおりである。

（1）2号排水機場除塵設備

1）除塵設備	2 基
2）水平コンベヤ	1 基
3）傾斜コンベヤ	1 基
4）付属設備（管理歩廊、階段、防護柵）	1 式
5）電気設備	1 式

（2）3号排水機場除塵設備

1）除塵設備	2 基
2）水平コンベヤ	1 基
3）傾斜コンベヤ	1 基
4）付属設備（管理歩廊、階段、防護柵）	1 式
5）電気設備	1 式

4. 工事数量

別紙「工事数量表」のほか、第10章設計、第11章構造及び製作、第13章電気設備に示すとおりである。

5. 施工範囲

（1）本工事の施工範囲は、第2章3. 工事概要に示す設備の設計、製作、輸送、据付及び

試運転調整までの一切とする。

(2) 次に示すものは本工事の施工対象外とする。

- 1) 仮締切工事及び水替工事（ただし、局部的な小水替は受注者が行うものとする。）
- 2) 資機材の現場搬入道路の設置・撤去及び補修工事
- 3) 責任分界点までの引込外線工事
- 4) 屋外照明設備工事

第3章 施工条件

1. 工事期間中の休業日

工事期間中の休業日は次のとおりとする。

- (1) 工場製作の工事期間には、休日等4週8休を見込んでいる。
- (2) 現場据付の工事期間には休日等64日を見込んでいる。
(なお、休日等は土曜日、日曜日、祝日、年末年始休暇である。)

2. 施工しない日

原則、土曜日及び日曜日、大型連休（令和7年5月3日～5月6日）、夏季休暇（令和7年8月13日～8月15日）、年末年始休暇（令和7年12月29日～令和8年1月3日）。

ただし、週休2日の取得に要する費用の計上の試行工事のうち週休2日の実施を取り組む工事については、提出する実施計画書によるものとする。

なお、気象条件等により上記の施工しない日においてやむをえず施工が必要になった場合は、監督職員と協議するものとする。

3. 施工しない時間帯

原則、平日の午後6時から午前8時まで

なお、気象条件等により上記の施工しない日においてやむをえず施工が必要になった場合は、監督職員と協議するものとする。

4. 現場技術員

本工事は、共通仕様書（施）第1章第1節1-1-11に規定している現場技術員を配置する。氏名等については、別に通知する。

第4章 現場条件

1. 関連工事等

受注者は、次に示す隣接工事及び関連工事の受注者と相互に協力し、施工しなければならない。

- (1) 2・3号排水機場ポンプ設備製作据付工事
(令和6年3月26日～令和8年3月5日)
- (2) 2・3号排水機场上屋建築工事(仮称)
(令和7年3月～令和8年3月)(予定)
- (3) 2・3号排水機場排水樋門ゲート製作据付工事(仮称)
(令和7年3月～令和8年3月)(予定)
- (4) 2・3号排水機場整備工事(仮称)
(令和7年7月～令和8年2月)(予定)
- (5) 2・3号排水樋門工事(仮称)
(令和7年4月～令和8年3月)(予定)

2. 既設設備等との受渡し条件

本工事で既設設備等に接続する内容は次のとおりである。

- (1) 既設設備からの電源接続は、低圧受電盤のMCCBからAC210V、AC105V、60Hzの接続とする。
- (2) 既設補機盤(2)の端子台からの信号等情報の受渡し方法は次による。
 - 1) 制御項目は、無電圧接点信号(DC24V 30mA)
 - 2) 監視項目は、無電圧接点信号(DC24V 30mA)

3. 搬入路

工事現場への搬入路となる公道は、大型車両(20t積セミトレーラ)の進入が可能である。

なお、一般の通行に支障を及ぼさないよう受注者の責任において維持管理を行わなければならない。

また、善良な道路使用にも関わらず路面等の補修が必要となった場合は、監督職員と協議するものとする。

4. 第三者に対する措置

(1) 保安対策

- 1) 本工事に配置する交通誘導警備員は、原則として警備業法に定める警備員(指導教育責任者講習修了、指定講習または、基本教育及び業務別教育を受けた者)であって、交通誘導の専門的な知識・技能を有する者とする。
- 2) 交通誘導警備員の配置は、下表のとおりとするが、条件変更等に伴い員数に増減が生じた場合は監督職員と協議するものとする。

配置場所	交通誘導警備員	編成	昼夜別	交代要員の有無
市道呉崎 B1-2号線	2名/日	汐切橋左右岸に 1名ずつ配置	昼間	無

第2工区の現場搬入道路である市道呉崎B1-2号線汐切橋の重量制限は14tであることより、大型車両を通行させる場合においては、上表交通誘導警備員を配置し、一

般車両との交通の分離を行わなければならない。

なお、詳細については、監督職員の指示によるものとする。

(2) 騒音対策

騒音等の対策については十分に配慮するとともに、地域住民との協調を図り、工事の円滑な進捗に努めなければならない。

(3) その他

既設構造物及び第三者に損害を与えた場合は、受注者の責任で処理するものとする。

5. 関係機関との調整

受注者は次に示すものについて、必要な調整を行わなければならない。

(1) 設備搬入ルート等の道路使用許可申請

(2) その他必要な協議事項又は届出等

第5章 提出図書等

1. 承諾図書

共通仕様書（施）第1章第1節 1-1-6 に示す実施仕様書・計算書及び詳細図の提出は工事の始期から30日以内に提出するものとする。

また、承諾・不承諾は提出があった日から10日以内に文書で通知するものとする。

2. 施工図

受注者は、施工図が第三者の有する著作権を侵害し、発注者が著作権法に従い第三者に損害の回復等の処置を講じなければならないときは、発注者にかわり、その損害を負担し、又は回復等の処置を講ずるものとする。

第6章 仮 設

1. 工事用電力

据付工事に使用する電力設備及び電力料金は受注者の負担とする。

第7章 工事用地等

1. 発注者が確保している用地

発注者が確保している工事用地及び工事施工上必要な用地は、機場敷地内であり、監督職員が別途指示する。

第8章 貸与する資料等

1. 貸与する資料等

本工事の設計・施工において、関連する次の資料は貸与する。

(1) 資料名

令和2年度 西国東海岸保全事業

第2・3工区排水機場・樋門実施設計業務 報告書

(2) 貸与期間

工事契約から工事完成まで

(3) 返納場所

九州農政局 西国東海岸保全事業所

(4) 貸与条件

貸与資料の内容については、発注者の許可なく他に公表してはならない。

第9章 試運転調整

本工事で実施する電気設備を含めた試運転調整に要する電力料金は受注者の負担とする。

なお、試運転調整の実施に当たっては、事前に詳細な実施計画書を作成し、監督職員に提出して承諾を得るものとする。

第10章 設 計

1. 一般事項

- (1) 受注者は、本章に示す設計条件等に基づき設計図書及び第8章第1項の貸与する資料等について照査し、設備の製造設計を行うものとする。
- (2) 土地改良事業計画設計基準、関係する諸基準及び規格を遵守し、設計条件及び設置条件に対して十分な強度、性能及び機能を有するものとする。
- (3) 耐久性及び安全性並びに維持管理を考慮した構造とする。
- (4) 運転が確実で操作の容易なものとする。
- (5) 設計、製作、据付に当たって特許等を使用する場合はその詳細を明記するものとする。

2. 設計諸元

(1) 除塵設備

除塵設備は、次の条件により設計するものとする。

1) 設計基本条件

項 目	2号排水機場	3号排水機場
側壁天端高	TP (+) 2.10m	TP (+) 2.10m
水路底高	TP (－) 3.80m	TP (－) 3.90m
洪水時スクリーン前面水位	HWL (－) 0.52m	HWL (－) 0.60m
水路断面	幅 3.20m×高 5.90m	幅 3.20m×高 6.00m
洪水時排水量	2.95m ³ /s/台	2.92m ³ /s/台

2) 塵芥の種類

項 目	2号排水機場	3号排水機場
種類	農業ゴミ、草類、樹木等	
処理能力	8.9m ³ /hr	8.8m ³ /hr

3) 除塵機本体

項 目	2号排水機場	3号排水機場
型式	レーキ回転式 (背面降下前面掻揚式除塵機)	レーキ回転式 (背面降下前面掻揚式除塵機)
設置数	2基	2基
かき上げ能力	222kg/1レーキ以上	222kg/1レーキ以上
レーキ速度	5.0 m/分	5.0 m/分
レーキ数	4個/基	4個/基
電動機	3.0KW-4P	3.0KW-4P

4) スクリーン

項 目	2号排水機場	3号排水機場
型式	バースクリーン	バースクリーン
設置数	2台	2台
傾斜角度	75°	75°
有効面積	幅 2.84m×高 5.90m	幅 2.84m×高 6.00m
バー寸法	板厚 9mm×幅 2.84m	板厚 9mm×幅 2.84m
バーピッチ	40 mm	40 mm
内外水位差	1.0m	1.0m

5) 水平コンベヤ

項 目	2号排水機場	3号排水機場
型式	20° トラフ3ローラー型水平コンベヤ	20° トラフ3ローラー型水平コンベヤ
設置数	1基	1基
ベルト幅	600mm	600mm
軸心距離	9.50m	9.50m
運搬能力	440 kN/hr	440 kN/hr
搬出速度	20.0 m/分	20.0 m/分
電動機	0.75KW-4P	0.75KW-4P

6) 傾斜コンベヤ

項 目	2号排水機場	3号排水機場
型式	鋼製フレーム旋回式	鋼製フレーム旋回式
設置数	1基	1基
ベルト幅	750mm	750mm
軸心距離	4.26m	4.26m
設置角度	30°	30°
運搬能力	947 kN/hr	947 kN/hr
搬出速度	29.0 m/分	29.0 m/分
電動機	2.2KW-4P	2.2KW-4P

3. 周辺条件

(1) 気 温 - 5℃～4 0℃

(2) 湿度 5%～90%

4. 材 料

- (1) 主要材料は、JIS 規格品、又は同等品以上とする。
- (2) 主要箇所の使用材料は製鉄所のミルシートまたは引張試験成績書を提出し監督職員の承諾を受けるものとする。
- (3) 除塵設備各部の強度は、十分な安全率をとるものとし、腐食摩耗のおそれがある部材については、余裕厚を考慮するものとする。
- (4) 製作に使用する鋼材等は、特に指定するもの以外は鋼構造物計画設計技術指針（除塵設備編）に準拠する。

材 料 名	規 格	適 用
ステンレス鋼 SUS304	JIS G 4304	除塵機本体、スクリーン、水平・傾斜コンベヤ、管理歩廊
普通鋼 SS400	JIS G 3101	コンクリート埋設部（傾斜コンベヤ）

第 1 1 章 構造及び製作

1. 一般事項

- (1) 本設備の製作に必要な機器及び材料は、共通仕様書（施）第 2 章「機器及び材料」及び第 7 章「除塵設備」によるものとする。
- (2) 本設備の構造及び製作は、共通仕様書（施）第 3 章「共通施工」及び第 7 章「除塵設備」によるものとする。
- (3) 本設備は、共通仕様書（施）第 3 章「共通施工」によるものとするが、受注者の新技術及び新製品等があれば提案を行うことが可能である。
- (4) 除塵機主要部は運転開始から長期の運転に耐えうる設計を行うこと。

2. スクリーン

- (1) スクリーン自重及び水位によるたわみは支間の 800 分の 1 以下とする。
- (2) スクリーンの損失水頭は、0.1m 以内とし、受桁は水理損失の無い部材断面とする。

3. 除塵機

- (1) 本体スクリーンの前面下部には補助スクリーンを設けるほか、除塵機の停止時には、レーキが下降しないようブレーキを設けるものとする。
- (2) 水中部における回転・摺動部は、無給油構造とする。空中部における主要軸受部の給油は集中給油とする。
- (3) 駆動軸には、安全装置としてトルクリミッター等の過負荷防止装置を設けるとともに、必要な保護継電器を設けるものとする。

4. コンベヤ

- (1) 搬送用コンベヤは、塵芥落下による衝撃・腐食・摩擦に十分耐え、ゴミの飛散を防止する構造とする。
- (2) コンベヤのローラは、自動調芯形とし、ベルトの蛇行を極力防止する構造とする。
- (3) モータプーリはゴムライニングを施し、スリップが少なく動力の伝導効率のよいものとする。
- (4) コンベヤのベルトは、エンドレス加工を施したものとし、テールプーリにはテークアップ機構を設けるものとする。
- (5) 安全対策として非常停止引綱スイッチを設けるものとする。

5. その他

- (1) 消耗品は、交換可能な構造とする。
- (2) 使用部品は、汎用品を使用する。
- (3) 交換可能な部品は下記のとおりとする。
 - ・レーキチェーン本体
 - ・レーキ受桁
 - ・レーキ爪
 - ・スクリーン受桁
 - ・スクリーンバー
 - ・ディスタンスピース
 - ・通しボルト

第12章 運転操作・制御方式

1. 運転操作

除塵設備の運転操作の内容は、別紙1「運転操作要領」のとおりとする。

2. 運転管理

機側及び遠隔（ポンプ場内電気室）における運転管理の内容は別紙2「管理項目表」のとおりとする。

第13章 電気設備

1. 一般事項

- (1) 高圧受変電設備、高低圧動力設備に関する一般仕様は、「電気設備標準機器仕様書」（令和元年7月農林水産省農村振興局整備部設計課）に準ずるものとする。各設備、機器、器具ごとの仕様、適用規格等（JIS、JEC、JEM等）は、共通仕様書（施）並びに関係諸基準に準ずるものとする。
- (2) 使用する機器、器具等は日本国内で調達可能なものとする。

(3) 外部からの引込又は引出す電源線、信号線等の接続部には、SPD 等設置し雷害対策を行うものとする。

(4) 回路構成等

- 1) 除塵設備の主回路及び制御回路を内蔵し、かつ簡単な回路設計を基本とする。
- 2) 盤内照明は蛍光灯とし、ドアスイッチにより点灯・消灯するものとする。
- 3) スペースヒータはスナップスイッチ及びサーモスタットにより、入・切する。

(5) 指示計及び表示灯

- 1) 電圧計、電流計は広角形とし、電流計はモーターごとに対応させる。
- 2) 状態表示及び故障表示は集合表示としランプテストができるものとする。
- 3) 計器類及び表示等は外部より見やすい位置に配置するものとする。
- 4) 遠隔操作は、ポンプ設備（別途施工）から行えるものとし、信号等情報の受渡しは第12章によるものとする。

(6) 設置場所

除塵機盤は、操作、保守点検及び修理を原則として前面からできる構造とし、除塵設備動作の確認が容易で機器の搬入搬出に支障のない場所に設置する。

2. 設備概要

(1) 電源は、別途施工の「西国東海岸保全事業 2・3号排水機場ポンプ設備製作据付工事」で設置する低圧受電盤より供給する。

(2) 除塵機盤は、除塵設備の機側操作が可能なものとし、除塵設備への電源供給と運転制御が可能な構造とする。型式は屋外自立閉鎖型とする。

(3) 水平コンベヤの運転操作は、除塵設備の除塵機盤で行えるものとする。

3. 負荷設備等

(1) 除塵機盤

- 1) 型 式 ステンレス製屋外自立型
- 2) 構 造 前面扉後面固定（監視窓, 操作小扉付）
- 3) 盤面取付器具

名称銘板(NP)	1 式
交流電流計(A)	4 個
交流電圧計(V)	1 個
集合式状態表示灯(SL)	1 式
運転時間計(HM)	4 個
押釦スイッチ	1 5 個
切換スイッチ	1 個
非常停止釦	1 個
その他必要なもの	1 式

4) 盤内収納機器

配線用遮断器(MCCB 3P 100AF)	1 台
配線用遮断器(MCCB 3P 50AF)	4 台
配線用遮断器(MCCB 2P 50AF)	1 台
ヒューズ(F)	1 式
S P D	2 個
地絡過電流継電器	4 個
変流器(CT)	6 台
電磁接触器(MC)	8 台
零相変流器(ZCT)	4 個
熱動形過電流継電器	4 組
進相コンデンサ(SC 50 μ F)	3 台
進相コンデンサ(SC 40 μ F)	1 台
盤内灯及びドアスイッチ	1 式
スペースヒータ	1 式
補助継電器	1 式
その他必要なもの	1 式

第 14 章 塗 装

1. 一般事項

- (1) 外注品の塗装仕様についてはメーカ標準仕様とし、塗装色は監督職員と協議するものとする。

なお、除塵機盤の塗装色は、5Y7/1 とする。

- (2) 塗装は各部の塗装仕様により施工するものとし、搬入据付等により塗膜の損傷が生じた場合は正規の塗装と同等以上の補修塗装を行い、仕上げるものとする。

- (3) ステンレス部材及びコンクリート埋設部は、塗装を行わないものとする。

なお、ステンレス部材は酸洗いを十分に行うものとする。

第 15 章 据 付

受注者は設計変更が生じ、契約変更に必要な測量・設計図書の作成を監督職員から指示された場合は、それに応ずるものとする。

なお、その経費については別途協議するものとする。

1. 一般事項

据付は、共通仕様書（施）第 3 章第 7 節から第 13 節及び第 7 章第 5 節によるものとし、特記及び追加事項は次によるものとする。

2. 据付基準点

本工事の据付基準点は、図面に示す 2 号排水機場は、KBM9 (TP. 4. 733m)、KBM10 (TP. 4. 431m)、3 号排水機場は、KBM11 (TP. 5. 240m)、KBM12 (TP. 4. 351m)を使用するものとする。

なお、基準点等の位置データは、測地成果 2 0 0 0 に対応したものである。

3. 機械設備

- (1) 設備の配置は、操作及び保守点検が容易なように配置するものとする。
- (2) 設備の据付に重機械を使用する場合は既設構造物に損傷を与えないように留意するものとする。
- (3) 除塵設備の据付に当たっては、損傷を与えないようにかつ機能を十分に発揮できるように正確に据付けなければならない。

4. 電気設備

- (1) 電気設備の配置は、操作及び保守点検が容易なように配置するものとする。
- (2) 電気盤、電気設備用配管類の据付は、地震時における水平移動・転倒等の事故を防止するため、法令・基準等に準拠した耐震設計を行い、監督職員の承諾を受け施工するものとする。

なお、電気盤については、日本電機工業会 (JEMA) 技術資料「配電盤・制御盤の耐震設計指針 (JEM-TR144)」、電気設備用配管類については、日本建築センター「建築設備耐震設計・施工指針」を使用する。

また、耐震クラスは「電気設備計画設計技術指針」に示す A クラス以上とする。

- (3) 電線等は、負荷等に対して適切な電気特性を有するものを使用し、ねじれ等が生じないように、また、強い張力などを与えないように慎重に入線及び配線を行う。

また、端末には適当な大きさの端末処理材及び接続端子等を設け、色分け線、名札等により判別可能な状態で配線するものとする。

- (4) 電線等を地中埋設する場合は、その位置が明確になるようにしなければならない。
- (5) 電気設備を固定するアンカーボルトに、あと施工アンカーを使用する場合は、おねじ形の金属拡張アンカー又は接着系アンカーを使用するものとする。

なお、めねじ形の金属拡張アンカーは原則として使用しないものとする。

5. 付帯土木工事

傾斜コンベヤ及び除塵機盤の基礎コンクリートは、本工事にて施工するものとする。

6. 据付材料

本工事で据付時に使用する主要材料は、共通仕様書 (施) 第 2 章によるものとし、特記及び追加事項は、この特別仕様書によるものとする。

- (1) 規格及び品質

本工事で据付時に使用する主要材料の規格及び品質は下記によるものとする。

1) コンクリート

本工事では、傾斜コンベヤ及び除塵機盤の基礎を施工する。

コンクリートはレディーミクストコンクリートとし、種類は次のとおりとする。

種類	呼び強度 (N/mm ²)	スラブ (cm)	粗骨材の 最大寸法 (mm)	W/C (%)	セメン トの種 類	使用 目的
無筋 コンクリート	18	8	40	65 以下	BB	傾斜コン ベヤ基礎 コンクリ ート
無筋 コンクリート	18	8	25 (20)	65 以下	BB	均しコン クリート
鉄筋 コンクリート	21	8	25	60 以下	BB	除塵機盤 基礎コン クリート

※粗骨材最大寸法 25 mmは、地域的に骨材の入手が困難な場合 20mm の使用を可能とする。

2) 電線及び電線管等

① 電線等

600V ポリエチレンケーブル (600V CV) JIS C 3605

600V ビニル絶縁電線 (IV) JIS C 3307

制御用ケーブル (CVV) JIS C 3401

② 電線管

SUS 電線管 JIS C 8461-21

(2) 見本又は資料の提出

下記に示す据付材料は、使用前に下記の資料を監督職員に提出するものとする。

据付材料名	提出資料
コンクリート	配合計画書・試験成績書
アンカーボルト	カタログ、試験成績書
鋼材	試験成績書、カタログ、ミル シート
電線・電線管	カタログ等
その他材料	カタログ又は試験成績書等

7. 特定建設資材の分別解体等

本工事における特定建設資材の工程ごとの作業内容及び分解解体等の方法は、次のとおりである。

	工 程	作業内容	分別解体等の方法
び 作 工 解 業 程 体 内 ごと 工 容 の 法 及 の	① 仮設	仮設工事 ☐ 有 ☒ 無	☐ 手作業 ☐ 手作業・機械作業の併用
	② 土工	土工事 ☒ 有 ☐ 無	☐ 手作業 ☐ 手作業・機械作業の併用

	③ 基礎	基礎工事 ■有 □無	□手作業 □手作業・機械作業の併用
	④ 本体構造	本体構造の工事 ■有 □無	□手作業 □手作業・機械作業の併用
	⑤ 本体付属品	本体付属品の工事 ■有 □無	□手作業 □手作業・機械作業の併用
	⑥ その他	その他 □有 ■無	□手作業 □手作業・機械作業の併用

第16章 試験及び検査

1. 検測又は確認（施工段階確認）

（1）本工事の施工段階確認は、下表に示すとおりである。

ただし、確認時期・頻度については、監督職員の指示により変更する場合がある。

1）施設機械等工事

工種	確認内容		確認時期	遠隔 確認	備考
1. レーキ型回胴式 (1) 本体	出来形 確認	1. 寸法 (1) 全幅 (2) ガイドレール幅 (3) 受桁の長さ (4) 対角長の差 (5) 据付斜距離	工場製作時	—	
(2) スクリーン		1. 寸法 (1) 全幅 (2) 全高 (3) スクリーンバーピッチ	工場製作時	—	
(3) レーキ		1. 寸法 (1) 全幅 (2) 爪ピッチ	工場製作時	—	
(4) 補助スクリーン		1. 寸法 (1) 全幅 (2) スクリーンバーピッチ	工場製作時	—	
2. 搬送設備 (1) 水平コンベヤ		1. 寸法 (1) フレーム長 (2) フレーム幅 (3) スカート高	工場製作時	—	
(2) 傾斜コンベヤ		1. 寸法 (1) フレーム長 (2) フレーム幅 (3) スカート高	工場製作時	—	
1. レーキ型回胴式		1. 寸法 (1) 上部据付寸法 (2) 下部据付寸法 (3) 据付高さ（本体）	据付時	—	

		(4)補助スクリーン据付高さ			
2. 搬送設備 (1) 水平コンベヤ		1. 寸法 (1) 据付寸法 (2) フレーム全長 (3) フレームの左右高低差	据付時	—	
(2) 傾斜コンベヤ		1. 寸法 (1) 据付寸法 (2) フレーム全長 (3) フレームの左右高低差	据付時	—	
1. 除塵設備 (1) 駆動装置		1. 電気配線 (1) 絶縁抵抗値 2. 電動機 (1) 電流 (2) 電圧 3. 全体 (1) ドラム回転速度 (2) ブレーキ (3) 異常音・異常振動 (4) スクリーンとの干渉	据付時	—	
(2) レーキ	品質 確認	1. レーキ (1) 掻揚速度 2. レーキチェーン (1) 張り	据付時	—	
(3) コンベヤ		1. コンベヤ (1) 移動速度 2. ローラ・プーリ (1) 回転状態 3. ベルト (1) 片寄、蛇行、張り 4. スカート (1) 当り具合	据付時	—	
2. 試験		1. 総合試運転管理 (1) 起動試験 (2) 始動停止条件 (3) 保護装置	据付時	—	

(2) (1) の 1) の表に示す以外の工種は、自主検査記録を確認する場合があるので、監督職員が求めた場合、これに応じなければならない。

(3) 工場で行う施工段階確認は、日本国内の工場で行うものとする。

(4) 遠隔確認により実施を行う場合は協議するものとする。

(5) 低入札価格調査制度における調査対象工事の場合における重点的に確認すべき事項については、工事契約後において受発注者間で協議するものとする。

2. 中間技術検査

(1) 発注者から中間技術検査を実施する旨、通知を受けた場合は従わなければならない。

(2) 中間技術検査を受ける場合、あらかじめ監督職員から指示する出来形図及び出来形数

量内訳書を作成し、監督職員へ提出しなければならない。

- (3) 契約図書により義務づけられた工事記録写真、出来形管理資料、工事関係図及び工事報告書等の資料を整備し、中間技術検査を命ぜられた職員（以下「技術検査職員」という。）から提示を求められた場合は従わなければならない。
- (4) 技術検査職員から修補を求められた場合は従わなければならない。
- (5) 中間技術検査又は修補に要する費用は、受注者の負担とする。

第17章 施工管理

1. 主任技術者等の資格

主任技術者等の資格は、入札公告による。

2. 施工管理

施工管理は、農林水産省農村振興局制定「施設機械工事等施工管理基準」及び共通仕様書（施）による。

なお、これらに定められていない事項については、受注者の基準によるが、この場合はあらかじめ監督職員の承諾を得るものとする。

3. 工事写真における黒板情報の電子化について

黒板情報の電子化は、被写体画像の撮影と同時に工事写真における黒板の記載情報の電子的記入を行うことにより、現場撮影の省力化、写真整理の効率化を図るものである。

受注者は、工事契約後に監督職員の承諾を得たうえで黒板情報の電子化を行うことができる。黒板情報の電子化を行う場合、受注者は、以下の（1）から（4）によりこれを実施するものとする。

（1）使用する機器・ソフトウェア

受注者は、黒板情報の電子化に必要な機器・ソフトウェア等（以下「機器等」という。）は、「施設機械工事等施工管理基準 第1編 共通編 第2章撮影記録による施工管理」に示す項目の電子的記入ができるもので、かつ「電子政府における調達のために参照すべき暗号のリスト（CRYPTREC 暗号リスト）」（URL「<https://www.cryptrec.go.jp/list.html>」）に記載する基準を用いた信憑性確認機能（改ざん検知機能）を有するものを使用するものとする。

（2）機器等の導入

- 1) 黒板情報の電子化に必要な機器等は、受注者が準備するものとする。
- 2) 受注者は、黒板情報の電子化に必要な機器等を選定し、監督職員の承諾を得なければならない。

（3）黒板情報の電子的記入に関する取扱い

- 1) 受注者は、（1）の機器等を用いて工事写真を撮影する場合は、被写体と黒板情報を電子画像として同時に記録してもよいこととする。

2) 本工事の工事写真の取扱いは、「施設機械工事等施工管理基準 第1編共通編 第2章 撮影記録による施工管理」及び「電子化写真データの作成要領(案)」によるものとする。

なお、上記1)に示す黑板情報の電子的記入については、「電子化写真データの作成要領(案) 6 写真編集等」に示す「写真編集」には該当しないものとする。

3) 黑板情報の電子化を適用する場合は、従来型の黑板を写し込んだ写真を撮影する必要はない。

(4) 写真の納品

受注者は、(3)に示す黑板情報の電子化を行った写真を、工事完成時に発注者へ納品するものとする。

なお、受注者は納品時 URL(https://www.cals.jacic.or.jp/CIM/sharing/index_digital.html)のチェックシステム(信憑性チェックツール)又はチェックシステム(信憑性チェックツール)を搭載した写真管理ソフトウェアを用いて、黑板情報を電子化した写真の信憑性確認を行い、その結果を監督職員へ提出するものとする。

(5) 費用

機器等の導入に要する費用は、従来の黑板に代わるものであり、技術管理費の写真管理に要する費用に含まれる。

4. 工事現場等における遠隔確認について

(1) 本工事は、施工段階確認、材料検査、立会等による確認を受注者が動画撮影用カメラにより撮影した映像と音声を監督職員等に同時配信し、双方向通信により会話をしながら監督職員等がモニター上で工事現場等の確認(以下「遠隔確認」という)を行う工事である。

(2) 遠隔確認の活用は、「工事現場等における遠隔確認に関する実施要領」によるものとする。

(3) 農林水産省が推奨する Web 会議システムは、Microsoft Teams である。

(4) 通信環境が整わない現場や遠隔確認が非効率となる場合も想定されることから、受発注者の協議により遠隔確認の適用・不適用を決定するものとする。

第18章 条件変更の補足説明

本工事の施工に当たり、自然的又は人為的な施工条件が設計図書と異なる場合、あるいは設計図書に示されていない場合の施工条件の変更に該当する主な事項は次のとおりである。

(1) 設計諸元等の条件変更に係るもの。

(2) 関連工事との調整に係るもの。

(3) 不可抗力によるもの。

(4) 法・基準の改正に係るもの。

- (5) その他本仕様書に定めないもの。

第19章 公共事業関係調査に対する協力

1. 歩掛調査

本工事は、「歩掛調査」対象工事である。

なお、調査要領等は別途監督職員が指示する。

また、調査票は調査終了後速やかに監督職員に提出するものとする。

2. 諸経費動向調査

本工事は、「諸経費動向調査」対象工事である。

なお、調査要領等は別途監督職員が指示する。

また、調査票は調査終了後速やかに監督職員に提出するものとする。

「調査票」の聞き取り調査を実施する場合はこれに協力するとともに、「調査票」の根拠となった契約書等を提示するものとする。

第20章 その他

1. 電子納品

工事完成図書を、共通仕様書（施）第1章 1-1-26 及び第1章 1-1-28 に基づき資料を作成し、次のものを提出しなければならない。

- ・工事完成図書の電子媒体（CD-R、DVD-R 又は BD-R）正副2部

2. 配置予定監理技術者等の専任期間

請負契約の締結後、現場施工に着手するまでの期間（現場事務所の設置、資機材の搬入又は仮設工事等が開始されるまでの期間）については、主任技術者又は監理技術者の工事現場への専任を要しない。

なお、現場に着手する日については、請負契約の締結後、監督職員との打合せにおいて定める。

また、現場への専任期間については、契約工期が基本となるが、契約工期内であっても、工事完成後、検査が終了し（発注者の都合により検査が遅延した場合を除く）事務手続き、後片付け等のみが残っている期間については、主任技術者又は監理技術者の工事現場への専任を要しない。

なお、検査が終了した日は、発注者が工事の完成を確認した旨、受注者に通知した日（例：「合格通知書」における日付）とする。

更に、工場製作を含む工事であって、工場製作のみが行われている期間については、同一工場内で他の同種工事に係る製作と一元的な管理体制のもとで製作を行う事が可能である場合は、同一監理技術者等がこれらの製作を一括管理することができる。

3. 工期

本工事は、受注者の円滑な工事施工体制を確保するため、事前に建設資材、建設労働者の確保などが図れる余裕期間と実工期を合わせた全体工期を設定した工事であり、発注者が示した工事完了期限までの間で、受注者は工事の始期（工事開始日）及び終期を任意に設定できる。

なお、受注者は、契約を締結するまでの間に、様式 1 により、工事の始期及び終期を通知しなければならない。

ただし、受注者は、発注者が本工事の積算上の工期としている 3 4 5 日間よりも短い期間を工期として設定しようとする場合には、落札決定後、速やかに様式 1 と併せて、休日を確保していることや適切な工程による工事であることを説明できる理由書及び工程表を提出しなければならない。

工事の始期までの余裕期間内は、主任技術者又は監理技術者を配置することを要しない。

また、現場に搬入しない資材等の手配等を行うことができるが、資材の搬入や仮設物の設置等、工事の着手を行ってはならない。

なお、余裕期間内に行う手配等は受注者の責により行うものとする。

全体工期：契約締結の日から令和 8 年 3 月 10 日（工事完了期限日）まで

4. CORINS への登録

技術者の従事期間は、契約（変更の場合は、変更契約）工期をもって登録することとし、余裕期間を含まないことに留意すること。

5. ワンデーレスポンス実施に関する事項

「ワンデーレスポンス」とは監督職員が受注者からの協議等に対する指示、通知を原則「その日のうち」に回答する対応である。

ただし「その日のうち」の回答が困難な場合は、いつまでに回答が必要なのかを受注者と協議の上、回答日を通知するなど、何らかの回答を「その日のうち」にすることである。

なお、「その日のうち」とは午前に協議等が行われたものは、その日のうちに回答することを原則とし、午後に協議等が行われたものは、翌日中に回答するものとする。

ただし、原則として閉庁日は除く。

6. 契約後 V E 提案

(1) 定 義

「V E 提案」とは、工事請負契約書第 19 条の 2 の規定に基づき、契約締結後、設計図書に定める工事目的物の機能、性能等を低下させることなく請負代金額を低減することを可能とする施工方法等の設計図書の変更について、受注者が発注者に行う提案をいう。

(2) V E 提案の意義及び範囲

1) V E 提案の範囲は、設計図書に定められている内容のうち工事材料及び施工方法等に係る変更により請負代金額の低減を伴うものとし、原則として工事目的物の変更を伴わないものとする。

2) ただし、次の提案は、V E 提案の範囲に含めないものとする。

- ① 施工方法等を除く工期の延長等の施工条件の変更を伴う提案
- ② 工事請負契約書第 18 条（条件変更等）に基づき条件変更が確認された後の提案
- ③ 競争参加資格要件として求めた同種工事又は類似工事の範囲を超えるような工事材料、施工方法等の変更の提案

(3) V E 提案書の提出

1) 受注者は、(2) の V E 提案を行う場合、次に掲げる事項を V E 提案書（共通仕様書（施）工事関係書類様式（様式-6）の様式 1～様式 4）に記載し、発注者に提出しなければならない。

- ① 設計図書に定める内容と V E 提案の内容の対比及び提案理由
- ② V E 提案の実施方法に関する事項（当該提案に係る施工上の条件等を含む）
- ③ V E 提案が採用された場合の工事代金額の概算低減額及び算出根拠
- ④ 発注者が別途発注する関連工事との関係
- ⑤ 工業所有権を含む V E 提案である場合、その取り扱いに関する事項
- ⑥ その他 V E 提案が採用された場合に留意すべき事項

2) 発注者は、提出された V E 提案書に関する追加的な資料、図書その他の書類の提出を受注者に求めることができる。

3) 受注者は、V E 提案を契約締結の日より、当該 V E 提案に係る部分の施工に着手する日の 35 日前までに、発注者に提出できるものとする。

4) V E 提案の提出費用は、受注者の負担とする。

(4) V E 提案の適否等

1) 発注者は、V E 提案の採否について、原則として、V E 提案を受領した日の翌日から 14 日以内に書面（共通仕様書（施）工事関係書類様式（様式-6）の様式 5）により通知するものとする。

ただし、その期間内に通知できないやむを得ない理由があるときは、受注者の同意を得た上でこの期間を延長することができるものとする。

2) また、V E 提案が適正と認められなかった場合には、その理由を付して通知するものとする。

3) V E 提案の審査に当たっては、施工の確実性、安全性、設計図書と比較した経済性を評価する。

4) 発注者は、V E 提案により設計図書の変更を行う場合は、工事請負契約書第 19 条の 2（設計図書の変更に係る受注者の提案）の規定に基づくものとする。

5) 発注者は、V E 提案により設計図書の変更を行う場合は、工事請負契約書第 25 条（請負代金額の変更方法等）の規定により請負代金額の変更を行うものとする。

6) 前項の変更を行う場合においては、V E 提案により請負代金額が低減すると見込ま

れる額の10分の5に相当する額（以下「V E 管理費」という。）を削減しないものとする。

7) V E 提案を採用した後、工事請負契約書第 18 条（条件変更等）の条件変更が生じた場合において、発注者が V E 提案に対する変更案を求めた場合、受注者はこれに応じるものとする。

8) 発注者は、工事請負契約書第 18 条（条件変更等）の条件変更が生じた場合には、工事請負契約書第 25 条（請負代金額の変更方法等）第 1 項の規定に基づき、請負代金額の変更を行うものとする。V E 提案を採用した後、工事請負契約書第 18 条（条件変更等）の条件変更が生じた場合の前記 6) の V E 管理費については、変更しないものとする。

ただし、双方の責に帰することができない理由（不可抗力、予測不可能な事由等）により、工事の続行が不可能又は著しく工事低減額が減少した場合においては、発注者と受注者が協議して定めるものとする。

(5) V E 提案書の使用

発注者は、V E 提案を採用した場合、工業所有権が設定されたものを除き、その内容が一般的に使用されている状態となった場合は、当該工事以外の工事においてその内容が無償で使用する権利を有するものとする。

(6) 責任の所在

発注者が V E 提案を適正と認め、設計図書の変更を行った場合においても、V E 提案を行った受注者の責任が否定されるものではないこととする。

7. 工事の施工効率向上対策

受発注者間の現場条件等の確認の場として、次の会議を設置するので、現場代理人等の受注者代表は、次の事項並びに「工事の施工効率向上対策」（農水省 WEB サイト）を十分に理解の上、対応するものとする。

(1) 工事円滑化会議（施工条件確認会議）

工事契約後に、円滑な工事着手が図れるよう事業所長、総括監督員、主任監督員（主催）及び監督員が、現場代理人、受注会社幹部に設計の考え方等を説明し、共有を図るものとする。

なお、開催日程・出席者・課題等については現場代理人と監督職員の協議により定めるものとする。

(2) 工事円滑化会議（工程確認会議）

工事着手時および新工種発生時等において、現場代理人・受注会社幹部並びに事業所長、総括監督員、主任監督員（主催）、監督員が、施工計画、工事工程等について、確認し、円滑な工事の実施を図る工事円滑化会議を開催するものとする。

なお、開催日程・出席者・課題等については現場代理人と監督職員の協議により定めるものとする。

(3) 設計変更確認会議

工事完成前に、設計変更手続きや工事検査が円滑に行われるよう、現場代理人・受注会社幹部並びに事業所長、総括監督員、主任監督員（主催）、監督員が工期、設計変更内容、技術提案の履行状況等について、高いレベルで確認する設計変更確認会議を開催するものとする。

なお、開催日程・出席者・課題等については現場代理人と監督職員と協議し定めるものとする。

（４）対策検討会議

工事実施中において、自然的又は人為的な要因等により、工事の工期、設計及び施工等に大きな影響をもたらす重大な事象が発生した際に、調査設計段階の検討内容を含めた技術課題等の迅速な解決に向けて、現場代理人・受注会社幹部並びに各地方農政局地方参事官（議長）・関係課職員、事業所長、総括監督員、主任監督員、監督員が対応方針の協議・確認を行う対策検討会議を開催することができるものとする。

なお、対策検討会議は、現場代理人又は監督職員が工事円滑化会議等において協議の上開催する。

（５）建設コンサルタントの出席

上記（１）、（２）、（３）及び（４）の会議に必要な応じて建設コンサルタントを出席させる場合は、必要経費を積算し、別途契約により対応するものとする。

なお、工事受注者の同会議出席に要する経費については、当該工事の現場管理費の中の通信交通費に含まれるものと考えており、開催回数に関らず変更契約の対象としない。

（６）工事円滑化会議、設計変更確認会議及び対策検討会議において確認した事項については、打合せ記録簿（共通仕様書（施）工事関係書類様式（様式-42））に記録し、相互に確認するものとする。

8. 工事付属品

本工事で製作据付した設備の維持管理及び運転操作に必要な図書等は、工事付属品として監督職員の指示する場所に１部を備え付けなければならない。

9. 現場環境の改善の試行

本工事は、誰でも働きやすい現場環境（快適トイレ）の整備について、監督職員と協議し、変更契約においてその整備に必要な費用を計上する試行工事である。

（１）内容

受注者は、現場に以下のア～サの仕様を満たす快適トイレを設置することを原則とする。

ただし、シ～チについては、満たしていればより快適に使用できるものと思われる項目であり、必須ではない。

【快適トイレに求める機能】

ア 洋式（洋風）便器

イ 水洗及び簡易水洗機能（し尿処理装置付き含む）

- ウ 臭い逆流防止機能
- エ 容易に開かない施錠機能
- オ 照明設備
- カ 衣類掛け等のフック又は荷物の置ける棚等（耐荷重を 5kg 以上とする）

【付属品として備えるもの】

- キ 現場に男女がいる場合に男女別の明確な表示
- ク 周囲からトイレの入口が直接見えない工夫
- ケ サニタリーボックス
- コ 鏡と手洗器
- サ 便座除菌クリーナー等の衛生用品

【推奨する仕様、付属品】

- シ 便房内寸法 900×900mm 以上（面積ではない）
- ス 擬音装置（機能を含む）
- セ 着替え台
- ソ 臭気対策機能の多重化
- タ 室内温度の調整が可能な設備
- チ 小物置き場（トイレットペーパー予備置き場等）

（２）快適トイレに要する費用

快適トイレに要する費用については、当初は計上していない。

受注者は、上記（１）の内容を満たす快適トイレであることを示す書類を添付し、規格、基数等の詳細について監督職員と協議することとし、精算変更時において、見積書を提出するものとする。【快適トイレに求める機能】ア～カ及び【付属品として備えるもの】キ～チの費用については、従来品相当を差し引いた後、51,000 円／基・月を上限に設計変更の対象とする。

なお、設計変更の上限は、男女別で各 1 基ずつ 2 基／工事までとする。

また、運搬・設置費は共通仮設費（率）に含むものとし、2 基／工事より多く設置する場合や積算上限を超える費用については、別途計上は行わない。

（３）快適トイレの手配が困難な場合は、監督職員と協議の上、本項の対象外とする。

10. 週休 2 日制による試行

（１）本工事は、週休 2 日に取り組むことを前提として、労務費、機械経費（賃料）、共通仮設費（率分）、現場管理費（率分）を補正した試行対象工事である。受注者は、契約後、週休 2 日による施工を行わなければならない。

なお、受注者の責によらない現場条件・気象条件等により週休 2 日相当の確保が難しいことが想定される場合には監督職員と協議するものとする。

（２）「週休 2 日」とは、対象期間を通じた現場閉所の日数が、4 週 8 休以上となることをいい、対象期間内の現場閉所日数の割合が 28.5%（8 日／28 日）以上の水準に達する状態をいう。

なお、ここでいう対象期間、現場閉所等の具体的な内容は次のとおりである。

- 1) 対象期間とは、工事着手日から工事完成日までの期間をいう。

なお、対象期間において、年末年始を挟む工事では年末年始休暇分として12月29日から1月3日までの6日間、8月を挟む工事では夏季休暇分として土日以外の3日間、工事製作のみを実施している期間、工事全体を一時中止している期間、余裕期間のほか、発注者があらかじめ対象外としている内容に該当する期間（受注者の責によらず現場作業を余儀なくされる期間など）は含まない。

- 2) 現場閉所とは、現場事務所等での事務作業を含め、1日を通して現場作業が行われない状態をいう。

ただし、現場安全点検や巡視作業等、現場管理上必要な作業を行うことは可とする。

- 3) 降雨、降雪等による予定外の現場閉所日についても、現場閉所日数に含めるものとする。

- (3) 週休2日（4週8休以上）の実施の確認方法は、次によるものとする。

- 1) 受注者は、契約後、週休2日の実施計画書を作成し監督職員へ提出する。

- 2) 受注者は、週休2日の実施状況を定期的に監督職員へ報告する。

なお、週休2日の実施状況の報告については、現場閉所実績が記載された日報、工程表や休日等の作業連絡記録、安全教育・訓練等の記録資料等により行うものとする。

- 3) 監督職員は、上記受注者からの報告により週休2日の実施状況を確認するものとし、必要に応じて受注者からの聞き取り等を行う。

- 4) 監督職員は、受注者から定期的な報告がない場合や、実施状況が確認できない場合などがあれば、受注者から上記2)の記録資料等の提示を求め確認を行うものとする。

- 5) 報告の時期は、受注者と監督職員が協議して定める。

- (4) 監督職員が週休2日の実施状況について、必要に応じて聞き取り等の確認を行う場合には、受注者は協力するものとする。

- (5) 発注者は、現場閉所を確認した場合は、現場閉所状況に応じた以下に示す補正係数により、労務費、機械経費（賃料）、共通仮設費（率分）、現場管理費（率分）を補正する。

- 1) 補正係数

	4週8休以上
	現場閉所率 28.5%（8日／28日）以上
労務費	1.02
機械経費（賃料）	1.02
共通仮設費（率分）	1.02
現場管理費（率分）	1.05

- 2) 補正方法

当初積算において4週8休以上の達成を前提とした補正係数を各経費に乗じている。

なお、発注者は、工事完成時に現場閉所の達成状況を確認後、4週8休に満たない

場合は、工事請負契約書第 25 条の規定に基づき請負代金額のうち、それぞれの経費につき上記 1) に示す補正係数による補正を行わずに減額変更する。

また、提出された工程表が週休 2 日の取得を前提としていないなど、明らかに受注者側に週休 2 日に取り組む姿勢が見られなかった場合については、契約違反として「地方農政局工事成績等評定実施要領（模範例）の制定について」（平成 15 年 2 月 19 日付け 14 地第 759 号大臣官房地方課長通知。以下「工事成績要領」という。）別紙 8（事業（務）所長用）に示す「7. 法令遵守等」において、点数 10 点を減ずるものとする。

11. 週休 2 日制の促進

(1) 本工事は、週休 2 日制を促進するため、現場閉所状況に応じて工事成績要領に基づく工事成績評定において加点評価を行うとともに、週休 2 日制工事の促進における履行実績取組証明書（以下「履行実績取組証明書」という。）の発行を行う工事である。

(2) 発注者は、現場閉所状況が月単位で 4 週 8 休以上（現場閉所率 28.5%（8 日/28 日）以上）と確認した場合は、工事成績評定において加点評価するものとする。

ただし、工事成績評定の合計は 100 点を超えないものとする。

また、明らかに受注者側に週休 2 日に取り組む姿勢が見られなかった場合については、工事成績評定の点数を 10 点減ずることとする。

なお、加点評価に当たっては、以下のとおりとする。

1) 他の模範となるような受注企業の働き方改革に係る取組を本工事において実施した場合は、工事成績要領別紙 5 に示す「4. 創意工夫」に、次の評価項目を追加した上で最大 2 点を加点評価する。

なお、複数事項への取組や実施状況の内容に応じて 1 点、2 点で評価する。

○監督職員用

【働き方改革】

- ☐ 月単位の週休 2 日（4 週 8 休以上）の確保に向けた企業の取組が図られている。
- ☐ 若手や女性技術者の登用など、担い手の確保に向けた取組が図られている。

2) 現場閉所による月単位の週休 2 日相当（4 週 8 休以上）が達成した場合は、工事成績要領別紙 3-1 に示す「2. 施工状況（Ⅱ工程管理）」に、次の 2 つの評価項目を追加し、両方で加点評価する。

ただし、月単位の週休 2 日に満たない場合は、「休日の確保を行った。」のみを評価する。

○監督職員用

- ☐ 休日の確保を行った。
- ☐ その他 [理由：現場閉所により月単位の週休 2 日（4 週 8 休以上）の確保を行った。]

○事業（務）所長用

- ☐ 工程管理に係る積極的な取組が見られた。
- ☐ その他 [理由：現場閉所により月単位の週休 2 日（4 週 8 休以上）の確保に取り組んだ。]

3) 現場閉所による週休 2 日相当（4 週 8 休以上）が達成したことに加え、対象期間内

の全ての土曜及び日曜日に現場閉所を行った場合は、工事成績要領別紙 8 に示す「7. 法令遵守等」に次の評価項目を追加した上で、1 点を加点評価する。

○事業（務）所長用

☐ その他〔理由：現場閉所による週休 2 日（4 週 8 休以上）の確保を行ったとともに、全ての土曜及び日曜日に現場閉所を行った。〕

- (3) 監督職員は、受注者からの報告により現場閉所状況が 4 週 8 休以上（現場閉所率 28.5%（8 日／28 日）以上）と確認した場合は、履行実績取組証明書を発行するものとする。

12. 1 日未満で完了する作業の積算

- (1) 本工事における 1 日未満で完了する作業の積算（以下「1 日未満積算基準」という。）は、変更積算のみに適用する。
- (2) 受注者は、施工パッケージ型積算基準と乖離があった場合に、1 日未満積算基準の適用について、協議の発議を行うことができる。
- (3) 同一作業員の作業が他工種等の作業と組合せて 1 日作業となる場合には、1 日未満の積算基準は適用しない。
- (4) 受注者は、協議に当たって、1 日未満積算基準に該当することを示す書面、その他協議に必要な根拠資料（見積書、契約書、請求書等）により、施工パッケージ型積算基準との乖離が確認できない場合には、1 日未満積算基準は適用しない。
- (5) 災害復旧工事等での人工精算、「時間的制約を受ける工事の積算方法」を適用して積算する場合など、1 日未満積算基準以外の方法によることが適当と判断される場合には、1 日未満積算基準を適用しない。

13. 熱中症対策に資する現場管理費の補正

- (1) 本工事は、熱中症対策に資する現場管理費の補正の試行工事の対象とし、日最高気温の状況に応じた現場管理費の補正を行う対象工事である。
- (2) 用語の具体的な内容は次のとおりである。

1) 真夏日

日最高気温が 30℃以上の日をいう。

2) 工期

準備・後片付け期間を含めた工期をいう。

なお、年末年始休暇分として 12 月 29 日から 1 月 3 日までの 6 日間、8 月を挟む工事では夏季休暇分として土日以外の 3 日間、工場製作のみを実施している期間、工事全体を一時中止している期間は含まない。

3) 真夏日率

以下の式により算出された率をいう。

真夏日率	＝	工期期間中の真夏日	÷	工期
------	---	-----------	---	----

- (3) 受注者は、工事着手前に工事期間中における気温の計測方法及び計測結果の報告方法を記載した施工計画書を作成し、監督職員へ提出する。

(4) 気温の計測方法については、施工現場から最寄りの気象庁の地上気象観測所の気温又は環境省が公表している観測地点の暑さ指数(WBGT)を用いることを標準とする。

なお、WBGTを用いる場合は、WBGTが25℃以上となる日を真夏日と見なす。

ただし、これによりがたい場合は、施工現場から最寄りの気象庁の地上気象観測所以外の気象観測所で気象業務法(昭和27年法律第165号)に基づいた気象観測方法により得られた計測結果を用いることも可とする。

(5) 受注者は、監督職員へ計測結果の資料を提出する。

(6) 発注者は、受注者から提出された計測結果の資料を基に工期中の日最高気温から真夏日率を算定した上で補正値を算出し、現場管理費率に加算し設計変更を行うものとする。

$$\text{補正値(％)} = \text{真夏日率} \times \text{補正係数}^*$$

※ 補正係数：1.2

14. 総価契約単価合意方式(包括的単価個別合意方式)について

(1) 本工事は、請負代金額の変更があった場合における変更金額や部分払い金額の算定を行う際に用いる単価等をあらかじめ協議し、合意しておくことにより、設計変更や部分払に伴う協議の円滑化に資することを目的として実施する総価契約単価合意方式(包括的単価個別合意方式)の対象工事である。

(2) 受発注者間で作成の上合意した単価合意書は、公表するものとする。

15. 令和6年9月20日からの大雨の被災地域における被災農林漁家の就労機会の確保について

(1) 受注者は工事の施工に当たっては、効率的な施工に配慮しつつ、被災地域における被災農林漁家の就労希望者を優先的に雇用するよう努めるものとする。

なお、被災地域における被災農林漁家を雇用した場合は、月毎の被災農林漁家の雇用実績人数を提出すること。

(2) 発注者は、被災農林漁家の雇用実績を確認した場合は、工事成績評価別紙7に示す「6. 社会性等」に、次の評価項目を追加したうえで最大7.5点を加点点評価する。

ただし、工事成績評価の合計は100点を超えないものとする。

○事業(務)所長用

【被災農林漁家の就労機会の確保】

☐ 令和6年9月20日からの大雨の被災地域における被災農林漁家を雇用した。

☐ 令和6年9月20日からの大雨の被災地域における被災農林漁家を複数名又は長期に渡って雇用した。

☐ 令和6年9月20日からの大雨の被災地域における被災農林漁家を複数名、長期に渡って雇用した。

第21章 定めなき事項

1. 契約書、設計図面及び本仕様書に示されていない事項であっても構造、機能上又は製作据付上当然必要と認められる軽微な事項については受注者の負担で処理するものとする。

2. この仕様書に定めない事項又はこの工事の施工に当たり疑義が生じた場合は、必要に応じて監督職員と協議するものとする。

西国東海岸保全事業

2・3号排水機場除塵設備製作据付工事

工 事 数 量 表
【当初】

工 事 数 量 表

工種・種別・細別	規格	単位	数量	備 考
直接製作費				
1. 製作工	2号排水機場			
(1)除塵機本体				
材料費		式	2	
機器類		式	2	
製作費（除塵機本体）		式	1	
塗装費（除塵機本体・搬送設備）		式	1	
(2)搬送設備	水平コンベヤ			
材料費		式	1	
機器類		式	1	
製作費（搬送設備）		式	1	
塗装費（除塵機本体・搬送設備）		式	1	
(3)搬送設備	傾斜コンベヤ			
材料費		式	1	
機器類		式	1	
製作費（搬送設備）		式	1	
塗装費（除塵機本体・搬送設備）		式	1	
(4)架台等製作工・付属設備製作工				
製作費（架台・付属設備）		式	1	
塗装費（架台・付属設備）		式	1	
(5)電気設備				
操作設備		式	1	
2. 製作工	3号排水機場			
(1)除塵機本体				
材料費		式	2	

工 事 数 量 表

工種・種別・細別	規格	単位	数量	備 考
機器類		式	2	
製作費（除塵機本体）		式	1	
塗装費（除塵機本体・搬送設備）		式	1	
（2）搬送設備	水平コンベヤ			
材料費		式	1	
機器類		式	1	
製作費（搬送設備）		式	1	
塗装費（除塵機本体・搬送設備）		式	1	
（3）搬送設備	傾斜コンベヤ			
材料費		式	1	
機器類		式	1	
製作費（搬送設備）		式	1	
塗装費（除塵機本体・搬送設備）		式	1	
（4）架台等製作工・付属設備製作工				
製作費（架台・付属設備）		式	1	
塗装費（架台・付属設備）		式	1	
（5）電気設備				
操作設備		式	1	
直接工事費				
1. 輸送費				
（1）輸送費				
輸送費（2号排水機場）		式	1	
輸送費（3号排水機場）		式	1	
2. 据付工	2号排水機場			
（1）除塵機据付工				

工 事 数 量 表

工種・種別・細別	規格	単位	数量	備 考
除塵機本体据付		式	1	
搬送設備据付	水平コンベヤ	式	1	
搬送設備据付	傾斜コンベヤ	式	1	
架台据付工		式	1	
(2)直接経費				
直接経費（据付）		式	1	
(3)電気設備工事				
配管配線工		式	1	
(4)付帯土木工事				
付帯土木工事		式	1	
(5)仮設工				
足場工		式	1	
(6)安全費				
安全費		式	1	
3. 据付工	3号排水機場			
(1)除塵機据付工				
除塵機本体据付		式	1	
搬送設備据付	水平コンベヤ	式	1	
搬送設備据付	傾斜コンベヤ	式	1	
架台据付工		式	1	
(2)直接経費				
直接経費（据付）		式	1	
(3)電気設備工事				
配管配線工		式	1	
(4)付帯土木工事				

工 事 数 量 表

工種・種別・細別	規格	単位	数量	備 考
付帯土木工事		式	1	
(5)仮設工				
足場工		式	1	
技術管理費				
1. 公共事業関係調査				
(1)歩掛調査費				
歩掛調査費		式	1	
(2)諸経費動向調査				
諸経費動向調査		式	1	

西国東海岸保全事業

2・3号排水機場除塵設備製作据付工事


縮小図面
(契約図面)

九州農政局 西国東海岸保全事業所

西国東海岸保全事業			
2・3号排水機場除塵設備製作据付工事			
図 面 目 録			
図面番号	名 称	枚 数	備 考
1	位 置 図	1	
2	計 画 平 面 図	1	
3	2 号 排 水 機 場 計 画 平 面 図	1	
4	2 号 排 水 機 場 除 塵 設 備 一 般 図	1	
5	3 号 排 水 機 場 計 画 平 面 図	1	
6	3 号 排 水 機 場 除 塵 設 備 一 般 図	1	
計		6	



位置図

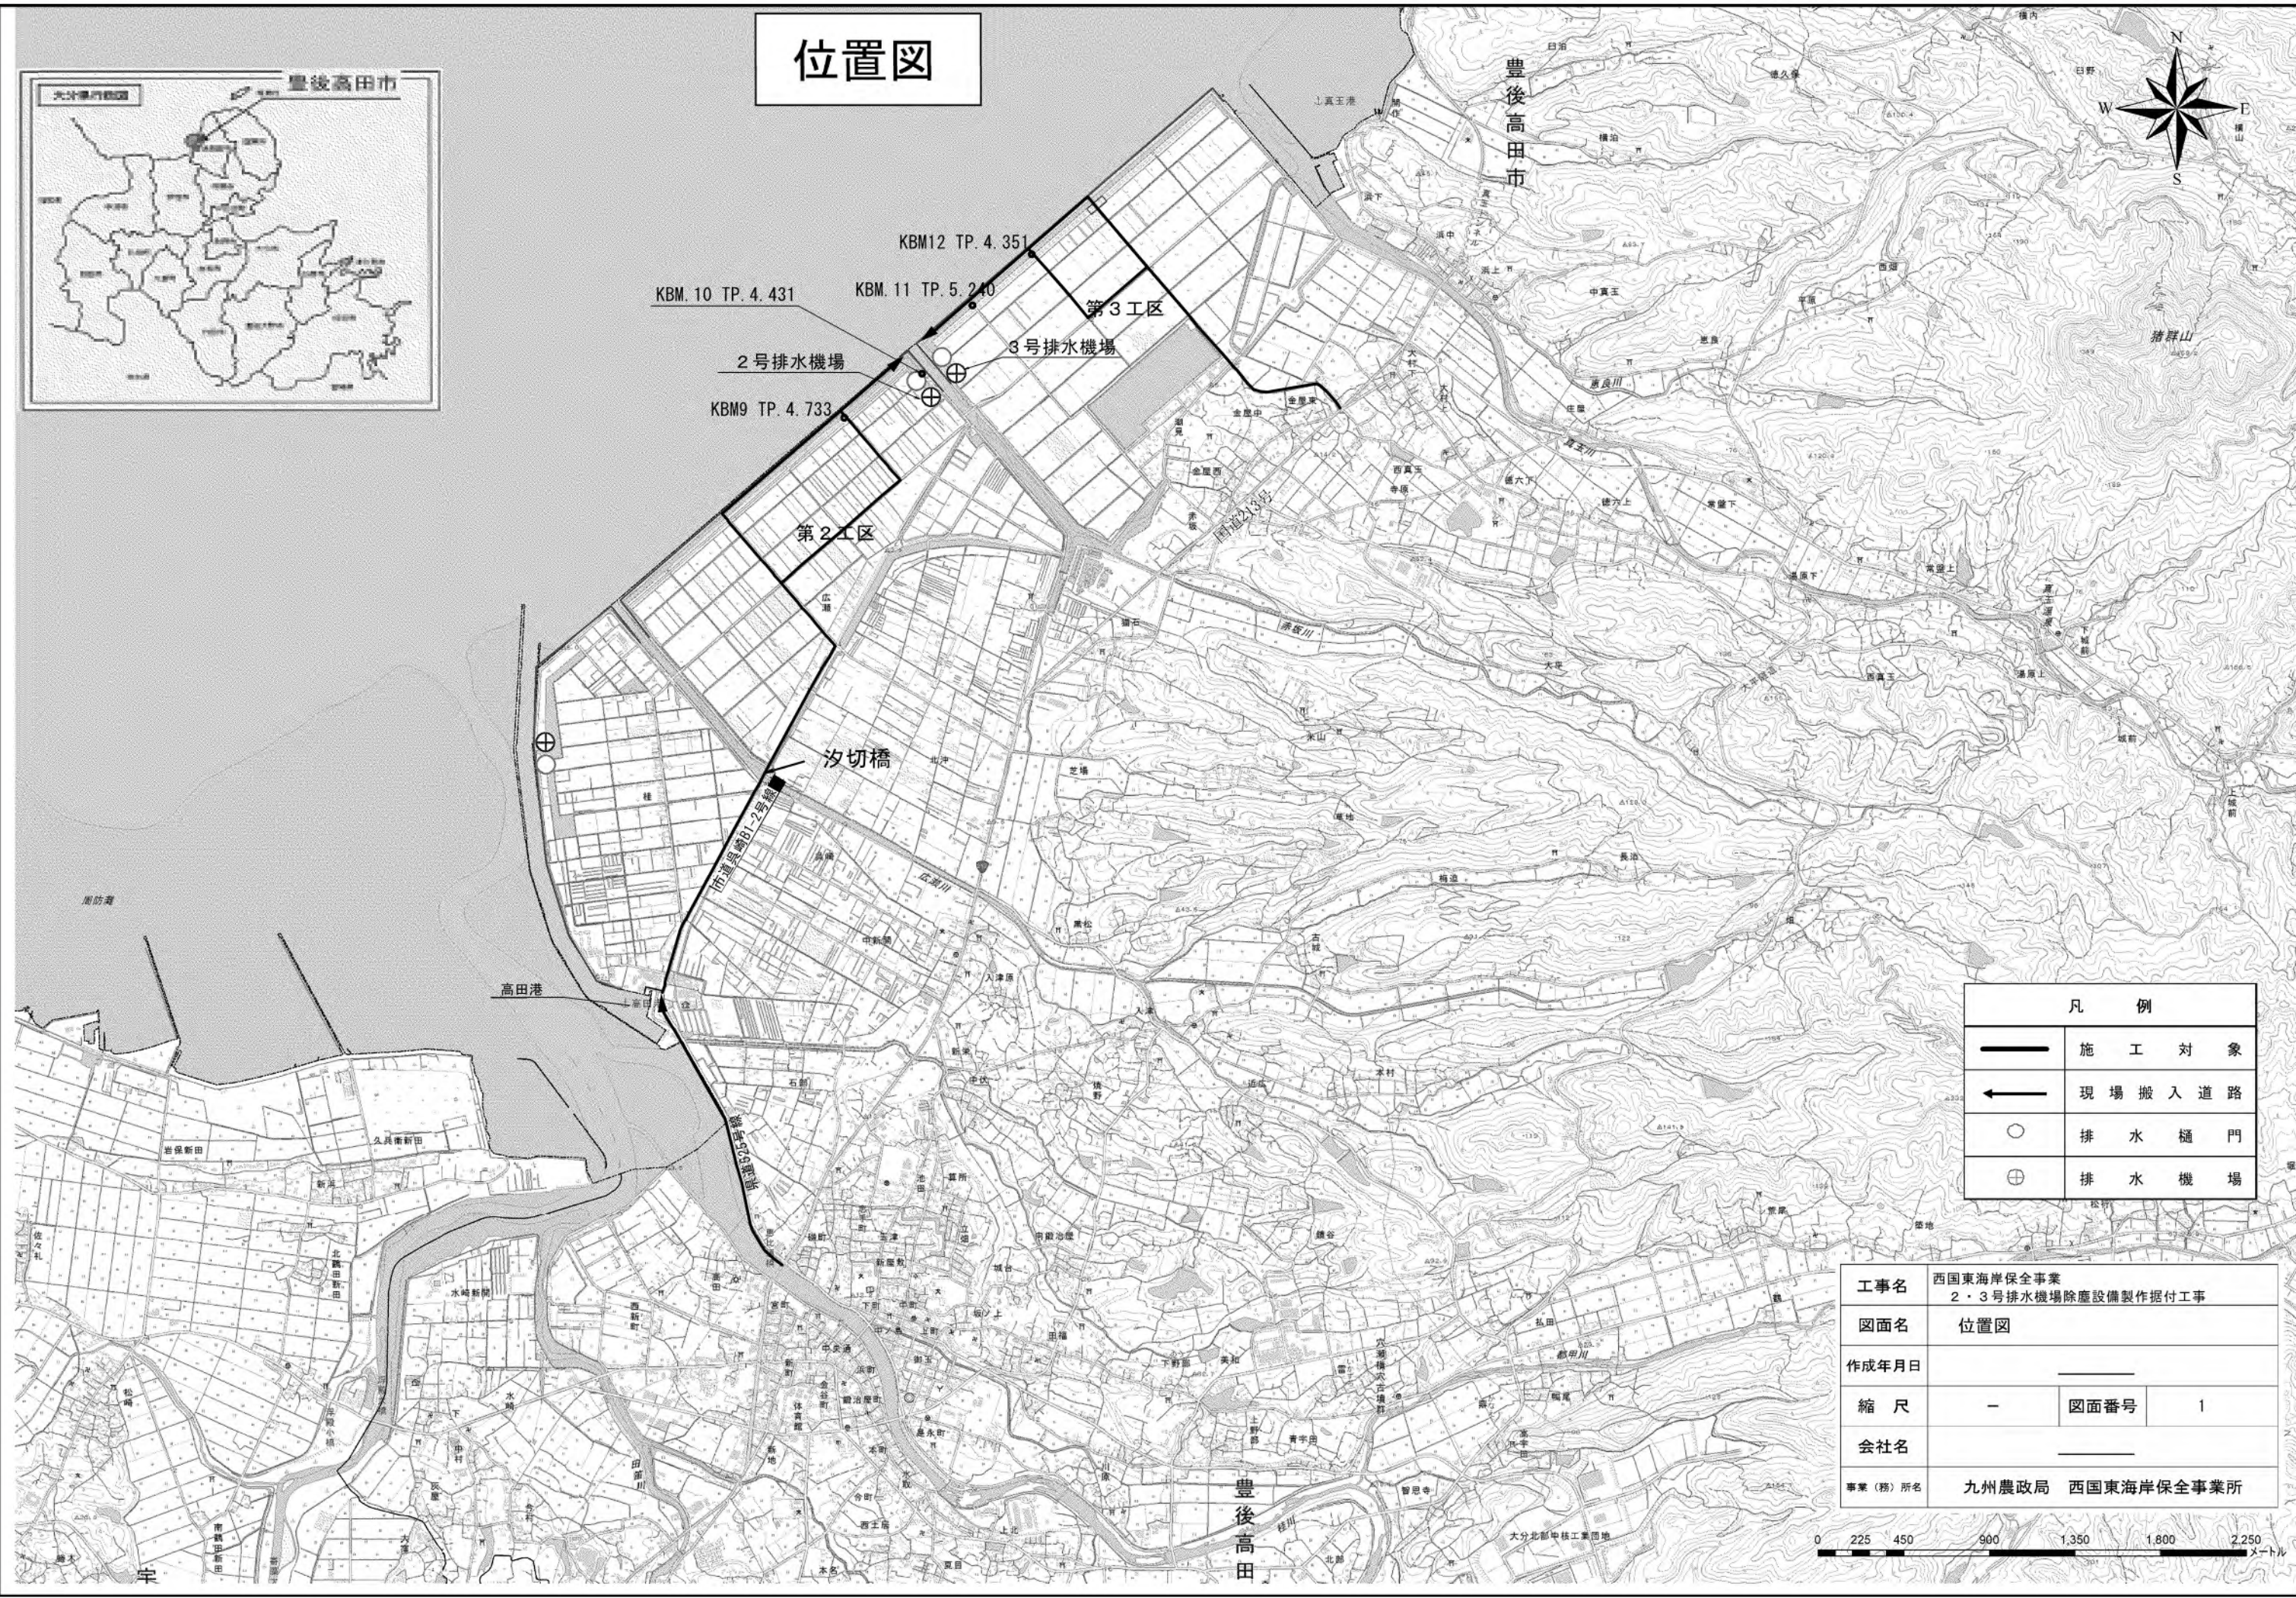


凡 例	
	施 工 対 象
	現 場 搬 入 道 路
	排 水 樋 門
	排 水 機 場


工事名	西国東海岸保全事業 2・3号排水機場除塵設備製作据付工事		
図面名	位置図		
作成年月日			
縮 尺	—	図面番号	1
会社名			
事業（務）所名	九州農政局 西国東海岸保全事業所		



S=1 : 500


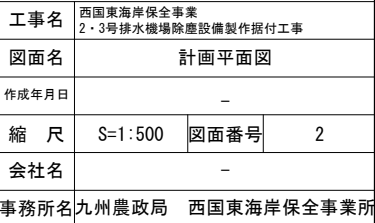


2号排水機場計画平面図 S=1:300

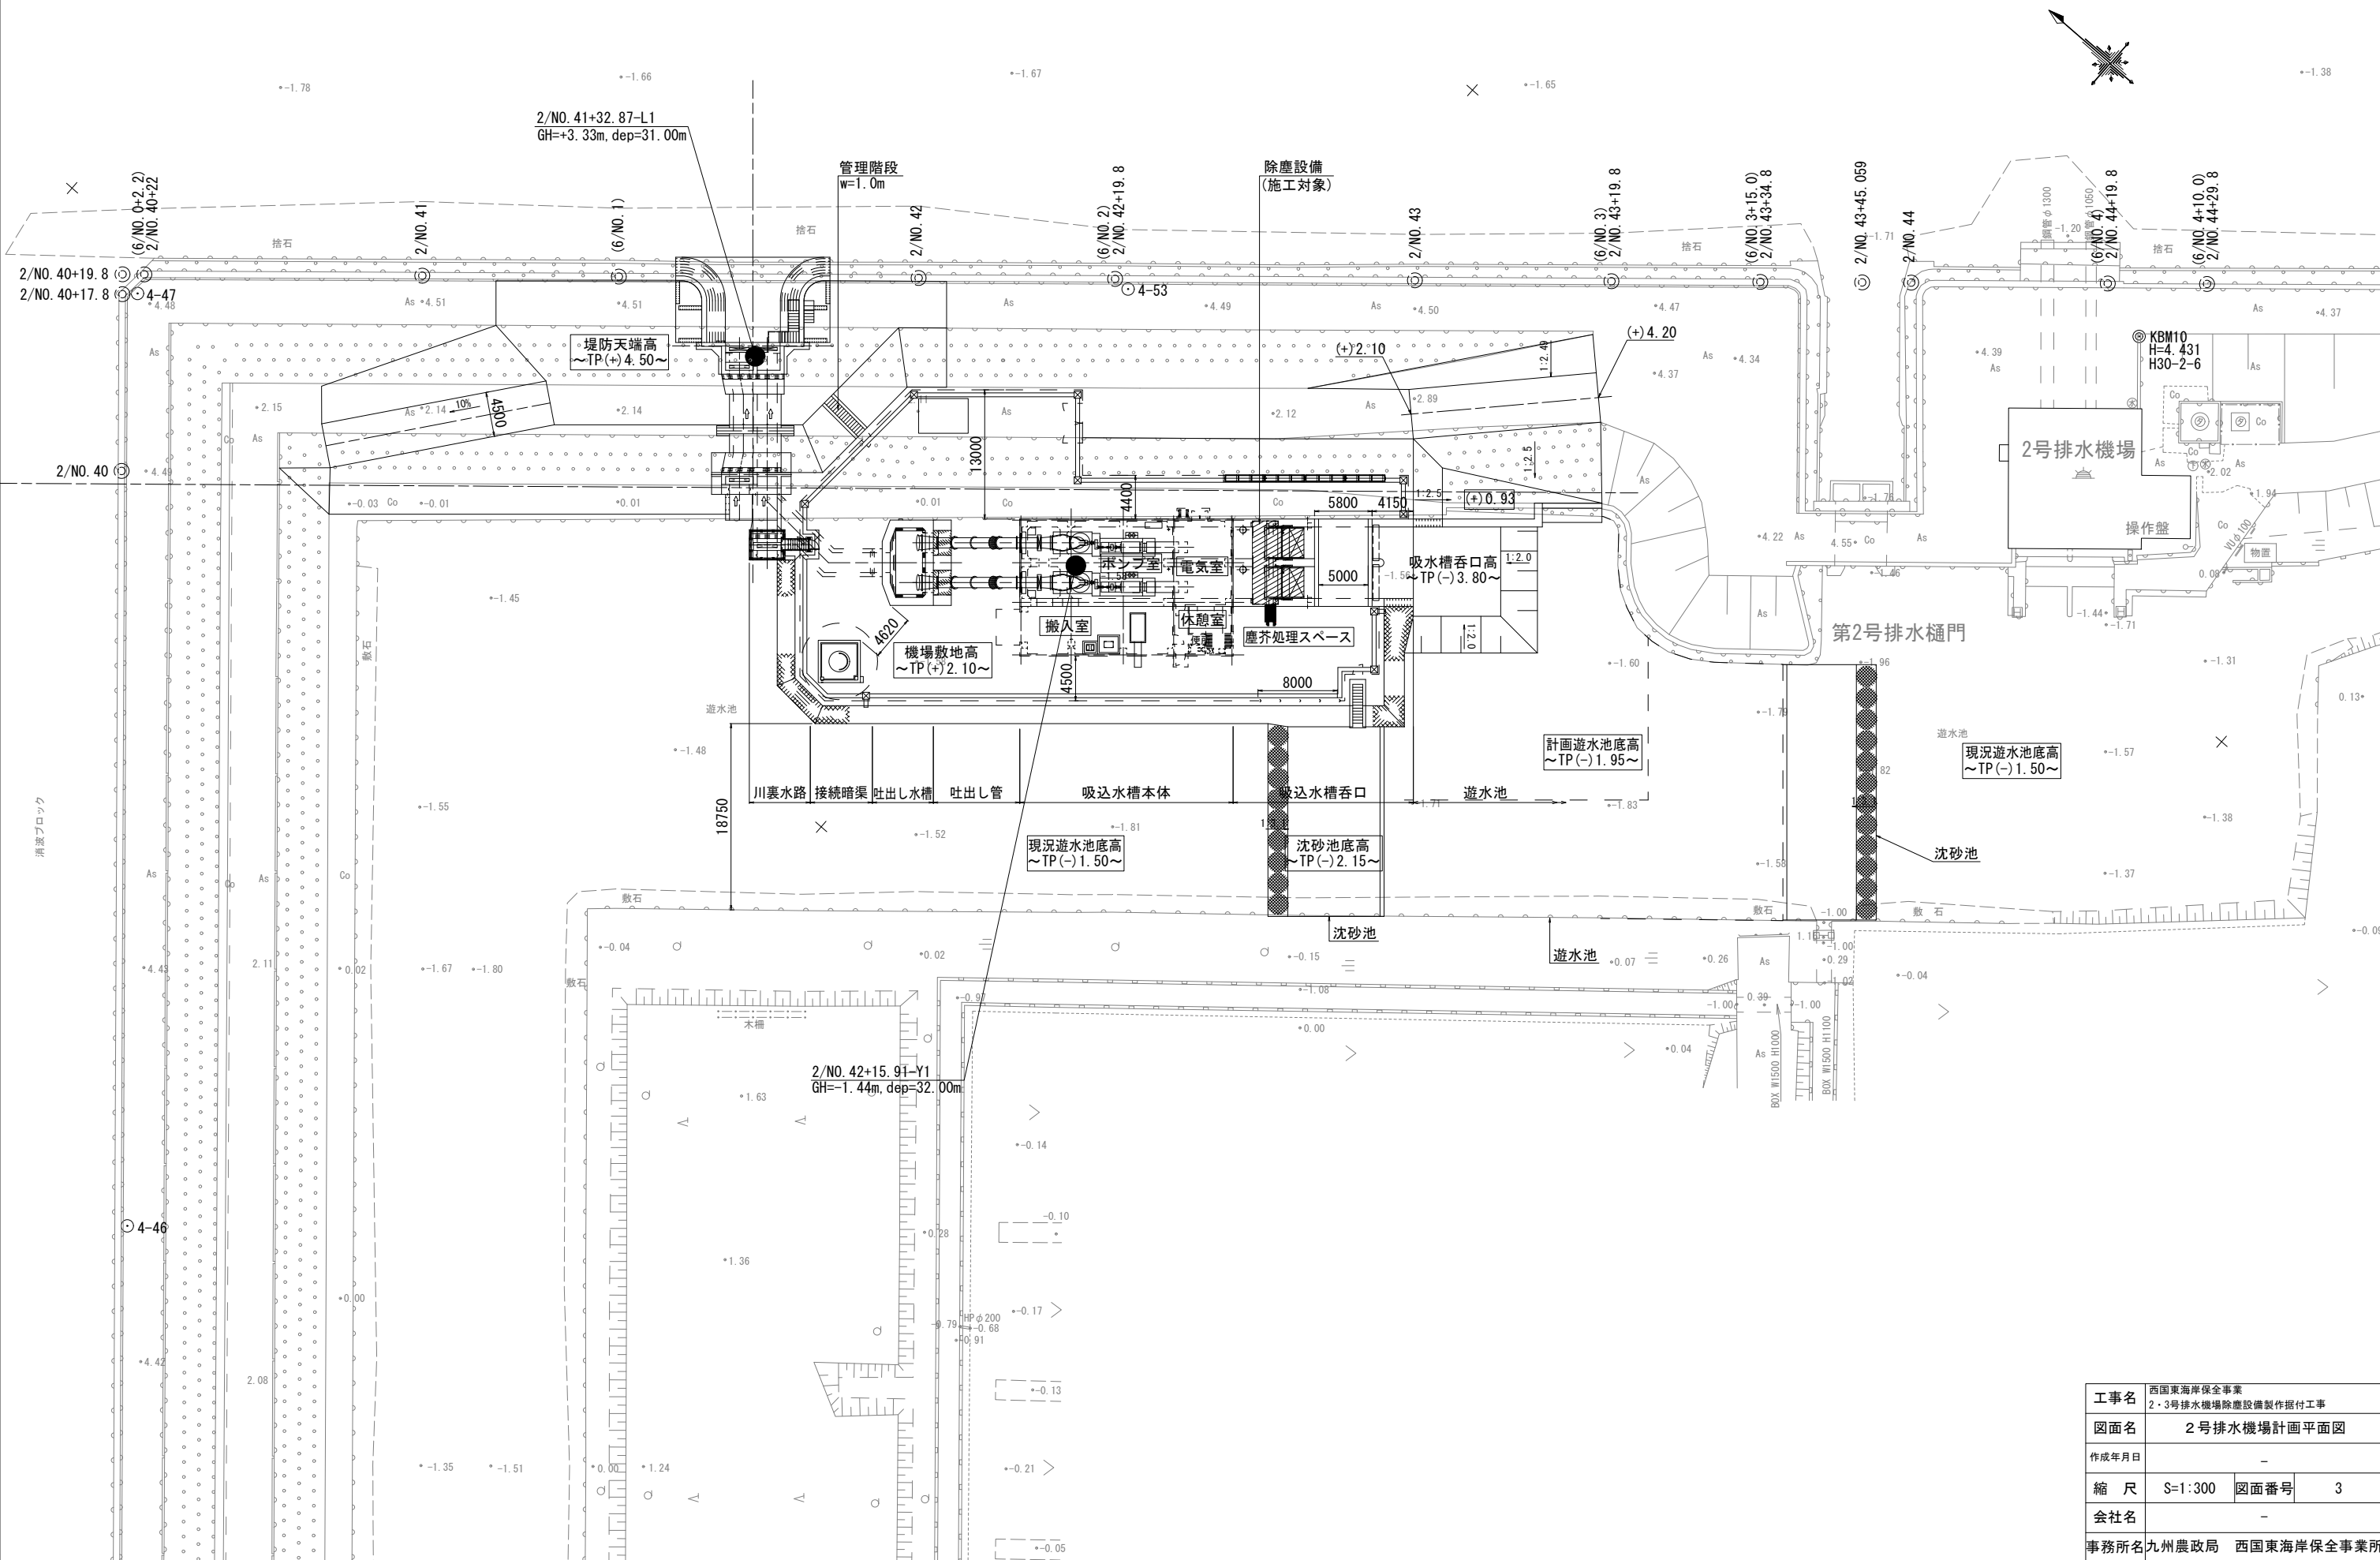




工事名	西国東海岸保全事業 2・3号排水機場除塵設備製作据付工事		
図面名	2号排水機場計画平面図		
作成年月日	-		
縮尺	S=1:300	図面番号	3
会社名	-		
事務所名	九州農政局 西国東海岸保全事業所		

3号排水機場計画平面図 S=1:300

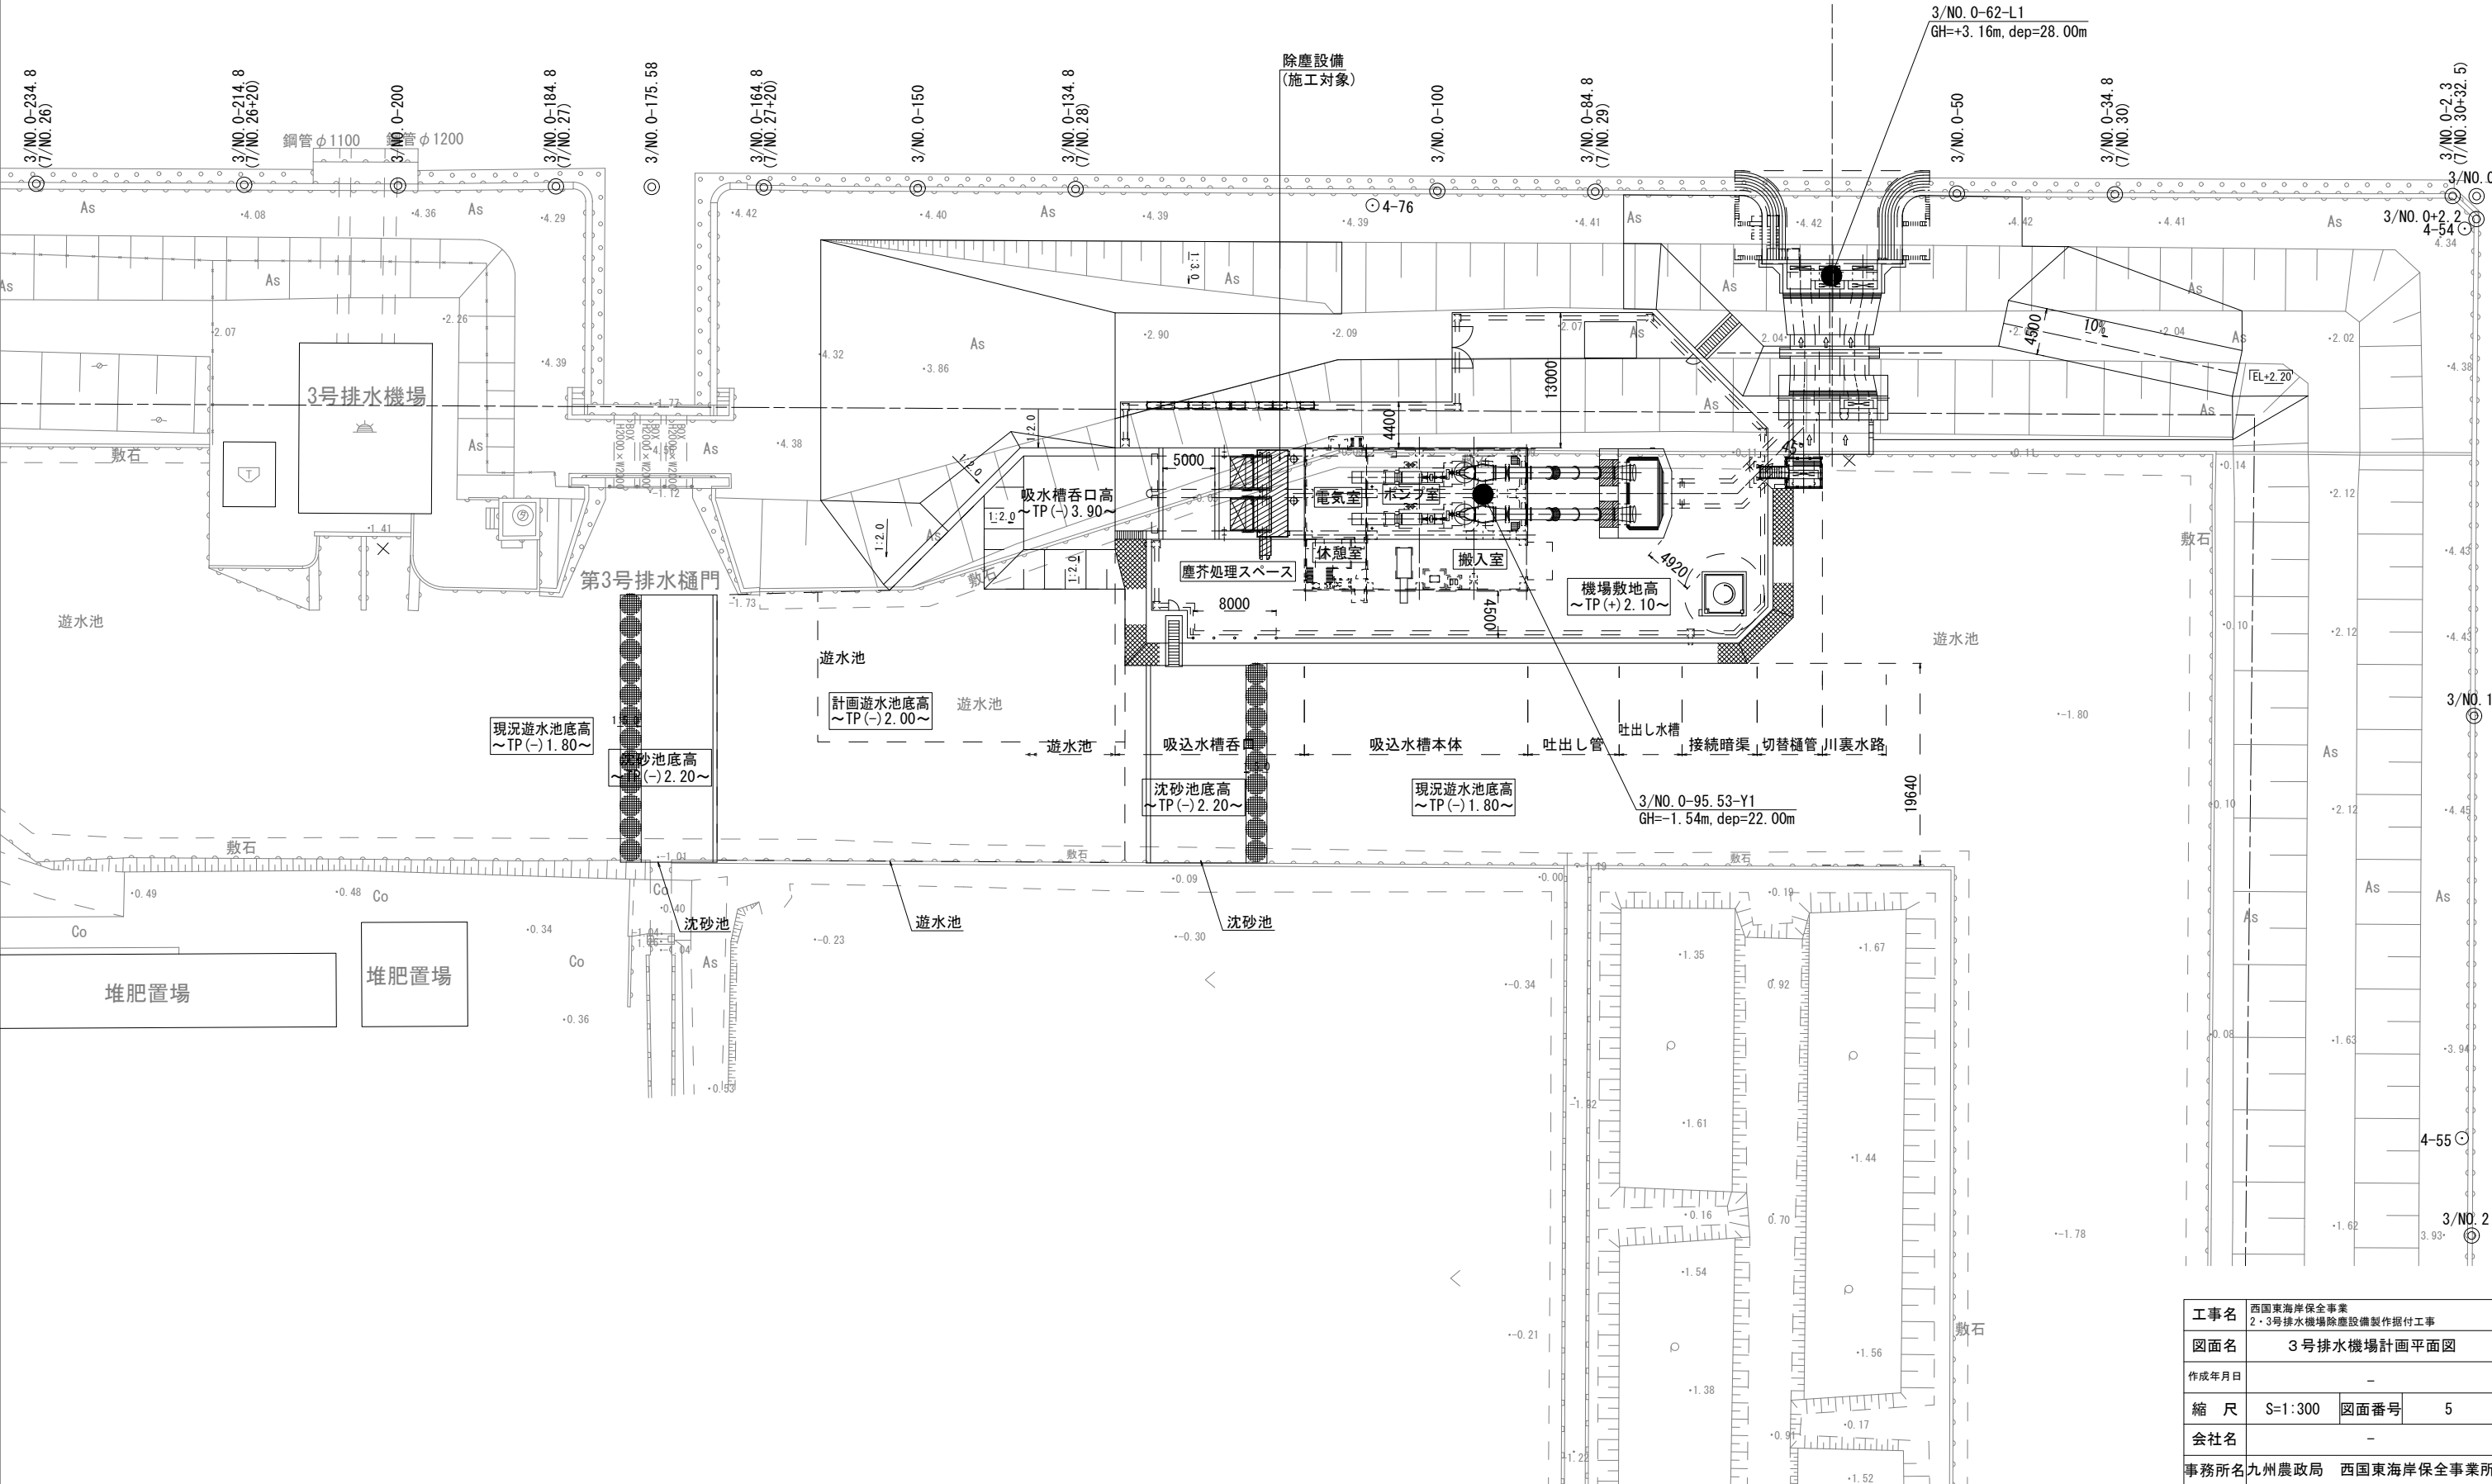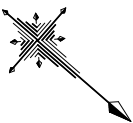

工事名	西国東海岸保全事業 2・3号排水機場除塵設備製作据付工事		
図面名	3号排水機場計画平面図		
作成年月日	-		
縮尺	S=1:300	図面番号	5
会社名	-		
事務所名	九州農政局 西国東海岸保全事業所		

3号排水機場除塵設備一般図 S=1:60

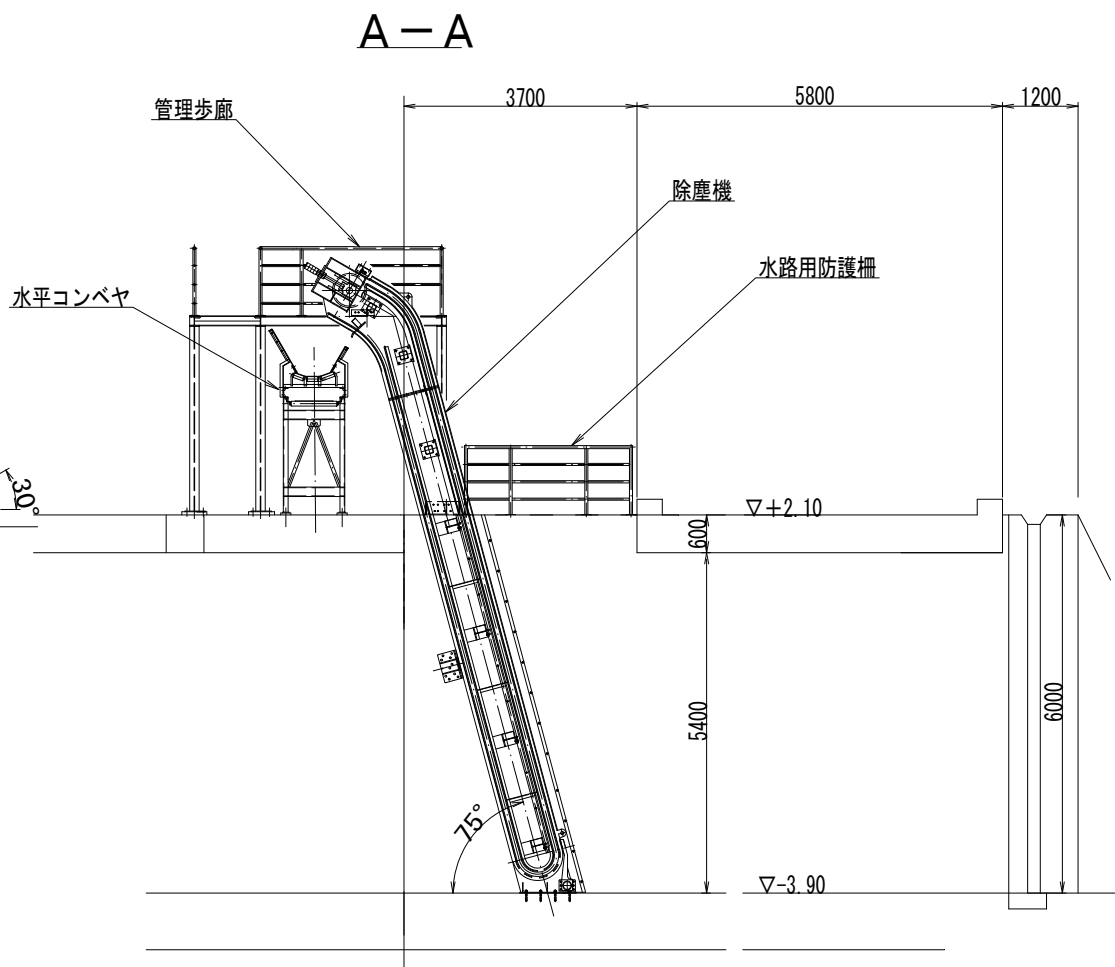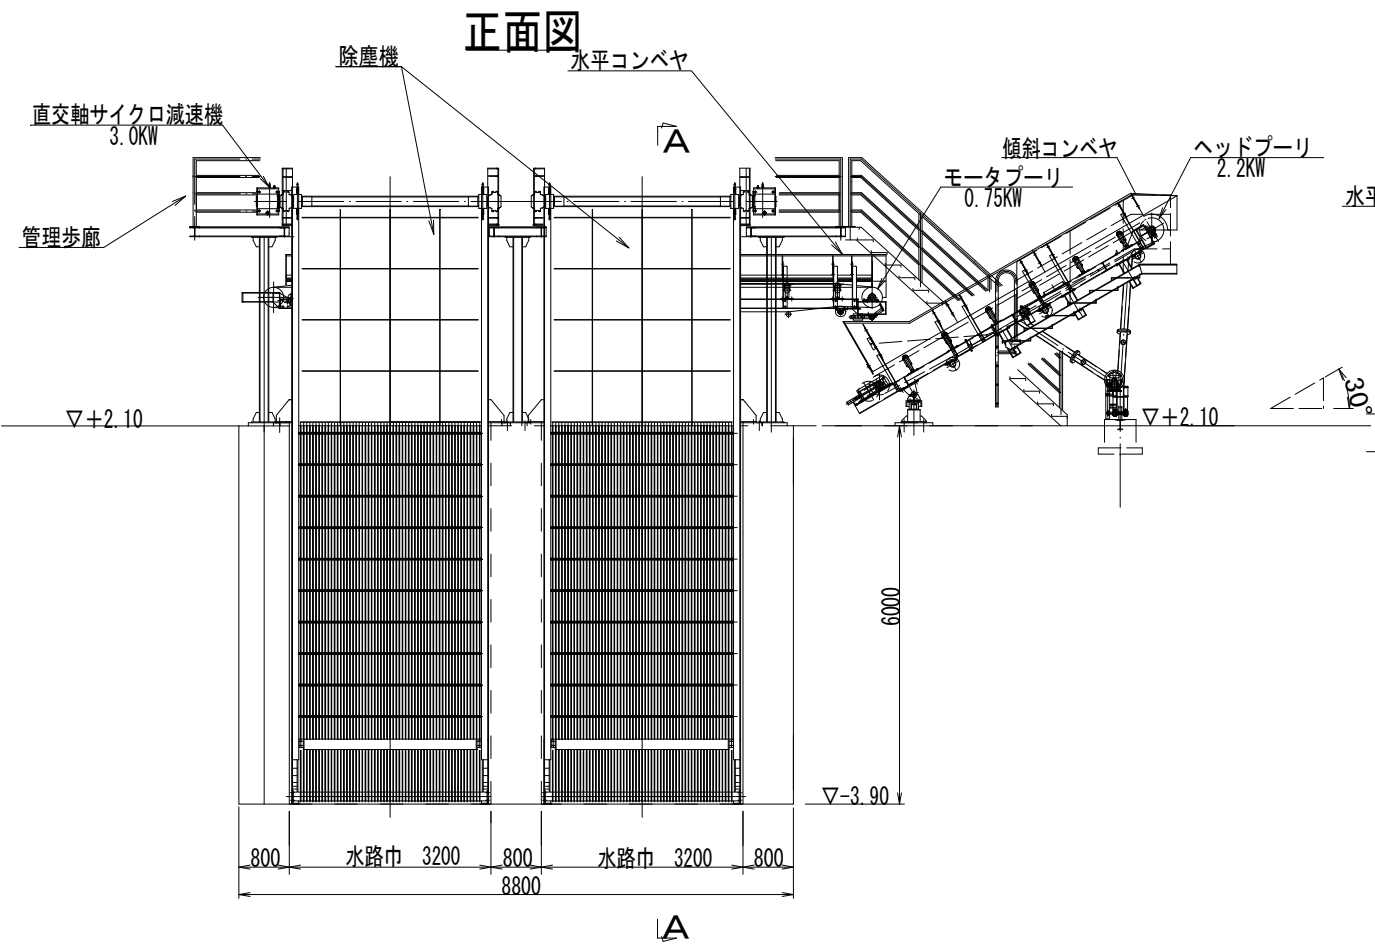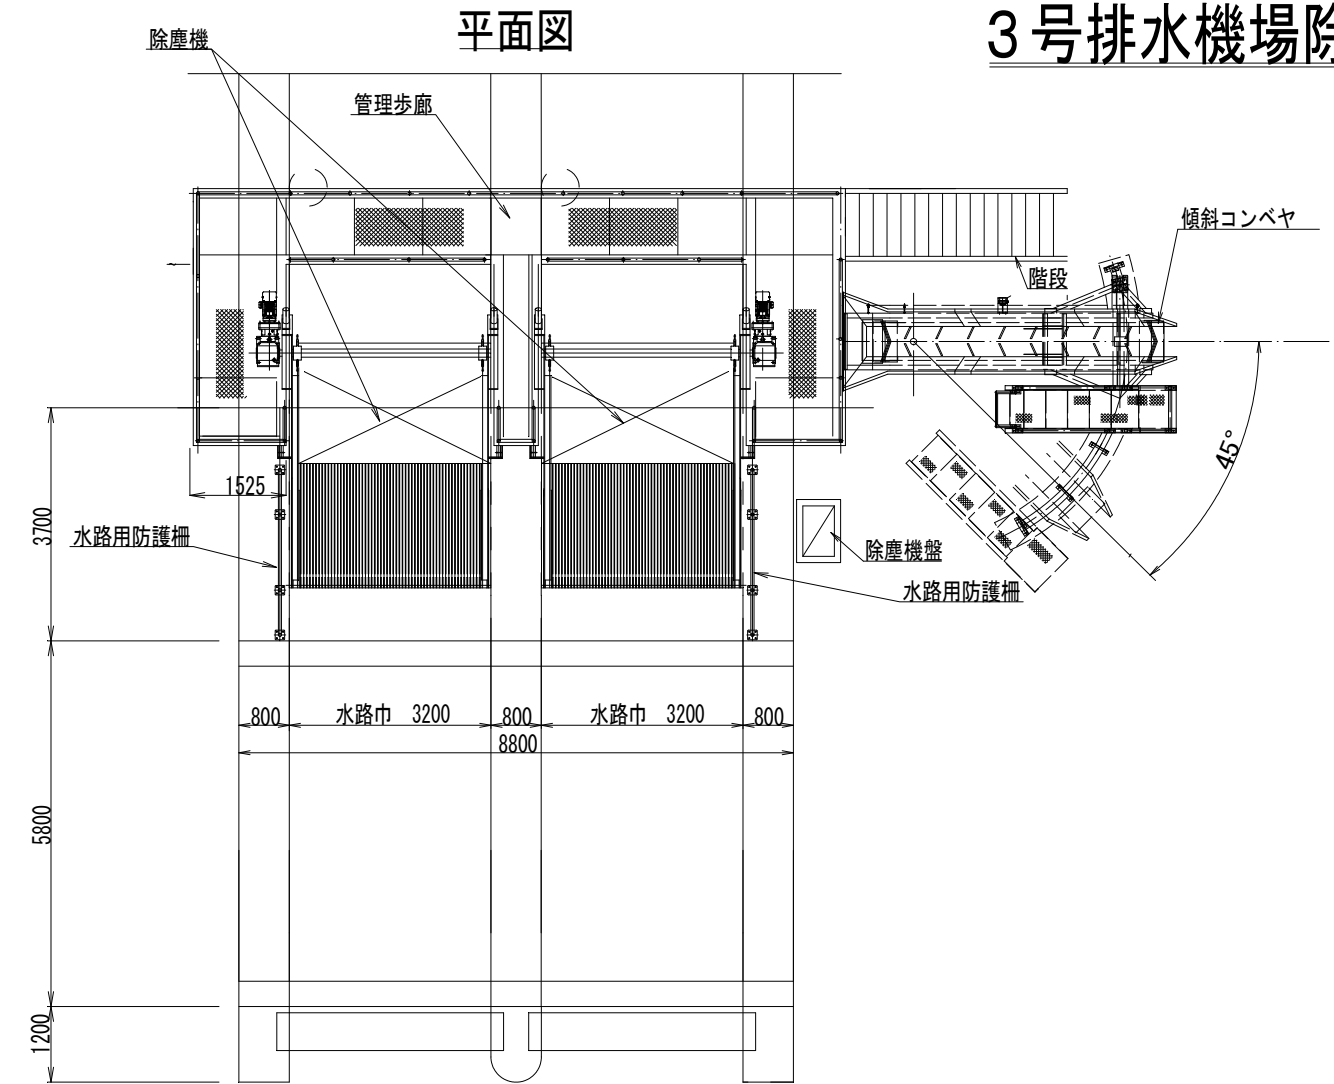

工事名	西国東海岸保全事業 2・3号排水機場除塵設備製作据付工事		
図面名	3号排水機場除塵設備一般図		
作成年月日	-		
縮尺	S=1:60	図面番号	6
会社名	-		
事務所名	九州農政局 西国東海岸保全事業所		

西国東海岸保全事業


2・3号排水機場除塵設備製作据付工事

縮小図面
(参考図面)

九州農政局 西国東海岸保全事業所

西国東海岸保全事業			
2・3号排水機場除塵設備製作据付工事			
図 面 目 録			
図面番号	名 称	枚 数	備 考
1	2号排水機場除塵設備一般図	1	
2	2号排水機場除塵機反転部組立図	1	
3	2号排水機場スクリーン組立図	1	
4	2号排水機場レーキ組立図	1	
5	2号排水機場駆動部組立図	1	
6	2号排水機場水平コンベヤ組立図	1	
7	2号排水機場傾斜コンベヤ組立図	2	
8	2号排水機場管理歩廊組立図	1	
9	2号排水機場管理歩廊階段組立図	1	
10	2号排水機場管理歩廊防護柵組立図	1	
11	2号排水機場単線結線図	1	
12	2号排水機場除塵機盤外形図	1	
13	2号排水機場電気設備配線経路図	2	
14	2号排水機場電気設備配線系統図	1	
15	3号排水機場除塵設備一般図	1	
16	3号排水機場除塵機反転部組立図	1	
17	3号排水機場スクリーン組立図	1	
18	3号排水機場レーキ組立図	1	
19	3号排水機場駆動部組立図	1	
20	3号排水機場水平コンベヤ組立図	1	
21	3号排水機場傾斜コンベヤ組立図	2	
22	3号排水機場管理歩廊組立図	1	
23	3号排水機場管理歩廊階段組立図	1	
24	3号排水機場管理歩廊防護柵組立図	1	
25	3号排水機場単線結線図	1	
26	3号排水機場除塵機盤外形図	1	
27	3号排水機場電気設備配線経路図	2	
28	3号排水機場電気設備配線系統図	1	
29	除塵機盤基礎図	1	
計		33	

平面図 2号排水機場除塵設備一般図 S=1:60


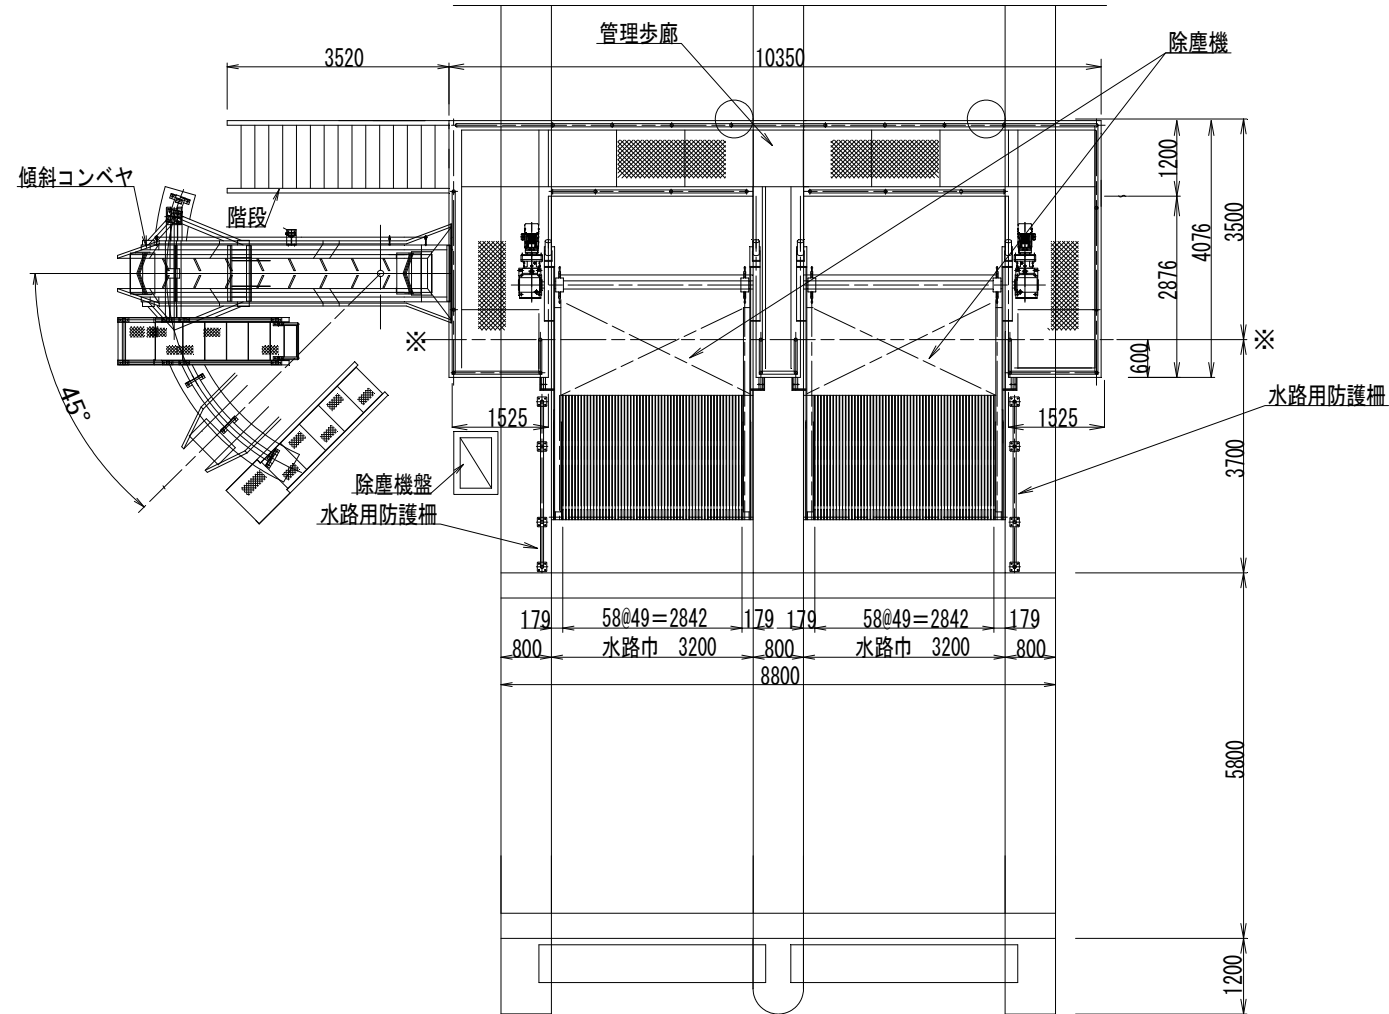


除 塵 機 仕 様		
型 式	背面降下前面掻揚式除塵機	
施設番号	N o 1	N o 2
設 置 数	1 基	1 基
水 路 巾	3.200 m	3.200 m
水 路 高	5.900 m	5.900 m
スクリーン目巾	40 mm	40 mm
レーキ速度	5.0 m/分	
レーキ数	4個/基	
設 置 角 度	75°	
電 動 機	3.0KW-4P 3.0KW-4P	
動 力 電 源	三相 200V 60Hz	
スクリーン有効幅	2.842 m	
スクリーン実長	5.448 m	

水平コンベヤ仕様		
型 式	20° トラフ3ローラー型水平コンベヤ	
設 置 数	1 基	
ベルト幅	600 mm	
機 長	9.500 m	
輸 送 速 度	20.0m/分	
電 動 機	0.75KW-4P	
動 力 電 源	三相 200V 60Hz	

傾斜コンベヤ仕様	
型 式	鋼製フレーム旋回式
設 置 数	1 基
ベルト幅	750 mm
水 平 機 長	4.260 m
揚 程	2.460 m
輸 送 速 度	29.0m/分
電 動 機	2.2KW-4P
動 力 電 源	三相 200V 60Hz
機 長	4.971 m


正面図

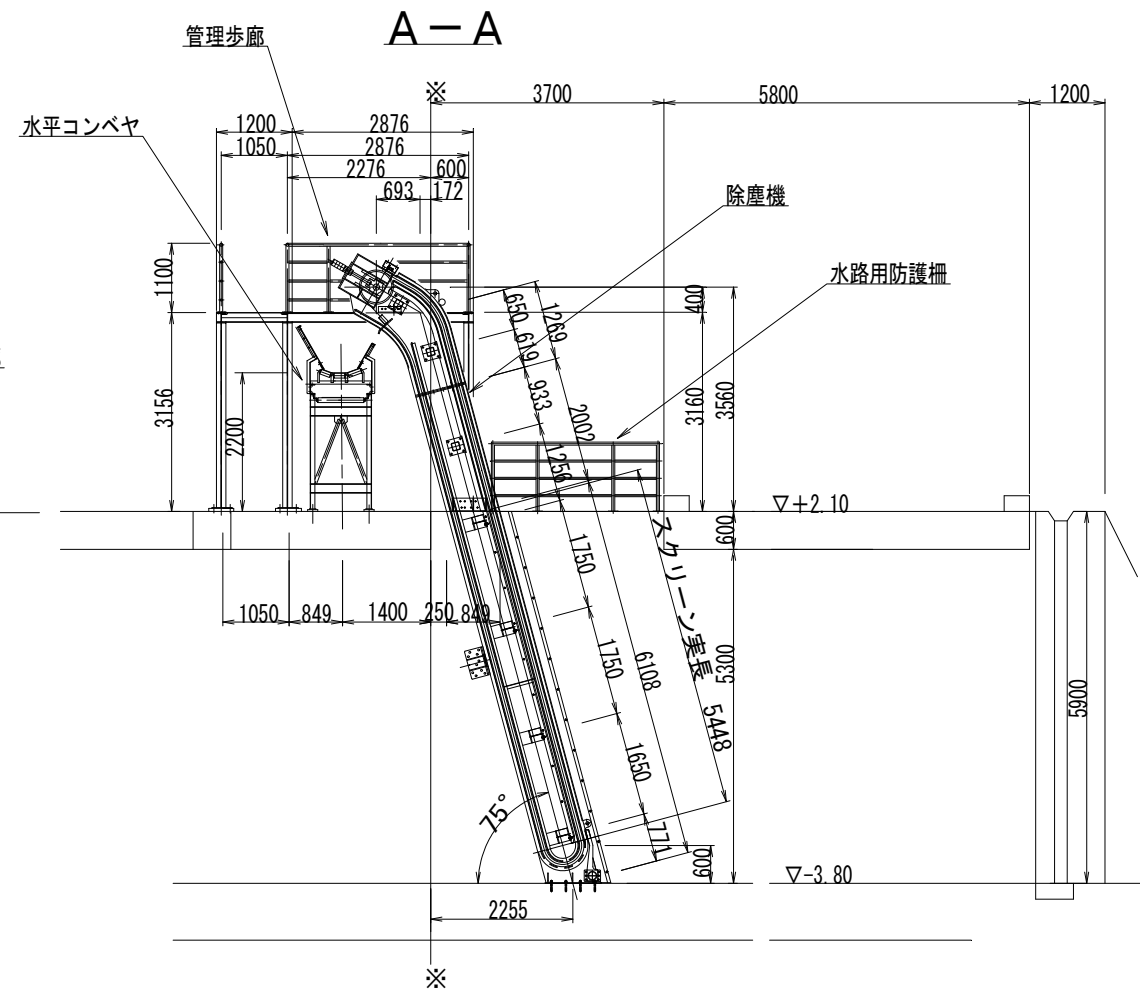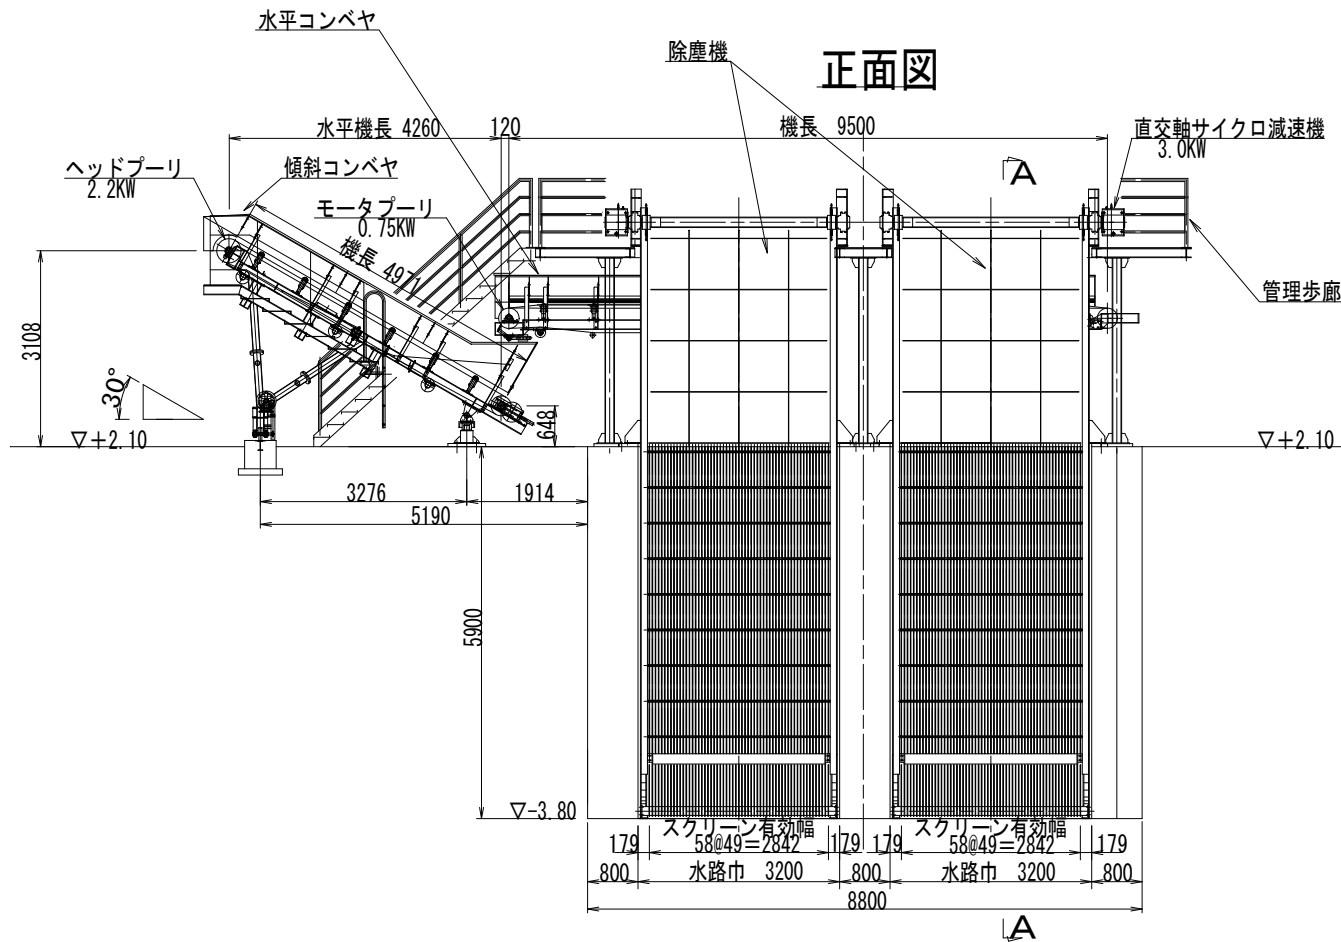


工事名	西国東海岸保全事業 2・3号排水機場除塵設備製作据付工事		
図面名	2号排水機場除塵設備一般図		
作成年月日	-		
縮 尺	S=1:60	図面番号	1
会社名	-		
事務所名	九州農政局 西国東海岸保全事業所		

2号排水機場除塵機反転部組立図 S=1:10


平面图

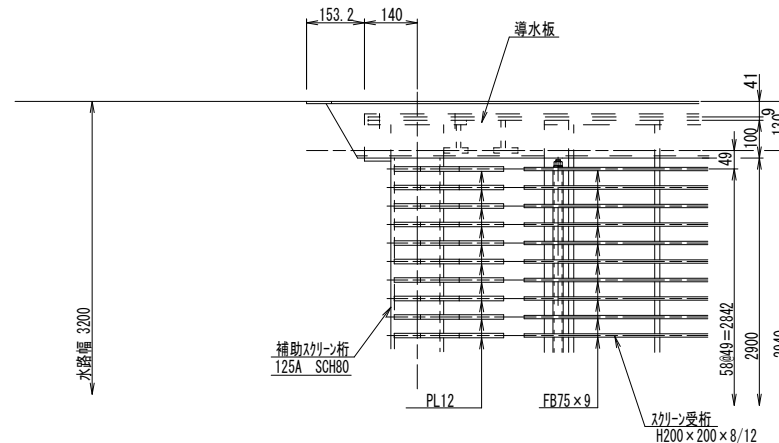

側面図

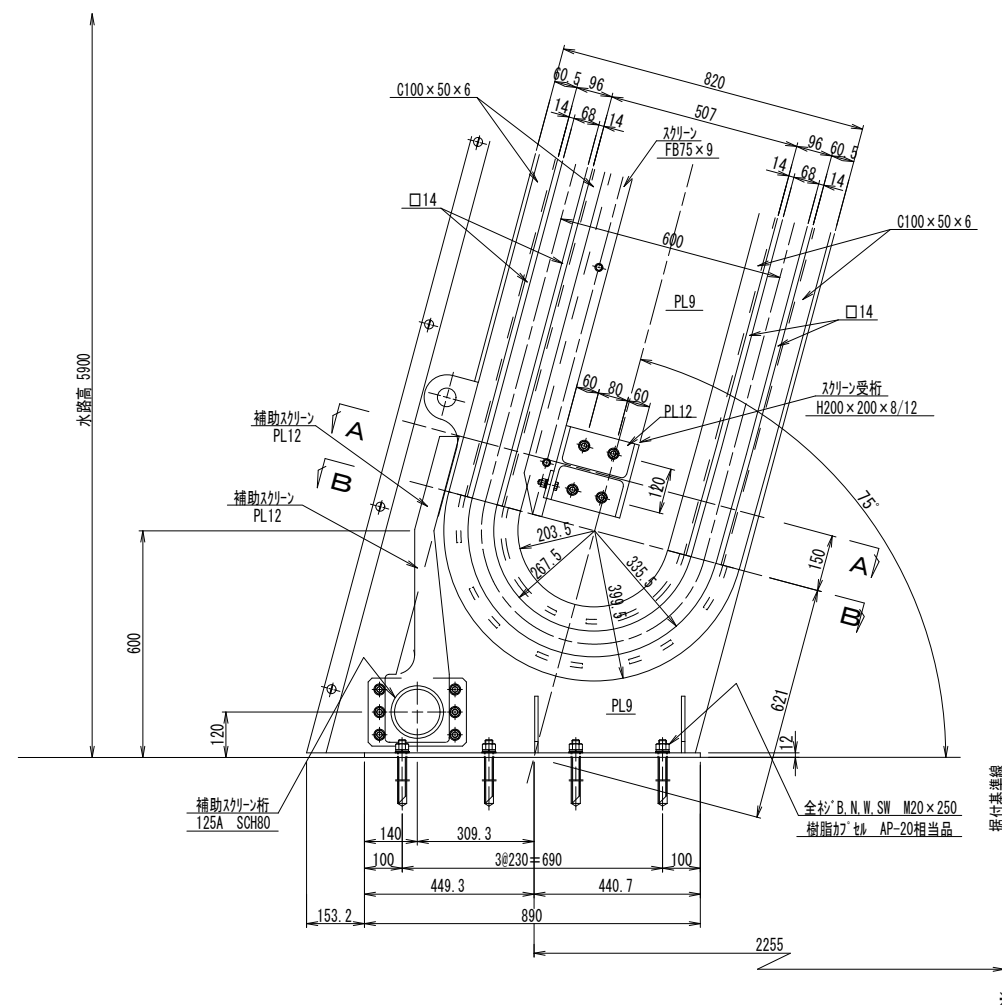


正面図

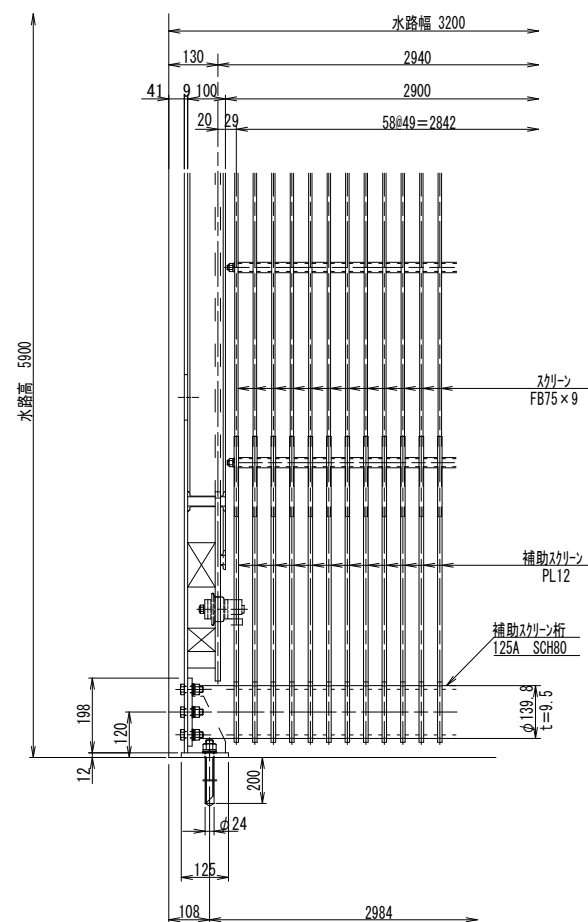

A-A矢視

B-B矢視

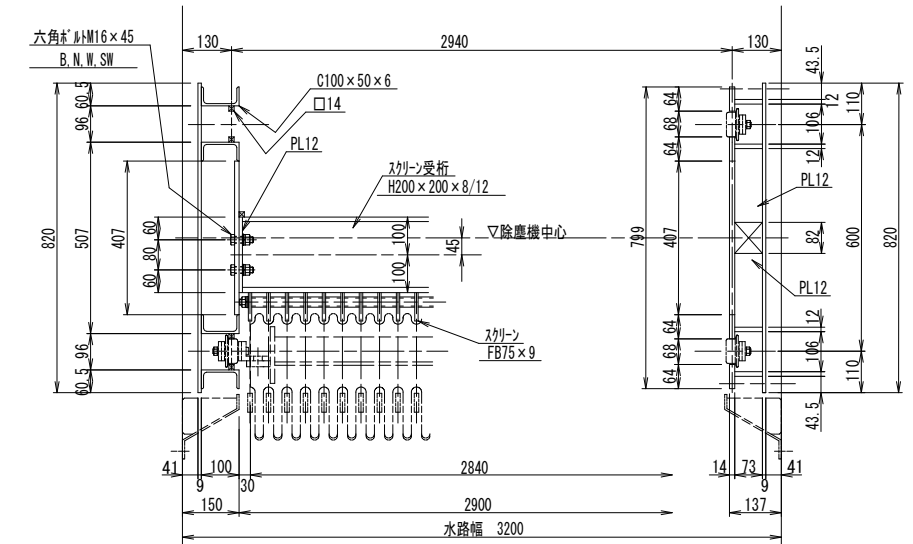


注 記
1. 使用する材質は、特記以外SUS304とする。


業務名	西国東海岸保全事業 2・3号排水機場除塵設備製作据付工事		
図面名	2号排水機場除塵機反転部組立図		
作成年月日	—		
縮 尺	S=1:10	図面番号	2
会社名	—		
事務所	九州農政局	西国東海岸保全事業所	

$S=1:15$


正面図

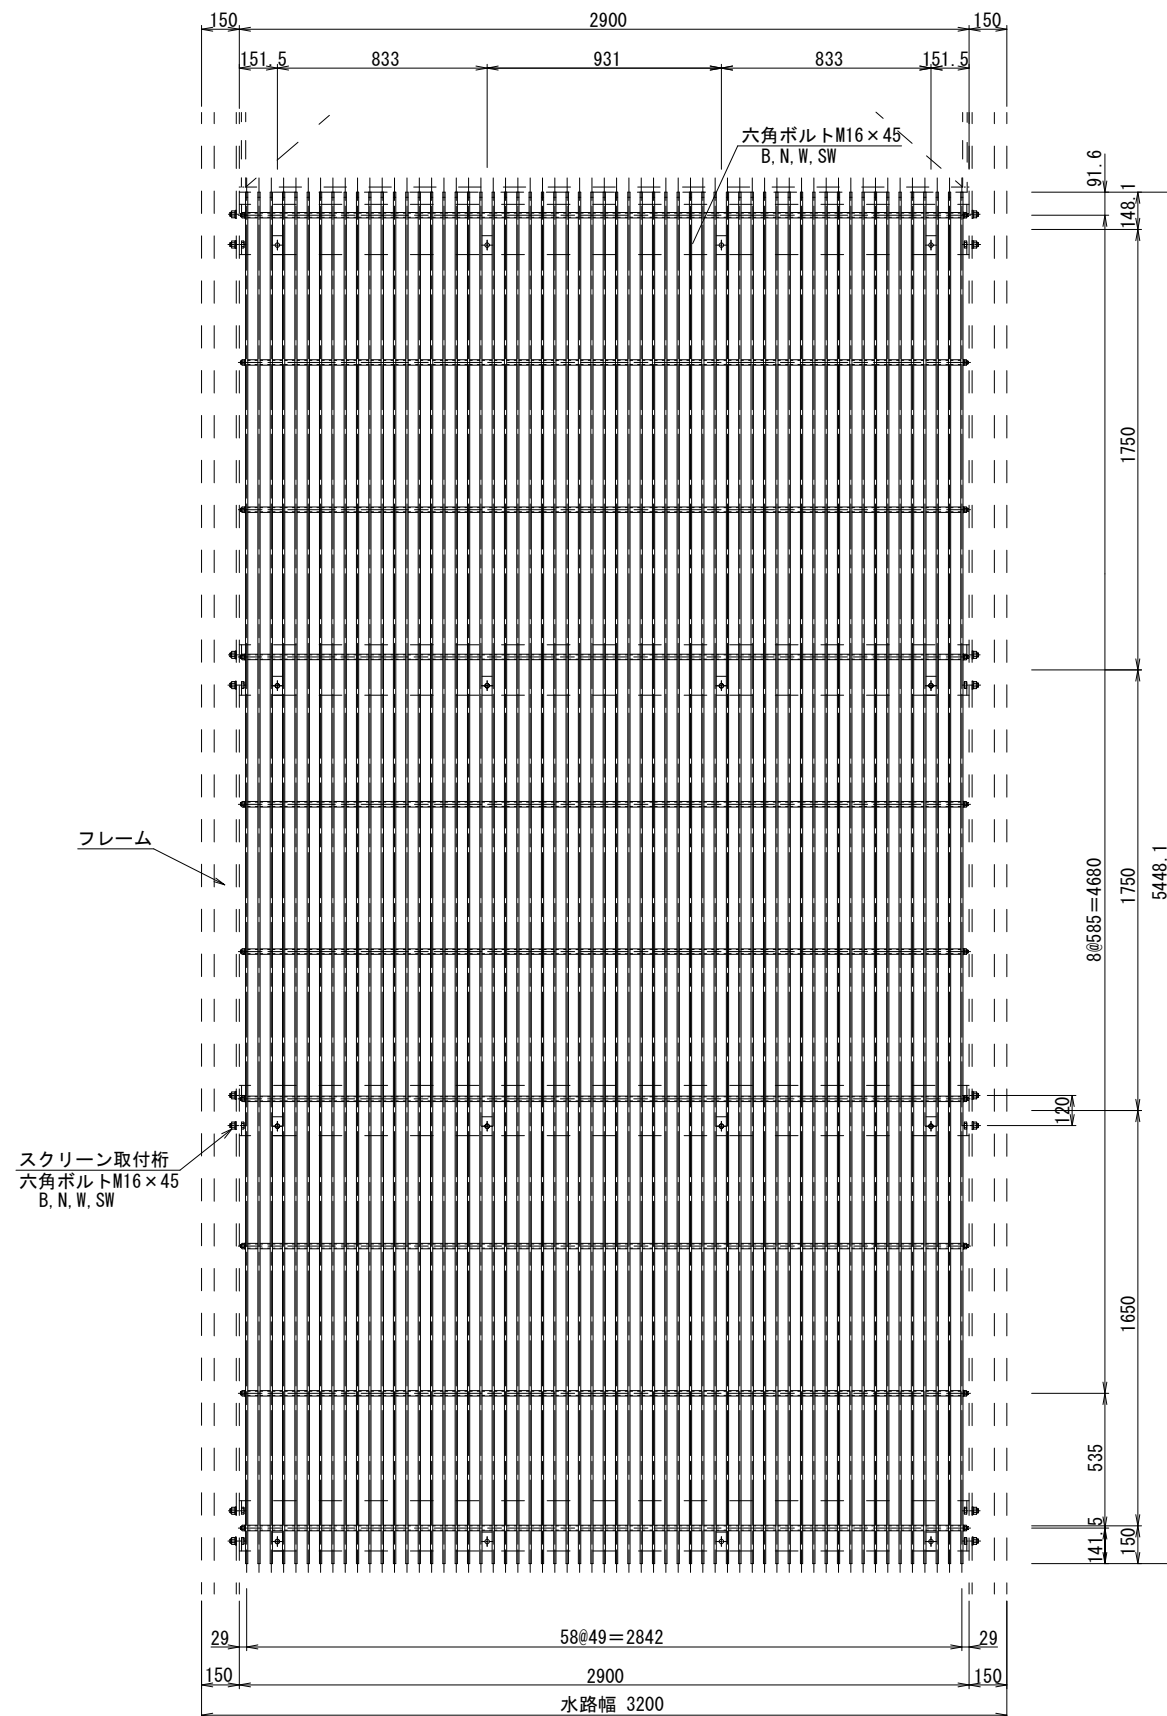


断面図

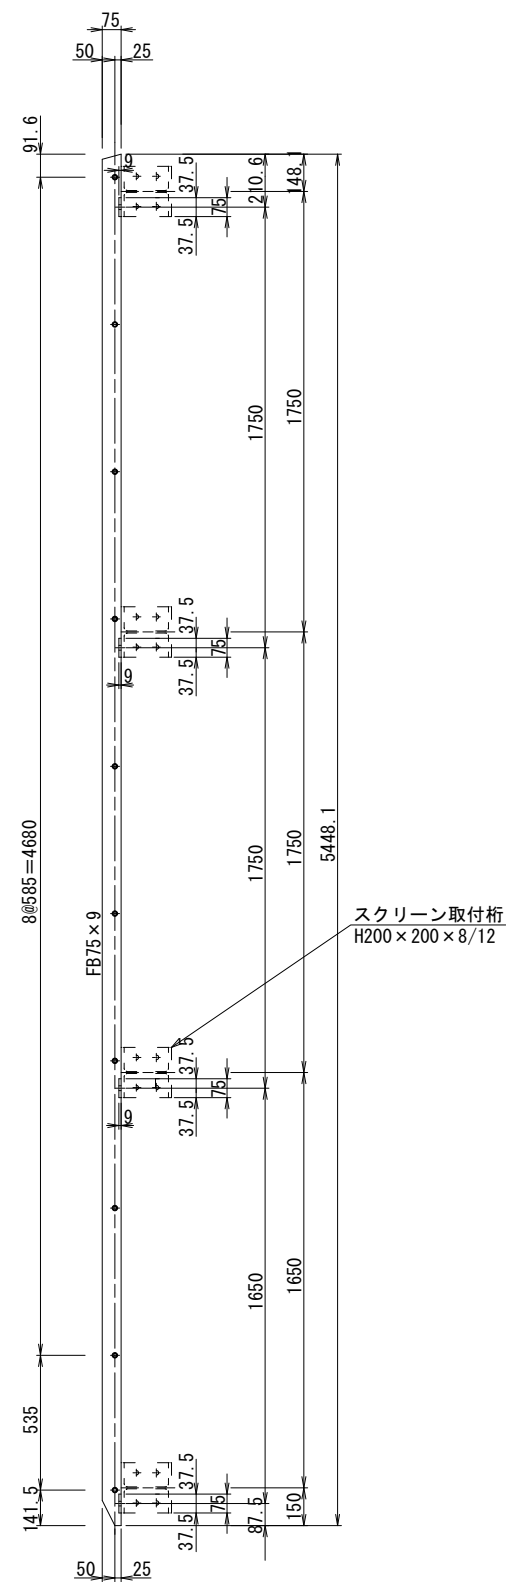

S=1 : 5

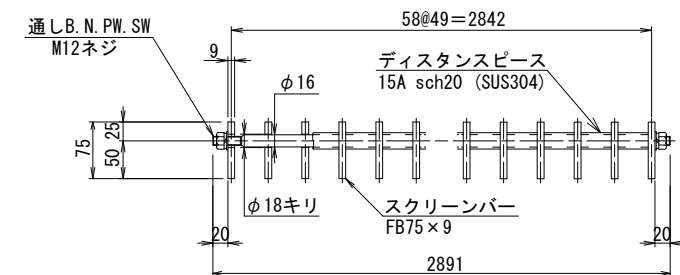

S=1 : 5

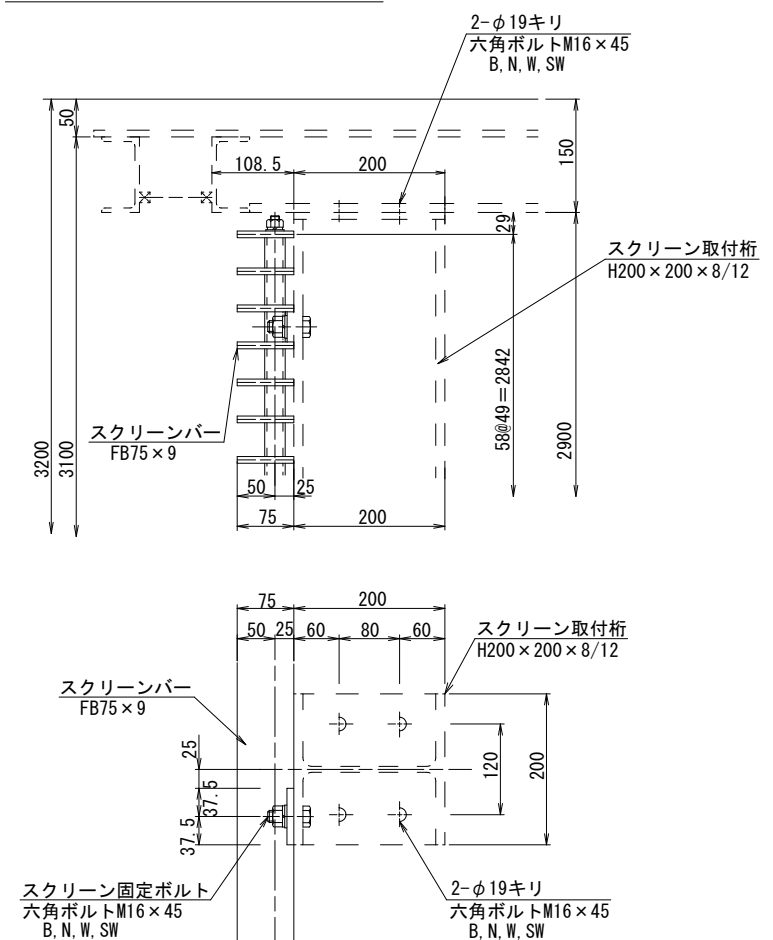

注記：使用材質は、SUS304とする。

工事名	西国東海岸保全事業 2・3号排水機場除塵設備製作据付工事		
図面名	2号排水機場スクリーン組立図		
作成年月日	-		
縮 尺	図示	図面番号	3
会社名	-		
事務所名	九州農政局	西国東海岸保全事業所	

S=1 : 4

水路幅 3200

150

122

25.5

L65 x 65 x 8
SUS304

17.5

37.5

9

65

100

2735

2865

2825

2900

エプロン
PL9
SUS304

5 (隙間)

100




105

37.5

2840

30


レーキ
SUS304

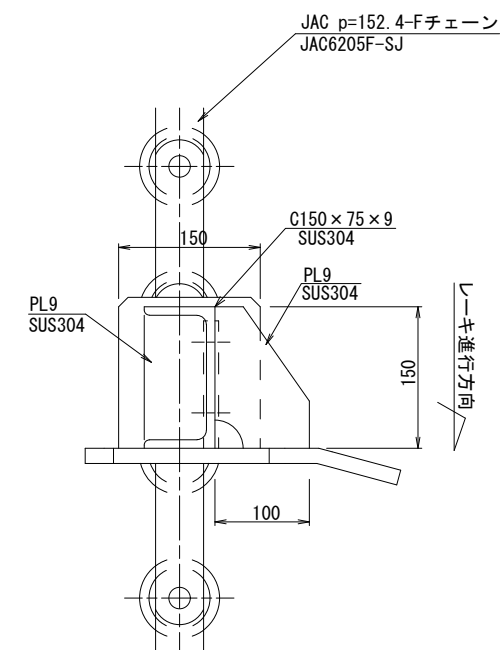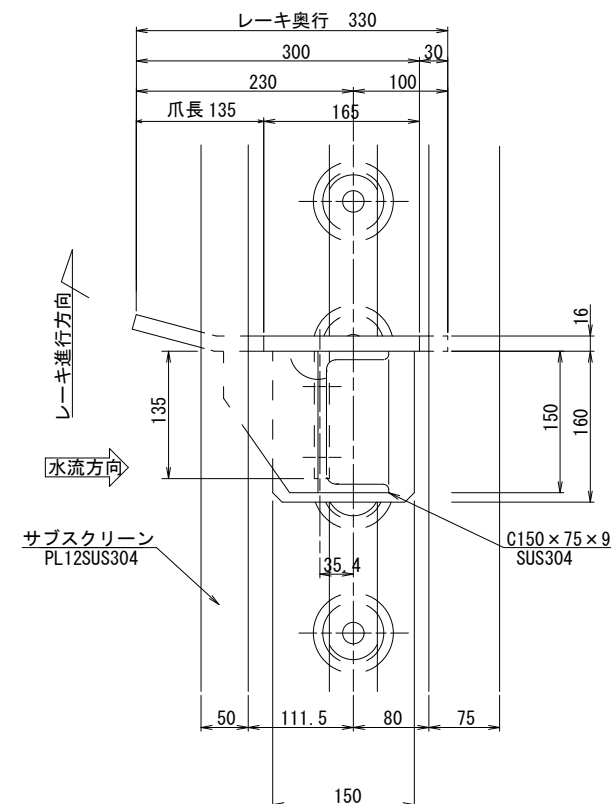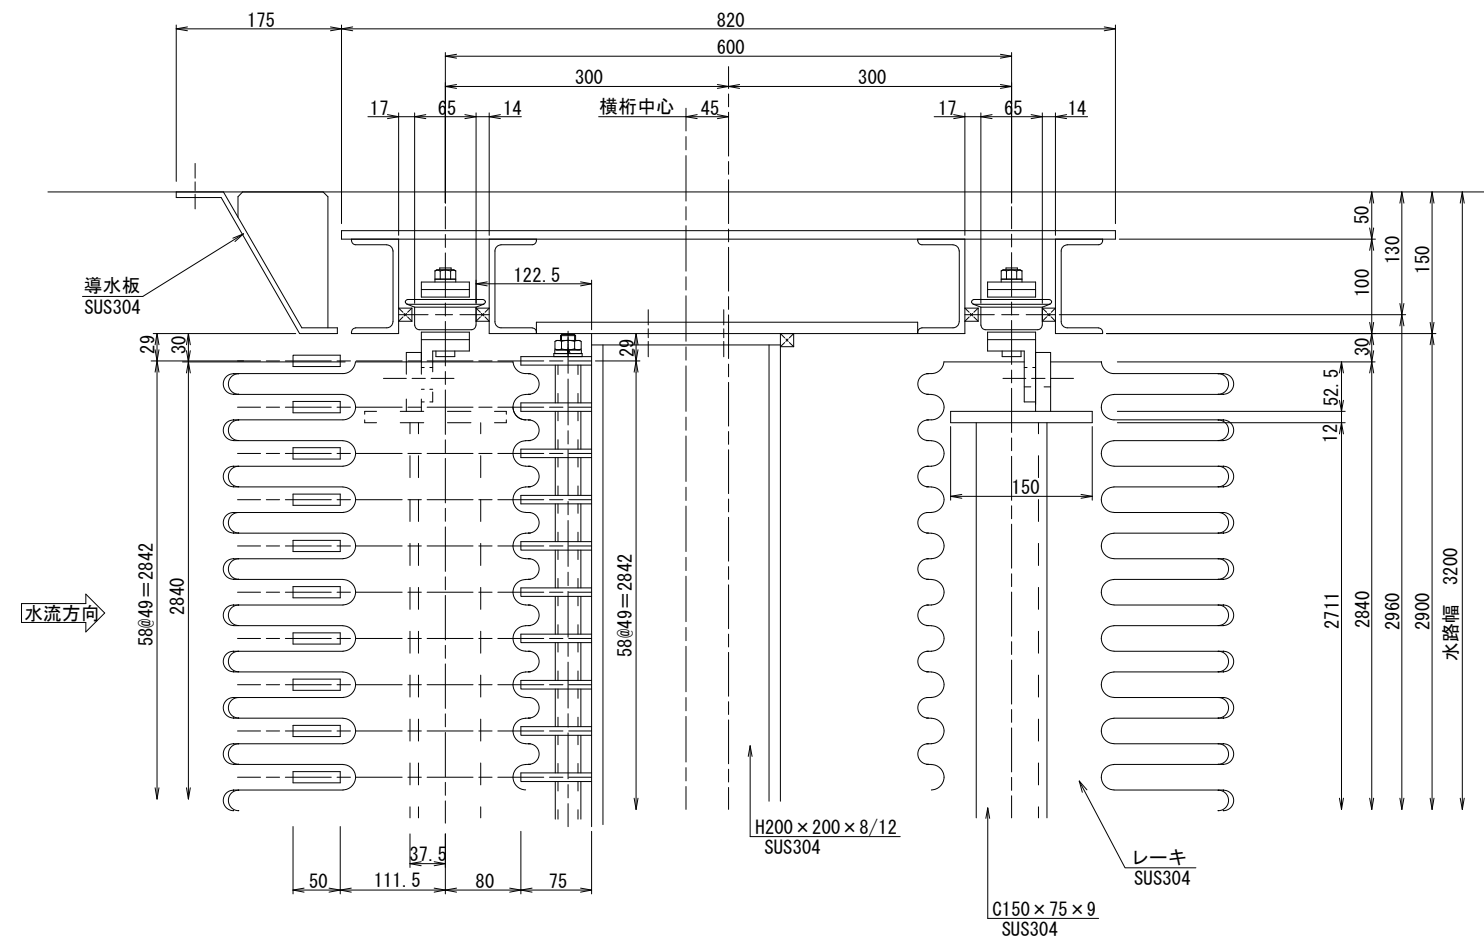

注 記
1.使用する材質は、特記以外SUS304とする。

工事名	西国東海岸保全事業 2ノ3号排水機場除塵設備製作据付工事		
図面名	2号排水機場レーキ組立図		
作成年月日	-		
縮尺	S=1:4	図面番号	4
会社名	-		
事務所名	九州農政局	西国東海岸保全事業所	

S=1:10

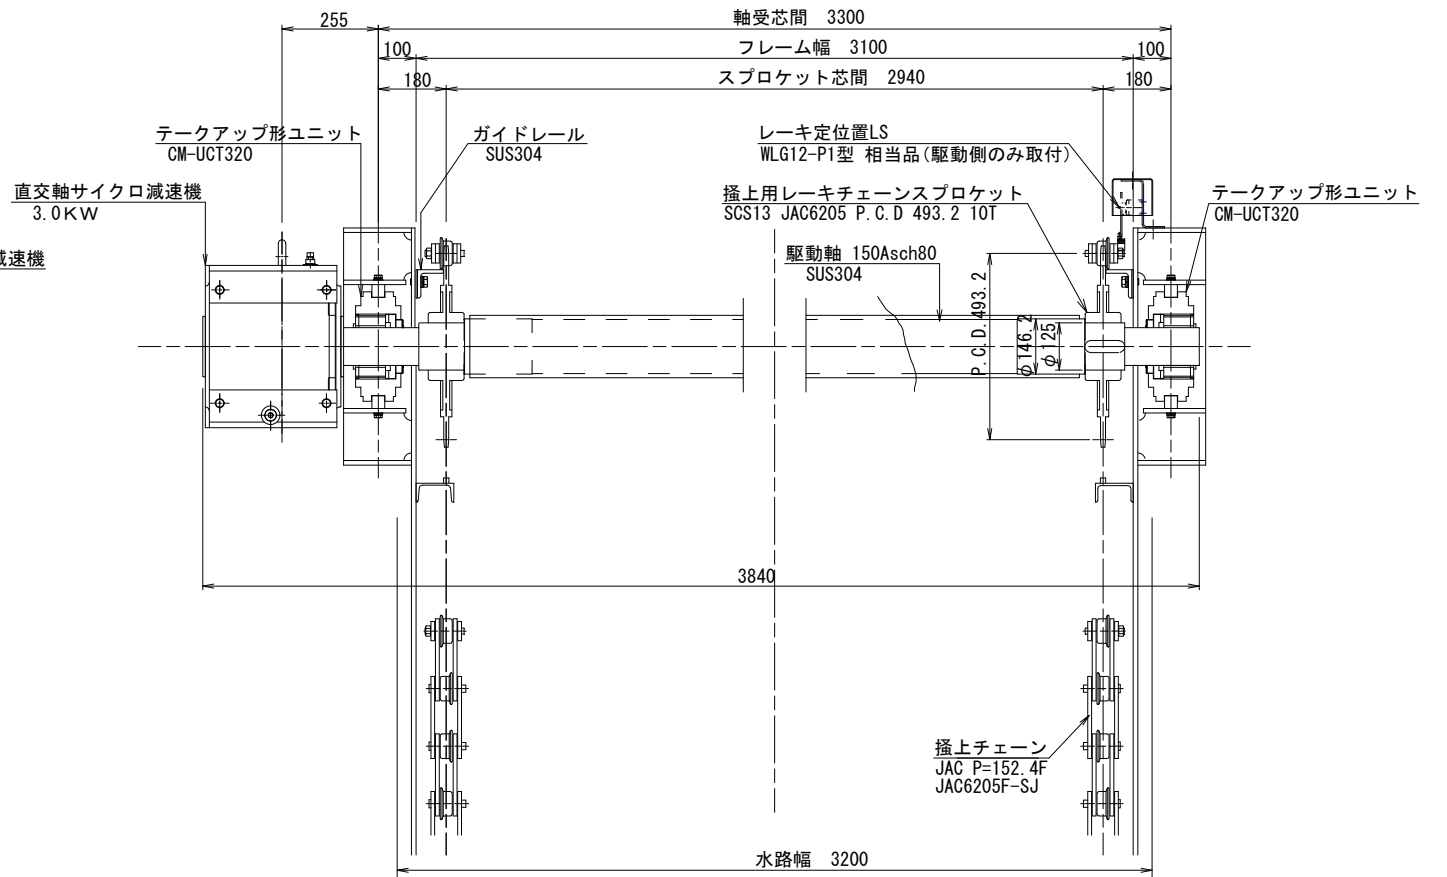

Technical drawings of the bridge deck structure, showing dimensions and reinforcement details.

Left Drawing (Plan View):

- Dimensions: 100, 200, 200, 100 (top section), 240 (deck thickness), 9 (reinforcement bar diameter), 600 (total width), 3200 (waterway width), 130 (bottom section).
- Reinforcement: アンカー材 PL12 SUS304, アンカー材リブ PL9 SUS304, 6-φ19キリ, 全ネジB, N.W. SW M16×180 樹脂カプセル AP-16.

Right Drawing (Side View):

- Dimensions: 210 (top section), 240 (deck thickness), 9 (reinforcement bar diameter), 130 (bottom section), 5900 (waterway width).
- Reinforcement: 全ネジB, N.W. SW M16×180 樹脂カプセル AP-16, アンカー材 PL12 SUS304, アンカー材リブ PL9 SUS304.

1. 使用する材質は、特記以外SUS304とする。


工事名	西国東海岸保全事業 2・3号排水機場除塵設備製作据付工事		
図面名	2号排水機場駆動部組立図		
作成年月日	-		
縮 尺	S=1:10	図面番号	5
会社名	-		
事務所名	九州農政局	西国東海岸保全事業所	

S=1 : 20

平面图



A - A

 

断面図




注記：使用材質は、SUS304とする。


工事名	西国東海岸保全事業 2・3号排水機場除塵設備製作据付工事		
図面名	2号排水機場水平コンベヤ組立図		
作成年月日	-		
縮 尺	S=1:20	図面番号	6
会社名	-		
事務所名	九州農政局	西国東海岸保全事業所	

2号排水機場傾斜コンベヤ組立図(1/2) S=1:20


平面図

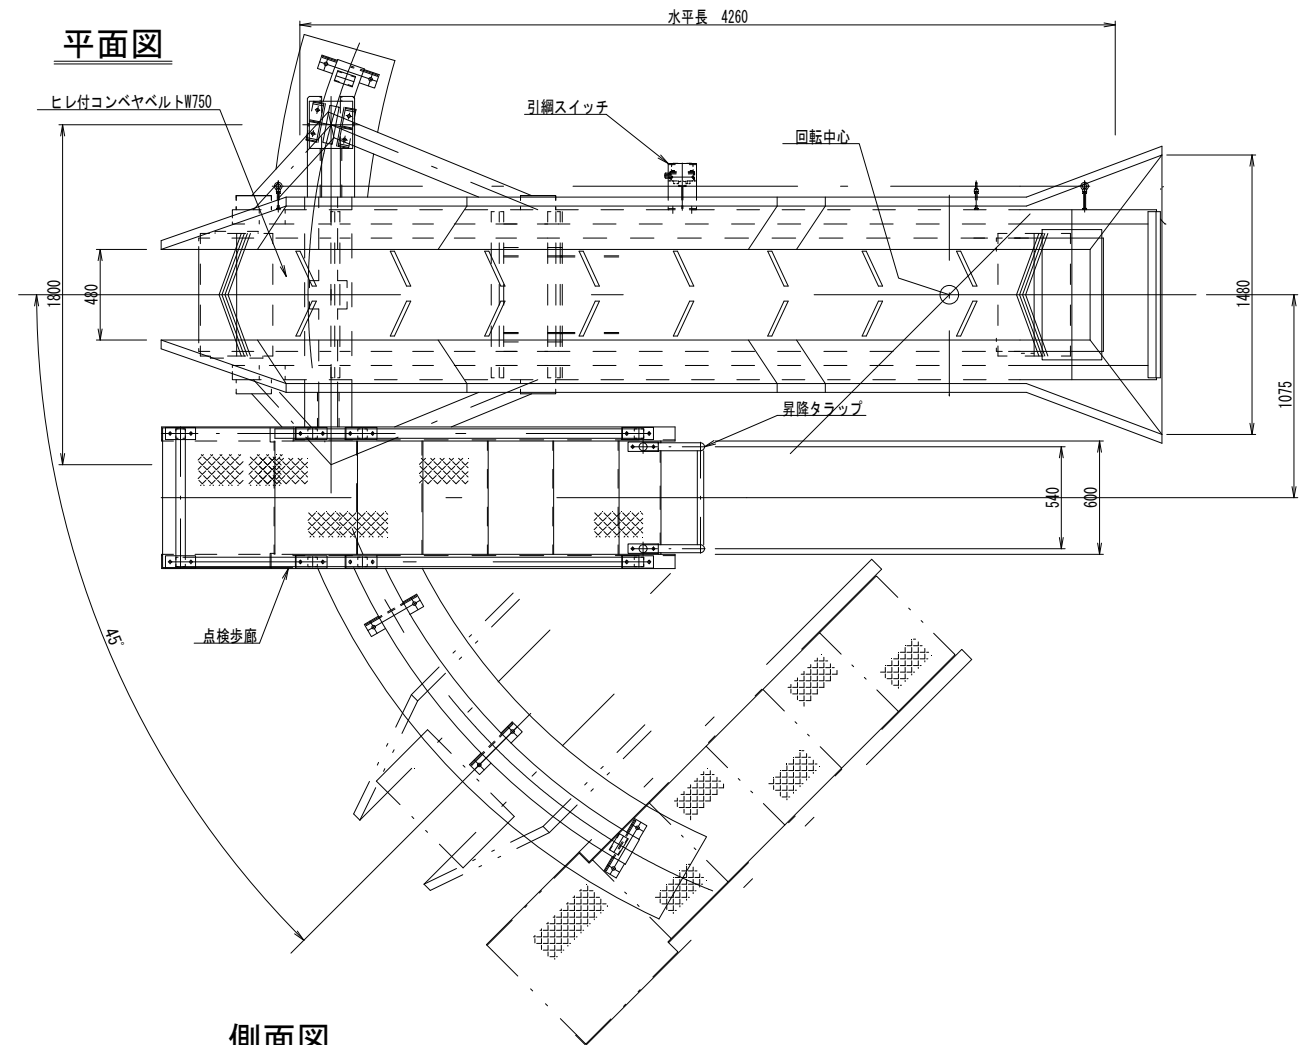


側面図

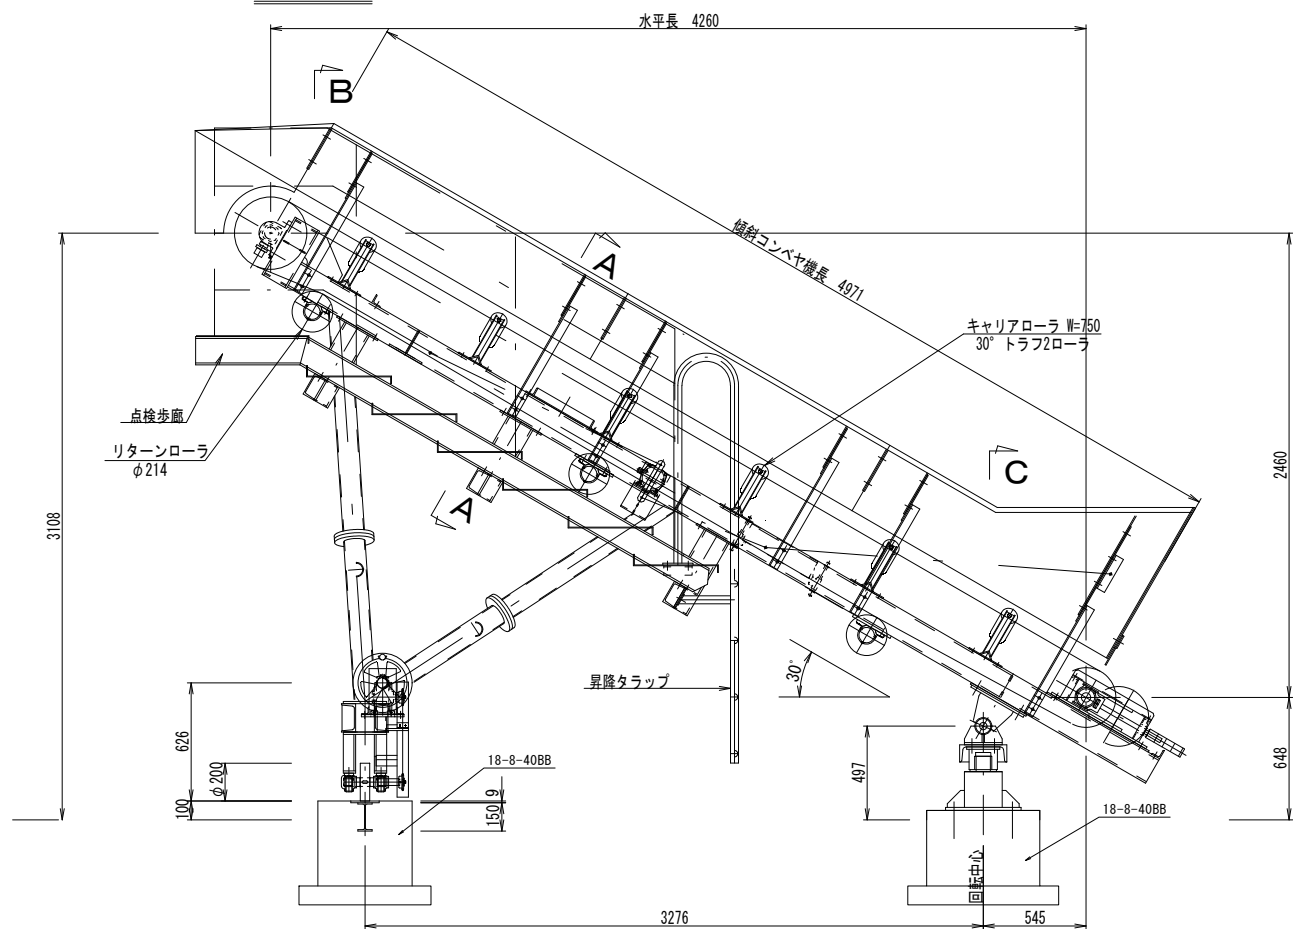


A-A

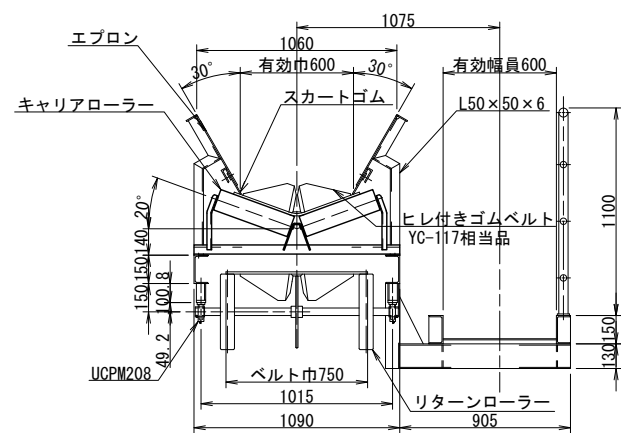

B-B

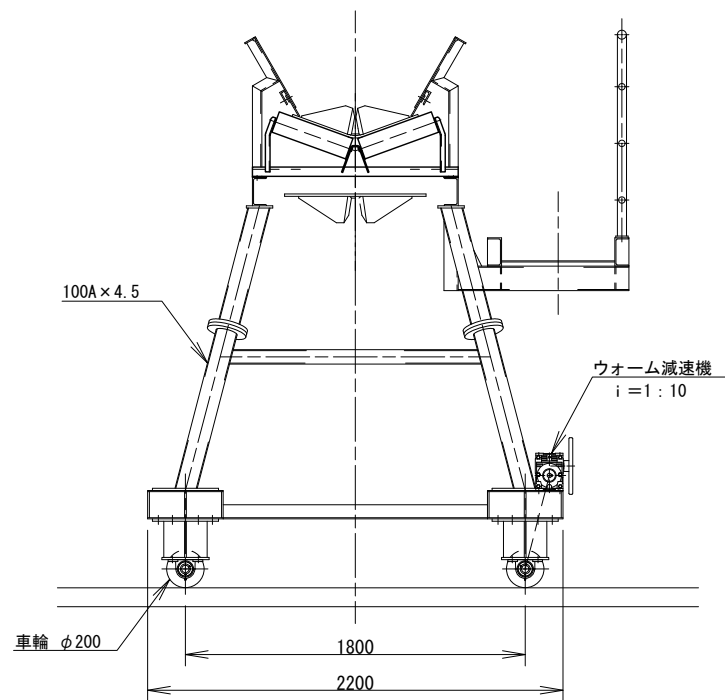


C-C

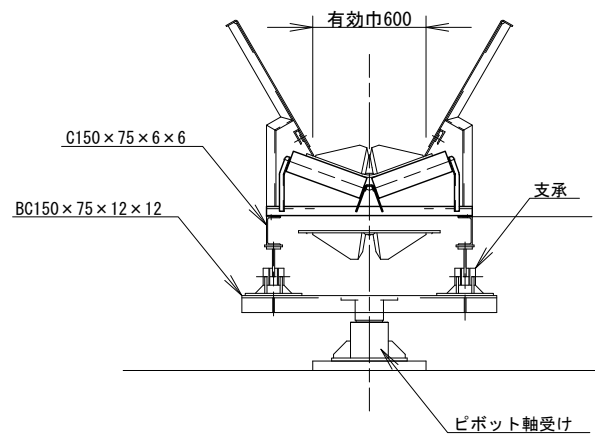


注記：使用材質は、特記以外SUS304とする。

工事名	西国東海岸保全事業 2・3号排水機場除塵設備製作据付工事		
図面名	2号排水機場傾斜コンベヤ組立図(1/2)		
作成年月日	-		
縮尺	S=1:20	図面番号	7-1/2
会社名	-		
事務所名	九州農政局 西国東海岸保全事業所		

2号排水機場傾斜コンベヤ組立図(2/2) S=1:20

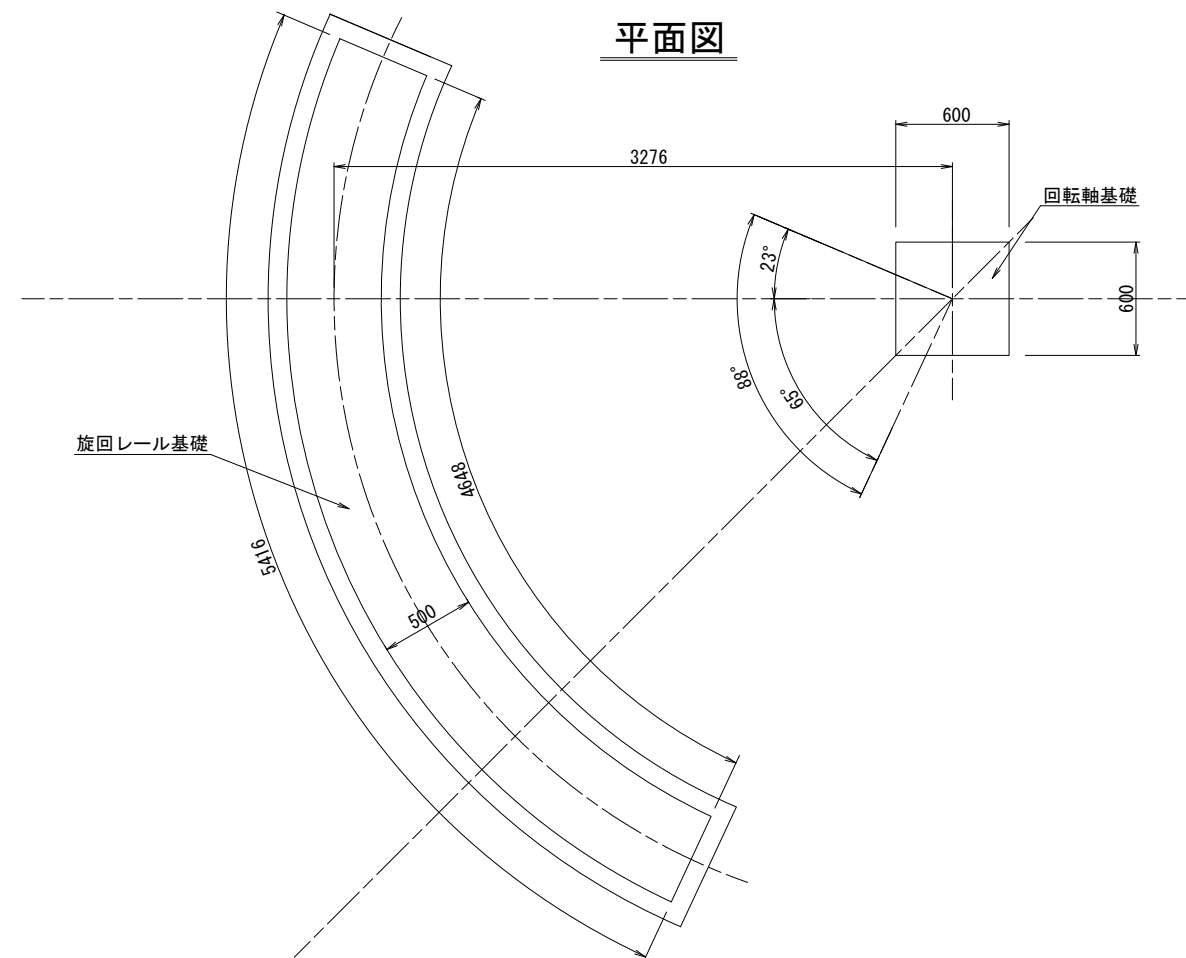


側面図

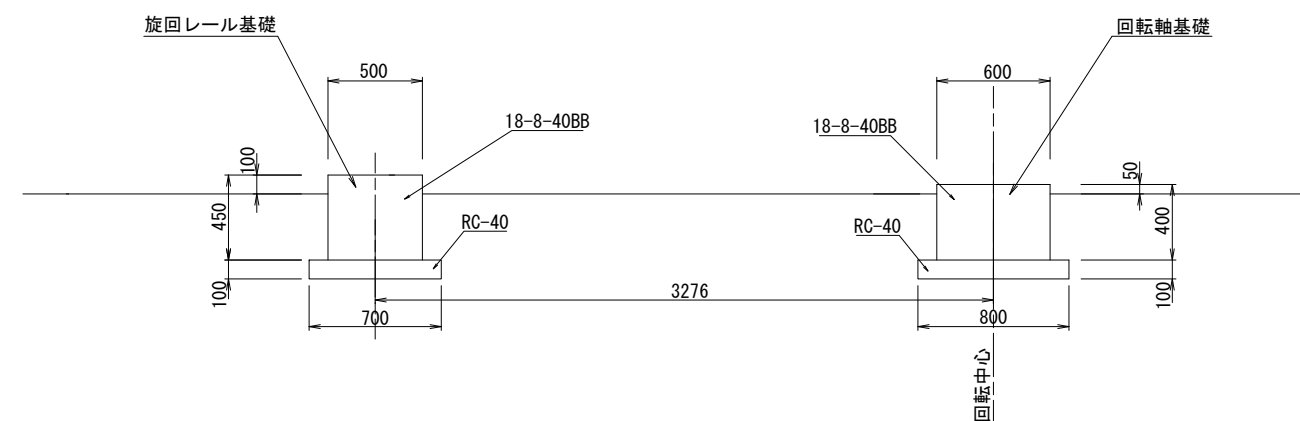


工事名	西国東海岸保全事業 2・3号排水機場除塵設備製作据付工事		
図面名	2号排水機場傾斜コンベヤ組立図(2/2)		
作成年月日	-		
縮尺	S=1:20	図面番号	7 - 2 / 2
会社名	-		
事務所名	九州農政局 西国東海岸保全事業所		

2号排水機場管理歩廊組立図 S=1:30


平面図

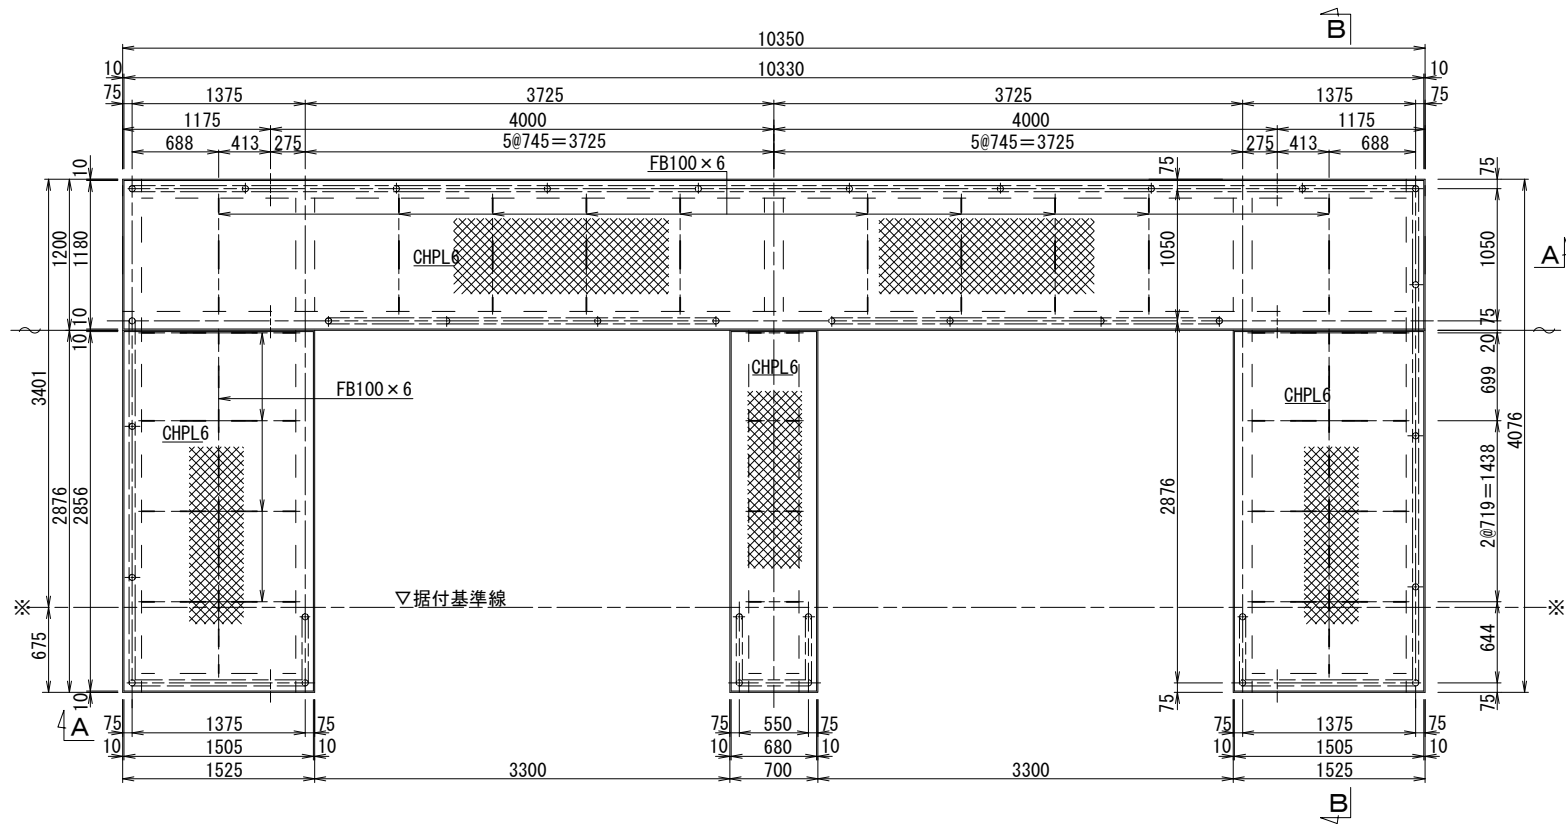

A-A矢視

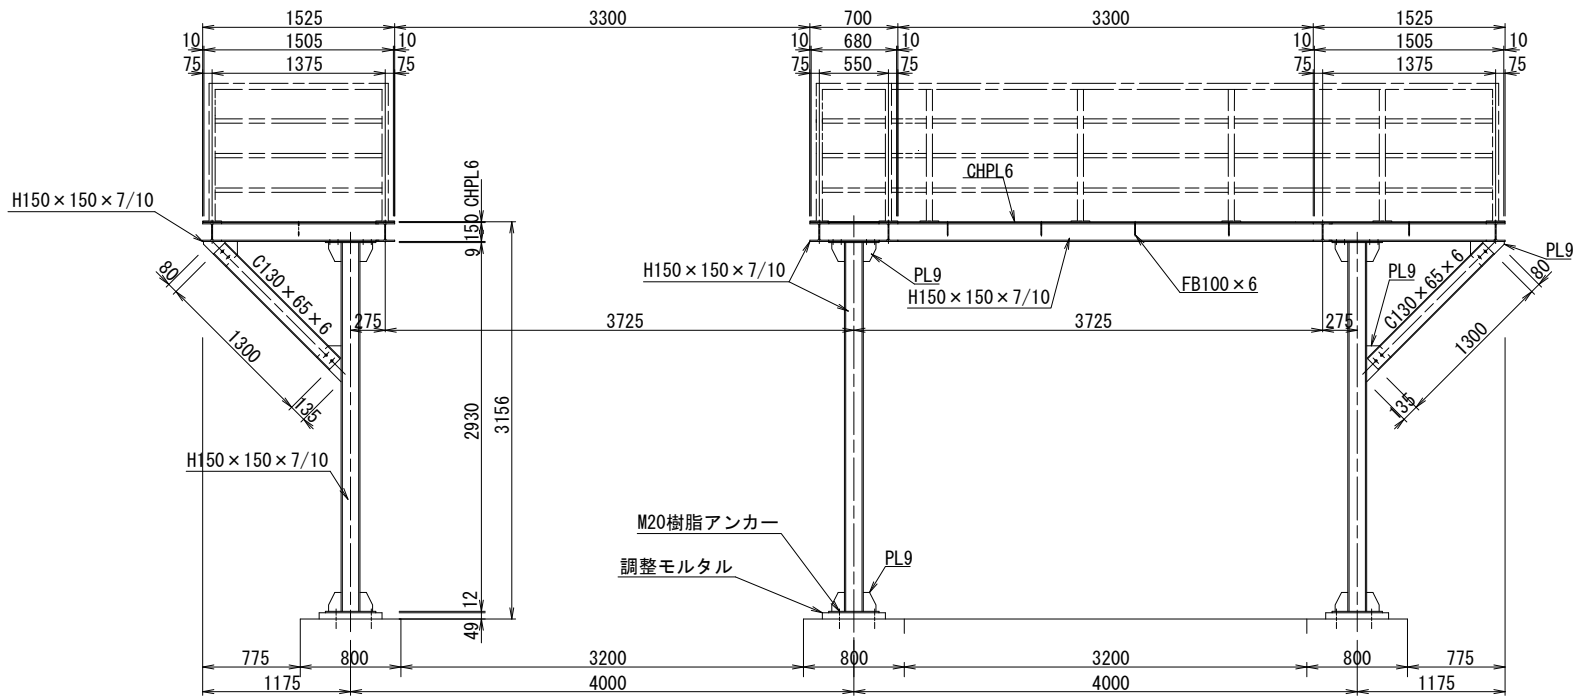

B-B矢視

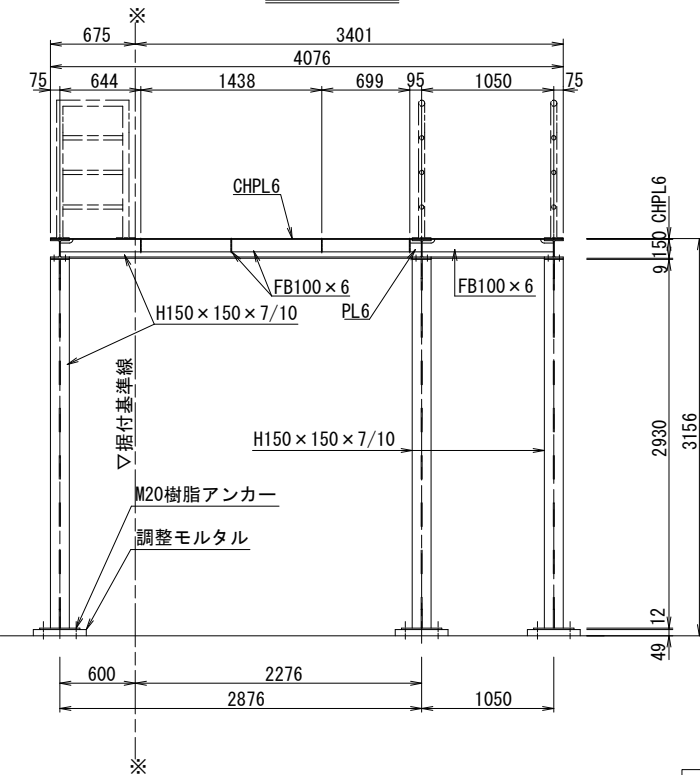


注記
1. 使用する材質は、特記以外SUS304とする。

工事名	西国東海岸保全事業 2・3号排水機場除塵設備製作据付工事		
図面名	2号排水機場管理歩廊組立図		
作成年月日	-		
縮尺	S=1:30	図面番号	8
会社名	-		
事務所名	九州農政局 西国東海岸保全事業所		


2号排水機場管理歩廊階段組立図

S=1:20


平面図

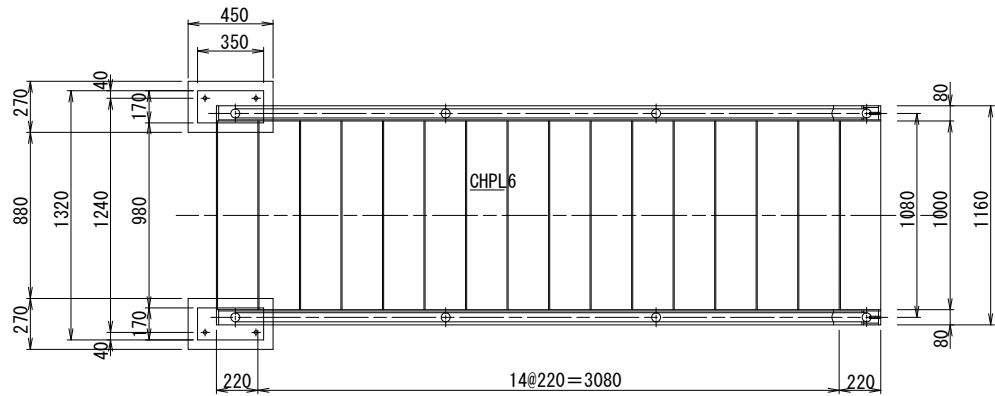


側面図

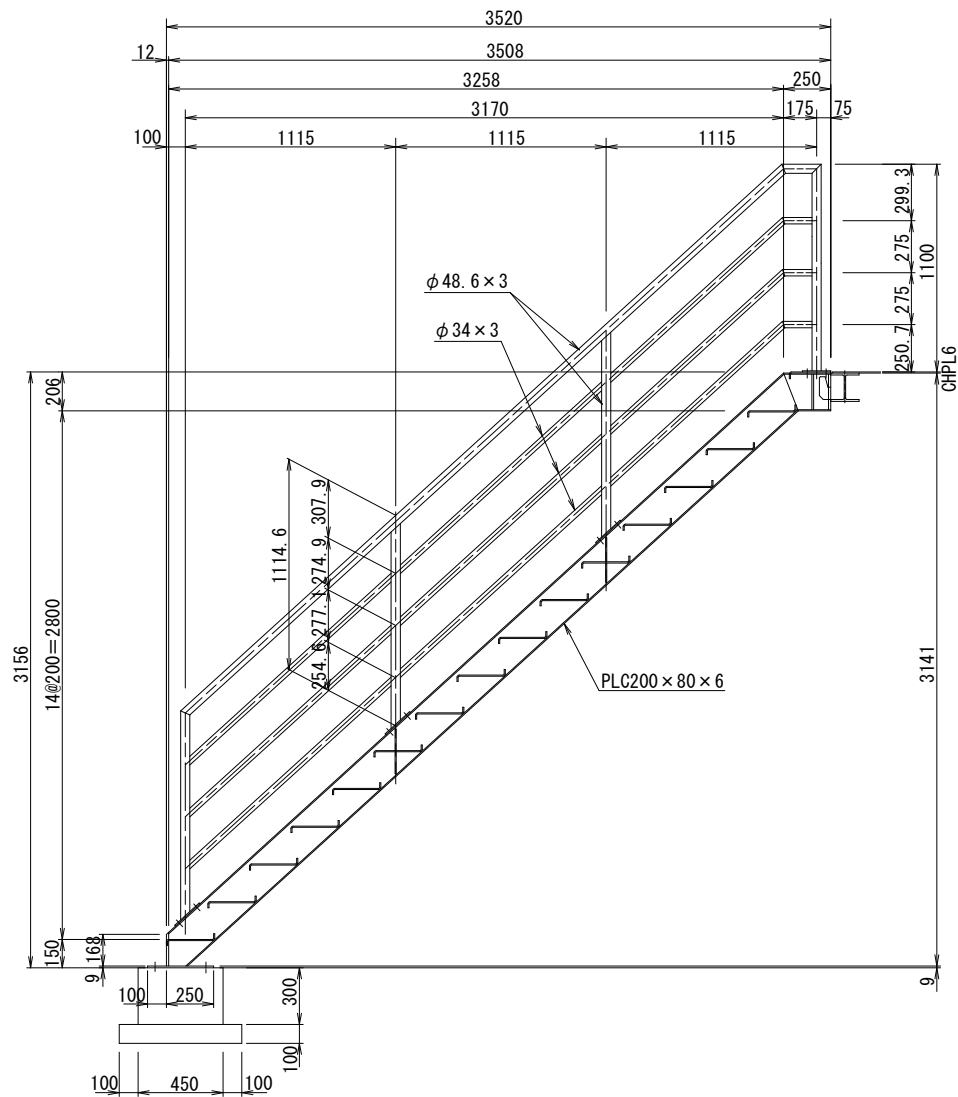

上部詳細図 S=1:5

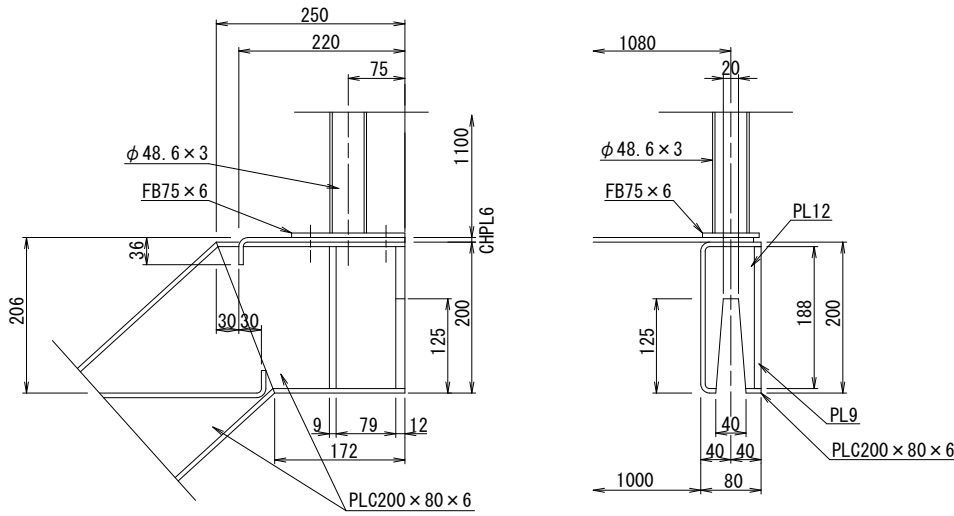


踏板詳細図 S=1:5

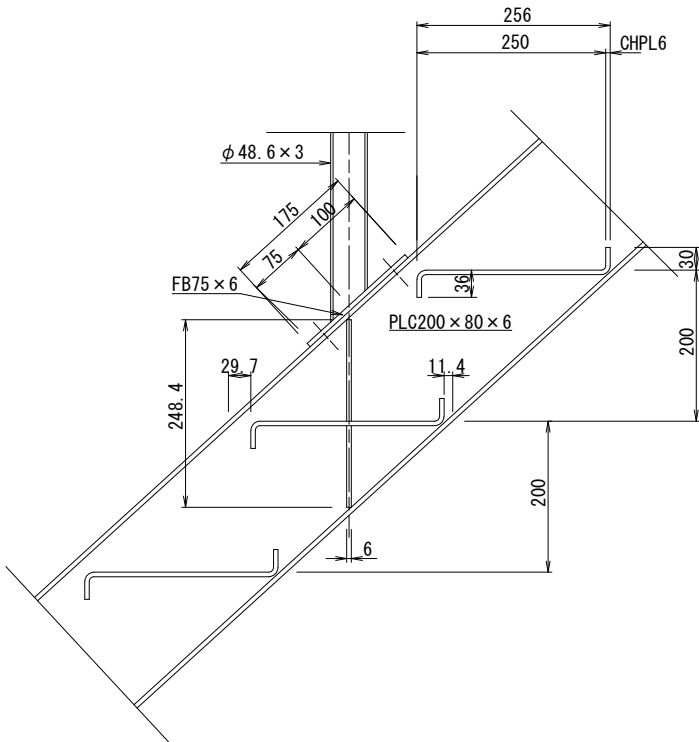

注記：使用材質は、特記以外SUS304とする。

工事名	西国東海岸保全事業 2・3号排水機場除塵設備製作据付工事		
図面名	2号排水機場管理歩廊階段組立図		
作成年月日	-		
縮尺	図示	図面番号	9
会社名	-		
事務所名	九州農政局 西国東海岸保全事業所		


2号排水機場単線結線図 S=1:NON

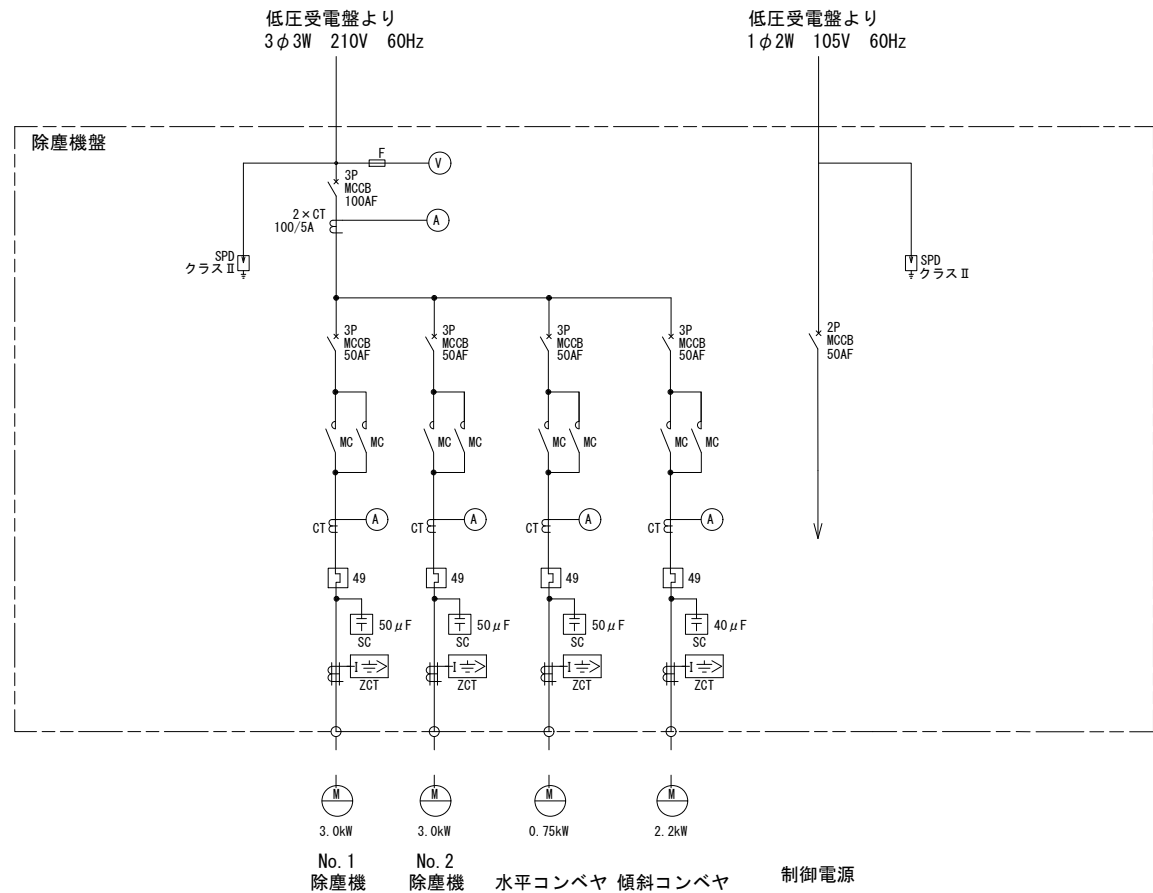

凡 例	
記 号	名 称
ZCT	零相変流器
	地絡過電流継電器
MCCB	配線用しゃ断器
MC	電磁接触器
CT	計器用変流器
F	ヒューズ
PF	電力ヒューズ
SC	進相用コンデンサ
SR	直列リアクトル
Tr	変圧器
	熱動形過電流継電器
	交流電流計
	交流電圧計

工事名	西国東海岸保全事業 2・3号排水機場除塵設備製作据付工事		
図面名	2号排水機場単線結線図		
作成年月日	-		
縮 尺	S=1:NON	図面番号	11
会社名	-		
事務所名	九州農政局 西国東海岸保全事業所		

2号排水機場除塵機盤外形図 S=1:10

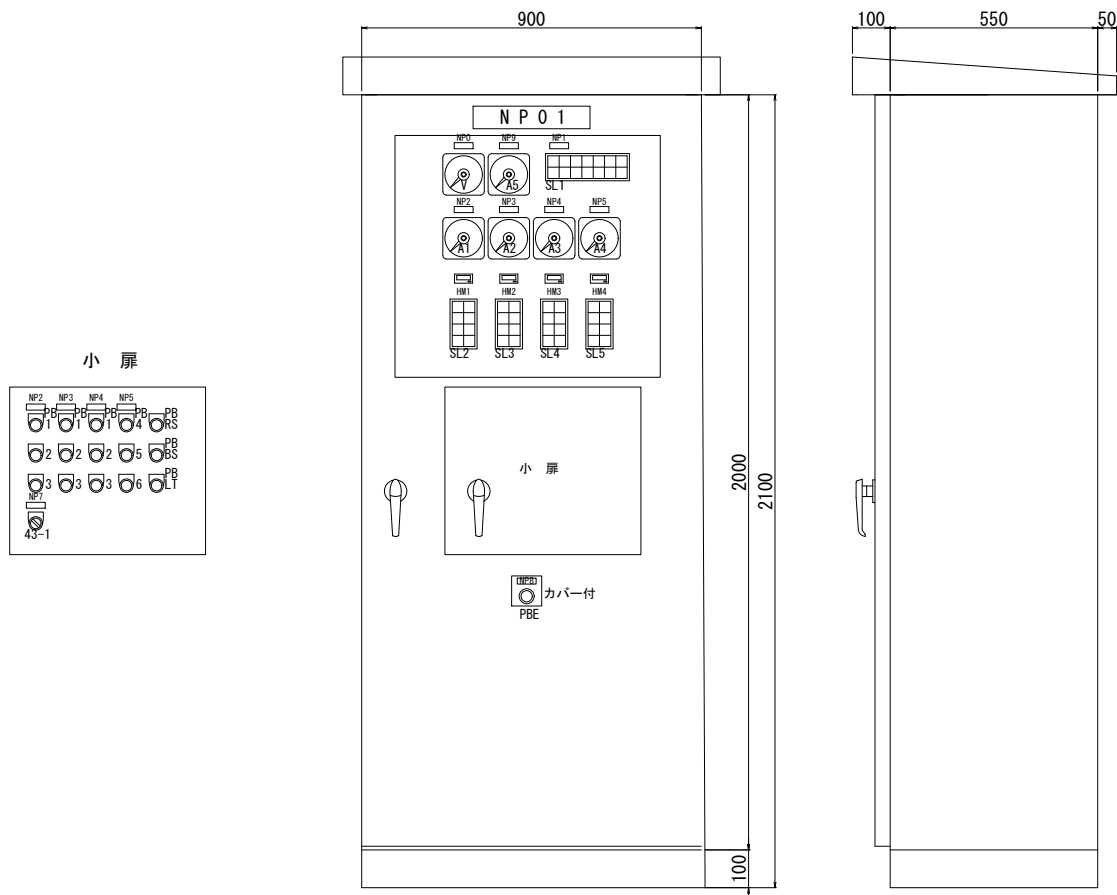

NP			MP		
記 号	記 入 文 字		記 号	記 入 文 字	
NP01	除塵機盤		43-1	ポンプ連動-連動	
NP0	受電電圧		43-2	機側-遠隔	
NP1	共通				
NP2	NO.1除塵機		PB1	正転	
NP3	NO.2除塵機		PB2	停止	
NP4	水平コンベヤ		PB3	逆転寸動	
NP5	傾斜コンベヤ		PB4	運転	
NP6	モード選択		PB5	停止	
NP7	操作場所選択		PB6	逆転寸動	
NP8	非常停止		PBRs	故障リセット	
NP9	受電電流		PBBS	警報停止	
			PBLT	ランプテスト	
			PBE	非常停止	

SL1						
動 力	遠 隔	単 独	ポンプ		主 幹	
電 源	操 作	運 転	連 動		MCCB	制御漏電
					トリップ	
機 側	機 側	連 動			非常停止	
操 作	操 作	運 転				

SL2	
NO.1除塵機	NO.1除塵機
正 転	逆 転
NO.1除塵機	NO.1除塵機
停 止	漏 電
NO.1除塵機	NO.1除塵機
過負荷	過トルク


SL3	
NO.2除塵機	NO.2除塵機
正 転	逆 転
NO.2除塵機	NO.2除塵機
停 止	漏 電
NO.2除塵機	NO.2除塵機
過負荷	過トルク

SL4	
水平コンベヤ	水平コンベヤ
正 転	逆 転
水平コンベヤ	水平コンベヤ
停 止	漏 電
水平コンベヤ	
過負荷	

SL5	
傾斜コンベヤ	傾斜コンベヤ
正 転	逆 転
傾斜コンベヤ	傾斜コンベヤ
停 止	漏 電
傾斜コンベヤ	
3E動作	

工事名	西国東海岸保全事業 2・3号排水機場除塵設備製作据付工事		
図面名	2号排水機場除塵機盤外形図		
作成年月日	-		
縮 尺	S=1:10	図面番号	12
会社名	-		
事務所名	九州農政局 西国東海岸保全事業所		


2号排水機場電気設備配線経路図(1/2) S=1:50

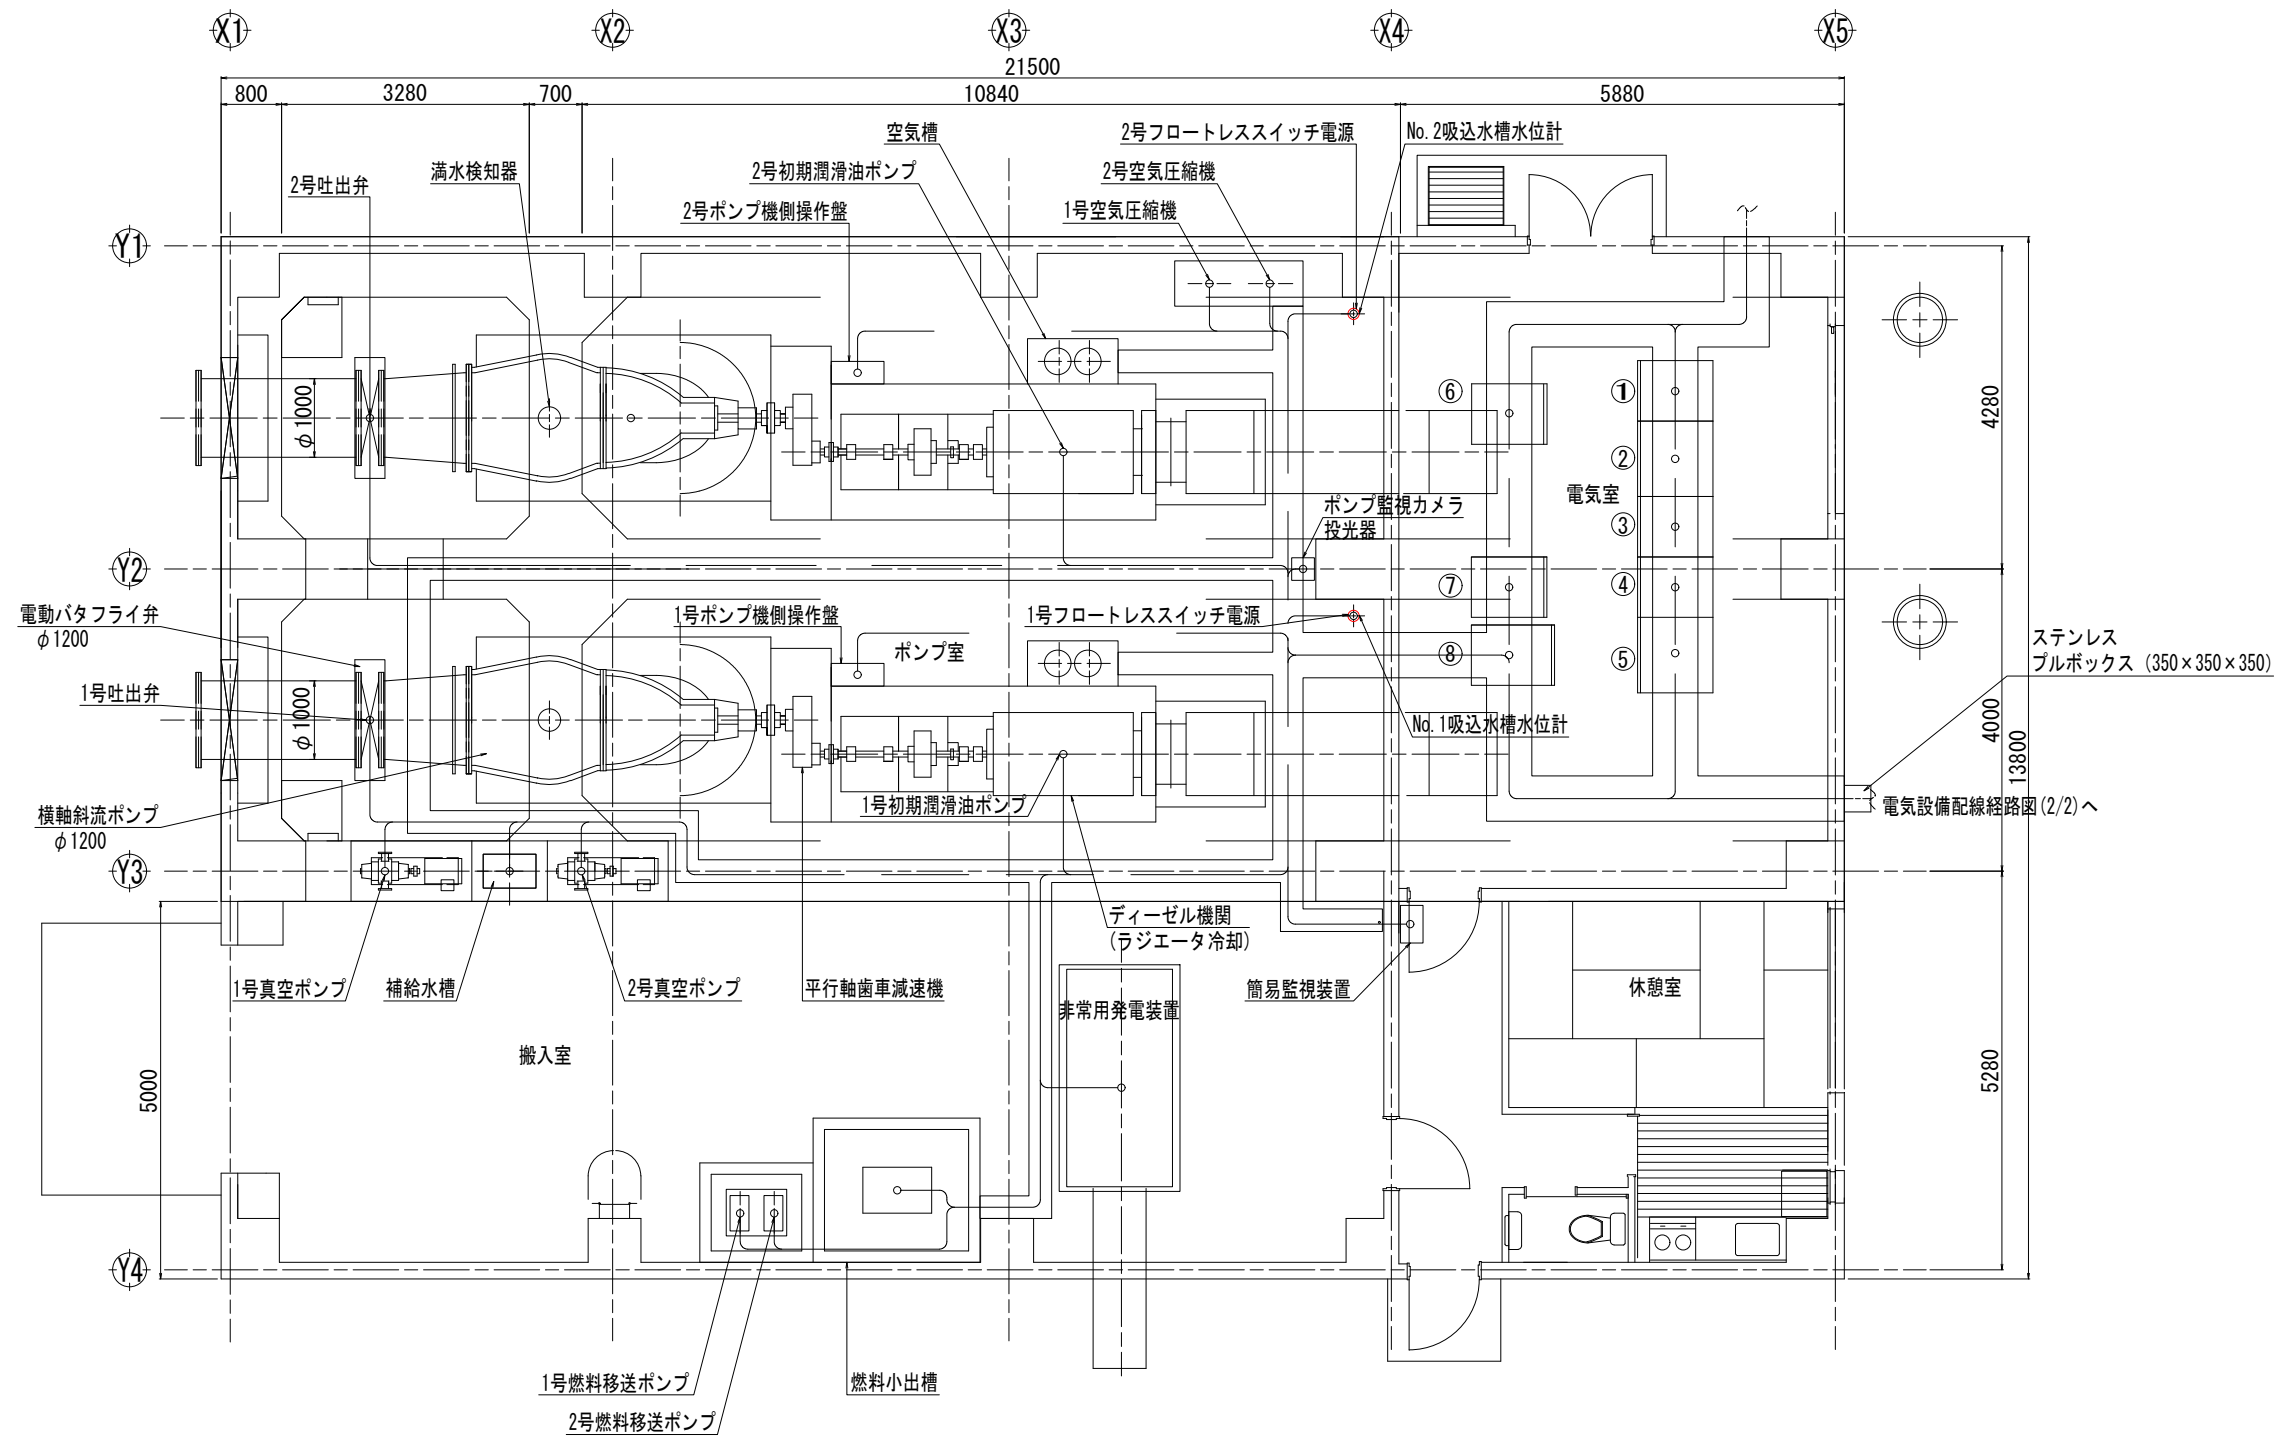

- ① 低圧受電盤
- ② 補機盤(1)
- ③ 補機盤(2)
- ④ 1号ポンプ盤
- ⑤ 2号ポンプ盤
- ⑥ 直流電源盤
- ⑦ 通信装置盤
- ⑧ 監視カメラ用モニタ

工事名	西国東海岸保全事業 2・3号排水機場除塵設備製作据付工事		
図面名	2号排水機場電気設備配線経路図(1/2)		
作成年月日	-		
縮尺	S=1:50	図面番号	13 - 1 / 2
会社名	-		
事務所名	九州農政局 西国東海岸保全事業所		


2号排水機場電気設備配線経路図(2/2) S=1:50

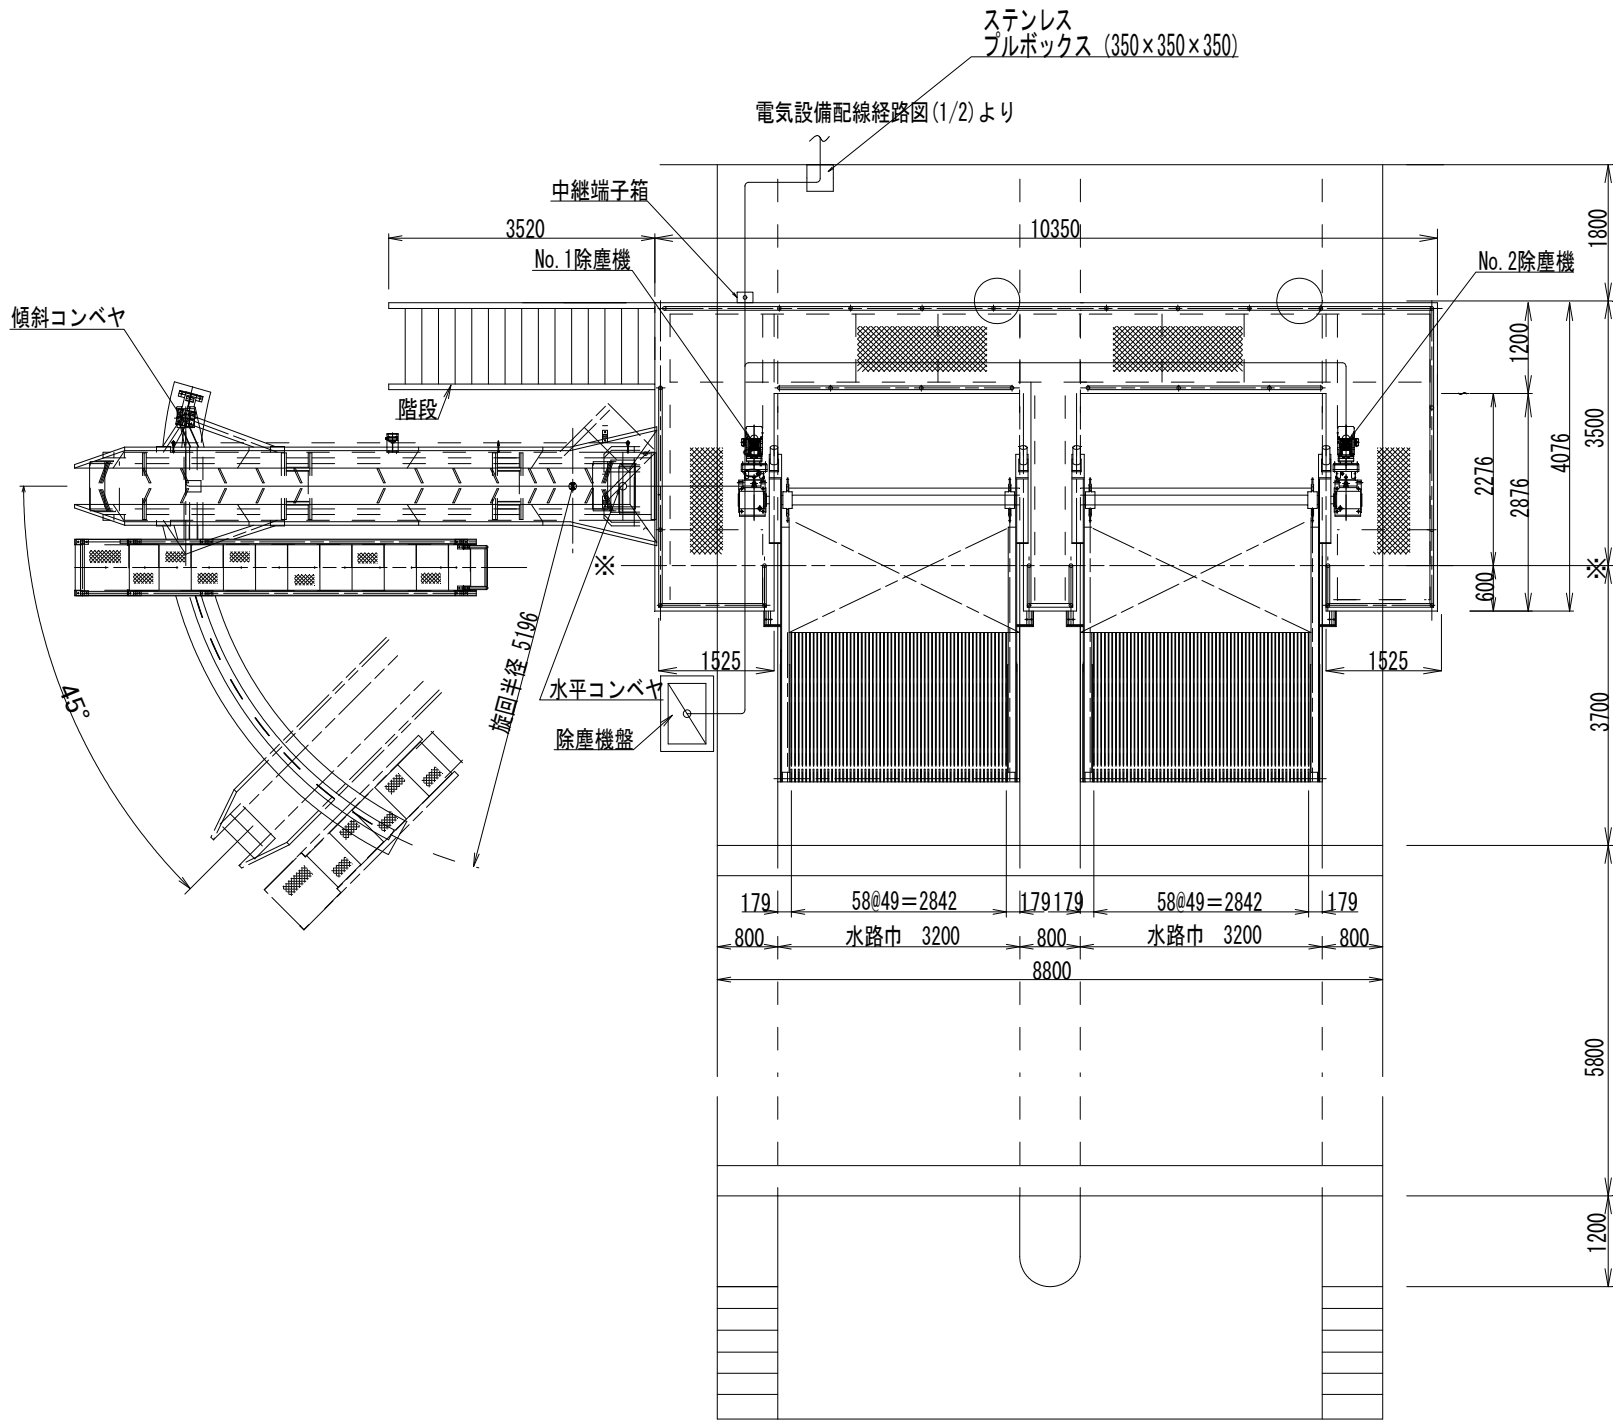

工事名	西国東海岸保全事業 2・3号排水機場除塵設備製作据付工事		
図面名	2号排水機場電気設備配線経路図(2/2)		
作成年月日	-		
縮 尺	S=1:50	図面番号	13 - 2 / 2
会社名	-		
事務所名	九州農政局 西国東海岸保全事業所		

2号排水機場電気設備配線系統図

S=1:NON

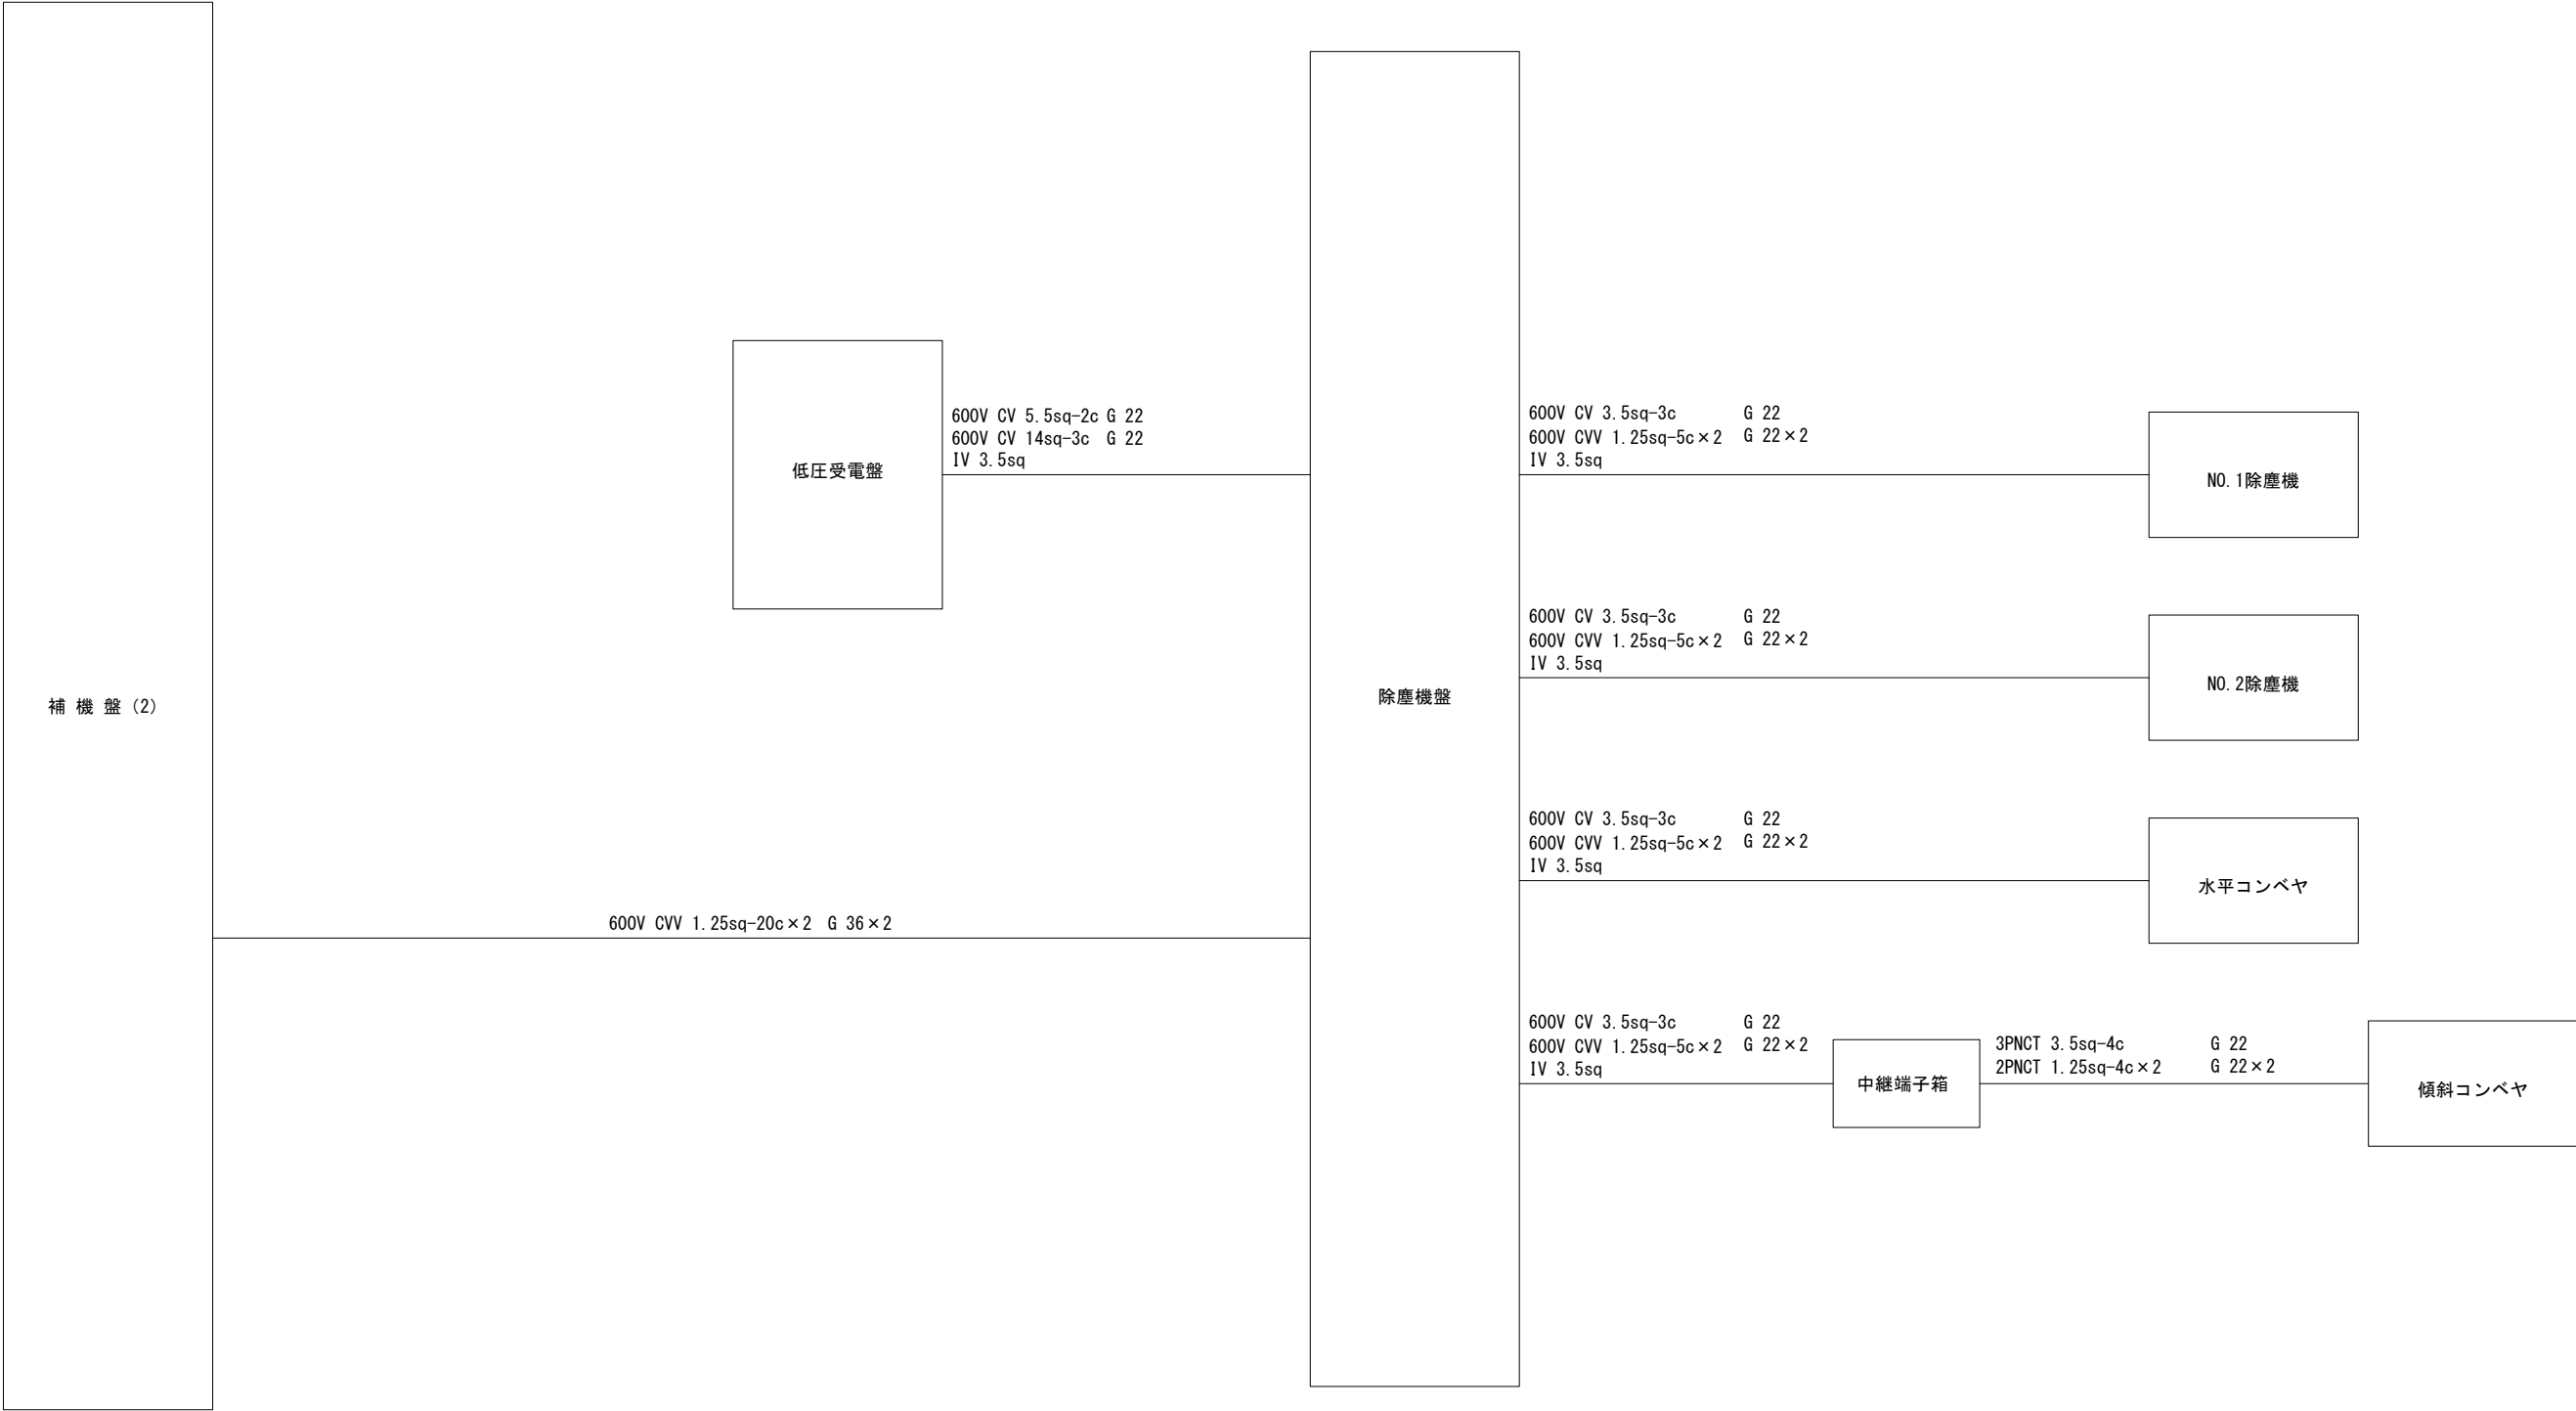

※露出の配管については、SUS製とする。

工事名	西国東海岸保全事業 2・3号排水機場除塵設備製作据付工事		
図面名	2号排水機場電気設備配線系統図		
作成年月日	-		
縮尺	S=1:NON	図面番号	14
会社名	-		
事務所名	九州農政局 西国東海岸保全事業所		

3号排水機場除塵設備一般図 S=1:60

3号排水機場

平面図

除塵機

管理歩廊

10350

3520

傾斜コンベヤ

階段

※

※

45°

除塵機盤

水路用防護柵

水路用防護柵

1525

1525

3700

5800

1200

179

58@49=2842

179

179

58@49=2842

179

水路巾 3200

水路巾 3200



800

800

8800

水平コンベヤ仕様	
型 式	20° トラフ3ローラー型水平コンベヤ
設 置 数	1 基
ベルト幅	600 mm
機 長	9.500 m
輸 送 速 度	20.0m/分
電 動 機	0.75KW－4P
動 力 電 源	三相 200V 60Hz

正面図

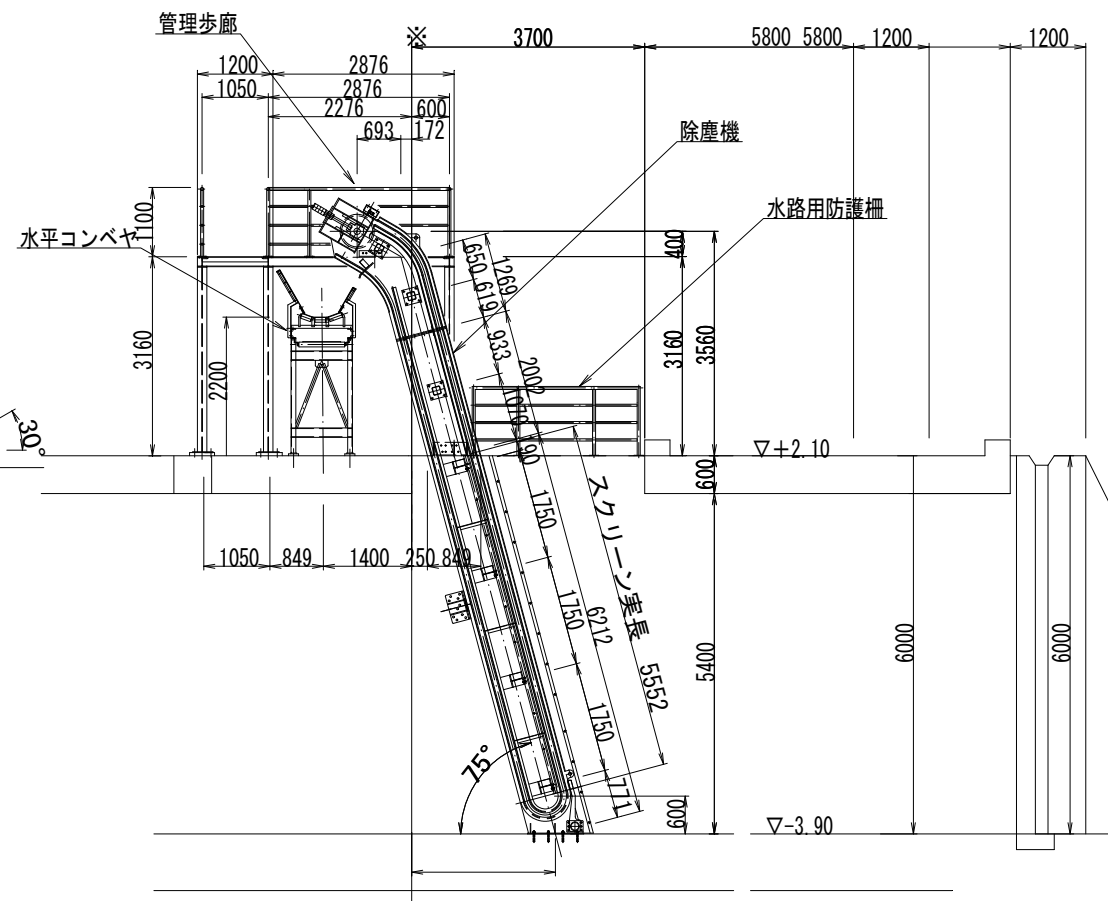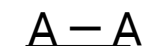


工事名	西国東海岸保全事業 2・3号排水機場除塵設備製作据付工事		
図面名	3号排水機場除塵設備一般図		
作成年月日	-		
縮 尺	S=1:60	図面番号	15
会社名	-		
事務所名	九州農政局	西国東海岸保全事業所	


3号排水機場スクリーン組立図

S=1:15


正面図

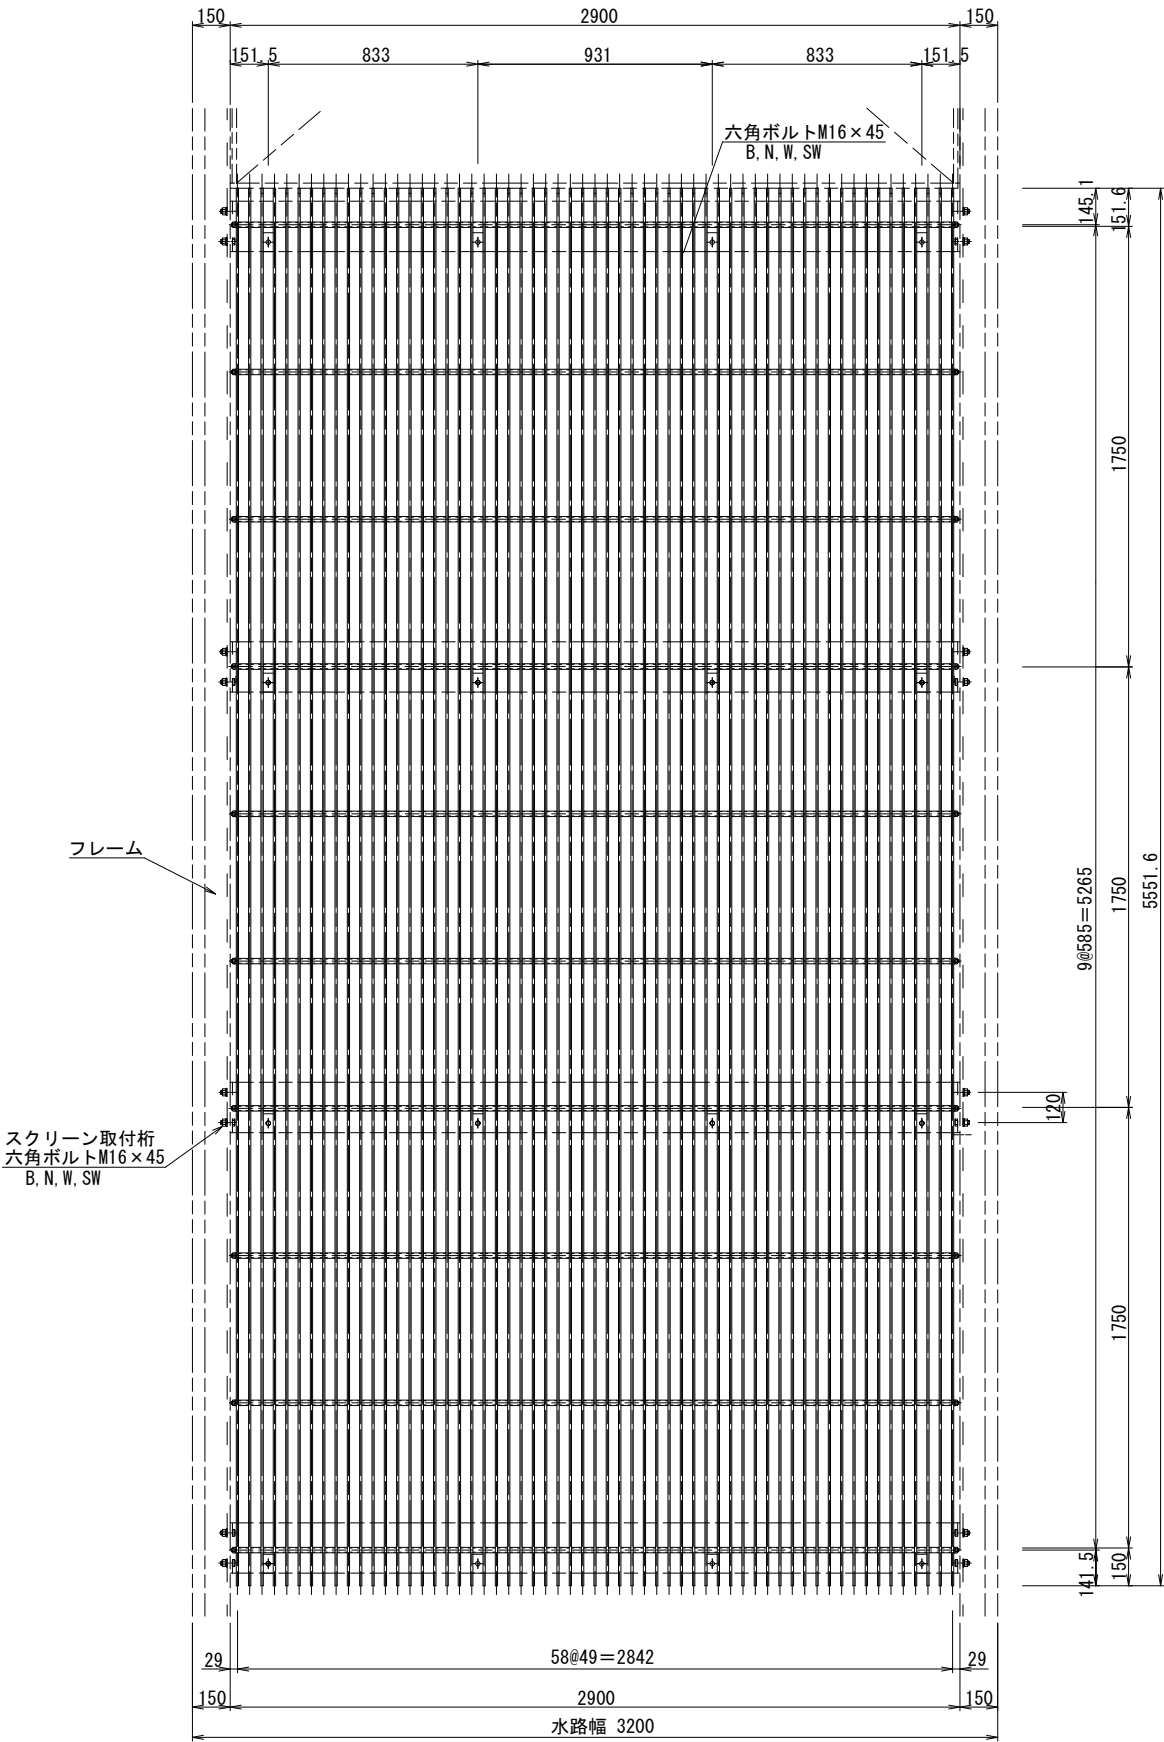


断面図

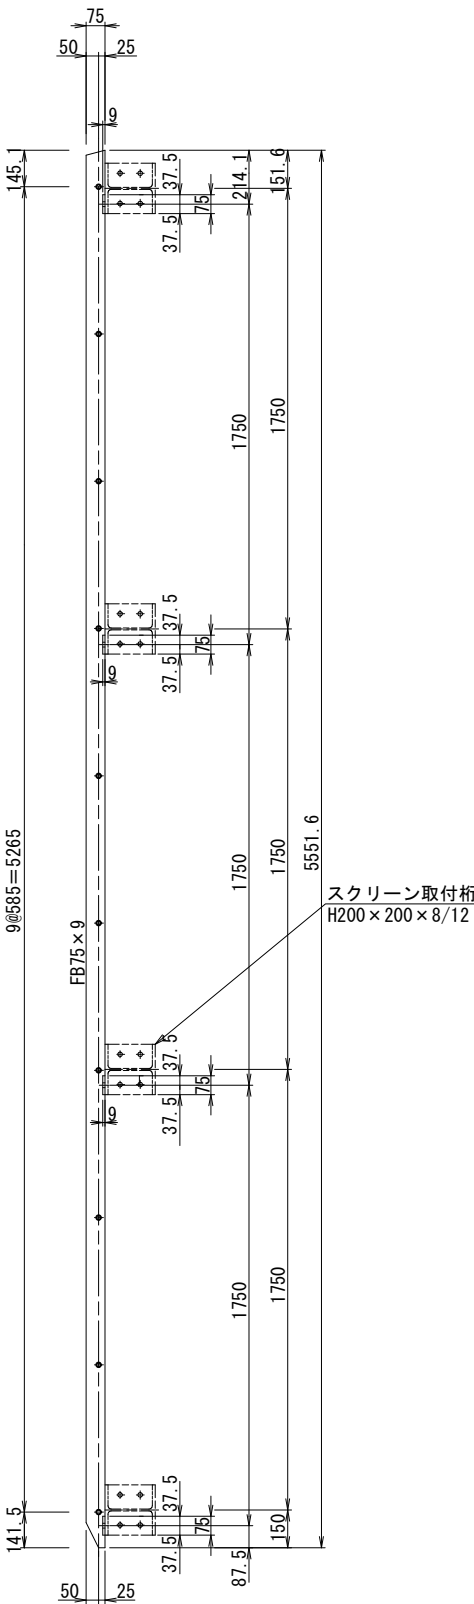

通しボルト組立詳細図 S=1:5

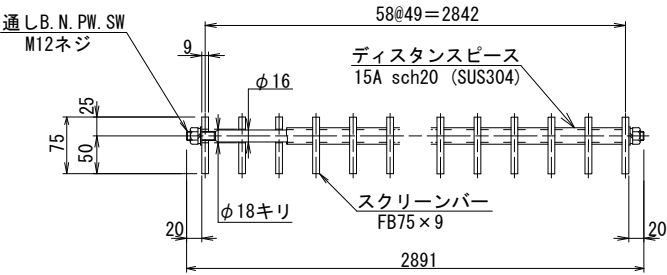

スクリーン取付詳細図 S=1:5




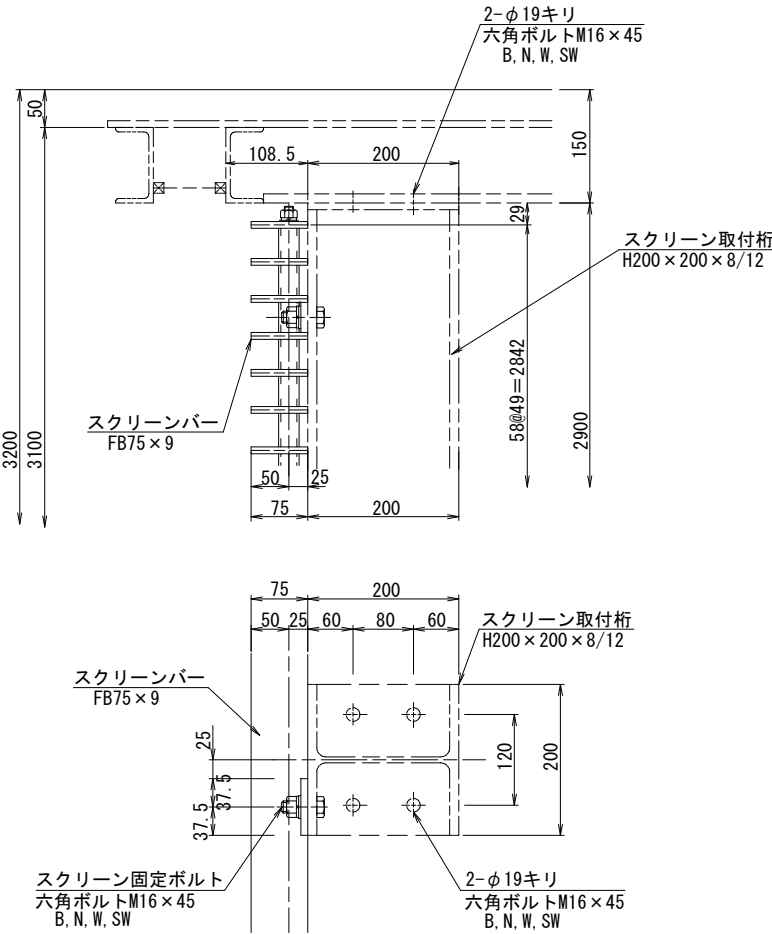


注記：使用材質は、SUS304とする。

工事名	西国東海岸保全事業 2・3号排水機場除塵設備製作据付工事		
図面名	3号排水機場スクリーン組立図		
作成年月日	-		
縮尺	図示	図面番号	17
会社名	-		
事務所名	九州農政局 西国東海岸保全事業所		

3号排水機場レーキ組立図 S=1:4

エプロン取合図

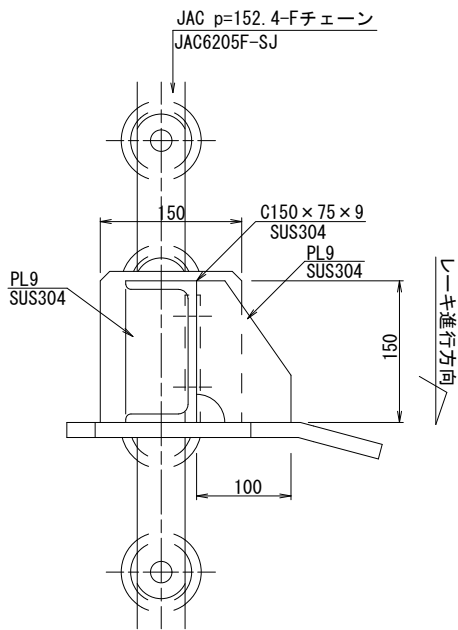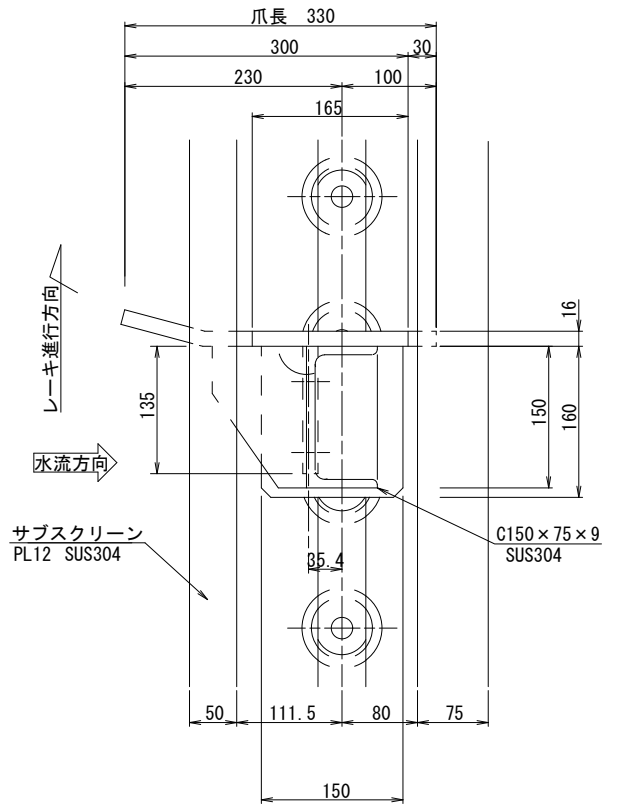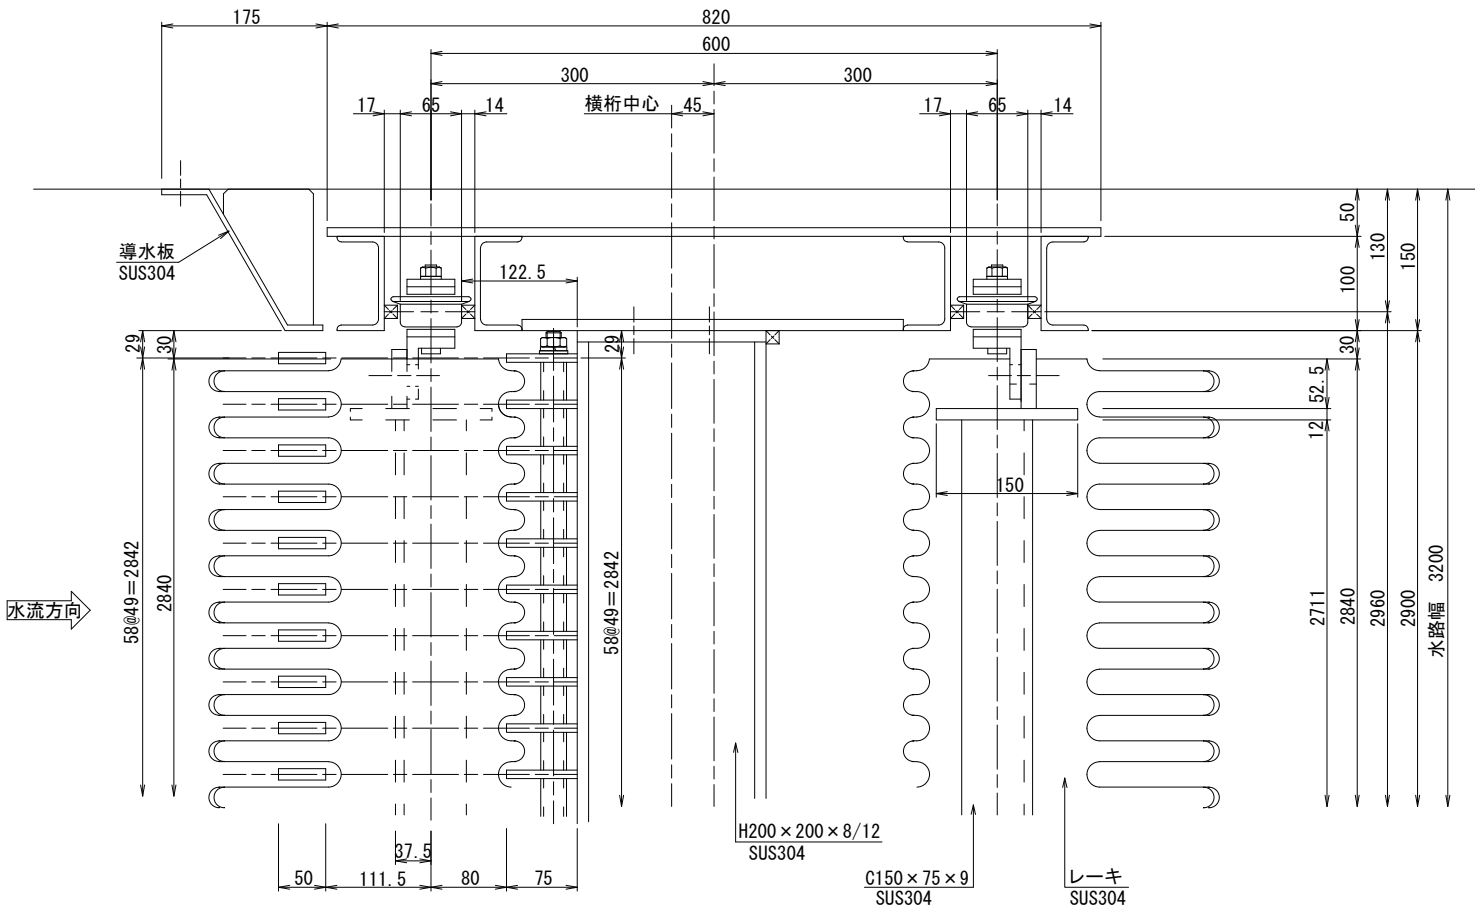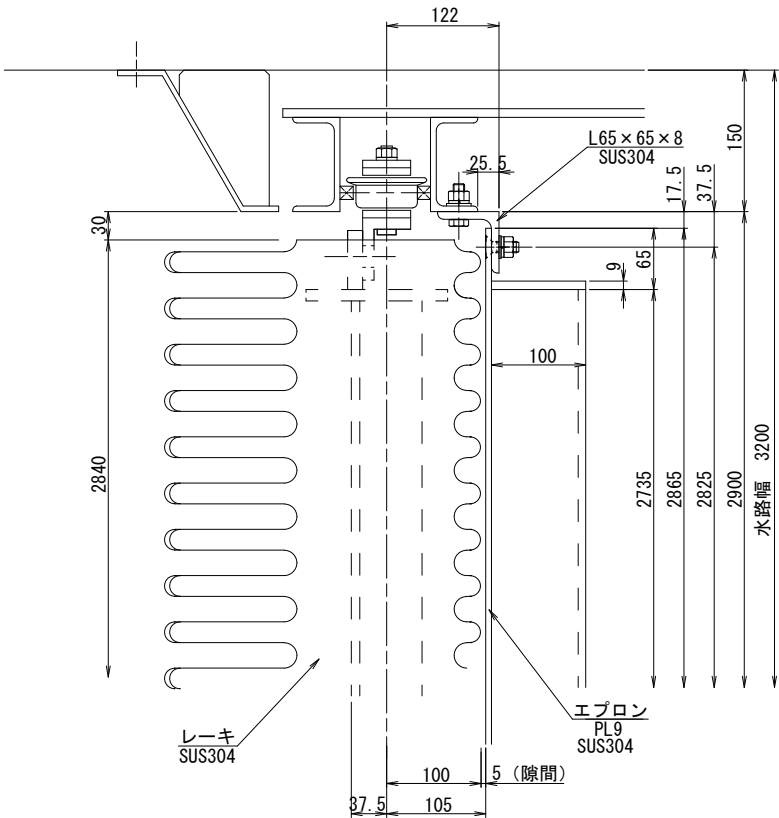


注 記
1. 使用する材質は、特記以外SUS304とする。

工事名	西国東海岸保全事業 2・3号排水機場除塵設備製作据付工事		
図面名	3号排水機場レーキ組立図		
作成年月日	-		
縮 尺	S=1:4	図面番号	18
会社名	-		
事務所名	九州農政局 西国東海岸保全事業所		

3号排水機場駆動部組立図



S=1:10

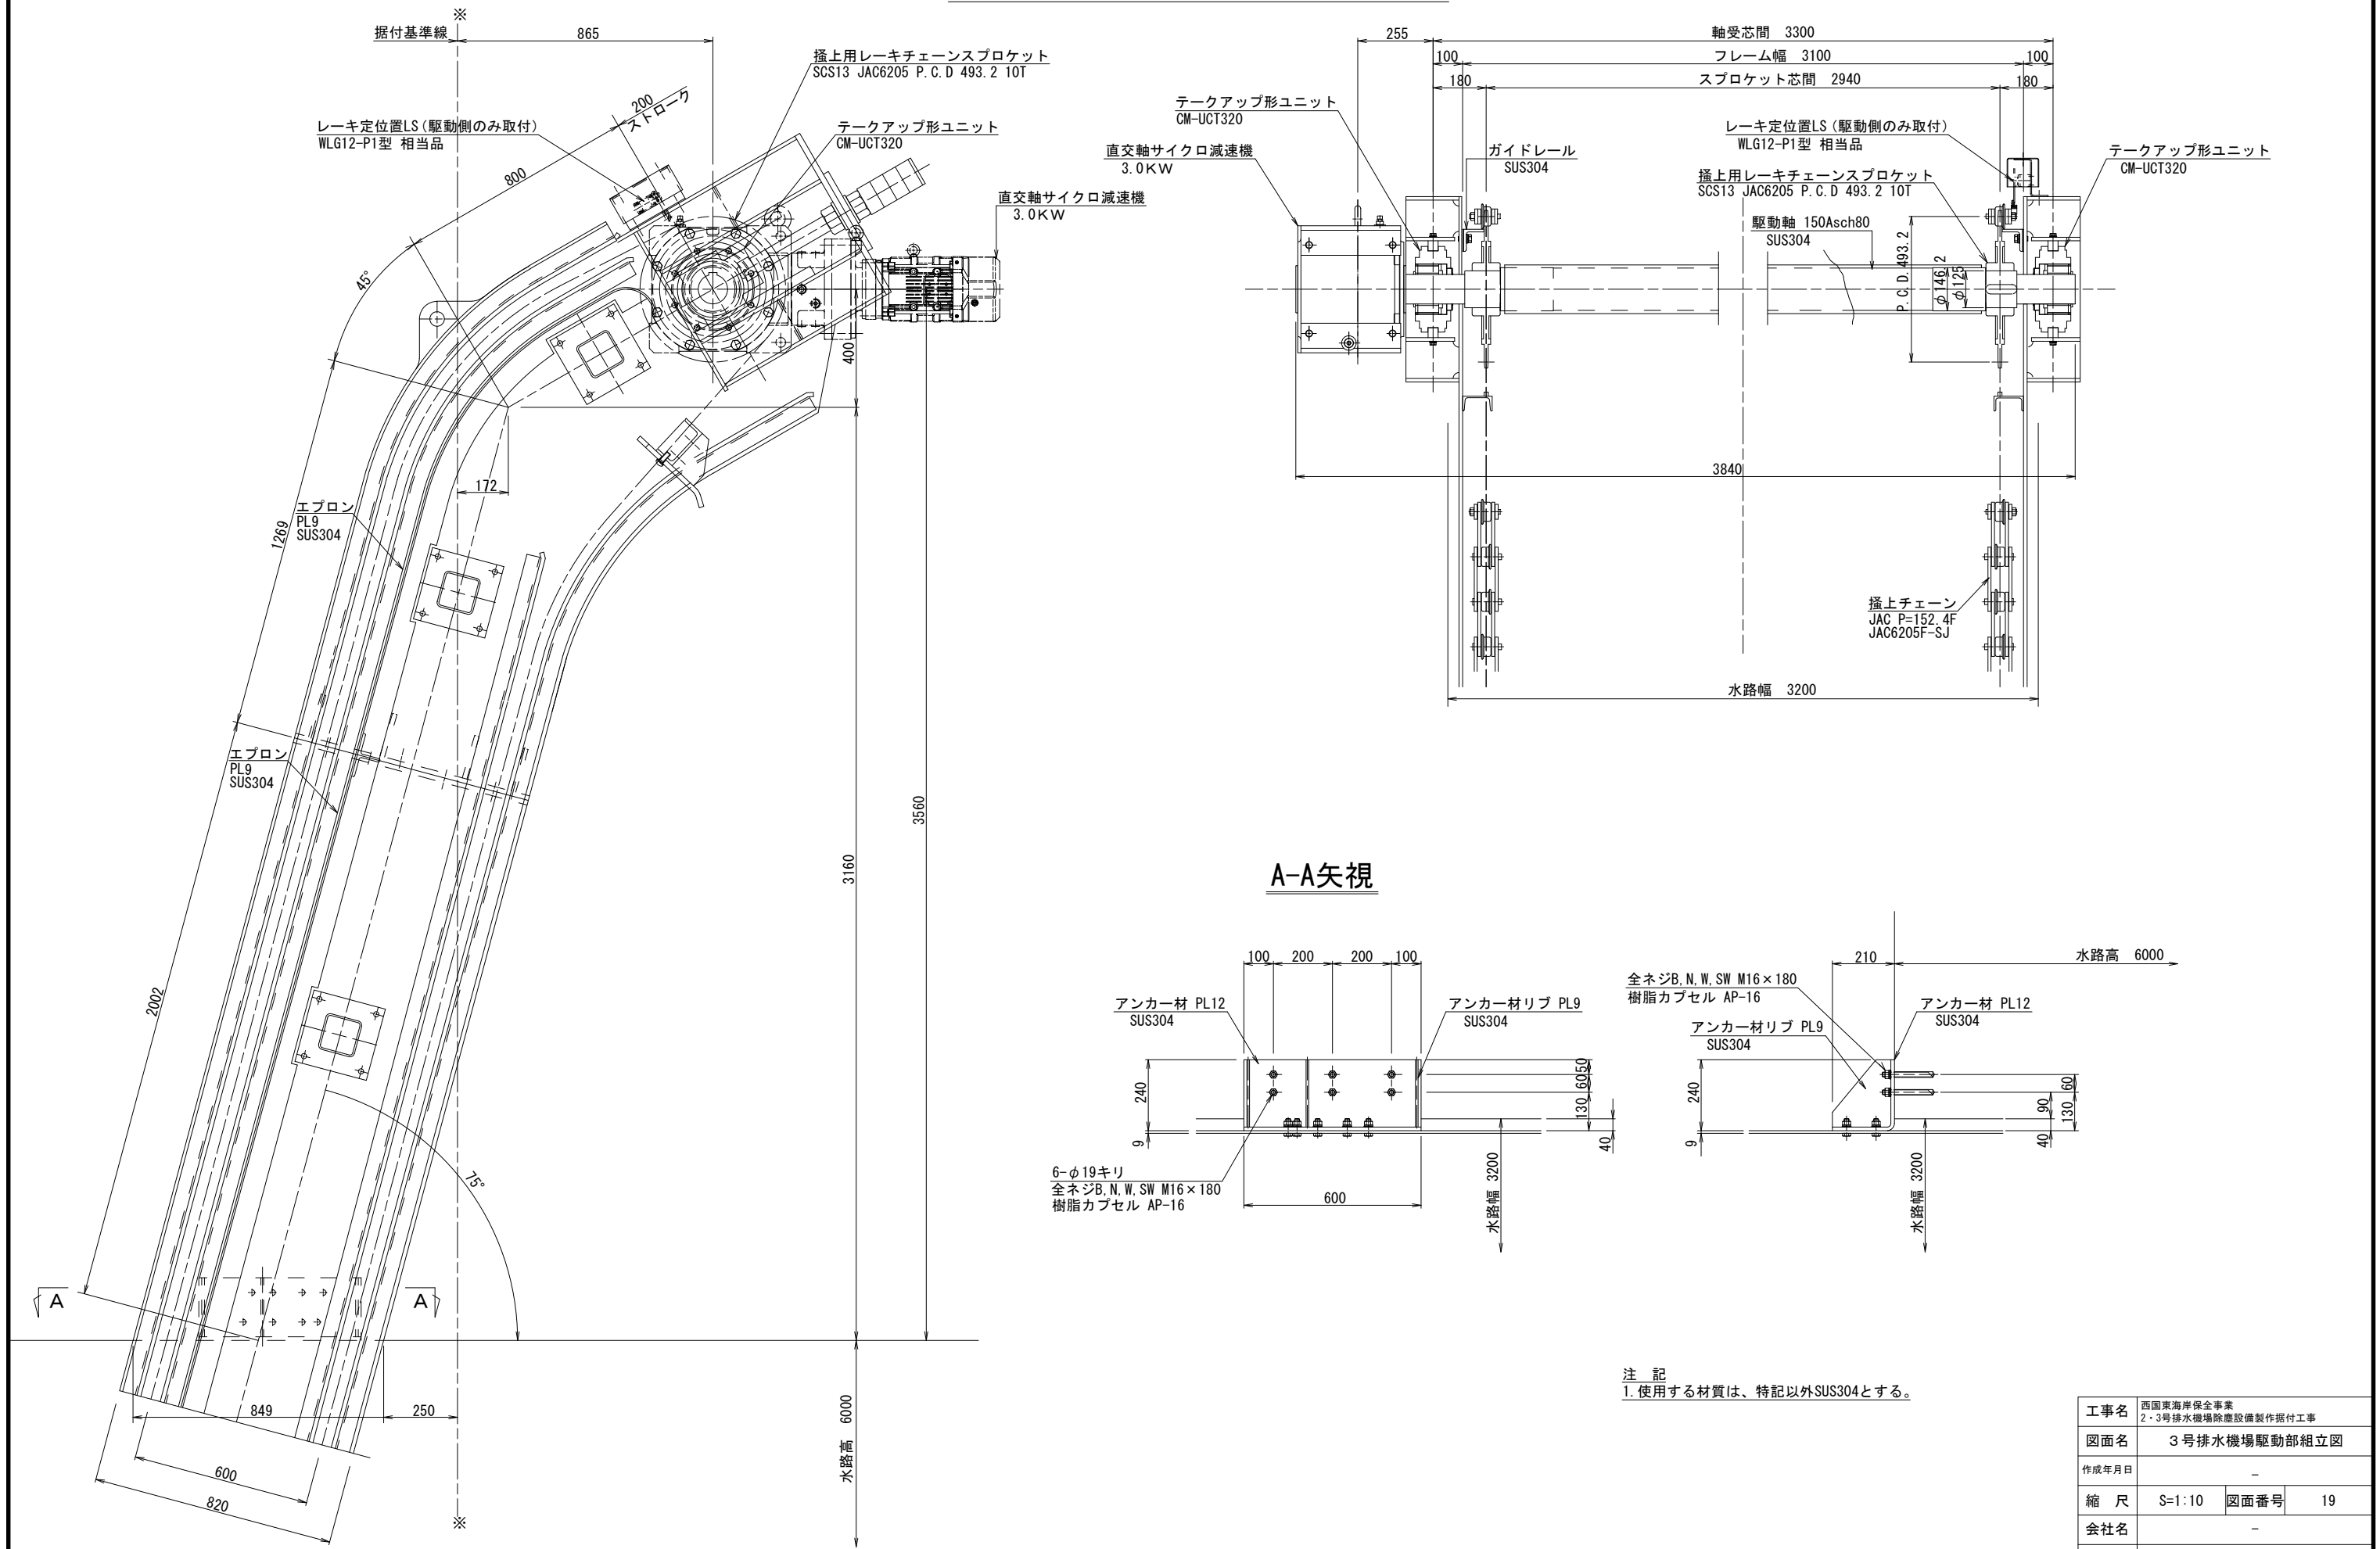


工事名	西国東海岸保全事業 2・3号排水機場除塵設備製作据付工事		
図面名	3号排水機場駆動部組立図		
作成年月日	-		
縮 尺	S=1:10	図面番号	19
会社名	-		
事務所名	九州農政局 西国東海岸保全事業所		

S=1 : 20

平面图

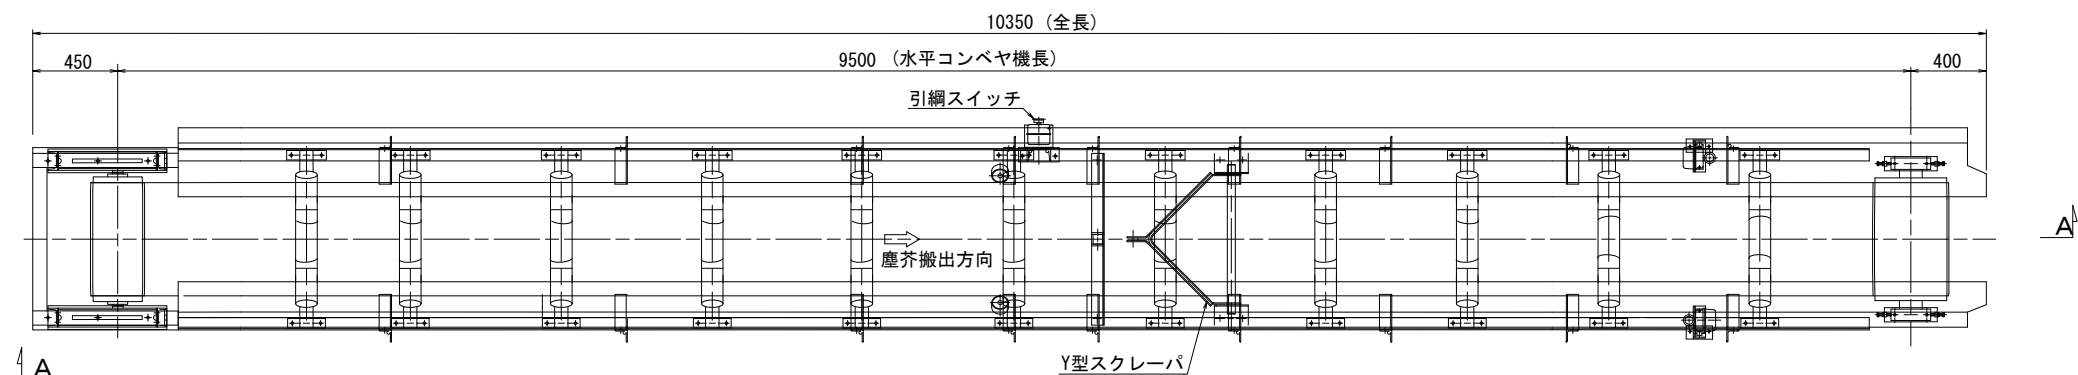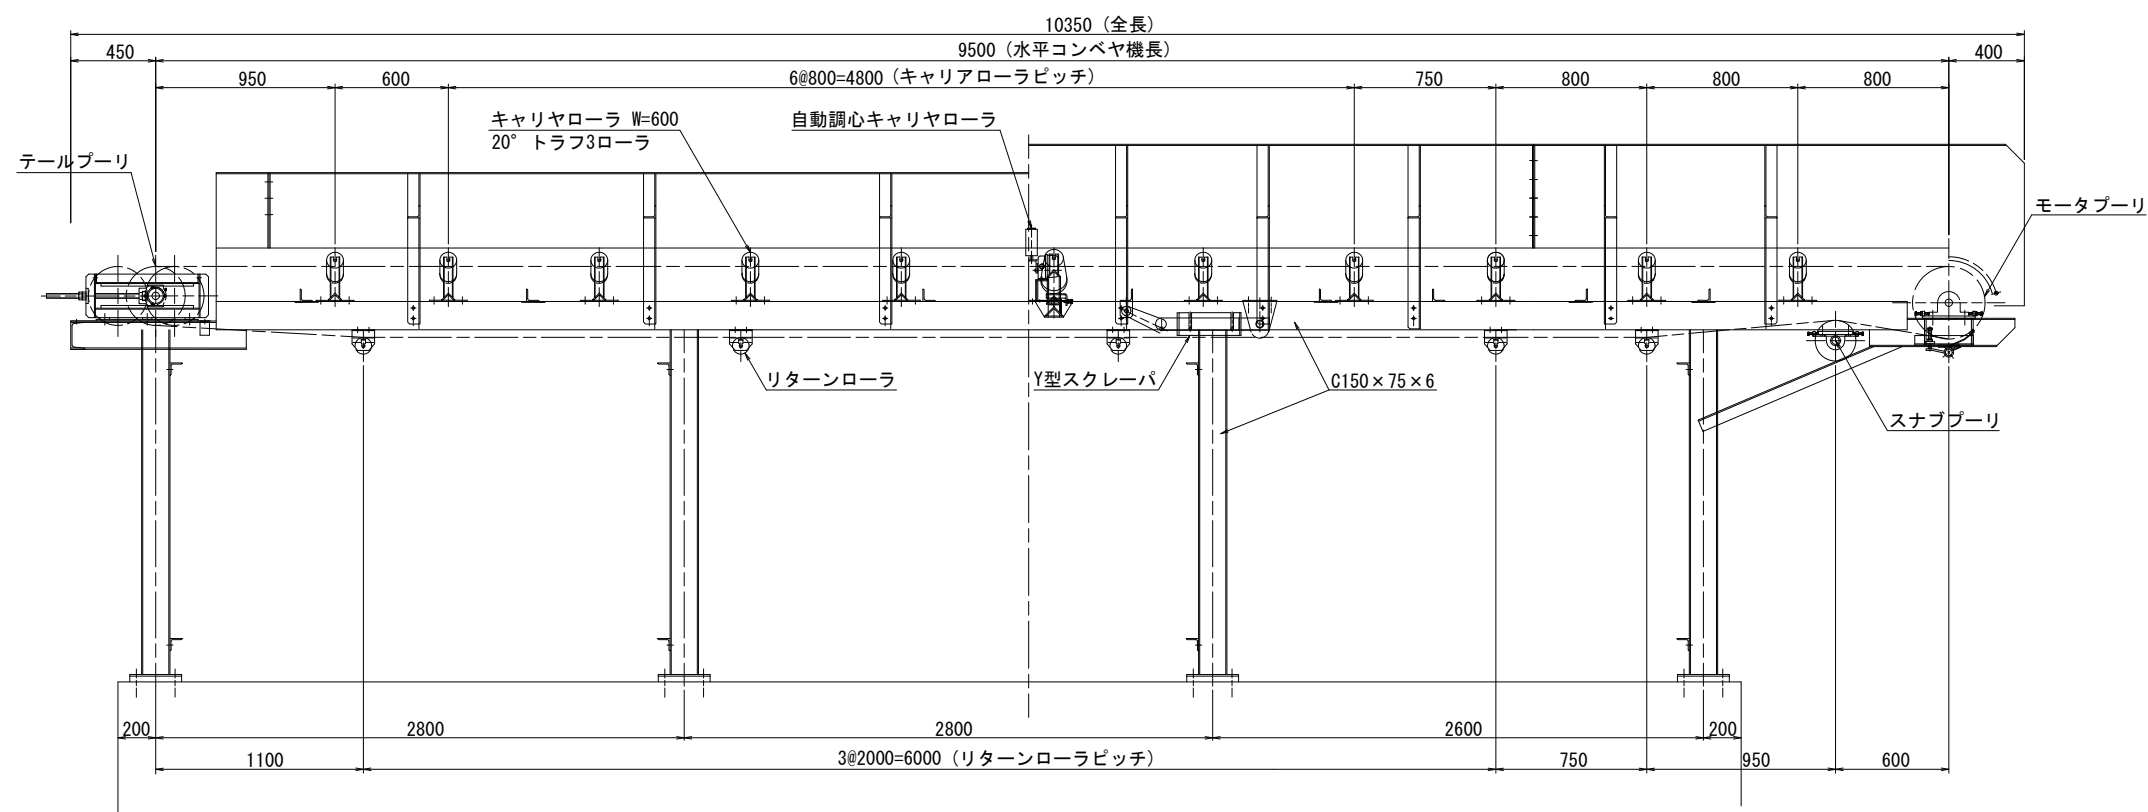
$$\underline{A - A}$$


断面図

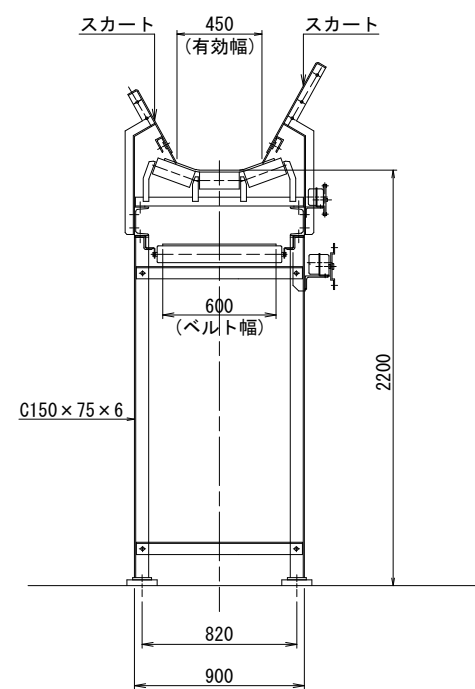


注記：使用材質は、SUS304とする。


工事名	西国東海岸保全事業 2・3号排水機場除塵設備製作据付工事		
図面名	3号排水機場水平コンベヤ組立図		
作成年月日	—		
縮 尺	S=1:20	図面番号	20
会社名	—		
事務所名	九州農政局	西国東海岸保全事業所	

3号排水機場傾斜コンベヤ組立図(1/2) S=1:20


平面図

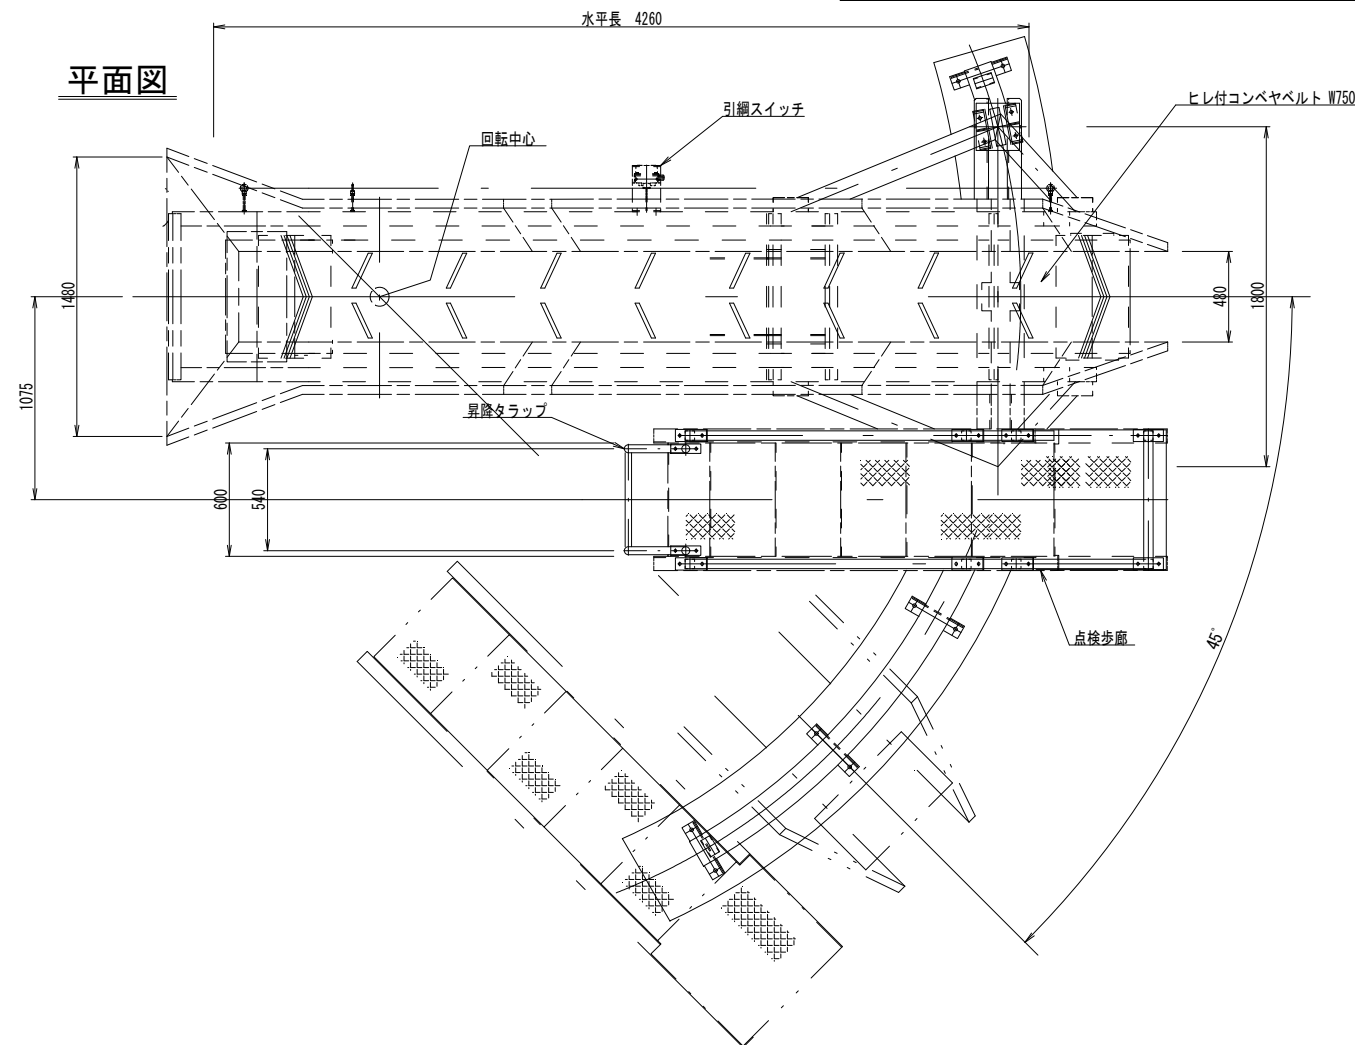


側面図

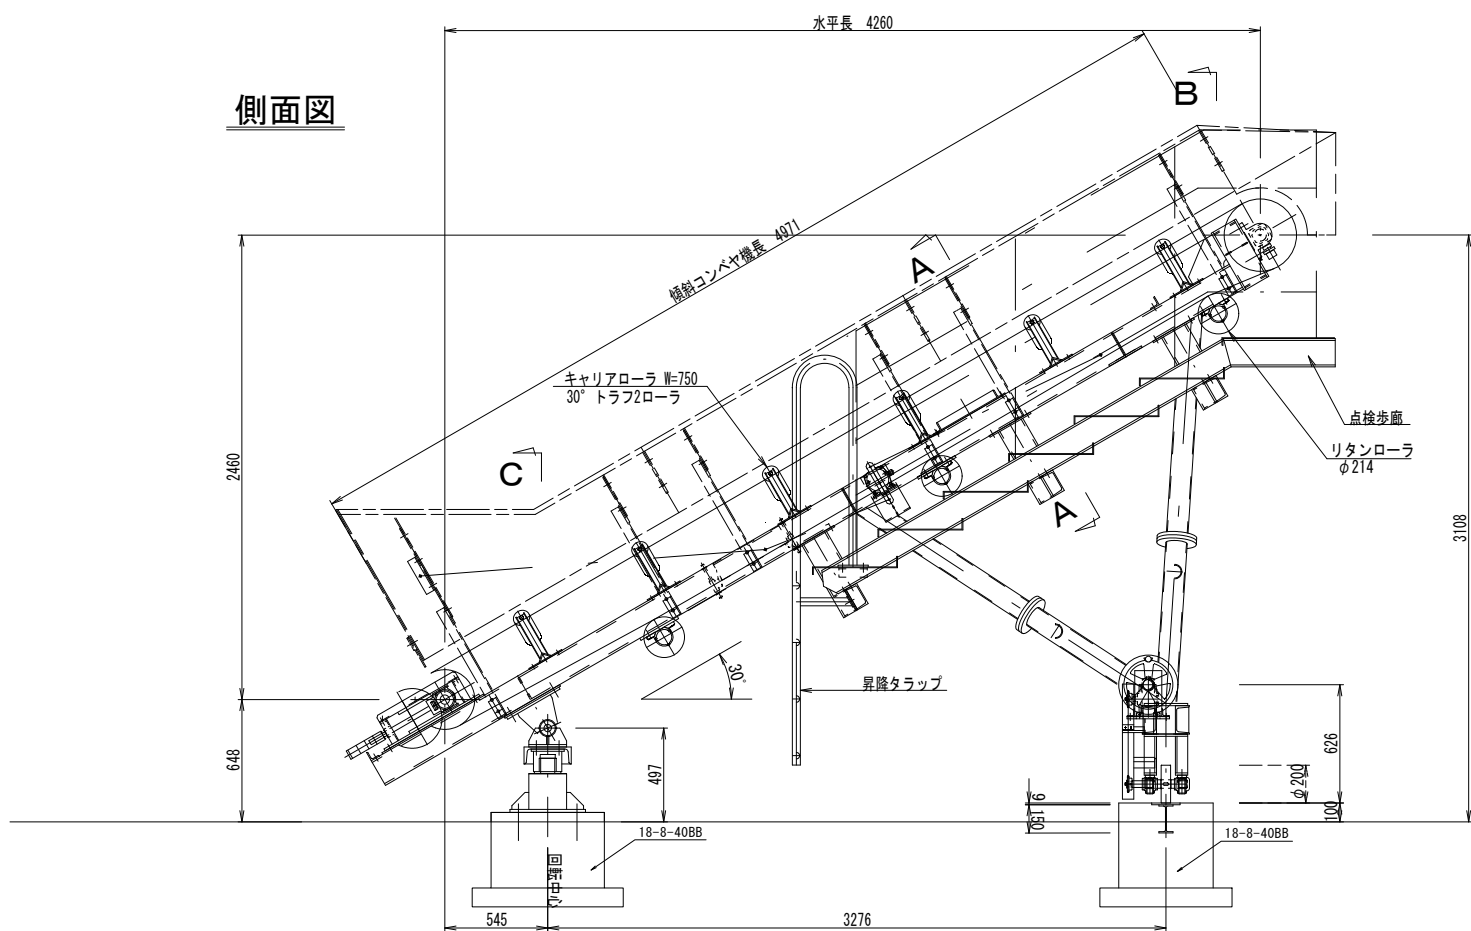


A-A

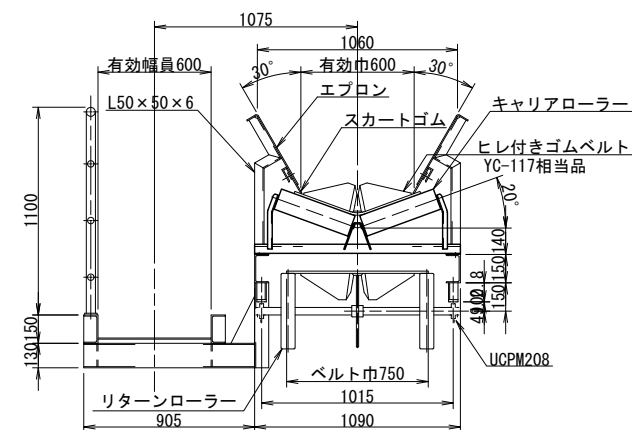

B-B

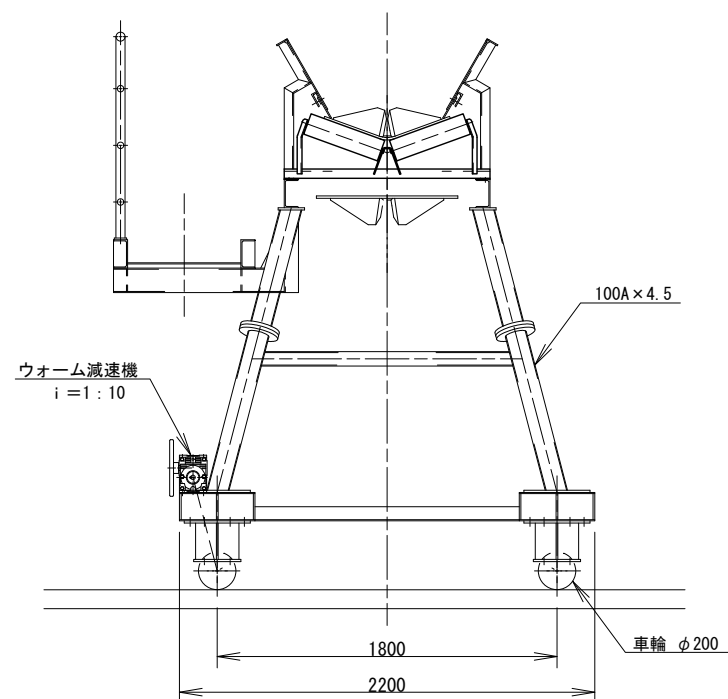

C-C

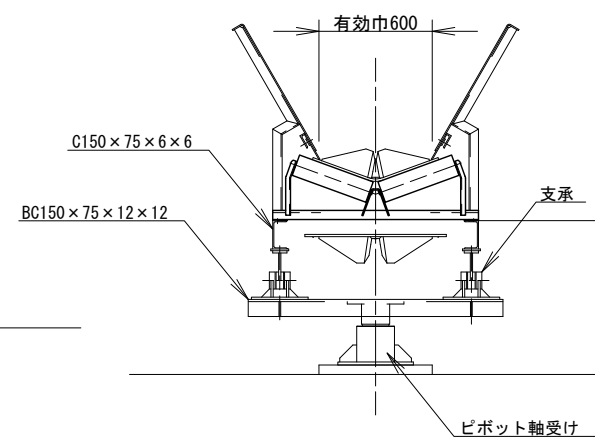


注記：使用材質は、特記以外SUS304とする。


工事名	西国東海岸保全事業 2・3号排水機場除塵設備製作据付工事		
図面名	3号排水機場傾斜コンベヤ組立図(1/2)		
作成年月日	-		
縮尺	S=1:20	図面番号	21 - 1 / 2
会社名	-		
事務所名	九州農政局 西国東海岸保全事業所		

3号排水機場傾斜コンベヤ組立図(2/2) S=1:20

平面図

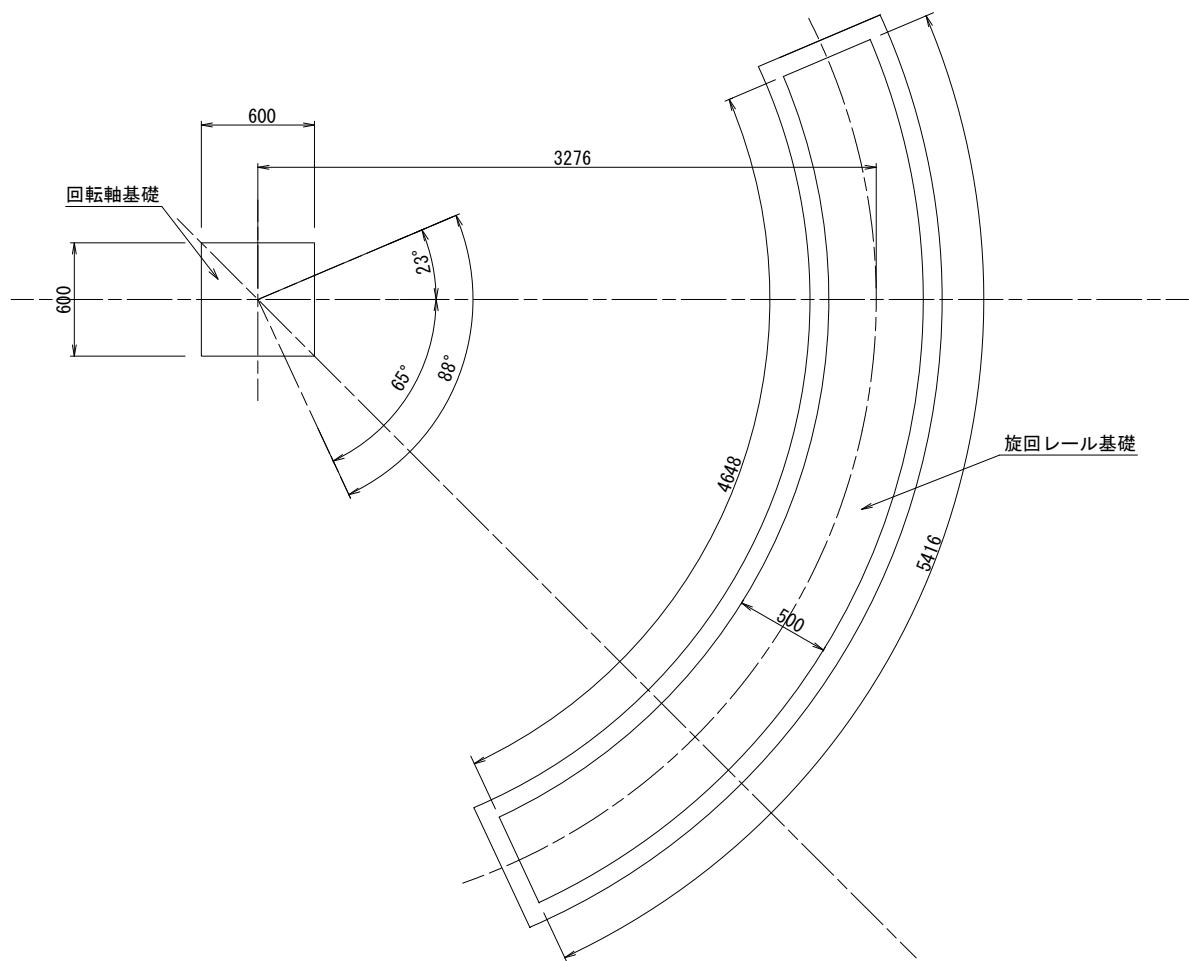

側面図

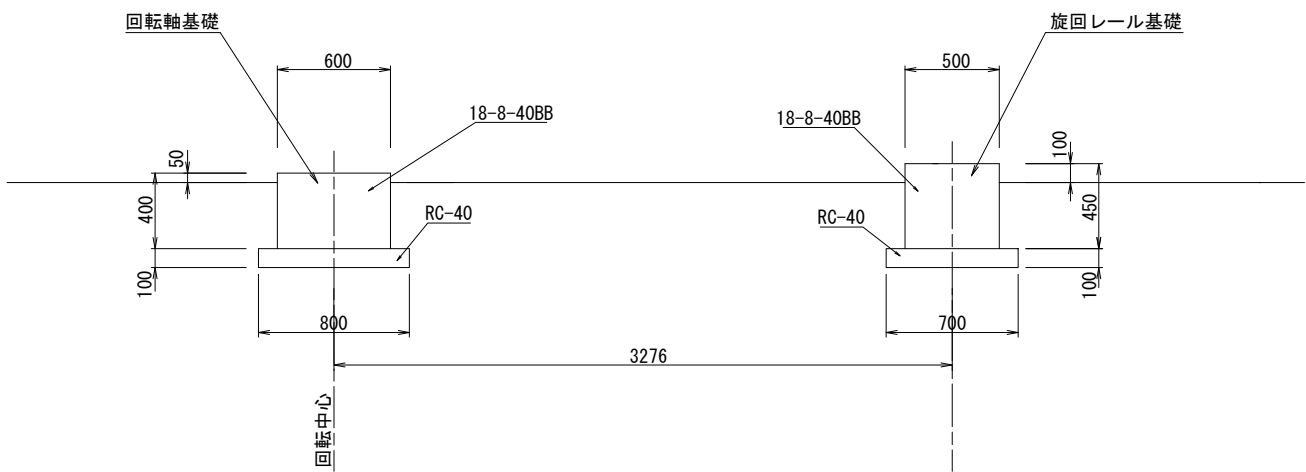

工事名	西国東海岸保全事業 2・3号排水機場除塵設備製作据付工事		
図面名	3号排水機場傾斜コンベヤ組立図(2/2)		
作成年月日	-		
縮尺	S=1:20	図面番号	21 - 2 / 2
会社名	-		
事務所名	九州農政局 西国東海岸保全事業所		





S=1 : 30

[illegible][illegible][illegible]

工事名	西国東海岸保全事業 2・3号排水機場除塵設備製作据付工事		
図面名	3号排水機場管理歩廊組立図		
作成年月日	-		
縮尺	S=1:30	図面番号	22
会社名	-		
事務所名九州農政局 西国東海岸保全事業所			

3号排水機場管理歩廊階段組立図

S=1:20

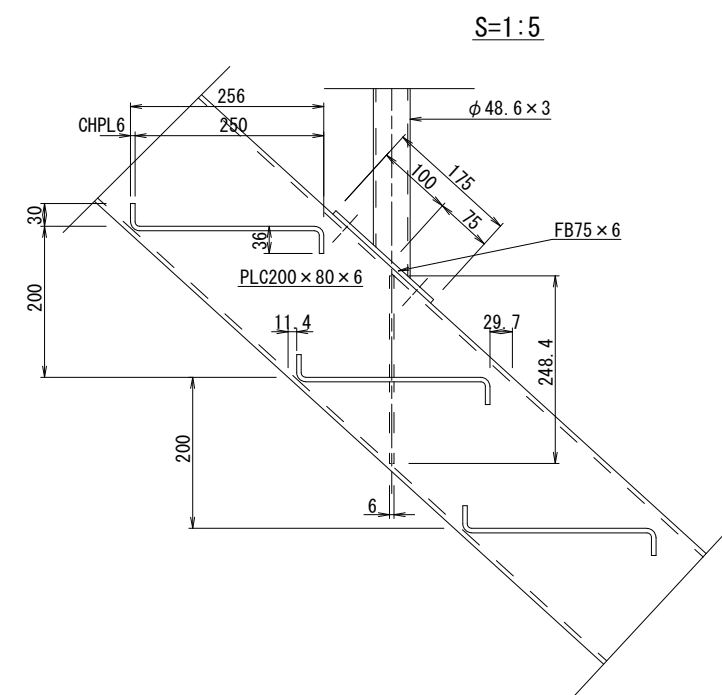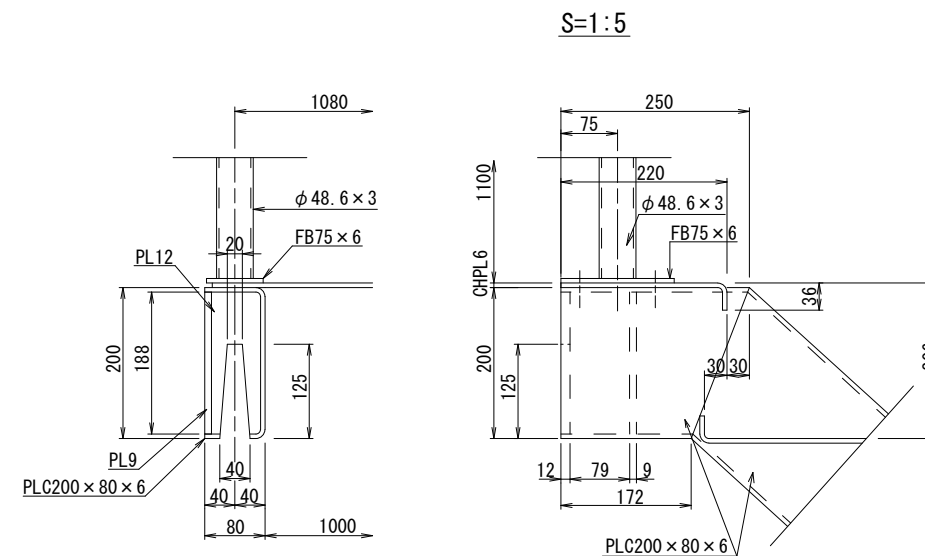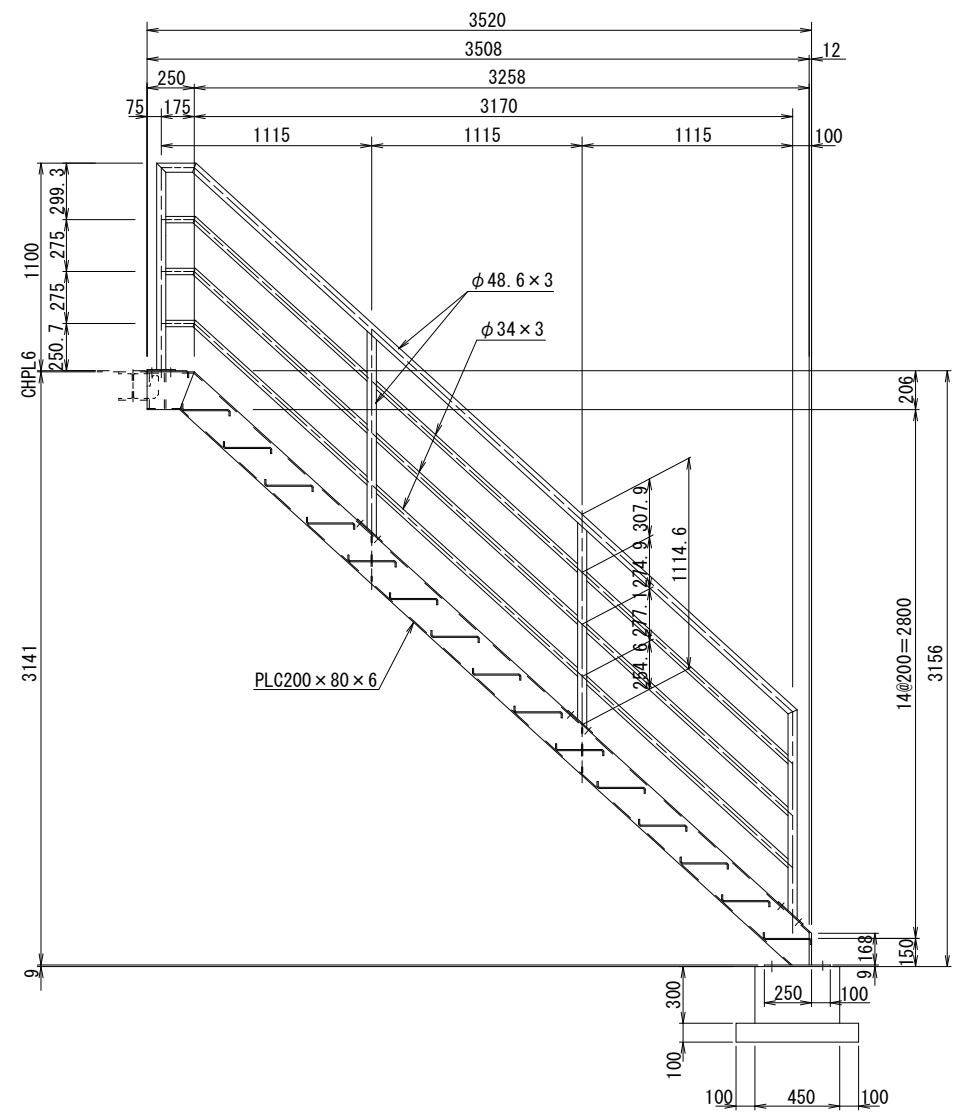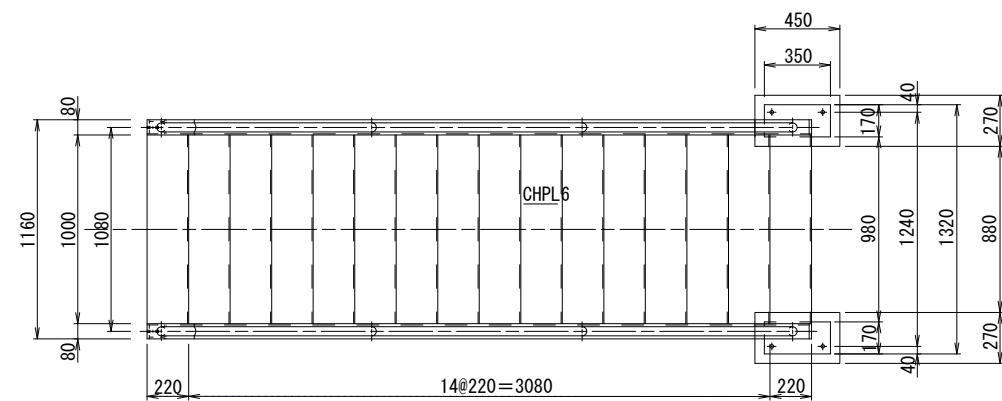


注記：使用材質は、特記以外SUS304とする。

工事名	西国東海岸保全事業 2・3号排水機場除塵設備製作据付工事		
図面名	3号排水機場管理歩廊階段組立図		
作成年月日	-		
縮尺	図示	図面番号	23
会社名	-		
事務所名	九州農政局 西国東海岸保全事業所		


3号排水機場管理歩廊防護柵組立図

S=1:30


平面図

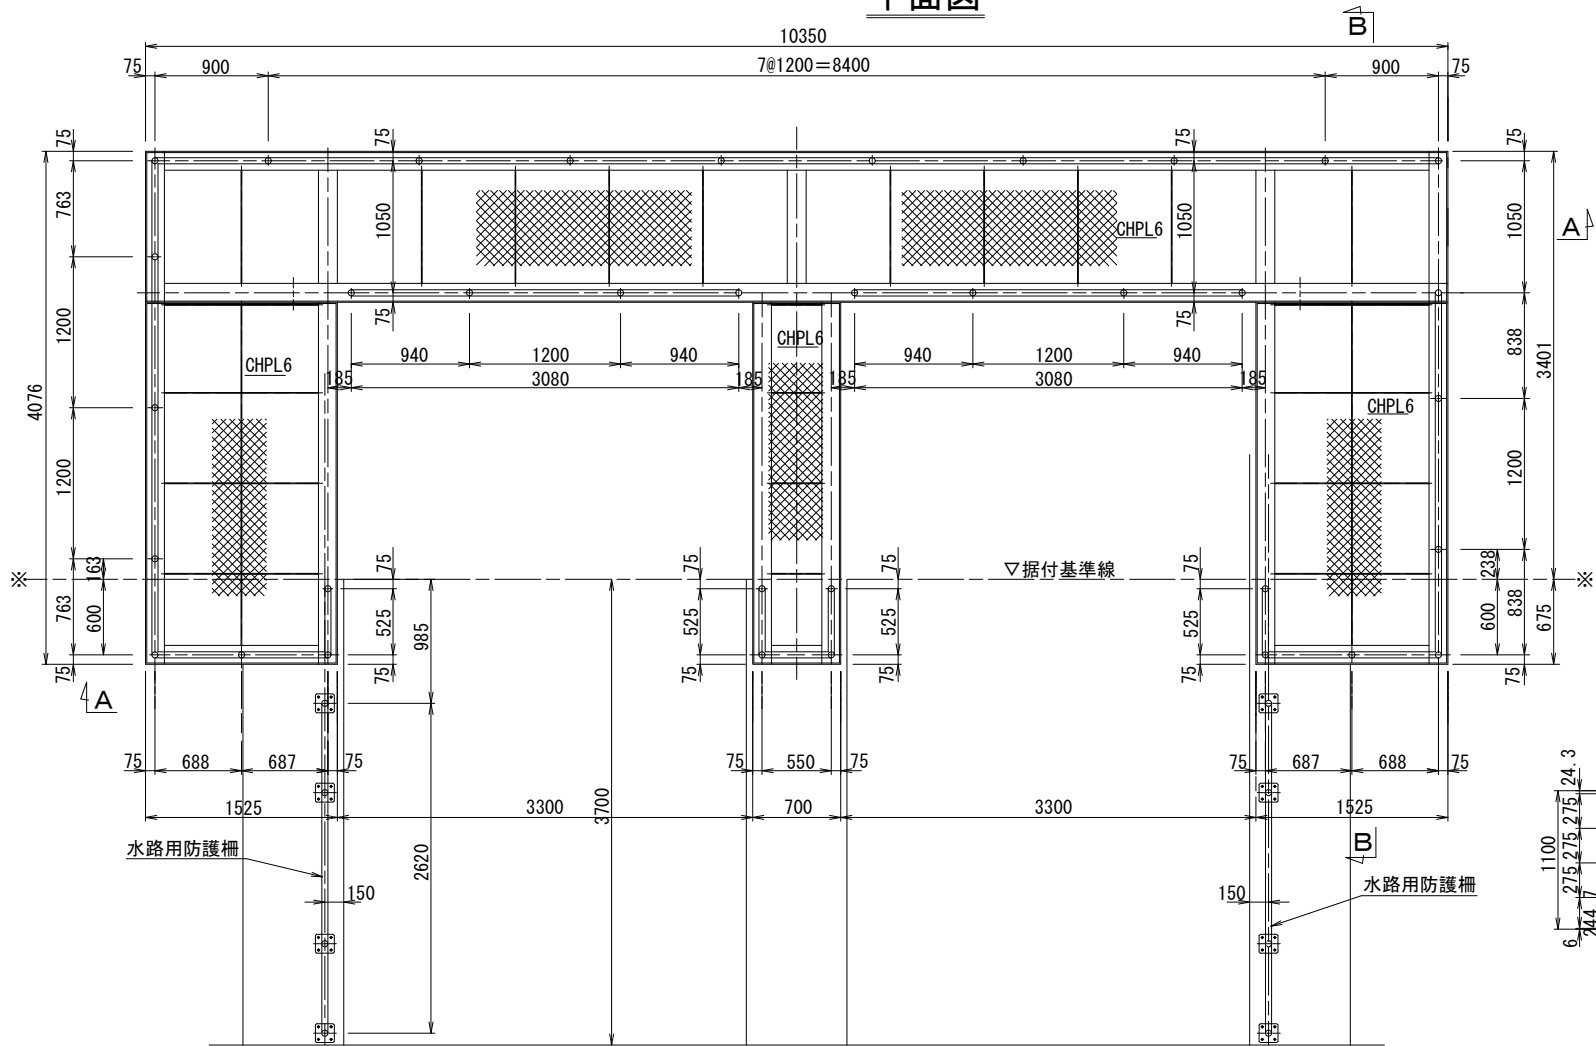




A-A矢視

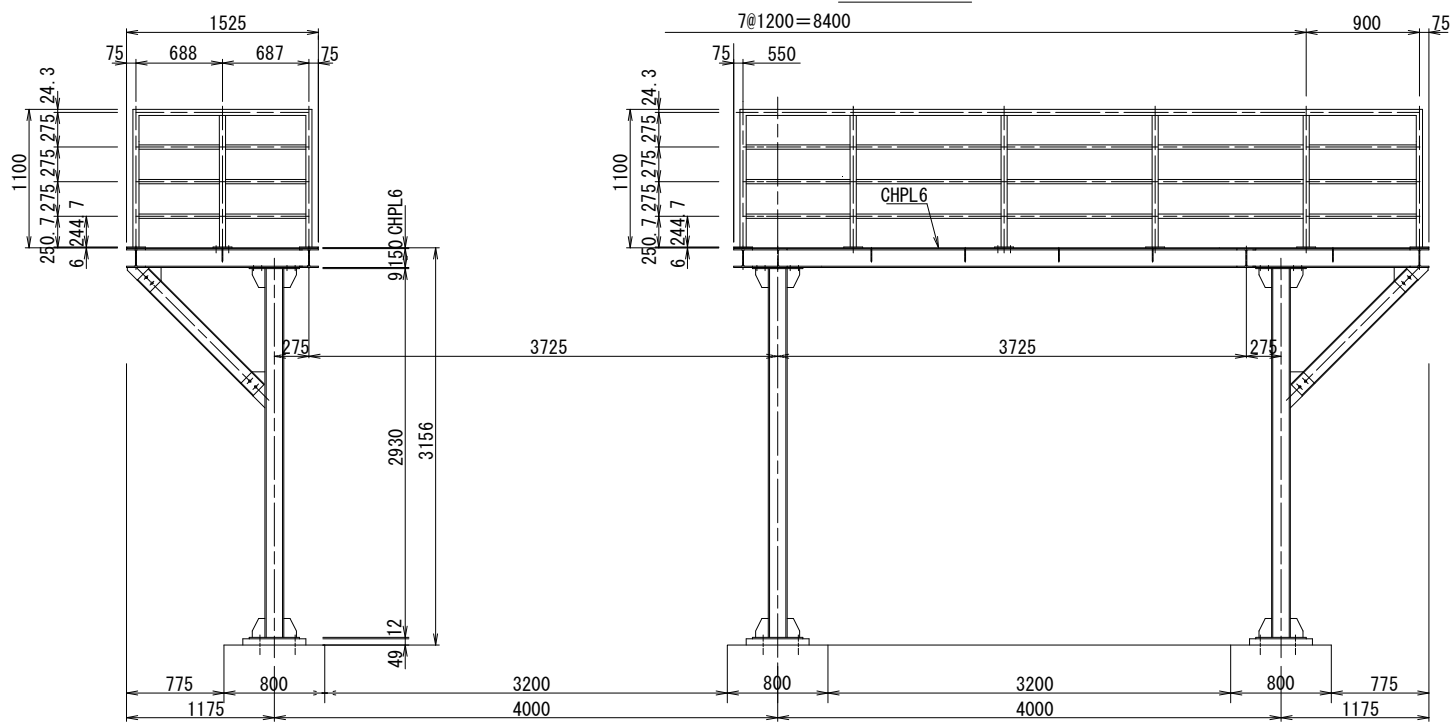


防護柵標準断面 S=1:10

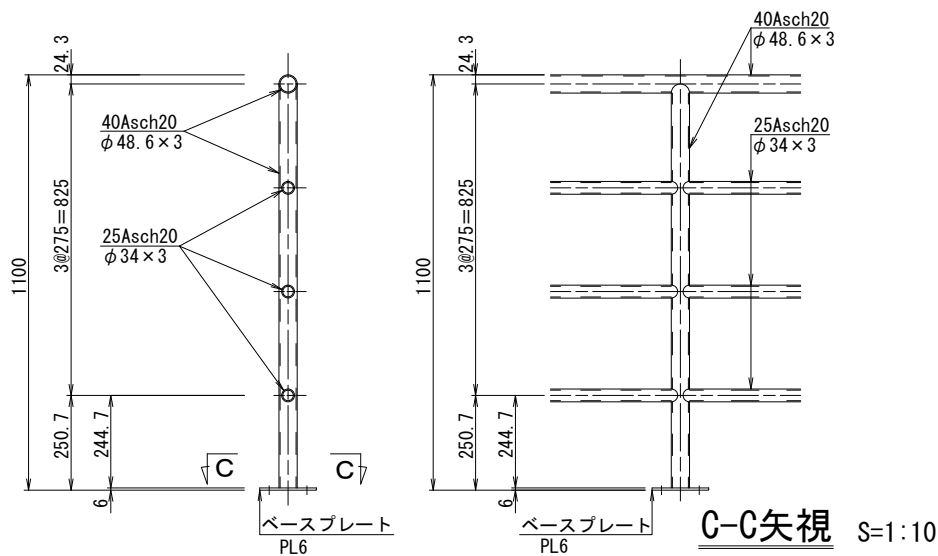

水路用防護柵

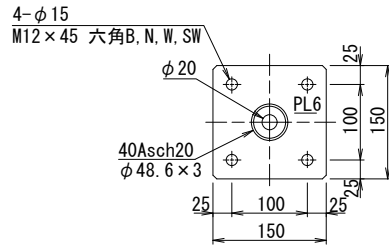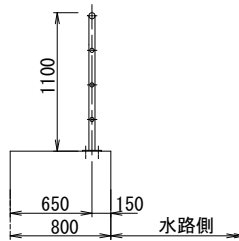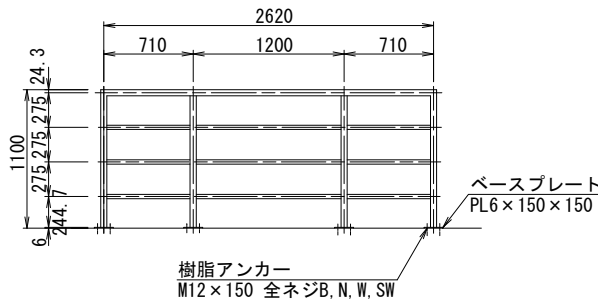

B-B矢視

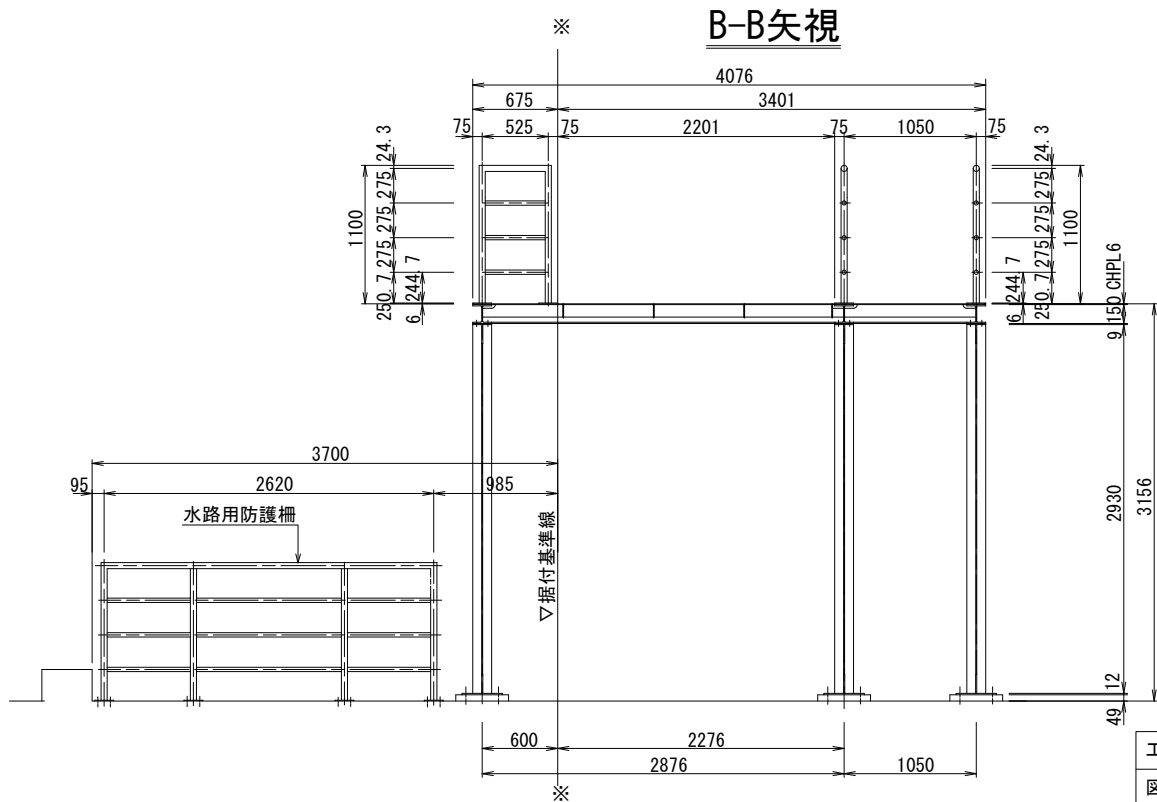


注記

1. 使用する材質は、特記以外SUS304とする。

工事名	西国東海岸保全事業 2・3号排水機場除塵設備製作据付工事		
図面名	3号排水機場管理歩廊防護柵組立図		
作成年月日	-		
縮尺	図示	図面番号	24
会社名	-		
事務所名	九州農政局 西国東海岸保全事業所		


S=1 : NON

記 号	名 称
ZCT	零相変流器
	地絡過電流継電器
MCCB	配線用しゃ断器
MC	電磁接触器
CT	計器用変流器
F	ヒューズ
PF	電力ヒューズ
SC	進相用コンデンサ
SR	直列リアクトル
Tr	変圧器
	熱動形過電流継電器
Ⓐ	交流電流計
Ⓥ	交流電圧計

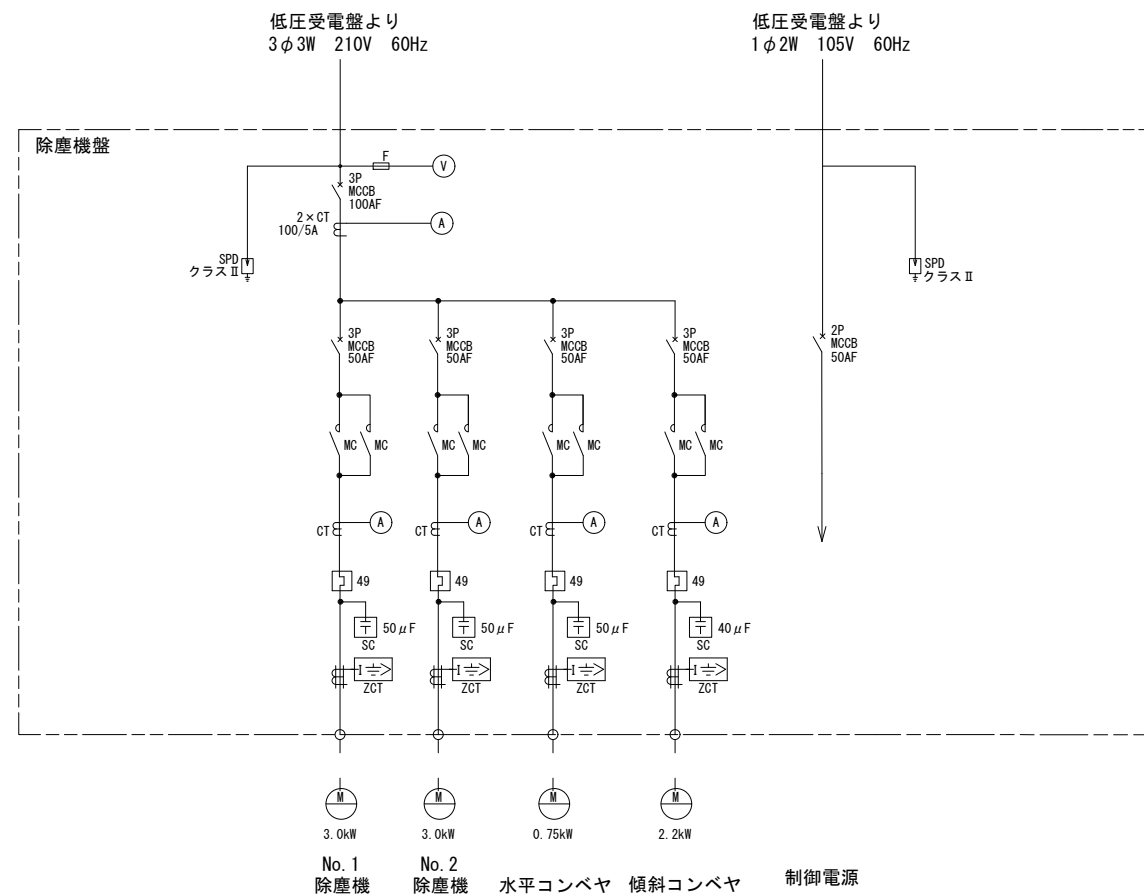

工事名	西国東海岸保全事業 2・3号排水機場除塵設備製作据付工事		
図面名	3号排水機場単線結線図		
作成年月日	-		
縮 尺	S=1:NON	図面番号	25
会社名	-		
事務所名	九州農政局	西国東海岸保全事業所	

3号排水機場除塵機盤外形図 S=1:10

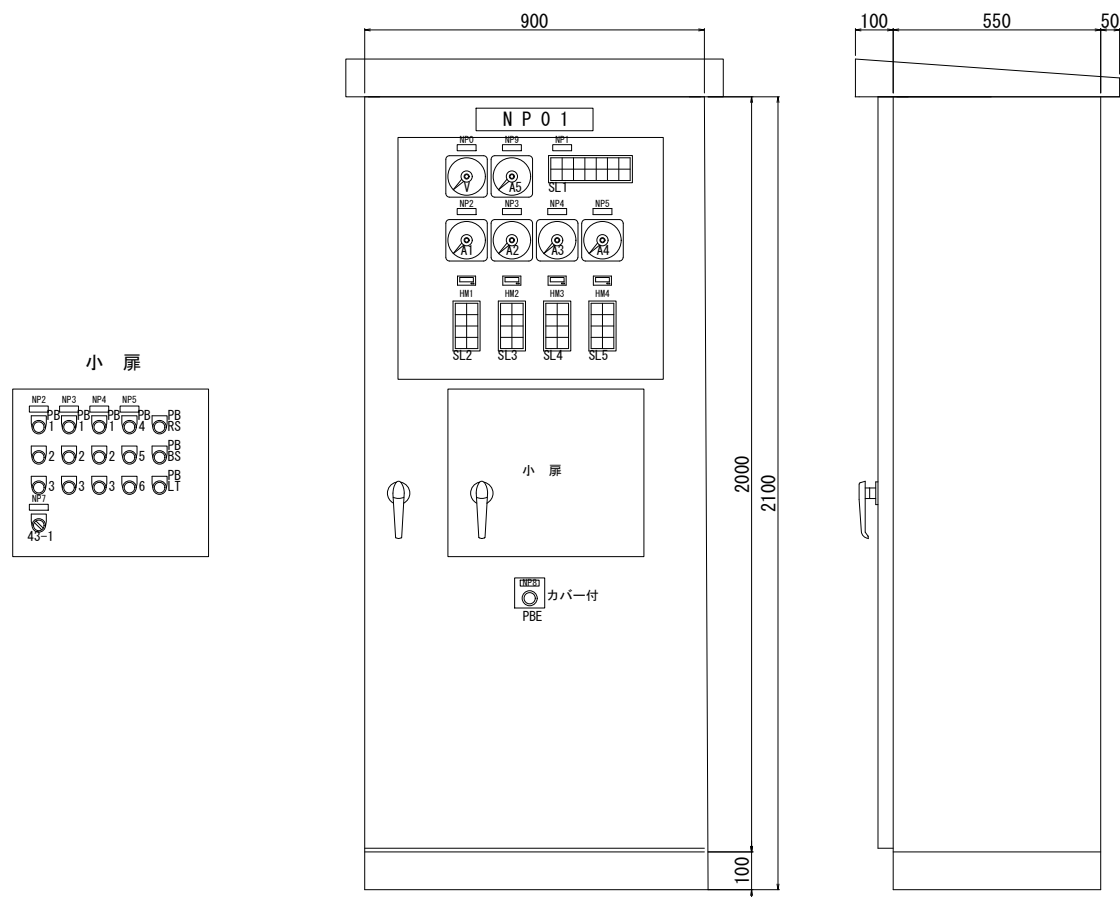

NP			MP		
記号	記入文字		記号	記入文字	
NP01	除塵機盤		43-1	ポンプ連動-連動	
NP0	受電電圧		43-2	機側-遠隔	
NP1	共通				
NP2	NO.1除塵機		PB1	正転	
NP3	NO.2除塵機		PB2	停止	
NP4	水平コンベヤ		PB3	逆転寸動	
NP5	傾斜コンベヤ		PB4	運転	
NP6	モード選択		PB5	停止	
NP7	操作場所選択		PB6	逆転寸動	
NP8	非常停止		PBRs	故障リセット	
NP9	受電電流		PBBS	警報停止	
			PBLT	ランプテスト	
			PBE	非常停止	

SL1						
動力	遠隔	単独	ポンプ		主幹	
電源	操作	運転	連動		MCCBトリップ	制御漏電
機側	機側	連動			非常停止	
操作	操作	運転				

SL2	
NO.1除塵機	NO.1除塵機
正転	逆転
NO.1除塵機	NO.1除塵機
停止	漏電
NO.1除塵機	NO.1除塵機
過負荷	過トルク

SL3	
NO.2除塵機	NO.2除塵機
正転	逆転
NO.2除塵機	NO.2除塵機
停止	漏電
NO.2除塵機	NO.2除塵機
過負荷	過トルク

SL4	
水平コンベヤ	水平コンベヤ
正転	逆転
水平コンベヤ	水平コンベヤ
停止	漏電
水平コンベヤ	
過負荷	


SL5	
傾斜コンベヤ	傾斜コンベヤ
正転	逆転
傾斜コンベヤ	傾斜コンベヤ
停止	漏電
傾斜コンベヤ	
3E動作	

工事名	西国東海岸保全事業 2・3号排水機場除塵設備製作据付工事		
図面名	3号排水機場除塵機盤外形図		
作成年月日	-		
縮尺	S=1:10	図面番号	26
会社名	-		
事務所名	九州農政局 西国東海岸保全事業所		

3号排水機場電気設備配線経路図(1/2)

S=1:50


- ① 低圧受電盤
- ② 補機盤(1)
- ③ 補機盤(2)
- ④ 1号ポンプ盤
- ⑤ 2号ポンプ盤
- ⑥ 直流電源盤
- ⑦ 通信装置盤
- ⑧ 監視カメラ用モニタ

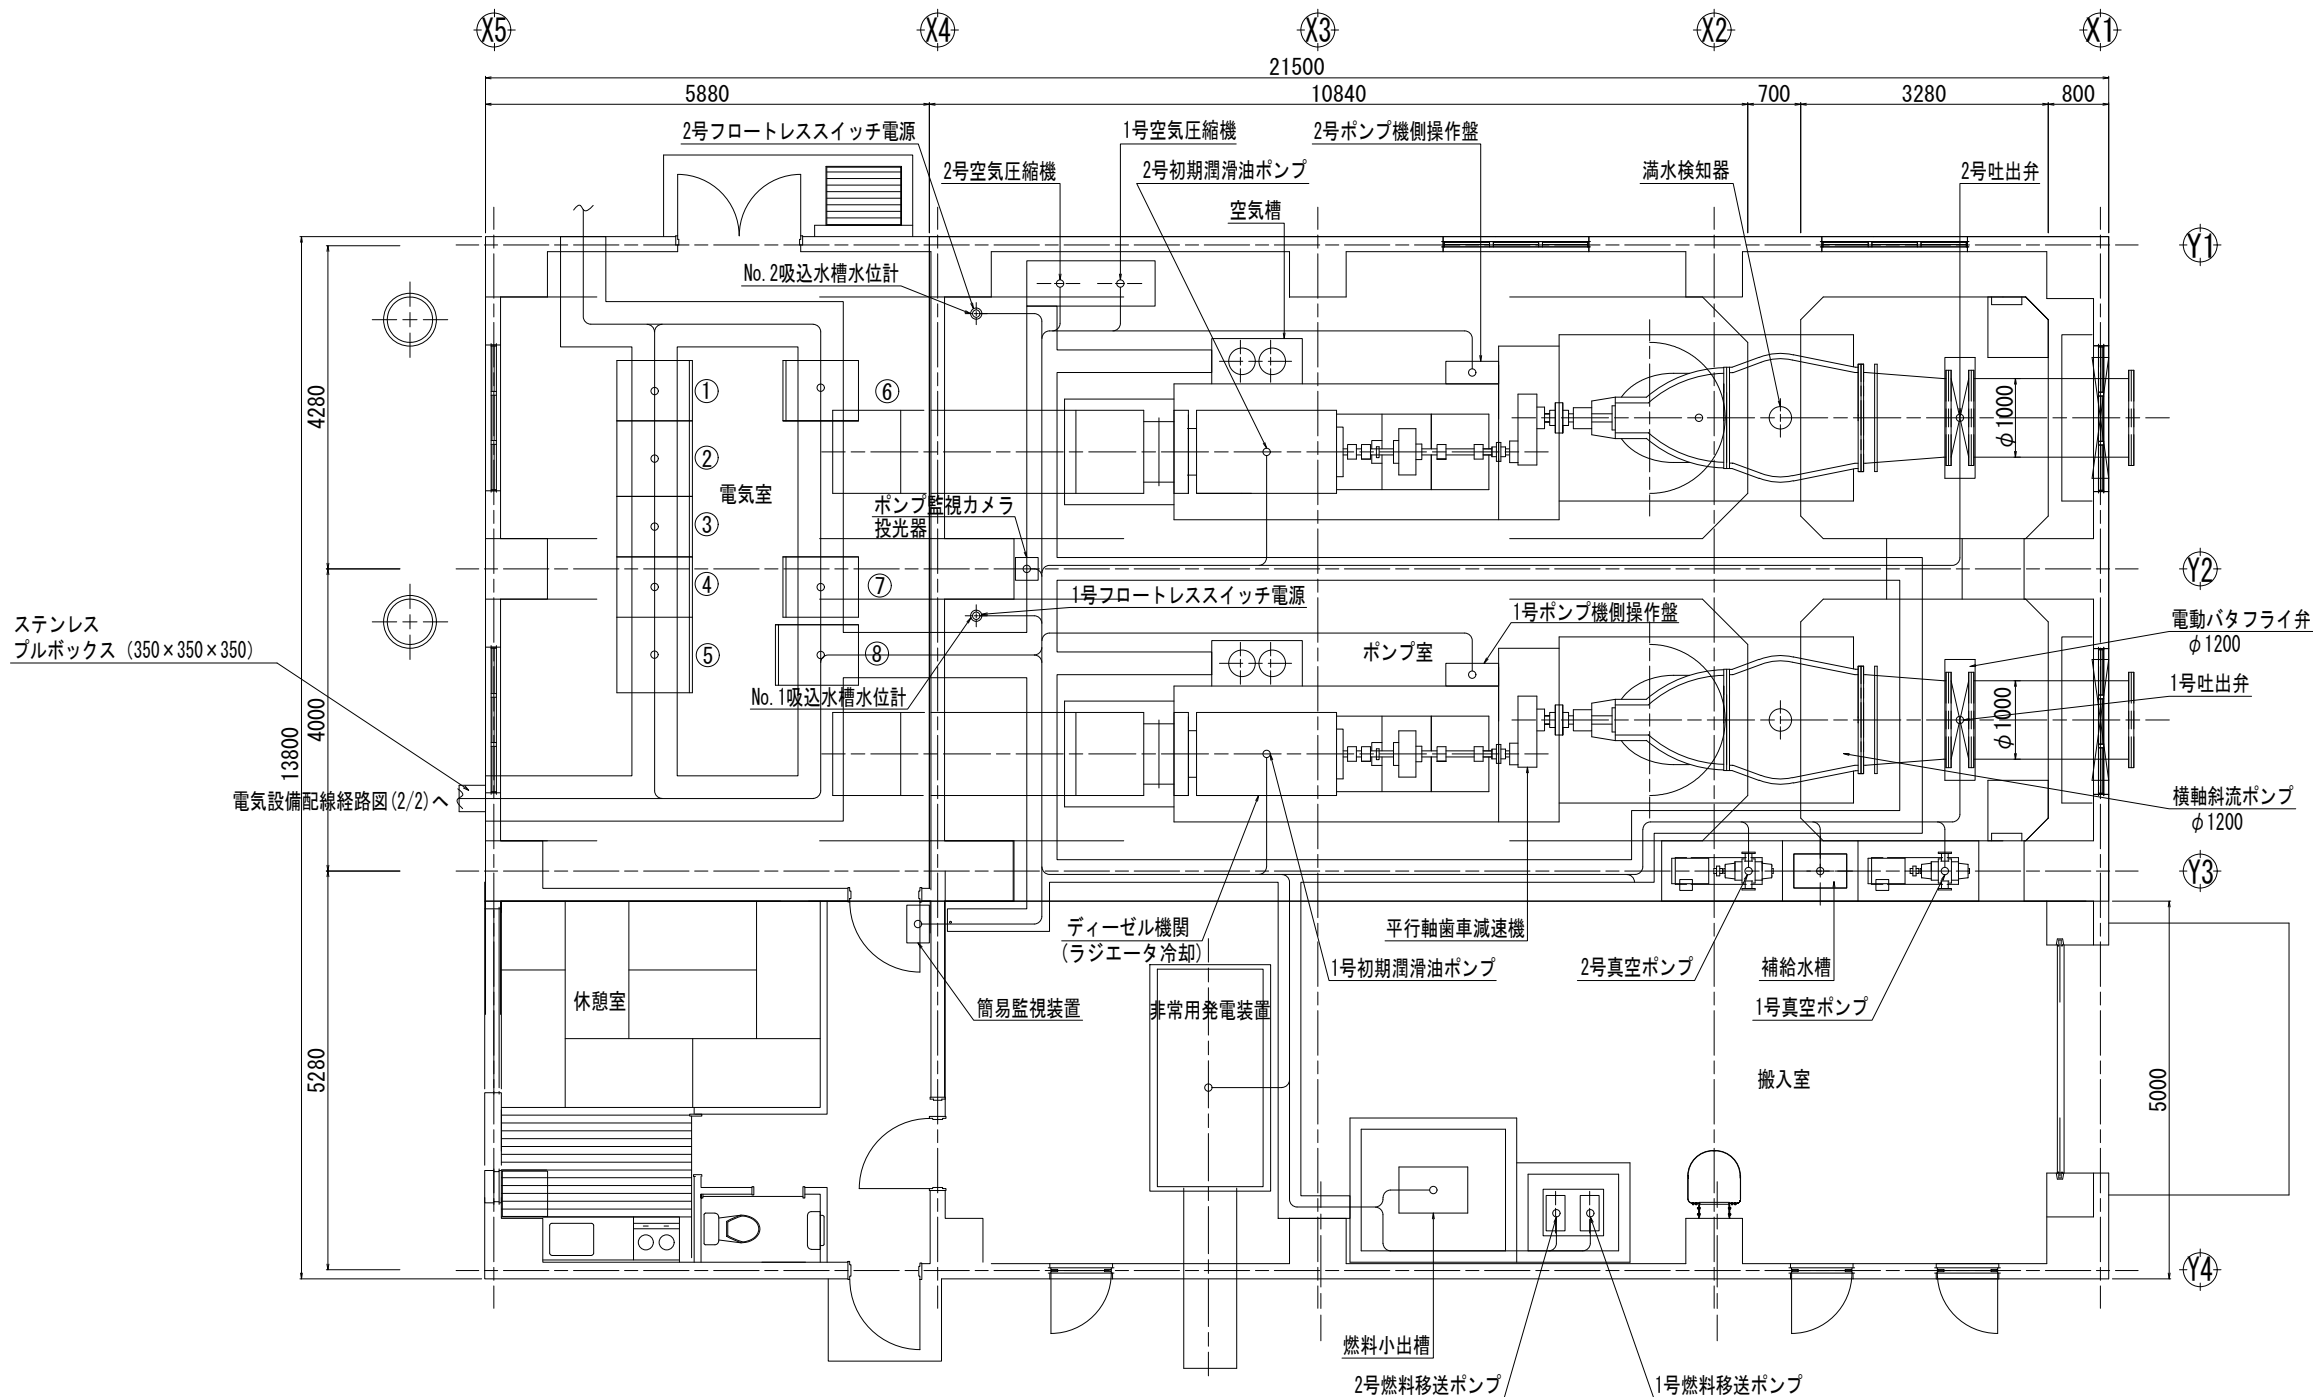

工事名	西国東海岸保全事業 2・3号排水機場除塵設備製作据付工事		
図面名	3号排水機場電気設備配線経路図(1/2)		
作成年月日	-		
縮 尺	S=1:50	図面番号	27 - 1 / 2
会社名	-		
事務所名	九州農政局 西国東海岸保全事業所		

3号排水機場電気設備配線経路図(2/2)


S=1:50

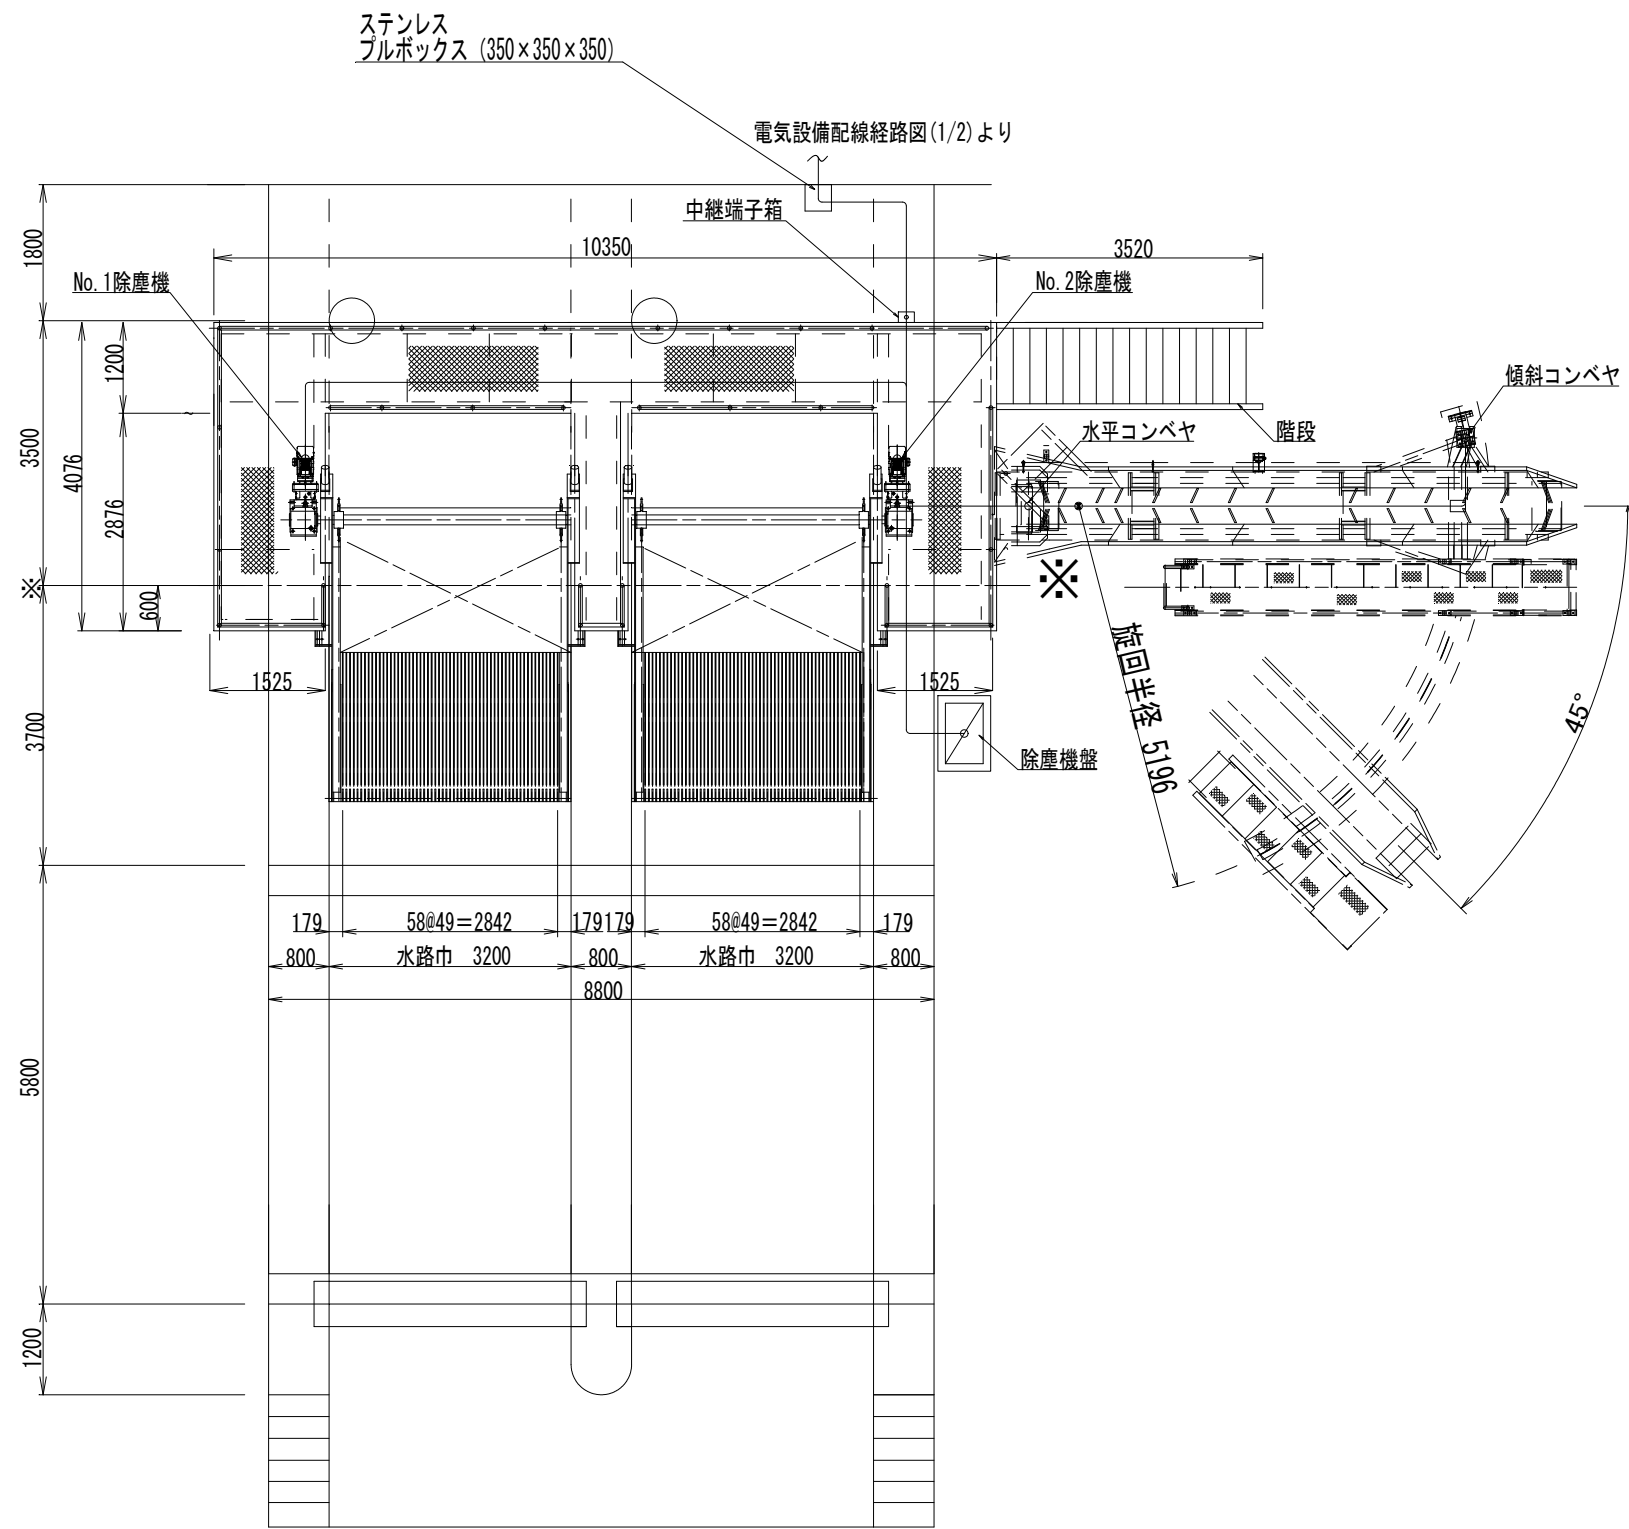

工事名	西国東海岸保全事業 2・3号排水機場除塵設備製作据付工事		
図面名	3号排水機場電気設備配線経路図(2/2)		
作成年月日	-		
縮 尺	S=1:50	図面番号	27 - 2 / 2
会社名	-		
事務所名	九州農政局 西国東海岸保全事業所		

3号排水機場電気設備配線系統図

S=1:NON

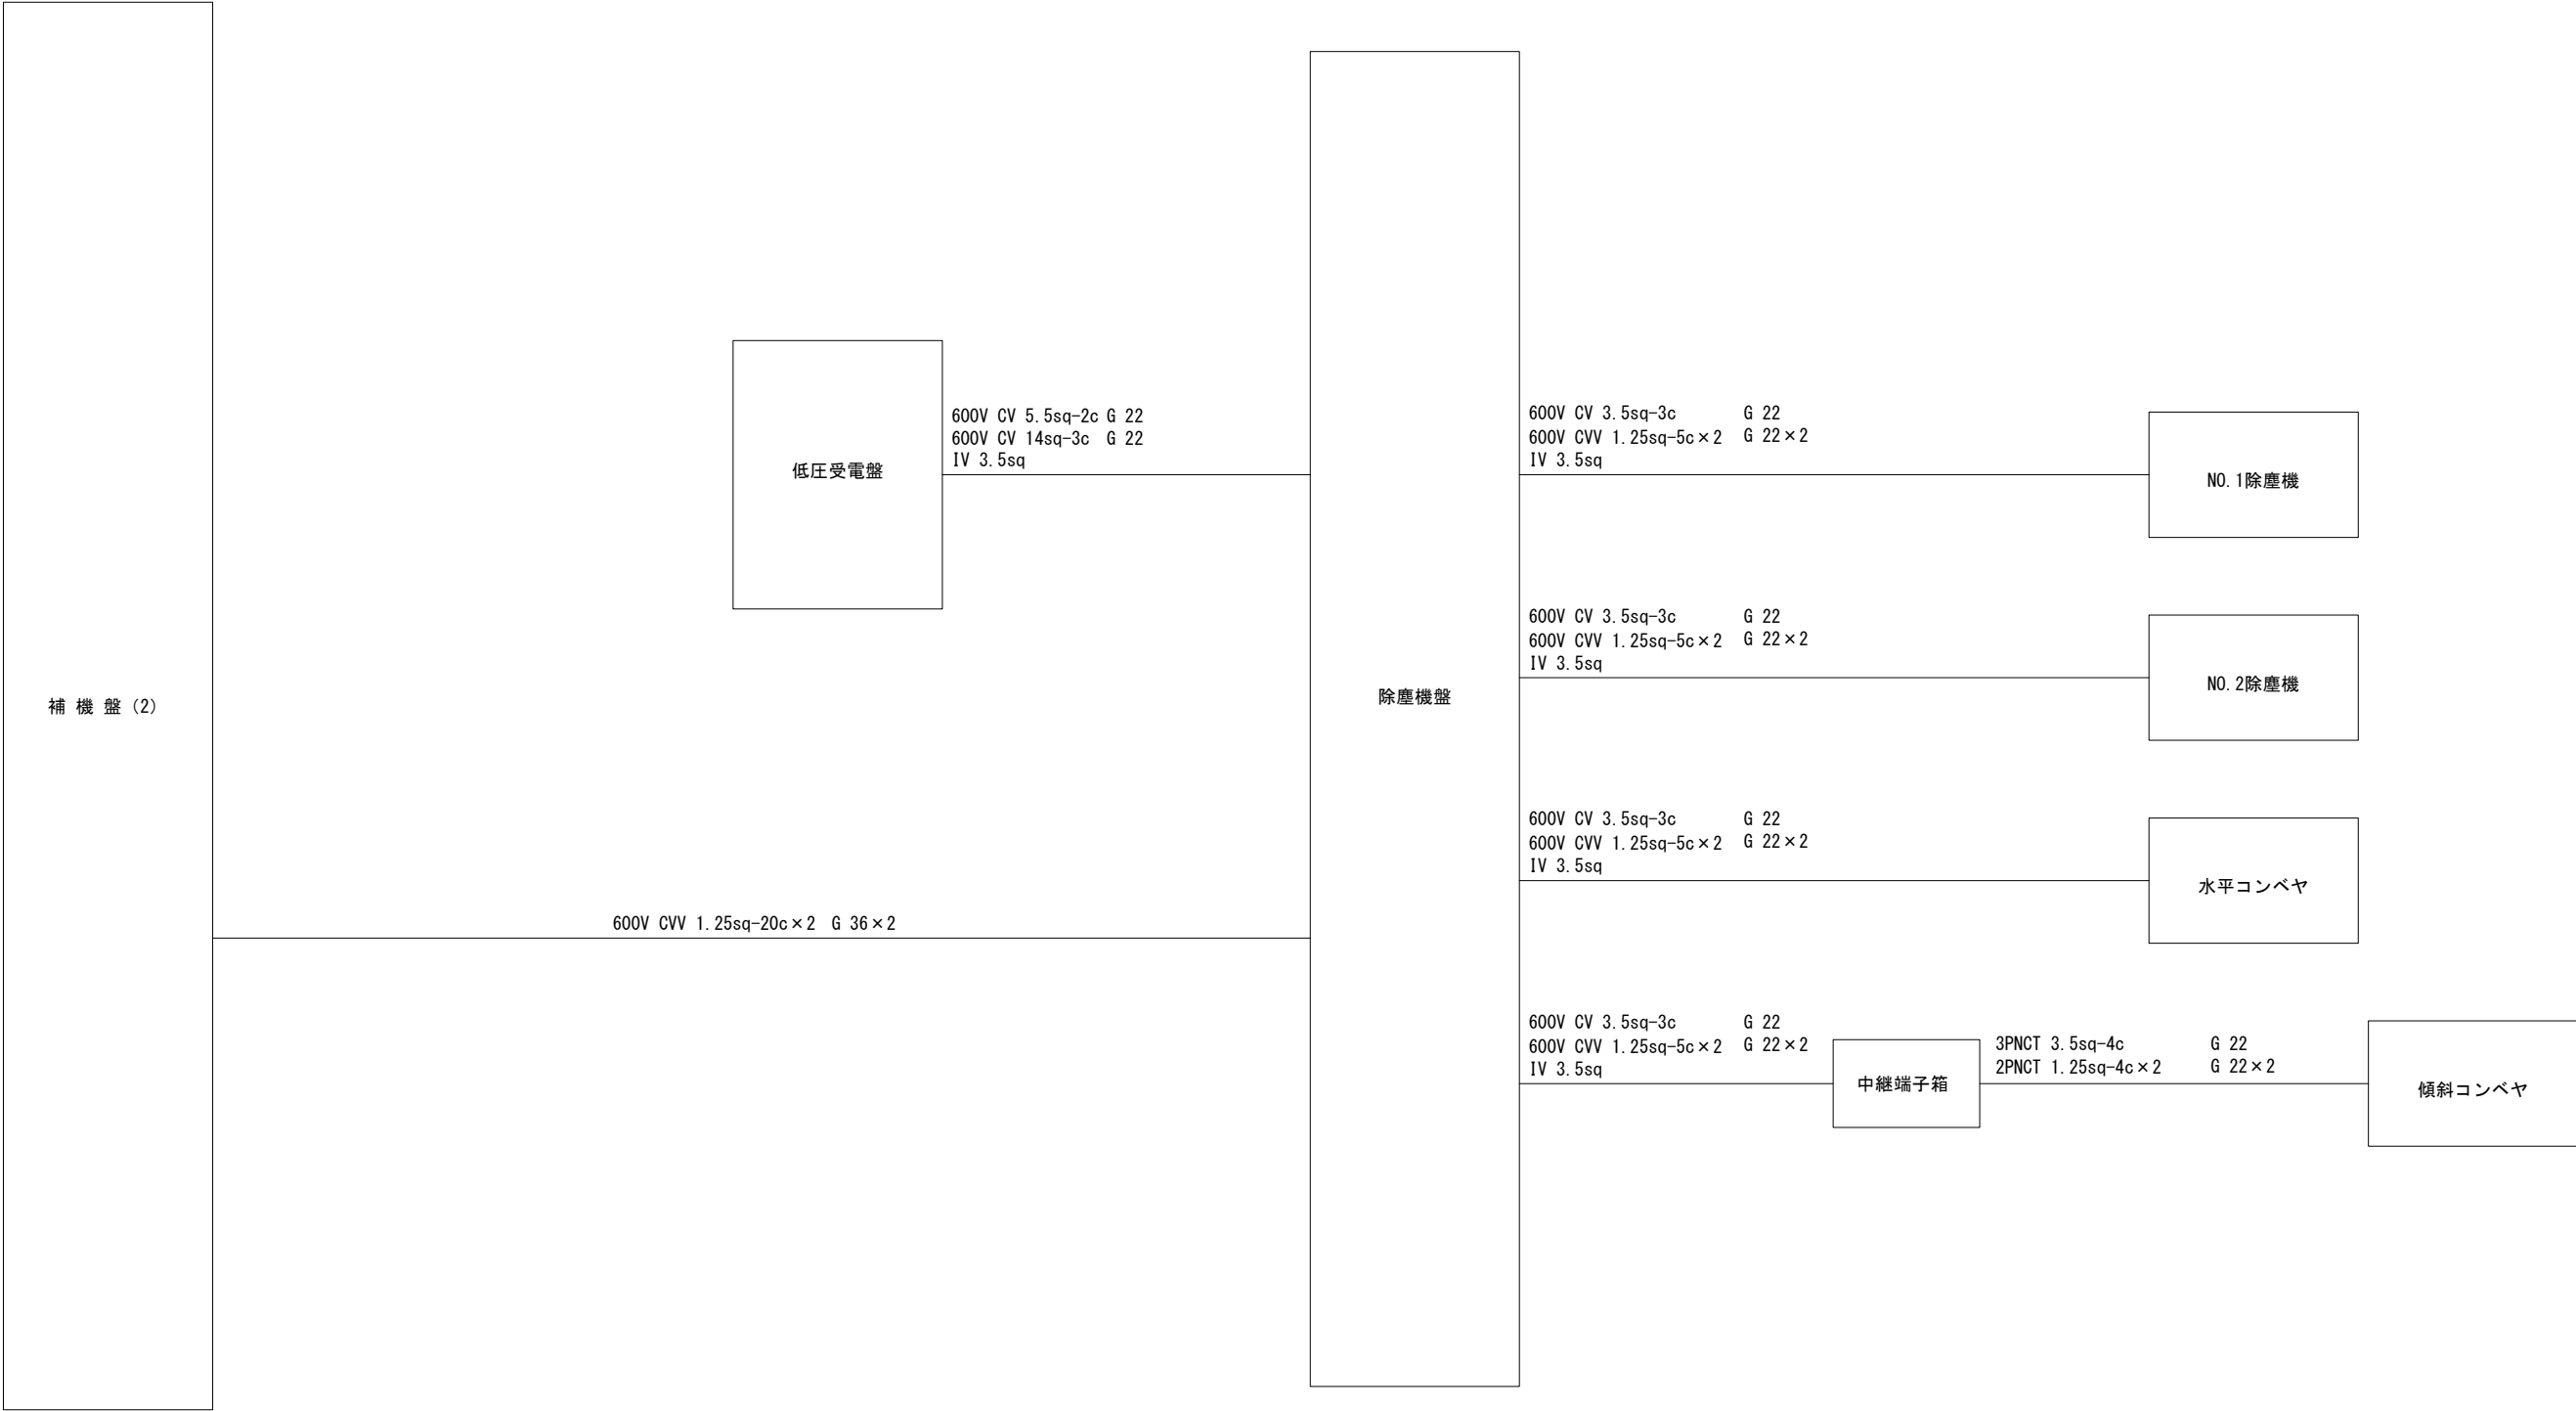

※露出の配管については、SUS製とする。


工事名	西国東海岸保全事業 2・3号排水機場除塵設備製作据付工事		
図面名	3号排水機場電気設備配線系統図		
作成年月日	-		
縮尺	S=1:NON	図面番号	28
会社名	-		
事務所名	九州農政局	西国東海岸保全事業所	

除塵機盤基礎図


S=1:10

(2号・3号共通)


平面図

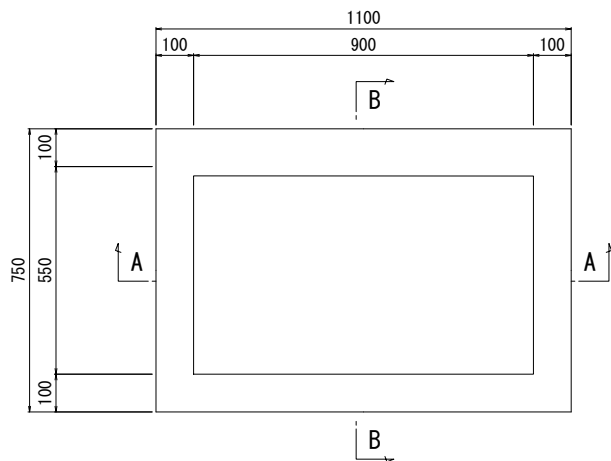


A - A

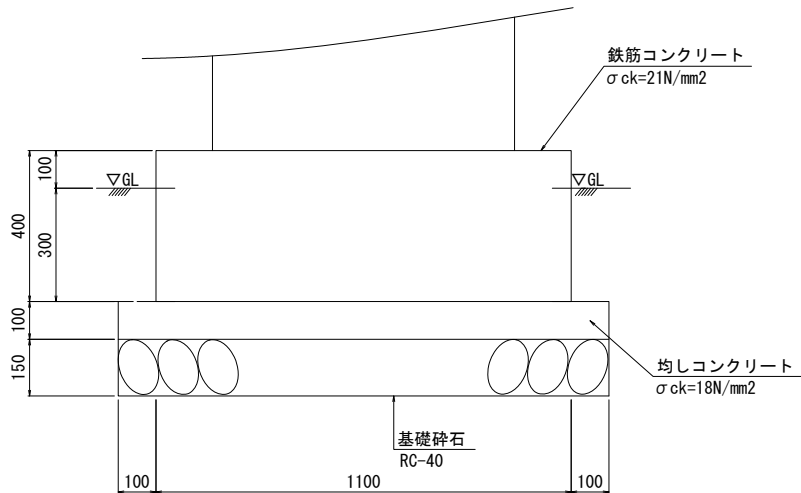


B - B

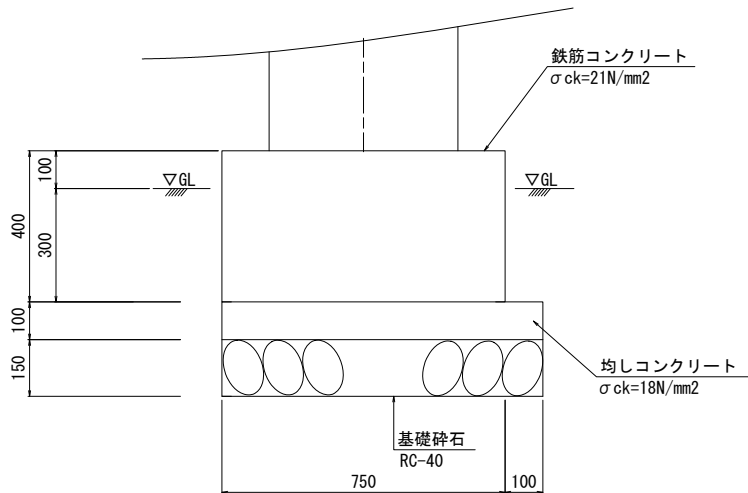


平面図

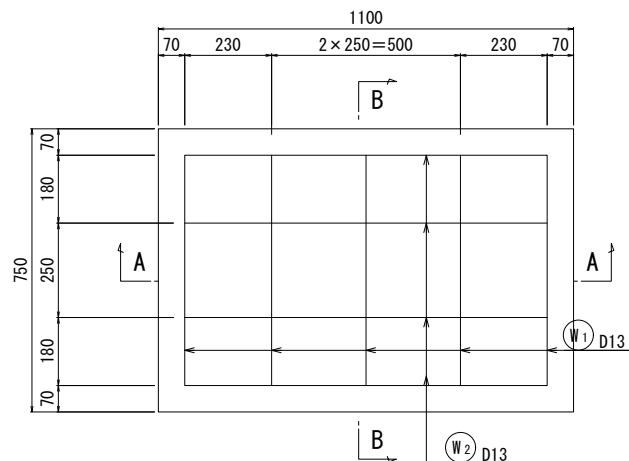


A - A

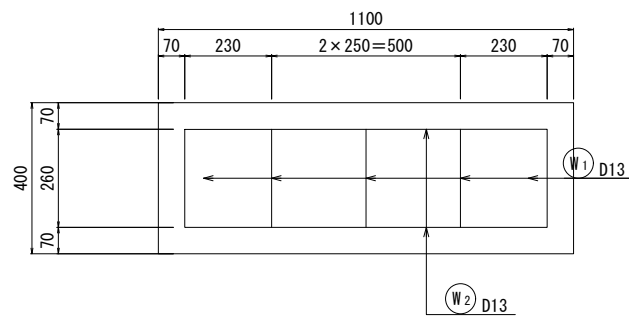

B - B

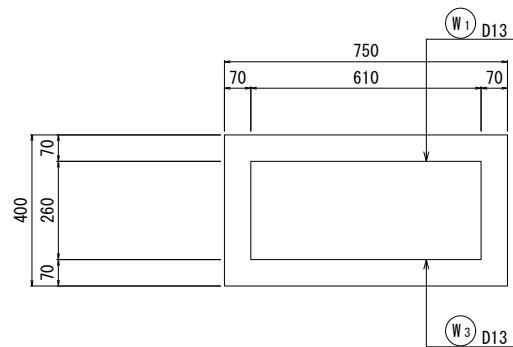

鉄筋加工図

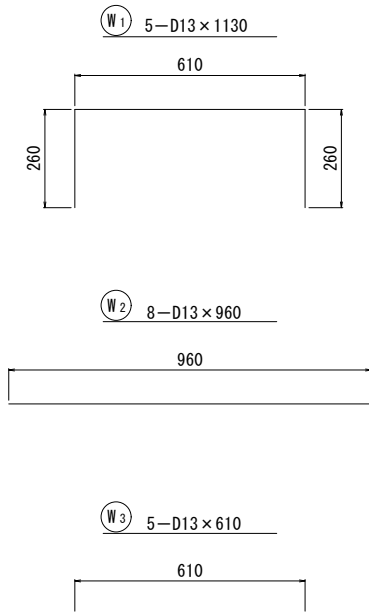

鉄筋表

記号	径	長さ (mm)	本数	単位当り質量 (kg/m)	1本当り質量 (kg/本)	質量 (kg)	摘要
W 1	D13	1130	5	0.995	1.124	5.62	┌─┐
2	D13	960	8	0.995	0.955	7.64	──
3	D13	610	5	0.995	0.610	3.03	──
合 計 D13以下						16.29	

工事名	西国東海岸保全事業 2・3号排水機場除塵設備製作据付工事		
図面名	除塵機盤基礎図		
作成年月日	-		
縮 尺	S=1:10	図面番号	29
会社名	-		
事務所名	九州農政局 西国東海岸保全事業所		