



誰もが住んでみたい村に
農業農村整備

令和5年度
西国東海岸保全事業
3号排水機場水槽部工事

積 算 書

(当初)

九州農政局
西国東海岸保全事業所

事業名	西国東海岸保全事業	相算登録 (1 / 2)
工事名	3号排水機場水槽部工事	

[illegible]

九州農政局

九州農政局

事業名	西国東海岸保全事業
工事名	3号排水機場水槽部工事

項 目 名	数 量	単 位	金 額	備 考
工事価格			252,590,000	
・工事原価			218,417,000	
純工事費			171,455,000	
・直接工事費			151,001,000	
・直接工事費(仮設工を除く)	1.000	式	131,872,000	
・直接工事費(仮設工)	1.000	式	19,129,000	
・間接工事費			67,416,000	
・共通仮設費			20,454,000	
・事業損失防止施設費	1.000	式	0	
・運搬費～営繕費等				
$151,001,000 \times ((8.660 \times 1.000) \times 1.000 \times 1.040 \times 1.000)$			13,605,000	
・運搬費	1.000	式	5,959,000	
・準備費	1.000	式	0	
・安全費	1.000	式	0	
・役務費	1.000	式	68,000	
・技術管理費	1.000	式	7,000	
・営繕費等	1.000	式	0	
・現場環境改善費			815,000	
・現場環境改善費(率計上)				
$151,001,000 \times (0.540)$			815,000	
・現場環境改善費(積上)	1.000	式	0	
・現場管理費			46,962,000	
・現場管理費(率計上)				
$171,455,000 \times ((25.130 \times 1.000) \times 1.000 \times 1.090 \times 1.000 + 0.000 + 0.000 - 0.000)$			46,962,000	
・現場管理費(積上)	1.000	式	0	
・現場管理費(一般管理費率対象外)	1.000	式	0	
・工期延長に伴う現場維持等の費用	1.000	式	0	
・官賃額(直工)	1.000	式	0	
・官賃額(事業損失防止)	1.000	式	0	
・官賃額(直工・事業損失防止除く)	1.000	式	0	
・一般管理費等				
$218,417,000 \times (15.410 \times 1.000 + 0.04)$			33,745,000	
・一括計上価格	1.000	式	432,000	
支給品費			0	
支給品費(直工・事業損失防止)			0	
支給品費(直工)			0	
処分費等(直接工事費の内数)			0	
処分費(準備費の内数)			0	
処分費(事業損失防止施設費内数)			0	
処分費等(率対象外)			0	

九州農政局

九州農政局

九州農政局

九州農政局

九州農政局

九州農政局

九州農政局

事業名	西国東海岸保全事業
工事名	3号排水機場水槽部工事

名 称 (規 格)	数 量	単 位	単 価	金 額	備 考
直接工事費 (仮設工を除く)				131,872,000	
・土工	1.000	式		4,362,000	
・ ・ 作業土工	1.000	式		7,000	
000001 盛土法面整形	16	m ²	467	7,472	歩A・単A B単 1号
合 計				7,472	
・ ・ 盛土工	1.000	式		4,355,000	
000002 盛土 B $\geq$ 4m	3,100	m ³	254	787,400	歩A・単A B単 2号
000003 盛土 2.5 $\leq$ B<4.0m	18	m ³	922	16,596	歩A・単A B単 3号
000004 盛土 1.0 $\leq$ B<2.5m	3	m ³	739	2,217	歩A・単A B単 4号
000005 盛土 構造物周辺	170	m ³	2,151	365,670	歩A・単A B単 5号
000006 運搬 (盛土へ) 土取場から現場へ	4,200	m ³	758	3,183,600	歩A・単A B単 6号
合 計				4,355,483	
・ 機場本体工	1.000	式		113,051,000	
・ ・ 作業土工 吸込水槽・吐出水槽	1.000	式		4,454,000	
000007 床掘	2,500	m ³	353	882,500	歩A・単A B単 7号
000008 埋戻 B $\geq$ 4m	450	m ³	254	114,300	歩A・単A B単 8号
000009 埋戻 2.5 $\leq$ B<4.0m	9	m ³	922	8,298	歩A・単A B単 9号
000010 埋戻 1.0 $\leq$ B<2.5m	470	m ³	739	347,330	歩A・単A B単 10号
000011 埋戻 構造物周辺	160	m ³	2,151	344,160	歩A・単A B単 11号
000012 基面整正	420	m ²	399	167,580	歩A・単A B単 12号
000013 運搬 (仮置場1へ)	2,500	m ³	672	1,680,000	歩A・単A B単 13号
000014 運搬 (埋戻へ) 土取場から現場へ	1,200	m ³	758	909,600	歩A・単A B単 14号
合 計				4,453,768	
・ ・ 作業土工 流入部逆T擁壁	1.000	式		5,345,000	
000015 掘削 片切掘削	95.0	m ³	1,099	104,405	歩A・単A B単 15号
000016 掘削 オープン掘削	1,700	m ³	331	562,700	歩A・単A B単 16号
000017 盛土 B $\geq$ 4m	630	m ³	254	160,020	歩A・単A B単 17号
000018 盛土法面整形	120	m ²	467	56,040	歩A・単A B単 18号
000019 床掘	560	m ³	293	164,080	歩A・単A B単 19号
000020 埋戻 B $\geq$ 4m	1,500	m ³	254	381,000	歩A・単A B単 20号
000021 埋戻 2.5 $\leq$ B<4.0m	41	m ³	922	37,802	歩A・単A B単 21号
000022 埋戻 1.0 $\leq$ B<2.5m	42	m ³	739	31,038	歩A・単A B単 22号
000023 埋戻 B<1.0	13	m ³	2,151	27,963	歩A・単A B単 23号
000024 埋戻 構造物周辺	110	m ³	2,151	236,610	歩A・単A B単 24号
000025 運搬 (仮置場1へ)	2,400	m ³	672	1,612,800	歩A・単A B単 25号
000026 運搬 (埋戻及び盛土へ) 土取場から現場へ	2,600	m ³	758	1,970,800	歩A・単A B単 26号
合 計				5,345,258	
・ ・ 既製杭工 吸込水槽・吐出水槽	1.000	式		367,000	
000027 杭頭処理 吸込水槽本体部	18	箇所	10,957	197,226	歩A・単A B単 27号

事業名	西国東海岸保全事業
工事名	3号排水機場水槽部工事

名 称 (規 格)	数 量	単 位	単 価	金 額	備 考
000028 杭頭処理 吸込水槽呑口部	15	箇所	5,965	89,475	歩A・単A B単 28号
000029 杭頭処理 吐出水槽	9	箇所	8,939	80,451	歩A・単A B単 29号
合 計				367,152	
・ ・ 本体工 (吸込水槽本体部)	1.000	式		40,213,000	
000030 基礎碎石	203	m ²	1,493	303,079	歩A・単A B単 30号
000031 均しコンクリート 18-8-25 BB	10	m ³	27,930	279,300	歩A・単A B単 31号
000032 型枠 均し用	3.2	m ²	4,395	14,064	歩A・単A B単 32号
000033 鉄筋コンクリート 21-12-25 BB	691	m ³	25,800	17,827,800	歩A・単A B単 33号
000034 型枠 鉄筋構造物	1,147	m ²	8,673	9,947,931	歩A・単A B単 34号
000035 型枠 円形型枠 (鉄筋構造物)	7.5	m ²	11,660	87,450	歩A・単A B単 35号
000036 鉄筋 SD295 D13	16.27	ton	165,960	2,700,169	歩A・単A B単 36号
000037 鉄筋 SD295 D16	2.53	ton	163,900	414,667	歩A・単A B単 37号
000038 鉄筋 SD345 D25	7.02	ton	169,050	1,186,731	歩A・単A B単 38号
000039 鉄筋 SD345 D29	7.43	ton	170,080	1,263,694	歩A・単A B単 39号
000040 鉄筋 SD295 D10 建屋鉄筋	0.264	ton	169,050	44,629	歩A・単A B単 40号
000041 鉄筋 SD295 D13 建屋鉄筋	0.291	ton	165,960	48,294	歩A・単A B単 41号
000042 鉄筋 SD295 D16 建屋鉄筋	0.234	ton	163,900	38,353	歩A・単A B単 42号
000043 鉄筋 SD345 D22 建屋鉄筋	1.34	ton	169,050	226,527	歩A・単A B単 43号
000044 鉄筋 SD345 D25 建屋鉄筋	2.81	ton	169,050	475,031	歩A・単A B単 44号
000045 足場工	531	掛m ²	4,609	2,447,379	歩A・単A B単 45号
000046 支保工	705	空m ³	3,463	2,441,415	歩A・単A B単 46号
000047 ステップ 400×φ22 (樹脂被覆)	42	本	5,683	238,686	歩A・単A B単 47号
000048 止水板 CF300×7	26.0	m	4,301	111,826	歩A・単A B単 48号
000049 ダウエルバー D19 L=1000	101	本	765	77,265	歩A・単A B単 49号
000050 水位計防波管	2	箇所	19,546	39,092	歩A・単A B単 50号
合 計				40,213,382	
・ ・ 本体工 (吸込水槽呑口部)	1.000	式		26,390,000	
000051 基礎碎石	158	m ²	1,493	235,894	歩A・単A B単 51号
000052 均しコンクリート 18-8-25 BB	7.9	m ³	27,930	220,647	歩A・単A B単 52号
000053 型枠 均し用	2.2	m ²	4,395	9,669	歩A・単A B単 53号
000054 鉄筋コンクリート 21-12-25 BB	426	m ³	25,800	10,990,800	歩A・単A B単 54号
000055 型枠 鉄筋構造物	724	m ²	8,673	6,279,252	歩A・単A B単 55号
000056 型枠 円形型枠 (鉄筋構造物)	12	m ²	11,660	139,920	歩A・単A B単 56号
000057 鉄筋 SD295 D13	7.48	ton	165,960	1,241,381	歩A・単A B単 57号
000058 鉄筋 SD295 D16	2.61	ton	163,900	427,779	歩A・単A B単 58号
000059 鉄筋 SD345 D19	6.10	ton	169,050	1,031,205	歩A・単A B単 59号
000060 鉄筋 SD345 D22	2.23	ton	169,050	376,982	歩A・単A B単 60号
000061 鉄筋 SD345 D29	1.44	ton	170,080	244,915	歩A・単A B単 61号
000062 鉄筋 SD345 D32	8.18	ton	170,080	1,391,254	歩A・単A B単 62号
000063 目地材 瀝青質板 t=20mm	27	m ²	6,785	183,195	歩A・単A B単 63号
000064 足場工	341	掛m ²	4,609	1,571,669	歩A・単A B単 64号

事業名	西国東海岸保全事業
工事名	3号排水機場水槽部工事

名 称 (規 格)	数 量	単 位	単 価	金 額	備 考
000065 支保工	349	空 _m 3	3,463	1,208,587	歩A・単A B単 65号
000066 ステップ 400×φ22 (樹脂被覆)	78	本	5,683	443,274	歩A・単A B単 66号
000067 マンホール蓋 T-14 φ600	2	枚	65,000	130,000	歩A・単A B単 67号
000068 ガードレール設置	18	m	14,666	263,988	歩A・単A B単 68号
合 計				26,390,411	
・ ・ 本体工 (吐出水槽)	1.000	式		20,378,000	
000069 基礎碎石	64	m ²	1,493	95,552	歩A・単A B単 69号
000070 均しコンクリート 18-8-25 BB	3.2	m3	27,930	89,376	歩A・単A B単 70号
000071 型枠 均し用	1.8	m ²	4,395	7,911	歩A・単A B単 71号
000072 鉄筋コンクリート 21-12-25 BB	233	m3	28,570	6,656,810	歩A・単A B単 72号
000073 型枠 鉄筋構造物	473	m ²	8,673	4,102,329	歩A・単A B単 73号
000074 鉄筋 SD295 D13	3.99	ton	165,960	662,180	歩A・単A B単 74号
000075 鉄筋 SD295 D16	0.766	ton	163,900	125,547	歩A・単A B単 75号
000076 鉄筋 SD345 D19	2.18	ton	169,050	368,529	歩A・単A B単 76号
000077 鉄筋 SD345 D25	6.08	ton	169,050	1,027,824	歩A・単A B単 77号
000078 鉄筋 SD345 D29	5.85	ton	170,080	994,968	歩A・単A B単 78号
000079 ガス圧接 D25+D25	85	箇所	682	57,970	歩A・単A B単 79号
000080 足場工	326	掛m ²	4,609	1,502,534	歩A・単A B単 80号
000081 支保工	14	空 _m 3	3,463	48,482	歩A・単A B単 81号
000082 可とう継手 沈下300mm型B2.00×H2.00m用	1	基	2,628,937	2,628,937	歩A・単A B単 82号
000083 せかご FRP製 φ650 H=7500	1	組	715,953	715,953	歩A・単A B単 83号
000084 ステップ 400×φ19 (樹脂被覆)	44	本	5,733	252,252	歩A・単A B単 84号
000085 手すり SS材 H=3600+900	2	本	47,083	94,166	歩A・単A B単 85号
000086 手すり SS材 H=9000	2	本	51,248	102,496	歩A・単A B単 86号
000087 踊り場 FRP製	1	箇所	843,730	843,730	歩A・単A B単 87号
合 計				20,377,546	
・ ・ 流入部逆T擁壁工	1.000	式		15,904,000	
000088 均しコンクリート 18-8-25 BB	7.5	m3	37,100	278,250	歩A・単A B単 88号
000089 型枠 均し用	3.7	m ²	4,395	16,262	歩A・単A B単 89号
000090 鉄筋コンクリート 21-12-25 BB	236	m3	28,570	6,742,520	歩A・単A B単 90号
000091 型枠 鉄筋構造物	369	m ²	8,673	3,200,337	歩A・単A B単 91号
000092 鉄筋 SD295 D13	3.06	ton	165,960	507,838	歩A・単A B単 92号
000093 鉄筋 SD295 D16	0.360	ton	163,900	59,004	歩A・単A B単 93号
000094 鉄筋 SD345 D19	5.47	ton	169,050	924,704	歩A・単A B単 94号
000095 鉄筋 SD345 D22	1.48	ton	169,050	250,194	歩A・単A B単 95号
000096 鉄筋 SD345 D29	3.02	ton	170,080	513,642	歩A・単A B単 96号
000097 鉄筋 SD345 D32	6.90	ton	170,080	1,173,552	歩A・単A B単 97号
000098 足場工	304	掛m ²	4,609	1,401,136	歩A・単A B単 98号
000099 地盤改良工 (浅層混合改良) qu=140kN/m ² , H=1.50m	59	m ²	2,880	169,920	歩A・単A B単 99号
000100 地盤改良工 (中層混合改良) qu=120kN/m ² , H=2.10m	147	m ²	4,030	592,410	歩A・単A B単 100号
000101 目地材 瀝青質板 t=20mm	11	m ²	6,785	74,635	歩A・単A B単 101号

事業名	西国東海岸保全事業
工事名	3号排水機場水槽部工事

名 称 (規 格)	数 量	単 位	単 価	金 額	備 考
合 計				15,904,404	
・遊水池工					
	1.000	式		13,912,000	
・作業土工 遊水池	1.000	式		452,000	
000102 床堀 吸込水槽呑口部	250	m ³	293	73,250	歩A・単A B単 102号
000103 切土法面整形 吸込水槽呑口部	80	m ²	914	73,120	歩A・単A B単 103号
000104 基面整正 吸込水槽呑口部	79	m ²	399	31,521	歩A・単A B単 104号
000105 運搬 (仮置場 1 へ) 吸込水槽呑口部	250	m ³	672	168,000	歩A・単A B単 105号
000106 床堀 遊水池	110	m ³	293	32,230	歩A・単A B単 106号
000107 運搬 (仮置場 1 へ) 遊水池	110	m ³	672	73,920	歩A・単A B単 107号
合 計				452,041	
・作業土工 護岸工	1.000	式		316,000	
000108 床堀	140	m ³	293	41,020	歩A・単A B単 108号
000109 埋戻 2.5≦B<4.0m	1	m ³	922	922	歩A・単A B単 109号
000110 埋戻 1.0≦B<2.5m	8	m ³	739	5,912	歩A・単A B単 110号
000111 埋戻 B<1.0	20	m ³	2,151	43,020	歩A・単A B単 111号
000112 埋戻 構造物周辺	36	m ³	2,151	77,436	歩A・単A B単 112号
000113 運搬 (仮置場 1 へ)	140	m ³	672	94,080	歩A・単A B単 113号
000114 運搬 (埋戻へ) 土取場から現場へ	71	m ³	758	53,818	歩A・単A B単 114号
合 計				316,208	
・護岸工	1.000	式		12,525,000	
000115 コンクリートブロック積 練積、裏コン有、t=20cm	42	m ²	31,152	1,308,384	歩A・単A B単 115号
000116 コンクリートブロック積 練積、裏コン有、t=10cm	305	m ²	28,596	8,721,780	歩A・単A B単 116号
000117 裏込材 流用材 (再生骨材)	179	m ³	5,625	1,006,875	歩A・単A B単 117号
000118 再生骨材運搬 仮置場 2 から現場へ	179	m ³	1,032	184,728	歩A・単A B単 118号
000119 基礎コンクリート工 B=0.65m、H=0.40m	6	m	12,832	76,992	歩A・単A B単 119号
000120 基礎コンクリート工 B=0.55m、H=0.40m	64	m	11,666	746,624	歩A・単A B単 120号
000121 天端コンクリート工 B=0.55m	6	m	4,686	28,116	歩A・単A B単 121号
000122 天端コンクリート工 B=0.45m	76	m	3,495	265,620	歩A・単A B単 122号
000123 目地材 瀝青質板 t=10mm	14	m ²	4,488	62,832	歩A・単A B単 123号
000124 地盤改良工 (浅層混合改良) qu=180kN/m ² , H=0.50m	8	m ²	1,450	11,600	歩A・単A B単 124号
000125 地盤改良工 (浅層混合改良) qu=140kN/m ² , H=0.50m	11	m ²	1,450	15,950	歩A・単A B単 125号
000126 地盤改良工 (浅層混合改良) qu=120kN/m ² , H=0.50m	66	m ²	1,450	95,700	歩A・単A B単 126号
合 計				12,525,201	
・階段工	1.000	式		619,000	
000127 床堀	2	m ³	293	586	歩A・単A B単 127号
000128 埋戻 B<1.0	1	m ³	2,151	2,151	歩A・単A B単 128号
000129 埋戻 構造物周辺	1	m ³	2,151	2,151	歩A・単A B単 129号
000130 運搬 (仮置場 1 へ)	2	m ³	672	1,344	歩A・単A B単 130号
000131 運搬 (埋戻へ) 土取場から現場へ	1	m ³	758	758	歩A・単A B単 131号

九州農政局

事業名	西国東海岸保全事業
工事名	3号排水機場水槽部工事

名 称 (規 格)	数 量	単 位	単 価	金 額	備 考
直接工事費 (仮設工)				19,129,000	
・ 指定仮設工					
	1.000	式		17,168,000	
・ ・ 仮設道路工					
	1.000	式		895,000	
000147 仮設道路設置					歩A・単A B単 147号
	1	式	341,253	341,253	
000148 敷鉄板①設置、賃料、撤去 参考供用日数 230日	52	m ²	2,341	121,732	歩A・単A B単 148号
000149 敷鉄板②設置、賃料、撤去 参考供用日数 230日	88	m ²	1,360	119,680	歩A・単A B単 149号
000150 敷鉄板③設置、賃料、撤去 参考供用日数 207日	104	m ²	2,151	223,704	歩A・単A B単 150号
000151 敷鉄板④設置、賃料、撤去 参考供用日数 207日	70	m ²	1,265	88,550	歩A・単A B単 151号
合 計				894,919	
・ ・ 仮設土留・仮締切工 (吸込水槽・吐出水槽)					
	1.000	式		16,273,000	
000152 鋼矢板打設 III型 L=9.5m、圧入長L=9.0m	145	枚	13,369	1,938,505	歩A・単A B単 152号
000153 鋼矢板打設 IV型 L=11.0m、圧入長L=10.5m	75	枚	16,939	1,270,425	歩A・単A B単 153号
000154 鋼矢板打設 IV型 L=11.5m、圧入長L=11.0m	128	枚	16,939	2,168,192	歩A・単A B単 154号
000155 鋼矢板撤去 III型 L=9.5 m、引抜長L=9.0m	145	枚	7,698	1,116,210	歩A・単A B単 155号
000156 鋼矢板撤去 IV型 L=11.0 m、引抜長L=10.5m	139	枚	9,231	1,283,109	歩A・単A B単 156号
000157 鋼矢板撤去 IV型 L=11.5 m、引抜長L=11.0m	64	枚	9,231	590,784	歩A・単A B単 157号
000158 鋼矢板賃料 III型 L=9.5m 参考供用日数175日	82.7	ton	28,525	2,359,018	歩A・単A B単 158号
000159 鋼矢板賃料 IV型 L=11.5+11.0m 参考供用日数170日	172.4	ton	28,440	4,903,056	歩A・単A B単 159号
000160 頭部溶接	63	m	2,568	161,784	歩A・単A B単 160号
000161 ガス切断	52	m	3,063	159,276	歩A・単A B単 161号
000162 圧入機据付撤去 圧入	1	式	201,766	201,766	歩A・単A B単 162号
000163 圧入機据付撤去 引抜	1	式	120,498	120,498	歩A・単A B単 163号
合 計				16,272,623	
・ 任意仮設工					
	1.000	式		1,961,000	
・ ・ 水替工					
	1.000	式		1,520,000	
000164 ポンプ据付・撤去 φ50×1台	2	箇所	19,016	38,032	歩A・単A B単 164号
000165 塩ビ送排水ホース	1	式	13,535	13,535	歩A・単A B単 165号
000166 ポンプ運転 φ50×1台 一重締切内 参考供用日数216日	1	箇所	840,089	840,089	歩A・単A B単 166号
000167 ポンプ運転 φ50×1台 自立式土留矢板内 参考供用日数153日	1	箇所	595,064	595,064	歩A・単A B単 167号
000168 釜場掘削設置	2	箇所	7,585	15,170	歩A・単A B単 168号
000169 釜場掘削撤去	2	箇所	9,009	18,018	歩A・単A B単 169号
合 計				1,519,908	
・ ・ 電力設備工					
	1.000	式		330,000	
000170 受電設備	1	式	167,613	167,613	歩A・単A B単 170号
000171 配電設備	1	式	115,958	115,958	歩A・単A B単 171号
000172 分電盤設置・撤去	1	箇所	29,484	29,484	歩A・単A B単 172号
000173 接地極設置・撤去	1	箇所	17,012	17,012	歩A・単A B単 173号
合 計				330,067	
・ ・ 鋼矢板引抜時土工					
	1.000	式		84,000	

九州農政局

九州農政局

九州農政局

九州農政局

九州農政局

事業名	西国東海岸保全事業
工事名	3号排水機場水槽部工事

コード	名 称 (規 格)	数 量	単 位	単 価	金 額	備 考
000001	*** B単－ 1号 *** 盛土法面整形					
			m ²	467		歩A・単A
000002	*** B単－ 2号 *** 盛土					
	B≥4m		m ³	254		歩A・単A
000003	*** B単－ 3号 *** 盛土					
	2.5≤B<4.0m		m ³	922		歩A・単A
000004	*** B単－ 4号 *** 盛土					
	1.0≤B<2.5m		m ³	739		歩A・単A
000005	*** B単－ 5号 *** 盛土					
	構造物周辺		m ³	2,151		歩A・単A
000006	*** B単－ 6号 *** 運搬 (盛土へ)					
	土取場から現場へ		m ³	758		歩A・単A
000007	*** B単－ 7号 *** 床堀					
			m ³	353		歩A・単A
000008	*** B単－ 8号 *** 埋戻					
	B≥4m		m ³	254		歩A・単A
000009	*** B単－ 9号 *** 埋戻					
	2.5≤B<4.0m		m ³	922		歩A・単A
000010	*** B単－ 10号 *** 埋戻					
	1.0≤B<2.5m		m ³	739		歩A・単A
000011	*** B単－ 11号 *** 埋戻					
	構造物周辺		m ³	2,151		歩A・単A
000012	*** B単－ 12号 *** 基面整正					
			m ²	399		歩A・単A
000013	*** B単－ 13号 *** 運搬 (仮置場 1へ)					
			m ³	672		歩A・単A
000014	*** B単－ 14号 *** 運搬 (埋戻へ)					
	土取場から現場へ		m ³	758		歩A・単A
000015	*** B単－ 15号 *** 掘削					
	片切掘削		m ³	1,099		歩A・単A
000016	*** B単－ 16号 *** 掘削					
	オープン掘削		m ³	331		歩A・単A
000017	*** B単－ 17号 *** 盛土					
	B≥4m		m ³	254		歩A・単A
000018	*** B単－ 18号 *** 盛土法面整形					
			m ²	467		歩A・単A
000019	*** B単－ 19号 *** 床掘					
			m ³	293		歩A・単A
000020	*** B単－ 20号 *** 埋戻					
	B≥4m		m ³	254		歩A・単A
000021	*** B単－ 21号 *** 埋戻					
	2.5≤B<4.0m		m ³	922		歩A・単A
000022	*** B単－ 22号 *** 埋戻					

事業名	西国東海岸保全事業				
工事名	3号排水機場水槽部工事				

コード	名 称 (規 格)	数 量	単 位	単 価	金 額	備 考
	1.0≦B<2.5m *** B単— 23号 ***		m3	739		歩A・単A
000023	埋戻					
	B<1.0 *** B単— 24号 ***		m3	2,151		歩A・単A
000024	埋戻					
	構造物周辺 *** B単— 25号 ***		m3	2,151		歩A・単A
000025	運搬 (仮置場1へ)					
	*** B単— 26号 ***		m3	672		歩A・単A
000026	運搬 (埋戻及び盛土へ)					
	土取場から現場へ *** B単— 27号 ***		m3	758		歩A・単A
000027	杭頭処理					
	吸込水槽本体部 *** B単— 28号 ***		箇所	10,957		歩A・単A
000028	杭頭処理					
	吸込水槽吞口部 *** B単— 29号 ***		箇所	5,965		歩A・単A
000029	杭頭処理					
	吐出水槽 *** B単— 30号 ***		箇所	8,939		歩A・単A
000030	基礎碎石					
	*** B単— 31号 ***		m ³	1,493		歩A・単A
000031	均しコンクリート					
	18-8-25 BB *** B単— 32号 ***		m3	27,930		歩A・単A
000032	型枠					
	均し用 *** B単— 33号 ***		m ²	4,395		歩A・単A
000033	鉄筋コンクリート					
	21-12-25 BB *** B単— 34号 ***		m3	25,800		歩A・単A
000034	型枠					
	鉄筋構造物 *** B単— 35号 ***		m ²	8,673		歩A・単A
000035	型枠					
	円形型枠 (鉄筋構造物) *** B単— 36号 ***		m ²	11,660		歩A・単A
000036	鉄筋					
	SD295 D13 *** B単— 37号 ***		ton	165,960		歩A・単A
000037	鉄筋					
	SD295 D16 *** B単— 38号 ***		ton	163,900		歩A・単A
000038	鉄筋					
	SD345 D25 *** B単— 39号 ***		ton	169,050		歩A・単A
000039	鉄筋					
	SD345 D29 *** B単— 40号 ***		ton	170,080		歩A・単A
000040	鉄筋					
	SD295 D10 建屋鉄筋 *** B単— 41号 ***		ton	169,050		歩A・単A
000041	鉄筋					
	SD295 D13 建屋鉄筋 *** B単— 42号 ***		ton	165,960		歩A・単A
000042	鉄筋					
	SD295 D16 建屋鉄筋 *** B単— 43号 ***		ton	163,900		歩A・単A
000043	鉄筋					
	SD345 D22 建屋鉄筋		ton	169,050		歩A・単A

事業名	西国東海岸保全事業
工事名	3号排水機場水槽部工事

コード	名 称 (規 格)	数 量	単 位	単 価	金 額	備 考
000044	*** B単— 44号 *** 鉄筋					
	SD345 D25 建屋鉄筋		ton	169,050		歩A・単A
000045	*** B単— 45号 *** 足場工					
			掛㎡	4,609		歩A・単A
000046	*** B単— 46号 *** 支保工					
			空㎡	3,463		歩A・単A
000047	*** B単— 47号 *** ステップ					
	400×φ22 (樹脂被覆)		本	5,683		歩A・単A
000048	*** B単— 48号 *** 止水板					
	CF300×7		m	4,301		歩A・単A
000049	*** B単— 49号 *** ダウエルバー					
	D19 L=1000		本	765		歩A・単A
000050	*** B単— 50号 *** 水位計防波管					
			箇所	19,546		歩A・単A
000051	*** B単— 51号 *** 基礎碎石					
			㎡	1,493		歩A・単A
000052	*** B単— 52号 *** 均しコンクリート					
	18-8-25 BB		㎡	27,930		歩A・単A
000053	*** B単— 53号 *** 型枠					
	均し用		㎡	4,395		歩A・単A
000054	*** B単— 54号 *** 鉄筋コンクリート					
	21-12-25 BB		㎡	25,800		歩A・単A
000055	*** B単— 55号 *** 型枠					
	鉄筋構造物		㎡	8,673		歩A・単A
000056	*** B単— 56号 *** 型枠					
	円形型枠 (鉄筋構造物)		㎡	11,660		歩A・単A
000057	*** B単— 57号 *** 鉄筋					
	SD295 D13		ton	165,960		歩A・単A
000058	*** B単— 58号 *** 鉄筋					
	SD295 D16		ton	163,900		歩A・単A
000059	*** B単— 59号 *** 鉄筋					
	SD345 D19		ton	169,050		歩A・単A
000060	*** B単— 60号 *** 鉄筋					
	SD345 D22		ton	169,050		歩A・単A
000061	*** B単— 61号 *** 鉄筋					
	SD345 D29		ton	170,080		歩A・単A
000062	*** B単— 62号 *** 鉄筋					
	SD345 D32		ton	170,080		歩A・単A
000063	*** B単— 63号 *** 目地材					
	瀝青質板 t=20mm		㎡	6,785		歩A・単A
000064	*** B単— 64号 *** 足場工					
			掛㎡	4,609		歩A・単A
000065	*** B単— 65号 *** 支保工					

事業名	西国東海岸保全事業				
工事名	3号排水機場水槽部工事				

コード	名 称 (規 格)	数 量	単 位	単 価	金 額	備 考
			空 _m 3	3,463		歩A・単A
000066	*** B単ー 66号 *** ステップ					
	400×φ22 (樹脂被覆)		本	5,683		歩A・単A
000067	*** B単ー 67号 *** マンホール蓋					
	T-14 φ600		枚	65,000		歩A・単A
000068	*** B単ー 68号 *** ガードレール設置					
			m	14,666		歩A・単A
000069	*** B単ー 69号 *** 基礎砕石					
			m ³	1,493		歩A・単A
000070	*** B単ー 70号 *** 均しコンクリート					
	18-8-25 BB		m ³	27,930		歩A・単A
000071	*** B単ー 71号 *** 型枠					
	均し用		m ²	4,395		歩A・単A
000072	*** B単ー 72号 *** 鉄筋コンクリート					
	21-12-25 BB		m ³	28,570		歩A・単A
000073	*** B単ー 73号 *** 型枠					
	鉄筋構造物		m ²	8,673		歩A・単A
000074	*** B単ー 74号 *** 鉄筋					
	SD295 D13		ton	165,960		歩A・単A
000075	*** B単ー 75号 *** 鉄筋					
	SD295 D16		ton	163,900		歩A・単A
000076	*** B単ー 76号 *** 鉄筋					
	SD345 D19		ton	169,050		歩A・単A
000077	*** B単ー 77号 *** 鉄筋					
	SD345 D25		ton	169,050		歩A・単A
000078	*** B単ー 78号 *** 鉄筋					
	SD345 D29		ton	170,080		歩A・単A
000079	*** B単ー 79号 *** ガス圧接					
	D25+D25		箇所	682		歩A・単A
000080	*** B単ー 80号 *** 足場工					
			掛m ²	4,609		歩A・単A
000081	*** B単ー 81号 *** 支保工					
			空 _m 3	3,463		歩A・単A
000082	*** B単ー 82号 *** 可とう継手					
	沈下300mm型B2.00×H2.00m用		基	2,628,937		歩A・単A
000083	*** B単ー 83号 *** せかご					
	FRP製 φ650 H=7500		組	715,953		歩A・単A
000084	*** B単ー 84号 *** ステップ					
	400×φ19 (樹脂被覆)		本	5,733		歩A・単A
000085	*** B単ー 85号 *** 手すり					
	SS材 H=3600+900		本	47,083		歩A・単A
000086	*** B単ー 86号 *** 手すり					
	SS材 H=9000		本	51,248		歩A・単A

事業名	西国東海岸保全事業
工事名	3号排水機場水槽部工事

コード	名 称 (規 格)	数 量	単 位	単 価	金 額	備 考
000087	*** B単— 87号 *** 踊り場					
	FRP製		箇所	843,730		歩A・単A
000088	*** B単— 88号 *** 均しコンクリート					
	18-8-25 BB		m3	37,100		歩A・単A
000089	*** B単— 89号 *** 型枠					
	均し用		m ²	4,395		歩A・単A
000090	*** B単— 90号 *** 鉄筋コンクリート					
	21-12-25 BB		m3	28,570		歩A・単A
000091	*** B単— 91号 *** 型枠					
	鉄筋構造物		m ²	8,673		歩A・単A
000092	*** B単— 92号 *** 鉄筋					
	SD295 D13		ton	165,960		歩A・単A
000093	*** B単— 93号 *** 鉄筋					
	SD295 D16		ton	163,900		歩A・単A
000094	*** B単— 94号 *** 鉄筋					
	SD345 D19		ton	169,050		歩A・単A
000095	*** B単— 95号 *** 鉄筋					
	SD345 D22		ton	169,050		歩A・単A
000096	*** B単— 96号 *** 鉄筋					
	SD345 D29		ton	170,080		歩A・単A
000097	*** B単— 97号 *** 鉄筋					
	SD345 D32		ton	170,080		歩A・単A
000098	*** B単— 98号 *** 足場工					
			掛m ²	4,609		歩A・単A
000099	*** B単— 99号 *** 地盤改良工 (浅層混合改良)					
	qu=140kN/m2, H=1.50m		m ²	2,880		歩A・単A
000100	*** B単— 100号 *** 地盤改良工 (中層混合改良)					
	qu=120kN/m2, H=2.10m		m ²	4,030		歩A・単A
000101	*** B単— 101号 *** 目地材					
	瀝青質板 t=20mm		m ²	6,785		歩A・単A
000102	*** B単— 102号 *** 床堀					
	吸込水槽吞口部		m3	293		歩A・単A
000103	*** B単— 103号 *** 切土法面整形					
	吸込水槽吞口部		m ²	914		歩A・単A
000104	*** B単— 104号 *** 基面整正					
	吸込水槽吞口部		m ²	399		歩A・単A
000105	*** B単— 105号 *** 運搬 (仮置場1へ)					
	吸込水槽吞口部		m3	672		歩A・単A
000106	*** B単— 106号 *** 床堀					
	遊水池		m3	293		歩A・単A
000107	*** B単— 107号 *** 運搬 (仮置場1へ)					
	遊水池		m3	672		歩A・単A
000108	*** B単— 108号 *** 床堀					

事業名	西国東海岸保全事業
工事名	3号排水機場水槽部工事

コード	名 称 (規 格)	数 量	単 位	単 価	金 額	備 考
	*** B単ー 109号 ***		m3	293		歩A・単A
000109	埋戻					
	2.5≤B<4.0m		m3	922		歩A・単A
000110	埋戻					
	1.0≤B<2.5m		m3	739		歩A・単A
000111	埋戻					
	B<1.0		m3	2,151		歩A・単A
000112	埋戻					
	構造物周辺		m3	2,151		歩A・単A
000113	運搬 (仮置場1へ)					
	*** B単ー 113号 ***		m3	672		歩A・単A
000114	運搬 (埋戻へ)					
	土取場から現場へ		m3	758		歩A・単A
000115	コンクリートブロック積					
	練積、裏コン有、t=20cm		m ²	31,152		歩A・単A
000116	コンクリートブロック積					
	練積、裏コン有、t=10cm		m ²	28,596		歩A・単A
000117	裏込材					
	流用材 (再生骨材)		m3	5,625		歩A・単A
000118	再生骨材運搬					
	仮置場2から現場へ		m3	1,032		歩A・単A
000119	基礎コンクリート工					
	B=0.65m、H=0.40m		m	12,832		歩A・単A
000120	基礎コンクリート工					
	B=0.55m、H=0.40m		m	11,666		歩A・単A
000121	天端コンクリート工					
	B=0.55m		m	4,686		歩A・単A
000122	天端コンクリート工					
	B=0.45m		m	3,495		歩A・単A
000123	目地材					
	瀝青質板 t=10mm		m ²	4,488		歩A・単A
000124	地盤改良工 (浅層混合改良)					
	qu=180kN/m ² 、H=0.50m		m ²	1,450		歩A・単A
000125	地盤改良工 (浅層混合改良)					
	qu=140kN/m ² 、H=0.50m		m ²	1,450		歩A・単A
000126	地盤改良工 (浅層混合改良)					
	qu=120kN/m ² 、H=0.50m		m ²	1,450		歩A・単A
000127	床堀					
	*** B単ー 127号 ***		m3	293		歩A・単A
000128	埋戻					
	B<1.0		m3	2,151		歩A・単A
000129	埋戻					
	構造物周辺		m3	2,151		歩A・単A

事業名	西国東海岸保全事業
工事名	3号排水機場水槽部工事

コード	名 称 (規 格)	数 量	単 位	単 価	金 額	備 考
000130	*** B単ー 130号 *** 運搬 (仮置場1へ)					
			m3	672		歩A・単A
000131	*** B単ー 131号 *** 運搬 (埋戻へ)					
	土取場から現場へ		m3	758		歩A・単A
000132	*** B単ー 132号 *** 基礎碎石					
			m ²	1,493		歩A・単A
000133	*** B単ー 133号 *** 無筋コンクリート					
	18-8-25 BB		m3	30,270		歩A・単A
000134	*** B単ー 134号 *** 型枠					
	無筋構造物		m ²	8,673		歩A・単A
000135	*** B単ー 135号 *** 鉄筋					
	SD295 D13		ton	165,960		歩A・単A
000136	*** B単ー 136号 *** 地盤改良工 (浅層混合改良)					
	qu=120kN/m ² , H=0.50m		m ²	1,450		歩A・単A
000137	*** B単ー 137号 *** コンクリート構造物取壊し					
			m3	7,778		歩A・単A
000138	*** B単ー 138号 *** 舗装版切断					
	アスファルト舗装版、15cm以下		m	576		歩A・単A
000139	*** B単ー 139号 *** 舗装版破碎					
	アスファルト		m ²	198		歩A・単A
000140	*** B単ー 140号 *** 舗装版破碎					
	サンドアスファルト		m ²	198		歩A・単A
000141	*** B単ー 141号 *** 床堀					
	碎石		m3	293		歩A・単A
000142	*** B単ー 142号 *** 殻運搬					
	コンクリート殻 (無筋)、現場～仮置場2		m3	2,494		歩A・単A
000143	*** B単ー 143号 *** 殻運搬					
	As 殻、現場～仮置場2		m3	2,494		歩A・単A
000144	*** B単ー 144号 *** 殻運搬、処理					
	サンドアスファルト、現場～産廃処理場		m3	15,962		歩A・単A
000145	*** B単ー 145号 *** 土砂等運搬					
	碎石、現場～仮置場2		m3	793		歩A・単A
000146	*** B単ー 146号 *** 汚泥処理					
			ton	30,000		歩A・単A
000147	*** B単ー 147号 *** 仮設道路設置					
			式	341,253		歩A・単A
000148	*** B単ー 148号 *** 敷鉄板①設置、賃料、撤去					
	参考供用日数 230日		m ²	2,341		歩A・単A
000149	*** B単ー 149号 *** 敷鉄板②設置、賃料、撤去					
	参考供用日数 230日		m ²	1,360		歩A・単A
000150	*** B単ー 150号 *** 敷鉄板③設置、賃料、撤去					
	参考供用日数 207日		m ²	2,151		歩A・単A
000151	*** B単ー 151号 *** 敷鉄板④設置、賃料、撤去					

事業名	西国東海岸保全事業
工事名	3号排水機場水槽部工事

コード	名 称 (規 格)	数 量	単 位	単 価	金 額	備 考
	参考供用日数 207日 *** B単— 152号 ***		m ³	1,265		歩A・単A
000152	鋼矢板打設					
	III型 L=9.5m、圧入長L=9.0m *** B単— 153号 ***		枚	13,369		歩A・単A
000153	鋼矢板打設					
	IV型 L=11.0m、圧入長L=10.5m *** B単— 154号 ***		枚	16,939		歩A・単A
000154	鋼矢板打設					
	IV型 L=11.5m、圧入長L=11.0m *** B単— 155号 ***		枚	16,939		歩A・単A
000155	鋼矢板撤去					
	III型 L=9.5 m、引抜長L=9.0m *** B単— 156号 ***		枚	7,698		歩A・単A
000156	鋼矢板撤去					
	IV型 L=11.0 m、引抜長L=10.5m *** B単— 157号 ***		枚	9,231		歩A・単A
000157	鋼矢板撤去					
	IV型 L=11.5 m、引抜長L=11.0m *** B単— 158号 ***		枚	9,231		歩A・単A
000158	鋼矢板賃料					
	III型 L=9.5m 参考供用日数175日 *** B単— 159号 ***		ton	28,525		歩A・単A
000159	鋼矢板賃料					
	IV型 L=11.5+11.0m 参考供用日数170日 *** B単— 160号 ***		ton	28,440		歩A・単A
000160	頭部溶接					
	*** B単— 161号 ***		m	2,568		歩A・単A
000161	ガス切断					
	*** B単— 162号 ***		m	3,063		歩A・単A
000162	圧入機据付撤去					
	圧入 *** B単— 163号 ***		式	201,766		歩A・単A
000163	圧入機据付撤去					
	引抜 *** B単— 164号 ***		式	120,498		歩A・単A
000164	ポンプ据付・撤去					
	φ50×1台 *** B単— 165号 ***		箇所	19,016		歩A・単A
000165	塩ビ送排水ホース					
	*** B単— 166号 ***		式	13,535		歩A・単A
000166	ポンプ運転					
	φ50×1台 一重締切内 参考供用日数216日 *** B単— 167号 ***		箇所	840,089		歩A・単A
000167	ポンプ運転					
	φ50×1台 自立式土留矢板内 参考供用日数153日 *** B単— 168号 ***		箇所	595,064		歩A・単A
000168	釜場掘削設置					
	*** B単— 169号 ***		箇所	7,585		歩A・単A
000169	釜場掘削撤去					
	*** B単— 170号 ***		箇所	9,009		歩A・単A
000170	受電設備					
	*** B単— 171号 ***		式	167,613		歩A・単A
000171	配電設備					
	*** B単— 172号 ***		式	115,958		歩A・単A
000172	分電盤設置・撤去					
			箇所	29,484		歩A・単A

事業名	西国東海岸保全事業
工事名	3号排水機場水槽部工事

コード	名 称 (規 格)	数 量	単位	単 価	金 額	備 考
	*** B単一 1号 ***					
000001	盛土法面整形		m ²		1,000	歩A 当たり算出
SA0152	SP 法面整形 盛土部,無し,無し,埴質土、砂及び砂質土、粘性土、なし	1,000	m ²	467.4	467	S単 93号
	合 計				467	
	単 価				467	
	*** B単一 2号 ***					
000002	盛土 B≧4m		m ³		1,000	歩A 当たり算出
SA0141	SP 路体（築堤）盛土・埋戻 4.0m以上,10,000m ³ 未満,無し,なし	1,000	m ³	254.4	254	S単 90号
	合 計				254	
	単 価				254	
	*** B単一 3号 ***					
000003	盛土 2.5≦B<4.0m		m ³		1,000	歩A 当たり算出
SA0141	SP 路体（築堤）盛土・埋戻 2.5m以上4.0m未満,-,-,なし	1,000	m ³	922.3	922	S単 91号
	合 計				922	
	単 価				922	
	*** B単一 4号 ***					
000004	盛土 1.0≦B<2.5m		m ³		1,000	歩A 当たり算出
T00075	盛土 1.0≦B<2.5m	1,000	m ³	739	739	T単 12号
	合 計				739	
	単 価				739	
	*** B単一 5号 ***					
000005	盛土 構造物周辺		m ³		1,000	歩A 当たり算出
T00074	盛土・埋戻 構造物周辺	1,000	m ³	2,151	2,151	T単 11号
	合 計				2,151	
	単 価				2,151	
	*** B単一 6号 ***					
000006	運搬（盛土へ） 土取場から現場へ		m ³		1,000	歩A 当たり算出
SA0102	SP 積込（ルーズ） 土砂,土量50,000m ³ 未満	1,000	m ³	238.9	239	S単 84号
SA0121	SP 土砂等運搬 標準,ハック砂山積0.8m ³ (平積0.6m ³),土砂(岩塊・玉石混り土含む),無し,1.0km以下	1,000	m ³	518.5	519	S単 88号
	合 計				758	
	単 価				758	
	*** B単一 7号 ***					
000007	床堀		m ³		1,000	歩A 当たり算出
SA0103	SP 床掘り 土砂,標準,自立式,無し,なし	1,000	m ³	353.3	353	S単 85号
	合 計				353	
	単 価				353	

事業名	西国東海岸保全事業				
工事名	3号排水機場水槽部工事				

コード	名 称 (規 格)	数 量	単位	単 価	金 額	備 考
	*** B単－ 8号 ***					
000008	埋戻 B≧4m		m3		1,000	歩A 当たり算出
T00077	埋戻 B≧4m	1,000	m3	254	254	T単 14号
	合 計				254	
	単 価				254	
	*** B単－ 9号 ***					
000009	埋戻 2.5≦B<4.0m		m3		1,000	歩A 当たり算出
T00076	埋戻 2.5≦B<4.0m	1,000	m3	922	922	T単 13号
	合 計				922	
	単 価				922	
	*** B単－ 10号 ***					
000010	埋戻 1.0≦B<2.5m		m3		1,000	歩A 当たり算出
T00075	盛土 1.0≦B<2.5m	1,000	m3	739	739	T単 12号
	合 計				739	
	単 価				739	
	*** B単－ 11号 ***					
000011	埋戻 構造物周辺		m3		1,000	歩A 当たり算出
T00074	盛土・埋戻 構造物周辺	1,000	m3	2,151	2,151	T単 11号
	合 計				2,151	
	単 価				2,151	
	*** B単－ 12号 ***					
000012	基面整正		m ²		1,000	歩A 当たり算出
SA0151	SP 基面整正 基面整正	1,000	m ²	399	399	S単 92号
	合 計				399	
	単 価				399	
	*** B単－ 13号 ***					
000013	運搬 (仮置場 1へ)		m3		1,000	歩A 当たり算出
SA0121	SP 土砂等運搬 標準,ハ ^ツ ツ山積0.8m3(平積0.6m3),土砂(岩塊・玉石混り土含む),無し,1.0km以下	1,000	m3	518.5	519	S単 88号
SA0161	SP 整地 残土受入れ地での処理,-,-,なし	1,000	m3	153	153	S単 95号
	合 計				672	
	単 価				672	
	*** B単－ 14号 ***					
000014	運搬 (埋戻へ) 土取場から現場へ		m3		1,000	歩A 当たり算出
SA0102	SP 積込(ルーズ) 土砂,土量50,000m3未満	1,000	m3	238.9	239	S単 84号
SA0121	SP 土砂等運搬 標準,ハ ^ツ ツ山積0.8m3(平積0.6m3),土砂(岩塊・玉石混り土含む),無し,1.0km以下	1,000	m3	518.5	519	S単 88号

事業名	西国東海岸保全事業				
工事名	3号排水機場水槽部工事				

コード	名 称 (規 格)	数 量	単 位	単 価	金 額	備 考
	下					
	合 計				758	
	単 価				758	
	*** B単一 15号 ***					
000015	掘削 片切掘削		m3		1.000	歩A 当たり算出
SA0101	SP 掘削 土砂,片切掘削,-,-,-,-,-,-	1.000	m3	1,099	1,099	S単 82号
	合 計				1,099	
	単 価				1,099	
	*** B単一 16号 ***					
000016	掘削 オープン掘削		m3		1.000	歩A 当たり算出
SA0101	SP 掘削 土砂,オープンカット,無し,無し,5,000m3未満,-,-,-	1.000	m3	331.1	331	S単 83号
	合 計				331	
	単 価				331	
	*** B単一 17号 ***					
000017	盛土 B≥4m		m3		1.000	歩A 当たり算出
SA0141	SP 路体(築堤)盛土・埋戻 4.0m以上,10,000m3未満,無し,なし	1.000	m3	254.4	254	S単 90号
	合 計				254	
	単 価				254	
	*** B単一 18号 ***					
000018	盛土法面整形		m ²		1.000	歩A 当たり算出
SA0152	SP 法面整形 盛土部,無し,無し,埴質土、砂及び砂質土、粘性土、なし	1.000	m ²	467.4	467	S単 93号
	合 計				467	
	単 価				467	
	*** B単一 19号 ***					
000019	床掘		m3		1.000	歩A 当たり算出
SA0103	SP 床掘り 土砂,標準,無し,無し,なし	1.000	m3	293.4	293	S単 86号
	合 計				293	
	単 価				293	
	*** B単一 20号 ***					
000020	埋戻 B≥4m		m3		1.000	歩A 当たり算出
T00077	埋戻 B≥4m	1.000	m3	254	254	T単 14号
	合 計				254	
	単 価				254	
	*** B単一 21号 ***					
000021	埋戻 2.5≤B<4.0m		m3		1.000	歩A 当たり算出
T00076	埋戻 2.5≤B<4.0m	1.000	m3	922	922	T単 13号

事業名	西国東海岸保全事業
工事名	3号排水機場水槽部工事

コード	名 称 (規 格)	数 量	単 位	単 価	金 額	備 考
	合 計				922	
	単 価				922	
	*** B単一 22号 ***					
000022	埋戻 1.0≦B<2.5m		m3		1,000	歩A 当たり算出
T00088	埋戻 1.0≦B<2.5	1,000	m3	739	739	T単 17号
	合 計				739	
	単 価				739	
	*** B単一 23号 ***					
000023	埋戻 B<1.0		m3		1,000	歩A 当たり算出
T00079	埋戻 B<1.0	1,000	m3	2,151	2,151	T単 16号
	合 計				2,151	
	単 価				2,151	
	*** B単一 24号 ***					
000024	埋戻 構造物周辺		m3		1,000	歩A 当たり算出
T00078	埋戻 構造物周辺	1,000	m3	2,151	2,151	T単 15号
	合 計				2,151	
	単 価				2,151	
	*** B単一 25号 ***					
000025	運搬 (仮置場 1 へ)		m3		1,000	歩A 当たり算出
SA0121	SP 土砂等運搬 標準,ハック秒山積0.8m3(平積0.6m3),土砂(岩塊・玉石混り土含む),無し,1.0km以下	1,000	m3	518.5	519	S単 88号
SA0161	SP 整地 残土受入れ地での処理,-,-,なし	1,000	m3	153	153	S単 95号
	合 計				672	
	単 価				672	
	*** B単一 26号 ***					
000026	運搬 (埋戻及び盛土へ) 土取場から現場へ		m3		1,000	歩A 当たり算出
SA0102	SP 積込(ルーズ) 土砂,土量50,000m3未満	1,000	m3	238.9	239	S単 84号
SA0121	SP 土砂等運搬 標準,ハック秒山積0.8m3(平積0.6m3),土砂(岩塊・玉石混り土含む),無し,1.0km以下	1,000	m3	518.5	519	S単 88号
	合 計				758	
	単 価				758	
	*** B単一 27号 ***					
000027	杭頭処理 吸込水槽本体部		箇所		1,000	歩A 当たり算出
T00007	杭頭処理 吸込水槽本体部	1,000	箇所	10,957	10,957	T単 3号
	合 計				10,957	
	単 価				10,957	

事業名	西国東海岸保全事業
工事名	3号排水機場水槽部工事

コード	名 称 (規 格)	数 量	単位	単 価	金 額	備 考
	*** B単一 28号 ***					
000028	杭頭処理					歩A
	吸込水槽吞口部		箇所		1,000 箇所	当たり算出
T00006	杭頭処理					
	吸込水槽吞口部	1,000	箇所	5,965	5,965	T単 2号
	合 計				5,965	
	単 価				5,965	
	*** B単一 29号 ***					
000029	杭頭処理					歩A
	吐出水槽		箇所		1,000 箇所	当たり算出
T00008	杭頭処理					
	吐出水槽部	1,000	箇所	8,939	8,939	T単 4号
	合 計				8,939	
	単 価				8,939	
	*** B単一 30号 ***					
000030	基礎碎石		m ²		1,000 m ²	歩A
SA0301	SP 基礎碎石					当たり算出
	12.5cmを超え17.5cm以下,計上する,なし,再生クラッシュラン RC-40 40~0mm	1,000	m ²	1,493	1,493	S単 101号
	合 計				1,493	
	単 価				1,493	
	*** B単一 31号 ***					
000031	均しコンクリート		m ³		1,000 m ³	歩A
	18-8-25 BB					当たり算出
SA0311	SP コンクリート					
	無筋・鉄筋構造物,コンクリート [°] ン [°] 車打設,計上する,10m ³ 以上100m ³ 未満,一般養生,延長無し,-,-,-,18-8-25(20)(高炉B) W/C65%	1,000	m ³	27,930	27,930	S単 103号
	合 計				27,930	
	単 価				27,930	
	*** B単一 32号 ***					
000032	型枠					歩A
	均し用		m ²		1,000 m ²	当たり算出
SA0312	SP 型枠					
	一般型枠,均しコンクリート	1,000	m ²	4,395	4,395	S単 109号
	合 計				4,395	
	単 価				4,395	
	*** B単一 33号 ***					
000033	鉄筋コンクリート					歩A
	21-12-25 BB		m ³		1,000 m ³	当たり算出
SA0311	SP コンクリート					
	無筋・鉄筋構造物,コンクリート [°] ン [°] 車打設,計上する,100m ³ 以上500m ³ 未満,一般養生,延長無し,-,-,-,21-12-25(20)(高炉B) W/C60%	1,000	m ³	25,800	25,800	S単 104号
	合 計				25,800	
	単 価				25,800	
	*** B単一 34号 ***					
000034	型枠					歩A
	鉄筋構造物		m ²		1,000 m ²	当たり算出
SA0312	SP 型枠					
	一般型枠,鉄筋・無筋構造物	1,000	m ²	8,673	8,673	S単 110号
	合 計				8,673	
	単 価				8,673	

事業名	西国東海岸保全事業				
工事名	3号排水機場水槽部工事				

コード	名 称 (規 格)	数 量	単位	単 価	金 額	備 考
	*** B単一 35号 ***					
000035	型枠					歩A
	凹形型枠（鉄筋構造物）		m		1,000 m	当たり算出
SA0312	SP 型枠					
	一般型枠,鉄筋・無筋構造物(合板凹形型枠)	1.000	m	11,660	11,660	S単 111号
	合 計				11,660	
	単 価				11,660	
	*** B単一 36号 ***					
000036	鉄筋					歩A
	SD295 D13		ton		1,000 ton	当たり算出
S03701	【鉄筋工】					
	SD295,D13,一般構造物,10t以上,受けない,無し,一般構造物（切梁無し）,10%未満	1.000	ton	165,960	165,960	S単 34号
	合 計				165,960	
	単 価				165,960	
	*** B単一 37号 ***					
000037	鉄筋					歩A
	SD295 D16		ton		1,000 ton	当たり算出
S03701	【鉄筋工】					
	SD295,D16,一般構造物,10t以上,受けない,無し,一般構造物（切梁無し）,10%未満	1.000	ton	163,900	163,900	S単 35号
	合 計				163,900	
	単 価				163,900	
	*** B単一 38号 ***					
000038	鉄筋					歩A
	SD345 D25		ton		1,000 ton	当たり算出
S03701	【鉄筋工】					
	SD345,D25,一般構造物,10t以上,受けない,無し,一般構造物（切梁無し）,10%未満	1.000	ton	169,050	169,050	S単 36号
	合 計				169,050	
	単 価				169,050	
	*** B単一 39号 ***					
000039	鉄筋					歩A
	SD345 D29		ton		1,000 ton	当たり算出
S03701	【鉄筋工】					
	SD345,D29,一般構造物,10t以上,受けない,無し,一般構造物（切梁無し）,10%未満	1.000	ton	170,080	170,080	S単 37号
	合 計				170,080	
	単 価				170,080	
	*** B単一 40号 ***					
000040	鉄筋					歩A
	SD295 D10 建屋鉄筋		ton		1,000 ton	当たり算出
S03701	【鉄筋工】					
	SD295,D10,一般構造物,10t以上,受けない,無し,一般構造物（切梁無し）,10%未満	1.000	ton	169,050	169,050	S単 38号
	合 計				169,050	
	単 価				169,050	
	*** B単一 41号 ***					

事業名	西国東海岸保全事業
工事名	3号排水機場水槽部工事

コード	名 称 (規 格)	数 量	単位	単 価	金 額	備 考
000041	鉄筋 SD295 D13 建屋鉄筋		ton		1,000 ton	歩A 当たり算出
S03701	【鉄筋工】 SD295,D13,一般構造物,10t以上,受けない,無し,一般構造物(切梁無し),10%未満	1.000	ton	165,960	165,960	S単 34号
	合 計				165,960	
	単 価				165,960	
	*** B単一 42号 ***					
000042	鉄筋 SD295 D16 建屋鉄筋		ton		1,000 ton	歩A 当たり算出
S03701	【鉄筋工】 SD295,D16,一般構造物,10t以上,受けない,無し,一般構造物(切梁無し),10%未満	1.000	ton	163,900	163,900	S単 35号
	合 計				163,900	
	単 価				163,900	
	*** B単一 43号 ***					
000043	鉄筋 SD345 D22 建屋鉄筋		ton		1,000 ton	歩A 当たり算出
S03701	【鉄筋工】 SD345,D22,一般構造物,10t以上,受けない,無し,一般構造物(切梁無し),10%未満	1.000	ton	169,050	169,050	S単 39号
	合 計				169,050	
	単 価				169,050	
	*** B単一 44号 ***					
000044	鉄筋 SD345 D25 建屋鉄筋		ton		1,000 ton	歩A 当たり算出
S03701	【鉄筋工】 SD345,D25,一般構造物,10t以上,受けない,無し,一般構造物(切梁無し),10%未満	1.000	ton	169,050	169,050	S単 36号
	合 計				169,050	
	単 価				169,050	
	*** B単一 45号 ***					
000045	足場工		掛㎡		1,000 掛㎡	歩A 当たり算出
S18031	足場工 なし,手摺先行型枠組,なし	1.000	掛㎡	4,609	4,609	S単 58号
	合 計				4,609	
	単 価				4,609	
	*** B単一 46号 ***					
000046	支保工		空㎡		1,000 空㎡	歩A 当たり算出
S18032	支保工 くさび結合支保,40KN/㎡以下,なし	1.000	空㎡	3,463	3,463	S単 59号
	合 計				3,463	
	単 価				3,463	
	*** B単一 47号 ***					
000047	ステップ 400×φ22(樹脂被覆)		本		1,000 本	歩A 当たり算出
P96003	ステップ 400×φ22(樹脂被覆)	1.000	本	3,250	3,250	
T00015	ステップ設置 (400×φ22)	1.000	本	2,433	2,433	T単 6号

事業名	西国東海岸保全事業
工事名	3号排水機場水槽部工事

コード	名 称 (規 格)	数 量	単 位	単 価	金 額	備 考
	合 計				5,683	
	単 価				5,683	
	*** B単一 48号 ***					
000048	止水板 CF300×7		m		1,000 m	歩A 当たり算出
SA0332	SP 止水板 計上する(塩ビ製),CF 300mm×7mm	1,000	m	4,301	4,301	S単 115号
	合 計				4,301	
	単 価				4,301	
	*** B単一 49号 ***					
000049	ダウエルバー D19 L=1000		本		1,000 本	歩A 当たり算出
S03054	ダウエルバー設置 D19	1,000	本	722	722	S単 32号
S02116	水道用硬質ポリ塩化ビニル管継手(TS継手) キャップ A形 径25,,	1,000	個	43	43	S単 17号
	合 計				765	
	単 価				765	
	*** B単一 50号 ***					
000050	水位計防波管		箇所		1,000 箇所	歩A 当たり算出
S02116	ソケット VU150,,	1,000	個	782	782	S単 18号
S07021	硬質ポリ塩化ビニル管人力布設 VU,150mm,直管(両差し口),4.0m管	4,800	m	2,403	11,534	S単 44号
S02116	ステンレス立バンド 150,,	3,000	個	2,410	7,230	S単 19号
	合 計				19,546	
	単 価				19,546	
	*** B単一 51号 ***					
000051	基礎碎石		m ²		1,000 m ²	歩A 当たり算出
SA0301	SP 基礎碎石 12.5cmを超え17.5cm以下,計上する,なし,再生クラッシュラン RC-40 40~0mm	1,000	m ²	1,493	1,493	S単 101号
	合 計				1,493	
	単 価				1,493	
	*** B単一 52号 ***					
000052	均しコンクリート 18-8-25 BB		m ³		1,000 m ³	歩A 当たり算出
SA0311	SP コンクリート 無筋・鉄筋構造物,コンクリートポンプ車打設,計上する,10m ³ 以上100m ³ 未満,一般養生, 延長無し,-,-,,18-8-25(20)(高炉B) W/C65%	1,000	m ³	27,930	27,930	S単 103号
	合 計				27,930	
	単 価				27,930	
	*** B単一 53号 ***					
000053	型枠 均し用		m ²		1,000 m ²	歩A 当たり算出
SA0312	SP 型枠 一般型枠,均しコンクリート	1,000	m ²	4,395	4,395	S単 109号
	合 計				4,395	
	単 価				4,395	

事業名	西国東海岸保全事業				
工事名	3号排水機場水槽部工事				

コード	名 称 (規 格)	数 量	単 位	単 価	金 額	備 考
	*** B単一 54号 ***					
000054	鉄筋コンクリート		m3		1,000	歩A
	21-12-25 BB					当たり算出
SA0311	SP コンクリート	1,000	m3	25,800	25,800	S単 104号
	無筋・鉄筋構造物,コンクリートポンプ車打設,計上する,100m3以上500m3未満,一般養生,延長無し,-,-,-,21-12-25(20)(高炉B) W/C60%					
	合 計				25,800	
	単 価				25,800	
	*** B単一 55号 ***					
000055	型枠		m ²		1,000	歩A
	鉄筋構造物					当たり算出
SA0312	SP 型枠	1,000	m ²	8,673	8,673	S単 110号
	一般型枠,鉄筋・無筋構造物					
	合 計				8,673	
	単 価				8,673	
	*** B単一 56号 ***					
000056	型枠		m ²		1,000	歩A
	円形型枠(鉄筋構造物)					当たり算出
SA0312	SP 型枠	1,000	m ²	11,660	11,660	S単 111号
	一般型枠,鉄筋・無筋構造物(合板円形型枠)					
	合 計				11,660	
	単 価				11,660	
	*** B単一 57号 ***					
000057	鉄筋		ton		1,000	歩A
	SD295 D13					当たり算出
S03701	【鉄筋工】	1,000	ton	165,960	165,960	S単 34号
	SD295,D13,一般構造物,10t以上,受けない,無し,一般構造物(切梁無し),10%未満					
	合 計				165,960	
	単 価				165,960	
	*** B単一 58号 ***					
000058	鉄筋		ton		1,000	歩A
	SD295 D16					当たり算出
S03701	【鉄筋工】	1,000	ton	163,900	163,900	S単 35号
	SD295,D16,一般構造物,10t以上,受けない,無し,一般構造物(切梁無し),10%未満					
	合 計				163,900	
	単 価				163,900	
	*** B単一 59号 ***					
000059	鉄筋		ton		1,000	歩A
	SD345 D19					当たり算出
S03701	【鉄筋工】	1,000	ton	169,050	169,050	S単 40号
	SD345,D19,一般構造物,10t以上,受けない,無し,一般構造物(切梁無し),10%未満					
	合 計				169,050	
	単 価				169,050	
	*** B単一 60号 ***					
000060	鉄筋		ton		1,000	歩A
	SD345 D22					当たり算出
S03701	【鉄筋工】	1,000	ton	169,050	169,050	S単 39号
	SD345,D22,一般構造物,10t以上,受けない,無し,一般構造物(切梁無し),10%					

事業名	西国東海岸保全事業
工事名	3号排水機場水槽部工事

コード	名 称 (規 格)	数 量	単位	単 価	金 額	備 考
	未満					
	合 計				169,050	
	単 価				169,050	
	*** B単— 61号 ***					
000061	鉄筋 SD345 D29		ton		1.000 ton	歩A 当たり算出
S03701	【鉄筋工】 SD345,D29,一般構造物,10t以上,受けない,無し,一般構造物(切梁無し),10% 未満	1.000	ton	170,080	170,080	S単 37号
	合 計				170,080	
	単 価				170,080	
	*** B単— 62号 ***					
000062	鉄筋 SD345 D32		ton		1.000 ton	歩A 当たり算出
S03701	【鉄筋工】 SD345,D32,一般構造物,10t以上,受けない,無し,一般構造物(切梁無し),10% 未満	1.000	ton	170,080	170,080	S単 41号
	合 計				170,080	
	単 価				170,080	
	*** B単— 63号 ***					
000063	目地材 瀝青質板 t=20mm		m ²		1.000 m ²	歩A 当たり算出
SA0331	SP 目地板 30m2以上,計上する,目地板(瀝青質板) t=20mm	1.000	m ²	6,785	6,785	S単 113号
	合 計				6,785	
	単 価				6,785	
	*** B単— 64号 ***					
000064	足場工		掛m ²		1.000 掛m ²	歩A 当たり算出
S18031	足場工 なし,手摺先行型枠組,なし	1.000	掛m ²	4,609	4,609	S単 58号
	合 計				4,609	
	単 価				4,609	
	*** B単— 65号 ***					
000065	支保工		空m ³		1.000 空m ³	歩A 当たり算出
S18032	支保工 くさび結合支保,40KN/m ² 以下,なし	1.000	空m ³	3,463	3,463	S単 59号
	合 計				3,463	
	単 価				3,463	
	*** B単— 66号 ***					
000066	ステップ 400×φ22(樹脂被覆)		本		1.000 本	歩A 当たり算出
P96003	ステップ 400×φ22(樹脂被覆)	1.000	本	3,250	3,250	
T00015	ステップ設置 (400×φ22)	1.000	本	2,433	2,433	T単 6号
	合 計				5,683	
	単 価				5,683	

事業名	西国東海岸保全事業
工事名	3号排水機場水槽部工事

コード	名 称 (規 格)	数 量	単位	単 価	金 額	備 考
	*** B単一 67号 ***					
000067	マンホール蓋 T-14 φ600		枚		1,000	歩A 当たり算出
P96001	マンホール蓋 軽荷物用φ600	1,000	枚	65,000	65,000	
	合 計				65,000	
	単 価				65,000	
	*** B単一 68号 ***					
000068	ガードレール設置		m		1,000	歩A 当たり算出
S08711	【ガードレール設置】 コンクリート建込、塗装品C-2B,21m未満、一、無し、直線部、直支柱、しない	1,000	m	14,666	14,666	S単 45号
	合 計				14,666	
	単 価				14,666	
	*** B単一 69号 ***					
000069	基礎碎石		m ³		1,000	歩A 当たり算出
SA0301	SP 基礎碎石 12.5cmを超え17.5cm以下、計上する、なし、再生クラッシュラン RC-40 40～0mm	1,000	m ³	1,493	1,493	S単 101号
	合 計				1,493	
	単 価				1,493	
	*** B単一 70号 ***					
000070	均しコンクリート 18-8-25 BB		m ³		1,000	歩A 当たり算出
SA0311	SP コンクリート 無筋・鉄筋構造物、コンクリートポンプ車打設、計上する、10m ³ 以上100m ³ 未満、一般養生、 延長無し、-, -, -, 18-8-25(20)(高炉B) W/C65%	1,000	m ³	27,930	27,930	S単 103号
	合 計				27,930	
	単 価				27,930	
	*** B単一 71号 ***					
000071	型枠 均し用		m ²		1,000	歩A 当たり算出
SA0312	SP 型枠 一般型枠、均しコンクリート	1,000	m ²	4,395	4,395	S単 109号
	合 計				4,395	
	単 価				4,395	
	*** B単一 72号 ***					
000072	鉄筋コンクリート 21-12-25 BB		m ³		1,000	歩A 当たり算出
SA0311	SP コンクリート 無筋・鉄筋構造物、コンクリートポンプ車打設、計上する、10m ³ 以上100m ³ 未満、一般養生、 延長無し、-, -, -, 21-12-25(20)(高炉B) W/C60%	1,000	m ³	28,570	28,570	S単 105号
	合 計				28,570	
	単 価				28,570	
	*** B単一 73号 ***					
000073	型枠 鉄筋構造物		m ²		1,000	歩A 当たり算出
SA0312	SP 型枠 一般型枠、鉄筋・無筋構造物	1,000	m ²	8,673	8,673	S単 110号
	合 計				8,673	
	単 価				8,673	

事業名	西国東海岸保全事業				
工事名	3号排水機場水槽部工事				

コード	名 称 (規 格)	数 量	単位	単 価	金 額	備 考
	*** B単一 74号 ***					
000074	鉄筋 SD295 D13		ton		1.000 ton	歩A 当たり算出
S03701	【鉄筋工】 SD295,D13,一般構造物,10t以上,受けない,無し,一般構造物(切梁無し),10% 未満	1.000	ton	165,960	165,960	S単 34号
	合 計				165,960	
	単 価				165,960	
	*** B単一 75号 ***					
000075	鉄筋 SD295 D16		ton		1.000 ton	歩A 当たり算出
S03701	【鉄筋工】 SD295,D16,一般構造物,10t以上,受けない,無し,一般構造物(切梁無し),10% 未満	1.000	ton	163,900	163,900	S単 35号
	合 計				163,900	
	単 価				163,900	
	*** B単一 76号 ***					
000076	鉄筋 SD345 D19		ton		1.000 ton	歩A 当たり算出
S03701	【鉄筋工】 SD345,D19,一般構造物,10t以上,受けない,無し,一般構造物(切梁無し),10% 未満	1.000	ton	169,050	169,050	S単 40号
	合 計				169,050	
	単 価				169,050	
	*** B単一 77号 ***					
000077	鉄筋 SD345 D25		ton		1.000 ton	歩A 当たり算出
S03701	【鉄筋工】 SD345,D25,一般構造物,10t以上,受けない,無し,一般構造物(切梁無し),10% 未満	1.000	ton	169,050	169,050	S単 36号
	合 計				169,050	
	単 価				169,050	
	*** B単一 78号 ***					
000078	鉄筋 SD345 D29		ton		1.000 ton	歩A 当たり算出
S03701	【鉄筋工】 SD345,D29,一般構造物,10t以上,受けない,無し,一般構造物(切梁無し),10% 未満	1.000	ton	170,080	170,080	S単 37号
	合 計				170,080	
	単 価				170,080	
	*** B単一 79号 ***					
000079	ガス圧接 D25+D25		箇所		1.000 箇所	歩A 当たり算出
S03702	【ガス圧接工】 D25+D25,100箇所未満,受けない,無し	1.000	箇所	682	682	S単 42号
	合 計				682	
	単 価				682	
	*** B単一 80号 ***					

事業名	西国東海岸保全事業				
工事名	3号排水機場水槽部工事				

コード	名 称 (規 格)	数 量	単位	単 価	金 額	備 考
000080	足場工		掛㎡		1.000 掛㎡	歩A 当たり算出
S18031	足場工 なし,手摺先行型枠組,なし	1.000	掛㎡	4,609	4,609	S単 58号
	合 計				4,609	
	単 価				4,609	
	*** B単— 81号 ***					
000081	支保工		空㎡		1.000 空㎡	歩A 当たり算出
S18032	支保工 くさび結合支保,40KN/㎡以下,なし	1.000	空㎡	3,463	3,463	S単 59号
	合 計				3,463	
	単 価				3,463	
	*** B単— 82号 ***					
000082	可とう継手 沈下300mm型B2.00×H2.00m用		基		1.000 基	歩A 当たり算出
P96005	可とう継手 沈下300mm型B2.00×H2.00m用	1.000	基	2,330,000	2,330,000	
T00009	可とう継手設置 沈下300mm型 B2.00×H2.00m用	1.000	基	298,937	298,937	T単 5号
	合 計				2,628,937	
	単 価				2,628,937	
	*** B単— 83号 ***					
000083	せかご FRP製 φ650 H=7500		組		1.000 組	歩A 当たり算出
S02116	せかご FRP製φ650H=7500取付部品及び接続部品含む,,	1.000	組	664,300	664,300	S単 20号
T00049	せかご φ650 H=7500	1.000	組	51,653	51,653	T単 10号
	合 計				715,953	
	単 価				715,953	
	*** B単— 84号 ***					
000084	ステップ 400×φ19 (樹脂被覆)		本		1.000 本	歩A 当たり算出
S02116	ステップ 400×φ19 (樹脂被覆) ,,	1.000	本	3,300	3,300	S単 21号
T00001	ステップ設置 (400×φ19)	1.000	本	2,433	2,433	T単 1号
	合 計				5,733	
	単 価				5,733	
	*** B単— 85号 ***					
000085	手すり SS材 H=3600+900		本		1.000 本	歩A 当たり算出
S02116	手すり SS材塩ビ被覆H=3600+900取付部品及び接続部品含む,,	1.000	本	36,110	36,110	S単 22号
T00046	手すり設置 H=3600+900	1.000	本	10,973	10,973	T単 7号
	合 計				47,083	
	単 価				47,083	
	*** B単— 86号 ***					
000086	手すり SS材 H=9000		本		1.000 本	歩A 当たり算出
S02116	手すり SS材塩ビ被覆H=9000取付部品及び接続部品含む,,	1.000	本	18,330	18,330	S単 23号
T00047	手すり設置 H=9000	1.000	本	32,918	32,918	T単 8号

事業名	西国東海岸保全事業				
工事名	3号排水機場水槽部工事				

コード	名 称 (規 格)	数 量	単 位	単 価	金 額	備 考
	合 計				51,248	
	単 価				51,248	
	*** B単— 87号 ***					
000087	踊り場 FRP製		箇所		1.000	歩A 当たり算出
P96008	踊り場 FRP製1650×1000×1100	1.000	箇所	752,000	752,000	
T00048	踊り場設置 1650×1000×1100	1.000	箇所	91,730	91,730	T単 9号
	合 計				843,730	
	単 価				843,730	
	*** B単— 88号 ***					
000088	均しコンクリート 18-8-25 BB		m3		1.000	歩A 当たり算出
SA0311	SP コンクリート 無筋・鉄筋構造物,ハック紗(クレーン機能付)打設,計上する,一般養生,--,--,なし, 18-8-25(20)(高炉B) W/C65%	1.000	m3	37,100	37,100	S単 106号
	合 計				37,100	
	単 価				37,100	
	*** B単— 89号 ***					
000089	型枠 均し用		m ²		1.000	歩A 当たり算出
SA0312	SP 型枠 一般型枠,均しコンクリート	1.000	m ²	4,395	4,395	S単 109号
	合 計				4,395	
	単 価				4,395	
	*** B単— 90号 ***					
000090	鉄筋コンクリート 21-12-25 BB		m3		1.000	歩A 当たり算出
SA0311	SP コンクリート 無筋・鉄筋構造物,コンクリートポンプ車打設,計上する,10m3以上100m3未満,一般養生, 延長無し,--,--,21-12-25(20)(高炉B) W/C60%	1.000	m3	28,570	28,570	S単 105号
	合 計				28,570	
	単 価				28,570	
	*** B単— 91号 ***					
000091	型枠 鉄筋構造物		m ²		1.000	歩A 当たり算出
SA0312	SP 型枠 一般型枠,鉄筋・無筋構造物	1.000	m ²	8,673	8,673	S単 110号
	合 計				8,673	
	単 価				8,673	
	*** B単— 92号 ***					
000092	鉄筋 SD295 D13		ton		1.000	歩A 当たり算出
S03701	【鉄筋工】 SD295,D13,一般構造物,10t以上,受けない,無し,一般構造物(切梁無し),10% 未満	1.000	ton	165,960	165,960	S単 34号
	合 計				165,960	
	単 価				165,960	

事業名	西国東海岸保全事業				
工事名	3号排水機場水槽部工事				

コード	名 称 (規 格)	数 量	単位	単 価	金 額	備 考
	*** B単－ 93号 ***					
000093	鉄筋 SD295 D16		ton		1,000 ton	歩A 当たり算出
S03701	【鉄筋工】 SD295,D16,一般構造物,10t以上,受けない,無し,一般構造物(切梁無し),10% 未満	1,000	ton	163,900	163,900	S単 35号
	合 計				163,900	
	単 価				163,900	
	*** B単－ 94号 ***					
000094	鉄筋 SD345 D19		ton		1,000 ton	歩A 当たり算出
S03701	【鉄筋工】 SD345,D19,一般構造物,10t以上,受けない,無し,一般構造物(切梁無し),10% 未満	1,000	ton	169,050	169,050	S単 40号
	合 計				169,050	
	単 価				169,050	
	*** B単－ 95号 ***					
000095	鉄筋 SD345 D22		ton		1,000 ton	歩A 当たり算出
S03701	【鉄筋工】 SD345,D22,一般構造物,10t以上,受けない,無し,一般構造物(切梁無し),10% 未満	1,000	ton	169,050	169,050	S単 39号
	合 計				169,050	
	単 価				169,050	
	*** B単－ 96号 ***					
000096	鉄筋 SD345 D29		ton		1,000 ton	歩A 当たり算出
S03701	【鉄筋工】 SD345,D29,一般構造物,10t以上,受けない,無し,一般構造物(切梁無し),10% 未満	1,000	ton	170,080	170,080	S単 37号
	合 計				170,080	
	単 価				170,080	
	*** B単－ 97号 ***					
000097	鉄筋 SD345 D32		ton		1,000 ton	歩A 当たり算出
S03701	【鉄筋工】 SD345,D32,一般構造物,10t以上,受けない,無し,一般構造物(切梁無し),10% 未満	1,000	ton	170,080	170,080	S単 41号
	合 計				170,080	
	単 価				170,080	
	*** B単－ 98号 ***					
000098	足場工		掛㎡		1,000 掛㎡	歩A 当たり算出
S18031	足場工 なし,手摺先行型枠組,なし	1,000	掛㎡	4,609	4,609	S単 58号
	合 計				4,609	
	単 価				4,609	
	*** B単－ 99号 ***					
000099	地盤改良工(浅層混合改良) qu=140kN/m ² ,H=1.50m		m ³		1,000 m ³	歩A 当たり算出

事業名	西国東海岸保全事業				
工事名	3号排水機場水槽部工事				

コード	名 称 (規 格)	数 量	単 位	単 価	金 額	備 考
SA0811	SP 安定処理 パック材,構造物基礎,1mを超え2m以下,7.5ton,-,なし,12,230円	1.000	m ²	2,880	2,880	S単 116号
	合 計				2,880	
	単 価				2,880	
	*** B単一 100号 ***					
000100	地盤改良工 (中層混合改良) qu=120kN/m ² ,H=2.10m		m ²		1.000 m ²	歩A 当たり算出
S04045	中層混合処理工 2m<L≤5m,1,000m ³ 未満,50	1.000	m ³	4,000	4,000	S単 43号
S02116	特許使用料 中層混合処理工,,	1.000	m ³	30	30	S単 24号
	合 計				4,030	
	単 価				4,030	
	*** B単一 101号 ***					
000101	目地材 瀝青質板 t=20mm		m ²		1.000 m ²	歩A 当たり算出
SA0331	SP 目地板 30m ² 以上,計上する,目地板(瀝青質板) t=20mm	1.000	m ²	6,785	6,785	S単 113号
	合 計				6,785	
	単 価				6,785	
	*** B単一 102号 ***					
000102	床堀 吸込水槽呑口部		m ³		1.000 m ³	歩A 当たり算出
SA0103	SP 床掘り 土砂,標準,無し,無し,なし	1.000	m ³	293.4	293	S単 86号
	合 計				293	
	単 価				293	
	*** B単一 103号 ***					
000103	切土法面整形 吸込水槽呑口部		m ²		1.000 m ²	歩A 当たり算出
SA0152	SP 法面整形 切土部,-,無し,は質土、砂及び砂質土、粘性土、なし	1.000	m ²	913.5	914	S単 94号
	合 計				914	
	単 価				914	
	*** B単一 104号 ***					
000104	基面整正 吸込水槽呑口部		m ²		1.000 m ²	歩A 当たり算出
SA0151	SP 基面整正 基面整正	1.000	m ²	399	399	S単 92号
	合 計				399	
	単 価				399	
	*** B単一 105号 ***					
000105	運搬 (仮置場 1へ) 吸込水槽呑口部		m ³		1.000 m ³	歩A 当たり算出
SA0121	SP 土砂等運搬 標準,パック材山積0.8m ³ (平積0.6m ³),土砂(岩塊・玉石混り土含む),無し,1.0km以下	1.000	m ³	518.5	519	S単 88号
SA0161	SP 整地 残土受入れ地での処理,-,-,なし	1.000	m ³	153	153	S単 95号
	合 計				672	
	単 価				672	

事業名	西国東海岸保全事業
工事名	3号排水機場水槽部工事

コード	名 称 (規 格)	数 量	単 位	単 価	金 額	備 考
	*** B単一 106号 ***					
000106	床堀		m3		1.000	歩A 当たり算出
SA0103	遊水池 SP 床掘り 土砂,標準,無し,無し,なし	1.000	m3	293.4	293	S単 86号
	合 計				293	
	単 価				293	
	*** B単一 107号 ***					
000107	運搬 (仮置場 1 へ)		m3		1.000	歩A 当たり算出
SA0121	遊水池 SP 土砂等運搬 標準,ハック秒山積0.8m3(平積0.6m3),土砂(岩塊・玉石混り土含む),無し,1.0km以下	1.000	m3	518.5	519	S単 88号
SA0161	SP 整地 残土受入れ地での処理,なし,なし	1.000	m3	153	153	S単 95号
	合 計				672	
	単 価				672	
	*** B単一 108号 ***					
000108	床堀		m3		1.000	歩A 当たり算出
SA0103	SP 床掘り 土砂,標準,無し,無し,なし	1.000	m3	293.4	293	S単 86号
	合 計				293	
	単 価				293	
	*** B単一 109号 ***					
000109	埋戻		m3		1.000	歩A 当たり算出
T00076	2.5≦B<4.0m 埋戻 2.5≦B<4.0m	1.000	m3	922	922	T単 13号
	合 計				922	
	単 価				922	
	*** B単一 110号 ***					
000110	埋戻		m3		1.000	歩A 当たり算出
T00088	1.0≦B<2.5m 埋戻 1.0≦B<2.5	1.000	m3	739	739	T単 17号
	合 計				739	
	単 価				739	
	*** B単一 111号 ***					
000111	埋戻		m3		1.000	歩A 当たり算出
T00079	B<1.0 埋戻 B<1.0	1.000	m3	2,151	2,151	T単 16号
	合 計				2,151	
	単 価				2,151	
	*** B単一 112号 ***					
000112	埋戻		m3		1.000	歩A 当たり算出
T00078	構造物周辺 埋戻 構造物周辺	1.000	m3	2,151	2,151	T単 15号
	合 計				2,151	
	単 価				2,151	

事業名	西国東海岸保全事業
工事名	3号排水機場水槽部工事

コード	名 称 (規 格)	数 量	単 位	単 価	金 額	備 考
	*** B単一 113号 ***					
000113	運搬 (仮置場 1 へ)		m3		1,000	歩A 当たり算出
SA0121	SP 土砂等運搬 標準,ハック初山積0.8m3(平積0.6m3),土砂(岩塊・玉石混り土含む),無し,1.0km以下	1,000	m3	518.5	519	S単 88号
SA0161	SP 整地 残土受け入れ地での処理,--,なし	1,000	m3	153	153	S単 95号
	合 計				672	
	単 価				672	
	*** B単一 114号 ***					
000114	運搬 (埋戻へ) 土取場から現場へ		m3		1,000	歩A 当たり算出
SA0102	SP 積込(ルーズ) 土砂,土量50,000m3未満	1,000	m3	238.9	239	S単 84号
SA0121	SP 土砂等運搬 標準,ハック初山積0.8m3(平積0.6m3),土砂(岩塊・玉石混り土含む),無し,1.0km以下	1,000	m3	518.5	519	S単 88号
	合 計				758	
	単 価				758	
	*** B単一 115号 ***					
000115	コンクリートブロック積 練積、裏コン有、t=20cm		m ²		1,000	歩A 当たり算出
S02711	【コンクリートブロック積工】 練積,無し,昼間施工,,20,18-8-25 (高炉B),なし	1,000	m ²	22,442	22,442	S単 29号
S02116	コンクリート積みブロック 控長35cm 粗面,,	1,000	m ²	8,710	8,710	S単 25号
	合 計				31,152	
	単 価				31,152	
	*** B単一 116号 ***					
000116	コンクリートブロック積 練積、裏コン有、t=10cm		m ²		1,000	歩A 当たり算出
S02711	【コンクリートブロック積工】 練積,無し,昼間施工,,10,18-8-25 (高炉B),なし	1,000	m ²	19,886	19,886	S単 30号
S02116	コンクリート積みブロック 控長35cm 粗面,,	1,000	m ²	8,710	8,710	S単 25号
	合 計				28,596	
	単 価				28,596	
	*** B単一 117号 ***					
000117	裏込材 流用材 (再生骨材)		m3		1,000	歩A 当たり算出
SA0266	SP 胴込・裏込材 (碎石) 間知・平・連節ブロック,有り,なし,碎石各種	1,000	m3	5,625	5,625	S単 100号
	合 計				5,625	
	単 価				5,625	
	*** B単一 118号 ***					
000118	再生骨材運搬 仮置場 2 から現場へ		m3		1,000	歩A 当たり算出
SA0102	SP 積込(ルーズ) 土砂,土量50,000m3未満	1,000	m3	238.9	239	S単 84号
SA0121	SP 土砂等運搬 標準,ハック初山積0.8m3(平積0.6m3),土砂(岩塊・玉石混り土含む),無し,3.0km以下	1,000	m3	792.9	793	S単 89号
	合 計				1,032	

事業名	西国東海岸保全事業				
工事名	3号排水機場水槽部工事				

コード	名 称 (規 格)	数 量	単 位	単 価	金 額	備 考
	単 価				1,032	
	*** B単一 119号 ***					
000119	基礎コンクリート工 B=0.65m、H=0.40m		m		10,000 m	歩A 当たり算出
SA0311	SP コンクリート 小型構造物,人力打設,計上する,-,一般養生,-,無し,-,,18-8-25(20)(高炬B) W/C65%	2.190	m3	35,340	77,395	S単 107号
SA0312	SP 型枠 一般型枠,小型構造物	6.500	m ²	7,835	50,928	S単 112号
	合 計				128,323	
	単 価				12,832	
	*** B単一 120号 ***					
000120	基礎コンクリート工 B=0.55m、H=0.40m		m		10,000 m	歩A 当たり算出
SA0311	SP コンクリート 小型構造物,人力打設,計上する,-,一般養生,-,無し,-,,18-8-25(20)(高炬B) W/C65%	1.860	m3	35,340	65,732	S単 107号
SA0312	SP 型枠 一般型枠,小型構造物	6.500	m ²	7,835	50,928	S単 112号
	合 計				116,660	
	単 価				11,666	
	*** B単一 121号 ***					
000121	天端コンクリート工 B=0.55m		m		10,000 m	歩A 当たり算出
SA0311	SP コンクリート 無筋・鉄筋構造物,人力打設,計上する,-,一般養生,-,無し,-,,18-8-25(20)(高炬B) W/C65%	0.760	m3	30,270	23,005	S単 108号
SA0312	SP 型枠 一般型枠,鉄筋・無筋構造物	2.750	m ²	8,673	23,851	S単 110号
	合 計				46,856	
	単 価				4,686	
	*** B単一 122号 ***					
000122	天端コンクリート工 B=0.45m		m		10,000 m	歩A 当たり算出
SA0311	SP コンクリート 無筋・鉄筋構造物,人力打設,計上する,-,一般養生,-,無し,-,,18-8-25(20)(高炬B) W/C65%	0.510	m3	30,270	15,438	S単 108号
SA0312	SP 型枠 一般型枠,鉄筋・無筋構造物	2.250	m ²	8,673	19,514	S単 110号
	合 計				34,952	
	単 価				3,495	
	*** B単一 123号 ***					
000123	目地材 瀝青質板 t=10mm		m ²		1,000 m ²	歩A 当たり算出
SA0331	SP 目地板 30m2以上,計上する,目地板(瀝青質板) t=10mm	1.000	m ²	4,488	4,488	S単 114号
	合 計				4,488	
	単 価				4,488	
	*** B単一 124号 ***					
000124	地盤改良工(浅層混合改良) qu=180kN/m2,H=0.50m		m ²		1,000 m ²	歩A 当たり算出
SA0811	SP 安定処理 パ ック砂,構造物基礎,1m以下,2.5ton,-,なし,12,230円	1.000	m ³	1,450	1,450	S単 117号

事業名	西国東海岸保全事業
工事名	3号排水機場水槽部工事

コード	名 称 (規 格)	数 量	単 位	単 価	金 額	備 考
	合 計				1,450	
	単 価				1,450	
	*** B単一 125号 ***					
000125	地盤改良工 (浅層混合改良) qu=140kN/m ² , H=0.50m		m ²		1,000	歩A 当たり算出
SA0811	SP 安定処理 ハック砂, 構造物基礎, 1m以下, 2.5ton, -, なし, 12,230円	1.000	m ²	1,450	1,450	S単 117号
	合 計				1,450	
	単 価				1,450	
	*** B単一 126号 ***					
000126	地盤改良工 (浅層混合改良) qu=120kN/m ² , H=0.50m		m ²		1,000	歩A 当たり算出
SA0811	SP 安定処理 ハック砂, 構造物基礎, 1m以下, 2.5ton, -, なし, 12,230円	1.000	m ²	1,450	1,450	S単 117号
	合 計				1,450	
	単 価				1,450	
	*** B単一 127号 ***					
000127	床掘		m ³		1,000	歩A 当たり算出
SA0103	SP 床掘り 土砂, 標準, 無し, 無し, なし	1.000	m ³	293.4	293	S単 86号
	合 計				293	
	単 価				293	
	*** B単一 128号 ***					
000128	埋戻 B<1.0		m ³		1,000	歩A 当たり算出
T00079	埋戻 B<1.0	1.000	m ³	2,151	2,151	T単 16号
	合 計				2,151	
	単 価				2,151	
	*** B単一 129号 ***					
000129	埋戻 構造物周辺		m ³		1,000	歩A 当たり算出
T00078	埋戻 構造物周辺	1.000	m ³	2,151	2,151	T単 15号
	合 計				2,151	
	単 価				2,151	
	*** B単一 130号 ***					
000130	運搬 (仮置場 1へ)		m ³		1,000	歩A 当たり算出
SA0121	SP 土砂等運搬 標準, ハック砂山積0.8m ³ (平積0.6m ³), 土砂 (岩塊・玉石混り土含む), 無し, 1.0km以下	1.000	m ³	518.5	519	S単 88号
SA0161	SP 整地 残土受入れ地での処理, -, -, なし	1.000	m ³	153	153	S単 95号
	合 計				672	
	単 価				672	
	*** B単一 131号 ***					
000131	運搬 (埋戻へ) 土取場から現場へ		m ³		1,000	歩A 当たり算出

事業名	西国東海岸保全事業				
工事名	3号排水機場水槽部工事				

コード	名 称 (規 格)	数 量	単位	単 価	金 額	備 考
SA0102	SP 積込(ルーズ) 土砂,土量50,000m3未満	1.000	m3	238.9	239	S単 84号
SA0121	SP 土砂等運搬 標準,ﾊﾞｯｸﾗｯｼｭ山積0.8m3(平積0.6m3),土砂(岩塊・玉石混り土含む),無し,1.0km以下	1.000	m3	518.5	519	S単 88号
	合 計				758	
	単 価				758	
	*** B単ー 132号 ***					
000132	基礎碎石		m ³		1.000 m ³	歩A 当たり算出
SA0301	SP 基礎碎石 12.5cmを超え17.5cm以下,計上する,なし,再生クラッシュラン RC-40 40～0mm	1.000	m ³	1,493	1,493	S単 101号
	合 計				1,493	
	単 価				1,493	
	*** B単ー 133号 ***					
000133	無筋コンクリート 18-8-25 BB		m3		1.000 m3	歩A 当たり算出
SA0311	SP コンクリート 無筋・鉄筋構造物,人力打設,計上する,-,一般養生,-,無し,-,18-8-25(20)(高 ﾀﾞｲ) W/C65%	1.000	m3	30,270	30,270	S単 108号
	合 計				30,270	
	単 価				30,270	
	*** B単ー 134号 ***					
000134	型枠 無筋構造物		m ²		1.000 m ²	歩A 当たり算出
SA0312	SP 型枠 一般型枠,鉄筋・無筋構造物	1.000	m ²	8,673	8,673	S単 110号
	合 計				8,673	
	単 価				8,673	
	*** B単ー 135号 ***					
000135	鉄筋 SD295 D13		ton		1.000 ton	歩A 当たり算出
S03701	【鉄筋工】 SD295,D13,一般構造物,10t以上,受けない,無し,一般構造物(切梁無し),10%未満	1.000	ton	165,960	165,960	S単 34号
	合 計				165,960	
	単 価				165,960	
	*** B単ー 136号 ***					
000136	地盤改良工(浅層混合改良) qu=120kN/m2,H=0.50m		m ²		1.000 m ²	歩A 当たり算出
SA0811	SP 安定処理 ﾊﾞｯｸﾗｯｼｭ,構造物基礎,1m以下,2.5ton,-,なし,12,230円	1.000	m ²	1,450	1,450	S単 117号
	合 計				1,450	
	単 価				1,450	
	*** B単ー 137号 ***					
000137	コンクリート構造物取壊し		m3		1.000 m3	歩A 当たり算出
S02721	【構造物取壊し】 無筋,制約無,機械,昼間施工,しない	1.000	m3	7,778	7,778	S単 31号
	合 計				7,778	
	単 価				7,778	

事業名	西国東海岸保全事業				
工事名	3号排水機場水槽部工事				

コード	名 称 (規 格)	数 量	単 位	単 価	金 額	備 考
	*** B単ー 138号 ***					
000138	舗装版切断 アスファルト舗装版、15cm以下		m		1,000	歩A 当たり算出
SA0223	SP 舗装版切断 アスファルト舗装版、15cm以下、-、-	1,000	m	575.6	576	S単 99号
	合 計				576	
	単 価				576	
	*** B単ー 139号 ***					
000139	舗装版破碎 アスファルト		m ²		1,000	歩A 当たり算出
SA0222	SP 舗装版破碎 アスファルト舗装版、無し、不要、15cm以下、-、有り、なし	1,000	m ²	198.3	198	S単 98号
	合 計				198	
	単 価				198	
	*** B単ー 140号 ***					
000140	舗装版破碎 サンドアスファルト		m ²		1,000	歩A 当たり算出
SA0222	SP 舗装版破碎 アスファルト舗装版、無し、不要、15cm以下、-、有り、なし	1,000	m ²	198.3	198	S単 98号
	合 計				198	
	単 価				198	
	*** B単ー 141号 ***					
000141	床堀 碎石		m ³		1,000	歩A 当たり算出
SA0103	SP 床掘り 土砂、標準、無し、無し、なし	1,000	m ³	293.4	293	S単 86号
	合 計				293	
	単 価				293	
	*** B単ー 142号 ***					
000142	殻運搬 コンクリート殻（無筋）、現場～仮置場2		m ³		1,000	歩A 当たり算出
SA0221	SP 殻運搬 舗装版破碎、機械積込（舗装版厚15cm以下）、無し、3.5km以下、	1,000	m ³	2,494	2,494	S単 96号
	合 計				2,494	
	単 価				2,494	
	*** B単ー 143号 ***					
000143	殻運搬 As殻、現場～仮置場2		m ³		1,000	歩A 当たり算出
SA0221	SP 殻運搬 舗装版破碎、機械積込（舗装版厚15cm以下）、無し、3.5km以下、	1,000	m ³	2,494	2,494	S単 96号
	合 計				2,494	
	単 価				2,494	
	*** B単ー 144号 ***					
000144	殻運搬、処理 サンドアスファルト、現場～産廃処理場		m ³		1,000	歩A 当たり算出
SA0221	SP 殻運搬 舗装版破碎、機械積込（舗装版厚15cm以下）、無し、60.0km以下、	1,000	m ³	7,562	7,562	S単 97号
P96025	殻処分費 サンドアスファルト	1,000	m ³	8,400	8,400	
	合 計				15,962	
	単 価				15,962	

事業名	西国東海岸保全事業				
工事名	3号排水機場水槽部工事				

コード	名 称 (規 格)	数 量	単位	単 価	金 額	備 考
	*** B単一 145号 ***					
000145	土砂等運搬					歩A
	砕石、現場へ仮置場2		m3		1,000	当たり算出
SA0121	SP 土砂等運搬					
	標準,ﾊﾞｯｸﾌｻﾞ山積0.8m3(平積0.6m3),土砂(岩塊・玉石混り土含む),無し,3.0km以下	1,000	m3	792.9	793	S単 89号
	合 計				793	
	単 価				793	
	*** B単一 146号 ***					
000146	汚泥処理		ton		1,000	歩A 当たり算出
S02116	汚泥処理					
		1,000	ton	30,000	30,000	S単 26号
	合 計				30,000	
	単 価				30,000	
	*** B単一 147号 ***					
000147	仮設道路設置		式		1,000	歩A 式 当たり算出
SA0103	SP 床掘り					
	土砂,標準,無し,無し,なし	98,000	m3	293.4	28,753	S単 86号
SI8002	大型土のう工					
	撤去,ﾊﾞｯｸﾌｻﾞ,0m3,大型土のう袋,なし,なし	11,000	袋	808	8,888	S単 51号
SA0103	SP 床掘り					
	土砂,標準,無し,無し,なし	74,000	m3	293.4	21,712	S単 86号
SA0141	SP 路体(築堤)盛土・埋戻					
	4.0m以上,10,000m3未満,無し,なし	380,000	m3	254.4	96,672	S単 90号
SA0141	SP 路体(築堤)盛土・埋戻					
	2.5m以上4.0m未満,-,-,なし	10,000	m3	922.3	9,223	S単 91号
T00075	盛土					
	1.0≦B<2.5m	16,000	m3	739	11,824	T単 12号
T00079	埋戻					
	B<1.0	2,000	m3	2,151	4,302	T単 16号
SA0152	SP 法面整形					
	盛土部,無し,無し,ﾄﾏ質土、砂及び砂質土、粘性土,なし	100,000	m ²	467.4	46,740	S単 93号
SI8002	大型土のう工					
	製作・設置,ﾊﾞｯｸﾌｻﾞ,現地土,0m3,大型土のう袋,なし,なし	18,000	袋	5,141	92,538	S単 52号
SI8001	土のう工					
	仕揃え～設置	1,000	m3	20,601	20,601	S単 50号
	合 計				341,253	
	単 価				341,253	
	*** B単一 148号 ***					
000148	敷鉄板①設置、賃料、撤去					歩A
	参考供用日数 230日		m ²		1,000	当たり算出
SI8054	敷鉄板設置・撤去工					
	設置～賃料～撤去,230,1,なし	1,000	m ²	2,341	2,341	S単 60号
	合 計				2,341	
	単 価				2,341	
	*** B単一 149号 ***					
000149	敷鉄板②設置、賃料、撤去					歩A
	参考供用日数 230日		m ²		1,000	当たり算出
SI8054	敷鉄板設置・撤去工					
	設置～賃料～撤去,230,2,なし	1,000	m ²	1,360	1,360	S単 61号
	合 計				1,360	
	単 価				1,360	
	*** B単一 150号 ***					
000150	敷鉄板③設置、賃料、撤去					歩A
	参考供用日数 207日		m ²		1,000	当たり算出

事業名	西国東海岸保全事業
工事名	3号排水機場水槽部工事

コード	名 称 (規 格)	数 量	単位	単 価	金 額	備 考
S18054	敷鉄板設置・撤去工 設置～賃料～撤去,207,1,なし	1.000	m ²	2,151	2,151	S単 62号
	合 計				2,151	
	単 価				2,151	
	*** B単ー 151号 ***					
000151	敷鉄板④設置、賃料、撤去 参考供用日数 207日		m ²		1.000 m ²	歩A 当たり算出
S18054	敷鉄板設置・撤去工 設置～賃料～撤去,207,2,なし	1.000	m ²	1,265	1,265	S単 63号
	合 計				1,265	
	単 価				1,265	
	*** B単ー 152号 ***					
000152	鋼矢板打設 III型 L=9.5m、圧入長L=9.0m		枚		1.000 枚	歩A 当たり算出
S18181	油圧圧入工(鋼矢板) 普通鋼矢板,III型,9m以下,9.5,あり	1.000	枚	13,369	13,369	S単 69号
	合 計				13,369	
	単 価				13,369	
	*** B単ー 153号 ***					
000153	鋼矢板打設 IV型 L=11.0m、圧入長L=10.5m		枚		1.000 枚	歩A 当たり算出
S18181	油圧圧入工(鋼矢板) 普通鋼矢板,IV型,12m以下,11.0,あり	1.000	枚	16,939	16,939	S単 70号
	合 計				16,939	
	単 価				16,939	
	*** B単ー 154号 ***					
000154	鋼矢板打設 IV型 L=11.5m、圧入長L=11.0m		枚		1.000 枚	歩A 当たり算出
S18181	油圧圧入工(鋼矢板) 普通鋼矢板,IV型,12m以下,11.5,あり	1.000	枚	16,939	16,939	S単 71号
	合 計				16,939	
	単 価				16,939	
	*** B単ー 155号 ***					
000155	鋼矢板撤去 III型 L=9.5 m、引抜長L=9.0m		枚		1.000 枚	歩A 当たり算出
S18185	油圧引抜工(鋼矢板) III型,9m以下	1.000	枚	7,698	7,698	S単 72号
	合 計				7,698	
	単 価				7,698	
	*** B単ー 156号 ***					
000156	鋼矢板撤去 IV型 L=11.0 m、引抜長L=10.5m		枚		1.000 枚	歩A 当たり算出
S18185	油圧引抜工(鋼矢板) IV型,12m以下	1.000	枚	9,231	9,231	S単 73号
	合 計				9,231	
	単 価				9,231	
	*** B単ー 157号 ***					
000157	鋼矢板撤去 IV型 L=11.5 m、引抜長L=11.0m		枚		1.000 枚	歩A 当たり算出
S18185	油圧引抜工(鋼矢板) IV型,12m以下	1.000	枚	9,231	9,231	S単 73号

事業名	西国東海岸保全事業				
工事名	3号排水機場水槽部工事				

コード	名 称 (規 格)	数 量	単位	単 価	金 額	備 考
	合 計				9,231	
	単 価				9,231	
	*** B単一 158号 ***					
000158	鋼矢板賃料 Ⅲ型 L=9.5m 参考供用日数175日		ton		1.000 ton	歩A 当たり算出
S17001	鋼矢板 鋼矢板,3型,無,175日,1回	1.000	ton	28,525	28,525	S単 48号
	合 計				28,525	
	単 価				28,525	
	*** B単一 159号 ***					
000159	鋼矢板賃料 Ⅳ型 L=11.5+11.0m 参考供用日数170日		ton		1.000 ton	歩A 当たり算出
S17001	鋼矢板 鋼矢板,4型,無,170日,1回	1.000	ton	28,440	28,440	S単 49号
	合 計				28,440	
	単 価				28,440	
	*** B単一 160号 ***					
000160	頭部溶接		m		1.000 m	歩A 当たり算出
S02101	電気溶接 すみ肉溶接,9mm	1.000	m	2,568	2,568	S単 3号
	合 計				2,568	
	単 価				2,568	
	*** B単一 161号 ***					
000161	ガス切断		m		1.000 m	歩A 当たり算出
S02104	ガス切断 13~17mm	1.000	m	3,063	3,063	S単 4号
	合 計				3,063	
	単 価				3,063	
	*** B単一 162号 ***					
000162	圧入機据付撤去 圧入		式		1.000 式	歩A 当たり算出
S18186	油圧式杭圧入引抜機据付・解体 普通鋼矢板(Ⅱ型・Ⅲ型・Ⅳ型),圧入	2.000	回	100,883	201,766	S単 74号
	合 計				201,766	
	単 価				201,766	
	*** B単一 163号 ***					
000163	圧入機据付撤去 引抜		式		1.000 式	歩A 当たり算出
S18186	油圧式杭圧入引抜機据付・解体 普通鋼矢板(Ⅱ型・Ⅲ型・Ⅳ型),引抜き	2.000	回	60,249	120,498	S単 75号
	合 計				120,498	
	単 価				120,498	
	*** B単一 164号 ***					
000164	ポンプ据付・撤去 φ50×1台		箇所		1.000 箇所	歩A 当たり算出
S18007	排水ポンプ設置撤去(小口径) 口径 50mm,なし	1.000	箇所	19,016	19,016	S単 57号
	合 計				19,016	

事業名	西国東海岸保全事業
工事名	3号排水機場水槽部工事

コード	名 称 (規 格)	数 量	単 位	単 価	金 額	備 考
	単 価				19,016	
	*** B単ー 165号 ***					
000165	塩ビ送排水ホース		式		1,000 式	歩A 当たり算出
S02116	塩ビ送排水ホース φ50 一重締切(購入価格の65%) , ,	43.000	m	165	7,095	S単 27号
S02116	塩ビ送排水ホース φ50 土留矢板(購入価格の55%) , ,	46.000	m	140	6,440	S単 28号
	合 計				13,535	
	単 価				13,535	
	*** B単ー 166号 ***					
000166	ポンプ運転 φ50×1台 一重締切内 参考供用日数216日		箇所		1,000 箇所	歩A 当たり算出
S18006	排水ポンプ運転(小口径) 216,常時排水,0以上～6未満,商用電源,あり	1.000	箇所	840,089	840,089	S単 55号
	合 計				840,089	
	単 価				840,089	
	*** B単ー 167号 ***					
000167	ポンプ運転 φ50×1台 自立式土留矢板内 参考供用日数153日		箇所		1,000 箇所	歩A 当たり算出
S18006	排水ポンプ運転(小口径) 153,常時排水,0以上～6未満,商用電源,あり	1.000	箇所	595,064	595,064	S単 56号
	合 計				595,064	
	単 価				595,064	
	*** B単ー 168号 ***					
000168	釜場掘削設置		箇所		1,000 箇所	歩A 当たり算出
S18005	排水ポンプ用釜場設置・撤去 釜場掘削・設置	1.000	箇所	7,585	7,585	S単 53号
	合 計				7,585	
	単 価				7,585	
	*** B単ー 169号 ***					
000169	釜場掘削撤去		箇所		1,000 箇所	歩A 当たり算出
S18005	排水ポンプ用釜場設置・撤去 釜場埋戻・撤去	1.000	箇所	9,009	9,009	S単 54号
	合 計				9,009	
	単 価				9,009	
	*** B単ー 170号 ***					
000170	受電設備		式		1,000 式	歩A 当たり算出
S18103	低圧引込設備 設置～損料～撤去,216日	1.000	箇所	167,613	167,613	S単 64号
	合 計				167,613	
	単 価				167,613	
	*** B単ー 171号 ***					
000171	配電設備		式		1,000 式	歩A 当たり算出
S18112	一重締切工事 三相,3.5,設置～損料～撤去,216日	74.000	m	1,237	91,538	S単 66号
S18112	吸込水槽工事 三相,3.5,設置～損料～撤去,153日	20.000	m	1,221	24,420	S単 67号

事業名	西国東海岸保全事業				
工事名	3号排水機場水槽部工事				

コード	名 称 (規 格)	数 量	単位	単 価	金 額	備 考
	合 計				115,958	
	単 価				115,958	
	*** B単一 172号 ***					
000172	分電盤設置・撤去		箇所		1.000 箇所	歩A 当たり算出
S18114	分電盤設備 三相3線式,3.7.設置～損料～撤去,216日	1.000	箇所	29,484	29,484	S単 68号
	合 計				29,484	
	単 価				29,484	
	*** B単一 173号 ***					
000173	接地極設置・撤去		箇所		1.000 箇所	歩A 当たり算出
S18105	配電設備(接地工) D 種,設置～撤去,0本,IV線,5.5mm2,0m	1.000	極	17,012	17,012	S単 65号
	合 計				17,012	
	単 価				17,012	
	*** B単一 174号 ***					
000174	鋼矢板引抜時土工		式		1.000 式	歩A 当たり算出
SA0103	SP 床掘り 土砂,現場制約あり,,-,-,	8.000	m3	8,379	67,032	S単 87号
SA0102	SP 積込(ルーズ) 土砂,土量50,000m3未満	8.000	m3	238.9	1,911	S単 84号
S01041	人力土工(盛土・埋戻) 砂・砂質土,埋戻,まき出し,振動コンパクタ(I)	8.000	m3	1,888	15,104	S単 1号
	合 計				84,047	
	単 価				84,047	
	*** B単一 175号 ***					
000175	交通誘導警備員 参考供用日数1日		人		1.000 人	歩A 当たり算出
S02115	交通誘導警備員B	1.000	人	13,440	13,440	S単 10号
	合 計				13,440	
	単 価				13,440	
	*** B単一 176号 ***					
000176	重建設機械分解・組立・輸送費		式		1.000 式	歩A 当たり算出
S19001	分解・組立・運搬費(重建設機械) 地盤改良機械(中層混合処理機),機械質量20 t 以上60 t 以下,運搬～組立～分解～運搬,基地と現場の移動,,なし	1.000	台	1,902,672	1,902,672	S単 76号
	合 計				1,902,672	
	単 価				1,902,672	
	*** B単一 177号 ***					
000177	仮設材輸送 鋼矢板、敷鉄板		式		1.000 式	歩A 当たり算出
S19003	鋼矢板III型 L=9.5m 往復 基本運賃(自動入力),12m以内,90kmまで,往復計上,計上する(敷鉄板以外),,積込・取卸,0.0,0.0	82.700	ton	12,720	1,051,944	S単 77号
S19003	鋼矢板IV型 L=11.5m 片道 基本運賃(自動入力),12m以内,90kmまで,片道計上,計上する(敷鉄板以外),,積込・取卸,0.0,0.0	174.800	ton	7,110	1,242,828	S単 78号
S19003	鋼矢板IV型 L=11.0m 片道 基本運賃(自動入力),12m以内,90kmまで,片道計上,計上する(敷鉄板以外),,積	172.400	ton	7,110	1,225,764	S単 79号

九州農政局

事業名	西国東海岸保全事業
工事名	3号排水機場水槽部工事

コード	名 称 (規 格)	数 量	単 位	単 価	金 額	備 考
	*** S単ー 1号 ***					
S01041	人力土工(盛土・埋戻)					
	人力土工(盛土・埋戻)					
	砂・砂質土,埋戻,まき出し,振動コンクリ(Ⅰ)		m3	1,888		歩A・単A
	*** S単ー 2号 ***					
S01082	締固工(振動ロー締固め2.5m未満)					
	締固工(振動ロー締固め2.5m未満)					
	築堤・埋戻,3.0~4.0ton,なし		m3	476		歩A・単A
	*** S単ー 3号 ***					
S02101	電気溶接					
	電気溶接					
	すみ肉溶接,9mm		m	2,568		歩A・単A
	*** S単ー 4号 ***					
S02104	ガス切断					
	ガス切断					
	13~17mm		m	3,063		歩A・単A
	*** S単ー 5号 ***					
S02115	型わく工					
	型わく工		人	26,250		歩A・単A
	*** S単ー 6号 ***					
S02115	普通作業員					
	普通作業員		人	19,950		歩A・単A
	*** S単ー 7号 ***					
S02115	土木一般世話役					
	土木一般世話役		人	30,135		歩A・単A
	*** S単ー 8号 ***					
S02115	特殊作業員					
	特殊作業員		人	24,150		歩A・単A
	*** S単ー 9号 ***					
S02115	溶接工					
	溶接工		人	28,455		歩A・単A
	*** S単ー 10号 ***					
S02115	交通誘導警備員B					
	交通誘導警備員B		人	13,440		歩A・単A
	*** S単ー 11号 ***					
S02116	パイルキャップ					
	パイルキャップ		個	5,700		歩A・単A
	φ700,,					
	*** S単ー 12号 ***					
S02116	パイルキャップ用吊り足					
	パイルキャップ用吊り足					
	長800mm 3本/セット,,		組	541		歩A・単A
	*** S単ー 13号 ***					
S02116	パイルキャップ					
	パイルキャップ		個	431		歩A・単A
	φ500,,					
	*** S単ー 14号 ***					
S02116	パイルキャップ用吊り足					
	パイルキャップ用吊り足					
	長600mm 3本/セット,,		組	428		歩A・単A
	*** S単ー 15号 ***					
S02116	パイルキャップ					
	パイルキャップ		個	853		歩A・単A
	φ600,,					
	*** S単ー 16号 ***					
S02116	パイルキャップ用吊り足					
	パイルキャップ用吊り足					
	長700mm 3本/セット,,		組	483		歩A・単A
	*** S単ー 17号 ***					
S02116	水道用硬質ポリ塩化ビニル管継手 (TS継手)					
	水道用硬質ポリ塩化ビニル管継手 (TS継手)					
	キャップ A形 径25,,		個	43		歩A・単A
	*** S単ー 18号 ***					
S02116	ソケット					
	ソケット					
	VU150,,		個	782		歩A・単A
	*** S単ー 19号 ***					
S02116	ステンレス立バンド					
	ステンレス立バンド					
	150,,		個	2,410		歩A・単A
	*** S単ー 20号 ***					
S02116	せかご					
	せかご					
	FRP製φ650H=7500取付部品及び接続部品含む,,		組	664,300		歩A・単A
	*** S単ー 21号 ***					
S02116	ステップ					
	ステップ					
	400×φ19 (樹脂被覆) ,,		本	3,300		歩A・単A
	*** S単ー 22号 ***					
S02116	手すり					

事業名	西国東海岸保全事業
工事名	3号排水機場水槽部工事

コード	名 称 (規 格)	数 量	単 位	単 価	金 額	備 考
	手すり SS材塩ビ被覆H=3600+900取付部品及び接続部品含む,, *** S単- 23号 ***		本	36,110		歩A・単A
S02116	手すり 手すり SS材塩ビ被覆H=9000取付部品及び接続部品含む,, *** S単- 24号 ***		本	18,330		歩A・単A
S02116	特許使用料 特許使用料 中層混合処理工,, *** S単- 25号 ***		m3	30		歩A・単A
S02116	コンクリート積みブロック コンクリート積みブロック 控長35cm 粗面,, *** S単- 26号 ***		m ²	8,710		歩A・単A
S02116	汚泥処理 汚泥処理 *** S単- 27号 ***		ton	30,000		歩A・単A
S02116	塩ビ送排水ホース 塩ビ送排水ホース φ50 一重縫切(購入価格の65%),, *** S単- 28号 ***		m	165		歩A・単A
S02116	塩ビ送排水ホース 塩ビ送排水ホース φ50 土留矢板(購入価格の55%),, *** S単- 29号 ***		m	140		歩A・単A
S02711	【コンクリートブロック積工】 【コンクリートブロック積工】 練積,無し,昼間施工,,20,18-8-25(高知B),なし *** S単- 30号 ***		m ²	22,442		歩A・単A
S02711	【コンクリートブロック積工】 【コンクリートブロック積工】 練積,無し,昼間施工,,10,18-8-25(高知B),なし *** S単- 31号 ***		m ²	19,886		歩A・単A
S02721	【構造物取壊し】 【構造物取壊し】 無筋,制約無,機械,昼間施工,しない *** S単- 32号 ***		m3	7,778		歩A・単A
S03054	ダウエルバー設置 ダウエルバー設置 D19 *** S単- 33号 ***		本	722		歩A・単A
S03701	【鉄筋工】 【鉄筋工】 SD295,D13,一般構造物,10t以上,受けない,無し,差筋及び杭頭処理,10%未満 *** S単- 34号 ***		ton	162,915		歩A・単A
S03701	【鉄筋工】 【鉄筋工】 SD295,D13,一般構造物,10t以上,受けない,無し,一般構造物(切梁無し),10%未満 *** S単- 35号 ***		ton	165,960		歩A・単A
S03701	【鉄筋工】 【鉄筋工】 SD295,D16,一般構造物,10t以上,受けない,無し,一般構造物(切梁無し),10%未満 *** S単- 36号 ***		ton	163,900		歩A・単A
S03701	【鉄筋工】 【鉄筋工】 SD345,D25,一般構造物,10t以上,受けない,無し,一般構造物(切梁無し),10%未満 *** S単- 37号 ***		ton	169,050		歩A・単A
S03701	【鉄筋工】 【鉄筋工】 SD345,D29,一般構造物,10t以上,受けない,無し,一般構造物(切梁無し),10%未満 *** S単- 38号 ***		ton	170,080		歩A・単A
S03701	【鉄筋工】 【鉄筋工】 SD295,D10,一般構造物,10t以上,受けない,無し,一般構造物(切梁無し),10%未満 *** S単- 39号 ***		ton	169,050		歩A・単A
S03701	【鉄筋工】 【鉄筋工】 SD345,D22,一般構造物,10t以上,受けない,無し,一般構造物(切梁無し),10%未満 *** S単- 40号 ***		ton	169,050		歩A・単A
S03701	【鉄筋工】 【鉄筋工】 SD345,D19,一般構造物,10t以上,受けない,無し,一般構造物(切梁無し),10%未満 *** S単- 41号 ***		ton	169,050		歩A・単A

事業名	西国東海岸保全事業
工事名	3号排水機場水槽部工事

コード	名 称 (規 格)	数 量	単 位	単 価	金 額	備 考
	未満					
	*** S単一 41号 ***					
S03701	【鉄筋工】					
	【鉄筋工】 SD345,D32,一般構造物,10t以上,受けない,無し,一般構造物(切梁無し),10%未満		ton	170,080		歩A・単A
	*** S単一 42号 ***					
S03702	【ガス圧接工】					
	【ガス圧接工】 D25+D25,100箇所未満,受けない,無し		箇所	682		歩A・単A
	*** S単一 43号 ***					
S04045	中層混合処理工					
	中層混合処理工 2m<L≤5m,1,000m3未満,50		m3	4,000		歩A・単A
	*** S単一 44号 ***					
S07021	硬質ポリ塩化ビニル管人力布設					
	硬質ポリ塩化ビニル管人力布設 VU,150mm,直管(両差し口),4.0m管		m	2,403		歩A・単A
	*** S単一 45号 ***					
S08711	【ガードレール設置】					
	【ガードレール設置】 コンクリート建込,塗装品C-2B,21m未満,一,無し,直線部,直支柱,しない		m	14,666		歩A・単A
	*** S単一 46号 ***					
S16002	その他[電動ドリル]					
	その他[電動ドリル] ,鉄工用穴あけ能力φ10～20mm,交替制補正対象外		日	155		歩A・単A
	*** S単一 47号 ***					
S16004	ラフレンクレーン[油圧伸縮ジブ型・～低騒・排対型(～2次)]					
	ラフレンクレーン[油圧伸縮ジブ型・～低騒・排対型(～2次)] ラフレンクレーン(油圧伸縮ジブ型),4.9ton吊り		日	40,600		歩A・単A
	*** S単一 48号 ***					
S17001	鋼矢板					
	鋼矢板 鋼矢板,3型,無,175日,1回		ton	28,525		歩A・単A
	*** S単一 49号 ***					
S17001	鋼矢板					
	鋼矢板 鋼矢板,4型,無,170日,1回		ton	28,440		歩A・単A
	*** S単一 50号 ***					
S18001	土のう工					
	土のう工 仕揃え～設置		m3	20,601		歩A・単A
	*** S単一 51号 ***					
S18002	大型土のう工					
	大型土のう工 撤去,ハック紗,0m3,大型土のう袋,なし,なし		袋	808		歩A・単A
	*** S単一 52号 ***					
S18002	大型土のう工					
	大型土のう工 製作・設置,ハック紗,現地土,0m3,大型土のう袋,なし,なし		袋	5,141		歩A・単A
	*** S単一 53号 ***					
S18005	排水ポンプ用釜場設置・撤去					
	排水ポンプ用釜場設置・撤去 釜場掘削・設置		箇所	7,585		歩A・単A
	*** S単一 54号 ***					
S18005	排水ポンプ用釜場設置・撤去					
	排水ポンプ用釜場設置・撤去 釜場埋戻し・撤去		箇所	9,009		歩A・単A
	*** S単一 55号 ***					
S18006	排水ポンプ運転(小口径)					
	排水ポンプ運転(小口径) 216,常時排水,0以上～6未満,商用電源,あり		箇所	840,089		歩A・単A
	*** S単一 56号 ***					
S18006	排水ポンプ運転(小口径)					
	排水ポンプ運転(小口径) 153,常時排水,0以上～6未満,商用電源,あり		箇所	595,064		歩A・単A
	*** S単一 57号 ***					
S18007	排水ポンプ設置撤去(小口径)					
	排水ポンプ設置撤去(小口径) 口径 50mm,なし		箇所	19,016		歩A・単A
	*** S単一 58号 ***					
S18031	足場工					
	足場工 なし,手摺先行型枠組,なし		掛㎡	4,609		歩A・単A
	*** S単一 59号 ***					
S18032	支保工					
	支保工 くさび結合支保,40KN/㎡以下,なし		空m3	3,463		歩A・単A
	*** S単一 60号 ***					
S18054	敷鉄板設置・撤去工					
	敷鉄板設置・撤去工 設置～賃料～撤去,230,1,なし		㎡	2,341		歩A・単A
	*** S単一 61号 ***					
S18054	敷鉄板設置・撤去工					

事業名	西国東海岸保全事業				
工事名	3号排水機場水槽部工事				

コード	名 称 (規 格)	数 量	単 位	単 価	金 額	備 考
SI8054	敷鉄板設置・撤去工 設置～賃料～撤去,230,2,なし *** S単— 62号 ***		m ²	1,360		歩A・単A
	敷鉄板設置・撤去工 敷鉄板設置・撤去工 設置～賃料～撤去,207,1,なし *** S単— 63号 ***		m ²	2,151		歩A・単A
	敷鉄板設置・撤去工 敷鉄板設置・撤去工 設置～賃料～撤去,207,2,なし *** S単— 64号 ***		m ²	1,265		歩A・単A
SI8103	低圧引込設備 低圧引込設備 設置～損料～撤去,216日 *** S単— 65号 ***		箇所	167,613		歩A・単A
SI8105	配電設備(接地工) 配電設備(接地工) D 種,設置～撤去,0本,IV線,5.5mm2,0m *** S単— 66号 ***		極	17,012		歩A・単A
SI8112	一重締切工事 低圧移動電線 三相,3.5,設置～損料～撤去,216日 *** S単— 67号 ***		m	1,237		歩A・単A
SI8112	吸込水槽工事 低圧移動電線 三相,3.5,設置～損料～撤去,153日 *** S単— 68号 ***		m	1,221		歩A・単A
SI8114	分電盤設備 分電盤設備 三相3線式,3.7,設置～損料～撤去,216日 *** S単— 69号 ***		箇所	29,484		歩A・単A
SI8181	油圧圧入工(鋼矢板) 油圧圧入工(鋼矢板) 普通鋼矢板,III型,9m以下,9.5,あり *** S単— 70号 ***		枚	13,369		歩A・単A
SI8181	油圧圧入工(鋼矢板) 油圧圧入工(鋼矢板) 普通鋼矢板,IV型,12m以下,11.0,あり *** S単— 71号 ***		枚	16,939		歩A・単A
SI8181	油圧圧入工(鋼矢板) 油圧圧入工(鋼矢板) 普通鋼矢板,IV型,12m以下,11.5,あり *** S単— 72号 ***		枚	16,939		歩A・単A
SI8185	油圧引抜工(鋼矢板) 油圧引抜工(鋼矢板) III型,9m以下 *** S単— 73号 ***		枚	7,698		歩A・単A
SI8185	油圧引抜工(鋼矢板) 油圧引抜工(鋼矢板) IV型,12m以下 *** S単— 74号 ***		枚	9,231		歩A・単A
SI8186	油圧式杭圧入引抜機据付・解体 油圧式杭圧入引抜機据付・解体 普通鋼矢板(II型・III型・IV型),圧入 *** S単— 75号 ***		回	100,883		歩A・単A
SI8186	油圧式杭圧入引抜機据付・解体 油圧式杭圧入引抜機据付・解体 普通鋼矢板(II型・III型・IV型),引抜き *** S単— 76号 ***		回	60,249		歩A・単A
SI9001	分解・組立・運搬費(重建設機械) 分解・組立・運搬費(重建設機械) 地盤改良機械(中層混合処理機),機械質量20 t 以上60 t 以下,運搬～組立～分解 ～運搬,基地と現場の移動,,なし		台	1,902,672		歩A・単A
SI9003	*** S単— 77号 *** 鋼矢板III型 L=9.5m 往復 輸送費(仮設材) 基本運賃(自動入力),12m以内,90kmまで,往復計上,計上する(敷鉄板以外),,積 込・取卸,0.0,0.0		ton	12,720		歩A・単A
SI9003	*** S単— 78号 *** 鋼矢板IV型 L=11.5m 片道 輸送費(仮設材) 基本運賃(自動入力),12m以内,90kmまで,片道計上,計上する(敷鉄板以外),,積 込・取卸,0.0,0.0		ton	7,110		歩A・単A
SI9003	*** S単— 79号 *** 鋼矢板IV型 L=11.0m 片道 輸送費(仮設材) 基本運賃(自動入力),12m以内,90kmまで,片道計上,計上する(敷鉄板以外),,積 込・取卸,0.0,0.0		ton	7,110		歩A・単A
SI9003	*** S単— 80号 *** 鋼矢板IV型 L=0.5m 片道 輸送費(仮設材) 基本運賃(自動入力),12m以内,20kmまで,片道計上,計上する(敷鉄板以外),,積		ton	5,070		歩A・単A

事業名	西国東海岸保全事業
工事名	3号排水機場水槽部工事

コード	名 称 (規 格)	数 量	単 位	単 価	金 額	備 考
	込・取卸,0.0,0.0					
	*** S単一 81号 ***					
SI9003	敷鉄板					
	輸送費(仮設材) 基本運賃(自動入力),12m以内,40kmまで,往復計上,計上する(敷鉄板),基地(積込・取卸),,0.0,0.0		ton	9,640		歩A・単A
	*** S単一 82号 ***					
SA0101	SP 掘削					
	SP 掘削 土砂,片切掘削,-,-,-,-,-		m3	1,099		歩A・単A
	*** S単一 83号 ***					
SA0101	SP 掘削					
	SP 掘削 土砂,オフソット,無し,無し,5,000m3未満,-,-,-		m3	331.1		歩A・単A
	*** S単一 84号 ***					
SA0102	SP 積込(ルーズ)					
	SP 積込(ルーズ) 土砂,土量50,000m3未満		m3	238.9		歩A・単A
	*** S単一 85号 ***					
SA0103	SP 床掘り					
	SP 床掘り 土砂,標準,自立式,無し,なし		m3	353.3		歩A・単A
	*** S単一 86号 ***					
SA0103	SP 床掘り					
	SP 床掘り 土砂,標準,無し,無し,なし		m3	293.4		歩A・単A
	*** S単一 87号 ***					
SA0103	SP 床掘り					
	SP 床掘り 土砂,現場制約あり,-,-,-		m3	8,379		歩A・単A
	*** S単一 88号 ***					
SA0121	SP 土砂等運搬					
	SP 土砂等運搬 標準,ハッパ山積0.8m3(平積0.6m3),土砂(岩塊・玉石混り土含む),無し,1.0km以下		m3	518.5		歩A・単A
	*** S単一 89号 ***					
SA0121	SP 土砂等運搬					
	SP 土砂等運搬 標準,ハッパ山積0.8m3(平積0.6m3),土砂(岩塊・玉石混り土含む),無し,3.0km以下		m3	792.9		歩A・単A
	*** S単一 90号 ***					
SA0141	SP 路体(築堤)盛土・埋戻					
	SP 路体(築堤)盛土・埋戻 4.0m以上,10,000m3未満,無し,なし		m3	254.4		歩A・単A
	*** S単一 91号 ***					
SA0141	SP 路体(築堤)盛土・埋戻					
	SP 路体(築堤)盛土・埋戻 2.5m以上4.0m未満,-,-,なし		m3	922.3		歩A・単A
	*** S単一 92号 ***					
SA0151	SP 基面整正					
	SP 基面整正 基面整正		m ²	399		歩A・単A
	*** S単一 93号 ***					
SA0152	SP 法面整形					
	SP 法面整形 盛土部,無し,無し,埴質土、砂及び砂質土、粘性土,なし		m ²	467.4		歩A・単A
	*** S単一 94号 ***					
SA0152	SP 法面整形					
	SP 法面整形 切土部,-,-,無し,埴質土、砂及び砂質土、粘性土,なし		m ²	913.5		歩A・単A
	*** S単一 95号 ***					
SA0161	SP 整地					
	SP 整地 残土受入れ地での処理,-,-,なし		m3	153		歩A・単A
	*** S単一 96号 ***					
SA0221	SP 殻運搬					
	SP 殻運搬 舗装版破碎,機械積込(舗装版厚15cm以下),無し,3.5km以下,		m3	2,494		歩A・単A
	*** S単一 97号 ***					
SA0221	SP 殻運搬					
	SP 殻運搬 舗装版破碎,機械積込(舗装版厚15cm以下),無し,60.0km以下,		m3	7,562		歩A・単A
	*** S単一 98号 ***					
SA0222	SP 舗装版破碎					
	SP 舗装版破碎 7スワルト舗装版,無し,不要,15cm以下,-,有り,なし		m ²	198.3		歩A・単A
	*** S単一 99号 ***					
SA0223	SP 舗装版切断					
	SP 舗装版切断 7スワルト舗装版,15cm以下,-,-		m	575.6		歩A・単A
	*** S単一 100号 ***					
SA0266	SP 胴込・裏込材(碎石)					

事業名	西国東海岸保全事業				
工事名	3号排水機場水槽部工事				

コード	名 称 (規 格)	数 量	単 位	単 価	金 額	備 考
SA0301	SP 胴込・裏込材 (碎石) 間知・平・連節ブロック、有リ、なし、碎石各種 *** S単ー 101号 ***		m ³	5,625		歩A・単A
	SP 基礎碎石 12.5cmを超え17.5cm以下、計上する、なし、再生クラッシャーラン RC-40 40～0mm *** S単ー 102号 ***		m ³	1,493		歩A・単A
SA0311	SP コンクリート SP コンクリート 小型構造物、クレーン車打設、計上する、-、一般養生、-、-、高さ約17m以下、水平距離約17m以下、なし、21-12-25(20)(高炉B) W/C60%		m ³	40,190		歩A・単A
	*** S単ー 103号 *** SP コンクリート SP コンクリート 無筋・鉄筋構造物、コンクリートポンプ車打設、計上する、10m3以上100m3未満、一般養生、延長無し、-、-、18-8-25(20)(高炉B) W/C65%		m ³	27,930		歩A・単A
SA0311	*** S単ー 104号 *** SP コンクリート SP コンクリート 無筋・鉄筋構造物、コンクリートポンプ車打設、計上する、100m3以上500m3未満、一般養生、延長無し、-、-、21-12-25(20)(高炉B) W/C60%		m ³	25,800		歩A・単A
	*** S単ー 105号 *** SP コンクリート SP コンクリート 無筋・鉄筋構造物、コンクリートポンプ車打設、計上する、10m3以上100m3未満、一般養生、延長無し、-、-、21-12-25(20)(高炉B) W/C60%		m ³	28,570		歩A・単A
SA0311	*** S単ー 106号 *** SP コンクリート SP コンクリート 無筋・鉄筋構造物、バックホウ(クレーン機能付)打設、計上する、-、一般養生、-、-、なし、18-8-25(20)(高炉B) W/C65%		m ³	37,100		歩A・単A
	*** S単ー 107号 *** SP コンクリート SP コンクリート 小型構造物、人力打設、計上する、-、一般養生、-、無し、-、18-8-25(20)(高炉B) W/C65%		m ³	35,340		歩A・単A
SA0311	*** S単ー 108号 *** SP コンクリート SP コンクリート 無筋・鉄筋構造物、人力打設、計上する、-、一般養生、-、無し、-、18-8-25(20)(高炉B) W/C65%		m ³	30,270		歩A・単A
	*** S単ー 109号 *** SP 型枠 SP 型枠 一般型枠、均しコンクリート *** S単ー 110号 ***		m ²	4,395		歩A・単A
SA0312	SP 型枠 SP 型枠 一般型枠、鉄筋・無筋構造物 *** S単ー 111号 ***		m ²	8,673		歩A・単A
	SP 型枠 SP 型枠 一般型枠、鉄筋・無筋構造物(合板門形型枠) *** S単ー 112号 ***		m ²	11,660		歩A・単A
SA0312	SP 型枠 SP 型枠 一般型枠、小型構造物 *** S単ー 113号 ***		m ²	7,835		歩A・単A
	SP 目地板 SP 目地板 30m2以上、計上する、目地板(瀝青質板) t=20mm *** S単ー 114号 ***		m ²	6,785		歩A・単A
SA0331	SP 目地板 SP 目地板 30m2以上、計上する、目地板(瀝青質板) t=10mm *** S単ー 115号 ***		m ²	4,488		歩A・単A
	SP 止水板 SP 止水板 計上する(塩ビ製)、CF 300mm×7mm *** S単ー 116号 ***		m	4,301		歩A・単A
SA0811	SP 安定処理 SP 安定処理 バックホウ、構造物基礎、1mを超え2m以下、7.5ton、-、なし、12,230円 *** S単ー 117号 ***		m ²	2,880		歩A・単A
	SP 安定処理 SP 安定処理 バックホウ、構造物基礎、1m以下、2.5ton、-、なし、12,230円		m ²	1,450		歩A・単A

[illegible]

事業名	西国東海岸保全事業
工事名	3号排水機場水槽部工事

コード	名 称	数 量	単位	単 価	金 額	備 考
	*** S単一 1号 ***					
S01041	人力土工(盛土・埋戻)		m3		10,000	歩A 当たり算出
	人力土工(盛土・埋戻) 砂・砂質土,埋戻,まき出し,振動コンパクタ(Ⅰ)			時間的制約:なし 夜間制約作業時間:0.0	制約作業時間:0.0 冬期補正:なし	
	1)土質区分	砂・砂質土		豪雪補正:なし	亜熱帯補正:なし	
	2)作業区分	埋戻		基本給時間:8.0	超勤時間:0.0	
	3)施工区分	まき出し		深夜時間:0.0	週休:4週8休以上	
	4)締固め区分	振動コンパクタ(Ⅰ)				
R01002	特殊作業員					
		0.200	人	24,150	4,830	
R01003	普通作業員					
		0.680	人	19,950	13,566	
Y00004	諸雑費 10%				483	
		0.100		4,830		
	合 計				18,879	算出数量 10.000 m3
	単 価		m3		1,888	
	*** S単一 2号 ***					
S01082	締固工(振動ロー締固め2.5m未満)		m3		1,000	歩A 当たり算出
	締固工(振動ロー締固め2.5m未満) 築堤・埋戻,3.0～4.0ton,なし			時間的制約:なし 夜間制約作業時間:0.0	制約作業時間:0.0 冬期補正:なし	
	1)工種区分	築堤・埋戻		豪雪補正:なし	亜熱帯補正:なし	
	2)規格区分(ton)	3.0～4.0ton		基本給時間:8.0	超勤時間:0.0	
	3)長期割引単価区分	なし		深夜時間:0.0	週休:4週8休以上	
F04062	振動ロー[搭乗式・コンパクト型・～低騒・排対型(～3次)] 質量3.0～4.0t	1.600	日	6,970	11,152	
P34029	軽油 ハートル給油	17.000	L	148	2,516	
R01021	運転手(特殊)					
		1.000	人	27,300	27,300	
	合 計				40,968	算出数量 86.000 m3
	単 価		m3		476	
	*** S単一 3号 ***					
S02101	電気溶接		m		1,000	歩A 当たり算出
	電気溶接 すみ肉溶接,9mm			時間的制約:なし 夜間制約作業時間:0.0	制約作業時間:0.0 冬期補正:なし	
	1)溶接区分	すみ肉溶接		豪雪補正:なし	亜熱帯補正:なし	
	2)板厚区分(mm)	9mm		基本給時間:8.0	超勤時間:0.0	
				深夜時間:0.0	週休:4週8休以上	
P35005	電気溶接棒 軟鋼用 E4319 棒径5.0mm	0.200	kg	417	83	
R01001	土木一般世話役					
		0.030	人	30,135	904	
R01011	溶接工					
		0.030	人	28,455	854	
R01003	普通作業員					
		0.030	人	19,950	599	
M27432	電気溶接機[ディーズエンジン駆動・直流7-極式・排対2次] 最大溶接電流200A	0.030	日	1,810	54	
P34029	軽油 ハートル給油	0.500	L	148	74	
	合 計				2,568	算出数量 1.000 m
	単 価		m		2,568	
	*** S単一 4号 ***					
S02104	ガス切断		m		100,000	歩A 当たり算出
	ガス切断 13～17mm			時間的制約:なし 夜間制約作業時間:0.0	制約作業時間:0.0 冬期補正:なし	
	1)板厚区分(mm)	13～17mm		豪雪補正:なし	亜熱帯補正:なし	
				基本給時間:8.0	超勤時間:0.0	
				深夜時間:0.0	週休:4週8休以上	
P34023	酸素ガス ボンベ	25.950	m3	370	9,602	
P34024	アセチレンガス ボンベ	11.820	kg	1,750	20,685	

事業名	西国東海岸保全事業				
工事名	3号排水機場水槽部工事				

コード	名 称	数 量	単位	単 価	金 額	備 考
Y00004	雑品					
	5%	0.050		30,287	1,514	
R01011	溶接工		人	28,455	161,340	
R01003	普通作業員		人	19,950	113,117	
	合 計				306,258	算出数量 100.000 m
	単 価		m		3,063	
	*** S単一 5号 ***					
S02115	型わく工		人		1,000 人	歩A 当たり算出
	型わく工			時間的制約:なし 夜間制約作業時間:0.0	制約作業時間:0.0 冬期補正:なし	
	1)労務コード 2)労務単価算定区分	R01009 基(B)		豪雪補正:なし 基本給時間:8.0 深夜時間:0.0	亜熱帯補正:なし 超勤時間:0.0 週休:4週8休以上	
R01009	型わく工		人	26,250	26,250	
	合 計				26,250	算出数量 1.000 人
	単 価				26,250	
	*** S単一 6号 ***					
S02115	普通作業員		人		1,000 人	歩A 当たり算出
	普通作業員			時間的制約:なし 夜間制約作業時間:0.0	制約作業時間:0.0 冬期補正:なし	
	1)労務コード 2)労務単価算定区分	R01003 基(B)		豪雪補正:なし 基本給時間:8.0 深夜時間:0.0	亜熱帯補正:なし 超勤時間:0.0 週休:4週8休以上	
R01003	普通作業員		人	19,950	19,950	
	合 計				19,950	算出数量 1.000 人
	単 価				19,950	
	*** S単一 7号 ***					
S02115	土木一般世話役		人		1,000 人	歩A 当たり算出
	土木一般世話役			時間的制約:なし 夜間制約作業時間:0.0	制約作業時間:0.0 冬期補正:なし	
	1)労務コード 2)労務単価算定区分	R01001 基(B)		豪雪補正:なし 基本給時間:8.0 深夜時間:0.0	亜熱帯補正:なし 超勤時間:0.0 週休:4週8休以上	
R01001	土木一般世話役		人	30,135	30,135	
	合 計				30,135	算出数量 1.000 人
	単 価				30,135	
	*** S単一 8号 ***					
S02115	特殊作業員		人		1,000 人	歩A 当たり算出
	特殊作業員			時間的制約:なし 夜間制約作業時間:0.0	制約作業時間:0.0 冬期補正:なし	
	1)労務コード 2)労務単価算定区分	R01002 基(B)		豪雪補正:なし 基本給時間:8.0 深夜時間:0.0	亜熱帯補正:なし 超勤時間:0.0 週休:4週8休以上	
R01002	特殊作業員		人	24,150	24,150	
	合 計				24,150	算出数量 1.000 人
	単 価				24,150	
	*** S単一 9号 ***					

事業名	西国東海岸保全事業				
工事名	3号排水機場水槽部工事				

コード	名 称	数 量	単 位	単 価	金 額	備 考
S02115	溶接工		人		1,000 人	歩A 当たり算出
	溶接工			時間的制約:なし 夜間制約作業時間:0.0	制約作業時間:0.0 冬期補正:なし	
	1)労務コード 2)労務単価算定区分	R01011 基(B)		豪雪補正:なし 基本給時間:8.0 深夜時間:0.0	亜熱帯補正:なし 超勤時間:0.0 週休:4週8休以上	
R01011	溶接工	1,000	人	28,455	28,455	
	合 計				28,455	算出数量 1,000 人
	単 価				28,455	
	*** S単一 10号 ***					
S02115	交通誘導警備員B		人		1,000 人	歩A 当たり算出
	交通誘導警備員B			時間的制約:なし 夜間制約作業時間:0.0	制約作業時間:0.0 冬期補正:なし	
	1)労務コード 2)労務単価算定区分	R01032 基(B)		豪雪補正:なし 基本給時間:8.0 深夜時間:0.0	亜熱帯補正:なし 超勤時間:0.0 週休:4週8休以上	
R01032	交通誘導警備員B	1,000	人	13,440	13,440	
	合 計				13,440	算出数量 1,000 人
	単 価				13,440	
	*** S単一 11号 ***					
S02116	パイルキャップ		個		1,000 各単位	歩A 当たり算出
	パイルキャップ φ700,,			時間的制約:なし 夜間制約作業時間:0.0	制約作業時間:0.0 冬期補正:なし	
	1)資材区分 2)地域資材単価コード (P) 3)地区資材単価コード (J) 4)施設機械資材単価コード (K)	地域資材 (Pコード) P96016		豪雪補正:なし 基本給時間:8.0 深夜時間:0.0	亜熱帯補正:なし 超勤時間:0.0 週休:4週8休以上	
P96016	パイルキャップ φ700	1,000	個	5,700	5,700	
	合 計				5,700	算出数量 1,000 各単位
	単 価				5,700	
	*** S単一 12号 ***					
S02116	パイルキャップ用吊り足		組		1,000 各単位	歩A 当たり算出
	パイルキャップ用吊り足 長800mm 3本/セット,,			時間的制約:なし 夜間制約作業時間:0.0	制約作業時間:0.0 冬期補正:なし	
	1)資材区分 2)地域資材単価コード (P) 3)地区資材単価コード (J) 4)施設機械資材単価コード (K)	地域資材 (Pコード) P96011		豪雪補正:なし 基本給時間:8.0 深夜時間:0.0	亜熱帯補正:なし 超勤時間:0.0 週休:4週8休以上	
P96011	パイルキャップ用吊り足 長800mm 3本/セット	1,000	組	541	541	
	合 計				541	算出数量 1,000 各単位
	単 価				541	
	*** S単一 13号 ***					
S02116	パイルキャップ		個		1,000 各単位	歩A 当たり算出
	パイルキャップ φ500,,			時間的制約:なし 夜間制約作業時間:0.0	制約作業時間:0.0 冬期補正:なし	
	1)資材区分 2)地域資材単価コード (P) 3)地区資材単価コード (J) 4)施設機械資材単価コード (K)	地域資材 (Pコード) P96013		豪雪補正:なし 基本給時間:8.0 深夜時間:0.0	亜熱帯補正:なし 超勤時間:0.0 週休:4週8休以上	
P96013	パイルキャップ φ500	1,000	個	431	431	
	合 計				431	算出数量 1,000 各単位
	単 価				431	

事業名	西国東海岸保全事業
工事名	3号排水機場水槽部工事

コード	名 称	数 量	単位	単 価	金 額	備 考
	*** S単ー 14号 ***					
S02116	パイルキャップ用吊り足		組		1.000 各単位	歩A 当たり算出
	パイルキャップ用吊り足 長600mm 3本/セット,,			時間的制約:なし 夜間制約作業時間:0.0	制約作業時間:0.0 冬期補正:なし	
	1)資材区分 2)地域資材単価コード (P) 3)地区資材単価コード (J) 4)施設機械資材単価コード (K)	地域資材 (Pコード) P96009		豪雪補正:なし 基本給時間:8.0 深夜時間:0.0	亜熱帯補正:なし 超勤時間:0.0 週休:4週8休以上	
P96009	パイルキャップ用吊り足 長600mm 3本/セット	1.000	組	428	428	
	合 計				428	算出数量 1.000 各単位
	単 価				428	
	*** S単ー 15号 ***					
S02116	パイルキャップ		個		1.000 各単位	歩A 当たり算出
	パイルキャップ φ600,,			時間的制約:なし 夜間制約作業時間:0.0	制約作業時間:0.0 冬期補正:なし	
	1)資材区分 2)地域資材単価コード (P) 3)地区資材単価コード (J) 4)施設機械資材単価コード (K)	地域資材 (Pコード) P96014		豪雪補正:なし 基本給時間:8.0 深夜時間:0.0	亜熱帯補正:なし 超勤時間:0.0 週休:4週8休以上	
P96014	パイルキャップ φ600	1.000	個	853	853	
	合 計				853	算出数量 1.000 各単位
	単 価				853	
	*** S単ー 16号 ***					
S02116	パイルキャップ用吊り足		組		1.000 各単位	歩A 当たり算出
	パイルキャップ用吊り足 長700mm 3本/セット,,			時間的制約:なし 夜間制約作業時間:0.0	制約作業時間:0.0 冬期補正:なし	
	1)資材区分 2)地域資材単価コード (P) 3)地区資材単価コード (J) 4)施設機械資材単価コード (K)	地域資材 (Pコード) P96010		豪雪補正:なし 基本給時間:8.0 深夜時間:0.0	亜熱帯補正:なし 超勤時間:0.0 週休:4週8休以上	
P96010	パイルキャップ用吊り足 長700mm 3本/セット	1.000	組	483	483	
	合 計				483	算出数量 1.000 各単位
	単 価				483	
	*** S単ー 17号 ***					
S02116	水道用硬質ポリ塩化ビニル管継手 (TS継手)		個		1.000 各単位	歩A 当たり算出
	水道用硬質ポリ塩化ビニル管継手 (TS継手) キャップ A形 径25,,			時間的制約:なし 夜間制約作業時間:0.0	制約作業時間:0.0 冬期補正:なし	
	1)資材区分 2)地域資材単価コード (P) 3)地区資材単価コード (J) 4)施設機械資材単価コード (K)	地域資材 (Pコード) P05246		豪雪補正:なし 基本給時間:8.0 深夜時間:0.0	亜熱帯補正:なし 超勤時間:0.0 週休:4週8休以上	
P05246	水道用硬質ポリ塩化ビニル管継手 (TS継手) キャップ A形 径25	1.000	個	43	43	
	合 計				43	算出数量 1.000 各単位
	単 価				43	
	*** S単ー 18号 ***					
S02116	ソケット		個		1.000 各単位	歩A 当たり算出
	ソケット VU150,,			時間的制約:なし 夜間制約作業時間:0.0	制約作業時間:0.0 冬期補正:なし	
	1)資材区分 2)地域資材単価コード (P) 3)地区資材単価コード (J) 4)施設機械資材単価コード (K)	地域資材 (Pコード) P96015		豪雪補正:なし 基本給時間:8.0 深夜時間:0.0	亜熱帯補正:なし 超勤時間:0.0 週休:4週8休以上	
P96015	ソケット VU150	1.000	個	782	782	

事業名	西国東海岸保全事業				
工事名	3号排水機場水槽部工事				

コード	名 称	数 量	単位	単 価	金 額	備 考
	合 計				782	算出数量 1.000 各単位
	単 価				782	
	*** S単ー 19号 ***					
S02116	ステンレス立バンド		個		1.000 各単位	歩A 当たり算出
	ステンレス立バンド 150,,			時間的制約:なし 夜間制約作業時間:0.0	制約作業時間:0.0 冬期補正:なし	
	1)資材区分 2)地域資材単価コード (P)	地域資材 (Pコード) P96020		豪雪補正:なし 基本給時間:8.0	亜熱帯補正:なし 超勤時間:0.0	
	3)地区資材単価コード (J) 4)施設機械資材単価コード (K)			深夜時間:0.0	週休:4週8休以上	
P96020	ステンレス立バンド 150	1.000	個		2,410	2,410
	合 計				2,410	算出数量 1.000 各単位
	単 価				2,410	
	*** S単ー 20号 ***					
S02116	せかご		組		1.000 各単位	歩A 当たり算出
	せかご FRP製φ650H=7500取付部品及び接続部品含む,,			時間的制約:なし 夜間制約作業時間:0.0	制約作業時間:0.0 冬期補正:なし	
	1)資材区分 2)地域資材単価コード (P)	地域資材 (Pコード) P96006		豪雪補正:なし 基本給時間:8.0	亜熱帯補正:なし 超勤時間:0.0	
	3)地区資材単価コード (J) 4)施設機械資材単価コード (K)			深夜時間:0.0	週休:4週8休以上	
P96006	せかご FRP製φ650H=7500取付部品及び接続部品含む	1.000	組		664,300	664,300
	合 計				664,300	算出数量 1.000 各単位
	単 価				664,300	
	*** S単ー 21号 ***					
S02116	ステップ		本		1.000 各単位	歩A 当たり算出
	ステップ 400×φ19 (樹脂被覆) ,,			時間的制約:なし 夜間制約作業時間:0.0	制約作業時間:0.0 冬期補正:なし	
	1)資材区分 2)地域資材単価コード (P)	地域資材 (Pコード) P96002		豪雪補正:なし 基本給時間:8.0	亜熱帯補正:なし 超勤時間:0.0	
	3)地区資材単価コード (J) 4)施設機械資材単価コード (K)			深夜時間:0.0	週休:4週8休以上	
P96002	ステップ 400×φ19 (樹脂被覆)	1.000	本		3,300	3,300
	合 計				3,300	算出数量 1.000 各単位
	単 価				3,300	
	*** S単ー 22号 ***					
S02116	手すり		本		1.000 各単位	歩A 当たり算出
	手すり SS材塩ビ被覆H=3600+900取付部品及び接続部品含む,,			時間的制約:なし 夜間制約作業時間:0.0	制約作業時間:0.0 冬期補正:なし	
	1)資材区分 2)地域資材単価コード (P)	地域資材 (Pコード) P96007		豪雪補正:なし 基本給時間:8.0	亜熱帯補正:なし 超勤時間:0.0	
	3)地区資材単価コード (J) 4)施設機械資材単価コード (K)			深夜時間:0.0	週休:4週8休以上	
P96007	手すり SS材塩ビ被覆H=3600+900取付部品及び接続部品含む	1.000	本		36,110	36,110
	合 計				36,110	算出数量 1.000 各単位
	単 価				36,110	
	*** S単ー 23号 ***					
S02116	手すり		本		1.000 各単位	歩A 当たり算出
	手すり SS材塩ビ被覆H=9000取付部品及び接続部品含む,,			時間的制約:なし 夜間制約作業時間:0.0	制約作業時間:0.0 冬期補正:なし	
	1)資材区分 2)地域資材単価コード (P)	地域資材 (Pコード) P96012		豪雪補正:なし 基本給時間:8.0	亜熱帯補正:なし 超勤時間:0.0	

事業名	西国東海岸保全事業				
工事名	3号排水機場水槽部工事				

コード	名 称	数 量	単位	単 価	金 額	備 考
	3)地区資材単価コード (J)			深夜時間:0.0	週休:4週8休以上	
	4)施設機械資材単価コード (K)					
P96012	手すり					
	SS材塩ビ被覆H=900取付部品及び接続部品含む	1.000	本	18,330	18,330	
	合 計				18,330	算出数量 1.000 各単位
	単 価				18,330	
	*** S単- 24号 ***					
S02116	特許使用料		m3		1.000 各単位	歩A 当たり算出
	特許使用料			時間的制約:なし	制約作業時間:0.0	
	中層混合処理工,,			夜間制約作業時間:0.0	冬期補正:なし	
	1)資材区分	地域資材 (Pコード)		豪雪補正:なし	亜熱帯補正:なし	
	2)地域資材単価コード (P)	P96017		基本給時間:8.0	超勤時間:0.0	
	3)地区資材単価コード (J)			深夜時間:0.0	週休:4週8休以上	
	4)施設機械資材単価コード (K)					
P96017	特許使用料					
	中層混合処理工	1.000	m3	30	30	
	合 計				30	算出数量 1.000 各単位
	単 価				30	
	*** S単- 25号 ***					
S02116	コンクリート積みブロック		m ³		1.000 各単位	歩A 当たり算出
	コンクリート積みブロック			時間的制約:なし	制約作業時間:0.0	
	控長35cm 粗面,,			夜間制約作業時間:0.0	冬期補正:なし	
	1)資材区分	地域資材 (Pコード)		豪雪補正:なし	亜熱帯補正:なし	
	2)地域資材単価コード (P)	P96004		基本給時間:8.0	超勤時間:0.0	
	3)地区資材単価コード (J)			深夜時間:0.0	週休:4週8休以上	
	4)施設機械資材単価コード (K)					
P96004	コンクリート積みブロック					
	控長35cm 粗面	1.000	m ³	8,710	8,710	
	合 計				8,710	算出数量 1.000 各単位
	単 価				8,710	
	*** S単- 26号 ***					
S02116	汚泥処理		ton		1.000 各単位	歩A 当たり算出
	汚泥処理			時間的制約:なし	制約作業時間:0.0	
				夜間制約作業時間:0.0	冬期補正:なし	
	1)資材区分	地域資材 (Pコード)		豪雪補正:なし	亜熱帯補正:なし	
	2)地域資材単価コード (P)	P96026		基本給時間:8.0	超勤時間:0.0	
	3)地区資材単価コード (J)			深夜時間:0.0	週休:4週8休以上	
	4)施設機械資材単価コード (K)					
P96026	汚泥処理					
		1.000	ton	30,000	30,000	
	合 計				30,000	算出数量 1.000 各単位
	単 価				30,000	
	*** S単- 27号 ***					
S02116	塩ビ送排水ホース		m		1.000 各単位	歩A 当たり算出
	塩ビ送排水ホース			時間的制約:なし	制約作業時間:0.0	
	φ50 一重締切 (購入価格の65%) ,,			夜間制約作業時間:0.0	冬期補正:なし	
	1)資材区分	地域資材 (Pコード)		豪雪補正:なし	亜熱帯補正:なし	
	2)地域資材単価コード (P)	P96023		基本給時間:8.0	超勤時間:0.0	
	3)地区資材単価コード (J)			深夜時間:0.0	週休:4週8休以上	
	4)施設機械資材単価コード (K)					
P96023	塩ビ送排水ホース					
	φ50 一重締切 (購入価格の65%)	1.000	m	165	165	
	合 計				165	算出数量 1.000 各単位
	単 価				165	
	*** S単- 28号 ***					
S02116	塩ビ送排水ホース		m		1.000 各単位	歩A 当たり算出

事業名	西国東海岸保全事業				
工事名	3号排水機場水槽部工事				

コード	名 称	数 量	単位	単 価	金 額	備 考
	塩ビ送排水ホース φ50 土留矢板（購入価格の55%）, ,			時間的制約:なし 夜間制約作業時間:0.0	制約作業時間:0.0 冬期補正:なし	
	1)資材区分 2)地域資材単価コード（P） 3)地区資材単価コード（J） 4)施設機械資材単価コード（K）	地域資材（Pコード） P96024		豪雪補正:なし 基本給時間:8.0 深夜時間:0.0	亜熱帯補正:なし 超勤時間:0.0 週休:4週8休以上	
P96024	塩ビ送排水ホース φ50 土留矢板（購入価格の55%）	1.000	m	140	140	
	合 計				140	算出数量 1.000 各単位
	単 価				140	
	*** S単一 29号 ***					
S02711	【コンクリートブロック積工】 【コンクリートブロック積工】 練積,無し,昼間施工,,20,18-8-25（高炉B）,なし		m ²		1.000 m ²	歩A 当たり算出
	1)施工区分 2)時間的制約 3)昼夜施工区分 5)裏込コンクリート厚 6)生コンクリート規格 7)単価0円区分(胴込材)空積の時入力	練積 無し 昼間施工 20 18-8-25（高炉B） なし		時間的制約:なし 夜間制約作業時間:0.0 豪雪補正:なし 基本給時間:8.0 深夜時間:0.0	制約作業時間:0.0 冬期補正:なし 亜熱帯補正:なし 超勤時間:0.0 週休:4週8休以上	
A72501	コンクリートブロック積工 制約無 機労 昼間	1.000	m ²	13,070	13,070	
J02054	生コンクリート(高炉B) 18-8-25（高炉B）	0.440	m ³	21,300	9,372	
	合 計				22,442	算出数量 1.000 m ²
	単 価		m ²		22,442	
	*** S単一 30号 ***					
S02711	【コンクリートブロック積工】 【コンクリートブロック積工】 練積,無し,昼間施工,,10,18-8-25（高炉B）,なし		m ²		1.000 m ²	歩A 当たり算出
	1)施工区分 2)時間的制約 3)昼夜施工区分 5)裏込コンクリート厚 6)生コンクリート規格 7)単価0円区分(胴込材)空積の時入力	練積 無し 昼間施工 10 18-8-25（高炉B） なし		時間的制約:なし 夜間制約作業時間:0.0 豪雪補正:なし 基本給時間:8.0 深夜時間:0.0	制約作業時間:0.0 冬期補正:なし 亜熱帯補正:なし 超勤時間:0.0 週休:4週8休以上	
A72501	コンクリートブロック積工 制約無 機労 昼間	1.000	m ²	13,070	13,070	
J02054	生コンクリート(高炉B) 18-8-25（高炉B）	0.320	m ³	21,300	6,816	
	合 計				19,886	算出数量 1.000 m ²
	単 価		m ²		19,886	
	*** S単一 31号 ***					
S02721	【構造物取壊し】 【構造物取壊し】 無筋,制約無,機械,昼間施工,しない		m ³		1.000 m ³	歩A 当たり算出
	1)作業区分 2)制約状況 3)施工区分Ⅰ 4)施工区分Ⅱ 5)低騒音・低振動対策	無筋 制約無 機械 昼間施工 しない		時間的制約:なし 夜間制約作業時間:0.0 豪雪補正:なし 基本給時間:8.0 深夜時間:0.0	制約作業時間:0.0 冬期補正:なし 亜熱帯補正:なし 超勤時間:0.0 週休:4週8休以上	
A73501	構造物とりこわし工無筋構造物 制約無 機械 機労 昼間	1.000	m ³	7,778	7,778	
	合 計				7,778	算出数量 1.000 m ³
	単 価		m ³		7,778	
	*** S単一 32号 ***					
S03054	ダウエルバー設置 ダウエルバー設置 D19 1)径		本		10.000 本	歩A 当たり算出
		D19		時間的制約:なし 夜間制約作業時間:0.0 豪雪補正:なし 基本給時間:8.0	制約作業時間:0.0 冬期補正:なし 亜熱帯補正:なし 超勤時間:0.0	

事業名	西国東海岸保全事業				
工事名	3号排水機場水槽部工事				

コード	名 称	数 量	単位	単 価	金 額	備 考
				深夜時間:0.0	週休:4週8休以上	
P18232	異形棒鋼 SD345 D19	0.023	ton	105,000	2,415	
P05022	硬質ポリ塩化ビニル管 VP-φ25	1.250	本	889	1,111	
R01001	土木一般世話役	0.030	人	30,135	904	
R01003	普通作業員	0.140	人	19,950	2,793	
	合 計				7,223	算出数量 10.000 本
	単 価		本		722	
	*** S単一 33号 ***					
S03701	【鉄筋工】		ton		1.000 ton	歩A 当たり算出
	【鉄筋工】 SD295,D13,一般構造物,10t以上,受けない,無し,差筋及び杭頭処理, 10%未満			時間的制約:なし 夜間制約作業時間:0.0 豪雪補正:なし 基本給時間:8.0 深夜時間:0.0	制約作業時間:0.0 冬期補正:なし 亜熱帯補正:なし 超勤時間:0.0 週休:4週8休以上	
	1)規格区分 2)径区分 3)作業区分 4)施工規模 5)時間的制約 6)夜間作業 7)構造物区分 8)太径鉄筋量	SD295 D13 一般構造物 10t以上 受けない 無し 差筋及び杭頭処理 10%未満				
P18246	異形棒鋼 SD295 D13	1.030	ton	102,000	105,060	
A01001	鉄筋(一般構造物)	0.950	ton	60,900	57,855	
	合 計				162,915	算出数量 1.000 ton
	単 価		ton		162,915	
	*** S単一 34号 ***					
S03701	【鉄筋工】		ton		1.000 ton	歩A 当たり算出
	【鉄筋工】 SD295,D13,一般構造物,10t以上,受けない,無し,一般構造物(切梁 無し),10%未満			時間的制約:なし 夜間制約作業時間:0.0 豪雪補正:なし 基本給時間:8.0 深夜時間:0.0	制約作業時間:0.0 冬期補正:なし 亜熱帯補正:なし 超勤時間:0.0 週休:4週8休以上	
	1)規格区分 2)径区分 3)作業区分 4)施工規模 5)時間的制約 6)夜間作業 7)構造物区分 8)太径鉄筋量	SD295 D13 一般構造物 10t以上 受けない 無し 一般構造物(切梁無し) 10%未満				
P18246	異形棒鋼 SD295 D13	1.030	ton	102,000	105,060	
A01001	鉄筋(一般構造物)	1.000	ton	60,900	60,900	
	合 計				165,960	算出数量 1.000 ton
	単 価		ton		165,960	
	*** S単一 35号 ***					
S03701	【鉄筋工】		ton		1.000 ton	歩A 当たり算出
	【鉄筋工】 SD295,D16,一般構造物,10t以上,受けない,無し,一般構造物(切梁 無し),10%未満			時間的制約:なし 夜間制約作業時間:0.0 豪雪補正:なし 基本給時間:8.0 深夜時間:0.0	制約作業時間:0.0 冬期補正:なし 亜熱帯補正:なし 超勤時間:0.0 週休:4週8休以上	
	1)規格区分 2)径区分 3)作業区分 4)施工規模 5)時間的制約 6)夜間作業 7)構造物区分 8)太径鉄筋量	SD295 D16 一般構造物 10t以上 受けない 無し 一般構造物(切梁無し) 10%未満				
P18247	異形棒鋼 SD295 D16	1.030	ton	100,000	103,000	

事業名	西国東海岸保全事業				
工事名	3号排水機場水槽部工事				

コード	名 称	数 量	単位	単 価	金 額	備 考
A01001	鉄筋(一般構造物)	1.000	ton	60,900	60,900	
	合 計				163,900	算出数量 1.000 ton
	単 価		ton		163,900	
	*** S単— 36号 ***					
S03701	【鉄筋工】		ton		1.000 ton	歩A 当たり算出
	【鉄筋工】 SD345,D25,一般構造物,10t以上,受けない,無し,一般構造物(切梁 無し),10%未満			時間的制約:なし 夜間制約作業時間:0.0 豪雪補正:なし 基本給時間:8.0 深夜時間:0.0	制約作業時間:0.0 冬期補正:なし 亜熱帯補正:なし 超勤時間:0.0 週休:4週8休以上	
	1)規格区分 2)径区分 3)作業区分 4)施工規模 5)時間的制約 6)夜間作業 7)構造物区分 8)太径鉄筋量	SD345 D25 一般構造物 10t以上 受けない 無し 一般構造物(切梁無し) 10%未満				
P18234	異形棒鋼 SD345 D25	1.030	ton	105,000	108,150	
A01001	鉄筋(一般構造物)	1.000	ton	60,900	60,900	
	合 計				169,050	算出数量 1.000 ton
	単 価		ton		169,050	
	*** S単— 37号 ***					
S03701	【鉄筋工】		ton		1.000 ton	歩A 当たり算出
	【鉄筋工】 SD345,D29,一般構造物,10t以上,受けない,無し,一般構造物(切梁 無し),10%未満			時間的制約:なし 夜間制約作業時間:0.0 豪雪補正:なし 基本給時間:8.0 深夜時間:0.0	制約作業時間:0.0 冬期補正:なし 亜熱帯補正:なし 超勤時間:0.0 週休:4週8休以上	
	1)規格区分 2)径区分 3)作業区分 4)施工規模 5)時間的制約 6)夜間作業 7)構造物区分 8)太径鉄筋量	SD345 D29 一般構造物 10t以上 受けない 無し 一般構造物(切梁無し) 10%未満				
P18235	異形棒鋼 SD345 D29	1.030	ton	106,000	109,180	
A01001	鉄筋(一般構造物)	1.000	ton	60,900	60,900	
	合 計				170,080	算出数量 1.000 ton
	単 価		ton		170,080	
	*** S単— 38号 ***					
S03701	【鉄筋工】		ton		1.000 ton	歩A 当たり算出
	【鉄筋工】 SD295,D10,一般構造物,10t以上,受けない,無し,一般構造物(切梁 無し),10%未満			時間的制約:なし 夜間制約作業時間:0.0 豪雪補正:なし 基本給時間:8.0 深夜時間:0.0	制約作業時間:0.0 冬期補正:なし 亜熱帯補正:なし 超勤時間:0.0 週休:4週8休以上	
	1)規格区分 2)径区分 3)作業区分 4)施工規模 5)時間的制約 6)夜間作業 7)構造物区分 8)太径鉄筋量	SD295 D10 一般構造物 10t以上 受けない 無し 一般構造物(切梁無し) 10%未満				
P18245	異形棒鋼 SD295 D10	1.030	ton	105,000	108,150	
A01001	鉄筋(一般構造物)	1.000	ton	60,900	60,900	
	合 計				169,050	算出数量 1.000 ton
	単 価		ton		169,050	

事業名	西国東海岸保全事業				
工事名	3号排水機場水槽部工事				

コード	名 称	数 量	単位	単 価	金 額	備 考
	*** S単- 39号 ***					
S03701	【鉄筋工】		ton		1.000 ton	歩A 当たり算出
	【鉄筋工】 SD345,D22,一般構造物,10t以上,受けない,無し,一般構造物(切梁無し),10%未満			時間的制約:なし 夜間制約作業時間:0.0	制約作業時間:0.0 冬期補正:なし	
				豪雪補正:なし 基本給時間:8.0	亜熱帯補正:なし 超勤時間:0.0	
	1)規格区分 2)径区分 3)作業区分 4)施工規模 5)時間的制約 6)夜間作業 7)構造物区分 8)太径鉄筋量	SD345 D22 一般構造物 10t以上 受けない 無し 一般構造物(切梁無し) 10%未満		深夜時間:0.0	週休:4週8休以上	
P18233	異形棒鋼 SD345 D22	1.030	ton	105,000	108,150	
A01001	鉄筋(一般構造物)	1.000	ton	60,900	60,900	
	合 計				169,050	算出数量 1.000 ton
	単 価		ton		169,050	
	*** S単- 40号 ***					
S03701	【鉄筋工】		ton		1.000 ton	歩A 当たり算出
	【鉄筋工】 SD345,D19,一般構造物,10t以上,受けない,無し,一般構造物(切梁無し),10%未満			時間的制約:なし 夜間制約作業時間:0.0	制約作業時間:0.0 冬期補正:なし	
				豪雪補正:なし 基本給時間:8.0	亜熱帯補正:なし 超勤時間:0.0	
	1)規格区分 2)径区分 3)作業区分 4)施工規模 5)時間的制約 6)夜間作業 7)構造物区分 8)太径鉄筋量	SD345 D19 一般構造物 10t以上 受けない 無し 一般構造物(切梁無し) 10%未満		深夜時間:0.0	週休:4週8休以上	
P18232	異形棒鋼 SD345 D19	1.030	ton	105,000	108,150	
A01001	鉄筋(一般構造物)	1.000	ton	60,900	60,900	
	合 計				169,050	算出数量 1.000 ton
	単 価		ton		169,050	
	*** S単- 41号 ***					
S03701	【鉄筋工】		ton		1.000 ton	歩A 当たり算出
	【鉄筋工】 SD345,D32,一般構造物,10t以上,受けない,無し,一般構造物(切梁無し),10%未満			時間的制約:なし 夜間制約作業時間:0.0	制約作業時間:0.0 冬期補正:なし	
				豪雪補正:なし 基本給時間:8.0	亜熱帯補正:なし 超勤時間:0.0	
	1)規格区分 2)径区分 3)作業区分 4)施工規模 5)時間的制約 6)夜間作業 7)構造物区分 8)太径鉄筋量	SD345 D32 一般構造物 10t以上 受けない 無し 一般構造物(切梁無し) 10%未満		深夜時間:0.0	週休:4週8休以上	
P18236	異形棒鋼 SD345 D32	1.030	ton	106,000	109,180	
A01001	鉄筋(一般構造物)	1.000	ton	60,900	60,900	
	合 計				170,080	算出数量 1.000 ton
	単 価		ton		170,080	
	*** S単- 42号 ***					
S03702	【ガス圧接工】		箇所		1.000 箇所	歩A 当たり算出
	【ガス圧接工】 D25+D25,100箇所未満,受けない,無し			時間的制約:なし 夜間制約作業時間:0.0	制約作業時間:0.0 冬期補正:なし	
	1)規格 2)施工規模	D25+D25 100箇所未満		豪雪補正:なし 基本給時間:8.0	亜熱帯補正:なし 超勤時間:0.0	

事業名	西国東海岸保全事業
工事名	3号排水機場水槽部工事

コード	名 称	数 量	単位	単 価	金 額	備 考
	3)時間的制約 4)夜間作業	受けない 無し		深夜時間:0.0	週休:4週8休以上	
A01024	鉄筋工 (ガス圧接工) D25+D25	1.150	箇所	593	682	
	合 計				682	算出数量 1.000 箇所
	単 価		箇所		682	
	*** S単一 43号 ***					
S04045	中層混合処理工		m3		100.000 m3	歩A 当たり算出
	中層混合処理工 2m<L≤5m,1,000m3未満,50			時間的制約:なし 夜間制約作業時間:0.0	制約作業時間:0.0 冬期補正:なし	
	1)改良深度区分 2)施工規模区分	2m<L≤5m 1,000m3未満		豪雪補正:なし 基本給時間:8.0	亜熱帯補正:なし 超勤時間:0.0	
	3)改良材1m3当り添加数量(kg/m3) 4)改良材の単価(円/t)	50 12,230		深夜時間:0.0	週休:4週8休以上	
R01001	土木一般世話役	0.560	人	30,135	16,876	
R01002	特殊作業員	0.560	人	24,150	13,524	
R01003	普通作業員	1.110	人	19,950	22,145	
M09111	中層混合処理機(トンチャ式) [ﾊﾞｰｽﾏｼﾝ] 20t(山積0.8m3)級ﾊﾞｯｸﾙ	0.920	供用日	26,100	24,012	
M09121	中層混合処理機(トンチャ式) [攪拌混合装置] 改良深度5m適合ﾊﾞｰｽﾏｼﾝ20t級	0.920	供用日	87,700	80,684	
M09131	中層混合処理機(トンチャ式) [施工管理装置] ﾋﾞｰｽﾏｼﾝ用	0.920	供用日	29,300	26,956	
P34029	軽油 ﾊﾞﾄﾚｰﾙ給油	63.000	L	148	9,324	
R01021	運転手 (特殊)	0.560	人	27,300	15,288	
M11362	深層混合処理機(ｽｸﾗｰ式) [0561付属機器] [ｽｸﾗﾌﾞﾗｲﾄ(全自動)]20m3/h	0.920	供用日	49,000	45,080	
Y00004	諸雑費	0.320		253,889	81,244	
P32014	改良材 各規格	5.300	ton	12,230	64,819	
	合 計				399,952	算出数量 100.000 m3
	単 価		m3		4,000	
	*** S単一 44号 ***					
S07021	硬質ポリ塩化ビニル管人力布設		m		10.000 m	歩A 当たり算出
	硬質ポリ塩化ビニル管人力布設 VU,150mm,直管(両差し口),4.0m管			時間的制約:なし 夜間制約作業時間:0.0	制約作業時間:0.0 冬期補正:なし	
	1)管種区分 2)管径区分(mm) 3)形状区分 4)管長区分	VU 150mm 直管(両差し口) 4.0m管		豪雪補正:なし 基本給時間:8.0 深夜時間:0.0	亜熱帯補正:なし 超勤時間:0.0 週休:4週8休以上	
P05040	硬質ポリ塩化ビニル管 薄肉管VU 径150 長4.0m	2.440	本	5,780	14,103	
Y00004	雑材料費 2%	0.020		14,103	282	
R01001	土木一般世話役	0.090	人	30,135	2,712	
R01002	特殊作業員	0.130	人	24,150	3,140	
R01003	普通作業員	0.190	人	19,950	3,791	
	合 計				24,028	算出数量 10.000 m
	単 価		m		2,403	
	*** S単一 45号 ***					
S08711	【ｶﾞｰﾄﾞﾚｰﾙ設置】		m		1.000 m	歩A 当たり算出
	【ｶﾞｰﾄﾞﾚｰﾙ設置】 ｺﾝｸﾘｰﾄ建込,塗装品C-2B,21m未満,一,無し,直線部,直支柱,しない			時間的制約:なし 夜間制約作業時間:0.0	制約作業時間:0.0 冬期補正:なし	
	1)建込区分 2)塗装・規格 3)施工規模 4)時間的制約 5)夜間作業 6)施工区分	ｺﾝｸﾘｰﾄ建込 塗装品C-2B 21m未満 一 無し 直線部		豪雪補正:なし 基本給時間:8.0 深夜時間:0.0	亜熱帯補正:なし 超勤時間:0.0 週休:4週8休以上	

事業名	西国東海岸保全事業				
工事名	3号排水機場水槽部工事				

コード	名 称	数 量	単 位	単 価	金 額	備 考
	7)支柱区分	直支柱				
	8)材料費の控除	しない				
A03042	ガードレール設置(コンクリート建込)					
	塗装品(白色)C-2B	1.500	m	9,777	14,666	
	合 計				14,666	算出数量 1.000 m
	単 価		m		14,666	
	*** S単一 46号 ***					
SI6002	その他[電動ドリル]		日		1.000 各単位	歩A 当たり算出
	その他[電動ドリル] 、鉄工用穴あけ能力φ10～20mm、交替制補正対象外			時間的制約:なし 夜間制約作業時間:0.0	制約作業時間:0.0 冬期補正:なし	
	1)機械コード《単位が日のみ》	M28381		豪雪補正:なし 基本給時間:8.0	亜熱帯補正:なし 超勤時間:0.0	
	2)機械損料算出区分	運転1日当たり算出		深夜時間:0.0	週休:4週8休以上	
	3)運転1日当たり運転時間(T)	7.0				
	4)運転日に対する供用日の割合(YC)	1.56				
	5)単価計上区分	機械損料+燃料				
	6)燃料区分	電力				
	7)燃料の計上方法	燃料消費量入力				
	8)燃料消費量(入力の場合)	3.4				
	9)交替制作業補正区分	交替制補正対象外				
M28381	その他[電動ドリル]					
	鉄工用穴あけ能力φ10～20mm	1.560	供用日	63	98	
P31001	使用電力料金					
	低圧用業持1年未満	3.400	kWh	16.79	57	
	合 計				155	算出数量 1.000 各単位
	単 価		各単位		155	
Y00001	単位					
	*** S単一 47号 ***					
SI6004	ラフレンクレーン[油圧伸縮ジブ型・～低騒・排対型(～2次)]		日		1.000 日	歩A 当たり算出
	ラフレンクレーン[油圧伸縮ジブ型・～低騒・排対型(～2次)] ラフレンクレーン(油圧伸縮ジブ型),4.9ton吊り			時間的制約:なし 夜間制約作業時間:0.0	制約作業時間:0.0 冬期補正:なし	
	1)機械区分	ラフレンクレーン(油圧伸縮ジブ型)		豪雪補正:なし 基本給時間:8.0	亜熱帯補正:なし 超勤時間:0.0	
	2)規格	4.9ton吊り		深夜時間:0.0	週休:4週8休以上	
	3)運転1日当たり運転時間(T)	0.0				
	4)運転日に対する供用日の割合(YC)	0.00				
	5)長期割引単価区分(賃料機械)	なし				
F01082	ラフレンクレーン[油圧伸縮ジブ型・～低騒・排対型(～2次)] 吊上能力4.9t吊	1.000	日	40,600	40,600	
	合 計				40,600	算出数量 1.000 日
	単 価		日		40,600	
	*** S単一 48号 ***					
SI7001	鋼矢板		ton		1.000 ton	歩A 当たり算出
	鋼矢板 鋼矢板,3型,無,175日,1回			時間的制約:なし 夜間制約作業時間:0.0	制約作業時間:0.0 冬期補正:なし	
	1)仮設材区分	鋼矢板		豪雪補正:なし 基本給時間:8.0	亜熱帯補正:なし 超勤時間:0.0	
	2)規格区分	3型		深夜時間:0.0	週休:4週8休以上	
	3)補助工法	無				
	4)供用日数	175日				
	5)使用回数	1回				
G01002	鋼矢板 3型 [賃料]	1.000	t 供用日	15,385	15,385	
G15002	鋼矢板 3型[整備費]	1.000	ton	13,140	13,140	
	合 計				28,525	算出数量 1.000 ton
	単 価		ton		28,525	
	*** S単一 49号 ***					
SI7001	鋼矢板		ton		1.000 ton	歩A 当たり算出
	鋼矢板 鋼矢板,4型,無,170日,1回			時間的制約:なし 夜間制約作業時間:0.0	制約作業時間:0.0 冬期補正:なし	

事業名	西国東海岸保全事業				
工事名	3号排水機場水槽部工事				

コード	名 称	数 量	単位	単 価	金 額	備 考
	1)仮設材区分	鋼矢板		豪雪補正:なし	垂熱帯補正:なし	
	2)規格区分	4型		基本給時間:8.0	超勤時間:0.0	
	3)補助工法	無		深夜時間:0.0	週休:4週8休以上	
	4)使用日数	170日				
	5)使用回数	1回				
G01003	鋼矢板					
	4型 [賃料]	1.000	t 供用日	15,300	15,300	
G15003	鋼矢板					
	4型[整備費]	1.000	ton	13,140	13,140	
	合 計				28,440	算出数量 1.000 ton
	単 価		ton		28,440	
	*** S単一 50号 ***					
S18001	土のう工		m3		10.000 m3	歩A 当たり算出
	土のう工 仕揃え～設置			時間的制約:なし 夜間制約作業時間:0.0	制約作業時間:0.0 冬期補正:なし	
	1)施工区分	仕揃え～設置		豪雪補正:なし 基本給時間:8.0	垂熱帯補正:なし 超勤時間:0.0	
				深夜時間:0.0	週休:4週8休以上	
P37001	土のう 化学繊維使用 62cm×48cm	500.000	枚	17	8,500	
R01003	普通作業員	9.900	人	19,950	197,505	
	合 計				206,005	算出数量 10.000 m3
	単 価		m3		20,601	
	*** S単一 51号 ***					
S18002	大型土のう工		袋		1.000 日	歩A 当たり算出
	大型土のう工 撤去,ﾊﾞｯｸﾙ,0m3,大型土のう袋,なし,なし			時間的制約:なし 夜間制約作業時間:0.0	制約作業時間:0.0 冬期補正:なし	
	1)施工区分	撤去		豪雪補正:なし 基本給時間:8.0	垂熱帯補正:なし 超勤時間:0.0	
	2)施工機械区分	ﾊﾞｯｸﾙ		深夜時間:0.0	週休:4週8休以上	
	4)購入土材単価(m3当たり)	0.000				
	5)購入土材数量(m3/袋)	0.000m3				
	6)大型土のう袋区分	大型土のう袋				
	7)単価0円区分(大型土のう袋)	なし				
	8)長期割引単価区分(賃料機械)	なし				
R01001	土木一般世話役	1.000	人	30,135	30,135	
R01002	特殊作業員	1.000	人	24,150	24,150	
F08063	ﾊﾞｯｸﾙ[ｸﾚｰﾝ型・ｸﾚｰﾝ・～超低・排対型(～2011)] 標準ﾊﾞｯｸﾙ容量 山積0.8m3 (平積0.6m3) 吊能力2.9t	1.260	日	18,400	23,184	
P34029	軽油					
	ﾊﾞﾄﾙ-ﾙ給油	78.000	L	148	11,544	
R01021	運転手 (特殊)	1.000	人	27,300	27,300	
	合 計				116,313	算出数量 144.000 袋
	単 価		袋		808	
	*** S単一 52号 ***					
S18002	大型土のう工		袋		1.000 日	歩A 当たり算出
	大型土のう工 製作・設置,ﾊﾞｯｸﾙ,現地土,0m3,大型土のう袋,なし,なし			時間的制約:なし 夜間制約作業時間:0.0	制約作業時間:0.0 冬期補正:なし	
	1)施工区分	製作・設置		豪雪補正:なし 基本給時間:8.0	垂熱帯補正:なし 超勤時間:0.0	
	2)施工機械区分	ﾊﾞｯｸﾙ		深夜時間:0.0	週休:4週8休以上	
	3)採取土区分	現地土				
	4)購入土材単価(m3当たり)	0.000				
	5)購入土材数量(m3/袋)	0.000m3				
	6)大型土のう袋区分	大型土のう袋				
	7)単価0円区分(大型土のう袋)	なし				
	8)長期割引単価区分(賃料機械)	なし				
R01001	土木一般世話役	1.000	人	30,135	30,135	
R01002	特殊作業員	1.000	人	24,150	24,150	
R01003	普通作業員	1.000	人	19,950	19,950	

事業名	西国東海岸保全事業				
工事名	3号排水機場水槽部工事				

コード	名 称	数 量	単位	単 価	金 額	備 考
Y00004	諸雑費	0.040		74,235	2,969	
P37003	大型土のう袋	36.000	枚	1,100	39,600	
F08063	ﾊﾞｯｸﾙ[ｸﾚｰﾝ型・ｸﾚｰﾝ・～超低・排対型(～2011)] 標準ﾊﾞｯｸﾙ容量 山積0.8m3(平積0.6m3) 吊能力2.9t	1.390	日	18,400	25,576	
P34029	軽油 ﾊﾞﾄﾚｰﾙ給油	104.000	L	148	15,392	
R01021	運転手(特殊)	1.000	人	27,300	27,300	
	合 計				185,072	算出数量 36.000 袋
	単 価		袋		5,141	
	*** S単一 53号 ***					
S18005	排水ポンプ用釜場設置・撤去		箇所		1.000 箇所	歩A 当たり算出
	排水ポンプ用釜場設置・撤去 釜場掘削・設置			時間的制約:なし 夜間制約作業時間:0.0	制約作業時間:0.0 冬期補正:なし	
	1)施工区分	釜場掘削・設置		豪雪補正:なし 基本給時間:8.0 深夜時間:0.0	亜熱帯補正:なし 超勤時間:0.0 週休:4週8休以上	
R01001	土木一般世話役	0.040	人	30,135	1,205	
R01003	普通作業員	0.100	人	19,950	1,995	
Y00004	諸雑費	0.130		3,200	416	
M02031	ﾊﾞｯｸﾙ[ｸﾚｰﾝ型・排対型(1次)] 標準ﾊﾞｯｸﾙ容量 山積0.28m3(平積0.2m3)	0.570	時間	1,770	1,009	
R01021	運転手(特殊)	0.090	人	27,300	2,457	
P34029	軽油 ﾊﾞﾄﾚｰﾙ給油	3.400	L	148	503	
	合 計				7,585	算出数量 1.000 箇所
	単 価		箇所		7,585	
	*** S単一 54号 ***					
S18005	排水ポンプ用釜場設置・撤去		箇所		1.000 箇所	歩A 当たり算出
	排水ポンプ用釜場設置・撤去 釜場埋戻・撤去			時間的制約:なし 夜間制約作業時間:0.0	制約作業時間:0.0 冬期補正:なし	
	1)施工区分	釜場埋戻・撤去		豪雪補正:なし 基本給時間:8.0 深夜時間:0.0	亜熱帯補正:なし 超勤時間:0.0 週休:4週8休以上	
R01001	土木一般世話役	0.040	人	30,135	1,205	
R01002	特殊作業員	0.050	人	24,150	1,208	
R01003	普通作業員	0.190	人	19,950	3,791	
Y00004	諸雑費	0.030		6,204	186	
M02031	ﾊﾞｯｸﾙ[ｸﾚｰﾝ型・排対型(1次)] 標準ﾊﾞｯｸﾙ容量 山積0.28m3(平積0.2m3)	0.370	時間	1,770	655	
R01021	運転手(特殊)	0.060	人	27,300	1,638	
P34029	軽油 ﾊﾞﾄﾚｰﾙ給油	2.200	L	148	326	
	合 計				9,009	算出数量 1.000 箇所
	単 価		箇所		9,009	
	*** S単一 55号 ***					
S18006	排水ポンプ運転(小口径)		箇所		1.000 箇所	歩A 当たり算出
	排水ポンプ運転(小口径) 216,常時排水,0以上～6未満,商用電源,あり			時間的制約:なし 夜間制約作業時間:0.0	制約作業時間:0.0 冬期補正:なし	
	1)運転日数	216		豪雪補正:なし 基本給時間:8.0	亜熱帯補正:なし 超勤時間:0.0	
	2)排水方法	常時排水		深夜時間:0.0	週休:4週8休以上	
	3)排水量(m3/h)	0以上～6未満				
	4)動力源区分	商用電源				
	5)長期割引単価区分(賃料機械)	あり				

事業名	西国東海岸保全事業				
工事名	3号排水機場水槽部工事				

コード	名 称	数 量	単位	単 価	金 額	備 考
P31001	使用電力料金 低圧用業持1年未満	2,376.000	kWh	16.79	39,893	
R01002	特殊作業員	28.080	人	24,150	678,132	
Y00004	諸雑費	0.170		718,025	122,064	
	合 計				840,089	算出数量 1.000 箇所
	単 価				840,089	
	*** S単一 56号 ***					
S18006	排水ポンプ運転（小口径）		箇所		1.000 箇所	歩A 当たり算出
	排水ポンプ運転（小口径） 153.常時排水,0以上～6未満,商用電源,あり			時間的制約:なし 夜間制約作業時間:0.0	制約作業時間:0.0 冬期補正:なし	
	1)運転日数	153		豪雪補正:なし	亜熱帯補正:なし	
	2)排水方法	常時排水		基本給時間:8.0	超勤時間:0.0	
	3)排水量(m3/h)	0以上～6未満		深夜時間:0.0	週休:4週8休以上	
	4)動力源区分	商用電源				
	5)長期割引単価区分（賃料機械）	あり				
P31001	使用電力料金 低圧用業持1年未満	1,683.000	kWh	16.79	28,258	
R01002	特殊作業員	19.890	人	24,150	480,344	
Y00004	諸雑費	0.170		508,602	86,462	
	合 計				595,064	算出数量 1.000 箇所
	単 価				595,064	
	*** S単一 57号 ***					
S18007	排水ポンプ設置撤去（小口径）		箇所		1.000 箇所	歩A 当たり算出
	排水ポンプ設置撤去（小口径） 口径 50mm,なし			時間的制約:なし 夜間制約作業時間:0.0	制約作業時間:0.0 冬期補正:なし	
	1)ポンプ規格	口径 50mm		豪雪補正:なし	亜熱帯補正:なし	
	2)長期割引単価区分（賃料機械）	なし		基本給時間:8.0	超勤時間:0.0	
				深夜時間:0.0	週休:4週8休以上	
R01001	土木一般世話役	0.300	人	30,135	9,041	
R01003	普通作業員	0.500	人	19,950	9,975	
	合 計				19,016	算出数量 1.000 箇所
	単 価		箇所		19,016	
	*** S単一 58号 ***					
S18031	足場工		掛㎡		100.000 掛㎡	歩A 当たり算出
	足場工 なし,手摺先行型枠組,なし			時間的制約:なし 夜間制約作業時間:0.0	制約作業時間:0.0 冬期補正:なし	
	1)足場区分	手摺先行型枠組		豪雪補正:なし	亜熱帯補正:なし	
	2)安全ネット区分	なし		基本給時間:8.0	超勤時間:0.0	
	3)長期割引単価区分(賃料機械)	なし		深夜時間:0.0	週休:4週8休以上	
R01001	土木一般世話役	1.600	人	30,135	48,216	
R01012	とび工	7.000	人	27,300	191,100	
R01003	普通作業員	1.300	人	19,950	25,935	
F01086	ラフレンクレーン[油圧伸縮ｼﾌﾞ型・～低騒・排対型(～2011)] 吊上能力25t吊	1.400	日	56,200	78,680	
Y00004	諸雑費	0.340		343,931	116,937	
	合 計				460,868	算出数量 100.000 掛㎡
	単 価		掛㎡		4,609	
	*** S単一 59号 ***					
S18032	支保工		空㎡		100.000 空㎡	歩A 当たり算出

事業名	西国東海岸保全事業				
工事名	3号排水機場水槽部工事				

コード	名 称	数 量	単位	単 価	金 額	備 考
	支保工 くさび結合支保,40KN/m ² 以下,なし			時間的制約:なし 夜間制約作業時間:0.0	制約作業時間:0.0 冬期補正:なし	
	1)施工区分 2)支保耐力KN/m ² 3)長期割引単価区分(賃料機械)	くさび結合支保 40KN/m ² 以下 なし		豪雪補正:なし 基本給時間:8.0 深夜時間:0.0	垂熱帯補正:なし 超勤時間:0.0 週休:4週8休以上	
R01001	土木一般世話役					
		1.400	人	30,135	42,189	
R01009	型わく工					
		1.300	人	26,250	34,125	
R01012	とび工					
		3.300	人	27,300	90,090	
R01003	普通作業員					
		3.300	人	19,950	65,835	
F01086	フレンクレス[油圧伸縮ｼﾌﾞ型・～低騒・排対型(～2011)] 吊上能力25t吊					
		0.500	日	56,200	28,100	
Y00004	諸雑費					
		0.330		260,339	85,912	
	合 計				346,251	算出数量 100.000 空m3
	単 価		空m3		3,463	
	*** S単一 60号 ***					
S18054	敷鉄板設置・撤去工		m ²		1,000.000 m ²	歩A 当たり算出
	敷鉄板設置・撤去工 設置～賃料～撤去,230,1,なし			時間的制約:なし 夜間制約作業時間:0.0	制約作業時間:0.0 冬期補正:なし	
	1)施工区分 2)供用日数 3)使用回数 4)長期割引単価区分(賃料機械)	設置～賃料～撤去 230 1 なし		豪雪補正:なし 基本給時間:8.0 深夜時間:0.0	垂熱帯補正:なし 超勤時間:0.0 週休:4週8休以上	
G03041	敷鉄板 22*1524*6096 [賃料]	1,000.000	m ² 供用日	1,904	1,904,000	
G03042	敷鉄板 22*1524*6096 [整備費]	1,000.000	m ²	118	118,000	
R01002	特殊作業員					
		2.900	人	24,150	70,035	
R01003	普通作業員					
		2.900	人	19,950	57,855	
F08063	ﾊﾞｯｸﾙ[ｸﾚｰﾝ型・ｸﾚｰﾝ・～超低・排対型(～2011)] 標準ﾊﾞｯｸﾙ容量 山積0.8m ³ (平積0.6m ³) 吊能力2.9t					
		3.310	日	18,400	60,904	
P34029	軽油 ﾊﾞﾄﾚｰﾙ給油					
		345.000	L	148	51,060	
R01021	運転手(特殊)					
		2.900	人	27,300	79,170	
	合 計				2,341,024	算出数量 1,000.000 m ²
	単 価		m ²		2,341	
	*** S単一 61号 ***					
S18054	敷鉄板設置・撤去工		m ²		1,000.000 m ²	歩A 当たり算出
	敷鉄板設置・撤去工 設置～賃料～撤去,230,2,なし			時間的制約:なし 夜間制約作業時間:0.0	制約作業時間:0.0 冬期補正:なし	
	1)施工区分 2)供用日数 3)使用回数 4)長期割引単価区分(賃料機械)	設置～賃料～撤去 230 2 なし		豪雪補正:なし 基本給時間:8.0 深夜時間:0.0	垂熱帯補正:なし 超勤時間:0.0 週休:4週8休以上	
G03041	敷鉄板 22*1524*6096 [賃料]	500.000	m ² 供用日	1,904	952,000	
G03042	敷鉄板 22*1524*6096 [整備費]	500.000	m ²	177	88,500	
R01002	特殊作業員					
		2.900	人	24,150	70,035	
R01003	普通作業員					
		2.900	人	19,950	57,855	
F08063	ﾊﾞｯｸﾙ[ｸﾚｰﾝ型・ｸﾚｰﾝ・～超低・排対型(～2011)] 標準ﾊﾞｯｸﾙ容量 山積0.8m ³ (平積0.6m ³) 吊能力2.9t					
		3.310	日	18,400	60,904	
P34029	軽油 ﾊﾞﾄﾚｰﾙ給油					
		345.000	L	148	51,060	
R01021	運転手(特殊)					
		2.900	人	27,300	79,170	
	合 計				1,359,524	算出数量 1,000.000 m ²
	単 価		m ²		1,360	
	*** S単一 62号 ***					

事業名	西国東海岸保全事業				
工事名	3号排水機場水槽部工事				

コード	名 称	数 量	単位	単 価	金 額	備 考
S18054	敷鉄板設置・撤去工		m ²		1,000,000 m ²	歩A 当たり算出
	敷鉄板設置・撤去工 設置～賃料～撤去,207,1,なし			時間的制約:なし 夜間制約作業時間:0.0	制約作業時間:0.0 冬期補正:なし	
	1)施工区分	設置～賃料～撤去		豪雪補正:なし	亜熱帯補正:なし	
	2)供用日数	207		基本給時間:8.0	超勤時間:0.0	
	3)使用回数	1		深夜時間:0.0	週休:4週8休以上	
	4)長期割引単価区分(賃料機械)	なし				
G03041	敷鉄板 22*1524*6096 [賃料]	1,000.000	m ² 供用日	1,714	1,714,000	
G03042	敷鉄板 22*1524*6096 [整備費]	1,000.000	m ²	118	118,000	
R01002	特殊作業員	2.900	人	24,150	70,035	
R01003	普通作業員	2.900	人	19,950	57,855	
F08063	ﾊﾞｯｸﾙ[ｸﾚｰﾝ型・ｸﾚｰﾝ・～超低・排対型(～2011)] 標準ﾊﾞｯｸﾙ容量 山積0.8m3 (平積0.6m3) 吊能力2.9t	3.310	日	18,400	60,904	
P34029	軽油 ﾊﾞﾄﾚｰﾙ給油	345.000	L	148	51,060	
R01021	運転手 (特殊)	2.900	人	27,300	79,170	
	合 計				2,151,024	算出数量 1,000.000 m ²
	単 価		m ²		2,151	
	*** S単一 63号 ***					
S18054	敷鉄板設置・撤去工		m ²		1,000,000 m ²	歩A 当たり算出
	敷鉄板設置・撤去工 設置～賃料～撤去,207,2,なし			時間的制約:なし 夜間制約作業時間:0.0	制約作業時間:0.0 冬期補正:なし	
	1)施工区分	設置～賃料～撤去		豪雪補正:なし	亜熱帯補正:なし	
	2)供用日数	207		基本給時間:8.0	超勤時間:0.0	
	3)使用回数	2		深夜時間:0.0	週休:4週8休以上	
	4)長期割引単価区分(賃料機械)	なし				
G03041	敷鉄板 22*1524*6096 [賃料]	500.000	m ² 供用日	1,714	857,000	
G03042	敷鉄板 22*1524*6096 [整備費]	500.000	m ²	177	88,500	
R01002	特殊作業員	2.900	人	24,150	70,035	
R01003	普通作業員	2.900	人	19,950	57,855	
F08063	ﾊﾞｯｸﾙ[ｸﾚｰﾝ型・ｸﾚｰﾝ・～超低・排対型(～2011)] 標準ﾊﾞｯｸﾙ容量 山積0.8m3 (平積0.6m3) 吊能力2.9t	3.310	日	18,400	60,904	
P34029	軽油 ﾊﾞﾄﾚｰﾙ給油	345.000	L	148	51,060	
R01021	運転手 (特殊)	2.900	人	27,300	79,170	
	合 計				1,264,524	算出数量 1,000.000 m ²
	単 価		m ²		1,265	
	*** S単一 64号 ***					
S18103	低圧引込設備		箇所		1,000 箇所	歩A 当たり算出
	低圧引込設備 設置～損料～撤去,216日			時間的制約:なし 夜間制約作業時間:0.0	制約作業時間:0.0 冬期補正:なし	
	1)施工区分	設置～損料～撤去		豪雪補正:なし	亜熱帯補正:なし	
	2)供用日数	216.000日		基本給時間:8.0	超勤時間:0.0	
				深夜時間:0.0	週休:4週8休以上	
W09515	コンクリートポール (通信線用) L 7m×D14cm×W1.5kN	1.000	本	25,600	25,600	
W09425	コンクリート根かせ (バンド付) A・B形 1000×170×140	1.000	個	5,630	5,630	
W09468	スチーブロック (ロッド付) No 2 長600mm×幅300mm	1.000	組	6,620	6,620	
W09423	漏電しゃ断器 3P-225A	1.000	個	20,000	20,000	
W09457	スイッチB (屋外用0-200) 240×420×170	1.000	個	11,100	11,100	
Y00004	その他材料 10%	0.100		68,950	6,895	
Y00002	損料 0.0639%	0.138		75,845	10,467	
R01013	電工 (設置)	2.540	人	23,730	60,274	
R01003	普通作業員 (設置)	2.200	人	19,950	43,890	

事業名	西国東海岸保全事業				
工事名	3号排水機場水槽部工事				

コード	名 称	数 量	単位	単 価	金 額	備 考
Y00004	雑品 0.5%	0.005		180,009	900	
R01013	電工 (撤去)	1.270	人	23,730	30,137	
R01003	普通作業員 (撤去)	1.100	人	19,950	21,945	
	合 計				167,613	算出数量 1.000 箇所
	単 価		箇所		167,613	
	*** S単一 65号 ***					
S18105	配電設備(接地工)		極		1.000 極	歩A 当たり算出
	配電設備(接地工) D 種、設置～撤去、0本、IV線、5.5mm2、0m			時間的制約:なし 夜間制約作業時間:0.0	制約作業時間:0.0 冬期補正:なし	
	1)接地極 2)施工区分	D 種 設置～撤去		豪雪補正:なし 基本給時間:8.0	亜熱帯補正:なし 超勤時間:0.0	
	3)補助接地棒(本) 4)接地線名称	0本 IV線		深夜時間:0.0	週休:4週8休以上	
	5)接地線規格 6)接地線の地中埋設区間長(m)	5.5mm2 0.000m				
P27820	連結式接地棒 φ10×1500	1.000	本	1,440	1,440	
P27014	6 0 0 Vビニル絶縁電線 (I V) より線 断面積5.5	0.000	m	95	0	
R01013	電工 (接地極設置)	0.250	人	23,730	5,933	
R01003	普通作業員 (接地極設置)	0.350	人	19,950	6,983	
R01013	電工 (接地線設置)	0.000	人	23,730	0	
Y00004	雑品 0.5%	0.005		14,356	72	
R01013	電工 (接地極撤去)	0.050	人	23,730	1,187	
R01003	普通作業員 (接地極撤去)	0.070	人	19,950	1,397	
R01013	電工 (接地線撤去)	0.000	人	23,730	0	
	合 計				17,012	算出数量 1.000 極
	単 価		極		17,012	
	*** S単一 66号 ***					
S18112	一重締切工事		m		100.000 m	歩A 当たり算出
	低圧移動電線 三相、3.5、設置～損料～撤去、216日			時間的制約:なし 夜間制約作業時間:0.0	制約作業時間:0.0 冬期補正:なし	
	1)相別区分 2)ケーブル規格(mm2)	三相 3.5		豪雪補正:なし 基本給時間:8.0	亜熱帯補正:なし 超勤時間:0.0	
	3)施工区別 4)ケーブルの供用日数	設置～損料～撤去 216.000日		深夜時間:0.0	週休:4週8休以上	
W09222	6 0 0 Vキャブタイヤケーブル 3.5	100.000	m	412	41,200	
Y00002	損料 0.0639%	0.138		41,200	5,686	
R01013	電工 (設置)	3.300	人	23,730	78,309	
Y00004	雑品 0.5%	0.005		119,509	598	
R01013	電工 (撤去)	1.650	人	23,730	39,155	
	合 計				123,748	算出数量 100.000 m
	単 価		m		1,237	
	*** S単一 67号 ***					
S18112	吸込水槽工事		m		100.000 m	歩A 当たり算出
	低圧移動電線 三相、3.5、設置～損料～撤去、153日			時間的制約:なし 夜間制約作業時間:0.0	制約作業時間:0.0 冬期補正:なし	
	1)相別区分 2)ケーブル規格(mm2)	三相 3.5		豪雪補正:なし 基本給時間:8.0	亜熱帯補正:なし 超勤時間:0.0	
	3)施工区別 4)ケーブルの供用日数	設置～損料～撤去 153.000日		深夜時間:0.0	週休:4週8休以上	
W09222	6 0 0 Vキャブタイヤケーブル 3.5	100.000	m	412	41,200	

事業名	西国東海岸保全事業				
工事名	3号排水機場水槽部工事				

コード	名 称	数 量	単位	単 価	金 額	備 考
Y00002	損料					
	0.0639%	0.098		41,200	4,038	
R01013	電工 (設置)	3.300	人	23,730	78,309	
Y00004	雑品					
	0.5%	0.005		119,509	598	
R01013	電工 (撤去)	1.650	人	23,730	39,155	
	合 計				122,100	算出数量 100.000 m
	単 価		m		1,221	
	*** S単一 68号 ***					
S18114	分電盤設備		箇所		1.000 箇所	歩A 当たり算出
	分電盤設備 三相3線式,3.7,設置～損料～撤去,216日			時間的制約:なし 夜間制約作業時間:0.0	制約作業時間:0.0 冬期補正:なし	
	1)分電盤形式	三相3線式		豪雪補正:なし	亜熱帯補正:なし	
	2)負荷容量(kWまで)	3.7		基本給時間:8.0	超勤時間:0.0	
	3)施工区分	設置～損料～撤去		深夜時間:0.0	週休:4週8休以上	
	4)分電盤の供用日数	216.000日				
W09407	配線用しゃ断器 3P 30	1.000	個	1,920	1,920	
W09454	スイッチB (屋外用0ー 30) 150×250×100	1.000	個	5,010	5,010	
W09282	600Vビニル絶縁電線 IV2.0mm	15.000	m	52	780	
W09552	硬質ビニル電線管 (VE) VE16	1.000	本	340	340	
Y00002	損料					
	0.0639%	0.138		8,050	1,111	
R01013	電工	0.790	人	23,730	18,747	
Y00004	雑品					
	0.5%	0.005		26,797	134	
R01013	電工	0.400	人	23,730	9,492	
	合 計				29,484	算出数量 1.000 箇所
	単 価		箇所		29,484	
	*** S単一 69号 ***					
S18181	油圧圧入工(鋼矢板)		枚		10.000 枚	歩A 当たり算出
	油圧圧入工(鋼矢板) 普通鋼矢板,III型,9m以下,9.5,あり			時間的制約:なし 夜間制約作業時間:0.0	制約作業時間:0.0 冬期補正:なし	
	1)鋼矢板区分	普通鋼矢板		豪雪補正:なし	亜熱帯補正:なし	
	2)鋼矢板規格	III型		基本給時間:8.0	超勤時間:0.0	
	3)圧入長(m)	9m以下		深夜時間:0.0	週休:4週8休以上	
	4)鋼矢板の長さ(m/枚)	9.5				
	5)単価0円区分(鋼矢板)	あり				
P18004	鋼矢板 III型	5.700	ton	0	0	
R01001	土木一般世話役	0.360	人	30,135	10,849	
R01002	特殊作業員	0.360	人	24,150	8,694	
R01012	とび工	0.710	人	27,300	19,383	
M05434	油圧式杭圧入引抜機[エンジン式エント・排対型(2次)] 圧入力1000kN 引抜力1100kN	0.520	供用日	104,000	54,080	
P34029	軽油 パトリ給油	61.000	L	148	9,028	
M04605	ラフレンクレーン[油圧伸縮ジブ型・排対型(2次)] 25t吊	0.520	供用日	30,600	15,912	
P34029	軽油 パトリ給油	31.000	L	148	4,588	
R01021	運転手(特殊)	0.360	人	27,300	9,828	
Y00004	諸雑費	0.010		132,362	1,324	
	合 計				133,686	算出数量 10.000 枚
	単 価		枚		13,369	
	*** S単一 70号 ***					

事業名	西国東海岸保全事業				
工事名	3号排水機場水槽部工事				

コード	名 称	数 量	単位	単 価	金 額	備 考
S18181	油圧圧入工(鋼矢板)		枚		10,000 枚	歩A 当たり算出
	油圧圧入工(鋼矢板) 普通鋼矢板,IV型,12m以下,11.0,あり			時間的制約:なし 夜間制約作業時間:0.0	制約作業時間:0.0 冬期補正:なし	
	1)鋼矢板区分 2)鋼矢板規格	普通鋼矢板 IV型		豪雪補正:なし 基本給時間:8.0	亜熱帯補正:なし 超勤時間:0.0	
	3)圧入長(m) 4)鋼矢板の長さ(m/枚) 5)単価0円区分(鋼矢板)	12m以下 11.0 あり		深夜時間:0.0	週休:4週8休以上	
P18006	鋼矢板 IV型	8.371	ton	0	0	
R01001	土木一般世話役	0.450	人	30,135	13,561	
R01002	特殊作業員	0.450	人	24,150	10,868	
R01012	とび工	0.910	人	27,300	24,843	
M05434	油圧式杭圧入引抜機[エンジン式エント・排対型(2次)] 圧入力1000kN 引抜力1100kN	0.660	供用日	104,000	68,640	
P34029	軽油 ハトリ給油	77.000	L	148	11,396	
M04605	ラフレンクレーン[油圧伸縮ジャ型・排対型(2次)] 25t吊	0.660	供用日	30,600	20,196	
P34029	軽油 ハトリ給油	40.000	L	148	5,920	
R01021	運転手(特殊)	0.450	人	27,300	12,285	
Y00004	諸雑費	0.010		167,709	1,677	
	合 計				169,386	算出数量 10.000 枚
	単 価		枚		16,939	
	*** S単一 71号 ***					
S18181	油圧圧入工(鋼矢板)		枚		10,000 枚	歩A 当たり算出
	油圧圧入工(鋼矢板) 普通鋼矢板,IV型,12m以下,11.5,あり			時間的制約:なし 夜間制約作業時間:0.0	制約作業時間:0.0 冬期補正:なし	
	1)鋼矢板区分 2)鋼矢板規格	普通鋼矢板 IV型		豪雪補正:なし 基本給時間:8.0	亜熱帯補正:なし 超勤時間:0.0	
	3)圧入長(m) 4)鋼矢板の長さ(m/枚) 5)単価0円区分(鋼矢板)	12m以下 11.5 あり		深夜時間:0.0	週休:4週8休以上	
P18006	鋼矢板 IV型	8.752	ton	0	0	
R01001	土木一般世話役	0.450	人	30,135	13,561	
R01002	特殊作業員	0.450	人	24,150	10,868	
R01012	とび工	0.910	人	27,300	24,843	
M05434	油圧式杭圧入引抜機[エンジン式エント・排対型(2次)] 圧入力1000kN 引抜力1100kN	0.660	供用日	104,000	68,640	
P34029	軽油 ハトリ給油	77.000	L	148	11,396	
M04605	ラフレンクレーン[油圧伸縮ジャ型・排対型(2次)] 25t吊	0.660	供用日	30,600	20,196	
P34029	軽油 ハトリ給油	40.000	L	148	5,920	
R01021	運転手(特殊)	0.450	人	27,300	12,285	
Y00004	諸雑費	0.010		167,709	1,677	
	合 計				169,386	算出数量 10.000 枚
	単 価		枚		16,939	
	*** S単一 72号 ***					
S18185	油圧引抜工(鋼矢板)		枚		10,000 枚	歩A 当たり算出
	油圧引抜工(鋼矢板) III型,9m以下			時間的制約:なし 夜間制約作業時間:0.0	制約作業時間:0.0 冬期補正:なし	
	1)鋼矢板型式 2)引抜長の選択	III型 9m以下		豪雪補正:なし 基本給時間:8.0	亜熱帯補正:なし 超勤時間:0.0	
				深夜時間:0.0	週休:4週8休以上	
R01001	土木一般世話役	0.210	人	30,135	6,328	

事業名	西国東海岸保全事業
工事名	3号排水機場水槽部工事

コード	名 称	数 量	単位	単 価	金 額	備 考
R01002	特殊作業員	0.210	人	24,150	5,072	
R01012	とび工	0.420	人	27,300	11,466	
M05434	油圧式杭圧入引抜機[エンジン式エント・排対型(2次)] 圧入力1000kN 引抜力1100kN	0.300	供用日	104,000	31,200	
P34029	軽油 ﾊﾞﾄﾚｰﾙ給油	35.000	L	148	5,180	
M04605	ラフレンクレーン[油圧伸縮ｼﾞﾌﾞ型・排対型(2次)] 25t吊	0.300	供用日	30,600	9,180	
P34029	軽油 ﾊﾞﾄﾚｰﾙ給油	18.000	L	148	2,664	
R01021	運転手 (特殊)	0.210	人	27,300	5,733	
Y00004	諸雑費 0.2%	0.002		76,823	154	
	合 計				76,977	算出数量 10.000 枚
	単 価		枚		7,698	
	*** S単一 73号 ***					
S18185	油圧引抜工 (鋼矢板)		枚		10.000 枚	歩A 当たり算出
	油圧引抜工 (鋼矢板) IV型,12m以下			時間的制約:なし 夜間制約作業時間:0.0	制約作業時間:0.0 冬期補正:なし	
	1)鋼矢板型式 2)引抜長の選択	IV型 12m以下		豪雪補正:なし 基本給時間:8.0 深夜時間:0.0	亜熱帯補正:なし 超勤時間:0.0 週休:4週8休以上	
R01001	土木一般世話役	0.250	人	30,135	7,534	
R01002	特殊作業員	0.250	人	24,150	6,038	
R01012	とび工	0.500	人	27,300	13,650	
M05434	油圧式杭圧入引抜機[エンジン式エント・排対型(2次)] 圧入力1000kN 引抜力1100kN	0.360	供用日	104,000	37,440	
P34029	軽油 ﾊﾞﾄﾚｰﾙ給油	43.000	L	148	6,364	
M04605	ラフレンクレーン[油圧伸縮ｼﾞﾌﾞ型・排対型(2次)] 25t吊	0.360	供用日	30,600	11,016	
P34029	軽油 ﾊﾞﾄﾚｰﾙ給油	22.000	L	148	3,256	
R01021	運転手 (特殊)	0.250	人	27,300	6,825	
Y00004	諸雑費 0.2%	0.002		92,123	184	
	合 計				92,307	算出数量 10.000 枚
	単 価		枚		9,231	
	*** S単一 74号 ***					
S18186	油圧式杭圧入引抜機据付・解体		回		1.000 回	歩A 当たり算出
	油圧式杭圧入引抜機据付・解体 普通鋼矢板 (Ⅱ型・Ⅲ型・Ⅳ型),圧入			時間的制約:なし 夜間制約作業時間:0.0	制約作業時間:0.0 冬期補正:なし	
	1)鋼矢板区分 2)作業区分	普通鋼矢板 (Ⅱ型・Ⅲ型・Ⅳ型) 圧入		豪雪補正:なし 基本給時間:8.0 深夜時間:0.0	亜熱帯補正:なし 超勤時間:0.0 週休:4週8休以上	
R01001	土木一般世話役	0.290	人	30,135	8,739	
R01002	特殊作業員	0.290	人	24,150	7,004	
R01012	とび工	0.580	人	27,300	15,834	
M05434	油圧式杭圧入引抜機[エンジン式エント・排対型(2次)] 圧入力1000kN 引抜力1100kN	0.360	供用日	104,000	37,440	
P34029	軽油 ﾊﾞﾄﾚｰﾙ給油	43.000	L	148	6,364	
M04605	ラフレンクレーン[油圧伸縮ｼﾞﾌﾞ型・排対型(2次)] 25t吊	0.440	供用日	30,600	13,464	
P34029	軽油 ﾊﾞﾄﾚｰﾙ給油	26.000	L	148	3,848	
R01021	運転手 (特殊)	0.300	人	27,300	8,190	
	合 計				100,883	算出数量 1.000 回
	単 価		回		100,883	

事業名	西国東海岸保全事業
工事名	3号排水機場水槽部工事

コード	名 称	数 量	単位	単 価	金 額	備 考
	*** S単一 75号 ***					
S18186	油圧式杭圧入引抜機据付・解体 油圧式杭圧入引抜機据付・解体 普通鋼矢板（Ⅱ型・Ⅲ型・Ⅳ型）,引抜き 1)鋼矢板区分 2)作業区分		回		1,000 回	歩A 当たり算出
				時間的制約:なし 夜間制約作業時間:0.0 豪雪補正:なし 基本給時間:8.0 深夜時間:0.0	制約作業時間:0.0 冬期補正:なし 亜熱帯補正:なし 超勤時間:0.0 週休:4週8休以上	
R01001	土木一般世話役	0.190	人	30,135	5,726	
R01002	特殊作業員	0.190	人	24,150	4,589	
R01012	とび工	0.390	人	27,300	10,647	
M05434	油圧式杭圧入引抜機[エンジン式エント・排対型(2次)] 圧入力1000kN 引抜力1100kN	0.190	供用日	104,000	19,760	
P34029	軽油 ハート-#給油	22.000	L	148	3,256	
M04605	ラフレ-ンクレーン[油圧伸縮ジブ型・排対型(2次)] 25t吊	0.280	供用日	30,600	8,568	
P34029	軽油 ハート-#給油	17.000	L	148	2,516	
R01021	運転手（特殊）	0.190	人	27,300	5,187	
	合 計				60,249	算出数量 1.000 回
	単 価		回		60,249	
	*** S単一 76号 ***					
S19001	分解・組立・運搬費(重建設機械) 分解・組立・運搬費(重建設機械) 地盤改良機械(中層混合処理機),機械質量20 t 以上60 t 以下,運搬～ 組立～分解～運搬,基地と現場の移動,,なし 1)機械区分 2)規格区分 3)移動区分 4)計上範囲 6)長期割引単価区分(賃料機械)		台		1,000 台	歩A 当たり算出
				時間的制約:なし 夜間制約作業時間:0.0 豪雪補正:なし 基本給時間:8.0 深夜時間:0.0	制約作業時間:0.0 冬期補正:なし 亜熱帯補正:なし 超勤時間:0.0 週休:4週8休以上	
R01002	特殊作業員	16.000	人	24,150	386,400	
F01086	ラフレ-ンクレーン[油圧伸縮ジブ型・～低騒・排対型(～2011)] 吊上能力25t吊	2.400	日	56,200	134,880	
Y00004	運搬費等	2.650		521,280	1,381,392	
	合 計				1,902,672	算出数量 1.000 台
	単 価		台		1,902,672	
	*** S単一 77号 ***					
S19003	鋼矢板Ⅲ型 L=9.5m 往復 輸送費(仮設材) 基本運賃(自動入力),12m以内,90kmまで,往復計上,計上する(敷鉄板 以外),,積込・取卸,0.0,0.0 1)使用単価区分 2)運賃料金(円/ton) 3)製品長 4)運搬距離(片道) 5)計上方法 6)積卸し計上区分 8)積卸し区分(敷鉄板以外) 9)冬期割増率(実数) 10)深夜早朝割増率(実数)		ton		1,000 ton	歩A 当たり算出
				時間的制約:なし 夜間制約作業時間:0.0 豪雪補正:なし 基本給時間:8.0 深夜時間:0.0	制約作業時間:0.0 冬期補正:なし 亜熱帯補正:なし 超勤時間:0.0 週休:4週8休以上	
P46609	仮設材輸送運賃料金 90km以下 製品長12m以内	1.000	ton	11,220	11,220	
P46402	積卸し費 積込み・取卸し	1.000	ton	1,500	1,500	
	合 計				12,720	算出数量 1.000 ton
	単 価		ton		12,720	

事業名	西国東海岸保全事業				
工事名	3号排水機場水槽部工事				

コード	名 称	数 量	単位	単 価	金 額	備 考
	*** S単一 78号 ***					
S19003	鋼矢板IV型 L=11.5m 片道		ton		1,000	歩A 当たり算出
	輸送費(仮設材) 基本運賃(自動入力),12m以内,90kmまで,片道計上,計上する(敷鉄板以外),,積込・取卸,0.0,0.0			時間的制約:なし 夜間制約作業時間:0.0 豪雪補正:なし 基本給時間:8.0 深夜時間:0.0	制約作業時間:0.0 冬期補正:なし 亜熱帯補正:なし 超勤時間:0.0 週休:4週8休以上	
	1)使用単価区分 2)運賃料金(円/ton)	基本運賃(自動入力) 0円				
	3)製品長 4)運搬距離(片道)	12m以内 90kmまで				
	5)計上方法 6)積卸し計上区分	片道計上 計上する(敷鉄板以外)				
	8)積卸し区分(敷鉄板以外) 9)冬期割増率(実数)	積込・取卸 0.0				
	10)深夜早朝割増率(実数)	0.0				
P46609	仮設材輸送運賃料金 90km以下 製品長12m以内	1,000	ton	5,610	5,610	
P46402	積卸し費 積込み・取卸し	1,000	ton	1,500	1,500	
	合 計				7,110	算出数量 1,000 ton
	単 価		ton		7,110	
	*** S単一 79号 ***					
S19003	鋼矢板IV型 L=11.0m 片道		ton		1,000	歩A 当たり算出
	輸送費(仮設材) 基本運賃(自動入力),12m以内,90kmまで,片道計上,計上する(敷鉄板以外),,積込・取卸,0.0,0.0			時間的制約:なし 夜間制約作業時間:0.0 豪雪補正:なし 基本給時間:8.0 深夜時間:0.0	制約作業時間:0.0 冬期補正:なし 亜熱帯補正:なし 超勤時間:0.0 週休:4週8休以上	
	1)使用単価区分 2)運賃料金(円/ton)	基本運賃(自動入力) 0円				
	3)製品長 4)運搬距離(片道)	12m以内 90kmまで				
	5)計上方法 6)積卸し計上区分	片道計上 計上する(敷鉄板以外)				
	8)積卸し区分(敷鉄板以外) 9)冬期割増率(実数)	積込・取卸 0.0				
	10)深夜早朝割増率(実数)	0.0				
P46609	仮設材輸送運賃料金 90km以下 製品長12m以内	1,000	ton	5,610	5,610	
P46402	積卸し費 積込み・取卸し	1,000	ton	1,500	1,500	
	合 計				7,110	算出数量 1,000 ton
	単 価		ton		7,110	
	*** S単一 80号 ***					
S19003	鋼矢板IV型 L=0.5m 片道		ton		1,000	歩A 当たり算出
	輸送費(仮設材) 基本運賃(自動入力),12m以内,20kmまで,片道計上,計上する(敷鉄板以外),,積込・取卸,0.0,0.0			時間的制約:なし 夜間制約作業時間:0.0 豪雪補正:なし 基本給時間:8.0 深夜時間:0.0	制約作業時間:0.0 冬期補正:なし 亜熱帯補正:なし 超勤時間:0.0 週休:4週8休以上	
	1)使用単価区分 2)運賃料金(円/ton)	基本運賃(自動入力) 0円				
	3)製品長 4)運搬距離(片道)	12m以内 20kmまで				
	5)計上方法 6)積卸し計上区分	片道計上 計上する(敷鉄板以外)				
	8)積卸し区分(敷鉄板以外) 9)冬期割増率(実数)	積込・取卸 0.0				
	10)深夜早朝割増率(実数)	0.0				
P46602	仮設材輸送運賃料金 20km以下 製品長12m以内	1,000	ton	3,570	3,570	
P46402	積卸し費 積込み・取卸し	1,000	ton	1,500	1,500	
	合 計				5,070	算出数量 1,000 ton
	単 価		ton		5,070	

事業名	西国東海岸保全事業				
工事名	3号排水機場水槽部工事				

コード	名 称	数 量	単位	単 価	金 額	備 考
	*** S単一 81号 ***					
S19003	敷鉄板		ton		1,000 ton	歩A 当たり算出
	輸送費(仮設材) 基本運賃(自動入力),12m以内,40kmまで,往復計上,計上する(敷鉄板),基地(積込・取卸),,0.0,0.0			時間的制約:なし 夜間制約作業時間:0.0 豪雪補正:なし 基本給時間:8.0 深夜時間:0.0	制約作業時間:0.0 冬期補正:なし 亜熱帯補正:なし 超勤時間:0.0 週休:4週8休以上	
	1)使用単価区分 2)運賃料金(円/ton) 3)製品長 4)運搬距離(片道) 5)計上方法 6)積卸し計上区分 7)積卸し区分(敷鉄板) 9)冬期割増率(実数) 10)深夜早朝割増率(実数)	基本運賃(自動入力) 0円 12m以内 40kmまで 往復計上 計上する(敷鉄板) 基地(積込・取卸) 0.0 0.0				
P46604	仮設材輸送運賃料金 40km以下 製品長12m以内	1,000	ton	8,140	8,140	
P46402	積卸し費 積込み・取卸し	1,000	ton	1,500	1,500	
	合 計				9,640	算出数量 1,000 ton
	単 価		ton		9,640	
	*** S単一 82号 ***					
SA0101	SP 掘削		m3		1,000 m3	歩A 当たり算出
	SP 掘削 土砂,片切掘削,-,-,-,-,-,-,-			時間的制約:なし 夜間制約作業時間:0.0 豪雪補正:なし 基本給時間:8.0 深夜時間:0.0	制約作業時間:0.0 冬期補正:なし 亜熱帯補正:なし 超勤時間:0.0 週休:4週8休以上	
	1)土質 2)施工方法 3)押土の有無 4)障害の有無 5)施工数量 6)火薬使用 7)破砕片除去の有無 8)集積押土の有無	土砂 片切掘削 - - - - - -				
	単 価		m3		1,099	
	*** S単一 83号 ***					
SA0101	SP 掘削		m3		1,000 m3	歩A 当たり算出
	SP 掘削 土砂,オープンカット,無し,無し,5,000m3未満,-,-,-			時間的制約:なし 夜間制約作業時間:0.0 豪雪補正:なし 基本給時間:8.0 深夜時間:0.0	制約作業時間:0.0 冬期補正:なし 亜熱帯補正:なし 超勤時間:0.0 週休:4週8休以上	
	1)土質 2)施工方法 3)押土の有無 4)障害の有無 5)施工数量 6)火薬使用 7)破砕片除去の有無 8)集積押土の有無	土砂 オープンカット 無し 無し 5,000m3未満 - - -				
	単 価		m3		331.1	
	*** S単一 84号 ***					
SA0102	SP 積込(ルーズ)		m3		1,000 m3	歩A 当たり算出
	SP 積込(ルーズ) 土砂,土量50,000m3未満			時間的制約:なし 夜間制約作業時間:0.0 豪雪補正:なし 基本給時間:8.0 深夜時間:0.0	制約作業時間:0.0 冬期補正:なし 亜熱帯補正:なし 超勤時間:0.0 週休:4週8休以上	
	1)土質 2)作業内容	土砂 土量50,000m3未満				
	単 価		m3		238.9	

事業名	西国東海岸保全事業				
工事名	3号排水機場水槽部工事				

コード	名 称	数 量	単位	単 価	金 額	備 考
	*** S単－ 85号 ***					
SA0103	SP 床掘り		m3		1,000 m3	歩A 当たり算出
	SP 床掘り 土砂,標準,自立式,無し,なし			時間的制約:なし 夜間制約作業時間:0.0	制約作業時間:0.0 冬期補正:なし	
				豪雪補正:なし 基本給時間:8.0	亜熱帯補正:なし 超勤時間:0.0	
				深夜時間:0.0	週休:4週8休以上	
	1)土質 2)施工方法 3)土留方式の種類 4)障害の有無 5)長期割引単価区分	土砂 標準 自立式 無し なし				
	単 価		m3		353.3	
	*** S単－ 86号 ***					
SA0103	SP 床掘り		m3		1,000 m3	歩A 当たり算出
	SP 床掘り 土砂,標準,無し,無し,なし			時間的制約:なし 夜間制約作業時間:0.0	制約作業時間:0.0 冬期補正:なし	
				豪雪補正:なし 基本給時間:8.0	亜熱帯補正:なし 超勤時間:0.0	
				深夜時間:0.0	週休:4週8休以上	
	1)土質 2)施工方法 3)土留方式の種類 4)障害の有無 5)長期割引単価区分	土砂 標準 無し 無し なし				
	単 価		m3		293.4	
	*** S単－ 87号 ***					
SA0103	SP 床掘り		m3		1,000 m3	歩A 当たり算出
	SP 床掘り 土砂,現場制約あり,-,-,-,			時間的制約:なし 夜間制約作業時間:0.0	制約作業時間:0.0 冬期補正:なし	
				豪雪補正:なし 基本給時間:8.0	亜熱帯補正:なし 超勤時間:0.0	
				深夜時間:0.0	週休:4週8休以上	
	1)土質 2)施工方法 3)土留方式の種類 4)障害の有無	土砂 現場制約あり - -				
	単 価		m3		8,379	
	*** S単－ 88号 ***					
SA0121	SP 土砂等運搬		m3		1,000 m3	歩A 当たり算出
	SP 土砂等運搬 標準,バ ック砂山積0.8m3(平積0.6m3),土砂(岩塊・玉石混り土含む),無し,1.0km以下			時間的制約:なし 夜間制約作業時間:0.0	制約作業時間:0.0 冬期補正:なし	
				豪雪補正:なし 基本給時間:8.0	亜熱帯補正:なし 超勤時間:0.0	
				深夜時間:0.0	週休:4週8休以上	
	1)土砂等発生現場 2)積込機種・規格 3)土質 4)DID区間の有無 5)運搬距離	標準 バ ック砂山積0.8m3(平積0.6m3) 土砂(岩塊・玉石混り土含む) 無し 1.0km以下				
	単 価		m3		518.5	
	*** S単－ 89号 ***					
SA0121	SP 土砂等運搬		m3		1,000 m3	歩A 当たり算出
	SP 土砂等運搬 標準,バ ック砂山積0.8m3(平積0.6m3),土砂(岩塊・玉石混り土含む),無し			時間的制約:なし 夜間制約作業時間:0.0	制約作業時間:0.0 冬期補正:なし	

事業名	西国東海岸保全事業				
工事名	3号排水機場水槽部工事				

コード	名 称	数 量	単位	単 価	金 額	備 考
	し,3.0km以下			豪雪補正:なし 基本給時間:8.0 深夜時間:0.0	亜熱帯補正:なし 超勤時間:0.0 週休:4週8休以上	
	1)土砂等発生現場 2)積込機種・規格 3)土質 4)DID区間の有無 5)運搬距離	標準 バックホウ積0.8m3(平積0.6m3) 土砂(岩塊・玉石混り土含む) 無し 3.0km以下				
	単 価		m3		792.9	
	*** S単一 90号 ***					
SA0141	SP 路体（築堤）盛土・埋戻		m3		1.000 m3	歩A 当たり算出
	SP 路体（築堤）盛土・埋戻 4.0m以上,10,000m3未満,無し,なし			時間的制約:なし 夜間制約作業時間:0.0	制約作業時間:0.0 冬期補正:なし	
				豪雪補正:なし 基本給時間:8.0 深夜時間:0.0	亜熱帯補正:なし 超勤時間:0.0 週休:4週8休以上	
	1)施工幅員 2)施工数量 3)障害の有無 4)長期割引単価区分	4.0m以上 10,000m3未満 無し なし				
	単 価		m3		254.4	
	*** S単一 91号 ***					
SA0141	SP 路体（築堤）盛土・埋戻		m3		1.000 m3	歩A 当たり算出
	SP 路体（築堤）盛土・埋戻 2.5m以上4.0m未満,-,-,なし			時間的制約:なし 夜間制約作業時間:0.0	制約作業時間:0.0 冬期補正:なし	
				豪雪補正:なし 基本給時間:8.0 深夜時間:0.0	亜熱帯補正:なし 超勤時間:0.0 週休:4週8休以上	
	1)施工幅員 2)施工数量 3)障害の有無 4)長期割引単価区分	2.5m以上4.0m未満 - - なし				
	単 価		m3		922.3	
	*** S単一 92号 ***					
SA0151	SP 基面整正		m ²		1.000 m ²	歩A 当たり算出
	SP 基面整正 基面整正			時間的制約:なし 夜間制約作業時間:0.0	制約作業時間:0.0 冬期補正:なし	
				豪雪補正:なし 基本給時間:8.0 深夜時間:0.0	亜熱帯補正:なし 超勤時間:0.0 週休:4週8休以上	
	1)整形区分	基面整正				
	単 価		m ²		399	
	*** S単一 93号 ***					
SA0152	SP 法面整形		m ²		1.000 m ²	歩A 当たり算出
	SP 法面整形 盛土部,無し,無し,埴質土、砂及び砂質土、粘性土、なし			時間的制約:なし 夜間制約作業時間:0.0	制約作業時間:0.0 冬期補正:なし	
				豪雪補正:なし 基本給時間:8.0 深夜時間:0.0	亜熱帯補正:なし 超勤時間:0.0 週休:4週8休以上	
	1)整形箇所 2)法面締固めの有無 3)現場制約の有無 4)土質 5)長期割引単価区分	盛土部 無し 無し 埴質土、砂及び砂質土、粘性土 なし				
	単 価		m ²		467.4	

事業名	西国東海岸保全事業				
工事名	3号排水機場水槽部工事				

コード	名 称	数 量	単 位	単 価	金 額	備 考
	*** S単ー 94号 ***					
SA0152	SP 法面整形		m ²		1.000 m ²	歩A 当たり算出
	SP 法面整形 切土部,-,無し,は質土、砂及び砂質土、粘性土、なし			時間的制約:なし 夜間制約作業時間:0.0	制約作業時間:0.0 冬期補正:なし	
				豪雪補正:なし 基本給時間:8.0	亜熱帯補正:なし 超勤時間:0.0	
				深夜時間:0.0	週休:4週8休以上	
	1)整形箇所 2)法面締固めの有無	切土部 -				
	3)現場制約の有無 4)土質	無し は質土、砂及び砂質土、粘性土				
	5)長期割引単価区分	なし				
	単 価		m ²		913.5	
	*** S単ー 95号 ***					
SA0161	SP 整地		m ³		1.000 m ³	歩A 当たり算出
	SP 整地 残土受け入れ地での処理,-,-,なし			時間的制約:なし 夜間制約作業時間:0.0	制約作業時間:0.0 冬期補正:なし	
				豪雪補正:なし 基本給時間:8.0	亜熱帯補正:なし 超勤時間:0.0	
				深夜時間:0.0	週休:4週8休以上	
	1)作業区分 2)施工数量	残土受け入れ地での処理 -				
	3)障害の有無 4)長期割引単価区分	- なし				
	単 価		m ³		153	
	*** S単ー 96号 ***					
SA0221	SP 般運搬		m ³		1.000 m ³	歩A 当たり算出
	SP 般運搬 舗装版破碎,機械積込(舗装版厚15cm以下),無し,3.5km以下,			時間的制約:なし 夜間制約作業時間:0.0	制約作業時間:0.0 冬期補正:なし	
				豪雪補正:なし 基本給時間:8.0	亜熱帯補正:なし 超勤時間:0.0	
				深夜時間:0.0	週休:4週8休以上	
	1)般発生作業 2)積込工法区分	舗装版破碎 機械積込(舗装版厚15cm以下)				
	3)DID区間の有無 4)運搬距離	無し 3.5km以下				
	単 価		m ³		2,494	
	*** S単ー 97号 ***					
SA0221	SP 般運搬		m ³		1.000 m ³	歩A 当たり算出
	SP 般運搬 舗装版破碎,機械積込(舗装版厚15cm以下),無し,60.0km以下,			時間的制約:なし 夜間制約作業時間:0.0	制約作業時間:0.0 冬期補正:なし	
				豪雪補正:なし 基本給時間:8.0	亜熱帯補正:なし 超勤時間:0.0	
				深夜時間:0.0	週休:4週8休以上	
	1)般発生作業 2)積込工法区分	舗装版破碎 機械積込(舗装版厚15cm以下)				
	3)DID区間の有無 4)運搬距離	無し 60.0km以下				
	単 価		m ³		7,562	
	*** S単ー 98号 ***					
SA0222	SP 舗装版破碎		m ²		1.000 m ²	歩A 当たり算出
	SP 舗装版破碎 アスファルト舗装版,無し,不要,15cm以下,-,有り,なし			時間的制約:なし 夜間制約作業時間:0.0	制約作業時間:0.0 冬期補正:なし	
				豪雪補正:なし 基本給時間:8.0	亜熱帯補正:なし 超勤時間:0.0	
				深夜時間:0.0	週休:4週8休以上	
	1)舗装版種別 2)障害等の有無	アスファルト舗装版 無し				

事業名	西国東海岸保全事業
工事名	3号排水機場水槽部工事

コード	名 称	数 量	単位	単 価	金 額	備 考
	3)騒音振動対策	不要				
	4)舗装版厚	15cm以下				
	5)Co+As(かゝ-)舗装によるAs舗装	-				
	6)積込作業の有無	有り				
	7)長期割引単価区分	なし				
	単 価		m		198.3	
	*** S単- 99号 ***					
SA0223	SP 舗装版切断		m		1.000 m	歩A 当たり算出
	SP 舗装版切断			時間的制約:なし	制約作業時間:0.0	
	7スファルト舗装版,15cm以下,-,-			夜間制約作業時間:0.0	冬期補正:なし	
				豪雪補正:なし	亜熱帯補正:なし	
				基本給時間:8.0	超勤時間:0.0	
				深夜時間:0.0	週休:4週8休以上	
	1)舗装版種別	7スファルト舗装版				
	2)7スファルト舗装版厚	15cm以下				
	3)コンクリート舗装版厚	-				
	4)コンクリート+7スファルト(かゝ-)舗装版	-				
	単 価		m		575.6	
	*** S単- 100号 ***					
SA0266	SP 胴込・裏込材(砕石)		m3		1.000 m3	歩A 当たり算出
	SP 胴込・裏込材(砕石)			時間的制約:なし	制約作業時間:0.0	
	間知・平・連節ブロック,有り,なし,砕石各種			夜間制約作業時間:0.0	冬期補正:なし	
				豪雪補正:なし	亜熱帯補正:なし	
				基本給時間:8.0	超勤時間:0.0	
				深夜時間:0.0	週休:4週8休以上	
	1)ブロックの種類	間知・平・連節ブロック				
	2)胴込・裏込材の有無	有り				
	3)長期割引単価区分	なし				
	4)胴込・裏込材の規格	砕石各種				
J96001	再生クラッシャー RC-40 40~0mm		m3			材変
	単 価		m3		5,625	
	*** S単- 101号 ***					
SA0301	SP 基礎砕石		m ²		1.000 m ²	歩A 当たり算出
	SP 基礎砕石			時間的制約:なし	制約作業時間:0.0	
	12.5cmを超え17.5cm以下,計上する,なし,再生クラッシャー RC-40 40~0mm			夜間制約作業時間:0.0	冬期補正:なし	
				豪雪補正:なし	亜熱帯補正:なし	
				基本給時間:8.0	超勤時間:0.0	
				深夜時間:0.0	週休:4週8休以上	
	1)砕石の厚さ	12.5cmを超え17.5cm以下				
	2)砕石の計上	計上する				
	3)長期割引単価区分	なし				
	4)規格区分	再生クラッシャー RC-40 40~0mm				
	単 価		m ²		1,493	
	*** S単- 102号 ***					
SA0311	SP コンクリート		m3		1.000 m3	歩A 当たり算出
	SP コンクリート			時間的制約:なし	制約作業時間:0.0	
	小型構造物,クレーン打設,計上する,-,-,一般養生,-,-,高さ約17m以下、			夜間制約作業時間:0.0	冬期補正:なし	
	水平距離約17m以下,なし,21-12-25(20)(高炉B) W/C60%			豪雪補正:なし	亜熱帯補正:なし	
				基本給時間:8.0	超勤時間:0.0	
				深夜時間:0.0	週休:4週8休以上	
	1)構造物種別	小型構造物				
	2)打設工法	クレーン打設				
	3)コンクリートの計上	計上する				
	4)設計日打設量	-				
	5)養生工の種類	一般養生				
	6)圧送管延長距離区分	-				
	7)現場内小運搬の有無	-				
	8)打設高さ、水平打設距離	高さ約17m以下、水平距離約17m以下				
	9)長期割引単価区分	なし				
	10)規格区分	21-12-25(20)(高炉B) W/C60%				

事業名	西国東海岸保全事業				
工事名	3号排水機場水槽部工事				

コード	名 称	数 量	単 位	単 価	金 額	備 考
	単 価		m3		40,190	
	*** S単ー 103号 ***					
SA0311	SP コンクリート		m3		1,000 m3	歩A 当たり算出
	SP コンクリート 無筋・鉄筋構造物,コンクリートポンチ車打設,計上する,10m3以上100m3未満, 一般養生,延長無し,-,-,18-8-25(20)(高炉B) W/C65%			時間的制約:なし 夜間制約作業時間:0.0 豪雪補正:なし 基本給時間:8.0 深夜時間:0.0	制約作業時間:0.0 冬期補正:なし 亜熱帯補正:なし 超勤時間:0.0 週休:4週8休以上	
	1)構造物種別 2)打設工法 3)コンクリートの計上 4)設計日打設量 5)養生工の種類 6)圧送管延長距離区分 7)現場内小運搬の有無 8)打設高さ、水平打設距離 10)規格区分	無筋・鉄筋構造物 コンクリートポンチ車打設 計上する 10m3以上100m3未満 一般養生 延長無し - - 18-8-25(20)(高炉B) W/C65%				
	単 価		m3		27,930	
	*** S単ー 104号 ***					
SA0311	SP コンクリート		m3		1,000 m3	歩A 当たり算出
	SP コンクリート 無筋・鉄筋構造物,コンクリートポンチ車打設,計上する,100m3以上500m3未 満,一般養生,延長無し,-,-,21-12-25(20)(高炉B) W/C60%			時間的制約:なし 夜間制約作業時間:0.0 豪雪補正:なし 基本給時間:8.0 深夜時間:0.0	制約作業時間:0.0 冬期補正:なし 亜熱帯補正:なし 超勤時間:0.0 週休:4週8休以上	
	1)構造物種別 2)打設工法 3)コンクリートの計上 4)設計日打設量 5)養生工の種類 6)圧送管延長距離区分 7)現場内小運搬の有無 8)打設高さ、水平打設距離 10)規格区分	無筋・鉄筋構造物 コンクリートポンチ車打設 計上する 100m3以上500m3未満 一般養生 延長無し - - 21-12-25(20)(高炉B) W/C60%				
	単 価		m3		25,800	
	*** S単ー 105号 ***					
SA0311	SP コンクリート		m3		1,000 m3	歩A 当たり算出
	SP コンクリート 無筋・鉄筋構造物,コンクリートポンチ車打設,計上する,10m3以上100m3未 満,一般養生,延長無し,-,-,21-12-25(20)(高炉B) W/C60%			時間的制約:なし 夜間制約作業時間:0.0 豪雪補正:なし 基本給時間:8.0 深夜時間:0.0	制約作業時間:0.0 冬期補正:なし 亜熱帯補正:なし 超勤時間:0.0 週休:4週8休以上	
	1)構造物種別 2)打設工法 3)コンクリートの計上 4)設計日打設量 5)養生工の種類 6)圧送管延長距離区分 7)現場内小運搬の有無 8)打設高さ、水平打設距離 10)規格区分	無筋・鉄筋構造物 コンクリートポンチ車打設 計上する 10m3以上100m3未満 一般養生 延長無し - - 21-12-25(20)(高炉B) W/C60%				
	単 価		m3		28,570	
	*** S単ー 106号 ***					
SA0311	SP コンクリート		m3		1,000 m3	歩A 当たり算出
	SP コンクリート 無筋・鉄筋構造物,パッキン(クレーン機能付)打設,計上する,-,一般養生,- ,-,-,なし,18-8-25(20)(高炉B) W/C65%			時間的制約:なし 夜間制約作業時間:0.0 豪雪補正:なし 基本給時間:8.0 深夜時間:0.0	制約作業時間:0.0 冬期補正:なし 亜熱帯補正:なし 超勤時間:0.0 週休:4週8休以上	

事業名	西国東海岸保全事業				
工事名	3号排水機場水槽部工事				

コード	名 称	数 量	単位	単 価	金 額	備 考
	1)構造物種別	無筋・鉄筋構造物				
	2)打設工法	バックホ(クレーン機能付)打設				
	3)コンクリートの計上	計上する				
	4)設計日打設量	-				
	5)養生工の種類	一般養生				
	6)圧送管延長距離区分	-				
	7)現場内小運搬の有無	-				
	8)打設高さ、水平打設距離	-				
	9)長期割引単価区分	なし				
	10)規格区分	18-8-25(20)(高炉B) W/C65%				
	単 価		m3		37,100	
	*** S単ー 107号 ***					
SA0311	SP コンクリート		m3		1.000 m3	歩A 当たり算出
	SP コンクリート			時間的制約:なし	制約作業時間:0.0	
	小型構造物,人力打設,計上する,-,一般養生,-,無し,-,,18-8-25(20)(高炉B) W/C65%			夜間制約作業時間:0.0	冬期補正:なし	
				豪雪補正:なし	亜熱帯補正:なし	
				基本給時間:8.0	超勤時間:0.0	
				深夜時間:0.0	週休:4週8休以上	
	1)構造物種別	小型構造物				
	2)打設工法	人力打設				
	3)コンクリートの計上	計上する				
	4)設計日打設量	-				
	5)養生工の種類	一般養生				
	6)圧送管延長距離区分	-				
	7)現場内小運搬の有無	無し				
	8)打設高さ、水平打設距離	-				
	10)規格区分	18-8-25(20)(高炉B) W/C65%				
	単 価		m3		35,340	
	*** S単ー 108号 ***					
SA0311	SP コンクリート		m3		1.000 m3	歩A 当たり算出
	SP コンクリート			時間的制約:なし	制約作業時間:0.0	
	無筋・鉄筋構造物,人力打設,計上する,-,一般養生,-,無し,-,,18-8-25(20)(高炉B) W/C65%			夜間制約作業時間:0.0	冬期補正:なし	
				豪雪補正:なし	亜熱帯補正:なし	
				基本給時間:8.0	超勤時間:0.0	
				深夜時間:0.0	週休:4週8休以上	
	1)構造物種別	無筋・鉄筋構造物				
	2)打設工法	人力打設				
	3)コンクリートの計上	計上する				
	4)設計日打設量	-				
	5)養生工の種類	一般養生				
	6)圧送管延長距離区分	-				
	7)現場内小運搬の有無	無し				
	8)打設高さ、水平打設距離	-				
	10)規格区分	18-8-25(20)(高炉B) W/C65%				
	単 価		m3		30,270	
	*** S単ー 109号 ***					
SA0312	SP 型枠		m ²		1.000 m ²	歩A 当たり算出
	SP 型枠			時間的制約:なし	制約作業時間:0.0	
	一般型枠,均しコンクリート			夜間制約作業時間:0.0	冬期補正:なし	
				豪雪補正:なし	亜熱帯補正:なし	
				基本給時間:8.0	超勤時間:0.0	
				深夜時間:0.0	週休:4週8休以上	
	1)型枠の種類	一般型枠				
	2)構造物の種類	均しコンクリート				
	単 価		m ²		4,395	
	*** S単ー 110号 ***					
SA0312	SP 型枠		m ²		1.000 m ²	歩A 当たり算出
	SP 型枠			時間的制約:なし	制約作業時間:0.0	
	一般型枠,鉄筋・無筋構造物			夜間制約作業時間:0.0	冬期補正:なし	
				豪雪補正:なし	亜熱帯補正:なし	
				基本給時間:8.0	超勤時間:0.0	

事業名	西国東海岸保全事業
工事名	3号排水機場水槽部工事

コード	名 称	数 量	単位	単 価	金 額	備 考
				深夜時間:0.0	週休:4週8休以上	
	1)型枠の種類 2)構造物の種類	一般型枠 鉄筋・無筋構造物				
	単 価		m ²		8,673	
	*** S単一 111号 ***					
SA0312	SP 型枠		m ²		1,000 m ²	歩A 当たり算出
	SP 型枠 一般型枠,鉄筋・無筋構造物(合板円形型枠)			時間的制約:なし 夜間制約作業時間:0.0	制約作業時間:0.0 冬期補正:なし	
				豪雪補正:なし 基本給時間:8.0	亜熱帯補正:なし 超勤時間:0.0	
				深夜時間:0.0	週休:4週8休以上	
	1)型枠の種類 2)構造物の種類	一般型枠 鉄筋・無筋構造物(合板円形型枠)				
	単 価		m ²		11,660	
	*** S単一 112号 ***					
SA0312	SP 型枠		m ²		1,000 m ²	歩A 当たり算出
	SP 型枠 一般型枠,小型構造物			時間的制約:なし 夜間制約作業時間:0.0	制約作業時間:0.0 冬期補正:なし	
				豪雪補正:なし 基本給時間:8.0	亜熱帯補正:なし 超勤時間:0.0	
				深夜時間:0.0	週休:4週8休以上	
	1)型枠の種類 2)構造物の種類	一般型枠 小型構造物				
	単 価		m ²		7,835	
	*** S単一 113号 ***					
SA0331	SP 目地板		m ²		1,000 m ²	歩A 当たり算出
	SP 目地板 30m2以上,計上する,目地板(瀝青質板) t=20mm			時間的制約:なし 夜間制約作業時間:0.0	制約作業時間:0.0 冬期補正:なし	
				豪雪補正:なし 基本給時間:8.0	亜熱帯補正:なし 超勤時間:0.0	
				深夜時間:0.0	週休:4週8休以上	
	1)1工事当り使用量 2)目地板の計上 3)規格区分	30m2以上 計上する 目地板(瀝青質板) t=20mm				
	単 価		m ²		6,785	
	*** S単一 114号 ***					
SA0331	SP 目地板		m ²		1,000 m ²	歩A 当たり算出
	SP 目地板 30m2以上,計上する,目地板(瀝青質板) t=10mm			時間的制約:なし 夜間制約作業時間:0.0	制約作業時間:0.0 冬期補正:なし	
				豪雪補正:なし 基本給時間:8.0	亜熱帯補正:なし 超勤時間:0.0	
				深夜時間:0.0	週休:4週8休以上	
	1)1工事当り使用量 2)目地板の計上 3)規格区分	30m2以上 計上する 目地板(瀝青質板) t=10mm				
	単 価		m ²		4,488	
	*** S単一 115号 ***					
SA0332	SP 止水板		m		1,000 m	歩A 当たり算出
	SP 止水板 計上する(塩ビ製),CF 300mm×7mm			時間的制約:なし 夜間制約作業時間:0.0	制約作業時間:0.0 冬期補正:なし	
				豪雪補正:なし 基本給時間:8.0	亜熱帯補正:なし 超勤時間:0.0	
				深夜時間:0.0	週休:4週8休以上	

九州農政局

事業名	西国東海岸保全事業
工事名	3号排水機場水槽部工事

コード	名 称 (規 格)	数 量	単位	単 価	金 額	備 考
	*** T単- 1号 ***					
T00001	ステップ設置		本		10,000	歩A 当たり算出
	(400×φ19)					
S02115	型わく工	0.500	人	26,250	13,125	S単 5号
S02115	普通作業員	0.500	人	19,950	9,975	S単 6号
Y00004	雑品	0.050		23,100	1,155	
S16002	その他[電動ドリル] 、鉄工用穴あけ能力φ10～20mm、交替制補正対象外	0.500	日	155	78	S単 46号
	合 計				24,333	算出数量 10,000 本
	単 価		本		2,433	
	*** T単- 2号 ***					
T00006	杭頭処理		箇所		1,000	歩A 当たり算出
	吸込水槽部吞口部					
SA0311	SP コンクリート 小型構造物、クレーン車打設、計上する、-、一般養生、-、-、高さ約17m以下、水平距離約 17m以下、なし、21-12-25(20)(高炉B) W/C60%	0.050	m3	40,190	2,010	S単 102号
S02116	パイルキャップ φ500、	1.000	個	431	431	S単 13号
S02116	パイルキャップ用吊り足 長600mm 3本/セット、	1.000	組	428	428	S単 14号
S03701	【鉄筋工】 SD295、D13、一般構造物、10t以上、受けない、無し、差筋及び杭頭処理、10%未満	0.005	ton	162,915	815	S単 33号
S03701	【鉄筋工】 SD295、D13、一般構造物、10t以上、受けない、無し、差筋及び杭頭処理、10%未満	0.014	ton	162,915	2,281	S単 33号
	合 計				5,965	算出数量 1,000 箇所
	単 価		箇所		5,965	
	*** T単- 3号 ***					
T00007	杭頭処理		箇所		1,000	歩A 当たり算出
	吸込水槽本体部					
SA0311	SP コンクリート 小型構造物、クレーン車打設、計上する、-、一般養生、-、-、高さ約17m以下、水平距離約 17m以下、なし、21-12-25(20)(高炉B) W/C60%	0.016	m3	40,190	643	S単 102号
S02116	パイルキャップ φ700、	1.000	個	5,700	5,700	S単 11号
S02116	パイルキャップ用吊り足 長800mm 3本/セット、	1.000	組	541	541	S単 12号
S03701	【鉄筋工】 SD295、D13、一般構造物、10t以上、受けない、無し、差筋及び杭頭処理、10%未満	0.008	ton	162,915	1,303	S単 33号
S03701	【鉄筋工】 SD295、D13、一般構造物、10t以上、受けない、無し、差筋及び杭頭処理、10%未満	0.017	ton	162,915	2,770	S単 33号
	合 計				10,957	算出数量 1,000 箇所
	単 価		箇所		10,957	
	*** T単- 4号 ***					
T00008	杭頭処理		箇所		1,000	歩A 当たり算出
	吐出水槽部					
SA0311	SP コンクリート 小型構造物、クレーン車打設、計上する、-、一般養生、-、-、高さ約17m以下、水平距離約 17m以下、なし、21-12-25(20)(高炉B) W/C60%	0.100	m3	40,190	4,019	S単 102号
S02116	パイルキャップ φ600、	1.000	個	853	853	S単 15号
S02116	パイルキャップ用吊り足 長700mm 3本/セット、	1.000	組	483	483	S単 16号
S03701	【鉄筋工】 SD295、D13、一般構造物、10t以上、受けない、無し、差筋及び杭頭処理、10%未満	0.007	ton	162,915	1,140	S単 33号
S03701	【鉄筋工】 SD295、D13、一般構造物、10t以上、受けない、無し、差筋及び杭頭処理、10%未満	0.015	ton	162,915	2,444	S単 33号

事業名	西国東海岸保全事業
工事名	3号排水機場水槽部工事

コード	名 称 (規 格)	数 量	単位	単 価	金 額	備 考
	合 計				8,939	算出数量 1.000 箇所
	単 価		箇所		8,939	
	*** T単一 5号 ***					
T00009	可とう継手設置		基		1.000	歩A 当たり算出
	沈下300mm型 B2.00×H2.00m用					
S02115	土木一般世話役	1.000	人	30,135	30,135	S単 7号
S02115	特殊作業員	3.000	人	24,150	72,450	S単 8号
S02115	普通作業員	3.000	人	19,950	59,850	S単 6号
S02115	溶接工	2.000	人	28,455	56,910	S単 9号
S16004	ラフレンクレーン[油圧伸縮ｼﾞﾌﾞ型・～低騒・排対型(～2次)]	1.000	日	40,600	40,600	S単 47号
Y00004	雑品	0.150		259,945	38,992	
	合 計				298,937	算出数量 1.000 基
	単 価		基		298,937	
	*** T単一 6号 ***					
T00015	ステップ設置		本		10.000	歩A 当たり算出
	(400×φ22)					
S02115	型わく工	0.500	人	26,250	13,125	S単 5号
S02115	普通作業員	0.500	人	19,950	9,975	S単 6号
Y00004	雑品	0.050		23,100	1,155	
S16002	その他[電動ﾄﾞﾚｯｼﾝｸﾞ, 鉄工用穴あけ能力φ10～20mm, 交替制補正対象外]	0.500	日	155	78	S単 46号
	合 計				24,333	算出数量 10.000 本
	単 価		本		2,433	
	*** T単一 7号 ***					
T00046	手すり設置		本		1.000	歩A 当たり算出
	H=3600+900					
S02115	普通作業員	0.500	人	19,950	9,975	S単 6号
Y00004	雑品	0.100		9,975	998	
	合 計				10,973	算出数量 1.000 本
	単 価		本		10,973	
	*** T単一 8号 ***					
T00047	手すり設置		本		1.000	歩A 当たり算出
	H=9000					
S02115	普通作業員	1.500	人	19,950	29,925	S単 6号
Y00004	雑品	0.100		29,925	2,993	
	合 計				32,918	算出数量 1.000 本
	単 価		本		32,918	
	*** T単一 9号 ***					
T00048	踊り場設置		箇所		1.000	歩A 当たり算出

事業名	西国東海岸保全事業				
工事名	3号排水機場水槽部工事				

コード	名 称 (規 格)	数 量	単位	単 価	金 額	備 考
	1650×1000×1100					
S02115	土木一般世話役	0.600	人	30,135	18,081	S単 7号
S02115	特殊作業員	1.200	人	24,150	28,980	S単 8号
S02115	普通作業員	0.600	人	19,950	11,970	S単 6号
S16004	ラフレンクレーン[油圧伸縮ｼﾞﾌﾞ型・～低騒・排対型(～2次)]	0.600	日	40,600	24,360	S単 47号
Y00004	雑品	0.100		83,391	8,339	
	合 計				91,730	算出数量 1.000 箇所
	単 価		箇所		91,730	
	*** T単－ 10号 ***					
T00049	せかご		組		1.000 組	歩A 当たり算出
	φ650 H=7500					
S02115	土木一般世話役	0.500	人	30,135	15,068	S単 7号
S02115	特殊作業員	1.000	人	24,150	24,150	S単 8号
S02115	普通作業員	0.500	人	19,950	9,975	S単 6号
Y00004	雑品	0.050		49,193	2,460	
	合 計				51,653	算出数量 1.000 組
	単 価		組		51,653	
	*** T単－ 11号 ***					
T00074	盛土・埋戻		m3		1.000 m3	歩A 当たり算出
	構造物周辺					
SA0102	SP 積込(ルーズ)					
	土砂,土量50,000m3未満	1.100	m3	238.9	263	S単 84号
S01041	人力土工(盛土・埋戻)					
	砂・砂質土,埋戻,まき出し,振動ｺﾝﾊﾟｸﾀ(Ⅰ)	1.000	m3	1,888	1,888	S単 1号
	合 計				2,151	算出数量 1.000 m3
	単 価		m3		2,151	
	*** T単－ 12号 ***					
T00075	盛土		m3		1.000 m3	歩A 当たり算出
	1.0≦B<2.5m					
S01082	締固工(振動ﾛｰﾗ締固め2.5m未満)					
	築堤・埋戻,3.0～4.0ton,なし	1.000	m3	476	476	S単 2号
SA0102	SP 積込(ルーズ)					
	土砂,土量50,000m3未満	1.100	m3	238.9	263	S単 84号
	合 計				739	算出数量 1.000 m3
	単 価		m3		739	
	*** T単－ 13号 ***					
T00076	埋戻		m3		1.000 m3	歩A 当たり算出
	2.5≦B<4.0m					
SA0141	SP 路体(築堤)盛土・埋戻					
	2.5m以上4.0m未満,-,-,なし	1.000	m3	922.3	922	S単 91号
	合 計				922	算出数量 1.000 m3
	単 価		m3		922	
	*** T単－ 14号 ***					

[illegible]

令和 5 年度西国東海岸保全事業
3 号排水機場水槽部工事

特 別 仕 様 書

九州農政局西国東海岸保全事業所

第1章 総則

令和5年度西国東海岸保全事業 3号排水機場水槽部工事の施工に当たっては、農林水産省農村振興局制定「土木工事共通仕様書」（以下「共通仕様書」という。）に基づいて実施する。

なお、共通仕様書に対する特記及び追加事項は、この特別仕様書によるものとする。

第2章 工事内容

1. 目的

本工事は、西国東海岸保全事業の一環として建設される3号排水機場水槽部の土木工事を行うものである。

2. 工事場所

大分県豊後高田市西真玉地内

3. 工事概要

本工事の概要は次のとおりである。

3号排水機場工

吸込水槽(本体部)鉄筋コンクリート造 B=8.80m×H=7.60m×L=21.50m

吸込水槽(呑口部)鉄筋コンクリート造 B=8.80m×H=6.90m×L=18.20m

吐出水槽 鉄筋コンクリート造 B=6.95m×H=10.55m×L=8.60m

コンクリートブロック積 H=4.30m～6.50m L=65.41m A=347m²

流入部逆T擁壁工 L=27m

4. 工事数量

別紙1「工事数量表」のとおりである。

第3章 施工条件

1. 工期

本工事は、受注者の円滑な工事施工体制を確保するため、事前に建設資材、建設労働者等の確保が図れるよう余裕期間と実工期を合わせた全体工期を設定した工事であり、発注者が示した工事完了期限までの間で、受注者は工事の始期（工事開始日）及び終期を任意に設定できる。

なお、受注者は、契約を締結するまでの間に、様式1により、工事の始期及び終期を通知しなければならない。

ただし、受注者は、発注者が本工事の積算上の工期としている275日間よりも短い期間を工期として設定しようとする場合には、落札決定後、速やかに様式1と併せて、休日を確認していることや適切な工程による工事であることを説明できる理由書及び工程表を提出しなければならない。

工事の始期までの余裕期間内は、主任技術者又は監理技術者を配置することを要しない。

また、現場に搬入しない資材等の手配等を行うことができるが、資材の搬入、仮設物の設置等、工事の着手を行ってはならない。

なお、余裕期間内に行う手配等は受注者の責により行うものとする。

吸込水槽及び吐出水槽の間に設置する吐出管について、第4章現場条件2. 関連工事③により据付を行うため、関連工事との調整をしなければならない。

全体工期：契約締結の日から令和7年3月4日（工事完了期限日）まで

2. 工事期間中の休業日

工事期間中の休業日としては、雨天・休日等101日を見込んでいる。

なお、休業日には、土曜日、日曜日、祝日、夏季休暇及び年末年始休暇を含んでいる。

3. 施工しない日

原則、土曜日、日曜日、大型連休（令和6年5月3日～5月6日）、夏季休暇（令和6年8月13日～8月15日）及び年末年始休暇（令和6年12月29日～令和7年1月3日）。

ただし、週休2日の取得に要する費用の計上の試行工事のうち週休2日の実施を取り組む工事については、提出する実施計画書によるものとする。

4. 施工しない時間帯

原則、平日の午後6時から午前8時まで。

なお、冬期間の気象条件等により上記の施工しない時間帯においてやむをえず施工が必要となった場合は、監督職員と協議するものとする。

5. 現場技術員

本工事は、共通仕様書第1編1-1-9に規定している現場技術員を配置する。氏名等については、別に通知する。

6. 工事实績情報システム（コリンズ）への登録

技術者の従事期間は、契約（変更の場合は、変更契約）工期をもって登録することとし、余裕期間を含まないことに留意すること。

第4章 現場条件

1. 土質

本工事の施工場所の土質は、砂質土を想定している。

2. 関連工事

本工事に関連する工事として次に示す工事を予定しているので、監督職員及び関連する工事の責任者と十分連絡、協議し工事工程に支障が生じないように調整しなければならない。

番号	工事・業務名	施工予定時期
①	西国東海岸保全事業 2・3号排水樋門他建設工事	令和5年3月20日～令和6年 10月10日（予定）
②	令和5年度西国東海岸保全事業 2号排水機場水槽部他工事	令和6年3月22日～令和6年 12月26日
③	西国東海岸保全事業 2・3号排水機場ポンプ設備製作据付工事	令和6年3月26日～令和8年 3月5日
④	西国東海岸保全事業 2・3号排水機場上屋建築工事（仮称）	令和6年8月～令和7年9月
⑤	西国東海岸保全事業 2・3号排水樋門ゲート製作据付工事（仮称）	令和6年8月～令和7年8月

3. 第三者に対する措置

（1）濁水処理対策

- 1）本工事より発生する汚濁水はすべて関連工事①により設置した濁水処理機により処理したのち、排水することとしている。

なお、濁水処理は関連工事で実施することとしており、本工事では、汚濁水を排水ポンプにより濁水処理機まで送水するものとする。

(2) 騒音対策

騒音等の対策については十分に配慮するとともに、地域住民との協調を図り、工事の円滑な進捗に努めなければならない。

(3) 保安対策

1) 本工事に配置する交通誘導警備員は、原則として警備業法に定める警備員（指導教育責任者講習修了、指定講習または、基本教育及び業務別教育を受けた者）であって、交通誘導の専門的な知識・技能を有する者とする。

2) 交通誘導警備員の配置は、下表のとおりとするが、条件変更等に伴い員数に増減が生じた場合は設計図書に関して監督職員と協議するものとする。

配置場所	交通誘導警備員	編成	昼夜別	交代要員の有無
市道呉崎 B1－2号線	2名／日	汐切橋左右岸に 1名ずつ配置	昼間	無

第2工区の現場搬入道路である市道呉崎 B1－2号線汐切橋の重量制限は14t であることより、大型車両を通行させる場合においては、上表交通誘導警備員を配置し、一般車両との交通の分離を行わなければならない。

なお、詳細については、監督職員の指示によるものとする。

(4) 営農対策

工事に当たっては、施工区域周辺農地の営農に支障がないように努めなければならない。

(5) 現場搬入道路

国道 213 号からの現場搬入道路（工事関係者含む）は、図面に示す道路を使用しなければならない。

なお、一般の通行に支障がないように受注者の責任において維持管理を行わなければならない。

また、善良な道路使用にも関わらず路面等の補修が必要となった場合は、監督職員と協議するものとする。

第5章 指定仮設

1. 仮置場

(1) 建設発生土は図面に示す仮置場 1 に搬出することとし、搬出予定量は次のとおりである。

(2) 仮置場への搬入後は、バックホウ等による整地を行うものとする。

(3) 仮置場へ搬出する土砂は、将来的に農地の耕土として利用することを想定しているため、可能な限り石材等を含む土砂とは区分するものとする。

(4) 切断した鋼矢板については、図面に示す仮置場 3 に搬出することとし、搬出予定量は次のとおりである。なお、工事期間中の維持管理は、受注者の責任において行うものとする。

名称	地先名	搬出予定量	摘要
仮置場 1	豊後高田市 西真玉地内	5,400m ³	建設発生土 土砂搬出 残土整地
仮置場 3	豊後高田市 呉崎地内	64 枚	鋼矢板

2. 土留矢板

- (1) 土留矢板の規模等については、図面に示すとおりであるが、現場の状況により変更することがある。
なお、施工に先立ち施工計画書を作成し、監督職員に提出しなければならない。
- (2) 矢板の打設及び重機の吊込みに使用するクレーンは、その性能・機能を十分把握するとともに、選定の際は、作業半径、吊り上げ荷重、フック重量を設定して性能曲線図で確認し、十分な能力を持った機種を選定しなければならない。
- (3) 矢板の打設は、油圧圧入機による圧入を計画しているが、それにより難しい場合は監督職員と協議するものとする。
- (4) 土留矢板設置期間中の鋼矢板については、変位を計測整理し監督職員から求められた場合は提出しなければならない。
- (5) 土留矢板及び周辺地盤に異常が発生、またはそのおそれがある場合は、速やかに安全のための措置を講じるとともに監督職員に報告しなければならない。
- (6) 吸込水槽・吐出水槽仮設計画図に示す頭部溶接区間については、矢板セクション部を片面 500mm 隅肉溶接により、接合するものとする。なお、溶接脚長は 9mm 以上を想定しているが、詳細については、監督職員と協議により決定しなければならない。
- (7) ガス切断により切断した 500mm 分の矢板は、監督職員に発生材の報告をしなければならない。

3. 土取場

土取場は図面に示す箇所とし、その名称、搬出予定量は次のとおりである。

名称	地先名	搬出予定量	備考
土取場	豊後高田市西真玉地内	8,063 m ³	

4. 工事用道路等

- (1) 受注者は、敷鉄板設置計画図に基づき以下のとおり工事用道路の設置を行うものとする。
敷鉄板①：鋼矢板打設～機場敷地盛土築造
敷鉄板②：鋼矢板打設～コンクリートブロック積築造
敷鉄板③：鋼矢板打設～流入部逆 T 擁壁築造
敷鉄板④：鋼矢板打設～流入部逆 T 擁壁築造
また、工事期間中の補修、維持管理及び工事完了後の撤去は受注者の責任においてしなければならない。

5. 水替工

工事現場内における排水量は、次のとおり想定している。

- 一重締切 $Q=1\text{m}^3/\text{hr}$ (吸込水槽掘削開始～流入部逆 T 擁壁埋戻～遊水池護岸埋戻完了)
 吸込水槽 $Q=2\text{m}^3/\text{hr}$ (吸込水槽掘削開始～吸込水槽埋戻完了)

第6章 工事用地等

発注者が確保している工事用地及び工事施工上必要な用地は、排水機場敷地内である。

第7章 工事用電力

本工事に使用する電力設備は、受注者の責任において準備しなければならない。

第8章 工事用材料

1. 規格及び品質

本工事で使用する主要材料の規格及び品質は、次のとおりである。

- (1) 石材及び骨材

再生砕石 RC-40

(2) 鋼材

鉄筋コンクリート用棒鋼 SD295、SD345

可とう継手 変位量 300mm

マンホール蓋 φ600 T-14

(3) コンクリート二次製品

積ブロック A種 控 35 cm JIS A 5371

(4) 目地材及び止水材料

目地板 瀝青質板

止水板 塩化ビニル樹脂製 CF-300×7

(5) 地盤改良材

高炉セメントB種

(6) コンクリート

コンクリートは、レディーミクストコンクリートとし、種類は次のとおりとする。

種 類	呼び 強度 (N/mm ²)	スラ ブ (cm)	粗骨材の最大寸 法 (mm)	水セメント 比 W/C (%)	セメン トの種 類によ る記号	使用目的
鉄筋コンクリート	21	12	25(20)	60 以下	BB	機場関連土木構造物
無筋コンクリート	18	8	25(20)	65 以下	BB	天端コンクリート 基礎コンクリート 均しコンクリート等

(7) その他

ガードレール Gr-C-2B

2. 見本又は資料提出

主要材料及び次に示す工事材料は、使用前に試験成績書、見本、カタログ等を監督職員に提出して承諾を得なければならない。

なお、これ以外の材料についても監督職員が提出を指示する場合がある。

材 料 名	提 出 物
石材及び骨材	試験成績表
鋼材	試験成績書、カタログ、ミルシート
目地材、止水材	試験成績書、カタログ
コンクリート	試験成績表、配合報告書
コンクリート二次製品	試験成績書、配合表
地盤改良材	試験成績書
その他材料	カタログ又は試験成績書等

3. 資材の調達

次の資材については、以下の調達地域から調達することを想定しているが、安定的な確保を図るために、当該調達地域以外から調達せざるを得ない場合には、事前に調達地域の在庫がないことが証明できる書類を提出し監督職員と協議するものとする。

また、輸送費等に要した費用について、証明書類（実際の取引伝票等）を監督職員に提出するものとし、その費用について設計変更することとする。

資材名	規格	調達地域
敷鉄板（仮設材）	22×1, 524×6, 096	大分県杵築市
普通鋼矢板（仮設材）	Ⅲ、Ⅳ型	福岡県北九州市

第9章 施工

1. 一般事項

(1) 基準点

本工事の基準点及び水準点は、別途監督職員が指示するものとする。

(2) 施工一般

施工途中において堤防及び周辺地盤に異常が認められた場合は、施工を中止して速やかに監督職員と協議しなければならない。

(3) 検測又は確認（施工段階確認）

1) 本工事の施工段階確認は、下表に示すとおりである。

ただし、確認時期・頻度については、監督職員の指示により変更する場合がある。

2) 下表に示す以外の工種は、自主検査記録を確認する場合があるので、監督職員が求めた場合、これに応じなければならない。

工種	確認内容	確認時期・頻度	備考
掘削	床付け状況、基準高	初期床付け完了時	
コンクリート構造物	幅、厚さ、高さ	初期施工段階で1箇所	
地盤改良工	幅、厚さ	初期施工段階で1箇所	

(4) 中間技術検査

1) 発注者から中間技術検査を実施する旨、通知を受けた場合は従わなければならない。

2) 中間技術検査を受ける場合、あらかじめ監督職員から指示する出来形図及び出来形数量内訳書を作成し、監督職員へ提出しなければならない。

3) 契約図書により義務づけられた工事記録写真、出来形管理資料、出来形図及び工事報告書等の資料を整備し、中間技術検査を命ぜられた職員（以下「技術検査職員」という。）から提示を求められた場合は従わなければならない。

4) 技術検査職員から修補を求められた場合は従わなければならない。

5) 中間技術検査及び修補に要する費用は、受注者の負担とする。

2. 再生資源等の利用

受注者は、次に示す再生資材を利用しなければならない。

資材名	規格	備考
再生砕石	RC-40	使用箇所：構造物基礎

3. 建設資材廃棄物等の搬出

本工事の施工に伴い発生する建設資材廃棄物等を本現場内で利用することが困難な場合は、次に示す処理施設へ搬出するものとするが、これにより難しい場合は、監督職員と協議するものとする。

なお、舗装切断作業に伴い発生する排水又は切削粉は、本工事の施工場所を管轄する地方公共団体産業廃棄物担当部局の指導及び取扱規則等に基づき適正に処理するものとし、受注者は、そ

の処理方法及び搬出先等を施工計画書に記載しなければならない。

また、受注者は、その処理量等を監督職員に報告しなければならない。

建設資材 廃棄物	処理 施設名	住所	受入時間	事業区分
アスファルト殻 (サンドアスファルト)	宇佐開発(株)	大分県宇佐市大字山本 1990 番地	8 時 00 分 ～17 時 00 分	再資源化 施設業者
汚泥 (舗装切断排水)	(株) 大和	大分県中津市田尻 2500-1	8 時 00 分 ～11 時 30 分 13 時 ～15 時 30 分	最終処分業 者

4. 特定建設資材の分別解体等

本工事における特定建設資材の工程ごとの作業内容及び分別解体等の方法は、次のとおりである。

工程ごとの作業内容及び解体方法	工程	作業内容	分別解体等の方法
	①仮設	仮設工事 ■有 □無	☐ 手作業 ☐ 手作業・機械作業の併用
	②土工	土工事 ■有 □無	☐ 手作業 ☐ 手作業・機械作業の併用
	③基礎	基礎工事 ■有 □無	☐ 手作業 ☐ 手作業・機械作業の併用
	④本体構造	本体構造の工事 ■有 □無	☐ 手作業 ☐ 手作業・機械作業の併用
	⑤本体付属品	その他の工事 ■有 □無	☐ 手作業 ☐ 手作業・機械作業の併用
	⑥その他 (アスファルト・コンクリート塊)	その他の工事 ■有 □無	☐ 手作業 ■手作業・機械作業の併用

5. 土工

(1) 掘削及び床掘

- 掘削土及び床掘土は、埋戻し及び機場敷地等の盛土材に使用するほか、図面に示す仮置場へ搬出するものとする。
- 法面の崩落により他の施設に重大な影響が発生、又はそのおそれが認められる場合は、速やかに監督職員と協議しなければならない。
- 矢板周辺の床掘に当たっては、矢板の変位に十分注意して施工しなければならない。

(2) 埋戻し及び盛土

埋戻し及び盛土は、掘削土、床掘土及び土取場から流用するものとし、最大乾燥密度の 90% 以上となるよう締固めなければならない。

6. 基礎工

(1) 地盤改良工(浅層混合処理工法)

施工に先立ち作業計画書を監督職員に提出し承諾を得るものとする。

- 地盤改良工は、バックホウ混合を想定している。

なお、この工法以外により改良を行う場合は監督職員と協議しなければならない。

2) 地盤改良範囲は設計図に示す範囲を標準とするが、それにより難しい場合は監督職員と協議しなければならない。

3) 地盤改良土の使用材料、目標改良強度及び想定添加量等は次のとおりとしているが、配合試験結果等により変更する場合がある。

なお、施工前及び施工後に現地において深さ方向の連続した試料を採取、この全試料により次の土質試験を行い、結果を監督職員に提出し承諾を得るものとする。

試験箇所と試験数量は次のとおりとする。

○ブロック積、流入部逆T擁壁…3箇所

施工前

・現地採取試料による配合試験（強度及び六価クロム溶出試験）

施工後

・一軸圧縮試験（3供試体/1試料）1材齢当り

使用材料	目標改良強度（ q_u （ σ_{28} ） （下段は室内配合試験時）	想定添加量	備考
高炉セメントB種	180kN/m ² (360kN/m ²)	50 kg/m ³	ブロック積
	140kN/m ² (280kN/m ²)		ブロック積
	120kN/m ² (240kN/m ²)		ブロック積
	120kN/m ² (240kN/m ²)		階段工
	140kN/m ² (280kN/m ²)		流入部逆T擁壁

4) 配合試験の結果により、固化材添加量を変更する必要がある場合は、監督職員と協議するものとする。

5) 六価クロム溶出試験の結果により、六価クロムの対策が必要と判断される場合は、監督職員と協議するものとする。

6) 施工に際しては、改良深度及び改良材粉体供給量を記録し、作業日報とともに監督職員に提出するものとする。

7) 地盤改良施工後、28日（ σ_{28} ）経過した時点で、改良土における土質調査（一軸圧縮試験）を行い、室内配合試験データとのチェックを行い、監督職員に報告するものとする。

8) 改良範囲の土質は砂質土で、N値7を想定している。

(2) 地盤改良工(中層混合処理工法)

施工に先立ち配合試験計画書及び作業計画書を監督職員に提出し承諾を得るものとする。

1) 地盤改良工は、トレンチャー混合改良工法を想定している。なお、この工法以外により改良を行う場合は監督職員と協議しなければならない。

2) 地盤改良範囲は設計図に示す範囲を標準とするが、それにより難しい場合は監督職員と協議しなければならない。

3) 地盤改良土の使用材料、目標改良強度及び想定添加量等は次のとおりとしているが、配合試験結果等により変更する場合がある。なお、施工前及び施工後に現地において深さ方向の連続した試料を採取し、この全試料により次の土質試験を行い、結果を監督職員に提出し承諾を得るものとする。

試験箇所と試験数量は次のとおりとする。

○流入部逆T擁壁…1箇所

施工前

- ・現地採取試料による配合試験（強度及び六価クロム溶出試験）

施工後

- ・一軸圧縮試験（3 供試体/1 試料）1 材齢当り

使用材料	目標改良強度（ $q_u(\sigma_{28})$ ） （下段は室内配合試験時）	想定添加量	備考
高炉セメント B 種	120kN/m ² (300kN/m ²)	50 kg/m ³	流入部逆 T 擁壁

- 4) 配合試験の結果により、固化材添加量を変更する必要がある場合は、監督職員と協議するものとする。
- 5) 六価クロム溶出試験の結果により、六価クロムの対策が必要と判断される場合は、監督職員と協議するものとする。
- 6) 施工に際しては、改良深度及び改良材スラリー供給量を記録し、作業日報とともに監督職員に提出するものとする。
- 7) 地盤改良施工後、28 日（ σ_{28} ）経過した時点で、改良土における土質調査（一軸圧縮試験）を行い、室内配合試験データとのチェックを行い、監督職員に報告するものとする。
- 8) 改良範囲の土質は砂質土で N 値 7 を想定している。

7. 既製杭工

- (1) 杭頭処理の施工時に、杭が既定の位置に設置されていなかった場合、監督職員に報告するものとする。
- (2) 杭頭加工の方法は図面に示すとおりとし、その加工に当たっては汚れ等をワイヤーブラシ等で除去し、コンクリートの付着が容易になるように清掃しなければならない。

8. 護岸工

(1) コンクリートブロック積工

- 1) コンクリートブロック積（練積ブロック）の施工上、法高の調整、屈曲部、隅部の取付等で規格のブロックの使用が困難な場合は、監督職員の承諾を得て、現場打ちコンクリートで施工するものとする。
- 2) コンクリートブロック積（練積ブロック）の裏込材は、仮置場 2 の流用材（再生骨材）を使用するものとし、十分に締め固めなければならない。
- 3) コンクリートブロック積（練積ブロック）の水抜孔は、硬質ポリ塩化ビニル管（VU $\phi 50$ ）を 2 m²に 1 箇所割合で設置しなければならない。

9. 構造物撤去工

- (1) 法止コンクリート、笠コンクリート、コンクリート柵工及び既設アスファルト舗装の撤去に伴い発生するコンクリート殻及びアスファルト殻は、図面に示す仮置場 2 へ搬出するものとする。
- (2) 既設裏法面被覆の撤去に伴い発生するアスファルト殻（サンドアスファルト）は、「第 9 章 施工 3. 建設資材廃棄物等の搬出」に示す処理施設へ搬出するものとする。

第 10 章 施工管理

1. 主任技術者等の資格

主任技術者又は監理技術者の資格は、入札説明書による。

2. 施工管理

(1) 施工管理

農林水産省農村振興局制定「土木工事施工管理基準」に定めのない追加の項目とその内容は、別紙2の1) 出来形管理基準、2) 品質管理基準及び3) 写真管理基準によるものとする。

(2) 構造物品質確認調査

本工事で施工する吸込水槽、吐出水槽については、土木構造物の品質を確保するため、テストハンマーによる強度推定調査及び、ひび割れ発生状況調査を行い監督職員に報告しなければならない。

1) 強度推定調査方法は、次によるものとする。

ア) 調査頻度は、吸込水槽部のうち監督職員が指示する3箇所、吐出水槽部のうち監督職員が指示する3箇所の調査を実施し、所定の強度が確保できているか確認しなければならない。

なお、受注者は、事前に調査計画書を作成し、監督職員の承諾を得なければならない。

イ) 調査の結果、所定の強度が得られない場合については、その原因を追究するとともに、その箇所の周辺において再調査を5箇所実施し、結果を監督職員に報告しなければならない。

ウ) 測定方法は「硬化コンクリートのテストハンマー強度の試験方法(JSCE-G504)」により実施するものとする。

エ) 測定結果によっては、コアを採取し、圧縮強度試験を行うこともある。

オ) 実施時期、位置など詳細については、監督職員と打合せを行うものとする。

なお、調査票については、別途指示するものとする。

2) ひび割れ発生状況調査は次により実施するものとする。

ア) 構造物完成後、0.2mm以上のひび割れ幅について、別途指示する調査票により展開図を作成し、展開図に対応する写真についても添付しなければならない。

なお、調査の結果、有害と思われるひび割れについては、その原因を追究するとともに、対処方法について監督職員と協議するものとする。

イ) 調査票の記入方法等の詳細については、監督職員の指示によるものとする。

なお、調査票は完成検査時に提出しなければならない。

3. 情報共有システムについて

(1) 本工事は、受発注者間の情報を電子的に交換・共有することにより業務の効率化を図る情報共有システムの対象工事である。

(2) 情報共有システムの活用については、共通仕様書に示す情報共有システム活用要領によるものとする。

4. 工事写真における黑板情報の電子化について

黑板情報の電子化は、被写体画像の撮影と同時に工事写真における黑板の記載情報の電子的記入を行うことにより、現場撮影の省力化、写真整理の効率化を図るものである。

受注者は、工事契約後に監督職員の承諾を得たうえで黑板情報の電子化を行うことができる。黑板情報の電子化を行う場合、受注者は、以下の(1)から(4)によりこれを実施するものとする。

(1) 使用する機器・ソフトウェア

受注者は、黑板情報の電子化に必要な機器・ソフトウェア等(以下「機器等」という。)は、「土木工事施工管理基準 別表第2 撮影記録による出来形管理」に示す項目の電子的記入ができるもので、かつ「電子政府における調達のために参照すべき暗号のリスト(CRYPTREC 暗号リスト)」(URL「<https://www.cryptrec.go.jp/list.html>」)に記載する基準を用いた信憑性確認機能(改ざん検知機能)を有するものを使用するものとする。

(2) 機器等の導入

1) 黑板情報の電子化に必要な機器等は、受注者が準備するものとする。

2) 受注者は、黑板情報の電子化に必要な機器等を選定し、監督職員の承諾を得なければならない。

(3) 黒板情報の電子的記入に関する取扱い

1) 受注者は、(1) の機器等を用いて工事写真を撮影する場合は、被写体と黒板情報を電子画像として同時に記録してもよいこととする。

2) 本工事の工事写真の取扱いは、「土木工事施工管理基準 別表第2 撮影記録による出来形管理」及び「電子化写真データの作成要領（案）」によるものとする。

なお、上記1) に示す黒板情報の電子的記入については、「電子化写真データの作成要領（案）

6 写真編集等」に示す「写真編集」には該当しないものとする。

3) 黒板情報の電子化を適用する場合は、従来型の黒板を写し込んだ写真を撮影する必要はない。

(4) 写真の納品

受注者は、(3) に示す黒板情報の電子化を行った写真を、工事完成時に発注者へ納品するものとする。

なお、受注者は納品時に URL (<http://www.cals.jacic.or.jp/CIM/sharing/index.html>) のチェックシステム（信憑性チェックツール）又はチェックシステム（信憑性チェックツール）を搭載した写真管理ソフトウェアを用いて、黒板情報を電子化した写真の信憑性確認を行い、その結果を監督職員へ提出するものとする。

(5) 費用

機器等の導入に要する費用は、従来型の黒板に代わるものであり、技術管理費の写真管理に要する費用に含まれる。

5. 六価クロム溶出試験

本工事は、「六価クロム溶出試験」の対象工事であり、次に示す工種について、六価クロム溶出試験を実施し、試験結果（計量証明書）を提出しなければならない。

なお、試験方法は、「セメント及びセメント系固化材を使用した改良土の六価クロム溶出試験実施要領（案）」によるものとする。

また、土質条件、施工条件等により試験方法、検体数に変更が生じた場合は、監督職員と協議するものとする。

六価クロム溶出試験対象工種及び検体数

対象工種	対象工法	配合設計 段階検体数	備 考
地盤改良工	中層混合処理工法	1 検体	流入部逆 T 擁壁工

第 11 章 条件変更の補足説明

本工事の施工に当たり、自然的又は人為的な施工条件が設計図書等と異なる場合、あるいは、設計図書等には示されていない場合の施工条件の変更に該当する主な事項は、次のとおりである。

1. 土質
2. 地盤標高の変化
3. 転石（捨石）の出現
4. 地下埋設物の出現
5. 排水・濁水処理対策
6. 工程制限の変更
7. 関係機関との協議
8. 現場状況等による施工範囲の変更
9. 遠隔確認の試行を行う場合
10. その他

第 12 章 その他

1. 契約後 V E 提案

(1) 定義

「V E 提案」とは、工事請負契約書第 19 条の 2 の規定に基づき、契約締結後、設計図書に定める工事目的物の機能、性能等を低下させることなく請負代金額を低減することを可能とする施工方法等の設計図書の変更について、受注者が発注者に行う提案をいう。

(2) V E 提案の意義及び範囲

1) V E 提案の範囲は、設計図書に定められている内容のうち工事材料及び施工方法等に係る変更により請負代金額の低減を伴うものとし、原則として工事目的物の変更を伴わないものとする。

2) ただし、次の提案は、V E 提案の範囲に含めないものとする。

ア) 施工方法等を除く工期の延長等の施工条件の変更を伴う提案

イ) 工事請負契約書第 18 条（条件変更等）に基づき条件変更が確認された後の提案

ウ) 競争参加資格要件として求めた同種工事又は類似工事の範囲を超えるような工事材料、施工方法等の変更の提案

(3) V E 提案書の提出

1) 受注者は、(2)の V E 提案を行う場合、次に掲げる事項を V E 提案書（共通仕様書 様式 6－1～4）に記載し、発注者に提出しなければならない。

ア) 設計図書に定める内容と V E 提案の内容の対比及び提案理由

イ) V E 提案の実施方法に関する事項（当該提案に係る施工上の条件等を含む）

ウ) V E 提案が採用された場合の工事代金額の概算低減額及び算出根拠

エ) 発注者が別途発注する関連工事との関係

オ) 工業所有権を含む V E 提案である場合、その取扱に関する事項

カ) その他 V E 提案が採用された場合に留意すべき事項

2) 発注者は、提出された V E 提案書に関する追加的な資料、図書その他の書類の提出を受注者に求めることができる。

3) 受注者は、V E 提案を契約締結の日より、当該 V E 提案に係る部分の施工に着手する日の 35 日前までに、発注者に提出できるものとする。

4) V E 提案の提出費用は、受注者の負担とする。

(4) V E 提案の適否等

1) 発注者は、V E 提案の採否について、原則として、V E 提案を受領した日の翌日から 14 日以内に書面（共通仕様書 様式 6－5）により通知するものとする。

ただし、その期間内に通知できないやむを得ない理由があるときは、受注者の同意を得たうえでこの期間を延長することができるものとする。

2) また、V E 提案が適正と認められなかった場合には、その理由を付して通知するものとする。

3) V E 提案の審査に当たっては、施工の確実性、安全性、設計図書と比較した経済性を評価する。

4) 発注者は、V E 提案により設計図書の変更を行う場合は、工事請負契約書第 19 条の 2（設計図書の変更に係る受注者の提案）の規定に基づくものとする。

5) 発注者は、V E 提案により設計図書の変更を行う場合は、工事請負契約書第 25 条（請負代金額の変更方法等）の規定により請負代金額の変更を行うものとする。

6) 前項の変更を行う場合においては、V E 提案により請負代金額が低減すると見込まれる額の 10 分の 5 に相当する額（以下「V E 管理費」という。）を削減しないものとする。

7) V E 提案を採用した後、工事請負契約書第 18 条（条件変更等）の条件変更が生じた場合において、発注者が V E 提案に対する変更案を求めた場合、受注者はこれに応じるものとする。

8) 発注者は、工事請負契約書第 18 条（条件変更等）の条件変更が生じた場合には、工事請負契約書第 25 条（請負代金額の変更方法等）第 1 項の規定に基づき、請負代金額の変更を行うものとする。V E 提案を採用した後、工事請負契約書第 18 条（条件変更等）の条件変更が生じた場合の前記 6) の V E 管理費については、変更しないものとする。

ただし、双方の責に帰することができない理由（不可抗力、予測不可能な事由等）により、工事の続行が不可能又は著しく工事低減額が減少した場合においては、発注者と受注者が協議して定めるものとする。

(5) V E 提案書の使用

発注者は、V E 提案を採用した場合、工業所有権が設定されたものを除き、その内容が一般的に使用されている状態となった場合は、当該工事以外の工事においてその内容が無償で使用する権利を有するものとする。

(6) 責任の所在

発注者が V E 提案を適正と認め、設計図書の変更を行った場合においても、V E 提案を行った受注者の責任が否定されるものではないこととする。

2. 電子納品

工事完成図書を共通仕様書第 1 編 1 - 1 - 37 に基づき作成し、次のものを提出しなければならない。

・工事完成図書の電子媒体（CD-R、DVD-R 又は BD-R） 正副 2 部

3. 主任技術者等の専任期間

(1) 請負契約の締結後から工事の始期までの期間については、主任技術者又は監理技術者の設置を要しない。

(2) 契約締結の日から工事着手するまでの期間（現場事務所の設置、資機材の搬入又は仮設工事等が開始されるまでの期間）については、発注者と受注者の間で書面により明確にした場合に限って、主任技術者又は監理技術者の工事現場での専任を要しない。

(3) 工事完成後、検査が終了し（発注者の都合により検査が遅延した場合を除く。）、事務手続後、後片付け等のみが残っている期間については、発注者と受注者の間で書面により明確にした場合に限って、主任技術者又は監理技術者の工事現場での専任を要しない。

なお、検査が終了した日は、発注者が工事の完成を確認した旨、受注者に通知した日（例：「完成通知書」等における日付）とする。

4. ワンデーレスポンス実施に関する事項

「ワンデーレスポンス」とは、監督職員が受注者からの協議等に対する指示、通知を原則「その日のうち」に回答する対応である。

ただし、「その日のうち」の回答が困難な場合は、いつまでに回答が必要なのかを受注者と協議のうえ回答日を通知するなど、何らかの回答を「その日のうち」にすることである。

なお、「その日のうち」とは午前中に協議等が行われたものは、その日のうちに回答することを原則とし、午後には協議等が行われたものは、翌日中に回答するものとする。

ただし、原則として閉庁日を除く。

5. 部分払について

本工事の部分払は、短い間隔で出来高に応じた部分払や設計変更協議を実施し、円滑かつ速やかな工事代金の流通を確保することによって、より双務性及び質の高い施工体制の確保を目指すため、別添「出来高部分払方式実施要領」に基づき行うものとする。

6. 工事の施工効率向上対策

受発注者間の現場条件等の確認の場として、次の会議を設置するので、現場代理人等の受注者代表は、次の事項並びに「工事の施工効率向上対策」（農水省WEBサイト）を十分に理解のうえ対応するものとする。

(1) 工事円滑化会議（施工条件確認会議）

工事契約後に、円滑な工事着手が図れるよう事業所長、次長、総括監督員、主任監督員（主催）及び監督員が、現場代理人、受注会社幹部に、設計の考え方、発注者工事工程表、施工条件等を説明し、共有を図るものとする。なお、開催日程、出席者、課題等については現場代理人と監督職員の協議により定めるものとする。

(2) 工事円滑化会議（工程確認会議）

工事着手時及び新工種発生時等、受発注者間において、現場代理人・受注会社幹部並びに総括監督員（事業所長）、主任監督員（主催）、監督員が、現場条件、施工計画、工事工程等について確認し、円滑な工事の実施を図る工事円滑化会議を開催するものとする。

なお、開催日程・出席者・課題等については、現場代理人と監督職員の協議により定めるものとする。

(3) 設計変更確認会議

工事完成前に、設計変更手続きや工事検査が円滑に行われるよう、現場代理人・受注会社幹部並びに総括監督員（事業所長）、主任監督員（主催）、監督員が工期、設計変更内容等について高いレベルで確認する設計変更確認会議を開催するものとする。

なお、開催日程・出席者・課題等については、現場代理人と監督職員の協議により定めるものとする。

(4) 対策検討会議

工事実施中において、自然的又は人為的な要因等により、工事の工期、設計及び施工等に大きな影響をもたらす重大な事象が発生した際に、調査設計段階の検討内容を含めた技術課題等の迅速な解決に向けて、現場代理人・受注会社幹部並びに九州農政局地方参事官（議長）・防災課担当職員、総括監督員（事業所長）、主任監督員、監督員が対応方針の協議・確認を行う対策検討会議を開催することができるものとする。

なお、対策検討会議は、現場代理人又は監督職員が工事円滑化会議等において協議の上開催する。

(5) 建設コンサルタントの出席

上記(1)、(2)、(3)及び(4)の会議に必要なに応じて建設コンサルタントを出席させる場合は、必要経費を積算し、別途契約により対応するものとする。

なお、工事受注者の同会議出席に要する経費については、当該工事の現場管理費の通信交通費に含まれるものと考えており、開催回数に関わらず契約変更の対象としない。

(6) 工事円滑化会議、設計変更確認会議及び対策検討会議において確認した事項については、打合せ記録簿（共通仕様書 様式-42）に記録し、相互に確認するものとする。

7. 現場環境の改善の試行

本工事は、誰でも働きやすい現場環境（快適トイレ）の整備について、監督職員と協議し、変更契約においてその整備に必要な費用を計上する試行工事である。

(1) 内容

受注者は、現場に以下のア～サの仕様を満たす快適トイレを設置することを原則とする。

ただし、シ～チについては、満たしていればより快適に使用できるものと思われる項目であり、必須ではない。

【快適トイレに求める機能】

- ア 洋式（洋風）便座
- イ 水洗及び簡易水洗機能（し尿処理装置付き含む）
- ウ 臭い逆流防止機能
- エ 容易に開かない施錠機能
- オ 照明設備
- カ 衣装掛け等のフック、又は荷物の置ける棚等（耐荷重を 5 kg 以上とする）

【付属品として備えるもの】

- キ 現場に男女がいる場合に男女別の明確な表示
- ク 周囲からトイレの入口が直接見えない工夫
- ケ サニタリーボックス
- コ 鏡と手洗器
- サ 便座除菌クリーナー等の衛生用品

【推奨する仕様、付属品】

- シ 便房内寸法 900×900mm 以上（面積ではない）
- ス 擬音装置（機能を含む）
- セ 着替え台
- ソ 臭気対策機能の多重化
- タ 室内温度の調整が可能な設備
- チ 小物置き場（トイレットペーパー予備置き場等）

(2) 快適トイレに要する費用

快適トイレに要する費用については、当初は計上していない。

受注者は、上記（1）の内容を満たす快適トイレであることを示す書類を添付し、規格・基数等の詳細について監督職員と協議することとし、精算変更時において、見積書を提出するものとする。【快適トイレに求める機能】ア～カ及び【付属品として備えるもの】キ～チの費用については、従来品相当を差し引いた後、51,000 円／基・月を上限に設計変更の対象とする。

なお、設計変更数量の上限は、男女別で各 1 基ずつ 2 基／工事までとする。

また、運搬・設置費は共通仮設費（率）に含むものとし、2 基／工事より多く設置する場合や積算上限額を超える費用については、現場環境改善費（率）を想定しており、別途計上は行わない。

(3) 快適トイレの手配が困難な場合は、監督職員と協議の上、本項の対象外とする。

8. 週休 2 日による施工

- (1) 本工事は、週休 2 日に取り組むことを前提として、労務費、機械経費（賃料）、共通仮設費（率分）、現場管理費（率分）を補正した試行対象工事である。受注者は、契約後、週休 2 日による施工を行わなければならない。

なお、受注者の責によらない現場条件・気象条件等により週休 2 日相当の確保が難しいことが想定される場合には監督職員と協議するものとする。

- (2) 「週休 2 日」とは、対象期間を通じた現場閉所の日数が、4 週 8 休以上となることをいい、対象期間内の現場閉所日数の割合が 28.5%（8 日／28 日）以上の水準に達する状態をいう。

なお、ここでいう対象期間、現場閉所等の具体的な内容は次のとおりである。

- 1) 対象期間とは、工事着手日から工事完成日までの期間をいう。

なお、対象期間において、年末年始を挟む工事では年末年始休暇分として 12 月 29 日から 1 月 3 日までの 6 日間、8 月を挟む工事では夏期休暇分として土日以外の 3 日間、工事全体を一時中止している期間、余裕工期のほか、発注者があらかじめ対象外としている内容に該

当する期間（受注者の責によらず現場作業を余儀なくされる期間など）は含まない。

2）現場閉所とは、現場事務所等での事務作業を含め、1日を通して現場作業が行われない状態をいう。

ただし、現場安全点検や巡視作業等、現場管理上必要な作業を行うことは可とする。

3）降雨、降雪等による予定外の現場閉所日についても、現場閉所日数に含めるものとする。

(3) 週休2日（4週8休以上）の実施の確認方法は、次によるものとする。

1）受注者は、契約後、週休2日の実施計画書を作成し監督職員へ提出する。

2）受注者は、週休2日の実施状況を定期的に監督職員へ報告する。

なお、週休2日の実施状況の報告については、現場閉所実績が記載された日報、工程表や休日等の作業連絡記録、安全教育・訓練等の記録資料等により行うものとする。

3）監督職員は、上記受注者からの報告により週休2日の実施状況を確認するものとし、必要に応じて受注者からの聞き取り等を行う。

4）監督職員は、受注者から定期的な報告がない場合や、実施状況が確認できない場合などがあれば、受注者から上記2）の記録資料等の提示を求め確認を行うものとする。

5）報告の時期は、受注者と監督職員が協議して定める。

(4) 監督職員が週休2日の実施状況について、必要に応じて聞き取り等の確認を行う場合には、受注者は協力するものとする。

(5) 発注者は、現場閉所を確認した場合は、現場閉所状況に応じた以下に示す補正係数により、労務費、機械経費（賃料）、共通仮設費（率分）、現場管理費（率分）を補正する。

1）補正係数

	4週8休以上 〔現場閉所率 28.5%（8日／28日） 以上〕	4週7休以上 4週8休未満 〔現場閉所率 25%（7日／28日） 以上 28.5%未満〕	4週6休以上 4週7休未満 〔現場閉所率 21.4%（6日／28日）以上 25%未満〕
労務費	1.05	1.03	1.01
機械経費（賃料）	1.04	1.03	1.01
共通仮設費（率分）	1.04	1.03	1.02
現場管理費（率分）	1.09	1.07	1.05

2）補正方法

当初積算において4週8休以上の達成を前提とした補正係数を各経費に乗じている。

なお、発注者は、現場閉所の達成状況を確認後、4週8休に満たない場合は、工事請負契約書第25条の規定に基づき請負代金額のうち、それぞれの経費につき上記1）に示す補正係数の表に掲げる現場閉所率に応じた補正係数を用いて補正し、請負代金額を減額変更する。

ただし、明らかに受注者側に週休2日に取り組む姿勢が見られないなどにより、現場閉所の達成状況が4週8休に満たない場合は、補正を行わずに減額変更する。

また、提出された工程表が週休2日の取得を前提としていないなど、明らかに受注者側に週休2日に取り組む姿勢が見られなかった場合については、契約違反として「地方農政局工事成績等評定実施要領（模範例）の制定について」（平成15年2月19日付け14地第759号大臣官房地方課長通知。以下「工事成績要領」という。）別紙8（事業（務）所長用）に示す「7. 法令遵守等」において、点数10点を減ずるものとする。

(6) 週休2日の確保に取り組む工事において、市場単価方式による積算に当たっては、現場閉所状況に応じて、以下のとおり補正する。

名称	区分	補正係数
----	----	------

		4 週 8 休以上	4 週 7 休以上 4 週 8 休未満	4 週 6 休以上 4 週 7 休未満
鉄筋工（太径鉄筋を含む）		1.05	1.03	1.01
鉄筋工（ガス圧接）		1.04	1.02	1.01
防護柵設置工 （ガードレール）	設置	1.01	1.01	1.00

9. 週休 2 日制の促進

（１）本工事は、週休 2 日制を促進するため、現場閉所状況に応じて工事成績要領に基づく工事成績評定において加点評価を行うとともに、週休 2 日制工事の促進における履行実績取組証明書（以下「履行実績取組証明書」という。）の発行を行う工事である。

（２）発注者は、現場閉所状況が 4 週 8 休以上（現場閉所率 28.5%（8 日/28 日）以上）と確認した場合は、工事成績評定において加点評価するものとする。

ただし、工事成績評定の合計は 100 点を超えないものとする。

また、明らかに受注者側に週休 2 日に取り組む姿勢が見られなかった場合については、工事成績評定の点数を 10 点減ずることとする。

なお、加点評価に当たっては、以下のとおりとする。

ア）他の模範となるような受注企業の働き方改革に係る取組を本工事において実施した場合は、工事成績要領別紙 5 に示す「4. 創意工夫」に、次の評価項目を追加した上で最大 2 点を加点評価する。

なお、複数事項への取組や実施状況の内容に応じて 1 点、2 点で評価する。

○監督職員用

【働き方改革】

☐ 週休 2 日（4 週 8 休以上）の確保に向けた企業の取組が図られている。

☐ 若手や女性技術者の登用など、担い手の確保に向けた取組が図られている。

イ）現場閉所による週休 2 日相当（4 週 8 休以上）が達成した場合は、工事成績要領別紙 3-1 に示す「2. 施工状況（Ⅱ工程管理）」に、次の 2 つの評価項目を追加し、両方で加点評価する。

ただし、週休 2 日に満たない（休日率 4 週 6 休以上）場合は、「休日の確保を行った。」のみを評価する。

○監督職員用

☐ 休日の確保を行った。

☐ その他〔理由：現場閉所により週休 2 日（4 週 8 休以上）の確保を行った。〕

○事業（務）所長用

☐ 工程管理に係る積極的な取組が見られた。

☐ その他〔理由：現場閉所により週休 2 日（4 週 8 休以上）の確保に取り組んだ。〕

③現場閉所による週休 2 日相当（4 週 8 休以上）が達成したことに加え、対象期間内の全ての土曜及び日曜日に現場閉所を行った場合は、工事成績要領別紙 8 に示す「7. 法令遵守等」に次の評価項目を追加した上で 1 点を加点評価する。

○事業（務）所長用

☐ その他〔理由：現場閉所による週休 2 日（4 週 8 休以上）の確保を行ったとともに、全ての土曜及び日曜日に現場閉所を行った。〕

（３）監督職員は、受注者からの報告により現場閉所状況が 4 週 6 休以上（現場閉所率 21.4 %

(6日/28日)以上)と確認した場合は、履行実績取組証明書を発行するものとする。

10. 情報化施工技術の活用について

(1) 適用

本工事は、「情報化施工技術の活用ガイドライン」(農林水産省農村振興局整備部設計課)に基づき、受注者の発議により、起工測量、設計図書の照査、施工、出来形管理、出来形管理資料の作成等において、情報化施工技術を活用する「情報化施工技術活用工事」(受注者希望型)である。

(2) 定義

- 1) 国営土地改良事業における情報化施工技術活用工事とは、情報化施工技術の活用等の施策を建設現場に導入することによって、建設現場のプロセス全体の最適化を図る取り組みである。

本工事では、受注者の希望により、その実現に向けて情報化施工を活用した工事を実施するものである。

- 2) 情報化施工技術活用工事とは、下記に記載するア～オの全て又は一部の段階で情報化施工技術を活用する工事をいう。

対象は掘削及び盛土を含む工事とする。

- ア 3次元起工測量
- イ 3次元設計データ作成
- ウ ICT建設機械による施工
- エ 3次元出来形管理等の施工管理
- オ 3次元データの納品

- 3) 受注者は、情報化施工技術の活用を希望する場合は、契約後、施工計画書の提出(施工数量や現場条件の変更による、変更施工計画書の提出含む)までに発注者へ提案・協議を行い、協議が整った場合に次の4)～8)による情報化施工技術活用工事を行うことができる。

なお、情報化施工技術の活用を希望しない場合は、その旨監督職員に報告するものとする。

- 4) 情報化施工技術を用い、以下の施工を実施する。

① 3次元起工測量

受注者は、3次元測量データを取得するため、情報化施工技術を用いた起工測量として、3次元測量データを取得するため、次のア～キから選択(複数選択可)して測量を行うものとする。

起工測量に当たっては、標準的に面計測を実施するものとするが、現場条件により面の計測が非効率となる場合及び、前工事での3次元納品データが活用できる場合においては、断面管理及び変化点の計測による選択ができるものとし、情報化施工活用とする。

なお、監督職員と協議する。

- ア TS等光波方式を用いた起工測量
- イ TS(ノンプリズム方式)を用いた起工測量
- ウ UAV空中写真測量を用いた起工測量
- エ 地上型レーザースキャナーを用いた起工測量
- オ UAVレーザースキャナーを用いた起工測量
- カ 地上移動体搭載型レーザースキャナーを用いた起工測量
- キ RTK-GNSSを用いた起工測量

② 3次元設計データ作成

受注者は、設計図書や①で得られたデータを用いて、3次元出来形管理等を行うための3次元設計データを作成する。

③ ICT建設機械による施工

受注者は、ICT建設機械による施工又は従来型建設機械による施工が選択できる。

ICT建設機械による施工においては、受注者は②で作成した3次元設計データを用いて、下記に示すICT建設機械を作業に応じて選択し、ICT建設機械施工を実施する。

ア 3次元MC又は3次元MG建設機械

建設機械の作業装置の位置・標高をリアルタイムに取得し、施工用データとの差分に基づき建設機械の作業装置を自動抑制する3次元マシンコントロール技術（MC）又は、建設機械の作業装置の位置・標高をリアルタイムに取得し、施工用データとの差分を表示し、建設機械の作業装置を誘導する3次元マシンガイダンス技術（MG）を用いて実施する。

○ ICT建設機械による施工

- ・MC（マシンコントロール）ブルドーザ、MCバックホウ
- ・MG（マシンガイダンス）ブルドーザ、MGバックホウ

④ 3次元出来形管理等の施工管理

受注者は、③による工事の施工管理において、次のア～ケから選択（複数選択可）して出来形管理を行うものとし、面管理又は断面管理及び変化点の計測による出来形管理が選択できる。出来形管理に当たっては、面管理が規定されている工種については標準的に面管理を実施するものとするが、面管理が非効率になる場合は、監督職員との協議の上、断面管理による出来形管理を行ってもよい。

ア TS等光波方式を用いた出来形管理

イ TS（ノンプリズム方式）を用いた出来形管理

ウ UAV空中写真測量を用いた出来形管理

エ 地上型レーザースキャナーを用いた出来形管理

オ UAVレーザースキャナーを用いた出来形管理

カ 地上移動体搭載型レーザースキャナーを用いた出来形管理

キ RTK-GNSSを用いた出来形管理

ク 施工履歴データを用いた出来形管理

ケ モバイル端末を用いた出来形管理

⑤ 3次元データの納品

④により確認された3次元施工管理データを、「情報化施工技術の活用ガイドライン」に基づき、工事完成図書として電子納品とする。

5) 上記4) ①～⑤の施工を実施するために使用する機器類は、受注者が調達すること。また、施工に必要な施工データは、受注者が作成するものとする。使用するアプリケーション・ソフト、ファイル形式については、事前に監督職員と協議するものとする。発注者は、3次元設計データの作成に必要な詳細設計において作成したCADデータを受注者に貸与する。

また、情報化施工を実施する上で有効と考えられる詳細設計等において作成した成果品と関連工事の完成図書は、施工区間の前後を含め必要な範囲を積極的に受注者に貸与するものである。

なお、貸与を受けた資料については、工事完成時までに監督職員へ返却しなければならない。

	貸与資料	備考
--	------	----

1	平成 30 年度西国東海岸保全事業 堤防測量業務 報告書	
2	図面の C A D データ	

6) 上記 4) ①～⑤で使用する I C T 機器に入力した 3 次元設計データを監督職員に提出すること。

7) 確認及び検査

受注者は、監督職員が行う施工段階確認等や検査職員が行う完成検査等において、施工管理データが組み込まれた出来形管理用 T S 等光波方式等を準備しなければならない。

8) 情報化施工技術活用工事の費用

① 情報化施工技術活用工事に要する費用については、設計変更の対象とし、「情報化施工技術の活用ガイドライン」により計上することとする。

② 受注者は、発注者から依頼する歩掛や経費等の見積書提出に協力しなければならない。
また、発注者の指示により歩掛調査等の調査を実施する場合には協力しなければならない。

11. 熱中症対策に資する現場管理費の補正

(1) 本工事は、熱中症対策に資する現場管理費の補正の試行工事の対象とし、日最高気温の状況に応じた現場管理費の補正を行う対象工事である。

(2) 用語の具体的な内容は次のとおりである。

1) 真夏日

日最高気温が 30℃ 以上の日をいう。

2) 工期

準備・後片付け期間を含めた工期をいう。

なお、年末年始を挟む工事では年末年始休暇分として 12 月 29 日から 1 月 3 日までの 6 日間、8 月を挟む工事では夏期休暇分として土日以外の 3 日間、工事全体を一時中止している期間は含まない。

3) 真夏日率

以下の式により算出された率をいう。

$$\text{真夏日率} = \text{工期期間中の真夏日} \div \text{工期}$$

(3) 受注者は、工事着手前に工事期間中における気温の計測方法及び計測結果の報告方法を記載した施工計画書を作成し、監督職員へ提出する。

(4) 気温の計測方法については、施工現場から最寄りの気象庁の地上気象観測所の気温又は環境省が公表している観測地点の暑さ指数 (W B G T) を用いることを標準とする。

なお、W B G T を用いる場合は、W B G T が 25℃ 以上となる日を真夏日と見なす。

ただし、これによりがたい場合は、施工現場から最寄りの気象庁の地上気象観測所以外の気象観測所で気象業務法 (昭和 27 年法律第 165 号) に基づいた気象観測方法により得られた計測結果を用いることも可とする。

(5) 受注者は、監督職員へ計測結果の資料を提出する。

(6) 発注者は、受注者から提出された計測結果の資料を基に工期中の日最高気温から真夏日率を算定した上で補正値を算出し、現場管理費率に加算し設計変更を行うものとする。

$$\text{補正値 (\%)} = \text{真夏日率} \times \text{補正係数 (1.2)}$$

12. 総価契約単価合意方式 (包括的単価個別合意方式) について

(1) 本工事は、請負代金額の変更があった場合における変更金額や部分払金額の算定を行う際に用いる単価等をあらかじめ協議し、合意しておくことにより、設計変更や部分払に伴う協議の

円滑化に資することを目的として実施する総価契約単価合意方式（包括的単価個別合意方式）の対象工事である。

（２）受発注者間で作成の上合意した単価合意書は、公表するものとする。

13. 地域外からの労働者確保に要する間接工事費の設計変更について

（１）本工事は、「共通仮設費（率分）のうち営繕費」及び「現場管理費のうち労務管理費」の下記に示す経費（以下「実績変更対象経費」という。）について、工事施工に当たって積算額と実際の費用に乖離が生じることが考えられる。契約締結後、受注者の責によらない地元調整等により施工計画に変更が生じ、積算基準の金額想定では適正な工事の実施が困難になった場合は、実績変更対象経費の支出実績を踏まえて最終精算変更時点で設計変更することができる。

・営繕費：労働者送迎費、宿泊費、借上費

・労務管理費：募集及び解散に要する費用、賃金以外の食事、通勤等に要する費用

（２）発注者は、契約締結後、受注者から請負代金内訳書の提出があった場合、共通仮設費及び現場管理費に対する実績変更対象経費の割合（以下「割合」という。）を提示する。

（３）受注者は、契約締結後、（２）により発注者から示された割合を参考にして、発注者が別に示す実績変更対象経費に関する実施計画書（以下「様式２」という。）を作成し、監督職員に提出するものとする。

（４）受注者は、最終精算変更時点において、発注者が別に示す実績変更対象経費に関する変更実施計画書（以下「様式３」という。）を作成するとともに、様式３に記載した計上額が証明できる書類（領収書、又は金額の妥当性を証明する金額計算書）を添付して監督職員に提出し、設計変更の内容について協議するものとする。

（５）受注者の責めに帰すべき事由による増加費用と認められるものについては、設計変更の対象としない。

（６）発注者は、実績変更対象経費の支出実績を踏まえて設計変更する場合、「積算基準に基づき算出した額」から「様式２に記載された共通仮設費（率分）と現場管理費の合計額」を差し引いた後、「（４）で受注者から提出された証明書類において妥当性が確認できた費用」を加算して算出した金額を設計変更の対象とする。

（７）発注者は、受注者から提出された資料に虚偽の申告があった場合、法的措置、指名停止等の措置を行う場合がある。

（８）疑義が生じた場合は、受発注者間で協議するものとする。

14. 現場環境改善費

（１）現場環境改善費の内容は以下のとおりとし、原則として計上項目のそれぞれから１内容以上選択し合計５つの内容を実施することとする。

ただし、地域の状況・工事内容により組合せ、実施項目数及び実施内容を変更しても良い。詳細については、監督職員と協議するものとする。なお、内容に変更が生じた場合は、監督職員と協議するものとする。

（２）以下に示す内容において、受注者は、具体的な実施内容、実施期間を施工計画書に含めて監督職員に提出するものとする。

（３）受注者は、工事完成時に現場環境改善費の実施状況が分かる写真を監督職員に提出するものとする。

計上項目	実施する内容（率計上分）
仮設備関係	①用水・電力等の供給設備
	②緑化・花壇

	③ライトアップ施設 ④見学路及び椅子の設置 ⑤昇降設備の充実 ⑥環境負荷の低減
営繕関係	①現場事務所の快適化（女性用更衣室の設置を含む） ②労働宿舍の快適化 ③デザインボックス（交通誘導警備員待機室） ④現場休憩所の快適化 ⑤健康関連設備及び厚生施設の充実等
安全関係	①工事標識・照明等安全施設のイメージアップ（電光式標識等） ②盗難防止対策（警報器等） ③避暑（熱中症予防）・防寒対策
地域連携	①地域対策費（農家との調整、地域行事等の経費を含む） ②完成予想図 ③工法説明図 ④工事工程表 ⑤デザイン工事看板（各工事PR看板含む） ⑥見学会等の開催（イベント等の実施含む） ⑦見学所（インフォメーションセンター）の設置及び管理運営 ⑧パンフレット・工法説明ビデオ ⑨社会貢献

15. 1日未満で完了する作業の積算

- （１）本工事における1日未満で完了する作業の積算（以下、「1日未満積算基準」という。）は、変更積算のみに適用する。
- （２）受注者は、施工パッケージ型積算基準と乖離があった場合に、1日未満積算基準の適用について、協議の発議を行うことができる。
- （３）同一作業員の作業が他工種等の作業と組合せて1日作業となる場合には、1日未満積算基準は適用しない。
- （４）受注者は、協議に当たって、1日未満積算基準に該当することを示す書面、その他協議に必要となる根拠資料（見積書、契約書、請求書等）により、施工パッケージ型積算基準との乖離が確認できない場合には、1日未満積算基準は適用しない。
- （５）災害復旧工事等で人工精算する場合や、「時間的制約を受ける工事の積算方法」を適用して積算する場合等、1日未満積算基準以外の方法によることが適当と判断される場合には、1日未満積算基準を適用しない。

16. 共通仮設費率分の適切な設計変更について

- （１）本工事は、「共通仮設費（率分）のうち運搬費及び準備費」の下記に示す経費（以下「実績変更対象経費」という。）について、工事实施に当たって積算額と実際の費用に乖離が生じた場合は、実績変更対象経費の支出実績を踏まえて最終精算変更時点で設計変更することができる。
 - ・運搬費：建設機械の運搬
 - ・準備費：伐開・除根・除草費
- （２）発注者は、契約締結後、共通仮設費に対する実績変更対象経費の割合（以下「割合」という。）を提示する。
- （３）受注者は、（２）により発注者から示された割合を参考にして、実績変更対象経費に係る費用の内訳について設計変更の協議ができるものとする。

- (4) 受注者は、最終精算変更時点において、発注者が別に示す実績変更対象経費に関する内訳書（様式4）（以下「内訳書」という。）を作成するとともに、内訳書に記載した計上額が証明できる書類（領収書、又は金額の妥当性を証明する金額計算書）を添付して監督職員に提出し、設計変更の内容について協議するものとする。
- (5) 受注者の責めに帰すべき事由による増加費用と認められるものについては、設計変更の対象としない。
- (6) 発注者は、実績変更対象経費の支出実績を踏まえて設計変更する場合、「(4) の証明書類において妥当性が確認できた費用」から「算定基準に基づき算出した額」を差し引いて算出した金額を設計変更の対象とする。
- (7) 発注者は、受注者から提出された資料に虚偽の申告があった場合、法的措置、指名停止等の措置を行う場合がある。
- (8) 疑義が生じた場合は、受発注者間で協議するものとする。

17. 新型コロナウイルス感染症の拡大防止対策等

- (1) 工事で使用する資材等の納期への影響に対する対応について
受注者は、新型コロナウイルス感染症に伴い、工事で使用する資材、機材及び機器類の納期に影響が生じ、工期内に工事が完成できないと判断される場合は、監督職員と協議するものとする。
- (2) 感染拡大防止対策にかかる費用の計上
受注者は、新型コロナウイルス感染拡大防止のために次のような対策を実施する場合は、監督職員と協議するものとし、必要と認められた対策については、施工計画書に記載して確実に履行しなければならない。
 - 1) 現場従事者のマスク、インカム、シールドヘルメット等の購入・リース費用
 - 2) 現場に配備する消毒液、赤外線体温計等の購入又はリース費用
 - 3) 遠隔確認やテレビ会議等のための機材・通信費
 - 4) その他、感染拡大防止のために必要と認められる費用

18. 建設副産物の取扱に係る補足

共通仕様書 1-1-2 建設副産物の記載について、以下のとおり補足する。

- (1) 受領書の交付
受注者は、土砂を再生資源利用計画に記載した搬入元から搬入したときは、法令等に基づき、速やかに受領書を搬入元に交付しなければならない。
- (2) 再生資源利用促進計画を作成する上での確認事項等
受注者は、再生資源利用促進計画の作成に当たり、建設発生土を工事現場から搬出する場合は、工事現場内の土砂の掘削その他の形質の変更に関して発注者等が行った土壤汚染対策法等の手続き状況や、搬出先が盛土規制法の許可地等であるなど適正であることについて、法令等に基づき確認しなければならない。
また、確認結果は再生資源利用促進計画に添付するとともに、工事現場において公衆の見えやすい場所に掲げなければならない。
- (3) 建設発生土の運搬を行う者に対する通知
受注者は、建設現場等から土砂搬出を他の者に委託しようとするときは、再生資源利用促進計画に記載した事項（搬出先の名称及び所在地、搬出量）と（2）再生資源利用促進計画を作成する上での確認事項等で行った確認結果を委託した搬出者に対して、法令等に基づいて通知しなければならない。
- (4) 建設発生土の搬出先に対する受領書の交付請求等

受注者は、建設発生土を再生資源利用促進計画に記載した搬出先へ搬出したときは、法令等に基づき、速やかに搬出先の管理者に受領書の交付を求め、受領書に記載された事項が再生資源利用促進計画に記載した内容と一致することを確認するとともに、監督職員から請求があった場合は、受領書の写しを提出しなければならない。

第 13 章 定めなき事項

この仕様書に定めない事項、又は本工事の施工にあたり疑義が生じた場合は、必要に応じて監督職員と協議するものとする。

工 期 通 知 書

令和〇〇年〇〇月〇〇日

(分任) 支出負担行為担当官
〇〇 〇〇 様

住所
商号又は名称
氏名

次のとおり工期を定めたので通知します。

工 事 名	〇〇〇〇工事
工 事 場 所	〇〇県〇〇市〇〇
契約予定年月日	令和 年 月 日
工 事 の 始 期	令和 年 月 日
工 期	工 事 の 始 期 から (〇〇〇日間) 令和 年 月 日 まで

※契約の締結までに提出すること。
※契約書には本通知書により通知した工期（工事の始期及び終期）を記載する。

実績変更対象経費に関する実施計画書

費 目		費 用	内 容	計上額
共 通 仮 設費	営繕費	借上額	現場事務所、試験室、労働者 宿舎、倉庫及び材料保管場所 等の敷地借上げに要する地代 及びこれらの建物を建築する 代わりに貸しビル、マンショ ン、民家等を長期借上げする 場合に要する費用	
		宿泊費	労働者が、旅館又はホテル等に 宿泊する場合に要する費用	
		労 働 者 送 迎費	労働者をマイクロバス等で 日々 当該現場に送迎輸送（水上輸 送を含む）をするために要する 費用（運転手賃金、車両損料及 び燃料費等を含む）	
	小 計			
現 場 管 理費	労 務 管 理費	募集及び 解散に要 する費用	労働者の赴任手当、労働者の 帰省旅費及び帰省手当	
		賃金以外 の食事、 通勤等に 要する費 用	労働者の食事補助及び交通費 の支給	
	小 計			
合 計				

実績変更対象経費に関する変更実施計画書


費目		費用	内 容	計上額 (当初)	計上額 (変更)	差額
共 通 仮 設 費	営 繕 費	借上費	現場事務所、試験室、労働者宿舎、倉庫及び材料保管場所等の敷地借上げに要する地代及びこれらの建物を建築する代わりに貸しビル、マンション、民家等を長期借上げする場合に要する費用			
		宿泊費	労働者が、旅館又はホテル等に宿泊する場合に要する費用			
		労働者送迎費	労働者をマイクロバス等で日々当該現場に送迎輸送（水上輸送を含む）をするために要する費用（運転手賃金、車両損料及び燃料費等を含む）			
	小 計					
現 場 管 理 費	労 務 管 理 費	募集及び解散に要する費用	労働者の赴任手当、労働者の帰省旅費及び帰省手当			
		賃金以外の食事、通勤等に要する費用	労働者の食事補助及び交通費の支給			
	小 計					
合 計						

実績変更対象経費に関する内訳書

費 目		費 用	内 容	計上額
共通仮設費	運搬費	建設機械の 運搬費	建設機械の運搬等に要する費用	
	準備費	抜 開 ・ 除 根 ・ 除草費	準備作業に伴う抜開、除根、除草 作業に要する費用	
合 計				

1) 出来形管理基準

地盤改良工

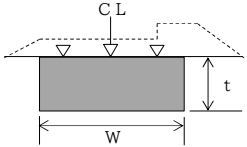測定項目	管理基準値 (mm)	規格値 (mm)	測定基準	測定箇所
基準高 ∇	設計値以上	同左	$1,000\text{m}^3 \sim 4,000\text{m}^3$ につき 1 箇所、又は施工延長 50m につき 1 箇所。 施工厚さは施工時の改良深度確認を出来形とする。 「施工履歴データを用いた出来形管理要領（表層安定処理等、中層地盤改良工事編）（案）」による管理の場合は、全体改良範囲図を用いて、施工厚さ t 、幅 W 、延長 L を確認（実測は不要）	
施工厚さ t	設計値以上	同左		
幅 W	設計値以上	同左		
延長 L	設計値以上	同左		

2) 品質管理基準

地盤改良工

試験(測定)項目	試験方法	試験(測定)基準	(参考)規格値
土の一軸圧縮試験 (材料)	JIS A 1216	当初及び土質が変化したとき	—
土の一軸圧縮試験 (施工)	JIS A 1216	1 箇所/ $1,000\text{m}^3 \sim 4,000\text{m}^3$ につき 1 回の割合で行う。試験は、改良体の上・中・下のそれぞれ 1 回とする。現場の条件、規模等により上記によりがたい場合は監督職員の指示による。	①各供試体の試験結果は改良地盤設計強度の 85% 以上。 ② 1 回の試験結果は改良地盤設計強度以上。 なお、1 回の試験とは 3 個の供試体の試験値の平均値で表したものの。

3) 撮影記録による出来形管理

地盤改良工

撮影基準	撮影箇所	備考
$1,000\text{m}^3 \sim 4,000\text{m}^3$ につき 1 回、又は施工延長 50m につき 1 回 (施工厚さ 施工中) (幅 施工後)	施工厚さ、幅	

別添

出来高部分払方式実施要領

1 目的

部分払における出来高部分払方式（以下「本方式」という。）は、受発注者が相互にコスト意識を持ち、短い間隔で出来高に応じた部分払や設計変更協議を実施し、円滑かつ速やかな工事代金の流通を確保することによって、より双務性及び質の高い施工体制の確保を目指すものである。

2 対象工事

建設工事等契約事務取扱要領標準例（平成12年11月15日付け12経第1772号大臣官房経理課長通知）別表1（第3条関係）に規定する建設工事契約に係る業種別区分表1、13、14、17及び24に属する工事のうち部局長が認めるもので工期が180日を超えるものに係るものとする。

3 設計・積算

設計及び積算は、従来どおり実施するものとする。

4 入札・契約

(1) 部分払の回数

① 本方式の実施に当たっては、受注者が工期の始期日以降出来高に応じて部分払の請求が可能のように、工事請負契約書第38条に必要事項を記入するものとする。なお、部分払請求については部分払請求の上限回数内で受注者が工種や工区の区切りなどにも留意しながら請求することができるものである。

② 工事請負契約書第38条第1項の部分払請求の上限回数について

部分払請求の上限回数＝工期／90（端数は切捨てとする。）

③ 国庫債務負担行為（以下「国債」という。）に係る契約の工事請負契約書第42条第3項の部分払請求の上限回数について

各会計年度の部分払請求の上限回数＝各会計年度の工期／90（端数は切捨てとする。）

ただし、初年度においては年度末の部分払を考慮して、上記式で算定した上限回数が4になる場合を除き、上限回数に1を加える。

5 前払金の扱い

工事請負契約書第35条に示されている前払金の支払については、以下によるものとする。

(1) 前払金の範囲

受注者は、請負代金額の10分の4以内の前払金の支払を請求することができるものとする。

※ 国債に係る契約の場合の請負代金額と前払金の支払請求時期については、工事請負契約書第41条によるものとする。

(2) 前払金の支払方法

本方式による場合は、以下の条項を用いるものとする。

工事請負契約書

(前金払)

第35条 受注者は、保証事業会社と、契約書記載の工事完成の時期を保証期限とする公共工事の前払金保証事業に関する法律第2条第5項に規定する保証契約（以下「保証契約」という。）を締結し、その保証証書を発注者に寄託して、請負代金額の10分の4以内の前払金の支払いを発注者に請求することができる。

- 2 受注者は、前項の規定による保証証書の寄託に代えて、電磁的方法であって、当該保証契約の相手方たる保証事業会社が定め、発注者が認めた措置を講ずることができる。この場合において、受注者は、当該保証証書を寄託したものとみなす。
- 3 発注者は、第1項の規定による請求があったときは、請求を受けた日から14日以内に前払金を支払わなければならない。
- 4 前項の規定にかかわらず、第1項の規定により請求された前払金額が請負代金額の10分の2に相当する額を超えるときは、発注者は、当該請求を受けた日から14日以内に請負代金額の10分の2に相当する額の前払金を支払うものとする。
- 5 受注者は、前項の規定により前払金の支払がされた場合において、第1項の規定により請求した前払金額から受領済みの前払金額を差し引いた額に相当する額の前払金の支払を受けるための請求をしようとするときは、あらかじめ、工事の進捗額が請負代金額の10分の2以上であることについて、発注者又は発注者の指定する者の認定を受ける、若しくは、工期が121日以上（ただし、工期270日以下の工事については、61日以上）経過していなければならない。この場合において、発注者又は発注者の指定する者は、受注者の請求があったときは、直ちに認定を行い、当該認定の結果を受注者に通知しなければならない。ただし、工事着手時において、第20条による工事の中止がある場合には、中止期間は除いて経過日数を算定するものとする。
- 6 発注者は、前項の認定の結果を受注者に通知した以降、同項の規定による前払金の支払を受けるための請求があったときは、請求を受けた日から14日以内に第1項の規定により請求を受けた前払金額から支払済みの前払金額を差し引いた額に相当する額の前払金を支払わなければならない。
- 7 受注者は、請負代金額が著しく増額された場合においては、その増額後の請負代金の10分の4から受領済みの前払金額を差し引いた額に相当する額の範囲内で前払金の支払を請求することができる。この場合においては、第3項から第6項までの規定を準用する。
- 8 受注者は、請負代金額が著しく減額された場合において、受領済みの前払金

額が減額後の請負代金の10分の5を超えるときは、受注者は、請負代金額が減額された日から30日以内にその超過額を返還しなければならない。ただし、本項の期間内に第38条又は第39条の規定による支払をしようとするときは、発注者は、その支払額の中からその超過額を控除することができる。

9 前項の期間内で前払金の超過額を返還する前にさらに請負代金額を増額した場合において、増額後の請負代金額が減額前の請負代金額以上であるときは、受注者は、その超過額を返還しないものとし、増額後の請負代金額が減額前の請負代金額未満の額であるときは、受注者は、受領済みの前払金の額からその増額後の請負代金額の10分の5の額を差し引いた額を返還しなければならない。

10 発注者は、受注者が第8項の期間内に超過額を返還しなかったときは、その未返還額につき、同項の期間を経過した日から返還をする日までの期間について、その日数に応じ、政府契約の支払遅延防止等に関する法律（昭和24年法律第256号。以下「支払遅延防止法」という。）第8条第1項の規定により決定された率を乗じて計算した額の遅延利息の支払いを請求することができる。

※ 国債に係る契約の場合、第41条第1項文末に下記条文を追加する。

「また、第35条第5項の（ ）内の「工期270日以下の工事」は「国債に係る契約の初年度と最終年度で当該年度の工期が180日以下の工事及び国債に係る契約の中間年度の工事」に読み替えるものとする。」

（保証契約の変更）

第36条 受注者は、前条第7項の規定により受領済みの前払金に追加してさらに前払金の支払を請求する場合には、あらかじめ、保証契約を変更し、変更後の保証証書を発注者に寄託しなければならない。

2 受注者は、前項に定める場合のほか、請負代金額が減額された場合において、保証契約を変更したときは、変更後の保証証書を直ちに発注者に寄託しなければならない。

3 受注者は、第1項又は前項の規定による保証証書の寄託に代えて、電磁的方法であって、当該保証契約の相手方たる保証事業会社が定め、発注者が認めた措置を講ずることができる。この場合において、受注者は、当該保証証書を寄託したものとみなす。

4 受注者は、前払金額の変更を伴わない工期の変更が行われた場合には、発注者に代わりその旨を保証事業会社に直ちに通知するものとする。

(3) その他


前払金の請求及び要件具備の認定様式は、別紙1～4を参考として実施するものとする。

6 部分払

(1) 部分払の対象

部分払の対象は、工事請負契約書第38条第1項により行うものとする。

なお、新工種に係る部分及び変更減が予定されている部分については、変更契約により当該工種の追加・変更がされるまではその部分を部分払の対象とすることができない。この場合、部分払の対象とする部分に限定して数量等を確認し契約変更を行うなど、手続の簡素化を図るものとする。

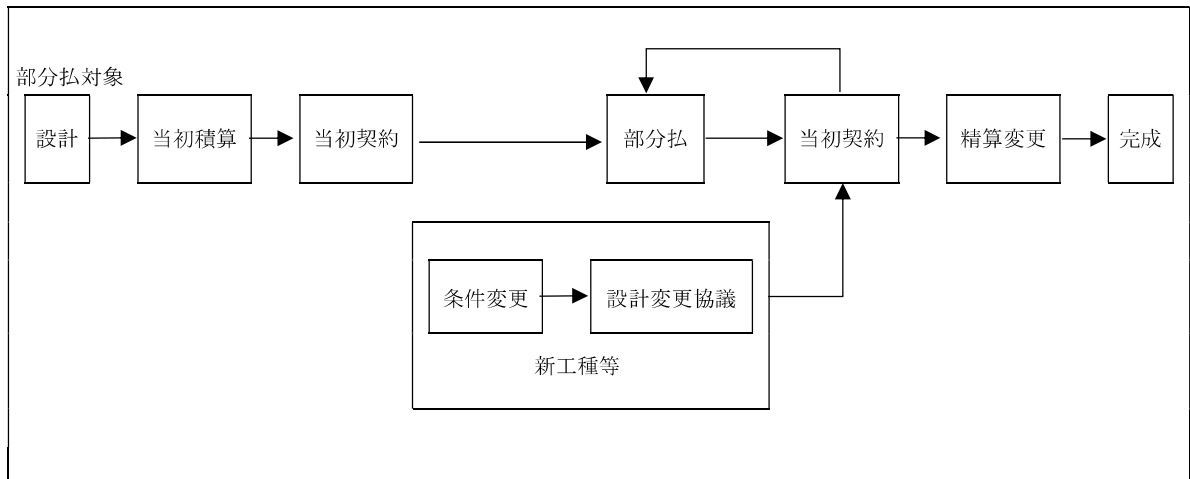

(2) 工事出来高報告書等の作成（請負代金相当額の算出）

工事出来高報告書等の作成は、従来どおりの手続により実施するものとする。

(3) 下請業者への支払いに対する指導

発注者は受注者に、一次下請業者に対する工事代金の支払は、速やかに現金又は90日以内の手形で行うよう指導するものとする。

7 設計変更協議及び契約変更

設計変更協議及び契約変更に係る手続等は従来どおりとするものとする。

8 監督

監督業務は、従来どおり実施するものとする。

9 検査

(1) 検査職員

検査を行う職員（以下「検査職員」という。）の任命は従来どおりとする。ただし、同一工事における各検査（既済部分、完成、中間技術）（以下「各検査」という。）の検査職員の任命に当たっては、検査の重複を極力避けるため、できる限り同一の検査職員を任命するものとする。

(2) 検査の実施

① 既済部分検査

既済部分検査前に実施された各検査で確認した内容については、検査対象としないものとする。

なお、検査の実施に当たっては、中間前金払及び既済部分払等の手続の簡素化・迅速化について（平成10年12月11日付け10経第1984号大臣官房経理課長通知）等に基づき行われているところであるが、既済部分検査の迅速化・効率化の観点から、以下の事項について改めて徹底を図るものとする。

- ・ 検査を実施する際には、工事請負契約書及び設計図書のいずれにも準備の必要の根拠を持たない必要以上の関連資料の準備を求めないものとする。
- ・ 既済部分検査等を実施済みの工事目的物の部分については、工事の完成を確認するための検査を、当該既済部分検査後の変状を目視により確認すること等により行うことができるものとする。
- ・ 既済部分検査等に際しては、現場の清掃、片付け等の実施を受注者に求めないものとする。なお、これらの措置は、障害物の存在等により検査の実施に支障が生じる場合に、障害物の移動等を適宜求めることを妨げるものではないものとする。
- ・ 既済部分検査等の対象資料として準備を求めるもののうち、別途定めるものについては、当該対象資料の準備が検査の実施日までに困難な場合等には、代替する方法をもって検査を行うことができるものとする。
- ・ 既済部分検査等においては、検査当日中に写真による確認を行う必要のある場合を除き、完成写真部分の提出は後日とすることができることとする。この場合、完成写真に代わる完成状況の確認は現場での目視等によって行うこととする。
- ・ 既済部分検査等においては、工事写真についてネガ等原本の整備状況や提出対象とするもの以外の写真の整理状況を問わないものとする。
- ・ 品質管理写真について、公的機関で実施された品質証明書を保管整備できる場合は、撮影を省略するものとする。
- ・ 監督職員が臨場して段階確認した箇所は、出来形管理写真の撮影を省略するものとする。

② 完成検査

従来どおりの方法により実施するものとする。

③ 中間技術検査

中間技術検査を実施する場合は、従来どおりの方法により実施するものとする。

なお、この技術検査の時期に合わせて既済部分検査を行うことにより効率化が図られる。

附 則（略）

別紙 1

年 月 日

官署支出官等 殿

受注者

住 所

商号又は名称

代表者氏名

前 払 金 請 求 書

¥

ただし、○年度 ○○○○○工事

請負代金額 ¥

に対する前払金

上記のとおり請求します。

なお、受領の方法については、工事請負契約書第 35 条第 4 項及び第 6 項の規定に基づき受領いたします。

※ 別紙 2 は 2 割を超える場合に本前払金請求書とともに提出すること。

別紙 3 については、本工事の進捗額が請負代金額の 10 分の 2 以上であること又は工期 121 日以上経過（ただし、単年度工事の工期が 270 日以下の場合、国債工事の初年度と最終年度で当該年度の工期が 180 日以下の場合及び国債工事の中間年度の場合については、工期が 61 日以上経過）していることについて、発注者又は発注者の指定する者の認定を受け、認定通知書を受領した後、直ちに発注者に提出すること。

※ 前払金請求書（全体請求書 40%以内）は契約原本として保管。別紙 2 及び 3 は、支払に使用。

※ 前払金保証書は 1 回作成する。（2 回作成する必要はない。）

別紙 2 （ 4 割以内の前払金請求書とともに提出）

年 月 日

官署支出官等 殿

受注者
住 所
商号又は名称
代 表 者 氏 名

前 払 金 請 求 書 （ I ）

¥ (工事請負契約書第 35 条第 4 項の請求金額)

ただし、○年度 ○○○○○工事

請負代金額 ¥

に対する前払金

指定振込銀行		預金種別	口座番号
ふりがな			
口 座 名 義			

別紙 3（出来高認定書受理後に提出）

年 月 日

官署支出官等 殿

受注者
住 所
商号又は名称
代表者氏名

前 払 金 請 求 書 （Ⅱ）

¥ (工事請負契約書第 35 条第 6 項の請求金額)

ただし、〇年度 〇〇〇〇〇工事

- 1. 請 負 代 金 額 ¥
- 2. 前払金請求額 ¥
- 3. 受領済前払金額 ¥
- 4. 未受領前払金額 ¥

指定振込銀行		預金種別	口座番号
ふりがな			
口 座 名 義			

別紙 4

年 月 日

契約担当官等 殿

受注者

住 所

商号又は名称

代表者氏名

出 来 高

認 定 請 求 書

工 事 期 間

1. 工 事 名 ○年度 ○○○○○工事

2. 工 事 場 所

3. 請負代金額 ￥

4. 工 期 年 月 日から 年 月 日まで

上記の工事について、工事請負契約書第 35 条第 5 項の要件を具備しておりますので、認定されるよう請求します。

（注意）出来高認定資料（出来高報告書、履行報告書等）を添付すること。（請負代金額の 10 分の 2 以上の場合）

工事工程表を添付すること。（工期 121 日以上経過（ただし、単年度工事の工期が 270 日以下の場合、国債工事の初年度と最終年度で当該年度の工期が 180 日以下の場合及び国債工事の中間年度の場合については、工期が 61 日以上経過）の場合）

.....

認 定 通 知 書

上記工事について認定したので通知する。

年 月 日

請負者 殿

（契約担当官等の官職氏名）

令和 5 年度

西国東海岸保全事業

3 号排水機場水槽部工事

工 事 数 量 表
【当初】

工 事 数 量 表

工種・種別・細別	規格	単位	数量	備 考
1. 土工				
(1)作業土工				
盛土法面整形		m ²	16	
(2)盛土工				
盛土	B≧4m 2.5≦B<4.0m 1.0≦B<2.5m 構造物周辺	m ³	3,291	
2. 機場本體工				
(1)作業土工	吸込水槽・吐出水槽			
床掘		式	1	
埋戻	B≧4m 2.5≦B<4.0m 1.0≦B<2.5m 構造物周辺	式	1	
基面整形		m ²	420	
(2)作業土工	流入部逆T擁壁			
掘削	片切掘削 オープン掘削	m ³	1,795.0	
盛土	B≧4m	m ³	630	
盛土法面整形		m ²	120	
床掘		式	1	
埋戻	B≧4m 2.5≦B<4.0m 1.0≦B<2.5m B<1.0 構造物周辺	式	1	
(3)既製杭工	吸込水槽・吐出水槽			
杭頭処理	吸込水槽本体部	箇所	18	
杭頭処理	吸込水槽呑口部	箇所	15	
杭頭処理	吐出水槽	箇所	9	
(4)本體工（吸込水槽本体部）				
基礎碎石		m ²	203	

工 事 数 量 表

工種・種別・細別	規格	単位	数量	備 考
均しコンクリート	18-8-25 BB	m3	10	
型枠	均し用	式	1	
鉄筋コンクリート	21-12-25 BB	m3	691	
型枠	鉄筋構造物	式	1	
型枠	円形型枠（鉄筋構造物）	式	1	
鉄筋	SD295 D13	ton	16.27	
鉄筋	SD295 D16	ton	2.53	
鉄筋	SD345 D25	ton	7.02	
鉄筋	SD345 D29	ton	7.43	
鉄筋	SD295 D10 建屋鉄筋	ton	0.264	
鉄筋	SD295 D13 建屋鉄筋	ton	0.291	
鉄筋	SD295 D16 建屋鉄筋	ton	0.234	
鉄筋	SD345 D22 建屋鉄筋	ton	1.34	
鉄筋	SD345 D25 建屋鉄筋	ton	2.81	
足場工		式	1	
支保工		式	1	
ステップ	400×φ22（樹脂被覆）	本	42	
その他〔電動ドリル〕	, 鉄工用穴あけ能力φ10～20mm, 交替制補正対象外	日	0.050	
止水板	CF300×7	m	26.0	
ダウエルバー	D19 L=1000	本	101	
水位計防波管		箇所	2	
(5) 本体工（吸込水槽呑口部）				
基礎砕石		m ²	158	
均しコンクリート	18-8-25 BB	m3	7.9	
型枠	均し用	式	1	

工 事 数 量 表

工種・種別・細別	規格	単位	数量	備 考
鉄筋コンクリート	21-12-25 BB	m3	426	
型枠	鉄筋構造物	式	1	
型枠	円形型枠（鉄筋構造物）	式	1	
鉄筋	SD295 D13	ton	7.48	
鉄筋	SD295 D16	ton	2.61	
鉄筋	SD345 D19	ton	6.10	
鉄筋	SD345 D22	ton	2.23	
鉄筋	SD345 D29	ton	1.44	
鉄筋	SD345 D32	ton	8.18	
目地材	瀝青質板 t = 20mm	m ²	27	
足場工		式	1	
支保工		式	1	
ステップ	400×φ22（樹脂被覆）	本	78	
その他〔電動ドリル〕	, 鉄工用穴あけ能力φ10～20mm, 交替制補正対象外	日	0.050	
マンホール蓋	T-14 φ600	枚	2	
ガードレール設置		m	18	
(6)本体工（吐出水槽）				
基礎砕石		m ²	64	
均しコンクリート	18-8-25 BB	m3	3.2	
型枠	均し用	式	1	
鉄筋コンクリート	21-12-25 BB	m3	233	
型枠	鉄筋構造物	式	1	
鉄筋	SD295 D13	ton	3.99	
鉄筋	SD295 D16	ton	0.766	
鉄筋	SD345 D19	ton	2.18	

工 事 数 量 表

工種・種別・細別	規格	単位	数量	備 考
鉄筋	SD345 D25	ton	6.08	
鉄筋	SD345 D29	ton	5.85	
ガス圧接	D25+D25	箇所	85	
足場工		式	1	
支保工		式	1	
可とう継手	沈下300mm型B2.00× H2.00m用	基	1	
せかご	FRP製 φ 650 H=7500	組	1	
ステップ	400×φ 19（樹脂被覆）	本	44	
その他[電動ドリル]	, 鉄工用穴あけ能力φ 10～ 20mm, 交替制補正対象外	日	0.050	
手すり	SS材 H=3600+900	本	2	
手すり	SS材 H=9000	本	2	
踊り場	FRP製	箇所	1	
(7)流入部逆T擁壁工				
均しコンクリート	18-8-25 BB	m3	7.5	
型枠	均し用	式	1	
鉄筋コンクリート	21-12-25 BB	m3	236	
型枠	鉄筋構造物	式	1	
鉄筋	SD295 D13	ton	3.06	
鉄筋	SD295 D16	ton	0.360	
鉄筋	SD345 D19	ton	5.47	
鉄筋	SD345 D22	ton	1.48	
鉄筋	SD345 D29	ton	3.02	
鉄筋	SD345 D32	ton	6.90	
足場工		式	1	
地盤改良工（浅層混合改良）	qu=140kN/m2, H=1.50m	m ²	59	

工 事 数 量 表

工種・種別・細別	規格	単位	数量	備 考
地盤改良工（中層混合改良）	qu=120kN/m ² , H=2.10m	m ²	147	
目地材	瀝青質板 t = 20mm	m ²	11	
3. 遊水池工				
(1) 作業土工	遊水池			
床堀	吸込水槽呑口部	式	1	
切土法面整形	吸込水槽呑口部	m ²	80	
基面整正	吸込水槽呑口部	m ²	79	
床堀	遊水池	式	1	
(2) 作業土工	護岸工			
床堀		式	1	
埋戻	2.5 ≤ B < 4.0m 1.0 ≤ B < 2.5m B < 1.0 構造物周辺	式	1	
(3) 護岸工				
コンクリートブロック積	練積、裏コン有、t = 20cm	m ²	42	
コンクリートブロック積	練積、裏コン有、t = 10cm	m ²	305	
裏込材	流用材（再生骨材）	m ³	179	
再生骨材運搬	仮置場 2 から現場へ	m ³	179	
基礎コンクリート工	B=0.65m、H=0.40m	m	6	
基礎コンクリート工	B=0.55m、H=0.40m	m	64	
天端コンクリート工	B=0.55m	m	6	
天端コンクリート工	B=0.45m	m	76	
目地材	瀝青質板 t = 10mm	m ²	14	
地盤改良工（浅層混合改良）	qu=180kN/m ² , H=0.50m	m ²	8	
地盤改良工（浅層混合改良）	qu=140kN/m ² , H=0.50m	m ²	11	
地盤改良工（浅層混合改良）	qu=120kN/m ² , H=0.50m	m ²	66	

工 事 数 量 表

工種・種別・細別	規格	単位	数量	備 考
(4)階段工				
床堀		式	1	
埋戻	B<1.0 構造物周辺	式	1	
基礎砕石		m ²	11.0	
無筋コンクリート	18-8-25 BB	m ³	8.2	
型枠	無筋構造物	式	1	
鉄筋	SD295 D13	ton	0.197	
地盤改良工（浅層混合改良）	qu=120kN/m ² , H=0.50m	m ²	2	
4. 構造物撤去工				
(1)構造物撤去工				
コンクリート構造物取壊し		m ³	7	
舗装版切断	アスファルト舗装版、 15cm以下	m	25	
舗装版破砕	アスファルト	m ²	474	
舗装版破砕	サンドアスファルト	m ²	170	
床堀	砕石	式	1	
汚泥処理		ton	0.028	
5. 指定仮設工				
(1)仮設道路工				
仮設道路設置		式	1	
敷鉄板①設置、賃料、撤去	参考供用日数 230日	m ²	52	
敷鉄板②設置、賃料、撤去	参考供用日数 230日	m ²	88	
敷鉄板③設置、賃料、撤去	参考供用日数 207日	m ²	104	
敷鉄板④設置、賃料、撤去	参考供用日数 207日	m ²	70	
(2)仮設土留・仮締切工（吸込水槽・吐出水槽）				
鋼矢板打設	Ⅲ型 L=9.5m、圧入長L =9.0m	枚	145	

工 事 数 量 表

工種・種別・細別	規格	単位	数量	備 考
鋼矢板打設	Ⅳ型 L=11.0m、圧入長L=10.5m	枚	75	
鋼矢板打設	Ⅳ型 L=11.5m、圧入長L=11.0m	枚	128	
鋼矢板撤去	Ⅲ型 L=9.5 m、引抜長L=9.0m	枚	145	
鋼矢板撤去	Ⅳ型 L=11.0 m、引抜長L=10.5m	枚	139	
鋼矢板撤去	Ⅳ型 L=11.5 m、引抜長L=11.0m	枚	64	
鋼矢板賃料	Ⅲ型 L=9.5m 参考供用日数175日	ton	82.7	
鋼矢板賃料	Ⅳ型 L=11.5+11.0m 参考供用日数170日	ton	172.4	
頭部溶接		m	63	
ガス切断		m	52	
圧入機据付撤去	圧入	式	1	
圧入機据付撤去	引抜	式	1	
6. 任意仮設工				
(1)水替工				
ポンプ据付・撤去	φ50×1台	箇所	2	
塩ビ送排水ホース		式	1	
ポンプ運転	φ50×1台 一重締切内 参考供用日数216日	箇所	1	
ポンプ運転	φ50×1台 自立式土留矢板内 参考供用日数153日	箇所	1	
釜場掘削設置		箇所	2	
釜場掘削撤去		箇所	2	
(2)電力設備工				
受電設備		式	1	
配電設備		式	1	
分電盤設置・撤去		箇所	1	
接地極設置・撤去		箇所	1	
(3)鋼矢板引抜時土工				

工 事 数 量 表

工種・種別・細別	規格	単位	数量	備 考
鋼矢板引抜時土工		式	1	
(4)安全費				
交通誘導警備員 参考供用日数1日		人	2	
7. その他				
(1)運搬費				
共通仮設（積上げ）				
運搬費				
重建設機械分解、組立、輸送費		式	1	
仮設材輸送	鋼矢板、敷鉄板	式	1	
(2)役務費				
電力基本料金				
電力基本料金				
電力基本料金		式	1	
(3)技術管理費				
共通仮設（積上げ）				
技術管理費				
六価クロム溶出試験		回	1	
一括計上価格				
1. 不足分弁償金				
(1)鋼矢板不足分弁償金	IV型 L=0.5m			
鋼矢板不足分弁償金	IV型 L=0.5m	ton	2.4	


令和5年度西国東海岸保全事業
3号排水機場水槽部工事

契約図面

令和5年度西国東海岸保全事業 3号排水機場水槽部工事			
図 面 目 録			
図面番号	名 称	枚 数	備 考
1	位 置 図	1	
2	計画平面図	1	
3	横断図	2	
4	排水機場水槽部計画一般図	2	
5	基礎伏図	2	
6	吸込水槽・吐出水槽仮設計画図	2	
7	機場敷地計画図	4	
8	吸込水槽本体部構造図	7	
9	吸込水槽呑口部構造図	5	
10	吐出水槽構造図	4	
11	流入部逆 T 擁壁工計画図	5	
12	吸込水槽本体部配筋図	15	
13	吸込水槽呑口部配筋図	11	
14	吐出水槽配筋図	8	
15	流入部逆 T 擁壁工配筋図	6	
16	管理階段配筋図	2	
17	排水機場部撤去図	1	
18	仮設道路工計画図	1	
19	敷鉄板設置計画図	3	
計		82	



位置図

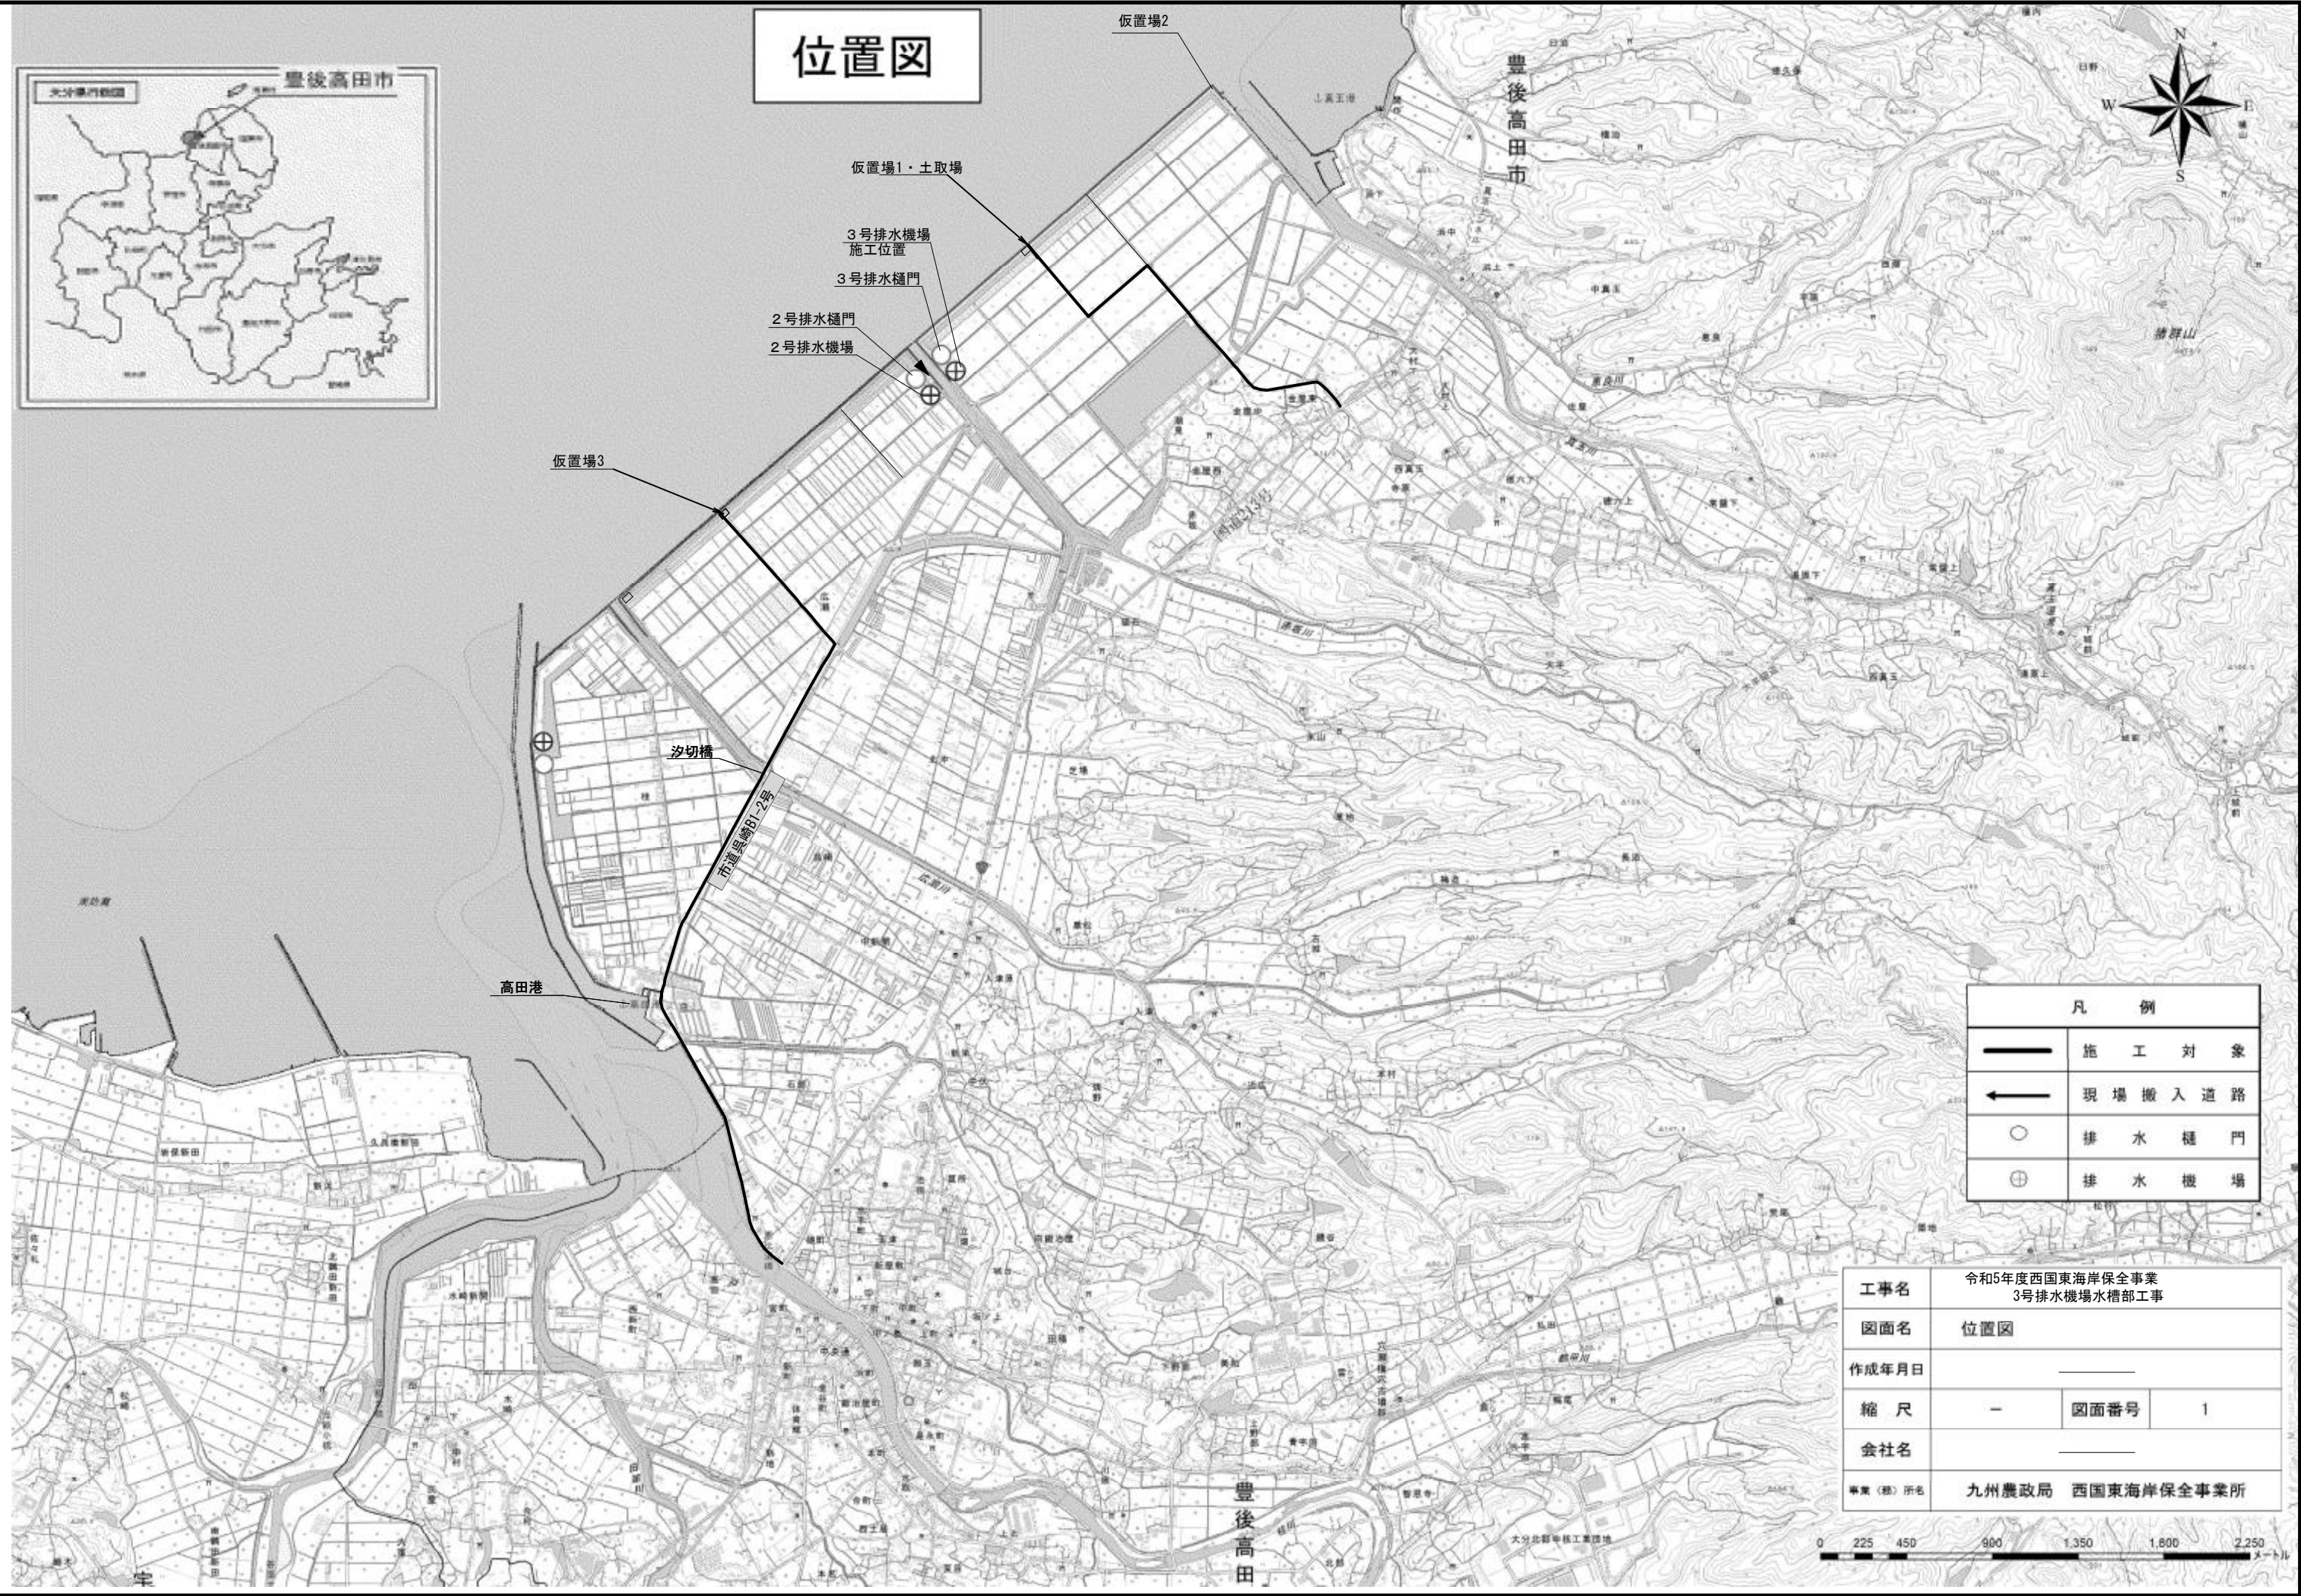


凡 例	
	施 工 対 象
	現 場 搬 入 道 路
	排 水 樋 門
	排 水 機 場

工事名	令和5年度西国東海岸保全事業 3号排水機場水槽部工事		
図面名	位置図		
作成年月日			
縮 尺	—	図面番号	1
会社名			
事業（種）所名	九州農政局 西国東海岸保全事業所		

0 225 450 900 1,350 1,800 2,250メートル




S=1 : 300

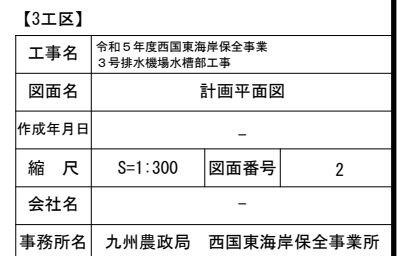

横断図 (1/2)

S=1:100

[3工区]

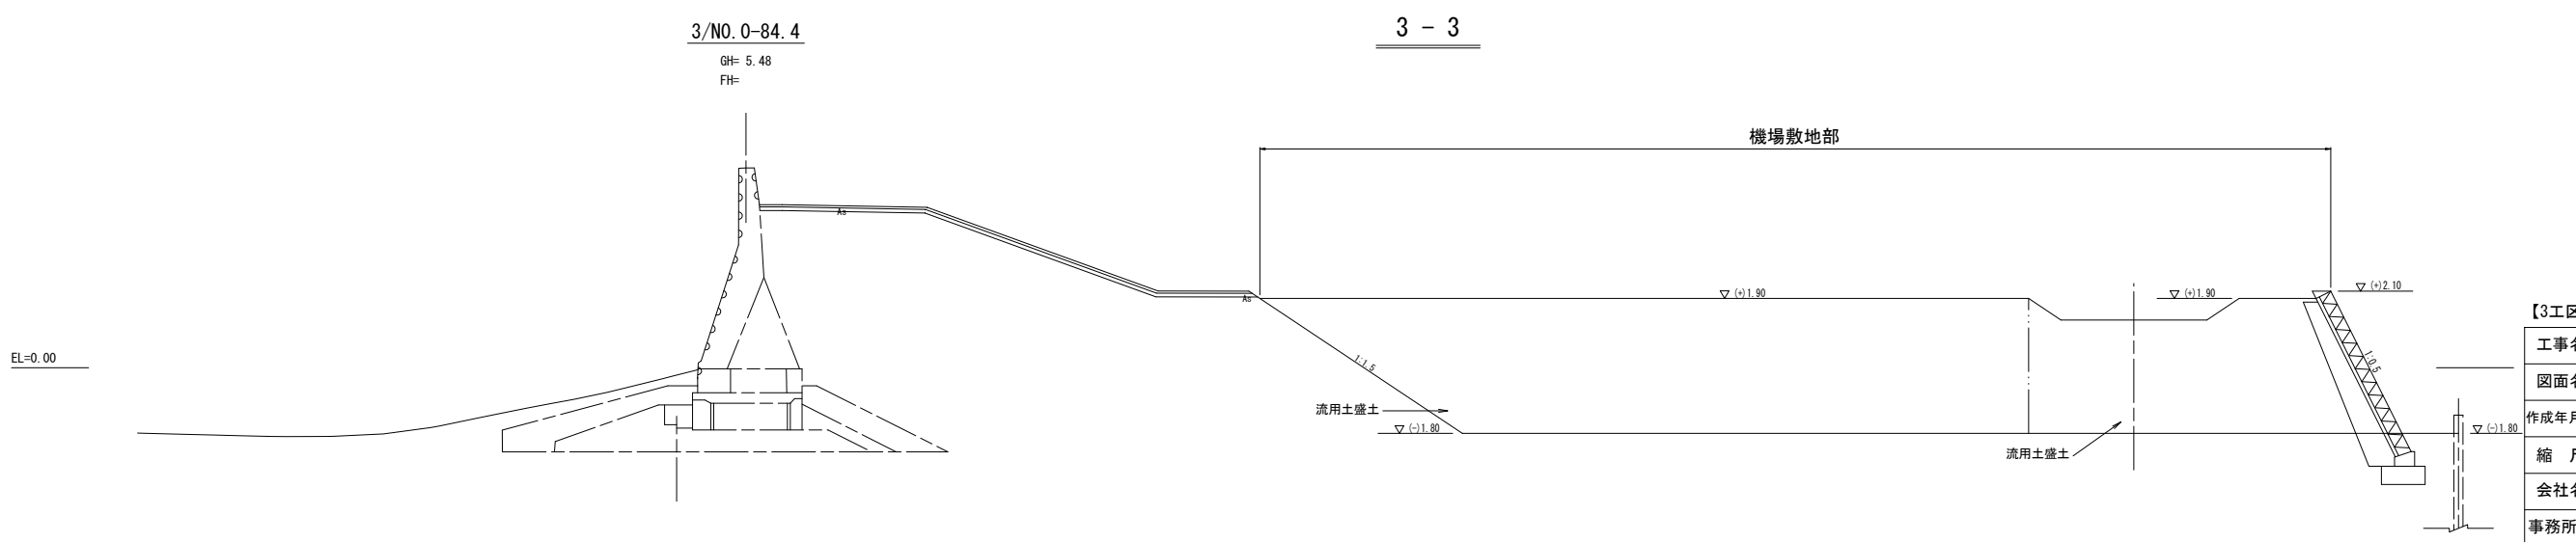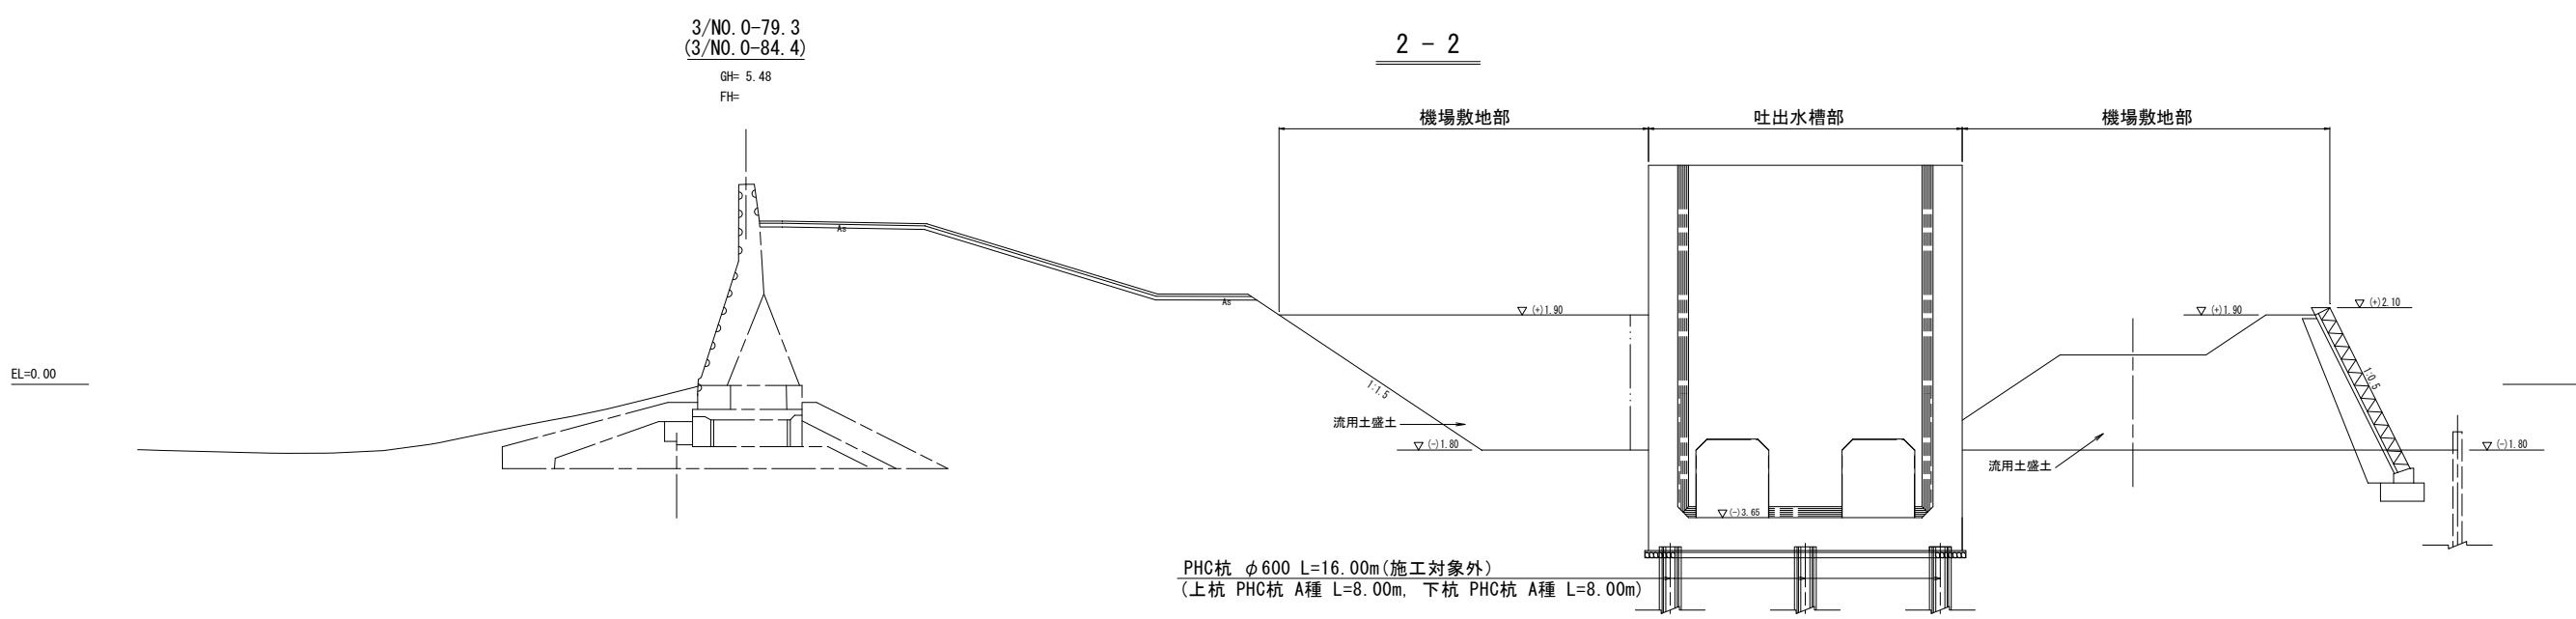
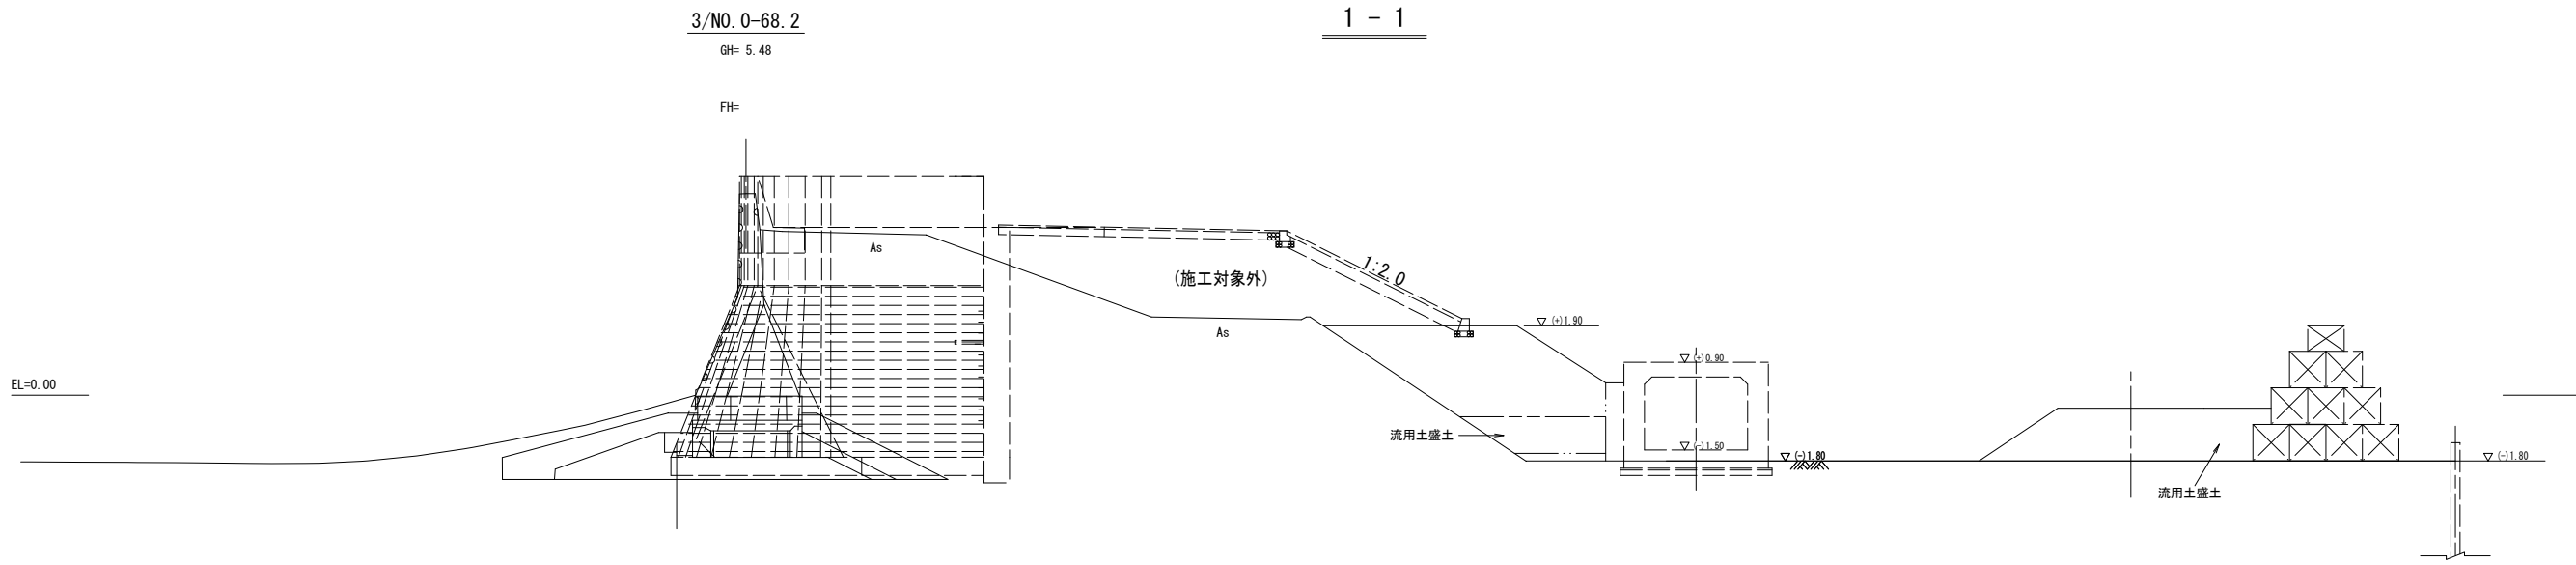


【3工区】			
工事名	令和5年度西国東海岸保全事業 3号排水機場水槽部工事		
図面名	横断図 (1/2)		
作成年月日	-		
縮 尺	S=1:100	図面番号	3 - 2 / 1
会社名	-		
事務所名	九州農政局 西国東海岸保全事業所		

横断図 (2/2)

S=1:100


[3工区]

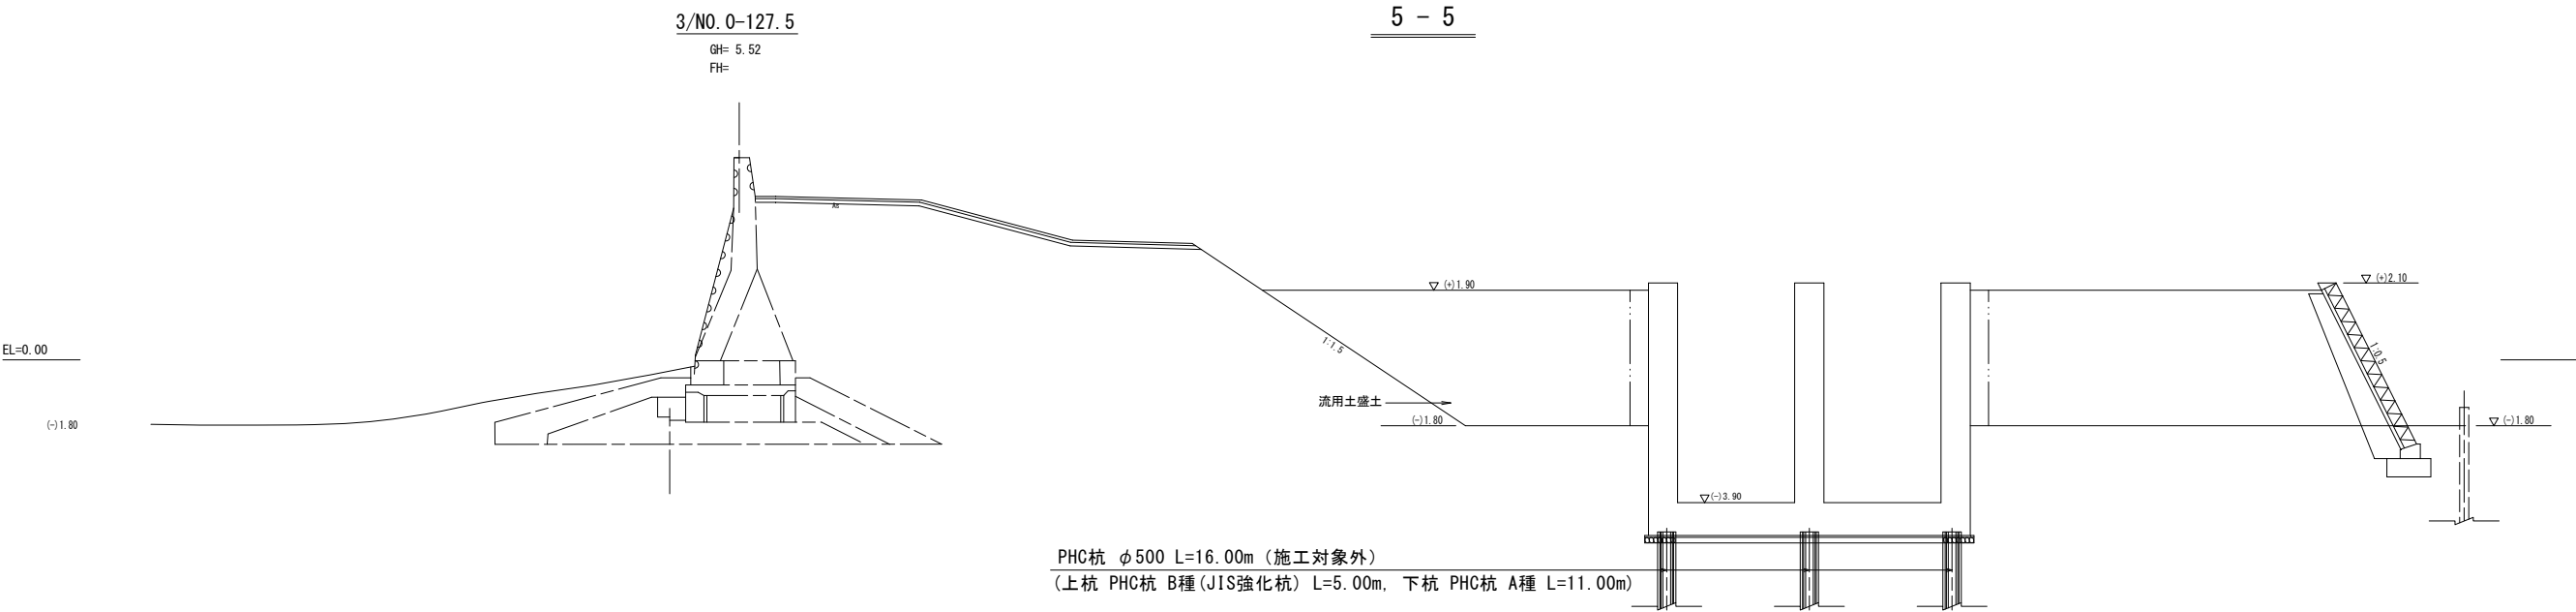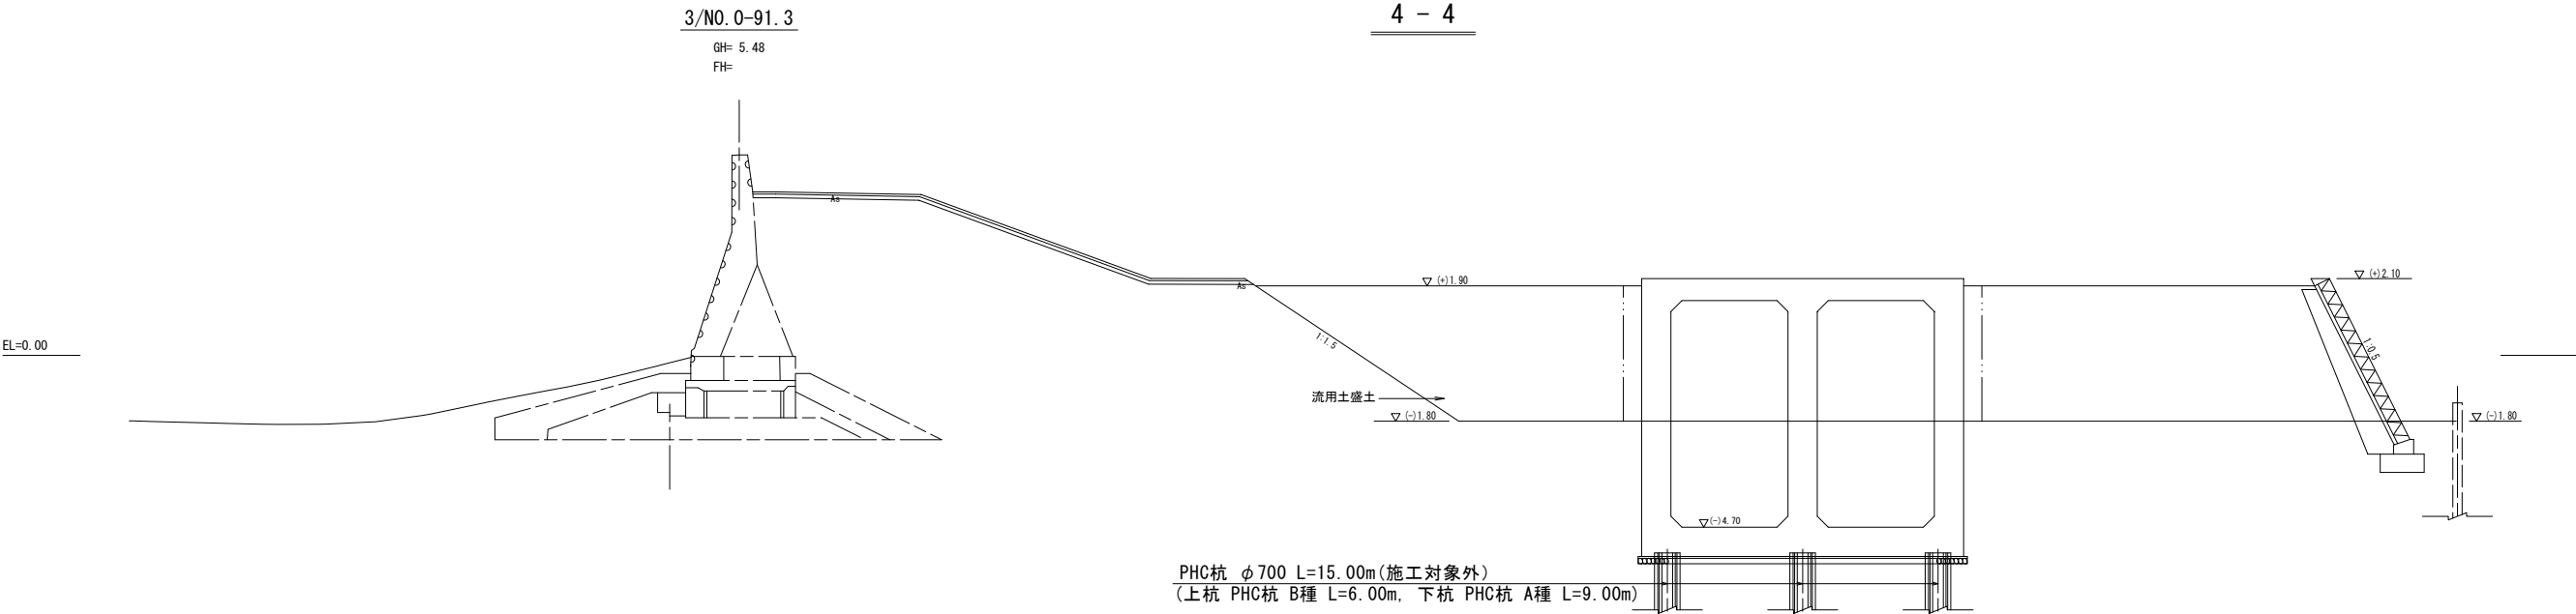

【3工区】			
工事名	令和5年度西国東海岸保全事業 3号排水機場水槽部工事		
図面名	横断図 (2/2)		
作成年月日	-		
縮 尺	S=1:100	図面番号	3 - 2 / 2
会社名	-		
事務所名	九州農政局 西国東海岸保全事業所		

排水機場水槽部計画一般図(1/2) S=1:100

平面図

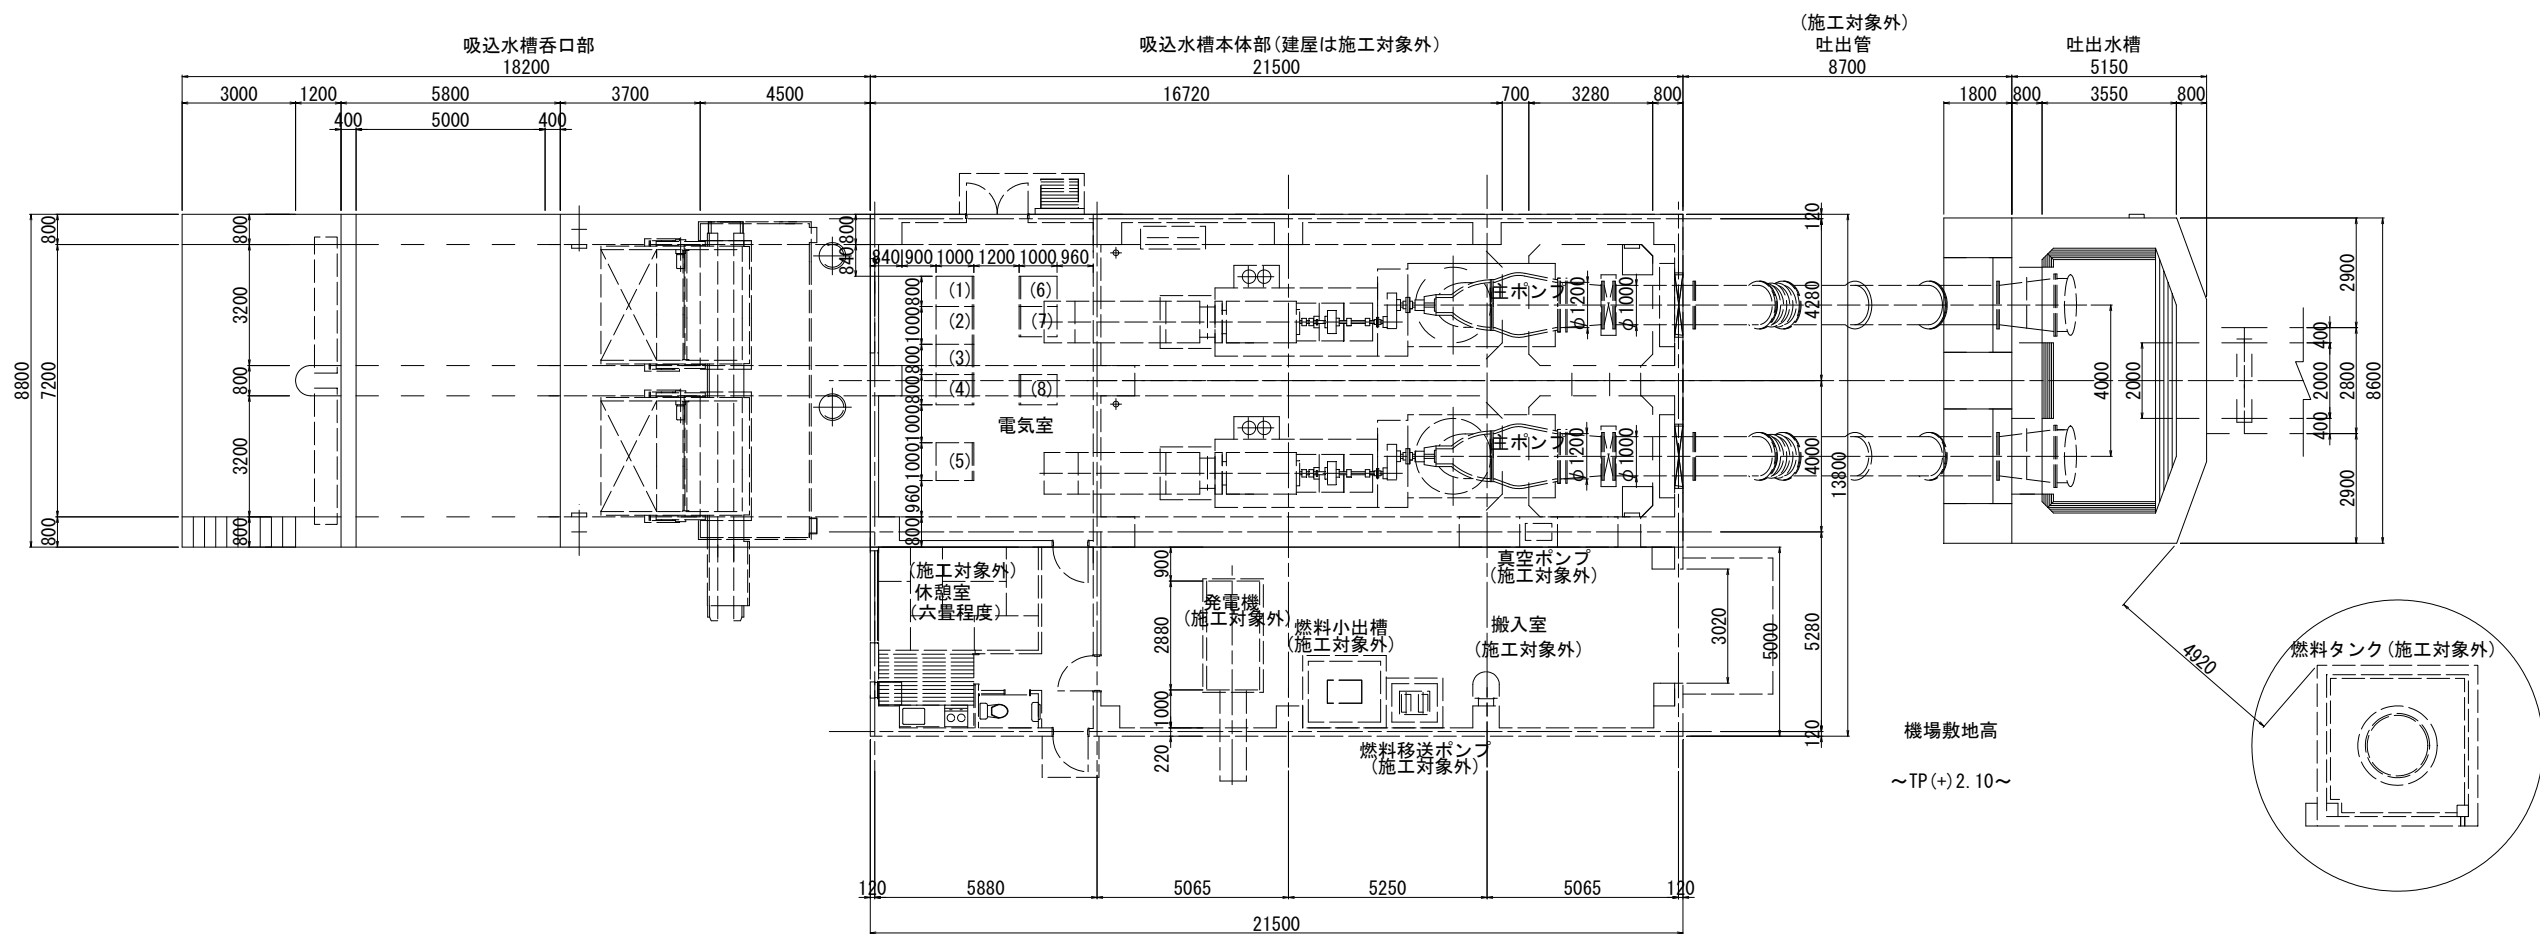


※主ポンプ設備、上屋及び除塵器設備は施工対象外

【3工区】			
工事名	令和5年度西国東海岸保全事業 3号排水機場水槽部工事		
図面名	排水機場水槽部計画一般図(1/2)		
作成年月日	-		
縮尺	S=1:100	図面番号	4 - 1 / 2
会社名	-		
事務所名	九州農政局 西国東海岸保全事業所		

排水機場水槽部計画一般図(2/2) S=1:100


断面図

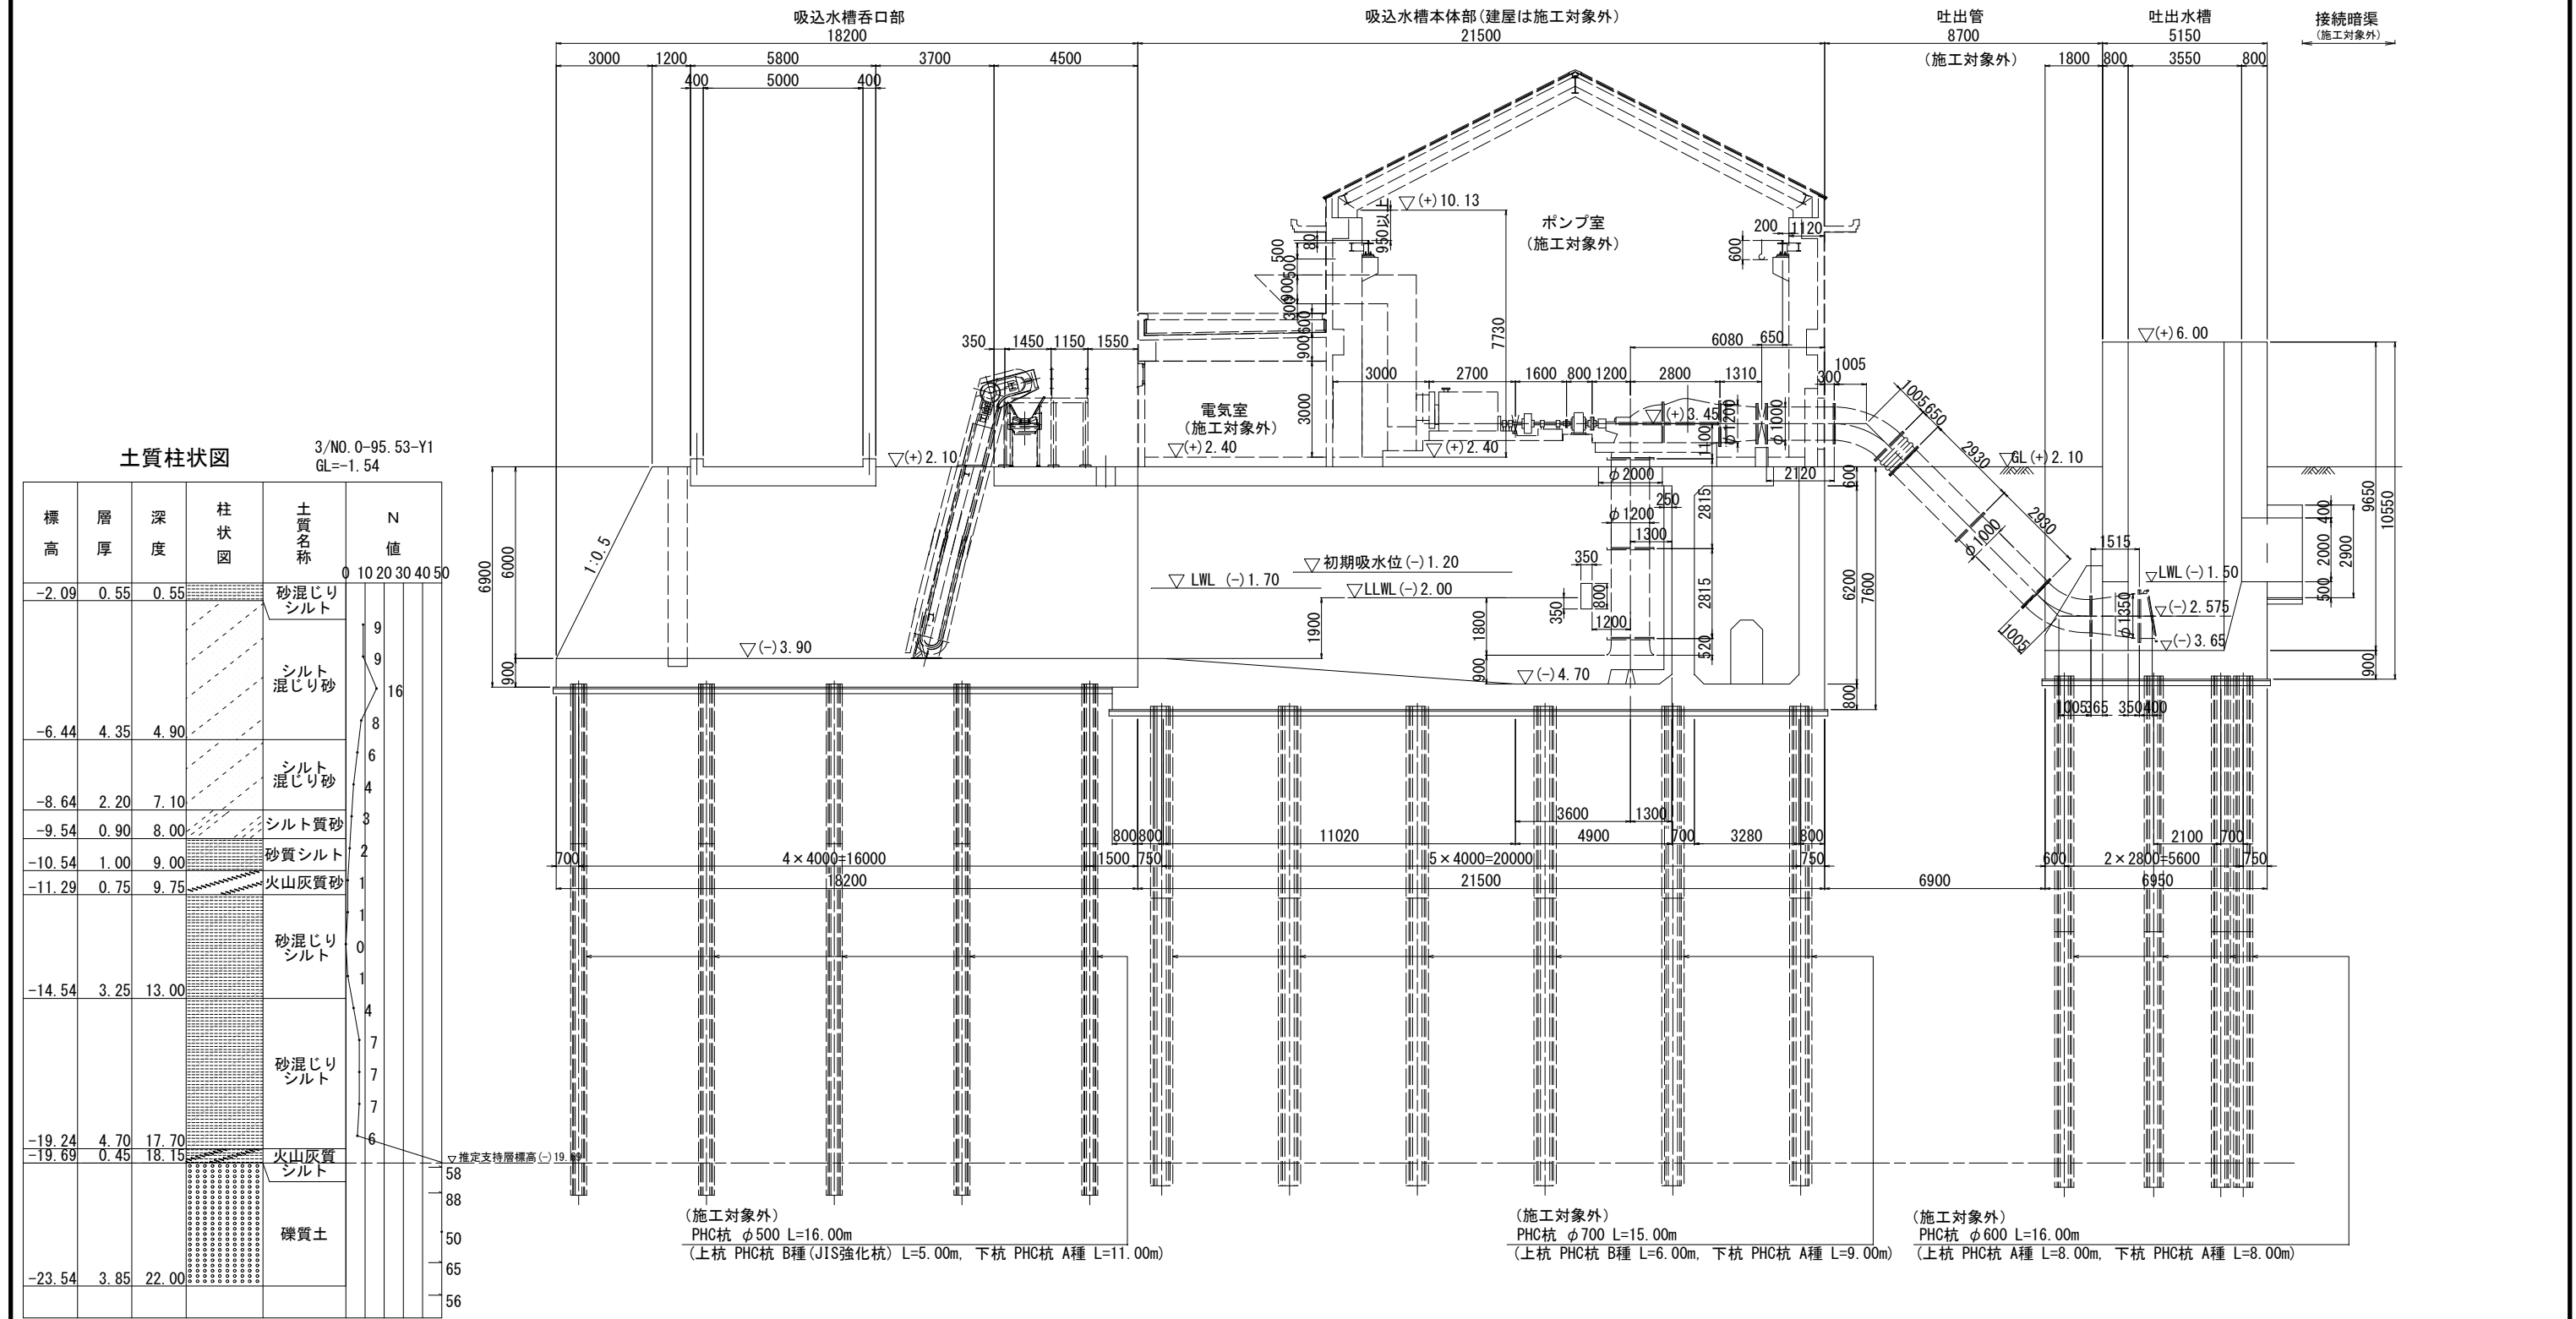

※主ポンプ設備、上屋及び除塵器設備は施工対象外

【3工区】			
工事名	令和5年度西国東海岸保全事業 3号排水機場水槽部工事		
図面名	排水機場水槽部計画一般図(2/2)		
作成年月日	-		
縮尺	S=1:100	図面番号	4 - 2 / 2
会社名	-		
事務所名	九州農政局 西国東海岸保全事業所		

基礎伏図(1/2) S=1:100

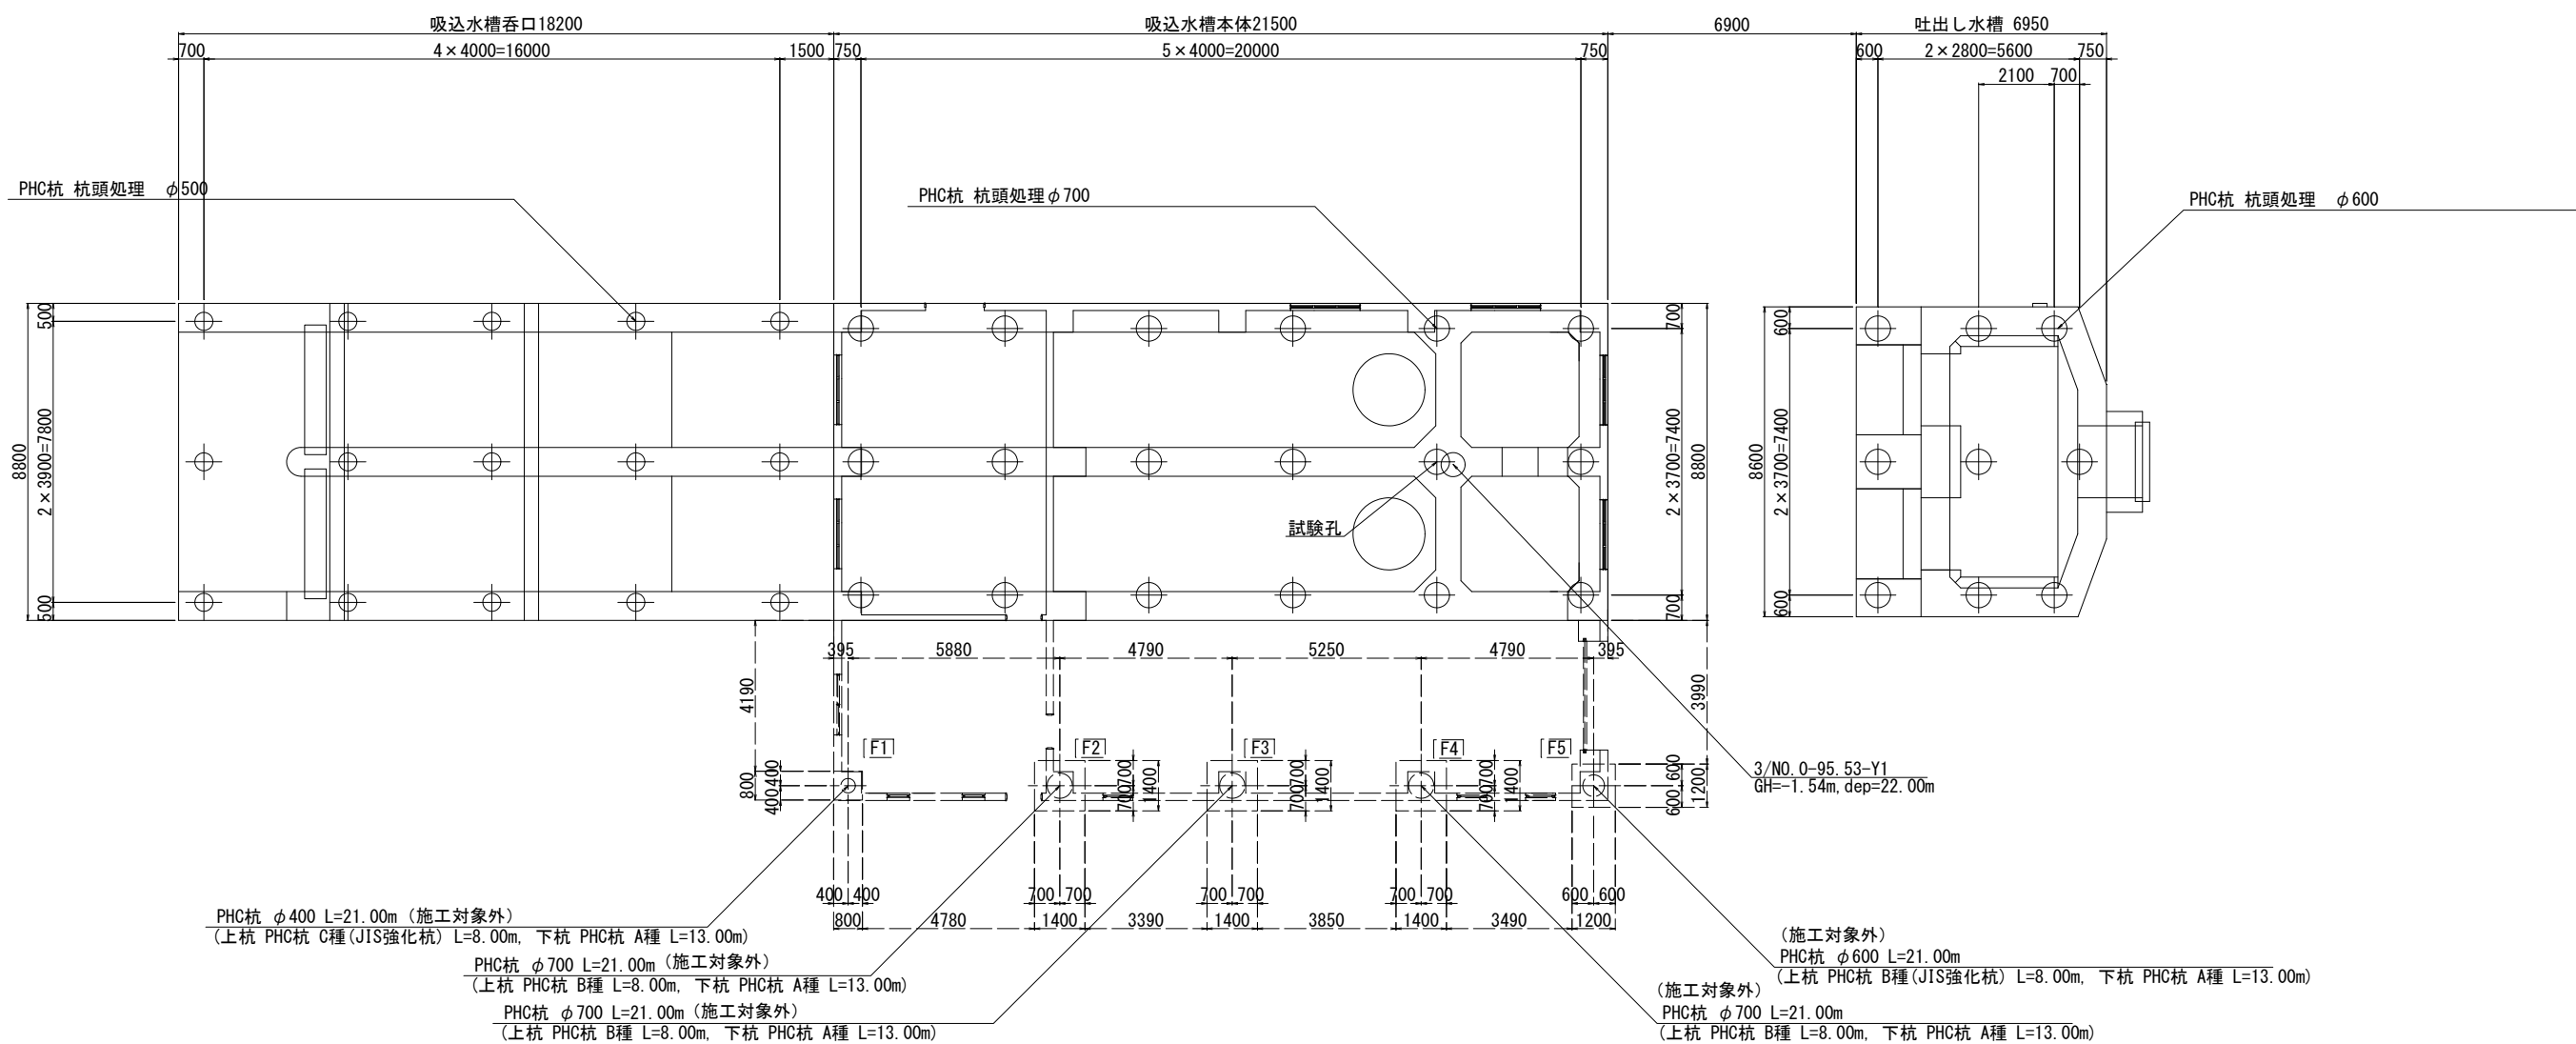

構造物名称		吸込水槽呑口部 (施工対象外)	吸込水槽本体部 (施工対象外)	吐出水槽 (施工対象外)	建屋独立フーチング (施工対象外)				
					[F1]	[F2]	[F3]	[F4]	[F5]
杭種及び 杭長	上杭	PHC杭B種 (JIS強化杭) L=5.00 m	PHC杭B種 L=6.00 m	PHC杭A種 L=8.00 m	PHC杭C種 (JIS強化杭) L=8.00 m	PHC杭B種 L=8.00 m	PHC杭B種 L=8.00 m	PHC杭B種 L=8.00 m	PHC杭B種 (JIS強化杭) L=8.00 m
	下杭	PHC杭A種 L=11.00 m	PHC杭A種 L=9.00 m	PHC杭A種 L=8.00 m	PHC杭A種 L=13.00 m	PHC杭A種 L=13.00 m	PHC杭A種 L=13.00 m	PHC杭A種 L=13.00 m	PHC杭A種 L=13.00 m
杭本数 (本)		15	18	9	1	1	1	1	1
底版厚 T (mm)		900	800	900	1500	1500	1500	1500	1500
杭頭標高 (m)		(-) 4.70	(-) 5.40	(-) 4.45	(+) 0.20	(+) 0.20	(+) 0.20	(+) 0.20	(+) 0.20

【3工区】			
工事名	令和5年度西国東海岸保全事業 3号排水機場水槽部工事		
図面名	基礎伏図(1/2)		
作成年月日	-		
縮尺	S=1:100	図面番号	5 - 1 / 2
会社名	-		
事務所名	九州農政局 西国東海岸保全事業所		

基礎伏図 (2/2)

S=1:30


杭頭処理詳細図

吸込水槽本体部


吐出し水槽部

吸込水槽呑口部


断面

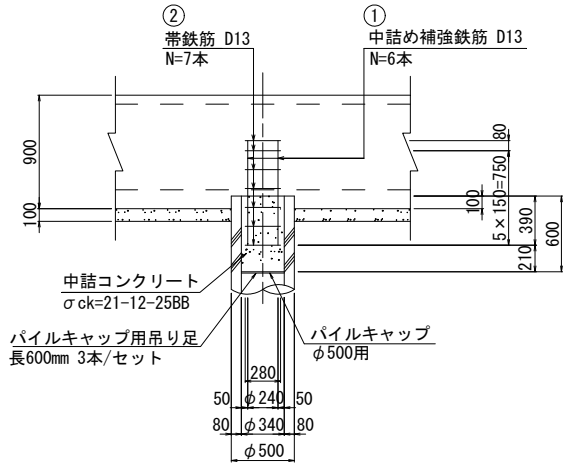

断面

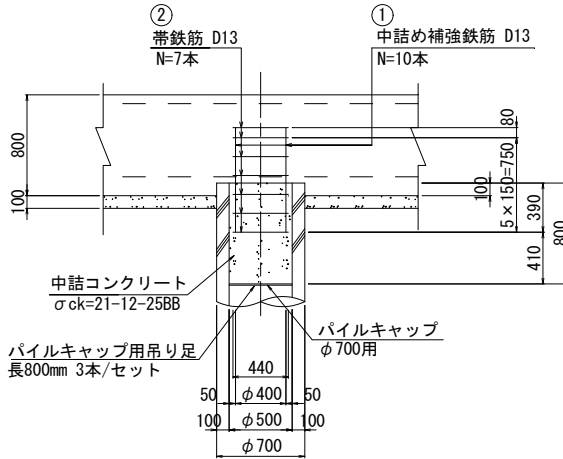


断面

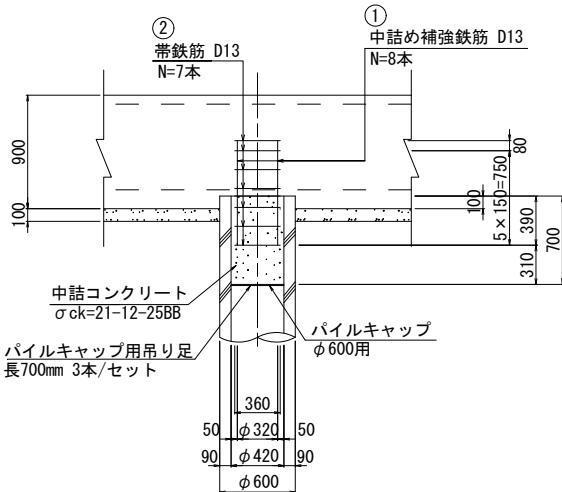


平面

鉄筋加工図

① 6-D13×830

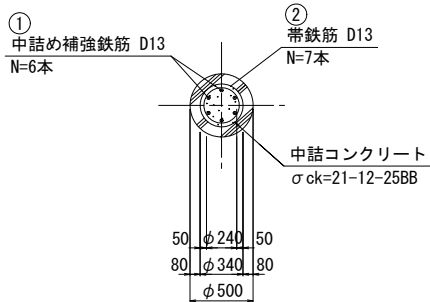

② 7-D13×1950

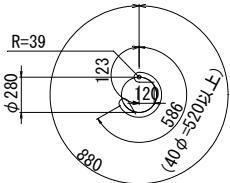


注) 帯鉄筋の継手位置は千鳥配置とする。
上記曲げ加工が困難な場合は
D13@150のスパイラル鉄筋で代用すること。


平面

鉄筋加工図

① 10-D13×830

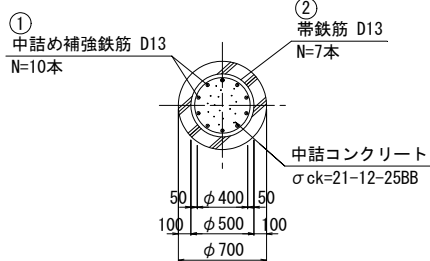


② 7-D13×2420

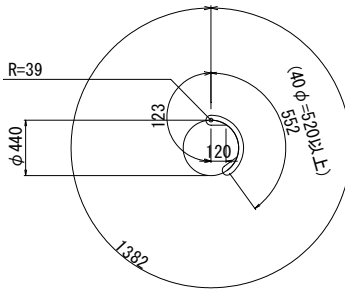


注) 帯鉄筋の継手位置は千鳥配置とする。
上記曲げ加工が困難な場合は
D13@150のスパイラル鉄筋で代用すること。

平面

① 8-D13×830

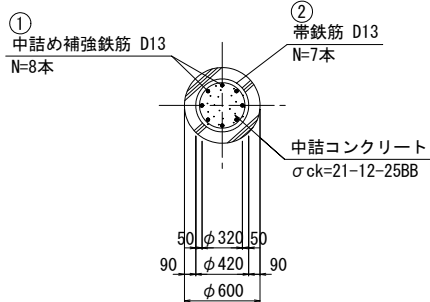

② 7-D13×2180

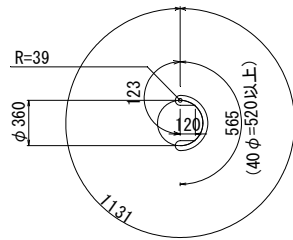


注) 帯鉄筋の継手位置は千鳥配置とする。
上記曲げ加工が困難な場合は
D13@150のスパイラル鉄筋で代用すること。

※鉄筋加工図は参考とする。


【3工区】			
工事名	令和5年度西国東海岸保全事業 3号排水機場水槽部工事		
図面名	基礎伏図 (2/2)		
作成年月日	-		
縮 尺	S=1:30	図面番号	5 - 2 / 2
会社名	-		
事務所名	九州農政局 西国東海岸保全事業所		

S=1:100

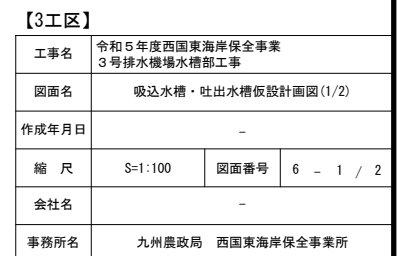


吸込水槽・吐出水槽仮設計画図(2/2) S=1:100


縦断面図

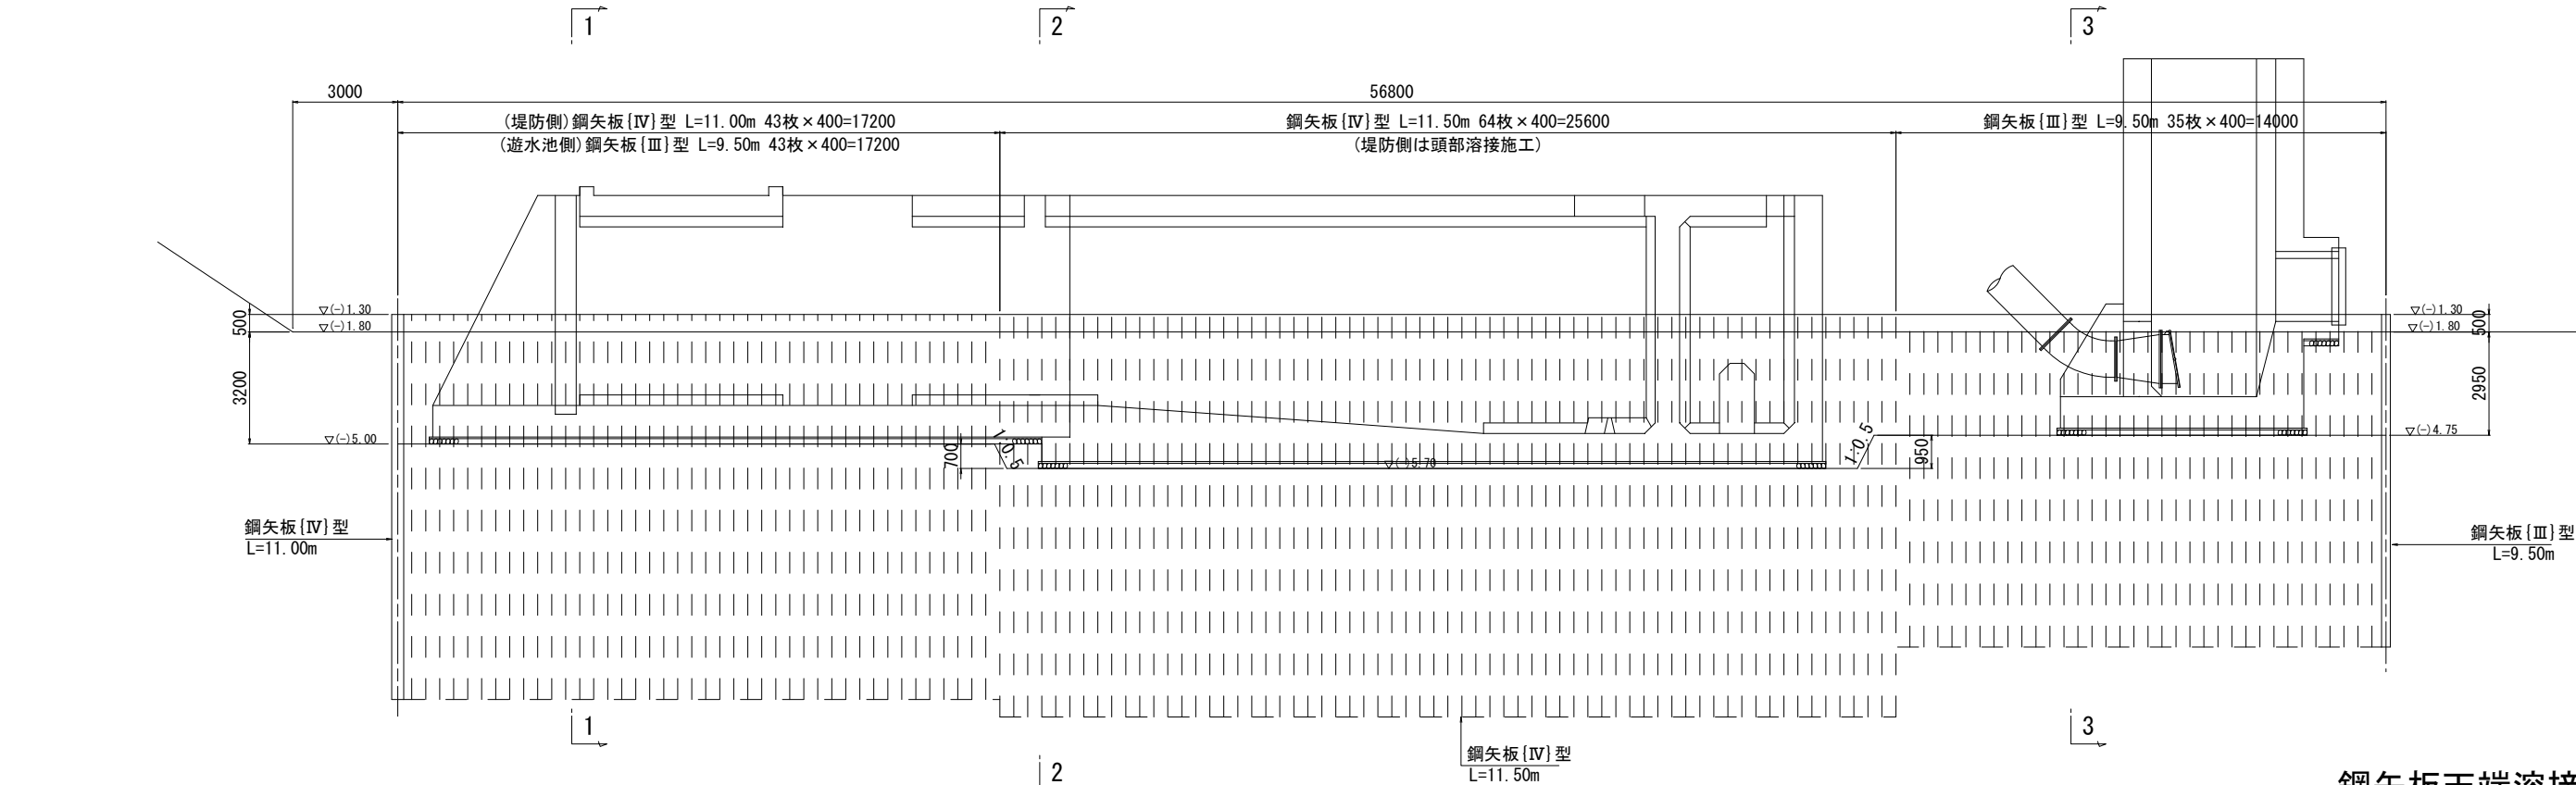


鋼矢板天端溶接部詳細図 S=1:50

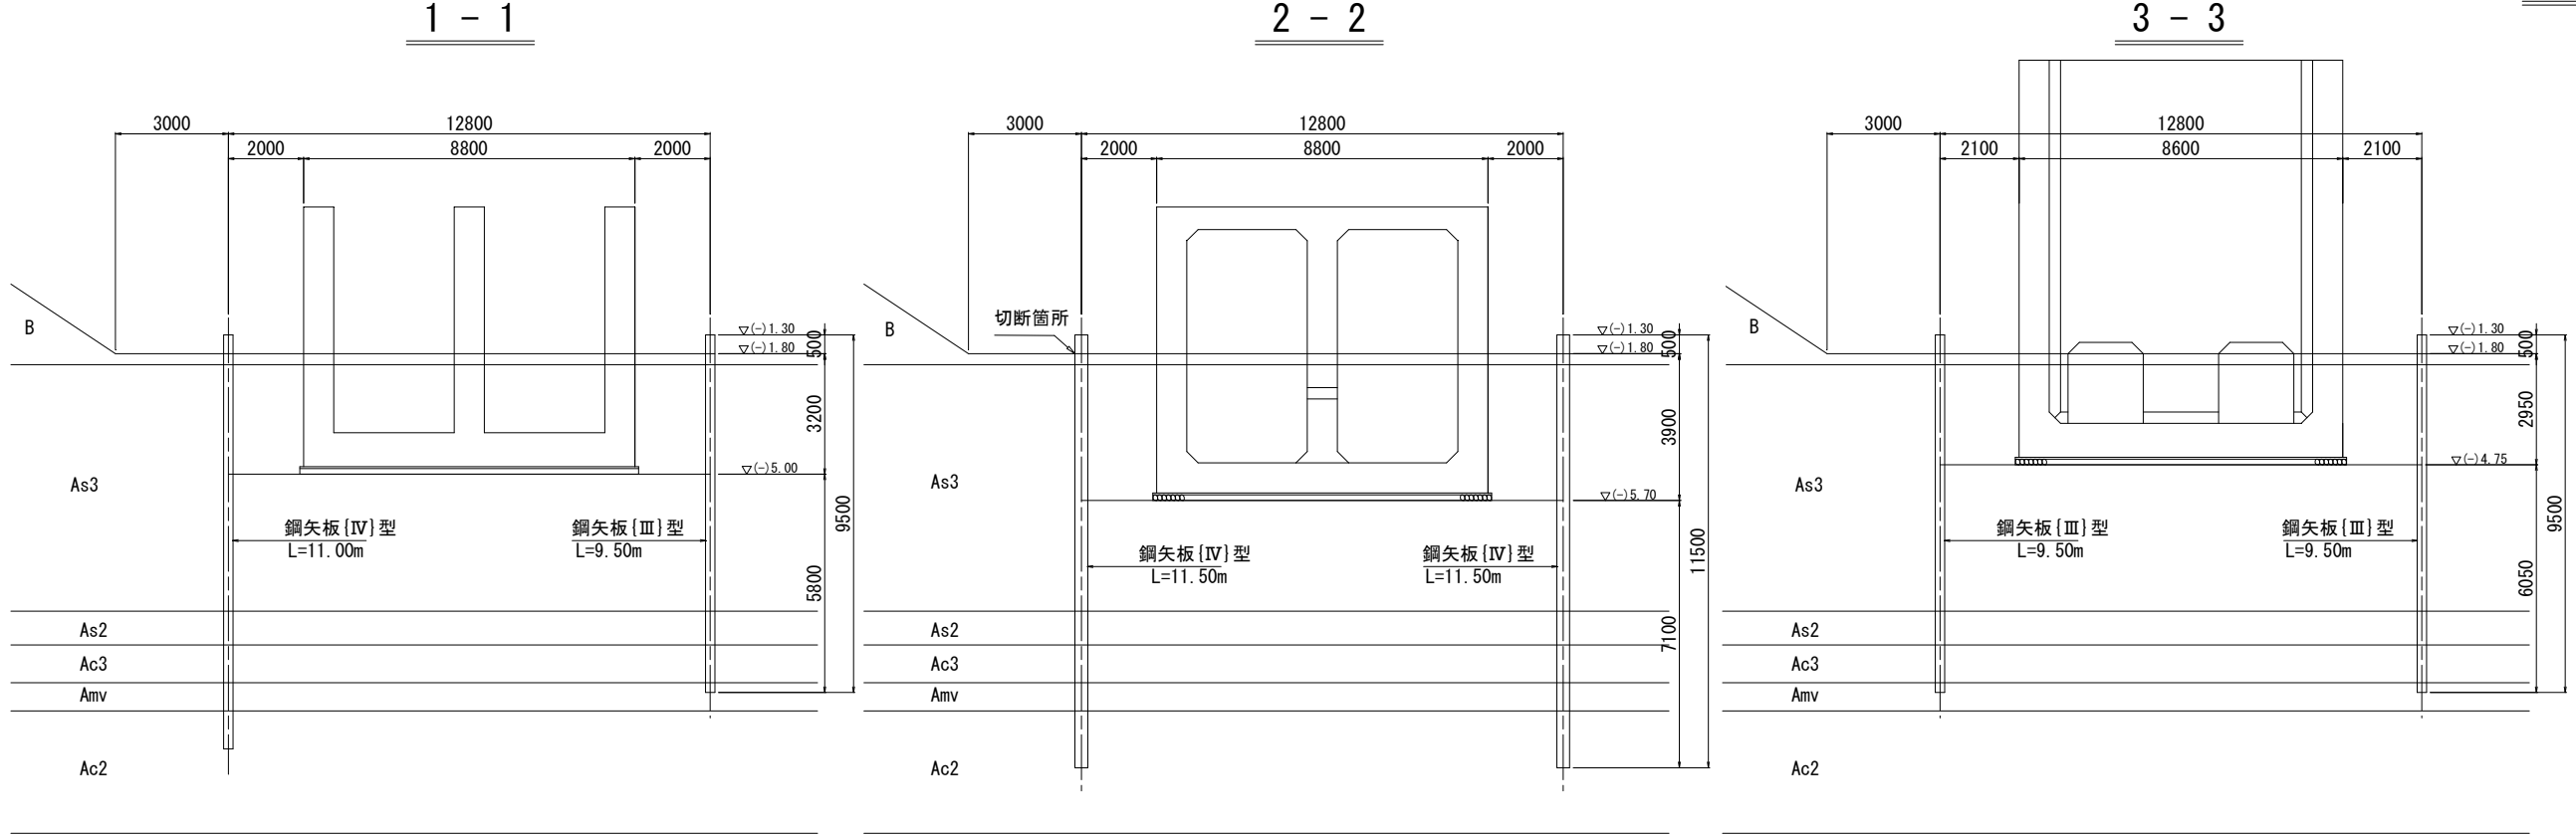

正面図

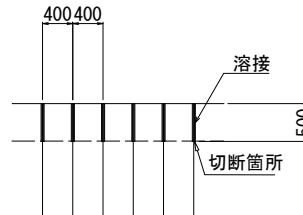


平面図

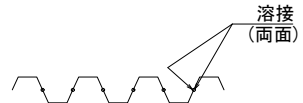

※ 溶接箇所は引抜時にガス切断を行うこと。

【3工区】			
工事名	令和5年度西国東海岸保全事業 3号排水機場水槽部工事		
図面名	吸込水槽・吐出水槽仮設計画図(2/2)		
作成年月日	-		
縮尺	S=1:100	図面番号	6 - 2 / 2
会社名	-		
事務所名	九州農政局 西国東海岸保全事業所		

機場敷地計画図(1/4) S=1:200

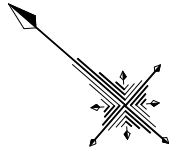

3/NO.0-62-L1
GH=+3.16m, dep=28.00m

(施工対象外)
自然排水樋門
(2.0×2.0×3連)
(1連分強制排水兼用)

切替分岐
(2.0×2.0×1連)

現況遊水池底高
~TP(-)1.80~

3/NO.0-95.53-Y1
GH=-1.54m, dep=22.00m

第3号排水樋門

吸水槽呑口高
~TP(-)3.90~

管理階段
W=1.0m

遊水池
A=1055m²≧1052m²(3分間容量)

計画遊水池底高
~TP(-)2.00~

遊水池

吸込水槽呑口 18200

吸込水槽本体 21510

吐出し水槽

沈砂池底高
~TP(-)2.20~
(施工対象外)

現況遊水池底高
~TP(-)1.80~

ブロック積B 10000




ブロック積A 55410

現況遊水池底高
~TP(-)1.80~

【3工区】			
工事名	令和5年度西国東海岸保全事業 3号排水機場水槽部工事		
図面名	機場敷地計画図(1/4)		
作成年月日	-		
縮尺	S=1:200	図面番号	7 - 1 / 4
会社名	-		
事務所名	九州農政局 西国東海岸保全事業所		

機場敷地計画図 (2/4)
 S=1:100

ブロック積展開図

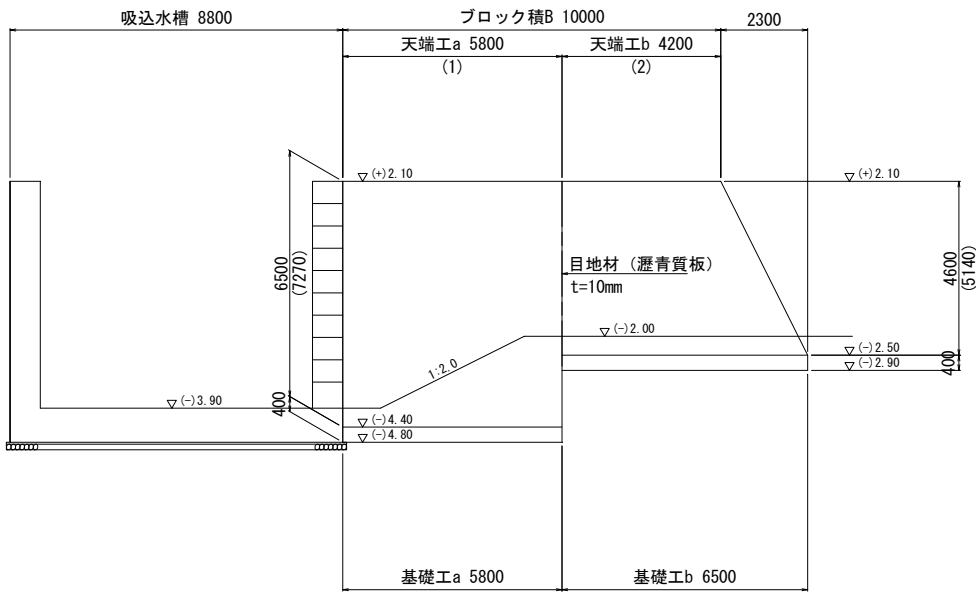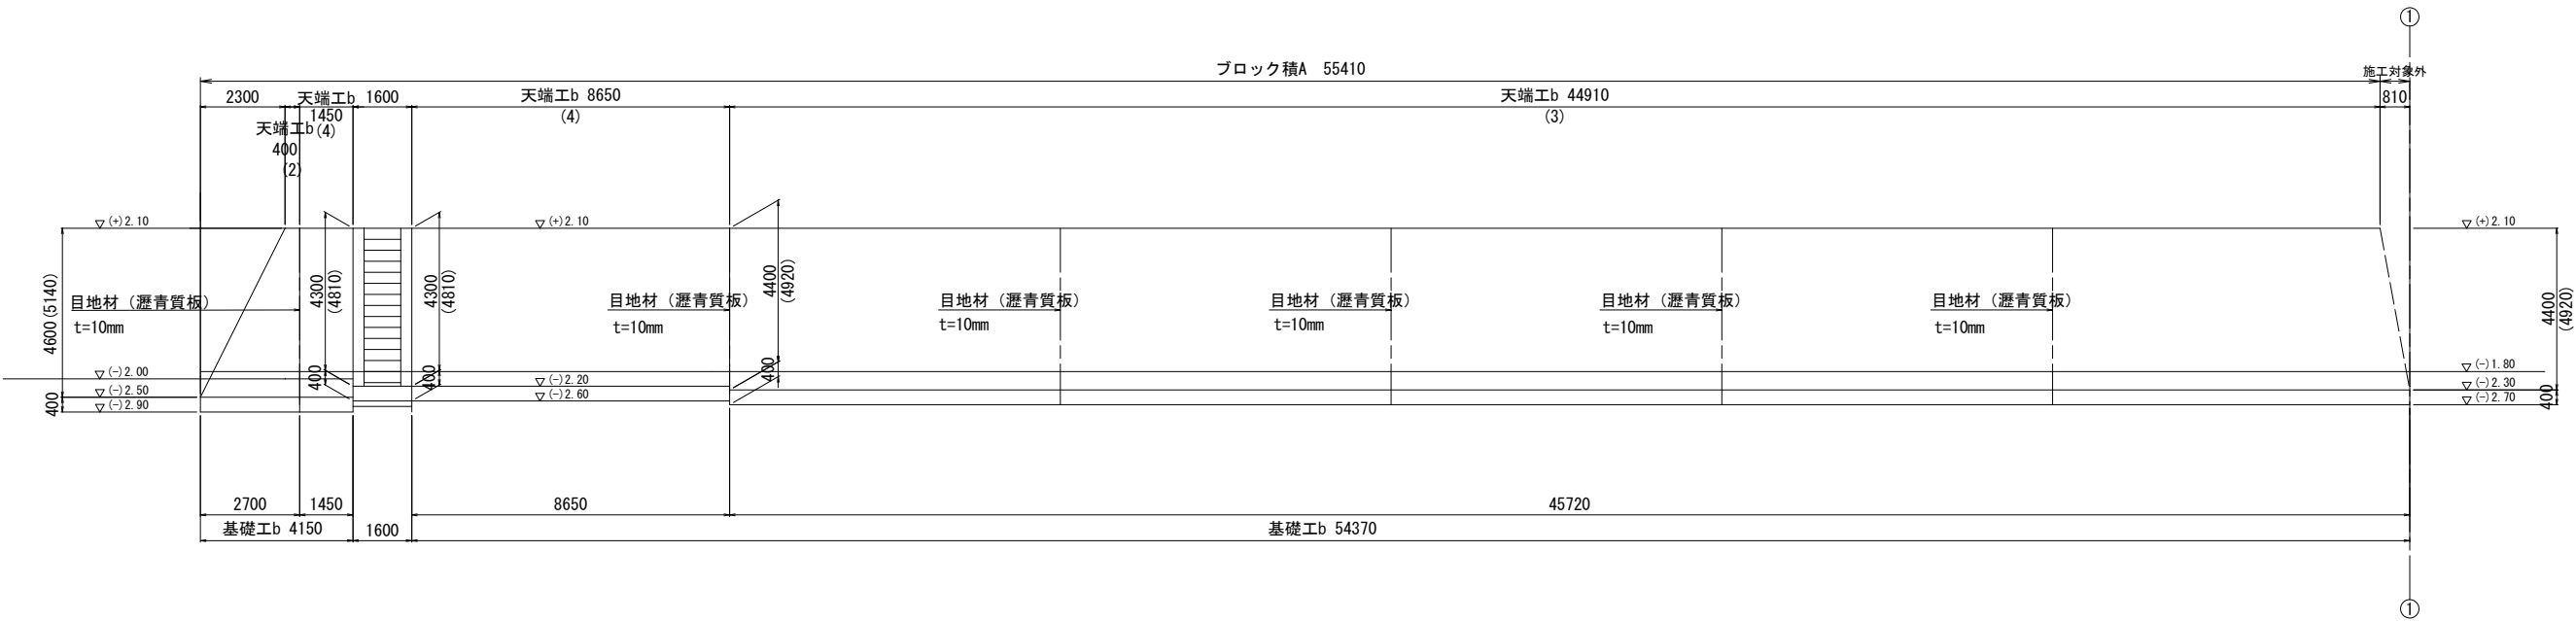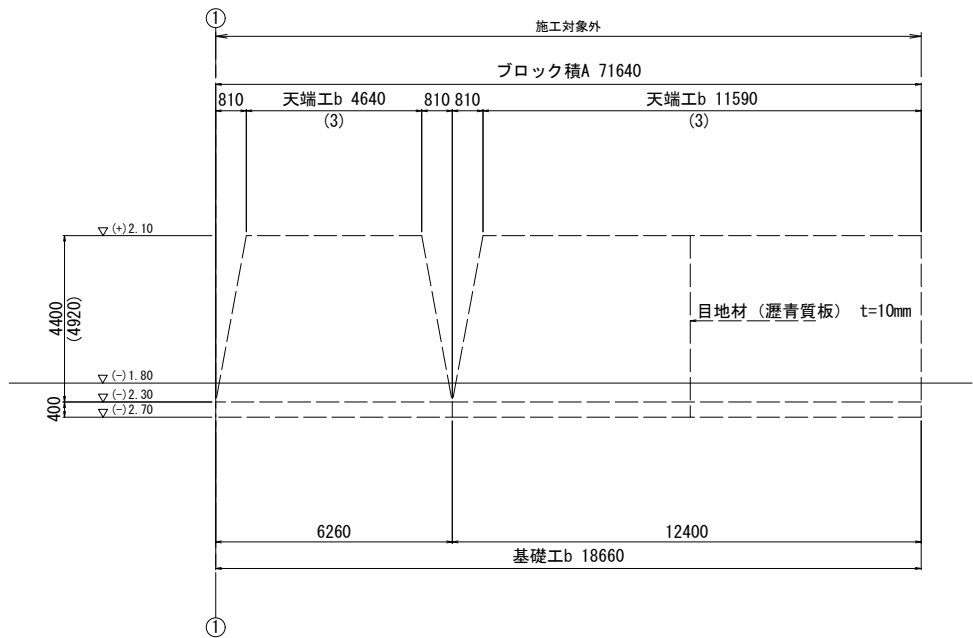


【3工区】			
工事名	令和5年度西国東海岸保全事業 3号排水機場水槽部工事		
図面名	機場敷地計画図 (2/4)		
作成年月日	-		
縮尺	S=1:100	図面番号	7 - 2 / 4
会社名	-		
事務所名	九州農政局 西国東海岸保全事業所		


機場敷地計画図 (3/4) S=1:50

断面図


(1) 断面

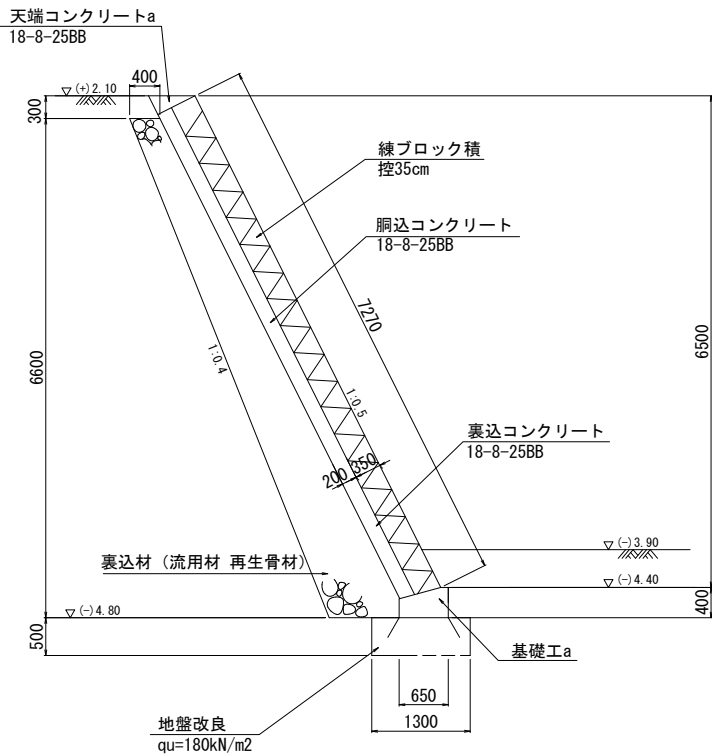


(2) 断面

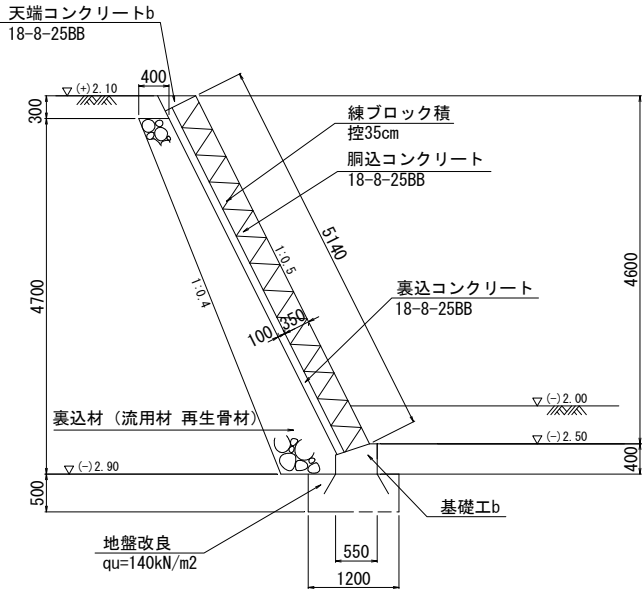

(3) 断面

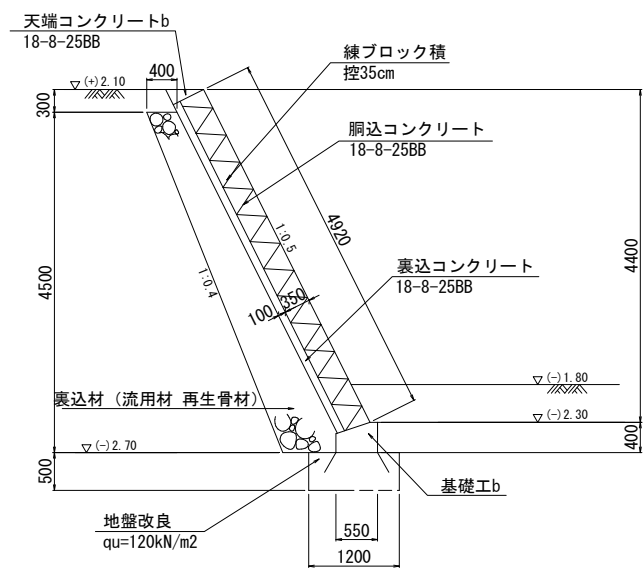


(4) 断面

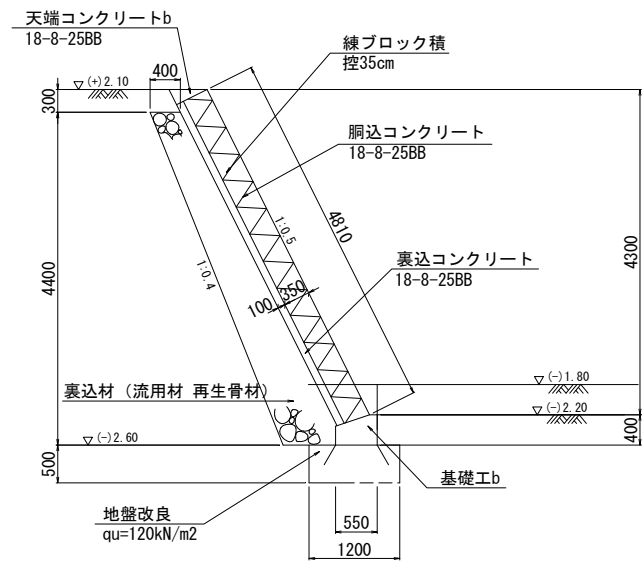


基礎工

S=1:20

a

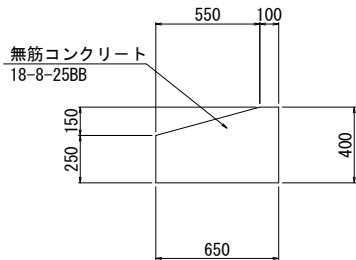


b

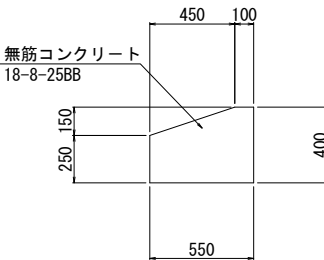


天端工

S=1:20

a

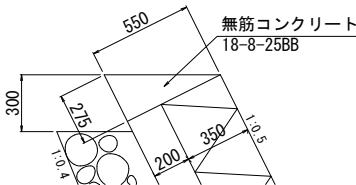

b

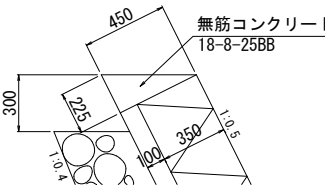


【3工区】


工事名	令和5年度西国東海岸保全事業 3号排水機場水槽部工事		
図面名	機場敷地計画図 (3/4)		
作成年月日	-		
縮尺	S=1:50	図面番号	7 - 3 / 4
会社名	-		
事務所名	九州農政局 西国東海岸保全事業所		

機場敷地計画図(4/4) S=1:20
(管理階段)


平面図

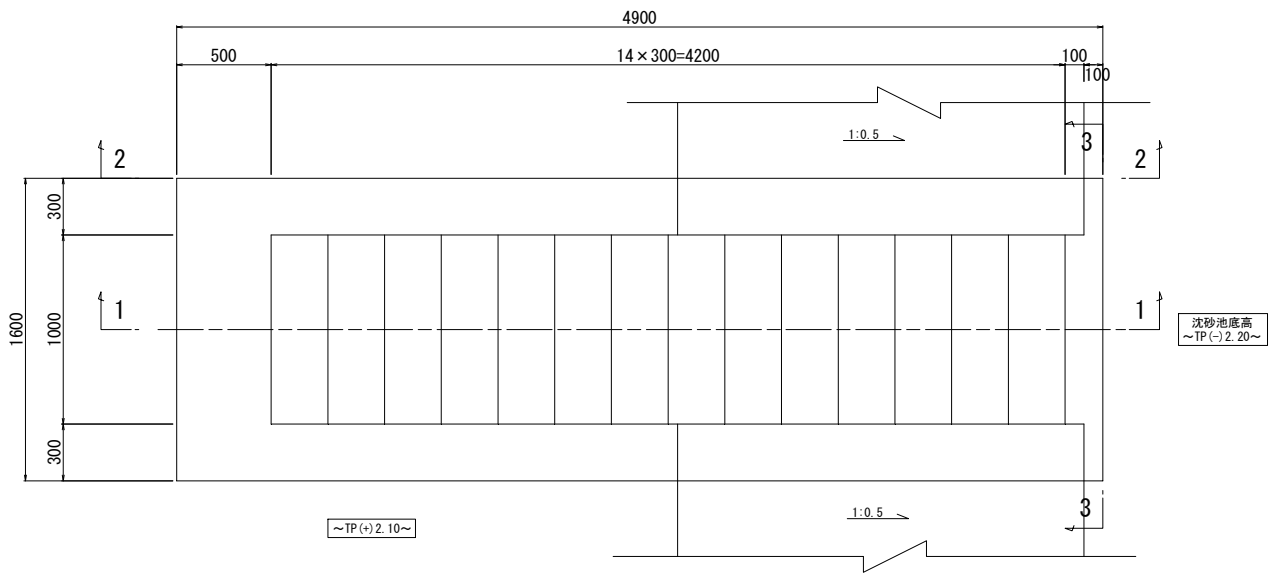


断面図

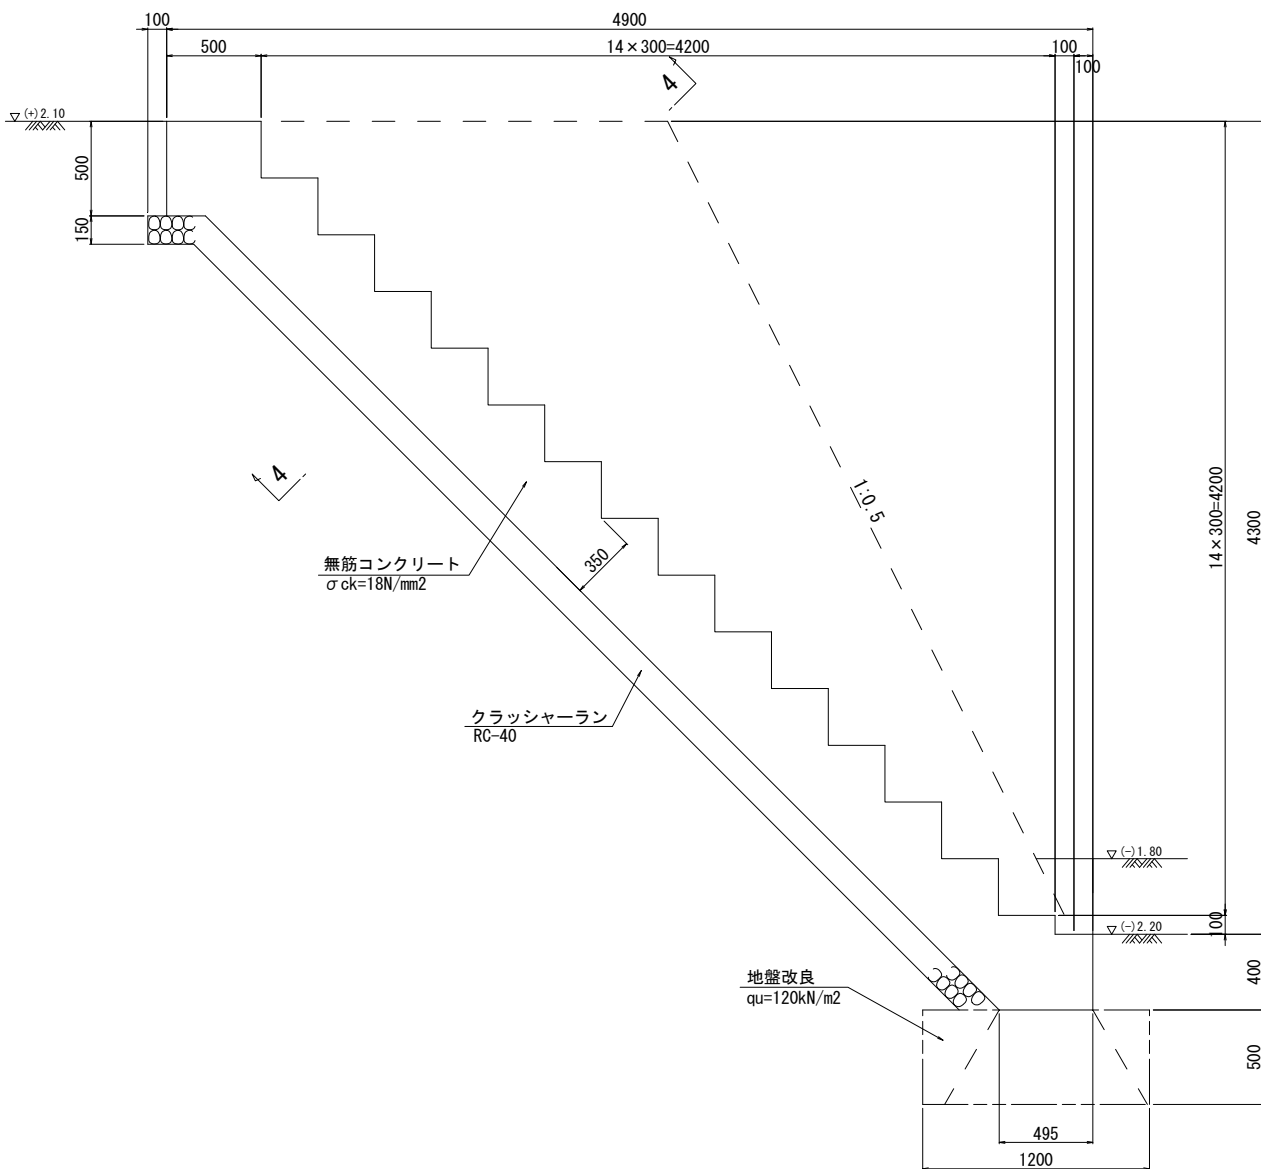


2 - 2

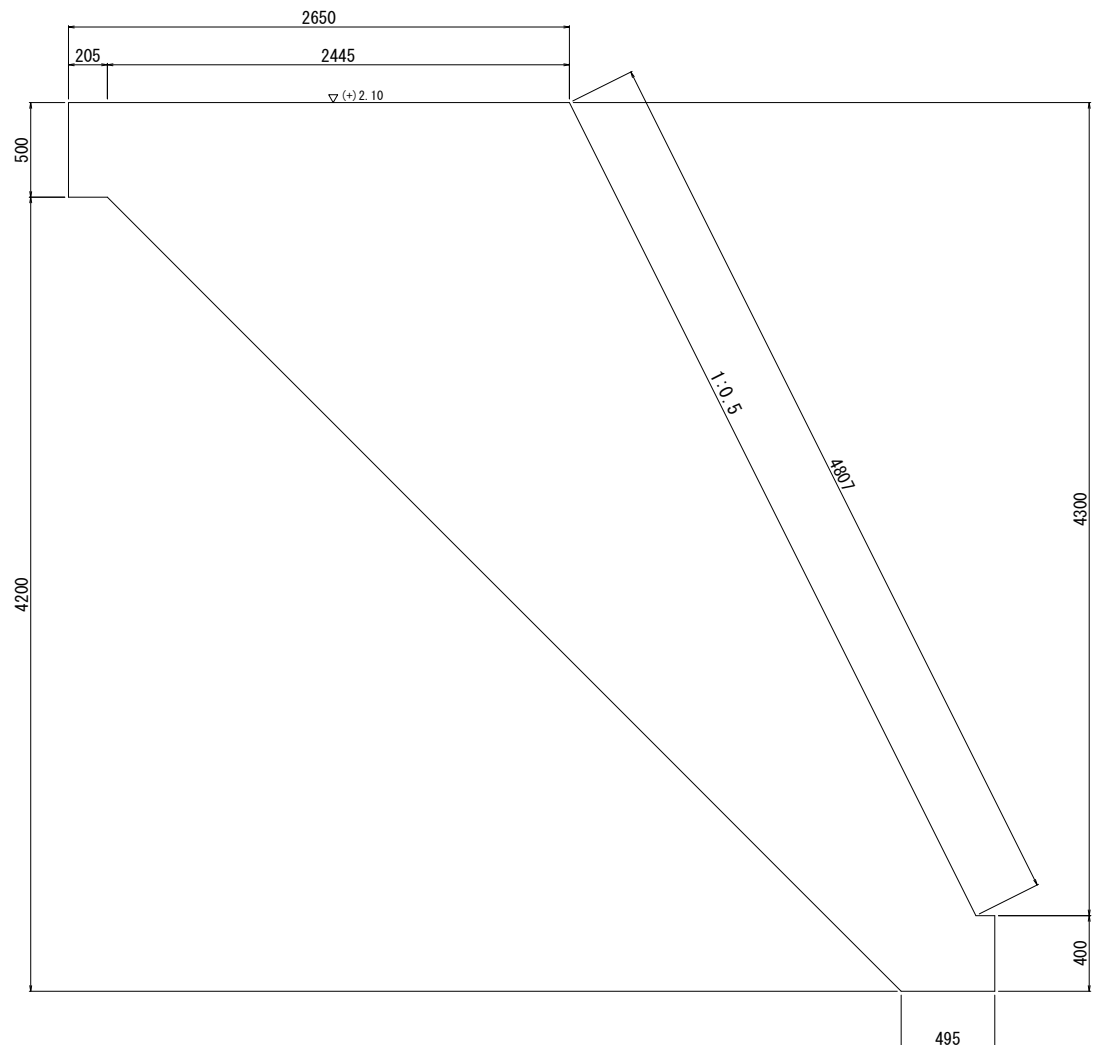

3 - 3

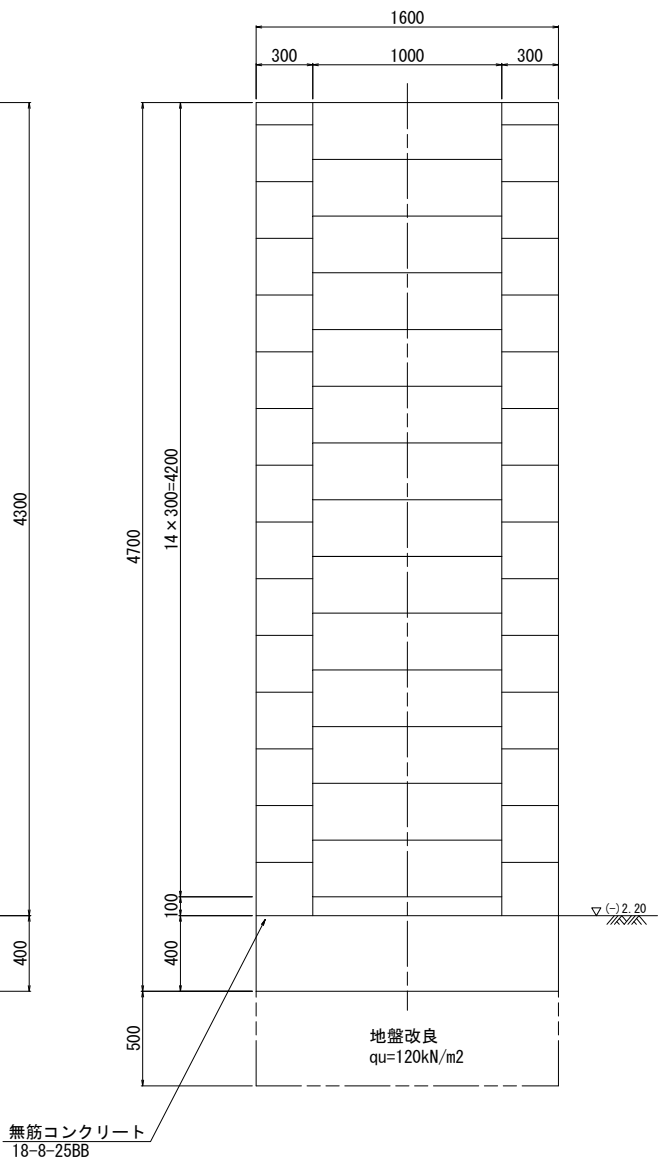

4 - 4

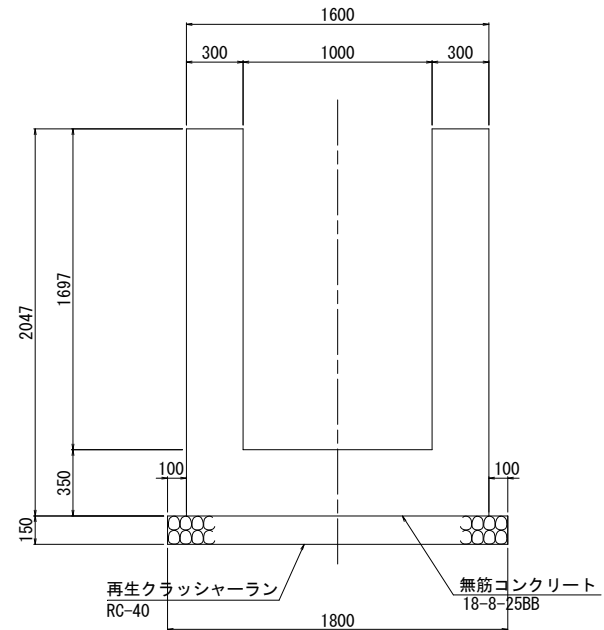


【3工区】			
工事名	令和5年度西国東海岸保全事業 3号排水機場水槽部工事		
図面名	機場敷地計画図(4/4)		
作成年月日	-		
縮尺	S=1:20	図面番号	7 - 4 / 4
会社名	-		
事務所名	九州農政局 西国東海岸保全事業所		

吸込水槽本体部構造図(1/7) S=1:50

コンクリート規格			
鉄筋	21-12-25BB	W/C=60%以下	高炉
無筋	18-8-25BB	W/C=65%以下	

平面図

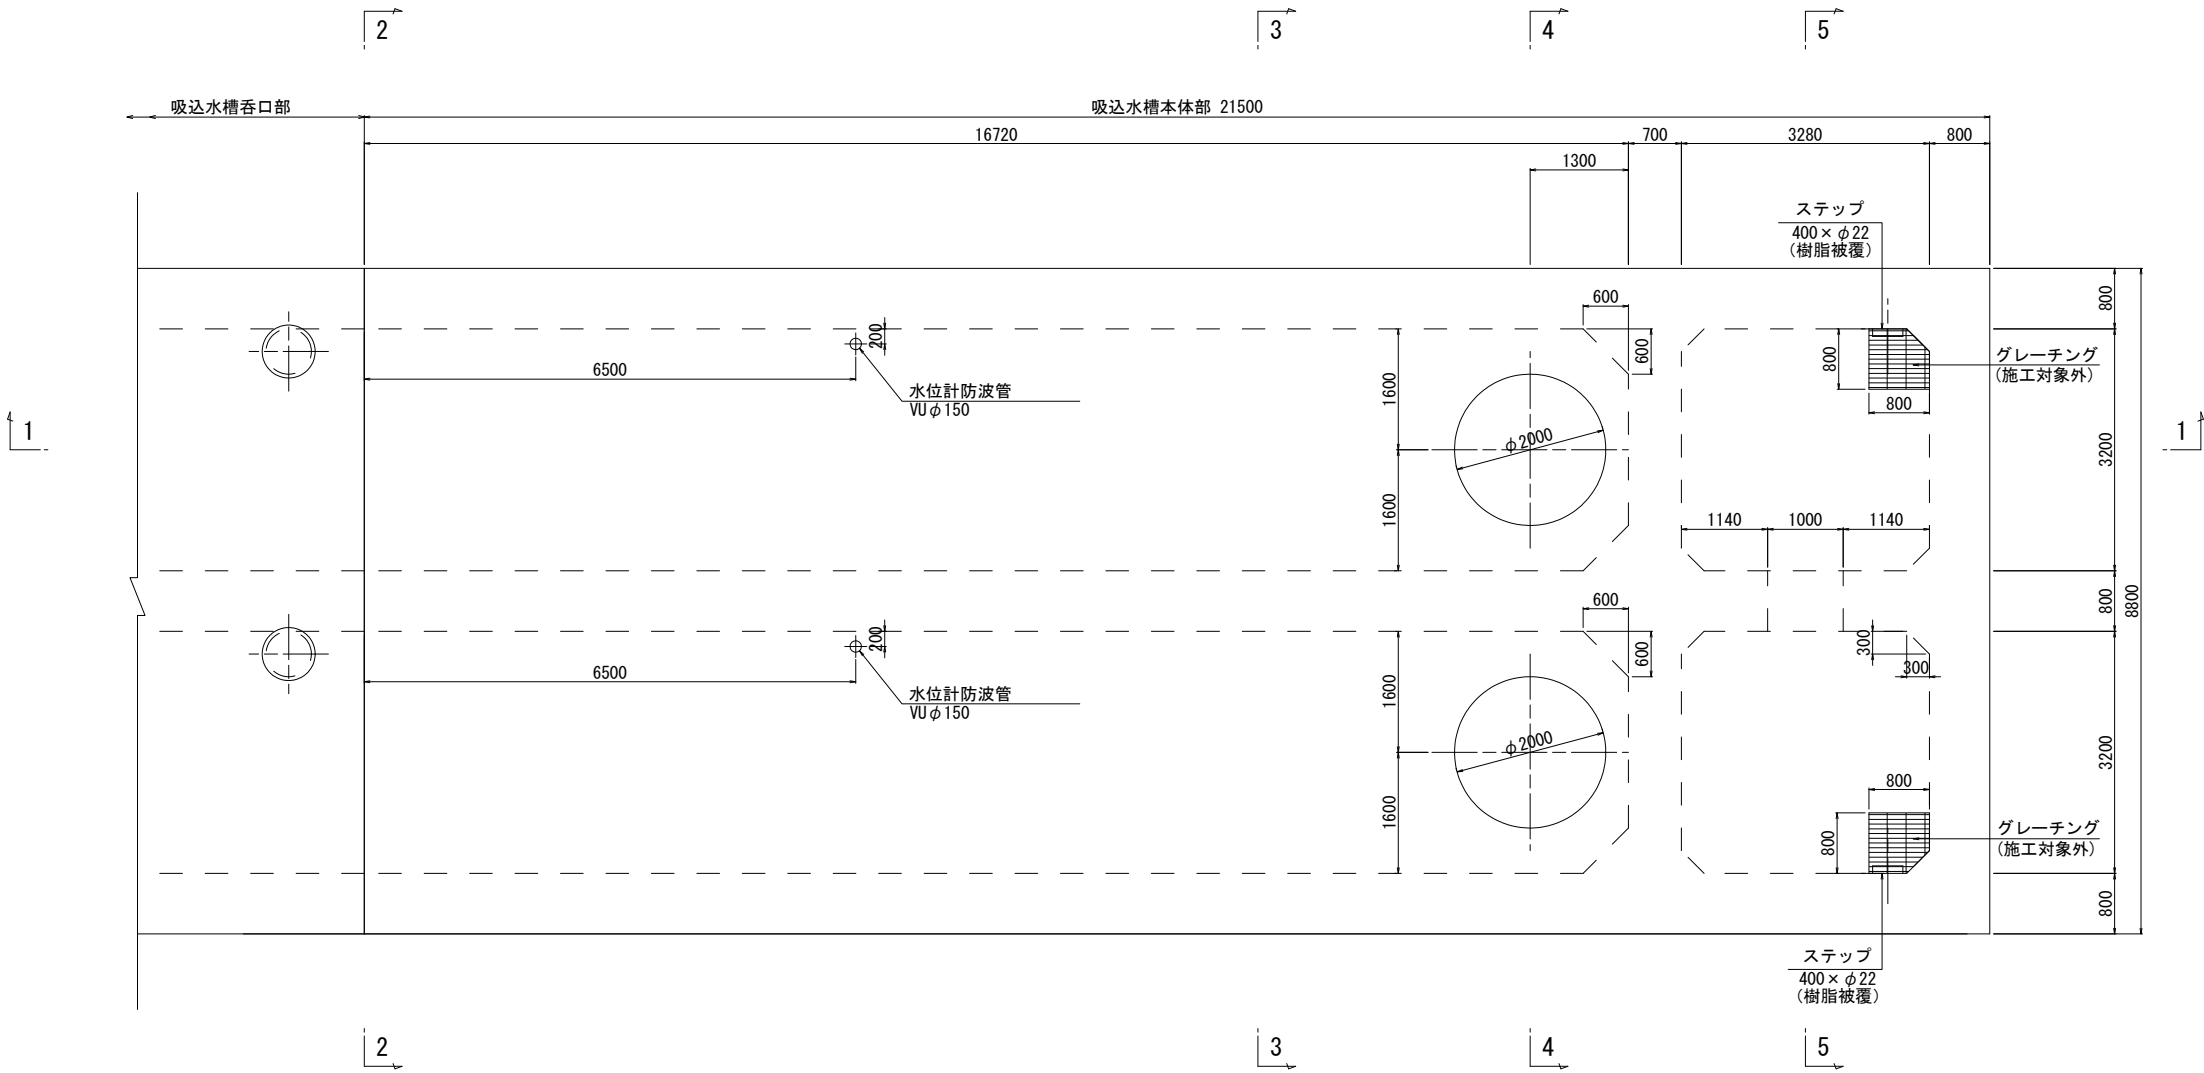

【3工区】			
工事名	令和5年度西国東海岸保全事業 3号排水機場水槽部工事		
図面名	吸込水槽本体部構造図(1/7)		
作成年月日	-		
縮尺	S=1:50	図面番号	8 - 1 / 7
会社名	-		
事務所名	九州農政局 西国東海岸保全事業所		

S=1:50


平断面図

吸込水槽本体部構造図(3/7)

S=1:50


コンクリート規格			
鉄筋	21-12-25BB	W/C=60%以下	高炉
無筋	18-8-25BB	W/C=65%以下	

1 - 1

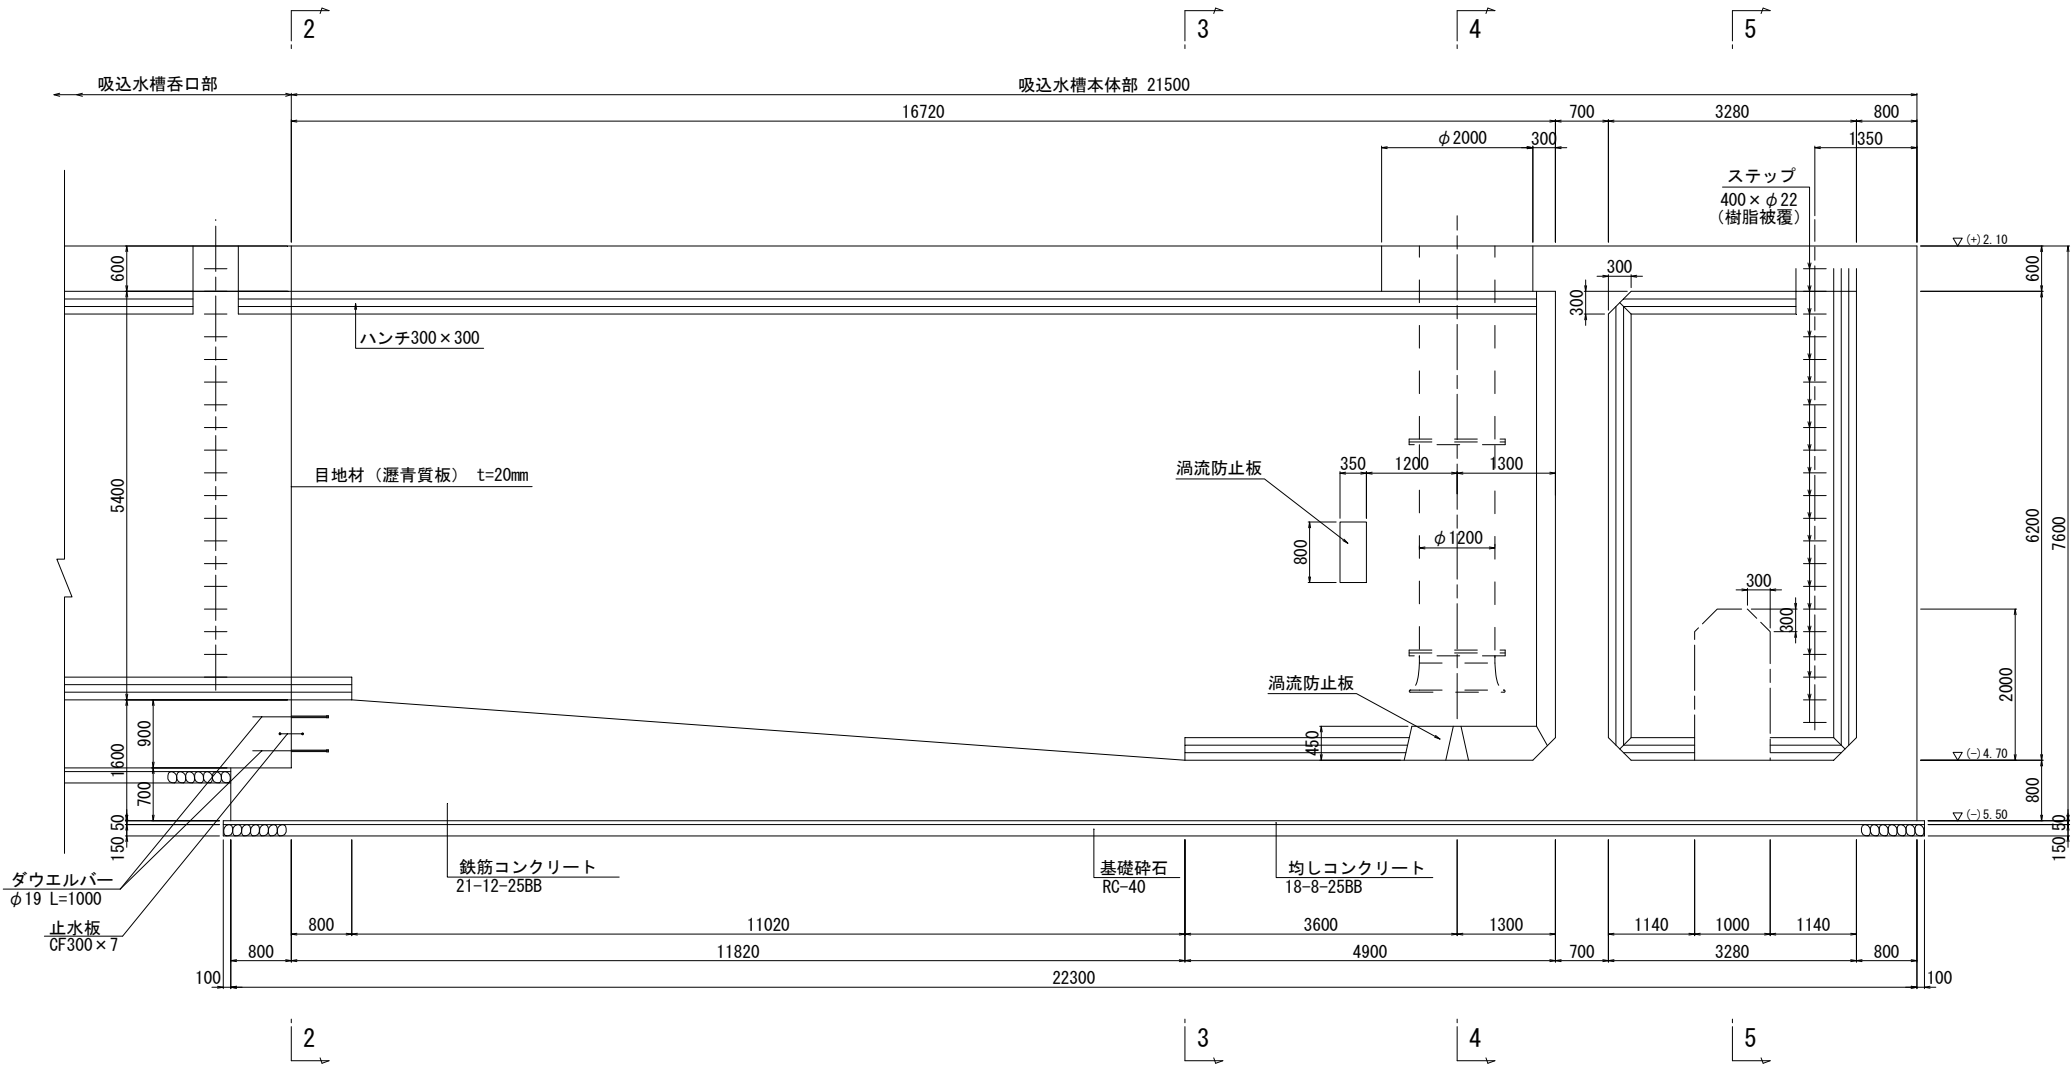

継手部詳細図

S=1:20




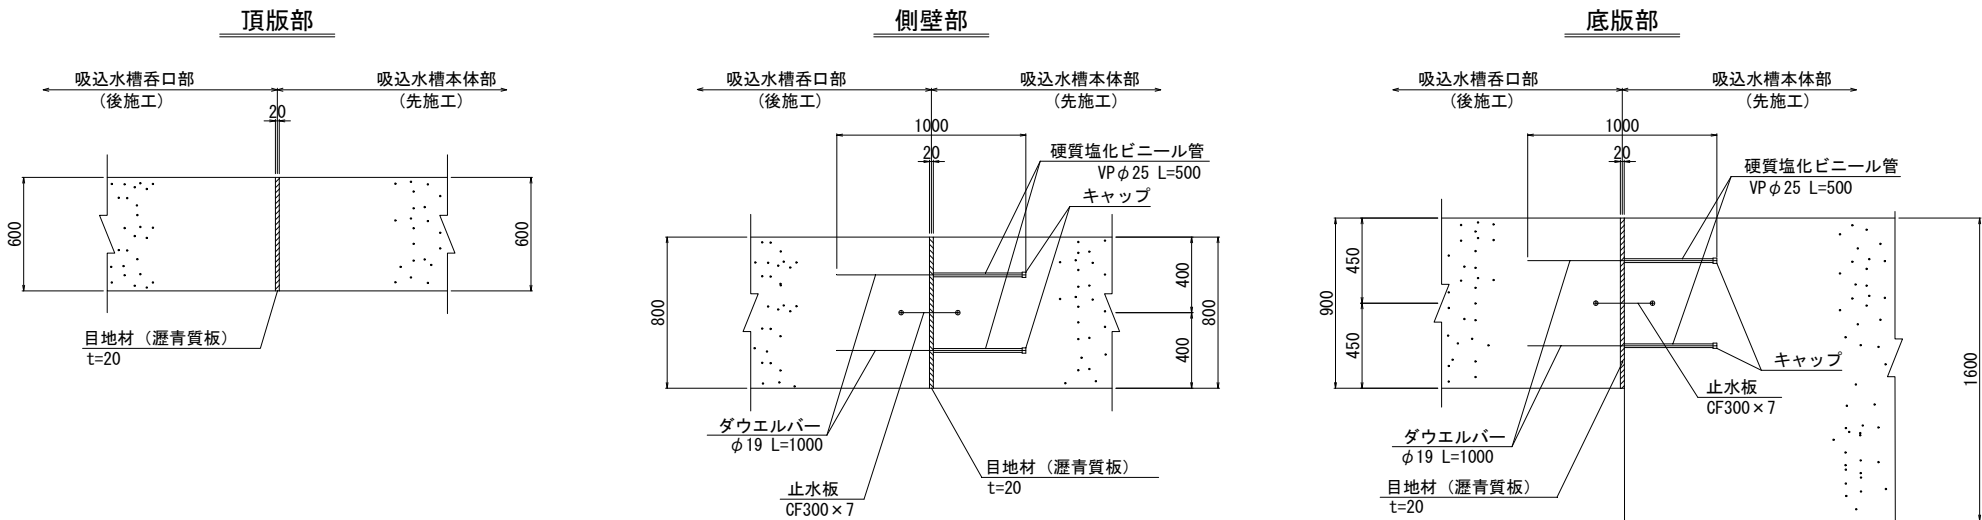


【3工区】			
工事名	令和5年度西国東海岸保全事業 3号排水機場水槽部工事		
図面名	吸込水槽本体部構造図(3/7)		
作成年月日	-		
縮尺	S=1:50	図面番号	8 - 3 / 7
会社名	-		
事務所名	九州農政局 西国東海岸保全事業所		

吸込水槽本体部構造図(4/7)

S=1:50

コンクリート規格			
鉄筋	21-12-25BB	W/C=60%以下	高炉
無筋	18-8-25BB	W/C=65%以下	

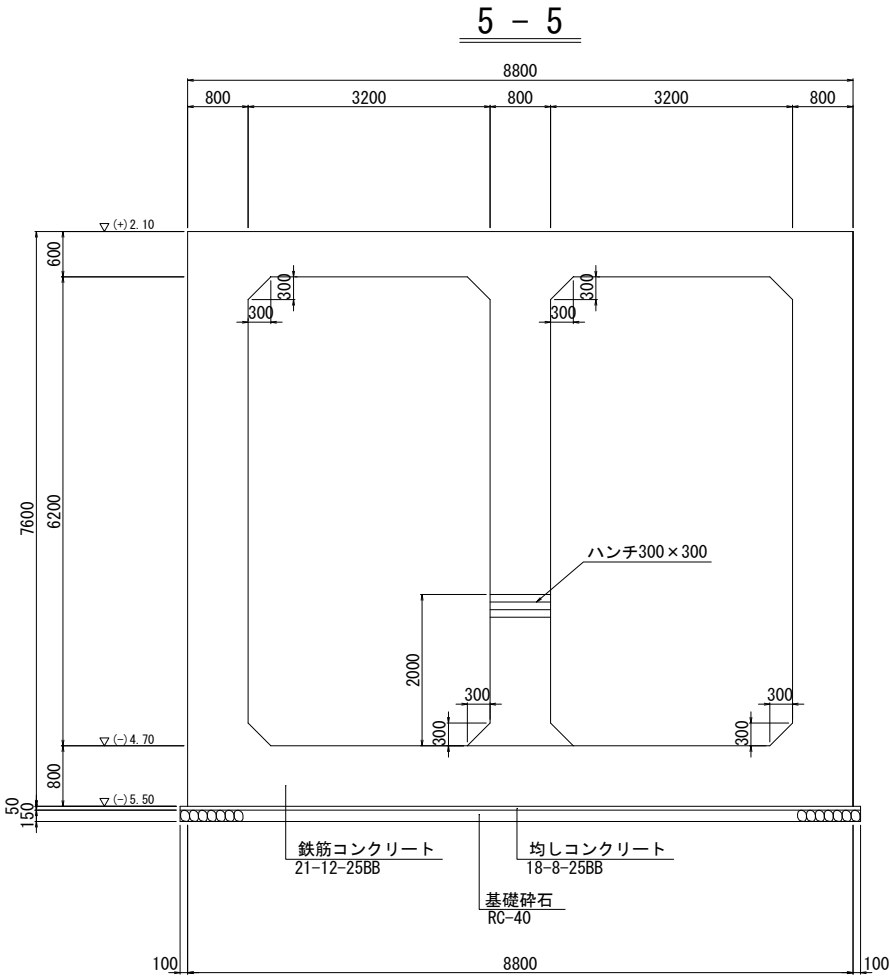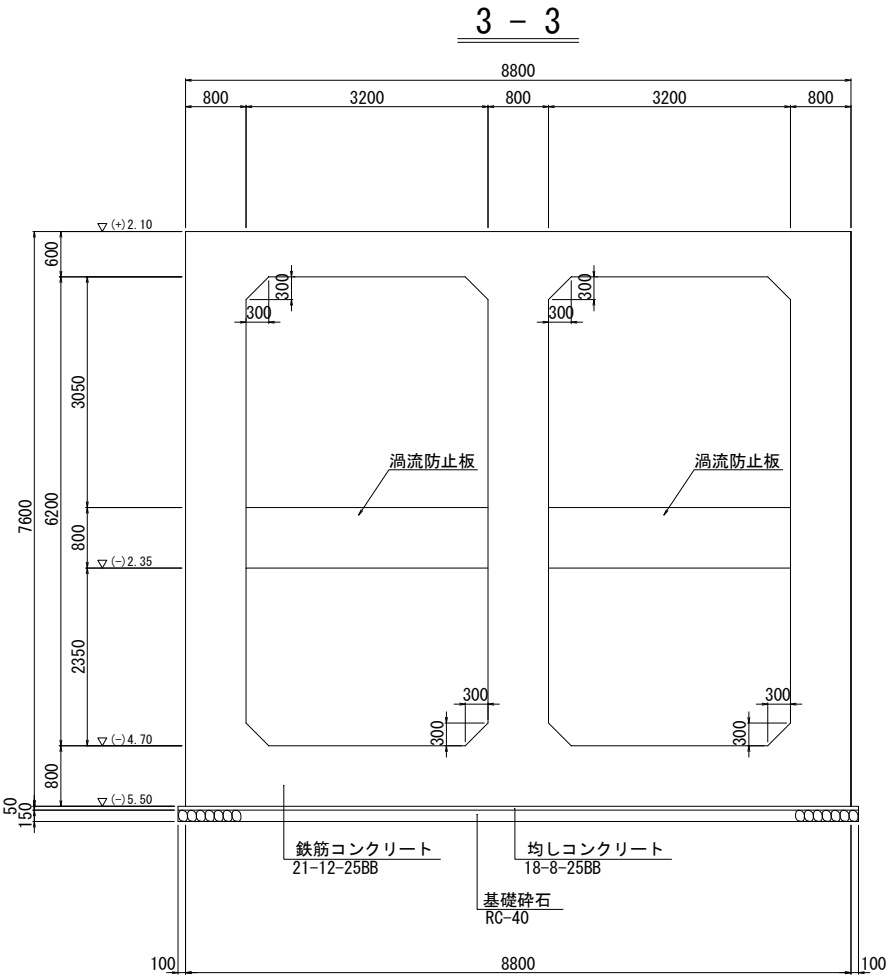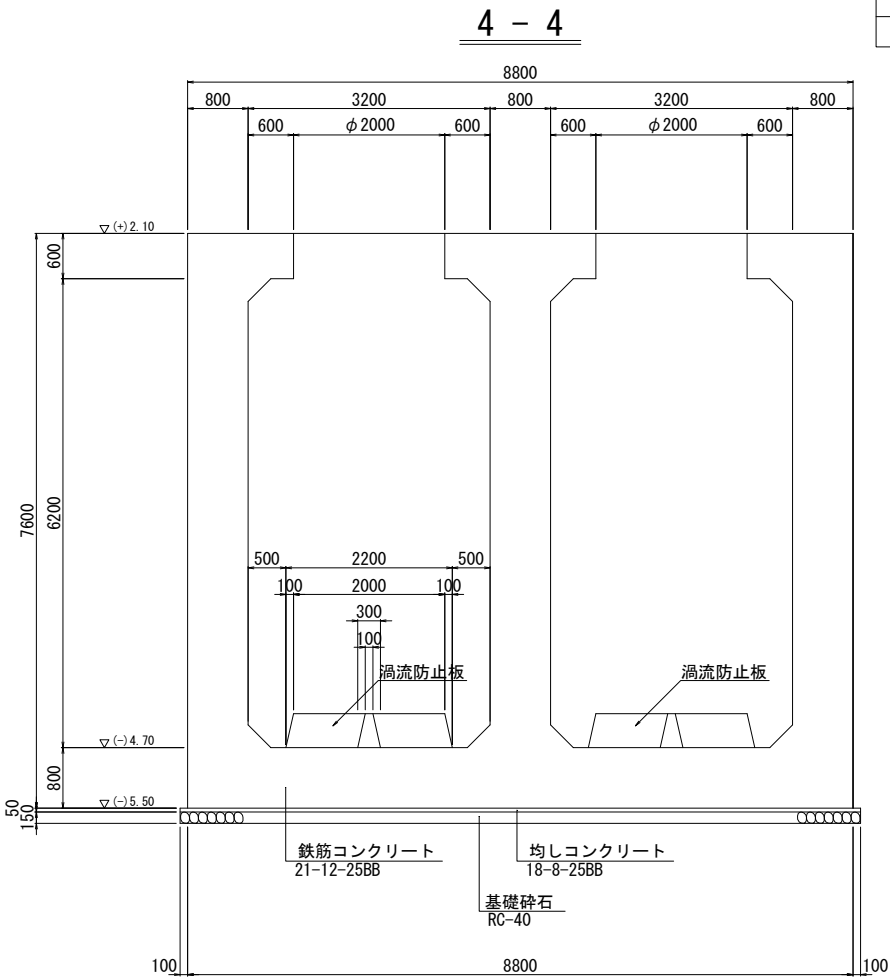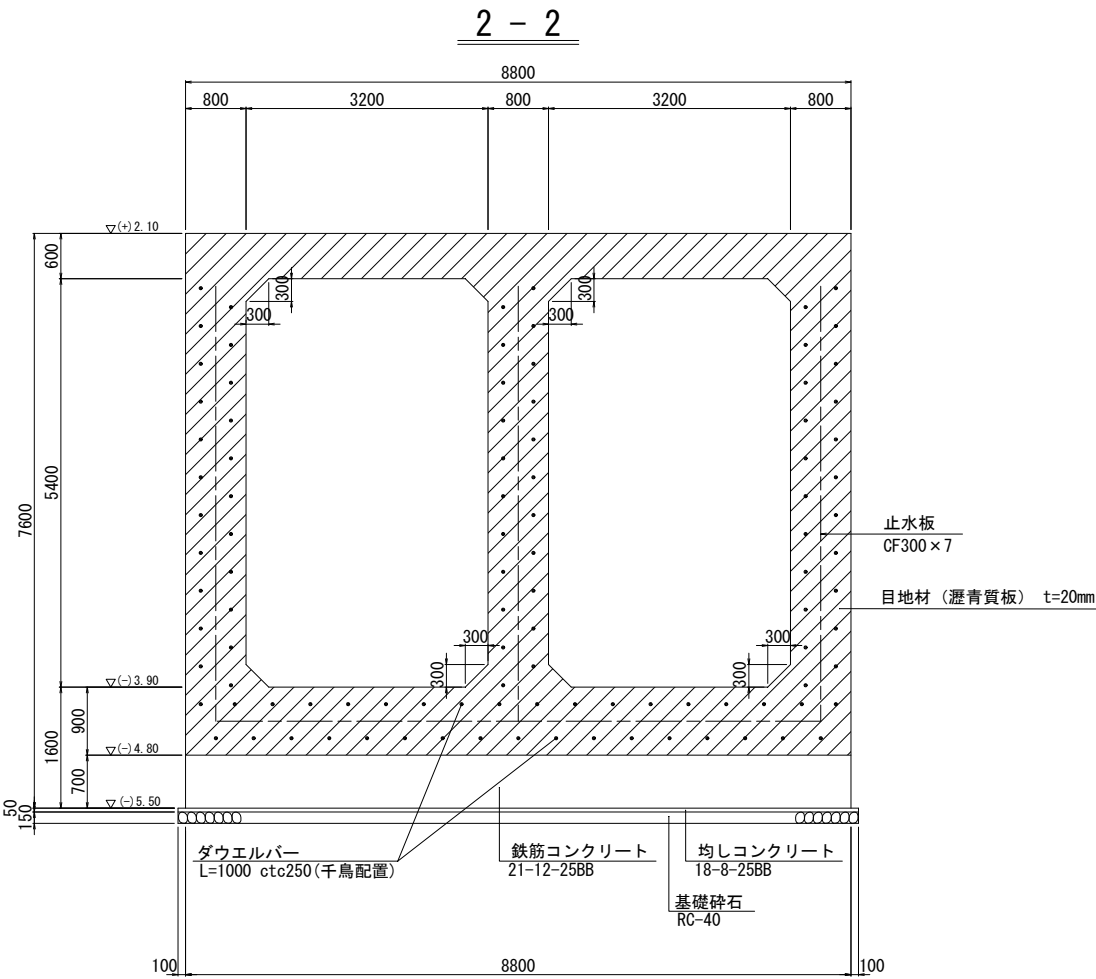


【3工区】			
工事名	令和5年度西国東海岸保全事業 3号排水機場水槽部工事		
図面名	吸込水槽本体部構造図(4/7)		
作成年月日	-		
縮尺	S=1:50	図面番号	8 - 4 / 7
会社名	-		
事務所名	九州農政局 西国東海岸保全事業所		

吸込水槽本体部構造図 (5/7)


S=1:50

コンクリート規格			
鉄筋	21-12-25BB	W/C=60%以下	高炉
無筋	18-8-25BB	W/C=65%以下	


6 - 6
(頂版部平断面)

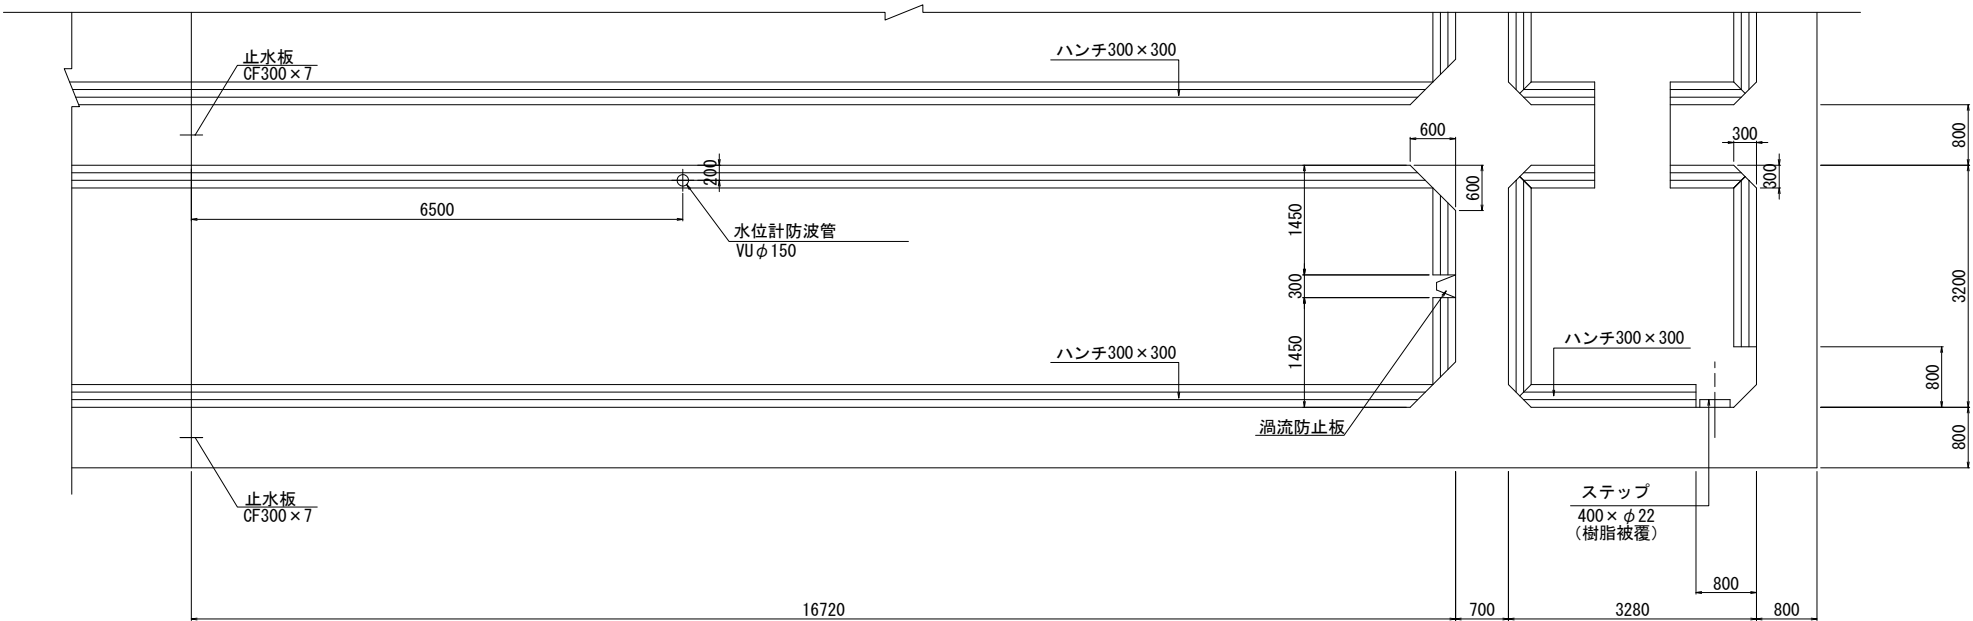

平面図

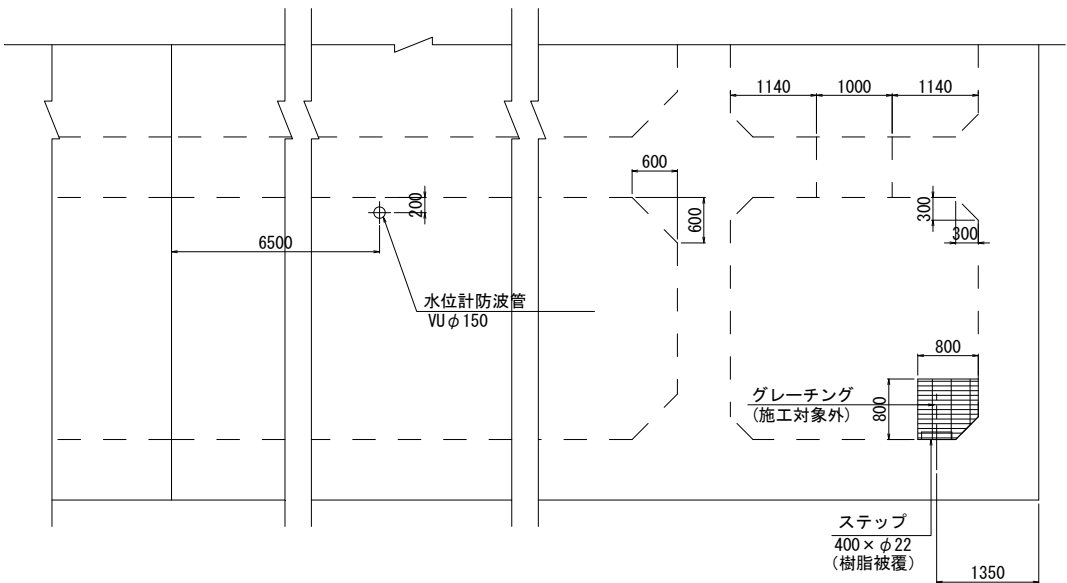


側面図

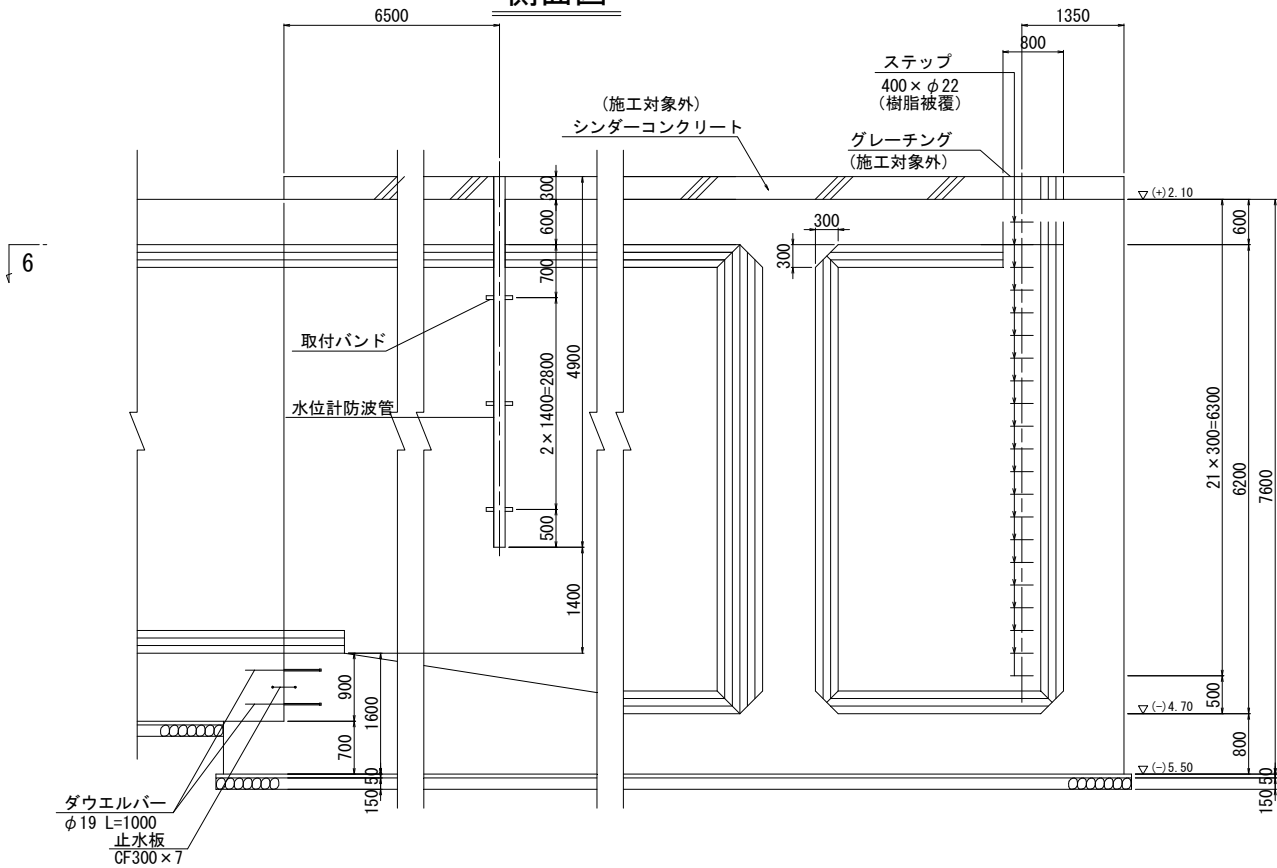


ステップ詳細図

S=1:10

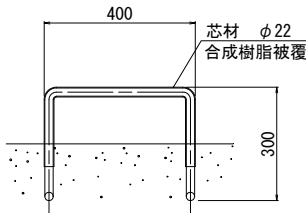

【3工区】			
工事名	令和5年度西国東海岸保全事業 3号排水機場水槽部工事		
図面名	吸込水槽本体部構造図 (5/7)		
作成年月日	-		
縮 尺	S=1:50	図面番号	8 - 5 / 7
会社名	-		
事務所名	九州農政局 西国東海岸保全事業所		

吸込水槽本体部構造図(6/7) S=1:50

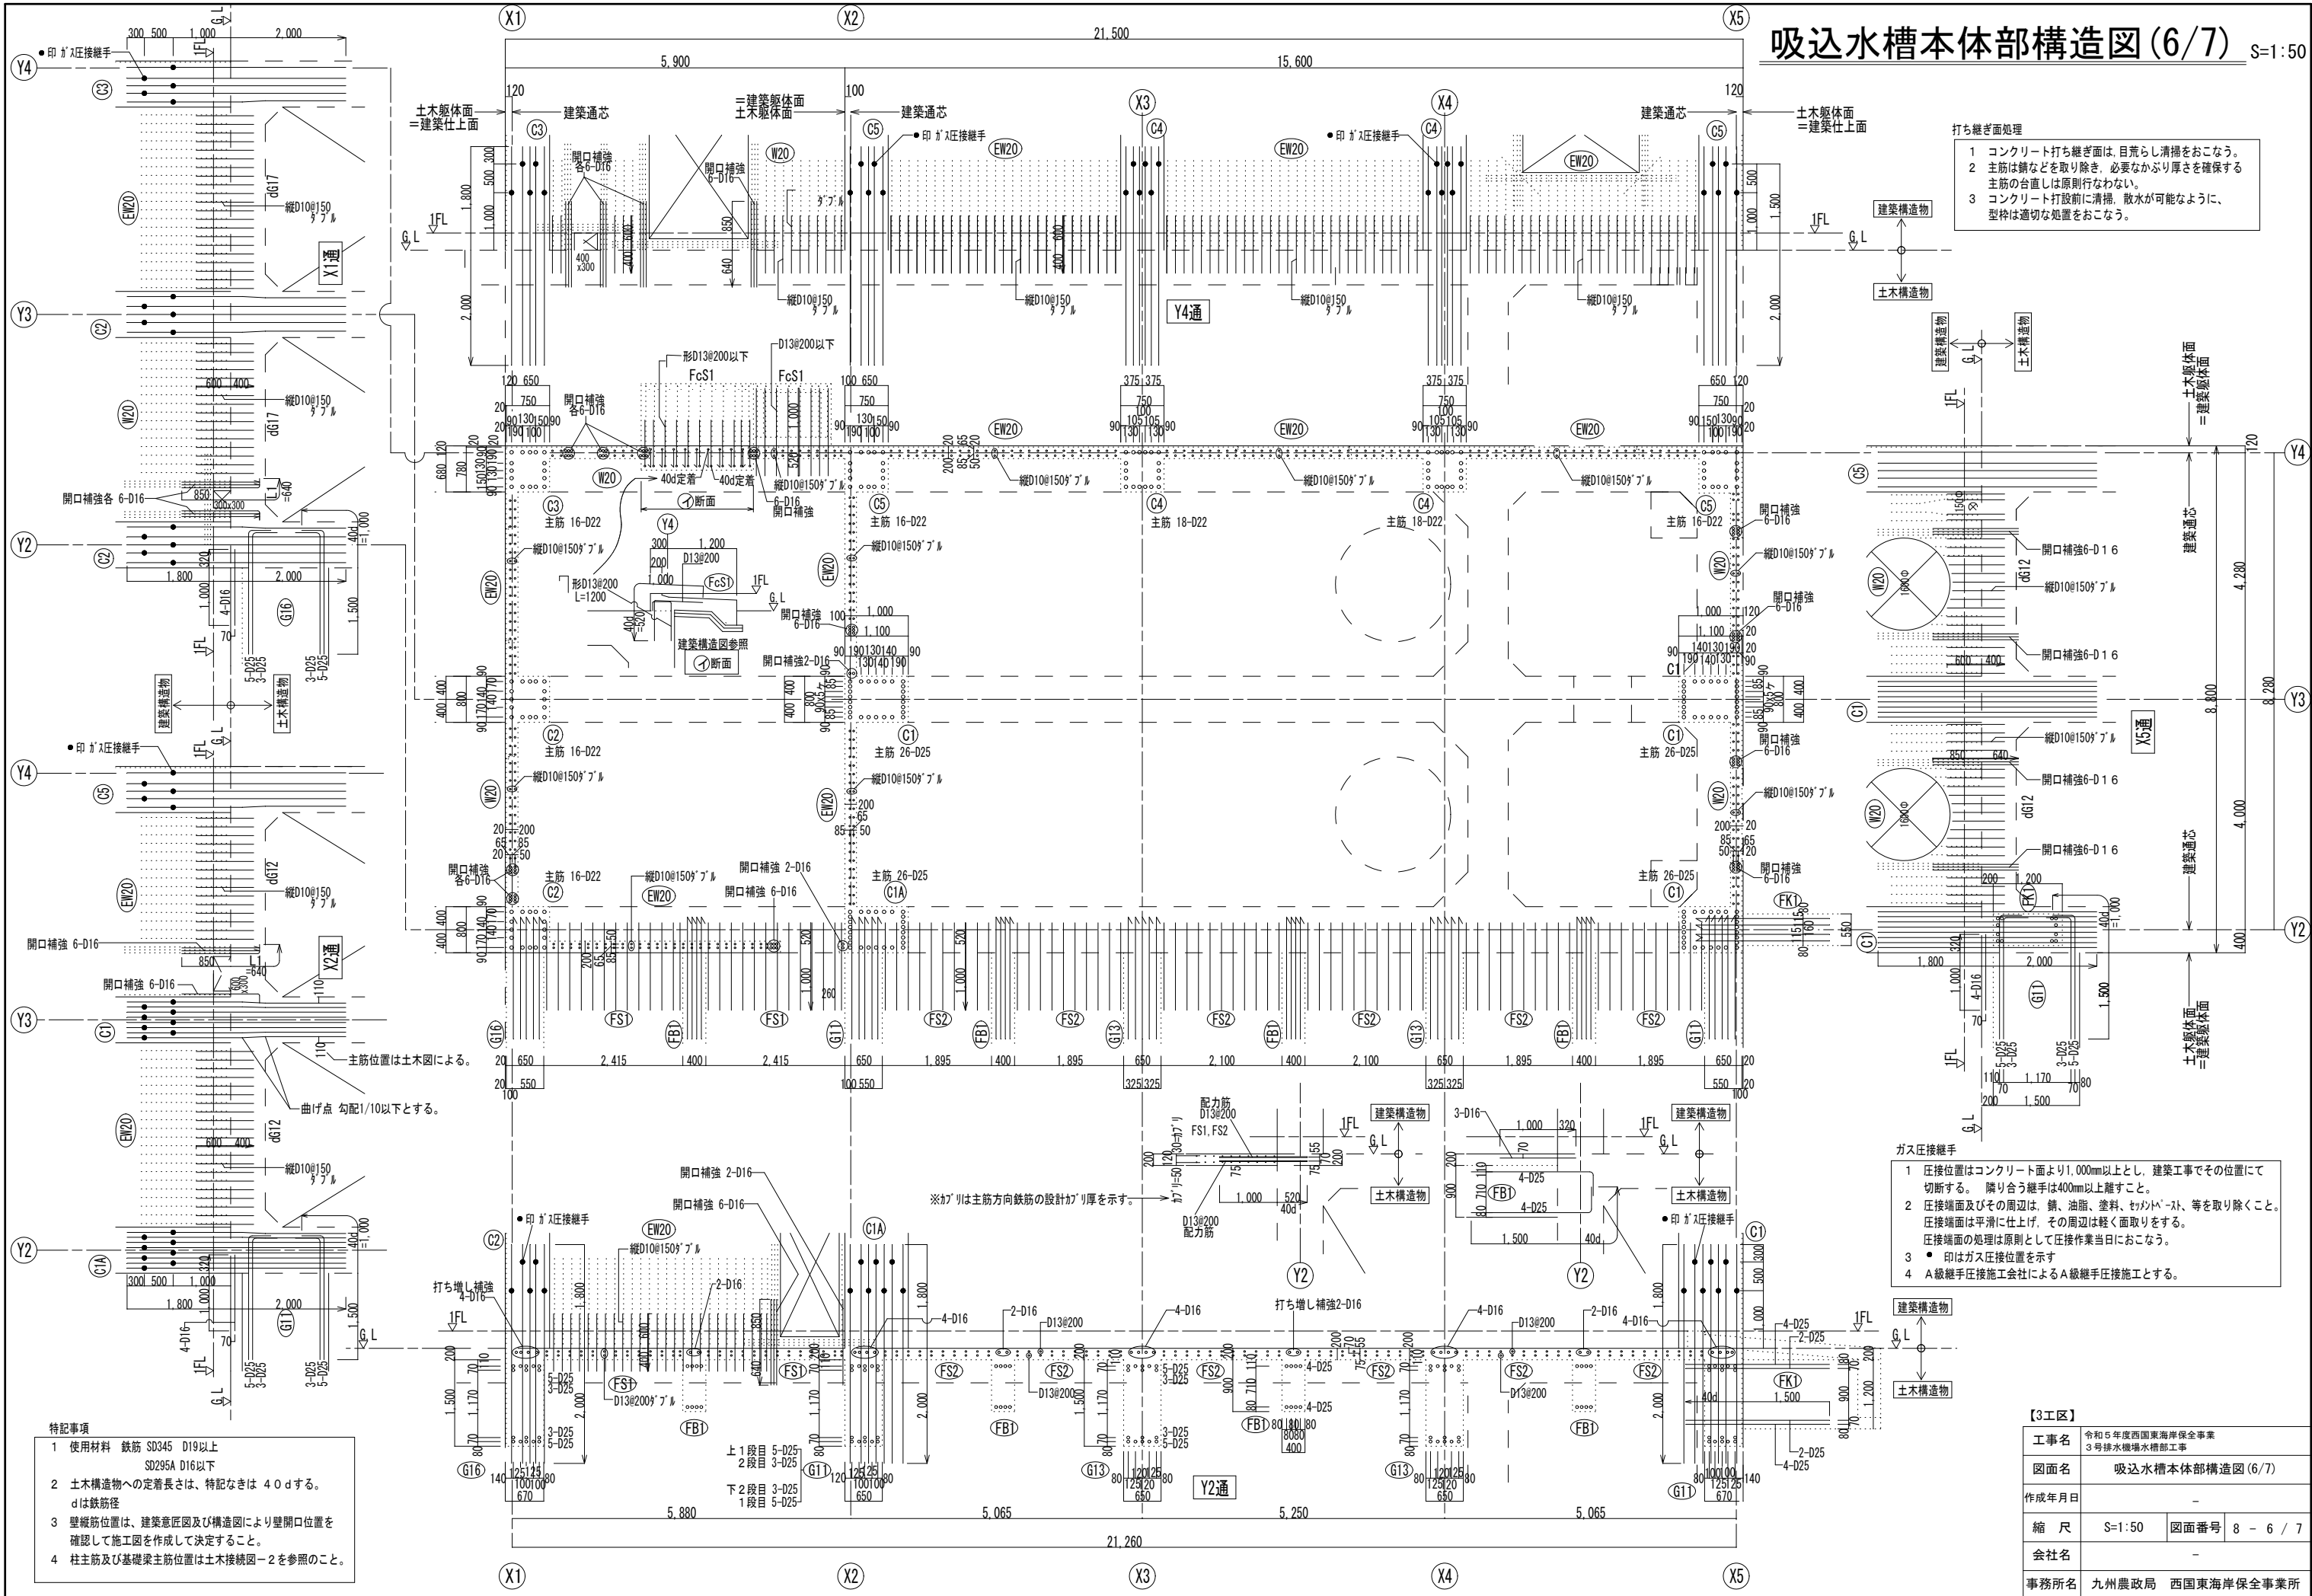



【3工区】			
工事名	令和5年度西国東海岸保全事業 3号排水機場水槽部工事		
図面名	吸込水槽本体部構造図(6/7)		
作成年月日	-		
縮尺	S=1:50	図面番号	8 - 6 / 7
会社名	-		
事務所名	九州農政局 西国東海岸保全事業所		

吸込水槽本体部構造図(7/7) S=1:50


S=1 : 50

柱リスト 1 : 30

符号		C1	C1A	C2	C3, C6	C4	C5	C7	C8
2階	全断面 Y ↑ X →								
	B × D	1100 × 800	1100 × 800			750 × 780	750 × 780	750 × 780	750 × 780
	主筋	26-D25	26-D25			18-D22	16-D22	18-D22	16-D22
	帯筋	□ -D13@100	□ -D13@100			□ -D13@100	□ -D13@100	□ -D13@100	□ -D13@100
	柱頭接合部	□ -D13@100	□ -D13@100			□ -D13@100	□ -D13@100	□ -D13@100	□ -D13@100
1階	全断面 Y ↑ X →				 () 内C3のみ				
	B × D	1100 × 800	1100 × 800	750 × 800	750 × 780	750 × 780	750 × 780	750 × 780	750 × 780
	主筋	26-D25	26-D25	16-D22	16-D22	18-D22	16-D22	18-D22	16-D22
	帯筋	□ -D13@100	田 -D13@100	□ -D13@100	□ -D13@100	□ -D13@100	□ -D13@100	□ -D13@100	□ -D13@100
	柱頭接合部	□ -D13@100	田 -D13@100	□ -D13@100	□ -D13@100	□ -D13@100	□ -D13@100	□ -D13@100	□ -D13@100
	柱脚接合部	-----	-----	-----	□ -D13@150 (-----)	-----	-----	□ -D13@150	□ -D13@150

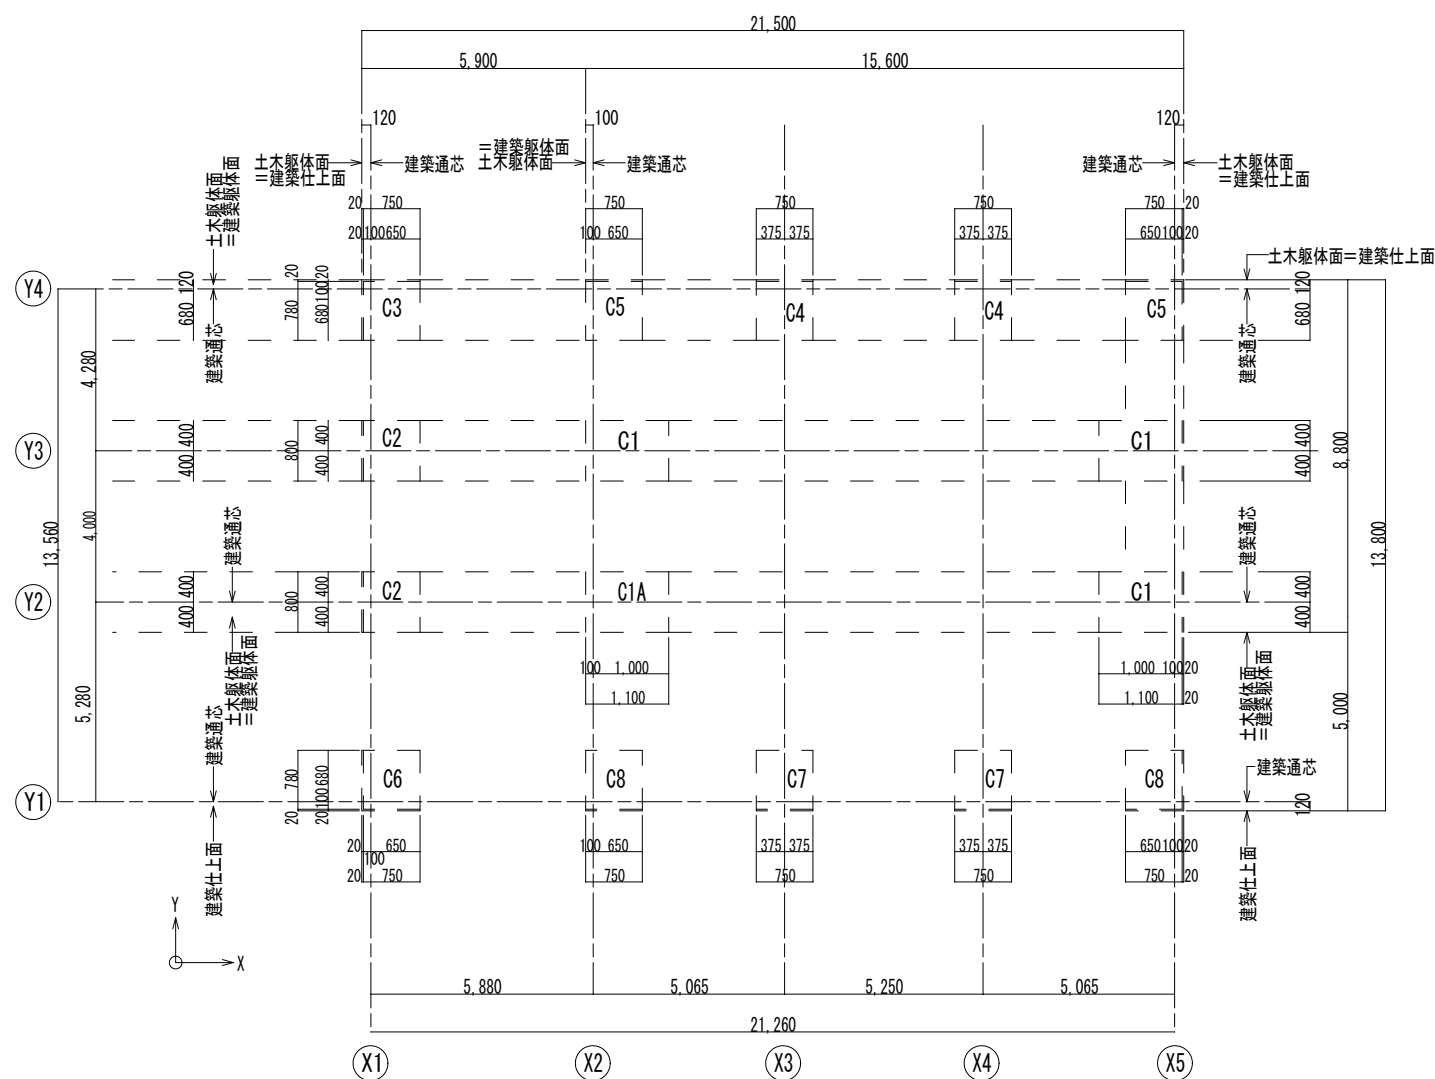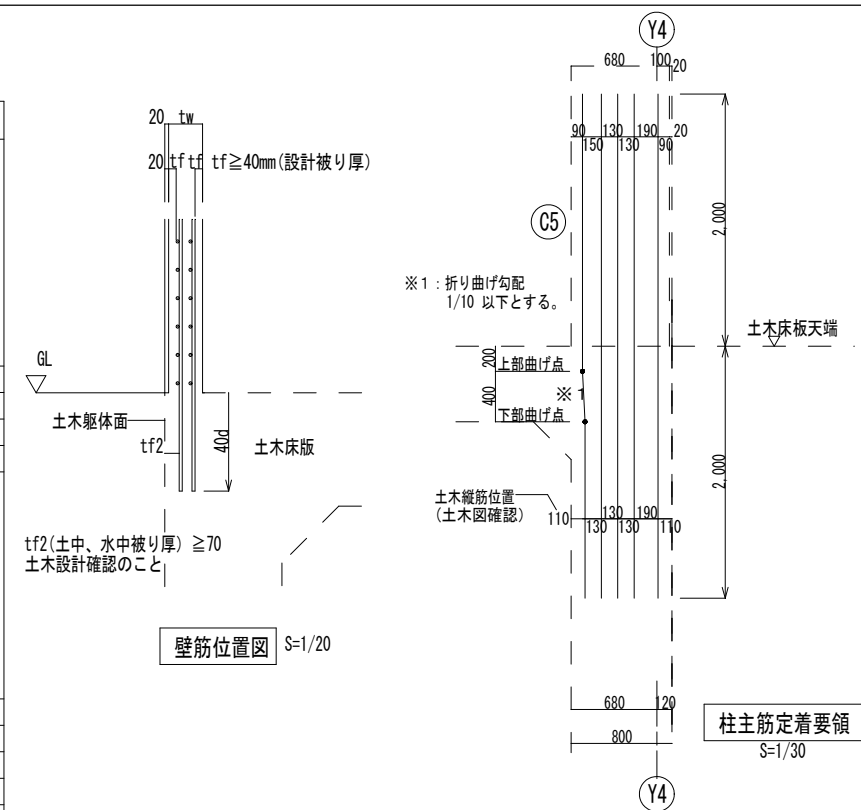

杭 伏 図

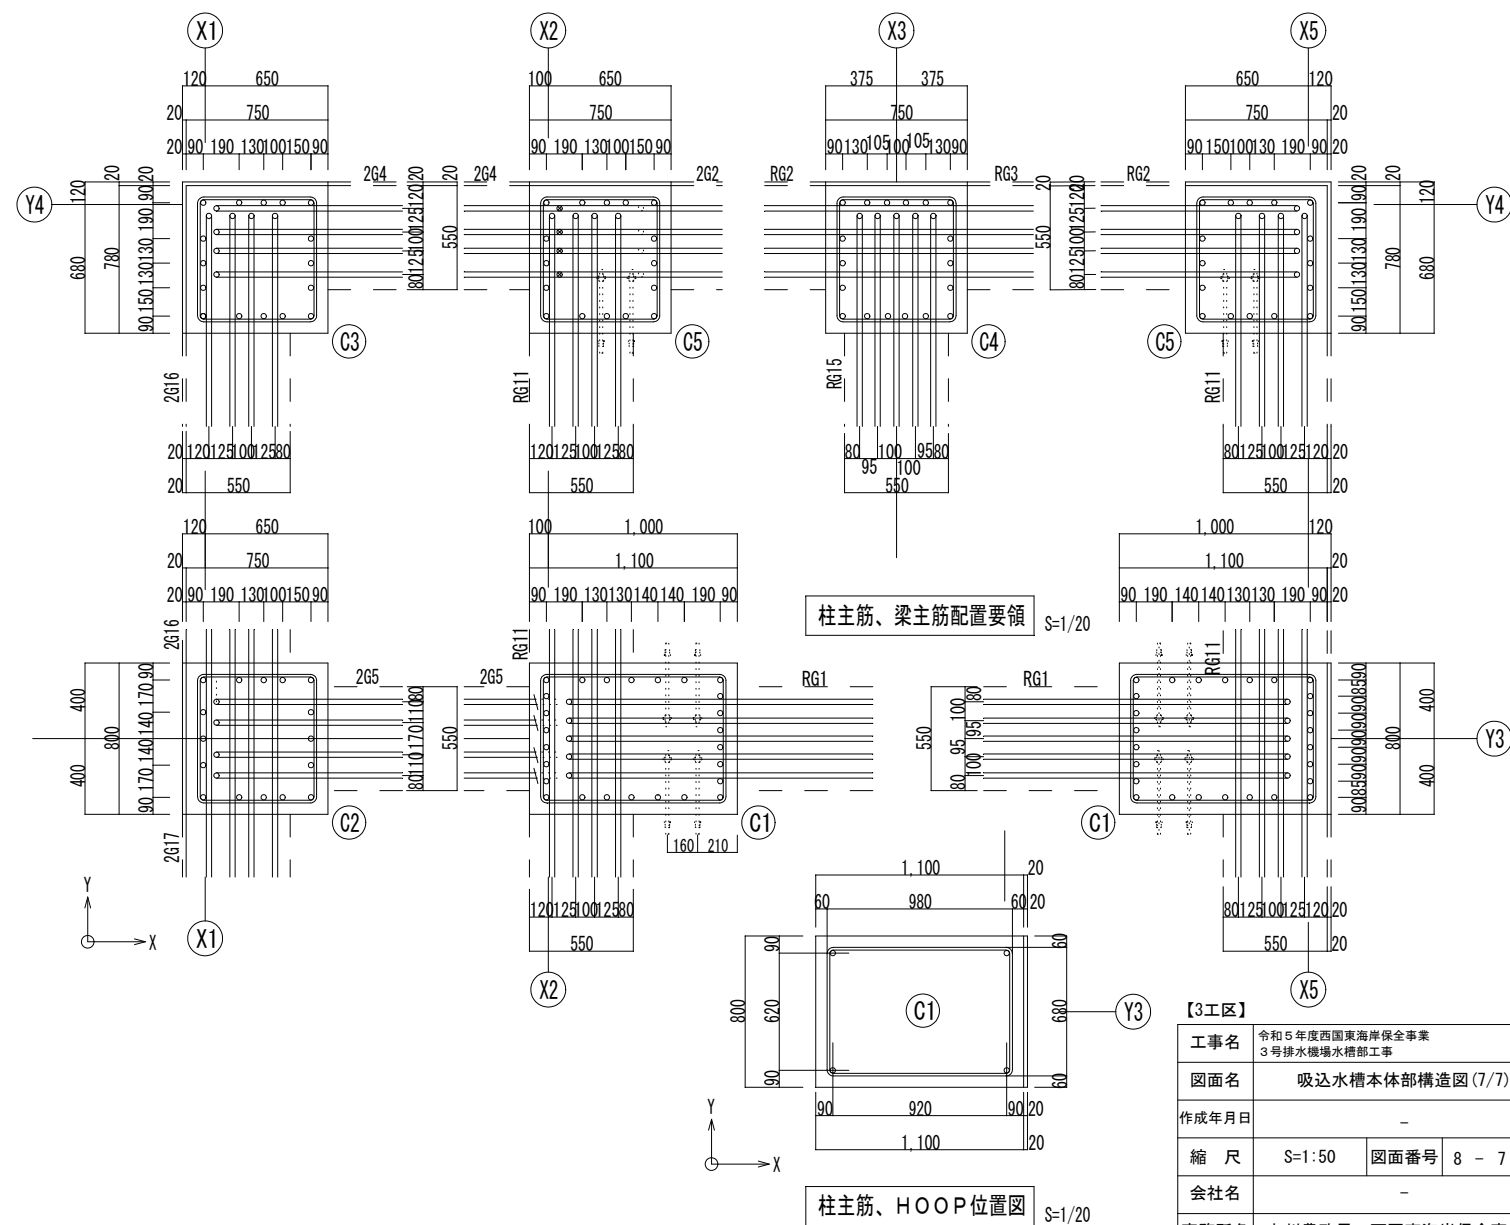

柱主筋、H O O P位置図


【3工区】			
工事名	令和5年度西国東海岸保全事業 3号排水機場水槽部工事		
図面名	吸込水槽本体部構造図(7/7)		
作成年月日	-		
縮尺	S=1:50	図面番号	8 - 7 / 7
会社名	-		
事務所	九州農政局	西国東海岸保全事業所	

吸込水槽呑口部構造図(1/5)

S=1:50

コンクリート規格			
鉄筋	21-12-25BB	W/C=60%以下	高炉
無筋	18-8-25BB	W/C=65%以下	

平面図

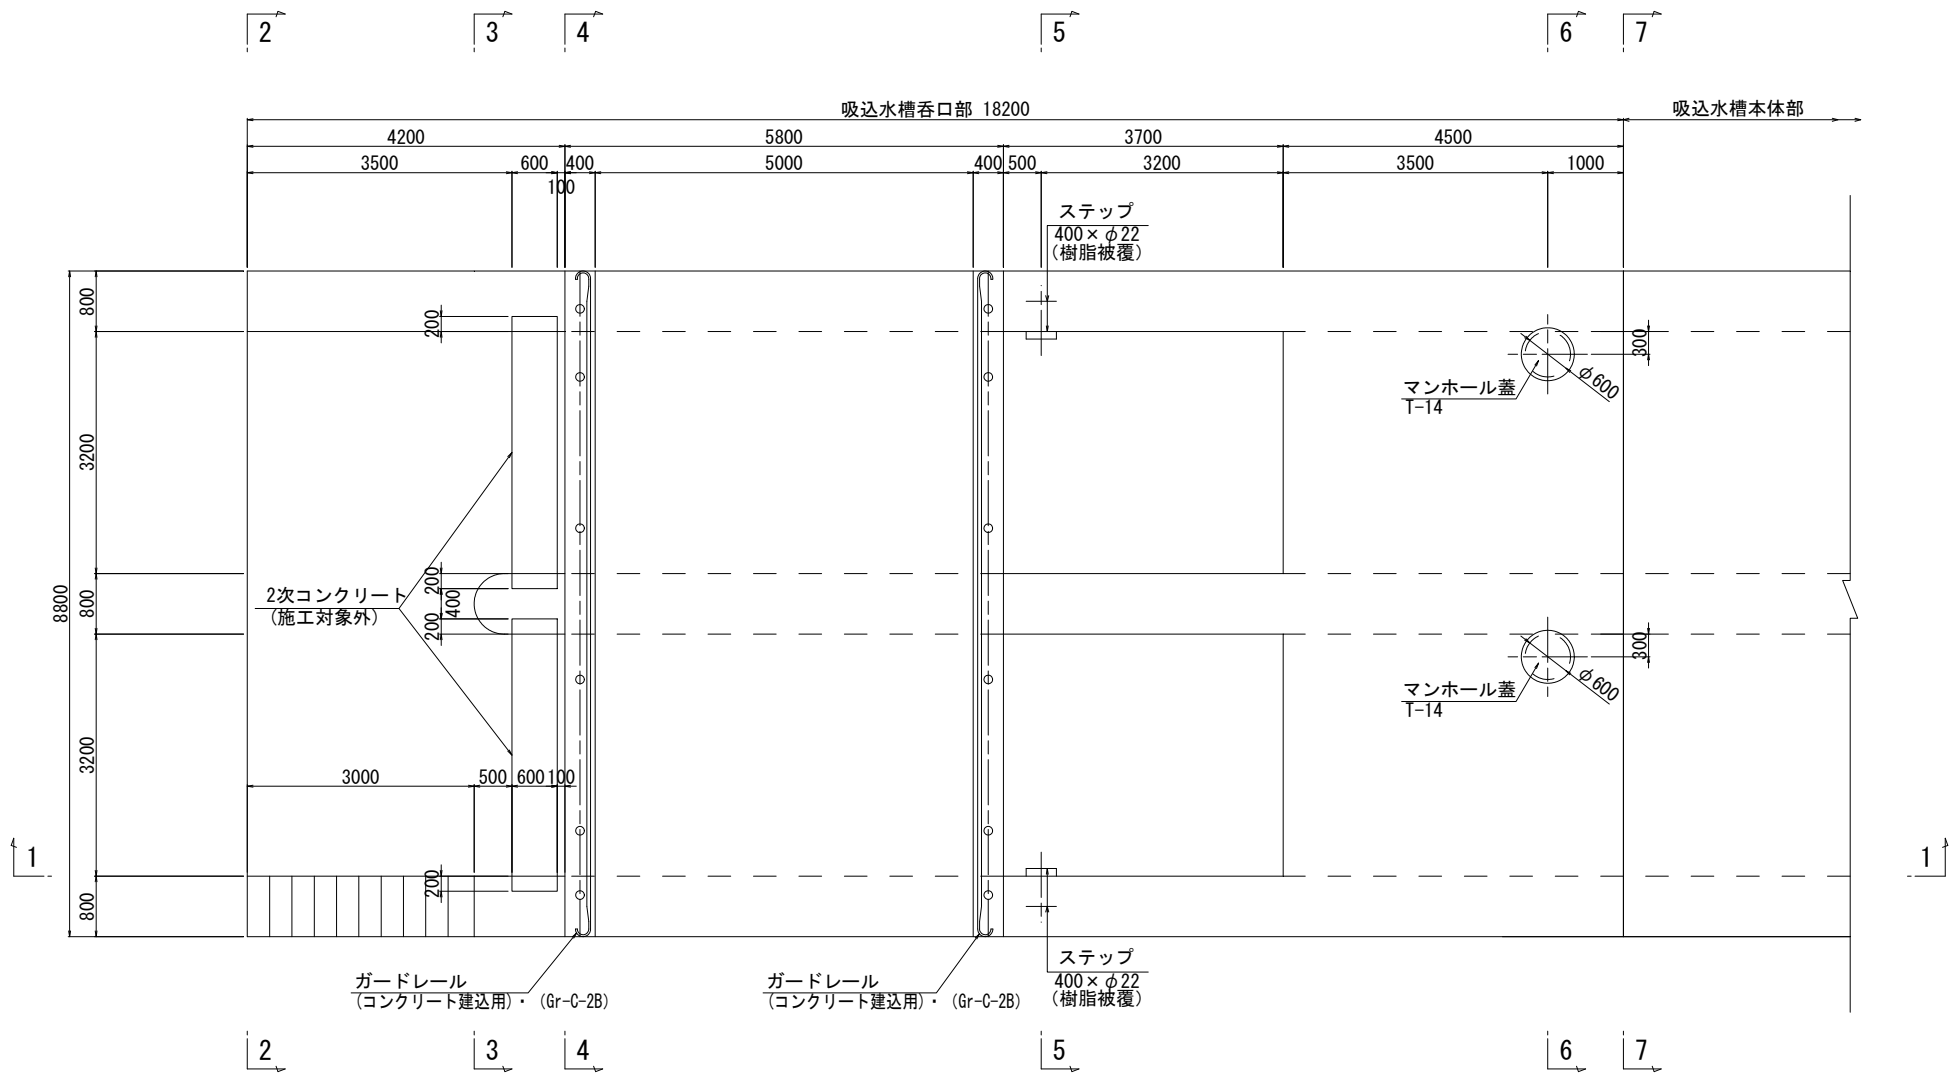

【3工区】


工事名	令和5年度西国東海岸保全事業 3号排水機場水槽部工事		
図面名	吸込水槽呑口部構造図(1/5)		
作成年月日	-		
縮尺	S=1:50	図面番号	9 - 1 / 5
会社名	-		
事務所名	九州農政局 西国東海岸保全事業所		

吸込水槽呑口部構造図(2/5)

S=1:50

コンクリート規格			
鉄筋	21-12-25BB	W/C=60%以下	高炉
無筋	18-8-25BB	W/C=65%以下	

平断面図

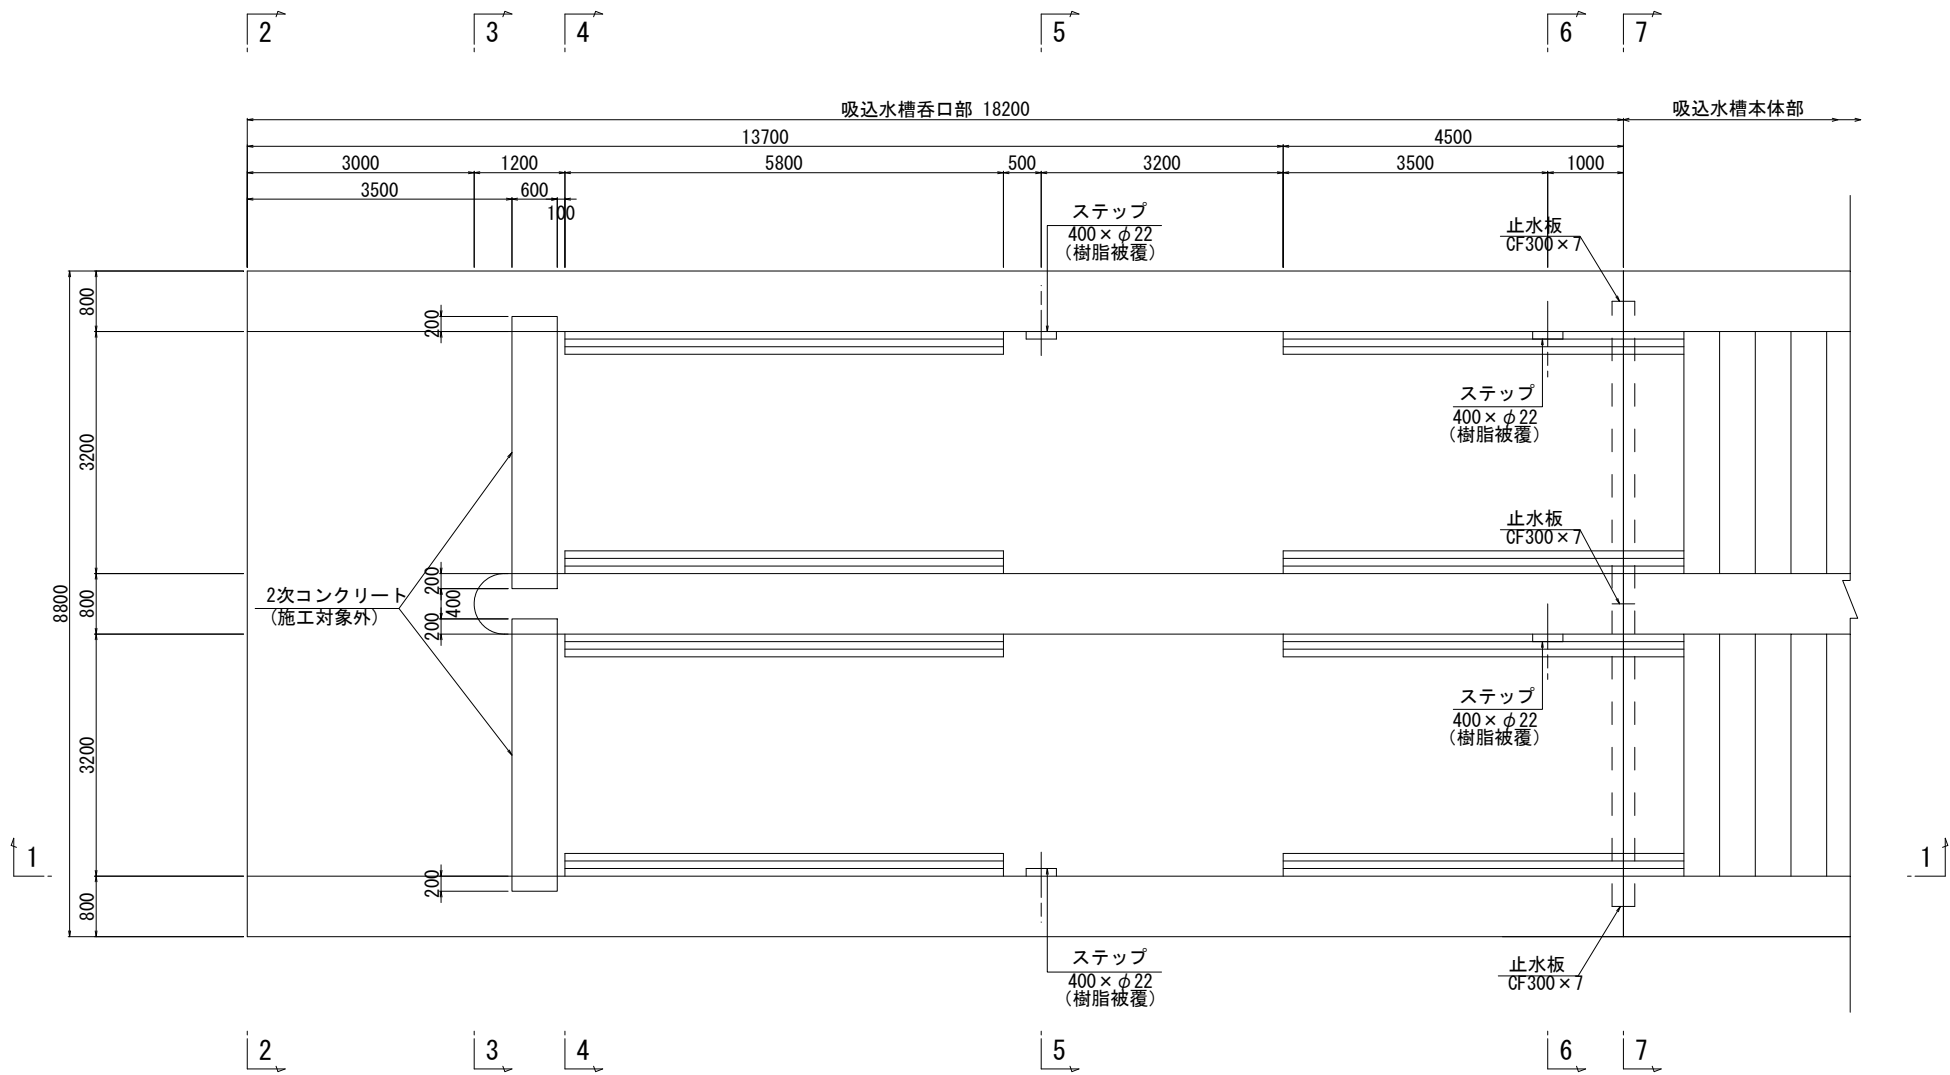


【3工区】			
工事名	令和5年度西国東海岸保全事業 3号排水機場水槽部工事		
図面名	吸込水槽呑口部構造図(2/5)		
作成年月日	-		
縮尺	S=1:50	図面番号	9 - 2 / 5
会社名	-		
事務所名	九州農政局 西国東海岸保全事業所		

吸込水槽呑口部構造図(3/5)

S=1:50

コンクリート規格			
鉄筋	21-12-25BB	W/C=60%以下	高炉
無筋	18-8-25BB	W/C=65%以下	

1 - 1

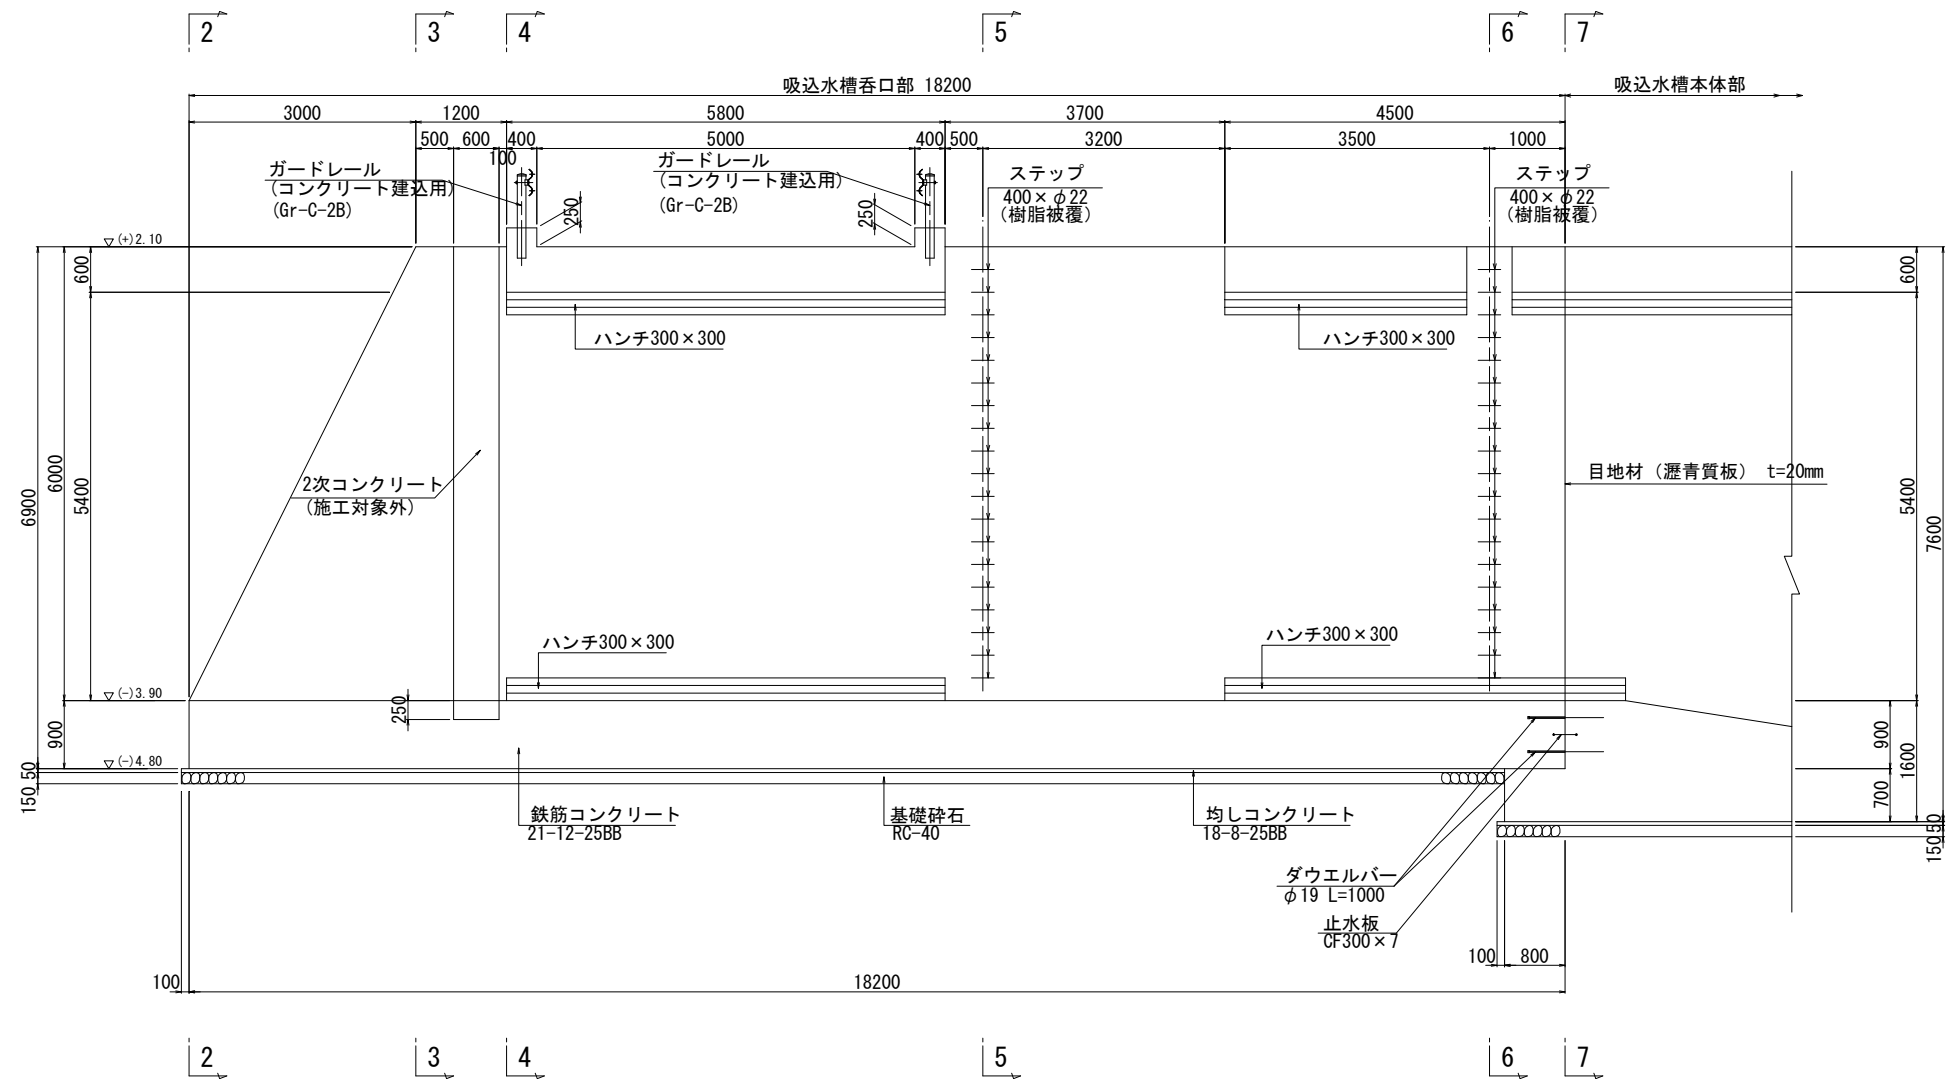





【3工区】

工事名	令和5年度西国東海岸保全事業 3号排水機場水槽部工事		
図面名	吸込水槽呑口部構造図(3/5)		
作成年月日	-		
縮尺	S=1:50	図面番号	9 - 3 / 5
会社名	-		
事務所名	九州農政局 西国東海岸保全事業所		

吸込水槽呑口部構造図(4/5)

S=1:50

コンクリート規格			
鉄筋	21-12-25BB	W/C=60%以下	高炉
無筋	18-8-25BB	W/C=65%以下	

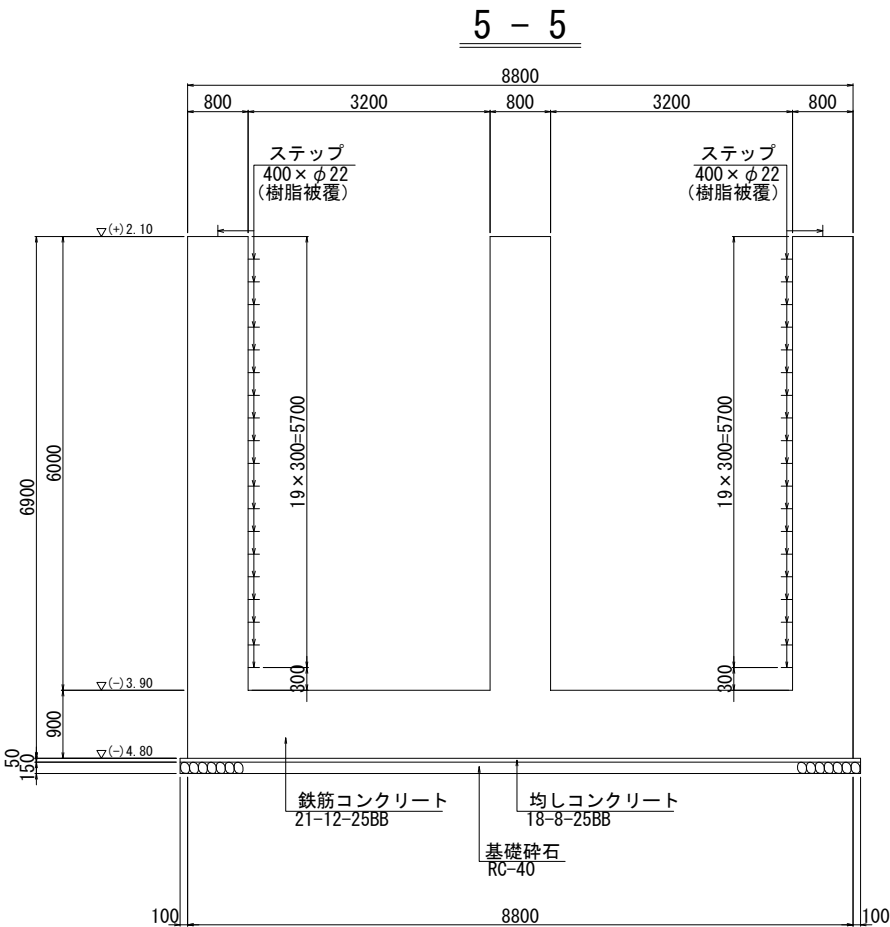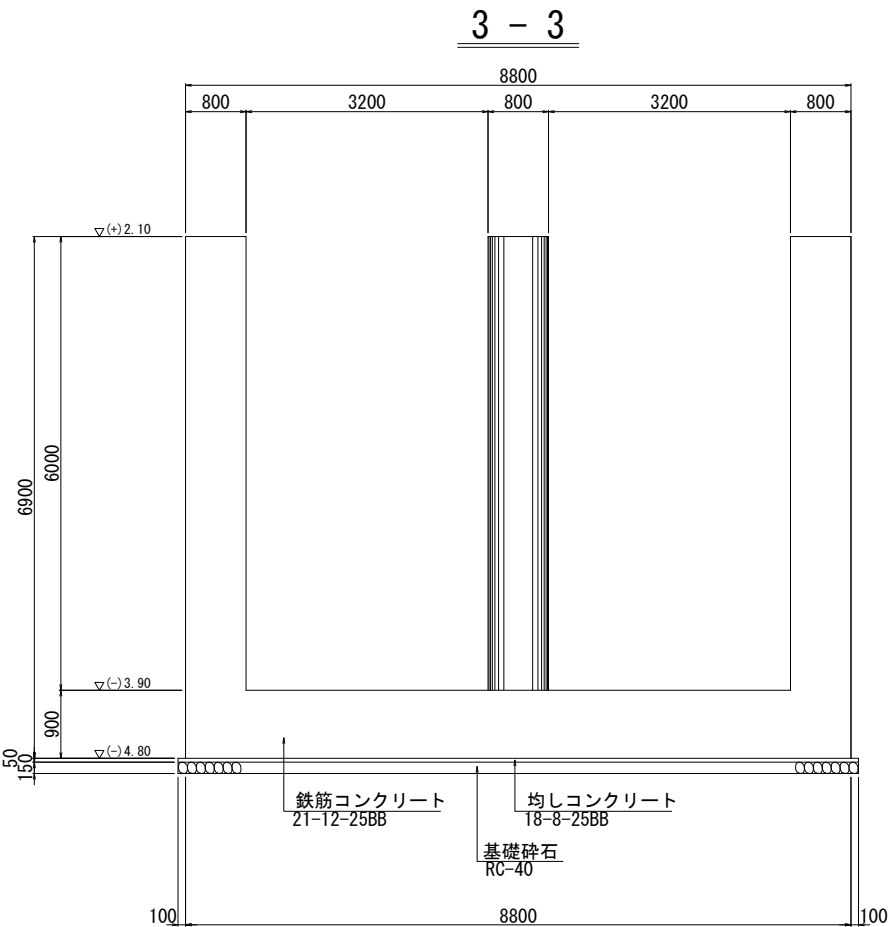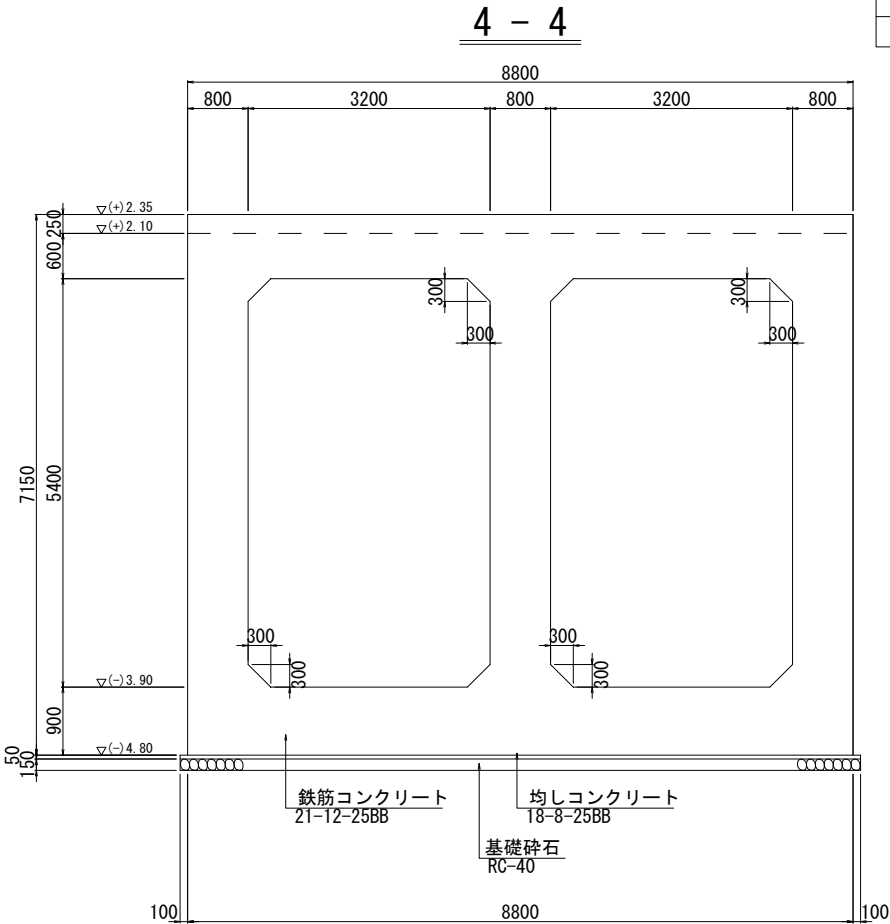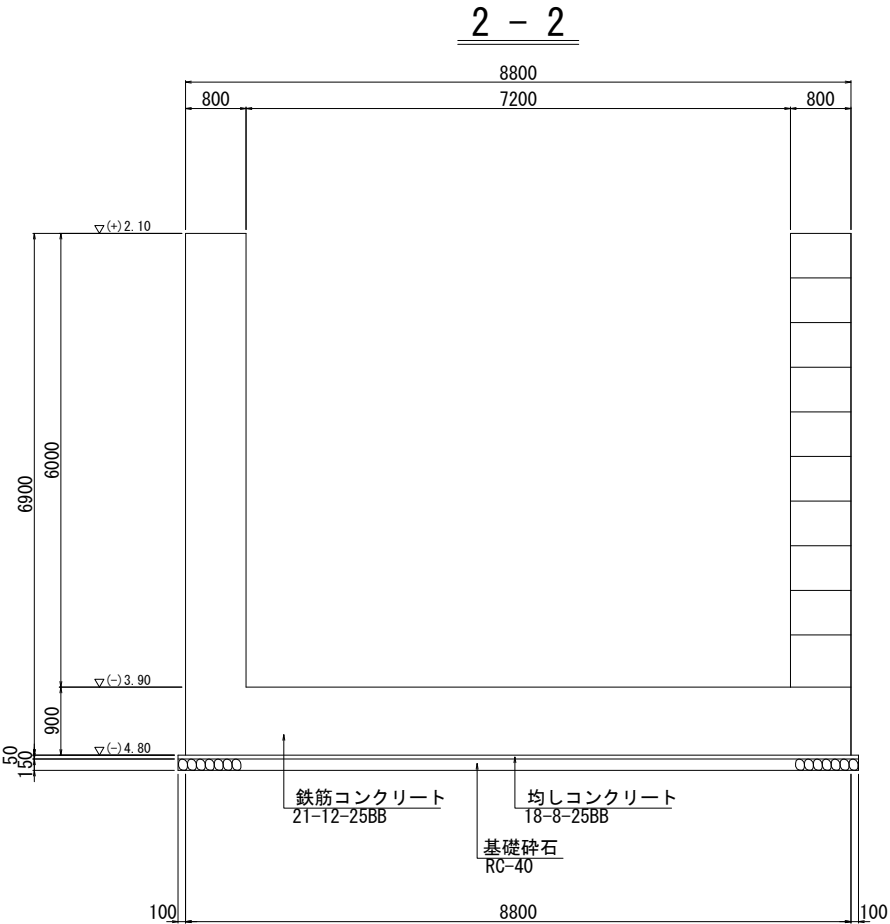



【3工区】			
工事名	令和5年度西国東海岸保全事業 3号排水機場水槽部工事		
図面名	吸込水槽呑口部構造図(4/5)		
作成年月日	-		
縮尺	S=1:50	図面番号	9 - 4 / 5
会社名	-		
事務所名	九州農政局 西国東海岸保全事業所		

S=1 : 50

S=1 : 20

S=1:20

S=1:20

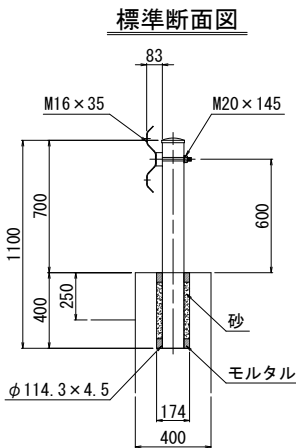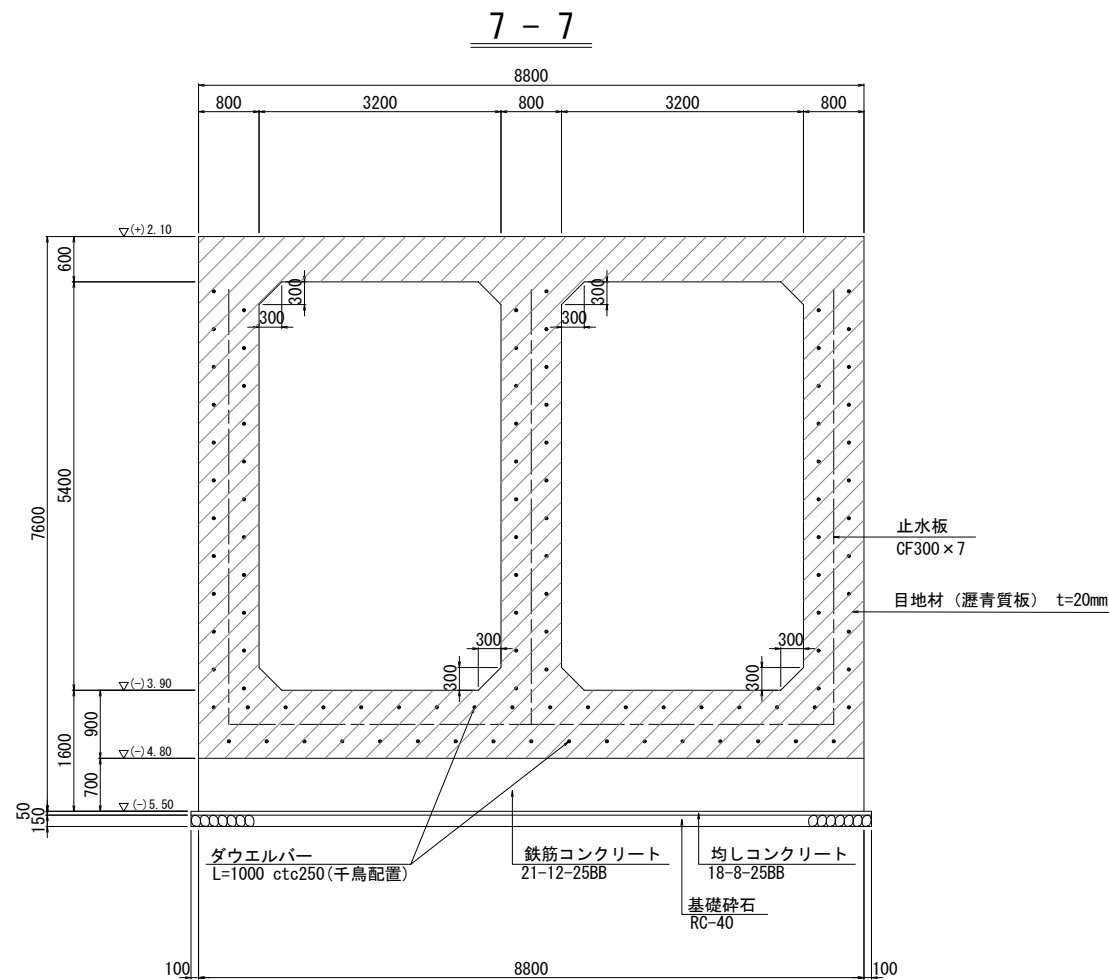


【3工区】			
工事名	令和5年度西国東海岸保全事業 3号排水機場水槽部工事		
図面名	吸込水槽吞口部構造図(5/5)		
作成年月日	-		
縮 尺	S=1:50	図面番号	9 - 5 / 5
会社名	-		
事務所名	九州農政局	西国東海岸保全事業所	

吐出水槽構造図(1/4)


S=1:50

コンクリート規格			
鉄筋	21-12-25BB	W/C=60%以下	高炉
無筋	18-8-25BB	W/C=65%以下	

平面図

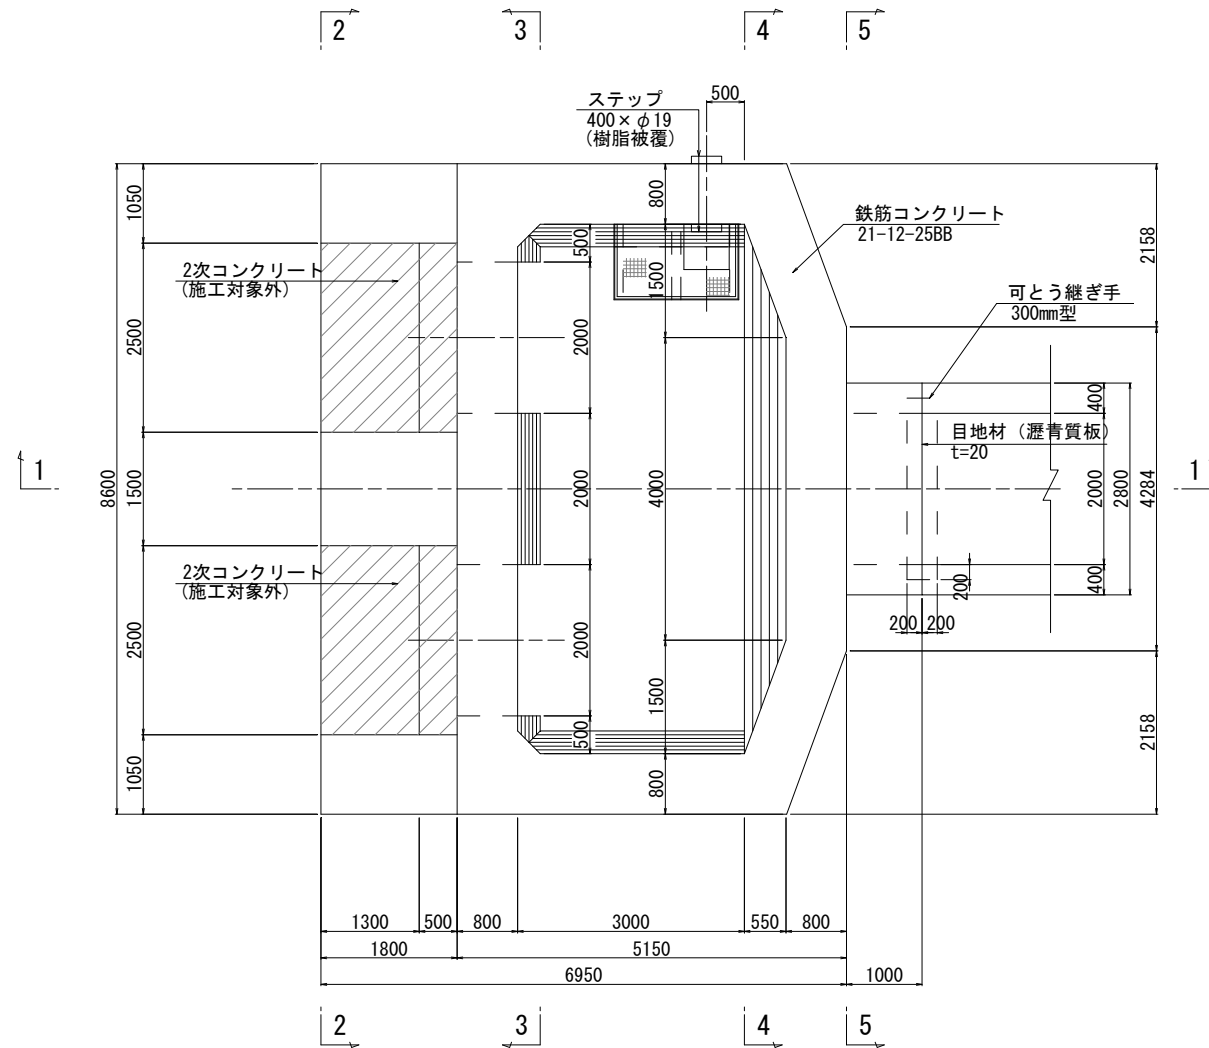

1 - 1

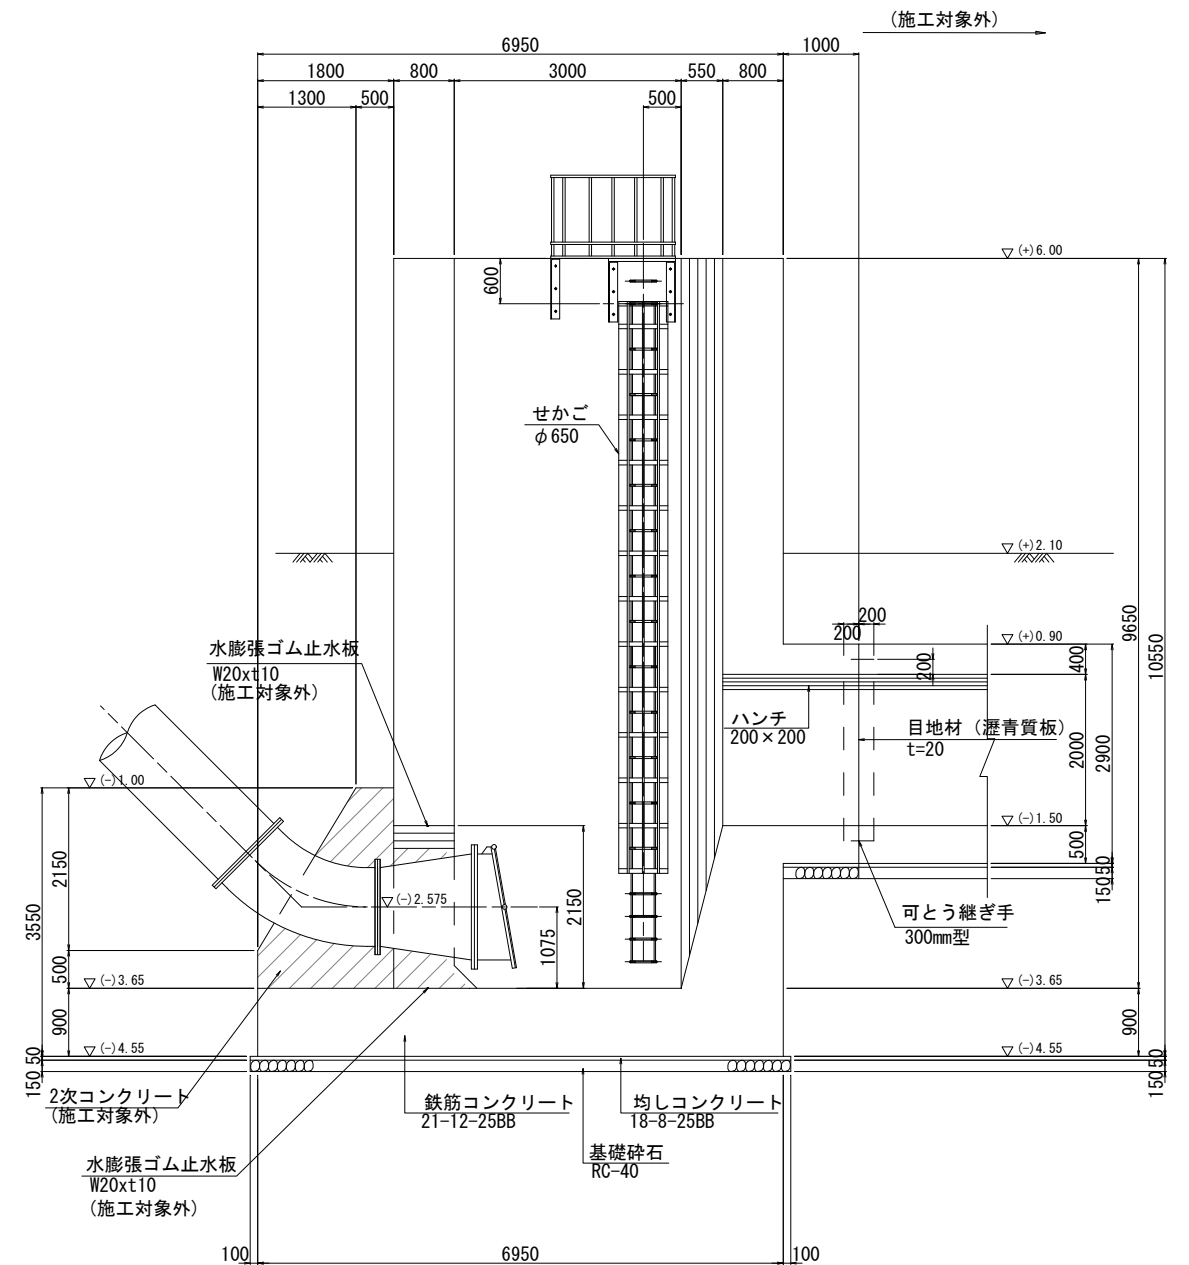


【3工区】			
工事名	令和5年度西国東海岸保全事業 3号排水機場水槽部工事		
図面名	吐出水槽構造図(1/4)		
作成年月日	-		
縮尺	S=1:50	図面番号	10 - 1 / 4
会社名	-		
事務所名	九州農政局 西国東海岸保全事業所		

吐出水槽構造図 (2/4)


S=1:50

コンクリート規格			
鉄筋	21-12-25BB	W/C=60%以下	高炉
無筋	18-8-25BB	W/C=65%以下	

2 - 2

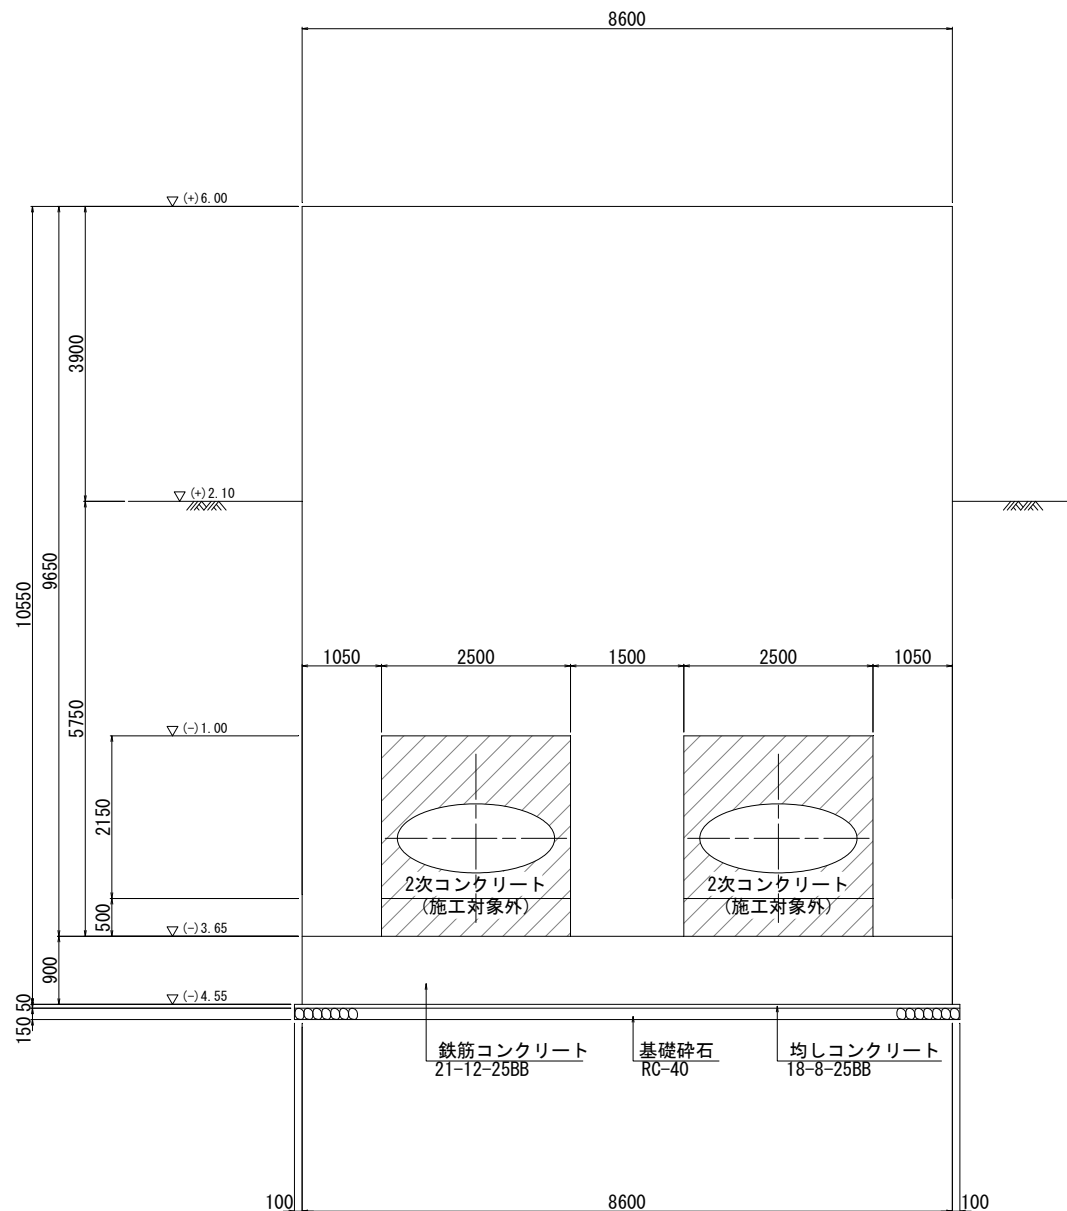

3 - 3

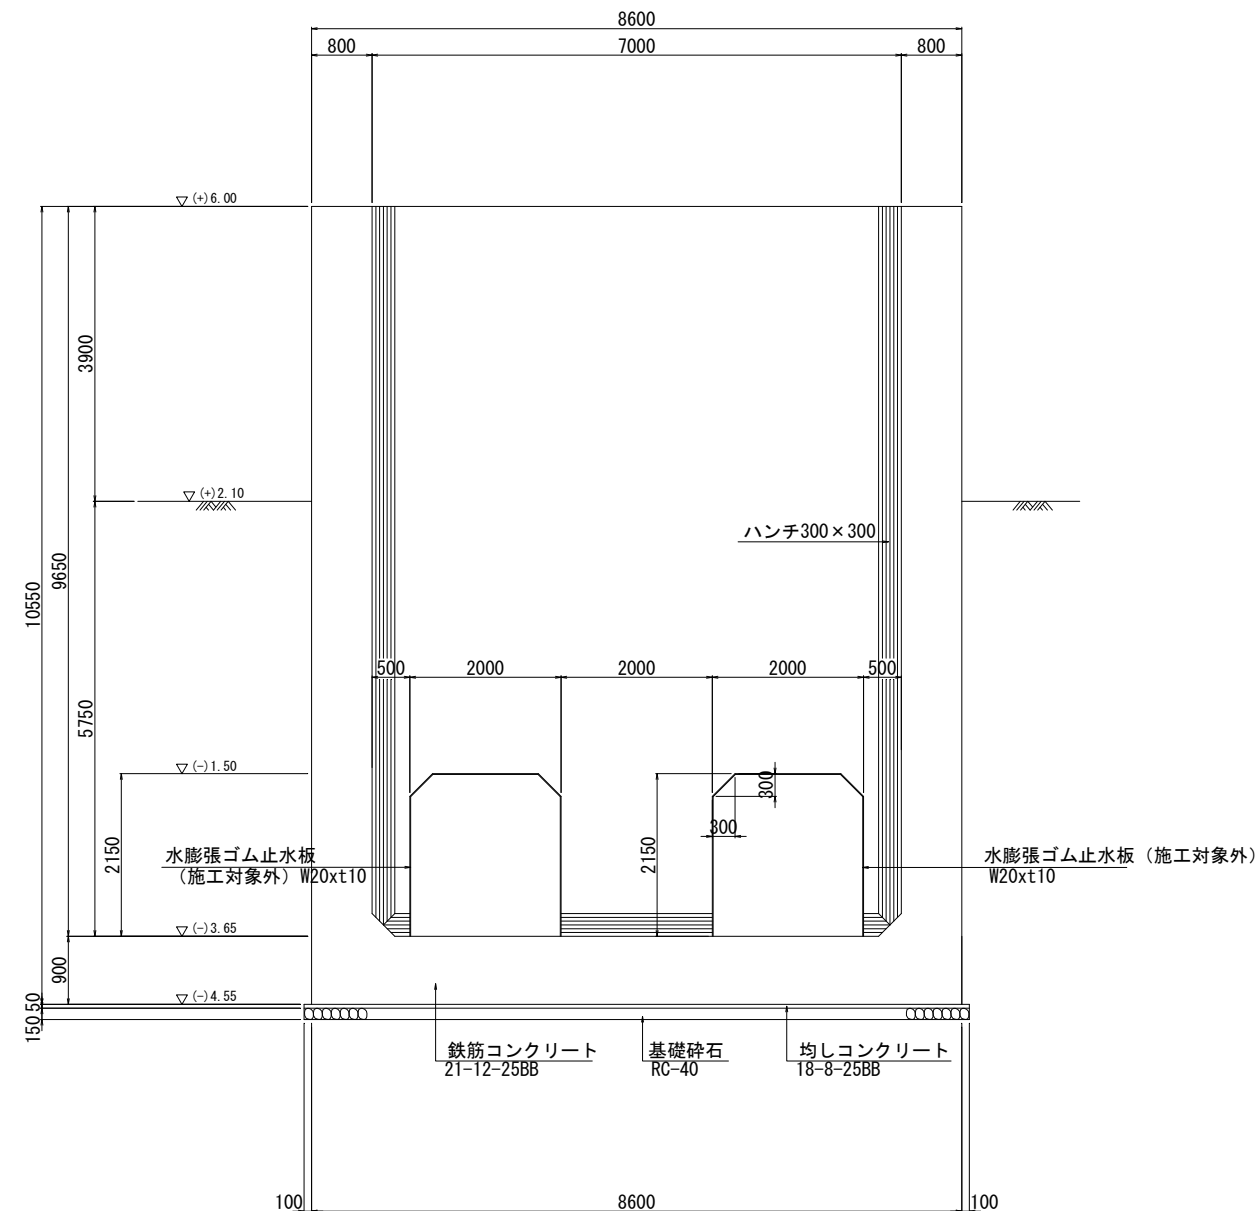

【3工区】


工事名	令和5年度西国東海岸保全事業 3号排水機場水槽部工事		
図面名	吐出水槽構造図 (2/4)		
作成年月日	-		
縮尺	S=1:50	図面番号	10 - 2 / 4
会社名	-		
事務所名	九州農政局 西国東海岸保全事業所		

吐出水槽構造図 (3/4)


S=1:50

コンクリート規格			
鉄筋	21-12-25BB	W/C=60%以下	高炉
無筋	18-8-25BB	W/C=65%以下	

4 - 4

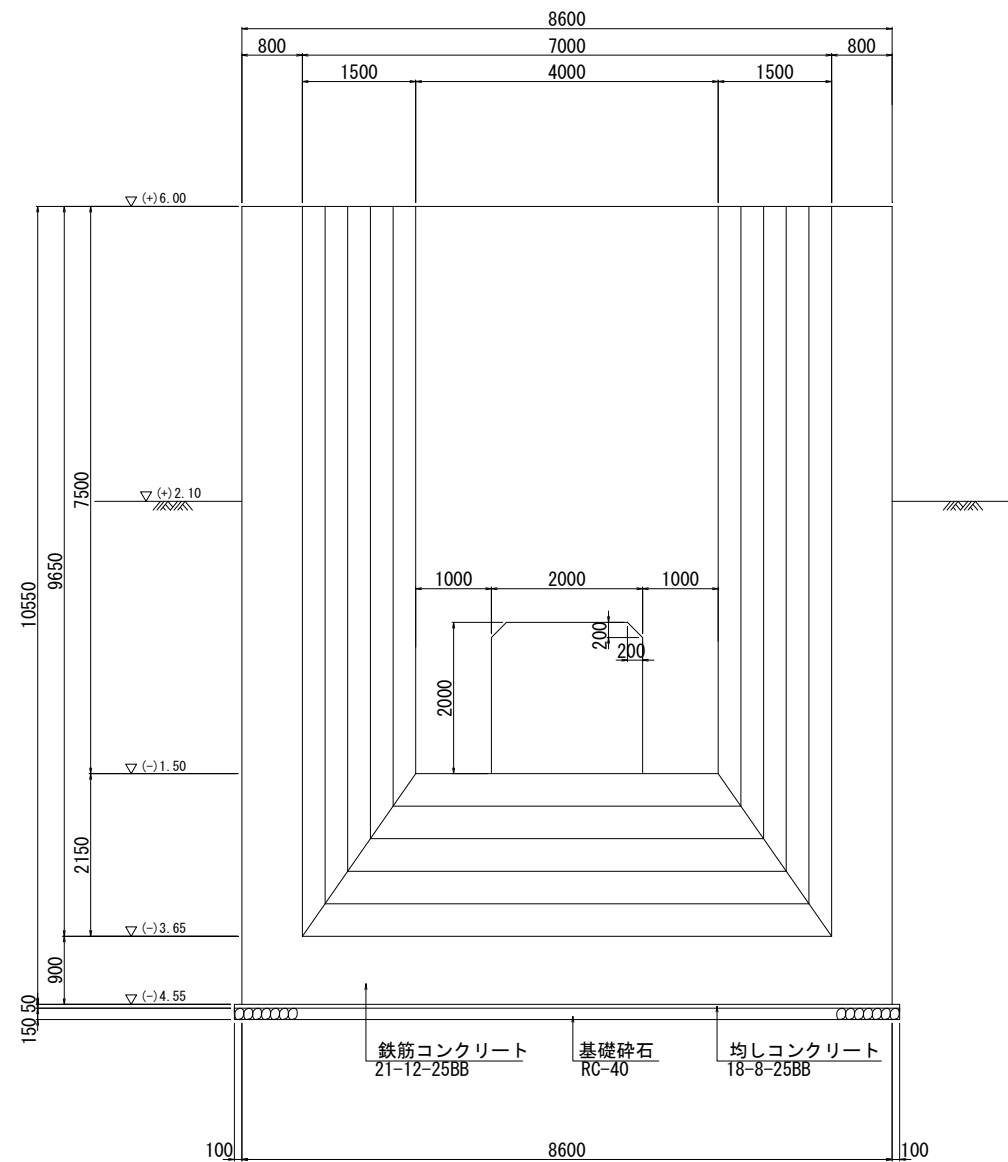

5 - 5

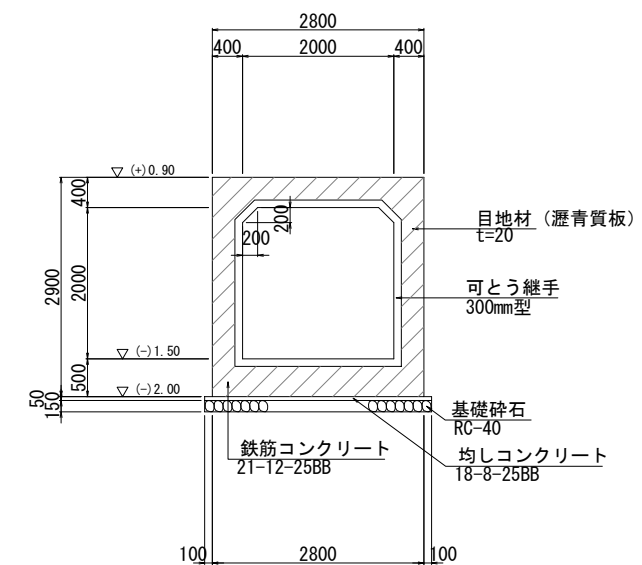

【3工区】


工事名	令和5年度西国東海岸保全事業 3号排水機場水槽部工事		
図面名	吐出水槽構造図 (3/4)		
作成年月日	-		
縮尺	S=1:50	図面番号	10 - 3 / 4
会社名	-		
事務所名	九州農政局 西国東海岸保全事業所		

吐出水槽構造図(4/4)


S=1:50

(構造図詳細図)


正 面 S=1:50

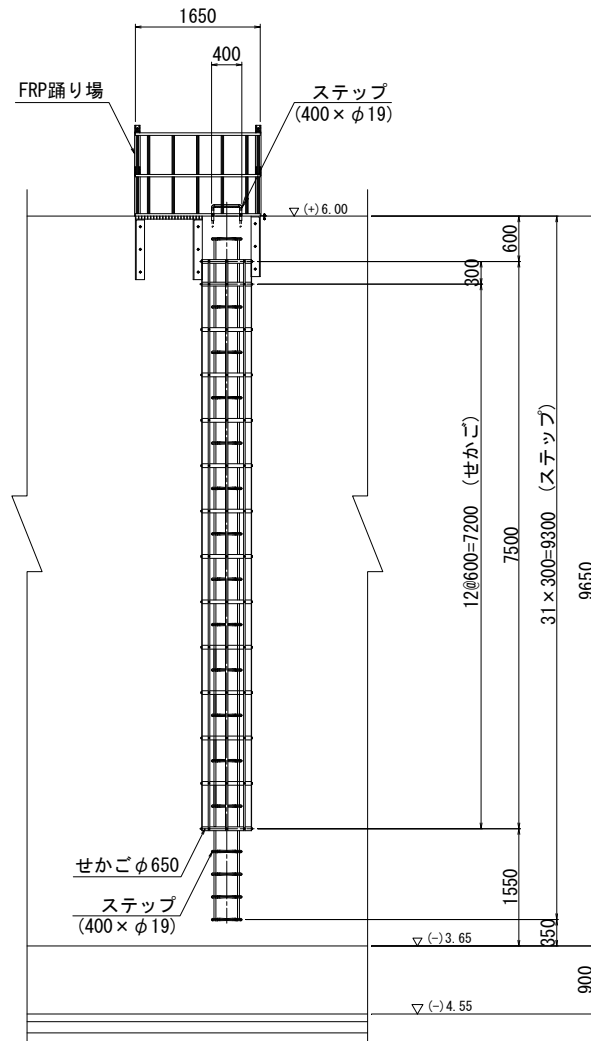


正 面 S=1:50

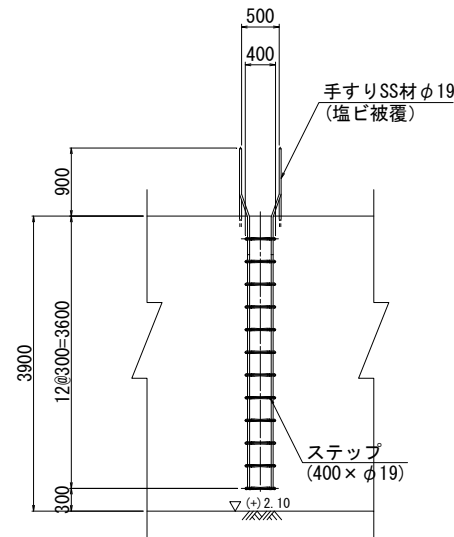


側 面 S=1:50

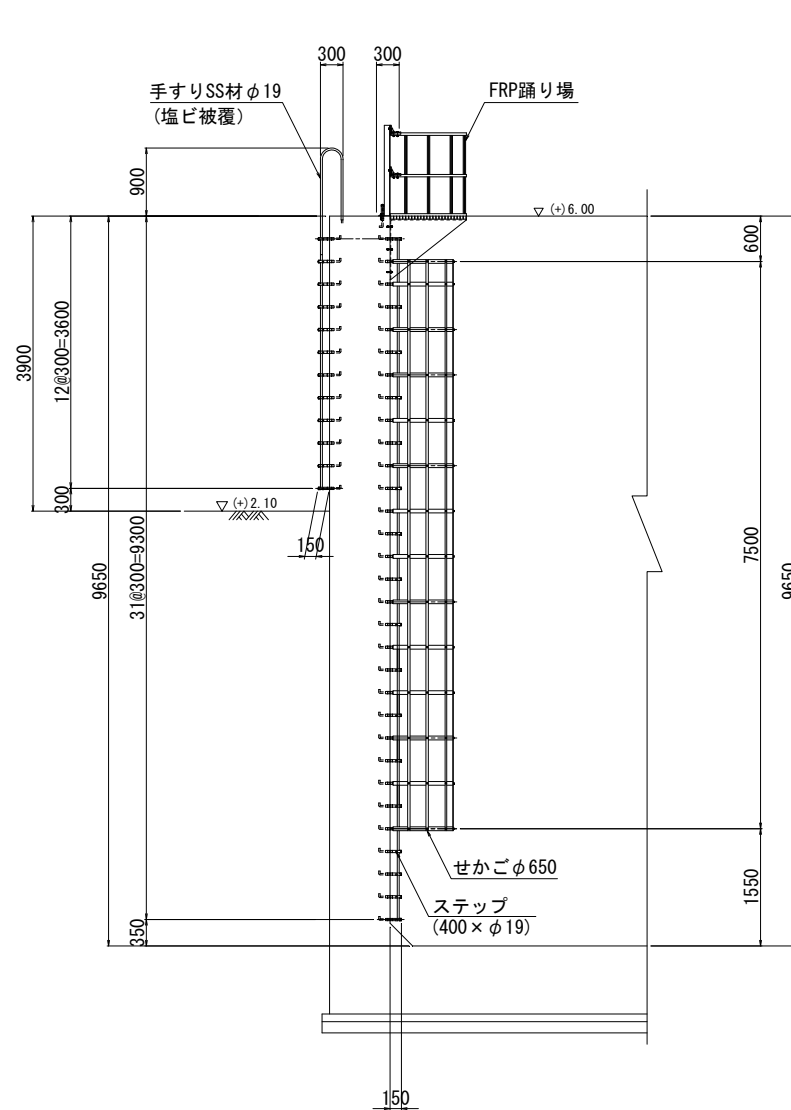

せ か ご S=1:20
(φ650 FRP製)

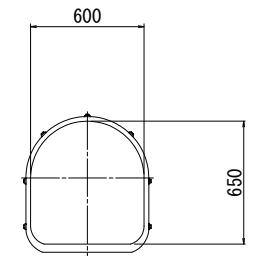


ステップ S=1:8
(400×φ19)

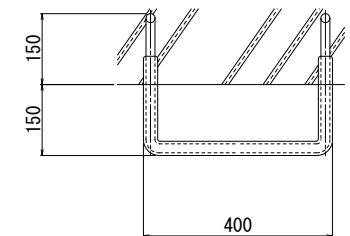


手すりSS材φ19(塩ビ被覆) S=1:25


FRP踊場詳細図 S=1:25

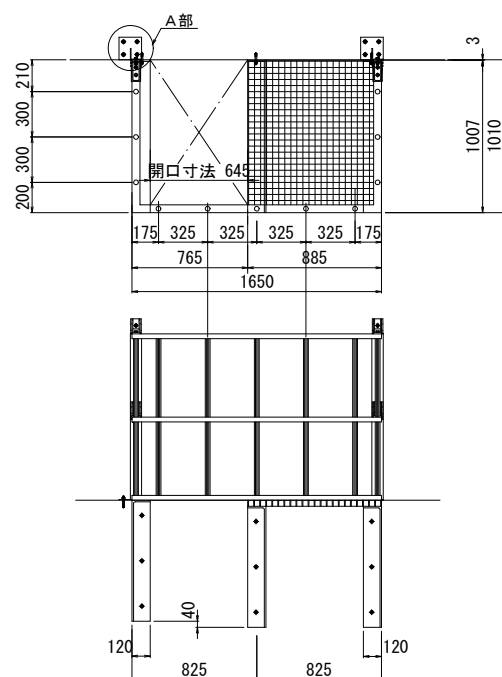


A 部詳細図 S=1:6

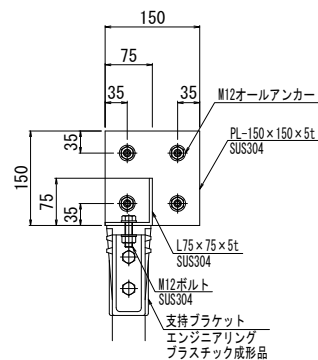

固定用ブラケット部詳細図 S=1:6

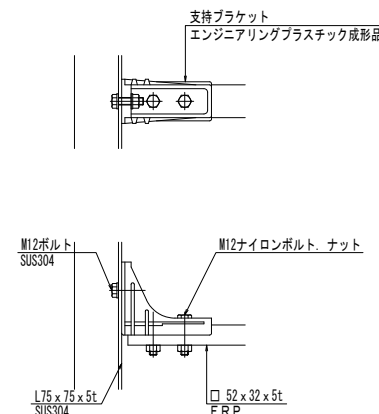


FRPグレーチング詳細図 S=1:6

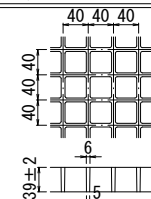

【3工区】			
工事名	令和5年度西国東海岸保全事業 3号排水機場水槽工事		
図面名	吐出水槽構造図 (4/4)		
作成年月日	—		
縮 尺	S=1:50	図面番号	10 - 4 / 4
会社名	—		
事務所名九州農政局		西国東海岸保全事業所	

S=1 : 100

平面图

 
$$(1 - 1)$$


2 - 2



3 - 3



4 - 4




【3工区】			
工事名	令和5年度西国東海岸保全事業 3号排水機場水槽部工事		
図面名	流入部逆T擁壁設計計画図(1/5)		
作成年月日	-		
縮尺	S=1:100	図面番号	11-1/5
会社名	-		
事務所名	九州農政局	西国東海岸保全事業所	

流入部逆T擁壁工計画図(2/5)

S=1:100

平面図

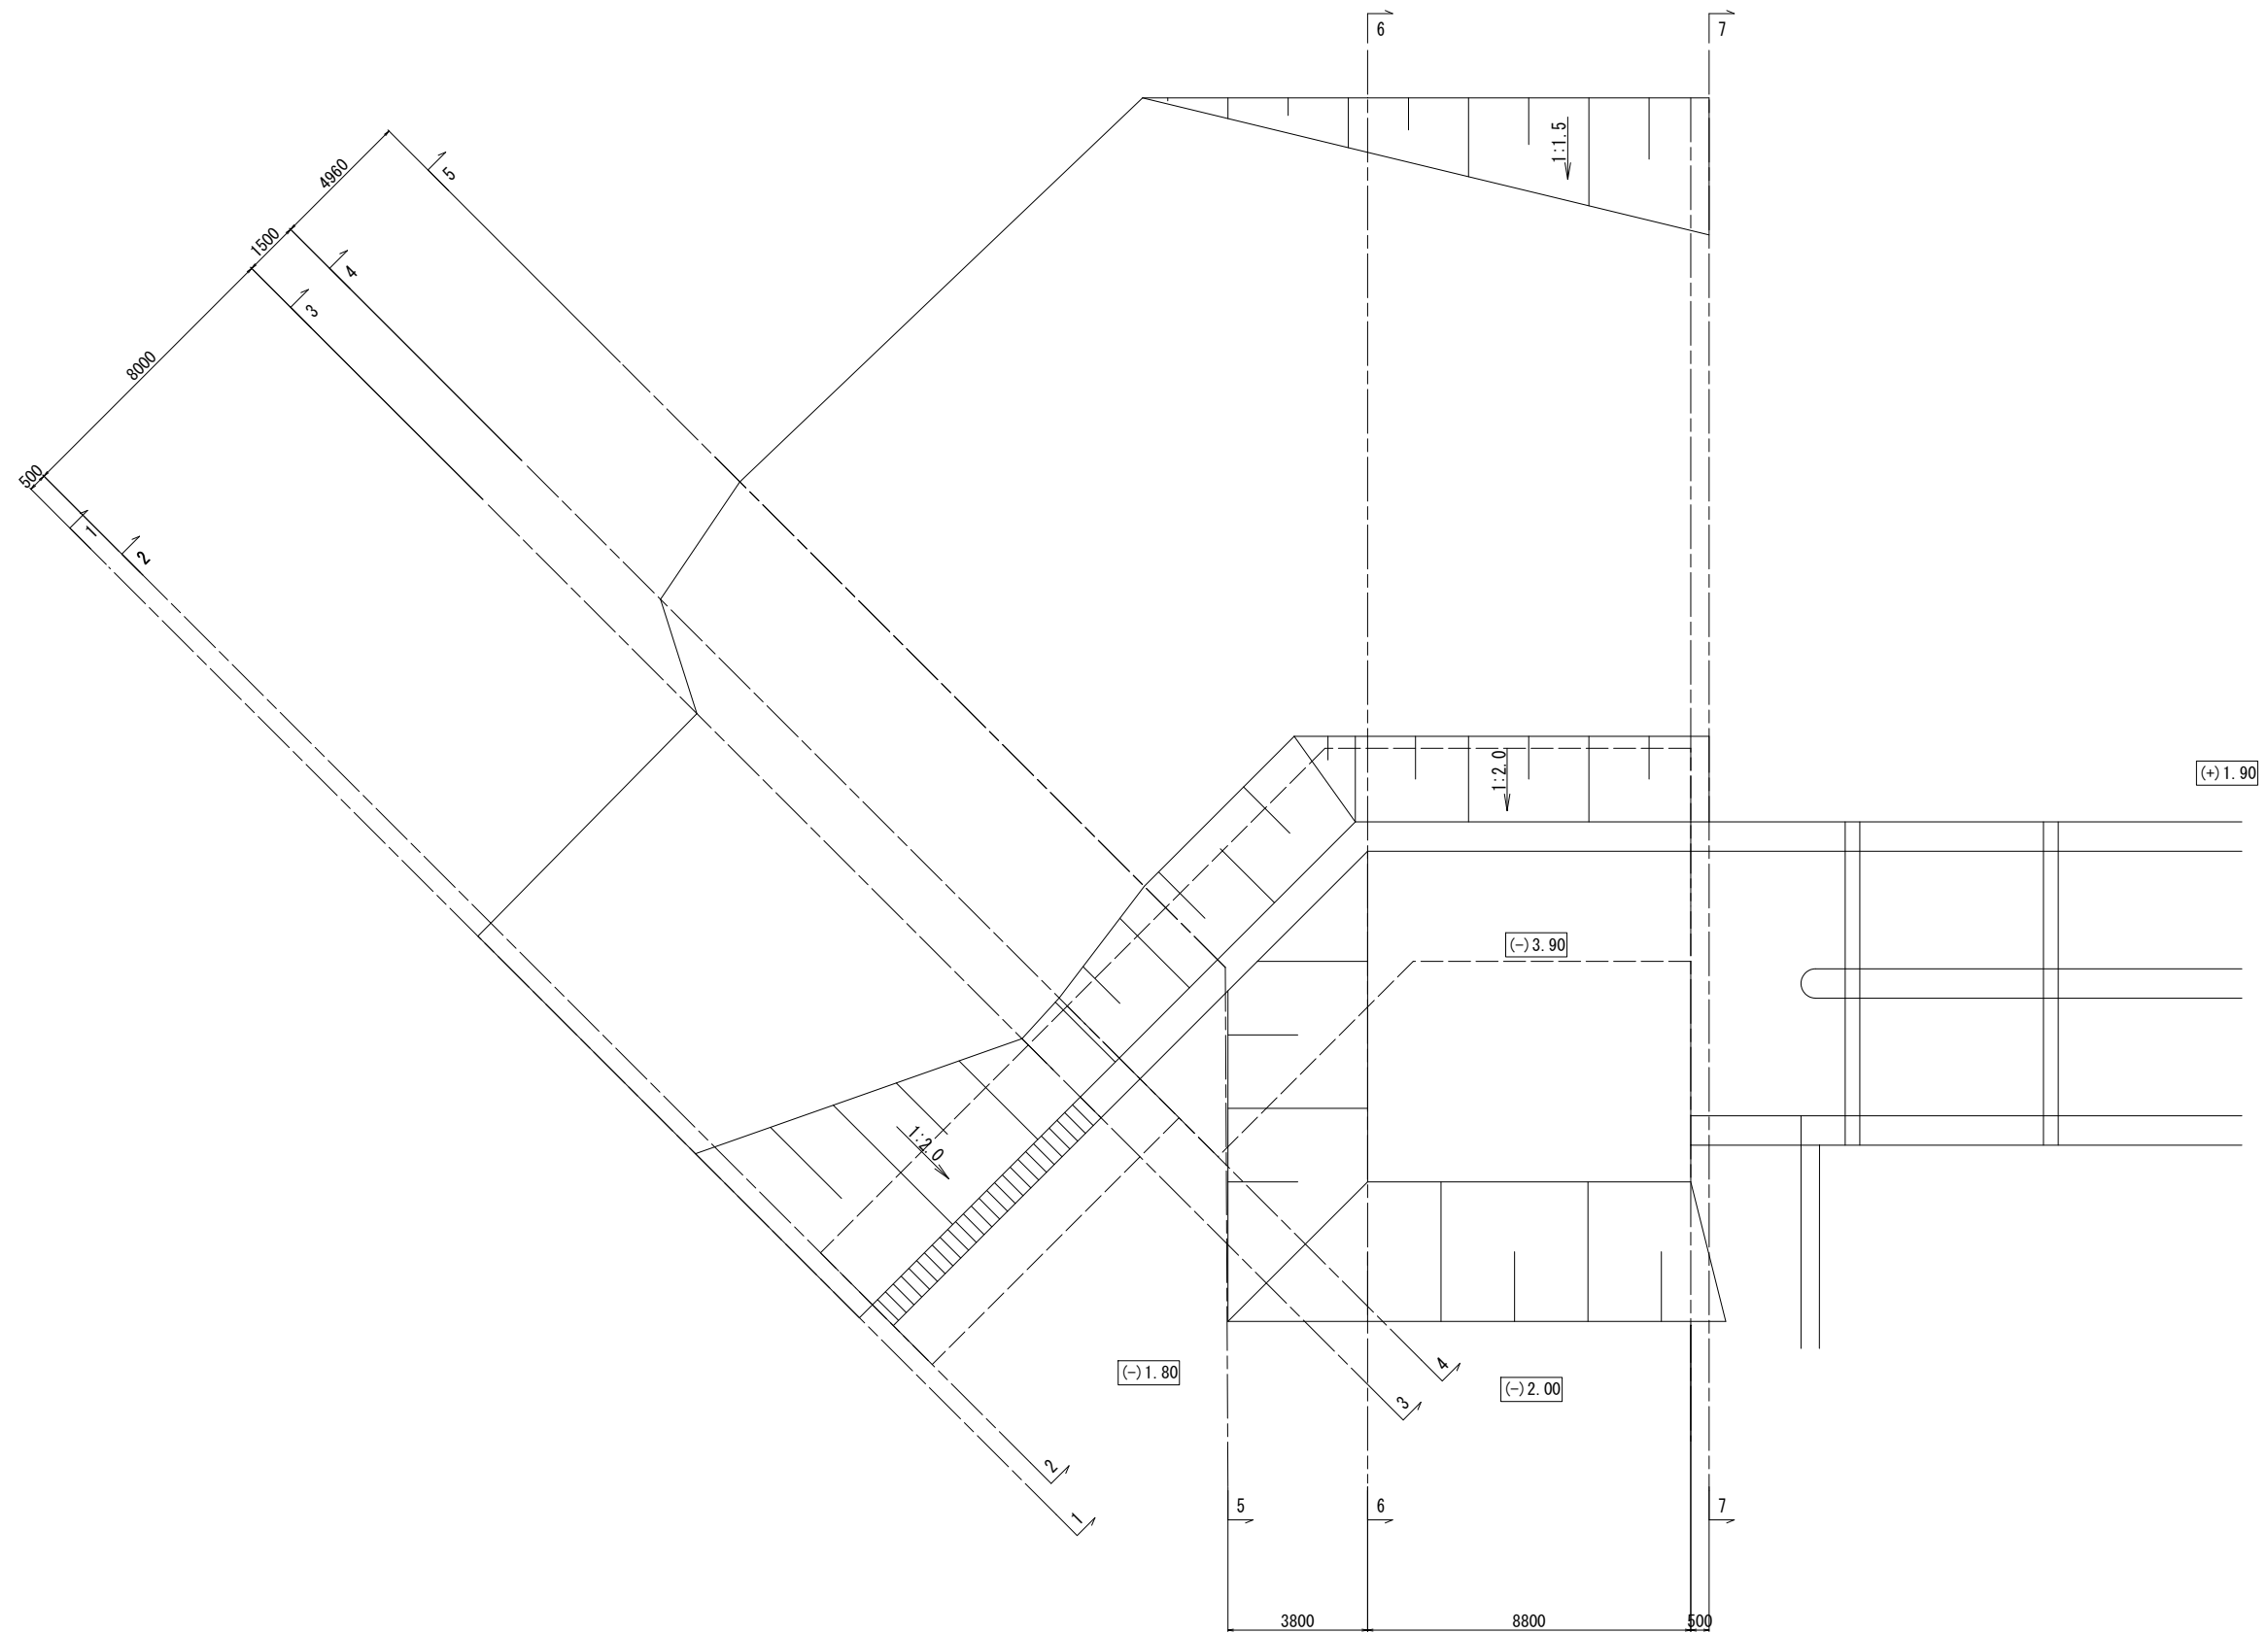


【3工区】			
工事名	令和5年度西国東海岸保全事業 3号排水機場水槽部工事		
図面名	流入部逆T擁壁工計画図(2/5)		
作成年月日	-		
縮尺	S=1:100	図面番号	11-2/5
会社名	-		
事務所名	九州農政局 西国東海岸保全事業所		

流入部逆T擁壁工計画図 (3/5)

S=1:100


縦断図

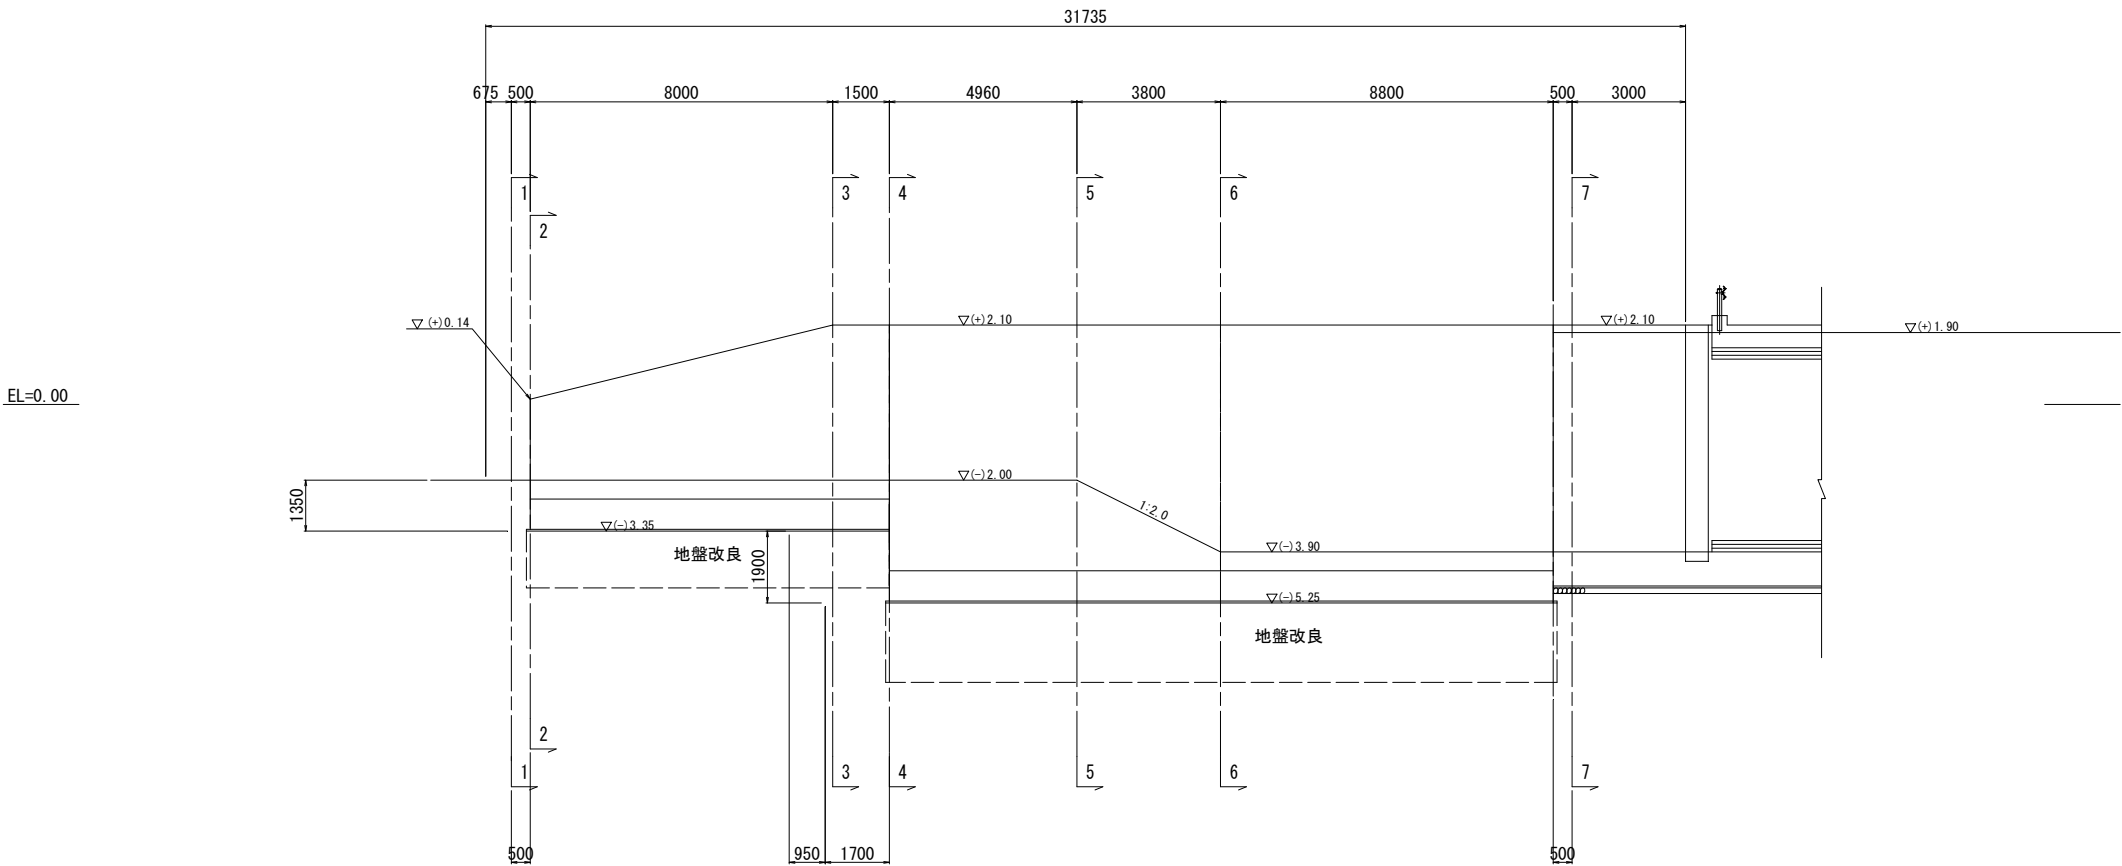


【3工区】			
工事名	令和5年度西国東海岸保全事業 3号排水機場水槽部工事		
図面名	流入部逆T擁壁工計画図 (3/5)		
作成年月日	-		
縮 尺	S=1:100	図面番号	11-3/5
会社名	-		
事務所名	九州農政局	西国東海岸保全事業所	

流入部逆T擁壁工計画図(4/5) S=1:100


1 - 1

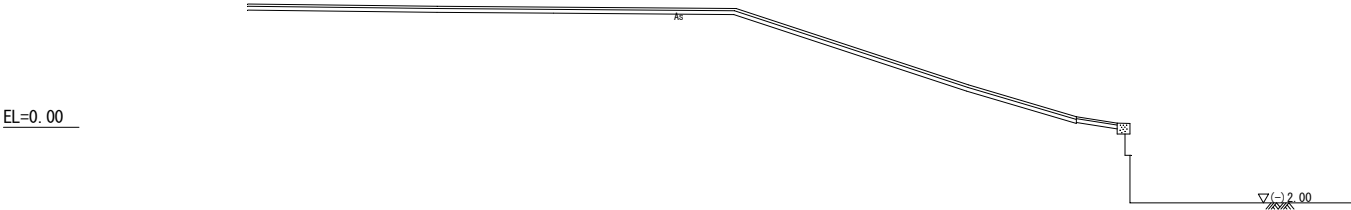


4 - 4

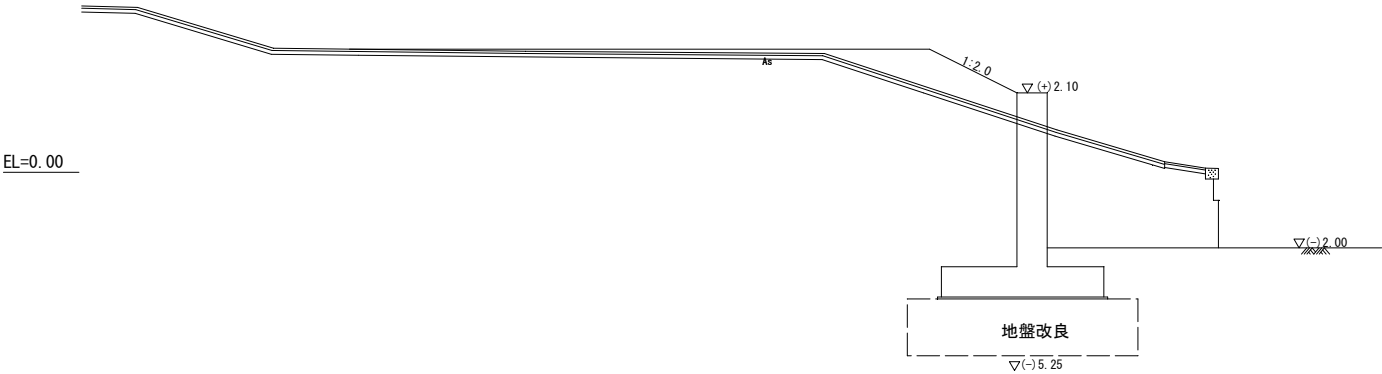

2 - 2

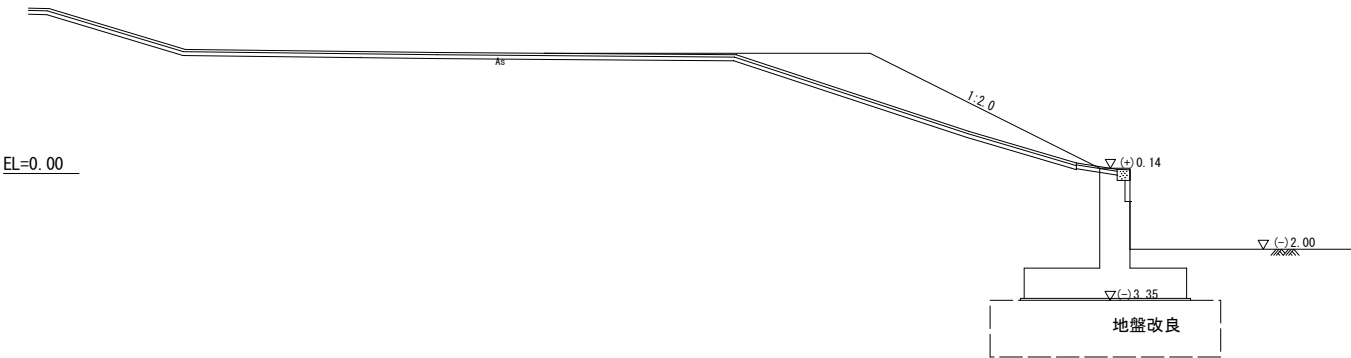

5 - 5

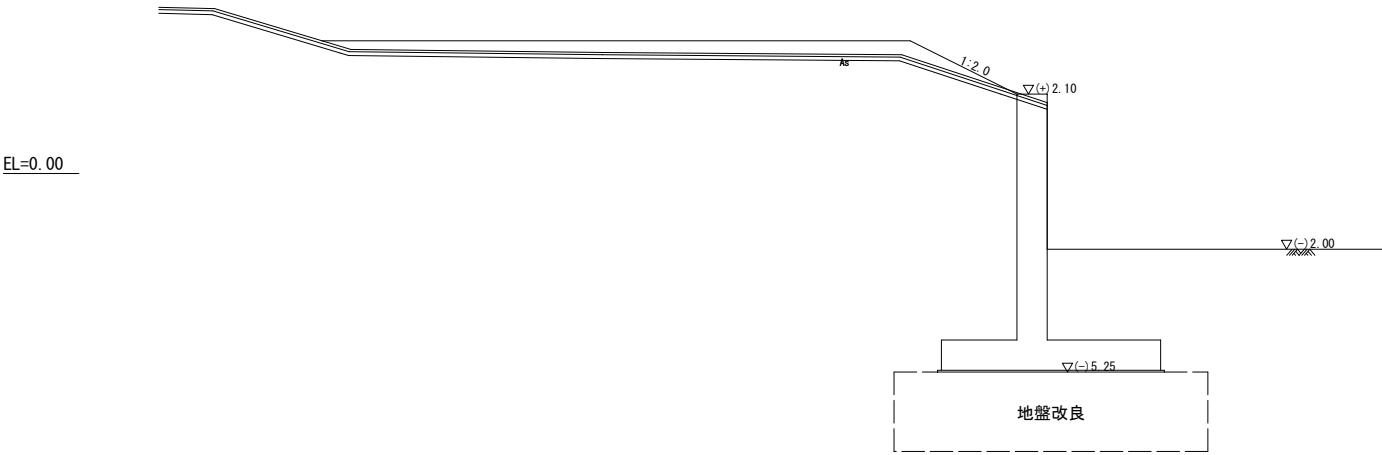

3 - 3




【3工区】			
工事名	令和5年度西国東海岸保全事業 3号排水機場水槽部工事		
図面名	流入部逆T擁壁工計画図(4/5)		
作成年月日	-		
縮 尺	S=1:100	図面番号	11-4/5
会社名	-		
事務所名	九州農政局 西国東海岸保全事業所		

流入部逆T擁壁工計画図(5/5) S=1:100

6 - 6

EL=0.00

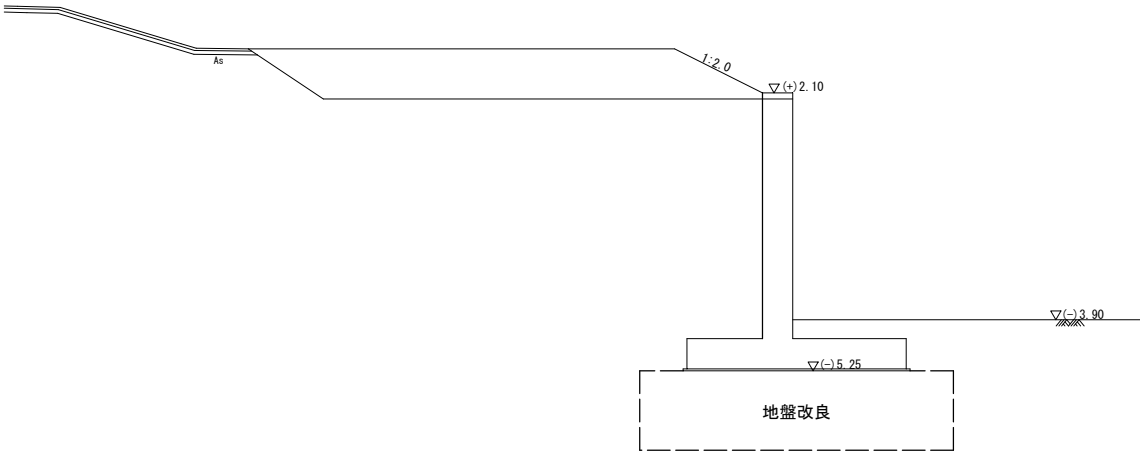

7 - 7

EL=0.00




【3工区】			
工事名	令和5年度西国東海岸保全事業 3号排水機場水槽部工事		
図面名	流入部逆T擁壁工計画図(5/5)		
作成年月日	-		
縮 尺	S=1:100	図面番号	11-5/5
会社名	-		
事務所名	九州農政局 西国東海岸保全事業所		


吸込水槽本体部配筋図(1/15)

S=1:50


1 - 1
(底版上面)

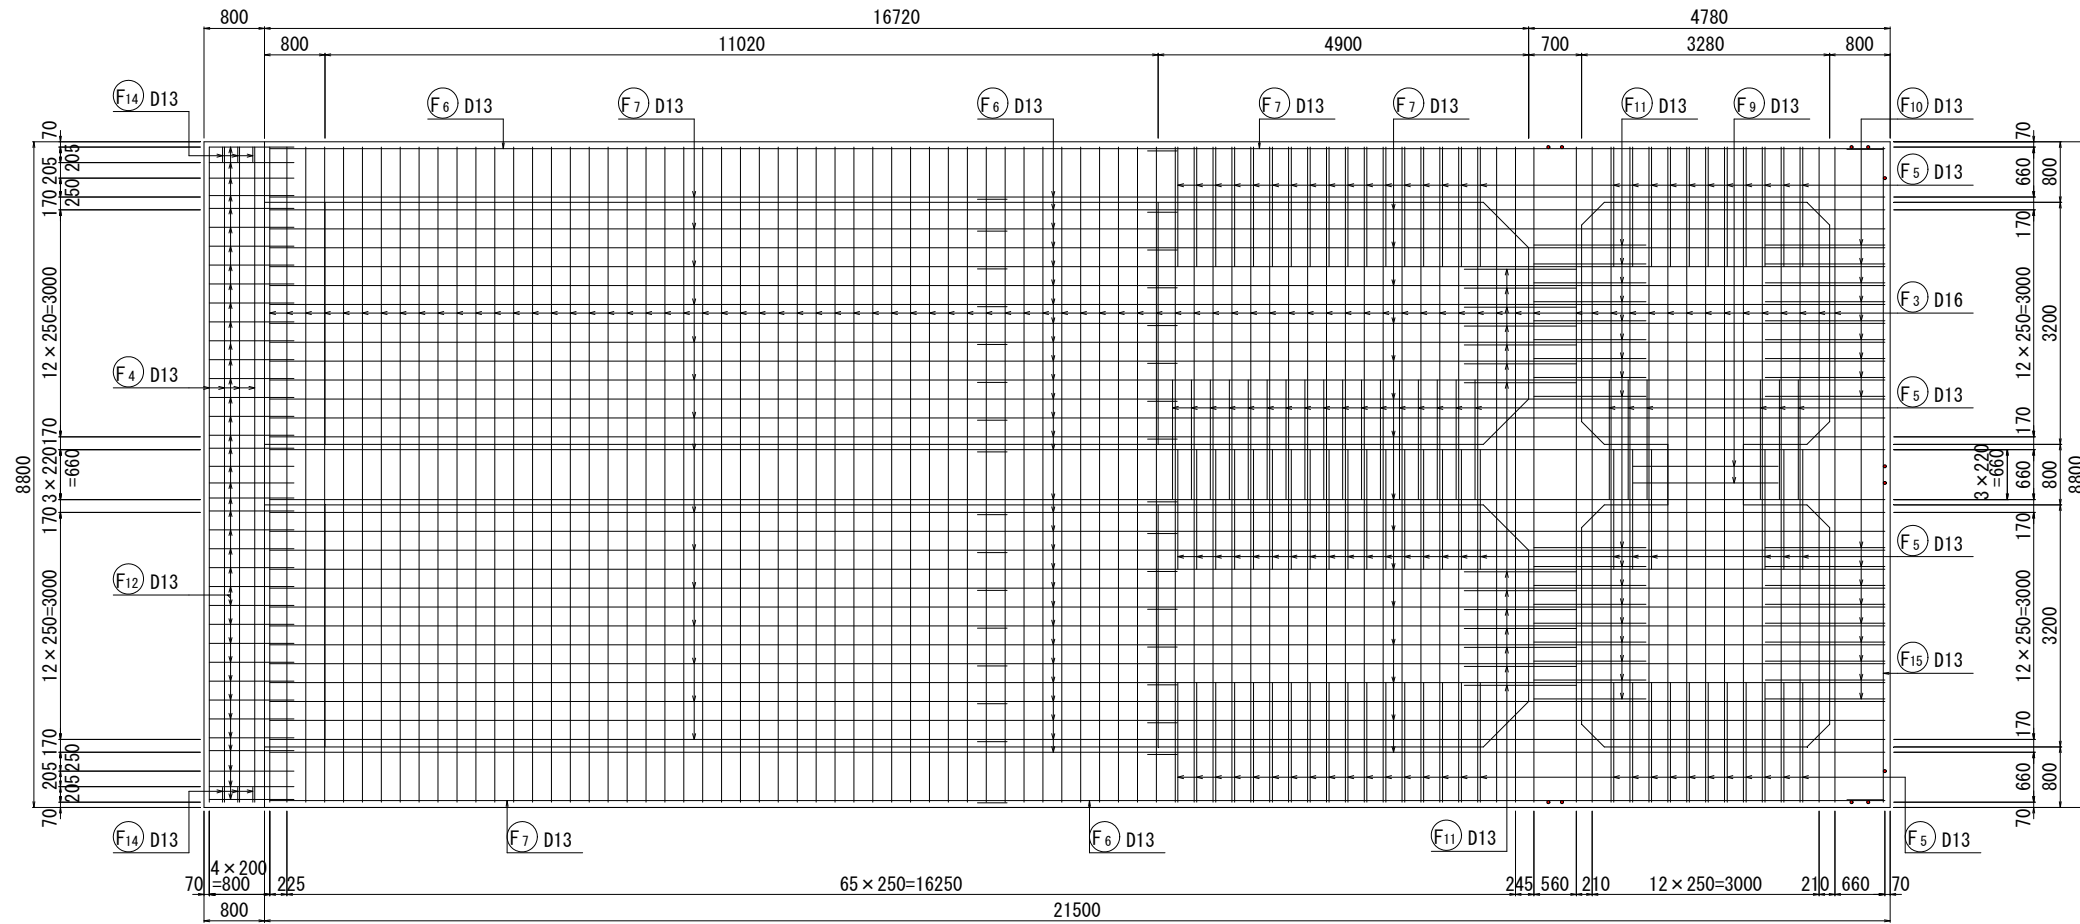

2 - 2
(底版上面)

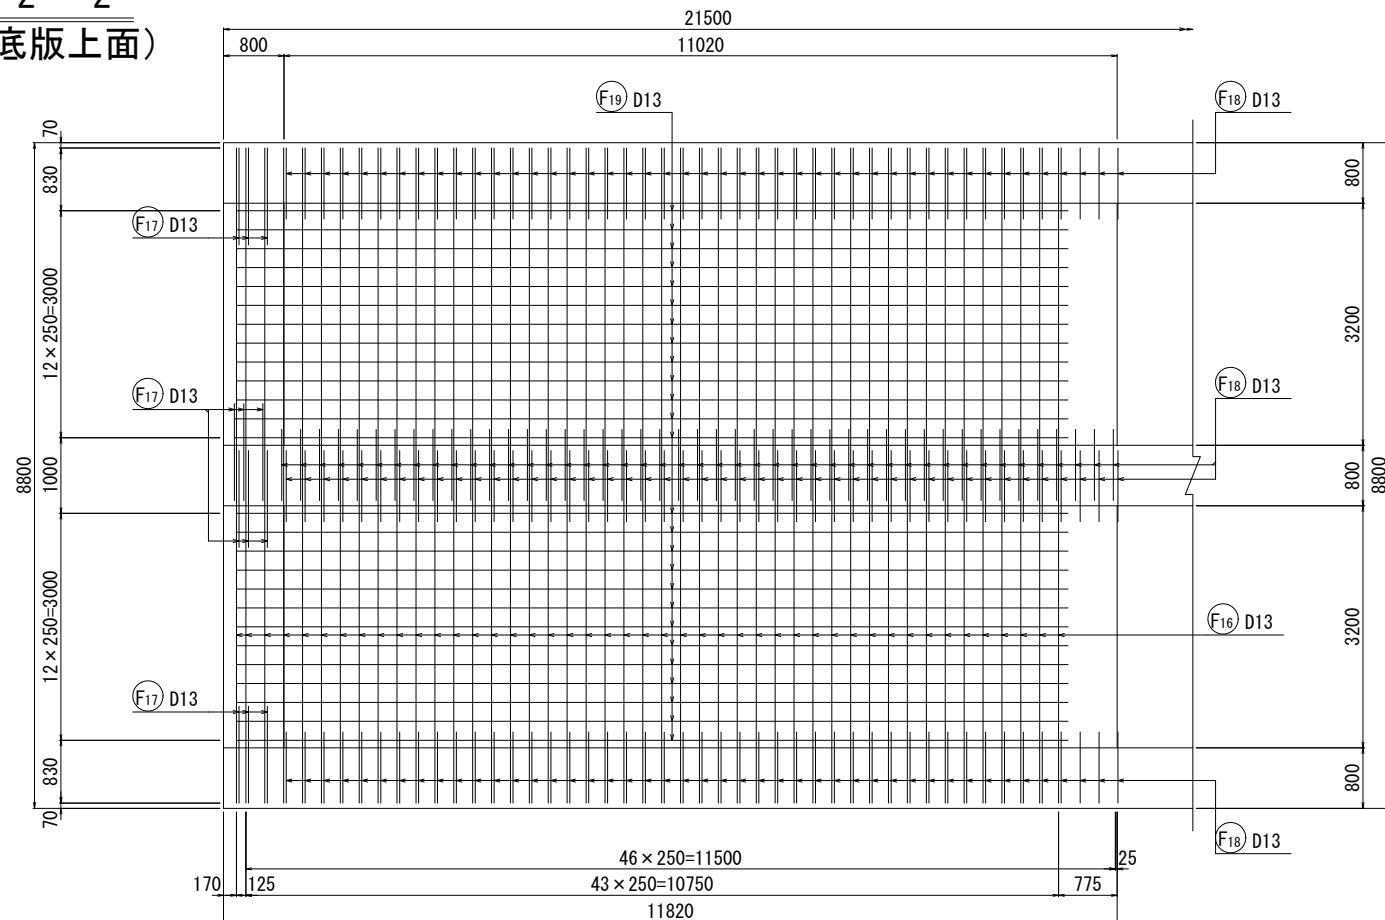

位置図

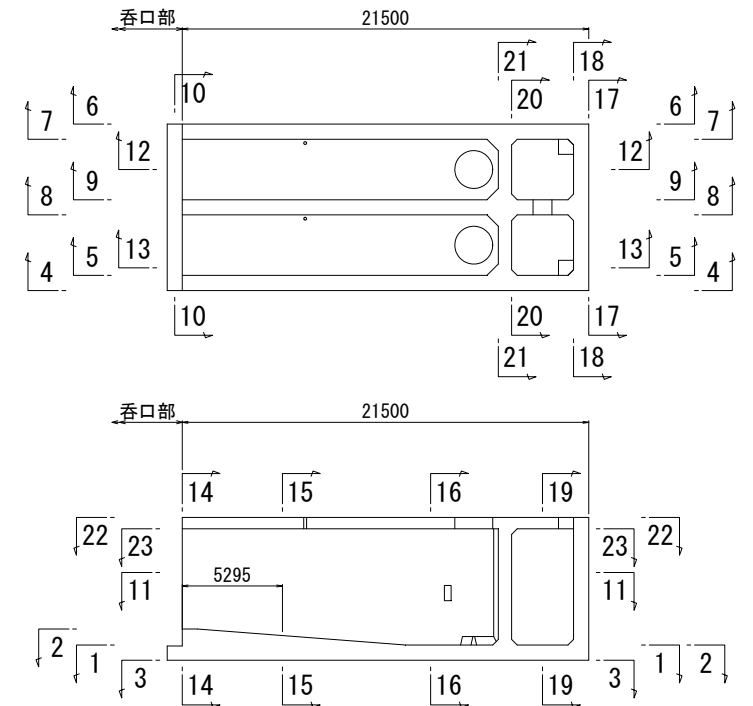


【3工区】


工事名	令和5年度西国東海岸保全事業 3号排水機場水槽部工事		
図面名	吸込水槽本体部配筋図(1/15)		
作成年月日	-		
縮尺	S=1:50	図面番号	12 - 1 / 15
会社名	-		
事務所名	九州農政局 西国東海岸保全事業所		

S=1 : 50


3 - 3

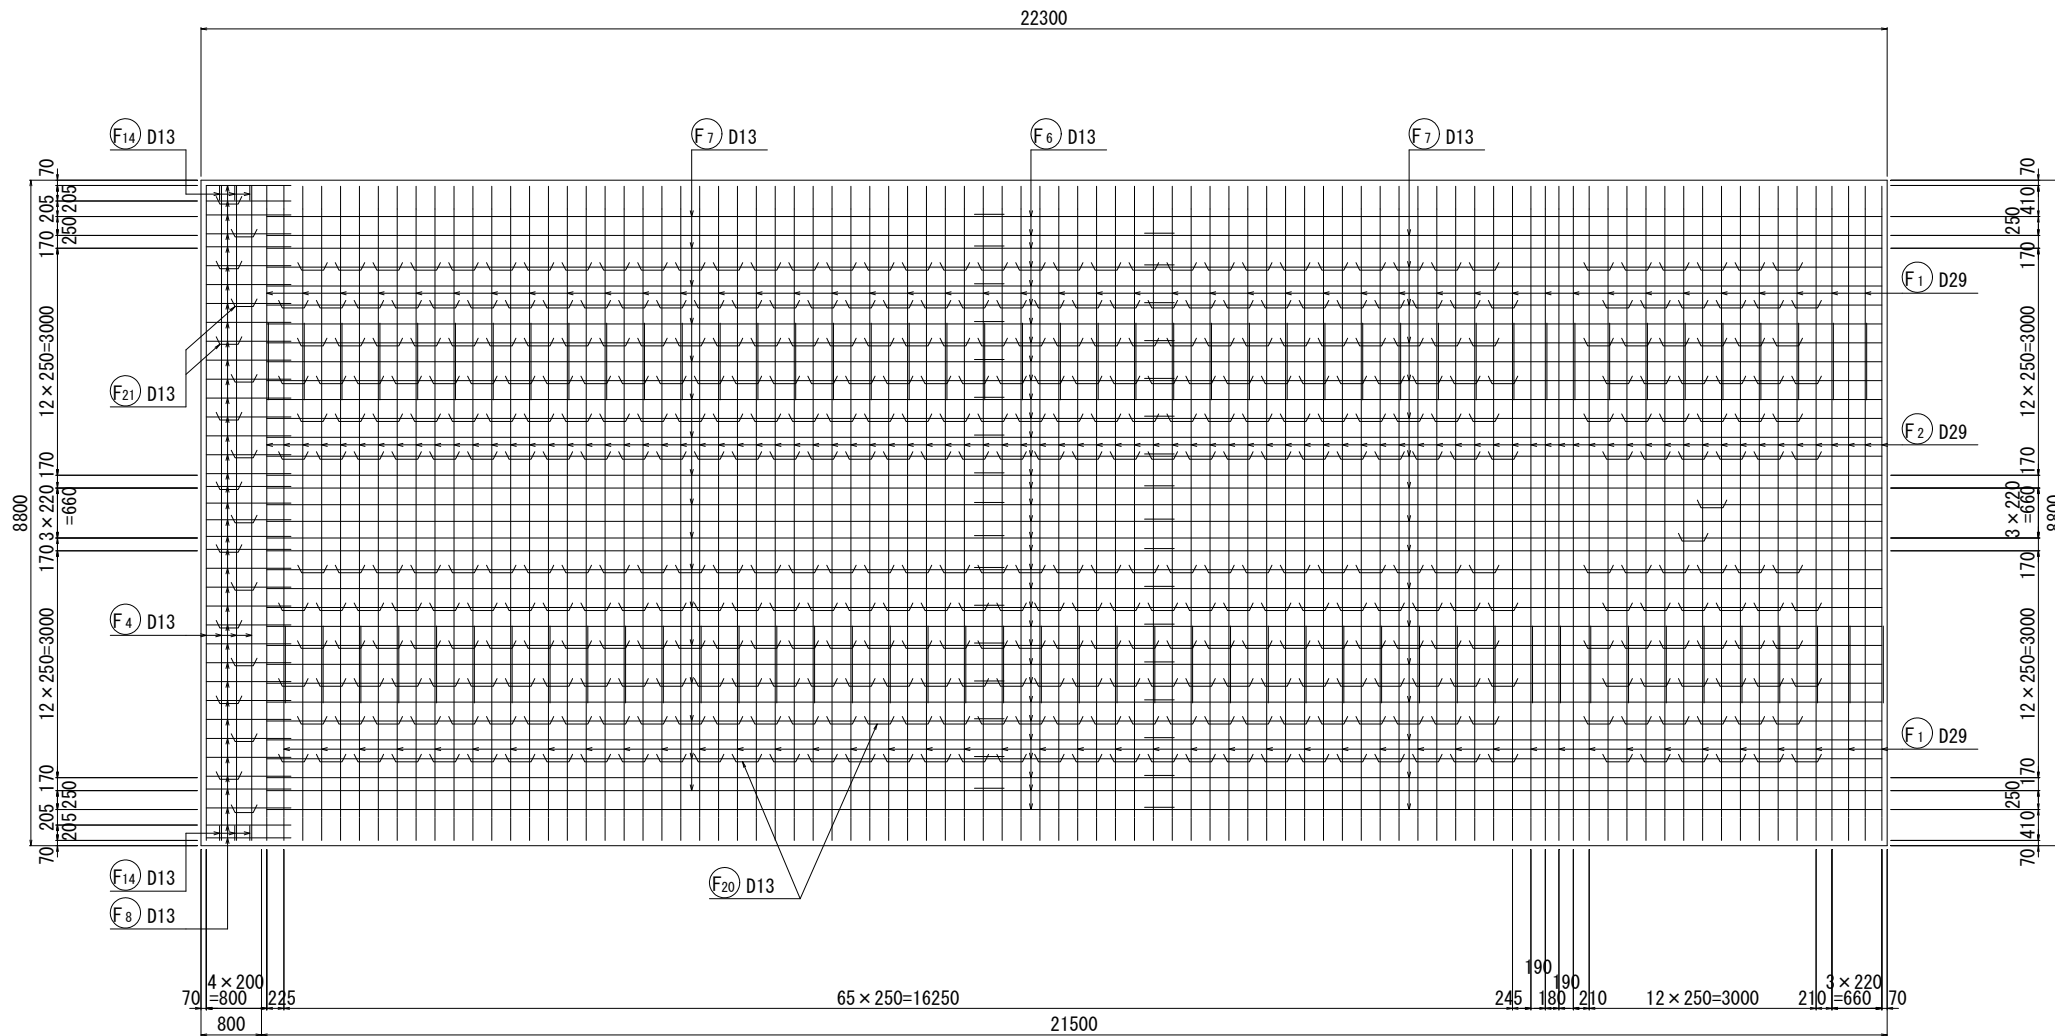

主鉄筋組立図

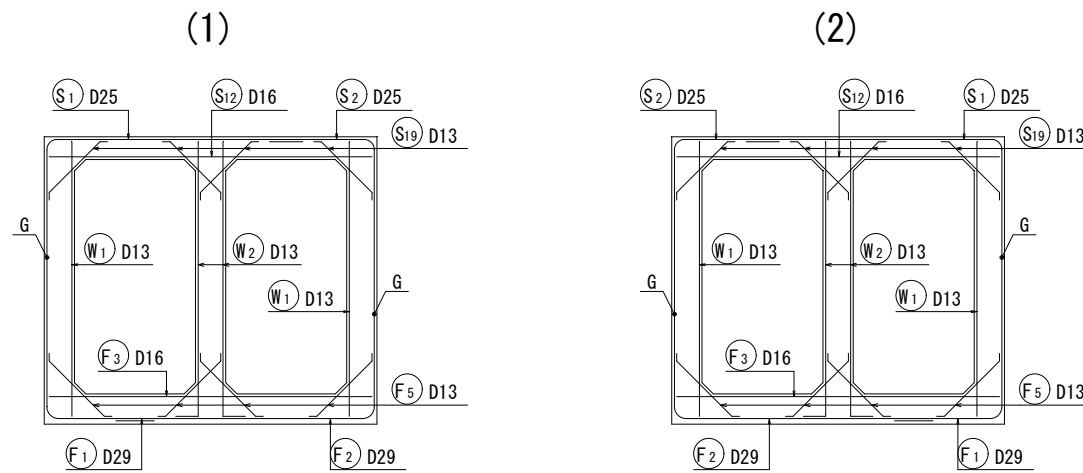

位置図

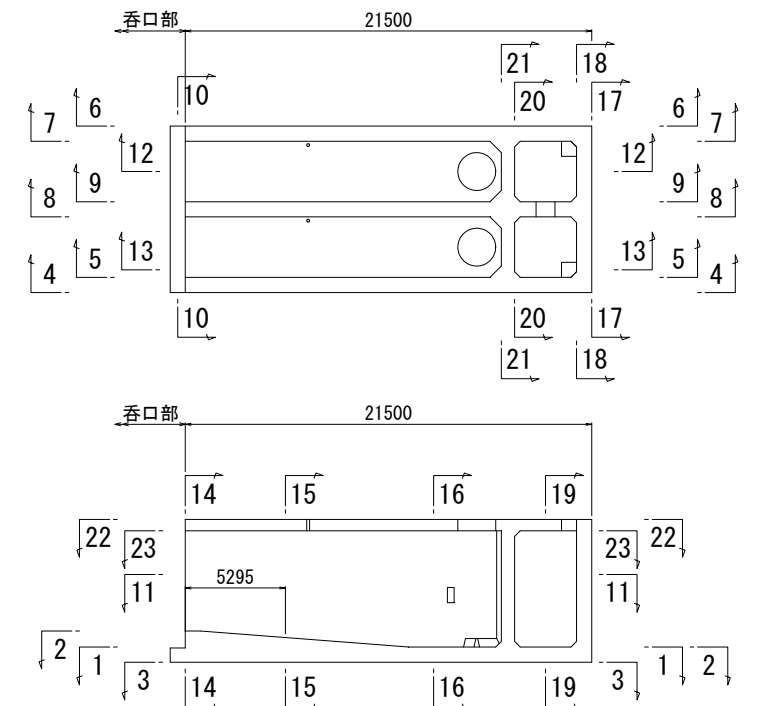


【3工区】

工事名	令和5年度西国東海岸保全事業 3号排水機場水槽部工事		
図面名	吸水水槽本体部配筋図(2/15)		
作成年月日	-		
縮尺	S=1:50	図面番号	12 - 2 / 15
会社名	-		
事務所名	九州農政局	西国東海岸保全事業所	


吸込水槽本体部配筋図 (3/15)

S=1:50


4 - 4
(側壁外側)

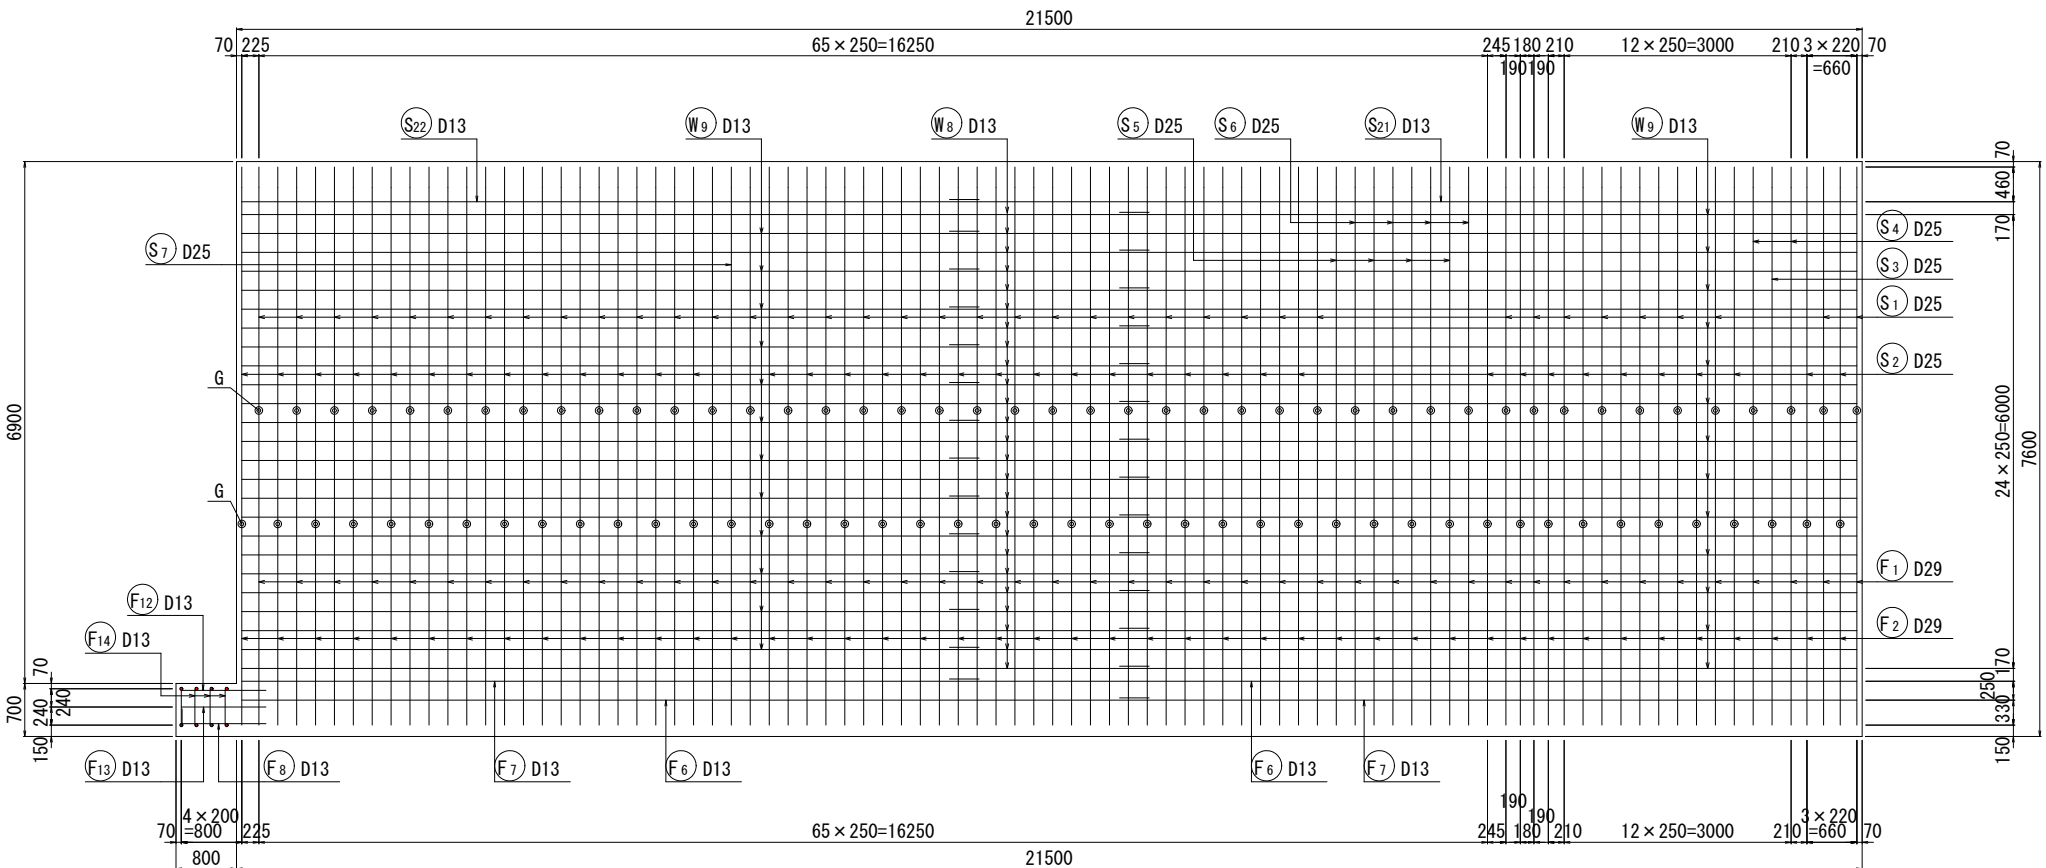

5 - 5
(側壁内側)

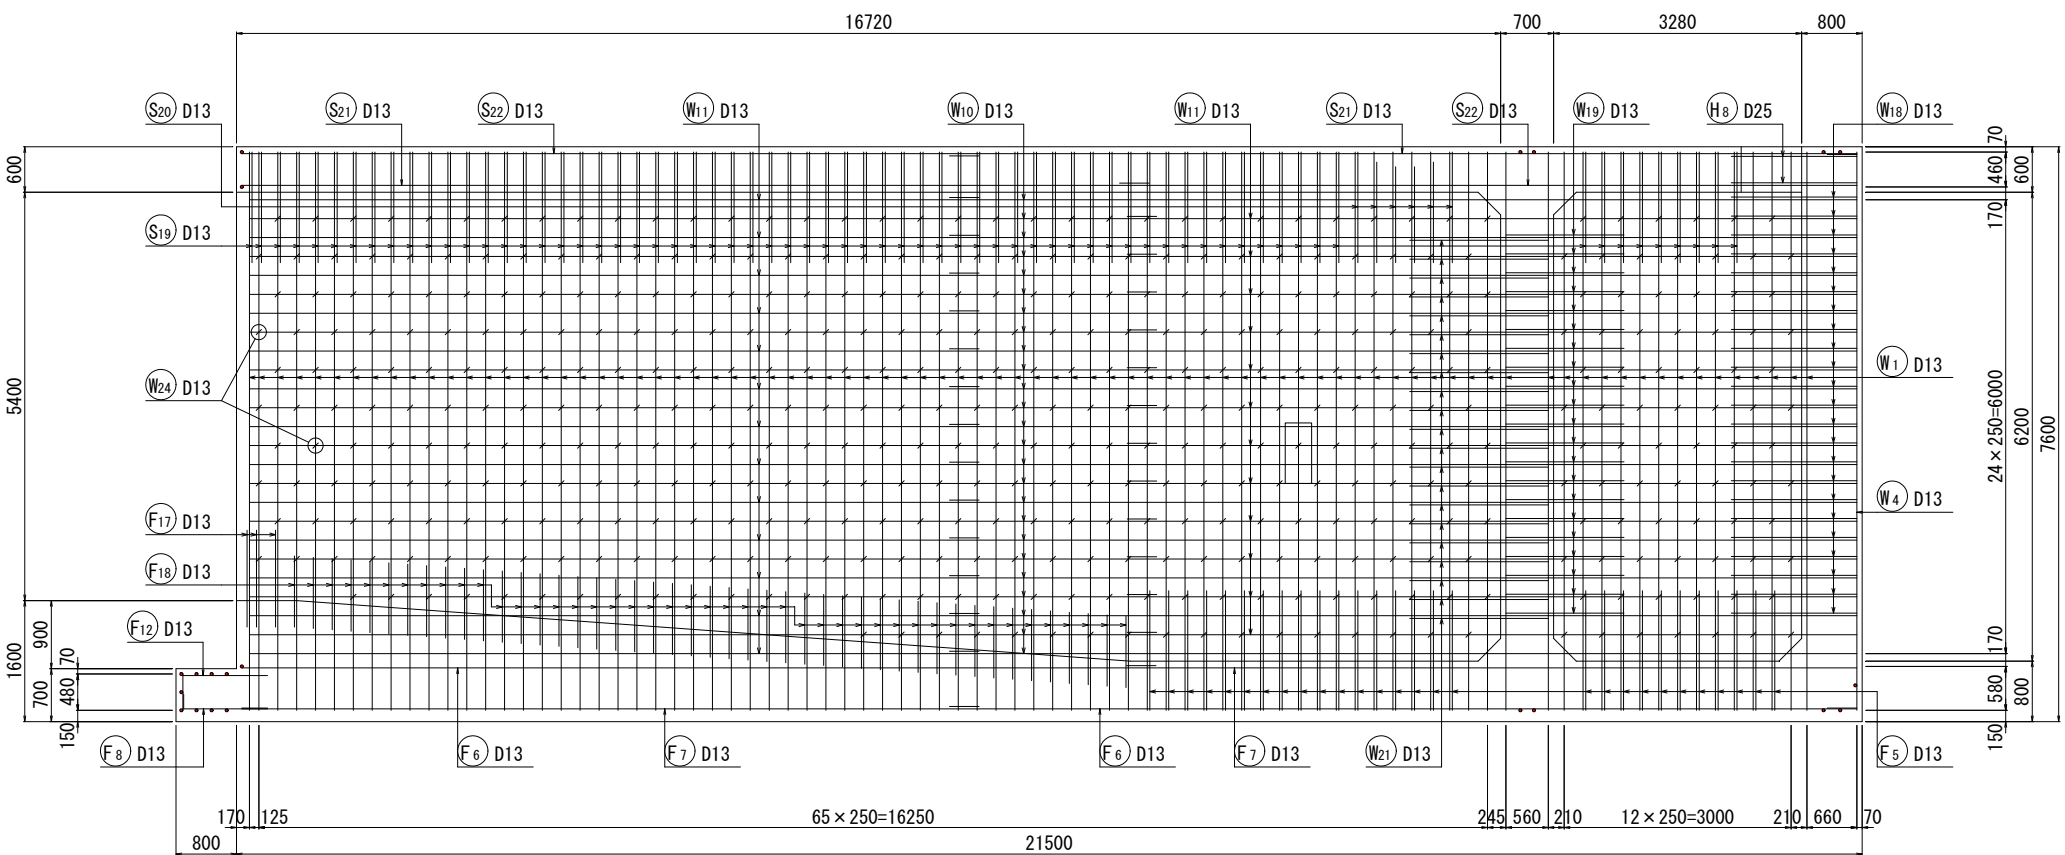

位置図

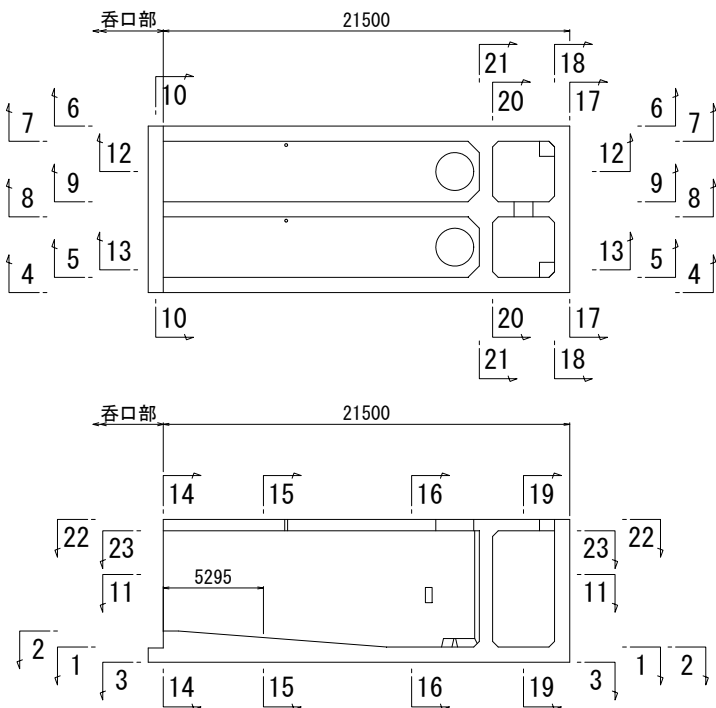


【3工区】			
工事名	令和5年度西国東海岸保全事業 3号排水機場水槽部工事		
図面名	吸込水槽本体部配筋図 (3/15)		
作成年月日	-		
縮尺	S=1:50	図面番号	12 - 3 / 15
会社名	-		
事務所名	九州農政局 西国東海岸保全事業所		

吸込水槽本体部配筋図(4/15)

S=1:50


6 - 6

(側壁外側)

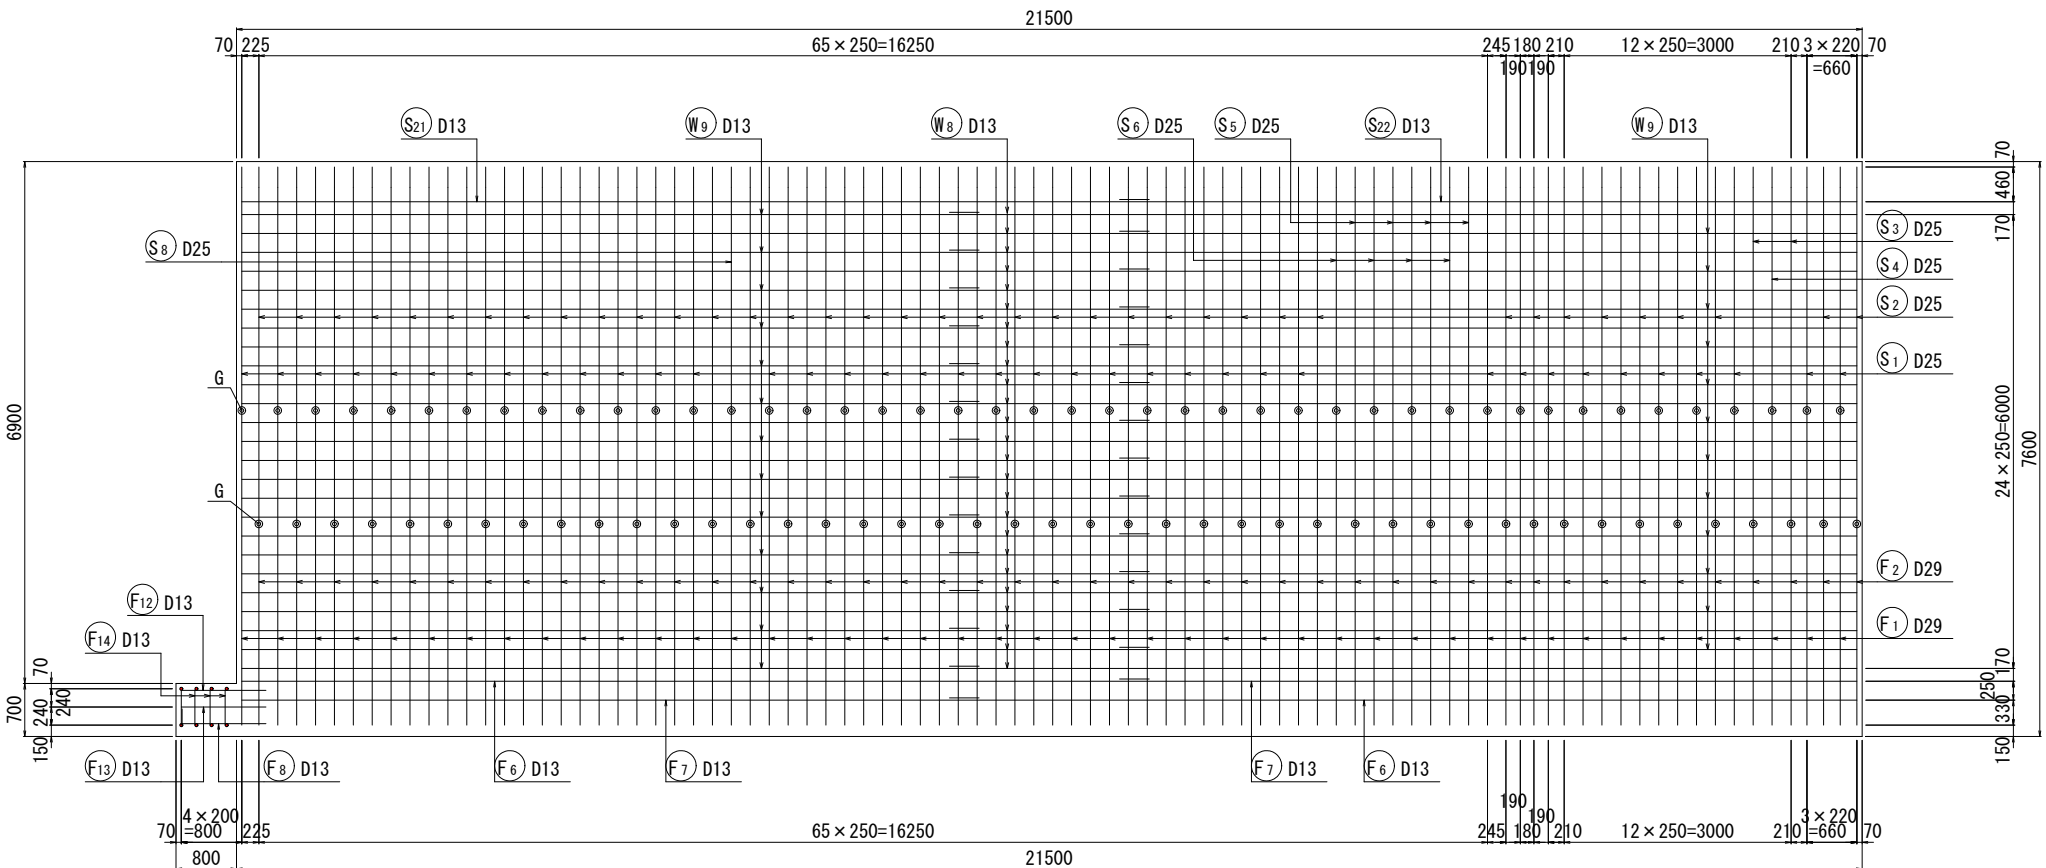


7 - 7

(側壁内側)

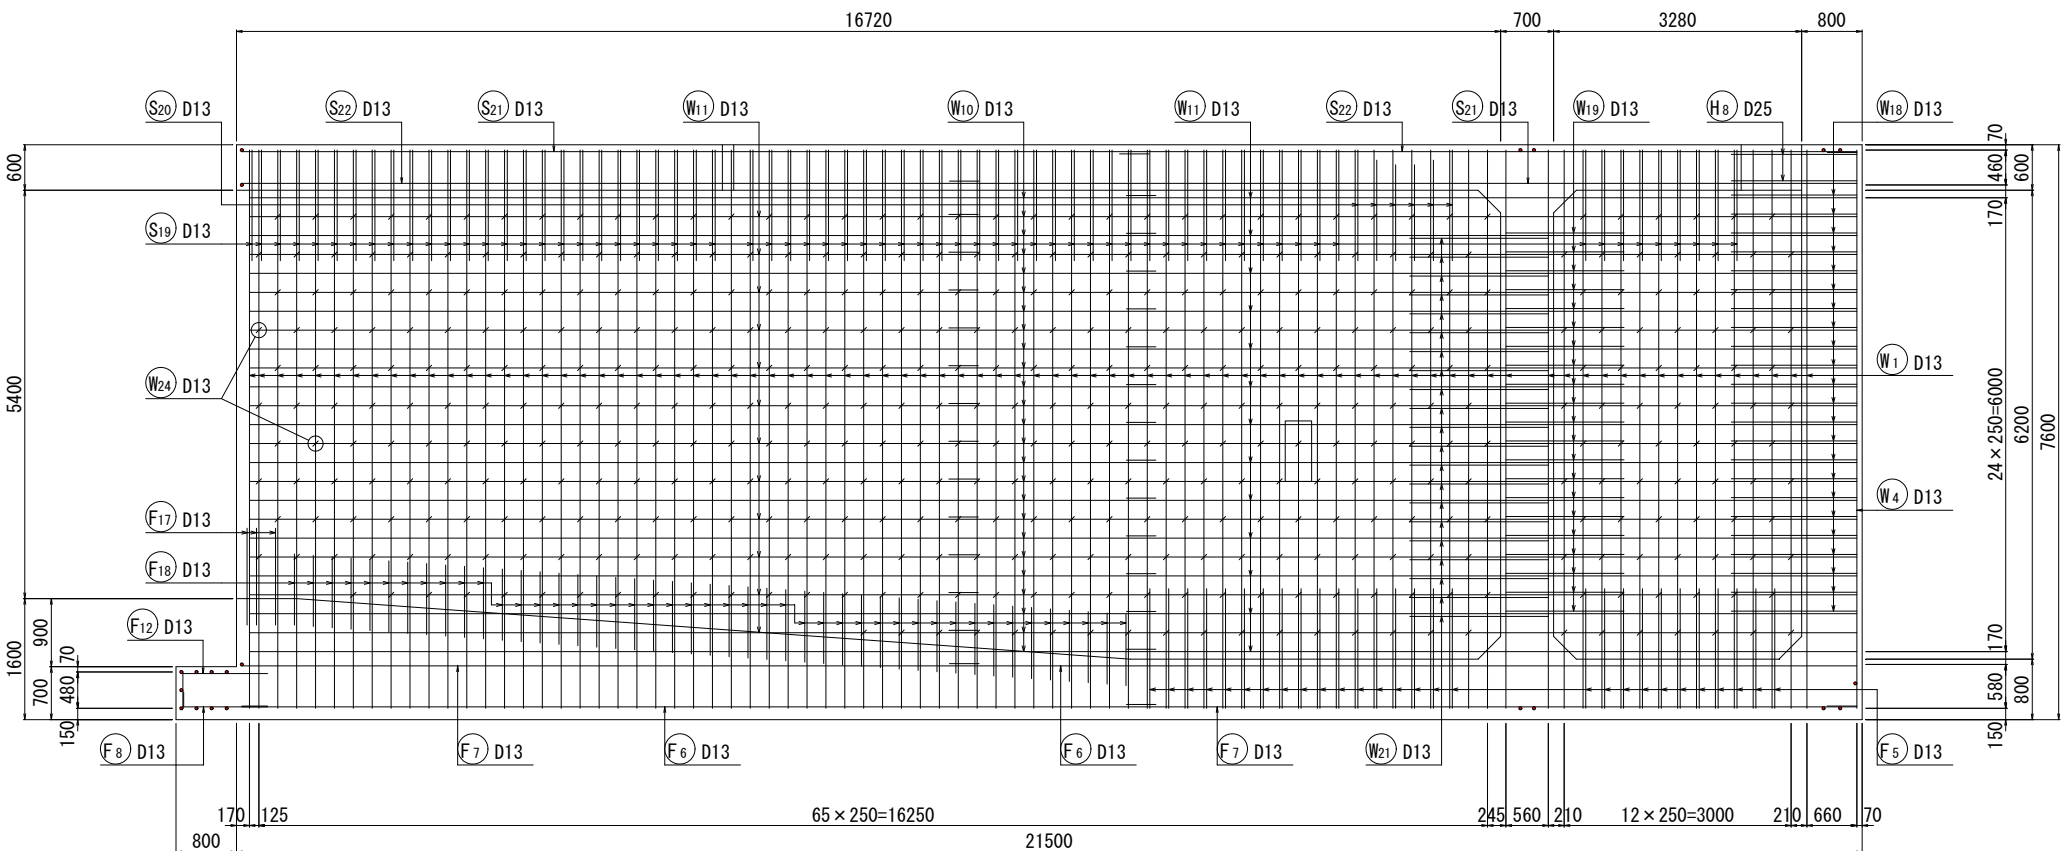


位置図

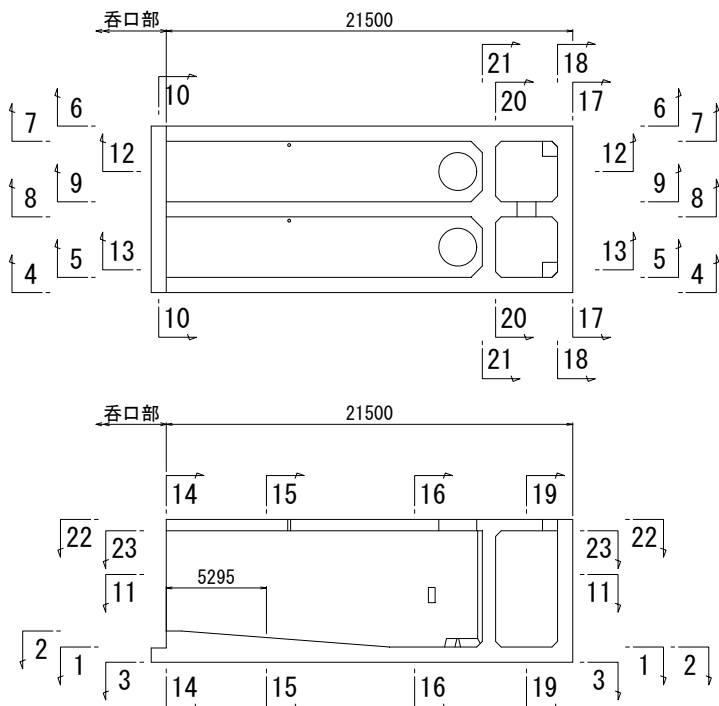


【3工区】			
工事名	令和5年度西国東海岸保全事業 3号排水機場水槽部工事		
図面名	吸込水槽本体部配筋図(4/15)		
作成年月日	-		
縮尺	S=1:50	図面番号	12 - 4 / 15
会社名	-		
事務所名	九州農政局 西国東海岸保全事業所		

吸込水槽本体部配筋図 (5/15) S=1:50


8 - 8
(隔壁部)

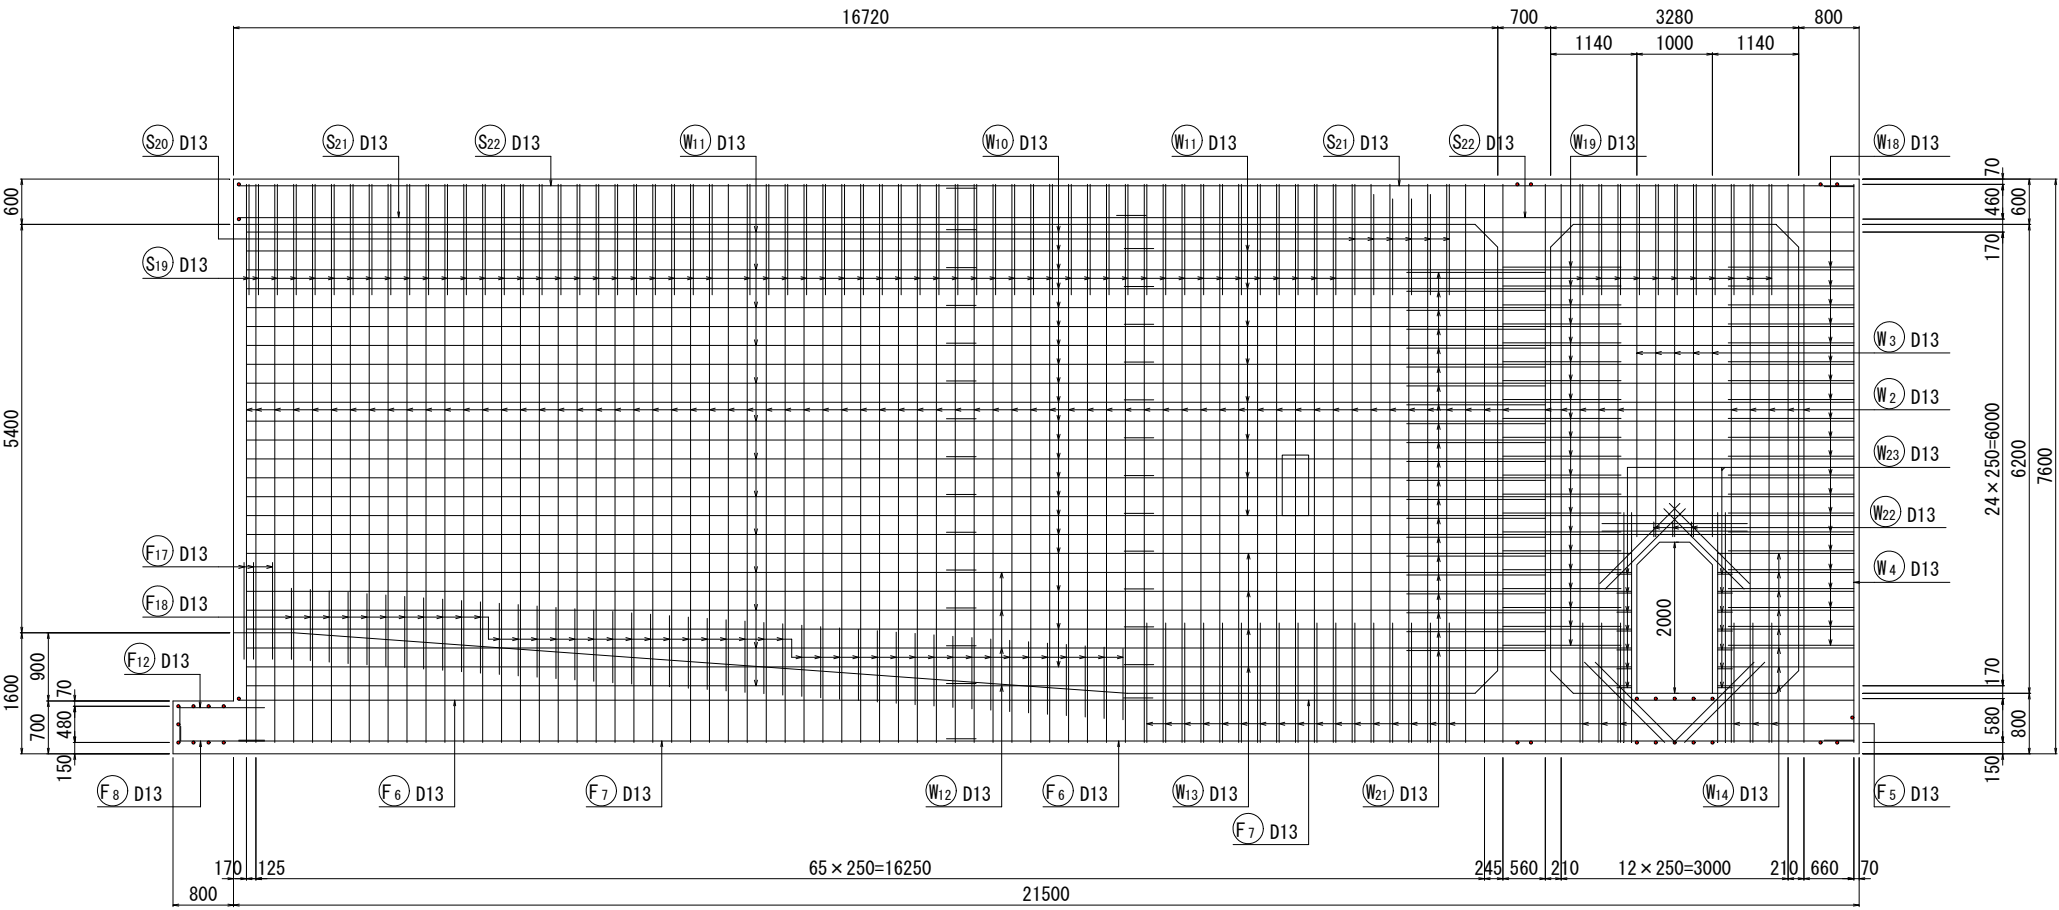


隔壁開口部補強
(n=1箇所)

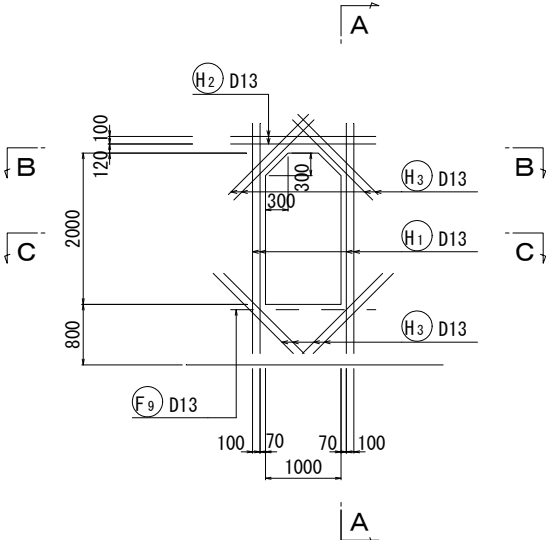


A - A

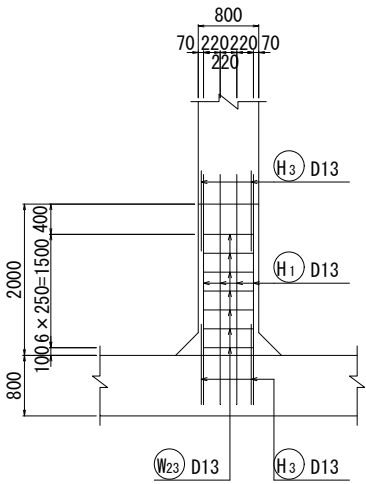

B - B

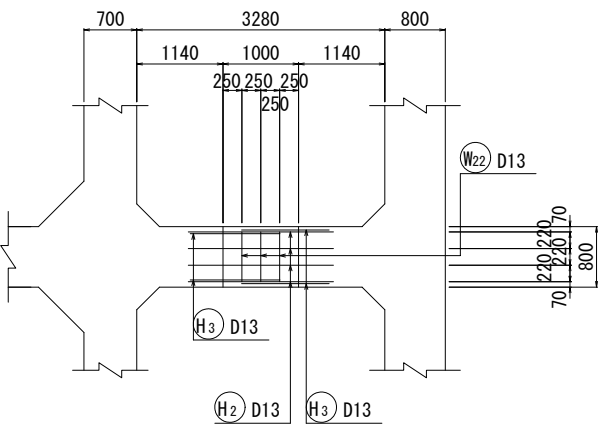


位置図

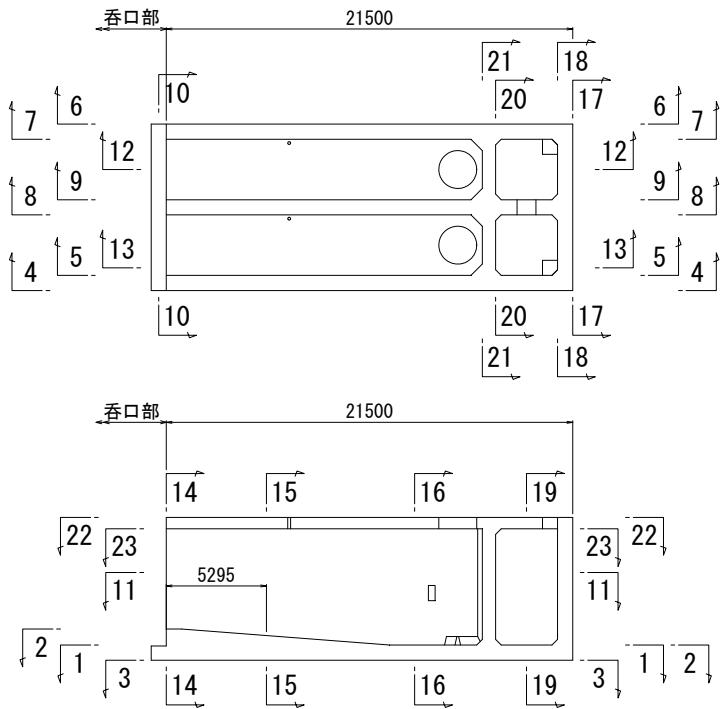


【3工区】			
工事名	令和5年度西国東海岸保全事業 3号排水機場水槽部工事		
図面名	吸込水槽本体部配筋図 (5/15)		
作成年月日	-		
縮尺	S=1:50	図面番号	12 - 5 / 15
会社名	-		
事務所名	九州農政局 西国東海岸保全事業所		

S=1 : 50



9 - 9

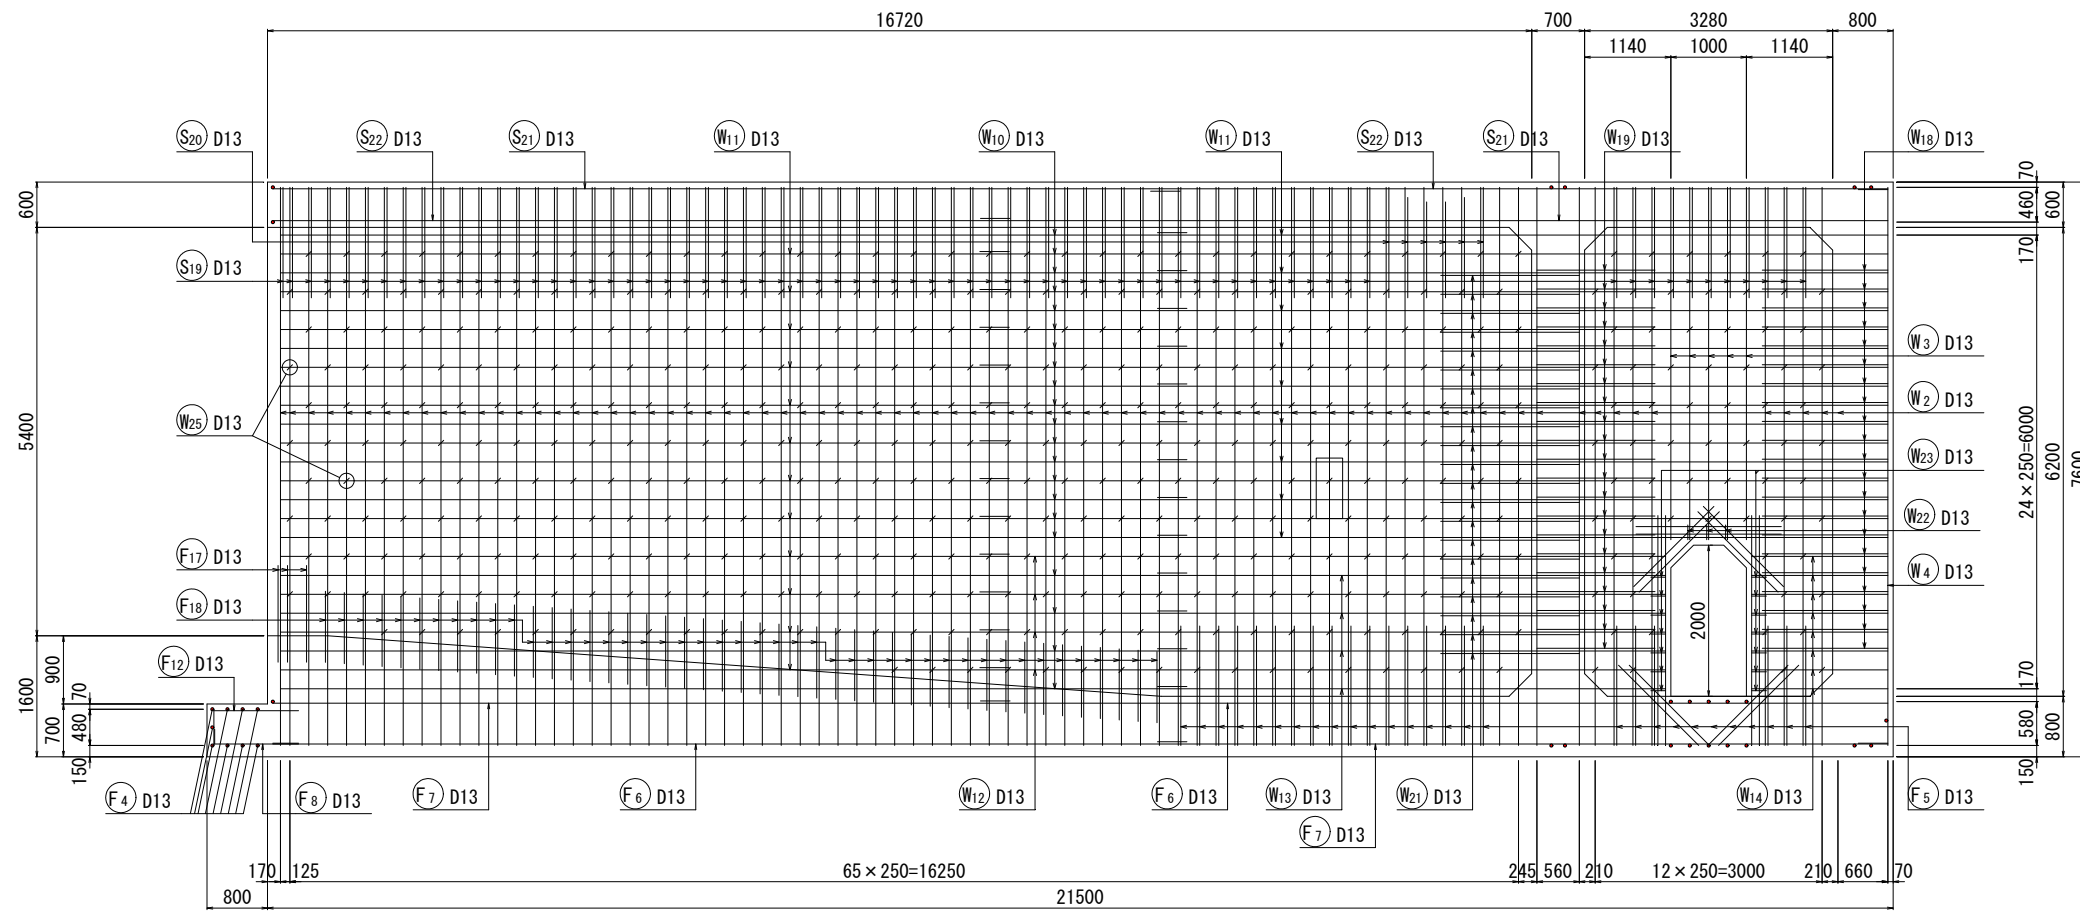

10 - 10

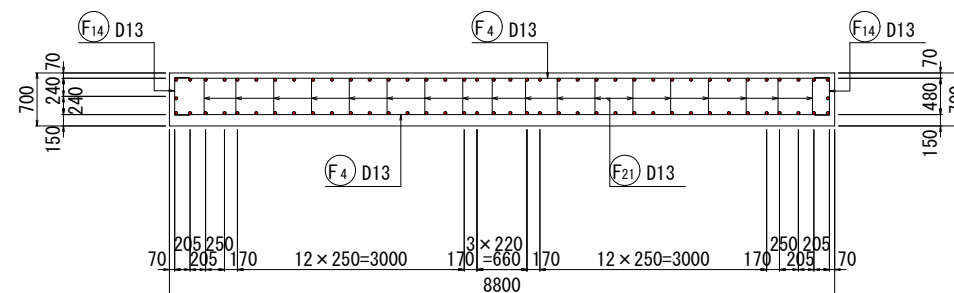


位置図

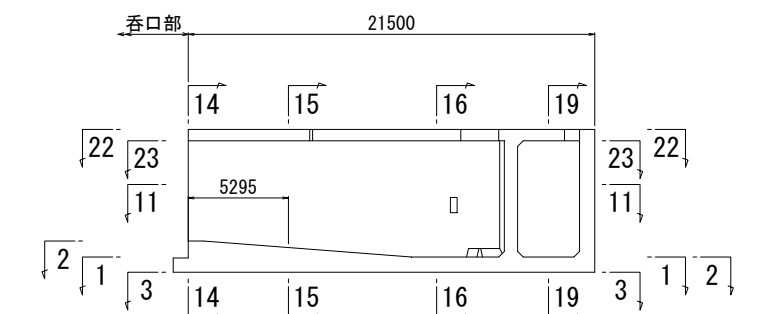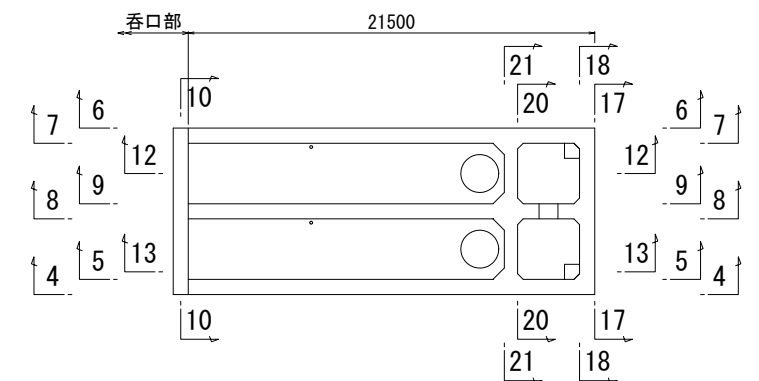


【3工区】			
工事名	令和5年度西国東海岸保全事業 3号排水機場水槽工事		
図面名	吸水水槽本体部配筋図(6/15)		
作成年月日	—		
縮尺	S=1:50	図面番号	12 - 6 / 15
会社名	—		
事務所名九州農政局		西国東海岸保全事業所	

吸込水槽本体部配筋図(7/15) S=1:50


11 - 11
(平断面)

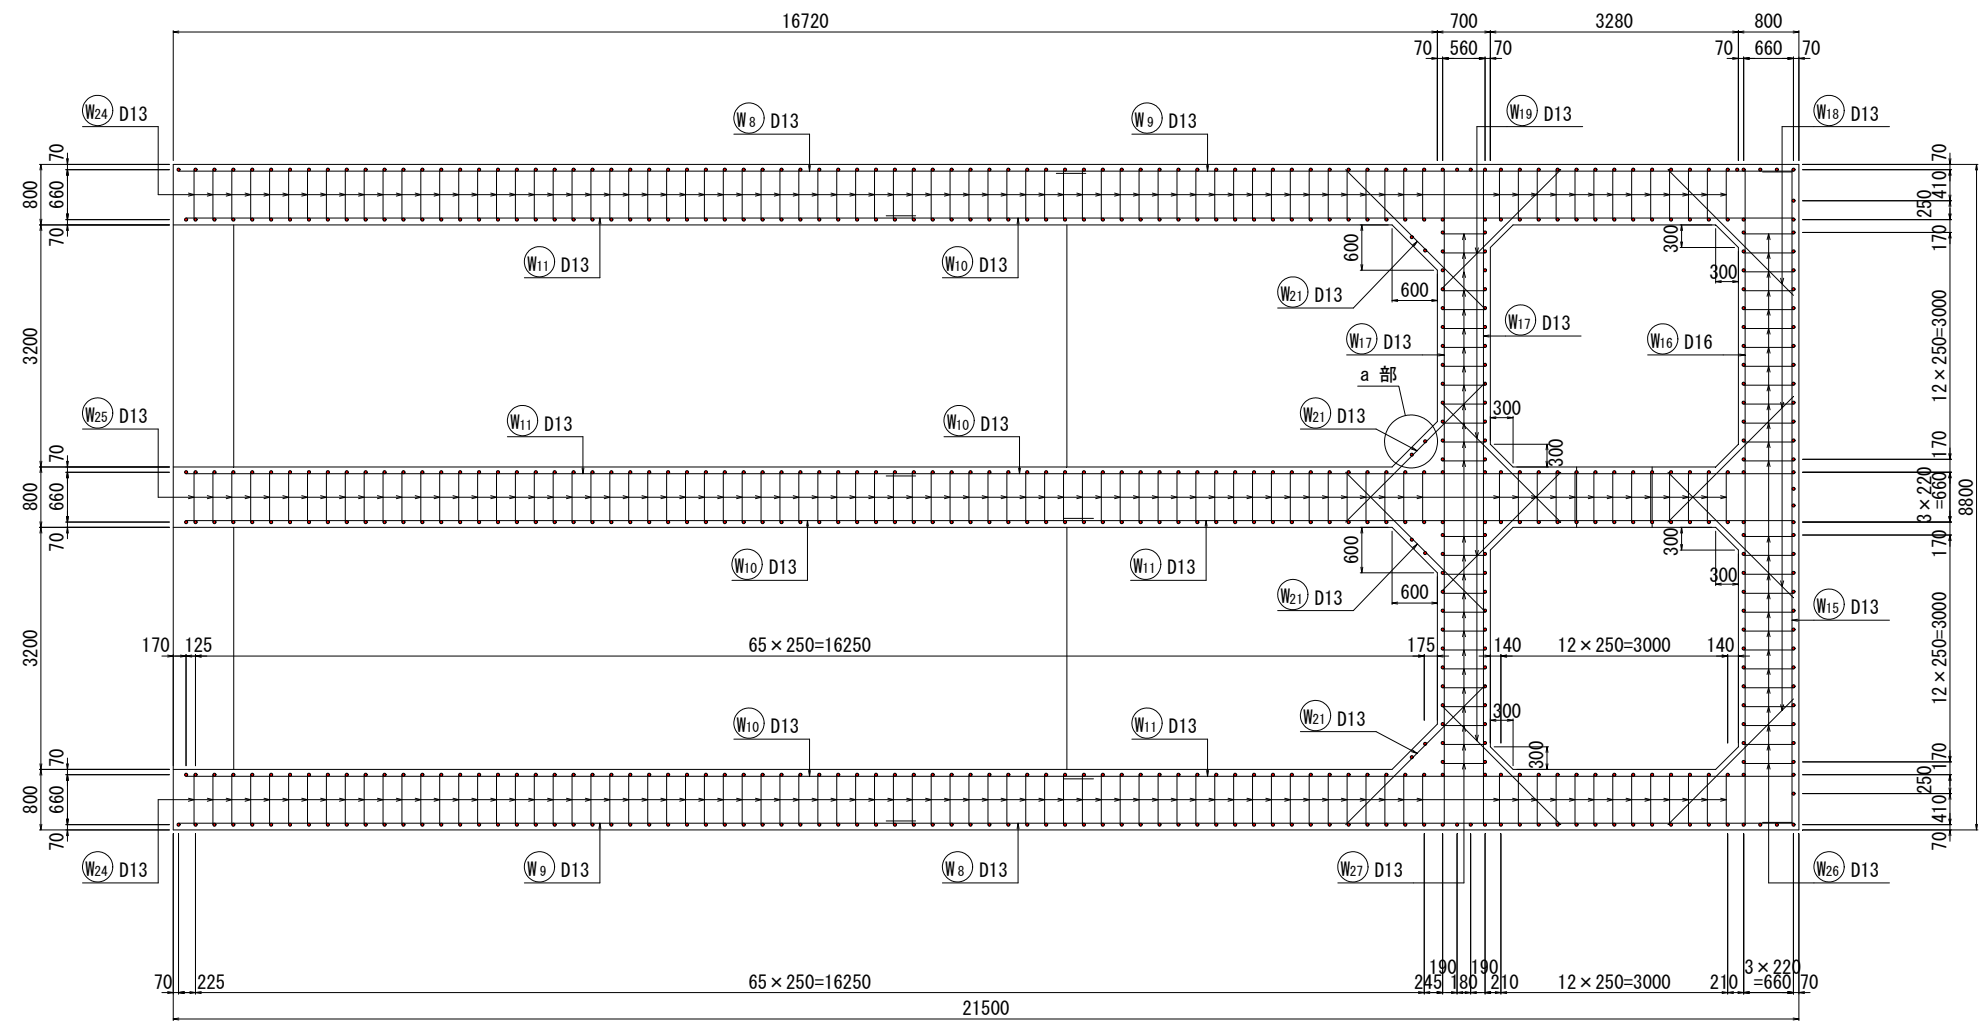


位置図

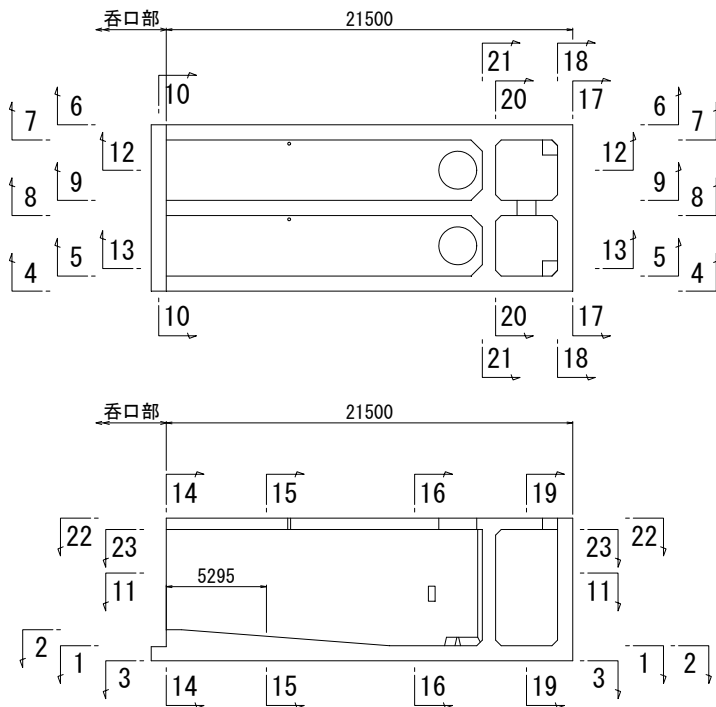


C - C
(隔壁開口部平断面)

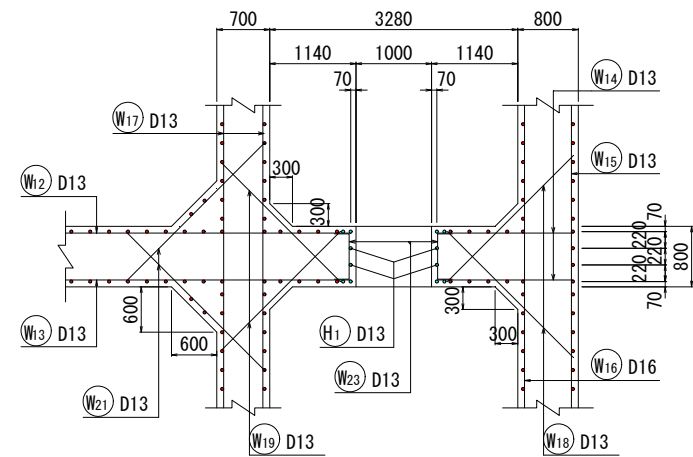

a 部詳細

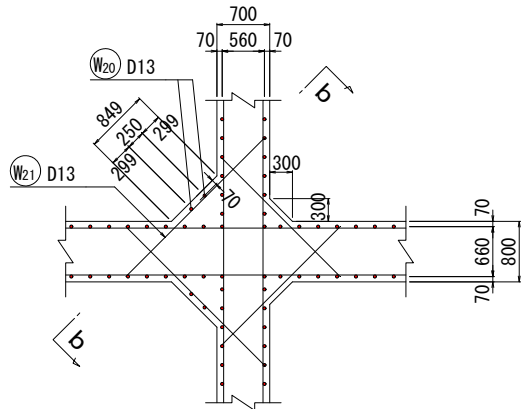

b - b

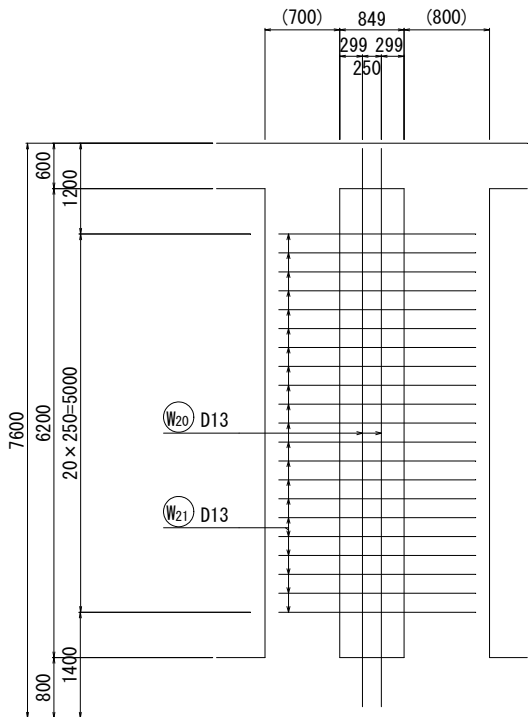


【3工区】			
工事名	令和5年度西国東海岸保全事業 3号排水機場水槽部工事		
図面名	吸込水槽本体部配筋図(7/15)		
作成年月日	-		
縮尺	S=1:50	図面番号	12 - 7 / 15
会社名	-		
事務所名	九州農政局 西国東海岸保全事業所		


吸込水槽本体部配筋図(8/15)

S=1:50


12 - 12
(縦断面)

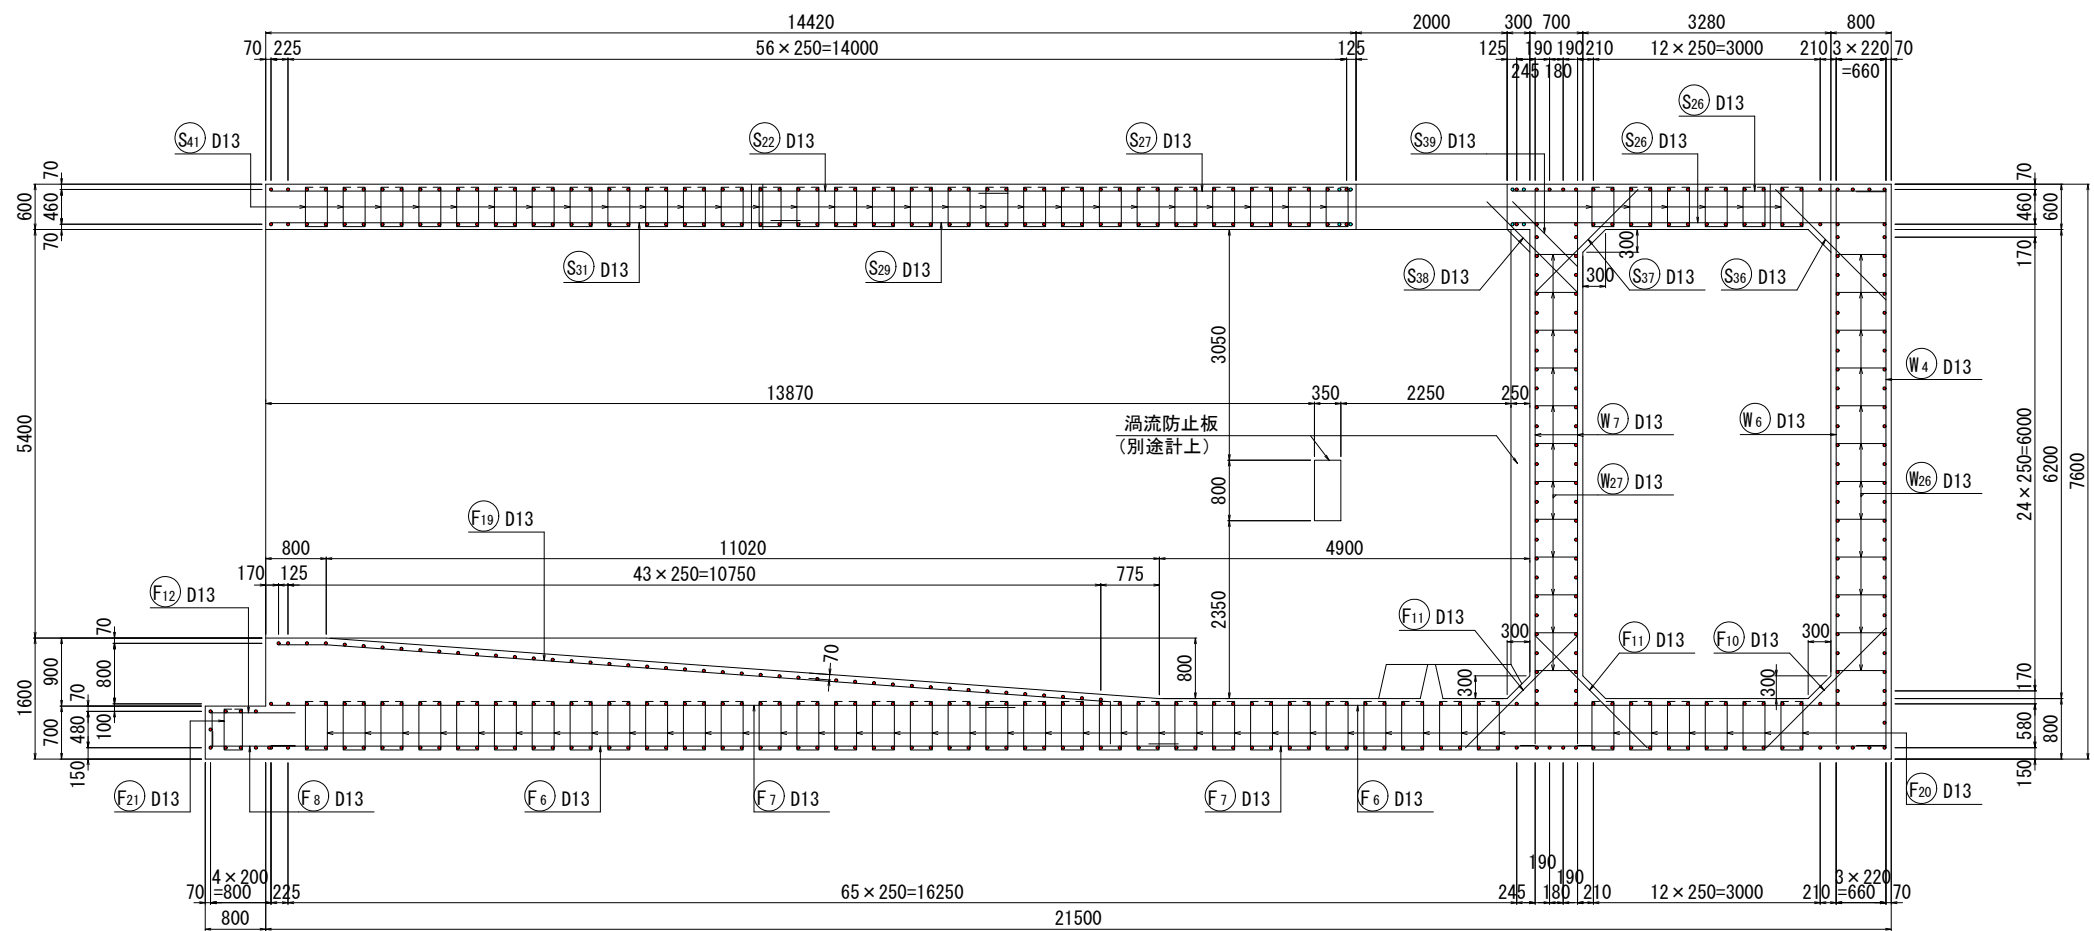

13 - 13
(縦断面)

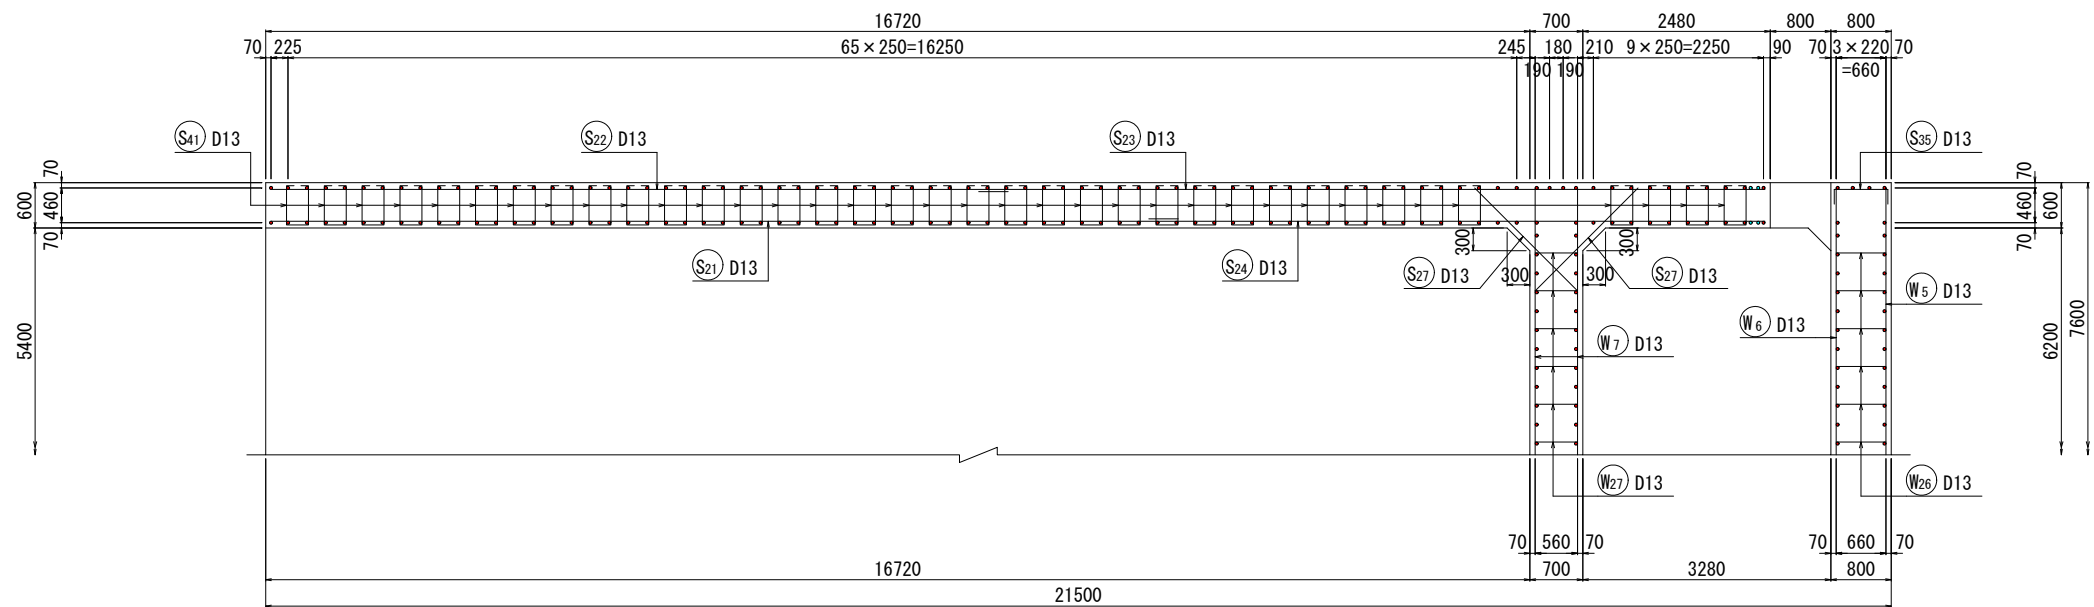


位置図

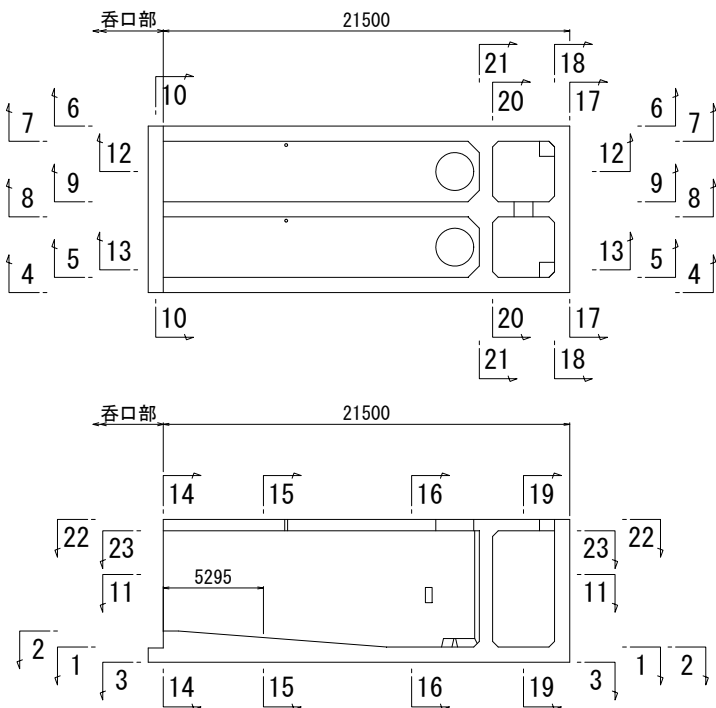


【3工区】			
工事名	令和5年度西国東海岸保全事業 3号排水機場水槽部工事		
図面名	吸込水槽本体部配筋図(8/15)		
作成年月日	-		
縮尺	S=1:50	図面番号	12 - 8 / 15
会社名	-		
事務所名	九州農政局 西国東海岸保全事業所		

吸込水槽本体部配筋図(9/15) S=1:50


14 - 14
(接続部端部)

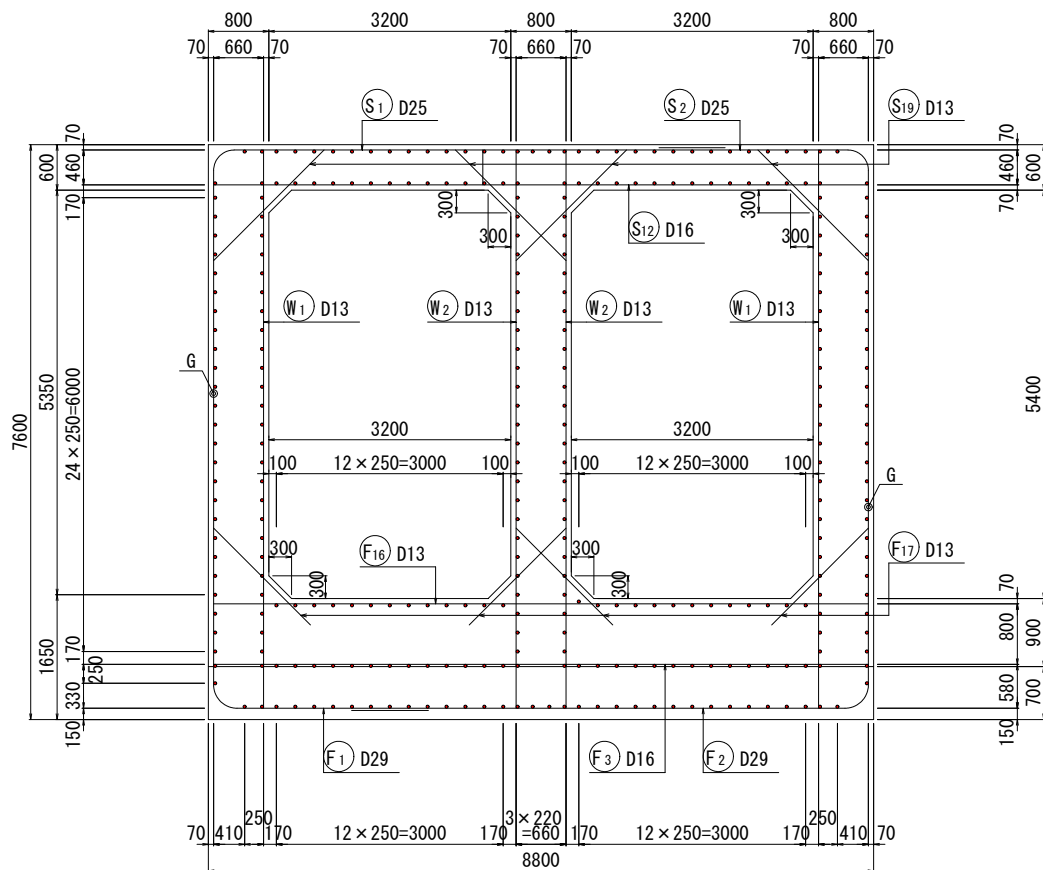


16 - 16

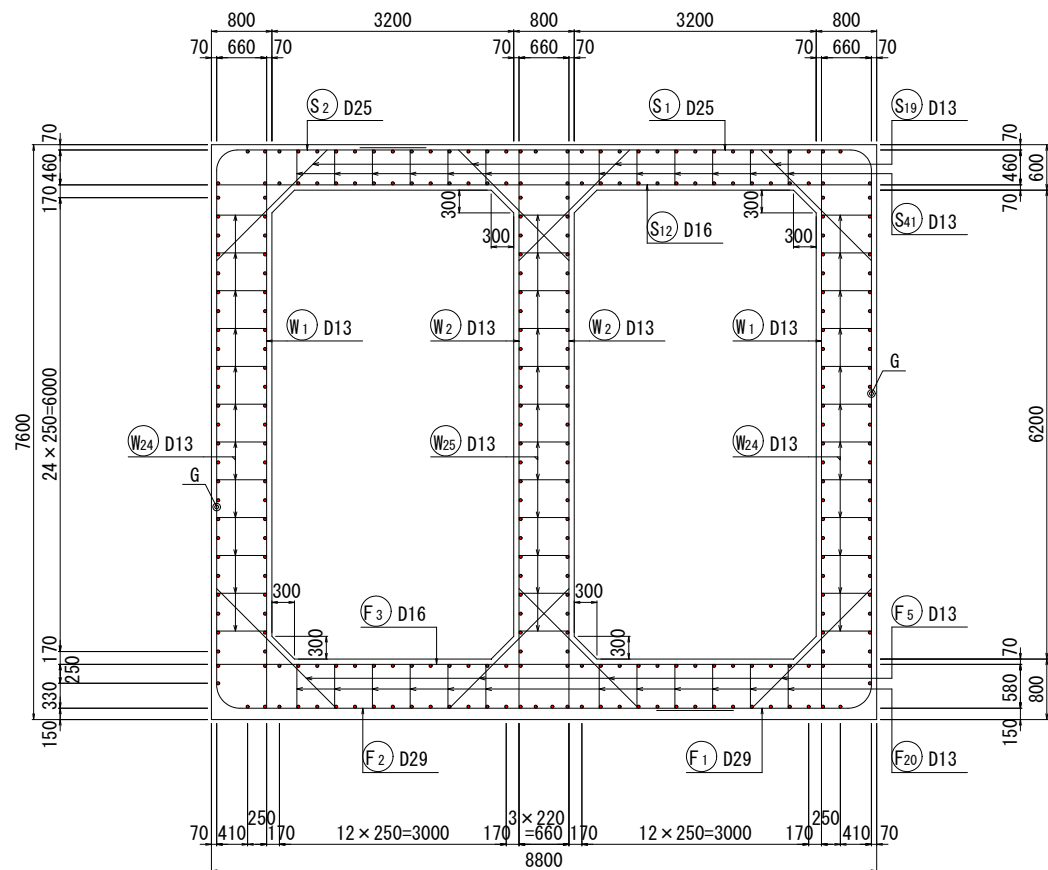

15 - 15

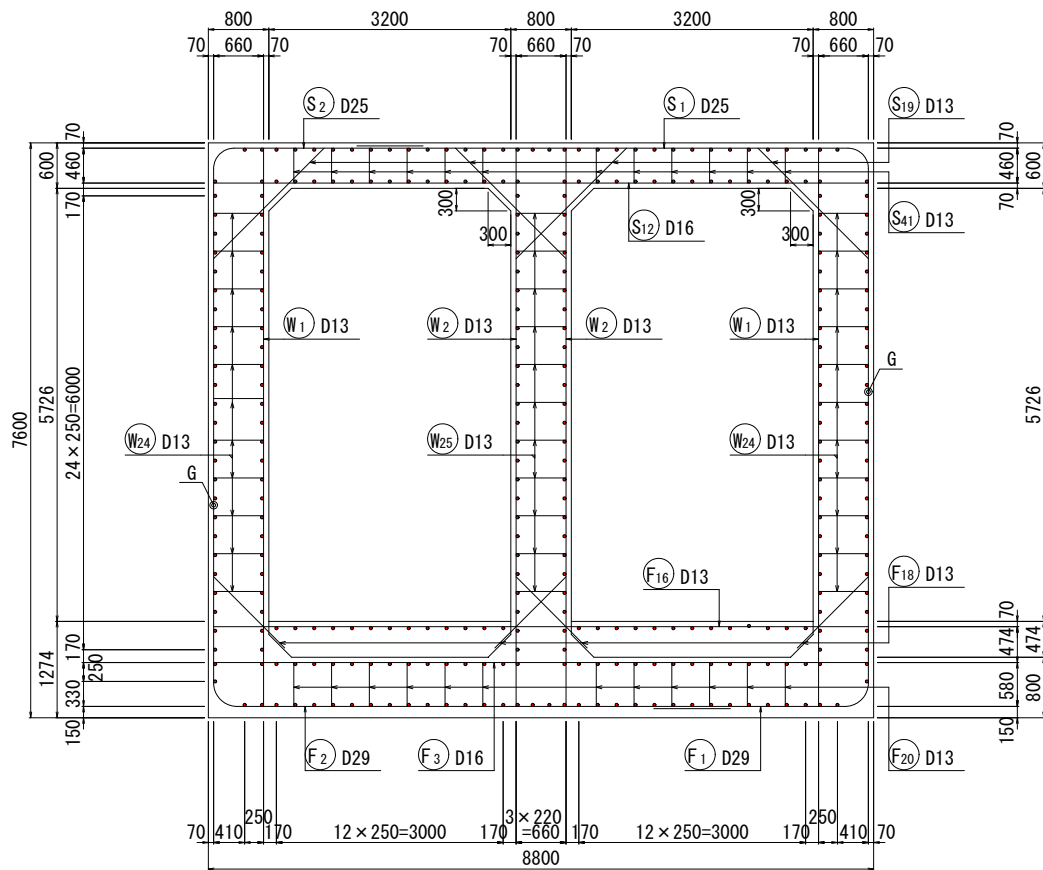

位置図

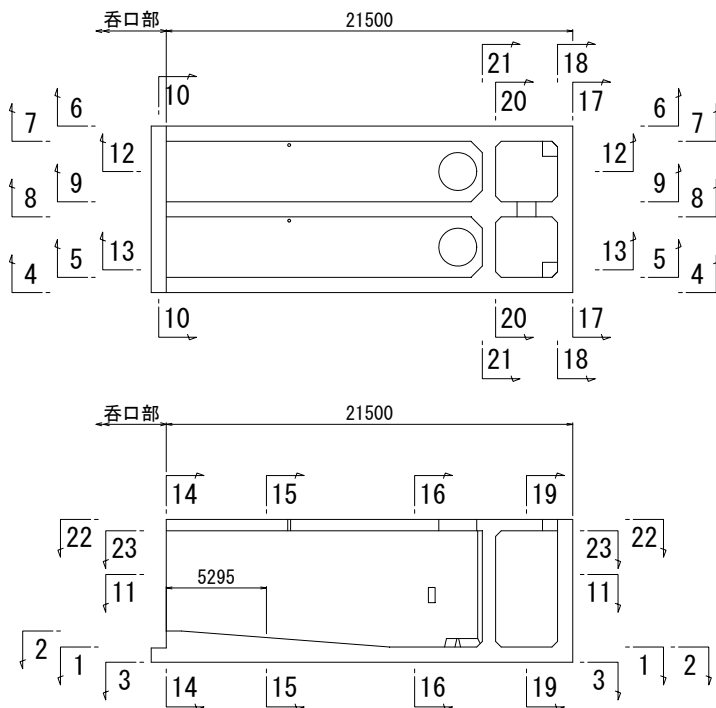

【3工区】			
工事名	令和5年度西国東海岸保全事業 3号排水機場水槽部工事		
図面名	吸込水槽本体部配筋図(9/15)		
作成年月日	-		
縮尺	S=1:50	図面番号	12 - 9 / 15
会社名	-		
事務所名	九州農政局 西国東海岸保全事業所		

S=1 : 50

(土圧壁部外側)



(土圧壁部内側)



19 - 19



位置図




【3工区】


工事名	令和5年度西国東海岸保全事業 3号排水機場水樋部工事		
図面名	吸水水槽本体部配筋図 (図/10/15)		
作成年月日	-		
縮尺	S=1:50	図面番号	12 - 10 / 15
会社名	-		
事務所名	九州農政局	西国東海岸保全事業所	

吸込水槽本体部配筋図(11/15) S=1:50


20 - 20
(水压壁部内側)

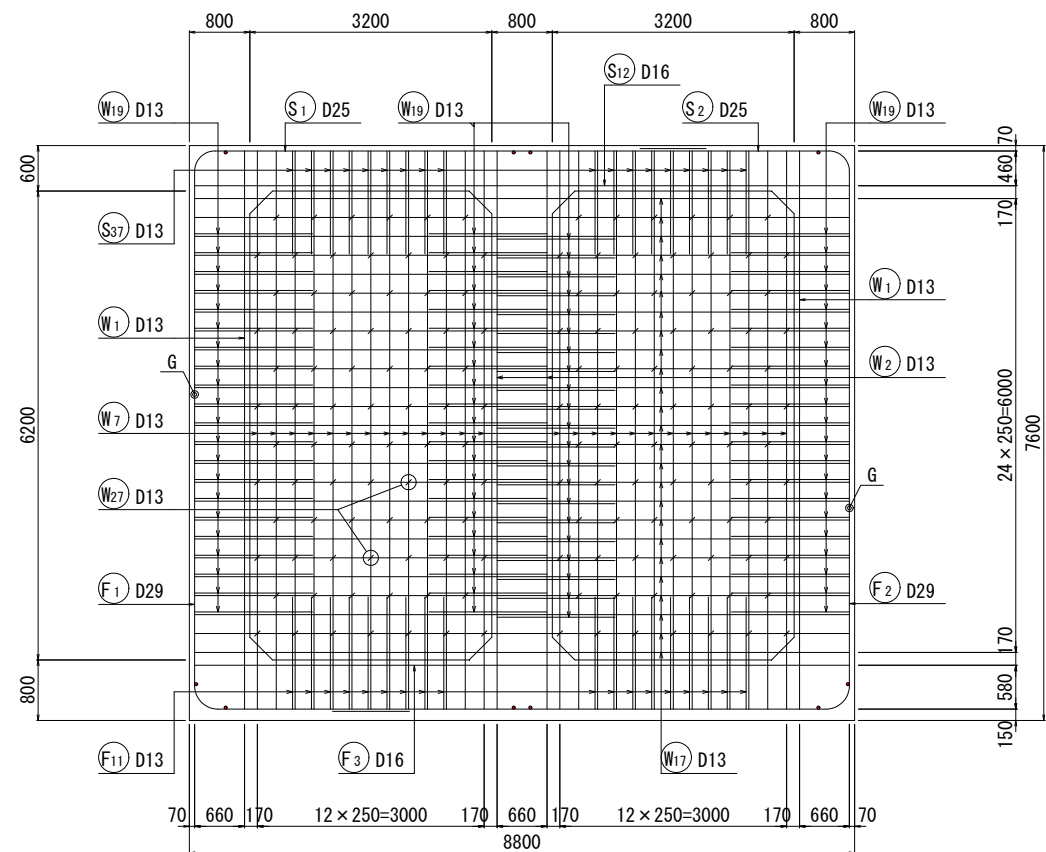


21 - 21
(水压壁部外側)

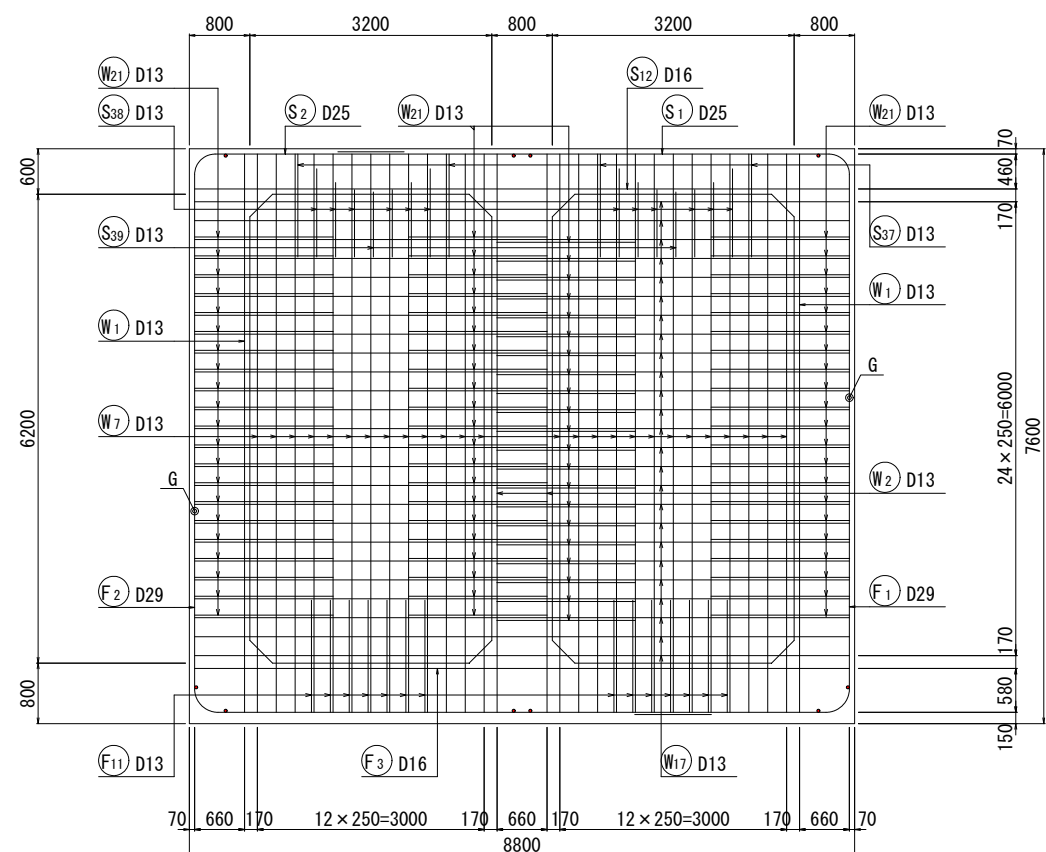

鉄筋組立図

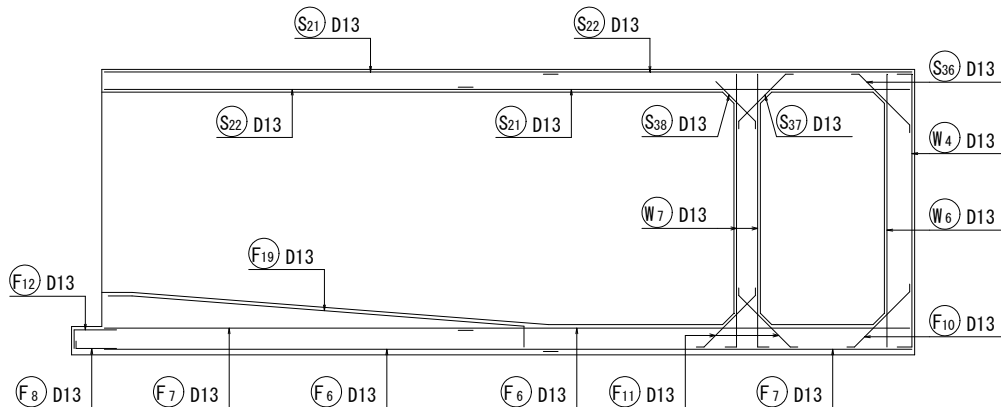


位置図

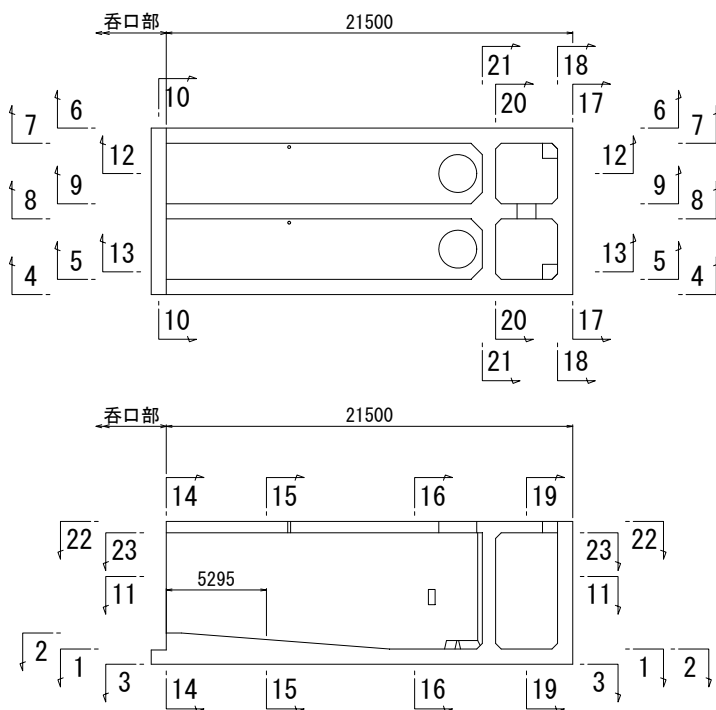


【3工区】

工事名	令和5年度西国東海岸保全事業 3号排水機場水槽部工事		
図面名	吸込水槽本体部配筋図(11/15)		
作成年月日	-		
縮尺	S=1:50	図面番号	12 - 11 / 15
会社名	-		
事務所名	九州農政局 西国東海岸保全事業所		


吸込水槽本体部配筋図(12/15) S=1:50

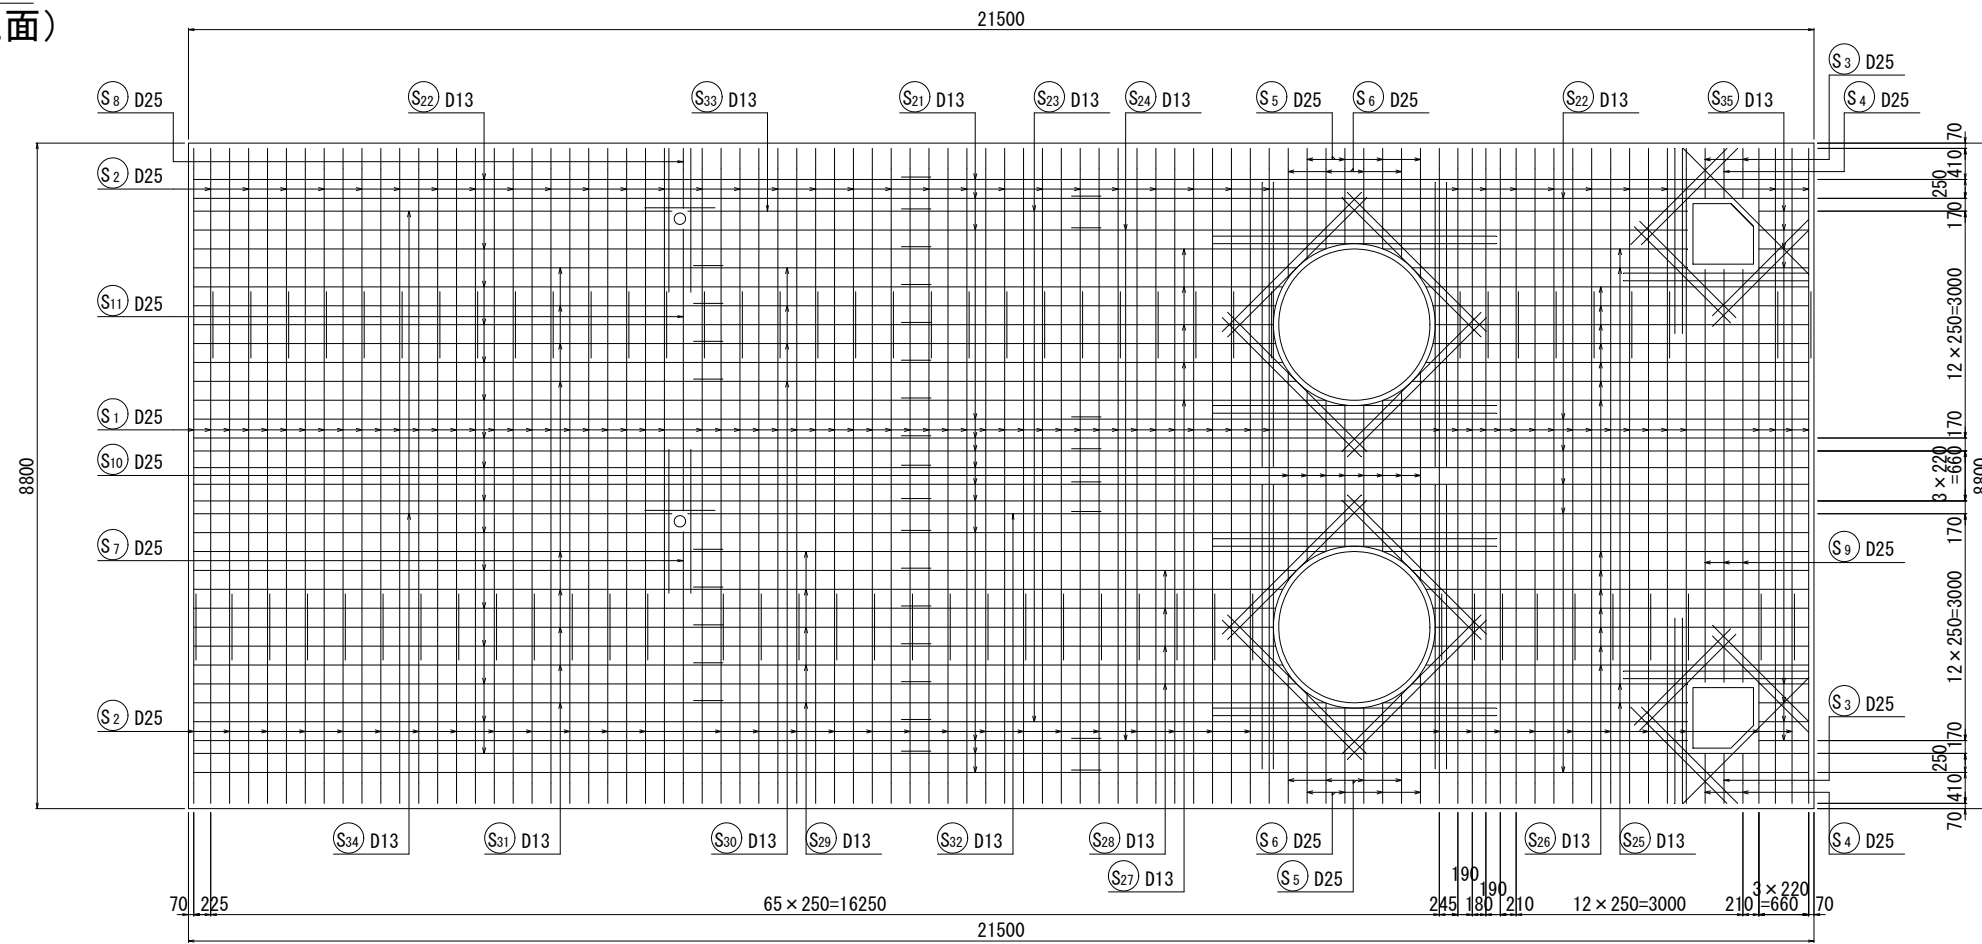


頂版開口部補強 (22 - 22)

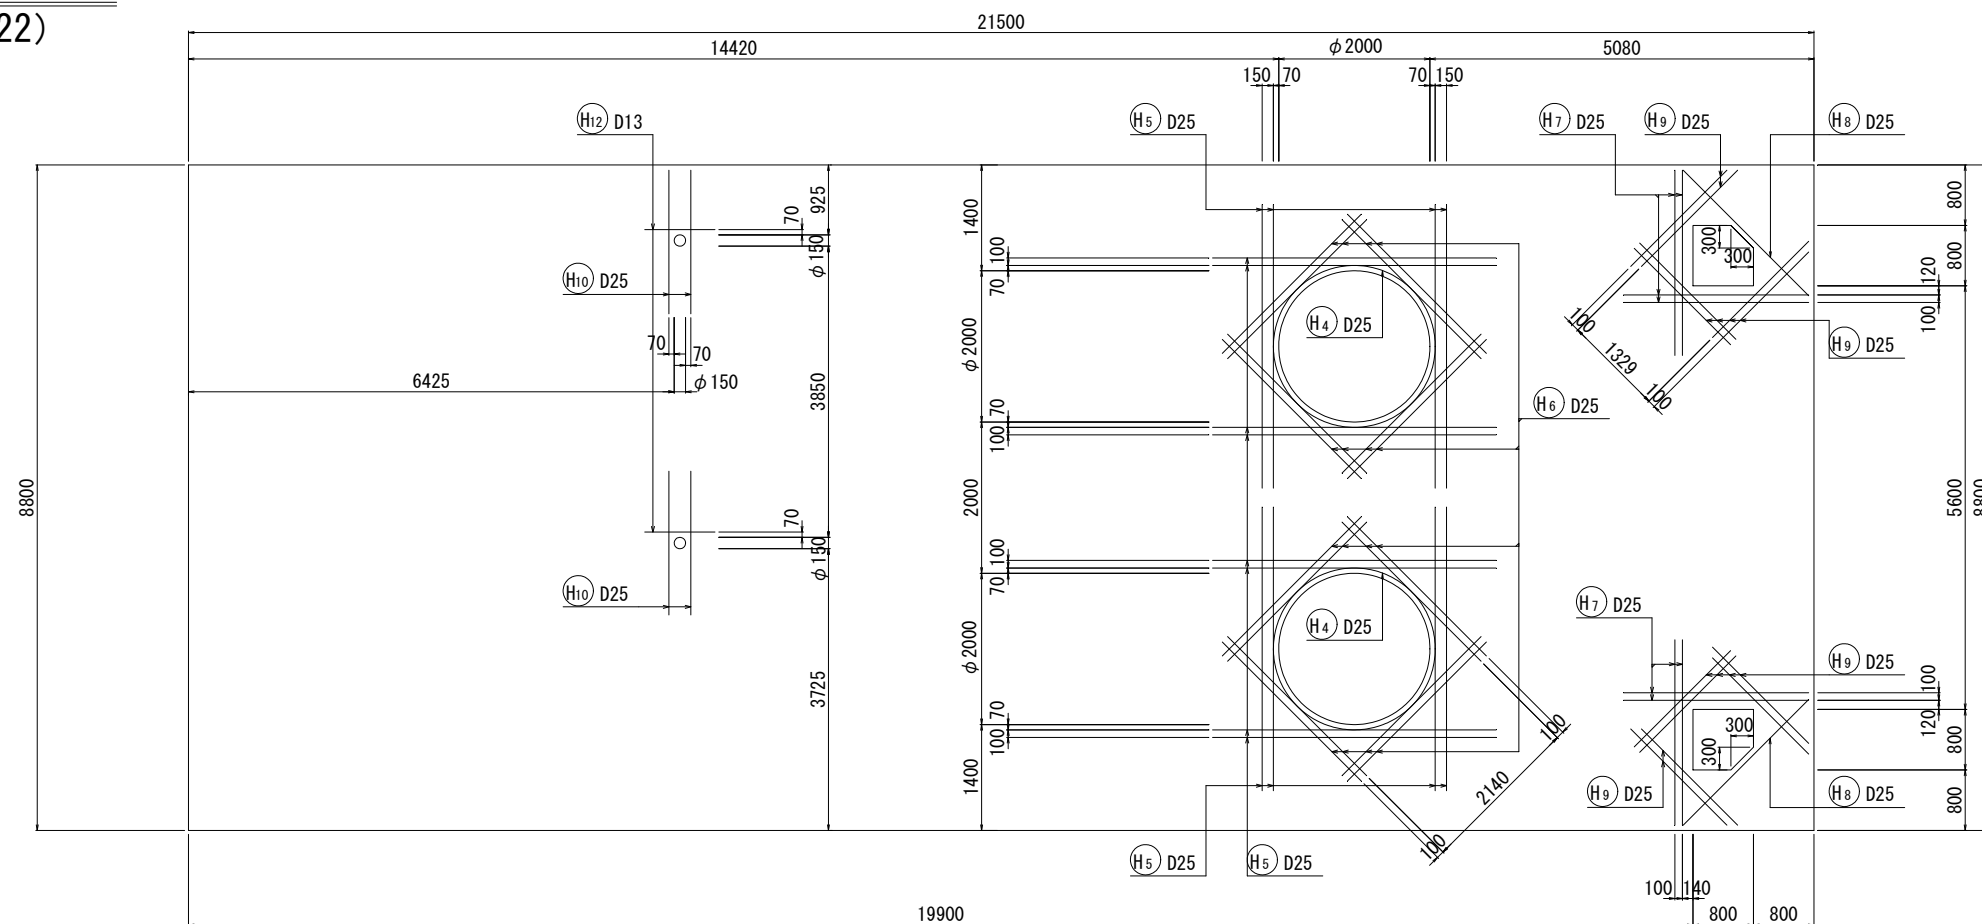


位置図

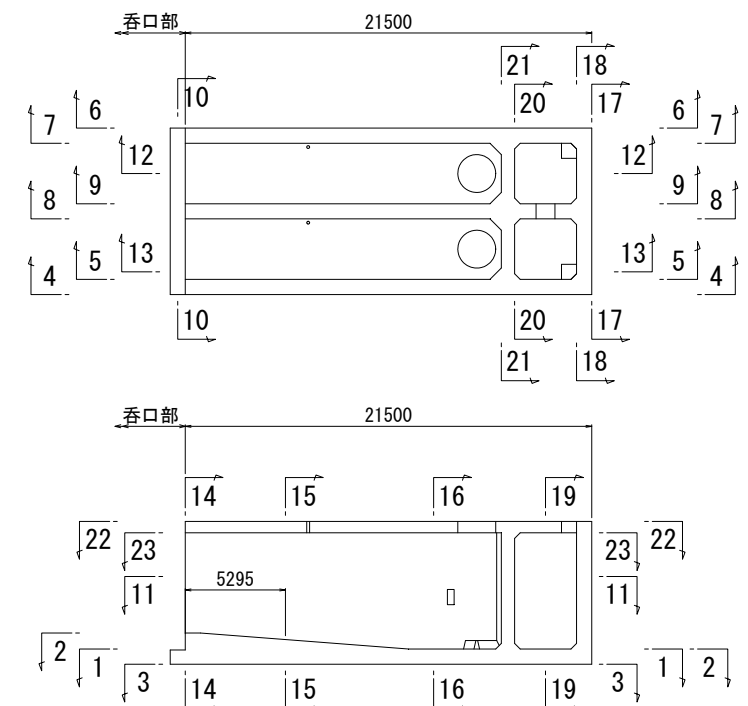

【3工区】			
工事名	令和5年度西国東海岸保全事業 3号排水機場水槽部工事		
図面名	吸込水槽本体部配筋図(12/15)		
作成年月日	-		
縮尺	S=1:50	図面番号	12 - 12 / 15
会社名	-		
事務所名	九州農政局 西国東海岸保全事業所		

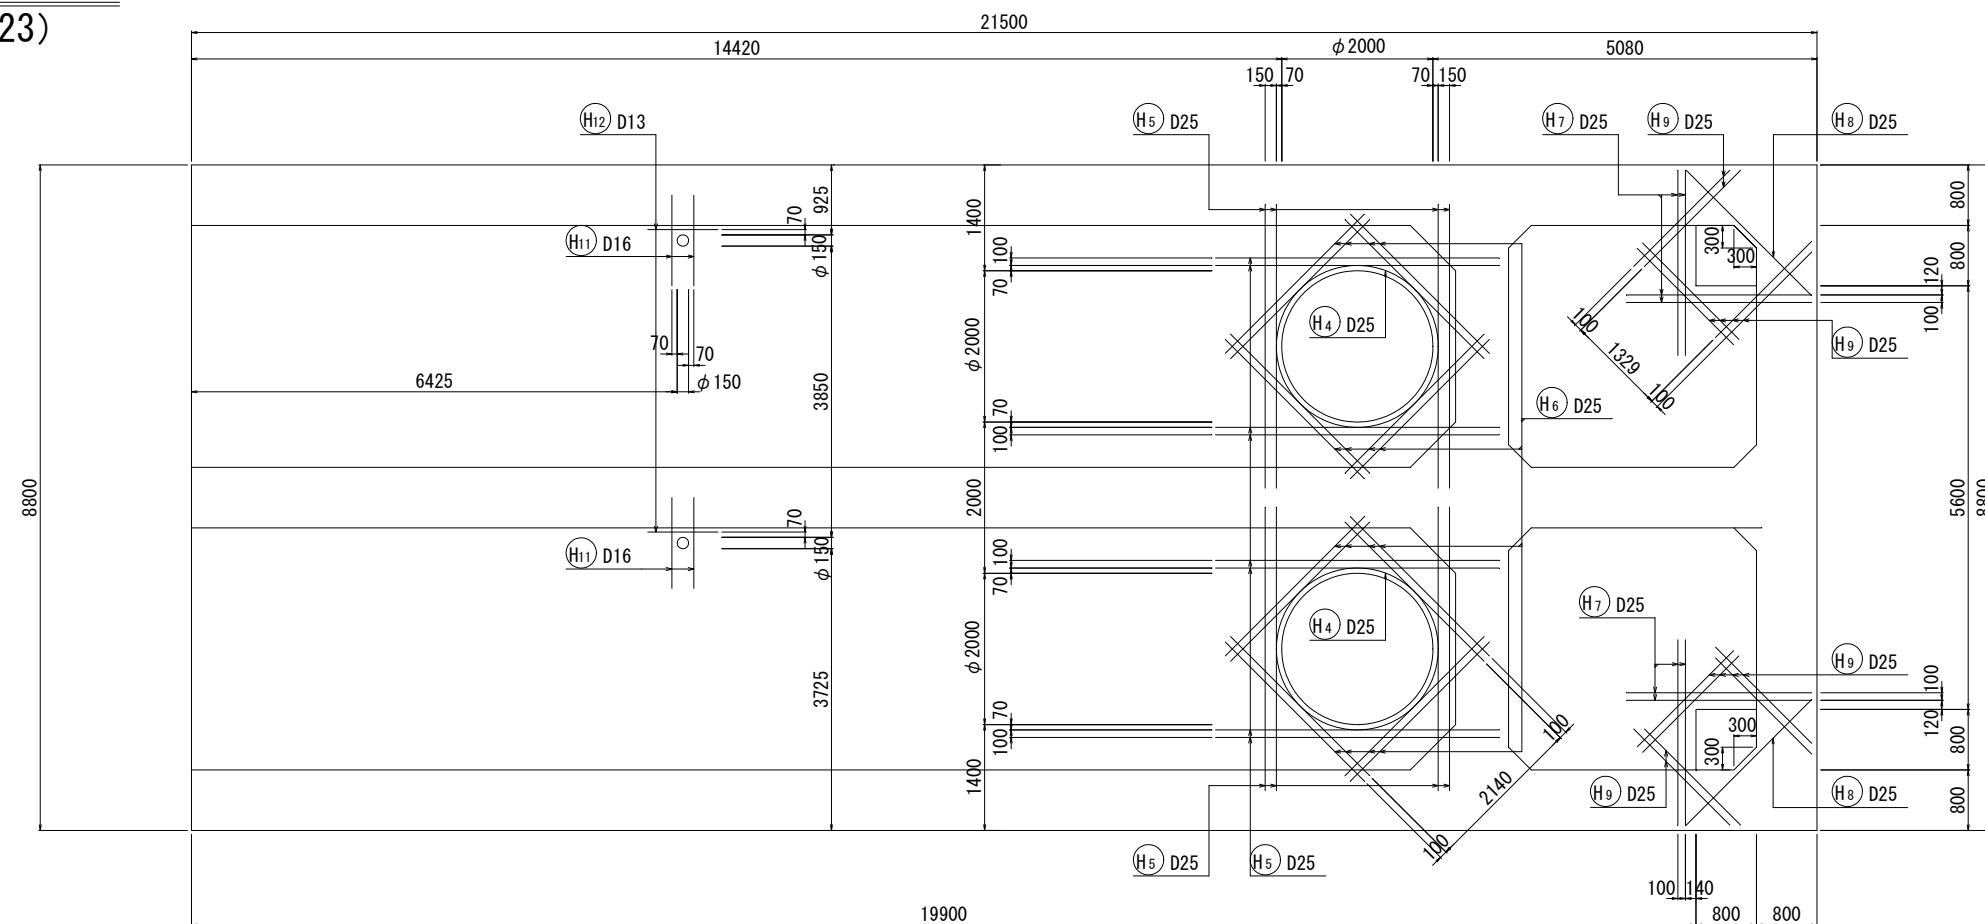


位置図

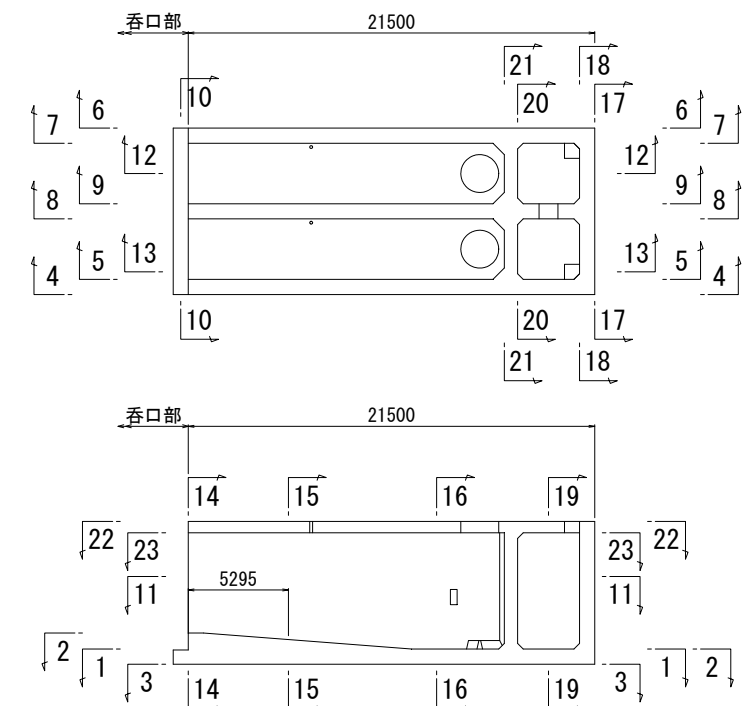


【3工区】			
工事名	令和5年度西国東海岸保全事業 3号排水機場水槽部工事		
図面名	吸水水槽本体部配筋図(13/15)		
作成年月日	—		
縮尺	S=1:50	図面番号	12 - 13 / 15
会社名	—		
事務所名九州農政局		西国東海岸保全事業所	

吸込水槽本体部配筋図(14/15) S=1:50


24 - 24 S=1:30

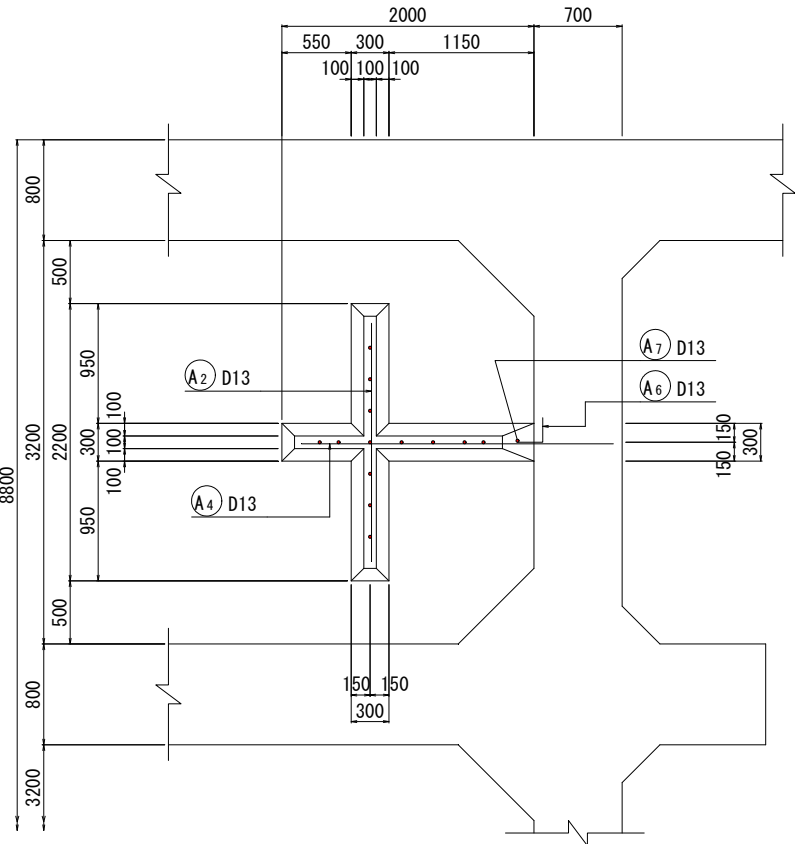


25 - 25

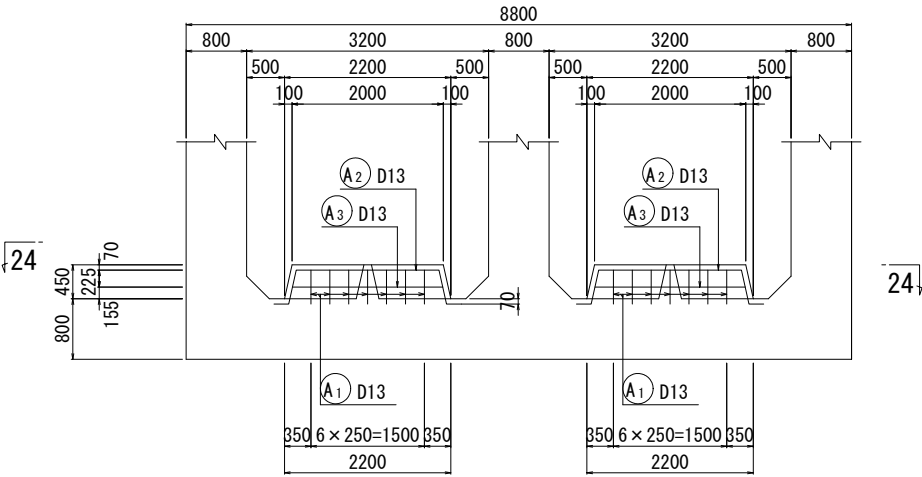


26 - 26

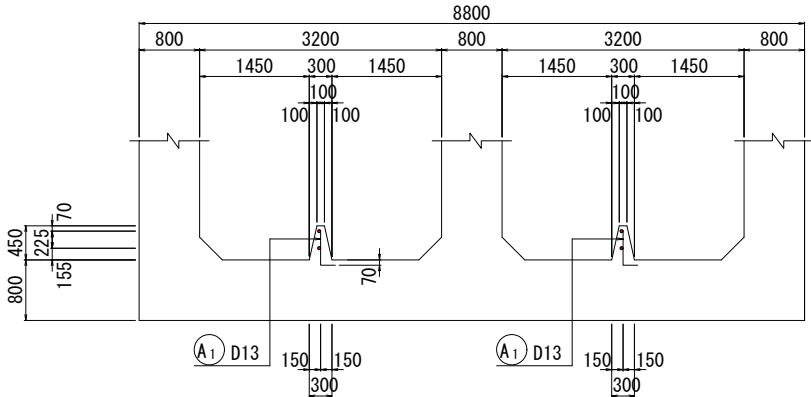

27 - 27

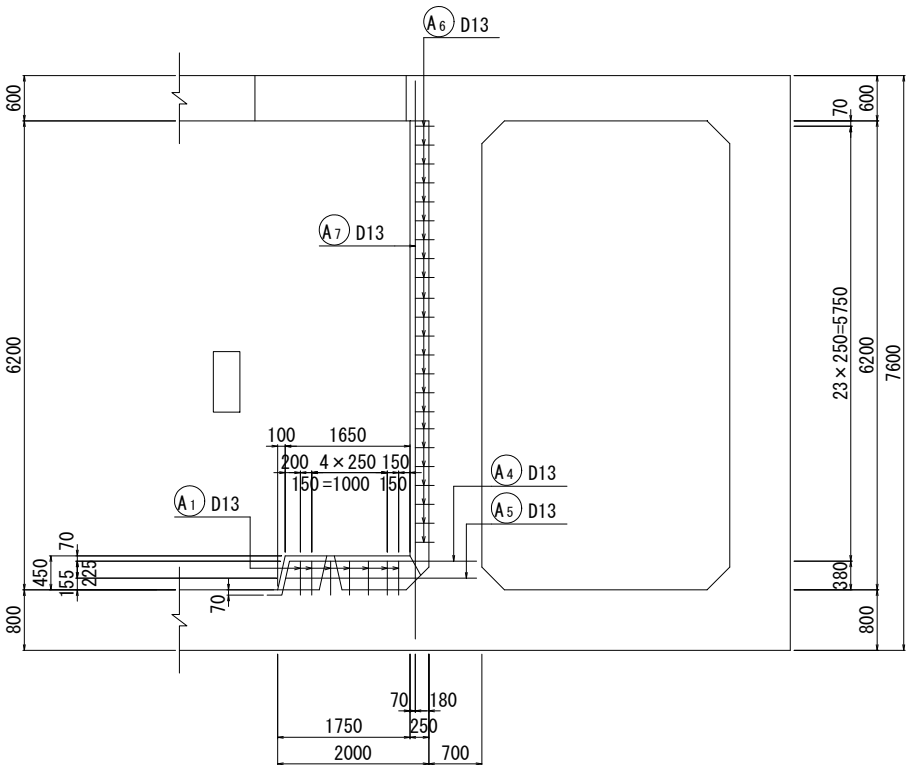


位置図
(底版部渦流防止板)

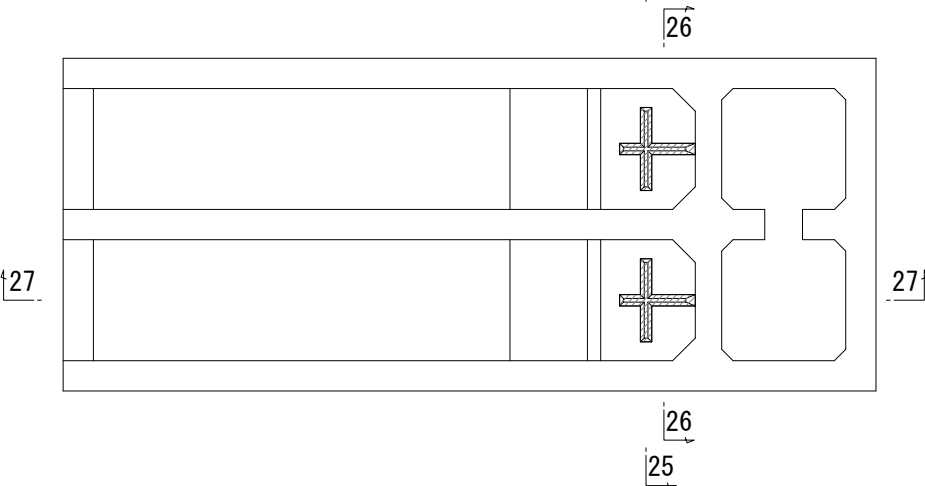


【3工区】			
工事名	令和5年度西国東海岸保全事業 3号排水機場水槽部工事		
図面名	吸込水槽本体部配筋図(14/15)		
作成年月日	-		
縮尺	S=1:50	図面番号	12 - 14 / 15
会社名	-		
事務所名	九州農政局 西国東海岸保全事業所		

吸込水槽本体部配筋図(15/15) S=1:50


28 - 28 S=1:30

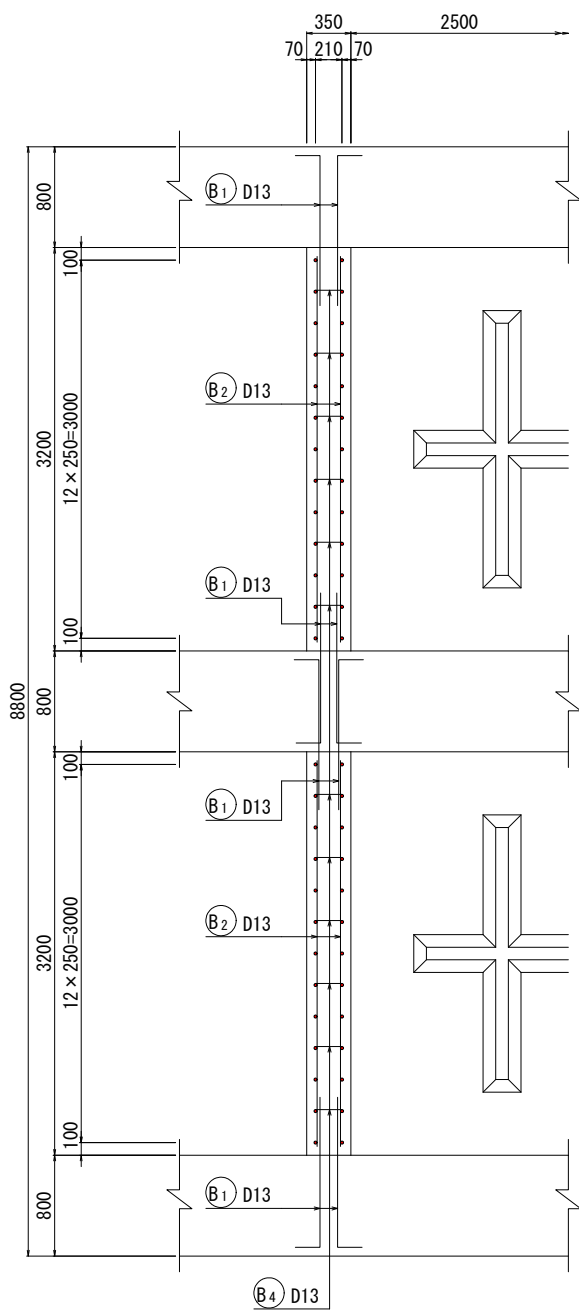


29 - 29

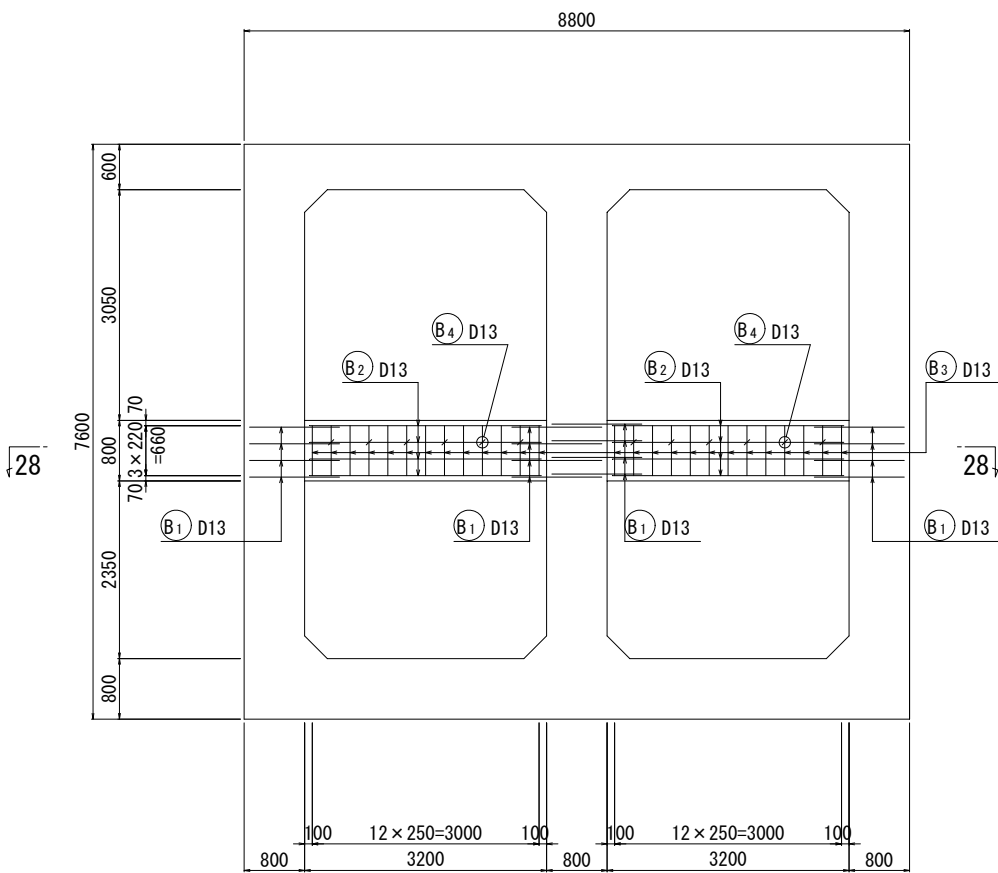

30 - 30

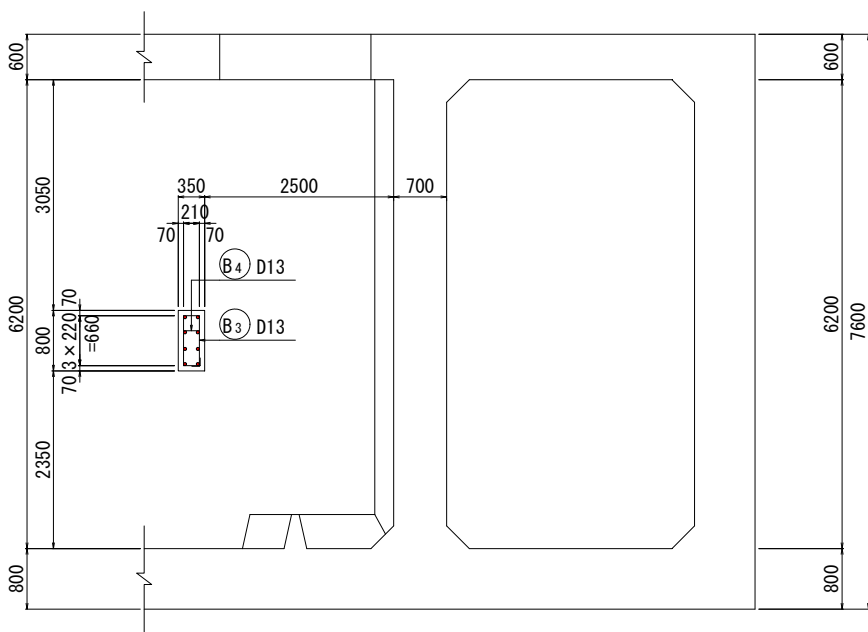

位置図
(壁部渦流防止板)

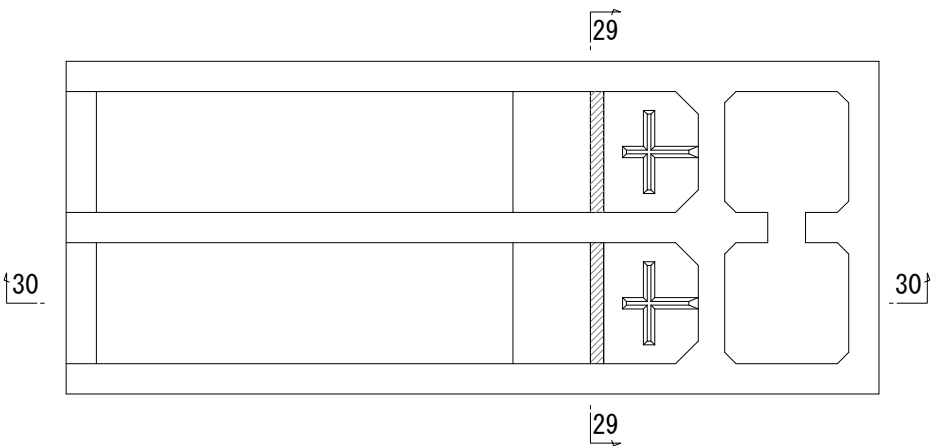


【3工区】			
工事名	令和5年度西国東海岸保全事業 3号排水機場水槽部工事		
図面名	吸込水槽本体部配筋図(15/15)		
作成年月日	-		
縮尺	S=1:50	図面番号	12 - 15 / 15
会社名	-		
事務所名	九州農政局 西国東海岸保全事業所		


吸込水槽呑口部配筋図(1/11)

S=1:50


1 - 1
(底版下面)

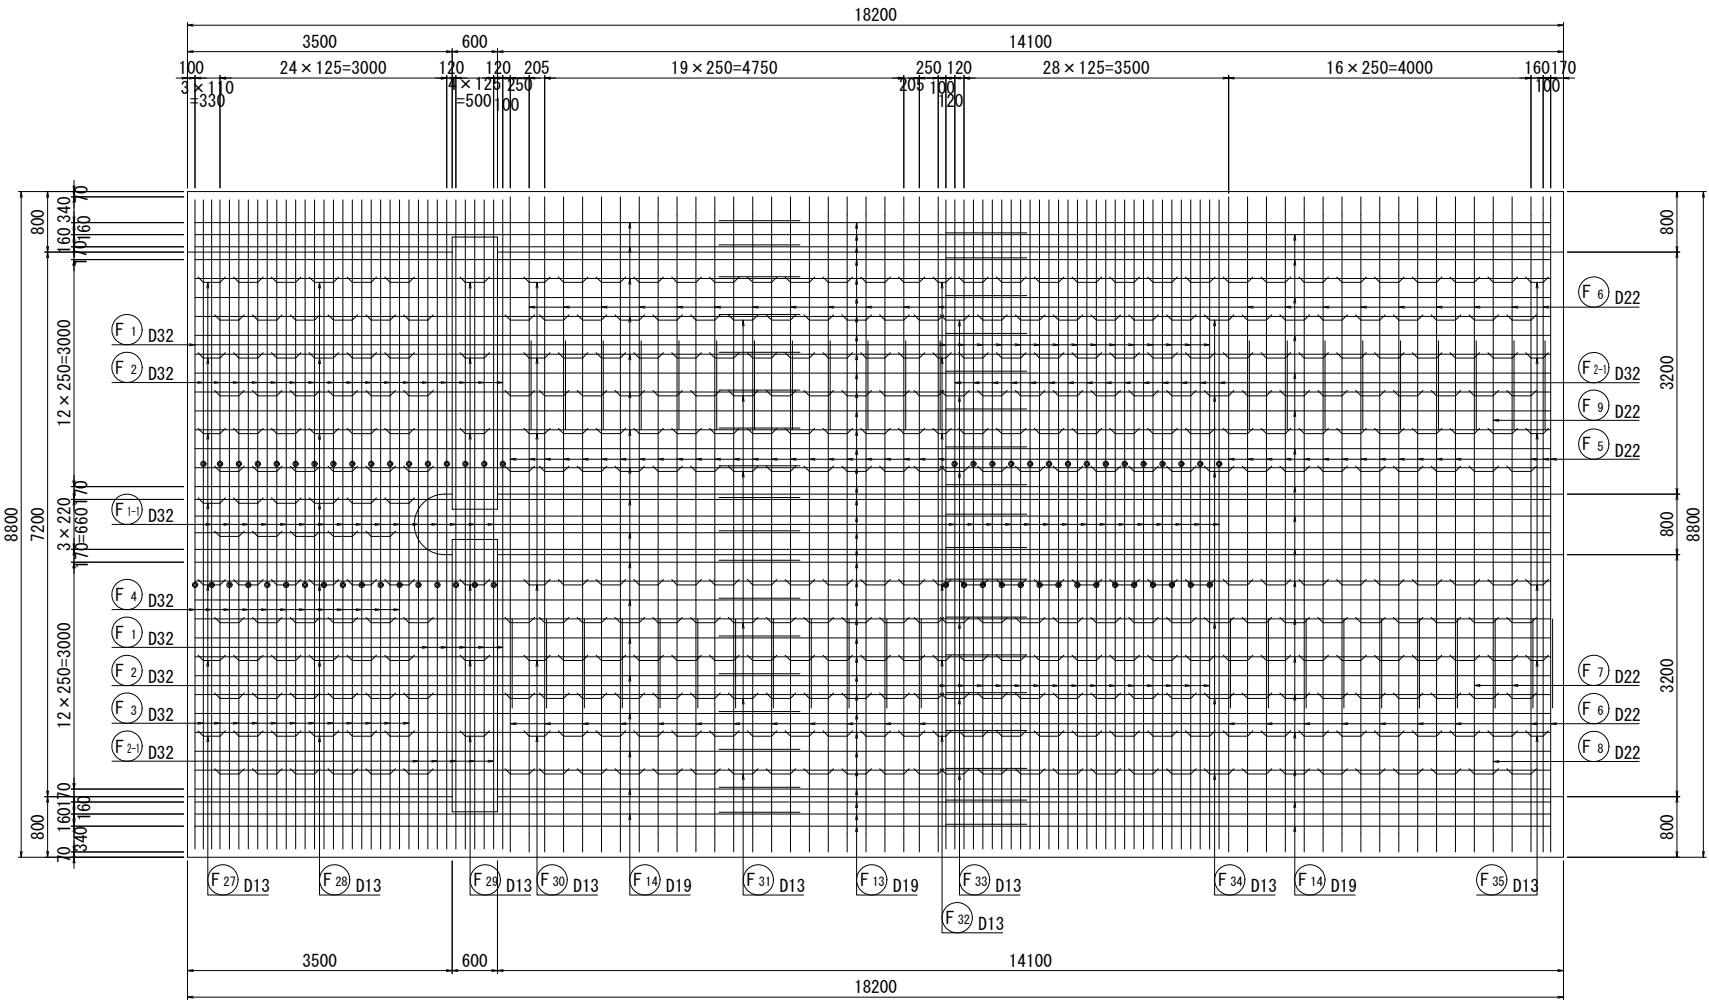

主鉄筋組立図
(函渠部)

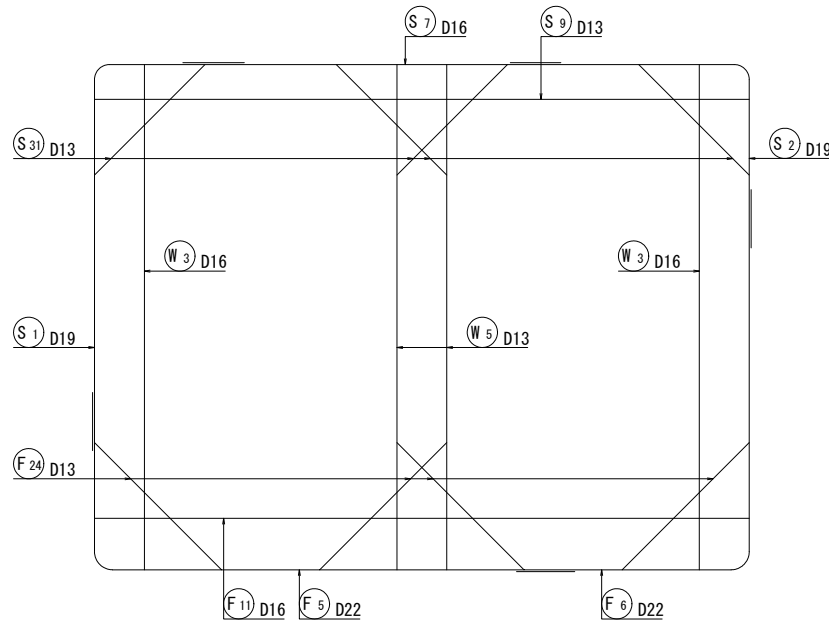


主鉄筋組立図
(車両通行部)

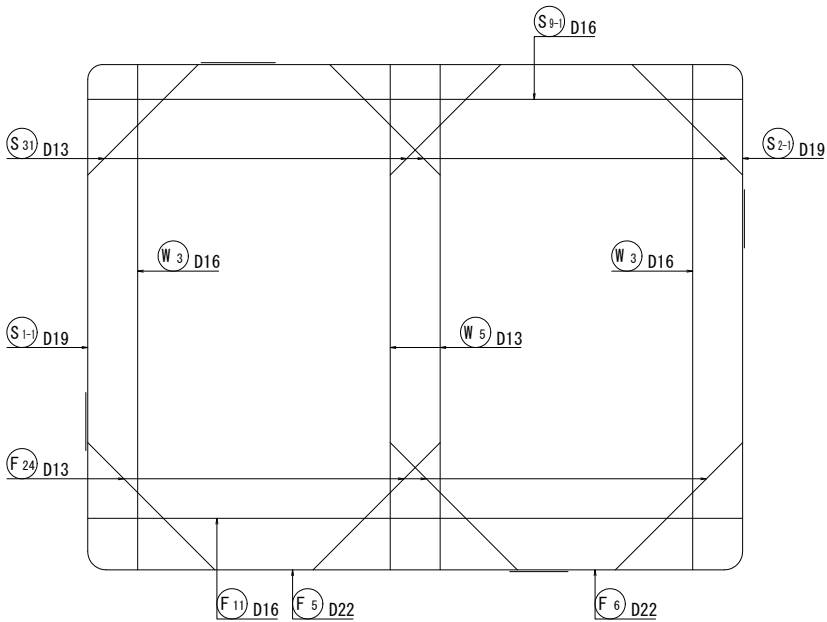


位置図

側面図

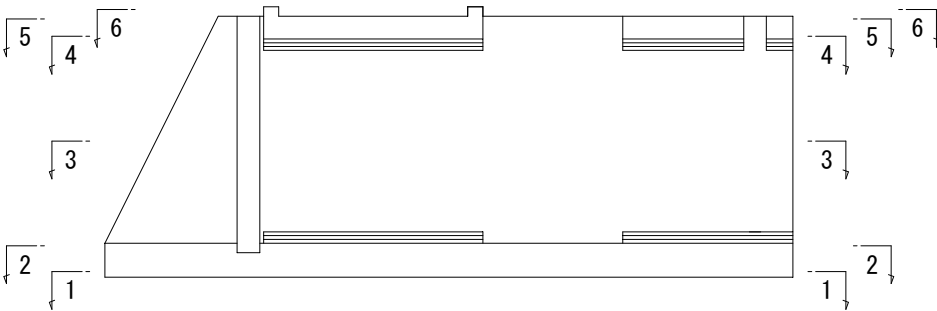


平面図

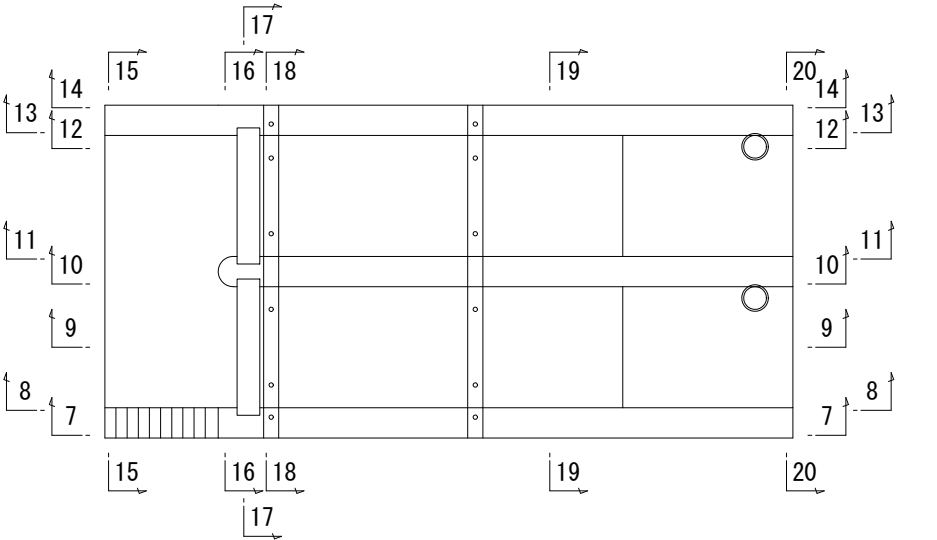

【3工区】				
工事名	令和5年度西国東海岸保全事業 3号排水機場水槽部工事			
図面名	吸込水槽呑口部配筋図(1/11)			
作成年月日	-			
縮尺	S=1:50	図面番号	13 - 1 / 11	
会社名	-			
事務所名	九州農政局	西国東海岸保全事業所		

S=1 : 50

側面図

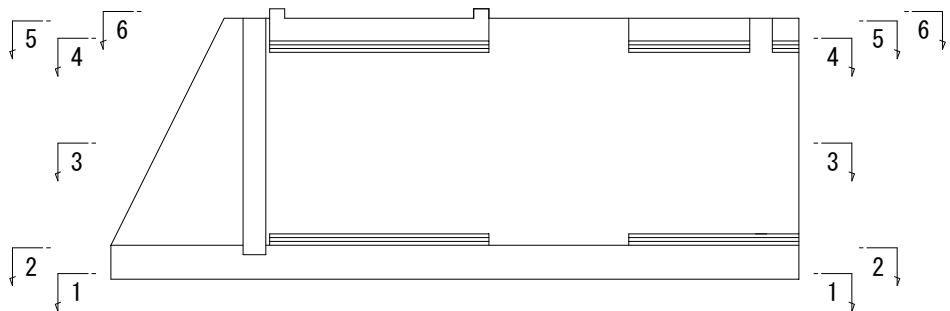

Technical drawing of a mechanical part, likely a bracket or support, showing dimensions in millimeters. The drawing includes a top view and a side view.

Top View Dimensions:

- Overall width: 150 mm
- Overall height: 100 mm
- Left side features a vertical slot with a width of 10 mm and a depth of 10 mm.
- Right side features a circular hole with a diameter of 10 mm.
- Internal dimensions include 14 mm, 12 mm, 11 mm, 10 mm, 9 mm, 8 mm, 7 mm, 6 mm, 5 mm, 4 mm, 3 mm, 2 mm, 1 mm, and 0 mm.

Side View Dimensions:

- Overall width: 150 mm
- Overall height: 100 mm
- Left side features a vertical slot with a width of 10 mm and a depth of 10 mm.
- Right side features a circular hole with a diameter of 10 mm.
- Internal dimensions include 14 mm, 12 mm, 11 mm, 10 mm, 9 mm, 8 mm, 7 mm, 6 mm, 5 mm, 4 mm, 3 mm, 2 mm, 1 mm, and 0 mm.


【3工区】

工事名	令和5年度西国東海岸保全事業 3号排水機場水溝部工事		
図面名	吸水水槽口部配筋図 (2/11)		
作成年月日	-		
縮尺	S=1:50	図面番号	13 - 2 / 11
会社名	-		
事務所名	九州農政局	西国東海岸保全事業所	

吸込水槽呑口部配筋図(3/11)


S=1:50

3 - 3

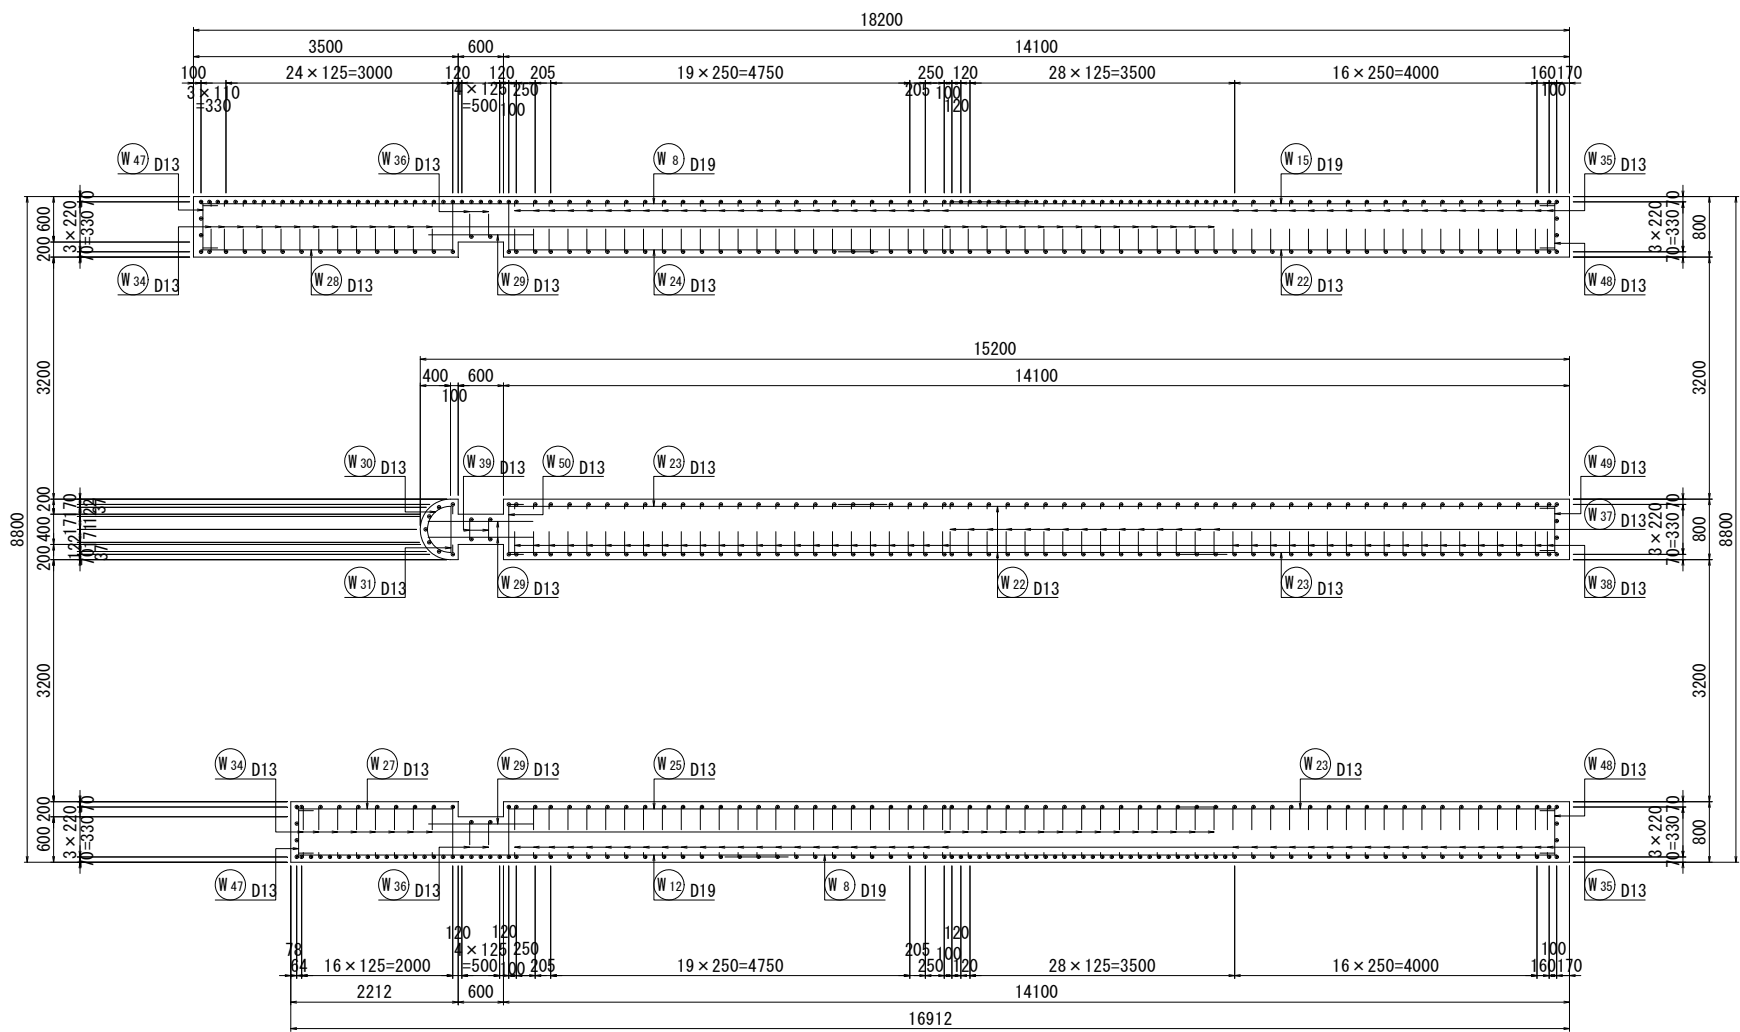


位置図

側面図

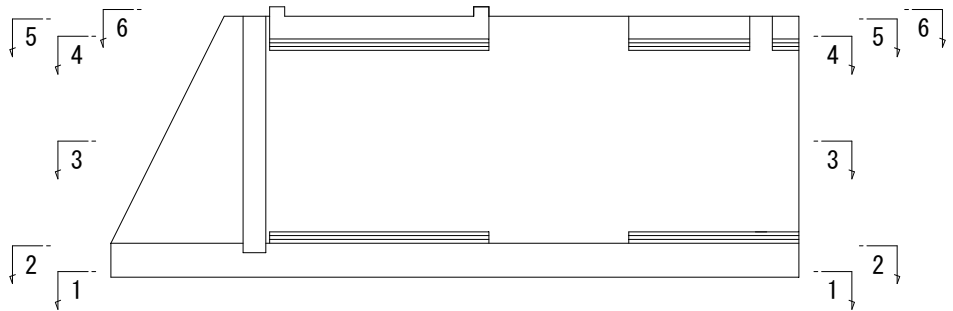


平面図

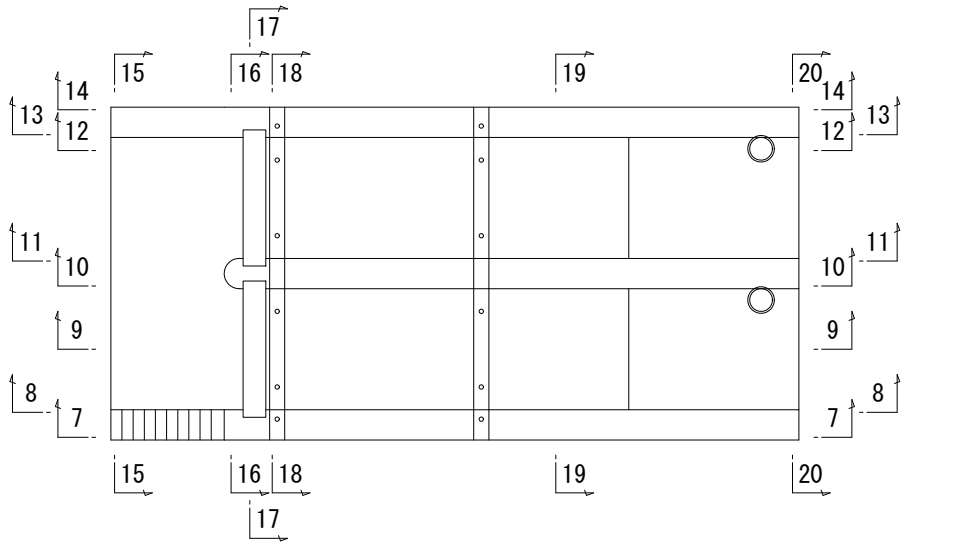


組立図 S=1:20
(函渠部)


頂版部

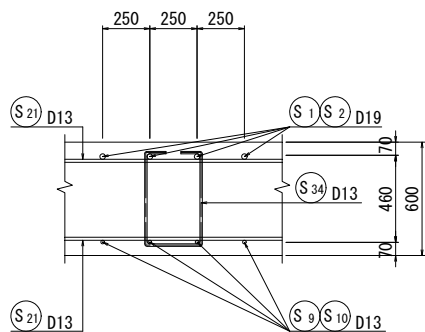


隔壁部

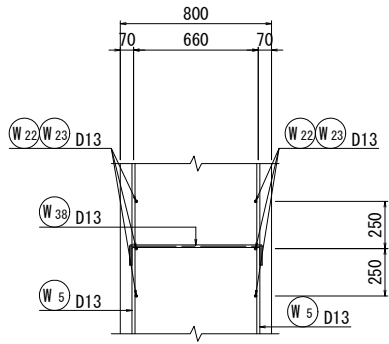

側壁部

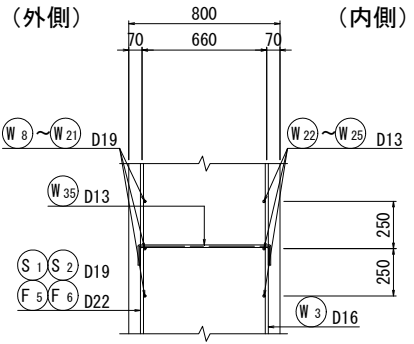

底版部

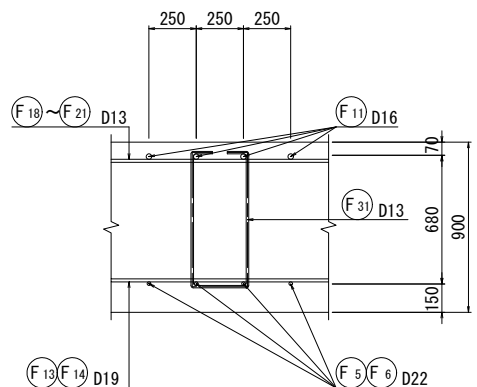

【3工区】				
工事名	令和5年度西国東海岸保全事業 3号排水機場水槽部工事			
図面名	吸込水槽呑口部配筋図(3/11)			
作成年月日	-			
縮尺	S=1:50	図面番号	13 - 3 / 11	
会社名	-			
事務所名	九州農政局 西国東海岸保全事業所			

S=1 : 50

The diagram shows a large rectangle divided into several sections by vertical and horizontal lines. On the left side, there are two vertical bars, one above the other, with small circles at their ends. The bottom-left corner features a series of vertical hatching lines. Two circular symbols are located on the right side of the rectangle. Numerous dimension lines with arrows and numbers are placed around the perimeter and internally, indicating specific measurements. The numbers include 7, 8, 9, 10, 11, 12, 13, 14, 15, 16, 17, 18, 19, and 20.

Technical drawing of a partition wall (隔壁部) showing dimensions and reinforcement details. The wall has a total width of 800mm, with 70mm on each side and 660mm in the center. Reinforcement includes top bars (W22, W23) with diameter D13, side bars (W37) with diameter D13, and bottom bars (W4) with diameter D16. The wall height is 250mm.

Technical drawing of the rear view of a vehicle body. The drawing shows a cross-section of the rear structure with various dimensions and component labels.

- Dimensions:**
 - Overall width: 800
 - Inner width: 660
 - Side flange width (each side): 70
 - Vertical distance from top flange to lower structure: 250
 - Vertical distance from lower structure to bottom flange: 250
- Component Labels:**
 - Top left flange: (W 8) ~ (W 21) D19
 - Top right flange: (W 22) ~ (W 25) D13
 - Inner vertical support: (W 34) D13
 - Bottom left flange: (F 1) (F 2) D32
 - Bottom right flange: (W 2) D19
- Orientation:**
 - (外側) (Outer side) on the left.
 - (内側) (Inner side) on the right.

Technical drawing of a rectangular frame structure. The drawing shows a central rectangular frame with dimensions 250 x 250 x 250. The frame is supported by a base with dimensions 125 x 125 x 125. The frame is labeled with various force components: $F_{18} \sim F_{21}$ (top left), F_{10} (top right), F_{28} (middle right), F_{13} (bottom left), F_{14} (bottom left), F_1 (bottom right), F_{1-1} (bottom right), F_2 (bottom right), and F_{2-1} (bottom right). The frame is also labeled with dimensions: 250, 250, 250 (top), 125, 125, 125 (bottom), 70 (right), 680 (right), and 150 (right). The frame is labeled with dimensions: 250, 250, 250 (top), 125, 125, 125 (bottom), 70 (right), 680 (right), and 150 (right).

【3工区】			
工事名	令和5年度西国東海岸保全事業 3号排水機場水槽部工事		
図面名	吸込水槽呑口部配筋図(4/11)		
作成年月日	-		
縮尺	S=1:50	図面番号	13 - 4 / 11
会社名	-		
事務所名	九州農政局	西国東海岸保全事業所	

S=1 : 50

Technical drawing of a building facade showing two vertical sections with dimensions and annotations.

Dimensions:

- Overall width: 5800
- Overall height: 8800
- Section width: 400
- Section height: 70, 70, 260
- Section width: 400
- Section height: 70, 70, 260

Annotations:

- P 3 D13
- P 2 D13
- H 7 D13
- H 6 D13
- P 3 D13
- P 2 D13

Other markings:

- 29 x 250 = 7250
- 105 730
- 105 730
- 150 700 70
- 150 700 70

側面図


The side view shows the profile of the part. It features a sloped front face on the left, a vertical support structure, and a main body with a top flange. Dimension lines indicate the following measurements: a vertical height of 5 on the left, a horizontal distance of 4 from the left edge to the start of the sloped face, a horizontal distance of 6 from the left edge to the end of the sloped face, a vertical height of 3 for the sloped face, a horizontal distance of 2 from the left edge to the start of the vertical support, a horizontal distance of 1 from the left edge to the end of the vertical support, a horizontal distance of 4 from the left edge to the start of the main body, a horizontal distance of 5 from the left edge to the end of the main body, a horizontal distance of 6 from the left edge to the end of the top flange, a vertical height of 4 for the top flange, a vertical height of 3 for the main body, a horizontal distance of 2 from the left edge to the start of the bottom flange, and a horizontal distance of 1 from the left edge to the end of the bottom flange.

【3工区】			
工事名	令和5年度西国東海岸保全事業 3号排水機場水槽部工事		
図面名	吸込水槽吞口部配筋図(5/11)		
作成年月日	-		
縮 尺	S=1:50	図面番号	13 - 5 / 11
会社名	-		
事務所名	九州農政局	西国東海岸保全事業所	


吸込水槽呑口部配筋図(6/11)

S=1:50

7 - 7
(側壁外側)

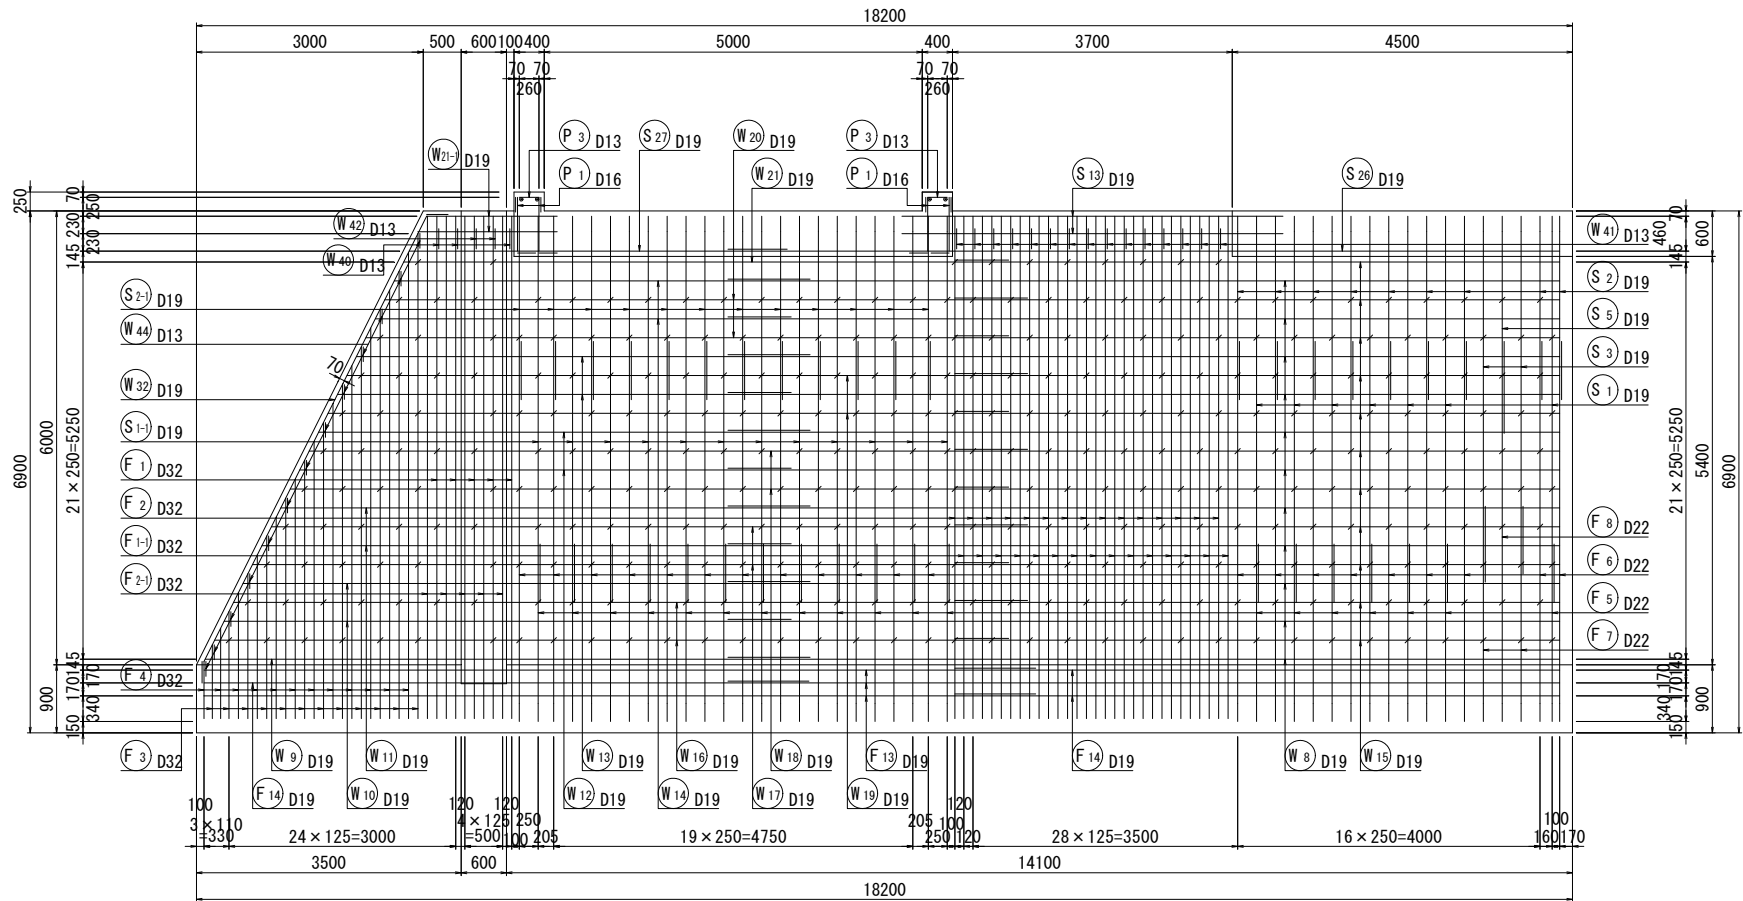


8 - 8
(側壁内側)

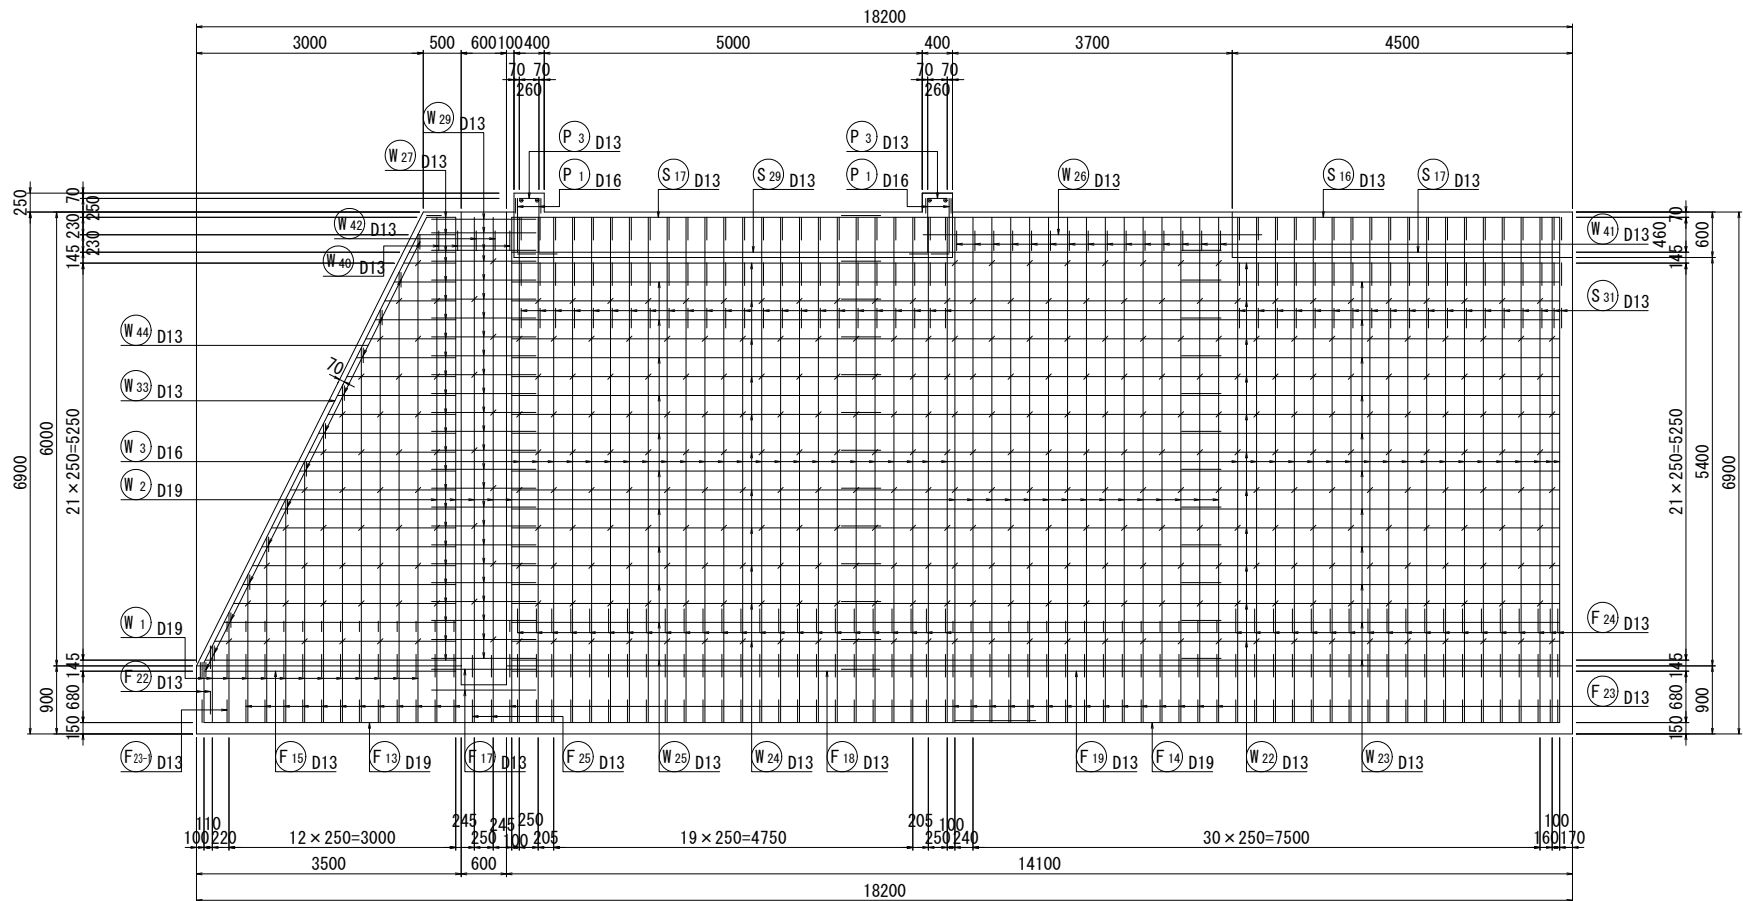


位置図

側面図

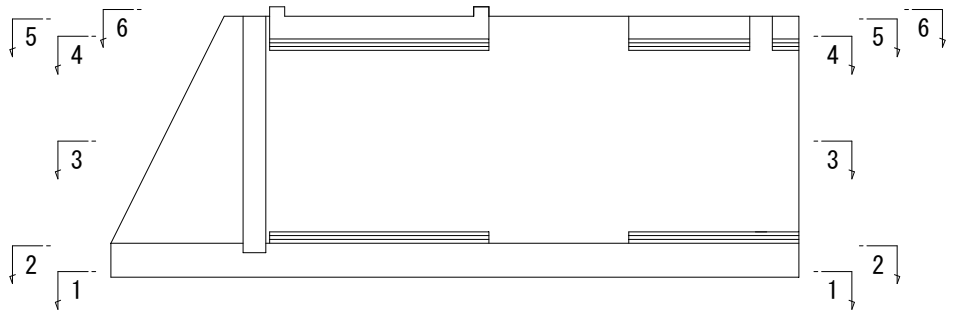


平面図

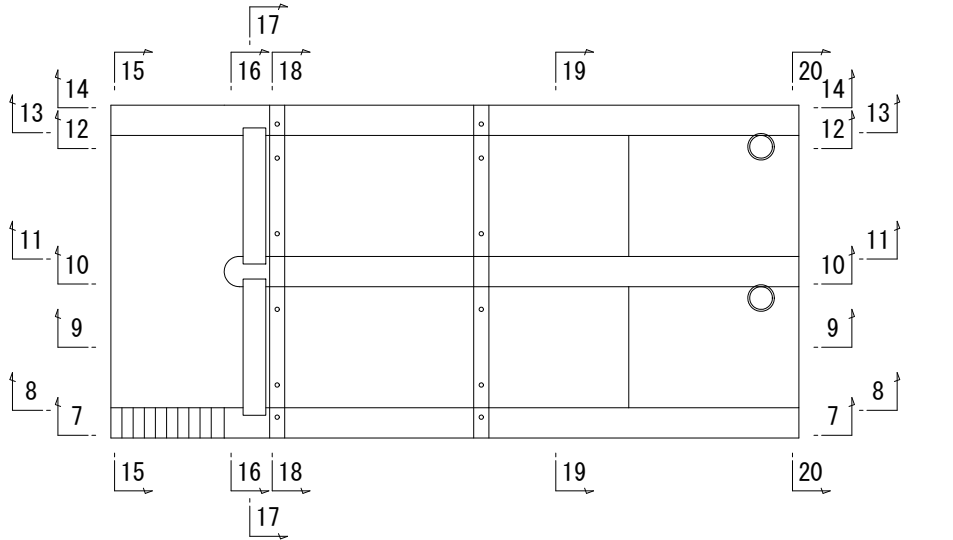

【3工区】			
工事名	令和5年度西国東海岸保全事業 3号排水機場水槽部工事		
図面名	吸込水槽呑口部配筋図(6/11)		
作成年月日	-		
縮尺	S=1:50	図面番号	13 - 6 / 11
会社名	-		
事務所名	九州農政局 西国東海岸保全事業所		


吸込水槽呑口部配筋図(7/11)

S=1:50

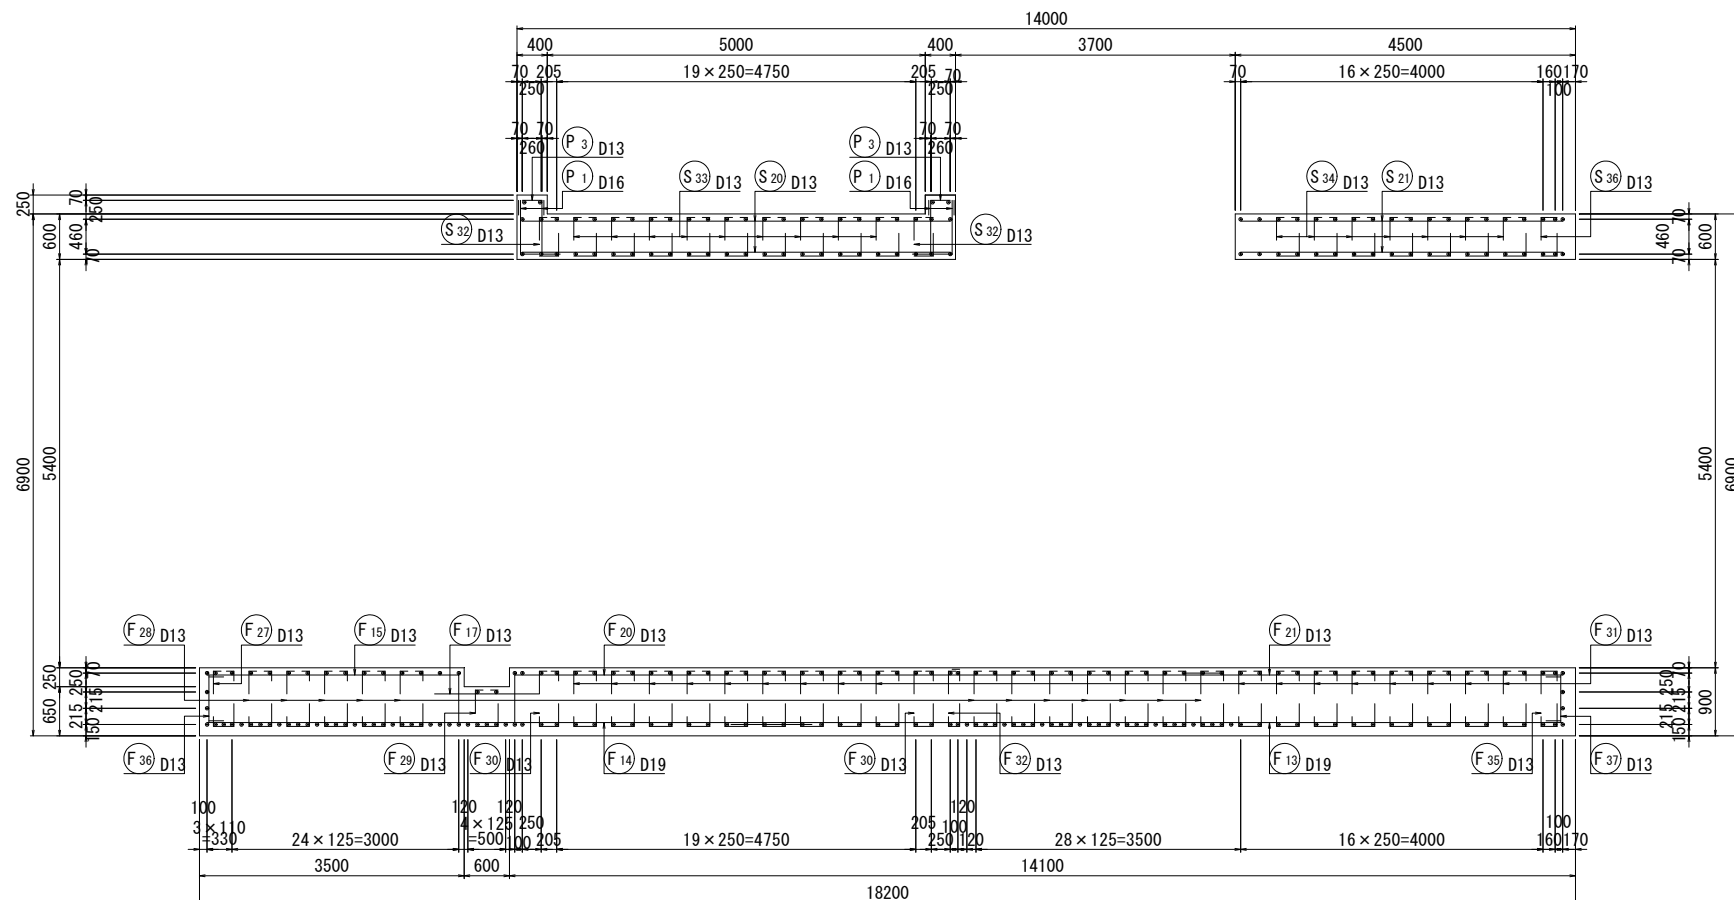


10 - 10
 (隔壁)

(隔壁)

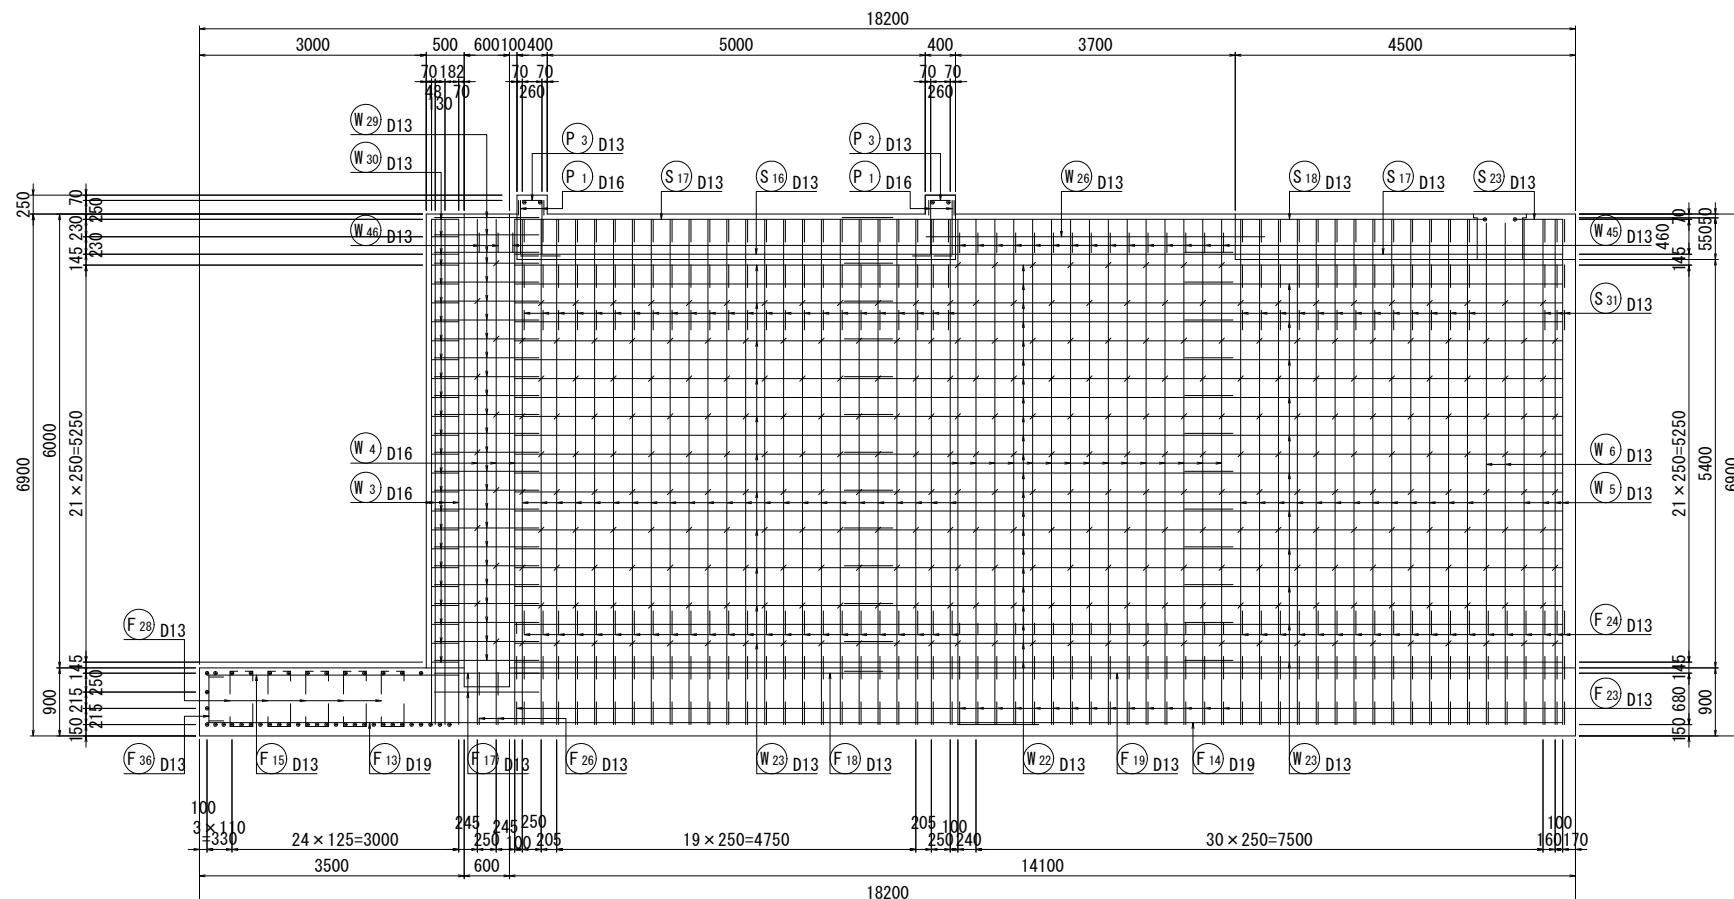


位置図

側面図

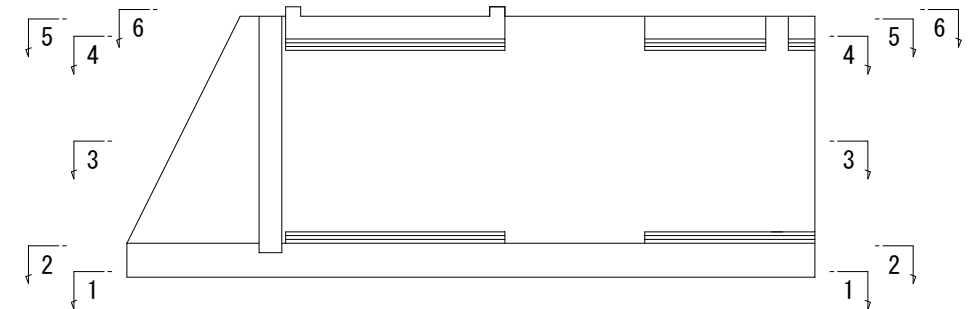

平面图

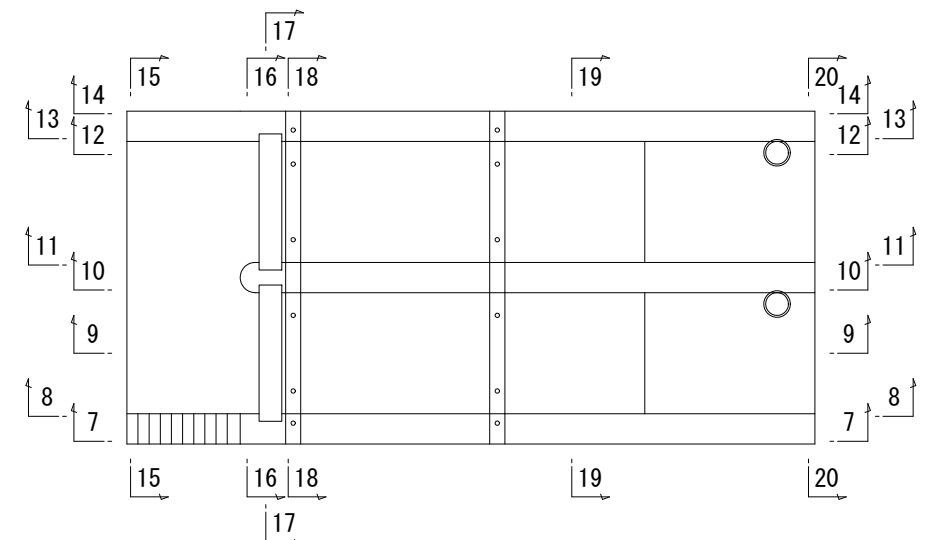


【3工区】			
工事名	令和5年度西国東海岸保全事業 3号排水機場水槽部工事		
図面名	吸込水槽吞口部配筋図(7/11)		
作成年月日	-		
縮尺	S=1:50	図面番号	13 - 7 / 11
会社名	-		
事務所名	九州農政局	西国東海岸保全事業所	


11 - 11
(隔壁)

吸込水槽呑口部配筋図(8/11)

S=1:50

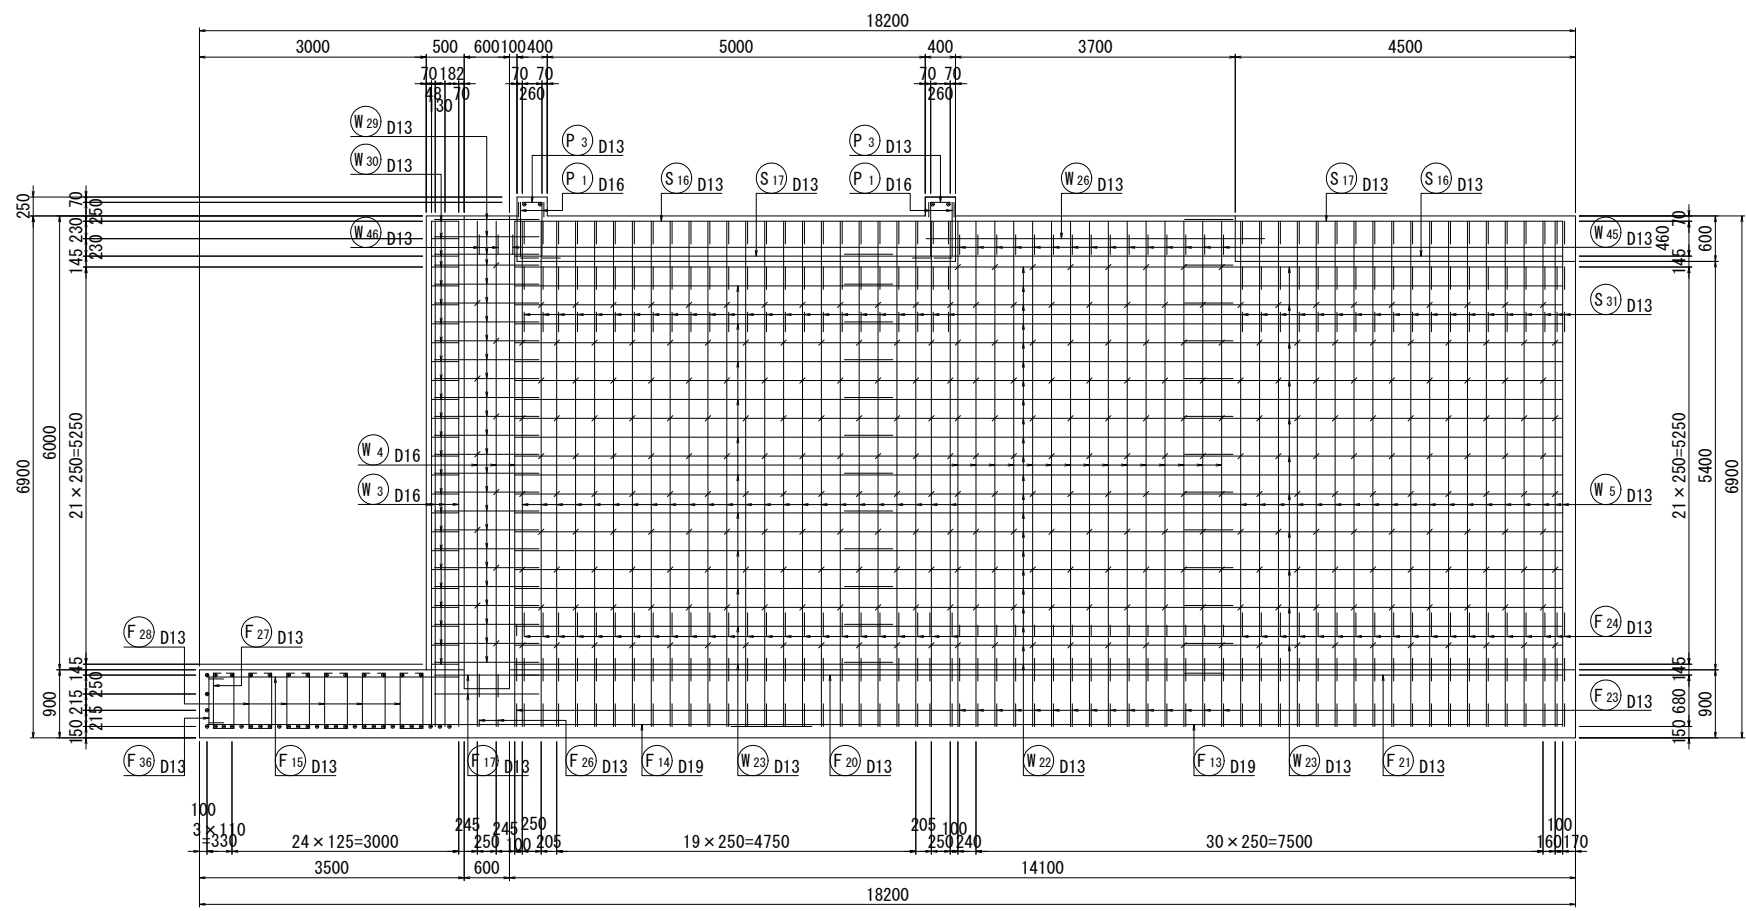


12 - 12

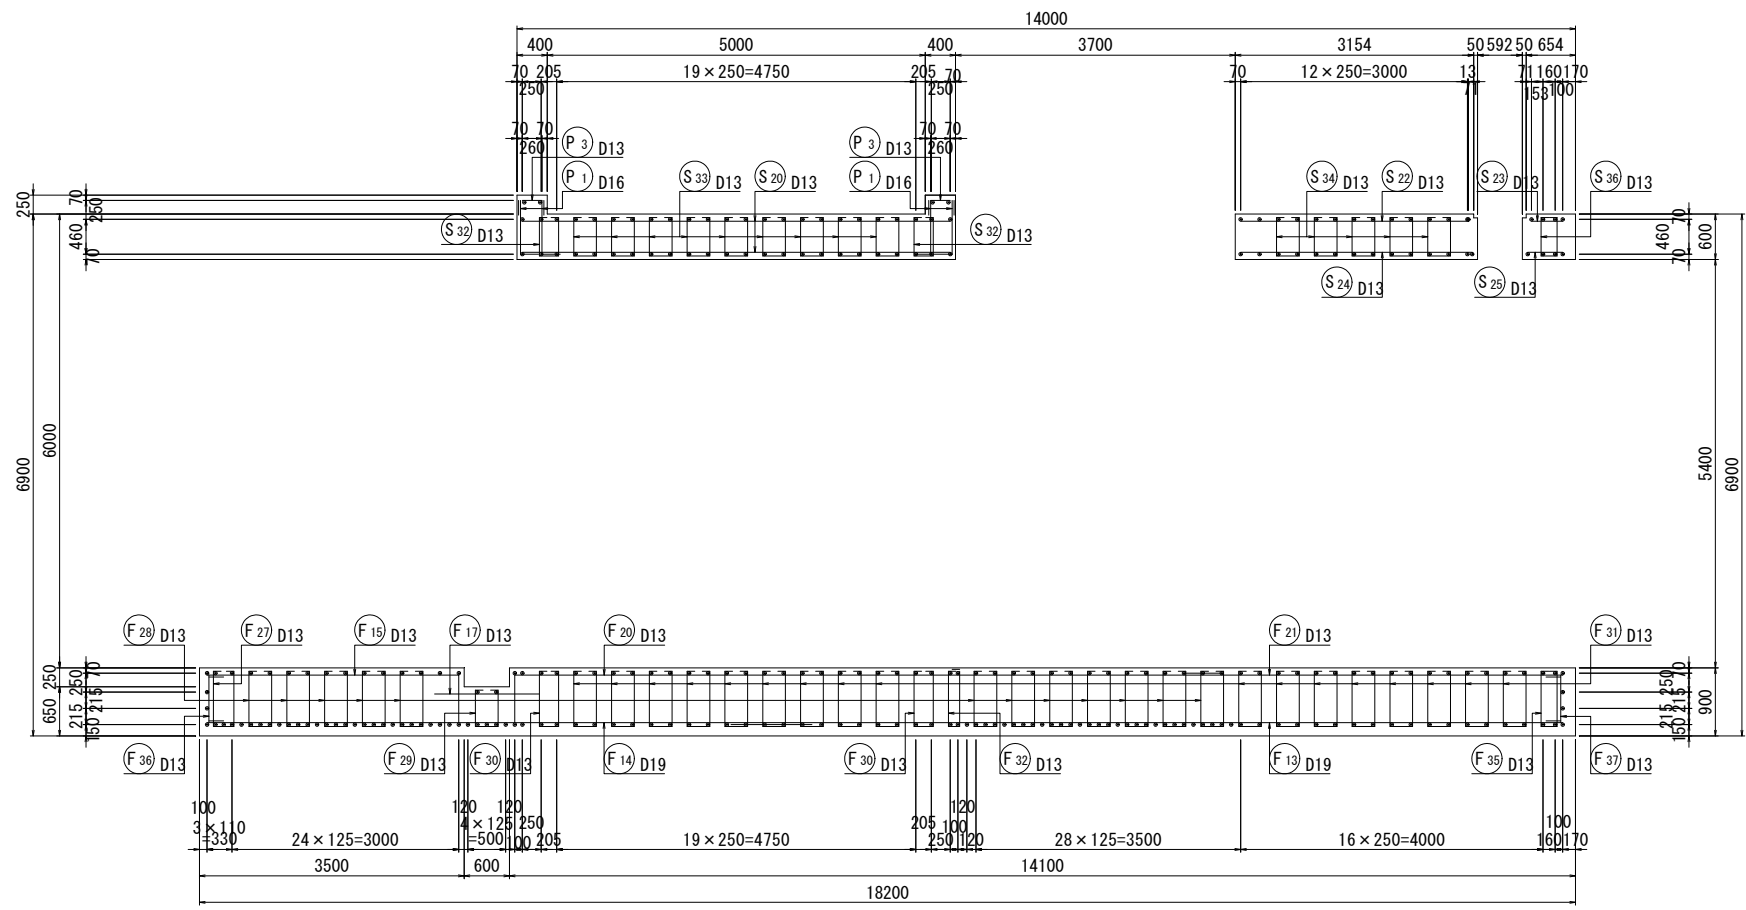


位置図

側面図

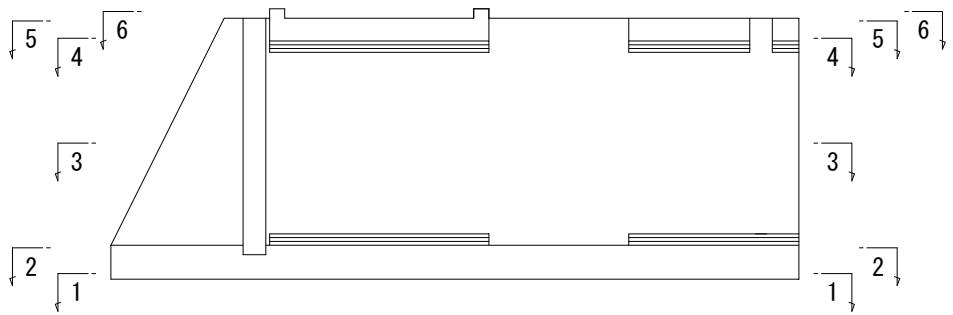

平面図

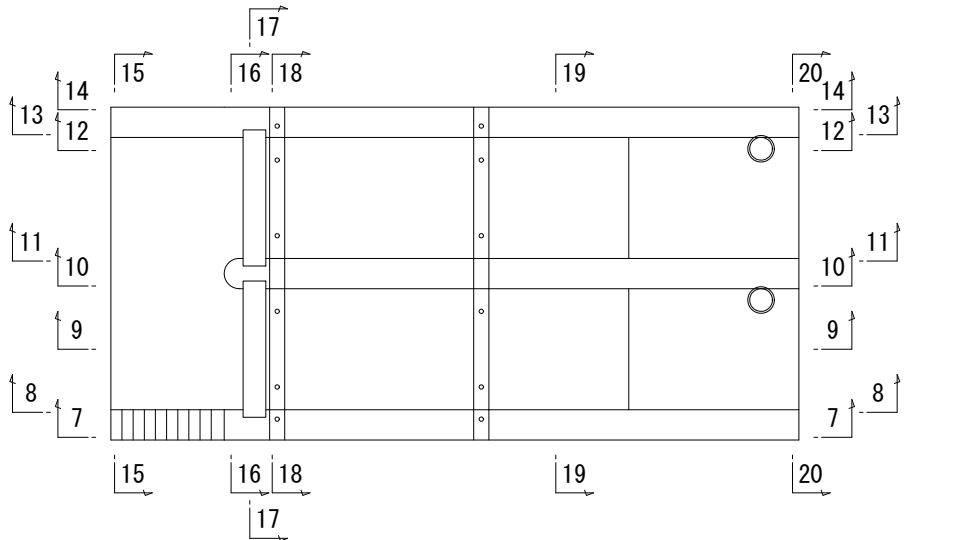


【3工区】			
工事名	令和5年度西国東海岸保全事業 3号排水機場水槽部工事		
図面名	吸込水槽呑口部配筋図(8/11)		
作成年月日	-		
縮尺	S=1:50	図面番号	13 - 8 / 11
会社名	-		
事務所名	九州農政局 西国東海岸保全事業所		


13 - 13
(側壁内側)

吸込水槽呑口部配筋図(9/11)

S=1:50

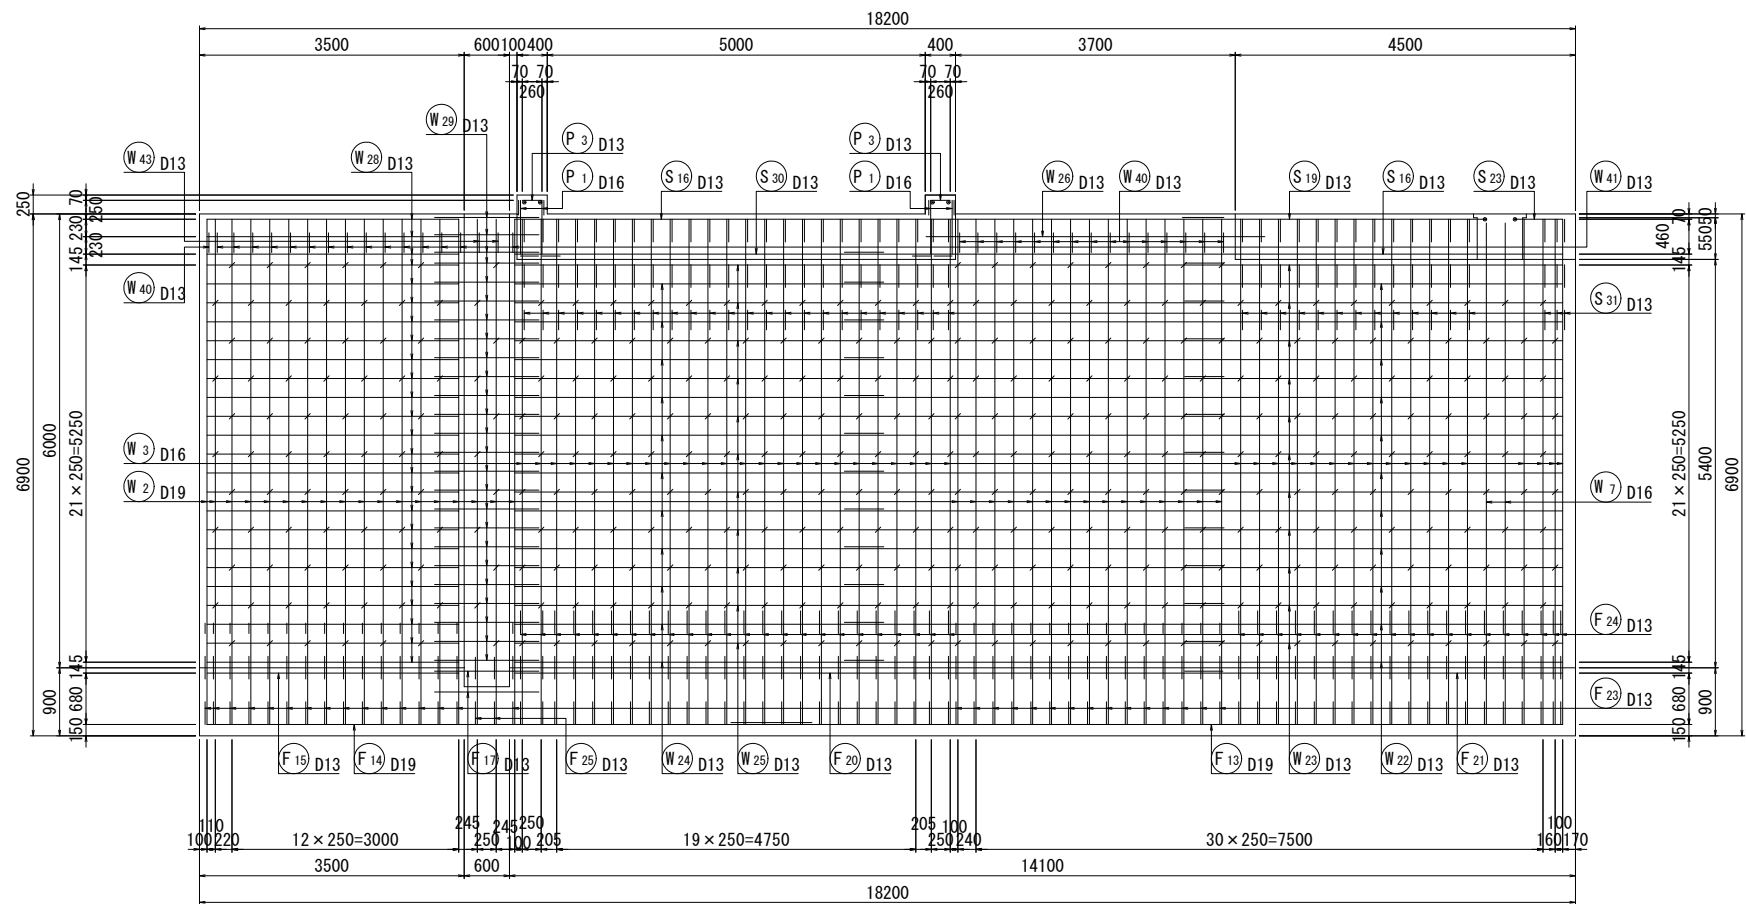


14 - 14
(側壁外側)

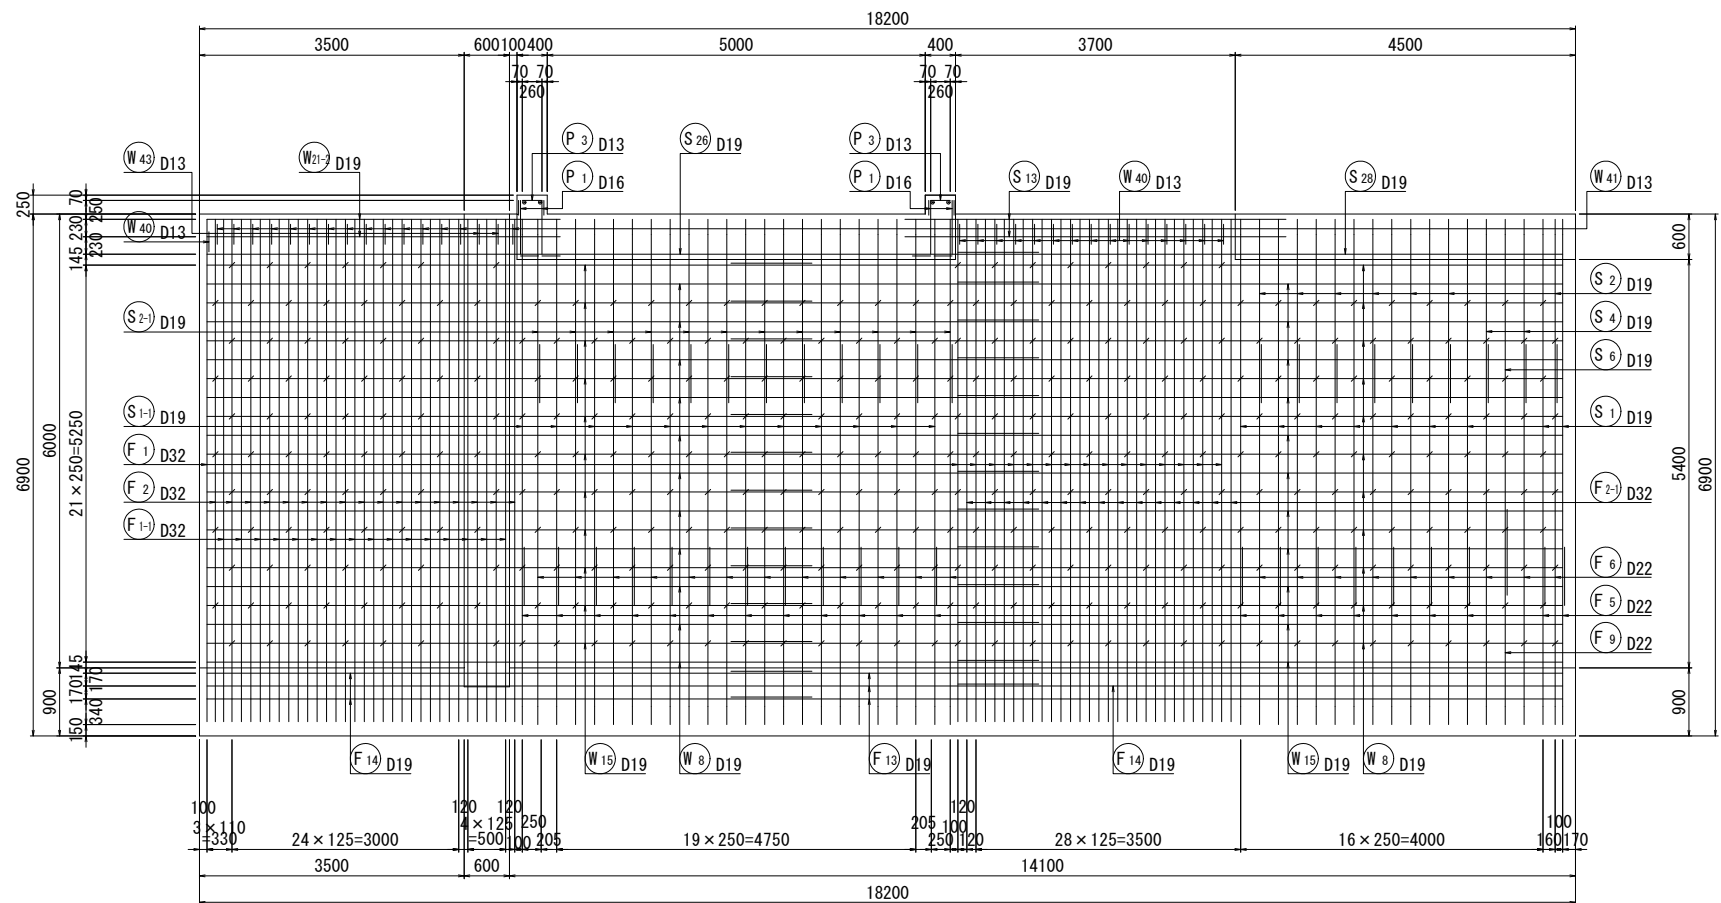


位置図

側面図

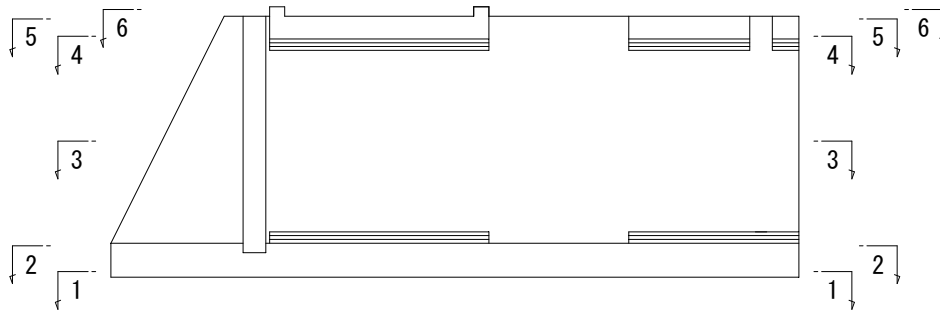

平面図

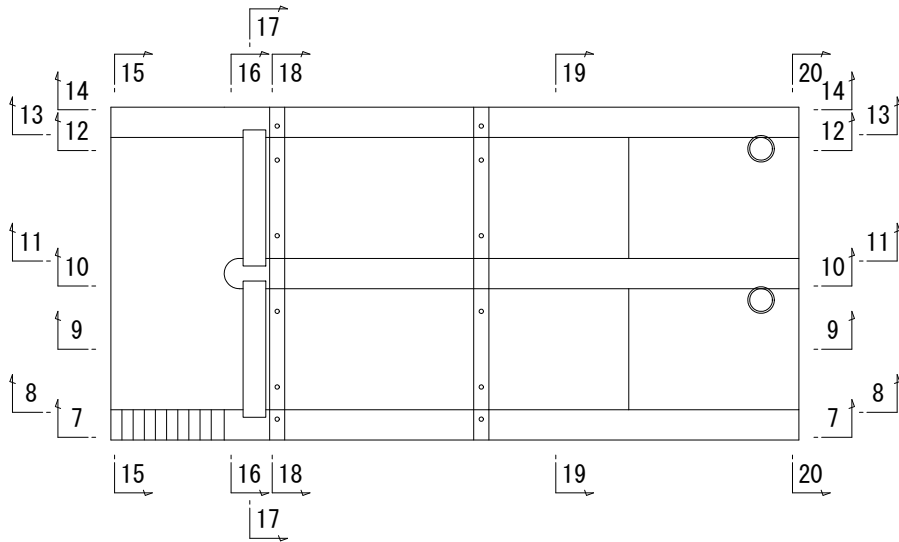


【3工区】


工事名	令和5年度西国東海岸保全事業 3号排水機場水槽部工事		
図面名	吸込水槽呑口部配筋図(9/11)		
作成年月日	-		
縮尺	S=1:50	図面番号	13 - 9 / 11
会社名	-		
事務所名	九州農政局 西国東海岸保全事業所		

吸込水槽呑口部配筋図(10/11) S=1:50


15 - 15

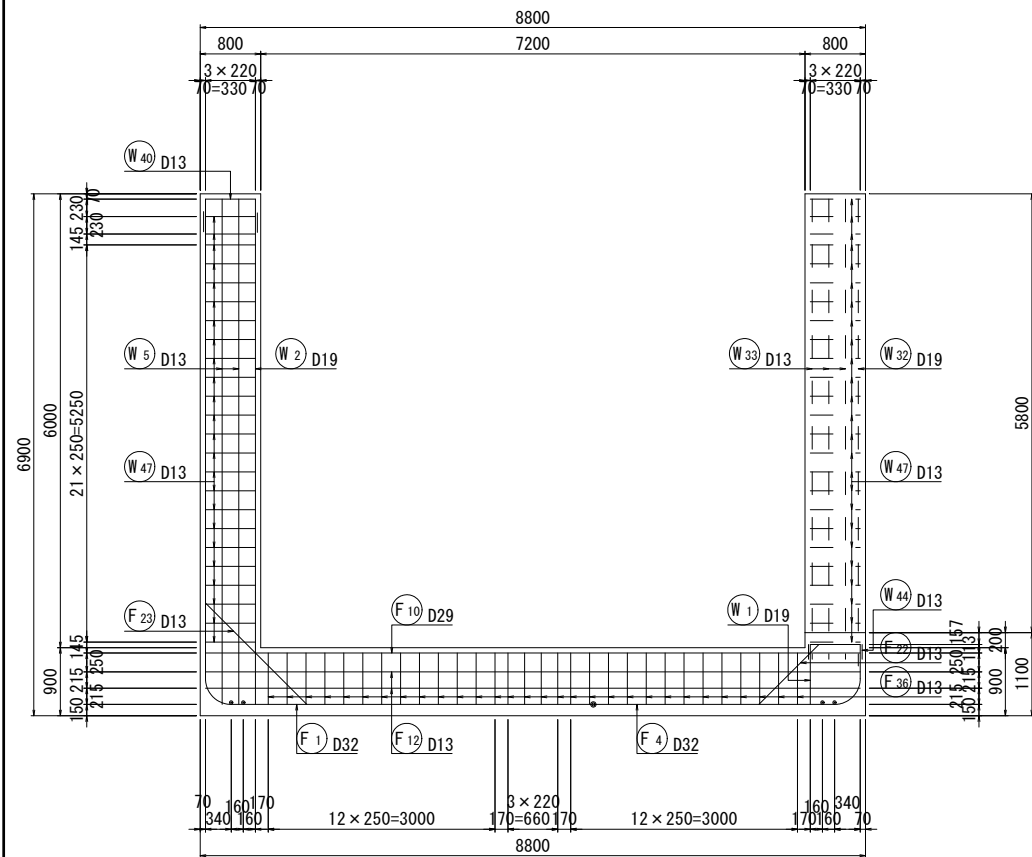


16 - 16

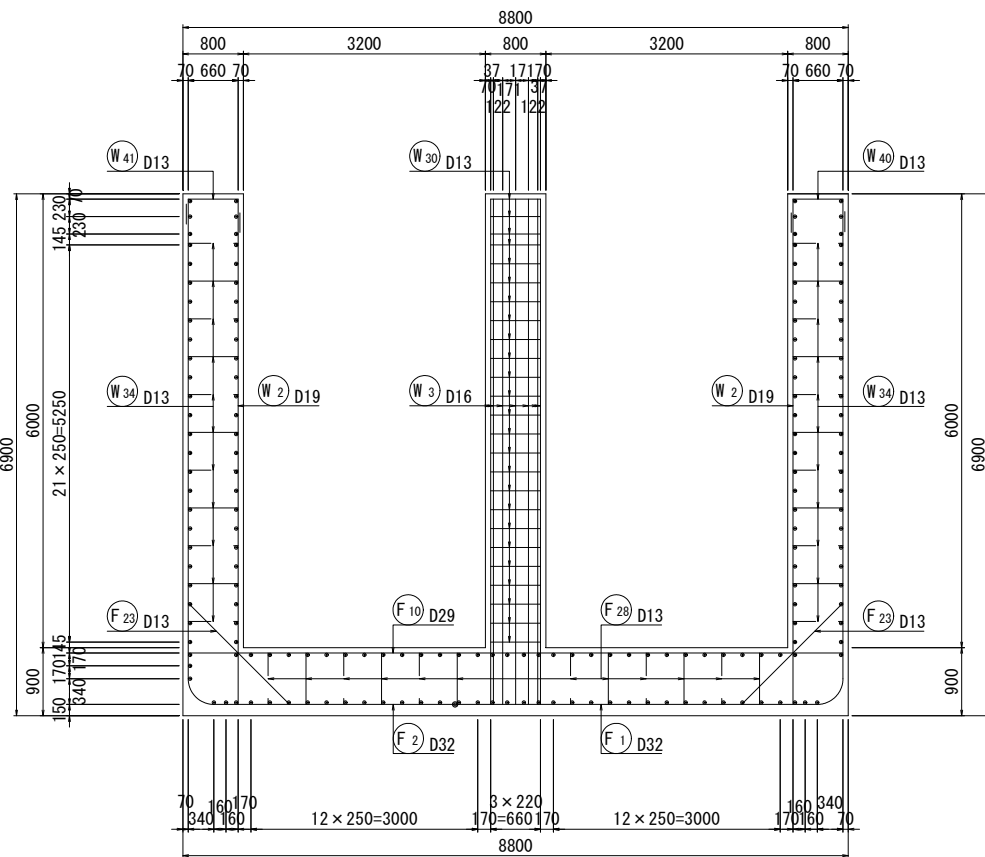

17 - 17

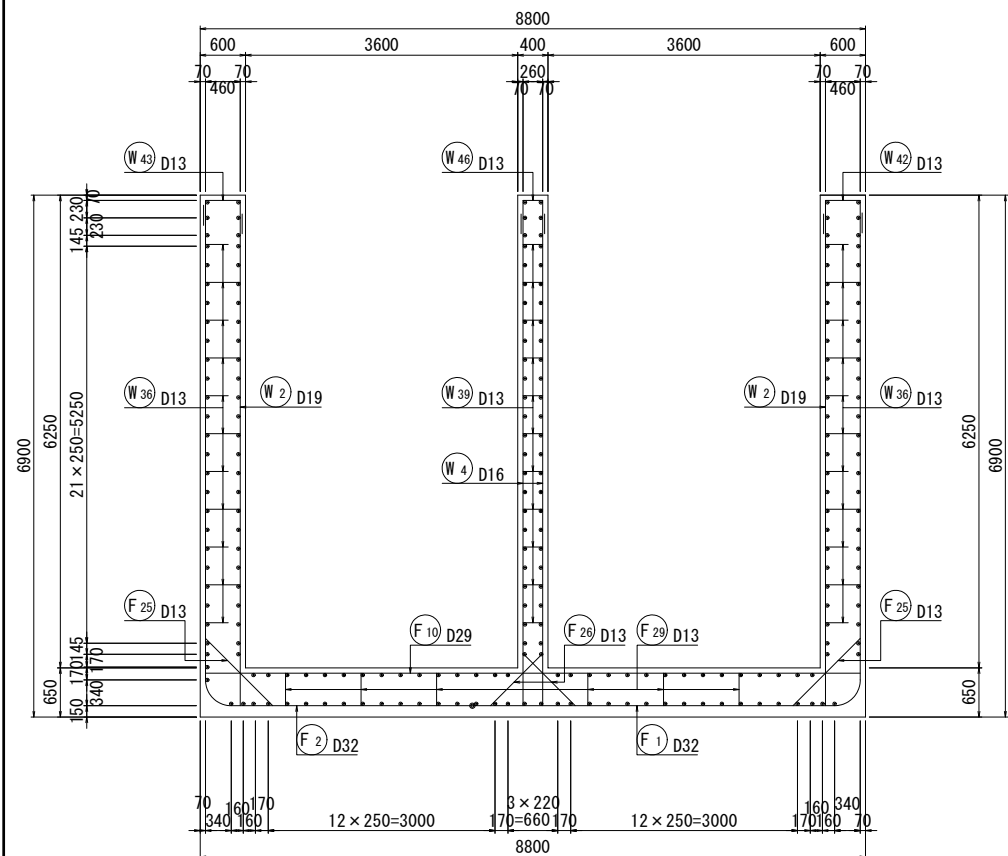


18 - 18

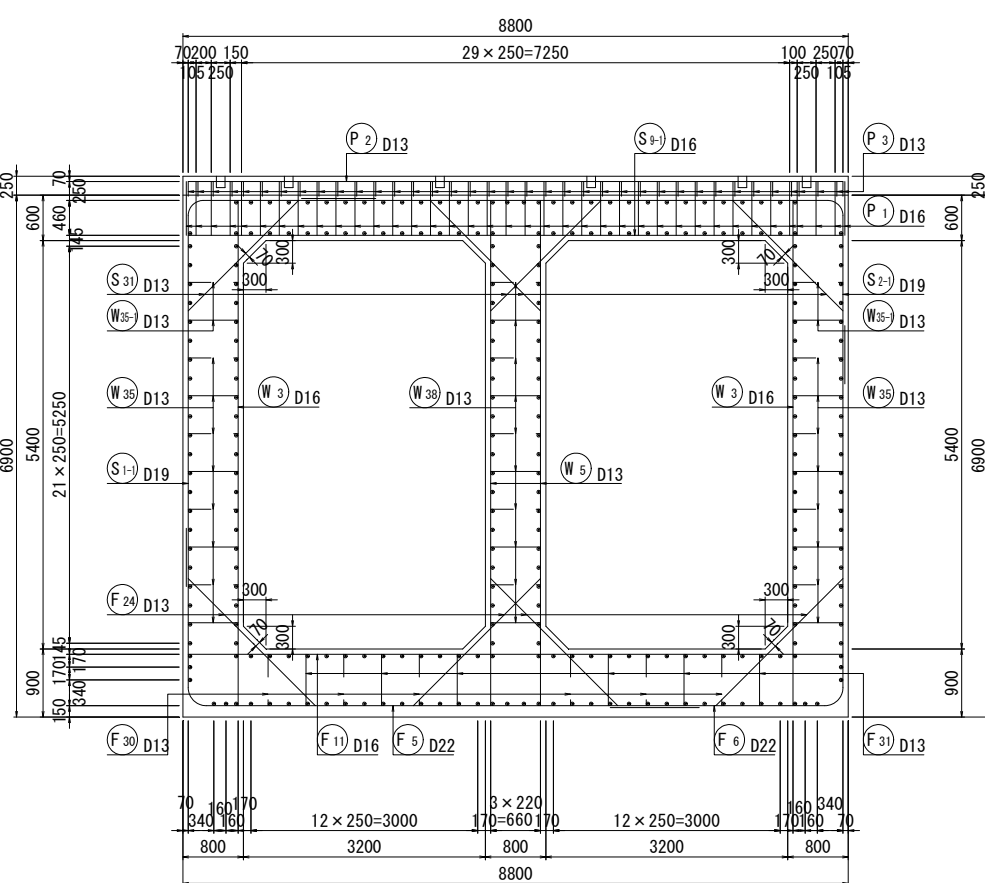


位置図

側面図

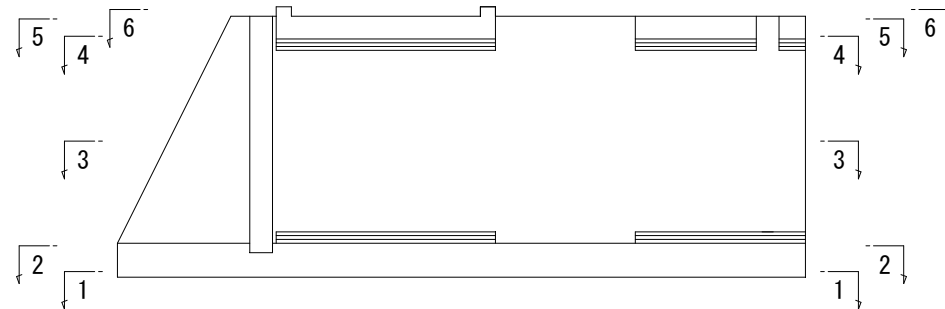


平面図

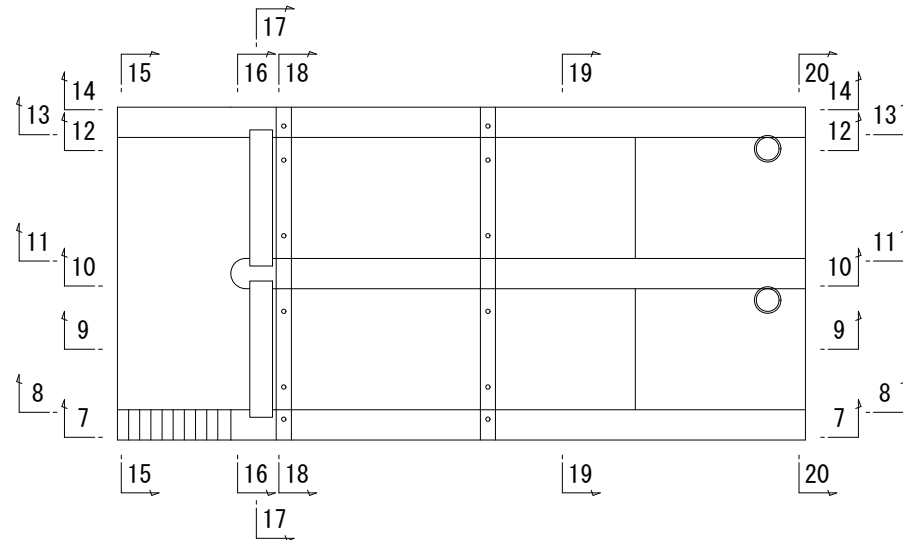


【3工区】			
工事名	令和5年度西国東海岸保全事業 3号排水機場水槽部工事		
図面名	吸込水槽呑口部配筋図(10/11)		
作成年月日	-		
縮 尺	S=1:50	図面番号	13 - 10/ 11
会社名	-		
事務所名	九州農政局 西国東海岸保全事業所		

吸込水槽呑口部配筋図 (11/11) S=1:50

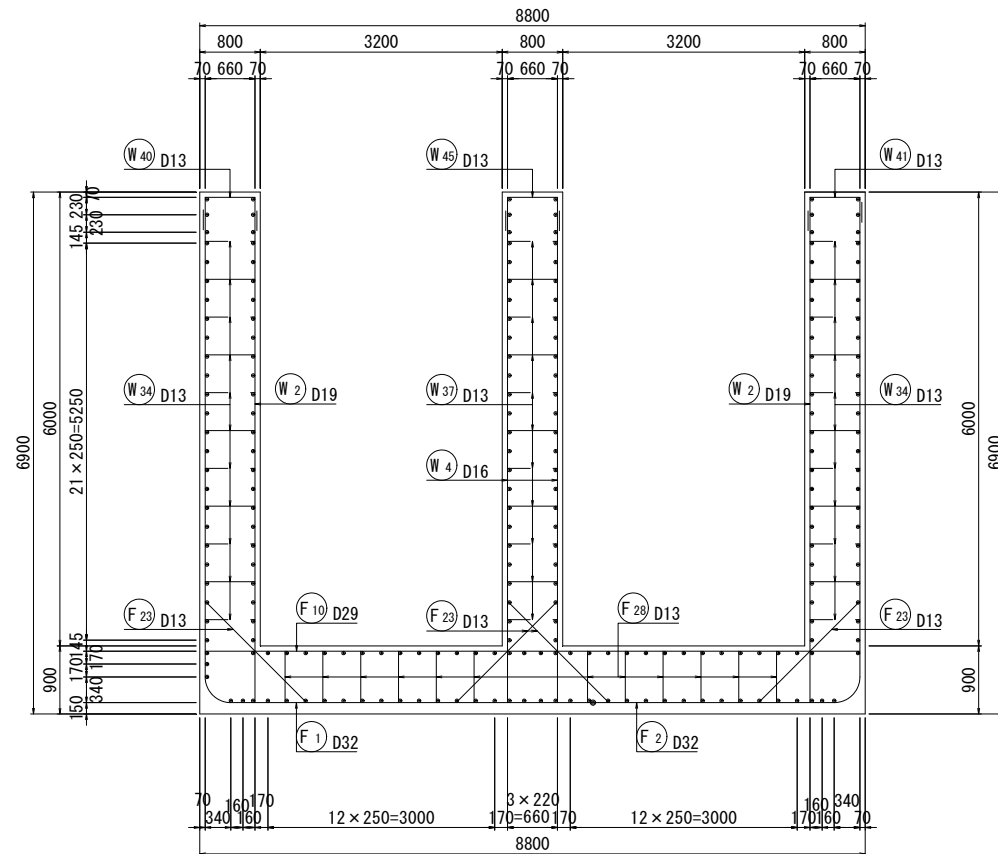


位置図


側面図

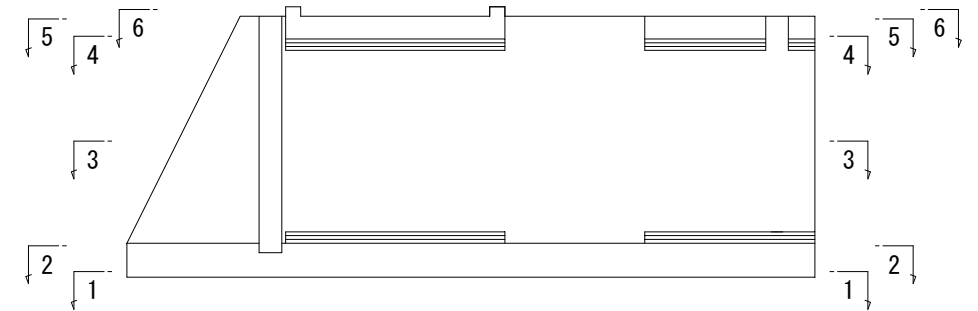

平面图

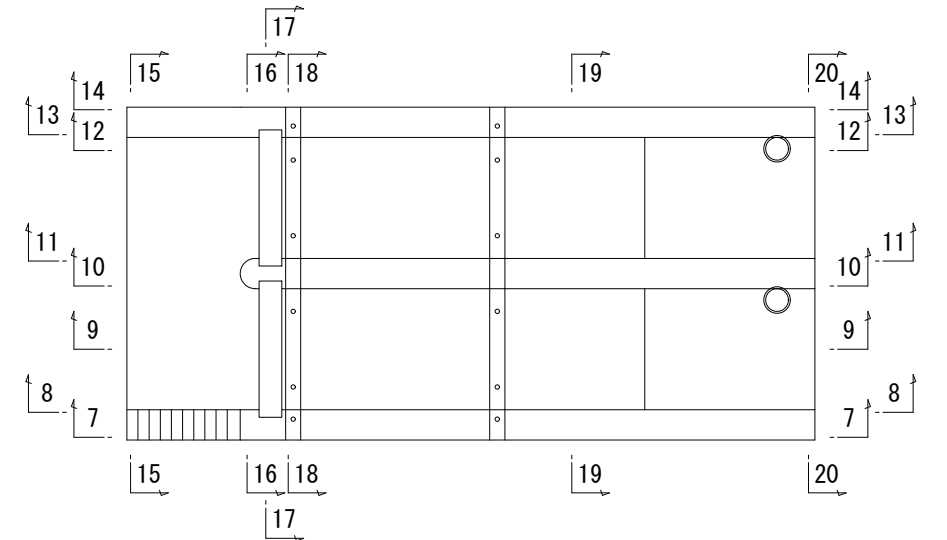

20 – 20

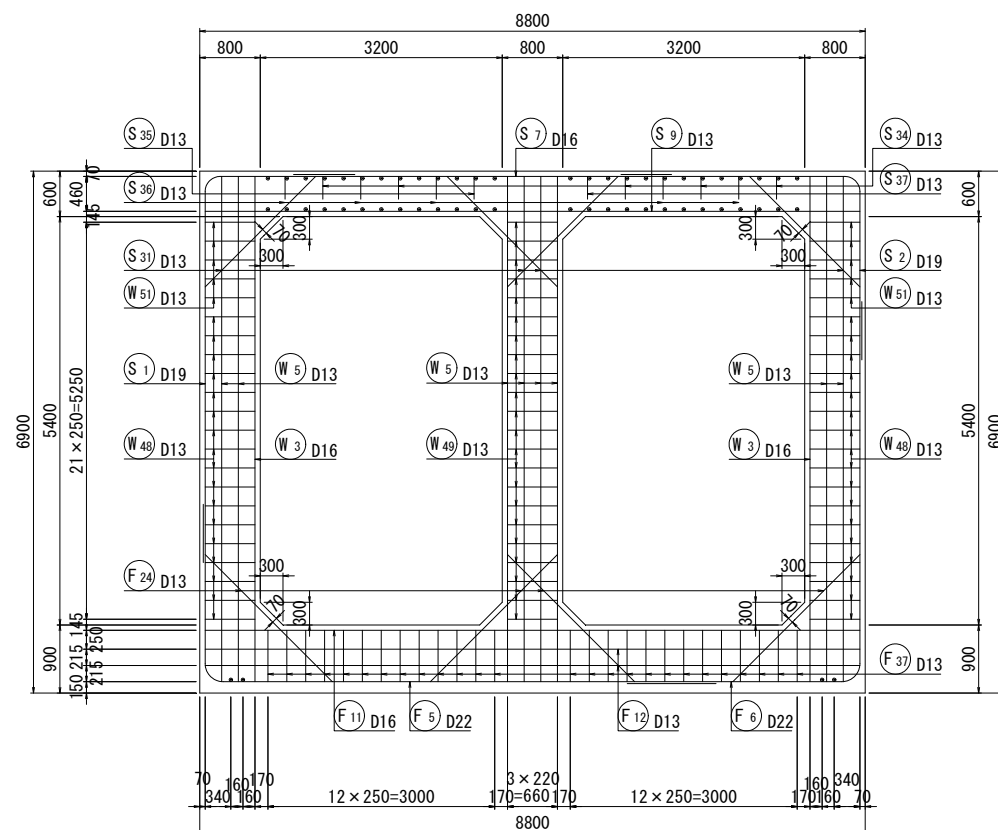

【3工区】

工 事 名	令和5年度西国東海岸保全事業 3号排水機場水槽部工事		
図面名	吸込水槽呑口部配筋図(11/11)		
作成年月日	-		
縮 尺	S=1:50	図面番号	13 - 11/ 11
会社名	-		
事務所名	九州農政局	西国東海岸保全事業所	

S=1 : 50

Technical drawing of a rectangular structure with a central hatched area and four angled panels. Dimensions include 6950, 6159, 791, 4300, 2158, 4284, 130, 2299, 120, 16, 125, 2000, 2369, 130, 49, 120, 16, 125, 2000, 2369, 130. Labels include F9 D29 and F10 D29.

(1)

(2), (4)

Technical drawing of a building facade section. The drawing shows a cross-section of a wall and roof structure. Key elements include:

- Roof Structure:** A sloped roof section on the right, supported by a vertical wall. A horizontal line indicates a level at $\nabla (+2.10)$.
- Wall and Columns:** Two vertical columns are shown. The left column is labeled with G_{24} D13 at the top, G_{21} D19, G_{20} D19, G_{18} D25, G_{14} D25, and G_1 D25. The right column is labeled with G_{24} D13 at the top, G_{21} D19, G_{20} D19, G_{11} D25, and G_{17} D25.
- Foundation and Base:** The base of the columns is shown with a foundation. Labels at the base include F_{29} D13, F_{16} D13, F_{17} D13, F_{11} D29, F_{12} D25, and F_1 D29.
- Other Labels:** A label G is placed near the left column, and a label G_{14} D25 is placed near the right column.

The figure contains two technical drawings of a mechanical part, labeled (a) and (b).

Drawing (a) is a perspective view of the part. It shows a rectangular block with a central rectangular cutout. A diagonal feature, possibly a slot or a hole, runs through the block. Various dimensions are indicated with arrows and numbers: 10, 11, 7, 14, 13, 16, 17, 5, 6, 8, 9, 11, 10, 16, 7, 14, 13, 5, 6, 8, 9.

Drawing (b) is a side view of the part. It shows the profile of the block and the cutout. Dimensions are indicated with arrows and numbers: 4, 15, 21, 20, 19, 18, 12, 1, 2, 3, 4, 15, 21, 20, 19, 12, 18, 1, 2, 3. The total height of the part is 6650, and the width of the cutout is 3900.

【3工区】			
工事名	令和5年度西国東海岸保全事業 3号排水機場水槽部工事		
図面名	吐出水槽配筋図(1/8)		
作成年月日	—		
縮尺	S=1:50	図面番号	14 - 1 / 8
会社名	—		
事務所名九州農政局		西国東海岸保全事業所	

S=1 : 50

3 - 3



開口部補強鉄筋



A — A




4 - 4




B - B



C – C

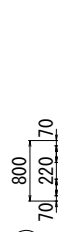

位置図

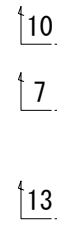


※8-8・9-9断面反対側を8'-8'・9'-9'断面で表示。

【3工区】


工事名	令和5年度西国東海岸保全事業 3号排水機場水槽部工事		
図面名	吐出水槽配筋図(2/8)		
作成年月日	-		
縮尺	S=1:50	図面番号	14 - 2 / 8
会社名	-		
事務所名九州農政局		西国東海岸保全事業所	

吐出水槽配筋図 (3/8) S=1:50


5 - 5
(側壁外側)

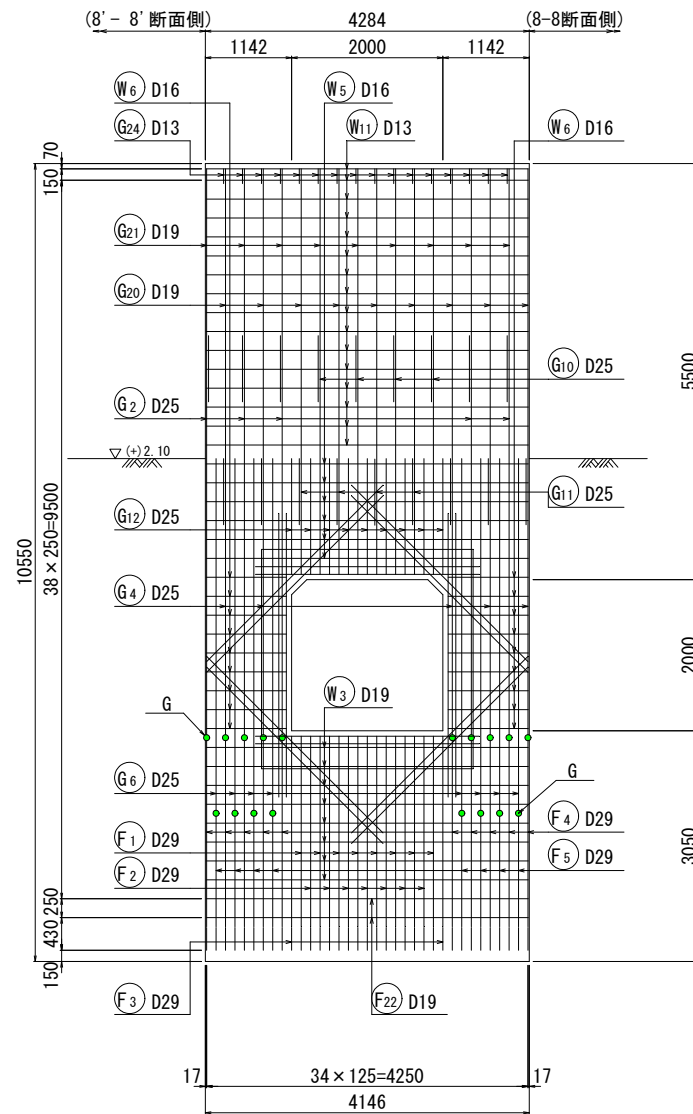


6 - 6
(側壁内側)

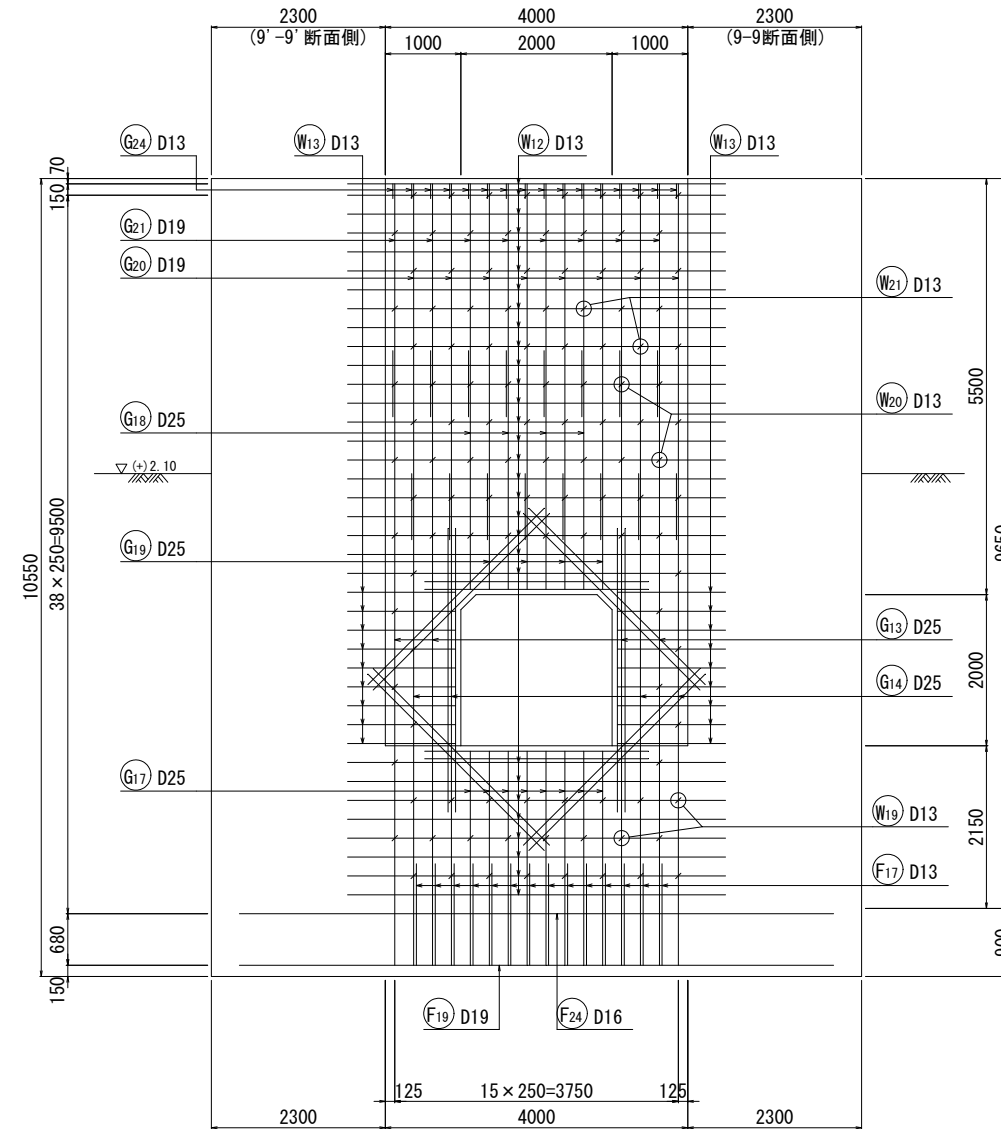


7 - 7

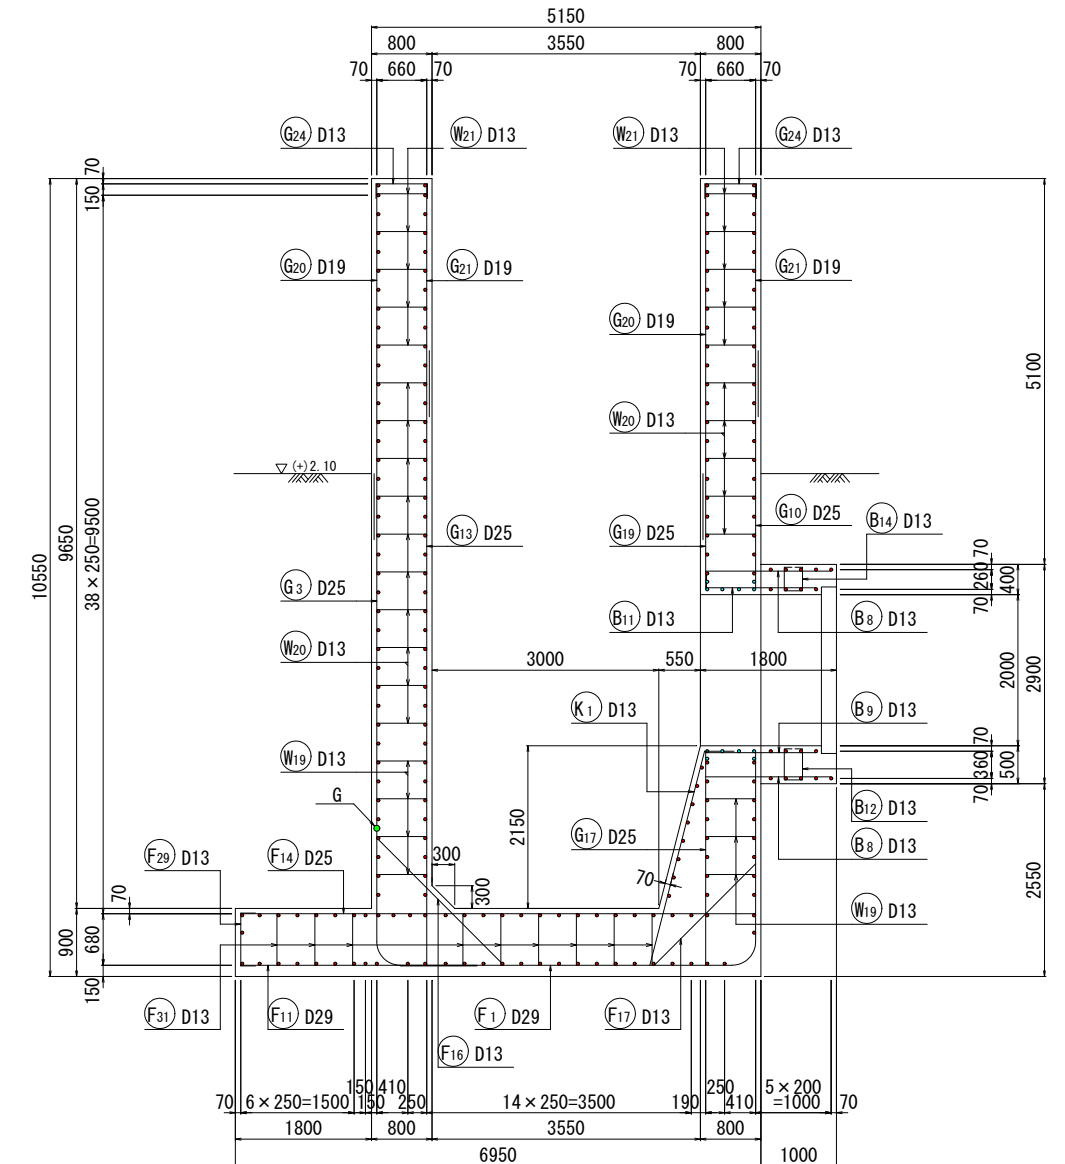

開口部補強鉄筋
(5 - 5・6 - 6)

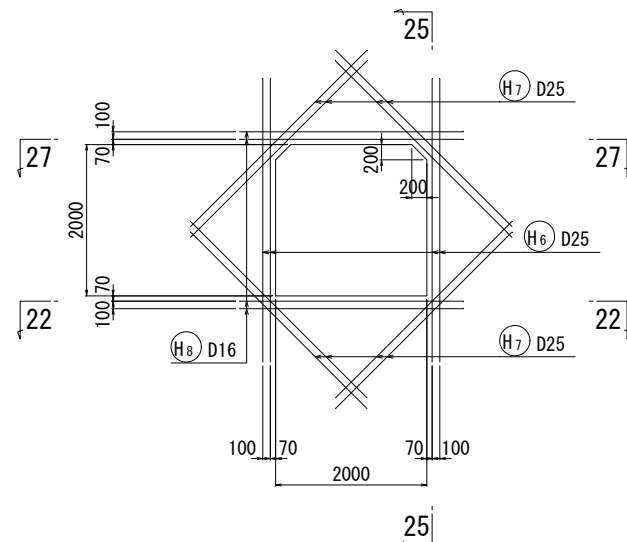



位置図

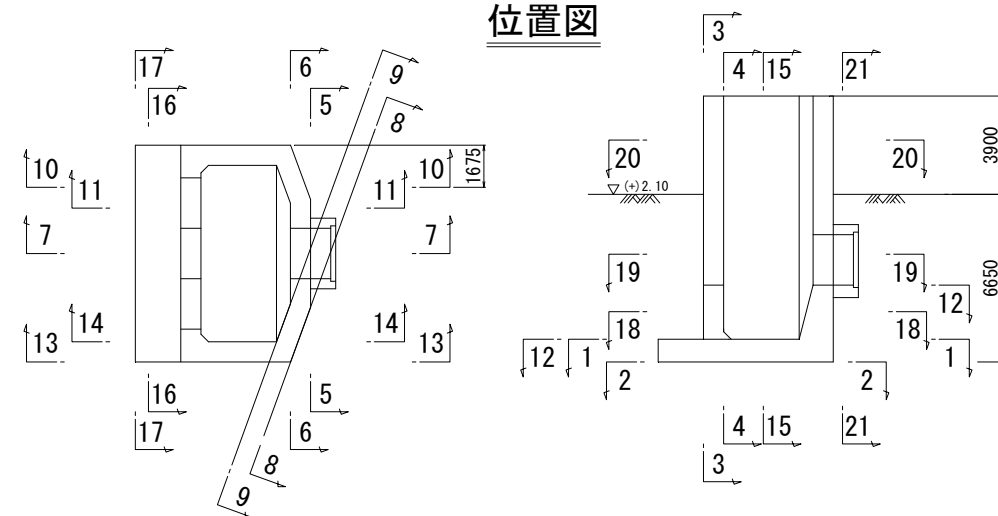

※8-8・9-9断面反対側を8'-8'・9'-9'断面で表示。


【3工区】			
工事名	令和5年度西国東海岸保全事業 3号排水機場水槽部工事		
図面名	吐出水槽配筋図 (3/8)		
作成年月日	-		
縮尺	S=1:50	図面番号	14 - 3 / 8
会社名	-		
事務所名	九州農政局 西国東海岸保全事業所		

S=1:50

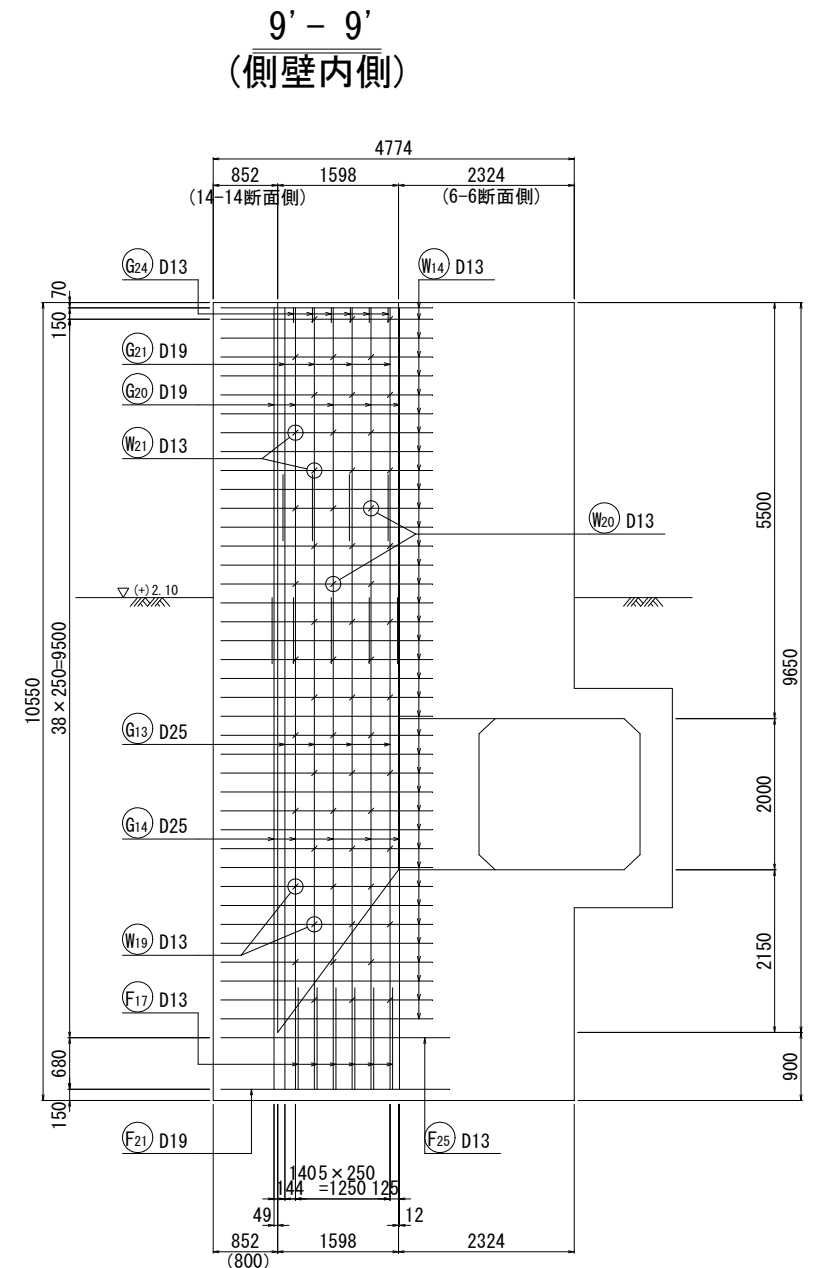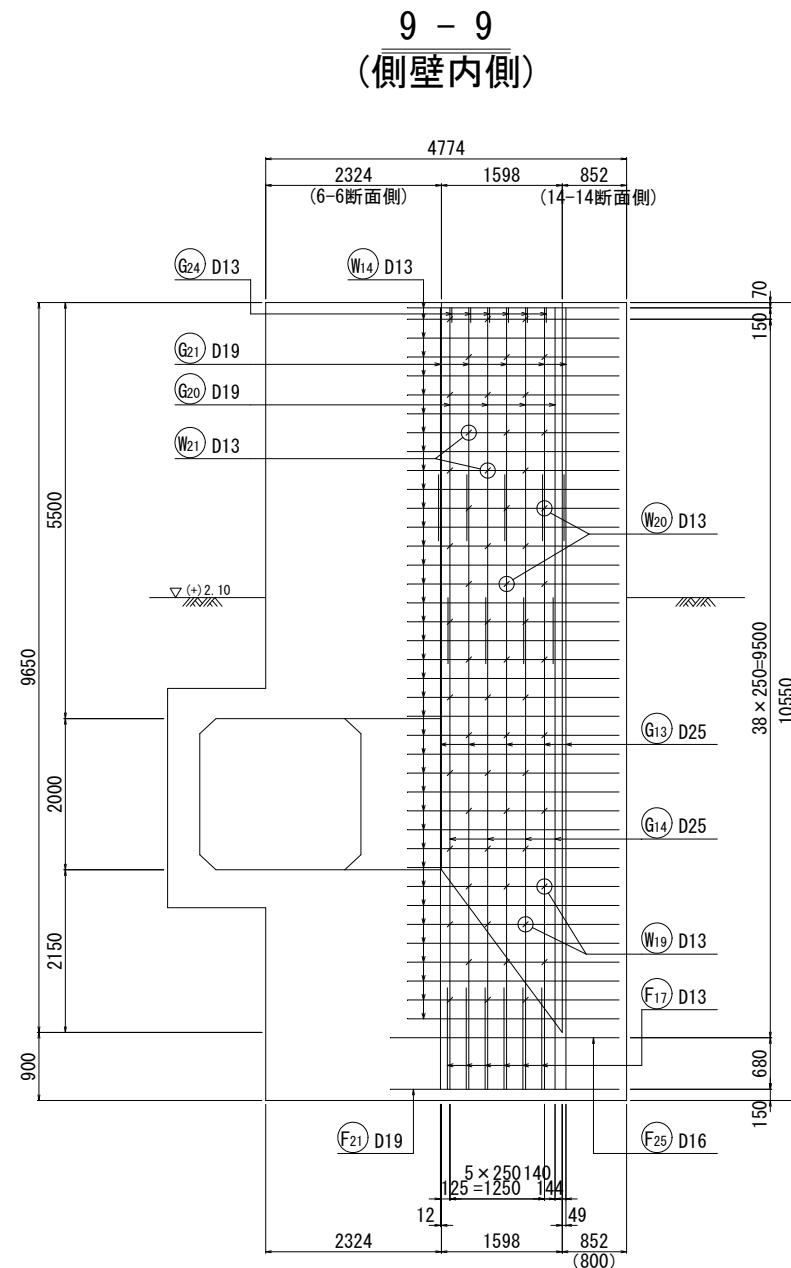

※()内寸法は、直長を示す。

※()内寸法は、直長を示す。



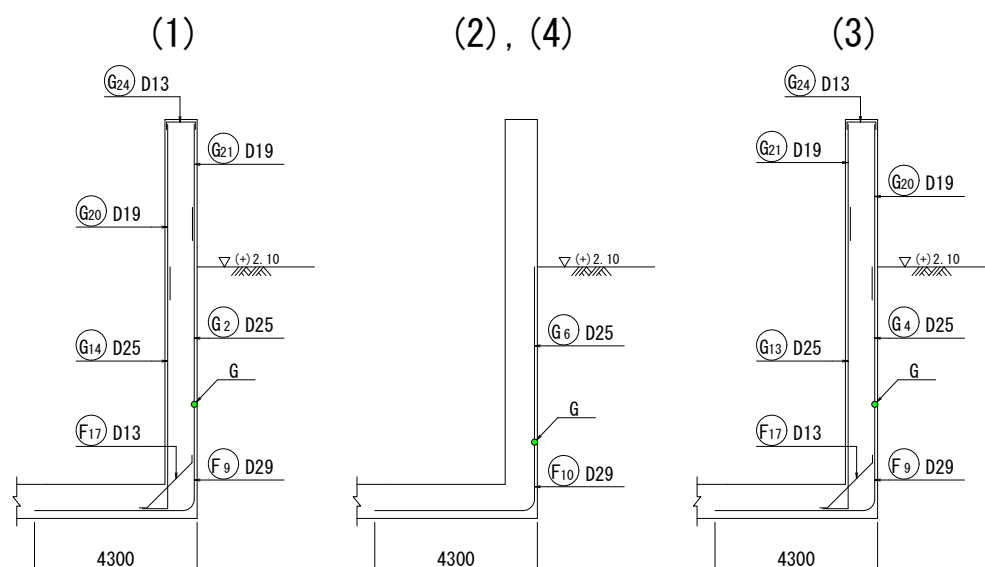


位置图


※8-8・9-9断面反対側を8'-8'・9'-9'断面で表示。

【3工区】			
工事名	令和5年度西国東海岸保全事業 3号排水機場水槽工事		
図面名	吐出水槽配筋図(4/8)		
作成年月日	-		
縮尺	S=1:50	図面番号	14 - 4 / 8
会社名	-		
事務所名	九州農政局 西国東海岸保全事業所		

S=1 : 50

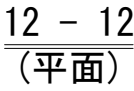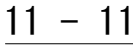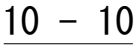


位置図

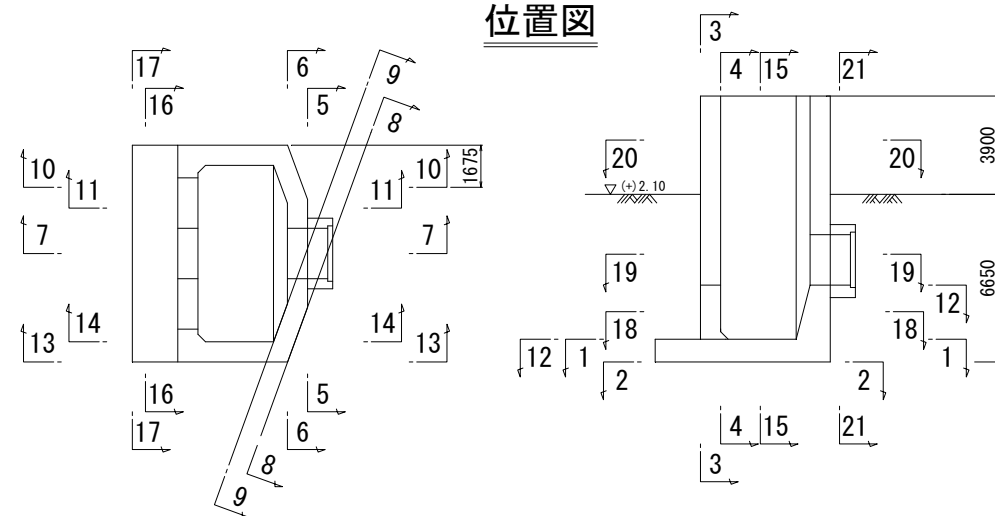


【3工区】			
工事名	令和5年度西国東海岸保全事業 3号排水機場水槽部工事		
図面名	吐出水槽配筋図(5/8)		
作成年月日	-		
縮尺	S=1:50	図面番号	14 - 5 / 8
会社名	-		
事務所名九州農政局 西国東海岸保全事業所			

S=1 : 50

20 - 20

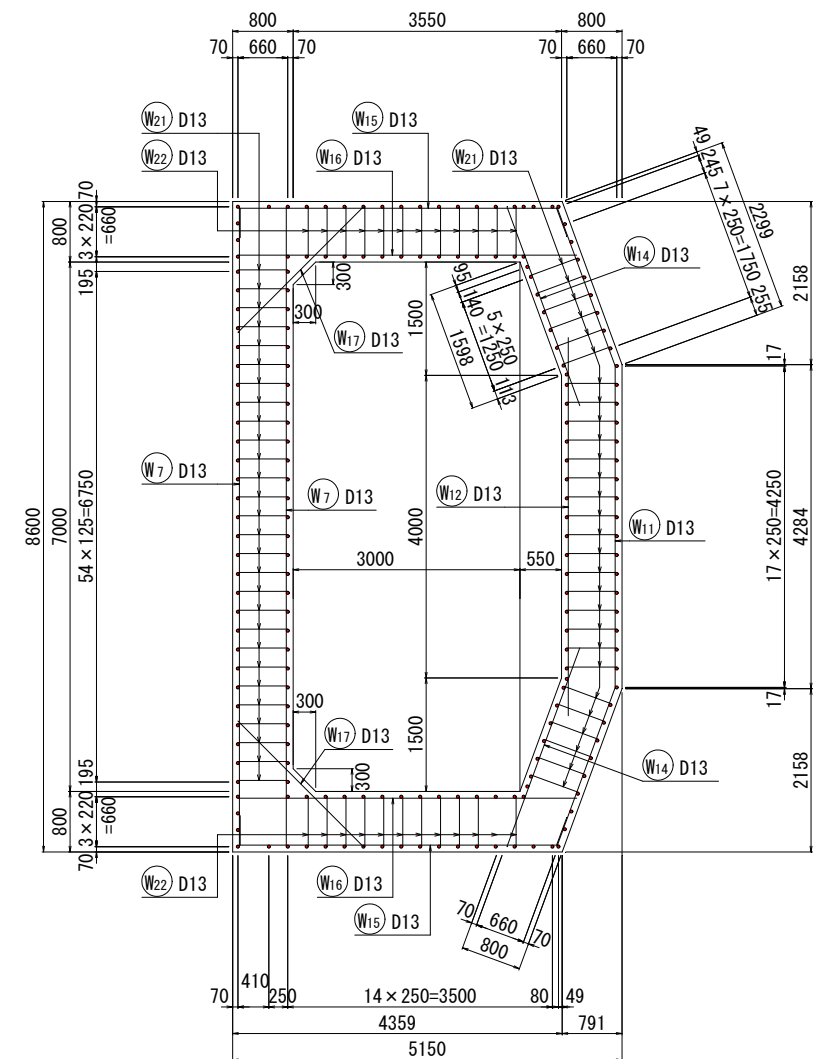

(上部)

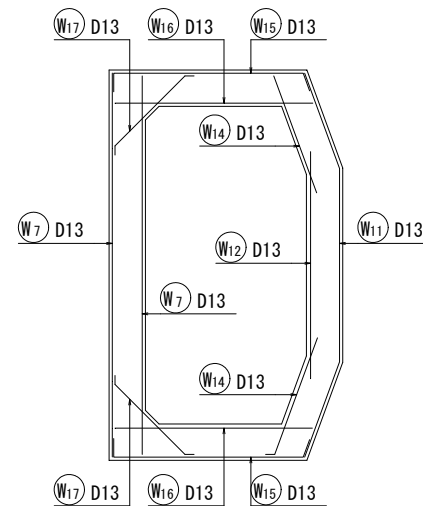

位置图

【3工区】			
工事名	令和5年度西国東海岸保全事業 3号排水機場水槽部工事		
図面名	吐出水槽配筋図(7/8)		
作成年月日	—		
縮尺	S=1:50	図面番号	14 - 7 / 8
会社名	—		
事務所名九州農政局		西国東海岸保全事業所	

S=1:50

Technical drawing of a reinforced concrete slab cross-section showing reinforcement layout. The drawing includes dimensions for slab width (1800), height (2000), and various reinforcement bars (B8, B6, H8, B9, B2) with diameters (D13, D16). It also shows dimensions for the slab thickness (400), effective depth (195), and spacing of bars (220, 270).


[illegible]

Technical drawing of a reinforced concrete slab cross-section. The drawing shows a central slab with a width of 1800 mm and a total height of 2800 mm. The slab is supported by a central column and two side walls. The central column has a diameter of 1750 mm. The side walls have a thickness of 250 mm. The slab is reinforced with 8 bars of diameter 13 mm (B8 D13) and 11 bars of diameter 16 mm (H8 D16). The reinforcement is distributed in a grid pattern. The drawing also shows the dimensions of the slab and the reinforcement bars.


【3工区】			
工事名	令和5年度西国東海岸保全事業 3号排水機場水槽部工事		
図面名	吐出水槽配筋図(8/8)		
作成年月日	—		
縮尺	S=1:50	図面番号	14 - 8 / 8
会社名	—		
事務所名九州農政局		西国東海岸保全事業所	

流入部逆T擁壁工配筋図(1/6) S=1:50
(擁壁1)

1 - 1
(底版上面)

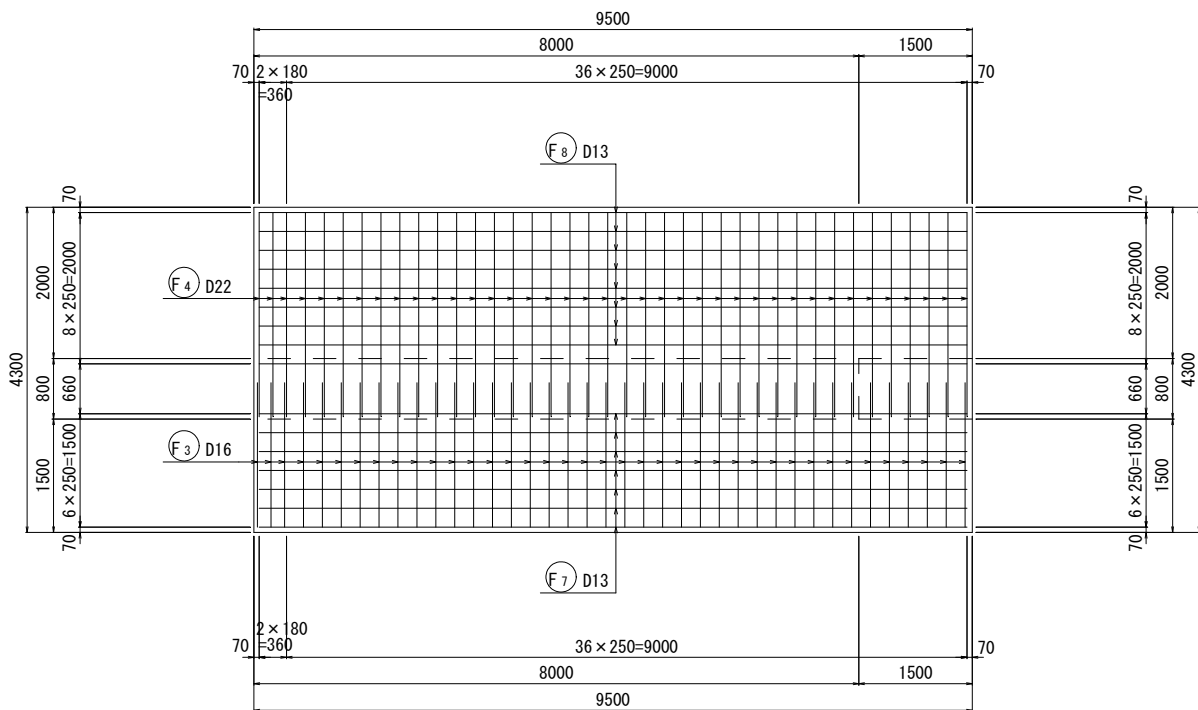

3 - 3
(標準部断面)

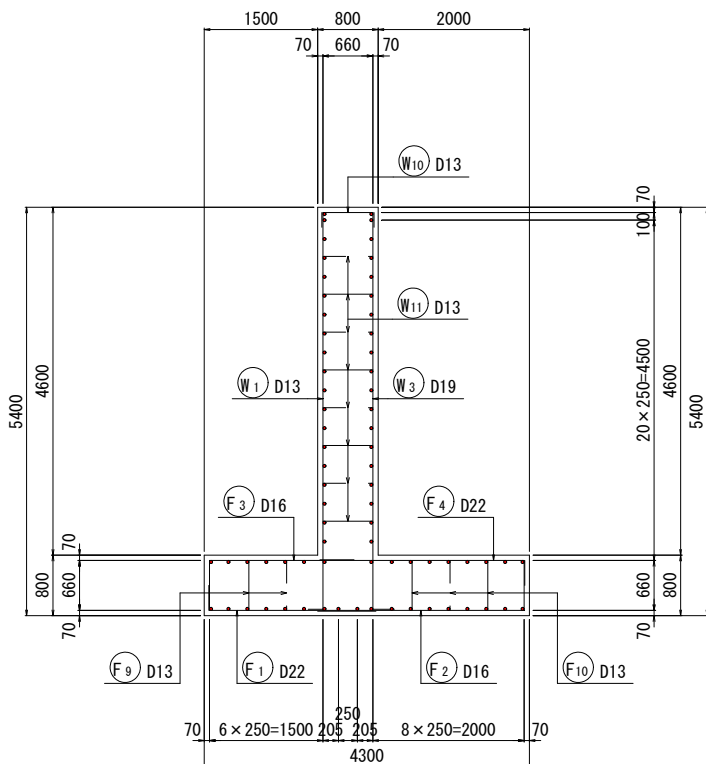

主鉄筋組立図

標準部



変化部

前面


背面

前面


背面

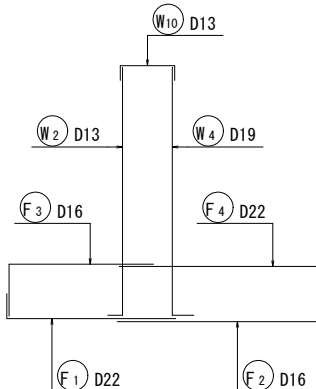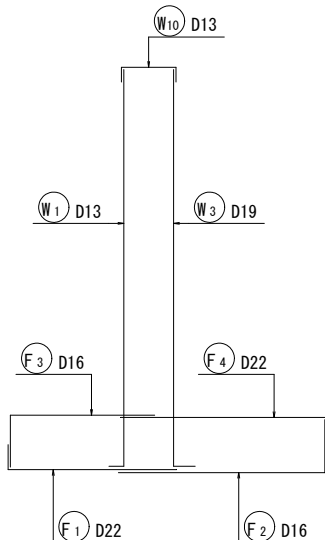


2 - 2
(底版下面)

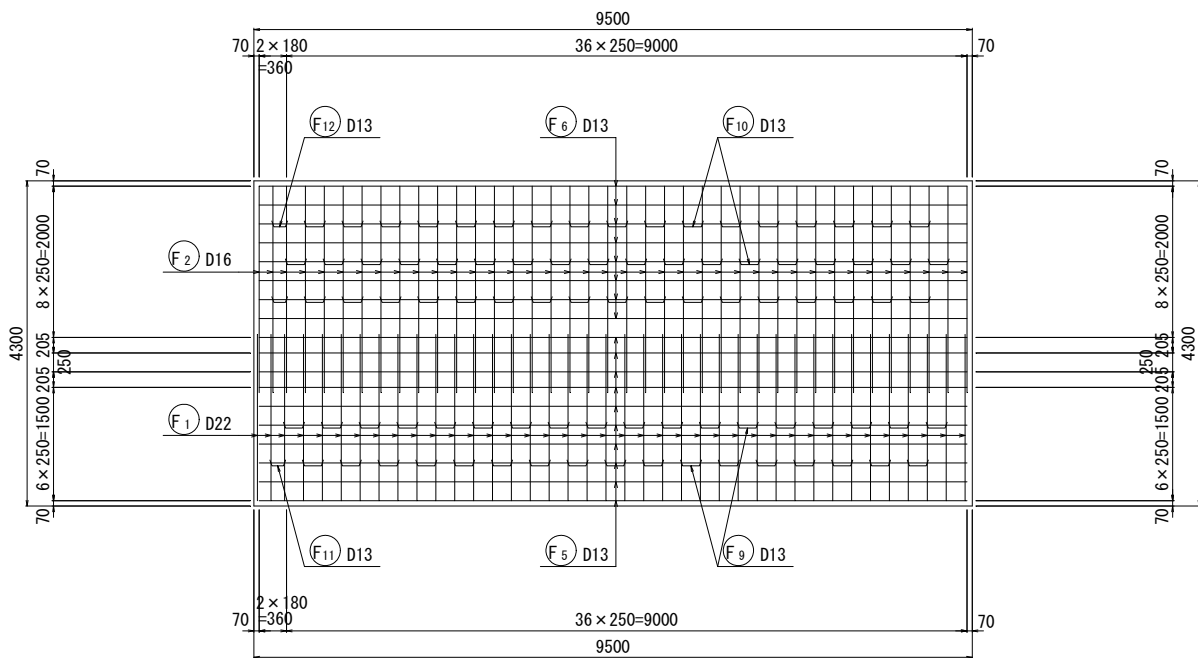

4 - 4
(変化部断面)

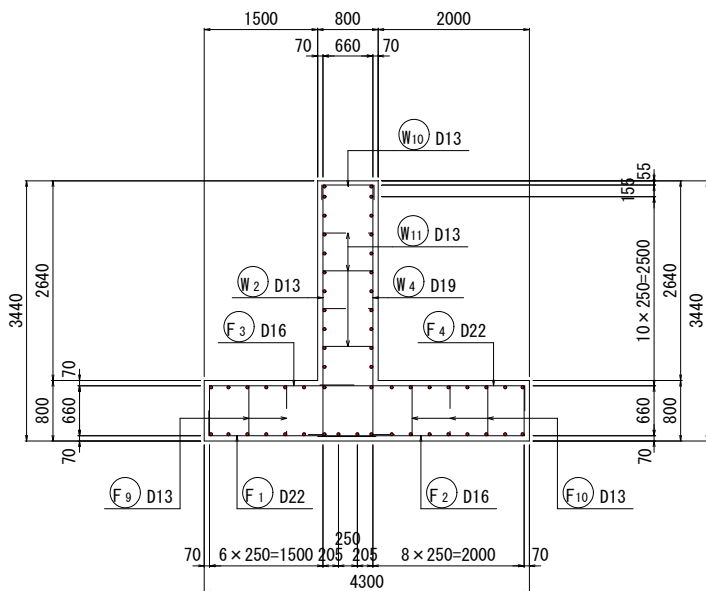

位置図

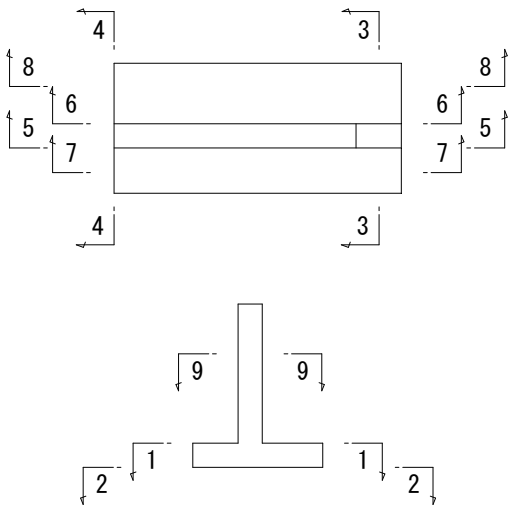

【3工区】

工事名	令和5年度西国東海岸保全事業 3号排水機場水槽部工事		
図面名	流入部逆T擁壁工配筋図(1/6)		
作成年月日	-		
縮尺	S=1:50	図面番号	15- 1 / 6
会社名	-		
事務所名	九州農政局 西国東海岸保全事業所		

S=1 : 50

(たて壁前面)



(たて壁背面



(前面側縦断面)




(背面側縦断面)



(平面図)




位置図

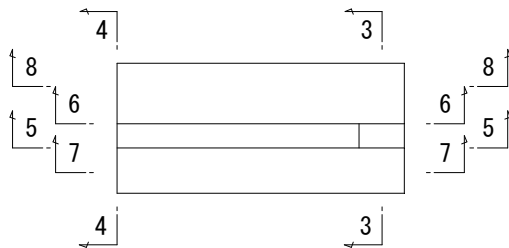


【3工区】			
工事名	令和5年度西国東海岸保全事業 3号排水機場水槽部工事		
図面名	流入部逆T擁壁工配筋図(2/6)		
作成年月日	-		
縮尺	S=1:50	図面番号	15-2 / 6
会社名	-		
事務所名	九州農政局	西国東海岸保全事業所	

流入部逆T擁壁工配筋図 (3/6) S=1:50
(擁壁2)

1 - 1
(底版上面)

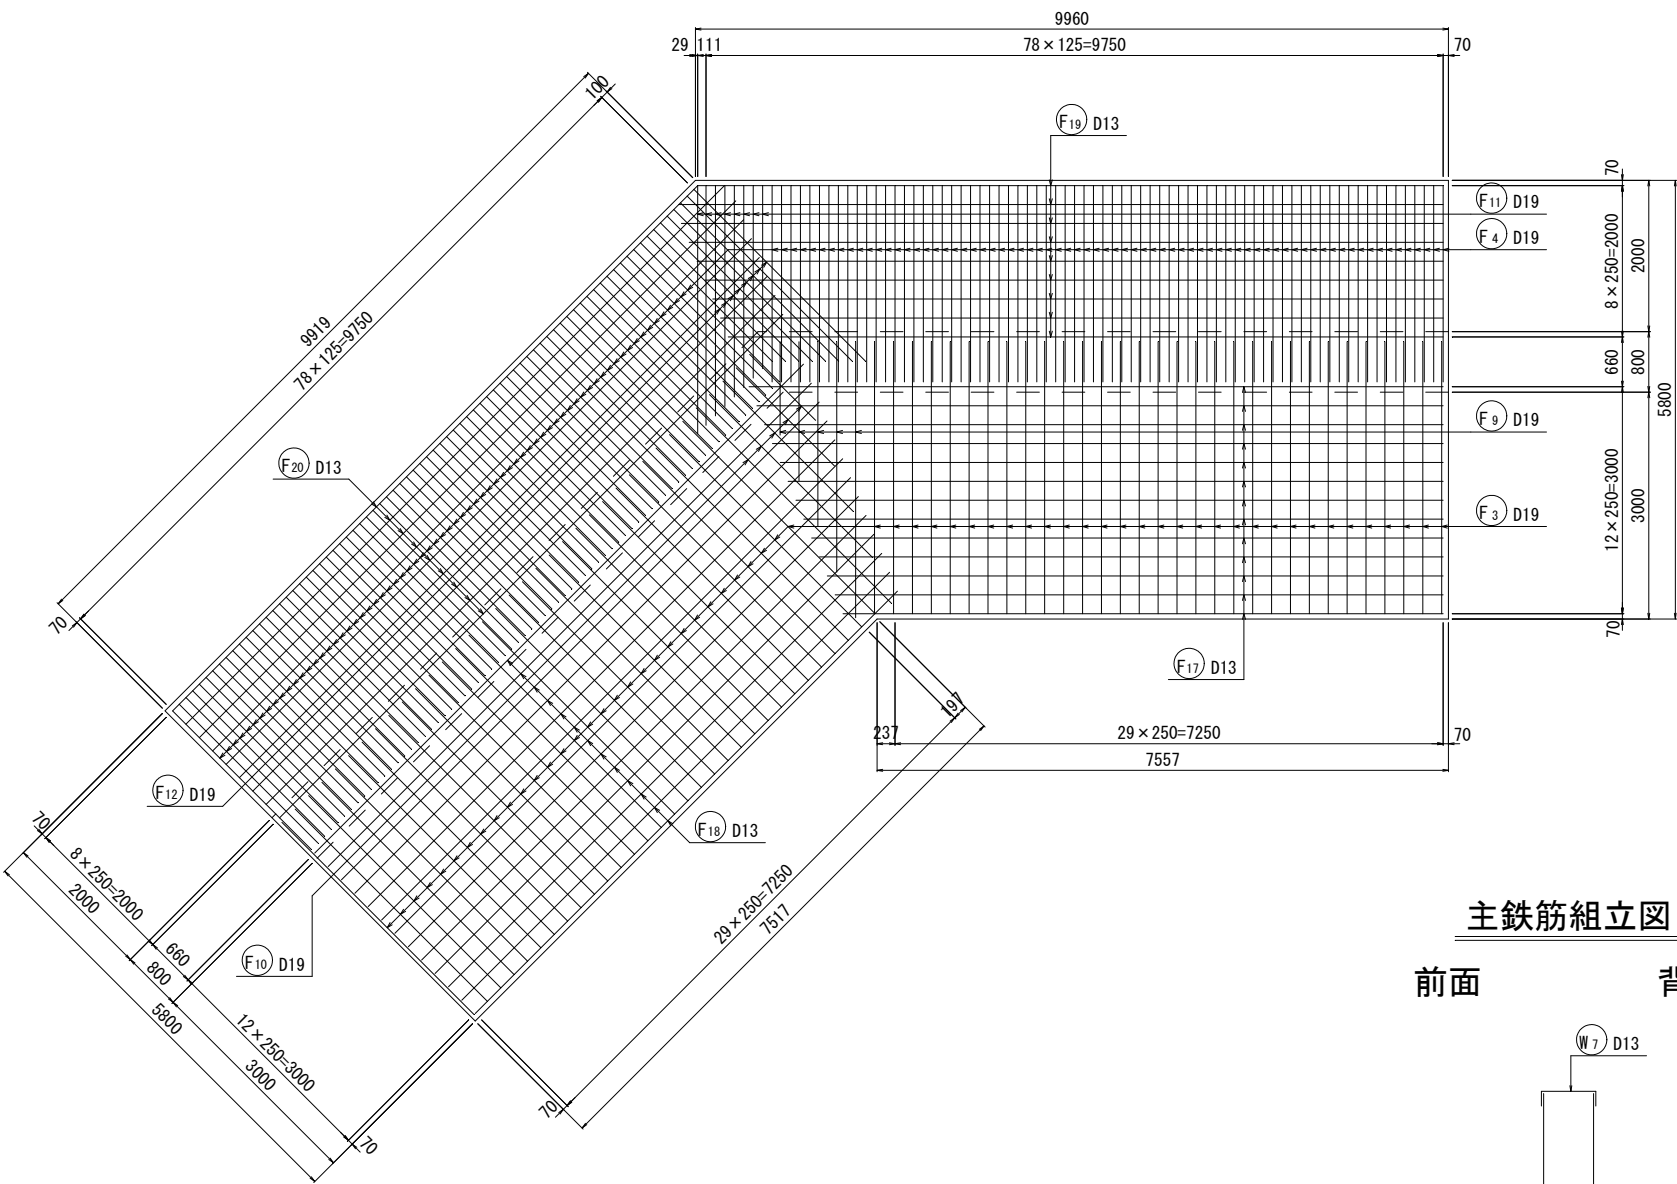


2 - 2
(標準部断面)

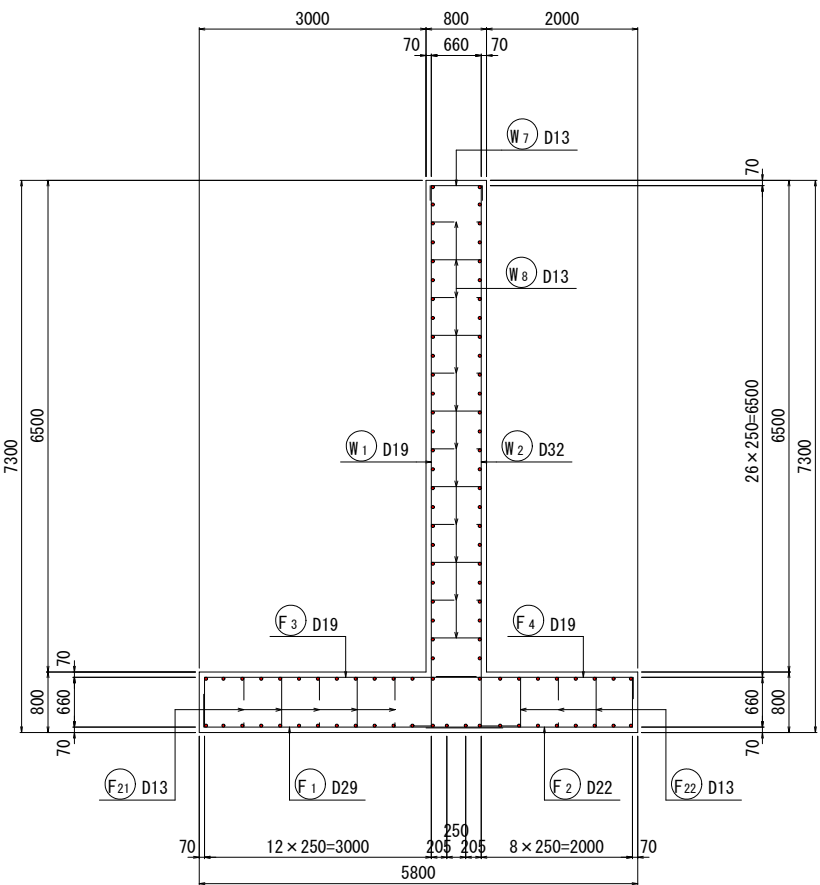


主鉄筋組立図

前面 背面

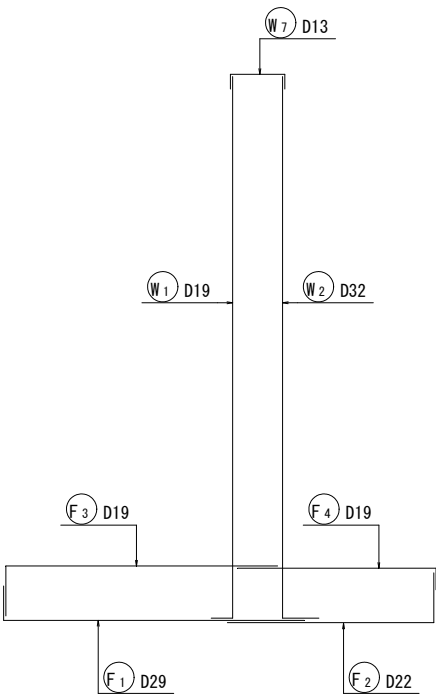


位置図

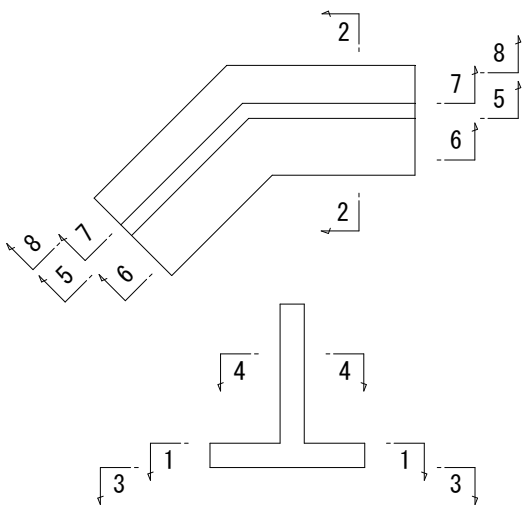


【3工区】			
工事名	令和5年度西国東海岸保全事業 3号排水機場水槽部工事		
図面名	流入部逆T擁壁工配筋図 (3/6)		
作成年月日	-		
縮 尺	S=1:50	図面番号	15- 3 / 6
会社名	-		
事務所名	九州農政局 西国東海岸保全事業所		

流入部逆T擁壁工配筋図(4/6) S=1:50
(擁壁2)


3 - 3
(底版下面)

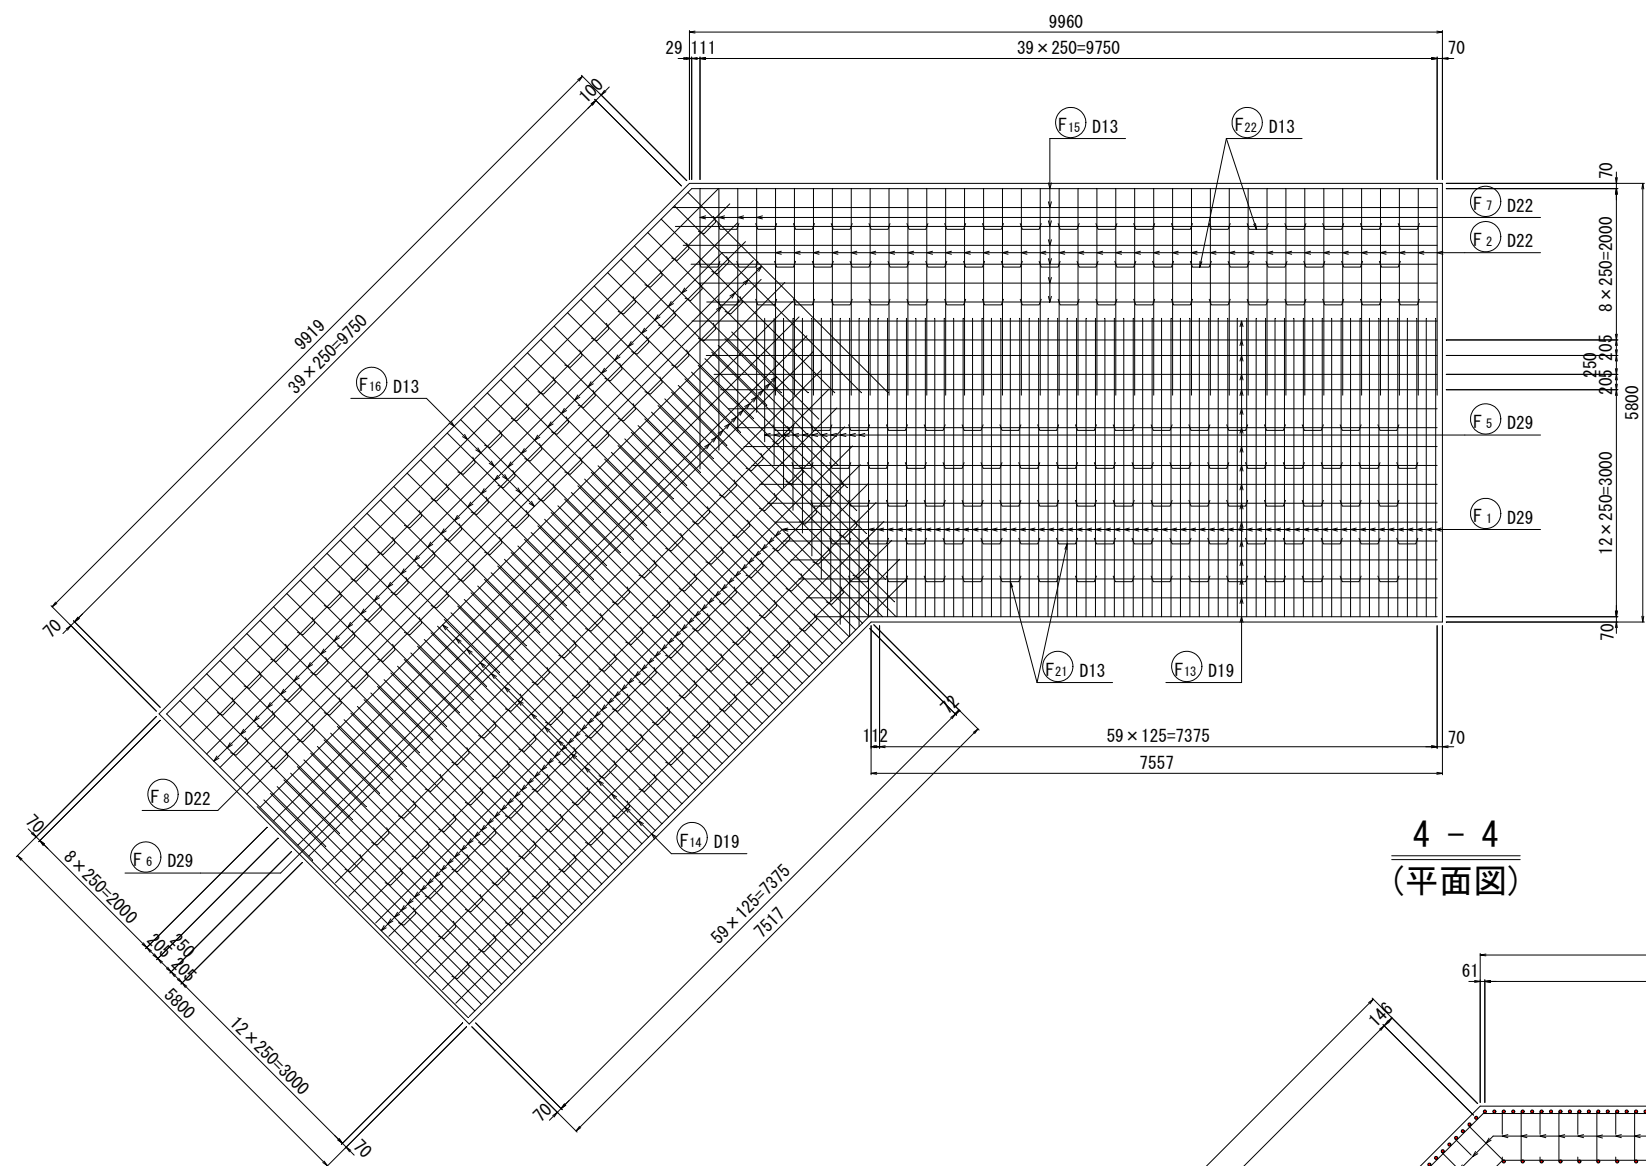

4 - 4
(平面図)

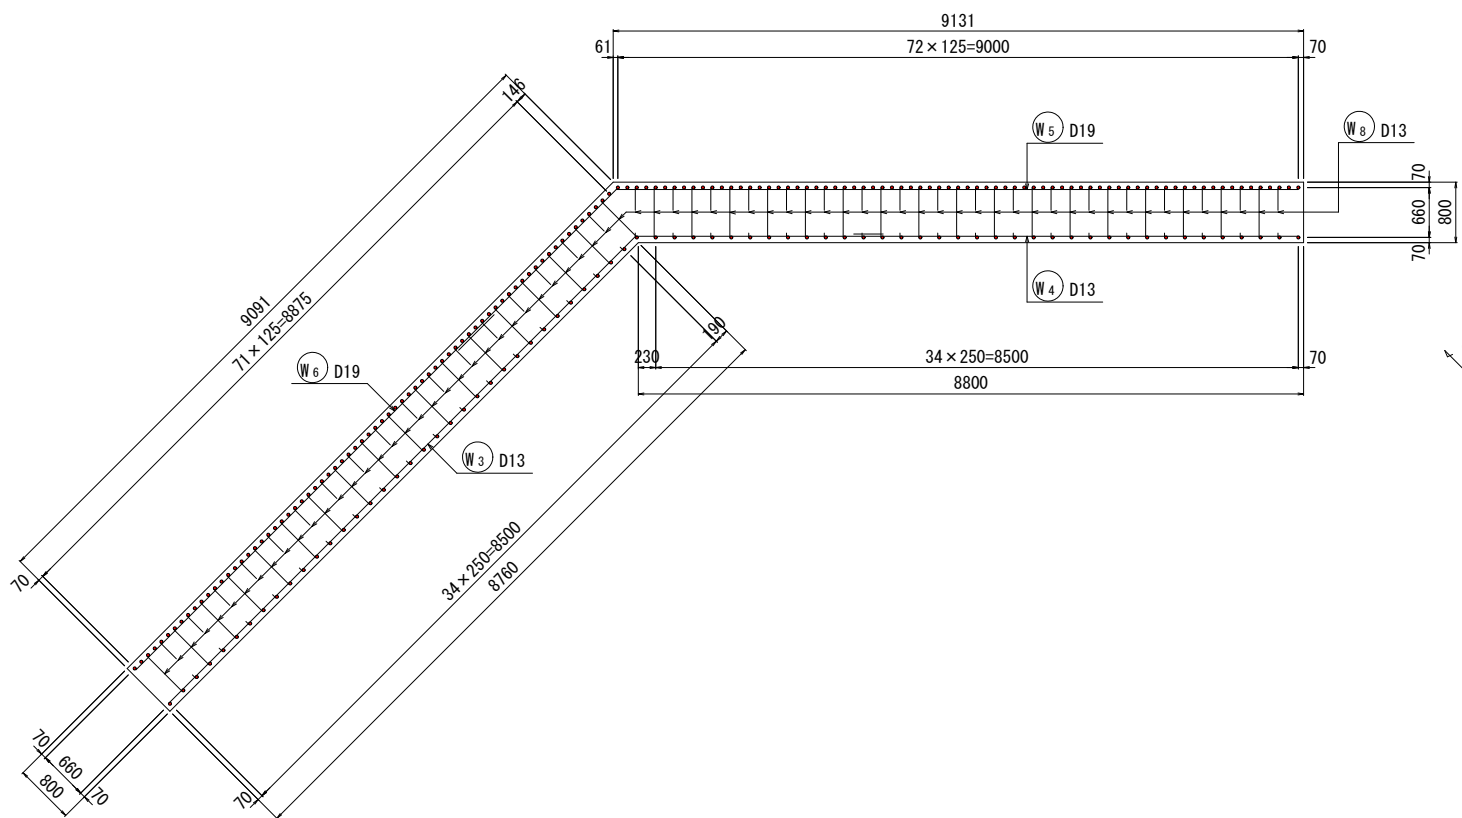


位置図

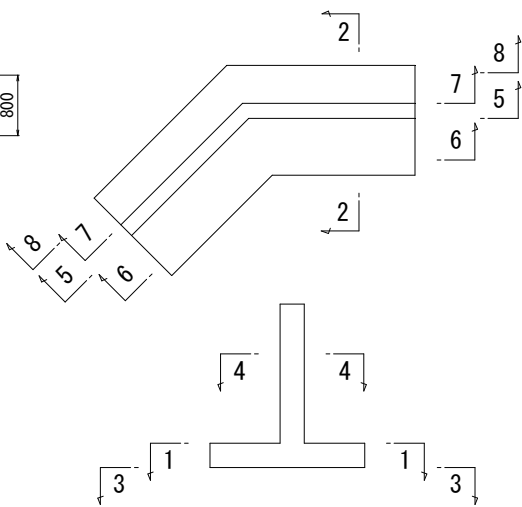


【3工区】			
工事名	令和5年度西国東海岸保全事業 3号排水機場水槽部工事		
図面名	流入部逆T擁壁工配筋図(4/6)		
作成年月日	-		
縮尺	S=1:50	図面番号	15- 4 / 6
会社名	-		
事務所名	九州農政局 西国東海岸保全事業所		

S=1 : 50


(たて壁前面)

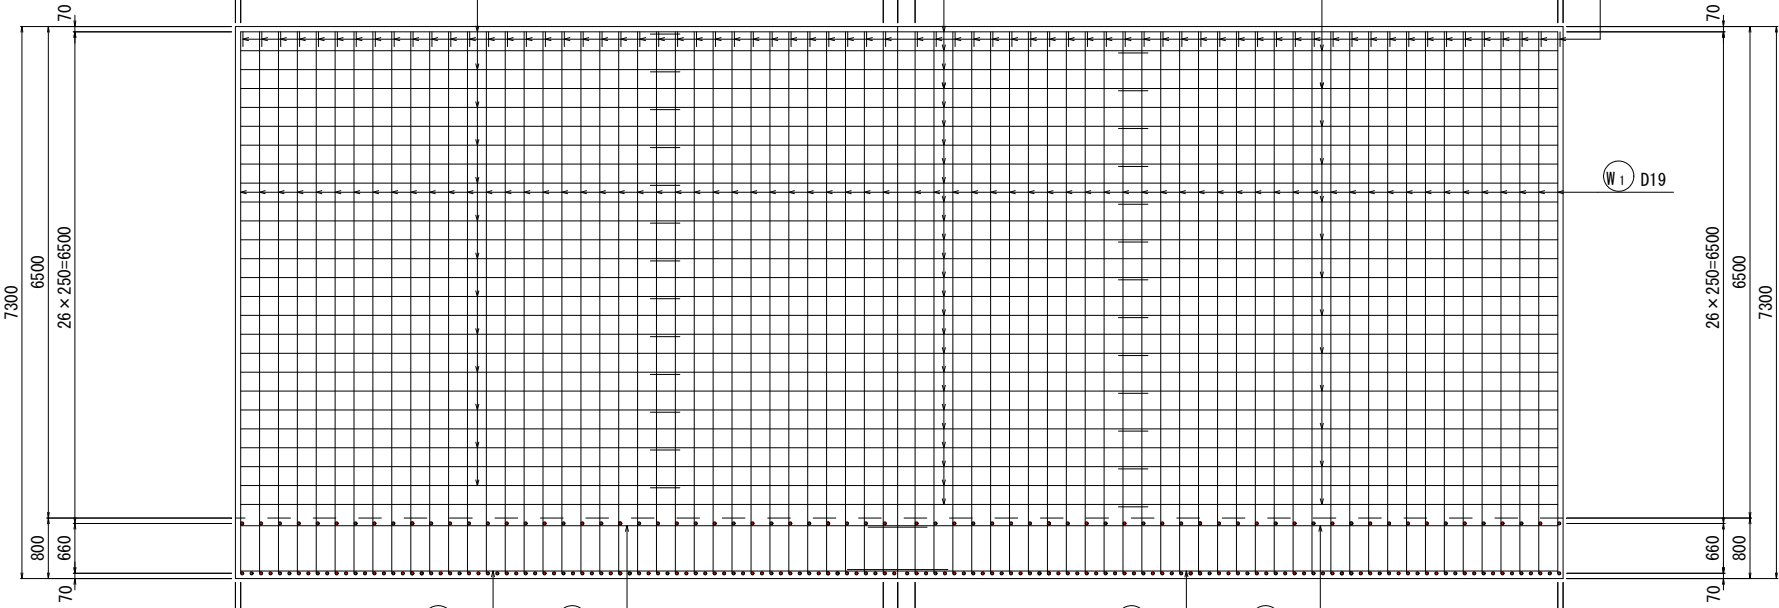

(前面側縦断面)

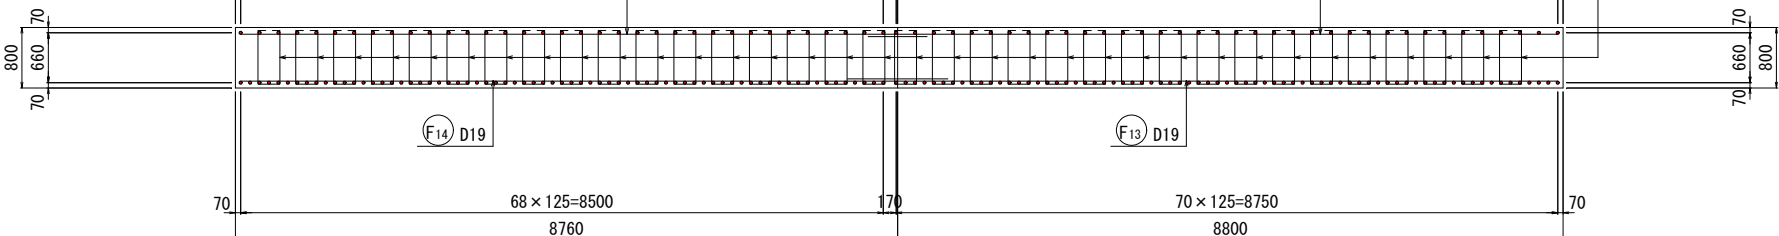

位置図

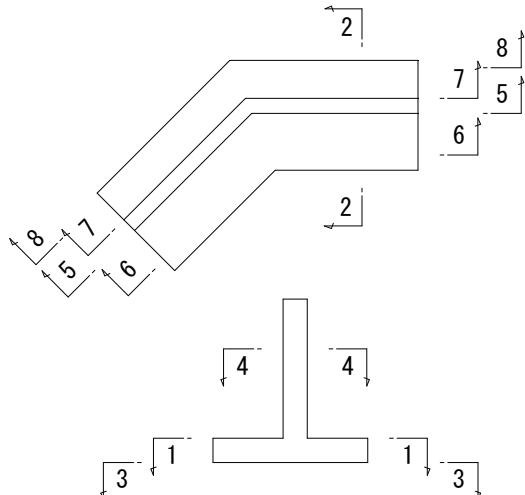


【3工区】


工事名	令和5年度西国東海岸保全事業 3号排水機場水槽部工事		
図面名	流入部逆T壁堅工配筋図(5/6)		
作成年月日	-		
縮 尺	S=1:50	図面番号	15- 5 / 6
会社名	-		
事務所名	九州農政局 西国東海岸保全事業所		

流入部逆T擁壁工配筋図(6/6) S=1:50
(擁壁2)


7 - 7
(たて壁背面)

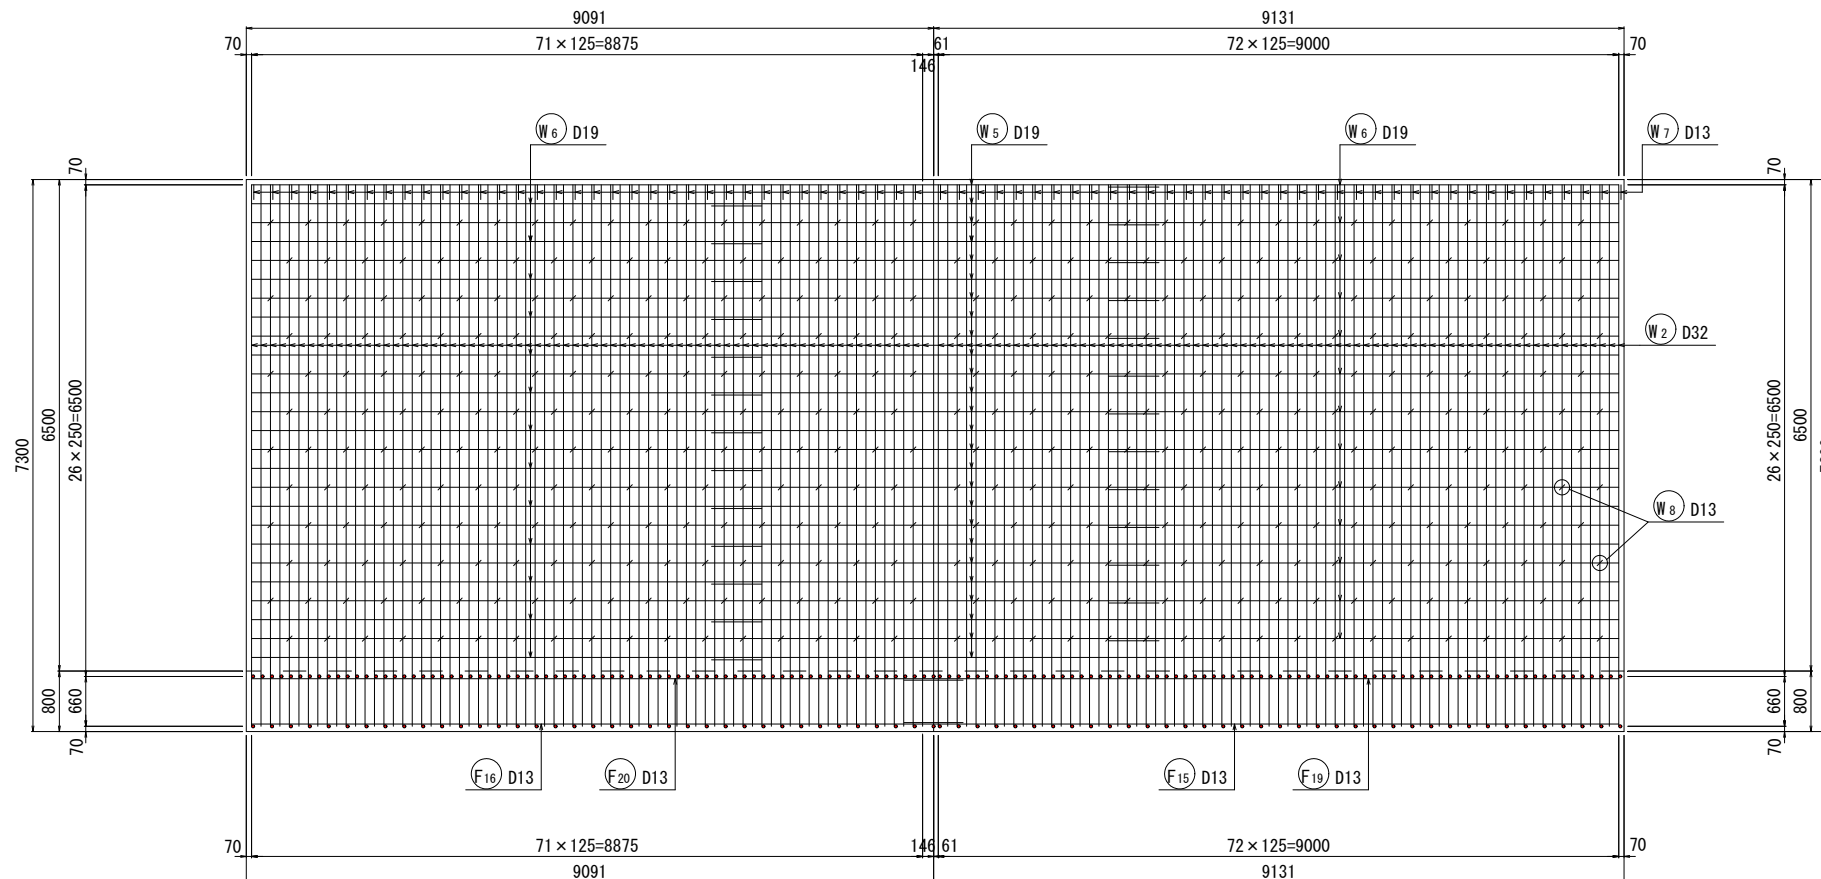

8 - 8
(背面側縦断面)

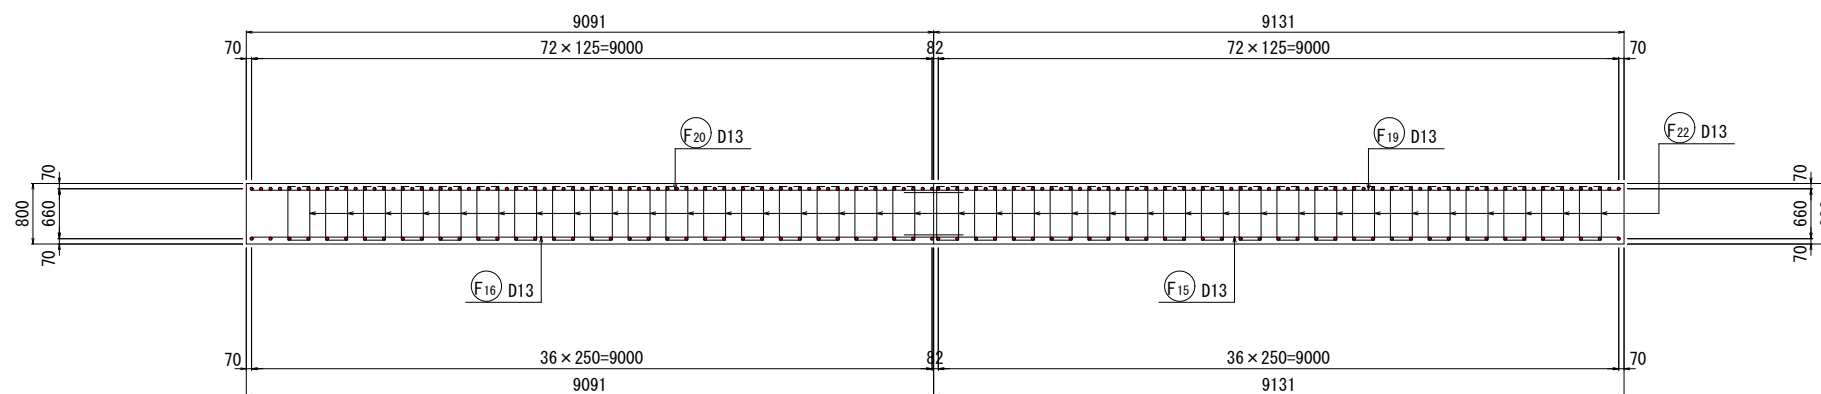

位置図

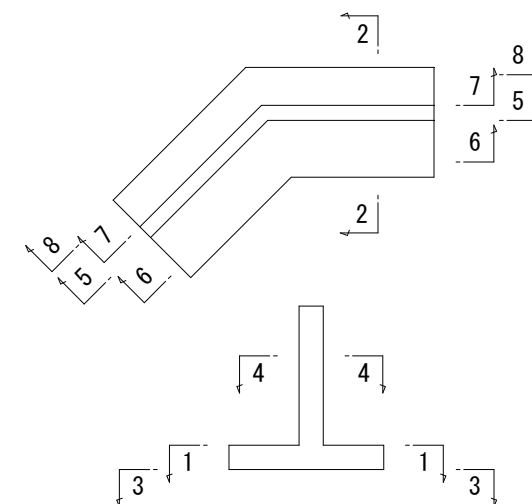


【3工区】			
工事名	令和5年度西国東海岸保全事業 3号排水機場水槽部工事		
図面名	流入部逆T擁壁工配筋図(6/6)		
作成年月日	-		
縮 尺	S=1:50	図面番号	15- 6 / 6
会社名	-		
事務所名	九州農政局 西国東海岸保全事業所		


管理階段配筋図 (1/2)

S=1:20


1 - 1

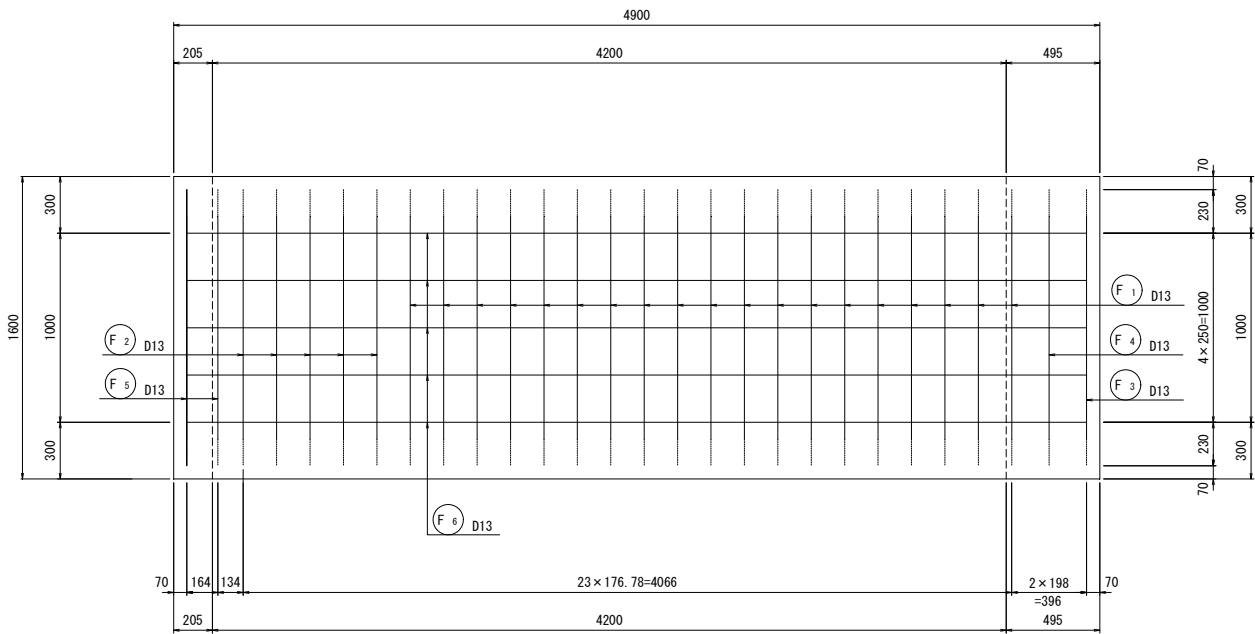

3 - 3

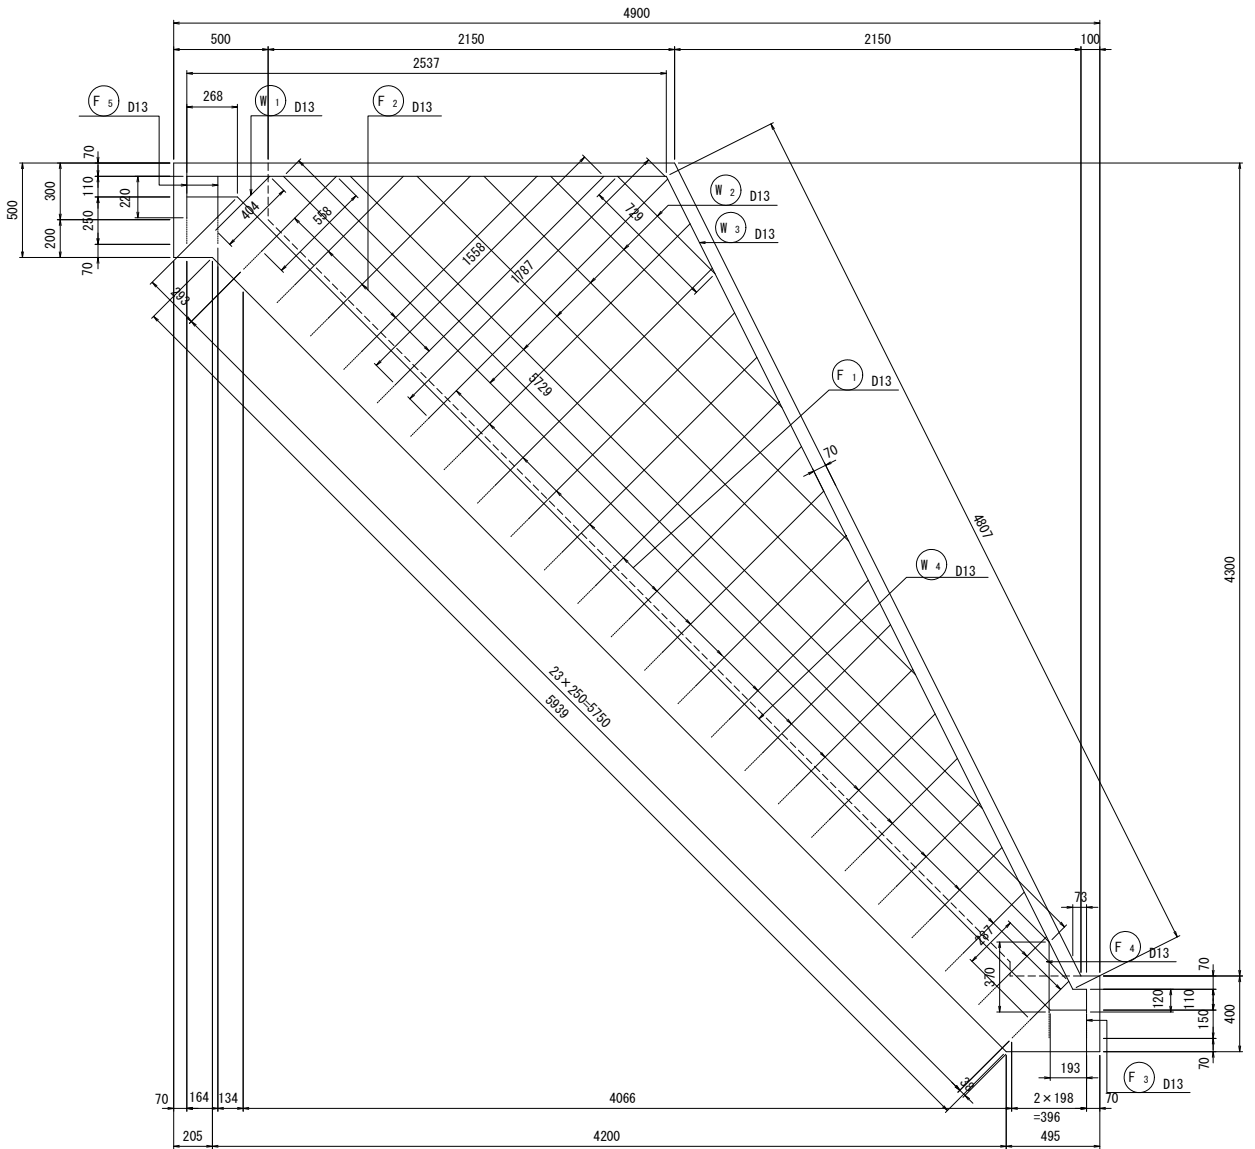


2 - 2

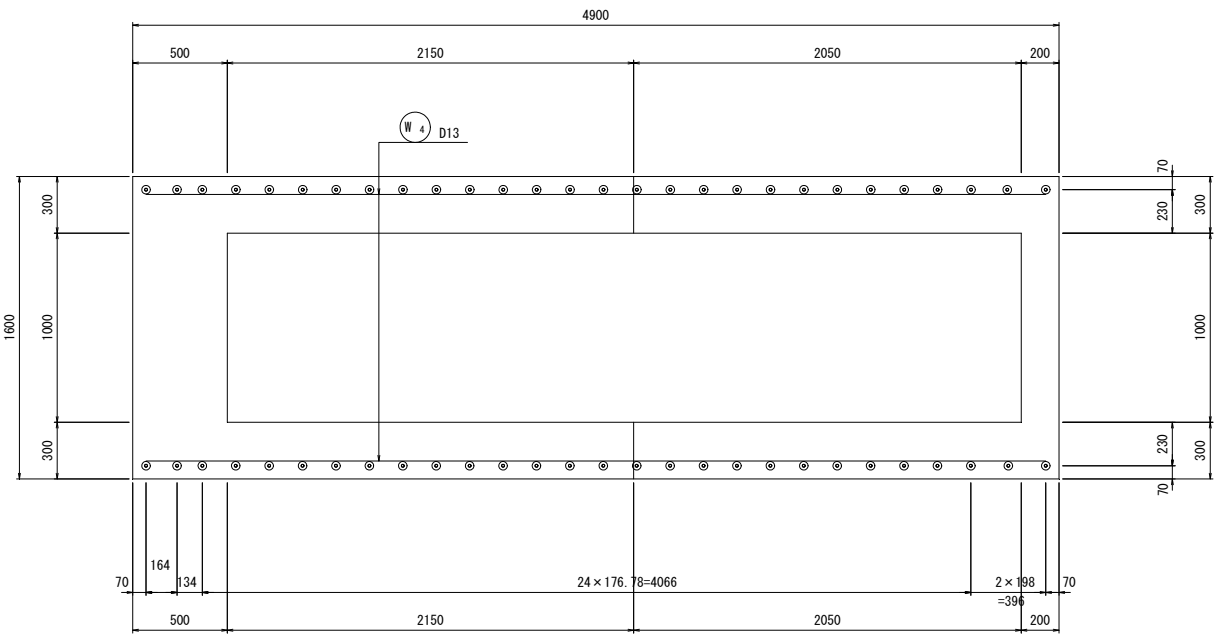


位置図

平面図

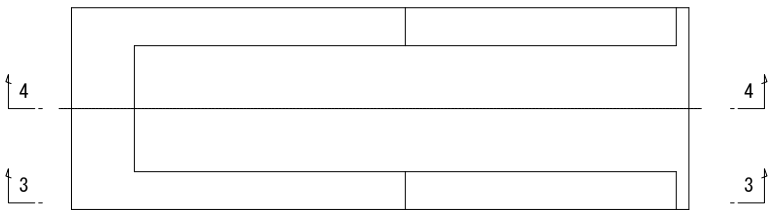


側面図

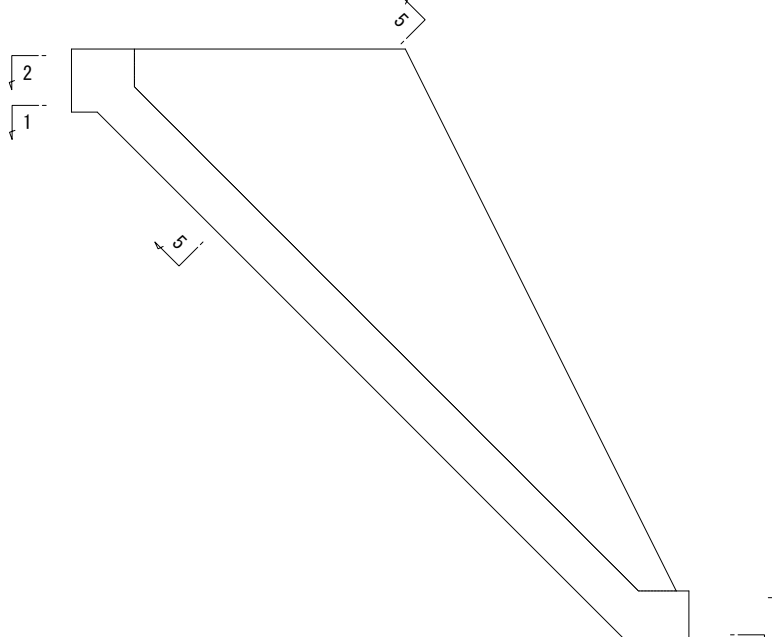


【3工区】			
工事名	令和5年度西国東海岸保全事業 3号排水機場水槽部工事		
図面名	管理階段配筋図 (1/2)		
作成年月日	-		
縮 尺	S=1:20	図面番号	16 - 1 / 2
会社名	-		
事務所名	九州農政局 西国東海岸保全事業所		

管理階段配筋図 (2/2) S=1:20

4 - 4

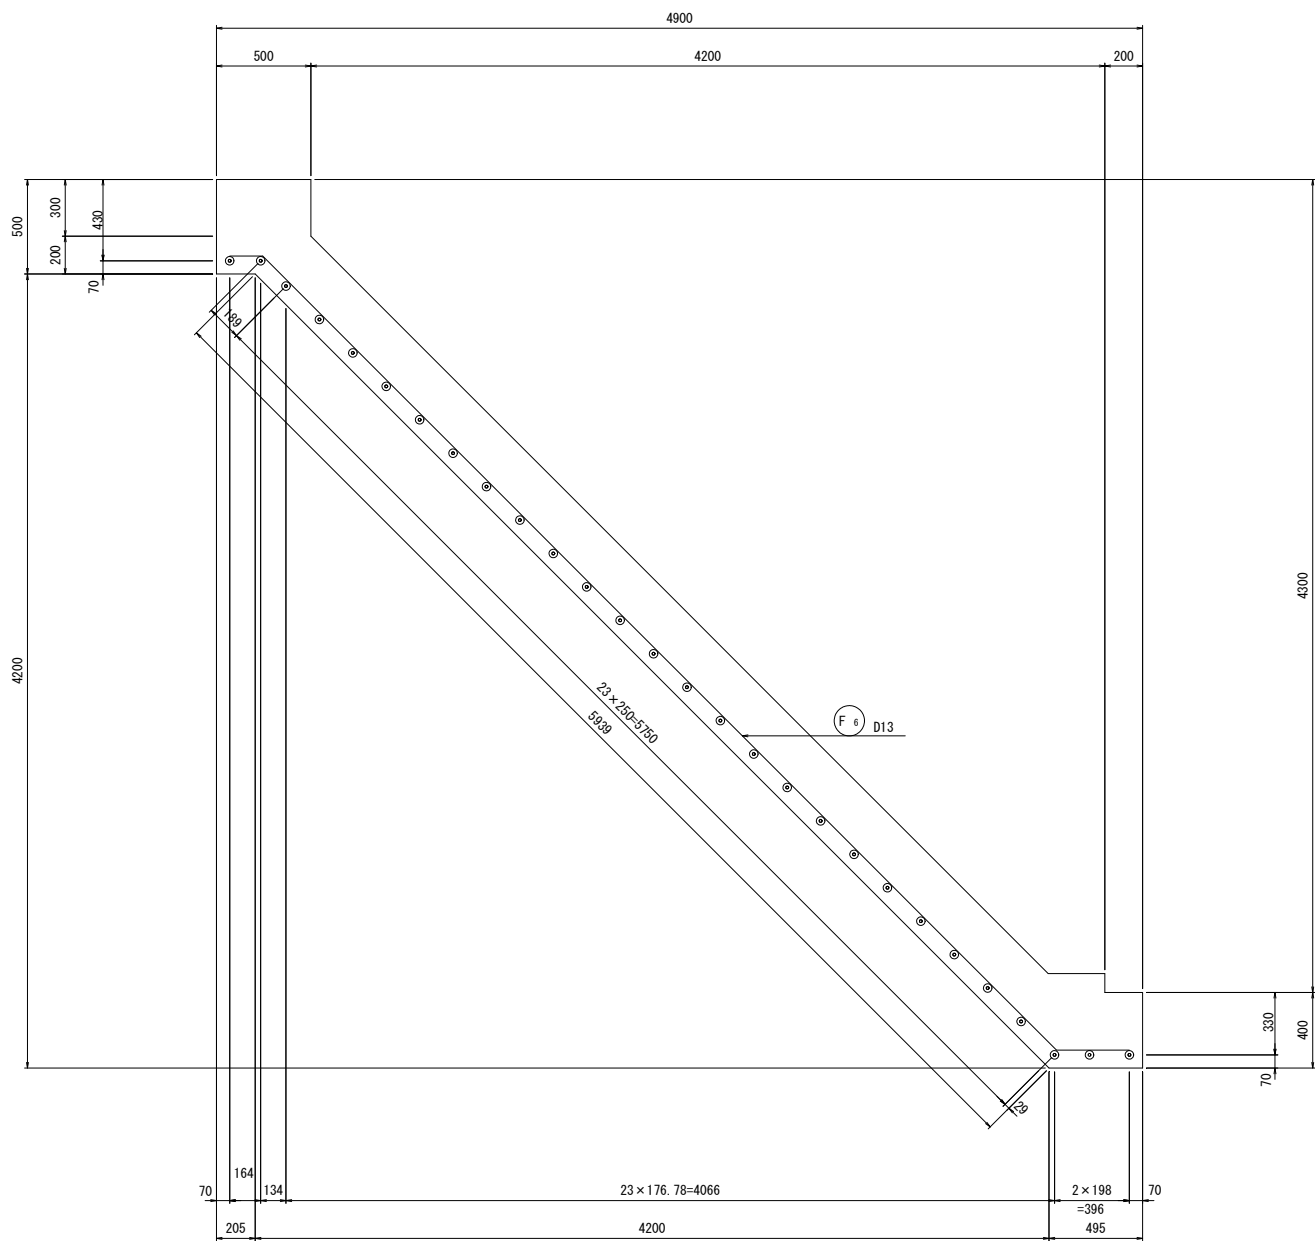


5 - 5

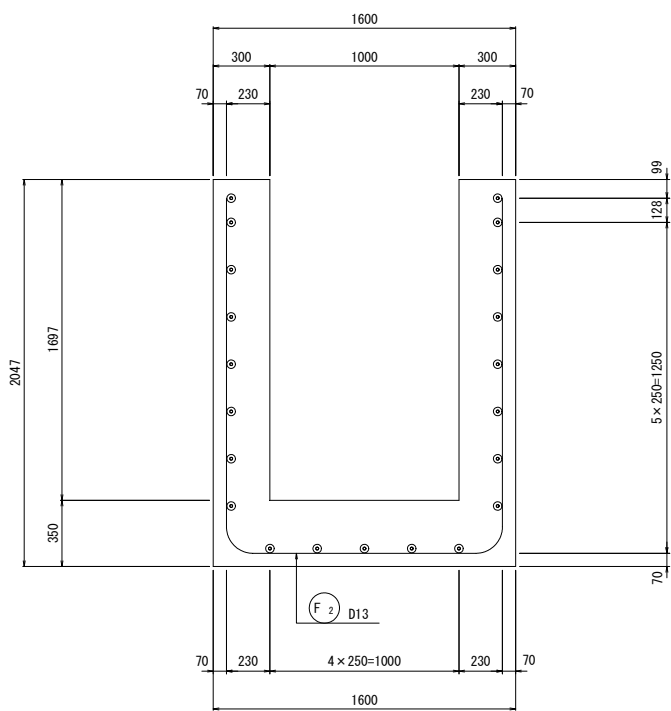


位置図

平面図

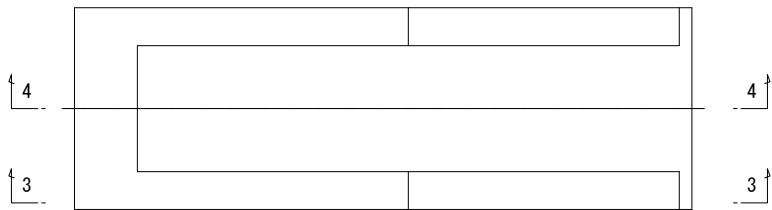


側面図

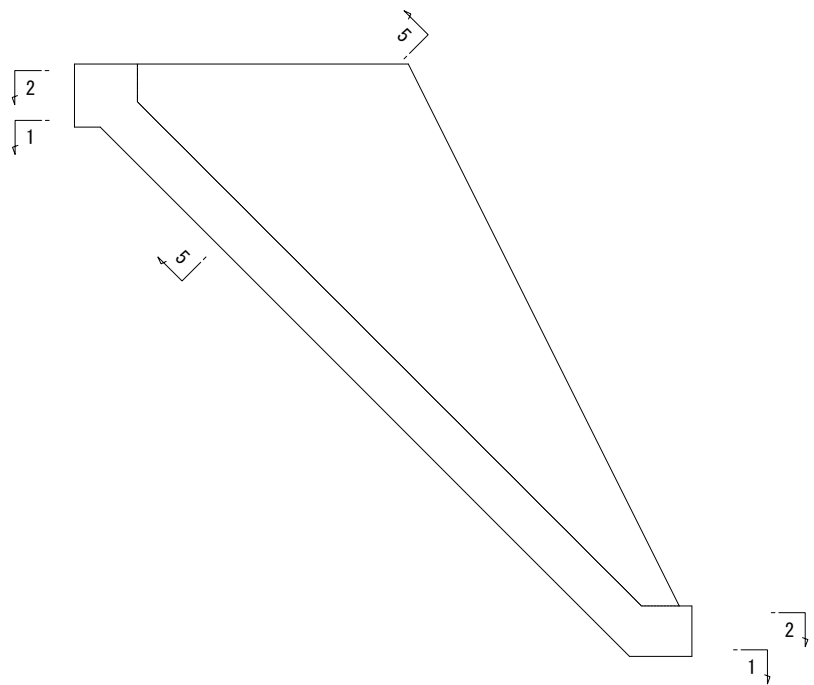

【3工区】			
工事名	令和5年度西国東海岸保全事業 3号排水機場水槽部工事		
図面名	管理階段配筋図 (2/2)		
作成年月日	-		
縮尺	S=1:20	図面番号	16 - 2 / 2
会社名	-		
事務所名	九州農政局 西国東海岸保全事業所		

排水機場部撤去図


S=1:300

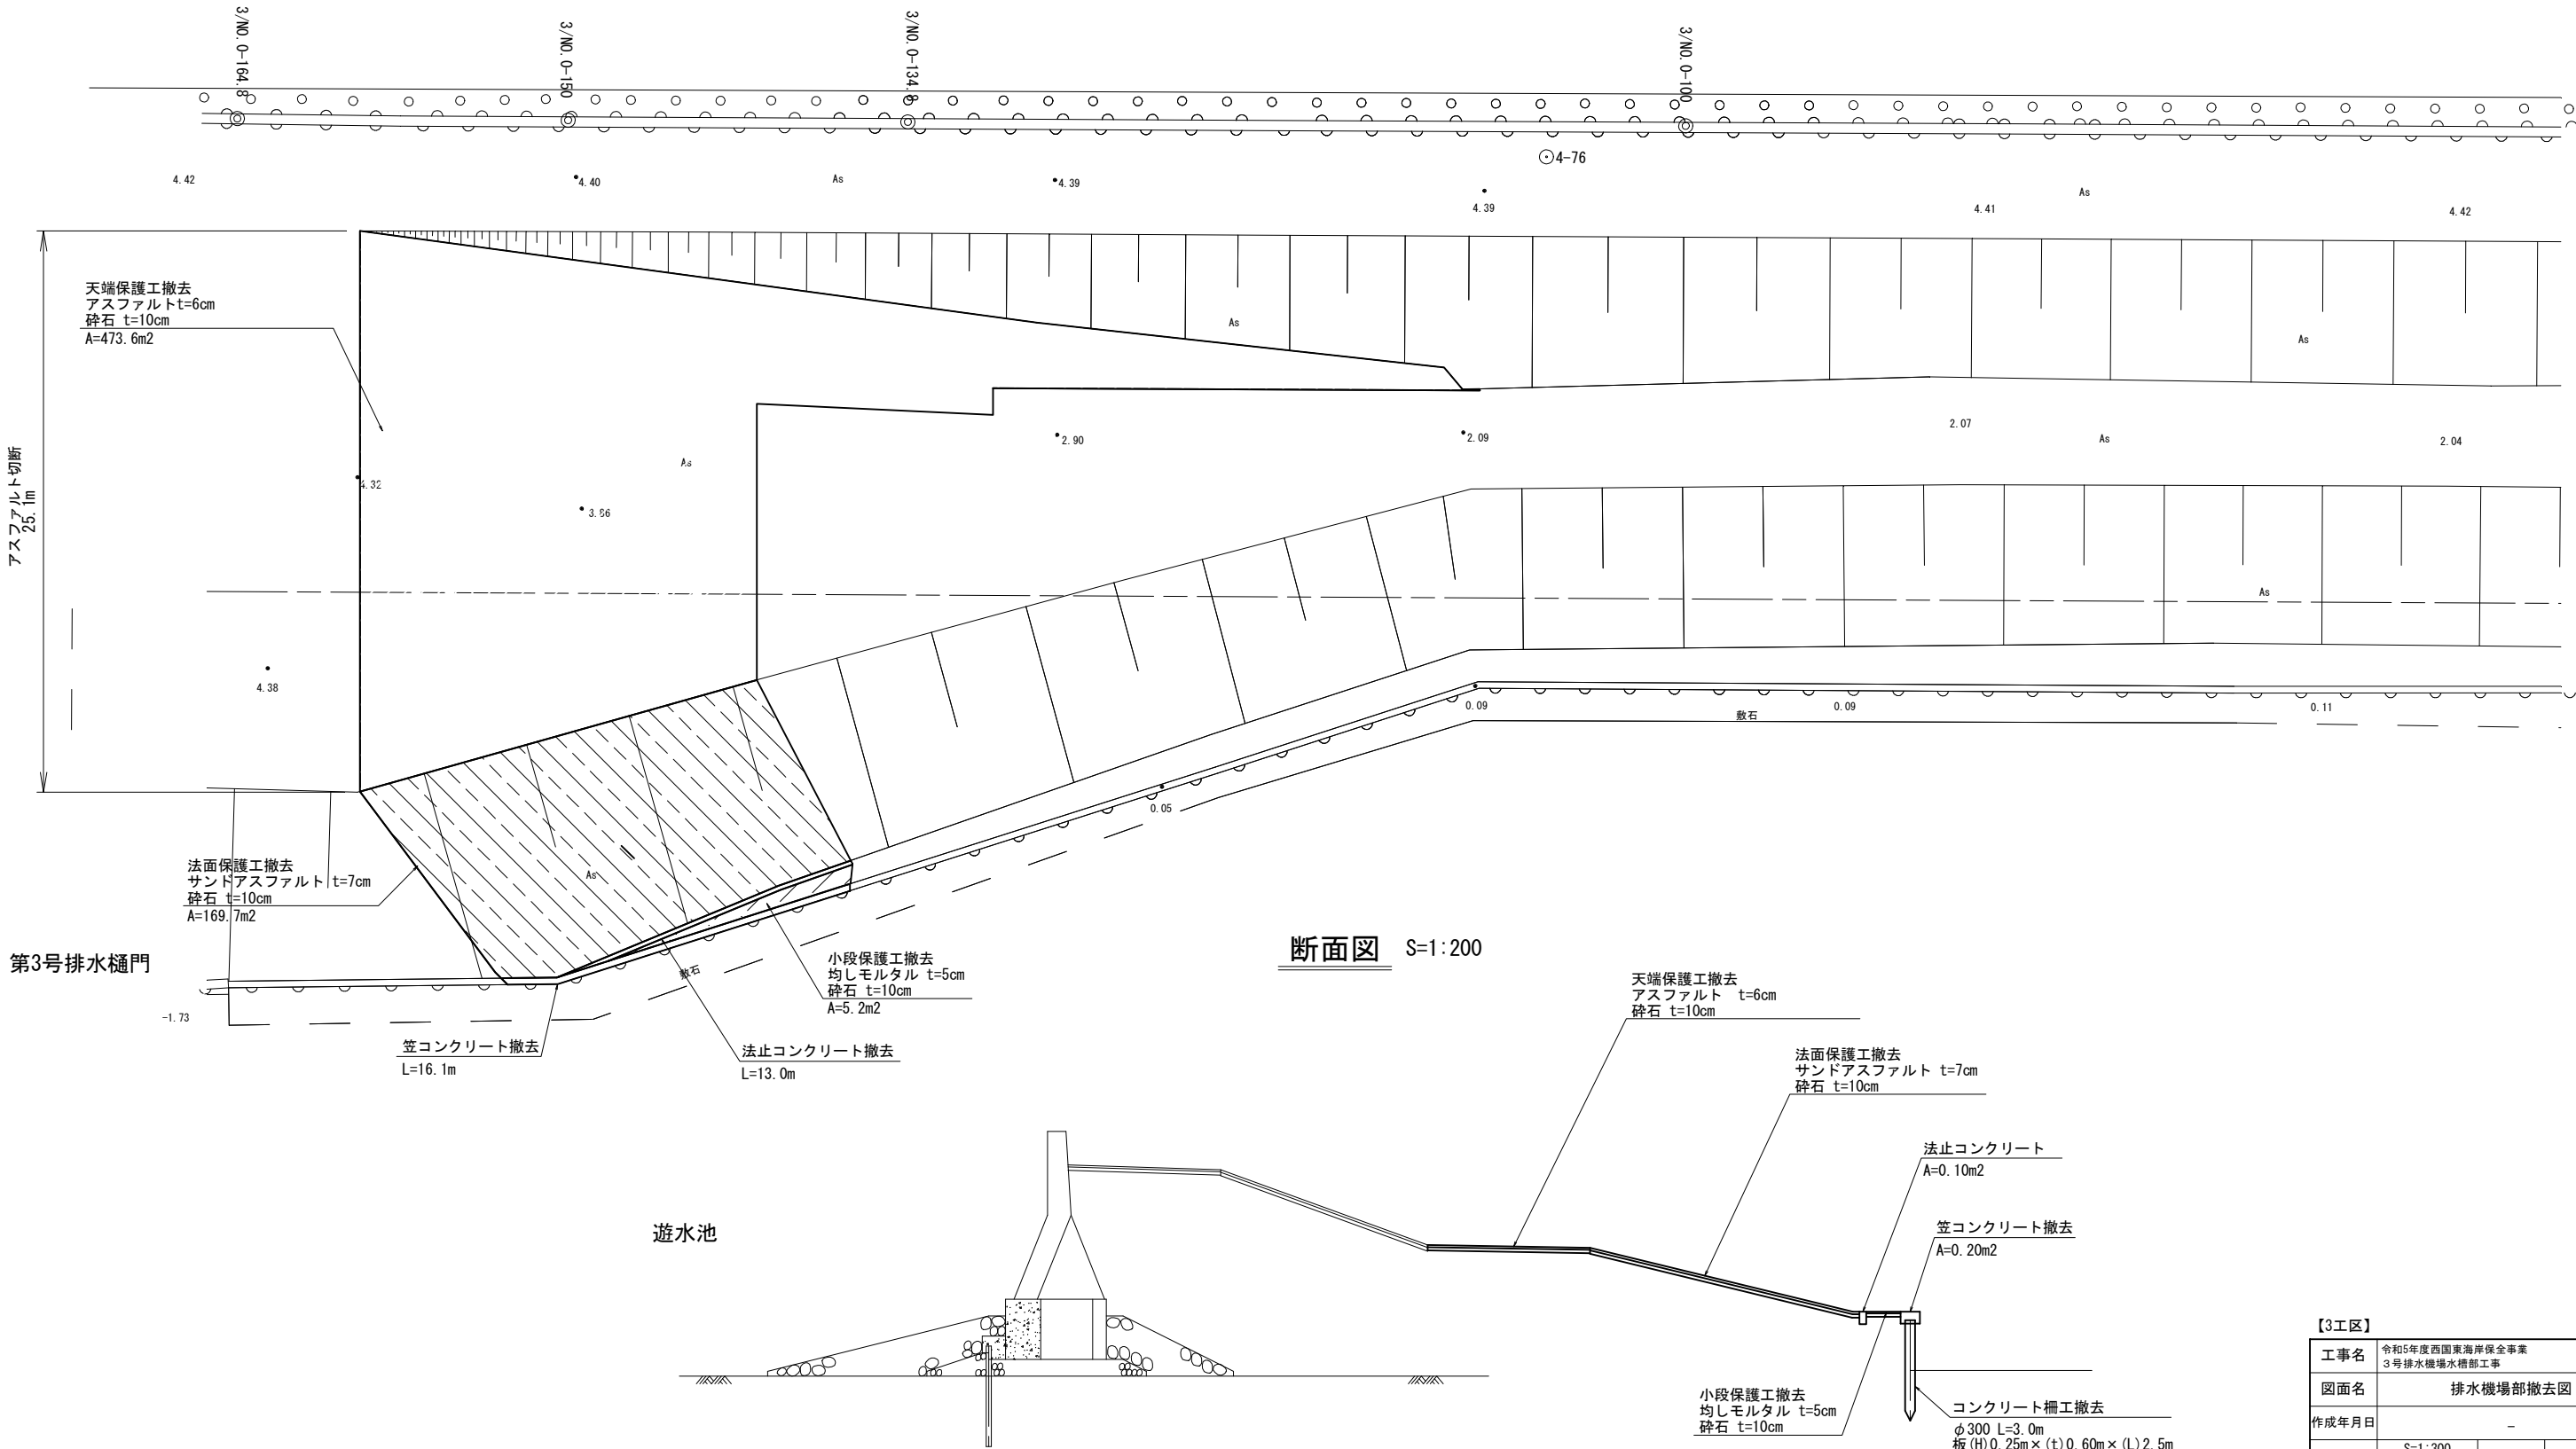


【3工区】			
工事名	令和5年度西国東海岸保全事業 3号排水機場水槽部工事		
図面名	排水機場部撤去図		
作成年月日	-		
縮 尺	S=1:300 S=1:200	図面番号	17
会社名	-		
事務所名	九州農政局 西国東海岸保全事業所		

仮設道路工計画図


平面図 S=1:200

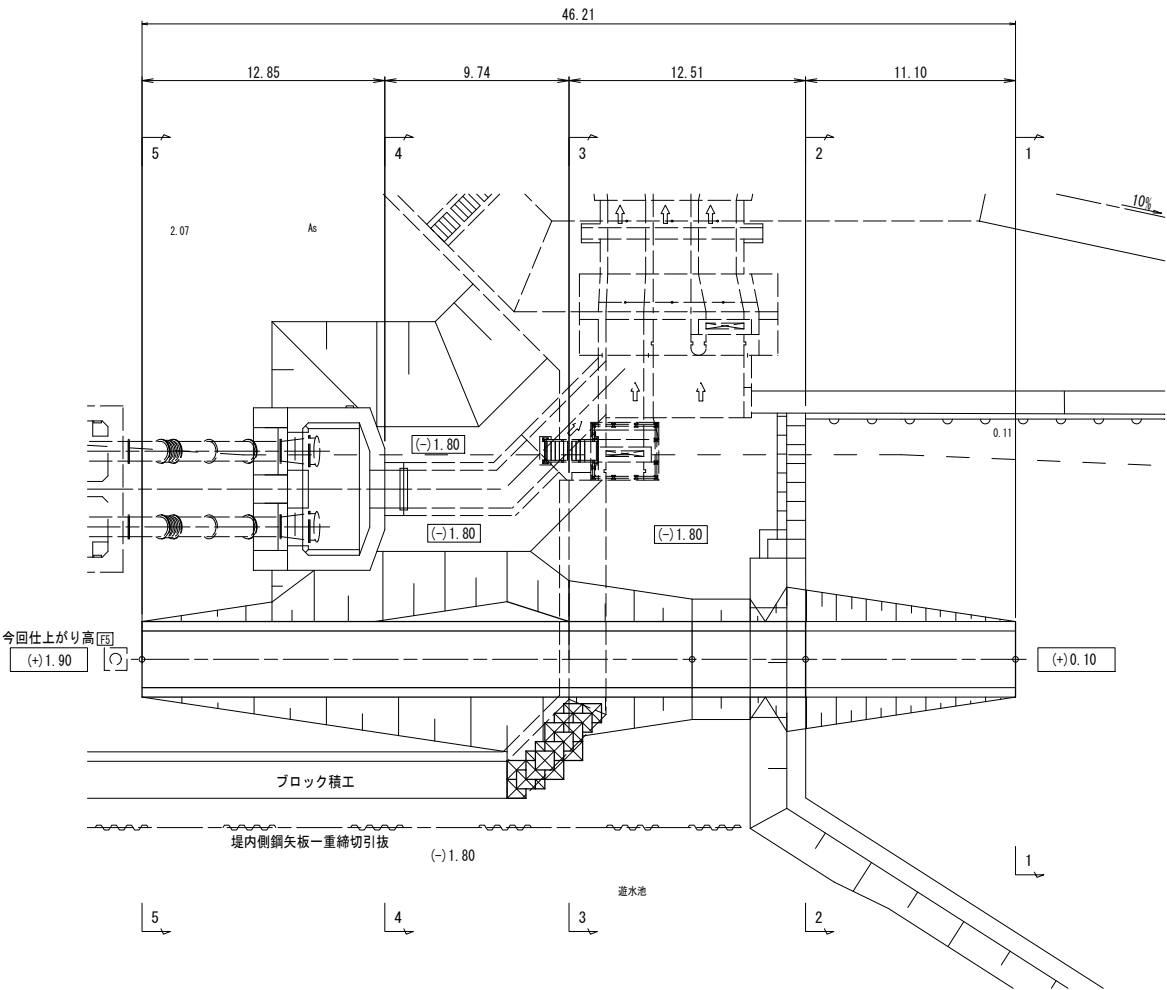

断面図 S=1:200

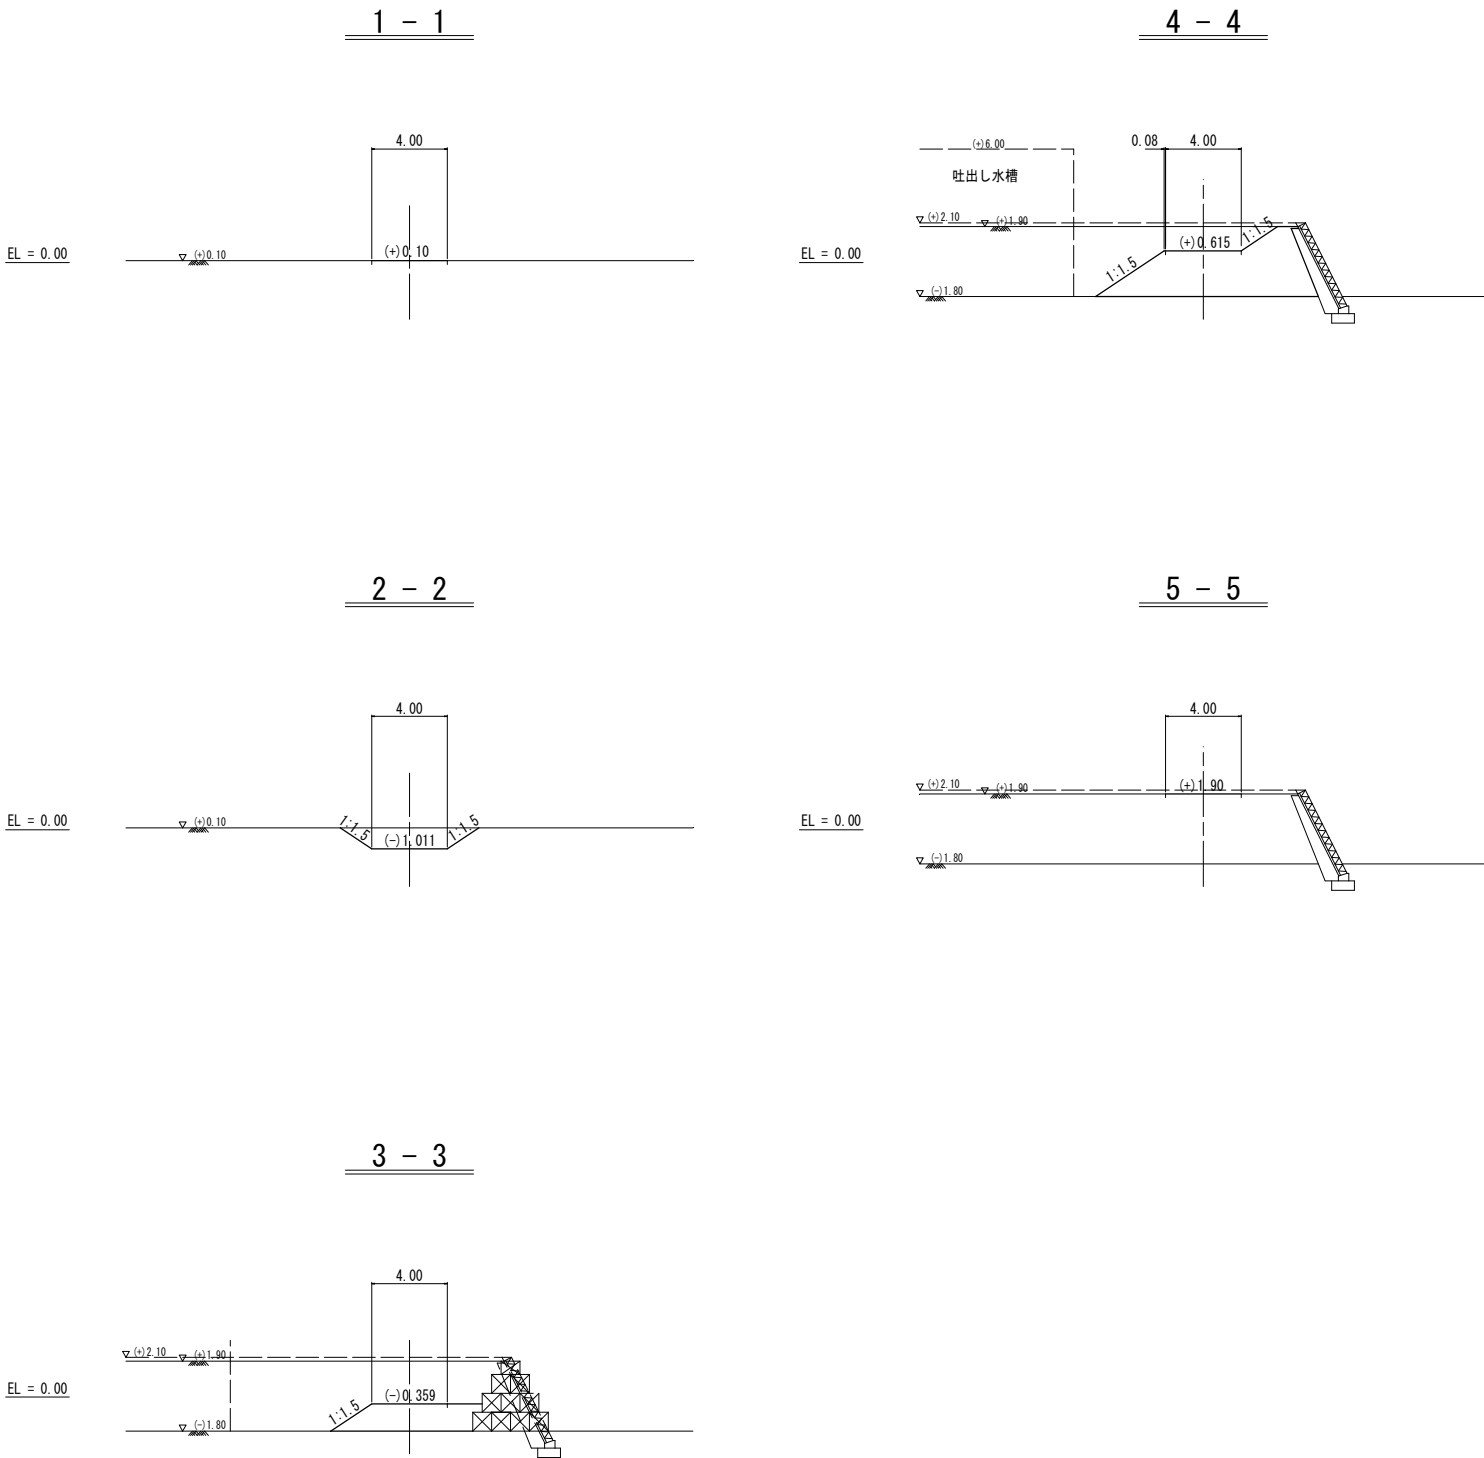


縦断面図 S=1:200

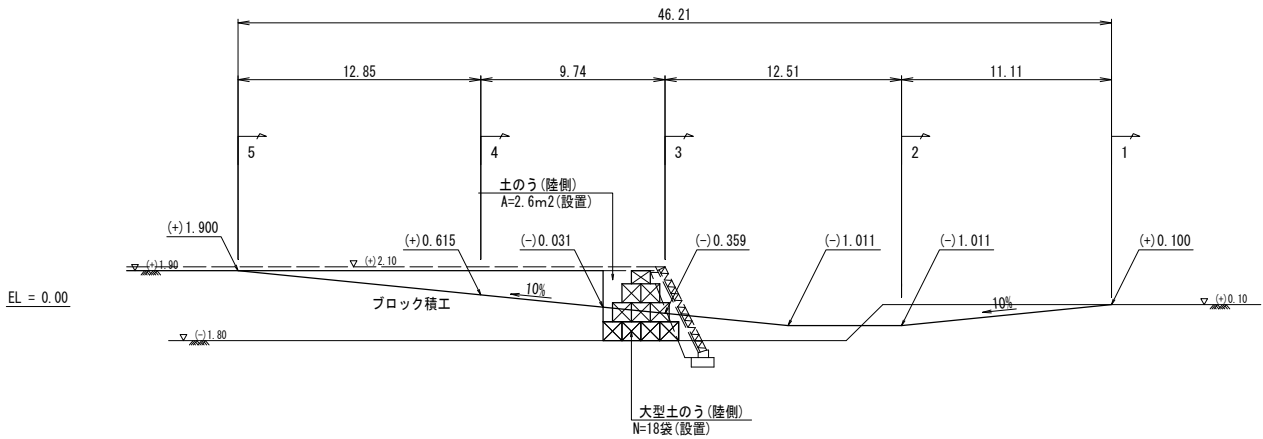


【3工区】			
工事名	令和5年度西国東海岸保全事業 3号排水機場水槽部工事		
図面名	仮設道路工計画図		
作成年月日	-		
縮尺	S=1:200	図面番号	18
会社名	-		
事務所名	九州農政局 西国東海岸保全事業所		


工事用道路断面図 S=1:30

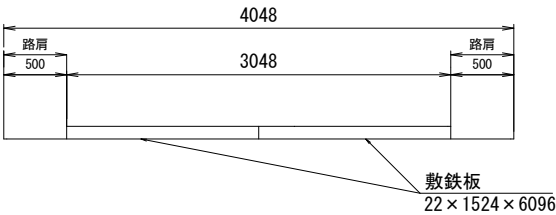


敷鉄板断面図 S=1:200

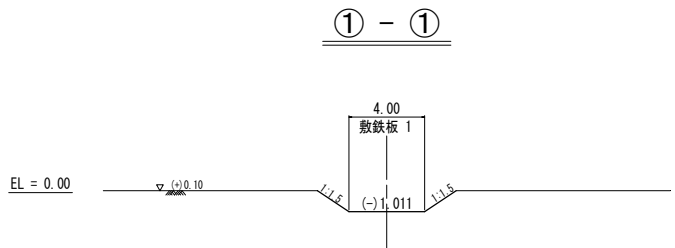


2 - 2

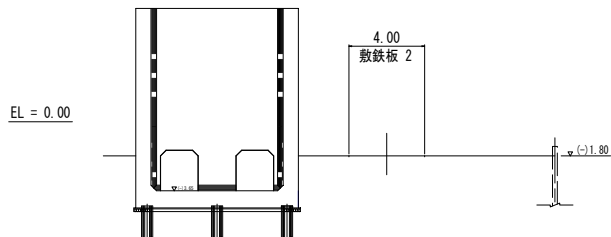


3 - 3

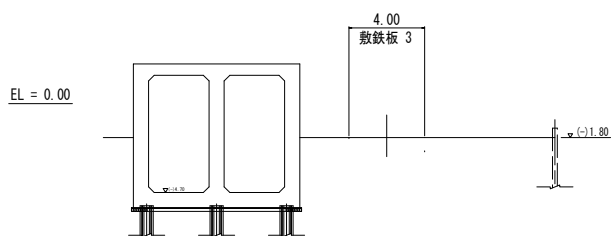


敷鉄板設置計画図 (1/3) S=1:300

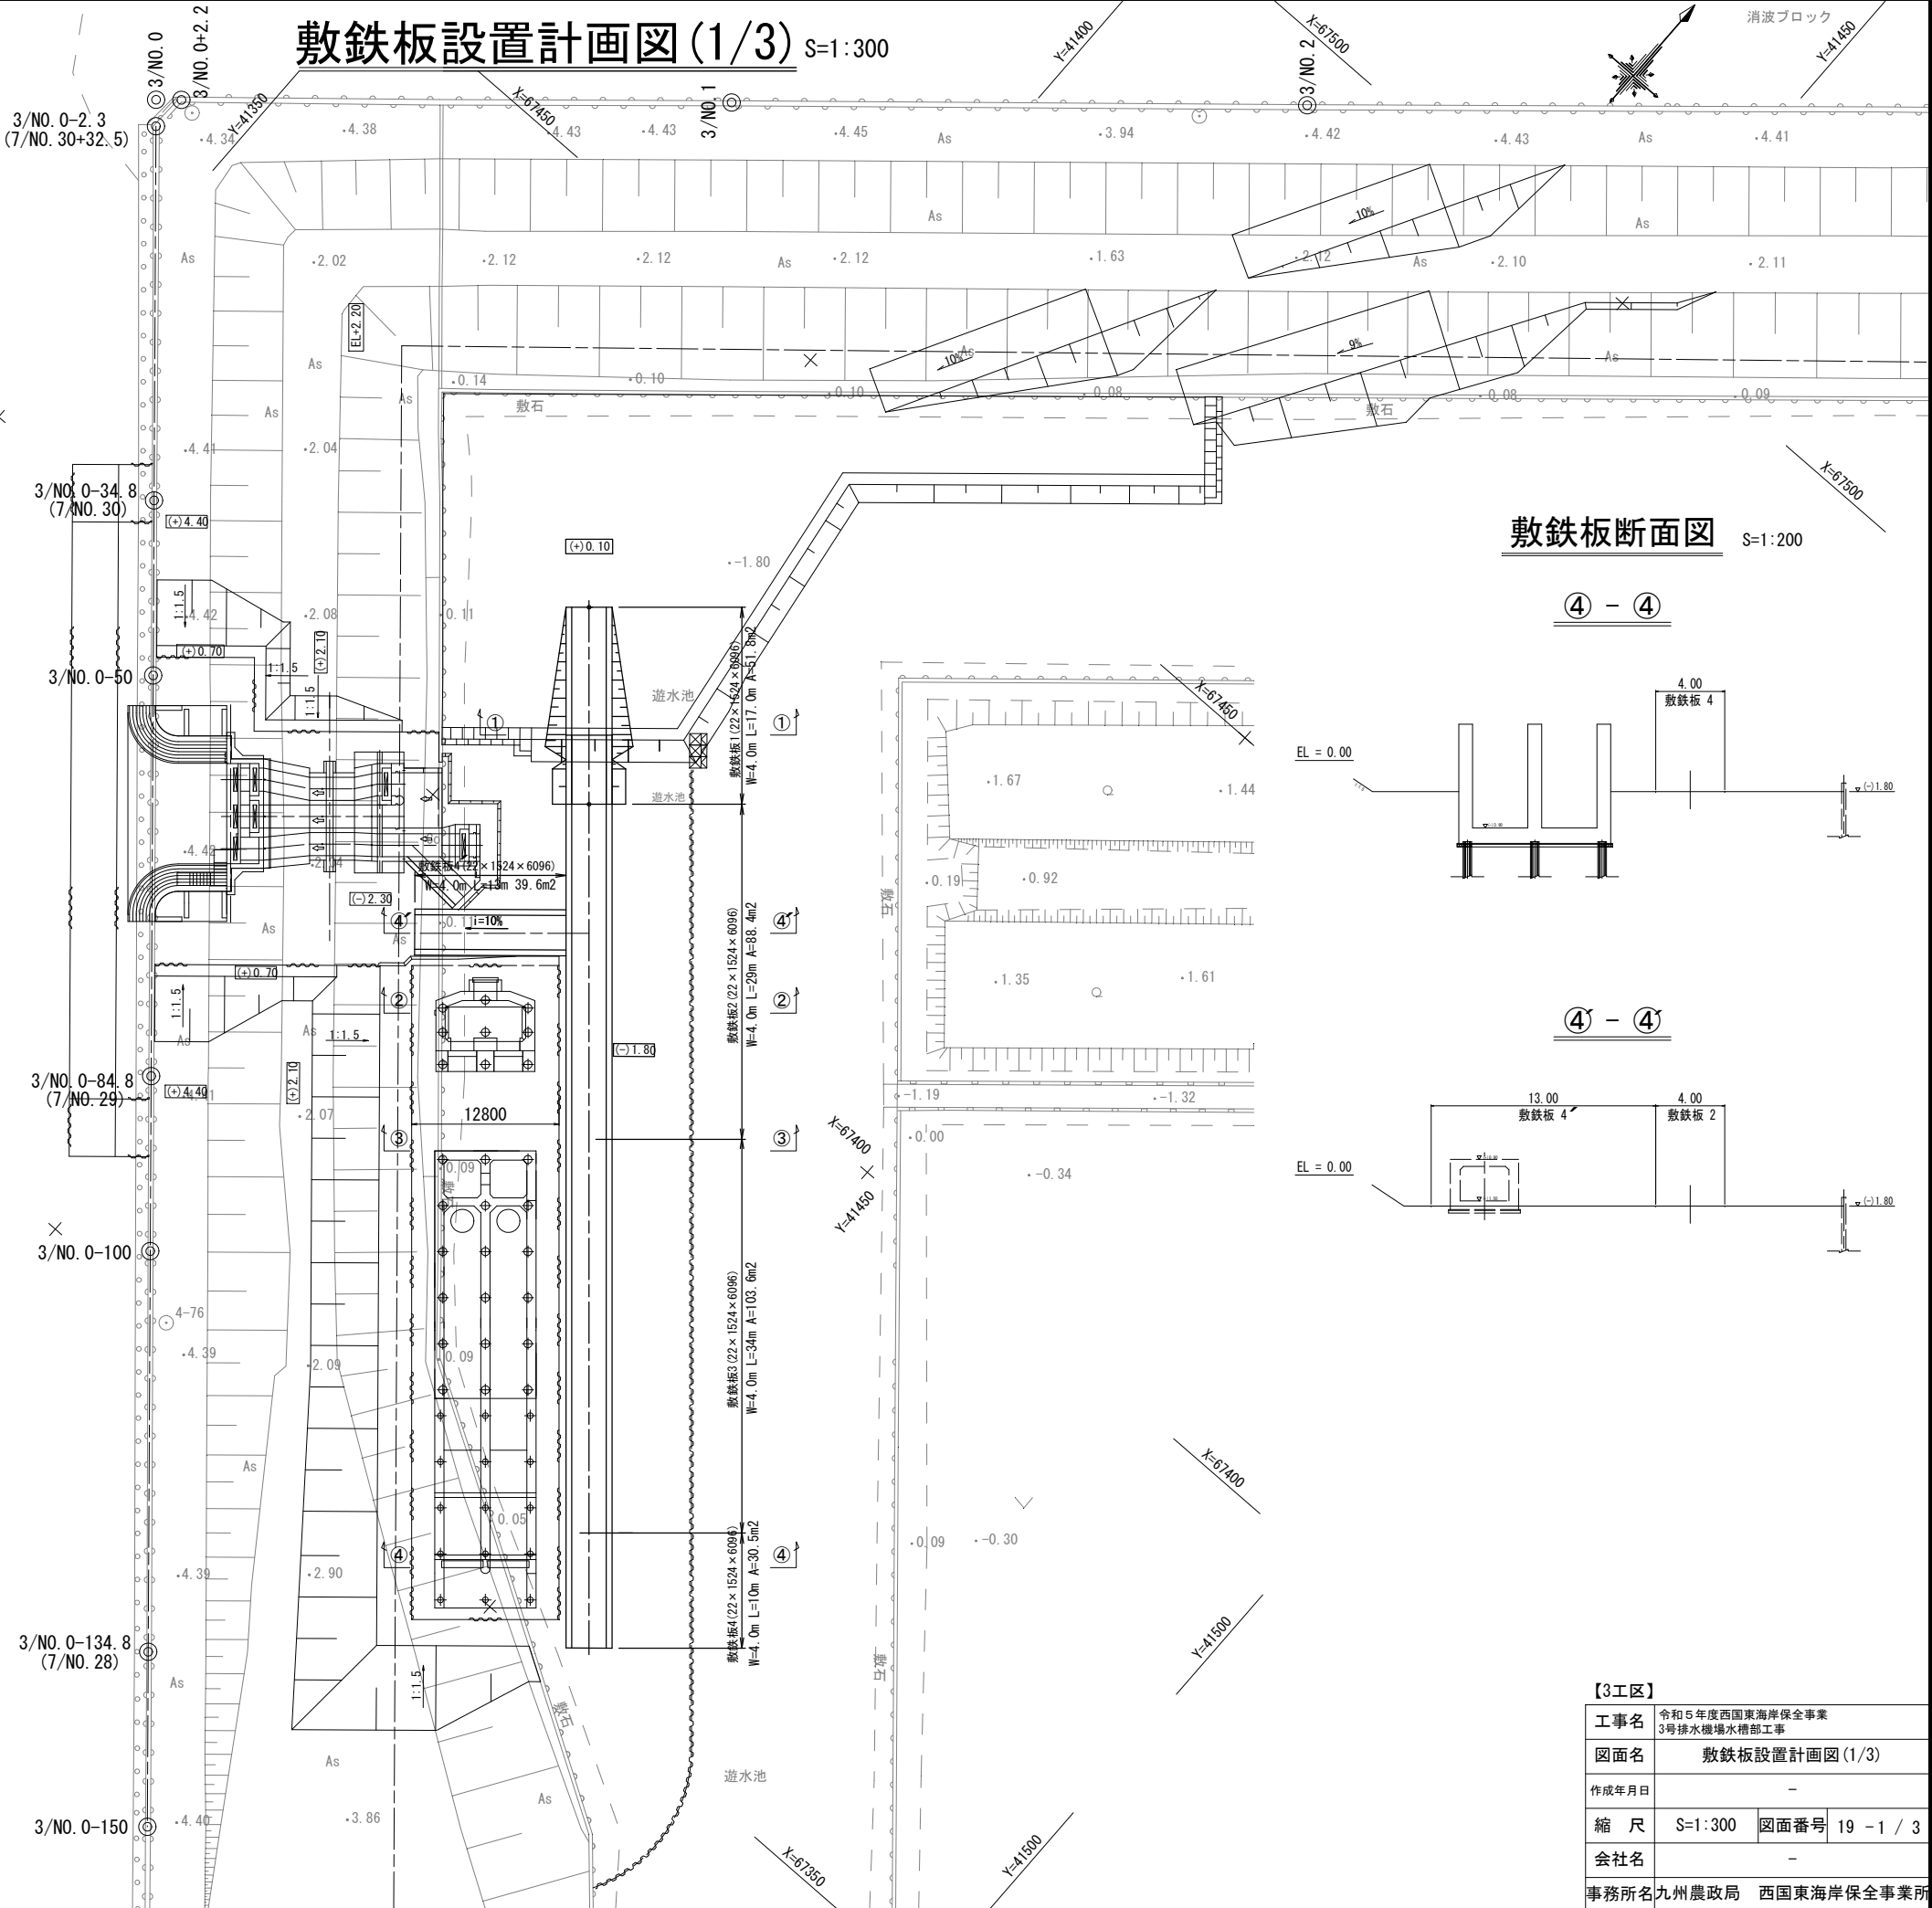

敷鉄板断面図 S=1:200

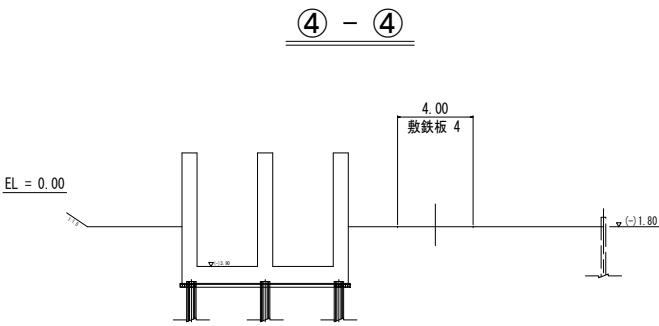


4 - 4

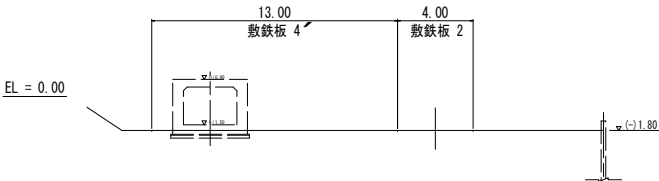


【3工区】			
工事名	令和5年度西国東海岸保全事業 3号排水機場水槽部工事		
図面名	敷鉄板設置計画図 (1/3)		
作成年月日	-		
縮尺	S=1:300	図面番号	19 - 1 / 3
会社名	-		
事務所名	九州農政局 西国東海岸保全事業所		


工事用道路断面図 S=1:30

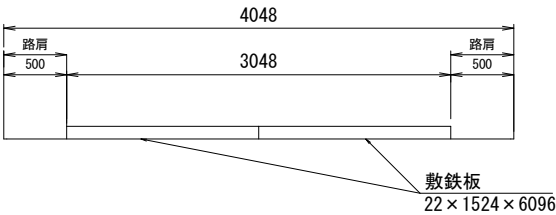


敷鉄板断面図 S=1:200

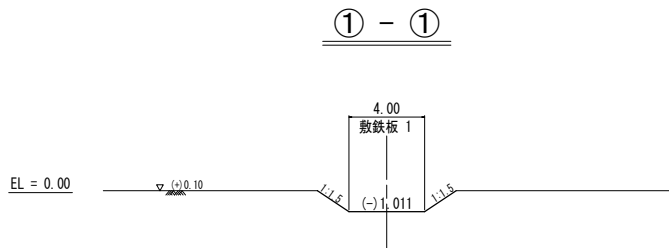


② - ②

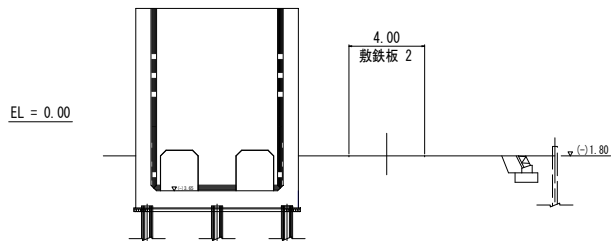


③ - ③

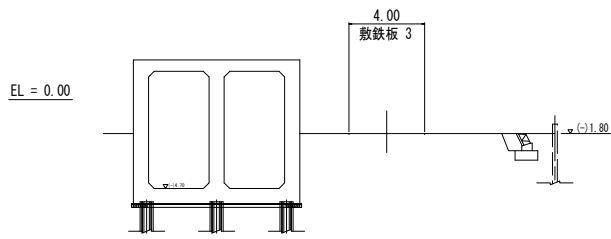

敷鉄板断面図 S=1:200

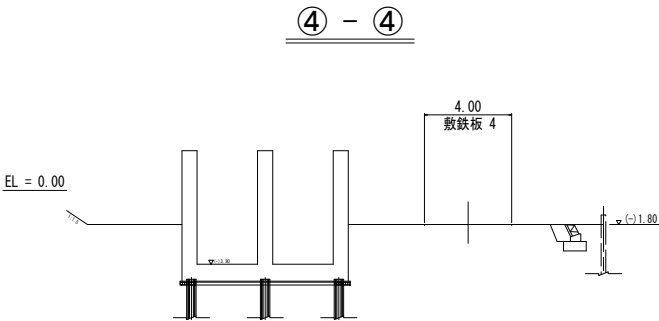


敷鉄板設置計画図 (2/3) S=1:300

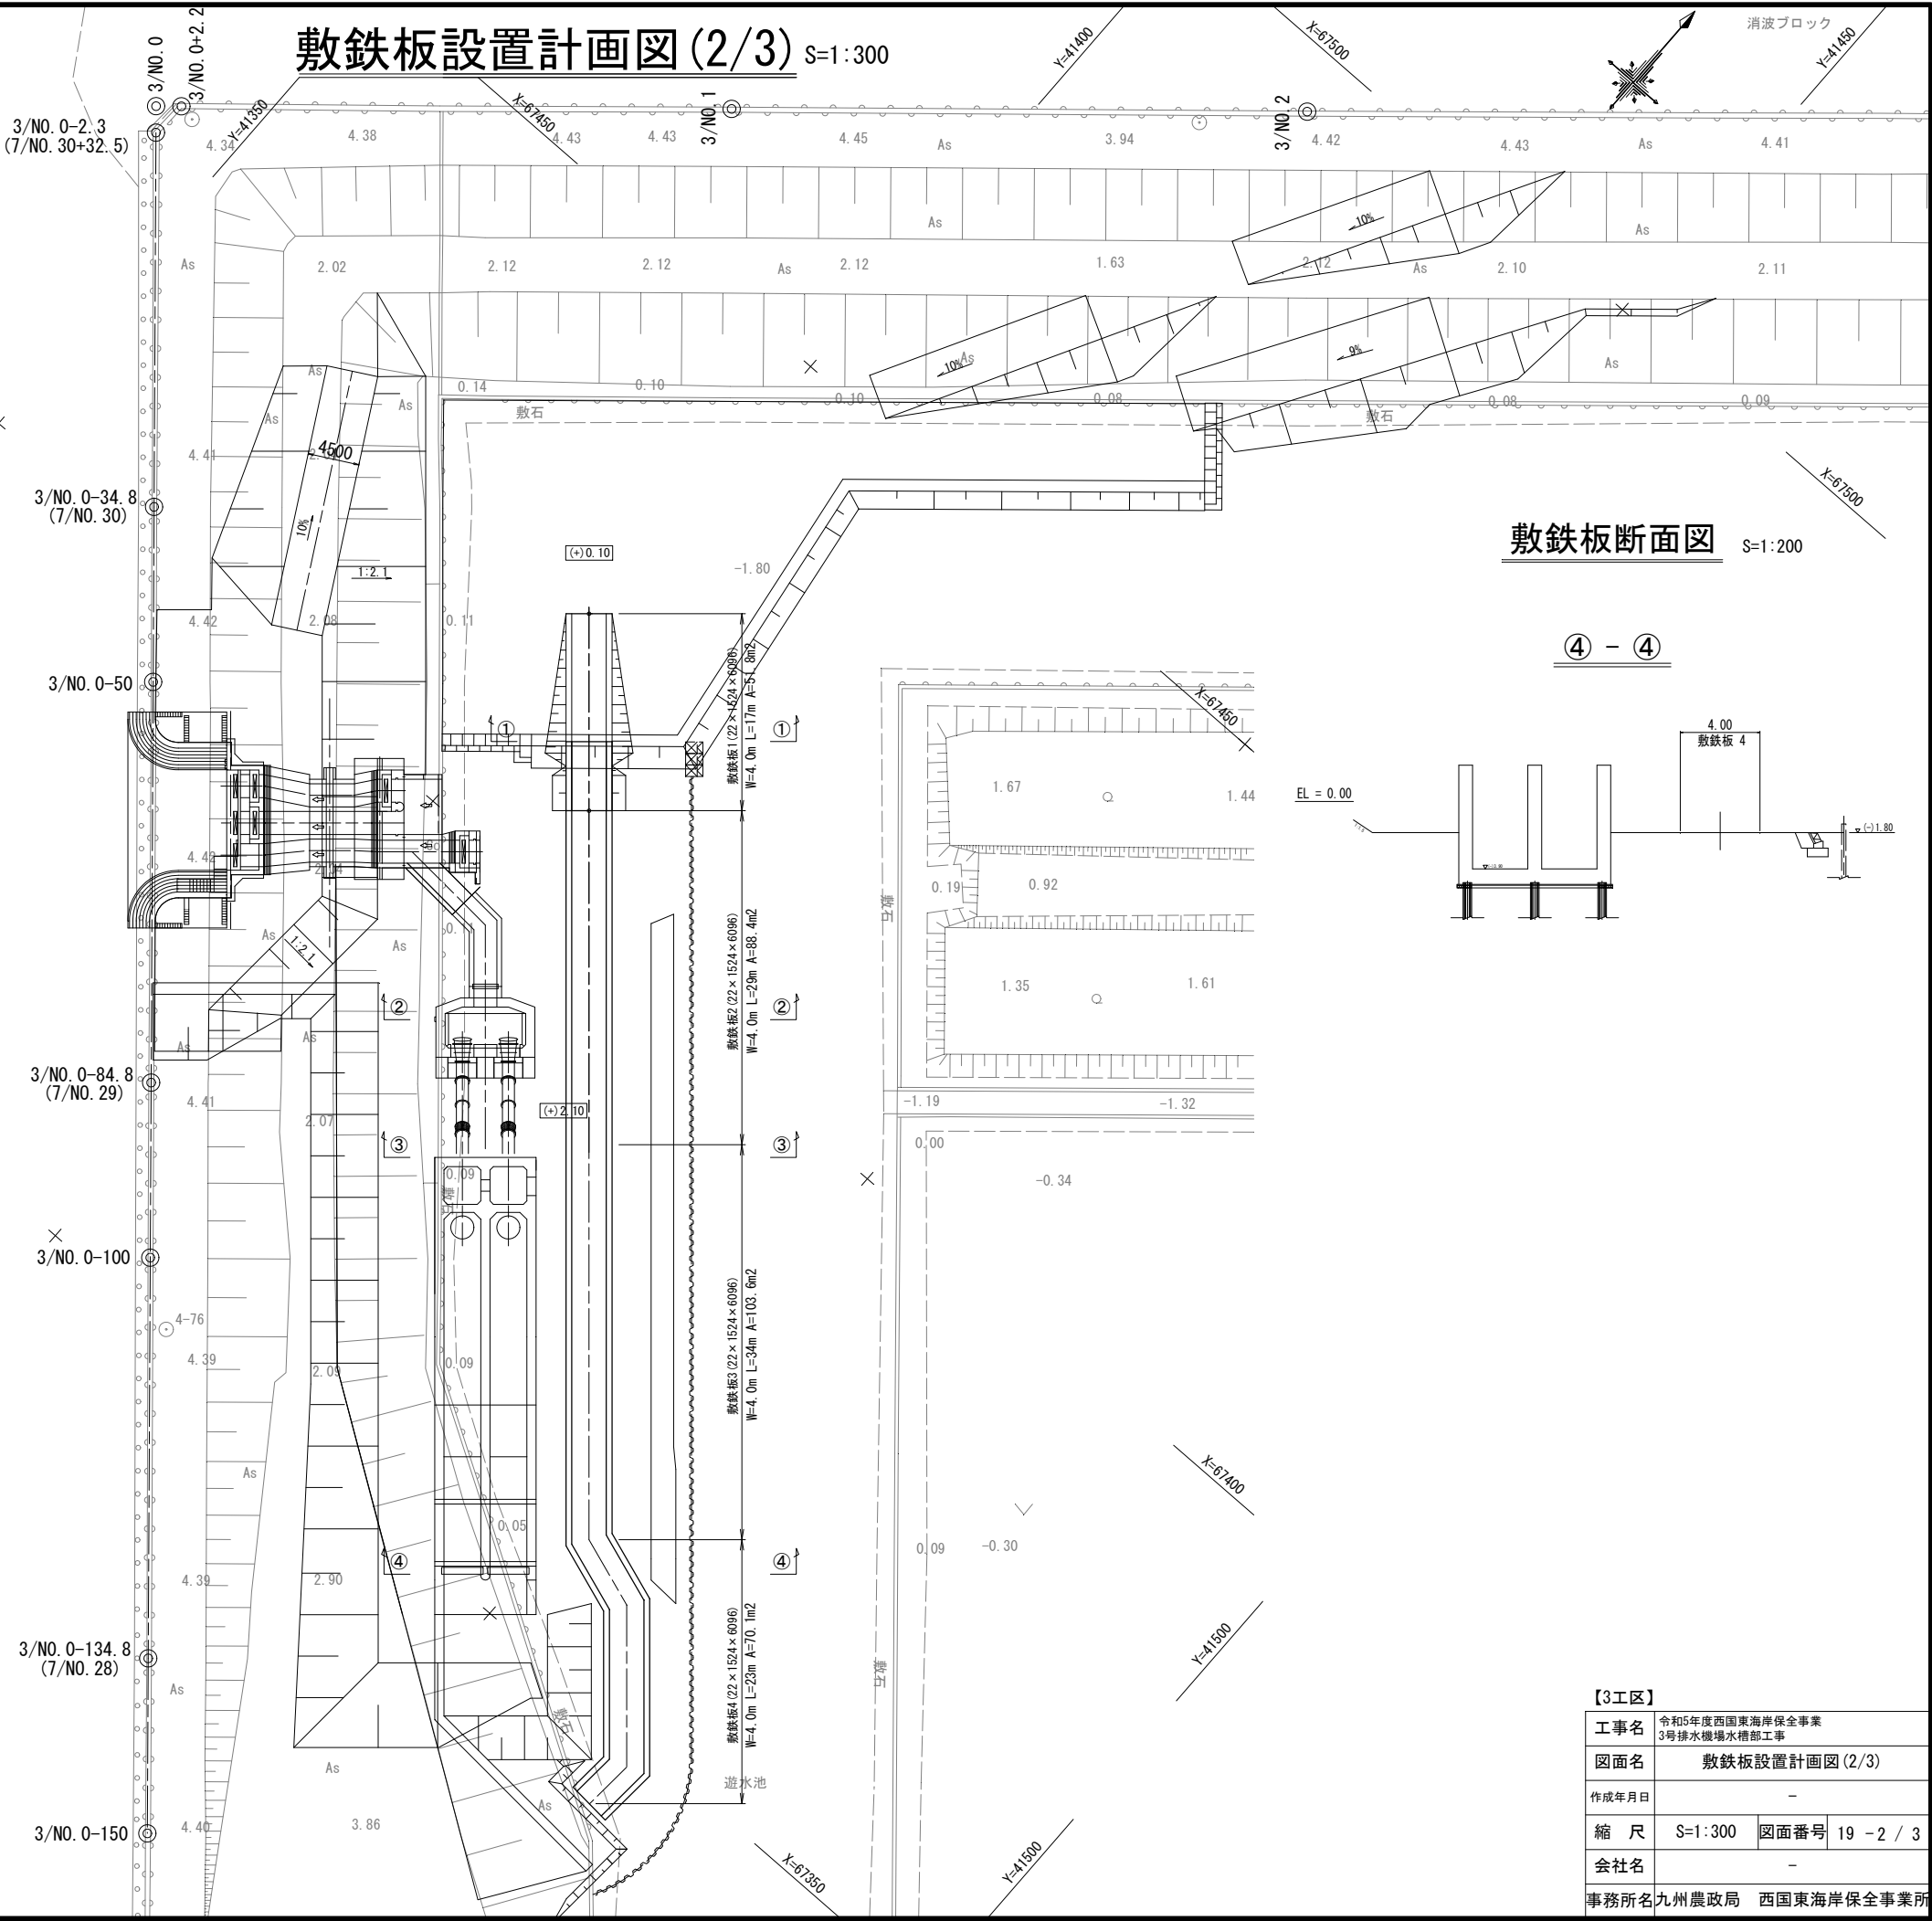

【3工区】	
工事名	令和5年度西国東海岸保全事業 3号排水機場水槽部工事
図面名	敷鉄板設置計画図 (2/3)
作成年月日	-
縮 尺	S=1:300 図面番号 19 - 2 / 3
会社名	-
事務所名	九州農政局 西国東海岸保全事業所


敷鉄板設置計画図 (3/3)

S=1:300

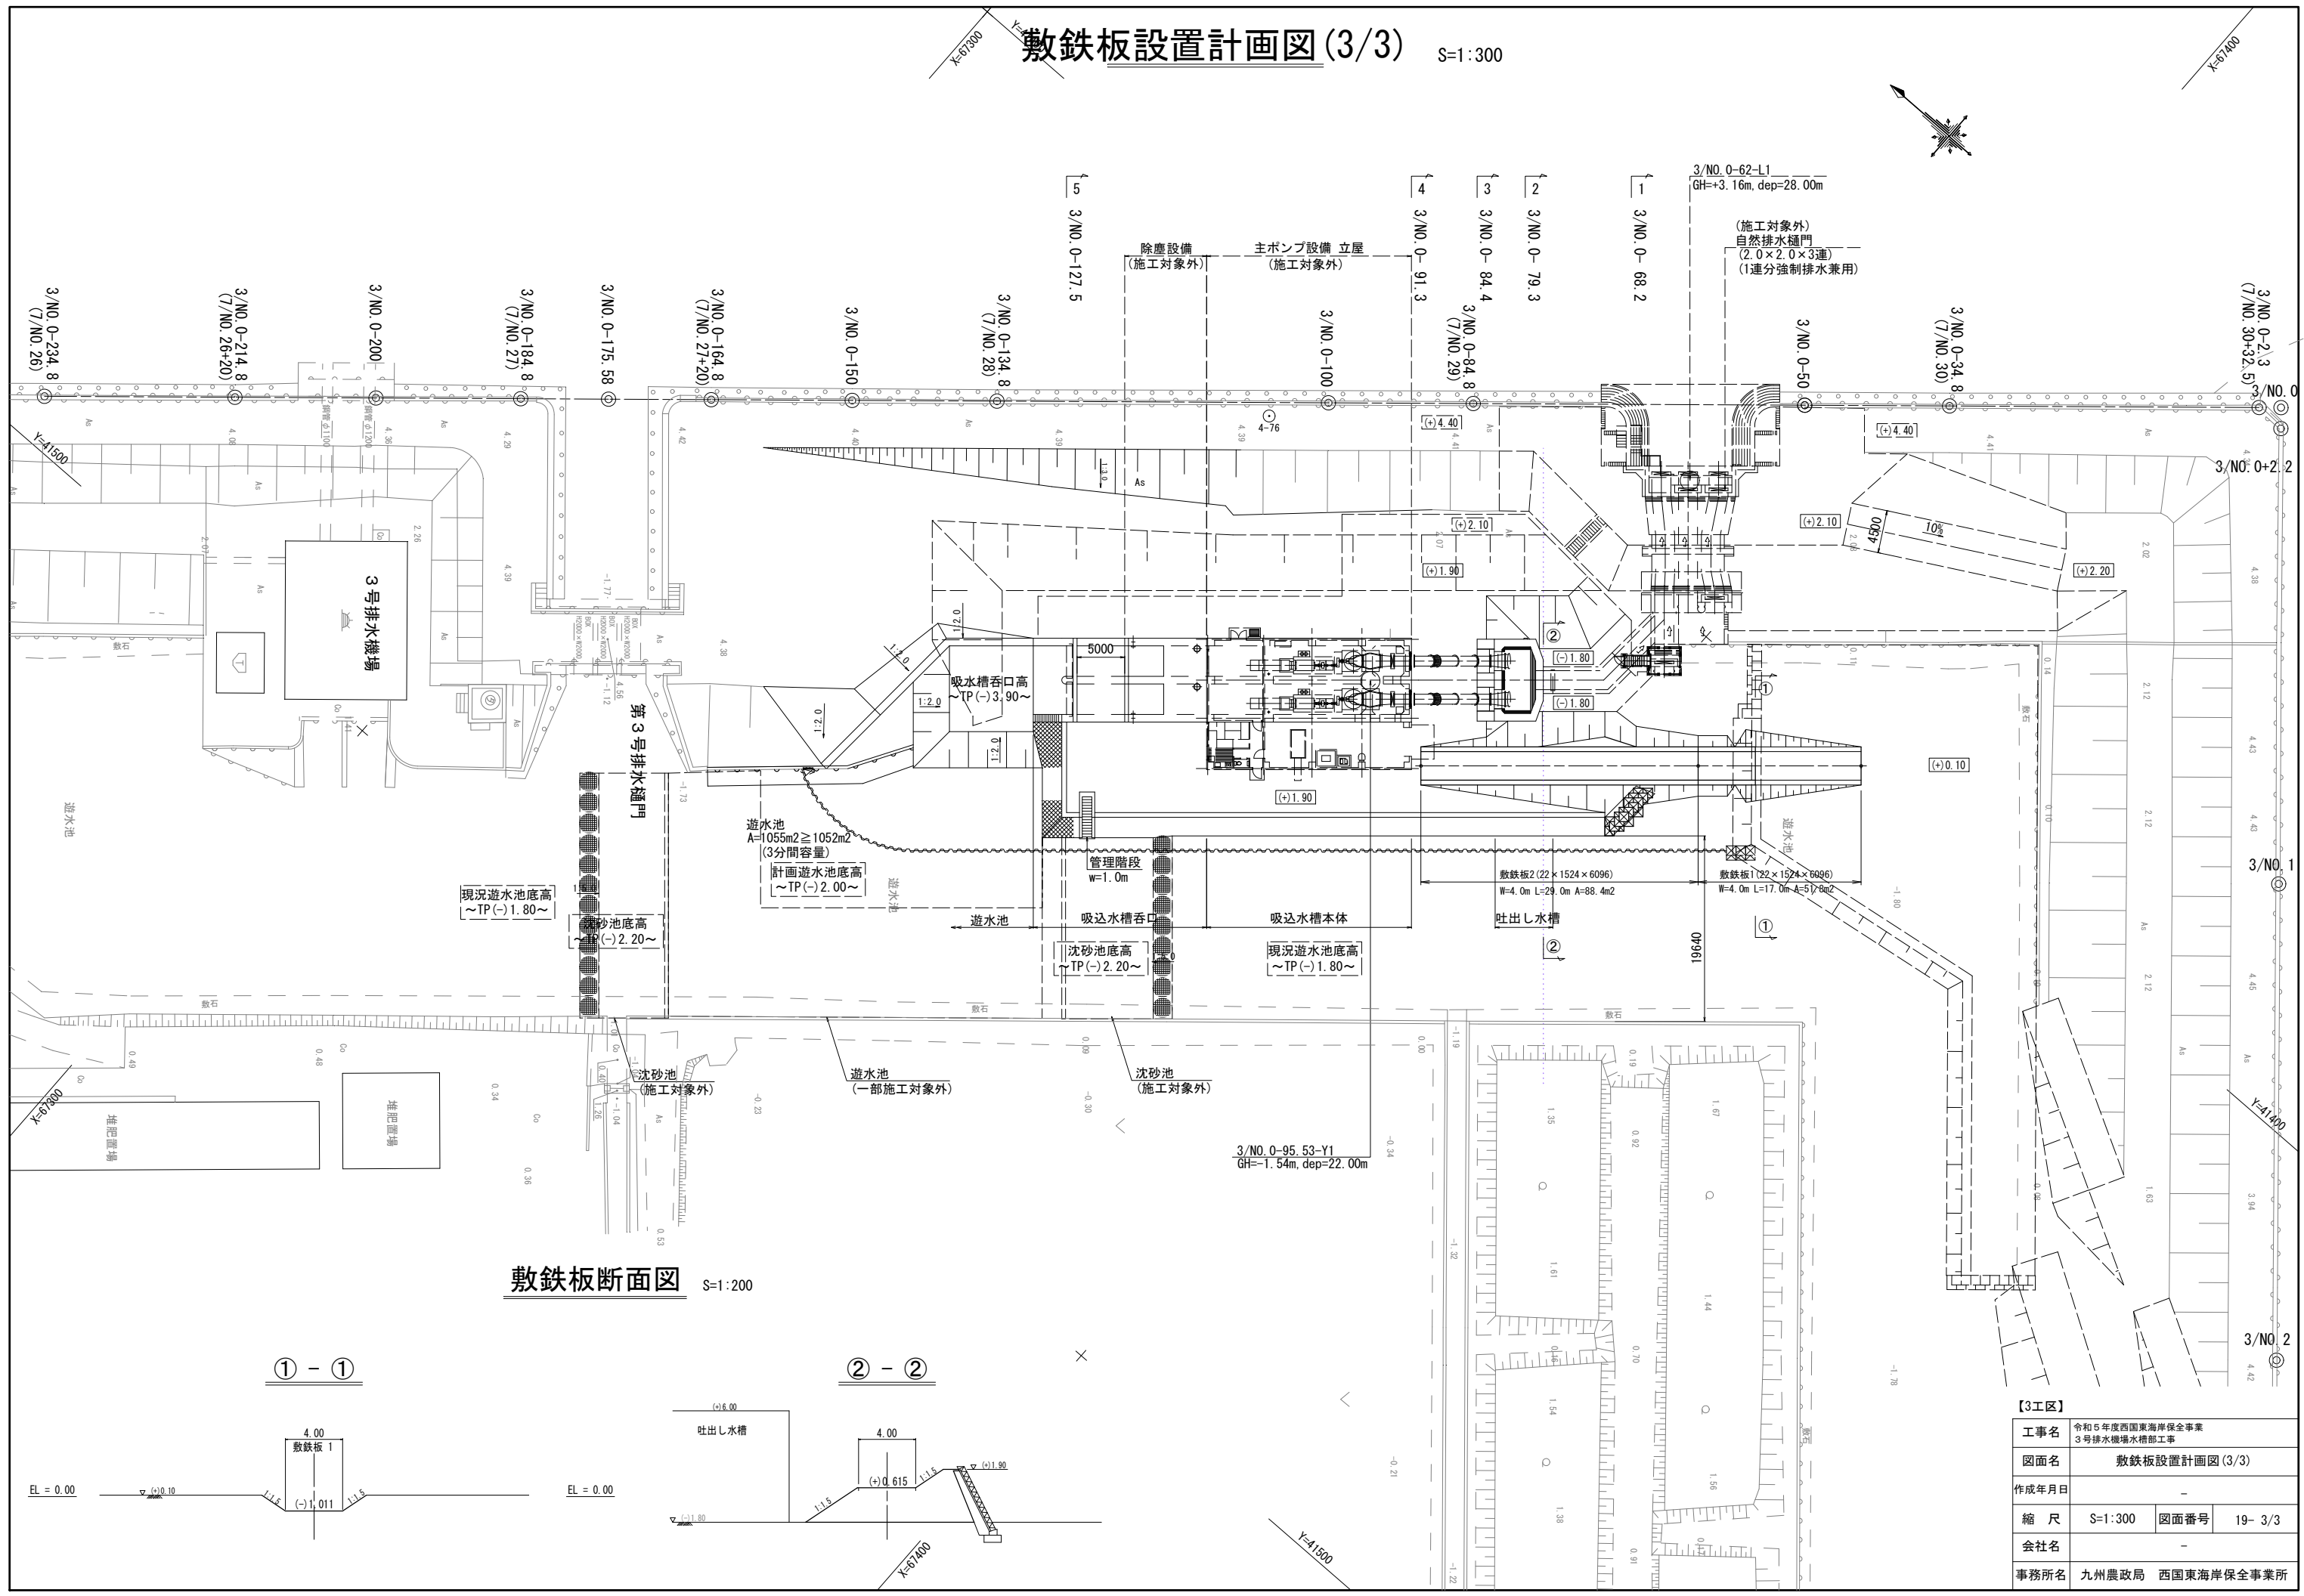

敷鉄板断面図

S=1:200

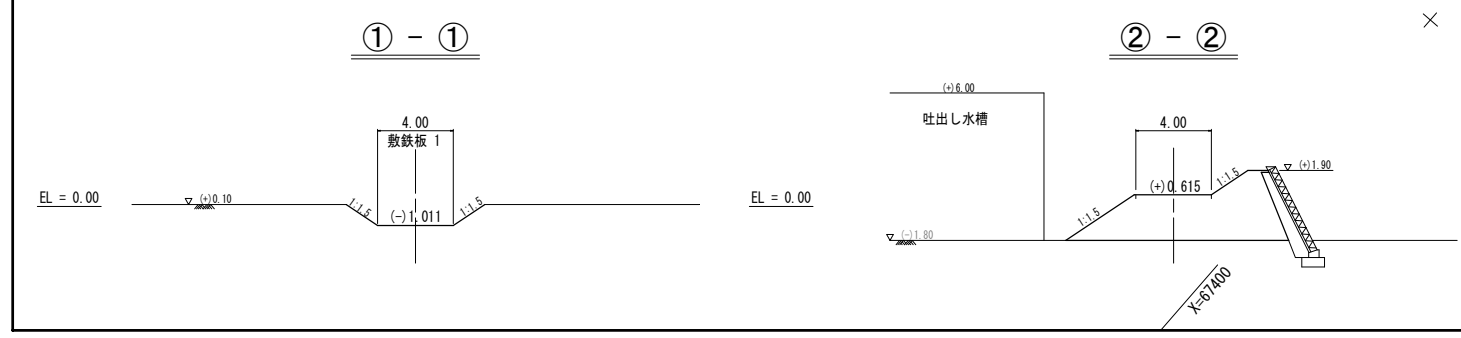

【3工区】			
工事名	令和5年度西国東海岸保全事業 3号排水機場水槽部工事		
図面名	敷鉄板設置計画図 (3/3)		
作成年月日	-		
縮尺	S=1:300	図面番号	19- 3/3
会社名	-		
事務所名	九州農政局 西国東海岸保全事業所		

令和5年度西国東海岸保全事業
3号排水機場水槽部工事

参考図面










令和5年度西国東海岸保全事業 3号排水機場水槽部工事			
図 面 目 録			
図面番号	名 称	枚 数	備 考
参1	吸込水槽本体部配筋加工図	4	
参2	吸込水槽呑口部配筋加工図	5	
参3	吐出水槽配筋加工図	3	
参4	流入部逆T擁壁工配筋加工図	2	
参5	管理階段配筋加工図	1	
参6	可とう継手詳細図	1	
参7	場内整備図	1	
参8	仮設計画平面図	1	
計		18	

S=1 : 50




【3工区】		【参考図】	
工事名	令和5年度西国東海岸保全事業 3号排水機場水槽部工事		
図面名	吸込水槽本体部配筋加工図(1/4)		
作成年月日	-		
縮尺	S=1:50	図面番号	参1 - 1 / 4
会社名	-		
事務所名九州農政局 西国東海岸保全事業所			

吸込水槽本体部配筋加工図(2/4) S=1:50

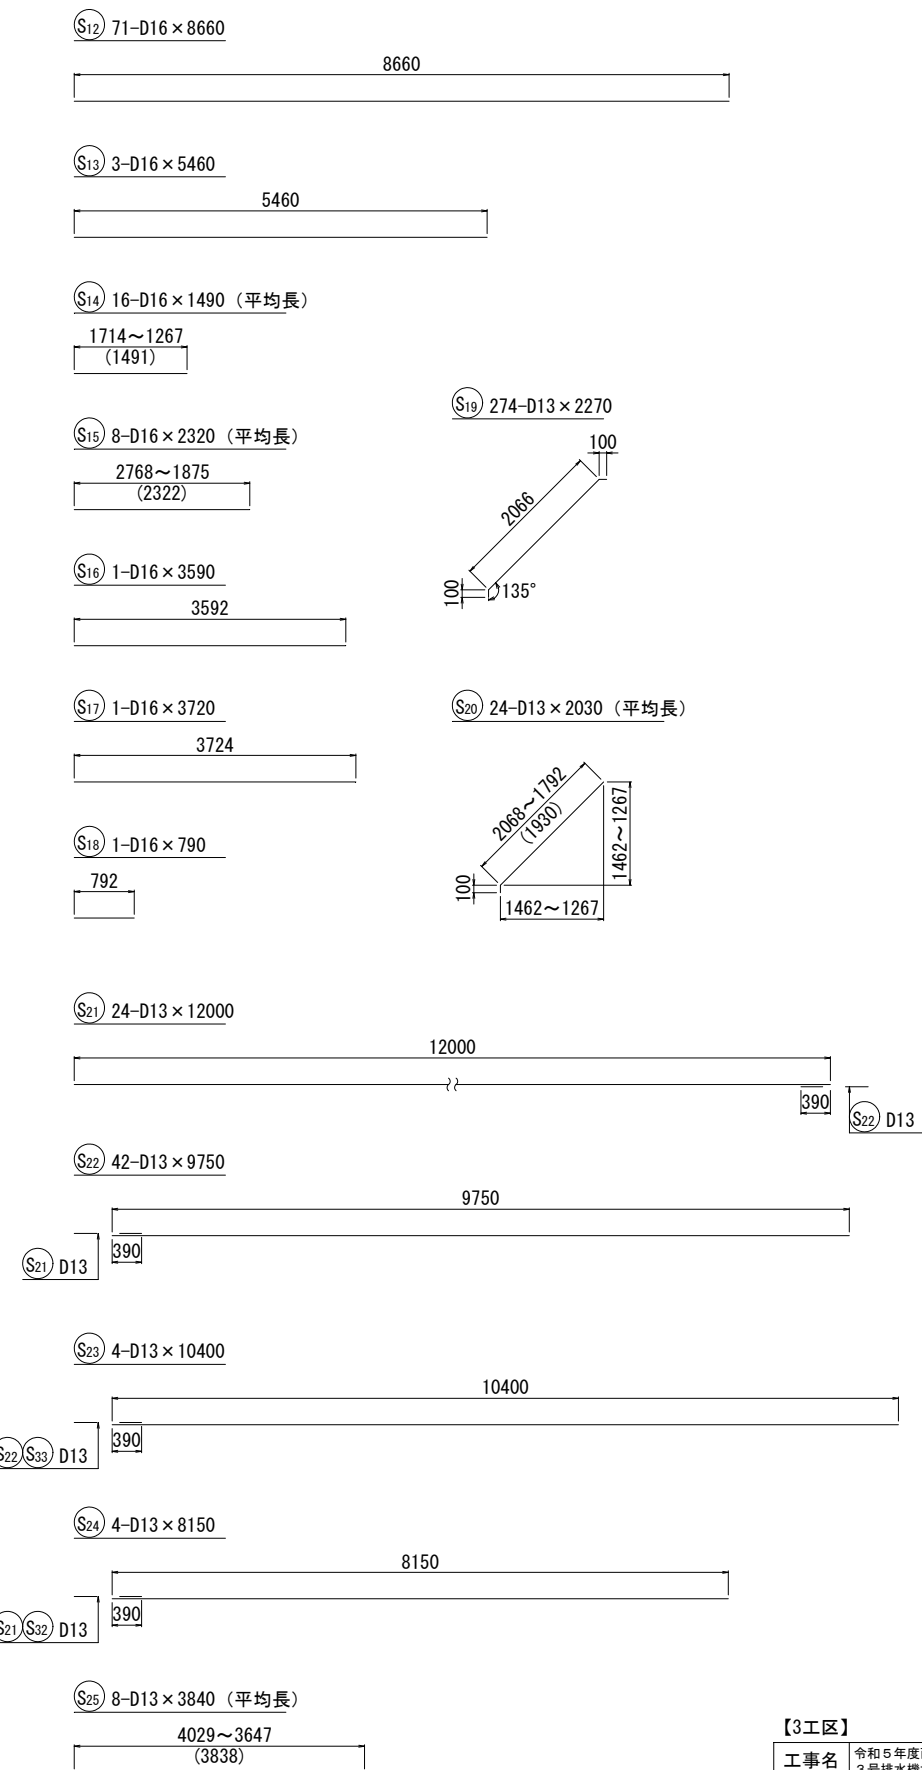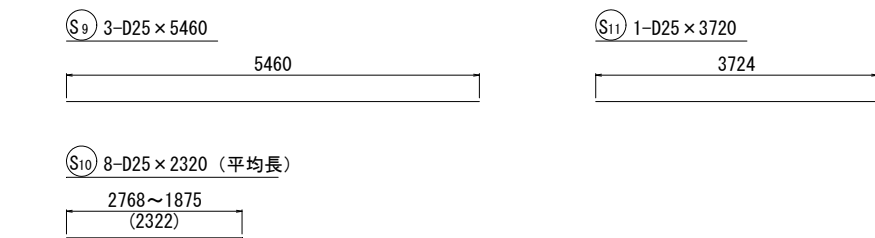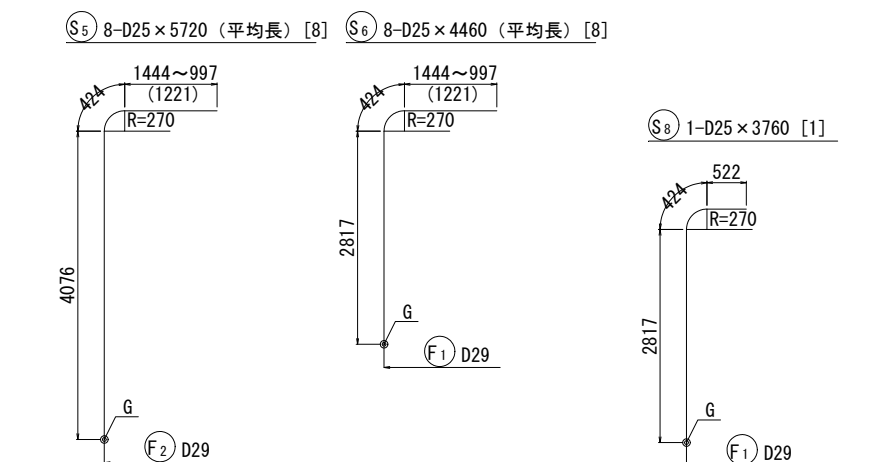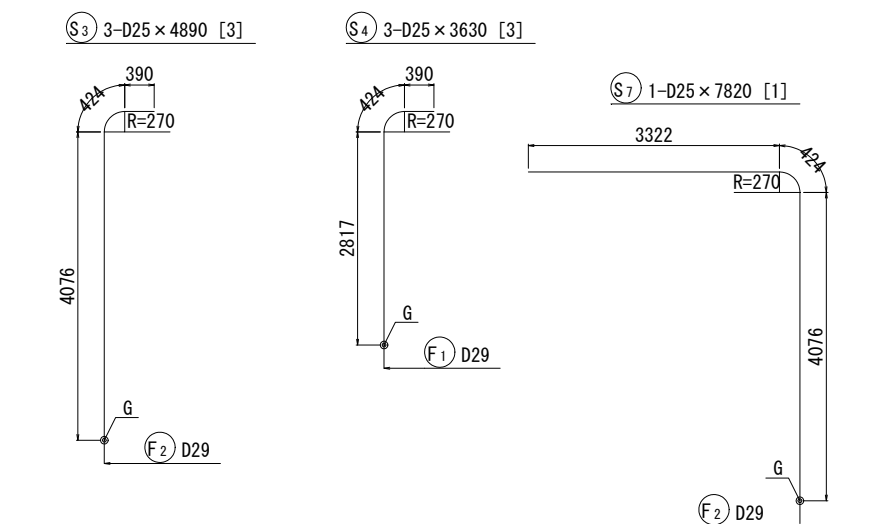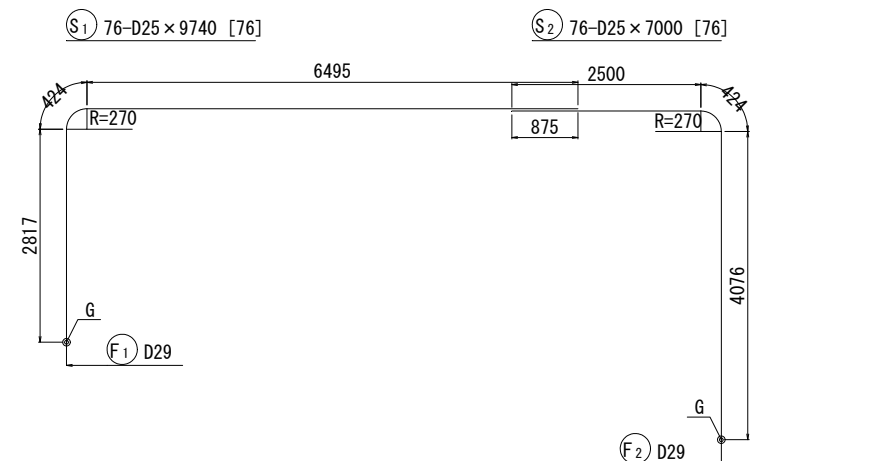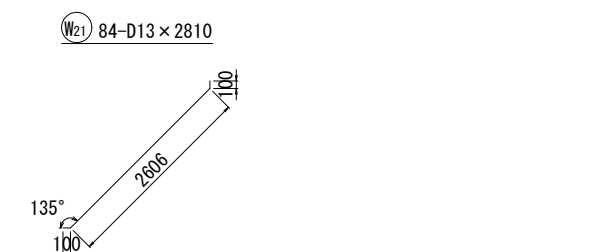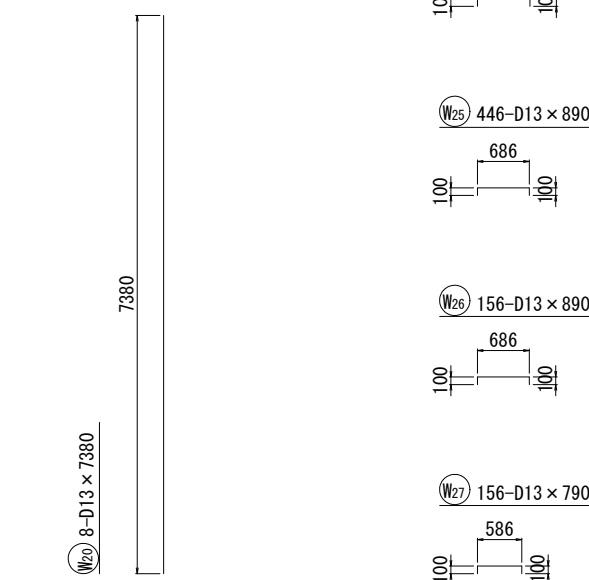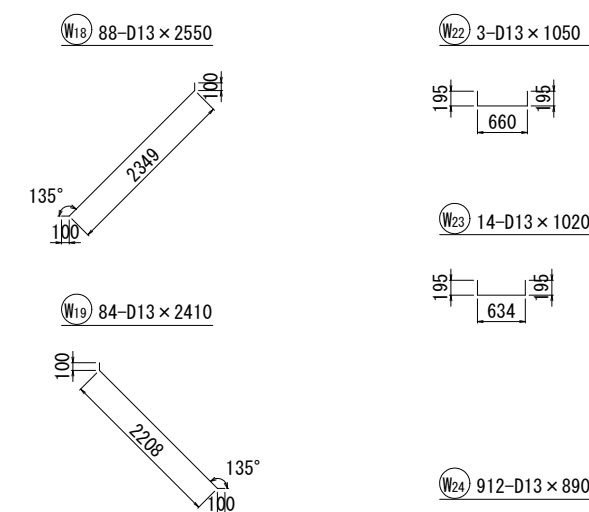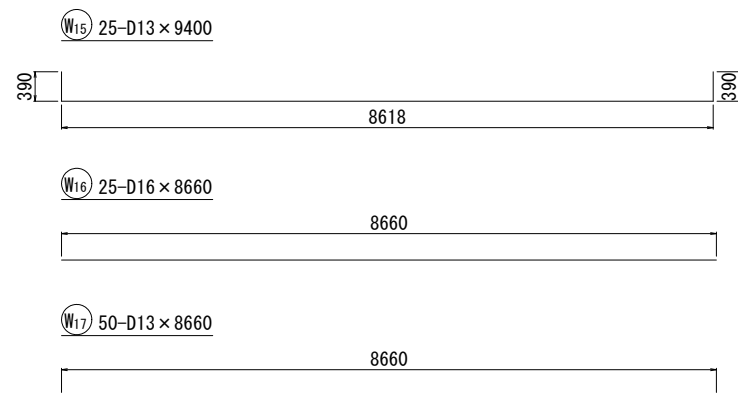

【3工区】		[参考図]	
工事名	令和5年度西国東海岸保全事業 3号排水機場水槽部工事		
図面名	吸込水槽本体部配筋加工図(2/4)		
作成年月日	-		
縮尺	S=1:50	図面番号	参1 - 2 / 4
会社名	-		
事務所名	九州農政局	西国東海岸保全事業所	

S=1 : 50

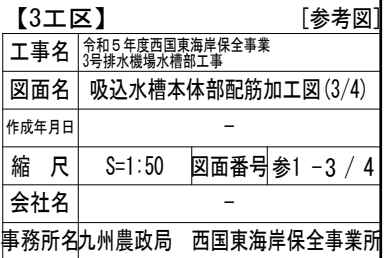

工事名	令和5年度西国東海岸保全事業 3号排水機場水槽部工事		
図面名	吸込水槽本体部配筋加工図(3/4)		
作成年月日	-		
縮尺	S=1:50	図面番号	参1-3/4
会社名	-		
事務所名	九州農政局	西国東海岸保全事業所	

吸込水槽本体部配筋加工図(4/4)

鉄筋表

記号	径	長さ (mm)	本数	単位当り質量 (kg/m)	本当り質量 (kg/本)	質量 (kg)	摘 要
F1	D29	7000	88	5.04	35.280	3104.6	└
2	D29	9740	88	5.04	49.090	4319.9	┘
3	D16	8660	83	1.56	13.510	1121.3	—
4	D13	8660	9	0.995	8.617	77.6	—
5	D13	2440	102	0.995	2.428	247.7	┐
6	D13	12000	68	0.995	11.940	811.9	—
7	D13	9750	68	0.995	9.701	659.7	—
8	D13	1320	38	0.995	1.313	49.9	—
9	D13	1920	2	0.995	1.910	3.8	—
10	D13	2440	18	0.995	2.428	43.7	┐
11	D13	2290	32	0.995	2.279	72.9	┐
12	D13	1570	38	0.995	1.562	59.4	┐
13	D13	1120	2	0.995	1.114	2.2	—
14	D13	870	6	0.995	0.866	5.2	┘
15	D13	9400	2	0.995	9.353	18.7	┐
16	D13	8660	45	0.995	8.617	387.8	—
17	D13	1910	12	0.995	1.900	22.8	┐
18	D13	1430	180	0.995	1.423	256.1	┐
19	D13	11660	26	0.995	11.602	301.7	┐
20	D13	1720	464	0.995	1.711	793.9	┘
21	D13	1440	18	0.995	1.433	25.8	┘
計						12386.6	kg
W1	D13	7380	166	0.995	7.343	1218.9	┐
2	D13	7580	156	0.995	7.542	1176.6	┐
3	D13	4660	10	0.995	4.637	46.4	┐
4	D13	8120	26	0.995	8.079	210.1	┘
5	D13	7770	8	0.995	7.731	61.8	┐
6	D13	7380	26	0.995	7.343	190.9	┐
7	D13	7580	52	0.995	7.542	392.2	┐
8	D13	12000	50	0.995	11.940	597.0	—
9	D13	9750	50	0.995	9.701	485.1	—
10	D13	12000	92	0.995	11.940	1098.5	—
11	D13	9650	92	0.995	9.602	883.4	—
12	D13	9060	8	0.995	9.015	72.1	—
13	D13	6710	8	0.995	6.676	53.4	—
14	D13	1800	16	0.995	1.791	28.7	—
15	D13	9400	25	0.995	9.353	233.8	┐
16	D16	8660	25	1.56	13.510	337.8	—
17	D13	8660	50	0.995	8.617	430.9	—
18	D13	2550	88	0.995	2.537	223.3	┐
19	D13	2410	84	0.995	2.398	201.4	┐
20	D13	7380	8	0.995	7.343	58.7	┐
21	D13	2810	84	0.995	2.796	234.9	┐
22	D13	1050	3	0.995	1.045	3.1	┐
23	D13	1020	14	0.995	1.015	14.2	┐
24	D13	890	912	0.995	0.886	808.0	┐

記号	径	長さ (mm)	本数	単位当り質量 (kg/m)	本当り質量 (kg/本)	質量 (kg)	摘 要
W25	D13	890	446	0.995	0.886	395.2	┐
26	D13	890	156	0.995	0.886	138.2	┐
27	D13	790	156	0.995	0.786	122.6	┐
計						9717.2	kg
S1	D25	9740	76	3.98	38.765	2946.1	┐ [76]
2	D25	7000	76	3.98	27.860	2117.4	┘ [76]
3	D25	4890	3	3.98	19.462	58.4	┐ [3]
4	D25	3630	3	3.98	14.447	43.3	┐ [3]
5	D25	5720	8	3.98	22.766	182.1	┐ [平均長]8]
6	D25	4460	8	3.98	17.751	142.0	┐ [平均長]8]
7	D25	7820	1	3.98	31.124	31.1	┘ [1]
8	D25	3760	1	3.98	14.965	15.0	┐ [1]
9	D25	5460	3	3.98	21.731	65.2	—
10	D25	2320	8	3.98	9.234	73.9	— (平均長)
11	D25	3720	1	3.98	14.806	14.8	—
12	D16	8660	71	1.56	13.510	959.2	—
13	D16	5460	3	1.56	8.518	25.6	—
14	D16	1490	16	1.56	2.324	37.2	— (平均長)
15	D16	2320	8	1.56	3.619	29.0	— (平均長)
16	D16	3590	1	1.56	5.600	5.6	—
17	D16	3720	1	1.56	5.803	5.8	—
18	D16	790	1	1.56	1.232	1.2	—
19	D13	2270	274	0.995	2.259	619.0	┐
20	D13	2030	24	0.995	2.020	48.5	┐ (平均長)
21	D13	12000	24	0.995	11.940	286.6	—
22	D13	9750	42	0.995	9.701	407.4	—
23	D13	10400	4	0.995	10.348	41.4	—
24	D13	8150	4	0.995	8.109	32.4	—
25	D13	3840	8	0.995	3.821	30.6	— (平均長)
26	D13	5290	28	0.995	5.264	147.4	— (平均長)
27	D13	5270	10	0.995	5.244	52.4	— (平均長)
28	D13	5090	8	0.995	5.065	40.5	— (平均長)
29	D13	8020	10	0.995	7.980	79.8	— (平均長)
30	D13	7840	8	0.995	7.801	62.4	— (平均長)
31	D13	7000	18	0.995	6.965	125.4	—
32	D13	5470	2	0.995	5.443	10.9	—
33	D13	3220	2	0.995	3.204	6.4	—
34	D13	6330	4	0.995	6.298	25.2	—
35	D13	1050	8	0.995	1.045	8.4	┐
36	D13	2270	14	0.995	2.259	31.6	┐
37	D13	2130	22	0.995	2.119	46.6	┐
38	D13	1560	12	0.995	1.552	18.6	┐ (平均長)
39	D13	1320	2	0.995	1.313	2.6	┐
40	D13	9400	1	0.995	9.353	9.4	┐
41	D13	1480	420	0.995	1.473	618.7	┐
計						9505.1	kg


記号	径	長さ (mm)	本数	単位当り質量 (kg/m)	本当り質量 (kg/本)	質量 (kg)	摘 要
H1	D13	3040	12	0.995	3.025	36.3	┐
2	D13	1920	6	0.995	1.910	11.5	—
3	D13	1500	16	0.995	1.493	23.9	—
4	D25	7600	4	3.98	30.248	121.0	○
5	D25	3750	32	3.98	14.925	477.6	—
6	D25	2600	32	3.98	10.348	331.1	—
7	D25	2450	16	3.98	9.751	156.0	—
8	D25	2350	4	3.98	9.353	37.4	—
9	D25	1800	24	3.98	7.164	171.9	—
10	D25	1900	4	3.98	7.562	30.2	—
11	D16	1200	4	1.56	1.872	7.5	—
12	D13	930	4	0.995	0.925	3.7	—
計						1408.1	kg
A1	D13	650	26	0.995	0.647	16.8	┐
2	D13	3200	2	0.995	3.184	6.4	┐
3	D13	1990	2	0.995	1.980	4.0	—
4	D13	3130	2	0.995	3.114	6.2	┐
5	D13	2520	2	0.995	2.507	5.0	—
6	D13	450	46	0.995	0.448	20.6	┐
7	D13	7580	2	0.995	7.542	15.1	┐
計						74.1	kg
B1	D13	1390	32	0.995	1.383	44.3	┐
2	D13	3060	16	0.995	3.045	48.7	—
3	D13	1940	26	0.995	1.930	50.2	┐
4	D13	440	12	0.995	0.438	5.3	┐
計						148.5	kg
小 計						D29 7424.5 kg D25 7014.5 kg	[176]
合 計						D16 2530.2 kg D13 16270.4 kg	[176]

記号	径	長さ (mm)	本数	単位当り質量 (kg/m)	本当り質量 (kg/本)	質量 (kg)	摘 要
T1	D25	3800	78	3.98	15.124	1179.7	┐
2	D25	3800	26	3.98	15.124	393.2	┐
3	D22	3800	32	3.04	11.552	369.7	┐
4	D22	3800	16	3.04	11.552	184.8	┐
5	D22	3800	36	3.04	11.552	415.9	┐
6	D22	3800	32	3.04	11.552	369.7	┐
7	D25	2500	32	3.98	9.950	318.4	┐
8	D25	2500	32	3.98	9.950	318.4	┐
9	D25	2500	16	3.98	9.950	159.2	┐
10	D25	2500	32	3.98	9.950	318.4	┐
11	D25	2500	12	3.98	9.950	119.4	┐
12	D16	1490	72	1.56	2.324	167.4	┐
13	D16	1490	4	1.56	2.324	9.3	┐
14	D10	1000	76	0.56	0.560	42.6	┐
15	D10	1000	74	0.56	0.560	41.4	┐
16	D10	1000	74	0.56	0.560	41.4	┐
17	D10	1000	50	0.56	0.560	28.0	┐
18	D10	1000	198	0.56	0.560	110.9	┐
19	D16	1320	20	1.56	2.059	41.2	┐
20	D16	1320	8	1.56	2.059	16.5	┐
21	D13	1520	176	0.995	1.512	266.2	┐
22	D13	1520	8	0.995	1.512	12.1	┐
23	D13	1200	11	0.995	1.194	13.1	┐
計						4936.9	kg
小 計						D25 2806.7 kg D22 1340.1 kg D16 234.4 kg D13 291.4 kg D10 264.3 kg	[176]
合 計						4936.9	[176]

【3工区】 [参考図]

工事名	令和5年度西国東海岸保全事業 3号排水機場水槽部工事		
図面名	吸込水槽本体部配筋加工図(4/4)		
作成年月日	—		
縮 尺	—	図面番号	参1 - 4 / 4
会社名	—		
事務所名	九州農政局 西国東海岸保全事業所		


S=1 : 50

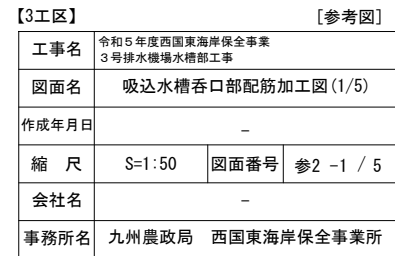


吸込水槽呑口部配筋加工図(2/5)

S=1:50


(F 22) 2-D13×1480(平均長)

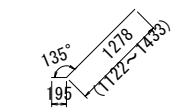


(F 23) 91-D13×2290

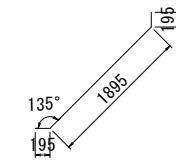


(F 23) 1-D13×2210

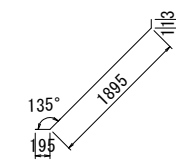


(F 24) 172-D13×2770

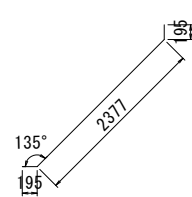


(F 25) 4-D13×1650

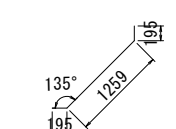


(F 26) 4-D13×1370

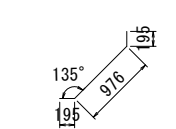


(F 27) 7-D13×1920

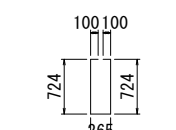


(F 28) 154-D13×1950

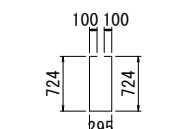


(F 29) 6-D13×1450

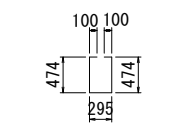


(F 30) 12-D13×1870

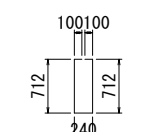


(F 31) 222-D13×1910

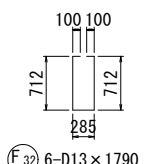


(F 32) 6-D13×1790

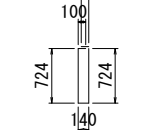


(F 33) 6-D13×1940

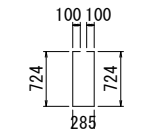


(F 34) 6-D13×1940

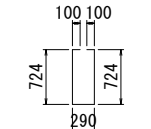


(F 35) 6-D13×1820

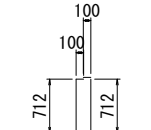


(F 36) 30-D13×1030

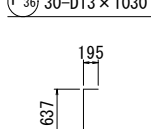


(F 37) 26-D13×1040

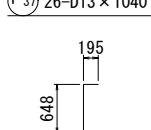


(W 1) 13-D19×3630(平均長)

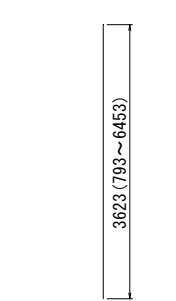


(W 2) 53-D19×6500

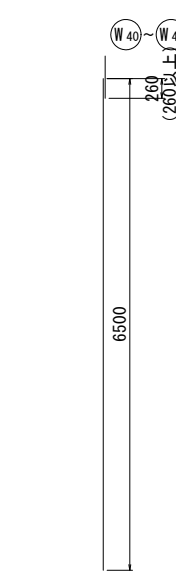


(W 3) 91-D16×6680

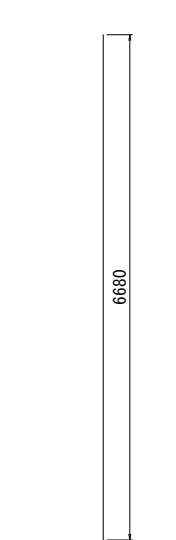


(W 4) 36-D16×6500

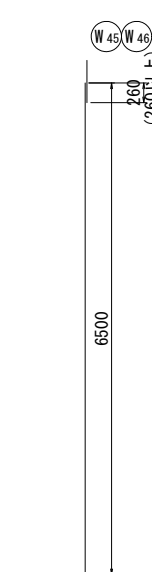


(W 5) 92-D13×6680

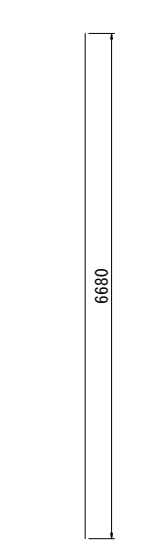


(W 6) 2-D13×6630

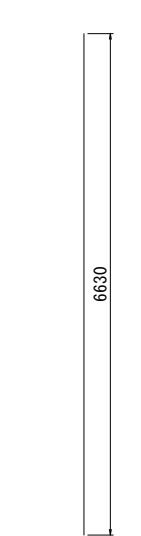


(W 7) 2-D16×6630

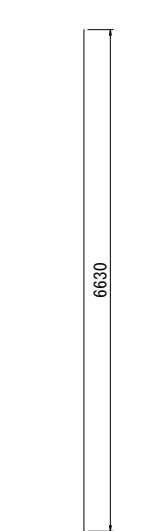


(W 8) 33-D19×11000

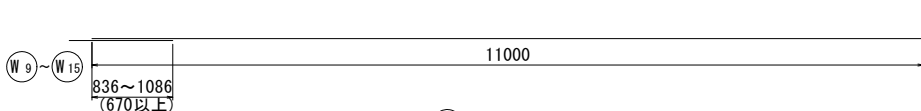


(W 9) 1-D19×8000

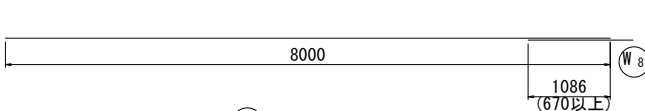


(W 10) 2-D19×7500

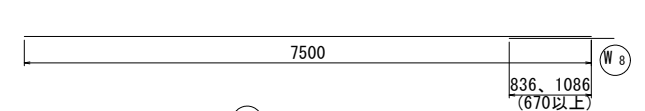


(W 11) 2-D19×7000

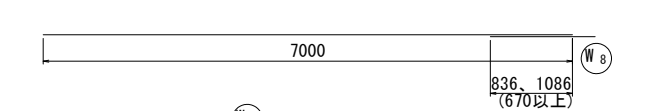


(W 12) 2-D19×6500

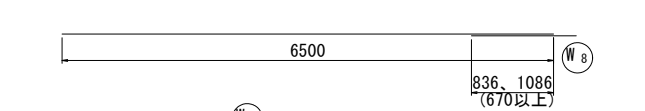


(W 13) 2-D19×6000

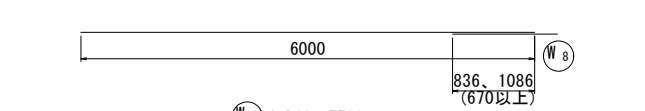


(W 14) 2-D19×5500

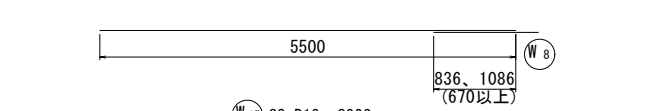


(W 15) 33-D19×8000

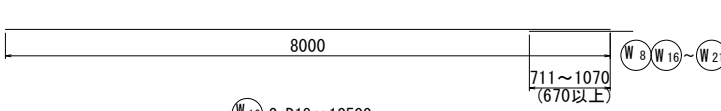


(W 16) 2-D19×10500

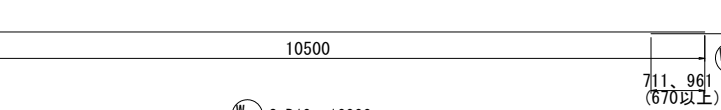


(W 17) 2-D19×10000

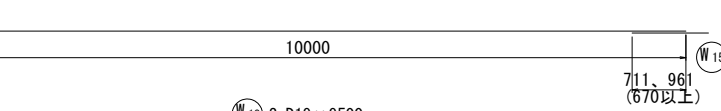


(W 18) 2-D19×9500

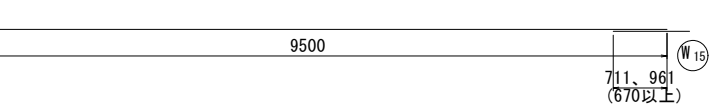


(W 19) 2-D19×9000

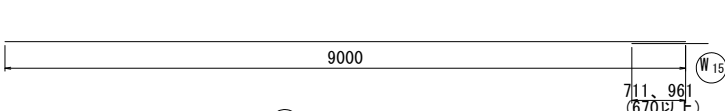

(W 20) 2-D19×8500

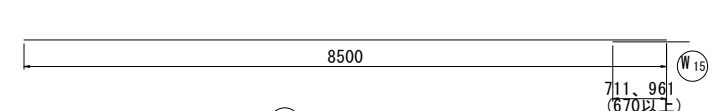


(W 21) 1-D19×8000

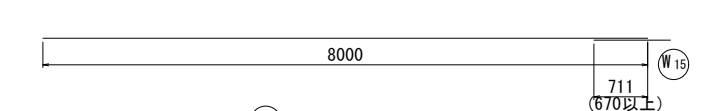


(W 21) 2-D19×1790(平均長)




(W 21) 2-D19×4670

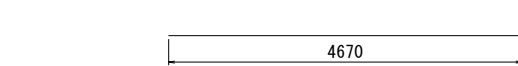


(W 22) 66-D13×9500

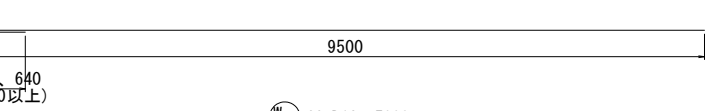


(W 23) 66-D13×5000

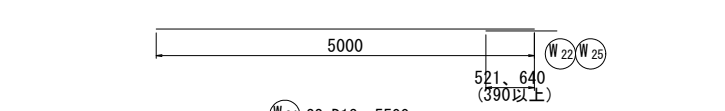


(W 24) 22-D13×5500

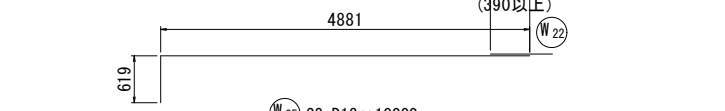

(W 25) 22-D13×10000

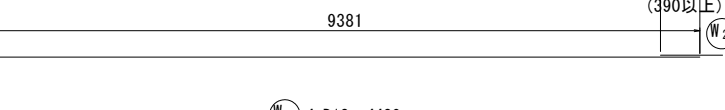

(W 26) 4-D13×4480

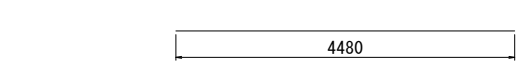


(W 27) 25-D13×2470(平均長)




【3工区】		【参考図】	
工事名	令和5年度西国東海岸保全事業 3号排水機場水槽部工事		
図面名	吸込水槽呑口部配筋加工図 (2/5)		
作成年月日	-		
縮 尺	S=1:50	図面番号	参2 -2 / 5
会社名	-		
事務所名	九州農政局	西国東海岸保全事業所	

吸込水槽呑口部配筋加工図(3/5)


S=1:50

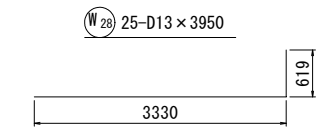

W28 25-D13 x 3950

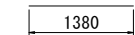


W29 100-D13 x 1380

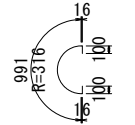


W30 25-D13 x 1230




W31 25-D13 x 660

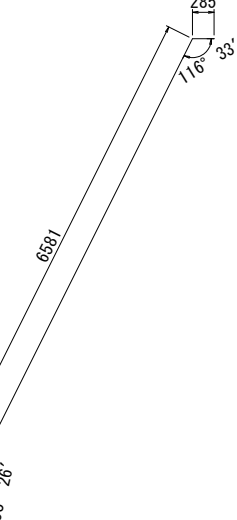


W32 1-D19 x 7160

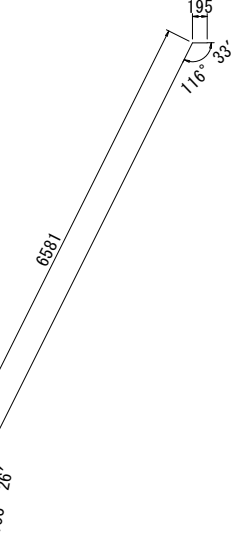


W33 3-D13 x 6980

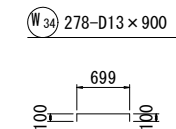


W34 278-D13 x 900

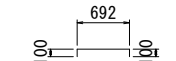


W35 336-D13 x 900

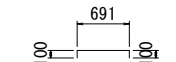


W36 84-D13 x 900

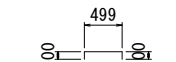


W37 22-D13 x 700

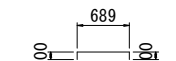


W38 83-D13 x 890

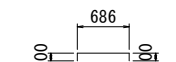


W39 210-D13 x 890

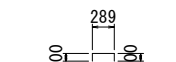


W40 11-D13 x 490

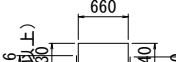

W41 19-D13 x 1530

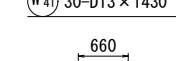


W42 30-D13 x 1430

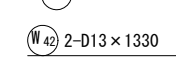

W43 2-D13 x 1330



W44 2-D13 x 1230

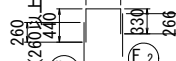


W45 13-D13 x 1050




W46 16-D13 x 1540




W47 2-D13 x 1140

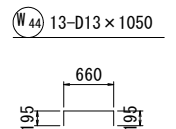


W48 49-D13 x 1020

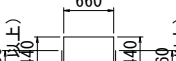


W49 34-D13 x 1020

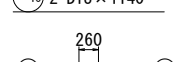


W50 22-D13 x 1030

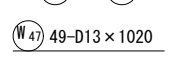


W51 10-D13 x 1020

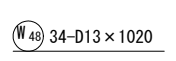


W52 630

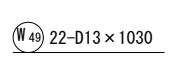

W53 670

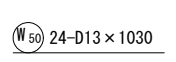

W54 24-D19 x 7500

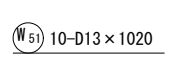

W55 16-D19 x 5500



W56 24-D19 x 9500



W57 2-D19 x 8000



W58 16-D16 x 5000




W59 3-D16 x 3320 (平均長)




W60 16-D13 x 8660




W61 24-D16 x 8660

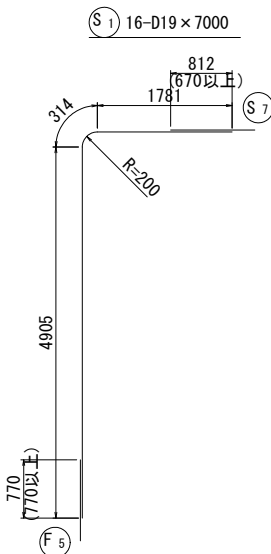


S1 16-D19 x 7000

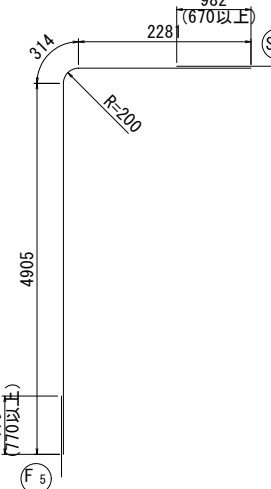


S2 24-D19 x 7500

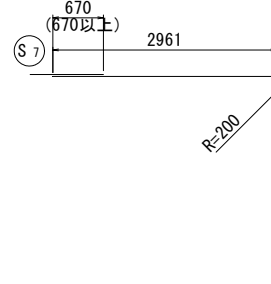


S3 2-D19 x 8000

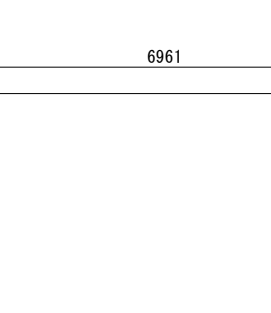


S4 2-D19 x 3050 (平均長)

 


S5 1-D19 x 6000

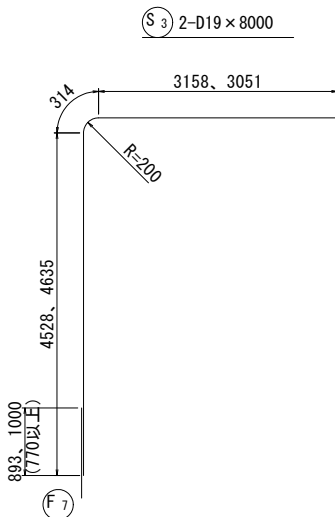


S6 1-D19 x 5500

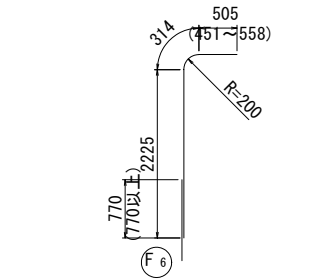


S7 16-D16 x 5000

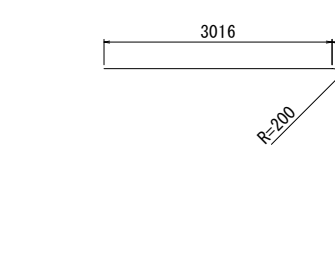

S8 3-D16 x 3320 (平均長)

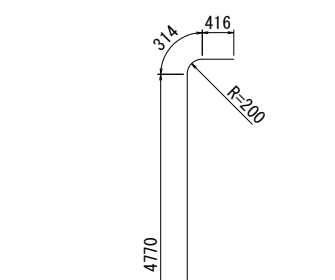

S9 16-D13 x 8660

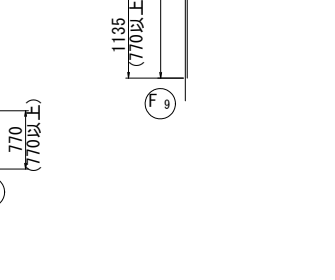

S10 24-D16 x 8660




S11 3-D13 x 3460 (平均長)



S12 3-D13 x 3360 (平均長)



S13 3-D13 x 3600 (平均長)

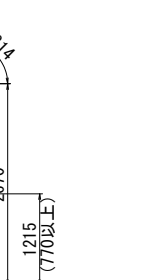

S14 3-D13 x 760 (平均長)




S15 6-D13 x 4720




S16 6-D13 x 9500




S17 521~669 (390以上)

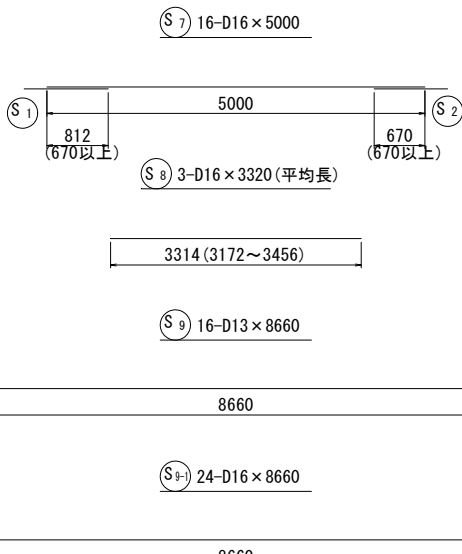


S18 3-D13 x 3460 (平均長)

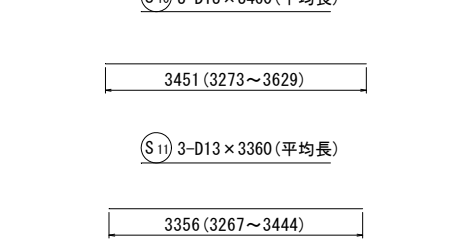

S19 3-D13 x 3360 (平均長)

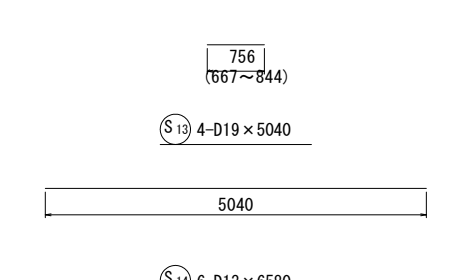

S20 3-D13 x 760 (平均長)

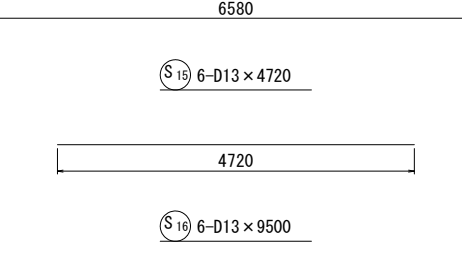

S21 6-D13 x 4720



S22 6-D13 x 9500







S23 521~669 (390以上)

[3工区] [参考図]

工事名	令和5年度西国東海岸保全事業		
図面名	吸込水槽呑口部配筋加工図(3/5)		
作成年月日	-		
縮尺	S=1:50	図面番号	参2 -3 / 5
会社名	-		
事務所名	九州農政局 西国東海岸保全事業所		

吸込水槽呑口部配筋加工図(4/5)

S=1:50

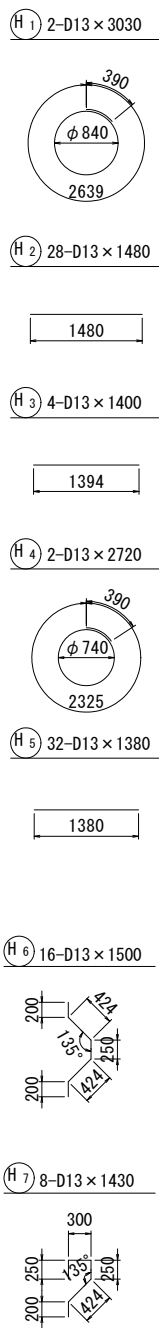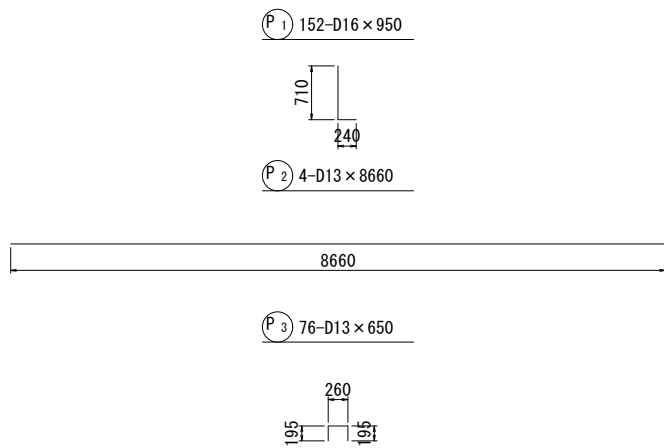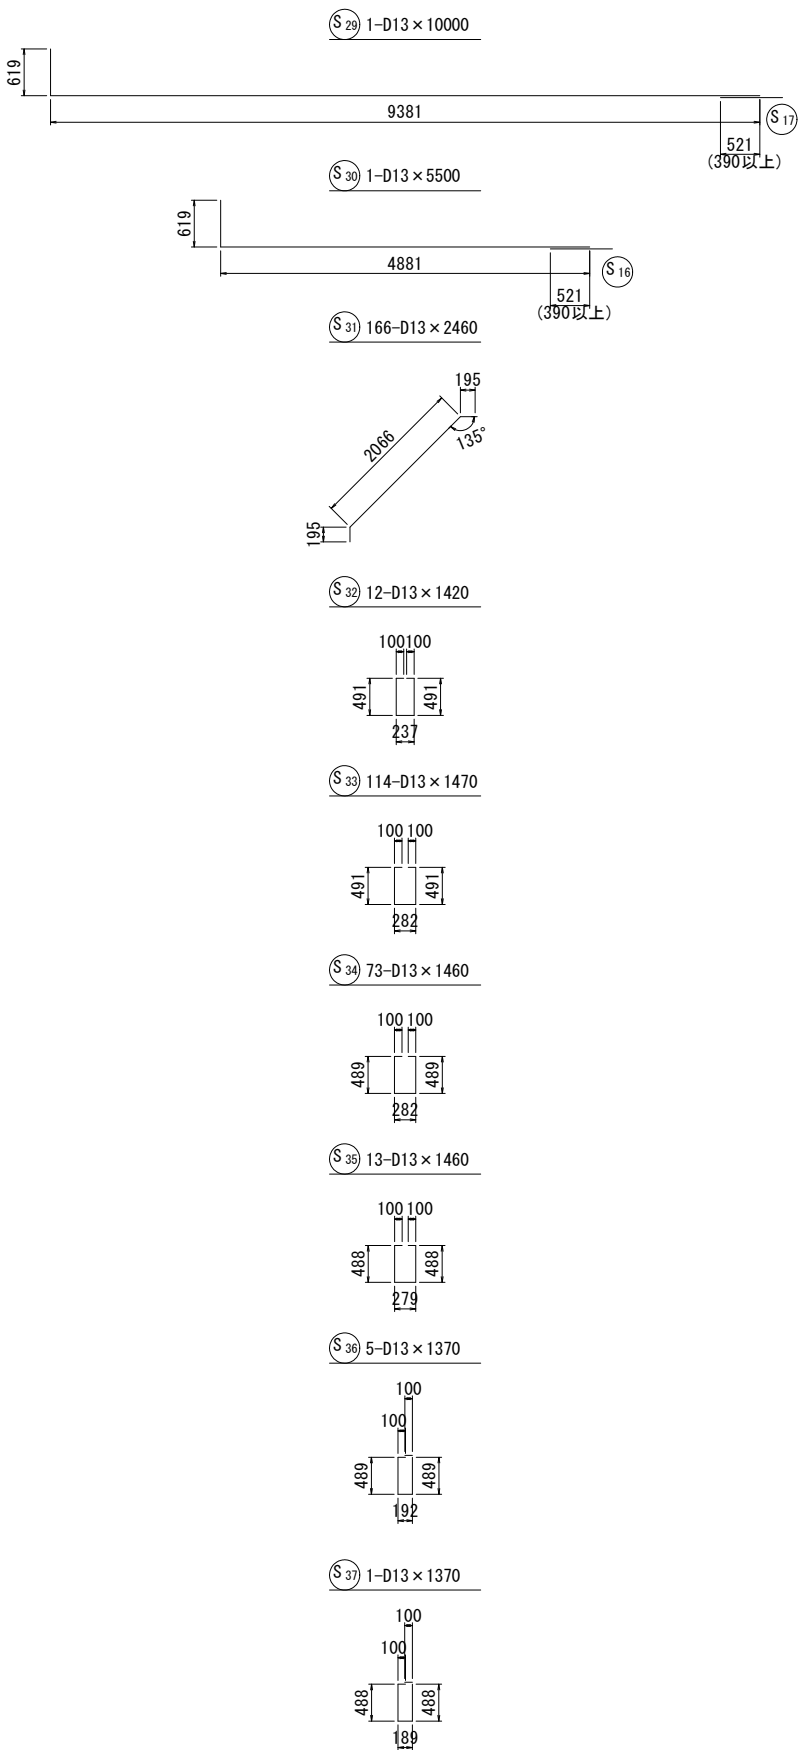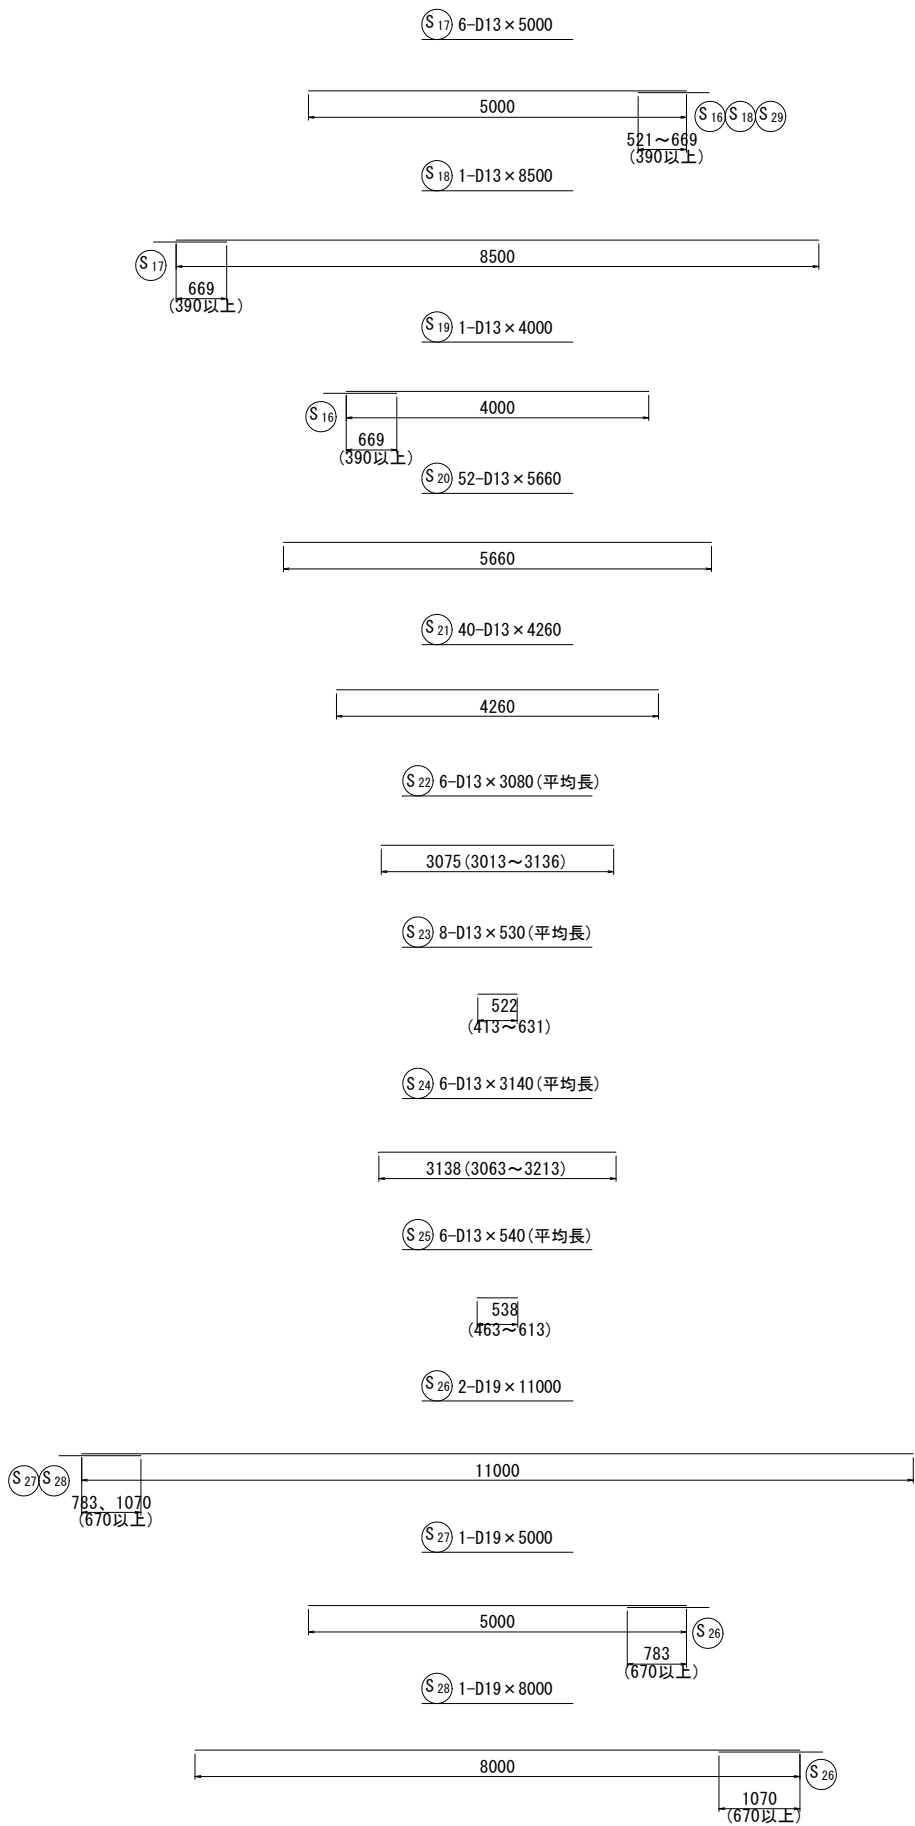

【3工区】		[参考図]	
工 事 名	令和5年度西国東海岸保全事業 3号排水機場水槽部工事		
図面名	吸込水槽呑口部配筋加工図(4/5)		
作成年月日	-		
縮 尺	S=1:50	図面番号	参2 -4 / 5
会社名	-		
事務所名	九州農政局 西国東海岸保全事業所		


吸込水槽呑口部配筋加工図 (5/5)

鉄 筋 質 量 表							
記号	径	長さ (mm)	本 数	単位質量 (kg/m)	本当り質量 (kg)	質 量 (kg)	適 用
F1	D32	11500	21	6.23	71.65	1505	└
F1-1	D32	11670	31	6.23	72.70	2254	└
F2	D32	10000	32	6.23	62.30	1994	┘
F2-1	D32	10070	20	6.23	62.74	1255	┘
F3	D32	8720	12	6.23	54.33	652	┘ (平均長)
F4	D32	6890	12	6.23	42.92	515	┘ (平均長)
F5	D22	9000	40	3.04	27.36	1094	└
F6	D22	8000	42	3.04	24.32	1021	┘
F7	D22	9500	2	3.04	28.88	58	└
F8	D22	8000	1	3.04	24.32	24	└
F9	D22	9500	1	3.04	28.88	29	┘
F10	D29	8660	33	5.04	43.65	1440	――
F11	D16	8660	43	1.56	13.51	581	――
F12	D13	8660	4	0.995	8.62	34	――
F13	D19	11000	42	2.25	24.75	1040	――
F14	D19	8000	42	2.25	18.00	756	――
F15	D13	3970	30	0.995	3.95	119	┐
F16	D13	4390	2	0.995	4.37	9	――
F17	D13	1380	34	0.995	1.37	47	-
F18	D13	5500	15	0.995	5.47	82	┐
F19	D13	9500	15	0.995	9.45	142	――
F20	D13	10000	15	0.995	9.95	149	――
F21	D13	5000	15	0.995	4.98	75	――
F22	D13	1480	2	0.995	1.47	3	┐ (平均長)
F23	D13	2290	91	0.995	2.28	207	┐
F23-1	D13	2210	1	0.995	2.20	2	┐
F24	D13	2770	172	0.995	2.76	475	┐
F25	D13	1650	4	0.995	1.64	7	┐
F26	D13	1370	4	0.995	1.36	5	┐
F27	D13	1920	7	0.995	1.91	13	□
F28	D13	1950	154	0.995	1.94	299	□
F29	D13	1450	6	0.995	1.44	9	□
F30	D13	1870	12	0.995	1.86	22	□
F31	D13	1910	222	0.995	1.90	422	□
F32	D13	1790	6	0.995	1.78	11	□
F33	D13	1940	6	0.995	1.93	12	□
F34	D13	1940	6	0.995	1.93	12	□
F35	D13	1820	6	0.995	1.81	11	□
F36	D13	1030	30	0.995	1.02	31	└
F37	D13	1040	26	0.995	1.03	27	└
						16457	
W1	D19	3630	13	2.25	8.17	106	┐ (平均長)
W2	D19	6500	53	2.25	14.63	775	┐
W3	D16	6680	91	1.56	10.42	948	┐
W4	D16	6500	36	1.56	10.14	365	┐
W5	D13	6680	92	0.995	6.65	612	┐
W6	D13	6630	2	0.995	6.60	13	┐
W7	D16	6630	2	1.56	10.34	21	┐
W8	D19	11000	33	2.25	24.75	817	――
W9	D19	8000	1	2.25	18.00	18	――
W10	D19	7500	2	2.25	16.88	34	――
W11	D19	7000	2	2.25	15.75	32	――
W12	D19	6500	2	2.25	14.63	29	――
W13	D19	6000	2	2.25	13.50	27	――
W14	D19	5500	2	2.25	12.38	25	――
W15	D19	8000	33	2.25	18.00	594	――
W16	D19	10500	2	2.25	23.63	47	――
W17	D19	10000	2	2.25	22.50	45	――
W18	D19	9500	2	2.25	21.38	43	――
W19	D19	9000	2	2.25	20.25	41	――
W20	D19	8500	2	2.25	19.13	38	――
W21	D19	8000	1	2.25	18.00	18	――
W21-1	D19	1790	2	2.25	4.03	8	- (平均長)
W21-2	D19	4670	2	2.25	10.51	21	――
W22	D13	9500	66	0.995	9.45	624	――
W23	D13	5000	66	0.995	4.98	329	――
W24	D13	5500	22	0.995	5.47	120	┐
W25	D13	10000	22	0.995	9.95	219	┐
W26	D13	4480	4	0.995	4.46	18	――
W27	D13	2470	25	0.995	2.46	62	┐ (平均長)
W28	D13	3950	25	0.995	3.93	98	┐
W29	D13	1380	100	0.995	1.37	137	-
W30	D13	1230	25	0.995	1.22	31	└
W31	D13	660	25	0.995	0.66	17	-
W32	D19	7160	1	2.25	16.11	16	┐
W33	D13	6980	3	0.995	6.95	21	┐
W34	D13	900	278	0.995	0.90	250	┐
W35	D13	900	336	0.995	0.90	302	┐
W35-1	D13	900	84	0.995	0.90	76	┐
W36	D13	700	22	0.995	0.70	15	┐
W37	D13	890	83	0.995	0.89	74	┐
W38	D13	890	210	0.995	0.89	187	┐
W39	D13	490	11	0.995	0.49	5	┐
W40	D13	1530	19	0.995	1.52	29	┐
W41	D13	1430	30	0.995	1.42	43	┐
W42	D13	1330	2	0.995	1.32	3	┐
W43	D13	1230	2	0.995	1.22	2	┐
W44	D13	1050	13	0.995	1.04	14	┐
W45	D13	1540	16	0.995	1.53	24	┐
W46	D13	1140	2	0.995	1.13	2	┐
W47	D13	1020	49	0.995	1.01	49	┐
W48	D13	1020	34	0.995	1.01	34	┐
W49	D13	1030	22	0.995	1.02	22	┐
W50	D13	1030	24	0.995	1.02	24	┐
W51	D13	1020	10	0.995	1.01	10	┐
						7534	
S1	D19	7000	16	2.25	15.75	252	┐
S1-1	D19	7500	24	2.25	16.88	405	┐
S2	D19	5500	16	2.25	12.38	198	┐
S2-1	D19	9500	24	2.25	21.38	513	┐
S3	D19	8000	2	2.25	18.00	36	┐
S4	D19	3050	2	2.25	6.86	14	┐ (平均長)
S5	D19	6000	1	2.25	13.50	14	┐
S6	D19	5500	1	2.25	12.38	12	┐
S7	D16	5000	16	1.56	7.80	125	――
S8	D16	3320	3	1.56	5.18	16	―― (平均長)
S9	D13	8660	16	0.995	8.62	138	――
S9-1	D16	8660	24	1.56	13.51	324	――
S10	D13	3460	3	0.995	3.44	10	―― (平均長)
S11	D13	3360	3	0.995	3.34	10	―― (平均長)
S12	D13	760	3	0.995	0.76	2	- (平均長)
S13	D19	5040	4	2.25	11.34	45	――
S14	D13	6580	6	0.995	6.55	39	――
S15	D13	4720	6	0.995	4.70	28	――
S16	D13	9500	6	0.995	9.45	57	――
S17	D13	5000	6	0.995	4.98	30	――
S18	D13	8500	1	0.995	8.46	8	――
S19	D13	4000	1	0.995	3.98	4	――
S20	D13	5660	52	0.995	5.63	293	――
S21	D13	4260	40	0.995	4.24	170	――
S22	D13	3080	6	0.995	3.06	18	―― (平均長)
S23	D13	530	8	0.995	0.53	4	- (平均長)
S24	D13	3140	6	0.995	3.12	19	―― (平均長)
S25	D13	540	6	0.995	0.54	3	- (平均長)
S26	D19	11000	2	2.25	24.75	50	――
S27	D19	5000	1	2.25	11.25	11	――
S28	D19	8000	1	2.25	18.00	18	――
S29	D13	10000	1	0.995	9.95	10	――
S30	D13	5500	1	0.995	5.47	5	――
S31	D13	2460	166	0.995	2.45	407	┐
S32	D13	1420	12	0.995	1.41	17	□
S33	D13	1470	114	0.995	1.46	166	□
S34	D13	1460	73	0.995	1.45	106	□
S35	D13	1460	13	0.995	1.45	19	□
S36	D13	1370	5	0.995	1.36	7	□
S37	D13	1370	1	0.995	1.36	1	□
						3604	
P1	D16	950	152	1.56	1.48	225	└
P2	D13	8660	4	0.995	8.62	34	――
P3	D13	650	76	0.995	0.65	49	┐
						308	
H1	D13	3030	2	0.995	3.01	6	○
H2	D13	1480	28	0.995	1.47	41	――
H3	D13	1400	4	0.995	1.39	6	――
H4	D13	2720	2	0.995	2.71	5	○
H5	D13	1380	32	0.995	1.37	44	――
H6	D13	1500	16	0.995	1.49	24	〉
H7	D13	1430	8	0.995	1.42	11	?
						137	
径 質 量							
				D32	8175	kg	
				D29	1440	kg	
				D22	2226	kg	
				D19	6098	kg	
				D16	2605	kg	
				D13	7482	kg	
				合計	28026	kg	




【3工区】 [参考図]

工事名	令和5年度西国東海岸保全事業 3号排水機場水槽部工事		
図面名	吸込水槽呑口部配筋加工図 (5/5)		
作成年月日	-		
縮 尺		図面番号	参2 -5 / 5
会社名	-		
事務所名	九州農政局 西国東海岸保全事業所		

S=1 : 50

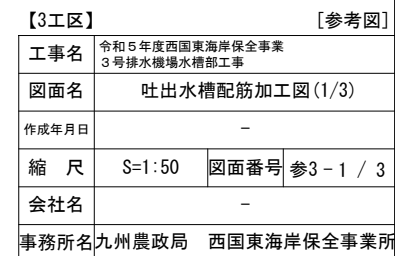


吐出水槽配筋加工図 (2/3) S=1:50

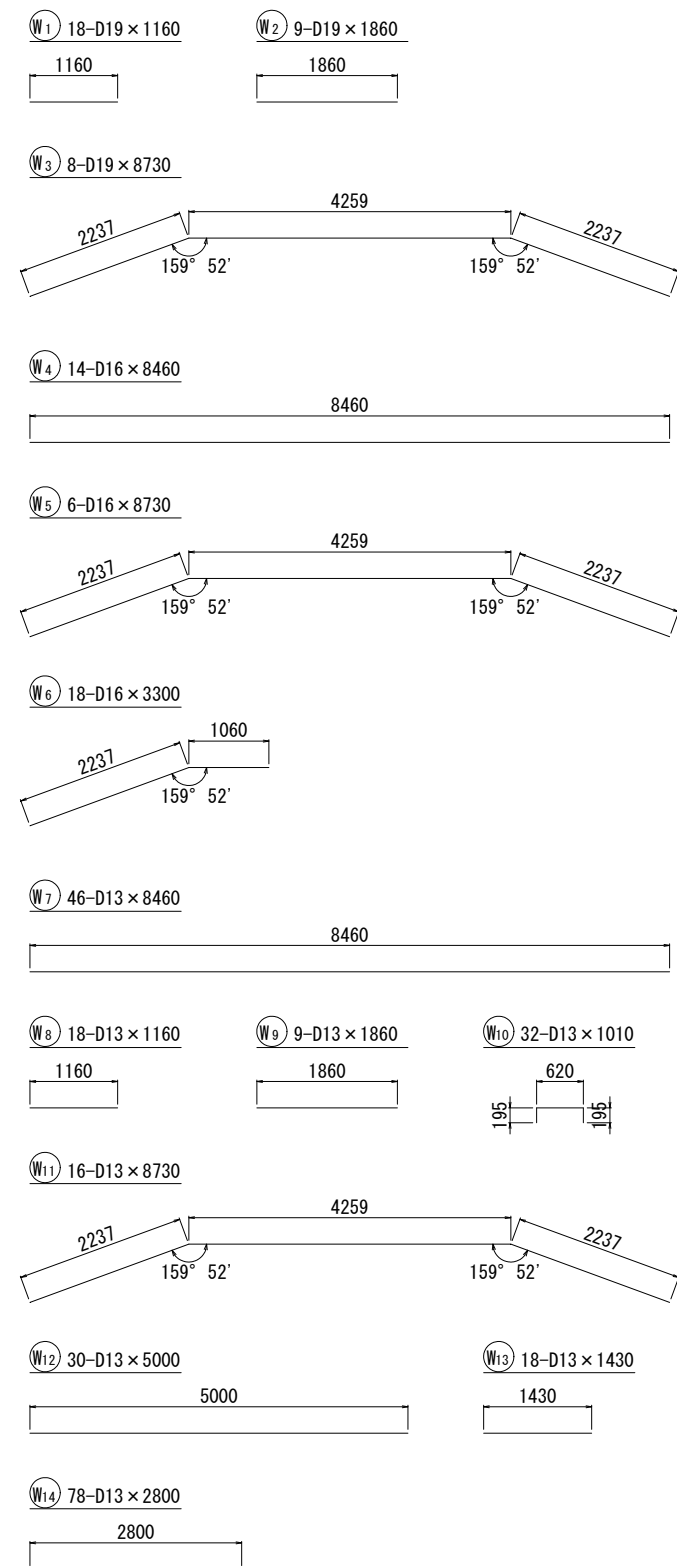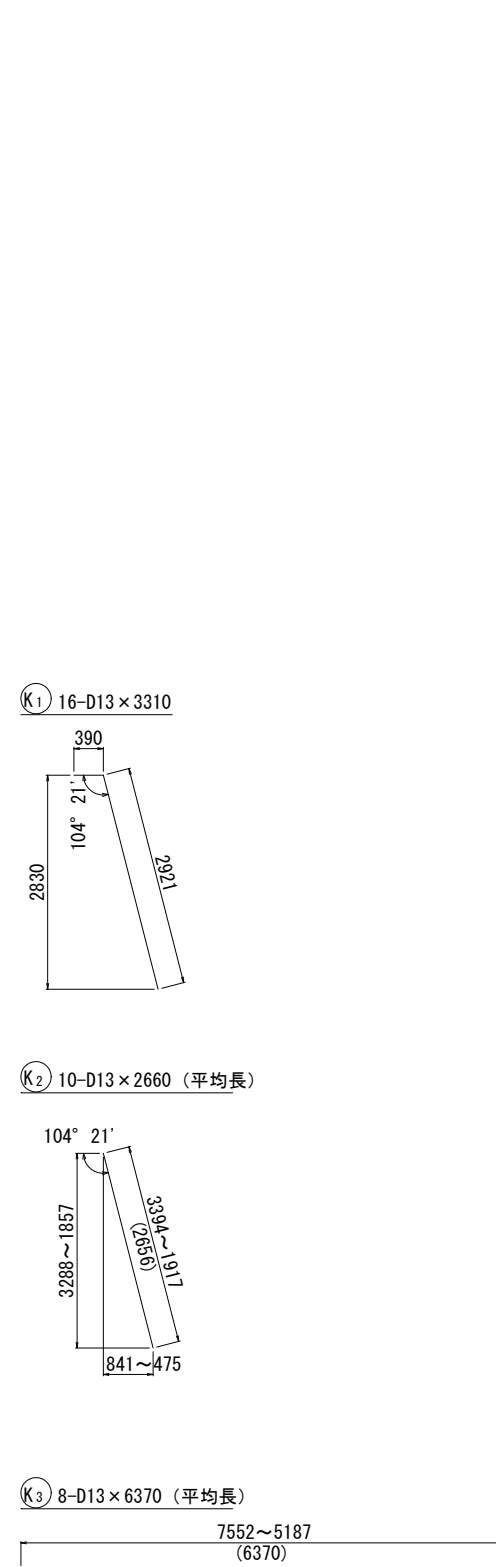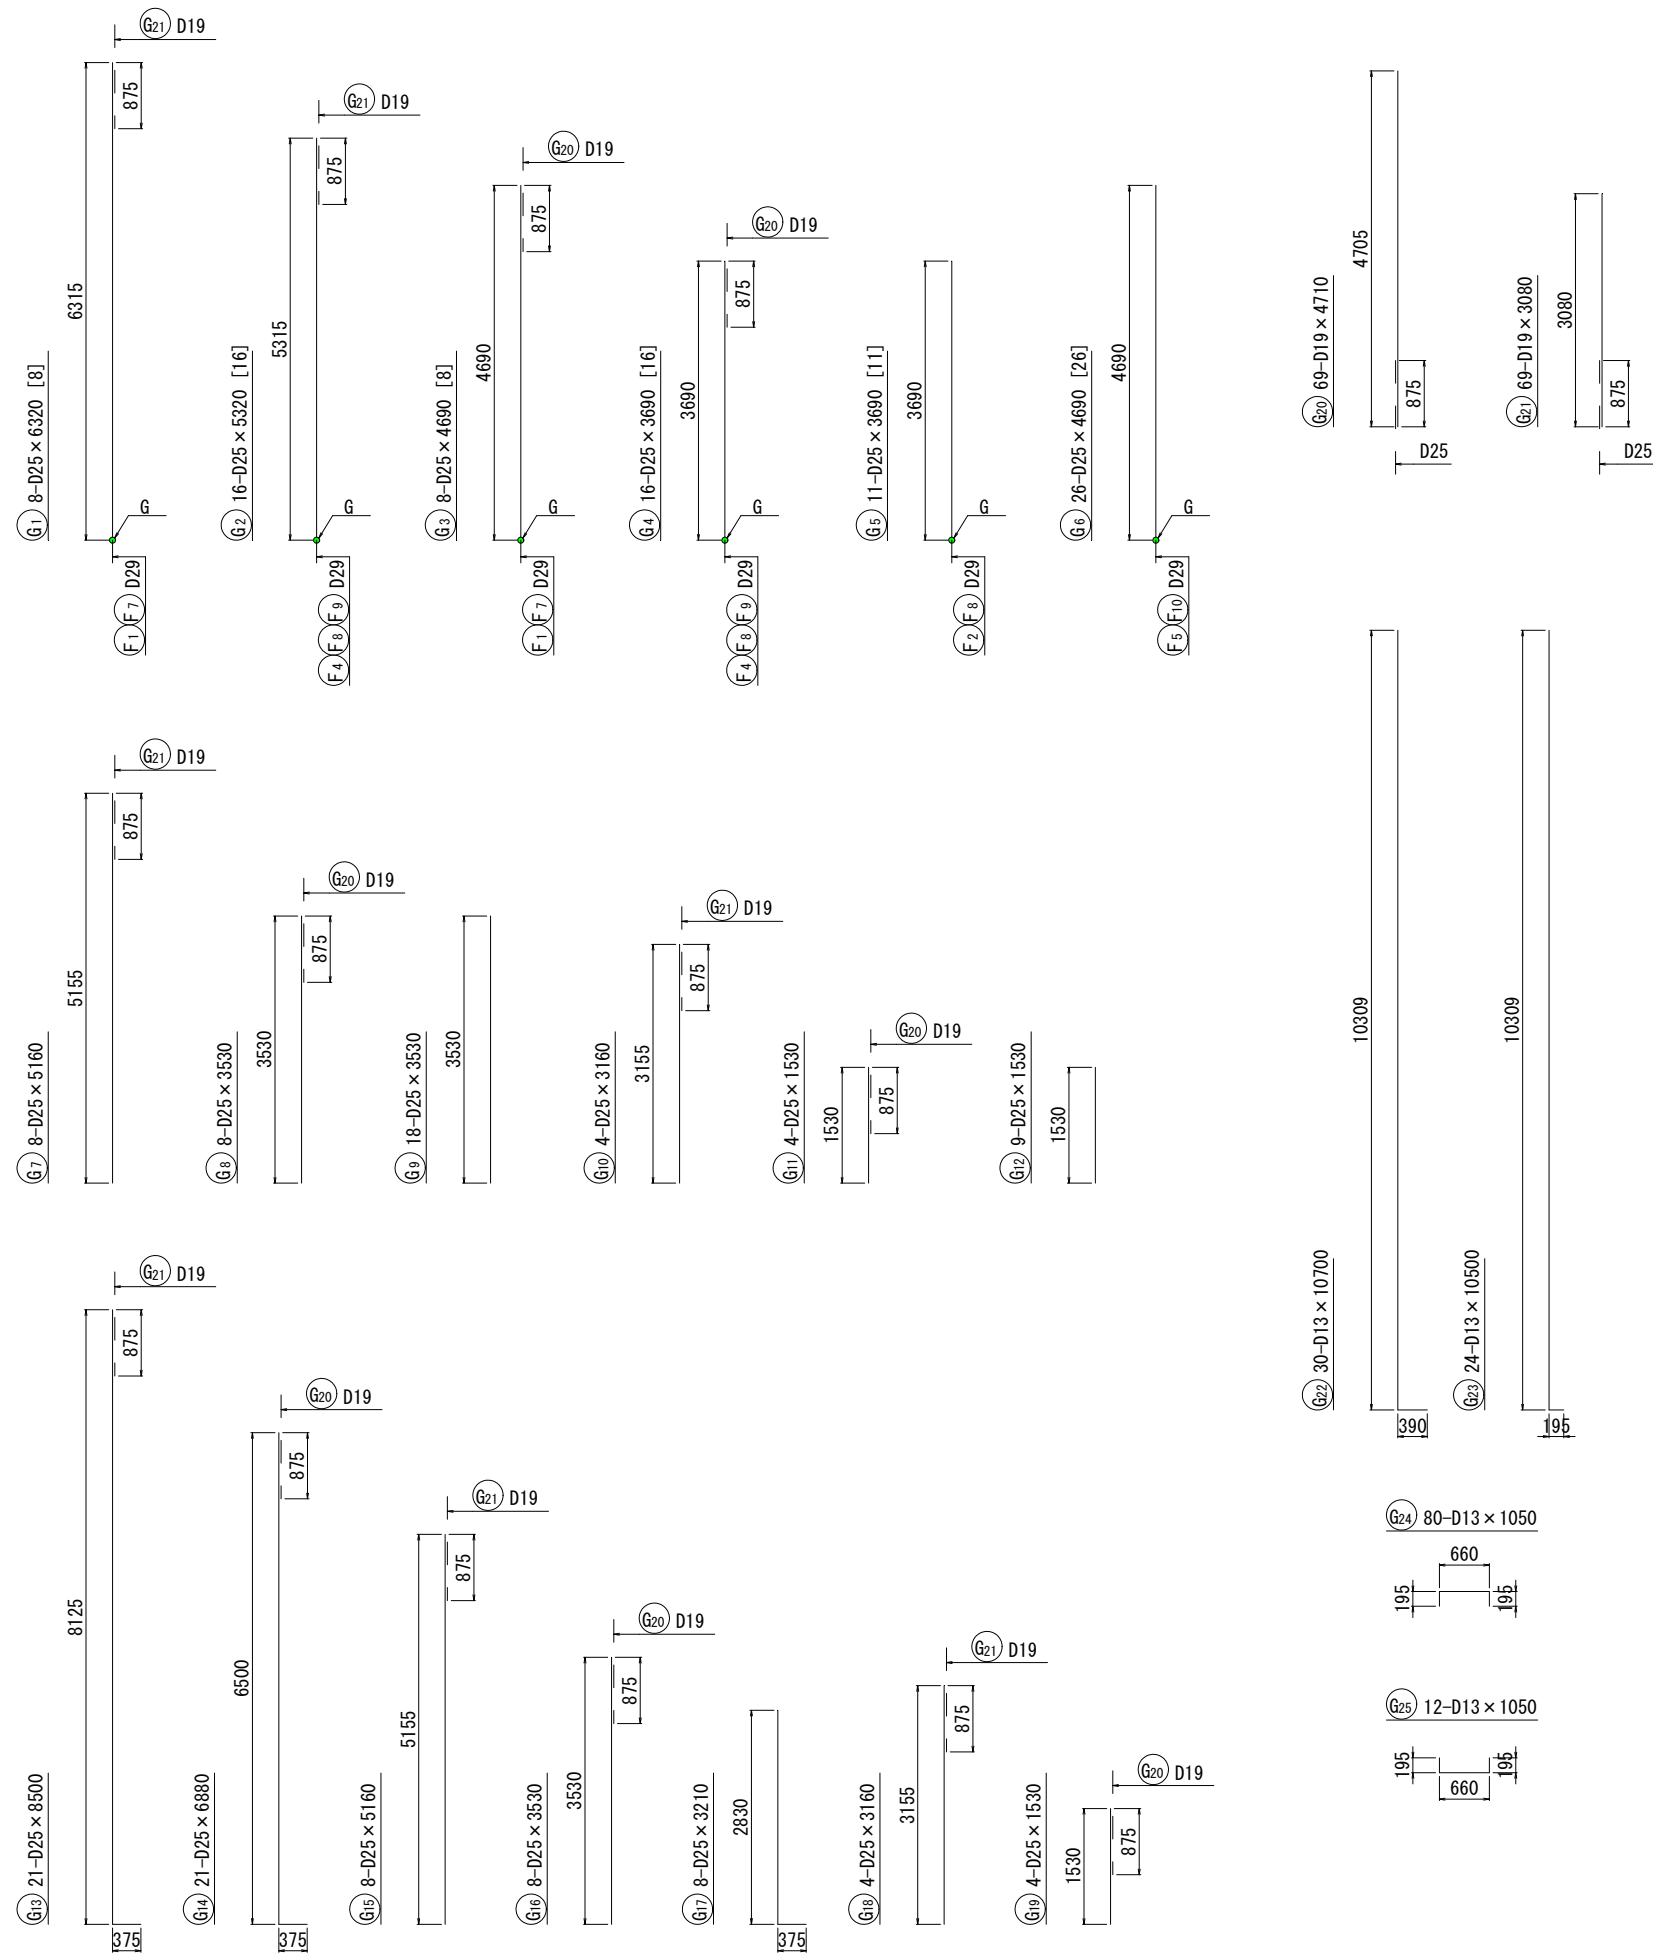

【3工区】		[参考図]	
工事名	令和5年度西国東海岸保全事業 3号排水機場水槽部工事		
図面名	吐出水槽配筋加工図 (2/3)		
作成年月日	-		
縮 尺	S=1:50	図面番号	参3-2 / 3
会社名	-		
事務所名	九州農政局 西国東海岸保全事業所		

吐出水槽配筋加工図(3/3) S=1:50

鉄筋表

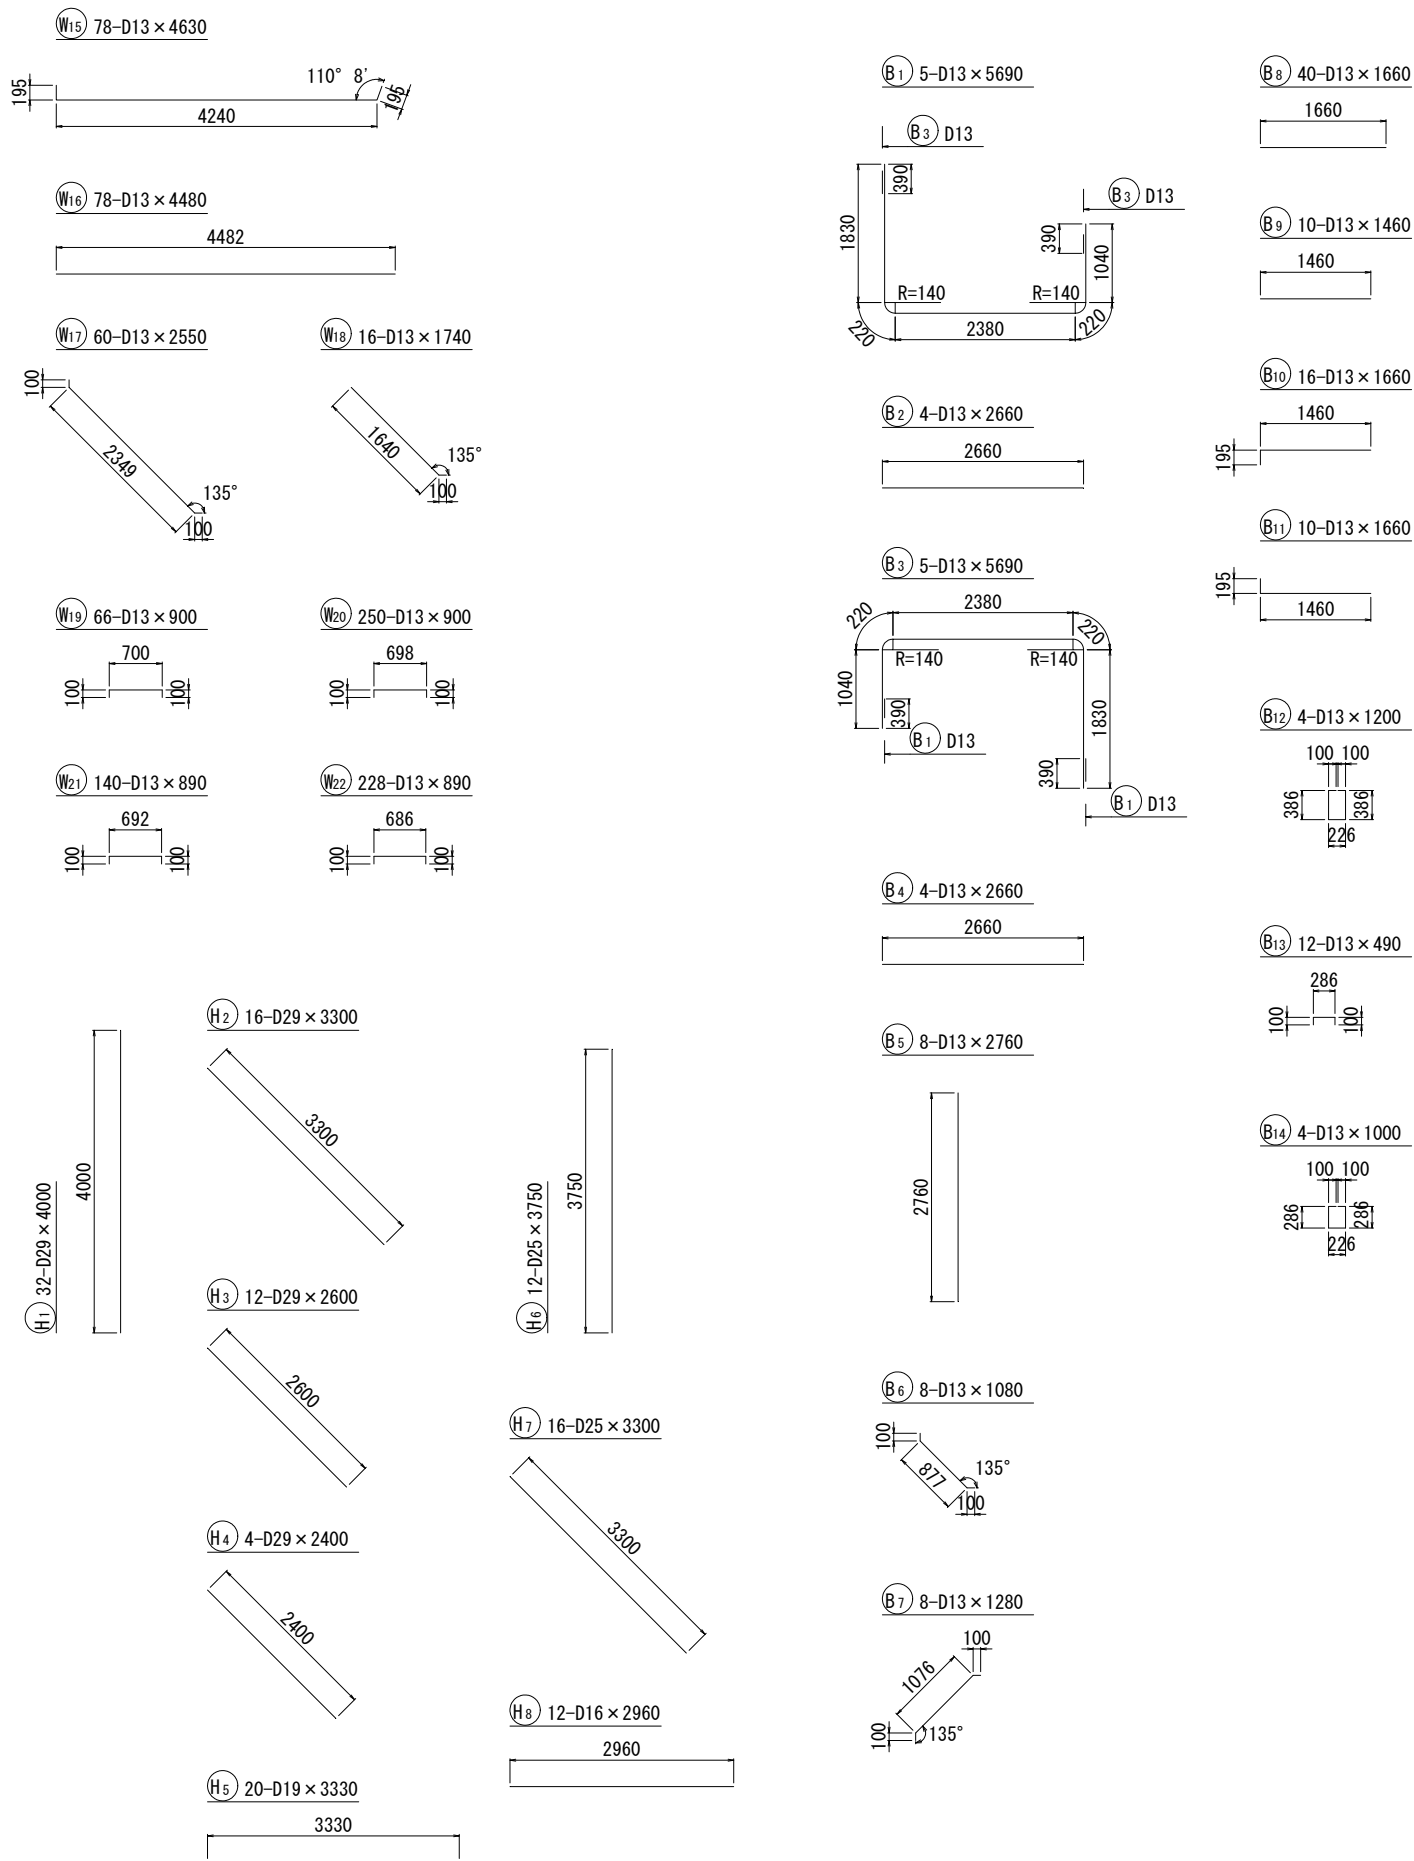

記号	径	長さ (mm)	本数	単位当り質量 (kg/m)	本当り質量 (kg/本)	質量 (kg)	摘要
F 1	D29	9380	8	5.04	47.275	378.2	┐
2	D29	10380	7	5.04	52.315	366.2	┐
3	D29	8250	2	5.04	41.580	83.2	┐
4	D29	8230	10	5.04	41.479	414.8	┐
5	D29	7230	8	5.04	36.439	291.5	┐
6	D29	5380	14	5.04	27.115	379.6	┐ (平均長)
7	D29	6160	8	5.04	31.046	248.4	┐ (平均長)
8	D29	7100	8	5.04	35.784	286.3	┐ (平均長)
9	D29	6910	18	5.04	34.826	626.9	┐
10	D29	5910	18	5.04	29.786	536.1	┐
11	D29	3130	71	5.04	15.775	1120.0	—
12	D25	6810	35	3.98	27.104	948.6	—
13	D25	6520	24	3.98	25.950	622.8	— (平均長)
14	D25	6040	2	3.98	24.039	48.1	—
15	D25	2610	10	3.98	10.388	103.9	—
16	D13	2580	8	0.995	2.567	20.5	┐
17	D13	2100	26	0.995	2.090	54.3	┐
18	D19	8460	26	2.25	19.035	494.9	—
19	D19	7860	1	2.25	17.685	17.7	—
20	D19	6500	1	2.25	14.625	14.6	—
21	D19	3030	2	2.25	6.818	13.6	—
22	D19	8730	2	2.25	19.643	39.3	┐
23	D16	8460	25	1.56	13.198	330.0	—
24	D16	7860	1	1.56	12.262	12.3	—
25	D16	2900	2	1.56	4.524	9.0	—
26	D13	2580	18	0.995	2.567	46.2	┐
27	D13	8460	1	0.995	8.418	8.4	—
28	D13	6040	2	0.995	6.010	12.0	—
29	D13	1070	36	0.995	1.065	38.3	┐
30	D13	1030	14	0.995	1.025	14.4	┐
31	D13	1930	128	0.995	1.920	245.8	┐
32	D13	1900	6	0.995	1.891	11.3	┐
33	D13	1880	2	0.995	1.871	3.7	┐
計						7840.9	kg
G 1	D25	6320	8	3.98	25.154	201.2	┐ [8]
2	D25	5320	16	3.98	21.174	338.8	┐ [16]
3	D25	4690	8	3.98	18.666	149.3	┐ [8]
4	D25	3690	16	3.98	14.686	235.0	┐ [16]
5	D25	3690	11	3.98	14.686	161.5	┐ [11]
6	D25	4690	26	3.98	18.666	485.3	┐ [26]
7	D25	5160	8	3.98	20.537	164.3	┐
8	D25	3530	8	3.98	14.049	112.4	┐
9	D25	3530	18	3.98	14.049	252.9	┐
10	D25	3160	4	3.98	12.577	50.3	┐
11	D25	1530	4	3.98	6.089	24.4	┐
12	D25	1530	9	3.98	6.089	54.8	┐
13	D25	8500	21	3.98	33.830	710.4	┐
14	D25	6880	21	3.98	27.382	575.0	┐
15	D25	5160	8	3.98	20.537	164.3	┐
16	D25	3530	8	3.98	14.049	112.4	┐
17	D25	3210	8	3.98	12.776	102.2	┐
18	D25	3160	4	3.98	12.577	50.3	┐
19	D25	1530	4	3.98	6.089	24.4	┐
20	D19	4710	69	2.25	10.598	731.3	┐
21	D19	3080	69	2.25	6.930	478.2	┐
22	D13	10700	30	0.995	10.647	319.4	┐
23	D13	10500	24	0.995	10.448	250.8	┐
24	D13	1050	80	0.995	1.045	83.6	┐
25	D13	1050	12	0.995	1.045	12.5	┐
計						5845.0	kg
K 1	D13	3310	16	0.995	3.293	52.7	┐
2	D13	2660	10	0.995	2.647	26.5	┐ (平均長)
3	D13	6370	8	0.995	6.338	50.7	┐ (平均長)
計						129.9	kg

記号	径	長さ (mm)	本数	単位当り質量 (kg/m)	本当り質量 (kg/本)	質量 (kg)	摘要
W 1	D19	1160	18	2.25	2.610	47.0	—
2	D19	1860	9	2.25	4.185	37.7	—
3	D19	8730	8	2.25	19.643	157.1	┐
4	D16	8460	14	1.56	13.198	184.8	—
5	D16	8730	6	1.56	13.619	81.7	┐
6	D16	3300	18	1.56	5.148	92.7	┐
7	D13	8460	46	0.995	8.418	387.2	—
8	D13	1160	18	0.995	1.154	20.8	—
9	D13	1860	9	0.995	1.851	16.7	—
10	D13	1010	32	0.995	1.005	32.2	┐
11	D13	8730	16	0.995	8.686	139.0	┐
12	D13	5000	30	0.995	4.975	149.3	—
13	D13	1430	18	0.995	1.423	25.6	—
14	D13	2800	78	0.995	2.786	217.3	—
15	D13	4630	78	0.995	4.607	359.3	┐
16	D13	4480	78	0.995	4.458	347.7	—
17	D13	2550	60	0.995	2.537	152.2	┐
18	D13	1740	16	0.995	1.731	27.7	┐
19	D13	900	66	0.995	0.896	59.1	┐
20	D13	900	250	0.995	0.896	224.0	┐
21	D13	890	140	0.995	0.886	124.0	┐
22	D13	890	228	0.995	0.886	202.0	┐
計						3085.1	kg
H 1	D29	4000	32	5.04	20.160	645.1	┐
2	D29	3300	16	5.04	16.632	266.1	┐
3	D29	2600	12	5.04	13.104	157.2	┐
4	D29	2400	4	5.04	12.096	48.4	┐
5	D19	3330	20	2.25	7.493	149.9	—
6	D25	3750	12	3.98	14.925	179.1	┐
7	D25	3300	16	3.98	13.134	210.1	┐
8	D16	2960	12	1.56	4.618	55.4	—
計						1711.3	kg
B 1	D13	5690	5	0.995	5.662	28.3	┐
2	D13	2660	4	0.995	2.647	10.6	—
3	D13	5690	5	0.995	5.662	28.3	┐
4	D13	2660	4	0.995	2.647	10.6	—
5	D13	2760	8	0.995	2.746	22.0	┐
6	D13	1080	8	0.995	1.075	8.6	┐
7	D13	1280	8	0.995	1.274	10.2	┐
8	D13	1660	40	0.995	1.652	66.1	—
9	D13	1460	10	0.995	1.453	14.5	—
10	D13	1660	16	0.995	1.652	26.4	┐
11	D13	1660	10	0.995	1.652	16.5	┐
12	D13	1200	4	0.995	1.194	4.8	┐
13	D13	490	12	0.995	0.488	5.9	┐
14	D13	1000	4	0.995	0.995	4.0	┐
計						256.8	kg
小計						D29 5848.0 kg D25 6081.8 kg [85] D19 2181.3 kg D16 765.9 kg D13 3992.0 kg	
合計						18869.0 kg [85]	

【3工区】	【参考図】
工事名	令和5年度西国東海岸保全事業 3号排水機場水槽部工事
図面名	吐出水槽配筋加工図(3/3)
作成年月日	—
縮尺	S=1:50
図面番号	参3-3 / 3
会社名	—
事務所名	九州農政局 西国東海岸保全事業所



流入部逆T擁壁工配筋加工図(1/2)

(擁壁1)

S=1:50

鉄筋表

記 号	径	長さ (mm)	本数	単位当り質量 (kg/m)	1本当り質量 (kg/本)	質 量 (kg)	摘 要
F 1	D22	2530	39	3. 04	7. 691	299. 9	└┐
2	D16	3390	39	1. 56	5. 288	206. 2	└┐
3	D16	2570	39	1. 56	4. 009	156. 4	└┐
4	D22	3030	39	3. 04	9. 211	359. 2	└┐
5	D13	9360	10	0. 995	9. 313	93. 1	└┐
6	D13	9360	8	0. 995	9. 313	74. 5	└┐
7	D13	9360	7	0. 995	9. 313	65. 2	└┐
8	D13	9360	8	0. 995	9. 313	74. 5	└┐
9	D13	1870	35	0. 995	1. 861	65. 1	└┐
10	D13	1870	52	0. 995	1. 861	96. 8	└┐
11	D13	1800	1	0. 995	1. 791	1. 8	└┐
12	D13	1800	2	0. 995	1. 791	3. 6	└┐
計						1496. 3	kg
W 1	D13	5460	6	0. 995	5. 433	32. 6	└┐
2	D13	4470	33	0. 995	4. 448	146. 8	└┐ (平均長)
3	D19	5550	12	2. 25	12. 488	149. 9	└┐
4	D19	4560	65	2. 25	10. 260	666. 9	└┐ (平均長)
5	D13	9360	10	0. 995	9. 313	93. 1	└┐
6	D13	5400	8	0. 995	5. 373	43. 0	└┐ (平均長)
7	D13	9360	10	0. 995	9. 313	93. 1	└┐
8	D13	5400	8	0. 995	5. 373	43. 0	└┐ (平均長)
9	D13	9600	2	0. 995	9. 552	19. 1	└┐
10	D13	1050	39	0. 995	1. 045	40. 8	└┐
11	D13	890	123	0. 995	0. 886	109. 0	└┐
計						1437. 3	kg
小 計						D22 659. 1	kg
						D19 816. 8	kg
						D16 362. 6	kg
						D13 1095. 1	kg
合 計						2933. 6	kg

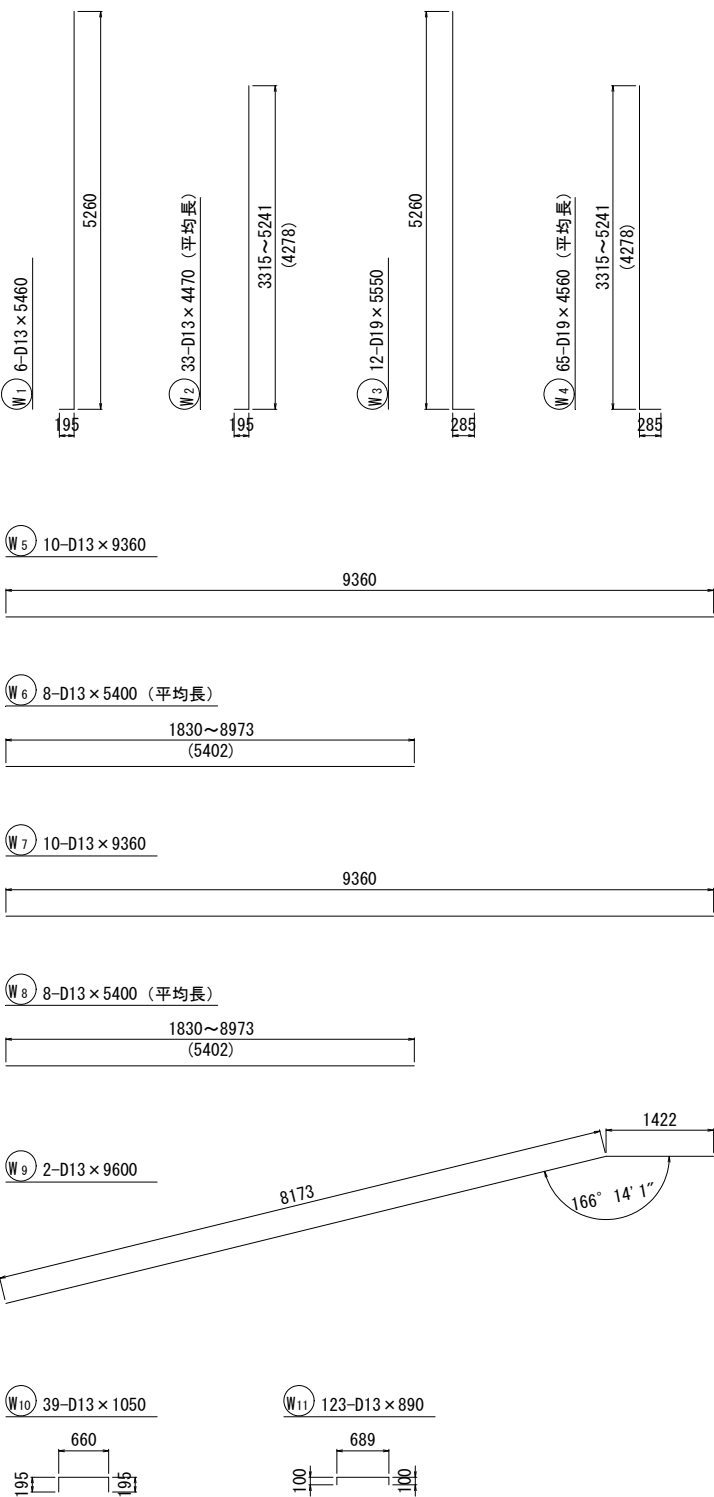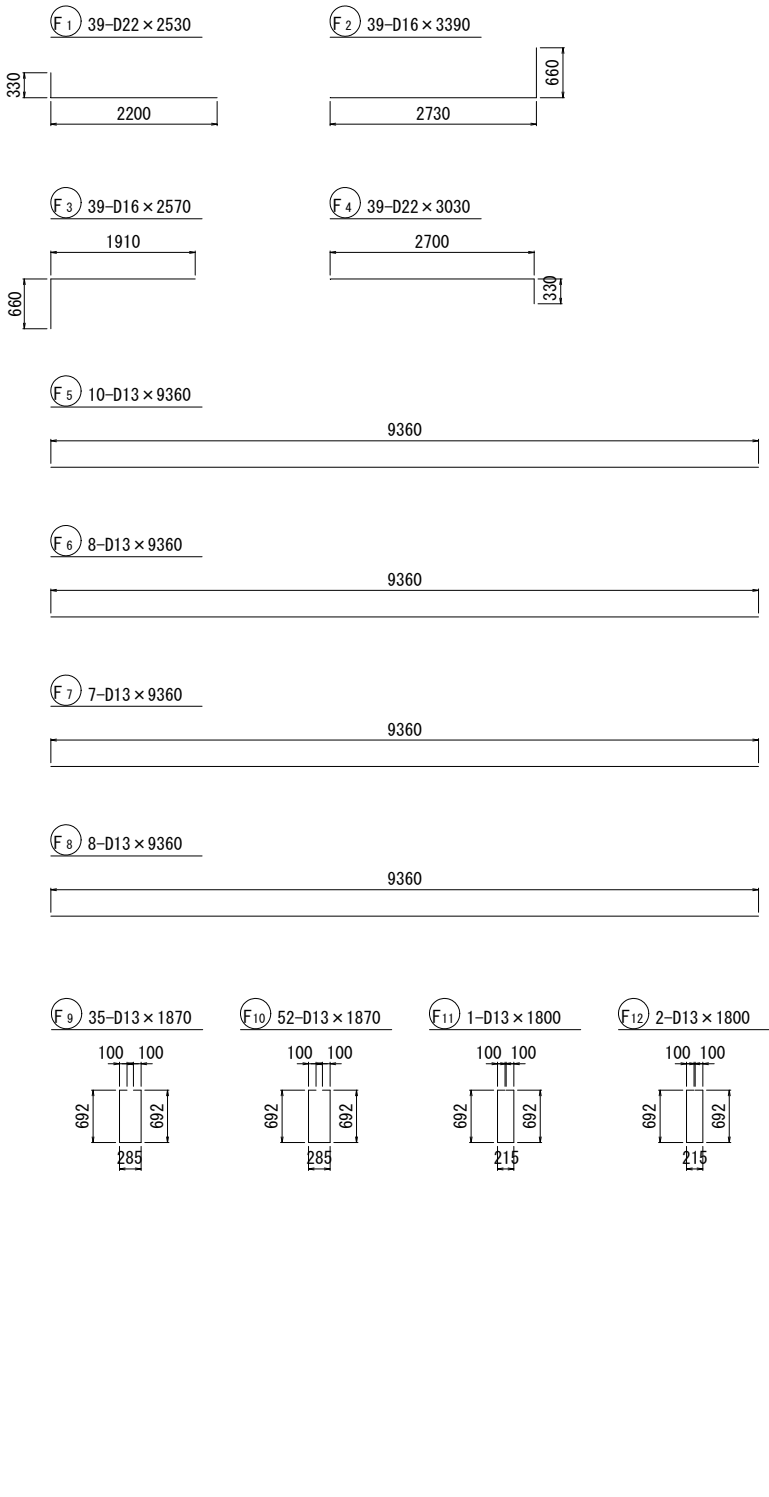

【3工区】	[参考図]		
工事名	令和5年度西国東海岸保全事業 3号排水機場水槽部工事		
図面名	流入部逆T擁壁工配筋加工図(1/2)		
作成年月日	-		
縮 尺	S=1:50	図面番号	参4- 1 / 2
会社名	-		
事務所名	九州農政局 西国東海岸保全事業所		



流入部逆T擁壁工配筋加工図 (2/2)

(擁壁2)


S=1:50

鉄筋表

記 号	径	長さ (mm)	本数	単位当り質量 (kg/m)	1本当り質量 (kg/本)	質 量 (kg)	摘 要
F 1	D29	4380	122	5.04	22.075	2693.2	└─
2	D22	3390	72	3.04	10.306	742.0	└─
3	D19	4260	62	2.25	9.585	594.3	└─
4	D19	2880	143	2.25	6.480	926.6	└─
5	D29	2920	11	5.04	14.717	161.9	─ (平均長)
6	D29	2920	11	5.04	14.717	161.9	─ (平均長)
7	D22	3330	4	3.04	10.123	40.5	─ (平均長)
8	D22	3370	4	3.04	10.245	41.0	─ (平均長)
9	D19	2440	5	2.25	5.490	27.5	─ (平均長)
10	D19	2440	5	2.25	5.490	27.5	─ (平均長)
11	D19	2850	8	2.25	6.413	51.3	─ (平均長)
12	D19	2770	8	2.25	6.233	49.9	─ (平均長)
13	D19	9050	17	2.25	20.363	346.2	─ (平均長)
14	D19	9010	17	2.25	20.273	344.6	─ (平均長)
15	D13	9890	7	0.995	9.841	68.9	─ (平均長)
16	D13	9850	7	0.995	9.801	68.6	─ (平均長)
17	D13	8560	13	0.995	8.517	110.7	─ (平均長)
18	D13	8520	13	0.995	8.477	110.2	─ (平均長)
19	D13	9780	9	0.995	9.731	87.6	─ (平均長)
20	D13	9740	9	0.995	9.691	87.2	─ (平均長)
21	D13	1890	163	0.995	1.881	306.6	└┘
22	D13	1870	113	0.995	1.861	210.3	└┘
計						7258.5	kg
W 1	D19	7450	71	2.25	16.763	1190.2	└┘
2	D32	7640	145	6.23	47.597	6901.6	└┘
3	D13	12000	26	0.995	11.940	310.4	─
4	D13	5880	26	0.995	5.851	152.1	─
5	D19	12000	26	2.25	27.000	702.0	─
6	D19	6670	26	2.25	15.008	390.2	─
7	D13	1050	72	0.995	1.045	75.2	└┘
8	D13	900	420	0.995	0.896	376.3	└┘
計						10098.0	kg
小 計						D32 6901.6 kg D29 3017.0 kg D22 823.5 kg D19 4650.3 kg D13 1964.1 kg	
合 計						17356.5	kg

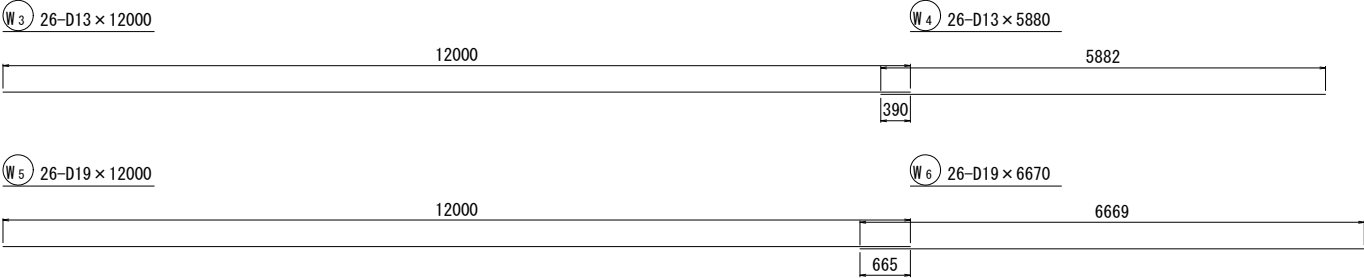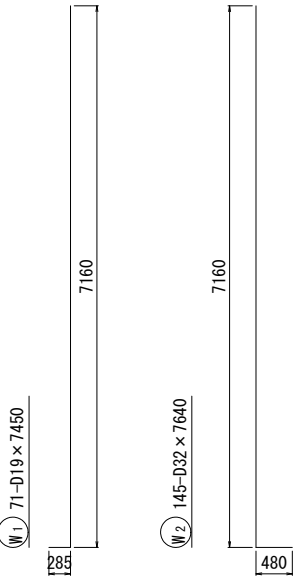



S=1 : 20

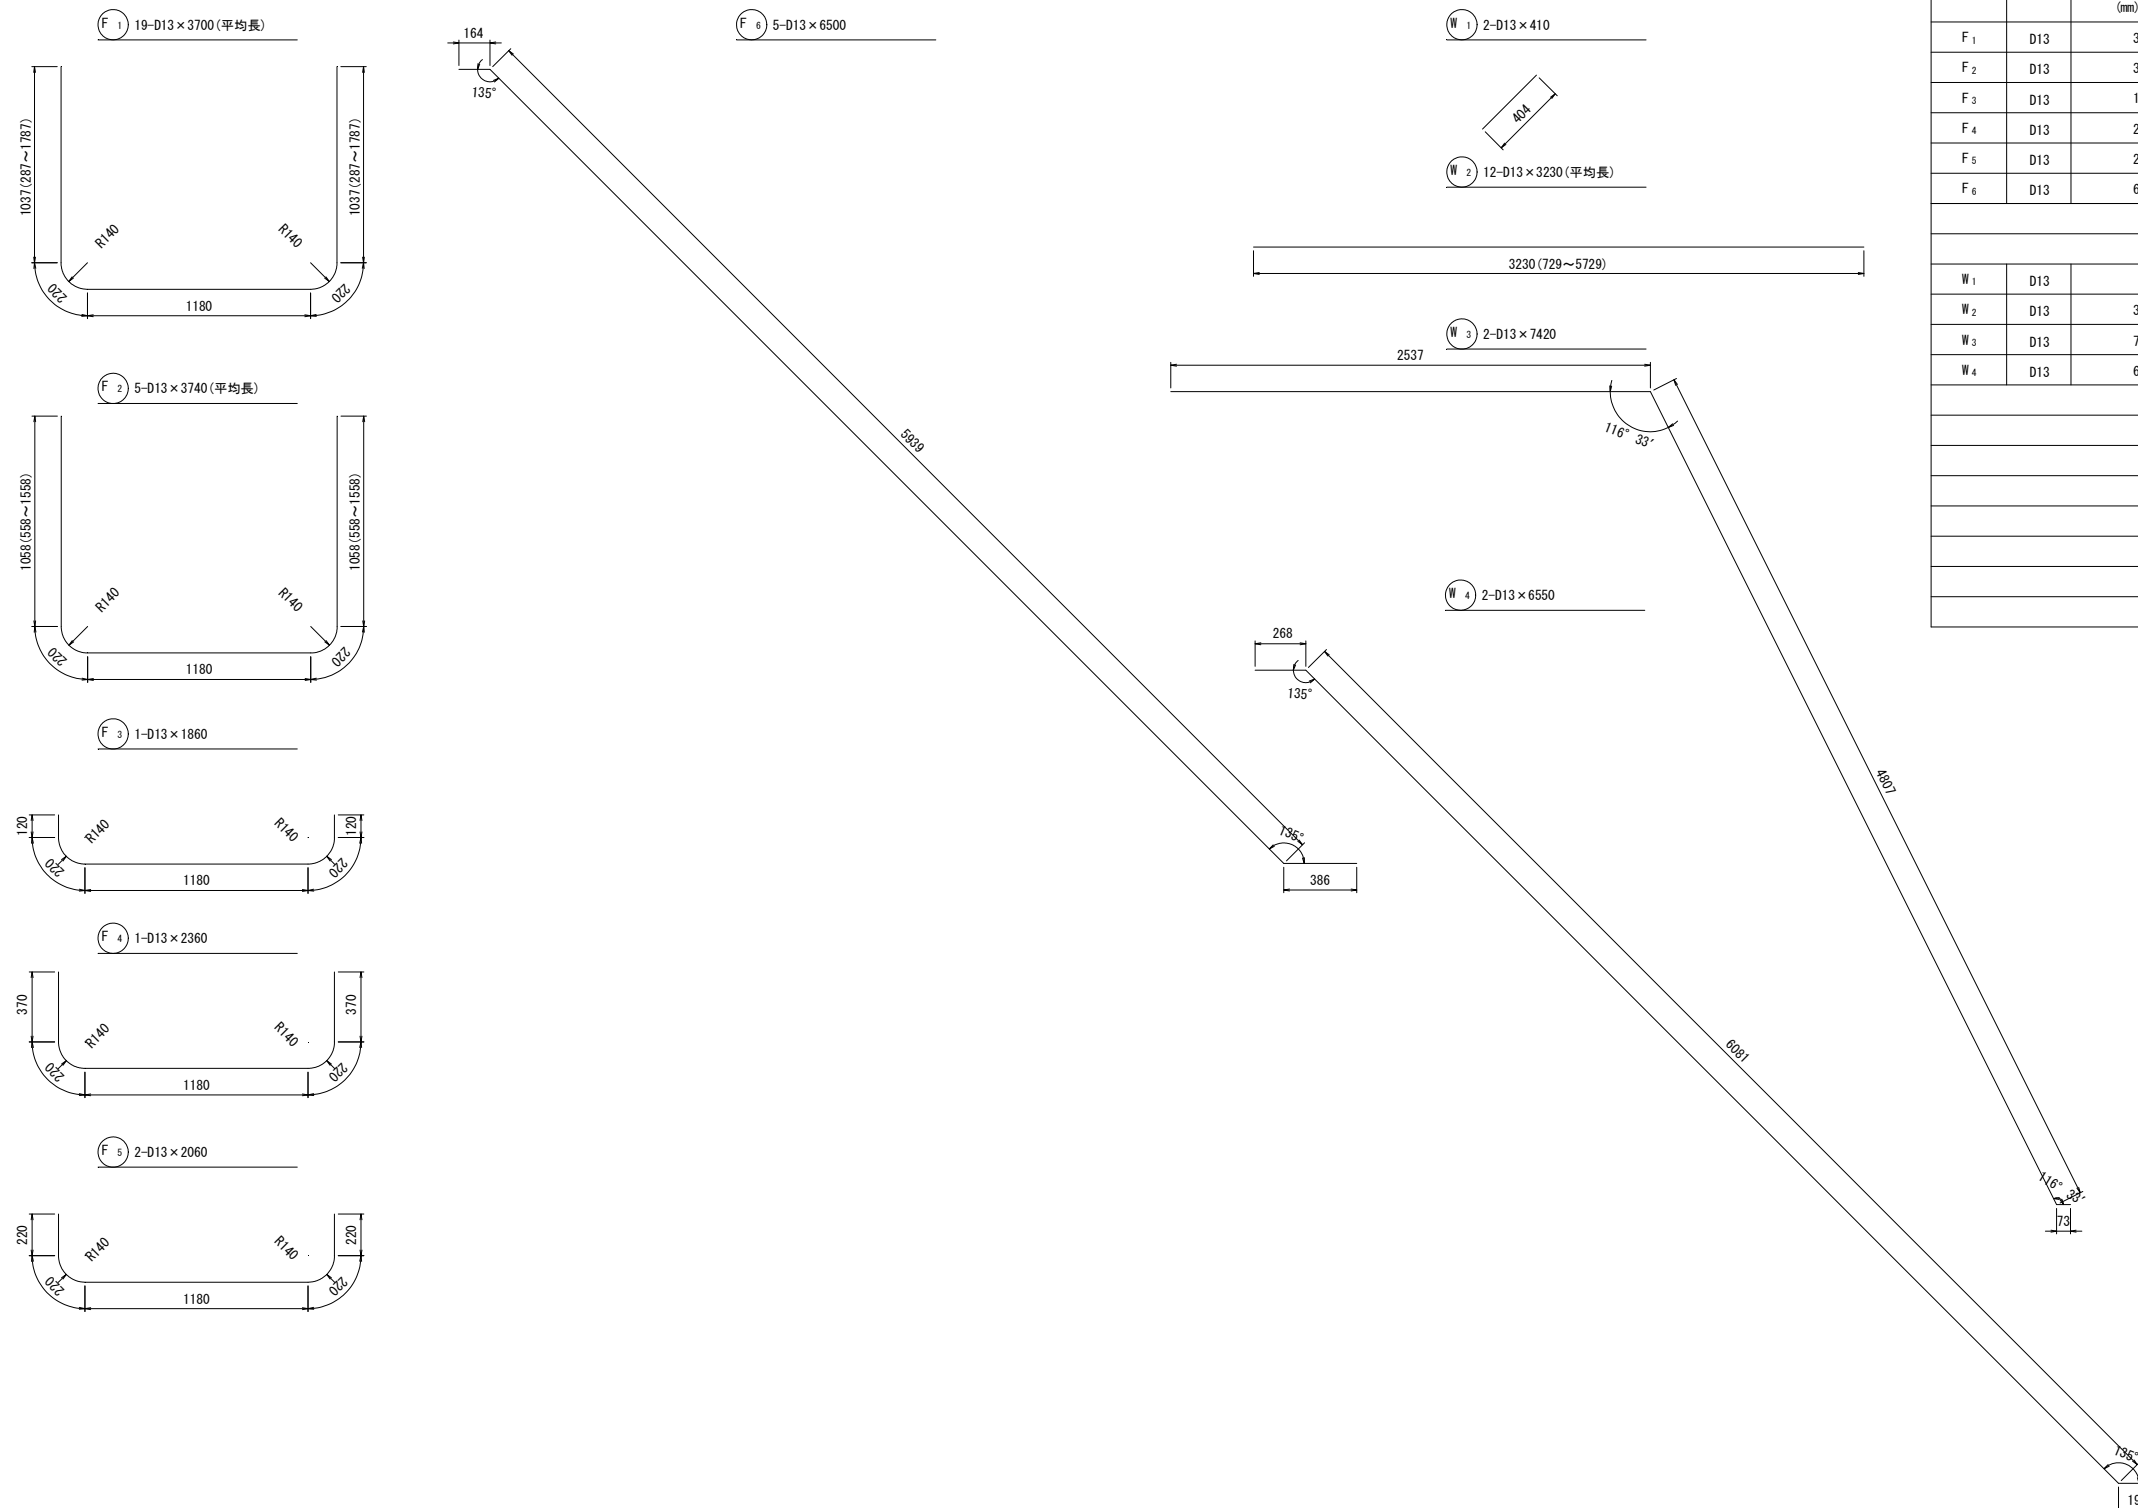


記号	径	長さ (mm)	本数	単位質量 (kg/m)	1本当り質量 (kg)	質 量 (kg)	適 用
F ₁	D13	3700	19	0.995	3.68	70	 (平均長)
F ₂	D13	3740	5	0.995	3.72	19	 (平均長)
F ₃	D13	1860	1	0.995	1.85	2	
F ₄	D13	2360	1	0.995	2.35	2	
F ₅	D13	2060	2	0.995	2.05	4	
F ₆	D13	6500	5	0.995	6.47	32	
129							
W ₁	D13	410	2	0.995	0.41	1	
W ₂	D13	3230	12	0.995	3.21	39	 (平均長)
W ₃	D13	7420	2	0.995	7.38	15	
W ₄	D13	6550	2	0.995	6.52	13	
68							
径 質 量							
D13				197	kg		
合計				197	kg		

【3工区】	【参考図】		
工事名	令和5年度西国東海岸保全事業 3号排水機埧水槽部工事		
図面名	管理階段配筋加工図		
作成年月日	-		
縮尺	S=1:20	図面番号	参5
会社名	-		
事務所名	九州農政局 西国東海岸保全事業所		

可とう継手詳細図 1:20

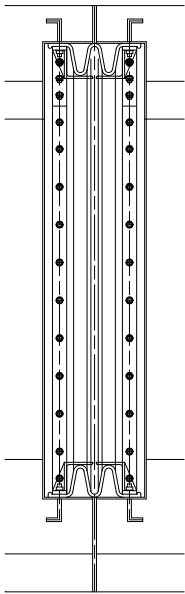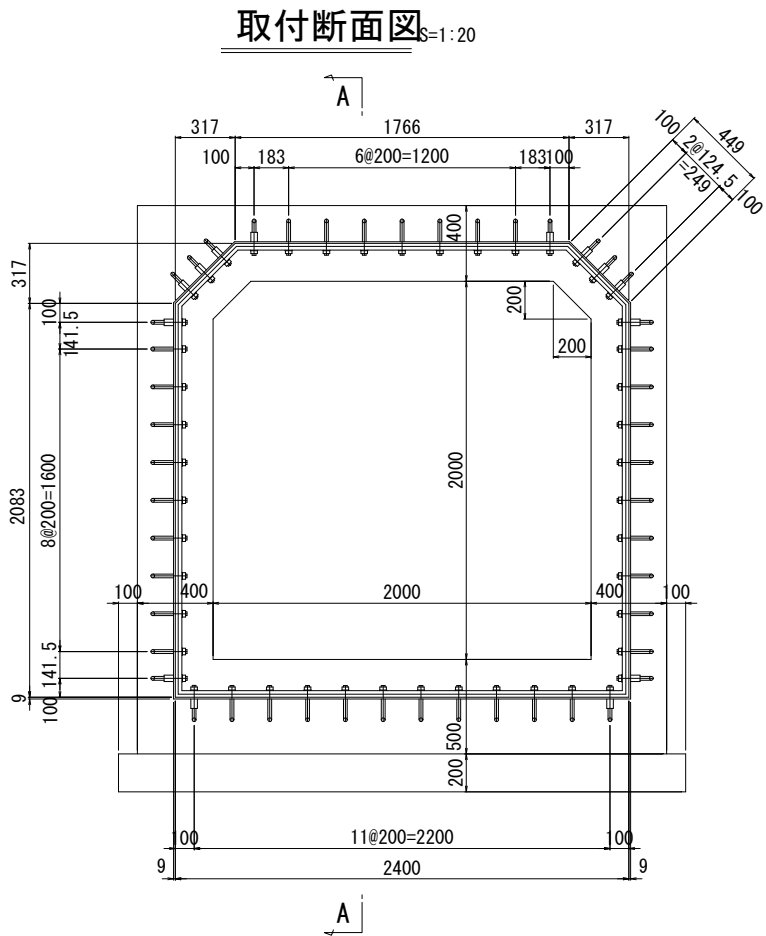


止水ジョイント断面図 1:5
M型止水ジョイント-300型
通常部

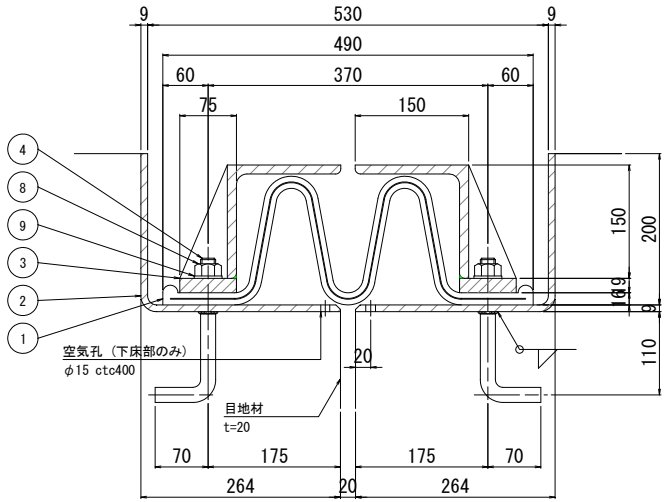


※ カバープレートは、L-アングルまたは鋼材の曲げ加工により製作する。


コーナー・ハンチ部

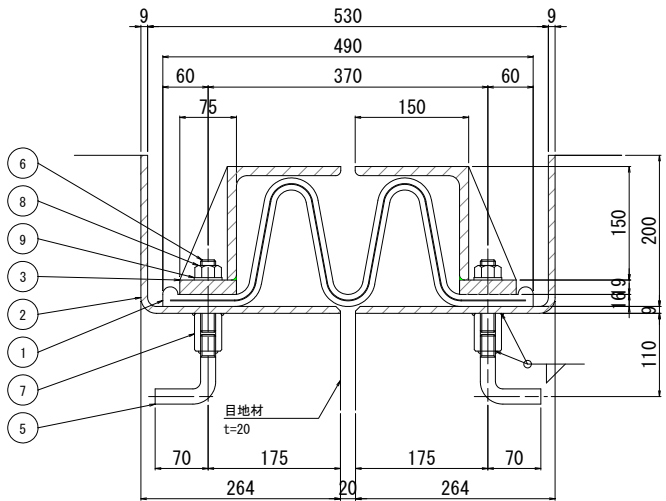

ハンチ部詳細図 S=1:10

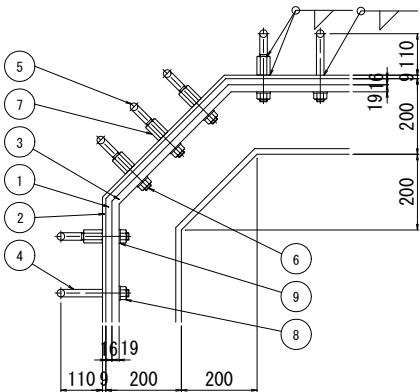

コーナー部詳細図 S=1:10

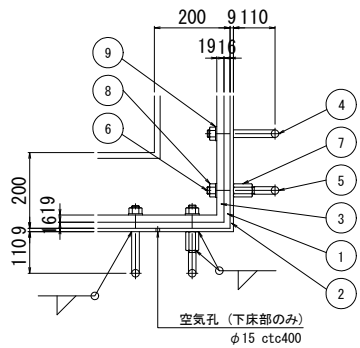

許容性能

許容変位量	300 mm
許容耐水圧	0.10 MPa


材料表 (1箇所当り)

番号	名 称	材 質	寸 法	単位	数 量	備 考
					2工区	
1	止水パッキン	クロロブレン系合成ゴム	t16×170×490	m	9.230	ME300型 止水ジョイント
2	アンカープレート	SS400	t9×464	m	18.590	露出面変性エポキシ樹脂塗装
3	締着板	SS400	t19×75, t12×150×150	m	18.220	溶融亜鉛めっき
4	アンカーボルト	SUS304	M20×255 (S=35)	本	70	
5	アンカーボルト	SUS304	M20×155 (S=25)	本	28	コーナー・ハンチ用
6	建込ボルト	SUS304	M20×100	本	28	コーナー・ハンチ用
7	長ナット	SUS304	M20用、L=50	個	28	コーナー・ハンチ用
8	六角ナット	SUS304	M20用	個	98	
9	平ワッシャー	SUS304	M20用	枚	98	
重量 (kg)					1608.2	

【3工区】 [参考図]

工事名	令和5年度西国東海岸保全事業 3号排水機場水槽部工事		
図面名	可とう継手詳細図		
作成年月日	-		
縮 尺	S=1:20	図面番号	参6
会社名	-		
事務所名	九州農政局 西国東海岸保全事業所		

S=1 : 300

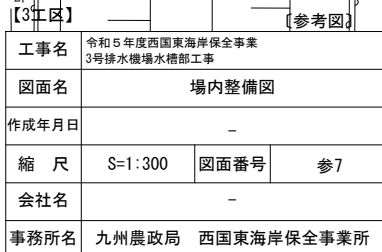

消波ブロック
S=1:300

