

令和6年度

玉名横島海岸保全事業

堤防根固工（横島漁港工区）その他工事

積 算 書

（ 当初 ）

九州農政局
玉名横島海岸保全事業所

九州農政局

事業名	主名横島海岸保全事業
工事名	堤防根固工（横島漁港工区）その他工事

項 目 名	数 量	単 位	金 額	備 考
工事価格			134,150,000	
・工事原価			116,173,000	
純工事費			92,799,000	
・直接工事費			84,389,000	
・直接工事費（仮設工を除く）	1.000	式	83,700,000	
・直接工事費（仮設工）	1.000	式	689,000	
・間接工事費			31,784,000	
・共通仮設費			8,410,000	
・事業損失防止施設費	1.000	式	0	
・運搬費～営繕費等			7,654,000	
・運搬費	1.000	式	0	
・準備費	1.000	式	0	
・安全費	1.000	式	0	
・役務費	1.000	式	0	
・技術管理費	1.000	式	0	
・営繕費等	1.000	式	0	
・現場環境改善費			756,000	
・現場環境改善費（率計上）			756,000	
・現場環境改善費（積上）	1.000	式	0	
・現場管理費			23,374,000	
・現場管理費（率計上）			23,374,000	
・現場管理費（積上）	1.000	式	0	
・現場管理費（一般管理費率対象外）	1.000	式	0	
・工期延長等に伴う現場維持等の費用	1.000	式	0	
・官貸額（直工）	1.000	式	0	
・官貸額（事業損失防止）	1.000	式	0	
・官貸額（直工・事業損失防止除く）	1.000	式	0	
・一般管理費等	101,904,000×(17.060*1.000+0.04)		17,425,000	
・一括計上価格	1.000	式	554,000	
支給品費			0	
支給品費（直工・事業損失防止）			0	
支給品費（直工）			0	
処分費等（直接工事費の内数）			13,257,000	
処分費（準備費の内数）			0	
処分費（事業損失防止施設費内数）			0	
処分費等（率対象外）			10,726,000	
共通仮設費算定控除額			0	

[illegible]



誰もが住んでみたい村に
農業農村整備

令和6年度
玉名横島海岸保全事業
堤防根固工（横島漁港工区）その他工事

積 算 書

（当初）

九州農政局
玉名横島海岸保全事業所

九州農政局

工事別工事名:横島漁港工区

九州農政局

事業名	玉名横島海岸保全事業
工事名	堤防根固工（横島漁港工区）その他工事

工事別工事名:横島漁港工区

項 目 名	数 量	単 位	金 額	備 考
工事価格			53,070,000	
・工事原価			44,642,000	
純工事費			34,727,000	
・直接工事費			31,227,000	
・ ・ ・ 直接工事費（仮設工を除く）	1.000	式	30,538,000	
・ ・ ・ 直接工事費（仮設工）	1.000	式	689,000	
・ ・ 間接工事費			13,415,000	
・ ・ ・ 共通仮設費			3,500,000	
・ ・ ・ ・ 事業損失防止施設費	1.000	式	0	
・ ・ ・ ・ 運搬費～営繕費等				
$31,227,000 \times ((9.090 \times 1.000) \times 1.100 \times 1.020 \times 1.000)$			3,185,000	
・ ・ ・ ・ 運搬費	1.000	式	0	
・ ・ ・ ・ 準備費	1.000	式	0	
・ ・ ・ ・ 安全費	1.000	式	0	
・ ・ ・ ・ 役務費	1.000	式	0	
・ ・ ・ ・ 技術管理費	1.000	式	0	
・ ・ ・ ・ 営繕費等	1.000	式	0	
・ ・ ・ ・ 現場環境改善費			315,000	
・ ・ ・ ・ ・ 現場環境改善費（率計上）				
$31,198,000 \times (1.010)$			315,000	
・ ・ ・ ・ ・ 現場環境改善費（積上）	1.000	式	0	
・ ・ ・ 現場管理費			9,915,000	
・ ・ ・ ・ 現場管理費（率計上）				
$34,727,000 \times ((24.720 \times 1.000) \times 1.100 \times 1.050 \times 1.000 + 0.000 - 0.000)$			9,915,000	
・ ・ ・ ・ 現場管理費（積上）	1.000	式	0	
・ ・ ・ ・ 現場管理費（一般管理费率対象外）	1.000	式	0	
・ ・ ・ 工期延長等に伴う現場維持等の費用	1.000	式	0	
・ ・ 官貸額（直工）	1.000	式	0	
・ ・ 官貸額（事業損失防止）	1.000	式	0	
・ ・ 官貸額（直工・事業損失防止除く）	1.000	式	0	
・ 一般管理費等				
$44,642,000 \times (18.840 \times 1.000 + 0.04)$			8,428,000	
・一括計上価格	1.000	式	0	
支給品費			0	
支給品費（直工・事業損失防止）			0	
支給品費（直工）			0	
処分費等（直接工事費の内数）			29,000	
処分費（準備費の内数）			0	
処分費（事業損失防止施設費内数）			0	
処分費等（率対象外）			0	

[illegible]

[illegible]

工事別工事名:横島漁港工区

九州農政局

事業名	玉名横島海岸保全事業
工事名	堤防根固工（横島漁港工区）その他工事

工事別工事名：横島漁港工区

名 称 (規 格)	数 量	単 位	単 価	金 額	備 考
直接工事費（仮設工を除く）				30,538,000	
・土工	1.000	式		1,601,000	
・ ・ 土工	1.000	式		760,000	
000001 捨石撤去 10～200kg	1,000.000	m3	452	452,000	歩A・単A B単 1号
000002 覆砂 海砂	182.000	m3	1,266	230,412	歩A・単A B単 2号
000003 捨石 捨石10～200kg, 流用材	70.000	m3	1,105	77,350	歩A・単A B単 3号
合 計				759,762	
・ ・ 作業残土処理	1.000	式		841,000	
000004 建設発生土搬出（建設発生土受入地1） 捨石10～200kg	930.000	m3	904	840,720	歩A・単A B単 4号
合 計				840,720	
・ 海側斜路工	1.000	式		17,840,000	
・ ・ コンクリート被覆工	1.000	式		8,971,000	
000005 コンクリート 21-8-40（高炉B）	333.000	m3	25,930	8,634,690	歩A・単A B単 5号
000006 間詰工 割栗石5～15cm（流用材）	99.700	m3	1,390	138,583	歩A・単A B単 6号
000007 目地板 ゴム発泡体t=10mm	55.500	m ²	3,566	197,913	歩A・単A B単 7号
合 計				8,971,186	
・ ・ 階段工	1.000	式		1,696,000	
000008 コンクリート 21-8-40（高炉B）	45.200	m3	25,930	1,172,036	歩A・単A B単 8号
000009 小口止コンクリート 21-8-40（高炉B）	2.600	m3	66,870	173,862	歩A・単A B単 9号
000010 型枠	29.900	m ²	8,734	261,147	歩A・単A B単 10号
000011 裏込砕石 RC-40	11.600	m3	7,638	88,601	歩A・単A B単 11号
合 計				1,695,646	
・ ・ 大型ブロック積	1.000	式		7,173,000	
000012 大型ブロック積 控450（水抜き有り）	138.200	m ²	20,836	2,879,535	歩A・単A B単 12号
000013 プレキャスト基礎ブロック 控450	68.700	m	11,891	816,912	歩A・単A B単 13号
000014 基礎砕石 RC-40	54.900	m ²	1,478	81,142	歩A・単A B単 14号
000015 敷モルタル	38.800	m ²	7,660	297,208	歩A・単A B単 15号
000016 現場打ち基礎コンクリート 21-8-40（早強）	0.700	m3	77,050	53,935	歩A・単A B単 16号
000017 胴込コンクリート 21-8-40（高炉B）	39.100	m3	30,450	1,190,595	歩A・単A B単 17号
000018 天端コンクリート 21-8-40（高炉B）	18.800	m3	61,490	1,156,012	歩A・単A B単 18号
000019 隅角部コンクリート 21-8-40（高炉B）	4.100	m3	25,930	106,313	歩A・単A B単 19号
000020 型枠	2.300	m ²	8,734	20,088	歩A・単A B単 20号
000021 裏込材 RC-40	71.700	m3	7,638	547,645	歩A・単A B単 21号
000022 目地材 ゴム発泡体, t=10mm	6.600	m ²	3,566	23,536	歩A・単A B単 22号
合 計				7,172,921	
・ 波返工	1.000	式		6,022,000	
・ ・ 波返工	1.000	式		5,979,000	
000023 コンクリート 21-8-40（高炉B）	67.500	m3	25,930	1,750,275	歩A・単A B単 23号

事業名	玉名横島海岸保全事業
工事名	堤防根固工 (横島漁港工区) その他工事

工事別工事名:横島漁港工区

名 称 (規 格)	数 量	単 位	単 価	金 額	備 考
000024 型枠	180.000	m ²	8,734	1,572,120	歩A・単A B単 24号
000025 目地材 ゴム発泡体, t=10mm	16.900	m ²	3,566	60,265	歩A・単A B単 25号
000026 止水板 CF200×5mm	26.800	m	2,705	72,494	歩A・単A B単 26号
000027 均しコンクリート 18-8-25 (高炉B)	28.000	m ³	25,440	712,320	歩A・単A B単 27号
000028 型枠	4.500	m ²	4,425	19,913	歩A・単A B単 28号
000029 はつり工	270.000	m ²	3,038	820,260	歩A・単A B単 29号
000030 アンカー筋設置 SD295, D16, L=470mm	117.000	本	986	115,362	歩A・単A B単 30号
000031 足場工 単管足場	119.000	掛m ²	4,165	495,635	歩A・単A B単 31号
000032 足場工 側部足場	44.600	m	8,090	360,814	歩A・単A B単 32号
合 計				5,979,458	
・ ・ 産業廃棄物処理	1.000	式		43,000	
000033 穀運搬・処理 無筋コンクリート	8.100	m ³	5,274	42,719	歩A・単A B単 33号
合 計				42,719	
・ 階段工 旧2号樋門	1.000	式		2,573,000	
・ ・ 階段工 北側	1.000	式		1,218,000	
000034 コンクリート 21-8-40 (高炉B)	25.800	m ³	25,930	668,994	歩A・単A B単 34号
000035 型枠	35.500	m ²	8,734	310,057	歩A・単A B単 35号
000036 均しコンクリート 18-8-25 (高炉B)	0.500	m ³	25,440	12,720	歩A・単A B単 36号
000037 型枠	0.600	m ²	4,425	2,655	歩A・単A B単 37号
000038 目地材 ゴム発泡体, t=10mm	4.700	m ²	3,566	16,760	歩A・単A B単 38号
000039 はつり工	27.400	m ²	3,038	83,241	歩A・単A B単 39号
000040 アンカー筋設置 SD295, D16, L=470mm	21.000	本	986	20,706	歩A・単A B単 40号
000041 枠組足場	22.600	掛m ²	4,551	102,853	歩A・単A B単 41号
合 計				1,217,986	
・ ・ 階段工 南側	1.000	式		1,196,000	
000042 コンクリート 21-8-40 (高炉B)	24.300	m ³	25,930	630,099	歩A・単A B単 42号
000043 型枠	39.300	m ²	8,734	343,246	歩A・単A B単 43号
000044 均しコンクリート 18-8-25 (高炉B)	0.500	m ³	25,440	12,720	歩A・単A B単 44号
000045 型枠	0.600	m ²	4,425	2,655	歩A・単A B単 45号
000046 目地材 ゴム発泡体, t=10mm	5.100	m ²	3,566	18,187	歩A・単A B単 46号
000047 はつり工	24.800	m ²	3,038	75,342	歩A・単A B単 47号
000048 アンカー筋設置 SD295, D16, L=470mm	21.000	本	986	20,706	歩A・単A B単 48号
000049 足場 手摺先行型枠組	20.500	掛m ²	4,551	93,296	歩A・単A B単 49号
合 計				1,196,251	
・ ・ 閉塞工	1.000	式		151,000	
000050 コンクリート 21-8-40 (高炉B)	2.400	m ³	25,930	62,232	歩A・単A B単 50号
000051 型枠	7.600	m ²	8,734	66,378	歩A・単A B単 51号
000052 均しコンクリート 18-8-25 (高炉B)	0.100	m ³	25,440	2,544	歩A・単A B単 52号
000053 型枠	0.200	m ²	4,425	885	歩A・単A B単 53号

[illegible]

工事別工事名:横島漁港工区

九州農政局

事業名	玉名横島海岸保全事業					
工事名	堤防根固工（横島漁港工区）その他工事					
工事別工事名:横島漁港工区						
コード	名 称 (規 格)	数 量	単位	単 価	金 額	備 考
000001	*** B単－ 1号 *** 捨石撤去					
	10～200kg		m3	452		歩A・単A
000002	*** B単－ 2号 *** 覆砂					
	海砂		m3	1,266		歩A・単A
000003	*** B単－ 3号 *** 捨石					
	捨石10～200kg, 流用材		m3	1,105		歩A・単A
000004	*** B単－ 4号 *** 建設発生土搬出（建設発生土受入地1）					
	捨石10～200kg		m3	904		歩A・単A
000005	*** B単－ 5号 *** コンクリート					
	21-8-40（高炉B）		m3	25,930		歩A・単A
000006	*** B単－ 6号 *** 間詰工					
	割栗石5～15cm（流用材）		m3	1,390		歩A・単A
000007	*** B単－ 7号 *** 目地板					
	ゴム発泡体t=10mm		m ²	3,566		歩A・単A
000008	*** B単－ 8号 *** コンクリート					
	21-8-40（高炉B）		m3	25,930		歩A・単A
000009	*** B単－ 9号 *** 小口止コンクリート					
	21-8-40（高炉B）		m3	66,870		歩A・単A
000010	*** B単－ 10号 *** 型枠					
			m ²	8,734		歩A・単A
000011	*** B単－ 11号 *** 裏込碎石					
	RC-40		m3	7,638		歩A・単A
000012	*** B単－ 12号 *** 大型ブロック積					
	控450（水抜き有り）		m ²	20,836		歩A・単A
000013	*** B単－ 13号 *** プレキャスト基礎ブロック					
	控450		m	11,891		歩A・単A
000014	*** B単－ 14号 *** 基礎碎石					
	RC-40		m ²	1,478		歩A・単A
000015	*** B単－ 15号 *** 敷モルタル					
			m ²	7,660		歩A・単A
000016	*** B単－ 16号 *** 現場打ち基礎コンクリート					
	21-8-40（早強）		m3	77,050		歩A・単A
000017	*** B単－ 17号 *** 胴込コンクリート					
	21-8-40（高炉B）		m3	30,450		歩A・単A
000018	*** B単－ 18号 *** 天端コンクリート					
	21-8-40（高炉B）		m3	61,490		歩A・単A
000019	*** B単－ 19号 *** 隅角部コンクリート					
	21-8-40（高炉B）		m3	25,930		歩A・単A
000020	*** B単－ 20号 *** 型枠					
			m ²	8,734		歩A・単A
000021	*** B単－ 21号 *** 裏込材					
	RC-40		m3	7,638		歩A・単A
000022	*** B単－ 22号 *** 目地材					

事業名	玉名横島海岸保全事業
工事名	堤防根固工 (横島漁港工区) その他工事

工事別工事名:横島漁港工区

コード	名 称 (規 格)	数 量	単位	単 価	金 額	備 考
	ゴム発泡体, t=10mm *** B単ー 23号 ***		m ²	3,566		歩A・単A
000023	コンクリート					
	21-8-40 (高炉B) *** B単ー 24号 ***		m ³	25,930		歩A・単A
000024	型枠					
	*** B単ー 25号 ***		m ²	8,734		歩A・単A
000025	目地材					
	ゴム発泡体, t=10mm *** B単ー 26号 ***		m ²	3,566		歩A・単A
000026	止水板					
	CF200×5mm *** B単ー 27号 ***		m	2,705		歩A・単A
000027	均しコンクリート					
	18-8-25 (高炉B) *** B単ー 28号 ***		m ³	25,440		歩A・単A
000028	型枠					
	*** B単ー 29号 ***		m ²	4,425		歩A・単A
000029	はつり工					
	*** B単ー 30号 ***		m ²	3,038		歩A・単A
000030	アンカー筋設置					
	SD295, D16, L=470mm *** B単ー 31号 ***		本	986		歩A・単A
000031	足場工					
	単管足場 *** B単ー 32号 ***		掛m ²	4,165		歩A・単A
000032	足場工					
	側部足場 *** B単ー 33号 ***		m	8,090		歩A・単A
000033	穀運搬・処理					
	無筋コンクリート *** B単ー 34号 ***		m ³	5,274		歩A・単A
000034	コンクリート					
	21-8-40 (高炉B) *** B単ー 35号 ***		m ³	25,930		歩A・単A
000035	型枠					
	*** B単ー 36号 ***		m ²	8,734		歩A・単A
000036	均しコンクリート					
	18-8-25 (高炉B) *** B単ー 37号 ***		m ³	25,440		歩A・単A
000037	型枠					
	*** B単ー 38号 ***		m ²	4,425		歩A・単A
000038	目地材					
	ゴム発泡体, t=10mm *** B単ー 39号 ***		m ²	3,566		歩A・単A
000039	はつり工					
	*** B単ー 40号 ***		m ²	3,038		歩A・単A
000040	アンカー筋設置					
	SD295, D16, L=470mm *** B単ー 41号 ***		本	986		歩A・単A
000041	枠組足場					
	*** B単ー 42号 ***		掛m ²	4,551		歩A・単A
000042	コンクリート					
	21-8-40 (高炉B) *** B単ー 43号 ***		m ³	25,930		歩A・単A
000043	型枠					
	*** B単ー 44号 ***		m ²	8,734		歩A・単A

事業名	玉名横島海岸保全事業					
工事名	堤防根固工（横島漁港工区）その他工事					
工事別工事名:横島漁港工区						
コード	名 称 (規 格)	数 量	単位	単 価	金 額	備 考
000044	*** B単ー 44号 *** 均しコンクリート					
	18-8-25（高炉B）		m3	25,440		歩A・単A
000045	*** B単ー 45号 *** 型枠					
			m ²	4,425		歩A・単A
000046	*** B単ー 46号 *** 目地材					
	ゴム発泡体, t=10mm		m ²	3,566		歩A・単A
000047	*** B単ー 47号 *** はつり工					
			m ²	3,038		歩A・単A
000048	*** B単ー 48号 *** アンカー筋設置					
	SD295, D16, L=470mm		本	986		歩A・単A
000049	*** B単ー 49号 *** 足場					
	手摺先行型枠組		掛m ²	4,551		歩A・単A
000050	*** B単ー 50号 *** コンクリート					
	21-8-40（高炉B）		m3	25,930		歩A・単A
000051	*** B単ー 51号 *** 型枠					
			m ²	8,734		歩A・単A
000052	*** B単ー 52号 *** 均しコンクリート					
	18-8-25（高炉B）		m3	25,440		歩A・単A
000053	*** B単ー 53号 *** 型枠					
			m ²	4,425		歩A・単A
000054	*** B単ー 54号 *** はつり工					
			m ²	3,038		歩A・単A
000055	*** B単ー 55号 *** アンカー筋設置					
	SD295, D16, L=470mm		本	986		歩A・単A
000056	*** B単ー 56号 *** 枠組足場					
			掛m ²	4,551		歩A・単A
000057	*** B単ー 57号 *** 殻運搬・処理					
	無筋コンクリート		m3	5,274		歩A・単A
000058	*** B単ー 58号 *** 基礎砕石					
	RC-40, t=10cm		m ²	1,331		歩A・単A
000059	*** B単ー 59号 *** 均しコンクリート					
	18-8-25（高炉B）		m3	25,440		歩A・単A
000060	*** B単ー 60号 *** 型枠					
			m ²	4,425		歩A・単A
000061	*** B単ー 61号 *** コンクリート					
	21-12-40（高炉B）		m3	26,030		歩A・単A
000062	*** B単ー 62号 *** 型枠					
			m ²	8,734		歩A・単A
000063	*** B単ー 63号 *** 目地材					
	ゴム発泡体, t=10mm		m ²	3,566		歩A・単A
000064	*** B単ー 64号 *** はつり工					
			m ²	3,038		歩A・単A
000065	*** B単ー 65号 *** 鉄筋					

[illegible]

事業名	玉名横島海岸保全事業
工事名	堤防根固工（横島漁港工区）その他工事

工事別工事名:横島漁港工区

コード	名 称 (規 格)	数 量	単 位	単 価	金 額	備 考
	*** B単ー 1号 ***					
000001	捨石撤去 10～200kg		m3		1,000	歩A 当たり算出
S86801	SP【被災地】掘削 岩塊・玉石、オフカット、無し、無し、5,000m3未満、-, -, -	1,000	m3	452.3	452	S単 21号
	合 計				452	
	単 価				452	
	*** B単ー 2号 ***					
000002	覆砂 海砂		m3		1,000	歩A 当たり算出
S86802	SP【被災地】積込(ルーズ) 土砂、土量50,000m3未満	1,000	m3	256.3	256	S単 22号
SA0121	SP 土砂等運搬 標準、バックホ山積0.8m3(平積0.6m3)、土砂(岩塊・玉石混り土含む)、無し、3.0km以下	1,000	m3	753.9	754	S単 24号
	下					
S86802	SP【被災地】積込(ルーズ) 土砂、土量50,000m3未満	1,000	m3	256.3	256	S単 22号
	合 計				1,266	
	単 価				1,266	
	*** B単ー 3号 ***					
000003	捨石 捨石10～200kg、流用材		m3		1,000	歩A 当たり算出
SA0611	SP 捨石 9m以下、	1,000	m3	1,105	1,105	S単 43号
	合 計				1,105	
	単 価				1,105	
	*** B単ー 4号 ***					
000004	建設発生土搬出（建設発生土受入地1） 捨石10～200kg		m3		1,000	歩A 当たり算出
SA0121	SP 土砂等運搬 標準、バックホ山積0.8m3(平積0.6m3)、硬岩、無し、2.0km以下	1,000	m3	904.3	904	S単 25号
	合 計				904	
	単 価				904	
	*** B単ー 5号 ***					
000005	コンクリート 21-8-40（高炉B）		m3		1,000	歩A 当たり算出
SA0311	SP コンクリート 無筋・鉄筋構造物、コンクリートポンプ車打設、計上する、10m3以上100m3未満、一般養生、延長無し、-, -, -, 21-8-40(高炉B) W/C60%	1,000	m3	25,930	25,930	S単 36号
	合 計				25,930	
	単 価				25,930	
	*** B単ー 6号 ***					
000006	間詰工 割栗石5～15cm（流用材）		m3		1,000	歩A 当たり算出
S86802	SP【被災地】積込(ルーズ) 破碎岩、土量50,000m3未満	1,000	m3	318.2	318	S単 23号
SA0121	SP 土砂等運搬 標準、バックホ山積0.8m3(平積0.6m3)、土砂(岩塊・玉石混り土含む)、無し、3.0km以下	1,000	m3	753.9	754	S単 24号
	下					
S86802	SP【被災地】積込(ルーズ) 破碎岩、土量50,000m3未満	1,000	m3	318.2	318	S単 23号
	合 計				1,390	
	単 価				1,390	

事業名	玉名横島海岸保全事業
工事名	堤防根固工（横島漁港工区）その他工事

工事別工事名:横島漁港工区

コード	名 称 (規 格)	数 量	単位	単 価	金 額	備 考
	*** B単ー 7号 ***					
000007	目地板 ゴム発泡体t=10mm		m ²		1.000	歩A 当たり算出
SA0331	SP 目地板 30m2以上,計上する,目地板(ゴム発泡体) t=10mm	1.000	m ²	3,566	3,566	S単 41号
	合 計				3,566	
	単 価				3,566	
	*** B単ー 8号 ***					
000008	コンクリート 21-8-40 (高炉B)		m3		1.000	歩A 当たり算出
SA0311	SP コンクリート 無筋・鉄筋構造物,コンクリートポン車打設,計上する,10m3以上100m3未満,一般養生, 延長無し, -, -, 21-8-40 (高炉B) W/C60%	1.000	m3	25,930	25,930	S単 36号
	合 計				25,930	
	単 価				25,930	
	*** B単ー 9号 ***					
000009	小口止コンクリート 21-8-40 (高炉B)		m3		1.000	歩A 当たり算出
SA0284	SP 現場打小口止コンクリート 計上する,一般養生,なし,生コンクリート各種	1.000	m3	66,870	66,870	S単 32号
	合 計				66,870	
	単 価				66,870	
	*** B単ー 10号 ***					
000010	型枠		m ²		1.000	歩A 当たり算出
SA0312	SP 型枠 一般型枠,鉄筋・無筋構造物	1.000	m ²	8,734	8,734	S単 39号
	合 計				8,734	
	単 価				8,734	
	*** B単ー 11号 ***					
000011	裏込砕石 RC-40		m3		1.000	歩A 当たり算出
SA0302	SP 裏込砕石 計上する,なし,再生クラッシュラン RC-40 40~0mm	1.000	m3	7,638	7,638	S単 35号
	合 計				7,638	
	単 価				7,638	
	*** B単ー 12号 ***					
000012	大型ブロック積 控450 (水抜き有り)		m ²		138.200	歩A 当たり算出
SA0267	SP 大型ブロック積 2,000kg/個以下,有り,なし	138.200	m ²	6,189	855,320	S単 28号
S02116	大型積ブロック 控450,1250×800,3分勾配,,	94.000	個	14,500	1,363,000	S単 2号
S02116	大型積ブロック 控450,625×800,3分勾配,,	29.000	個	9,300	269,700	S単 3号
S02116	大型積ブロック 控450,1250×400,3分勾配,,	38.000	個	9,300	353,400	S単 4号
S02116	大型積ブロック 控450,625×400,3分勾配,,	7.000	個	5,450	38,150	S単 5号
	合 計				2,879,570	
	単 価				20,836	
	*** B単ー 13号 ***					
000013	プレキャスト基礎ブロック 控450		m		68.700	歩A 当たり算出

事業名	玉名横島海岸保全事業				
工事名	堤防根固工（横島漁港工区）その他工事				

工事別工事名:横島漁港工区

コード	名 称 (規 格)	数 量	単位	単 価	金 額	備 考
SA0275	SP プレキャスト基礎ブロック プレキャスト基礎ブロック設置,なし	68.700	m	4,948	339,928	S単 31号
S02116	基礎ブロック 控450,L=2500,,	21.000	個	18,500	388,500	S単 6号
S02116	基礎ブロック 控450,L=1875,,	3.000	個	14,000	42,000	S単 7号
S02116	基礎ブロック 控450,L=1250,,	5.000	個	9,300	46,500	S単 8号
	合 計				816,928	
	単 価				11,891	
	*** B単ー 14号 ***					
000014	基礎碎石 RC-40		m ³		1.000	歩A 当たり算出
SA0301	SP 基礎碎石 12.5cmを超え17.5cm以下,計上する,なし,再生クラッシュヤラン RC-40 40～0mm	1.000	m ³	1,478	1,478	S単 33号
	合 計				1,478	
	単 価				1,478	
	*** B単ー 15号 ***					
000015	敷モルタル		m ²		1.000	歩A 当たり算出
S03019	モルタル工 モルタル,床,20mm	1.000	m ²	1,680	1,680	S単 13号
S02116	生モルタル（普通） ,配合 1:3,	0.200	m ³	29,900	5,980	S単 9号
	合 計				7,660	
	単 価				7,660	
	*** B単ー 16号 ***					
000016	現場打ち基礎コンクリート 21-8-40（早強）		m ³		1.000	歩A 当たり算出
SA0273	SP 現場打ち基礎コンクリート 計上する,有り,一般養生・特殊養生(練炭),なし,生コンクリート各種	1.000	m ³	77,050	77,050	S単 29号
	合 計				77,050	
	単 価				77,050	
	*** B単ー 17号 ***					
000017	胴込コンクリート 21-8-40（高炉B）		m ³		1.000	歩A 当たり算出
SA0265	SP 胴込・裏込コンクリート 大型ブロック,2,000kg/個以下,有り,なし,生コンクリート各種	1.000	m ³	30,450	30,450	S単 27号
	合 計				30,450	
	単 価				30,450	
	*** B単ー 18号 ***					
000018	天端コンクリート 21-8-40（高炉B）		m ³		1.000	歩A 当たり算出
SA0274	SP 現場打天端コンクリート 計上する,一般養生,なし,生コンクリート各種	1.000	m ³	61,490	61,490	S単 30号
	合 計				61,490	
	単 価				61,490	
	*** B単ー 19号 ***					
000019	隅角部コンクリート 21-8-40（高炉B）		m ³		1.000	歩A 当たり算出
SA0311	SP コンクリート 無筋・鉄筋構造物,コンクリートポンプ車打設,計上する,10m3以上100m3未満,一般養生, 延長無し,~,~,21-8-40(高炉B) W/C60%	1.000	m ³	25,930	25,930	S単 36号
	合 計				25,930	

事業名	玉名横島海岸保全事業
工事名	堤防根固工（横島漁港工区）その他工事

工事別工事名:横島漁港工区

コード	名 称 (規 格)	数 量	単位	単 価	金 額	備 考
	単 価				25,930	
	*** B単ー 20号 ***					
000020	型枠		m ²		1,000	歩A 当たり算出
SA0312	SP 型枠 一般型枠,鉄筋・無筋構造物	1.000	m ²	8,734	8,734	S単 39号
	合 計				8,734	
	単 価				8,734	
	*** B単ー 21号 ***					
000021	裏込材 RC-40		m ³		1,000	歩A 当たり算出
SA0302	SP 裏込砕石 計上する,なし,再生クラッシュラン RC-40 40～0mm	1.000	m ³	7,638	7,638	S単 35号
	合 計				7,638	
	単 価				7,638	
	*** B単ー 22号 ***					
000022	目地材 ゴム発泡体, t=10mm		m ²		1,000	歩A 当たり算出
SA0331	SP 目地板 30m2以上,計上する,目地板(ゴム発泡体) t=10mm	1.000	m ²	3,566	3,566	S単 41号
	合 計				3,566	
	単 価				3,566	
	*** B単ー 23号 ***					
000023	コンクリート 21-8-40 (高炉B)		m ³		1,000	歩A 当たり算出
SA0311	SP コンクリート 無筋・鉄筋構造物,コンクリートポン車打設,計上する,10m3以上100m3未満,一般養生, 延長無し, -, -, 21-8-40 (高炉B) W/C60%	1.000	m ³	25,930	25,930	S単 36号
	合 計				25,930	
	単 価				25,930	
	*** B単ー 24号 ***					
000024	型枠		m ²		1,000	歩A 当たり算出
SA0312	SP 型枠 一般型枠,鉄筋・無筋構造物	1.000	m ²	8,734	8,734	S単 39号
	合 計				8,734	
	単 価				8,734	
	*** B単ー 25号 ***					
000025	目地材 ゴム発泡体, t=10mm		m ²		1,000	歩A 当たり算出
SA0331	SP 目地板 30m2以上,計上する,目地板(ゴム発泡体) t=10mm	1.000	m ²	3,566	3,566	S単 41号
	合 計				3,566	
	単 価				3,566	
	*** B単ー 26号 ***					
000026	止水板 CF200×5mm		m		1,000	歩A 当たり算出
SA0332	SP 止水板 計上する (塩ビ製), CF 200mm×5mm	1.000	m	2,705	2,705	S単 42号
	合 計				2,705	

事業名	玉名横島海岸保全事業
工事名	堤防根固工（横島漁港工区）その他工事

工事別工事名:横島漁港工区

コード	名 称 (規 格)	数 量	単位	単 価	金 額	備 考
	単 価				2,705	
	*** B単ー 27号 ***					
000027	均しコンクリート 18-8-25 (高炉B)		m3		1,000 m3	歩A 当たり算出
SA0311	SP コンクリート 無筋・鉄筋構造物,コンクリートポン車打設,計上する,10m3以上100m3未満,一般養生, 延長無し,~,~,18-8-25 (20) (高炉B) W/C65%	1.000	m3	25,440	25,440	S単 37号
	合 計				25,440	
	単 価				25,440	
	*** B単ー 28号 ***					
000028	型枠		m ²		1,000 m ²	歩A 当たり算出
SA0312	SP 型枠 一般型枠,均しコンクリート	1.000	m ²	4,425	4,425	S単 40号
	合 計				4,425	
	単 価				4,425	
	*** B単ー 29号 ***					
000029	はつり工		m ²		1,000 m ²	歩A 当たり算出
S03020	コンクリートはつり (人力) 壁, t ≤ 3cm	1.000	m ²	3,038	3,038	S単 14号
	合 計				3,038	
	単 価				3,038	
	*** B単ー 30号 ***					
000030	アンカー筋設置 SD295, D16, L=470mm		本		100,000 本	歩A 当たり算出
S02200	コンクリート削孔 削孔深さ30mm以上～200mm未満	100.000	孔	566	56,600	S単 12号
S03701	【鉄筋工】 SD295, D16, 一般構造物, 10t未満, 一, 無し, 差筋及び杭頭処理, 10%未満	0.073	ton	168,408	12,294	S単 16号
S02116	樹脂カプセル D16, ,	100.000	本	297	29,700	S単 10号
	合 計				98,594	
	単 価				986	
	*** B単ー 31号 ***					
000031	足場工 単管足場		掛m ²		1,000 掛m ²	歩A 当たり算出
S18031	足場工 なし, 単管, なし	1.000	掛m ²	4,165	4,165	S単 19号
	合 計				4,165	
	単 価				4,165	
	*** B単ー 32号 ***					
000032	足場工 側部足場		m		1,000 m	歩A 当たり算出
S08101	PC橋桁架設足場 側部足場, ~, 1月	1.000	m	8,090	8,090	S単 18号
	合 計				8,090	
	単 価				8,090	
	*** B単ー 33号 ***					
000033	殻運搬・処理 無筋コンクリート		m3		1,000 m3	歩A 当たり算出

事業名	玉名横島海岸保全事業				
工事名	堤防根固工（横島漁港工区）その他工事				

工事別工事名:横島漁港工区

コード	名 称 (規 格)	数 量	単位	単 価	金 額	備 考
SA0221	SP 殻運搬 コンクリート(無筋)構造物とこわし,機械積込,無し,18.5km以下,	1.000	m3	2,454	2,454	S単 26号
S02123	建設廃材 無筋コンクリート廃材	1.000	m3	2,820	2,820	S単 11号
	合 計				5,274	
	単 価				5,274	
	*** B単ー 34号 ***					
000034	コンクリート 21-8-40 (高炉B)		m3		1,000	歩A 当たり算出
SA0311	SP コンクリート 無筋・鉄筋構造物,コンクリートポンプ車打設,計上する,10m3以上100m3未満,一般養生, 延長無し,ㄱ,ㄴ,,21-8-40 (高炉B) W/C60%	1.000	m3	25,930	25,930	S単 36号
	合 計				25,930	
	単 価				25,930	
	*** B単ー 35号 ***					
000035	型枠		m ²		1,000	歩A 当たり算出
SA0312	SP 型枠 一般型枠,鉄筋・無筋構造物	1.000	m ²	8,734	8,734	S単 39号
	合 計				8,734	
	単 価				8,734	
	*** B単ー 36号 ***					
000036	均しコンクリート 18-8-25 (高炉B)		m3		1,000	歩A 当たり算出
SA0311	SP コンクリート 無筋・鉄筋構造物,コンクリートポンプ車打設,計上する,10m3以上100m3未満,一般養生, 延長無し,ㄱ,ㄴ,,18-8-25 (20) (高炉B) W/C65%	1.000	m3	25,440	25,440	S単 37号
	合 計				25,440	
	単 価				25,440	
	*** B単ー 37号 ***					
000037	型枠		m ²		1,000	歩A 当たり算出
SA0312	SP 型枠 一般型枠,均しコンクリート	1.000	m ²	4,425	4,425	S単 40号
	合 計				4,425	
	単 価				4,425	
	*** B単ー 38号 ***					
000038	目地材 ゴム発泡体, t=10mm		m ²		1,000	歩A 当たり算出
SA0331	SP 目地板 30m2以上,計上する,目地板(ゴム発泡体) t=10mm	1.000	m ²	3,566	3,566	S単 41号
	合 計				3,566	
	単 価				3,566	
	*** B単ー 39号 ***					
000039	はつり工		m ²		1,000	歩A 当たり算出
S03020	コンクリートはつり(人力) 床, t≤3cm	1.000	m ²	3,038	3,038	S単 15号
	合 計				3,038	
	単 価				3,038	

事業名	玉名横島海岸保全事業
工事名	堤防根固工（横島漁港工区）その他工事

工事別工事名:横島漁港工区

コード	名 称 (規 格)	数 量	単位	単 価	金 額	備 考
	*** B単ー 40号 ***					
000040	アンカー筋設置 SD295, D16, L=470mm		本		100,000	歩A 当たり算出
S02200	コンクリート削孔 削孔深さ30mm以上～200mm未満	100.000	孔	566	56,600	S単 12号
S03701	【鉄筋工】 SD295, D16, 一般構造物, 10t未満, 一, 無し, 差筋及び杭頭処理, 10%未満	0.073	ton	168,408	12,294	S単 16号
S02116	樹脂カプセル D16, ,	100.000	本	297	29,700	S単 10号
	合 計				98,594	
	単 価				986	
	*** B単ー 41号 ***					
000041	枠組足場		掛㎡		1,000	歩A 当たり算出
S18031	足場工 なし, 手摺先行型枠組, なし	1.000	掛㎡	4,551	4,551	S単 20号
	合 計				4,551	
	単 価				4,551	
	*** B単ー 42号 ***					
000042	コンクリート 21-8-40 (高炉B)		m3		1,000	歩A 当たり算出
SA0311	SP コンクリート 無筋・鉄筋構造物, コンクリートポンプ車打設, 計上する, 10m3以上100m3未満, 一般養生, 延長無し, -, -, 21-8-40 (高炉B) W/C60%	1.000	m3	25,930	25,930	S単 36号
	合 計				25,930	
	単 価				25,930	
	*** B単ー 43号 ***					
000043	型枠		㎡		1,000	歩A 当たり算出
SA0312	SP 型枠 一般型枠, 鉄筋・無筋構造物	1.000	㎡	8,734	8,734	S単 39号
	合 計				8,734	
	単 価				8,734	
	*** B単ー 44号 ***					
000044	均しコンクリート 18-8-25 (高炉B)		m3		1,000	歩A 当たり算出
SA0311	SP コンクリート 無筋・鉄筋構造物, コンクリートポンプ車打設, 計上する, 10m3以上100m3未満, 一般養生, 延長無し, -, -, 18-8-25 (20) (高炉B) W/C65%	1.000	m3	25,440	25,440	S単 37号
	合 計				25,440	
	単 価				25,440	
	*** B単ー 45号 ***					
000045	型枠		㎡		1,000	歩A 当たり算出
SA0312	SP 型枠 一般型枠, 均しコンクリート	1.000	㎡	4,425	4,425	S単 40号
	合 計				4,425	
	単 価				4,425	
	*** B単ー 46号 ***					
000046	目地材 ゴム発泡体, t=10mm		㎡		1,000	歩A 当たり算出
SA0331	SP 目地板 30mm2以上, 計上する, 目地板(ゴム発泡体) t=10mm	1.000	㎡	3,566	3,566	S単 41号

事業名	玉名横島海岸保全事業
工事名	堤防根固工（横島漁港工区）その他工事

工事別工事名:横島漁港工区

コード	名 称 (規 格)	数 量	単位	単 価	金 額	備 考
	合 計				3,566	
	単 価				3,566	
	*** B単ー 47号 ***					
000047	はつり工		m ²		1,000	歩A 当たり算出
S03020	コンクリートはつり(人力) 床,t≤3cm	1.000	m ²	3,038	3,038	S単 15号
	合 計				3,038	
	単 価				3,038	
	*** B単ー 48号 ***					
000048	アンカー筋設置 SD295,D16,L=470mm		本		100,000	歩A 当たり算出
S02200	コンクリート削孔 削孔深さ30mm以上～200mm未満	100.000	孔	566	56,600	S単 12号
S03701	【鉄筋工】 SD295,D16,一般構造物,10t未満,一,無し,差筋及び杭頭処理,10%未満	0.073	ton	168,408	12,294	S単 16号
S02116	樹脂カプセル D16,,	100.000	本	297	29,700	S単 10号
	合 計				98,594	
	単 価				986	
	*** B単ー 49号 ***					
000049	足場 手摺先行型枠組		掛m ²		1,000	歩A 当たり算出
S18031	足場工 なし,手摺先行型枠組,なし	1.000	掛m ²	4,551	4,551	S単 20号
	合 計				4,551	
	単 価				4,551	
	*** B単ー 50号 ***					
000050	コンクリート 21-8-40 (高炉B)		m ³		1,000	歩A 当たり算出
SA0311	SP コンクリート 無筋・鉄筋構造物,コンクリートポン車打設,計上する,10m3以上100m3未満,一般養生, 延長無し,一,一,,21-8-40(高炉B) W/C60%	1.000	m ³	25,930	25,930	S単 36号
	合 計				25,930	
	単 価				25,930	
	*** B単ー 51号 ***					
000051	型枠		m ²		1,000	歩A 当たり算出
SA0312	SP 型枠 一般型枠,鉄筋・無筋構造物	1.000	m ²	8,734	8,734	S単 39号
	合 計				8,734	
	単 価				8,734	
	*** B単ー 52号 ***					
000052	均しコンクリート 18-8-25 (高炉B)		m ³		1,000	歩A 当たり算出
SA0311	SP コンクリート 無筋・鉄筋構造物,コンクリートポン車打設,計上する,10m3以上100m3未満,一般養生, 延長無し,一,一,,18-8-25(20)(高炉B) W/C65%	1.000	m ³	25,440	25,440	S単 37号
	合 計				25,440	
	単 価				25,440	

事業名	玉名横島海岸保全事業
工事名	堤防根固工（横島漁港工区）その他工事

工事別工事名:横島漁港工区

コード	名 称 (規 格)	数 量	単位	単 価	金 額	備 考
	*** B単ー 53号 ***					
000053	型枠		m ²		1.000	歩A 当たり算出
SA0312	SP 型枠 一般型枠,均しコンクリート	1.000	m ²	4,425	4,425	S単 40号
	合 計				4,425	
	単 価				4,425	
	*** B単ー 54号 ***					
000054	はつり工		m ²		1.000	歩A 当たり算出
S03020	コンクリートはつり(人力) 床, t≦3cm	1.000	m ²	3,038	3,038	S単 15号
	合 計				3,038	
	単 価				3,038	
	*** B単ー 55号 ***					
000055	アンカー筋設置 SD295, D16, L=470mm		本		100.000	歩A 当たり算出
S02200	コンクリート削孔 削孔深さ30mm以上～200mm未満	100.000	孔	566	56,600	S単 12号
S03701	【鉄筋工】 SD295, D16, 一般構造物, 10t未満, 一, 無し, 差筋及び杭頭処理, 10%未満	0.073	ton	168,408	12,294	S単 16号
S02116	樹脂カプセル D16, ,	100.000	本	297	29,700	S単 10号
	合 計				98,594	
	単 価				986	
	*** B単ー 56号 ***					
000056	枠組足場		掛m ²		1.000	歩A 当たり算出
S18031	足場工 なし,手摺先行型枠組,なし	1.000	掛m ²	4,551	4,551	S単 20号
	合 計				4,551	
	単 価				4,551	
	*** B単ー 57号 ***					
000057	殻運搬・処理 無筋コンクリート		m ³		1.000	歩A 当たり算出
SA0221	SP 殻運搬 コンクリート(無筋)構造物とこわし,機械積込,無し,18.5km以下,	1.000	m ³	2,454	2,454	S単 26号
S02123	建設廃材 無筋コンクリート廃材	1.000	m ³	2,820	2,820	S単 11号
	合 計				5,274	
	単 価				5,274	
	*** B単ー 58号 ***					
000058	基礎碎石 RC-40, t=10cm		m ²		1.000	歩A 当たり算出
SA0301	SP 基礎碎石 7.5cmを超え12.5cm以下,計上する,なし,再生クラッシュヤラン RC-40 40～0mm	1.000	m ²	1,331	1,331	S単 34号
	合 計				1,331	
	単 価				1,331	
	*** B単ー 59号 ***					
000059	均しコンクリート 18-8-25 (高炉B)		m ³		1.000	歩A 当たり算出
SA0311	SP コンクリート 無筋・鉄筋構造物,コンクリートポンプ車打設,計上する,10m ³ 以上100m ³ 未満,一般養生, 延長無し, -, -, , 18-8-25 (20) (高炉B) W/C65%	1.000	m ³	25,440	25,440	S単 37号

事業名	玉名横島海岸保全事業
工事名	堤防根固工（横島漁港工区）その他工事

工事別工事名:横島漁港工区

コード	名 称 (規 格)	数 量	単 位	単 価	金 額	備 考
	合 計				25,440	
	単 価				25,440	
	*** B単一 60号 ***					
000060	型枠		m ²		1,000	歩A 当たり算出
SA0312	SP 型枠 一般型枠,均しコンクリート	1.000	m ²	4,425	4,425	S単 40号
	合 計				4,425	
	単 価				4,425	
	*** B単一 61号 ***					
000061	コンクリート 21-12-40 (高炉B)		m ³		1,000	歩A 当たり算出
SA0311	SP コンクリート 無筋・鉄筋構造物,コンクリートポンプ車打設,計上する,10m ³ 以上100m ³ 未満,一般養生, 延長無し,~,~,21-12-40(高炉B) W/C60%	1.000	m ³	26,030	26,030	S単 38号
	合 計				26,030	
	単 価				26,030	
	*** B単一 62号 ***					
000062	型枠		m ²		1,000	歩A 当たり算出
SA0312	SP 型枠 一般型枠,鉄筋・無筋構造物	1.000	m ²	8,734	8,734	S単 39号
	合 計				8,734	
	単 価				8,734	
	*** B単一 63号 ***					
000063	目地材 ゴム発泡体, t=10mm		m ²		1,000	歩A 当たり算出
SA0331	SP 目地板 30m ² 以上,計上する,目地板(ゴム発泡体) t=10mm	1.000	m ²	3,566	3,566	S単 41号
	合 計				3,566	
	単 価				3,566	
	*** B単一 64号 ***					
000064	はつり工		m ²		1,000	歩A 当たり算出
S03020	コンクリートはつり(人力) 床, t≤3cm	1.000	m ²	3,038	3,038	S単 15号
	合 計				3,038	
	単 価				3,038	
	*** B単一 65号 ***					
000065	鉄筋 D13		ton		1,000	歩A 当たり算出
S03701	【鉄筋工】 SD295, D13, 一般構造物, 10t未満, 一, 無し, 一般構造物 (切梁無し), 10%未満	1.000	ton	174,324	174,324	S単 17号
	合 計				174,324	
	単 価				174,324	
	*** B単一 66号 ***					
000066	差筋 D16, L=200mm		本		100,000	歩A 当たり算出
S03701	【鉄筋工】 SD295, D16, 一般構造物, 10t未満, 一, 無し, 差筋及び杭頭処理, 10%未満	0.031	ton	168,408	5,221	S単 16号

[illegible]

事業名	玉名横島海岸保全事業					
工事名	堤防根固工（横島漁港工区）その他工事					
工事別工事名:横島漁港工区						
コード	名 称 (規 格)	数 量	単位	単 価	金 額	備 考
	*** S単ー 1号 ***					
S02115	交通誘導警備員B					
	交通誘導警備員B		人	13,770		歩A・単A
	*** S単ー 2号 ***					
S02116	大型積ブロック					
	大型積ブロック 控450,1250×800,3分勾配,,		個	14,500		歩A・単A
	*** S単ー 3号 ***					
S02116	大型積ブロック					
	大型積ブロック 控450,625×800,3分勾配,,		個	9,300		歩A・単A
	*** S単ー 4号 ***					
S02116	大型積ブロック					
	大型積ブロック 控450,1250×400,3分勾配,,		個	9,300		歩A・単A
	*** S単ー 5号 ***					
S02116	大型積ブロック					
	大型積ブロック 控450,625×400,3分勾配,,		個	5,450		歩A・単A
	*** S単ー 6号 ***					
S02116	基礎ブロック					
	基礎ブロック 控450,L=2500,,		個	18,500		歩A・単A
	*** S単ー 7号 ***					
S02116	基礎ブロック					
	基礎ブロック 控450,L=1875,,		個	14,000		歩A・単A
	*** S単ー 8号 ***					
S02116	基礎ブロック					
	基礎ブロック 控450,L=1250,,		個	9,300		歩A・単A
	*** S単ー 9号 ***					
S02116	生モルタル（普通）					
	生モルタル（普通） ,配合 1:3,		m3	29,900		歩A・単A
	*** S単ー 10号 ***					
S02116	樹脂カプセル					
	樹脂カプセル D16,,		本	297		歩A・単A
	*** S単ー 11号 ***					
S02123	建設廃材					
	建設廃材 無筋コンクリート廃材		m3	2,820		歩A・単A
	*** S単ー 12号 ***					
S02200	コンクリート削孔					
	コンクリート削孔 削孔深さ30mm以上～200mm未満		孔	566		歩A・単A
	*** S単ー 13号 ***					
S03019	モルタル工					
	モルタル工 モルタル,床,20mm		m ²	1,680		歩A・単A
	*** S単ー 14号 ***					
S03020	コンクリートはつり(人力)					
	コンクリートはつり(人力) 壁,t≤3cm		m ²	3,038		歩A・単A
	*** S単ー 15号 ***					
S03020	コンクリートはつり(人力)					
	コンクリートはつり(人力) 床,t≤3cm		m ²	3,038		歩A・単A
	*** S単ー 16号 ***					
S03701	【鉄筋工】					
	【鉄筋工】 SD295,D16,一般構造物,10t未満,一,無し,差筋及び杭頭処理,10%未満		ton	168,408		歩A・単A
	*** S単ー 17号 ***					
S03701	【鉄筋工】					
	【鉄筋工】 SD295,D13,一般構造物,10t未満,一,無し,一般構造物（切梁無し）,10%未満		ton	174,324		歩A・単A
	*** S単ー 18号 ***					
S08101	PC橋桁架設足場					
	PC橋桁架設足場 側部足場,-,1月		m	8,090		歩A・単A
	*** S単ー 19号 ***					
S18031	足場工					
	足場工 なし,単管,なし		掛m ²	4,165		歩A・単A
	*** S単ー 20号 ***					
S18031	足場工					
	足場工 なし,手摺先行型枠組,なし		掛m ²	4,551		歩A・単A
	*** S単ー 21号 ***					
S86801	SP【被災地】掘削					
	SP【被災地】掘削 岩塊・玉石,オフノカット,無し,無し,5,000m3未満,-,-,-		m3	452.3		歩A・単A
	*** S単ー 22号 ***					
S86802	SP【被災地】積込(ルーズ)					

事業名	玉名横島海岸保全事業					
工事名	堤防根固工（横島漁港工区）その他工事					
工事別工事名:横島漁港工区						
コード	名 称 (規 格)	数 量	単位	単 価	金 額	備 考
	SP【被災地】積込(ルーズ) 土砂,土量50,000m3未満 *** S単ー 23号 ***		m3	256.3		歩A・単A
S86802	SP【被災地】積込(ルーズ) SP【被災地】積込(ルーズ) 破碎岩,土量50,000m3未満 *** S単ー 24号 ***		m3	318.2		歩A・単A
SA0121	SP 土砂等運搬 SP 土砂等運搬 標準,バックホ山積0.8m3(平積0.6m3),土砂(岩塊・玉石混り土含む),無し,3.0km以下 下 *** S単ー 25号 ***		m3	753.9		歩A・単A
SA0121	SP 土砂等運搬 SP 土砂等運搬 標準,バックホ山積0.8m3(平積0.6m3),硬岩,無し,2.0km以下 *** S単ー 26号 ***		m3	904.3		歩A・単A
SA0221	SP 般運搬 SP 般運搬 コンクリート(無筋)構造物とこわし,機械積込,無し,18.5km以下, *** S単ー 27号 ***		m3	2,454		歩A・単A
SA0265	SP 胴込・裏込コンクリート SP 胴込・裏込コンクリート 大型ブロック,2,000kg/個以下,有り,なし,生コンクリート各種 *** S単ー 28号 ***		m3	30,450		歩A・単A
SA0267	SP 大型ブロック積 SP 大型ブロック積 2,000kg/個以下,有り,なし *** S単ー 29号 ***		m ²	6,189		歩A・単A
SA0273	SP 現場打基礎コンクリート SP 現場打基礎コンクリート 計上する,有り,一般養生・特殊養生(練灰),なし,生コンクリート各種 *** S単ー 30号 ***		m3	77,050		歩A・単A
SA0274	SP 現場打天端コンクリート SP 現場打天端コンクリート 計上する,一般養生,なし,生コンクリート各種 *** S単ー 31号 ***		m3	61,490		歩A・単A
SA0275	SP プレキャスト基礎ブロック SP プレキャスト基礎ブロック プレキャスト基礎ブロック設置,なし *** S単ー 32号 ***		m	4,948		歩A・単A
SA0284	SP 現場打小口止コンクリート SP 現場打小口止コンクリート 計上する,一般養生,なし,生コンクリート各種 *** S単ー 33号 ***		m3	66,870		歩A・単A
SA0301	SP 基礎碎石 SP 基礎碎石 12.5cmを超え17.5cm以下,計上する,なし,再生クラッシャラン RC-40 40～0mm *** S単ー 34号 ***		m ²	1,478		歩A・単A
SA0301	SP 基礎碎石 SP 基礎碎石 7.5cmを超え12.5cm以下,計上する,なし,再生クラッシャラン RC-40 40～0mm *** S単ー 35号 ***		m ²	1,331		歩A・単A
SA0302	SP 裏込碎石 SP 裏込碎石 計上する,なし,再生クラッシャラン RC-40 40～0mm *** S単ー 36号 ***		m3	7,638		歩A・単A
SA0311	SP コンクリート SP コンクリート 無筋・鉄筋構造物,コンクリートポン車打設,計上する,10m3以上100m3未満,一般養生, 延長無し,-, -, 21-8-40(高炉B) W/C60% *** S単ー 37号 ***		m3	25,930		歩A・単A
SA0311	SP コンクリート SP コンクリート 無筋・鉄筋構造物,コンクリートポン車打設,計上する,10m3以上100m3未満,一般養生, 延長無し,-, -, 18-8-25(20)(高炉B) W/C65% *** S単ー 38号 ***		m3	25,440		歩A・単A
SA0311	SP コンクリート SP コンクリート 無筋・鉄筋構造物,コンクリートポン車打設,計上する,10m3以上100m3未満,一般養生, 延長無し,-, -, 21-12-40(高炉B) W/C60% *** S単ー 39号 ***		m3	26,030		歩A・単A
SA0312	SP 型枠 SP 型枠 一般型枠,鉄筋・無筋構造物 *** S単ー 40号 ***		m ²	8,734		歩A・単A
SA0312	SP 型枠 SP 型枠 一般型枠,均しコンクリート *** S単ー 41号 ***		m ²	4,425		歩A・単A
SA0331	SP 目地板 SP 目地板 30m ² 以上,計上する,目地板(ゴム発泡体) t=10mm		m ²	3,566		歩A・単A

[illegible]

事業名	玉名横島海岸保全事業
工事名	堤防根固工（横島漁港工区）その他工事

工事別工事名：横島漁港工区

コード	名 称	数 量	単 位	単 価	金 額	備 考
	*** S単ー 1号 ***					
S02115	交通誘導警備員 B		人		1.000	歩A 当たり算出
	交通誘導警備員 B			時間的制約:なし 夜間制約作業時間:0.0	制約作業時間:0.0 冬期補正:なし	
	1) 労務コード 2) 労務単価算定区分	R01032 基 (D2)		豪雪補正:なし 基本給時間:8.0	亜熱帯補正:なし 超勤時間:0.0	
				深夜時間:0.0	週休:4週8休以上	
R01032	交通誘導警備員 B	1.000	人	13,770	13,770	
	合 計				13,770	算出数量 1.000 人
	単 価				13,770	
	*** S単ー 2号 ***					
S02116	大型積ブロック		個		1.000 各単位	歩A 当たり算出
	大型積ブロック 控450, 1250×800, 3分勾配,,			時間的制約:なし 夜間制約作業時間:0.0	制約作業時間:0.0 冬期補正:なし	
	1) 資材区分 2) 地域資材単価コード (P)	地域資材 (Pコード) P96003		豪雪補正:なし 基本給時間:8.0	亜熱帯補正:なし 超勤時間:0.0	
	3) 地区資材単価コード (J) 4) 施設機械資材単価コード (K)			深夜時間:0.0	週休:4週8休以上	
P96003	大型積ブロック 控450, 1250×800, 3分勾配	1.000	個	14,500	14,500	
	合 計				14,500	算出数量 1.000 各単位
	単 価				14,500	
	*** S単ー 3号 ***					
S02116	大型積ブロック		個		1.000 各単位	歩A 当たり算出
	大型積ブロック 控450, 625×800, 3分勾配,,			時間的制約:なし 夜間制約作業時間:0.0	制約作業時間:0.0 冬期補正:なし	
	1) 資材区分 2) 地域資材単価コード (P)	地域資材 (Pコード) P96004		豪雪補正:なし 基本給時間:8.0	亜熱帯補正:なし 超勤時間:0.0	
	3) 地区資材単価コード (J) 4) 施設機械資材単価コード (K)			深夜時間:0.0	週休:4週8休以上	
P96004	大型積ブロック 控450, 625×800, 3分勾配	1.000	個	9,300	9,300	
	合 計				9,300	算出数量 1.000 各単位
	単 価				9,300	
	*** S単ー 4号 ***					
S02116	大型積ブロック		個		1.000 各単位	歩A 当たり算出
	大型積ブロック 控450, 1250×400, 3分勾配,,			時間的制約:なし 夜間制約作業時間:0.0	制約作業時間:0.0 冬期補正:なし	
	1) 資材区分 2) 地域資材単価コード (P)	地域資材 (Pコード) P96005		豪雪補正:なし 基本給時間:8.0	亜熱帯補正:なし 超勤時間:0.0	
	3) 地区資材単価コード (J) 4) 施設機械資材単価コード (K)			深夜時間:0.0	週休:4週8休以上	
P96005	大型積ブロック 控450, 1250×400, 3分勾配	1.000	個	9,300	9,300	
	合 計				9,300	算出数量 1.000 各単位
	単 価				9,300	
	*** S単ー 5号 ***					
S02116	大型積ブロック		個		1.000 各単位	歩A 当たり算出
	大型積ブロック 控450, 625×400, 3分勾配,,			時間的制約:なし 夜間制約作業時間:0.0	制約作業時間:0.0 冬期補正:なし	
	1) 資材区分 2) 地域資材単価コード (P)	地域資材 (Pコード) P96006		豪雪補正:なし 基本給時間:8.0	亜熱帯補正:なし 超勤時間:0.0	
	3) 地区資材単価コード (J) 4) 施設機械資材単価コード (K)			深夜時間:0.0	週休:4週8休以上	
P96006	大型積ブロック 控450, 625×400, 3分勾配	1.000	個	5,450	5,450	
	合 計				5,450	算出数量 1.000 各単位

事業名	玉名横島海岸保全事業				
工事名	堤防根固工（横島漁港工区）その他工事				

工事別工事名:横島漁港工区

コード	名 称	数 量	単位	単 価	金 額	備 考
	単 価				5,450	
	*** S単ー 6号 ***					
S02116	基礎ブロック		個		1,000 各単位	歩A 当たり算出
	基礎ブロック 控450, L=2500, ,			時間的制約:なし 夜間制約作業時間:0.0	制約作業時間:0.0 冬期補正:なし	
	1)資材区分	地域資材 (Pコード)		豪雪補正:なし 基本給時間:8.0	亜熱帯補正:なし 超勤時間:0.0	
	2)地域資材単価コード (P)	P96007		深夜時間:0.0	週休:4週8休以上	
	3)地区資材単価コード (J)					
	4)施設機械資材単価コード (K)					
P96007	基礎ブロック 控450, L=2500	1,000	個	18,500	18,500	
	合 計				18,500	算出数量 1,000 各単位
	単 価				18,500	
	*** S単ー 7号 ***					
S02116	基礎ブロック		個		1,000 各単位	歩A 当たり算出
	基礎ブロック 控450, L=1875, ,			時間的制約:なし 夜間制約作業時間:0.0	制約作業時間:0.0 冬期補正:なし	
	1)資材区分	地域資材 (Pコード)		豪雪補正:なし 基本給時間:8.0	亜熱帯補正:なし 超勤時間:0.0	
	2)地域資材単価コード (P)	P96008		深夜時間:0.0	週休:4週8休以上	
	3)地区資材単価コード (J)					
	4)施設機械資材単価コード (K)					
P96008	基礎ブロック 控450, L=1875	1,000	個	14,000	14,000	
	合 計				14,000	算出数量 1,000 各単位
	単 価				14,000	
	*** S単ー 8号 ***					
S02116	基礎ブロック		個		1,000 各単位	歩A 当たり算出
	基礎ブロック 控450, L=1250, ,			時間的制約:なし 夜間制約作業時間:0.0	制約作業時間:0.0 冬期補正:なし	
	1)資材区分	地域資材 (Pコード)		豪雪補正:なし 基本給時間:8.0	亜熱帯補正:なし 超勤時間:0.0	
	2)地域資材単価コード (P)	P96009		深夜時間:0.0	週休:4週8休以上	
	3)地区資材単価コード (J)					
	4)施設機械資材単価コード (K)					
P96009	基礎ブロック 控450, L=1250	1,000	個	9,300	9,300	
	合 計				9,300	算出数量 1,000 各単位
	単 価				9,300	
	*** S単ー 9号 ***					
S02116	生モルタル (普通)		m3		1,000 各単位	歩A 当たり算出
	生モルタル (普通) , 配合 1:3,			時間的制約:なし 夜間制約作業時間:0.0	制約作業時間:0.0 冬期補正:なし	
	1)資材区分	地区資材 (Jコード)		豪雪補正:なし 基本給時間:8.0	亜熱帯補正:なし 超勤時間:0.0	
	2)地域資材単価コード (P)	J02402		深夜時間:0.0	週休:4週8休以上	
	3)地区資材単価コード (J)					
	4)施設機械資材単価コード (K)					
J02402	生モルタル (普通) 配合 1:3	1,000	m3	29,900	29,900	
	合 計				29,900	算出数量 1,000 各単位
	単 価				29,900	
	*** S単ー 10号 ***					
S02116	樹脂カプセル		本		1,000 各単位	歩A 当たり算出
	樹脂カプセル D16, ,			時間的制約:なし 夜間制約作業時間:0.0	制約作業時間:0.0 冬期補正:なし	
	1)資材区分	地域資材 (Pコード)		豪雪補正:なし 基本給時間:8.0	亜熱帯補正:なし 超勤時間:0.0	
	2)地域資材単価コード (P)	P96002		深夜時間:0.0	週休:4週8休以上	
	3)地区資材単価コード (J)					
	4)施設機械資材単価コード (K)					

事業名	玉名横島海岸保全事業					
工事名	堤防根固工（横島漁港工区）その他工事					
工事別工事名:横島漁港工区						
コード	名 称	数 量	単位	単 価	金 額	備 考
P96002	樹脂カプセル D16	1.000	本	297	297	
	合 計				297	算出数量 1.000 各単位
	単 価				297	
	*** S単ー 11号 ***					
S02123	建設廃材		m3		1.000 各単位	歩A 当たり算出
	建設廃材 無筋コンクリート廃材			時間的制約:なし 夜間制約作業時間:0.0	制約作業時間:0.0 冬期補正:なし	
	1)地域資材単価コード 2)資材規格	P52001 無筋コンクリート廃材		豪雪補正:なし 基本給時間:8.0	亜熱帯補正:なし 超勤時間:0.0	
	3)単価の入力	2,820円		深夜時間:0.0	週休:4週8休以上	
P52001	建設廃材 無筋コンクリート廃材	1.000	m3	2,820	2,820	
	合 計				2,820	算出数量 1.000 各単位
	単 価				2,820	
	*** S単ー 12号 ***					
S02200	コンクリート削孔		孔		1.000 孔	歩A 当たり算出
	コンクリート削孔 削孔深さ30mm以上～200mm未満			時間的制約:なし 夜間制約作業時間:0.0	制約作業時間:0.0 冬期補正:なし	
				豪雪補正:なし 基本給時間:8.0	亜熱帯補正:なし 超勤時間:0.0	
				深夜時間:0.0	週休:4週8休以上	
	単 価		孔		566	
	*** S単ー 13号 ***					
S03019	モルタル工		m ²		10.000 m ²	歩A 当たり算出
	モルタル工 モルタル,床,20mm			時間的制約:なし 夜間制約作業時間:0.0	制約作業時間:0.0 冬期補正:なし	
	1)モルタル区分 2)施工区分	モルタル 床		豪雪補正:なし 基本給時間:8.0	亜熱帯補正:なし 超勤時間:0.0	
	3)塗厚	20mm		深夜時間:0.0	週休:4週8休以上	
R02005	左官	0.450	人	26,214	11,796	
R01003	普通作業員	0.090	人	20,706	1,864	
Y00004	諸雑費	0.230		13,660	3,142	
	合 計				16,802	算出数量 10.000 m ²
	単 価		m ²		1,680	
	*** S単ー 14号 ***					
S03020	コンクリートはつり(人力)		m ²		1.000 日	歩A 当たり算出
	コンクリートはつり(人力) 壁,t≤3cm			時間的制約:なし 夜間制約作業時間:0.0	制約作業時間:0.0 冬期補正:なし	
	1)施工区分 2)施工厚(cm)	壁 t≤3cm		豪雪補正:なし 基本給時間:8.0	亜熱帯補正:なし 超勤時間:0.0	
				深夜時間:0.0	週休:4週8休以上	
R01003	普通作業員	0.800	人	20,706	16,565	
R02007	はつり工	1.300	人	28,356	36,863	
Y00004	諸雑費 16%	0.160		53,428	8,548	
	合 計				61,976	算出数量 20.400 m ²
	単 価		m ²		3,038	
	*** S単ー 15号 ***					

事業名	玉名横島海岸保全事業
工事名	堤防根固工（横島漁港工区）その他工事

工事別工事名:横島漁港工区

コード	名 称	数 量	単位	単 価	金 額	備 考
S03020	コンクリートはつり(人力)		m ²		1.000 日	歩A 当たり算出
	コンクリートはつり(人力) 床, t ≤ 3cm			時間的制約: なし 夜間制約作業時間: 0.0	制約作業時間: 0.0 冬期補正: なし	
	1) 施工区分 2) 施工厚 (cm)	床 t ≤ 3cm		豪雪補正: なし 基本給時間: 8.0	亜熱帯補正: なし 超勤時間: 0.0	
				深夜時間: 0.0	週休: 4週8休以上	
R01003	普通作業員	0.800	人	20,706	16,565	
R02007	はつり工	1.300	人	28,356	36,863	
Y00004	諸雑費 16%	0.160		53,428	8,548	
	合 計				61,976	算出数量 20.400 m ²
	単 価		m ²		3,038	
	*** S単- 16号 ***					
S03701	【鉄筋工】		ton		1.000 ton	歩A 当たり算出
	【鉄筋工】 SD295, D16, 一般構造物, 10t未満, 一, 無し, 差筋及び杭頭処理, 10%未 満			時間的制約: なし 夜間制約作業時間: 0.0	制約作業時間: 0.0 冬期補正: なし	
				豪雪補正: なし 基本給時間: 8.0	亜熱帯補正: なし 超勤時間: 0.0	
	1) 規格区分 2) 径区分 3) 作業区分 4) 施工規模 5) 時間的制約 6) 夜間作業 7) 構造物区分 8) 太径鉄筋量	SD295 D16 一般構造物 10t未満 一 無し 差筋及び杭頭処理 10%未満		深夜時間: 0.0	週休: 4週8休以上	
P18247	異形棒鋼 SD295 D16	1.030	ton	95,500	98,365	
A01001	鉄筋(一般構造物)	1.090	ton	64,260	70,043	
	合 計				168,408	算出数量 1.000 ton
	単 価		ton		168,408	
	*** S単- 17号 ***					
S03701	【鉄筋工】		ton		1.000 ton	歩A 当たり算出
	【鉄筋工】 SD295, D13, 一般構造物, 10t未満, 一, 無し, 一般構造物(切梁無し), 10%未満			時間的制約: なし 夜間制約作業時間: 0.0	制約作業時間: 0.0 冬期補正: なし	
				豪雪補正: なし 基本給時間: 8.0	亜熱帯補正: なし 超勤時間: 0.0	
	1) 規格区分 2) 径区分 3) 作業区分 4) 施工規模 5) 時間的制約 6) 夜間作業 7) 構造物区分 8) 太径鉄筋量	SD295 D13 一般構造物 10t未満 一 無し 一般構造物(切梁無し) 10%未満		深夜時間: 0.0	週休: 4週8休以上	
P18246	異形棒鋼 SD295 D13	1.030	ton	97,500	100,425	
A01001	鉄筋(一般構造物)	1.150	ton	64,260	73,899	
	合 計				174,324	算出数量 1.000 ton
	単 価		ton		174,324	
	*** S単- 18号 ***					
S08101	PC橋桁架設足場		m		10.000 [各単位]	歩A 当たり算出
	PC橋桁架設足場 側部足場, -, 1月			時間的制約: なし 夜間制約作業時間: 0.0	制約作業時間: 0.0 冬期補正: なし	
	1) 足場の種別 2) 防護工の種別 3) 設置月数	側部足場 - 1月		豪雪補正: なし 基本給時間: 8.0	亜熱帯補正: なし 超勤時間: 0.0	
				深夜時間: 0.0	週休: 4週8休以上	
G14001	足場材賃料	10.000	円	305	3,050	
R01052	橋りょう特殊工	2.400	人	32,436	77,846	

事業名	玉名横島海岸保全事業
工事名	堤防根固工（横島漁港工区）その他工事

工事別工事名：横島漁港工区

コード	名 称	数 量	単位	単 価	金 額	備 考
	合 計				80,896	算出数量 10.000 [各単位]
	単 価		[各単位]		8,090	
Y00001	単位					
	*** S単一 19号 ***					
S18031	足場工		掛㎡		100.000 掛㎡	歩A 当たり算出
	足場工 なし, 単管, なし			時間的制約: なし 夜間制約作業時間: 0.0	制約作業時間: 0.0 冬期補正: なし	
	1) 足場区分	単管		豪雪補正: なし	亜熱帯補正: なし	
	2) 安全ネット区分	なし		基本給時間: 8.0	超勤時間: 0.0	
	3) 長期割引単価区分 (賃料機械)	なし		深夜時間: 0.0	週休: 4週8休以上	
R01001	土木一般世話役	1.900	人	28,968	55,039	
R01012	とび工	6.900	人	27,030	186,507	
R01003	普通作業員	1.800	人	20,706	37,271	
F01086	フアレ-ンクレーン[油圧伸縮ｼﾌﾞ型・ｼﾞ低騒・排対型(2014)] 吊上能力25t吊	0.800	日	55,100	44,080	
Y00004	諸雑費	0.290		322,897	93,640	
	合 計				416,537	算出数量 100.000 掛㎡
	単 価		掛㎡		4,165	
	*** S単一 20号 ***					
S18031	足場工		掛㎡		100.000 掛㎡	歩A 当たり算出
	足場工 なし, 手摺先行型枠組, なし			時間的制約: なし 夜間制約作業時間: 0.0	制約作業時間: 0.0 冬期補正: なし	
	1) 足場区分	手摺先行型枠組		豪雪補正: なし	亜熱帯補正: なし	
	2) 安全ネット区分	なし		基本給時間: 8.0	超勤時間: 0.0	
	3) 長期割引単価区分 (賃料機械)	なし		深夜時間: 0.0	週休: 4週8休以上	
R01001	土木一般世話役	1.600	人	28,968	46,349	
R01012	とび工	7.000	人	27,030	189,210	
R01003	普通作業員	1.300	人	20,706	26,918	
F01086	フアレ-ンクレーン[油圧伸縮ｼﾌﾞ型・ｼﾞ低騒・排対型(2014)] 吊上能力25t吊	1.400	日	55,100	77,140	
Y00004	諸雑費	0.340		339,617	115,470	
	合 計				455,087	算出数量 100.000 掛㎡
	単 価		掛㎡		4,551	
	*** S単一 21号 ***					
S86801	SP【被災地】掘削		m3		1.000 m3	歩A 当たり算出
	SP【被災地】掘削 岩塊・玉石, オブ-ンカット, 無し, 無し, 5,000m3未満, -, -, -			時間的制約: なし 夜間制約作業時間: 0.0	制約作業時間: 0.0 冬期補正: なし	
				豪雪補正: なし	亜熱帯補正: なし	
				基本給時間: 8.0	超勤時間: 0.0	
				深夜時間: 0.0	週休: 4週8休以上	
	1) 土質	岩塊・玉石				
	2) 施工方法	オブ-ンカット				
	3) 押土の有無	無し				
	4) 障害の有無	無し				
	5) 施工数量	5,000m3未満				
	6) 火薬使用	-				
	7) 破砕片除去の有無	-				
	8) 集積押土の有無	-				
	単 価		m3		452.3	
	*** S単一 22号 ***					
S86802	SP【被災地】積込(ルーズ)		m3		1.000 m3	歩A 当たり算出

事業名	玉名横島海岸保全事業
工事名	堤防根固工（横島漁港工区）その他工事

工事別工事名：横島漁港工区

コード	名 称	数 量	単位	単 価	金 額	備 考
	SP【被災地】積込(ルーズ) 土砂,土量50,000m3未満			時間的制約:なし 夜間制約作業時間:0.0	制約作業時間:0.0 冬期補正:なし	
				豪雪補正:なし 基本給時間:8.0	亜熱帯補正:なし 超勤時間:0.0	
				深夜時間:0.0	週休:4週8休以上	
	1)土質 2)作業内容	土砂 土量50,000m3未満				
	単 価		m3		256.3	
	*** S単ー 23号 ***					
S86802	SP【被災地】積込(ルーズ)		m3		1.000 m3	歩A 当たり算出
	SP【被災地】積込(ルーズ) 破碎岩,土量50,000m3未満			時間的制約:なし 夜間制約作業時間:0.0	制約作業時間:0.0 冬期補正:なし	
				豪雪補正:なし 基本給時間:8.0	亜熱帯補正:なし 超勤時間:0.0	
				深夜時間:0.0	週休:4週8休以上	
	1)土質 2)作業内容	破碎岩 土量50,000m3未満				
	単 価		m3		318.2	
	*** S単ー 24号 ***					
SA0121	SP 土砂等運搬		m3		1.000 m3	歩A 当たり算出
	SP 土砂等運搬 標準,ﾊﾞｯｸﾛｰﾄﾞ山積0.8m3(平積0.6m3),土砂(岩塊・玉石混り土含む),無し,3.0km以下			時間的制約:なし 夜間制約作業時間:0.0	制約作業時間:0.0 冬期補正:なし	
				豪雪補正:なし 基本給時間:8.0	亜熱帯補正:なし 超勤時間:0.0	
				深夜時間:0.0	週休:4週8休以上	
	1)土砂等発生現場 2)積込機種・規格	標準 ﾊﾞｯｸﾛｰﾄﾞ山積0.8m3(平積0.6m3)				
	3)土質	土砂(岩塊・玉石混り土含む)				
	4)DID区間の有無	無し				
	5)運搬距離	3.0km以下				
	単 価		m3		753.9	
	*** S単ー 25号 ***					
SA0121	SP 土砂等運搬		m3		1.000 m3	歩A 当たり算出
	SP 土砂等運搬 標準,ﾊﾞｯｸﾛｰﾄﾞ山積0.8m3(平積0.6m3),硬岩,無し,2.0km以下			時間的制約:なし 夜間制約作業時間:0.0	制約作業時間:0.0 冬期補正:なし	
				豪雪補正:なし 基本給時間:8.0	亜熱帯補正:なし 超勤時間:0.0	
				深夜時間:0.0	週休:4週8休以上	
	1)土砂等発生現場 2)積込機種・規格	標準 ﾊﾞｯｸﾛｰﾄﾞ山積0.8m3(平積0.6m3)				
	3)土質	硬岩				
	4)DID区間の有無	無し				
	5)運搬距離	2.0km以下				
	単 価		m3		904.3	
	*** S単ー 26号 ***					
SA0221	SP 殻運搬		m3		1.000 m3	歩A 当たり算出
	SP 殻運搬 ｺﾝｸﾘｰﾄ(無筋)構造物とりこわし,機械積込,無し,18.5km以下,			時間的制約:なし 夜間制約作業時間:0.0	制約作業時間:0.0 冬期補正:なし	
				豪雪補正:なし 基本給時間:8.0	亜熱帯補正:なし 超勤時間:0.0	
				深夜時間:0.0	週休:4週8休以上	
	1)殻発生作業 2)積込工法区分	ｺﾝｸﾘｰﾄ(無筋)構造物とりこわし 機械積込				
	3)DID区間の有無	無し				
	4)運搬距離	18.5km以下				
	単 価		m3		2.454	

事業名	玉名横島海岸保全事業
工事名	堤防根固工（横島漁港工区）その他工事

工事別工事名:横島漁港工区

コード	名 称	数 量	単位	単 価	金 額	備 考
	*** S単ー 27号 ***					
SA0265	SP 胴込・裏込コンクリート		m3		1.000 m3	歩A 当たり算出
	SP 胴込・裏込コンクリート 大型ブロック,2,000kg/個以下,有り,なし,生コンクリート各種			時間的制約:なし 夜間制約作業時間:0.0	制約作業時間:0.0 冬期補正:なし	
				豪雪補正:なし 基本給時間:8.0	亜熱帯補正:なし 超勤時間:0.0	
				深夜時間:0.0	週休:4週8休以上	
	1)ブロックの種類	大型ブロック				
	2)ブロックの質量	2,000kg/個以下				
	3)生コンクリートの有無	有り				
	4)長期割引単価区分	なし				
	5)生コンクリートの規格	生コンクリート各種				
J02071	生コンクリート(高炉B) 21N/mm2 8cm 40mm (W/C=60%以下)		m3			材変
	単 価		m3		30,450	
	*** S単ー 28号 ***					
SA0267	SP 大型ブロック積		m ²		1.000 m ²	歩A 当たり算出
	SP 大型ブロック積 2,000kg/個以下,有り,なし			時間的制約:なし 夜間制約作業時間:0.0	制約作業時間:0.0 冬期補正:なし	
				豪雪補正:なし 基本給時間:8.0	亜熱帯補正:なし 超勤時間:0.0	
				深夜時間:0.0	週休:4週8休以上	
	1)大型ブロックの質量	2,000kg/個以下				
	2)水抜きパイプの有無	有り				
	3)長期割引単価区分	なし				
	単 価		m ²		6,189	
	*** S単ー 29号 ***					
SA0273	SP 現場打基礎コンクリート		m3		1.000 m3	歩A 当たり算出
	SP 現場打基礎コンクリート 計上する,有り,一般養生・特殊養生(練炭),なし,生コンクリート各種			時間的制約:なし 夜間制約作業時間:0.0	制約作業時間:0.0 冬期補正:なし	
				豪雪補正:なし 基本給時間:8.0	亜熱帯補正:なし 超勤時間:0.0	
				深夜時間:0.0	週休:4週8休以上	
	1)生コンクリートの計上	計上する				
	2)基礎碎石の有無	有り				
	3)養生工の種類	一般養生・特殊養生(練炭)				
	4)長期割引単価区分	なし				
	5)生コンクリートの規格	生コンクリート各種				
J96002	生コンクリート(早強) 21N/mm2 8cm 40mm (W/C=65%以下)		m3			材変
	単 価		m3		77,050	
	*** S単ー 30号 ***					
SA0274	SP 現場打天端コンクリート		m3		1.000 m3	歩A 当たり算出
	SP 現場打天端コンクリート 計上する,一般養生,なし,生コンクリート各種			時間的制約:なし 夜間制約作業時間:0.0	制約作業時間:0.0 冬期補正:なし	
				豪雪補正:なし 基本給時間:8.0	亜熱帯補正:なし 超勤時間:0.0	
				深夜時間:0.0	週休:4週8休以上	
	1)生コンクリートの計上	計上する				
	2)養生工の種類	一般養生				
	3)長期割引単価区分	なし				
	4)生コンクリート規格	生コンクリート各種				
J02071	生コンクリート(高炉B) 21N/mm2 8cm 40mm (W/C=60%以下)		m3			材変
	単 価		m3		61,490	
	*** S単ー 31号 ***					
SA0275	SP プレキャスト基礎ブロック		m		1.000 m	歩A 当たり算出

事業名	玉名横島海岸保全事業
工事名	堤防根固工（横島漁港工区）その他工事

工事別工事名:横島漁港工区

コード	名 称	数 量	単位	単 価	金 額	備 考
	SP プレキャスト基礎ブロック プレキャスト基礎ブロック設置, なし			時間的制約: なし 夜間制約作業時間: 0.0	制約作業時間: 0.0 冬期補正: なし	
				豪雪補正: なし 基本給時間: 8.0	亜熱帯補正: なし 超勤時間: 0.0	
				深夜時間: 0.0	週休: 4週8休以上	
	1) 作業区分 2) 長期割引単価区分	プレキャスト基礎ブロック設置 なし				
	単 価		m		4,948	
	*** S単ー 32号 ***					
SA0284	SP 現場打小口止コンクリート		m3		1,000 m3	歩A 当たり算出
	SP 現場打小口止コンクリート 計上する, 一般養生, なし, 生コンクリート各種			時間的制約: なし 夜間制約作業時間: 0.0	制約作業時間: 0.0 冬期補正: なし	
				豪雪補正: なし 基本給時間: 8.0	亜熱帯補正: なし 超勤時間: 0.0	
				深夜時間: 0.0	週休: 4週8休以上	
	1) 生コンクリートの計上 2) 養生工の種類	計上する 一般養生				
	3) 長期割引単価区分 4) 生コンクリート規格	なし 生コンクリート各種				
J02071	生コンクリート (高炉B) 21N/mm2 8cm 40mm (W/C=60%以下)		m3			材変
	単 価		m3		66,870	
	*** S単ー 33号 ***					
SA0301	SP 基礎碎石		m ²		1,000 m ²	歩A 当たり算出
	SP 基礎碎石 12.5cmを超え17.5cm以下, 計上する, なし, 再生クラッシャラン RC-40 40~0mm			時間的制約: なし 夜間制約作業時間: 0.0	制約作業時間: 0.0 冬期補正: なし	
				豪雪補正: なし 基本給時間: 8.0	亜熱帯補正: なし 超勤時間: 0.0	
				深夜時間: 0.0	週休: 4週8休以上	
	1) 碎石の厚さ 2) 碎石の計上	12.5cmを超え17.5cm以下 計上する				
	3) 長期割引単価区分 4) 規格区分	なし 再生クラッシャラン RC-40 40~0mm				
	単 価		m ²		1,478	
	*** S単ー 34号 ***					
SA0301	SP 基礎碎石		m ²		1,000 m ²	歩A 当たり算出
	SP 基礎碎石 7.5cmを超え12.5cm以下, 計上する, なし, 再生クラッシャラン RC-40 40~0mm			時間的制約: なし 夜間制約作業時間: 0.0	制約作業時間: 0.0 冬期補正: なし	
				豪雪補正: なし 基本給時間: 8.0	亜熱帯補正: なし 超勤時間: 0.0	
				深夜時間: 0.0	週休: 4週8休以上	
	1) 碎石の厚さ 2) 碎石の計上	7.5cmを超え12.5cm以下 計上する				
	3) 長期割引単価区分 4) 規格区分	なし 再生クラッシャラン RC-40 40~0mm				
	単 価		m ²		1,331	
	*** S単ー 35号 ***					
SA0302	SP 裏込碎石		m3		1,000 m3	歩A 当たり算出
	SP 裏込碎石 計上する, なし, 再生クラッシャラン RC-40 40~0mm			時間的制約: なし 夜間制約作業時間: 0.0	制約作業時間: 0.0 冬期補正: なし	
				豪雪補正: なし 基本給時間: 8.0	亜熱帯補正: なし 超勤時間: 0.0	
				深夜時間: 0.0	週休: 4週8休以上	
	1) 碎石の計上 2) 長期割引単価区分 3) 規格区分	計上する なし 再生クラッシャラン RC-40 40~0mm				
	単 価		m3		7,638	

事業名	玉名横島海岸保全事業
工事名	堤防根固工（横島漁港工区）その他工事

工事別工事名：横島漁港工区

コード	名 称	数 量	単位	単 価	金 額	備 考
	*** S単ー 36号 ***					
SA0311	SP コンクリート		m3		1.000 m3	歩A 当たり算出
	SP コンクリート 無筋・鉄筋構造物,コンクリートポン車打設,計上する,10m3以上100m3未満 ,一般養生,延長無し,-,-,-,21-8-40(高炉B) W/C60%			時間的制約:なし 夜間制約作業時間:0.0 豪雪補正:なし 基本給時間:8.0 深夜時間:0.0	制約作業時間:0.0 冬期補正:なし 亜熱帯補正:なし 超勤時間:0.0 週休:4週8休以上	
	1)構造物種別 2)打設工法 3)コンクリートの計上 4)設計日打設量 5)養生工の種類 6)圧送管延長距離区分 7)現場内小運搬の有無 8)打設高さ、水平打設距離 10)規格区分	無筋・鉄筋構造物 コンクリートポン車打設 計上する 10m3以上100m3未満 一般養生 延長無し - - 21-8-40(高炉B) W/C60%				
	単 価		m3		25,930	
	*** S単ー 37号 ***					
SA0311	SP コンクリート		m3		1.000 m3	歩A 当たり算出
	SP コンクリート 無筋・鉄筋構造物,コンクリートポン車打設,計上する,10m3以上100m3未満 ,一般養生,延長無し,-,-,-,18-8-25(20)(高炉B) W/C65%			時間的制約:なし 夜間制約作業時間:0.0 豪雪補正:なし 基本給時間:8.0 深夜時間:0.0	制約作業時間:0.0 冬期補正:なし 亜熱帯補正:なし 超勤時間:0.0 週休:4週8休以上	
	1)構造物種別 2)打設工法 3)コンクリートの計上 4)設計日打設量 5)養生工の種類 6)圧送管延長距離区分 7)現場内小運搬の有無 8)打設高さ、水平打設距離 10)規格区分	無筋・鉄筋構造物 コンクリートポン車打設 計上する 10m3以上100m3未満 一般養生 延長無し - - 18-8-25(20)(高炉B) W/C65%				
	単 価		m3		25,440	
	*** S単ー 38号 ***					
SA0311	SP コンクリート		m3		1.000 m3	歩A 当たり算出
	SP コンクリート 無筋・鉄筋構造物,コンクリートポン車打設,計上する,10m3以上100m3未満 ,一般養生,延長無し,-,-,-,21-12-40(高炉B) W/C60%			時間的制約:なし 夜間制約作業時間:0.0 豪雪補正:なし 基本給時間:8.0 深夜時間:0.0	制約作業時間:0.0 冬期補正:なし 亜熱帯補正:なし 超勤時間:0.0 週休:4週8休以上	
	1)構造物種別 2)打設工法 3)コンクリートの計上 4)設計日打設量 5)養生工の種類 6)圧送管延長距離区分 7)現場内小運搬の有無 8)打設高さ、水平打設距離 10)規格区分	無筋・鉄筋構造物 コンクリートポン車打設 計上する 10m3以上100m3未満 一般養生 延長無し - - 21-12-40(高炉B) W/C60%				
	単 価		m3		26,030	
	*** S単ー 39号 ***					
SA0312	SP 型枠		m ²		1.000 m ²	歩A 当たり算出
	SP 型枠 一般型枠,鉄筋・無筋構造物			時間的制約:なし 夜間制約作業時間:0.0 豪雪補正:なし 基本給時間:8.0 深夜時間:0.0	制約作業時間:0.0 冬期補正:なし 亜熱帯補正:なし 超勤時間:0.0 週休:4週8休以上	
	1)型枠の種類 2)構造物の種類	一般型枠 鉄筋・無筋構造物				
	単 価		m ²		8,734	

[illegible]

[illegible]



誰もが住んでみたい村に
農業農村整備

令和6年度
玉名横島海岸保全事業
堤防根固工（横島漁港工区）その他工事

積 算 書
(当初)

九州農政局
玉名横島海岸保全事業所

[illegible]

九州農政局

[illegible]

事業名	玉名横島海岸保全事業
工事名	堤防根固工（横島漁港工区）その他工事

工事別工事名:第二工区1

項 目 名	数 量	単 位	金 額	備 考
工事価格			15,800,000	
・工事原価			13,006,000	
純工事費			9,883,000	
・直接工事費			8,590,000	
・ ・ ・ 直接工事費（仮設工を除く）	1.000	式	8,590,000	
・ ・ ・ 直接工事費（仮設工）	1.000	式	0	
・ ・ 間接工事費			4,416,000	
・ ・ ・ 共通仮設費			1,293,000	
・ ・ ・ ・ 事業損失防止施設費	1.000	式	0	
・ ・ ・ ・ 運搬費～営繕費等				
$8,590,000 \times ((12.090 \times 1.000) \times 1.100 \times 1.020 \times 1.000)$			1,165,000	
・ ・ ・ ・ 運搬費	1.000	式	0	
・ ・ ・ ・ 準備費	1.000	式	0	
・ ・ ・ ・ 安全費	1.000	式	0	
・ ・ ・ ・ 役務費	1.000	式	0	
・ ・ ・ ・ 技術管理費	1.000	式	0	
・ ・ ・ ・ 営繕費等	1.000	式	0	
・ ・ ・ ・ 現場環境改善費			128,000	
・ ・ ・ ・ ・ 現場環境改善費（率計上）				
$8,557,000 \times (1.500)$			128,000	
・ ・ ・ ・ ・ 現場環境改善費（積上）	1.000	式	0	
・ ・ ・ 現場管理費			3,123,000	
・ ・ ・ ・ 現場管理費（率計上）				
$9,883,000 \times ((27.360 \times 1.000) \times 1.100 \times 1.050 \times 1.000 + 0.000 - 0.000)$			3,123,000	
・ ・ ・ ・ 現場管理費（積上）	1.000	式	0	
・ ・ ・ ・ 現場管理費（一般管理费率対象外）	1.000	式	0	
・ ・ ・ 工期延長等に伴う現場維持等の費用	1.000	式	0	
・ ・ 官貸額（直工）	1.000	式	0	
・ ・ 官貸額（事業損失防止）	1.000	式	0	
・ ・ 官貸額（直工・事業損失防止除く）	1.000	式	0	
・ 一般管理費等				
$13,006,000 \times (21.510 \times 1.000 + 0.04)$			2,802,000	
・一括計上価格	1.000	式	0	
支給品費			0	
支給品費（直工・事業損失防止）			0	
支給品費（直工）			0	
処分費等（直接工事費の内数）			33,000	
処分費（準備費の内数）			0	
処分費（事業損失防止施設費内数）			0	
処分費等（率対象外）			0	

[illegible]

[illegible]

事業名	玉名横島海岸保全事業
工事名	堤防根固工（横島漁港工区）その他工事

工事別工事名:第二工区1

名 称 (規 格)	数 量	単 位	単 価	金 額	備 考
直接工事費（仮設工を除く）				8,590,000	
・海側斜路工	1.000	式		2,514,000	
・・天端コンクリート	1.000	式		1,260,000	
000001 天端コンクリート 21-8-40（高炉B）	14.600	m ³	61,490	897,754	歩A・単A B単 1号
000002 アンカー筋設置 SD295, D16, L=550mm	1.000	本	1,008	1,008	歩A・単A B単 2号
000003 足場 単管傾斜足場	102.400	掛m ²	3,525	360,960	歩A・単A B単 3号
合 計				1,259,722	
・・コンクリート被覆工	1.000	式		1,254,000	
000004 コンクリート 21-8-40（高炉B）	40.600	m ³	25,930	1,052,758	歩A・単A B単 4号
000005 型枠	2.700	m ²	8,734	23,582	歩A・単A B単 5号
000006 目地材 ゴム発泡体, t=10mm	25.900	m ²	3,699	95,804	歩A・単A B単 6号
000007 間詰工 割栗石5～15cm（流用材）	81.100	m ³	1,013	82,154	歩A・単A B単 7号
合 計				1,254,298	
・陸側ゲート基礎工	1.000	式		3,520,000	
・・構造物取壊工	1.000	式		146,000	
000008 構造物取壊し 無筋コンクリート	11.000	m ³	8,035	88,385	歩A・単A B単 8号
000009 搬運搬・処理 無筋コンクリート	11.000	m ³	5,274	58,014	歩A・単A B単 9号
合 計				146,399	
・・土工	1.000	式		15,000	
000010 床掘	53.000	m ³	280	14,840	歩A・単A B単 10号
合 計				14,840	
・・作業残土処理	1.000	式		23,000	
000011 建設発生土搬出（建設発生土受入地2） 土砂	53.000	m ³	435	23,055	歩A・単A B単 11号
合 計				23,055	
・・陸側ゲート基礎	1.000	式		3,336,000	
000012 コンクリート 21-12-40（高炉B）	70.000	m ³	26,030	1,822,100	歩A・単A B単 12号
000013 型枠	99.500	m ²	8,734	869,033	歩A・単A B単 13号
000014 鉄筋 D13	1.761	ton	174,324	306,985	歩A・単A B単 14号
000015 差筋 D16, L=250mm	64.000	本	66	4,224	歩A・単A B単 15号
000016 止水板 CF200×5mm	5.900	m	2,705	15,960	歩A・単A B単 16号
000017 足場 単管足場	22.000	掛m ²	4,165	91,630	歩A・単A B単 17号
000018 足場 側部足場	28.000	m	8,090	226,520	歩A・単A B単 18号
合 計				3,336,452	
・波返工	1.000	式		2,556,000	
・・波返工	1.000	式		2,465,000	
000019 コンクリート 21-8-40（高炉B）	31.500	m ³	25,930	816,795	歩A・単A B単 19号
000020 型枠	81.900	m ²	8,734	715,315	歩A・単A B単 20号

[illegible]

事業名	玉名横島海岸保全事業
工事名	堤防根固工（横島漁港工区）その他工事

工事別工事名: 第二工区1

コード	名 称 (規 格)	数 量	単 位	単 価	金 額	備 考
000001	*** B単ー 1号 *** 天端コンクリート					
	21-8-40 (高炉B)		m3	61,490		歩A・単A
000002	*** B単ー 2号 *** アンカー筋設置					
	SD295, D16, L=550mm		本	1,008		歩A・単A
000003	*** B単ー 3号 *** 足場					
	単管傾斜足場		掛㎡	3,525		歩A・単A
000004	*** B単ー 4号 *** コンクリート					
	21-8-40 (高炉B)		m3	25,930		歩A・単A
000005	*** B単ー 5号 *** 型枠					
			㎡	8,734		歩A・単A
000006	*** B単ー 6号 *** 目地材					
	ゴム発泡体, t=10mm		㎡	3,699		歩A・単A
000007	*** B単ー 7号 *** 間詰工					
	割栗石5～15cm (流用材)		m3	1,013		歩A・単A
000008	*** B単ー 8号 *** 構造物取壊し					
	無筋コンクリート		m3	8,035		歩A・単A
000009	*** B単ー 9号 *** 穀運搬・処理					
	無筋コンクリート		m3	5,274		歩A・単A
000010	*** B単ー 10号 *** 床掘					
			m3	280		歩A・単A
000011	*** B単ー 11号 *** 建設発生土搬出 (建設発生土受入地2)					
	土砂		m3	435		歩A・単A
000012	*** B単ー 12号 *** コンクリート					
	21-12-40 (高炉B)		m3	26,030		歩A・単A
000013	*** B単ー 13号 *** 型枠					
			㎡	8,734		歩A・単A
000014	*** B単ー 14号 *** 鉄筋					
	D13		ton	174,324		歩A・単A
000015	*** B単ー 15号 *** 差筋					
	D16, L=250mm		本	66		歩A・単A
000016	*** B単ー 16号 *** 止水板					
	CF200×5mm		m	2,705		歩A・単A
000017	*** B単ー 17号 *** 足場					
	単管足場		掛㎡	4,165		歩A・単A
000018	*** B単ー 18号 *** 足場					
	側部足場		m	8,090		歩A・単A
000019	*** B単ー 19号 *** コンクリート					
	21-8-40 (高炉B)		m3	25,930		歩A・単A
000020	*** B単ー 20号 *** 型枠					
			㎡	8,734		歩A・単A
000021	*** B単ー 21号 *** 目地材					
	ゴム発泡体, t=10mm		㎡	3,566		歩A・単A
000022	*** B単ー 22号 *** 止水板					

[illegible]

事業名	玉名横島海岸保全事業
工事名	堤防根固工（横島漁港工区）その他工事

工事別工事名:第二工区1

コード	名 称 (規 格)	数 量	単位	単 価	金 額	備 考
	*** B単- 1号 ***					
000001	天端コンクリート 21-8-40 (高炉B)		m3		1,000	歩A 当たり算出
SA0274	SP 現場打天端コンクリート 計上する, 一般養生, なし, 生コンクリート各種	1.000	m3	61,490	61,490	S単 16号
	合 計				61,490	
	単 価				61,490	
	*** B単- 2号 ***					
000002	アンカー筋設置 SD295, D16, L=550mm		本		100,000	歩A 当たり算出
S02200	コンクリート削孔 削孔深さ30mm以上～200mm未満	100.000	孔	566	56,600	S単 3号
S03701	【鉄筋工】 SD295, D16, 一般構造物, 10t未満, 一, 無し, 差筋及び杭頭処理, 10%未満	0.086	ton	168,408	14,483	S単 6号
S02116	樹脂カプセル D16, ,	100.000	本	297	29,700	S単 1号
	合 計				100,783	
	単 価				1,008	
	*** B単- 3号 ***					
000003	足場 単管傾斜足場		掛㎡		1,000	歩A 当たり算出
S18031	足場工 なし, 単管傾斜, なし	1.000	掛㎡	3,525	3,525	S単 9号
	合 計				3,525	
	単 価				3,525	
	*** B単- 4号 ***					
000004	コンクリート 21-8-40 (高炉B)		m3		1,000	歩A 当たり算出
SA0311	SP コンクリート 無筋・鉄筋構造物, コンクリートポンプ車打設, 計上する, 10m3以上100m3未満, 一般養生, 延長無し, -, -, 21-8-40 (高炉B) W/C60%	1.000	m3	25,930	25,930	S単 17号
	合 計				25,930	
	単 価				25,930	
	*** B単- 5号 ***					
000005	型枠		㎡		1,000	歩A 当たり算出
SA0312	SP 型枠 一般型枠, 鉄筋・無筋構造物	1.000	㎡	8,734	8,734	S単 20号
	合 計				8,734	
	単 価				8,734	
	*** B単- 6号 ***					
000006	目地材 ゴム発泡体, t=10mm		㎡		1,000	歩A 当たり算出
SA0331	SP 目地板 30m2未満, 計上する, 目地板(ゴム発泡体) t=10mm	1.000	㎡	3,699	3,699	S単 22号
	合 計				3,699	
	単 価				3,699	
	*** B単- 7号 ***					
000007	間詰工 割栗石5～15cm (流用材)		m3		1,000	歩A 当たり算出
S86802	SP 【被災地】積込(ルーズ) 破碎岩, 土量50, 000m3未満	1.000	m3	318.2	318	S単 11号
SA0121	SP 土砂等運搬 標準, バックホウ山積0.8m3 (平積0.6m3), 土砂(岩塊・玉石混り土含む), 無し, 0.3km以	1.000	m3	377	377	S単 13号

事業名	玉名横島海岸保全事業
工事名	堤防根固工（横島漁港工区）その他工事

工事別工事名:第二工区1

コード	名 称 (規 格)	数 量	単位	単 価	金 額	備 考
	下					
S86802	SP【被災地】積込(ルーズ) 破碎岩,土量50,000m3未満	1.000	m3	318.2	318	S単 11号
	合 計				1,013	
	単 価				1,013	
	*** B単一 8号 ***					
000008	構造物取壊し 無筋コンクリート		m3		1.000	歩A 当たり算出
S02721	【構造物取壊し】 無筋,なし,機械,昼間施工,しない	1.000	m3	8,035	8,035	S単 4号
	合 計				8,035	
	単 価				8,035	
	*** B単一 9号 ***					
000009	殻運搬・処理 無筋コンクリート		m3		1.000	歩A 当たり算出
SA0221	SP 殻運搬 コンクリート(無筋)構造物とりこわし,機械積込,無し,18.5km以下,	1.000	m3	2,454	2,454	S単 15号
S02123	建設廃材 無筋コンクリート廃材	1.000	m3	2,820	2,820	S単 2号
	合 計				5,274	
	単 価				5,274	
	*** B単一 10号 ***					
000010	床掘		m3		1.000	歩A 当たり算出
SA0103	SP 床掘り 土砂,標準,無し,無し,なし	1.000	m3	279.9	280	S単 12号
	合 計				280	
	単 価				280	
	*** B単一 11号 ***					
000011	建設発生土搬出（建設発生土受入地2） 土砂		m3		1.000	歩A 当たり算出
SA0121	SP 土砂等運搬 標準,バックホ山積0.8m3(平積0.6m3),土砂(岩塊・玉石混り土含む),無し,0.5km以下	1.000	m3	435	435	S単 14号
	合 計				435	
	単 価				435	
	*** B単一 12号 ***					
000012	コンクリート 21-12-40(高炉B)		m3		1.000	歩A 当たり算出
SA0311	SP コンクリート 無筋・鉄筋構造物,コンクリートポンプ車打設,計上する,10m3以上100m3未満,一般養生, 延長無し,~,~,21-12-40(高炉B) W/C60%	1.000	m3	26,030	26,030	S単 18号
	合 計				26,030	
	単 価				26,030	
	*** B単一 13号 ***					
000013	型枠		m ²		1.000	歩A 当たり算出
SA0312	SP 型枠 一般型枠,鉄筋・無筋構造物	1.000	m ²	8,734	8,734	S単 20号
	合 計				8,734	
	単 価				8,734	

事業名	玉名横島海岸保全事業
工事名	堤防根固工（横島漁港工区）その他工事

工事別工事名:第二工区1

コード	名 称 (規 格)	数 量	単位	単 価	金 額	備 考
	*** B単ー 14号 ***					
000014	鉄筋 D13		ton		1.000 ton	歩A 当たり算出
S03701	【鉄筋工】 SD295, D13, 一般構造物, 10t未満, 一, 無し, 一般構造物 (切梁無し), 10%未満	1.000	ton	174,324	174,324	S単 7号
	合 計				174,324	
	単 価				174,324	
	*** B単ー 15号 ***					
000015	差筋 D16, L=250mm		本		100.000 本	歩A 当たり算出
S03701	【鉄筋工】 SD295, D16, 一般構造物, 10t未満, 一, 無し, 差筋及び杭頭処理, 10%未満	0.039	ton	168,408	6,568	S単 6号
	合 計				6,568	
	単 価				66	
	*** B単ー 16号 ***					
000016	止水板 CF200×5mm		m		1.000 m	歩A 当たり算出
SA0332	SP 止水板 計上する (塩ビ製), CF 200mm×5mm	1.000	m	2,705	2,705	S単 24号
	合 計				2,705	
	単 価				2,705	
	*** B単ー 17号 ***					
000017	足場 単管足場		掛㎡		1.000 掛㎡	歩A 当たり算出
S18031	足場工 なし, 単管, なし	1.000	掛㎡	4,165	4,165	S単 10号
	合 計				4,165	
	単 価				4,165	
	*** B単ー 18号 ***					
000018	足場 側部足場		m		1.000 m	歩A 当たり算出
S08101	PC橋桁架設足場 側部足場, -, 1月	1.000	m	8,090	8,090	S単 8号
	合 計				8,090	
	単 価				8,090	
	*** B単ー 19号 ***					
000019	コンクリート 21-8-40 (高炉B)		m3		1.000 m3	歩A 当たり算出
SA0311	SP コンクリート 無筋・鉄筋構造物, コンクリートポンプ車打設, 計上する, 10m3以上100m3未満, 一般養生, 延長無し, -, -, 21-8-40 (高炉B) W/C60%	1.000	m3	25,930	25,930	S単 17号
	合 計				25,930	
	単 価				25,930	
	*** B単ー 20号 ***					
000020	型枠		㎡		1.000 ㎡	歩A 当たり算出
SA0312	SP 型枠 一般型枠, 鉄筋・無筋構造物	1.000	㎡	8,734	8,734	S単 20号
	合 計				8,734	
	単 価				8,734	

事業名	玉名横島海岸保全事業				
工事名	堤防根固工（横島漁港工区）その他工事				

工事別工事名:第二工区1

コード	名 称 (規 格)	数 量	単位	単 価	金 額	備 考
	*** B単ー 21号 ***					
000021	目地材		m ²		1,000	歩A 当たり算出
SA0331	ゴム発泡体, t=10mm		m ²			
	SP 目地板	1,000	m ²	3,566	3,566	S単 23号
	30m2以上, 計上する, 目地板(ゴム発泡体) t=10mm					
	合 計				3,566	
	単 価				3,566	
	*** B単ー 22号 ***					
000022	止水板		m		1,000	歩A 当たり算出
	CF200×5mm		m			
SA0332	SP 止水板	1,000	m	2,705	2,705	S単 24号
	計上する (塩ビ製), CF 200mm×5mm					
	合 計				2,705	
	単 価				2,705	
	*** B単ー 23号 ***					
000023	均しコンクリート		m ³		1,000	歩A 当たり算出
	18-8-25 (高炉B)		m ³			
SA0311	SP コンクリート	1,000	m ³	25,440	25,440	S単 19号
	無筋・鉄筋構造物, コンクリートポン車打設, 計上する, 10m3以上100m3未満, 一般養生, 延長無し, -, -, 18-8-25 (20) (高炉B) W/C65%					
	合 計				25,440	
	単 価				25,440	
	*** B単ー 24号 ***					
000024	型枠		m ²		1,000	歩A 当たり算出
SA0312	SP 型枠	1,000	m ²	4,425	4,425	S単 21号
	一般型枠, 均しコンクリート					
	合 計				4,425	
	単 価				4,425	
	*** B単ー 25号 ***					
000025	はつり工		m ²		1,000	歩A 当たり算出
S03020	コンクリートはつり (人力)	1,000	m ²	3,038	3,038	S単 5号
	壁, t≤3cm					
	合 計				3,038	
	単 価				3,038	
	*** B単ー 26号 ***					
000026	アンカー筋設置		本		100,000	歩A 当たり算出
	SD295, D16, L=470mm		本			
S02200	コンクリート削孔	100,000	孔	566	56,600	S単 3号
	削孔深さ30mm以上～200mm未満					
S03701	【鉄筋工】	0,073	ton	168,408	12,294	S単 6号
	SD295, D16, 一般構造物, 10t未満, -, 無し, 差筋及び杭頭処理, 10%未満					
S02116	樹脂カプセル	100,000	本	297	29,700	S単 1号
	D16, ,					
	合 計				98,594	
	単 価				986	
	*** B単ー 27号 ***					
000027	足場工		掛m ²		1,000	歩A 当たり算出
	単管足場		掛m ²			
S18031	足場工	1,000	掛m ²	4,165	4,165	S単 10号
	なし, 単管, なし					

[illegible]

事業名	玉名横島海岸保全事業
工事名	堤防根固工（横島漁港区）その他工事

工事別工事名：第二工区1

コード	名 称 (規 格)	数 量	単位	単 価	金 額	備 考
	*** S単ー 1号 ***					
S02116	樹脂カプセル					
	樹脂カプセル D16, ,		本	297		歩A・単A
	*** S単ー 2号 ***					
S02123	建設廃材					
	建設廃材 無筋コンクリート廃材		m3	2,820		歩A・単A
	*** S単ー 3号 ***					
S02200	コンクリート削孔					
	コンクリート削孔 削孔深さ30mm以上～200mm未満		孔	566		歩A・単A
	*** S単ー 4号 ***					
S02721	【構造物取壊し】					
	【構造物取壊し】 無筋,なし,機械,昼間施工,しない		m3	8,035		歩A・単A
	*** S単ー 5号 ***					
S03020	コンクリートはつり(人力)					
	コンクリートはつり(人力) 壁, t≤3cm		m ²	3,038		歩A・単A
	*** S単ー 6号 ***					
S03701	【鉄筋工】					
	【鉄筋工】 SD295, D16, 一般構造物, 10t未満, 一, 無し, 差筋及び杭頭処理, 10%未満		ton	168,408		歩A・単A
	*** S単ー 7号 ***					
S03701	【鉄筋工】					
	【鉄筋工】 SD295, D13, 一般構造物, 10t未満, 一, 無し, 一般構造物（切梁無し）, 10%未満		ton	174,324		歩A・単A
	*** S単ー 8号 ***					
S08101	PC橋桁架設足場					
	PC橋桁架設足場 側部足場, -, 1月		m	8,090		歩A・単A
	*** S単ー 9号 ***					
S18031	足場工					
	足場工 なし, 単管傾斜, なし		掛m ²	3,525		歩A・単A
	*** S単ー 10号 ***					
S18031	足場工					
	足場工 なし, 単管, なし		掛m ²	4,165		歩A・単A
	*** S単ー 11号 ***					
S86802	SP【被災地】積込(ルーズ)					
	SP【被災地】積込(ルーズ) 破碎岩, 土量50,000m3未満		m3	318.2		歩A・単A
	*** S単ー 12号 ***					
SA0103	SP 床掘り					
	SP 床掘り 土砂, 標準, 無し, 無し, なし		m3	279.9		歩A・単A
	*** S単ー 13号 ***					
SA0121	SP 土砂等運搬					
	SP 土砂等運搬 標準, バックホウ山積0.8m3(平積0.6m3), 土砂(岩塊・玉石混り土含む), 無し, 0.3km以下		m3	377		歩A・単A
	*** S単ー 14号 ***					
SA0121	SP 土砂等運搬					
	SP 土砂等運搬 標準, バックホウ山積0.8m3(平積0.6m3), 土砂(岩塊・玉石混り土含む), 無し, 0.5km以下		m3	435		歩A・単A
	*** S単ー 15号 ***					
SA0221	SP 殻運搬					
	SP 殻運搬 コンクリート(無筋)構造物とりこわし, 機械積込, 無し, 18.5km以下,		m3	2,454		歩A・単A
	*** S単ー 16号 ***					
SA0274	SP 現場打天端コンクリート					
	SP 現場打天端コンクリート 計上する, 一般養生, なし, 生コンクリート各種		m3	61,490		歩A・単A
	*** S単ー 17号 ***					
SA0311	SP コンクリート					
	SP コンクリート 無筋・鉄筋構造物, コンクリートポンプ車打設, 計上する, 10m3以上100m3未満, 一般養生, 延長無し, -, -, , 21-8-40(高炉B) W/C60%		m3	25,930		歩A・単A
	*** S単ー 18号 ***					
SA0311	SP コンクリート					
	SP コンクリート 無筋・鉄筋構造物, コンクリートポンプ車打設, 計上する, 10m3以上100m3未満, 一般養生, 延長無し, -, -, , 21-12-40(高炉B) W/C60%		m3	26,030		歩A・単A
	*** S単ー 19号 ***					
SA0311	SP コンクリート					
	SP コンクリート 無筋・鉄筋構造物, コンクリートポンプ車打設, 計上する, 10m3以上100m3未満, 一般養生, 延長無し, -, -, , 18-8-25(20)(高炉B) W/C65%		m3	25,440		歩A・単A

[illegible]

事業名	玉名横島海岸保全事業
工事名	堤防根固工（横島漁港区）その他工事

工事別工事名：第二工区1

コード	名 称	数 量	単 位	単 価	金 額	備 考
	*** S単ー 1号 ***					
S02116	樹脂カプセル		本		1.000 各単位	歩A 当たり算出
	樹脂カプセル D16,			時間的制約:なし 夜間制約作業時間:0.0	制約作業時間:0.0 冬期補正:なし	
	1)資材区分 2)地域資材単価コード (P)	地域資材 (Pコード) P96002		豪雪補正:なし 基本給時間:8.0	亜熱帯補正:なし 超勤時間:0.0	
	3)地区資材単価コード (J) 4)施設機械資材単価コード (K)			深夜時間:0.0	週休:4週8休以上	
P96002	樹脂カプセル D16	1.000	本	297	297	
	合 計				297	算出数量 1.000 各単位
	単 価				297	
	*** S単ー 2号 ***					
S02123	建設廃材		m3		1.000 各単位	歩A 当たり算出
	建設廃材 無筋コンクリート廃材			時間的制約:なし 夜間制約作業時間:0.0	制約作業時間:0.0 冬期補正:なし	
	1)地域資材単価コード 2)資材規格	P52001 無筋コンクリート廃材		豪雪補正:なし 基本給時間:8.0	亜熱帯補正:なし 超勤時間:0.0	
	3)単価の入力	2,820円		深夜時間:0.0	週休:4週8休以上	
P52001	建設廃材 無筋コンクリート廃材	1.000	m3	2,820	2,820	
	合 計				2,820	算出数量 1.000 各単位
	単 価				2,820	
	*** S単ー 3号 ***					
S02200	コンクリート削孔		孔		1.000 孔	歩A 当たり算出
	コンクリート削孔 削孔深さ30mm以上～200mm未満			時間的制約:なし 夜間制約作業時間:0.0	制約作業時間:0.0 冬期補正:なし	
				豪雪補正:なし 基本給時間:8.0	亜熱帯補正:なし 超勤時間:0.0	
				深夜時間:0.0	週休:4週8休以上	
	単 価		孔		566	
	*** S単ー 4号 ***					
S02721	【構造物取壊し】		m3		1.000 m3	歩A 当たり算出
	【構造物取壊し】 無筋,なし,機械,昼間施工,しない			時間的制約:なし 夜間制約作業時間:0.0	制約作業時間:0.0 冬期補正:なし	
	1)作業区分 2)時間的制約	無筋 なし		豪雪補正:なし 基本給時間:8.0	亜熱帯補正:なし 超勤時間:0.0	
	3)施工区分Ⅰ 4)施工区分Ⅱ	機械 昼間施工		深夜時間:0.0	週休:4週8休以上	
	5)低騒音・低振動対策	しない				
A73501	構造物とりこわし工無筋構造物 制約無 機械 機労 昼間	1.000	m3	8,035	8,035	
	合 計				8,035	算出数量 1.000 m3
	単 価		m3		8,035	
	*** S単ー 5号 ***					
S03020	コンクリートはつり(人力)		m		1.000 日	歩A 当たり算出
	コンクリートはつり(人力) 壁, t≤3cm			時間的制約:なし 夜間制約作業時間:0.0	制約作業時間:0.0 冬期補正:なし	
	1)施工区分 2)施工厚(cm)	壁 t≤3cm		豪雪補正:なし 基本給時間:8.0	亜熱帯補正:なし 超勤時間:0.0	
				深夜時間:0.0	週休:4週8休以上	
R01003	普通作業員	0.800	人	20,706	16,565	
R02007	はつり工	1.300	人	28,356	36,863	
Y00004	諸雑費 16%	0.160		53,428	8,548	

事業名	玉名横島海岸保全事業
工事名	堤防根固工 (横島漁港工区) その他工事

工事別工事名:第二工区1

コード	名 称	数 量	単位	単 価	金 額	備 考
	合 計				61,976	算出数量 20.400 m ²
	単 価		m ²		3,038	
	*** S単- 6号 ***					
S03701	【鉄筋工】		ton		1,000 ton	歩A 当たり算出
	【鉄筋工】 SD295, D16, 一般構造物, 10t未満, 一, 無し, 差筋及び杭頭処理, 10%未 満			時間的制約:なし 夜間制約作業時間:0.0 豪雪補正:なし 基本給時間:8.0 深夜時間:0.0	制約作業時間:0.0 冬期補正:なし 亜熱帯補正:なし 超勤時間:0.0 週休:4週8休以上	
	1)規格区分	SD295				
	2)径区分	D16				
	3)作業区分	一般構造物				
	4)施工規模	10t未満				
	5)時間的制約	一				
	6)夜間作業	無し				
	7)構造物区分	差筋及び杭頭処理				
	8)太径鉄筋量	10%未満				
P18247	異形棒鋼					
	SD295 D16	1.030	ton	95,500	98,365	
A01001	鉄筋(一般構造物)					
		1.090	ton	64,260	70,043	
	合 計				168,408	算出数量 1.000 ton
	単 価		ton		168,408	
	*** S単- 7号 ***					
S03701	【鉄筋工】		ton		1,000 ton	歩A 当たり算出
	【鉄筋工】 SD295, D13, 一般構造物, 10t未満, 一, 無し, 一般構造物(切梁無し), 10%未満			時間的制約:なし 夜間制約作業時間:0.0 豪雪補正:なし 基本給時間:8.0 深夜時間:0.0	制約作業時間:0.0 冬期補正:なし 亜熱帯補正:なし 超勤時間:0.0 週休:4週8休以上	
	1)規格区分	SD295				
	2)径区分	D13				
	3)作業区分	一般構造物				
	4)施工規模	10t未満				
	5)時間的制約	一				
	6)夜間作業	無し				
	7)構造物区分	一般構造物(切梁無し)				
	8)太径鉄筋量	10%未満				
P18246	異形棒鋼					
	SD295 D13	1.030	ton	97,500	100,425	
A01001	鉄筋(一般構造物)					
		1.150	ton	64,260	73,899	
	合 計				174,324	算出数量 1.000 ton
	単 価		ton		174,324	
	*** S単- 8号 ***					
S08101	PC橋桁架設足場		m		10,000 [各単位]	歩A 当たり算出
	PC橋桁架設足場 側部足場, -, 1月			時間的制約:なし 夜間制約作業時間:0.0 豪雪補正:なし 基本給時間:8.0 深夜時間:0.0	制約作業時間:0.0 冬期補正:なし 亜熱帯補正:なし 超勤時間:0.0 週休:4週8休以上	
	1)足場の種別	側部足場				
	2)防護工の種別	-				
	3)設置月数	1月				
G14001	足場材賃料					
		10.000	円	305	3,050	
R01052	橋りょう特殊工					
		2.400	人	32,436	77,846	
	合 計				80,896	算出数量 10.000 [各単位]
	単 価		[各単位]		8,090	
Y00001	単位					
	*** S単- 9号 ***					
S18031	足場工		掛m ²		100,000 掛m ²	歩A 当たり算出
	足場工 なし, 単管傾斜, なし			時間的制約:なし 夜間制約作業時間:0.0	制約作業時間:0.0 冬期補正:なし	

事業名	玉名横島海岸保全事業
工事名	堤防根固工（横島漁港工区）その他工事

工事別工事名：第二工区1

コード	名 称	数 量	単位	単 価	金 額	備 考
	1)足場区分 2)安全ネット区分 3)長期割引単価区分(賃料機械)	単管傾斜 なし なし		豪雪補正:なし 基本給時間:8.0 深夜時間:0.0	亜熱帯補正:なし 超勤時間:0.0 週休:4週8休以上	
R01001	土木一般世話役	1.500	人	28,968	43,452	
R01012	とび工	4.500	人	27,030	121,635	
R01003	普通作業員	2.700	人	20,706	55,906	
F01086	ラフレンスクレーン[油圧伸縮ｼﾌﾞ型・ｼﾞﾛｽｸﾚｰﾝ・排対型(2014)] 吊上能力25t吊	0.800	日	55,100	44,080	
Y00004	諸雑費	0.330		265,073	87,474	
	合 計				352,547	算出数量 100.000 掛㎡
	単 価		掛㎡		3,525	
	*** S 単一 10号 ***					
S18031	足場工		掛㎡		100.000 掛㎡	歩A 当たり算出
	足場工 なし,単管,なし			時間的制約:なし 夜間制約作業時間:0.0	制約作業時間:0.0 冬期補正:なし	
	1)足場区分 2)安全ネット区分 3)長期割引単価区分(賃料機械)	単管 なし なし		豪雪補正:なし 基本給時間:8.0 深夜時間:0.0	亜熱帯補正:なし 超勤時間:0.0 週休:4週8休以上	
R01001	土木一般世話役	1.900	人	28,968	55,039	
R01012	とび工	6.900	人	27,030	186,507	
R01003	普通作業員	1.800	人	20,706	37,271	
F01086	ラフレンスクレーン[油圧伸縮ｼﾌﾞ型・ｼﾞﾛｽｸﾚｰﾝ・排対型(2014)] 吊上能力25t吊	0.800	日	55,100	44,080	
Y00004	諸雑費	0.290		322,897	93,640	
	合 計				416,537	算出数量 100.000 掛㎡
	単 価		掛㎡		4,165	
	*** S 単一 11号 ***					
S86802	SP【被災地】積込(ルーズ)		m3		1.000 m3	歩A 当たり算出
	SP【被災地】積込(ルーズ) 破碎岩,土量50,000m3未満			時間的制約:なし 夜間制約作業時間:0.0	制約作業時間:0.0 冬期補正:なし	
				豪雪補正:なし 基本給時間:8.0 深夜時間:0.0	亜熱帯補正:なし 超勤時間:0.0 週休:4週8休以上	
	1)土質 2)作業内容	破碎岩 土量50,000m3未満				
	単 価		m3		318.2	
	*** S 単一 12号 ***					
SA0103	SP 床掘り		m3		1.000 m3	歩A 当たり算出
	SP 床掘り 土砂,標準,無し,無し,なし			時間的制約:なし 夜間制約作業時間:0.0	制約作業時間:0.0 冬期補正:なし	
				豪雪補正:なし 基本給時間:8.0 深夜時間:0.0	亜熱帯補正:なし 超勤時間:0.0 週休:4週8休以上	
	1)土質 2)施工方法 3)土留方式の種類 4)障害の有無 5)長期割引単価区分	土砂 標準 無し 無し なし				
	単 価		m3		279.9	
	*** S 単一 13号 ***					
SA0121	SP 土砂等運搬		m3		1.000 m3	歩A 当たり算出

事業名	玉名横島海岸保全事業
工事名	堤防根固工（横島漁港工区）その他工事

工事別工事名:第二工区1

コード	名 称	数 量	単位	単 価	金 額	備 考
	SP 土砂等運搬 標準,バックホフ山積0.8m3(平積0.6m3),土砂(岩塊・玉石混り土含む),無し,0.3km以下			時間的制約:なし 夜間制約作業時間:0.0 豪雪補正:なし 基本給時間:8.0 深夜時間:0.0	制約作業時間:0.0 冬期補正:なし 亜熱帯補正:なし 超勤時間:0.0 週休:4週8休以上	
	1)土砂等発生現場 2)積込機種・規格 3)土質 4)DID区間の有無 5)運搬距離	標準 バックホフ山積0.8m3(平積0.6m3) 土砂(岩塊・玉石混り土含む) 無し 0.3km以下				
	単 価		m3		377	
	*** S単ー 14号 ***					
SA0121	SP 土砂等運搬 SP 土砂等運搬 標準,バックホフ山積0.8m3(平積0.6m3),土砂(岩塊・玉石混り土含む),無し,0.5km以下		m3	1.000	1.000 m3	歩A 当たり算出
	1)土砂等発生現場 2)積込機種・規格 3)土質 4)DID区間の有無 5)運搬距離	標準 バックホフ山積0.8m3(平積0.6m3) 土砂(岩塊・玉石混り土含む) 無し 0.5km以下				
	単 価		m3		435	
	*** S単ー 15号 ***					
SA0221	SP 殻運搬 SP 殻運搬 コンクリート(無筋)構造物とこわし,機械積込,無し,18.5km以下,		m3	1.000	1.000 m3	歩A 当たり算出
	1)殻発生作業 2)積込工法区分 3)DID区間の有無 4)運搬距離	コンクリート(無筋)構造物とこわし 機械積込 無し 18.5km以下				
	単 価		m3		2,454	
	*** S単ー 16号 ***					
SA0274	SP 現場打天端コンクリート SP 現場打天端コンクリート 計上する,一般養生,なし,生コンクリート各種		m3	1.000	1.000 m3	歩A 当たり算出
	1)生コンクリートの計上 2)養生工の種類 3)長期割引単価区分 4)生コンクリート規格	計上する 一般養生 なし 生コンクリート各種				
J02071	生コンクリート(高炉B) 21N/mm2 8cm 40mm (W/C=60%以下)		m3			材変
	単 価		m3		61,490	
	*** S単ー 17号 ***					
SA0311	SP コンクリート SP コンクリート 無筋・鉄筋構造物,コンクリートポンプ車打設,計上する,10m3以上100m3未満,一般養生,延長無し,-,-,-,21-8-40(高炉B) W/C60%		m3	1.000	1.000 m3	歩A 当たり算出
	1)構造物種別 2)打設工法	無筋・鉄筋構造物 コンクリートポンプ車打設				

事業名	玉名横島海岸保全事業
工事名	堤防根固工（横島漁港工区）その他工事

工事別工事名：第二工区1

コード	名 称	数 量	単位	単 価	金 額	備 考
	3)コンクリートの計上	計上する				
	4)設計日打設量	10m3以上100m3未満				
	5)養生工の種類	一般養生				
	6)圧送管延長距離区分	延長無し				
	7)現場内小運搬の有無	-				
	8)打設高さ、水平打設距離	-				
	10)規格区分	21-8-40(高炉B) W/C60%				
	単 価		m3		25,930	
	*** S単ー 18号 ***					
SA0311	SP コンクリート		m3		1,000 m3	歩A 当たり算出
	SP コンクリート			時間的制約:なし 夜間制約作業時間:0.0	制約作業時間:0.0 冬期補正:なし	
	無筋・鉄筋構造物,コンクリートポンプ車打設,計上する,10m3以上100m3未満			豪雪補正:なし 基本給時間:8.0	亜熱帯補正:なし 超勤時間:0.0	
	,一般養生,延長無し,-,-,-,21-12-40(高炉B) W/C60%			深夜時間:0.0	週休:4週8休以上	
	1)構造物種別	無筋・鉄筋構造物				
	2)打設工法	コンクリートポンプ車打設				
	3)コンクリートの計上	計上する				
	4)設計日打設量	10m3以上100m3未満				
	5)養生工の種類	一般養生				
	6)圧送管延長距離区分	延長無し				
	7)現場内小運搬の有無	-				
	8)打設高さ、水平打設距離	-				
	10)規格区分	21-12-40(高炉B) W/C60%				
	単 価		m3		26,030	
	*** S単ー 19号 ***					
SA0311	SP コンクリート		m3		1,000 m3	歩A 当たり算出
	SP コンクリート			時間的制約:なし 夜間制約作業時間:0.0	制約作業時間:0.0 冬期補正:なし	
	無筋・鉄筋構造物,コンクリートポンプ車打設,計上する,10m3以上100m3未満			豪雪補正:なし 基本給時間:8.0	亜熱帯補正:なし 超勤時間:0.0	
	,一般養生,延長無し,-,-,-,18-8-25(20)(高炉B) W/C65%			深夜時間:0.0	週休:4週8休以上	
	1)構造物種別	無筋・鉄筋構造物				
	2)打設工法	コンクリートポンプ車打設				
	3)コンクリートの計上	計上する				
	4)設計日打設量	10m3以上100m3未満				
	5)養生工の種類	一般養生				
	6)圧送管延長距離区分	延長無し				
	7)現場内小運搬の有無	-				
	8)打設高さ、水平打設距離	-				
	10)規格区分	18-8-25(20)(高炉B) W/C65%				
	単 価		m3		25,440	
	*** S単ー 20号 ***					
SA0312	SP 型枠		m ²		1,000 m ²	歩A 当たり算出
	SP 型枠			時間的制約:なし 夜間制約作業時間:0.0	制約作業時間:0.0 冬期補正:なし	
	一般型枠,鉄筋・無筋構造物			豪雪補正:なし 基本給時間:8.0	亜熱帯補正:なし 超勤時間:0.0	
				深夜時間:0.0	週休:4週8休以上	
	1)型枠の種類	一般型枠				
	2)構造物の種類	鉄筋・無筋構造物				
	単 価		m ²		8,734	
	*** S単ー 21号 ***					
SA0312	SP 型枠		m ²		1,000 m ²	歩A 当たり算出
	SP 型枠			時間的制約:なし 夜間制約作業時間:0.0	制約作業時間:0.0 冬期補正:なし	
	一般型枠,均しコンクリート			豪雪補正:なし 基本給時間:8.0	亜熱帯補正:なし 超勤時間:0.0	
				深夜時間:0.0	週休:4週8休以上	

[illegible]

[illegible]



誰もが住んでみたい村に
農業農村整備

令和6年度
玉名横島海岸保全事業
堤防根固工（横島漁港工区）その他工事

積 算 書

（当初）

九州農政局
玉名横島海岸保全事業所

[illegible]

九州農政局

[illegible]

事業名	玉名横島海岸保全事業
工事名	堤防根固工（横島漁港工区）その他工事

工事別工事名: 菊池工区 2

項 目 名	数 量	単 位	金 額	備 考
工事価格			67,840,000	
・工事原価			58,525,000	
純工事費			48,189,000	
・直接工事費			44,572,000	
・ ・ ・ 直接工事費（仮設工を除く）	1.000	式	44,572,000	
・ ・ ・ 直接工事費（仮設工）	1.000	式	0	
・ ・ 間接工事費			13,953,000	
・ ・ ・ 共通仮設費			3,617,000	
・ ・ ・ ・ 事業損失防止施設費	1.000	式	0	
・ ・ ・ ・ 運搬費～営繕費等				
$32,714,000 \times ((9.000 \times 1.000) \times 1.100 \times 1.020 \times 1.000)$			3,304,000	
・ ・ ・ ・ 運搬費	1.000	式	0	
・ ・ ・ ・ 準備費	1.000	式	0	
・ ・ ・ ・ 安全費	1.000	式	0	
・ ・ ・ ・ 役務費	1.000	式	0	
・ ・ ・ ・ 技術管理費	1.000	式	0	
・ ・ ・ ・ 営繕費等	1.000	式	0	
・ ・ ・ ・ 現場環境改善費			313,000	
・ ・ ・ ・ ・ 現場環境改善費（率計上）				
$31,377,000 \times (1.000)$			313,000	
・ ・ ・ ・ ・ 現場環境改善費（積上）	1.000	式	0	
・ ・ ・ 現場管理費			10,336,000	
・ ・ ・ ・ 現場管理費（率計上）				
$36,331,000 \times ((24.630 \times 1.000) \times 1.100 \times 1.050 \times 1.000 + 0.000 - 0.000)$			10,336,000	
・ ・ ・ ・ 現場管理費（積上）	1.000	式	0	
・ ・ ・ ・ 現場管理費（一般管理费率対象外）	1.000	式	0	
・ ・ ・ 工期延長等に伴う現場維持等の費用	1.000	式	0	
・ ・ 官貸額（直工）	1.000	式	0	
・ ・ 官貸額（事業損失防止）	1.000	式	0	
・ ・ 官貸額（直工・事業損失防止除く）	1.000	式	0	
・ 一般管理費等				
$46,667,000 \times (18.740 \times 1.000 + 0.04)$			8,764,000	
・一括計上価格	1.000	式	554,000	
支給品費			0	
支給品費（直工・事業損失防止）			0	
支給品費（直工）			0	
処分費等（直接工事費の内数）			13,195,000	
処分費（準備費の内数）			0	
処分費（事業損失防止施設費内数）			0	
処分費等（率対象外）			11,858,000	

[illegible]

直接工事費（仮設工を除く）内訳

[illegible]

[illegible]

[illegible]

[illegible]

事業名	玉名横島海岸保全事業
工事名	堤防根固工（横島漁港区）その他工事

工事別工事名: 菊池工区 2

コード	名 称 (規 格)	数 量	単 位	単 価	金 額	備 考
	*** B単－ 1号 ***					
000001	浚渫					
			m3	4,861		歩A・単A
	*** B単－ 2号 ***					
000002	建設発生土処分（建設発生土受入地 3）					
			m3	4,935		歩A・単A
	*** B単－ 3号 ***					
000003	土壌・底質・産業廃棄物分析料金					
	アルキル水銀		検体	9,100		歩A・単A
	*** B単－ 4号 ***					
000004	土壌・底質・産業廃棄物分析料金					
	総水銀		検体	4,050		歩A・単A
	*** B単－ 5号 ***					
000005	土壌・底質・産業廃棄物分析料金					
	カドミウム		検体	3,100		歩A・単A
	*** B単－ 6号 ***					
000006	土壌・底質・産業廃棄物分析料金					
	鉛		検体	3,100		歩A・単A
	*** B単－ 7号 ***					
000007	土壌・底質・産業廃棄物分析料金					
	有機リン		検体	9,550		歩A・単A
	*** B単－ 8号 ***					
000008	土壌・底質・産業廃棄物分析料金					
	六価クロム		検体	3,050		歩A・単A
	*** B単－ 9号 ***					
000009	土壌・底質・産業廃棄物分析料金					
	ヒ素		検体	4,000		歩A・単A
	*** B単－ 10号 ***					
000010	土壌・底質・産業廃棄物分析料金					
	シアン化合物		検体	3,500		歩A・単A
	*** B単－ 11号 ***					
000011	土壌・底質・産業廃棄物分析料金					
	PCB		検体	19,700		歩A・単A
	*** B単－ 12号 ***					
000012	土壌・底質・産業廃棄物分析料金					
	銅		検体	3,100		歩A・単A
	*** B単－ 13号 ***					
000013	土壌・底質・産業廃棄物分析料金					
	亜鉛		検体	3,100		歩A・単A
	*** B単－ 14号 ***					
000014	土壌・底質・産業廃棄物分析料金					
	フッ素		検体	3,650		歩A・単A
	*** B単－ 15号 ***					
000015	土壌・底質・産業廃棄物分析料金					
	ベリリウム		検体	3,800		歩A・単A
	*** B単－ 16号 ***					
000016	土壌・底質・産業廃棄物分析料金					
	クロム		検体	3,050		歩A・単A
	*** B単－ 17号 ***					
000017	土壌・底質・産業廃棄物分析料金					
	ニッケル		検体	3,100		歩A・単A
	*** B単－ 18号 ***					
000018	土壌・底質・産業廃棄物分析料金					
	バナジウム		検体	3,550		歩A・単A
	*** B単－ 19号 ***					
000019	土壌・底質・産業廃棄物分析料金					
	有機塩素化合物		検体	12,550		歩A・単A
	*** B単－ 20号 ***					
000020	土壌・底質・産業廃棄物分析料金					
	チウラム		検体	15,350		歩A・単A
	*** B単－ 21号 ***					
000021	土壌・底質・産業廃棄物分析料金					
	シマジン		検体	14,200		歩A・単A
	*** B単－ 22号 ***					
000022	土壌・底質・産業廃棄物分析料金					

[illegible]

事業名	玉名横島海岸保全事業
工事名	堤防根固工（横島漁港工区）その他工事

工事別工事名:菊池工区2

コード	名 称 (規 格)	数 量	単位	単 価	金 額	備 考
	*** B単－ 1号 ***					
000001	浚渫		m3		1.000	歩A 当たり算出
T00001	浚渫	1.000	m3	4,861	4,861	T単 1号
	合 計				4,861	
	単 価				4,861	
	*** B単－ 2号 ***					
000002	建設発生土処分（建設発生土受入地3）		m3		1.000	歩A 当たり算出
S02123	建設発生土処分 海上搬出	1.000	m3	2,900	2,900	S単 35号
T00005	建設発生土運搬 現場～建設発生土受入地1,海上運搬	1.000	m3	2,035	2,035	T単 2号
	合 計				4,935	
	単 価				4,935	
	*** B単－ 3号 ***					
000003	土壌・底質・産業廃棄物分析料金 アルキル水銀		検体		1.000	歩A 当たり算出
S02116	土壌・底質・産業廃棄物分析料金 アルキル水銀,,	1.000	検体	9,100	9,100	S単 9号
	合 計				9,100	
	単 価				9,100	
	*** B単－ 4号 ***					
000004	土壌・底質・産業廃棄物分析料金 総水銀		検体		1.000	歩A 当たり算出
S02116	土壌・底質・産業廃棄物分析料金 総水銀,,	1.000	検体	4,050	4,050	S単 10号
	合 計				4,050	
	単 価				4,050	
	*** B単－ 5号 ***					
000005	土壌・底質・産業廃棄物分析料金 カドミウム		検体		1.000	歩A 当たり算出
S02116	土壌・底質・産業廃棄物分析料金 カドミウム,,	1.000	検体	3,100	3,100	S単 11号
	合 計				3,100	
	単 価				3,100	
	*** B単－ 6号 ***					
000006	土壌・底質・産業廃棄物分析料金 鉛		検体		1.000	歩A 当たり算出
S02116	土壌・底質・産業廃棄物分析料金 鉛,,	1.000	検体	3,100	3,100	S単 12号
	合 計				3,100	
	単 価				3,100	
	*** B単－ 7号 ***					
000007	土壌・底質・産業廃棄物分析料金 有機リン		検体		1.000	歩A 当たり算出
S02116	土壌・底質・産業廃棄物分析料金 有機リン,,	1.000	検体	9,550	9,550	S単 13号
	合 計				9,550	
	単 価				9,550	

事業名	玉名横島海岸保全事業
工事名	堤防根固工（横島漁港工区）その他工事

工事別工事名: 菊池工区 2

コード	名 称 (規 格)	数 量	単位	単 価	金 額	備 考
	*** B単－ 8号 ***					
000008	土壌・底質・産業廃棄物分析料金 六価クロム		検体		1.000 検体	歩A 当たり算出
S02116	土壌・底質・産業廃棄物分析料金 六価クロム,,	1.000	検体	3,050	3,050	S単 14号
	合 計				3,050	
	単 価				3,050	
	*** B単－ 9号 ***					
000009	土壌・底質・産業廃棄物分析料金 ヒ素		検体		1.000 検体	歩A 当たり算出
S02116	土壌・底質・産業廃棄物分析料金 ヒ素,,	1.000	検体	4,000	4,000	S単 15号
	合 計				4,000	
	単 価				4,000	
	*** B単－ 10号 ***					
000010	土壌・底質・産業廃棄物分析料金 シアン化合物		検体		1.000 検体	歩A 当たり算出
S02116	土壌・底質・産業廃棄物分析料金 シアン化合物,,	1.000	検体	3,500	3,500	S単 16号
	合 計				3,500	
	単 価				3,500	
	*** B単－ 11号 ***					
000011	土壌・底質・産業廃棄物分析料金 PCB		検体		1.000 検体	歩A 当たり算出
S02116	土壌・底質・産業廃棄物分析料金 PCB,,	1.000	検体	19,700	19,700	S単 17号
	合 計				19,700	
	単 価				19,700	
	*** B単－ 12号 ***					
000012	土壌・底質・産業廃棄物分析料金 銅		検体		1.000 検体	歩A 当たり算出
S02116	土壌・底質・産業廃棄物分析料金 銅,,	1.000	検体	3,100	3,100	S単 18号
	合 計				3,100	
	単 価				3,100	
	*** B単－ 13号 ***					
000013	土壌・底質・産業廃棄物分析料金 亜鉛		検体		1.000 検体	歩A 当たり算出
S02116	土壌・底質・産業廃棄物分析料金 亜鉛,,	1.000	検体	3,100	3,100	S単 19号
	合 計				3,100	
	単 価				3,100	
	*** B単－ 14号 ***					
000014	土壌・底質・産業廃棄物分析料金 フッ素		検体		1.000 検体	歩A 当たり算出
S02116	土壌・底質・産業廃棄物分析料金 フッ素,,	1.000	検体	3,650	3,650	S単 20号
	合 計				3,650	
	単 価				3,650	
	*** B単－ 15号 ***					

事業名	玉名横島海岸保全事業
工事名	堤防根固工（横島漁港工区）その他工事

工事別工事名:菊池工区2

コード	名 称 (規 格)	数 量	単位	単 価	金 額	備 考
000015	土壌・底質・産業廃棄物分析料金 ベリリウム		検体		1,000	歩A 検体 当たり算出
S02116	土壌・底質・産業廃棄物分析料金 ベリリウム,,	1.000	検体	3,800	3,800	S単 21号
	合 計				3,800	
	単 価				3,800	
	*** B単ー 16号 ***					
000016	土壌・底質・産業廃棄物分析料金 クロム		検体		1,000	歩A 検体 当たり算出
S02116	土壌・底質・産業廃棄物分析料金 クロム,,	1.000	検体	3,050	3,050	S単 22号
	合 計				3,050	
	単 価				3,050	
	*** B単ー 17号 ***					
000017	土壌・底質・産業廃棄物分析料金 ニッケル		検体		1,000	歩A 検体 当たり算出
S02116	土壌・底質・産業廃棄物分析料金 ニッケル,,	1.000	検体	3,100	3,100	S単 23号
	合 計				3,100	
	単 価				3,100	
	*** B単ー 18号 ***					
000018	土壌・底質・産業廃棄物分析料金 バナジウム		検体		1,000	歩A 検体 当たり算出
S02116	土壌・底質・産業廃棄物分析料金 バナジウム,,	1.000	検体	3,550	3,550	S単 24号
	合 計				3,550	
	単 価				3,550	
	*** B単ー 19号 ***					
000019	土壌・底質・産業廃棄物分析料金 有機塩素化合物		検体		1,000	歩A 検体 当たり算出
S02116	土壌・底質・産業廃棄物分析料金 有機塩素化合物,,	1.000	検体	12,550	12,550	S単 25号
	合 計				12,550	
	単 価				12,550	
	*** B単ー 20号 ***					
000020	土壌・底質・産業廃棄物分析料金 チウラム		検体		1,000	歩A 検体 当たり算出
S02116	土壌・底質・産業廃棄物分析料金 チウラム,,	1.000	検体	15,350	15,350	S単 26号
	合 計				15,350	
	単 価				15,350	
	*** B単ー 21号 ***					
000021	土壌・底質・産業廃棄物分析料金 シマジン		検体		1,000	歩A 検体 当たり算出
S02116	土壌・底質・産業廃棄物分析料金 シマジン,,	1.000	検体	14,200	14,200	S単 27号
	合 計				14,200	
	単 価				14,200	
	*** B単ー 22号 ***					
000022	土壌・底質・産業廃棄物分析料金 チオベンカルブ		検体		1,000	歩A 検体 当たり算出

事業名	玉名横島海岸保全事業				
工事名	堤防根固工（横島漁港工区）その他工事				

工事別工事名:菊池工区2

コード	名 称 (規 格)	数 量	単位	単 価	金 額	備 考
S02116	土壌・底質・産業廃棄物分析料金 チオベンカルブ,,	1.000	検体	14,200	14,200	S単 28号
	合 計				14,200	
	単 価				14,200	
	*** B単ー 23号 ***					
000023	土壌・底質・産業廃棄物分析料金 セレン		検体		1.000 検体	歩A 当たり算出
S02116	土壌・底質・産業廃棄物分析料金 セレン,,	1.000	検体	4,250	4,250	S単 29号
	合 計				4,250	
	単 価				4,250	
	*** B単ー 24号 ***					
000024	土壌・底質・産業廃棄物分析料金 1,4-ジオキサン		検体		1.000 検体	歩A 当たり算出
S02116	土壌・底質・産業廃棄物分析料金 1,4-ジオキサン,,	1.000	検体	14,000	14,000	S単 30号
	合 計				14,000	
	単 価				14,000	
	*** B単ー 25号 ***					
000025	土壌・底質・産業廃棄物分析料金 ダイオキシン類（溶出）		検体		1.000 検体	歩A 当たり算出
S02116	土壌・底質・産業廃棄物分析料金 ダイオキシン類（溶出）,,	1.000	検体	114,000	114,000	S単 31号
	合 計				114,000	
	単 価				114,000	
	*** B単ー 26号 ***					
000026	土壌・底質・産業廃棄物分析料金 溶出液作成料		検体		1.000 検体	歩A 当たり算出
S02116	土壌・底質・産業廃棄物分析料金 溶出液作成料,,	1.000	検体	4,250	4,250	S単 32号
	合 計				4,250	
	単 価				4,250	
	*** B単ー 27号 ***					
000027	土壌・底質・産業廃棄物分析料金 ダイオキシン類（含有量）		検体		1.000 検体	歩A 当たり算出
S02116	土壌・底質・産業廃棄物分析料金 ダイオキシン類（含有量）,,	1.000	検体	117,500	117,500	S単 33号
	合 計				117,500	
	単 価				117,500	
	*** B単ー 28号 ***					
000028	土壌・底質・産業廃棄物分析料金 JIS K 0125,11項目一式		検体		1.000 検体	歩A 当たり算出
S02116	土壌・底質・産業廃棄物分析料金 JIS K 0125,11項目一式,,	1.000	検体	64,000	64,000	S単 34号
	合 計				64,000	
	単 価				64,000	
	*** B単ー 29号 ***					
000029	土壌・底質・産業廃棄物分析料金 溶出液作成料		検体		1.000 検体	歩A 当たり算出
S02116	土壌・底質・産業廃棄物分析料金 溶出液作成料,,	1.000	検体	4,250	4,250	S単 32号

[illegible]

事業名	玉名横島海岸保全事業
工事名	堤防根固工（横島漁港工区）その他工事

工事別工事名: 菊池工区 2

コード	名 称 (規 格)	数 量	単位	単 価	金 額	備 考
	*** S単－ 1号 ***					
S02111	クレーン付台船					
	クレーン付台船					
	クレーン付台船 45～50t吊		日	29,500		歩A・単A
	*** S単－ 2号 ***					
S02111	引船[鋼製]					
	引船[鋼製]					
	D 800PS型 70GT		時間	5,970		歩A・単A
	*** S単－ 3号 ***					
S02115	土木一般世話役					
	土木一般世話役					
			人	28,968		歩A・単A
	*** S単－ 4号 ***					
S02115	船団長					
	船団長					
			人	33,864		歩A・単A
	*** S単－ 5号 ***					
S02115	普通船員					
	普通船員					
			人	25,806		歩A・単A
	*** S単－ 6号 ***					
S02115	高級船員					
	高級船員					
			人	33,864		歩A・単A
	*** S単－ 7号 ***					
S02116	免税軽油 (1,2号)					
	免税軽油 (1,2号)					
	ローリー渡し,,		L	95		歩A・単A
	*** S単－ 8号 ***					
S02116	重油A					
	重油A					
	陸上一般、ローリー渡し,,		L	97		歩A・単A
	*** S単－ 9号 ***					
S02116	土壌・底質・産業廃棄物分析料金					
	土壌・底質・産業廃棄物分析料金					
	アルキル水銀,,		検体	9,100		歩A・単A
	*** S単－ 10号 ***					
S02116	土壌・底質・産業廃棄物分析料金					
	土壌・底質・産業廃棄物分析料金					
	総水銀,,		検体	4,050		歩A・単A
	*** S単－ 11号 ***					
S02116	土壌・底質・産業廃棄物分析料金					
	土壌・底質・産業廃棄物分析料金					
	カドミウム,,		検体	3,100		歩A・単A
	*** S単－ 12号 ***					
S02116	土壌・底質・産業廃棄物分析料金					
	土壌・底質・産業廃棄物分析料金					
	鉛,,		検体	3,100		歩A・単A
	*** S単－ 13号 ***					
S02116	土壌・底質・産業廃棄物分析料金					
	土壌・底質・産業廃棄物分析料金					
	有機リン,,		検体	9,550		歩A・単A
	*** S単－ 14号 ***					
S02116	土壌・底質・産業廃棄物分析料金					
	土壌・底質・産業廃棄物分析料金					
	六価クロム,,		検体	3,050		歩A・単A
	*** S単－ 15号 ***					
S02116	土壌・底質・産業廃棄物分析料金					
	土壌・底質・産業廃棄物分析料金					
	ヒ素,,		検体	4,000		歩A・単A
	*** S単－ 16号 ***					
S02116	土壌・底質・産業廃棄物分析料金					
	土壌・底質・産業廃棄物分析料金					
	シアン化合物,,		検体	3,500		歩A・単A
	*** S単－ 17号 ***					
S02116	土壌・底質・産業廃棄物分析料金					
	土壌・底質・産業廃棄物分析料金					
	PCB,,		検体	19,700		歩A・単A
	*** S単－ 18号 ***					
S02116	土壌・底質・産業廃棄物分析料金					
	土壌・底質・産業廃棄物分析料金					
	銅,,		検体	3,100		歩A・単A
	*** S単－ 19号 ***					
S02116	土壌・底質・産業廃棄物分析料金					
	土壌・底質・産業廃棄物分析料金					
	亜鉛,,		検体	3,100		歩A・単A
	*** S単－ 20号 ***					
S02116	土壌・底質・産業廃棄物分析料金					
	土壌・底質・産業廃棄物分析料金					
	フッ素,,		検体	3,650		歩A・単A
	*** S単－ 21号 ***					
S02116	土壌・底質・産業廃棄物分析料金					
	土壌・底質・産業廃棄物分析料金					
	ベリリウム,,		検体	3,800		歩A・単A
	*** S単－ 22号 ***					
S02116	土壌・底質・産業廃棄物分析料金					

事業名	玉名横島海岸保全事業					
工事名	堤防根固工（横島漁港工区）その他工事					
工事別工事名:菊池工区 2						
コード	名 称（規 格）	数 量	単位	単 価	金 額	備 考
	土壌・底質・産業廃棄物分析料金 クロム,,		検体	3,050		歩A・単A
	*** S単ー 23号 ***					
S02116	土壌・底質・産業廃棄物分析料金					
	土壌・底質・産業廃棄物分析料金 ニッケル,,		検体	3,100		歩A・単A
	*** S単ー 24号 ***					
S02116	土壌・底質・産業廃棄物分析料金					
	土壌・底質・産業廃棄物分析料金 バナジウム,,		検体	3,550		歩A・単A
	*** S単ー 25号 ***					
S02116	土壌・底質・産業廃棄物分析料金					
	土壌・底質・産業廃棄物分析料金 有機塩素化合物,,		検体	12,550		歩A・単A
	*** S単ー 26号 ***					
S02116	土壌・底質・産業廃棄物分析料金					
	土壌・底質・産業廃棄物分析料金 チウラム,,		検体	15,350		歩A・単A
	*** S単ー 27号 ***					
S02116	土壌・底質・産業廃棄物分析料金					
	土壌・底質・産業廃棄物分析料金 シマジン,,		検体	14,200		歩A・単A
	*** S単ー 28号 ***					
S02116	土壌・底質・産業廃棄物分析料金					
	土壌・底質・産業廃棄物分析料金 チオベンカルブ,,		検体	14,200		歩A・単A
	*** S単ー 29号 ***					
S02116	土壌・底質・産業廃棄物分析料金					
	土壌・底質・産業廃棄物分析料金 セレン,,		検体	4,250		歩A・単A
	*** S単ー 30号 ***					
S02116	土壌・底質・産業廃棄物分析料金					
	土壌・底質・産業廃棄物分析料金 1,4-ジオキサン,,		検体	14,000		歩A・単A
	*** S単ー 31号 ***					
S02116	土壌・底質・産業廃棄物分析料金					
	土壌・底質・産業廃棄物分析料金 ダイオキシン類（溶出）,,		検体	114,000		歩A・単A
	*** S単ー 32号 ***					
S02116	土壌・底質・産業廃棄物分析料金					
	土壌・底質・産業廃棄物分析料金 溶出液作成料,,		検体	4,250		歩A・単A
	*** S単ー 33号 ***					
S02116	土壌・底質・産業廃棄物分析料金					
	土壌・底質・産業廃棄物分析料金 ダイオキシン類（含有量）,,		検体	117,500		歩A・単A
	*** S単ー 34号 ***					
S02116	土壌・底質・産業廃棄物分析料金					
	土壌・底質・産業廃棄物分析料金 JIS K 0125,11項目一式,,		検体	64,000		歩A・単A
	*** S単ー 35号 ***					
S02123	建設発生土処分					
	建設発生土処分 海上搬出		m3	2,900		歩A・単A
	*** S単ー 36号 ***					
S16001	引船〔鋼製〕					
	引船〔鋼製〕 D 500PS型 40GT,、運転1時間当たり算出		時間	14,000		歩A・単A
	*** S単ー 37号 ***					
S16002	クレーン付台船					
	クレーン付台船 クロークレーン 45～50t吊,、交替制補正対象外,運転1時間当たり算出		時間	7,560		歩A・単A
	*** S単ー 38号 ***					
S16003	クレーン付台船					
	クレーン付台船 台 船 500t積, 交替制補正対象外		供用日	70,100		歩A・単A
	*** S単ー 39号 ***					
S16003	引船〔鋼製〕					
	引船〔鋼製〕 D 500PS型 40GT, 交替制補正対象外		供用日	46,300		歩A・単A
	*** S単ー 40号 ***					
S16003	引船〔鋼製〕					
	引船〔鋼製〕 D 800PS型 70GT, 交替制補正対象外		供用日	69,600		歩A・単A
	*** S単ー 41号 ***					
S16003	クレーン付台船					
	クレーン付台船 クロークレーン 45～50t吊, 交替制補正対象外		供用日	29,500		歩A・単A
	*** T単ー 1号 ***					
T00001	浚渫					
			m3	4,861		歩A・単A
	*** T単ー 2号 ***					
T00005	建設発生土運搬					

[illegible]

事業名	玉名横島海岸保全事業
工事名	堤防根固工（横島漁港工区）その他工事

工事別工事名: 菊池工区 2

コード	名 称	数 量	単位	単 価	金 額	備 考
	*** S単- 1号 ***					
S02111	クレーン付台船		日		1.000 各単位	歩A 当たり算出
	クレーン付台船 クローラークレーン 45～50t吊			時間的制約:なし 夜間制約作業時間:0.0	制約作業時間:0.0 冬期補正:なし	
	1)機械器具損料コード 2)機械器具規格	M29481 クローラークレーン 45～50t吊		豪雪補正:なし 基本給時間:8.0	亜熱帯補正:なし 超勤時間:0.0	
	3)単価の入力	29,500円		深夜時間:0.0	週休:4週8休以上	
M29481	クレーン付台船 クローラークレーン 45～50t吊	1.000	日	29,500	29,500	
	合 計				29,500	算出数量 1.000 各単位
	単 価				29,500	
	*** S単- 2号 ***					
S02111	引船[鋼製]		時間		1.000 各単位	歩A 当たり算出
	引船[鋼製] D 800PS型 70GT			時間的制約:なし 夜間制約作業時間:0.0	制約作業時間:0.0 冬期補正:なし	
	1)機械器具損料コード 2)機械器具規格	M30042 D 800PS型 70GT		豪雪補正:なし 基本給時間:8.0	亜熱帯補正:なし 超勤時間:0.0	
	3)単価の入力	5,970円		深夜時間:0.0	週休:4週8休以上	
M30042	引船[鋼製] D 800PS型 70GT	1.000	時間	5,970	5,970	
	合 計				5,970	算出数量 1.000 各単位
	単 価				5,970	
	*** S単- 3号 ***					
S02115	土木一般世話役		人		1.000 人	歩A 当たり算出
	土木一般世話役			時間的制約:なし 夜間制約作業時間:0.0	制約作業時間:0.0 冬期補正:なし	
	1)労務コード 2)労務単価算定区分	R01001 基(D2)		豪雪補正:なし 基本給時間:8.0	亜熱帯補正:なし 超勤時間:0.0	
				深夜時間:0.0	週休:4週8休以上	
R01001	土木一般世話役	1.000	人	28,968	28,968	
	合 計				28,968	算出数量 1.000 人
	単 価				28,968	
	*** S単- 4号 ***					
S02115	船団長		人		1.000 人	歩A 当たり算出
	船団長			時間的制約:なし 夜間制約作業時間:0.0	制約作業時間:0.0 冬期補正:なし	
	1)労務コード 2)労務単価算定区分	R01071 基(D2)		豪雪補正:なし 基本給時間:8.0	亜熱帯補正:なし 超勤時間:0.0	
				深夜時間:0.0	週休:4週8休以上	
R01071	船団長	1.000	人	33,864	33,864	
	合 計				33,864	算出数量 1.000 人
	単 価				33,864	
	*** S単- 5号 ***					
S02115	普通船員		人		1.000 人	歩A 当たり算出
	普通船員			時間的制約:なし 夜間制約作業時間:0.0	制約作業時間:0.0 冬期補正:なし	
	1)労務コード 2)労務単価算定区分	R01073 基(D2)		豪雪補正:なし 基本給時間:8.0	亜熱帯補正:なし 超勤時間:0.0	
				深夜時間:0.0	週休:4週8休以上	
R01073	普通船員	1.000	人	25,806	25,806	
	合 計				25,806	算出数量 1.000 人

事業名	玉名横島海岸保全事業				
工事名	堤防根固工（横島漁港工区）その他工事				

工事別工事名: 菊池工区 2

コード	名 称	数 量	単 位	単 価	金 額	備 考
	単 価				25,806	
	*** S単- 6号 ***					
S02115	高級船員		人		1,000	歩A 当たり算出
	高級船員			時間的制約:なし 夜間制約作業時間:0.0	制約作業時間:0.0 冬期補正:なし	
	1) 労務コード 2) 労務単価算定区分	R01072 基 (D2)		豪雪補正:なし 基本給時間:8.0 深夜時間:0.0	亜熱帯補正:なし 超勤時間:0.0 週休:4週8休以上	
R01072	高級船員	1,000	人	33,864	33,864	
	合 計				33,864	算出数量 1,000 人
	単 価				33,864	
	*** S単- 7号 ***					
S02116	免税軽油 (1,2号)		L		1,000	歩A 当たり算出
	免税軽油 (1,2号) ローリー渡し,,			時間的制約:なし 夜間制約作業時間:0.0	制約作業時間:0.0 冬期補正:なし	
	1) 資材区分 2) 地域資材単価コード (P) 3) 地区資材単価コード (J) 4) 施設機械資材単価コード (K)	地域資材 (Pコード) P96004		豪雪補正:なし 基本給時間:8.0 深夜時間:0.0	亜熱帯補正:なし 超勤時間:0.0 週休:4週8休以上	
P96004	免税軽油 (1,2号) ローリー渡し	1,000	L	95.10	95	
	合 計				95	算出数量 1,000 各単位
	単 価				95	
	*** S単- 8号 ***					
S02116	重油A		L		1,000	歩A 当たり算出
	重油A 陸上一般、ローリー渡し,,			時間的制約:なし 夜間制約作業時間:0.0	制約作業時間:0.0 冬期補正:なし	
	1) 資材区分 2) 地域資材単価コード (P) 3) 地区資材単価コード (J) 4) 施設機械資材単価コード (K)	地域資材 (Pコード) P96001		豪雪補正:なし 基本給時間:8.0 深夜時間:0.0	亜熱帯補正:なし 超勤時間:0.0 週休:4週8休以上	
P96001	重油A 陸上一般、ローリー渡し	1,000	L	96.70	97	
	合 計				97	算出数量 1,000 各単位
	単 価				97	
	*** S単- 9号 ***					
S02116	土壌・底質・産業廃棄物分析料金		検体		1,000	歩A 当たり算出
	土壌・底質・産業廃棄物分析料金 アルキル水銀,,			時間的制約:なし 夜間制約作業時間:0.0	制約作業時間:0.0 冬期補正:なし	
	1) 資材区分 2) 地域資材単価コード (P) 3) 地区資材単価コード (J) 4) 施設機械資材単価コード (K)	地域資材 (Pコード) P96006		豪雪補正:なし 基本給時間:8.0 深夜時間:0.0	亜熱帯補正:なし 超勤時間:0.0 週休:補正なし	
P96006	土壌・底質・産業廃棄物分析料金 アルキル水銀	1,000	検体	9,100	9,100	
	合 計				9,100	算出数量 1,000 各単位
	単 価				9,100	
	*** S単- 10号 ***					
S02116	土壌・底質・産業廃棄物分析料金		検体		1,000	歩A 当たり算出
	土壌・底質・産業廃棄物分析料金 総水銀,,			時間的制約:なし 夜間制約作業時間:0.0	制約作業時間:0.0 冬期補正:なし	
	1) 資材区分 2) 地域資材単価コード (P) 3) 地区資材単価コード (J) 4) 施設機械資材単価コード (K)	地域資材 (Pコード) P96007		豪雪補正:なし 基本給時間:8.0 深夜時間:0.0	亜熱帯補正:なし 超勤時間:0.0 週休:補正なし	

事業名	玉名横島海岸保全事業				
工事名	堤防根固工（横島漁港工区）その他工事				

工事別工事名: 菊池工区 2

コード	名 称	数 量	単 位	単 価	金 額	備 考
P96007	土壌・底質・産業廃棄物分析料金 総水銀	1.000	検体	4,050	4,050	
	合 計				4,050	算出数量 1.000 各単位
	単 価				4,050	
	*** S 単一 11号 ***					
S02116	土壌・底質・産業廃棄物分析料金		検体		1.000 各単位	歩A 当たり算出
	土壌・底質・産業廃棄物分析料金 カドミウム			時間的制約: なし 夜間制約作業時間: 0.0	制約作業時間: 0.0 冬期補正: なし	
	1) 資材区分	地域資材 (Pコード)		豪雪補正: なし 基本給時間: 8.0	亜熱帯補正: なし 超勤時間: 0.0	
	2) 地域資材単価コード (P)	P96008		深夜時間: 0.0	週休: 補正なし	
	3) 地区資材単価コード (J)					
	4) 施設機械資材単価コード (K)					
P96008	土壌・底質・産業廃棄物分析料金 カドミウム	1.000	検体	3,100	3,100	
	合 計				3,100	算出数量 1.000 各単位
	単 価				3,100	
	*** S 単一 12号 ***					
S02116	土壌・底質・産業廃棄物分析料金		検体		1.000 各単位	歩A 当たり算出
	土壌・底質・産業廃棄物分析料金 鉛			時間的制約: なし 夜間制約作業時間: 0.0	制約作業時間: 0.0 冬期補正: なし	
	1) 資材区分	地域資材 (Pコード)		豪雪補正: なし 基本給時間: 8.0	亜熱帯補正: なし 超勤時間: 0.0	
	2) 地域資材単価コード (P)	P96009		深夜時間: 0.0	週休: 補正なし	
	3) 地区資材単価コード (J)					
	4) 施設機械資材単価コード (K)					
P96009	土壌・底質・産業廃棄物分析料金 鉛	1.000	検体	3,100	3,100	
	合 計				3,100	算出数量 1.000 各単位
	単 価				3,100	
	*** S 単一 13号 ***					
S02116	土壌・底質・産業廃棄物分析料金		検体		1.000 各単位	歩A 当たり算出
	土壌・底質・産業廃棄物分析料金 有機リン			時間的制約: なし 夜間制約作業時間: 0.0	制約作業時間: 0.0 冬期補正: なし	
	1) 資材区分	地域資材 (Pコード)		豪雪補正: なし 基本給時間: 8.0	亜熱帯補正: なし 超勤時間: 0.0	
	2) 地域資材単価コード (P)	P96010		深夜時間: 0.0	週休: 補正なし	
	3) 地区資材単価コード (J)					
	4) 施設機械資材単価コード (K)					
P96010	土壌・底質・産業廃棄物分析料金 有機リン	1.000	検体	9,550	9,550	
	合 計				9,550	算出数量 1.000 各単位
	単 価				9,550	
	*** S 単一 14号 ***					
S02116	土壌・底質・産業廃棄物分析料金		検体		1.000 各単位	歩A 当たり算出
	土壌・底質・産業廃棄物分析料金 六価クロム			時間的制約: なし 夜間制約作業時間: 0.0	制約作業時間: 0.0 冬期補正: なし	
	1) 資材区分	地域資材 (Pコード)		豪雪補正: なし 基本給時間: 8.0	亜熱帯補正: なし 超勤時間: 0.0	
	2) 地域資材単価コード (P)	P96011		深夜時間: 0.0	週休: 補正なし	
	3) 地区資材単価コード (J)					
	4) 施設機械資材単価コード (K)					
P96011	土壌・底質・産業廃棄物分析料金 六価クロム	1.000	検体	3,050	3,050	
	合 計				3,050	算出数量 1.000 各単位
	単 価				3,050	
	*** S 単一 15号 ***					
S02116	土壌・底質・産業廃棄物分析料金		検体		1.000 各単位	歩A 当たり算出
	土壌・底質・産業廃棄物分析料金 ヒ素			時間的制約: なし 夜間制約作業時間: 0.0	制約作業時間: 0.0 冬期補正: なし	

事業名	玉名横島海岸保全事業				
工事名	堤防根固工（横島漁港工区）その他工事				

工事別工事名: 菊池工区 2

コード	名 称	数 量	単位	単 価	金 額	備 考
	1) 資材区分 2) 地域資材単価コード (P)	地域資材 (Pコード) P96012		豪雪補正: なし 基本給時間: 8.0	亜熱帯補正: なし 超勤時間: 0.0	
	3) 地区資材単価コード (J) 4) 施設機械資材単価コード (K)			深夜時間: 0.0	週休: 補正なし	
P96012	土壌・底質・産業廃棄物分析料金 ヒ素	1.000	検体	4,000	4,000	
	合 計				4,000	算出数量 1.000 各単位
	単 価				4,000	
	*** S 単 - 16号 ***					
S02116	土壌・底質・産業廃棄物分析料金		検体		1.000 各単位	歩A 当たり算出
	土壌・底質・産業廃棄物分析料金 シアン化合物,			時間的制約: なし 夜間制約作業時間: 0.0	制約作業時間: 0.0 冬期補正: なし	
	1) 資材区分 2) 地域資材単価コード (P)	地域資材 (Pコード) P96013		豪雪補正: なし 基本給時間: 8.0	亜熱帯補正: なし 超勤時間: 0.0	
	3) 地区資材単価コード (J) 4) 施設機械資材単価コード (K)			深夜時間: 0.0	週休: 補正なし	
P96013	土壌・底質・産業廃棄物分析料金 シアン化合物	1.000	検体	3,500	3,500	
	合 計				3,500	算出数量 1.000 各単位
	単 価				3,500	
	*** S 単 - 17号 ***					
S02116	土壌・底質・産業廃棄物分析料金		検体		1.000 各単位	歩A 当たり算出
	土壌・底質・産業廃棄物分析料金 PCB,			時間的制約: なし 夜間制約作業時間: 0.0	制約作業時間: 0.0 冬期補正: なし	
	1) 資材区分 2) 地域資材単価コード (P)	地域資材 (Pコード) P96014		豪雪補正: なし 基本給時間: 8.0	亜熱帯補正: なし 超勤時間: 0.0	
	3) 地区資材単価コード (J) 4) 施設機械資材単価コード (K)			深夜時間: 0.0	週休: 補正なし	
P96014	土壌・底質・産業廃棄物分析料金 PCB	1.000	検体	19,700	19,700	
	合 計				19,700	算出数量 1.000 各単位
	単 価				19,700	
	*** S 単 - 18号 ***					
S02116	土壌・底質・産業廃棄物分析料金		検体		1.000 各単位	歩A 当たり算出
	土壌・底質・産業廃棄物分析料金 銅,			時間的制約: なし 夜間制約作業時間: 0.0	制約作業時間: 0.0 冬期補正: なし	
	1) 資材区分 2) 地域資材単価コード (P)	地域資材 (Pコード) P96015		豪雪補正: なし 基本給時間: 8.0	亜熱帯補正: なし 超勤時間: 0.0	
	3) 地区資材単価コード (J) 4) 施設機械資材単価コード (K)			深夜時間: 0.0	週休: 補正なし	
P96015	土壌・底質・産業廃棄物分析料金 銅	1.000	検体	3,100	3,100	
	合 計				3,100	算出数量 1.000 各単位
	単 価				3,100	
	*** S 単 - 19号 ***					
S02116	土壌・底質・産業廃棄物分析料金		検体		1.000 各単位	歩A 当たり算出
	土壌・底質・産業廃棄物分析料金 亜鉛,			時間的制約: なし 夜間制約作業時間: 0.0	制約作業時間: 0.0 冬期補正: なし	
	1) 資材区分 2) 地域資材単価コード (P)	地域資材 (Pコード) P96016		豪雪補正: なし 基本給時間: 8.0	亜熱帯補正: なし 超勤時間: 0.0	
	3) 地区資材単価コード (J) 4) 施設機械資材単価コード (K)			深夜時間: 0.0	週休: 補正なし	
P96016	土壌・底質・産業廃棄物分析料金 亜鉛	1.000	検体	3,100	3,100	
	合 計				3,100	算出数量 1.000 各単位
	単 価				3,100	
	*** S 単 - 20号 ***					

事業名	玉名横島海岸保全事業
工事名	堤防根固工 (横島漁港工区) その他工事

工事別工事名: 菊池工区 2

コード	名 称	数 量	単位	単 価	金 額	備 考
S02116	土壌・底質・産業廃棄物分析料金		検体		1.000 各単位	歩A 当たり算出
	土壌・底質・産業廃棄物分析料金 フッ素,,			時間的制約:なし 夜間制約作業時間:0.0	制約作業時間:0.0 冬期補正:なし	
	1)資材区分 2)地域資材単価コード (P)	地域資材 (Pコード) P96017		豪雪補正:なし 基本給時間:8.0	亜熱帯補正:なし 超勤時間:0.0	
	3)地区資材単価コード (J) 4)施設機械資材単価コード (K)			深夜時間:0.0	週休:補正なし	
P96017	土壌・底質・産業廃棄物分析料金 フッ素	1.000	検体	3,650	3,650	
	合 計				3,650	算出数量 1.000 各単位
	単 価				3,650	
	*** S 単一 21号 ***					
S02116	土壌・底質・産業廃棄物分析料金		検体		1.000 各単位	歩A 当たり算出
	土壌・底質・産業廃棄物分析料金 ベリリウム,,			時間的制約:なし 夜間制約作業時間:0.0	制約作業時間:0.0 冬期補正:なし	
	1)資材区分 2)地域資材単価コード (P)	地域資材 (Pコード) P96018		豪雪補正:なし 基本給時間:8.0	亜熱帯補正:なし 超勤時間:0.0	
	3)地区資材単価コード (J) 4)施設機械資材単価コード (K)			深夜時間:0.0	週休:補正なし	
P96018	土壌・底質・産業廃棄物分析料金 ベリリウム	1.000	検体	3,800	3,800	
	合 計				3,800	算出数量 1.000 各単位
	単 価				3,800	
	*** S 単一 22号 ***					
S02116	土壌・底質・産業廃棄物分析料金		検体		1.000 各単位	歩A 当たり算出
	土壌・底質・産業廃棄物分析料金 クロム,,			時間的制約:なし 夜間制約作業時間:0.0	制約作業時間:0.0 冬期補正:なし	
	1)資材区分 2)地域資材単価コード (P)	地域資材 (Pコード) P96019		豪雪補正:なし 基本給時間:8.0	亜熱帯補正:なし 超勤時間:0.0	
	3)地区資材単価コード (J) 4)施設機械資材単価コード (K)			深夜時間:0.0	週休:補正なし	
P96019	土壌・底質・産業廃棄物分析料金 クロム	1.000	検体	3,050	3,050	
	合 計				3,050	算出数量 1.000 各単位
	単 価				3,050	
	*** S 単一 23号 ***					
S02116	土壌・底質・産業廃棄物分析料金		検体		1.000 各単位	歩A 当たり算出
	土壌・底質・産業廃棄物分析料金 ニッケル,,			時間的制約:なし 夜間制約作業時間:0.0	制約作業時間:0.0 冬期補正:なし	
	1)資材区分 2)地域資材単価コード (P)	地域資材 (Pコード) P96020		豪雪補正:なし 基本給時間:8.0	亜熱帯補正:なし 超勤時間:0.0	
	3)地区資材単価コード (J) 4)施設機械資材単価コード (K)			深夜時間:0.0	週休:補正なし	
P96020	土壌・底質・産業廃棄物分析料金 ニッケル	1.000	検体	3,100	3,100	
	合 計				3,100	算出数量 1.000 各単位
	単 価				3,100	
	*** S 単一 24号 ***					
S02116	土壌・底質・産業廃棄物分析料金		検体		1.000 各単位	歩A 当たり算出
	土壌・底質・産業廃棄物分析料金 バナジウム,,			時間的制約:なし 夜間制約作業時間:0.0	制約作業時間:0.0 冬期補正:なし	
	1)資材区分 2)地域資材単価コード (P)	地域資材 (Pコード) P96021		豪雪補正:なし 基本給時間:8.0	亜熱帯補正:なし 超勤時間:0.0	
	3)地区資材単価コード (J) 4)施設機械資材単価コード (K)			深夜時間:0.0	週休:補正なし	
P96021	土壌・底質・産業廃棄物分析料金 バナジウム	1.000	検体	3,550	3,550	
	合 計				3,550	算出数量 1.000 各単位
	単 価				3,550	

事業名	玉名横島海岸保全事業
工事名	堤防根固工（横島漁港工区）その他工事

工事別工事名: 菊池工区 2

コード	名 称	数 量	単位	単 価	金 額	備 考
	*** S単一 25号 ***					
S02116	土壌・底質・産業廃棄物分析料金		検体		1.000 各単位	歩A 当たり算出
	土壌・底質・産業廃棄物分析料金 有機塩素化合物,,			時間的制約:なし 夜間制約作業時間:0.0	制約作業時間:0.0 冬期補正:なし	
	1)資材区分 2)地域資材単価コード (P) 3)地区資材単価コード (J) 4)施設機械資材単価コード (K)	地域資材 (Pコード) P96022		豪雪補正:なし 基本給時間:8.0 深夜時間:0.0	亜熱帯補正:なし 超勤時間:0.0 週休:補正なし	
P96022	土壌・底質・産業廃棄物分析料金 有機塩素化合物	1.000	検体		12,550	
	合 計				12,550	算出数量 1.000 各単位
	単 価				12,550	
	*** S単一 26号 ***					
S02116	土壌・底質・産業廃棄物分析料金		検体		1.000 各単位	歩A 当たり算出
	土壌・底質・産業廃棄物分析料金 チウラム,,			時間的制約:なし 夜間制約作業時間:0.0	制約作業時間:0.0 冬期補正:なし	
	1)資材区分 2)地域資材単価コード (P) 3)地区資材単価コード (J) 4)施設機械資材単価コード (K)	地域資材 (Pコード) P96023		豪雪補正:なし 基本給時間:8.0 深夜時間:0.0	亜熱帯補正:なし 超勤時間:0.0 週休:補正なし	
P96023	土壌・底質・産業廃棄物分析料金 チウラム	1.000	検体		15,350	
	合 計				15,350	算出数量 1.000 各単位
	単 価				15,350	
	*** S単一 27号 ***					
S02116	土壌・底質・産業廃棄物分析料金		検体		1.000 各単位	歩A 当たり算出
	土壌・底質・産業廃棄物分析料金 シマジン,,			時間的制約:なし 夜間制約作業時間:0.0	制約作業時間:0.0 冬期補正:なし	
	1)資材区分 2)地域資材単価コード (P) 3)地区資材単価コード (J) 4)施設機械資材単価コード (K)	地域資材 (Pコード) P96024		豪雪補正:なし 基本給時間:8.0 深夜時間:0.0	亜熱帯補正:なし 超勤時間:0.0 週休:補正なし	
P96024	土壌・底質・産業廃棄物分析料金 シマジン	1.000	検体		14,200	
	合 計				14,200	算出数量 1.000 各単位
	単 価				14,200	
	*** S単一 28号 ***					
S02116	土壌・底質・産業廃棄物分析料金		検体		1.000 各単位	歩A 当たり算出
	土壌・底質・産業廃棄物分析料金 チオベンカルブ,,			時間的制約:なし 夜間制約作業時間:0.0	制約作業時間:0.0 冬期補正:なし	
	1)資材区分 2)地域資材単価コード (P) 3)地区資材単価コード (J) 4)施設機械資材単価コード (K)	地域資材 (Pコード) P96025		豪雪補正:なし 基本給時間:8.0 深夜時間:0.0	亜熱帯補正:なし 超勤時間:0.0 週休:補正なし	
P96025	土壌・底質・産業廃棄物分析料金 チオベンカルブ	1.000	検体		14,200	
	合 計				14,200	算出数量 1.000 各単位
	単 価				14,200	
	*** S単一 29号 ***					
S02116	土壌・底質・産業廃棄物分析料金		検体		1.000 各単位	歩A 当たり算出
	土壌・底質・産業廃棄物分析料金 セレン,,			時間的制約:なし 夜間制約作業時間:0.0	制約作業時間:0.0 冬期補正:なし	
	1)資材区分 2)地域資材単価コード (P) 3)地区資材単価コード (J) 4)施設機械資材単価コード (K)	地域資材 (Pコード) P96026		豪雪補正:なし 基本給時間:8.0 深夜時間:0.0	亜熱帯補正:なし 超勤時間:0.0 週休:補正なし	
P96026	土壌・底質・産業廃棄物分析料金 セレン	1.000	検体		4,250	

事業名	玉名横島海岸保全事業				
工事名	堤防根固工（横島漁港工区）その他工事				

工事別工事名: 菊池工区 2

コード	名 称	数 量	単 位	単 価	金 額	備 考
	合 計				4,250	算出数量 1.000 各単位
	単 価				4,250	
	*** S単ー 30号 ***					
S02116	土壌・底質・産業廃棄物分析料金		検体		1.000 各単位	歩A 当たり算出
	土壌・底質・産業廃棄物分析料金 1,4-ジオキサン,,			時間的制約:なし 夜間制約作業時間:0.0	制約作業時間:0.0 冬期補正:なし	
	1)資材区分	地域資材 (Pコード)		豪雪補正:なし	亜熱帯補正:なし	
	2)地域資材単価コード (P)	P96027		基本給時間:8.0	超勤時間:0.0	
	3)地区資材単価コード (J)			深夜時間:0.0	週休:補正なし	
	4)施設機械資材単価コード (K)					
P96027	土壌・底質・産業廃棄物分析料金 1,4-ジオキサン	1.000	検体	14,000	14,000	
	合 計				14,000	算出数量 1.000 各単位
	単 価				14,000	
	*** S単ー 31号 ***					
S02116	土壌・底質・産業廃棄物分析料金		検体		1.000 各単位	歩A 当たり算出
	土壌・底質・産業廃棄物分析料金 ダイオキシン類 (溶出),,			時間的制約:なし 夜間制約作業時間:0.0	制約作業時間:0.0 冬期補正:なし	
	1)資材区分	地域資材 (Pコード)		豪雪補正:なし	亜熱帯補正:なし	
	2)地域資材単価コード (P)	P96028		基本給時間:8.0	超勤時間:0.0	
	3)地区資材単価コード (J)			深夜時間:0.0	週休:補正なし	
	4)施設機械資材単価コード (K)					
P96028	土壌・底質・産業廃棄物分析料金 ダイオキシン類 (溶出)	1.000	検体	114,000	114,000	
	合 計				114,000	算出数量 1.000 各単位
	単 価				114,000	
	*** S単ー 32号 ***					
S02116	土壌・底質・産業廃棄物分析料金		検体		1.000 各単位	歩A 当たり算出
	土壌・底質・産業廃棄物分析料金 溶出液作成料,,			時間的制約:なし 夜間制約作業時間:0.0	制約作業時間:0.0 冬期補正:なし	
	1)資材区分	地域資材 (Pコード)		豪雪補正:なし	亜熱帯補正:なし	
	2)地域資材単価コード (P)	P96005		基本給時間:8.0	超勤時間:0.0	
	3)地区資材単価コード (J)			深夜時間:0.0	週休:補正なし	
	4)施設機械資材単価コード (K)					
P96005	土壌・底質・産業廃棄物分析料金 溶出液作成料	1.000	検体	4,250	4,250	
	合 計				4,250	算出数量 1.000 各単位
	単 価				4,250	
	*** S単ー 33号 ***					
S02116	土壌・底質・産業廃棄物分析料金		検体		1.000 各単位	歩A 当たり算出
	土壌・底質・産業廃棄物分析料金 ダイオキシン類 (含有量),,			時間的制約:なし 夜間制約作業時間:0.0	制約作業時間:0.0 冬期補正:なし	
	1)資材区分	地域資材 (Pコード)		豪雪補正:なし	亜熱帯補正:なし	
	2)地域資材単価コード (P)	P96029		基本給時間:8.0	超勤時間:0.0	
	3)地区資材単価コード (J)			深夜時間:0.0	週休:補正なし	
	4)施設機械資材単価コード (K)					
P96029	土壌・底質・産業廃棄物分析料金 ダイオキシン類 (含有量)	1.000	検体	117,500	117,500	
	合 計				117,500	算出数量 1.000 各単位
	単 価				117,500	
	*** S単ー 34号 ***					
S02116	土壌・底質・産業廃棄物分析料金		検体		1.000 各単位	歩A 当たり算出
	土壌・底質・産業廃棄物分析料金 JIS K 0125,11項目一式,,			時間的制約:なし 夜間制約作業時間:0.0	制約作業時間:0.0 冬期補正:なし	
	1)資材区分	地域資材 (Pコード)		豪雪補正:なし	亜熱帯補正:なし	
	2)地域資材単価コード (P)	P96030		基本給時間:8.0	超勤時間:0.0	

事業名	玉名横島海岸保全事業					
工事名	堤防根固工（横島漁港工区）その他工事					
工事別工事名:菊池工区 2						
コード	名 称	数 量	単位	単 価	金 額	備 考
	3)地区資材単価コード（J） 4)施設機械資材単価コード（K）			深夜時間:0.0	週休:補正なし	
P96030	土壌・底質・産業廃棄物分析料金 JIS K 0125,11項目一式	1.000	検体	64,000	64,000	
	合 計				64,000	算出数量 1.000 各単位
	単 価				64,000	
	*** S単一 35号 ***					
S02123	建設発生土処分		m3		1.000 各単位	歩A 当たり算出
	建設発生土処分 海上搬出			時間的制約:なし 夜間制約作業時間:0.0	制約作業時間:0.0 冬期補正:なし	
	1)地域資材単価コード 2)資材規格	P96002 海上搬出		豪雪補正:なし 基本給時間:8.0	亜熱帯補正:なし 超勤時間:0.0	
	3)単価の入力	2,900円		深夜時間:0.0	週休:4週8休以上	
P96002	建設発生土処分 海上搬出	1.000	m3	2,900	2,900	
	合 計				2,900	算出数量 1.000 各単位
	単 価				2,900	
	*** S単一 36号 ***					
S16001	引船〔鋼製〕		時間		1.000 各単位	歩A 当たり算出
	引船〔鋼製〕 D 500PS型 40GT,,運転1時間当たり算出			時間的制約:なし 夜間制約作業時間:0.0	制約作業時間:0.0 冬期補正:なし	
	1)機械コード「単位が時間のみ」 2)機械コード（同上）	M30038 M30038		豪雪補正:なし 基本給時間:8.0	亜熱帯補正:なし 超勤時間:0.0	
	3)機械損料算出区分 4)運転1日当たり運転時間(T)	運転1時間当たり算出 4.0時間		深夜時間:0.0	週休:4週8休以上	
	5)運転日に対する供用日の割合(YC) 6)単価計上区分	1.00 機械損料等のみ				
	7)岩石補正区分 10)燃料消費量(入力の場合)	岩石補正なし 0.0				
	11)消耗部品の計上の有無 13)消耗部品費の適用条件(2)	消耗部品を計上しない 消耗部品なし				
	14)名称(消耗部品) 15)規格(消耗部品)	— —				
M30038	引船〔鋼製〕 D 500PS型 40GT	1.000	時間	14,000	14,000	
	合 計				14,000	算出数量 1.000 各単位
	単 価		各単位		14,000	
Y00001	単位					
	*** S単一 37号 ***					
S16002	クレーン付台船		時間		1.000 各単位	歩A 当たり算出
	クレーン付台船 クロークレーン 45～50t吊,,交替制補正対象外,運転1時間当たり算出			時間的制約:なし 夜間制約作業時間:0.0	制約作業時間:0.0 冬期補正:なし	
	1)機械コード「単位が日のみ」 2)機械損料算出区分	M29481 運転1時間当たり算出		豪雪補正:なし 基本給時間:8.0	亜熱帯補正:なし 超勤時間:0.0	
	3)運転1日当たり運転時間(T) 4)運転日に対する供用日の割合(YC)	8.0 1.00		深夜時間:0.0	週休:4週8休以上	
	5)単価計上区分 8)燃料消費量(入力の場合)	機械損料のみ 0.0				
	9)交替制作業補正区分	交替制補正対象外				
M29481	クレーン付台船 クロークレーン 45～50t吊	1.000	時間	7,560	7,560	
	合 計				7,560	算出数量 1.000 各単位
	単 価		各単位		7,560	
Y00001	単位					
	*** S単一 38号 ***					
S16003	クレーン付台船		供用日		1.000 供用日	歩A 当たり算出
	クレーン付台船 台 船 500t積 交替制補正対象外			時間的制約:なし 夜間制約作業時間:0.0	制約作業時間:0.0 冬期補正:なし	

[illegible]

[illegible]

[illegible]

[illegible]

令和 6 年度 玉名横島海岸保全事業

堤防根固工（横島漁港工区）その他工事

特 別 仕 様 書

九州農政局玉名横島海岸保全事業所

第1章 総則

令和6年度 玉名横島海岸保全事業堤防根固工（横島漁港工区）その他工事の施工に当たっては、農林水産省農村振興局制定「土木工事共通仕様書」（以下「共通仕様書」という。）に基づいて実施する。

なお、共通仕様書に対する特記及び追加事項は、この特別仕様書によるものとする。

第2章 工事内容

1. 目的

本工事は、玉名横島海岸保全事業に基づく横島漁港工区と第二工区1の波返工、海側斜路工及び菊池工区2の土砂掘削等を実施するものである。

2. 工事場所

熊本県玉名市横島町共栄地内及び地先、熊本県玉名市大浜町大栄地先

3. 工事概要

本工事の概要は次のとおりである。

【横島漁港工区】

施工延長 $L = 142.70\text{m}$

施工始点 No. 208 + 17.97 施工終点 No. 209 + 60.67

(1) 波返工 $L = 44.63\text{m}$

(2) 海側斜路工 1式

【第二工区1】

施工延長 $L = 29.32\text{m}$

施工始点 No. 110 + 95.00 施工終点 No. 111 + 24.32

(1) 波返工 $L = 13.62\text{m}$

(2) 海側斜路工 1式

【菊池工区2】

(1) 土砂撤去 $V = 4,550\text{m}^3$

4. 工事数量

別紙「工事数量表」のとおりである。

本工事は標準的な設計図書による発注であり、工事数量表の備考欄に「概」と表示した数量については、設計変更で処理する。

第3章 施工条件

1. 工程制限

- (1) 本工事におけるコンクリート打設は、原則、令和7年8月31日までに完了しなければならない。
- (2) 9月以降に搬入するプレキャストコンクリート製品は、原則、製作完了後30日以上経過したものでなければならない。

2. 工期

本工事は、受注者の円滑な工事施工体制を確保するため、事前に建設資材、建設労働者等の確保などが図られる余裕期間と実工期を合わせた全体工期を設定した工事であり、発注者が示した工事完了期限までの間で、受注者は工事の始期（工事開始日）及び終期を任意に設定できる。なお、受注者は、契約締結するまでの間に、様式1により、工事の始期及び終期を通知しなければならない。

ただし、受注者は、発注者が本工事の積算上の工期としている215日間よりも短い期間を工期として設定しようとする場合には、落札決定後、速やかに様式1と併せて、休日を確保していることや適切な工程による工事であることを説明できる理由書及び工程表を提出しなければならない。

工事の始期までの余裕期間内は、主任技術者又は監理技術者を配置することを要しない。また、現場に搬入しない資材等の手配等を行うことができるが、資材の搬入や仮設物の設置等、工事の着手を行ってはならない。なお、余裕期間内に行う手配等は受注者の責により行うものとする。

全体工期：契約締結の日から令和7年10月14日（工事完了期限日）まで

- ※ 工事完了期限内における工期の変更については、受注者から変更理由が記載された書面での協議を行うこと。

3. CORINSへの登録

技術者の従事期間は、契約（変更の場合は、変更契約）工期をもって登録することとし、余裕期間を含まないことに留意する。

4. 工事期間中の休業日

工事期間中の休業日としては、雨天・休日等75日を見込んでいる。

なお、休業日には、土曜日、日曜日、祝日及び夏季休暇を含んでいる。

5. 施工しない日

原則、土曜日及び日曜日、大型連休（5月3日～5月6日）、夏季休暇（8月13日～8月15日）。

ただし、週休2日の取得に要する費用の計上の試行工事のうち週休2日の実施を取り組む工事については、提出する実施計画書によるものとする。

なお、上記の工事を施工しない日においてやむをえず施工が必要となった場合は、監督職員と協議するものとする。

6. 施工しない時間帯

原則、平日の午後6時から午前8時まで。

なお、上記の工事を施工しない時間帯においてやむをえず施工が必要となった場合は、監督職員と協議するものとする。

7. 現場技術員

本工事は、共通仕様書第1編1-1-9に規定している現場技術員を配置する。

氏名については、別に通知する。

第4章 現場条件

1. 土質

本工事場所の土質は、砂質土、粘質土及び礫質土を想定している。

2. 潮位

本地区の潮位は、次のとおりである。

(潮位)

設計高潮位	(H. H. W. L.) : T. P (+) 3. 30m
朔望平均満潮位	(H. W. L.) : T. P (+) 2. 28m
平均水位	(M. S. L.) : T. P (+) 0. 025m
朔望平均干潮位	(L. W. L.) : T. P (-) 2. 47m
低極潮位 (既往最低)	(L. L. W. L.) : T. P (-) 3. 05m

3. 関連工事

本工事に関連して次に示す工事を実施しているので、監督職員及び関連する工事責任者と十分連絡、打合せを行い、工事工程に支障が生じないように調整しなければならない。

令和6年度 玉名横島海岸保全事業

横島荷揚場施設整備その2他工事 (仮称)

(施工予定時期 令和7年3月 ～ 令和7年10月)

令和6年度 玉名横島海岸保全事業

陸閘ゲート製作据付 (横島漁港工区) その他工事 (仮称)

(施工予定時期 令和7年5月 ～ 令和7年12月)

4. 隣接地に対する措置

(1) 周辺農地では営農が行われているので、営農に支障がないよう配慮しなければならない

ない。

5. 第三者に対する措置

(1) 現場搬入路等

- 1) 工事用資機材等の搬入搬出に使用する公道の利用に当たっては、交通規則を遵守するとともに一般の通行に支障をきたさないよう安全を確保するものとする。

なお、善良な道路使用にも関わらず路面等の補修が必要と思われる場合は監督職員と協議しなければならない。

また、受注者は運搬経路等を含む工事用機材計画を作成し監督職員に提出しなければならない。

- 2) 国道 501 号から工事場所へ至る搬入経路については、図面に示す経路とするが、これによりがたい場合は監督職員と協議するものとする。

なお、通行に当たっては朝の通学時間を避け、民家が隣接する箇所は徐行するとともに地元車輛を優先し、十分に安全を確保できる速度で走行しなければならない。

3) 海上運搬対策

漁場境界の作業航路は関係機関と協議し利用しなければならない。

なお、船舶の航行に際しては、建干し網、海苔網及び標識等に損傷を与えないよう注意するとともに、必要に応じて関係機関及び関係者と連絡を取り施工しなければならない。

(2) 環境保全

- 1) 工事に使用する作業機械等から発生した廃油等は「海洋汚染及び海上災害の防止に関する法律」に基づき、適切な措置をとらなければならない。

- 2) 工事資材等が海中に落下しないよう、必要な措置を講じるものとする。

また、工事の廃材、残材等を海中及び地区内に投棄してはならない。

海中に落下物が生じた場合は監督職員に報告するとともに、自らの負担と責任で撤去し、処理しなければならない。

(3) 保安対策

- 1) 本工事に配置する交通誘導警備員は、原則として警備業法に定める警備員（指導教育責任者講習修了、指定講習または、基本教育及び業務別教育を受けた者）であって、専門的な知識・技能を有する者とする。

- 2) 交通誘導警備員の配置は、下表のとおりとするが、条件変更等に伴い員数に増減が生じた場合は設計図書に関して監督職員と協議するものとする。

また、交通誘導警備員は、関連工事と共有する場合があるので、関連工事の責任者と工程等について十分に調整しなければならない。

配置場所 (位置図明示)	交通誘導 警備員	編成	昼夜別	配置予定期間	交代要員の有無
交通誘導警備員 1	1 名／日	1 名	昼間	資材搬入時	無

配置箇所					
交通誘導警備員 2 配置箇所	1 名／日	1 名	昼間	資材搬入時	無

3) 工事の施工に当たっては、共通仕様書に示すものの他、海上衝突予防法、航路標識法、海洋汚染防止法、船舶安全法、その他海上工事における関係法令を遵守すること。

4) 施工区域及びその周辺に、夜間に作業船等を停泊させる場合には、当該船舶に点滅灯を設置しなければならない。

6. 関係機関との調整

地元関係者との工事調整は発注者にて行っているが、詳細については地元関係者と打ち合わせるものとする。

第5章 指定仮設

1. 土取場、石材取場及び建設発生土受入地

(1) 土取場及び石材取場

1) 土取場及び石材取場は、図面に示す箇所とし、その名称、採取予定量は次のとおりである。

名 称	所 在 地	採取予定量	摘 要
土取場	玉名市大浜町大栄地内	182m ³	海砂
石材取場	玉名市横島町共栄地内	181m ³	割栗石

(2) 建設発生土受入地

1) 建設発生土受入地は、図面に示す箇所とし、その名称、搬出予定量は、次のとおりである。

名 称	所 在 地	搬出予定量	摘 要
建設発生土受入地 1	玉名市横島町共栄地内	930m ³	捨石
建設発生土受入地 2	玉名市横島町共栄地内	53m ³	土砂
建設発生土受入地 3	上天草市龍ヶ岳町樋島 字竹島	4,550m ³	土砂

2) 建設発生土受入地 3 については、海上輸送による処分費を計上している。

2. 有害物質の溶出の規制

(1) 建設発生土受入地 2 へ搬出する土砂は、「海洋汚染及び海上災害の防止に関する法律施行令第 5 条第 1 項に規定する埋め立て場所等に排出しようとする金属等を含む廃棄物に係る判定基準を定める省令（昭和 48 年 2 月 17 日総理府令第 6 号）」及び「ダイオキシン類による大気汚染、水質汚濁（水底の底質の汚染を含む。）及び土壌の汚染に係る環境基準」に基づき分析を行うものとし、基準を満足したものでなければ

ばならない。

(2) 分析結果は、監督職員に提出しなければならない。

なお、過去において、分析を行ったものがあれば、その分析結果を提出できるものとする。

第6章 工事用地等

工事用地及び工事施工上必要な用地は発注者で確保しているが、詳細は別に通知する。

第7章 工事用電力

本工事に使用する電力設備は、受注者の責任において準備しなければならない。

第8章 工事用材料

1. 規格及び品質

本工事で使用する主要材料の規格及び品質は、次のとおりである。

(1) 鋼材

- 1) 鉄筋コンクリート用棒鋼 JIS G 3112 SD295
- 2) 樹脂カプセル（コンクリートアンカー用） D16

(2) 砕石

- 1) 再生クラッシャーラン RC-40

(3) プレキャストコンクリート製品

- 1) 大型積みブロック 控え 450

(4) 目地材

- 1) ゴム発砲体 JIS K 6253 t=10mm
- 2) 止水板 JIS K 6773 CF-200×5mm

(5) 生コンクリート

規格	呼び強度 (N/mm ²)	スラブ° (cm)	最大骨 材寸法 (mm)	水セメント比 W/C (%)	セメントの 種類	使用場所
鉄筋コンクリート	21	12	40	60%以下	BB	陸側基礎工
無筋コンクリート	21	8	40	60%以下	BB	波返工 海側斜路工
無筋コンクリート	21	8	40	60%以下	H	海側斜路工
無筋コンクリート	18	8	25(20)	65%以下	BB	均しコンクリート

2. 見本又は資料提出

主要材料及び次に示す工事材料は、使用前に試験成績書、見本、カタログ等を監督職員に提出して承諾を得なければならない。

なお、これ以外の材料についても監督職員が提出を指示する場合がある。

材 料 名	提 出 物
鋼材	試験成績書・カタログ・ミルシート
砕石	試験成績書
プレキャストコンクリート製品	試験成績書・カタログ
目地材	試験成績書・カタログ
生コンクリート	配合報告書・試験報告書

3. 監督職員の検査又は試験

次に示す工事材料は、使用前に監督職員の検査又は試験を受けなければならない。

なお、その他の材料は、受注者の自主検査記録を確認する場合があるので、監督職員が提出を指示した場合、これに応じなければならない。

材 料 名	検査及び試験項目	備 考
鋼材	寸法及び外見検査	抽出
プレキャストコンクリート製品	寸法及び外観検査	抽出
目地材	寸法及び外観検査	抽出

第9章 施工

1. 一般事項

(1) 基準点

本工事の基準点及び水準点は、図面「位置図」に示す（基-4）、（基-5）、（基-6）を使用しなければならない。

(2) 検測又は確認（施工段階確認）

1) 本工事の施工段階確認は、下表に示すとおりである。

ただし、確認時期・頻度については、監督職員の指示により変更する場合がある。

2) 下表に示す以外の工種は、自主検査記録を確認する場合があるので、監督職員が求めた場合、これに応じなければならない。

工 種	確認内容	確認時期	備考
コンクリート構造物 (波返工、陸閘基礎工)	基準高、幅、 高さ	初期施工段階で1箇所	

(3) 中間技術検査

1) 発注者から低入札価格調査制度における調査対象工事として、中間技術検査を実施する旨、通知を受けた場合は従わなければならない。

- 2) 中間技術検査を受ける場合、あらかじめ監督職員から指示する出来形図及び出来形数量内訳書を作成し、監督職員へ提出しなければならない。
- 3) 契約図書により義務づけられた工事記録写真、出来形管理資料、出来形図及び工事報告書等の資料を整備し、中間技術検査を命ぜられた職員（以下「技術検査職員」という。）から提示を求められた場合は従わなければならない。
- 4) 技術検査職員から修補を求められた場合は従わなければならない。
- 5) 中間技術検査及び修補に要する費用は、受注者の負担とする。

(4) 施工一般

- 1) 本工事の基礎地盤は、非常に軟弱な地盤であることから、施工に当たっては十分留意し施工するものとする。
 なお、施工途中において堤防及び周辺地盤に異常が認められた場合は、施工を中止して速やかに監督職員と協議しなければならない。
- 2) 監督職員の確認を受けた後、基礎地盤の沈下起因して出来形（標高）に不足が生じた場合は、その不足部分について受注者の責としない。

2. 再生資源等の利用

(1) 再生資材の利用

受注者は、次に示す再生資材を利用しなければならない。

資 材 名	規 格	備 考
再生クラッシャーラン	RC-40	

舗装材に使用する場合は、「舗装再生便覧」((社)日本道路協会発行)等を遵守する。

(2) 建設資材廃棄物等の現場内利用

受注者は、本工事の施工に伴い発生する建設資材廃棄物等について、本現場内で利用可能か検討し、その利用方法等について監督職員と協議しなければならない。

なお、分別の徹底及び、適切な保管を行うものとする。

(3) 建設資材廃棄物等の搬出

本工事の施工に伴い発生する建設資材廃棄物等を本現場内で利用することが困難な場合は、次に示す処理施設へ搬出するものとするが、これにより難しい場合は、監督職員と協議するものとする。

建設資材廃棄物	処理施設名	住 所	受入時間	事業区分
コンクリート殻 (無筋)	有明アスコン(株)	熊本県玉名市岱明 西照寺 893	8 時～17 時	中間処理施設

3. 特定建設資材の分別解体等

本工事における特定建設資材の工程ごとの作業内容及び分別解体等の方法は、次のとおりである。

工程ごとの作業内容及び解体方法	工程	作業内容	分別解体等の方法
	①仮設	仮設工事 ■有 □無	☐ 手作業 ■手作業・機械作業の併用
	②土工	土工事 ■有 □無	☐ 手作業 ☐ 手作業・機械作業の併用
	③基礎	基礎工事 ■有 □無	☐ 手作業 ☐ 手作業・機械作業の併用
	④本体構造	本体構造の工事 ■有 □無	☐ 手作業 ☐ 手作業・機械作業の併用
	⑤本体付属品	本体付属の工事 ☐ 有 ■無	☐ 手作業 ☐ 手作業・機械作業の併用
	⑥その他 (構造物撤去工)	その他 ■有 □無	☐ 手作業 ■手作業・機械作業の併用

4. 土工

(1) 掘削

- 1) 掘削により発生した捨石は、全て建設発生土受入地1へ搬出しなければならない。
- 2) 掘削に当たっては、法面の崩落に十分注意して施工しなければならない。

(2) 土砂撤去工

- 1) 土砂撤去は図面に示す範囲を計画している。
- 2) 土砂撤去に伴い他の施設に重大な影響が発生又は、その恐れが認められる場合は、監督職員と協議しなければならない。
- 3) 海底土砂土量の検収は、出来形測量により行うものとする。なお、海底土砂土量の増減については、監督職員と協議するものとする。
- 4) 海底土砂は、建設発生土受入地3へ搬出するものとする。

(3) 覆土

- 1) 覆土施工完了後に監督職員の確認を受けた後、潮汐に起因して出来形に不足が生じた場合は、その不足分については受注者の責としない。

5. 波返工

- (1) 波返工の施工にあたっては既設コンクリート表面との密着を高めるため、厚さ 3cm のはつりを行うものとする。
- (2) 既設コンクリート天端部の測点鉤 (@100m) は、新設コンクリート天端部に設置するものとする。

なお、事前に既設コンクリート天端部の測点鉤の有無について確認し、その結果を監督職員に報告するものとする。

6. 海側斜路工

(1) 大型積みブロック

- 1) 大型積みブロックの施工上、法長の調整及び屈曲部、隅部の取付等で規格ブロックの使用が不適当な場合は、監督職員の承諾を得て現場打ちコンクリート(21-8-40)

で施工するものとする。

2) 大型積みブロックの割付図を作成し監督職員の承諾を得るものとする。

3) 現場打ちコンクリートのうち、潮位の影響を受ける範囲については、図面に示す
とおり早強コンクリートを使用するものとする。なお、現場状況により差異が生じ
た場合は、監督職員と協議するものとする。

7. 観測計器工

(1) 沈下板

1) 沈下板は、離岸堤における地盤面の沈下量等を計測することを目的として設置し
ているものであるが、海側斜路工の施工に支障となるものは、切断撤去を行うもの
とする。

2) 受注者は、次の事項について記載した沈下板施工計画書を提出し、監督職員の承
諾を得るものとする。

①支障となる沈下板の撤去方法

第10章 施工管理

1. 主任技術者等の資格

主任技術者等の資格は、入札説明書によるものとする。

2. 施工管理

(1) 施工管理の追加項目

施工管理基準に定めのない追加の項目とその管理基準等は、次による。

1) 出来形管理

工種・区分	試験(測定) 項目	管理基準値 (mm)	(参考) 規格値 (mm)	測定基準
はつり (波返工)	厚さ	⊕規定しない ⊖0	同左	50mにつき1箇所
浚渫工	基準高(V)	—	⊕200	横断図測点毎 横断方向：5m、斜面は法 尻、法肩とする。 各測定値の平均値は基準 高以下とする。
	幅 (B)	—	⊖200	
	延長 (L)	—	⊖200	

2) 撮影記録による出来形管理

工種	撮影項目	撮影基準		注意事項及び説明
		撮影箇所	撮影時期	
土砂撤去工 (施工管理)	使用船舶機械	作業現場	現地搬入前又は搬入時	全景及び数量が判明できるように撮影
	位置測量	浚渫位置測量状況	測量時	法線又は区域標識を入れる
	施工状況	浚渫状況	浚渫作業時、作業船毎	船団の配置及び浚渫位置が判明できる背景を入れる
		土質状況	浚渫作業時	位置、深度又は層を明記する
	障害物除去	障害物積込状況	積込時	
		運搬船に積込まれた状況	積込完了時、運搬船毎適宜	運搬個数が判明できるように撮影、或いは障害物の大きさが判明できるようにテープ等を同時に撮影、など障害物の状況に応じ撮影
		障害物捨て込み状況	捨て込み時	
土砂撤去工 (出来形管理)	出来形の確認	測定状況	測量作業時	全景については、位置が判明できる背景を入れる。

3. 工事写真における黒板情報の電子化について

黒板情報の電子化は、被写体画像の撮影と同時に工事写真における黒板の記載情報の電子的記入を行うことにより、現場撮影の省力化、写真整理の効率化を図るものである。

受注者は、工事契約後に監督職員の承諾を得たうえで黒板情報の電子化を行うことができる。黒板情報の電子化を行う場合、受注者は、以下の（１）から（４）によりこれを実施するものとする。

（１）使用する機器・ソフトウェア

受注者は、黒板情報の電子化に必要な機器・ソフトウェア等（以下、「機器等」という）は、「土木工事施工管理基準 別表第２ 撮影記録による出来形管理」（※）に示す項目の電子的記入ができるもので、かつ「電子政府における調達のために参照すべき暗号のリスト (CRYPTREC 暗号リスト)」(URL「<https://www.cryptrec.go.jp/list.html>」)

）に記載する基準を用いた信憑性確認機能（改ざん検知機能）を有するものを使用するものとする。

（２）機器等の導入

- １）黒板情報の電子化に必要な機器等は、受注者が準備するものとする。
- ２）受注者は、黒板情報の電子化に必要な機器等を選定し、監督職員の承諾を得なければならない。

（３）黒板情報の電子的記入に関する取扱い

- １）受注者は、（１）の機器等を用いて工事写真を撮影する場合は、被写体と黒板情報を電子画像として同時に記録してもよいこととする。
- ２）本工事の工事写真の取扱いは、「土木工事施工管理基準 別表第２ 撮影記録による出来形管理」（※）及び「電子化写真データの作成要領（案）」によるものとする。なお、上記１）に示す黒板情報の電子的記入については、「電子化写真データの作成要領（案） ６ 写真編集等」に示す「写真編集」には該当しないものとする。
- ３）黒板情報の電子化を適用する場合は、従来型の黒板を写し込んだ写真を撮影する必要はない。

（４）写真の納品

受注者は、（３）に示す黒板情報の電子化を行った写真を、工事完成時に発注者へ納品するものとする。

なお、受注者は納品時に URL (<http://www.cals.jacic.or.jp/CIM/sharing/index.html>) のチェックシステム（信憑性チェックツール）又はチェックシステム（信憑性チェックツール）を搭載した写真管理ソフトウェアを用いて、黒板情報を電子化した写真の信憑性確認を行い、その結果を監督職員へ提出するものとする。

（５）費用

機器等の導入に要する費用は、従来の黒板に代わるものであり、技術管理費の写真管理に要する費用に含まれる。

第 11 章 情報化施工技術の活用について

１．適用

本工事は、「情報化施工技術の活用ガイドライン」（農林水産省農村振興局整備部設計課）に基づき、情報通信技術の活用により生産性及び施工品質の向上を図るため、受注者の発議により、土工に関する起工測量、設計図書の照査、施工、出来形管理等の施工管理及びデータ納品の全て又は一部において、情報化施工技術を活用する「情報化施工技術活用工事」の対象工事（受注者希望型）である。

２．協議・報告

受注者は、情報化施工技術の活用を希望する場合は、契約後、施工計画書の提出（施

工数量や現場条件の変更による変更施工計画書の提出を含む。)までに発注者へ協議を行い、協議が整った場合、実施内容等について施行計画書に記載するものとする。

なお、情報化施工技術の活用を希望しない場合は、その旨発注者に報告するものとする。

3. 使用する機器・ソフトウェア

情報化施工技術を活用するに当たり使用する機器及びソフトウェアは、受注者が調達すること。また、施工に必要な施工データは、受注者が作成するものとする。使用する機器、ソフトウェア及びファイル形式については、事前に監督職員と協議するものとする。

4. 貸与資料

基本設計データ及び3次元設計データの作成に必要な貸与資料は、下表のとおりである。このほか、必要な資料がある場合は、監督職員に報告し貸与を受けるものとする。

なお、貸与を受けた資料については、工事完成時までに監督職員へ返却しなければならない。

	貸与資料	備 考
1	図面の CAD データ	

5. 確認及び検査

受注者は、監督職員が行う施工段階確認等や検査職員が行う完成検査等において、施工管理データが組み込まれた出来形管理用 T S 等光波方式等を準備しなければならない。

6. 電子納品

受注者は、情報化施工技術に係る資料について、「情報化施工技術の活用ガイドライン」に基づき、提出しなければならない。

7. 情報化施工技術の活用に必要な費用

- (1) 情報化施工技術の活用に必要な費用については設計変更の対象とし、「情報化施工技術の活用ガイドライン」に基づき計上することとする。
- (2) 受注者は、発注者から依頼する歩掛、経費等の見積書提出に協力しなければならない。また、発注者の指示により歩掛調査等の調査を実施する場合には協力しなければならない。

第 12 章 条件変更の補足説明

本工事の施工に当たり、自然的又は人為的な施工条件が設計図書等と異なる場合、ある

いは、設計図書等に示されていない場合の施工条件の変更に該当する主な事項は、次のとおりである。

1. 土質及び地質条件等による変更がある場合
2. 第三者との協議によるもの
3. 関連工事との調整により設計変更が生じた場合
4. 関係機関等との協議によるもの
5. 遠隔確認の試行を行う場合
6. 気象条件に伴い作業が生じた場合
7. その他

第13章 その他

1. 契約後V E提案

(1) 定 義

「V E提案」とは、工事請負契約書第19条の2の規定に基づき、契約締結後、設計図書に定める工事目的物の機能、性能等を低下させることなく請負代金額を低減することを可能とする施工方法等の設計図書の変更について、受注者が発注者に行う提案をいう。

(2) V E提案の意義及び範囲

- 1) V E提案の範囲は、設計図書に定められている内容のうち工事材料及び施工方法等に係る変更により請負代金額の低減を伴うものとし、原則として工事目的物の変更を伴わないものとする。
- 2) ただし、次の提案は、V E提案の範囲に含めないものとする。
 - ①施工方法等を除く工期の延長等の施工条件の変更を伴う提案
 - ②工事請負契約書第18条（条件変更等）に基づき条件変更が確認された後の提案
 - ③競争参加資格要件として求めた同種工事又は類似工事の範囲を超えるような工事材料、施工方法等の変更の提案

(3) V E提案書の提出

- 1) 受注者は、(2)のV E提案を行う場合は、次に掲げる事項を別途示すV E提案書（共通仕様書 様式6－1～4）に記載し、発注者に提出しなければならない。
 - ①設計図書に定める内容とV E提案の内容の対比及び提案理由
 - ②V E提案の実施方法に関する事項（当該提案に係る施工上の条件等を含む）
 - ③V E提案が採用された場合の工事代金額の概算低減額及び算出根拠
 - ④発注者が別途発注する関連工事との関係
 - ⑤工業所有権を含むV E提案である場合、その取扱に関する事項
 - ⑥その他V E提案が採用された場合に留意すべき事項
- 2) 発注者は、提出されたV E提案書に関する追加的な資料、図書その他の書類の提出を受注者に求めることができる。

3) 受注者は、V E 提案を契約締結の日より、当該V E 提案に係る部分の施工に着手する日の 35 日前までに、発注者に提出できるものとする。

4) V E 提案の提出費用は、受注者の負担とする。

(4) V E 提案の適否等

1) 発注者は、V E 提案の採否について、原則として、V E 提案を受領した日の翌日から 14 日以内に書面（共通仕様書 様式 6－5）により通知するものとする。ただし、その期間内に通知できないやむをえない理由があるときは、受注者の同意を得たうえでこの期間を延長することができるものとする。

2) また、V E 提案が適正と認められなかった場合には、その理由を付して通知するものとする。

3) V E 提案の審査に当たっては、施工の確実性、安全性、設計図書と比較した経済性を評価する。

4) 発注者は、V E 提案により設計図書の変更を行う場合は、工事請負契約書第 19 条の 2（設計図書の変更に係る受注者の提案）の規定に基づくものとする。

5) 発注者は、V E 提案により設計図書の変更を行う場合は、工事請負契約書第 25 条（請負代金額の変更方法等）の規定により請負代金額の変更を行うものとする。

6) 前項の変更を行う場合においては、V E 提案により請負代金額が低減すると見込まれる額の 10 分の 5 に相当する額（以下、「V E 管理費」という。）を削減しないものとする。

7) V E 提案を採用した後、工事請負契約書第 18 条（条件変更等）の条件変更が生じた場合において、発注者がV E 提案に対する変更案を求めた場合、受注者はこれに応じるものとする。

8) 発注者は、工事請負契約書第 18 条（条件変更等）の条件変更が生じた場合には、工事請負契約書第 25 条（請負代金額の変更方法等）第 1 項の規定に基づき、請負代金額の変更を行うものとする。V E 提案を採用した後、工事請負契約書第 18 条（条件変更等）の条件変更が生じた場合の前記 6）のV E 管理費については、変更しないものとする。

ただし、双方の責に帰することができない理由（不可抗力、予測不可能な事由等）により、工事の続行が不可能又は著しく工事低減額が減少した場合においては、発注者と受注者が協議して定めるものとする。

(5) V E 提案書の使用

発注者は、V E 提案を採用した場合、工業所有権が設定されたものを除き、その内容が一般的に使用されている状態となった場合は、当該工事以外の工事においてその内容が無償で使用する権利を有するものとする。

(6) 責任の所在

発注者がV E 提案を適正と認め、設計図書の変更を行った場合においても、V E 提案を行った受注者の責任が否定されるものではないこととする。

2. 電子納品

工事完成図書を、共通仕様書第1編1-1-37に基づき作成し、次のものを提出しなければならない。

- ・工事完成図書の電子媒体（CD-R、DVD-R 又は BD-R） 正副2部

3. 主任技術者等の専任期間

- （1）請負契約の締結後から工事の始期までの期間については、主任技術者又は監理技術者の配置を要しない。
- （2）契約締結の日から工事着手するまでの期間（現場事務所の設置、資機材の搬入又は仮設工事等が開始されるまでの期間）については、発注者と受注者の間で書面により明確した場合に限って、主任技術者又は監理技術者の工事現場での専任を要しない。
- （3）工事完成後、検査が終了し（発注者の都合により検査が遅延した場合を除く。）事務手続後、後片付け等のみが残っている期間については、発注者と受注者の間で書面により明確にした場合に限って、主任技術者又は監理技術者の工事現場での専任を要しない。なお、検査が終了した日は、発注者が工事の完成を確認した旨、受注者に通知した日とする。

4. ワンデーレスポンス実施に関する事項

「ワンデーレスポンス」とは、監督職員が受注者からの協議等に対する指示、通知を原則「その日のうち」に回答する対応である。ただし、「その日のうち」の回答が困難な場合は、いつまでに回答が必要なのかを受注者と協議のうえ、回答日を通知するなど、何らかの回答を「その日のうち」にすることである。

なお、「その日のうち」とは午前に協議が行われたものは、その日のうちに回答することを原則とし、午後に協議が行われたものは、翌日中に回答するものとする。ただし、原則として閉庁日を除く。

5. 部分払について

本工事の部分払は、短い間隔で出来高に応じた部分払や設計変更協議を実施し、円滑かつ速やかな工事代金の流通を確保することによって、より双務性及び質の高い施工体制の確保を目指すため、別添「出来高部分払方式実施要領」に基づき行うものとする。

6. 工事の施工効率向上対策

受発注者間の現場条件等の確認の場として、次の会議を設置するので、現場代理人等の受注者代表は、次の事項及び「工事の施工効率向上対策」（農水省 WEB サイト）を十分に理解のうえ、対応するものとする。

（1）工事円滑化会議（施工条件確認会議）

工事契約後に、円滑な工事着手が図れるよう事業所長、総括監督員、主任監督員（主催）及び監督員が、現場代理人、受注会社幹部に設計の考え方等を説明し、共有を図

るものとする。なお、開催日程、出席者、課題等については現場代理人と監督職員の協議により定めるものとする。

(2) 工事円滑化会議（工程確認会議）

工事着手時及び新工種発生時等において、現場代理人・受注会社幹部並びに事業所長、総括監督員、主任監督員（主催）監督員が、現場条件、施工計画、工事工程等について、確認し、円滑な工事の実施を図る工事円滑化会議を開催するものとする。なお、開催日程・出席者・課題等については現場代理人と監督職員の協議により定めるものとする。

(3) 設計変更確認会議

工事完成前に、設計変更手続きや工事検査が円滑に行われるよう、現場代理人・受注会社幹部及び事業所長、総括監督員、主任監督員（主催）、監督員が工期、設計変更内容、技術提案の履行状況等について、高いレベルで確認する設計変更確認会議を開催するものとする。なお、開催日程・出席者・課題等については現場代理人及び監督職員の協議により定めるものとする。

(4) 対策検討会議

工事実施中において、自然的又は人為的な要因等により、工事の工期、設計及び施工等に大きな影響をもたらす重大な事象が発生した際に、調査設計段階の検討内容を含めた技術課題等の迅速な解決に向けて、現場代理人・受注会社幹部並びに事業所長（議長）、総括監督員、主任監督員、監督員が対応方針の協議・確認を行う対策検討会議を開催することができるものとする。なお、対策検討会議は、現場代理人又は監督職員が工事円滑化会議等において協議の上開催する。

(5) 建設コンサルタントの出席

上記6.（1）、（2）、（3）及び（4）の会議に必要な応じて建設コンサルタントを出席させる場合は、必要経費を積算し、別途契約により対応するものとする。

なお、工事受注者の同会議出席に要する経費については、当該工事の現場管理費の中の通信交通費に含まれるものと考えており、開催回数に限らず変更契約の対象としない。

(6) 工事円滑化会議、設計変更確認会議及び対策検討会議において確認した事項については、打合せ記録簿に記録し、相互に確認するものとする。

7. 週休2日による施工

(1) 本工事は、週休2日に取り組むことを前提として、労務費、機械経費（賃料）、共通仮設費（率分）、現場管理費（率分）を補正した試行対象工事である。

受注者は、契約後、週休2日による施工を行わなければならない。なお、受注者の責によらない現場条件・気象条件等により週休2日相当の確保が難しいことが想定される場合には監督職員と協議するものとする。

(2) 「週休2日」とは、対象期間を通じた現場閉所の日数が、4週8休以上となることをいい、対象期間内の現場閉所日数の割合が28.5%（8日／28日）以上の水準に達する状態をいう。なお、ここでいう対象期間、現場閉所等の具体的な内容は次のとおりである。

- 1) 対象期間とは、工事着手日から工事完成日までの期間をいう。なお、対象期間において、年末年始を挟む工事では年末年始休暇分として12月29日から1月3日までの6日間、8月を挟む工事では夏期休暇分として土日以外の3日間、工場製作のみを実施している期間、工事全体を一時中止している期間、余裕期間のほか、発注者があらかじめ対象外としている内容に該当する期間（受注者の責によらず現場作業を余儀なくされる期間など）は含まない。
 - 2) 現場閉所とは、現場事務所等での事務作業を含め、1日を通して現場作業が行われない状態をいう。ただし、現場安全点検や巡視作業等、現場管理上必要な作業を行うことは可とする。
 - 3) 降雨、降雪等による予定外の現場閉所日についても、現場閉所日数に含めるものとする。
- (3) 週休2日（4週8休以上）の実施の確認方法は、次によるものとする。
- 1) 受注者は、契約後、週休2日の実施計画書を作成し監督職員へ提出する。
 - 2) 受注者は、週休2日の実施状況を定期的に監督職員へ報告する。なお、週休2日の実施状況の報告については、現場閉所実績が記載された日報、工程表や休日等の作業連絡記録、安全教育・訓練等の記録資料等により行うものとする。
 - 3) 監督職員は、上記受注者からの報告により週休2日の実施状況を確認するものとし、必要に応じて受注者からの聞き取り等を行う。
 - 4) 監督職員は、受注者から定期的な報告がない場合や、実施状況が確認できない場合などがあれば、受注者から上記2)の記録資料等の提示を求め確認を行うものとする。
 - 5) 報告の時期は、受注者と監督職員が協議して定める。
- (4) 監督職員が週休2日の実施状況について、必要に応じて聞き取り等の確認を行う場合には、受注者は協力するものとする。
- (5) 発注者は、現場閉所を確認した場合は、現場閉所状況に応じた以下に示す補正係数により、労務費、機械経費（賃料）、共通仮設費（率分）、現場管理費（率分）を補正し設計変更を行うものとする。

1) 補正係数

	4週8休以上 〔現場閉所率 28.5%（8日／28日）以上〕
労務費	1.02
機械経費（賃料）	1.02
共通仮設費（率分）	1.02
現場管理費（率分）	1.05

2) 補正方法

当初積算において4週8休以上の達成を前提とした補正係数を各経費に乗じている。なお、発注者は工事完成時に現場閉所の達成状況を確認後、4週8休に満たな

い場合は、工事請負契約書第 25 条の規定に基づき請負代金額のうち、それぞれの経費につき上記 1) に示す補正係数による補正を行わず減額変更する。

また、提出された工程表が週休 2 日の取得を前提としていないなど、明らかに受注者側に週休 2 日に取り組む姿勢が見られなかった場合については、契約違反として「地方農政局工事成績等評定実施要領（模範例）の制定について」（平成 15 年 2 月 19 日付け 14 地第 759 号大臣官房地方課長通知。以下「工事成績要領」という。）別紙 8（事業（務）所長用）に示す、「7. 法廷遵守等」において、点数 10 点を減ずるものとする。

（6）週休 2 日制の促進

1) 本工事は、週休 2 日制を促進するため、現場閉所状況に応じて「地方農政局工事成績等評定実施要領（模範例）の制定について」（平成 15 年 2 月 19 日付け 14 地第 759 号大臣官房地方課長通知。以下「工事成績要領」という。）に基づく工事成績評定において加点評価を行うとともに、週休 2 日制工事の促進における履行実績取組証明書（以下「履行実績取組証明書」という。）の発行を行う工事である。

2) 発注者は、現場閉所状況が月単位で 4 週 8 休以上（現場閉所率 28.5%（8 日／28 日）以上）と確認した場合は、工事成績評定において加点評価するものとする。ただし、工事成績評定に基づく工事成績の合計は 100 点を超えないものとする。また、明らかに受注者側に週休 2 日に取り組む姿勢が見られなかった場合については、工事成績評定の点数を 10 点減ずることとする。なお、加点評価にあたっては、以下のとおりとする。

①他の模範となるような受注企業の働き方改革に係る取組を本工事において実施した場合は、工事成績要領別紙 5 に示す「4. 創意工夫」に、次の評価項目を追加した上で最大 2 点を加点評価する。なお、複数事項への取組や実施状況の内容に応じて 1 点、2 点で評価する。

○監督職員用

【働き方改革】

- ☐月単位の週休 2 日（4 週 8 休以上）の確保に向けた企業の取組が図られている。
- ☐若手や女性技術者の登用など、担い手の確保に向けた取組が図られている。

②現場閉所による月単位の週休 2 日相当（4 週 8 休以上）が達成した場合は、工事成績要領別紙 3－1 に示す「2. 施工状況（Ⅱ工程管理）」に、次の 2 つの評価項目を追加し、両方で加点評価する。ただし、月単位の週休 2 日に満たない場合は、「休日の確保を行った。」のみを評価する。

○監督職員用

- ☐休日の確保を行った。
- ☐その他 [理由：現場閉所により月単位の週休 2 日（4 週 8 休以上）の確保を行った。]

○事業（務）所長用

☐ 工程管理に係る積極的な取組が見られた。

☐ その他 [理由：現場閉所により月単位の週休 2 日（4 週 8 休以上）の確保に取り組んだ。]

- ③現場閉所による週休 2 日相当（4 週 8 休以上）が達成したことに加え、対象期間内のすべての土曜及び日曜日に現場閉所を行った場合は、工事成績要領別紙 8 に示す「7. 法令遵守等」に次の評価項目を追加した上で、1 点を加点評価する。

○事業（務）所長用

☐ その他 [理由：現場閉所による週休 2 日（4 週 8 休以上）の確保を行ったとともに、すべての土曜及び日曜日に現場閉所を行った。]

- 3) 監督職員は、受注者からの報告により現場閉所状況が 4 週 8 休以上（現場閉所率 28.5%（8 日／28 日）以上）と確認した場合は、履行実績取組証明書を発行するものとする。

8. 現場環境の改善の試行

本工事は、誰でも働きやすい現場環境（快適トイレ）の整備について、監督職員と協議し、変更契約においてその整備に必要な費用を計上する試行工事である。

(1) 内容

受注者は、現場に以下のア～サの使用を満たす快適トイレを設置することを原則とする。

ただし、シ～チについては、満たしていればより快適に使用できるものと思われる項目であり、必須ではない。

【快適トイレに求める機能】

- ア 洋式（洋風）便座
- イ 水洗及び簡易水洗機能（し尿処理装置付き含む）
- ウ 臭い逆流防止機能
- エ 容易に開かない施錠機能
- オ 照明設備
- カ 衣装掛け等のフック付又は荷物の置ける棚等（耐荷重を 5 kg 以上とする）

【付属品として備えるもの】

- キ 現場に男女がいる場合に男女別の明確な表示
- ク 周囲からトイレの入口が直接見えない工夫
- ケ サニタリーボックス
- コ 鍵と洗面器
- サ 便座除菌クリーナー等の衛生用品

【推奨する仕様、付属品】

- シ 便房内寸法 900×900mm 以上（面積ではない）
- ス 擬音装置（機能を含む）
- セ 着替え台

- ソ 臭気対策機能の多重化
- タ 室内温度の調整が可能な設備
- チ 小物置き場（トイレトペーパー予備置き場等）

（２）快適トイレに要する費用

快適トイレに要する費用については、当初は計上していない。

受注者は上記（１）の内容を満たす快適トイレであることを示す書類を添付し、規格・基数等の詳細について監督職員と協議することとし、精算変更時において、見積書を提出するものとする。【快適トイレに求める機能】ア～カ及び【付属品として備えるもの】キ～チの費用については、従来品相当を差し引いた後、51,000 円／基・月を上限に設計変更の対象とする。

なお、設計変更数量の上限は、男女別で各 1 基ずつ 2 基／工事までとする。

また、運搬・設置費は共通仮設費（率）に含むものとし、2 基／工事より多く設置する場合や積算上限を超える費用については、現場環境改善費（率）を想定しており、別途計上は行わない。

（３）快適トイレの手配が困難な場合は、監督職員と協議のうえ、本項の対象外とする。

９．熱中症対策に資する現場管理費の補正

（１）本工事は、熱中症対策に資する現場管理費の補正の試行工事の対象とし、日最高気温の状況に応じた現場管理費の補正を行う対象工事である。

（２）用語の具体的な内容は次のとおりである。

ア 真夏日

日最高気温が 30℃ 以上の日をいう。

イ 工期

準備・後片付け期間を含めた工期をいう。なお、年末年始休暇分として 12 月 29 日から 1 月 3 日までの 6 日間、8 月を挟む工事では夏季休暇分として土日以外の 3 日間、工場製作のみを実施している期間、工事全体を一時中止している期間は含まない。

ウ 真夏日率

以下の式により算出された率をいう。

$\text{真夏日率} = \text{工期期間中の真夏日} \div \text{工期}$

（３）受注者は、工事着手前に工事期間中における気温の計測方法及び計測結果の報告方法を記載した施工計画書を作成し、監督職員へ提出する。

（４）気温の計測方法については、施工現場から最寄りの気象庁の地上気象観測所の気温又は環境省が公表している観測地点の暑さ指数（WBGT）を用いることを標準とする。

なお、WBGT を用いる場合は、WBGT が 25℃ 以上となる日を真夏日と見なす。

ただし、これによりがたい場合は、施工現場から最寄りの気象庁の地上気象観測所以外の気象観測所で気象業務法（昭和 27 年法律第 165 号）に基づいた気象観測方法に

より得られた計測結果を用いることも可とする。

(5) 受注者は、監督職員へ計測結果の資料を提出する。

(6) 発注者は、受注者から提出された計測結果の資料を基に工期中の日最高気温から真夏日率を算定した上で補正値を算出し、現場管理費率に加算し設計変更を行うものとする。

$\text{補正値 (\%)} = \text{真夏日率} \times \text{補正係数}^{\ast}$

※補正係数：1.2

10. 労働者確保に要する間接費の設計変更について

(1) 本工事は、「共通仮設費（率分）のうち営繕費」及び「現場管理費のうち労務管理費」の下記に示す費用（以下「実績変更対象費」という。）について、工事実施にあたって不足する技術者や技能者を広域的に確保せざるを得ない場合も考えられることから、契約締結後、労働者確保に要する方策に変更が生じ、土地改良事業等請負工事積算基準（以下「積算基準」という。）の金額相当では適正な工事の実施が困難になった場合は、実績変更対象費の支出実績を踏まえて最終精算変更時点で設計変更する試行工事である。

営 繕 費：労働者送迎費、宿泊費、借上費

労務管理費：募集及び解散に要する費用、賃金以外の食事、通勤等に要する費用

(2) 受注者から請負代金内訳書の提出があった後、発注者は共通仮設費及び現場管理費に対する実績変更対象費の割合を提示するものとする。

(3) 受注者は、当初契約締結後、前項で示された割合を参考にして実績変更対象費に係る費用の内訳を記載した実施計画書（様式1）を作成し、監督職員に提出するものとする。

(4) 最終精算変更時点において、実績変更対象費の支出実績を踏まえて設計変更する場合は、変更実施計画書（様式2）及び実績変更対象費に実際に支払った全ての証明書類（領収書、領収書の出ないものは金額の適切性を証明する金額計算書など。）を監督職員に提出し、設計変更の内容について協議するものとする。

(5) 受注者の責めによる工事工程の遅れ等受注者の責めに帰すべき事由による増加費用については、設計変更の対象としない。

(6) 実績変更対象費の支出実績を踏まえて設計変更する場合、共通仮設費率分は、積算基準に基づく算出額から実施計画書（様式1）に記載された共通仮設費率分の合計額を差し引いた後、証明書類において確認された費用を加算して算出する。また、現場管理費は、積算基準に基づく算出額から実施計画書（様式1）に記載された現場管理費の合計額を差し引いた後、証明書類において確認された費用を加算して算出する。なお、全ての証明書類の提出がない場合であっても、提出された証明書類をもって金額の変更を行うものとする。

(7) 受注者から提出された資料に虚偽の申告があった場合については、法的措置及び指名停止等の措置を行う場合がある。

(8) 疑義が生じた場合は、監督職員と協議するものとする。

11. 現場環境改善費

- (1) 現場環境改善費の内容は以下のとおりとし、原則として計上項目のそれぞれから1内容以上選択し合計5つの内容を実施することとする。ただし、地域の状況・工事内容により組合せ、実施項目数及び実施内容を変更しても良い。詳細については、監督職員と協議実施する。なお、内容に変更が生じた場合は、監督職員と協議するものとする。
- (2) 以下に示す内容において、受注者は、具体的な実施内容、実施期間を施工計画書に含めて監督職員に提出するものとする。
- (3) 受注者は、工事完成時に現場環境改善費の実施状況が分かる写真を監督職員に提出するものとする。

計上項目	実施する内容（率計上分）
仮設備関係	①用水・電力等の供給設備 ②緑化・花壇 ③ライトアップ施設 ④見学路及び椅子の設置 ⑤昇降設備の充実 ⑥環境負荷の低減
営繕関係	①現場事務所の快適化（女性用更衣室の設置を含む） ②労働宿舍の快適化 ③デザインボックス（交通誘導警備員待機室） ④現場休憩所の快適化 ⑤健康関連設備及び厚生施設の充実等
安全関係	① 工事標識・照明等安全施設のイメージアップ（電光式標識等） ②盗難防止対策（警報器等） ③避暑（熱中症予防）・防寒対策
地域連携	①地域対策費（農家との調整、地域行事等の経費を含む） ②完成予想図 ③工法説明図 ④工事工程表 ⑤デザイン工事看板（各工事PR看板含む） ⑥見学会等の開催（イベント等の実施含む） ⑦見学所（インフォメーションセンター）の設置及び管理運営 ⑧パンフレット・工法説明ビデオ ⑨社会貢献

12. 1日未満で完了する作業の積算

- (1) 本工事における1日未満で完了する作業の積算（以下、「1日未満積算基準」という。）は、変更積算のみに適用する。
- (2) 受注者は、施工パッケージ型積算基準と乖離があった場合に、1日未満積算基準の適用について、協議の発議を行うことができる。
- (3) 同一作業員の作業が他工種等の作業と組合せて1日未満となる場合には、1日未満積算基準は適用しない。
- (4) 受注者が、協議に当たって、1日未満積算基準に該当することを示す書面、その他協議に必要となる根拠資料（見積書、契約書、請求書等）により、施工パッケージ型積算基準との乖離が確認できない場合には、1日未満積算基準は適用しない。
- (5) 災害復旧工事等で人工積算する場合や、「時間的制約を受ける工事の積算方法」を適用して積算する場合等、1日未満積算基準以外の方法によることが適当と判断される

場合には、1日未満積算基準を適用しない。

13. 共通仮設費率分の適切な設計変更について

- (1) 本工事は、「共通仮設費（率分）のうち運搬費及び準備費」の下記に示す経費（以下「実績変更対象経費」という。）について、工事実施にあたって積算額と実際の費用に乖離が生じた場合は、実績変更対象経費の支出実績を踏まえて最終精算変更時点で設計変更することができる。
 - ・ 運搬費：建設機械の運搬
 - ・ 準備費：伐開・除根・除草費
- (2) 発注者は、契約締結後、共通仮設費に対する実績変更対象経費の割合（以下「割合」という。）を提示する。
- (3) 受注者は、(2)により発注者から示された割合を参考にして、実績変更対象経費に係る費用の内訳について設計変更の協議ができるものとする。
- (4) 受注者は、最終精算変更時点において、実績変更対象経費に関する内訳書（様式4）（以下「内訳書」という。）を作成するとともに、内訳書に記載した計上額が証明できる書類（領収書、又は金額の妥当性を証明する金額計算書）を添付して監督職員に提出し、設計変更の内容について協議するものとする。
- (5) 受注者の責めに帰すべき事由による増加費用と認められるものについては、設計変更の対象としない。
- (6) 発注者は、実績変更対象経費の支出実績を踏まえて設計変更する場合、「土地改良事業等請負工事共通仮設費算定基準に基づき算出した額」から「内訳書に記載された共通仮設費（率分）の合計額」を差し引いた後、「(4)の証明書類において妥当性が確認できた費用」を加算して算出した金額を設計変更の対象とする。
- (7) 発注者は、受注者から提出された資料に虚偽の申告があった場合、法的措置、指名停止等の措置を行う場合がある。
- (8) 疑義が生じた場合は、受発注者間で協議するものとする。

14. 建設副産物の取扱に係る補足

(1) 受領書の交付

受注者は、土砂を再生資源利用計画に記載した搬入元から搬入したときは、法令等に基づき、速やかに受領書を搬入元に交付しなければならない。

(2) 再生資源利用促進計画を作成する上での確認事項等

受注者は、再生資源利用促進計画の作成に当たり、建設発生土を工事現場から搬出する場合は、工事現場内の土砂の掘削その他の形質の変更に関して発注者等が行った土壤汚染対策法等の手続き状況や、搬出先が盛土規制法の許可地等であるなど適正であることについて、法令等に基づき確認しなければならない。

また、確認結果は再生資源利用促進計画に添付するとともに、工事現場において公衆の見えやすい場所に掲げなければならない。

(3) 建設発生土の運搬を行う者に対する通知

受注者は、建設現場等から土砂搬出を他の者に委託しようとするときは、再生資源利用促進計画に記載した事項（搬出先の名称及び所在地、搬出量）と「(2) 再生資源利用促進計画を作成する上での確認事項等」で行った確認結果を委託した搬出者に対して、法令等に基づいて通知しなければならない。

(4) 建設発生土の搬出先に対する受領書の交付請求等

受注者は、建設発生土を再生資源利用促進計画に記載した搬出先へ搬出したときは、法令等に基づき、速やかに搬出先の管理者に受領書の交付を求め、受領書に記載された事項が再生資源利用促進計画に記載した内容と一致することを確認するとともに、監督職員から請求があった場合は、受領書の写しを提出しなければならない。

15. 令和6年9月20日からの大雨の被災地域における被災農林漁家の就労機会の確保について

(1) 受注者は、工事の施工に当たっては、効率的な施工に配意しつつ、被災地域における被災農林漁家の就労希望者を優先的に雇用するよう努めるものとする。なお、被災地域における被災農林漁家を雇用した場合は、月毎の被災農林漁家の雇用実績人数を提出すること。

(2) 発注者は、被災農林漁家の雇用実績を確認した場合は、工事成績評定別紙7に示す「6. 社会性等」に、次の評定項目を追加した上で最大7.5点を加点評価する。ただし、工事成績評定の合計は100点を超えないものとする。

[事業（務）所長]

【被災農林漁家の就労機会の確保】

☐ 令和6年9月20日からの大雨の被災地域における被災農林漁家を雇用した。

☐ 令和6年9月20日からの大雨の被災地域における被災農林漁家を複数名又は長期に渡って雇用した。

☐ 令和6年9月20日からの大雨の被災地域における被災農林漁家を複数名、長期に渡って雇用した。

16. 施工箇所が点在する工事の適用

(1) 本工事は、施工箇所が点在する工事であり、『横島漁港地区（横島漁港工区）、共栄地区（第二工区1）、大浜地区（菊池工区2）（以下、工事箇所という）』ごとに共通仮設費及び現場管理費を算出する「施工箇所が点在する工事の積算方法」による工事である。

(2) 本工事における共通仮設費の金額は、工事箇所ごとに算出した共通仮設費を合計した金額とする。また、現場管理費の金額も同様に、工事箇所ごとに算出した現場管理費を合計した金額とする。

なお、共通仮設費率及び現場管理費率の補正（施工地域による補正等）については、工事箇所ごとに設定する。一般管理費等については、工事箇所ごとではなく、通常の

積算方法により算出する。

第 14 章 定めなき事項

この仕様書に定めない事項又は本工事の施工に当たり疑義が生じた場合は、必要に応じて監督職員と協議するものとする。

(様式1)

工 期 通 知 書

令和〇〇年〇〇月〇〇日

(分任) 支出負担行為担当官

〇〇 〇〇 様

住所

商号又は名称

氏名

印

次のとおり工期を定めたので通知します。

工 事 名	〇 〇 〇 〇 工 事
工 事 場 所	〇 〇 県 〇 〇 市 〇 〇
契約予定年月日	令和 年 月 日
工 事 の 始 期	令和 年 月 日
工 期	工 事 の 始 期 から (〇〇〇日間) 令和 年 月 日 まで

※契約の締結までに提出すること。

※契約書には本通知書により通知した工期（工事の始期及び終期）を記載する。

実績変更対象費に関する実施計画書

費 目		費 用	内 容	計上額
共 通 仮 設 費	営繕費	借上費	現場事務所、試験室、労働者 宿舎、倉庫、材料保管場所等 の敷地借上げに要する地代及 びこれらの建物を建築する代わ りに貸しビル、マンション、民家 等を長期借上げする場合に要 する費用	
		宿泊費	労働者が、旅館、ホテル等に宿 泊する場合に要する費用	
		労働者送 迎費	労働者をマイクロバス等で日々 当該現場に送迎輸送(水上輸 送を含む)をするために要する 費用(運転手賃金、車両損料、 燃料費等含む)	
	小 計			
現 場 管 理 費	労 務 管 理 費	募集及び 解散に要 する費用	労働者の赴任手当、労働者の 帰省旅費、労働者の帰省手当	
		賃金以外 の 食 事、 通勤等に 要する費 用	労働者の食事補助、交通費の 支給	
	小 計			
合 計				

実績変更対象費に関する変更実施計画書

費 目		費 用	内 容	計上額 (当初)	計上額 (変更)	差額
共 通 仮 設 費	営 繕 費	借上費	現場事務所、試験室、労働者宿舎、倉庫、材料保管場所等の敷地借上げに要する地代及びこれらの建物を建築する代わりに貸しビル、マンション、民家等を長期借上げする場合に要する費用			
		宿泊費	労働者が、旅館、ホテル等に宿泊する場合に要する費用			
		労働者送迎費	労働者をマイクロバス等で日々当該現場に送迎輸送(水上輸送を含む)をするために要する費用(運転手賃金、車両損料、燃料費等含む)			
	小 計					
現 場 管 理 費	労 務 管 理 費	募集及び解散に要する費用	労働者の赴任手当、労働者の帰省旅費、労働者の帰省手当			
		賃金以外の食事、通勤等に要する費用	労働者の食事補助、交通費の支給			
	小 計					
合 計						

(様式4)

実績変更対象経費に関する内訳書

費目		費用	内容	計上額
共通仮設費	運搬費	建設機械の運搬費	建設機械の運搬等に要する費用	
	準備費	抜開・除根・除草費	準備作業に伴う伐開、除根、除草作業に要する費用	
合 計				

別添

出来高部分払方式実施要領

1 目的

部分払における出来高部分払方式（以下「本方式」という。）は、受発注者が相互にコスト意識を持ち、短い間隔で出来高に応じた部分払や設計変更協議を実施し、円滑かつ速やかな工事代金の流通を確保することによって、より双務性及び質の高い施工体制の確保を目指すものである。

2 対象工事

建設工事等契約事務取扱要領標準例（平成 12 年 11 月 15 日付け 12 経第 1772 号大臣官房経理課長通知）別表 1（第 3 条関係）に規定する建設工事契約に係る業種別区分表 1、13、14、17 及び 24 に属する工事のうち部局長が認めるもので工期が 180 日を超えるものに係るものとする。

3 設計・積算

設計及び積算は、従来どおり実施するものとする。

4 入札・契約

(1) 部分払の回数

① 本方式の実施に当たっては、受注者が工期の始期日以降出来高に応じて部分払の請求が可能のように、工事請負契約書第 38 条に必要事項を記入するものとする。なお、部分払請求については部分払請求の上限回数内で受注者が工種や工区の区切りなどにも留意しながら請求することができるものである。

② 工事請負契約書第 38 条第 1 項の部分払請求の上限回数について

部分払請求の上限回数＝工期／90（端数は切捨てとする。）

③ 国庫債務負担行為（以下「国債」という。）に係る契約の工事請負契約書第 42 条第 3 項の部分払請求の上限回数について

各会計年度の部分払請求の上限回数＝各会計年度の工期／90（端数は切捨てとする。）

ただし、初年度においては年度末の部分払を考慮して、上記式で算定した上限回数が 4 になる場合を除き、上限回数に 1 を加える。

5 前払金の扱い

工事請負契約書第 35 条に示されている前払金の支払については、以下によるものとする。

(1) 前払金の範囲

受注者は、請負代金額の 10 分の 4 以内の前払金の支払を請求することができるものとする。

※ 国債に係る契約の場合の請負代金額と前払金の支払請求時期については、工事請負契約書第 41 条によるものとする。

(2) 前払金の支払方法

本方式による場合は、以下の条項を用いるものとする。

工事請負契約書

(前金払)

第 35 条 受注者は、保証事業会社と、契約書記載の工事完成の時期を保証期限とする公共工事の前払金保証事業に関する法律第 2 条第 5 項に規定する保証契約（以下「保証契約」という。）を締結し、その保証証書を発注者に寄託して、請負代金額の 10 分の 4 以内の前払金の支払いを発注者に請求することができる。

2 受注者は、前項の規定による保証証書の寄託に代えて、電磁的方法であって、当該保証契約の相手方たる保証事業会社が定め、発注者が認めた措置を講ずることができる。この場合において、受注者は、当該保証証書を寄託したものとみなす。

3 発注者は、第 1 項の規定による請求があったときは、請求を受けた日から 14 日以内に前払金を支払わなければならない。

4 前項の規定にかかわらず、第 1 項の規定により請求された前払金額が請負代金額の 10 分の 2 に相当する額を超えるときは、発注者は、当該請求を受けた日から 14 日以内に請負代金額の 10 分の 2 に相当する額の前払金を支払うものとする。

5 受注者は、前項の規定により前払金の支払がされた場合において、第 1 項の規定により請求した前払金額から受領済みの前払金額を差し引いた額に相当する額の前払金の支払を受けるための請求をしようとするときは、あらかじめ、工事の進捗額が請負代金額の 10 分の 2 以上であることについて、発注者又は発注者の指定する者の認定を受ける、若しくは、工期が 121 日以上（ただし、工期 270 日以下の工事については、61 日以上）経過していなければならない。この場合において、発注者又は発注者の指定する者は、受注者の請求があったときは、直ちに認定を行い、当該認定の結果を受注者に通知しなければならない。ただし、工事着手時において、第 20 条による工事の中止がある場合には、中止期間は除いて経過日数を算定するものとする。

6 発注者は、前項の認定の結果を受注者に通知した以降、同項の規定による前払金の払を受けるための請求があったときは、請求を受けた日から 14 日以内に第 1 項の規定により請求を受けた前払金額から支払済みの前払金額を差し引いた額に相当する額の前払金を支払わなければならない。

7 受注者は、請負代金額が著しく増額された場合においては、その増額後の請負代金の 10 分の 4 から受領済みの前払金額を差し引いた額に相当する額の範囲内で前払金の支払を請求することができる。この場合においては、第

3 項から第 6 項までの規定を準用する。

- 8 受注者は、請負代金額が著しく減額された場合において、受領済みの前払金額が減額後の請負代金の 10 分の 5 を超えるときは、受注者は、請負代金額が減額された日から 30 日以内にその超過額を返還しなければならない。ただし、本項の期間内に第 38 条又は第 39 条の規定による支払をしようとするときは、発注者は、その支払額の中からその超過額を控除することができる。
- 9 前項の期間内で前払金の超過額を返還する前にさらに請負代金額を増額した場合において、増額後の請負代金額が減額前の請負代金額以上であるときは、受注者は、その超過額を返還しないものとし、増額後の請負代金額が減額前の請負代金額未満の額であるときは、受注者は、受領済みの前払金の額からその増額後の請負代金額の 10 分の 5 の額を差し引いた額を返還しなければならない。
- 10 発注者は、受注者が第 8 項の期間内に超過額を返還しなかったときは、その未返還額につき、同項の期間を経過した日から返還をする日までの期間について、その日数に応じ、政府契約の支払遅延防止等に関する法律（昭和 24 年法律第 256 号。以下「支払遅延防止法」という。）第 8 条第 1 項の規定により決定された率を乗じて計算した額の遅延利息の支払いを請求することができる。

※ 国債に係る契約の場合、第 41 条第 1 項文末に下記条文を追加する。

「また、第 35 条第 5 項の（ ）内の「工期 270 日以下の工事」は「国債に係る契約の初年度と最終年度で当該年度の工期が 180 日以下の工事及び国債に係る契約の中間年度の工事」に読み替えるものとする。」

（保証契約の変更）

- 第 36 条 受注者は、前条第 7 項の規定により受領済みの前払金に追加してさらに前払金の支払を請求する場合には、あらかじめ、保証契約を変更し、変更後の保証証書を発注者に寄託しなければならない。
- 2 受注者は、前項に定める場合のほか、請負代金額が減額された場合において、保証契約を変更したときは、変更後の保証証書を直ちに発注者に寄託しなければならない。
 - 3 受注者は、第 1 項又は前項の規定による保証証書の寄託に代えて、電磁的方法であって、当該保証契約の相手方たる保証事業会社が定め、発注者が認めた措置を講ずることができる。この場合において、受注者は、当該保証証書を寄託したものとみなす。
 - 4 受注者は、前払金額の変更を伴わない工期の変更が行われた場合には、発注者に代わりその旨を保証事業会社に直ちに通知するものとする。

(3) その他

前払金の請求及び要件具備の認定様式は、別紙 1 ～ 4 を参考として実施するも


のとする。

6 部分払

(1) 部分払の対象

部分払の対象は、工事請負契約書第 38 条第 1 項により行うものとする。

なお、新工種に係る部分及び変更減が予定されている部分については、変更契約により当該工種の追加・変更がされるまではその部分を部分払の対象とすることができない。この場合、部分払の対象とする部分に限定して数量等を確認し契約変更を行うなど、手続の簡素化を図るものとする。

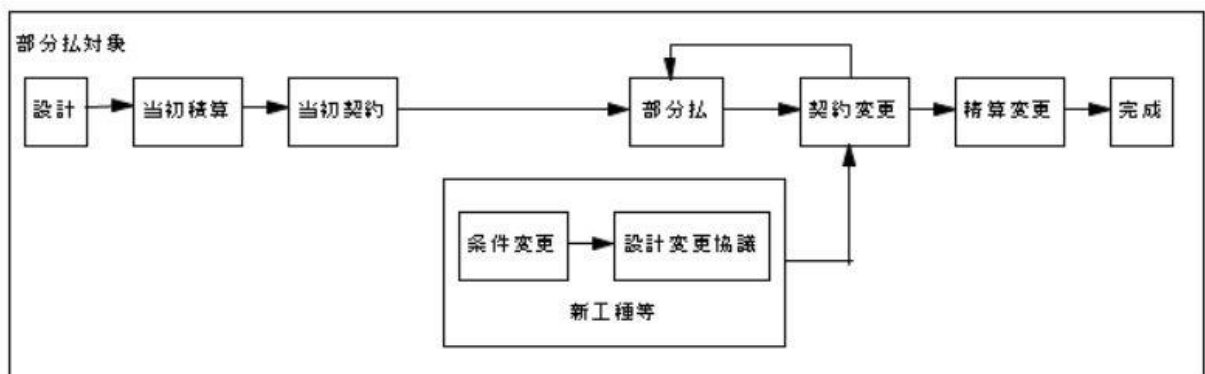

(2) 工事出来高報告書等の作成（請負代金相当額の算出）

工事出来高報告書等の作成は、従来どおりの手続により実施するものとする。

7 設計変更協議及び契約変更

設計変更協議及び契約変更に係る手続等は従来どおりとするものとする。

8 監督

監督業務は、従来どおり実施するものとする。

9 検査

(1) 検査職員

検査を行う職員（以下「検査職員」という。）の任命は従来どおりとする。ただし、同一工事における各検査（既済部分、完成、中間技術）（以下「各検査」という。）の検査職員の任命に当たっては、検査の重複を極力避けるため、できる限り同一の検査職員を任命するものとする。

(2) 検査の実施

① 既済部分検査

既済部分検査前に実施された各検査で確認した内容については、検査対象としないものとする。

なお、検査の実施に当たっては、中間前金払及び既済部分払等の手続の簡素

化・迅速化について（平成 10 年 12 月 11 日付け 10 経第 1984 号大臣官房経理課長通知）等に基づき行われているところであるが、既済部分検査の迅速化・効率化の観点から、以下の事項について改めて徹底を図るものとする。

- ・ 検査を実施する際には、工事請負契約書及び設計図書のいずれにも準備の必要の根拠を持たない必要以上の関連資料の準備を求めないものとする。
- ・ 既済部分検査等を実施済みの工事目的物の部分については、工事の完成を確認するための検査を、当該既済部分検査後の変状を目視により確認すること等により行うことができるものとする。
- ・ 既済部分検査等に際しては、現場の清掃、片付け等の実施を受注者に求めないものとする。なお、これらの措置は、障害物の存在等により検査の実施に支障が生じる場合に、障害物の移動等を適宜求めることを妨げるものではないものとする。
- ・ 既済部分検査等の対象資料として準備を求めるもののうち、別途定めるものについては、当該対象資料の準備が検査の実施日までに困難な場合等には、代替する方法をもって検査を行うことができるものとする。
- ・ 既済部分検査等においては、検査当日中に写真による確認を行う必要のある場合を除き、完成写真部分の提出は後日とすることができることとする。この場合、完成写真に代わる完成状況の確認は現場での目視等によって行うこととする。
- ・ 既済部分検査等においては、工事写真についてネガ等原本の整備状況や提出対象とするもの以外の写真の整理状況を問わないものとする。
- ・ 品質管理写真について、公的機関で実施された品質証明書を保管整備できる場合は、撮影を省略するものとする。
- ・ 監督職員が臨場して段階確認した箇所は、出来形管理写真の撮影を省略するものとする。

② 完成検査

従来どおりの方法により実施するものとする。

③ 中間技術検査

中間技術検査を実施する場合は、従来どおりの方法により実施するものとする。

なお、この技術検査の時期に合わせて既済部分検査を行うことにより効率化が図られる。

別紙 1

令和 年 月 日

官署支出官等 殿

受注者

住 所

商号又は名称

代表者氏名

前 払 金 請 求 書

¥

ただし、令和○年度 ○○○○○工事

請負代金額 ¥

に対する前払金

上記のとおり請求します。

なお、受領の方法については、工事請負契約書第 35 条第 4 項及び第 6 項の規定に基づき受領いたします。

※ 別紙 2 は 2 割を超える場合に本前払金請求書とともに提出すること。

別紙 3 については、本工事の進捗額が請負代金額の 10 分の 2 以上であること又は工期 121 日以上経過（ただし、単年度工事の工期が 270 日以下の場合、国債工事の初年度と最終年度で当該年度の工期が 180 日以下の場合及び国債工事の中間年度の場合については、工期が 61 日以上経過）していることについて、発注者又は発注者の指定する者の認定を受け、認定通知書を受領した後、直ちに発注者に提出すること。

※ 前払金請求書（全体請求書 40%以内）は契約原本として保管。別紙 2 及び 3 は、支払に使用。

※ 前払金保証書は 1 回作成する。（2 回作成する必要はない。）

別紙 2 （4 割以内の前払金請求書とともに提出）

令和 年 月 日

官署支出官等 殿

受注者
住 所
商号又は名称
代表者氏名

前 払 金 請 求 書 （I）

¥ (工事請負契約書第 35 条第 4 項の請求金額)

ただし、令和〇年度 ○○○○○工事

請負代金額 ¥

に対する前払金

指定振込銀行		預金種別	口座番号
ふりがな			
口 座 名 義			

別紙 3 （出来高認定書受理後に提出）

令和 年 月 日

官署支出官等 殿

受注者
住 所
商号又は名称
代 表 者 氏 名

前 払 金 請 求 書 （Ⅱ）

¥ (工事請負契約書第 35 条第 6 項の請求金額)

ただし、令和〇年度 ○○○○○工事

- 1. 請 負 代 金 額 ¥
- 2. 前払金請求額 ¥
- 3. 受領済前払金額 ¥
- 4. 未受領前払金額 ¥

指定振込銀行		預金種別	口座番号
ふりがな			
口 座 名 義			

別紙 4

令和 年 月 日

契約担当官等 殿

受注者
住 所
商号又は名称
代表者氏名

出 来 高
工 事 期 間
認 定 請 求 書

- 1. 工 事 名 令和○年度 ○○○○○工事
- 2. 工 事 場 所
- 3. 請負代金額 ￥
- 4. 工 期 年 月 日から 年 月 日まで

上記の工事について、工事請負契約書第 35 条第 5 項の要件を具備しておりますので、認定されるよう請求します。

(注意) 出来高認定資料 (出来高報告書、履行報告書等) を添付すること。(請負代金額の 10 分の 2 以上の場合)

工事工程表を添付すること。(工期 121 日以上経過 (ただし、単年度工事の工期が 270 日以下の場合、国債工事の初年度と最終年度で当該年度の工期が 180 日以下の場合及び国債工事の中間年度の場合については、工期が 61 日以上経過) の場合)

認 定 通 知 書

上記工事について認定したので通知する。

令和 年 月 日

受注者 殿

(契約担当官等の官職氏名)

令和 6 年度

玉名横島海岸保全事業

堤防根固工（横島漁港工区）その他工事

工 事 数 量 表
【当初】

工 事 数 量 表

工種・種別・細別	規格	単位	数量	備 考
【横島漁港工区】				「概」と表示しているものは概数数量発注による数量
1. 土工				
(1) 土工				
捨石撤去	10～200kg	m ³	1,000	「概」
覆砂	海砂	m ³	182	「概」
捨石	捨石10～200kg, 流用材	m ³	70	「概」
(2) 作業残土処理				
建設発生土搬出（建設発生土受入地1）	捨石10～200kg	m ³	930	「概」
2. 海側斜路工				
(1) コンクリート被覆工				
コンクリート	21-8-40（高炉B）	m ³	333	「概」
間詰工	割栗石5～15cm（流用材）	m ³	99.7	「概」
目地板	ゴム発泡体t=10mm	m ²	55.5	「概」
(2) 階段工				
コンクリート	21-8-40（高炉B）	m ³	45.2	「概」
小口止コンクリート	21-8-40（高炉B）	m ³	2.6	「概」
型枠		式	1	「概」
裏込砕石	RC-40	m ³	11.6	「概」
(3) 大型ブロック積				
大型ブロック積	控450（水抜き有り）	m ²	138.2	「概」
プレキャスト基礎ブロック	控450	m	68.7	「概」
基礎砕石	RC-40	m ²	54.9	「概」
敷モルタル		m ²	38.8	「概」
現場打ち基礎コンクリート	21-8-40（早強）	m ³	0.7	「概」

工 事 数 量 表

工種・種別・細別	規格	単位	数量	備 考
胴込コンクリート	21-8-40 (高炉B)	m3	39.1	「概」
天端コンクリート	21-8-40 (高炉B)	m3	18.8	「概」
隅角部コンクリート	21-8-40 (高炉B)	m3	4.1	「概」
型枠		式	1	「概」
裏込材	RC-40	m3	71.7	「概」
目地材	ゴム発泡体, t=10mm	m ²	6.6	「概」
3. 波返工				
(1) 波返工				
コンクリート	21-8-40 (高炉B)	m3	67.5	「概」
型枠		式	1	「概」
目地材	ゴム発泡体, t=10mm	m ²	16.9	「概」
止水板	CF200×5mm	m	26.8	「概」
均しコンクリート	18-8-25 (高炉B)	m3	28	「概」
はつり工		m ²	270	「概」
アンカー筋設置	SD295, D16, L=470mm	本	117	「概」
足場工	単管足場	式	1	「概」
足場工	側部足場	式	1	「概」
(2) 産業廃棄物処理				
殻運搬・処理	無筋コンクリート	m3	8.1	「概」
4. 階段工	旧2号樋門			
(1) 階段工	北側			
コンクリート	21-8-40 (高炉B)	m3	25.8	「概」
型枠		式	1	「概」
均しコンクリート	18-8-25 (高炉B)	m3	0.5	「概」

工 事 数 量 表

工種・種別・細別	規格	単位	数量	備 考
目地材	ゴム発泡体, t=10mm	m ²	4.7	「概」
はつり工		m ²	27.4	「概」
アンカー筋設置	SD295, D16, L=470mm	本	21	「概」
枠組足場		掛m ²	22.6	「概」
(2)階段工	南側			
コンクリート	21-8-40 (高炉B)	m ³	24.3	「概」
型枠		式	1	「概」
均しコンクリート	18-8-25 (高炉B)	m ³	0.5	「概」
目地材	ゴム発泡体, t=10mm	m ²	5.1	「概」
はつり工		m ²	24.8	「概」
アンカー筋設置	SD295, D16, L=470mm	本	21	「概」
足場	手摺先行型枠組	式	1	「概」
(3)閉塞工				
コンクリート	21-8-40 (高炉B)	m ³	2.4	「概」
均しコンクリート	18-8-25 (高炉B)	m ³	0.1	「概」
型枠		式	1	「概」
はつり工		m ²	0.1	「概」
アンカー筋設置	SD295, D16, L=470mm	本	3	「概」
枠組足場		式	1	「概」
(4)産業廃棄物処理				
殻運搬・処理	無筋コンクリート	m ³	1.57	「概」
5. 陸間ゲート基礎工	No. 208+40.0			
(1)陸間ゲート基礎				
基礎砕石	RC-40, t=10cm	m ²	56.5	「概」

工 事 数 量 表

工種・種別・細別	規格	単位	数量	備 考
均しコンクリート	18-8-25 (高炉B)	m ³	2.8	「概」
コンクリート	21-12-40 (高炉B)	m ³	50.7	「概」
型枠		式	1	「概」
目地材	ゴム発泡体, t=10mm	m ²	7	「概」
はつり工		m ²	14.7	「概」
鉄筋	D13	ton	1.576	「概」
差筋	D16, L=200mm	本	152	「概」
(2)産業廃棄物処理				
殻運搬・処理	無筋コンクリート	m ³	0.44	「概」
6. 仮設工				
(1)安全費				
交通誘導警備員		人	50	「概」
【第二工区1】				
1. 海側斜路工				
(1)天端コンクリート				
天端コンクリート	21-8-40 (高炉B)	m ³	14.6	「概」
アンカー筋設置	SD295, D16, L=550mm	本	1	「概」
足場	単管傾斜足場	式	1	「概」
(2)コンクリート被覆工				
コンクリート	21-8-40 (高炉B)	m ³	40.6	「概」
型枠		式	1	「概」
目地材	ゴム発泡体, t=10mm	m ²	25.9	「概」
間詰工	割栗石5~15cm (流用材)	m ³	81.1	「概」
2. 陸間ゲート基礎工				

工 事 数 量 表

工種・種別・細別	規格	単位	数量	備 考
(1) 構造物取壊工				
構造物取壊し	無筋コンクリート	m3	11	「概」
殻運搬・処理	無筋コンクリート	m3	11	「概」
(2) 土工				
床掘		式	1	「概」
(3) 作業残土処理				
建設発生土搬出（建設発生土受入地2）	土砂	m3	53	「概」
(4) 陸閘ゲート基礎				
コンクリート	21-12-40（高炉B）	m3	70	「概」
型枠		式	1	「概」
鉄筋	D13	ton	1.761	「概」
差筋	D16, L=250mm	本	64	「概」
止水板	CF200×5mm	m	5.9	「概」
足場	単管足場	式	1	「概」
足場	側部足場	式	1	「概」
3. 波返工				
(1) 波返工				
コンクリート	21-8-40（高炉B）	m3	31.5	「概」
型枠		式	1	「概」
目地材	ゴム発泡体, t=10mm	m ²	10	「概」
止水板	CF200×5mm	m	3.1	「概」
均しコンクリート	18-8-25（高炉B）	m3	15.3	「概」
はつり工		m ²	27.6	「概」
アンカー筋設置	SD295, D16, L=470mm	本	30	「概」

工 事 数 量 表

工種・種別・細別	規格	単位	数量	備 考
足場工	単管足場	式	1	「概」
足場工	側部足場	式	1	「概」
(2)扶壁工被覆コンクリート				
コンクリート	21-8-40 (高炉B)	m ³	2.9	「概」
目地材	ゴム発泡体, t=10mm	m ²	3.2	「概」
(3)産業廃棄物処理				
殻運搬・処理	無筋コンクリート	m ³	0.8	「概」
【菊池工区2】				
1. 土工				
(1)土砂撤去工				
浚渫		m ³	4,550	「概」
建設発生土処分 (建設発生土受入地3)		m ³	4,550	「概」
2. その他				
(1)一括計上価格				
土壌調査	底質調査方法	式	1	「概」
土壌調査	JIS K 0125	式	1	「概」



令和6年度 玉名横島海岸保全事業
堤防根固工（横島漁港工区）その他工事

目 次

図面番号	図 面 名 称	枚 数	備考
		当初	
1	位 置 図	1	
2	計 画 平 面 図	3	
3	計 画 横 断 図	3	
4	斜 路 工 計 画 平 面 図	1	
5	撤 去 工 図	1	
6	ブ ロ ッ ク 積 擁 壁 工 展 開 図	2	
7	陸 閘 土 木 構 造 図	12	
8	波 返 工 構 造 図	3	
9	海 側 斜 路 工 詳 細 図	3	
10	階 段 工 ・ 閉 塞 工 図	3	
	合 計	32	

位置図


S=1:10,000

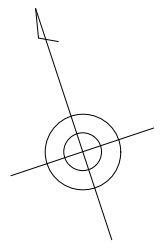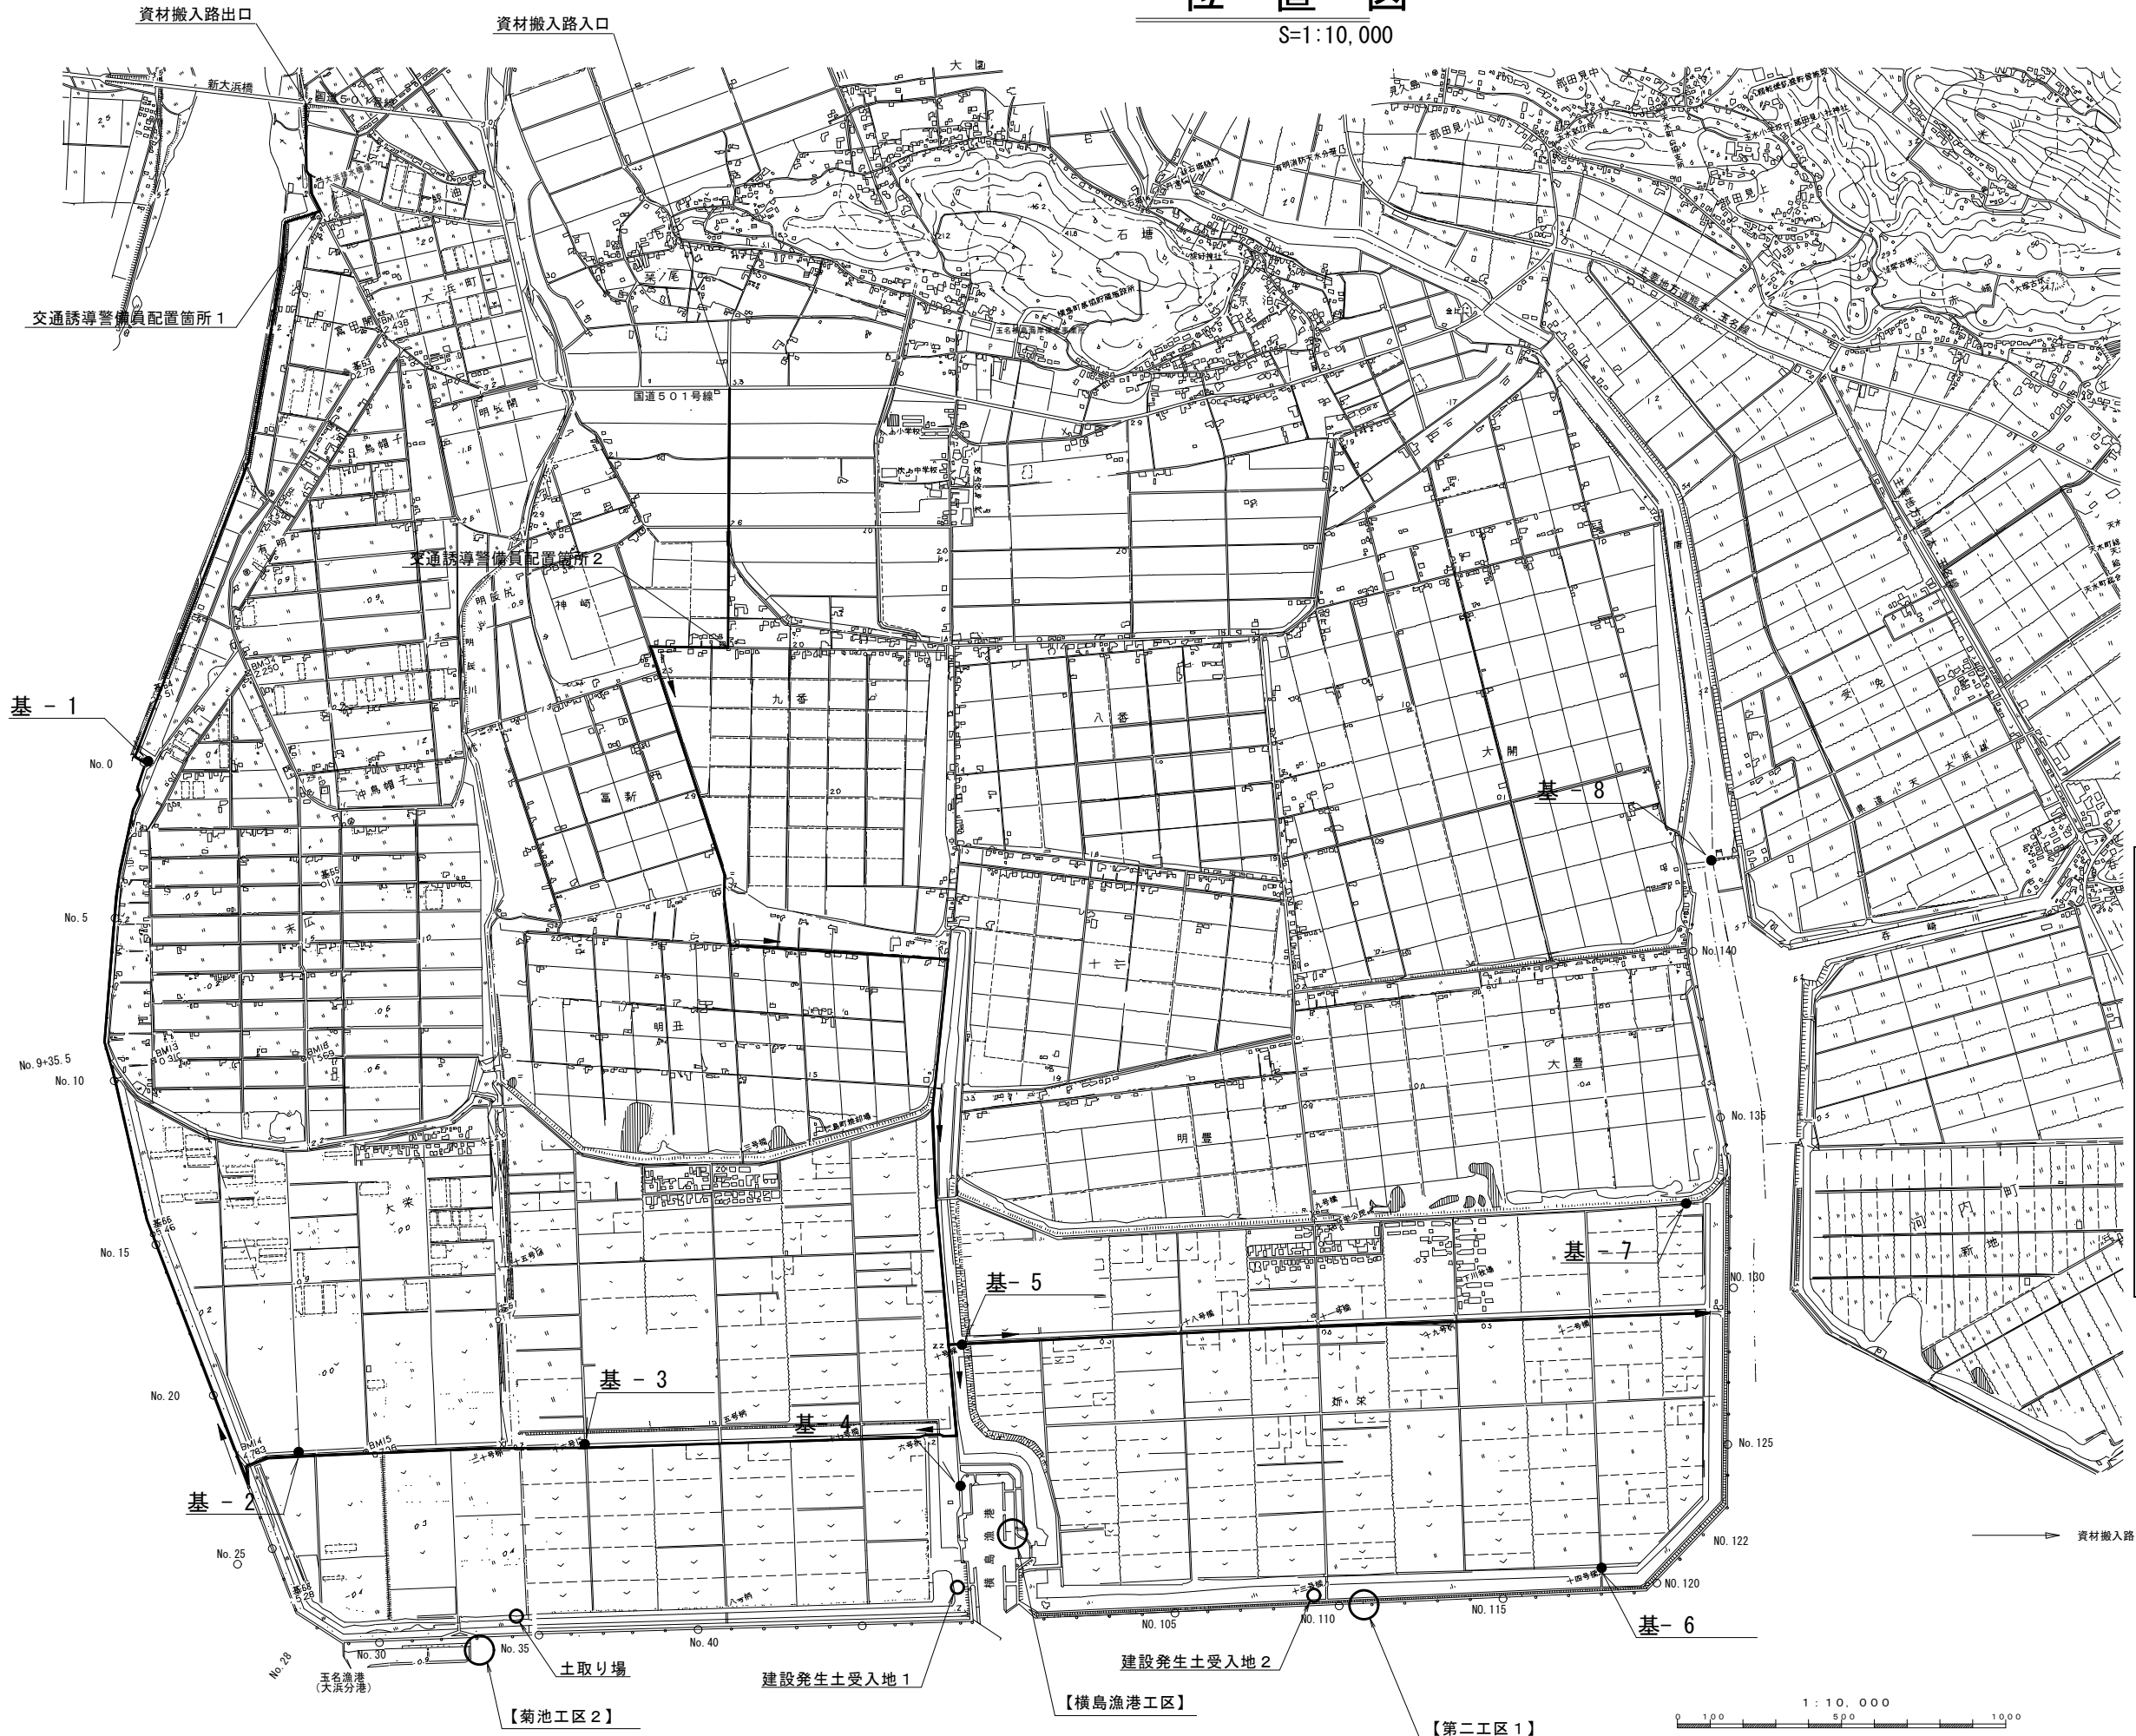

基準点座標一覧表 (R5成果 世界測地系)

測点名	X	Y	標高 (※日本測地系)
基-1	-13,555.539	-44,245.394	+ 5.174
基-2	-15,694.198	-44,489.474	- 0.227
基-3	-15,963.152	-43,648.964	+ 1.224
基-4	-16,472.371	-42,612.774	+ 6.261
基-5	-16,043.798	-42,448.918	+ 1.235
基-6	-17,310.159	-40,830.866	+ 0.333
基-7	-16,344.334	-40,187.381	+ 5.600
基-8	-15,382.165	-39,831.841	+ 6.354

(注) 座標は世界測地系(測地成果2000以降)
標高は日本測地系(測地成果2000以前)

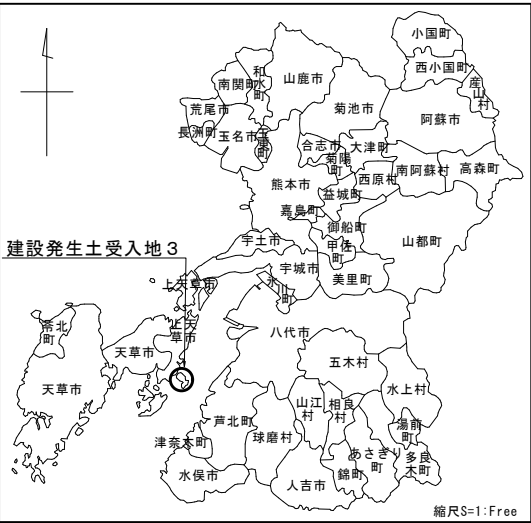


縮尺S=1:Free

工事名	令和6年度 玉名横島海岸保全事業 堤防根固工(横島漁港工区) その他工事		
図面名	位置図		
年月日			
尺度	1:10,000	図面番号	1
会社名			
事業所名	九州農政局 玉名横島海岸保全事業所		

計画平面図(1)

(横島漁港工区) S=1:500




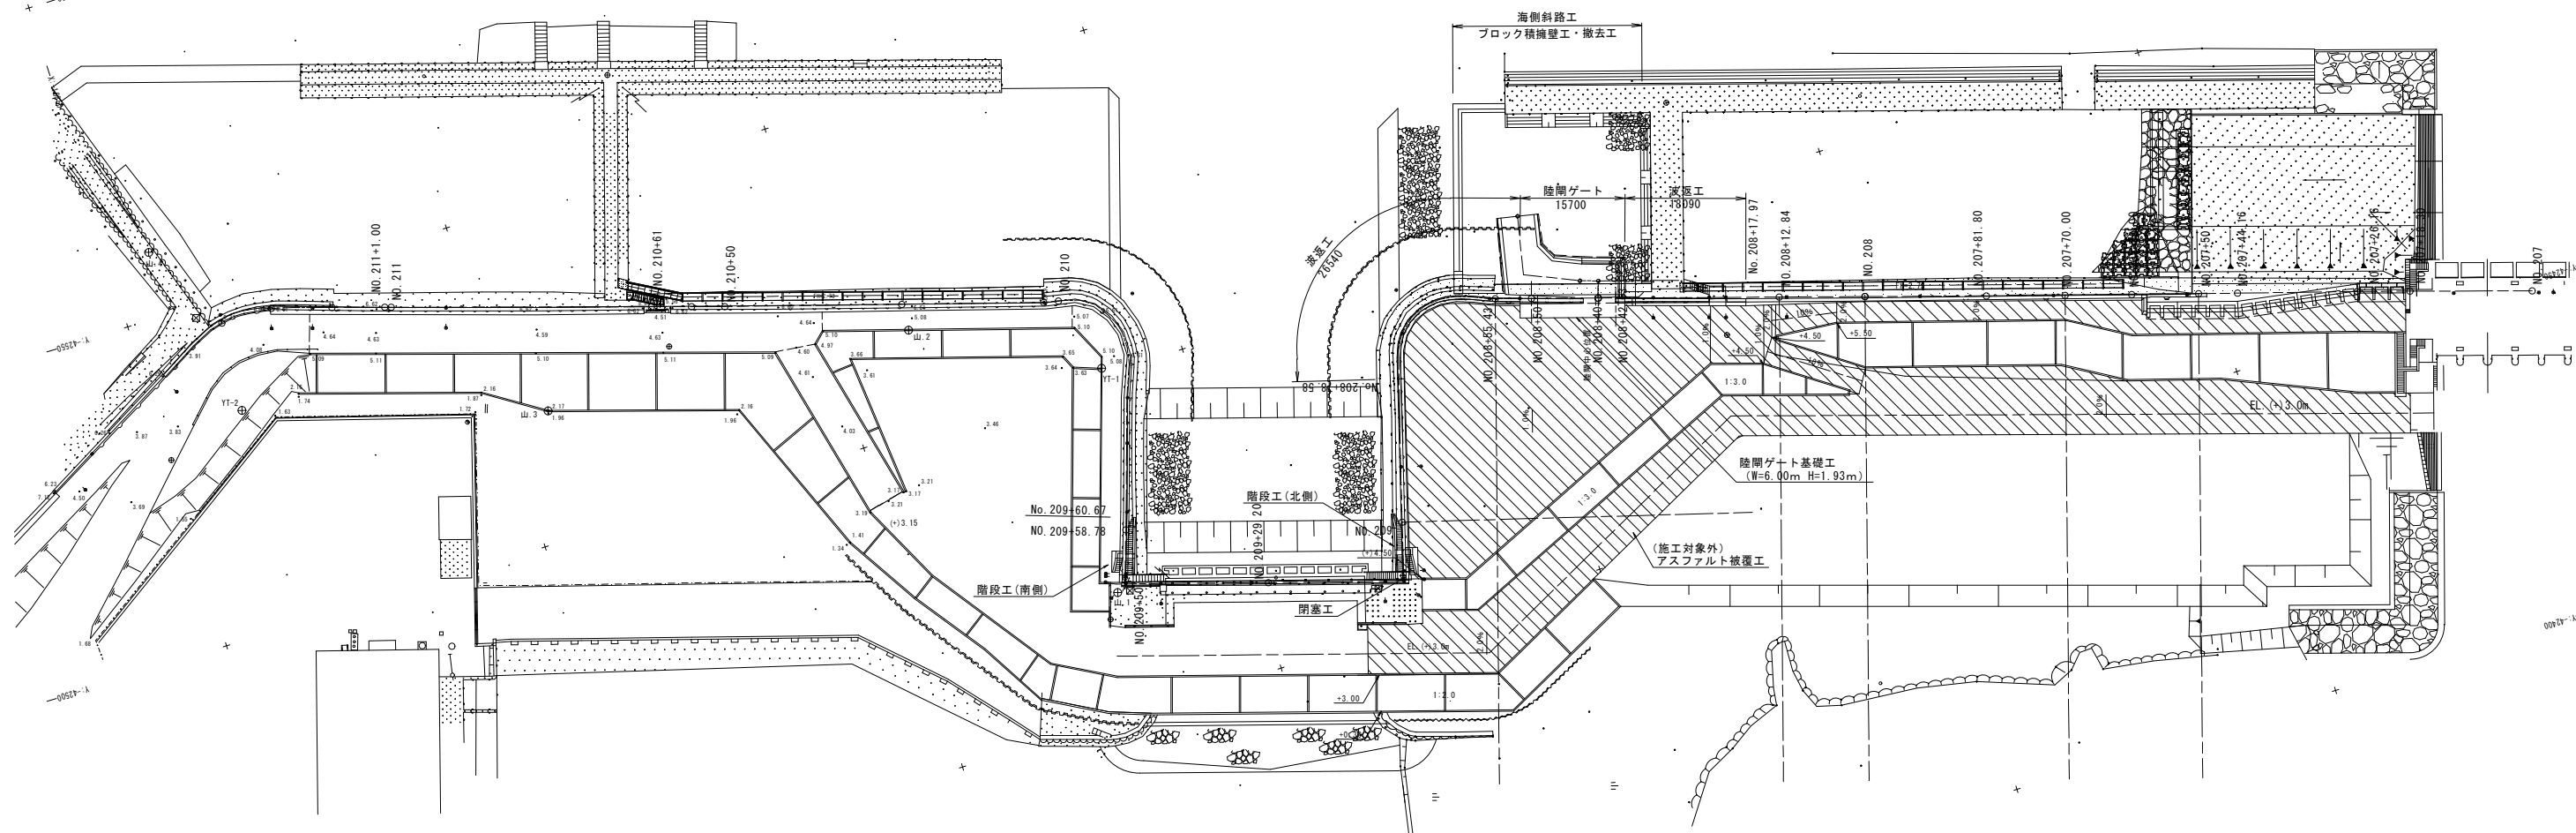


工事名	令和6年度 玉名横島海岸保全事業 堤防根固工(横島漁港工区)その他工事		
図面名	計画平面図(1)		
作成年月日			
縮尺	1:500	図面番号	2 - 1/3
会社名			
事業者名	九州農政局 玉名横島海岸保全事業所		

計画平面図(3)

(菊池工区 2)


S=1:500

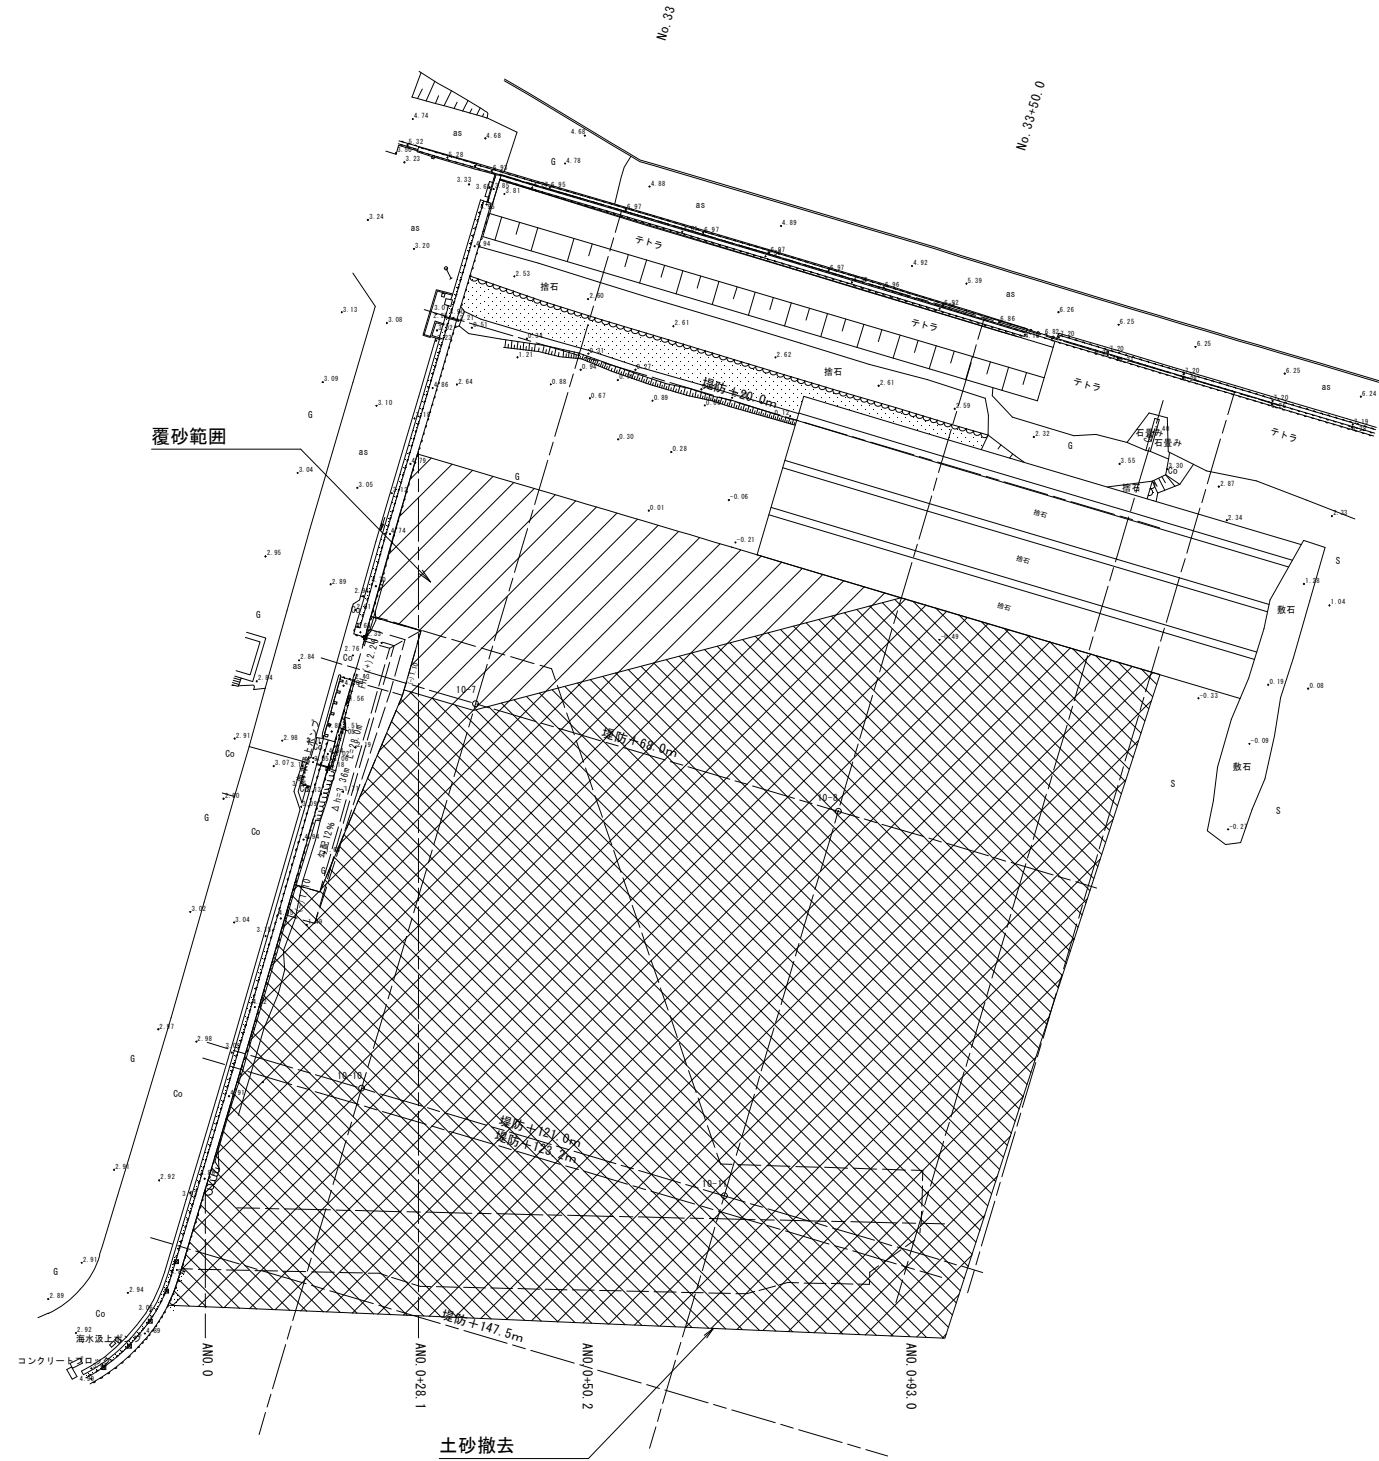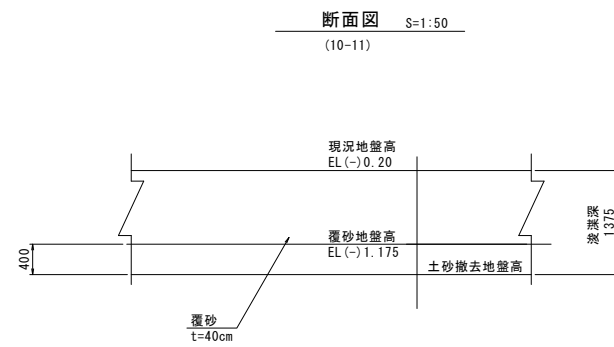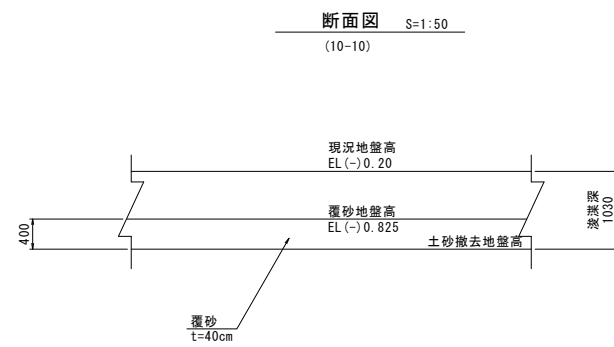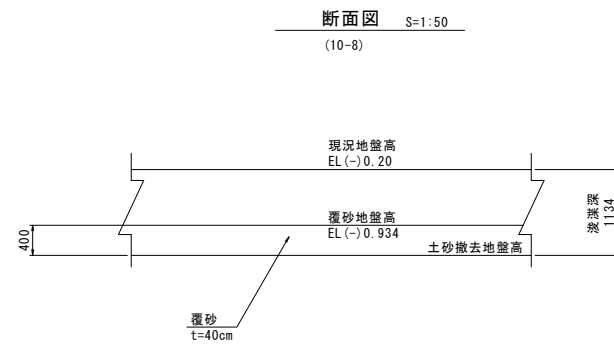

※覆砂は今回施工対象外


工事名	令和6年度 玉名横島海岸保全事業 堤防根固工（横島漁港工区）その他工事		
図面名	計画平面図(3)		
作成年月日			
縮尺	図示	図面番号	2 - 3/3
会社名			
事業者名	九州農政局 玉名横島海岸保全事業所		

計画横断図(1)
(横島漁港工区) S=1:200

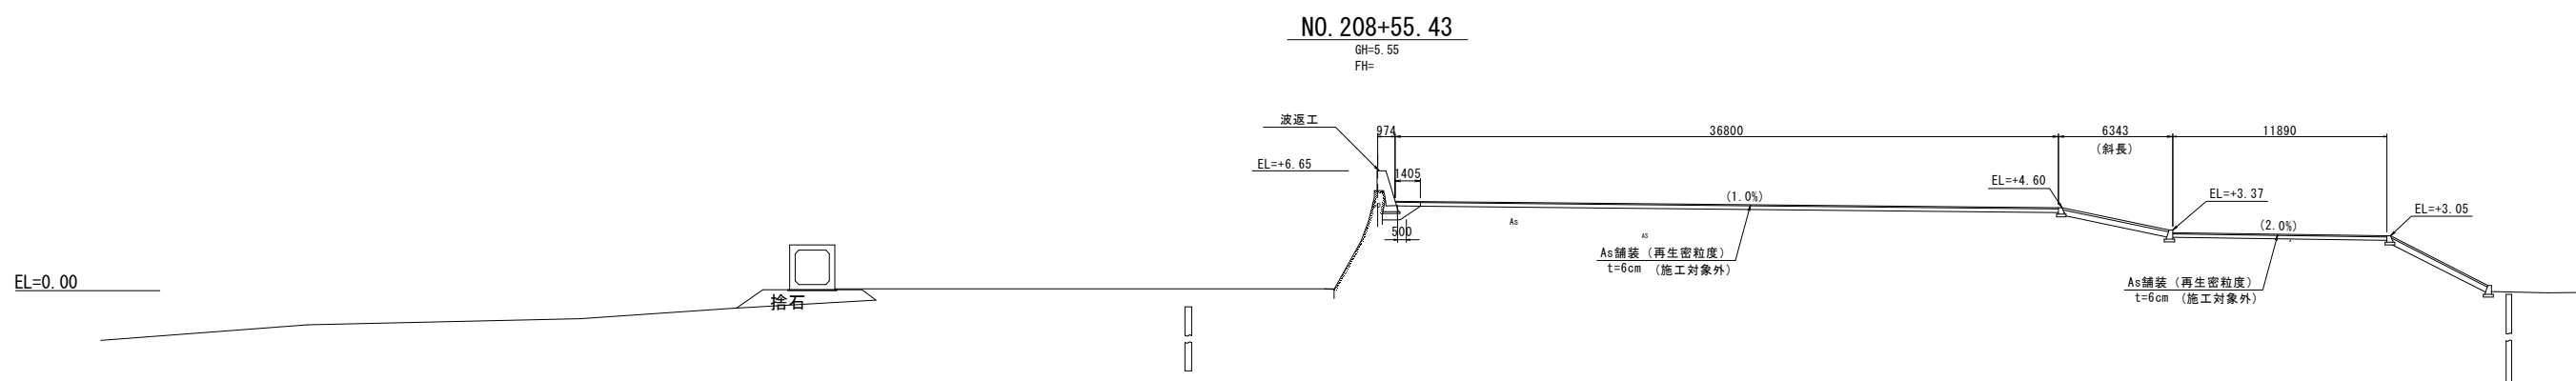


工事名	令和6年度 玉名横島海岸保全事業 堤防根固工(横島漁港工区)その他工事		
図面名	計画横断図(1)		
年月日			
尺度	S=1:200	図面番号	3 - 1/3
会社名			
事業(務)所名	九州農政局 玉名横島海岸保全事業所		

計画横断面図(2)
(第二工区 1) S=1:100

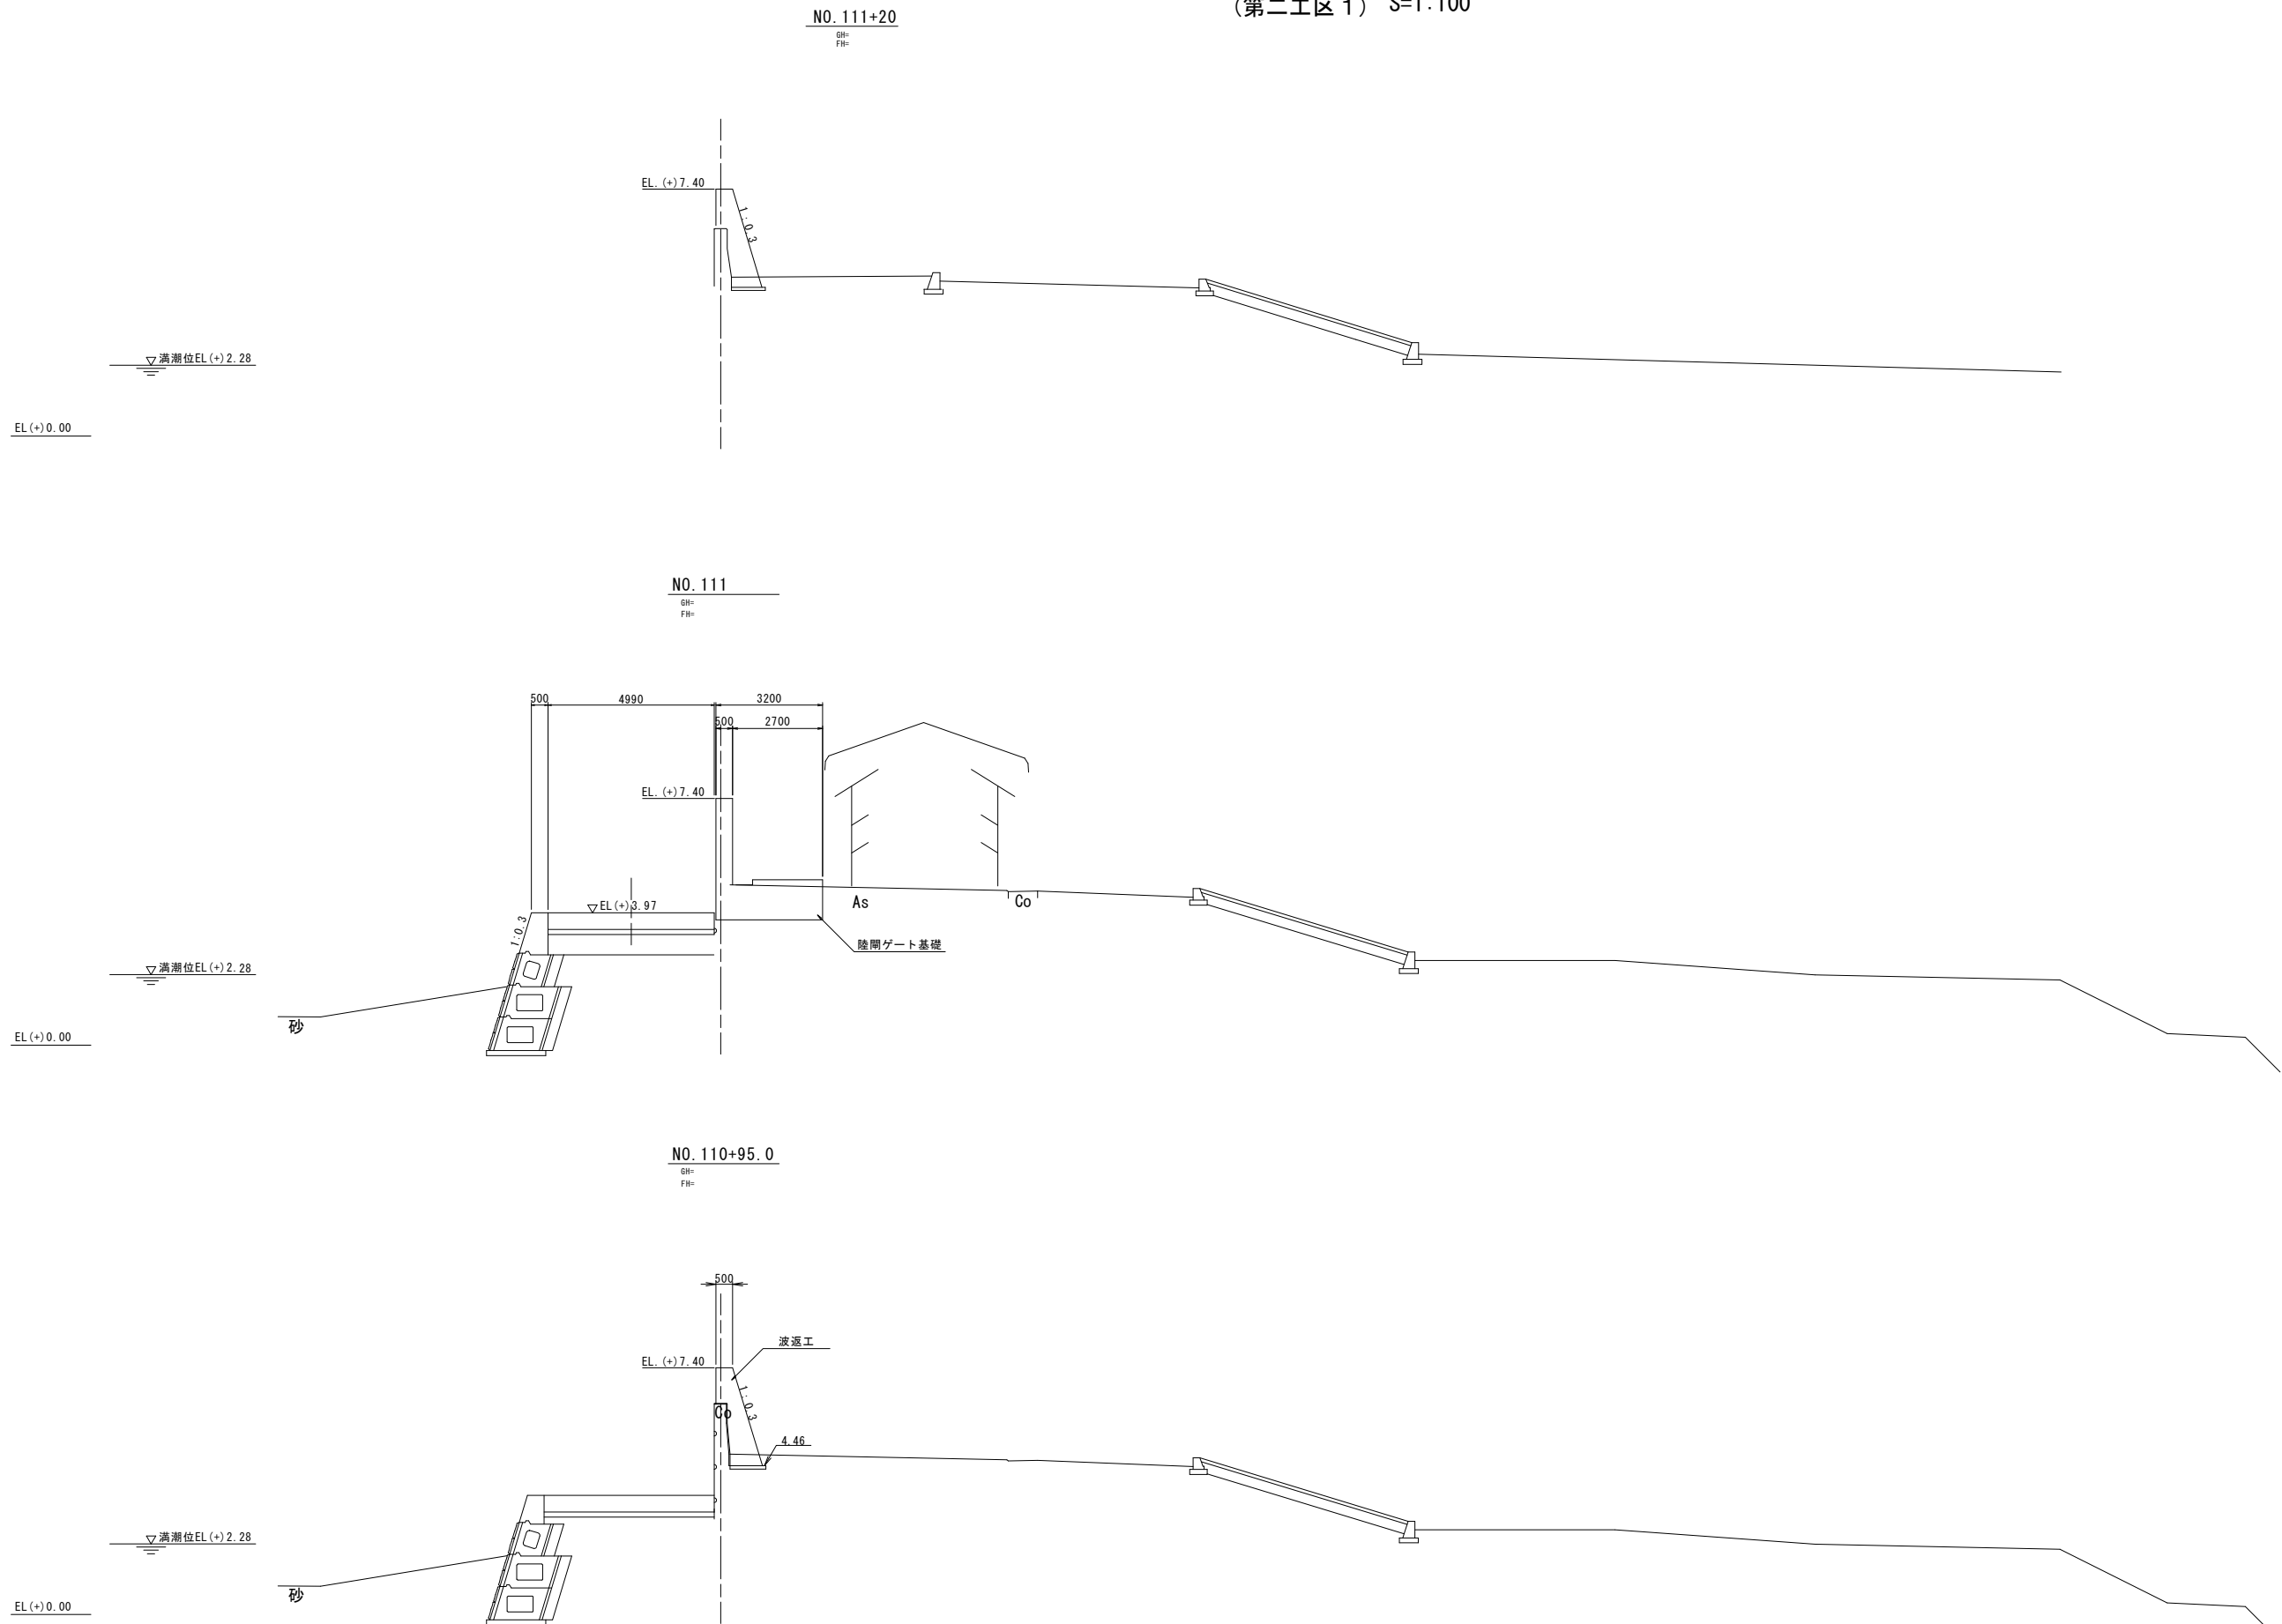

工事名	令和6年度 玉名横島海岸保全事業 堤防根固工(横島漁港工区)その他工事		
図面名	計画横断面図(2)		
作成年月日			
縮尺	S=1:100	図面番号	3 - 2/3
会社名			
事業者名	九州農政局 玉名横島海岸保全事業所		

計画横断面図(3)
(菊池工区 2) S=1:300

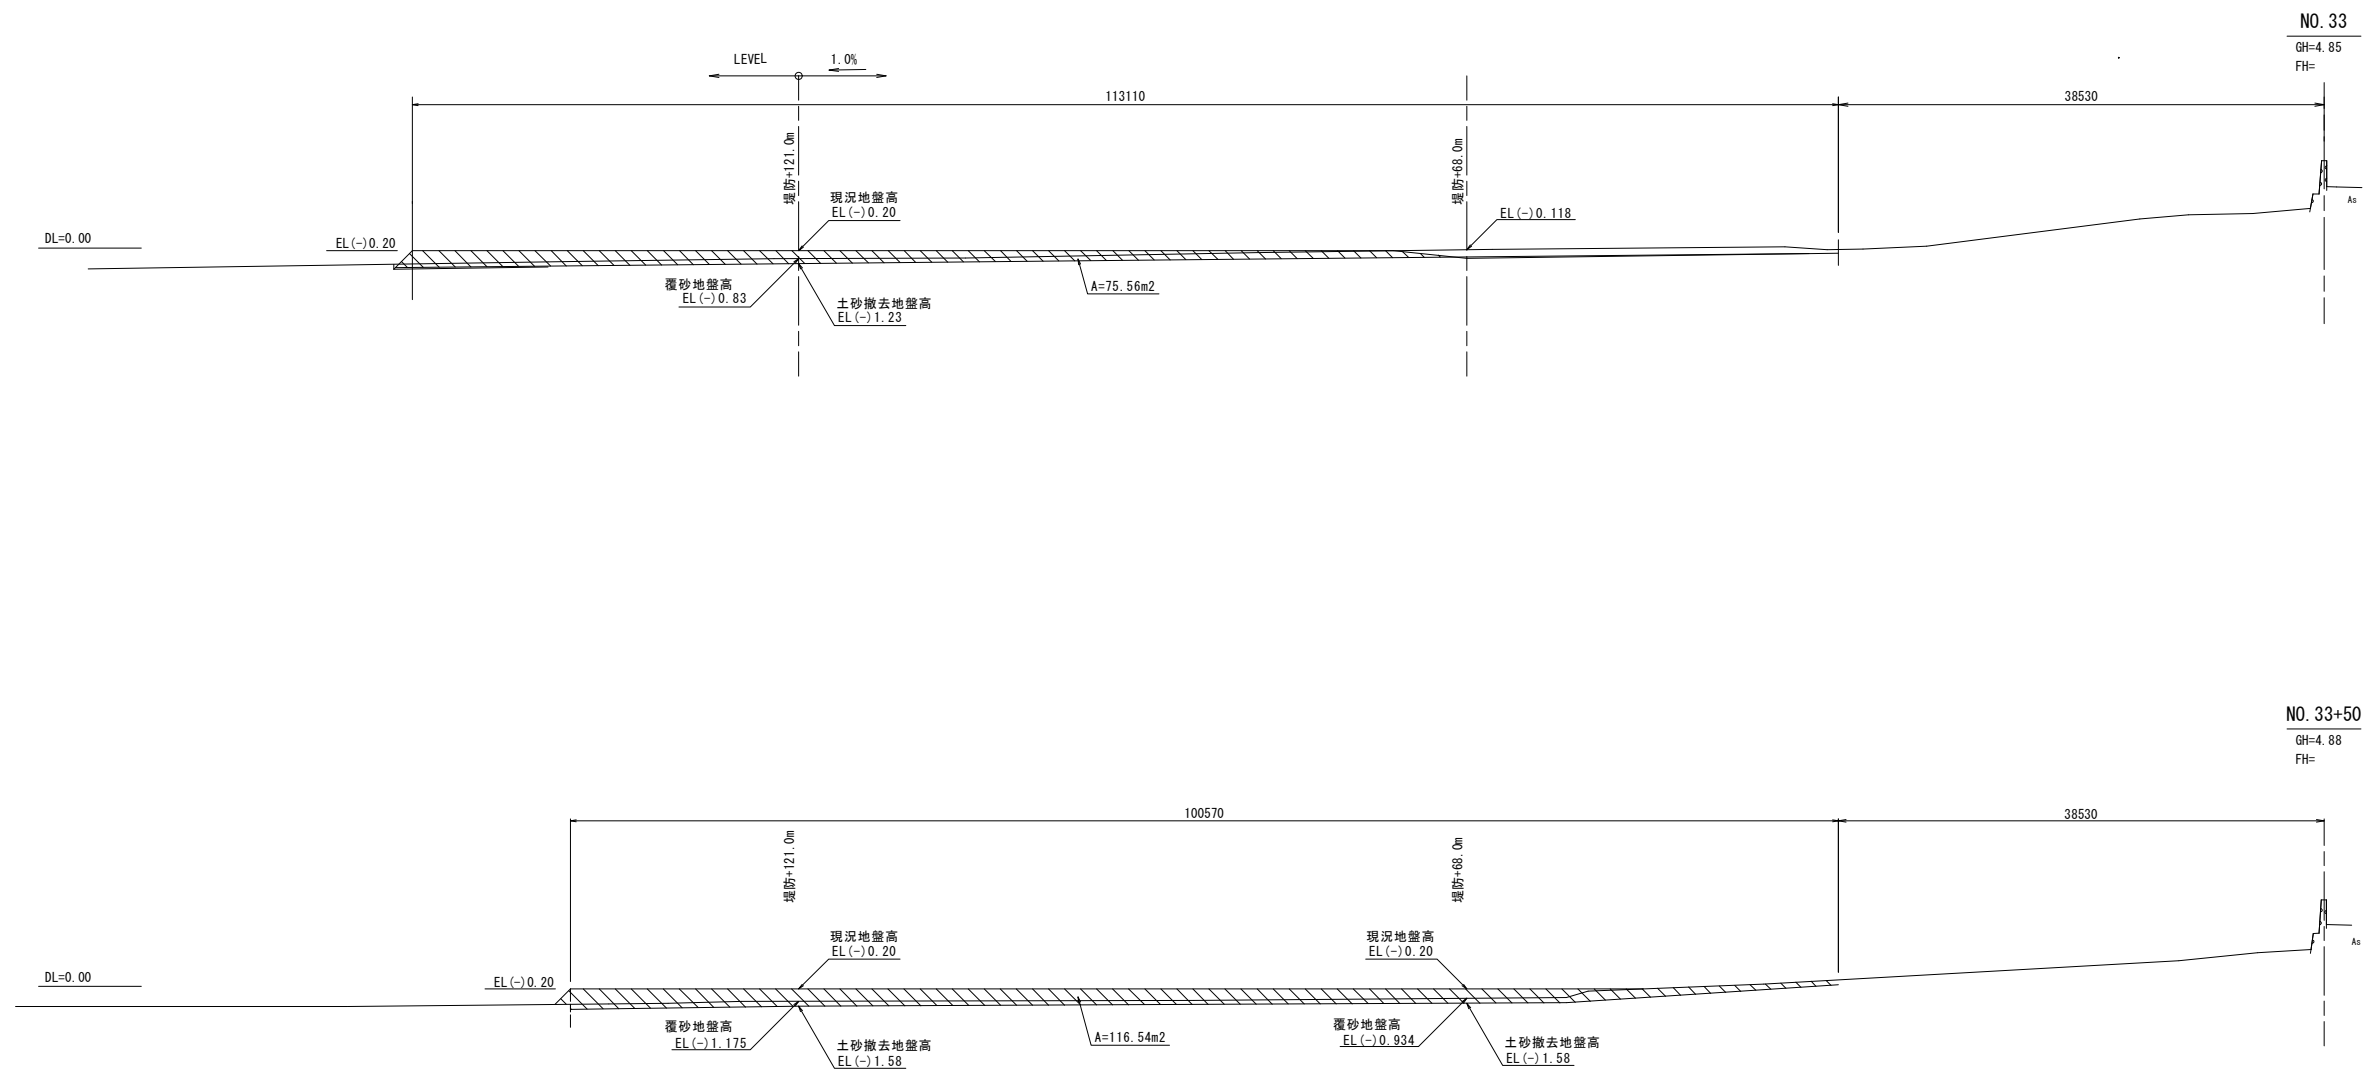


※覆砂は今回施工対象外

工事名	令和6年度 玉名横島海岸保全事業 堤防根固工（横島漁港工区）その他工事		
図面名	計画横断面図(3)		
作成年月日			
縮尺	1:300	図面番号	3 - 3/3
会社名			
事業者名	九州農政局 玉名横島海岸保全事業所		


斜路工計画平面図
(横島漁港工区)

平面図


S=1:250

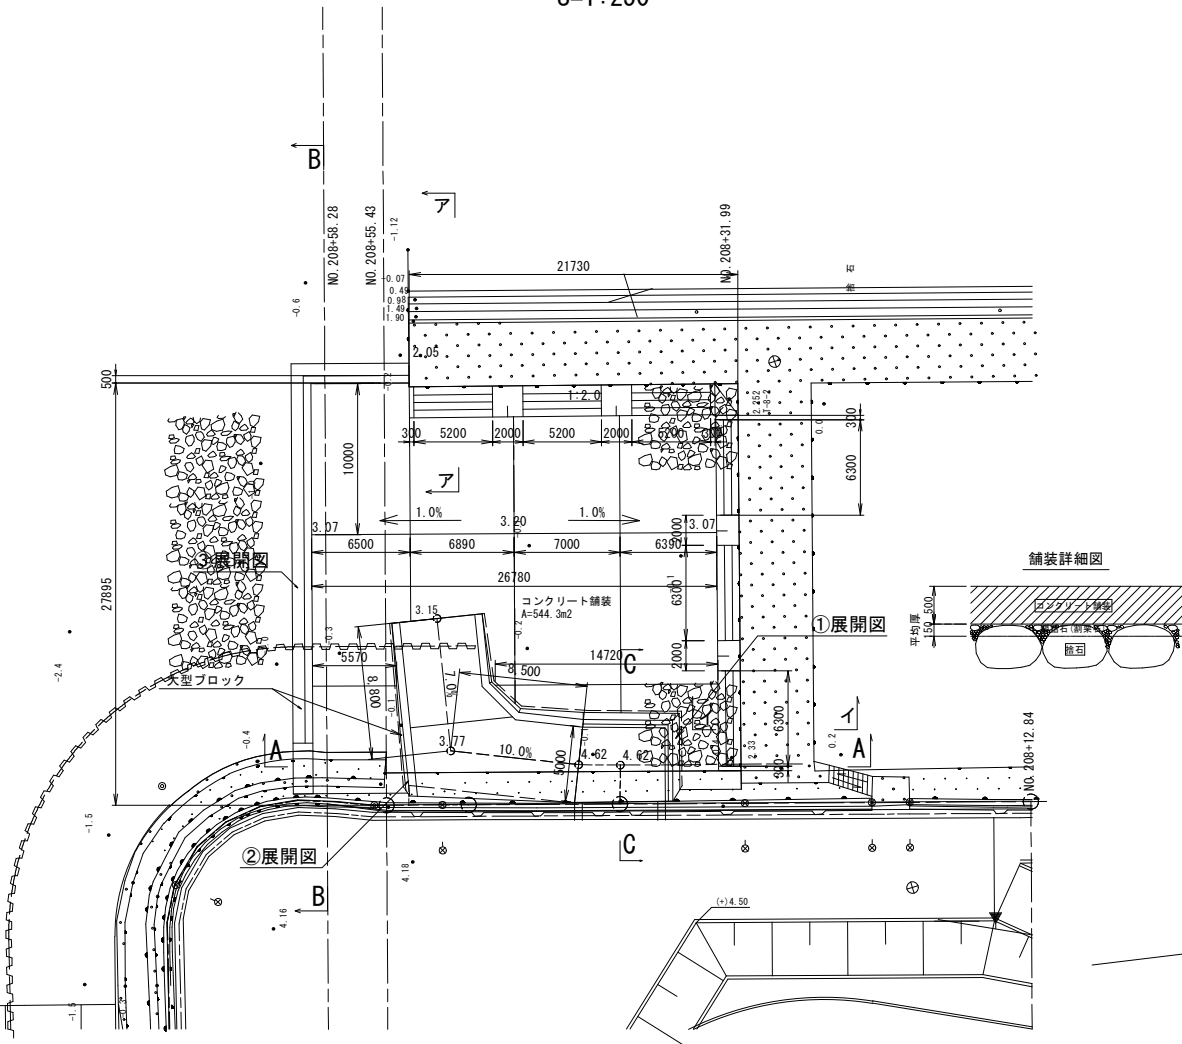

A-A断面

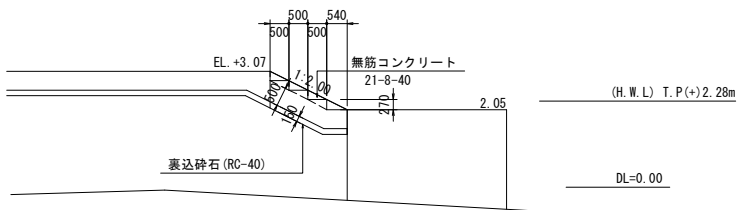


I-I断面

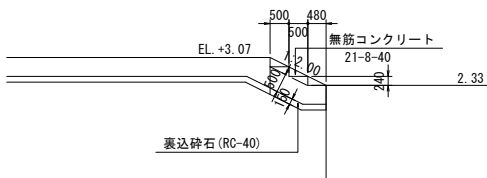


断面図①

A-A断面 S=1:100

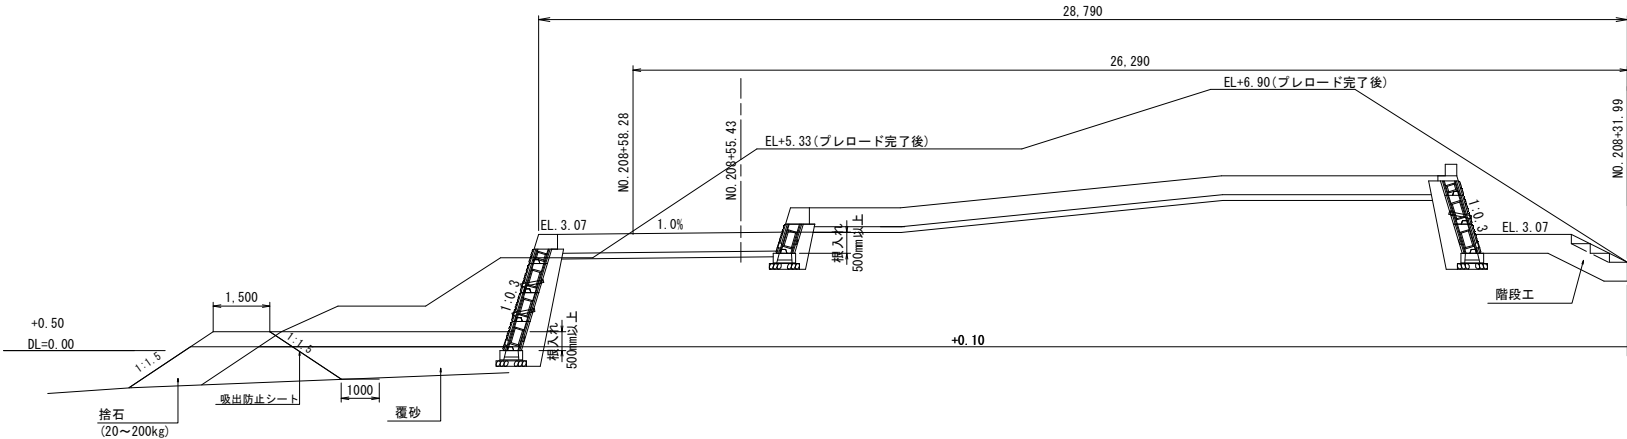


断面図② NO. 208+58.28 (208+55.43断面使用)

B-B断面

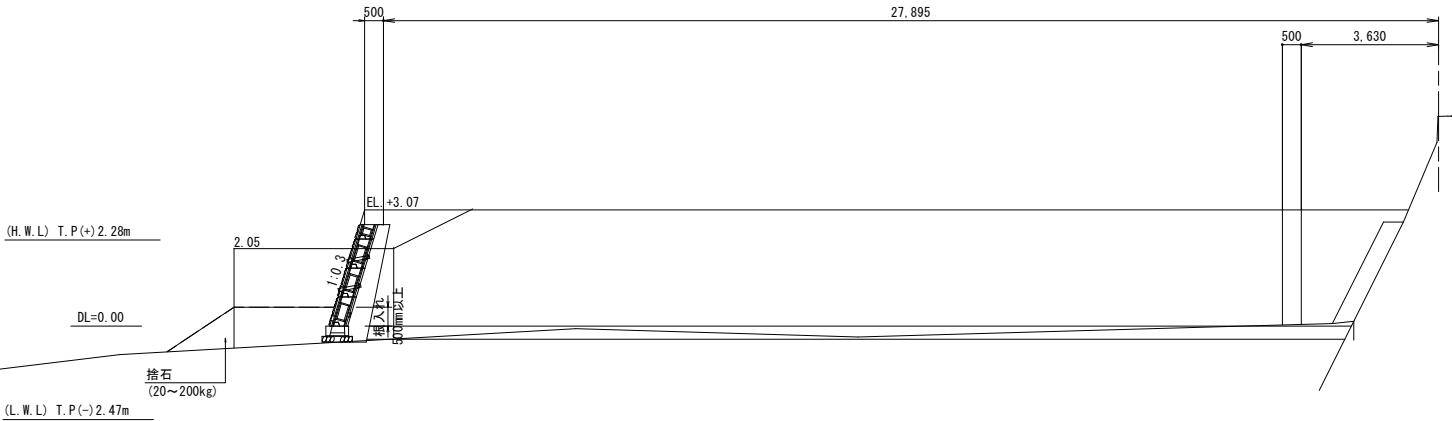

断面図③ (NO. 208+40.0)

C-C断面

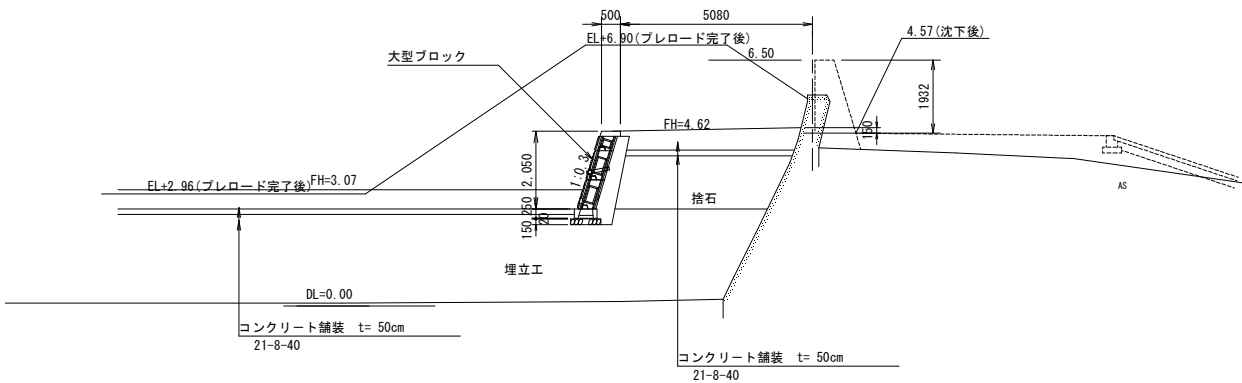


工事名	令和6年度 玉名横島海岸保全事業 堤防根固工(横島漁港工区)その他工事		
図面名	斜路工計画平面図		
作成年月日			
縮尺	図示	図面番号	4
会社名			
事業者名	九州農政局 玉名横島海岸保全事業所		

撤去工図

(横島漁港工区)

平面図


S=1:250

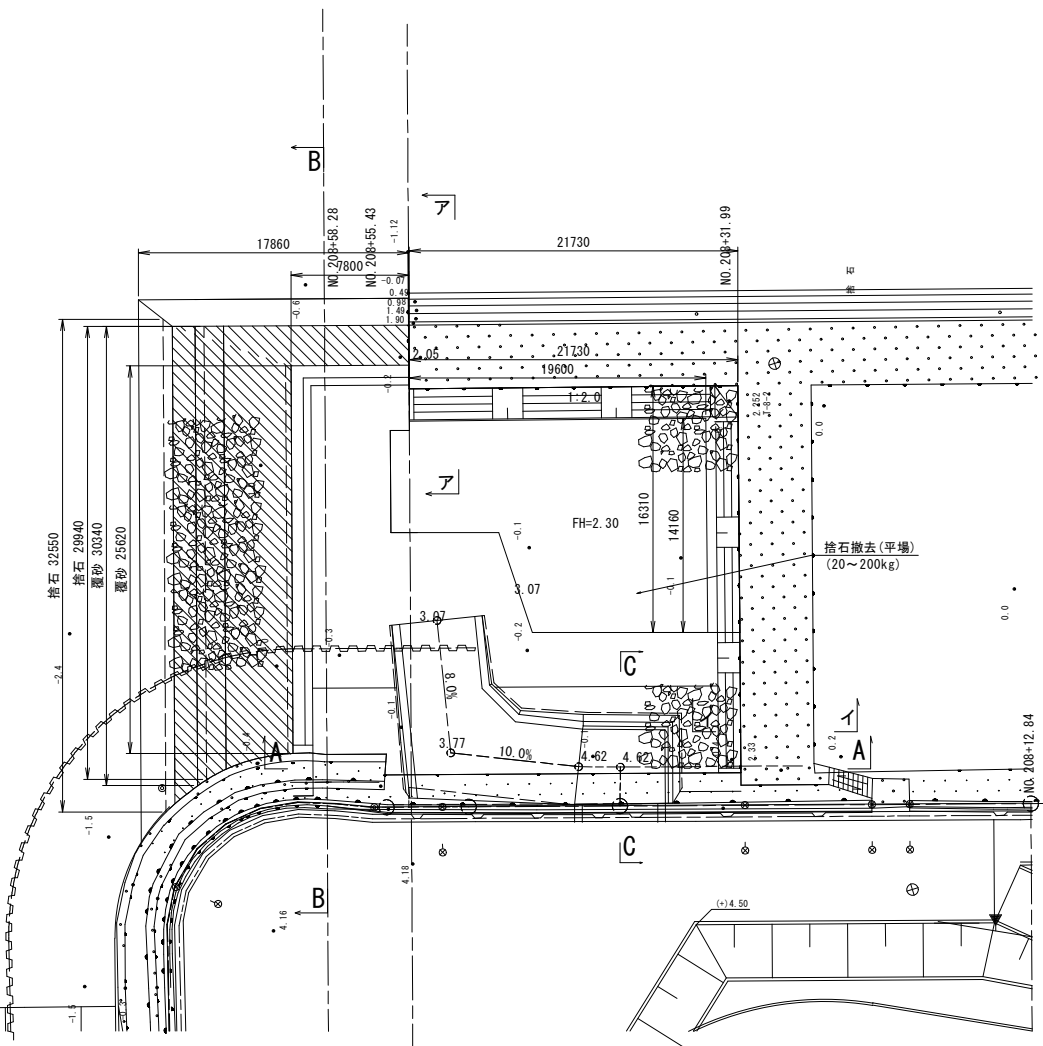

断面図①

A-A断面


S=1:100

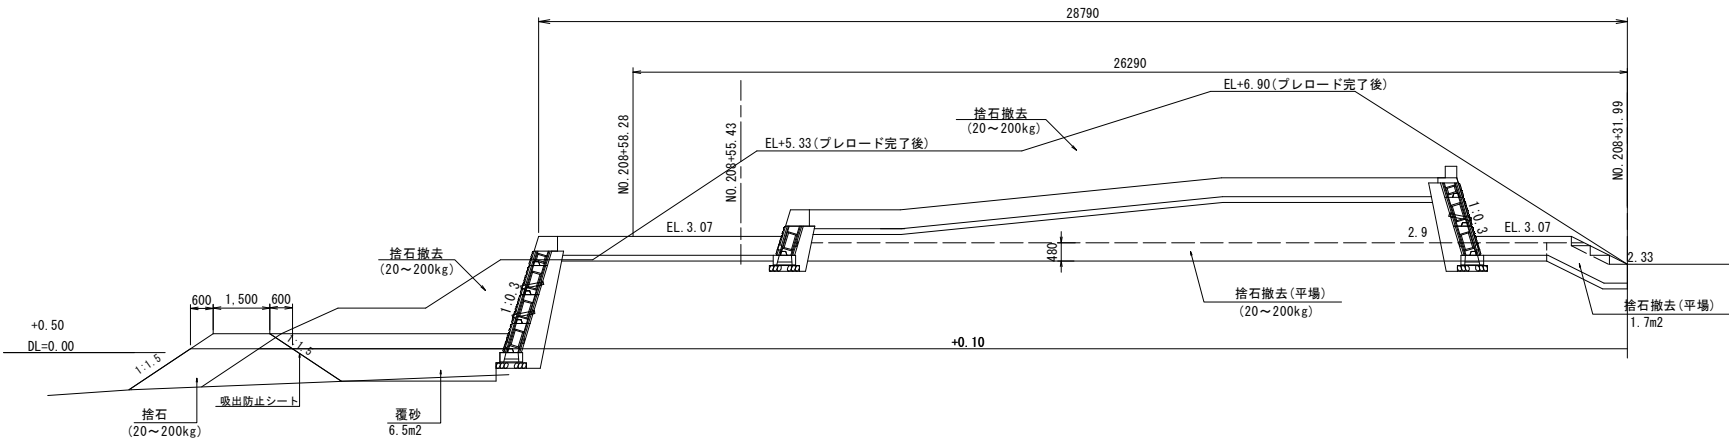

断面図②

NO. 208+58.28


B-B断面

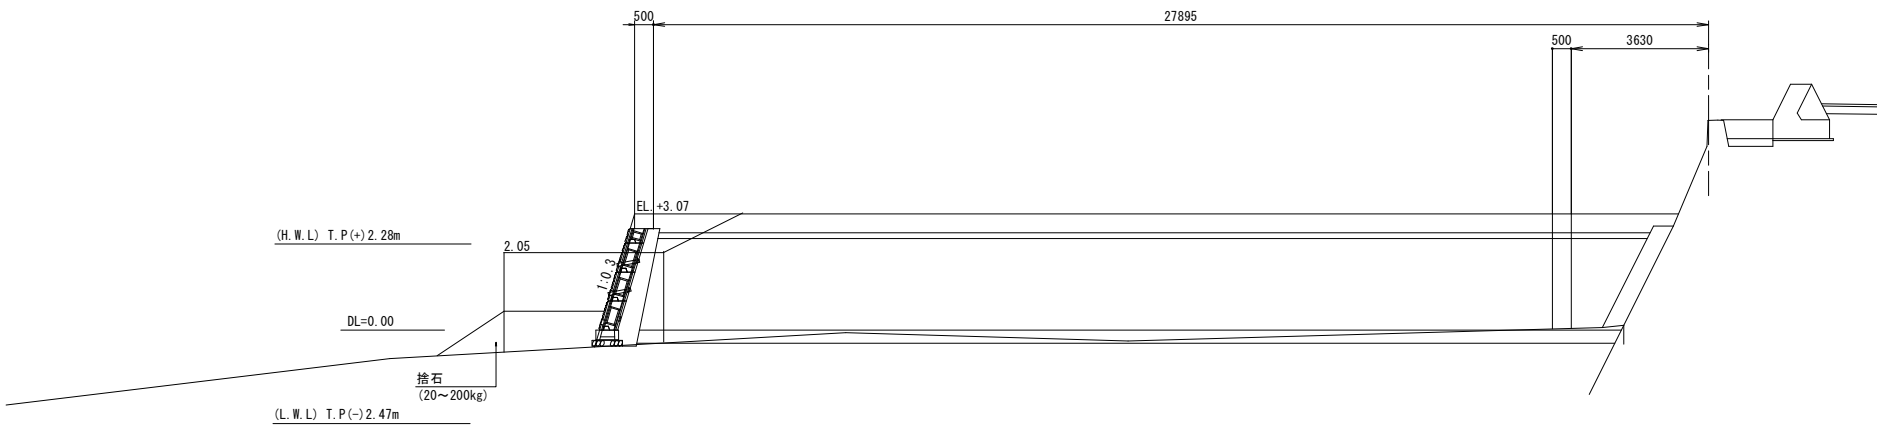

断面図③

NO. 208+40.0

C-C断面

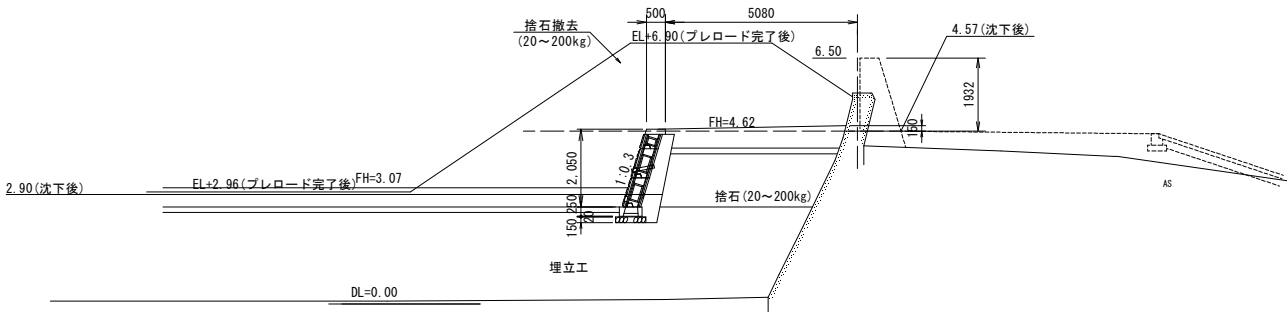


工事名	令和6年度 玉名横島海岸保全事業 堤防根固工（横島漁港工区）その他工事		
図面名	撤去工図		
作成年月日			
縮尺	図示	図面番号	5
会社名			
事業者名	九州農政局 玉名横島海岸保全事業所		

ブロック積擁壁工 展開図(1)

(横島漁港工区)


①展開図

S=1:50

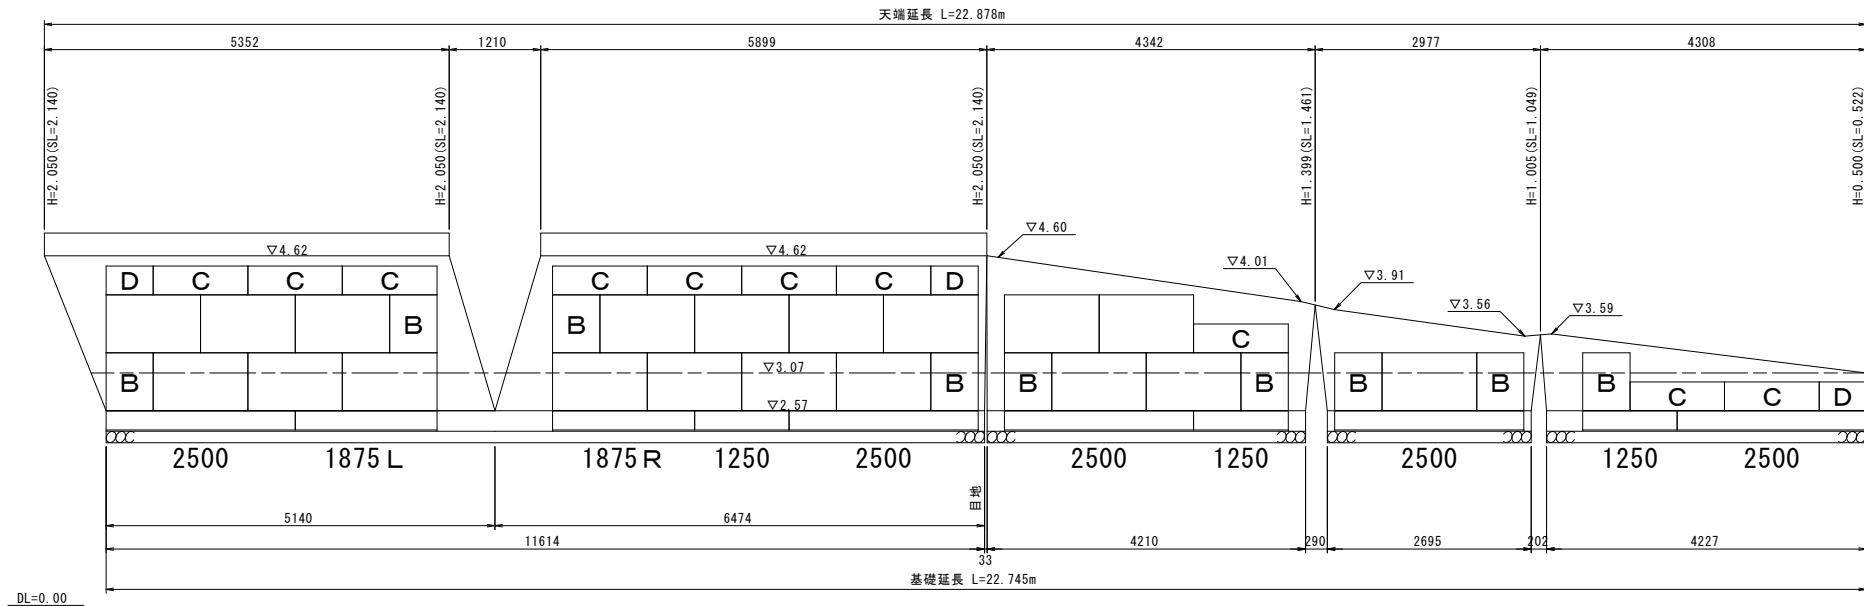


②展開図

S=1:50

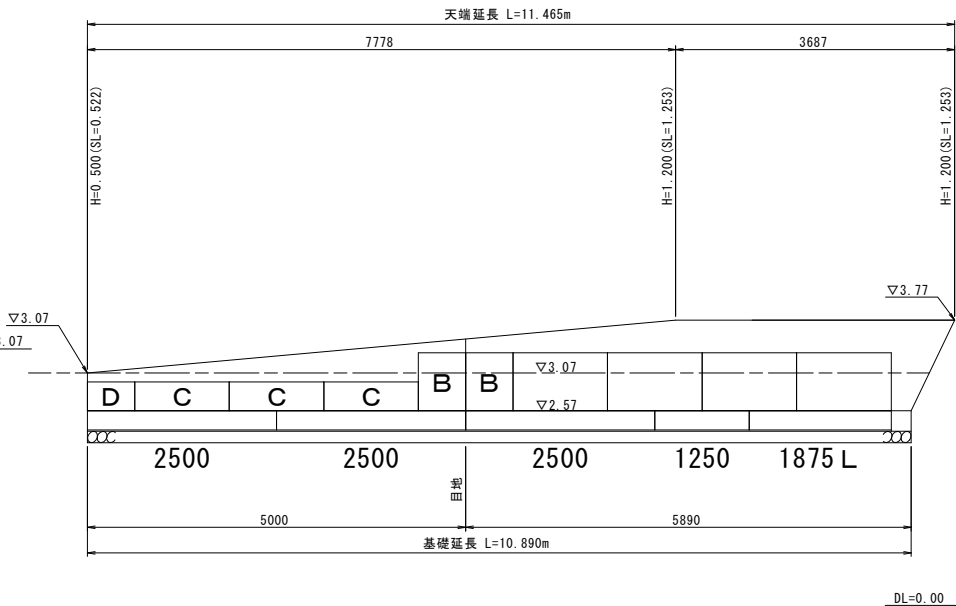

③展開図





S=1:50

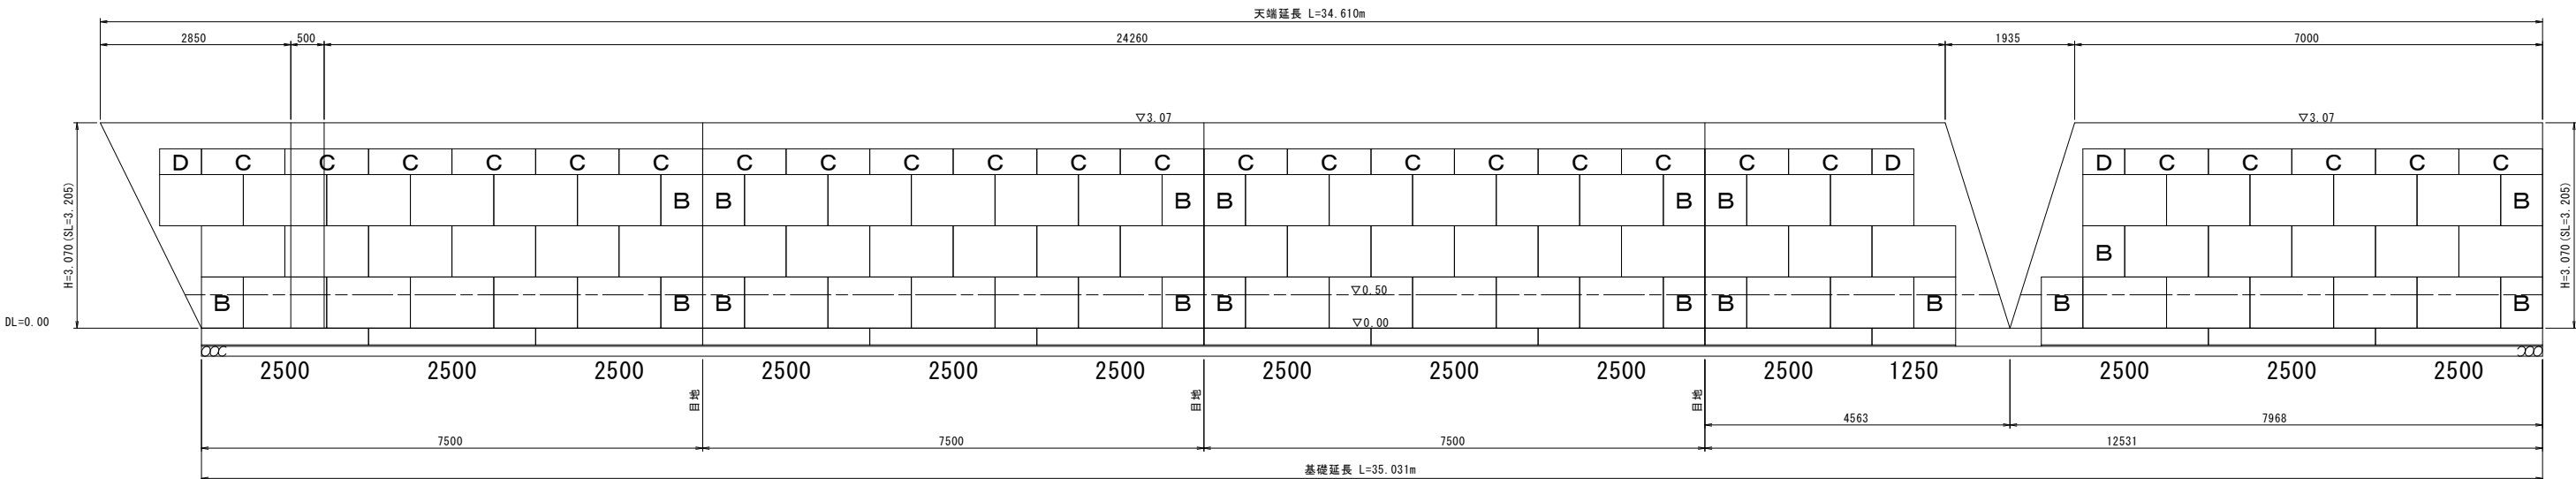

※本展開図に目地伸びは考慮しておりません。

工事名	令和6年度 玉名横島海岸保全事業 堤防根固工（横島漁港工区）その他工事		
図面名	ブロック積擁壁工 展開図(1)		
作成年月日			
縮尺	1:50	図面番号	6 - 1/2
会社名			
事業者名	九州農政局 玉名横島海岸保全事業所		


ブロック積擁壁工 展開図(2)
(横島漁港工区)

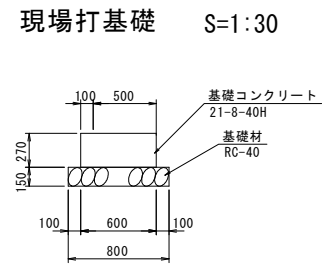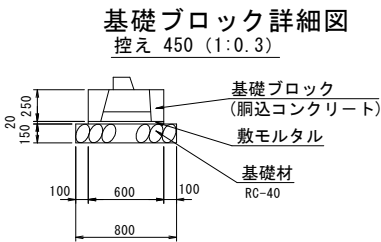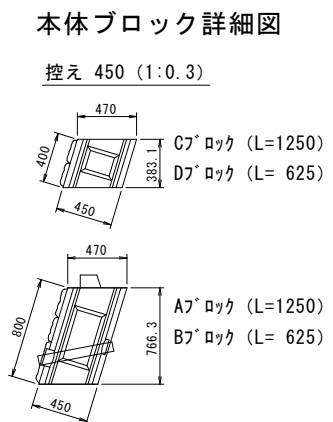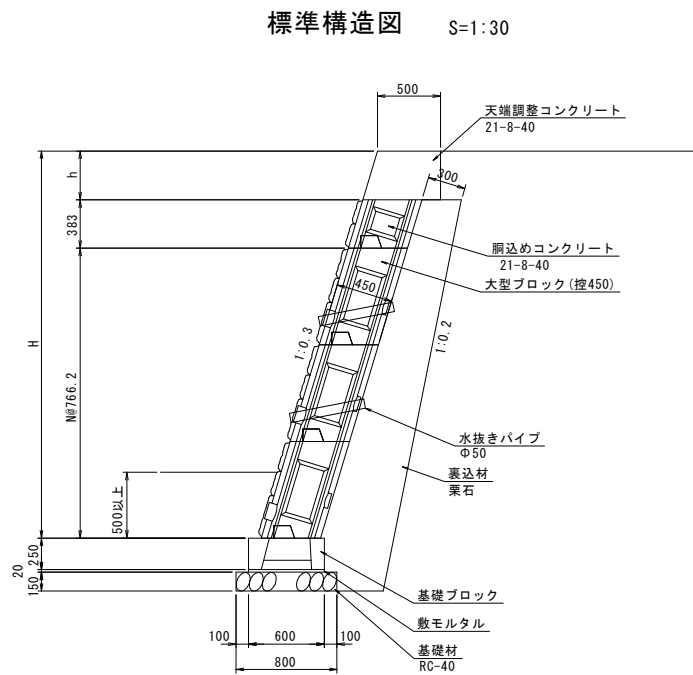

※本展開図に目地伸びは考慮しておりません。

工事名	令和6年度 玉名横島海岸保全事業 堤防根固工（横島漁港工区）その他工事		
図面名	ブロック積擁壁工 展開図(2)		
作成年月日			
縮尺	1:30	図面番号	6 - 2/2
会社名			
事業者名	九州農政局 玉名横島海岸保全事業所		

陸閘土木構造図(1)
(横島漁港工区 No. 208+40) S=1:100

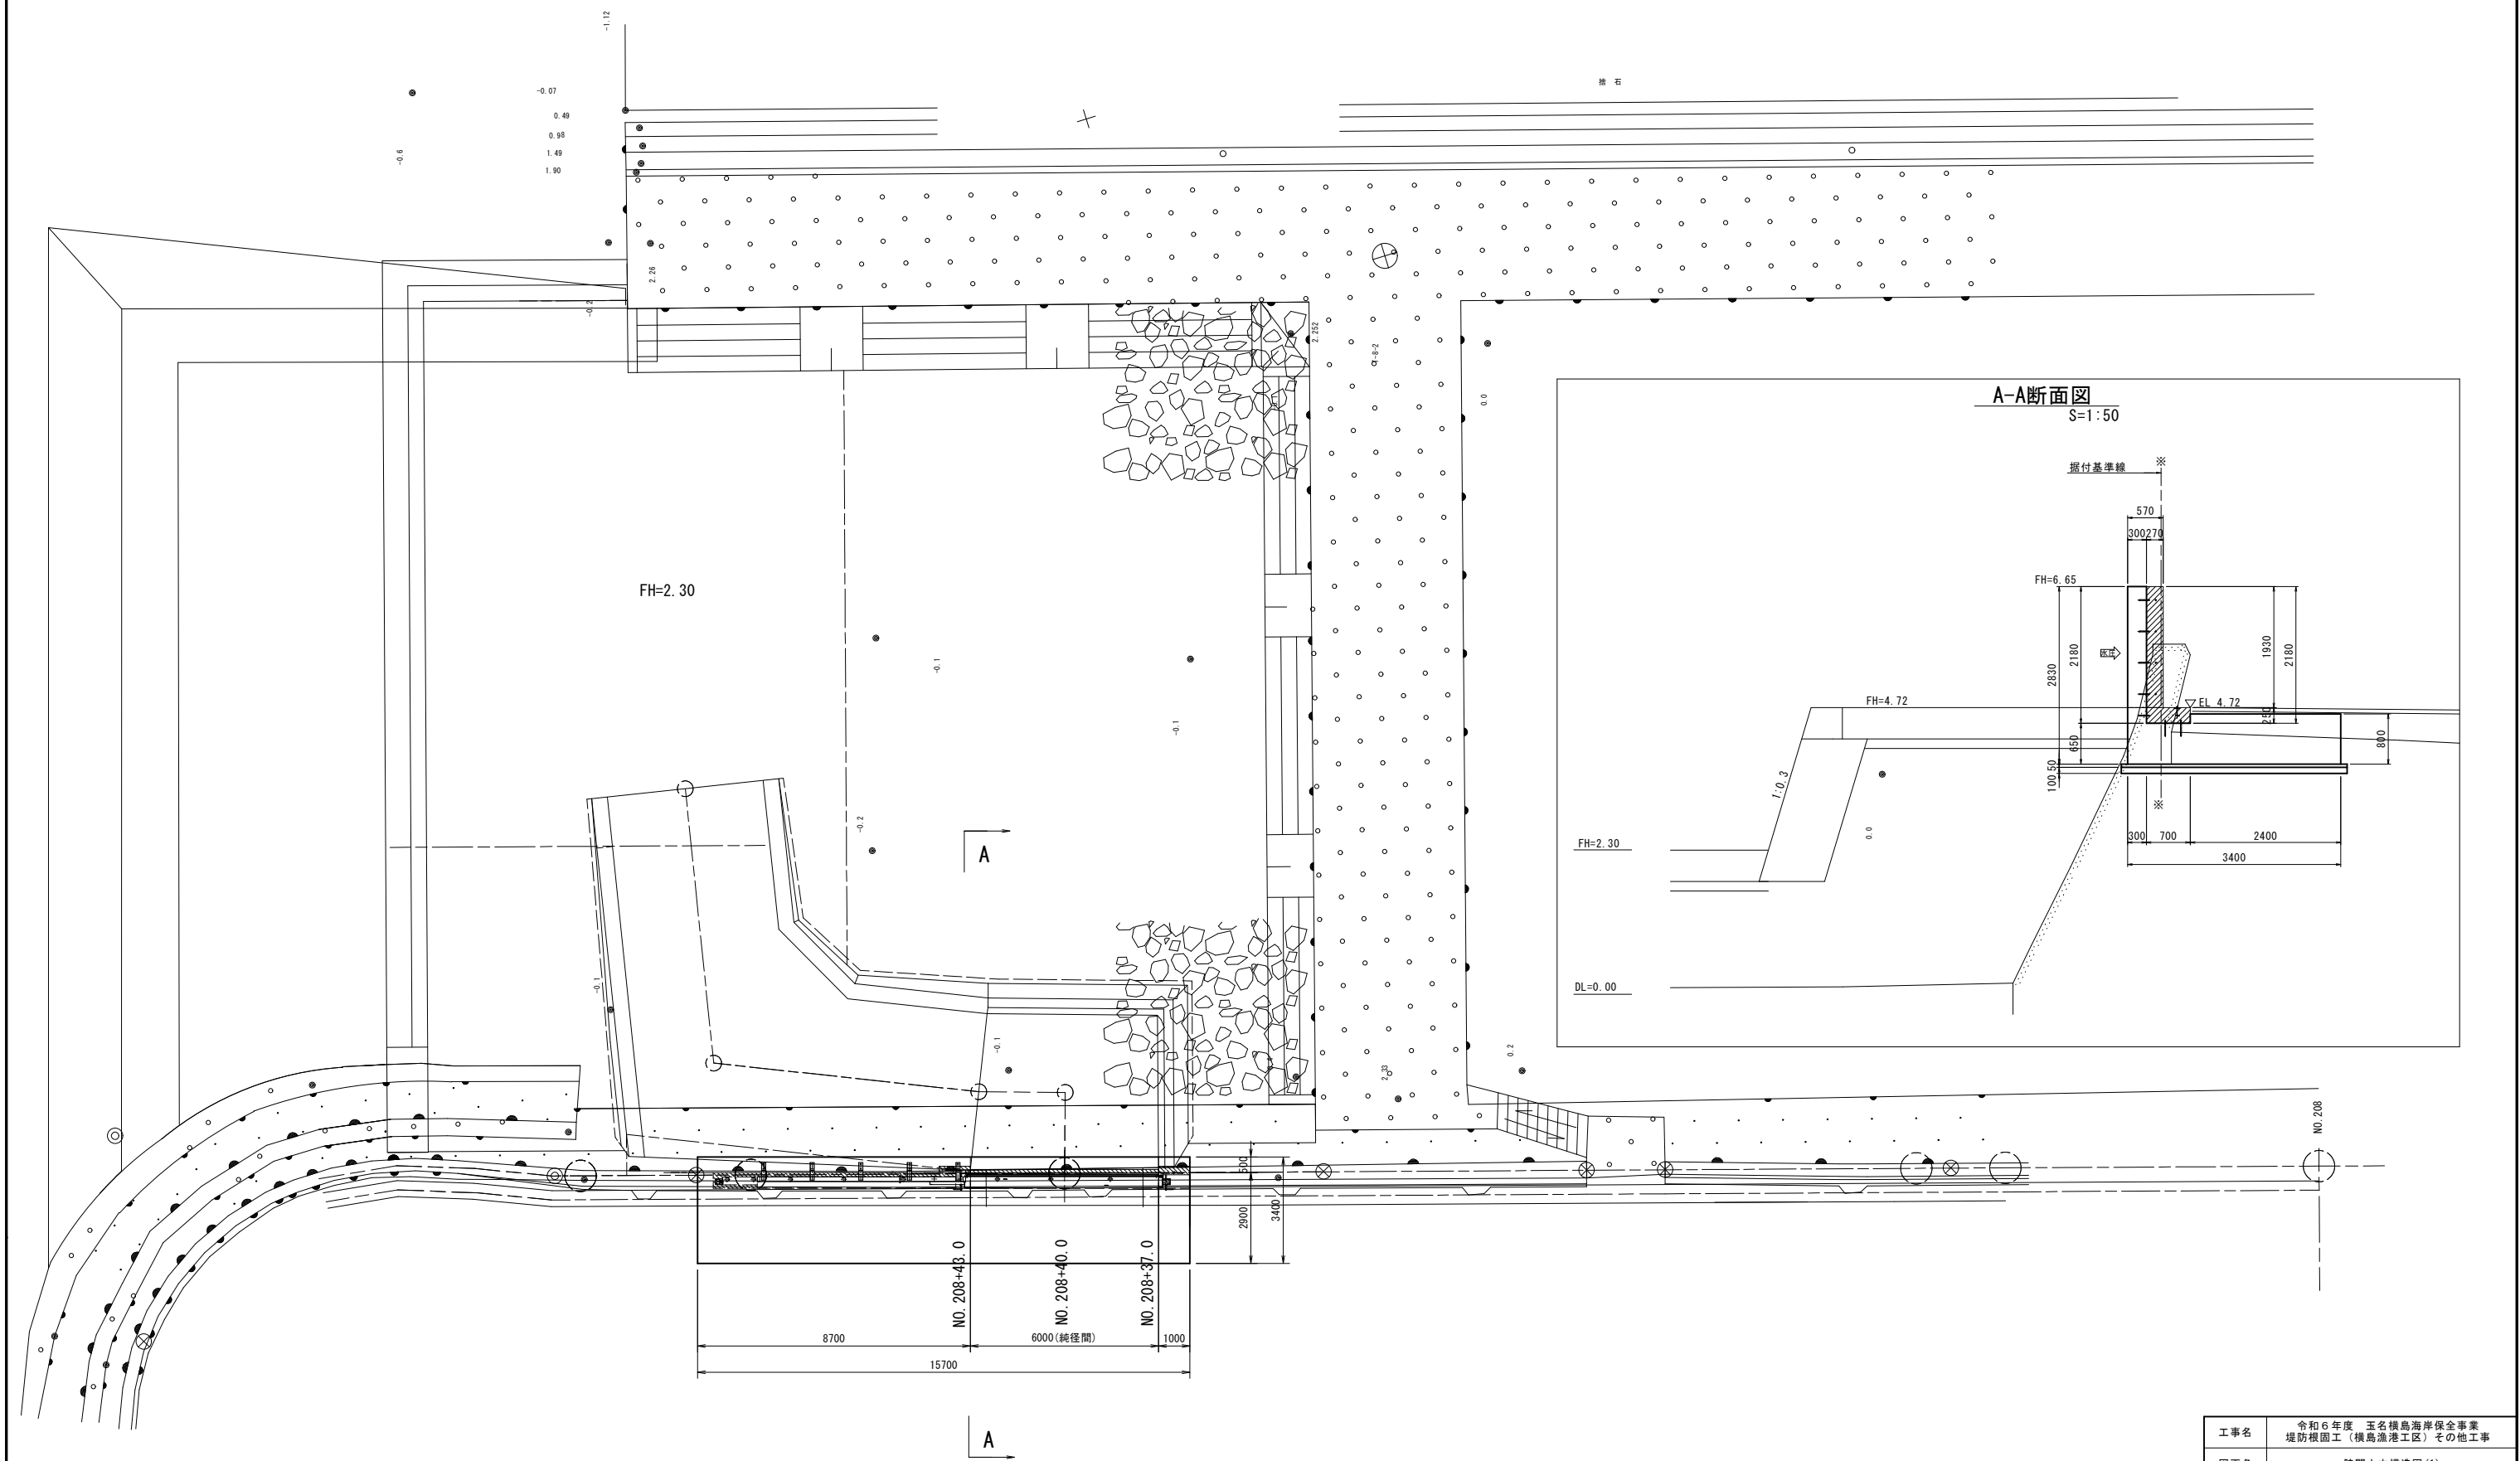


工事名	令和6年度 玉名横島海岸保全事業 堤防根固工（横島漁港工区）その他工事		
図面名	陸閘土木構造図(1)		
作成年月日			
縮尺	図示	図面番号	7 - 1/12
会社名			
事業者名	九州農政局 玉名横島海岸保全事業所		



陸閘土木構造図(2)

(横島漁港工区 No. 208+40) S=1:30


正面図

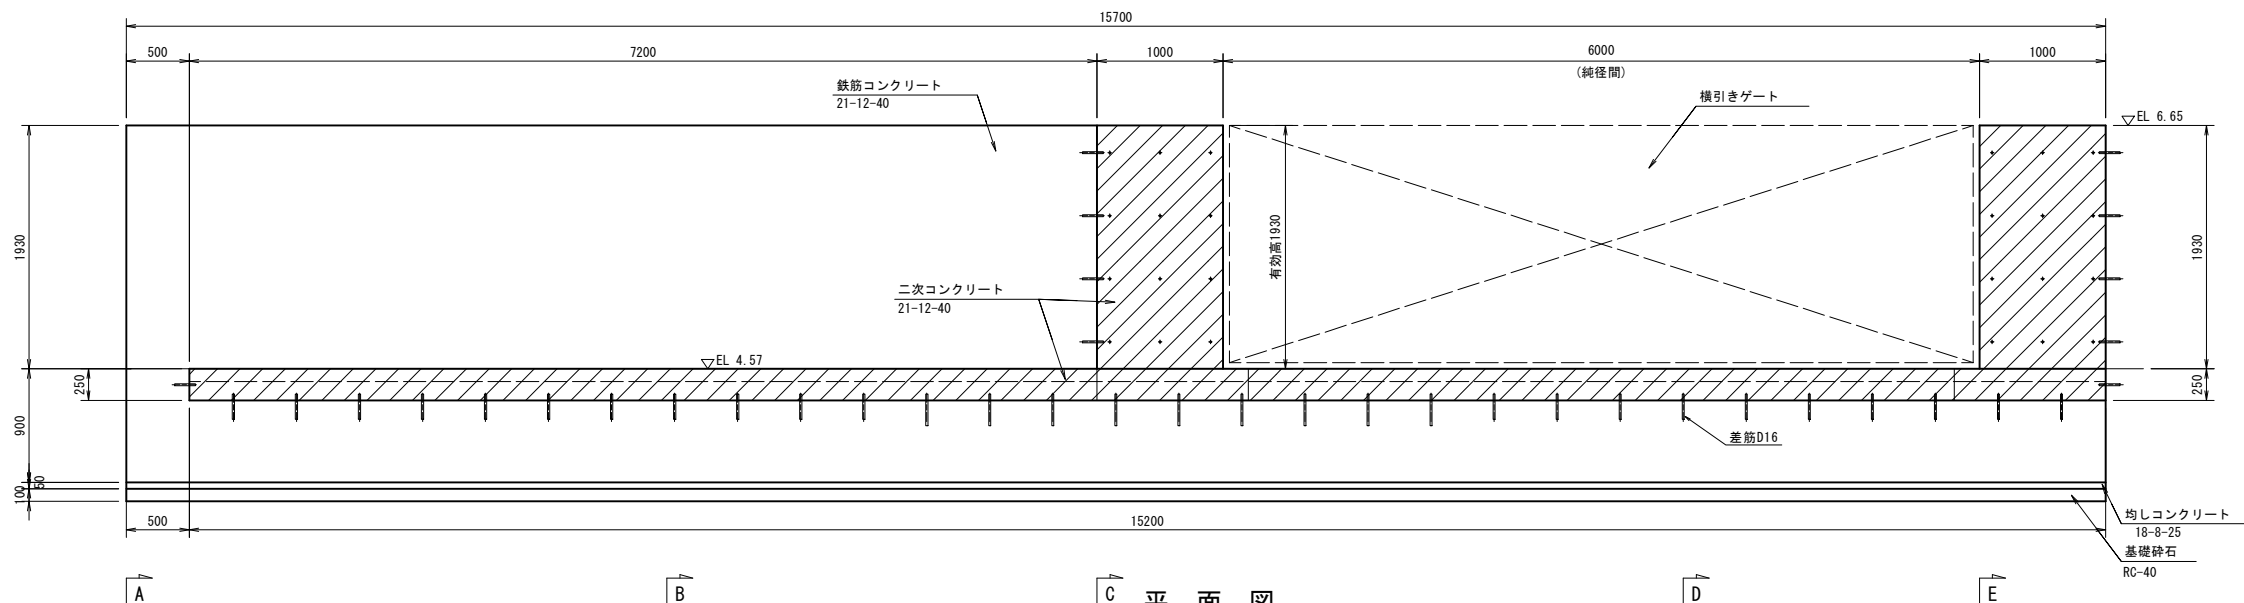

平面図



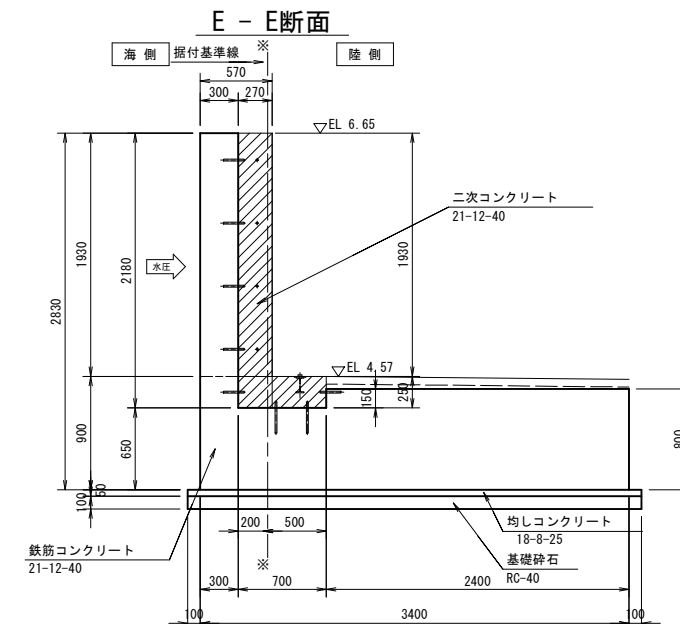
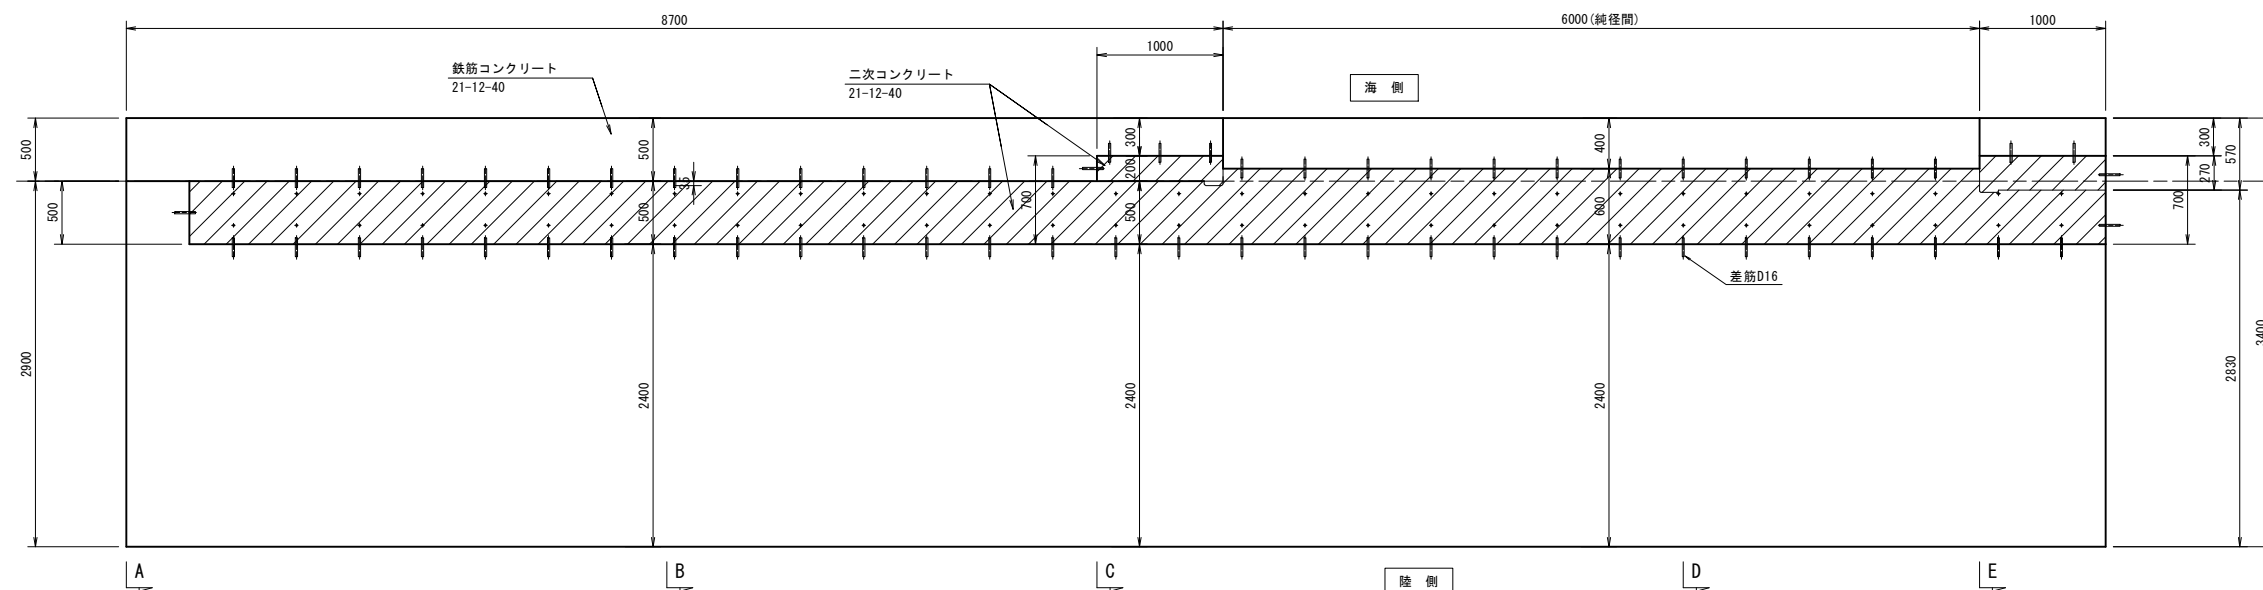


D-D断面

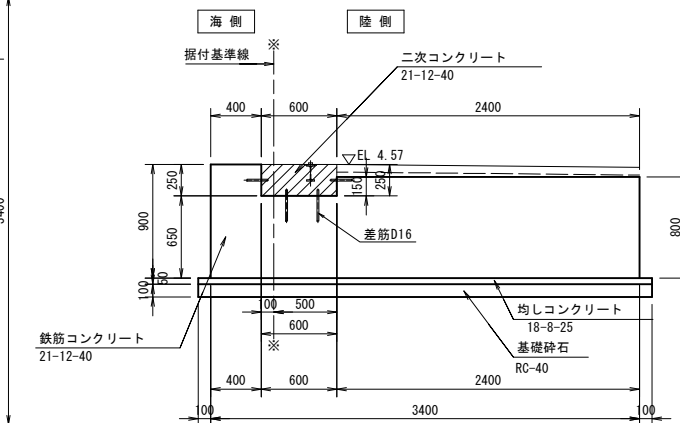

差し筋詳細図

(S=1:5)

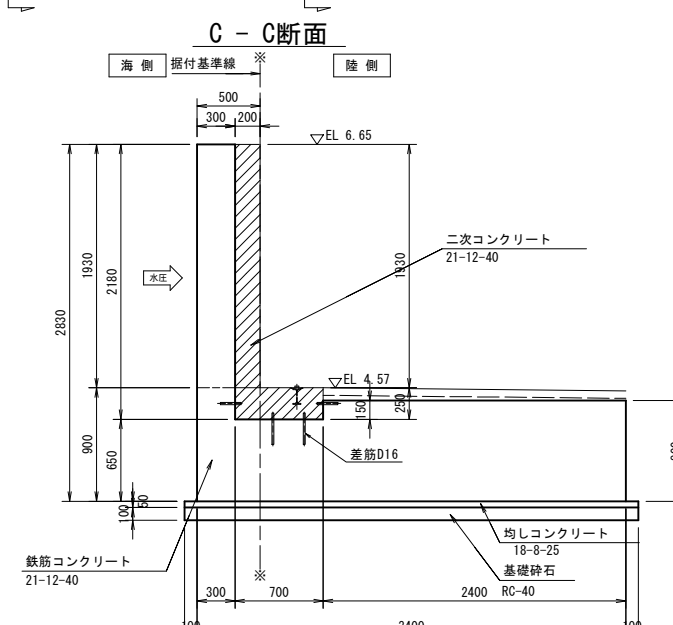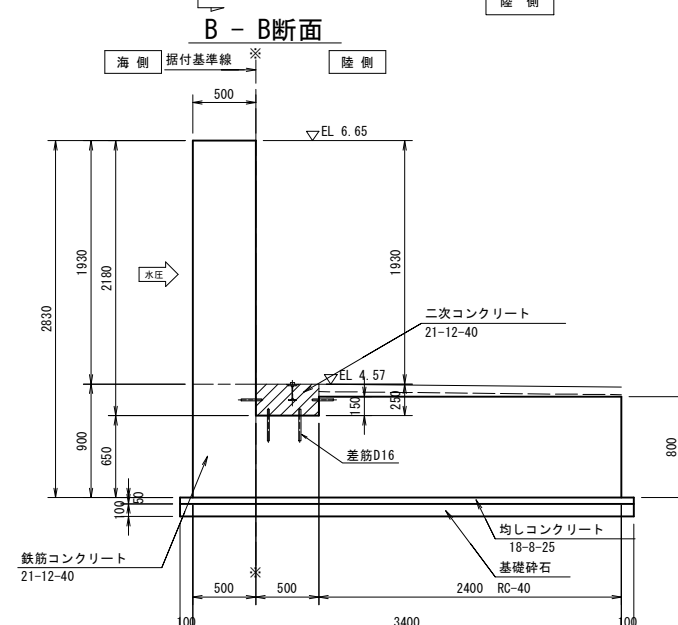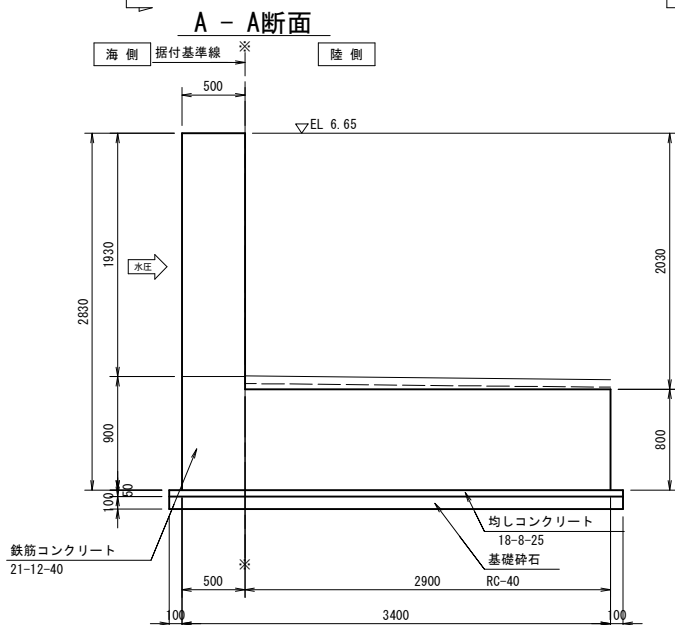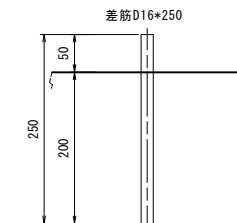


工事名	令和6年度 玉名横島海岸保全事業 堤防根固工(横島漁港工区)その他工事		
図面名	陸閘土木構造図(2)		
作成年月日			
縮尺	1:30	図面番号	7-2/12
会社名			
事業者名	九州農政局 玉名横島海岸保全事業所		


陸閘土木構造図(3)

(横島漁港工区 No. 208+40) S=1:30
(配筋図1/4)

底版上面

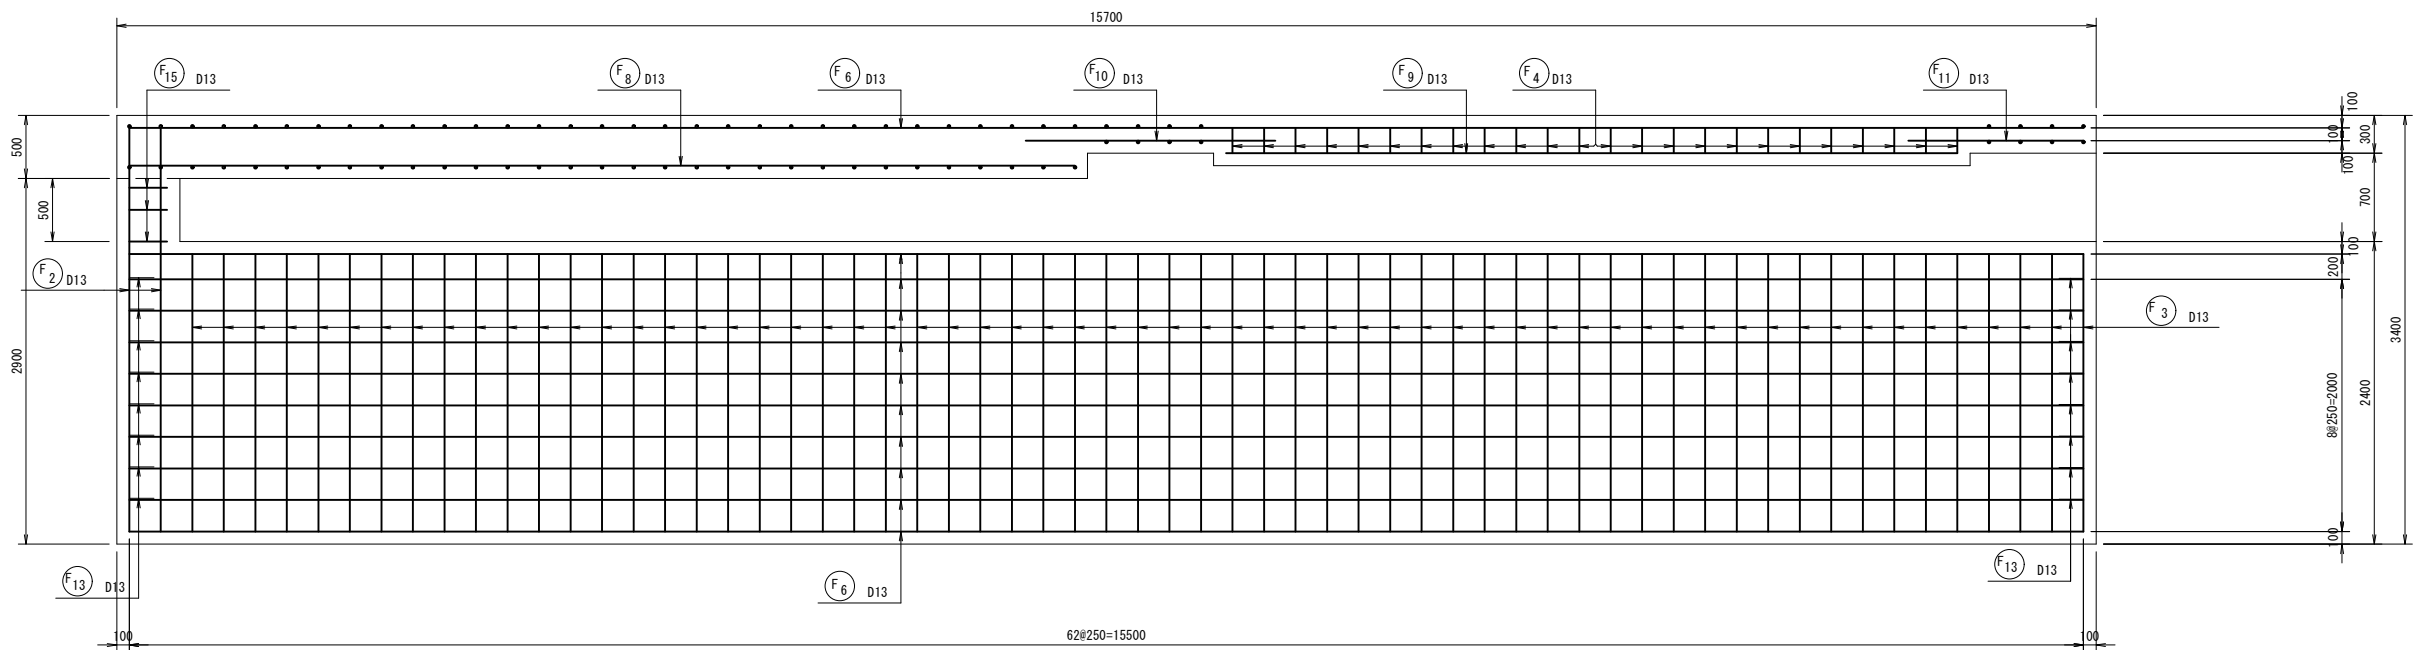

底版中段面

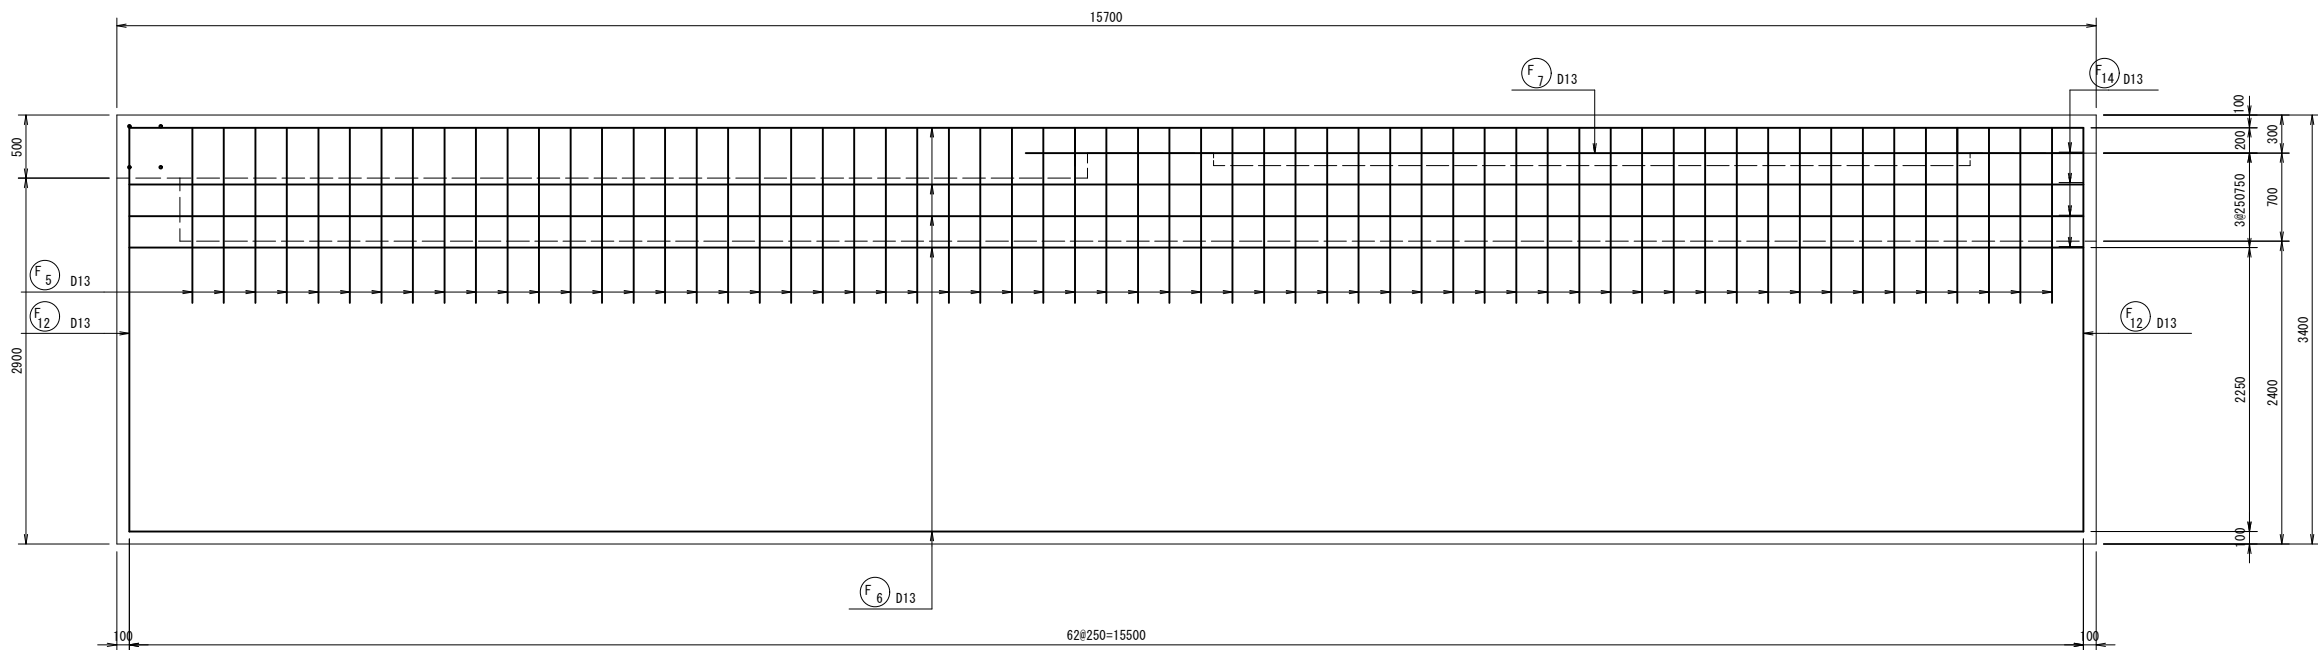


工事名	令和6年度 玉名横島海岸保全事業 堤防根固工(横島漁港工区)その他工事		
図面名	陸閘土木構造図(3)		
作成年月日			
縮尺	1:30	図面番号	7 - 3/12
会社名			
事業者名	九州農政局 玉名横島海岸保全事業所		


陸閘土木構造図(4)

(横島漁港工区 No. 208+40) S=1:30
(配筋図2/4)

底版下面

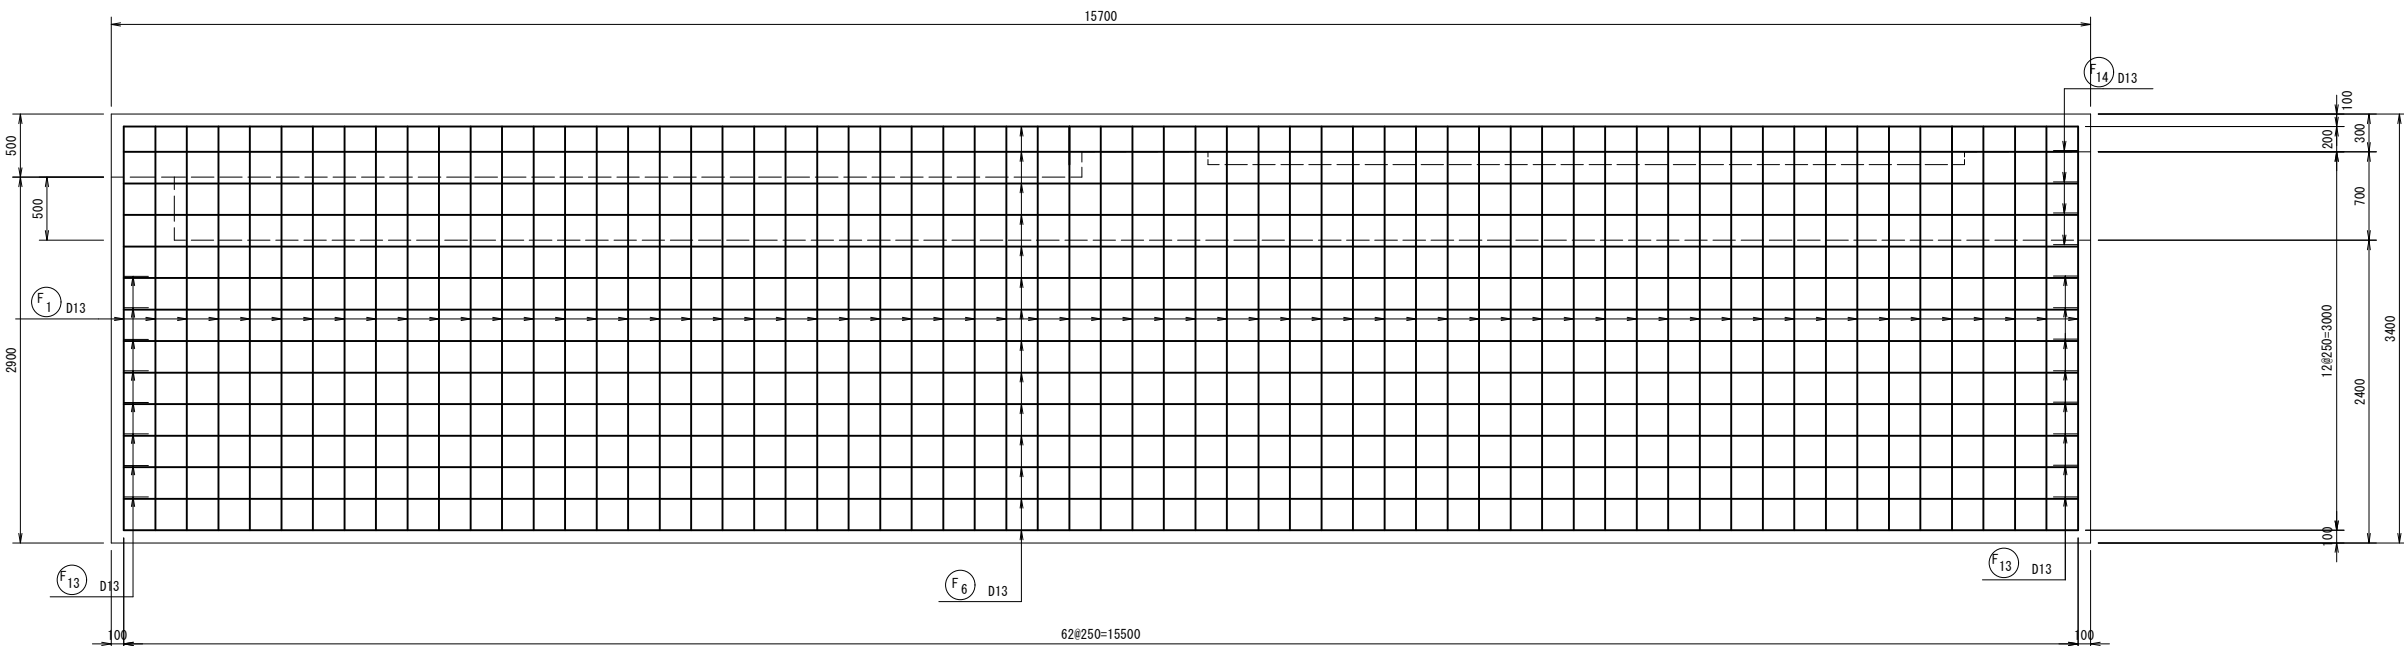

側壁背面

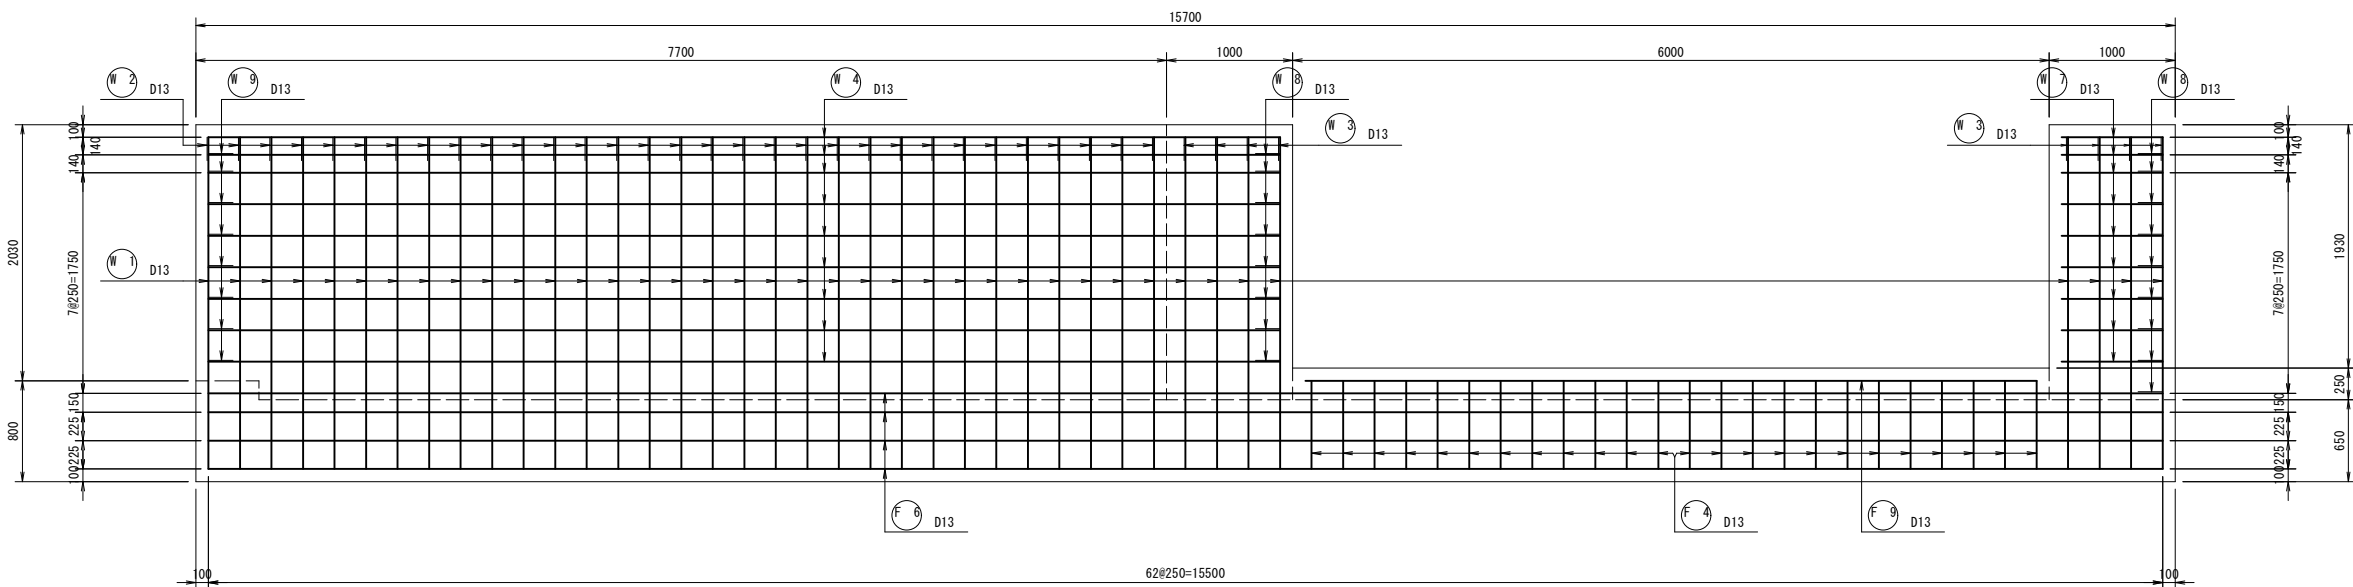


工事名	令和6年度 玉名横島海岸保全事業 堤防根固工(横島漁港工区)その他工事		
図面名	陸閘土木構造図(4)		
作成年月日			
縮尺	1:30	図面番号	7 - 4/12
会社名			
事業者名	九州農政局 玉名横島海岸保全事業所		

陸閘土木構造図(5)

(横島漁港工区 No. 208+40) S=1:30
(配筋図3/4)




側壁前面

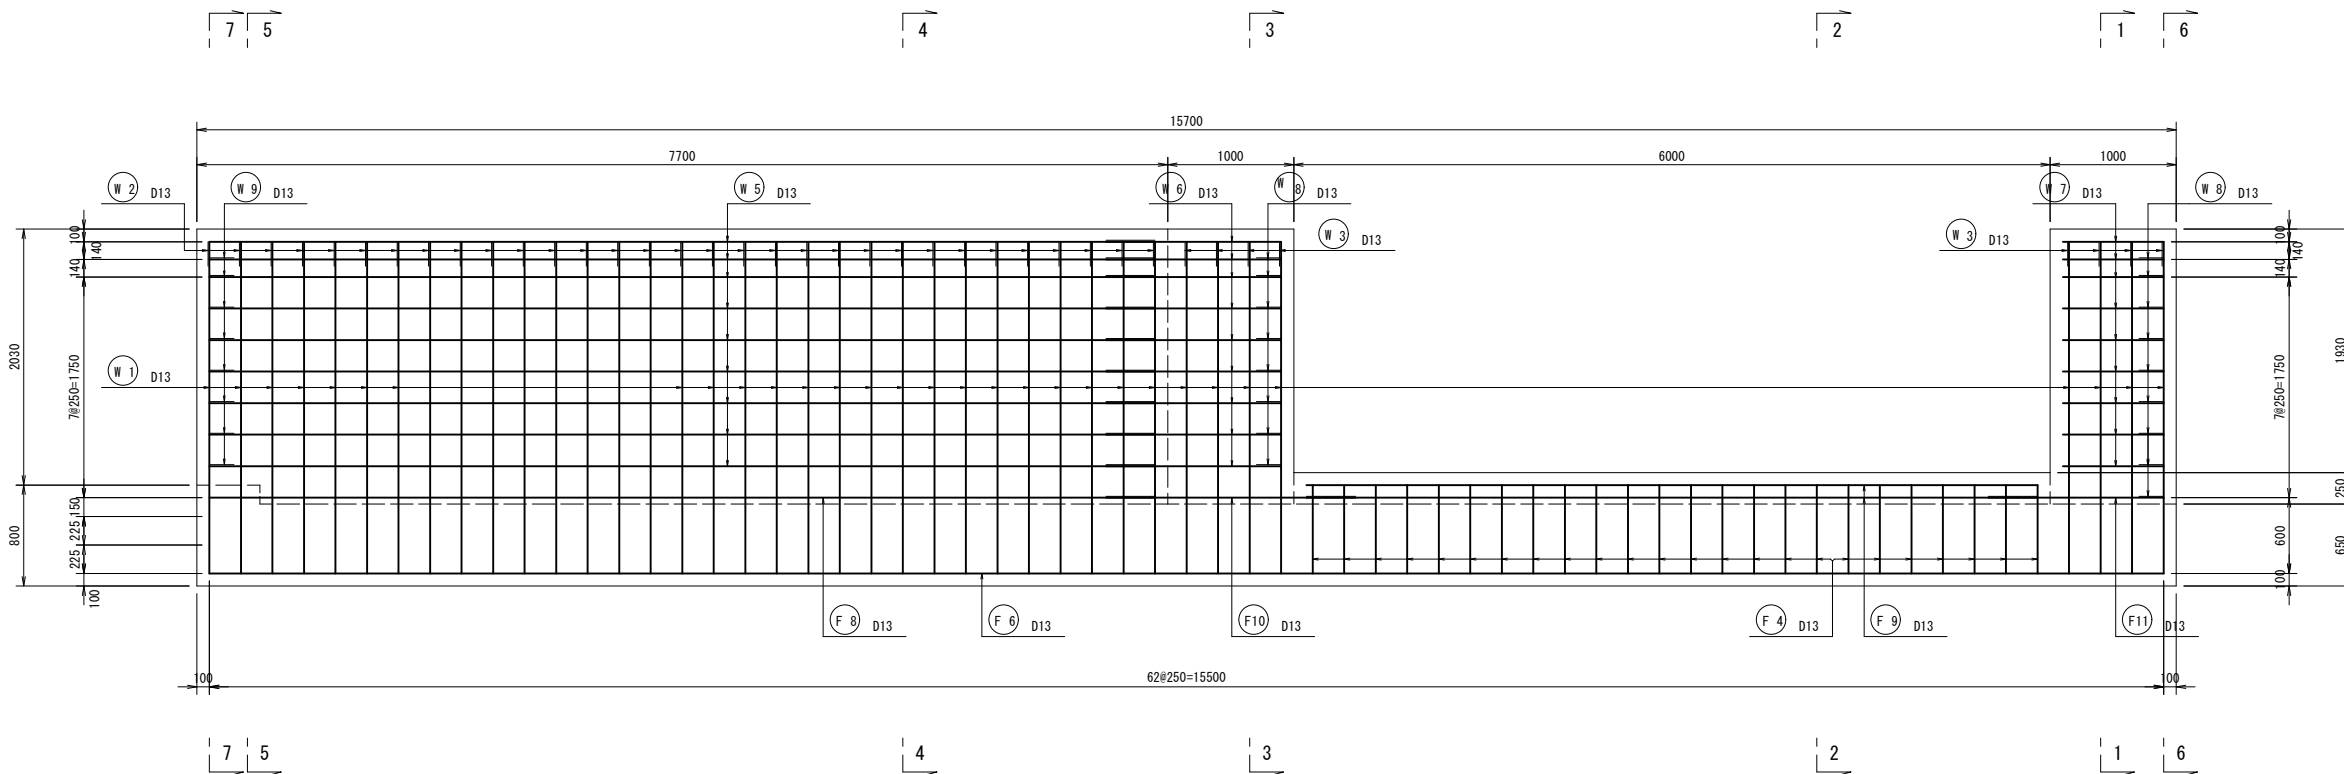

1-1

2-2

3-3

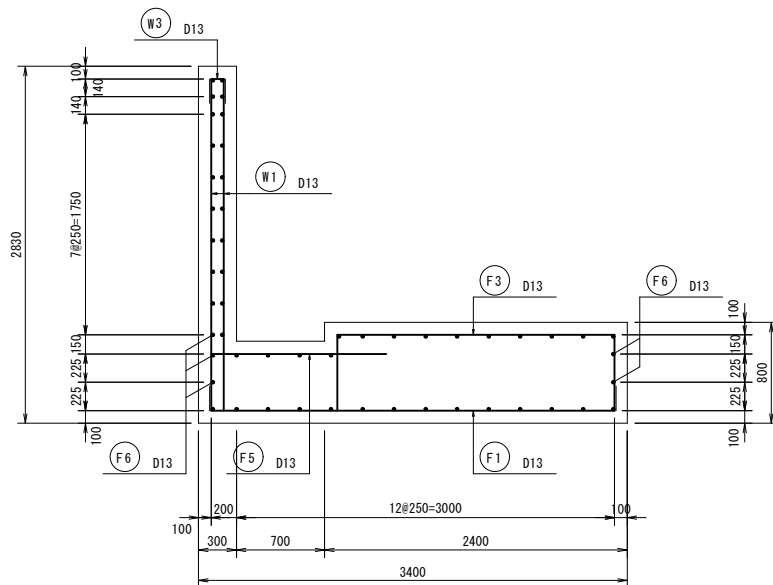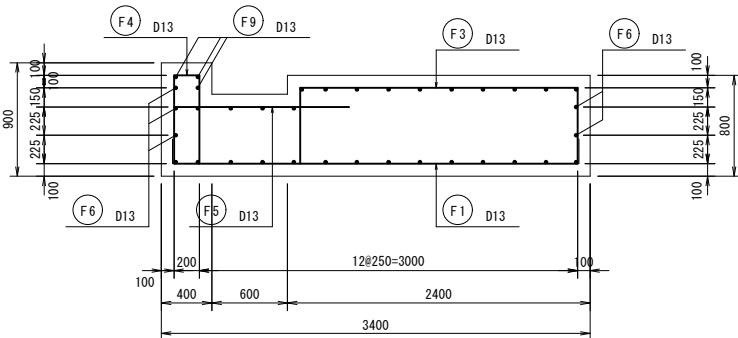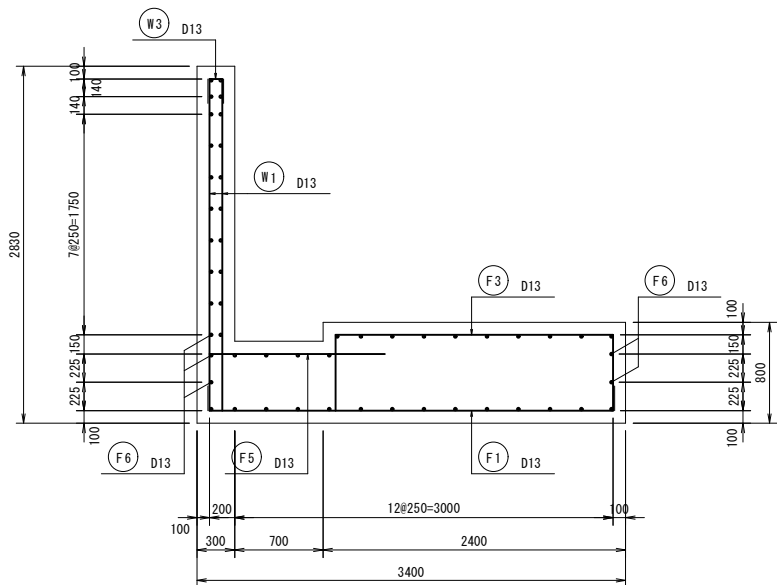


工事名	令和6年度 玉名横島海岸保全事業 堤防根固工(横島漁港工区)その他工事		
図面名	陸閘土木構造図(5)		
作成年月日			
縮尺	1:30	図面番号	7 - 5/12
会社名			
事業者名	九州農政局 玉名横島海岸保全事業所		


陸閘土木構造図(6)

(横島漁港工区 No. 208+40) S=1:30
(配筋図4/4)


4-4

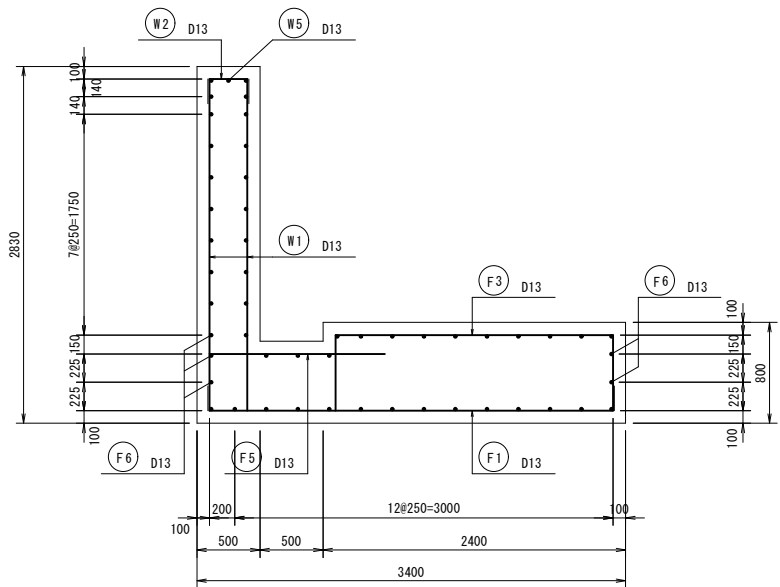


5-5

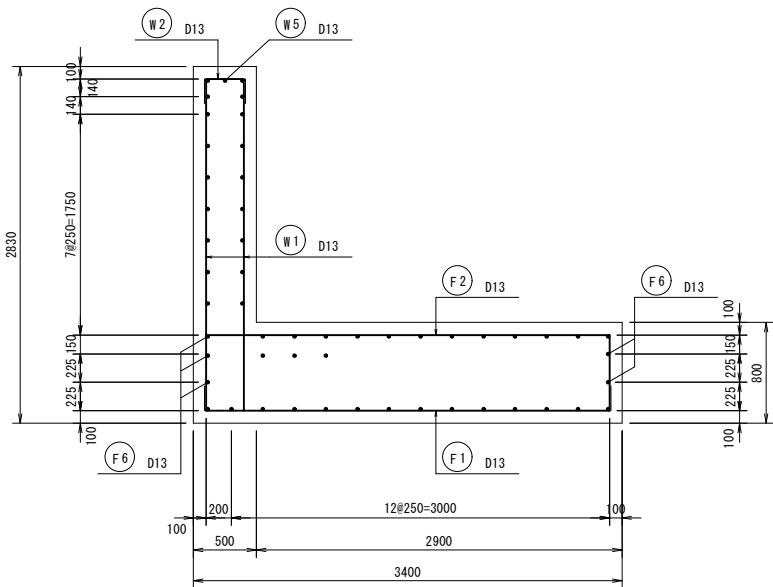

6-6

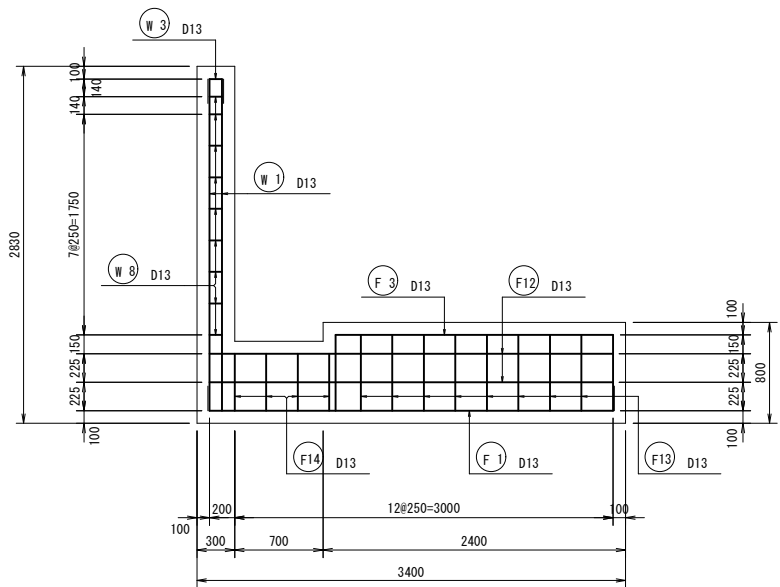

7-7

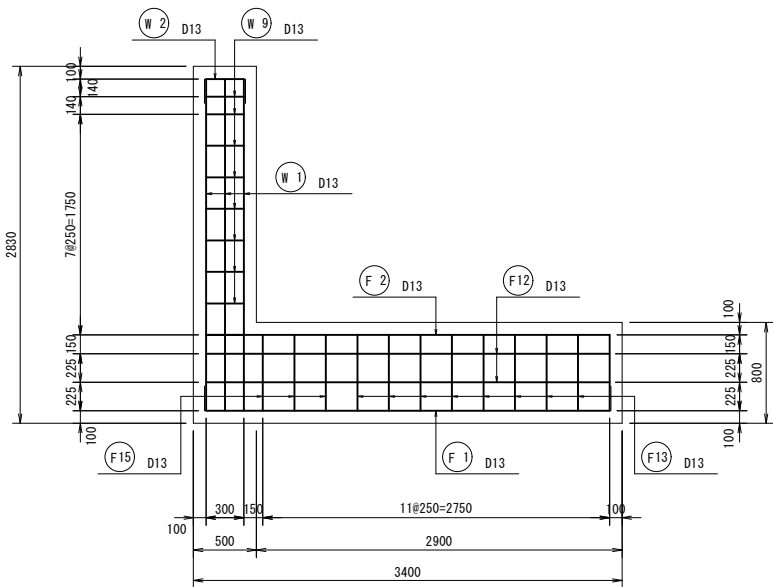


工事名	令和6年度 玉名横島海岸保全事業 堤防根固工(横島漁港工区)その他工事		
図面名	陸閘土木構造図(6)		
作成年月日			
縮尺	1:30	図面番号	7 - 6/12
会社名			
事業者名	九州農政局 玉名横島海岸保全事業所		

(第二工区 1 No. 111+8.69) S=1:50


(第二工区 1 No. 111+8.69) S=1:50

平面图

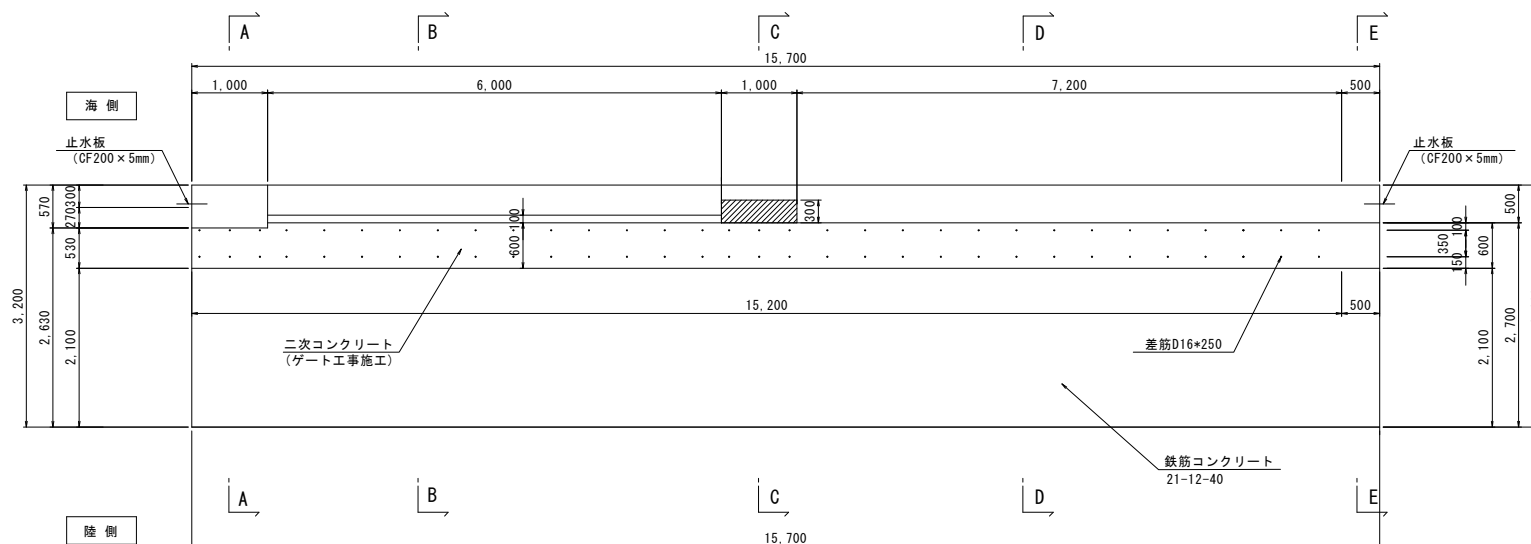


A-A断面

NO. 110+98.420

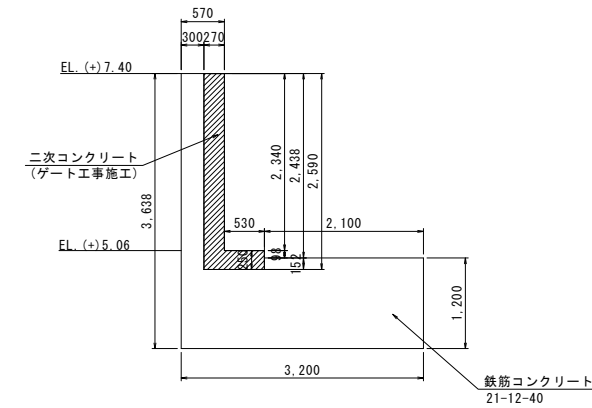


B-B断面

NO. 111+0.920

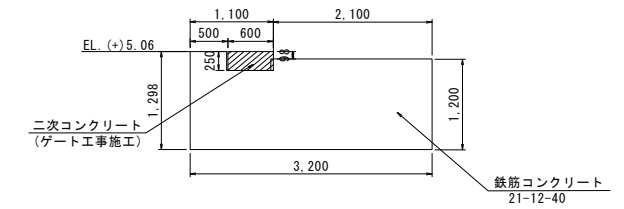


C-C断面

NO. 111+5.420

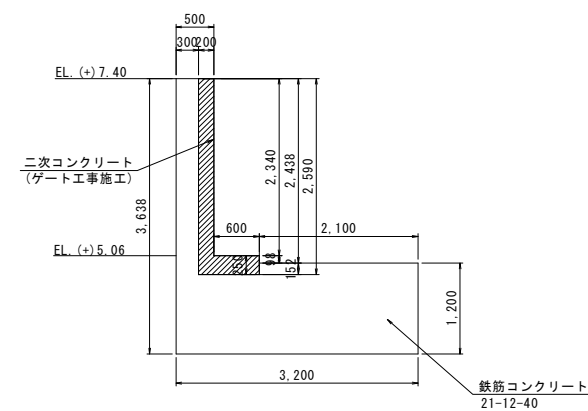


D-D断面

NO. 111+8.917

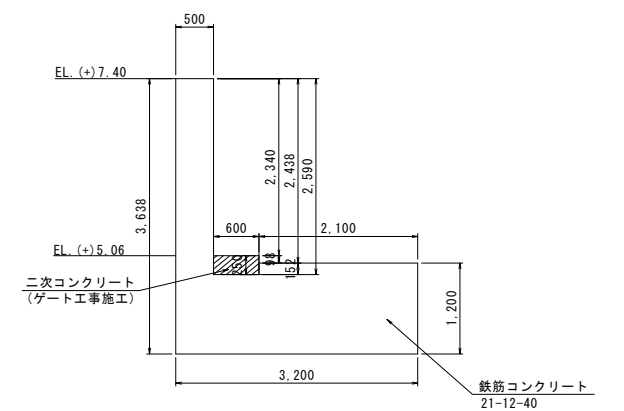


正面図

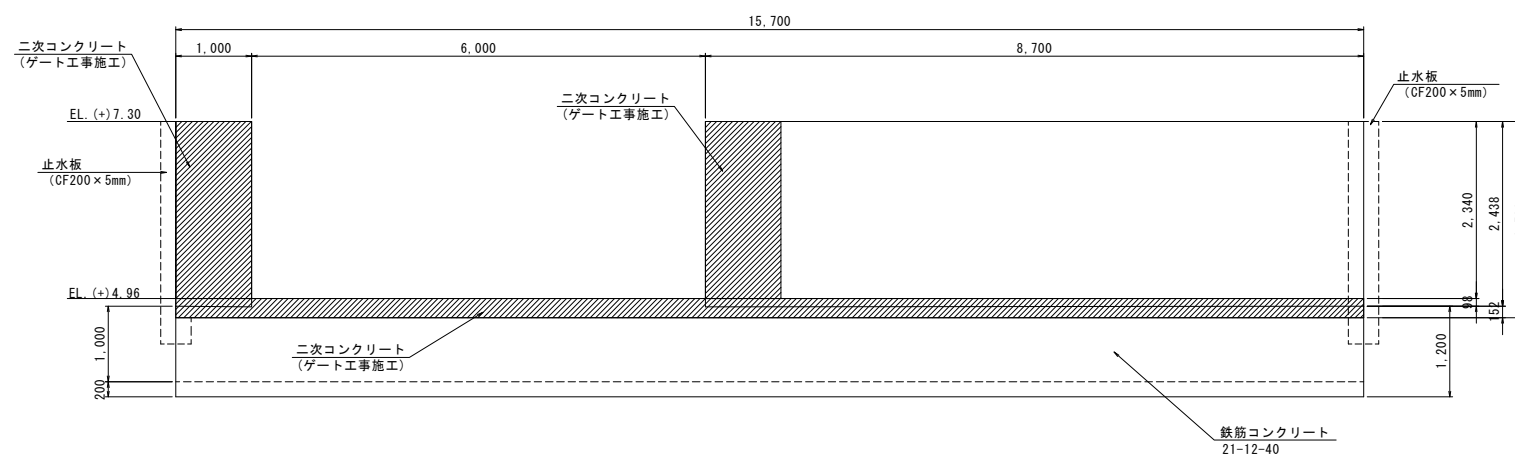


E-E断面

NO. 111+13.333

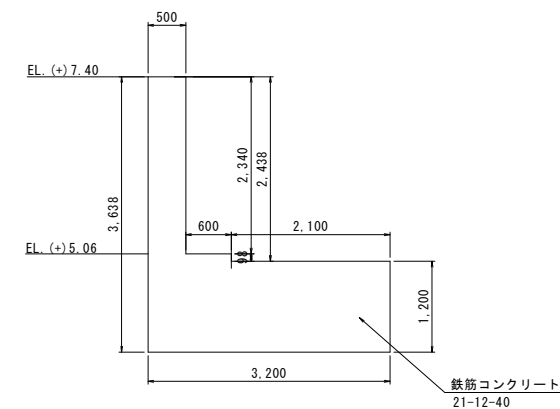

差し筋詳細図

(S=1:5)

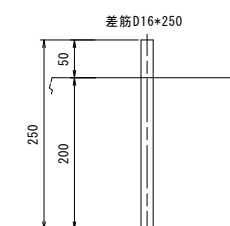


工事名	令和6年度 玉名横島海岸保全事業 堤防根固工（横島港工区）その他工事		
図面名	陸開土木構造図(8)		
作成年月日			
縮尺	1:50	図面番号	7 - 8/12
会社名			
事業者名	九州農政局 玉名横島海岸保全事業所		


陸閘土木構造物(9)

(第二工区 1 No. 111+8. 69) S=1:30
(配筋図 1/4)

底板上面
(A-A)

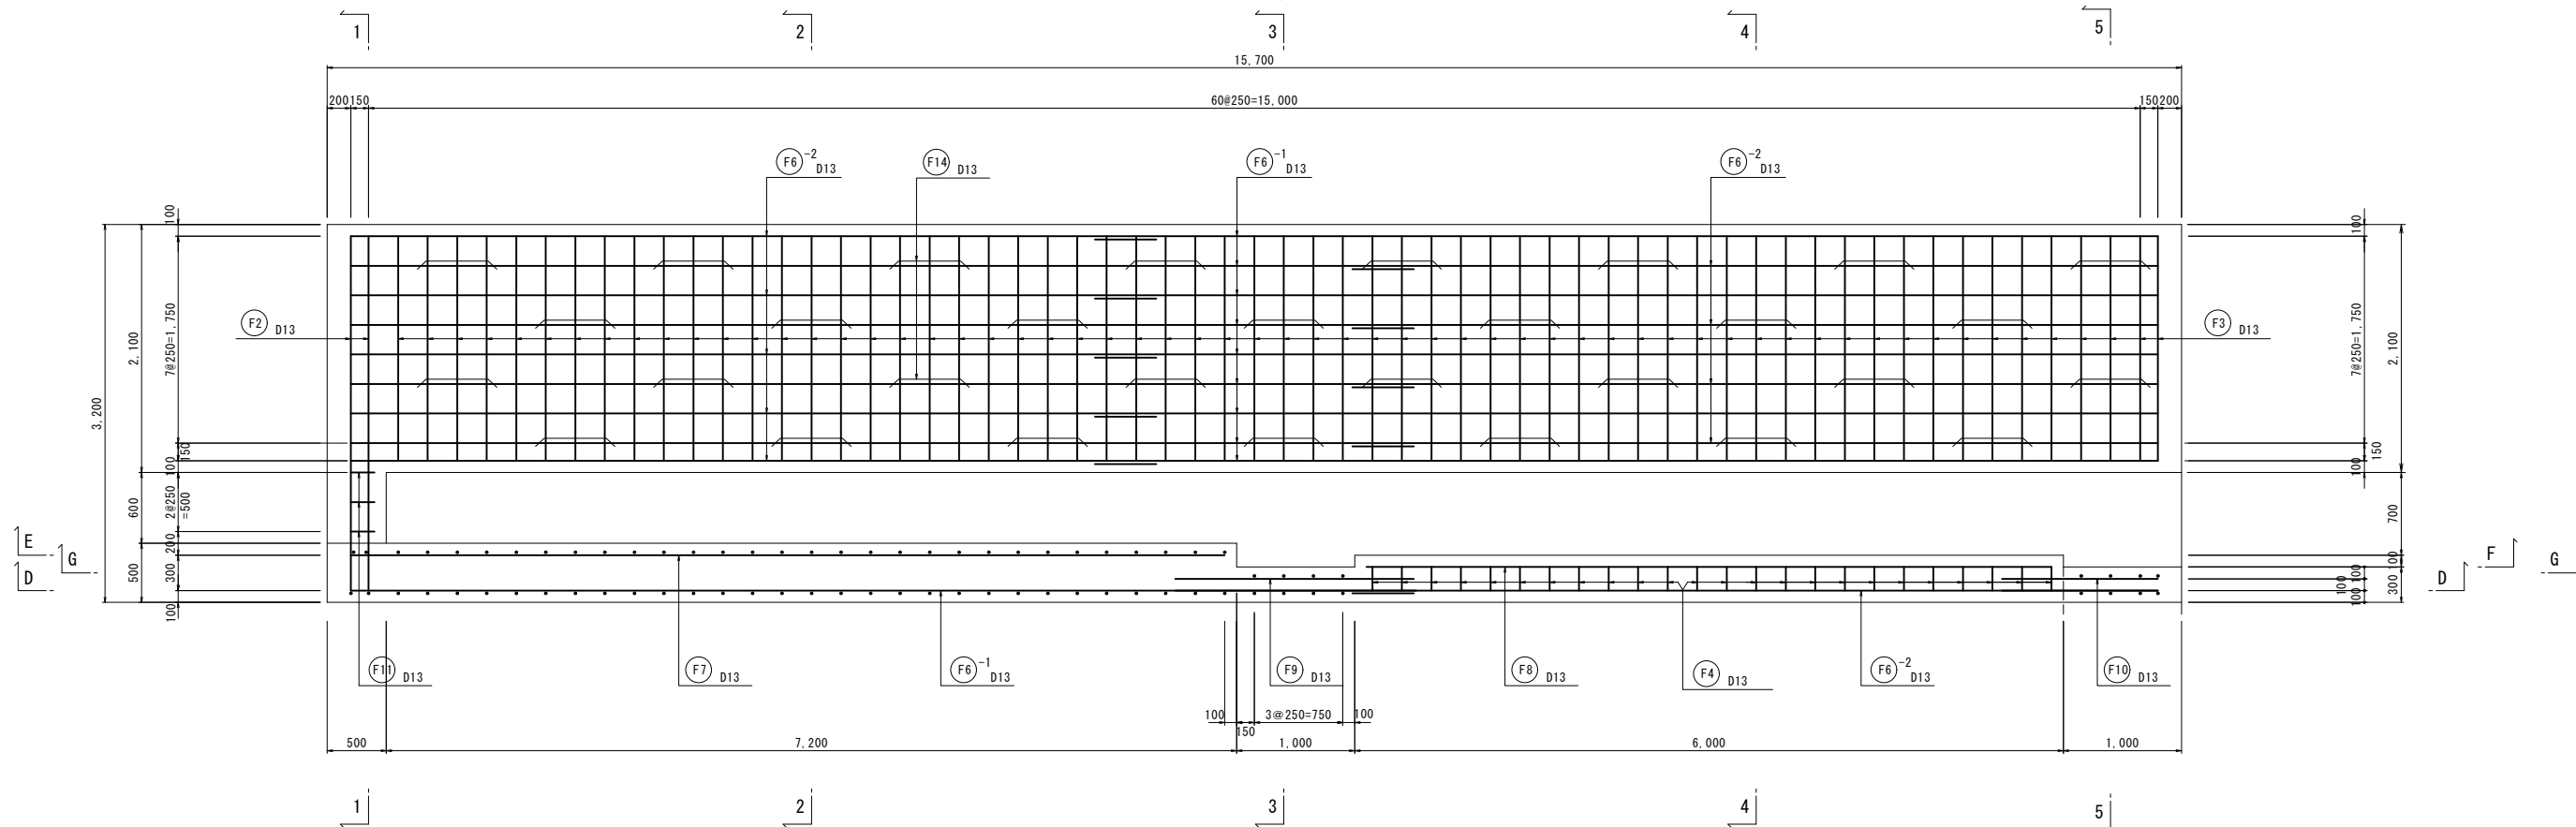

底板中断面
(B-B)

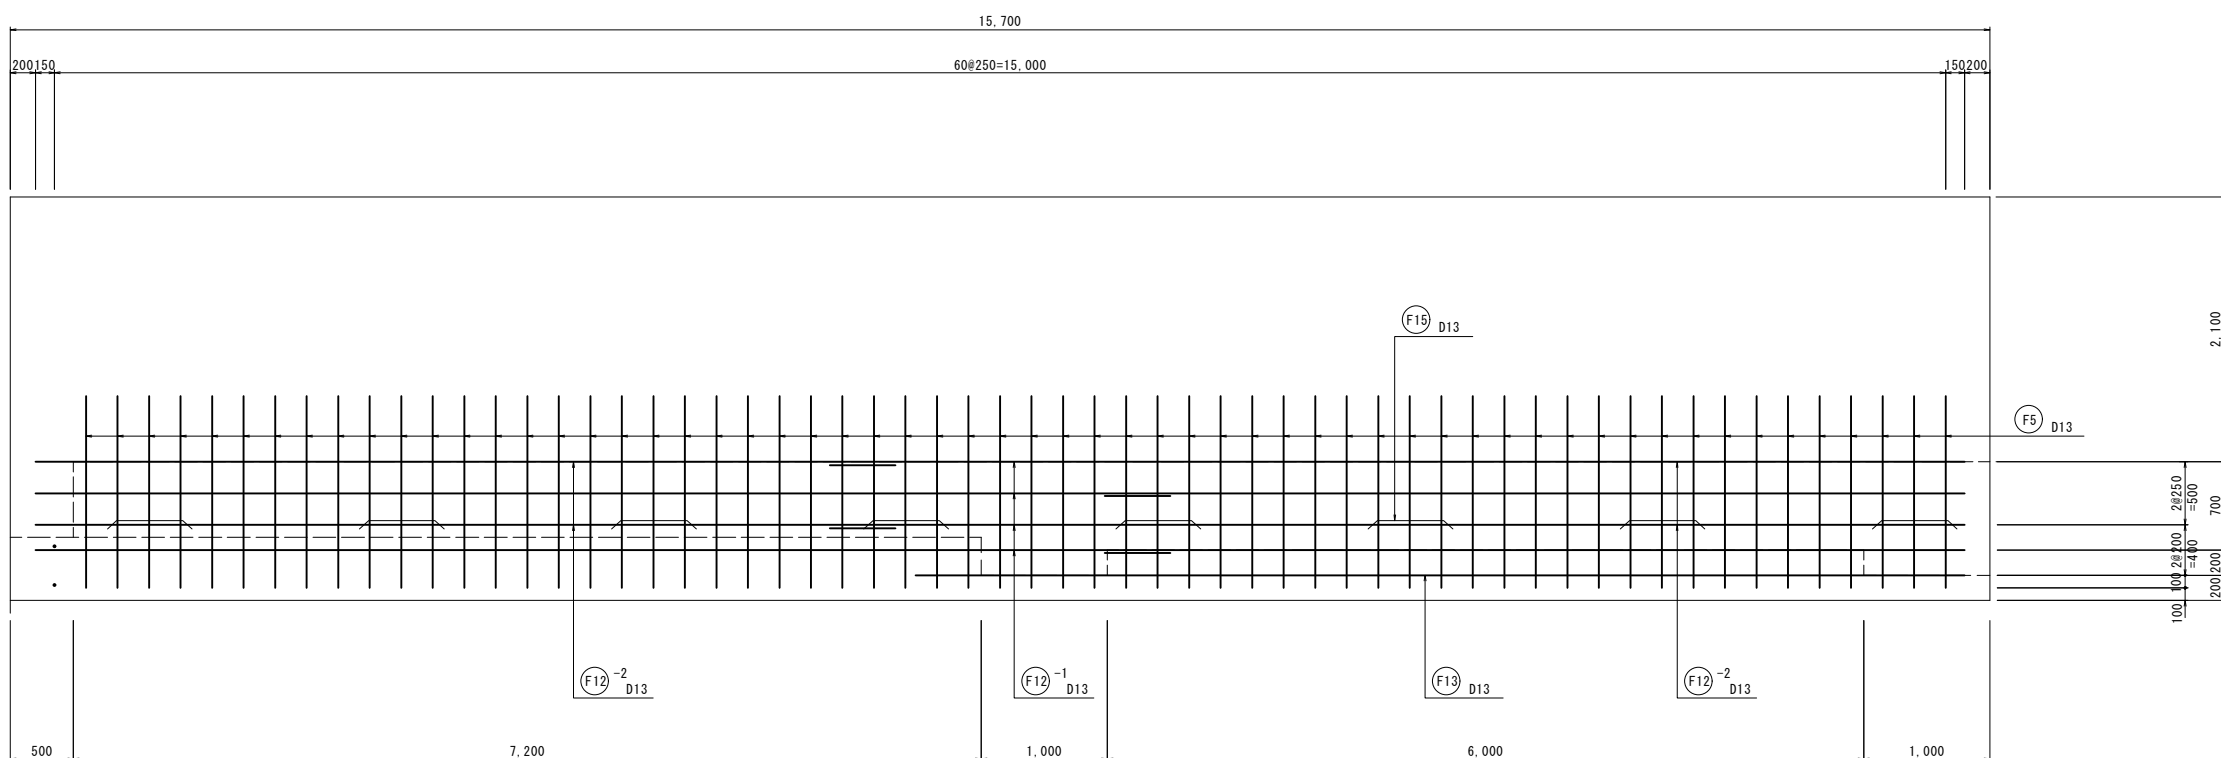


工事名	令和6年度 玉名横島海岸保全事業 堤防根固工(横島漁港工区)その他工事		
図面名	陸閘土木構造物(9)		
作成年月日			
縮尺	1:30	図面番号	7 - 9/12
会社名			
事業者名	九州農政局 玉名横島海岸保全事業所		


陸閘土木構造図(10)

(第二工区 1 No. 111+8. 69) S=1:30
(配筋図2/4)

底版下面
(C-C)

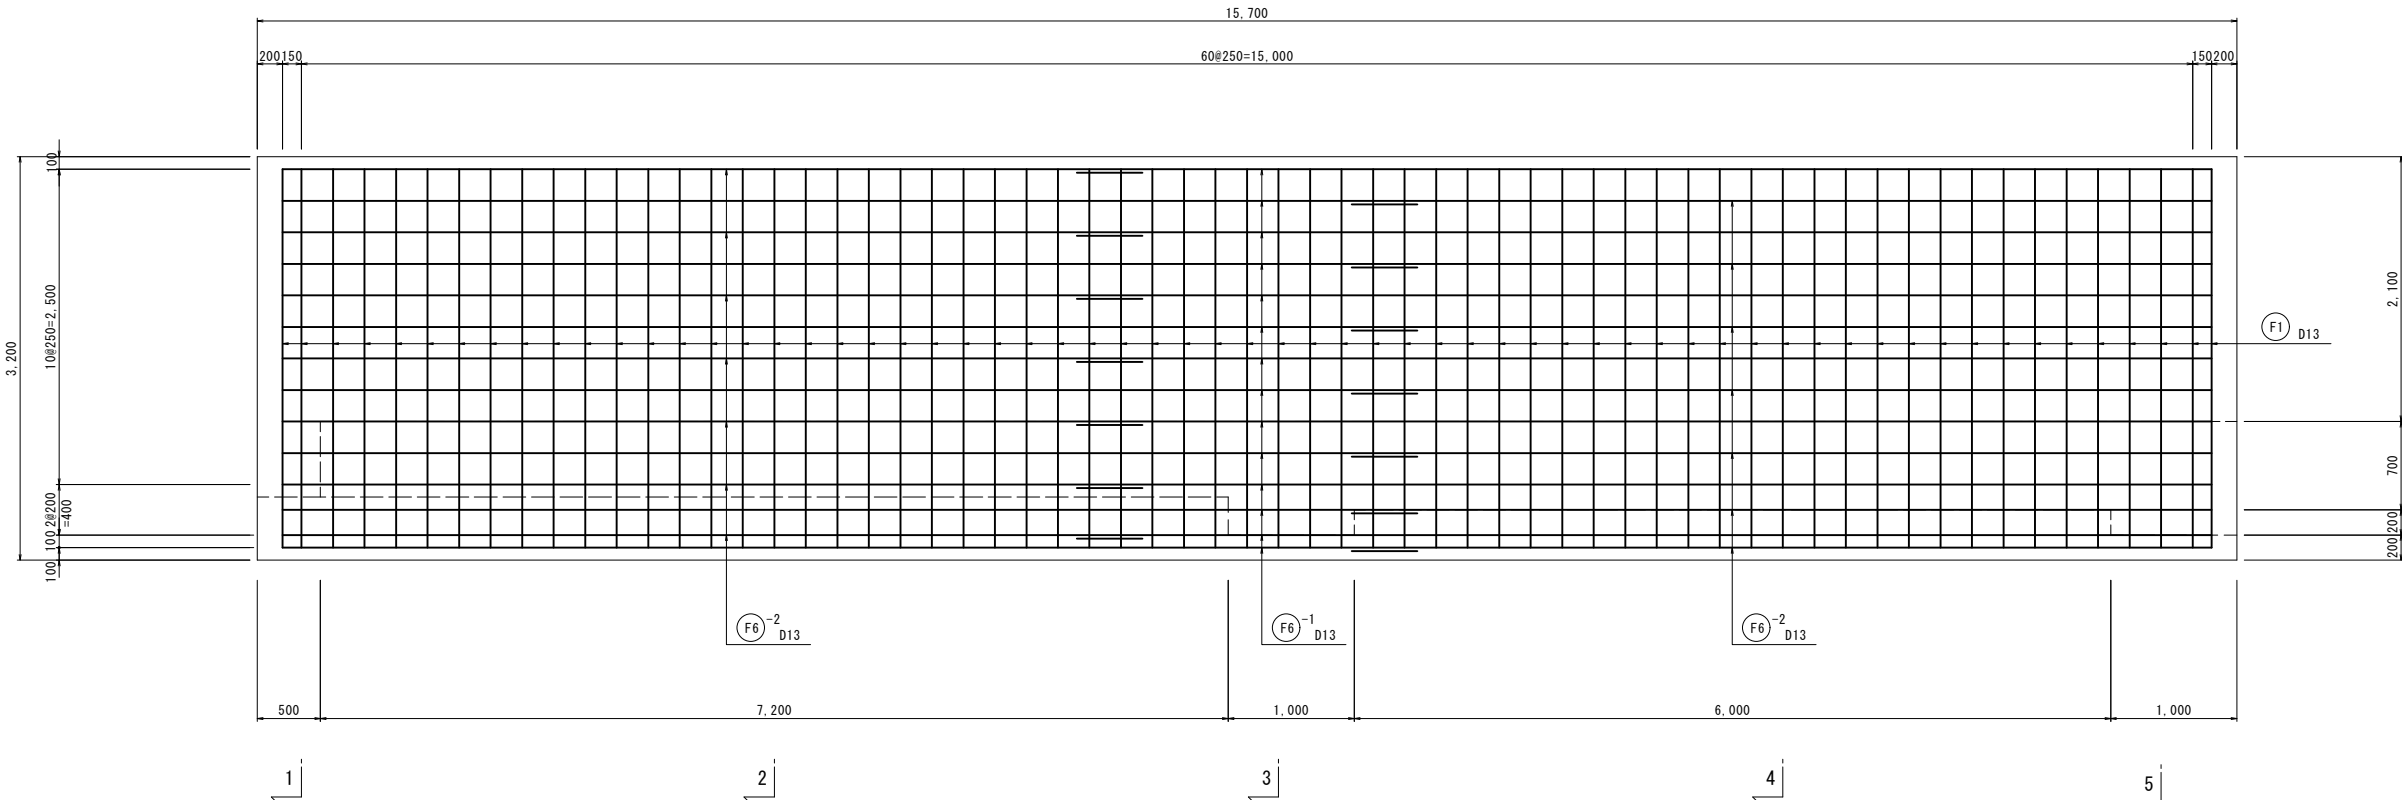

側壁背面
(D-D)

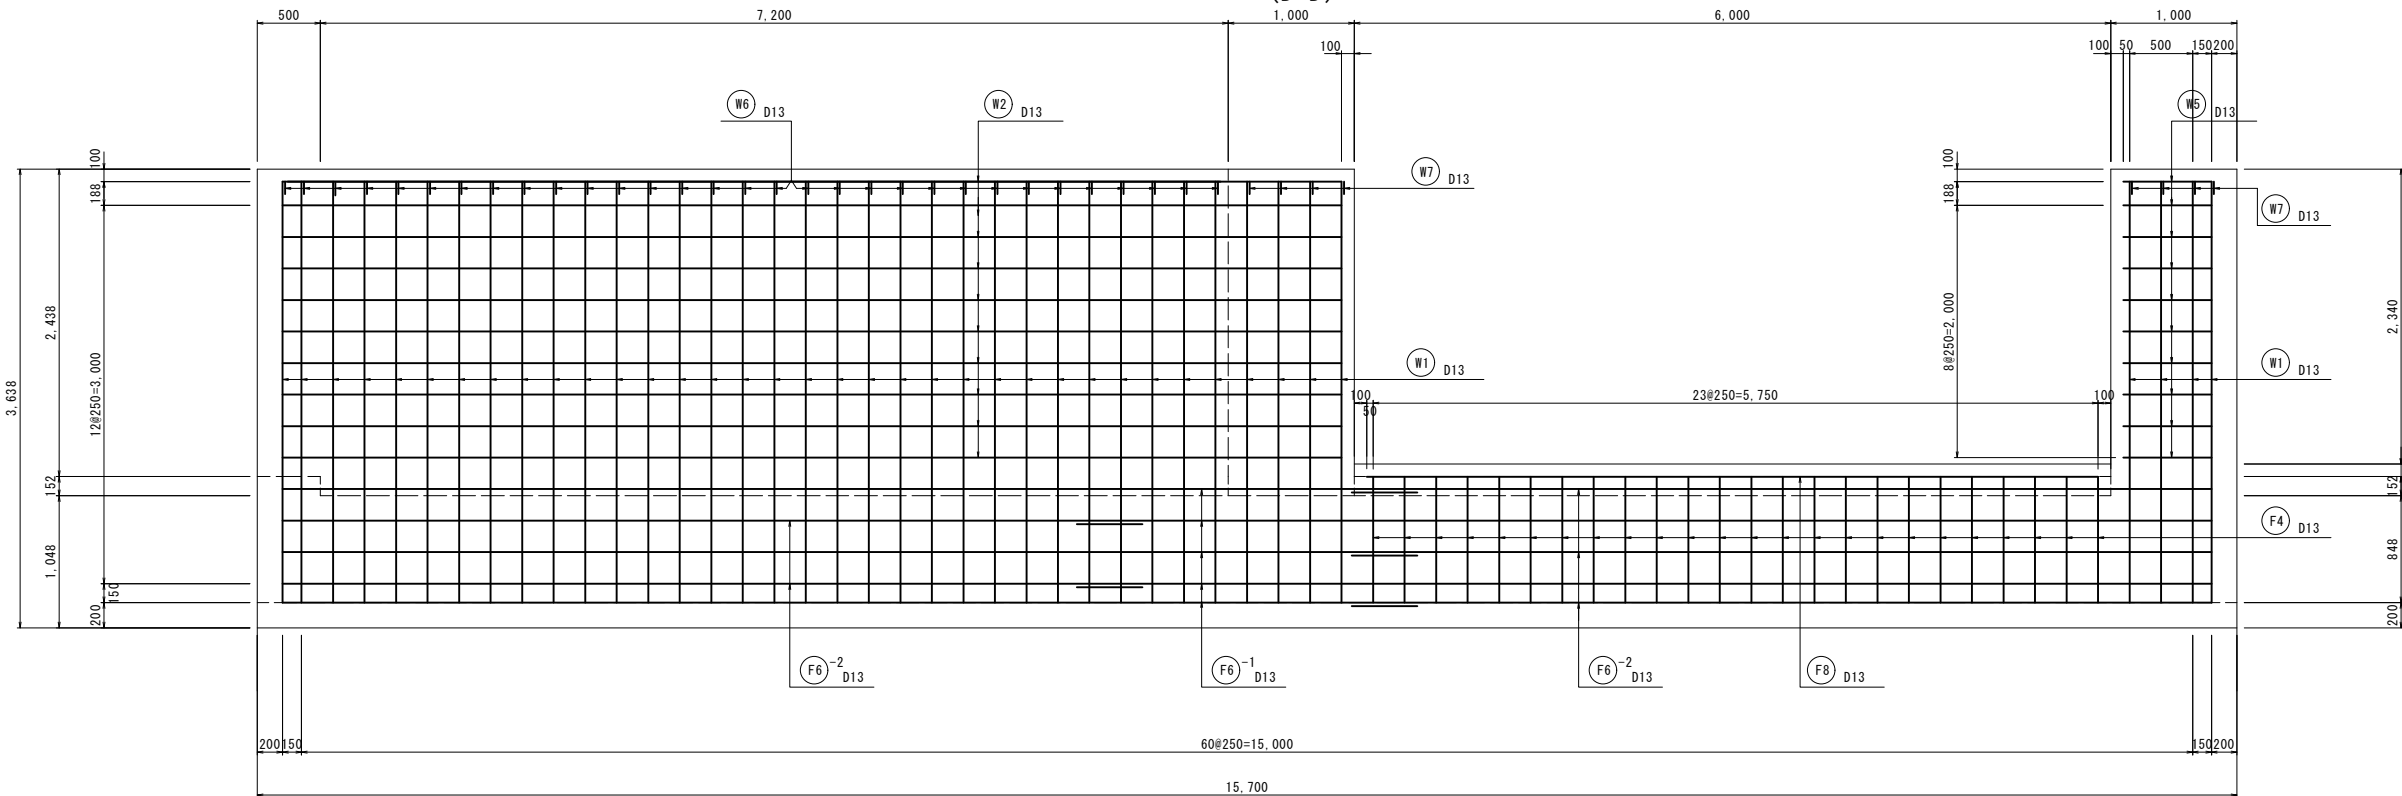


工事名	令和6年度 玉名横島海岸保全事業 堤防根固工（横島漁港工区）その他工事		
図面名	陸閘土木構造図(10)		
作成年月日			
縮尺	1:30	図面番号	7 - 10/12
会社名			
事業者名	九州農政局 玉名横島海岸保全事業所		

陸閘土木構造図(11)

(第二工区 1 No. 111+8. 69) S=1:30
(配筋図3/4)




壁面前面
(E-E)

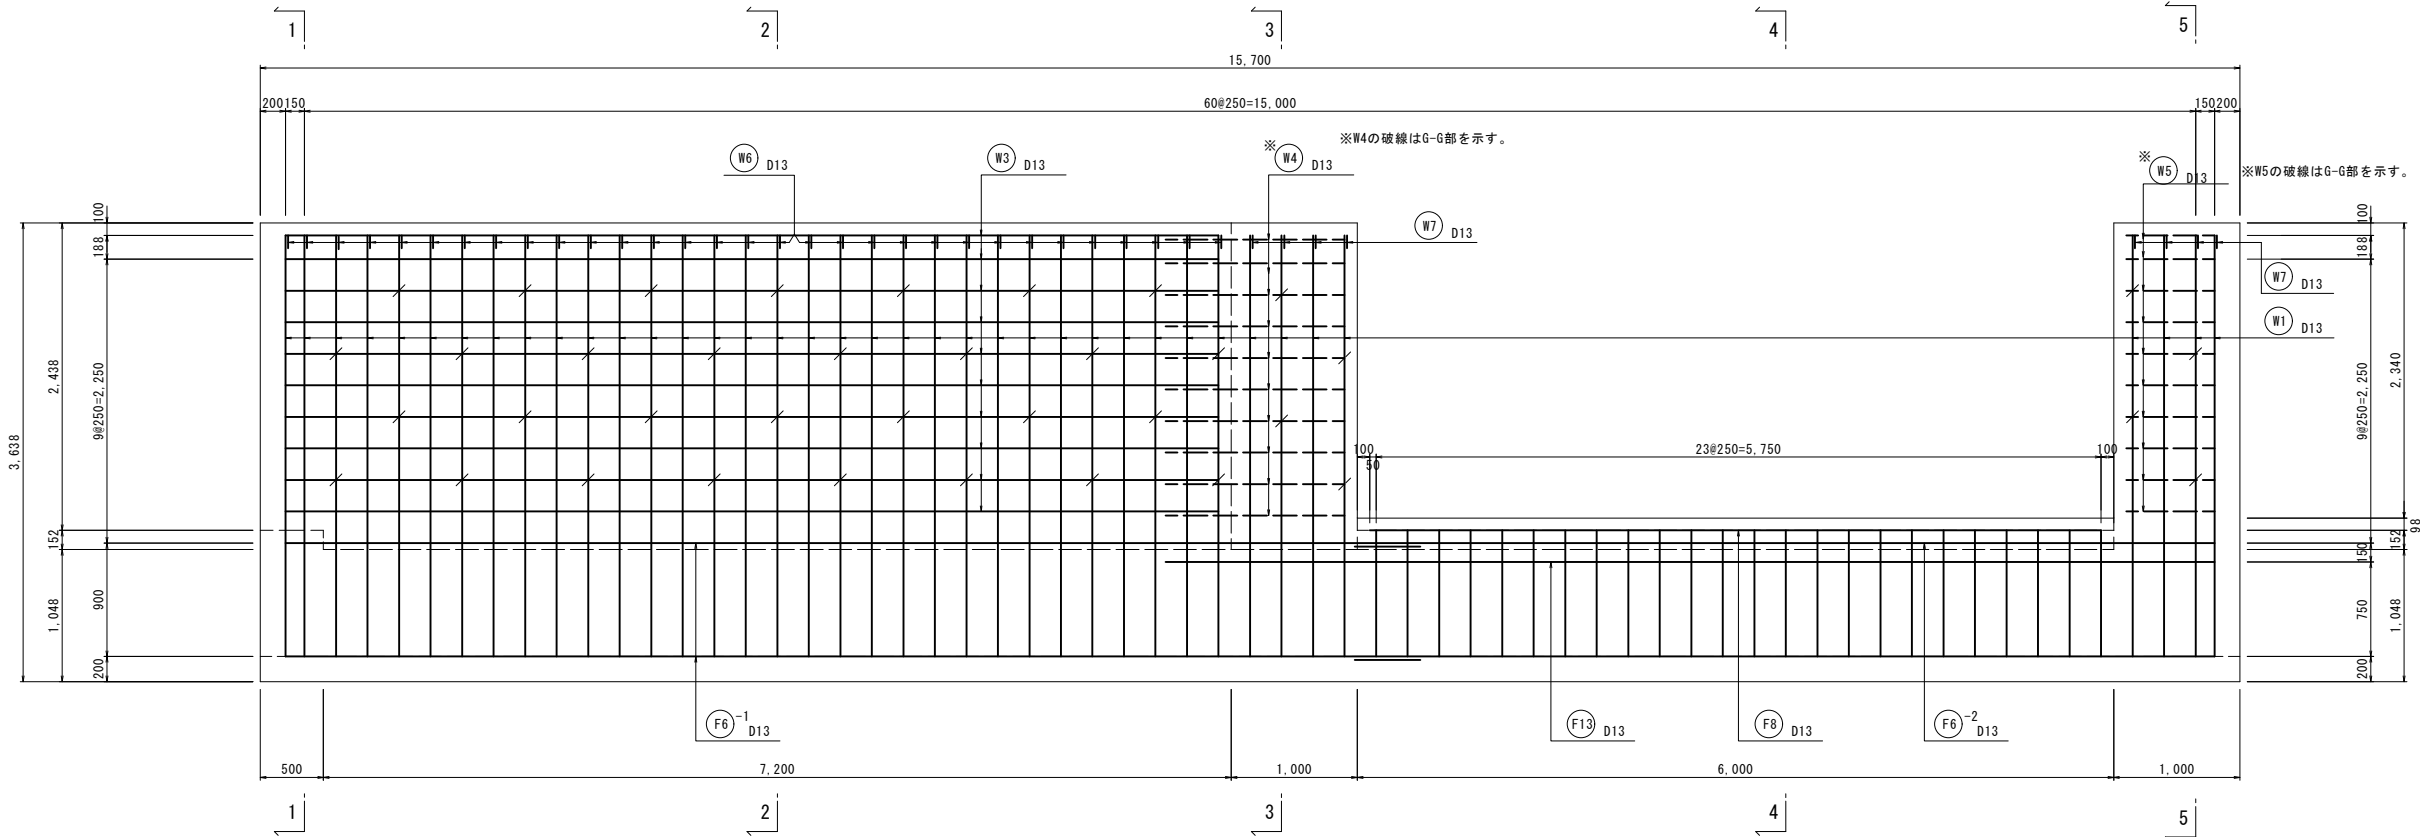

1-1断面

2-2断面

3-3断面

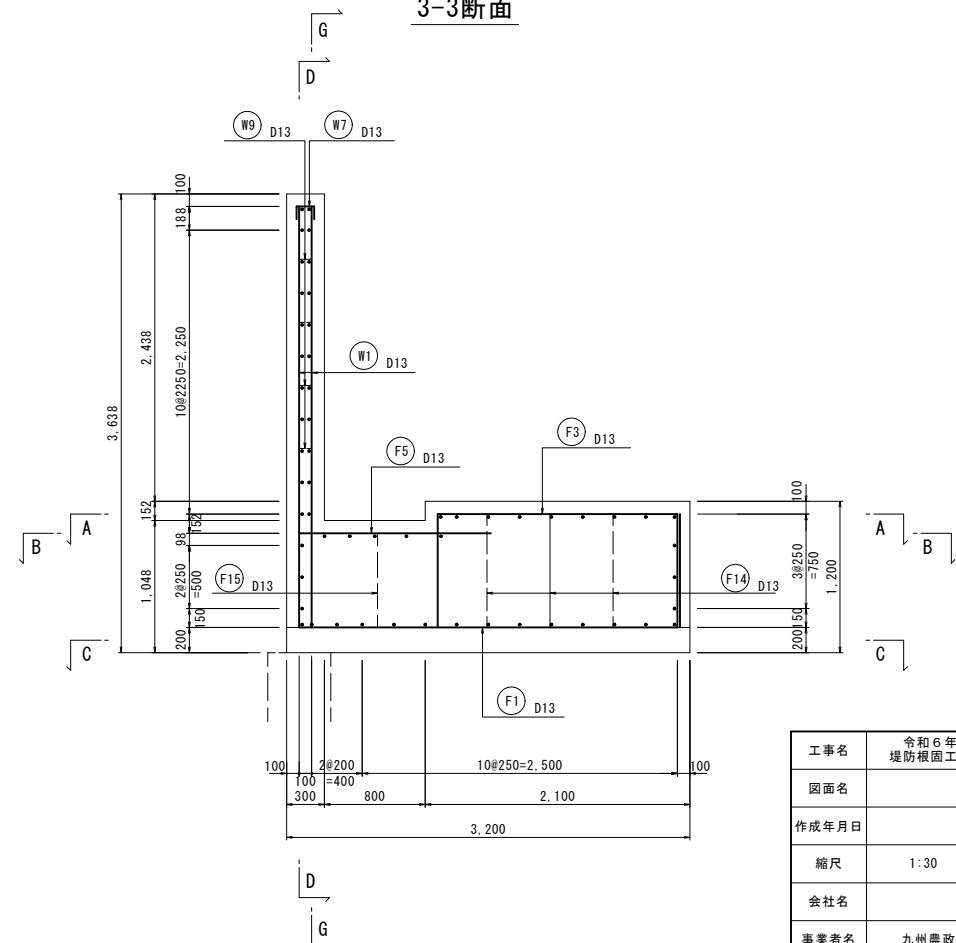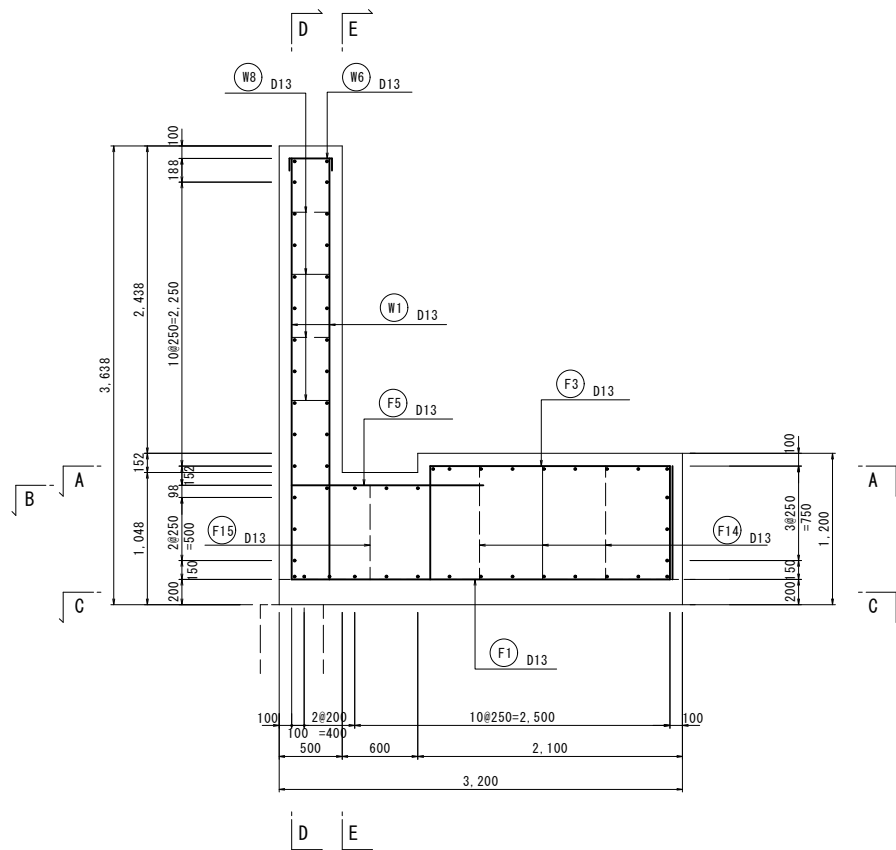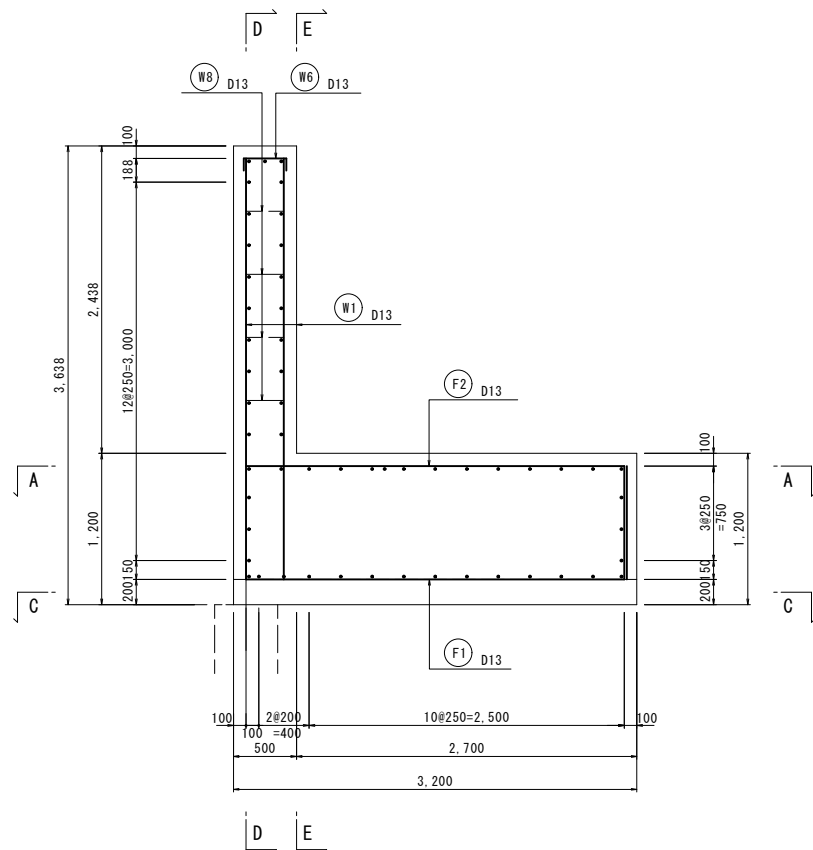

工事名	令和6年度 玉名横島海岸保全事業 堤防根固工(横島漁港工区)その他工事		
図面名	陸閘土木構造図(11)		
作成年月日			
縮尺	1:30	図面番号	7 - 11/12
会社名			
事業者名	九州農政局 玉名横島海岸保全事業所		

(第二工区 1 No. 111+8.69) S=1:30
(配筋図4/4)

[illegible]

The drawing is a detailed architectural floor plan of a building. It includes the following elements:


- Dimensions:**
 - Overall width: 3,200
 - Overall depth: 3,638
 - Room dimensions and offsets: 1,050, 150, 200, 500, 200, 150, 188, 100, 200, 150, 100, 1,200.
 - Reinforcement spacing: 2#250=2,250, 9#250=2,250, 2#250=500, 3#250=750, 2#200=400, 10#250=2,500.
- Structural Features:**
 - Columns: W9, W7, W1, F1, F3, F5, F14, F15 (all D13).
 - Beams: Various beams shown with reinforcement details.
 - Staircase: Located in the upper right corner.
 - Room 14: A room with a dashed outline, possibly indicating a future or optional feature.
- Orientation and Section Lines:**
 - Section lines A-A, B-B, C-C, D-D, and G-G are indicated with arrows.
 - North arrow pointing towards the top right.

工事名	令和6年度 玉名横島海岸保全事業 堤防根固工（横島港工区）その他工事		
図面名	陸間土木構造物図(12)		
作成年月日			
縮尺	1:30	図面番号	7 - 12/12
会社名			
事業者名	九州農政局 玉名横島海岸保全事業所		

波返工構造図(1)
(横島漁港工区標準図)


陸側正面図

S=1:50

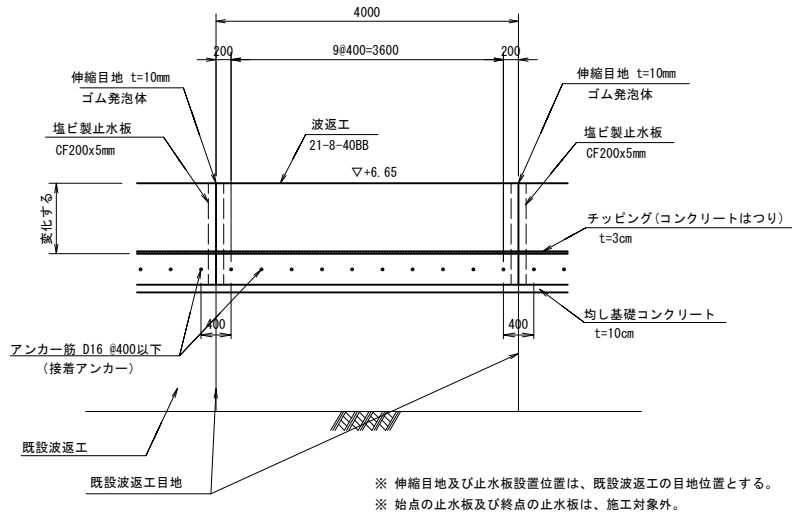


標準断面図

S=1:50

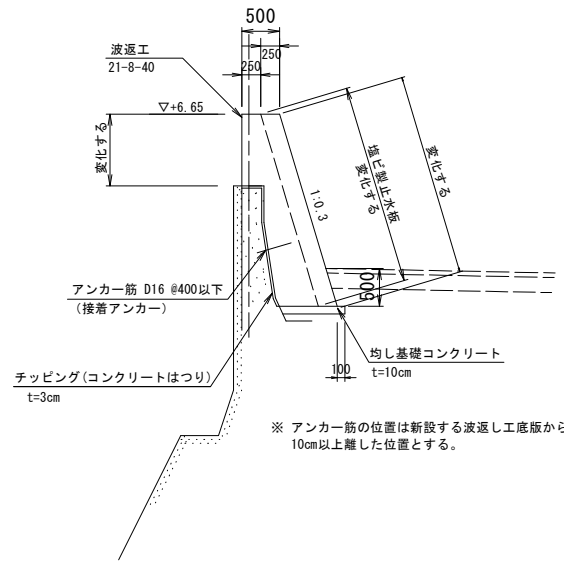


伸縮目地詳細図

S=1:10

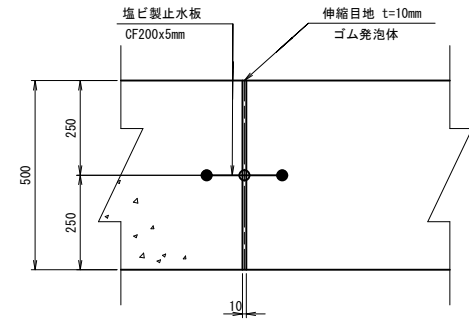


平面図

S=1:50

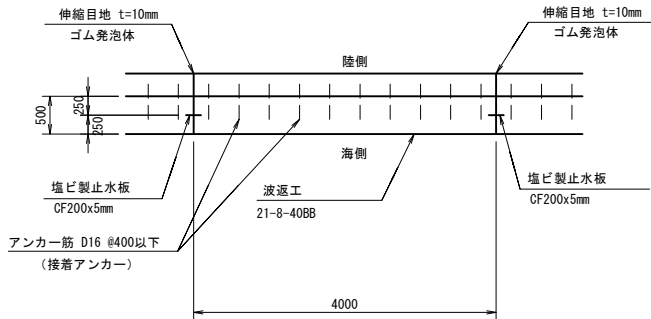


はつり断面図

S=1:50

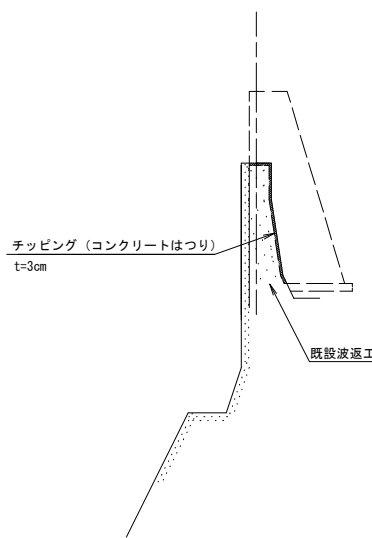

接着アンカー詳細図

S=1:10

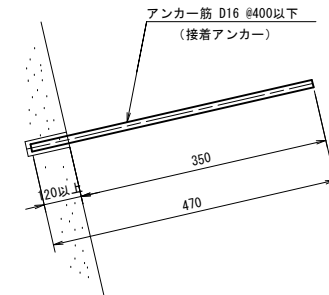


※埋め込み長は鉄筋径の7倍以上を確保する


※ コンクリートに接するところまでチップングを行う。

工事名	令和6年度 玉名横島海岸保全事業 堤防根固工（横島漁港工区）その他工事		
図面名	波返工構造図(1)		
作成年月日			
縮尺	図示	図面番号	8 - 1/3
会社名			
事業者名	九州農政局 玉名横島海岸保全事業所		

波返工構造図(2)
(横島漁港工区バレル割図)

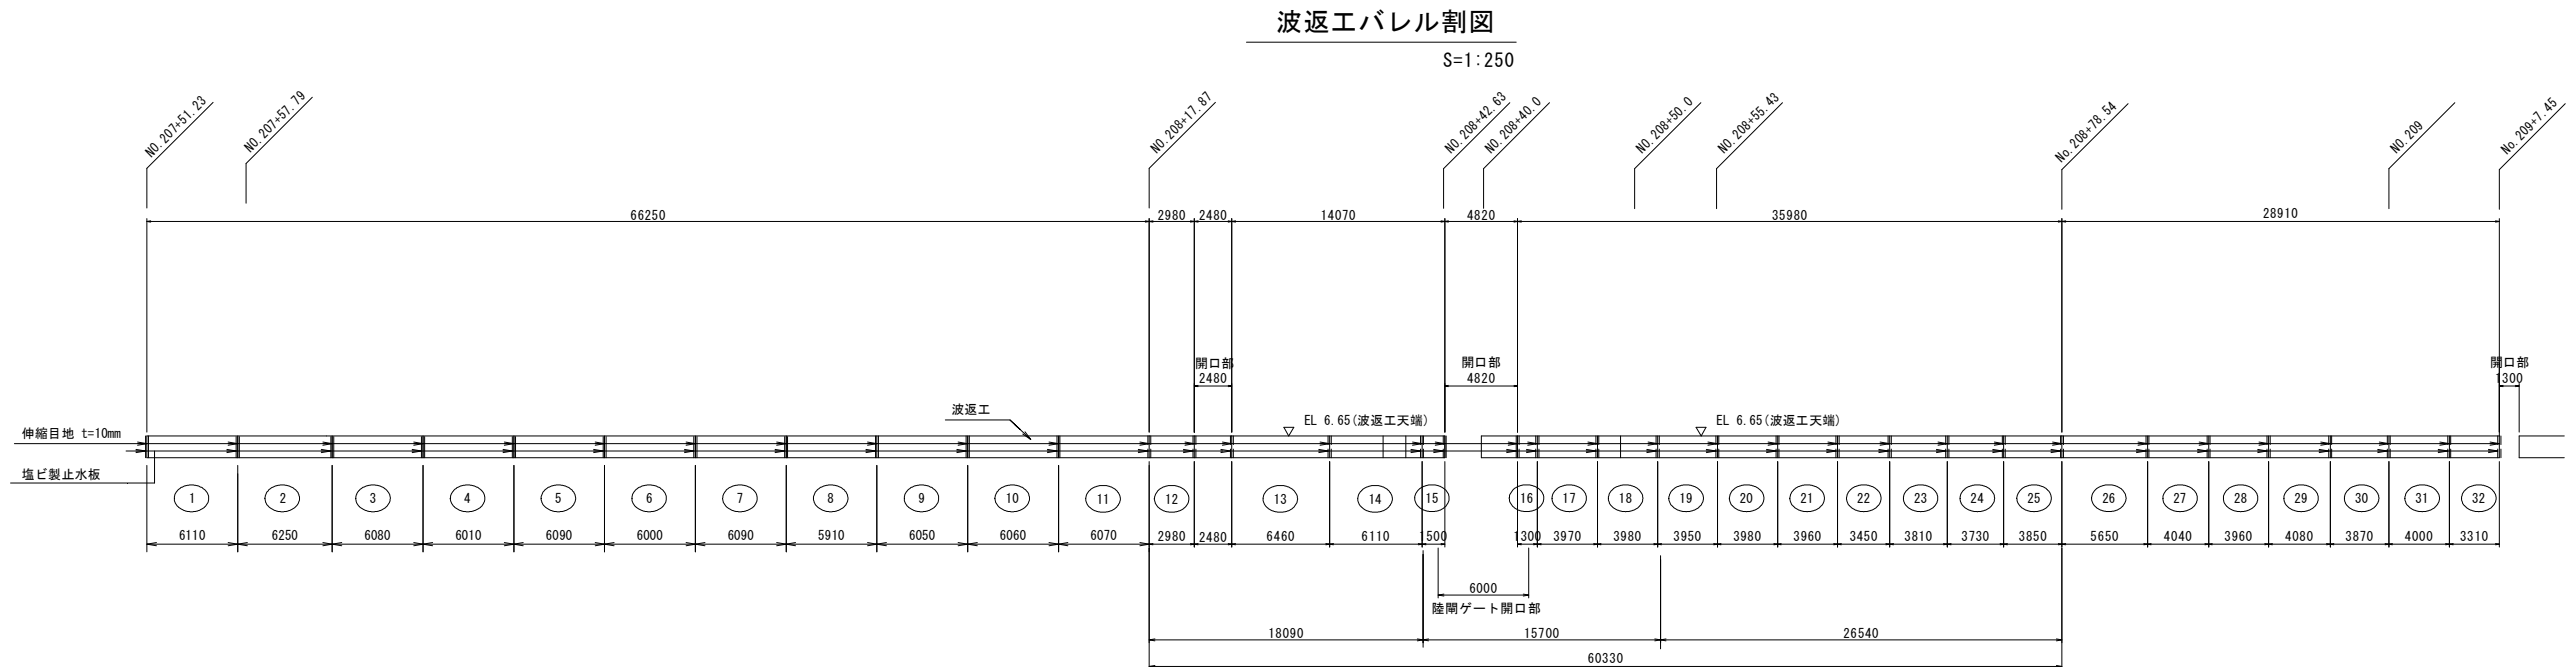

断面図

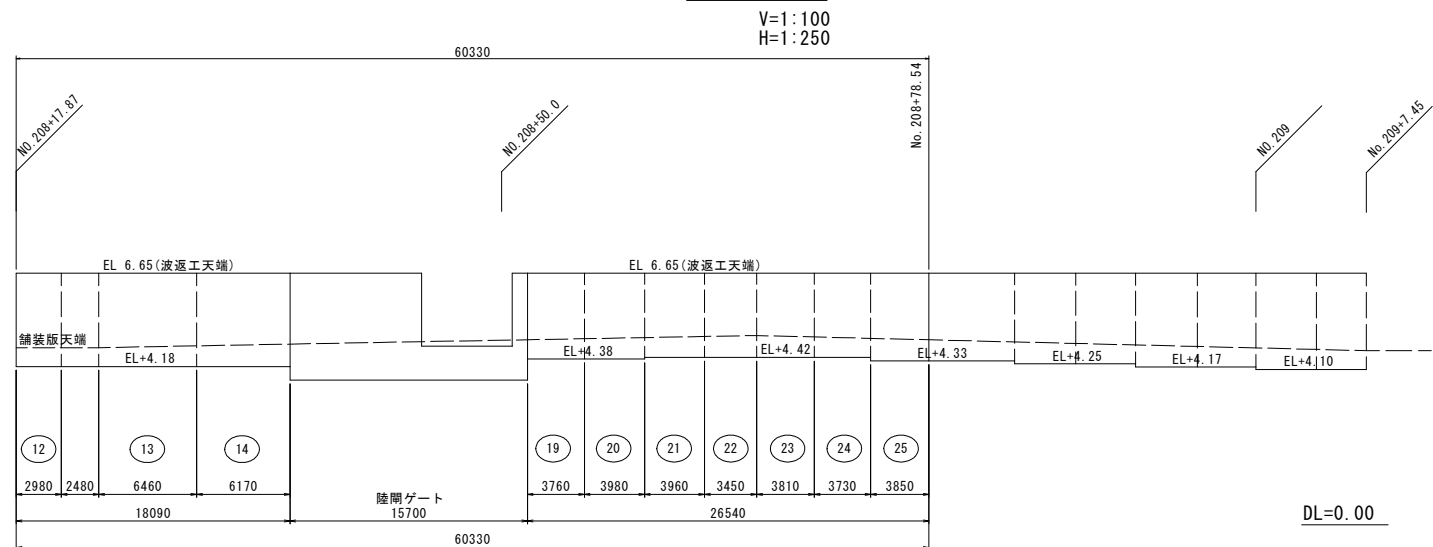

DL=0.00

○ バレル番号



工 事 名	令和6年度 玉名横島海岸保全事業 堤防根固工（横島漁港工区）その他工事		
図 面 名	波返工構造図(2)		
作成年月日			
縮 尺	図 示	図面番号	8 - 2/3
会 社 名			
事業所名	九州農政局 玉名横島海岸保全事業所		

波返工構造図(3)

(第二工区 1) S=1:50

陸側正面図


S=1:50

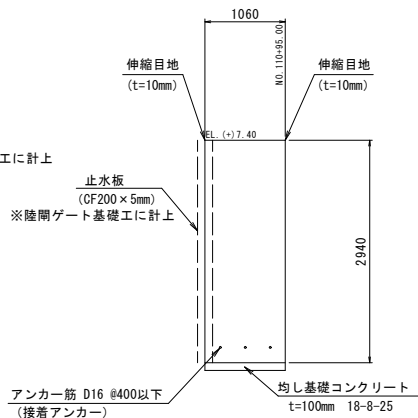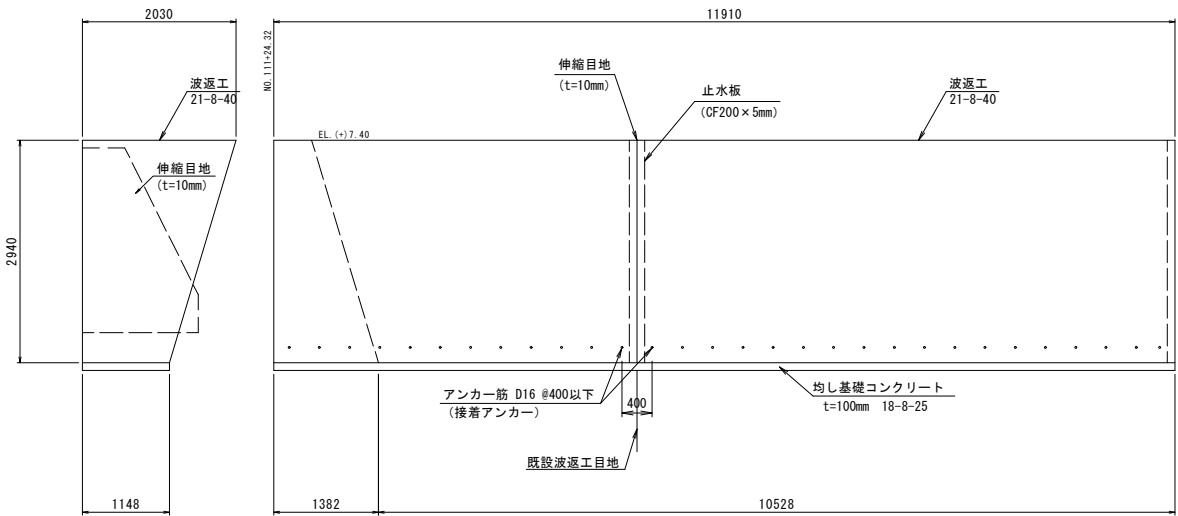

※伸縮目地及び止水板設置位置は、既設波返工の目地位置とする。

標準断面図


S=1:50

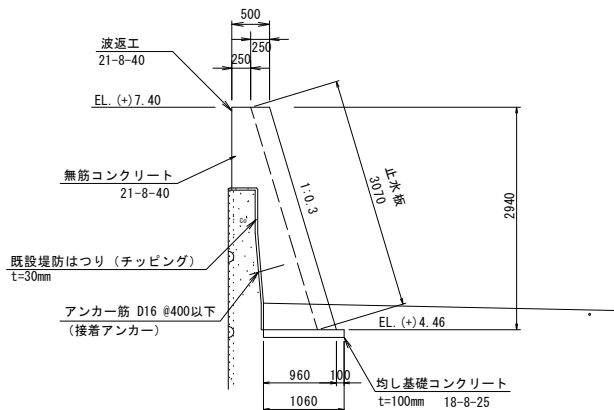

※アンカー筋の位置は新設する波返し工底版から10cm以上離れた位置とする。


平面図

S=1:50

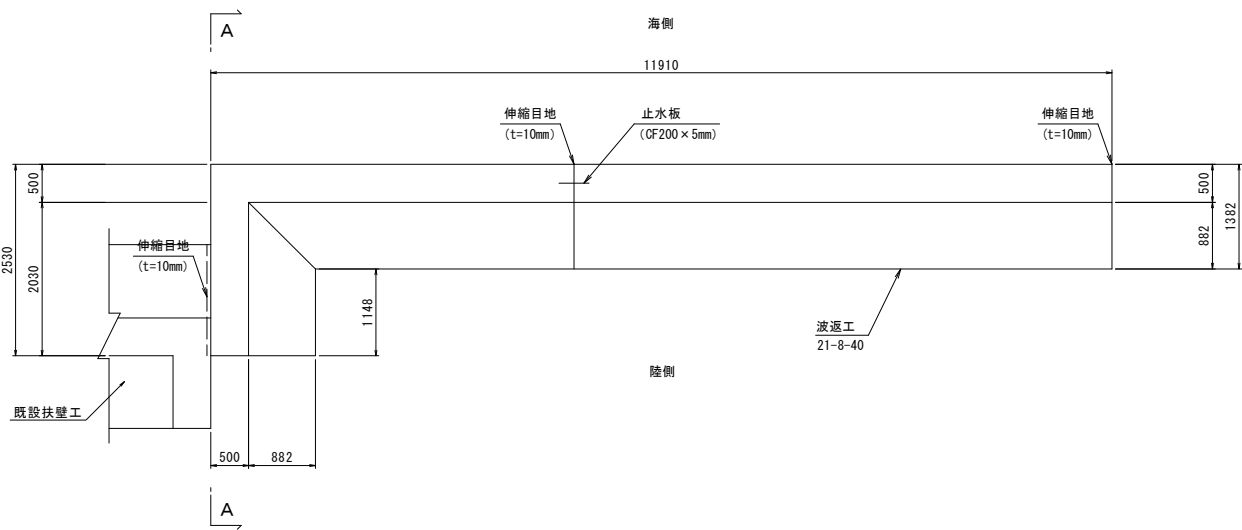


A - A

S=1:50

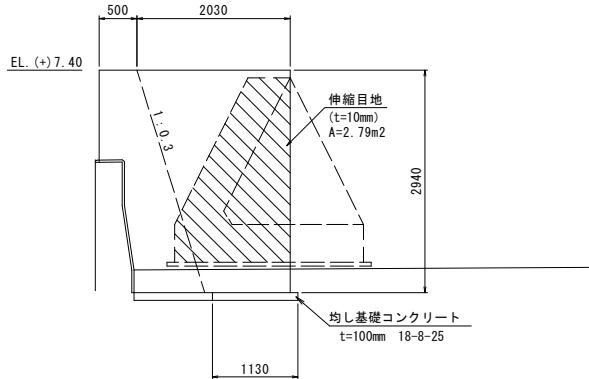


扶壁部被覆コンクリート

S=1:50

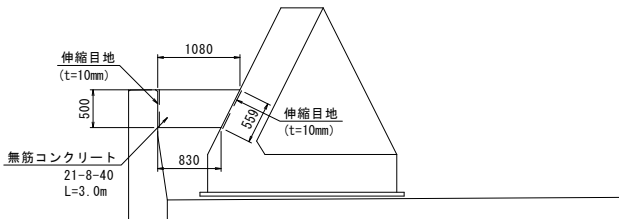


伸縮目地詳細図

S=1:10

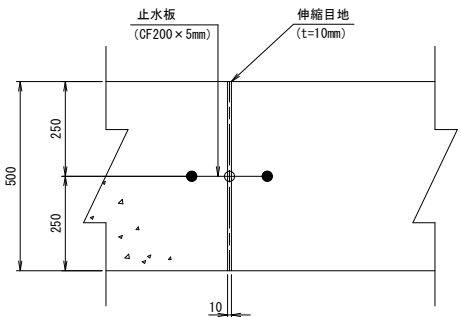

接着アンカー詳細図

S=1:5

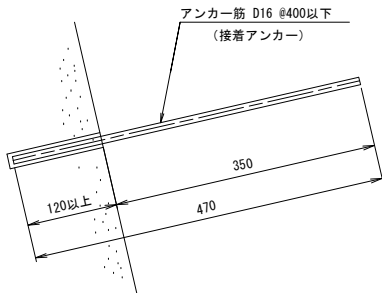

※埋め込み長は鉄筋径の7倍以上を確保する。

工事名	令和6年度 玉名横島海岸保全事業		
図面名	堤防根固工（横島漁港工区）その他工事		
作成年月日	波返工構造図(3)		
縮尺	図示	図面番号	8 - 3/3
会社名			
事業者名	九州農政局 玉名横島海岸保全事業所		


海側斜路工詳細図(1)

(第二工区 1)

No. 111+10付近


平面図

S=1:250

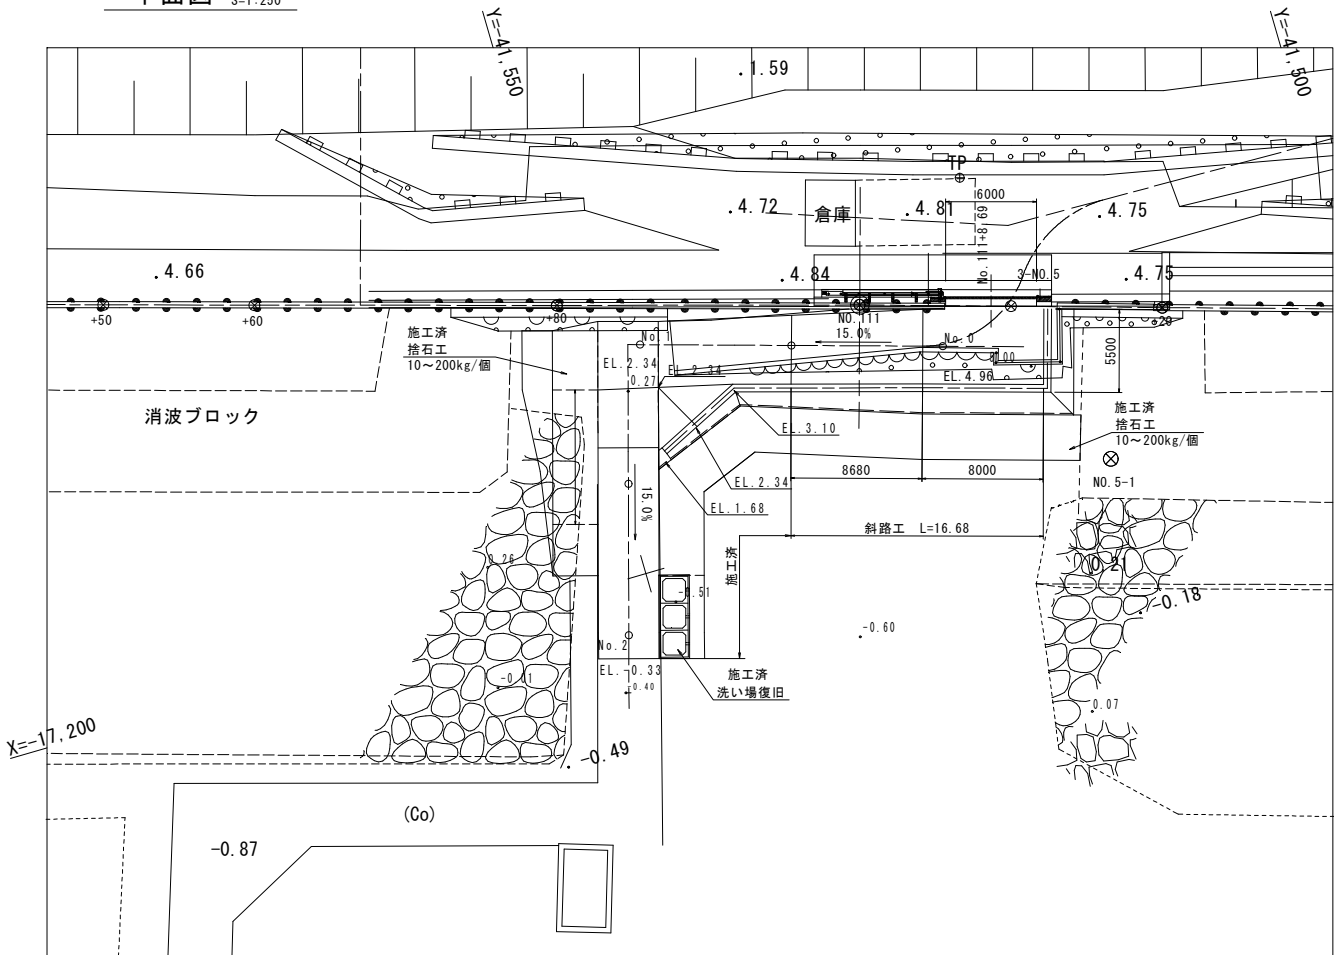

海側斜路工 標準断面図


S=1/100

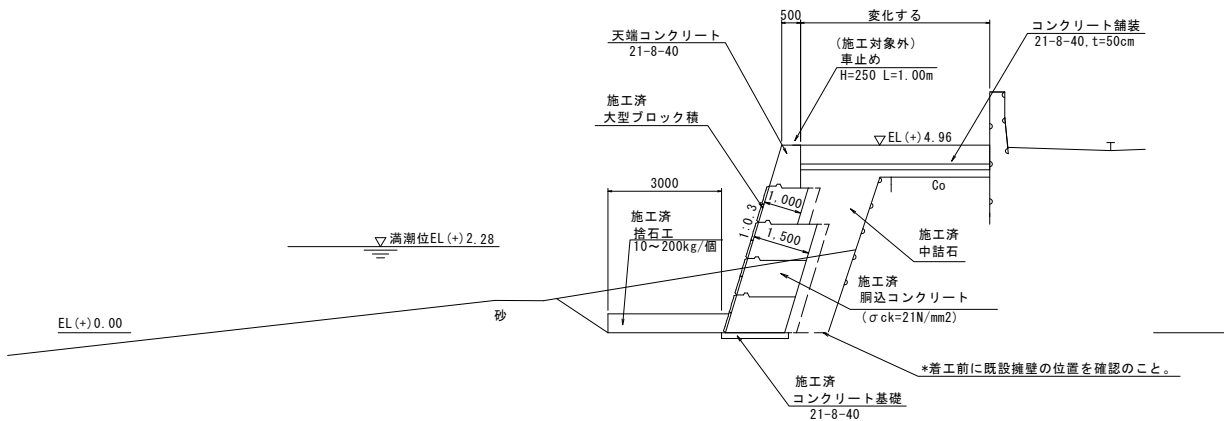

※斜路の始点部は、拡幅時の擁壁が既設擁壁に干渉しない位置まで海側に広げた計画としているが、着工前に既設擁壁の位置を確認のうえ、擁壁の割付について監督職員の了承を得ること。

縦断面図

SH=1/250 SV=1/100

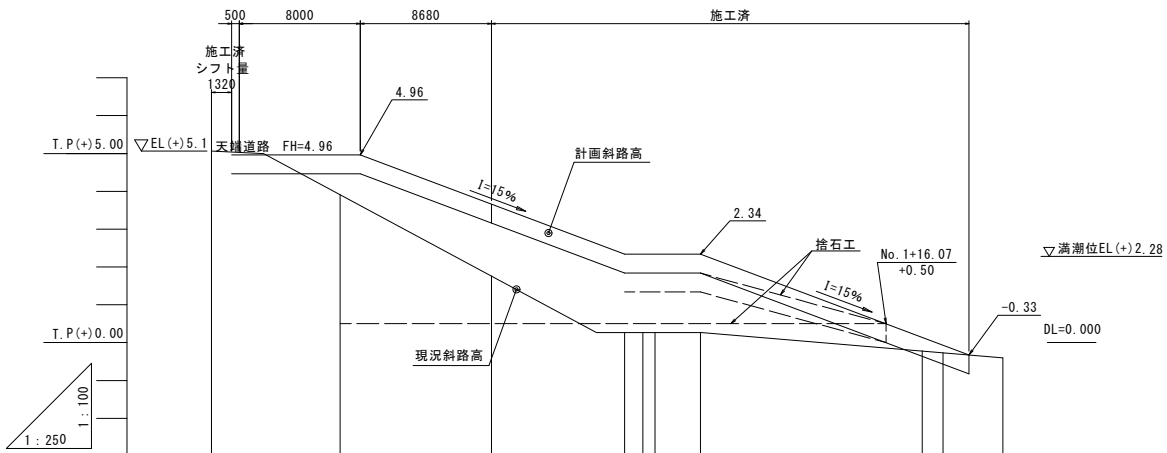

勾配	4.96	LEVEL L=8.5m	4.96	I=15.0% L=18.80m	2.14	LEVEL L=5.0m	2.14	I=15.0% L=16.04m	-0.27
斜路計画高	4.96	4.96	3.46	2.14	2.14	2.14	1.21	-0.27	-0.45
追加距離	-8.00	0.00	10.00	18.80	20.00	23.80	30.00	39.84	44.42
測点	-8.00	NO.0	+10.00	+18.80 NO.1	+20.80 IF.1	+3.80	+10.00	+19.84 NO.2	+4.42
曲り				90° 28' 15"					


工 事 名	令和6年度 五名横島海岸保全事業 堤防根固工（横島漁港工区）その他工事		
図 面 名	海側斜路工詳細図(1)		
年 月 日			
尺 度	図示	図面番号	9 - 1/3
会 社 名			
事務所名	九州農政局 五名横島海岸保全事業所		

海側斜路工詳細図(2)


(第二工区 1)

No. 111+10付近


平面図 S=1:150

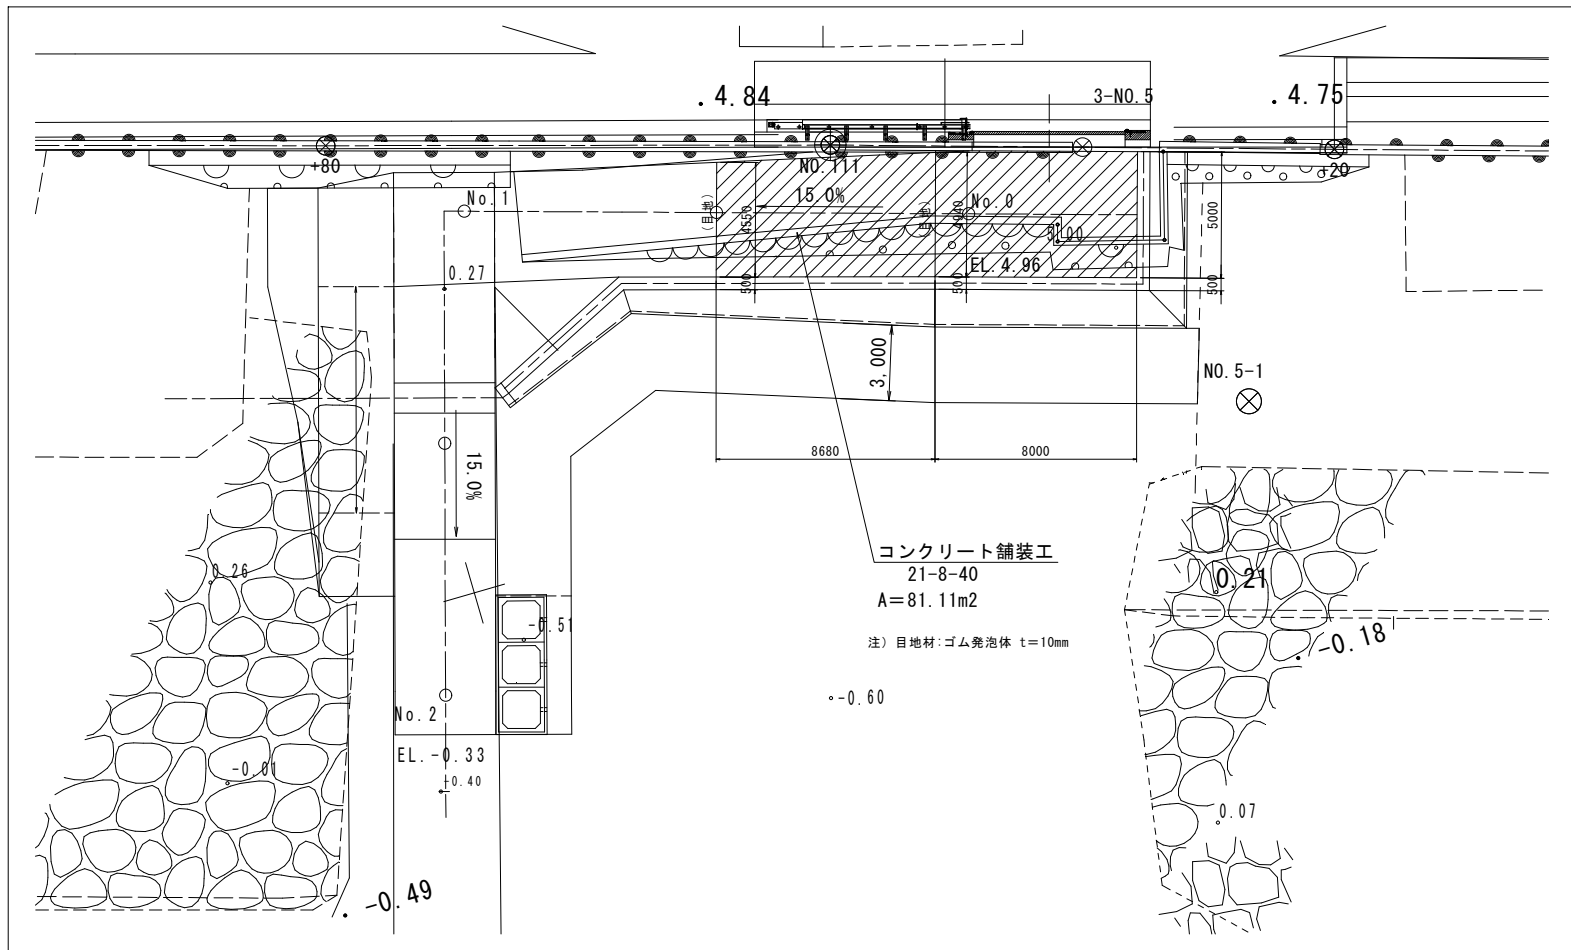

舗装断面図 S=1:30

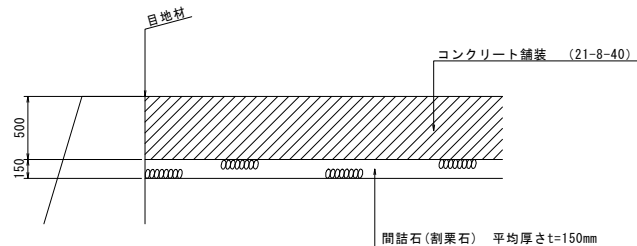

縦断面図 S=1:150

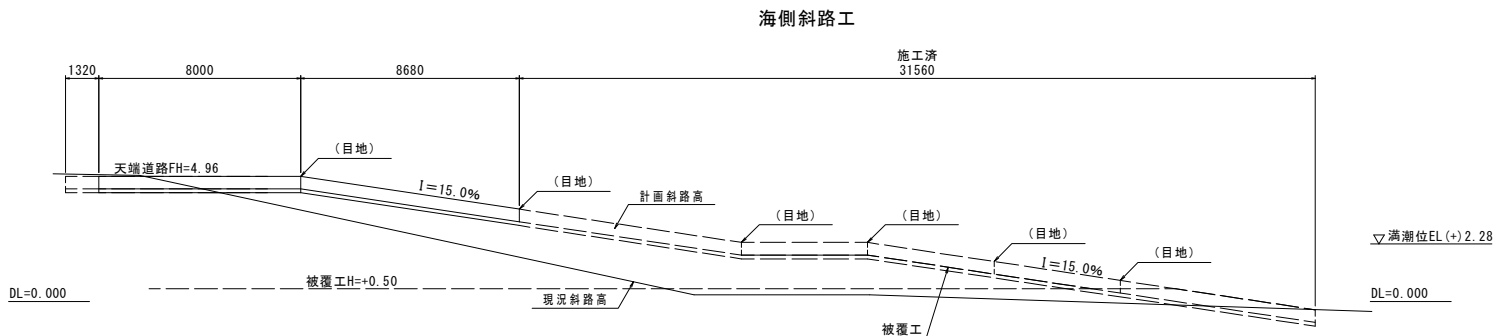

注) 捨石部は間詰石にて目潰後、コンクリート舗装を行う。
コンクリート舗装表面には、スリップ防止のためほうき目仕上げを行う。

注) 目地材: ゴム発泡体 t=10mm

工 事 名	令和6年度 五名横島海岸保全事業 堤防根固工(横島漁港工区) その他工事		
図 面 名	海側斜路工詳細図(2)		
年 月 日			
尺 度	図示	図面番号	9 - 2/3
会 社 名			
事務所名	九州農政局 五名横島海岸保全事業所		


海側斜路工詳細図(3)

(第二工区 1)

No. 111+10付近

展開図


S=1:100

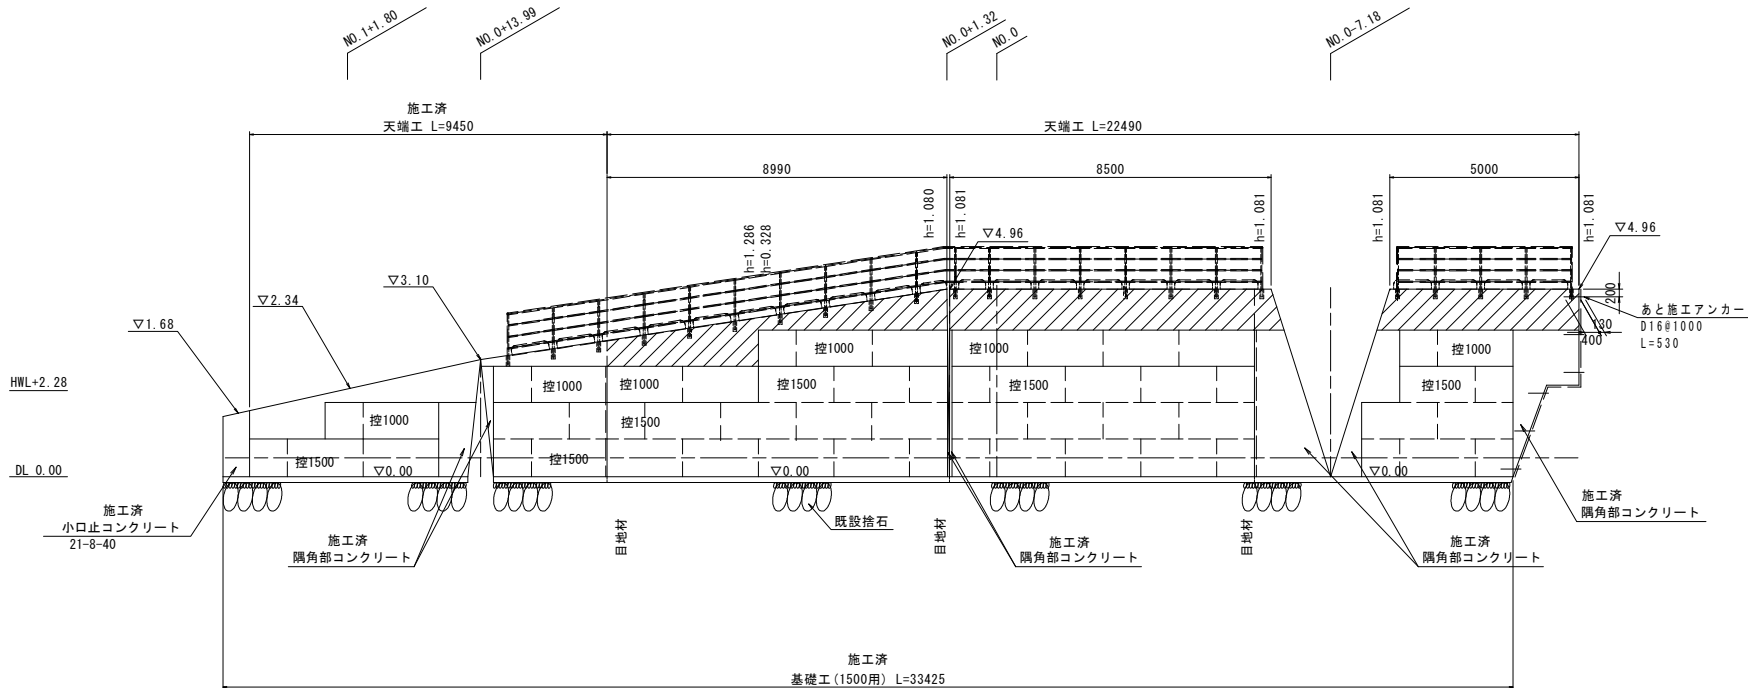

※ 天端コンクリート寸法は直高を示す。
※ 隅角・調整部コンクリートは隣接する大型ブロックと同断面とする。


横断面図

S=1:100

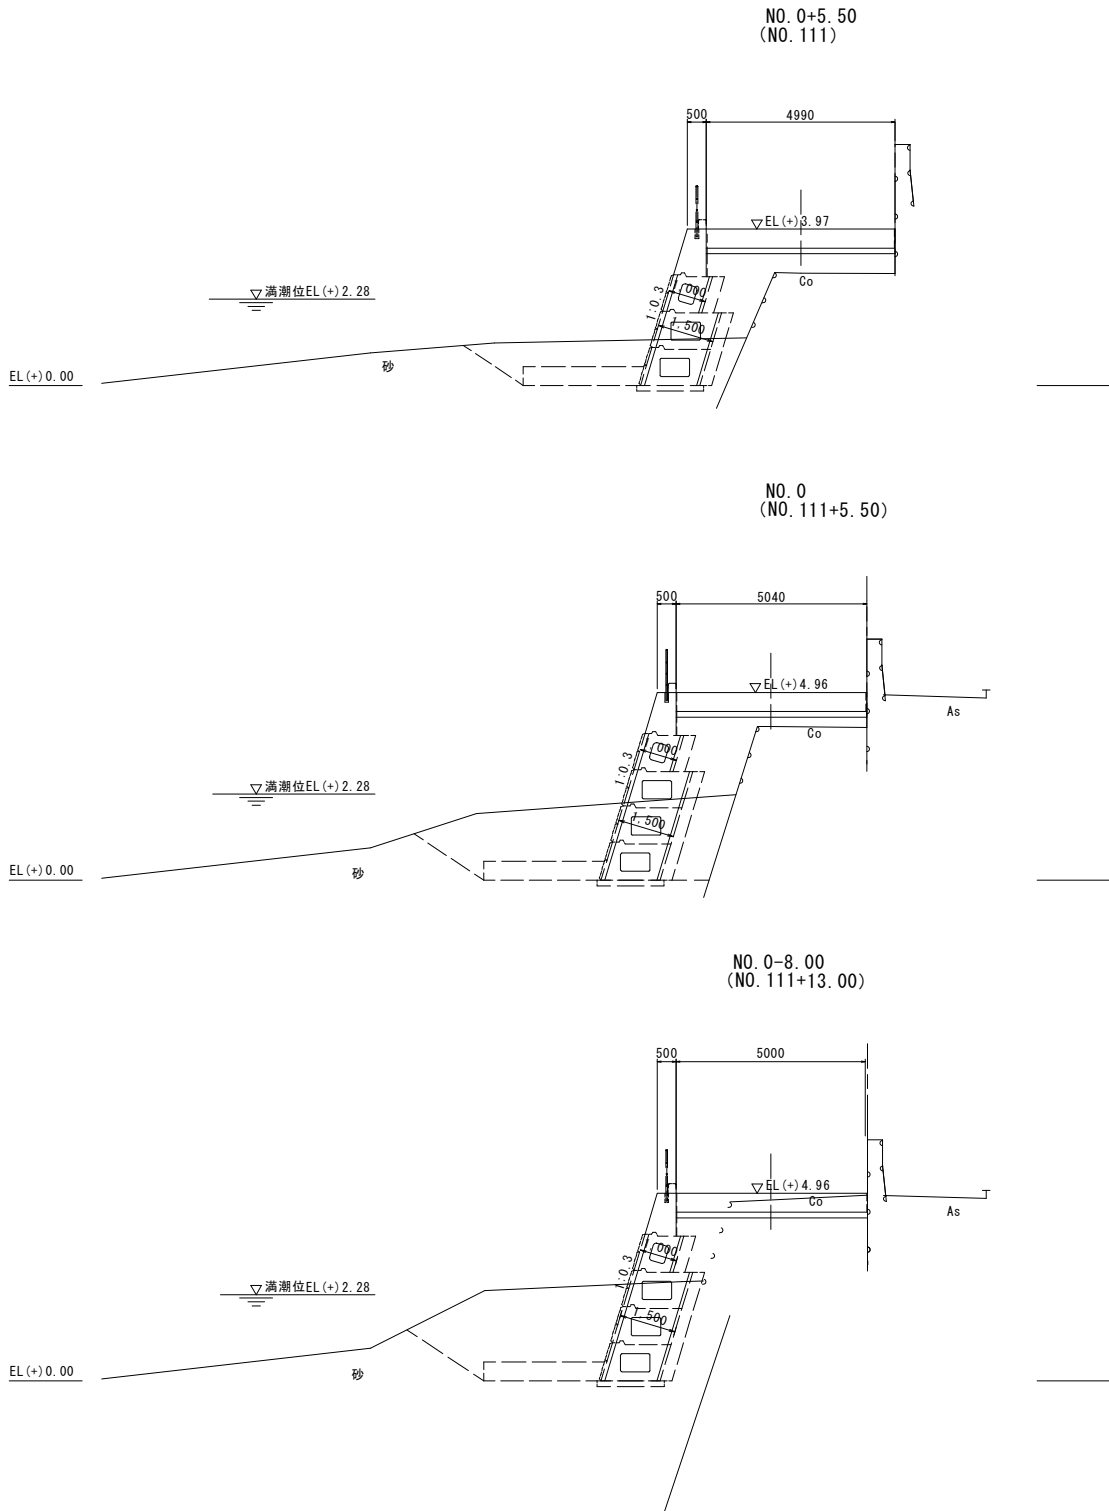


天端工詳細図

S=1:25

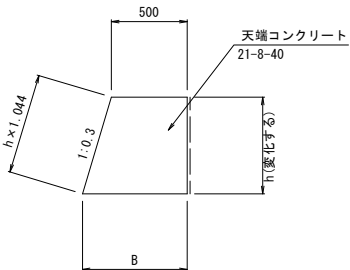

標準断面図

S=1:100

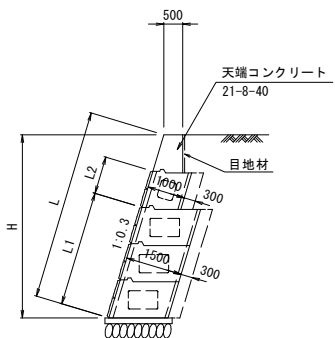

既設捨石上に舗装コンクリートを打設する際は、既設捨石を十分に目潰し材で充填した後に打設すること。


工 事 名	令和6年度 玉名横島海岸保全事業 堤防根固工（横島漁港工区）その他工事		
図 面 名	海側斜路工詳細図(3)		
年 月 日			
尺 度	図示	図面番号	9 - 3/3
会 社 名			
事務所名	九州農政局 玉名横島海岸保全事業所		

階段工・閉塞工図 (1)

(横島漁港工区) S=1:50


NO. 209

平面図

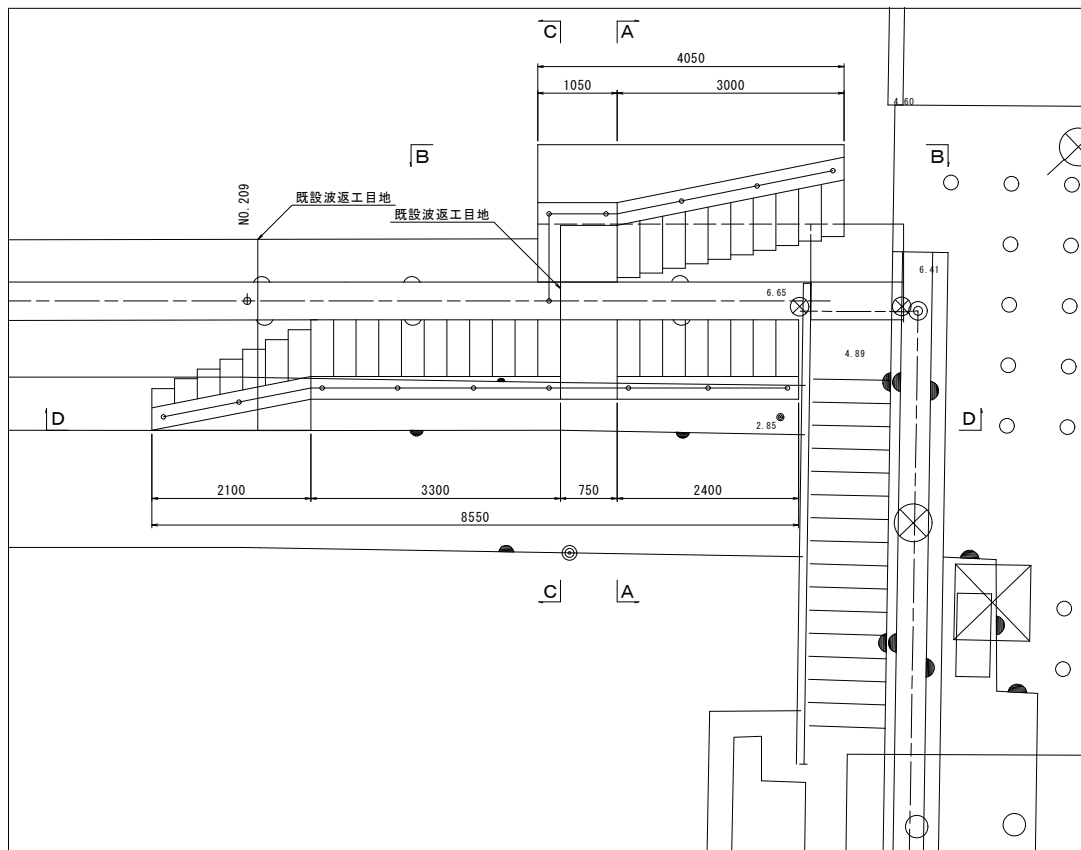


DL=0.00


A-A断面図

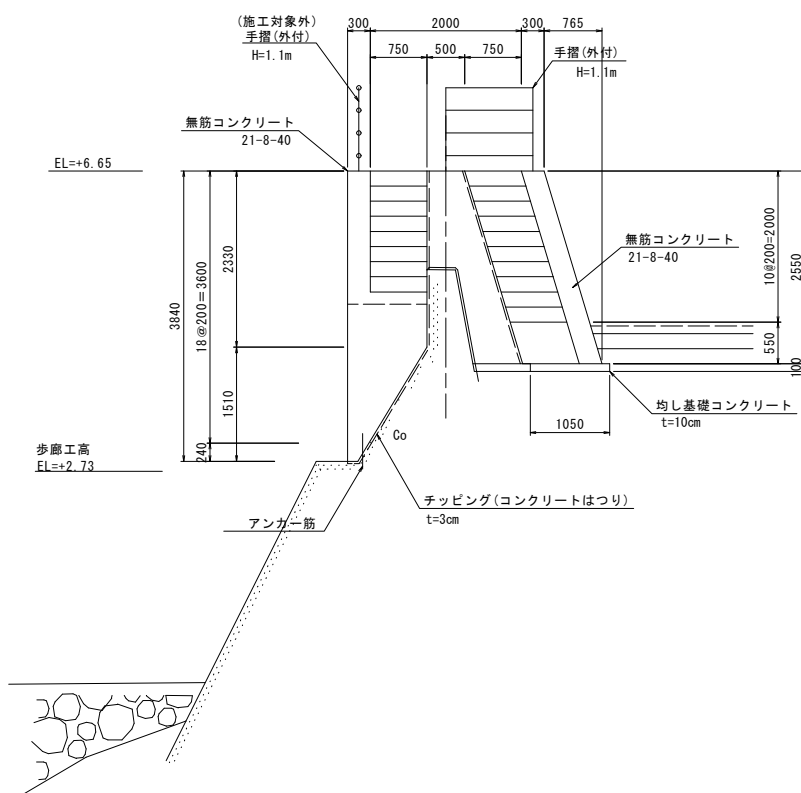

B-B断面図

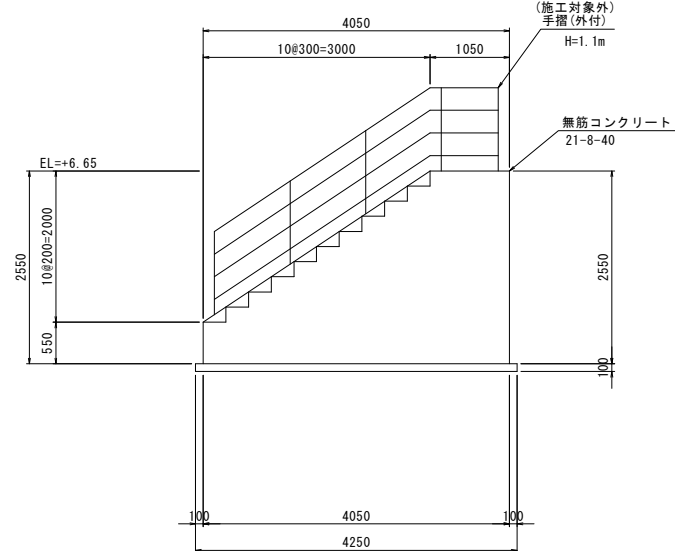


D-D断面図

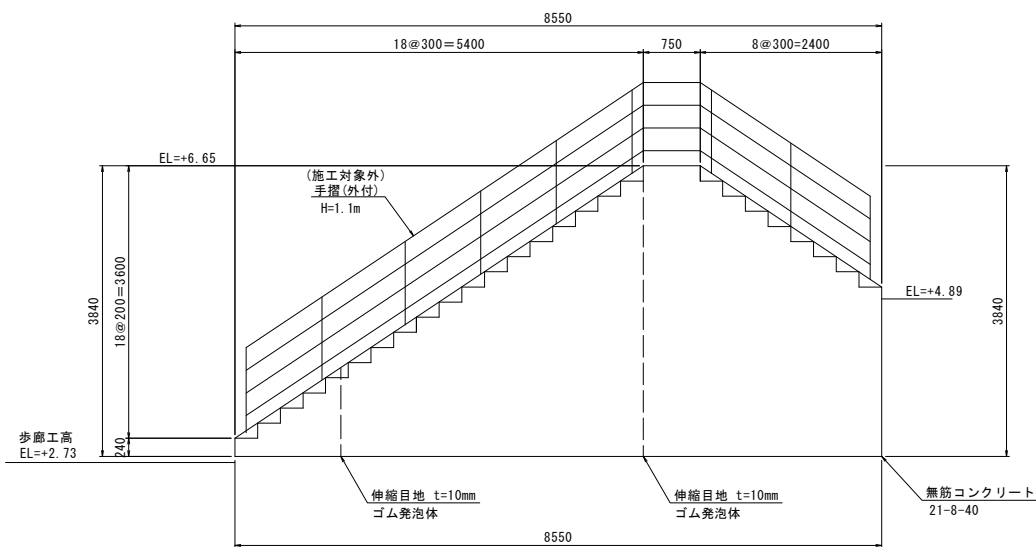


DL=0.00

C-C断面図

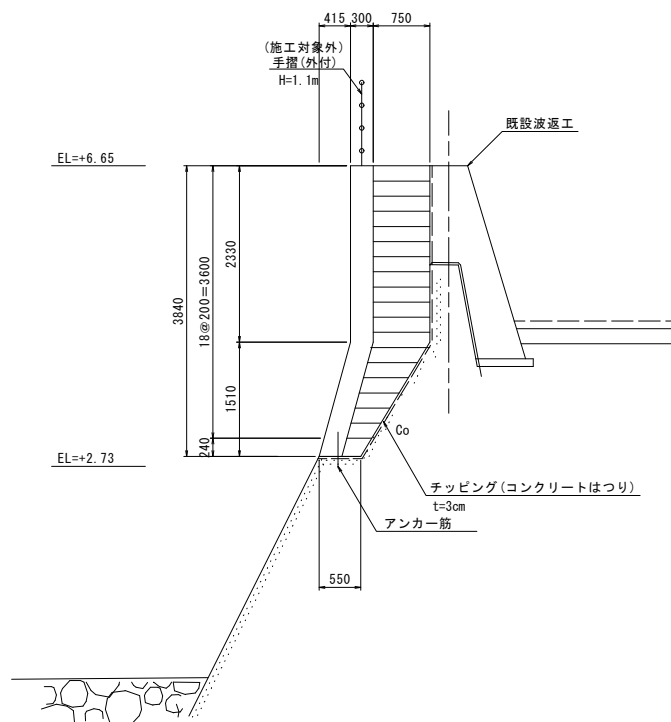

アンカー筋詳細図

S=1:10

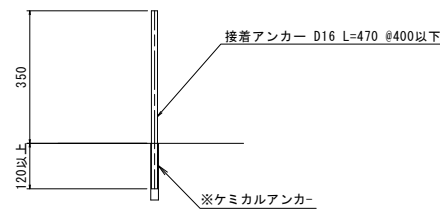


※) ケミカルアンカーの削孔径及び削孔長については、仕様メーカー寸法を確認の上、取り付けを行うこと。
※埋め込み長は鉄筋径の7倍以上を確保する。

工事名	令和6年度 玉名横島海岸保全事業 堤防根固工(横島漁港工区)その他工事		
図面名	階段工・閉塞工図(1)		
作成年月日			
縮尺	1:50	図面番号	10 - 1/3
会社名			
事業者名	九州農政局 玉名横島海岸保全事業所		


階段工・閉塞工図（2）

（横島漁港工区） S=1:50


平面図

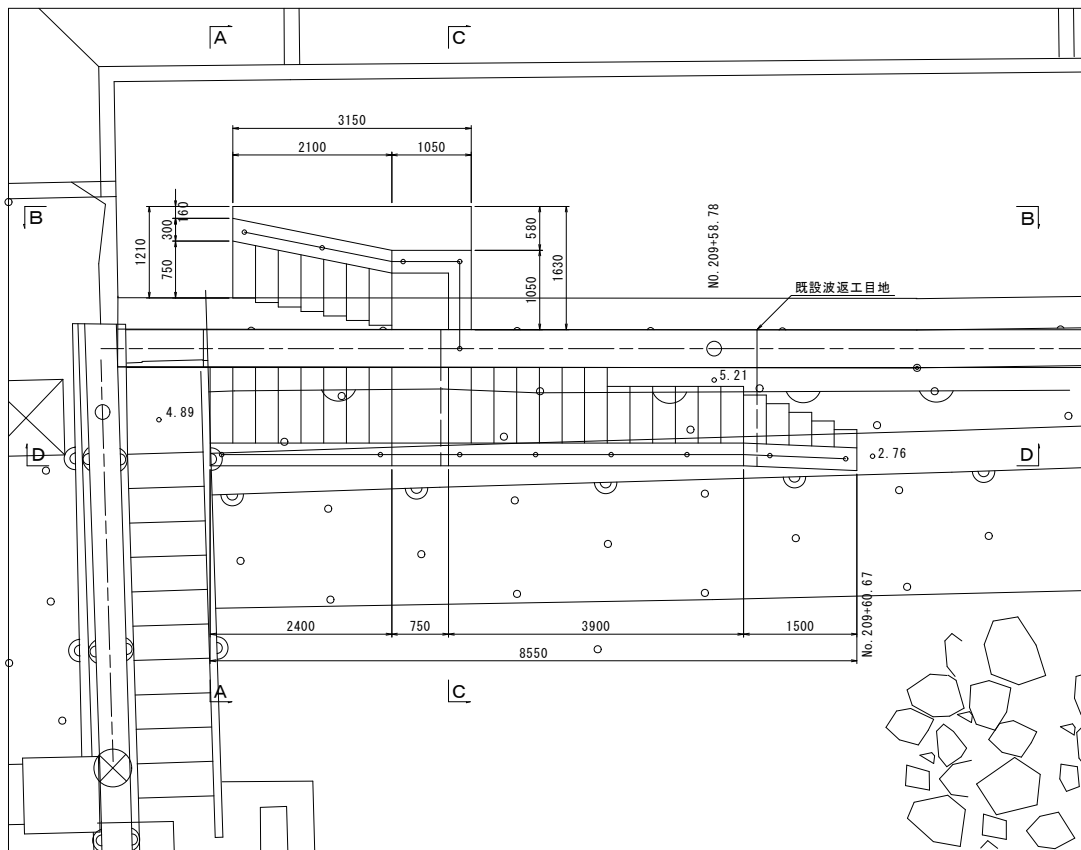


A-A断面図

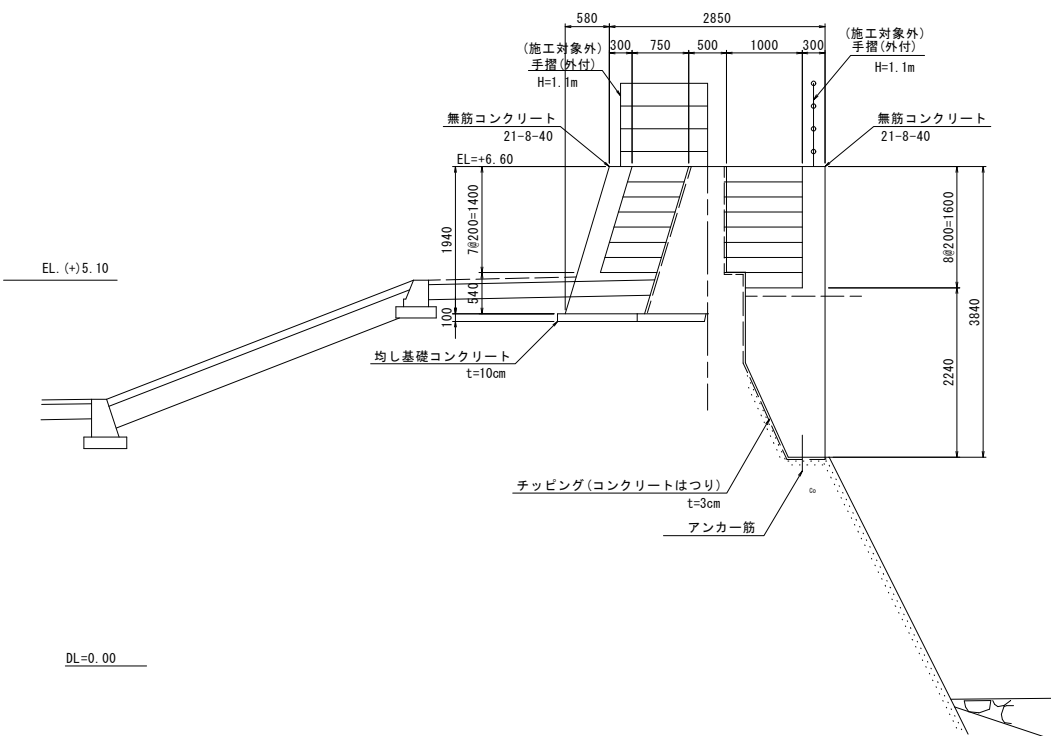


B-B断面図

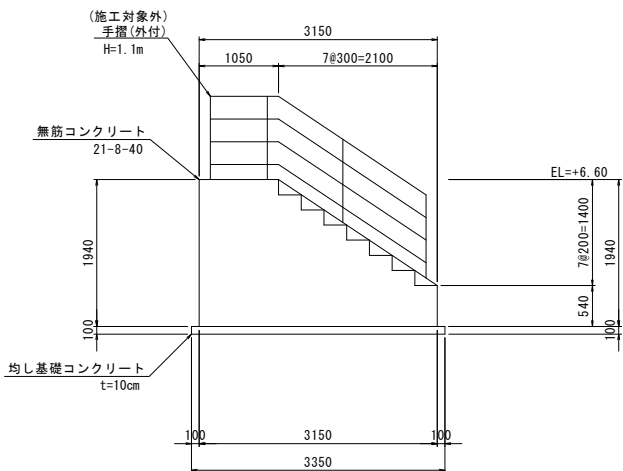

D-D断面図

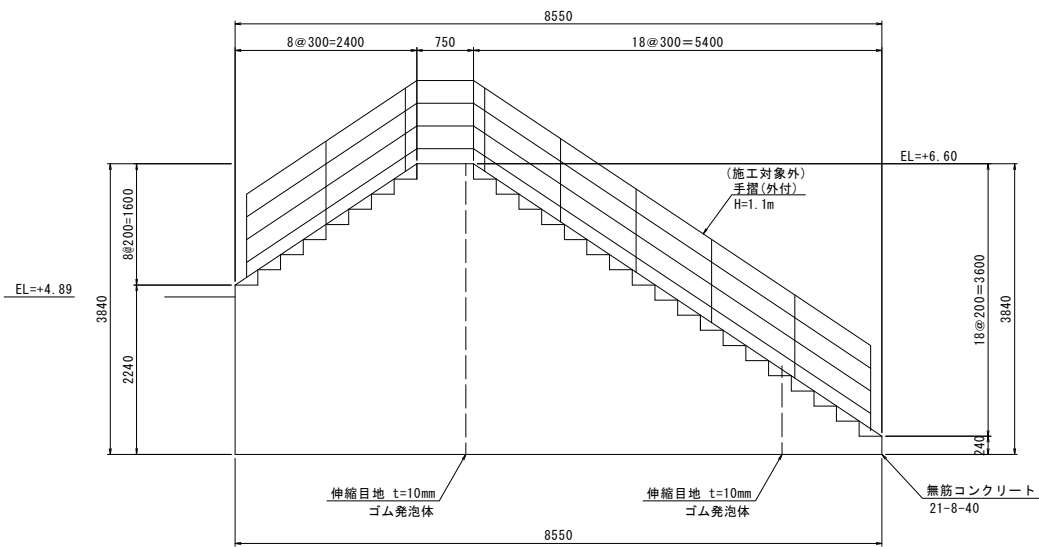


C-C断面図

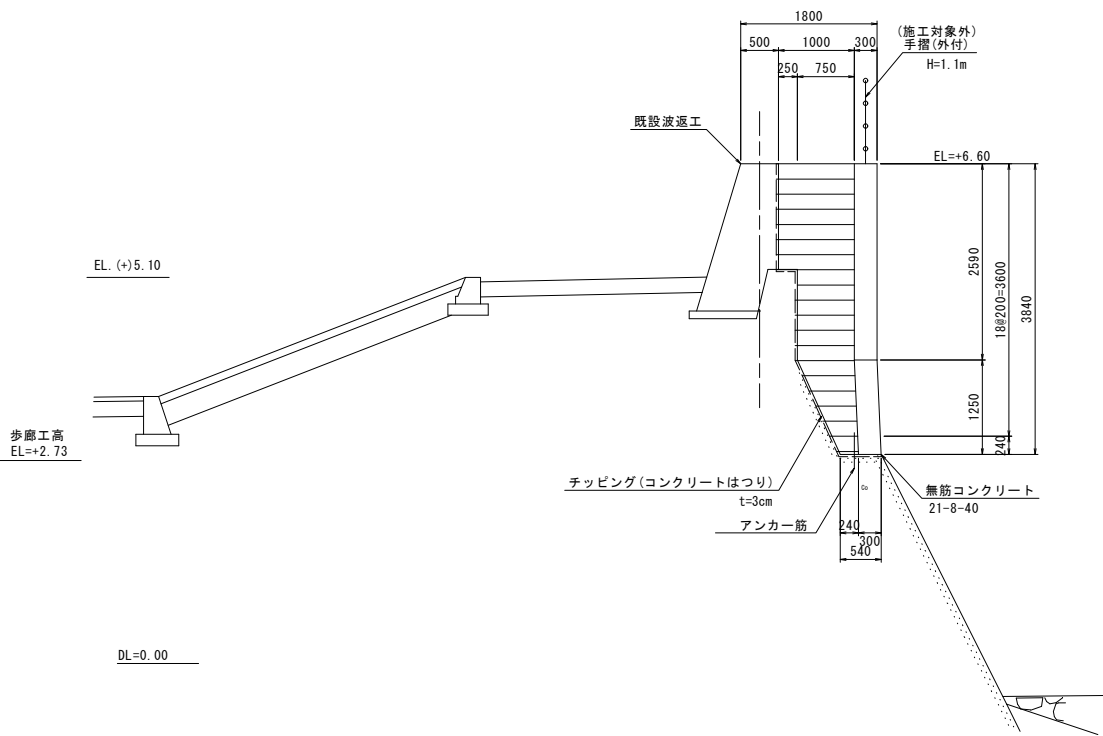

アンカー筋詳細図

S=1:10

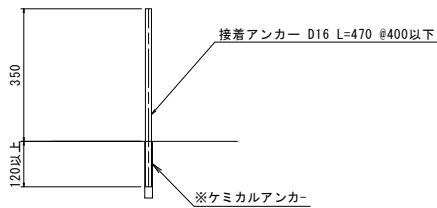


※）ケミカルアンカーの削孔径及び削孔長については、仕様メーカー寸法を確認の上、取り付けを行うこと。
※埋め込み長は鉄筋径の7倍以上を確保する。

工事名	令和6年度 玉名横島海岸保全事業 堤防根固工（横島漁港工区）その他工事		
図面名	階段工・閉塞工図（2）		
作成年月日			
縮尺	1:50	図面番号	10 - 2/3
会社名			
事業者名	九州農政局 玉名横島海岸保全事業所		


階段工・閉塞工図（3）

（横島漁港工区） S=1:50


平面図

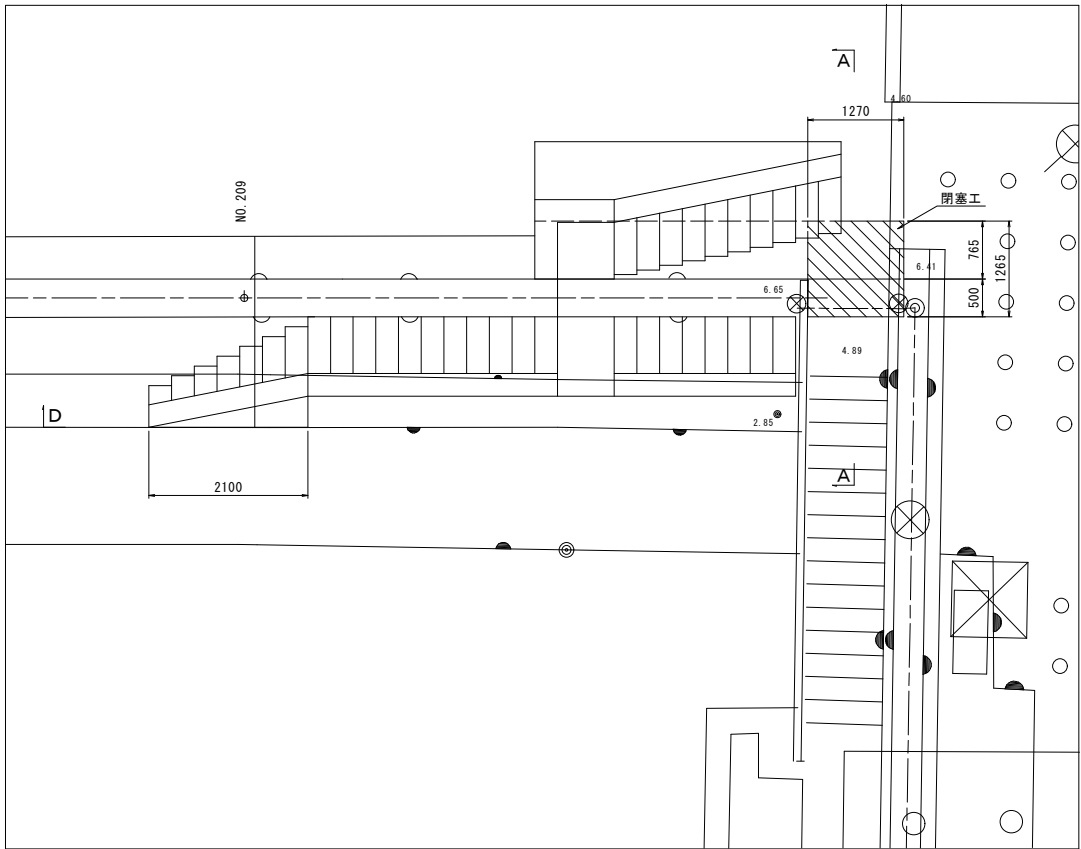


A-A断面図

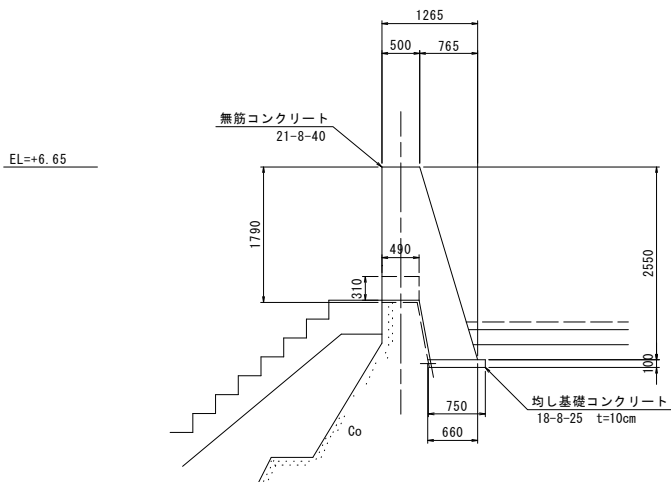

陸側正面図

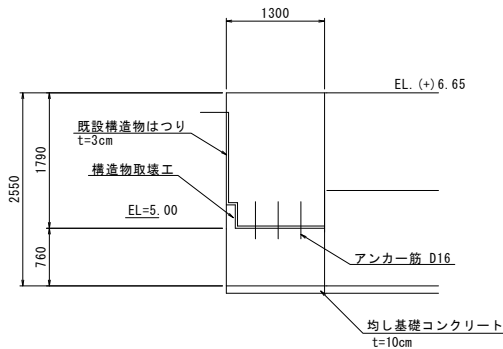


平面図

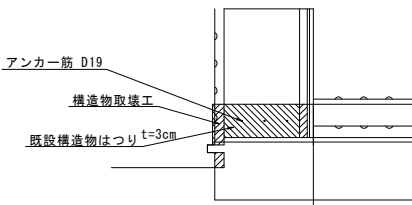

アンカー筋詳細図

S=1:10

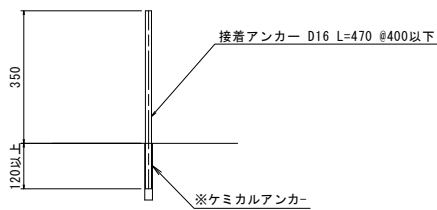

※）ケミカルアンカーの削孔径及び削孔長については、仕様メーカー寸法を確認の上、取り付けを行うこと。
※埋め込み長は鉄筋径の7倍以上を確保する。

工事名	令和6年度 玉名横島海岸保全事業 堤防根固工（横島漁港工区）その他工事		
図面名	階段工・閉塞工図（3）		
作成年月日			
縮尺	図示	図面番号	10 - 3/3
会社名			
事業者名	九州農政局 玉名横島海岸保全事業所		