



誰もが住んでみたい村に
農業農村整備

筑後川下流右岸農地防災事業
徳永線（早津江工区）水路改修工事

積 算 書

（当初）

九州農政局
筑後川下流右岸農地防災事業所

事業名	筑後川下流右岸農地防災事業	相見登規 (1 / 2)
工事名	徳永線（早津江工区）水路改修工事	

[illegible]

九州農政局

[illegible]

事業名 筑後川下流右岸農地防災事業

工事名 徳永線（早津江工区）水路改修工事

工事別工事名:徳永線（早津江工区）水路改修工事

項 目 名	数 量	単 位	金 額	備 考
工事価格			488,290,000	
・工事原価			412,366,000	
純工事費			334,031,000	
・直接工事費			265,068,000	
・直接工事費（仮設工を除く）	1.000	式	95,063,000	
・直接工事費（仮設工）	1.000	式	170,005,000	
・間接工事費			147,298,000	
・共通仮設費			68,963,000	
・事業損失防止施設費	1.000	式	1,895,000	
・運搬費～営繕費等				
$267,168,000 \times ((7.110 \times 1.000) \times 1.000 \times 1.020 \times 1.000)$			19,370,000	
・運搬費	1.000	式	46,041,000	
・準備費	1.000	式	209,000	
・安全費	1.000	式	0	
・役務費	1.000	式	68,000	
・技術管理費	1.000	式	15,000	
・営繕費等	1.000	式	0	
・現場環境改善費			1,365,000	
・現場環境改善費（率計上）				
$262,669,000 \times (0.520)$			1,365,000	
・現場環境改善費（積上）	1.000	式	0	
・現場管理費			78,335,000	
・現場管理費（率計上）				
$334,051,000 \times ((22.330 \times 1.000) \times 1.000 \times 1.050 \times 1.000 + 0.000 + 0.000 - 0.000)$			78,335,000	
・現場管理費（積上）	1.000	式	0	
・現場管理費（一般管理費率対象外）	1.000	式	0	
・工期延長等に伴う現場維持等の費用	1.000	式	0	
・官賃額（直工）	1.000	式	20,000	
・官賃額（事業損失防止）	1.000	式	0	
・官賃額（直工・事業損失防止除く）	1.000	式	0	
・一般管理費等				
$412,366,000 \times (14.030 \times 1.000 + 0.04)$			58,019,000	
・一括計上価格	1.000	式	17,913,000	
支給品費			0	
支給品費（直工・事業損失防止）			0	
支給品費（直工）			0	
処分費等（直接工事費の内数）			2,419,000	
処分費（準備費の内数）			185,000	
処分費（事業損失防止施設費内数）			0	
処分費等（率対象外）			0	

[illegible]

[illegible]

工事別工事名:徳永線(早津江工区)水路改修工事

[illegible]

工事別工事名:徳永線(早津江工区)水路改修工事

[illegible]

[illegible]

[illegible]

[illegible]

工事別工事名:徳永線(早津江工区)水路改修工事

[illegible]

工事別工事名:徳永線(早津江工区)水路改修工事

[illegible]

工事別工事名:徳永線(早津江工区)水路改修工事

[illegible]

事業名 筑後川下流右岸農地防災事業					
工事名 徳永線（早津江工区）水路改修工事					
工事別工事名:徳永線（早津江工区）水路改修工事					
名 称 (規 格)	数 量	単 位	単 価	金 額	備 考
直接工事費（仮設工を除く）				95,063,000	
・土工	1.000	式		18,924,000	
・ ・掘削工	1.000	式		568,000	
000001 土砂掘削	270	m ³	230	62,100	歩A・単A B単 1号
000002 土砂掘削	2,200	m ³	230	506,000	歩A・単A B単 2号
合 計				568,100	
・ ・盛土工	1.000	式		8,510,000	
000003 流用土盛土	620	m ³	2,146	1,330,520	歩A・単A B単 3号
000004 流用土盛土	1,400	m ³	2,120	2,968,000	歩A・単A B単 4号
000005 流用土盛土	1,300	m ³	929	1,207,700	歩A・単A B単 5号
000006 流用土盛土	560	m ³	261	146,160	歩A・単A B単 6号
000007 流用土投入 未次仮置場	2,200	m ³	1,299	2,857,800	歩A・単A B単 7号
合 計				8,510,180	
・ ・整形仕上げ工	1.000	式		7,084,000	
000008 法面整形（掘削部）	1,660	m ²	1,193	1,980,380	歩A・単A B単 8号
000009 法面整形（掘削部）	250	m ²	1,701	425,250	歩A・単A B単 9号
000010 法面整形（盛土部）	4,740	m ²	842	3,991,080	歩A・単A B単 10号
000011 法面整形（盛土部）	540	m ²	1,273	687,420	歩A・単A B単 11号
合 計				7,084,130	
・ ・作業残土処理工	1.000	式		2,762,000	
000012 作業残土処理 草根混じり土、一ノ原受入地	370	m ³	7,464	2,761,680	歩A・単A B単 12号
合 計				2,761,680	
・地盤改良工	1.000	式		16,524,000	
・ ・安定処理工	1.000	式		16,524,000	
000013 安定処理 セメント系固化材（50kg/m ³ ）	5,223	m ³	2,242	11,709,966	歩A・単A B単 13号
000014 安定処理 セメント系固化材発塵抑制型（50kg/m ³ ）	1,505	m ³	3,160	4,755,800	歩A・単A B単 14号
000015 殻運搬・処理 プラスチック類（改良材空袋）	11	m ³	5,300	58,300	歩A・単A B単 15号
合 計				16,524,066	
・構造物撤去工	1.000	式		672,000	
・ ・構造物取壊し工	1.000	式		672,000	
000016 舗装版切断 As,舗装版厚=15cm以下	20	m	639	12,780	歩A・単A B単 16号
000017 舗装版切断排水処理 汚泥	0.006	m ³	7,000	42	歩A・単A B単 17号
000018 舗装版破碎 As,舗装版厚=15cm以下	102	m ²	218	22,236	歩A・単A B単 18号
000019 殻運搬・処理 As殻	6.0	m ³	5,748	34,488	歩A・単A B単 19号
000020 水路内雑物運搬・処理 水路内雑物	12	m ³	11,200	134,400	歩A・単A B単 20号
000021 木柵撤去	944	m	185	174,640	歩A・単A B単 21号
000022 木柵運搬・処理 木くず（生木）	54	m ³	5,436	293,544	歩A・単A B単 22号
合 計				672,130	

事業名 筑後川下流右岸農地防災事業					
工事名 徳永線（早津江工区）水路改修工事					
工事別工事名:徳永線（早津江工区）水路改修工事					
名 称 (規 格)	数 量	単 位	単 価	金 額	備 考
・法覆護岸工					
	1.000	式		55,170,000	
・ ・コンクリートブロック工	1.000	式		52,564,000	
000023 ブロックマット	6,082	m ²	7,439	45,243,998	歩A・単A B単 23号
000024 アンカーピン SD295,D16,加工含む	3,539	本	800	2,831,200	歩A・単A B単 24号
000025 コンクリートブロック張り（撤去）	245	m ²	1,827	447,615	歩A・単A B単 25号
000026 コンクリートブロック張り（復旧） t=10cm,既設利用	11	m ²	4,240	46,640	歩A・単A B単 26号
000027 殻運搬・処理 コンクリート殻（無筋）	23.0	m ³	3,827	88,021	歩A・単A B単 27号
000028 小口止コンクリート 18N-8-20BB,B=20cm	1	箇所	23,750	23,750	歩A・単A B単 28号
000029 階段工 1:2.0勾配,1:1.5勾配,一般複合型(3+4段)張コンクリート	12	箇所	78,080	936,960	歩A・単A B単 29号
000030 張コンクリート 18N-8-20BB,t=10cm,溶接金網φ3.2mm,網目100mm	768	m ²	3,735	2,868,480	歩A・単A B単 30号
000031 目地材 ゴム発泡体,t=10mm	12	m ²	3,574	42,888	歩A・単A B単 31号
000032 吸出し防止材 吸出防止シート（合成繊維t=10mm）	25	m ²	644	16,100	歩A・単A B単 32号
000033 水抜孔 VUΦ50mm,L=0.1m	192	箇所	95	18,240	歩A・単A B単 33号
合 計				52,563,892	
・ ・覆土工	1.000	式		2,582,000	
000034 流用土覆土（法肩） 現地土（改良土）	1,760	m ²	1,467	2,581,920	歩A・単A B単 34号
合 計				2,581,920	
・ ・端部処理工	1.000	式		24,000	
000035 構造物接続部 吸出防止シート（合成繊維t=10mm）	11	箇所	2,164	23,804	歩A・単A B単 35号
合 計				23,804	
・水路付帯工	1.000	式		416,000	
・ ・安全施設工	1.000	式		416,000	
000036 ガードレール撤去 Gr-C-4E	20	m	1,367	27,340	歩A・単A B単 36号
000037 ガードレール復旧 Gr-C-4E,既設利用	20	m	1,460	29,200	歩A・単A B単 37号
000038 ガードレール撤去 Gr-C-4ES	127	m	1,367	173,609	歩A・単A B単 38号
000039 ガードレール復旧 Gr-C-4ES,既設利用	127	m	1,460	185,420	歩A・単A B単 39号
合 計				415,569	
・耕地復旧工	1.000	式		474,000	
・ ・水田復旧工	1.000	式		474,000	
000040 耕地復旧（耕起）	14,936	m ²	25	373,400	歩A・単A B単 40号
000041 畦畔復旧 土堤	88	m	1,026	90,288	歩A・単A B単 41号
000042 田面排水工 VPφ150	1	箇所	8,670	8,670	歩A・単A B単 42号
000043 水叩き 吸出防止シート,ヤシ繊維,t=10mm	1	箇所	1,761	1,761	歩A・単A B単 43号
合 計				474,119	
・道路復旧工	1.000	式		2,883,000	
・ ・アスファルト舗装工	1.000	式		275,000	
000044 不陸整正 補足材なし	102	m ²	124	12,648	歩A・単A B単 44号

[illegible]

事業名 筑後川下流右岸農地防災事業					
工事名 徳永線（早津江工区）水路改修工事					
工事別工事名:徳永線（早津江工区）水路改修工事					
名 称 (規 格)	数 量	単 位	単 価	金 額	備 考
直接工事費（仮設工）				170,005,000	
・ 仮設工					
指定仮設工	1.000	式		154,523,000	
・ ・ 仮設道路工					
	1.000	式		18,076,000	
000053 土木シート 敷設	14,358	m ²	192	2,756,736	歩A・単A B単 53号
000054 土木シート 撤去	15,015	m ²	62	930,930	歩A・単A B単 54号
000055 搬運搬・処理 廃プラスチック類（土木シート）	30	m ³	5,300	159,000	歩A・単A B単 55号
000056 工事用道路（坂路(3)） B=4.5m	22.0	m	19,270	423,940	歩A・単A B単 56号
000057 工事用道路（坂路(9)） B=4.5m	24.0	m	20,569	493,656	歩A・単A B単 57号
000058 敷鉄板（法肩仮設道路） t=22mm,設置	3,547	m ²	162	574,614	歩A・単A B単 58号
000059 敷鉄板（法肩仮設道路） t=22mm,賃料～撤去	3,547	m ²	1,950	6,916,650	歩A・単A B単 59号
000060 敷鉄板（水路内仮設道路） t=22mm,設置	458	m ²	162	74,196	歩A・単A B単 60号
000061 敷鉄板（水路内仮設道路） t=22mm,賃料～撤去	458	m ²	491	224,878	歩A・単A B単 61号
000062 敷鉄板（タイロッド部） t=22mm,設置～賃料～撤去	9	m ²	1,951	17,559	歩A・単A B単 62号
000063 敷鉄板（鋼矢板運搬道路） t=22mm,設置	800	m ²	162	129,600	歩A・単A B単 63号
000064 敷鉄板（鋼矢板運搬道路） t=22mm,賃料～撤去	800	m ²	1,950	1,560,000	歩A・単A B単 64号
000065 敷鉄板（耕作用進入路） t=22mm,設置	1,706	m ²	162	276,372	歩A・単A B単 65号
000066 敷鉄板（耕作用進入路） t=22mm,賃料～撤去	1,706	m ²	2,074	3,538,244	歩A・単A B単 66号
合 計				18,076,375	
・ ・ 仮設土留・仮締切工					
	1.000	式		135,656,000	
000067 締切盛土（大型土のう） 製作～設置～撤去,マサ土（搬入土）,ほぐした土量	65.0	m ³	7,844	509,860	歩A・単A B単 67号
000068 搬運搬・処理 廃プラスチック類（大型土のう空袋）	2.0	m ³	5,300	10,600	歩A・単A B単 68号
000069 締切盛土（中詰工） 設置～撤去,マサ土（搬入土）	18	m ³	5,084	91,512	歩A・単A B単 69号
000070 締切盛土（大型土のう） 製作～設置～撤去,マサ土（搬入土）,ほぐした土量	139	m ³	7,844	1,090,316	歩A・単A B単 70号
000071 搬運搬・処理 廃プラスチック類（大型土のう空袋）	4.2	m ³	5,300	22,260	歩A・単A B単 71号
000072 締切盛土（中詰工） 設置～撤去,マサ土（搬入土）	36	m ³	5,084	183,024	歩A・単A B単 72号
000073 敷鉄板（締切盛土） t=22mm,設置～賃料～撤去	29	m ²	792	22,968	歩A・単A B単 73号
000074 仮設鋼矢板〔半川締切（縦断）〕 圧入,Ⅳ型,H=15.5m	1,436	枚	24,464	35,130,304	歩A・単A B単 74号
000075 仮設鋼矢板〔半川締切（縦断）〕 賃料～撤去,Ⅳ型,H=15.5m	1,436	枚	42,615	61,195,140	歩A・単A B単 75号
000076 仮設鋼矢板〔半川締切（縦断）〕 圧入,コーナー鋼矢板Ⅳ型,H=15.5m	2	枚	24,464	48,928	歩A・単A B単 76号
000077 仮設鋼矢板〔半川締切（縦断）〕 賃料～撤去,コーナー鋼矢板Ⅳ型,H=15.5m	2	枚	91,131	182,262	歩A・単A B単 77号
000078 底版コンクリート建込（4号制水門） 設置～張替～撤去,鋼矢板Ⅳ型H=3.5m,タイロッドφ25	6.5	m	616,605	4,007,933	歩A・単A B単 78号
000079 仮設鋼矢板〔半川締切（横断）〕 圧入,Ⅲ型,H=6.0m	100	枚	12,364	1,236,400	歩A・単A B単 79号
000080 仮設鋼矢板〔半川締切（横断）〕 賃料～撤去,Ⅲ型,H=6.0m	100	枚	13,631	1,363,100	歩A・単A B単 80号
000081 仮設鋼矢板〔半川締切（横断）〕 圧入,Ⅲ型,H=6.0m	27	枚	12,364	333,828	歩A・単A B単 81号
000082 仮設鋼矢板〔半川締切（横断）〕 賃料～撤去,Ⅲ型,H=6.0m	27	枚	13,275	358,425	歩A・単A B単 82号
000083 仮締切鋼矢板〔半川締切（抑止鋼矢板）〕 打設,Ⅲ型,H=11.0m	12	枚	12,950	155,400	歩A・単A B単 83号
000084 仮締切鋼矢板〔半川締切（抑止鋼矢板）〕 賃料～撤去,Ⅲ型,H=11.0m	12	枚	18,951	227,412	歩A・単A B単 84号
000085 仮締切鋼矢板〔半川締切（抑止鋼矢板）〕 圧入,Ⅲ型,H=11.0m	8	枚	15,339	122,712	歩A・単A B単 85号
000086 仮締切鋼矢板〔半川締切（抑止鋼矢板）〕 賃料～撤去,Ⅲ型,H=11.0m	8	枚	20,809	166,472	歩A・単A B単 86号
000087 仮締切鋼矢板〔半川締切（仮締切鋼矢板）〕 圧入,Ⅲ型,H=11.0m	50	枚	15,339	766,950	歩A・単A B単 87号
000088 仮締切鋼矢板〔半川締切（仮締切鋼矢板）〕 賃料～撤去,Ⅲ型,H=11.0m	50	枚	20,809	1,040,450	歩A・単A B単 88号
000089 仮締切鋼矢板〔半川締切（仮締切鋼矢板）〕 圧入,コーナー鋼矢板Ⅲ型,H=11.0m	2	枚	15,339	30,678	歩A・単A B単 89号

事業名 筑後川下流右岸農地防災事業					
工事名 徳永線（早津江工区）水路改修工事					
工事別工事名:徳永線（早津江工区）水路改修工事					
名 称 (規 格)	数 量	単 位	単 価	金 額	備 考
000090 仮締切鋼矢板〔半川締切（仮締切鋼矢板）〕 撤去,コーナー鋼矢板Ⅲ型,H=11.0m	2	枚	8,863	17,726	歩A・単A B単 90号
000091 仮締切鋼矢板〔半川締切（仮締切鋼矢板）〕 貫料,コーナー鋼矢板Ⅲ型,H=11.0m	1	枚	51,245	51,245	歩A・単A B単 91号
000092 油圧式杭圧入引抜機据付・解体 圧入時	3	回	103,051	309,153	歩A・単A B単 92号
000093 油圧式杭圧入引抜機据付・解体 引抜時	2	回	67,564	135,128	歩A・単A B単 93号
000094 自走装置取付・取外し 普通鋼矢板用	6	回	131,601	789,606	歩A・単A B単 94号
000095 油圧圧入機後退自走 普通鋼矢板用	1,251	枚	1,759	2,200,509	歩A・単A B単 95号
000096 鋼矢板頭部溶接 鋼矢板Ⅳ型,H=0.5m	1,437	枚	2,140	3,075,180	歩A・単A B単 96号
000097 鋼矢板頭部切断 引抜時（溶接部切断）,鋼矢板Ⅳ型 H=0.5m	1,437	枚	1,539	2,211,543	歩A・単A B単 97号
000098 鋼矢板頭部切断 引抜後,鋼矢板Ⅳ型 断面切断	1,438	枚	2,478	3,563,364	歩A・単A B単 98号
000099 鋼矢板用止水材塗布 無溶剤型（両爪）	5,598	m	1,882	10,535,436	歩A・単A B単 99号
000100 鋼矢板用止水材除去 Ⅳ型,無溶剤型（両爪）	5,406	m	613	3,313,878	歩A・単A B単 100号
000101 鋼矢板用止水材除去 Ⅲ型,無溶剤型（両爪）	192	m	480	92,160	歩A・単A B単 101号
000102 鋼矢板構造物取付部端部処理（4号制水門） 設置・撤去	1	箇所	779,715	779,715	歩A・単A B単 102号
000103 底版コンクリートコンクリート取壊し 水中作業,無筋コンクリート（t=10cm）	2.4	m ²	115,818	277,963	歩A・単A B単 103号
000104 殻運搬・処理 コンクリート殻（無筋）	0.2	m ³	3,827	765	歩A・単A B単 104号
000105 底版コンクリート復旧 18N-8-20,BB	0.2	m ³	27,040	5,408	歩A・単A B単 105号
合 計				135,655,713	
・ ・ 排水処理工（降雨時排水）	1.000	式		734,000	
000106 排水ポンプ（仮設） φ100,No.42+20.00付近	1	箇所	169,184	169,184	歩A・単A B単 106号
000107 排水ポンプ（仮設） φ100,No.46+32.80付近	1	箇所	564,644	564,644	歩A・単A B単 107号
合 計				733,828	
・ ・ 安全費	1.000	式		57,000	
000108 交通誘導警備員 交通誘導警備員B	4	人	14,178	56,712	歩A・単A B単 108号
合 計				56,712	
・ 仮設工 任意仮設工	1.000	式		15,482,000	
・ ・ 仮設道路工	1.000	式		13,659,000	
000109 工事用道路	2,100	m ³	2,762	5,800,200	歩A・単A B単 109号
000110 工事用道路	150	m ³	1,702	255,300	歩A・単A B単 110号
000111 工事用道路	460	m ³	1,702	782,920	歩A・単A B単 111号
000112 工事用道路	200	m ³	2,094	418,800	歩A・単A B単 112号
000113 工事用道路	140	m ³	261	36,540	歩A・単A B単 113号
000114 工事用道路	130	m ³	261	33,930	歩A・単A B単 114号
000115 工事用道路	180	m ³	261	46,980	歩A・単A B単 115号
000116 工事用道路	3,500	m ³	1,441	5,043,500	歩A・単A B単 116号
000117 敷鉄板（水路内敷鉄板） t=22mm,左岸施工時～右岸施工時	2,793	m ²	390	1,089,270	歩A・単A B単 117号
000118 敷鉄板（坂路） t=22mm,左岸施工時～右岸施工時	216	m ²	702	151,632	歩A・単A B単 118号
合 計				13,659,072	
・ ・ 仮設土留・仮締切工	1.000	式		19,000	
000119 遮水シート 設置・撤去	96	m ²	136	13,056	歩A・単A B単 119号

[illegible]

[illegible]

[illegible]

[illegible]

[illegible]

[illegible]

[illegible]

[illegible]

事業名	筑後川下流右岸農地防災事業					
工事名	徳永線（早津江工区）水路改修工事					
工事別工事名:徳永線（早津江工区）水路改修工事						
コード	名 称 (規 格)	数 量	単位	単 価	金 額	備 考
000001	*** B単－ 1号 *** 土砂掘削					
			m3	230		歩A・単A
000002	*** B単－ 2号 *** 土砂掘削					
			m3	230		歩A・単A
000003	*** B単－ 3号 *** 流用土盛土					
			m3	2,146		歩A・単A
000004	*** B単－ 4号 *** 流用土盛土					
			m3	2,120		歩A・単A
000005	*** B単－ 5号 *** 流用土盛土					
			m3	929		歩A・単A
000006	*** B単－ 6号 *** 流用土盛土					
			m3	261		歩A・単A
000007	*** B単－ 7号 *** 流用土投入					
	末次仮置場		m3	1,299		歩A・単A
000008	*** B単－ 8号 *** 法面整形（掘削部）					
			m ²	1,193		歩A・単A
000009	*** B単－ 9号 *** 法面整形（掘削部）					
			m ²	1,701		歩A・単A
000010	*** B単－ 10号 *** 法面整形（盛土部）					
			m ²	842		歩A・単A
000011	*** B単－ 11号 *** 法面整形（盛土部）					
			m ²	1,273		歩A・単A
000012	*** B単－ 12号 *** 作業残土処理					
	草根混じり土,一ノ原受入地		m3	7,464		歩A・単A
000013	*** B単－ 13号 *** 安定処理					
	セメント系固化材（50kg/m3）		m3	2,242		歩A・単A
000014	*** B単－ 14号 *** 安定処理					
	セメント系固化材発塵抑制型（50kg/m3）		m3	3,160		歩A・単A
000015	*** B単－ 15号 *** 殻運搬・処理					
	プラスチック類（改良材空袋）		m3	5,300		歩A・単A
000016	*** B単－ 16号 *** 舗装版切断					
	As,舗装版厚=15cm以下		m	639		歩A・単A
000017	*** B単－ 17号 *** 舗装版切断排水処理					
	汚泥		m3	7,000		歩A・単A
000018	*** B単－ 18号 *** 舗装版破碎					
	As,舗装版厚=15cm以下		m ²	218		歩A・単A
000019	*** B単－ 19号 *** 殻運搬・処理					
	As殻		m3	5,748		歩A・単A
000020	*** B単－ 20号 *** 水路内雑物運搬・処理					
	水路内雑物		m3	11,200		歩A・単A
000021	*** B単－ 21号 *** 木柵撤去					
			m	185		歩A・単A
000022	*** B単－ 22号 *** 木柵運搬・処理					

事業名 筑後川下流右岸農地防災事業						
工事名 徳永線（早津江工区）水路改修工事						
工事別工事名:徳永線（早津江工区）水路改修工事						
コード	名 称 (規 格)	数 量	単 位	単 価	金 額	備 考
	木くず（生木）		m ³	5,436		歩A・単A
000023	*** B単－ 23号 *** ブロックマット					
			m ²	7,439		歩A・単A
000024	*** B単－ 24号 *** アンカーピン					
	SD295,D16,加工含み		本	800		歩A・単A
000025	*** B単－ 25号 *** コンクリートブロック張り（撤去）					
			m ²	1,827		歩A・単A
000026	*** B単－ 26号 *** コンクリートブロック張り（復旧）					
	t=10cm,既設利用		m ²	4,240		歩A・単A
000027	*** B単－ 27号 *** 殻運搬・処理					
	コンクリート殻（無筋）		m ³	3,827		歩A・単A
000028	*** B単－ 28号 *** 小口止コンクリート					
	18N-8-20BB,B=20cm		箇所	23,750		歩A・単A
000029	*** B単－ 29号 *** 階段工					
	1:2.0勾配,1:1.5勾配,一般複合型(3+4段)張ｺﾝｸﾘｰﾄ		箇所	78,080		歩A・単A
000030	*** B単－ 30号 *** 張コンクリート					
	18N-8-20BB,t=10cm,溶接金網φ3.2mm,網目100mm		m ²	3,735		歩A・単A
000031	*** B単－ 31号 *** 目地材					
	ゴム発泡体,t=10mm		m ²	3,574		歩A・単A
000032	*** B単－ 32号 *** 吸出し防止材					
	吸出防止シート（合成繊維t=10mm）		m ²	644		歩A・単A
000033	*** B単－ 33号 *** 水抜孔					
	VUΦ50mm,L=0.1m		箇所	95		歩A・単A
000034	*** B単－ 34号 *** 流用土覆土（法肩）					
	現地土（改良土）		m ²	1,467		歩A・単A
000035	*** B単－ 35号 *** 構造物接続部					
	吸出防止シート（合成繊維t=10mm）		箇所	2,164		歩A・単A
000036	*** B単－ 36号 *** ガードレール撤去					
	Gr-C-4E		m	1,367		歩A・単A
000037	*** B単－ 37号 *** ガードレール復旧					
	Gr-C-4E,既設利用		m	1,460		歩A・単A
000038	*** B単－ 38号 *** ガードレール撤去					
	Gr-C-4ES		m	1,367		歩A・単A
000039	*** B単－ 39号 *** ガードレール復旧					
	Gr-C-4ES,既設利用		m	1,460		歩A・単A
000040	*** B単－ 40号 *** 耕地復旧（耕起）					
			m ²	25		歩A・単A
000041	*** B単－ 41号 *** 畦畔復旧					
	土堤		m	1,026		歩A・単A
000042	*** B単－ 42号 *** 田面排水工					
	VPφ150		箇所	8,670		歩A・単A
000043	*** B単－ 43号 *** 水叩き					
	吸出防止シート,ヤシ繊維,t=10mm		箇所	1,761		歩A・単A

事業名 筑後川下流右岸農地防災事業						
工事名 徳永線（早津江工区）水路改修工事						
工事別工事名:徳永線（早津江工区）水路改修工事						
コード	名 称 (規 格)	数 量	単 位	単 価	金 額	備 考
000044	*** B単— 44号 *** 不陸整正					
	補足材なし		m ²	124		歩A・単A
000045	*** B単— 45号 *** 表層（車道・路肩部）					
	再生密粒度7ｽｺﾝ(13), t=4cm		m ²	1,532		歩A・単A
000046	*** B単— 46号 *** 表層（車道・路肩部）					
	再生密粒度7ｽｺﾝ(13), t=5cm		m ²	1,830		歩A・単A
000047	*** B単— 47号 *** 表層（車道・路肩部）					
	オーバーレイ,再生密粒度7ｽｺﾝ(13) t=3cm		m ²	1,144		歩A・単A
000048	*** B単— 48号 *** 路盤工					
	RC-40, t=15cm		m ²	773		歩A・単A
000049	*** B単— 49号 *** 路盤工					
	M-25, t=10cm		m ²	765		歩A・単A
000050	*** B単— 50号 *** 区画線					
	実線, 15cm, 溶融式		m	315		歩A・単A
000051	*** B単— 51号 *** 敷砂利					
	RC-40, t=10cm		m ²	816		歩A・単A
000052	*** B単— 52号 *** 歩車道境界ブロック復旧					
	既設利用		m	5,811		歩A・単A
000053	*** B単— 53号 *** 土木シート					
	敷設		m ²	192		歩A・単A
000054	*** B単— 54号 *** 土木シート					
	撤去		m ²	62		歩A・単A
000055	*** B単— 55号 *** 葎運搬・処理					
	廃プラスチック類（土木シート）		m ³	5,300		歩A・単A
000056	*** B単— 56号 *** 工事用道路（坂路(3)）					
	B=4.5m		m	19,270		歩A・単A
000057	*** B単— 57号 *** 工事用道路（坂路(9)）					
	B=4.5m		m	20,569		歩A・単A
000058	*** B単— 58号 *** 敷鉄板（法肩仮設道路）					
	t=22mm, 設置		m ²	162		歩A・単A
000059	*** B単— 59号 *** 敷鉄板（法肩仮設道路）					
	t=22mm, 賃料～撤去		m ²	1,950		歩A・単A
000060	*** B単— 60号 *** 敷鉄板（水路内仮設道路）					
	t=22mm, 設置		m ²	162		歩A・単A
000061	*** B単— 61号 *** 敷鉄板（水路内仮設道路）					
	t=22mm, 賃料～撤去		m ²	491		歩A・単A
000062	*** B単— 62号 *** 敷鉄板（タイロッド部）					
	t=22mm, 設置～賃料～撤去		m ²	1,951		歩A・単A
000063	*** B単— 63号 *** 敷鉄板（鋼矢板運搬道路）					
	t=22mm, 設置		m ²	162		歩A・単A
000064	*** B単— 64号 *** 敷鉄板（鋼矢板運搬道路）					
	t=22mm, 賃料～撤去		m ²	1,950		歩A・単A
000065	*** B単— 65号 *** 敷鉄板（耕作用進入路）					

事業名 筑後川下流右岸農地防災事業						
工事名 徳永線（早津江工区）水路改修工事						
工事別工事名:徳永線（早津江工区）水路改修工事						
コード	名 称 (規 格)	数 量	単 位	単 価	金 額	備 考
	t=22mm,設置 *** B単－ 66号 ***		m ²	162		歩A・単A
000066	敷鉄板（耕作用進入路）					
	t=22mm,賃料～撤去 *** B単－ 67号 ***		m ²	2,074		歩A・単A
000067	締切盛土（大型土のう）					
	製作～設置～撤去,マサ土（搬入土）,ほぐした土量 *** B単－ 68号 ***		m ³	7,844		歩A・単A
000068	殻運搬・処理					
	廃プラスチック類（大型土のう空袋） *** B単－ 69号 ***		m ³	5,300		歩A・単A
000069	締切盛土（中詰工）					
	設置～撤去,マサ土（搬入土） *** B単－ 70号 ***		m ³	5,084		歩A・単A
000070	締切盛土（大型土のう）					
	製作～設置～撤去,マサ土（搬入土）,ほぐした土量 *** B単－ 71号 ***		m ³	7,844		歩A・単A
000071	殻運搬・処理					
	廃プラスチック類（大型土のう空袋） *** B単－ 72号 ***		m ³	5,300		歩A・単A
000072	締切盛土（中詰工）					
	設置～撤去,マサ土（搬入土） *** B単－ 73号 ***		m ³	5,084		歩A・単A
000073	敷鉄板（締切盛土）					
	t=22mm,設置～賃料～撤去 *** B単－ 74号 ***		m ²	792		歩A・単A
000074	仮設鋼矢板〔半川締切（縦断）〕					
	圧入,Ⅳ型,H=15.5m *** B単－ 75号 ***		枚	24,464		歩A・単A
000075	仮設鋼矢板〔半川締切（縦断）〕					
	賃料～撤去,Ⅳ型,H=15.5m *** B単－ 76号 ***		枚	42,615		歩A・単A
000076	仮設鋼矢板〔半川締切（縦断）〕					
	圧入,コーナー鋼矢板Ⅳ型,H=15.5m *** B単－ 77号 ***		枚	24,464		歩A・単A
000077	仮設鋼矢板〔半川締切（縦断）〕					
	賃料～撤去,コーナー鋼矢板Ⅳ型,H=15.5m *** B単－ 78号 ***		枚	91,131		歩A・単A
000078	底版コンクリート建込（4号制水門）					
	設置～張替～撤去,鋼矢板Ⅳ型H=3.5m,タロツドφ25 *** B単－ 79号 ***		m	616,605		歩A・単A
000079	仮設鋼矢板〔半川締切（横断）〕					
	圧入,Ⅲ型,H=6.0m *** B単－ 80号 ***		枚	12,364		歩A・単A
000080	仮設鋼矢板〔半川締切（横断）〕					
	賃料～撤去,Ⅲ型,H=6.0m *** B単－ 81号 ***		枚	13,631		歩A・単A
000081	仮設鋼矢板〔半川締切（横断）〕					
	圧入,Ⅲ型,H=6.0m *** B単－ 82号 ***		枚	12,364		歩A・単A
000082	仮設鋼矢板〔半川締切（横断）〕					
	賃料～撤去,Ⅲ型,H=6.0m *** B単－ 83号 ***		枚	13,275		歩A・単A
000083	仮締切鋼矢板〔半川締切（抑止鋼矢板）〕					
	打設,Ⅲ型,H=11.0m *** B単－ 84号 ***		枚	12,950		歩A・単A
000084	仮締切鋼矢板〔半川締切（抑止鋼矢板）〕					
	賃料～撤去,Ⅲ型,H=11.0m *** B単－ 85号 ***		枚	18,951		歩A・単A
000085	仮締切鋼矢板〔半川締切（抑止鋼矢板）〕					
	圧入,Ⅲ型,H=11.0m *** B単－ 86号 ***		枚	15,339		歩A・単A
000086	仮締切鋼矢板〔半川締切（抑止鋼矢板）〕					
	賃料～撤去,Ⅲ型,H=11.0m		枚	20,809		歩A・単A

事業名 筑後川下流右岸農地防災事業						
工事名 徳永線（早津江工区）水路改修工事						
工事別工事名:徳永線（早津江工区）水路改修工事						
コード	名 称 (規 格)	数 量	単 位	単 価	金 額	備 考
000087	*** B単－ 87号 *** 仮締切鋼矢板〔半川締切（仮締切鋼矢板）〕					
	圧入,Ⅲ型,H=11.0m		枚	15,339		歩A・単A
000088	*** B単－ 88号 *** 仮締切鋼矢板〔半川締切（仮締切鋼矢板）〕					
	賃料～撤去,Ⅲ型,H=11.0m		枚	20,809		歩A・単A
000089	*** B単－ 89号 *** 仮締切鋼矢板〔半川締切（仮締切鋼矢板）〕					
	圧入,コーナー鋼矢板Ⅲ型,H=11.0m		枚	15,339		歩A・単A
000090	*** B単－ 90号 *** 仮締切鋼矢板〔半川締切（仮締切鋼矢板）〕					
	撤去,コーナー鋼矢板Ⅲ型,H=11.0m		枚	8,863		歩A・単A
000091	*** B単－ 91号 *** 仮締切鋼矢板〔半川締切（仮締切鋼矢板）〕					
	賃料,コーナー鋼矢板Ⅲ型,H=11.0m		枚	51,245		歩A・単A
000092	*** B単－ 92号 *** 油圧式杭圧入引抜機据付・解体					
	圧入時		回	103,051		歩A・単A
000093	*** B単－ 93号 *** 油圧式杭圧入引抜機据付・解体					
	引抜時		回	67,564		歩A・単A
000094	*** B単－ 94号 *** 自走装置取付・取外し					
	普通鋼矢板用		回	131,601		歩A・単A
000095	*** B単－ 95号 *** 油圧圧入機後退自走					
	普通鋼矢板用		枚	1,759		歩A・単A
000096	*** B単－ 96号 *** 鋼矢板頭部溶接					
	鋼矢板Ⅳ型,H=0.5m		枚	2,140		歩A・単A
000097	*** B単－ 97号 *** 鋼矢板頭部切断					
	引抜時（溶接部切断）, 鋼矢板Ⅳ型 H=0.5m		枚	1,539		歩A・単A
000098	*** B単－ 98号 *** 鋼矢板頭部切断					
	引抜後, 鋼矢板Ⅳ型 断面切断		枚	2,478		歩A・単A
000099	*** B単－ 99号 *** 鋼矢板用止水材塗布					
	無溶剤型（両爪）		m	1,882		歩A・単A
000100	*** B単－ 100号 *** 鋼矢板用止水材除去					
	Ⅳ型,無溶剤型（両爪）		m	613		歩A・単A
000101	*** B単－ 101号 *** 鋼矢板用止水材除去					
	Ⅲ型,無溶剤型（両爪）		m	480		歩A・単A
000102	*** B単－ 102号 *** 鋼矢板構造物取付部端部処理（4号制水門）					
	設置・撤去		箇所	779,715		歩A・単A
000103	*** B単－ 103号 *** 底版コンクリートコンクリート取壊し					
	水中作業,無筋コンクリート（t=10cm）		m ²	115,818		歩A・単A
000104	*** B単－ 104号 *** 殻運搬・処理					
	コンクリート殻（無筋）		m ³	3,827		歩A・単A
000105	*** B単－ 105号 *** 底版コンクリート復旧					
	18N-8-20,BB		m ³	27,040		歩A・単A
000106	*** B単－ 106号 *** 排水ポンプ（仮設）					
	φ100,No.42+20.00付近		箇所	169,184		歩A・単A
000107	*** B単－ 107号 *** 排水ポンプ（仮設）					
	φ100,No.46+32.80付近		箇所	564,644		歩A・単A
000108	*** B単－ 108号 *** 交通誘導警備員					

事業名 筑後川下流右岸農地防災事業						
工事名 徳永線（早津江工区）水路改修工事						
工事別工事名:徳永線（早津江工区）水路改修工事						
コード	名 称 (規 格)	数 量	単 位	単 価	金 額	備 考
	交通誘導警備員B		人	14,178		歩A・単A
	*** B単－ 109号 ***					
000109	工事用道路					
			m3	2,762		歩A・単A
	*** B単－ 110号 ***					
000110	工事用道路					
			m3	1,702		歩A・単A
	*** B単－ 111号 ***					
000111	工事用道路					
			m3	1,702		歩A・単A
	*** B単－ 112号 ***					
000112	工事用道路					
			m3	2,094		歩A・単A
	*** B単－ 113号 ***					
000113	工事用道路					
			m3	261		歩A・単A
	*** B単－ 114号 ***					
000114	工事用道路					
			m3	261		歩A・単A
	*** B単－ 115号 ***					
000115	工事用道路					
			m3	261		歩A・単A
	*** B単－ 116号 ***					
000116	工事用道路					
			m3	1,441		歩A・単A
	*** B単－ 117号 ***					
000117	敷鉄板（水路内敷鉄板）					
	t=22mm,左岸施工時～右岸施工時		m ²	390		歩A・単A
	*** B単－ 118号 ***					
000118	敷鉄板（坂路）					
	t=22mm,左岸施工時～右岸施工時		m ²	702		歩A・単A
	*** B単－ 119号 ***					
000119	遮水シート					
	設置・撤去		m ²	136		歩A・単A
	*** B単－ 120号 ***					
000120	穀運搬・処理					
	廃プラスチック類（遮水シート）		m3	5,300		歩A・単A
	*** B単－ 121号 ***					
000121	タイロッド控え杭用土工					
	砂質土		m3	327		歩A・単A
	*** B単－ 122号 ***					
000122	タイロッド控え杭用土工					
	砂質土		m3	4,321		歩A・単A
	*** B単－ 123号 ***					
000123	排水ポンプ（仮設）					
			式	118,784		歩A・単A
	*** B単－ 124号 ***					
000124	排水ポンプ（仮設）					
			式	118,784		歩A・単A
	*** B単－ 125号 ***					
000125	排水ポンプ（仮設）					
			箇所	47,646		歩A・単A
	*** B単－ 126号 ***					
000126	排水ポンプ（仮設）					
			箇所	142,890		歩A・単A
	*** B単－ 127号 ***					
000127	排水ポンプ（仮設）					
			箇所	199,293		歩A・単A
	*** B単－ 128号 ***					
000128	受電設備					
			式	176,978		歩A・単A
	*** B単－ 129号 ***					
000129	受電設備					
			式	177,759		歩A・単A

事業名 筑後川下流右岸農地防災事業						
工事名 徳永線（早津江工区）水路改修工事						
工事別工事名:徳永線（早津江工区）水路改修工事						
コード	名 称 (規 格)	数 量	単 位	単 価	金 額	備 考
000130	*** B単－ 130号 *** 受電設備					
			式	176,225		歩A・単A
000131	*** B単－ 131号 *** 受電設備					
			式	177,085		歩A・単A
000132	*** B単－ 132号 *** 配電設備					
			式	174,875		歩A・単A
000133	*** B単－ 133号 *** 配電設備					
			式	128,846		歩A・単A
000134	*** B単－ 134号 *** 配電設備					
			式	58,612		歩A・単A
000135	*** B単－ 135号 *** 配電設備					
			式	58,731		歩A・単A
000136	*** B単－ 136号 *** 中和処理施設					
	炭酸ガス,左岸施工時		式	775,877		歩A・単A
000137	*** B単－ 137号 *** 中和処理施設					
	炭酸ガス,右岸施工時		式	557,333		歩A・単A
000138	*** B単－ 138号 *** 用水対策					
	φ50, No.46+23.20		式	561,917		歩A・単A
000139	*** B単－ 139号 *** 重建設機械分解・組立・輸送					
	地盤改良攪拌混合機		台	639,520		歩A・単A
000140	*** B単－ 140号 *** 重建設機械輸送					
	ロンクﾞア-ムハック初		台	144,480		歩A・単A
000141	*** B単－ 141号 *** 台船・曳航船 組立・艀装・輸送					
			回	1,655,926		歩A・単A
000142	*** B単－ 142号 *** 台船・曳航船 解体・解除・輸送					
			回	1,605,245		歩A・単A
000143	*** B単－ 143号 *** 台船・曳航船 組立・艀装・輸送					
			回	1,416,519		歩A・単A
000144	*** B単－ 144号 *** 台船・曳航船 解体・解除・輸送					
			回	1,362,549		歩A・単A
000145	*** B単－ 145号 *** 仮設材輸送費					
	敷鉄板		ton	4,160		歩A・単A
000146	*** B単－ 146号 *** 仮設材輸送費					
	敷鉄板		ton	4,160		歩A・単A
000147	*** B単－ 147号 *** 仮設材輸送費					
	鋼矢板		ton	8,560		歩A・単A
000148	*** B単－ 148号 *** 仮設材輸送費					
	鋼矢板		ton	6,990		歩A・単A
000149	*** B単－ 149号 *** 仮設材輸送費					
	鋼矢板		ton	6,200		歩A・単A
000150	*** B単－ 150号 *** 仮設材輸送費					
	鋼矢板		ton	6,200		歩A・単A
000151	*** B単－ 151号 *** 仮設材輸送費					

事業名 筑後川下流右岸農地防災事業						
工事名 徳永線（早津江工区）水路改修工事						
工事別工事名:徳永線（早津江工区）水路改修工事						
コード	名 称 (規 格)	数 量	単 位	単 価	金 額	備 考
*** B単－ 1号 ***						
000001	土砂掘削		m3		1,000 m3	歩A 当たり算出
Y00001	土砂（現地土）					
SA0101	SP 掘削 土砂,オ-ブ'ン'カ'ト,無し,無し,10,000m3以上50,000m3未満,-,-,-	1,000	m3	230.1	230	S単 208号
	合 計				230	
	単 価				230	
*** B単－ 2号 ***						
000002	土砂掘削		m3		1,000 m3	歩A 当たり算出
Y00001	土砂（改良土）					
SA0101	SP 掘削 土砂,オ-ブ'ン'カ'ト,無し,無し,10,000m3以上50,000m3未満,-,-,-	1,000	m3	230.1	230	S単 208号
	合 計				230	
	単 価				230	
*** B単－ 3号 ***						
000003	流用土盛土		m3		1,000 m3	歩A 当たり算出
Y00001	人力まきだし+振動コン'ク' 90kg					
S01041	人力土工(盛土・埋戻) 粘性土・礫質土,盛土,まき出し,振動コン'ク'(I)	1,000	m3	2,146	2,146	S単 1号
	合 計				2,146	
	単 価				2,146	
*** B単－ 4号 ***						
000004	流用土盛土		m3		1,000 m3	歩A 当たり算出
Y00001	人力まきだし+振動コン'ク'搭乗式 (3~4t)					
S01041	人力土工(盛土・埋戻) 粘性土・礫質土,盛土,まき出し,締固めを計上しない	1,000	m3	1,639	1,639	S単 2号
S01082	締固工(振動コン'ク'締固め2.5m未満) 築堤・埋戻,3.0~4.0ton,なし	1,000	m3	481	481	S単 4号
	合 計				2,120	
	単 価				2,120	
*** B単－ 5号 ***						
000005	流用土盛土		m3		1,000 m3	歩A 当たり算出
Y00001	BH0.28m3敷均し+振動コン'ク'搭乗式 (3~4t)					
SA0141	SP 路体（築堤）盛土・埋戻 2.5m以上4.0m未満,-,-,なし	1,000	m3	928.9	929	S単 215号
	合 計				929	
	単 価				929	
*** B単－ 6号 ***						
000006	流用土盛土		m3		1,000 m3	歩A 当たり算出
Y00001	BD7敷均し+振動コン'ク' (11~12t)					
SA0141	SP 路体（築堤）盛土・埋戻 4.0m以上,20,000m3未満,無し,なし	1,000	m3	260.7	261	S単 216号
	合 計				261	
	単 価				261	

事業名 筑後川下流右岸農地防災事業						
工事名 徳永線（早津江工区）水路改修工事						
工事別工事名:徳永線（早津江工区）水路改修工事						
コード	名 称 (規 格)	数 量	単 位	単 価	金 額	備 考
	*** B単一 7号 ***					
000007	流用土投入 末次仮置場		m3		1,000 m3	歩A 当たり算出
Y00001	他工事搬入土,地山相当量					
SA0102	SP 積込(ルーズ) 土砂,土量50,000m3未満	1,000	m3	239.9	240	S単 209号
SA0121	SP 土砂等運搬 標準,ﾊﾞｯｸﾙ山積0.8m3(平積0.6m3),土砂(岩塊・玉石混り土含む),無し,5.5km以下	1,000	m3	1,059	1,059	S単 212号
	合 計				1,299	
	単 価				1,299	
	*** B単一 8号 ***					
000008	法面整形 (掘削部)		m ²		1,000 m ²	歩A 当たり算出
Y00001	土砂					
T00101	法面整形 (掘削部) 通常施工	1,000	m ²	1,193	1,193	T単 13号
	合 計				1,193	
	単 価				1,193	
	*** B単一 9号 ***					
000009	法面整形 (掘削部)		m ²		1,000 m ²	歩A 当たり算出
Y00001	土砂 (対面整形区間)					
T00103	法面整形 (掘削部) 対面施工	1,000	m ²	1,701	1,701	T単 15号
	合 計				1,701	
	単 価				1,701	
	*** B単一 10号 ***					
000010	法面整形 (盛土部)		m ²		1,000 m ²	歩A 当たり算出
Y00001	土砂					
T00102	法面整形 (盛土部) 通常施工	1,000	m ²	842	842	T単 14号
	合 計				842	
	単 価				842	
	*** B単一 11号 ***					
000011	法面整形 (盛土部)		m ²		1,000 m ²	歩A 当たり算出
Y00001	土砂 (対面整形区間)					
T00104	法面整形 (盛土部) 対面施工	1,000	m ²	1,273	1,273	T単 16号
	合 計				1,273	
	単 価				1,273	
	*** B単一 12号 ***					
000012	作業残土処理 草根混じり土,一ノ原受入地		m3		1,000 m3	歩A 当たり算出
SA0121	SP 土砂等運搬 標準,ﾊﾞｯｸﾙ山積0.8m3(平積0.6m3),土砂(岩塊・玉石混り土含む),有り,31.5km以下	0,800	m3	3,705	2,964	S単 213号
S02123	処分価格 草根混じり土	1,000	m3	4,500	4,500	S単 104号
	合 計				7,464	

事業名 筑後川下流右岸農地防災事業						
工事名 徳永線（早津江工区）水路改修工事						
工事別工事名:徳永線（早津江工区）水路改修工事						
コード	名 称 (規 格)	数 量	単 位	単 価	金 額	備 考
	単 価				7,464	
	*** B単— 13号 ***					
000013	安定処理 セメント系固化材 (50kg/m3)		m3		100,000 m3	歩A 当たり算出
S02117	地盤改良材 セメント系固化材 フレコン 一般軟弱土用	5.400	ton	17,800	96,120	S単 98号
S86401	固化材散布 施工障害なし	5.000	ton	5,449	27,245	S単 206号
S86433	粉体攪拌工 (ﾊﾞｯｸﾙ攪拌混合) 施工障害なし,深度0.5～2.0m	100.000	m3	1,008	100,800	S単 207号
	合 計				224,165	
	単 価				2,242	
	*** B単— 14号 ***					
000014	安定処理 セメント系固化材発塵抑制型 (50kg/m3)		m3		100,000 m3	歩A 当たり算出
S02117	地盤改良材 セメント系固化材 発塵抑制 フレコン	5.400	ton	34,800	187,920	S単 99号
S86401	固化材散布 施工障害なし	5.000	ton	5,449	27,245	S単 206号
S86433	粉体攪拌工 (ﾊﾞｯｸﾙ攪拌混合) 施工障害なし,深度0.5～2.0m	100.000	m3	1,008	100,800	S単 207号
	合 計				315,965	
	単 価				3,160	
	*** B単— 15号 ***					
000015	殻運搬・処理 プラスチック類 (改良材空袋)		m3		1.000 m3	歩A 当たり算出
S02123	積込・運搬 廃プラスチック類	1.000	m3	1,300	1,300	S単 105号
S02123	処分価格 廃プラスチック類	1.000	m3	4,000	4,000	S単 106号
	合 計				5,300	
	単 価				5,300	
	*** B単— 16号 ***					
000016	舗装版切断 As,舗装版厚=15cm以下		m		1.000 m	歩A 当たり算出
SA0223	SP 舗装版切断 ｱｽﾌｧﾙﾄ舗装版,15cm以下,-,-	1.000	m	638.6	639	S単 221号
	合 計				639	
	単 価				639	
	*** B単— 17号 ***					
000017	舗装版切断排水処理 汚泥		m3		1.000 m3	歩A 当たり算出
S02123	処分価格 汚泥	1.000	m3	7,000	7,000	S単 107号
	合 計				7,000	
	単 価				7,000	
	*** B単— 18号 ***					
000018	舗装版破砕 As,舗装版厚=15cm以下		m ²		1.000 m ²	歩A 当たり算出
SA0222	SP 舗装版破砕 ｱｽﾌｧﾙﾄ舗装版,無し,不要,15cm以下,-,有リ,なし	1.000	m ²	217.7	218	S単 220号
	合 計				218	
	単 価				218	

事業名 筑後川下流右岸農地防災事業						
工事名 徳永線（早津江工区）水路改修工事						
工事別工事名:徳永線（早津江工区）水路改修工事						
コード	名 称 (規 格)	数 量	単 位	単 価	金 額	備 考
	*** B単一 19号 ***					
000019	殻運搬・処理 As殻		m3		1,000 m3	歩A 当たり算出
SA0221	SP 殻運搬 舗装版破砕,機械積込(舗装版厚15cm以下),無し,6.5km以下,	1,000	m3	2,948	2,948	S単 218号
S02123	建設廃材 アスファルトコンクリート廃材	1,000	m3	2,800	2,800	S単 108号
	合 計				5,748	
	単 価				5,748	
	*** B単一 20号 ***					
000020	水路内雑物運搬・処理 水路内雑物		m3		1,000 m3	歩A 当たり算出
S02123	積込・運搬 水路内雑物(積込・運搬)	1,000	m3	2,700	2,700	S単 109号
S02123	処分価格 水路内雑物(処分価格)	1,000	m3	8,500	8,500	S単 110号
	合 計				11,200	
	単 価				11,200	
	*** B単一 21号 ***					
000021	木柵撤去		m		1,000 m	歩A 当たり算出
T00301	木柵撤去	1,000	m	185	185	T単 17号
	合 計				185	
	単 価				185	
	*** B単一 22号 ***					
000022	木柵運搬・処理 木くず(生木)		m3		1,000 m3	歩A 当たり算出
S02123	処分場運搬 木くず(生木),距離:36.5km以下,路面:良好	1,000	m3	2,436	2,436	S単 111号
S02123	処分価格 木くず(生木)	1,000	m3	3,000	3,000	S単 112号
	合 計				5,436	
	単 価				5,436	
	*** B単一 23号 ***					
000023	ブロックマット		m ²		1,000 m ²	歩A 当たり算出
Y00001	L=6.2m,t=8cm					
S06009	ブロックマット敷設 7.0m,なし	1,000	m ²	539	539	S単 120号
S02116	ブロックマット 厚8cm 吸い出し防止材付 設置用固定材含まず,,	1,000	m ²	6,900	6,900	S単 55号
	合 計				7,439	
	単 価				7,439	
	*** B単一 24号 ***					
000024	アンカーピン SD295,D16,加工含む		本		1,000 本	歩A 当たり算出
S02116	アンカーピン SD295 D16 L=600mm×B=200mm 鉄筋加工費含む,,	1,000	本	800	800	S単 56号
	合 計				800	
	単 価				800	
	*** B単一 25号 ***					
000025	コンクリートブロック張り(撤去)		m ²		1,000 m ²	歩A 当たり算出

事業名	筑後川下流右岸農地防災事業					
工事名	徳永線（早津江工区）水路改修工事					
工事別工事名:徳永線（早津江工区）水路改修工事						
コード	名 称 (規 格)	数 量	単 位	単 価	金 額	備 考
T00405	コンクリートブロック張り工（撤去） 50×50×10cm,長期割引単価区分（賃料機械：なし）	1.000	m ²	1,827	1,827	T単 18号
	合 計				1,827	
	単 価				1,827	
	*** B単— 26号 ***					
000026	コンクリートブロック張り（復旧） t=10cm,既設利用		m ²		1.000 m ²	歩A 当たり算出
T00407	コンクリートブロック張り工（復旧） 50×50×10cm,既設利用,長期割引なし	1.000	m ²	4,240	4,240	T単 19号
	合 計				4,240	
	単 価				4,240	
	*** B単— 27号 ***					
000027	搬運搬・処理 コンクリート殻（無筋）		m ³		1.000 m ³	歩A 当たり算出
SA0221	SP 搬運搬 コンクリート（無筋）構造物とりこわし,機械積込,無し,5.7km以下,	1.000	m ³	1,327	1,327	S単 219号
S02123	建設廃材 無筋コンクリート廃材	1.000	m ³	2,500	2,500	S単 113号
	合 計				3,827	
	単 価				3,827	
	*** B単— 28号 ***					
000028	小口止コンクリート 18N-8-20BB,B=20cm		箇所		1.000 箇所	歩A 当たり算出
SA0311	SP コンクリート 小型構造物,ハックル(クレーン機能付)打設,計上する,-,一般養生,-,-,-,なし,18-8-25(20)(高炉B) W/C65%	0.160	m ³	34,530	5,525	S単 222号
SA0312	SP 型枠 一般型枠,小型構造物	1.610	m ²	8,033	12,933	S単 226号
SA0331	SP 目地板 30m2未満,計上する,目地板(ゴム発泡体) t=10mm	0.630	m ²	3,574	2,252	S単 227号
T00413	土工用マット（シート類）敷設 吸出防止シート（合成繊維）	4.720	m ²	644	3,040	T単 23号
	合 計				23,750	
	単 価				23,750	
	*** B単— 29号 ***					
000029	階段工 1:2.0勾配,1:1.5勾配,一般複合型(3+4段)張コンクリート		箇所		1.000 箇所	歩A 当たり算出
T00408	階段ブロック（一般型） 1:2.0勾配用,長期割引単価区分（賃料機械）：なし	1.200	m ²	27,081	32,497	T単 20号
T00409	階段ブロック（一般型） 1:1.5勾配用,長期割引単価区分（賃料機械）：なし	1.600	m ²	27,081	43,330	T単 21号
SA0311	SP コンクリート 小型構造物,人力打設,計上する,-,一般養生,-,無し,-,-,18-8-25(20)(高炉B) W/C65%	0.040	m ³	31,910	1,276	S単 223号
SA0312	SP 型枠 一般型枠,小型構造物	0.080	m ²	8,033	643	S単 226号
T00412	溶接金網設置工 溶接金網φ3.2mm,網目100mm	0.500	m ²	668	334	T単 22号
	合 計				78,080	
	単 価				78,080	
	*** B単— 30号 ***					
000030	張コンクリート 18N-8-20BB,t=10cm,溶接金網φ3.2mm,網目100mm		m ²		100.000 m ²	歩A 当たり算出
SA0311	SP コンクリート 無筋・鉄筋構造物,ハックル(クレーン機能付)打設,計上する,-,一般養生,-,-,-,なし,18-8-25(20)(高炉B) W/C65%	10.000	m ³	33,780	337,800	S単 224号
T00412	溶接金網設置工 溶接金網φ3.2mm,網目100mm	53.460	m ²	668	35,711	T単 22号

事業名 筑後川下流右岸農地防災事業						
工事名 徳永線（早津江工区）水路改修工事						
工事別工事名:徳永線（早津江工区）水路改修工事						
コード	名 称 (規 格)	数 量	単 位	単 価	金 額	備 考
	合 計				373,511	
	単 価				3,735	
	*** B単一 31号 ***					
000031	目地材 ゴム発泡体,t=10mm		m ²		1,000	歩A 当たり算出
SA0331	SP 目地板 30m2未満,計上する,目地板(ゴム発泡体) t=10mm	1.000	m ²	3,574	3,574	S単 227号
	合 計				3,574	
	単 価				3,574	
	*** B単一 32号 ***					
000032	吸出し防止材 吸出防止シート（合成繊維t=10mm）		m ²		1,000	歩A 当たり算出
T00413	土工用マット（シート類）敷設 吸出防止シート（合成繊維）	1.000	m ²	644	644	T単 23号
	合 計				644	
	単 価				644	
	*** B単一 33号 ***					
000033	水抜孔 VUΦ50mm,L=0.1m		箇所		1,000	歩A 当たり算出
S07021	硬質ポリ塩化ビニル管人力布設 VU,50mm,直管(両差し口),4.0m管,0箇所	0.100	m	949	95	S単 121号
	合 計				95	
	単 価				95	
	*** B単一 34号 ***					
000034	流用土覆土（法肩） 現地土（改良土）		m ²		1,000	歩A 当たり算出
SA0102	SP 積込（ルーズ） 土砂,土量50,000m3未満	0.040	m ³	239.9	10	S単 209号
T00414	流用土覆土（法肩） ブロックマット部	1.000	m ²	1,457	1,457	T単 24号
	合 計				1,467	
	単 価				1,467	
	*** B単一 35号 ***					
000035	構造物接続部 吸出防止シート（合成繊維t=10mm）		箇所		1,000	歩A 当たり算出
T00413	土工用マット（シート類）敷設 吸出防止シート（合成繊維）	3.360	m ²	644	2,164	T単 23号
	合 計				2,164	
	単 価				2,164	
	*** B単一 36号 ***					
000036	ガードレール撤去 Gr-C-4E		m		1,000	歩A 当たり算出
S08712	【ガードレール撤去】 土中建込用,B・C-4E,受けない,無し	1.000	m	1,367	1,367	S単 126号
	合 計				1,367	
	単 価				1,367	
	*** B単一 37号 ***					
000037	ガードレール復旧 Gr-C-4E,既設利用		m		1,000	歩A 当たり算出
S08711	【ガードレール設置】 土中建込,塗装品C-4E,100m以上,受けない,無し,直線部,直支柱,する	1.000	m	1,460	1,460	S単 124号

事業名 筑後川下流右岸農地防災事業						
工事名 徳永線（早津江工区）水路改修工事						
工事別工事名:徳永線（早津江工区）水路改修工事						
コード	名 称 (規 格)	数 量	単 位	単 価	金 額	備 考
	合 計				1,460	
	単 価				1,460	
	*** B単一 38号 ***					
000038	ガードレール撤去 Gr-C-4ES		m		1.000 m	歩A 当たり算出
S08712	【ガードレール撤去】 土中建込用,B・C-4E,受けない,無し	1.000	m	1,367	1,367	S単 126号
	合 計				1,367	
	単 価				1,367	
	*** B単一 39号 ***					
000039	ガードレール復旧 Gr-C-4ES,既設利用		m		1.000 m	歩A 当たり算出
S08711	【ガードレール設置】 土中建込,塗装品C-4E,100m以上,受けない,無し,直線部,曲支柱,する	1.000	m	1,460	1,460	S単 125号
	合 計				1,460	
	単 価				1,460	
	*** B単一 40号 ***					
000040	耕地復旧 (耕起)		m ²		1.000 m ²	歩A 当たり算出
SI5004	耕地復旧(耕起) 無	1.000	m ²	25	25	S単 129号
	合 計				25	
	単 価				25	
	*** B単一 41号 ***					
000041	畦畔復旧 土堤		m		1.000 m	歩A 当たり算出
SI5002	耕地復旧(畦畔) 補助作業及び雑物除去作業,なし	1.000	m	1,026	1,026	S単 128号
	合 計				1,026	
	単 価				1,026	
	*** B単一 42号 ***					
000042	田面排水工 VPφ150		箇所		1.000 箇所	歩A 当たり算出
Y00001	L=1.5m					
T00616	田面排水工 VPφ150	1.000	箇所	8,670	8,670	T単 25号
	合 計				8,670	
	単 価				8,670	
	*** B単一 43号 ***					
000043	水叩き 吸出防止シート,ヤシ繊維,t=10mm		箇所		1.000 箇所	歩A 当たり算出
T00621	土工用マット (シート類) 敷設 吸出防止シート (ヤシ繊維)	0.250	m ²	644	161	T単 26号
S02116	アンカーピン SD295 D16 L=600mm×B=200mm 鉄筋加工費含む,,	2.000	本	800	1,600	S単 56号
	合 計				1,761	
	単 価				1,761	
	*** B単一 44号 ***					
000044	不陸整正 補足材なし		m ²		1.000 m ²	歩A 当たり算出

事業名 筑後川下流右岸農地防災事業						
工事名 徳永線（早津江工区）水路改修工事						
工事別工事名:徳永線（早津江工区）水路改修工事						
コード	名 称 (規 格)	数 量	単 位	単 価	金 額	備 考
SA0831	SP 不陸整正 無し,-,-,なし,	1.000	m ²	123.9	124	S単 228号
	合 計				124	
	単 価				124	
	*** B単一 45号 ***					
000045	表層（車道・路肩部） 再生密粒度7ｽｺﾝ(13),t=4cm		m ²		1.000 m ²	歩A 当たり算出
Y00001	b>3.0m					
SA0843	SP 表層（車道・路肩部） 3.0m超,40mm,7ｽﾌｧﾙﾄ混合物Ⅰ（2.35t/m3）,ﾌﾞﾗｲﾄﾞｺｰﾄ 各種,なし,再生密粒度7ｽｺﾝ(13)	1.000	m ²	1,532	1,532	S単 231号
	合 計				1,532	
	単 価				1,532	
	*** B単一 46号 ***					
000046	表層（車道・路肩部） 再生密粒度7ｽｺﾝ(13),t=5cm		m ²		1.000 m ²	歩A 当たり算出
Y00001	b>3.0m					
SA0843	SP 表層（車道・路肩部） 3.0m超,50mm,7ｽﾌｧﾙﾄ混合物Ⅰ（2.35t/m3）,ﾌﾞﾗｲﾄﾞｺｰﾄ 各種,なし,再生密粒度7ｽｺﾝ(13)	1.000	m ²	1,830	1,830	S単 232号
	合 計				1,830	
	単 価				1,830	
	*** B単一 47号 ***					
000047	表層（車道・路肩部） ｵｰﾊﾞｰﾚｲ,再生密粒度7ｽｺﾝ(13)t=3cm		m ²		1.000 m ²	歩A 当たり算出
Y00001	b>3.0m					
SA0843	SP 表層（車道・路肩部） 3.0m超,30mm,7ｽﾌｧﾙﾄ混合物Ⅰ（2.35t/m3）,ﾀｯｸｺｰﾄ 各種,なし,再生密粒度7ｽｺﾝ(13)	1.000	m ²	1,144	1,144	S単 233号
	合 計				1,144	
	単 価				1,144	
	*** B単一 48号 ***					
000048	路盤工 RC-40,t=15cm		m ²		1.000 m ²	歩A 当たり算出
SA0832	SP 下層路盤（車道・路肩部） 150mm,1層施工,砕石,なし,再生ｸﾗｯｼｬｰﾝ RC-40	1.000	m ²	772.9	773	S単 229号
	合 計				773	
	単 価				773	
	*** B単一 49号 ***					
000049	路盤工 M-25,t=10cm		m ²		1.000 m ²	歩A 当たり算出
SA0834	SP 上層路盤（車道・路肩部） 路盤材,粒度調整砕石 M-25,-,-,1層施工,なし,0mm,100mm	1.000	m ²	764.5	765	S単 230号
	合 計				765	
	単 価				765	
	*** B単一 50号 ***					
000050	区画線 実線,15cm,溶融式		m		1.000 m	歩A 当たり算出
T00701	区画線工（実線） 区画線設置(昼間施工),溶融式(手動),実線,15cm	1.000	m	315	315	T単 27号

事業名		筑後川下流右岸農地防災事業				
工事名		徳永線（早津江工区）水路改修工事				
工事別工事名:徳永線（早津江工区）水路改修工事						
コード	名 称 (規 格)	数 量	単位	単 価	金 額	備 考
	合 計				315	
	単 価				315	
	*** B単一 51号 ***					
000051	敷砂利 RC-40,t=10cm		m ²		1,000 m ²	歩A 当たり算出
S08042	砂利舗装工(機械) 再生クワッパシ,RC-40,10cm,2.5m以上,敷均し,必要,なし,なし	1,000	m ²	816	816	S単 123号
	合 計				816	
	単 価				816	
	*** B単一 52号 ***					
000052	歩車道境界ブロック復旧 既設利用		m		1,000 m	歩A 当たり算出
SA0876	SP 歩車道境界ブロック 再利用設置,B種(180/205×250×600),有り,有り,無し,なし,再生クワッパシ RC-40,18-8-25（高炉 ² ）	1,000	m	5,811	5,811	S単 234号
	合 計				5,811	
	単 価				5,811	
	*** B単一 53号 ***					
000053	土木シート 敷設		m ²		1,000 m ²	歩A 当たり算出
S18062	土工用マット(シート類)敷設・撤去 敷設	1,000	m ²	192	192	S単 171号
	合 計				192	
	単 価				192	
	*** B単一 54号 ***					
000054	土木シート 撤去		m ²		1,000 m ²	歩A 当たり算出
S18062	土工用マット(シート類)敷設・撤去 撤去	1,000	m ²	62	62	S単 172号
	合 計				62	
	単 価				62	
	*** B単一 55号 ***					
000055	殻運搬・処理 廃プラスチック類（土木シート）		m ³		1,000 m ³	歩A 当たり算出
S02123	積込・運搬 廃プラスチック類	1,000	m ³	1,300	1,300	S単 105号
S02123	処分価格 廃プラスチック類	1,000	m ³	4,000	4,000	S単 106号
	合 計				5,300	
	単 価				5,300	
	*** B単一 56号 ***					
000056	工事用道路（坂路(3)） B=4.5m		m		22,000 m	歩A 当たり算出
Y00001	BD7+VR11～12（設置～撤去）V=119.9m ²					
SA0102	SP 積込(ルーズ) 土砂,土量50,000m ³ 未満	133.100	m ³	239.9	31,931	S単 209号
SA0121	SP 土砂等運搬 標準,ﾊﾞｯｸﺻﾄ山積0.8m ³ (平積0.6m ³),土砂(岩塊・玉石混り土含む),無し,7.5km以下	133.100	m ³	1,412	187,937	S単 214号
SA0141	SP 路体（築堤）盛土・埋戻 4.0m以上,20,000m ³ 未満,無し,なし	119.900	m ³	260.7	31,258	S単 216号
SA0101	SP 掘削 土砂,ﾌﾟﾗﾝｸ外,無し,無し,10,000m ³ 以上50,000m ³ 未満,-,-,-	119.900	m ³	230.1	27,589	S単 208号

事業名 筑後川下流右岸農地防災事業						
工事名 徳永線（早津江工区）水路改修工事						
工事別工事名:徳永線（早津江工区）水路改修工事						
コード	名 称 (規 格)	数 量	単 位	単 価	金 額	備 考
SA0121	SP 土砂等運搬 標準,ハ [°] ツク妙山積0.8m3(平積0.6m3),土砂(岩塊・玉石混り土含む),無し,5.5km以下	119.900	m3	1,059	126,974	S単 212号
SA0161	SP 整地 残土受入れ地での処理,-,-,なし	119.900	m3	152.3	18,261	S単 217号
	合 計				423,950	
	単 価				19,270	
	*** B単一 57号 ***					
000057	工事用道路（坂路(9)） B=4.5m		m		24,000 m	歩A 当たり算出
Y00001	BD7+VR11～12（設置～撤去）V=139.6m ³					
SA0102	SP 積込(ルーズ) 土砂,土量50,000m3未満	155.000	m3	239.9	37,185	S単 209号
SA0121	SP 土砂等運搬 標準,ハ [°] ツク妙山積0.8m3(平積0.6m3),土砂(岩塊・玉石混り土含む),無し,7.5km以下	155.000	m3	1,412	218,860	S単 214号
SA0141	SP 路体（築堤）盛土・埋戻 4.0m以上,20,000m3未満,無し,なし	139.600	m3	260.7	36,394	S単 216号
SA0101	SP 掘削 土砂,オフ [°] ツカット,無し,無し,10,000m3以上50,000m3未満,-,-,-	139.600	m3	230.1	32,122	S単 208号
SA0121	SP 土砂等運搬 標準,ハ [°] ツク妙山積0.8m3(平積0.6m3),土砂(岩塊・玉石混り土含む),無し,5.5km以下	139.600	m3	1,059	147,836	S単 212号
SA0161	SP 整地 残土受入れ地での処理,-,-,なし	139.600	m3	152.3	21,261	S単 217号
	合 計				493,658	
	単 価				20,569	
	*** B単一 58号 ***					
000058	敷鉄板（法肩仮設道路） t=22mm,設置		m ²		1,000 m ²	歩A 当たり算出
SI8054	敷鉄板設置・撤去工 設置,203,1,なし	1.000	m ²	162	162	S単 160号
	合 計				162	
	単 価				162	
	*** B単一 59号 ***					
000059	敷鉄板（法肩仮設道路） t=22mm,賃料～撤去		m ²		1,000 m ²	歩A 当たり算出
SI7003	敷鉄板 敷鉄板,22×1524×6096,203日,1回	1.000	m ²	1,799	1,799	S単 146号
SI8054	敷鉄板設置・撤去工 撤去,203,1,なし	1.000	m ²	151	151	S単 161号
	合 計				1,950	
	単 価				1,950	
	*** B単一 60号 ***					
000060	敷鉄板（水路内仮設道路） t=22mm,設置		m ²		1,000 m ²	歩A 当たり算出
SI8054	敷鉄板設置・撤去工 設置,24,1,なし	1.000	m ²	162	162	S単 162号
	合 計				162	
	単 価				162	
	*** B単一 61号 ***					
000061	敷鉄板（水路内仮設道路） t=22mm,賃料～撤去		m ²		1,000 m ²	歩A 当たり算出
SI7003	敷鉄板 敷鉄板,22×1524×6096,24日,1回	1.000	m ²	340	340	S単 147号
SI8054	敷鉄板設置・撤去工 撤去,24,1,なし	1.000	m ²	151	151	S単 163号

事業名 筑後川下流右岸農地防災事業						
工事名 徳永線（早津江工区）水路改修工事						
工事別工事名:徳永線（早津江工区）水路改修工事						
コード	名 称 (規 格)	数 量	単位	単 価	金 額	備 考
	合 計				491	
	単 価				491	
	*** B単— 62号 ***					
000062	敷鉄板（タイロッド部） t=22mm,設置～賃料～撤去		m ²		1,000	歩A 当たり算出
T00001	敷鉄板 22×1524×3048,150目,2回	1.000	m ²	1,638	1,638	T単 1号
S18054	敷鉄板設置・撤去工 設置,0,1,なし	1.000	m ²	162	162	S単 164号
S18054	敷鉄板設置・撤去工 撤去,0,1,なし	1.000	m ²	151	151	S単 165号
	合 計				1,951	
	単 価				1,951	
	*** B単— 63号 ***					
000063	敷鉄板（銅矢板運搬道路） t=22mm,設置		m ²		1,000	歩A 当たり算出
S18054	敷鉄板設置・撤去工 設置,203,1,なし	1.000	m ²	162	162	S単 160号
	合 計				162	
	単 価				162	
	*** B単— 64号 ***					
000064	敷鉄板（銅矢板運搬道路） t=22mm,賃料～撤去		m ²		1,000	歩A 当たり算出
S17003	敷鉄板 敷鉄板,22×1524×6096,203日,1回	1.000	m ²	1,799	1,799	S単 146号
S18054	敷鉄板設置・撤去工 撤去,203,1,なし	1.000	m ²	151	151	S単 161号
	合 計				1,950	
	単 価				1,950	
	*** B単— 65号 ***					
000065	敷鉄板（耕作用進入路） t=22mm,設置		m ²		1,000	歩A 当たり算出
S18054	敷鉄板設置・撤去工 設置,218,1,なし	1.000	m ²	162	162	S単 166号
	合 計				162	
	単 価				162	
	*** B単— 66号 ***					
000066	敷鉄板（耕作用進入路） t=22mm,賃料～撤去		m ²		1,000	歩A 当たり算出
S17003	敷鉄板 敷鉄板,22×1524×6096,218日,1回	1.000	m ²	1,923	1,923	S単 148号
S18054	敷鉄板設置・撤去工 撤去,218,1,なし	1.000	m ²	151	151	S単 167号
	合 計				2,074	
	単 価				2,074	
	*** B単— 67号 ***					
000067	締切盛土（大型土のう） 製作～設置～撤去,マサ土（搬入土）,ほぐした土量		m ³		1,000	歩A 当たり算出
Y00001	横断部撤去時					
SA0102	SP 積込(ルーズ) 土砂,土量50,000m ³ 未満	0.830	m ³	239.9	199	S単 209号
SA0121	SP 土砂等運搬 標準,ハ゜ツク妙山積0.8m ³ (平積0.6m ³),土砂(岩塊・玉石混り土含む),無し,5.5km以下	0.830	m ³	1,059	879	S単 212号

事業名 筑後川下流右岸農地防災事業					
工事名 徳永線（早津江工区）水路改修工事					
工事別工事名:徳永線（早津江工区）水路改修工事					
コード	名 称 (規 格)	数 量	単 位	単 価	金 額
S18002	大型土のう工 製作・設置,ﾌｫﾚｰﾝｸﾚｰﾝ,現地土,1m3,大型土のう袋(1.0t用),なし,なし	1.000	袋	4,967	4,967
S18002	大型土のう工 撤去,ﾌｫﾚｰﾝｸﾚｰﾝ,,0m3,大型土のう袋(1.0t用),なし,なし	1.000	袋	794	794
SA0121	SP 土砂等運搬 標準,ﾊﾞｯｸﺻｻｸﾞ山積0.8m3(平積0.6m3),土砂(岩塊・玉石混り土含む),無し,5.5km以下	0.830	m3	1,059	879
SA0161	SP 整地 残土受入れ地での処理,-,-,なし	0.830	m3	152.3	126
	合 計				7,844
	単 価				7,844
	*** B単一 68号 ***				
000068	殻運搬・処理 廃プラスチック類(大型土のう空袋)		m3		1.000 m3
Y00001	横断部撤去時				
S02123	積込・運搬 廃プラスチック類	1.000	m3	1,300	1,300
S02123	処分価格 廃プラスチック類	1.000	m3	4,000	4,000
	合 計				5,300
	単 価				5,300
	*** B単一 69号 ***				
000069	締切盛土(中詰工) 設置～撤去,ﾏｻ土(搬入土)		m3		1.000 m3
Y00001	横断部撤去時				
SA0102	SP 積込(ルーズ) 土砂,土量50,000m3未満	1.110	m3	239.9	266
SA0121	SP 土砂等運搬 標準,ﾊﾞｯｸﺻｻｸﾞ山積0.8m3(平積0.6m3),土砂(岩塊・玉石混り土含む),無し,5.5km以下	1.110	m3	1,059	1,175
S01041	人力土工(盛土・埋戻) 粘性土・礫質土,盛土,まき出し,締固めを計上しない	1.000	m3	1,639	1,639
S01082	締固工(振動ﾛｰﾌﾞ締固め2.5m未満) 築堤・埋戻,0.8～1.1ton,なし	1.000	m3	563	563
SA0101	SP 掘削 土砂,ﾎﾟｰﾌﾞﾝｸﾞ,無し,無し,10,000m3以上50,000m3未満,-,-,-	1.000	m3	230.1	230
SA0121	SP 土砂等運搬 標準,ﾊﾞｯｸﺻｻｸﾞ山積0.8m3(平積0.6m3),土砂(岩塊・玉石混り土含む),無し,5.5km以下	1.000	m3	1,059	1,059
SA0161	SP 整地 残土受入れ地での処理,-,-,なし	1.000	m3	152.3	152
	合 計				5,084
	単 価				5,084
	*** B単一 70号 ***				
000070	締切盛土(大型土のう) 製作～設置～撤去,ﾏｻ土(搬入土),ほぐした土量		m3		1.000 m3
Y00001	始点横断部				
SA0102	SP 積込(ルーズ) 土砂,土量50,000m3未満	0.830	m3	239.9	199
SA0121	SP 土砂等運搬 標準,ﾊﾞｯｸﺻｻｸﾞ山積0.8m3(平積0.6m3),土砂(岩塊・玉石混り土含む),無し,5.5km以下	0.830	m3	1,059	879
S18002	大型土のう工 製作・設置,ﾌｫﾚｰﾝｸﾚｰﾝ,現地土,1m3,大型土のう袋(1.0t用),なし,なし	1.000	袋	4,967	4,967
S18002	大型土のう工 撤去,ﾌｫﾚｰﾝｸﾚｰﾝ,,0m3,大型土のう袋(1.0t用),なし,なし	1.000	袋	794	794
SA0121	SP 土砂等運搬 標準,ﾊﾞｯｸﺻｻｸﾞ山積0.8m3(平積0.6m3),土砂(岩塊・玉石混り土含む),無し,5.5km以下	0.830	m3	1,059	879
SA0161	SP 整地 残土受入れ地での処理,-,-,なし	0.830	m3	152.3	126
	合 計				7,844

事業名	筑後川下流右岸農地防災事業					
工事名	徳永線（早津江工区）水路改修工事					
工事別工事名:徳永線（早津江工区）水路改修工事						
コード	名 称 (規 格)	数 量	単位	単 価	金 額	備 考
	単 価				7,844	
	*** B単— 71号 ***					
000071	殻運搬・処理					歩A
Y00001	廃プラスチック類（大型土のう空袋）		m3		1,000 m3	当たり算出
	始点横断部					
S02123	積込・運搬					
	廃プラスチック類	1,000	m3	1,300	1,300	S単 105号
S02123	処分価格					
	廃プラスチック類	1,000	m3	4,000	4,000	S単 106号
	合 計				5,300	
	単 価				5,300	
	*** B単— 72号 ***					
000072	締切盛土（中詰工）					歩A
	設置～撤去,マサ土（搬入土）		m3		1,000 m3	当たり算出
Y00001	横断部撤去時					
SA0102	SP 積込(ルーズ)					
	土砂,土量50,000m3未満	1,110	m3	239.9	266	S単 209号
SA0121	SP 土砂等運搬					
	標準,ハック初山積0.8m3(平積0.6m3),土砂(岩塊・玉石混り土含む),無し,5.5km以下	1,110	m3	1,059	1,175	S単 212号
S01041	人力土工(盛土・埋戻)					
	粘性土・礫質土,盛土,まき出し,締固めを計上しない	1,000	m3	1,639	1,639	S単 2号
S01082	締固工(振動ロー締固め2.5m未満)					
	築堤・埋戻,0.8～1.1ton,なし	1,000	m3	563	563	S単 5号
SA0101	SP 掘削					
	土砂,オープンカット,無し,無し,10,000m3以上50,000m3未満,-,-,-	1,000	m3	230.1	230	S単 208号
SA0121	SP 土砂等運搬					
	標準,ハック初山積0.8m3(平積0.6m3),土砂(岩塊・玉石混り土含む),無し,5.5km以下	1,000	m3	1,059	1,059	S単 212号
SA0161	SP 整地					
	残土受入れ地での処理,-,-,なし	1,000	m3	152.3	152	S単 217号
	合 計				5,084	
	単 価				5,084	
	*** B単— 73号 ***					
000073	敷鉄板（締切盛土）					歩A
	t=22mm,設置～賃料～撤去		m ²		1,000 m ²	当たり算出
S18054	敷鉄板設置・撤去工					
	設置～賃料～撤去,39,1,なし	1,000	m ²	792	792	S単 168号
	合 計				792	
	単 価				792	
	*** B単— 74号 ***					
000074	仮設鋼矢板〔半川締切（縦断）〕					歩A
	圧入,IV型,H=15.5m		枚		10,000 枚	当たり算出
T02032	油圧圧入工（鋼矢板）					
	普通鋼矢板,IV型,H=15.5m,15m以下,RC35t吊	10,000	枚	21,593	215,930	T単 66号
T02001	組立式フロート台船（運転）					
	運転1日当たり	0.560	日	40,331	22,585	T単 44号
T02008	曳航船（運転）					
	運転1日当たり	0.560	日	10,936	6,124	T単 51号
	合 計				244,639	
	単 価				24,464	
	*** B単— 75号 ***					
000075	仮設鋼矢板〔半川締切（縦断）〕					歩A
	賃料～撤去,IV型,H=15.5m		枚		10,000 枚	当たり算出
T02033	油圧引抜工（鋼矢板）					
	普通鋼矢板,IV型,H=15.5m,15m以下,RC35t吊	10,000	枚	11,318	113,180	T単 67号
T02001	組立式フロート台船（運転）					
	運転1日当たり	0.290	日	40,331	11,696	T単 44号

事業名 筑後川下流右岸農地防災事業						
工事名 徳永線（早津江工区）水路改修工事						
工事別工事名:徳永線（早津江工区）水路改修工事						
コード	名 称 (規 格)	数 量	単位	単 価	金 額	備 考
T02008	曳航船（運転） 運転1日当たり	0.290	日	10,936	3,171	T単 51号
S17001	鋼矢板 鋼矢板,4型,無,150日,1回	11.190	ton	26,640	298,102	S単 142号
	合 計				426,149	
	単 価				42,615	
	*** B単一 76号 ***					
000076	仮設鋼矢板〔半川締切（縦断）〕 圧入,コーナー鋼矢板IV型,H=15.5m		枚		10,000	歩A 当たり算出
T02032	油圧圧入工（鋼矢板） 普通鋼矢板,IV型,H=15.5m,15m以下,RC35t吊	10.000	枚	21,593	215,930	T単 66号
T02001	組立式フロート台船（運転） 運転1日当たり	0.560	日	40,331	22,585	T単 44号
T02008	曳航船（運転） 運転1日当たり	0.560	日	10,936	6,124	T単 51号
	合 計				244,639	
	単 価				24,464	
	*** B単一 77号 ***					
000077	仮設鋼矢板〔半川締切（縦断）〕 賃料～撤去,コーナー鋼矢板IV型,H=15.5m		枚		10,000	歩A 当たり算出
T02033	油圧引抜工（鋼矢板） 普通鋼矢板,IV型,H=15.5m,15m以下,RC35t吊	10.000	枚	11,318	113,180	T単 67号
T02001	組立式フロート台船（運転） 運転1日当たり	0.290	日	40,331	11,696	T単 44号
T02008	曳航船（運転） 運転1日当たり	0.290	日	10,936	3,171	T単 51号
S02116	コーナー鋼矢板 IV型,H=15.5m,中古品,,	10.000	枚	78,326	783,260	S単 65号
	合 計				911,307	
	単 価				91,131	
	*** B単一 78号 ***					
000078	底版コンクリート建込（4号制水門） 設置～張替～撤去,鋼矢板IV型H=3.5m,タイロッドφ25		m		6,500	歩A 当たり算出
T02017	パイプロハンマ H形鋼打設 H-300 4m以下	4.000	本	9,651	38,604	T単 60号
T02018	底版コンクリート建込矢板固定 設置 購入材:タイロッドφ25,鋼矢板IV型他	1.000	箇所	3,134,537	3,134,537	T単 61号
T02019	底版コンクリート建込矢板固定 タイロッド張替	1.000	箇所	168,125	168,125	T単 62号
T02020	底版コンクリート建込矢板固定 撤去	1.000	箇所	647,205	647,205	T単 63号
S18163	パイプロハンマ工（鋼矢板・H形鋼引抜き） H形鋼引抜,油圧式,4m以下	4.000	本	4,866	19,464	S単 192号
	合 計				4,007,935	
	単 価				616,605	
	*** B単一 79号 ***					
000079	仮設鋼矢板〔半川締切（横断）〕 圧入,III型,H=6.0m		枚		10,000	歩A 当たり算出
S18181	油圧圧入工（鋼矢板） 普通鋼矢板,III型,6m以下,0.0,なし	10.000	枚	10,877	108,770	S単 193号
T02001	組立式フロート台船（運転） 運転1日当たり	0.290	日	40,331	11,696	T単 44号
T02008	曳航船（運転） 運転1日当たり	0.290	日	10,936	3,171	T単 51号
	合 計				123,637	
	単 価				12,364	
	*** B単一 80号 ***					
000080	仮設鋼矢板〔半川締切（横断）〕 賃料～撤去,III型,H=6.0m		枚		10,000	歩A 当たり算出
S18185	油圧引抜工（鋼矢板） III型,6m以下	10.000	枚	6,409	64,090	S単 195号

事業名 筑後川下流右岸農地防災事業						
工事名 徳永線（早津江工区）水路改修工事						
工事別工事名:徳永線（早津江工区）水路改修工事						
コード	名 称 (規 格)	数 量	単位	単 価	金 額	備 考
T02001	組立式フロート台船（運転） 運転1日当たり	0.170	日	40,331	6,856	T単 44号
T02008	曳航船（運転） 運転1日当たり	0.170	日	10,936	1,859	T単 51号
S17001	鋼矢板 鋼矢板,3型,無,50日,1回	3.600	ton	17,640	63,504	S単 143号
	合 計				136,309	
	単 価				13,631	
	*** B単一 81号 ***					
000081	仮設鋼矢板〔半川締切（横断）〕 圧入,Ⅲ型,H=6.0m		枚		10,000	枚 歩A 当たり算出
S18181	油圧圧入工(鋼矢板) 普通鋼矢板,Ⅲ型,6m以下,0.0,なし	10.000	枚	10,877	108,770	S単 193号
T02001	組立式フロート台船（運転） 運転1日当たり	0.290	日	40,331	11,696	T単 44号
T02008	曳航船（運転） 運転1日当たり	0.290	日	10,936	3,171	T単 51号
	合 計				123,637	
	単 価				12,364	
	*** B単一 82号 ***					
000082	仮設鋼矢板〔半川締切（横断）〕 貸料～撤去,Ⅲ型,H=6.0m		枚		10,000	枚 歩A 当たり算出
S18185	油圧引抜工（鋼矢板） Ⅲ型,6m以下	10.000	枚	6,409	64,090	S単 195号
T02001	組立式フロート台船（運転） 運転1日当たり	0.170	日	40,331	6,856	T単 44号
T02008	曳航船（運転） 運転1日当たり	0.170	日	10,936	1,859	T単 51号
S17001	鋼矢板 鋼矢板,3型,無,39日,1回	3.600	ton	16,650	59,940	S単 144号
	合 計				132,745	
	単 価				13,275	
	*** B単一 83号 ***					
000083	仮締切鋼矢板〔半川締切（抑止鋼矢板）〕 打設,Ⅲ型,H=11.0m		枚		10,000	枚 歩A 当たり算出
T00003	パイプロハンマ（鋼矢板打設） 油圧式,Ⅲ型,H=11.0m,打設長9m以下,235kw	10.000	枚	12,950	129,500	T単 2号
	合 計				129,500	
	単 価				12,950	
	*** B単一 84号 ***					
000084	仮締切鋼矢板〔半川締切（抑止鋼矢板）〕 貸料～撤去,Ⅲ型,H=11.0m		枚		10,000	枚 歩A 当たり算出
T00004	パイプロハンマ（鋼矢板引抜） 油圧式,Ⅲ型,H=11.0m,引抜長9m以下,235kw	10.000	枚	7,005	70,050	T単 3号
S17001	鋼矢板 鋼矢板,3型,無,194日,2回	6.600	ton	18,100	119,460	S単 145号
	合 計				189,510	
	単 価				18,951	
	*** B単一 85号 ***					
000085	仮締切鋼矢板〔半川締切（抑止鋼矢板）〕 圧入,Ⅲ型,H=11.0m		枚		10,000	枚 歩A 当たり算出
S18181	油圧圧入工(鋼矢板) 普通鋼矢板,Ⅲ型,9m以下,0.0,なし	10.000	枚	13,493	134,930	S単 194号
T02001	組立式フロート台船（運転） 運転1日当たり	0.360	日	40,331	14,519	T単 44号
T02008	曳航船（運転） 運転1日当たり	0.360	日	10,936	3,937	T単 51号
	合 計				153,386	
	単 価				15,339	

事業名 筑後川下流右岸農地防災事業						
工事名 徳永線（早津江工区）水路改修工事						
工事別工事名:徳永線（早津江工区）水路改修工事						
コード	名 称 (規 格)	数 量	単位	単 価	金 額	備 考
	*** B単－ 86号 ***					
000086	仮締切鋼矢板〔半川締切（抑止鋼矢板）〕 賃料～撤去,Ⅲ型,H=11.0m		枚		10,000	歩A 当たり算出
S18185	油圧引抜工（鋼矢板） Ⅲ型,9m以下	10.000	枚	7,786	77,860	S単 196号
T02001	組立式フロート台船（運転） 運転1日当たり	0.210	日	40,331	8,470	T単 44号
T02008	曳航船（運転） 運転1日当たり	0.210	日	10,936	2,297	T単 51号
S17001	鋼矢板 鋼矢板,3型,無,194日,2回	6.600	ton	18,100	119,460	S単 145号
	合 計				208,087	
	単 価				20,809	
	*** B単－ 87号 ***					
000087	仮締切鋼矢板〔半川締切（仮締切鋼矢板）〕 圧入,Ⅲ型,H=11.0m		枚		10,000	歩A 当たり算出
S18181	油圧圧入工（鋼矢板） 普通鋼矢板,Ⅲ型,9m以下,0.0,なし	10.000	枚	13,493	134,930	S単 194号
T02001	組立式フロート台船（運転） 運転1日当たり	0.360	日	40,331	14,519	T単 44号
T02008	曳航船（運転） 運転1日当たり	0.360	日	10,936	3,937	T単 51号
	合 計				153,386	
	単 価				15,339	
	*** B単－ 88号 ***					
000088	仮締切鋼矢板〔半川締切（仮締切鋼矢板）〕 賃料～撤去,Ⅲ型,H=11.0m		枚		10,000	歩A 当たり算出
S18185	油圧引抜工（鋼矢板） Ⅲ型,9m以下	10.000	枚	7,786	77,860	S単 196号
T02001	組立式フロート台船（運転） 運転1日当たり	0.210	日	40,331	8,470	T単 44号
T02008	曳航船（運転） 運転1日当たり	0.210	日	10,936	2,297	T単 51号
S17001	鋼矢板 鋼矢板,3型,無,194日,2回	6.600	ton	18,100	119,460	S単 145号
	合 計				208,087	
	単 価				20,809	
	*** B単－ 89号 ***					
000089	仮締切鋼矢板〔半川締切（仮締切鋼矢板）〕 圧入,コーナー鋼矢板Ⅲ型,H=11.0m		枚		10,000	歩A 当たり算出
S18181	油圧圧入工（鋼矢板） 普通鋼矢板,Ⅲ型,9m以下,0.0,なし	10.000	枚	13,493	134,930	S単 194号
T02001	組立式フロート台船（運転） 運転1日当たり	0.360	日	40,331	14,519	T単 44号
T02008	曳航船（運転） 運転1日当たり	0.360	日	10,936	3,937	T単 51号
	合 計				153,386	
	単 価				15,339	
	*** B単－ 90号 ***					
000090	仮締切鋼矢板〔半川締切（仮締切鋼矢板）〕 撤去,コーナー鋼矢板Ⅲ型,H=11.0m		枚		10,000	歩A 当たり算出
S18185	油圧引抜工（鋼矢板） Ⅲ型,9m以下	10.000	枚	7,786	77,860	S単 196号
T02001	組立式フロート台船（運転） 運転1日当たり	0.210	日	40,331	8,470	T単 44号
T02008	曳航船（運転） 運転1日当たり	0.210	日	10,936	2,297	T単 51号
	合 計				88,627	
	単 価				8,863	

事業名 筑後川下流右岸農地防災事業						
工事名 徳永線（早津江工区）水路改修工事						
工事別工事名:徳永線（早津江工区）水路改修工事						
コード	名 称 (規 格)	数 量	単 位	単 価	金 額	備 考
*** B単一 91号 ***						
000091	仮締切鋼矢板〔半川締切（仮締切鋼矢板）〕 賃料,コーナー鋼矢板Ⅲ型,H=11.0m		枚		1,000	歩A 当たり算出
S02116	コーナー鋼矢板 Ⅲ型,H=11.0m,中古品,,	1,000	枚	51,245	51,245	S単 76号
	合 計				51,245	
	単 価				51,245	
*** B単一 92号 ***						
000092	油圧式杭圧入引抜機据付・解体 圧入時		回		1,000	歩A 当たり算出
S18186	油圧式杭圧入引抜機据付・解体 普通鋼矢板（Ⅱ型・Ⅲ型・Ⅳ型）,圧入	1,000	回	103,051	103,051	S単 197号
	合 計				103,051	
	単 価				103,051	
*** B単一 93号 ***						
000093	油圧式杭圧入引抜機据付・解体 引抜時		回		1,000	歩A 当たり算出
T02016	油圧式杭圧入引抜機据付・解体 普通鋼矢板（Ⅱ型・Ⅲ型・Ⅳ型）,引抜	1,000	回	67,564	67,564	T単 59号
	合 計				67,564	
	単 価				67,564	
*** B単一 94号 ***						
000094	自走装置取付・取外し 普通鋼矢板用		回		1,000	歩A 当たり算出
T02011	自走装置取付・取外し ラフレンシクル-25t吊	1,000	回	131,601	131,601	T単 54号
	合 計				131,601	
	単 価				131,601	
*** B単一 95号 ***						
000095	油圧圧入機後退自走 普通鋼矢板用		枚		1,000	歩A 当たり算出
T02012	油圧圧入機後退自走 普通鋼矢板	1,000	枚	1,759	1,759	T単 55号
	合 計				1,759	
	単 価				1,759	
*** B単一 96号 ***						
000096	鋼矢板頭部溶接 鋼矢板Ⅳ型,H=0.5m		枚		1,000	歩A 当たり算出
S02101	電気溶接 すみ肉溶接,16mm	0.500	m	4,280	2,140	S単 6号
	合 計				2,140	
	単 価				2,140	
*** B単一 97号 ***						
000097	鋼矢板頭部切断 引抜時（溶接部切断）, 鋼矢板Ⅳ型 H=0.5m		枚		1,000	歩A 当たり算出
S02104	ガス切断 13～17mm	0.500	m	3,078	1,539	S単 7号
	合 計				1,539	
	単 価				1,539	
*** B単一 98号 ***						

事業名 筑後川下流右岸農地防災事業						
工事名 徳永線（早津江工区）水路改修工事						
工事別工事名:徳永線（早津江工区）水路改修工事						
コード	名 称 (規 格)	数 量	単位	単 価	金 額	備 考
000098	鋼矢板頭部切断					歩A
	引抜後、鋼矢板Ⅳ型 断面切断		枚		1,000	枚 当たり算出
S02104	ガス切断 13～17mm	0.805	m	3,078	2,478	S単 7号
	合 計				2,478	
	単 価				2,478	
	*** B単－ 99号 ***					
000099	鋼矢板用止水材塗布 無溶剤型（両爪）		m		1,000	歩A m 当たり算出
T02013	鋼矢板止水材塗布 無溶剤型（両爪）	1.000	m	1,882	1,882	T単 56号
	合 計				1,882	
	単 価				1,882	
	*** B単－ 100号 ***					
000100	鋼矢板用止水材除去 Ⅳ型,無溶剤型（両爪）		m		1,000	歩A m 当たり算出
T02014	鋼矢板用止水材除去 Ⅳ型,無溶剤型（両爪）	1.000	m	613	613	T単 57号
	合 計				613	
	単 価				613	
	*** B単－ 101号 ***					
000101	鋼矢板用止水材除去 Ⅲ型,無溶剤型（両爪）		m		1,000	歩A m 当たり算出
T00005	鋼矢板用止水材除去 Ⅲ型,無溶剤型（両爪）	1.000	m	480	480	T単 4号
	合 計				480	
	単 価				480	
	*** B単－ 102号 ***					
000102	鋼矢板構造物取付部端部処理（4号制水門） 設置・撤去		箇所		1,000	歩A 箇所 当たり算出
T02027	ボックスカルバート中壁接続部端部処理 設置 4号制水門	1.000	箇所	539,882	539,882	T単 64号
T02028	ボックスカルバート中壁接続部端部処理 撤去 4号制水門	1.000	箇所	239,833	239,833	T単 65号
	合 計				779,715	
	単 価				779,715	
	*** B単－ 103号 ***					
000103	底版コンクリートコンクリート取壊し 水中作業,無筋コンクリート（t=10cm）		m ²		1,000	歩A m ² 当たり算出
T02015	コンクリート版取壊し（水中作業） 無筋構造物,t=100mm	1.000	m ²	115,818	115,818	T単 58号
	合 計				115,818	
	単 価				115,818	
	*** B単－ 104号 ***					
000104	殻運搬・処理 コンクリート殻（無筋）		m ³		1,000	歩A m ³ 当たり算出
SA0221	SP 殻運搬 ｺﾝｸﾘｰﾄ(無筋)構造物とりこわし,機械積込,無し,5.7km以下,	1.000	m ³	1,327	1,327	S単 219号
S02123	建設廃材 無筋コンクリート廃材	1.000	m ³	2,500	2,500	S単 113号
	合 計				3,827	
	単 価				3,827	

事業名 筑後川下流右岸農地防災事業						
工事名 徳永線（早津江工区）水路改修工事						
工事別工事名:徳永線（早津江工区）水路改修工事						
コード	名 称 (規 格)	数 量	単位	単 価	金 額	備 考
*** B単ー 105号 ***						
000105	底版コンクリート復旧 18N-8-20,BB		m3		1,000 m3	歩A 当たり算出
SA0311	SP コンクリート 無筋・鉄筋構造物,人力打設,計上する,-,一般養生,-,無し,-,,18-8-25(20)(高 さB) W/C65%	1,000	m3	27,040	27,040	S単 225号
	合 計				27,040	
	単 価				27,040	
*** B単ー 106号 ***						
000106	排水ポンプ（仮設） φ100,No.42+20.00付近		箇所		1,000 箇所	歩A 当たり算出
Y00001	（運転21日,存置17日）					
SI8007	排水ポンプ設置撤去（小口径） 口径 100mm,なし	1,000	箇所	54,981	54,981	S単 158号
SI8006	排水ポンプ運転（小口径） 21,常時排水,6以上～30未満,商用電源,なし	1,000	箇所	99,337	99,337	S単 154号
S02112	工事用水中ポンプ（潜水ポンプ） 口径100mm 全揚程10m(供用資料:長割あり)	17,000	日	278	4,726	S単 27号
S02113	塩ビ送水ホース 径100mm(物価版平均×損耗率45%(3ヵ月未満))30m控除	5,000	m	308	1,540	S単 29号
T00903	排水ホース設置 φ100mm	5,000	m	1,084	5,420	T単 28号
T00904	排水ホース撤去 φ100mm	5,000	m	636	3,180	T単 29号
	合 計				169,184	
	単 価				169,184	
*** B単ー 107号 ***						
000107	排水ポンプ（仮設） φ100,No.46+32.80付近		箇所		1,000 箇所	歩A 当たり算出
Y00001	（運転21日,存置17日）					
SI8007	排水ポンプ設置撤去（小口径） 口径 100mm,なし	1,000	箇所	54,981	54,981	S単 158号
SI8006	排水ポンプ運転（小口径） 21,常時排水,6以上～30未満,商用電源,なし	1,000	箇所	99,337	99,337	S単 154号
S02112	工事用水中ポンプ（潜水ポンプ） 口径100mm 全揚程10m(供用資料:長割あり)	17,000	日	278	4,726	S単 27号
S02113	塩ビ送水ホース 径100mm(物価版平均×損耗率45%(3ヵ月未満))30m控除	200,000	m	308	61,600	S単 29号
T00903	排水ホース設置 φ100mm	200,000	m	1,084	216,800	T単 28号
T00904	排水ホース撤去 φ100mm	200,000	m	636	127,200	T単 29号
	合 計				564,644	
	単 価				564,644	
*** B単ー 108号 ***						
000108	交通誘導警備員 交通誘導警備員B		人		1,000 人	歩A 当たり算出
S02115	交通誘導警備員B	1,000	人	14,178	14,178	S単 47号
	合 計				14,178	
	単 価				14,178	
*** B単ー 109号 ***						
000109	工事用道路		m3		1,000 m3	歩A 当たり算出
Y00001	法肩仮設道路					
Y00001	改良土(搬入土),BH0.28m3級+VR3～4t					
SA0102	SP 積込(ルーズ) 土砂,土量50,000m3未満	1,110	m3	239.9	266	S単 209号
SA0121	SP 土砂等運搬 標準,ハッパ山積0.8m3(平積0.6m3),土砂(岩塊・玉石混り土含む),無し,7.5km以	1,110	m3	1,412	1,567	S単 214号

事業名 筑後川下流右岸農地防災事業						
工事名 徳永線（早津江工区）水路改修工事						
工事別工事名:徳永線（早津江工区）水路改修工事						
コード	名 称 (規 格)	数 量	単 位	単 価	金 額	備 考
	下					
SA0141	SP 路体（築堤）盛土・埋戻 2.5m以上4.0m未満, -, -, なし	1.000	m3	928.9	929	S単 215号
	合 計				2,762	
	単 価				2,762	
	*** B単－ 110号 ***					
000110	工事用道路		m3		1.000 m3	歩A 当たり算出
Y00001	拡幅＋開切					
Y00001	改良土(搬入土), BD7t級敷均し+VR11～12t締固め					
SA0102	SP 積込(ルーズ) 土砂, 土量50,000m3未満	1.110	m3	239.9	266	S単 209号
SA0121	SP 土砂等運搬 標準, ハック秒山積0.8m3(平積0.6m3), 土砂(岩塊・玉石混り土含む), 無し, 5.5km以	1.110	m3	1,059	1,175	S単 212号
	下					
SA0141	SP 路体（築堤）盛土・埋戻 4.0m以上, 20,000m3未満, 無し, なし	1.000	m3	260.7	261	S単 216号
	合 計				1,702	
	単 価				1,702	
	*** B単－ 111号 ***					
000111	工事用道路		m3		1.000 m3	歩A 当たり算出
Y00001	車廻部					
Y00001	改良土(搬入土), BD7t級敷均し+VR11～12t締固め					
SA0102	SP 積込(ルーズ) 土砂, 土量50,000m3未満	1.110	m3	239.9	266	S単 209号
SA0121	SP 土砂等運搬 標準, ハック秒山積0.8m3(平積0.6m3), 土砂(岩塊・玉石混り土含む), 無し, 5.5km以	1.110	m3	1,059	1,175	S単 212号
	下					
SA0141	SP 路体（築堤）盛土・埋戻 4.0m以上, 20,000m3未満, 無し, なし	1.000	m3	260.7	261	S単 216号
	合 計				1,702	
	単 価				1,702	
	*** B単－ 112号 ***					
000112	工事用道路		m3		1.000 m3	歩A 当たり算出
Y00001	待機所					
Y00001	改良土(搬入土), BD7t級敷均し+VR11～12t締固め					
SA0102	SP 積込(ルーズ) 土砂, 土量50,000m3未満	1.110	m3	239.9	266	S単 209号
SA0121	SP 土砂等運搬 標準, ハック秒山積0.8m3(平積0.6m3), 土砂(岩塊・玉石混り土含む), 無し, 7.5km以	1.110	m3	1,412	1,567	S単 214号
	下					
SA0141	SP 路体（築堤）盛土・埋戻 4.0m以上, 20,000m3未満, 無し, なし	1.000	m3	260.7	261	S単 216号
	合 計				2,094	
	単 価				2,094	
	*** B単－ 113号 ***					
000113	工事用道路		m3		1.000 m3	歩A 当たり算出
Y00001	取付坂路(1)					
Y00001	改良土(現地土), BD7t級敷均し+VR11～12t締固め					
SA0141	SP 路体（築堤）盛土・埋戻 4.0m以上, 20,000m3未満, 無し, なし	1.000	m3	260.7	261	S単 216号

事業名		筑後川下流右岸農地防災事業				
工事名		徳永線（早津江工区）水路改修工事				
工事別工事名:徳永線（早津江工区）水路改修工事						
コード	名 称 (規 格)	数 量	単位	単 価	金 額	備 考
	合 計				261	
	単 価				261	
	*** B単一 114号 ***					
000114	工事用道路		m3		1.000 m3	歩A 当たり算出
Y00001	取付坂路(2)					
Y00001	改良土(現地土),BD7t級敷均し+VR11～12t締固め					
SA0141	SP 路体（築堤）盛土・埋戻 4.0m以上,20,000m3未満,無し,なし	1.000	m3	260.7	261	S単 216号
	合 計				261	
	単 価				261	
	*** B単一 115号 ***					
000115	工事用道路		m3		1.000 m3	歩A 当たり算出
Y00001	取付坂路(4)					
Y00001	改良土(現地土),BD7t級敷均し+VR11～12t締固め					
SA0141	SP 路体（築堤）盛土・埋戻 4.0m以上,20,000m3未満,無し,なし	1.000	m3	260.7	261	S単 216号
	合 計				261	
	単 価				261	
	*** B単一 116号 ***					
000116	工事用道路		m3		1.000 m3	歩A 当たり算出
Y00001	撤去					
Y00001	DT10t+BH0.8m3					
SA0101	SP 掘削 土砂,オープンカット,無し,無し,10,000m3以上50,000m3未満,-,-,-	1.000	m3	230.1	230	S単 208号
SA0121	SP 土砂等運搬 標準,ﾊﾞｯｸﾌｪｲﾙ山積0.8m3(平積0.6m3),土砂(岩塊・玉石混り土含む),無し,5.5km以下	1.000	m3	1,059	1,059	S単 212号
SA0161	SP 整地 残土受け入れ地での処理,-,-,なし	1.000	m3	152.3	152	S単 217号
	合 計				1,441	
	単 価				1,441	
	*** B単一 117号 ***					
000117	敷鉄板（水路内敷鉄板） t=22mm,左岸施工時～右岸施工時		m ²		1.000 m ²	歩A 当たり算出
Y00001	左岸施工時～右岸施工時					
S18054	敷鉄板設置・撤去工 設置～賃料～撤去,65,17,あり	1.000	m ²	390	390	S単 169号
	合 計				390	
	単 価				390	
	*** B単一 118号 ***					
000118	敷鉄板（坂路） t=22mm,左岸施工時～右岸施工時		m ²		1.000 m ²	歩A 当たり算出
Y00001	坂路（左岸施工時～右岸施工時）					
S18054	敷鉄板設置・撤去工 設置～賃料～撤去,65,2,なし	1.000	m ²	702	702	S単 170号
	合 計				702	
	単 価				702	

事業名 筑後川下流右岸農地防災事業						
工事名 徳永線（早津江工区）水路改修工事						
工事別工事名:徳永線（早津江工区）水路改修工事						
コード	名 称 (規 格)	数 量	単 位	単 価	金 額	備 考
	*** B単一 119号 ***					
000119	遮水シート		m ²		1,000	歩A
	設置・撤去					当たり算出
S18062	土工用マット(シート類)敷設・撤去	1,000	m ²	136	136	S単 173号
	敷設～撤去					
	合 計				136	
	単 価				136	
	*** B単一 120号 ***					
000120	殻運搬・処理		m ³		1,000	歩A
	廃プラスチック類（遮水シート）					当たり算出
S02123	積込・運搬	1,000	m ³	1,300	1,300	S単 105号
	廃プラスチック類					
S02123	処分価格	1,000	m ³	4,000	4,000	S単 106号
	廃プラスチック類					
	合 計				5,300	
	単 価				5,300	
	*** B単一 121号 ***					
000121	タイロッド控え杭用土工		m ³		1,000	歩A
	砂質土					当たり算出
Y00001	床堀					
SA0103	SP 床掘り	1,000	m ³	327.2	327	S単 211号
	土砂,平均施工幅1m以上2m未満,無し,無し,なし					
	合 計				327	
	単 価				327	
	*** B単一 122号 ***					
000122	タイロッド控え杭用土工		m ³		1,000	歩A
	砂質土					当たり算出
Y00001	埋戻					
SA0102	SP 積込(ルーズ)	0.200	m ³	1,077	215	S単 210号
	土砂,小規模(標準)					
SA0121	SP 土砂等運搬	0.200	m ³	1,059	212	S単 212号
	標準,ハック砂山積0.8m ³ (平積0.6m ³),土砂(岩塊・玉石混り土含む),無し,5.5km以下					
S01041	人力土工(盛土・埋戻)	1,000	m ³	2,647	2,647	S単 3号
	砂・砂質土,埋戻,はね付け+まき出し,振動コンパクタ(I)					
SA0103	SP 床掘り	0.900	m ³	327.2	294	S単 211号
	土砂,平均施工幅1m以上2m未満,無し,無し,なし					
SA0121	SP 土砂等運搬	0.900	m ³	1,059	953	S単 212号
	標準,ハック砂山積0.8m ³ (平積0.6m ³),土砂(岩塊・玉石混り土含む),無し,5.5km以下					
	合 計				4,321	
	単 価				4,321	
	*** B単一 123号 ***					
000123	排水ポンプ（仮設）		式		1,000	歩A
						当たり算出
Y00001	右岸側,設置・撤去					
S18007	排水ポンプ設置撤去（小口径）	1,000	箇所	18,115	18,115	S単 159号
	口径 50mm,なし					
S18004	排水ポンプ設置撤去	1,000	箇所	84,212	84,212	S単 151号
	1～5台,なし					
S18005	排水ポンプ用釜場設置・撤去	1,000	箇所	7,710	7,710	S単 152号
	釜場掘削・設置					
S18005	排水ポンプ用釜場設置・撤去	1,000	箇所	8,747	8,747	S単 153号
	釜場埋戻・撤去					
	合 計				118,784	
	単 価				118,784	

事業名	筑後川下流右岸農地防災事業					
工事名	徳永線（早津江工区）水路改修工事					
工事別工事名:徳永線（早津江工区）水路改修工事						
コード	名 称 (規 格)	数 量	単位	単 価	金 額	備 考
	*** B単－ 124号 ***					
000124	排水ポンプ（仮設）		式		1,000	歩A 当たり算出
Y00001	左岸側,設置・撤去					
S18007	排水ポンプ設置撤去（小口径） 口径 50mm,なし	1,000	箇所	18,115	18,115	S単 159号
S18004	排水ポンプ設置撤去 1～5台,なし	1,000	箇所	84,212	84,212	S単 151号
S18005	排水ポンプ用釜場設置・撤去 釜場掘削・設置	1,000	箇所	7,710	7,710	S単 152号
S18005	排水ポンプ用釜場設置・撤去 釜場埋戻し・撤去	1,000	箇所	8,747	8,747	S単 153号
	合 計				118,784	
	単 価				118,784	
	*** B単－ 125号 ***					
000125	排水ポンプ（仮設）		箇所		1,000	歩A 箇所 当たり算出
Y00001	初期排水（商用電源）					
T00917	排水ポンプ運転 常時排水,40以上～120未満,商用電源,長割なし	6,000	日	7,941	47,646	T単 30号
	合 計				47,646	
	単 価				47,646	
	*** B単－ 126号 ***					
000126	排水ポンプ（仮設）		箇所		1,000	歩A 箇所 当たり算出
Y00001	常時排水（商用電源）,右岸施工時					
S18006	排水ポンプ運転（小口径） 38,常時排水,0以上～6未満,商用電源,あり	1,000	箇所	142,890	142,890	S単 155号
	合 計				142,890	
	単 価				142,890	
	*** B単－ 127号 ***					
000127	排水ポンプ（仮設）		箇所		1,000	歩A 箇所 当たり算出
Y00001	常時排水（商用電源）,左岸施工時					
S18006	排水ポンプ運転（小口径） 53,常時排水,0以上～6未満,商用電源,あり	1,000	箇所	199,293	199,293	S単 156号
	合 計				199,293	
	単 価				199,293	
	*** B単－ 128号 ***					
000128	受電設備		式		1,000	歩A 式 当たり算出
Y00001	設置～損料～撤去,右岸(初期,常時,中和,降雨時)					
S18103	低圧引込設備 設置～損料～撤去,44日	1,000	箇所	158,820	158,820	S単 174号
S18105	配電設備(接地工) D 種,設置～撤去,0本,IV線,14mm2,1.25m	1,000	極	18,158	18,158	S単 178号
	合 計				176,978	
	単 価				176,978	
	*** B単－ 129号 ***					
000129	受電設備		式		1,000	歩A 式 当たり算出
Y00001	設置～損料～撤去,左岸(初期,常時,中和)					

事業名 筑後川下流右岸農地防災事業						
工事名 徳永線（早津江工区）水路改修工事						
工事別工事名:徳永線（早津江工区）水路改修工事						
コード	名 称 (規 格)	数 量	単位	単 価	金 額	備 考
SI8103	低圧引込設備 設置～損料～撤去,59日	1.000	箇所	159,601	159,601	S単 175号
SI8105	配電設備(接地工) D 種,設置～撤去,0本,IV線,14mm2,1.25m	1.000	極	18,158	18,158	S単 178号
	合 計				177,759	
	単 価				177,759	
	*** B単－ 130号 ***					
000130	受電設備		式		1.000 式	歩A 当たり算出
Y00001	設置～損料～撤去,右岸（降雨時）					
SI8103	低圧引込設備 設置～損料～撤去,38日	1.000	箇所	158,507	158,507	S単 176号
SI8105	配電設備(接地工) D 種,設置～撤去,0本,IV線,5.5mm2,1.25m	1.000	極	17,718	17,718	S単 179号
	合 計				176,225	
	単 価				176,225	
	*** B単－ 131号 ***					
000131	受電設備		式		1.000 式	歩A 当たり算出
Y00001	設置～損料～撤去,(用水対策)					
SI8103	低圧引込設備 設置～損料～撤去,54日	1.000	箇所	159,367	159,367	S単 177号
SI8105	配電設備(接地工) D 種,設置～撤去,0本,IV線,5.5mm2,1.25m	1.000	極	17,718	17,718	S単 179号
	合 計				177,085	
	単 価				177,085	
	*** B単－ 132号 ***					
000132	配電設備		式		1.000 式	歩A 当たり算出
Y00001	設置～損料～撤去,右岸(初期,常時,中和,降雨時)					
SI8112	低圧移動電線 三相,14,設置～損料～撤去,44日	10.000	m	1,252	12,520	S単 182号
SI8114	分電盤設備 三相3線式,15,設置～損料～撤去,38日	1.000	箇所	51,575	51,575	S単 186号
SI8114	分電盤設備 三相3線式,3.7,設置～損料～撤去,28日	1.000	箇所	29,050	29,050	S単 187号
SI8114	分電盤設備 三相3線式,3.7,設置～損料～撤去,38日	1.000	箇所	29,098	29,098	S単 188号
SI8105	配電設備(接地工) D 種,設置～撤去,0本,IV線,14mm2,0.75m	1.000	極	17,784	17,784	S単 180号
SI8105	配電設備(接地工) D 種,設置～撤去,0本,IV線,5.5mm2,0.75m	1.000	極	17,424	17,424	S単 181号
SI8105	配電設備(接地工) D 種,設置～撤去,0本,IV線,5.5mm2,0.75m	1.000	極	17,424	17,424	S単 181号
	合 計				174,875	
	単 価				174,875	
	*** B単－ 133号 ***					
000133	配電設備		式		1.000 式	歩A 当たり算出
Y00001	設置～損料～撤去,左岸施工時					
SI8112	低圧移動電線 三相,14,設置～損料～撤去,59日	10.000	m	1,267	12,670	S単 183号
SI8114	分電盤設備 三相3線式,15,設置～損料～撤去,53日	1.000	箇所	51,796	51,796	S単 189号
SI8114	分電盤設備 三相3線式,3.7,設置～損料～撤去,51日	1.000	箇所	29,172	29,172	S単 190号
SI8105	配電設備(接地工) D 種,設置～撤去,0本,IV線,14mm2,0.75m	1.000	極	17,784	17,784	S単 180号
SI8105	配電設備(接地工) D 種,設置～撤去,0本,IV線,5.5mm2,0.75m	1.000	極	17,424	17,424	S単 181号
	合 計				128,846	

事業名 筑後川下流右岸農地防災事業						
工事名 徳永線（早津江工区）水路改修工事						
工事別工事名:徳永線（早津江工区）水路改修工事						
コード	名 称 (規 格)	数 量	単 位	単 価	金 額	備 考
	単 価				128,846	
	*** B単— 134号 ***					
000134	配電設備		式		1,000 式	歩A 当たり算出
Y00001	設置～損料～撤去,右岸（降雨時）					
S18112	低圧移動電線 三相,2.0,設置～損料～撤去,38日	10,000	m	1,209	12,090	S単 184号
S18114	分電盤設備 三相3線式,3.7,設置～損料～撤去,38日	1,000	箇所	29,098	29,098	S単 188号
S18105	配電設備(接地工) D 種,設置～撤去,0本,1V線,5.5mm2,0.75m	1,000	極	17,424	17,424	S単 181号
	合 計				58,612	
	単 価				58,612	
	*** B単— 135号 ***					
000135	配電設備		式		1,000 式	歩A 当たり算出
Y00001	設置～損料～撤去,(用水対策)					
S18112	低圧移動電線 三相,2.0,設置～損料～撤去,54日	10,000	m	1,213	12,130	S単 185号
S18114	分電盤設備 三相3線式,1.5,設置～損料～撤去,54日	1,000	箇所	29,177	29,177	S単 191号
S18105	配電設備(接地工) D 種,設置～撤去,0本,1V線,5.5mm2,0.75m	1,000	極	17,424	17,424	S単 181号
	合 計				58,731	
	単 価				58,731	
	*** B単— 136号 ***					
000136	中和処理施設 炭酸ガス,左岸施工時		式		1,000 式	歩A 当たり算出
Y00001	運転51日,炭酸ガス46.0kg,設置～損料～撤去,左岸側					
T01101	中和処理施設設置・撤去 6m3/hr級(1.64kW)長期割引単価区分(賃料機械):なし	1,000	式	341,649	341,649	T単 31号
T01104	中和処理工 6m3/hr級(1.64kW)	51,000	日	7,458	380,358	T単 32号
S16003	7t初水中和装置[炭酸ガス式] 処理量 6m3/h級,交替制補正対象外	15,000	供用日	2,840	42,600	S単 135号
S02116	炭酸ガス 液化 純度99.5%以上 ポンベ,,	46,000	kg	245	11,270	S単 80号
	合 計				775,877	
	単 価				775,877	
	*** B単— 137号 ***					
000137	中和処理施設 炭酸ガス,右岸施工時		式		1,000 式	歩A 当たり算出
Y00001	運転28日,炭酸ガス28.0kg,設置～損料～撤去,右岸側					
T01101	中和処理施設設置・撤去 6m3/hr級(1.64kW)長期割引単価区分(賃料機械):なし	1,000	式	341,649	341,649	T単 31号
T01104	中和処理工 6m3/hr級(1.64kW)	28,000	日	7,458	208,824	T単 32号
S02116	炭酸ガス 液化 純度99.5%以上 ポンベ,,	28,000	kg	245	6,860	S単 80号
	合 計				557,333	
	単 価				557,333	
	*** B単— 138号 ***					
000138	用水対策 φ50,No.46+23.20		式		1,000 式	歩A 当たり算出
S02113	ビニルサクシオンホース 径50mm(基礎データ表P40003×損耗率45%(3ヵ月未満))	90,000	m	450	40,500	S単 30号
T01121	給水ホース設置 φ50mm	90,000	m	835	75,150	T単 33号

事業名 筑後川下流右岸農地防災事業						
工事名 徳永線（早津江工区）水路改修工事						
工事別工事名:徳永線（早津江工区）水路改修工事						
コード	名 称 (規 格)	数 量	単 位	単 価	金 額	備 考
T01122	給水ホース撤去 φ50mm	90.000	m	655	58,950	T単 34号
S18007	排水ポンプ設置撤去（小口径） 口径 50mm,なし	1.000	箇所	18,115	18,115	S単 159号
S18006	排水ポンプ運転（小口径） 54,作業時排水,0以上～6未満,商用電源,あり	1.000	箇所	158,094	158,094	S単 157号
T01141	鋼製水槽設置 5m3級	1.000	基	97,078	97,078	T単 35号
T01142	鋼製水槽撤去 5m3級	1.000	基	79,848	79,848	T単 36号
S16003	水槽(一般工用)[鋼板製簡易水槽] 容量5m3,交替制補正対象外	54.000	供用日	633	34,182	S単 136号
	合 計				561,917	
	単 価				561,917	
	*** B単ー 139号 ***					
000139	重建設機械分解・組立・輸送 地盤改良攪拌混合機		台		1.000 台	歩A 当たり算出
Y00001	(改良深2.0m迄)					
T01201	分解・組立（重建設機械） 攪拌混合機(ベ-スマシ ハ-ック超ロング)賃料機械長割なし	1.000	台	418,300	418,300	T単 37号
S19002	輸送費(特殊機械)往路 20t車以上30t車まで,20kmまで	1.000	台	71,000	71,000	S単 198号
T01213	輸送費(特殊機械)往路 4ton車,10kmまで	1.000	台	15,730	15,730	T単 40号
T01215	輸送費(特殊機械)往路 10ton車,10kmまで	1.000	台	20,470	20,470	T単 42号
S19002	輸送費(特殊機械)復路 20t車以上30t車まで,20kmまで	1.000	台	71,000	71,000	S単 199号
T01214	輸送費(特殊機械)復路 4ton車,10kmまで	1.000	台	15,730	15,730	T単 41号
T01216	輸送費(特殊機械)復路 10ton車,10kmまで	1.000	台	20,470	20,470	T単 43号
T01207	輸送時損料（重建設機械）往路・復路 攪拌混合機(ベ-スマシ ハ-ック超ロング仕様)	1.000	式	6,820	6,820	T単 38号
	合 計				639,520	
	単 価				639,520	
	*** B単ー 140号 ***					
000140	重建設機械輸送 ロングア-ムハ-ック		台		1.000 台	歩A 当たり算出
S19002	輸送費(特殊機械)往路 20t車以上30t車まで,20kmまで	1.000	台	71,000	71,000	S単 198号
S19002	輸送費(特殊機械)復路 20t車以上30t車まで,20kmまで	1.000	台	71,000	71,000	S単 199号
T01211	輸送時損料（重建設機械）往路・復路 ハ-ック超ロング型・超ロングア-ム・排対(1次)]山0.4(平0.3)	1.000	式	2,480	2,480	T単 39号
	合 計				144,480	
	単 価				144,480	
	*** B単ー 141号 ***					
000141	台船・曳航船 組立・艀装・輸送		回		1.000 回	歩A 当たり算出
Y00001	圧入時,組立式フロート台船（3台）（往路）					
T00008	組立式フロート台船（運搬） 【往路】片道 台船3台 長期割引なし	1.000	回	571,190	571,190	T単 7号
T00010	組立式フロート台船（組立） 台船3台 長期割引なし	1.000	回	250,288	250,288	T単 9号
T00012	組立式フロート台船（艀装） 台船3台 長期割引なし	1.000	回	384,999	384,999	T単 11号
T00006	曳航船（運搬） 【往路】片道 台船3台 長期割引なし	1.000	回	449,449	449,449	T単 5号
	合 計				1,655,926	
	単 価				1,655,926	
	*** B単ー 142号 ***					
000142	台船・曳航船 解体・解除・輸送		回		1.000 回	歩A 当たり算出

事業名 筑後川下流右岸農地防災事業						
工事名 徳永線（早津江工区）水路改修工事						
工事別工事名:徳永線（早津江工区）水路改修工事						
コード	名 称 (規 格)	数 量	単位	単 価	金 額	備 考
Y00001	圧入時，組立式フロート台船（3台）（復路）					
T00009	組立式フロート台船（運搬） 【復路】片道 台船3台 長期割引なし	1.000	回	571,190	571,190	T単 8号
T00011	組立式フロート台船（解体） 台船3台 長期割引なし	1.000	回	250,288	250,288	T単 10号
T00013	組立式フロート台船（解除） 台船3台 長期割引なし	1.000	回	334,318	334,318	T単 12号
T00007	曳航船（運搬） 【復路】片道 台船3台 長期割引なし	1.000	回	449,449	449,449	T単 6号
	合 計				1,605,245	
	単 価				1,605,245	
	*** B単ー 143号 ***					
000143	台船・曳航船 組立・艀装・輸送		回		1.000 回	歩A 当たり算出
Y00001	引抜時，組立式フロート台船（2台）（往路）					
T02002	組立式フロート台船（運搬） 【往路】片道 台船2台 長期割引なし	1.000	回	426,585	426,585	T単 45号
T02004	組立式フロート台船（組立） 台船2台 長期割引なし	1.000	回	241,503	241,503	T単 47号
T02006	組立式フロート台船（艀装） 台船2台 長期割引なし	1.000	回	354,623	354,623	T単 49号
T02009	曳航船（運搬） 【往路】片道 台船2台 長期割引なし	1.000	回	393,808	393,808	T単 52号
	合 計				1,416,519	
	単 価				1,416,519	
	*** B単ー 144号 ***					
000144	台船・曳航船 解体・解除・輸送		回		1.000 回	歩A 当たり算出
Y00001	引抜時，組立式フロート台船（2台）（復路）					
T02003	組立式フロート台船（運搬） 【復路】片道 台船2台 長期割引なし	1.000	回	426,585	426,585	T単 46号
T02005	組立式フロート台船（解体） 台船2台 長期割引なし	1.000	回	241,503	241,503	T単 48号
T02007	組立式フロート台船（解除） 台船2台 長期割引なし	1.000	回	300,653	300,653	T単 50号
T02010	曳航船（運搬） 【復路】片道 台船2台 長期割引なし	1.000	回	393,808	393,808	T単 53号
	合 計				1,362,549	
	単 価				1,362,549	
	*** B単ー 145号 ***					
000145	仮設材輸送費 敷鉄板		ton		1.000 ton	歩A 当たり算出
Y00001	往路					
S19003	輸送費(仮設材) 基本運賃(自動入力),12m以内,10kmまで,片道計上,計上する(敷鉄板),基地(積込又は取卸のみ),,0.0,0.0	1.000	ton	4,160	4,160	S単 201号
	合 計				4,160	
	単 価				4,160	
	*** B単ー 146号 ***					
000146	仮設材輸送費 敷鉄板		ton		1.000 ton	歩A 当たり算出
Y00001	復路					
S19003	輸送費(仮設材) 基本運賃(自動入力),12m以内,10kmまで,片道計上,計上する(敷鉄板),基地(積込又は取卸のみ),,0.0,0.0	1.000	ton	4,160	4,160	S単 201号
	合 計				4,160	
	単 価				4,160	

事業名 筑後川下流右岸農地防災事業						
工事名 徳永線（早津江工区）水路改修工事						
工事別工事名:徳永線（早津江工区）水路改修工事						
コード	名 称 (規 格)	数 量	単位	単 価	金 額	備 考
	*** B単一 147号 ***					
000147	仮設材輸送費		ton		1,000	歩A 当たり算出
Y00001	鋼矢板 （往路）IV型, H=15.5m, コーナ-鋼矢板, 60kmまで					
S19003	輸送費(仮設材) 基本運賃(自動入力), 15m超, 60kmまで, 片道計上, 計上する(敷鉄板以外), , 積込・ 取卸, 0.0, 0.0	1,000	ton	8,560	8,560	S単 202号
	合 計				8,560	
	単 価				8,560	
	*** B単一 148号 ***					
000148	仮設材輸送費		ton		1,000	歩A 当たり算出
Y00001	鋼矢板 （復路）IV型, H=14.7m, コーナ-鋼矢板, 60kmまで					
S19003	輸送費(仮設材) 基本運賃(自動入力), 12m超～15m以内, 60kmまで, 片道計上, 計上する(敷鉄板以外), , 積込・取卸, 0.0, 0.0	1,000	ton	6,990	6,990	S単 203号
	合 計				6,990	
	単 価				6,990	
	*** B単一 149号 ***					
000149	仮設材輸送費		ton		1,000	歩A 当たり算出
Y00001	鋼矢板 （往路）III型H=6.0m, 11.0m, コーナ-鋼矢板, 60kmまで					
S19003	輸送費(仮設材) 基本運賃(自動入力), 12m以内, 60kmまで, 片道計上, 計上する(敷鉄板以外), , 積込・取卸, 0.0, 0.0	1,000	ton	6,200	6,200	S単 204号
	合 計				6,200	
	単 価				6,200	
	*** B単一 150号 ***					
000150	仮設材輸送費		ton		1,000	歩A 当たり算出
Y00001	鋼矢板 （復路）III型H=6.0m, 11.0m, コーナ-鋼矢板, 60kmまで					
S19003	輸送費(仮設材) 基本運賃(自動入力), 12m以内, 60kmまで, 片道計上, 計上する(敷鉄板以外), , 積込・取卸, 0.0, 0.0	1,000	ton	6,200	6,200	S単 204号
	合 計				6,200	
	単 価				6,200	
	*** B単一 151号 ***					
000151	仮設材輸送費		ton		1,000	歩A 当たり算出
Y00001	有価物 IV型H=0.8m, H形鋼H=0.25m, 20kmまで					
S19003	輸送費(仮設材) 基本運賃(自動入力), 12m以内, 20kmまで, 片道計上, 計上する(敷鉄板以外), , 積込・取卸, 0.0, 0.0	1,000	ton	5,070	5,070	S単 205号
	合 計				5,070	
	単 価				5,070	
	*** B単一 152号 ***					
000152	仮設材輸送費		ton		1,000	歩A 当たり算出
	貸与品					

事業名 筑後川下流右岸農地防災事業						
工事名 徳永線（早津江工区）水路改修工事						
工事別工事名:徳永線（早津江工区）水路改修工事						
コード	名 称 (規 格)	数 量	単 位	単 価	金 額	備 考
Y00001	IV型H=3.5m, 20kmまで					
SI9003	輸送費(仮設材) 基本運賃(自動入力),12m以内,20kmまで,片道計上,計上する(敷鉄板以外),,積 込・取卸,0.0,0.0	1.000	ton	5,070	5,070	S単 205号
	合 計				5,070	
	単 価				5,070	
	*** B単一 153号 ***					
000153	仮設材輸送費 貸与品		ton		1.000 ton	歩A 当たり算出
Y00001	H形鋼, 20kmまで					
SI9003	輸送費(仮設材) 基本運賃(自動入力),12m以内,20kmまで,片道計上,計上する(敷鉄板以外),,積 込・取卸,0.0,0.0	1.000	ton	5,070	5,070	S単 205号
	合 計				5,070	
	単 価				5,070	
	*** B単一 154号 ***					
000154	仮設材輸送費 貸与品		ton		1.000 ton	歩A 当たり算出
Y00001	(往路), 溝形鋼,止水プレート,20kmまで					
SI9003	輸送費(仮設材) 基本運賃(自動入力),12m以内,20kmまで,片道計上,計上する(敷鉄板以外),,積 込・取卸,0.0,0.0	1.000	ton	5,070	5,070	S単 205号
	合 計				5,070	
	単 価				5,070	
	*** B単一 155号 ***					
000155	仮設材輸送費 貸与品		ton		1.000 ton	歩A 当たり算出
Y00001	(復路), 溝形鋼,止水プレート,20kmまで					
SI9003	輸送費(仮設材) 基本運賃(自動入力),12m以内,20kmまで,片道計上,計上する(敷鉄板以外),,積 込・取卸,0.0,0.0	1.000	ton	5,070	5,070	S単 205号
	合 計				5,070	
	単 価				5,070	
	*** B単一 156号 ***					
000156	草類運搬・処理 草類 (刈草)		m3		1.000 m3	歩A 当たり算出
S02123	処分場運搬 草類 (刈草),距離:36.5km以下,路面:良好	1.000	m3	2,436	2,436	S単 114号
S02123	処分価格 草類 (刈草)	1.000	m3	3,000	3,000	S単 115号
	合 計				5,436	
	単 価				5,436	
	*** B単一 157号 ***					
000157	草類運搬・処理 草類 (水草)		m3		1.000 m3	歩A 当たり算出
S02123	処分場運搬 草類 (水草),距離:21.0km以下,路面:良好	1.000	m3	1,663	1,663	S単 116号
S02123	処分価格 草類 (水草)	1.000	m3	8,500	8,500	S単 117号
	合 計				10,163	
	単 価				10,163	

事業名 筑後川下流右岸農地防災事業						
工事名 徳永線（早津江工区）水路改修工事						
工事別工事名:徳永線（早津江工区）水路改修工事						
コード	名 称 (規 格)	数 量	単位	単 価	金 額	備 考
	*** B単ー 158号 ***					
000158	ポータブルコーン貫入試験 単管式		m		1,000 m	歩A 当たり算出
S02116	ポータブルコーン貫入試験 単管式、GL-5m以内、	1,000	m	2,950	2,950	S単 83号
	合 計				2,950	
	単 価				2,950	
	*** B単ー 159号 ***					
000159	電気基本料金		式		1,000 式	歩A 当たり算出
S02116	基本電力料 低圧用業持 1 年未満、	60,800	kW	1,116	67,853	S単 84号
	合 計				67,853	
	単 価				67,853	
	*** B単ー 160号 ***					
000160	六価クロム溶出試験 環境庁告示第 4 6 号溶出試験		検体		1,000 検体	歩A 当たり算出
S02116	六価クロム溶出試験 環境庁告示第 4 6 号溶出試験、	1,000	検体	7,300	7,300	S単 85号
	合 計				7,300	
	単 価				7,300	
	*** B単ー 161号 ***					
000161	底版コンクリート建込 (4号制水門) 底版コンクリート建込矢固定		式		1,000 式	歩A 当たり算出
S02116	溝形鋼 (貸与品) [-150 [-150×75×9×12.5、	0,310	ton	24,200	7,502	S単 86号
S02116	止水プレート (貸与品) t=12mm、400×3,500、	0,130	ton	25,200	3,276	S単 87号
S02116	ブラケット (貸与品) 400×400、	4,000	組	2,240	8,960	S単 88号
	合 計				19,738	
	単 価				19,738	
	*** B単ー 162号 ***					
000162	不足弁償金 (中古) 普通鋼矢板IV型		ton		1,000 ton	歩A 当たり算出
S02116	不足弁償金 (中古) 普通鋼矢板 IV型、	1,000	ton	180,000	180,000	S単 89号
	合 計				180,000	
	単 価				180,000	
	*** B単ー 163号 ***					
000163	水位監視システム		式		1,000 式	歩A 当たり算出
S02116	超音波式水位計 仕様書の機器仕様、	5,000	月	122,000	610,000	S単 90号
S02116	太陽電池ユニット 仕様書の機器仕様、	1,000	台	394,000	394,000	S単 91号
S02116	機器収納ブラボックス 仕様書の機器仕様、	1,000	基	47,600	47,600	S単 92号
S02116	センサー取付金具 仕様書の機器仕様、	1,000	式	189,000	189,000	S単 93号
S02116	設置用部材 仕様書の機器仕様、	1,000	セット	9,300	9,300	S単 94号
	合 計				1,249,900	
	単 価				1,249,900	

[illegible]

事業名 筑後川下流右岸農地防災事業						
工事名 徳永線（早津江工区）水路改修工事						
工事別工事名:徳永線（早津江工区）水路改修工事						
コード	名 称 (規 格)	数 量	単 位	単 価	金 額	備 考
S01041	*** S単－ 1号 ***					
	人力土工(盛土・埋戻)					
	粘性土・礫質土、盛土、まき出し、振動コンパクタ(Ⅰ)		m3	2,146		歩A・単A
S01041	*** S単－ 2号 ***					
	人力土工(盛土・埋戻)					
	粘性土・礫質土、盛土、まき出し、締固めを計上しない		m3	1,639		歩A・単A
S01041	*** S単－ 3号 ***					
	人力土工(盛土・埋戻)					
	砂・砂質土、埋戻、はね付け+まき出し、振動コンパクタ(Ⅰ)		m3	2,647		歩A・単A
S01082	*** S単－ 4号 ***					
	締固工(振動ロー締固め2.5m未満)					
	築堤・埋戻、3.0～4.0ton、なし		m3	481		歩A・単A
S01082	*** S単－ 5号 ***					
	締固工(振動ロー締固め2.5m未満)					
	築堤・埋戻、0.8～1.1ton、なし		m3	563		歩A・単A
S02101	*** S単－ 6号 ***					
	電気溶接					
	すみ肉溶接、16mm		m	4,280		歩A・単A
S02104	*** S単－ 7号 ***					
	ガス切断					
	ガス切断 13～17mm		m	3,078		歩A・単A
S02111	*** S単－ 8号 ***					
	油圧式杭圧入引抜機[エンジン式ユニット・排対型(2014)]					
	油圧式杭圧入引抜機[エンジン式ユニット・排対型(2014)] 圧入力800kN 引抜力900kN		日	109,000		歩A・単A
S02111	*** S単－ 9号 ***					
	ラフレンクレーン[油圧伸縮ジブ型・排対型(2次)]					
	ラフレンクレーン[油圧伸縮ジブ型・排対型(2次)] 35 t 吊		供用日	42,100		歩A・単A
S02111	*** S単－ 10号 ***					
	ポット(組立式)[本体]					
	ポット(組立式)[本体] 3t用		台	1,790		歩A・単A
S02111	*** S単－ 11号 ***					
	ボラード					
	ボラード		個	190		歩A・単A
S02111	*** S単－ 12号 ***					
	防舷材					
	防舷材		個	40		歩A・単A
S02111	*** S単－ 13号 ***					
	曳航船 (FRP船)					
	曳航船 (FRP船) 15PS型		日	3,740		歩A・単A
S02111	*** S単－ 14号 ***					
	ハイクマン(単体)[油圧式・可変超高周波型・排対3]					
	ハイクマン(単体)[油圧式・可変超高周波型・排対3] 最大起振力473kN(振り子式)(周波数20-60Hz)		供用日	109,000		歩A・単A
S02111	*** S単－ 15号 ***					
	ラフレンクレーン[油圧伸縮ジブ型・排対型(2次)]					
	ラフレンクレーン[油圧伸縮ジブ型・排対型(2次)] 25t吊		供用日	30,300		歩A・単A
S02111	*** S単－ 16号 ***					
	ハックホ[クレーン型・クレーン機能付き・排対型(1次)]					
	ハックホ[クレーン型・クレーン機能付き・排対型(1次)] 標準ハックホ容量 山積0.8m3(平積0.6m3) 吊能力2.9t		供用日	17,400		歩A・単A
S02111	*** S単－ 17号 ***					
	ハイクマン(単体)[油圧式・可変超高周波型・排対2]					
	ハイクマン(単体)[油圧式・可変超高周波型・排対2] 最大起振力473kN(振り子式)(周波数20-60Hz)		供用日	86,100		歩A・単A
S02111	*** S単－ 18号 ***					
	ラフレンクレーン[油圧伸縮ジブ型・排対型(1次)]					
	ラフレンクレーン[油圧伸縮ジブ型・排対型(1次)] 70t吊		供用日	86,700		歩A・単A
S02111	*** S単－ 19号 ***					
	油圧式杭圧入引抜機[エンジン式ユニット・排対型(2014)]					
	油圧式杭圧入引抜機[エンジン式ユニット・排対型(2014)] 圧入力800kN 引抜力900kN		供用日	109,000		歩A・単A
S02111	*** S単－ 20号 ***					
	ラフレンクレーン[油圧伸縮ジブ型・排対型(1次)]					
	ラフレンクレーン[油圧伸縮ジブ型・排対型(1次)] 45t吊		供用日	58,300		歩A・単A
S02111	*** S単－ 21号 ***					
	ハックホ[クレーン型・クレーン機能付き・排対型(1次)]					
	ハックホ[クレーン型・クレーン機能付き・排対型(1次)] 標準ハックホ容量 山積0.45m3(平積0.35m3) 吊能力2.9t		供用日	10,200		歩A・単A
S02111	*** S単－ 22号 ***					
	ハックホ[クレーン型・超ロング・排対(1次)](分解組立輸送時)					

事業名 筑後川下流右岸農地防災事業						
工事名 徳永線（早津江工区）水路改修工事						
工事別工事名:徳永線（早津江工区）水路改修工事						
コード	名 称 (規 格)	数 量	単 位	単 価	金 額	備 考
	ﾊﾞｯｸﾙ[ｸﾚｰﾝ型・超ﾛｯｸ・排対(1次)](分解組立輸送時) 山積0.4m3(平積0.3m3) (ﾊﾞｰｽﾏｼﾝ (改造費含む)) *** S単ー 23号 ***		供用日	19,600		歩A・単A
S02111	攪拌混合機(分解組立輸送時) 攪拌混合機(分解組立輸送時) 改良深度0.5m以上、2.0m以下 *** S単ー 24号 ***		供用日	14,500		歩A・単A
S02111	ﾊﾞｯｸﾙ[ｸﾚｰﾝ型・超ﾛｯｸ・排対(1次)](分解組立輸送時) ﾊﾞｯｸﾙ[ｸﾚｰﾝ型・超ﾛｯｸ・排対(1次)](分解組立輸送時) ﾊﾞｯｸﾙ容量 山積0.4m3(平積0.3m3)最大作業半径15-19m *** S単ー 25号 ***		供用日	12,400		歩A・単A
S02112	ﾊﾞｯｸﾙ[ｸﾚｰﾝ型・ｸﾚｰﾝ・～超低・排対型(～2011)] ﾊﾞｯｸﾙ[ｸﾚｰﾝ型・ｸﾚｰﾝ・～超低・排対型(～2011)] 標準ﾊﾞｯｸﾙ容量 山積0.45m3 (平積0.35m3) 吊能力2.9t *** S単ー 26号 ***		日	11,000		歩A・単A
S02112	自走装置賃料 自走装置賃料 普通鋼矢板用 *** S単ー 27号 ***		日	56,100		歩A・単A
S02112	工事中水中ポンプ (潜水ポンプ) 工事中水中ポンプ (潜水ポンプ) 口径100mm 全揚程10m(供用賃料:長割あり) *** S単ー 28号 ***		日	278		歩A・単A
S02112	工事中水中ポンプ (潜水ポンプ) 工事中水中ポンプ (潜水ポンプ) 口径200mm 全揚程10m(供用賃料:長割なし) *** S単ー 29号 ***		日	857		歩A・単A
S02113	塩ビ送水ホース 塩ビ送水ホース 径100mm(物価版平均×損耗率45%(3ヵ月未満))30m控除 *** S単ー 30号 ***		m	308		歩A・単A
S02113	ビニルサククションホース ビニルサククションホース 径50mm(基礎データ表P40003×損耗率45%(3ヵ月未満)) *** S単ー 31号 ***		m	450		歩A・単A
S02114	敷鉄板 敷鉄板 22*1524*3048 [整備費] *** S単ー 32号 ***		m ²	249		歩A・単A
S02114	敷鉄板 敷鉄板 22*1524*3048 [賃料] *** S単ー 33号 ***		m ² 供用日	1,389		歩A・単A
S02114	足場用敷鉄板[賃料] 足場用敷鉄板[賃料] PL22*1524*6096 *** S単ー 34号 ***		枚	86		歩A・単A
S02114	足場用敷鉄板[整備費] 足場用敷鉄板[整備費] PL22*1524*6096 *** S単ー 35号 ***		m ²	118		歩A・単A
S02115	土木一般世話役 土木一般世話役 *** S単ー 36号 ***		人	28,254		歩A・単A
S02115	普通作業員 普通作業員 *** S単ー 37号 ***		人	19,278		歩A・単A
S02115	運転手 (特殊) 運転手 (特殊) *** S単ー 38号 ***		人	27,948		歩A・単A
S02115	特殊作業員 特殊作業員 *** S単ー 39号 ***		人	23,052		歩A・単A
S02115	ブロック工 ブロック工 *** S単ー 40号 ***		人	27,438		歩A・単A
S02115	とび工 とび工 *** S単ー 41号 ***		人	26,010		歩A・単A
S02115	普通船員 普通船員 *** S単ー 42号 ***		人	26,418		歩A・単A
S02115	潜水士 (ダイバー) 潜水水深10m未満 潜水士 (ダイバー) 潜水水深10m未満 *** S単ー 43号 ***		人	53,244		歩A・単A
S02115	潜水士補助員 潜水士補助員 *** S単ー 43号 ***		人	53,244		歩A・単A

事業名 筑後川下流右岸農地防災事業						
工事名 徳永線（早津江工区）水路改修工事						
工事別工事名:徳永線（早津江工区）水路改修工事						
コード	名 称 (規 格)	数 量	単 位	単 価	金 額	備 考
S02115	*** S単— 44号 *** 溶接工					
	溶接工		人	28,050		歩A・単A
S02115	*** S単— 45号 *** 土木一般世話役					
	土木一般世話役		人	28,254		歩A・単A
S02115	*** S単— 46号 *** 軽作業員					
	軽作業員		人	14,790		歩A・単A
S02115	*** S単— 47号 *** 交通誘導警備員B					
	交通誘導警備員B		人	14,178		歩A・単A
S02115	*** S単— 48号 *** 電工					
	電工		人	24,174		歩A・単A
S02115	*** S単— 49号 *** 機械工					
	機械工		人	28,050		歩A・単A
S02115	*** S単— 50号 *** 高級船員					
	高級船員		人	33,660		歩A・単A
S02115	*** S単— 51号 *** 電気通信技術者					
	電気通信技術者		人	37,026		歩A・単A
S02115	*** S単— 52号 *** 電気通信技術員					
	電気通信技術員		人	24,888		歩A・単A
S02115	*** S単— 53号 *** 電工					
	電工		人	24,174		歩A・単A
S02116	*** S単— 54号 *** 軽油					
	軽油 バトロ給油,,		L	144		歩A・単A
S02116	*** S単— 55号 *** ブロックマット					
	ブロックマット 厚8cm 吸い出し防止材付 設置用固定材含まず,,		m ²	6,900		歩A・単A
S02116	*** S単— 56号 *** アンカーピン					
	アンカーピン SD295 D16 L=600mm×B=200mm 鉄筋加工費含む,,		本	800		歩A・単A
S02116	*** S単— 57号 *** 吸出防止シート					
	吸出防止シート 合成繊維 厚10mm,,		m ²	590		歩A・単A
S02116	*** S単— 58号 *** 階段ブロック（一般型）					
	階段ブロック（一般型） 1:2.0用（設置固定材を含む）,,		m ²	21,200		歩A・単A
S02116	*** S単— 59号 *** 階段ブロック（一般型）					
	階段ブロック（一般型） 1:1.5用（設置固定材を含む）,,		m ²	21,200		歩A・単A
S02116	*** S単— 60号 *** 溶接金網					
	溶接金網 線径3.2mm 網目100mm,,		m ²	282		歩A・単A
S02116	*** S単— 61号 *** 水道用硬質ポリ塩化ビニル管継手（TS継手）					
	水道用硬質ポリ塩化ビニル管継手（TS継手） ソケット A形 径150,,		個	2,860		歩A・単A
S02116	*** S単— 62号 *** 吸出し防止マット					
	吸出し防止マット ヤシ繊維系 厚10mm 7kgf/5cm,,		m ²	590		歩A・単A
S02116	*** S単— 63号 *** 道路用塗料 トライックベイト(JIS K 5665)					
	道路用塗料 トライックベイト(JIS K 5665) 溶融式 3種1号 ガラスビーズ15～18% 白,,		kg	225		歩A・単A
S02116	*** S単— 64号 *** 接着用プライマー					
	接着用プライマー 区画線用,,		kg	455		歩A・単A
S02116	*** S単— 65号 *** コーナー鋼矢板					

事業名 筑後川下流右岸農地防災事業						
工事名 徳永線（早津江工区）水路改修工事						
工事別工事名:徳永線（早津江工区）水路改修工事						
コード	名 称 (規 格)	数 量	単位	単 価	金 額	備 考
	コーナー鋼矢板 IV型,H=15.5m,中古品,, *** S単一 66号 ***		枚	78,326		歩A・単A
S02116	鋼矢板 U形 SYW295 IV型 6m以上20m以下(500mmピッチ),, *** S単一 67号 ***		ton	200,000		歩A・単A
S02116	鋼矢板 長さエキストラ加算額 鋼矢板 長さエキストラ加算額 2m以上6m未満,, *** S単一 68号 ***		ton	3,000		歩A・単A
S02116	鋼矢板 (広幅・ハット形含む) 地域エキストラ加算額 鋼矢板 (広幅・ハット形含む) 地域エキストラ加算額 陸上渡し12m以下,, *** S単一 69号 ***		ton	3,000		歩A・単A
S02116	鋼矢板 工場切断 鋼矢板 工場切断 IV型,, *** S単一 70号 ***		枚	2,400		歩A・単A
S02116	H形鋼 H形鋼 SS400 300×300×10×15,, *** S単一 71号 ***		ton	120,000		歩A・単A
S02116	H形鋼 工場切断 H形鋼 工場切断 H-300×300,断面切断,, *** S単一 72号 ***		箇所	2,500		歩A・単A
S02116	普通鋼タイロッド 普通鋼タイロッド SS-400,Φ25mm,4本継,L=17.60m,7ツブセット加工,, *** S単一 73号 ***		組	209,300		歩A・単A
S02116	普通鋼タイロッド 普通鋼タイロッド SS-400,Φ25mm,4本継,L=21.20m,7ツブセット加工,, *** S単一 74号 ***		組	264,600		歩A・単A
S02116	普通鋼タイロッド 普通鋼タイロッド SS-400,Φ25mm,5本継,L=25.60m,7ツブセット加工,, *** S単一 75号 ***		組	281,200		歩A・単A
S02116	雑材料費 (底版コンクリート建込矢板固定) 雑材料費 (底版コンクリート建込矢板固定) 新規設置,取付金具,止水ゴム等 (労務費×25%) ,, *** S単一 76号 ***		式	80,937		歩A・単A
S02116	コーナー鋼矢板 コーナー鋼矢板 III型,H=11.0m,中古品,, *** S単一 77号 ***		枚	51,245		歩A・単A
S02116	H形鋼 H形鋼 SS400 350×350×12×19,, *** S単一 78号 ***		ton	126,000		歩A・単A
S02116	H形鋼 工場切断 H形鋼 工場切断 H-350×350,断面切断,, *** S単一 79号 ***		箇所	2,900		歩A・単A
S02116	雑材料費 (ボックスカルバート中堅接続部端部処理設置) 雑材料費 (ボックスカルバート中堅接続部端部処理設置) 新規設置,取付金具,止水ゴム等 (労務費×20%) ,, *** S単一 80号 ***		式	34,823		歩A・単A
S02116	炭酸ガス 炭酸ガス 液化 純度99.5%以上 ボンベ,, *** S単一 81号 ***		kg	245		歩A・単A
S02116	運賃料金 運賃料金 4ton車 10km以下,, *** S単一 82号 ***		台	15,730		歩A・単A
S02116	運賃料金 運賃料金 10ton車 10km以下,, *** S単一 83号 ***		台	20,470		歩A・単A
S02116	ポータブルコーン貫入試験 ポータブルコーン貫入試験 単管式,GL-5m以内,, *** S単一 84号 ***		m	2,950		歩A・単A
S02116	基本電力料 基本電力料 低圧用業持1年未満,, *** S単一 85号 ***		kW	1,116		歩A・単A
S02116	六価クロム溶出試験 六価クロム溶出試験 環境庁告示第46号溶出試験,, *** S単一 86号 ***		検体	7,300		歩A・単A
S02116	溝形鋼 (貸与品) [-150 溝形鋼 (貸与品) [-150 [-150×75×9×12.5,, ton		ton	24,200		歩A・単A

事業名 筑後川下流右岸農地防災事業						
工事名 徳永線（早津江工区）水路改修工事						
工事別工事名:徳永線（早津江工区）水路改修工事						
コード	名 称 (規 格)	数 量	単 位	単 価	金 額	備 考
S02116	*** S単－ 87号 *** 止水プレート（貸与品）					
	止水プレート（貸与品） t=12mm、400×3,500、		ton	25,200		歩A・単A
S02116	*** S単－ 88号 *** ブラケット（貸与品）					
	ブラケット（貸与品） 400×400、		組	2,240		歩A・単A
S02116	*** S単－ 89号 *** 不足分弁償金（中古）					
	普通鋼矢板 IV型、		ton	180,000		歩A・単A
S02116	*** S単－ 90号 *** 超音波式水位計					
	超音波式水位計 仕様書の機器仕様、		月	122,000		歩A・単A
S02116	*** S単－ 91号 *** 太陽電池ユニット					
	太陽電池ユニット 仕様書の機器仕様、		台	394,000		歩A・単A
S02116	*** S単－ 92号 *** 機器収納ブラボックス					
	機器収納ブラボックス 仕様書の機器仕様、		基	47,600		歩A・単A
S02116	*** S単－ 93号 *** センサー取付金具					
	センサー取付金具 仕様書の機器仕様、		式	189,000		歩A・単A
S02116	*** S単－ 94号 *** 設置用部材					
	設置用部材 仕様書の機器仕様、		セット	9,300		歩A・単A
S02116	*** S単－ 95号 *** 初回登録料					
	初回登録料		式	6,000		歩A・単A
S02116	*** S単－ 96号 *** サーバー利用料					
	サーバー利用料 4～8月、		月	5,500		歩A・単A
S02116	*** S単－ 97号 *** 月額通信料					
	月額通信料 4～8月、		月	5,500		歩A・単A
S02117	*** S単－ 98号 *** 地盤改良材					
	地盤改良材 セメント系固化材 フレコン 一般軟弱土用		ton	17,800		歩A・単A
S02117	*** S単－ 99号 *** 地盤改良材					
	地盤改良材 セメント系固化材 発塵抑制 フレコン		ton	34,800		歩A・単A
S02117	*** S単－ 100号 *** 鋼矢板用膨潤止水材					
	鋼矢板用膨潤止水材 無溶剤型膨潤止水用		kg	2,960		歩A・単A
S02117	*** S単－ 101号 *** シンナー					
	シンナー 鋼矢板用膨張止水用		L	827		歩A・単A
S02117	*** S単－ 102号 *** 鋼矢板用膨張止水材除去					
	鋼矢板用膨張止水材除去 IV型		ton	8,000		歩A・単A
S02117	*** S単－ 103号 *** 鋼矢板用膨張止水材除去					
	鋼矢板用膨張止水材除去 III型		ton	8,000		歩A・単A
S02123	*** S単－ 104号 *** 処分価格					
	処分価格 葦根混じり土		m3	4,500		歩A・単A
S02123	*** S単－ 105号 *** 積込・運搬					
	積込・運搬 廃プラスチック類		m3	1,300		歩A・単A
S02123	*** S単－ 106号 *** 処分価格					
	処分価格 廃プラスチック類		m3	4,000		歩A・単A
S02123	*** S単－ 107号 *** 処分価格					
	処分価格 汚泥		m3	7,000		歩A・単A
S02123	*** S単－ 108号 *** 建設廃材					

事業名 筑後川下流右岸農地防災事業						
工事名 徳永線（早津江工区）水路改修工事						
工事別工事名:徳永線（早津江工区）水路改修工事						
コード	名 称 (規 格)	数 量	単位	単 価	金 額	備 考
	建設廃材					
	アスファルトコンクリート廃材		m3	2,800		歩A・単A
	*** S単－ 109号 ***					
S02123	積込・運搬					
	積込・運搬					
	水路内雑物(積込・運搬)		m3	2,700		歩A・単A
	*** S単－ 110号 ***					
S02123	処分価格					
	処分価格					
	水路内雑物(処分価格)		m3	8,500		歩A・単A
	*** S単－ 111号 ***					
S02123	処分場運搬					
	処分場運搬					
	木くず（生木）,距離：36.5km以下,路面：良好		m3	2,436		歩A・単A
	*** S単－ 112号 ***					
S02123	処分価格					
	処分価格					
	木くず（生木）		m3	3,000		歩A・単A
	*** S単－ 113号 ***					
S02123	建設廃材					
	建設廃材					
	無筋コンクリート廃材		m3	2,500		歩A・単A
	*** S単－ 114号 ***					
S02123	処分場運搬					
	処分場運搬					
	草類（刈草）,距離：36.5km以下,路面：良好		m3	2,436		歩A・単A
	*** S単－ 115号 ***					
S02123	処分価格					
	処分価格					
	草類（刈草）		m3	3,000		歩A・単A
	*** S単－ 116号 ***					
S02123	処分場運搬					
	処分場運搬					
	草類（水草）,距離：21.0km以下,路面：良好		m3	1,663		歩A・単A
	*** S単－ 117号 ***					
S02123	処分価格					
	処分価格					
	草類（水草）		m3	8,500		歩A・単A
	*** S単－ 118号 ***					
S02124	運転手（特殊）					
	運転手（特殊）		人	27,948		歩A・単A
	*** S単－ 119号 ***					
S02124	運転手（特殊）					
	運転手（特殊）		人	27,948		歩A・単A
	*** S単－ 120号 ***					
S06009	ブロックマット敷設					
	ブロックマット敷設					
	7.0m,なし		m	539		歩A・単A
	*** S単－ 121号 ***					
S07021	硬質ポリ塩化ビニル管人力布設					
	硬質ポリ塩化ビニル管人力布設					
	VU,50mm,直管(両差し口),4.0m管,0箇所		m	949		歩A・単A
	*** S単－ 122号 ***					
S07021	硬質ポリ塩化ビニル管人力布設					
	硬質ポリ塩化ビニル管人力布設					
	VP,150mm,直管(両差し口),4.0m管,0箇所		m	3,377		歩A・単A
	*** S単－ 123号 ***					
S08042	砂利舗装工(機械)					
	砂利舗装工(機械)					
	再生クラッシャー,RC-40,10cm,2.5m以上,敷均し,必要,なし,なし		m	816		歩A・単A
	*** S単－ 124号 ***					
S08711	【ガードレール設置】					
	【ガードレール設置】					
	土中建込,塗装品C-4E,100m以上,受けない,無し,直線部,直支柱,する		m	1,460		歩A・単A
	*** S単－ 125号 ***					
S08711	【ガードレール設置】					
	【ガードレール設置】					
	土中建込,塗装品C-4E,100m以上,受けない,無し,直線部,曲支柱,する		m	1,460		歩A・単A
	*** S単－ 126号 ***					
S08712	【ガードレール撤去】					
	【ガードレール撤去】					
	土中建込用,B・C-4E,受けない,無し		m	1,367		歩A・単A
	*** S単－ 127号 ***					
S08801	【区画線工】					
	【区画線工】					
	区画線設置,溶融式（手動）,実線,15cm,なし,昼間施工,豪雪補正なし,,		m	162		歩A・単A
	*** S単－ 128号 ***					
S15002	耕地復旧(畦畔)					
	耕地復旧(畦畔)					
	補助作業及び雑物除去作業,なし		m	1,026		歩A・単A
	*** S単－ 129号 ***					
S15004	耕地復旧(耕起)					
	耕地復旧(耕起)					
	無		m	25		歩A・単A

事業名 筑後川下流右岸農地防災事業						
工事名 徳永線（早津江工区）水路改修工事						
工事別工事名:徳永線（早津江工区）水路改修工事						
コード	名 称 (規 格)	数 量	単位	単 価	金 額	備 考
S16001	*** S単ー 130号 *** ﾊﾞｯｸﾎﾞﾙﾄ[ｸﾛｰﾗ型・超ﾛﾝｸﾞｱｰﾑ・排対型(1次)]					
	ﾊﾞｯｸﾎﾞﾙﾄ[ｸﾛｰﾗ型・超ﾛﾝｸﾞｱｰﾑ・排対型(1次)] ,ﾊﾞｯｸﾎﾞﾙﾄ容量 山積0.4m3(平積0.3m3)最大作業半径15-19m,運転1日当たり算出		日	31,500		歩A・単A
S16001	*** S単ー 131号 *** ﾌｧｶﾘ水中和装置[炭酸ｶﾞｽ式]					
	ﾌｧｶﾘ水中和装置[炭酸ｶﾞｽ式] ,処理量 6m3/h級,運転1日当たり算出		日	7,070		歩A・単A
S16001	*** S単ー 132号 *** ﾄﾗｯｸｸﾚｰﾝ[ﾄﾗｯｸｸﾚｰﾝ・油圧伸縮ｼﾞﾌﾞ型]					
	ﾄﾗｯｸｸﾚｰﾝ[ﾄﾗｯｸｸﾚｰﾝ・油圧伸縮ｼﾞﾌﾞ型] ,4.9t吊,運転1日当たり算出		日	47,368		歩A・単A
S16002	*** S単ー 133号 *** 空気圧縮機[可搬式・ｽｸﾚｰ・ｴﾝｼﾞﾝ掛・排対型(1次)]					
	空気圧縮機[可搬式・ｽｸﾚｰ・ｴﾝｼﾞﾝ掛・排対型(1次)] ,吐出量5.0m3/min 吐出圧0.7MPa,交替制補正対象外,運転1日当たり算出		日	9,275		歩A・単A
S16003	*** S単ー 134号 *** 曳航船 (FRP船)					
	曳航船 (FRP船) 15PS型,交替制補正対象外		供用日	3,480		歩A・単A
S16003	*** S単ー 135号 *** ﾌｧｶﾘ水中和装置[炭酸ｶﾞｽ式]					
	ﾌｧｶﾘ水中和装置[炭酸ｶﾞｽ式] 処理量 6m3/h級,交替制補正対象外		供用日	2,840		歩A・単A
S16003	*** S単ー 136号 *** 水槽(一般工用)[鋼板製簡易水槽]					
	水槽(一般工用)[鋼板製簡易水槽] 容量5m3,交替制補正対象外		供用日	633		歩A・単A
S16004	*** S単ー 137号 *** ﾗﾌﾞﾚｰﾝｸﾚｰﾝ[油圧伸縮ｼﾞﾌﾞ型・～低騒・排対型(～2014)]					
	ﾗﾌﾞﾚｰﾝｸﾚｰﾝ[油圧伸縮ｼﾞﾌﾞ型・～低騒・排対型(～2014)] ﾗﾌﾞﾚｰﾝｸﾚｰﾝ(油圧伸縮ｼﾞﾌﾞ型),25ton吊り,なし		日	55,100		歩A・単A
S16004	*** S単ー 138号 *** ﾗﾌﾞﾚｰﾝｸﾚｰﾝ[油圧伸縮ｼﾞﾌﾞ型・～低騒・排対型(～2次)]					
	ﾗﾌﾞﾚｰﾝｸﾚｰﾝ[油圧伸縮ｼﾞﾌﾞ型・～低騒・排対型(～2次)] ﾗﾌﾞﾚｰﾝｸﾚｰﾝ(油圧伸縮ｼﾞﾌﾞ型),60ton吊り,なし		日	107,000		歩A・単A
S16004	*** S単ー 139号 *** 空気圧縮機[可般式・ｴﾝｼﾞﾝ駆動・～超低・排対(～2次)]					
	空気圧縮機[可般式・ｴﾝｼﾞﾝ駆動・～超低・排対(～2次)] 空気圧縮機(可搬式ｴﾝｼﾞﾝ掛),10.5～11.0m3/min,なし		日	18,808		歩A・単A
S16004	*** S単ー 140号 *** ﾗﾌﾞﾚｰﾝｸﾚｰﾝ[油圧伸縮ｼﾞﾌﾞ型・～低騒・排対型(～2次)]					
	ﾗﾌﾞﾚｰﾝｸﾚｰﾝ[油圧伸縮ｼﾞﾌﾞ型・～低騒・排対型(～2次)] ﾗﾌﾞﾚｰﾝｸﾚｰﾝ(油圧伸縮ｼﾞﾌﾞ型),4.9ton吊り,なし		日	39,800		歩A・単A
S16004	*** S単ー 141号 *** ﾗﾌﾞﾚｰﾝｸﾚｰﾝ[油圧伸縮ｼﾞﾌﾞ型・～低騒・排対型(～2次)]					
	ﾗﾌﾞﾚｰﾝｸﾚｰﾝ[油圧伸縮ｼﾞﾌﾞ型・～低騒・排対型(～2次)] ﾗﾌﾞﾚｰﾝｸﾚｰﾝ(油圧伸縮ｼﾞﾌﾞ型),50ton吊り,なし		日	100,000		歩A・単A
S17001	*** S単ー 142号 *** 鋼矢板					
	鋼矢板 鋼矢板,4型,無,150日,1回		ton	26,640		歩A・単A
S17001	*** S単ー 143号 *** 鋼矢板					
	鋼矢板 鋼矢板,3型,無,50日,1回		ton	17,640		歩A・単A
S17001	*** S単ー 144号 *** 鋼矢板					
	鋼矢板 鋼矢板,3型,無,39日,1回		ton	16,650		歩A・単A
S17001	*** S単ー 145号 *** 鋼矢板					
	鋼矢板 鋼矢板,3型,無,194日,2回		ton	18,100		歩A・単A
S17003	*** S単ー 146号 *** 敷鉄板					
	敷鉄板 敷鉄板,22×1524×6096,203日,1回		m ²	1,799		歩A・単A
S17003	*** S単ー 147号 *** 敷鉄板					
	敷鉄板 敷鉄板,22×1524×6096,24日,1回		m ²	340		歩A・単A
S17003	*** S単ー 148号 *** 敷鉄板					
	敷鉄板 敷鉄板,22×1524×6096,218日,1回		m ²	1,923		歩A・単A
S18002	*** S単ー 149号 *** 大型土のう工					
	大型土のう工 製作・設置,ﾗﾌﾞﾚｰﾝｸﾚｰﾝ,現地土,1m3,大型土のう袋(1.0t用),なし,なし		袋	4,967		歩A・単A
S18002	*** S単ー 150号 *** 大型土のう工					
	大型土のう工 撤去,ﾗﾌﾞﾚｰﾝｸﾚｰﾝ,,0m3,大型土のう袋(1.0t用),なし,なし		袋	794		歩A・単A
S18004	*** S単ー 151号 *** 排水ポンプ設置撤去					

事業名 筑後川下流右岸農地防災事業						
工事名 徳永線（早津江工区）水路改修工事						
工事別工事名:徳永線（早津江工区）水路改修工事						
コード	名 称 (規 格)	数 量	単 位	単 価	金 額	備 考
	排水ポンプ設置撤去 1～5台,なし		箇所	84,212		歩A・単A
	*** S単ー 152号 ***					
S18005	排水ポンプ用釜場設置・撤去					
	排水ポンプ用釜場設置・撤去 釜場掘削・設置		箇所	7,710		歩A・単A
	*** S単ー 153号 ***					
S18005	排水ポンプ用釜場設置・撤去					
	排水ポンプ用釜場設置・撤去 釜場埋戻し・撤去		箇所	8,747		歩A・単A
	*** S単ー 154号 ***					
S18006	排水ポンプ運転（小口径）					
	排水ポンプ運転（小口径） 21,常時排水,6以上～30未満,商用電源,なし		箇所	99,337		歩A・単A
	*** S単ー 155号 ***					
S18006	排水ポンプ運転（小口径）					
	排水ポンプ運転（小口径） 38,常時排水,0以上～6未満,商用電源,あり		箇所	142,890		歩A・単A
	*** S単ー 156号 ***					
S18006	排水ポンプ運転（小口径）					
	排水ポンプ運転（小口径） 53,常時排水,0以上～6未満,商用電源,あり		箇所	199,293		歩A・単A
	*** S単ー 157号 ***					
S18006	排水ポンプ運転（小口径）					
	排水ポンプ運転（小口径） 54,作業時排水,0以上～6未満,商用電源,あり		箇所	158,094		歩A・単A
	*** S単ー 158号 ***					
S18007	排水ポンプ設置撤去（小口径）					
	排水ポンプ設置撤去（小口径） 口径 100mm,なし		箇所	54,981		歩A・単A
	*** S単ー 159号 ***					
S18007	排水ポンプ設置撤去（小口径）					
	排水ポンプ設置撤去（小口径） 口径 50mm,なし		箇所	18,115		歩A・単A
	*** S単ー 160号 ***					
S18054	敷鉄板設置・撤去工					
	敷鉄板設置・撤去工 設置,203,1,なし		m ²	162		歩A・単A
	*** S単ー 161号 ***					
S18054	敷鉄板設置・撤去工					
	敷鉄板設置・撤去工 撤去,203,1,なし		m ²	151		歩A・単A
	*** S単ー 162号 ***					
S18054	敷鉄板設置・撤去工					
	敷鉄板設置・撤去工 設置,24,1,なし		m ²	162		歩A・単A
	*** S単ー 163号 ***					
S18054	敷鉄板設置・撤去工					
	敷鉄板設置・撤去工 撤去,24,1,なし		m ²	151		歩A・単A
	*** S単ー 164号 ***					
S18054	敷鉄板設置・撤去工					
	敷鉄板設置・撤去工 設置,0,1,なし		m ²	162		歩A・単A
	*** S単ー 165号 ***					
S18054	敷鉄板設置・撤去工					
	敷鉄板設置・撤去工 撤去,0,1,なし		m ²	151		歩A・単A
	*** S単ー 166号 ***					
S18054	敷鉄板設置・撤去工					
	敷鉄板設置・撤去工 設置,218,1,なし		m ²	162		歩A・単A
	*** S単ー 167号 ***					
S18054	敷鉄板設置・撤去工					
	敷鉄板設置・撤去工 撤去,218,1,なし		m ²	151		歩A・単A
	*** S単ー 168号 ***					
S18054	敷鉄板設置・撤去工					
	敷鉄板設置・撤去工 設置～賃料～撤去,39,1,なし		m ²	792		歩A・単A
	*** S単ー 169号 ***					
S18054	敷鉄板設置・撤去工					
	敷鉄板設置・撤去工 設置～賃料～撤去,65,17,あり		m ²	390		歩A・単A
	*** S単ー 170号 ***					
S18054	敷鉄板設置・撤去工					
	敷鉄板設置・撤去工 設置～賃料～撤去,65,2,なし		m ²	702		歩A・単A
	*** S単ー 171号 ***					
S18062	土工用マット(シート類)敷設・撤去					
	土工用マット(シート類)敷設・撤去 敷設		m ²	192		歩A・単A
	*** S単ー 172号 ***					
S18062	土工用マット(シート類)敷設・撤去					
	土工用マット(シート類)敷設・撤去 撤去		m ²	62		歩A・単A

事業名 筑後川下流右岸農地防災事業						
工事名 徳永線（早津江工区）水路改修工事						
工事別工事名:徳永線（早津江工区）水路改修工事						
コード	名 称 (規 格)	数 量	単位	単 価	金 額	備 考
S18062	*** S単－ 173号 *** 土工用マツト(シート類)敷設・撤去					
	土工用マツト(シート類)敷設・撤去 敷設～撤去		m ²	136		歩A・単A
S18103	*** S単－ 174号 *** 低圧引込設備					
	低圧引込設備 設置～損料～撤去,44日		箇所	158,820		歩A・単A
S18103	*** S単－ 175号 *** 低圧引込設備					
	低圧引込設備 設置～損料～撤去,59日		箇所	159,601		歩A・単A
S18103	*** S単－ 176号 *** 低圧引込設備					
	低圧引込設備 設置～損料～撤去,38日		箇所	158,507		歩A・単A
S18103	*** S単－ 177号 *** 低圧引込設備					
	低圧引込設備 設置～損料～撤去,54日		箇所	159,367		歩A・単A
S18105	*** S単－ 178号 *** 配電設備(接地工)					
	配電設備(接地工) D 種,設置～撤去,0本,IV線,14mm2,1.25m		極	18,158		歩A・単A
S18105	*** S単－ 179号 *** 配電設備(接地工)					
	配電設備(接地工) D 種,設置～撤去,0本,IV線,5.5mm2,1.25m		極	17,718		歩A・単A
S18105	*** S単－ 180号 *** 配電設備(接地工)					
	配電設備(接地工) D 種,設置～撤去,0本,IV線,14mm2,0.75m		極	17,784		歩A・単A
S18105	*** S単－ 181号 *** 配電設備(接地工)					
	配電設備(接地工) D 種,設置～撤去,0本,IV線,5.5mm2,0.75m		極	17,424		歩A・単A
S18112	*** S単－ 182号 *** 低圧移動電線					
	低圧移動電線 三相,14,設置～損料～撤去,44日		m	1,252		歩A・単A
S18112	*** S単－ 183号 *** 低圧移動電線					
	低圧移動電線 三相,14,設置～損料～撤去,59日		m	1,267		歩A・単A
S18112	*** S単－ 184号 *** 低圧移動電線					
	低圧移動電線 三相,2.0,設置～損料～撤去,38日		m	1,209		歩A・単A
S18112	*** S単－ 185号 *** 低圧移動電線					
	低圧移動電線 三相,2.0,設置～損料～撤去,54日		m	1,213		歩A・単A
S18114	*** S単－ 186号 *** 分電盤設備					
	分電盤設備 三相3線式,15,設置～損料～撤去,38日		箇所	51,575		歩A・単A
S18114	*** S単－ 187号 *** 分電盤設備					
	分電盤設備 三相3線式,3.7,設置～損料～撤去,28日		箇所	29,050		歩A・単A
S18114	*** S単－ 188号 *** 分電盤設備					
	分電盤設備 三相3線式,3.7,設置～損料～撤去,38日		箇所	29,098		歩A・単A
S18114	*** S単－ 189号 *** 分電盤設備					
	分電盤設備 三相3線式,15,設置～損料～撤去,53日		箇所	51,796		歩A・単A
S18114	*** S単－ 190号 *** 分電盤設備					
	分電盤設備 三相3線式,3.7,設置～損料～撤去,51日		箇所	29,172		歩A・単A
S18114	*** S単－ 191号 *** 分電盤設備					
	分電盤設備 三相3線式,1.5,設置～損料～撤去,54日		箇所	29,177		歩A・単A
S18163	*** S単－ 192号 *** ハ イ プ 鋼 矢 板 工 (鋼 矢 板・H形 鋼 引 抜 き)					
	ハ イ プ 鋼 矢 板 工 (鋼 矢 板・H形 鋼 引 抜 き) H形 鋼 引 抜,油 圧 式,4m以下		本	4,866		歩A・単A
S18181	*** S単－ 193号 *** 油 圧 圧 入 工 (鋼 矢 板)					
	油 圧 圧 入 工 (鋼 矢 板) 普通 鋼 矢 板,III型,6m以下,0.0,なし		枚	10,877		歩A・単A
S18181	*** S単－ 194号 *** 油 圧 圧 入 工 (鋼 矢 板)					
	油 圧 圧 入 工 (鋼 矢 板)					

事業名 筑後川下流右岸農地防災事業						
工事名 徳永線（早津江工区）水路改修工事						
工事別工事名:徳永線（早津江工区）水路改修工事						
コード	名 称 (規 格)	数 量	単位	単 価	金 額	備 考
	油圧圧入工(鋼矢板)					
	普通鋼矢板,Ⅲ型,9m以下,0.0.なし		枚	13,493		歩A・単A
	*** S単一 195号 ***					
S18185	油圧引抜工(鋼矢板)					
	油圧引抜工(鋼矢板)		枚	6,409		歩A・単A
	Ⅲ型,6m以下					
	*** S単一 196号 ***					
S18185	油圧引抜工(鋼矢板)					
	油圧引抜工(鋼矢板)		枚	7,786		歩A・単A
	Ⅲ型,9m以下					
	*** S単一 197号 ***					
S18186	油圧式杭圧入引抜機据付・解体					
	油圧式杭圧入引抜機据付・解体					
	普通鋼矢板(Ⅱ型・Ⅲ型・Ⅳ型),圧入		回	103,051		歩A・単A
	*** S単一 198号 ***					
S19002	輸送費(特殊機械)往路					
	輸送費(特殊機械)					
	20t車以上30t車まで,20kmまで		台	71,000		歩A・単A
	*** S単一 199号 ***					
S19002	輸送費(特殊機械)復路					
	輸送費(特殊機械)					
	20t車以上30t車まで,20kmまで		台	71,000		歩A・単A
	*** S単一 200号 ***					
S19003	輸送費(仮設材)					
	輸送費(仮設材)					
	基本運賃(自動入力),12m以内,10kmまで,片道計上,計上する(敷鉄板),基地(積込・取卸),,0.0,0.0		ton	4,910		歩A・単A
	*** S単一 201号 ***					
S19003	輸送費(仮設材)					
	輸送費(仮設材)					
	基本運賃(自動入力),12m以内,10kmまで,片道計上,計上する(敷鉄板),基地(積込又は取卸のみ),,0.0,0.0		ton	4,160		歩A・単A
	*** S単一 202号 ***					
S19003	輸送費(仮設材)					
	輸送費(仮設材)					
	基本運賃(自動入力),15m超,60kmまで,片道計上,計上する(敷鉄板以外),,積込・取卸,0.0,0.0		ton	8,560		歩A・単A
	*** S単一 203号 ***					
S19003	輸送費(仮設材)					
	輸送費(仮設材)					
	基本運賃(自動入力),12m超～15m以内,60kmまで,片道計上,計上する(敷鉄板以外),,積込・取卸,0.0,0.0		ton	6,990		歩A・単A
	*** S単一 204号 ***					
S19003	輸送費(仮設材)					
	輸送費(仮設材)					
	基本運賃(自動入力),12m以内,60kmまで,片道計上,計上する(敷鉄板以外),,積込・取卸,0.0,0.0		ton	6,200		歩A・単A
	*** S単一 205号 ***					
S19003	輸送費(仮設材)					
	輸送費(仮設材)					
	基本運賃(自動入力),12m以内,20kmまで,片道計上,計上する(敷鉄板以外),,積込・取卸,0.0,0.0		ton	5,070		歩A・単A
	*** S単一 206号 ***					
S86401	固化材散布					
	固化材散布		ton	5,449		歩A・単A
	施工障害なし					
	*** S単一 207号 ***					
S86433	粉体攪拌工 (h' ック粉攪拌混合)					
	粉体攪拌工 (h' ック粉攪拌混合)		m3	1,008		歩A・単A
	施工障害なし,深度0.5～2.0m					
	*** S単一 208号 ***					
SA0101	SP 掘削					
	SP 掘削					
	土砂,ホヱソット,無し,無し,10,000m3以上50,000m3未満,-,-,-		m3	230.1		歩A・単A
	*** S単一 209号 ***					
SA0102	SP 積込(ルーズ)					
	SP 積込(ルーズ)					
	土砂,土量50,000m3未満		m3	239.9		歩A・単A
	*** S単一 210号 ***					
SA0102	SP 積込(ルーズ)					
	SP 積込(ルーズ)					
	土砂,小規模(標準)		m3	1,077		歩A・単A
	*** S単一 211号 ***					
SA0103	SP 床掘り					
	SP 床掘り					
	土砂,平均施工幅1m以上2m未満,無し,無し,なし		m3	327.2		歩A・単A
	*** S単一 212号 ***					
SA0121	SP 土砂等運搬					
	SP 土砂等運搬					
	標準,h' ック粉山積0.8m3(平積0.6m3),土砂(岩塊・玉石混り土含む),無し,5.5km以		m3	1,059		歩A・単A

事業名 筑後川下流右岸農地防災事業						
工事名 徳永線（早津江工区）水路改修工事						
工事別工事名:徳永線（早津江工区）水路改修工事						
コード	名 称 (規 格)	数 量	単 位	単 価	金 額	備 考
	下					
	*** S単一 213号 ***					
SA0121	SP 土砂等運搬					
	SP 土砂等運搬 標準,ﾊﾞｯｸﾎﾞﾄﾞ山積0.8m3(平積0.6m3),土砂(岩塊・玉石混り土含む),有り,31.5km以下		m3	3,705		歩A・単A
	*** S単一 214号 ***					
SA0121	SP 土砂等運搬					
	SP 土砂等運搬 標準,ﾊﾞｯｸﾎﾞﾄﾞ山積0.8m3(平積0.6m3),土砂(岩塊・玉石混り土含む),無し,7.5km以下		m3	1,412		歩A・単A
	*** S単一 215号 ***					
SA0141	SP 路体（築堤）盛土・埋戻					
	SP 路体（築堤）盛土・埋戻 2.5m以上4.0m未満,-,-,なし		m3	928.9		歩A・単A
	*** S単一 216号 ***					
SA0141	SP 路体（築堤）盛土・埋戻					
	SP 路体（築堤）盛土・埋戻 4.0m以上,20,000m3未満,無し,なし		m3	260.7		歩A・単A
	*** S単一 217号 ***					
SA0161	SP 整地					
	SP 整地 残土受け入れ地での処理,-,-,なし		m3	152.3		歩A・単A
	*** S単一 218号 ***					
SA0221	SP 殻運搬					
	SP 殻運搬 舗装版破砕,機械積込(舗装版厚15cm以下),無し,6.5km以下,		m3	2,948		歩A・単A
	*** S単一 219号 ***					
SA0221	SP 殻運搬					
	SP 殻運搬 ｺﾝｸﾘｰﾄ(無筋)構造物とりこわし,機械積込,無し,5.7km以下,		m3	1,327		歩A・単A
	*** S単一 220号 ***					
SA0222	SP 舗装版破砕					
	SP 舗装版破砕 ｱｽﾌﾙﾄ舗装版,無し,不要,15cm以下,-,有り,なし		m ²	217.7		歩A・単A
	*** S単一 221号 ***					
SA0223	SP 舗装版切断					
	SP 舗装版切断 ｱｽﾌﾙﾄ舗装版,15cm以下,-,-		m	638.6		歩A・単A
	*** S単一 222号 ***					
SA0311	SP コンクリート					
	SP コンクリート 小型構造物,ﾊﾞｯｸﾎﾞﾄﾞ(ｸﾚﾝ機能付)打設,計上する,-,一般養生,-,-,-,なし,18-8-25(20)(高炉B) W/C65%		m3	34,530		歩A・単A
	*** S単一 223号 ***					
SA0311	SP コンクリート					
	SP コンクリート 小型構造物,人力打設,計上する,-,一般養生,-,無し,-,-,18-8-25(20)(高炉B) W/C65%		m3	31,910		歩A・単A
	*** S単一 224号 ***					
SA0311	SP コンクリート					
	SP コンクリート 無筋・鉄筋構造物,ﾊﾞｯｸﾎﾞﾄﾞ(ｸﾚﾝ機能付)打設,計上する,-,一般養生,-,-,-,なし,18-8-25(20)(高炉B) W/C65%		m3	33,780		歩A・単A
	*** S単一 225号 ***					
SA0311	SP コンクリート					
	SP コンクリート 無筋・鉄筋構造物,人力打設,計上する,-,一般養生,-,無し,-,-,18-8-25(20)(高炉B) W/C65%		m3	27,040		歩A・単A
	*** S単一 226号 ***					
SA0312	SP 型枠					
	SP 型枠 一般型枠,小型構造物		m ²	8,033		歩A・単A
	*** S単一 227号 ***					
SA0331	SP 目地板					
	SP 目地板 30m2未満,計上する,目地板(ゴム発泡体) t=10mm		m ²	3,574		歩A・単A
	*** S単一 228号 ***					
SA0831	SP 不陸整正					
	SP 不陸整正 無し,-,-,なし,		m ²	123.9		歩A・単A
	*** S単一 229号 ***					
SA0832	SP 下層路盤（車道・路肩部）					
	SP 下層路盤（車道・路肩部） 150mm,1層施工,砕石,なし,再生ｸﾗｯｼﾞﾗﾝ RC-40		m ²	772.9		歩A・単A
	*** S単一 230号 ***					
SA0834	SP 上層路盤（車道・路肩部）					
	SP 上層路盤（車道・路肩部） 路盤材,粒度調整砕石 M-25,-,-,-,1層施工,なし,0mm,100mm		m ²	764.5		歩A・単A

事業名 筑後川下流右岸農地防災事業						
工事名 徳永線（早津江工区）水路改修工事						
工事別工事名:徳永線（早津江工区）水路改修工事						
コード	名 称 (規 格)	数 量	単 位	単 価	金 額	備 考
SA0843	*** S単ー 231号 *** SP 表層（車道・路肩部）					
	SP 表層（車道・路肩部） 3.0m超,40mm,7ｽﾌｧﾛﾄ混合物Ⅰ（2.35t/m3）,ﾌﾞﾗｲﾑｺｰﾄ 各種,なし,再生密粒度ｱｽﾌﾙﾄ(13)		m ²	1,532		歩A・単A
SA0843	*** S単ー 232号 *** SP 表層（車道・路肩部）					
	SP 表層（車道・路肩部） 3.0m超,50mm,7ｽﾌｧﾛﾄ混合物Ⅰ（2.35t/m3）,ﾌﾞﾗｲﾑｺｰﾄ 各種,なし,再生密粒度ｱｽﾌﾙﾄ(13)		m ²	1,830		歩A・単A
SA0843	*** S単ー 233号 *** SP 表層（車道・路肩部）					
	SP 表層（車道・路肩部） 3.0m超,30mm,7ｽﾌｧﾛﾄ混合物Ⅰ（2.35t/m3）,ﾀｯｸｺｰﾄ 各種,なし,再生密粒度ｱｽﾌﾙﾄ(13)		m ²	1,144		歩A・単A
SA0876	*** S単ー 234号 *** SP 歩車道境界ブロック					
	SP 歩車道境界ブロック 再利用設置,B種(180/205×250×600),有り,有り,無し,なし,再生ｸﾗｯｼｬｰｼﾞ RC-40,18-8-25（高ｸﾞﾗﾝﾄﾞ）		m	5,811		歩A・単A
T00001	*** T単ー 1号 *** 敷鉄板					
	22×1524×3048,150目,2回		m ²	1,638		歩A・単A
T00003	*** T単ー 2号 *** パイプロハンマ（鋼矢板打設）					
	油圧式,Ⅲ型,H=11.0m,打設長9m以下,235kw		枚	12,950		歩A・単A
T00004	*** T単ー 3号 *** パイプロハンマ（鋼矢板引抜）					
	油圧式,Ⅲ型,H=11.0m,引抜長9m以下,235kw		枚	7,005		歩A・単A
T00005	*** T単ー 4号 *** 鋼矢板用止水材除去					
	Ⅲ型,無溶剤型（両爪）		m	480		歩A・単A
T00006	*** T単ー 5号 *** 曳航船（運搬）					
	【往路】片道 台船3台 長期割引なし		回	449,449		歩A・単A
T00007	*** T単ー 6号 *** 曳航船（運搬）					
	【復路】片道 台船3台 長期割引なし		回	449,449		歩A・単A
T00008	*** T単ー 7号 *** 組立式フロート台船（運搬）					
	【往路】片道 台船3台 長期割引なし		回	571,190		歩A・単A
T00009	*** T単ー 8号 *** 組立式フロート台船（運搬）					
	【復路】片道 台船3台 長期割引なし		回	571,190		歩A・単A
T00010	*** T単ー 9号 *** 組立式フロート台船（組立）					
	台船3台 長期割引なし		回	250,288		歩A・単A
T00011	*** T単ー 10号 *** 組立式フロート台船（解体）					
	台船3台 長期割引なし		回	250,288		歩A・単A
T00012	*** T単ー 11号 *** 組立式フロート台船（艀装）					
	台船3台 長期割引なし		回	384,999		歩A・単A
T00013	*** T単ー 12号 *** 組立式フロート台船（解除）					
	台船3台 長期割引なし		回	334,318		歩A・単A
T00101	*** T単ー 13号 *** 法面整形（掘削部）					
	通常施工		m ²	1,193		歩A・単A
T00102	*** T単ー 14号 *** 法面整形（盛土部）					
	通常施工		m ²	842		歩A・単A
T00103	*** T単ー 15号 *** 法面整形（掘削部）					
	対面施工		m ²	1,701		歩A・単A

事業名 筑後川下流右岸農地防災事業						
工事名 徳永線（早津江工区）水路改修工事						
工事別工事名:徳永線（早津江工区）水路改修工事						
コード	名 称 (規 格)	数 量	単 位	単 価	金 額	備 考
T00104	*** T単－ 16号 *** 法面整形（盛土部）					
	対面施工		m ²	1,273		歩A・単A
T00301	*** T単－ 17号 *** 木柵撤去					
			m	185		歩A・単A
T00405	*** T単－ 18号 *** コンクリートブロック張り工（撤去）					
	50×50×10cm,長期割引単価区分（賃料機械：なし）		m ²	1,827		歩A・単A
T00407	*** T単－ 19号 *** コンクリートブロック張り工（復旧）					
	50×50×10cm,既設利用,長期割引なし		m ²	4,240		歩A・単A
T00408	*** T単－ 20号 *** 階段ブロック（一般型）					
	1:2.0勾配用,長期割引単価区分（賃料機械）：なし		m ²	27,081		歩A・単A
T00409	*** T単－ 21号 *** 階段ブロック（一般型）					
	1:1.5勾配用,長期割引単価区分（賃料機械）：なし		m ²	27,081		歩A・単A
T00412	*** T単－ 22号 *** 溶接金網設置工					
	溶接金網φ3.2mm,網目100mm		m ²	668		歩A・単A
T00413	*** T単－ 23号 *** 土工用マット（シート類）敷設					
	吸出防止シート（合成繊維）		m ²	644		歩A・単A
T00414	*** T単－ 24号 *** 流用土覆土（法肩）					
	ブロックマット部		m ²	1,457		歩A・単A
T00616	*** T単－ 25号 *** 田面排水工					
	VPφ150		箇所	8,670		歩A・単A
T00621	*** T単－ 26号 *** 土工用マット（シート類）敷設					
	吸出防止シート（ヤシ繊維）		m ²	644		歩A・単A
T00701	*** T単－ 27号 *** 区画線工（実線）					
	区画線設置(昼間施工),溶融式(手動),実線,15cm		m	315		歩A・単A
T00903	*** T単－ 28号 *** 排水ホース設置					
	φ100mm		m	1,084		歩A・単A
T00904	*** T単－ 29号 *** 排水ホース撤去					
	φ100mm		m	636		歩A・単A
T00917	*** T単－ 30号 *** 排水ポンプ運転					
	常時排水,40以上～120未満,商用電源,長割なし		日	7,941		歩A・単A
T01101	*** T単－ 31号 *** 中和処理施設設置・撤去					
	6m3/hr級(1.64kW)長期割引単価区分(賃料機械):なし		式	341,649		歩A・単A
T01104	*** T単－ 32号 *** 中和処理工					
	6m3/hr級(1.64kW)		日	7,458		歩A・単A
T01121	*** T単－ 33号 *** 給水ホース設置					
	φ50mm		m	835		歩A・単A
T01122	*** T単－ 34号 *** 給水ホース撤去					
	φ50mm		m	655		歩A・単A
T01141	*** T単－ 35号 *** 鋼製水槽設置					
	5m3級		基	97,078		歩A・単A
T01142	*** T単－ 36号 *** 鋼製水槽撤去					
	5m3級		基	79,848		歩A・単A
T01201	*** T単－ 37号 *** 分解・組立（重建設機械）					

事業名 筑後川下流右岸農地防災事業						
工事名 徳永線（早津江工区）水路改修工事						
工事別工事名:徳永線（早津江工区）水路改修工事						
コード	名 称 (規 格)	数 量	単位	単 価	金 額	備 考
	攪拌混合機(ベ-スマシン ハ-ック秒超ロク)賃料機械長割なし *** T単ー 38号 ***		台	418,300		歩A・単A
T01207	輸送時損料（重建設機械）往路・復路					
	攪拌混合機(ベ-スマシン ハ-ック秒超ロク仕様) *** T単ー 39号 ***		式	6,820		歩A・単A
T01211	輸送時損料（重建設機械）往路・復路					
	ハ-ック秒[加-ラ型・超ロク]ア-ム・排対(1次)]山0.4(平0.3) *** T単ー 40号 ***		式	2,480		歩A・単A
T01213	輸送費(特殊機械)往路					
	4ton車,10kmまで *** T単ー 41号 ***		台	15,730		歩A・単A
T01214	輸送費(特殊機械)復路					
	4ton車,10kmまで *** T単ー 42号 ***		台	15,730		歩A・単A
T01215	輸送費(特殊機械)往路					
	10ton車,10kmまで *** T単ー 43号 ***		台	20,470		歩A・単A
T01216	輸送費(特殊機械)復路					
	10ton車,10kmまで *** T単ー 44号 ***		台	20,470		歩A・単A
T02001	組立式フロート台船（運転）					
	運転1日当たり *** T単ー 45号 ***		日	40,331		歩A・単A
T02002	組立式フロート台船（運搬）					
	【往路】片道 台船2台 長期割引なし *** T単ー 46号 ***		回	426,585		歩A・単A
T02003	組立式フロート台船（運搬）					
	【復路】片道 台船2台 長期割引なし *** T単ー 47号 ***		回	426,585		歩A・単A
T02004	組立式フロート台船（組立）					
	台船2台 長期割引なし *** T単ー 48号 ***		回	241,503		歩A・単A
T02005	組立式フロート台船（解体）					
	台船2台 長期割引なし *** T単ー 49号 ***		回	241,503		歩A・単A
T02006	組立式フロート台船（積装）					
	台船2台 長期割引なし *** T単ー 50号 ***		回	354,623		歩A・単A
T02007	組立式フロート台船（解除）					
	台船2台 長期割引なし *** T単ー 51号 ***		回	300,653		歩A・単A
T02008	曳航船（運転）					
	運転1日当たり *** T単ー 52号 ***		日	10,936		歩A・単A
T02009	曳航船（運搬）					
	【往路】片道 台船2台 長期割引なし *** T単ー 53号 ***		回	393,808		歩A・単A
T02010	曳航船（運搬）					
	【復路】片道 台船2台 長期割引なし *** T単ー 54号 ***		回	393,808		歩A・単A
T02011	自走装置取付・取外し					
	ラフレンソクレーン25t吊 *** T単ー 55号 ***		回	131,601		歩A・単A
T02012	油圧圧入機後退自走					
	普通鋼矢板 *** T単ー 56号 ***		枚	1,759		歩A・単A
T02013	鋼矢板止水材塗布					
	無溶剤型（両爪） *** T単ー 57号 ***		m	1,882		歩A・単A
T02014	鋼矢板用止水材除去					
	IV型,無溶剤型（両爪） *** T単ー 58号 ***		m	613		歩A・単A
T02015	コンクリート版取壊し（水中作業）					
	無筋構造物,t=100mm		m ²	115,818		歩A・単A

[illegible]

事業名	筑後川下流右岸農地防災事業					
工事名	徳永線（早津江工区）水路改修工事					
工事別工事名:徳永線（早津江工区）水路改修工事						
コード	名 称	数 量	単位	単 価	金 額	備 考
	*** S単一 1号 ***					
S01041	人力土工(盛土・埋戻)		m3		10,000 m3	歩A 当たり算出
	人力土工(盛土・埋戻) 粘性土・礫質土,盛土,まき出し,振動コンパクタ(Ⅰ)			時間的制約:なし 夜間制約作業時間:0.0	制約作業時間:0.0 冬期補正:なし	
	1)土質区分	粘性土・礫質土		豪雪補正:なし	亜熱帯補正:なし	
	2)作業区分	盛土		基本給時間:8.0	超勤時間:0.0	
	3)施工区分	まき出し		深夜時間:0.0	週休:4週8休以上	
	4)締固め区分	振動コンパクタ(Ⅰ)				
R01002	特殊作業員					
		0.200	人	23,052	4,610	
R01003	普通作業員					
		0.850	人	19,278	16,386	
Y00004	諸雑費 10%				461	
		0.100		4,610	461	
	合 計				21,457	算出数量 10.000 m3
	単 価		m3		2,146	
	*** S単一 2号 ***					
S01041	人力土工(盛土・埋戻)		m3		10,000 m3	歩A 当たり算出
	人力土工(盛土・埋戻) 粘性土・礫質土,盛土,まき出し,締固めを計上しない			時間的制約:なし 夜間制約作業時間:0.0	制約作業時間:0.0 冬期補正:なし	
	1)土質区分	粘性土・礫質土		豪雪補正:なし	亜熱帯補正:なし	
	2)作業区分	盛土		基本給時間:8.0	超勤時間:0.0	
	3)施工区分	まき出し		深夜時間:0.0	週休:4週8休以上	
	4)締固め区分	締固めを計上しない				
R01003	普通作業員					
		0.850	人	19,278	16,386	
	合 計				16,386	算出数量 10.000 m3
	単 価		m3		1,639	
	*** S単一 3号 ***					
S01041	人力土工(盛土・埋戻)		m3		10,000 m3	歩A 当たり算出
	人力土工(盛土・埋戻) 砂・砂質土,埋戻,はね付け+まき出し,振動コンパクタ(Ⅰ)			時間的制約:なし 夜間制約作業時間:0.0	制約作業時間:0.0 冬期補正:なし	
	1)土質区分	砂・砂質土		豪雪補正:なし	亜熱帯補正:なし	
	2)作業区分	埋戻		基本給時間:8.0	超勤時間:0.0	
	3)施工区分	はね付け+まき出し		深夜時間:0.0	週休:4週8休以上	
	4)締固め区分	振動コンパクタ(Ⅰ)				
R01002	特殊作業員					
		0.200	人	23,052	4,610	
R01003	普通作業員					
		1.110	人	19,278	21,399	
Y00004	諸雑費 10%				461	
		0.100		4,610	461	
	合 計				26,470	算出数量 10.000 m3
	単 価		m3		2,647	
	*** S単一 4号 ***					
S01082	締固工(振動ロー締固め2.5m未満)		m3		1,000 日	歩A 当たり算出
	締固工(振動ロー締固め2.5m未満) 築堤・埋戻,3.0～4.0ton,なし			時間的制約:なし 夜間制約作業時間:0.0	制約作業時間:0.0 冬期補正:なし	
	1)工種区分	築堤・埋戻		豪雪補正:なし	亜熱帯補正:なし	
	2)規格区分(ton)	3.0～4.0ton		基本給時間:8.0	超勤時間:0.0	
	3)長期割引単価区分	なし		深夜時間:0.0	週休:4週8休以上	
F04062	振動ロー[搭乗式・コンパイン型・～超低・排対型(～3次)] 質量3.0～4.0t	1.600	日	6,830	10,928	
P34029	軽油 ハートン給油	17.000	L	144	2,448	
R01021	運転手（特殊）					
		1.000	人	27,948	27,948	
	合 計				41,324	算出数量 86.000 m3
	単 価		m3		481	
	*** S単一 5号 ***					

事業名 筑後川下流右岸農地防災事業						
工事名 徳永線（早津江工区）水路改修工事						
工事別工事名:徳永線（早津江工区）水路改修工事						
コード	名 称	数 量	単位	単 価	金 額	備 考
S01082	締固工(振動ロー締固め2.5m未満)		m3		1,000	歩A 当たり算出
	締固工(振動ロー締固め2.5m未満) 築堤・埋戻,0.8～1.1ton,なし			時間的制約:なし 夜間制約作業時間:0.0	制約作業時間:0.0 冬期補正:なし	
	1)工種区分 2)規格区分(ton) 3)長期割引単価区分	築堤・埋戻 0.8～1.1ton なし		豪雪補正:なし 基本給時間:8.0 深夜時間:0.0	亜熱帯補正:なし 超勤時間:0.0 週休:4週8休以上	
F04081	振動ロー[ハトガト式] 質量0.8～1.1t	1.440	日	2,960	4,262	
P34029	軽油 ハトガ給油	5.700	L	144	821	
R01002	特殊作業員	1.000	人	23,052	23,052	
	合 計				28,135	算出数量 50.000 m3
	単 価		m3		563	
	*** S単— 6号 ***					
S02101	電気溶接		m		1,000	歩A 当たり算出
	電気溶接 すみ肉溶接,16mm			時間的制約:なし 夜間制約作業時間:0.0	制約作業時間:0.0 冬期補正:なし	
	1)溶接区分 2)板厚区分(mm)	すみ肉溶接 16mm		豪雪補正:なし 基本給時間:8.0 深夜時間:0.0	亜熱帯補正:なし 超勤時間:0.0 週休:4週8休以上	
P35005	電気溶接棒 軟鋼用 E4319 棒径5.0mm	0.640	kg	460	294	
R01001	土木一般世話役	0.050	人	28,254	1,413	
R01011	溶接工	0.050	人	28,050	1,403	
R01003	普通作業員	0.050	人	19,278	964	
M27432	電気溶接機[ディーゼエンジン]駆動・直流アーク式・排対2次] 最大溶接電流200A	0.050	日	1,810	91	
P34029	軽油 ハトガ給油	0.800	L	144	115	
	合 計				4,280	算出数量 1.000 m
	単 価		m		4,280	
	*** S単— 7号 ***					
S02104	ガス切断		m		100,000	歩A 当たり算出
	ガス切断 13～17mm			時間的制約:なし 夜間制約作業時間:0.0	制約作業時間:0.0 冬期補正:なし	
	1)板厚区分(mm)	13～17mm		豪雪補正:なし 基本給時間:8.0 深夜時間:0.0	亜熱帯補正:なし 超勤時間:0.0 週休:4週8休以上	
P34023	酸素ガス ボンベ	25.950	m3	470	12,197	
P34024	アセチレンガス ボンベ	11.820	kg	2,150	25,413	
Y00004	雑品 5%	0.050		37,610	1,881	
R01011	溶接工	5.670	人	28,050	159,044	
R01003	普通作業員	5.670	人	19,278	109,306	
	合 計				307,841	算出数量 100.000 m
	単 価		m		3,078	
	*** S単— 8号 ***					
S02111	油圧式杭圧入引抜機[エンジン式ユニット・排対型(2014)]		日		1,000	歩A 各単位 当たり算出
	油圧式杭圧入引抜機[エンジン式ユニット・排対型(2014)] 圧入力800kN 引抜力900kN			時間的制約:なし 夜間制約作業時間:0.0	制約作業時間:0.0 冬期補正:なし	
	1)機械器具損料コード 2)機械器具規格 3)単価の入力	M05435 圧入力800kN 引抜力900kN 109,000円		豪雪補正:なし 基本給時間:8.0 深夜時間:0.0	亜熱帯補正:なし 超勤時間:0.0 週休:4週8休以上	
M05435	油圧式杭圧入引抜機[エンジン式ユニット・排対型(2014)] 圧入力800kN 引抜力900kN	1.000	日	109,000	109,000	

事業名 筑後川下流右岸農地防災事業						
工事名 徳永線（早津江工区）水路改修工事						
工事別工事名:徳永線（早津江工区）水路改修工事						
コード	名 称	数 量	単位	単 価	金 額	備 考
	合 計				109,000	算出数量 1.000 各単位
	単 価				109,000	
	*** S単－ 9号 ***					
S02111	ラフレンクレーン[油圧伸縮ｼﾞﾌﾞ型・排対型(2次)]		供用日		1.000 各単位	歩A 当たり算出
	ラフレンクレーン[油圧伸縮ｼﾞﾌﾞ型・排対型(2次)] 35 t 吊			時間的制約:なし 夜間制約作業時間:0.0	制約作業時間:0.0 冬期補正:なし	
	1)機械器具損料コード	M96006		豪雪補正:なし	亜熱帯補正:なし	
	2)機械器具規格	35 t 吊		基本給時間:8.0	超勤時間:0.0	
	3)単価の入力	42,100円		深夜時間:0.0	週休:4週8休以上	
M96006	ラフレンクレーン[油圧伸縮ｼﾞﾌﾞ型・排対型(2次)] 35 t 吊	1.000	供用日	42,100	42,100	
	合 計				42,100	算出数量 1.000 各単位
	単 価				42,100	
	*** S単－ 10号 ***					
S02111	ﾌﾛｰﾄ(組立式)[本体]		台		1.000 各単位	歩A 当たり算出
	ﾌﾛｰﾄ(組立式)[本体] 3t用			時間的制約:なし 夜間制約作業時間:0.0	制約作業時間:0.0 冬期補正:なし	
	1)機械器具損料コード	M96103		豪雪補正:なし	亜熱帯補正:なし	
	2)機械器具規格	3t用		基本給時間:8.0	超勤時間:0.0	
	3)単価の入力	1,790円		深夜時間:0.0	週休:4週8休以上	
M96103	ﾌﾛｰﾄ(組立式)[本体] 3t用	1.000	台	1,790	1,790	
	合 計				1,790	算出数量 1.000 各単位
	単 価				1,790	
	*** S単－ 11号 ***					
S02111	ﾎﾞﾗｰﾄﾞ		個		1.000 各単位	歩A 当たり算出
	ﾎﾞﾗｰﾄﾞ			時間的制約:なし 夜間制約作業時間:0.0	制約作業時間:0.0 冬期補正:なし	
	1)機械器具損料コード	M96101		豪雪補正:なし	亜熱帯補正:なし	
	2)機械器具規格			基本給時間:8.0	超勤時間:0.0	
	3)単価の入力	190円		深夜時間:0.0	週休:4週8休以上	
M96101	ﾎﾞﾗｰﾄﾞ	1.000	個	190	190	
	合 計				190	算出数量 1.000 各単位
	単 価				190	
	*** S単－ 12号 ***					
S02111	防舷材		個		1.000 各単位	歩A 当たり算出
	防舷材			時間的制約:なし 夜間制約作業時間:0.0	制約作業時間:0.0 冬期補正:なし	
	1)機械器具損料コード	M96102		豪雪補正:なし	亜熱帯補正:なし	
	2)機械器具規格			基本給時間:8.0	超勤時間:0.0	
	3)単価の入力	40円		深夜時間:0.0	週休:4週8休以上	
M96102	防舷材	1.000	個	40	40	
	合 計				40	算出数量 1.000 各単位
	単 価				40	
	*** S単－ 13号 ***					
S02111	曳航船 (FRP船)		日		1.000 各単位	歩A 当たり算出
	曳航船 (FRP船) 15PS型			時間的制約:なし 夜間制約作業時間:0.0	制約作業時間:0.0 冬期補正:なし	
	1)機械器具損料コード	M96014		豪雪補正:なし	亜熱帯補正:なし	
	2)機械器具規格	15PS型		基本給時間:8.0	超勤時間:0.0	

事業名 筑後川下流右岸農地防災事業						
工事名 徳永線（早津江工区）水路改修工事						
工事別工事名:徳永線（早津江工区）水路改修工事						
コード	名 称	数 量	単 位	単 価	金 額	備 考
	3)単価の入力	3,740円		深夜時間:0.0	週休:4週8休以上	
M96014	曳航船（FRP船） 15PS型	1.000	日	3,740	3,740	
	合 計				3,740	算出数量 1.000 各単位
	単 価				3,740	
	*** S単－ 14号 ***					
S02111	ﾊﾞｲﾌﾟﾛﾝﾏ(単体)[油圧式・可変超高周波型・排対3] ﾊﾞｲﾌﾟﾛﾝﾏ(単体)[油圧式・可変超高周波型・排対3] 最大起振力473kN(振り子式)(周波数20-60Hz)		供用日		1.000 各単位	歩A 当たり算出
	1)機械器具損料コード	M96010		時間的制約:なし 夜間制約作業時間:0.0	制約作業時間:0.0 冬期補正:なし	
	2)機械器具規格	最大起振力473kN(振り子式)(周・		豪雪補正:なし 基本給時間:8.0	亜熱帯補正:なし 超勤時間:0.0	
	3)単価の入力	109,000円		深夜時間:0.0	週休:4週8休以上	
M96010	ﾊﾞｲﾌﾟﾛﾝﾏ(単体)[油圧式・可変超高周波型・排対3] 最大起振力473kN(振り子式)(周波数20-60Hz)	1.000	供用日	109,000	109,000	
	合 計				109,000	算出数量 1.000 各単位
	単 価				109,000	
	*** S単－ 15号 ***					
S02111	ﾌｫﾚｰﾝｸﾚｰﾝ[油圧伸縮ｼﾞﾌﾞ型・排対型(2次)]		供用日		1.000 各単位	歩A 当たり算出
	ﾌｫﾚｰﾝｸﾚｰﾝ[油圧伸縮ｼﾞﾌﾞ型・排対型(2次)] 25t吊			時間的制約:なし 夜間制約作業時間:0.0	制約作業時間:0.0 冬期補正:なし	
	1)機械器具損料コード	M96104		豪雪補正:なし 基本給時間:8.0	亜熱帯補正:なし 超勤時間:0.0	
	2)機械器具規格	25t吊		深夜時間:0.0	週休:4週8休以上	
	3)単価の入力	30,300円				
M96104	ﾌｫﾚｰﾝｸﾚｰﾝ[油圧伸縮ｼﾞﾌﾞ型・排対型(2次)] 25t吊	1.000	供用日	30,300	30,300	
	合 計				30,300	算出数量 1.000 各単位
	単 価				30,300	
	*** S単－ 16号 ***					
S02111	ﾊﾞｯｸﾖｸ[ｸﾚｰ型・ｸﾚｰﾝ機能付き・排対型(1次)]		供用日		1.000 各単位	歩A 当たり算出
	ﾊﾞｯｸﾖｸ[ｸﾚｰ型・ｸﾚｰﾝ機能付き・排対型(1次)] 標準ﾊﾞｯｸ容量 山積0.8m3(平積0.6m3) 吊能力2.9t			時間的制約:なし 夜間制約作業時間:0.0	制約作業時間:0.0 冬期補正:なし	
	1)機械器具損料コード	M96007		豪雪補正:なし 基本給時間:8.0	亜熱帯補正:なし 超勤時間:0.0	
	2)機械器具規格	標準ﾊﾞｯｸ容量 山積0.8m3(平積・		深夜時間:0.0	週休:4週8休以上	
	3)単価の入力	17,400円				
M96007	ﾊﾞｯｸﾖｸ[ｸﾚｰ型・ｸﾚｰﾝ機能付き・排対型(1次)] 標準ﾊﾞｯｸ容量 山積0.8m3(平積0.6m3) 吊能力2.9t	1.000	供用日	17,400	17,400	
	合 計				17,400	算出数量 1.000 各単位
	単 価				17,400	
	*** S単－ 17号 ***					
S02111	ﾊﾞｲﾌﾟﾛﾝﾏ(単体)[油圧式・可変超高周波型・排対2]		供用日		1.000 各単位	歩A 当たり算出
	ﾊﾞｲﾌﾟﾛﾝﾏ(単体)[油圧式・可変超高周波型・排対2] 最大起振力473kN(振り子式)(周波数20-60Hz)			時間的制約:なし 夜間制約作業時間:0.0	制約作業時間:0.0 冬期補正:なし	
	1)機械器具損料コード	M96013		豪雪補正:なし 基本給時間:8.0	亜熱帯補正:なし 超勤時間:0.0	
	2)機械器具規格	最大起振力473kN(振り子式)(周・		深夜時間:0.0	週休:4週8休以上	
	3)単価の入力	86,100円				
M96013	ﾊﾞｲﾌﾟﾛﾝﾏ(単体)[油圧式・可変超高周波型・排対2] 最大起振力473kN(振り子式)(周波数20-60Hz)	1.000	供用日	86,100	86,100	
	合 計				86,100	算出数量 1.000 各単位
	単 価				86,100	
	*** S単－ 18号 ***					
S02111	ﾌｫﾚｰﾝｸﾚｰﾝ[油圧伸縮ｼﾞﾌﾞ型・排対型(1次)]		供用日		1.000 各単位	歩A 当たり算出

事業名 筑後川下流右岸農地防災事業						
工事名 徳永線（早津江工区）水路改修工事						
工事別工事名:徳永線（早津江工区）水路改修工事						
コード	名 称	数 量	単位	単 価	金 額	備 考
	ラフレンクレーン[油圧伸縮ｼﾞﾌﾞ型・排対型(1次)] 70t吊			時間的制約:なし 夜間制約作業時間:0.0	制約作業時間:0.0 冬期補正:なし	
	1)機械器具損料コード 2)機械器具規格 3)単価の入力	M96015 70t吊 86,700円		豪雪補正:なし 基本給時間:8.0 深夜時間:0.0	亜熱帯補正:なし 超勤時間:0.0 週休:4週8休以上	
M96015	ラフレンクレーン[油圧伸縮ｼﾞﾌﾞ型・排対型(1次)] 70t吊	1.000	供用日	86,700	86,700	
	合 計				86,700	算出数量 1.000 各単位
	単 価				86,700	
	*** S単－ 19号 ***					
S02111	油圧式杭圧入引抜機[エンジン式ユニット・排対型(2014)]		供用日		1.000 各単位	歩A 当たり算出
	油圧式杭圧入引抜機[エンジン式ユニット・排対型(2014)] 圧入力800kN 引抜力900kN			時間的制約:なし 夜間制約作業時間:0.0	制約作業時間:0.0 冬期補正:なし	
	1)機械器具損料コード 2)機械器具規格 3)単価の入力	M96012 圧入力800kN 引抜力900kN 109,000円		豪雪補正:なし 基本給時間:8.0 深夜時間:0.0	亜熱帯補正:なし 超勤時間:0.0 週休:4週8休以上	
M96012	油圧式杭圧入引抜機[エンジン式ユニット・排対型(2014)] 圧入力800kN 引抜力900kN	1.000	供用日	109,000	109,000	
	合 計				109,000	算出数量 1.000 各単位
	単 価				109,000	
	*** S単－ 20号 ***					
S02111	ラフレンクレーン[油圧伸縮ｼﾞﾌﾞ型・排対型(1次)]		供用日		1.000 各単位	歩A 当たり算出
	ラフレンクレーン[油圧伸縮ｼﾞﾌﾞ型・排対型(1次)] 45t吊			時間的制約:なし 夜間制約作業時間:0.0	制約作業時間:0.0 冬期補正:なし	
	1)機械器具損料コード 2)機械器具規格 3)単価の入力	M96109 45t吊 58,300円		豪雪補正:なし 基本給時間:8.0 深夜時間:0.0	亜熱帯補正:なし 超勤時間:0.0 週休:4週8休以上	
M96109	ラフレンクレーン[油圧伸縮ｼﾞﾌﾞ型・排対型(1次)] 45t吊	1.000	供用日	58,300	58,300	
	合 計				58,300	算出数量 1.000 各単位
	単 価				58,300	
	*** S単－ 21号 ***					
S02111	ﾊﾞｯｸﾎﾞｰﾄﾞ[ｸﾚｰﾝ型・ｸﾚｰﾝ機能付き・排対型(1次)]		供用日		1.000 各単位	歩A 当たり算出
	ﾊﾞｯｸﾎﾞｰﾄﾞ[ｸﾚｰﾝ型・ｸﾚｰﾝ機能付き・排対型(1次)] 標準ﾊﾞｯｸ容量 山積0.45m3(平積0.35m3) 吊能力2.9t			時間的制約:なし 夜間制約作業時間:0.0	制約作業時間:0.0 冬期補正:なし	
	1)機械器具損料コード 2)機械器具規格 3)単価の入力	M96011 標準ﾊﾞｯｸ容量 山積0.45m3(平積0.35m3) 10,200円		豪雪補正:なし 基本給時間:8.0 深夜時間:0.0	亜熱帯補正:なし 超勤時間:0.0 週休:4週8休以上	
M96011	ﾊﾞｯｸﾎﾞｰﾄﾞ[ｸﾚｰﾝ型・ｸﾚｰﾝ機能付き・排対型(1次)] 標準ﾊﾞｯｸ容量 山積0.45m3(平積0.35m3) 吊能力2.9t	1.000	供用日	10,200	10,200	
	合 計				10,200	算出数量 1.000 各単位
	単 価				10,200	
	*** S単－ 22号 ***					
S02111	ﾊﾞｯｸﾎﾞｰﾄﾞ[ｸﾚｰﾝ型・超ﾛﾝｸﾞ・排対(1次)](分解組立輸送時)		供用日		1.000 各単位	歩A 当たり算出
	ﾊﾞｯｸﾎﾞｰﾄﾞ[ｸﾚｰﾝ型・超ﾛﾝｸﾞ・排対(1次)](分解組立輸送時) 山積0.4m3(平積0.3m3) (ﾊﾞｰｽﾏｼﾝ(改造費含む))			時間的制約:なし 夜間制約作業時間:0.0	制約作業時間:0.0 冬期補正:なし	
	1)機械器具損料コード 2)機械器具規格 3)単価の入力	M96002 山積0.4m3(平積0.3m3) (ﾊﾞｰｽﾏｼﾝ(改造費含む)) 19,600円		豪雪補正:なし 基本給時間:8.0 深夜時間:0.0	亜熱帯補正:なし 超勤時間:0.0 週休:4週8休以上	
M96002	ﾊﾞｯｸﾎﾞｰﾄﾞ[ｸﾚｰﾝ型・超ﾛﾝｸﾞ・排対(1次)](分解組立輸送時) 山積0.4m3(平積0.3m3) (ﾊﾞｰｽﾏｼﾝ(改造費含む))	1.000	供用日	19,600	19,600	
	合 計				19,600	算出数量 1.000 各単位
	単 価				19,600	

事業名 筑後川下流右岸農地防災事業						
工事名 徳永線（早津江工区）水路改修工事						
工事別工事名:徳永線（早津江工区）水路改修工事						
コード	名 称	数 量	単位	単 価	金 額	備 考
	*** S単ー 23号 ***					
S02111	攪拌混合機(分解組立輸送時)		供用日		1,000 各単位	歩A 当たり算出
	攪拌混合機(分解組立輸送時) 改良深度0.5m以上、2.0m以下			時間的制約:なし 夜間制約作業時間:0.0	制約作業時間:0.0 冬期補正:なし	
	1)機械器具損料コード	M96004		豪雪補正:なし 基本給時間:8.0	亜熱帯補正:なし 超勤時間:0.0	
	2)機械器具規格	改良深度0.5m以上、2.0m以下		深夜時間:0.0	週休:4週8休以上	
	3)単価の入力	14,500円				
M96004	攪拌混合機(分解組立輸送時) 改良深度0.5m以上、2.0m以下	1.000	供用日	14,500	14,500	
	合 計				14,500	算出数量 1.000 各単位
	単 価				14,500	
	*** S単ー 24号 ***					
S02111	ﾊﾞｯｸﾎﾞｰﾄﾞ[ｸﾗｰ型・超ﾛﾝｸﾞ・排対(1次)](分解組立輸送時)		供用日		1,000 各単位	歩A 当たり算出
	ﾊﾞｯｸﾎﾞｰﾄﾞ[ｸﾗｰ型・超ﾛﾝｸﾞ・排対(1次)](分解組立輸送時) ﾊﾞｯｸ容量 山積0.4m3(平積0.3m3)最大作業半径15-19m			時間的制約:なし 夜間制約作業時間:0.0	制約作業時間:0.0 冬期補正:なし	
	1)機械器具損料コード	M96003		豪雪補正:なし 基本給時間:8.0	亜熱帯補正:なし 超勤時間:0.0	
	2)機械器具規格	ﾊﾞｯｸ容量 山積0.4m3(平積0.3m・		深夜時間:0.0	週休:4週8休以上	
	3)単価の入力	12,400円				
M96003	ﾊﾞｯｸﾎﾞｰﾄﾞ[ｸﾗｰ型・超ﾛﾝｸﾞ・排対(1次)](分解組立輸送時) ﾊﾞｯｸ容量 山積0.4m3(平積0.3m3)最大作業半径15-19m	1.000	供用日	12,400	12,400	
	合 計				12,400	算出数量 1.000 各単位
	単 価				12,400	
	*** S単ー 25号 ***					
S02112	ﾊﾞｯｸﾎﾞｰﾄﾞ[ｸﾗｰ型・ｸﾚｰﾝ・～超低・排対型(～2011)]		日		1,000 各単位	歩A 当たり算出
	ﾊﾞｯｸﾎﾞｰﾄﾞ[ｸﾗｰ型・ｸﾚｰﾝ・～超低・排対型(～2011)] 標準ﾊﾞｯｸ容量 山積0.45m3 (平積0.35m3)吊能力2.9t			時間的制約:なし 夜間制約作業時間:0.0	制約作業時間:0.0 冬期補正:なし	
	1)機械器具損料コード	F08061		豪雪補正:なし 基本給時間:8.0	亜熱帯補正:なし 超勤時間:0.0	
	2)機械器具規格	標準ﾊﾞｯｸ容量 山積0.45m3 (平・		深夜時間:0.0	週休:4週8休以上	
	3)単価の入力	11,000円				
F08061	ﾊﾞｯｸﾎﾞｰﾄﾞ[ｸﾗｰ型・ｸﾚｰﾝ・～超低・排対型(～2011)] 標準ﾊﾞｯｸ容量 山積0.45m3 (平積0.35m3)吊能力2.9t	1.000	日	11,000	11,000	
	合 計				11,000	算出数量 1.000 各単位
	単 価				11,000	
	*** S単ー 26号 ***					
S02112	自走装置賃料		日		1,000 各単位	歩A 当たり算出
	自走装置賃料 普通鋼欠板用			時間的制約:なし 夜間制約作業時間:0.0	制約作業時間:0.0 冬期補正:なし	
	1)機械器具賃料コード	F96001		豪雪補正:なし 基本給時間:8.0	亜熱帯補正:なし 超勤時間:0.0	
	2)機械器具規格	普通鋼欠板用		深夜時間:0.0	週休:4週8休以上	
	3)単価の入力	56,100円				
F96001	自走装置賃料 普通鋼欠板用	1.000	日	56,100	56,100	
	合 計				56,100	算出数量 1.000 各単位
	単 価				56,100	
	*** S単ー 27号 ***					
S02112	工事用水中ポンプ (潜水ポンプ)		日		1,000 各単位	歩A 当たり算出
	工事用水中ポンプ (潜水ポンプ) 口径100mm 全揚程10m(供用賃料:長割あり)			時間的制約:なし 夜間制約作業時間:0.0	制約作業時間:0.0 冬期補正:なし	
	1)機械器具賃料コード	F05021		豪雪補正:なし 基本給時間:8.0	亜熱帯補正:なし 超勤時間:0.0	
	2)機械器具規格	口径100mm 全揚程10m(供用賃料・		深夜時間:0.0	週休:4週8休以上	
	3)単価の入力	278円				
F05021	工事用水中ポンプ (潜水ポンプ) 口径100mm 全揚程10m(供用賃料:長割あり)	1.000	日	278	278	
	合 計				278	算出数量 1.000 各単位

事業名 筑後川下流右岸農地防災事業						
工事名 徳永線（早津江工区）水路改修工事						
工事別工事名:徳永線（早津江工区）水路改修工事						
コード	名 称	数 量	単 位	単 価	金 額	備 考
	単 価				278	
	*** S単ー 28号 ***					
S02112	工事中水中ポンプ（潜水ポンプ）		日		1.000 各単位	歩A 当たり算出
	工事中水中ポンプ（潜水ポンプ） 口径200mm 全揚程10m(供用賃料:長割なし)			時間的制約:なし 夜間制約作業時間:0.0	制約作業時間:0.0 冬期補正:なし	
	1)機械器具賃料コード	F05051		豪雪補正:なし 基本給時間:8.0	亜熱帯補正:なし 超勤時間:0.0	
	2)機械器具規格	口径200mm 全揚程10m(供用賃・		深夜時間:0.0	週休:4週8休以上	
	3)単価の入力	857円				
F05051	工事中水中ポンプ（潜水ポンプ） 口径200mm 全揚程10m(供用賃料:長割なし)	1.000	日	857	857	
	合 計				857	算出数量 1.000 各単位
	単 価				857	
	*** S単ー 29号 ***					
S02113	塩ビ送水ホース		m		1.000 各単位	歩A 当たり算出
	塩ビ送水ホース 径100mm(物価版平均×損耗率45%(3ヵ月未満))30m控除			時間的制約:なし 夜間制約作業時間:0.0	制約作業時間:0.0 冬期補正:なし	
	1)仮設材損料コード	W96014		豪雪補正:なし 基本給時間:8.0	亜熱帯補正:なし 超勤時間:0.0	
	2)仮設材規格	径100mm(物価版平均×損耗率45・		深夜時間:0.0	週休:4週8休以上	
	3)単価の入力	308円				
W96014	塩ビ送水ホース 径100mm(物価版平均×損耗率45%(3ヵ月未満))30m控除	1.000	m	308	308	
	合 計				308	算出数量 1.000 各単位
	単 価				308	
	*** S単ー 30号 ***					
S02113	ビニルサクシオンホース		m		1.000 各単位	歩A 当たり算出
	ビニルサクシオンホース 径50mm(基礎データ表P40003×損耗率45%(3ヵ月未満))			時間的制約:なし 夜間制約作業時間:0.0	制約作業時間:0.0 冬期補正:なし	
	1)仮設材損料コード	W96001		豪雪補正:なし 基本給時間:8.0	亜熱帯補正:なし 超勤時間:0.0	
	2)仮設材規格	径50mm(基礎データ表P40003×・		深夜時間:0.0	週休:4週8休以上	
	3)単価の入力	450円				
W96001	ビニルサクシオンホース 径50mm(基礎データ表P40003×損耗率45%(3ヵ月未満))	1.000	m	450	450	
	合 計				450	算出数量 1.000 各単位
	単 価				450	
	*** S単ー 31号 ***					
S02114	敷鉄板		m ²		1.000 各単位	歩A 当たり算出
	敷鉄板 22*1524*3048 [整備費]			時間的制約:なし 夜間制約作業時間:0.0	制約作業時間:0.0 冬期補正:なし	
	1)仮設賃料コード	G96002		豪雪補正:なし 基本給時間:8.0	亜熱帯補正:なし 超勤時間:0.0	
	2)仮設材規格	22*1524*3048 [整備費]		深夜時間:0.0	週休:4週8休以上	
	3)単価の入力	249円				
G96002	敷鉄板 22*1524*3048 [整備費]	1.000	m ²	249	249	
	合 計				249	算出数量 1.000 各単位
	単 価				249	
	*** S単ー 32号 ***					
S02114	敷鉄板		m ² 供用日		1.000 各単位	歩A 当たり算出
	敷鉄板 22*1524*3048 [賃料]			時間的制約:なし 夜間制約作業時間:0.0	制約作業時間:0.0 冬期補正:なし	
	1)仮設賃料コード	G96003		豪雪補正:なし 基本給時間:8.0	亜熱帯補正:なし 超勤時間:0.0	
	2)仮設材規格	22*1524*3048 [賃料]		深夜時間:0.0	週休:4週8休以上	
	3)単価の入力	1,389円				

事業名 筑後川下流右岸農地防災事業						
工事名 徳永線（早津江工区）水路改修工事						
工事別工事名:徳永線（早津江工区）水路改修工事						
コード	名 称	数 量	単位	単 価	金 額	備 考
G96003	敷鉄板 22*1524*3048 [賃料]	1.000	m ² 供用日	1,389	1,389	
	合 計				1,389	算出数量 1.000 各単位
	単 価				1,389	
	*** S単一 33号 ***					
S02114	足場用敷鉄板[賃料]		枚		1.000 各単位	歩A 当たり算出
	足場用敷鉄板[賃料] PL22*1524*6096			時間的制約:なし 夜間制約作業時間:0.0	制約作業時間:0.0 冬期補正:なし	
	1)仮設賃料コード	G96001		豪雪補正:なし	亜熱帯補正:なし	
	2)仮設材規格	PL22*1524*6096		基本給時間:8.0	超勤時間:0.0	
	3)単価の入力	86円		深夜時間:0.0	週休:4週8休以上	
G96001	足場用敷鉄板[賃料] PL22*1524*6096	1.000	枚	86	86	
	合 計				86	算出数量 1.000 各単位
	単 価				86	
	*** S単一 34号 ***					
S02114	足場用敷鉄板[整備費]		m ²		1.000 各単位	歩A 当たり算出
	足場用敷鉄板[整備費] PL22*1524*6096			時間的制約:なし 夜間制約作業時間:0.0	制約作業時間:0.0 冬期補正:なし	
	1)仮設賃料コード	G96004		豪雪補正:なし	亜熱帯補正:なし	
	2)仮設材規格	PL22*1524*6096		基本給時間:8.0	超勤時間:0.0	
	3)単価の入力	118円		深夜時間:0.0	週休:4週8休以上	
G96004	足場用敷鉄板[整備費] PL22*1524*6096	1.000	m ²	118	118	
	合 計				118	算出数量 1.000 各単位
	単 価				118	
	*** S単一 35号 ***					
S02115	土木一般世話役		人		1.000 人	歩A 当たり算出
	土木一般世話役			時間的制約:なし 夜間制約作業時間:0.0	制約作業時間:0.0 冬期補正:なし	
	1)労務コード	R01001		豪雪補正:なし	亜熱帯補正:なし	
	2)労務単価算定区分	基(B)		基本給時間:8.0	超勤時間:0.0	
				深夜時間:0.0	週休:4週8休以上	
R01001	土木一般世話役	1.000	人	28,254	28,254	
	合 計				28,254	算出数量 1.000 人
	単 価				28,254	
	*** S単一 36号 ***					
S02115	普通作業員		人		1.000 人	歩A 当たり算出
	普通作業員			時間的制約:なし 夜間制約作業時間:0.0	制約作業時間:0.0 冬期補正:なし	
	1)労務コード	R01003		豪雪補正:なし	亜熱帯補正:なし	
	2)労務単価算定区分	基(B)		基本給時間:8.0	超勤時間:0.0	
				深夜時間:0.0	週休:4週8休以上	
R01003	普通作業員	1.000	人	19,278	19,278	
	合 計				19,278	算出数量 1.000 人
	単 価				19,278	
	*** S単一 37号 ***					
S02115	運転手（特殊）		人		1.000 人	歩A 当たり算出
	運転手（特殊）			時間的制約:なし 夜間制約作業時間:0.0	制約作業時間:0.0 冬期補正:なし	

事業名 筑後川下流右岸農地防災事業						
工事名 徳永線（早津江工区）水路改修工事						
工事別工事名:徳永線（早津江工区）水路改修工事						
コード	名 称	数 量	単位	単 価	金 額	備 考
	1)労務コード 2)労務単価算定区分	R01021 基(B)		豪雪補正:なし 基本給時間:8.0 深夜時間:0.0	亜熱帯補正:なし 超勤時間:0.0 週休:4週8休以上	
R01021	運転手（特殊）	1.000	人	27,948	27,948	
	合 計				27,948	算出数量 1.000 人
	単 価				27,948	
	*** S単一 38号 ***					
S02115	特殊作業員 特殊作業員		人		1.000 人	歩A 当たり算出
	1)労務コード 2)労務単価算定区分	R01002 基(B)		時間的制約:なし 夜間制約作業時間:0.0 豪雪補正:なし 基本給時間:8.0 深夜時間:0.0	制約作業時間:0.0 冬期補正:なし 亜熱帯補正:なし 超勤時間:0.0 週休:4週8休以上	
R01002	特殊作業員	1.000	人	23,052	23,052	
	合 計				23,052	算出数量 1.000 人
	単 価				23,052	
	*** S単一 39号 ***					
S02115	ブロック工 ブロック工		人		1.000 人	歩A 当たり算出
	1)労務コード 2)労務単価算定区分	R01007 基(B)		時間的制約:なし 夜間制約作業時間:0.0 豪雪補正:なし 基本給時間:8.0 深夜時間:0.0	制約作業時間:0.0 冬期補正:なし 亜熱帯補正:なし 超勤時間:0.0 週休:4週8休以上	
R01007	ブロック工	1.000	人	27,438	27,438	
	合 計				27,438	算出数量 1.000 人
	単 価				27,438	
	*** S単一 40号 ***					
S02115	とび工 とび工		人		1.000 人	歩A 当たり算出
	1)労務コード 2)労務単価算定区分	R01012 基(B)		時間的制約:なし 夜間制約作業時間:0.0 豪雪補正:なし 基本給時間:8.0 深夜時間:0.0	制約作業時間:0.0 冬期補正:なし 亜熱帯補正:なし 超勤時間:0.0 週休:4週8休以上	
R01012	とび工	1.000	人	26,010	26,010	
	合 計				26,010	算出数量 1.000 人
	単 価				26,010	
	*** S単一 41号 ***					
S02115	普通船員 普通船員		人		1.000 人	歩A 当たり算出
	1)労務コード 2)労務単価算定区分	R01073 基(B)		時間的制約:なし 夜間制約作業時間:0.0 豪雪補正:なし 基本給時間:8.0 深夜時間:0.0	制約作業時間:0.0 冬期補正:なし 亜熱帯補正:なし 超勤時間:0.0 週休:4週8休以上	
R01073	普通船員	1.000	人	26,418	26,418	
	合 計				26,418	算出数量 1.000 人
	単 価				26,418	
	*** S単一 42号 ***					

事業名 筑後川下流右岸農地防災事業						
工事名 徳永線（早津江工区）水路改修工事						
工事別工事名:徳永線（早津江工区）水路改修工事						
コード	名 称	数 量	単位	単 価	金 額	備 考
S02115	潜水士（ダイバー）潜水水深10m未満		人		1,000 人	歩A 当たり算出
	潜水士（ダイバー）潜水水深10m未満			時間的制約:なし 夜間制約作業時間:0.0	制約作業時間:0.0 冬期補正:なし	
	1)労務コード 2)労務単価算定区分	R96001 基(B)		豪雪補正:なし 基本給時間:8.0 深夜時間:0.0	亜熱帯補正:なし 超勤時間:0.0 週休:4週8休以上	
R96001	潜水士（ダイバー）潜水水深10m未満	1.000	人	53,244	53,244	
	合 計				53,244	算出数量 1.000 人
	単 価				53,244	
	*** S単一 43号 ***					
S02115	潜水士補助員		人		1,000 人	歩A 当たり算出
	潜水士補助員			時間的制約:なし 夜間制約作業時間:0.0	制約作業時間:0.0 冬期補正:なし	
	1)労務コード 2)労務単価算定区分	R96002 基(B)		豪雪補正:なし 基本給時間:8.0 深夜時間:0.0	亜熱帯補正:なし 超勤時間:0.0 週休:4週8休以上	
R96002	潜水士補助員	1.000	人	53,244	53,244	
	合 計				53,244	算出数量 1.000 人
	単 価				53,244	
	*** S単一 44号 ***					
S02115	溶接工		人		1,000 人	歩A 当たり算出
	溶接工			時間的制約:なし 夜間制約作業時間:0.0	制約作業時間:0.0 冬期補正:なし	
	1)労務コード 2)労務単価算定区分	R01011 基(B)		豪雪補正:なし 基本給時間:8.0 深夜時間:0.0	亜熱帯補正:なし 超勤時間:0.0 週休:4週8休以上	
R01011	溶接工	1.000	人	28,050	28,050	
	合 計				28,050	算出数量 1.000 人
	単 価				28,050	
	*** S単一 45号 ***					
S02115	土木一般世話役		人		1,000 人	歩A 当たり算出
	土木一般世話役			時間的制約:なし 夜間制約作業時間:0.0	制約作業時間:0.0 冬期補正:なし	
	1)労務コード 2)労務単価算定区分	R01001 基(C)		豪雪補正:なし 基本給時間:8.0 深夜時間:0.0	亜熱帯補正:なし 超勤時間:0.0 週休:4週8休以上	
R01001	土木一般世話役	1.000	人	28,254	28,254	
	合 計				28,254	算出数量 1.000 人
	単 価				28,254	
	*** S単一 46号 ***					
S02115	軽作業員		人		1,000 人	歩A 当たり算出
	軽作業員			時間的制約:なし 夜間制約作業時間:0.0	制約作業時間:0.0 冬期補正:なし	
	1)労務コード 2)労務単価算定区分	R01004 基(B)		豪雪補正:なし 基本給時間:8.0 深夜時間:0.0	亜熱帯補正:なし 超勤時間:0.0 週休:4週8休以上	
R01004	軽作業員	1.000	人	14,790	14,790	
	合 計				14,790	算出数量 1.000 人
	単 価				14,790	

事業名 筑後川下流右岸農地防災事業						
工事名 徳永線（早津江工区）水路改修工事						
工事別工事名:徳永線（早津江工区）水路改修工事						
コード	名 称	数 量	単 位	単 価	金 額	備 考
	*** S単一 47号 ***					
S02115	交通誘導警備員B		人		1,000	歩A 当たり算出
	交通誘導警備員B			時間的制約:なし 夜間制約作業時間:0.0	制約作業時間:0.0 冬期補正:なし	
	1)労務コード 2)労務単価算定区分	R01032 基(B)		豪雪補正:なし 基本給時間:8.0 深夜時間:0.0	亜熱帯補正:なし 超勤時間:0.0 週休:4週8休以上	
R01032	交通誘導警備員B	1,000	人		14,178	
	合 計				14,178	算出数量 1,000 人
	単 価				14,178	
	*** S単一 48号 ***					
S02115	電工		人		1,000	歩A 当たり算出
	電工			時間的制約:なし 夜間制約作業時間:0.0	制約作業時間:0.0 冬期補正:なし	
	1)労務コード 2)労務単価算定区分	R01013 基(B)		豪雪補正:なし 基本給時間:8.0 深夜時間:0.0	亜熱帯補正:なし 超勤時間:0.0 週休:4週8休以上	
R01013	電工	1,000	人		24,174	
	合 計				24,174	算出数量 1,000 人
	単 価				24,174	
	*** S単一 49号 ***					
S02115	機械工		人		1,000	歩A 当たり算出
	機械工			時間的制約:なし 夜間制約作業時間:0.0	制約作業時間:0.0 冬期補正:なし	
	1)労務コード 2)労務単価算定区分	R03005 基(B)		豪雪補正:なし 基本給時間:8.0 深夜時間:0.0	亜熱帯補正:なし 超勤時間:0.0 週休:4週8休以上	
R03005	機械工	1,000	人		28,050	
	合 計				28,050	算出数量 1,000 人
	単 価				28,050	
	*** S単一 50号 ***					
S02115	高級船員		人		1,000	歩A 当たり算出
	高級船員			時間的制約:なし 夜間制約作業時間:0.0	制約作業時間:0.0 冬期補正:なし	
	1)労務コード 2)労務単価算定区分	R01072 基(B)		豪雪補正:なし 基本給時間:8.0 深夜時間:0.0	亜熱帯補正:なし 超勤時間:0.0 週休:4週8休以上	
R01072	高級船員	1,000	人		33,660	
	合 計				33,660	算出数量 1,000 人
	単 価				33,660	
	*** S単一 51号 ***					
S02115	電気通信技術者		人		1,000	歩A 当たり算出
	電気通信技術者			時間的制約:なし 夜間制約作業時間:0.0	制約作業時間:0.0 冬期補正:なし	
	1)労務コード 2)労務単価算定区分	R96003 基(B)		豪雪補正:なし 基本給時間:8.0 深夜時間:0.0	亜熱帯補正:なし 超勤時間:0.0 週休:補正なし	
R96003	電気通信技術者	1,000	人		37,026	

事業名 筑後川下流右岸農地防災事業						
工事名 徳永線（早津江工区）水路改修工事						
工事別工事名:徳永線（早津江工区）水路改修工事						
コード	名 称	数 量	単位	単 価	金 額	備 考
	合 計				37,026	算出数量 1.000 人
	単 価				37,026	
	*** S単一 52号 ***					
S02115	電気通信技術員		人		1.000 人	歩A 当たり算出
	電気通信技術員			時間的制約:なし 夜間制約作業時間:0.0	制約作業時間:0.0 冬期補正:なし	
	1)労務コード 2)労務単価算定区分	R96004 基(B)		豪雪補正:なし 基本給時間:8.0 深夜時間:0.0	亜熱帯補正:なし 超勤時間:0.0 週休:補正なし	
R96004	電気通信技術員	1.000	人	24,888	24,888	
	合 計				24,888	算出数量 1.000 人
	単 価				24,888	
	*** S単一 53号 ***					
S02115	電工		人		1.000 人	歩A 当たり算出
	電工			時間的制約:なし 夜間制約作業時間:0.0	制約作業時間:0.0 冬期補正:なし	
	1)労務コード 2)労務単価算定区分	R96005 基(B)		豪雪補正:なし 基本給時間:8.0 深夜時間:0.0	亜熱帯補正:なし 超勤時間:0.0 週休:補正なし	
R96005	電工	1.000	人	24,174	24,174	
	合 計				24,174	算出数量 1.000 人
	単 価				24,174	
	*** S単一 54号 ***					
S02116	軽油		L		1.000 各単位	歩A 当たり算出
	軽油 パトリック給油,,			時間的制約:なし 夜間制約作業時間:0.0	制約作業時間:0.0 冬期補正:なし	
	1)資材区分 2)地域資材単価コード (P) 3)地区資材単価コード (J) 4)施設機械資材単価コード (K)	地域資材 (Pコード) P34029		豪雪補正:なし 基本給時間:8.0 深夜時間:0.0	亜熱帯補正:なし 超勤時間:0.0 週休:4週8休以上	
P34029	軽油 パトリック給油	1.000	L	144	144	
	合 計				144	算出数量 1.000 各単位
	単 価				144	
	*** S単一 55号 ***					
S02116	ブロックマット		m ²		1.000 各単位	歩A 当たり算出
	ブロックマット 厚8cm 吸い出し防止材付 設置用固定材含まず,,			時間的制約:なし 夜間制約作業時間:0.0	制約作業時間:0.0 冬期補正:なし	
	1)資材区分 2)地域資材単価コード (P) 3)地区資材単価コード (J) 4)施設機械資材単価コード (K)	地域資材 (Pコード) P96031		豪雪補正:なし 基本給時間:8.0 深夜時間:0.0	亜熱帯補正:なし 超勤時間:0.0 週休:4週8休以上	
P96031	ブロックマット 厚8cm 吸い出し防止材付 設置用固定材含まず	1.000	m ²	6,900	6,900	
	合 計				6,900	算出数量 1.000 各単位
	単 価				6,900	
	*** S単一 56号 ***					
S02116	アンカーピン		本		1.000 各単位	歩A 当たり算出
	アンカーピン SD295 D16 L=600mm×B=200mm 鉄筋加工費含む,,			時間的制約:なし 夜間制約作業時間:0.0	制約作業時間:0.0 冬期補正:なし	
	1)資材区分 2)地域資材単価コード (P)	地域資材 (Pコード) P96032		豪雪補正:なし 基本給時間:8.0	亜熱帯補正:なし 超勤時間:0.0	

事業名 筑後川下流右岸農地防災事業						
工事名 徳永線（早津江工区）水路改修工事						
工事別工事名:徳永線（早津江工区）水路改修工事						
コード	名 称	数 量	単位	単 価	金 額	備 考
	3)地区資材単価コード（J） 4)施設機械資材単価コード（K）			深夜時間:0.0	週休:4週8休以上	
P96032	アンカーピン SD295 D16 L=600mm×B=200mm 鉄筋加工費含む	1.000	本	800	800	
	合 計				800	算出数量 1.000 各単位
	単 価				800	
	*** S単－ 57号 ***					
S02116	吸出防止シート		m ²		1.000 各単位	歩A 当たり算出
	吸出防止シート 合成繊維 厚10mm,,			時間的制約:なし 夜間制約作業時間:0.0	制約作業時間:0.0 冬期補正:なし	
	1)資材区分 2)地域資材単価コード（P）	地域資材（Pコード） P96033		豪雪補正:なし 基本給時間:8.0	亜熱帯補正:なし 超勤時間:0.0	
	3)地区資材単価コード（J） 4)施設機械資材単価コード（K）			深夜時間:0.0	週休:4週8休以上	
P96033	吸出防止シート 合成繊維 厚10mm	1.000	m ²	590	590	
	合 計				590	算出数量 1.000 各単位
	単 価				590	
	*** S単－ 58号 ***					
S02116	階段ブロック（一般型）		m ²		1.000 各単位	歩A 当たり算出
	階段ブロック（一般型） 1:2.0用（設置固定材を含む）,,			時間的制約:なし 夜間制約作業時間:0.0	制約作業時間:0.0 冬期補正:なし	
	1)資材区分 2)地域資材単価コード（P）	地域資材（Pコード） P96034		豪雪補正:なし 基本給時間:8.0	亜熱帯補正:なし 超勤時間:0.0	
	3)地区資材単価コード（J） 4)施設機械資材単価コード（K）			深夜時間:0.0	週休:4週8休以上	
P96034	階段ブロック（一般型） 1:2.0用（設置固定材を含む）	1.000	m ²	21,200	21,200	
	合 計				21,200	算出数量 1.000 各単位
	単 価				21,200	
	*** S単－ 59号 ***					
S02116	階段ブロック（一般型）		m ²		1.000 各単位	歩A 当たり算出
	階段ブロック（一般型） 1:1.5用（設置固定材を含む）,,			時間的制約:なし 夜間制約作業時間:0.0	制約作業時間:0.0 冬期補正:なし	
	1)資材区分 2)地域資材単価コード（P）	地域資材（Pコード） P96036		豪雪補正:なし 基本給時間:8.0	亜熱帯補正:なし 超勤時間:0.0	
	3)地区資材単価コード（J） 4)施設機械資材単価コード（K）			深夜時間:0.0	週休:4週8休以上	
P96036	階段ブロック（一般型） 1:1.5用（設置固定材を含む）	1.000	m ²	21,200	21,200	
	合 計				21,200	算出数量 1.000 各単位
	単 価				21,200	
	*** S単－ 60号 ***					
S02116	溶接金網		m ²		1.000 各単位	歩A 当たり算出
	溶接金網 線径3.2mm 網目100mm,,			時間的制約:なし 夜間制約作業時間:0.0	制約作業時間:0.0 冬期補正:なし	
	1)資材区分 2)地域資材単価コード（P）	地域資材（Pコード） P19411		豪雪補正:なし 基本給時間:8.0	亜熱帯補正:なし 超勤時間:0.0	
	3)地区資材単価コード（J） 4)施設機械資材単価コード（K）			深夜時間:0.0	週休:4週8休以上	
P19411	溶接金網 線径3.2mm 網目100mm	1.000	m ²	282	282	
	合 計				282	算出数量 1.000 各単位
	単 価				282	
	*** S単－ 61号 ***					
S02116	水道用硬質ポリ塩化ビニル管継手（TS継手）		個		1.000 各単位	歩A 当たり算出

事業名 筑後川下流右岸農地防災事業						
工事名 徳永線（早津江工区）水路改修工事						
工事別工事名:徳永線（早津江工区）水路改修工事						
コード	名 称	数 量	単位	単 価	金 額	備 考
	水道用硬質ポリ塩化ビニル管継手（TS継手） ソケット A形 径150, ,			時間的制約:なし 夜間制約作業時間:0.0	制約作業時間:0.0 冬期補正:なし	
	1)資材区分 2)地域資材単価コード（P） 3)地区資材単価コード（J） 4)施設機械資材単価コード（K）	地域資材（Pコード） P05212		豪雪補正:なし 基本給時間:8.0 深夜時間:0.0	亜熱帯補正:なし 超勤時間:0.0 週休:4週8休以上	
P05212	水道用硬質ポリ塩化ビニル管継手（TS継手） ソケット A形 径150	1.000	個	2,860	2,860	
	合 計				2,860	算出数量 1.000 各単位
	単 価				2,860	
	*** S単一 62号 ***					
S02116	吸出し防止マット		m ²		1.000 各単位	歩A 当たり算出
	吸出し防止マット ヤシ繊維系 厚10mm 7kgf/5cm, ,			時間的制約:なし 夜間制約作業時間:0.0	制約作業時間:0.0 冬期補正:なし	
	1)資材区分 2)地域資材単価コード（P） 3)地区資材単価コード（J） 4)施設機械資材単価コード（K）	地域資材（Pコード） P26101		豪雪補正:なし 基本給時間:8.0 深夜時間:0.0	亜熱帯補正:なし 超勤時間:0.0 週休:4週8休以上	
P26101	吸出し防止マット ヤシ繊維系 厚10mm 7kgf/5cm	1.000	m ²	590	590	
	合 計				590	算出数量 1.000 各単位
	単 価				590	
	*** S単一 63号 ***					
S02116	道路用塗料 トラフィック・イント(JIS K 5665)		kg		1.000 各単位	歩A 当たり算出
	道路用塗料 トラフィック・イント(JIS K 5665) 溶融式 3種1号 ガラスビーズ15～18% 白, ,			時間的制約:なし 夜間制約作業時間:0.0	制約作業時間:0.0 冬期補正:なし	
	1)資材区分 2)地域資材単価コード（P） 3)地区資材単価コード（J） 4)施設機械資材単価コード（K）	地域資材（Pコード） P35306		豪雪補正:なし 基本給時間:8.0 深夜時間:0.0	亜熱帯補正:なし 超勤時間:0.0 週休:4週8休以上	
P35306	道路用塗料 トラフィック・イント(JIS K 5665) 溶融式 3種1号 ガラスビーズ15～18% 白	1.000	kg	225	225	
	合 計				225	算出数量 1.000 各単位
	単 価				225	
	*** S単一 64号 ***					
S02116	接着用プライマー		kg		1.000 各単位	歩A 当たり算出
	接着用プライマー 区画線用, ,			時間的制約:なし 夜間制約作業時間:0.0	制約作業時間:0.0 冬期補正:なし	
	1)資材区分 2)地域資材単価コード（P） 3)地区資材単価コード（J） 4)施設機械資材単価コード（K）	地域資材（Pコード） P35311		豪雪補正:なし 基本給時間:8.0 深夜時間:0.0	亜熱帯補正:なし 超勤時間:0.0 週休:4週8休以上	
P35311	接着用プライマー 区画線用	1.000	kg	455	455	
	合 計				455	算出数量 1.000 各単位
	単 価				455	
	*** S単一 65号 ***					
S02116	コーナー鋼矢板		枚		1.000 各単位	歩A 当たり算出
	コーナー鋼矢板 IV型,H=15.5m,中古品, ,			時間的制約:なし 夜間制約作業時間:0.0	制約作業時間:0.0 冬期補正:なし	
	1)資材区分 2)地域資材単価コード（P） 3)地区資材単価コード（J） 4)施設機械資材単価コード（K）	地域資材（Pコード） P96053		豪雪補正:なし 基本給時間:8.0 深夜時間:0.0	亜熱帯補正:なし 超勤時間:0.0 週休:4週8休以上	
P96053	コーナー鋼矢板 IV型,H=15.5m,中古品	1.000	枚	78,326	78,326	
	合 計				78,326	算出数量 1.000 各単位
	単 価				78,326	

事業名 筑後川下流右岸農地防災事業						
工事名 徳永線（早津江工区）水路改修工事						
工事別工事名:徳永線（早津江工区）水路改修工事						
コード	名 称	数 量	単位	単 価	金 額	備 考
	*** S単ー 66号 ***					
S02116	鋼矢板		ton		1,000 各単位	歩A 当たり算出
	鋼矢板 U形 SYW295 IV型 6m以上20m以下(500mmピッチ),,,			時間的制約:なし 夜間制約作業時間:0.0	制約作業時間:0.0 冬期補正:なし	
	1)資材区分 2)地域資材単価コード (P)	地域資材 (Pコード) P18006		豪雪補正:なし 基本給時間:8.0	亜熱帯補正:なし 超勤時間:0.0	
	3)地区資材単価コード (J) 4)施設機械資材単価コード (K)			深夜時間:0.0	週休:4週8休以上	
P18006	鋼矢板 U形 SYW295 IV型 6m以上20m以下(500mmピッチ)	1,000	ton		200,000	200,000
	合 計				200,000	算出数量 1,000 各単位
	単 価				200,000	
	*** S単ー 67号 ***					
S02116	鋼矢板 長さエキストラ加算額		ton		1,000 各単位	歩A 当たり算出
	鋼矢板 長さエキストラ加算額 2m以上6m未満,,			時間的制約:なし 夜間制約作業時間:0.0	制約作業時間:0.0 冬期補正:なし	
	1)資材区分 2)地域資材単価コード (P)	地域資材 (Pコード) P96056		豪雪補正:なし 基本給時間:8.0	亜熱帯補正:なし 超勤時間:0.0	
	3)地区資材単価コード (J) 4)施設機械資材単価コード (K)			深夜時間:0.0	週休:4週8休以上	
P96056	鋼矢板 長さエキストラ加算額 2m以上6m未満	1,000	ton		3,000	3,000
	合 計				3,000	算出数量 1,000 各単位
	単 価				3,000	
	*** S単ー 68号 ***					
S02116	鋼矢板 (広幅・ハット形含む) 地域エキストラ加算額		ton		1,000 各単位	歩A 当たり算出
	鋼矢板 (広幅・ハット形含む) 地域エキストラ加算額 陸上渡し12m以下,,			時間的制約:なし 夜間制約作業時間:0.0	制約作業時間:0.0 冬期補正:なし	
	1)資材区分 2)地域資材単価コード (P)	地域資材 (Pコード) P18026		豪雪補正:なし 基本給時間:8.0	亜熱帯補正:なし 超勤時間:0.0	
	3)地区資材単価コード (J) 4)施設機械資材単価コード (K)			深夜時間:0.0	週休:4週8休以上	
P18026	鋼矢板 (広幅・ハット形含む) 地域エキストラ加算額 陸上渡し12m以下	1,000	ton		3,000	3,000
	合 計				3,000	算出数量 1,000 各単位
	単 価				3,000	
	*** S単ー 69号 ***					
S02116	鋼矢板 工場切断		枚		1,000 各単位	歩A 当たり算出
	鋼矢板 工場切断 IV型,,			時間的制約:なし 夜間制約作業時間:0.0	制約作業時間:0.0 冬期補正:なし	
	1)資材区分 2)地域資材単価コード (P)	地域資材 (Pコード) P96027		豪雪補正:なし 基本給時間:8.0	亜熱帯補正:なし 超勤時間:0.0	
	3)地区資材単価コード (J) 4)施設機械資材単価コード (K)			深夜時間:0.0	週休:4週8休以上	
P96027	鋼矢板 工場切断 IV型	1,000	枚		2,400	2,400
	合 計				2,400	算出数量 1,000 各単位
	単 価				2,400	
	*** S単ー 70号 ***					
S02116	H形鋼		ton		1,000 各単位	歩A 当たり算出
	H形鋼 SS400 300×300×10×15,,			時間的制約:なし 夜間制約作業時間:0.0	制約作業時間:0.0 冬期補正:なし	
	1)資材区分 2)地域資材単価コード (P)	地域資材 (Pコード) P18429		豪雪補正:なし 基本給時間:8.0	亜熱帯補正:なし 超勤時間:0.0	
	3)地区資材単価コード (J) 4)施設機械資材単価コード (K)			深夜時間:0.0	週休:4週8休以上	
P18429	H形鋼 SS400 300×300×10×15	1,000	ton		120,000	120,000
	合 計				120,000	算出数量 1,000 各単位

事業名 筑後川下流右岸農地防災事業						
工事名 徳永線（早津江工区）水路改修工事						
工事別工事名:徳永線（早津江工区）水路改修工事						
コード	名 称	数 量	単 位	単 価	金 額	備 考
	単 価				120,000	
	*** S単一 71号 ***					
S02116	H形鋼 工場切断		箇所		1.000 各単位	歩A 当たり算出
	H形鋼 工場切断 H-300×300,断面切断,,			時間的制約:なし 夜間制約作業時間:0.0	制約作業時間:0.0 冬期補正:なし	
	1)資材区分	地域資材 (Pコード)		豪雪補正:なし 基本給時間:8.0	亜熱帯補正:なし 超勤時間:0.0	
	2)地域資材単価コード (P)	P96026		深夜時間:0.0	週休:4週8休以上	
	3)地区資材単価コード (J)					
	4)施設機械資材単価コード (K)					
P96026	H形鋼 工場切断 H-300×300,断面切断	1.000	箇所	2,500	2,500	算出数量 1.000 各単位
	合 計				2,500	
	単 価				2,500	
	*** S単一 72号 ***					
S02116	普通鋼タイロッド		組		1.000 各単位	歩A 当たり算出
	普通鋼タイロッド SS-400,Φ25mm,4本継,L=17.60m,7ツブセット加工,,			時間的制約:なし 夜間制約作業時間:0.0	制約作業時間:0.0 冬期補正:なし	
	1)資材区分	地域資材 (Pコード)		豪雪補正:なし 基本給時間:8.0	亜熱帯補正:なし 超勤時間:0.0	
	2)地域資材単価コード (P)	P96024		深夜時間:0.0	週休:4週8休以上	
	3)地区資材単価コード (J)					
	4)施設機械資材単価コード (K)					
P96024	普通鋼タイロッド SS-400,Φ25mm,4本継,L=17.60m,7ツブセット加工	1.000	組	209,300	209,300	算出数量 1.000 各単位
	合 計				209,300	
	単 価				209,300	
	*** S単一 73号 ***					
S02116	普通鋼タイロッド		組		1.000 各単位	歩A 当たり算出
	普通鋼タイロッド SS-400,Φ25mm,4本継,L=21.20m,7ツブセット加工,,			時間的制約:なし 夜間制約作業時間:0.0	制約作業時間:0.0 冬期補正:なし	
	1)資材区分	地域資材 (Pコード)		豪雪補正:なし 基本給時間:8.0	亜熱帯補正:なし 超勤時間:0.0	
	2)地域資材単価コード (P)	P96025		深夜時間:0.0	週休:4週8休以上	
	3)地区資材単価コード (J)					
	4)施設機械資材単価コード (K)					
P96025	普通鋼タイロッド SS-400,Φ25mm,4本継,L=21.20m,7ツブセット加工	1.000	組	264,600	264,600	算出数量 1.000 各単位
	合 計				264,600	
	単 価				264,600	
	*** S単一 74号 ***					
S02116	普通鋼タイロッド		組		1.000 各単位	歩A 当たり算出
	普通鋼タイロッド SS-400,Φ25mm,5本継,L=25.60m,7ツブセット加工,,			時間的制約:なし 夜間制約作業時間:0.0	制約作業時間:0.0 冬期補正:なし	
	1)資材区分	地域資材 (Pコード)		豪雪補正:なし 基本給時間:8.0	亜熱帯補正:なし 超勤時間:0.0	
	2)地域資材単価コード (P)	P96040		深夜時間:0.0	週休:4週8休以上	
	3)地区資材単価コード (J)					
	4)施設機械資材単価コード (K)					
P96040	普通鋼タイロッド SS-400,Φ25mm,5本継,L=25.60m,7ツブセット加工	1.000	組	281,200	281,200	算出数量 1.000 各単位
	合 計				281,200	
	単 価				281,200	
	*** S単一 75号 ***					
S02116	雑材料費 (底板コンクリート建込矢板固定)		式		1.000 各単位	歩A 当たり算出
	雑材料費 (底板コンクリート建込矢板固定) 新規設置,取付金具,止水ゴム等 (労務費×25%) ,,			時間的制約:なし 夜間制約作業時間:0.0	制約作業時間:0.0 冬期補正:なし	
	1)資材区分	地域資材 (Pコード)		豪雪補正:なし 基本給時間:8.0	亜熱帯補正:なし 超勤時間:0.0	
	2)地域資材単価コード (P)	P96028		深夜時間:0.0	週休:4週8休以上	
	3)地区資材単価コード (J)					
	4)施設機械資材単価コード (K)					

事業名 筑後川下流右岸農地防災事業						
工事名 徳永線（早津江工区）水路改修工事						
工事別工事名:徳永線（早津江工区）水路改修工事						
コード	名 称	数 量	単位	単 価	金 額	備 考
P96028	雑材料費（底版コンクリート建込矢板固定） 新規設置,取付金具,止水ゴム等（労務費×25%）	1.000	式	80,937	80,937	
	合 計				80,937	算出数量 1.000 各単位
	単 価				80,937	
	*** S単一 76号 ***					
S02116	コーナー鋼矢板		枚		1.000 各単位	歩A 当たり算出
	コーナー鋼矢板 III型,H=11.0m,中古品,,			時間的制約:なし 夜間制約作業時間:0.0	制約作業時間:0.0 冬期補正:なし	
	1)資材区分 2)地域資材単価コード（P） 3)地区資材単価コード（J） 4)施設機械資材単価コード（K）	地域資材（Pコード） P96052		豪雪補正:なし 基本給時間:8.0 深夜時間:0.0	亜熱帯補正:なし 超勤時間:0.0 週休:4週8休以上	
P96052	コーナー鋼矢板 III型,H=11.0m,中古品	1.000	枚	51,245	51,245	
	合 計				51,245	算出数量 1.000 各単位
	単 価				51,245	
	*** S単一 77号 ***					
S02116	H形鋼		ton		1.000 各単位	歩A 当たり算出
	H形鋼 SS400 350×350×12×19,,			時間的制約:なし 夜間制約作業時間:0.0	制約作業時間:0.0 冬期補正:なし	
	1)資材区分 2)地域資材単価コード（P） 3)地区資材単価コード（J） 4)施設機械資材単価コード（K）	地域資材（Pコード） P18430		豪雪補正:なし 基本給時間:8.0 深夜時間:0.0	亜熱帯補正:なし 超勤時間:0.0 週休:4週8休以上	
P18430	H形鋼 SS400 350×350×12×19	1.000	ton	126,000	126,000	
	合 計				126,000	算出数量 1.000 各単位
	単 価				126,000	
	*** S単一 78号 ***					
S02116	H形鋼 工場切断		箇所		1.000 各単位	歩A 当たり算出
	H形鋼 工場切断 H-350×350,断面切断,,			時間的制約:なし 夜間制約作業時間:0.0	制約作業時間:0.0 冬期補正:なし	
	1)資材区分 2)地域資材単価コード（P） 3)地区資材単価コード（J） 4)施設機械資材単価コード（K）	地域資材（Pコード） P96054		豪雪補正:なし 基本給時間:8.0 深夜時間:0.0	亜熱帯補正:なし 超勤時間:0.0 週休:4週8休以上	
P96054	H形鋼 工場切断 H-350×350,断面切断	1.000	箇所	2,900	2,900	
	合 計				2,900	算出数量 1.000 各単位
	単 価				2,900	
	*** S単一 79号 ***					
S02116	雑材料費（ボックスパート中堅接続部端部処理設置） 雑材料費（ボックスパート中堅接続部端部処理設置） 新規設置,取付金具,止水ゴム等（労務費×20%）,,		式		1.000 各単位	歩A 当たり算出
	1)資材区分 2)地域資材単価コード（P） 3)地区資材単価コード（J） 4)施設機械資材単価コード（K）	地域資材（Pコード） P96029		時間的制約:なし 夜間制約作業時間:0.0	制約作業時間:0.0 冬期補正:なし	
				豪雪補正:なし 基本給時間:8.0 深夜時間:0.0	亜熱帯補正:なし 超勤時間:0.0 週休:4週8休以上	
P96029	雑材料費（ボックスパート中堅接続部端部処理設置） 新規設置,取付金具,止水ゴム等（労務費×20%）	1.000	式	34,823	34,823	
	合 計				34,823	算出数量 1.000 各単位
	単 価				34,823	
	*** S単一 80号 ***					
S02116	炭酸ガス		kg		1.000 各単位	歩A 当たり算出
	炭酸ガス 液化 純度99.5%以上 ボンベ,,			時間的制約:なし 夜間制約作業時間:0.0	制約作業時間:0.0 冬期補正:なし	

事業名 筑後川下流右岸農地防災事業						
工事名 徳永線（早津江工区）水路改修工事						
工事別工事名:徳永線（早津江工区）水路改修工事						
コード	名 称	数 量	単位	単 価	金 額	備 考
	1)資材区分	地域資材（Pコード）		豪雪補正:なし	亜熱帯補正:なし	
	2)地域資材単価コード（P）	P34027		基本給時間:8.0	超勤時間:0.0	
	3)地区資材単価コード（J）			深夜時間:0.0	週休:4週8休以上	
	4)施設機械資材単価コード（K）					
P34027	炭酸ガス					
	液化 純度99.5%以上 ポンベ	1.000	kg	245	245	
	合 計				245	算出数量 1.000 各単位
	単 価				245	
	*** S単一 81号 ***					
S02116	運賃料金		台		1.000 各単位	歩A 当たり算出
	運賃料金			時間的制約:なし	制約作業時間:0.0	
	4ton車 10km以下,,			夜間制約作業時間:0.0	冬期補正:なし	
	1)資材区分	地域資材（Pコード）		豪雪補正:なし	亜熱帯補正:なし	
	2)地域資材単価コード（P）	P96071		基本給時間:8.0	超勤時間:0.0	
	3)地区資材単価コード（J）			深夜時間:0.0	週休:4週8休以上	
	4)施設機械資材単価コード（K）					
P96071	運賃料金					
	4ton車 10km以下	1.000	台	15,730	15,730	
	合 計				15,730	算出数量 1.000 各単位
	単 価				15,730	
	*** S単一 82号 ***					
S02116	運賃料金		台		1.000 各単位	歩A 当たり算出
	運賃料金			時間的制約:なし	制約作業時間:0.0	
	10ton車 10km以下,,			夜間制約作業時間:0.0	冬期補正:なし	
	1)資材区分	地域資材（Pコード）		豪雪補正:なし	亜熱帯補正:なし	
	2)地域資材単価コード（P）	P96072		基本給時間:8.0	超勤時間:0.0	
	3)地区資材単価コード（J）			深夜時間:0.0	週休:4週8休以上	
	4)施設機械資材単価コード（K）					
P96072	運賃料金					
	10ton車 10km以下	1.000	台	20,470	20,470	
	合 計				20,470	算出数量 1.000 各単位
	単 価				20,470	
	*** S単一 83号 ***					
S02116	ポータブルコンーン貫入試験		m		1.000 各単位	歩A 当たり算出
	ポータブルコンーン貫入試験			時間的制約:なし	制約作業時間:0.0	
	単管式, GL-5m以内,,			夜間制約作業時間:0.0	冬期補正:なし	
	1)資材区分	地域資材（Pコード）		豪雪補正:なし	亜熱帯補正:なし	
	2)地域資材単価コード（P）	P96081		基本給時間:8.0	超勤時間:0.0	
	3)地区資材単価コード（J）			深夜時間:0.0	週休:4週8休以上	
	4)施設機械資材単価コード（K）					
P96081	ポータブルコンーン貫入試験					
	単管式, GL-5m以内	1.000	m	2,950	2,950	
	合 計				2,950	算出数量 1.000 各単位
	単 価				2,950	
	*** S単一 84号 ***					
S02116	基本電力料		kW		1.000 各単位	歩A 当たり算出
	基本電力料			時間的制約:なし	制約作業時間:0.0	
	低圧用業持 1 年未満,,			夜間制約作業時間:0.0	冬期補正:なし	
	1)資材区分	地域資材（Pコード）		豪雪補正:なし	亜熱帯補正:なし	
	2)地域資材単価コード（P）	P96091		基本給時間:8.0	超勤時間:0.0	
	3)地区資材単価コード（J）			深夜時間:0.0	週休:4週8休以上	
	4)施設機械資材単価コード（K）					
P96091	基本電力料					
	低圧用業持 1 年未満	1.000	kW	1,116	1,116	
	合 計				1,116	算出数量 1.000 各単位
	単 価				1,116	
	*** S単一 85号 ***					

事業名 筑後川下流右岸農地防災事業						
工事名 徳永線（早津江工区）水路改修工事						
工事別工事名:徳永線（早津江工区）水路改修工事						
コード	名 称	数 量	単位	単 価	金 額	備 考
S02116	六価クロム溶出試験		検体		1,000 各単位	歩A 当たり算出
	六価クロム溶出試験 環境庁告示第46号溶出試験,,			時間的制約:なし 夜間制約作業時間:0.0	制約作業時間:0.0 冬期補正:なし	
	1)資材区分 2)地域資材単価コード (P) 3)地区資材単価コード (J) 4)施設機械資材単価コード (K)	地域資材 (Pコード) P96101		豪雪補正:なし 基本給時間:8.0 深夜時間:0.0	亜熱帯補正:なし 超勤時間:0.0 週休:4週8休以上	
P96101	六価クロム溶出試験 環境庁告示第46号溶出試験	1,000	検体		7,300	7,300
	合 計				7,300	算出数量 1,000 各単位
	単 価				7,300	
	*** S単一 86号 ***					
S02116	溝形鋼（貸与品） [-150		ton		1,000 各単位	歩A 当たり算出
	溝形鋼（貸与品） [-150 [-150×75×9×12.5,,			時間的制約:なし 夜間制約作業時間:0.0	制約作業時間:0.0 冬期補正:なし	
	1)資材区分 2)地域資材単価コード (P) 3)地区資材単価コード (J) 4)施設機械資材単価コード (K)	地域資材 (Pコード) P96039		豪雪補正:なし 基本給時間:8.0 深夜時間:0.0	亜熱帯補正:なし 超勤時間:0.0 週休:4週8休以上	
P96039	溝形鋼（貸与品） [-150 [-150×75×9×12.5	1,000	ton		24,200	24,200
	合 計				24,200	算出数量 1,000 各単位
	単 価				24,200	
	*** S単一 87号 ***					
S02116	止水プレート（貸与品）		ton		1,000 各単位	歩A 当たり算出
	止水プレート（貸与品） t=12mm、400×3,500,,			時間的制約:なし 夜間制約作業時間:0.0	制約作業時間:0.0 冬期補正:なし	
	1)資材区分 2)地域資材単価コード (P) 3)地区資材単価コード (J) 4)施設機械資材単価コード (K)	地域資材 (Pコード) P96705		豪雪補正:なし 基本給時間:8.0 深夜時間:0.0	亜熱帯補正:なし 超勤時間:0.0 週休:4週8休以上	
P96705	止水プレート（貸与品） t=12mm、400×3,500	1,000	ton		25,200	25,200
	合 計				25,200	算出数量 1,000 各単位
	単 価				25,200	
	*** S単一 88号 ***					
S02116	ブラケット（貸与品）		組		1,000 各単位	歩A 当たり算出
	ブラケット（貸与品） 400×400,,			時間的制約:なし 夜間制約作業時間:0.0	制約作業時間:0.0 冬期補正:なし	
	1)資材区分 2)地域資材単価コード (P) 3)地区資材単価コード (J) 4)施設機械資材単価コード (K)	地域資材 (Pコード) P96704		豪雪補正:なし 基本給時間:8.0 深夜時間:0.0	亜熱帯補正:なし 超勤時間:0.0 週休:4週8休以上	
P96704	ブラケット（貸与品） 400×400	1,000	組		2,240	2,240
	合 計				2,240	算出数量 1,000 各単位
	単 価				2,240	
	*** S単一 89号 ***					
S02116	不足分弁償金（中古）		ton		1,000 各単位	歩A 当たり算出
	不足分弁償金（中古） 普通鋼矢板 IV型,,			時間的制約:なし 夜間制約作業時間:0.0	制約作業時間:0.0 冬期補正:なし	
	1)資材区分 2)地域資材単価コード (P) 3)地区資材単価コード (J) 4)施設機械資材単価コード (K)	地域資材 (Pコード) P96500		豪雪補正:なし 基本給時間:8.0 深夜時間:0.0	亜熱帯補正:なし 超勤時間:0.0 週休:補正なし	
P96500	不足分弁償金（中古） 普通鋼矢板 IV型	1,000	ton		180,000	180,000
	合 計				180,000	算出数量 1,000 各単位
	単 価				180,000	

事業名 筑後川下流右岸農地防災事業						
工事名 徳永線（早津江工区）水路改修工事						
工事別工事名:徳永線（早津江工区）水路改修工事						
コード	名 称	数 量	単位	単 価	金 額	備 考
	*** S 単－ 90号 ***					
S02116	超音波式水位計		月		1,000 各単位	歩A 当たり算出
	超音波式水位計 仕様書の機器仕様,,			時間的制約:なし 夜間制約作業時間:0.0	制約作業時間:0.0 冬期補正:なし	
	1)資材区分	地域資材 (Pコード)		豪雪補正:なし	亜熱帯補正:なし	
	2)地域資材単価コード (P)	P96013		基本給時間:8.0	超勤時間:0.0	
	3)地区資材単価コード (J)			深夜時間:0.0	週休:補正なし	
	4)施設機械資材単価コード (K)					
P96013	超音波式水位計 仕様書の機器仕様	1,000	月	122,000	122,000	
	合 計				122,000	算出数量 1,000 各単位
	単 価				122,000	
	*** S 単－ 91号 ***					
S02116	太陽電池ユニット		台		1,000 各単位	歩A 当たり算出
	太陽電池ユニット 仕様書の機器仕様,,			時間的制約:なし 夜間制約作業時間:0.0	制約作業時間:0.0 冬期補正:なし	
	1)資材区分	地域資材 (Pコード)		豪雪補正:なし	亜熱帯補正:なし	
	2)地域資材単価コード (P)	P96014		基本給時間:8.0	超勤時間:0.0	
	3)地区資材単価コード (J)			深夜時間:0.0	週休:補正なし	
	4)施設機械資材単価コード (K)					
P96014	太陽電池ユニット 仕様書の機器仕様	1,000	台	394,000	394,000	
	合 計				394,000	算出数量 1,000 各単位
	単 価				394,000	
	*** S 単－ 92号 ***					
S02116	機器収納ブラボックス		基		1,000 各単位	歩A 当たり算出
	機器収納ブラボックス 仕様書の機器仕様,,			時間的制約:なし 夜間制約作業時間:0.0	制約作業時間:0.0 冬期補正:なし	
	1)資材区分	地域資材 (Pコード)		豪雪補正:なし	亜熱帯補正:なし	
	2)地域資材単価コード (P)	P96018		基本給時間:8.0	超勤時間:0.0	
	3)地区資材単価コード (J)			深夜時間:0.0	週休:補正なし	
	4)施設機械資材単価コード (K)					
P96018	機器収納ブラボックス 仕様書の機器仕様	1,000	基	47,600	47,600	
	合 計				47,600	算出数量 1,000 各単位
	単 価				47,600	
	*** S 単－ 93号 ***					
S02116	センサー取付金具		式		1,000 各単位	歩A 当たり算出
	センサー取付金具 仕様書の機器仕様,,			時間的制約:なし 夜間制約作業時間:0.0	制約作業時間:0.0 冬期補正:なし	
	1)資材区分	地域資材 (Pコード)		豪雪補正:なし	亜熱帯補正:なし	
	2)地域資材単価コード (P)	P96019		基本給時間:8.0	超勤時間:0.0	
	3)地区資材単価コード (J)			深夜時間:0.0	週休:補正なし	
	4)施設機械資材単価コード (K)					
P96019	センサー取付金具 仕様書の機器仕様	1,000	式	189,000	189,000	
	合 計				189,000	算出数量 1,000 各単位
	単 価				189,000	
	*** S 単－ 94号 ***					
S02116	設置用部材		セット		1,000 各単位	歩A 当たり算出
	設置用部材 仕様書の機器仕様,,			時間的制約:なし 夜間制約作業時間:0.0	制約作業時間:0.0 冬期補正:なし	
	1)資材区分	地域資材 (Pコード)		豪雪補正:なし	亜熱帯補正:なし	
	2)地域資材単価コード (P)	P96020		基本給時間:8.0	超勤時間:0.0	
	3)地区資材単価コード (J)			深夜時間:0.0	週休:補正なし	
	4)施設機械資材単価コード (K)					
P96020	設置用部材 仕様書の機器仕様	1,000	セット	9,300	9,300	

事業名 筑後川下流右岸農地防災事業						
工事名 徳永線（早津江工区）水路改修工事						
工事別工事名:徳永線（早津江工区）水路改修工事						
コード	名 称	数 量	単位	単 価	金 額	備 考
	合 計				9,300	算出数量 1.000 各単位
	単 価				9,300	
	*** S単－ 95号 ***					
S02116	初回登録料		式		1.000 各単位	歩A 当たり算出
	初回登録料			時間的制約:なし 夜間制約作業時間:0.0	制約作業時間:0.0 冬期補正:なし	
	1)資材区分 2)地域資材単価コード（P）	地域資材（Pコード） P96600		豪雪補正:なし 基本給時間:8.0	亜熱帯補正:なし 超勤時間:0.0	
	3)地区資材単価コード（J） 4)施設機械資材単価コード（K）			深夜時間:0.0	週休:補正なし	
P96600	初回登録料	1.000	式	6,000	6,000	
	合 計				6,000	算出数量 1.000 各単位
	単 価				6,000	
	*** S単－ 96号 ***					
S02116	サーバー利用料		月		1.000 各単位	歩A 当たり算出
	サーバー利用料 4～8月,,			時間的制約:なし 夜間制約作業時間:0.0	制約作業時間:0.0 冬期補正:なし	
	1)資材区分 2)地域資材単価コード（P）	地域資材（Pコード） P96601		豪雪補正:なし 基本給時間:8.0	亜熱帯補正:なし 超勤時間:0.0	
	3)地区資材単価コード（J） 4)施設機械資材単価コード（K）			深夜時間:0.0	週休:補正なし	
P96601	サーバー利用料 4～8月	1.000	月	5,500	5,500	
	合 計				5,500	算出数量 1.000 各単位
	単 価				5,500	
	*** S単－ 97号 ***					
S02116	月額通信料		月		1.000 各単位	歩A 当たり算出
	月額通信料 4～8月,,			時間的制約:なし 夜間制約作業時間:0.0	制約作業時間:0.0 冬期補正:なし	
	1)資材区分 2)地域資材単価コード（P）	地域資材（Pコード） P96602		豪雪補正:なし 基本給時間:8.0	亜熱帯補正:なし 超勤時間:0.0	
	3)地区資材単価コード（J） 4)施設機械資材単価コード（K）			深夜時間:0.0	週休:補正なし	
P96602	月額通信料 4～8月	1.000	月	5,500	5,500	
	合 計				5,500	算出数量 1.000 各単位
	単 価				5,500	
	*** S単－ 98号 ***					
S02117	地盤改良材		ton		1.000 各単位	歩A 当たり算出
	地盤改良材 セメント系固化材 フレコン 一般軟弱土用			時間的制約:なし 夜間制約作業時間:0.0	制約作業時間:0.0 冬期補正:なし	
	1)地域資材単価コード 2)資材規格	P96021 セメント系固化材 フレコン ・・		豪雪補正:なし 基本給時間:8.0	亜熱帯補正:なし 超勤時間:0.0	
	3)単価の入力	17,800円		深夜時間:0.0	週休:4週8休以上	
P96021	地盤改良材 セメント系固化材 フレコン 一般軟弱土用	1.000	ton	17,800	17,800	
	合 計				17,800	算出数量 1.000 各単位
	単 価				17,800	
	*** S単－ 99号 ***					
S02117	地盤改良材		ton		1.000 各単位	歩A 当たり算出
	地盤改良材 セメント系固化材 発塵抑制 フレコン			時間的制約:なし 夜間制約作業時間:0.0	制約作業時間:0.0 冬期補正:なし	
	1)地域資材単価コード 2)資材規格	P96022 セメント系固化材 発塵抑制 ・・		豪雪補正:なし 基本給時間:8.0	亜熱帯補正:なし 超勤時間:0.0	

事業名 筑後川下流右岸農地防災事業						
工事名 徳永線（早津江工区）水路改修工事						
工事別工事名:徳永線（早津江工区）水路改修工事						
コード	名 称	数 量	単位	単 価	金 額	備 考
	3)単価の入力	34,800円		深夜時間:0.0	週休:4週8休以上	
P96022	地盤改良材 セメント系固化材 発塵抑制 フレコン	1.000	ton	34,800	34,800	
	合 計				34,800	算出数量 1.000 各単位
	単 価				34,800	
	*** S単－ 100号 ***					
S02117	鋼矢板用膨潤止水材		kg		1.000 各単位	歩A 当たり算出
	鋼矢板用膨潤止水材 無溶剤型膨潤止水用			時間的制約:なし 夜間制約作業時間:0.0	制約作業時間:0.0 冬期補正:なし	
	1)地域資材単価コード 2)資材規格	P96400 無溶剤型膨潤止水用		豪雪補正:なし 基本給時間:8.0	亜熱帯補正:なし 超勤時間:0.0	
	3)単価の入力	2,960円		深夜時間:0.0	週休:4週8休以上	
P96400	鋼矢板用膨潤止水材 無溶剤型膨潤止水用	1.000	kg	2,960	2,960	
	合 計				2,960	算出数量 1.000 各単位
	単 価				2,960	
	*** S単－ 101号 ***					
S02117	シンナー		L		1.000 各単位	歩A 当たり算出
	シンナー 鋼矢板用膨張止水用			時間的制約:なし 夜間制約作業時間:0.0	制約作業時間:0.0 冬期補正:なし	
	1)地域資材単価コード 2)資材規格	P96401 鋼矢板用膨張止水用		豪雪補正:なし 基本給時間:8.0	亜熱帯補正:なし 超勤時間:0.0	
	3)単価の入力	827円		深夜時間:0.0	週休:4週8休以上	
P96401	シンナー 鋼矢板用膨張止水用	1.000	L	827	827	
	合 計				827	算出数量 1.000 各単位
	単 価				827	
	*** S単－ 102号 ***					
S02117	鋼矢板用膨張止水材除去		ton		1.000 各単位	歩A 当たり算出
	鋼矢板用膨張止水材除去 IV型			時間的制約:なし 夜間制約作業時間:0.0	制約作業時間:0.0 冬期補正:なし	
	1)地域資材単価コード 2)資材規格	P96404 IV型		豪雪補正:なし 基本給時間:8.0	亜熱帯補正:なし 超勤時間:0.0	
	3)単価の入力	8,000円		深夜時間:0.0	週休:4週8休以上	
P96404	鋼矢板用膨張止水材除去 IV型	1.000	ton	8,000	8,000	
	合 計				8,000	算出数量 1.000 各単位
	単 価				8,000	
	*** S単－ 103号 ***					
S02117	鋼矢板用膨張止水材除去		ton		1.000 各単位	歩A 当たり算出
	鋼矢板用膨張止水材除去 III型			時間的制約:なし 夜間制約作業時間:0.0	制約作業時間:0.0 冬期補正:なし	
	1)地域資材単価コード 2)資材規格	P96402 III型		豪雪補正:なし 基本給時間:8.0	亜熱帯補正:なし 超勤時間:0.0	
	3)単価の入力	8,000円		深夜時間:0.0	週休:4週8休以上	
P96402	鋼矢板用膨張止水材除去 III型	1.000	ton	8,000	8,000	
	合 計				8,000	算出数量 1.000 各単位
	単 価				8,000	
	*** S単－ 104号 ***					
S02123	処分価格		m3		1.000 各単位	歩A 当たり算出

事業名 筑後川下流右岸農地防災事業						
工事名 徳永線（早津江工区）水路改修工事						
工事別工事名:徳永線（早津江工区）水路改修工事						
コード	名 称	数 量	単位	単 価	金 額	備 考
	処分価格 葦根混じり土			時間的制約:なし 夜間制約作業時間:0.0	制約作業時間:0.0 冬期補正:なし	
	1)地域資材単価コード 2)資材規格 3)単価の入力	P96003 葦根混じり土 4,500円		豪雪補正:なし 基本給時間:8.0 深夜時間:0.0	亜熱帯補正:なし 超勤時間:0.0 週休:4週8休以上	
P96003	処分価格 葦根混じり土	1.000	m3	4,500	4,500	
	合 計				4,500	算出数量 1.000 各単位
	単 価				4,500	
	*** S単ー 105号 ***					
S02123	積込・運搬		m3		1.000 各単位	歩A 当たり算出
	積込・運搬 廃プラスチック類			時間的制約:なし 夜間制約作業時間:0.0	制約作業時間:0.0 冬期補正:なし	
	1)地域資材単価コード 2)資材規格 3)単価の入力	P96011 廃プラスチック類 1,300円		豪雪補正:なし 基本給時間:8.0 深夜時間:0.0	亜熱帯補正:なし 超勤時間:0.0 週休:4週8休以上	
P96011	積込・運搬 廃プラスチック類	1.000	m3	1,300	1,300	
	合 計				1,300	算出数量 1.000 各単位
	単 価				1,300	
	*** S単ー 106号 ***					
S02123	処分価格		m3		1.000 各単位	歩A 当たり算出
	処分価格 廃プラスチック類			時間的制約:なし 夜間制約作業時間:0.0	制約作業時間:0.0 冬期補正:なし	
	1)地域資材単価コード 2)資材規格 3)単価の入力	P96001 廃プラスチック類 4,000円		豪雪補正:なし 基本給時間:8.0 深夜時間:0.0	亜熱帯補正:なし 超勤時間:0.0 週休:4週8休以上	
P96001	処分価格 廃プラスチック類	1.000	m3	4,000	4,000	
	合 計				4,000	算出数量 1.000 各単位
	単 価				4,000	
	*** S単ー 107号 ***					
S02123	処分価格		m3		1.000 各単位	歩A 当たり算出
	処分価格 汚泥			時間的制約:なし 夜間制約作業時間:0.0	制約作業時間:0.0 冬期補正:なし	
	1)地域資材単価コード 2)資材規格 3)単価の入力	P96002 汚泥 7,000円		豪雪補正:なし 基本給時間:8.0 深夜時間:0.0	亜熱帯補正:なし 超勤時間:0.0 週休:4週8休以上	
P96002	処分価格 汚泥	1.000	m3	7,000	7,000	
	合 計				7,000	算出数量 1.000 各単位
	単 価				7,000	
	*** S単ー 108号 ***					
S02123	建設廃材		m3		1.000 各単位	歩A 当たり算出
	建設廃材 アスファルトコンクリート廃材			時間的制約:なし 夜間制約作業時間:0.0	制約作業時間:0.0 冬期補正:なし	
	1)地域資材単価コード 2)資材規格 3)単価の入力	P52003 アスファルトコンクリート廃材 2,800円		豪雪補正:なし 基本給時間:8.0 深夜時間:0.0	亜熱帯補正:なし 超勤時間:0.0 週休:4週8休以上	
P52003	建設廃材 アスファルトコンクリート廃材	1.000	m3	2,800	2,800	
	合 計				2,800	算出数量 1.000 各単位
	単 価				2,800	

事業名 筑後川下流右岸農地防災事業						
工事名 徳永線（早津江工区）水路改修工事						
工事別工事名:徳永線（早津江工区）水路改修工事						
コード	名 称	数 量	単位	単 価	金 額	備 考
	*** S単ー 109号 ***					
S02123	積込・運搬		m3		1,000 各単位	歩A 当たり算出
	積込・運搬 水路内雑物(積込・運搬)			時間的制約:なし 夜間制約作業時間:0.0	制約作業時間:0.0 冬期補正:なし	
	1)地域資材単価コード	P96012		豪雪補正:なし	亜熱帯補正:なし	
	2)資材規格	水路内雑物(積込・運搬)		基本給時間:8.0	超勤時間:0.0	
	3)単価の入力	2,700円		深夜時間:0.0	週休:4週8休以上	
P96012	積込・運搬 水路内雑物(積込・運搬)	1,000	m3	2,700	2,700	
	合 計				2,700	算出数量 1,000 各単位
	単 価				2,700	
	*** S単ー 110号 ***					
S02123	処分価格		m3		1,000 各単位	歩A 当たり算出
	処分価格 水路内雑物(処分価格)			時間的制約:なし 夜間制約作業時間:0.0	制約作業時間:0.0 冬期補正:なし	
	1)地域資材単価コード	P96007		豪雪補正:なし	亜熱帯補正:なし	
	2)資材規格	水路内雑物(処分価格)		基本給時間:8.0	超勤時間:0.0	
	3)単価の入力	8,500円		深夜時間:0.0	週休:4週8休以上	
P96007	処分価格 水路内雑物(処分価格)	1,000	m3	8,500	8,500	
	合 計				8,500	算出数量 1,000 各単位
	単 価				8,500	
	*** S単ー 111号 ***					
S02123	処分場運搬		m3		1,000 各単位	歩A 当たり算出
	処分場運搬 木くず（生木）,距離：36.5km以下,路面：良好			時間的制約:なし 夜間制約作業時間:0.0	制約作業時間:0.0 冬期補正:なし	
	1)地域資材単価コード	P96015		豪雪補正:なし	亜熱帯補正:なし	
	2)資材規格	木くず（生木）,距離：36.5km・・		基本給時間:8.0	超勤時間:0.0	
	3)単価の入力	2,436円		深夜時間:0.0	週休:4週8休以上	
P96015	処分場運搬 木くず（生木）,距離：36.5km以下,路面：良好	1,000	m3	2,436	2,436	
	合 計				2,436	算出数量 1,000 各単位
	単 価				2,436	
	*** S単ー 112号 ***					
S02123	処分価格		m3		1,000 各単位	歩A 当たり算出
	処分価格 木くず（生木）			時間的制約:なし 夜間制約作業時間:0.0	制約作業時間:0.0 冬期補正:なし	
	1)地域資材単価コード	P96006		豪雪補正:なし	亜熱帯補正:なし	
	2)資材規格	木くず（生木）		基本給時間:8.0	超勤時間:0.0	
	3)単価の入力	3,000円		深夜時間:0.0	週休:4週8休以上	
P96006	処分価格 木くず（生木）	1,000	m3	3,000	3,000	
	合 計				3,000	算出数量 1,000 各単位
	単 価				3,000	
	*** S単ー 113号 ***					
S02123	建設廃材		m3		1,000 各単位	歩A 当たり算出
	建設廃材 無筋コンクリート廃材			時間的制約:なし 夜間制約作業時間:0.0	制約作業時間:0.0 冬期補正:なし	
	1)地域資材単価コード	P52001		豪雪補正:なし	亜熱帯補正:なし	
	2)資材規格	無筋コンクリート廃材		基本給時間:8.0	超勤時間:0.0	
	3)単価の入力	2,500円		深夜時間:0.0	週休:4週8休以上	
P52001	建設廃材 無筋コンクリート廃材	1,000	m3	2,500	2,500	
	合 計				2,500	算出数量 1,000 各単位

事業名 筑後川下流右岸農地防災事業						
工事名 徳永線（早津江工区）水路改修工事						
工事別工事名:徳永線（早津江工区）水路改修工事						
コード	名 称	数 量	単位	単 価	金 額	備 考
	単 価				2,500	
	*** S単－ 114号 ***					
S02123	処分場運搬		m3		1.000 各単位	歩A 当たり算出
	処分場運搬 草類（刈草）,距離：36.5km以下,路面：良好			時間的制約:なし 夜間制約作業時間:0.0	制約作業時間:0.0 冬期補正:なし	
	1)地域資材単価コード	P96016		豪雪補正:なし 基本給時間:8.0	亜熱帯補正:なし 超勤時間:0.0	
	2)資材規格	草類（刈草）,距離：36.5km以・・・		深夜時間:0.0	週休:4週8休以上	
	3)単価の入力	2,436円				
P96016	処分場運搬		m3			
	草類（刈草）,距離：36.5km以下,路面：良好	1.000		2,436	2,436	
	合 計				2,436	算出数量 1.000 各単位
	単 価				2,436	
	*** S単－ 115号 ***					
S02123	処分価格		m3		1.000 各単位	歩A 当たり算出
	処分価格 草類（刈草）			時間的制約:なし 夜間制約作業時間:0.0	制約作業時間:0.0 冬期補正:なし	
	1)地域資材単価コード	P96004		豪雪補正:なし 基本給時間:8.0	亜熱帯補正:なし 超勤時間:0.0	
	2)資材規格	草類（刈草）		深夜時間:0.0	週休:4週8休以上	
	3)単価の入力	3,000円				
P96004	処分価格		m3			
	草類（刈草）	1.000		3,000	3,000	
	合 計				3,000	算出数量 1.000 各単位
	単 価				3,000	
	*** S単－ 116号 ***					
S02123	処分場運搬		m3		1.000 各単位	歩A 当たり算出
	処分場運搬 草類（水草）,距離：21.0km以下,路面：良好			時間的制約:なし 夜間制約作業時間:0.0	制約作業時間:0.0 冬期補正:なし	
	1)地域資材単価コード	P96016		豪雪補正:なし 基本給時間:8.0	亜熱帯補正:なし 超勤時間:0.0	
	2)資材規格	草類（水草）,距離：21.0km以・・・		深夜時間:0.0	週休:4週8休以上	
	3)単価の入力	1,663円				
P96016	処分場運搬		m3			
	草類（水草）,距離：21.0km以下,路面：良好	1.000		1,663	1,663	
	合 計				1,663	算出数量 1.000 各単位
	単 価				1,663	
	*** S単－ 117号 ***					
S02123	処分価格		m3		1.000 各単位	歩A 当たり算出
	処分価格 草類（水草）			時間的制約:なし 夜間制約作業時間:0.0	制約作業時間:0.0 冬期補正:なし	
	1)地域資材単価コード	P96005		豪雪補正:なし 基本給時間:8.0	亜熱帯補正:なし 超勤時間:0.0	
	2)資材規格	草類（水草）		深夜時間:0.0	週休:4週8休以上	
	3)単価の入力	8,500円				
P96005	処分価格		m3			
	草類（水草）	1.000		8,500	8,500	
	合 計				8,500	算出数量 1.000 各単位
	単 価				8,500	
	*** S単－ 118号 ***					
S02124	運転手（特殊）		人		1.000 人	歩A 当たり算出
	運転手（特殊）			時間的制約:なし 夜間制約作業時間:0.0	制約作業時間:0.0 冬期補正:なし	
	1)運転労務区分	運転手（特殊）		豪雪補正:なし 基本給時間:8.0	亜熱帯補正:なし 超勤時間:0.0	
	2)労務単価算定区分	基(D2)		深夜時間:0.0	週休:4週8休以上	

事業名 筑後川下流右岸農地防災事業						
工事名 徳永線（早津江工区）水路改修工事						
工事別工事名:徳永線（早津江工区）水路改修工事						
コード	名 称	数 量	単 位	単 価	金 額	備 考
R01021	運転手（特殊）	1.000	人	27,948	27,948	
	合 計				27,948	算出数量 1.000 人
	単 価		人		27,948	
	*** S単－ 119号 ***					
S02124	運転手（特殊）		人		1.000 人	歩A 当たり算出
	運転手（特殊）			時間的制約:なし 夜間制約作業時間:0.0	制約作業時間:0.0 冬期補正:なし	
	1)運転労務区分 2)労務単価算定区分	運転手（特殊） 基(A2)		豪雪補正:なし 基本給時間:8.0 深夜時間:0.0	亜熱帯補正:なし 超勤時間:0.0 週休:4週8休以上	
R01021	運転手（特殊）	1.000	人	27,948	27,948	
	合 計				27,948	算出数量 1.000 人
	単 価		人		27,948	
	*** S単－ 120号 ***					
S06009	ブロックマット敷設		m ²		1.000 日	歩A 当たり算出
	ブロックマット敷設 7.0m,なし			時間的制約:なし 夜間制約作業時間:0.0	制約作業時間:0.0 冬期補正:なし	
	1)ブロックマット長 (m) 2)長期割引単価区分(賃料機械)	7.0m なし		豪雪補正:なし 基本給時間:8.0 深夜時間:0.0	亜熱帯補正:なし 超勤時間:0.0 週休:4週8休以上	
R01001	土木一般世話役	1.000	人	28,254	28,254	
R01002	特殊作業員	1.000	人	23,052	23,052	
R01003	普通作業員	3.000	人	19,278	57,834	
F01086	ラフレンクレーン[油圧伸縮ｼﾌﾞ型・～低騒・排対型(～2014)] 吊上能力25t吊	1.000	日	55,100	55,100	
P13501	ブロックマット 厚10cm幅120～160cm長200～800cm	315.000	m ²	0	0	
Y00004	諸雑費	0.050		109,140	5,457	
	合 計				169,697	算出数量 315.000 m ²
	単 価		m ²		539	
	*** S単－ 121号 ***					
S07021	硬質ポリ塩化ビニル管人力布設		m		10.000 m	歩A 当たり算出
	硬質ポリ塩化ビニル管人力布設 VU,50mm,直管(両差し口),4.0m管,0箇所			時間的制約:なし 夜間制約作業時間:0.0	制約作業時間:0.0 冬期補正:なし	
	1)管種区分 2)管径区分(mm)	VU 50mm		豪雪補正:なし 基本給時間:8.0	亜熱帯補正:なし 超勤時間:0.0	
	3)形状区分 4)管長区分 5)接合箇所	直管(両差し口) 4.0m管 0箇所		深夜時間:0.0	週休:4週8休以上	
P05035	硬質ポリ塩化ビニル管 薄肉管VU 径50 長4.0m	2.440	本	839	2,047	
Y00004	雑材料費	0.020		2,047	41	
R01001	土木一般世話役	0.070	人	28,254	1,978	
R01002	特殊作業員	0.110	人	23,052	2,536	
R01003	普通作業員	0.150	人	19,278	2,892	
	合 計				9,494	算出数量 10.000 m
	単 価		m		949	
	*** S単－ 122号 ***					
S07021	硬質ポリ塩化ビニル管人力布設		m		10.000 m	歩A 当たり算出

事業名 筑後川下流右岸農地防災事業						
工事名 徳永線（早津江工区）水路改修工事						
工事別工事名:徳永線（早津江工区）水路改修工事						
コード	名 称	数 量	単位	単 価	金 額	備 考
	硬質ポリ塩化ビニル管人力布設 VP,150mm,直管(両差し口),4.0m管,0箇所			時間的制約:なし 夜間制約作業時間:0.0	制約作業時間:0.0 冬期補正:なし	
	1)管種区分 2)管径区分(mm)	VP 150mm		豪雪補正:なし 基本給時間:8.0	垂熱帯補正:なし 超勤時間:0.0	
	3)形状区分 4)管長区分 5)接合箇所	直管(両差し口) 4.0m管 0箇所		深夜時間:0.0	週休:4週8休以上	
P05030	硬質ポリ塩化ビニル管 一般管VP 径150 長4.0m	2.440	本	9,870	24,083	
Y00004	雑材料費	0.020		24,083	482	
R01001	土木一般世話役	0.090	人	28,254	2,543	
R01002	特殊作業員	0.130	人	23,052	2,997	
R01003	普通作業員	0.190	人	19,278	3,663	
	合 計				33,768	算出数量 10.000 m
	単 価		m		3,377	
	*** S単— 123号 ***					
S08042	砂利舗装工(機械)		m ²		100.000 m ²	歩A 当たり算出
	砂利舗装工(機械) 再生クラッシャー,RC-40,10cm,2.5m以上,敷均し,必要,なし,なし			時間的制約:なし 夜間制約作業時間:0.0	制約作業時間:0.0 冬期補正:なし	
	1)舗設材の種別 2)規格	再生クラッシャー RC-40		豪雪補正:なし 基本給時間:8.0	垂熱帯補正:なし 超勤時間:0.0	
	3)仕上がり厚さ 4)敷均し幅	10cm 2.5m以上		深夜時間:0.0	週休:4週8休以上	
	5)施工区分 6)舗装面仕上げ作業の必要性	敷均し 必要				
	7)長期割引単価区分(賃料機械)の選択 8)単価0円区分(舗設材)	なし なし				
J03118	再生クラッシャー RC-40 40～0mm	11.900	m ³	2,700	32,130	
R01001	土木一般世話役	0.320	人	28,254	9,041	
R01003	普通作業員	0.620	人	19,278	11,952	
M02041	バックホ[クロー型・排対型(2次)] 標準バック容量 山積0.28m ³ (平積0.2m ³)	2.500	時間	1,930	4,825	
P34029	軽油 バックホ給油	15.000	L	144	2,160	
R01021	運転手(特殊)	0.430	人	27,948	12,018	
F04062	振動ロー[搭乗式・コンバインド型・～超低・排対型(～3次)] 質量3.0～4.0t	0.480	日	6,830	3,278	
P34029	軽油 バックホ給油	4.200	L	144	605	
R01021	運転手(特殊)	0.200	人	27,948	5,590	
	合 計				81,599	算出数量 100.000 m ²
	単 価		m ²		816	
	*** S単— 124号 ***					
S08711	【ガードレール設置】 【ガードレール設置】 土中建込,塗装品C-4E,100m以上,受けない,無し,直線部,直支柱,する		m		1.000 m	歩A 当たり算出
				時間的制約:なし 夜間制約作業時間:0.0	制約作業時間:0.0 冬期補正:なし	
				豪雪補正:なし 基本給時間:8.0	垂熱帯補正:なし 超勤時間:0.0	
	1)建込区分 2)塗装・規格	土中建込 塗装品C-4E		深夜時間:0.0	週休:4週8休以上	
	3)施工規模 4)時間的制約	100m以上 受けない				
	5)夜間作業 6)施工区分	無し 直線部				
	7)支柱区分 8)材料費の控除	直支柱 する				
A03002	ガードレール設置(土中建込) 塗装品(白色)C-4E	1.000	m	8,670	8,670	
P22017	ガードレール 路側用 塗装品 Gr-C -4E	1.000	m	7,210	7,210	
	合 計				1,460	算出数量 1.000 m
	単 価		m		1,460	

事業名 筑後川下流右岸農地防災事業						
工事名 徳永線（早津江工区）水路改修工事						
工事別工事名:徳永線（早津江工区）水路改修工事						
コード	名 称	数 量	単位	単 価	金 額	備 考
	*** S単ー 125号 ***					
S08711	【ガードレール設置】		m		1,000 m	歩A 当たり算出
	【ガードレール設置】			時間的制約:なし 夜間制約作業時間:0.0	制約作業時間:0.0 冬期補正:なし	
	土中建込,塗装品C-4E,100m以上,受けない,無し,直線部,曲支柱,する			豪雪補正:なし 基本給時間:8.0 深夜時間:0.0	亜熱帯補正:なし 超勤時間:0.0 週休:4週8休以上	
	1)建込区分	土中建込				
	2)塗装・規格	塗装品C-4E				
	3)施工規模	100m以上				
	4)時間的制約	受けない				
	5)夜間作業	無し				
	6)施工区分	直線部				
	7)支柱区分	曲支柱				
	8)材料費の控除	する				
A03002	ガードレール設置(土中建込)					
	塗装品(白色)C-4E	1.000	m	8,670	8,670	
A03101	ガードレール設置(曲げ支柱)加算額					
	B・C種(支柱間隔4m)	1.000	m	550	550	
P22017	ガードレール					
	路側用 塗装品 Gr-C -4E	1.000	m	7,760	7,760	
	合 計				1,460	算出数量 1,000 m
	単 価		m		1,460	
	*** S単ー 126号 ***					
S08712	【ガードレール撤去】		m		1,000 m	歩A 当たり算出
	【ガードレール撤去】			時間的制約:なし 夜間制約作業時間:0.0	制約作業時間:0.0 冬期補正:なし	
	土中建込用,B・C-4E,受けない,無し			豪雪補正:なし 基本給時間:8.0 深夜時間:0.0	亜熱帯補正:なし 超勤時間:0.0 週休:4週8休以上	
	1)作業区分	土中建込用				
	2)規格	B・C-4E				
	3)時間的制約	受けない				
	4)夜間作業	無し				
A03081	ガードレール撤去(土中)					
	A・B・C 4E	1.000	m	1,367	1,367	
	合 計				1,367	算出数量 1,000 m
	単 価		m		1,367	
	*** S単ー 127号 ***					
S08801	【区画線工】		m		1,000 m	歩A 当たり算出
	【区画線工】			時間的制約:なし 夜間制約作業時間:0.0	制約作業時間:0.0 冬期補正:なし	
	区画線設置,溶融式(手動),実線,15cm,なし,昼間施工,豪雪補正なし,,,			豪雪補正:なし 基本給時間:8.0 深夜時間:0.0	亜熱帯補正:なし 超勤時間:0.0 週休:4週8休以上	
	1)作業区分	区画線設置				
	2)規格(区画線設置)	溶融式(手動)				
	3)仕様(区画線設置)	実線				
	4)幅(区画線設置)	15cm				
	5)時間的制約(区画線設置)	なし				
	6)施工区分I	昼間施工				
	7)豪雪補正の有無(区画線設置)	豪雪補正なし				
	12)排水性舗装への施工	-				
	13)未供用区間への施工	未供用区間施工				
A66051	区画線設置 溶融式(手動) 供用区間 豪雪無 実線15cm 時間的制約無 機・労 昼間単価	1.000	m	161.60	162	
	合 計				162	算出数量 1,000 m
	単 価		m		162	
	*** S単ー 128号 ***					
S15002	耕地復旧(畦畔)		m		10,000 m	歩A 当たり算出
	耕地復旧(畦畔)			時間的制約:なし 夜間制約作業時間:0.0	制約作業時間:0.0 冬期補正:なし	
	補助作業及び雑物除去作業,なし			豪雪補正:なし 基本給時間:8.0 深夜時間:0.0	亜熱帯補正:なし 超勤時間:0.0 週休:4週8休以上	
	1)補助労務の作業内容	補助作業及び雑物除去作業				
	2)長期割引単価区分(賃料機械)	なし				
F08012	パ ック紗[ｸﾚｰ型・～超低・排対型(～3次)] 標準ﾊﾞｯｸ容量 山積0.45m3 (平積0.35m3)	0.190	日	9,950	1,891	

事業名 筑後川下流右岸農地防災事業						
工事名 徳永線（早津江工区）水路改修工事						
工事別工事名:徳永線（早津江工区）水路改修工事						
コード	名 称	数 量	単位	単 価	金 額	備 考
P34029	軽油					
	ﾊﾞﾄﾚｰﾙ給油	6.100	L	144	878	
R01021	運転手（特殊）					
		0.130	人	27,948	3,633	
R01003	普通作業員 (補助労務)					
		0.200	人	19,278	3,856	
	合 計				10,258	算出数量 10.000 m
	単 価		m		1,026	
	*** S単－ 129号 ***					
S15004	耕地復旧(耕起)		m ²		100.000 m ²	歩A 当たり算出
	耕地復旧(耕起) 無			時間的制約:なし 夜間制約作業時間:0.0	制約作業時間:0.0 冬期補正:なし	
	1)石礫、雑物除去	無		豪雪補正:なし 基本給時間:8.0	亜熱帯補正:なし 超勤時間:0.0	
				深夜時間:0.0	週休:4週8休以上	
M35062	農用トラクタ[乗用・ﾍｲｰﾙ型] 四輪駆動 22kw級(30PS)	0.290	時間	2,330	676	
P34029	軽油					
	ﾊﾞﾄﾚｰﾙ給油	0.800	L	144	115	
R01022	運転手（一般）					
		0.060	人	23,664	1,420	
Y00004	諸雑費 14%					
		0.140		2,211	310	
	合 計				2,521	算出数量 100.000 m ²
	単 価		m ²		25	
	*** S単－ 130号 ***					
S16001	ﾊﾞｯｸﾙ[ｸﾚｰ型・超ﾛﾝｸﾞｱｰﾑ・排対型(1次)]		日		1.000 各単位	歩A 当たり算出
	ﾊﾞｯｸﾙ[ｸﾚｰ型・超ﾛﾝｸﾞｱｰﾑ・排対型(1次)] ,ﾊﾞｯｸﾙ容量 山積0.4m3(平積0.3m3)最大作業半径15-19m,運転1日当 たり算出			時間的制約:なし 夜間制約作業時間:0.0	制約作業時間:0.0 冬期補正:なし	
				豪雪補正:なし 基本給時間:8.0	亜熱帯補正:なし 超勤時間:0.0	
				深夜時間:0.0	週休:4週8休以上	
	1)機械ｺｰﾄﾞ《単位が時間のみ》	M02051				
	2)機械ｺｰﾄﾞ（同上）	M02051				
	3)機械損料算出区分	運転1日当たり算出				
	4)運転1日当たり運転時間(T)	6.3時間				
	5)運転日に対する供用日の割合(YC)	1.64				
	6)単価計上区分	機械損料等のみ				
	7)岩石補正区分	岩石補正なし				
	10)燃料消費量(入力の場合)	0.0				
	11)消耗部品の計上の有無	消耗部品を計上しない				
	13)消耗部品費の適用条件(2)	消耗部品なし				
	14)名称(消耗部品)	—				
	15)規格(消耗部品)	—				
M02051	ﾊﾞｯｸﾙ[ｸﾚｰ型・超ﾛﾝｸﾞｱｰﾑ・排対型(1次)] ﾊﾞｯｸﾙ容量 山積0.4m3(平積0.3m3)最大作業半径15-19m	1.000	日	31,500	31,500	
	合 計				31,500	算出数量 1.000 各単位
	単 価		各単位		31,500	
Y00001	単位					
	*** S単－ 131号 ***					
S16001	ﾌﾙｶﾁ水中和装置[炭酸ｶﾞｽ式]		日		1.000 各単位	歩A 当たり算出
	ﾌﾙｶﾁ水中和装置[炭酸ｶﾞｽ式] ,処理量 6m3/h級,運転1日当たり算出			時間的制約:なし 夜間制約作業時間:0.0	制約作業時間:0.0 冬期補正:なし	
	1)機械ｺｰﾄﾞ《単位が時間のみ》	M10041				
	2)機械ｺｰﾄﾞ（同上）	M10041				
	3)機械損料算出区分	運転1日当たり算出				
	4)運転1日当たり運転時間(T)	5.1時間				
	5)運転日に対する供用日の割合(YC)	1.50				
	6)単価計上区分	機械損料等のみ				
	7)岩石補正区分	岩石補正なし				
	10)燃料消費量(入力の場合)	0.0				
	11)消耗部品の計上の有無	消耗部品を計上しない				
	13)消耗部品費の適用条件(2)	消耗部品なし				
	14)名称(消耗部品)	—				
	15)規格(消耗部品)	—				
M10041	ﾌﾙｶﾁ水中和装置[炭酸ｶﾞｽ式] 処理量 6m3/h級	1.000	日	7,070	7,070	

事業名 筑後川下流右岸農地防災事業						
工事名 徳永線（早津江工区）水路改修工事						
工事別工事名:徳永線（早津江工区）水路改修工事						
コード	名 称	数 量	単位	単 価	金 額	備 考
	合 計				7,070	算出数量 1.000 各単位
	単 価		各単位		7,070	
Y00001	単位					
	*** S単ー 132号 ***					
SI6001	トラックレーン[トラックレーン・油圧伸縮ｼﾌﾞ型]		目		1.000 各単位	歩A 当たり算出
	トラックレーン[トラックレーン・油圧伸縮ｼﾌﾞ型] .4.9t吊.運転1日当たり算出			時間的制約:なし 夜間制約作業時間:0.0	制約作業時間:0.0 冬期補正:なし	
	1)機械ｺｰﾄﾞ《単位が時間のみ》	M04071		豪雪補正:なし	亜熱帯補正:なし	
	2)機械ｺｰﾄﾞ (同上)	M04071		基本給時間:8.0	超勤時間:0.0	
	3)機械損料算出区分	運転1日当たり算出		深夜時間:0.0	週休:4週8休以上	
	4)運転1日当たり運転時間(T)	6.2時間				
	5)運転日に対する供用日の割合(YC)	1.40				
	6)単価計上区分	機械損料等+燃料+運転労務				
	7)岩石補正区分	岩石補正なし				
	8)燃料の計上方法	機械経費算定基準値による				
	9)燃料区分	軽油				
	10)燃料消費量(入力の場合)	0.0				
	11)消耗部品の計上の有無	消耗部品を計上しない				
	13)消耗部品費の適用条件(2)	消耗部品なし				
	14)名称(消耗部品)	—				
	15)規格(消耗部品)	—				
M04071	トラックレーン[トラックレーン・油圧伸縮ｼﾌﾞ型] 4.9t吊	1.000	目	15,100	15,100	
P34029	軽油 ﾊﾞﾄﾚｰﾙ給油	30.000	L	144	4,320	
R01021	運転手（特殊）	1.000	人	27,948	27,948	
	合 計				47,368	算出数量 1.000 各単位
	単 価		各単位		47,368	
Y00001	単位					
	*** S単ー 133号 ***					
SI6002	空気圧縮機[可搬式・スクロー・エンジン掛・排対型(1次)]		目		1.000 各単位	歩A 当たり算出
	空気圧縮機[可搬式・スクロー・エンジン掛・排対型(1次)] .吐出量5.0m3/min 吐出圧0.7MPa,交替制補正対象外,運転1日当たり算出			時間的制約:なし 夜間制約作業時間:0.0	制約作業時間:0.0 冬期補正:なし	
	1)機械ｺｰﾄﾞ《単位が日のみ》	M18135		豪雪補正:なし	亜熱帯補正:なし	
	2)機械損料算出区分	運転1日当たり算出		基本給時間:8.0	超勤時間:0.0	
	3)運転1日当たり運転時間(T)	6.0		深夜時間:0.0	週休:4週8休以上	
	4)運転日に対する供用日の割合(YC)	1.56				
	5)単価計上区分	機械損料+燃料				
	6)燃料区分	軽油				
	7)燃料の計上方法	機械経費算定基準値による				
	8)燃料消費量(入力の場合)	0.0				
	9)交替制補正区分	交替制補正対象外				
M18135	空気圧縮機[可搬式・スクロー・エンジン掛・排対型(1次)] 吐出量5.0m3/min 吐出圧0.7MPa	1.560	供用目	2,530	3,947	
P34029	軽油 ﾊﾞﾄﾚｰﾙ給油	37.000	L	144	5,328	
	合 計				9,275	算出数量 1.000 各単位
	単 価		各単位		9,275	
Y00001	単位					
	*** S単ー 134号 ***					
SI6003	曳航船（FRP船）		供用目		1.000 供用目	歩A 当たり算出
	曳航船（FRP船） 15PS型,交替制補正対象外			時間的制約:なし 夜間制約作業時間:0.0	制約作業時間:0.0 冬期補正:なし	
	1)機械ｺｰﾄﾞ《単位が供用日のみ》	M96014		豪雪補正:なし	亜熱帯補正:なし	
	2)交替制補正区分	交替制補正対象外		基本給時間:8.0	超勤時間:0.0	
				深夜時間:0.0	週休:4週8休以上	
M96014	曳航船（FRP船） 15PS型	1.000	供用目	3,480	3,480	
	合 計				3,480	算出数量 1.000 供用目

事業名 筑後川下流右岸農地防災事業						
工事名 徳永線（早津江工区）水路改修工事						
工事別工事名:徳永線（早津江工区）水路改修工事						
コード	名 称	数 量	単位	単 価	金 額	備 考
	単 価		供用日		3,480	
	*** S単ー 135号 ***					
SI6003	7㍑初水中和装置[炭酸ガス式]		供用日		1,000 供用日	歩A 当たり算出
	7㍑初水中和装置[炭酸ガス式] 処理量 6m3/h級,交替制補正対象外			時間的制約:なし 夜間制約作業時間:0.0	制約作業時間:0.0 冬期補正:なし	
	1)機械コード《単位が供用日のみ》 2)交替制作業補正区分	M10041 交替制補正対象外		豪雪補正:なし 基本給時間:8.0 深夜時間:0.0	亜熱帯補正:なし 超勤時間:0.0 週休:4週8休以上	
M10041	7㍑初水中和装置[炭酸ガス式] 処理量 6m3/h級	1,000	供用日		2,840	2,840
	合 計				2,840	算出数量 1,000 供用日
	単 価		供用日		2,840	
	*** S単ー 136号 ***					
SI6003	水槽(一般工用用)[鋼板製簡易水槽]		供用日		1,000 供用日	歩A 当たり算出
	水槽(一般工用用)[鋼板製簡易水槽] 容量5m3,交替制補正対象外			時間的制約:なし 夜間制約作業時間:0.0	制約作業時間:0.0 冬期補正:なし	
	1)機械コード《単位が供用日のみ》 2)交替制作業補正区分	M27942 交替制補正対象外		豪雪補正:なし 基本給時間:8.0 深夜時間:0.0	亜熱帯補正:なし 超勤時間:0.0 週休:4週8休以上	
M27942	水槽(一般工用用)[鋼板製簡易水槽] 容量5m3	1,000	供用日		633	633
	合 計				633	算出数量 1,000 供用日
	単 価		供用日		633	
	*** S単ー 137号 ***					
SI6004	ラフレンクレーン[油圧伸縮ｼﾞﾌﾞ型・～低騒・排対型(～2014)]		日		1,000 日	歩A 当たり算出
	ラフレンクレーン[油圧伸縮ｼﾞﾌﾞ型・～低騒・排対型(～2014)] ラフレンクレーン(油圧伸縮ｼﾞﾌﾞ型),25ton吊り,なし			時間的制約:なし 夜間制約作業時間:0.0	制約作業時間:0.0 冬期補正:なし	
	1)機械区分 2)規格	ラフレンクレーン(油圧伸縮ｼﾞﾌﾞ型) 25ton吊り		豪雪補正:なし 基本給時間:8.0 深夜時間:0.0	亜熱帯補正:なし 超勤時間:0.0 週休:4週8休以上	
	3)運転1日当たり運転時間(T) 4)運転日に対する供用日の割合(YC) 5)長期割引単価区分(賃料機械)	0.0 0.00 なし				
F01086	ラフレンクレーン[油圧伸縮ｼﾞﾌﾞ型・～低騒・排対型(～2014)] 吊上能力25t吊	1,000	日		55,100	55,100
	合 計				55,100	算出数量 1,000 日
	単 価		日		55,100	
	*** S単ー 138号 ***					
SI6004	ラフレンクレーン[油圧伸縮ｼﾞﾌﾞ型・～低騒・排対型(～2次)]		日		1,000 日	歩A 当たり算出
	ラフレンクレーン[油圧伸縮ｼﾞﾌﾞ型・～低騒・排対型(～2次)] ラフレンクレーン(油圧伸縮ｼﾞﾌﾞ型),60ton吊り,なし			時間的制約:なし 夜間制約作業時間:0.0	制約作業時間:0.0 冬期補正:なし	
	1)機械区分 2)規格	ラフレンクレーン(油圧伸縮ｼﾞﾌﾞ型) 60ton吊り		豪雪補正:なし 基本給時間:8.0 深夜時間:0.0	亜熱帯補正:なし 超勤時間:0.0 週休:4週8休以上	
	3)運転1日当たり運転時間(T) 4)運転日に対する供用日の割合(YC) 5)長期割引単価区分(賃料機械)	0.0 0.00 なし				
F01091	ラフレンクレーン[油圧伸縮ｼﾞﾌﾞ型・～低騒・排対型(～2次)] 吊上能力60t吊	1,000	日		107,000	107,000
	合 計				107,000	算出数量 1,000 日
	単 価		日		107,000	
	*** S単ー 139号 ***					
SI6004	空気圧縮機[可搬式・エンジン駆動・～超低・排対(～2次)]		日		1,000 日	歩A 当たり算出
	空気圧縮機[可搬式・エンジン駆動・～超低・排対(～2次)] 空気圧縮機(可搬式エンジン掛),10.5～11.0m3/min,なし			時間的制約:なし 夜間制約作業時間:0.0	制約作業時間:0.0 冬期補正:なし	

事業名 筑後川下流右岸農地防災事業						
工事名 徳永線（早津江工区）水路改修工事						
工事別工事名:徳永線（早津江工区）水路改修工事						
コード	名 称	数 量	単位	単 価	金 額	備 考
	1)機械区分 2)規格 3)運転1日当たり運転時間(T) 4)運転日に対する供用日の割合(YC) 5)長期割引単価区分(賃料機械)	空気圧縮機(可搬式エンジン掛) 10.5～11.0m3/min 0.0 0.00 なし		豪雪補正:なし 基本給時間:8.0 深夜時間:0.0	垂熱帯補正:なし 超勤時間:0.0 週休:4週8休以上	
F03026	空気圧縮機[可搬式・エンジン駆動・～超低・排対(～2次)] 吐出量10.5～11.0m3/min 0.7MPa	1.560	日	5,410	8,440	
P34029	軽油 バトリル給油	72.000	L	144	10,368	
	合 計				18,808	算出数量 1.000 日
	単 価		日		18,808	
	*** S単— 140号 ***					
S16004	ラフレンクレーン[油圧伸縮ジブ型・～低騒・排対型(～2次)] ラフレンクレーン[油圧伸縮ジブ型・～低騒・排対型(～2次)] ラフレンクレーン(油圧伸縮ジブ型),4.9ton吊り,なし		日		1.000 日	歩A 当たり算出
	1)機械区分 2)規格 3)運転1日当たり運転時間(T) 4)運転日に対する供用日の割合(YC) 5)長期割引単価区分(賃料機械)	ラフレンクレーン(油圧伸縮ジブ型) 4.9ton吊り 0.0 0.00 なし		時間的制約:なし 夜間制約作業時間:0.0 豪雪補正:なし 基本給時間:8.0 深夜時間:0.0	制約作業時間:0.0 冬期補正:なし 超勤時間:0.0 週休:4週8休以上	
F01082	ラフレンクレーン[油圧伸縮ジブ型・～低騒・排対型(～2次)] 吊上能力4.9t吊	1.000	日	39,800	39,800	
	合 計				39,800	算出数量 1.000 日
	単 価		日		39,800	
	*** S単— 141号 ***					
S16004	ラフレンクレーン[油圧伸縮ジブ型・～低騒・排対型(～2次)] ラフレンクレーン[油圧伸縮ジブ型・～低騒・排対型(～2次)] ラフレンクレーン(油圧伸縮ジブ型),50ton吊り,なし		日		1.000 日	歩A 当たり算出
	1)機械区分 2)規格 3)運転1日当たり運転時間(T) 4)運転日に対する供用日の割合(YC) 5)長期割引単価区分(賃料機械)	ラフレンクレーン(油圧伸縮ジブ型) 50ton吊り 0.0 0.00 なし		時間的制約:なし 夜間制約作業時間:0.0 豪雪補正:なし 基本給時間:8.0 深夜時間:0.0	制約作業時間:0.0 冬期補正:なし 超勤時間:0.0 週休:4週8休以上	
F01088	ラフレンクレーン[油圧伸縮ジブ型・～低騒・排対型(～2次)] 吊上能力50t吊	1.000	日	100,000	100,000	
	合 計				100,000	算出数量 1.000 日
	単 価		日		100,000	
	*** S単— 142号 ***					
S17001	鋼矢板 鋼矢板 鋼矢板,4型,無,150日,1回		ton		1.000 ton	歩A 当たり算出
	1)仮設材区分 2)規格区分 3)補助工法 4)供用日数 5)使用回数	鋼矢板 4型 無 150日 1回		時間的制約:なし 夜間制約作業時間:0.0 豪雪補正:なし 基本給時間:8.0 深夜時間:0.0	制約作業時間:0.0 冬期補正:なし 超勤時間:0.0 週休:4週8休以上	
G01003	鋼矢板 4型 [賃料]	1.000	t 供用日	13,500	13,500	
G15003	鋼矢板 4型[整備費]	1.000	ton	13,140	13,140	
	合 計				26,640	算出数量 1.000 ton
	単 価		ton		26,640	
	*** S単— 143号 ***					
S17001	鋼矢板 鋼矢板 鋼矢板,3型,無,50日,1回		ton		1.000 ton	歩A 当たり算出
	1)仮設材区分 2)規格区分	鋼矢板 3型		時間的制約:なし 夜間制約作業時間:0.0 豪雪補正:なし 基本給時間:8.0	制約作業時間:0.0 冬期補正:なし 超勤時間:0.0	

事業名 筑後川下流右岸農地防災事業						
工事名 徳永線（早津江工区）水路改修工事						
工事別工事名:徳永線（早津江工区）水路改修工事						
コード	名 称	数 量	単位	単 価	金 額	備 考
	3)補助工法	無		深夜時間:0.0	週休:4週8休以上	
	4)供用日数	50日				
	5)使用回数	1回				
G01002	鋼矢板					
	3型 [賃料]	1.000	t 供用日	4,500	4,500	
G15002	鋼矢板					
	3型[整備費]	1.000	ton	13,140	13,140	
	合 計				17,640	算出数量 1.000 ton
	単 価		ton		17,640	
	*** S単－ 144号 ***					
S17001	鋼矢板		ton		1.000 ton	歩A 当たり算出
	鋼矢板			時間的制約:なし	制約作業時間:0.0	
	鋼矢板,3型,無,39日,1回			夜間制約作業時間:0.0	冬期補正:なし	
	1)仮設材区分	鋼矢板		豪雪補正:なし	亜熱帯補正:なし	
	2)規格区分	3型		基本給時間:8.0	超勤時間:0.0	
	3)補助工法	無		深夜時間:0.0	週休:4週8休以上	
	4)供用日数	39日				
	5)使用回数	1回				
G01002	鋼矢板					
	3型 [賃料]	1.000	t 供用日	3,510	3,510	
G15002	鋼矢板					
	3型[整備費]	1.000	ton	13,140	13,140	
	合 計				16,650	算出数量 1.000 ton
	単 価		ton		16,650	
	*** S単－ 145号 ***					
S17001	鋼矢板		ton		1.000 ton	歩A 当たり算出
	鋼矢板			時間的制約:なし	制約作業時間:0.0	
	鋼矢板,3型,無,194日,2回			夜間制約作業時間:0.0	冬期補正:なし	
	1)仮設材区分	鋼矢板		豪雪補正:なし	亜熱帯補正:なし	
	2)規格区分	3型		基本給時間:8.0	超勤時間:0.0	
	3)補助工法	無		深夜時間:0.0	週休:4週8休以上	
	4)供用日数	194日				
	5)使用回数	2回				
G01002	鋼矢板					
	3型 [賃料]	0.500	t 供用日	16,490	8,245	
G15002	鋼矢板					
	3型[整備費]	0.500	ton	19,710	9,855	
	合 計				18,100	算出数量 1.000 ton
	単 価		ton		18,100	
	*** S単－ 146号 ***					
S17003	敷鉄板		m ²		1.000 m ²	歩A 当たり算出
	敷鉄板			時間的制約:なし	制約作業時間:0.0	
	敷鉄板,22×1524×6096,203日,1回			夜間制約作業時間:0.0	冬期補正:なし	
	1)仮設材区分	敷鉄板		豪雪補正:なし	亜熱帯補正:なし	
	2)規格区分	22×1524×6096		基本給時間:8.0	超勤時間:0.0	
	3)供用日数	203日		深夜時間:0.0	週休:4週8休以上	
	4)使用回数	1回				
G03041	敷鉄板					
	22*1524*6096 [賃料]	1.000	m ² 供用日	1,681	1,681	
G03042	敷鉄板					
	22*1524*6096 [整備費]	1.000	m ²	118	118	
	合 計				1,799	算出数量 1.000 m ²
	単 価		m ²		1,799	
	*** S単－ 147号 ***					
S17003	敷鉄板		m ²		1.000 m ²	歩A 当たり算出
	敷鉄板			時間的制約:なし	制約作業時間:0.0	
	敷鉄板,22×1524×6096,24日,1回			夜間制約作業時間:0.0	冬期補正:なし	
	1)仮設材区分	敷鉄板		豪雪補正:なし	亜熱帯補正:なし	
	2)規格区分	22×1524×6096		基本給時間:8.0	超勤時間:0.0	

事業名 筑後川下流右岸農地防災事業						
工事名 徳永線（早津江工区）水路改修工事						
工事別工事名:徳永線（早津江工区）水路改修工事						
コード	名 称	数 量	単位	単 価	金 額	備 考
	3) 供用日数	24日		深夜時間:0.0	週休:4週8休以上	
	4) 使用回数	1回				
G03041	敷鉄板 22*1524*6096 [賃料]	1.000	m ² 供用日	222	222	
G03042	敷鉄板 22*1524*6096 [整備費]	1.000	m ²	118	118	
	合 計				340	算出数量 1.000 m ²
	単 価		m ²		340	
	*** S単一 148号 ***					
S17003	敷鉄板		m ²		1.000 m ²	歩A 当たり算出
	敷鉄板 敷鉄板,22×1524×6096,218日,1回			時間的制約:なし 夜間制約作業時間:0.0	制約作業時間:0.0 冬期補正:なし	
	1) 仮設材区分	敷鉄板		豪雪補正:なし	亜熱帯補正:なし	
	2) 規格区分	22×1524×6096		基本給時間:8.0	超勤時間:0.0	
	3) 供用日数	218日		深夜時間:0.0	週休:4週8休以上	
	4) 使用回数	1回				
G03041	敷鉄板 22*1524*6096 [賃料]	1.000	m ² 供用日	1,805	1,805	
G03042	敷鉄板 22*1524*6096 [整備費]	1.000	m ²	118	118	
	合 計				1,923	算出数量 1.000 m ²
	単 価		m ²		1,923	
	*** S単一 149号 ***					
S18002	大型土のう工		袋		1.000 日	歩A 当たり算出
	大型土のう工 製作・設置,ラフレソクレン,現地土,1m3,大型土のう袋(1.0t用),なし,なし			時間的制約:なし 夜間制約作業時間:0.0	制約作業時間:0.0 冬期補正:なし	
				豪雪補正:なし 基本給時間:8.0	亜熱帯補正:なし 超勤時間:0.0	
	1) 施工区分	製作・設置		深夜時間:0.0	週休:4週8休以上	
	2) 施工機械区分	ラフレソクレン				
	3) 採取土区分	現地土				
	4) 購入土材単価(m3当たり)	0.000				
	5) 購入土材数量(m3/袋)	1.000m3				
	6) 大型土のう袋区分	大型土のう袋(1.0t用)				
	7) 単価0円区分(大型土のう袋)	なし				
	8) 長期割引単価区分(賃料機械)	なし				
R01001	土木一般世話役	1.000	人	28,254	28,254	
R01002	特殊作業員	1.000	人	23,052	23,052	
R01003	普通作業員	1.000	人	19,278	19,278	
Y00004	諸雑費	0.060		70,584	4,235	
P37003	大型土のう袋 大型土のう袋(1.0t用)	52.000	枚	1,100	57,200	
F08063	バックホ[クレーン・超低・排対型(～2014)] 標準バック容量 山積0.8m3(平積0.6m3)吊能力2.9t	1.440	日	18,100	26,064	
P34029	軽油 バトリル給油	119.000	L	144	17,136	
R01021	運転手(特殊)	1.000	人	27,948	27,948	
F01086	ラフレソクレン[油圧伸縮ジブ型・～低騒・排対型(～2014)] 吊上能力25t吊	1.000	日	55,100	55,100	
	合 計				258,267	算出数量 52.000 袋
	単 価		袋		4,967	
	*** S単一 150号 ***					
S18002	大型土のう工		袋		1.000 日	歩A 当たり算出
	大型土のう工 撤去,ラフレソクレン,,0m3,大型土のう袋(1.0t用),なし,なし			時間的制約:なし 夜間制約作業時間:0.0	制約作業時間:0.0 冬期補正:なし	
	1) 施工区分	撤去		豪雪補正:なし	亜熱帯補正:なし	
	2) 施工機械区分	ラフレソクレン		基本給時間:8.0	超勤時間:0.0	
	4) 購入土材単価(m3当たり)	0.000		深夜時間:0.0	週休:4週8休以上	
	5) 購入土材数量(m3/袋)	0.000m3				
	6) 大型土のう袋区分	大型土のう袋(1.0t用)				
	7) 単価0円区分(大型土のう袋)	なし				
	8) 長期割引単価区分(賃料機械)	なし				

事業名 筑後川下流右岸農地防災事業						
工事名 徳永線（早津江工区）水路改修工事						
工事別工事名:徳永線（早津江工区）水路改修工事						
コード	名 称	数 量	単位	単 価	金 額	備 考
R01001	土木一般世話役	1.000	人	28,254	28,254	
R01002	特殊作業員	1.000	人	23,052	23,052	
F01086	ラフレン・クレーン[油圧伸縮ジブ型・～低騒・排対型(～2014)] 吊上能力25t吊	1.000	日	55,100	55,100	
	合 計				106,406	算出数量 134.000 袋
	単 価		袋		794	
	*** S単一 151号 ***					
S18004	排水ポンプ設置撤去		箇所		1.000 箇所	歩A 当たり算出
	排水ポンプ設置撤去 1～5台,なし			時間的制約:なし 夜間制約作業時間:0.0	制約作業時間:0.0 冬期補正:なし	
	1)ポンプ台数区分 2)長期割引単価区分(賃料機械)	1～5台 なし		豪雪補正:なし 基本給時間:8.0	亜熱帯補正:なし 超勤時間:0.0	
				深夜時間:0.0	週休:4週8休以上	
F08063	バックホ[クレー型・クレーン・～超低・排対型(～2014)] 標準バック容量 山積0.8m3（平積0.6m3）吊能力2.9t	0.580	日	18,100	10,498	
R01001	土木一般世話役	0.500	人	28,254	14,127	
R01002	特殊作業員	0.100	人	23,052	2,305	
R01003	普通作業員	2.000	人	19,278	38,556	
P34029	軽油 バックホ給油	33.000	L	144	4,752	
R01021	運転手（特殊）	0.500	人	27,948	13,974	
	合 計				84,212	算出数量 1.000 箇所
	単 価		箇所		84,212	
	*** S単一 152号 ***					
S18005	排水ポンプ用釜場設置・撤去		箇所		1.000 箇所	歩A 当たり算出
	排水ポンプ用釜場設置・撤去 釜場掘削・設置			時間的制約:なし 夜間制約作業時間:0.0	制約作業時間:0.0 冬期補正:なし	
	1)施工区分	釜場掘削・設置		豪雪補正:なし 基本給時間:8.0	亜熱帯補正:なし 超勤時間:0.0	
				深夜時間:0.0	週休:4週8休以上	
R01001	土木一般世話役	0.040	人	28,254	1,130	
R01003	普通作業員	0.100	人	19,278	1,928	
Y00004	諸雑費	0.130		3,058	398	
M02031	バックホ[クレー型・排対型(1次)] 標準バック容量 山積0.28m3(平積0.2m3)	0.570	時間	1,700	969	
R01021	運転手（特殊）	0.100	人	27,948	2,795	
P34029	軽油 バックホ給油	3.400	L	144	490	
	合 計				7,710	算出数量 1.000 箇所
	単 価		箇所		7,710	
	*** S単一 153号 ***					
S18005	排水ポンプ用釜場設置・撤去		箇所		1.000 箇所	歩A 当たり算出
	排水ポンプ用釜場設置・撤去 釜場埋戻・撤去			時間的制約:なし 夜間制約作業時間:0.0	制約作業時間:0.0 冬期補正:なし	
	1)施工区分	釜場埋戻・撤去		豪雪補正:なし 基本給時間:8.0	亜熱帯補正:なし 超勤時間:0.0	
				深夜時間:0.0	週休:4週8休以上	
R01001	土木一般世話役	0.040	人	28,254	1,130	
R01002	特殊作業員	0.050	人	23,052	1,153	
R01003	普通作業員	0.190	人	19,278	3,663	
Y00004	諸雑費	0.030		5,946	178	

事業名 筑後川下流右岸農地防災事業						
工事名 徳永線（早津江工区）水路改修工事						
工事別工事名:徳永線（早津江工区）水路改修工事						
コード	名 称	数 量	単位	単 価	金 額	備 考
M02031	ﾊﾞｯｸﾙ[ｸﾚｰ型・排対型(1次)]					
	標準ﾊﾞｯｸﾙ容量 山積0.28m3(平積0.2m3)	0.370	時間	1,700	629	
R01021	運転手（特殊）					
		0.060	人	27,948	1,677	
P34029	軽油					
	ﾊﾞﾄﾚｰ給油	2.200	L	144	317	
	合 計				8,747	算出数量 1.000 箇所
	単 価		箇所		8,747	
	*** S単－ 154号 ***					
S18006	排水ポンプ運転（小口径）		箇所		1.000 箇所	歩A 当たり算出
	排水ポンプ運転（小口径） 21.常時排水,6以上～30未満,商用電源,なし			時間的制約:なし 夜間制約作業時間:0.0	制約作業時間:0.0 冬期補正:なし	
	1)運転日数	21		豪雪補正:なし	亜熱帯補正:なし	
	2)排水方法	常時排水		基本給時間:8.0	超勤時間:0.0	
	3)排水量(m3/h)	6以上～30未満		深夜時間:0.0	週休:4週8休以上	
	4)動力源区分	商用電源				
	5)長期割引単価区分（賃料機械）	なし				
P31001	使用電力料金 低圧用業持1年未満	1,113.000	kWh	19.74	21,971	
R01002	特殊作業員	2.730	人	23,052	62,932	
Y00004	諸雑費					
		0.170		84,903	14,434	
	合 計				99,337	算出数量 1.000 箇所
	単 価				99,337	
	*** S単－ 155号 ***					
S18006	排水ポンプ運転（小口径）		箇所		1.000 箇所	歩A 当たり算出
	排水ポンプ運転（小口径） 38.常時排水,0以上～6未満,商用電源,あり			時間的制約:なし 夜間制約作業時間:0.0	制約作業時間:0.0 冬期補正:なし	
	1)運転日数	38		豪雪補正:なし	亜熱帯補正:なし	
	2)排水方法	常時排水		基本給時間:8.0	超勤時間:0.0	
	3)排水量(m3/h)	0以上～6未満		深夜時間:0.0	週休:4週8休以上	
	4)動力源区分	商用電源				
	5)長期割引単価区分（賃料機械）	あり				
P31001	使用電力料金 低圧用業持1年未満	418.000	kWh	19.74	8,251	
R01002	特殊作業員	4.940	人	23,052	113,877	
Y00004	諸雑費					
		0.170		122,128	20,762	
	合 計				142,890	算出数量 1.000 箇所
	単 価				142,890	
	*** S単－ 156号 ***					
S18006	排水ポンプ運転（小口径）		箇所		1.000 箇所	歩A 当たり算出
	排水ポンプ運転（小口径） 53.常時排水,0以上～6未満,商用電源,あり			時間的制約:なし 夜間制約作業時間:0.0	制約作業時間:0.0 冬期補正:なし	
	1)運転日数	53		豪雪補正:なし	亜熱帯補正:なし	
	2)排水方法	常時排水		基本給時間:8.0	超勤時間:0.0	
	3)排水量(m3/h)	0以上～6未満		深夜時間:0.0	週休:4週8休以上	
	4)動力源区分	商用電源				
	5)長期割引単価区分（賃料機械）	あり				
P31001	使用電力料金 低圧用業持1年未満	583.000	kWh	19.74	11,508	
R01002	特殊作業員	6.890	人	23,052	158,828	
Y00004	諸雑費					
		0.170		170,336	28,957	
	合 計				199,293	算出数量 1.000 箇所
	単 価				199,293	
	*** S単－ 157号 ***					

事業名 筑後川下流右岸農地防災事業						
工事名 徳永線（早津江工区）水路改修工事						
工事別工事名:徳永線（早津江工区）水路改修工事						
コード	名 称	数 量	単位	単 価	金 額	備 考
S18006	排水ポンプ運転（小口径）		箇所		1,000 箇所	歩A 当たり算出
	排水ポンプ運転（小口径） 54.作業時排水,0以上～6未満,商用電源,あり			時間的制約:なし 夜間制約作業時間:0.0	制約作業時間:0.0 冬期補正:なし	
	1)運転日数	54		豪雪補正:なし	亜熱帯補正:なし	
	2)排水方法	作業時排水		基本給時間:8.0	超勤時間:0.0	
	3)排水量(m3/h)	0以上～6未満		深夜時間:0.0	週休:4週8休以上	
	4)動力源区分	商用電源				
	5)長期割引単価区分（賃料機械）	あり				
P31001	使用電力料金 低圧用業持1年未満	205.200	kWh	19.74	4,051	
R01002	特殊作業員	5.400	人	23,052	124,481	
Y00004	諸雑費	0.230		128,532	29,562	
	合 計				158,094	算出数量 1,000 箇所
	単 価				158,094	
	*** S単－ 158号 ***					
S18007	排水ポンプ設置撤去（小口径）		箇所		1,000 箇所	歩A 当たり算出
	排水ポンプ設置撤去（小口径） 口径 100mm,なし			時間的制約:なし 夜間制約作業時間:0.0	制約作業時間:0.0 冬期補正:なし	
	1)ポンプ規格	口径 100mm		豪雪補正:なし	亜熱帯補正:なし	
	2)長期割引単価区分（賃料機械）	なし		基本給時間:8.0	超勤時間:0.0	
				深夜時間:0.0	週休:4週8休以上	
R01001	土木一般世話役	0.500	人	28,254	14,127	
R01003	普通作業員	1.000	人	19,278	19,278	
F08063	ﾊﾞｯｸﾏｯｼｭ[ｸﾚｰﾝ型・ｸﾚｰﾝ・～超低・排対型(～2014)] 標準ﾊﾞｯｸﾏｯｼｭ容量 山積0.8m3（平積0.6m3）吊能力2.9t	0.500	日	18,100	9,050	
R01021	運転手（特殊）	0.340	人	27,948	9,502	
P34029	軽油 ﾊﾞﾄﾚｰﾙ給油	21.000	L	144	3,024	
	合 計				54,981	算出数量 1,000 箇所
	単 価		箇所		54,981	
	*** S単－ 159号 ***					
S18007	排水ポンプ設置撤去（小口径）		箇所		1,000 箇所	歩A 当たり算出
	排水ポンプ設置撤去（小口径） 口径 50mm,なし			時間的制約:なし 夜間制約作業時間:0.0	制約作業時間:0.0 冬期補正:なし	
	1)ポンプ規格	口径 50mm		豪雪補正:なし	亜熱帯補正:なし	
	2)長期割引単価区分（賃料機械）	なし		基本給時間:8.0	超勤時間:0.0	
				深夜時間:0.0	週休:4週8休以上	
R01001	土木一般世話役	0.300	人	28,254	8,476	
R01003	普通作業員	0.500	人	19,278	9,639	
	合 計				18,115	算出数量 1,000 箇所
	単 価		箇所		18,115	
	*** S単－ 160号 ***					
S18054	敷鉄板設置・撤去工		m ²		1,000,000 m ²	歩A 当たり算出
	敷鉄板設置・撤去工 設置,203,1,なし			時間的制約:なし 夜間制約作業時間:0.0	制約作業時間:0.0 冬期補正:なし	
	1)施工区分	設置		豪雪補正:なし	亜熱帯補正:なし	
	2)供用日数	203		基本給時間:8.0	超勤時間:0.0	
	3)使用回数	1		深夜時間:0.0	週休:4週8休以上	
	4)長期割引単価区分(賃料機械)	なし				
R01002	特殊作業員	1.500	人	23,052	34,578	
R01003	普通作業員	1.500	人	19,278	28,917	
F08063	ﾊﾞｯｸﾏｯｼｭ[ｸﾚｰﾝ型・ｸﾚｰﾝ・～超低・排対型(～2014)] 標準ﾊﾞｯｸﾏｯｼｭ容量 山積0.8m3（平積0.6m3）吊能力2.9t	1.710	日	18,100	30,951	
P34029	軽油 ﾊﾞﾄﾚｰﾙ給油	179.000	L	144	25,776	

事業名 筑後川下流右岸農地防災事業						
工事名 徳永線（早津江工区）水路改修工事						
工事別工事名:徳永線（早津江工区）水路改修工事						
コード	名 称	数 量	単位	単 価	金 額	備 考
R01021	運転手（特殊）	1.500	人	27,948	41,922	
	合 計				162,144	算出数量 1,000.000 m ²
	単 価		m ²		162	
	*** S単— 161号 ***					
SI8054	敷鉄板設置・撤去工		m ²		1,000.000 m ²	歩A 当たり算出
	敷鉄板設置・撤去工 撤去,203,1,なし			時間的制約:なし 夜間制約作業時間:0.0	制約作業時間:0.0 冬期補正:なし	
	1)施工区分	撤去		豪雪補正:なし	亜熱帯補正:なし	
	2)供用日数	203		基本給時間:8.0	超勤時間:0.0	
	3)使用回数	1		深夜時間:0.0	週休:4週8休以上	
	4)長期割引単価区分(賃料機械)	なし				
R01002	特殊作業員	1.400	人	23,052	32,273	
R01003	普通作業員	1.400	人	19,278	26,989	
F08063	ﾊﾞｯｸﾙ[ｸﾚｰﾝ型・ｸﾚｰﾝ・～超低・排対型(～2014)] 標準ﾊﾞｯｸﾙ容量 山積0.8m3（平積0.6m3）吊能力2.9t	1.600	日	18,100	28,960	
P34029	軽油 ﾊﾞﾄﾚｰﾙ給油	167.000	L	144	24,048	
R01021	運転手（特殊）	1.400	人	27,948	39,127	
	合 計				151,397	算出数量 1,000.000 m ²
	単 価		m ²		151	
	*** S単— 162号 ***					
SI8054	敷鉄板設置・撤去工		m ²		1,000.000 m ²	歩A 当たり算出
	敷鉄板設置・撤去工 設置,24,1,なし			時間的制約:なし 夜間制約作業時間:0.0	制約作業時間:0.0 冬期補正:なし	
	1)施工区分	設置		豪雪補正:なし	亜熱帯補正:なし	
	2)供用日数	24		基本給時間:8.0	超勤時間:0.0	
	3)使用回数	1		深夜時間:0.0	週休:4週8休以上	
	4)長期割引単価区分(賃料機械)	なし				
R01002	特殊作業員	1.500	人	23,052	34,578	
R01003	普通作業員	1.500	人	19,278	28,917	
F08063	ﾊﾞｯｸﾙ[ｸﾚｰﾝ型・ｸﾚｰﾝ・～超低・排対型(～2014)] 標準ﾊﾞｯｸﾙ容量 山積0.8m3（平積0.6m3）吊能力2.9t	1.710	日	18,100	30,951	
P34029	軽油 ﾊﾞﾄﾚｰﾙ給油	179.000	L	144	25,776	
R01021	運転手（特殊）	1.500	人	27,948	41,922	
	合 計				162,144	算出数量 1,000.000 m ²
	単 価		m ²		162	
	*** S単— 163号 ***					
SI8054	敷鉄板設置・撤去工		m ²		1,000.000 m ²	歩A 当たり算出
	敷鉄板設置・撤去工 撤去,24,1,なし			時間的制約:なし 夜間制約作業時間:0.0	制約作業時間:0.0 冬期補正:なし	
	1)施工区分	撤去		豪雪補正:なし	亜熱帯補正:なし	
	2)供用日数	24		基本給時間:8.0	超勤時間:0.0	
	3)使用回数	1		深夜時間:0.0	週休:4週8休以上	
	4)長期割引単価区分(賃料機械)	なし				
R01002	特殊作業員	1.400	人	23,052	32,273	
R01003	普通作業員	1.400	人	19,278	26,989	
F08063	ﾊﾞｯｸﾙ[ｸﾚｰﾝ型・ｸﾚｰﾝ・～超低・排対型(～2014)] 標準ﾊﾞｯｸﾙ容量 山積0.8m3（平積0.6m3）吊能力2.9t	1.600	日	18,100	28,960	
P34029	軽油 ﾊﾞﾄﾚｰﾙ給油	167.000	L	144	24,048	
R01021	運転手（特殊）	1.400	人	27,948	39,127	
	合 計				151,397	算出数量 1,000.000 m ²
	単 価		m ²		151	

事業名 筑後川下流右岸農地防災事業						
工事名 徳永線（早津江工区）水路改修工事						
工事別工事名:徳永線（早津江工区）水路改修工事						
コード	名 称	数 量	単位	単 価	金 額	備 考
	*** S単－ 164号 ***					
S18054	敷鉄板設置・撤去工		m ²		1,000,000 m ²	歩A 当たり算出
	敷鉄板設置・撤去工 設置,0.1,なし			時間的制約:なし 夜間制約作業時間:0.0	制約作業時間:0.0 冬期補正:なし	
	1)施工区分	設置 0		豪雪補正:なし 基本給時間:8.0	亜熱帯補正:なし 超勤時間:0.0	
	2)供用日数	1		深夜時間:0.0	週休:4週8休以上	
	3)使用回数	なし				
	4)長期割引単価区分(賃料機械)					
R01002	特殊作業員					
		1.500	人	23,052	34,578	
R01003	普通作業員					
		1.500	人	19,278	28,917	
F08063	バックホ[ｸﾚｰﾝ型・ｸﾚｰﾝ・～超低・排対型(～2014)] 標準ﾊﾞｯｸﾄ容量 山積0.8m ³ (平積0.6m ³) 吊能力2.9t		日	18,100	30,951	
P34029	軽油 ﾊﾞﾄﾚｰﾙ給油		L	144	25,776	
		179.000				
R01021	運転手（特殊）					
		1.500	人	27,948	41,922	
	合 計				162,144	算出数量 1,000.000 m ²
	単 価		m ²		162	
	*** S単－ 165号 ***					
S18054	敷鉄板設置・撤去工		m ²		1,000,000 m ²	歩A 当たり算出
	敷鉄板設置・撤去工 撤去,0.1,なし			時間的制約:なし 夜間制約作業時間:0.0	制約作業時間:0.0 冬期補正:なし	
	1)施工区分	撤去 0		豪雪補正:なし 基本給時間:8.0	亜熱帯補正:なし 超勤時間:0.0	
	2)供用日数	1		深夜時間:0.0	週休:4週8休以上	
	3)使用回数	なし				
	4)長期割引単価区分(賃料機械)					
R01002	特殊作業員					
		1.400	人	23,052	32,273	
R01003	普通作業員					
		1.400	人	19,278	26,989	
F08063	バックホ[ｸﾚｰﾝ型・ｸﾚｰﾝ・～超低・排対型(～2014)] 標準ﾊﾞｯｸﾄ容量 山積0.8m ³ (平積0.6m ³) 吊能力2.9t		日	18,100	28,960	
P34029	軽油 ﾊﾞﾄﾚｰﾙ給油		L	144	24,048	
		167.000				
R01021	運転手（特殊）					
		1.400	人	27,948	39,127	
	合 計				151,397	算出数量 1,000.000 m ²
	単 価		m ²		151	
	*** S単－ 166号 ***					
S18054	敷鉄板設置・撤去工		m ²		1,000,000 m ²	歩A 当たり算出
	敷鉄板設置・撤去工 設置,218,1,なし			時間的制約:なし 夜間制約作業時間:0.0	制約作業時間:0.0 冬期補正:なし	
	1)施工区分	設置 218		豪雪補正:なし 基本給時間:8.0	亜熱帯補正:なし 超勤時間:0.0	
	2)供用日数	1		深夜時間:0.0	週休:4週8休以上	
	3)使用回数	なし				
	4)長期割引単価区分(賃料機械)					
R01002	特殊作業員					
		1.500	人	23,052	34,578	
R01003	普通作業員					
		1.500	人	19,278	28,917	
F08063	バックホ[ｸﾚｰﾝ型・ｸﾚｰﾝ・～超低・排対型(～2014)] 標準ﾊﾞｯｸﾄ容量 山積0.8m ³ (平積0.6m ³) 吊能力2.9t		日	18,100	30,951	
P34029	軽油 ﾊﾞﾄﾚｰﾙ給油		L	144	25,776	
		179.000				
R01021	運転手（特殊）					
		1.500	人	27,948	41,922	
	合 計				162,144	算出数量 1,000.000 m ²
	単 価		m ²		162	
	*** S単－ 167号 ***					
S18054	敷鉄板設置・撤去工		m ²		1,000,000 m ²	歩A 当たり算出
	敷鉄板設置・撤去工 撤去,218,1,なし			時間的制約:なし 夜間制約作業時間:0.0	制約作業時間:0.0 冬期補正:なし	
	1)施工区分	撤去 218		豪雪補正:なし 基本給時間:8.0	亜熱帯補正:なし 超勤時間:0.0	
	2)供用日数					

事業名 筑後川下流右岸農地防災事業						
工事名 徳永線（早津江工区）水路改修工事						
工事別工事名:徳永線（早津江工区）水路改修工事						
コード	名 称	数 量	単位	単 価	金 額	備 考
	3)使用回数	1		深夜時間:0.0	週休:4週8休以上	
	4)長期割引単価区分(賃料機械)	なし				
R01002	特殊作業員					
		1.400	人	23,052	32,273	
R01003	普通作業員					
		1.400	人	19,278	26,989	
F08063	ﾊﾞｯｸﾎﾞｰﾄﾞ[ｸﾚｰﾝ型・ｸﾚｰﾝ・～超低・排対型(～2014)]					
	標準ﾊﾞｯｸﾄ容量 山積0.8m3 (平積0.6m3) 吊能力2.9t	1.600	日	18,100	28,960	
P34029	軽油					
	ﾊﾞﾄﾚｰﾙ給油	167.000	L	144	24,048	
R01021	運転手（特殊）					
		1.400	人	27,948	39,127	
	合 計				151,397	算出数量 1,000.000 m ²
	単 価		m ²		151	
	*** S単— 168号 ***					
S18054	敷鉄板設置・撤去工		m ²		1,000.000 m ²	歩A 当たり算出
	敷鉄板設置・撤去工 設置～賃料～撤去,39,1,なし			時間的制約:なし 夜間制約作業時間:0.0	制約作業時間:0.0 冬期補正:なし	
	1)施工区分	設置～賃料～撤去		豪雪補正:なし	亜熱帯補正:なし	
	2)供用日数	39		基本給時間:8.0	超勤時間:0.0	
	3)使用回数	1		深夜時間:0.0	週休:4週8休以上	
	4)長期割引単価区分(賃料機械)	なし				
G03041	敷鉄板 22*1524*6096 [賃料]	1,000.000	m ² 供用日	361	361,000	
G03042	敷鉄板 22*1524*6096 [整備費]	1,000.000	m ²	118	118,000	
R01002	特殊作業員					
		2.900	人	23,052	66,851	
R01003	普通作業員					
		2.900	人	19,278	55,906	
F08063	ﾊﾞｯｸﾎﾞｰﾄﾞ[ｸﾚｰﾝ型・ｸﾚｰﾝ・～超低・排対型(～2014)]					
	標準ﾊﾞｯｸﾄ容量 山積0.8m3 (平積0.6m3) 吊能力2.9t	3.310	日	18,100	59,911	
P34029	軽油					
	ﾊﾞﾄﾚｰﾙ給油	345.000	L	144	49,680	
R01021	運転手（特殊）					
		2.900	人	27,948	81,049	
	合 計				792,397	算出数量 1,000.000 m ²
	単 価		m ²		792	
	*** S単— 169号 ***					
S18054	敷鉄板設置・撤去工		m ²		1,000.000 m ²	歩A 当たり算出
	敷鉄板設置・撤去工 設置～賃料～撤去,65,17,あり			時間的制約:なし 夜間制約作業時間:0.0	制約作業時間:0.0 冬期補正:なし	
	1)施工区分	設置～賃料～撤去		豪雪補正:なし	亜熱帯補正:なし	
	2)供用日数	65		基本給時間:8.0	超勤時間:0.0	
	3)使用回数	17		深夜時間:0.0	週休:4週8休以上	
	4)長期割引単価区分(賃料機械)	あり				
G03041	敷鉄板 22*1524*6096 [賃料]	59.000	m ² 供用日	601	35,459	
G03042	敷鉄板 22*1524*6096 [整備費]	59.000	m ²	1,062	62,658	
R01002	特殊作業員					
		2.900	人	23,052	66,851	
R01003	普通作業員					
		2.900	人	19,278	55,906	
F08063	ﾊﾞｯｸﾎﾞｰﾄﾞ[ｸﾚｰﾝ型・ｸﾚｰﾝ・～超低・排対型(～2014)]					
	標準ﾊﾞｯｸﾄ容量 山積0.8m3 (平積0.6m3) 吊能力2.9t	3.310	日	11,700	38,727	
P34029	軽油					
	ﾊﾞﾄﾚｰﾙ給油	345.000	L	144	49,680	
R01021	運転手（特殊）					
		2.900	人	27,948	81,049	
	合 計				390,330	算出数量 1,000.000 m ²
	単 価		m ²		390	
	*** S単— 170号 ***					
S18054	敷鉄板設置・撤去工		m ²		1,000.000 m ²	歩A 当たり算出
	敷鉄板設置・撤去工 設置～賃料～撤去,65,2,なし			時間的制約:なし 夜間制約作業時間:0.0	制約作業時間:0.0 冬期補正:なし	
	1)施工区分	設置～賃料～撤去		豪雪補正:なし	亜熱帯補正:なし	
	2)供用日数	65		基本給時間:8.0	超勤時間:0.0	

事業名 筑後川下流右岸農地防災事業						
工事名 徳永線（早津江工区）水路改修工事						
工事別工事名:徳永線（早津江工区）水路改修工事						
コード	名 称	数 量	単位	単 価	金 額	備 考
	3)使用回数	2		深夜時間:0.0	週休:4週8休以上	
	4)長期割引単価区分(賃料機械)	なし				
G03041	敷鉄板 22*1524*6096 〔賃料〕	500.000	m ² 供用日	601	300,500	
G03042	敷鉄板 22*1524*6096 〔整備費〕	500.000	m ²	177	88,500	
R01002	特殊作業員	2.900	人	23,052	66,851	
R01003	普通作業員	2.900	人	19,278	55,906	
F08063	ﾊﾞｯｸﾙ[ｸﾗｰﾌﾞ型・ｸﾚｰﾝ・超低・排対型(～2014)] 標準ﾊﾞｯｸﾙ容量 山積0.8m ³ （平積0.6m ³ ）吊能力2.9t	3.310	日	18,100	59,911	
P34029	軽油 ﾊﾞﾄﾚｰﾙ給油	345.000	L	144	49,680	
R01021	運転手（特殊）	2.900	人	27,948	81,049	
	合 計				702,397	算出数量 1,000.000 m ²
	単 価		m ²		702	
*** S単－ 171号 ***						
S18062	土工用マット(シート類)敷設・撤去		m ²		100.000 m ²	歩A 当たり算出
	土工用マット(シート類)敷設・撤去 敷設			時間的制約:なし 夜間制約作業時間:0.0	制約作業時間:0.0 冬期補正:なし	
	1)施工区分 2)土木安定用材の1m ² 当たり単価	敷設 155		豪雪補正:なし 基本給時間:8.0	亜熱帯補正:なし 超勤時間:0.0	
				深夜時間:0.0	週休:4週8休以上	
P26102	土木安定用材（マット・シート類）	104.000	m ²	155	16,120	
R01003	普通作業員	0.160	人	19,278	3,084	
	合 計				19,204	算出数量 100.000 m ²
	単 価		m ²		192	
*** S単－ 172号 ***						
S18062	土工用マット(シート類)敷設・撤去		m ²		100.000 m ²	歩A 当たり算出
	土工用マット(シート類)敷設・撤去 撤去			時間的制約:なし 夜間制約作業時間:0.0	制約作業時間:0.0 冬期補正:なし	
	1)施工区分 2)土木安定用材の1m ² 当たり単価	撤去 155		豪雪補正:なし 基本給時間:8.0	亜熱帯補正:なし 超勤時間:0.0	
				深夜時間:0.0	週休:4週8休以上	
R01003	普通作業員	0.320	人	19,278	6,169	
	合 計				6,169	算出数量 100.000 m ²
	単 価		m ²		62	
*** S単－ 173号 ***						
S18062	土工用マット(シート類)敷設・撤去		m ²		100.000 m ²	歩A 当たり算出
	土工用マット(シート類)敷設・撤去 敷設～撤去			時間的制約:なし 夜間制約作業時間:0.0	制約作業時間:0.0 冬期補正:なし	
	1)施工区分 2)土木安定用材の1m ² 当たり単価	敷設～撤去 42		豪雪補正:なし 基本給時間:8.0	亜熱帯補正:なし 超勤時間:0.0	
				深夜時間:0.0	週休:4週8休以上	
P26102	土木安定用材（マット・シート類）	104.000	m ²	42	4,368	
R01003	普通作業員	0.480	人	19,278	9,253	
	合 計				13,621	算出数量 100.000 m ²
	単 価		m ²		136	
*** S単－ 174号 ***						
S18103	低圧引込設備		箇所		1.000 箇所	歩A 当たり算出
	低圧引込設備 設置～損料～撤去,44日			時間的制約:なし 夜間制約作業時間:0.0	制約作業時間:0.0 冬期補正:なし	

事業名 筑後川下流右岸農地防災事業						
工事名 徳永線（早津江工区）水路改修工事						
工事別工事名:徳永線（早津江工区）水路改修工事						
コード	名 称	数 量	単位	単 価	金 額	備 考
	1)施工区分 2)供用日数	設置～損料～撤去 44.000日		豪雪補正:なし 基本給時間:8.0 深夜時間:0.0	亜熱帯補正:なし 超勤時間:0.0 週休:4週8休以上	
W09515	コンクリートポール（通信線用） L 7m×D14cm×W1.5kN	1.000	本	27,000	27,000	
W09425	コンクリート根かせ（バンド付） A・B形 1000×170×140	1.000	個	5,940	5,940	
W09468	ステープブロック（ロッド付）No2 長600mm×幅300mm	1.000	組	7,020	7,020	
W09423	漏電しゃ断器 3P-225A	1.000	個	20,000	20,000	
W09457	スイッチB（屋外用0-200） 240×420×170	1.000	個	11,100	11,100	
Y00004	その他材料 10%	0.100		71,060	7,106	
Y00002	損料 0.0639%	0.028		78,166	2,189	
R01013	電工 （設置）	2.540	人	24,174	61,402	
R01003	普通作業員 （設置）	2.200	人	19,278	42,412	
Y00004	雑品 0.5%	0.005		181,980	910	
R01013	電工 （撤去）	1.270	人	24,174	30,701	
R01003	普通作業員 （撤去）	1.100	人	19,278	21,206	
	合 計				158,820	算出数量 1.000 箇所
	単 価		箇所		158,820	
	*** S単- 175号 ***					
S18103	低圧引込設備		箇所		1.000 箇所	歩A 当たり算出
	低圧引込設備 設置～損料～撤去,59日			時間的制約:なし 夜間制約作業時間:0.0	制約作業時間:0.0 冬期補正:なし	
	1)施工区分 2)供用日数	設置～損料～撤去 59.000日		豪雪補正:なし 基本給時間:8.0 深夜時間:0.0	亜熱帯補正:なし 超勤時間:0.0 週休:4週8休以上	
W09515	コンクリートポール（通信線用） L 7m×D14cm×W1.5kN	1.000	本	27,000	27,000	
W09425	コンクリート根かせ（バンド付） A・B形 1000×170×140	1.000	個	5,940	5,940	
W09468	ステープブロック（ロッド付）No2 長600mm×幅300mm	1.000	組	7,020	7,020	
W09423	漏電しゃ断器 3P-225A	1.000	個	20,000	20,000	
W09457	スイッチB（屋外用0-200） 240×420×170	1.000	個	11,100	11,100	
Y00004	その他材料 10%	0.100		71,060	7,106	
Y00002	損料 0.0639%	0.038		78,166	2,970	
R01013	電工 （設置）	2.540	人	24,174	61,402	
R01003	普通作業員 （設置）	2.200	人	19,278	42,412	
Y00004	雑品 0.5%	0.005		181,980	910	
R01013	電工 （撤去）	1.270	人	24,174	30,701	
R01003	普通作業員 （撤去）	1.100	人	19,278	21,206	
	合 計				159,601	算出数量 1.000 箇所
	単 価		箇所		159,601	
	*** S単- 176号 ***					
S18103	低圧引込設備		箇所		1.000 箇所	歩A 当たり算出
	低圧引込設備 設置～損料～撤去,38日			時間的制約:なし 夜間制約作業時間:0.0	制約作業時間:0.0 冬期補正:なし	
	1)施工区分 2)供用日数	設置～損料～撤去 38.000日		豪雪補正:なし 基本給時間:8.0 深夜時間:0.0	亜熱帯補正:なし 超勤時間:0.0 週休:4週8休以上	
W09515	コンクリートポール（通信線用） L 7m×D14cm×W1.5kN	1.000	本	27,000	27,000	

事業名 筑後川下流右岸農地防災事業						
工事名 徳永線（早津江工区）水路改修工事						
工事別工事名:徳永線（早津江工区）水路改修工事						
コード	名 称	数 量	単位	単 価	金 額	備 考
W09425	コンクリート根かせ（バンド付） A・B形 1000×170×140	1.000	個	5,940	5,940	
W09468	スチーブロック（ロッド付）No 2 長600mm×幅300mm	1.000	組	7,020	7,020	
W09423	漏電しゃ断器 3P-225A	1.000	個	20,000	20,000	
W09457	スイッチB（屋外用0-200） 240×420×170	1.000	個	11,100	11,100	
Y00004	その他材料 10%	0.100		71,060	7,106	
Y00002	損料 0.0639%	0.024		78,166	1,876	
R01013	電工 （設置）	2.540	人	24,174	61,402	
R01003	普通作業員 （設置）	2.200	人	19,278	42,412	
Y00004	雑品 0.5%	0.005		181,980	910	
R01013	電工 （撤去）	1.270	人	24,174	30,701	
R01003	普通作業員 （撤去）	1.100	人	19,278	21,206	
	合 計				158,507	算出数量 1.000 箇所
	単 価		箇所		158,507	
	*** S単- 177号 ***					
S18103	低圧引込設備		箇所		1.000 箇所	歩A 当たり算出
	低圧引込設備 設置～損料～撤去,54日			時間的制約:なし 夜間制約作業時間:0.0	制約作業時間:0.0 冬期補正:なし	
	1)施工区分 2)供用日数	設置～損料～撤去 54.000日		豪雪補正:なし 基本給時間:8.0	亜熱帯補正:なし 超勤時間:0.0	
				深夜時間:0.0	週休:4週8休以上	
W09515	コンクリートポール（通信線用） L 7m×D14cm×W1.5kN	1.000	本	27,000	27,000	
W09425	コンクリート根かせ（バンド付） A・B形 1000×170×140	1.000	個	5,940	5,940	
W09468	スチーブロック（ロッド付）No 2 長600mm×幅300mm	1.000	組	7,020	7,020	
W09423	漏電しゃ断器 3P-225A	1.000	個	20,000	20,000	
W09457	スイッチB（屋外用0-200） 240×420×170	1.000	個	11,100	11,100	
Y00004	その他材料 10%	0.100		71,060	7,106	
Y00002	損料 0.0639%	0.035		78,166	2,736	
R01013	電工 （設置）	2.540	人	24,174	61,402	
R01003	普通作業員 （設置）	2.200	人	19,278	42,412	
Y00004	雑品 0.5%	0.005		181,980	910	
R01013	電工 （撤去）	1.270	人	24,174	30,701	
R01003	普通作業員 （撤去）	1.100	人	19,278	21,206	
	合 計				159,367	算出数量 1.000 箇所
	単 価		箇所		159,367	
	*** S単- 178号 ***					
S18105	配電設備(接地工)		極		1.000 極	歩A 当たり算出
	配電設備(接地工) D 種,設置～撤去,0本,IV線,14mm2,1.25m			時間的制約:なし 夜間制約作業時間:0.0	制約作業時間:0.0 冬期補正:なし	
	1)接地極 2)施工区分	D 種 設置～撤去		豪雪補正:なし 基本給時間:8.0	亜熱帯補正:なし 超勤時間:0.0	
	3)補助接地棒(本) 4)接地線名称	0本 IV線		深夜時間:0.0	週休:4週8休以上	
	5)接地線規格 6)接地線の地中埋設区間長(m)	14mm2 1.250m				
P27820	連結式接地棒 φ10×1500	1.000	本	1,440	1,440	
P27016	600Vビニル絶縁電線（IV） より線 断面積14	1.250	m	265	331	
R01013	電工 （接地極設置）	0.250	人	24,174	6,044	

事業名 筑後川下流右岸農地防災事業						
工事名 徳永線（早津江工区）水路改修工事						
工事別工事名:徳永線（早津江工区）水路改修工事						
コード	名 称	数 量	単 位	単 価	金 額	備 考
R01003	普通作業員 (接地極設置)	0.350	人	19,278	6,747	
R01013	電工 (接地線設置)	0.030	人	24,174	725	
Y00004	雑品 0.5%	0.005		14,231	71	
R01013	電工 (接地極撤去)	0.050	人	24,174	1,209	
R01003	普通作業員 (接地極撤去)	0.070	人	19,278	1,349	
R01013	電工 (接地線撤去)	0.010	人	24,174	242	
	合 計				18,158	算出数量 1.000 極
	単 価		極		18,158	
	*** S単－ 179号 ***					
S18105	配電設備(接地工)		極		1.000 極	歩A 当たり算出
	配電設備(接地工) D 種、設置～撤去、0本、IV線、5.5mm2、1.25m			時間的制約:なし 夜間制約作業時間:0.0	制約作業時間:0.0 冬期補正:なし	
	1)接地極	D 種		豪雪補正:なし	亜熱帯補正:なし	
	2)施工区分	設置～撤去		基本給時間:8.0	超勤時間:0.0	
	3)補助接地棒(本)	0本		深夜時間:0.0	週休:4週8休以上	
	4)接地線名称	IV線				
	5)接地線規格	5.5mm2				
	6)接地線の地中埋設区間長(m)	1.250m				
P27820	連結式接地棒 φ10×1500	1.000	本	1,440	1,440	
P27014	6 0 0 Vビニル絶縁電線 (I V) より線 断面積5.5	1.250	m	106	133	
R01013	電工 (接地極設置)	0.250	人	24,174	6,044	
R01003	普通作業員 (接地極設置)	0.350	人	19,278	6,747	
R01013	電工 (接地線設置)	0.020	人	24,174	483	
Y00004	雑品 0.5%	0.005		14,231	71	
R01013	電工 (接地極撤去)	0.050	人	24,174	1,209	
R01003	普通作業員 (接地極撤去)	0.070	人	19,278	1,349	
R01013	電工 (接地線撤去)	0.010	人	24,174	242	
	合 計				17,718	算出数量 1.000 極
	単 価		極		17,718	
	*** S単－ 180号 ***					
S18105	配電設備(接地工)		極		1.000 極	歩A 当たり算出
	配電設備(接地工) D 種、設置～撤去、0本、IV線、14mm2、0.75m			時間的制約:なし 夜間制約作業時間:0.0	制約作業時間:0.0 冬期補正:なし	
	1)接地極	D 種		豪雪補正:なし	亜熱帯補正:なし	
	2)施工区分	設置～撤去		基本給時間:8.0	超勤時間:0.0	
	3)補助接地棒(本)	0本		深夜時間:0.0	週休:4週8休以上	
	4)接地線名称	IV線				
	5)接地線規格	14mm2				
	6)接地線の地中埋設区間長(m)	0.750m				
P27820	連結式接地棒 φ10×1500	1.000	本	1,440	1,440	
P27016	6 0 0 Vビニル絶縁電線 (I V) より線 断面積14	0.750	m	265	199	
R01013	電工 (接地極設置)	0.250	人	24,174	6,044	
R01003	普通作業員 (接地極設置)	0.350	人	19,278	6,747	
R01013	電工 (接地線設置)	0.020	人	24,174	483	
Y00004	雑品 0.5%	0.005		14,231	71	
R01013	電工 (接地極撤去)	0.050	人	24,174	1,209	
R01003	普通作業員 (接地極撤去)	0.070	人	19,278	1,349	
R01013	電工 (接地線撤去)	0.010	人	24,174	242	
	合 計				17,784	算出数量 1.000 極

事業名 筑後川下流右岸農地防災事業						
工事名 徳永線（早津江工区）水路改修工事						
工事別工事名:徳永線（早津江工区）水路改修工事						
コード	名 称	数 量	単位	単 価	金 額	備 考
	単 価		極		17,784	
	*** S単ー 181号 ***					
S18105	配電設備(接地工)		極		1,000 極	歩A 当たり算出
	配電設備(接地工) D 種,設置～撤去,0本,IV線,5.5mm2,0.75m			時間的制約:なし 夜間制約作業時間:0.0	制約作業時間:0.0 冬期補正:なし	
	1)接地極	D 種		豪雪補正:なし	亜熱帯補正:なし	
	2)施工区分	設置～撤去		基本給時間:8.0	超勤時間:0.0	
	3)補助接地棒(本)	0本		深夜時間:0.0	週休:4週8休以上	
	4)接地線名称	IV線				
	5)接地線規格	5.5mm2				
	6)接地線の地中埋設区間長(m)	0.750m				
P27820	連結式接地棒 φ10×1500	1.000	本	1,440	1,440	
P27014	6 0 0 Vビニル絶縁電線 (I V) より線 断面積5.5	0.750	m	106	80	
R01013	電工 (接地極設置)	0.250	人	24,174	6,044	
R01003	普通作業員 (接地極設置)	0.350	人	19,278	6,747	
R01013	電工 (接地線設置)	0.010	人	24,174	242	
Y00004	雑品 0.5%	0.005		14,231	71	
R01013	電工 (接地極撤去)	0.050	人	24,174	1,209	
R01003	普通作業員 (接地極撤去)	0.070	人	19,278	1,349	
R01013	電工 (接地線撤去)	0.010	人	24,174	242	
	合 計				17,424	算出数量 1.000 極
	単 価		極		17,424	
	*** S単ー 182号 ***					
S18112	低圧移動電線		m		100.000 m	歩A 当たり算出
	低圧移動電線 三相,14,設置～損料～撤去,44日			時間的制約:なし 夜間制約作業時間:0.0	制約作業時間:0.0 冬期補正:なし	
	1)相別区分	三相		豪雪補正:なし	亜熱帯補正:なし	
	2)ケーブル規格(mm2)	14		基本給時間:8.0	超勤時間:0.0	
	3)施工区別	設置～損料～撤去		深夜時間:0.0	週休:4週8休以上	
	4)ケーブルの供用日数	44.000日				
W09225	6 0 0 Vキャブタイヤケーブル 14	100.000	m	1,546	154,600	
Y00002	損料 0.0639%	0.028		154,600	4,329	
R01013	電工 (設置)	3.300	人	24,174	79,774	
Y00004	雑品 0.5%	0.005		234,374	1,172	
R01013	電工 (撤去)	1.650	人	24,174	39,887	
	合 計				125,162	算出数量 100.000 m
	単 価		m		1,252	
	*** S単ー 183号 ***					
S18112	低圧移動電線		m		100.000 m	歩A 当たり算出
	低圧移動電線 三相,14,設置～損料～撤去,59日			時間的制約:なし 夜間制約作業時間:0.0	制約作業時間:0.0 冬期補正:なし	
	1)相別区分	三相		豪雪補正:なし	亜熱帯補正:なし	
	2)ケーブル規格(mm2)	14		基本給時間:8.0	超勤時間:0.0	
	3)施工区別	設置～損料～撤去		深夜時間:0.0	週休:4週8休以上	
	4)ケーブルの供用日数	59.000日				
W09225	6 0 0 Vキャブタイヤケーブル 14	100.000	m	1,546	154,600	
Y00002	損料 0.0639%	0.038		154,600	5,875	
R01013	電工 (設置)	3.300	人	24,174	79,774	
Y00004	雑品 0.5%	0.005		234,374	1,172	
R01013	電工 (撤去)	1.650	人	24,174	39,887	

事業名 筑後川下流右岸農地防災事業						
工事名 徳永線（早津江工区）水路改修工事						
工事別工事名:徳永線（早津江工区）水路改修工事						
コード	名 称	数 量	単 位	単 価	金 額	備 考
	合 計				126,708	算出数量 100.000 m
	単 価		m		1,267	
	*** S単ー 184号 ***					
SI8112	低圧移動電線		m		100.000 m	歩A 当たり算出
	低圧移動電線 三相,2.0,設置～損料～撤去,38日			時間的制約:なし 夜間制約作業時間:0.0	制約作業時間:0.0 冬期補正:なし	
	1)相別区分 2)ケーブル規格(mm2)	三相 2.0		豪雪補正:なし 基本給時間:8.0	並熱帯補正:なし 超勤時間:0.0	
	3)施工区別 4)ケーブルの供用日数	設置～損料～撤去 38.000日		深夜時間:0.0	週休:4週8休以上	
W09221	6 0 0 Vキャブタイヤケーブル 2.0	100.000	m		303	30,300
Y00002	損料 0.0639%	0.024			30,300	727
R01013	電工 (設置)	3.300	人		24,174	79,774
Y00004	雑品 0.5%	0.005			110,074	550
R01013	電工 (撤去)	1.650	人		24,174	39,887
	合 計				120,938	算出数量 100.000 m
	単 価		m		1,209	
	*** S単ー 185号 ***					
SI8112	低圧移動電線		m		100.000 m	歩A 当たり算出
	低圧移動電線 三相,2.0,設置～損料～撤去,54日			時間的制約:なし 夜間制約作業時間:0.0	制約作業時間:0.0 冬期補正:なし	
	1)相別区分 2)ケーブル規格(mm2)	三相 2.0		豪雪補正:なし 基本給時間:8.0	並熱帯補正:なし 超勤時間:0.0	
	3)施工区別 4)ケーブルの供用日数	設置～損料～撤去 54.000日		深夜時間:0.0	週休:4週8休以上	
W09221	6 0 0 Vキャブタイヤケーブル 2.0	100.000	m		303	30,300
Y00002	損料 0.0639%	0.035			30,300	1,061
R01013	電工 (設置)	3.300	人		24,174	79,774
Y00004	雑品 0.5%	0.005			110,074	550
R01013	電工 (撤去)	1.650	人		24,174	39,887
	合 計				121,272	算出数量 100.000 m
	単 価		m		1,213	
	*** S単ー 186号 ***					
SI8114	分電盤設備		箇所		1.000 箇所	歩A 当たり算出
	分電盤設備 三相3線式,15,設置～損料～撤去,38日			時間的制約:なし 夜間制約作業時間:0.0	制約作業時間:0.0 冬期補正:なし	
	1)分電盤形式 2)負荷容量(kWまで)	三相3線式 15		豪雪補正:なし 基本給時間:8.0	並熱帯補正:なし 超勤時間:0.0	
	3)施工区分 4)分電盤の供用日数	設置～損料～撤去 38.000日		深夜時間:0.0	週休:4週8休以上	
W09410	配線用しゃ断器 3P 100	1.000	個		7,070	7,070
W09456	スイッチB (屋外用0ー1 0 0) 200×340×150	1.000	個		7,800	7,800
W09289	6 0 0 Vビニル絶縁電線 IV22mm2	15.000	m		408	6,120
W09555	硬質ビニル電線管 (V E) VE36	1.000	本		1,070	1,070
Y00002	損料 0.0639%	0.024			22,060	529
R01013	電工	1.400	人		24,174	33,844
Y00004	雑品 0.5%	0.005			55,904	280
R01013	電工	0.700	人		24,174	16,922
	合 計				51,575	算出数量 1.000 箇所

事業名 筑後川下流右岸農地防災事業						
工事名 徳永線（早津江工区）水路改修工事						
工事別工事名:徳永線（早津江工区）水路改修工事						
コード	名 称	数 量	単位	単 価	金 額	備 考
	単 価		箇所		51,575	
	*** S単ー 187号 ***					
SI8114	分電盤設備		箇所		1,000 箇所	歩A 当たり算出
	分電盤設備 三相3線式,3.7.設置～損料～撤去,28日			時間的制約:なし 夜間制約作業時間:0.0	制約作業時間:0.0 冬期補正:なし	
	1)分電盤形式	三相3線式		豪雪補正:なし	亜熱帯補正:なし	
	2)負荷容量(kWまで)	3.7		基本給時間:8.0	超勤時間:0.0	
	3)施工区分	設置～損料～撤去		深夜時間:0.0	週休:4週8休以上	
	4)分電盤の供用日数	28,000日				
W09407	配線用しゃ断器 3P 30	1.000	個	1,920	1,920	
W09454	スイッチB (屋外用0ー 30) 150×250×100	1.000	個	5,010	5,010	
W09282	600Vビニル絶縁電線 IV2.0mm	15.000	m	58	870	
W09552	硬質ビニル電線管 (VE) VE16	1.000	本	340	340	
Y00002	損料 0.0639%	0.018		8,140	147	
R01013	電工	0.790	人	24,174	19,097	
Y00004	雑品 0.5%	0.005		27,237	136	
R01013	電工	0.400	人	24,174	9,670	
	合 計				29,050	算出数量 1,000 箇所
	単 価		箇所		29,050	
	*** S単ー 188号 ***					
SI8114	分電盤設備		箇所		1,000 箇所	歩A 当たり算出
	分電盤設備 三相3線式,3.7.設置～損料～撤去,38日			時間的制約:なし 夜間制約作業時間:0.0	制約作業時間:0.0 冬期補正:なし	
	1)分電盤形式	三相3線式		豪雪補正:なし	亜熱帯補正:なし	
	2)負荷容量(kWまで)	3.7		基本給時間:8.0	超勤時間:0.0	
	3)施工区分	設置～損料～撤去		深夜時間:0.0	週休:4週8休以上	
	4)分電盤の供用日数	38,000日				
W09407	配線用しゃ断器 3P 30	1.000	個	1,920	1,920	
W09454	スイッチB (屋外用0ー 30) 150×250×100	1.000	個	5,010	5,010	
W09282	600Vビニル絶縁電線 IV2.0mm	15.000	m	58	870	
W09552	硬質ビニル電線管 (VE) VE16	1.000	本	340	340	
Y00002	損料 0.0639%	0.024		8,140	195	
R01013	電工	0.790	人	24,174	19,097	
Y00004	雑品 0.5%	0.005		27,237	136	
R01013	電工	0.400	人	24,174	9,670	
	合 計				29,098	算出数量 1,000 箇所
	単 価		箇所		29,098	
	*** S単ー 189号 ***					
SI8114	分電盤設備		箇所		1,000 箇所	歩A 当たり算出
	分電盤設備 三相3線式,15.設置～損料～撤去,53日			時間的制約:なし 夜間制約作業時間:0.0	制約作業時間:0.0 冬期補正:なし	
	1)分電盤形式	三相3線式		豪雪補正:なし	亜熱帯補正:なし	
	2)負荷容量(kWまで)	15		基本給時間:8.0	超勤時間:0.0	
	3)施工区分	設置～損料～撤去		深夜時間:0.0	週休:4週8休以上	
	4)分電盤の供用日数	53,000日				
W09410	配線用しゃ断器 3P 100	1.000	個	7,070	7,070	
W09456	スイッチB (屋外用0ー 100) 200×340×150	1.000	個	7,800	7,800	
W09289	600Vビニル絶縁電線 IV22mm2	15.000	m	408	6,120	
W09555	硬質ビニル電線管 (VE) VE36	1.000	本	1,070	1,070	

事業名 筑後川下流右岸農地防災事業						
工事名 徳永線（早津江工区）水路改修工事						
工事別工事名:徳永線（早津江工区）水路改修工事						
コード	名 称	数 量	単位	単 価	金 額	備 考
Y00002	損料					
	0.0639%	0.034		22,060	750	
R01013	電工	1.400	人	24,174	33,844	
Y00004	雑品					
	0.5%	0.005		55,904	280	
R01013	電工	0.700	人	24,174	16,922	
	合 計				51,796	算出数量 1.000 箇所
	単 価		箇所		51,796	
	*** S単－ 190号 ***					
S18114	分電盤設備		箇所		1.000 箇所	歩A 当たり算出
	分電盤設備 三相3線式,3.7,設置～損料～撤去,51日			時間的制約:なし 夜間制約作業時間:0.0	制約作業時間:0.0 冬期補正:なし	
	1)分電盤形式	三相3線式		豪雪補正:なし	亜熱帯補正:なし	
	2)負荷容量(kWまで)	3.7		基本給時間:8.0	超勤時間:0.0	
	3)施工区分	設置～損料～撤去		深夜時間:0.0	週休:4週8休以上	
	4)分電盤の供用日数	51.000日				
W09407	配線用しゃ断器 3P 30	1.000	個	1,920	1,920	
W09454	スイッチB（屋外用O－ 30） 150×250×100	1.000	個	5,010	5,010	
W09282	600Vビニル絶縁電線 IV2.0mm	15.000	m	58	870	
W09552	硬質ビニル電線管（VE） VE16	1.000	本	340	340	
Y00002	損料					
	0.0639%	0.033		8,140	269	
R01013	電工	0.790	人	24,174	19,097	
Y00004	雑品					
	0.5%	0.005		27,237	136	
R01013	電工	0.400	人	24,174	9,670	
	合 計				29,172	算出数量 1.000 箇所
	単 価		箇所		29,172	
	*** S単－ 191号 ***					
S18114	分電盤設備		箇所		1.000 箇所	歩A 当たり算出
	分電盤設備 三相3線式,1.5,設置～損料～撤去,54日			時間的制約:なし 夜間制約作業時間:0.0	制約作業時間:0.0 冬期補正:なし	
	1)分電盤形式	三相3線式		豪雪補正:なし	亜熱帯補正:なし	
	2)負荷容量(kWまで)	1.5		基本給時間:8.0	超勤時間:0.0	
	3)施工区分	設置～損料～撤去		深夜時間:0.0	週休:4週8休以上	
	4)分電盤の供用日数	54.000日				
W09407	配線用しゃ断器 3P 30	1.000	個	1,920	1,920	
W09454	スイッチB（屋外用O－ 30） 150×250×100	1.000	個	5,010	5,010	
W09281	600Vビニル絶縁電線 IV1.6mm	15.000	m	39	585	
W09552	硬質ビニル電線管（VE） VE16	1.000	本	340	340	
Y00002	損料					
	0.0639%	0.035		7,855	275	
R01013	電工	0.790	人	24,174	19,097	
Y00004	雑品					
	0.5%	0.005		26,952	135	
R01013	電工	0.400	人	24,174	9,670	
	合 計				29,177	算出数量 1.000 箇所
	単 価		箇所		29,177	
	*** S単－ 192号 ***					
S18163	パイプロンマ工（鋼矢板・H形鋼引抜き）		本		10.000 [各単位]	歩A 当たり算出
	パイプロンマ工（鋼矢板・H形鋼引抜き） H形鋼引抜,油圧式,4m以下			時間的制約:なし 夜間制約作業時間:0.0	制約作業時間:0.0 冬期補正:なし	
	1)施工区分	H形鋼引抜		豪雪補正:なし	亜熱帯補正:なし	
	2)パイプロンマ区分	油圧式		基本給時間:8.0	超勤時間:0.0	

事業名 筑後川下流右岸農地防災事業						
工事名 徳永線（早津江工区）水路改修工事						
工事別工事名:徳永線（早津江工区）水路改修工事						
コード	名 称	数 量	単 位	単 価	金 額	備 考
	3)引抜き長(m)	4m以下		深夜時間:0.0	週休:4週8休以上	
R01001	土木一般世話役					
		0.130	人	28,254	3,673	
R01012	とび工					
		0.260	人	26,010	6,763	
R01003	普通作業員					
		0.130	人	19,278	2,506	
M05119	ﾊﾞｲﾌﾟﾛﾝﾌﾟ(単体)[油圧式・可変超高周波型・排対3] 242kw	0.160	供用日	109,000	17,440	
M04610	ﾌﾗｲｰﾝｸﾞﾚｰﾝ[油圧伸縮ｼﾞﾌﾞ型・排対型(3次)] 25t吊	0.160	供用日	35,100	5,616	
P34029	軽油 ﾊﾞﾄﾚｰﾙ給油	62.000	L	144	8,928	
R01021	運転手（特殊）	0.130	人	27,948	3,633	
Y00004	諸雑費 0.2	0.002		48,559	97	
	合 計				48,656	算出数量 10.000 [各単位]
	単 価		[各単位]		4,866	
Y00001	単位					
	*** S単一 193号 ***					
S18181	油圧圧入工(鋼矢板)		枚		10.000 枚	歩A 当たり算出
	油圧圧入工(鋼矢板) 普通鋼矢板,Ⅲ型,6m以下,0.0,なし			時間的制約:なし 夜間制約作業時間:0.0	制約作業時間:0.0 冬期補正:なし	
	1)鋼矢板区分 2)鋼矢板規格	普通鋼矢板 Ⅲ型		豪雪補正:なし 基本給時間:8.0	亜熱帯補正:なし 超勤時間:0.0	
	3)圧入長(m) 4)鋼矢板の長さ(m/枚) 5)単価0円区分(鋼矢板)	6m以下 0.0 なし		深夜時間:0.0	週休:4週8休以上	
P18004	鋼矢板 Ⅲ型	0.000	ton	200,000	0	
R01001	土木一般世話役	0.290	人	28,254	8,194	
R01002	特殊作業員	0.290	人	23,052	6,685	
R01012	とび工	0.570	人	26,010	14,826	
M05435	油圧式杭圧入引抜機[エンジン式エント・排対型(2014)] 圧入力800kN 引抜力900kN	0.420	供用日	109,000	45,780	
P34029	軽油 ﾊﾞﾄﾚｰﾙ給油	38.000	L	144	5,472	
M04610	ﾌﾗｲｰﾝｸﾞﾚｰﾝ[油圧伸縮ｼﾞﾌﾞ型・排対型(3次)] 25t吊	0.420	供用日	35,100	14,742	
P34029	軽油 ﾊﾞﾄﾚｰﾙ給油	27.000	L	144	3,888	
R01021	運転手（特殊）	0.290	人	27,948	8,105	
Y00004	諸雑費	0.010		107,692	1,077	
	合 計				108,769	算出数量 10.000 枚
	単 価		枚		10,877	
	*** S単一 194号 ***					
S18181	油圧圧入工(鋼矢板)		枚		10.000 枚	歩A 当たり算出
	油圧圧入工(鋼矢板) 普通鋼矢板,Ⅲ型,9m以下,0.0,なし			時間的制約:なし 夜間制約作業時間:0.0	制約作業時間:0.0 冬期補正:なし	
	1)鋼矢板区分 2)鋼矢板規格	普通鋼矢板 Ⅲ型		豪雪補正:なし 基本給時間:8.0	亜熱帯補正:なし 超勤時間:0.0	
	3)圧入長(m) 4)鋼矢板の長さ(m/枚) 5)単価0円区分(鋼矢板)	9m以下 0.0 なし		深夜時間:0.0	週休:4週8休以上	
P18004	鋼矢板 Ⅲ型	0.000	ton	200,000	0	
R01001	土木一般世話役	0.360	人	28,254	10,171	
R01002	特殊作業員	0.360	人	23,052	8,299	
R01012	とび工	0.710	人	26,010	18,467	
M05435	油圧式杭圧入引抜機[エンジン式エント・排対型(2014)] 圧入力800kN 引抜力900kN	0.520	供用日	109,000	56,680	

事業名 筑後川下流右岸農地防災事業					
工事名 徳永線（早津江工区）水路改修工事					
工事別工事名:徳永線（早津江工区）水路改修工事					
コード	名 称	数 量	単位	単 価	金 額
P34029	軽油				
	ﾊﾞﾄﾚｰﾙ給油	47.000	L	144	6,768
M04610	ﾌﾗﾚﾝｽｸﾚｰﾝ[油圧伸縮ｼﾞﾌﾞ型・排対型(3次)]				
	25t吊	0.520	供用日	35,100	18,252
P34029	軽油				
	ﾊﾞﾄﾚｰﾙ給油	34.000	L	144	4,896
R01021	運転手（特殊）				
		0.360	人	27,948	10,061
Y00004	諸雑費				
		0.010		133,594	1,336
	合 計				134,930
	単 価		枚		13,493
	*** S単一 195号 ***				
S18185	油圧引抜工（鋼矢板）		枚		10.000 枚
	油圧引抜工（鋼矢板） Ⅲ型,6m以下			時間的制約:なし 夜間制約作業時間:0.0	制約作業時間:0.0 冬期補正:なし
	1)鋼矢板型式 2)引抜長の選択	Ⅲ型 6m以下		豪雪補正:なし 基本給時間:8.0 深夜時間:0.0	亜熱帯補正:なし 超勤時間:0.0 週休:4週8休以上
R01001	土木一般世話役				歩A 当たり算出
		0.170	人	28,254	4,803
R01002	特殊作業員				
		0.170	人	23,052	3,919
R01012	とび工				
		0.340	人	26,010	8,843
M05435	油圧式杭圧入引抜機[エンジン式エント・排対型(2014)]				
	圧入力800kN 引抜力900kN	0.250	供用日	109,000	27,250
P34029	軽油				
	ﾊﾞﾄﾚｰﾙ給油	23.000	L	144	3,312
M04610	ﾌﾗﾚﾝｽｸﾚｰﾝ[油圧伸縮ｼﾞﾌﾞ型・排対型(3次)]				
	25t吊	0.250	供用日	35,100	8,775
P34029	軽油				
	ﾊﾞﾄﾚｰﾙ給油	16.000	L	144	2,304
R01021	運転手（特殊）				
		0.170	人	27,948	4,751
Y00004	諸雑費				
	0.2%	0.002		63,957	128
	合 計				64,085
	単 価		枚		6,409
	*** S単一 196号 ***				
S18185	油圧引抜工（鋼矢板）		枚		10.000 枚
	油圧引抜工（鋼矢板） Ⅲ型,9m以下			時間的制約:なし 夜間制約作業時間:0.0	制約作業時間:0.0 冬期補正:なし
	1)鋼矢板型式 2)引抜長の選択	Ⅲ型 9m以下		豪雪補正:なし 基本給時間:8.0 深夜時間:0.0	亜熱帯補正:なし 超勤時間:0.0 週休:4週8休以上
R01001	土木一般世話役				歩A 当たり算出
		0.210	人	28,254	5,933
R01002	特殊作業員				
		0.210	人	23,052	4,841
R01012	とび工				
		0.420	人	26,010	10,924
M05435	油圧式杭圧入引抜機[エンジン式エント・排対型(2014)]				
	圧入力800kN 引抜力900kN	0.300	供用日	109,000	32,700
P34029	軽油				
	ﾊﾞﾄﾚｰﾙ給油	28.000	L	144	4,032
M04610	ﾌﾗﾚﾝｽｸﾚｰﾝ[油圧伸縮ｼﾞﾌﾞ型・排対型(3次)]				
	25t吊	0.300	供用日	35,100	10,530
P34029	軽油				
	ﾊﾞﾄﾚｰﾙ給油	20.000	L	144	2,880
R01021	運転手（特殊）				
		0.210	人	27,948	5,869
Y00004	諸雑費				
	0.2%	0.002		77,709	155
	合 計				77,864
	単 価		枚		7,786
	*** S単一 197号 ***				

事業名 筑後川下流右岸農地防災事業						
工事名 徳永線（早津江工区）水路改修工事						
工事別工事名:徳永線（早津江工区）水路改修工事						
コード	名 称	数 量	単位	単 価	金 額	備 考
S18186	油圧式杭圧入引抜機据付・解体		回		1,000 回	歩A 当たり算出
	油圧式杭圧入引抜機据付・解体			時間的制約:なし	制約作業時間:0.0	
	普通鋼矢板（Ⅱ型・Ⅲ型・Ⅳ型）,圧入			夜間制約作業時間:0.0	冬期補正:なし	
	1)鋼矢板区分	普通鋼矢板（Ⅱ型・Ⅲ型・Ⅳ型）		豪雪補正:なし	亜熱帯補正:なし	
	2)作業区分	圧入		基本給時間:8.0	超勤時間:0.0	
				深夜時間:0.0	週休:4週8休以上	
R01001	土木一般世話役					
		0.290	人	28,254	8,194	
R01002	特殊作業員					
		0.290	人	23,052	6,685	
R01012	とび工					
		0.580	人	26,010	15,086	
M05435	油圧式杭圧入引抜機[エンジン式・排対型(2014)]					
	圧入力800kN 引抜力900kN	0.370	供用日	109,000	40,330	
P34029	軽油					
	バトール給油	33.000	L	144	4,752	
M04610	ラフレンクレーン[油圧伸縮ジブ型・排対型(3次)]					
	25t吊	0.440	供用日	35,100	15,444	
P34029	軽油					
	バトール給油	29.000	L	144	4,176	
R01021	運転手（特殊）					
		0.300	人	27,948	8,384	
	合 計				103,051	算出数量 1,000 回
	単 価		回		103,051	
	*** S単一 198号 ***					
S19002	輸送費(特殊機械)往路		台		1,000 台	歩A 当たり算出
	輸送費(特殊機械)			時間的制約:なし	制約作業時間:0.0	
	20t車以上30t車まで,20kmまで			夜間制約作業時間:0.0	冬期補正:なし	
	1)車種区分	20t車以上30t車まで		豪雪補正:なし	亜熱帯補正:なし	
	2)運送全距離(基地～現場)	20kmまで		基本給時間:8.0	超勤時間:0.0	
	3)入力用運賃料金(基地～現場)	0円		深夜時間:0.0	週休:4週8休以上	
P46362	運賃料金					
	20t車以上30t車まで 20kmまで	1.000	台	71,000	71,000	
	合 計				71,000	算出数量 1,000 台
	単 価		台		71,000	
	*** S単一 199号 ***					
S19002	輸送費(特殊機械)復路		台		1,000 台	歩A 当たり算出
	輸送費(特殊機械)			時間的制約:なし	制約作業時間:0.0	
	20t車以上30t車まで,20kmまで			夜間制約作業時間:0.0	冬期補正:なし	
	1)車種区分	20t車以上30t車まで		豪雪補正:なし	亜熱帯補正:なし	
	2)運送全距離(基地～現場)	20kmまで		基本給時間:8.0	超勤時間:0.0	
	3)入力用運賃料金(基地～現場)	0円		深夜時間:0.0	週休:4週8休以上	
P46362	運賃料金					
	20t車以上30t車まで 20kmまで	1.000	台	71,000	71,000	
	合 計				71,000	算出数量 1,000 台
	単 価		台		71,000	
	*** S単一 200号 ***					
S19003	輸送費(仮設材)		ton		1,000 ton	歩A 当たり算出
	輸送費(仮設材)			時間的制約:なし	制約作業時間:0.0	
	基本運賃(自動入力),12m以内,10kmまで,片道計上,計上する(敷鉄板)			夜間制約作業時間:0.0	冬期補正:なし	
	),基地(積込・取卸),,0.0,0.0			豪雪補正:なし	亜熱帯補正:なし	
				基本給時間:8.0	超勤時間:0.0	
	1)使用単価区分	基本運賃(自動入力)		深夜時間:0.0	週休:4週8休以上	
	2)運賃料金(円/ton)	0円				
	3)製品長	12m以内				
	4)運搬距離(片道)	10kmまで				
	5)計上方法	片道計上				
	6)積卸し計上区分	計上する(敷鉄板)				
	7)積卸し区分(敷鉄板)	基地(積込・取卸)				
	9)冬期割増率(実数)	0.0				
	10)深夜早朝割増率(実数)	0.0				
P46601	仮設材輸送運賃料金					
	10km以下 製品長12m以内	1.000	ton	3,410	3,410	

事業名 筑後川下流右岸農地防災事業						
工事名 徳永線（早津江工区）水路改修工事						
工事別工事名:徳永線（早津江工区）水路改修工事						
コード	名 称	数 量	単位	単 価	金 額	備 考
P46402	積卸し費 積込み・取卸し	1.000	ton	1,500	1,500	
	合 計				4,910	算出数量 1.000 ton
	単 価		ton		4,910	
	*** S単一 201号 ***					
SI9003	輸送費(仮設材)		ton		1.000 ton	歩A 当たり算出
	輸送費(仮設材) 基本運賃(自動入力),12m以内,10kmまで,片道計上,計上する(敷鉄板) ,基地(積込又は取卸のみ) , , 0.0,0.0			時間的制約:なし 夜間制約作業時間:0.0 豪雪補正:なし 基本給時間:8.0 深夜時間:0.0	制約作業時間:0.0 冬期補正:なし 亜熱帯補正:なし 超勤時間:0.0 週休:4週8休以上	
	1)使用単価区分 2)運賃料金(円/ton)	基本運賃(自動入力) 0円				
	3)製品長 4)運搬距離(片道)	12m以内 10kmまで				
	5)計上方法 6)積卸し計上区分	片道計上 計上する(敷鉄板)				
	7)積卸し区分(敷鉄板) 9)冬期割増率 (実数)	基地(積込又は取卸のみ) 0.0				
	10)深夜早朝割増率 (実数)	0.0				
P46601	仮設材輸送運賃料金 10km以下 製品長12m以内	1.000	ton	3,410	3,410	
P46403	積卸し費 積込み(又は取卸し)のみ	1.000	ton	750	750	
	合 計				4,160	算出数量 1.000 ton
	単 価		ton		4,160	
	*** S単一 202号 ***					
SI9003	輸送費(仮設材)		ton		1.000 ton	歩A 当たり算出
	輸送費(仮設材) 基本運賃(自動入力),15m超,60kmまで,片道計上,計上する(敷鉄板以 外) , , 積込・取卸,0.0,0.0			時間的制約:なし 夜間制約作業時間:0.0 豪雪補正:なし 基本給時間:8.0 深夜時間:0.0	制約作業時間:0.0 冬期補正:なし 亜熱帯補正:なし 超勤時間:0.0 週休:4週8休以上	
	1)使用単価区分 2)運賃料金(円/ton)	基本運賃(自動入力) 0円				
	3)製品長 4)運搬距離(片道)	15m超 60kmまで				
	5)計上方法 6)積卸し計上区分	片道計上 計上する(敷鉄板以外)				
	8)積卸し区分(敷鉄板以外) 9)冬期割増率 (実数)	積込・取卸 0.0				
	10)深夜早朝割増率 (実数)	0.0				
P46646	仮設材輸送運賃料金 60km以下 製品長15m超	1.000	ton	7,060	7,060	
P46402	積卸し費 積込み・取卸し	1.000	ton	1,500	1,500	
	合 計				8,560	算出数量 1.000 ton
	単 価		ton		8,560	
	*** S単一 203号 ***					
SI9003	輸送費(仮設材)		ton		1.000 ton	歩A 当たり算出
	輸送費(仮設材) 基本運賃(自動入力),12m超～15m以内,60kmまで,片道計上,計上する (敷鉄板以外) , , 積込・取卸,0.0,0.0			時間的制約:なし 夜間制約作業時間:0.0 豪雪補正:なし 基本給時間:8.0 深夜時間:0.0	制約作業時間:0.0 冬期補正:なし 亜熱帯補正:なし 超勤時間:0.0 週休:4週8休以上	
	1)使用単価区分 2)運賃料金(円/ton)	基本運賃(自動入力) 0円				
	3)製品長 4)運搬距離(片道)	12m超～15m以内 60kmまで				
	5)計上方法 6)積卸し計上区分	片道計上 計上する(敷鉄板以外)				
	8)積卸し区分(敷鉄板以外) 9)冬期割増率 (実数)	積込・取卸 0.0				
	10)深夜早朝割増率 (実数)	0.0				
P46626	仮設材輸送運賃料金 60km以下 製品長12m超～15m以内	1.000	ton	5,490	5,490	
P46402	積卸し費 積込み・取卸し	1.000	ton	1,500	1,500	

事業名 筑後川下流右岸農地防災事業						
工事名 徳永線（早津江工区）水路改修工事						
工事別工事名:徳永線（早津江工区）水路改修工事						
コード	名 称	数 量	単位	単 価	金 額	備 考
	合 計				6,990	算出数量 1.000 ton
	単 価		ton		6,990	
	*** S単一 204号 ***					
S19003	輸送費(仮設材)		ton		1.000 ton	歩A 当たり算出
	輸送費(仮設材) 基本運賃(自動入力),12m以内,60kmまで,片道計上,計上する(敷鉄板以外),,積込・取卸,0.0,0.0			時間的制約:なし 夜間制約作業時間:0.0 豪雪補正:なし 基本給時間:8.0 深夜時間:0.0	制約作業時間:0.0 冬期補正:なし 亜熱帯補正:なし 超勤時間:0.0 週休:4週8休以上	
	1)使用単価区分 2)運賃料金(円/ton) 3)製品長 4)運搬距離(片道) 5)計上方法 6)積卸し計上区分 8)積卸し区分(敷鉄板以外) 9)冬期割増率(実数) 10)深夜早朝割増率(実数)	基本運賃(自動入力) 0円 12m以内 60kmまで 片道計上 計上する(敷鉄板以外) 積込・取卸 0.0 0.0				
P46606	仮設材輸送運賃料金 60km以下 製品長12m以内	1.000	ton	4,700	4,700	
P46402	積卸し費 積込み・取卸し	1.000	ton	1,500	1,500	
	合 計				6,200	算出数量 1.000 ton
	単 価		ton		6,200	
	*** S単一 205号 ***					
S19003	輸送費(仮設材)		ton		1.000 ton	歩A 当たり算出
	輸送費(仮設材) 基本運賃(自動入力),12m以内,20kmまで,片道計上,計上する(敷鉄板以外),,積込・取卸,0.0,0.0			時間的制約:なし 夜間制約作業時間:0.0 豪雪補正:なし 基本給時間:8.0 深夜時間:0.0	制約作業時間:0.0 冬期補正:なし 亜熱帯補正:なし 超勤時間:0.0 週休:4週8休以上	
	1)使用単価区分 2)運賃料金(円/ton) 3)製品長 4)運搬距離(片道) 5)計上方法 6)積卸し計上区分 8)積卸し区分(敷鉄板以外) 9)冬期割増率(実数) 10)深夜早朝割増率(実数)	基本運賃(自動入力) 0円 12m以内 20kmまで 片道計上 計上する(敷鉄板以外) 積込・取卸 0.0 0.0				
P46602	仮設材輸送運賃料金 20km以下 製品長12m以内	1.000	ton	3,570	3,570	
P46402	積卸し費 積込み・取卸し	1.000	ton	1,500	1,500	
	合 計				5,070	算出数量 1.000 ton
	単 価		ton		5,070	
	*** S単一 206号 ***					
S86401	固化材散布		ton		15.000 ton	歩A 当たり算出
	固化材散布 施工障害なし			時間的制約:なし 夜間制約作業時間:0.0 豪雪補正:なし 基本給時間:8.0 深夜時間:0.0	制約作業時間:0.0 冬期補正:なし 亜熱帯補正:なし 超勤時間:0.0 週休:4週8休以上	
	1)施工区分 2)固化材単価の入力(円/ton)	施工障害なし 0.000				
R01003	普通作業員	1.000	人	19,278	19,278	
P32014	改良材 各規格	16.200	ton	0	0	
M02051	ﾊﾞｯｸﾎﾞｰﾄﾞ[ｸﾚｰ型・超ﾛﾝｸﾞｱｰﾑ・排対型(1次)] ｸﾚｰ型超ﾛﾝｸﾞ 仕様山積0.4(平積0.3)	1.250	供用日	19,200	24,000	
P34029	軽油 ﾊﾞﾄﾚｰﾙ給油	73.000	L	144	10,512	
R01021	運転手(特殊)	1.000	人	27,948	27,948	
	合 計				81,738	算出数量 15.000 ton
	単 価				5,449	

事業名 筑後川下流右岸農地防災事業						
工事名 徳永線（早津江工区）水路改修工事						
工事別工事名:徳永線（早津江工区）水路改修工事						
コード	名 称	数 量	単位	単 価	金 額	備 考
	*** S単一 207号 ***					
S86433	粉体攪拌工（ハック杓攪拌混合）		m3		187,000	歩A 当たり算出
	粉体攪拌工（ハック杓攪拌混合） 施工障害なし,深度0.5～2.0m			時間的制約:なし 夜間制約作業時間:0.0	制約作業時間:0.0 冬期補正:なし	
	1)施工区分 2)攪拌機深度	施工障害なし 深度0.5～2.0m		豪雪補正:なし 基本給時間:8.0 深夜時間:0.0	亜熱帯補正:なし 超勤時間:0.0 週休:4週8休以上	
R01001	土木一般世話役					
		1,000	人	28,254	28,254	
R01003	普通作業員					
		1,000	人	19,278	19,278	
MH0017	ハック杓[ｸﾚｰ型・超ﾛﾝｸﾞ 仕様・排対型(2次)] ｸﾚｰ型ﾛﾝｸﾞ 仕様山積0.4(平積0.3)	1,270	供用日	36,900	46,863	
MH0014	攪拌混合機 深度0.5～2.0m	1,270	供用日	39,000	49,530	
P34029	軽油 ﾊﾞﾄﾙ-ﾙ給油	115,000	L	144	16,560	
R01021	運転手（特殊）	1,000	人	27,948	27,948	
	合 計				188,433	算出数量 187,000 m3
	単 価				1,008	
	*** S単一 208号 ***					
SA0101	SP 掘削		m3		1,000	歩A 当たり算出
	SP 掘削 土砂,ﾌﾞﾚﾝｶｯﾄ,無し,無し,10,000m3以上50,000m3未満,-,-,-,-			時間的制約:なし 夜間制約作業時間:0.0	制約作業時間:0.0 冬期補正:なし	
				豪雪補正:なし 基本給時間:8.0 深夜時間:0.0	亜熱帯補正:なし 超勤時間:0.0 週休:4週8休以上	
	1)土質 2)施工方法 3)押土の有無 4)障害の有無 5)施工数量 6)火薬使用 7)破砕片除去の有無 8)集積押土の有無	土砂 ﾌﾞﾚﾝｶｯﾄ 無し 無し 10,000m3以上50,000m3未満 - - -				
	単 価		m3		230.1	
	*** S単一 209号 ***					
SA0102	SP 積込(ルーズ)		m3		1,000	歩A 当たり算出
	SP 積込(ルーズ) 土砂,土量50,000m3未満			時間的制約:なし 夜間制約作業時間:0.0	制約作業時間:0.0 冬期補正:なし	
				豪雪補正:なし 基本給時間:8.0 深夜時間:0.0	亜熱帯補正:なし 超勤時間:0.0 週休:4週8休以上	
	1)土質 2)作業内容	土砂 土量50,000m3未満				
	単 価		m3		239.9	
	*** S単一 210号 ***					
SA0102	SP 積込(ルーズ)		m3		1,000	歩A 当たり算出
	SP 積込(ルーズ) 土砂,小規模(標準)			時間的制約:なし 夜間制約作業時間:0.0	制約作業時間:0.0 冬期補正:なし	
				豪雪補正:なし 基本給時間:8.0 深夜時間:0.0	亜熱帯補正:なし 超勤時間:0.0 週休:4週8休以上	
	1)土質 2)作業内容	土砂 小規模(標準)				
	単 価		m3		1,077	
	*** S単一 211号 ***					

事業名 筑後川下流右岸農地防災事業						
工事名 徳永線（早津江工区）水路改修工事						
工事別工事名:徳永線（早津江工区）水路改修工事						
コード	名 称	数 量	単位	単 価	金 額	備 考
SA0103	SP 床掘り		m3		1,000 m3	歩A 当たり算出
	SP 床掘り			時間的制約:なし 夜間制約作業時間:0.0	制約作業時間:0.0 冬期補正:なし	
	土砂,平均施工幅1m以上2m未満,無し,無し,なし			豪雪補正:なし 基本給時間:8.0	亜熱帯補正:なし 超勤時間:0.0	
				深夜時間:0.0	週休:4週8休以上	
	1)土質	土砂				
	2)施工方法	平均施工幅1m以上2m未満				
	3)土留方式の種類	無し				
	4)障害の有無	無し				
	5)長期割引単価区分	なし				
	単 価		m3		327.2	
	*** S単－ 212号 ***					
SA0121	SP 土砂等運搬		m3		1,000 m3	歩A 当たり算出
	SP 土砂等運搬			時間的制約:なし 夜間制約作業時間:0.0	制約作業時間:0.0 冬期補正:なし	
	標準,バックホ山積0.8m3(平積0.6m3),土砂(岩塊・玉石混り土含む),無し,5.5km以下			豪雪補正:なし 基本給時間:8.0	亜熱帯補正:なし 超勤時間:0.0	
				深夜時間:0.0	週休:4週8休以上	
	1)土砂等発生現場	標準				
	2)積込機種・規格	バックホ山積0.8m3(平積0.6m3)				
	3)土質	土砂(岩塊・玉石混り土含む)				
	4)DID区間の有無	無し				
	5)運搬距離	5.5km以下				
	単 価		m3		1,059	
	*** S単－ 213号 ***					
SA0121	SP 土砂等運搬		m3		1,000 m3	歩A 当たり算出
	SP 土砂等運搬			時間的制約:なし 夜間制約作業時間:0.0	制約作業時間:0.0 冬期補正:なし	
	標準,バックホ山積0.8m3(平積0.6m3),土砂(岩塊・玉石混り土含む),有り,31.5km以下			豪雪補正:なし 基本給時間:8.0	亜熱帯補正:なし 超勤時間:0.0	
				深夜時間:0.0	週休:4週8休以上	
	1)土砂等発生現場	標準				
	2)積込機種・規格	バックホ山積0.8m3(平積0.6m3)				
	3)土質	土砂(岩塊・玉石混り土含む)				
	4)DID区間の有無	有り				
	5)運搬距離	31.5km以下				
	単 価		m3		3,705	
	*** S単－ 214号 ***					
SA0121	SP 土砂等運搬		m3		1,000 m3	歩A 当たり算出
	SP 土砂等運搬			時間的制約:なし 夜間制約作業時間:0.0	制約作業時間:0.0 冬期補正:なし	
	標準,バックホ山積0.8m3(平積0.6m3),土砂(岩塊・玉石混り土含む),無し,7.5km以下			豪雪補正:なし 基本給時間:8.0	亜熱帯補正:なし 超勤時間:0.0	
				深夜時間:0.0	週休:4週8休以上	
	1)土砂等発生現場	標準				
	2)積込機種・規格	バックホ山積0.8m3(平積0.6m3)				
	3)土質	土砂(岩塊・玉石混り土含む)				
	4)DID区間の有無	無し				
	5)運搬距離	7.5km以下				
	単 価		m3		1,412	
	*** S単－ 215号 ***					
SA0141	SP 路体（築堤）盛土・埋戻		m3		1,000 m3	歩A 当たり算出
	SP 路体（築堤）盛土・埋戻			時間的制約:なし 夜間制約作業時間:0.0	制約作業時間:0.0 冬期補正:なし	
	2.5m以上4.0m未満,-,-,なし			豪雪補正:なし 基本給時間:8.0	亜熱帯補正:なし 超勤時間:0.0	

事業名 筑後川下流右岸農地防災事業						
工事名 徳永線（早津江工区）水路改修工事						
工事別工事名:徳永線（早津江工区）水路改修工事						
コード	名 称	数 量	単位	単 価	金 額	備 考
				深夜時間:0.0	週休:4週8休以上	
	1)施工幅員 2)施工数量	2.5m以上4.0m未満 -				
	3)障害の有無 4)長期割引単価区分	- なし				
	単 価		m3		928.9	
	*** S単一 216号 ***					
SA0141	SP 路体（築堤）盛土・埋戻		m3		1.000 m3	歩A 当たり算出
	SP 路体（築堤）盛土・埋戻 4.0m以上,20,000m3未満,無し,なし			時間的制約:なし 夜間制約作業時間:0.0	制約作業時間:0.0 冬期補正:なし	
				豪雪補正:なし 基本給時間:8.0	亜熱帯補正:なし 超勤時間:0.0	
				深夜時間:0.0	週休:4週8休以上	
	1)施工幅員 2)施工数量	4.0m以上 20,000m3未満				
	3)障害の有無 4)長期割引単価区分	無し なし				
	単 価		m3		260.7	
	*** S単一 217号 ***					
SA0161	SP 整地		m3		1.000 m3	歩A 当たり算出
	SP 整地 残土受入れ地での処理,-,-,なし			時間的制約:なし 夜間制約作業時間:0.0	制約作業時間:0.0 冬期補正:なし	
				豪雪補正:なし 基本給時間:8.0	亜熱帯補正:なし 超勤時間:0.0	
				深夜時間:0.0	週休:4週8休以上	
	1)作業区分 2)施工数量	残土受入れ地での処理 -				
	3)障害の有無 4)長期割引単価区分	- なし				
	単 価		m3		152.3	
	*** S単一 218号 ***					
SA0221	SP 殻運搬		m3		1.000 m3	歩A 当たり算出
	SP 殻運搬 舗装版破碎,機械積込(舗装版厚15cm以下),無し,6.5km以下,			時間的制約:なし 夜間制約作業時間:0.0	制約作業時間:0.0 冬期補正:なし	
				豪雪補正:なし 基本給時間:8.0	亜熱帯補正:なし 超勤時間:0.0	
				深夜時間:0.0	週休:4週8休以上	
	1)殻発生作業 2)積込工法区分	舗装版破碎 機械積込(舗装版厚15cm以下)				
	3)DID区間の有無 4)運搬距離	無し 6.5km以下				
	単 価		m3		2,948	
	*** S単一 219号 ***					
SA0221	SP 殻運搬		m3		1.000 m3	歩A 当たり算出
	SP 殻運搬 ｺﾝｸﾘｰﾄ(無筋)構造物とりこわし,機械積込,無し,5.7km以下,			時間的制約:なし 夜間制約作業時間:0.0	制約作業時間:0.0 冬期補正:なし	
				豪雪補正:なし 基本給時間:8.0	亜熱帯補正:なし 超勤時間:0.0	
				深夜時間:0.0	週休:4週8休以上	
	1)殻発生作業 2)積込工法区分	ｺﾝｸﾘｰﾄ(無筋)構造物とりこわし 機械積込				
	3)DID区間の有無 4)運搬距離	無し 5.7km以下				
	単 価		m3		1,327	
	*** S単一 220号 ***					
SA0222	SP 舗装版破碎		m ²		1.000 m ²	歩A 当たり算出

事業名 筑後川下流右岸農地防災事業						
工事名 徳永線（早津江工区）水路改修工事						
工事別工事名:徳永線（早津江工区）水路改修工事						
コード	名 称	数 量	単 位	単 価	金 額	備 考
	SP 舗装版破砕 ｱｽﾌｧﾙﾄ舗装版,無し,不要,15cm以下,-,有り,なし			時間的制約:なし 夜間制約作業時間:0.0 豪雪補正:なし 基本給時間:8.0 深夜時間:0.0	制約作業時間:0.0 冬期補正:なし 亜熱帯補正:なし 超勤時間:0.0 週休:4週8休以上	
	1)舗装版種別 2)障害等の有無 3)騒音振動対策 4)舗装版厚 5)Co+As(ｶﾊﾞｰ)舗装によるAs舗装 6)積込作業の有無 7)長期割引単価区分	ｱｽﾌｧﾙﾄ舗装版 無し 不要 15cm以下 - 有り なし				
	単 価		m ²		217.7	
	*** S単— 221号 ***					
SA0223	SP 舗装版切断		m		1,000 m	歩A 当たり算出
	SP 舗装版切断 ｱｽﾌｧﾙﾄ舗装版,15cm以下,-,-			時間的制約:なし 夜間制約作業時間:0.0 豪雪補正:なし 基本給時間:8.0 深夜時間:0.0	制約作業時間:0.0 冬期補正:なし 亜熱帯補正:なし 超勤時間:0.0 週休:4週8休以上	
	1)舗装版種別 2)ｱｽﾌｧﾙﾄ舗装版厚 3)ｺﾝｸﾘｰﾄ舗装版厚 4)ｺﾝｸﾘｰﾄ+ｱｽﾌｧﾙﾄ(ｶﾊﾞｰ)舗装版	ｱｽﾌｧﾙﾄ舗装版 15cm以下 - -				
	単 価		m		638.6	
	*** S単— 222号 ***					
SA0311	SP ｺﾝｸﾘｰﾄ		m ³		1,000 m ³	歩A 当たり算出
	SP ｺﾝｸﾘｰﾄ 小型構造物,ﾊﾞｯｸﾎﾞｰﾄﾞ(ｸﾚﾝ機能付)打設,計上する,-,一般養生,-,-,-, なし,18-8-25(20)(高ｸﾞﾗﾅ) W/C65%			時間的制約:なし 夜間制約作業時間:0.0 豪雪補正:なし 基本給時間:8.0 深夜時間:0.0	制約作業時間:0.0 冬期補正:なし 亜熱帯補正:なし 超勤時間:0.0 週休:4週8休以上	
	1)構造物種別 2)打設工法 3)ｺﾝｸﾘｰﾄの計上 4)設計日打設量 5)養生工の種類 6)圧送管延長距離区分 7)現場内小運搬の有無 8)打設高さ、水平打設距離 9)長期割引単価区分 10)規格区分	小型構造物 ﾊﾞｯｸﾎﾞｰﾄﾞ(ｸﾚﾝ機能付)打設 計上する - 一般養生 - - なし 18-8-25(20)(高ｸﾞﾗﾅ) W/C65%				
	単 価		m ³		34,530	
	*** S単— 223号 ***					
SA0311	SP ｺﾝｸﾘｰﾄ		m ³		1,000 m ³	歩A 当たり算出
	SP ｺﾝｸﾘｰﾄ 小型構造物,人力打設,計上する,-,一般養生,-,無し,-,-,18-8-25(20) (高ｸﾞﾗﾅ) W/C65%			時間的制約:なし 夜間制約作業時間:0.0 豪雪補正:なし 基本給時間:8.0 深夜時間:0.0	制約作業時間:0.0 冬期補正:なし 亜熱帯補正:なし 超勤時間:0.0 週休:4週8休以上	
	1)構造物種別 2)打設工法 3)ｺﾝｸﾘｰﾄの計上 4)設計日打設量 5)養生工の種類 6)圧送管延長距離区分 7)現場内小運搬の有無 8)打設高さ、水平打設距離 10)規格区分	小型構造物 人力打設 計上する - 一般養生 - 無し - 18-8-25(20)(高ｸﾞﾗﾅ) W/C65%				
	単 価		m ³		31,910	
	*** S単— 224号 ***					

事業名	筑後川下流右岸農地防災事業					
工事名	徳永線（早津江工区）水路改修工事					
工事別工事名:徳永線（早津江工区）水路改修工事						
コード	名 称	数 量	単位	単 価	金 額	備 考
SA0311	SP コンクリート		m3		1,000 m3	歩A 当たり算出
	SP コンクリート 無筋・鉄筋構造物,ﾊﾞｯｸﾌｻﾞ(ｸﾚﾝ機能付)打設,計上する,-,-,一般養生,-,-,-,なし,18-8-25(20)(高ｸﾞﾗﾅB) W/C65%			時間的制約:なし 夜間制約作業時間:0.0 豪雪補正:なし 基本給時間:8.0 深夜時間:0.0	制約作業時間:0.0 冬期補正:なし 亜熱帯補正:なし 超勤時間:0.0 週休:4週8休以上	
	1)構造物種別 2)打設工法	無筋・鉄筋構造物 ﾊﾞｯｸﾌｻﾞ(ｸﾚﾝ機能付)打設				
	3)ｺﾝｸﾚｰﾄの計上 4)設計日打設量	計上する -				
	5)養生工の種類 6)圧送管延長距離区分	一般養生 -				
	7)現場内小運搬の有無 8)打設高さ、水平打設距離	- -				
	9)長期割引単価区分 10)規格区分	なし 18-8-25(20)(高ｸﾞﾗﾅB) W/C65%				
	単 価		m3		33,780	
	*** S単— 225号 ***					
SA0311	SP コンクリート		m3		1,000 m3	歩A 当たり算出
	SP コンクリート 無筋・鉄筋構造物,人力打設,計上する,-,-,一般養生,-,-,無し,-,-,18-8-25(20)(高ｸﾞﾗﾅB) W/C65%			時間的制約:なし 夜間制約作業時間:0.0 豪雪補正:なし 基本給時間:8.0 深夜時間:0.0	制約作業時間:0.0 冬期補正:なし 亜熱帯補正:なし 超勤時間:0.0 週休:4週8休以上	
	1)構造物種別 2)打設工法	無筋・鉄筋構造物 人力打設				
	3)ｺﾝｸﾚｰﾄの計上 4)設計日打設量	計上する -				
	5)養生工の種類 6)圧送管延長距離区分	一般養生 -				
	7)現場内小運搬の有無 8)打設高さ、水平打設距離	無し -				
	10)規格区分	18-8-25(20)(高ｸﾞﾗﾅB) W/C65%				
	単 価		m3		27,040	
	*** S単— 226号 ***					
SA0312	SP 型枠		m ²		1,000 m ²	歩A 当たり算出
	SP 型枠 一般型枠,小型構造物			時間的制約:なし 夜間制約作業時間:0.0 豪雪補正:なし 基本給時間:8.0 深夜時間:0.0	制約作業時間:0.0 冬期補正:なし 亜熱帯補正:なし 超勤時間:0.0 週休:4週8休以上	
	1)型枠の種類 2)構造物の種類	一般型枠 小型構造物				
	単 価		m ²		8,033	
	*** S単— 227号 ***					
SA0331	SP 目地板		m ²		1,000 m ²	歩A 当たり算出
	SP 目地板 30m2未満,計上する,目地板(ゴム発泡体) t=10mm			時間的制約:なし 夜間制約作業時間:0.0 豪雪補正:なし 基本給時間:8.0 深夜時間:0.0	制約作業時間:0.0 冬期補正:なし 亜熱帯補正:なし 超勤時間:0.0 週休:4週8休以上	
	1)1工事当り使用量 2)目地板の計上 3)規格区分	30m2未満 計上する 目地板(ゴム発泡体) t=10mm				
	単 価		m ²		3,574	
	*** S単— 228号 ***					
SA0831	SP 不陸整正		m ²		1,000 m ²	歩A 当たり算出
	SP 不陸整正 無し,-,-,-,なし,-,-,-,なし			時間的制約:なし 夜間制約作業時間:0.0	制約作業時間:0.0 冬期補正:なし	

事業名 筑後川下流右岸農地防災事業						
工事名 徳永線（早津江工区）水路改修工事						
工事別工事名:徳永線（早津江工区）水路改修工事						
コード	名 称	数 量	単位	単 価	金 額	備 考
				豪雪補正:なし 基本給時間:8.0	亜熱帯補正:なし 超勤時間:0.0	
				深夜時間:0.0	週休:4週8休以上	
	1)補足材料の有無 2)補足材料平均厚さ 3)補足材料 4)長期割引単価区分	無し - - なし				
	単 価		m ²		123.9	
	*** S単一 229号 ***					
SA0832	SP 下層路盤（車道・路肩部） SP 下層路盤（車道・路肩部） 150mm,1層施工,砕石,なし,再生クラッシャー RC-40		m ²		1.000 m ²	歩A 当たり算出
				時間的制約:なし 夜間制約作業時間:0.0	制約作業時間:0.0 冬期補正:なし	
				豪雪補正:なし 基本給時間:8.0	亜熱帯補正:なし 超勤時間:0.0	
				深夜時間:0.0	週休:4週8休以上	
	1)全仕上り厚 2)施工区分 3)材料 4)長期割引単価区分 5)材料規格の選択	150mm 1層施工 砕石 なし 再生クラッシャー RC-40				
	単 価		m ²		772.9	
	*** S単一 230号 ***					
SA0834	SP 上層路盤（車道・路肩部） SP 上層路盤（車道・路肩部） 路盤材,粒度調整砕石 M-25,-,-,1層施工,なし,0mm,100mm		m ²		1.000 m ²	歩A 当たり算出
				時間的制約:なし 夜間制約作業時間:0.0	制約作業時間:0.0 冬期補正:なし	
				豪雪補正:なし 基本給時間:8.0	亜熱帯補正:なし 超勤時間:0.0	
				深夜時間:0.0	週休:4週8休以上	
	1)材料区分Ⅰ 2)平均幅員 3)瀝青材の有無 4)路盤材の有無 5)施工区分 6)瀝青材区分Ⅰ 7)長期割引単価区分 8)瀝青材1層当り平均仕上り厚 9)路盤材全仕上り厚 11)材料区分Ⅱ	路盤材 - なし あり 1層施工 - なし 0mm 100mm 粒度調整砕石 M-25				
	単 価		m ²		764.5	
	*** S単一 231号 ***					
SA0843	SP 表層（車道・路肩部） SP 表層（車道・路肩部） 3.0m超,40mm,アスファルト混合物Ⅰ（2.35t/m3）,ﾌﾞﾗｲﾑｺｰﾄﾞ 各種,なし,再生密粒度ｱｽｺﾝ(13)		m ²		1.000 m ²	歩A 当たり算出
				時間的制約:なし 夜間制約作業時間:0.0	制約作業時間:0.0 冬期補正:なし	
				豪雪補正:なし 基本給時間:8.0	亜熱帯補正:なし 超勤時間:0.0	
				深夜時間:0.0	週休:4週8休以上	
	1)平均幅員 2)1層当り平均仕上り厚 3)比重区分 4)瀝青材料種類 5)長期割引単価区分 6)材料区分	3.0m超 40mm ｱｽﾌｧﾙﾄ混合物Ⅰ（2.35t/m3） ﾌﾞﾗｲﾑｺｰﾄﾞ 各種 なし 再生密粒度ｱｽｺﾝ(13)				
	単 価		m ²		1,532	
	*** S単一 232号 ***					
SA0843	SP 表層（車道・路肩部） SP 表層（車道・路肩部） 3.0m超,50mm,アスファルト混合物Ⅰ（2.35t/m3）,ﾌﾞﾗｲﾑｺｰﾄﾞ 各種,なし,再生密粒度ｱｽｺﾝ(13)		m ²		1.000 m ²	歩A 当たり算出
				時間的制約:なし 夜間制約作業時間:0.0	制約作業時間:0.0 冬期補正:なし	
				豪雪補正:なし 基本給時間:8.0	亜熱帯補正:なし 超勤時間:0.0	
				深夜時間:0.0	週休:4週8休以上	

事業名 筑後川下流右岸農地防災事業						
工事名 徳永線（早津江工区）水路改修工事						
工事別工事名:徳永線（早津江工区）水路改修工事						
コード	名 称	数 量	単 位	単 価	金 額	備 考
	1)平均幅員	3.0m超				
	2)1層当り平均仕上り厚	50mm				
	3)比重区分	アスファルト混合物Ⅰ（2.35t/m3）				
	4)瀝青材料種類	グラウト 各種				
	5)長期割引単価区分	なし				
	6)材料区分	再生密粒度アスコ(13)				
	単 価		m ²		1,830	
	*** S単— 233号 ***					
SA0843	SP 表層（車道・路肩部）		m ²		1,000 m ²	歩A 当たり算出
	SP 表層（車道・路肩部）			時間的制約:なし	制約作業時間:0.0	
	3.0m超,30mm,アスファルト混合物Ⅰ（2.35t/m3）,タックコート 各種,なし,再生			夜間制約作業時間:0.0	冬期補正:なし	
	密粒度アスコ(13)			豪雪補正:なし	亜熱帯補正:なし	
				基本給時間:8.0	超勤時間:0.0	
				深夜時間:0.0	週休:4週8休以上	
	1)平均幅員	3.0m超				
	2)1層当り平均仕上り厚	30mm				
	3)比重区分	アスファルト混合物Ⅰ（2.35t/m3）				
	4)瀝青材料種類	タックコート 各種				
	5)長期割引単価区分	なし				
	6)材料区分	再生密粒度アスコ(13)				
	単 価		m ²		1,144	
	*** S単— 234号 ***					
SA0876	SP 歩道境界ブロック		m		1,000 m	歩A 当たり算出
	SP 歩道境界ブロック			時間的制約:なし	制約作業時間:0.0	
	再利用設置,B種(180/205×250×600),有り,有り,無し,なし,再生クラ			夜間制約作業時間:0.0	冬期補正:なし	
	ッシュ RC-40,18-8-25（高炉）			豪雪補正:なし	亜熱帯補正:なし	
				基本給時間:8.0	超勤時間:0.0	
				深夜時間:0.0	週休:4週8休以上	
	1)作業区分	再利用設置				
	2)ブロック規格	B種(180/205×250×600)				
	3)基礎碎石の有無	有り				
	4)均し基礎コンクリートの有無	有り				
	5)養生工の有無	無し				
	6)長期割引単価区分	なし				
	7)基礎碎石規格	再生クラッシュ RC-40				
	8)均し基礎コンクリート規格	18-8-25（高炉）				
	単 価		m		5,811	

事業名 筑後川下流右岸農地防災事業						
工事名 徳永線（早津江工区）水路改修工事						
工事別工事名:徳永線（早津江工区）水路改修工事						
コード	名 称 (規 格)	数 量	単 位	単 価	金 額	備 考
	自走装置賃料					
F96001	普通鋼矢板用		日	56,100		
	足場用敷鉄板[賃料]					
G96001	PL22*1524*6096		枚	86		
	敷鉄板					
G96002	22*1524*3048 [整備費]		m	249		
	敷鉄板					
G96003	22*1524*3048 [賃料]		m供用日	1,389		
	足場用敷鉄板[整備費]					
G96004	PL22*1524*6096		m	118		
	ﾊﾞｯｸﾙ[ｸﾚｰﾝ型・超ﾛﾝｸﾞ・排対(1次)](分解組立輸送時)					
M96002	山積0.4m3(平積0.3m3) (ﾊﾞｰｽﾏｼﾝ(改造費含む))		供用日	19,600		
	ﾊﾞｯｸﾙ[ｸﾚｰﾝ型・超ﾛﾝｸﾞ・排対(1次)](分解組立輸送時)					
M96003	ﾊﾞｯｸﾙ容量 山積0.4m3(平積0.3m3)最大作業半径15-19m		供用日	12,400		
	攪拌混合機(分解組立輸送時)					
M96004	改良深度0.5m以上、2.0m以下		供用日	14,500		
	ﾗﾌﾞﾚﾝｸﾞｸﾚｰﾝ[油圧伸縮ｼﾞﾌﾞ型・排対型(2次)]					
M96006	35 t 吊		供用日	42,100		
	ﾊﾞｯｸﾙ[ｸﾚｰﾝ型・ｸﾚｰﾝ機能付き・排対型(1次)]					
M96007	標準ﾊﾞｯｸﾙ容量 山積0.8m3(平積0.6m3) 吊能力2.9t		供用日	17,400		
	ﾊﾞｲﾌﾞﾙﾊﾞﾏ(単体)[油圧式・可変超高周波型・排対3]					
M96010	最大起振力473kN(振り子式)(周波数20-60Hz)		供用日	109,000		
	ﾊﾞｯｸﾙ[ｸﾚｰﾝ型・ｸﾚｰﾝ機能付き・排対型(1次)]					
M96011	標準ﾊﾞｯｸﾙ容量 山積0.45m3(平積0.35m3) 吊能力2.9t		供用日	10,200		
	油圧式杭圧入引抜機[ｴﾝｼﾞﾝ式ユニット・排対型(2014)]					
M96012	圧入力800kN 引抜力900kN		供用日	109,000		
	ﾊﾞｲﾌﾞﾙﾊﾞﾏ(単体)[油圧式・可変超高周波型・排対2]					
M96013	最大起振力473kN(振り子式)(周波数20-60Hz)		供用日	86,100		
	曳航船 (FRP船)					
M96014	15PS型		供用日	3,480		
	曳航船 (FRP船)					
M96014	15PS型		日	3,740		
	ﾗﾌﾞﾚﾝｸﾞｸﾚｰﾝ[油圧伸縮ｼﾞﾌﾞ型・排対型(1次)]					
M96015	70t吊		供用日	86,700		
	ボラード					
M96101			個	190		
	防舷材					
M96102			個	40		
	ﾌﾛｰﾄ(組立式)[本体]					
M96103	3t用		台	1,790		
	ﾗﾌﾞﾚﾝｸﾞｸﾚｰﾝ[油圧伸縮ｼﾞﾌﾞ型・排対型(2次)]					
M96104	25t吊		供用日	30,300		
	ﾗﾌﾞﾚﾝｸﾞｸﾚｰﾝ[油圧伸縮ｼﾞﾌﾞ型・排対型(1次)]					
M96109	45t吊		供用日	58,300		
	処分価格					
P96001	廃プラスチック類		m3	4,000		
	処分価格					
P96002	汚泥		m3	7,000		
	処分価格					
P96003	葦根混じり土		m3	4,500		
	処分価格					
P96004	草類 (刈草)		m3	3,000		
	処分価格					
P96005	草類 (水草)		m3	8,500		
	処分価格					
P96006	木くず (生木)		m3	3,000		
	処分価格					
P96007	水路内雑物(処分価格)		m3	8,500		
	積込・運搬					
P96011	廃プラスチック類		m3	1,300		
	積込・運搬					
P96012	水路内雑物(積込・運搬)		m3	2,700		
	超音波式水位計					
P96013	仕様書の機器仕様		月	122,000		
	太陽電池ユニット					
P96014	仕様書の機器仕様		台	394,000		
	処分場運搬					
P96015	木くず (生木) ,距離:36.5km以下,路面:良好		m3	2,436		
	処分場運搬					
P96016	草類 (水草) ,距離:21.0km以下,路面:良好		m3	1,663		
	処分場運搬					
P96016	草類 (刈草) ,距離:36.5km以下,路面:良好		m3	2,436		
	機器収納ブラボックス					
P96018	仕様書の機器仕様		基	47,600		
	センサー取付金具					
P96019	仕様書の機器仕様		式	189,000		
	設置用部材					
P96020	仕様書の機器仕様		セット	9,300		
	地盤改良材					
P96021	セメント系固化材 フレコン 一般軟弱土用		ton	17,800		
	地盤改良材					
P96022	セメント系固化材 発塵抑制 フレコン		ton	34,800		
	普通鋼タイロッド					
P96024	SS-400,Φ25mm,4本継,L=17.60m,ﾌｯﾌﾟｾｯﾄ加工		組	209,300		
	普通鋼タイロッド					
P96025	SS-400,Φ25mm,4本継,L=21.20m,ﾌｯﾌﾟｾｯﾄ加工		組	264,600		

事業名 筑後川下流右岸農地防災事業						
工事名 徳永線（早津江工区）水路改修工事						
工事別工事名:徳永線（早津江工区）水路改修工事						
コード	名 称 (規 格)	数 量	単 位	単 価	金 額	備 考
P96026	H形鋼 工場切断 H-300×300,断面切断		箇所	2,500		
P96027	鋼矢板 工場切断 IV型		枚	2,400		
P96028	雑材料費（底版コンクリート建込矢板固定） 新規設置,取付金具,止水ゴム等（労務費×25%）		式	80,937		
P96029	雑材料費（ボックスカット中堅接続部端部処理設置） 新規設置,取付金具,止水ゴム等（労務費×20%）		式	34,823		
P96031	ブロックマット 厚8cm 吸い出し防止材付 設置用固定材含まず		m ²	6,900		
P96032	アンカーピン SD295 D16 L=600mm×B=200mm 鉄筋加工費含む		本	800		
P96033	吸出防止シート 合成繊維 厚10mm		m ²	590		
P96034	階段ブロック（一般型） 1:2.0用（設置固定材を含む）		m ²	21,200		
P96036	階段ブロック（一般型） 1:1.5用（設置固定材を含む）		m ²	21,200		
P96039	溝形鋼（貸与品） [-150 [-150×75×9×12.5		ton	24,200		
P96040	普通鋼タイロッド SS-400,Φ25mm,5本継,L=25.60m,アップセット加工		組	281,200		
P96052	コーナー鋼矢板 III型,H=11.0m,中古品		枚	51,245		
P96053	コーナー鋼矢板 IV型,H=15.5m,中古品		枚	78,326		
P96054	H形鋼 工場切断 H-350×350,断面切断		箇所	2,900		
P96056	鋼矢板 長さエキストラ加算額 2m以上6m未満		ton	3,000		
P96071	運賃料金 4ton車 10km以下		台	15,730		
P96072	運賃料金 10ton車 10km以下		台	20,470		
P96073	運賃料金 10ton車 130km以下		台	54,020		
P96081	ポータブルコーン貫入試験 単管式, GL-5m以内		m	2,950		
P96091	基本電力料 低圧用業持 1 年未満		kW	1,116		
P96101	六価クロム溶出試験 環境庁告示第 4 6 号溶出試験		検体	7,300		
P96400	鋼矢板用膨潤止水材 無溶剤型膨潤止水用 シンナー		kg	2,960		
P96401	鋼矢板用膨張止水用		L	827		
P96402	鋼矢板用膨張止水材除去 III型		ton	8,000		
P96404	鋼矢板用膨張止水材除去 IV型		ton	8,000		
P96500	不足分弁償金（中古） 普通鋼矢板 IV型		ton	180,000		
P96600	初回登録料		式	6,000		
P96601	サーバー利用料 4～8月		月	5,500		
P96602	月額通信料 4～8月		月	5,500		
P96704	ブラケット（貸与品） 400×400		組	2,240		
P96705	止水プレート（貸与品） t=12mm、400×3,500		ton	25,200		
R96001	潜水士（ダイバー）潜水水深10m未満		人	53,244		
R96002	潜水士補助員		人	53,244		
R96003	電気通信技術者		人	37,026		
R96004	電気通信技術員		人	24,888		
R96005	電工		人	24,174		
W96001	ビニルサクシオンホース 径50mm(基礎データ表P40003×損耗率45%(3ヵ月未満))		m	450		
W96014	塩ビ送水ホース 径100mm(物価版平均×損耗率45%(3ヵ月未満))30m控除		m	308		

事業名		特別単価表 単価別A (1/ 22)				
工事名		徳永線（早津江工区）水路改修工事				
工事別工事名:徳永線（早津江工区）水路改修工事						
コード	名 称 (規 格)	数 量	単位	単 価	金 額	備 考
	*** T単一 1号 ***					
T00001	敷鉄板		m ²		1,000 m	歩A 当たり算出
	22×1524×3048,150日,2回					
S02114	敷鉄板 22*1524*3048 [整備費]	1,000	m ²	249	249	S単 31号
S02114	敷鉄板 22*1524*3048 [賃料]	1,000	m ² 供用日	1,389	1,389	S単 32号
	合 計				1,638	算出数量 1,000 m ²
	単 価		m ²		1,638	
	*** T単一 2号 ***					
T00003	バイプロハンマ（鋼矢板打設）		枚		10,000 枚	歩A 当たり算出
	油圧式,Ⅲ型,H=11.0m,打設長9m以下,235kw					
S02115	土木一般世話役	0,300	人	28,254	8,476	S単 35号
S02115	とび工	0,610	人	26,010	15,866	S単 40号
S02115	普通作業員	0,300	人	19,278	5,783	S単 36号
S02111	ﾊﾞｲﾌﾟﾛﾊﾝﾏ(単体)[油圧式・可変超高周波型・排対2] 最大起振力473kN(振り子式)(周波数20-60Hz)	0,400	供用日	86,100	34,440	S単 17号
S02111	ﾌｫﾚｰﾝｸﾚｰﾝ[油圧伸縮ｼﾞｸﾞ型・排対型(1次)] 70t吊	0,400	供用日	86,700	34,680	S単 18号
P34029	軽油 ﾊﾞﾄﾚｰﾙ給油	143,000	L	144	20,592	
S02115	運転手（特殊）	0,300	人	27,948	8,384	S単 37号
Y00004	雑品	0,010		128,221	1,282	
	合 計				129,503	算出数量 10,000 枚
	単 価		枚		12,950	
	*** T単一 3号 ***					
T00004	バイプロハンマ（鋼矢板引抜）		枚		10,000 枚	歩A 当たり算出
	油圧式,Ⅲ型,H=11.0m,引抜長9m以下,235kw					
S02115	土木一般世話役	0,170	人	28,254	4,803	S単 35号
S02115	とび工	0,340	人	26,010	8,843	S単 40号
S02115	普通作業員	0,170	人	19,278	3,277	S単 36号
S02111	ﾊﾞｲﾌﾟﾛﾊﾝﾏ(単体)[油圧式・可変超高周波型・排対2] 最大起振力473kN(振り子式)(周波数20-60Hz)	0,210	供用日	86,100	18,081	S単 17号
S02111	ﾌｫﾚｰﾝｸﾚｰﾝ[油圧伸縮ｼﾞｸﾞ型・排対型(1次)] 70t吊	0,210	供用日	86,700	18,207	S単 18号
P34029	軽油 ﾊﾞﾄﾚｰﾙ給油	83,000	L	144	11,952	
S02115	運転手（特殊）	0,170	人	27,948	4,751	S単 37号
Y00004	雑品	0,002		69,914	140	
	合 計				70,054	算出数量 10,000 枚
	単 価		枚		7,005	
	*** T単一 4号 ***					
T00005	鋼矢板用止水材除去		m		300,000 m	歩A 当たり算出
	Ⅲ型,無溶剤型（両爪）					
S02117	鋼矢板用膨張止水材除去 Ⅲ型	18,000	ton	8,000	144,000	S単 103号
	合 計				144,000	算出数量 300,000 m
	単 価		m		480	

事業名 筑後川下流右岸農地防災事業						
工事名 徳永線（早津江工区）水路改修工事						
工事別工事名:徳永線（早津江工区）水路改修工事						
コード	名 称 (規 格)	数 量	単 位	単 価	金 額	備 考
	*** T単－ 5号 ***					
T00006	曳航船（運搬）		回		1,000	歩A 当たり算出
	【往路】片道 台船3台 長期割引なし					
S16004	ワフレンクレーン[油圧伸縮ｼﾞﾌﾞ型・～低騒・排対型(～2014)]	1,000	日	55,100	55,100	S単 137号
S02115	ワフレンクレーン(油圧伸縮ｼﾞﾌﾞ型),25ton吊り,なし					
S02115	土木一般世話役	1,000	人	28,254	28,254	S単 35号
S02115	高級船員	1,000	人	33,660	33,660	S単 50号
S02115	普通船員	3,000	人	26,418	79,254	S単 41号
S02115	とび工	3,000	人	26,010	78,030	S単 40号
C01002	輸送費（特殊機械）片道 10ton車 130km以下	3,000	台	54,020	162,060	C単 6号
Y00004	雑品	0.030		436,358	13,091	
	合 計				449,449	算出数量 1,000 回
	単 価		回		449,449	
	*** T単－ 6号 ***					
T00007	曳航船（運搬）		回		1,000	歩A 当たり算出
	【復路】片道 台船3台 長期割引なし					
S16004	ワフレンクレーン[油圧伸縮ｼﾞﾌﾞ型・～低騒・排対型(～2014)]	1,000	日	55,100	55,100	S単 137号
S02115	ワフレンクレーン(油圧伸縮ｼﾞﾌﾞ型),25ton吊り,なし					
S02115	土木一般世話役	1,000	人	28,254	28,254	S単 35号
S02115	高級船員	1,000	人	33,660	33,660	S単 50号
S02115	普通船員	3,000	人	26,418	79,254	S単 41号
S02115	とび工	3,000	人	26,010	78,030	S単 40号
C01002	輸送費（特殊機械）片道 10ton車 130km以下	3,000	台	54,020	162,060	C単 6号
Y00004	雑品	0.030		436,358	13,091	
	合 計				449,449	算出数量 1,000 回
	単 価		回		449,449	
	*** T単－ 7号 ***					
T00008	組立式フロート台船（運搬）		回		1,000	歩A 当たり算出
	【往路】片道 台船3台 長期割引なし					
S16004	ワフレンクレーン[油圧伸縮ｼﾞﾌﾞ型・～低騒・排対型(～2014)]	1,000	日	55,100	55,100	S単 137号
S02115	ワフレンクレーン(油圧伸縮ｼﾞﾌﾞ型),25ton吊り,なし					
S02115	土木一般世話役	1,000	人	28,254	28,254	S単 35号
S02115	とび工	4,000	人	26,010	104,040	S単 40号
C01002	輸送費（特殊機械）片道 10ton車 130km以下	5,000	台	54,020	270,100	C単 6号
S19003	輸送費(仮設材) 基本運賃(自動入力),12m以内,10kmまで,片道計上,計上する(敷鉄板),基地(積 込・取卸),,0.0,0.0	14,400	ton	4,910	70,704	S単 200号
C01001	組立式フロート台船（損料）	3,000	供用日	8,785	26,355	C単 5号
Y00004	雑品	0.030		554,553	16,637	
	合 計				571,190	算出数量 1,000 回
	単 価		回		571,190	
	*** T単－ 8号 ***					
T00009	組立式フロート台船（運搬）		回		1,000	歩A 当たり算出
	【復路】片道 台船3台 長期割引なし					

事業名 筑後川下流右岸農地防災事業						
工事名 徳永線（早津江工区）水路改修工事						
工事別工事名:徳永線（早津江工区）水路改修工事						
コード	名 称 (規 格)	数 量	単位	単 価	金 額	備 考
S16004	ラフレンクレーン[油圧伸縮ｼﾞﾌﾞ型・～低騒・排対型(～2014)]					
	ラフレンクレーン(油圧伸縮ｼﾞﾌﾞ型),25ton吊り,なし	1.000	日	55,100	55,100	S単 137号
S02115	土木一般世話役					
		1.000	人	28,254	28,254	S単 35号
S02115	とび工					
		4.000	人	26,010	104,040	S単 40号
C01002	輸送費(特殊機械)片道					
	10ton車 130km以下	5.000	台	54,020	270,100	C単 6号
S19003	輸送費(仮設材)					
	基本運賃(自動入力),12m以内,10kmまで,片道計上,計上する(敷鉄板),基地(積込・取卸),,0.0,0.0	14.400	ton	4,910	70,704	S単 200号
C01001	組立式フロート台船(損料)					
		3.000	供用日	8,785	26,355	C単 5号
Y00004	雑品					
		0.030		554,553	16,637	
	合 計				571,190	算出数量 1.000 回
	単 価		回		571,190	
	*** T単－ 9号 ***					
T00010	組立式フロート台船(組立)		回		1.000 回	歩A 当たり算出
	台船3台 長期割引なし					
S16004	ラフレンクレーン[油圧伸縮ｼﾞﾌﾞ型・～低騒・排対型(～2014)]					
	ラフレンクレーン(油圧伸縮ｼﾞﾌﾞ型),25ton吊り,なし	1.000	日	55,100	55,100	S単 137号
S02115	土木一般世話役					
		1.000	人	28,254	28,254	S単 35号
S02115	とび工					
		3.000	人	26,010	78,030	S単 40号
S02115	普通作業員					
		2.000	人	19,278	38,556	S単 36号
Y00004	雑品					
		0.120		199,940	23,993	
C01001	組立式フロート台船(損料)					
		3.000	供用日	8,785	26,355	C単 5号
	合 計				250,288	算出数量 1.000 回
	単 価		回		250,288	
	*** T単－ 10号 ***					
T00011	組立式フロート台船(解体)		回		1.000 回	歩A 当たり算出
	台船3台 長期割引なし					
S16004	ラフレンクレーン[油圧伸縮ｼﾞﾌﾞ型・～低騒・排対型(～2014)]					
	ラフレンクレーン(油圧伸縮ｼﾞﾌﾞ型),25ton吊り,なし	1.000	日	55,100	55,100	S単 137号
S02115	土木一般世話役					
		1.000	人	28,254	28,254	S単 35号
S02115	とび工					
		3.000	人	26,010	78,030	S単 40号
S02115	普通作業員					
		2.000	人	19,278	38,556	S単 36号
Y00004	雑品					
		0.120		199,940	23,993	
C01001	組立式フロート台船(損料)					
		3.000	供用日	8,785	26,355	C単 5号
	合 計				250,288	算出数量 1.000 回
	単 価		回		250,288	
	*** T単－ 11号 ***					
T00012	組立式フロート台船(艀装)		回		1.000 回	歩A 当たり算出
	台船3台 長期割引なし					
S16004	ラフレンクレーン[油圧伸縮ｼﾞﾌﾞ型・～低騒・排対型(～2次)]					
	ラフレンクレーン(油圧伸縮ｼﾞﾌﾞ型),50ton吊り,なし	1.000	日	100,000	100,000	S単 141号
S02115	土木一般世話役					
		1.000	人	28,254	28,254	S単 35号
S02115	とび工					
		3.000	人	26,010	78,030	S単 40号
S02115	溶接工					
		2.000	人	28,050	56,100	S単 44号
S02115	普通作業員					
		3.000	人	19,278	57,834	S単 36号

事業名	筑後川下流右岸農地防災事業					
工事名	徳永線（早津江工区）水路改修工事					
工事別工事名:徳永線（早津江工区）水路改修工事						
コード	名 称 (規 格)	数 量	単位	単 価	金 額	備 考
Y00004	雑品	0.120		320,218	38,426	
C01001	組立式フロート台船（損料）	3.000	供用日	8,785	26,355	C単 5号
	合 計				384,999	算出数量 1.000 回
	単 価		回		384,999	
	*** T単－ 12号 ***					
T00013	組立式フロート台船（解除）		回		1.000 回	歩A 当たり算出
	台船3台 長期割引なし					
S16004	ラフレンクレーン[油圧伸縮ｼﾞﾌﾞ型・～低騒・排対型(～2次)]	1.000	日	100,000	100,000	S単 141号
S02115	土木一般世話役	1.000	人	28,254	28,254	S単 35号
S02115	とび工	2.000	人	26,010	52,020	S単 40号
S02115	溶接工	1.000	人	28,050	28,050	S単 44号
S02115	普通作業員	3.000	人	19,278	57,834	S単 36号
Y00004	雑品	0.120		266,158	31,939	
C01001	組立式フロート台船（損料）	3.000	供用日	8,785	26,355	C単 5号
S02114	足場用敷鉄板[整備費] PL22*1524*6096	83.610	m ²	118	9,866	S単 34号
	合 計				334,318	算出数量 1.000 回
	単 価		回		334,318	
	*** T単－ 13号 ***					
T00101	法面整形（掘削部）		m ²		100.000 m ²	歩A 当たり算出
	通常施工					
S02115	土木一般世話役	0.800	人	28,254	22,603	S単 35号
S02115	普通作業員	1.600	人	19,278	30,845	S単 36号
S16001	ﾊﾞｯｸﾎﾞｰﾄﾞ[ｸﾚｰﾀﾞ型・超ﾛﾝｸﾞｱｰﾑ・排対型(1次)] ,ﾊﾞｯｸﾎﾞｰﾄﾞ容量 山積0.4m3(平積0.3m3)最大作業半径15-19m,運転1日当たり算出	0.900	日	31,500	28,350	S単 130号
S02116	軽油 ﾊﾞﾄﾚｰﾙ給油,,	86.000	L	144	12,384	S単 54号
S02115	運転手（特殊）	0.900	人	27,948	25,153	S単 37号
	合 計				119,335	算出数量 100.000 m ²
	単 価		m ²		1,193	
	*** T単－ 14号 ***					
T00102	法面整形（盛土部）		m ²		100.000 m ²	歩A 当たり算出
	通常施工					
S02115	土木一般世話役	0.500	人	28,254	14,127	S単 35号
S02115	普通作業員	1.000	人	19,278	19,278	S単 36号
S16001	ﾊﾞｯｸﾎﾞｰﾄﾞ[ｸﾚｰﾀﾞ型・超ﾛﾝｸﾞｱｰﾑ・排対型(1次)] ,ﾊﾞｯｸﾎﾞｰﾄﾞ容量 山積0.4m3(平積0.3m3)最大作業半径15-19m,運転1日当たり算出	0.700	日	31,500	22,050	S単 130号
S02116	軽油 ﾊﾞﾄﾚｰﾙ給油,,	64.000	L	144	9,216	S単 54号
S02115	運転手（特殊）	0.700	人	27,948	19,564	S単 37号
	合 計				84,235	算出数量 100.000 m ²
	単 価		m ²		842	
	*** T単－ 15号 ***					
T00103	法面整形（掘削部）		m ²		100.000 m ²	歩A 当たり算出

事業名 筑後川下流右岸農地防災事業						
工事名 徳永線（早津江工区）水路改修工事						
工事別工事名:徳永線（早津江工区）水路改修工事						
コード	名 称 (規 格)	数 量	単位	単 価	金 額	備 考
	対面施工					
S02115	土木一般世話役	1.200	人	28,254	33,905	S単 35号
S02115	普通作業員	2.400	人	19,278	46,267	S単 36号
S16001	バックホ[ｸﾛｰﾗ型・超ﾛﾝｸﾞｱｰﾑ・排対型(1次)] ﾊﾞｯｹｯﾄ容量 山積0.4m3(平積0.3m3)最大作業半径15-19m,運転1日当たり算出	1.200	日	31,500	37,800	S単 130号
S02116	軽油 ﾊﾞﾄﾚｰﾙ給油,,	129.000	L	144	18,576	S単 54号
S02115	運転手(特殊)	1.200	人	27,948	33,538	S単 37号
	合 計				170,086	算出数量 100.000 m ²
	単 価		m ²		1,701	
	*** T単一 16号 ***					
T00104	法面整形(盛土部)		m ²		100.000 m ²	歩A 当たり算出
	対面施工					
S02115	土木一般世話役	0.800	人	28,254	22,603	S単 35号
S02115	普通作業員	1.600	人	19,278	30,845	S単 36号
S16001	バックホ[ｸﾛｰﾗ型・超ﾛﾝｸﾞｱｰﾑ・排対型(1次)] ﾊﾞｯｹｯﾄ容量 山積0.4m3(平積0.3m3)最大作業半径15-19m,運転1日当たり算出	1.000	日	31,500	31,500	S単 130号
S02116	軽油 ﾊﾞﾄﾚｰﾙ給油,,	100.000	L	144	14,400	S単 54号
S02115	運転手(特殊)	1.000	人	27,948	27,948	S単 37号
	合 計				127,296	算出数量 100.000 m ²
	単 価		m ²		1,273	
	*** T単一 17号 ***					
T00301	木柵撤去		m		181.000 m	歩A 当たり算出
	土木一般世話役	0.300	人	28,254	8,476	S単 35号
S02115	特殊作業員	1.000	人	23,052	23,052	S単 38号
Y00004	雑品	0.060		31,528	1,892	
	合 計				33,420	算出数量 181.000 m
	単 価		m		185	
	*** T単一 18号 ***					
T00405	コンクリートブロック張り工(撤去)		m ²		10.000 m ²	歩A 当たり算出
	50×50×10cm,長期割引単価区分(賃料機械:なし)					
S02115	土木一般世話役	0.080	人	28,254	2,260	S単 35号
S02115	ブロック工	0.150	人	27,438	4,116	S単 39号
S02115	普通作業員	0.220	人	19,278	4,241	S単 36号
S02112	バックホ[ｸﾛｰﾗ型・ｸﾚｰﾝ・超低・排対型(～2011)] 標準ﾊﾞｯｹｯﾄ容量 山積0.45m3(平積0.35m3)吊能力2.9t	0.210	日	11,000	2,310	S単 25号
S02115	運転手(特殊)	0.150	人	27,948	4,192	S単 37号
S02116	軽油 ﾊﾞﾄﾚｰﾙ給油,,	8.000	L	144	1,152	S単 54号
	合 計				18,271	算出数量 10.000 m ²
	単 価		m ²		1,827	
	*** T単一 19号 ***					
T00407	コンクリートブロック張り工(復旧)		m ²		10.000 m ²	歩A 当たり算出

事業名	筑後川下流右岸農地防災事業					
工事名	徳永線（早津江工区）水路改修工事					
工事別工事名:徳永線（早津江工区）水路改修工事						
コード	名 称 (規 格)	数 量	単位	単 価	金 額	備 考
	50×50×10cm,既設利用,長期割引なし					
S02115	土木一般世話役	0.150	人	28,254	4,238	S単 35号
S02115	ブロック工	0.300	人	27,438	8,231	S単 39号
S02115	普通作業員	0.430	人	19,278	8,290	S単 36号
S02112	バックホ[クレーン・クレーン・超低・排対型(～2011)] 標準バケット容量 山積0.45m3（平積0.35m3）吊能力2.9t	0.410	日	11,000	4,510	S単 25号
S02115	運転手（特殊）	0.300	人	27,948	8,384	S単 37号
S02116	軽油 バックホ給油,,	16.000	L	144	2,304	S単 54号
C00101	土工用マット（シート類）敷設 吸出防止シート（合成繊維）	10.000	m ²	644	6,440	C単 2号
	合 計				42,397	算出数量 10.000 m ²
	単 価		m ²		4,240	
	*** T単— 20号 ***					
T00408	階段ブロック（一般型）		m ²		10.000 m ²	歩A 当たり算出
	1:2.0勾配用,長期割引単価区分（賃料機械）：なし					
S02115	土木一般世話役	0.200	人	28,254	5,651	S単 35号
S02115	ブロック工	0.400	人	27,438	10,975	S単 39号
S02115	普通作業員	0.500	人	19,278	9,639	S単 36号
Y00004	雑品	0.400		26,265	10,506	
S02116	階段ブロック（一般型） 1:2.0用（設置固定材を含む）,,	10.000	m ²	21,200	212,000	S単 58号
S16004	ラフレックレーン[油圧伸縮ジブ型・～低騒・排対型(～2014)] ラフレックレーン(油圧伸縮ジブ型),25ton吊り,なし	0.400	日	55,100	22,040	S単 137号
	合 計				270,811	算出数量 10.000 m ²
	単 価		m ²		27,081	
	*** T単— 21号 ***					
T00409	階段ブロック（一般型）		m ²		10.000 m ²	歩A 当たり算出
	1:1.5勾配用,長期割引単価区分（賃料機械）：なし					
S02115	土木一般世話役	0.200	人	28,254	5,651	S単 35号
S02115	ブロック工	0.400	人	27,438	10,975	S単 39号
S02115	普通作業員	0.500	人	19,278	9,639	S単 36号
Y00004	雑品	0.400		26,265	10,506	
S02116	階段ブロック（一般型） 1:1.5用（設置固定材を含む）,,	10.000	m ²	21,200	212,000	S単 59号
S16004	ラフレックレーン[油圧伸縮ジブ型・～低騒・排対型(～2014)] ラフレックレーン(油圧伸縮ジブ型),25ton吊り,なし	0.400	日	55,100	22,040	S単 137号
	合 計				270,811	算出数量 10.000 m ²
	単 価		m ²		27,081	
	*** T単— 22号 ***					
T00412	溶接金網設置工		m ²		100.000 m ²	歩A 当たり算出
	溶接金網φ3.2mm,網目100mm					
S02115	普通作業員	2.000	人	19,278	38,556	S単 36号
S02116	溶接金網 線径3.2mm 網目100mm,,	100.000	m ²	282	28,200	S単 60号
	合 計				66,756	算出数量 100.000 m ²
	単 価		m ²		668	

事業名 筑後川下流右岸農地防災事業						
工事名 徳永線（早津江工区）水路改修工事						
工事別工事名:徳永線（早津江工区）水路改修工事						
コード	名 称 (規 格)	数 量	単 位	単 価	金 額	備 考
	*** T単一 23号 ***					
T00413	土工用マット（シート類）敷設		m ²		100,000	歩A 当たり算出
	吸出防止シート（合成繊維）					
S02116	吸出防止シート 合成繊維 厚10mm,,	104.000	m ²	590	61,360	S単 57号
S02115	普通作業員	0.160	人	19,278	3,084	S単 36号
	合 計				64,444	算出数量 100.000 m ²
	単 価		m ²		644	
	*** T単一 24号 ***					
T00414	流用土覆土（法肩）		m ²		100,000	歩A 当たり算出
	ブロックマット部					
S02115	土木一般世話役	1.500	人	28,254	42,381	S単 35号
S02115	普通作業員	5.000	人	19,278	96,390	S単 36号
Y00004	雑品	0.050		138,771	6,939	
	合 計				145,710	算出数量 100.000 m ²
	単 価		m ²		1,457	
	*** T単一 25号 ***					
T00616	田面排水工		箇所		1,000	歩A 当たり算出
	VPφ150					
C00011	硬質塩化ビニル管撤去 VPφ150	1.500	m	496	744	C単 1号
S07021	硬質ポリ塩化ビニル管人力布設 VP,150mm,直管(両差し口),4.0m管,0箇所	1.500	m	3,377	5,066	S単 122号
S02116	水道用硬質ポリ塩化ビニル管継手（TS継手） ソケット A形 径150,,	1.000	個	2,860	2,860	S単 61号
	合 計				8,670	算出数量 1.000 箇所
	単 価		箇所		8,670	
	*** T単一 26号 ***					
T00621	土工用マット（シート類）敷設		m ²		100,000	歩A 当たり算出
	吸出防止シート（ヤシ繊維）					
S02116	吸出し防止マット ヤシ繊維系 厚10mm 7kgf/5cm,,	104.000	m ²	590	61,360	S単 62号
S02115	普通作業員	0.160	人	19,278	3,084	S単 36号
	合 計				64,444	算出数量 100.000 m ²
	単 価		m ²		644	
	*** T単一 27号 ***					
T00701	区画線工（実線）		m		1,000,000	歩A 当たり算出
	区画線設置(昼間施工),溶融式(手動),実線,15cm					
S08801	【区画線工】 区画線設置,溶融式（手動）,実線,15cm,なし,昼間施工,豪雪補正なし,,	1,000.000	m	162	162,000	S単 127号
Y00009	小計				162,000	
S02116	道路用塗料 トラフィックペイント(JIS K 5665) 溶融式 3種1号 ガラスビーズ15～18% 白,,	570.000	kg	225	128,250	S単 63号
S02116	接着用プライマー 区画線用,,	25.000	kg	455	11,375	S単 64号
S02116	軽油 ガソリン給油,,	40.000	L	144	5,760	S単 54号
Y00004	雑品	0.050		145,385	7,269	

事業名	筑後川下流右岸農地防災事業					
工事名	徳永線（早津江工区）水路改修工事					
工事別工事名:徳永線（早津江工区）水路改修工事						
コード	名 称（規 格）	数 量	単位	単 価	金 額	備 考
	合 計				314,654	算出数量 1,000.000 m
	単 価		m		315	
	*** T単一 28号 ***					
T00903	排水ホース設置		m		100.000 m	歩A 当たり算出
	φ100mm					
S02115	普通作業員	4.500	人	19,278	86,751	S単 36号
Y00004	雑品	0.250		86,751	21,688	
	合 計				108,439	算出数量 100.000 m
	単 価		m		1,084	
	*** T単一 29号 ***					
T00904	排水ホース撤去		m		100.000 m	歩A 当たり算出
	φ100mm					
S02115	普通作業員	3.000	人	19,278	57,834	S単 36号
Y00004	雑品	0.100		57,834	5,783	
	合 計				63,617	算出数量 100.000 m
	単 価		m		636	
	*** T単一 30号 ***					
T00917	排水ポンプ運転		日		1.000 日	歩A 当たり算出
	常時排水,40以上～120未満,商用電源,長割なし					
S02115	特殊作業員	0.170	人	23,052	3,919	S単 38号
Y00004	雑品	0.010		3,919	39	
S02112	工事中水中ポンプ（潜水ポンプ） 口径200mm 全揚程10m(供用賃料:長割なし)	1.100	日	857	943	S単 28号
P31001	使用電力料金 低圧用業持1年未満	154.000	kWh	19.74	3,040	
	合 計				7,941	算出数量 1.000 日
	単 価		日		7,941	
	*** T単一 31号 ***					
T01101	中和処理施設設置・撤去		式		1.000 式	歩A 当たり算出
	6m3/hr級(1.64kW)長期割引単価区分(賃料機械):なし					
C00201	中和処理施設設置 6m3/hr級	1.000	式	216,546	216,546	C単 3号
C00202	中和処理施設撤去 6m3/hr級	1.000	式	125,103	125,103	C単 4号
	合 計				341,649	算出数量 1.000 式
	単 価		式		341,649	
	*** T単一 32号 ***					
T01104	中和処理工		日		1.000 日	歩A 当たり算出
	6m3/hr級(1.64kW)					
S16001	7%初水中和装置[炭酸ガス式] ,処理量 6m3/h級,運転1日当たり算出	1.000	日	7,070	7,070	S単 131号
P31001	使用電力料金 低圧用業持1年未満	19.680	kWh	19.74	388	
	合 計				7,458	算出数量 1.000 日

事業名		筑後川下流右岸農地防災事業				
工事名		徳永線（早津江工区）水路改修工事				
工事別工事名:徳永線（早津江工区）水路改修工事						
コード	名 称（規 格）	数 量	単位	単 価	金 額	備 考
	単 価		日		7,458	
	*** T単－ 33号 ***					
T01121	給水ホース設置		m		100.000 m	歩A 当たり算出
	φ50mm					
S02115	土木一般世話役	0.500	人	28,254	14,127	S単 35号
S02115	特殊作業員	0.500	人	23,052	11,526	S単 38号
S02115	普通作業員	2.000	人	19,278	38,556	S単 36号
Y00004	雑品	0.300		64,209	19,263	
	合 計				83,472	算出数量 100.000 m
	単 価		m		835	
	*** T単－ 34号 ***					
T01122	給水ホース撤去		m		100.000 m	歩A 当たり算出
	φ50mm					
S02115	土木一般世話役	0.500	人	28,254	14,127	S単 35号
S02115	特殊作業員	0.500	人	23,052	11,526	S単 38号
S02115	普通作業員	1.500	人	19,278	28,917	S単 36号
Y00004	雑品	0.200		54,570	10,914	
	合 計				65,484	算出数量 100.000 m
	単 価		m		655	
	*** T単－ 35号 ***					
T01141	鋼製水槽設置		基		1.000 基	歩A 当たり算出
	5m3級					
S02115	土木一般世話役	0.500	人	28,254	14,127	S単 35号
S02115	特殊作業員	1.000	人	23,052	23,052	S単 38号
S02115	普通作業員	1.000	人	19,278	19,278	S単 36号
Y00004	雑品	0.300		56,457	16,937	
S16001	トラックレン[トラックレン・油圧伸縮ｼﾞﾌﾞ型] 、4.9t吊,運転1日当たり算出	0.500	日	47,368	23,684	S単 132号
	合 計				97,078	算出数量 1.000 基
	単 価		基		97,078	
	*** T単－ 36号 ***					
T01142	鋼製水槽撤去		基		1.000 基	歩A 当たり算出
	5m3級					
S02115	土木一般世話役	0.500	人	28,254	14,127	S単 35号
S02115	特殊作業員	0.500	人	23,052	11,526	S単 38号
S02115	普通作業員	1.000	人	19,278	19,278	S単 36号
Y00004	雑品	0.250		44,931	11,233	
S16001	トラックレン[トラックレン・油圧伸縮ｼﾞﾌﾞ型] 、4.9t吊,運転1日当たり算出	0.500	日	47,368	23,684	S単 132号
	合 計				79,848	算出数量 1.000 基
	単 価		基		79,848	

事業名		筑後川下流右岸農地防災事業				
工事名		徳永線（早津江工区）水路改修工事				
工事別工事名:徳永線（早津江工区）水路改修工事						
コード	名 称（規 格）	数 量	単位	単 価	金 額	備 考
	*** T単ー 37号 ***					
T01201	分解・組立（重建設機械）		台		1,000 台	歩A 当たり算出
	攪拌混合機(ﾊﾞｰｽﾏｼﾝ ｵｰｸｸﾖ超ﾛﾝｸﾞ)質料機械長割なし					
Y00001	【積込】					
S02115	特殊作業員	1.000	人	23,052	23,052	S単 38号
Y00004	雑品	0.300		23,052	6,916	
S16004	ﾗﾌﾅｰﾝｸﾚｰﾝ[油圧伸縮ｼﾞﾌﾞ型・～低騒・排対型(～2014)] ﾗﾌﾅｰﾝｸﾚｰﾝ(油圧伸縮ｼﾞﾌﾞ型),25ton吊り,なし	0.500	日	55,100	27,550	S単 137号
S02111	ﾊﾞｯｸｸﾖ[ｸﾚｰ型・超ﾛﾝｸﾞ・排対(1次)](分解組立輸送時) 山積0.4m3(平積0.3m3) (ﾊﾞｰｽﾏｼﾝ (改造費含む))	0.200	供用日	19,600	3,920	S単 22号
S02111	攪拌混合機(分解組立輸送時) 改良深度0.5m以上、2.0m以下	0.200	供用日	14,500	2,900	S単 23号
Y00001	【積卸】					
S02115	特殊作業員	1.000	人	23,052	23,052	S単 38号
Y00004	雑品	0.300		23,052	6,916	
S16004	ﾗﾌﾅｰﾝｸﾚｰﾝ[油圧伸縮ｼﾞﾌﾞ型・～低騒・排対型(～2014)] ﾗﾌﾅｰﾝｸﾚｰﾝ(油圧伸縮ｼﾞﾌﾞ型),25ton吊り,なし	0.500	日	55,100	27,550	S単 137号
S02111	ﾊﾞｯｸｸﾖ[ｸﾚｰ型・超ﾛﾝｸﾞ・排対(1次)](分解組立輸送時) 山積0.4m3(平積0.3m3) (ﾊﾞｰｽﾏｼﾝ (改造費含む))	0.200	供用日	19,600	3,920	S単 22号
S02111	攪拌混合機(分解組立輸送時) 改良深度0.5m以上、2.0m以下	0.200	供用日	14,500	2,900	S単 23号
Y00001	【組立】					
S02115	特殊作業員	1.000	人	23,052	23,052	S単 38号
Y00004	雑品	1.000		23,052	23,052	
S16004	ﾗﾌﾅｰﾝｸﾚｰﾝ[油圧伸縮ｼﾞﾌﾞ型・～低騒・排対型(～2014)] ﾗﾌﾅｰﾝｸﾚｰﾝ(油圧伸縮ｼﾞﾌﾞ型),25ton吊り,なし	0.500	日	55,100	27,550	S単 137号
S02111	ﾊﾞｯｸｸﾖ[ｸﾚｰ型・超ﾛﾝｸﾞ・排対(1次)](分解組立輸送時) 山積0.4m3(平積0.3m3) (ﾊﾞｰｽﾏｼﾝ (改造費含む))	0.200	供用日	19,600	3,920	S単 22号
S02111	攪拌混合機(分解組立輸送時) 改良深度0.5m以上、2.0m以下	0.200	供用日	14,500	2,900	S単 23号
Y00001	【解体】					
S02115	特殊作業員	1.000	人	23,052	23,052	S単 38号
Y00004	雑品	1.000		23,052	23,052	
S16004	ﾗﾌﾅｰﾝｸﾚｰﾝ[油圧伸縮ｼﾞﾌﾞ型・～低騒・排対型(～2014)] ﾗﾌﾅｰﾝｸﾚｰﾝ(油圧伸縮ｼﾞﾌﾞ型),25ton吊り,なし	0.500	日	55,100	27,550	S単 137号
S02111	ﾊﾞｯｸｸﾖ[ｸﾚｰ型・超ﾛﾝｸﾞ・排対(1次)](分解組立輸送時) 山積0.4m3(平積0.3m3) (ﾊﾞｰｽﾏｼﾝ (改造費含む))	0.200	供用日	19,600	3,920	S単 22号
S02111	攪拌混合機(分解組立輸送時) 改良深度0.5m以上、2.0m以下	0.200	供用日	14,500	2,900	S単 23号
Y00001	【積込】					
S02115	特殊作業員	1.000	人	23,052	23,052	S単 38号
Y00004	雑品	0.300		23,052	6,916	
S16004	ﾗﾌﾅｰﾝｸﾚｰﾝ[油圧伸縮ｼﾞﾌﾞ型・～低騒・排対型(～2014)] ﾗﾌﾅｰﾝｸﾚｰﾝ(油圧伸縮ｼﾞﾌﾞ型),25ton吊り,なし	0.500	日	55,100	27,550	S単 137号
S02111	ﾊﾞｯｸｸﾖ[ｸﾚｰ型・超ﾛﾝｸﾞ・排対(1次)](分解組立輸送時) 山積0.4m3(平積0.3m3) (ﾊﾞｰｽﾏｼﾝ (改造費含む))	0.200	供用日	19,600	3,920	S単 22号
S02111	攪拌混合機(分解組立輸送時) 改良深度0.5m以上、2.0m以下	0.200	供用日	14,500	2,900	S単 23号
Y00001	【積卸】					
S02115	特殊作業員	1.000	人	23,052	23,052	S単 38号
Y00004	雑品	0.300		23,052	6,916	
S16004	ﾗﾌﾅｰﾝｸﾚｰﾝ[油圧伸縮ｼﾞﾌﾞ型・～低騒・排対型(～2014)] ﾗﾌﾅｰﾝｸﾚｰﾝ(油圧伸縮ｼﾞﾌﾞ型),25ton吊り,なし	0.500	日	55,100	27,550	S単 137号
S02111	ﾊﾞｯｸｸﾖ[ｸﾚｰ型・超ﾛﾝｸﾞ・排対(1次)](分解組立輸送時) 山積0.4m3(平積0.3m3) (ﾊﾞｰｽﾏｼﾝ (改造費含む))	0.200	供用日	19,600	3,920	S単 22号
S02111	攪拌混合機(分解組立輸送時) 改良深度0.5m以上、2.0m以下	0.200	供用日	14,500	2,900	S単 23号
	合 計				418,300	算出数量 1.000 台
	単 価		台		418,300	

事業名 筑後川下流右岸農地防災事業						
工事名 徳永線（早津江工区）水路改修工事						
工事別工事名:徳永線（早津江工区）水路改修工事						
コード	名 称 (規 格)	数 量	単位	単 価	金 額	備 考
	*** T単－ 38号 ***					
T01207	輸送時損料（重建設機械）往路・復路		式		1,000	歩A 式 当たり算出
	攪拌混合機(ﾊﾞｰｽﾏｼﾝ ｴﾝｼﾞﾝ超ﾛﾝｸﾞ仕様)					
S02111	ﾊﾞｯｸﾎﾞｰﾄﾞ[ｸﾗｰ型・超ﾛﾝｸﾞ・排対(1次)](分解組立輸送時) 山積0.4m3(平積0.3m3) (ﾊﾞｰｽﾏｼﾝ (改造費含む))	0.100	供用日	19,600	1,960	S単 22号
S02111	攪拌混合機(分解組立輸送時) 改良深度0.5m以上、2.0m以下	0.100	供用日	14,500	1,450	S単 23号
S02111	ﾊﾞｯｸﾎﾞｰﾄﾞ[ｸﾗｰ型・超ﾛﾝｸﾞ・排対(1次)](分解組立輸送時) 山積0.4m3(平積0.3m3) (ﾊﾞｰｽﾏｼﾝ (改造費含む))	0.100	供用日	19,600	1,960	S単 22号
S02111	攪拌混合機(分解組立輸送時) 改良深度0.5m以上、2.0m以下	0.100	供用日	14,500	1,450	S単 23号
	合 計				6,820	算出数量 1,000 式
	単 価		式		6,820	
	*** T単－ 39号 ***					
T01211	輸送時損料（重建設機械）往路・復路		式		1,000	歩A 式 当たり算出
	ﾊﾞｯｸﾎﾞｰﾄﾞ[ｸﾗｰ型・超ﾛﾝｸﾞ・排対(1次)]山0.4(平0.3)					
S02111	ﾊﾞｯｸﾎﾞｰﾄﾞ[ｸﾗｰ型・超ﾛﾝｸﾞ・排対(1次)](分解組立輸送時) ﾊﾞｯｸ容量 山積0.4m3(平積0.3m3)最大作業半径15-19m	0.100	供用日	12,400	1,240	S単 24号
S02111	ﾊﾞｯｸﾎﾞｰﾄﾞ[ｸﾗｰ型・超ﾛﾝｸﾞ・排対(1次)](分解組立輸送時) ﾊﾞｯｸ容量 山積0.4m3(平積0.3m3)最大作業半径15-19m	0.100	供用日	12,400	1,240	S単 24号
	合 計				2,480	算出数量 1,000 式
	単 価		式		2,480	
	*** T単－ 40号 ***					
T01213	輸送費(特殊機械)往路		台		1,000	歩A 台 当たり算出
	4ton車,10kmまで					
S02116	運賃料金 4ton車 10km以下,,	1.000	台	15,730	15,730	S単 81号
	合 計				15,730	算出数量 1,000 台
	単 価		台		15,730	
	*** T単－ 41号 ***					
T01214	輸送費(特殊機械)復路		台		1,000	歩A 台 当たり算出
	4ton車,10kmまで					
S02116	運賃料金 4ton車 10km以下,,	1.000	台	15,730	15,730	S単 81号
	合 計				15,730	算出数量 1,000 台
	単 価		台		15,730	
	*** T単－ 42号 ***					
T01215	輸送費(特殊機械)往路		台		1,000	歩A 台 当たり算出
	10ton車,10kmまで					
S02116	運賃料金 10ton車 10km以下,,	1.000	台	20,470	20,470	S単 82号
	合 計				20,470	算出数量 1,000 台
	単 価		台		20,470	
	*** T単－ 43号 ***					
T01216	輸送費(特殊機械)復路		台		1,000	歩A 台 当たり算出
	10ton車,10kmまで					
S02116	運賃料金 10ton車 10km以下,,	1.000	台	20,470	20,470	S単 82号

事業名		筑後川下流右岸農地防災事業				
工事名		徳永線（早津江工区）水路改修工事				
工事別工事名:徳永線（早津江工区）水路改修工事						
コード	名 称（規 格）	数 量	単位	単 価	金 額	備 考
	合 計				20,470	算出数量 1.000 台
	単 価		台		20,470	
	*** T単一 44号 ***					
T02001	組立式フロート台船（運転）		日		1.000 日	歩A 当たり算出
	運転1日当たり					
S02115	普通船員	1.000	人	26,418	26,418	S単 41号
C01001	組立式フロート台船（損料）	1.450	供用日	8,785	12,738	C単 5号
Y00004	雑品	0.030		39,156	1,175	
	合 計				40,331	算出数量 1.000 日
	単 価		日		40,331	
	*** T単一 45号 ***					
T02002	組立式フロート台船（運搬）		回		1.000 回	歩A 当たり算出
	【往路】片道 台船2台 長期割引なし					
S16004	ワフレンクレーン[油圧伸縮ｼﾞﾌﾞ型・～低騒・排対型（～2014）] ワフレンクレーン(油圧伸縮ｼﾞﾌﾞ型),25ton吊り,なし	1.000	日	55,100	55,100	S単 137号
S02115	土木一般世話役	1.000	人	28,254	28,254	S単 35号
S02115	とび工	4.000	人	26,010	104,040	S単 40号
C01002	輸送費（特殊機械）片道 10ton車 130km以下	3.000	台	54,020	162,060	C単 6号
S19003	輸送費(仮設材) 基本運賃(自動入力),12m以内,10kmまで,片道計上,計上する(敷鉄板),基地(積込・取卸),,0.0,0.0	9.600	ton	4,910	47,136	S単 200号
C01001	組立式フロート台船（損料）	2.000	供用日	8,785	17,570	C単 5号
Y00004	雑品	0.030		414,160	12,425	
	合 計				426,585	算出数量 1.000 回
	単 価		回		426,585	
	*** T単一 46号 ***					
T02003	組立式フロート台船（運搬）		回		1.000 回	歩A 当たり算出
	【復路】片道 台船2台 長期割引なし					
S16004	ワフレンクレーン[油圧伸縮ｼﾞﾌﾞ型・～低騒・排対型（～2014）] ワフレンクレーン(油圧伸縮ｼﾞﾌﾞ型),25ton吊り,なし	1.000	日	55,100	55,100	S単 137号
S02115	土木一般世話役	1.000	人	28,254	28,254	S単 35号
S02115	とび工	4.000	人	26,010	104,040	S単 40号
C01002	輸送費（特殊機械）片道 10ton車 130km以下	3.000	台	54,020	162,060	C単 6号
S19003	輸送費(仮設材) 基本運賃(自動入力),12m以内,10kmまで,片道計上,計上する(敷鉄板),基地(積込・取卸),,0.0,0.0	9.600	ton	4,910	47,136	S単 200号
C01001	組立式フロート台船（損料）	2.000	供用日	8,785	17,570	C単 5号
Y00004	雑品	0.030		414,160	12,425	
	合 計				426,585	算出数量 1.000 回
	単 価		回		426,585	
	*** T単一 47号 ***					
T02004	組立式フロート台船（組立）		回		1.000 回	歩A 当たり算出
	台船2台 長期割引なし					

事業名 筑後川下流右岸農地防災事業					
工事名 徳永線（早津江工区）水路改修工事					
工事別工事名:徳永線（早津江工区）水路改修工事					
コード	名 称 (規 格)	数 量	単 位	単 価	金 額
S16004	ラフレックレーン[油圧伸縮ｼﾞﾌﾞ型・～低騒・排対型(～2014)]				
	ラフレックレーン(油圧伸縮ｼﾞﾌﾞ型),25ton吊り,なし	1.000	日	55,100	55,100
S02115	土木一般世話役				
		1.000	人	28,254	28,254
S02115	とび工				
		3.000	人	26,010	78,030
S02115	普通作業員				
		2.000	人	19,278	38,556
Y00004	雑品				
		0.120		199,940	23,993
C01001	組立式フロート台船（損料）				
		2.000	供用日	8,785	17,570
					算出数量 1.000 回
	合 計				241,503
	単 価		回		241,503
	*** T単一 48号 ***				
T02005	組立式フロート台船（解体）		回		1.000 回
					歩A 当たり算出
	台船2台 長期割引なし				
S16004	ラフレックレーン[油圧伸縮ｼﾞﾌﾞ型・～低騒・排対型(～2014)]				
	ラフレックレーン(油圧伸縮ｼﾞﾌﾞ型),25ton吊り,なし	1.000	日	55,100	55,100
S02115	土木一般世話役				
		1.000	人	28,254	28,254
S02115	とび工				
		3.000	人	26,010	78,030
S02115	普通作業員				
		2.000	人	19,278	38,556
Y00004	雑品				
		0.120		199,940	23,993
C01001	組立式フロート台船（損料）				
		2.000	供用日	8,785	17,570
					算出数量 1.000 回
	合 計				241,503
	単 価		回		241,503
	*** T単一 49号 ***				
T02006	組立式フロート台船（艀装）		回		1.000 回
					歩A 当たり算出
	台船2台 長期割引なし				
S16004	ラフレックレーン[油圧伸縮ｼﾞﾌﾞ型・～低騒・排対型(～2次)]				
	ラフレックレーン(油圧伸縮ｼﾞﾌﾞ型),50ton吊り,なし	1.000	日	100,000	100,000
S02115	土木一般世話役				
		1.000	人	28,254	28,254
S02115	とび工				
		3.000	人	26,010	78,030
S02115	溶接工				
		2.000	人	28,050	56,100
S02115	普通作業員				
		2.000	人	19,278	38,556
Y00004	雑品				
		0.120		300,940	36,113
C01001	組立式フロート台船（損料）				
		2.000	供用日	8,785	17,570
					算出数量 1.000 回
	合 計				354,623
	単 価		回		354,623
	*** T単一 50号 ***				
T02007	組立式フロート台船（解除）		回		1.000 回
					歩A 当たり算出
	台船2台 長期割引なし				
S16004	ラフレックレーン[油圧伸縮ｼﾞﾌﾞ型・～低騒・排対型(～2次)]				
	ラフレックレーン(油圧伸縮ｼﾞﾌﾞ型),50ton吊り,なし	1.000	日	100,000	100,000
S02115	土木一般世話役				
		1.000	人	28,254	28,254
S02115	とび工				
		2.000	人	26,010	52,020
S02115	溶接工				
		1.000	人	28,050	28,050
S02115	普通作業員				
		2.000	人	19,278	38,556
Y00004	雑品				
		0.120		246,880	29,626

事業名 筑後川下流右岸農地防災事業						
工事名 徳永線（早津江工区）水路改修工事						
工事別工事名:徳永線（早津江工区）水路改修工事						
コード	名 称 (規 格)	数 量	単位	単 価	金 額	備 考
C01001	組立式フロート台船（損料）	2.000	供用日	8,785	17,570	C単 5号
S02114	足場用敷鉄板[整備費] PL22*1524*6096	55.740	m ²	118	6,577	S単 34号
	合 計				300,653	算出数量 1.000 回
	単 価		回		300,653	
	*** T単－ 51号 ***					
T02008	曳航船（運転）		日		1.000 日	歩A 当たり算出
	運転1日当たり					
P34001	ガソリン J I S 2号 レギュラースタンド	9.200	L	158	1,454	
S16003	曳航船（FRP船） 15PS型,交替制補正対象外	1.650	供用日	3,480	5,742	S単 134号
S02111	曳航船（FRP船） 15PS型	1.000	日	3,740	3,740	S単 13号
	合 計				10,936	算出数量 1.000 日
	単 価		日		10,936	
	*** T単－ 52号 ***					
T02009	曳航船（運搬）		回		1.000 回	歩A 当たり算出
	【往路】片道 台船2台 長期割引なし					
S16004	ラフレンクレーン[油圧伸縮ｼﾞﾌﾞ型・～低騒・排対型(～2014)] ラフレンクレーン(油圧伸縮ｼﾞﾌﾞ型),25ton吊り,なし	1.000	日	55,100	55,100	S単 137号
S02115	土木一般世話役	1.000	人	28,254	28,254	S単 35号
S02115	高級船員	1.000	人	33,660	33,660	S単 50号
S02115	普通船員	3.000	人	26,418	79,254	S単 41号
S02115	とび工	3.000	人	26,010	78,030	S単 40号
C01002	輸送費（特殊機械）片道 10ton車 130km以下	2.000	台	54,020	108,040	C単 6号
Y00004	雑品	0.030		382,338	11,470	
	合 計				393,808	算出数量 1.000 回
	単 価		回		393,808	
	*** T単－ 53号 ***					
T02010	曳航船（運搬）		回		1.000 回	歩A 当たり算出
	【復路】片道 台船2台 長期割引なし					
S16004	ラフレンクレーン[油圧伸縮ｼﾞﾌﾞ型・～低騒・排対型(～2014)] ラフレンクレーン(油圧伸縮ｼﾞﾌﾞ型),25ton吊り,なし	1.000	日	55,100	55,100	S単 137号
S02115	土木一般世話役	1.000	人	28,254	28,254	S単 35号
S02115	高級船員	1.000	人	33,660	33,660	S単 50号
S02115	普通船員	3.000	人	26,418	79,254	S単 41号
S02115	とび工	3.000	人	26,010	78,030	S単 40号
C01002	輸送費（特殊機械）片道 10ton車 130km以下	2.000	台	54,020	108,040	C単 6号
Y00004	雑品	0.030		382,338	11,470	
	合 計				393,808	算出数量 1.000 回
	単 価		回		393,808	
	*** T単－ 54号 ***					
T02011	自走装置取付・取外し		回		1.000 回	歩A 当たり算出
	ラフレンクレーン25t吊					

付加単価表 単価表 A (15/ 22)						
事業名	筑後川下流右岸農地防災事業					
工事名	徳永線（早津江工区）水路改修工事					
工事別工事名:徳永線（早津江工区）水路改修工事						
コード	名 称（規 格）	数 量	単位	単 価	金 額	備 考
S02115	土木一般世話役	0.250	人	28,254	7,064	S単 45号
S02115	特殊作業員	0.250	人	23,052	5,763	S単 38号
S02115	とび工	0.500	人	26,010	13,005	S単 40号
C01101	油圧圧入引抜機運転 [エンジンユニット・排対型(2014)] 圧入力800KN 引抜力900KN	0.320	供用日	187,138	59,884	C単 7号
C01102	ラフレンクレーン運転 [油圧伸縮ｼﾌﾞ型・排対2次] 25t吊	0.320	供用日	87,291	27,933	C単 8号
S02112	自走装置賃料 普通鋼矢板用	0.320	日	56,100	17,952	S単 26号
	合 計				131,601	算出数量 1.000 回
	単 価		回		131,601	
	*** T単－ 55号 ***					
T02012	油圧圧入機後退自走		枚		10.000 枚	歩A 当たり算出
	普通鋼矢板					
S02115	土木一般世話役	0.050	人	28,254	1,413	S単 35号
S02115	特殊作業員	0.050	人	23,052	1,153	S単 38号
S02115	とび工	0.110	人	26,010	2,861	S単 40号
C01101	油圧圧入引抜機運転 [エンジンユニット・排対型(2014)] 圧入力800KN 引抜力900KN	0.050	供用日	187,138	9,357	C単 7号
S02112	自走装置賃料 普通鋼矢板用	0.050	日	56,100	2,805	S単 26号
	合 計				17,589	算出数量 10.000 枚
	単 価		枚		1,759	
	*** T単－ 56号 ***					
T02013	鋼矢板止水材塗布		m		300.000 m	歩A 当たり算出
	無溶剤型（両爪）					
Y00001	材料費					
S02117	鋼矢板用膨潤止水材 無溶剤型膨潤止水用	60.000	kg	2,960	177,600	S単 100号
S02117	シンナー 鋼矢板用膨張止水用	3.000	L	827	2,481	S単 101号
Y00001	加工作業：労務費					
S02115	土木一般世話役	1.000	人	28,254	28,254	S単 35号
S02115	とび工	2.000	人	26,010	52,020	S単 40号
S02115	普通作業員	2.000	人	19,278	38,556	S単 36号
S02115	軽作業員	1.000	人	14,790	14,790	S単 46号
Y00004	雑品	0.206		133,620	27,526	
Y00001	加工作業：機械経費					
S16004	ラフレンクレーン[油圧伸縮ｼﾌﾞ型・～低騒・排対型(～2014)] ラフレンクレーン(油圧伸縮ｼﾌﾞ型),25ton吊り,なし	1.000	日	55,100	55,100	S単 137号
S16004	空気圧縮機[可搬式・エンジン駆動・～超低・排対(～2次)] 空気圧縮機(可搬式エンジン掛),10.5～11.0m3/min,なし	1.000	日	18,808	18,808	S単 139号
Y00001	梱包作業：機械経費					
S16004	ラフレンクレーン[油圧伸縮ｼﾌﾞ型・～低騒・排対型(～2014)] ラフレンクレーン(油圧伸縮ｼﾌﾞ型),25ton吊り,なし	1.000	日	55,100	55,100	S単 137号
Y00001	梱包作業：労務費					
S02115	とび工	2.000	人	26,010	52,020	S単 40号
S02115	軽作業員	2.000	人	14,790	29,580	S単 46号
Y00004	雑品	0.155		81,600	12,648	
	合 計				564,483	算出数量 300.000 m
	単 価		m		1,882	

事業名 筑後川下流右岸農地防災事業						
工事名 徳永線（早津江工区）水路改修工事						
工事別工事名:徳永線（早津江工区）水路改修工事						
コード	名 称 (規 格)	数 量	単位	単 価	金 額	備 考
	*** T単一 57号 ***					
T02014	鋼矢板用止水材除去		m		235,000 m	歩A 当たり算出
	IV型,無溶剤型（両爪）					
S02117	鋼矢板用膨張止水材除去 IV型	18.000	ton	8,000	144,000	S単 102号
	合 計				144,000	算出数量 235.000 m
	単 価		m		613	
	*** T単一 58号 ***					
T02015	コンクリート版取壊し（水中作業）		m ²		1,200 m ²	歩A 当たり算出
	無筋構造物,t=100mm					
S02115	土木一般世話役	0.500	人	28,254	14,127	S単 35号
S02115	潜水土（ダイバー）潜水平水深10m未満	1.000	人	53,244	53,244	S単 42号
S02115	潜水土補助員	1.000	人	53,244	53,244	S単 43号
S16002	空気圧縮機[可搬式・スクロー・エンジン掛・排対型(1次)] 吐出力5.0m3/min 吐出圧0.7MPa,交替制補正対象外,運転1日当たり算出	1.000	日	9,275	9,275	S単 133号
Y00004	雑品	0.070		129,890	9,092	
	合 計				138,982	算出数量 1,200 m ²
	単 価		m ²		115,818	
	*** T単一 59号 ***					
T02016	油圧式杭圧入引抜機据付・解体		回		1,000 回	歩A 当たり算出
	普通鋼矢板（II型・III型・IV型）,引抜					
S02115	土木一般世話役	0.190	人	28,254	5,368	S単 35号
S02115	特殊作業員	0.190	人	23,052	4,380	S単 38号
S02115	とび工	0.390	人	26,010	10,144	S単 40号
S02111	油圧式杭圧入引抜機[エンジン式エント・排対型(2014)] 圧入力800kN 引抜力900kN	0.190	供用日	109,000	20,710	S単 19号
P34029	軽油 バトロール給油	17.000	L	144	2,448	
S02111	フレンクレーン[油圧伸縮ジブ型・排対型(1次)] 45t吊	0.280	供用日	58,300	16,324	S単 20号
P34029	軽油 バトロール給油	20.000	L	144	2,880	
S02124	運転手（特殊）	0.190	人	27,948	5,310	S単 119号
	合 計				67,564	算出数量 1,000 回
	単 価		回		67,564	
	*** T単一 60号 ***					
T02017	バイプロハンマ H形鋼打設		本		10,000 本	歩A 当たり算出
	H-300 4m以下					
S02115	土木一般世話役	0.250	人	28,254	7,064	S単 35号
S02115	とび工	0.500	人	26,010	13,005	S単 40号
S02115	普通作業員	0.250	人	19,278	4,820	S単 36号
S02111	バクハツマ(単体)[油圧式・可変超高周波型・排対3] 最大起振力473kN(振り子式)(周波数20-60Hz)	0.330	供用日	109,000	35,970	S単 14号
S02111	フレンクレーン[油圧伸縮ジブ型・排対型(2次)] 25t吊	0.330	供用日	30,300	9,999	S単 15号
P34029	軽油 バトロール給油	123.000	L	144	17,712	
S02124	運転手（特殊）	0.250	人	27,948	6,987	S単 119号

事業名		筑後川下流右岸農地防災事業				
工事名		徳永線（早津江工区）水路改修工事				
工事別工事名:徳永線（早津江工区）水路改修工事						
コード	名 称 (規 格)	数 量	単位	単 価	金 額	備 考
Y00004	雑品	0.010		95,557	956	
	合 計				96,513	算出数量 10.000 本
	単 価		本		9,651	
	*** T単－ 61号 ***					
T02018	底版ｺﾝｸﾘｰﾄ建込矢板固定 設置		箇所		1.000 箇所	歩A 当たり算出
	購入材：タイロッドφ25,鋼矢板IV型他					
Y00001	労務費及び機材費等					
S02115	潜水土（ダイバー）潜水水深10m未満	2.000	人	53,244	106,488	S単 42号
S02115	潜水土補助員	2.000	人	53,244	106,488	S単 43号
Y00004	雑品	0.150		212,976	31,946	
S02115	溶接工	2.000	人	28,050	56,100	S単 44号
Y00004	雑品	0.300		56,100	16,830	
S02115	土木一般世話役	3.000	人	28,254	84,762	S単 35号
S02124	運転手（特殊）	2.000	人	27,948	55,896	S単 119号
S02115	特殊作業員	3.000	人	23,052	69,156	S単 38号
S02115	普通作業員	3.000	人	19,278	57,834	S単 36号
S02111	ﾊﾞｯｸﾎｳ[ｸﾚｰﾝ型・ｸﾚｰﾝ機能付き・排対型(1次)] 標準ﾊﾞｯｹｯﾄ容量 山積0.8m3(平積0.6m3) 吊能力2.9t	2.000	供用日	17,400	34,800	S単 16号
P34029	軽油 ﾊﾞﾄﾚｰﾙ給油	160.000	L	144	23,040	
S16004	ﾗﾌﾞﾚﾝｸﾚｰﾝ[油圧伸縮ｼﾞﾌﾞ型・～低騒・排対型(～2次)] ﾗﾌﾞﾚﾝｸﾚｰﾝ(油圧伸縮ｼﾞﾌﾞ型),60ton吊り,なし	2.000	日	107,000	214,000	S単 138号
Y00001	材料費					
S02116	鋼矢板 U形 SYW295 IV型 6m以上20m以下(500mmピッチ),,	4.260	ton	200,000	852,000	S単 66号
S02116	鋼矢板 長さエキストラ加算額 2m以上6m未満,,	4.260	ton	3,000	12,780	S単 67号
S02116	鋼矢板（広幅・ハット形含む）地域エキストラ加算額 陸上渡し12m以下,,	4.260	ton	3,000	12,780	S単 68号
S02116	鋼矢板 工場切断 IV型,,	16.000	枚	2,400	38,400	S単 69号
S02116	H形鋼 SS400 300×300×10×15,,	1.950	ton	120,000	234,000	S単 70号
S02116	H形鋼 工場切断 H-300×300,断面切断,,	4.000	箇所	2,500	10,000	S単 71号
S02116	普通鋼タイロッド SS-400,Φ25mm,4本継,L=17.60m,ｱｯﾌﾟｾｯﾄ加工,,	1.000	組	209,300	209,300	S単 72号
S02116	普通鋼タイロッド SS-400,Φ25mm,4本継,L=21.20m,ｱｯﾌﾟｾｯﾄ加工,,	1.000	組	264,600	264,600	S単 73号
S02116	普通鋼タイロッド SS-400,Φ25mm,5本継,L=25.60m,ｱｯﾌﾟｾｯﾄ加工,,	2.000	組	281,200	562,400	S単 74号
S02116	雑材料費（底版ｺﾝｸﾘｰﾄ建込矢板固定） 新規設置,取付金具,止水ゴム等（労務費×25%）,,	1.000	式	80,937	80,937	S単 75号
	合 計				3,134,537	算出数量 1.000 箇所
	単 価		箇所		3,134,537	
	*** T単－ 62号 ***					
T02019	底版ｺﾝｸﾘｰﾄ建込矢板固定 タイロッド張替		箇所		1.000 箇所	歩A 当たり算出
S02115	溶接工	1.000	人	28,050	28,050	S単 44号
Y00004	雑品	0.450		28,050	12,623	
S02115	土木一般世話役	1.000	人	28,254	28,254	S単 35号
S02124	運転手（特殊）	1.000	人	27,948	27,948	S単 119号
S02115	特殊作業員	1.000	人	23,052	23,052	S単 38号
S02115	普通作業員	1.000	人	19,278	19,278	S単 36号

事業名 筑後川下流右岸農地防災事業						
工事名 徳永線（早津江工区）水路改修工事						
工事別工事名:徳永線（早津江工区）水路改修工事						
コード	名 称 (規 格)	数 量	単位	単 価	金 額	備 考
S02111	ﾊﾞｯｸﾎﾞｰﾄﾞ[ｸﾚｰﾝ型・ｸﾚｰﾝ機能付き・排対型(1次)] 標準ﾊﾞｯｸﾎﾞｰﾄﾞ容量 山積0.8m3(平積0.6m3) 吊能力2.9t	1.000	供用日	17,400	17,400	S単 16号
P34029	軽油 ﾊﾞﾄﾚｰﾙ給油	80.000	L	144	11,520	
	合 計				168,125	算出数量 1.000 箇所
	単 価		箇所		168,125	
	*** T単－ 63号 ***					
T02020	底版ｺﾝｸﾘｰﾄ建込矢板固定 撤去		箇所		1.000 箇所	歩A 当たり算出
S02115	潜水土（ダイバー）潜水水深10m未満	2.000	人	53,244	106,488	S単 42号
S02115	潜水土補助員	2.000	人	53,244	106,488	S単 43号
Y00004	雑品	0.200		212,976	42,595	
S02115	溶接工	2.000	人	28,050	56,100	S単 44号
Y00004	雑品	0.200		56,100	11,220	
S02115	土木一般世話役	2.000	人	28,254	56,508	S単 35号
S02124	運転手（特殊）	1.000	人	27,948	27,948	S単 119号
S02115	特殊作業員	2.000	人	23,052	46,104	S単 38号
S02115	普通作業員	3.000	人	19,278	57,834	S単 36号
S02111	ﾊﾞｯｸﾎﾞｰﾄﾞ[ｸﾚｰﾝ型・ｸﾚｰﾝ機能付き・排対型(1次)] 標準ﾊﾞｯｸﾎﾞｰﾄﾞ容量 山積0.8m3(平積0.6m3) 吊能力2.9t	1.000	供用日	17,400	17,400	S単 16号
P34029	軽油 ﾊﾞﾄﾚｰﾙ給油	80.000	L	144	11,520	
S16004	ﾗﾌﾞﾚｰﾝｸﾚｰﾝ[油圧伸縮ｼﾝｸﾞﾙ型・～低騒・排対型(～2次)] ﾗﾌﾞﾚｰﾝｸﾚｰﾝ(油圧伸縮ｼﾝｸﾞﾙ型),60ton吊り,なし	1.000	日	107,000	107,000	S単 138号
	合 計				647,205	算出数量 1.000 箇所
	単 価		箇所		647,205	
	*** T単－ 64号 ***					
T02027	ボックスカルバート中壁接続部端部処理 設置		箇所		1.000 箇所	歩A 当たり算出
	4号制水門					
Y00001	労務費及び機材費等					
S02115	潜水土（ダイバー）潜水水深10m未満	2.000	人	53,244	106,488	S単 42号
S02115	潜水土補助員	2.000	人	53,244	106,488	S単 43号
Y00004	雑品	0.150		212,976	31,946	
S02115	溶接工	1.000	人	28,050	28,050	S単 44号
Y00004	雑品	0.450		28,050	12,623	
S02115	土木一般世話役	2.000	人	28,254	56,508	S単 35号
S02124	運転手（特殊）	1.000	人	27,948	27,948	S単 119号
S02115	特殊作業員	1.000	人	23,052	23,052	S単 38号
S02115	普通作業員	2.000	人	19,278	38,556	S単 36号
S02111	ﾊﾞｯｸﾎﾞｰﾄﾞ[ｸﾚｰﾝ型・ｸﾚｰﾝ機能付き・排対型(1次)] 標準ﾊﾞｯｸﾎﾞｰﾄﾞ容量 山積0.45m3(平積0.35m3) 吊能力2.9t	1.000	供用日	10,200	10,200	S単 21号
P34029	軽油 ﾊﾞﾄﾚｰﾙ給油	60.000	L	144	8,640	
Y00001	材料費					
S02116	H形鋼 SS400 350×350×12×19,,	0.410	ton	126,000	51,660	S単 77号
S02116	H形鋼 工場切断 H-350×350,断面切断,,	1.000	箇所	2,900	2,900	S単 78号
S02116	雑材料費（ボックスカルバート中壁接続部端部処理設置） 新規設置,取付金具,止水ゴム等（労務費×20%）,,	1.000	式	34,823	34,823	S単 79号
	合 計				539,882	算出数量 1.000 箇所

事業名		筑後川下流右岸農地防災事業				
工事名		徳永線（早津江工区）水路改修工事				
工事別工事名:徳永線（早津江工区）水路改修工事						
コード	名 称（規 格）	数 量	単位	単 価	金 額	備 考
	単 価		箇所		539,882	
	*** T単一 65号 ***					
T02028	ボックスカルバート中壁接続部端部処理 撤去		箇所		1,000 箇所	歩A 当たり算出
	4号制水門					
Y00001	労務費及び機材費等					
S02115	潜水士（ダイバー）潜水水深10m未満	1.000	人	53,244	53,244	S単 42号
S02115	潜水士補助員	1.000	人	53,244	53,244	S単 43号
Y00004	雑品	0.150		106,488	15,973	
S02115	土木一般世話役	1.000	人	28,254	28,254	S単 35号
S02124	運転手（特殊）	1.000	人	27,948	27,948	S単 119号
S02115	特殊作業員	1.000	人	23,052	23,052	S単 38号
S02115	普通作業員	1.000	人	19,278	19,278	S単 36号
S02111	ﾊﾞｯｸﾎﾞｰﾄﾞ[ｸﾚｰﾝ型・ｸﾚｰﾝ機能付き・排対型(1次)] 標準ﾊﾞｯｸﾎﾞｰﾄﾞ容量 山積0.45m3(平積0.35m3) 吊能力2.9t	1.000	供用日	10,200	10,200	S単 21号
P34029	軽油 ﾊﾞﾄﾚｰﾙ給油	60.000	L	144	8,640	
	合 計				239,833	算出数量 1,000 箇所
	単 価		箇所		239,833	
	*** T単一 66号 ***					
T02032	油圧圧入工（鋼矢板）		枚		10,000 枚	歩A 当たり算出
	普通鋼矢板,IV型,H=15.5m,15m以下,RC35t吊					
S02115	土木一般世話役	0.560	人	28,254	15,822	S単 35号
S02115	特殊作業員	0.560	人	23,052	12,909	S単 38号
S02115	とび工	1.110	人	26,010	28,871	S単 40号
S02111	油圧式杭圧入引抜機[エンジン式エント・排対型(2014)] 圧入力800kN 引抜力900kN	0.810	日	109,000	88,290	S単 8号
S02116	軽油 ﾊﾞﾄﾚｰﾙ給油,,	73.000	L	144	10,512	S単 54号
S02111	ﾗﾌﾞﾚｰﾝｸﾚｰﾝ[油圧伸縮ｼﾞﾌﾞ型・排対型(2次)] 35 t 吊	0.810	供用日	42,100	34,101	S単 9号
S02116	軽油 ﾊﾞﾄﾚｰﾙ給油,,	53.000	L	144	7,632	S単 54号
S02124	運転手（特殊）	0.560	人	27,948	15,651	S単 118号
Y00004	諸雑費	0.010		213,788	2,138	
	合 計				215,926	算出数量 10,000 枚
	単 価		枚		21,593	
	*** T単一 67号 ***					
T02033	油圧引抜工（鋼矢板）		枚		10,000 枚	歩A 当たり算出
	普通鋼矢板,IV型,H=15.5m,15m以下,RC35t吊					
S02115	土木一般世話役	0.290	人	28,254	8,194	S単 35号
S02115	特殊作業員	0.290	人	23,052	6,685	S単 38号
S02115	とび工	0.590	人	26,010	15,346	S単 40号
S02111	油圧式杭圧入引抜機[エンジン式エント・排対型(2014)] 圧入力800kN 引抜力900kN	0.430	日	109,000	46,870	S単 8号
S02116	軽油 ﾊﾞﾄﾚｰﾙ給油,,	39.000	L	144	5,616	S単 54号
S02111	ﾗﾌﾞﾚｰﾝｸﾚｰﾝ[油圧伸縮ｼﾞﾌﾞ型・排対型(2次)] 35 t 吊	0.430	供用日	42,100	18,103	S単 9号
S02116	軽油 ﾊﾞﾄﾚｰﾙ給油,,	28.000	L	144	4,032	S単 54号

[illegible]

事業名	筑後川下流右岸農地防災事業					
工事名	徳永線（早津江工区）水路改修工事					
工事別工事名:徳永線（早津江工区）水路改修工事						
コード	名 称 (規 格)	数 量	単位	単 価	金 額	備 考
	*** C単－ 1号 ***					
C00011	硬質塩化ビニル管撤去		m		10,000 m	歩A 当たり算出
	VPφ150					
S02115	土木一般世話役	0.050	人	28,254	1,413	S単 35号
S02115	特殊作業員	0.070	人	23,052	1,614	S単 38号
S02115	普通作業員	0.100	人	19,278	1,928	S単 36号
	合 計				4,955	算出数量 10.000 m
	単 価		m		496	
	*** C単－ 2号 ***					
C00101	土工用マット（シート類）敷設		m ²		100,000 m ²	歩A 当たり算出
	吸出防止シート（合成繊維）					
S02116	吸出防止シート					
	合成繊維 厚10mm,.	104.000	m ²	590	61,360	S単 57号
S02115	普通作業員	0.160	人	19,278	3,084	S単 36号
	合 計				64,444	算出数量 100.000 m ²
	単 価		m ²		644	
	*** C単－ 3号 ***					
C00201	中和処理施設設置		式		1,000 式	歩A 当たり算出
	6m3/hr級					
S02115	土木一般世話役	2.000	人	28,254	56,508	S単 35号
S02115	電工	1.000	人	24,174	24,174	S単 48号
S02115	機械工	1.000	人	28,050	28,050	S単 49号
S02115	普通作業員	2.000	人	19,278	38,556	S単 36号
Y00004	雑品	0.200		147,288	29,458	
S16004	ラフレンクレーン[油圧伸縮ｼﾞﾌﾞ型・～低騒・排対型(～2次)]					
	ラフレンクレーン(油圧伸縮ｼﾞﾌﾞ型),4.9ton吊り,なし	1.000	日	39,800	39,800	S単 140号
	合 計				216,546	算出数量 1,000 式
	単 価		式		216,546	
	*** C単－ 4号 ***					
C00202	中和処理施設撤去		式		1,000 式	歩A 当たり算出
	6m3/hr級					
S02115	土木一般世話役	1.000	人	28,254	28,254	S単 35号
S02115	電工	0.500	人	24,174	12,087	S単 48号
S02115	機械工	1.000	人	28,050	28,050	S単 49号
S02115	普通作業員	1.000	人	19,278	19,278	S単 36号
Y00004	雑品	0.200		87,669	17,534	
S16004	ラフレンクレーン[油圧伸縮ｼﾞﾌﾞ型・～低騒・排対型(～2次)]					
	ラフレンクレーン(油圧伸縮ｼﾞﾌﾞ型),4.9ton吊り,なし	0.500	日	39,800	19,900	S単 140号
	合 計				125,103	算出数量 1,000 式
	単 価		式		125,103	
	*** C単－ 5号 ***					
C01001	組立式フロート台船（相料）		供用日		1,000 供用日	歩A 当たり算出

[illegible]

筑後川下流右岸農地防災事業

とくなが はやつ え
徳永線（早津江工区）水路改修工事

特 別 仕 様 書

九州農政局 筑後川下流右岸農地防災事業所

第1章 総則

筑後川下流右岸農地防災事業 徳永線（早津江工区）水路改修工事の施工に当たっては、農林水産省農村振興局制定「土木工事共通仕様書」（以下「共通仕様書」という。）に基づいて実施する。

なお、共通仕様書に対する特記及び追加事項は、この特別仕様書によるものとする。

第2章 工事内容

1. 目的

本工事は、筑後川下流右岸土地改良事業計画に基づき、クリーク法面の整備を実施するものである。

2. 工事場所

佐賀県佐賀市川副町大字早津江地内他

3. 工事概要

本工事の概要は、次のとおりである。

施工延長 $L = 586.40\text{ m}$
施工始点 No. 42 + 14.10
施工終点 No. 54 + 0.50
護岸延長 右岸：472.20 m
 左岸：513.80 m

内 訳

ブロックマット工 $A = 6,082\text{ m}^2$
附帯工 1式

4. 工事数量

別紙1「工事数量表」のとおりである。

なお、本工事は標準的な設計図書による発注であり、工事数量表の備考欄に「概」と表示した数量については、設計変更で処理する。

第3章 施工条件

1. 工程制限

セメント系を使用した地盤改良工及びコンクリート工事（コンクリート二次製品据付等含む）については、令和7年4月1日から令和7年8月31日までの間で施工しなければならない。

なお、水路内の施工は左岸側から着手しなければならない。

また、受注者の責によらず工程制限内にコンクリート工事が完了しない場合は、監督職員と協議するものとする。

2. 工事期間中の休業日

工事期間中の休業日としては、雨天・休日等 1 1 1 日を見込んでいる。

なお、休業日には、土曜日、日曜日、祝日、年末年始休暇、夏期休暇を含んでいる。

3. 工期

本工事は、受注者の円滑な工事施工体制を確保するため、事前に建設資材、建設労働者の確保などが図れる余裕期間と実工期を合わせた全体工期を設定した工事であり、受注者が示した工事完了期限までの間で、受注者は工事の始期（工事開始日）及び終期を任意に設定できる。

なお、受注者は、契約を締結するまでの間に、様式 1 により、工事の始期及び終期を通知しなければならない。

ただし、受注者は、発注者が本工事の積算上の工期としている 2 9 9 日間よりも短い期間を工期として設定しようとする場合には、落札決定後、速やかに様式 1 と併せて、休日を確保していることや適切な工程による工事であることを説明できる理由書及び工程表を提出しなければならない。

工事の始期までの余裕期間内は、主任技術者又は監理技術者を配置することを要しない。また、現場に搬入しない資材等の手配等を行うことができるが、資材の搬入や仮設物の設置等、工事の着手を行ってはならない。なお、余裕期間内に行う手配等は受注者の責により行うものとする。

全体工期：契約締結の日から令和 7 年 1 0 月 3 1 日（工事完了期限日）まで

4. CORINS への登録

技術者の従事期間は、契約（変更の場合は、変更契約）工期をもって登録することとし、余裕期間を含まないことに留意すること。

5. 施工しない日

原則、土曜日及び日曜日、年末年始休暇（1 2 月 2 9 日～1 月 3 日）、夏期休暇（8 月 1 3 日～1 5 日）。

ただし、週休 2 日の取得に要する費用の計上の試行工事のうち週休 2 日の実施を取り組む工事については、提出する実施計画によるものとする。

なお、冬期間の気象条件等により上記の施工しない日においてやむを得ず施工が必要となった場合は、監督職員と協議するものとする。

6. 施工しない時間帯

原則、平日の午後 6 時から午前 8 時まで。

なお、冬期間の気象条件等により上記の施工しない時間帯においてやむを得ず施工が必要となった場合は、監督職員と協議するものとする。

7. 現場技術員

本工事は、共通仕様書第 1 編第 1 章第 1 節総則 1－1－9 に規定している現場技術員を配置する。

氏名等については、別に通知する。

第4章 現場条件

1. 土 質

本工事の施工場所の土質は、粘性土と想定している。

2. 第三者に対する措置

(1) 騒音、振動対策

騒音、振動の対策については十分に配慮するとともに、地域住民との協調を図り、工事の円滑な進捗に努めなければならない。

なお、第三者との協議において対策を講じる必要がある場合には、本工事に騒音、振動調査を変更追加することがある。

(2) 保安対策

1) 本工事に配置する交通誘導警備員は、原則として警備業法に定める警備員（指導教育責任者講習修了、指定講習又は、基本教育及び業務別教育を受けた者）であって、交通誘導の専門的な知識・技能を有する者とする。

2) 交通誘導警備員の配置は、下表のとおりとするが、条件変更等に伴い員数に増減が生じた場合は監督職員と協議するものとする。

配置場所	交通誘導警備員	昼夜別	交代要員の有無
4号制水門	1名/日	昼間	無

(3) 濁水処理対策

1) 本工事の施工（地盤改良）に伴い発生する汚濁水は、pH値：10と想定しており中和処理施設（炭酸ガス）により適正な処理を行った後、放流しなければならない。

2) 受注者は、中和処理施設の設置に先立ち、中和処理計画書を作成し、監督職員の承諾を得なければならない。

なお、中和処理施設の規模は、原水処理容量で次のとおり計画している。

区 間	原水処理容量	備考
No. 42+14.10～No. 53+4.10	6 m ³ /hr 程度	左岸施工時
	6 m ³ /hr 程度	右岸施工時

3) 処理後の排水基準は、pH6.0～7.5とする。

4) 処理に当たっては、原水の状態を十分に把握し、適量の薬品を投入しなければならない。

5) 受注者は、仮締切を設置する前に施工範囲周辺水路の原水について、pH値を測定し、監督職員に報告しなければならない。測定場所については事前に監督職員と協議するものとする。

6) 受注者は、工事期間中処理後のpH値の測定を行い、監督職員に報告しなければならない。

ただし、測定結果で異常値が出た場合には、その都度監督職員に報告し、その処理について協議しなければならない。

測定項目		測定頻度	備 考
pH 値	処理前	自動記録装置により測定	期間は地盤改良開始～仮締切撤去まで
	処理後	自動記録装置により測定	

(4) 営農対策

周辺の農地では耕作が行われているので、工事施工に当たっては、営農に支障がないよう

に努めなければならない。

(5) 防塵対策

防塵対策については十分に配慮するとともに、地域住民との協調を図り、工事の円滑な進捗に努めなければならない。

なお、現地状況等により追加の対策が必要となった場合は監督職員と協議するものとする。

(6) 用水対策

用水対策については下記のとおり計画しており、受注者の責任において営農に支障が無いよう維持管理をしなければならない。

なお、変更が必要な場合は監督職員と協議するものとする。

- 1) No. 46+23.20 付近の左岸側にある施設園芸の用水対策として、図面に示す箇所に仮設ポンプ（口径 50mm）及び仮設水槽（5 m³級 1 基）を設置するものとする。

(7) 隣接構造物に対する措置

本工事範囲及び周辺部の既設構造物（制水門、合流工等）については、工事着手前、施工中、施工完了後において構造物の高さ、クラック幅及び長さを観測し、記録として提出するものとする。

なお、既設構造物に影響が生じると想定される場合又は異常を発見した場合は、直ちに作業を中止の上、応急措置を行うとともに監督職員へ報告し、事後の処理について協議しなければならない。

3. 工事区間外排水対策

本工事において、工事区間へ流入する接続水路を遮断するため現地状況を確認し、降雨時等の排水対策の検討を行い排水施設等の設置が必要な場合は、監督職員と協議しなければならない。

湛水対策に当たっては、被害が生じないよう万全の対策を講じるものとし、受注者の責任において維持管理をしなければならない。

4. 水棲生物の救出等

仮締切後の水替えに伴い施工範囲内に取り残された魚類等の水棲生物について、速やかに工事区間外の隣接する水路へ救出放流するものとする。その際、特定外来種については法に基づき駆除するものとする。なお、本作業に係る費用は計上していないが、作業に要した人員等の実績に基づき監督職員と協議するものとする。

また、本工事において、絶滅のおそれのある野生動植物の保護に関し、環境省及び佐賀県のレッドリスト、レッドデータブックに記載されている指定種が発見された場合は、速やかに監督職員に報告し、保護に努めなければならない。

第5章 指定仮設

1. 仮設道路等

- (1) 現場内仮設道路として既設道路を利用する場合は、本工事施工に伴う路面の損傷補修を見込んでおり、使用中及び使用後の補修に当たっては事前に監督職員と協議し復旧するものと

する。

- (2) 農地に仮設道路を設ける場合は、雑物等が混入しないように土木シートを敷き、その上に敷鉄板を敷設し仮設道路として使用するものとする。

なお、仮設道路に盛土を設ける場合は、土取場からの搬入土（改良土）を使用するものとする。

- (3) 本工事においては、図面に示す進入路を現場搬入路として利用することとしているので、図面に基づき拡幅及び隅切りを行わなければならない。

なお、善良な道路使用にも関わらず路面等の補修が必要となった場合は、監督職員と協議し復旧するものとする。

- (4) 水路側の路肩部については、着手前に既設道路の変状（法肩部がオーバーハング状に崩壊、道路舗装面の段差等）が確認され、工事の安全上敷鉄板敷設等が必要と判断される箇所は、事前に監督職員と協議し対処するものとする。

2. 土取場、建設発生土受入地

(1) 土取場

土取場は、図面に示す箇所とし、その名称、予定量は次のとおりであるが、場所等を変更することがある。

名 称	地 先 名	採取予定量	摘 要
末次仮置場	佐賀県佐賀市本庄町末次地内	2 2 3 m ³	マサ土
		3, 1 5 2 m ³	改良土
西与賀仮置場	佐賀県佐賀市西与賀町大字高太郎地内	3, 0 1 0 m ³	改良土

(2) 建設発生土受入地

- 1) 建設発生土受入地は、図面に示す箇所とし、その名称、予定量は次のとおりであるが、場所等を変更することがある。

名 称	地 先 名	搬出予定量	摘 要
末次仮置場	佐賀県佐賀市本庄町末次地内	2 1 7 m ³	マサ土
		3, 7 9 1 m ³	改良土
(株)中嶋土木 一ノ原受入地	佐賀県三養基郡みやき町大字白壁字一ノ原 4092 番地 1	3 7 0 m ³	葦根混じり土 (ほぐした土量相当)

- 2) 建設発生土受入地への処分方法は、末次仮置場についてはバックホウ等による整地とし、一ノ原受入地についてはダンプ放土（バックホウ等による整地は必要なし）を行うものとする。

3. 仮締切工

- (1) 仮締切は図面に示す構造及び既設制水門等にて行うものとし、施工区間はドライワークとする。

- (2) 仮締切の設置位置及び構造は水路状況等により変更することがある。

1) 半川締切工

- ① 本工事については、図面のとおりに鋼矢板及び鋼材を使用した半川締切にて施工を行う

ものとする。また、施工に当たっては、施工前に機械の配置、打設及び引抜方法、矢板の変位の確認方法等について別途詳細の実施計画書を作成し提出するものとする。

② 鋼矢板の打設及び引抜は、組立式フロート台船上にパワーユニットを搭載した油圧式杭圧入引抜機で行う計画としているが、現場条件等により施工が困難な場合は、監督職員と協議するものとする。

③ 縦断的に打設する鋼矢板については、図面に示すとおり鋼矢板天端より 50cm の頭部溶接を行わなければならない。また、鋼矢板引抜き前に頭部溶接箇所を切断し、鋼矢板引抜後は鋼矢板天端より 80 cmの位置にて切断を行うものとする。

なお、切断した 80 cmの鋼矢板については、有価物として三神仮置場へ運搬するものとする。また、仮置き位置については、別途監督職員が指示する。

④ 既設構造物への半川締切の端部取付については、三神仮置場に仮置きしている鋼材を運搬し、図面に示すとおり設置するものとする。また、撤去後は、三神仮置場に返還するものとする。

⑤ 頭部から 25 cmの位置で切断した控え杭については、有価物として三神仮置場へ運搬するものとする。また、仮置き位置については、別途監督職員が指示する。

2) 仮締切工（支線水路部）

既存の合流工ゲート及び角落しにより締切を行うものとする。

（3）ゲート操作等

1) 受注者はクリーク水位の上昇に伴い、半川締切工（鋼矢板）の天端を越水するおそれがある場合は、4号制水門のゲート操作を施設管理者へ依頼する体制を取るとともに、監督職員に連絡する。

なお、4号制水門のゲート操作のタイミングについては、監督職員から指示を行う。

4. 水替工

工事現場内における排水量は、次のとおり想定している。

区 間	排水量(Q _{max})	備考
No. 4 2 + 1 4 . 1 0 ~ No. 5 4 + 0 . 5 0	4.3m ³ /hr	左岸施工時
	4.7m ³ /hr	右岸施工時

5. 仮置場

資材等を一次仮置きする場合は、発注者が確保している工事用地を仮置場として使用できるものとする。

なお、仮置場の使用に当たっては、圃場が沈下しないよう留意しなければならない。

6. 耕作用進入路

借地残地への耕作用進入路について、耕作者等から要望等があった場合は監督職員と協議するものとする。

7. 降雨時排水対策

図面に示す本工事施工区間右岸側の支線水路 No. 42+20.00、No. 46+32.80 に仮設ポンプを設

置し、降雨時の排水処理を近傍の水路へ行うものとする。

なお、仮設ポンプの設置期間及び運転日数、排水方法は次のとおり計画しているが、現地状況等により変更が必要な場合は監督職員と協議するものとする。

また、運転管理日報等について適切に記録し、監督職員へ報告するものとする。

No. 42+20.00

- ・ 口 径：φ100mm
- ・ 設置期間：仮締切設置後から仮締切撤去前まで（右岸側のドライ施工期間）
- ・ 運転日数：21日間を想定
- ・ 排水方法：常時排水

No. 46+32.80

- ・ 口 径：φ100mm
- ・ 設置期間：仮締切設置後から仮締切撤去前まで（右岸側のドライ施工期間）
- ・ 運転日数：21日間を想定
- ・ 排水方法：常時排水

第6章 工事用地等

1. 発注者が確保している用地

発注者が確保している工事用地及び工事施工上必要な用地（以下「工事用地等」という。）は、図面に示すとおりである。

2. 工事用地等の使用及び返還

- （1）発注者が確保する工事用地等の使用に当たっては、工事施工に先立ち、受注者、関係地権者及び監督職員と立会いのうえ、使用条件等の確認を行わなければならない。
- （2）工事用地の返還に当たっては、使用条件に基づき必要な措置を講じた後、受注者、関係地権者及び監督職員の立会いのもとに確認を受けなければならない。
- （3）農地を借地し工事用地としている範囲については、工事施工後に農地に戻すことに留意し使用しなければならない。
- （4）仮設道路等の使用に当たっては、既設の暗渠排水管、分水バルブ等を損傷しないよう留意しなければならない。

第7章 貸与品

1. 貸与品

貸与品は以下を予定している。貸与品の使用に当たっては、事前に現地にて監督職員の立会のもと、材料の状況確認を行うものとする。

なお、確認の結果、使用することが困難と判断される場合には、監督職員と協議を行うものとする。

品 名	規 格	単 位	数 量	備 考
仮設材 4号制水門	溝形鋼 150×75×9×12.5	ton	0.31	
	止水プレート t=12mm、400×3,500	ton	0.13	
	ブラケット 400×400	組	4	

2. 引渡場所

貸与品の引渡場所は、次のとおりである。

名 称	地 先 名	貸与品名
三神仮置場	佐賀県神埼市千代田町柳島地内	仮設材

3. 引渡時期

監督職員と打合せのうえ決定するものとする。

4. 引渡方法

引渡し及び引渡場所から工事現場までの運搬は、受注者の責任において行うものとする。

第8章 工事用電力

本工事に使用する電力設備は、受注者の責任において準備しなければならない。

第9章 工事用材料

1. 規格及び品質

本工事で使用する主要材料の規格及び品質は、次のとおりである。

(1) 石材及び骨材

- 1) 砕石 再生クラッシャーラン RC-40
- 2) 砕石 粒調砕石 M-25

(2) 鋼材

- 1) 鉄筋コンクリート用棒鋼 SD295 D16

(3) アスファルト混合物

再生加熱アスファルト混合物

再生密粒度アスコン (13) 2.35ton/m³

(4) アスファルト乳剤

- 1) 乳剤 PK-3
- 2) 乳剤 PK-4

(5) コンクリート二次製品

- 1) ブロックマット 標準型 (厚さ 80 mm、重量 100 kg/m²以上、ブロック圧縮強度 $\sigma_{14}=18\text{N/mm}^2$ 以上、接着強度 $\sigma_{14}=50\text{ kg/個}$ 以上)
フィルターシート付 (引張強度 [縦] 2.94kN/5 cm以上、透水係数 $1 \times 10^{-2}\text{ cm/sec}$ 以上)
- 2) 階段ブロック 一般型 1 : 2.0 用 ステップ高 170~180 mm
一般型 1 : 1.5 用 ステップ高 210~230 mm

(6) セメント系固化材

- 1) セメント系固化材 一般軟弱土用
2) セメント系固化材 一般軟弱土用 発塵抑制型

(7) シート類

- 1) 吸出し防止シート (露出部) ヤシ繊維 10mm
2) 吸出し防止シート (埋設部) 合成繊維 10 mm

(8) その他

- 1) 鋼矢板用膨潤止水材 ポリウレタン系 膨張率 5 倍以上

(9) 木材

受注者は、設計図書に木材の使用について指定されている場合はこれに従うものとし、任意仮設等においても木材利用の促進に留意しなければならない。

(10) コンクリート

コンクリートは、レディーミクストコンクリートとし、種類は次のとおりとする。

種 類	呼び強度 (N/mm ²)	スラブ (cm)	粗骨材の 最大寸法 (mm)	水セメント比 W/C (%)	セメントの種類 による記号	使用目的
無筋コンクリート	18	8	20	65 以下	BB	張コンクリート 底版コンクリート 小口止コンクリート

(11) 目地材

- 1) ゴム発砲体 硬度 20 以上 t=10mm

2. 見本又は資料提出

主要材料及び次に示す工事用材料は、使用前に試験成績書、見本、カタログ等を監督職員に提出し、承諾を得なければならない。

なお、これ以外の材料についても監督職員が提出を指示する場合がある。

材 料 名	提 出 物
石材及び骨材	試験成績書、粒度分布表
鉄筋	カタログ
コンクリート	試験成績書、配合報告書
アスファルト	試験成績書、配合報告書
コンクリート二次製品	試験成績書、カタログ

セメント系固化材	試験成績書、カタログ
その他材料	カタログ又は試験成績書等

3. 監督職員の検査又は試験

次に示す工事材料は使用前に監督職員の検査又は試験を受けなければならない。

材 料 名	検査、試験項目	備 考
ブロックマット	寸法・外観	工場検査又は抽出検査
セメント系固化材	重量	抽出検査

4. 資材の調達

次の資材については、以下の調達地域等から調達することを想定しているが、安定的な確保を図るために、当該調達地域等以外から調達せざるを得ない場合には、事前に調達地域等の在庫がないことが証明できる書類を提出し監督職員と協議するものとする。また、輸送等に要した費用について、証明書類（実際の取引伝票等）を監督職員に提出し、設計変更の内容について協議するものとする。

資 材 名	規 格	調達地域等
敷鉄板（仮設材）	t=22 mm、1,524 mm×6,096 mm	佐賀市
	t=22 mm、1,524 mm×3,048 mm	佐賀市
鋼矢板（仮設材）	普通鋼矢板Ⅳ型 H=15.5m	福岡県糟屋郡須恵町
	普通鋼矢板Ⅲ型 H=6.0m、H=11.0m	福岡県糟屋郡須恵町
	コーナー鋼矢板Ⅳ型 H=15.5m	福岡県糟屋郡須恵町
	コーナー鋼矢板Ⅲ型 H=11.0m	福岡県糟屋郡須恵町

第10章 施 工

1. 一般事項

(1) 基準点

本工事に使用する水準点及び基準点は、別途監督職員が指示するものとする。

(2) 検測又は確認（施工段階確認）

- 1) 本工事の施工段階確認は、下表に示すとおりである。ただし、確認時期・頻度については、監督職員の指示により変更する場合がある。
- 2) 下表に示す以外の工種は、自主検査記録を確認する場合があるので、監督職員が求めた場合、これに応じなければならない。

工種	確認内容	確認時期	遠隔確認対象	備 考
地盤改良工	強度	初期施工段階	—	

(3) 中間技術検査

- 1) 発注者から、中間技術検査を実施する旨、通知を受けた場合は従わなければならない。
- 2) 中間技術検査を受ける場合、あらかじめ監督職員から指示する出来形図及び出来形数量内

訳書を作成し、監督職員へ提出しなければならない。

3) 契約図書により義務づけられた工事記録写真、出来形管理資料、出来形図及び工事報告書等の資料を整備し、中間技術検査を命ぜられた職員（以下「技術検査職員」という。）から提示を求められた場合は従わなければならない。

4) 技術検査職員から修補を求められた場合は従わなければならない。

5) 中間技術検査及び修補に要する費用は、受注者の負担とする。

(4) 舗装切断に伴う排水等の処理

舗装切断作業に伴い発生する排水又は切削粉は、直接、現場外に排出することがないよう回収し、産業廃棄物として適正に処理するものとする。

(5) 既設護岸施設

落水後、水路内にコンクリート杭柵等の既設護岸施設が確認された場合は構造・延長等を確認し、その取り扱いについて監督職員と協議するものとする。

2. 再生資源等の利用

(1) 再生資材の利用

受注者は、次に示す再生資材を利用しなければならない。

資 材 名	規 格	使 用 箇 所
再生加熱アスファルト混合物	再生密粒度アスコン (13)	舗装復旧部
再生クラッシャーラン	RC-40	敷砂利復旧部

なお、舗装材に使用する場合には「舗装再生便覧」（（公社）日本道路協会発行）等遵守する。

(2) 建設資材廃棄物等の現場内利用

受注者は、本工事の施工に伴い発生する建設資材廃棄物について、本現場内で利用可能か検討し、その利用方法等について監督職員と協議しなければならない。

なお、発生した建設資材廃棄物は適切な分別、保管を行うものとする。

3. 建設資材廃棄物等の搬出

本工事の施工に伴い発生する建設資材廃棄物等を本現場内で利用することが困難な場合は、次に示す処理施設へ搬出するものとするが、これにより難しい場合は、監督職員と協議するものとする。

建設資材	処理施設名	住 所	受入時間	事業区分
草類（刈草）	(有) 執行チップ工業	佐賀県鳥栖市江島町 3255-264	7 時 30 分～ 17 時 30 分	再資源化施設
木くず（生木）				
草類（水草）	(株) 谷田建設	佐賀県小城市三日月町織島字西四本一割 1035-1	8 時～17 時	再資源化施設
水路内雑物 (分別できない物)		佐賀県小城市三日月町織島字三本三割 909-1		
汚泥 (舗装切断排水)	(株) ナラタ	佐賀県杵島郡白石町大字牛屋 3734-11	8 時～17 時	再資源化施設

アスファルト塊	(株)西村土木建設	佐賀県佐賀市川副町大字南里 1493	8 時～17 時	再資源化施設
コンクリート塊（無筋）				
廃プラスチック類	大坪産業（株）	佐賀県佐賀市東与賀町大字飯盛 2634-1	9 時～17 時	再資源化施設

4. 特定建設資材の分別解体等

本工事における特定建設資材の工程ごとの作業内容及び分別解体等の方法は、次のとおりである。

工程ごとの作業内容及び解体方法	工 程	作業内容	分別解体等の方法 (解体工事のみ)
	①仮設	仮設工事 ■有 □無	□手作業 □手作業・機械作業の併用
	②土工	土工事 ■有 □無	□手作業 □手作業・機械作業の併用
	③基礎	基礎工事 □有 ■無	□手作業 □手作業・機械作業の併用
	④本体構造	本体構造の工事 ■有 □無	□手作業 □手作業・機械作業の併用
	⑤本体付属品	本体付属品の工事 ■有 □無	□手作業 □手作業・機械作業の併用
	⑥その他 (構造物撤去工)	その他の工事 ■有 □無	□手作業 ■手作業・機械作業の併用

■が該当する部分である。

5. 土工

(1) 掘 削

1) 掘削及び床掘り

- ①掘削土及び地盤改良掘削土は、水路内の埋戻し及び盛土に流用するものとする。
- ②掘削及び床掘りに当たっては、法面の崩落に十分注意して施工しなければならない。
- ③法面の崩落により他の施設に重大な影響が発生又は、そのおそれが認められる場合は、速やかに監督職員と協議しなければならない。

なお、改良土の掘削においては過掘を避けなければならない。

また、過掘となった場合は、改良土と一体になるような埋め戻しを行わなければならない。

(2) 埋戻し及び盛土

1) 埋戻し及び盛土は原則として掘削土及び地盤改良掘削土を流用するものとする。

また、不足土は西与賀仮置場の改良土を用いるものとする。

なお、掘削土を流用する場合は、現地にて盛土試験を実施し品質管理方法について、監督職員の承諾を得なければならない。

2) 地盤改良掘削土の締固め方法は一層の仕上がり厚さが 30 cm以下となるようまき出しを行い、振動ローラ（3～4 t 級、0.8～1.1 t 級）により 3 回以上又は振動コンパクタ（90 kg 級）

により4回以上締固めなければならない。

なお、上記以外の締固め機械を使用する場合は、現地にて盛土試験を実施するものとし、最大乾燥密度の85%以上となる締固め回数とする。

- 3) 盛土試験位置は、水路内（盛土位置又は地盤改良面上）又は借地部（圃場上又は仮設盛土上（鉄板無））を原則とするが、それにより難い場合は監督職員の承諾を得たうえで試験位置を決定するものとする。
- 4) 掘削土が葦根混じり土等で盛土材として不適と判断される場合は、監督職員と協議しなければならない。

6. 地盤改良工

(1) 安定処理工

- 1) 固化材添加量は下表のとおり想定しているが、施工前に行う現場配合試験等の結果により変更することがある。

なお、現場配合試験については、監督職員に配合試験計画の承諾を得たあと行うものとするが、協議により現場配合試験を省略することができるものとする。

	単位	地盤改良	地盤改良 (水路内仮設道路)
必要改良強度 (qc) σ_7	kN/m ²	400 以上	500 以上
添加量	kg/m ³	50	50

2) 準備工

- ① 草木類の混じった有機質土及び混合不可能な玉石等は、除去しなければならない。
- ② 施工面に水溜りがある場合、地下水位が高い場合は、仮排水路等を設けて水切りを行うものとする。
- ③ 家屋、及び構造物に隣接して地盤改良を行う場合、施工に伴う急激な地盤の強度低下を起こさないよう留意するものとする。また、施工に先立ち隣接構造物に配慮した施工計画を策定し、監督職員の承諾を得るものとする。

3) 散布

- ① 改良材の散布は天候に留意し雨天、強風時及び気温5℃以下の時は散布してはならない。
また、施工時に異常が発生した場合には、直ちに監督職員に報告し指示を受けるものとする。
- ② 改良材の散布は、風による飛散公害と作業員の健康障害等を招かないよう必要な措置を講じなければならない。

なお、次に示す位置については、発塵抑制型固化材を使用しなければならない。

施工区間	セメント系固化材	備考
No. 46+16.70 ～ No. 47+40.20 No. 48+45.30 ～ No. 49+36.30	発塵抑制型	左岸側

- ③ 改良材の散布は、施工条件に合った機種により均一に敷均すものとし、その作業は、迅速に行わなければならない。

4) 混合

- ①混合は雑物を除去した後、施工条件に合った混合処理能力を持つ機種により所定の深さまで、また、改良土が均質になるまで十分に行わなければならない。
- ②混合中は、混合深さの確認を行いながら、混合状態の良否を観察し、混合むらが生じた場合は、再度混合する。

7. 法覆護岸工

(1) 法面整形に当たっては、凹凸がないよう入念に仕上げなければならない。

(2) ブロックマット工

- 1) 施工に当たっては、ブロックマット、アンカーピン及び階段ブロックの割付計画を作成し、監督職員の承諾を得なければならない。なお、ブロックマットの接続部については、図面に示す接続部詳細図によるものとする。
- 2) ブロックマットの敷設に当たってのブロック間の隙間は、原則として設けないものとするが、やむを得ない場合は異形のマットを用いるか、あるいは定型のマットを現場で切断して用いるものとする。

これにより生じるブロック間の隙間については、必要に応じコンクリート打設等を行うものとする。

- 3) ブロックマットの重ね合わせ部は水路の上流側のシートを上にし、シート重ね代を 10 cm 以上確保するものとする。
- 4) ブロックマットと既設護岸工との取付に際しては、吸出防止シートを 20 cm 以上根入れし、ブロックマット下に 40 cm 以上敷き込むものとする。
- 5) アンカーピンは、法面部で 0.5 本/m²、水平部で 0.3 本/m²以上設置しなければならない。

(3) コンクリートブロック張り（撤去復旧）

施工に当たっては、既設のコンクリート張りブロックを流用し使用するものとする。

なお、崩壊状況等を確認し監督職員に報告するものとする。

(4) 覆土工

覆土（ブロックマット部）の施工に当たっては、改良土を用いてブロックマットの間隙を充填するものとする。

(5) 張コンクリート

張コンクリートの施工については、図面のおりとする。

また、施工延長が 10m を超える場合は、10m に 1 箇所割合で目地を設けるものとし、目地下部に吸出防止シートを敷設するものとする。

なお、張コンクリート表面は、ほうき目仕上げとする。

8. 耕地復旧工

(1) 水田部

- 1) 耕地の復旧は表土に異物が混入しないよう、土木シートを丁寧に撤去するものとする。
- 2) 表土に異物等の混入がないか確認の上、トラクター等により入念に耕起を行わなければならない。
- 3) 耕地復旧に際し基盤面の下がりが見受けられた場合は、監督職員と協議の上、復旧するものとする。

のとする。

9. 道路復旧工

(1) アスファルト舗装工

- 1) マーシャル試験の試験方法は、舗装の構造に関する技術基準同解説によるものとする。
- 2) 撤去・復旧による表層の施工に当たっては、復旧に先立ち既設路盤面の不陸整正を行わなければならない。

また、プライムコート（アスファルト乳剤 PK-3）120 ㍑/100 m²以上を路盤面に均一に散布し、表層との密着を図らなければならない。

- 3) 表層工は、施工条件に合った敷均し機械により、再生加熱アスファルト混合物を敷均し、施工条件に合った機種で締固めなければならない。

(2) 敷砂利工

再生クラッシャーランを均平に敷均し、舗装面仕上げ作業として、施工条件に合った機種の締固め機械により締固めなければならない。

(3) 歩車道境界ブロック

進入路（1）及び進入路（2）の県道接続部における歩車道境界ブロック復旧については、現地にて歩車道境界ブロックを受注者へ引き渡すものとする。

10. 水位監視システム

(1) 作業条件

水位監視システムについては、リースにより調達するものとしており、図面に示す箇所に設置及び撤去を行うものとする。

なお、設置に当たっては、試験成績書、カタログ、設置方法等を事前に監督職員に提出し、承諾を得なければならない。

【機器仕様】

1) 水位監視システム

測定方式：超音波式

測定範囲：0.3～10.0m

分解能：0.01m

精度：±0.25% FS

記録方式：産業用 SD カード

防水性能：IP65 相当以上

電源：太陽光パネルを有すること。

太陽光パネル：26W 程度

通信機能：①4G 機能を有すること。

②定期的にクラウド上へデータをアップデートし遠隔地でのデータ閲覧が可能であること。

③水位条件を設定し、警報メールを配信できる機能を有し、10 メールアドレスまで配信可能であること。

(2) システム運用等に当たっての留意点

システム運用及び設置作業等に当たって留意する点は、次のとおりとする。

- 1) 施設内に立ち入る場合は、事前に監督職員と日程調整を行うものとする。
- 2) 機材の搬入出については、既設構造物に影響のないよう十分注意するものとする。
- 3) 設置用金具は、アンカーボルト等により固定するものとする。
- 4) 水位監視システム設置後は、所定のクラウドサービス上でデータが閲覧できるか動作確認を行うものとする。

また、別途指示するメールアドレスに警報メールが配信できることを確認するものとする。

- 5) 警報メールを配信する水位条件については、別途監督職員が指示する。
- 6) 水位監視システムに係るクラウドサービス等の利用に係るサーバー利用料、月額通信料については、令和7年4月から8月の5ヶ月を想定している。
- 7) 撤去については、令和7年9月を予定している。

11. その他

(1) 離隔幅

重機作業に際しては、現況水路法肩から離隔距離 1.0m以上を確保するものとするが、下表の作業段階においては記載のとおり離隔距離を確保しなければならない。

なお、離隔距離を確保する期間は盛土作業完了までとする。

作業段階	離隔距離 (m)
半川締切 (フロート台船吊込み時)	3.5 以上
半川締切 (パワーユニット吊込み時)	3.5 以上

(2) 水路内敷鉄板

水路内にて掘削等の重機作業を行う場合は、敷鉄板を敷設し重機用足場を確保するものとする。

(3) ポータブルコーン貫入試験

落水後、地盤改良に先立ちコーン指数 (qc) の確認を既設構造物 (ボックスカルバート又は橋梁) 間で1測点、横断方向4点 (端部2点づつ) とし、調査深度は地盤改良下端高まで実施するものとする。

なお、現地状況等により調査数量の変更が必要な場合は、監督職員と協議するものとする。

第11章 施工管理

1. 主任技術者等の資格

主任技術者等の資格は入札説明書によるものとする。

2. 施工管理

(1) 施工管理の追加項目

1) 出来形管理

施工管理基準に定めのない追加の項目とその管理基準等は、次によらなければならない。

工 種	測定項目	管 理	規格値	測定基準	管 理 方 式	
		基準値 (mm)	(mm)		管理図表によるもの (様式 2-1、2-2)	結果一覧表によるもの (様式 3-1)
地盤改良工	厚さ T	－ 50	同左	各測点毎に中心部及び端部で測定する。ただし中央	20 点以上	20 点未満
	幅 W	－100	同左	ブロックにおいて、設計厚さが変化する場合は設計厚さ毎に実施する。		

2) 撮影記録による出来形管理

直接測定による出来形測定結果が確認できるよう撮影記録を行い、適正に管理を行うものとする。

3) 品質管理

施工管理基準に定めのない追加の項目とその内容は次によるものとする。

工 種	試験項目	試験方法	規格値	測定基準
地盤改良工	コーン貫入試験	JGS1431-2012	設計強度以上	試験は各測点毎に中心部及び端部において実施する。ただし中央ブロックにおいて、設計厚さが変化する場合は設計厚さ毎に実施する。

(2) 施工管理基準からの除外項目

施工管理基準に定めている次の項目については、適用除外とする。

- 1) 土木工事施工管理基準の「別表第 1 直接測定による出来形管理 4 農道工事」に示す平坦性 (F)

3. 六価クロム溶出試験

本工事は「六価クロム溶出試験」の対象工事であり、次に示す工種について、六価クロム溶出試験を実施し、試験結果（計量証明書）を提出しなければならない。

なお、試験方法は、「セメント及びセメント系固化材を使用した改良土の六価クロム溶出試験実施要領（案）」によるものとする。

また、土質条件、施工条件等により試験方法、検体数に変更が生じた場合は、監督職員と協議するものとする。

六価クロム溶出試験対象工種及び検体数

対象工種	対象工法	配合設計段階 検 体 数	備 考
地盤改良工	安定処理工	1 検体	
地盤改良工	安定処理工（発塵抑制型）	1 検体	

4. 工事写真における黒板情報の電子化について

黒板情報の電子化は、被写体画像の撮影と同時に工事写真における黒板の記載情報の電子的記入を行うことにより、現場撮影の省力化、写真整理の効率化を図るものである。

受注者は、工事契約後に監督職員の承諾を得たうえで黒板情報の電子化を行うことができる。黒板情報の電子化を行う場合、受注者は、以下の（１）から（４）によりこれを実施するものとする。

（１）使用する機器・ソフトウェア

受注者は、黒板情報の電子化に必要な機器・ソフトウェア等（以下「機器等」という。）は、「土木工事施工管理基準 別表第２ 撮影記録による出来形管理」に示す項目の電子的記入ができるもので、かつ「電子政府における調達のために参照すべき暗号のリスト（CRYPTREC 暗号リスト）」（URL（<https://www.cryptrec.go.jp/list.html>））に記載する基準を用いた信憑性確認機能（改ざん検知機能）を有するものを使用するものとする。

（２）機器等の導入

- １）黒板情報の電子化に必要な機器等は、受注者が準備するものとする。
- ２）受注者は、黒板情報の電子化に必要な機器等を選定し、監督職員の承諾を得なければならない。

（３）黒板情報の電子的記入に関する取扱い

- １）受注者は、（１）の機器等を用いて工事写真を撮影する場合は、被写体と黒板情報を電子画像として同時に記録してもよいこととする。
- ２）本工事の工事写真の取扱いは、「土木工事施工管理基準 別表第２ 撮影記録による出来形管理」及び「電子化写真データの作成要領（案）」によるものとする。なお、上記１）に示す黒板情報の電子的記入については、「電子化写真データの作成要領（案）６ 写真編集等」に示す「写真編集」には該当しないものとする。
- ３）黒板情報の電子化を適用する場合は、従来型の黒板を写し込んだ写真を撮影する必要はない。

（４）写真の納品

受注者は、（３）に示す黒板情報の電子化を行った写真を、工事完成時に発注者へ納品するものとする。

なお、受注者は納品時に URL

（https://www.cals.jacic.or.jp/CIM/sharing/index_digital.html）のチェックシステム（信憑性チェックツール）又はチェックシステム（信憑性チェックツール）を搭載した写真管理ソフトウェアを用いて、黒板情報を電子化した写真の信憑性確認を行い、その結果を監督職員へ提出するものとする。

（５）費用

機器等の導入に要する費用は、従来の黒板に代わるものであり、技術管理費の写真管理に要する費用に含まれる。

５．工事現場等における遠隔確認について

- （１）本工事は、施工段階確認、材料検査、立会等による確認を受注者が動画撮影用カメラにより撮影した映像と音声を監督職員等に同時配信し、双方向通信により会話をしながら監督職員等がモニター上で工事現場等の確認（以下「遠隔確認」という）を行う工事である。
- （２）遠隔確認の活用は、「工事現場等における遠隔確認に関する実施要領」によるものとする。
- （３）農林水産省が推奨する Web 会議システムは、Microsoft Teams である。

- (4) 通信環境が整わない現場や遠隔確認が非効率となる場合も想定されることから、受発注者の協議により遠隔確認の適用・不適用を決定するものとする。

第12章 天災その他不可抗力

天災その他の不可抗力による損害は、請負契約書第30条によるものとするが、異常出水については、本工事仮締切計画を別図のとおり計画しており、受注者の善良な管理のもとにおいて、これを超える洪水により被害が生じた場合のみ、その損害額の負担については発注者と受注者の協議によって定めるものとする。

第13章 条件変更の補足説明

本工事の施工に当たり自然的又は人為的な施工条件が設計図書等と異なる場合、あるいは設計図書等に表示されていない場合の施工条件の変更に該当する主な事項は、次のとおりである。

1. 土 質
2. 転石、湧水等の出現
3. 関係機関との協議
4. 排水量
5. 地下埋設物の出現（埋蔵文化財を含む。）
6. その他

第14章 そ の 他

1. 契約後VE提案

(1) 定義

「VE提案」とは、工事請負契約書第19条の2の規定に基づき、契約締結後、設計図書に定める工事目的物の機能、性能等を低下させることなく請負代金額を低減することを可能とする施工方法等の設計図書の変更について、受注者が発注者に行う提案をいう。

(2) VE提案の意義及び範囲

- 1) VE提案の範囲は、設計図書に定められている内容のうち工事材料及び施工方法等に係る変更により請負代金額の低減を伴うものとし、原則として工事目的物の変更を伴わないものとする。
- 2) ただし、次の提案は、VE提案の範囲に含めないものとする。
 - ①施工方法等を除く工期の延長等の施工条件の変更を伴う提案
 - ②工事請負契約書第18条（条件変更等）に基づき条件変更が確認された後の提案
 - ③競争参加資格要件として求めた同種工事又は類似工事の範囲を超えるような工事材料、施工方法等の変更の提案

(3) VE提案書の提出

- 1) 受注者は(2)のVE提案を行う場合、次に掲げる事項をVE提案書(共通仕様書 様式6

－ 1 ～ 4）（共通仕様書参照）に記載し、発注者に提出しなければならない。

- ①設計図書に定める内容と V E 提案の内容の対比及び提案理由
- ② V E 提案の実施方法に関する事項（当該提案に係る施工上の条件等を含む）
- ③ V E 提案が採用された場合の工事代金額の概算低減額及び算出根拠
- ④発注者が別途発注する関連工事との関係
- ⑤工業所有権を含む V E 提案である場合、その取扱に関する事項
- ⑥その他 V E 提案が採用された場合に留意すべき事項

2）発注者は、提出された V E 提案書に関する追加的な資料、図書その他の書類の提出を受注者に求めることができる。

3）受注者は V E 提案を契約締結の日より、当該 V E 提案に係る部分の施工に着手する日の 35 日前までに、発注者に提出できるものとする。

4） V E 提案の提出費用は、受注者の負担とする。

（4） V E 提案の適否等

1）発注者は V E 提案の採否について、原則として、 V E 提案を受領した日の翌日から 14 日以内に書面（共通仕様書 様式 6－5）により通知するものとする。ただし、その期間内に通知できないやむを得ない理由があるときは、受注者の同意を得た上でこの期間を延長することができるものとする。

2）また、 V E 提案が適正と認められなかった場合には、その理由を付して通知するものとする。

3） V E 提案の審査に当たっては、施工の確実性、安全性、設計図書と比較した経済性を評価する。

4）発注者は、 V E 提案により設計図書の変更を行う場合は、工事請負契約書第 19 条の 2（設計図書の変更に係る受注者の提案）の規定に基づくものとする。

5）発注者は、 V E 提案により設計図書の変更を行う場合は、工事請負契約書第 25 条（請負代金額の変更方法等）の規定により請負代金額の変更を行うものとする。

6）前項の変更を行う場合においては、 V E 提案により請負代金額が低減すると見込まれる額の 10 分の 5 に相当する額（以下「 V E 管理費」という。）を削減しないものとする。

7） V E 提案を採用した後、工事請負契約書第 18 条（条件変更等）の条件変更が生じた場合において、発注者が V E 提案に対する変更案を求めた場合、受注者はこれに応じるものとする。

8）発注者は、工事請負契約書第 18 条（条件変更等）の条件変更が生じた場合には、工事請負契約書第 25 条（請負代金額の変更方法等）第 1 項の規定に基づき、請負代金額の変更を行うものとする。 V E 提案を採用した後、工事請負契約書第 18 条（条件変更等）の条件変更が生じた場合の前記 6）の V E 管理費については、変更しないものとする。

ただし、双方の責に帰することができない理由（不可抗力、予測不可能な事由等）により、工事の続行が不可能又は著しく工事低減額が減少した場合においては、発注者と受注者が協議して定めるものとする。

（5） V E 提案書の使用

発注者は、 V E 提案を採用した場合、工業所有権が設定されたものを除き、その内容が一般的に使用されている状態となった場合は、当該工事以外の工事においてその内容が無償で使用する権利を有するものとする。

(6) 責任の所在

発注者がV E 提案を適正と認め、設計図書の変更を行った場合においても、V E 提案を行った受注者の責任が否定されるものではないこととする。

2. 電子納品

工事完成図書を、共通仕様書第1編1-1-37に基づき作成し、次のものを提出しなければならない。

- ・工事完成図書の電子媒体（CD-R、DVD-R又はBD-R）正副2部

3. 主任技術者等の専任期間

- (1) 請負契約の締結後から工事の始期までの期間については、主任技術者又は監理技術者の設置を要しない。
- (2) 契約締結の日から工事着手するまでの期間（現場事務所の設置、資機材の搬入又は仮設工事等が開始されるまでの期間）については、発注者と受注者の間で書面により明確にした場合に限って、主任技術者又は監理技術者の工事現場での専任を要しない。
- (3) 工事完成後、検査が終了し（発注者の都合により検査が遅延した場合を除く。）、事務手続後、後片付け等のみが残っている期間については、発注者と受注者の間で書面により明確にした場合に限って、主任技術者又は監理技術者の工事現場での専任を要しない。なお、検査が終了した日は、発注者が工事の完成を確認した旨、受注者に通知した日（例：「合格通知書」等における日付）とする。

4. ワンデーレスポンスに関する事項

「ワンデーレスポンス」とは、監督職員が受注者からの協議等に対する指示、通知を原則「その日のうち」に回答する対応である。ただし、「その日のうち」の回答が困難な場合は、いつまでに回答が必要なのかを受注者と協議のうえ、回答日を通知するなど、何らかの回答を「その日のうち」にすることである。

なお、「その日のうち」とは午前に協議等が行われたものは、その日のうちに回答することを原則とし、午後に協議等が行われたものは、翌日中に回答するものとする。ただし、原則として閉庁日を除く。

5. 部分払について

本工事の部分払は、短い間隔で出来高に応じた部分払や設計変更協議を実施し、円滑かつ速やかな工事代金の流通を確保することによって、より双務性及び質の高い施工体制の確保を目指すため、別添「出来高部分払方式実施要領」に基づき行うものとする。

6. 工事の施工効率向上対策

受発注者間の現場条件等の確認の場として、次の会議を設置するので、現場代理人等の受注者代表は、次の事項並びに「工事の施工効率向上対策」（農水省 WEB サイト）を十分に理解のうえ、対応するものとする。

- (1) 工事円滑化会議（施工条件確認会議）

工事契約後に、円滑な工事着手が図れるよう事業所長、次長、総括監督員、主任監督員（主催）及び監督員が、現場代理人、受注会社幹部に設計の考え方等を説明し、共有を図るものとする。なお、開催日程、出席者、課題等については現場代理人と監督職員の協議により定めるものとする。

（２）工事円滑化会議（工程確認会議）

工事着手時及び新工種発生時等において、現場代理人・受注会社幹部並びに事業所長、次長、総括監督員、主任監督員（主催）及び監督員が、施工計画、工事工程等について、確認し、円滑な工事の実施を図る工事円滑化会議を開催するものとする。なお、開催日程・出席者・課題等については現場代理人と監督職員の協議により定めるものとする。

（３）設計変更確認会議

工事完成前に、設計変更手続きや工事検査が円滑に行われるよう、現場代理人・受注会社幹部並びに事業所長、次長、総括監督員、主任監督員（主催）及び監督員が工期、設計変更内容、技術提案の履行状況等について、高いレベルで確認する設計変更確認会議を開催するものとする。なお、開催日程・出席者・課題等については現場代理人と監督職員と協議し定めるものとする。

（４）対策検討会議

工事実施中において、自然的又は人為的な要因等により、工事の工期、設計及び施工等に大きな影響をもたらす重大な事象が発生した際に、調査設計段階の検討内容を含めた技術課題等の迅速な解決に向けて、現場代理人・受注会社幹部並びに各地方農政局地方参事官（議長）・関係課職員、事業所長、次長、総括監督員、主任監督員及び監督員が対応方針の協議・確認を行う対策検討会議を開催することができるものとする。なお、対策検討会議は、現場代理人又は監督職員が工事円滑化会議等において協議の上開催する。

（５）建設コンサルタントの出席

上記（１）、（２）、（３）及び（４）の会議に必要な応じて建設コンサルタントを出席させる場合は、必要経費を積算し、別途契約により対応するものとする。

なお、工事受注者の同会議出席に要する経費については、当該工事の現場管理費の中の通信交通費に含まれるものと考えており、開催回数に関わらず変更契約の対象としない。

（６）工事円滑化会議、設計変更確認会議及び対策検討会議において確認した事項については、打合せ記録簿（共通仕様書 様式－４２）に記録し、相互に確認するものとする。

７．現場環境の改善の試行

本工事は、誰でも働きやすい現場環境（快適トイレ）の整備について、監督職員と協議し、変更契約においてその整備に必要な費用を計上する試行工事である。

（１）内容

受注者は、現場に以下のア～サの仕様を満たす快適トイレを設置することを原則とする。

ただし、シ～チについては、満たしていればより快適に使用できるものと思われる項目であり、必須ではない。

【快適トイレに求める機能】

ア 洋式（洋風）便器

イ 水洗及び簡易水洗機能（し尿処理装置付き含む）

- ウ 臭い逆流防止機能
- エ 容易に開かない施錠機能
- オ 照明設備
- カ 衣類掛け等のフック、又は荷物の置ける棚等（耐荷重を 5kg 以上とする）

【付属品として備えるもの】

- キ 現場に男女がいる場合に男女別の明確な表示
- ク 周囲からトイレの入口が直接見えない工夫
- ケ サニタリーボックス
- コ 鏡と手洗器
- サ 便座除菌クリーナー等の衛生用品

【推奨する仕様、付属品】

- シ 便房内寸法 900×900mm 以上（面積ではない）
- ス 擬音装置（機能を含む）
- セ 着替え台
- ソ 臭気対策機能の多重化
- タ 室内温度の調整が可能な設備
- チ 小物置き場（トイレットペーパー予備置き場等）

（2）快適トイレに要する費用

快適トイレに要する費用については、当初は計上していない。

受注者は、上記（1）の内容を満たす快適トイレであることを示す書類を添付し、規格・基数等の詳細について監督職員と協議することとし、精算変更時において、見積書を提出するものとする。【快適トイレに求める機能】ア～カ及び【付属品として備えるもの】キ～チの費用については、従来品相当を差し引いた後、51,000 円／基・月を上限に設計変更の対象とする。

なお、設計変更数量の上限は、男女別で各 1 基ずつ 2 基／工事までとする。

また、運搬・設置費は共通仮設費（率）に含むものとし、2 基／工事より多く設置する場合や積算上限額を超える費用については、現場環境改善費（率）を想定しており、別途計上は行わない。

（3）快適トイレの手配が困難な場合は、監督職員と協議の上、本項の対象外とする。

8. 週休 2 日による施工

（1）本工事は、週休 2 日に取り組むことを前提として、労務費、機械経費（賃料）、共通仮設費（率分）、現場管理費（率分）を補正した試行対象工事である。受注者は、契約後、週休 2 日による施工を行わなければならない。なお、受注者の責によらない現場条件・気象条件等により週休 2 日相当の確保が難しいことが想定される場合には監督職員と協議するものとする。

（2）「週休 2 日」とは、対象期間を通じた現場閉所の日数が、4 週 8 休以上となることをいい、対象期間内の現場閉所日数の割合が 28.5%（8 日／28 日）以上の水準に達する状態をいう。

なお、ここでいう対象期間、現場閉所等の具体的な内容は次のとおりである。

1) 対象期間とは、工事着手日から工事完成日までの期間をいう。なお、対象期間において、

年末年始を挟む工事では年末年始休暇分として12月29日から1月3日までの6日間、8月を挟む工事では夏期休暇分として土日以外の3日間、工事全体を一時中止している期間、余裕期間のほか、発注者があらかじめ対象外としている内容に該当する期間（受注者の責によらず現場作業を余儀なくされる期間など）は含まない。

2) 現場閉所とは、現場事務所等での事務作業を含め、1日を通して現場作業が行われない状態をいう。ただし、現場安全点検や巡視作業等、現場管理上必要な作業を行うことは可とする。

3) 降雨、降雪等による予定外の現場閉所日についても、現場閉所日数に含めるものとする。

(3) 週休2日（4週8休以上）の実施の確認方法は、次によるものとする。

1) 受注者は、契約後、週休2日の実施計画書を作成し監督職員へ提出する。

2) 受注者は、週休2日の実施状況を定期的に監督職員へ報告する。なお、週休2日の実施状況の報告については、現場閉所実績が記載された日報、工程表や休日等の作業連絡記録、安全教育・訓練等の記録資料等により行うものとする。

3) 監督職員は、上記受注者からの報告により週休2日の実施状況を確認するものとし、必要に応じて受注者からの聞き取り等を行う。

4) 監督職員は、受注者から定期的な報告がない場合や、実施状況が確認できない場合などがあれば、受注者から上記2)の記録資料等の提示を求め確認を行うものとする。

5) 報告の時期は、受注者と監督職員が協議して定める。

(4) 監督職員が週休2日の実施状況について、必要に応じて聞き取り等の確認を行う場合には、受注者は協力するものとする。

(5) 発注者は、現場閉所を確認した場合は、現場閉所状況に応じた以下に示す補正係数により、労務費、機械経費（賃料）、共通仮設費（率分）、現場管理費（率分）を補正する。

1) 補正係数

	4週8休以上
	〔 現場閉所率 28.5%（8日/28日）以上 〕
労務費	1.02
機械経費（賃料）	1.02
共通仮設費（率分）	1.02
現場管理費（率分）	1.05

2) 補正方法

当初積算において4週8休以上の達成を前提とした補正係数を各経費に乗じている。

なお、発注者は、工事完成時に現場閉所の達成状況を確認後、4週8休に満たない場合は、工事請負契約書第25条の規定に基づき請負代金額のうち、それぞれの経費につき上記1)に示す補正係数による補正を行わずに減額変更する。

また、提出された工程表が週休2日の取得を前提としていないなど、明らかに受注者側に週休2日に取り組む姿勢が見られなかった場合については、契約違反として「地方農政局工事成績等評定実施要領（模範例）の制定について」（平成15年2月19日付け14地第759号大臣官房地方課長通知。以下「工事成績要領」という。）別紙8（事業（務）所長用）に示す「7. 法令遵守等」において、点数10点を減ずるものとする。

- (6) 週休2日の確保に取り組む工事において、市場単価方式・土木工事標準単価による積算に当たっては、現場閉所状況に応じて、以下のとおり補正する。

名称	区分	補正係数
		4週8休以上
防護柵設置工（ガードレール）	設置	1.00
	撤去	1.02
区画線工		1.02

9. 週休2日制の促進

- (1) 本工事は、週休2日制を促進するため、現場閉所状況に応じて工事成績要領に基づく工事成績評価において加点評価を行うとともに、週休2日制工事の促進における履行実績取組証明書（以下「履行実績取組証明書」という。）の発行を行う工事である。

- (2) 発注者は、現場閉所状況が月単位で4週8休以上（現場閉所率28.5%（8日/28日）以上）と確認した場合は、工事成績評価において加点評価するものとする。ただし、工事成績評価の合計は100点を超えないものとする。また、明らかに受注者側に週休2日に取り組む姿勢が見られなかった場合については、工事成績評価の点数を10点減ずることとする。なお、加点評価に当たっては、以下のとおりとする。

- 1) 他の模範となるような受注企業の働き方改革に係る取組を本工事において実施した場合は、工事成績要領別紙5に示す「4. 創意工夫」に、次の評価項目を追加した上で最大2点を加点評価する。なお、複数事項への取組や実施状況の内容に応じて1点、2点で評価する。

○監督職員用

【働き方改革】

- ☐ 月単位の週休2日（4週8休以上）の確保に向けた企業の取組が図られている。
☐ 若手や女性技術者の登用など、担い手の確保に向けた取組が図られている。

- 2) 現場閉所による月単位の週休2日相当（4週8休以上）が達成した場合は、工事成績要領別紙3-1に示す「2. 施工状況（Ⅱ工程管理）」に、次の2つの評価項目を追加し、両方で加点評価する。ただし、月単位の週休2日に満たない場合は、「休日の確保を行った。」のみを評価する。

○監督職員用

- ☐ 休日の確保を行った。
☐ その他[理由：現場閉所により月単位の週休2日（4週8休以上）の確保を行った。]

○事業（務）所長用

- ☐ 工程管理に係る積極的な取組が見られた。
☐ その他[理由：現場閉所により月単位の週休2日（4週8休以上）の確保に取り組んだ。]

- 3) 現場閉所による週休2日相当（4週8休以上）が達成したことに加え、対象期間内の全ての土曜及び日曜日に現場閉所を行った場合は、工事成績要領別紙8に示す「7. 法令遵

守等」に次の評価項目を追加した上で1点を加点点評価する。

○事業（務）所長用

☐ その他〔理由：現場閉所による週休2日（4週8休以上）の確保を行ったとともに全ての土曜及び日曜日に現場閉所を行った。〕

- (3) 監督職員は、受注者からの報告により現場閉所状況が4週8休以上（現場閉所率28.5%（8日/28日）以上）と確認した場合は、履行実績取組証明書を発行するものとする。

10. 技術提案の履行

技術提案を行った工事についてはその提案内容の履行について、下記の段階で監督職員と打合せを行い、履行を徹底するものとする。

(1) 施工計画書提出段階

施工計画書提出段階においては技術提案（施工計画）の内容を施工計画書に確実に記載し、契約の位置づけを明確にする。

ただし、提出する該当工事の技術提案書そのものを施工計画書に添付してはならない。

なお、現場条件等によって、技術提案（施工計画）の内容を履行することにより所定の品質確保が困難になる内容または、対外協議、交渉等受注者の責によらず履行できない項目については事実が判明した時点で速やかに、監督職員と協議するものとする。

また、技術提案（施工計画）における確認の方法は、施工計画書作成段階に監督職員と打合せを行い、施工計画書に記載するものとする。

(2) 工事実施段階

施工計画書に記載した技術提案（施工計画）の項目で、検査時に確認ができない提案内容については、原則、現地で監督職員の確認を受けるものとし、履行範囲がすべて確認できるよう記録を残すものとする。

(3) 工事完成検査段階

工事完成時においては、技術提案（施工計画）の履行状況が確認できる資料及び技術提案チェックリストを作成するとともに、検査職員に履行の確認を受けるものとする。

11. 情報化施工技術の活用について

(1) 適用

本工事は、「情報化施工技術の活用ガイドライン」（農林水産省農村振興局整備部設計課）に基づき、情報通信技術の活用により生産性及び施工品質の向上を図るため、受注者の発議により、土工に関する起工測量、設計図書の照査、施工、出来形管理等の施工管理及びデータ納品の全て又は一部において、情報化施工技術を活用する「情報化施工技術活用工事」の対象工事（受注者希望型）である。

(2) 協議・報告

受注者は、情報化施工技術の活用を希望する場合は、契約後、施工計画書の提出（施工数量や現場条件の変更による変更施工計画書の提出を含む。）までに発注者へ協議を行い、協議が整った場合、実施内容等について施工計画書に記載するものとする。

なお、情報化施工技術の活用を希望しない場合は、その旨発注者に報告するものとする。

(3) 使用する機器・ソフトウェア

情報化施工技術を活用するに当たり使用する機器及びソフトウェアは、受注者が調達すること。また、施工に必要な施工データは、受注者が作成するものとする。使用する機器、ソフトウェア及びファイル形式については、事前に監督職員と協議するものとする。

(4) 貸与資料

基本設計データ及び3次元設計データの作成に必要な貸与資料は下表のとおりである。このほか、必要な資料がある場合は、監督職員に報告し貸与を受けるものとする。

なお、貸与を受けた資料については、工事完成時までに監督職員へ返却しなければならない。

	貸与資料	備 考
1	令和2年度筑後川下流右岸農地防災事業 徳永線補足設計業務 報告書	
2	図面の CAD データ	

(5) 確認及び検査

受注者は、監督職員が行う施工段階確認等や検査職員が行う完成検査等において、施工管理データが組み込まれた出来形管理用 T S 等光波方式等を準備しなければならない。

(6) 電子納品

受注者は、情報化施工技術に係る資料について、「情報化施工技術の活用ガイドライン」に基づき提出しなければならない。

(7) 情報化施工技術の活用に要する費用

- 1) 情報化施工技術の活用に要する費用については設計変更の対象とし、「情報化施工技術の活用ガイドライン」に基づき計上することとする。
- 2) 受注者は、発注者から依頼する歩掛、経費等の見積書提出に協力しなければならない。また、発注者の指示により歩掛調査等の調査を実施する場合には協力しなければならない。

12. 総価契約単価合意方式（包括的単価個別合意方式）について

- (1) 本工事は、請負代金額の変更があった場合における変更金額や部分払金額の算定を行う際に用いる単価等をあらかじめ協議し、合意しておくことにより、設計変更や部分払に伴う協議の円滑化に資することを目的として実施する総価契約単価合意方式（包括的単価個別合意方式）の対象工事である。
- (2) 受発注者間で作成の上合意した単価合意書は、公表するものとする。

13. 熱中症対策に資する現場管理費の補正

- (1) 本工事は、熱中症対策に資する現場管理費の補正の試行工事の対象とし、日最高気温の状況に応じた現場管理費の補正を行う対象工事である。
- (2) 用語の具体的な内容は次のとおりである。
 - 1) 真夏日
日最高気温が30℃以上の日をいう。
 - 2) 工期
準備・後片付け期間を含めた工期をいう。なお、年末年始休暇分として12月29日から1

月3日までの6日間、8月を挟む工事では夏期休暇分として土日以外の3日間、工事全体を一時中止している期間は含まない。

3) 真夏日率

以下の式により算出された率をいう。

$$\text{真夏日率} = \text{工期期間中の真夏日} \div \text{工期}$$

(3) 受注者は、工事着手前に工事期間中における気温の計測方法及び計測結果の報告方法を記載した施工計画書を作成し、監督職員へ提出する。

(4) 気温の計測方法については、施工現場から最寄りの気象庁の地上気象観測所の気温又は環境省が公表している観測地点の暑さ指数(WBGT)を用いることを標準とする。

なお、WBGTを用いる場合は、WBGTが25℃以上となる日を真夏日と見なす。

ただし、これによりがたい場合は、施工現場から最寄りの気象庁の地上気象観測所以外の気象観測所で気象業務法(昭和27年法律第165号)に基づいた気象観測方法により得られた計測結果を用いることも可とする。

(5) 受注者は、監督職員へ計測結果の資料を提出する。

(6) 発注者は、受注者から提出された計測結果の資料を基に工期中の日最高気温から真夏日率を算定した上で補正値を算出し、現場管理費率に加算し設計変更を行うものとする。

$$\text{補正値(\%)} = \text{真夏日率} \times \text{補正係数※}$$

※ 補正係数: 1.2

14. 地域外からの労働者確保に要する間接工事費の設計変更について

(1) 本工事は、「共通仮設費(率分)のうち営繕費」及び「現場管理費のうち労務管理費」の下記に示す経費(以下「実績変更対象経費」という。)については、工事実施に当たって積算額と実際の費用に乖離が生じることが考えられる。契約締結後、受注者の責によらない地元調整等により施工計画に変更が生じ、積算基準の金額想定では適正な工事の実施が困難になった場合は、実績変更対象経費の支出実績を踏まえて最終精算変更時点で設計変更することができる。

・営繕費: 労働者送迎費、宿泊費、借上費

・労務管理費: 募集及び解散に要する費用、賃金以外の食事、通勤等に要する費用

(2) 発注者は、契約締結後、受注者から請負代金内訳書の提出があった場合、共通仮設費及び現場管理費に対する実績変更対象経費の割合(以下「割合」という。)を提示する。

(3) 受注者は、(2)により発注者から示された割合を参考にして、発注者は別に示す実績変更対象経費に係る費用の内訳を記載した実績変更対象経費に関する実施計画書(以下「計画書」という。)(様式2)を作成し、監督職員に提出するものとする。

(4) 受注者は、最終精算変更時点において、発注者が別に示す実績変更対象経費に関する変更実施計画書(以下「変更計画書」という。)(様式3)を作成するとともに、変更計画書に記載した計上額が証明できる書類(領収書、又は金額の妥当性を証明する金額計算書)を添付して監督職員に提出し、設計変更の内容について協議するものとする。

(5) 受注者の責めに帰すべき事由による増加費用と認められるものについては、設計変更の対象としない。

(6) 発注者は、実績変更対象経費の支出実績を踏まえて設計変更する場合、「土地改良事業等

請負工事積算基準に基づき算出した額」から「計画書に記載された共通仮設費（率分）と現場管理費の合計額」を差し引いた後、「（４）の証明書類において妥当性が確認できた費用」を加算して算出した金額を設計変更の対象とする。

- （７）発注者は、受注者から提出された資料に虚偽の申告があった場合、法的措置、指名停止等の措置を行う場合がある。
- （８）疑義が生じた場合は、受発注者間で協議するものとする。

15. 現場環境改善費

- （１）現場環境改善費の内容は以下のとおりとし、原則として計上項目のそれぞれから１内容以上選択し合計５つの内容を実施することとする。ただし、地域の状況・工事内容により組合せ、実施項目数及び実施内容を変更しても良い。詳細については、監督職員と協議実施する。なお、内容に変更が生じた場合は、監督職員と協議するものとする。
- （２）以下に示す内容において、受注者は、具体的な実施内容、実施期間を施工計画書に含めて監督職員に提出するものとする。
- （３）受注者は、工事完成時に現場環境改善費の実施状況が分かる写真を監督職員に提出するものとする。

計上項目	実施する内容（率計上分）
仮設備関係	①用水・電力等の供給設備 ②緑化・花壇 ③ライトアップ施設 ④見学路及び椅子の設置 ⑤昇降設備の充実 ⑥環境負荷の低減
営繕関係	①現場事務所の快適化（女性用更衣室の設置を含む） ②労働宿舍の快適化 ③デザインボックス（交通誘導警備員待機室） ④現場休憩所の快適化 ⑤健康関連設備及び厚生施設の充実等
安全関係	①工事標識・照明等安全施設のイメージアップ（電光式標識等） ②盗難防止対策（警報器等） ③避暑（熱中症予防）・防寒対策
地域連携	①地域対策費（農家との調整、地域行事等の経費を含む） ②完成予想図 ③工法説明図 ④工事工程表 ⑤デザイン工事看板（各工事PR看板含む） ⑥見学会等の開催（イベント等の実施含む） ⑦見学所（インフォメーションセンター）の設置及び管理運営 ⑧パンフレット・工法説明ビデオ ⑨社会貢献

16. １日未満で完了する作業の積算

- （１）本工事における１日未満で完了する作業の積算（以下、「１日未満積算基準」という。）は、変更積算のみに適用する。

- (2) 受注者は、施工パッケージ型積算基準と乖離があった場合に、1日未満積算基準の適用について、協議の発議を行うことができる。
- (3) 同一作業員の作業が他工種等の作業と組合せて1日作業となる場合には、1日未満積算基準は適用しない。
- (4) 受注者は、協議に当たって、1日未満積算基準に該当することを示す書面、その他協議に必要となる根拠資料（見積書、契約書、請求書等）により、施工パッケージ型積算基準との乖離が確認できない場合には、1日未満積算基準は適用しない。
- (5) 災害復旧工事等で人工精算する場合や、「時間的制約を受ける工事の積算方法」を適用して積算する場合等、1日未満積算基準以外の方法によることが適当と判断される場合には、1日未満積算基準を適用しない。

17. 共通仮設費率分の適切な設計変更について

- (1) 本工事は、「共通仮設費(率分)のうち運搬費及び準備費」の下記に示す経費（以下「実績変更対象経費」という。）について、工事実施に当たって積算額と実際の費用に乖離が生じた場合は、実績変更対象経費の支出実績を踏まえて最終精算変更時点で設計変更することができる。
 - 運搬費：建設機械の運搬費
 - 準備費：伐開・除根・除草費
- (2) 発注者は、契約締結後、共通仮設費に対する実績変更対象経費の割合（以下「割合」という。）を提示する。
- (3) 受注者は、(2)により発注者から示された割合を参考にして、実績変更対象経費に係る費用の内訳について設計変更の協議ができるものとする。
- (4) 受注者は、最終精算変更時点において、発注者が別に示す実績変更対象経費に関する内訳書（以下「内訳書」という。）（様式4）を作成するとともに、内訳書に記載した計上額が証明できる書類（領収書、又は金額の妥当性を証明する金額計算書）を添付して監督職員に提出し、設計変更の内容について協議するものとする。
- (5) 受注者の責めに帰すべき事由による増加費用と認められるものについては、設計変更の対象としない。
- (6) 発注者は、実績変更対象経費の支出実績を踏まえて設計変更する場合、「(4)の証明書類において妥当性が確認できた費用」から「算定基準に基づき算出した額」を差し引いて算出した金額を設計変更の対象とする。
- (7) 発注者は、受注者から提出された資料に虚偽の申告があった場合、法的措置、指名停止等の措置を行う場合がある。
- (8) 疑義が生じた場合は、受発注者間で協議するものとする。

第15章 定めなき事項

この特別仕様書に定めない事項又は、本工事の施工に当たり疑義が生じた場合は、必要に応じて監督職員と協議するものとする。

工 期 通 知 書

令和〇〇年〇〇月〇〇日

支出負担行為担当官

〇〇 〇〇 様

住所

商号又は名称

氏名

次のとおり工期を定めたので通知します。

工 事 名	〇〇〇〇工事
工 事 場 所	〇〇県〇〇市〇〇
契 約 予 定 年 月 日	令和 年 月 日
工 事 の 始 期	令和 年 月 日
工 期	工 事 の 始 期 から (〇〇〇日間) 令和 年 月 日 まで

※契約の締結までに提出すること。

※契約書には本通知書により通知した工期（工事の始期及び終期）を記載する。

実績変更対象経費に関する実施計画書

費 目		費 用	内 容	計上額
共 通 仮 設費	営繕費	借上費	現場事務所、試験室、労働者宿舎、倉庫、材料保管場所等の敷地借上げに要する地代及びこれらの建物を建築する代わりに貸しビル、マンション、民家等を長期借上げする場合に要する費用	
		宿泊費	労働者が、旅館、ホテル等に宿泊する場合に要する費用	
		労働者送迎費	労働者をマイクロバス等で日々当該現場に送迎輸送（水上輸送を含む）をするために要する費用（運転手賃金、車両損料、燃料費等を含む）	
	小 計			
	現 場 管 理費	労 務 管 理費	募集及び解散に要する費用	労働者の赴任手当、労働者の帰省旅費、労働者の帰省手当
賃金以外の食事、通勤等に要する費用			労働者の食事補助、交通費の支給	
小 計				
合 計				

実績変更対象経費に関する変更実施計画書

費目		費用	内 容	計上額 (当初)	計上額 (変更)	差額
共 通 仮 設 費	営 繕 費	借上費	現場事務所、試験室、労働者宿舎、倉庫、材料保管場所等の敷地借上げに要する地代及びこれらの建物を建築する代わりに貸しビル、マンション、民家等を長期借上げする場合に要する費用			
		宿泊費	労働者が、旅館、ホテル等に宿泊する場合に要する費用			
		労働者送迎費	労働者をマイクロバス等で日々当該現場に送迎輸送（水上輸送を含む）をするために要する費用 （運転手賃金、車両損料、燃料費等を含む）			
	小 計					
現 場 管 理 費	労 務 管 理 費	募集及び解散に要する費用	労働者の赴任手当、労働者の帰省旅費、労働者の帰省手当			
		賃金以外の食事、通勤等に要する費用	労働者の食事補助、交通費の支給			
	小 計					
合 計						

実績変更対象経費に関する内訳書

費目		費用	内容	計上額
共通仮設費	運搬費	建設機械の運搬費	建設機械の運搬等に要する費用	
	準備費	伐開・除根・除草費	準備作業に伴う伐開、除根、除草作業に要する費用	
合 計				

別添

出来高部分払方式実施要領

1 目的

部分払における出来高部分払方式（以下「本方式」という。）は、受発注者が相互にコスト意識を持ち、短い間隔で出来高に応じた部分払や設計変更協議を実施し、円滑かつ速やかな工事代金の流通を確保することによって、より双務性及び質の高い施工体制の確保を目指すものである。

2 対象工事

建設工事等契約事務取扱要領標準例（平成12年11月15日付け12経第1772号大臣官房経理課長通知）別表1（第3条関係）に規定する建設工事契約に係る業種別区分表1、13、14、17及び24に属する工事のうち部局長が認めるもので工期が180日を超えるものに係るものとする。

3 設計・積算

設計及び積算は、従来どおり実施するものとする。

4 入札・契約

(1) 公告等及び入札参加希望者への周知

各発注者は、次の内容を記載することにより入札参加希望者に周知するものとする。

① 公告等への記載

以下に該当するものに、 内の文を記載するものとする。

一般競争入札の場合：入札公告及び入札説明書

公募型指名競争入札の場合：公募に係る掲示及び技術資料作成要領

工事希望型競争入札の場合：送付資料

（記載例）

（○）本工事において、中間前金払に代わり、既済部分払を選択した場合には、短い間隔で出来高に応じた部分払や設計変更協議を実施する「出来高部分払方式」を採用する。

② 特記仕様書への記載

特記仕様書に、以下の 内の文を記載するものとする。

（記載例）

第○条 部分払について

本工事の部分払は、短い間隔で出来高に応じた部分払や設計変更協議を実施し、円滑かつ速やかな工事代金の流通を確保することによって、より双務性及び質の高い施工体制の確保を目指すため、別添「出来高部分払方式実施要領」に基づき行うものとする。

(2) 部分払の回数

- ① 本方式の実施に当たっては、受注者が工期の始期日以降出来高に応じて部分払の請求が可能のように、工事請負契約書第38条に必要事項を記入するものとする。なお、部分払請求については部分払請求の上限回数内で受注者が工種や工区の区切りなどにも留意しながら請求することができるものである。
- ② 工事請負契約書第38条第1項の部分払請求の上限回数について
部分払請求の上限回数＝工期／90（端数は切捨てとする。）
- ③ 国庫債務負担行為（以下「国債」という。）に係る契約の工事請負契約書第42条第3項の部分払請求の上限回数について
各会計年度の部分払請求の上限回数＝各会計年度の工期／90（端数は切捨てとする。）
ただし、初年度においては年度末の部分払を考慮して、上記式で算定した上限回数が4になる場合を除き、上限回数に1を加える。

5 前払金の扱い

工事請負契約書第35条に示されている前払金の支払については、以下によるものとする。

(1) 前払金の範囲

受注者は、請負代金額の10分の4以内の前払金の支払を請求することができるものとする。

※ 国債に係る契約の場合の請負代金額と前払金の支払請求時期については、工事請負契約書第41条によるものとする。

(2) 前払金の支払方法

本方式による場合は、以下の条項を用いるものとする。

工事請負契約書

（前金払）

第35条 受注者は、保証事業会社と、契約書記載の工事完成の時期を保証期限とする公共工事の前払金保証事業に関する法律第2条第5項に規定する保証契約（以下「保証契約」という。）を締結し、その保証証書を発注者に寄託して、請負代金額の10分の4以内の前払金の支払いを発注者に請求することができる。

2 受注者は、前項の規定による保証証書の寄託に代えて、電磁的方法であって、当該保証契約の相手方たる保証事業会社が定め、発注者が認めた措置を講ずることができる。この場合において、受注者は、当該保証証書を寄託したものとみなす。

3 発注者は、第1項の規定による請求があったときは、請求を受けた日から14日以内に前払金を支払わなければならない。

4 前項の規定にかかわらず、第1項の規定により請求された前払金額が請負代金額の10分の2に相当する額を超えるときは、発注者は、当該請求を受け

た日から14日以内に請負代金額の10分の2に相当する額の前払金を支払うものとする。

- 5 受注者は、前項の規定により前払金の支払がされた場合において、第1項の規定により請求した前払金額から受領済みの前払金額を差し引いた額に相当する額の前払金の支払を受けるための請求をしようとするときは、あらかじめ、工事の進捗額が請負代金額の10分の2以上であることについて、発注者又は発注者の指定する者の認定を受ける、若しくは、工期が121日以上（ただし、工期270日以下の工事については、61日以上）経過していなければならない。この場合において、発注者又は発注者の指定する者は、受注者の請求があったときは、直ちに認定を行い、当該認定の結果を受注者に通知しなければならない。ただし、工事着手時において、第20条による工事の中止がある場合には、中止期間は除いて経過日数を算定するものとする。
- 6 発注者は、前項の認定の結果を受注者に通知した以降、同項の規定による前払金の支払を受けるための請求があったときは、請求を受けた日から14日以内に第1項の規定により請求を受けた前払金額から支払済みの前払金額を差し引いた額に相当する額の前払金を支払わなければならない。
- 7 受注者は、請負代金額が著しく増額された場合においては、その増額後の請負代金の10分の4から受領済みの前払金額を差し引いた額に相当する額の範囲内で前払金の支払を請求することができる。この場合においては、第3項から第6項までの規定を準用する。
- 8 受注者は、請負代金額が著しく減額された場合において、受領済みの前払金額が減額後の請負代金の10分の5を超えるときは、受注者は、請負代金額が減額された日から30日以内にその超過額を返還しなければならない。ただし、本項の期間内に第38条又は第39条の規定による支払をしようとするときは、発注者は、その支払額の中からその超過額を控除することができる。
- 9 前項の期間内で前払金の超過額を返還する前にさらに請負代金額を増額した場合において、増額後の請負代金額が減額前の請負代金額以上であるときは、受注者は、その超過額を返還しないものとし、増額後の請負代金額が減額前の請負代金額未満の額であるときは、受注者は、受領済みの前払金の額からその増額後の請負代金額の10分の5の額を差し引いた額を返還しなければならない。
- 10 発注者は、受注者が第8項の期間内に超過額を返還しなかったときは、その未返還額につき、同項の期間を経過した日から返還をする日までの期間について、その日数に応じ、政府契約の支払遅延防止等に関する法律（昭和24年法律第256号。以下「支払遅延防止法」という。）第8条第1項の規定により決定された率を乗じて計算した額の遅延利息の支払いを請求することができる。

※ 国債に係る契約の場合、第41条第1項文末に下記条文を追加する。

「また、第35条第5項の（ ）内の「工期270日以下の工事」は「国債に係る契約の初年度と最終年度で当該年度の工期が180日以下の工事及び国債に係る契約の中間年度の工事」に読み替えるものとする。」

(保証契約の変更)

第36条 受注者は、前条第7項の規定により受領済みの前払金に追加してさらに前払金の支払を請求する場合には、あらかじめ、保証契約を変更し、変更後の保証証書を発注者に寄託しなければならない。

2 受注者は、前項に定める場合のほか、請負代金額が減額された場合において、保証契約を変更したときは、変更後の保証証書を直ちに発注者に寄託しなければならない。

3 受注者は、第1項又は前項の規定による保証証書の寄託に代えて、電磁的方法であつて、当該保証契約の相手方たる保証事業会社が定め、発注者が認めた措置を講ずることができる。この場合において、受注者は、当該保証証書を寄託したものとみなす。

4 受注者は、前払金額の変更を伴わない工期の変更が行われた場合には、発注者に代わりその旨を保証事業会社に直ちに通知するものとする。

(3) その他


前払金の請求及び要件具備の認定様式は、別紙1～4を参考として実施するものとする。

6 部分払

(1) 部分払の対象

部分払の対象は、工事請負契約書第38条第1項により行うものとする。

なお、新工種に係る部分及び変更減が予定されている部分については、変更契約により当該工種の追加・変更がされるまではその部分を部分払の対象とすることができない。この場合、部分払の対象とする部分に限定して数量等を確認し契約変更を行うなど、手続の簡素化を図るものとする。

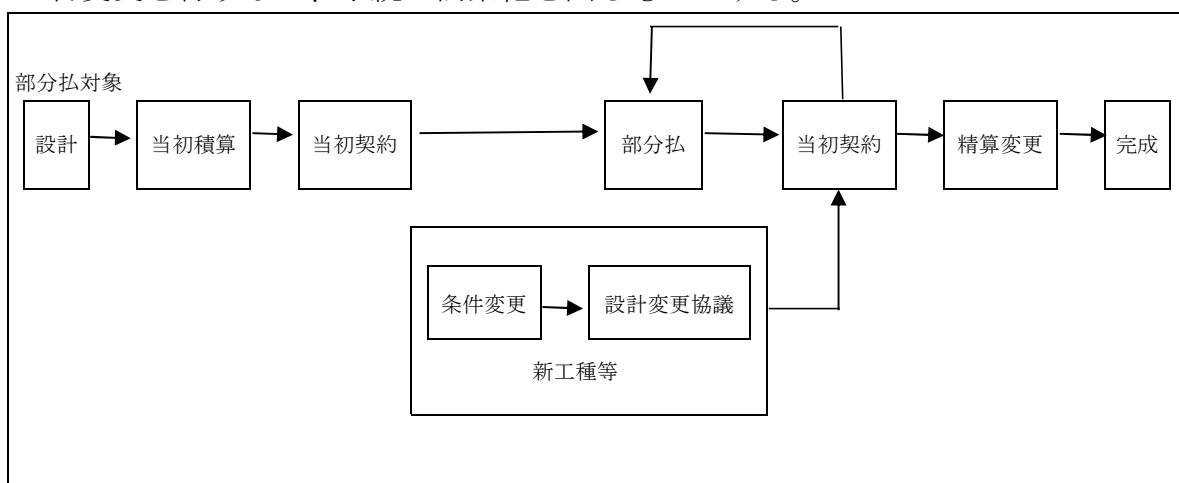

(2) 工事出来高報告書等の作成（請負代金相当額の算出）

工事出来高報告書等の作成は、従来どおりの手続により実施するものとする。

(3) 下請業者への支払いに対する指導

発注者は受注者に、一次下請業者に対する工事代金の支払は、速やかに現金又は90日以内の手形で行うよう指導するものとする。

現場説明書等の指導事項への記載

現場説明書等の指導事項に、以下の[]内の文を記載するものとする。

(記載例)

(○) 一次下請業者への支払について

一次下請業者に対する工事代金の支払は、速やかに現金又は90日以内の手形で行うものとする。

7 設計変更協議及び契約変更

設計変更協議及び契約変更に係る手続等は従来どおりとするものとする。

8 監督

監督業務は、従来どおり実施するものとする。

9 検査

(1) 検査職員

検査を行う職員（以下「検査職員」という。）の任命は従来どおりとする。ただし、同一工事における各検査（既済部分、完成、中間技術）（以下「各検査」という。）の検査職員の任命に当たっては、検査の重複を極力避けるため、できる限り同一の検査職員を任命するものとする。

(2) 検査の実施

① 既済部分検査

既済部分検査前に実施された各検査で確認した内容については、検査対象としないものとする。

なお、検査の実施に当たっては、中間前金払及び既済部分払等の手続の簡素化・迅速化について（平成10年12月11日付け10経第1984号大臣官房経理課長通知）等に基づき行われているところであるが、既済部分検査の迅速化・効率化の観点から、以下の事項について改めて徹底を図るものとする。

- ・ 検査を実施する際には、工事請負契約書及び設計図書のいずれにも準備の必要の根拠を持たない必要以上の関連資料の準備を求めないものとする。
- ・ 既済部分検査等を実施済みの工事目的物の部分については、工事の完成を確認するための検査を、当該既済部分検査後の変状を目視により確認すること等により行うことができるものとする。
- ・ 既済部分検査等に際しては、現場の清掃、片付け等の実施を受注者に求めないものとする。なお、これらの措置は、障害物の存在等により検査の実施に支障が生じる場合に、障害物の移動等を適宜求めることを妨げるものではないものとする。
- ・ 既済部分検査等の対象資料として準備を求めるもののうち、別途定めるものについては、当該対象資料の準備が検査の実施日までに困難な場合等には、

代替する方法をもって検査を行うことができるものとする。

- ・ 既済部分検査等においては、検査当日中に写真による確認を行う必要のある場合を除き、完成写真部分の提出は後日とすることができることとする。この場合、完成写真に代わる完成状況の確認は現場での目視等によって行うこととする。
- ・ 既済部分検査等においては、工事写真についてネガ等原本の整備状況や提出対象とするもの以外の写真の整理状況を問わないものとする。
- ・ 品質管理写真について、公的機関で実施された品質証明書を保管整備できる場合は、撮影を省略するものとする。
- ・ 監督職員が臨場して段階確認した箇所は、出来形管理写真の撮影を省略するものとする。

② 完成検査

従来どおりの方法により実施するものとする。

③ 中間技術検査

中間技術検査を実施する場合は、従来どおりの方法により実施するものとする。

なお、この技術検査の時期に合わせて既済部分検査を行うことにより効率化が図られる。

附 則（略）

別紙 1

年 月 日

官署支出官等 殿

受注者

住 所

商号又は名称

代表者氏名

前 払 金 請 求 書

¥

ただし、○年度 ○○○○○工事

請負代金額 ¥

に対する前払金

上記のとおり請求します。

なお、受領の方法については、工事請負契約書第 35 条第 4 項及び第 6 項の規定に基づき受領いたします。

※ 別紙 2 は 2 割を超える場合に本前払金請求書とともに提出すること。

別紙 3 については、本工事の進捗額が請負代金額の 10 分の 2 以上であること又は工期 121 日以上経過（ただし、単年度工事の工期が 270 日以下の場合、国債工事の初年度と最終年度で当該年度の工期が 180 日以下の場合及び国債工事の中間年度の場合については、工期が 61 日以上経過）していることについて、発注者又は発注者の指定する者の認定を受け、認定通知書を受領した後、直ちに発注者に提出すること。

※ 前払金請求書（全体請求書 40%以内）は契約原本として保管。別紙 2 及び 3 は、支払に使用。

※ 前払金保証書は 1 回作成する。（2 回作成する必要はない。）

別紙 2 （4 割以内の前払金請求書とともに提出）

年 月 日

官署支出官等 殿

受注者
住 所
商号又は名称
代 表 者 氏 名

前 払 金 請 求 書 （I）

¥ (工事請負契約書第 35 条第 4 項の請求金額)

ただし、○年度 ○○○○○工事

請負代金額 ¥

に対する前払金

指定振込銀行		預金種別	口座番号
ふりがな			
口 座 名 義			

別紙 3（出来高認定書受理後に提出）

年 月 日

官署支出官等 殿

受注者
住 所
商号又は名称
代表者氏名

前 払 金 請 求 書 （Ⅱ）

¥ (工事請負契約書第 35 条第 6 項の請求金額)

ただし、○年度 ○○○○○工事

- 1. 請 負 代 金 額 ¥
- 2. 前払金請求額 ¥
- 3. 受領済前払金額 ¥
- 4. 未受領前払金額 ¥

指定振込銀行		預金種別	口座番号
ふりがな			
口 座 名 義			

別紙 4

年 月 日

契約担当官等 殿

受注者
住 所
商号又は名称
代表者氏名

出 来 高
工 事 期 間
認 定 請 求 書

- 1. 工 事 名 ○年度 ○○○○○工事
- 2. 工 事 場 所
- 3. 請負代金額 ¥
- 4. 工 期 年 月 日から 年 月 日まで

上記の工事について、工事請負契約書第 35 条第 5 項の要件を具備しておりますので、認定されるよう請求します。

(注意) 出来高認定資料（出来高報告書、履行報告書等）を添付すること。（請負代金額の 10 分の 2 以上の場合）

工事工程表を添付すること。（工期 121 日以上経過（ただし、単年度工事の工期が 270 日以下の場合、国債工事の初年度と最終年度で当該年度の工期が 180 日以下の場合及び国債工事の中間年度の場合については、工期が 61 日以上経過）の場合）

.....

認 定 通 知 書

上記工事について認定したので通知する。

年 月 日

請負者 殿

(契約担当官等の官職氏名)

筑後川下流右岸農地防災事業 徳永線（早津江工区）水路改修工事

工 事 数 量 表

工種・種別・細別	規格	単位	数量	備 考
1. 土工				「概」と表示しているものは概数数量発注による数量
(1) 掘削工				
土砂掘削		m ³	2,470	「概」
(2) 盛土工				
流用土盛土		m ³	3,880	「概」
流用土投入	末次仮置場	m ³	2,200	「概」
(3) 整形仕上げ工				
法面整形（掘削部）		m ²	1,910	「概」
法面整形（盛土部）		m ²	5,280	「概」
(4) 作業残土処理工				
作業残土処理	葦根混じり土, 一ノ原受入地	m ³	370	「概」
2. 地盤改良工				
(1) 安定処理工				
安定処理	セメント系固化材（50kg/m ³ ）	m ³	5,223	「概」
安定処理	セメント系固化材発塵抑制型（50kg/m ³ ）	m ³	1,505	「概」
殻運搬・処理	プラスチック類（改良材空袋）	m ³	11	「概」
3. 構造物撤去工				
(1) 構造物取壊し工				
舗装版切断	As, 舗装版厚=15cm以下	m	20	「概」
舗装版切断排水処理	汚泥	m ³	0.006	「概」
舗装版破碎	As, 舗装版厚=15cm以下	m ²	102	「概」
殻運搬・処理	As殻	m ³	6.0	「概」
水路内雑物運搬・処理	水路内雑物	m ³	12	「概」

筑後川下流右岸農地防災事業 徳永線（早津江工区）水路改修工事

工 事 数 量 表

工種・種別・細別	規格	単位	数量	備 考
木柵撤去		m	944	「概」
木柵運搬・処理	木くず（生木）	m ³	54	「概」
4. 法覆護岸工				
（1）コンクリートブロック工				
ブロックマット		m ²	6,082	「概」
コンクリートブロック張り（撤去）		m ²	245	「概」
コンクリートブロック張り（復旧）	t=10cm, 既設利用	m ²	11	「概」
殻運搬・処理	コンクリート殻（無筋）	m ³	23.0	「概」
小口止コンクリート	18N-8-20BB, B=20cm	箇所	1	「概」
階段工	1:2.0勾配, 1:1.5勾配, 一般複合型(3+4段)張コンクリート	箇所	12	「概」
張コンクリート	18N-8-20BB, t=10cm, 溶接金網φ3.2mm, 網目100mm	m ²	768	「概」
目地材	ゴム発泡体, t=10mm	m ²	12	「概」
吸出し防止材	吸出防止シート（合成繊維t=10mm）	m ²	25	「概」
水抜孔	VUΦ50mm, L=0.1m	箇所	192	「概」
（2）覆土工				
流用土覆土（法肩）	現地土（改良土）	m ²	1,760	「概」
（3）端部処理工				
構造物接続部	吸出防止シート（合成繊維t=10mm）	箇所	11	「概」
5. 水路付帯工				
（1）安全施設工				
ガードレール撤去	Gr-C-4E	m	20	「概」
ガードレール復旧	Gr-C-4E, 既設利用	m	20	「概」
ガードレール撤去	Gr-C-4ES	m	127	「概」
ガードレール復旧	Gr-C-4ES, 既設利用	m	127	「概」

筑後川下流右岸農地防災事業 徳永線（早津江工区）水路改修工事

工 事 数 量 表

工種・種別・細別	規格	単位	数量	備 考
6. 耕地復旧工				
(1) 水田復旧工				
耕地復旧（耕起）		m ²	14,936	「概」
畦畔復旧	土堤	m	88	「概」
田面排水工	VP φ 150	箇所	1	「概」
水叩き	吸出防止シート, ヤシ繊維, t=10mm	箇所	1	「概」
7. 道路復旧工				
(1) アスファルト舗装工				
不陸整正	補足材なし	m ²	102	「概」
表層（車道・路肩部）	再生密粒度アスコン(13), t=4cm	m ²	12	「概」
表層（車道・路肩部）	再生密粒度アスコン(13), t=5cm	m ²	90	「概」
表層（車道・路肩部）	ホバールレイ, 再生密粒度アスコン(13) t=3cm	m ²	44	「概」
路盤工	RC-40, t=15cm	m ²	3.9	「概」
路盤工	M-25, t=10cm	m ²	3.9	「概」
区画線	実線, 15cm, 溶融式	m	73	「概」
(2) 砂利舗装工				
敷砂利	RC-40, t=10cm	m ²	3,040	「概」
歩車道境界ブロック復旧	既設利用	m	22	「概」
8. 仮設工	指定仮設工			
(1) 仮設道路工				
土木シート	敷設	m ²	14,358	「概」
土木シート	撤去	m ²	15,015	「概」
殻運搬・処理	廃プラスチック類（土木シート）	m ³	30	「概」
工事用道路（坂路(3)）	B=4.5m	m	22.0	「概」

筑後川下流右岸農地防災事業 徳永線（早津江工区）水路改修工事

工 事 数 量 表

工種・種別・細別	規格	単位	数量	備 考
工事用道路（坂路(9)）	B=4.5m	m	24.0	「概」
敷鉄板（法肩仮設道路）	t=22mm, 設置	m ²	3,547	「概」
敷鉄板（法肩仮設道路）	t=22mm, 賃料～撤去	m ²	3,547	「概」
敷鉄板（水路内仮設道路）	t=22mm, 設置	m ²	458	「概」
敷鉄板（水路内仮設道路）	t=22mm, 賃料～撤去	m ²	458	「概」
敷鉄板（タイロッド部）	t=22mm, 設置～賃料～撤去	m ²	9	「概」
敷鉄板（鋼矢板運搬道路）	t=22mm, 設置	m ²	800	「概」
敷鉄板（鋼矢板運搬道路）	t=22mm, 賃料～撤去	m ²	800	「概」
敷鉄板（耕作用進入路）	t=22mm, 設置	m ²	1,706	「概」
敷鉄板（耕作用進入路）	t=22mm, 賃料～撤去	m ²	1,706	「概」
(2) 仮設土留・仮締切工				
締切盛土（大型土のう）	製作～設置～撤去, マサ土（搬入土）, ぼぐした土量	m ³	65.0	「概」
殻運搬・処理	廃プラスチック類（大型土のう空袋）	m ³	2.0	「概」
締切盛土（中詰工）	設置～撤去, マサ土（搬入土）	m ³	18	「概」
締切盛土（大型土のう）	製作～設置～撤去, マサ土（搬入土）, ぼぐした土量	m ³	139	「概」
殻運搬・処理	廃プラスチック類（大型土のう空袋）	m ³	4.2	「概」
締切盛土（中詰工）	設置～撤去, マサ土（搬入土）	m ³	36	「概」
敷鉄板（締切盛土）	t=22mm, 設置～賃料～撤去	m ²	29	「概」
仮設鋼矢板〔半川締切（縦断）〕	圧入, IV型, H=15.5m	枚	1,436	
仮設鋼矢板〔半川締切（縦断）〕	賃料～撤去, IV型, H=15.5m	枚	1,436	
仮設鋼矢板〔半川締切（縦断）〕	圧入, コーナー鋼矢板IV型, H=15.5m	枚	2	
仮設鋼矢板〔半川締切（縦断）〕	賃料～撤去, コーナー鋼矢板IV型, H=15.5m	枚	2	
底版コンクリート建込（4号制水門）	設置～張替～撤去, 鋼矢板IV型H=3.5m, タイロッド [※] φ25	m	6.5	
仮設鋼矢板〔半川締切（横断）〕	圧入, III型, H=6.0m	枚	100	

筑後川下流右岸農地防災事業 徳永線（早津江工区）水路改修工事

工 事 数 量 表

工種・種別・細別	規格	単位	数量	備 考
仮設鋼矢板〔半川締切（横断）〕	賃料～撤去,Ⅲ型, H=6.0m	枚	100	
仮設鋼矢板〔半川締切（横断）〕	圧入,Ⅲ型, H=6.0m	枚	27	
仮設鋼矢板〔半川締切（横断）〕	賃料～撤去,Ⅲ型, H=6.0m	枚	27	
仮締切鋼矢板〔半川締切（抑止鋼矢板）〕	打設,Ⅲ型, H=11.0m	枚	12	
仮締切鋼矢板〔半川締切（抑止鋼矢板）〕	賃料～撤去,Ⅲ型, H=11.0m	枚	12	
仮締切鋼矢板〔半川締切（抑止鋼矢板）〕	圧入,Ⅲ型, H=11.0m	枚	8	
仮締切鋼矢板〔半川締切（抑止鋼矢板）〕	賃料～撤去,Ⅲ型, H=11.0m	枚	8	
仮締切鋼矢板〔半川締切（仮締切鋼矢板）〕	圧入,Ⅲ型, H=11.0m	枚	50	
仮締切鋼矢板〔半川締切（仮締切鋼矢板）〕	賃料～撤去,Ⅲ型, H=11.0m	枚	50	
仮締切鋼矢板〔半川締切（仮締切鋼矢板）〕	圧入,コーナー鋼矢板Ⅲ型, H=11.0m	枚	2	
仮締切鋼矢板〔半川締切（仮締切鋼矢板）〕	撤去,コーナー鋼矢板Ⅲ型, H=11.0m	枚	2	
仮締切鋼矢板〔半川締切（仮締切鋼矢板）〕	賃料,コーナー鋼矢板Ⅲ型, H=11.0m	枚	1	
油圧式杭圧入引抜機据付・解体	圧入時	回	3	
油圧式杭圧入引抜機据付・解体	引抜時	回	2	
自走装置取付・取外し	普通鋼矢板用	回	6	
油圧圧入機後退自走	普通鋼矢板用	枚	1,251	
鋼矢板頭部溶接	鋼矢板Ⅳ型, H=0.5m	枚	1,437	
鋼矢板頭部切断	引抜時（溶接部切断）, 鋼矢板Ⅳ型 H=0.5m	枚	1,437	
鋼矢板頭部切断	引抜後, 鋼矢板Ⅳ型 断面切断	枚	1,438	
鋼矢板用止水材塗布	無溶剤型（両爪）	m	5,598	
鋼矢板用止水材除去	Ⅳ型, 無溶剤型（両爪）	m	5,406	
鋼矢板用止水材除去	Ⅲ型, 無溶剤型（両爪）	m	192	
鋼矢板構造物取付部端部処理（4号制水門）	設置・撤去	箇所	1	
底版コンクリートコンクリート取壊し	水中作業, 無筋コンクリート（t=10cm）	m ²	2.4	

筑後川下流右岸農地防災事業 徳永線（早津江工区）水路改修工事

工 事 数 量 表

工種・種別・細別	規格	単位	数量	備 考
殻運搬・処理	コンクリート殻（無筋）	m3	0.2	
底版コンクリート復旧	18N-8-20, BB	m3	0.2	
(3)排水処理工（降雨時排水）				
排水ポンプ（仮設）	φ 100, No. 42+20.00付近	箇所	1	「概」
排水ポンプ（仮設）	φ 100, No. 46+32.80付近	箇所	1	「概」
(4)安全費				
交通誘導警備員	交通誘導警備員 B	人	4	「概」
9. 仮設工	任意仮設工			
(1)仮設道路工				
工事用道路		式	1	
敷鉄板（水路内敷鉄板）	t=22mm, 左岸施工時～右岸施工時	式	1	
敷鉄板（坂路）	t=22mm, 左岸施工時～右岸施工時	式	1	
(2)仮設土留・仮締切工				
遮水シート	設置・撤去	式	1	
殻運搬・処理	廃プラスチック類（遮水シート）	式	1	
タイロッド控え杭用土工	砂質土	式	1	
(3)排水処理工				
排水ポンプ（仮設）		式	1	
(4)電気設備工				
受電設備		式	1	
配電設備		式	1	
10. その他				
(1)事業損失防止施設費				
共通仮設（積上げ）				

筑後川下流右岸農地防災事業 徳永線（早津江工区）水路改修工事

工 事 数 量 表

工種・種別・細別	規格	単位	数量	備 考
事業損失防止施設費				
中和処理施設	炭酸ガス, 左岸施工時	式	1	
中和処理施設	炭酸ガス, 右岸施工時	式	1	
用水対策	φ 50, No. 46+23. 20	式	1	
(2) 運搬費				
共通仮設（積上げ）				
運搬費				
重建設機械分解・組立・輸送	地盤改良攪拌混合機	式	1	
重建設機械輸送	ロングアームバックホウ	式	1	
台船・曳航船 組立・艀装・輸送		式	1	
仮設材輸送費	敷鉄板	式	1	
仮設材輸送費	鋼矢板	式	1	
仮設材輸送費	有価物	式	1	
仮設材輸送費	貸与品	式	1	
(3) 準備費				
共通仮設（積上げ）				
準備費				
草類運搬・処理	草類（刈草）	m3	6	「概」
草類運搬・処理	草類（水草）	m3	15	「概」
ポータブルコーン貫入試験	単管式	m	8. 2	「概」
(4) 役務費				
共通仮設（積上げ）				
役務費				
電気基本料金		式	1	

筑後川下流右岸農地防災事業 徳永線（早津江工区）水路改修工事

工 事 数 量 表

工種・種別・細別	規格	単位	数量	備 考
(5)技術管理費				
共通仮設（積上げ）				
技術管理費				
六価クロム溶出試験	環境庁告示第46号溶出試験	検体	2	「概」
一括計上価格				
1. 一括計上価格				
(1)一括計上価格				
不足分弁償金（中古）	普通鋼矢板Ⅳ型	ton	87.57	
水位監視システム	設置・運用・撤去	式	1	



筑後川下流右岸農地防災事業

徳永線(早津江工区)水路改修工事

図 面 目 録

番号	名称	枚数	備考
1	位置図	2	
2	平面縦断図	3	
3	標準断面図	2	
4	法面保護工構造図	1	
5	耕地復旧工図	1	
6	撤去復旧構造図	1	
7	仮設図	6	
合計		16	

位置図 (1)

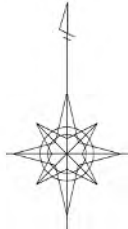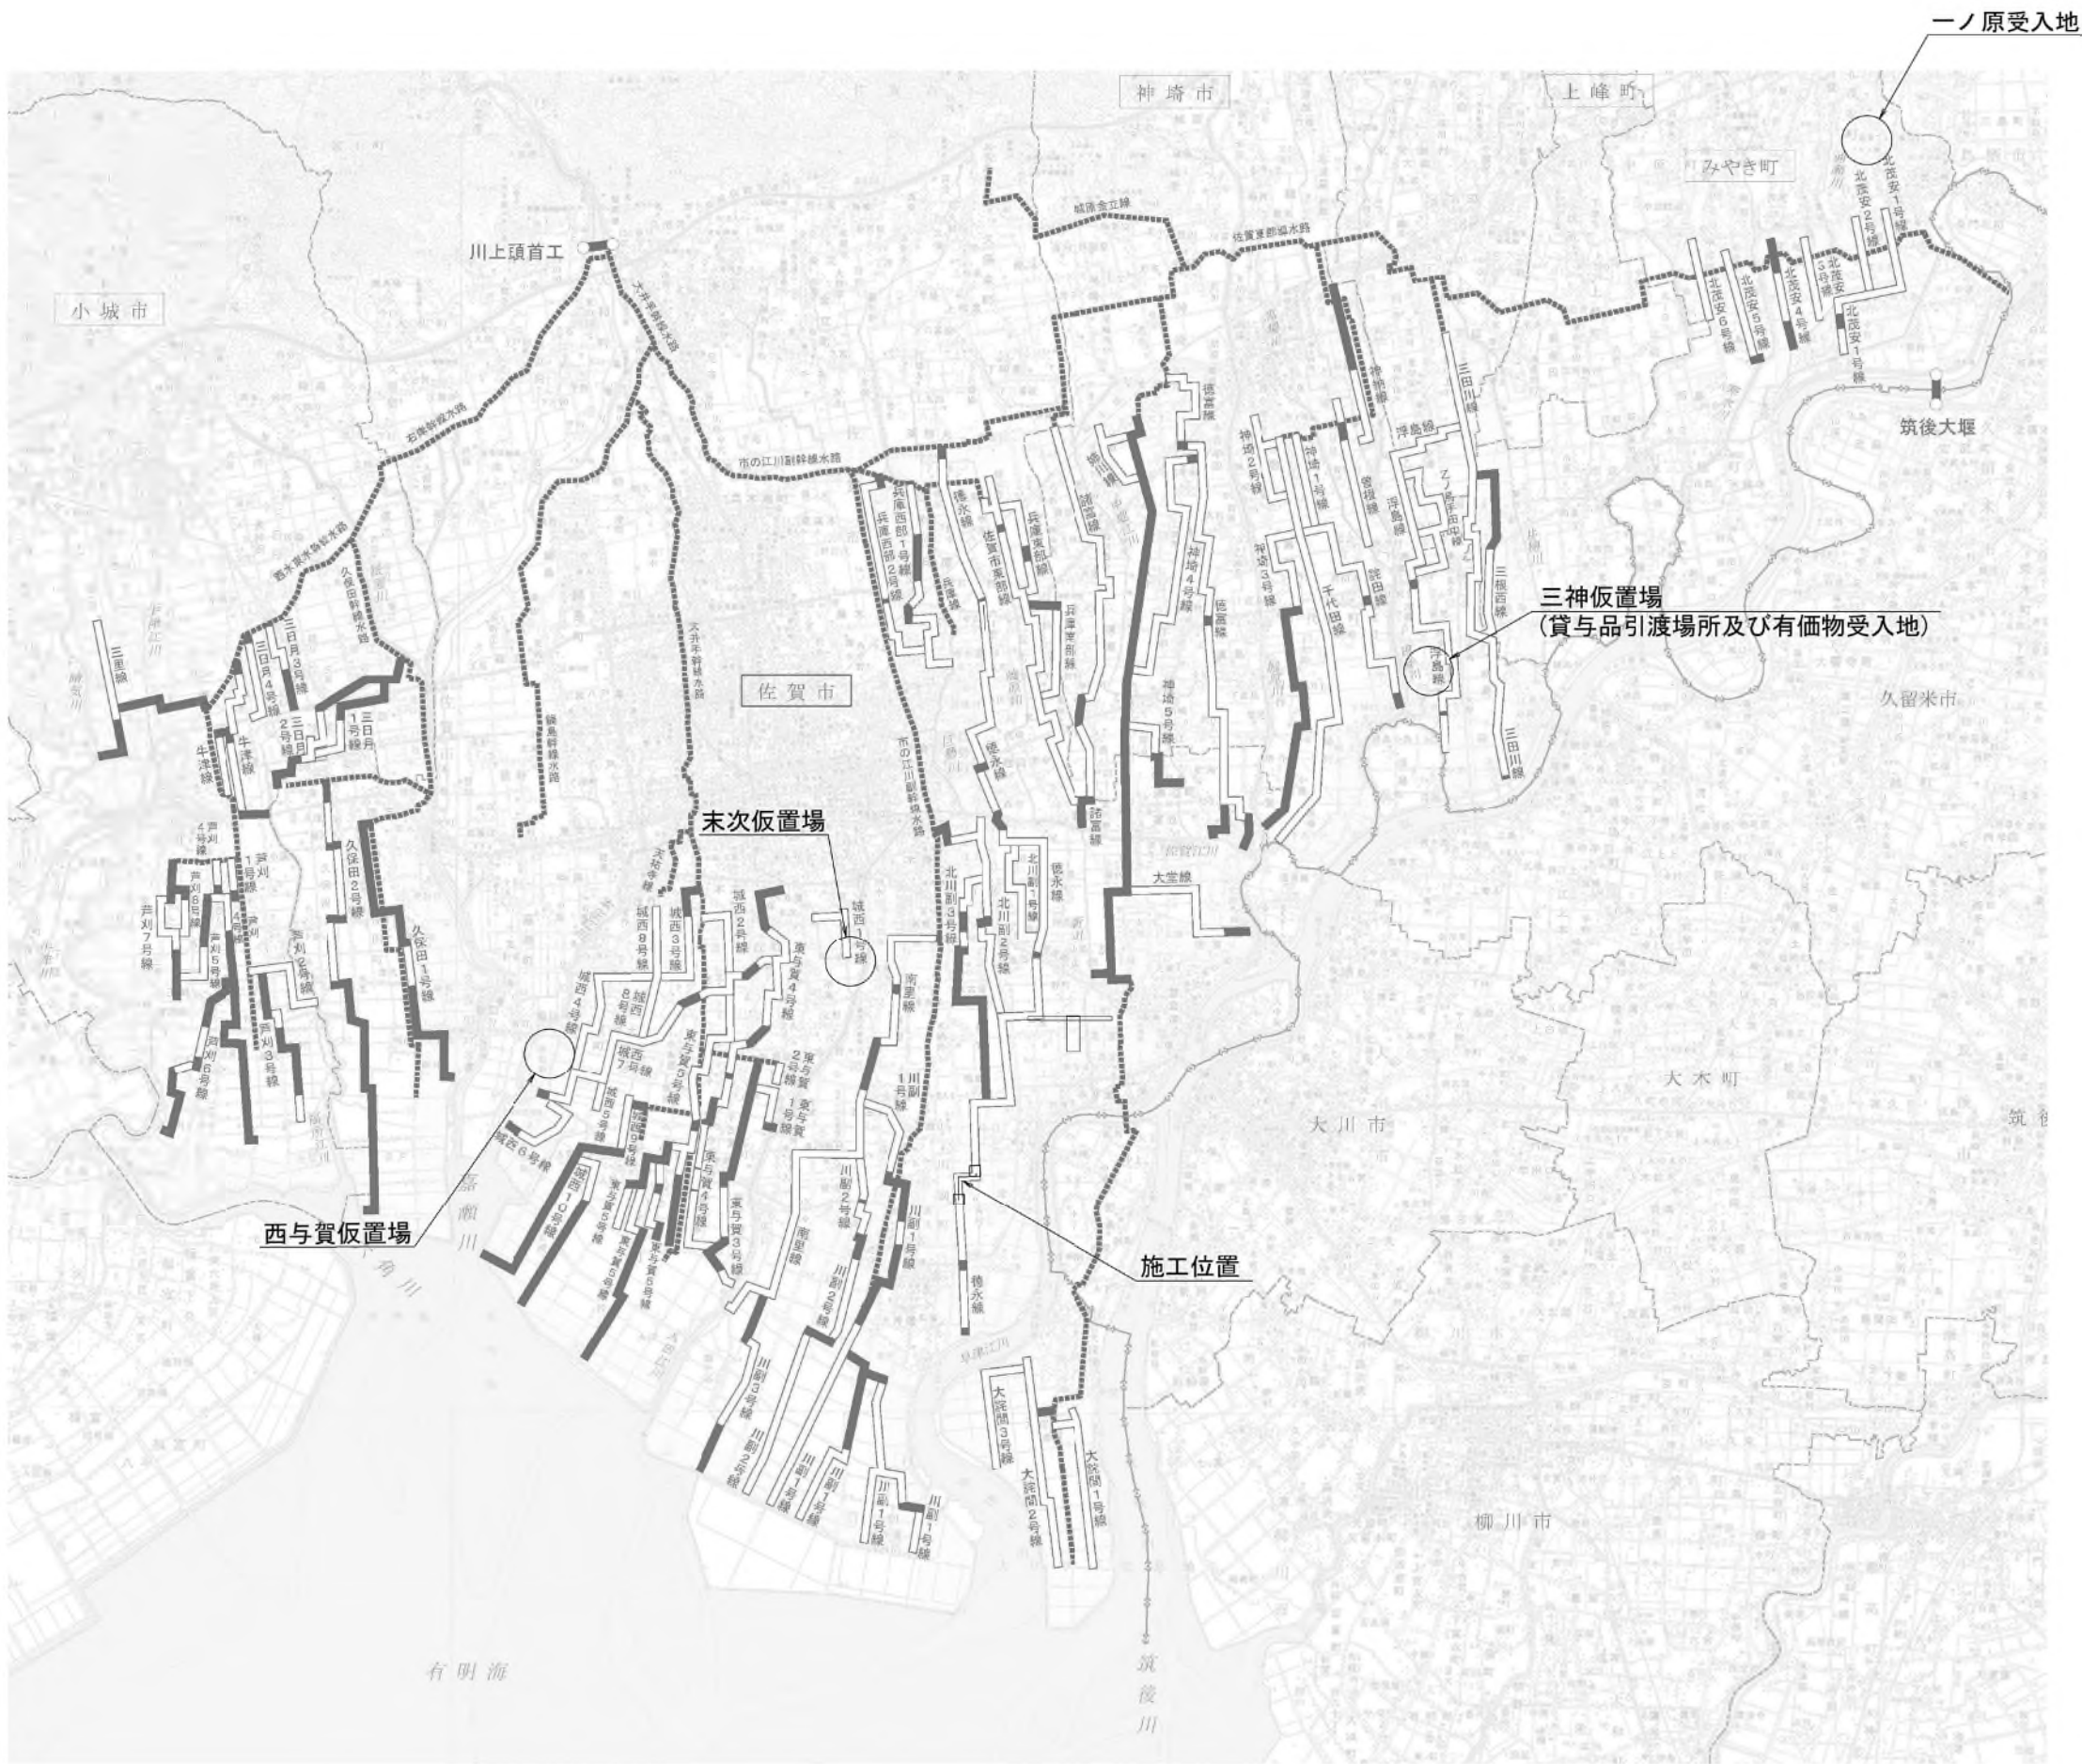


一ノ原受入地詳細図



工事名	筑後川下流右岸農地防災事業 佐永線（早津江工区）水路改修工事		
図面名	位置図 (1)		
年月日	令和 年 月 日		
縮尺	Non Scale	図面番号	1 - 1 / 2
会社名			
事業所名	九州農政局 筑後川下流右岸農地防災事業所		

位置図 (2)


S=1:5000

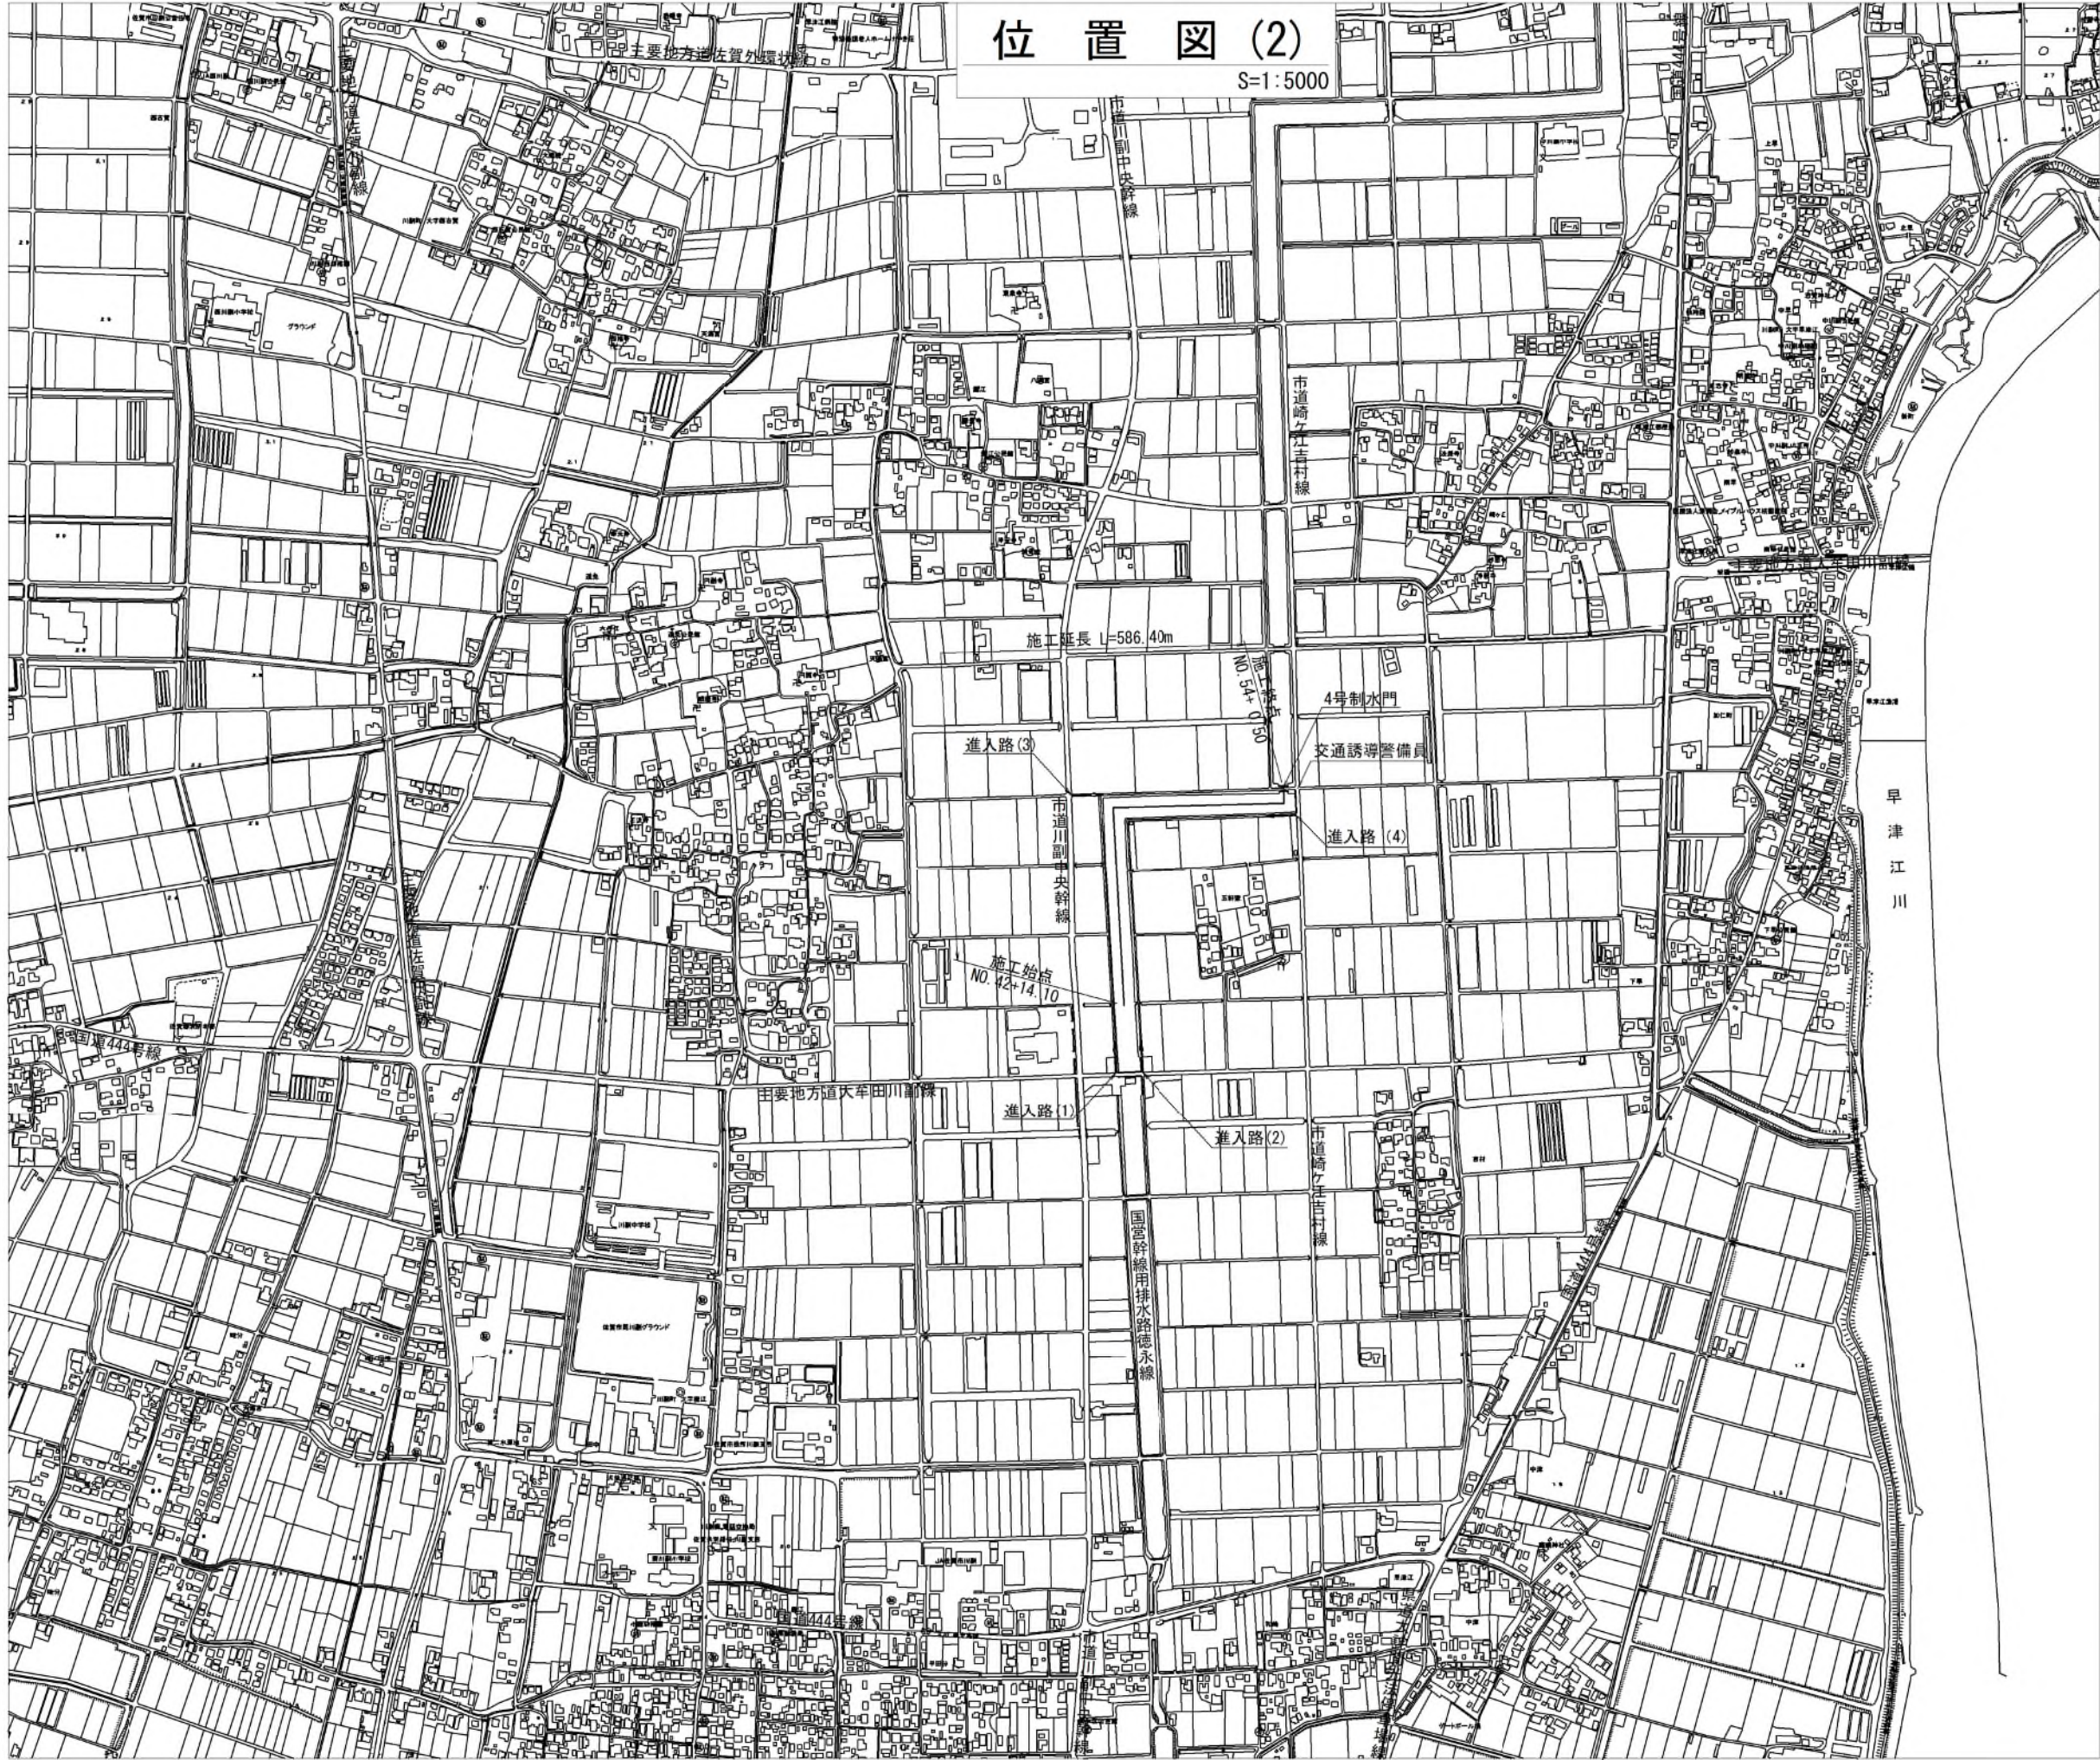

凡 例	
-----	進入路

工事名	筑後川下流右岸農地防災事業 徳永線（早津江工区）水路改修工事		
図面名	位置図 (2)		
年月日	令和 年 月 日		
縮 尺	1:5000	図面番号	1 - 2 / 2
会 社 名			
事業所名	九州農政局 筑後川下流右岸農地防災事業所		

S=1 : 500

 

工 事 名	筑後川下流右岸農地防災事業 徳永線（早津江工区）水路改修工事		
図 面 名	平面縦断面図（I）		
年 月 日	令和	年	月 日
縮 尺	V=1:100 H=1:500	図面番号	2 - 1 / 3
会 社 名			
事業所名	九州農政局 筑後川下流右岸農地防災事業所		



平面図

S=1:500

平面縦断図 (2)

縦断図

V=1:100
H=1:500

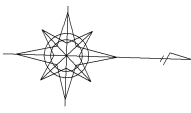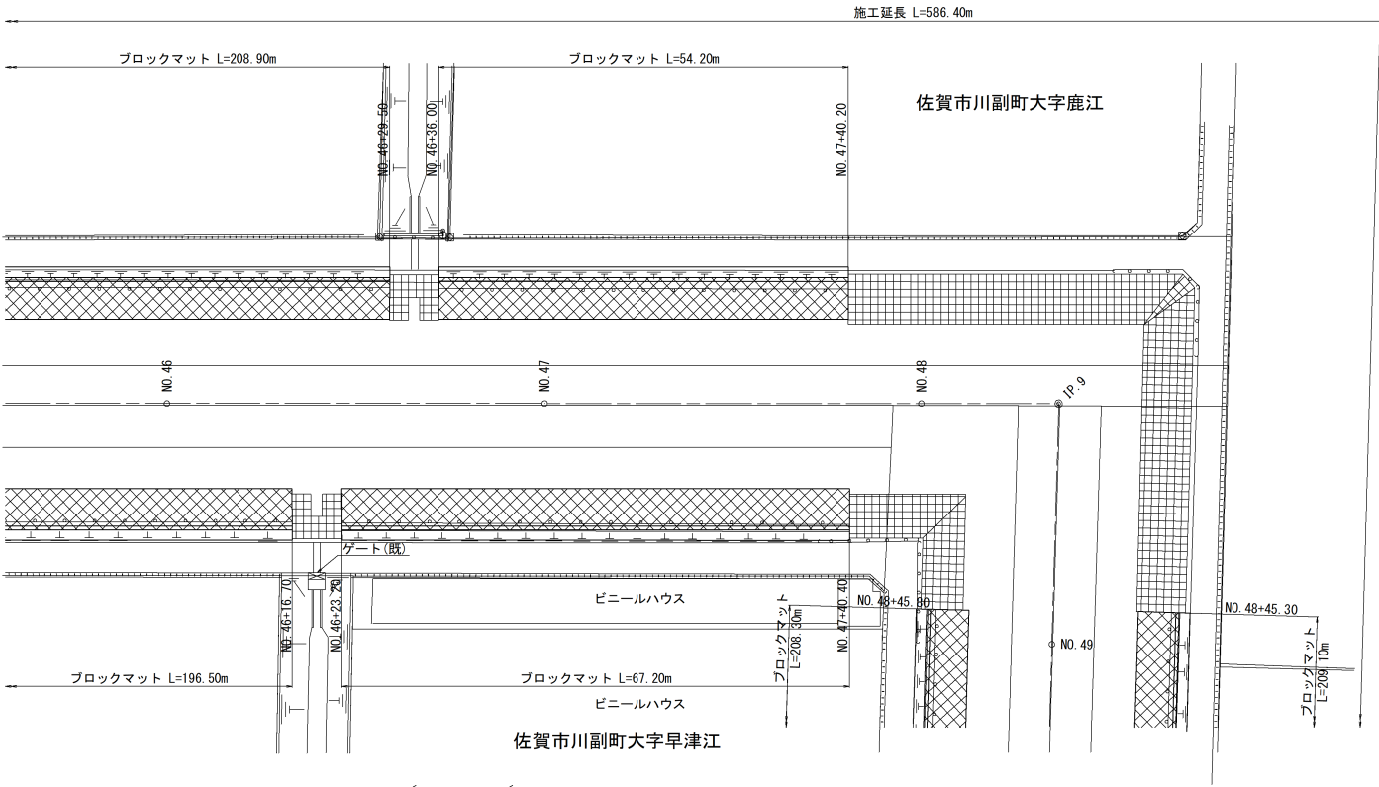

※ (既)は、既設構造物を示す。

計画高	勾配図								
	水路底高	-0.93	-0.91	-0.90	-0.88	-0.87	-0.86	-0.85	-0.83
現況高	右岸田面高	2.35	2.35	2.30	2.27		2.38	2.35	2.36
	左岸田面高	2.33	2.33	2.34			2.37	2.33	2.39
	水路底高	-0.84	-0.86	-0.78	-1.03		-0.89	-0.93	-0.94
追加距離		2250.00	2300.00	2350.00	2400.00	2418.20	2450.00	2500.00	2550.00
区間距離		50.00	50.00	50.00	50.00	18.20	31.80	50.00	50.00
測点		NO.45	NO.46	NO.47	NO.48	IP.9	NO.49	NO.50	NO.51
曲率図									

工事名	筑後川下流右岸農地防災事業 徳永線（早津江工区）水路改修工事		
図面名	平面縦断図 (2)		
年月日	令和 年 月 日		
縮尺	V=1:100 H=1:500	図面番号	2 - 2 / 3
会社名			
事業所名	九州農政局 筑後川下流右岸農地防災事業所		


平面図

S=1:500

平面縦断図 (3)

縦断図

V=1:100
H=1:500

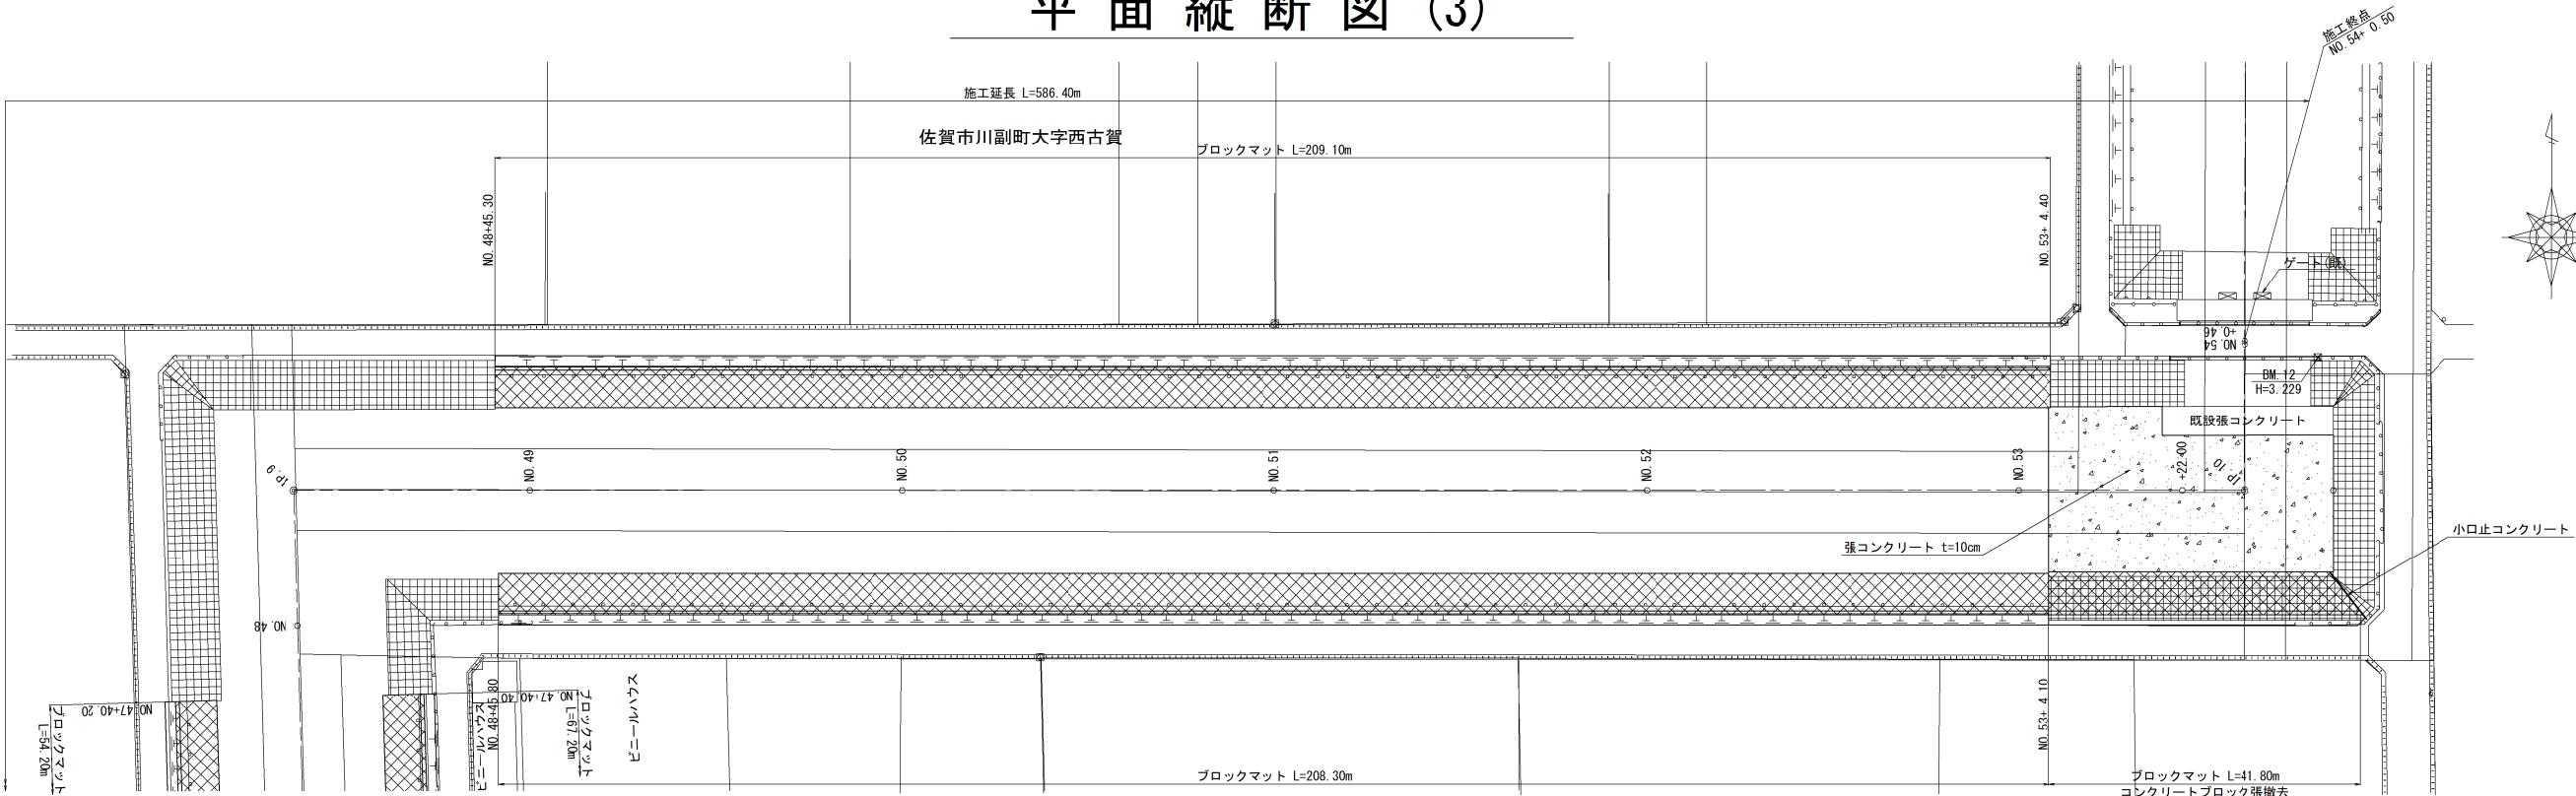


※ (既) は、既設構造物を示す。


計画高	勾配図										
	水路底高	-0.88	-0.87	-0.86	-0.85	-0.83	-0.82	-0.80	-0.79	-0.79	-0.79
現況高	右岸田面高	2.27		2.38	2.35	2.36	2.34	2.33			
	左岸田面高			2.37	2.38	2.39	2.35	2.33	2.33		
	水路底高	-1.03		-0.89	-0.93	-0.94	-0.82	-0.69	-1.42		-0.79
追加距離		2400.00	2418.20	2450.00	2500.00	2550.00	2600.00	2650.00	2672.00	2680.37	2688.05
区間距離		50.00	18.20	31.80	50.00	50.00	50.00	50.00	22.00	8.37	7.68
測点		NO.48	IP.9	NO.49	NO.50	NO.51	NO.52	NO.53 +4.10	-22.0	IP.10	-38.06
曲率図											

工事名	筑後川下流右岸農地防災事業 徳永線（早津江工区）水路改修工事		
図面名	平面縦断図 (3)		
年月日	令和	年	月 日
縮尺	V=1:100 H=1:500	図面番号	2 - 3 / 3
会社名			
事業所名	九州農政局 筑後川下流右岸農地防災事業所		


標準断面図
NO. 42+14.10~NO. 53+ 4.10

 

標準區間
NO. 42+14.10~NO. 46+16.70
NO. 49+26.30~NO. 53+ 4.10

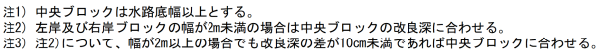


水路内仮設道路区間
NO. 46+16.70～NO. 47+40.40
NO. 48+45.80～NO. 49+26.30

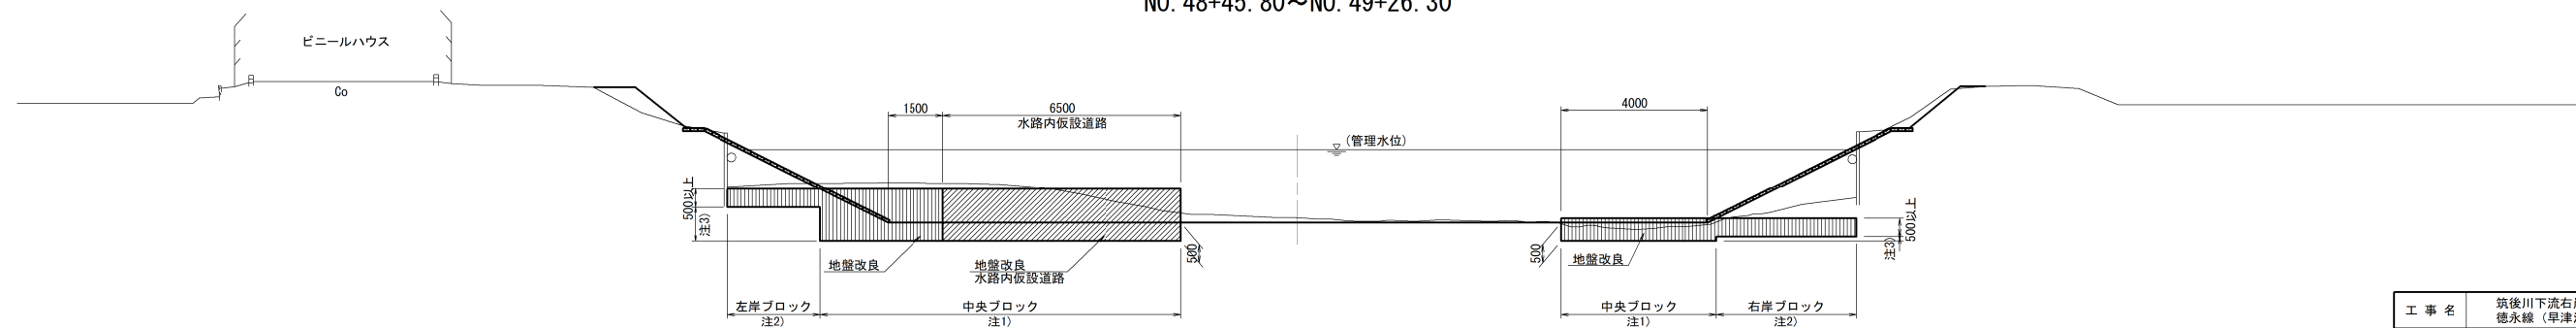

工 事 名	筑後川下流右岸農地防災事業 徳永緑（早津江工区）水路改修工事		
図 面 名	標 準 断 面 図 (1)		
年 月 日	令和 年 月 日		
縮 尺	1:100	図面番号	3 - 1 / 2
会 社 名			
事業所名	九州農政局 筑後川下流右岸農地防災事業所		

標準断面図 (2)


標準断面図
NO. 53+ 4. 10~NO. 53+38. 10

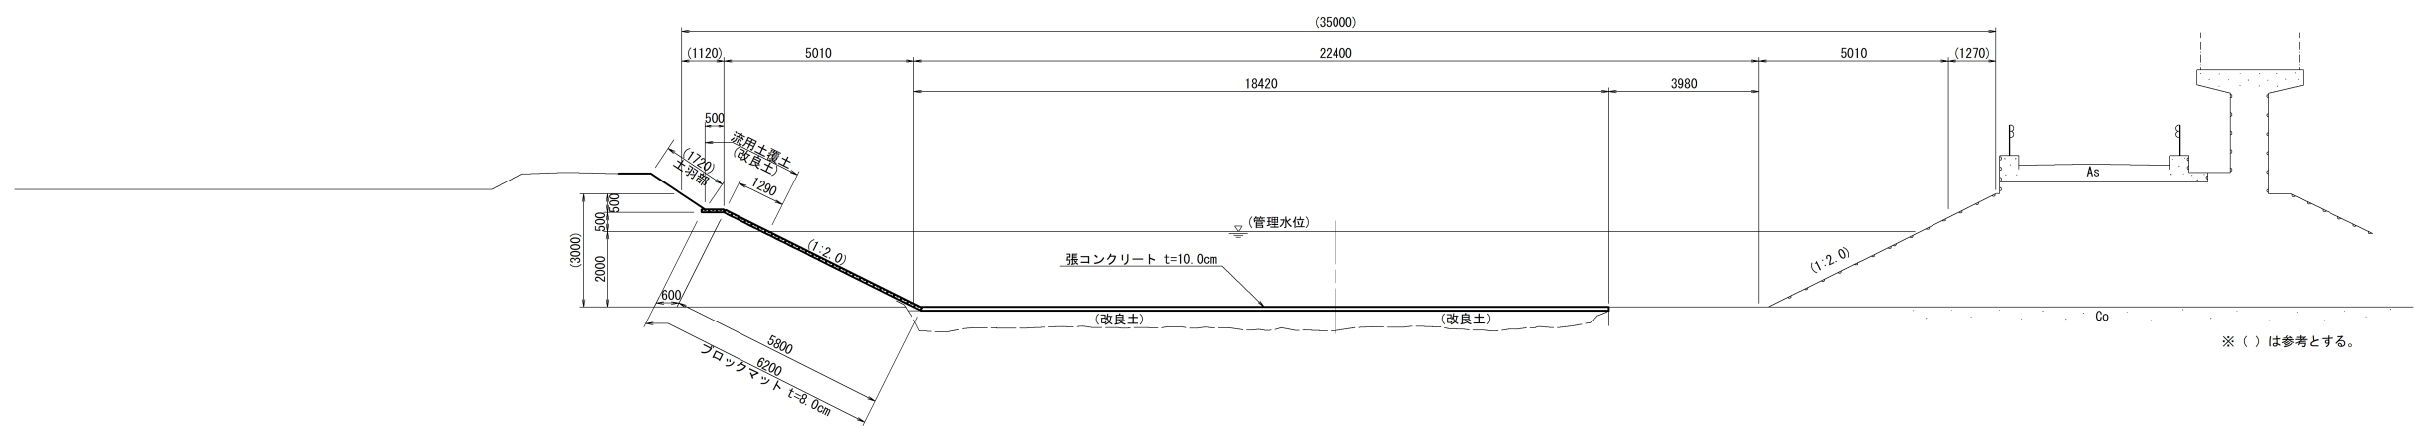


工 事 名	筑後川下流右岸農地防災事業 徳永線（早津江工区）水路改修工事		
図 面 名	標 準 断 面 図 (2)		
年 月 日	令和 年 月 日		
縮 尺	1:100	図面番号	3 - 2 / 2
会 社 名			
事業所名	九州農政局 筑後川下流右岸農地防災事業所		

法面保護工構造図


標準断面図 S=1:100

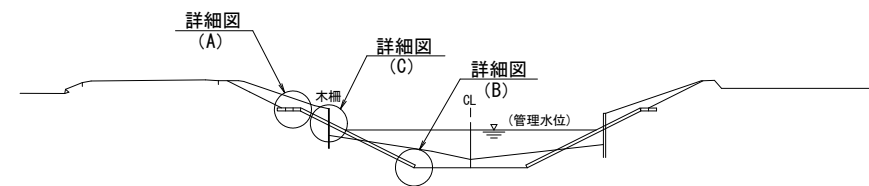

法肩詳細図 S=1:20
(A)

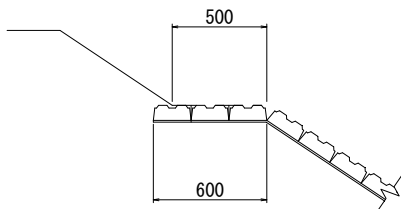


木柵撤去詳細図 S=1:20
(C)

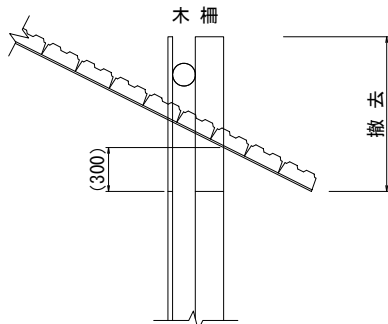


※ () は参考値とする。


水路底詳細図 S=1:20
(B)

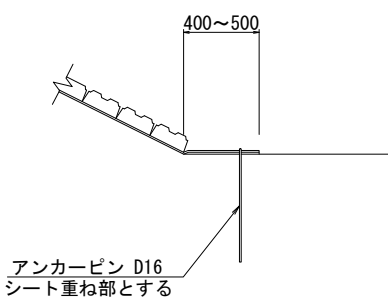


アンカーピン詳細図 S=1:20

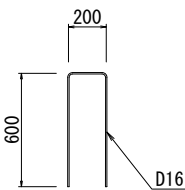

階段工標準図 S=1:100

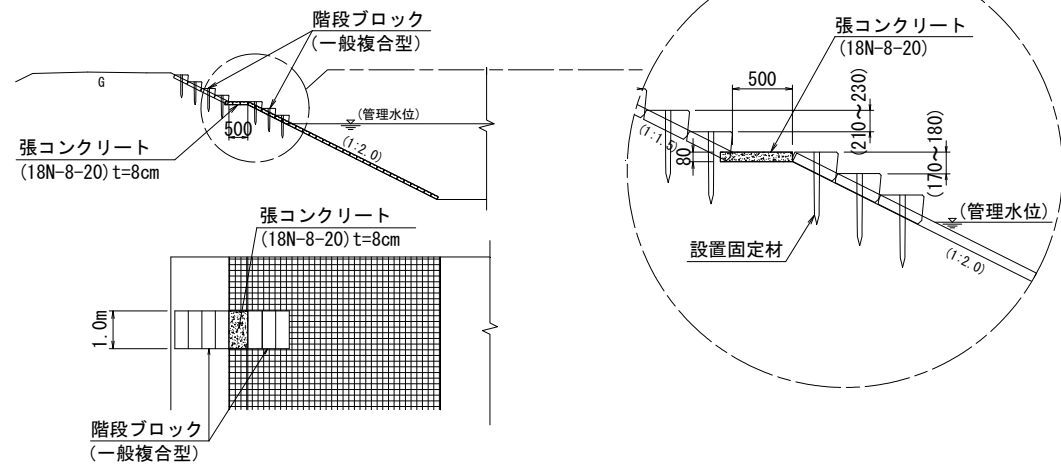


張コンクリート断面図 S=1:10

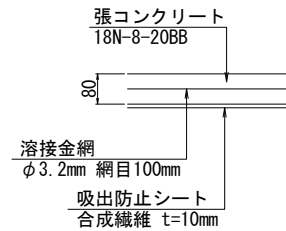


※ 張コンクリート幅15cm以上で長さ50cm以上の
場合に溶接金網を設置する。
※ () は参考値とする。

張コンクリート標準図 S=1:10
(底版部)

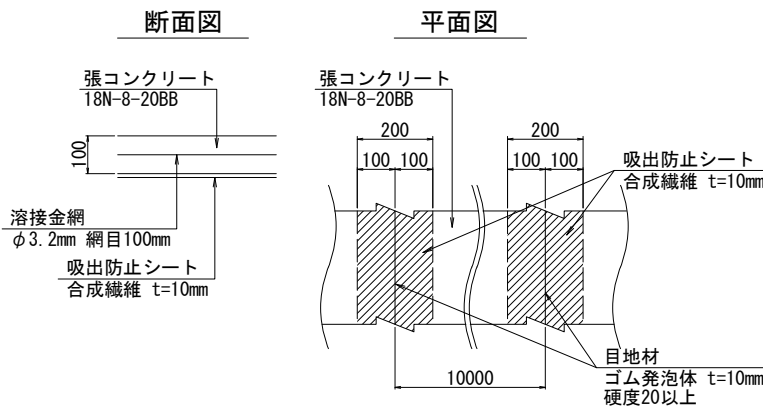


※ 張コンクリート幅15cm以上で長さ50cm以上の場合に溶接金網を設置する。
※ 延長10m毎に目地を設ける。
※ 目地を設ける箇所には、吸出防止シートを敷設する。
※ 底版張コンクリートには、水抜孔VUφ50を4m2に1箇所設置する。

接続部詳細図 S=1:20

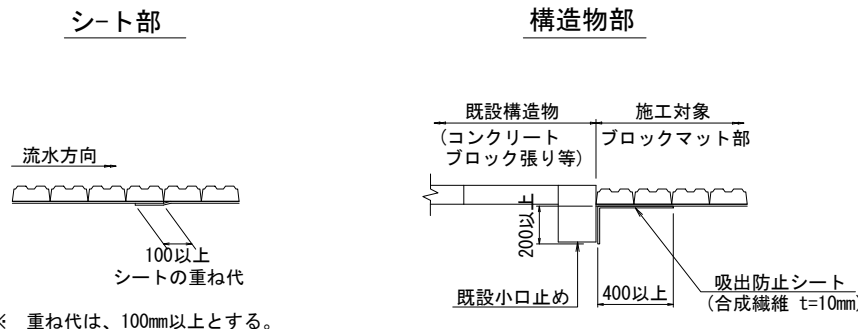

※ 重ね代は、100mm以上とする。

小口止コンクリート S=1:20

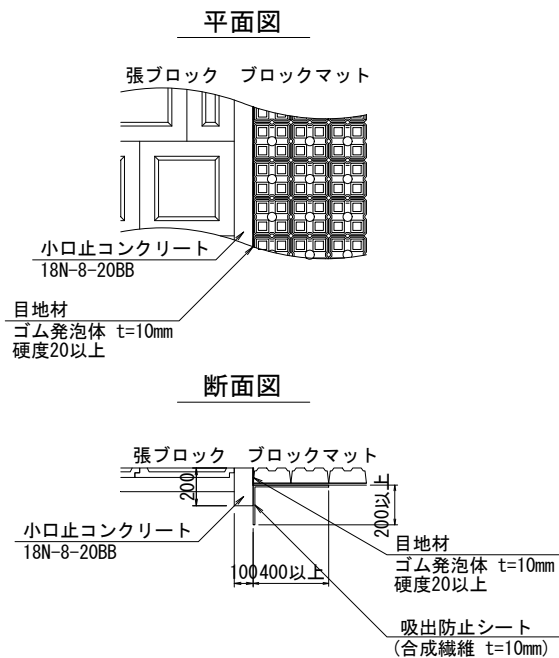


工 事 名	筑後川下流右岸農地防災事業 徳永線（早津江工区）水路改修工事		
図 面 名	法面保護工構造図		
年 月 日	令和	年	月 日
縮 尺	図 示	図面番号	4
会 社 名			
事業所名	九州農政局 筑後川下流右岸農地防災事業所		

耕地復旧工図

平面図

S=1:1000

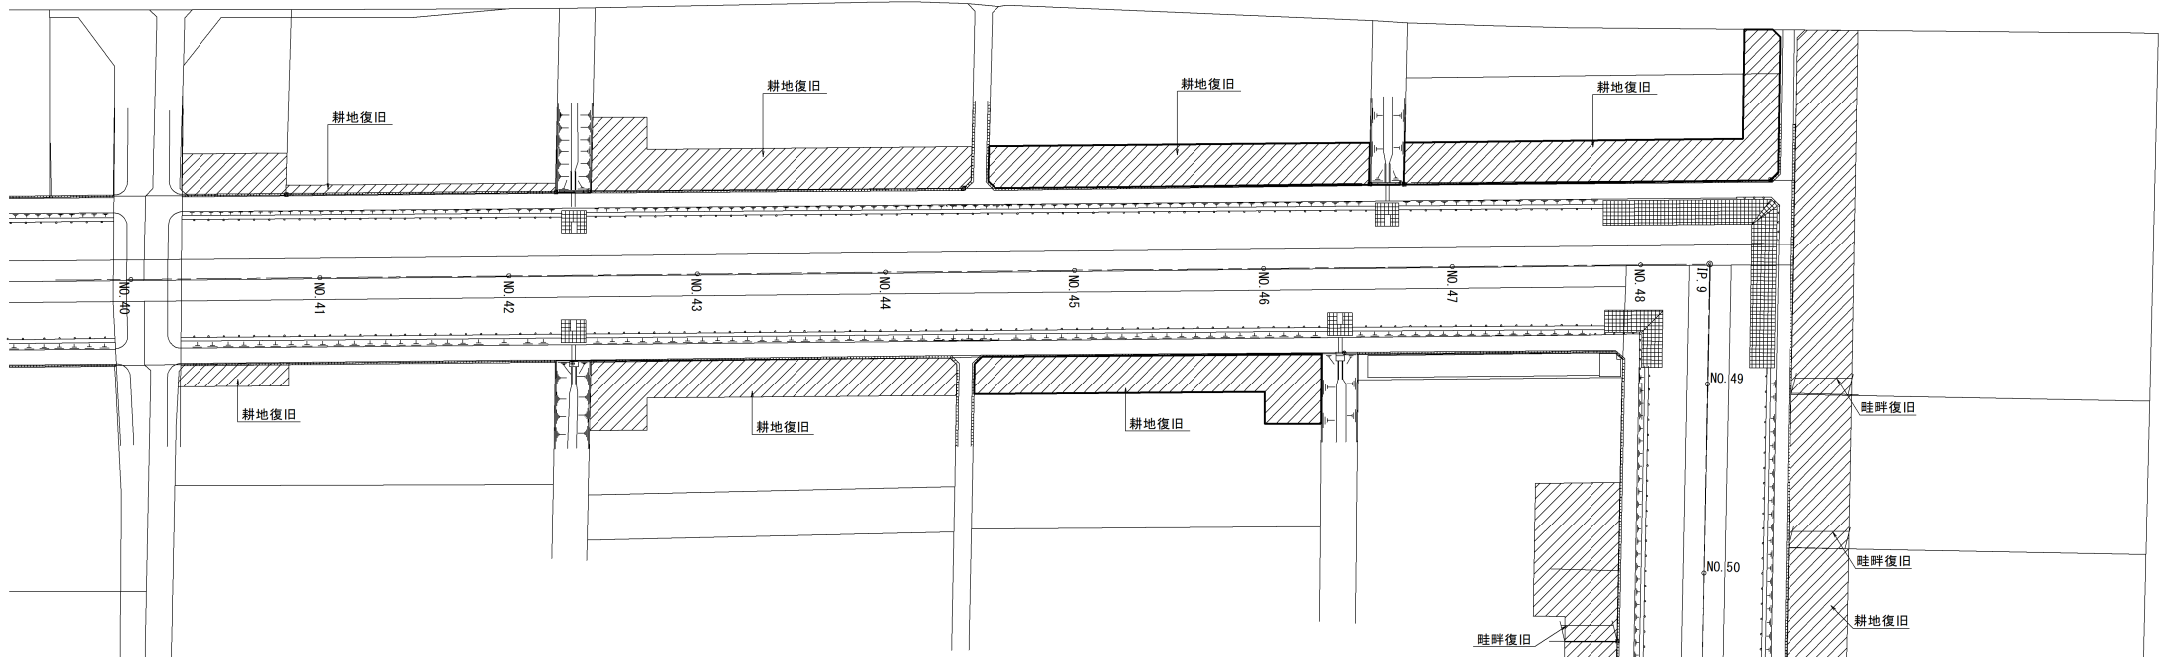


標準断面図

S=1:200


NO. 40+13.60~NO. 42+20.60





NO. 42+20.60~NO. 46+16.70

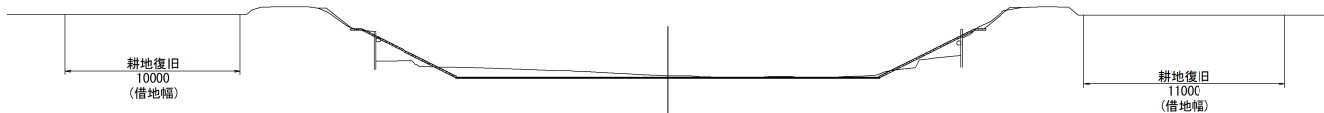

NO. 46+16.70~NO. 49+26.30

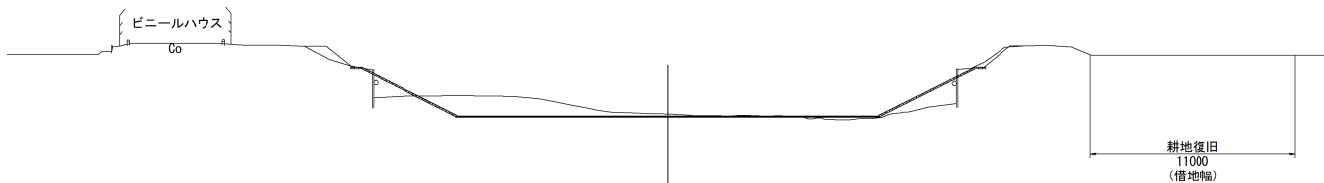

NO. 49+26.30~NO. 54+0.50

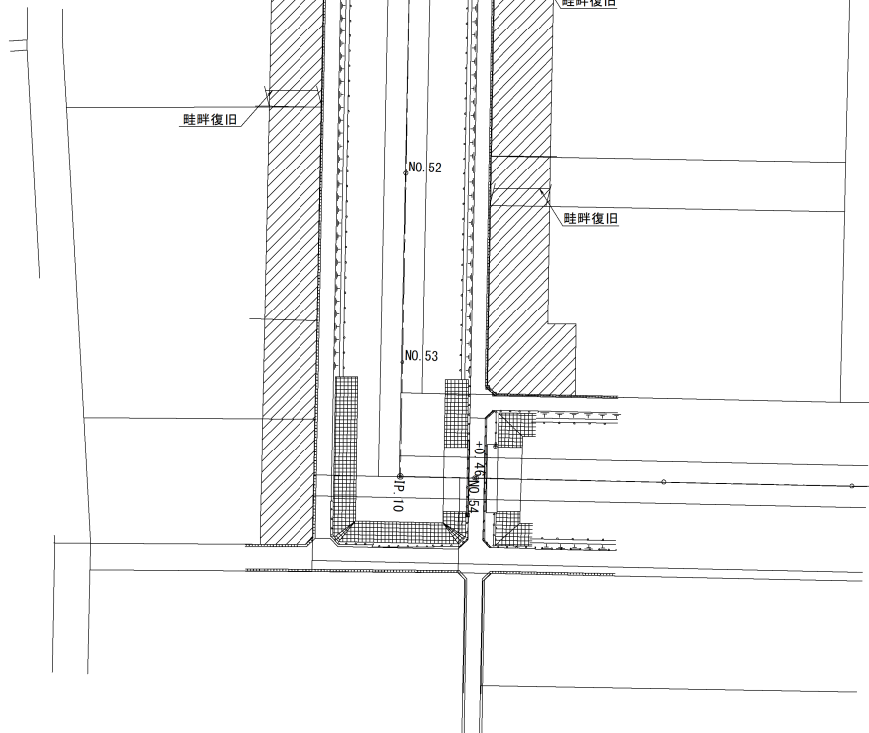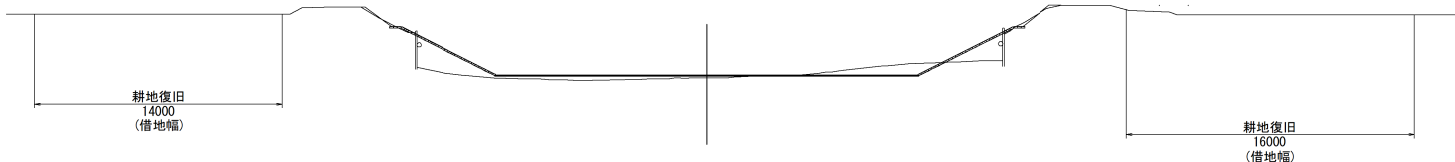


工事名	筑後川下流右岸農地防災事業 徳永線（早津江工区）水路改修工事		
図面名	耕地復旧工図		
年月日	令和	年	月 日
縮尺	図示	図面番号	5
会社名			
事業所名	九州農政局 筑後川下流右岸農地防災事業所		

撤去復旧構造図


田面排水工復旧図

S=1:50

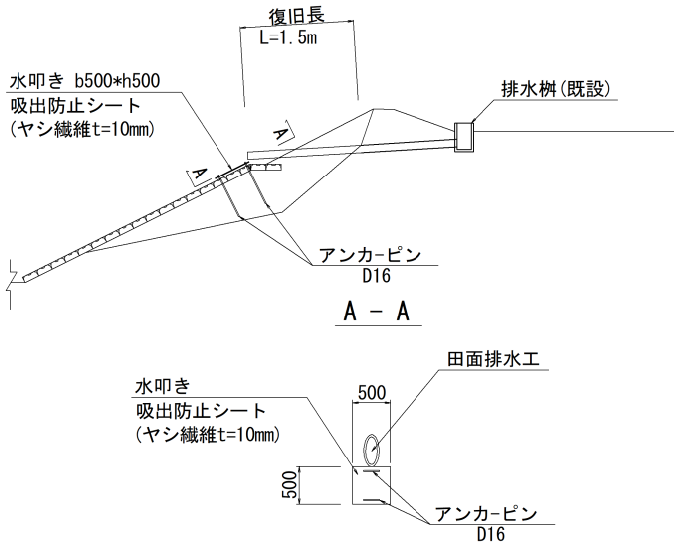

ガードレール復旧図

S=1:50

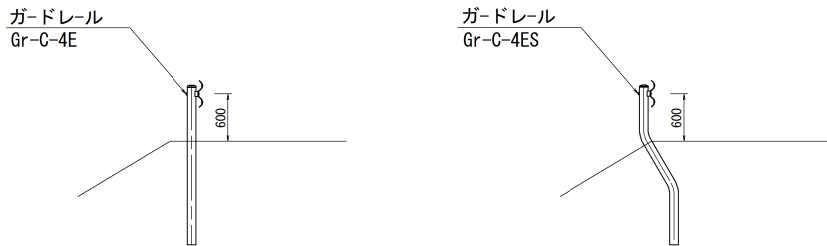


ガードレール撤去復旧一覧表

(m)

名 称	区 間	左 岸	右 岸	備 考
Gr-C-4E	No. 40 + 00.00 ~ No. 54 + 0.50	-	20.0	既設利用
Gr-C-4ES	No. 40 + 00.00 ~ No. 54 + 0.50	54.0	73.0	"


畦畔復旧図

S=1:20

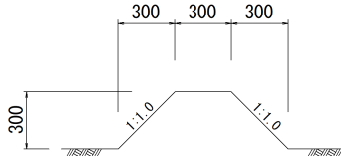

歩車道境界ブロック復旧図

S=1:10

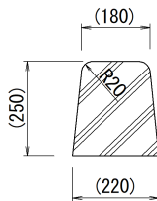


※ () は参考値とする

コンクリートブロック張り復旧図

S=1:50

平 面 図

断 面 図

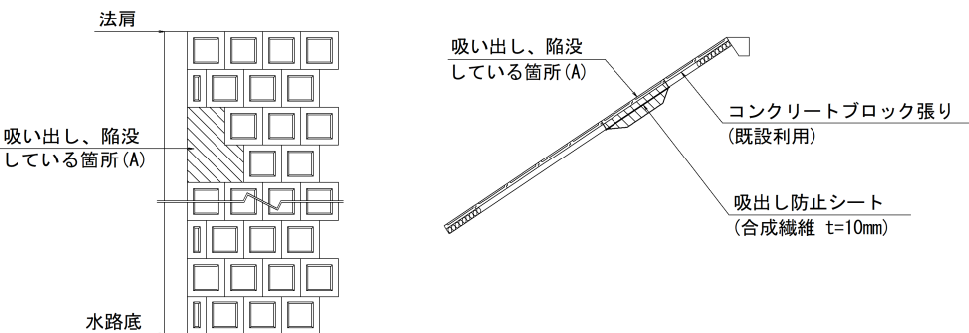


アスファルト舗装復旧図

S=1:10




砂利舗装復旧図

S=1:10

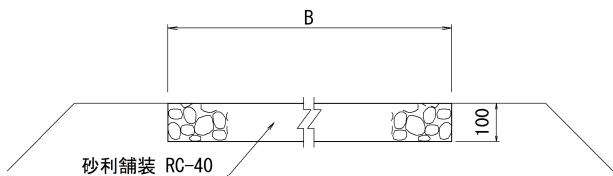

市道復旧舗装構成

S=1:20

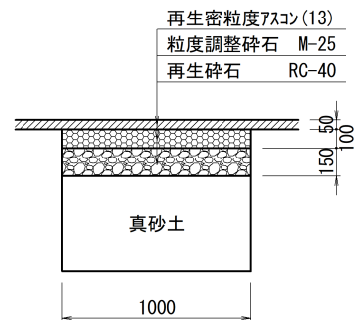


工 事 名	筑後川下流右岸農地防災事業 徳永線（早津江工区）水路改修工事		
図 面 名	撤去復旧構造図		
年 月 日	令和	年	月 日
縮 尺	図 示	図面番号	6
会 社 名			
事業所名	九州農政局 筑後川下流右岸農地防災事業所		

仮設図(1)

指定仮設


平面図

S=1:1000

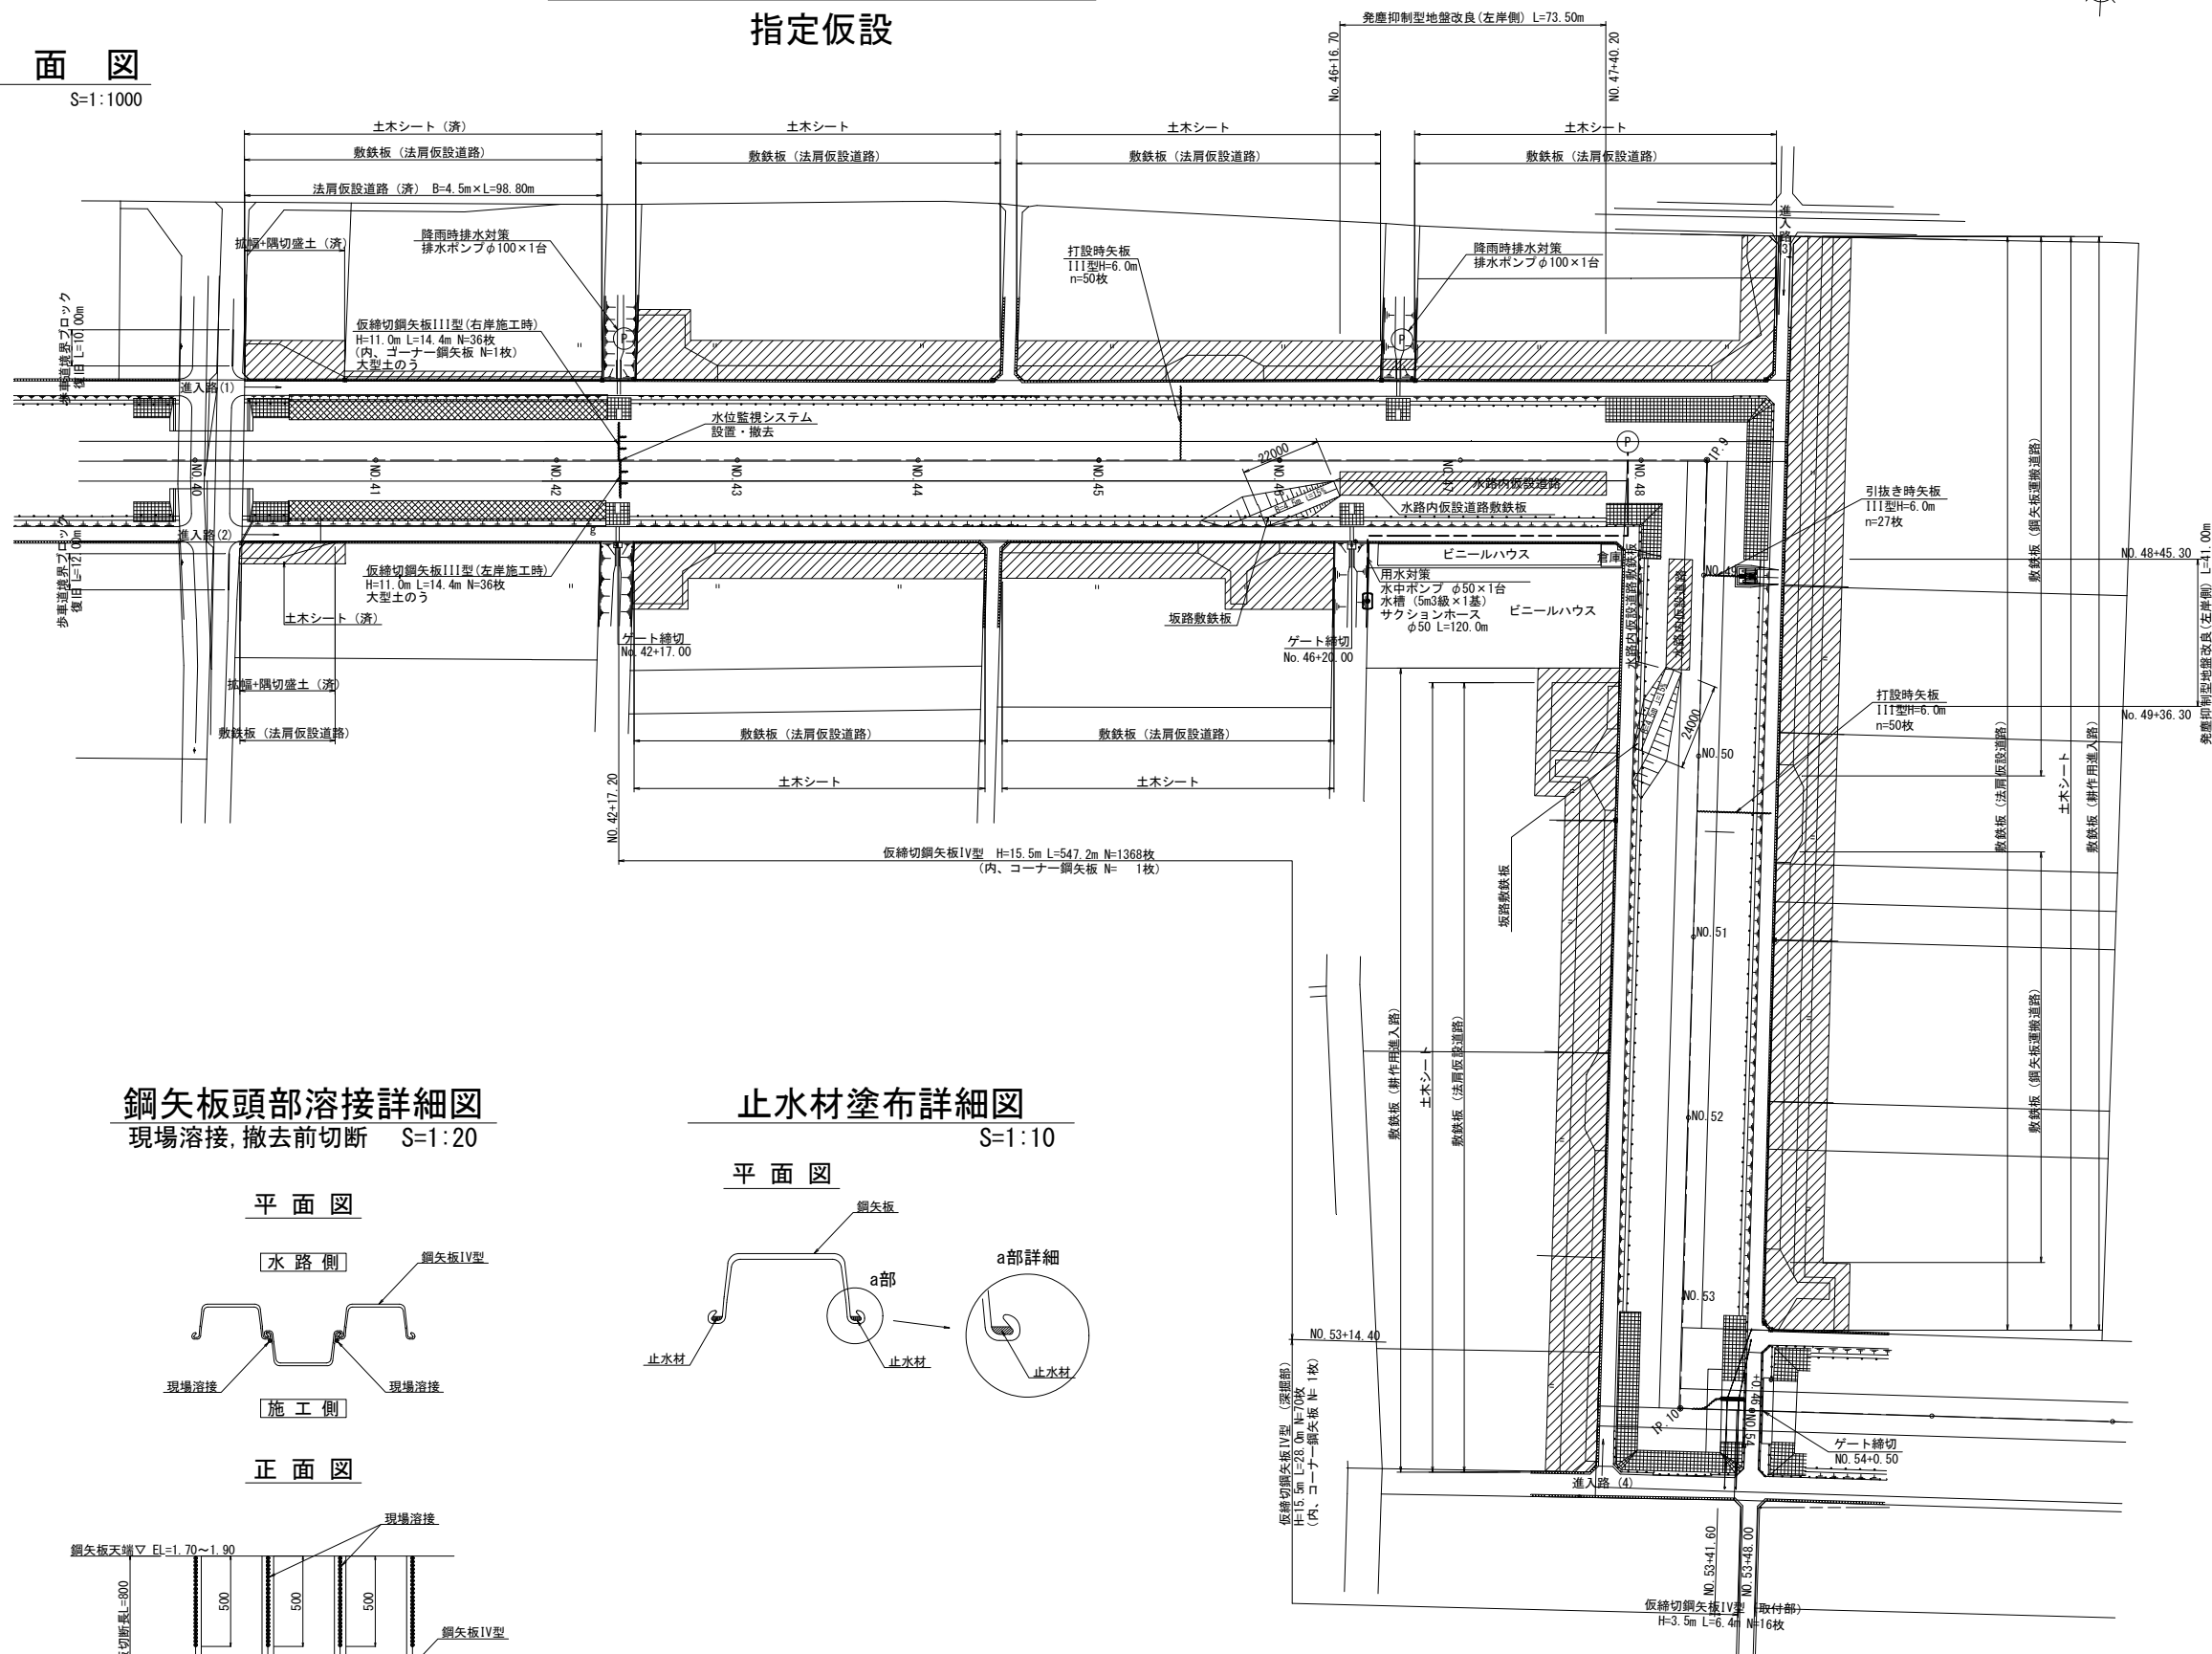


水位監視システム設置図

S=1:20

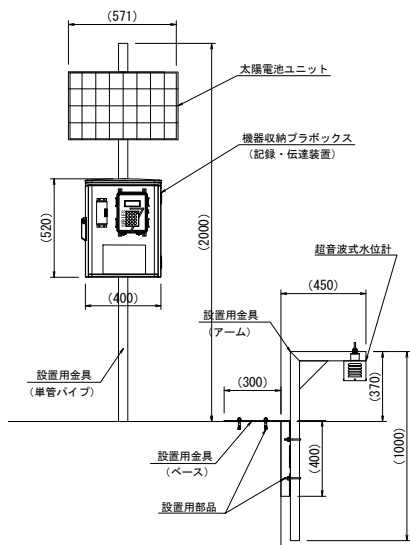


鋼矢板頭部溶接詳細図

現場溶接、撤去前切断 S=1:20

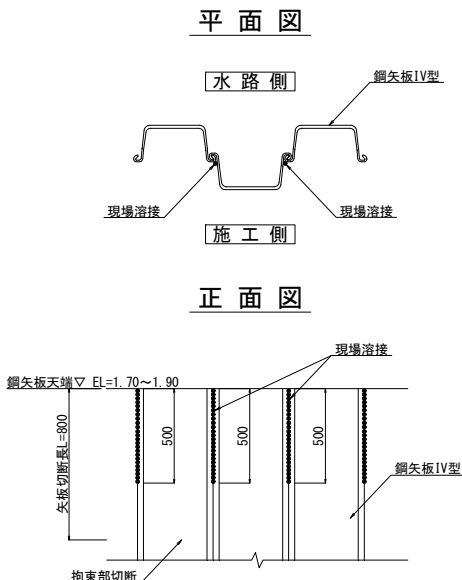

止水材塗布詳細図

S=1:10

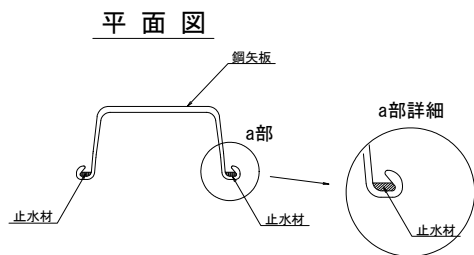

工事名	筑後川下流右岸農地防災事業		
図面名	仮設図(1)		
年月日	令和	年	月 日
縮尺	図示	図面番号	7-1/6
会社名			
事業所名	九州農政局 筑後川下流右岸農地防災事業所		


仮設図(2)

指定仮設


標準断面図

S=1:200


NO. 40+13.60~NO. 42+20.60

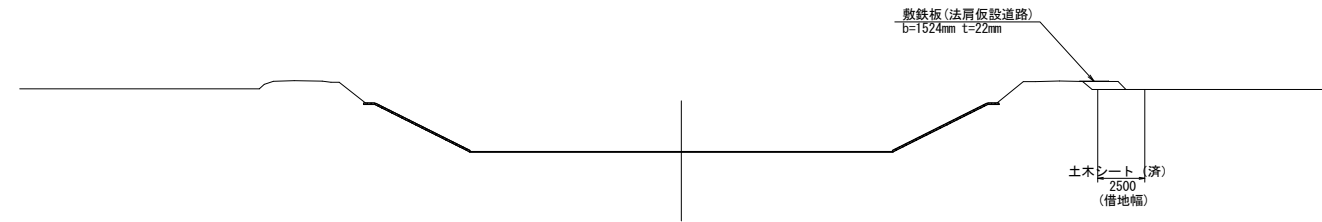


NO. 42+20.60~NO. 46+16.70

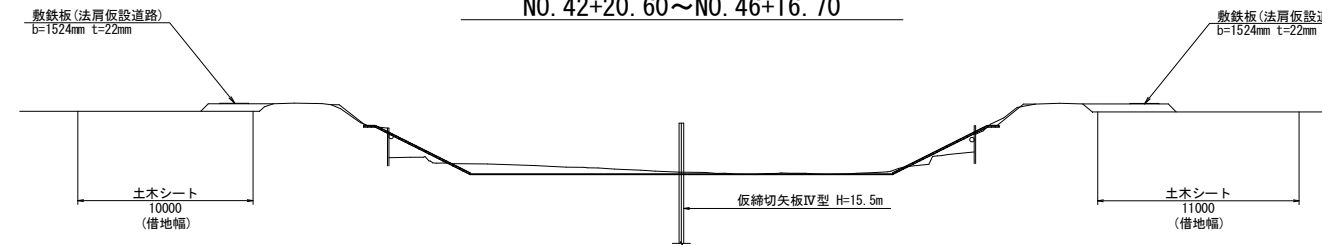

NO. 46+16.70~NO. 49+26.30

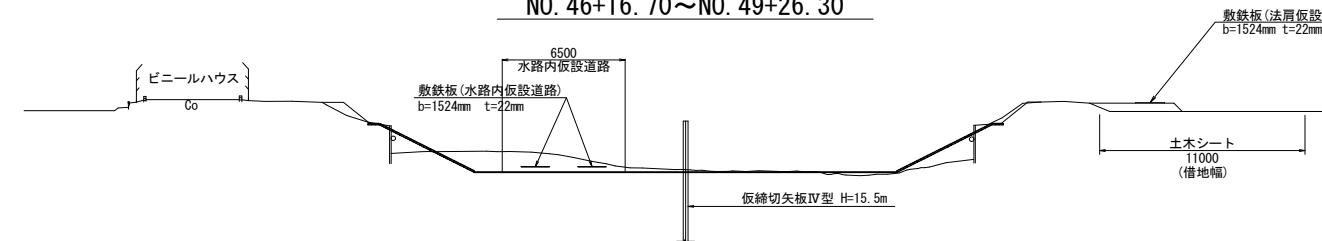


NO. 49+26.30~NO. 54+0.50

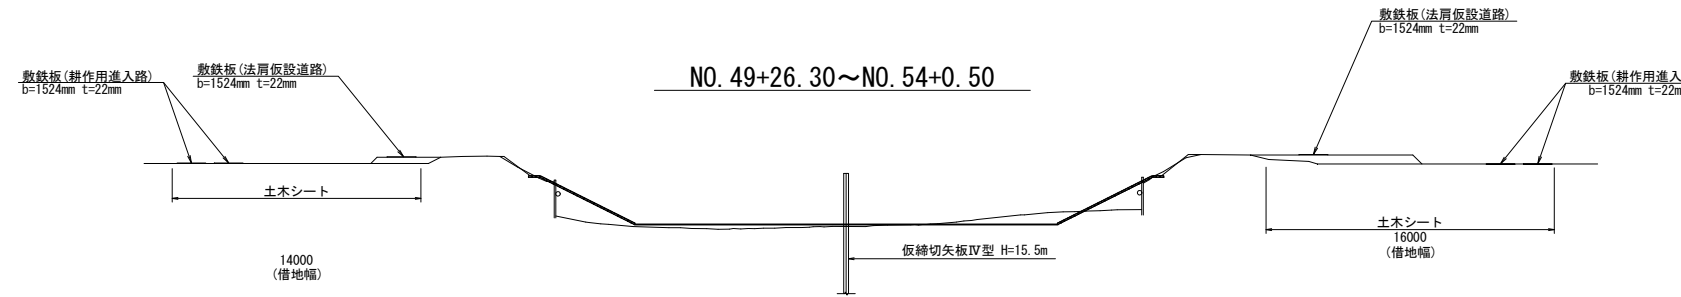

工事名	筑後川下流右岸農地防災事業 徳永線(早津江工区)水路改修工事		
図面名	仮設図(2)		
年月日	令和	年	月 日
縮尺	S=1:200	図面番号	7-2/6
会社名			
事業所名	九州農政局 筑後川下流右岸農地防災事業所		



仮設図(3)
指定仮設

仮締切工(縦断部)展開図
V=1: 200
H=1:1000

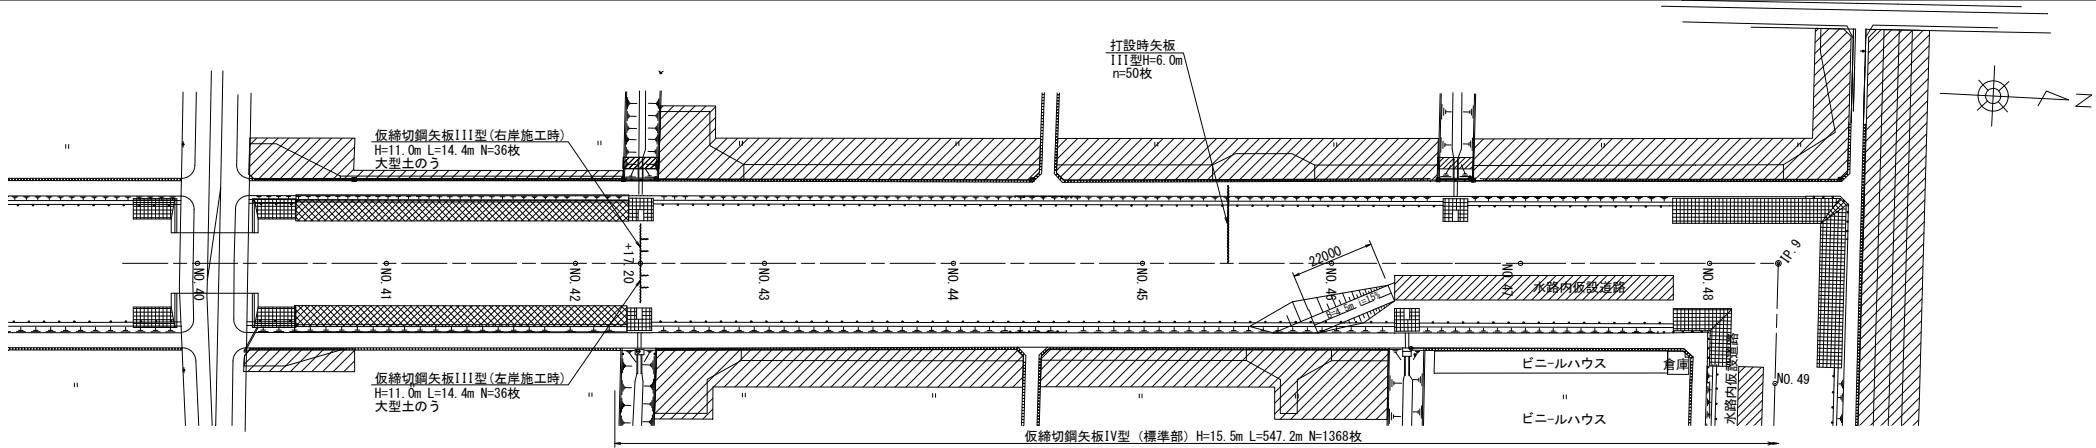


縦断図

V=1: 200
H=1:1000

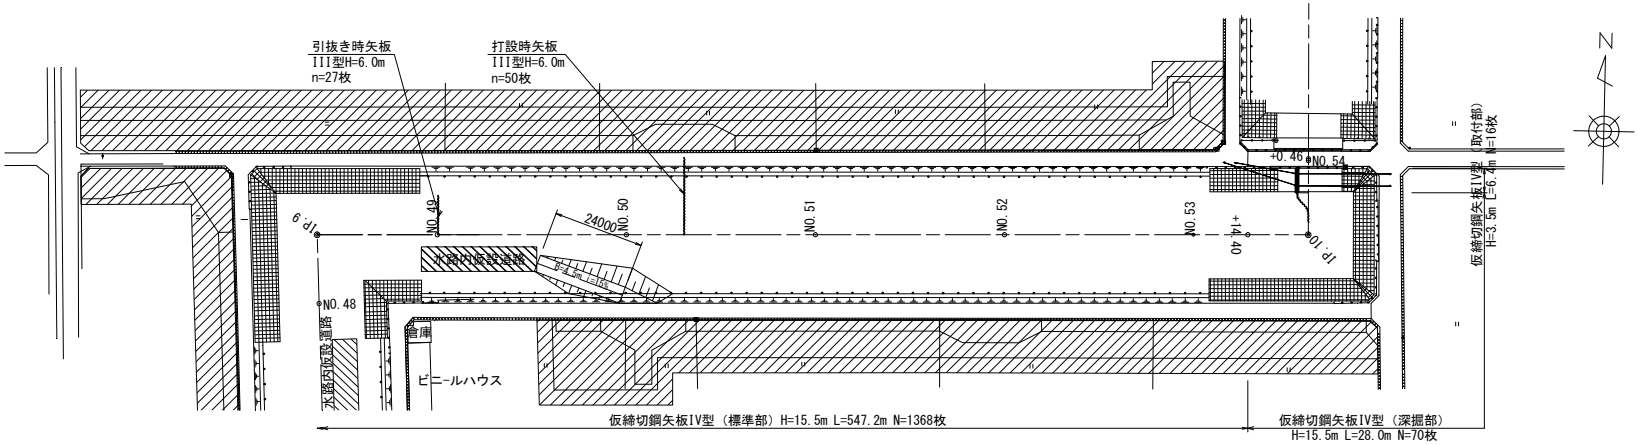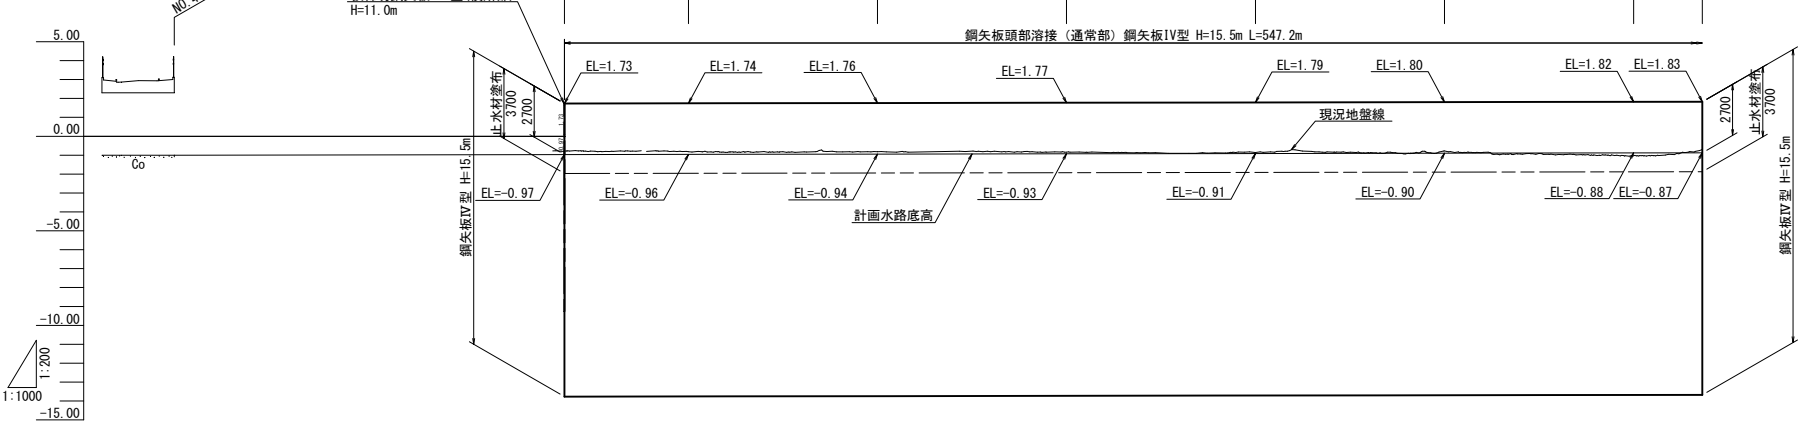

縦断図

V=1: 200
H=1:1000

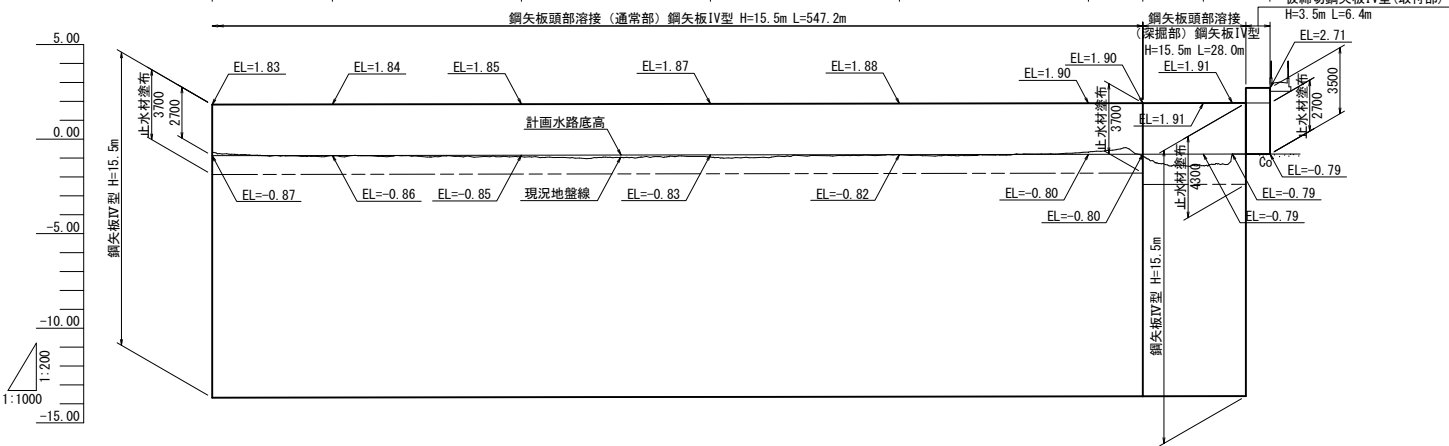

止水材塗布一覧表

測点	鋼矢板長	矢板1枚当り塗布長	枚数	塗布長さ	備考
NO. 42+17.20~NO. 53+14.40	IV型 H=15.5m	3.7m	1368枚	5,061.6m	
NO. 53+14.40~NO. 53+41.60	IV型 H=15.5m	4.3m	70枚	301.0m	
NO. 53+41.60~NO. 53+48.00	IV型 H= 3.5m	2.7m	16枚	43.2m	
計				5,405.8m	

工事名	筑後川下流右岸農地防災事業 徳永線(早津江工区)水路改修工事		
図面名	仮設図(3)		
年月日	令和	年	月 日
縮尺	図示	図面番号	7-3/6
会社名			
事業所名	九州農政局 筑後川下流右岸農地防災事業所		


仮設図(4)

指定仮設(仮締切詳細図)


仮締切工(横断部)詳細図

S=1:100

半川仮締切工 設置時(右岸側)

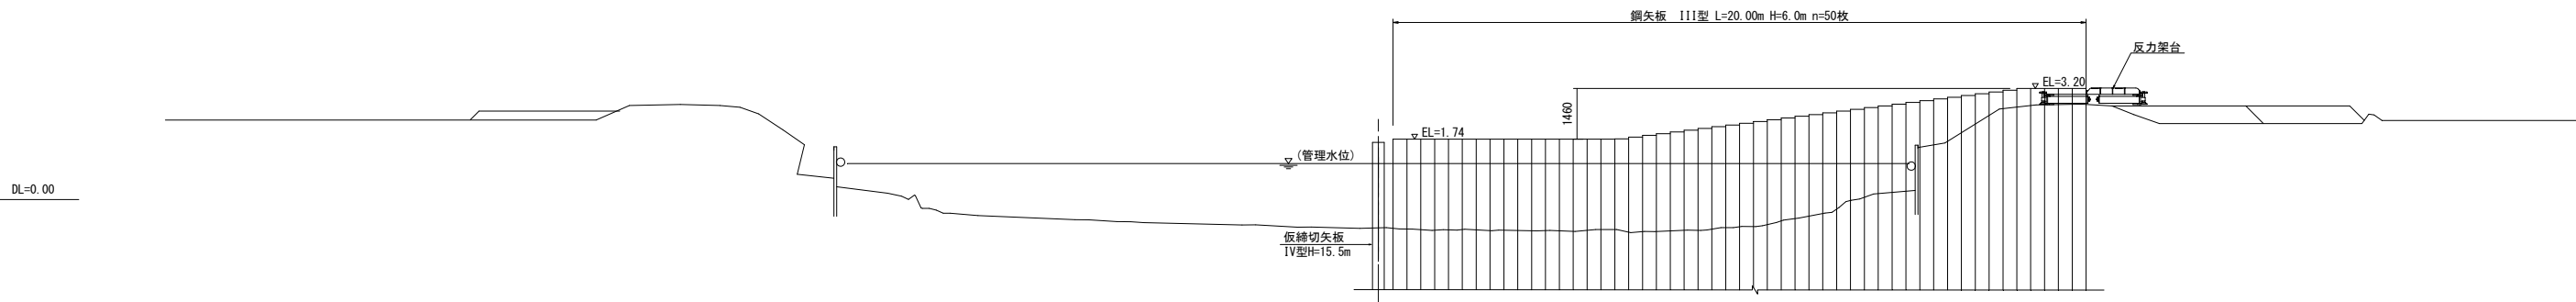

半川仮締切工 撤去時(右岸側)

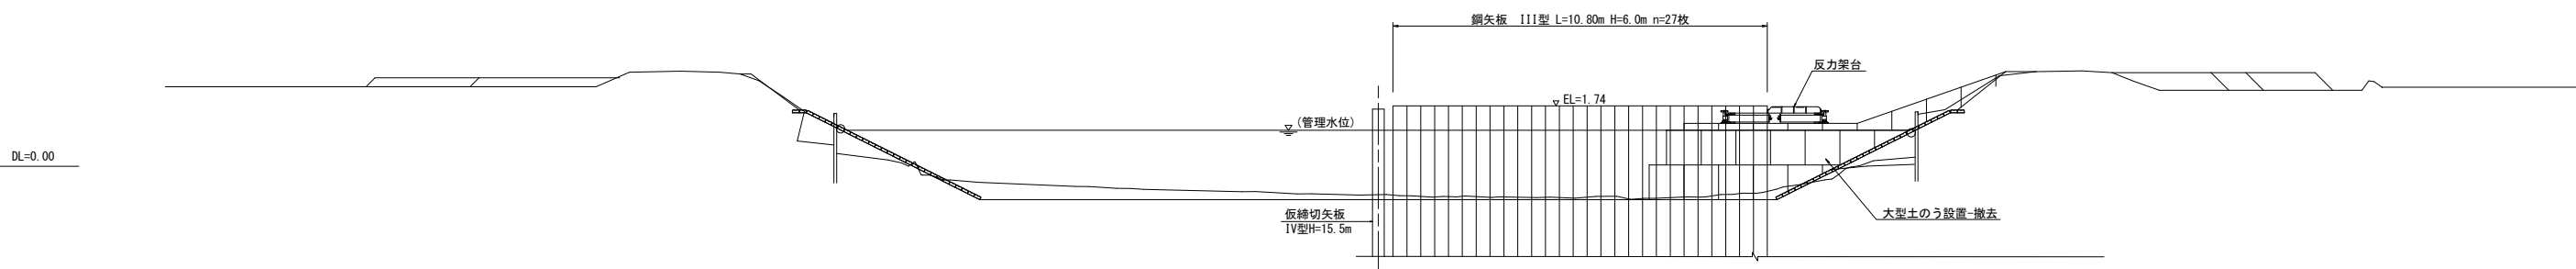


圧入機発進到達マウンド(右岸側)詳細図

S=1:100

平面図

断面図

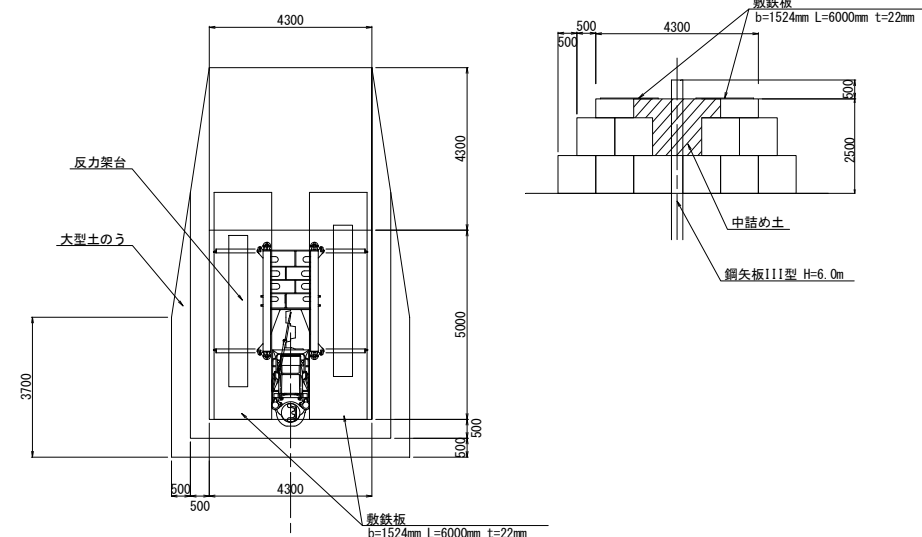


工事名	筑後川下流右岸農地防災事業 徳永線(早津江工区)水路改修工事		
図面名	仮設図(4)		
年月日	令和	年	月 日
縮尺	S=1:100	図面番号	7-4/6
会社名			
事業所名	九州農政局 筑後川下流右岸農地防災事業所		


仮設図(5)

指定仮設(仮締切詳細図)
4号制水門


平面図 S=1:100

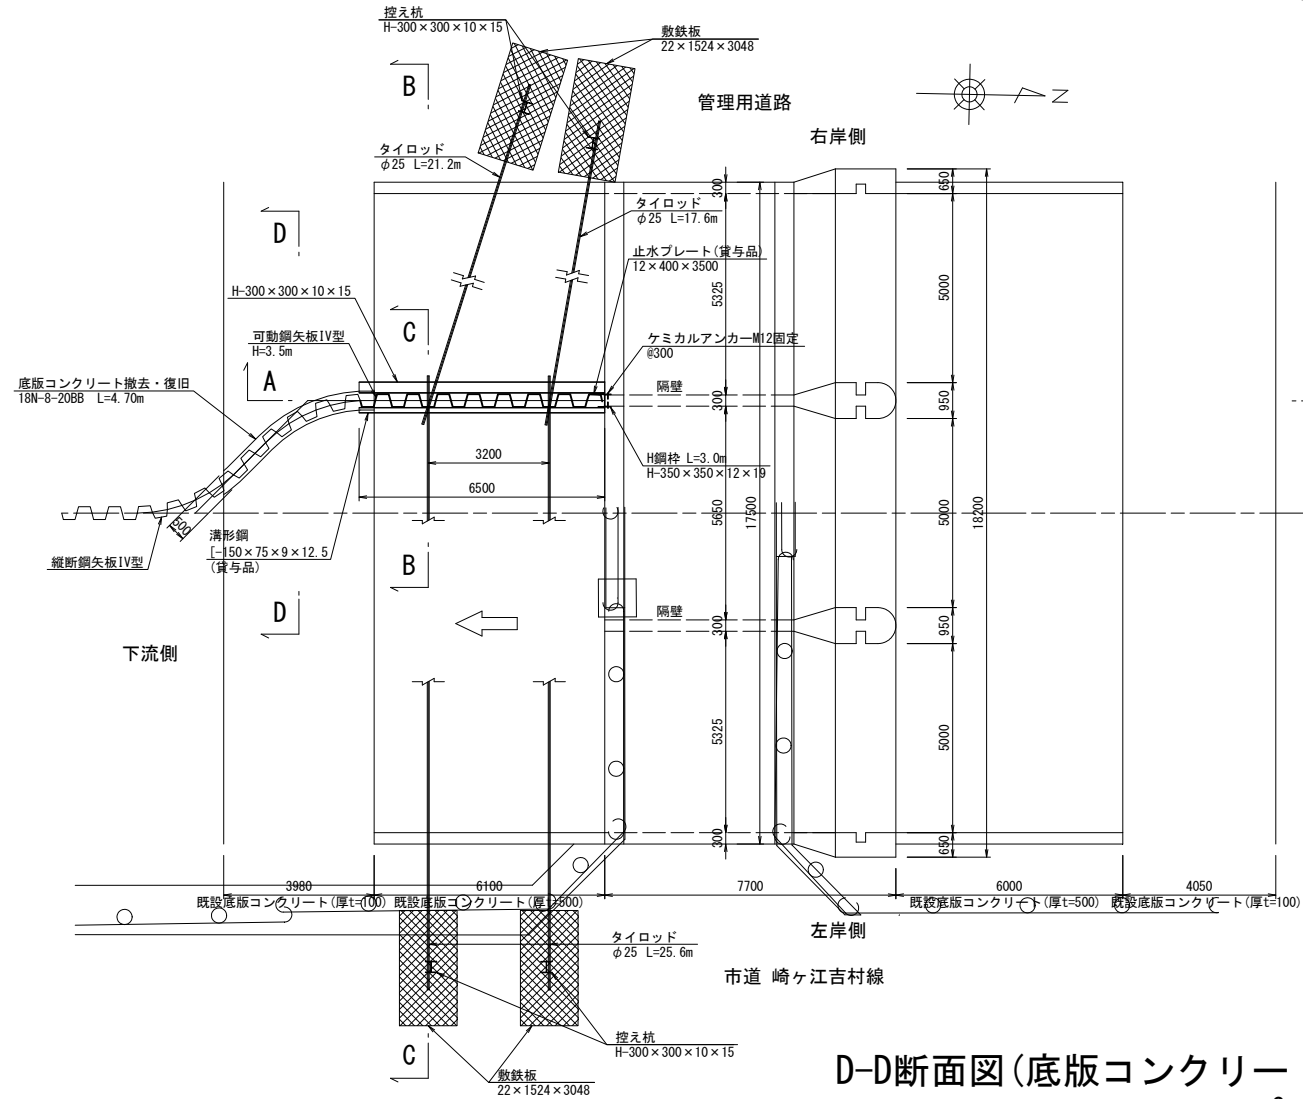


B-B断面図(縦断鋼矢板支持) S=1:30

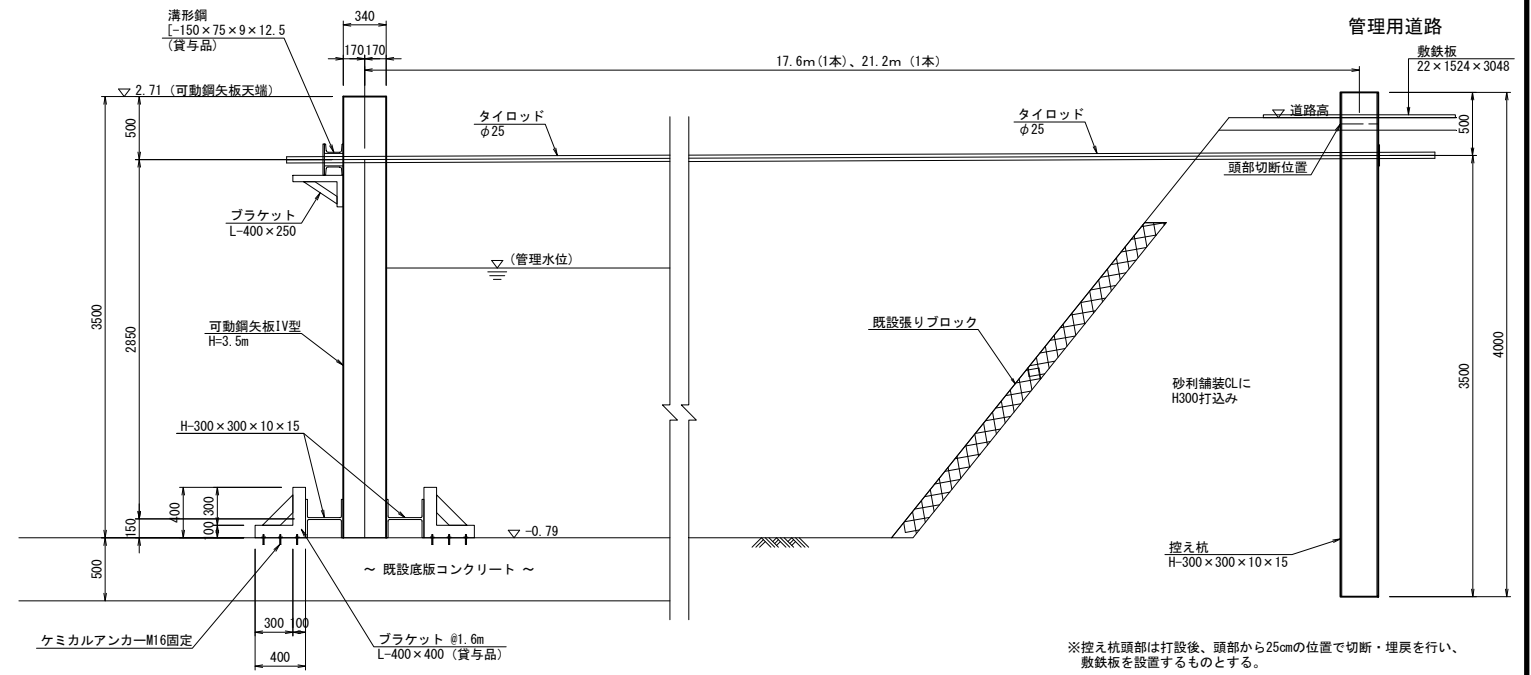


C-C断面図(縦断鋼矢板支持) S=1:30

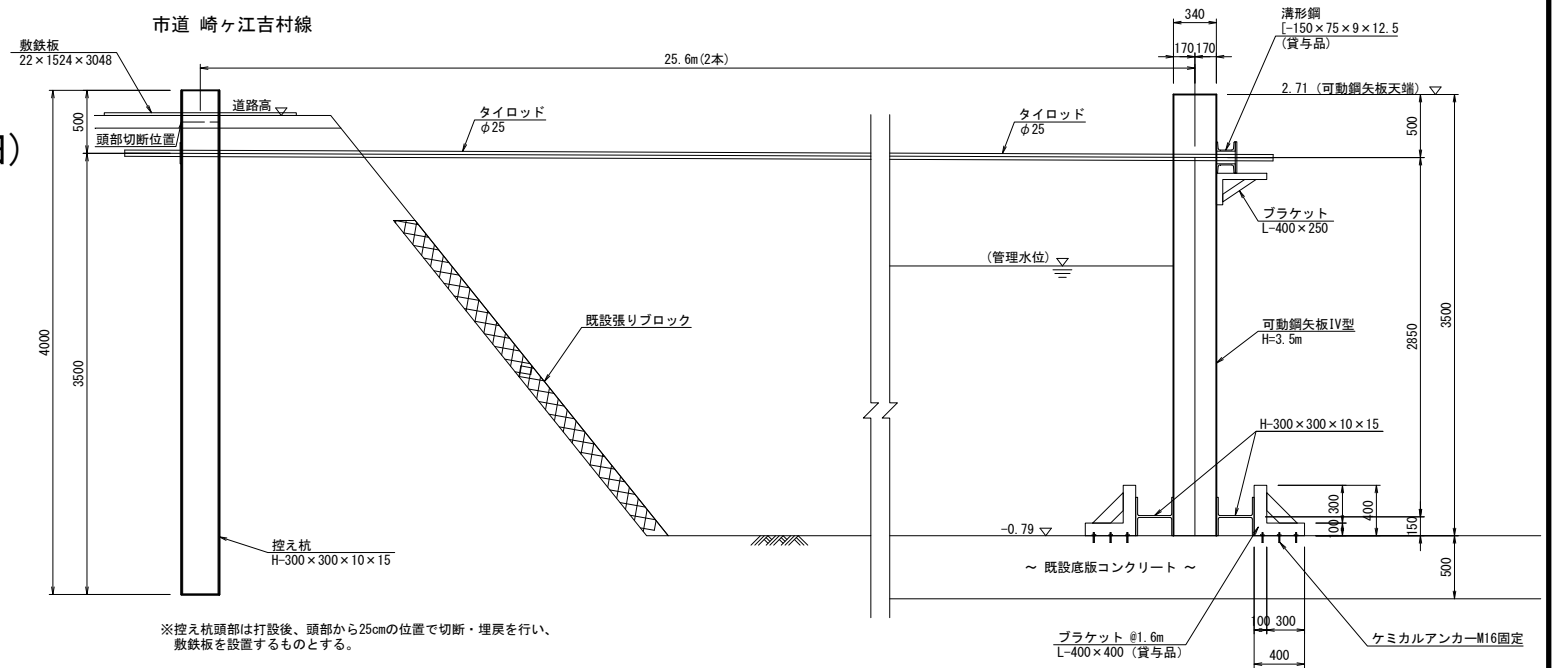


A-A断面図(縦断鋼矢板接続部) S=1:50

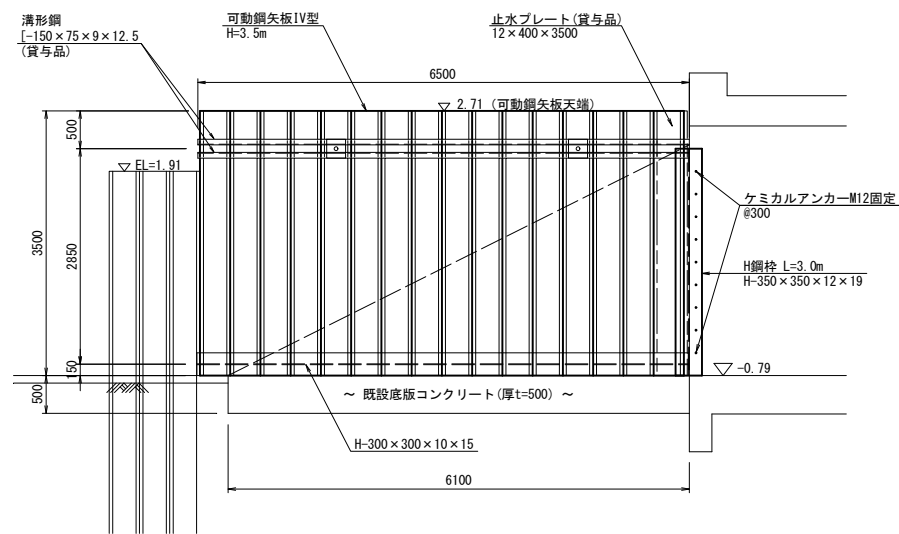

D-D断面図(底版コンクリート撤去復旧) S=1:100

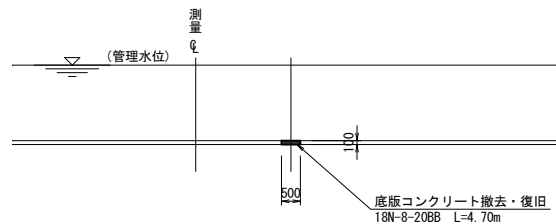


縦断鋼矢板接続拡大図 S=1:30

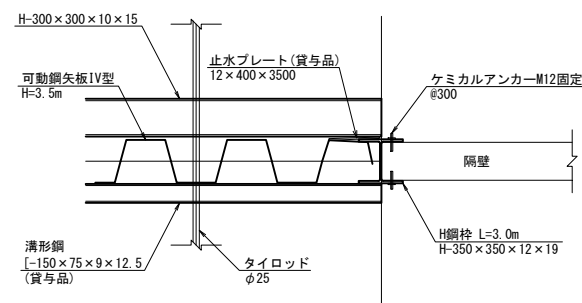

工事名	筑後川下流右岸農地防災事業 徳永線(早津江工区)水路改修工事		
図面名	仮設図(5)		
年月日	令和 年 月 日		
縮尺	図示	図面番号	7-5/6
会社名			
事業所名	九州農政局 筑後川下流右岸農地防災事業所		


鋼矢板接続部詳細図
左岸仮締切時 S=1:10

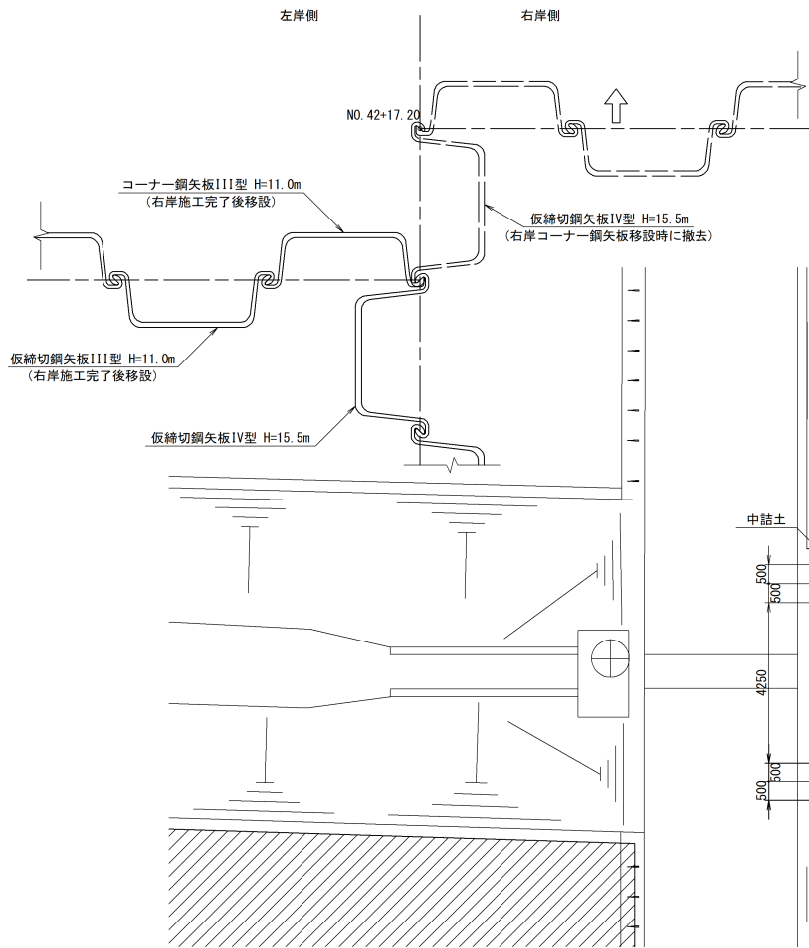


仮設図(6)
指定仮設(仮締切詳細図)

仮締切工(始点横断面部)詳細図


平面図
S=1:100

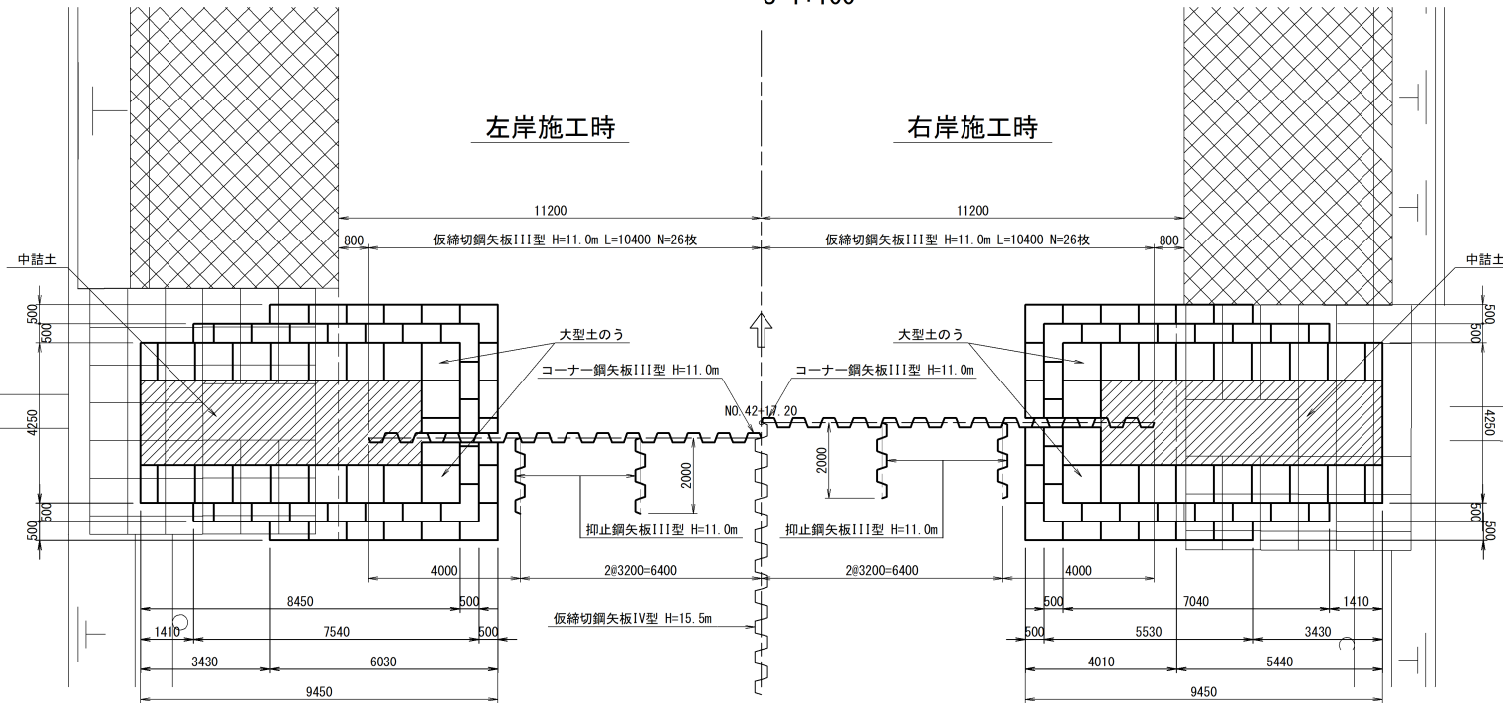


鋼矢板接続部詳細図
右岸仮締切時 S=1:10

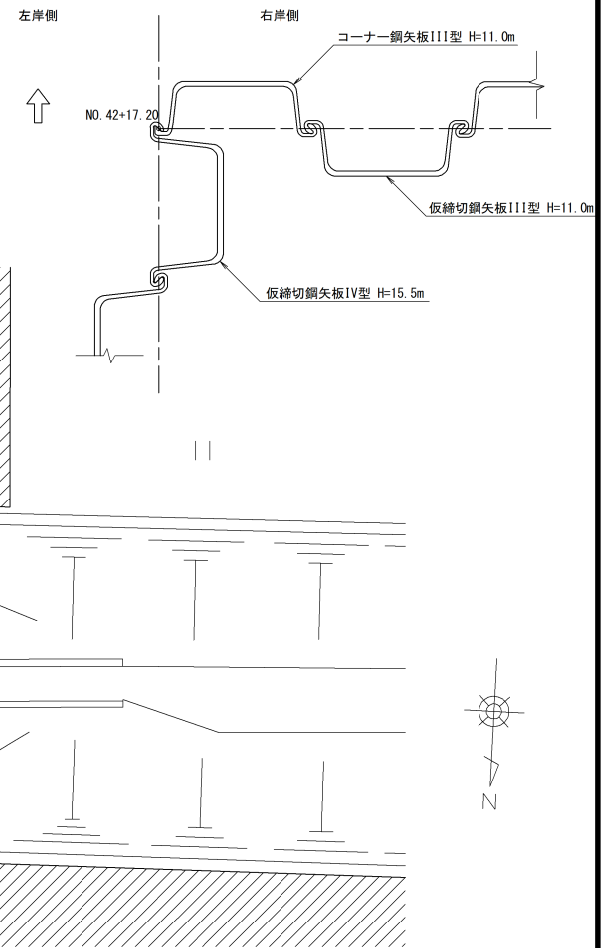

A-A断面図
S=1:100

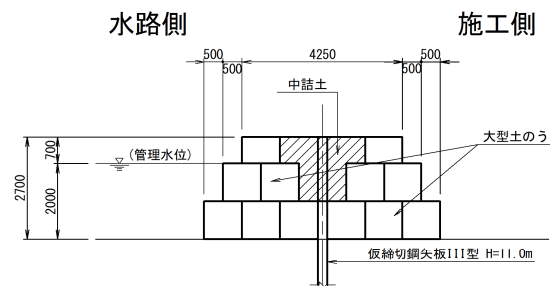

矢板正面図
S=1:100

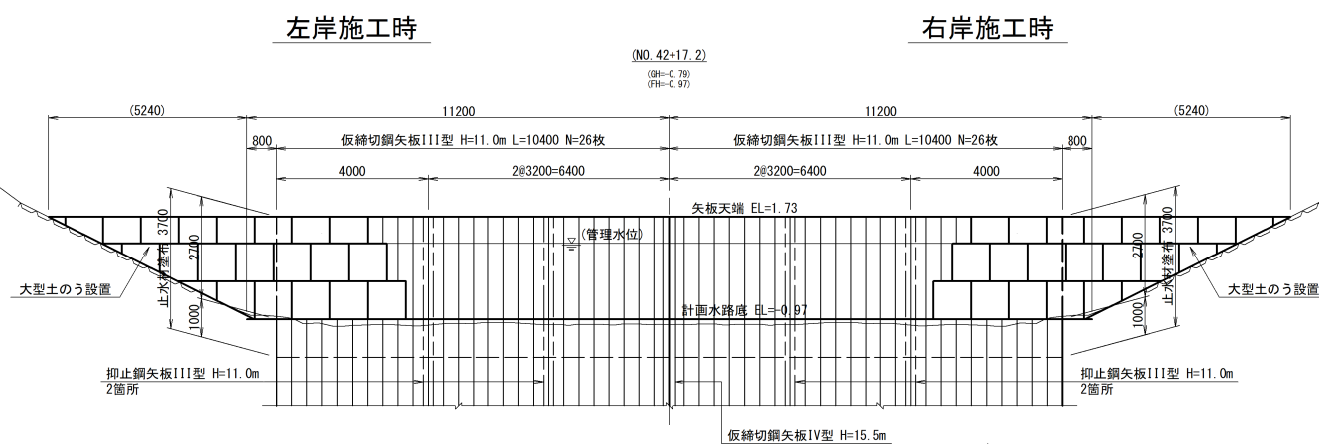

止水材塗布一覧表

測点	鋼矢板長	矢板1枚当り塗布長	枚数	塗布長さ	備考
左岸側	III型 H=11.0m	3.7m	26枚	96.2m	抑止鋼矢板は対象外
右岸側	III型 H=11.0m	3.7m	26枚	96.2m	抑止鋼矢板は対象外
計				192.4m	

※ 右岸側の鋼矢板引抜は、仮設図(4)を参照のこと。
※ () 表示は参考値を示す。

工事名	筑後川下流右岸農地防災事業 徳永線(早津江工区)水路改修工事		
図面名	仮設図(6)		
年月日	令和	年	月 日
縮尺	図示	図面番号	7-6/6
会社名			
事業所名	九州農政局 筑後川下流右岸農地防災事業所		


筑後川下流右岸農地防災事業

徳永線(早津江工区)水路改修工事


図 面 目 録

番号	名称	枚数	備考
参1	仮設計画平面図	1	
参2	借地図	1	
合計		2	


S=1 : 100

 

S=1 : 200

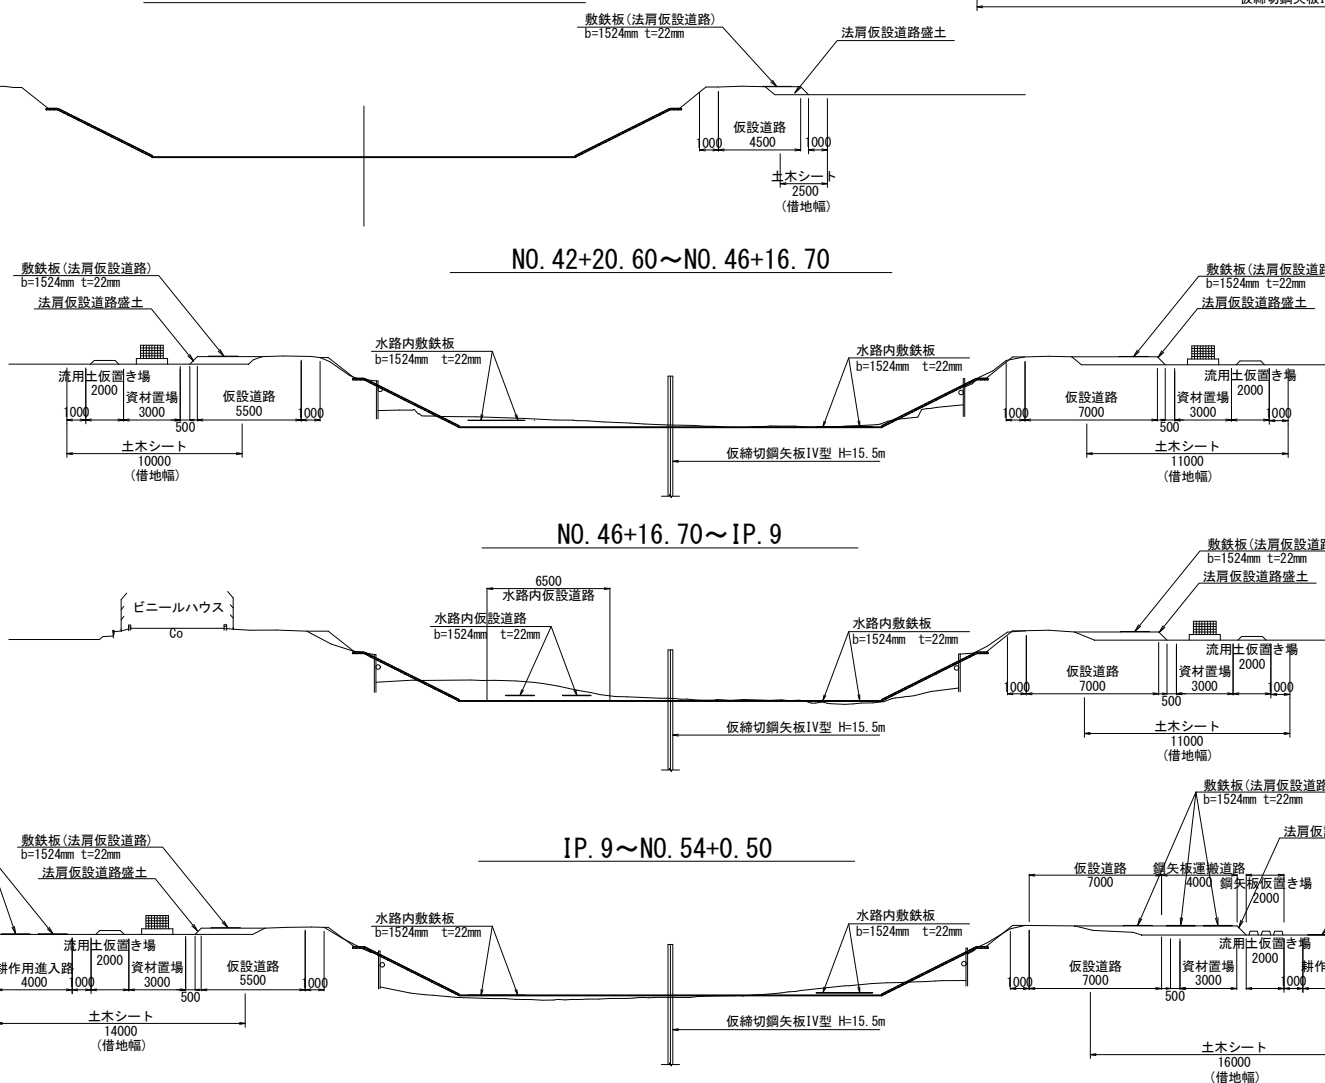

S=1 : 1000

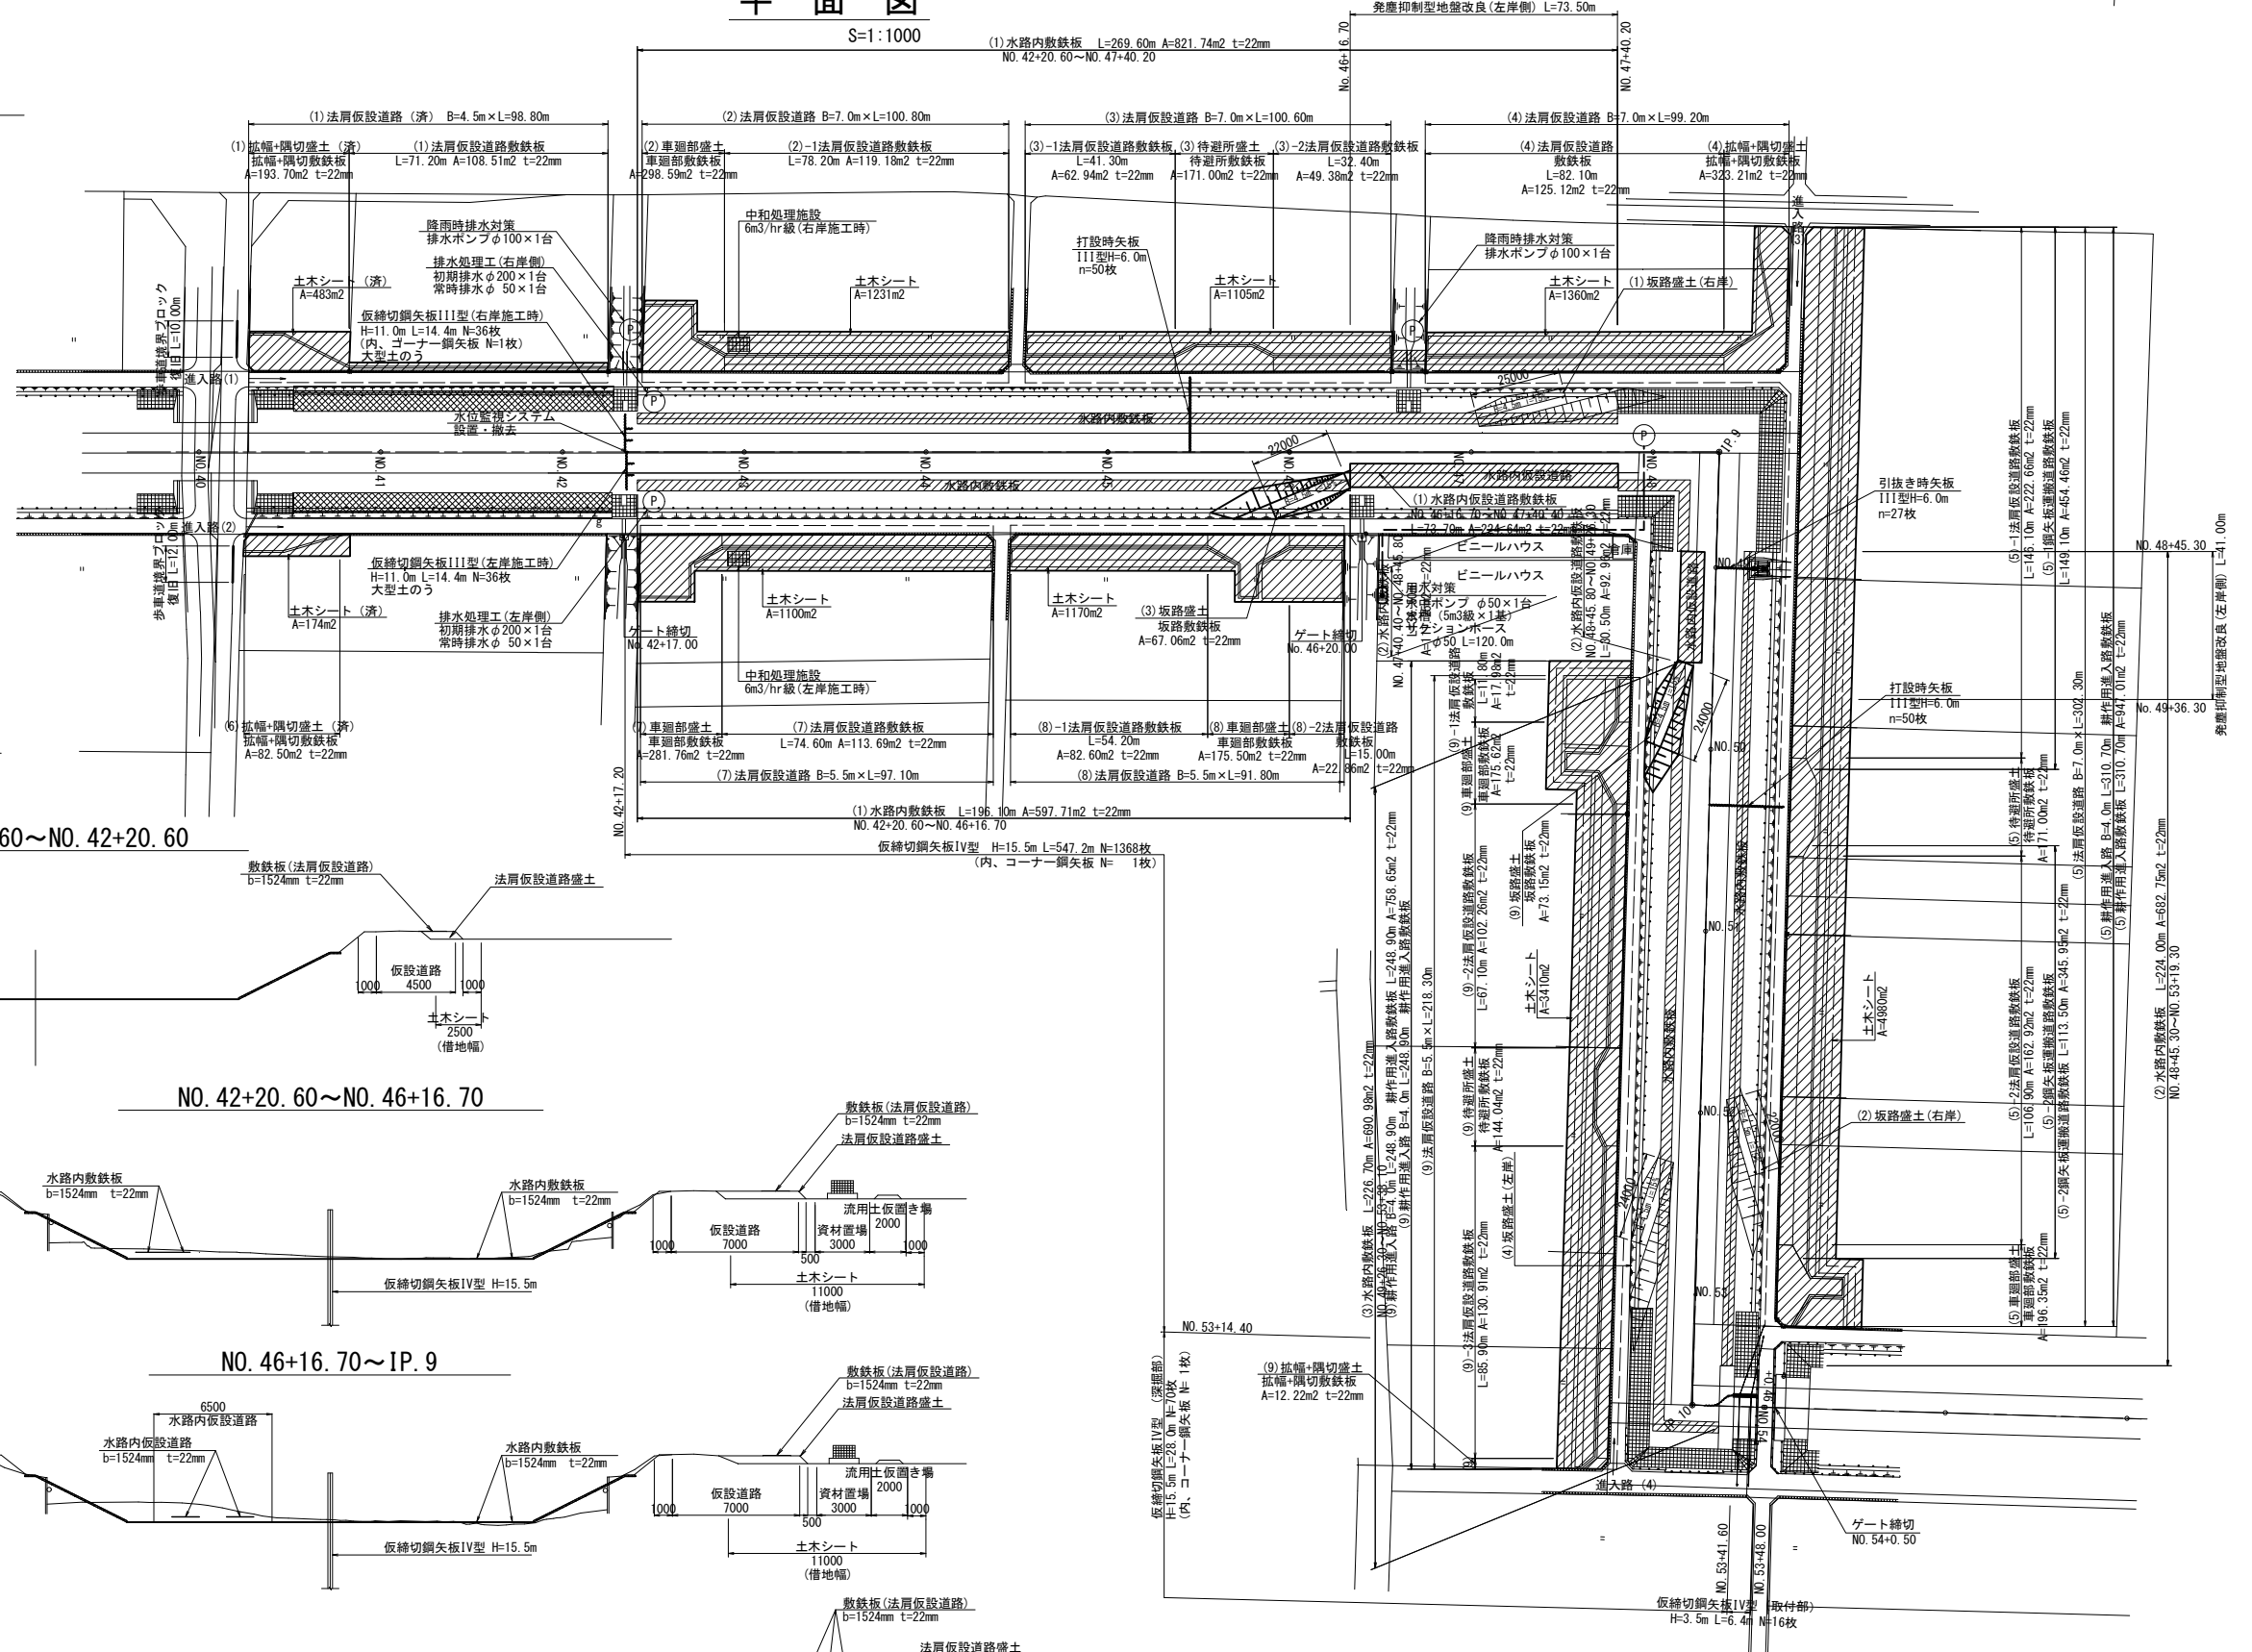


工 事 名	筑後川下流右岸農地防災事業 徳永線（早津江工区）水路改修工事		
図 面 名	仮設計面平面図 【参考図】		
年 月 日	令和 年 月 日		
縮 尺	図 示	図面番号	参 1
会 社 名			
事業所名	九州農政局 筑後川下流右岸農地防災事業所		

借 地 図 【参考図】

平 面 図

S=1:1000

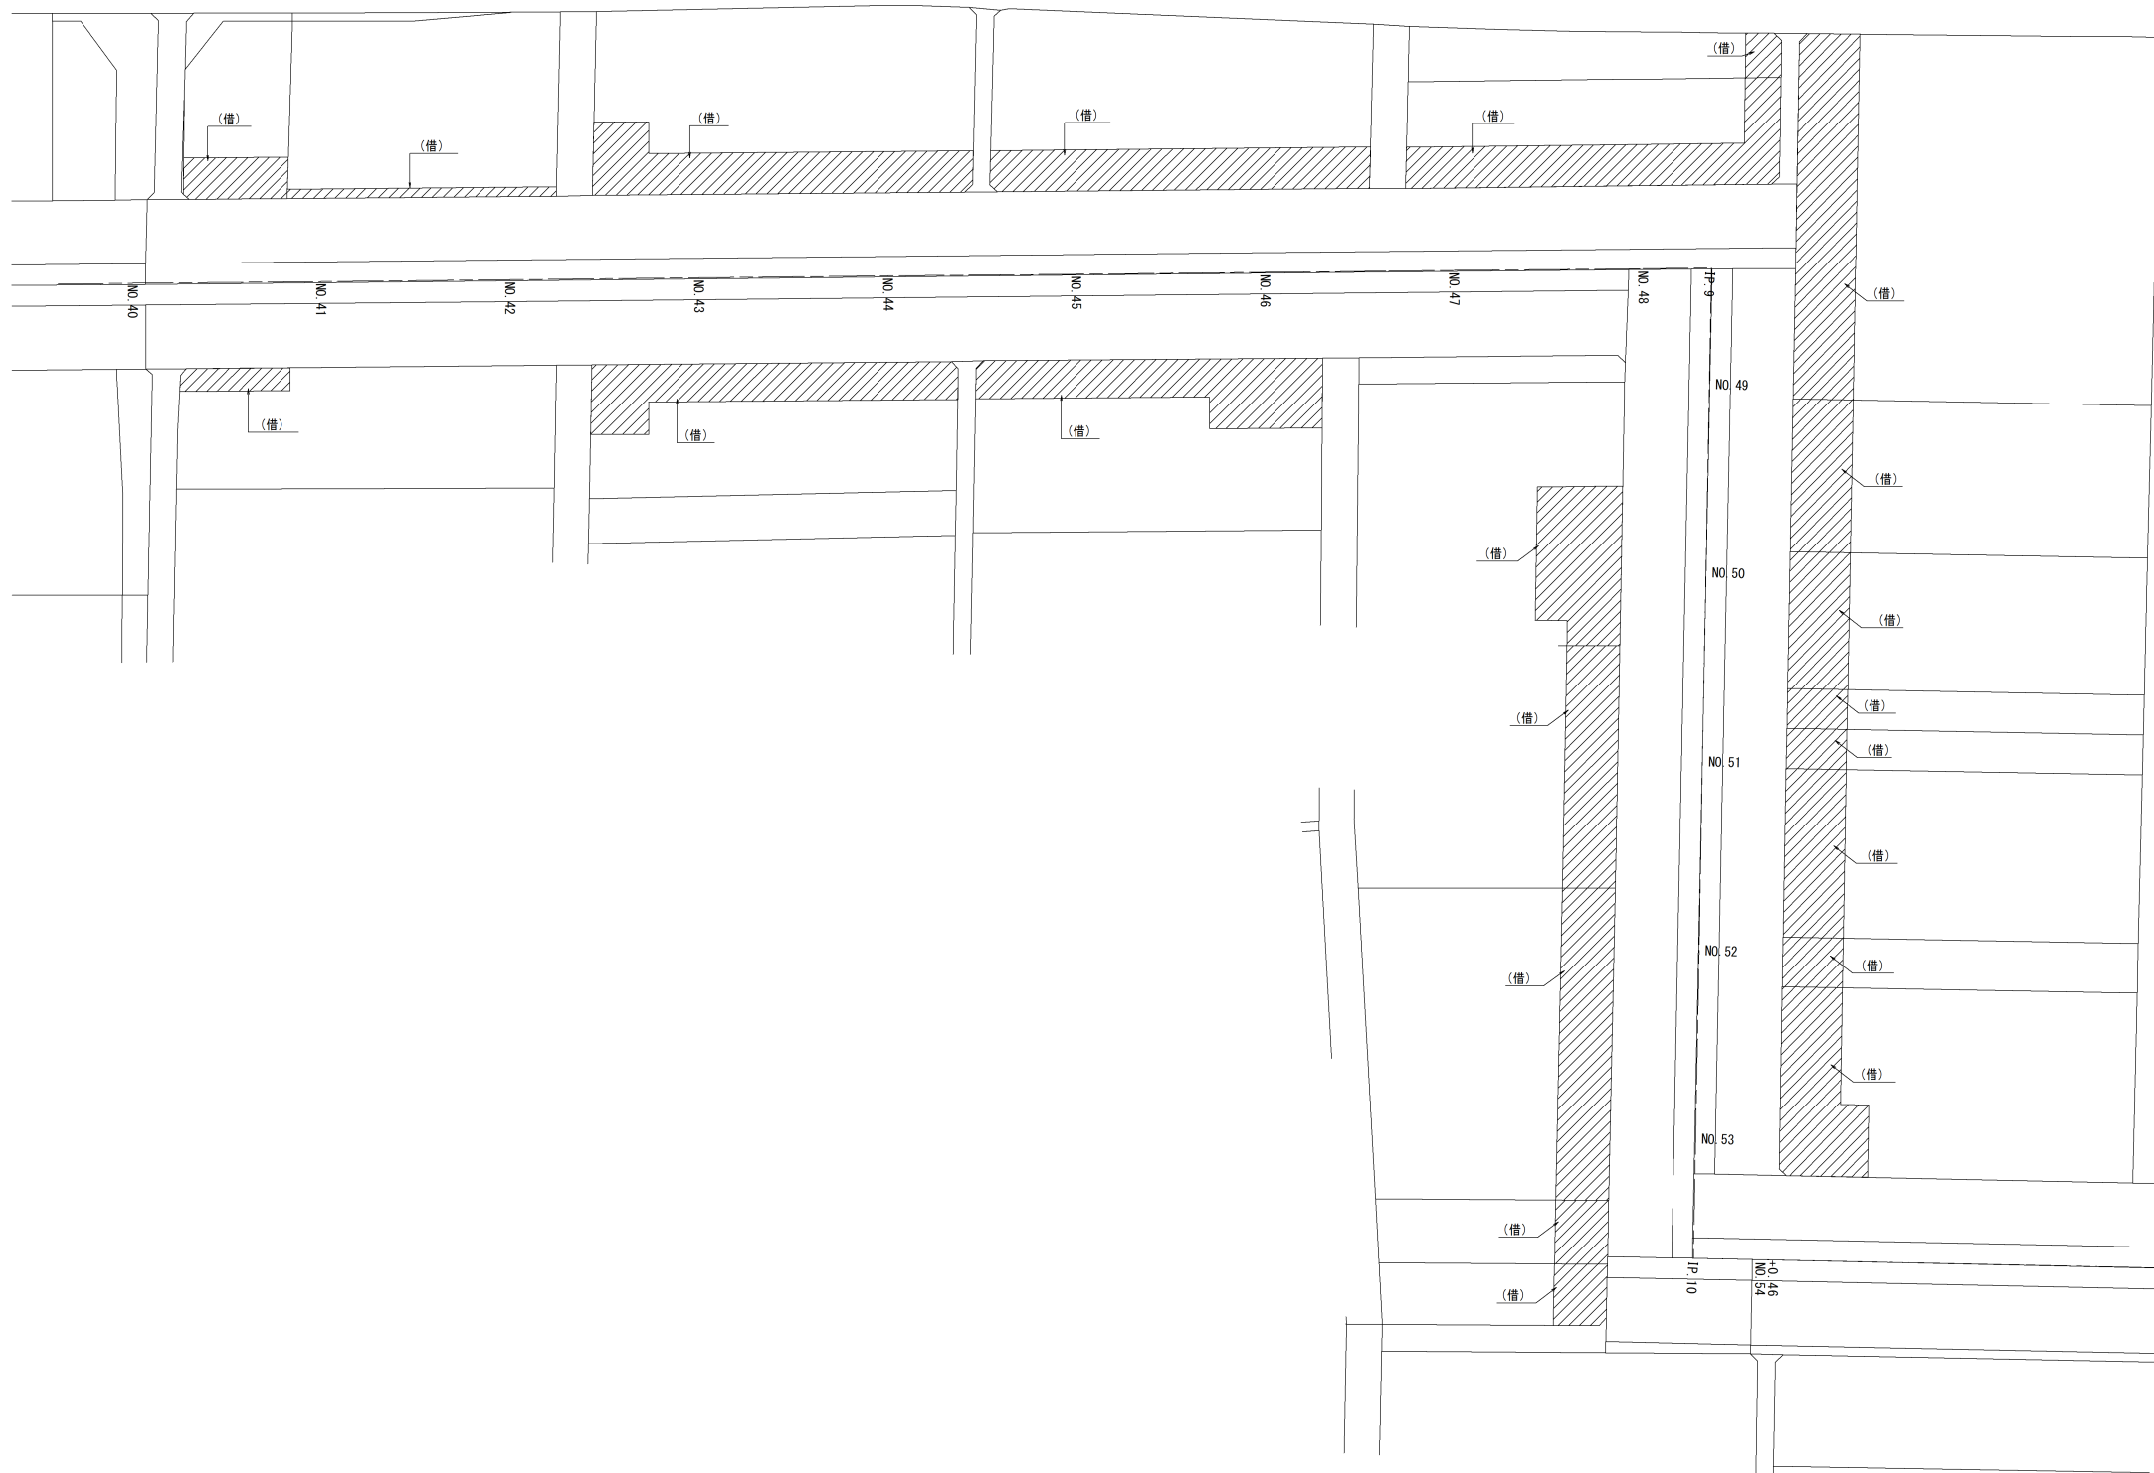

工 事 名	筑後川下流右岸農地防災事業 徳永線（早津江工区）水路改修工事		
図 面 名	借 地 図 【参考図】		
年 月 日	令和	年	月 日
縮 尺	図 示	図面番号	参 2
会 社 名			
事業所名	九州農政局 筑後川下流右岸農地防災事業所		