



誰もが住んでみたい村に
農業農村整備

筑後川下流右岸農地防災事業
諸富線（境原その3工区）水路改修工事

積 算 書

（当初）

九州農政局
筑後川下流右岸農地防災事業所

九州農政局

九州農政局

工事別工事名:諸富線(境原その3工区)水路改修工事

九州農政局

事業名 筑後川下流右岸農地防災事業

工事名 諸富線（境原その3工区）水路改修工事

工事別工事名:諸富線（境原その3工区）水路改修工事

項 目 名	数 量	単 位	金 額	備 考
工事価格			287,580,000	
・工事原価			249,729,000	
純工事費			200,731,000	
・直接工事費			167,638,000	
・直接工事費（仮設工を除く）	1.000	式	132,172,000	
・直接工事費（仮設工）	1.000	式	35,466,000	
・間接工事費			82,091,000	
・共通仮設費			33,093,000	
・事業損失防止施設費	1.000	式	6,930,000	
・運搬費～営繕費等				
$174,945,000 \times ((7.530 \times 1.000) \times 1.000 \times 1.020 \times 1.000)$			13,436,000	
・運搬費	1.000	式	10,833,000	
・準備費	1.000	式	507,000	
・安全費	1.000	式	0	
・役務費	1.000	式	390,000	
・技術管理費	1.000	式	15,000	
・営繕費等	1.000	式	0	
・現場環境改善費			982,000	
・現場環境改善費（率計上）				
$163,756,000 \times (0.600)$			982,000	
・現場環境改善費（積上）	1.000	式	0	
・現場管理費			48,998,000	
・現場管理費（率計上）				
$200,731,000 \times ((23.250 \times 1.000) \times 1.000 \times 1.050 \times 1.000 + 0.000 + 0.000 - 0.000)$			48,998,000	
・現場管理費（積上）	1.000	式	0	
・現場管理費（一般管理費率対象外）	1.000	式	0	
・工期延長に伴う現場維持等の費用	1.000	式	0	
・官賃額（直工）	1.000	式	0	
・官賃額（事業損失防止）	1.000	式	0	
・官賃額（直工・事業損失防止除く）	1.000	式	0	
・一般管理費等				
$249,729,000 \times (15.120 \times 1.000 + 0.04)$			37,858,000	
・一括計上価格	1.000	式	0	
支給品費			0	
支給品費（直工・事業損失防止）			0	
支給品費（直工）			0	
処分費等（直接工事費の内数）			3,882,000	
処分費（準備費の内数）			377,000	
処分費（事業損失防止施設費内数）			0	
処分費等（率対象外）			0	

[illegible]

[illegible]

[illegible]

工事別工事名:諸富線(境原その3工区)水路改修工事

[illegible]

工事別工事名:諸富線(境原その3工区)水路改修工事

[illegible]

[illegible]

[illegible]

工事別工事名:諸富線(境原その3工区)水路改修工事

工 和

[illegible]

事業名 筑後川下流右岸農地防災事業					
工事名 諸富線（境原その3工区）水路改修工事					
工事別工事名:諸富線（境原その3工区）水路改修工事					
名 称（規 格）	数 量	単 位	単 価	金 額	備 考
直接工事費（仮設工を除く）				132,172,000	
・土工	1.000	式		26,727,000	
・ ・掘削工	1.000	式		2,547,000	
000001 土砂掘削	650	m ³	230	149,500	歩A・単A B単 1号
000002 土砂掘削	6,300	m ³	230	1,449,000	歩A・単A B単 2号
000003 土砂掘削	1,600	m ³	593	948,800	歩A・単A B単 3号
合 計				2,547,300	
・ ・盛土工	1.000	式		3,993,000	
000004 流用土盛土	520	m ³	2,146	1,115,920	歩A・単A B単 4号
000005 流用土盛土	1,300	m ³	2,120	2,756,000	歩A・単A B単 5号
000006 流用土盛土	130	m ³	929	120,770	歩A・単A B単 6号
合 計				3,992,690	
・ ・整形仕上げ工	1.000	式		10,120,000	
000007 法面整形（掘削部）	3,620	m ²	1,193	4,318,660	歩A・単A B単 7号
000008 法面整形（掘削部）	960	m ²	1,701	1,632,960	歩A・単A B単 8号
000009 法面整形（盛土部）	3,540	m ²	879	3,111,660	歩A・単A B単 9号
000010 法面整形（盛土部）	830	m ²	1,273	1,056,590	歩A・単A B単 10号
合 計				10,119,870	
・ ・作業残土処理工	1.000	式		10,067,000	
000011 作業残土処理 土砂,巨勢仮置場	1,900	m ³	1,211	2,300,900	歩A・単A B単 11号
000012 作業残土処理	2,300	m ³	1,451	3,337,300	歩A・単A B単 12号
000013 作業残土処理 葦根混じり土,一ノ原受入地	660	m ³	6,711	4,429,260	歩A・単A B単 13号
合 計				10,067,460	
・地盤改良工	1.000	式		29,350,000	
・ ・安定処理工	1.000	式		29,350,000	
000014 安定処理 セメント系固化材（50kg/m ³ ）	9,421	m ³	2,210	20,820,410	歩A・単A B単 14号
000015 安定処理 セメント系固化材発塵抑制型（50kg/m ³ ）	2,689	m ³	3,128	8,411,192	歩A・単A B単 15号
000016 搬運搬・処理 プラスチック類（改良材空袋）	20	m ³	5,900	118,000	歩A・単A B単 16号
合 計				29,349,602	
・構造物撤去工	1.000	式		754,000	
・ ・構造物取壊し工	1.000	式		754,000	
000017 水路内雑物運搬・処理 水路内雑物	22	m ³	11,200	246,400	歩A・単A B単 17号
000018 木柵撤去	1,107	m	185	204,795	歩A・単A B単 18号
000019 木柵運搬・処理 木くず	65	m ³	4,663	303,095	歩A・単A B単 19号
合 計				754,290	
・法覆護岸工	1.000	式		67,209,000	
・ ・コンクリートブロック工	1.000	式		63,959,000	

事業名 筑後川下流右岸農地防災事業					
工事名 諸富線（境原その3工区）水路改修工事					
工事別工事名:諸富線（境原その3工区）水路改修工事					
名 称 (規 格)	数 量	単 位	単 価	金 額	備 考
000020 ブロックマット					歩A・単A B単 20号
	7,945	m ²	7,378	58,618,210	
000021 アンカーピン					歩A・単A B単 21号
	4,577	本	800	3,661,600	
000022 コンクリートブロック張り（撤去）					歩A・単A B単 22号
	100	m ²	1,827	182,700	
000023 コンクリートブロック張り（復旧） t=10cm,既設利用					歩A・単A B単 23号
	100	m ²	4,240	424,000	
000024 階段工 1:2.0勾配,1:1.5勾配,一般複合型（3+4段）					歩A・単A B単 24号
	6	箇所	75,827	454,962	
000025 階段工 1:2.0勾配,1:1.5勾配,一般複合型（4+2段）					歩A・単A B単 25号
	7	箇所	64,995	454,965	
000026 階段工 1:2.0勾配,1:1.5勾配,一般複合型（4+1段）					歩A・単A B単 26号
	3	箇所	54,162	162,486	
合 計				63,958,923	
・ ・ 覆土工					
	1.000	式		3,161,000	
000027 流用土覆土（水路内） 現地土（未改良土）					歩A・単A B単 27号
	1,100	m ³	593	652,300	
000028 流用土覆土（法肩） 現地土（改良土）					歩A・単A B単 28号
	1,710	m ²	1,467	2,508,570	
合 計				3,160,870	
・ ・ 端部処理工					
	1.000	式		89,000	
000029 構造物接続部 吸出防止シート（合成繊維t=10mm）					歩A・単A B単 29号
	32	箇所	2,782	89,024	
合 計				89,024	
・ 水路付帯工					
	1.000	式		5,045,000	
・ ・ 安全施設工					
	1.000	式		5,045,000	
000030 ガードレール撤去 Gr-C-4ES					歩A・単A B単 30号
	1,603	m	1,336	2,141,608	
000031 ガードレール復旧 Gr-C-4ES,既設利用					歩A・単A B単 31号
	1,603	m	1,430	2,292,290	
000032 ネットフェンス（撤去復旧） H=1.0m,既設利用					歩A・単A B単 32号
	116	m	4,029	467,364	
000033 ネットフェンス扉（撤去復旧） H=1.0m, 既設利用					歩A・単A B単 33号
	1	組	9,916	9,916	
000034 横断・転落防止柵（撤去復旧）					歩A・単A B単 34号
	40	m	3,353	134,120	
合 計				5,045,298	
・ 耕地復旧工					
	1.000	式		805,000	
・ ・ 水田復旧工					
	1.000	式		805,000	
000035 暗渠排水工 VUφ50,ネジ式水甲栓（チェーン付き）					歩A・単A B単 35号
	12	箇所	18,342	220,104	
000036 耕地復旧（耕起）					歩A・単A B単 36号
	19,056	m ²	25	476,400	
000037 田面排水工 VUφ150					歩A・単A B単 37号
	8	箇所	7,143	57,144	
000038 田面排水工 VPφ150					歩A・単A B単 38号
	1	箇所	8,670	8,670	
000039 田面排水工 VPφ200					歩A・単A B単 39号
	2	箇所	11,838	23,676	
000040 水叩き 吸出防止シート,ヤシ繊維,t=10mm					歩A・単A B単 40号
	11	箇所	1,761	19,371	
合 計				805,365	
・ 道路復旧工					
	1.000	式		2,282,000	
・ ・ アスファルト舗装工					
	1.000	式		1,912,000	
000041 表層（車道・路肩部） ォｰﾊﾞｰﾚｲ,再生密粒度7ｽｺﾝ(13),t=3cm					歩A・単A B単 41号
	1,163	m ²	1,144	1,330,472	
000042 区画線 実線,15cm,溶融式					歩A・単A B単 42号
	1,938	m	300	581,400	
合 計				1,911,872	

[illegible]

事業名 筑後川下流右岸農地防災事業					
工事名 諸富線（境原その3工区）水路改修工事					
工事別工事名:諸富線（境原その3工区）水路改修工事					
名 称（規 格）	数 量	単 位	単 価	金 額	備 考
直接工事費（仮設工）				35,466,000	
・ 仮設工 指定仮設工	1.000	式		21,767,000	
・ ・ 仮設道路工	1.000	式		15,418,000	
000044 土木シート 敷設～撤去	19,200	m ²	254	4,876,800	歩A・単A B単 44号
000045 殻運搬・処理 廃プラスチック類（土木シート）	38	m ³	5,900	224,200	歩A・単A B単 45号
000046 工事用道路（坂路）No.86+37.70 B=4.5m（設置～撤去）	18	m	18,219	327,942	歩A・単A B単 46号
000047 工事用道路（坂路）No.89+44.10 B=4.5m（設置～撤去）	17	m	17,363	295,171	歩A・単A B単 47号
000048 工事用道路（坂路）No.98+25.30 B=4.5m（設置～撤去）	15	m	19,372	290,580	歩A・単A B単 48号
000049 敷鉄板（法肩仮設道路） t=22mm	5,308	m ²	1,578	8,376,024	歩A・単A B単 49号
000050 敷鉄板（水路内仮設道路） t=22mm	1,032	m ²	995	1,026,840	歩A・単A B単 50号
合 計				15,417,557	
・ ・ 仮設土留・仮締切工	1.000	式		1,054,000	
000051 締切盛土（大型土のう） 製作～設置～撤去,マサ土（搬入土）,ほぐした土量	76	m ³	7,844	596,144	歩A・単A B単 51号
000052 締切盛土 設置～撤去,マサ土（搬入土）	35	m ³	4,756	166,460	歩A・単A B単 52号
000053 高密度ポリエチレン管 φ1000	8	m	34,714	277,712	歩A・単A B単 53号
000054 殻運搬・処理 廃プラスチック類（大型土のう空袋）	2.3	m ³	5,900	13,570	歩A・単A B単 54号
合 計				1,053,886	
・ ・ 排水処理工（降雨時排水）	1.000	式		4,398,000	
000055 排水ポンプ（仮設） φ50, No.99+28.00付近	1	箇所	187,792	187,792	歩A・単A B単 55号
000056 排水ポンプ（仮設） φ100, No.97+18.00付近	1	箇所	543,041	543,041	歩A・単A B単 56号
000057 排水ポンプ（仮設） φ150, No.93付近	1	箇所	277,606	277,606	歩A・単A B単 57号
000058 排水ポンプ（仮設） φ200, No.83+37.00付近	1	箇所	742,148	742,148	歩A・単A B単 58号
000059 排水ポンプ（仮設） φ200, No.86+17.00付近	1	箇所	1,114,748	1,114,748	歩A・単A B単 59号
000060 排水ポンプ（仮設） φ200, No.89+47.00付近	1	箇所	924,398	924,398	歩A・単A B単 60号
000061 排水ポンプ（仮設） φ200, No.90+37.00付近	1	箇所	608,498	608,498	歩A・単A B単 61号
合 計				4,398,231	
・ ・ 安全費	1.000	式		897,000	
000062 交通誘導警備員 交通誘導警備員A	56	人	16,014	896,784	歩A・単A B単 62号
合 計				896,784	
・ 仮設工 任意仮設工	1.000	式		13,699,000	
・ ・ 仮設道路工	1.000	式		10,005,000	
000063 工事用道路	820	m ³	2,370	1,943,400	歩A・単A B単 63号
000064 工事用道路	65	m ³	2,370	154,050	歩A・単A B単 64号
000065 工事用道路	700	m ³	1,702	1,191,400	歩A・単A B単 65号
000066 工事用道路	1,100	m ³	1,702	1,872,200	歩A・単A B単 66号
000067 工事用道路	320	m ³	261	83,520	歩A・単A B単 67号
000068 工事用道路	75	m ³	1,702	127,650	歩A・単A B単 68号
000069 工事用道路	2,700	m ³	1,541	4,160,700	歩A・単A B単 69号
000070 敷鉄板（水路内敷鉄板） t=22mm	1,073	m ²	440	472,120	歩A・単A B単 70号

[illegible]

[illegible]

[illegible]

[illegible]

[illegible]

[illegible]

事業名 筑後川下流右岸農地防災事業

工事名 諸富線（境原その3工区）水路改修工事

工事別工事名:諸富線（境原その3工区）水路改修工事

コード	名 称 (規 格)	数 量	単 位	単 価	金 額	備 考
000001	*** B単－ 1号 *** 土砂掘削					
			m3	230		歩A・単A
000002	*** B単－ 2号 *** 土砂掘削					
			m3	230		歩A・単A
000003	*** B単－ 3号 *** 土砂掘削					
			m3	593		歩A・単A
000004	*** B単－ 4号 *** 流用土盛土					
			m3	2,146		歩A・単A
000005	*** B単－ 5号 *** 流用土盛土					
			m3	2,120		歩A・単A
000006	*** B単－ 6号 *** 流用土盛土					
			m3	929		歩A・単A
000007	*** B単－ 7号 *** 法面整形（掘削部）					
			m ²	1,193		歩A・単A
000008	*** B単－ 8号 *** 法面整形（掘削部）					
			m ²	1,701		歩A・単A
000009	*** B単－ 9号 *** 法面整形（盛土部）					
			m ²	879		歩A・単A
000010	*** B単－ 10号 *** 法面整形（盛土部）					
			m ²	1,273		歩A・単A
000011	*** B単－ 11号 *** 作業残土処理					
	土砂,巨勢仮置場		m3	1,211		歩A・単A
000012	*** B単－ 12号 *** 作業残土処理					
			m3	1,451		歩A・単A
000013	*** B単－ 13号 *** 作業残土処理					
	草根混じり土,一ノ原受入地		m3	6,711		歩A・単A
000014	*** B単－ 14号 *** 安定処理					
	セメント系固化材（50kg/m3）		m3	2,210		歩A・単A
000015	*** B単－ 15号 *** 安定処理					
	セメント系固化材発塵抑制型（50kg/m3）		m3	3,128		歩A・単A
000016	*** B単－ 16号 *** 搬運搬・処理					
	プラスチック類（改良材空袋）		m3	5,900		歩A・単A
000017	*** B単－ 17号 *** 水路内雑物運搬・処理					
	水路内雑物		m3	11,200		歩A・単A
000018	*** B単－ 18号 *** 木柵撤去					
			m	185		歩A・単A
000019	*** B単－ 19号 *** 木柵運搬・処理					
	木くず		m3	4,663		歩A・単A
000020	*** B単－ 20号 *** ブロックマット					
			m ²	7,378		歩A・単A
000021	*** B単－ 21号 *** アンカーピン					
			本	800		歩A・単A
000022	*** B単－ 22号 *** コンクリートブロック張り（撤去）					

事業名 筑後川下流右岸農地防災事業						
工事名 諸富線（境原その3工区）水路改修工事						
工事別工事名:諸富線（境原その3工区）水路改修工事						
コード	名 称 (規 格)	数 量	単 位	単 価	金 額	備 考
			m ³	1,827		歩A・単A
000023	*** B単ー 23号 *** コンクリートブロック張り（復旧）					
	t=10cm,既設利用		m ³	4,240		歩A・単A
000024	*** B単ー 24号 *** 階段工					
	1:2.0勾配,1:1.5勾配,一般複合型（3+4段）		箇所	75,827		歩A・単A
000025	*** B単ー 25号 *** 階段工					
	1:2.0勾配,1:1.5勾配,一般複合型（4+2段）		箇所	64,995		歩A・単A
000026	*** B単ー 26号 *** 階段工					
	1:2.0勾配,1:1.5勾配,一般複合型（4+1段）		箇所	54,162		歩A・単A
000027	*** B単ー 27号 *** 流用土覆土（水路内）					
	現地土（未改良土）		m ³	593		歩A・単A
000028	*** B単ー 28号 *** 流用土覆土（法肩）					
	現地土（改良土）		m ³	1,467		歩A・単A
000029	*** B単ー 29号 *** 構造物接続部					
	吸出防止シート（合成繊維t=10mm）		箇所	2,782		歩A・単A
000030	*** B単ー 30号 *** ガードレール撤去					
	Gr-C-4ES		m	1,336		歩A・単A
000031	*** B単ー 31号 *** ガードレール復旧					
	Gr-C-4ES,既設利用		m	1,430		歩A・単A
000032	*** B単ー 32号 *** ネットフェンス（撤去復旧）					
	H=1.0m,既設利用		m	4,029		歩A・単A
000033	*** B単ー 33号 *** ネットフェンス扉（撤去復旧）					
	H=1.0m, 既設利用		組	9,916		歩A・単A
000034	*** B単ー 34号 *** 横断・転落防止柵（撤去復旧）					
			m	3,353		歩A・単A
000035	*** B単ー 35号 *** 暗渠排水工					
	VUφ50,ネジ式水甲栓（チェーン付き）		箇所	18,342		歩A・単A
000036	*** B単ー 36号 *** 耕地復旧（耕起）					
			m ²	25		歩A・単A
000037	*** B単ー 37号 *** 田面排水工					
	VUφ150		箇所	7,143		歩A・単A
000038	*** B単ー 38号 *** 田面排水工					
	VPφ150		箇所	8,670		歩A・単A
000039	*** B単ー 39号 *** 田面排水工					
	VPφ200		箇所	11,838		歩A・単A
000040	*** B単ー 40号 *** 水叩き					
	吸出防止シート,ヤシ繊維,t=10mm		箇所	1,761		歩A・単A
000041	*** B単ー 41号 *** 表層（車道・路肩部）					
	オパールイ,再生密粒度75コ(13),t=3cm		m ²	1,144		歩A・単A
000042	*** B単ー 42号 *** 区画線					
	実線,15cm,溶融式		m	300		歩A・単A
000043	*** B単ー 43号 *** 敷砂利					
	RC-40,t=10cm,敷均し,舗装面仕上有り		m ²	774		歩A・単A

事業名 筑後川下流右岸農地防災事業						
工事名 諸富線（境原その3工区）水路改修工事						
工事別工事名:諸富線（境原その3工区）水路改修工事						
コード	名 称 (規 格)	数 量	単 位	単 価	金 額	備 考
000044	*** B単— 44号 *** 土木シート					
	敷設～撤去		m ²	254		歩A・単A
000045	*** B単— 45号 *** 穀運搬・処理					
	廃プラスチック類（土木シート）		m ³	5,900		歩A・単A
000046	*** B単— 46号 *** 工事用道路（坂路）No.86+37.70					
	B=4.5m（設置～撤去）		m	18,219		歩A・単A
000047	*** B単— 47号 *** 工事用道路（坂路）No.89+44.10					
	B=4.5m（設置～撤去）		m	17,363		歩A・単A
000048	*** B単— 48号 *** 工事用道路（坂路）No.98+25.30					
	B=4.5m（設置～撤去）		m	19,372		歩A・単A
000049	*** B単— 49号 *** 敷鉄板（法肩仮設道路）					
	t=22mm		m ²	1,578		歩A・単A
000050	*** B単— 50号 *** 敷鉄板（水路内仮設道路）					
	t=22mm		m ²	995		歩A・単A
000051	*** B単— 51号 *** 締切盛土（大型土のう）					
	製作～設置～撤去、マサ土（搬入土）,ほぐした土量		m ³	7,844		歩A・単A
000052	*** B単— 52号 *** 締切盛土					
	設置～撤去、マサ土（搬入土）		m ³	4,756		歩A・単A
000053	*** B単— 53号 *** 高密度ポリエチレン管					
	φ1000		m	34,714		歩A・単A
000054	*** B単— 54号 *** 穀運搬・処理					
	廃プラスチック類（大型土のう空袋）		m ³	5,900		歩A・単A
000055	*** B単— 55号 *** 排水ポンプ（仮設）					
	φ50, No.99+28.00付近		箇所	187,792		歩A・単A
000056	*** B単— 56号 *** 排水ポンプ（仮設）					
	φ100, No.97+18.00付近		箇所	543,041		歩A・単A
000057	*** B単— 57号 *** 排水ポンプ（仮設）					
	φ150, No.93付近		箇所	277,606		歩A・単A
000058	*** B単— 58号 *** 排水ポンプ（仮設）					
	φ200, No.83+37.00付近		箇所	742,148		歩A・単A
000059	*** B単— 59号 *** 排水ポンプ（仮設）					
	φ200, No.86+17.00付近		箇所	1,114,748		歩A・単A
000060	*** B単— 60号 *** 排水ポンプ（仮設）					
	φ200, No.89+47.00付近		箇所	924,398		歩A・単A
000061	*** B単— 61号 *** 排水ポンプ（仮設）					
	φ200, No.90+37.00付近		箇所	608,498		歩A・単A
000062	*** B単— 62号 *** 交通誘導警備員					
	交通誘導警備員A		人	16,014		歩A・単A
000063	*** B単— 63号 *** 工事用道路					
			m ³	2,370		歩A・単A
000064	*** B単— 64号 *** 工事用道路					
			m ³	2,370		歩A・単A
000065	*** B単— 65号 *** 工事用道路					

事業名 筑後川下流右岸農地防災事業

工事名 諸富線（境原その3工区）水路改修工事

工事別工事名:諸富線（境原その3工区）水路改修工事

コード	名 称（規 格）	数 量	単位	単 価	金 額	備 考
			m3	1,702		歩A・単A
000066	*** B単ー 66号 *** 工事用道路					
			m3	1,702		歩A・単A
000067	*** B単ー 67号 *** 工事用道路					
			m3	261		歩A・単A
000068	*** B単ー 68号 *** 工事用道路					
			m3	1,702		歩A・単A
000069	*** B単ー 69号 *** 工事用道路					
			m3	1,541		歩A・単A
000070	*** B単ー 70号 *** 敷鉄板（水路内敷鉄板）					
	t=22mm		m ²	440		歩A・単A
000071	*** B単ー 71号 *** 遮水シート					
	設置・撤去		m ²	136		歩A・単A
000072	*** B単ー 72号 *** 般運搬・処理					
	廃プラスチック類（遮水シート）		m3	5,900		歩A・単A
000073	*** B単ー 73号 *** 排水ポンプ（仮設）					
			式	118,784		歩A・単A
000074	*** B単ー 74号 *** 排水ポンプ（仮設）					
			式	118,784		歩A・単A
000075	*** B単ー 75号 *** 排水ポンプ（仮設）					
			箇所	16,070		歩A・単A
000076	*** B単ー 76号 *** 排水ポンプ（仮設）					
			箇所	48,210		歩A・単A
000077	*** B単ー 77号 *** 排水ポンプ（仮設）					
			箇所	514,956		歩A・単A
000078	*** B単ー 78号 *** 受電設備					
			式	180,507		歩A・単A
000079	*** B単ー 79号 *** 受電設備					
			式	180,322		歩A・単A
000080	*** B単ー 80号 *** 受電設備					
			式	180,322		歩A・単A
000081	*** B単ー 81号 *** 受電設備					
			式	180,322		歩A・単A
000082	*** B単ー 82号 *** 受電設備					
			式	180,322		歩A・単A
000083	*** B単ー 83号 *** 受電設備					
			式	180,322		歩A・単A
000084	*** B単ー 84号 *** 受電設備					
			式	179,876		歩A・単A
000085	*** B単ー 85号 *** 受電設備					
			式	179,876		歩A・単A
000086	*** B単ー 86号 *** 受電設備					
			式	179.876		歩A・単A

事業名 筑後川下流右岸農地防災事業						
工事名 諸富線（境原その3工区）水路改修工事						
工事別工事名:諸富線（境原その3工区）水路改修工事						
コード	名 称 (規 格)	数 量	単 位	単 価	金 額	備 考
000087	*** B単－ 87号 *** 配電設備					
			式	142,522		歩A・単A
000088	*** B単－ 88号 *** 配電設備					
			式	60,064		歩A・単A
000089	*** B単－ 89号 *** 配電設備					
			式	83,325		歩A・単A
000090	*** B単－ 90号 *** 配電設備					
			式	83,325		歩A・単A
000091	*** B単－ 91号 *** 配電設備					
			式	83,325		歩A・単A
000092	*** B単－ 92号 *** 配電設備					
			式	83,325		歩A・単A
000093	*** B単－ 93号 *** 配電設備					
			式	71,923		歩A・単A
000094	*** B単－ 94号 *** 配電設備					
			式	59,164		歩A・単A
000095	*** B単－ 95号 *** 配電設備					
			式	59,142		歩A・単A
000096	*** B単－ 96号 *** 中和処理施設 (No.81+36.00)					
	炭酸ガス		式	1,151,648		歩A・単A
000097	*** B単－ 97号 *** 中和処理施設 (No.93+0.00)					
	炭酸ガス		式	1,164,633		歩A・単A
000098	*** B単－ 98号 *** 用水対策 (No.81+36.00 右岸)					
	φ100		式	1,038,665		歩A・単A
000099	*** B単－ 99号 *** 用水対策 (No.81+36.00 左岸)					
	φ100		式	1,349,315		歩A・単A
000100	*** B単－ 100号 *** 用水対策 (No.81+36.00 左岸)					
	φ100		式	1,129,276		歩A・単A
000101	*** B単－ 101号 *** 用水対策					
			式	1,096,302		歩A・単A
000102	*** B単－ 102号 *** 重建設機械分解・組立・輸送					
	地盤改良攪拌混合機		台	636,720		歩A・単A
000103	*** B単－ 103号 *** 重建設機械輸送					
	ロングフォーム枠		台	144,480		歩A・単A
000104	*** B単－ 104号 *** 仮設材輸送費					
	敷鉄板		ton	8,320		歩A・単A
000105	*** B単－ 105号 *** 草類運搬・処理					
	草類 (刈草)		m3	4,663		歩A・単A
000106	*** B単－ 106号 *** 草類運搬・処理					
	草類 (水草)		m3	10,163		歩A・単A
000107	*** B単－ 107号 *** ポータブルコーン貫入試験					
	単管式		m	2,910		歩A・単A
000108	*** B単－ 108号 *** 電気基本料金					

事業名 筑後川下流右岸農地防災事業						
工事名 諸富線（境原その3工区）水路改修工事						
工事別工事名:諸富線（境原その3工区）水路改修工事						
コード	名 称 (規 格)	数 量	単 位	単 価	金 額	備 考
*** B単一 1号 ***						
000001	土砂掘削		m3		1.000 m3	歩A 当たり算出
SA0101	SP 掘削 土砂,オーバーカット,無し,無し,10,000m3以上50,000m3未満,-,-,-	1.000	m3	230.1	230	S単 126号
	合 計				230	
	単 価				230	
*** B単一 2号 ***						
000002	土砂掘削		m3		1.000 m3	歩A 当たり算出
SA0101	SP 掘削 土砂,オーバーカット,無し,無し,10,000m3以上50,000m3未満,-,-,-	1.000	m3	230.1	230	S単 126号
	合 計				230	
	単 価				230	
*** B単一 3号 ***						
000003	土砂掘削		m3		1.000 m3	歩A 当たり算出
S01010	機械土工(超ロングアームバックホ) バックホ	1.000	m3	593	593	S単 1号
	合 計				593	
	単 価				593	
*** B単一 4号 ***						
000004	流用土盛土		m3		1.000 m3	歩A 当たり算出
S01041	人力土工(盛土・埋戻) 粘性土・礫質土,盛土,まき出し,振動コンパクタ(I)	1.000	m3	2,146	2,146	S単 2号
	合 計				2,146	
	単 価				2,146	
*** B単一 5号 ***						
000005	流用土盛土		m3		1.000 m3	歩A 当たり算出
S01041	人力土工(盛土・埋戻) 粘性土・礫質土,盛土,まき出し,締固めを計上しない	1.000	m3	1,639	1,639	S単 3号
S01082	締固工(振動ロー締固め2.5m未満) 築堤・埋戻,3.0~4.0ton,なし	1.000	m3	481	481	S単 5号
	合 計				2,120	
	単 価				2,120	
*** B単一 6号 ***						
000006	流用土盛土		m3		1.000 m3	歩A 当たり算出
SA0141	SP 路体(築堤)盛土・埋戻 2.5m以上4.0m未満,-,-,なし	1.000	m3	928.9	929	S単 131号
	合 計				929	
	単 価				929	
*** B単一 7号 ***						
000007	法面整形(掘削部)		m ²		1.000 m ²	歩A 当たり算出
T00101	法面整形(掘削部) 通常施工	1.000	m ²	1,193	1,193	T単 1号
	合 計				1,193	
	単 価				1,193	

事業名 筑後川下流右岸農地防災事業						
工事名 諸富線（境原その3工区）水路改修工事						
工事別工事名:諸富線（境原その3工区）水路改修工事						
コード	名 称 (規 格)	数 量	単 位	単 価	金 額	備 考
*** B単一 8号 ***						
000008	法面整形（掘削部）		m ²		1,000	歩A 当たり算出
T00103	法面整形（掘削部） 対面施工	1,000	m ²	1,701	1,701	T単 3号
	合 計				1,701	
	単 価				1,701	
*** B単一 9号 ***						
000009	法面整形（盛土部）		m ²		1,000	歩A 当たり算出
T00102	法面整形（盛土部） 通常施工	1,000	m ²	879	879	T単 2号
	合 計				879	
	単 価				879	
*** B単一 10号 ***						
000010	法面整形（盛土部）		m ²		1,000	歩A 当たり算出
T00104	法面整形（盛土部） 対面施工	1,000	m ²	1,273	1,273	T単 4号
	合 計				1,273	
	単 価				1,273	
*** B単一 11号 ***						
000011	作業残土処理 土砂,巨勢仮置場		m ³		1,000	歩A 当たり算出
SA0121	SP 土砂等運搬 標準,ハッパ山積0.8m ³ (平積0.6m ³),土砂(岩塊・玉石混り土含む),無し,5.5km以下	1,000	m ³	1,059	1,059	S単 129号
SA0161	SP 整地 残土受入れ地での処理,-,-,なし	1,000	m ³	152.3	152	S単 133号
	合 計				1,211	
	単 価				1,211	
*** B単一 12号 ***						
000012	作業残土処理		m ³		1,000	歩A 当たり算出
SA0102	SP 積込(ルーズ) 土砂,土量50,000m ³ 未満	1,000	m ³	239.9	240	S単 128号
SA0121	SP 土砂等運搬 標準,ハッパ山積0.8m ³ (平積0.6m ³),土砂(岩塊・玉石混り土含む),無し,5.5km以下	1,000	m ³	1,059	1,059	S単 129号
SA0161	SP 整地 残土受入れ地での処理,-,-,なし	1,000	m ³	152.3	152	S単 133号
	合 計				1,451	
	単 価				1,451	
*** B単一 13号 ***						
000013	作業残土処理 草根混じり土,一ノ原受入地		m ³		1,000	歩A 当たり算出
SA0121	SP 土砂等運搬 標準,ハッパ山積0.8m ³ (平積0.6m ³),土砂(岩塊・玉石混り土含む),有り,19.5km以下	0,800	m ³	2,764	2,211	S単 130号
S02123	処分価格 草根混じり土	1,000	m ³	4,500	4,500	S単 54号
	合 計				6,711	
	単 価				6,711	

事業名 筑後川下流右岸農地防災事業						
工事名 諸富線（境原その3工区）水路改修工事						
工事別工事名:諸富線（境原その3工区）水路改修工事						
コード	名 称（規 格）	数 量	単 位	単 価	金 額	備 考
	*** B単一 14号 ***					
000014	安定処理 セメント系固化材（50kg/m3）		m3		100,000	歩A 当たり算出
S02117	地盤改良材 セメント系固化材 フレコン 一般軟弱土用	5.400	ton	17,800	96,120	S単 52号
S86401	固化材散布 施工障害なし	5.000	ton	5,449	27,245	S単 124号
S86422	粉体攪拌工（ﾊﾞｯｸﺍｯﾄﾞ攪拌混合） 施工障害なし,深度0.5～2.0m	100.000	m3	976	97,600	S単 125号
	合 計				220,965	
	単 価				2,210	
	*** B単一 15号 ***					
000015	安定処理 セメント系固化材発塵抑制型（50kg/m3）		m3		100,000	歩A 当たり算出
S02117	地盤改良材 セメント系固化材 発塵抑制 フレコン	5.400	ton	34,800	187,920	S単 53号
S86401	固化材散布 施工障害なし	5.000	ton	5,449	27,245	S単 124号
S86422	粉体攪拌工（ﾊﾞｯｸﺍｯﾄﾞ攪拌混合） 施工障害なし,深度0.5～2.0m	100.000	m3	976	97,600	S単 125号
	合 計				312,765	
	単 価				3,128	
	*** B単一 16号 ***					
000016	殻運搬・処理 プラスチック類（改良材空袋）		m3		1,000	歩A 当たり算出
S02123	積込・運搬 廃プラスチック類	1.000	m3	1,900	1,900	S単 55号
S02123	処分価格 廃プラスチック類	1.000	m3	4,000	4,000	S単 56号
	合 計				5,900	
	単 価				5,900	
	*** B単一 17号 ***					
000017	水路内雑物運搬・処理 水路内雑物		m3		1,000	歩A 当たり算出
S02123	積込・運搬 水路内雑物	1.000	m3	2,700	2,700	S単 57号
S02123	処分価格 水路内雑物	1.000	m3	8,500	8,500	S単 58号
	合 計				11,200	
	単 価				11,200	
	*** B単一 18号 ***					
000018	木柵撤去		m		1,000	歩A 当たり算出
T00301	木柵撤去	1.000	m	185	185	T単 5号
	合 計				185	
	単 価				185	
	*** B単一 19号 ***					
000019	木柵運搬・処理 木くず		m3		1,000	歩A 当たり算出
S02123	処分場運搬 木くず（生木）,距離：17.5以下,路面：良好	1.000	m3	1,663	1,663	S単 59号
S02123	処分価格 木くず（生木）	1.000	m3	3,000	3,000	S単 60号
	合 計				4,663	
	単 価				4,663	

事業名 筑後川下流右岸農地防災事業						
工事名 諸富線（境原その3工区）水路改修工事						
工事別工事名:諸富線（境原その3工区）水路改修工事						
コード	名 称 (規 格)	数 量	単 位	単 価	金 額	備 考
	*** B単— 20号 ***					
000020	ブロックマット		m ²		1,000	歩A 当たり算出
S06009	ブロックマット敷設 8.0m,なし	1,000	m ²	478	478	S単 66号
S02116	ブロックマット 厚8cm 吸い出し防止材付 設置用固定材含まず,,	1,000	m ²	6,900	6,900	S単 34号
	合 計				7,378	
	単 価				7,378	
	*** B単— 21号 ***					
000021	アンカーピン		本		1,000	歩A 当たり算出
S02116	アンカーピン SD295 D16 L=600mm×B=200mm 鉄筋加工費含む,,	1,000	本	800	800	S単 35号
	合 計				800	
	単 価				800	
	*** B単— 22号 ***					
000022	コンクリートブロック張り（撤去）		m ²		1,000	歩A 当たり算出
T00405	コンクリートブロック張り工（撤去） 50×50×10cm,長期割引単価区分（賃料機械：なし）	1,000	m ²	1,827	1,827	T単 6号
	合 計				1,827	
	単 価				1,827	
	*** B単— 23号 ***					
000023	コンクリートブロック張り（復旧） t=10cm,既設利用		m ²		1,000	歩A 当たり算出
T00407	コンクリートブロック張り工（復旧） 50×50×10cm,既設利用,長期割引なし	1,000	m ²	4,240	4,240	T単 7号
	合 計				4,240	
	単 価				4,240	
	*** B単— 24号 ***					
000024	階段工 1:2.0勾配,1:1.5勾配,一般複合型（3+4段）		箇所		1,000	歩A 当たり算出
T00408	階段ブロック（一般型） 1:2.0勾配用,長期割引単価区分（賃料機械）：なし	1,600	m ²	27,081	43,330	T単 8号
T00409	階段ブロック（一般型） 1:1.5勾配用,長期割引単価区分（賃料機械）：なし	1,200	m ²	27,081	32,497	T単 9号
	合 計				75,827	
	単 価				75,827	
	*** B単— 25号 ***					
000025	階段工 1:2.0勾配,1:1.5勾配,一般複合型（4+2段）		箇所		1,000	歩A 当たり算出
T00408	階段ブロック（一般型） 1:2.0勾配用,長期割引単価区分（賃料機械）：なし	1,600	m ²	27,081	43,330	T単 8号
T00409	階段ブロック（一般型） 1:1.5勾配用,長期割引単価区分（賃料機械）：なし	0,800	m ²	27,081	21,665	T単 9号
	合 計				64,995	
	単 価				64,995	
	*** B単— 26号 ***					
000026	階段工 1:2.0勾配,1:1.5勾配,一般複合型（4+1段）		箇所		1,000	歩A 当たり算出
T00408	階段ブロック（一般型） 1:2.0勾配用,長期割引単価区分（賃料機械）：なし	1,600	m ²	27,081	43,330	T単 8号
T00409	階段ブロック（一般型） 1:1.5勾配用,長期割引単価区分（賃料機械）：なし	0,400	m ²	27,081	10,832	T単 9号

事業名 筑後川下流右岸農地防災事業						
工事名 諸富線（境原その3工区）水路改修工事						
工事別工事名:諸富線（境原その3工区）水路改修工事						
コード	名 称 (規 格)	数 量	単 位	単 価	金 額	備 考
	合 計				54,162	
	単 価				54,162	
	*** B単— 27号 ***					
000027	流用土覆土（水路内） 現地土（未改良土）		m3		1,000	歩A 当たり算出
S01010	機械土工(超ロングフォームバック掘削) バック材	1,000	m3	593	593	S単 1号
	合 計				593	
	単 価				593	
	*** B単— 28号 ***					
000028	流用土覆土（法肩） 現地土（改良土）		m ²		1,000	歩A 当たり算出
SA0102	SP 積込(ルーズ) 土砂,土量50,000m3未満	0.040	m3	239.9	10	S単 128号
T00414	流用土覆土（法肩） ブロックマット部	1,000	m ²	1,457	1,457	T単 11号
	合 計				1,467	
	単 価				1,467	
	*** B単— 29号 ***					
000029	構造物接続部 吸出防止シート（合成繊維t=10mm）		箇所		1,000	歩A 当たり算出
T00413	土工用マット（シート類）敷設 吸出防止シート（合成繊維）	4,320	m ²	644	2,782	T単 10号
	合 計				2,782	
	単 価				2,782	
	*** B単— 30号 ***					
000030	ガードレール撤去 Gr-C-4ES		m		1,000	歩A 当たり算出
S08712	【ガードレール撤去】 土中建込用,B・C-4E,受けない,無し	1,000	m	1,336	1,336	S単 74号
	合 計				1,336	
	単 価				1,336	
	*** B単— 31号 ***					
000031	ガードレール復旧 Gr-C-4ES,既設利用		m		1,000	歩A 当たり算出
S08711	【ガードレール設置】 土中建込,塗装品C-4E,100m以上,受けない,無し,直線部,曲支柱,する	1,000	m	1,430	1,430	S単 73号
	合 計				1,430	
	単 価				1,430	
	*** B単— 32号 ***					
000032	ネットフェンス（撤去復旧） H=1.0m,既設利用		m		1,000	歩A 当たり算出
S02017	ネットフェンス撤去工（本体） 1.0m,アカーブロック,再利用,なし	1,000	m	1,902	1,902	S単 8号
S02011	ネットフェンス工(本体) 0,1.0m,有,2.0m	1,000	m	2,127	2,127	S単 7号
	合 計				4,029	
	単 価				4,029	
	*** B単— 33号 ***					
000033	ネットフェンス扉（撤去復旧） H=1.0m, 既設利用		組		1,000	歩A 当たり算出

事業名 筑後川下流右岸農地防災事業						
工事名 諸富線（境原その3工区）水路改修工事						
工事別工事名:諸富線（境原その3工区）水路改修工事						
コード	名 称 (規 格)	数 量	単 位	単 価	金 額	備 考
S02018	ネットフェンス撤去工（扉） ネット式片開,再利用	1,000	組	4,281	4,281	S単 9号
T00499	ネットフェンス（扉）設置 H=1.0m	1,000	組	5,635	5,635	T単 12号
	合 計				9,916	
	単 価				9,916	
	*** B単— 34号 ***					
000034	横断・転落防止柵（撤去復旧）		m		1,000 m	歩A 当たり算出
S08713	【横断・転落防止柵設置】 土中建込,3.0m,ビーム式・ハコ式,50m未満,一,無し	1,000	m	2,313	2,313	S単 75号
S08714	【横断・転落防止柵撤去】 土中建込,3.0m,ビーム式・ハコ式,受けない,無し	1,000	m	1,040	1,040	S単 76号
	合 計				3,353	
	単 価				3,353	
	*** B単— 35号 ***					
000035	暗渠排水工 VUφ50,ネジ式水甲栓（チェーン付き）		箇所		1,000 箇所	歩A 当たり算出
T00601	暗渠排水工 φ50,L=2.0m,袈裟式水甲栓	1,000	箇所	3,644	3,644	T単 13号
T00605	ブロックマット加工処理	1,000	箇所	14,698	14,698	T単 14号
	合 計				18,342	
	単 価				18,342	
	*** B単— 36号 ***					
000036	耕地復旧（耕起）		m ²		1,000 m ²	歩A 当たり算出
S15004	耕地復旧(耕起) 無	1,000	m ²	25	25	S単 78号
	合 計				25	
	単 価				25	
	*** B単— 37号 ***					
000037	田面排水工 VUφ150		箇所		1,000 箇所	歩A 当たり算出
T00611	田面排水工 VUφ150	1,000	箇所	7,143	7,143	T単 15号
	合 計				7,143	
	単 価				7,143	
	*** B単— 38号 ***					
000038	田面排水工 VPφ150		箇所		1,000 箇所	歩A 当たり算出
T00616	田面排水工 VPφ150	1,000	箇所	8,670	8,670	T単 16号
	合 計				8,670	
	単 価				8,670	
	*** B単— 39号 ***					
000039	田面排水工 VPφ200		箇所		1,000 箇所	歩A 当たり算出
T00617	田面排水工 VPφ200	1,000	箇所	11,838	11,838	T単 17号
	合 計				11,838	
	単 価				11,838	

事業名 筑後川下流右岸農地防災事業						
工事名 諸富線（境原その3工区）水路改修工事						
工事別工事名:諸富線（境原その3工区）水路改修工事						
コード	名 称（規 格）	数 量	単 位	単 価	金 額	備 考
	*** B単一 40号 ***					
000040	水叩き					歩A
	吸出防止シート、ヤシ繊維、t=10mm		箇所		1.000	箇所 当たり算出
T00621	土工用マット（シート類）敷設					
	吸出防止シート（ヤシ繊維）	0.250	m ²	644	161	T単 18号
S02116	アンカーピン					
	SD295 D16 L=600mm×B=200mm 鉄筋加工費含む、	2.000	本	800	1,600	S単 35号
	合 計				1,761	
	単 価				1,761	
	*** B単一 41号 ***					
000041	表層（車道・路肩部）					歩A
	オーバーレイ、再生密粒度75コシ(13), t=3cm		m ²		1.000	m ² 当たり算出
SA0843	SP 表層（車道・路肩部）					
	3.0m超、30mm、75コシ混合物Ⅰ（2.35t/m ³ ）、タックコート 各種、なし、再生密粒度75コシ(13)	1.000	m ²	1,144	1,144	S単 134号
	合 計				1,144	
	単 価				1,144	
	*** B単一 42号 ***					
000042	区画線					歩A
	実線、15cm、溶融式		m		1.000	m 当たり算出
T00701	区画線工（実線）					
	区画線設置(昼間施工)、溶融式(手動)、実線、15cm	1.000	m	300	300	T単 19号
	合 計				300	
	単 価				300	
	*** B単一 43号 ***					
000043	敷砂利					歩A
	RC-40、t=10cm、敷均し、舗装面仕上有り		m ²		1.000	m ² 当たり算出
S08042	砂利舗装工（機械）					
	再生クラッシャー、RC-40、10cm、2.5m以上、敷均し、必要、なし、なし	1.000	m ²	774	774	S単 72号
	合 計				774	
	単 価				774	
	*** B単一 44号 ***					
000044	土木シート					歩A
	敷設～撤去		m ²		1.000	m ² 当たり算出
S18062	土工用マット（シート類）敷設・撤去					
	敷設～撤去	1.000	m ²	254	254	S単 102号
	合 計				254	
	単 価				254	
	*** B単一 45号 ***					
000045	殻運搬・処理					歩A
	廃プラスチック類（土木シート）		m ³		1.000	m ³ 当たり算出
S02123	積込・運搬					
	廃プラスチック類	1.000	m ³	1,900	1,900	S単 55号
S02123	処分価格					
	廃プラスチック類	1.000	m ³	4,000	4,000	S単 56号
	合 計				5,900	
	単 価				5,900	
	*** B単一 46号 ***					
000046	工事用道路（坂路）No.86+37.70					歩A
	B=4.5m（設置～撤去）		m		18.000	m 当たり算出
SA0102	SP 積込（ルーズ）					
	土砂、土量50,000m ³ 未満	115.800	m ³	239.9	27,780	S単 128号
SA0121	SP 土砂等運搬					
	標準、ハック砂山積0.8m ³ (平積0.6m ³)、土砂(岩塊・玉石混り土含む)、無し、5.5km以	115.800	m ³	1,059	122,632	S単 129号

事業名 筑後川下流右岸農地防災事業						
工事名 諸富線（境原その3工区）水路改修工事						
工事別工事名:諸富線（境原その3工区）水路改修工事						
コード	名 称（規 格）	数 量	単 位	単 価	金 額	備 考
	下					
SA0141	SP 路体（築堤）盛土・埋戻 4.0m以上,20,000m3未満,無し,なし	104.300	m3	260.7	27,191	S単 132号
SA0101	SP 掘削 土砂,オーバーカット,無し,無し,10,000m3以上50,000m3未満,-,-,-	104.300	m3	230.1	23,999	S単 126号
SA0121	SP 土砂等運搬 標準,ハック秒山積0.8m3(平積0.6m3),土砂(岩塊・玉石混り土含む),無し,5.5km以下	104.300	m3	1,059	110,454	S単 129号
	下					
SA0161	SP 整地 残土受入れ地での処理,-,-,なし	104.300	m3	152.3	15,885	S単 133号
	合 計				327,941	
	単 価				18,219	
	*** B単一 47号 ***					
000047	工事用道路（坂路）No.89+44.10 B=4.5m（設置～撤去）		m		17,000 m	歩A 当たり算出
SA0102	SP 積込（ルーズ） 土砂,土量50,000m3未満	104.200	m3	239.9	24,998	S単 128号
SA0121	SP 土砂等運搬 標準,ハック秒山積0.8m3(平積0.6m3),土砂(岩塊・玉石混り土含む),無し,5.5km以下	104.200	m3	1,059	110,348	S単 129号
	下					
SA0141	SP 路体（築堤）盛土・埋戻 4.0m以上,20,000m3未満,無し,なし	93.900	m3	260.7	24,480	S単 132号
SA0101	SP 掘削 土砂,オーバーカット,無し,無し,10,000m3以上50,000m3未満,-,-,-	93.900	m3	230.1	21,606	S単 126号
SA0121	SP 土砂等運搬 標準,ハック秒山積0.8m3(平積0.6m3),土砂(岩塊・玉石混り土含む),無し,5.5km以下	93.900	m3	1,059	99,440	S単 129号
	下					
SA0161	SP 整地 残土受入れ地での処理,-,-,なし	93.900	m3	152.3	14,301	S単 133号
	合 計				295,173	
	単 価				17,363	
	*** B単一 48号 ***					
000048	工事用道路（坂路）No.98+25.30 B=4.5m（設置～撤去）		m		15,000 m	歩A 当たり算出
SA0102	SP 積込（ルーズ） 土砂,土量50,000m3未満	104.200	m3	239.9	24,998	S単 128号
SA0121	SP 土砂等運搬 標準,ハック秒山積0.8m3(平積0.6m3),土砂(岩塊・玉石混り土含む),無し,5.5km以下	104.200	m3	1,059	110,348	S単 129号
	下					
SA0141	SP 路体（築堤）盛土・埋戻 4.0m以上,20,000m3未満,無し,なし	91.200	m3	260.7	23,776	S単 132号
SA0101	SP 掘削 土砂,オーバーカット,無し,無し,10,000m3以上50,000m3未満,-,-,-	91.210	m3	230.1	20,987	S単 126号
SA0121	SP 土砂等運搬 標準,ハック秒山積0.8m3(平積0.6m3),土砂(岩塊・玉石混り土含む),無し,5.5km以下	91.200	m3	1,059	96,581	S単 129号
	下					
SA0161	SP 整地 残土受入れ地での処理,-,-,なし	91.200	m3	152.3	13,890	S単 133号
	合 計				290,580	
	単 価				19,372	
	*** B単一 49号 ***					
000049	敷鉄板（法肩仮設道路） t=22mm		m ²		1,000 m ²	歩A 当たり算出
SI8054	敷鉄板設置・撤去工 設置～賃料～撤去,124,1,なし	1.000	m ²	1,578	1,578	S単 99号
	合 計				1,578	
	単 価				1,578	
	*** B単一 50号 ***					
000050	敷鉄板（水路内仮設道路） t=22mm		m ²		1,000 m ²	歩A 当たり算出

事業名 筑後川下流右岸農地防災事業						
工事名 諸富線（境原その3工区）水路改修工事						
工事別工事名:諸富線（境原その3工区）水路改修工事						
コード	名 称（規 格）	数 量	単 位	単 価	金 額	備 考
S18054	敷鉄板設置・撤去工 設置～賃料～撤去,61.1,なし	1.000	m ²	995	995	S単 100号
	合 計				995	
	単 価				995	
	*** B単— 51号 ***					
000051	締切盛土（大型土のう） 製作～設置～撤去,マサ土（搬入土）,ほぐした土量		m ³		1.000	歩A m ³ 当たり算出
SA0102	SP 積込（ルーズ） 土砂,土量50,000m ³ 未満	0.830	m ³	239.9	199	S単 128号
SA0121	SP 土砂等運搬 標準,ハッパ山積0.8m ³ (平積0.6m ³),土砂(岩塊・玉石混り土含む),無し,5.5km以下	0.830	m ³	1,059	879	S単 129号
S18002	大型土のう工 製作・設置,ラフレソール,現地土,1m ³ ,大型土のう袋（1.0t用）,なし,なし	1.000	袋	4,967	4,967	S単 85号
S18002	大型土のう工 撤去,ラフレソール,,0m ³ ,大型土のう袋（1.0t用）,なし,なし	1.000	袋	794	794	S単 86号
SA0121	SP 土砂等運搬 標準,ハッパ山積0.8m ³ (平積0.6m ³),土砂(岩塊・玉石混り土含む),無し,5.5km以下	0.830	m ³	1,059	879	S単 129号
SA0161	SP 整地 残土受入れ地での処理,-,-,なし	0.830	m ³	152.3	126	S単 133号
	合 計				7,844	
	単 価				7,844	
	*** B単— 52号 ***					
000052	締切盛土 設置～撤去,マサ土（搬入土）		m ³		1.000	歩A m ³ 当たり算出
SA0102	SP 積込（ルーズ） 土砂,土量50,000m ³ 未満	1.110	m ³	239.9	266	S単 128号
SA0121	SP 土砂等運搬 標準,ハッパ山積0.8m ³ (平積0.6m ³),土砂(岩塊・玉石混り土含む),無し,5.5km以下	1.110	m ³	1,059	1,175	S単 129号
S01041	人力土工(盛土・埋戻) 砂・砂質土,盛土,まき出し,締固めを計上しない	1.000	m ³	1,311	1,311	S単 4号
S01082	締固工(振動ロー締固め2.5m未満) 築堤・埋戻,0.8～1.1ton,なし	1.000	m ³	563	563	S単 6号
SA0101	SP 掘削 土砂,オープンカット,無し,無し,10,000m ³ 以上50,000m ³ 未満,-,-,-	1.000	m ³	230.1	230	S単 126号
SA0121	SP 土砂等運搬 標準,ハッパ山積0.8m ³ (平積0.6m ³),土砂(岩塊・玉石混り土含む),無し,5.5km以下	1.000	m ³	1,059	1,059	S単 129号
SA0161	SP 整地 残土受入れ地での処理,-,-,なし	1.000	m ³	152.3	152	S単 133号
	合 計				4,756	
	単 価				4,756	
	*** B単— 53号 ***					
000053	高密度ポリエチレン管 φ1000		m		1.000	歩A m 当たり算出
S07035	高密度ポリエチレン管機械布設 高密度ポリエチレン管,1000mm,なし	1.000	m	3,651	3,651	S単 71号
S02113	高密度ポリエチレン管 径1000mm(物価版平均×損耗率55%(6ヵ月未満))	1.000	m	29,233	29,233	S単 19号
T01500	高密度ポリエチレン管機械撤去 高密度ポリエチレン管,1000mm	1.000	m	1,830	1,830	T単 44号
	合 計				34,714	
	単 価				34,714	
	*** B単— 54号 ***					
000054	殻運搬・処理 廃プラスチック類（大型土のう空袋）		m ³		1.000	歩A m ³ 当たり算出
S02123	積込・運搬 廃プラスチック類	1.000	m ³	1,900	1,900	S単 55号
S02123	処分価格 廃プラスチック類	1.000	m ³	4,000	4,000	S単 56号

事業名 筑後川下流右岸農地防災事業						
工事名 諸富線（境原その3工区）水路改修工事						
工事別工事名:諸富線（境原その3工区）水路改修工事						
コード	名 称 (規 格)	数 量	単 位	単 価	金 額	備 考
	合 計				5,900	
	単 価				5,900	
	*** B単— 55号 ***					
000055	排水ポンプ（仮設） φ50, No. 99+28.00付近		箇所		1,000	歩A 当たり算出
S18007	排水ポンプ設置撤去（小口径） 口径 50mm, あり	1,000	箇所	18,115	18,115	S単 95号
S18006	排水ポンプ運転（小口径） 21, 常時排水, 0以上～6未満, 商用電源, なし	1,000	箇所	79,131	79,131	S単 90号
S02112	工事用水中ポンプ（潜水ポンプ） 口径50mm 全揚程10m(供用賃料:長割あり)	93,000	日	162	15,066	S単 14号
S02113	塩ビ送水ホース 径50mm(物価版平均×損耗率55%(6ヵ月未満))30m控除	51,000	m	140	7,140	S単 20号
T00901	排水ホース設置 φ50mm	51,000	m	810	41,310	T単 20号
T00902	排水ホース撤去 φ50mm	51,000	m	530	27,030	T単 21号
	合 計				187,792	
	単 価				187,792	
	*** B単— 56号 ***					
000056	排水ポンプ（仮設） φ100, No. 97+18.00付近		箇所		1,000	歩A 当たり算出
S18007	排水ポンプ設置撤去（小口径） 口径 100mm, なし	1,000	箇所	54,981	54,981	S単 96号
S18006	排水ポンプ運転（小口径） 21, 常時排水, 6以上～30未満, 商用電源, なし	1,000	箇所	100,131	100,131	S単 91号
S02112	工事用水中ポンプ（潜水ポンプ） 口径100mm 全揚程10m(供用賃料:長割あり)	93,000	日	278	25,854	S単 15号
S02113	塩ビ送水ホース 径100mm(物価版平均×損耗率55%(6ヵ月未満))	175,000	m	349	61,075	S単 21号
T00903	排水ホース設置 φ100mm	175,000	m	1,084	189,700	T単 22号
T00904	排水ホース撤去 φ100mm	175,000	m	636	111,300	T単 23号
	合 計				543,041	
	単 価				543,041	
	*** B単— 57号 ***					
000057	排水ポンプ（仮設） φ150, No. 93付近		箇所		1,000	歩A 当たり算出
S18004	排水ポンプ設置撤去 1～5台, なし	1,000	箇所	84,212	84,212	S単 87号
T00914	排水ポンプ運転 常時排水, 0以上～40未満, 商用電源, 長割あり	21,000	日	6,567	137,907	T単 28号
S02112	工事用水中ポンプ（潜水ポンプ） 口径150mm 全揚程10m(供用賃料:長割あり)	93,000	日	411	38,223	S単 16号
S02113	塩ビ送水ホース 径150mm(物価版平均×損耗率55%(6ヵ月未満))30m控除	6,500	m	526	3,419	S単 22号
T00905	排水ホース設置 φ150mm	6,500	m	1,388	9,022	T単 24号
T00906	排水ホース撤去 φ150mm	6,500	m	742	4,823	T単 25号
	合 計				277,606	
	単 価				277,606	
	*** B単— 58号 ***					
000058	排水ポンプ（仮設） φ200, No. 83+37.00付近		箇所		1,000	歩A 当たり算出
S18004	排水ポンプ設置撤去 1～5台, なし	1,000	箇所	84,212	84,212	S単 87号
T00918	排水ポンプ運転 常時排水, 40以上～120未満, 商用電源, 長割あり	21,000	日	8,035	168,735	T単 30号
S02112	工事用水中ポンプ（潜水ポンプ） 口径200mm 全揚程10m(供用賃料:長割あり)	93,000	日	557	51,801	S単 18号
S02113	塩ビ送水ホース 径200mm(物価版平均×損耗率55%(6ヵ月未満))30m控除	108,000	m	1,062	114,696	S単 23号
T00907	排水ホース設置 φ200mm	108,000	m	1,928	208,224	T単 26号

事業名 筑後川下流右岸農地防災事業						
工事名 諸富線(境原その3工区)水路改修工事						
工事別工事名:諸富線(境原その3工区)水路改修工事						
コード	名 称 (規 格)	数 量	単 位	単 価	金 額	備 考
T00908	排水ホース撤去 φ200mm	108.000	m	1,060	114,480	T単 27号
	合 計				742,148	
	単 価				742,148	
	*** B単一 59号 ***					
000059	排水ポンプ(仮設) φ200, No.86+17.00付近		箇所		1.000 箇所	歩A 当たり算出
S18004	排水ポンプ設置撤去 1～5台,なし	1.000	箇所	84,212	84,212	S単 87号
T00918	排水ポンプ運転 常時排水,40以上～120未満,商用電源,長割あり	21.000	日	8,035	168,735	T単 30号
S02112	工事用水中ポンプ(潜水ポンプ) 口径200mmm 全揚程10m(供用賃料:長割あり)	93.000	日	557	51,801	S単 18号
S02113	塩ビ送水ホース 径200mm(物価版平均×損耗率55%(6ヵ月未満))30m控除	200.000	m	1,062	212,400	S単 23号
T00907	排水ホース設置 φ200mm	200.000	m	1,928	385,600	T単 26号
T00908	排水ホース撤去 φ200mm	200.000	m	1,060	212,000	T単 27号
	合 計				1,114,748	
	単 価				1,114,748	
	*** B単一 60号 ***					
000060	排水ポンプ(仮設) φ200, No.89+47.00付近		箇所		1.000 箇所	歩A 当たり算出
S18004	排水ポンプ設置撤去 1～5台,なし	1.000	箇所	84,212	84,212	S単 87号
T00918	排水ポンプ運転 常時排水,40以上～120未満,商用電源,長割あり	21.000	日	8,035	168,735	T単 30号
S02112	工事用水中ポンプ(潜水ポンプ) 口径200mmm 全揚程10m(供用賃料:長割あり)	93.000	日	557	51,801	S単 18号
S02113	塩ビ送水ホース 径200mm(物価版平均×損耗率55%(6ヵ月未満))30m控除	153.000	m	1,062	162,486	S単 23号
T00907	排水ホース設置 φ200mm	153.000	m	1,928	294,984	T単 26号
T00908	排水ホース撤去 φ200mm	153.000	m	1,060	162,180	T単 27号
	合 計				924,398	
	単 価				924,398	
	*** B単一 61号 ***					
000061	排水ポンプ(仮設) φ200, No.90+37.00付近		箇所		1.000 箇所	歩A 当たり算出
S18004	排水ポンプ設置撤去 1～5台,なし	1.000	箇所	84,212	84,212	S単 87号
T00918	排水ポンプ運転 常時排水,40以上～120未満,商用電源,長割あり	21.000	日	8,035	168,735	T単 30号
S02112	工事用水中ポンプ(潜水ポンプ) 口径200mmm 全揚程10m(供用賃料:長割あり)	93.000	日	557	51,801	S単 18号
S02113	塩ビ送水ホース 径200mm(物価版平均×損耗率55%(6ヵ月未満))30m控除	75.000	m	1,062	79,650	S単 23号
T00907	排水ホース設置 φ200mm	75.000	m	1,928	144,600	T単 26号
T00908	排水ホース撤去 φ200mm	75.000	m	1,060	79,500	T単 27号
	合 計				608,498	
	単 価				608,498	
	*** B単一 62号 ***					
000062	交通誘導警備員 交通誘導警備員A		人		1.000 人	歩A 当たり算出
S02115	交通誘導警備員A	1.000	人	16,014	16,014	S単 30号
	合 計				16,014	
	単 価				16,014	

事業名 筑後川下流右岸農地防災事業						
工事名 諸富線（境原その3工区）水路改修工事						
工事別工事名:諸富線（境原その3工区）水路改修工事						
コード	名 称 (規 格)	数 量	単 位	単 価	金 額	備 考
	*** B単一 63号 ***					
000063	工事用道路		m3		1,000	歩A 当たり算出
SA0102	SP 積込(ルーズ) 土砂,土量50,000m3未満	1.110	m3	239.9	266	S単 128号
SA0121	SP 土砂等運搬 標準,ハッパ山積0.8m3(平積0.6m3),土砂(岩塊・玉石混り土含む),無し,5.5km以下	1.110	m3	1,059	1,175	S単 129号
SA0141	SP 路体(築堤)盛土・埋戻 2.5m以上4.0m未満,-,-,なし	1.000	m3	928.9	929	S単 131号
	合 計				2,370	
	単 価				2,370	
	*** B単一 64号 ***					
000064	工事用道路		m3		1,000	歩A 当たり算出
SA0102	SP 積込(ルーズ) 土砂,土量50,000m3未満	1.110	m3	239.9	266	S単 128号
SA0121	SP 土砂等運搬 標準,ハッパ山積0.8m3(平積0.6m3),土砂(岩塊・玉石混り土含む),無し,5.5km以下	1.110	m3	1,059	1,175	S単 129号
SA0141	SP 路体(築堤)盛土・埋戻 2.5m以上4.0m未満,-,-,なし	1.000	m3	928.9	929	S単 131号
	合 計				2,370	
	単 価				2,370	
	*** B単一 65号 ***					
000065	工事用道路		m3		1,000	歩A 当たり算出
SA0102	SP 積込(ルーズ) 土砂,土量50,000m3未満	1.110	m3	239.9	266	S単 128号
SA0121	SP 土砂等運搬 標準,ハッパ山積0.8m3(平積0.6m3),土砂(岩塊・玉石混り土含む),無し,5.5km以下	1.110	m3	1,059	1,175	S単 129号
SA0141	SP 路体(築堤)盛土・埋戻 4.0m以上,20,000m3未満,無し,なし	1.000	m3	260.7	261	S単 132号
	合 計				1,702	
	単 価				1,702	
	*** B単一 66号 ***					
000066	工事用道路		m3		1,000	歩A 当たり算出
SA0102	SP 積込(ルーズ) 土砂,土量50,000m3未満	1.110	m3	239.9	266	S単 128号
SA0121	SP 土砂等運搬 標準,ハッパ山積0.8m3(平積0.6m3),土砂(岩塊・玉石混り土含む),無し,5.5km以下	1.110	m3	1,059	1,175	S単 129号
SA0141	SP 路体(築堤)盛土・埋戻 4.0m以上,20,000m3未満,無し,なし	1.000	m3	260.7	261	S単 132号
	合 計				1,702	
	単 価				1,702	
	*** B単一 67号 ***					
000067	工事用道路		m3		1,000	歩A 当たり算出
SA0141	SP 路体(築堤)盛土・埋戻 4.0m以上,20,000m3未満,無し,なし	1.000	m3	260.7	261	S単 132号
	合 計				261	
	単 価				261	
	*** B単一 68号 ***					

事業名	筑後川下流右岸農地防災事業					
工事名	諸富線（境原その3工区）水路改修工事					
工事別工事名:諸富線（境原その3工区）水路改修工事						
コード	名 称（規 格）	数 量	単位	単 価	金 額	備 考
000068	工事用道路		m3		1,000	歩A 当たり算出
SA0102	SP 積込(ルーズ) 土砂,土量50,000m3未満	1.110	m3	239.9	266	S単 128号
SA0121	SP 土砂等運搬 標準,ﾊﾞｯｸﾙ山積0.8m3(平積0.6m3),土砂(岩塊・玉石混り土含む),無し,5.5km以下	1.110	m3	1,059	1,175	S単 129号
SA0141	SP 路体（築堤）盛土・埋戻 4.0m以上,20,000m3未満,無し,なし	1.000	m3	260.7	261	S単 132号
	合 計				1,702	
	単 価				1,702	
	*** B単一 69号 ***					
000069	工事用道路		m3		1,000	歩A 当たり算出
SA0101	SP 掘削 土砂,ﾌｵｰﾌﾞﾝｶｯﾄ,無し,無し,5,000m3未満,-,-,-	1.000	m3	330.3	330	S単 127号
SA0121	SP 土砂等運搬 標準,ﾊﾞｯｸﾙ山積0.8m3(平積0.6m3),土砂(岩塊・玉石混り土含む),無し,5.5km以下	1.000	m3	1,059	1,059	S単 129号
SA0161	SP 整地 残土受入れ地での処理,-,-,なし	1.000	m3	152.3	152	S単 133号
	合 計				1,541	
	単 価				1,541	
	*** B単一 70号 ***					
000070	敷鉄板（水路内敷鉄板） t=22mm		m ²		1,000	歩A 当たり算出
S18054	敷鉄板設置・撤去工 設置～賃料～撤去,61,7,あり	1.000	m ²	440	440	S単 101号
	合 計				440	
	単 価				440	
	*** B単一 71号 ***					
000071	遮水シート 設置・撤去		m ²		1,000	歩A 当たり算出
S18062	土工用マット(ｼｰﾄ類)敷設・撤去 敷設～撤去	1.000	m ²	136	136	S単 103号
	合 計				136	
	単 価				136	
	*** B単一 72号 ***					
000072	殻運搬・処理 廃プラスチック類（遮水シート）		m3		1,000	歩A 当たり算出
S02123	積込・運搬 廃プラスチック類	1.000	m3	1,900	1,900	S単 55号
S02123	処分価格 廃プラスチック類	1.000	m3	4,000	4,000	S単 56号
	合 計				5,900	
	単 価				5,900	
	*** B単一 73号 ***					
000073	排水ポンプ（仮設）		式		1,000	歩A 当たり算出
S18007	排水ポンプ設置撤去（小口径） 口径 50mm,なし	1.000	箇所	18,115	18,115	S単 97号
S18004	排水ポンプ設置撤去 1～5台,なし	1.000	箇所	84,212	84,212	S単 87号
S18005	排水ポンプ用釜場設置・撤去 釜場掘削・設置	1.000	箇所	7,710	7,710	S単 88号
S18005	排水ポンプ用釜場設置・撤去 釜場埋戻・撤去	1.000	箇所	8,747	8,747	S単 89号
	合 計				118,784	

事業名 筑後川下流右岸農地防災事業						
工事名 諸富線（境原その3工区）水路改修工事						
工事別工事名:諸富線（境原その3工区）水路改修工事						
コード	名 称（規 格）	数 量	単位	単 価	金 額	備 考
	単 価				118,784	
	*** B単－ 74号 ***					
000074	排水ポンプ（仮設）		式		1,000 式	歩A 当たり算出
S18007	排水ポンプ設置撤去（小口径） 口径 50mm,なし	1,000	箇所	18,115	18,115	S単 97号
S18004	排水ポンプ設置撤去 1～5台,なし	1,000	箇所	84,212	84,212	S単 87号
S18005	排水ポンプ用釜場設置・撤去 釜場掘削・設置	1,000	箇所	7,710	7,710	S単 88号
S18005	排水ポンプ用釜場設置・撤去 釜場埋戻し・撤去	1,000	箇所	8,747	8,747	S単 89号
	合 計				118,784	
	単 価				118,784	
	*** B単－ 75号 ***					
000075	排水ポンプ（仮設）		箇所		1,000 箇所	歩A 当たり算出
T00917	排水ポンプ運転 常時排水,40以上～120未満,商用電源,長割なし	2,000	日	8,035	16,070	T単 29号
	合 計				16,070	
	単 価				16,070	
	*** B単－ 76号 ***					
000076	排水ポンプ（仮設）		箇所		1,000 箇所	歩A 当たり算出
T00917	排水ポンプ運転 常時排水,40以上～120未満,商用電源,長割なし	6,000	日	8,035	48,210	T単 29号
	合 計				48,210	
	単 価				48,210	
	*** B単－ 77号 ***					
000077	排水ポンプ（仮設）		箇所		1,000 箇所	歩A 当たり算出
S18006	排水ポンプ運転（小口径） 108,常時排水,6以上～30未満,商用電源,なし	1,000	箇所	514,956	514,956	S単 92号
	合 計				514,956	
	単 価				514,956	
	*** B単－ 78号 ***					
000078	受電設備		式		1,000 式	歩A 当たり算出
S18103	低圧引込設備 設置～損料～撤去,115日	1,000	箇所	162,156	162,156	S単 104号
S18105	配電設備(接地工) D 種,設置～撤去,0本,1V線,22mm2,1.25m	1,000	極	18,351	18,351	S単 106号
	合 計				180,507	
	単 価				180,507	
	*** B単－ 79号 ***					
000079	受電設備		式		1,000 式	歩A 当たり算出
S18103	低圧引込設備 設置～損料～撤去,114日	1,000	箇所	162,156	162,156	S単 105号
S18105	配電設備(接地工) D 種,設置～撤去,0本,1V線,14mm2,1.25m	1,000	極	18,166	18,166	S単 107号
	合 計				180,322	
	単 価				180,322	

事業名 筑後川下流右岸農地防災事業						
工事名 諸富線（境原その3工区）水路改修工事						
工事別工事名:諸富線（境原その3工区）水路改修工事						
コード	名 称 (規 格)	数 量	単 位	単 価	金 額	備 考
	*** B単一 80号 ***					
000080	受電設備		式		1,000 式	歩A 当たり算出
SI8103	低圧引込設備 設置～損料～撤去,114日	1,000	箇所	162,156	162,156	S単 105号
SI8105	配電設備(接地工) D 種,設置～撤去,0本,IV線,14mm2,1.25m	1,000	極	18,166	18,166	S単 107号
	合 計				180,322	
	単 価				180,322	
	*** B単一 81号 ***					
000081	受電設備		式		1,000 式	歩A 当たり算出
SI8103	低圧引込設備 設置～損料～撤去,114日	1,000	箇所	162,156	162,156	S単 105号
SI8105	配電設備(接地工) D 種,設置～撤去,0本,IV線,14mm2,1.25m	1,000	極	18,166	18,166	S単 107号
	合 計				180,322	
	単 価				180,322	
	*** B単一 82号 ***					
000082	受電設備		式		1,000 式	歩A 当たり算出
SI8103	低圧引込設備 設置～損料～撤去,114日	1,000	箇所	162,156	162,156	S単 105号
SI8105	配電設備(接地工) D 種,設置～撤去,0本,IV線,14mm2,1.25m	1,000	極	18,166	18,166	S単 107号
	合 計				180,322	
	単 価				180,322	
	*** B単一 83号 ***					
000083	受電設備		式		1,000 式	歩A 当たり算出
SI8103	低圧引込設備 設置～損料～撤去,114日	1,000	箇所	162,156	162,156	S単 105号
SI8105	配電設備(接地工) D 種,設置～撤去,0本,IV線,14mm2,1.25m	1,000	極	18,166	18,166	S単 107号
	合 計				180,322	
	単 価				180,322	
	*** B単一 84号 ***					
000084	受電設備		式		1,000 式	歩A 当たり算出
SI8103	低圧引込設備 設置～損料～撤去,114日	1,000	箇所	162,156	162,156	S単 105号
SI8105	配電設備(接地工) D 種,設置～撤去,0本,IV線,5.5mm2,1.25m	1,000	極	17,720	17,720	S単 108号
	合 計				179,876	
	単 価				179,876	
	*** B単一 85号 ***					
000085	受電設備		式		1,000 式	歩A 当たり算出
SI8103	低圧引込設備 設置～損料～撤去,114日	1,000	箇所	162,156	162,156	S単 105号
SI8105	配電設備(接地工) D 種,設置～撤去,0本,IV線,5.5mm2,1.25m	1,000	極	17,720	17,720	S単 108号
	合 計				179,876	
	単 価				179,876	
	*** B単一 86号 ***					

事業名 筑後川下流右岸農地防災事業						
工事名 諸富線（境原その3工区）水路改修工事						
工事別工事名:諸富線（境原その3工区）水路改修工事						
コード	名 称（規 格）	数 量	単位	単 価	金 額	備 考
000086	受電設備		式		1,000	歩A 式 当たり算出
S18103	低圧引込設備 設置～損料～撤去,114日	1,000	箇所	162,156	162,156	S単 105号
S18105	配電設備(接地工) D 種,設置～撤去,0本,IV線,5.5mm2,1.25m	1,000	極	17,720	17,720	S単 108号
	合 計				179,876	
	単 価				179,876	
	*** B単－ 87号 ***					
000087	配電設備		式		1,000	歩A 式 当たり算出
S18112	低圧移動電線 三相,38,設置～損料～撤去,115日	10,000	m	2,527	25,270	S単 111号
S18114	分電盤設備 三相3線式,15,設置～損料～撤去,108日	1,000	箇所	52,580	52,580	S単 115号
S18114	分電盤設備 三相3線式,3.7,設置～損料～撤去,106日	1,000	箇所	29,459	29,459	S単 116号
S18105	配電設備(接地工) D 種,設置～撤去,0本,IV線,14mm2,0.75m	1,000	極	17,788	17,788	S単 109号
S18105	配電設備(接地工) D 種,設置～撤去,0本,IV線,5.5mm2,0.75m	1,000	極	17,425	17,425	S単 110号
	合 計				142,522	
	単 価				142,522	
	*** B単－ 88号 ***					
000088	配電設備		式		1,000	歩A 式 当たり算出
S18112	低圧移動電線 三相,14,設置～損料～撤去,114日	10,000	m	1,318	13,180	S単 112号
S18114	分電盤設備 三相3線式,3.7,設置～損料～撤去,106日	1,000	箇所	29,459	29,459	S単 116号
S18105	配電設備(接地工) D 種,設置～撤去,0本,IV線,5.5mm2,0.75m	1,000	極	17,425	17,425	S単 110号
	合 計				60,064	
	単 価				60,064	
	*** B単－ 89号 ***					
000089	配電設備		式		1,000	歩A 式 当たり算出
S18112	低圧移動電線 三相,14,設置～損料～撤去,114日	10,000	m	1,318	13,180	S単 112号
S18114	分電盤設備 三相3線式,15,設置～損料～撤去,93日	1,000	箇所	52,357	52,357	S単 117号
S18105	配電設備(接地工) D 種,設置～撤去,0本,IV線,14mm2,0.75m	1,000	極	17,788	17,788	S単 109号
	合 計				83,325	
	単 価				83,325	
	*** B単－ 90号 ***					
000090	配電設備		式		1,000	歩A 式 当たり算出
S18112	低圧移動電線 三相,14,設置～損料～撤去,114日	10,000	m	1,318	13,180	S単 112号
S18114	分電盤設備 三相3線式,15,設置～損料～撤去,93日	1,000	箇所	52,357	52,357	S単 117号
S18105	配電設備(接地工) D 種,設置～撤去,0本,IV線,14mm2,0.75m	1,000	極	17,788	17,788	S単 109号
	合 計				83,325	
	単 価				83,325	
	*** B単－ 91号 ***					
000091	配電設備		式		1,000	歩A 式 当たり算出
S18112	低圧移動電線 三相,14,設置～損料～撤去,114日	10,000	m	1,318	13,180	S単 112号

事業名 筑後川下流右岸農地防災事業						
工事名 諸富線（境原その3工区）水路改修工事						
工事別工事名:諸富線（境原その3工区）水路改修工事						
コード	名 称 (規 格)	数 量	単 位	単 価	金 額	備 考
S18114	分電盤設備 三相3線式,15,設置～損料～撤去,93日	1.000	箇所	52,357	52,357	S単 117号
S18105	配電設備(接地工) D 種,設置～撤去,0本,IV線,14mm2,0.75m	1.000	極	17,788	17,788	S単 109号
	合 計				83,325	
	単 価				83,325	
	*** B単－ 92号 ***					
000092	配電設備		式		1.000 式	歩A 当たり算出
S18112	低圧移動電線 三相,14,設置～損料～撤去,114日	10.000	m	1,318	13,180	S単 112号
S18114	分電盤設備 三相3線式,15,設置～損料～撤去,93日	1.000	箇所	52,357	52,357	S単 117号
S18105	配電設備(接地工) D 種,設置～撤去,0本,IV線,14mm2,0.75m	1.000	極	17,788	17,788	S単 109号
	合 計				83,325	
	単 価				83,325	
	*** B単－ 93号 ***					
000093	配電設備		式		1.000 式	歩A 当たり算出
S18112	低圧移動電線 三相,5.5,設置～損料～撤去,114日	10.000	m	1,249	12,490	S単 113号
S18114	分電盤設備 三相3線式,7.5,設置～損料～撤去,93日	1.000	箇所	42,008	42,008	S単 118号
S18105	配電設備(接地工) D 種,設置～撤去,0本,IV線,5.5mm2,0.75m	1.000	極	17,425	17,425	S単 110号
	合 計				71,923	
	単 価				71,923	
	*** B単－ 94号 ***					
000094	配電設備		式		1.000 式	歩A 当たり算出
S18112	低圧移動電線 三相,2.0,設置～損料～撤去,114日	10.000	m	1,224	12,240	S単 114号
S18114	分電盤設備 三相3線式,3.7,設置～損料～撤去,114日	1.000	箇所	29,499	29,499	S単 119号
S18105	配電設備(接地工) D 種,設置～撤去,0本,IV線,5.5mm2,0.75m	1.000	極	17,425	17,425	S単 110号
	合 計				59,164	
	単 価				59,164	
	*** B単－ 95号 ***					
000095	配電設備		式		1.000 式	歩A 当たり算出
S18112	低圧移動電線 三相,2.0,設置～損料～撤去,114日	10.000	m	1,224	12,240	S単 114号
S18114	分電盤設備 三相3線式,1.5,設置～損料～撤去,114日	1.000	箇所	29,477	29,477	S単 120号
S18105	配電設備(接地工) D 種,設置～撤去,0本,IV線,5.5mm2,0.75m	1.000	極	17,425	17,425	S単 110号
	合 計				59,142	
	単 価				59,142	
	*** B単－ 96号 ***					
000096	中和処理施設 (No.81+36.00) 炭酸ガス		式		1.000 式	歩A 当たり算出
T01101	中和処理施設設置・撤去 6m3/hr級(1.64kW)長期割引単価区分(賃料機械):なし	1.000	式	341,649	341,649	T単 31号
T01104	中和処理工 6m3/hr級(1.64kW)	106.000	日	7,470	791,820	T単 32号
S02116	炭酸ガス 液化 純度99.5%以上 ポンベ,,	74.200	kg	245	18,179	S単 46号
	合 計				1,151,648	

事業名 筑後川下流右岸農地防災事業						
工事名 諸富線（境原その3工区）水路改修工事						
工事別工事名:諸富線（境原その3工区）水路改修工事						
コード	名 称 (規 格)	数 量	単 位	単 価	金 額	備 考
	単 価				1,151,648	
	*** B単— 97号 ***					
000097	中和処理施設 (No.93+0.00)					歩A
	炭酸ガス		式		1,000 式	当たり算出
T01101	中和処理施設設置・撤去 6m3/hr級(1.64kW)長期割引単価区分(賃料機械):なし	1.000	式	341,649	341,649	T単 31号
T01104	中和処理工 6m3/hr級(1.64kW)	106.000	日	7,470	791,820	T単 32号
S02116	炭酸ガス 液化 純度99.5%以上 ポンベ,	127.200	kg	245	31,164	S単 46号
	合 計				1,164,633	
	単 価				1,164,633	
	*** B単— 98号 ***					
000098	用水対策 (No.81+36.00 右岸)					歩A
	φ100		式		1,000 式	当たり算出
S02113	ビニルサクシオンホース 径100mm(物価版平均×損耗率55%(6ヵ月未満))	207.000	m	1,287	266,409	S単 24号
T01125	給水ホース設置 φ100mm	207.000	m	1,352	279,864	T単 33号
T01126	給水ホース撤去 φ100mm	207.000	m	998	206,586	T単 34号
S18007	排水ポンプ設置撤去(小口径) 口径 100mm,あり	1.000	箇所	51,781	51,781	S単 98号
S18006	排水ポンプ運転(小口径) 45,常時排水,6以上~30未満,商用電源,あり	1.000	箇所	214,565	214,565	S単 93号
S02112	工事用水中ポンプ(潜水ポンプ) 口径100mm 全揚程10m(供用賃料:長割あり)	70.000	日	278	19,460	S単 15号
	合 計				1,038,665	
	単 価				1,038,665	
	*** B単— 99号 ***					
000099	用水対策 (No.81+36.00 左岸)					歩A
	φ100		式		1,000 式	当たり算出
S02113	ビニルサクシオンホース 径100mm(物価版平均×損耗率55%(6ヵ月未満))	245.500	m	1,287	315,959	S単 24号
T01125	給水ホース設置 φ100mm	245.500	m	1,352	331,916	T単 33号
T01126	給水ホース撤去 φ100mm	245.500	m	998	245,009	T単 34号
S18007	排水ポンプ設置撤去(小口径) 口径 100mm,あり	1.000	箇所	51,781	51,781	S単 98号
S18006	排水ポンプ運転(小口径) 83,常時排水,6以上~30未満,商用電源,あり	1.000	箇所	395,754	395,754	S単 94号
S02112	工事用水中ポンプ(潜水ポンプ) 口径100mm 全揚程10m(供用賃料:長割あり)	32.000	日	278	8,896	S単 15号
	合 計				1,349,315	
	単 価				1,349,315	
	*** B単— 100号 ***					
000100	用水対策 (No.81+36.00 左岸)					歩A
	φ100		式		1,000 式	当たり算出
S02113	ビニルサクシオンホース 径100mm(物価版平均×損耗率55%(6ヵ月未満))	185.000	m	1,287	238,095	S単 24号
T01125	給水ホース設置 φ100mm	185.000	m	1,352	250,120	T単 33号
T01126	給水ホース撤去 φ100mm	185.000	m	998	184,630	T単 34号
S18007	排水ポンプ設置撤去(小口径) 口径 100mm,あり	1.000	箇所	51,781	51,781	S単 98号
S18006	排水ポンプ運転(小口径) 83,常時排水,6以上~30未満,商用電源,あり	1.000	箇所	395,754	395,754	S単 94号
S02112	工事用水中ポンプ(潜水ポンプ) 口径100mm 全揚程10m(供用賃料:長割あり)	32.000	日	278	8,896	S単 15号
	合 計				1,129,276	
	単 価				1,129,276	

事業名 筑後川下流右岸農地防災事業						
工事名 諸富線(境原その3工区)水路改修工事						
工事別工事名:諸富線(境原その3工区)水路改修工事						
コード	名 称 (規 格)	数 量	単位	単 価	金 額	備 考
*** B単一 101号 ***						
000101	用水対策		式		1,000	歩A 当たり算出
T01143	鋼製水槽設置 10m3級	3,000	基	139,127	417,381	T単 35号
T01144	鋼製水槽撤去 10m3級	3,000	基	97,507	292,521	T単 36号
S16003	水槽(一般工事用)[鋼板製簡易水槽] 容量10m3,交替制補正対象外	345,000	供用日	1,120	386,400	S単 82号
	合 計				1,096,302	
	単 価				1,096,302	
*** B単一 102号 ***						
000102	重建設機械分解・組立・輸送 地盤改良攪拌混合機		台		1,000	歩A 当たり算出
T01201	分解・組立(重建設機械) 攪拌混合機(ベ-スマシン ハ-ック抄超ロング)賃料機械長割なし	1,000	台	415,900	415,900	T単 37号
S19002	輸送費(特殊機械)往路 20t車以上30t車まで,20kmまで	1,000	台	71,000	71,000	S単 121号
T01213	輸送費(特殊機械)往路 4ton車,10kmまで	1,000	台	15,730	15,730	T単 40号
T01215	輸送費(特殊機械)往路 10ton車,10kmまで	1,000	台	20,470	20,470	T単 42号
S19002	輸送費(特殊機械)復路 20t車以上30t車まで,20kmまで	1,000	台	71,000	71,000	S単 122号
T01214	輸送費(特殊機械)復路 4ton車,10kmまで	1,000	台	15,730	15,730	T単 41号
T01216	輸送費(特殊機械)復路 10ton車,10kmまで	1,000	台	20,470	20,470	T単 43号
T01207	輸送時損料(重建設機械)往路・復路 攪拌混合機(ベ-スマシン ハ-ック抄超ロング仕様)	1,000	式	6,420	6,420	T単 38号
	合 計				636,720	
	単 価				636,720	
*** B単一 103号 ***						
000103	重建設機械輸送 ロングアームハ-ック抄		台		1,000	歩A 当たり算出
S19002	輸送費(特殊機械)往路 20t車以上30t車まで,20kmまで	1,000	台	71,000	71,000	S単 121号
S19002	輸送費(特殊機械)復路 20t車以上30t車まで,20kmまで	1,000	台	71,000	71,000	S単 122号
T01211	輸送時損料(重建設機械)往路・復路 ハ-ック抄[クローラ型・超ロングアーム・排対(1次)]山0.4(平0.3)	1,000	式	2,480	2,480	T単 39号
	合 計				144,480	
	単 価				144,480	
*** B単一 104号 ***						
000104	仮設材輸送費 敷鉄板		ton		1,000	歩A 当たり算出
S19003	輸送費(仮設材) 基本運賃(自動入力),12m以内,10kmまで,往復計上,計上する(敷鉄板),基地(積込・取卸),,0.0,0.0	1,000	ton	8,320	8,320	S単 123号
	合 計				8,320	
	単 価				8,320	
*** B単一 105号 ***						
000105	草類運搬・処理 草類(刈草)		m3		1,000	歩A 当たり算出
S02123	処分場運搬 草類,距離:17.5km以下,路面:良好	1,000	m3	1,663	1,663	S単 61号
S02123	処分価格 草類(刈草)	1,000	m3	3,000	3,000	S単 62号
	合 計				4,663	
	単 価				4,663	

[illegible]

事業名 筑後川下流右岸農地防災事業						
工事名 諸富線（境原その3工区）水路改修工事						
工事別工事名:諸富線（境原その3工区）水路改修工事						
コード	名 称 (規 格)	数 量	単位	単 価	金 額	備 考
S01010	*** S単ー 1号 *** 機械土工(超ロング7-1mハック抄掘削)					
	機械土工(超ロング7-1mハック抄掘削) ハック抄		m3	593		歩A・単A
S01041	*** S単ー 2号 *** 人力土工(盛土・埋戻)					
	人力土工(盛土・埋戻) 粘性土・礫質土、盛土、まき出し、振動コンパクタ(Ⅰ)		m3	2,146		歩A・単A
S01041	*** S単ー 3号 *** 人力土工(盛土・埋戻)					
	人力土工(盛土・埋戻) 粘性土・礫質土、盛土、まき出し、締固めを計上しない		m3	1,639		歩A・単A
S01041	*** S単ー 4号 *** 人力土工(盛土・埋戻)					
	人力土工(盛土・埋戻) 砂・砂質土、盛土、まき出し、締固めを計上しない		m3	1,311		歩A・単A
S01082	*** S単ー 5号 *** 締固工(振動ロー締固め2.5m未満)					
	締固工(振動ロー締固め2.5m未満) 築堤・埋戻,3.0～4.0ton,なし		m3	481		歩A・単A
S01082	*** S単ー 6号 *** 締固工(振動ロー締固め2.5m未満)					
	締固工(振動ロー締固め2.5m未満) 築堤・埋戻,0.8～1.1ton,なし		m3	563		歩A・単A
S02011	*** S単ー 7号 *** ネットフェンス工(本体)					
	ネットフェンス工(本体) 0,1.0m,有,2.0m		m	2,127		歩A・単A
S02017	*** S単ー 8号 *** ネットフェンス撤去工(本体)					
	ネットフェンス撤去工(本体) 1.0m,フカブツロック,再利用,なし		m	1,902		歩A・単A
S02018	*** S単ー 9号 *** ネットフェンス撤去工(扉)					
	ネットフェンス撤去工(扉) ネット式片開,再利用		組	4,281		歩A・単A
S02111	*** S単ー 10号 *** ハック抄[ｸﾚｰﾝ型・超ロング・排対(1次)](分解組立輸送時)					
	ハック抄[ｸﾚｰﾝ型・超ロング・排対(1次)](分解組立輸送時) 山積0.4m3(平積0.3m3)(ﾊﾞｰｽﾏｼﾝ(改造費含む))		供用日	18,000		歩A・単A
S02111	*** S単ー 11号 *** 攪拌混合機(分解組立輸送時)					
	攪拌混合機(分解組立輸送時) 改良深度0.5m以上、2.0m以下		供用日	14,100		歩A・単A
S02111	*** S単ー 12号 *** ハック抄[ｸﾚｰﾝ型・超ロング・排対(1次)](分解組立輸送時)					
	ハック抄[ｸﾚｰﾝ型・超ロング・排対(1次)](分解組立輸送時) ハック抄容量 山積0.4m3(平積0.3m3)最大作業半径15-19m		供用日	12,400		歩A・単A
S02112	*** S単ー 13号 *** ハック抄[ｸﾚｰﾝ型・ｸﾚｰﾝ・～超低・排対型(～2011)]					
	ハック抄[ｸﾚｰﾝ型・ｸﾚｰﾝ・～超低・排対型(～2011)] 標準ハック抄容量 山積0.45m3(平積0.35m3)吊能力2.9t		日	11,000		歩A・単A
S02112	*** S単ー 14号 *** 工事中水中ポンプ(潜水ポンプ)					
	工事中水中ポンプ(潜水ポンプ) 口径50mm 全揚程10m(供用賃料:長割あり)		日	162		歩A・単A
S02112	*** S単ー 15号 *** 工事中水中ポンプ(潜水ポンプ)					
	工事中水中ポンプ(潜水ポンプ) 口径100mm 全揚程10m(供用賃料:長割あり)		日	278		歩A・単A
S02112	*** S単ー 16号 *** 工事中水中ポンプ(潜水ポンプ)					
	工事中水中ポンプ(潜水ポンプ) 口径150mm 全揚程10m(供用賃料:長割あり)		日	411		歩A・単A
S02112	*** S単ー 17号 *** 工事中水中ポンプ(潜水ポンプ)					
	工事中水中ポンプ(潜水ポンプ) 口径200mm 全揚程10m(供用賃料:長割なし)		日	857		歩A・単A
S02112	*** S単ー 18号 *** 工事中水中ポンプ(潜水ポンプ)					
	工事中水中ポンプ(潜水ポンプ) 口径200mm 全揚程10m(供用賃料:長割あり)		日	557		歩A・単A
S02113	*** S単ー 19号 *** 高密度ポリエチレン管					
	高密度ポリエチレン管 径1000mm(物価版平均×損耗率55%(6ヵ月未満))		m	29,233		歩A・単A
S02113	*** S単ー 20号 *** 塩ビ送水ホース					
	塩ビ送水ホース 径50mm(物価版平均×損耗率55%(6ヵ月未満))30m控除		m	140		歩A・単A
S02113	*** S単ー 21号 *** 塩ビ送水ホース					
	塩ビ送水ホース 径100mm(物価版平均×損耗率55%(6ヵ月未満))		m	349		歩A・単A
S02113	*** S単ー 22号 *** 塩ビ送水ホース					
	塩ビ送水ホース					

事業名 筑後川下流右岸農地防災事業						
工事名 諸富線（境原その3工区）水路改修工事						
工事別工事名:諸富線（境原その3工区）水路改修工事						
コード	名 称（規 格）	数 量	単位	単 価	金 額	備 考
	塩ビ送水ホース 径150mm(物価版平均×損耗率55%(6ヵ月未満))30m控除 *** S単— 23号 ***		m	526		歩A・単A
S02113	塩ビ送水ホース 塩ビ送水ホース 径200mm(物価版平均×損耗率55%(6ヵ月未満))30m控除 *** S単— 24号 ***		m	1,062		歩A・単A
S02113	ビニルサクシオンホース ビニルサクシオンホース 径100mm(物価版平均×損耗率55%(6ヵ月未満)) *** S単— 25号 ***		m	1,287		歩A・単A
S02115	土木一般世話役 土木一般世話役 *** S単— 26号 ***		人	28,254		歩A・単A
S02115	普通作業員 普通作業員 *** S単— 27号 ***		人	19,278		歩A・単A
S02115	運転手（特殊） 運転手（特殊） *** S単— 28号 ***		人	27,948		歩A・単A
S02115	特殊作業員 特殊作業員 *** S単— 29号 ***		人	23,052		歩A・単A
S02115	ブロック工 ブロック工 *** S単— 30号 ***		人	27,438		歩A・単A
S02115	交通誘導警備員A 交通誘導警備員A *** S単— 31号 ***		人	16,014		歩A・単A
S02115	電工 電工 *** S単— 32号 ***		人	24,174		歩A・単A
S02115	機械工 機械工 *** S単— 33号 ***		人	28,050		歩A・単A
S02116	軽油 軽油 バトリ給油,, *** S単— 34号 ***		L	144		歩A・単A
S02116	ブロックマット ブロックマット 厚8cm 吸い出し防止材付 設置用固定材含まず,, *** S単— 35号 ***		m ²	6,900		歩A・単A
S02116	アンカーピン アンカーピン SD295 D16 L=600mm×B=200mm 鉄筋加工費含む,, *** S単— 36号 ***		本	800		歩A・単A
S02116	吸出防止シート 吸出防止シート 合成繊維 厚10mm,, *** S単— 37号 ***		m ²	590		歩A・単A
S02116	階段ブロック（一般型） 階段ブロック（一般型） 1:2.0用（設置固定材を含む）,, *** S単— 38号 ***		m ²	21,200		歩A・単A
S02116	階段ブロック（一般型） 階段ブロック（一般型） 1:1.5用（設置固定材を含む）,, *** S単— 39号 ***		m ²	21,200		歩A・単A
S02116	ネジ式水甲栓（チェーン付き） ネジ式水甲栓（チェーン付き） VUφ50 暗渠排水用,, *** S単— 40号 ***		個	1,550		歩A・単A
S02116	水道用硬質ポリ塩化ビニル管継手（TS継手） 水道用硬質ポリ塩化ビニル管継手（TS継手） ソケット A形 径50,, *** S単— 41号 ***		個	196		歩A・単A
S02116	水道用硬質ポリ塩化ビニル管継手（TS継手） 水道用硬質ポリ塩化ビニル管継手（TS継手） ソケット A形 径150,, *** S単— 42号 ***		個	2,860		歩A・単A
S02116	水道用硬質ポリ塩化ビニル管継手（TS継手） 水道用硬質ポリ塩化ビニル管継手（TS継手） ソケット 径200,, *** S単— 43号 ***		個	3,930		歩A・単A
S02116	吸出し防止マット 吸出し防止マット ヤシ繊維系 厚10mm 7kgf/5cm,,		m ²	590		歩A・単A

事業名 筑後川下流右岸農地防災事業						
工事名 諸富線（境原その3工区）水路改修工事						
工事別工事名:諸富線（境原その3工区）水路改修工事						
コード	名 称 (規 格)	数 量	単 位	単 価	金 額	備 考
S02116	*** S単－ 44号 *** 道路用塗料 トラフィックペイント(JIS K 5665)					
	道路用塗料 トラフィックペイント(JIS K 5665) 溶融式 3種1号 ガラスビーズ15～18% 白,,		kg	202		歩A・単A
S02116	*** S単－ 45号 *** 接着用プライマー					
	接着用プライマー 区画線用,,		kg	450		歩A・単A
S02116	*** S単－ 46号 *** 炭酸ガス					
	炭酸ガス 液化 純度99.5%以上 ポンベ,,		kg	245		歩A・単A
S02116	*** S単－ 47号 *** 運賃料金					
	運賃料金 4ton車 10km以下,,		台	15,730		歩A・単A
S02116	*** S単－ 48号 *** 運賃料金					
	運賃料金 10ton車 10km以下,,		台	20,470		歩A・単A
S02116	*** S単－ 49号 *** ポータブルコンクリート貫入試験					
	ポータブルコンクリート貫入試験 単管式, GL-5m以内,,		m	2,910		歩A・単A
S02116	*** S単－ 50号 *** 基本電力料					
	基本電力料 低圧用業持1年未満,,		kW	1,116		歩A・単A
S02116	*** S単－ 51号 *** 六価クロム溶出試験					
	六価クロム溶出試験 環境庁告示第46号溶出試験,,		検体	7,300		歩A・単A
S02117	*** S単－ 52号 *** 地盤改良材					
	地盤改良材 セメント系固化材 フレコン 一般軟弱土用		ton	17,800		歩A・単A
S02117	*** S単－ 53号 *** 地盤改良材					
	地盤改良材 セメント系固化材 発塵抑制 フレコン		ton	34,800		歩A・単A
S02123	*** S単－ 54号 *** 処分価格					
	処分価格 草根混じり土		m3	4,500		歩A・単A
S02123	*** S単－ 55号 *** 積込・運搬					
	積込・運搬 廃プラスチック類		m3	1,900		歩A・単A
S02123	*** S単－ 56号 *** 処分価格					
	処分価格 廃プラスチック類		m3	4,000		歩A・単A
S02123	*** S単－ 57号 *** 積込・運搬					
	積込・運搬 水路内雑物		m3	2,700		歩A・単A
S02123	*** S単－ 58号 *** 処分価格					
	処分価格 水路内雑物		m3	8,500		歩A・単A
S02123	*** S単－ 59号 *** 処分場運搬					
	処分場運搬 木くず(生木), 距離:17.5以下, 路面:良好		m3	1,663		歩A・単A
S02123	*** S単－ 60号 *** 処分価格					
	処分価格 木くず(生木)		m3	3,000		歩A・単A
S02123	*** S単－ 61号 *** 処分場運搬					
	処分場運搬 草類, 距離:17.5km以下, 路面:良好		m3	1,663		歩A・単A
S02123	*** S単－ 62号 *** 処分価格					
	処分価格 草類(刈草)		m3	3,000		歩A・単A
S02123	*** S単－ 63号 *** 処分場運搬					
	処分場運搬 草類, 距離:16.4km以下, 路面:良好		m3	1,663		歩A・単A
S02123	*** S単－ 64号 *** 処分価格					
	処分価格 草類(水草)		m3	8,500		歩A・単A
S02124	*** S単－ 65号 *** 運転手(特殊)					

事業名		筑後川下流右岸農地防災事業				
工事名		諸富線（境原その3工区）水路改修工事				
工事別工事名:諸富線（境原その3工区）水路改修工事						
コード	名 称（規 格）	数 量	単 位	単 価	金 額	備 考
	運転手（特殊）					
	*** S単一 66号 ***		人	27,948		歩A・単A
S06009	ブロックマット敷設					
	ブロックマット敷設 8.0m,なし		m ²	478		歩A・単A
	*** S単一 67号 ***					
S07021	硬質ポリ塩化ビニル管人力布設					
	硬質ポリ塩化ビニル管人力布設 VU,50mm,直管(両差し口),4.0m管,0箇所		m	949		歩A・単A
	*** S単一 68号 ***					
S07021	硬質ポリ塩化ビニル管人力布設					
	硬質ポリ塩化ビニル管人力布設 VU,150mm,直管(両差し口),4.0m管,0箇所		m	2,359		歩A・単A
	*** S単一 69号 ***					
S07021	硬質ポリ塩化ビニル管人力布設					
	硬質ポリ塩化ビニル管人力布設 VP,150mm,直管(両差し口),4.0m管,0箇所		m	3,377		歩A・単A
	*** S単一 70号 ***					
S07021	硬質ポリ塩化ビニル管人力布設					
	硬質ポリ塩化ビニル管人力布設 VP,200mm,直管(両差し口),4.0m管,0箇所		m	4,734		歩A・単A
	*** S単一 71号 ***					
S07035	高密度ポリエチレン管機械布設					
	高密度ポリエチレン管機械布設 高密度ポリエチレン管,1000mm,なし		m	3,651		歩A・単A
	*** S単一 72号 ***					
S08042	砂利舗装工(機械)					
	砂利舗装工(機械) 再生クワッパ,RC-40,10cm,2.5m以上,敷均し,必要,なし,なし		m ²	774		歩A・単A
	*** S単一 73号 ***					
S08711	【ガードレール設置】					
	【ガードレール設置】 土中建込,塗装品C-4E,100m以上,受けない,無し,直線部,曲支柱,する		m	1,430		歩A・単A
	*** S単一 74号 ***					
S08712	【ガードレール撤去】					
	【ガードレール撤去】 土中建込用,B・C-4E,受けない,無し		m	1,336		歩A・単A
	*** S単一 75号 ***					
S08713	【横断・転落防止柵設置】					
	【横断・転落防止柵設置】 土中建込,3.0m,ビーム式・ハネ式,50m未満,一,無し		m	2,313		歩A・単A
	*** S単一 76号 ***					
S08714	【横断・転落防止柵撤去】					
	【横断・転落防止柵撤去】 土中建込,3.0m,ビーム式・ハネ式,受けない,無し		m	1,040		歩A・単A
	*** S単一 77号 ***					
S08801	【区画線工】					
	【区画線工】 区画線設置,溶融式（手動）,実線,15cm,なし,昼間施工,豪雪補正なし,,		m	161		歩A・単A
	*** S単一 78号 ***					
SI5004	耕地復旧(耕起)					
	耕地復旧(耕起) 無		m ²	25		歩A・単A
	*** S単一 79号 ***					
SI6001	バックホウ[クロー型・超ロングアーム・排対型(1次)]					
	バックホウ[クロー型・超ロングアーム・排対型(1次)] ,バックホウ容量 山積0.4m3(平積0.3m3)最大作業半径15-19m,運転1日当たり算出		日	31,500		歩A・単A
	*** S単一 80号 ***					
SI6001	アルカリ水中和装置[炭酸ガス式]					
	アルカリ水中和装置[炭酸ガス式] ,処理量 6m3/h級,運転1日当たり算出		日	7,070		歩A・単A
	*** S単一 81号 ***					
SI6001	トラッククレーン[トラッククレーン・油圧伸縮ジブ型]					
	トラッククレーン[トラッククレーン・油圧伸縮ジブ型] ,4.9t吊,運転1日当たり算出		日	47,368		歩A・単A
	*** S単一 82号 ***					
SI6003	水槽(一般工用用)[鋼板製簡易水槽]					
	水槽(一般工用用)[鋼板製簡易水槽] 容量10m3,交替制補正対象外		供用日	1,120		歩A・単A
	*** S単一 83号 ***					
SI6004	ラフレックスクレーン[油圧伸縮ジブ型・～低騒・排対型(～2014)]					
	ラフレックスクレーン[油圧伸縮ジブ型・～低騒・排対型(～2014)] ラフレックスクレーン(油圧伸縮ジブ型),25ton吊り,なし		日	55,100		歩A・単A
	*** S単一 84号 ***					
SI6004	ラフレックスクレーン[油圧伸縮ジブ型・～低騒・排対型(～2次)]					
	ラフレックスクレーン[油圧伸縮ジブ型・～低騒・排対型(～2次)] ラフレックスクレーン(油圧伸縮ジブ型),4.9ton吊り,なし		日	39,800		歩A・単A
	*** S単一 85号 ***					
SI8002	大型土のう工					
	大型土のう工 製作・設置,ラフレックスクレーン,現地土,1m3,大型土のう袋(1.0t用),なし,なし		袋	4,967		歩A・単A
	*** S単一 86号 ***					
SI8002	大型土のう工					
	大型土のう工 撤去,ラフレックスクレーン,0m3,大型土のう袋(1.0t用),なし,なし		袋	794		歩A・単A

事業名 筑後川下流右岸農地防災事業						
工事名 諸富線（境原その3工区）水路改修工事						
工事別工事名:諸富線（境原その3工区）水路改修工事						
コード	名 称 (規 格)	数 量	単 位	単 価	金 額	備 考
	*** S単－ 87号 ***					
S18004	排水ポンプ設置撤去					
	排水ポンプ設置撤去 1～5台,なし		箇所	84,212		歩A・単A
	*** S単－ 88号 ***					
S18005	排水ポンプ用釜場設置・撤去					
	排水ポンプ用釜場設置・撤去 釜場掘削・設置		箇所	7,710		歩A・単A
	*** S単－ 89号 ***					
S18005	排水ポンプ用釜場設置・撤去					
	排水ポンプ用釜場設置・撤去 釜場埋戻し・撤去		箇所	8,747		歩A・単A
	*** S単－ 90号 ***					
S18006	排水ポンプ運転（小口径）					
	排水ポンプ運転（小口径） 21,常時排水,0以上～6未満,商用電源,なし		箇所	79,131		歩A・単A
	*** S単－ 91号 ***					
S18006	排水ポンプ運転（小口径）					
	排水ポンプ運転（小口径） 21,常時排水,6以上～30未満,商用電源,なし		箇所	100,131		歩A・単A
	*** S単－ 92号 ***					
S18006	排水ポンプ運転（小口径）					
	排水ポンプ運転（小口径） 108,常時排水,6以上～30未満,商用電源,なし		箇所	514,956		歩A・単A
	*** S単－ 93号 ***					
S18006	排水ポンプ運転（小口径）					
	排水ポンプ運転（小口径） 45,常時排水,6以上～30未満,商用電源,あり		箇所	214,565		歩A・単A
	*** S単－ 94号 ***					
S18006	排水ポンプ運転（小口径）					
	排水ポンプ運転（小口径） 83,常時排水,6以上～30未満,商用電源,あり		箇所	395,754		歩A・単A
	*** S単－ 95号 ***					
S18007	排水ポンプ設置撤去（小口径）					
	排水ポンプ設置撤去（小口径） 口径 50mm,あり		箇所	18,115		歩A・単A
	*** S単－ 96号 ***					
S18007	排水ポンプ設置撤去（小口径）					
	排水ポンプ設置撤去（小口径） 口径 100mm,なし		箇所	54,981		歩A・単A
	*** S単－ 97号 ***					
S18007	排水ポンプ設置撤去（小口径）					
	排水ポンプ設置撤去（小口径） 口径 50mm,なし		箇所	18,115		歩A・単A
	*** S単－ 98号 ***					
S18007	排水ポンプ設置撤去（小口径）					
	排水ポンプ設置撤去（小口径） 口径 100mm,あり		箇所	51,781		歩A・単A
	*** S単－ 99号 ***					
S18054	敷鉄板設置・撤去工					
	敷鉄板設置・撤去工 設置～賃料～撤去,124,1,なし		m ²	1,578		歩A・単A
	*** S単－ 100号 ***					
S18054	敷鉄板設置・撤去工					
	敷鉄板設置・撤去工 設置～賃料～撤去,61,1,なし		m ²	995		歩A・単A
	*** S単－ 101号 ***					
S18054	敷鉄板設置・撤去工					
	敷鉄板設置・撤去工 設置～賃料～撤去,61,7,あり		m ²	440		歩A・単A
	*** S単－ 102号 ***					
S18062	土工用マット(シート類)敷設・撤去					
	土工用マット(シート類)敷設・撤去 敷設～撤去		m ²	254		歩A・単A
	*** S単－ 103号 ***					
S18062	土工用マット(シート類)敷設・撤去					
	土工用マット(シート類)敷設・撤去 敷設～撤去		m ²	136		歩A・単A
	*** S単－ 104号 ***					
S18103	低圧引込設備					
	低圧引込設備 設置～損料～撤去,115日		箇所	162,156		歩A・単A
	*** S単－ 105号 ***					
S18103	低圧引込設備					
	低圧引込設備 設置～損料～撤去,114日		箇所	162,156		歩A・単A
	*** S単－ 106号 ***					
S18105	配電設備(接地工)					
	配電設備(接地工) D 種,設置～撤去,0本,IV線,22mm2,1.25m		極	18,351		歩A・単A
	*** S単－ 107号 ***					
S18105	配電設備(接地工)					
	配電設備(接地工) D 種,設置～撤去,0本,IV線,14mm2,1.25m		極	18,166		歩A・単A
	*** S単－ 108号 ***					
S18105	配電設備(接地工)					

事業名 筑後川下流右岸農地防災事業						
工事名 諸富線(境原その3工区)水路改修工事						
工事別工事名:諸富線(境原その3工区)水路改修工事						
コード	名 称 (規 格)	数 量	単 位	単 価	金 額	備 考
	配電設備(接地工) D 種,設置～撤去,0本,1V線,5.5mm2,1.25m *** S単ー 109号 ***		極	17,720		歩A・単A
SI8105	配電設備(接地工) 配電設備(接地工) D 種,設置～撤去,0本,1V線,14mm2,0.75m *** S単ー 110号 ***		極	17,788		歩A・単A
SI8105	配電設備(接地工) 配電設備(接地工) D 種,設置～撤去,0本,1V線,5.5mm2,0.75m *** S単ー 111号 ***		極	17,425		歩A・単A
SI8112	低圧移動電線 低圧移動電線 三相,38,設置～損料～撤去,115日 *** S単ー 112号 ***		m	2,527		歩A・単A
SI8112	低圧移動電線 低圧移動電線 三相,14,設置～損料～撤去,114日 *** S単ー 113号 ***		m	1,318		歩A・単A
SI8112	低圧移動電線 低圧移動電線 三相,5.5,設置～損料～撤去,114日 *** S単ー 114号 ***		m	1,249		歩A・単A
SI8112	低圧移動電線 低圧移動電線 三相,2.0,設置～損料～撤去,114日 *** S単ー 115号 ***		m	1,224		歩A・単A
SI8114	分電盤設備 分電盤設備 三相3線式,15,設置～損料～撤去,108日 *** S単ー 116号 ***		箇所	52,580		歩A・単A
SI8114	分電盤設備 分電盤設備 三相3線式,3.7,設置～損料～撤去,106日 *** S単ー 117号 ***		箇所	29,459		歩A・単A
SI8114	分電盤設備 分電盤設備 三相3線式,15,設置～損料～撤去,93日 *** S単ー 118号 ***		箇所	52,357		歩A・単A
SI8114	分電盤設備 分電盤設備 三相3線式,7.5,設置～損料～撤去,93日 *** S単ー 119号 ***		箇所	42,008		歩A・単A
SI8114	分電盤設備 分電盤設備 三相3線式,3.7,設置～損料～撤去,114日 *** S単ー 120号 ***		箇所	29,499		歩A・単A
SI8114	分電盤設備 分電盤設備 三相3線式,1.5,設置～損料～撤去,114日 *** S単ー 121号 ***		箇所	29,477		歩A・単A
SI9002	輸送費(特殊機械)往路 輸送費(特殊機械) 20t車以上30t車まで,20kmまで *** S単ー 122号 ***		台	71,000		歩A・単A
SI9002	輸送費(特殊機械)復路 輸送費(特殊機械) 20t車以上30t車まで,20kmまで *** S単ー 123号 ***		台	71,000		歩A・単A
SI9003	輸送費(仮設材) 輸送費(仮設材) 基本運賃(自動入力),12m以内,10kmまで,往復計上,計上する(敷鉄板),基地(積込・取卸),,0.0,0.0 *** S単ー 124号 ***		ton	8,320		歩A・単A
S86401	固化材散布 固化材散布 施工障害なし *** S単ー 125号 ***		ton	5,449		歩A・単A
S86422	粉体攪拌工 (ﾊﾞｯｸﾙ粉攪拌混合) 粉体攪拌工 (ﾊﾞｯｸﾙ粉攪拌混合) 施工障害なし,深度0.5～2.0m *** S単ー 126号 ***		m3	976		歩A・単A
SA0101	SP 掘削 SP 掘削 土砂,ﾎﾞｰﾝｶｯﾄ,無し,無し,10,000m3以上50,000m3未満,-,-,- *** S単ー 127号 ***		m3	230.1		歩A・単A
SA0101	SP 掘削 SP 掘削 土砂,ﾎﾞｰﾝｶｯﾄ,無し,無し,5,000m3未満,-,-,- *** S単ー 128号 ***		m3	330.3		歩A・単A
SA0102	SP 積込(ルーズ) SP 積込(ルーズ) 土砂,土量50,000m3未満 *** S単ー 129号 ***		m3	239.9		歩A・単A
SA0121	SP 土砂等運搬					

事業名 筑後川下流右岸農地防災事業						
工事名 諸富線（境原その3工区）水路改修工事						
工事別工事名:諸富線（境原その3工区）水路改修工事						
コード	名 称 (規 格)	数 量	単 位	単 価	金 額	備 考
	SP 土砂等運搬 標準,ハック砂山積0.8m3(平積0.6m3),土砂(岩塊・玉石混り土含む),無し,5.5km以下		m3	1,059		歩A・単A
	*** S単ー 130号 ***					
SA0121	SP 土砂等運搬 SP 土砂等運搬 標準,ハック砂山積0.8m3(平積0.6m3),土砂(岩塊・玉石混り土含む),有り,19.5km以下		m3	2,764		歩A・単A
	*** S単ー 131号 ***					
SA0141	SP 路体（築堤）盛土・埋戻 SP 路体（築堤）盛土・埋戻 2.5m以上4.0m未満,-,-,なし		m3	928.9		歩A・単A
	*** S単ー 132号 ***					
SA0141	SP 路体（築堤）盛土・埋戻 SP 路体（築堤）盛土・埋戻 4.0m以上,20,000m3未満,無し,なし		m3	260.7		歩A・単A
	*** S単ー 133号 ***					
SA0161	SP 整地 SP 整地 残土受入れ地での処理,-,-,なし		m3	152.3		歩A・単A
	*** S単ー 134号 ***					
SA0843	SP 表層（車道・路肩部） SP 表層（車道・路肩部） 3.0m超,30mm,アスファルト混合物Ⅰ（2.35t/m3）,タックコート 各種,なし,再生密粒度7スコン(13)		m ²	1,144		歩A・単A
	*** T単ー 1号 ***					
T00101	法面整形（掘削部）					
	通常施工		m ²	1,193		歩A・単A
	*** T単ー 2号 ***					
T00102	法面整形（盛土部）					
	通常施工		m ²	879		歩A・単A
	*** T単ー 3号 ***					
T00103	法面整形（掘削部）					
	対面施工		m ²	1,701		歩A・単A
	*** T単ー 4号 ***					
T00104	法面整形（盛土部）					
	対面施工		m ²	1,273		歩A・単A
	*** T単ー 5号 ***					
T00301	木柵撤去					
			m	185		歩A・単A
	*** T単ー 6号 ***					
T00405	コンクリートブロック張り工（撤去）					
	50×50×10cm,長期割引単価区分（賃料機械：なし）		m ²	1,827		歩A・単A
	*** T単ー 7号 ***					
T00407	コンクリートブロック張り工（復旧）					
	50×50×10cm,既設利用,長期割引なし		m ²	4,240		歩A・単A
	*** T単ー 8号 ***					
T00408	階段ブロック（一般型）					
	1:2.0勾配用,長期割引単価区分（賃料機械）：なし		m ²	27,081		歩A・単A
	*** T単ー 9号 ***					
T00409	階段ブロック（一般型）					
	1:1.5勾配用,長期割引単価区分（賃料機械）：なし		m ²	27,081		歩A・単A
	*** T単ー 10号 ***					
T00413	土工用マット（シート類）敷設					
	吸出防止シート（合成繊維）		m ²	644		歩A・単A
	*** T単ー 11号 ***					
T00414	流用土覆土（法肩）					
	ブロックマット部		m ²	1,457		歩A・単A
	*** T単ー 12号 ***					
T00499	ネットフェンス（扉）設置					
	H=1.0m		組	5,635		歩A・単A
	*** T単ー 13号 ***					
T00601	暗渠排水工					
	φ50,L=2.0m,砂式水甲栓		箇所	3,644		歩A・単A
	*** T単ー 14号 ***					
T00605	ブロックマット加工処理					
			箇所	14,698		歩A・単A

事業名 筑後川下流右岸農地防災事業						
工事名 諸富線（境原その3工区）水路改修工事						
工事別工事名:諸富線（境原その3工区）水路改修工事						
コード	名 称 (規 格)	数 量	単 位	単 価	金 額	備 考
T00611	*** T単－ 15号 *** 田面排水工					
	VUφ150		箇所	7,143		歩A・単A
T00616	*** T単－ 16号 *** 田面排水工					
	VPφ150		箇所	8,670		歩A・単A
T00617	*** T単－ 17号 *** 田面排水工					
	VPφ200		箇所	11,838		歩A・単A
T00621	*** T単－ 18号 *** 土工用マット(シート類)敷設					
	吸出防止シート(ヤシ繊維)		m ²	644		歩A・単A
T00701	*** T単－ 19号 *** 区画線工(実線)					
	区画線設置(昼間施工),溶融式(手動),実線,15cm		m	300		歩A・単A
T00901	*** T単－ 20号 *** 排水ホース設置					
	φ50mm		m	810		歩A・単A
T00902	*** T単－ 21号 *** 排水ホース撤去					
	φ50mm		m	530		歩A・単A
T00903	*** T単－ 22号 *** 排水ホース設置					
	φ100mm		m	1,084		歩A・単A
T00904	*** T単－ 23号 *** 排水ホース撤去					
	φ100mm		m	636		歩A・単A
T00905	*** T単－ 24号 *** 排水ホース設置					
	φ150mm		m	1,388		歩A・単A
T00906	*** T単－ 25号 *** 排水ホース撤去					
	φ150mm		m	742		歩A・単A
T00907	*** T単－ 26号 *** 排水ホース設置					
	φ200mm		m	1,928		歩A・単A
T00908	*** T単－ 27号 *** 排水ホース撤去					
	φ200mm		m	1,060		歩A・単A
T00914	*** T単－ 28号 *** 排水ポンプ運転					
	常時排水,0以上～40未満,商用電源,長割あり		日	6,567		歩A・単A
T00917	*** T単－ 29号 *** 排水ポンプ運転					
	常時排水,40以上～120未満,商用電源,長割なし		日	8,035		歩A・単A
T00918	*** T単－ 30号 *** 排水ポンプ運転					
	常時排水,40以上～120未満,商用電源,長割あり		日	8,035		歩A・単A
T01101	*** T単－ 31号 *** 中和処理施設設置・撤去					
	6m ³ /hr級(1.64kW)長期割引単価区分(賃料機械):なし		式	341,649		歩A・単A
T01104	*** T単－ 32号 *** 中和処理工					
	6m ³ /hr級(1.64kW)		日	7,470		歩A・単A
T01125	*** T単－ 33号 *** 給水ホース設置					
	φ100mm		m	1,352		歩A・単A
T01126	*** T単－ 34号 *** 給水ホース撤去					
	φ100mm		m	998		歩A・単A
T01143	*** T単－ 35号 *** 鋼製水槽設置					
	10m ³ 級		基	139,127		歩A・単A
T01144	*** T単－ 36号 *** 鋼製水槽撤去					

事業名 筑後川下流右岸農地防災事業						
工事名 諸富線（境原その3工区）水路改修工事						
工事別工事名:諸富線（境原その3工区）水路改修工事						
コード	名 称	数 量	単位	単 価	金 額	備 考
	*** S単一 1号 ***					
S01010	機械土工(超ロングアームバックホウ掘削)		m3		1,000 日	歩A 当たり算出
	機械土工(超ロングアームバックホウ掘削)			時間的制約:なし 夜間制約作業時間:0.0	制約作業時間:0.0 冬期補正:なし	
	1)機械区分	バックホウ		豪雪補正:なし 基本給時間:8.0	亜熱帯補正:なし 超勤時間:0.0	
				深夜時間:0.0	週休:4週8休以上	
M02051	バックホウ[クローラ型・超ロングアーム・排対型(1次)] バックホウ容量 山積0.4m3(平積0.3m3)最大作業半径15-19m	1.480	供用日	19,200	28,416	
P34029	軽油	86.000	L	144	12,384	
R01021	運転手（特殊）	1.000	人	27,948	27,948	
	合 計				68,748	算出数量 116.000 m3
	単 価		m3		593	
	*** S単一 2号 ***					
S01041	人力土工(盛土・埋戻)		m3		10,000 m3	歩A 当たり算出
	人力土工(盛土・埋戻) 粘性土・礫質土,盛土,まき出し,振動コンパクタ(I)			時間的制約:なし 夜間制約作業時間:0.0	制約作業時間:0.0 冬期補正:なし	
	1)土質区分	粘性土・礫質土		豪雪補正:なし 基本給時間:8.0	亜熱帯補正:なし 超勤時間:0.0	
	2)作業区分	盛土		深夜時間:0.0	週休:4週8休以上	
	3)施工区分	まき出し				
	4)締固め区分	振動コンパクタ(I)				
R01002	特殊作業員	0.200	人	23,052	4,610	
R01003	普通作業員	0.850	人	19,278	16,386	
Y00004	諸雑費 10%	0.100		4,610	461	
	合 計				21,457	算出数量 10.000 m3
	単 価		m3		2,146	
	*** S単一 3号 ***					
S01041	人力土工(盛土・埋戻)		m3		10,000 m3	歩A 当たり算出
	人力土工(盛土・埋戻) 粘性土・礫質土,盛土,まき出し,締固めを計上しない			時間的制約:なし 夜間制約作業時間:0.0	制約作業時間:0.0 冬期補正:なし	
	1)土質区分	粘性土・礫質土		豪雪補正:なし 基本給時間:8.0	亜熱帯補正:なし 超勤時間:0.0	
	2)作業区分	盛土		深夜時間:0.0	週休:4週8休以上	
	3)施工区分	まき出し				
	4)締固め区分	締固めを計上しない				
R01003	普通作業員	0.850	人	19,278	16,386	
	合 計				16,386	算出数量 10.000 m3
	単 価		m3		1,639	
	*** S単一 4号 ***					
S01041	人力土工(盛土・埋戻)		m3		10,000 m3	歩A 当たり算出
	人力土工(盛土・埋戻) 砂・砂質土,盛土,まき出し,締固めを計上しない			時間的制約:なし 夜間制約作業時間:0.0	制約作業時間:0.0 冬期補正:なし	
	1)土質区分	砂・砂質土		豪雪補正:なし 基本給時間:8.0	亜熱帯補正:なし 超勤時間:0.0	
	2)作業区分	盛土		深夜時間:0.0	週休:4週8休以上	
	3)施工区分	まき出し				
	4)締固め区分	締固めを計上しない				
R01003	普通作業員	0.680	人	19,278	13,109	
	合 計				13,109	算出数量 10.000 m3
	単 価		m3		1,311	
	*** S単一 5号 ***					
S01082	締固工(振動ロー締固め2.5m未満)		m3		1,000 日	歩A 当たり算出
	締固工(振動ロー締固め2.5m未満) 築堤・埋戻,3.0~4.0ton,なし			時間的制約:なし 夜間制約作業時間:0.0	制約作業時間:0.0 冬期補正:なし	

事業名 筑後川下流右岸農地防災事業						
工事名 諸富線（境原その3工区）水路改修工事						
工事別工事名:諸富線（境原その3工区）水路改修工事						
コード	名 称	数 量	単位	単 価	金 額	備 考
	1)工種区分	築堤・埋戻		豪雪補正:なし	垂熱帯補正:なし	
	2)規格区分(ton)	3.0～4.0ton		基本給時間:8.0	超勤時間:0.0	
	3)長期割引単価区分	なし		深夜時間:0.0	週休:4週8休以上	
F04062	振動ロー[搭乗式・コンパクト型・～超低・排対型(～3次)]					
	質量3.0～4.0t	1.600	日	6,830	10,928	
P34029	軽油					
	バトロール給油	17.000	L	144	2,448	
R01021	運転手（特殊）					
		1.000	人	27,948	27,948	
	合 計				41,324	算出数量 86.000 m3
	単 価		m3		481	
	*** S単－ 6号 ***					
S01082	締固工(振動ロー締固め2.5m未満)		m3		1.000 日	歩A 当たり算出
	締固工(振動ロー締固め2.5m未満)			時間的制約:なし	制約作業時間:0.0	
	築堤・埋戻,0.8～1.1ton,なし			夜間制約作業時間:0.0	冬期補正:なし	
	1)工種区分	築堤・埋戻		豪雪補正:なし	垂熱帯補正:なし	
	2)規格区分(ton)	0.8～1.1ton		基本給時間:8.0	超勤時間:0.0	
	3)長期割引単価区分	なし		深夜時間:0.0	週休:4週8休以上	
F04081	振動ロー[ハッドガット式]					
	質量0.8～1.1t	1.440	日	2,960	4,262	
P34029	軽油					
	バトロール給油	5.700	L	144	821	
R01002	特殊作業員					
		1.000	人	23,052	23,052	
	合 計				28,135	算出数量 50.000 m3
	単 価		m3		563	
	*** S単－ 7号 ***					
S02011	ネットフェンス工(本体)		m		20.000 m	歩A 当たり算出
	ネットフェンス工(本体)			時間的制約:なし	制約作業時間:0.0	
	0,1.0m,有,2.0m			夜間制約作業時間:0.0	冬期補正:なし	
	1)ネットフェンス1単位当たり単価(円/m)	0.000		豪雪補正:なし	垂熱帯補正:なし	
	2)柵高	1.0m		基本給時間:8.0	超勤時間:0.0	
	3)ブロック基礎区分	有		深夜時間:0.0	週休:4週8休以上	
	4)支柱間隔	2.0m				
P22331	ネットフェンス		m		0	
		20.000			0	
P22323	ネットフェンス用アンカーブロック		個		790	
	180×180×450	10.000			7,900	
R01001	土木一般世話役					
	設置	0.320	人	28,254	9,041	
R01003	普通作業員					
	設置	1.310	人	19,278	25,254	
Y00004	諸雑費					
		0.010		34,295	343	
	合 計				42,538	算出数量 20.000 m
	単 価		m		2,127	
	*** S単－ 8号 ***					
S02017	ネットフェンス撤去工(本体)		m		20.000 m	歩A 当たり算出
	ネットフェンス撤去工(本体)			時間的制約:なし	制約作業時間:0.0	
	1.0m,アンカーブロック,再利用,なし			夜間制約作業時間:0.0	冬期補正:なし	
	1)柵高	1.0m		豪雪補正:なし	垂熱帯補正:なし	
	2)基礎区分	アンカーブロック		基本給時間:8.0	超勤時間:0.0	
	3)撤去区分	再利用		深夜時間:0.0	週休:4週8休以上	
	4)長期割引単価区分(賃料機械)	なし				
R01001	土木一般世話役		人			
		0.410		28,254	11,584	
R01003	普通作業員		人			
		1.000		19,278	19,278	
F08013	バックホ[クロー型・～超低・排対型(～2011)]					
	標準バック容量 山積0.5m3 (平積0.4m3)	0.180	日	11,000	1,980	
P34029	軽油					
	バトロール給油	5.000	L	144	720	
R01021	運転手（特殊）					
		0.160	人	27,948	4,472	
	合 計				38,034	算出数量 20.000 m

事業名 筑後川下流右岸農地防災事業						
工事名 諸富線（境原その3工区）水路改修工事						
工事別工事名:諸富線（境原その3工区）水路改修工事						
コード	名 称	数 量	単位	単 価	金 額	備 考
	単 価		m		1,902	
	*** S単－ 9号 ***					
S02018	ネットフェンス撤去工（扉）		組		10,000 組	歩A 当たり算出
	ネットフェンス撤去工（扉） ネット式片開、再利用			時間的制約:なし 夜間制約作業時間:0.0	制約作業時間:0.0 冬期補正:なし	
	1)規格区分 2)撤去区分	ネット式片開 再利用		豪雪補正:なし 基本給時間:8.0 深夜時間:0.0	亜熱帯補正:なし 超勤時間:0.0 週休:4週8休以上	
R01001	土木一般世話役	0.710	人	28,254	20,060	
R01003	普通作業員	1.180	人	19,278	22,748	
	合 計				42,808	算出数量 10.000 組
	単 価		組		4,281	
	*** S単－ 10号 ***					
S02111	バックホ[ｸﾚｰﾗ型・超ﾛﾝｸﾞ・排対(1次)](分解組立輸送時)		供用日		1,000 各単位	歩A 当たり算出
	バックホ[ｸﾚｰﾗ型・超ﾛﾝｸﾞ・排対(1次)](分解組立輸送時) 山積0.4m3(平積0.3m3) (ﾊﾞｰｽﾏｼﾝ (改造費含む))			時間的制約:なし 夜間制約作業時間:0.0	制約作業時間:0.0 冬期補正:なし	
	1)機械器具損料コード 2)機械器具規格 3)単価の入力	M96002 山積0.4m3(平積0.3m3) (ﾊﾞｰｽﾏｼﾝ・ 18,000円		豪雪補正:なし 基本給時間:8.0 深夜時間:0.0	亜熱帯補正:なし 超勤時間:0.0 週休:4週8休以上	
M96002	バックホ[ｸﾚｰﾗ型・超ﾛﾝｸﾞ・排対(1次)](分解組立輸送時) 山積0.4m3(平積0.3m3) (ﾊﾞｰｽﾏｼﾝ (改造費含む))	1.000	供用日	18,000	18,000	
	合 計				18,000	算出数量 1.000 各単位
	単 価				18,000	
	*** S単－ 11号 ***					
S02111	攪拌混合機(分解組立輸送時)		供用日		1,000 各単位	歩A 当たり算出
	攪拌混合機(分解組立輸送時) 改良深度0.5m以上、2.0m以下			時間的制約:なし 夜間制約作業時間:0.0	制約作業時間:0.0 冬期補正:なし	
	1)機械器具損料コード 2)機械器具規格 3)単価の入力	M96004 改良深度0.5m以上、2.0m以下 14,100円		豪雪補正:なし 基本給時間:8.0 深夜時間:0.0	亜熱帯補正:なし 超勤時間:0.0 週休:4週8休以上	
M96004	攪拌混合機(分解組立輸送時) 改良深度0.5m以上、2.0m以下	1.000	供用日	14,100	14,100	
	合 計				14,100	算出数量 1.000 各単位
	単 価				14,100	
	*** S単－ 12号 ***					
S02111	バックホ[ｸﾚｰﾗ型・超ﾛﾝｸﾞ・排対(1次)](分解組立輸送時)		供用日		1,000 各単位	歩A 当たり算出
	バックホ[ｸﾚｰﾗ型・超ﾛﾝｸﾞ・排対(1次)](分解組立輸送時) バック容量 山積0.4m3(平積0.3m3)最大作業半径15-19m			時間的制約:なし 夜間制約作業時間:0.0	制約作業時間:0.0 冬期補正:なし	
	1)機械器具損料コード 2)機械器具規格 3)単価の入力	M96003 バック容量 山積0.4m3(平積0.3m・ 12,400円		豪雪補正:なし 基本給時間:8.0 深夜時間:0.0	亜熱帯補正:なし 超勤時間:0.0 週休:4週8休以上	
M96003	バックホ[ｸﾚｰﾗ型・超ﾛﾝｸﾞ・排対(1次)](分解組立輸送時) バック容量 山積0.4m3(平積0.3m3)最大作業半径15-19m	1.000	供用日	12,400	12,400	
	合 計				12,400	算出数量 1.000 各単位
	単 価				12,400	
	*** S単－ 13号 ***					
S02112	バックホ[ｸﾚｰﾗ型・ｸﾚｰﾝ・～超低・排対型(～2011)]		日		1,000 各単位	歩A 当たり算出
	バックホ[ｸﾚｰﾗ型・ｸﾚｰﾝ・～超低・排対型(～2011)] 標準バック容量 山積0.45m3 (平積0.35m3) 吊能力2.9t			時間的制約:なし 夜間制約作業時間:0.0	制約作業時間:0.0 冬期補正:なし	
	1)機械器具賃料コード 2)機械器具規格	F08061 標準バック容量 山積0.45m3 (平・ 基本給時間:8.0		豪雪補正:なし 超勤時間:0.0	亜熱帯補正:なし 超勤時間:0.0	

事業名 筑後川下流右岸農地防災事業						
工事名 諸富線（境原その3工区）水路改修工事						
工事別工事名:諸富線（境原その3工区）水路改修工事						
コード	名 称	数 量	単位	単 価	金 額	備 考
	3)単価の入力	11,000円		深夜時間:0.0	週休:4週8休以上	
F08061	ﾊﾞｯｸﺻﾗ[ｸﾚｰﾝ型・ｸﾚｰﾝ・～超低・排対型(～2011)] 標準ﾊﾞｯｸﺻﾗ容量 山積0.45m3（平積0.35m3）吊能力2.9t	1.000	日	11,000	11,000	
	合 計				11,000	算出数量 1.000 各単位
	単 価				11,000	
	*** S単－ 14号 ***					
S02112	工事中水中ポンプ（潜水ポンプ）		日		1.000 各単位	歩A 当たり算出
	工事中水中ポンプ（潜水ポンプ） 口径50mm 全揚程10m(供用賃料:長割あり)			時間的制約:なし 夜間制約作業時間:0.0	制約作業時間:0.0 冬期補正:なし	
	1)機械器具賃料コード	F05001		豪雪補正:なし 基本給時間:8.0	亜熱帯補正:なし 超勤時間:0.0	
	2)機械器具規格	口径50mm 全揚程10m(供用賃料:・・		深夜時間:0.0	週休:4週8休以上	
	3)単価の入力	162円				
F05001	工事中水中ポンプ（潜水ポンプ） 口径50mm 全揚程10m(供用賃料:長割あり)	1.000	日	162	162	
	合 計				162	算出数量 1.000 各単位
	単 価				162	
	*** S単－ 15号 ***					
S02112	工事中水中ポンプ（潜水ポンプ）		日		1.000 各単位	歩A 当たり算出
	工事中水中ポンプ（潜水ポンプ） 口径100mm 全揚程10m(供用賃料:長割あり)			時間的制約:なし 夜間制約作業時間:0.0	制約作業時間:0.0 冬期補正:なし	
	1)機械器具賃料コード	F05021		豪雪補正:なし 基本給時間:8.0	亜熱帯補正:なし 超勤時間:0.0	
	2)機械器具規格	口径100mm 全揚程10m(供用賃料:・・		深夜時間:0.0	週休:4週8休以上	
	3)単価の入力	278円				
F05021	工事中水中ポンプ（潜水ポンプ） 口径100mm 全揚程10m(供用賃料:長割あり)	1.000	日	278	278	
	合 計				278	算出数量 1.000 各単位
	単 価				278	
	*** S単－ 16号 ***					
S02112	工事中水中ポンプ（潜水ポンプ）		日		1.000 各単位	歩A 当たり算出
	工事中水中ポンプ（潜水ポンプ） 口径150mm 全揚程10m(供用賃料:長割あり)			時間的制約:なし 夜間制約作業時間:0.0	制約作業時間:0.0 冬期補正:なし	
	1)機械器具賃料コード	F05041		豪雪補正:なし 基本給時間:8.0	亜熱帯補正:なし 超勤時間:0.0	
	2)機械器具規格	口径150mm 全揚程10m(供用賃料:・・		深夜時間:0.0	週休:4週8休以上	
	3)単価の入力	411円				
F05041	工事中水中ポンプ（潜水ポンプ） 口径150mm 全揚程10m(供用賃料:長割あり)	1.000	日	411	411	
	合 計				411	算出数量 1.000 各単位
	単 価				411	
	*** S単－ 17号 ***					
S02112	工事中水中ポンプ（潜水ポンプ）		日		1.000 各単位	歩A 当たり算出
	工事中水中ポンプ（潜水ポンプ） 口径200mm 全揚程10m(供用賃料:長割なし)			時間的制約:なし 夜間制約作業時間:0.0	制約作業時間:0.0 冬期補正:なし	
	1)機械器具賃料コード	F05051		豪雪補正:なし 基本給時間:8.0	亜熱帯補正:なし 超勤時間:0.0	
	2)機械器具規格	口径200mm 全揚程10m(供用賃料:・・		深夜時間:0.0	週休:4週8休以上	
	3)単価の入力	857円				
F05051	工事中水中ポンプ（潜水ポンプ） 口径200mm 全揚程10m(供用賃料:長割なし)	1.000	日	857	857	
	合 計				857	算出数量 1.000 各単位
	単 価				857	
	*** S単－ 18号 ***					
S02112	工事中水中ポンプ（潜水ポンプ）		日		1.000 各単位	歩A 当たり算出

事業名 筑後川下流右岸農地防災事業						
工事名 諸富線（境原その3工区）水路改修工事						
工事別工事名:諸富線（境原その3工区）水路改修工事						
コード	名 称	数 量	単位	単 価	金 額	備 考
	工事用水中ポンプ（潜水ポンプ） 口径200mmmm 全揚程10m(供用賃料:長割あり)			時間的制約:なし 夜間制約作業時間:0.0	制約作業時間:0.0 冬期補正:なし	
	1)機械器具賃料コード 2)機械器具規格 3)単価の入力	F05051 口径200mmmm 全揚程10m(供用賃・・ 557円		豪雪補正:なし 基本給時間:8.0 深夜時間:0.0	亜熱帯補正:なし 超勤時間:0.0 週休:4週8休以上	
F05051	工事用水中ポンプ（潜水ポンプ） 口径200mmmm 全揚程10m(供用賃料:長割あり)	1.000	日	557	557	
	合 計				557	算出数量 1.000 各単位
	単 価				557	
	*** S単一 19号 ***					
S02113	高密度ポリエチレン管 高密度ポリエチレン管 径1000mm(物価版平均×損耗率55%(6ヵ月未満))		m	時間的制約:なし 夜間制約作業時間:0.0	制約作業時間:0.0 冬期補正:なし	歩A 当たり算出
	1)仮設材損料コード 2)仮設材規格 3)単価の入力	W96020 径1000mm(物価版平均×損耗率5・・ 29,233円		豪雪補正:なし 基本給時間:8.0 深夜時間:0.0	亜熱帯補正:なし 超勤時間:0.0 週休:4週8休以上	
W96020	高密度ポリエチレン管 径1000mm(物価版平均×損耗率55%(6ヵ月未満))	1.000	m	29,233	29,233	
	合 計				29,233	算出数量 1.000 各単位
	単 価				29,233	
	*** S単一 20号 ***					
S02113	塩ビ送水ホース 塩ビ送水ホース 径50mm(物価版平均×損耗率55%(6ヵ月未満))30m控除		m	時間的制約:なし 夜間制約作業時間:0.0	制約作業時間:0.0 冬期補正:なし	歩A 当たり算出
	1)仮設材損料コード 2)仮設材規格 3)単価の入力	W96021 径50mm(物価版平均×損耗率55%・・ 140円		豪雪補正:なし 基本給時間:8.0 深夜時間:0.0	亜熱帯補正:なし 超勤時間:0.0 週休:4週8休以上	
W96021	塩ビ送水ホース 径50mm(物価版平均×損耗率55%(6ヵ月未満))30m控除	1.000	m	140	140	
	合 計				140	算出数量 1.000 各単位
	単 価				140	
	*** S単一 21号 ***					
S02113	塩ビ送水ホース 塩ビ送水ホース 径100mm(物価版平均×損耗率55%(6ヵ月未満))		m	時間的制約:なし 夜間制約作業時間:0.0	制約作業時間:0.0 冬期補正:なし	歩A 当たり算出
	1)仮設材損料コード 2)仮設材規格 3)単価の入力	W96022 径100mm(物価版平均×損耗率55・・ 349円		豪雪補正:なし 基本給時間:8.0 深夜時間:0.0	亜熱帯補正:なし 超勤時間:0.0 週休:4週8休以上	
W96022	塩ビ送水ホース 径100mm(物価版平均×損耗率55%(6ヵ月未満))	1.000	m	349	349	
	合 計				349	算出数量 1.000 各単位
	単 価				349	
	*** S単一 22号 ***					
S02113	塩ビ送水ホース 塩ビ送水ホース 径150mm(物価版平均×損耗率55%(6ヵ月未満))30m控除		m	時間的制約:なし 夜間制約作業時間:0.0	制約作業時間:0.0 冬期補正:なし	歩A 当たり算出
	1)仮設材損料コード 2)仮設材規格 3)単価の入力	W96023 径150mm(物価版平均×損耗率55・・ 526円		豪雪補正:なし 基本給時間:8.0 深夜時間:0.0	亜熱帯補正:なし 超勤時間:0.0 週休:4週8休以上	
W96023	塩ビ送水ホース 径150mm(物価版平均×損耗率55%(6ヵ月未満))30m控除	1.000	m	526	526	
	合 計				526	算出数量 1.000 各単位
	単 価				526	

事業名 筑後川下流右岸農地防災事業						
工事名 諸富線（境原その3工区）水路改修工事						
工事別工事名:諸富線（境原その3工区）水路改修工事						
コード	名 称	数 量	単 位	単 価	金 額	備 考
	*** S単ー 23号 ***					
S02113	塩ビ送水ホース		m		1,000 各単位	歩A 当たり算出
	塩ビ送水ホース 径200mm(物価版平均×損耗率55%(6ヵ月未満))30m控除			時間的制約:なし 夜間制約作業時間:0.0	制約作業時間:0.0 冬期補正:なし	
	1)仮設材損料コード	W96024		豪雪補正:なし	亜熱帯補正:なし	
	2)仮設材規格	径200mm(物価版平均×損耗率55・・		基本給時間:8.0	超勤時間:0.0	
	3)単価の入力	1,062円		深夜時間:0.0	週休:4週8休以上	
W96024	塩ビ送水ホース 径200mm(物価版平均×損耗率55%(6ヵ月未満))30m控除	1,000	m	1,062	1,062	
	合 計				1,062	算出数量 1,000 各単位
	単 価				1,062	
	*** S単ー 24号 ***					
S02113	ビニルサクシオンホース		m		1,000 各単位	歩A 当たり算出
	ビニルサクシオンホース 径100mm(物価版平均×損耗率55%(6ヵ月未満))			時間的制約:なし 夜間制約作業時間:0.0	制約作業時間:0.0 冬期補正:なし	
	1)仮設材損料コード	W96006		豪雪補正:なし	亜熱帯補正:なし	
	2)仮設材規格	径100mm(物価版平均×損耗率55・・		基本給時間:8.0	超勤時間:0.0	
	3)単価の入力	1,287円		深夜時間:0.0	週休:4週8休以上	
W96006	ビニルサクシオンホース 径100mm(物価版平均×損耗率55%(6ヵ月未満))	1,000	m	1,287	1,287	
	合 計				1,287	算出数量 1,000 各単位
	単 価				1,287	
	*** S単ー 25号 ***					
S02115	土木一般世話役		人		1,000 人	歩A 当たり算出
	土木一般世話役			時間的制約:なし 夜間制約作業時間:0.0	制約作業時間:0.0 冬期補正:なし	
	1)労務コード	R01001		豪雪補正:なし	亜熱帯補正:なし	
	2)労務単価算定区分	基(B)		基本給時間:8.0	超勤時間:0.0	
				深夜時間:0.0	週休:4週8休以上	
R01001	土木一般世話役	1,000	人	28,254	28,254	
	合 計				28,254	算出数量 1,000 人
	単 価				28,254	
	*** S単ー 26号 ***					
S02115	普通作業員		人		1,000 人	歩A 当たり算出
	普通作業員			時間的制約:なし 夜間制約作業時間:0.0	制約作業時間:0.0 冬期補正:なし	
	1)労務コード	R01003		豪雪補正:なし	亜熱帯補正:なし	
	2)労務単価算定区分	基(B)		基本給時間:8.0	超勤時間:0.0	
				深夜時間:0.0	週休:4週8休以上	
R01003	普通作業員	1,000	人	19,278	19,278	
	合 計				19,278	算出数量 1,000 人
	単 価				19,278	
	*** S単ー 27号 ***					
S02115	運転手（特殊）		人		1,000 人	歩A 当たり算出
	運転手（特殊）			時間的制約:なし 夜間制約作業時間:0.0	制約作業時間:0.0 冬期補正:なし	
	1)労務コード	R01021		豪雪補正:なし	亜熱帯補正:なし	
	2)労務単価算定区分	基(B)		基本給時間:8.0	超勤時間:0.0	
				深夜時間:0.0	週休:4週8休以上	
R01021	運転手（特殊）	1,000	人	27,948	27,948	
	合 計				27,948	算出数量 1,000 人

事業名 筑後川下流右岸農地防災事業						
工事名 諸富線（境原その3工区）水路改修工事						
工事別工事名:諸富線（境原その3工区）水路改修工事						
コード	名 称	数 量	単 位	単 価	金 額	備 考
	単 価				27,948	
	*** S単一 28号 ***					
S02115	特殊作業員		人		1,000 人	歩A 当たり算出
	特殊作業員			時間的制約:なし 夜間制約作業時間:0.0	制約作業時間:0.0 冬期補正:なし	
	1)労務コード 2)労務単価算定区分	R01002 基(B)		豪雪補正:なし 基本給時間:8.0 深夜時間:0.0	亜熱帯補正:なし 超勤時間:0.0 週休:4週8休以上	
R01002	特殊作業員	1,000	人		23,052	
	合 計				23,052	算出数量 1,000 人
	単 価				23,052	
	*** S単一 29号 ***					
S02115	ブロック工		人		1,000 人	歩A 当たり算出
	ブロック工			時間的制約:なし 夜間制約作業時間:0.0	制約作業時間:0.0 冬期補正:なし	
	1)労務コード 2)労務単価算定区分	R01007 基(B)		豪雪補正:なし 基本給時間:8.0 深夜時間:0.0	亜熱帯補正:なし 超勤時間:0.0 週休:4週8休以上	
R01007	ブロック工	1,000	人		27,438	
	合 計				27,438	算出数量 1,000 人
	単 価				27,438	
	*** S単一 30号 ***					
S02115	交通誘導警備員A		人		1,000 人	歩A 当たり算出
	交通誘導警備員A			時間的制約:なし 夜間制約作業時間:0.0	制約作業時間:0.0 冬期補正:なし	
	1)労務コード 2)労務単価算定区分	R01031 基(B)		豪雪補正:なし 基本給時間:8.0 深夜時間:0.0	亜熱帯補正:なし 超勤時間:0.0 週休:4週8休以上	
R01031	交通誘導警備員A	1,000	人		16,014	
	合 計				16,014	算出数量 1,000 人
	単 価				16,014	
	*** S単一 31号 ***					
S02115	電工		人		1,000 人	歩A 当たり算出
	電工			時間的制約:なし 夜間制約作業時間:0.0	制約作業時間:0.0 冬期補正:なし	
	1)労務コード 2)労務単価算定区分	R01013 基(B)		豪雪補正:なし 基本給時間:8.0 深夜時間:0.0	亜熱帯補正:なし 超勤時間:0.0 週休:4週8休以上	
R01013	電工	1,000	人		24,174	
	合 計				24,174	算出数量 1,000 人
	単 価				24,174	
	*** S単一 32号 ***					
S02115	機械工		人		1,000 人	歩A 当たり算出
	機械工			時間的制約:なし 夜間制約作業時間:0.0	制約作業時間:0.0 冬期補正:なし	
	1)労務コード 2)労務単価算定区分	R03005 基(B)		豪雪補正:なし 基本給時間:8.0 深夜時間:0.0	亜熱帯補正:なし 超勤時間:0.0 週休:4週8休以上	

事業名 筑後川下流右岸農地防災事業						
工事名 諸富線（境原その3工区）水路改修工事						
工事別工事名:諸富線（境原その3工区）水路改修工事						
コード	名 称	数 量	単位	単 価	金 額	備 考
R03005	機械工	1.000	人	28,050	28,050	
	合 計				28,050	算出数量 1.000 人
	単 価				28,050	
	*** S単一 33号 ***					
S02116	軽油		L		1.000 各単位	歩A 当たり算出
	軽油 ﾊﾞﾄﾙ-ﾙ給油,,			時間的制約:なし 夜間制約作業時間:0.0	制約作業時間:0.0 冬期補正:なし	
	1)資材区分 2)地域資材単価コード（P） 3)地区資材単価コード（J） 4)施設機械資材単価コード（K）	地域資材（Pコード） P34029		豪雪補正:なし 基本給時間:8.0 深夜時間:0.0	亜熱帯補正:なし 超勤時間:0.0 週休:4週8休以上	
P34029	軽油 ﾊﾞﾄﾙ-ﾙ給油	1.000	L	144	144	
	合 計				144	算出数量 1.000 各単位
	単 価				144	
	*** S単一 34号 ***					
S02116	ブロックマット		m ²		1.000 各単位	歩A 当たり算出
	ブロックマット 厚8cm 吸い出し防止材付 設置用固定材含まず,,			時間的制約:なし 夜間制約作業時間:0.0	制約作業時間:0.0 冬期補正:なし	
	1)資材区分 2)地域資材単価コード（P） 3)地区資材単価コード（J） 4)施設機械資材単価コード（K）	地域資材（Pコード） P96031		豪雪補正:なし 基本給時間:8.0 深夜時間:0.0	亜熱帯補正:なし 超勤時間:0.0 週休:4週8休以上	
P96031	ブロックマット 厚8cm 吸い出し防止材付 設置用固定材含まず	1.000	m ²	6,900	6,900	
	合 計				6,900	算出数量 1.000 各単位
	単 価				6,900	
	*** S単一 35号 ***					
S02116	アンカーピン		本		1.000 各単位	歩A 当たり算出
	アンカーピン SD295 D16 L=600mm×B=200mm 鉄筋加工費含む,,			時間的制約:なし 夜間制約作業時間:0.0	制約作業時間:0.0 冬期補正:なし	
	1)資材区分 2)地域資材単価コード（P） 3)地区資材単価コード（J） 4)施設機械資材単価コード（K）	地域資材（Pコード） P96032		豪雪補正:なし 基本給時間:8.0 深夜時間:0.0	亜熱帯補正:なし 超勤時間:0.0 週休:4週8休以上	
P96032	アンカーピン SD295 D16 L=600mm×B=200mm 鉄筋加工費含む	1.000	本	800	800	
	合 計				800	算出数量 1.000 各単位
	単 価				800	
	*** S単一 36号 ***					
S02116	吸出防止シート		m ²		1.000 各単位	歩A 当たり算出
	吸出防止シート 合成繊維 厚10mm,,			時間的制約:なし 夜間制約作業時間:0.0	制約作業時間:0.0 冬期補正:なし	
	1)資材区分 2)地域資材単価コード（P） 3)地区資材単価コード（J） 4)施設機械資材単価コード（K）	地域資材（Pコード） P96033		豪雪補正:なし 基本給時間:8.0 深夜時間:0.0	亜熱帯補正:なし 超勤時間:0.0 週休:4週8休以上	
P96033	吸出防止シート 合成繊維 厚10mm	1.000	m ²	590	590	
	合 計				590	算出数量 1.000 各単位
	単 価				590	
	*** S単一 37号 ***					
S02116	階段ブロック（一般型）		m ²		1.000 各単位	歩A 当たり算出
	階段ブロック（一般型） 1:2.0用（設置固定材を含む）,,			時間的制約:なし 夜間制約作業時間:0.0	制約作業時間:0.0 冬期補正:なし	

事業名 筑後川下流右岸農地防災事業						
工事名 諸富線（境原その3工区）水路改修工事						
工事別工事名:諸富線（境原その3工区）水路改修工事						
コード	名 称	数 量	単 位	単 価	金 額	備 考
	1)資材区分	地域資材（Pコード）		豪雪補正:なし	亜熱帯補正:なし	
	2)地域資材単価コード（P）	P96034		基本給時間:8.0	超勤時間:0.0	
	3)地区資材単価コード（J）			深夜時間:0.0	週休:4週8休以上	
	4)施設機械資材単価コード（K）					
P96034	階段ブロック（一般型）					
	1:2.0用（設置固定材を含む）	1.000	m ²	21,200	21,200	
	合 計				21,200	算出数量 1.000 各単位
	単 価				21,200	
	*** S単一 38号 ***					
S02116	階段ブロック（一般型）		m ²		1.000 各単位	歩A 当たり算出
	階段ブロック（一般型）			時間的制約:なし	制約作業時間:0.0	
	1:1.5用（設置固定材を含む）,,			夜間制約作業時間:0.0	冬期補正:なし	
	1)資材区分	地域資材（Pコード）		豪雪補正:なし	亜熱帯補正:なし	
	2)地域資材単価コード（P）	P96036		基本給時間:8.0	超勤時間:0.0	
	3)地区資材単価コード（J）			深夜時間:0.0	週休:4週8休以上	
	4)施設機械資材単価コード（K）					
P96036	階段ブロック（一般型）					
	1:1.5用（設置固定材を含む）	1.000	m ²	21,200	21,200	
	合 計				21,200	算出数量 1.000 各単位
	単 価				21,200	
	*** S単一 39号 ***					
S02116	ネジ式水甲栓（チェーン付き）		個		1.000 各単位	歩A 当たり算出
	ネジ式水甲栓（チェーン付き）			時間的制約:なし	制約作業時間:0.0	
	VUφ50 暗渠排水用,,			夜間制約作業時間:0.0	冬期補正:なし	
	1)資材区分	地域資材（Pコード）		豪雪補正:なし	亜熱帯補正:なし	
	2)地域資材単価コード（P）	P96041		基本給時間:8.0	超勤時間:0.0	
	3)地区資材単価コード（J）			深夜時間:0.0	週休:4週8休以上	
	4)施設機械資材単価コード（K）					
P96041	ネジ式水甲栓（チェーン付き）					
	VUφ50 暗渠排水用	1.000	個	1,550	1,550	
	合 計				1,550	算出数量 1.000 各単位
	単 価				1,550	
	*** S単一 40号 ***					
S02116	水道用硬質ポリ塩化ビニル管継手（TS継手）		個		1.000 各単位	歩A 当たり算出
	水道用硬質ポリ塩化ビニル管継手（TS継手）			時間的制約:なし	制約作業時間:0.0	
	ソケット A形 径50,,			夜間制約作業時間:0.0	冬期補正:なし	
	1)資材区分	地域資材（Pコード）		豪雪補正:なし	亜熱帯補正:なし	
	2)地域資材単価コード（P）	P05207		基本給時間:8.0	超勤時間:0.0	
	3)地区資材単価コード（J）			深夜時間:0.0	週休:4週8休以上	
	4)施設機械資材単価コード（K）					
P05207	水道用硬質ポリ塩化ビニル管継手（TS継手）					
	ソケット A形 径50	1.000	個	196	196	
	合 計				196	算出数量 1.000 各単位
	単 価				196	
	*** S単一 41号 ***					
S02116	水道用硬質ポリ塩化ビニル管継手（TS継手）		個		1.000 各単位	歩A 当たり算出
	水道用硬質ポリ塩化ビニル管継手（TS継手）			時間的制約:なし	制約作業時間:0.0	
	ソケット A形 径150,,			夜間制約作業時間:0.0	冬期補正:なし	
	1)資材区分	地域資材（Pコード）		豪雪補正:なし	亜熱帯補正:なし	
	2)地域資材単価コード（P）	P05212		基本給時間:8.0	超勤時間:0.0	
	3)地区資材単価コード（J）			深夜時間:0.0	週休:4週8休以上	
	4)施設機械資材単価コード（K）					
P05212	水道用硬質ポリ塩化ビニル管継手（TS継手）					
	ソケット A形 径150	1.000	個	2,860	2,860	
	合 計				2,860	算出数量 1.000 各単位
	単 価				2,860	
	*** S単一 42号 ***					

事業名 筑後川下流右岸農地防災事業						
工事名 諸富線（境原その3工区）水路改修工事						
工事別工事名:諸富線（境原その3工区）水路改修工事						
コード	名 称	数 量	単位	単 価	金 額	備 考
S02116	水道用硬質ポリ塩化ビニル管継手（TS継手）		個		1,000 各単位	歩A 当たり算出
	水道用硬質ポリ塩化ビニル管継手（TS継手） ソケット 径200, ,			時間的制約:なし 夜間制約作業時間:0.0	制約作業時間:0.0 冬期補正:なし	
	1)資材区分	地域資材（Pコード）		豪雪補正:なし	亜熱帯補正:なし	
	2)地域資材単価コード（P）	P96045		基本給時間:8.0	超勤時間:0.0	
	3)地区資材単価コード（J）			深夜時間:0.0	週休:4週8休以上	
	4)施設機械資材単価コード（K）					
P96045	水道用硬質ポリ塩化ビニル管継手（TS継手） ソケット 径200	1,000	個		3,930	
	合 計				3,930	算出数量 1,000 各単位
	単 価				3,930	
	*** S単一 43号 ***					
S02116	吸出し防止マット		m ²		1,000 各単位	歩A 当たり算出
	吸出し防止マット ヤシ繊維系 厚10mm 7kgf/5cm, ,			時間的制約:なし 夜間制約作業時間:0.0	制約作業時間:0.0 冬期補正:なし	
	1)資材区分	地域資材（Pコード）		豪雪補正:なし	亜熱帯補正:なし	
	2)地域資材単価コード（P）	P26101		基本給時間:8.0	超勤時間:0.0	
	3)地区資材単価コード（J）			深夜時間:0.0	週休:4週8休以上	
	4)施設機械資材単価コード（K）					
P26101	吸出し防止マット ヤシ繊維系 厚10mm 7kgf/5cm	1,000	m ²		590	
	合 計				590	算出数量 1,000 各単位
	単 価				590	
	*** S単一 44号 ***					
S02116	道路用塗料 トラフィックペイント(JIS K 5665)		kg		1,000 各単位	歩A 当たり算出
	道路用塗料 トラフィックペイント(JIS K 5665) 溶融式 3種1号 ガラスビーズ15～18% 白, ,			時間的制約:なし 夜間制約作業時間:0.0	制約作業時間:0.0 冬期補正:なし	
	1)資材区分	地域資材（Pコード）		豪雪補正:なし	亜熱帯補正:なし	
	2)地域資材単価コード（P）	P35306		基本給時間:8.0	超勤時間:0.0	
	3)地区資材単価コード（J）			深夜時間:0.0	週休:4週8休以上	
	4)施設機械資材単価コード（K）					
P35306	道路用塗料 トラフィックペイント(JIS K 5665) 溶融式 3種1号 ガラスビーズ15～18% 白	1,000	kg		202	
	合 計				202	算出数量 1,000 各単位
	単 価				202	
	*** S単一 45号 ***					
S02116	接着用プライマー		kg		1,000 各単位	歩A 当たり算出
	接着用プライマー 区画線用, ,			時間的制約:なし 夜間制約作業時間:0.0	制約作業時間:0.0 冬期補正:なし	
	1)資材区分	地域資材（Pコード）		豪雪補正:なし	亜熱帯補正:なし	
	2)地域資材単価コード（P）	P35311		基本給時間:8.0	超勤時間:0.0	
	3)地区資材単価コード（J）			深夜時間:0.0	週休:4週8休以上	
	4)施設機械資材単価コード（K）					
P35311	接着用プライマー 区画線用	1,000	kg		450	
	合 計				450	算出数量 1,000 各単位
	単 価				450	
	*** S単一 46号 ***					
S02116	炭酸ガス		kg		1,000 各単位	歩A 当たり算出
	炭酸ガス 液化 純度99.5%以上 ボンベ, ,			時間的制約:なし 夜間制約作業時間:0.0	制約作業時間:0.0 冬期補正:なし	
	1)資材区分	地域資材（Pコード）		豪雪補正:なし	亜熱帯補正:なし	
	2)地域資材単価コード（P）	P34027		基本給時間:8.0	超勤時間:0.0	
	3)地区資材単価コード（J）			深夜時間:0.0	週休:4週8休以上	
	4)施設機械資材単価コード（K）					
P34027	炭酸ガス 液化 純度99.5%以上 ボンベ	1,000	kg		245	
	合 計				245	算出数量 1,000 各単位
	単 価				245	

事業名 筑後川下流右岸農地防災事業						
工事名 諸富線（境原その3工区）水路改修工事						
工事別工事名:諸富線（境原その3工区）水路改修工事						
コード	名 称	数 量	単位	単 価	金 額	備 考
	*** S単一 47号 ***					
S02116	運賃料金		台		1,000 各単位	歩A 当たり算出
	運賃料金 4ton車 10km以下,,			時間的制約:なし 夜間制約作業時間:0.0	制約作業時間:0.0 冬期補正:なし	
	1)資材区分 2)地域資材単価コード (P) 3)地区資材単価コード (J) 4)施設機械資材単価コード (K)	地域資材 (Pコード) P96071		豪雪補正:なし 基本給時間:8.0 深夜時間:0.0	亜熱帯補正:なし 超勤時間:0.0 週休:4週8休以上	
P96071	運賃料金 4ton車 10km以下	1,000	台		15,730	
	合 計				15,730	算出数量 1,000 各単位
	単 価				15,730	
	*** S単一 48号 ***					
S02116	運賃料金		台		1,000 各単位	歩A 当たり算出
	運賃料金 10ton車 10km以下,,			時間的制約:なし 夜間制約作業時間:0.0	制約作業時間:0.0 冬期補正:なし	
	1)資材区分 2)地域資材単価コード (P) 3)地区資材単価コード (J) 4)施設機械資材単価コード (K)	地域資材 (Pコード) P96072		豪雪補正:なし 基本給時間:8.0 深夜時間:0.0	亜熱帯補正:なし 超勤時間:0.0 週休:4週8休以上	
P96072	運賃料金 10ton車 10km以下	1,000	台		20,470	
	合 計				20,470	算出数量 1,000 各単位
	単 価				20,470	
	*** S単一 49号 ***					
S02116	ポータブルコーン貫入試験		m		1,000 各単位	歩A 当たり算出
	ポータブルコーン貫入試験 単管式,6L-5m以内,,			時間的制約:なし 夜間制約作業時間:0.0	制約作業時間:0.0 冬期補正:なし	
	1)資材区分 2)地域資材単価コード (P) 3)地区資材単価コード (J) 4)施設機械資材単価コード (K)	地域資材 (Pコード) P96081		豪雪補正:なし 基本給時間:8.0 深夜時間:0.0	亜熱帯補正:なし 超勤時間:0.0 週休:4週8休以上	
P96081	ポータブルコーン貫入試験 単管式,6L-5m以内	1,000	m		2,910	
	合 計				2,910	算出数量 1,000 各単位
	単 価				2,910	
	*** S単一 50号 ***					
S02116	基本電力料		kW		1,000 各単位	歩A 当たり算出
	基本電力料 低圧用業持 1 年未満,,			時間的制約:なし 夜間制約作業時間:0.0	制約作業時間:0.0 冬期補正:なし	
	1)資材区分 2)地域資材単価コード (P) 3)地区資材単価コード (J) 4)施設機械資材単価コード (K)	地域資材 (Pコード) P96091		豪雪補正:なし 基本給時間:8.0 深夜時間:0.0	亜熱帯補正:なし 超勤時間:0.0 週休:4週8休以上	
P96091	基本電力料 低圧用業持 1 年未満	1,000	kW		1,116	
	合 計				1,116	算出数量 1,000 各単位
	単 価				1,116	
	*** S単一 51号 ***					
S02116	六価クロム溶出試験		検体		1,000 各単位	歩A 当たり算出
	六価クロム溶出試験 環境庁告示第 4 6 号溶出試験,,			時間的制約:なし 夜間制約作業時間:0.0	制約作業時間:0.0 冬期補正:なし	
	1)資材区分 2)地域資材単価コード (P) 3)地区資材単価コード (J) 4)施設機械資材単価コード (K)	地域資材 (Pコード) P96101		豪雪補正:なし 基本給時間:8.0 深夜時間:0.0	亜熱帯補正:なし 超勤時間:0.0 週休:4週8休以上	
P96101	六価クロム溶出試験 環境庁告示第 4 6 号溶出試験	1,000	検体		7,300	

事業名	筑後川下流右岸農地防災事業					
工事名	諸富線（境原その3工区）水路改修工事					
工事別工事名:諸富線（境原その3工区）水路改修工事						
コード	名 称	数 量	単位	単 価	金 額	備 考
	合 計				7,300	算出数量 1.000 各単位
	単 価				7,300	
	*** S単一 52号 ***					
S02117	地盤改良材		ton		1.000 各単位	歩A 当たり算出
	地盤改良材 セメント系固化材 フレコン 一般軟弱土用			時間的制約:なし 夜間制約作業時間:0.0	制約作業時間:0.0 冬期補正:なし	
	1)地域資材単価コード	P96021		豪雪補正:なし	亜熱帯補正:なし	
	2)資材規格	セメント系固化材 フレコン ・ ・		基本給時間:8.0	超勤時間:0.0	
	3)単価の入力	17,800円		深夜時間:0.0	週休:4週8休以上	
P96021	地盤改良材 セメント系固化材 フレコン 一般軟弱土用	1.000	ton	17,800	17,800	
	合 計				17,800	算出数量 1.000 各単位
	単 価				17,800	
	*** S単一 53号 ***					
S02117	地盤改良材		ton		1.000 各単位	歩A 当たり算出
	地盤改良材 セメント系固化材 発塵抑制 フレコン			時間的制約:なし 夜間制約作業時間:0.0	制約作業時間:0.0 冬期補正:なし	
	1)地域資材単価コード	P96022		豪雪補正:なし	亜熱帯補正:なし	
	2)資材規格	セメント系固化材 発塵抑制 ・ ・		基本給時間:8.0	超勤時間:0.0	
	3)単価の入力	34,800円		深夜時間:0.0	週休:4週8休以上	
P96022	地盤改良材 セメント系固化材 発塵抑制 フレコン	1.000	ton	34,800	34,800	
	合 計				34,800	算出数量 1.000 各単位
	単 価				34,800	
	*** S単一 54号 ***					
S02123	処分価格		m3		1.000 各単位	歩A 当たり算出
	処分価格 草根混じり土			時間的制約:なし 夜間制約作業時間:0.0	制約作業時間:0.0 冬期補正:なし	
	1)地域資材単価コード	P96003		豪雪補正:なし	亜熱帯補正:なし	
	2)資材規格	草根混じり土		基本給時間:8.0	超勤時間:0.0	
	3)単価の入力	4,500円		深夜時間:0.0	週休:4週8休以上	
P96003	処分価格 草根混じり土	1.000	m3	4,500	4,500	
	合 計				4,500	算出数量 1.000 各単位
	単 価				4,500	
	*** S単一 55号 ***					
S02123	積込・運搬		m3		1.000 各単位	歩A 当たり算出
	積込・運搬 廃プラスチック類			時間的制約:なし 夜間制約作業時間:0.0	制約作業時間:0.0 冬期補正:なし	
	1)地域資材単価コード	P96011		豪雪補正:なし	亜熱帯補正:なし	
	2)資材規格	廃プラスチック類		基本給時間:8.0	超勤時間:0.0	
	3)単価の入力	1,900円		深夜時間:0.0	週休:4週8休以上	
P96011	積込・運搬 廃プラスチック類	1.000	m3	1,900	1,900	
	合 計				1,900	算出数量 1.000 各単位
	単 価				1,900	
	*** S単一 56号 ***					
S02123	処分価格		m3		1.000 各単位	歩A 当たり算出
	処分価格 廃プラスチック類			時間的制約:なし 夜間制約作業時間:0.0	制約作業時間:0.0 冬期補正:なし	
	1)地域資材単価コード	P96001		豪雪補正:なし	亜熱帯補正:なし	
	2)資材規格	廃プラスチック類		基本給時間:8.0	超勤時間:0.0	

事業名 筑後川下流右岸農地防災事業						
工事名 諸富線（境原その3工区）水路改修工事						
工事別工事名:諸富線（境原その3工区）水路改修工事						
コード	名 称	数 量	単 位	単 価	金 額	備 考
	3)単価の入力	4,000円		深夜時間:0.0	週休:4週8休以上	
P96001	処分価格 廃プラスチック類	1.000	m3	4,000	4,000	
	合 計				4,000	算出数量 1.000 各単位
	単 価				4,000	
	*** S単一 57号 ***					
S02123	積込・運搬		m3		1.000 各単位	歩A 当たり算出
	積込・運搬 水路内雑物			時間的制約:なし 夜間制約作業時間:0.0	制約作業時間:0.0 冬期補正:なし	
	1)地域資材単価コード 2)資材規格	P96012 水路内雑物		豪雪補正:なし 基本給時間:8.0	亜熱帯補正:なし 超勤時間:0.0	
	3)単価の入力	2,700円		深夜時間:0.0	週休:4週8休以上	
P96012	積込・運搬 水路内雑物	1.000	m3	2,700	2,700	
	合 計				2,700	算出数量 1.000 各単位
	単 価				2,700	
	*** S単一 58号 ***					
S02123	処分価格		m3		1.000 各単位	歩A 当たり算出
	処分価格 水路内雑物			時間的制約:なし 夜間制約作業時間:0.0	制約作業時間:0.0 冬期補正:なし	
	1)地域資材単価コード 2)資材規格	P96007 水路内雑物		豪雪補正:なし 基本給時間:8.0	亜熱帯補正:なし 超勤時間:0.0	
	3)単価の入力	8,500円		深夜時間:0.0	週休:4週8休以上	
P96007	処分価格 水路内雑物	1.000	m3	8,500	8,500	
	合 計				8,500	算出数量 1.000 各単位
	単 価				8,500	
	*** S単一 59号 ***					
S02123	処分場運搬		m3		1.000 各単位	歩A 当たり算出
	処分場運搬 木くず（生木）,距離:17.5以下,路面:良好			時間的制約:なし 夜間制約作業時間:0.0	制約作業時間:0.0 冬期補正:なし	
	1)地域資材単価コード 2)資材規格	P96015 木くず（生木）,距離:17.5以・		豪雪補正:なし 基本給時間:8.0	亜熱帯補正:なし 超勤時間:0.0	
	3)単価の入力	1,663円		深夜時間:0.0	週休:4週8休以上	
P96015	処分場運搬 木くず（生木）,距離:17.5以下,路面:良好	1.000	m3	1,663	1,663	
	合 計				1,663	算出数量 1.000 各単位
	単 価				1,663	
	*** S単一 60号 ***					
S02123	処分価格		m3		1.000 各単位	歩A 当たり算出
	処分価格 木くず（生木）			時間的制約:なし 夜間制約作業時間:0.0	制約作業時間:0.0 冬期補正:なし	
	1)地域資材単価コード 2)資材規格	P96006 木くず（生木）		豪雪補正:なし 基本給時間:8.0	亜熱帯補正:なし 超勤時間:0.0	
	3)単価の入力	3,000円		深夜時間:0.0	週休:4週8休以上	
P96006	処分価格 木くず（生木）	1.000	m3	3,000	3,000	
	合 計				3,000	算出数量 1.000 各単位
	単 価				3,000	
	*** S単一 61号 ***					
S02123	処分場運搬		m3		1.000 各単位	歩A 当たり算出

事業名 筑後川下流右岸農地防災事業						
工事名 諸富線（境原その3工区）水路改修工事						
工事別工事名:諸富線（境原その3工区）水路改修工事						
コード	名 称	数 量	単位	単 価	金 額	備 考
	処分場運搬 草類,距離:17.5km以下,路面:良好			時間的制約:なし 夜間制約作業時間:0.0	制約作業時間:0.0 冬期補正:なし	
	1)地域資材単価コード 2)資材規格 3)単価の入力	P96016 草類,距離:17.5km以下,路面:良好 1,663円		豪雪補正:なし 基本給時間:8.0 深夜時間:0.0	亜熱帯補正:なし 超勤時間:0.0 週休:4週8休以上	
P96016	処分場運搬 草類,距離:17.5km以下,路面:良好	1.000	m3	1,663	1,663	
	合 計				1,663	算出数量 1.000 各単位
	単 価				1,663	
	*** S単一 62号 ***					
S02123	処分価格		m3		1.000 各単位	歩A 当たり算出
	処分価格 草類 (刈草)			時間的制約:なし 夜間制約作業時間:0.0	制約作業時間:0.0 冬期補正:なし	
	1)地域資材単価コード 2)資材規格 3)単価の入力	P96004 草類 (刈草) 3,000円		豪雪補正:なし 基本給時間:8.0 深夜時間:0.0	亜熱帯補正:なし 超勤時間:0.0 週休:4週8休以上	
P96004	処分価格 草類 (刈草)	1.000	m3	3,000	3,000	
	合 計				3,000	算出数量 1.000 各単位
	単 価				3,000	
	*** S単一 63号 ***					
S02123	処分場運搬		m3		1.000 各単位	歩A 当たり算出
	処分場運搬 草類,距離:16.4km以下,路面:良好			時間的制約:なし 夜間制約作業時間:0.0	制約作業時間:0.0 冬期補正:なし	
	1)地域資材単価コード 2)資材規格 3)単価の入力	P96016 草類,距離:16.4km以下,路面:良好 1,663円		豪雪補正:なし 基本給時間:8.0 深夜時間:0.0	亜熱帯補正:なし 超勤時間:0.0 週休:4週8休以上	
P96016	処分場運搬 草類,距離:16.4km以下,路面:良好	1.000	m3	1,663	1,663	
	合 計				1,663	算出数量 1.000 各単位
	単 価				1,663	
	*** S単一 64号 ***					
S02123	処分価格		m3		1.000 各単位	歩A 当たり算出
	処分価格 草類 (水草)			時間的制約:なし 夜間制約作業時間:0.0	制約作業時間:0.0 冬期補正:なし	
	1)地域資材単価コード 2)資材規格 3)単価の入力	P96005 草類 (水草) 8,500円		豪雪補正:なし 基本給時間:8.0 深夜時間:0.0	亜熱帯補正:なし 超勤時間:0.0 週休:4週8休以上	
P96005	処分価格 草類 (水草)	1.000	m3	8,500	8,500	
	合 計				8,500	算出数量 1.000 各単位
	単 価				8,500	
	*** S単一 65号 ***					
S02124	運転手 (特殊)		人		1.000 人	歩A 当たり算出
	運転手 (特殊)			時間的制約:なし 夜間制約作業時間:0.0	制約作業時間:0.0 冬期補正:なし	
	1)運転労務区分 2)労務単価算定区分	運転手 (特殊) 基(A2)		豪雪補正:なし 基本給時間:8.0 深夜時間:0.0	亜熱帯補正:なし 超勤時間:0.0 週休:4週8休以上	
R01021	運転手 (特殊)	1.000	人	27,948	27,948	
	合 計				27,948	算出数量 1.000 人
	単 価		人		27,948	

事業名 筑後川下流右岸農地防災事業						
工事名 諸富線（境原その3工区）水路改修工事						
工事別工事名:諸富線（境原その3工区）水路改修工事						
コード	名 称	数 量	単位	単 価	金 額	備 考
	*** S単ー 66号 ***					
S06009	ブロックマット敷設		m ²		1,000	歩A 当たり算出
	ブロックマット敷設 8.0m,なし			時間的制約:なし 夜間制約作業時間:0.0	制約作業時間:0.0 冬期補正:なし	
	1)ブロックマット長 (m) 2)長期割引単価区分(賃料機械)	8.0m なし		豪雪補正:なし 基本給時間:8.0 深夜時間:0.0	亜熱帯補正:なし 超勤時間:0.0 週休:4週8休以上	
R01001	土木一般世話役					
		1,000	人	28,254	28,254	
R01002	特殊作業員					
		1,000	人	23,052	23,052	
R01003	普通作業員					
		3,000	人	19,278	57,834	
F01086	ラフレンクレーン[油圧伸縮ｼﾌﾞ型・～低騒・排対型(～2014)] 吊上能力25t吊		日			
		1,000	日	55,100	55,100	
P13501	ブロックマット 厚10cm幅120～160cm長200～800cm	355,000	m ²	0	0	
Y00004	諸雑費					
		0,050		109,140	5,457	
	合 計				169,697	算出数量 355,000 m ²
	単 価		m ²		478	
	*** S単ー 67号 ***					
S07021	硬質ポリ塩化ビニル管人力布設		m		10,000	歩A 当たり算出
	硬質ポリ塩化ビニル管人力布設 VU,50mm,直管(両差し口),4.0m管,0箇所			時間的制約:なし 夜間制約作業時間:0.0	制約作業時間:0.0 冬期補正:なし	
	1)管種区分 2)管径区分(mm)	VU 50mm		豪雪補正:なし 基本給時間:8.0 深夜時間:0.0	亜熱帯補正:なし 超勤時間:0.0 週休:4週8休以上	
	3)形状区分 4)管長区分 5)接合箇所	直管(両差し口) 4.0m管 0箇所				
P05035	硬質ポリ塩化ビニル管 薄肉管VU 径50 長4.0m	2,440	本	839	2,047	
Y00004	雑材料費					
		0,020		2,047	41	
R01001	土木一般世話役					
		0,070	人	28,254	1,978	
R01002	特殊作業員					
		0,110	人	23,052	2,536	
R01003	普通作業員					
		0,150	人	19,278	2,892	
	合 計				9,494	算出数量 10,000 m
	単 価		m		949	
	*** S単ー 68号 ***					
S07021	硬質ポリ塩化ビニル管人力布設		m		10,000	歩A 当たり算出
	硬質ポリ塩化ビニル管人力布設 VU,150mm,直管(両差し口),4.0m管,0箇所			時間的制約:なし 夜間制約作業時間:0.0	制約作業時間:0.0 冬期補正:なし	
	1)管種区分 2)管径区分(mm)	VU 150mm		豪雪補正:なし 基本給時間:8.0 深夜時間:0.0	亜熱帯補正:なし 超勤時間:0.0 週休:4週8休以上	
	3)形状区分 4)管長区分 5)接合箇所	直管(両差し口) 4.0m管 0箇所				
P05040	硬質ポリ塩化ビニル管 薄肉管VU 径150 長4.0m	2,440	本	5,780	14,103	
Y00004	雑材料費					
		0,020		14,103	282	
R01001	土木一般世話役					
		0,090	人	28,254	2,543	
R01002	特殊作業員					
		0,130	人	23,052	2,997	
R01003	普通作業員					
		0,190	人	19,278	3,663	
	合 計				23,588	算出数量 10,000 m
	単 価		m		2,359	
	*** S単ー 69号 ***					

事業名 筑後川下流右岸農地防災事業						
工事名 諸富線（境原その3工区）水路改修工事						
工事別工事名:諸富線（境原その3工区）水路改修工事						
コード	名 称	数 量	単位	単 価	金 額	備 考
S07021	硬質ポリ塩化ビニル管人力布設		m		10,000 m	歩A 当たり算出
	硬質ポリ塩化ビニル管人力布設 VP,150mm,直管(両差し口),4.0m管,0箇所			時間的制約:なし 夜間制約作業時間:0.0	制約作業時間:0.0 冬期補正:なし	
	1)管種区分 2)管径区分(mm)	VP 150mm		豪雪補正:なし 基本給時間:8.0	亜熱帯補正:なし 超勤時間:0.0	
	3)形状区分 4)管長区分 5)接合箇所	直管(両差し口) 4.0m管 0箇所		深夜時間:0.0	週休:4週8休以上	
P05030	硬質ポリ塩化ビニル管 一般管VP 径150 長4.0m	2.440	本	9,870	24,083	
Y00004	雑材料費	0.020		24,083	482	
R01001	土木一般世話役	0.090	人	28,254	2,543	
R01002	特殊作業員	0.130	人	23,052	2,997	
R01003	普通作業員	0.190	人	19,278	3,663	
	合 計				33,768	算出数量 10,000 m
	単 価		m		3,377	
	*** S単一 70号 ***					
S07021	硬質ポリ塩化ビニル管人力布設		m		10,000 m	歩A 当たり算出
	硬質ポリ塩化ビニル管人力布設 VP,200mm,直管(両差し口),4.0m管,0箇所			時間的制約:なし 夜間制約作業時間:0.0	制約作業時間:0.0 冬期補正:なし	
	1)管種区分 2)管径区分(mm)	VP 200mm		豪雪補正:なし 基本給時間:8.0	亜熱帯補正:なし 超勤時間:0.0	
	3)形状区分 4)管長区分 5)接合箇所	直管(両差し口) 4.0m管 0箇所		深夜時間:0.0	週休:4週8休以上	
P05031	硬質ポリ塩化ビニル管 一般管VP 径200 長4.0m	2.440	本	14,700	35,868	
Y00004	雑材料費	0.020		35,868	717	
R01001	土木一般世話役	0.100	人	28,254	2,825	
R01002	特殊作業員	0.160	人	23,052	3,688	
R01003	普通作業員	0.220	人	19,278	4,241	
	合 計				47,339	算出数量 10,000 m
	単 価		m		4,734	
	*** S単一 71号 ***					
S07035	高密度ポリエチレン管機械布設		m		100,000 m	歩A 当たり算出
	高密度ポリエチレン管機械布設 高密度ポリエチレン管,1000mm,なし			時間的制約:なし 夜間制約作業時間:0.0	制約作業時間:0.0 冬期補正:なし	
	1)管の単価(円/m) 2)管種区分 3)管径区分(mm) 4)長期割引単価区分(賃料機械)	0円 高密度ポリエチレン管 1000mm なし		豪雪補正:なし 基本給時間:8.0 深夜時間:0.0	亜熱帯補正:なし 超勤時間:0.0 週休:4週8休以上	
P07101	高密度ポリエチレン管	100.000	m	0	0	
R01001	土木一般世話役	1.480	人	28,254	41,816	
R01002	特殊作業員	3.690	人	23,052	85,062	
R01003	普通作業員	5.370	人	19,278	103,523	
F08061	バックホ[クレーン型・クレーン〜超低・排対型(〜2011)] 標準バック容量 山積0.45m3(平積0.35m3)吊能力2.9t	3.840	日	11,000	42,240	
P34029	軽油 バックホ給油	81.000	L	144	11,664	
R01021	運転手(特殊)	2.890	人	27,948	80,770	
	合 計				365,075	算出数量 100,000 m
	単 価		m		3,651	
	*** S単一 72号 ***					

事業名 筑後川下流右岸農地防災事業						
工事名 諸富線（境原その3工区）水路改修工事						
工事別工事名:諸富線（境原その3工区）水路改修工事						
コード	名 称	数 量	単位	単 価	金 額	備 考
S08042	砂利舗装工(機械)		m ²		100,000 m ²	歩A 当たり算出
	砂利舗装工(機械) 再生クラッシャー RC-40,10cm,2.5m以上,敷均し,必要,なし,なし			時間的制約:なし 夜間制約作業時間:0.0	制約作業時間:0.0 冬期補正:なし	
	1)舗設材の種別 2)規格	再生クラッシャー RC-40		豪雪補正:なし 基本給時間:8.0	亜熱帯補正:なし 超勤時間:0.0	
	3)仕上がり厚さ 4)敷均し幅	10cm 2.5m以上		深夜時間:0.0	週休:4週8休以上	
	5)施工区分 6)舗装面仕上げ作業の必要性	敷均し 必要				
	7)長期割引単価区分(賃料機械)の選択 8)単価0円区分(舗設材)	なし なし				
J03118	再生クラッシャー RC-40 40～0mm	11,900	m ³	2,350	27,965	
R01001	土木一般世話役	0.320	人	28,254	9,041	
R01003	普通作業員	0.620	人	19,278	11,952	
M02041	バックホ[ｸﾏｰ型・排対型(2次)] 標準ﾊﾞｯｸﾄ容量 山積0.28m ³ (平積0.2m ³)	2,500	時間	1,930	4,825	
P34029	軽油 ﾊﾞﾄﾚｰﾙ給油	15,000	L	144	2,160	
R01021	運転手(特殊)	0.430	人	27,948	12,018	
F04062	振動ﾋﾞｰﾅ[搭乗式・ｺﾝﾊﾞｲﾝﾄﾞ型・～超低・排対型(～3次)] 質量3.0～4.0t	0.480	日	6,830	3,278	
P34029	軽油 ﾊﾞﾄﾚｰﾙ給油	4,200	L	144	605	
R01021	運転手(特殊)	0.200	人	27,948	5,590	
	合 計				77,434	算出数量 100,000 m ²
	単 価		m ²		774	
*** S単一 73号 ***						
S08711	【ｶﾞｰﾄﾞﾚｰﾙ設置】		m		1,000 m	歩A 当たり算出
	【ｶﾞｰﾄﾞﾚｰﾙ設置】 土中建込,塗装品C-4E,100m以上,受けない,無し,直線部,曲支柱,する			時間的制約:なし 夜間制約作業時間:0.0	制約作業時間:0.0 冬期補正:なし	
	1)建込区分 2)塗装・規格	土中建込 塗装品C-4E		豪雪補正:なし 基本給時間:8.0	亜熱帯補正:なし 超勤時間:0.0	
	3)施工規模 4)時間的制約	100m以上 受けない		深夜時間:0.0	週休:4週8休以上	
	5)夜間作業 6)施工区分	無し 直線部				
	7)支柱区分 8)材料費の控除	曲支柱 する				
A03002	ｶﾞｰﾄﾞﾚｰﾙ設置(土中建込) 塗装品(白色)C-4E	1,000	m	8,520	8,520	
A03101	ｶﾞｰﾄﾞﾚｰﾙ設置(曲げ支柱)加算額 B・C種(支柱間隔4m)	1,000	m	550	550	
P22017	ガードレール 路側用 塗装品 Gr-C ー4E	1,000	m	7,640	7,640	
	合 計				1,430	算出数量 1,000 m
	単 価		m		1,430	
*** S単一 74号 ***						
S08712	【ｶﾞｰﾄﾞﾚｰﾙ撤去】		m		1,000 m	歩A 当たり算出
	【ｶﾞｰﾄﾞﾚｰﾙ撤去】 土中建込用,B・C-4E,受けない,無し			時間的制約:なし 夜間制約作業時間:0.0	制約作業時間:0.0 冬期補正:なし	
	1)作業区分 2)規格	土中建込用 B・C-4E		豪雪補正:なし 基本給時間:8.0	亜熱帯補正:なし 超勤時間:0.0	
	3)時間的制約 4)夜間作業	受けない 無し		深夜時間:0.0	週休:4週8休以上	
A03081	ｶﾞｰﾄﾞﾚｰﾙ撤去(土中) A・B・C 4E	1,000	m	1,336	1,336	
	合 計				1,336	算出数量 1,000 m
	単 価		m		1,336	
*** S単一 75号 ***						
S08713	【横断・転落防止柵設置】		m		1,000 m	歩A 当たり算出

事業名 筑後川下流右岸農地防災事業						
工事名 諸富線（境原その3工区）水路改修工事						
工事別工事名:諸富線（境原その3工区）水路改修工事						
コード	名 称	数 量	単位	単 価	金 額	備 考
	【横断・転落防止柵設置】 土中建込,3.0m,ビーム式・ハコ式,50m未満,一,無し			時間的制約:なし 夜間制約作業時間:0.0	制約作業時間:0.0 冬期補正:なし	
	1)横断・転落防止柵1m当たり単価	0円		豪雪補正:なし	亜熱帯補正:なし	
	2)作業区分	土中建込		基本給時間:8.0	超勤時間:0.0	
	3)支柱間隔	3.0m		深夜時間:0.0	週休:4週8休以上	
	4)規格・仕様	ビーム式・ハコ式				
	5)施工規模	50m未満				
	6)時間的制約	—				
	7)夜間作業	無し				
P22501	横断・転落防止柵 ビーム式・ハコ式	1.000	m	0	0	
A04001	横断・転落防止柵設置(土中) ビーム式・ハコ式 支柱間隔3m	1.400	m	1,652	2,313	
	合 計				2,313	算出数量 1.000 m
	単 価		m		2,313	
	*** S単一 76号 ***					
S08714	【横断・転落防止柵撤去】 【横断・転落防止柵撤去】 土中建込,3.0m,ビーム式・ハコ式,受けない,無し		m		1.000 m	歩A 当たり算出
	1)作業区分	土中建込		時間的制約:なし 夜間制約作業時間:0.0	制約作業時間:0.0 冬期補正:なし	
	2)支柱間隔	3.0m		豪雪補正:なし	亜熱帯補正:なし	
	3)規格・仕様	ビーム式・ハコ式		基本給時間:8.0	超勤時間:0.0	
	4)時間的制約	受けない		深夜時間:0.0	週休:4週8休以上	
	5)夜間作業	無し				
A04101	横断・転落防止柵撤去(土中) ビーム式・ハコ式 支柱間隔3m	1.000	m	1,040	1,040	
	合 計				1,040	算出数量 1.000 m
	単 価		m		1,040	
	*** S単一 77号 ***					
S08801	【区画線工】 【区画線工】 区画線設置,溶融式(手動),実線,15cm,なし,昼間施工,豪雪補正なし,,,		m		1.000 m	歩A 当たり算出
	1)作業区分	区画線設置		時間的制約:なし 夜間制約作業時間:0.0	制約作業時間:0.0 冬期補正:なし	
	2)規格(区画線設置)	溶融式(手動)		豪雪補正:なし	亜熱帯補正:なし	
	3)仕様(区画線設置)	実線		基本給時間:8.0	超勤時間:0.0	
	4)幅(区画線設置)	15cm		深夜時間:0.0	週休:4週8休以上	
	5)時間的制約(区画線設置)	なし				
	6)施工区分I	昼間施工				
	7)豪雪補正の有無(区画線設置)	豪雪補正なし				
	12)排水性舗装への施工	-				
	13)未供用区間への施工	未供用区間施工				
A66051	区画線設置 溶融式(手動) 供用区間 豪雪無 実線15cm 時間的制約無 機・労 昼間単価	1.000	m	160.60	161	
	合 計				161	算出数量 1.000 m
	単 価		m		161	
	*** S単一 78号 ***					
SI5004	耕地復旧(耕起) 耕地復旧(耕起) 無		m ²		100.000 m ²	歩A 当たり算出
	1)石礫、雑物除去	無		時間的制約:なし 夜間制約作業時間:0.0	制約作業時間:0.0 冬期補正:なし	
				豪雪補正:なし	亜熱帯補正:なし	
				基本給時間:8.0	超勤時間:0.0	
				深夜時間:0.0	週休:4週8休以上	
M35062	農用トラクタ[乗用・ハイパワー] 四輪駆動 22kw級(30PS)	0.290	時間	2,330	676	
P34029	軽油 ハイパワー給油	0.800	L	144	115	
R01022	運転手(一般)	0.060	人	23,664	1,420	
Y00004	諸雑費 14%	0.140		2,211	310	
	合 計				2,521	算出数量 100.000 m ²

事業名 筑後川下流右岸農地防災事業						
工事名 諸富線（境原その3工区）水路改修工事						
工事別工事名:諸富線（境原その3工区）水路改修工事						
コード	名 称	数 量	単位	単 価	金 額	備 考
	単 価		m ²		25	
	*** S単一 79号 ***					
SI6001	バックホ[クロー型・超ロングアーム・排対型(1次)]		日		1.000 各単位	歩A 当たり算出
	バックホ[クロー型・超ロングアーム・排対型(1次)] ,バケット容量 山積0.4m3(平積0.3m3)最大作業半径15-19m,運転1日当 たり算出			時間的制約:なし 夜間制約作業時間:0.0 豪雪補正:なし 基本給時間:8.0 深夜時間:0.0	制約作業時間:0.0 冬期補正:なし 垂熱帯補正:なし 超勤時間:0.0 週休:4週8休以上	
	1)機械コード<<単位が時間のみ>> 2)機械コード(同上)	M02051 M02051				
	3)機械損料算出区分	運転1日当たり算出				
	4)運転1日当たり運転時間(T)	6.3時間				
	5)運転日に対する供用日の割合(YC)	1.64				
	6)単価計上区分	機械損料等のみ				
	7)岩石補正区分	岩石補正なし				
	10)燃料消費量(入力の場合)	0.0				
	11)消耗部品の計上の有無 13)消耗部品費の適用条件(2)	消耗部品を計上しない 消耗部品なし				
	14)名称(消耗部品) 15)規格(消耗部品)	— —				
M02051	バックホ[クロー型・超ロングアーム・排対型(1次)] バケット容量 山積0.4m3(平積0.3m3)最大作業半径15-19m	1.000	日	31,500	31,500	
	合 計				31,500	算出数量 1.000 各単位
	単 価		各単位		31,500	
Y00001	単位					
	*** S単一 80号 ***					
SI6001	7t初水中和装置[炭酸ガス式]		日		1.000 各単位	歩A 当たり算出
	7t初水中和装置[炭酸ガス式] ,処理量 6m3/h級,運転1日当たり算出			時間的制約:なし 夜間制約作業時間:0.0 豪雪補正:なし 基本給時間:8.0 深夜時間:0.0	制約作業時間:0.0 冬期補正:なし 垂熱帯補正:なし 超勤時間:0.0 週休:4週8休以上	
	1)機械コード<<単位が時間のみ>> 2)機械コード(同上)	M10041 M10041				
	3)機械損料算出区分	運転1日当たり算出				
	4)運転1日当たり運転時間(T)	5.1時間				
	5)運転日に対する供用日の割合(YC)	1.50				
	6)単価計上区分	機械損料等のみ				
	7)岩石補正区分	岩石補正なし				
	10)燃料消費量(入力の場合)	0.0				
	11)消耗部品の計上の有無 13)消耗部品費の適用条件(2)	消耗部品を計上しない 消耗部品なし				
	14)名称(消耗部品) 15)規格(消耗部品)	— —				
M10041	7t初水中和装置[炭酸ガス式] 処理量 6m3/h級	1.000	日	7,070	7,070	
	合 計				7,070	算出数量 1.000 各単位
	単 価		各単位		7,070	
Y00001	単位					
	*** S単一 81号 ***					
SI6001	トラックレン[トラックレン・油圧伸縮ジブ型]		日		1.000 各単位	歩A 当たり算出
	トラックレン[トラックレン・油圧伸縮ジブ型] ,4.9t吊,運転1日当たり算出			時間的制約:なし 夜間制約作業時間:0.0 豪雪補正:なし 基本給時間:8.0 深夜時間:0.0	制約作業時間:0.0 冬期補正:なし 垂熱帯補正:なし 超勤時間:0.0 週休:4週8休以上	
	1)機械コード<<単位が時間のみ>> 2)機械コード(同上)	M04071 M04071				
	3)機械損料算出区分	運転1日当たり算出				
	4)運転1日当たり運転時間(T)	6.2時間				
	5)運転日に対する供用日の割合(YC)	1.40				
	6)単価計上区分	機械損料等+燃料+運転労務				
	7)岩石補正区分	岩石補正なし				
	8)燃料の計上方法	機械経費算定基準値による				
	9)燃料区分	軽油				
	10)燃料消費量(入力の場合)	0.0				
	11)消耗部品の計上の有無 13)消耗部品費の適用条件(2)	消耗部品を計上しない 消耗部品なし				
	14)名称(消耗部品) 15)規格(消耗部品)	— —				
M04071	トラックレン[トラックレン・油圧伸縮ジブ型] 4.9t吊	1.000	日	15,100	15,100	
P34029	軽油 パトリ給油	30.000	L	144	4,320	

事業名 筑後川下流右岸農地防災事業						
工事名 諸富線（境原その3工区）水路改修工事						
工事別工事名:諸富線（境原その3工区）水路改修工事						
コード	名 称	数 量	単位	単 価	金 額	備 考
R01021	運転手（特殊）	1.000	人	27,948	27,948	
	合 計				47,368	算出数量 1.000 各単位
	単 価		各単位		47,368	
Y00001	単位					
	*** S単－ 82号 ***					
S16003	水槽(一般工事用)[鋼板製簡易水槽]		供用日		1.000 供用日	歩A 当たり算出
	水槽(一般工事用)[鋼板製簡易水槽] 容量10m3、交替制補正対象外			時間的制約:なし 夜間制約作業時間:0.0	制約作業時間:0.0 冬期補正:なし	
	1)機械コード《単位が供用日のみ》 2)交替制作業補正区分	M27943 交替制補正対象外		豪雪補正:なし 基本給時間:8.0 深夜時間:0.0	亜熱帯補正:なし 超勤時間:0.0 週休:4週8休以上	
M27943	水槽(一般工事用)[鋼板製簡易水槽] 容量10m3	1.000	供用日	1,120	1,120	
	合 計				1,120	算出数量 1.000 供用日
	単 価		供用日		1,120	
	*** S単－ 83号 ***					
S16004	ラフレンクレーン[油圧伸縮ジブ型・～低騒・排対型(～2014)]		日		1.000 日	歩A 当たり算出
	ラフレンクレーン[油圧伸縮ジブ型・～低騒・排対型(～2014)] ラフレンクレーン(油圧伸縮ジブ型),25ton吊り,なし			時間的制約:なし 夜間制約作業時間:0.0	制約作業時間:0.0 冬期補正:なし	
	1)機械区分 2)規格	ラフレンクレーン(油圧伸縮ジブ型) 25ton吊り		豪雪補正:なし 基本給時間:8.0 深夜時間:0.0	亜熱帯補正:なし 超勤時間:0.0 週休:4週8休以上	
	3)運転1日当たり運転時間(T) 4)運転日に対する供用日の割合(YC)	0.0 0.00				
	5)長期割引単価区分(賃料機械)	なし				
F01086	ラフレンクレーン[油圧伸縮ジブ型・～低騒・排対型(～2014)] 吊上能力25t吊	1.000	日	55,100	55,100	
	合 計				55,100	算出数量 1.000 日
	単 価		日		55,100	
	*** S単－ 84号 ***					
S16004	ラフレンクレーン[油圧伸縮ジブ型・～低騒・排対型(～2次)]		日		1.000 日	歩A 当たり算出
	ラフレンクレーン[油圧伸縮ジブ型・～低騒・排対型(～2次)] ラフレンクレーン(油圧伸縮ジブ型),4.9ton吊り,なし			時間的制約:なし 夜間制約作業時間:0.0	制約作業時間:0.0 冬期補正:なし	
	1)機械区分 2)規格	ラフレンクレーン(油圧伸縮ジブ型) 4.9ton吊り		豪雪補正:なし 基本給時間:8.0 深夜時間:0.0	亜熱帯補正:なし 超勤時間:0.0 週休:4週8休以上	
	3)運転1日当たり運転時間(T) 4)運転日に対する供用日の割合(YC)	0.0 0.00				
	5)長期割引単価区分(賃料機械)	なし				
F01082	ラフレンクレーン[油圧伸縮ジブ型・～低騒・排対型(～2次)] 吊上能力4.9t吊	1.000	日	39,800	39,800	
	合 計				39,800	算出数量 1.000 日
	単 価		日		39,800	
	*** S単－ 85号 ***					
S18002	大型土のう工		袋		1.000 日	歩A 当たり算出
	大型土のう工 製作・設置,ラフレンクレーン,現地土,1m3,大型土のう袋(1.0t用),なし,なし			時間的制約:なし 夜間制約作業時間:0.0	制約作業時間:0.0 冬期補正:なし	
				豪雪補正:なし 基本給時間:8.0 深夜時間:0.0	亜熱帯補正:なし 超勤時間:0.0 週休:4週8休以上	
	1)施工区分 2)施工機械区分 3)採取土区分 4)購入土材単価(m3当たり) 5)購入土材数量(m3/袋) 6)大型土のう袋区分 7)単価0円区分(大型土のう袋) 8)長期割引単価区分(賃料機械)	製作・設置 ラフレンクレーン 現地土 0.000 1.000m3 大型土のう袋(1.0t用) なし なし				
R01001	土木一般世話役	1.000	人	28,254	28,254	

事業名 筑後川下流右岸農地防災事業						
工事名 諸富線（境原その3工区）水路改修工事						
工事別工事名:諸富線（境原その3工区）水路改修工事						
コード	名 称	数 量	単 位	単 価	金 額	備 考
R01002	特殊作業員	1.000	人	23,052	23,052	
R01003	普通作業員	1.000	人	19,278	19,278	
Y00004	諸雑費	0.060		70,584	4,235	
P37003	大型土のう袋 大型土のう袋（1.0t用）	52.000	枚	1,100	57,200	
F08063	バックホ[クレーン・クレーン・超低・排対型(～2014)] 標準バックホ容量 山積0.8m3（平積0.6m3）吊能力2.9t	1.440	日	18,100	26,064	
P34029	軽油 バックホ給油	119.000	L	144	17,136	
R01021	運転手（特殊）	1.000	人	27,948	27,948	
F01086	ラフレックレーン[油圧伸縮ジブ型・～低騒・排対型(～2014)] 吊上能力25t吊	1.000	日	55,100	55,100	
	合 計				258,267	算出数量 52.000 袋
	単 価		袋		4,967	
	*** S単— 86号 ***					
SI8002	大型土のう工 大型土のう工 撤去,ラフレックレーン,0m3,大型土のう袋（1.0t用）,なし,なし		袋		1.000 日	歩A 当たり算出
	1)施工区分	撤去		時間的制約:なし 夜間制約作業時間:0.0	制約作業時間:0.0 冬期補正:なし	
	2)施工機械区分	ラフレックレーン		豪雪補正:なし 基本給時間:8.0	亜熱帯補正:なし 超勤時間:0.0	
	4)購入土材単価(m3当たり)	0.000		深夜時間:0.0	週休:4週8休以上	
	5)購入土材数量(m3/袋)	0.000m3				
	6)大型土のう袋区分	大型土のう袋（1.0t用）				
	7)単価0円区分(大型土のう袋)	なし				
	8)長期割引単価区分(賃料機械)	なし				
R01001	土木一般世話役	1.000	人	28,254	28,254	
R01002	特殊作業員	1.000	人	23,052	23,052	
F01086	ラフレックレーン[油圧伸縮ジブ型・～低騒・排対型(～2014)] 吊上能力25t吊	1.000	日	55,100	55,100	
	合 計				106,406	算出数量 134.000 袋
	単 価		袋		794	
	*** S単— 87号 ***					
SI8004	排水ポンプ設置撤去 排水ポンプ設置撤去 1～5台,なし		箇所		1.000 箇所	歩A 当たり算出
	1)ポンプ台数区分	1～5台		時間的制約:なし 夜間制約作業時間:0.0	制約作業時間:0.0 冬期補正:なし	
	2)長期割引単価区分(賃料機械)	なし		豪雪補正:なし 基本給時間:8.0	亜熱帯補正:なし 超勤時間:0.0	
				深夜時間:0.0	週休:4週8休以上	
F08063	バックホ[クレーン・クレーン・超低・排対型(～2014)] 標準バックホ容量 山積0.8m3（平積0.6m3）吊能力2.9t	0.580	日	18,100	10,498	
R01001	土木一般世話役	0.500	人	28,254	14,127	
R01002	特殊作業員	0.100	人	23,052	2,305	
R01003	普通作業員	2.000	人	19,278	38,556	
P34029	軽油 バックホ給油	33.000	L	144	4,752	
R01021	運転手（特殊）	0.500	人	27,948	13,974	
	合 計				84,212	算出数量 1.000 箇所
	単 価		箇所		84,212	
	*** S単— 88号 ***					
SI8005	排水ポンプ用釜場設置・撤去 排水ポンプ用釜場設置・撤去 釜場掘削・設置		箇所		1.000 箇所	歩A 当たり算出
	1)施工区分	釜場掘削・設置		時間的制約:なし 夜間制約作業時間:0.0	制約作業時間:0.0 冬期補正:なし	
				豪雪補正:なし 基本給時間:8.0	亜熱帯補正:なし 超勤時間:0.0	
				深夜時間:0.0	週休:4週8休以上	

事業名 筑後川下流右岸農地防災事業						
工事名 諸富線（境原その3工区）水路改修工事						
工事別工事名:諸富線（境原その3工区）水路改修工事						
コード	名 称	数 量	単位	単 価	金 額	備 考
R01001	土木一般世話役					
		0.040	人	28,254	1,130	
R01003	普通作業員					
		0.100	人	19,278	1,928	
Y00004	諸雑費					
		0.130		3,058	398	
M02031	ﾊﾞｯｸﾙ[ｸﾚｰ型・排対型(1次)]					
	標準ﾊﾞｯｸﾙ容量 山積0.28m3(平積0.2m3)	0.570	時間	1,700	969	
R01021	運転手（特殊）					
		0.100	人	27,948	2,795	
P34029	軽油					
	ﾊﾞﾄﾚｰﾙ給油	3.400	L	144	490	
	合 計				7,710	算出数量 1.000 箇所
	単 価		箇所		7,710	
	*** S単－ 89号 ***					
S18005	排水ポンプ用釜場設置・撤去		箇所		1.000 箇所	歩A 当たり算出
	排水ポンプ用釜場設置・撤去			時間的制約:なし	制約作業時間:0.0	
	釜場埋戻し・撤去			夜間制約作業時間:0.0	冬期補正:なし	
	1)施工区分	釜場埋戻し・撤去		豪雪補正:なし	亜熱帯補正:なし	
				基本給時間:8.0	超勤時間:0.0	
				深夜時間:0.0	週休:4週8休以上	
R01001	土木一般世話役					
		0.040	人	28,254	1,130	
R01002	特殊作業員					
		0.050	人	23,052	1,153	
R01003	普通作業員					
		0.190	人	19,278	3,663	
Y00004	諸雑費					
		0.030		5,946	178	
M02031	ﾊﾞｯｸﾙ[ｸﾚｰ型・排対型(1次)]					
	標準ﾊﾞｯｸﾙ容量 山積0.28m3(平積0.2m3)	0.370	時間	1,700	629	
R01021	運転手（特殊）					
		0.060	人	27,948	1,677	
P34029	軽油					
	ﾊﾞﾄﾚｰﾙ給油	2.200	L	144	317	
	合 計				8,747	算出数量 1.000 箇所
	単 価		箇所		8,747	
	*** S単－ 90号 ***					
S18006	排水ポンプ運転（小口径）		箇所		1.000 箇所	歩A 当たり算出
	排水ポンプ運転（小口径）			時間的制約:なし	制約作業時間:0.0	
	21,常時排水,0以上～6未満,商用電源,なし			夜間制約作業時間:0.0	冬期補正:なし	
	1)運転日数	21		豪雪補正:なし	亜熱帯補正:なし	
	2)排水方法	常時排水		基本給時間:8.0	超勤時間:0.0	
	3)排水量(m3/h)	0以上～6未満		深夜時間:0.0	週休:4週8休以上	
	4)動力源区分	商用電源				
	5)長期割引単価区分（賃料機械）	なし				
P31001	使用電力料金					
	低圧用業持1年未満	231.000	kWh	20.35	4,701	
R01002	特殊作業員					
		2.730	人	23,052	62,932	
Y00004	諸雑費					
		0.170		67,633	11,498	
	合 計				79,131	算出数量 1.000 箇所
	単 価				79,131	
	*** S単－ 91号 ***					
S18006	排水ポンプ運転（小口径）		箇所		1.000 箇所	歩A 当たり算出
	排水ポンプ運転（小口径）			時間的制約:なし	制約作業時間:0.0	
	21,常時排水,6以上～30未満,商用電源,なし			夜間制約作業時間:0.0	冬期補正:なし	
	1)運転日数	21		豪雪補正:なし	亜熱帯補正:なし	
	2)排水方法	常時排水		基本給時間:8.0	超勤時間:0.0	
	3)排水量(m3/h)	6以上～30未満		深夜時間:0.0	週休:4週8休以上	
	4)動力源区分	商用電源				
	5)長期割引単価区分（賃料機械）	なし				
P31001	使用電力料金					
	低圧用業持1年未満	1,113.000	kWh	20.35	22,650	

事業名: 筑後川下流右岸農地防災事業						
工事名: 諸富線（境原その3工区）水路改修工事						
工事別工事名: 諸富線（境原その3工区）水路改修工事						
コード	名 称	数 量	単位	単 価	金 額	備 考
R01002	特殊作業員	2.730	人	23,052	62,932	
Y00004	諸雑費	0.170		85,582	14,549	
	合 計				100,131	算出数量 1.000 箇所
	単 価				100,131	
	*** S単一 92号 ***					
S18006	排水ポンプ運転（小口径）		箇所		1.000 箇所	歩A 当たり算出
	排水ポンプ運転（小口径） 108,常時排水,6以上～30未満,商用電源,なし			時間的制約:なし 夜間制約作業時間:0.0	制約作業時間:0.0 冬期補正:なし	
	1)運転日数	108		豪雪補正:なし	亜熱帯補正:なし	
	2)排水方法	常時排水		基本給時間:8.0	超勤時間:0.0	
	3)排水量(m3/h)	6以上～30未満		深夜時間:0.0	週休:4週8休以上	
	4)動力源区分	商用電源				
	5)長期割引単価区分（賃料機械）	なし				
P31001	使用電力料金 低圧用業持1年未満	5,724.000	kWh	20.35	116,483	
R01002	特殊作業員	14.040	人	23,052	323,650	
Y00004	諸雑費	0.170		440,133	74,823	
	合 計				514,956	算出数量 1.000 箇所
	単 価				514,956	
	*** S単一 93号 ***					
S18006	排水ポンプ運転（小口径）		箇所		1.000 箇所	歩A 当たり算出
	排水ポンプ運転（小口径） 45,常時排水,6以上～30未満,商用電源,あり			時間的制約:なし 夜間制約作業時間:0.0	制約作業時間:0.0 冬期補正:なし	
	1)運転日数	45		豪雪補正:なし	亜熱帯補正:なし	
	2)排水方法	常時排水		基本給時間:8.0	超勤時間:0.0	
	3)排水量(m3/h)	6以上～30未満		深夜時間:0.0	週休:4週8休以上	
	4)動力源区分	商用電源				
	5)長期割引単価区分（賃料機械）	あり				
P31001	使用電力料金 低圧用業持1年未満	2,385.000	kWh	20.35	48,535	
R01002	特殊作業員	5.850	人	23,052	134,854	
Y00004	諸雑費	0.170		183,389	31,176	
	合 計				214,565	算出数量 1.000 箇所
	単 価				214,565	
	*** S単一 94号 ***					
S18006	排水ポンプ運転（小口径）		箇所		1.000 箇所	歩A 当たり算出
	排水ポンプ運転（小口径） 83,常時排水,6以上～30未満,商用電源,あり			時間的制約:なし 夜間制約作業時間:0.0	制約作業時間:0.0 冬期補正:なし	
	1)運転日数	83		豪雪補正:なし	亜熱帯補正:なし	
	2)排水方法	常時排水		基本給時間:8.0	超勤時間:0.0	
	3)排水量(m3/h)	6以上～30未満		深夜時間:0.0	週休:4週8休以上	
	4)動力源区分	商用電源				
	5)長期割引単価区分（賃料機械）	あり				
P31001	使用電力料金 低圧用業持1年未満	4,399.000	kWh	20.35	89,520	
R01002	特殊作業員	10.790	人	23,052	248,731	
Y00004	諸雑費	0.170		338,251	57,503	
	合 計				395,754	算出数量 1.000 箇所
	単 価				395,754	
	*** S単一 95号 ***					
S18007	排水ポンプ設置撤去（小口径）		箇所		1.000 箇所	歩A 当たり算出

事業名 筑後川下流右岸農地防災事業						
工事名 諸富線（境原その3工区）水路改修工事						
工事別工事名:諸富線（境原その3工区）水路改修工事						
コード	名 称	数 量	単位	単 価	金 額	備 考
	排水ポンプ設置撤去（小口径） 口径 50mm,あり			時間的制約:なし 夜間制約作業時間:0.0	制約作業時間:0.0 冬期補正:なし	
	1)ポンプ規格 2)長期割引単価区分（賃料機械）	口径 50mm あり		豪雪補正:なし 基本給時間:8.0	亜熱帯補正:なし 超勤時間:0.0	
				深夜時間:0.0	週休:4週8休以上	
R01001	土木一般世話役					
		0.300	人	28,254	8,476	
R01003	普通作業員					
		0.500	人	19,278	9,639	
	合 計				18,115	算出数量 1.000 箇所
	単 価		箇所		18,115	
	*** S単— 96号 ***					
S18007	排水ポンプ設置撤去（小口径）		箇所		1.000 箇所	歩A 当たり算出
	排水ポンプ設置撤去（小口径） 口径 100mm,なし			時間的制約:なし 夜間制約作業時間:0.0	制約作業時間:0.0 冬期補正:なし	
	1)ポンプ規格 2)長期割引単価区分（賃料機械）	口径 100mm なし		豪雪補正:なし 基本給時間:8.0	亜熱帯補正:なし 超勤時間:0.0	
				深夜時間:0.0	週休:4週8休以上	
R01001	土木一般世話役					
		0.500	人	28,254	14,127	
R01003	普通作業員					
		1.000	人	19,278	19,278	
F08063	バックホ[クレー型・クレーン・超低・排対型(～2014)] 標準バケット容量 山積0.8m3（平積0.6m3）吊能力2.9t		日	18,100	9,050	
R01021	運転手（特殊）					
		0.340	人	27,948	9,502	
P34029	軽油 バトリル給油		L	144	3,024	
	合 計				54,981	算出数量 1.000 箇所
	単 価		箇所		54,981	
	*** S単— 97号 ***					
S18007	排水ポンプ設置撤去（小口径）		箇所		1.000 箇所	歩A 当たり算出
	排水ポンプ設置撤去（小口径） 口径 50mm,なし			時間的制約:なし 夜間制約作業時間:0.0	制約作業時間:0.0 冬期補正:なし	
	1)ポンプ規格 2)長期割引単価区分（賃料機械）	口径 50mm なし		豪雪補正:なし 基本給時間:8.0	亜熱帯補正:なし 超勤時間:0.0	
				深夜時間:0.0	週休:4週8休以上	
R01001	土木一般世話役					
		0.300	人	28,254	8,476	
R01003	普通作業員					
		0.500	人	19,278	9,639	
	合 計				18,115	算出数量 1.000 箇所
	単 価		箇所		18,115	
	*** S単— 98号 ***					
S18007	排水ポンプ設置撤去（小口径）		箇所		1.000 箇所	歩A 当たり算出
	排水ポンプ設置撤去（小口径） 口径 100mm,あり			時間的制約:なし 夜間制約作業時間:0.0	制約作業時間:0.0 冬期補正:なし	
	1)ポンプ規格 2)長期割引単価区分（賃料機械）	口径 100mm あり		豪雪補正:なし 基本給時間:8.0	亜熱帯補正:なし 超勤時間:0.0	
				深夜時間:0.0	週休:4週8休以上	
R01001	土木一般世話役					
		0.500	人	28,254	14,127	
R01003	普通作業員					
		1.000	人	19,278	19,278	
F08063	バックホ[クレー型・クレーン・超低・排対型(～2014)] 標準バケット容量 山積0.8m3（平積0.6m3）吊能力2.9t		日	11,700	5,850	
R01021	運転手（特殊）					
		0.340	人	27,948	9,502	
P34029	軽油 バトリル給油		L	144	3,024	
	合 計				51,781	算出数量 1.000 箇所
	単 価		箇所		51,781	

事業名 筑後川下流右岸農地防災事業						
工事名 諸富線（境原その3工区）水路改修工事						
工事別工事名:諸富線（境原その3工区）水路改修工事						
コード	名 称	数 量	単位	単 価	金 額	備 考
	*** S単一 99号 ***					
SI8054	敷鉄板設置・撤去工		m ²		1,000,000 m ²	歩A 当たり算出
	敷鉄板設置・撤去工 設置～賃料～撤去,124,1,なし			時間的制約:なし 夜間制約作業時間:0.0	制約作業時間:0.0 冬期補正:なし	
	1)施工区分 2)供用日数 3)使用回数 4)長期割引単価区分(賃料機械)	設置～賃料～撤去 124 1 なし		豪雪補正:なし 基本給時間:8.0 深夜時間:0.0	亜熱帯補正:なし 超勤時間:0.0 週休:4週8休以上	
G03041	敷鉄板 22*1524*6096 [賃料]	1,000.000	m ² 供用日	1,147	1,147,000	
G03042	敷鉄板 22*1524*6096 [整備費]	1,000.000	m ²	118	118,000	
R01002	特殊作業員	2.900	人	23,052	66,851	
R01003	普通作業員	2.900	人	19,278	55,906	
F08063	ﾊﾞｯｸﾙ[ｸﾚｰﾝ型・ｸﾚｰﾝ・～超低・排対型(～2014)] 標準ﾊﾞｯｸﾙ容量 山積0.8m3 (平積0.6m3) 吊能力2.9t	3.310	日	18,100	59,911	
P34029	軽油 ﾊﾞﾄﾚｰﾙ給油	345.000	L	144	49,680	
R01021	運転手(特殊)	2.900	人	27,948	81,049	
	合 計				1,578,397	算出数量 1,000.000 m ²
	単 価		m ²		1,578	
	*** S単一 100号 ***					
SI8054	敷鉄板設置・撤去工		m ²		1,000,000 m ²	歩A 当たり算出
	敷鉄板設置・撤去工 設置～賃料～撤去,61,1,なし			時間的制約:なし 夜間制約作業時間:0.0	制約作業時間:0.0 冬期補正:なし	
	1)施工区分 2)供用日数 3)使用回数 4)長期割引単価区分(賃料機械)	設置～賃料～撤去 61 1 なし		豪雪補正:なし 基本給時間:8.0 深夜時間:0.0	亜熱帯補正:なし 超勤時間:0.0 週休:4週8休以上	
G03041	敷鉄板 22*1524*6096 [賃料]	1,000.000	m ² 供用日	564	564,000	
G03042	敷鉄板 22*1524*6096 [整備費]	1,000.000	m ²	118	118,000	
R01002	特殊作業員	2.900	人	23,052	66,851	
R01003	普通作業員	2.900	人	19,278	55,906	
F08063	ﾊﾞｯｸﾙ[ｸﾚｰﾝ型・ｸﾚｰﾝ・～超低・排対型(～2014)] 標準ﾊﾞｯｸﾙ容量 山積0.8m3 (平積0.6m3) 吊能力2.9t	3.310	日	18,100	59,911	
P34029	軽油 ﾊﾞﾄﾚｰﾙ給油	345.000	L	144	49,680	
R01021	運転手(特殊)	2.900	人	27,948	81,049	
	合 計				995,397	算出数量 1,000.000 m ²
	単 価		m ²		995	
	*** S単一 101号 ***					
SI8054	敷鉄板設置・撤去工		m ²		1,000,000 m ²	歩A 当たり算出
	敷鉄板設置・撤去工 設置～賃料～撤去,61,7,あり			時間的制約:なし 夜間制約作業時間:0.0	制約作業時間:0.0 冬期補正:なし	
	1)施工区分 2)供用日数 3)使用回数 4)長期割引単価区分(賃料機械)	設置～賃料～撤去 61 7 あり		豪雪補正:なし 基本給時間:8.0 深夜時間:0.0	亜熱帯補正:なし 超勤時間:0.0 週休:4週8休以上	
G03041	敷鉄板 22*1524*6096 [賃料]	143.000	m ² 供用日	564	80,652	
G03042	敷鉄板 22*1524*6096 [整備費]	143.000	m ²	472	67,496	
R01002	特殊作業員	2.900	人	23,052	66,851	
R01003	普通作業員	2.900	人	19,278	55,906	
F08063	ﾊﾞｯｸﾙ[ｸﾚｰﾝ型・ｸﾚｰﾝ・～超低・排対型(～2014)] 標準ﾊﾞｯｸﾙ容量 山積0.8m3 (平積0.6m3) 吊能力2.9t	3.310	日	11,700	38,727	
P34029	軽油 ﾊﾞﾄﾚｰﾙ給油	345.000	L	144	49,680	
R01021	運転手(特殊)	2.900	人	27,948	81,049	

事業名 筑後川下流右岸農地防災事業						
工事名 諸富線（境原その3工区）水路改修工事						
工事別工事名:諸富線（境原その3工区）水路改修工事						
コード	名 称	数 量	単位	単 価	金 額	備 考
	合 計				440,361	算出数量 1,000.000 m ²
	単 価		m ²	440		
	*** S単ー 102号 ***					
S18062	土工用マット(シート類)敷設・撤去		m ²		100.000 m ²	歩A 当たり算出
	土工用マット(シート類)敷設・撤去 敷設～撤去			時間的制約:なし 夜間制約作業時間:0.0	制約作業時間:0.0 冬期補正:なし	
	1)施工区分	敷設～撤去		豪雪補正:なし 基本給時間:8.0	亜熱帯補正:なし 超勤時間:0.0	
	2)土木安定用材の1m ² 当たり単価	155		深夜時間:0.0	週休:4週8休以上	
P26102	土木安定用材（マット・シート類）	104.000	m ²	155	16,120	
R01003	普通作業員	0.480	人	19,278	9,253	
	合 計				25,373	算出数量 100.000 m ²
	単 価		m ²		254	
	*** S単ー 103号 ***					
S18062	土工用マット(シート類)敷設・撤去		m ²		100.000 m ²	歩A 当たり算出
	土工用マット(シート類)敷設・撤去 敷設～撤去			時間的制約:なし 夜間制約作業時間:0.0	制約作業時間:0.0 冬期補正:なし	
	1)施工区分	敷設～撤去		豪雪補正:なし 基本給時間:8.0	亜熱帯補正:なし 超勤時間:0.0	
	2)土木安定用材の1m ² 当たり単価	42		深夜時間:0.0	週休:4週8休以上	
P26102	土木安定用材（マット・シート類）	104.000	m ²	42	4,368	
R01003	普通作業員	0.480	人	19,278	9,253	
	合 計				13,621	算出数量 100.000 m ²
	単 価		m ²		136	
	*** S単ー 104号 ***					
S18103	低圧引込設備		箇所		1.000 箇所	歩A 当たり算出
	低圧引込設備 設置～損料～撤去,115日			時間的制約:なし 夜間制約作業時間:0.0	制約作業時間:0.0 冬期補正:なし	
	1)施工区分	設置～損料～撤去		豪雪補正:なし 基本給時間:8.0	亜熱帯補正:なし 超勤時間:0.0	
	2)供用日数	115.000日		深夜時間:0.0	週休:4週8休以上	
W09515	コンクリートポール（通信線用） L 7m×D14cm×W1.5kN	1.000	本	25,600	25,600	
W09425	コンクリート根かせ（バンド付） A・B形 1000×170×140	1.000	個	5,630	5,630	
W09468	ステープブロック（ロッド付）No2 長600mm×幅300mm	1.000	組	6,620	6,620	
W09423	漏電しゃ断器 3Pー225A	1.000	個	20,000	20,000	
W09457	スイッチB（屋外用0ー200） 240×420×170	1.000	個	11,100	11,100	
Y00004	その他材料 10%	0.100		68,950	6,895	
Y00002	損料 0.0639%	0.073		75,845	5,537	
R01013	電工 （設置）	2.540	人	24,174	61,402	
R01003	普通作業員 （設置）	2.200	人	19,278	42,412	
Y00004	雑品 0.5%	0.005		179,659	898	
R01013	電工 （撤去）	1.270	人	24,174	30,701	
R01003	普通作業員 （撤去）	1.100	人	19,278	21,206	
	合 計				162,156	算出数量 1.000 箇所
	単 価		箇所		162,156	

事業名 筑後川下流右岸農地防災事業						
工事名 諸富線（境原その3工区）水路改修工事						
工事別工事名:諸富線（境原その3工区）水路改修工事						
コード	名 称	数 量	単位	単 価	金 額	備 考
	*** S単－ 105号 ***					
S18103	低圧引込設備		箇所		1,000	歩A 当たり算出
	低圧引込設備 設置～損料～撤去,114日			時間的制約:なし 夜間制約作業時間:0.0	制約作業時間:0.0 冬期補正:なし	
	1)施工区分 2)供用日数	設置～損料～撤去 114,000日		豪雪補正:なし 基本給時間:8.0 深夜時間:0.0	亜熱帯補正:なし 超勤時間:0.0 週休:4週8休以上	
W09515	コンクリートポール（通信線用） L 7m×D14cm×W1.5kN	1,000	本		25,600	25,600
W09425	コンクリート根かせ（バンド付） A・B形 1000×170×140	1,000	個		5,630	5,630
W09468	ステープブロック（ロッド付）No2 長600mm×幅300mm	1,000	組		6,620	6,620
W09423	漏電しゃ断器 3P-225A	1,000	個		20,000	20,000
W09457	スイッチB（屋外用0-200） 240×420×170	1,000	個		11,100	11,100
Y00004	その他材料 10%	0.100			68,950	6,895
Y00002	損料 0.0639%	0.073			75,845	5,537
R01013	電工 （設置）	2,540	人		24,174	61,402
R01003	普通作業員 （設置）	2,200	人		19,278	42,412
Y00004	雑品 0.5%	0.005			179,659	898
R01013	電工 （撤去）	1,270	人		24,174	30,701
R01003	普通作業員 （撤去）	1,100	人		19,278	21,206
	合 計				162,156	算出数量 1,000 箇所
	単 価		箇所		162,156	
	*** S単－ 106号 ***					
S18105	配電設備(接地工)		極		1,000	歩A 当たり算出
	配電設備(接地工) D 種,設置～撤去,0本,IV線,22mm2,1.25m			時間的制約:なし 夜間制約作業時間:0.0	制約作業時間:0.0 冬期補正:なし	
	1)接地極 2)施工区分	D 種 設置～撤去		豪雪補正:なし 基本給時間:8.0 深夜時間:0.0	亜熱帯補正:なし 超勤時間:0.0 週休:4週8休以上	
	3)補助接地棒(本) 4)接地線名称	0本 IV線				
	5)接地線規格 6)接地線の地中埋設区間長(m)	22mm2 1.250m				
P27820	連結式接地棒 φ10×1500	1,000	本		1,440	1,440
P27017	600Vビニル絶縁電線（I V） より線 断面積22	1,250	m		419	524
R01013	電工 （接地極設置）	0.250	人		24,174	6,044
R01003	普通作業員 （接地極設置）	0.350	人		19,278	6,747
R01013	電工 （接地線設置）	0.030	人		24,174	725
Y00004	雑品 0.5%	0.005			14,231	71
R01013	電工 （接地極撤去）	0.050	人		24,174	1,209
R01003	普通作業員 （接地極撤去）	0.070	人		19,278	1,349
R01013	電工 （接地線撤去）	0.010	人		24,174	242
	合 計				18,351	算出数量 1,000 極
	単 価		極		18,351	
	*** S単－ 107号 ***					
S18105	配電設備(接地工)		極		1,000	歩A 当たり算出
	配電設備(接地工) D 種,設置～撤去,0本,IV線,14mm2,1.25m			時間的制約:なし 夜間制約作業時間:0.0	制約作業時間:0.0 冬期補正:なし	
	1)接地極 2)施工区分	D 種 設置～撤去		豪雪補正:なし 基本給時間:8.0 深夜時間:0.0	亜熱帯補正:なし 超勤時間:0.0 週休:4週8休以上	
	3)補助接地棒(本) 4)接地線名称	0本 IV線				

事業名 筑後川下流右岸農地防災事業						
工事名 諸富線（境原その3工区）水路改修工事						
工事別工事名:諸富線（境原その3工区）水路改修工事						
コード	名 称	数 量	単位	単 価	金 額	備 考
	5)接地線規格	14mm2				
	6)接地線の地中埋設区間長(m)	1.250m				
P27820	連結式接地棒 φ10×1500	1.000	本	1,440	1,440	
P27016	6 0 0 Vビニル絶縁電線（I V） より線 断面積14	1.250	m	271	339	
R01013	電工 (接地極設置)	0.250	人	24,174	6,044	
R01003	普通作業員 (接地極設置)	0.350	人	19,278	6,747	
R01013	電工 (接地線設置)	0.030	人	24,174	725	
Y00004	雑品 0.5%	0.005		14,231	71	
R01013	電工 (接地極撤去)	0.050	人	24,174	1,209	
R01003	普通作業員 (接地極撤去)	0.070	人	19,278	1,349	
R01013	電工 (接地線撤去)	0.010	人	24,174	242	
	合 計				18,166	算出数量 1.000 極
	単 価		極		18,166	
*** S単－ 108号 ***						
S18105	配電設備(接地工)		極		1.000 極	歩A 当たり算出
	配電設備(接地工) D 種,設置～撤去,0本,IV線,5.5mm2,1.25m			時間的制約:なし 夜間制約作業時間:0.0	制約作業時間:0.0 冬期補正:なし	
	1)接地極	D 種		豪雪補正:なし	亜熱帯補正:なし	
	2)施工区分	設置～撤去		基本給時間:8.0	超勤時間:0.0	
	3)補助接地棒(本)	0本		深夜時間:0.0	週休:4週8休以上	
	4)接地線名称	IV線				
	5)接地線規格	5.5mm2				
	6)接地線の地中埋設区間長(m)	1.250m				
P27820	連結式接地棒 φ10×1500	1.000	本	1,440	1,440	
P27014	6 0 0 Vビニル絶縁電線（I V） より線 断面積5.5	1.250	m	108	135	
R01013	電工 (接地極設置)	0.250	人	24,174	6,044	
R01003	普通作業員 (接地極設置)	0.350	人	19,278	6,747	
R01013	電工 (接地線設置)	0.020	人	24,174	483	
Y00004	雑品 0.5%	0.005		14,231	71	
R01013	電工 (接地極撤去)	0.050	人	24,174	1,209	
R01003	普通作業員 (接地極撤去)	0.070	人	19,278	1,349	
R01013	電工 (接地線撤去)	0.010	人	24,174	242	
	合 計				17,720	算出数量 1.000 極
	単 価		極		17,720	
*** S単－ 109号 ***						
S18105	配電設備(接地工)		極		1.000 極	歩A 当たり算出
	配電設備(接地工) D 種,設置～撤去,0本,IV線,14mm2,0.75m			時間的制約:なし 夜間制約作業時間:0.0	制約作業時間:0.0 冬期補正:なし	
	1)接地極	D 種		豪雪補正:なし	亜熱帯補正:なし	
	2)施工区分	設置～撤去		基本給時間:8.0	超勤時間:0.0	
	3)補助接地棒(本)	0本		深夜時間:0.0	週休:4週8休以上	
	4)接地線名称	IV線				
	5)接地線規格	14mm2				
	6)接地線の地中埋設区間長(m)	0.750m				
P27820	連結式接地棒 φ10×1500	1.000	本	1,440	1,440	
P27016	6 0 0 Vビニル絶縁電線（I V） より線 断面積14	0.750	m	271	203	
R01013	電工 (接地極設置)	0.250	人	24,174	6,044	
R01003	普通作業員 (接地極設置)	0.350	人	19,278	6,747	
R01013	電工 (接地線設置)	0.020	人	24,174	483	
Y00004	雑品 0.5%	0.005		14,231	71	

事業名 筑後川下流右岸農地防災事業						
工事名 諸富線（境原その3工区）水路改修工事						
工事別工事名:諸富線（境原その3工区）水路改修工事						
コード	名 称	数 量	単位	単 価	金 額	備 考
R01013	電工 (接地極撤去)	0.050	人	24,174	1,209	
R01003	普通作業員 (接地極撤去)	0.070	人	19,278	1,349	
R01013	電工 (接地線撤去)	0.010	人	24,174	242	
	合 計				17,788	算出数量 1.000 極
	単 価		極		17,788	
	*** S単一 110号 ***					
S18105	配電設備(接地工)		極		1.000 極	歩A 当たり算出
	配電設備(接地工) D 種,設置～撤去,0本,IV線,5.5mm2,0.75m			時間的制約:なし 夜間制約作業時間:0.0	制約作業時間:0.0 冬期補正:なし	
	1)接地極	D 種		豪雪補正:なし	亜熱帯補正:なし	
	2)施工区分	設置～撤去		基本給時間:8.0	超勤時間:0.0	
	3)補助接地棒(本)	0本		深夜時間:0.0	週休:4週8休以上	
	4)接地線名称	IV線				
	5)接地線規格	5.5mm2				
	6)接地線の地中埋設区間長(m)	0.750m				
P27820	連結式接地棒 φ10×1500	1.000	本	1,440	1,440	
P27014	6 0 0 Vビニル絶縁電線 (I V) より線 断面積5.5	0.750	m	108	81	
R01013	電工 (接地極設置)	0.250	人	24,174	6,044	
R01003	普通作業員 (接地極設置)	0.350	人	19,278	6,747	
R01013	電工 (接地線設置)	0.010	人	24,174	242	
Y00004	雑品 0.5%	0.005		14,231	71	
R01013	電工 (接地極撤去)	0.050	人	24,174	1,209	
R01003	普通作業員 (接地極撤去)	0.070	人	19,278	1,349	
R01013	電工 (接地線撤去)	0.010	人	24,174	242	
	合 計				17,425	算出数量 1.000 極
	単 価		極		17,425	
	*** S単一 111号 ***					
S18112	低圧移動電線		m		100.000 m	歩A 当たり算出
	低圧移動電線 三相,38,設置～損料～撤去,115日			時間的制約:なし 夜間制約作業時間:0.0	制約作業時間:0.0 冬期補正:なし	
	1)相別区分	三相		豪雪補正:なし	亜熱帯補正:なし	
	2)ケーブル規格(mm2)	38		基本給時間:8.0	超勤時間:0.0	
	3)施工区別	設置～損料～撤去		深夜時間:0.0	週休:4週8休以上	
	4)ケーブルの供用日数	115.000日				
W09227	6 0 0 Vキャブタイヤケーブル 38	100.000	m	3,480	348,000	
Y00002	損料 0.0639%	0.073		348,000	25,404	
R01013	電工 (設置)	6.200	人	24,174	149,879	
Y00004	雑品 0.5%	0.005		497,879	2,489	
R01013	電工 (撤去)	3.100	人	24,174	74,939	
	合 計				252,711	算出数量 100.000 m
	単 価		m		2,527	
	*** S単一 112号 ***					
S18112	低圧移動電線		m		100.000 m	歩A 当たり算出
	低圧移動電線 三相,14,設置～損料～撤去,114日			時間的制約:なし 夜間制約作業時間:0.0	制約作業時間:0.0 冬期補正:なし	
	1)相別区分	三相		豪雪補正:なし	亜熱帯補正:なし	
	2)ケーブル規格(mm2)	14		基本給時間:8.0	超勤時間:0.0	
	3)施工区別	設置～損料～撤去		深夜時間:0.0	週休:4週8休以上	
	4)ケーブルの供用日数	114.000日				
W09225	6 0 0 Vキャブタイヤケーブル 14	100.000	m	1,503	150,300	

事業名 筑後川下流右岸農地防災事業						
工事名 諸富線（境原その3工区）水路改修工事						
工事別工事名:諸富線（境原その3工区）水路改修工事						
コード	名 称	数 量	単位	単 価	金 額	備 考
Y00002	損料					
	0.0639%	0.073		150,300	10,972	
R01013	電工 （設置）	3.300	人	24,174	79,774	
Y00004	雑品					
	0.5%	0.005		230,074	1,150	
R01013	電工 （撤去）	1.650	人	24,174	39,887	
	合 計				131,783	算出数量 100.000 m
	単 価		m		1,318	
	*** S単ー 113号 ***					
S18112	低圧移動電線		m		100.000 m	歩A 当たり算出
	低圧移動電線 三相,5.5,設置～損料～撤去,114日			時間的制約:なし 夜間制約作業時間:0.0	制約作業時間:0.0 冬期補正:なし	
	1)相別区分 2)ケーブル規格(mm2)	三相 5.5		豪雪補正:なし 基本給時間:8.0	亜熱帯補正:なし 超勤時間:0.0	
	3)施工区別 4)ケーブルの供用日数	設置～損料～撤去 114.000日		深夜時間:0.0	週休:4週8休以上	
W09223	6 0 0 Vキャブタイヤケーブル 5.5	100.000	m	619	61,900	
Y00002	損料					
	0.0639%	0.073		61,900	4,519	
R01013	電工 （設置）	3.300	人	24,174	79,774	
Y00004	雑品					
	0.5%	0.005		141,674	708	
R01013	電工 （撤去）	1.650	人	24,174	39,887	
	合 計				124,888	算出数量 100.000 m
	単 価		m		1,249	
	*** S単ー 114号 ***					
S18112	低圧移動電線		m		100.000 m	歩A 当たり算出
	低圧移動電線 三相,2.0,設置～損料～撤去,114日			時間的制約:なし 夜間制約作業時間:0.0	制約作業時間:0.0 冬期補正:なし	
	1)相別区分 2)ケーブル規格(mm2)	三相 2.0		豪雪補正:なし 基本給時間:8.0	亜熱帯補正:なし 超勤時間:0.0	
	3)施工区別 4)ケーブルの供用日数	設置～損料～撤去 114.000日		深夜時間:0.0	週休:4週8休以上	
W09221	6 0 0 Vキャブタイヤケーブル 2.0	100.000	m	303	30,300	
Y00002	損料					
	0.0639%	0.073		30,300	2,212	
R01013	電工 （設置）	3.300	人	24,174	79,774	
Y00004	雑品					
	0.5%	0.005		110,074	550	
R01013	電工 （撤去）	1.650	人	24,174	39,887	
	合 計				122,423	算出数量 100.000 m
	単 価		m		1,224	
	*** S単ー 115号 ***					
S18114	分電盤設備		箇所		1.000 箇所	歩A 当たり算出
	分電盤設備 三相3線式,15,設置～損料～撤去,108日			時間的制約:なし 夜間制約作業時間:0.0	制約作業時間:0.0 冬期補正:なし	
	1)分電盤形式 2)負荷容量(kWまで)	三相3線式 15		豪雪補正:なし 基本給時間:8.0	亜熱帯補正:なし 超勤時間:0.0	
	3)施工区分 4)分電盤の供用日数	設置～損料～撤去 108.000日		深夜時間:0.0	週休:4週8休以上	
W09410	配線用しゃ断器 3P 100	1.000	個	7,070	7,070	
W09456	スイッチ B（屋外用0ー1 0 0） 200×340×150	1.000	個	7,800	7,800	
W09289	6 0 0 Vビニル絶縁電線 IV22mm2	15.000	m	419	6,285	
W09555	硬質ビニル電線管（VE） VE36	1.000	本	1,070	1,070	
Y00002	損料					
	0.0639%	0.069		22,225	1,534	

事業名 筑後川下流右岸農地防災事業						
工事名 諸富線（境原その3工区）水路改修工事						
工事別工事名:諸富線（境原その3工区）水路改修工事						
コード	名 称	数 量	単 位	単 価	金 額	備 考
R01013	電工	1.400	人	24,174	33,844	
Y00004	雑品 0.5%	0.005		56,069	280	
R01013	電工	0.700	人	24,174	16,922	
	合 計				52,580	算出数量 1.000 箇所
	単 価		箇所		52,580	
	*** S単ー 116号 ***					
SI8114	分電盤設備		箇所		1.000 箇所	歩A 当たり算出
	分電盤設備 三相3線式,3.7,設置～損料～撤去,106日			時間的制約:なし 夜間制約作業時間:0.0	制約作業時間:0.0 冬期補正:なし	
	1)分電盤形式 2)負荷容量(kWまで)	三相3線式 3.7		豪雪補正:なし 基本給時間:8.0	亜熱帯補正:なし 超勤時間:0.0	
	3)施工区分 4)分電盤の供用日数	設置～損料～撤去 106.000日		深夜時間:0.0	週休:4週8休以上	
W09407	配線用しゃ断器 3P 30	1.000	個	1,920	1,920	
W09454	スイッチB (屋外用0ー 30)	1.000	個	5,010	5,010	
W09282	600Vビニル絶縁電線 IV2.0mm	15.000	m	60	900	
W09552	硬質ビニル電線管 (VE) VE16	1.000	本	340	340	
Y00002	損料 0.0639%	0.068		8,170	556	
R01013	電工	0.790	人	24,174	19,097	
Y00004	雑品 0.5%	0.005		27,267	136	
R01013	電工	0.400	人	24,174	9,670	
	合 計				29,459	算出数量 1.000 箇所
	単 価		箇所		29,459	
	*** S単ー 117号 ***					
SI8114	分電盤設備		箇所		1.000 箇所	歩A 当たり算出
	分電盤設備 三相3線式,15,設置～損料～撤去,93日			時間的制約:なし 夜間制約作業時間:0.0	制約作業時間:0.0 冬期補正:なし	
	1)分電盤形式 2)負荷容量(kWまで)	三相3線式 15		豪雪補正:なし 基本給時間:8.0	亜熱帯補正:なし 超勤時間:0.0	
	3)施工区分 4)分電盤の供用日数	設置～損料～撤去 93.000日		深夜時間:0.0	週休:4週8休以上	
W09410	配線用しゃ断器 3P 100	1.000	個	7,070	7,070	
W09456	スイッチB (屋外用0ー 100)	1.000	個	7,800	7,800	
W09289	600Vビニル絶縁電線 IV22mm2	15.000	m	419	6,285	
W09555	硬質ビニル電線管 (VE) VE36	1.000	本	1,070	1,070	
Y00002	損料 0.0639%	0.059		22,225	1,311	
R01013	電工	1.400	人	24,174	33,844	
Y00004	雑品 0.5%	0.005		56,069	280	
R01013	電工	0.700	人	24,174	16,922	
	合 計				52,357	算出数量 1.000 箇所
	単 価		箇所		52,357	
	*** S単ー 118号 ***					
SI8114	分電盤設備		箇所		1.000 箇所	歩A 当たり算出
	分電盤設備 三相3線式,7.5,設置～損料～撤去,93日			時間的制約:なし 夜間制約作業時間:0.0	制約作業時間:0.0 冬期補正:なし	
	1)分電盤形式 2)負荷容量(kWまで)	三相3線式 7.5		豪雪補正:なし 基本給時間:8.0	亜熱帯補正:なし 超勤時間:0.0	
	3)施工区分 4)分電盤の供用日数	設置～損料～撤去 93.000日		深夜時間:0.0	週休:4週8休以上	

事業名 筑後川下流右岸農地防災事業						
工事名 諸富線（境原その3工区）水路改修工事						
工事別工事名:諸富線（境原その3工区）水路改修工事						
コード	名 称	数 量	単位	単 価	金 額	備 考
W09409	配線用しゃ断器 3P 60	1.000	個	3,120	3,120	
W09455	スイッチB（屋外用0ー 60） 170×280×120	1.000	個	6,300	6,300	
W09287	600Vビニル絶縁電線 IV8mm2	15.000	m	154	2,310	
W09553	硬質ビニル電線管（VE） VE22	1.000	本	388	388	
Y00002	損料 0.0639%	0.059		12,118	715	
R01013	電工	1.130	人	24,174	27,317	
Y00004	雑品 0.5%	0.005		39,435	197	
R01013	電工	0.570	人	24,174	13,779	
	合 計				42,008	算出数量 1.000 箇所
	単 価		箇所		42,008	
	*** S単ー 119号 ***					
SI8114	分電盤設備		箇所		1.000 箇所	歩A 当たり算出
	分電盤設備 三相3線式,3.7,設置～損料～撤去,114日			時間的制約:なし 夜間制約作業時間:0.0	制約作業時間:0.0 冬期補正:なし	
	1)分電盤形式	三相3線式		豪雪補正:なし	亜熱帯補正:なし	
	2)負荷容量(kWまで)	3.7		基本給時間:8.0	超勤時間:0.0	
	3)施工区分	設置～損料～撤去		深夜時間:0.0	週休:4週8休以上	
	4)分電盤の供用日数	114.000日				
W09407	配線用しゃ断器 3P 30	1.000	個	1,920	1,920	
W09454	スイッチB（屋外用0ー 30） 150×250×100	1.000	個	5,010	5,010	
W09282	600Vビニル絶縁電線 IV2.0mm	15.000	m	60	900	
W09552	硬質ビニル電線管（VE） VE16	1.000	本	340	340	
Y00002	損料 0.0639%	0.073		8,170	596	
R01013	電工	0.790	人	24,174	19,097	
Y00004	雑品 0.5%	0.005		27,267	136	
R01013	電工	0.400	人	24,174	9,670	
	合 計				29,499	算出数量 1.000 箇所
	単 価		箇所		29,499	
	*** S単ー 120号 ***					
SI8114	分電盤設備		箇所		1.000 箇所	歩A 当たり算出
	分電盤設備 三相3線式,1.5,設置～損料～撤去,114日			時間的制約:なし 夜間制約作業時間:0.0	制約作業時間:0.0 冬期補正:なし	
	1)分電盤形式	三相3線式		豪雪補正:なし	亜熱帯補正:なし	
	2)負荷容量(kWまで)	1.5		基本給時間:8.0	超勤時間:0.0	
	3)施工区分	設置～損料～撤去		深夜時間:0.0	週休:4週8休以上	
	4)分電盤の供用日数	114.000日				
W09407	配線用しゃ断器 3P 30	1.000	個	1,920	1,920	
W09454	スイッチB（屋外用0ー 30） 150×250×100	1.000	個	5,010	5,010	
W09281	600Vビニル絶縁電線 IV1.6mm	15.000	m	40	600	
W09552	硬質ビニル電線管（VE） VE16	1.000	本	340	340	
Y00002	損料 0.0639%	0.073		7,870	575	
R01013	電工	0.790	人	24,174	19,097	
Y00004	雑品 0.5%	0.005		26,967	135	
R01013	電工	0.400	人	24,174	9,670	
	合 計				29,477	算出数量 1.000 箇所
	単 価		箇所		29,477	

事業名 筑後川下流右岸農地防災事業						
工事名 諸富線（境原その3工区）水路改修工事						
工事別工事名:諸富線（境原その3工区）水路改修工事						
コード	名 称	数 量	単位	単 価	金 額	備 考
	*** S単ー 121号 ***					
S19002	輸送費(特殊機械)往路		台		1,000	歩A 当たり算出
	輸送費(特殊機械) 20t車以上30t車まで,20kmまで			時間的制約:なし 夜間制約作業時間:0.0	制約作業時間:0.0 冬期補正:なし	
	1)車種区分 2)運送全距離(基地～現場)	20t車以上30t車まで 20kmまで		豪雪補正:なし 基本給時間:8.0	亜熱帯補正:なし 超勤時間:0.0	
	3)入力用運賃料金(基地～現場)	0円		深夜時間:0.0	週休:4週8休以上	
P46362	運賃料金 20t車以上30t車まで 20kmまで	1,000	台		71,000	
	合 計				71,000	算出数量 1,000 台
	単 価		台		71,000	
	*** S単ー 122号 ***					
S19002	輸送費(特殊機械)復路		台		1,000	歩A 当たり算出
	輸送費(特殊機械) 20t車以上30t車まで,20kmまで			時間的制約:なし 夜間制約作業時間:0.0	制約作業時間:0.0 冬期補正:なし	
	1)車種区分 2)運送全距離(基地～現場)	20t車以上30t車まで 20kmまで		豪雪補正:なし 基本給時間:8.0	亜熱帯補正:なし 超勤時間:0.0	
	3)入力用運賃料金(基地～現場)	0円		深夜時間:0.0	週休:4週8休以上	
P46362	運賃料金 20t車以上30t車まで 20kmまで	1,000	台		71,000	
	合 計				71,000	算出数量 1,000 台
	単 価		台		71,000	
	*** S単ー 123号 ***					
S19003	輸送費(仮設材)		ton		1,000	歩A 当たり算出
	輸送費(仮設材) 基本運賃(自動入力),12m以内,10kmまで,往復計上,計上する(敷鉄板) ,基地(積込・取卸) ,,0.0,0.0			時間的制約:なし 夜間制約作業時間:0.0	制約作業時間:0.0 冬期補正:なし	
	1)使用単価区分 2)運賃料金(円/ton)	基本運賃(自動入力) 0円		豪雪補正:なし 基本給時間:8.0	亜熱帯補正:なし 超勤時間:0.0	
	3)製品長 4)運搬距離(片道)	12m以内 10kmまで		深夜時間:0.0	週休:4週8休以上	
	5)計上方法 6)積卸し計上区分	往復計上 計上する(敷鉄板)				
	7)積卸し区分(敷鉄板) 9)冬期割増率（実数）	基地(積込・取卸) 0.0				
	10)深夜早朝割増率（実数）	0.0				
P46601	仮設材輸送運賃料金 10km以下 製品長12m以内	1,000	ton		6,820	
P46402	積卸し費 積込み・取卸し	1,000	ton		1,500	
	合 計				8,320	算出数量 1,000 ton
	単 価		ton		8,320	
	*** S単ー 124号 ***					
S86401	固化材散布		ton		15,000	歩A 当たり算出
	固化材散布 施工障害なし			時間的制約:なし 夜間制約作業時間:0.0	制約作業時間:0.0 冬期補正:なし	
	1)施工区分 2)固化材単価の入力(円/ton)	施工障害なし 0.000		豪雪補正:なし 基本給時間:8.0	亜熱帯補正:なし 超勤時間:0.0	
				深夜時間:0.0	週休:4週8休以上	
R01003	普通作業員	1,000	人		19,278	
P32014	改良材 各規格	16,200	ton		0	
M02051	ﾊﾞｯｸﾙ[ｸﾚｰﾌﾞ型・超ﾛﾝｸﾞﾌﾞｰﾑ・排対型(1次)] ｸﾚｰﾌﾞ型超ﾛﾝｸﾞ仕様山積0.4(平積0.3)	1,250	供用日		19,200	
P34029	軽油 ﾊﾞﾄﾚｰﾙ給油	73,000	L		144	
R01021	運転手（特殊）	1,000	人		27,948	
	合 計				81,738	算出数量 15,000 ton

事業名 筑後川下流右岸農地防災事業						
工事名 諸富線（境原その3工区）水路改修工事						
工事別工事名:諸富線（境原その3工区）水路改修工事						
コード	名 称	数 量	単位	単 価	金 額	備 考
	単 価				5,449	
	*** S単ー 125号 ***					
S86422	粉体攪拌工（ハック秒攪拌混合）		m3		187,000 m3	歩A 当たり算出
	粉体攪拌工（ハック秒攪拌混合） 施工障害なし、深度0.5～2.0m			時間的制約:なし 夜間制約作業時間:0.0	制約作業時間:0.0 冬期補正:なし	
	1)施工区分 2)攪拌機深度	施工障害なし 深度0.5～2.0m		豪雪補正:なし 基本給時間:8.0 深夜時間:0.0	亜熱帯補正:なし 超勤時間:0.0 週休:4週8休以上	
R01001	土木一般世話役	1.000	人	28,254	28,254	
R01003	普通作業員	1.000	人	19,278	19,278	
MH0013	ハック秒[ｸﾛｰﾗ型・超ﾛﾝｸﾞ仕様・排対型(1次)] ｸﾛｰﾗ型ﾛﾝｸﾞ仕様山積0.4(平積0.3)	1.270	供用日	33,400	42,418	
MH0010	攪拌混合機 深度0.5～2.0m	1.270	供用日	37,900	48,133	
P34029	軽油 ﾊﾞﾄﾙ給油	115.000	L	144	16,560	
R01021	運転手（特殊）	1.000	人	27,948	27,948	
	合 計				182,591	算出数量 187.000 m3
	単 価				976	
	*** S単ー 126号 ***					
SA0101	SP 掘削		m3		1.000 m3	歩A 当たり算出
	SP 掘削 土砂,ﾌｵｰﾝｶｯﾄ,無し,無し,10,000m3以上50,000m3未満,-,-,-			時間的制約:なし 夜間制約作業時間:0.0	制約作業時間:0.0 冬期補正:なし	
				豪雪補正:なし 基本給時間:8.0 深夜時間:0.0	亜熱帯補正:なし 超勤時間:0.0 週休:4週8休以上	
	1)土質 2)施工方法 3)押土の有無 4)障害の有無 5)施工数量 6)火薬使用 7)破砕片除去の有無 8)集積押土の有無	土砂 ﾌｵｰﾝｶｯﾄ 無し 無し 10,000m3以上50,000m3未満 - - -				
	単 価		m3		230.1	
	*** S単ー 127号 ***					
SA0101	SP 掘削		m3		1.000 m3	歩A 当たり算出
	SP 掘削 土砂,ﾌｵｰﾝｶｯﾄ,無し,無し,5,000m3未満,-,-,-			時間的制約:なし 夜間制約作業時間:0.0	制約作業時間:0.0 冬期補正:なし	
				豪雪補正:なし 基本給時間:8.0 深夜時間:0.0	亜熱帯補正:なし 超勤時間:0.0 週休:4週8休以上	
	1)土質 2)施工方法 3)押土の有無 4)障害の有無 5)施工数量 6)火薬使用 7)破砕片除去の有無 8)集積押土の有無	土砂 ﾌｵｰﾝｶｯﾄ 無し 無し 5,000m3未満 - - -				
	単 価		m3		330.3	
	*** S単ー 128号 ***					
SA0102	SP 積込(ルーズ)		m3		1.000 m3	歩A 当たり算出
	SP 積込(ルーズ) 土砂,土量50,000m3未満			時間的制約:なし 夜間制約作業時間:0.0	制約作業時間:0.0 冬期補正:なし	
				豪雪補正:なし 基本給時間:8.0 深夜時間:0.0	亜熱帯補正:なし 超勤時間:0.0 週休:4週8休以上	

事業名 筑後川下流右岸農地防災事業						
工事名 諸富線（境原その3工区）水路改修工事						
工事別工事名:諸富線（境原その3工区）水路改修工事						
コード	名 称	数 量	単位	単 価	金 額	備 考
	1)土質 2)作業内容	土砂 土量50,000m3未満				
	単 価		m3		239.9	
	*** S単一 129号 ***					
SA0121	SP 土砂等運搬		m3		1.000 m3	歩A 当たり算出
	SP 土砂等運搬 標準,ﾊﾞｯｸﾎﾞｰﾄﾞ山積0.8m3(平積0.6m3),土砂(岩塊・玉石混り土含む),無し,5.5km以下			時間的制約:なし 夜間制約作業時間:0.0 豪雪補正:なし 基本給時間:8.0 深夜時間:0.0	制約作業時間:0.0 冬期補正:なし 亜熱帯補正:なし 超勤時間:0.0 週休:4週8休以上	
	1)土砂等発生現場 2)積込機種・規格 3)土質 4)DID区間の有無 5)運搬距離	標準 ﾊﾞｯｸﾎﾞｰﾄﾞ山積0.8m3(平積0.6m3) 土砂(岩塊・玉石混り土含む) 無し 5.5km以下				
	単 価		m3		1,059	
	*** S単一 130号 ***					
SA0121	SP 土砂等運搬		m3		1.000 m3	歩A 当たり算出
	SP 土砂等運搬 標準,ﾊﾞｯｸﾎﾞｰﾄﾞ山積0.8m3(平積0.6m3),土砂(岩塊・玉石混り土含む),有り,19.5km以下			時間的制約:なし 夜間制約作業時間:0.0 豪雪補正:なし 基本給時間:8.0 深夜時間:0.0	制約作業時間:0.0 冬期補正:なし 亜熱帯補正:なし 超勤時間:0.0 週休:4週8休以上	
	1)土砂等発生現場 2)積込機種・規格 3)土質 4)DID区間の有無 5)運搬距離	標準 ﾊﾞｯｸﾎﾞｰﾄﾞ山積0.8m3(平積0.6m3) 土砂(岩塊・玉石混り土含む) 有り 19.5km以下				
	単 価		m3		2,764	
	*** S単一 131号 ***					
SA0141	SP 路体（築堤）盛土・埋戻		m3		1.000 m3	歩A 当たり算出
	SP 路体（築堤）盛土・埋戻 2.5m以上4.0m未満,-,-,なし			時間的制約:なし 夜間制約作業時間:0.0 豪雪補正:なし 基本給時間:8.0 深夜時間:0.0	制約作業時間:0.0 冬期補正:なし 亜熱帯補正:なし 超勤時間:0.0 週休:4週8休以上	
	1)施工幅員 2)施工数量 3)障害の有無 4)長期割引単価区分	2.5m以上4.0m未満 - - なし				
	単 価		m3		928.9	
	*** S単一 132号 ***					
SA0141	SP 路体（築堤）盛土・埋戻		m3		1.000 m3	歩A 当たり算出
	SP 路体（築堤）盛土・埋戻 4.0m以上,20,000m3未満,無し,なし			時間的制約:なし 夜間制約作業時間:0.0 豪雪補正:なし 基本給時間:8.0 深夜時間:0.0	制約作業時間:0.0 冬期補正:なし 亜熱帯補正:なし 超勤時間:0.0 週休:4週8休以上	
	1)施工幅員 2)施工数量 3)障害の有無 4)長期割引単価区分	4.0m以上 20,000m3未満 無し なし				
	単 価		m3		260.7	
	*** S単一 133号 ***					
SA0161	SP 整地		m3		1.000 m3	歩A 当たり算出

[illegible]

[illegible]

事業名		筑後川下流右岸農地防災事業				
工事名		諸富線（境原その3工区）水路改修工事				
工事別工事名:諸富線（境原その3工区）水路改修工事						
コード	名 称（規 格）	数 量	単位	単 価	金 額	備 考
	*** T単一 1号 ***					
T00101	法面整形（掘削部）		m ²		100,000 m ²	歩A 当たり算出
	通常施工					
S02115	土木一般世話役	0.800	人	28,254	22,603	S単 25号
S02115	普通作業員	1.600	人	19,278	30,845	S単 26号
S16001	バックホ[クレー型・超ロングアーム・排対型(1次)] 、バケット容量 山積0.4m3(平積0.3m3)最大作業半径15-19m,運転1日当たり算出	0.900	日	31,500	28,350	S単 79号
S02116	軽油 バトリル給油,,	86.000	L	144	12,384	S単 33号
S02115	運転手（特殊）	0.900	人	27,948	25,153	S単 27号
	合 計				119,335	算出数量 100,000 m ²
	単 価		m ²		1,193	
	*** T単一 2号 ***					
T00102	法面整形（盛土部）		m ²		100,000 m ²	歩A 当たり算出
	通常施工					
S02115	土木一般世話役	0.500	人	28,254	14,127	S単 25号
S02115	普通作業員	0.700	人	19,278	13,495	S単 26号
S16001	バックホ[クレー型・超ロングアーム・排対型(1次)] 、バケット容量 山積0.4m3(平積0.3m3)最大作業半径15-19m,運転1日当たり算出	1.000	日	31,500	31,500	S単 79号
S02116	軽油 バトリル給油,,	64.000	L	144	9,216	S単 33号
S02115	運転手（特殊）	0.700	人	27,948	19,564	S単 27号
	合 計				87,902	算出数量 100,000 m ²
	単 価		m ²		879	
	*** T単一 3号 ***					
T00103	法面整形（掘削部）		m ²		100,000 m ²	歩A 当たり算出
	対面施工					
S02115	土木一般世話役	1.200	人	28,254	33,905	S単 25号
S02115	普通作業員	2.400	人	19,278	46,267	S単 26号
S16001	バックホ[クレー型・超ロングアーム・排対型(1次)] 、バケット容量 山積0.4m3(平積0.3m3)最大作業半径15-19m,運転1日当たり算出	1.200	日	31,500	37,800	S単 79号
S02116	軽油 バトリル給油,,	129.000	L	144	18,576	S単 33号
S02115	運転手（特殊）	1.200	人	27,948	33,538	S単 27号
	合 計				170,086	算出数量 100,000 m ²
	単 価		m ²		1,701	
	*** T単一 4号 ***					
T00104	法面整形（盛土部）		m ²		100,000 m ²	歩A 当たり算出
	対面施工					
S02115	土木一般世話役	0.800	人	28,254	22,603	S単 25号
S02115	普通作業員	1.600	人	19,278	30,845	S単 26号
S16001	バックホ[クレー型・超ロングアーム・排対型(1次)] 、バケット容量 山積0.4m3(平積0.3m3)最大作業半径15-19m,運転1日当たり算出	1.000	日	31,500	31,500	S単 79号
S02116	軽油 バトリル給油,,	100.000	L	144	14,400	S単 33号
S02115	運転手（特殊）	1.000	人	27,948	27,948	S単 27号
	合 計				127,296	算出数量 100,000 m ²
	単 価		m ²		1,273	

事業名	筑後川下流右岸農地防災事業					
工事名	諸富線（境原その3工区）水路改修工事					
工事別工事名:諸富線（境原その3工区）水路改修工事						
コード	名 称（規 格）	数 量	単位	単 価	金 額	備 考
	*** T単－ 5号 ***					
T00301	木柵撤去		m		181.000 m	歩A 当たり算出
S02115	土木一般世話役	0.300	人	28,254	8,476	S単 25号
S02115	特殊作業員	1.000	人	23,052	23,052	S単 28号
Y00004	雑品	0.060		31,528	1,892	
	合 計				33,420	算出数量 181.000 m
	単 価		m		185	
	*** T単－ 6号 ***					
T00405	コンクリートブロック張り工（撤去）		m ²		10.000 m ²	歩A 当たり算出
	50×50×10cm,長期割引単価区分（賃料機械：なし）					
S02115	土木一般世話役	0.080	人	28,254	2,260	S単 25号
S02115	ブロック工	0.150	人	27,438	4,116	S単 29号
S02115	普通作業員	0.220	人	19,278	4,241	S単 26号
S02112	バックホ[加圧型・クレーン・超低・排対型（～2011）] 標準バケット容量 山積0.45m3（平積0.35m3）吊能力2.9t	0.210	日	11,000	2,310	S単 13号
S02115	運転手（特殊）	0.150	人	27,948	4,192	S単 27号
S02116	軽油 バトリル給油,,	8.000	L	144	1,152	S単 33号
	合 計				18,271	算出数量 10.000 m ²
	単 価		m ²		1,827	
	*** T単－ 7号 ***					
T00407	コンクリートブロック張り工（復旧）		m ²		10.000 m ²	歩A 当たり算出
	50×50×10cm,既設利用,長期割引なし					
S02115	土木一般世話役	0.150	人	28,254	4,238	S単 25号
S02115	ブロック工	0.300	人	27,438	8,231	S単 29号
S02115	普通作業員	0.430	人	19,278	8,290	S単 26号
S02112	バックホ[加圧型・クレーン・超低・排対型（～2011）] 標準バケット容量 山積0.45m3（平積0.35m3）吊能力2.9t	0.410	日	11,000	4,510	S単 13号
S02115	運転手（特殊）	0.300	人	27,948	8,384	S単 27号
S02116	軽油 バトリル給油,,	16.000	L	144	2,304	S単 33号
C00101	土工用マット（シート類）敷設 吸出防止シート（合成繊維）	10.000	m ²	644	6,440	C単 4号
	合 計				42,397	算出数量 10.000 m ²
	単 価		m ²		4,240	
	*** T単－ 8号 ***					
T00408	階段ブロック（一般型）		m ²		10.000 m ²	歩A 当たり算出
	1:2.0勾配用,長期割引単価区分（賃料機械）：なし					
S02115	土木一般世話役	0.200	人	28,254	5,651	S単 25号
S02115	ブロック工	0.400	人	27,438	10,975	S単 29号
S02115	普通作業員	0.500	人	19,278	9,639	S単 26号
Y00004	雑品	0.400		26,265	10,506	
S02116	階段ブロック（一般型） 1:2.0用（設置固定材を含む）,,	10.000	m ²	21,200	212,000	S単 37号

事業名	筑後川下流右岸農地防災事業					
工事名	諸富線（境原その3工区）水路改修工事					
工事別工事名:諸富線（境原その3工区）水路改修工事						
コード	名 称（規 格）	数 量	単位	単 価	金 額	備 考
S16004	ラフレンクレーン[油圧伸縮ｼﾞﾌﾞ型・～低騒・排対型(～2014)] ラフレンクレーン(油圧伸縮ｼﾞﾌﾞ型),25ton吊り,なし	0.400	日	55,100	22,040	S単 83号 算出数量 10.000 m ³
	合 計				270,811	
	単 価		m ³		27,081	
	*** T単－ 9号 ***					
T00409	階段ブロック（一般型） 1:1.5勾配用,長期割引単価区分（賃料機械）：なし		m ²		10.000 m ²	歩A 当たり算出
S02115	土木一般世話役	0.200	人	28,254	5,651	S単 25号
S02115	ブロック工	0.400	人	27,438	10,975	S単 29号
S02115	普通作業員	0.500	人	19,278	9,639	S単 26号
Y00004	雑品	0.400		26,265	10,506	
S02116	階段ブロック（一般型） 1:1.5用（設置固定材を含む）,,	10.000	m ²	21,200	212,000	S単 38号
S16004	ラフレンクレーン[油圧伸縮ｼﾞﾌﾞ型・～低騒・排対型(～2014)] ラフレンクレーン(油圧伸縮ｼﾞﾌﾞ型),25ton吊り,なし	0.400	日	55,100	22,040	S単 83号 算出数量 10.000 m ³
	合 計				270,811	
	単 価		m ³		27,081	
	*** T単－ 10号 ***					
T00413	土工用マット（ｼｰﾄ類）敷設 吸出防止ｼｰﾄ（合成繊維）		m ²		100.000 m ²	歩A 当たり算出
S02116	吸出防止ｼｰﾄ 合成繊維 厚10mm,,	104.000	m ²	590	61,360	S単 36号
S02115	普通作業員	0.160	人	19,278	3,084	S単 26号 算出数量 100.000 m ²
	合 計				64,444	
	単 価		m ²		644	
	*** T単－ 11号 ***					
T00414	流用土覆土（法肩） ブロックマット部		m ²		100.000 m ²	歩A 当たり算出
S02115	土木一般世話役	1.500	人	28,254	42,381	S単 25号
S02115	普通作業員	5.000	人	19,278	96,390	S単 26号
Y00004	雑品	0.050		138,771	6,939	
	合 計				145,710	算出数量 100.000 m ²
	単 価		m ²		1,457	
	*** T単－ 12号 ***					
T00499	ネットフェンス（扉）設置 H=1.0m		組		10.000 組	歩A 当たり算出
S02115	土木一般世話役	0.930	人	28,254	26,276	S単 25号
S02115	普通作業員	1.560	人	19,278	30,074	S単 26号 算出数量 10.000 組
	合 計				56,350	
	単 価		組		5,635	
	*** T単－ 13号 ***					
T00601	暗渠排水工		箇所		1.000 箇所	歩A 当たり算出

事業名	筑後川下流右岸農地防災事業					
工事名	諸富線（境原その3工区）水路改修工事					
工事別工事名:諸富線（境原その3工区）水路改修工事						
コード	名 称（規 格）	数 量	単位	単 価	金 額	備 考
	φ50,L=2.0m,紗 ^レ 式水甲栓					
S07021	硬質ポリ塩化ビニル管人力布設 VU,50mm,直管(両差し口),4.0m管,0箇所	2.000	m	949	1,898	S単 67号
S02116	ネジ式水甲栓（チェーン付き） VUφ50 暗渠排水用,,	1.000	個	1,550	1,550	S単 39号
S02116	水道用硬質ポリ塩化ビニル管継手（TS継手） ソケット A形 径50,,	1.000	個	196	196	S単 40号
	合 計				3,644	算出数量 1.000 箇所
	単 価		箇所		3,644	
	*** T単一 14号 ***					
T00605	ブロックマット加工処理		箇所		1.000 箇所	歩A 当たり算出
S02115	土木一般世話役	0.200	人	28,254	5,651	S単 25号
S02115	普通作業員	0.400	人	19,278	7,711	S単 26号
Y00004	雑品	0.100		13,362	1,336	
	合 計				14,698	算出数量 1.000 箇所
	単 価		箇所		14,698	
	*** T単一 15号 ***					
T00611	田面排水工		箇所		1.000 箇所	歩A 当たり算出
	VUφ150					
C00024	硬質塩化ビニル管撤去 VUφ150	1.500	m	496	744	C単 3号
S07021	硬質ポリ塩化ビニル管人力布設 VU,150mm,直管(両差し口),4.0m管,0箇所	1.500	m	2,359	3,539	S単 68号
S02116	水道用硬質ポリ塩化ビニル管継手（TS継手） ソケット A形 径150,,	1.000	個	2,860	2,860	S単 41号
	合 計				7,143	算出数量 1.000 箇所
	単 価		箇所		7,143	
	*** T単一 16号 ***					
T00616	田面排水工		箇所		1.000 箇所	歩A 当たり算出
	VPφ150					
C00011	硬質塩化ビニル管撤去 VPφ150	1.500	m	496	744	C単 1号
S07021	硬質ポリ塩化ビニル管人力布設 VP,150mm,直管(両差し口),4.0m管,0箇所	1.500	m	3,377	5,066	S単 69号
S02116	水道用硬質ポリ塩化ビニル管継手（TS継手） ソケット A形 径150,,	1.000	個	2,860	2,860	S単 41号
	合 計				8,670	算出数量 1.000 箇所
	単 価		箇所		8,670	
	*** T単一 17号 ***					
T00617	田面排水工		箇所		1.000 箇所	歩A 当たり算出
	VPφ200					
C00012	硬質塩化ビニル管撤去 VPφ200	1.500	m	538	807	C単 2号
S07021	硬質ポリ塩化ビニル管人力布設 VP,200mm,直管(両差し口),4.0m管,0箇所	1.500	m	4,734	7,101	S単 70号
S02116	水道用硬質ポリ塩化ビニル管継手（TS継手） ソケット 径200,,	1.000	個	3,930	3,930	S単 42号
	合 計				11,838	算出数量 1.000 箇所
	単 価		箇所		11,838	

事業名 筑後川下流右岸農地防災事業						
工事名 諸富線（境原その3工区）水路改修工事						
工事別工事名:諸富線（境原その3工区）水路改修工事						
コード	名 称 (規 格)	数 量	単 位	単 価	金 額	備 考
	*** T単－ 18号 ***					
T00621	土工用マット（シート類）敷設		m ²		100,000 m ²	歩A 当たり算出
	吸出防止シート（ヤシ繊維）					
S02116	吸出し防止マット					
	ヤシ繊維系 厚10mm 7kgf/5cm,,	104.000	m ²	590	61,360	S単 43号
S02115	普通作業員					
		0.160	人	19,278	3,084	S単 26号
	合 計				64,444	算出数量 100.000 m ²
	単 価		m ²		644	
	*** T単－ 19号 ***					
T00701	区画線工（実線）		m		1,000,000 m	歩A 当たり算出
	区画線設置(昼間施工),溶融式(手動),実線,15cm					
S08801	【区画線工】					
	区画線設置,溶融式（手動）,実線,15cm,なし,昼間施工,豪雪補正なし,,	1,000.000	m	161	161,000	S単 77号
Y00009	小計				161,000	
S02116	道路用塗料 トラフィックペイント(JIS K 5665)					
	溶融式 3種1号 ガラスビーズ 15～18% 白,,	570.000	kg	202	115,140	S単 44号
S02116	接着用プライマー					
	区画線用,,	25.000	kg	450	11,250	S単 45号
S02116	軽油					
	ハートン給油,,	40.000	L	144	5,760	S単 33号
Y00004	雑品					
		0.050		132,150	6,608	
	合 計				299,758	算出数量 1,000.000 m
	単 価		m		300	
	*** T単－ 20号 ***					
T00901	排水ホース設置		m		100,000 m	歩A 当たり算出
	φ50mm					
S02115	普通作業員					
		3.500	人	19,278	67,473	S単 26号
Y00004	雑品					
		0.200		67,473	13,495	
	合 計				80,968	算出数量 100.000 m
	単 価		m		810	
	*** T単－ 21号 ***					
T00902	排水ホース撤去		m		100,000 m	歩A 当たり算出
	φ50mm					
S02115	普通作業員					
		2.500	人	19,278	48,195	S単 26号
Y00004	雑品					
		0.100		48,195	4,820	
	合 計				53,015	算出数量 100.000 m
	単 価		m		530	
	*** T単－ 22号 ***					
T00903	排水ホース設置		m		100,000 m	歩A 当たり算出
	φ100mm					
S02115	普通作業員					
		4.500	人	19,278	86,751	S単 26号
Y00004	雑品					
		0.250		86,751	21,688	
	合 計				108,439	算出数量 100.000 m
	単 価		m		1,084	

事業名 筑後川下流右岸農地防災事業

工事名 諸富線（境原その3工区）水路改修工事

工事別工事名:諸富線（境原その3工区）水路改修工事

特別単価表 単価期 A (6/ 13)

コード	名 称 (規 格)	数 量	単位	単 価	金 額	備 考
	*** T単－ 23号 ***					
T00904	排水ホース撤去		m		100,000	歩A 当たり算出
	φ100mm					
S02115	普通作業員	3.000	人	19,278	57,834	S単 26号
Y00004	雑品	0.100		57,834	5,783	
	合 計				63,617	算出数量 100.000 m
	単 価		m		636	
	*** T単－ 24号 ***					
T00905	排水ホース設置		m		100,000	歩A 当たり算出
	φ150mm					
S02115	普通作業員	6.000	人	19,278	115,668	S単 26号
Y00004	雑品	0.200		115,668	23,134	
	合 計				138,802	算出数量 100.000 m
	単 価		m		1,388	
	*** T単－ 25号 ***					
T00906	排水ホース撤去		m		100,000	歩A 当たり算出
	φ150mm					
S02115	普通作業員	3.500	人	19,278	67,473	S単 26号
Y00004	雑品	0.100		67,473	6,747	
	合 計				74,220	算出数量 100.000 m
	単 価		m		742	
	*** T単－ 26号 ***					
T00907	排水ホース設置		m		100,000	歩A 当たり算出
	φ200mm					
S02115	普通作業員	8.000	人	19,278	154,224	S単 26号
Y00004	雑品	0.250		154,224	38,556	
	合 計				192,780	算出数量 100.000 m
	単 価		m		1,928	
	*** T単－ 27号 ***					
T00908	排水ホース撤去		m		100,000	歩A 当たり算出
	φ200mm					
S02115	普通作業員	5.000	人	19,278	96,390	S単 26号
Y00004	雑品	0.100		96,390	9,639	
	合 計				106,029	算出数量 100.000 m
	単 価		m		1,060	
	*** T単－ 28号 ***					
T00914	排水ポンプ運転		日		1,000	歩A 当たり算出

事業名 筑後川下流右岸農地防災事業						
工事名 諸富線(境原その3工区)水路改修工事						
工事別工事名:諸富線(境原その3工区)水路改修工事						
コード	名 称 (規 格)	数 量	単 位	単 価	金 額	備 考
	常時排水,0以上～40未満,商用電源,長割あり					
S02115	特殊作業員	0.170	人	23,052	3,919	S単 28号
Y00004	雑品	0.010		3,919	39	
S02112	工事用水中ポンプ(潜水ポンプ) 口径150mm 全揚程10m(供用賃料:長割あり)	1.100	日	411	452	S単 16号
P31001	使用電力料金 低圧用業持1年未満	106.000	kWh	20.35	2,157	
	合 計				6,567	算出数量 1.000 日
	単 価		日		6,567	
	*** T単一 29号 ***					
T00917	排水ポンプ運転		日		1.000	歩A 当たり算出
	常時排水,40以上～120未満,商用電源,長割なし					
S02115	特殊作業員	0.170	人	23,052	3,919	S単 28号
Y00004	雑品	0.010		3,919	39	
S02112	工事用水中ポンプ(潜水ポンプ) 口径200mm 全揚程10m(供用賃料:長割なし)	1.100	日	857	943	S単 17号
P31001	使用電力料金 低圧用業持1年未満	154.000	kWh	20.35	3,134	
	合 計				8,035	算出数量 1.000 日
	単 価		日		8,035	
	*** T単一 30号 ***					
T00918	排水ポンプ運転		日		1.000	歩A 当たり算出
	常時排水,40以上～120未満,商用電源,長割あり					
S02115	特殊作業員	0.170	人	23,052	3,919	S単 28号
Y00004	雑品	0.010		3,919	39	
S02112	工事用水中ポンプ(潜水ポンプ) 口径200mm 全揚程10m(供用賃料:長割なし)	1.100	日	857	943	S単 17号
P31001	使用電力料金 低圧用業持1年未満	154.000	kWh	20.35	3,134	
	合 計				8,035	算出数量 1.000 日
	単 価		日		8,035	
	*** T単一 31号 ***					
T01101	中和処理施設設置・撤去		式		1.000	歩A 式 当たり算出
	6m3/hr級(1.64kW)長期割引単価区分(賃料機械):なし					
C00201	中和処理施設設置 6m3/hr級	1.000	式	216,546	216,546	C単 5号
C00202	中和処理施設撤去 6m3/hr級	1.000	式	125,103	125,103	C単 6号
	合 計				341,649	算出数量 1.000 式
	単 価		式		341,649	
	*** T単一 32号 ***					
T01104	中和処理工		日		1.000	歩A 当たり算出
	6m3/hr級(1.64kW)					
S16001	7%加水中和装置[炭酸ガス式] 処理量 6m3/h級,運転1日当たり算出	1.000	日	7,070	7,070	S単 80号
P31001	使用電力料金 低圧用業持1年未満	19.680	kWh	20.35	400	
	合 計				7,470	算出数量 1.000 日
	単 価		日		7,470	

事業名	筑後川下流右岸農地防災事業					
工事名	諸富線（境原その3工区）水路改修工事					
工事別工事名:諸富線（境原その3工区）水路改修工事						
コード	名 称（規 格）	数 量	単位	単 価	金 額	備 考
	*** T単－ 33号 ***					
T01125	給水ホース設置		m		100,000 m	歩A 当たり算出
	φ100mm					
S02115	土木一般世話役	1.500	人	28,254	42,381	S単 25号
S02115	特殊作業員	1.000	人	23,052	23,052	S単 28号
S02115	普通作業員	2.000	人	19,278	38,556	S単 26号
Y00004	雑品	0.300		103,989	31,197	
	合 計				135,186	算出数量 100.000 m
	単 価		m		1,352	
	*** T単－ 34号 ***					
T01126	給水ホース撤去		m		100,000 m	歩A 当たり算出
	φ100mm					
S02115	土木一般世話役	1.200	人	28,254	33,905	S単 25号
S02115	特殊作業員	0.800	人	23,052	18,442	S単 28号
S02115	普通作業員	1.600	人	19,278	30,845	S単 26号
Y00004	雑品	0.200		83,192	16,638	
	合 計				99,830	算出数量 100.000 m
	単 価		m		998	
	*** T単－ 35号 ***					
T01143	鋼製水槽設置		基		1,000 基	歩A 当たり算出
	10m3級					
S02115	土木一般世話役	1.000	人	28,254	28,254	S単 25号
S02115	特殊作業員	1.000	人	23,052	23,052	S単 28号
S02115	普通作業員	1.000	人	19,278	19,278	S単 26号
Y00004	雑品	0.300		70,584	21,175	
S16001	トラックレン[トラックレン・油圧伸縮ｼﾌﾞ型] 、4.9t吊,運転1日当たり算出	1.000	日	47,368	47,368	S単 81号
	合 計				139,127	算出数量 1,000 基
	単 価		基		139,127	
	*** T単－ 36号 ***					
T01144	鋼製水槽撤去		基		1,000 基	歩A 当たり算出
	10m3級					
S02115	土木一般世話役	1.000	人	28,254	28,254	S単 25号
S02115	特殊作業員	0.500	人	23,052	11,526	S単 28号
S02115	普通作業員	1.000	人	19,278	19,278	S単 26号
Y00004	雑品	0.250		59,058	14,765	
S16001	トラックレン[トラックレン・油圧伸縮ｼﾌﾞ型] 、4.9t吊,運転1日当たり算出	0.500	日	47,368	23,684	S単 81号
	合 計				97,507	算出数量 1,000 基
	単 価		基		97,507	

事業名		筑後川下流右岸農地防災事業				
工事名		諸富線（境原その3工区）水路改修工事				
工事別工事名:諸富線（境原その3工区）水路改修工事						
コード	名 称（規 格）	数 量	単 位	単 価	金 額	備 考
	*** T単一 37号 ***					
T01201	分解・組立（重建設機械）		台		1,000	歩A 当たり算出
Y00001	攪拌混合機(ﾊﾞｰｽﾏｼﾝ ﾊﾞｯｸﾎﾞｰﾄﾞ)質料機械長割なし 【積込】					
S02115	特殊作業員	1.000	人	23,052	23,052	S単 28号
Y00004	雑品	0.300		23,052	6,916	
S16004	ﾗﾌﾚﾝｽｸﾚｰﾝ[油圧伸縮ｼﾞﾌﾞ型・～低騒・排対型(～2014)] ﾗﾌﾚﾝｽｸﾚｰﾝ(油圧伸縮ｼﾞﾌﾞ型),25ton吊り,なし	0.500	日	55,100	27,550	S単 83号
S02111	ﾊﾞｯｸﾎﾞｰﾄﾞ[ｸﾚｰﾝ型・超ﾛｯｸ・排対(1次)](分解組立輸送時) 山積0.4m3(平積0.3m3) (ﾊﾞｰｽﾏｼﾝ (改造費含む))	0.200	供用日	18,000	3,600	S単 10号
S02111	攪拌混合機(分解組立輸送時) 改良深度0.5m以上、2.0m以下	0.200	供用日	14,100	2,820	S単 11号
Y00001	【積卸】					
S02115	特殊作業員	1.000	人	23,052	23,052	S単 28号
Y00004	雑品	0.300		23,052	6,916	
S16004	ﾗﾌﾚﾝｽｸﾚｰﾝ[油圧伸縮ｼﾞﾌﾞ型・～低騒・排対型(～2014)] ﾗﾌﾚﾝｽｸﾚｰﾝ(油圧伸縮ｼﾞﾌﾞ型),25ton吊り,なし	0.500	日	55,100	27,550	S単 83号
S02111	ﾊﾞｯｸﾎﾞｰﾄﾞ[ｸﾚｰﾝ型・超ﾛｯｸ・排対(1次)](分解組立輸送時) 山積0.4m3(平積0.3m3) (ﾊﾞｰｽﾏｼﾝ (改造費含む))	0.200	供用日	18,000	3,600	S単 10号
S02111	攪拌混合機(分解組立輸送時) 改良深度0.5m以上、2.0m以下	0.200	供用日	14,100	2,820	S単 11号
Y00001	【組立】					
S02115	特殊作業員	1.000	人	23,052	23,052	S単 28号
Y00004	雑品	1.000		23,052	23,052	
S16004	ﾗﾌﾚﾝｽｸﾚｰﾝ[油圧伸縮ｼﾞﾌﾞ型・～低騒・排対型(～2014)] ﾗﾌﾚﾝｽｸﾚｰﾝ(油圧伸縮ｼﾞﾌﾞ型),25ton吊り,なし	0.500	日	55,100	27,550	S単 83号
S02111	ﾊﾞｯｸﾎﾞｰﾄﾞ[ｸﾚｰﾝ型・超ﾛｯｸ・排対(1次)](分解組立輸送時) 山積0.4m3(平積0.3m3) (ﾊﾞｰｽﾏｼﾝ (改造費含む))	0.200	供用日	18,000	3,600	S単 10号
S02111	攪拌混合機(分解組立輸送時) 改良深度0.5m以上、2.0m以下	0.200	供用日	14,100	2,820	S単 11号
Y00001	【解体】					
S02115	特殊作業員	1.000	人	23,052	23,052	S単 28号
Y00004	雑品	1.000		23,052	23,052	
S16004	ﾗﾌﾚﾝｽｸﾚｰﾝ[油圧伸縮ｼﾞﾌﾞ型・～低騒・排対型(～2014)] ﾗﾌﾚﾝｽｸﾚｰﾝ(油圧伸縮ｼﾞﾌﾞ型),25ton吊り,なし	0.500	日	55,100	27,550	S単 83号
S02111	ﾊﾞｯｸﾎﾞｰﾄﾞ[ｸﾚｰﾝ型・超ﾛｯｸ・排対(1次)](分解組立輸送時) 山積0.4m3(平積0.3m3) (ﾊﾞｰｽﾏｼﾝ (改造費含む))	0.200	供用日	18,000	3,600	S単 10号
S02111	攪拌混合機(分解組立輸送時) 改良深度0.5m以上、2.0m以下	0.200	供用日	14,100	2,820	S単 11号
Y00001	【積込】					
S02115	特殊作業員	1.000	人	23,052	23,052	S単 28号
Y00004	雑品	0.300		23,052	6,916	
S16004	ﾗﾌﾚﾝｽｸﾚｰﾝ[油圧伸縮ｼﾞﾌﾞ型・～低騒・排対型(～2014)] ﾗﾌﾚﾝｽｸﾚｰﾝ(油圧伸縮ｼﾞﾌﾞ型),25ton吊り,なし	0.500	日	55,100	27,550	S単 83号
S02111	ﾊﾞｯｸﾎﾞｰﾄﾞ[ｸﾚｰﾝ型・超ﾛｯｸ・排対(1次)](分解組立輸送時) 山積0.4m3(平積0.3m3) (ﾊﾞｰｽﾏｼﾝ (改造費含む))	0.200	供用日	18,000	3,600	S単 10号
S02111	攪拌混合機(分解組立輸送時) 改良深度0.5m以上、2.0m以下	0.200	供用日	14,100	2,820	S単 11号
Y00001	【積卸】					
S02115	特殊作業員	1.000	人	23,052	23,052	S単 28号
Y00004	雑品	0.300		23,052	6,916	
S16004	ﾗﾌﾚﾝｽｸﾚｰﾝ[油圧伸縮ｼﾞﾌﾞ型・～低騒・排対型(～2014)] ﾗﾌﾚﾝｽｸﾚｰﾝ(油圧伸縮ｼﾞﾌﾞ型),25ton吊り,なし	0.500	日	55,100	27,550	S単 83号
S02111	ﾊﾞｯｸﾎﾞｰﾄﾞ[ｸﾚｰﾝ型・超ﾛｯｸ・排対(1次)](分解組立輸送時) 山積0.4m3(平積0.3m3) (ﾊﾞｰｽﾏｼﾝ (改造費含む))	0.200	供用日	18,000	3,600	S単 10号
S02111	攪拌混合機(分解組立輸送時) 改良深度0.5m以上、2.0m以下	0.200	供用日	14,100	2,820	S単 11号
	合 計				415,900	算出数量 1.000 台
	単 価		台		415,900	
	*** T単一 38号 ***					

事業名 筑後川下流右岸農地防災事業						
工事名 諸富線（境原その3工区）水路改修工事						
工事別工事名:諸富線（境原その3工区）水路改修工事						
コード	名 称（規 格）	数 量	単位	単 価	金 額	備 考
T01207	輸送時損料（重建設機械）往路・復路		式		1,000	歩A 式 当たり算出
	攪拌混合機(ﾊﾞｰｽｽｼｼﾞ ﾊﾞｯｸﾙ超ﾛﾝｸﾞ仕様)					
S02111	ﾊﾞｯｸﾙ[ｸﾚｰ型・超ﾛﾝｸﾞ・排対(1次)](分解組立輸送時) 山積0.4m3(平積0.3m3) (ﾊﾞｰｽｽｼｼﾞ (改造費含む))	0.100	供用日	18,000	1,800	S単 10号
S02111	攪拌混合機(分解組立輸送時) 改良深度0.5m以上、2.0m以下	0.100	供用日	14,100	1,410	S単 11号
S02111	ﾊﾞｯｸﾙ[ｸﾚｰ型・超ﾛﾝｸﾞ・排対(1次)](分解組立輸送時) 山積0.4m3(平積0.3m3) (ﾊﾞｰｽｽｼｼﾞ (改造費含む))	0.100	供用日	18,000	1,800	S単 10号
S02111	攪拌混合機(分解組立輸送時) 改良深度0.5m以上、2.0m以下	0.100	供用日	14,100	1,410	S単 11号
	合 計				6,420	算出数量 1.000 式
	単 価		式		6,420	
	*** T単－ 39号 ***					
T01211	輸送時損料（重建設機械）往路・復路		式		1,000	歩A 式 当たり算出
	ﾊﾞｯｸﾙ[ｸﾚｰ型・超ﾛﾝｸﾞｱｰﾑ・排対(1次)]山0.4(平0.3)					
S02111	ﾊﾞｯｸﾙ[ｸﾚｰ型・超ﾛﾝｸﾞ・排対(1次)](分解組立輸送時) ﾊﾞｯｸﾙ容量 山積0.4m3(平積0.3m3)最大作業半径15-19m	0.100	供用日	12,400	1,240	S単 12号
S02111	ﾊﾞｯｸﾙ[ｸﾚｰ型・超ﾛﾝｸﾞ・排対(1次)](分解組立輸送時) ﾊﾞｯｸﾙ容量 山積0.4m3(平積0.3m3)最大作業半径15-19m	0.100	供用日	12,400	1,240	S単 12号
	合 計				2,480	算出数量 1.000 式
	単 価		式		2,480	
	*** T単－ 40号 ***					
T01213	輸送費(特殊機械)往路		台		1,000	歩A 台 当たり算出
	4ton車,10kmまで					
S02116	運賃料金 4ton車 10km以下,,	1.000	台	15,730	15,730	S単 47号
	合 計				15,730	算出数量 1.000 台
	単 価		台		15,730	
	*** T単－ 41号 ***					
T01214	輸送費(特殊機械)復路		台		1,000	歩A 台 当たり算出
	4ton車,10kmまで					
S02116	運賃料金 4ton車 10km以下,,	1.000	台	15,730	15,730	S単 47号
	合 計				15,730	算出数量 1.000 台
	単 価		台		15,730	
	*** T単－ 42号 ***					
T01215	輸送費(特殊機械)往路		台		1,000	歩A 台 当たり算出
	10ton車,10kmまで					
S02116	運賃料金 10ton車 10km以下,,	1.000	台	20,470	20,470	S単 48号
	合 計				20,470	算出数量 1.000 台
	単 価		台		20,470	
	*** T単－ 43号 ***					
T01216	輸送費(特殊機械)復路		台		1,000	歩A 台 当たり算出
	10ton車,10kmまで					
S02116	運賃料金 10ton車 10km以下,,	1.000	台	20,470	20,470	S単 48号
	合 計				20,470	算出数量 1.000 台

[illegible]

事業名		筑後川下流右岸農地防災事業				
工事名		諸富線（境原その3工区）水路改修工事				
工事別工事名:諸富線（境原その3工区）水路改修工事						
コード	名 称（規 格）	数 量	単位	単 価	金 額	備 考
	*** C単一 1号 ***					
C00011	硬質塩化ビニル管撤去		m		10,000 m	歩A 当たり算出
	VPφ150					
S02115	土木一般世話役	0.050	人	28,254	1,413	S単 25号
S02115	特殊作業員	0.070	人	23,052	1,614	S単 28号
S02115	普通作業員	0.100	人	19,278	1,928	S単 26号
						算出数量
	合 計				4,955	10.000 m
	単 価		m		496	
	*** C単一 2号 ***					
C00012	硬質塩化ビニル管撤去		m		10,000 m	歩A 当たり算出
	VPφ200					
S02115	土木一般世話役	0.050	人	28,254	1,413	S単 25号
S02115	特殊作業員	0.080	人	23,052	1,844	S単 28号
S02115	普通作業員	0.110	人	19,278	2,121	S単 26号
						算出数量
	合 計				5,378	10.000 m
	単 価		m		538	
	*** C単一 3号 ***					
C00024	硬質塩化ビニル管撤去		m		10,000 m	歩A 当たり算出
	VUφ150					
S02115	土木一般世話役	0.050	人	28,254	1,413	S単 25号
S02115	特殊作業員	0.070	人	23,052	1,614	S単 28号
S02115	普通作業員	0.100	人	19,278	1,928	S単 26号
						算出数量
	合 計				4,955	10.000 m
	単 価		m		496	
	*** C単一 4号 ***					
C00101	土工用マット（シート類）敷設		m ²		100,000 m ²	歩A 当たり算出
	吸出防止シート（合成繊維）					
S02116	吸出防止シート 合成繊維 厚10mm,,	104.000	m ²	590	61,360	S単 36号
S02115	普通作業員	0.160	人	19,278	3,084	S単 26号
						算出数量
	合 計				64,444	100.000 m ²
	単 価		m ²		644	
	*** C単一 5号 ***					
C00201	中和処理施設設置		式		1,000 式	歩A 当たり算出
	6m3/hr級					
S02115	土木一般世話役	2.000	人	28,254	56,508	S単 25号
S02115	電工	1.000	人	24,174	24,174	S単 31号
S02115	機械工	1.000	人	28,050	28,050	S単 32号
S02115	普通作業員	2.000	人	19,278	38,556	S単 26号
Y00004	雑品	0.200		147,288	29,458	

[illegible]

筑後川下流右岸農地防災事業

もろどみ 諸富線 さかいばる（境原その3工区）水路改修工事

特 別 仕 様 書

九州農政局 筑後川下流右岸農地防災事業所

第1章 総則

筑後川下流右岸農地防災事業 諸富線（境原その3工区）水路改修工事の施工に当たっては、農林水産省農村振興局制定「土木工事共通仕様書」（以下「共通仕様書」という。）に基づいて実施する。
なお、共通仕様書に対する特記及び追加事項は、この特別仕様書によるものとする。

第2章 工事内容

1. 目的

本工事は、筑後川下流右岸土地改良事業計画に基づき、クリーク法面の整備を実施するものである。

2. 工事場所

佐賀県神埼市千代田町 境原及び神埼町姉川地内

3. 工事概要

本工事の概要は、次のとおりである。

施工延長	L = 1, 092.00m
施工始点	No. 81 + 42.80
施工終点	No. 103 + 34.80
護岸延長	左岸：553.50m 右岸：553.50m

内 訳

ブロックマット工	A = 7, 945m ²
附帯工	1式

4. 工事数量

別紙1「工事数量表」のとおりである。

なお、本工事は標準的な設計図書による発注であり、工事数量表の備考欄に「概」と表示した数量については、設計変更で処理する。

第3章 施工条件

1. 工事期間中の休業日

工事期間中の休業日としては、雨天・休日等81日を見込んでいる。

なお、休業日には、土曜日、日曜日、祝日、年末年始休暇を含んでいる。

2. 工期

本工事は、受注者の円滑な工事施工体制を確保するため、事前に建設資材、建設労働者の確保などが図れる余裕期間と実工期を合わせた全体工期を設定した工事であり、発注者が示した

工事完了期限までの間で、受注者は工事の始期（工事開始日）及び終期を任意に設定できる。

なお、受注者は、契約を締結するまでの間に、様式 1 により、工事の始期及び終期を通知しなければならない。

ただし、受注者は、発注者が本工事の積算上の工期としている 230 日間よりも短い期間を工期として設定しようとする場合には、落札決定後、速やかに様式 1 と併せて、休日を確保していることや適切な工程による工事であることを説明できる理由書及び工程表を提出しなければならない。

工事の始期までの余裕期間内は、主任技術者又は監理技術者を配置することを要しない。また、現場に搬入しない資材等の手配等を行うことができるが、資材の搬入や仮設物の設置等、工事の着手を行ってはならない。なお、余裕期間内に行う手配等は受注者の責により行うものとする。

全体工期：契約締結の日から令和 7 年 5 月 7 日（工事完了期限日）まで

3. CORINS への登録

技術者の従事期間は、契約（変更の場合は、変更契約）工期をもって登録することとし、余裕期間を含まないことに留意すること。

4. 施工しない日

原則、土曜日及び日曜日、年末年始休暇（12 月 29 日～1 月 3 日）。

ただし、週休 2 日の取得に要する費用の計上の試行工事のうち週休 2 日の実施を取り組む工事については、提出する実施計画によるものとする。

なお、冬期間の気象条件等により上記の施工しない日においてやむを得ず施工が必要となった場合は、監督職員と協議するものとする。

また、大型重機等の工事車両については、隣接工場への配慮のため、12 月 20 日～12 月 26 日の進入路(2)への通行及び No. 99+25.50～No. 103+34.80 区間の施工を行わないものとする。

5. 施工しない時間帯

原則、平日の午後 6 時から午前 8 時まで。

なお、冬期間の気象条件等により上記の施工しない時間帯においてやむを得ず施工が必要となった場合は、監督職員と協議するものとする。

また、測点 No. 99+25.50～No. 101+16.10 区間の土工、地盤改良工、道路復旧工、仮設工については、午後 0 時～午後 6 時の間作業を制限する。

6. 現場技術員

本工事は、共通仕様書第 1 編第 1 章第 1 節総則 1－1－9 に規定している現場技術員を配置する。

氏名等については、別に通知する。

第4章 現場条件

1. 土 質

本工事の施工場所の土質は、粘性土と想定している。

2. 関連工事

本工事に関連して次に示す工事を予定しており、一部現場の施工が重なることから監督職員及び関連する工事責任者と十分連絡、協議し工事に支障が生じないよう調整しなければならない。

- ・ 筑後川下流佐賀国営造成土地改良施設整備事業
水管理施設改修工事（仮称）
（予定工期 令和6年9月～令和8年2月）

3. 第三者に対する措置

（1）騒音、振動対策

騒音、振動の対策については十分に配慮するとともに、地域住民との協調を図り、工事の円滑な進捗に努めなければならない。

なお、第三者との協議において対策を講じる必要がある場合には、本工事に騒音、振動調査を変更追加することがある。

（2）保安対策

- 1) 本工事に配置する交通誘導警備員は、警備員等の検定等に関する規則（平成17年11月18日国家公安委員会規則第20号）に基づく交通誘導警備検定合格者（1級又は2級）とする。
- 2) 交通誘導警備員の配置は、下表のとおりとするが、条件変更等に伴い員数に増減が生じた場合は監督職員と協議するものとする。

配置場所	交通誘導警備員	編 成	昼夜別	交代要員の有無
進入路(1)	1名/日	検定合格者1名	昼間	無
進入路(2)	1名/日	検定合格者1名	昼間	無

- 3) 図面に示すとおり通学路が指定されており、工事用車両通行等の際は十分な注意を払い安全を確保しなければならない。

なお、詳細については、監督職員の指示によるものとする。

（3）濁水処理対策

- 1) 本工事の施工（地盤改良）に伴い発生する汚濁水は、pH値：10と想定しており中和処理施設（炭酸ガス）により適正な処理を行った後、放流しなければならない。
- 2) 受注者は、中和処理施設の設置に先立ち、中和処理計画書を作成し、監督職員の承諾を得なければならない。

なお、中和処理施設の規模は、原水処理容量で次のとおり計画している。

区 間	原水処理容量	備 考
No. 81+42.80 ～ No. 87+35.00	6m ³ /hr 程度	
No. 87+35.00 ～ No. 103+34.80	6m ³ /hr 程度	

- 3) 処理後の排水基準は、pH6.0～7.5とする。

- 4) 処理に当たっては、原水の状態を十分に把握し、適量の薬品を投入しなければならない。
- 5) 受注者は、仮締切を設置する前に施工範囲周辺水路の原水について、pH 値を測定し、監督職員に報告しなければならない。測定場所については事前に監督職員と協議するものとする。
- 6) 受注者は、工事期間中処理後の pH 値の測定を行い、監督職員に報告しなければならない。
ただし、測定結果で異常値が出た場合には、その都度監督職員に報告し、その処理について協議しなければならない。

測定項目		測定頻度	備 考
pH 値	処理前	自動記録装置により測定	期間は地盤改良開始～仮締切撤去まで
	処理後	自動記録装置により測定	

(4) 営農対策

周辺の農地では耕作が行われているので、工事施工に当たっては、営農に支障がないように努めなければならない。

(5) 防塵対策

防塵対策については十分に配慮するとともに、地域住民との協調を図り、工事の円滑な進捗に努めなければならない。

なお、現地状況等により追加の対策が必要となった場合は監督職員と協議するものとする。

(6) 用水対策

用水対策については下記のとおり計画しており、受注者の責任において営農に支障が無いよう維持管理をしなければならない。

なお、変更が必要な場合は監督職員と協議するものとする。

- 1) No. 85 付近の左岸側にある施設園芸の用水対策として図面に示す箇所に仮設水槽（10 m³級 × 2 基）を設置し、No. 81+36.00 付近に仮設ポンプ（口径 100mm）及び仮設水槽までの配管等を設置するものとする。
- 2) No. 86 付近の右岸側にある施設園芸の用水対策として図面に示す箇所に仮設水槽（10 m³級 1 基）を設置し、No. 81+36.00 付近に仮設ポンプ（口径 100mm）及び仮設水槽までの配管等を設置するものとする。

(7) 隣接構造物に対する措置

本工事範囲及び周辺部の既設構造物（制水門、合流工、道路擁壁、揚水ポンプ場等）については、工事着手前、施工中、施工完了後において構造物の高さ、クラック幅及び長さを観測し、記録として提出するものとする。

なお、既設構造物に影響が生じると想定される場合又は異常を発見した場合は、直ちに作業を中止の上、応急措置を行うとともに監督職員へ報告し、事後の処理について協議しなければならない。

4. 工事区間外排水対策

本工事において、工事区間へ流入する接続水路を遮断するため現地状況を確認し、降雨時等の排水対策の検討を行い排水施設等の設置が必要な場合は、監督職員と協議しなければならない。

湛水対策に当たっては、被害が生じないよう万全の対策を講じるものとし、受注者の責任において維持管理をしなければならない。

5. 水棲生物の救出等

仮締切後の水替えに伴い施工範囲内に残り残された魚類等の水棲生物について、速やかに工事区間外の隣接する水路へ救出放流するものとする。その際、特定外来種については法に基づき駆除するものとする。なお、本作業に係る費用は計上していないが、作業に要した人員等の実績に基づき監督職員と協議するものとする。

また、本工事において、絶滅のおそれのある野生動植物の保護に関し、環境省及び佐賀県のレッドリスト、レッドデータブックに記載されている指定種が発見された場合は、速やかに監督職員に報告し、保護に努めなければならない。

第5章 指定仮設

1. 仮設道路等

(1) 現場内仮設道路として既設道路を利用する場合は、本工事施工に伴う路面の損傷補修を見込んでおり、使用中及び使用後の補修に当たっては事前に監督職員と協議し復旧するものとする。

(2) 農地に仮設道路を設ける場合は、雑物等が混入しないように土木シートを敷き、その上に敷鉄板を敷設し仮設道路として使用するものとする。

なお、仮設道路に盛土を設ける場合は、土取場からの搬入土（改良土）を使用するものとする。

(3) 本工事においては、図面に示す進入路(1)及び進入路(2)を現場搬入路として利用することとしているので、図面に基づき拡幅及び隅切りを行わなければならない。

なお、善良な道路使用にも関わらず路面等の補修が必要となった場合は、監督職員と協議し復旧するものとする。

(4) 水路側の路肩部については、着手前に既設道路の変状（法肩部がオーバーハング状に崩壊、道路舗装面の段差等）が確認され、工事の安全上敷鉄板敷設等が必要と判断される箇所は、事前に監督職員と協議し対処するものとする。

(5) 受注者は、図面に基づき水路内仮設道路として、敷鉄板を設置しなければならない。また、水路内仮設道路への入出口には坂路を設置するものとする。

なお、坂路に使用する土砂は、土取場からの搬入土（改良土）を使用するものとする。

2. 土取場、建設発生土受入地

(1) 土取場

土取場は、図面に示す箇所とし、その名称、予定量は次のとおりであるが、場所等を変更することがある。

名 称	地 先 名	採取予定量	摘 要
巨勢仮置場	佐賀県佐賀市巨勢町大字東西地内	1 0 1 m ³ 3, 3 3 7 m ³	マサ土 改良土

(2) 建設発生土受入地

1) 建設発生土受入地は、図面に示す箇所とし、その名称、予定量は次のとおりであるが、場所等を変更することがある。

名 称	地 先 名	搬出予定量	摘 要
巨勢仮置場	佐賀県佐賀市巨勢町大字東西地内	1 0 1 m ³ 7, 1 6 3 m ³	マサ土 改良土
(株)中嶋土木 一ノ原受入地	佐賀県三養基郡みやき町大字白壁字一ノ 原 4092 番地 1	6 6 0 m ³	葦根混じり土 (ほぐした土量相当)

2) 建設発生土受入地への処分方法は、巨勢仮置場についてはバックホウ等による整地とし、一ノ原受入地についてはダンプ放土（バックホウ等による整地は必要なし）を行うものとする。

3. 仮締切工

(1) 仮締切は図面に示す構造及び既設制水門等にて行うものとし、施工区間はドライワークとする。

(2) 仮締切の設置位置及び構造は水路状況等により変更することがある。

なお、大型土のうち詰め土は土取場からの搬入土（マサ土）とする。

(3) 降雨等により上流側クリーク水位が上昇した場合は、速やかに監督職員と協議するものとする。

なお、工事期間中の補修、維持管理及び工事完了後の撤去は受注者の責任において実施しなければならない。

(4) 仮締切工の撤去に当たり、大型土のう袋は処分し、中詰め土は建設発生土受入地へ搬出するものとする。

4. 水替工

工事現場内における排水量は、次のとおり想定している。

区 間	排水量(Q _{max})	備 考
No. 81+42.80 ～ No. 87+35.00	3. 3 m ³ /hr	
No. 87+35.00 ～ No. 103+34.80	5. 8 m ³ /hr	

5. 仮置場

資材等を一次仮置きする場合は、発注者が確保している工事用地を仮置場として使用できるものとする。

なお、仮置場の使用に当たっては、圍場が沈下しないよう留意しなければならない。

6. 耕作用進入路

借地残地への耕作用進入路について、耕作者等から要望等があった場合は監督職員と協議するものとする。

7. 降雨時排水対策

図面に示す本工事施工区間の支線水路 No. 83+37.00 付近、No. 86+17.00 付近、No. 89+47.00 付近、No. 90+37.00 付近、No. 93 付近、No. 97+18.00 付近、No. 99+28.00 付近に仮設ポンプを

設置し、降雨時の排水処理を近傍の水路へ行うものとする。

なお、仮設ポンプの設置期間及び運転日数、排水方法は次のとおり計画しているが、現地状況等により変更が必要な場合は監督職員と協議するものとする。

また、運転管理日報等について適切に記録し、監督職員へ報告するものとする。

No. 99+28.00 付近

- ・ 口 径：φ 50 mm
- ・ 設置期間：仮締切設置後から仮締切撤去前まで
- ・ 運転日数：21 日間を想定
- ・ 排水方法：常時排水

No. 97+18.00 付近

- ・ 口 径：φ 100 mm
- ・ 設置期間：仮締切設置後から仮締切撤去前まで
- ・ 運転日数：21 日間を想定
- ・ 排水方法：常時排水

No. 93 付近

- ・ 口 径：φ 150 mm
- ・ 設置期間：仮締切設置後から仮締切撤去前まで
- ・ 運転日数：21 日間を想定
- ・ 排水方法：常時排水

No. 83+37.00 付近

- ・ 口 径：φ 200 mm
- ・ 設置期間：仮締切設置後から仮締切撤去前まで
- ・ 運転日数：21 日間を想定
- ・ 排水方法：常時排水

No. 86+17.00 付近

- ・ 口 径：φ 200 mm
- ・ 設置期間：仮締切設置後から仮締切撤去前まで
- ・ 運転日数：21 日間を想定
- ・ 排水方法：常時排水

No. 89+47.00 付近

- ・ 口 径：φ 200 mm
- ・ 設置期間：仮締切設置後から仮締切撤去前まで
- ・ 運転日数：21 日間を想定
- ・ 排水方法：常時排水

No. 90+37.00 付近

- ・ 口 径：φ 200 mm
- ・ 設置期間：仮締切設置後から仮締切撤去前まで
- ・ 運転日数：21 日間を想定
- ・ 排水方法：常時排水

第6章 工事用地等

1. 発注者が確保している用地

発注者が確保している工事用地及び工事施工上必要な用地（以下「工事用地等」という。）は、図面に示すとおりである。

2. 工事用地等の使用及び返還

- （1）発注者が確保する工事用地等の使用に当たっては、工事施工に先立ち、受注者、関係地権者及び監督職員と立会いのうえ、使用条件等の確認を行わなければならない。
- （2）工事用地の返還に当たっては、使用条件に基づき必要な措置を講じた後、受注者、関係地権者及び監督職員の立会いのもとに確認を受けなければならない。
- （3）農地を借地し工事用地としている範囲については、工事施工後に農地に戻すことに留意し使用しなければならない。
- （4）仮設道路等の使用に当たっては、既設の暗渠排水管、分水バルブ等を損傷しないよう留意しなければならない。

第7章 工事用電力

本工事に使用する電力設備は、受注者の責任において準備しなければならない。

第8章 工事用材料

1. 規格及び品質

本工事で使用する主要材料の規格及び品質は、次のとおりである。

（1）石材及び骨材

砕石 再生クラッシャーラン RC-40

（2）鋼材

鉄筋コンクリート用棒鋼 SD295 D16

（3）アスファルト混合物

再生加熱アスファルト混合物 再生密粒度アスコン（13） 2.35ton/m³

（4）アスファルト乳剤

乳剤 PK-4

（5）コンクリート二次製品

- 1) ブロックマット 標準型（厚さ 80 mm、重量 100 kg/m²以上、ブロック圧縮強度 $\sigma_{14}=18\text{N/mm}^2$ 以上、接着強度 $\sigma_{14}=50\text{ kg/個}$ 以上）
フィルターシート付（引張強度 [縦] 2.94kN/5 cm以上、透水係数 $1 \times 10^{-2}\text{ cm/sec}$ 以上）

- 2) 階段ブロック 一般型 1 : 2.0 用 ステップ高 170～180 mm
一般型 1 : 1.5 用 ステップ高 210～230 mm

（6）セメント系固化材

- 1) セメント系固化材 一般軟弱土用
- 2) セメント系固化材 一般軟弱土用 発塵抑制型

(7) シート類

- 1) 吸出し防止シート（露出部） ヤシ繊維 10 mm
- 2) 吸出し防止シート（埋設部） 合成繊維 10 mm

(8) その他

ネジ式水甲栓（チェーン付） 暗渠排水用 $\phi 50$

(9) 木材

受注者は、設計図書に木材の使用について指定されている場合はこれに従うものとし、任意仮設等においても木材利用の促進に留意しなければならない。

2. 見本又は資料提出

主要材料及び次に示す工事用材料は、使用前に試験成績書、見本、カタログ等を監督職員に提出し、承諾を得なければならない。

なお、これ以外の材料についても監督職員が提出を指示する場合がある。

材 料 名	提 出 物
石材及び骨材	試験成績書、粒度分布表
鉄筋	カタログ
アスファルト	試験成績書、配合報告書
コンクリート二次製品	試験成績書、カタログ、構造計算書
セメント系固化材	試験成績書、カタログ
その他材料	カタログ又は試験成績書等

3. 監督職員の検査又は試験

次に示す工事材料は使用前に監督職員の検査又は試験を受けなければならない。

材 料 名	検査、試験項目	備 考
ブロックマット	寸法・外観	工場検査又は抽出検査
セメント系固化材	重量	抽出検査

4. 資材の調達

次の資材については、以下の調達地域等から調達することを想定しているが、安定的な確保を図るために、当該調達地域等以外から調達せざるを得ない場合には、事前に調達地域等の在庫がないことが証明できる書類を提出し監督職員と協議するものとする。また、輸送等に要した費用について、証明書類（実際の取引伝票等）を監督職員に提出し、設計変更の内容について協議するものとする。

資 材 名	規 格	調達地域等
敷鉄板（仮設材）	t=22 mm、1,524 mm×6,096 mm	佐賀市

第9章 施 工

1. 一般事項

(1) 基準点

本工事に使用する水準点及び基準点は、別途監督職員が指示するものとする。

(2) 検測又は確認（施工段階確認）

- 1) 本工事の施工段階確認は、下表に示すとおりである。ただし、確認時期・頻度については、監督職員の指示により変更する場合がある。
- 2) 下表に示す以外の工種は、自主検査記録を確認する場合があるので、監督職員が求めた場合、これに応じなければならない。

工種	確認内容	確認時期	遠隔確認対象	備 考
地盤改良工	強度	初期施工段階	—	

(3) 中間技術検査

- 1) 発注者から、中間技術検査を実施する旨、通知を受けた場合は従わなければならない。
- 2) 中間技術検査を受ける場合、あらかじめ監督職員から指示する出来形図及び出来形数量内訳書を作成し、監督職員へ提出しなければならない。
- 3) 契約図書により義務づけられた工事記録写真、出来形管理資料、出来形図及び工事報告書等の資料を整備し、中間技術検査を命ぜられた職員（以下「技術検査職員」という。）から提示を求められた場合は従わなければならない。
- 4) 技術検査職員から修補を求められた場合は従わなければならない。
- 5) 中間技術検査及び修補に要する費用は、受注者の負担とする。

(4) 既設護岸施設

落水後、水路内にコンクリート杭柵等の既設護岸施設が確認された場合は構造・延長等を確認し、その取り扱いについて監督職員と協議するものとする。

2. 再生資源等の利用

(1) 再生資材の利用

受注者は、次に示す再生資材を利用しなければならない。

資 材 名	規 格	使 用 箇 所
再生加熱アスファルト混合物	再生密粒度アスコン(13)	舗装復旧部
再生クラッシャーラン	RC-40	敷砂利復旧部

なお、舗装材に使用する場合には「舗装再生便覧」（（公社）日本道路協会発行）等を遵守する。

(2) 建設資材廃棄物等の現場内利用

受注者は、本工事の施工に伴い発生する建設資材廃棄物について、本現場内で利用可能か検討し、その利用方法等について監督職員と協議しなければならない。

なお、発生した建設資材廃棄物は適切な分別、保管を行うものとする。

3. 建設資材廃棄物等の搬出

本工事の施工に伴い発生する建設資材廃棄物等を本現場内で利用することが困難な場合は、

次に示す処理施設へ搬出するものとするが、これにより難しい場合は、監督職員と協議するものとする。

建設資材	処理施設名	住 所	受入時間	事業区分
草類（刈草）	(有)執行チップ工業	佐賀県鳥栖市江島町 3255-264	7 時 30 分～ 17 時 30 分	再資源化施設
草類（水草）	(株)谷田建設	佐賀県小城市三日月町織島字西四本一割 1035-1	8 時～17 時	再資源化施設
水路内雑物 (分別できない物)		佐賀県小城市三日月町織島字三本三割 909-1		
廃プラスチック類	大坪産業（株）	佐賀県佐賀市東与賀町大字飯盛 2634-1	9 時～17 時	再資源化施設
木くず (生木)	(有)執行チップ工業	佐賀県鳥栖市江島町 3255-264	7 時 30 分～ 17 時 30 分	再資源化施設

4. 特定建設資材の分別解体等

本工事における特定建設資材の工程ごとの作業内容及び分別解体等の方法は、次のとおりである。

工程ごとの作業内容及び解体方法	工 程	作業内容	分別解体等の方法 (解体工事のみ)
	①仮設	仮設工事 ■有 □無	☐ 手作業 ☐ 手作業・機械作業の併用
	②土工	土工事 ■有 □無	☐ 手作業 ☐ 手作業・機械作業の併用
	③基礎	基礎工事 ☐ 有 ■無	☐ 手作業 ☐ 手作業・機械作業の併用
	④本体構造	本体構造の工事 ■有 □無	☐ 手作業 ☐ 手作業・機械作業の併用
	⑤本体付属品	本体付属品の工事 ■有 □無	☐ 手作業 ☐ 手作業・機械作業の併用
	⑥その他 (構造物撤去工)	その他の工事 ■有 □無	☐ 手作業 ■手作業・機械作業の併用

■が該当する部分である。

5. 土工

(1) 掘 削

1) 掘削及び床掘り

- ① 掘削土及び地盤改良掘削土は、水路内の埋戻し及び盛土に流用するもののほかは全て建設発生土受入地へ搬出しなければならない。
- ② 掘削及び床掘りに当たっては、法面の崩落に十分注意して施工しなければならない。

- ③ 法面の崩落により他の施設に重大な影響が発生又は、その恐れが認められる場合は、速やかに監督職員と協議しなければならない。

なお、改良土の掘削においては過掘を避けなければならない。

また、過掘となった場合は、改良土と一体になるような埋め戻しを行わなければならない。

- ④ 覆土（水路底）に使用する未改良土掘削については、事前に未改良土掘削計画書を作成し監督職員の承諾を得なければならない。

（２）埋戻し及び盛土

- １）埋戻し及び盛土は原則として掘削土及び地盤改良掘削土を流用するものとする。

なお、掘削土を流用する場合は、現地にて盛土試験を実施し品質管理方法について、監督職員の承諾を得なければならない。

- ２）地盤改良掘削土の締固め方法は一層の仕上がり厚さが 30 cm以下となるようまき出しを行い、振動ローラ（３～４ t 級、0.8～1.1 t 級）により３回以上又は振動コンパクタ（90 kg級）により４回以上締固めなければならない。

なお、上記以外の締固め機械を使用する場合は、現地にて盛土試験を実施するものとし、最大乾燥密度の 85%以上となる締固め回数とする。

- ３）盛土試験位置は、水路内（盛土位置又は地盤改良面上）又は借地部（圃場上又は仮設盛土上（鉄板無））を原則とするが、それにより難しい場合は監督職員の承諾を得たうえで試験位置を決定するものとする。
- ４）掘削土が草根混じり土等で盛土材として不適と判断される場合は、監督職員と協議しなければならない。

６．地盤改良工

（１）安定処理工

- １）地盤改良に先立ち覆土用（水路底）の土砂を確保しなければならない。
- ２）固化材添加量は下表のとおり想定しているが、施工前に行う現場配合試験等の結果により変更することがある。

なお、現場配合試験については、監督職員に配合試験計画の承諾を得たあと行うものとするが、協議により現場配合試験を省略することができるものとする。

	単位	地盤改良	地盤改良 (水路内仮設道路)
必要改良強度（qc） σ_7	kN/m ²	400 以上	500 以上
添加量	kg/m ³	50	50

３）準備工

- ① 草木類の混じった有機質土及び混合不可能な玉石等は、除去しなければならない。
- ② 施工面に水溜りがある場合、地下水位が高い場合は、仮排水路等を設けて水切りを行うものとする。
- ③ 家屋及び構造物に隣接して地盤改良を行う場合、施工に伴う急激な地盤の強度低下を起こさないよう留意するものとする。また、施工に先立ち隣接構造物に配慮した施工計画を策定し、監督職員の承諾を得るものとする。

4) 散布

- ① 改良材の散布は天候に留意し雨天、強風時及び気温 5℃以下の時は散布してはならない。
また、施工時に異常が発生した場合には、直ちに監督職員に報告し指示を受けるものとする。
- ② 改良材の散布は、風による飛散公害と作業員の健康障害等を招かないよう必要な措置を講じなければならない。

なお、次に示す位置については、発塵抑制型固化材を使用しなければならない。

施工区間	セメント系固化材	備 考
No. 84+ 7.00 ～ No. 85+16.00	発塵抑制型	
No. 85+35.30 ～ No. 86+20.20		
No. 89+37.50 ～ No. 92+ 4.80		
No. 97+18.20 ～ No. 98+25.30		
No. 101+25.50 ～ No. 102+12.20		

- ③ 改良材の散布は、施工条件に合った機種により均一に敷均すものとし、その作業は、迅速に行わなければならない。

5) 混合

- ① 混合は雑物を除去した後、施工条件に合った混合処理能力を持つ機種により所定の深さまで、また、改良土が均質になるまで十分に行わなければならない。
- ② 混合中は、混合深さの確認を行いながら、混合状態の良否を観察し、混合むらが生じた場合は、再度混合する。
- ③ No. 97+34.80～No. 98+25.30 の施工は、右岸側の改良範囲を最小改良幅 2.0mを残し左岸側を一次改良とし、改良強度出現後に右岸側最小改良幅 2.0m区間を地盤改良するものとする。

7. 法覆護岸工

(1) 法面整形に当たっては、凹凸がないよう入念に仕上げなければならない。

(2) ブロックマット工

- 1) 施工に当たっては、ブロックマット、アンカーピン及び階段ブロックの割付計画を作成し、監督職員の承諾を得なければならない。なお、ブロックマットの接続部については、図面に示す接続部詳細図によるものとする。
- 2) ブロックマットの敷設に当たってのブロック間の隙間は、原則として設けないものとするが、やむを得ない場合は異形のマットを用いるか、あるいは定型のマットを現場で切断して用いるものとする。
これにより生じるブロック間の隙間については、必要に応じコンクリート打設等を行うものとする。
- 3) ブロックマットの重ね合わせ部は水路の上流側のシートを上にし、シート重ね代を 10 cm以上確保するものとする。
- 4) ブロックマットと既設護岸工との取付に際しては、吸出防止シートを 20 cm以上根入れし、ブロックマット下に 40 cm以上敷き込むものとする。
- 5) アンカーピンは、法面部で 0.5 本/m²、水平部で 0.3 本/m²以上設置しなければならない。

(3) コンクリートブロック張り（撤去復旧）

施工に当たっては、既設のコンクリート張りブロックを流用し使用するものとする。

なお、崩壊状況等を確認し監督職員に報告するものとする。

(4) 覆土工

1) 流用土覆土（水路底）の施工に当たっては、未改良土を投入するものとする。

2) 覆土（ブロックマット部）の施工に当たっては、改良土を用いてブロックマットの間隙を充填するものとする。

8. 耕地復旧工

(1) 水田部

1) 耕地の復旧は表土に異物が混入しないよう、土木シートを丁寧に撤去するものとする。

2) 表土に異物等の混入がないか確認の上トラクター等により入念に耕起を行わなければならない。

3) 耕地復旧に際し基盤面の下がりが見受けられた場合は、監督職員と協議の上、復旧するものとする。

(2) 暗渠排水復旧工

既設の暗渠排水の復旧箇所はブロックマットの加工を行うものとし、ブロックマットに隙間が生じないようにコンクリート等により間詰めを行うものとする。

9. 道路復旧工

(1) アスファルト舗装工

1) マーシャル試験の試験方法は、舗装の構造に関する技術基準同解説によるものとする。

2) オーバーレイによる表層の施工に当たっては、タックコート（アスファルト乳剤 PK-4）40 ㎖/100 ㎡以上を基層面に均一に散布し、表層との密着を図らなければならない。

3) 表層工は、施工条件に合った敷均し機械により、再生加熱アスファルト混合物を敷均し、施工条件に合った機種で締固めなければならない。

(2) 砂利舗装工

再生クラッシャーランを均平に敷均し、舗装面仕上げ作業として、施工条件に合った機種の締固め機械により締固めなければならない。

10. その他

(1) 離隔幅

重機作業に際しては、現況水路法肩から離隔距離 1.0m 以上を確保しなければならない。

なお、離隔距離を確保する期間は盛土作業完了までとする。

また、No. 90+47.00～No. 92+4.80 の左岸側については、地盤改良工において離隔距離 2.0m 以上を確保しなければならない。

(2) 水路内敷鉄板

水路内にて掘削等の重機作業を行う場合は、敷鉄板を敷設し重機用足場を確保するものとする。

(3) ポータブルコーン貫入試験

落水後、地盤改良に先立ちコーン指数（qc）の確認を既設構造物（ボックスカルバート又は橋梁）間で1測点、横断方向4点（端部2点ずつ）とし、調査深度は地盤改良下端高まで実施するものとする。

なお、現地状況等により調査数量の変更が必要な場合は、監督職員と協議するものとする。

第10章 施工管理

1. 主任技術者等の資格

主任技術者等の資格は入札説明書によるものとする。

2. 施工管理

(1) 施工管理の追加項目

1) 出来形管理

施工管理基準に定めのない追加の項目とその管理基準等は、次によらなければならない。

工 種	測定項目	管 理 基準値 (mm)	規格値 (mm)	測定基準	管 理 方 式	
					管理図表によるもの (様式 2-1、2-2)	結果一覧表によるもの (様式 3-1)
地盤改良工	厚さ T	- 50	同左	各測点毎に中心部及び端部で測定する。ただし中央ブロックにおいて、設計厚さが変化する場合は設計厚さ毎に実施する。	20 点以上	20 点未満
	幅 W	-100	同左			

2) 撮影記録による出来形管理

直接測定による出来形測定結果が確認できるよう撮影記録を行い、適正に管理を行うものとする。

3) 品質管理

施工管理基準に定めのない追加の項目とその内容は次によるものとする。

工 種	試験項目	試験方法	規格値	測定基準
地盤改良工	コーン貫入試験	JGS1431-2012	設計強度以上	試験は各測点毎に中心部及び端部において実施する。ただし中央ブロックにおいて、設計厚さが変化する場合は設計厚さ毎に実施する。

(2) 施工管理基準からの除外項目

施工管理基準に定めている次の項目については、適用除外とする。

- 1) 土木工事施工管理基準の「別表第1 直接測定による出来形管理 4 農道工事」に示す平坦性 (F)

3. 六価クロム溶出試験

本工事は「六価クロム溶出試験」の対象工事であり、次に示す工種について、六価クロム溶出試験を実施し、試験結果（計量証明書）を提出しなければならない。

なお、試験方法は、「セメント及びセメント系固化材を使用した改良土の六価クロム溶出試験実施要領（案）」によるものとする。

また、土質条件、施工条件等により試験方法、検体数に変更が生じた場合は、監督職員と協議するものとする。

六価クロム溶出試験対象工種及び検体数

対象工種	対象工法	配合設計段階 検 体 数	備 考
地盤改良工	安定処理工	1 検体	
地盤改良工	安定処理工（発塵抑制型）	1 検体	

4. 工事写真における黒板情報の電子化について

黒板情報の電子化は、被写体画像の撮影と同時に工事写真における黒板の記載情報の電子的記入を行うことにより、現場撮影の省力化、写真整理の効率化を図るものである。

受注者は、工事契約後に監督職員の承諾を得たうえで黒板情報の電子化を行うことができる。黒板情報の電子化を行う場合、受注者は、以下の（１）から（４）によりこれを実施するものとする。

（１）使用する機器・ソフトウェア

受注者は、黒板情報の電子化に必要な機器・ソフトウェア等（以下「機器等」という。）は、「土木工事施工管理基準 別表第２ 撮影記録による出来形管理」に示す項目の電子的記入ができるもので、かつ「電子政府における調達のために参照すべき暗号のリスト（CRYPT REC 暗号リスト）」（URL「https://www.cals.jacic.or.jp/CIM/sharing/index_digital.html」）に記載する基準を用いた信憑性確認機能（改ざん検知機能）を有するものを使用するものとする。

（２）機器等の導入

- 1) 黒板情報の電子化に必要な機器等は、受注者が準備するものとする。
- 2) 受注者は、黒板情報の電子化に必要な機器等を選定し、監督職員の承諾を得なければならない。

（３）黒板情報の電子的記入に関する取扱い

- 1) 受注者は、（１）の機器等を用いて工事写真を撮影する場合は、被写体と黒板情報を電子画像として同時に記録してもよいこととする。
- 2) 本工事の工事写真の取扱いは、「土木工事施工管理基準 別表第２ 撮影記録による出来形管理」及び「電子化写真データの作成要領（案）」によるものとする。なお、上記１）に示す黒板情報の電子的記入については、「電子化写真データの作成要領（案）６ 写真編集等」に示す「写真編集」には該当しないものとする。
- 3) 黒板情報の電子化を適用する場合は、従来型の黒板を写し込んだ写真を撮影する必要はない。

(4) 写真の納品

受注者は、(3)に示す黒板情報の電子化を行った写真を、工事完成時に発注者へ納品するものとする。

なお、受注者は納品時に URL

(https://www.cals.jacic.or.jp/CIM/sharing/index_digital.html) のチェックシステム (信憑性チェックツール) 又はチェックシステム (信憑性チェックツール) を搭載した写真管理ソフトウェアを用いて、黒板情報を電子化した写真の信憑性確認を行い、その結果を監督職員へ提出するものとする。

(5) 費用

機器等の導入に要する費用は、従来の黒板に代わるものであり、技術管理費の写真管理に要する費用に含まれる。

5. 工事現場等における遠隔確認について

- (1) 本工事は、施工段階確認、材料検査、立会等による確認を受注者が動画撮影用カメラにより撮影した映像と音声を監督職員等に同時配信し、双方向通信により会話をしながら監督職員等がモニター上で工事現場等の確認 (以下「遠隔確認」という) を行う工事である。
- (2) 遠隔確認の活用は、「工事現場等における遠隔確認に関する実施要領」によるものとする。
- (3) 農林水産省が推奨する Web 会議システムは、Microsoft Teams である。
- (4) 通信環境が整わない現場や遠隔確認が非効率となる場合も想定されることから、受発注者の協議により遠隔確認の適用・不適用を決定するものとする。

第 11 章 天災その他不可抗力

天災その他の不可抗力による損害は、請負契約書第 30 条によるものとするが、異常出水については、本工事仮締切計画を別図のとおり計画しており、受注者の善良な管理のもとにおいて、これを超える洪水により被害が生じた場合のみ、その損害額の負担については発注者と受注者の協議によって定めるものとする。

第 12 章 条件変更の補足説明

本工事の施工に当たり自然的又は人為的な施工条件が設計図書等と異なる場合、あるいは設計図書等には示されていない場合の施工条件の変更に該当する主な事項は、次のとおりである。

- 1. 土 質
- 2. 転石、湧水等の出現
- 3. 関係機関との協議
- 4. 排水量
- 5. 地下埋設物の出現 (埋蔵文化財を含む。)
- 6. その他

第13章 その他

1. 契約後V E提案

(1) 定義

「V E提案」とは、工事請負契約書第19条の2の規定に基づき、契約締結後、設計図書に定める工事目的物の機能、性能等を低下させることなく請負代金額を低減することを可能とする施工方法等の設計図書の変更について、受注者が発注者に行う提案をいう。

(2) V E提案の意義及び範囲

- 1) V E提案の範囲は、設計図書に定められている内容のうち工事材料及び施工方法等に係る変更により請負代金額の低減を伴うものとし、原則として工事目的物の変更を伴わないものとする。
- 2) ただし、次の提案は、V E提案の範囲に含めないものとする。
 - ① 施工方法等を除く工期の延長等の施工条件の変更を伴う提案
 - ② 工事請負契約書第18条（条件変更等）に基づき条件変更が確認された後の提案
 - ③ 競争参加資格要件として求めた同種工事又は類似工事の範囲を超えるような工事材料、施工方法等の変更の提案

(3) V E提案書の提出

- 1) 受注者は(2)のV E提案を行う場合、次に掲げる事項をV E提案書(共通仕様書 様式6-1～4)(共通仕様書参照)に記載し、発注者に提出しなければならない。
 - ① 設計図書に定める内容とV E提案の内容の対比及び提案理由
 - ② V E提案の実施方法に関する事項（当該提案に係る施工上の条件等を含む）
 - ③ V E提案が採用された場合の工事代金額の概算低減額及び算出根拠
 - ④ 発注者が別途発注する関連工事との関係
 - ⑤ 工業所有権を含むV E提案である場合、その取扱いに関する事項
 - ⑥ その他V E提案が採用された場合に留意すべき事項
- 2) 発注者は、提出されたV E提案書に関する追加的な資料、図書その他の書類の提出を受注者に求めることができる。
- 3) 受注者はV E提案を契約締結の日より、当該V E提案に係る部分の施工に着手する日の35日前までに、発注者に提出できるものとする。
- 4) V E提案の提出費用は、受注者の負担とする。

(4) V E提案の適否等

- 1) 発注者はV E提案の採否について、原則として、V E提案を受領した日の翌日から14日以内に書面（共通仕様書 様式6-5）により通知するものとする。ただし、その期間内に通知できないやむを得ない理由があるときは、受注者の同意を得た上でこの期間を延長することができるものとする。
- 2) また、V E提案が適正と認められなかった場合には、その理由を付して通知するものとする。
- 3) V E提案の審査に当たっては、施工の確実性、安全性、設計図書と比較した経済性を評価する。
- 4) 発注者は、V E提案により設計図書の変更を行う場合は、工事請負契約書第19条の2（設計図書の変更に係る受注者の提案）の規定に基づくものとする。

- 5) 発注者は、V E 提案により設計図書の変更を行う場合は、工事請負契約書第 25 条（請負代金額の変更方法等）の規定により請負代金額の変更を行うものとする。
- 6) 前項の変更を行う場合においては、V E 提案により請負代金額が低減すると見込まれる額の 10 分の 5 に相当する額（以下「V E 管理費」という。）を削減しないものとする。
- 7) V E 提案を採用した後、工事請負契約書第 18 条（条件変更等）の条件変更が生じた場合において、発注者が V E 提案に対する変更案を求めた場合、受注者はこれに応じるものとする。
- 8) 発注者は、工事請負契約書第 18 条（条件変更等）の条件変更が生じた場合には、工事請負契約書第 25 条（請負代金額の変更方法等）第 1 項の規定に基づき、請負代金額の変更を行うものとする。V E 提案を採用した後、工事請負契約書第 18 条（条件変更等）の条件変更が生じた場合の前記 6）の V E 管理費については、変更しないものとする。

ただし、双方の責に帰することができない理由（不可抗力、予測不可能な事由等）により、工事の続行が不可能又は著しく工事低減額が減少した場合においては、発注者と受注者が協議して定めるものとする。

（5）V E 提案書の使用

発注者は、V E 提案を採用した場合、工業所有権が設定されたものを除き、その内容が一般的に使用されている状態となった場合は、当該工事以外の工事においてその内容が無償で使用する権利を有するものとする。

（6）責任の所在

発注者が V E 提案を適正と認め、設計図書の変更を行った場合においても、V E 提案を行った受注者の責任が否定されるものではないこととする。

2. 電子納品

工事完成図書を、共通仕様書第 1 編 1－1－37 に基づき作成し、次のものを提出しなければならない。

- ・工事完成図書の電子媒体（CD－R、DVD－R 又は BD－R）正副 2 部

3. 主任技術者等の専任期間

- （1）請負契約の締結後から工事の始期までの期間については、主任技術者又は監理技術者の設置を要しない。
- （2）契約締結の日から工事着手するまでの期間（現場事務所の設置、資機材の搬入又は仮設工事等が開始されるまでの期間）については、発注者と受注者の間で書面により明確にした場合に限り、主任技術者又は監理技術者の工事現場での専任を要しない。
- （3）工事完成後、検査が終了し（発注者の都合により検査が遅延した場合を除く。）、事務手続後、後片付け等のみが残っている期間については、発注者と受注者の間で書面により明確にした場合に限り、主任技術者又は監理技術者の工事現場での専任を要しない。なお、検査が終了した日は、発注者が工事の完成を確認した旨、受注者に通知した日（例：「合格通知書」等における日付）とする。

4. ワンデーレスポンスに関する事項

「ワンデーレスポンス」とは、監督職員が受注者からの協議等に対する指示、通知を原則「そ

の日のうち」に回答する対応である。ただし、「その日のうち」の回答が困難な場合は、いつまでに回答が必要なのかを受注者と協議のうえ、回答日を通知するなど、何らかの回答を「その日のうち」にすることである。

なお、「その日のうち」とは午前中に協議等が行われたものは、その日のうちに回答することを原則とし、午後には協議等が行われたものは、翌日中に回答するものとする。ただし、原則として閉庁日を除く。

5. 部分払について

本工事の部分払は、短い間隔で出来高に応じた部分払や設計変更協議を実施し、円滑かつ速やかな工事代金の流通を確保することによって、より双務性及び質の高い施工体制の確保を目指すため、別添「出来高部分払方式実施要領」に基づき行うものとする。

6. 工事の施工効率向上対策

受発注者間の現場条件等の確認の場として、次の会議を設置するので、現場代理人等の受注者代表は、次の事項並びに「工事の施工効率向上対策」（農水省 WEB サイト）を十分に理解のうえ、対応するものとする。

（1）工事円滑化会議（施工条件確認会議）

工事契約後に、円滑な工事着手が図れるよう事業所長、次長、総括監督員、主任監督員（主催）及び監督員が、現場代理人、受注会社幹部に設計の考え方等を説明し、共有を図るものとする。なお、開催日程、出席者、課題等については現場代理人と監督職員の協議により定めるものとする。

（2）工事円滑化会議（工程確認会議）

工事着手時及び新工種発生時等において、現場代理人、受注会社幹部並びに事業所長、次長、総括監督員、主任監督員（主催）及び監督員が、施工計画、工事工程等について、確認し、円滑な工事の実施を図る工事円滑化会議を開催するものとする。なお、開催日程、出席者、課題等については現場代理人と監督職員の協議により定めるものとする。

（3）設計変更確認会議

工事完成前に、設計変更手続きや工事検査が円滑に行われるよう、現場代理人、受注会社幹部並びに事業所長、次長、総括監督員、主任監督員（主催）及び監督員が工期、設計変更内容、技術提案の履行状況等について、高いレベルで確認する設計変更確認会議を開催するものとする。なお、開催日程、出席者、課題等については現場代理人と監督職員と協議し定めるものとする。

（4）対策検討会議

工事実施中において、自然的又は人為的な要因等により、工事の工期、設計及び施工等に大きな影響をもたらす重大な事象が発生した際に、調査設計段階の検討内容を含めた技術課題等の迅速な解決に向けて、現場代理人、受注会社幹部並びに各地方農政局地方参事官（議長）、関係課職員、事業所長、次長、総括監督員、主任監督員及び監督員が対応方針の協議、確認を行う対策検討会議を開催することができるものとする。なお、対策検討会議は、現場代理人又は監督職員が工事円滑化会議等において協議の上開催する。

(5) 建設コンサルタントの出席

上記(1)、(2)、(3)及び(4)の会議に必要な応じて建設コンサルタントを出席させる場合は、必要経費を積算し、別途契約により対応するものとする。

なお、工事受注者の同会議出席に要する経費については、当該工事の現場管理費の中の通信交通費に含まれるものと考えており、開催回数に関わらず変更契約の対象としない。

(6) 工事円滑化会議、設計変更確認会議及び対策検討会議において確認した事項については、打合せ記録簿（共通仕様書 様式－４２）に記録し、相互に確認するものとする。

7. 現場環境の改善の試行

本工事は、誰でも働きやすい現場環境（快適トイレ）の整備について、監督職員と協議し、変更契約においてその整備に必要な費用を計上する試行工事である。

(1) 内容

受注者は、現場に以下のア～サの仕様を満たす快適トイレを設置することを原則とする。

ただし、シ～チについては、満たしていればより快適に使用できるものと思われる項目であり、必須ではない。

【快適トイレに求める機能】

- ア 洋式（洋風）便器
- イ 水洗及び簡易水洗機能（し尿処理装置付き含む）
- ウ 臭い逆流防止機能
- エ 容易に開かない施錠機能
- オ 照明設備
- カ 衣類掛け等のフック、又は荷物の置ける棚等（耐荷重を 5kg 以上とする）

【付属品として備えるもの】

- キ 現場に男女がいる場合に男女別の明確な表示
- ク 周囲からトイレの入口が直接見えない工夫
- ケ サニタリーボックス
- コ 鍵と手洗器
- サ 便座除菌クリーナー等の衛生用品

【推奨する仕様、付属品】

- シ 便房内寸法 900×900mm 以上（面積ではない）
- ス 擬音装置（機能を含む）
- セ 着替え台
- ソ 臭気対策機能の多重化
- タ 室内温度の調整が可能な設備
- チ 小物置き場（トイレットペーパー予備置き場等）

(2) 快適トイレに要する費用

快適トイレに要する費用については、当初は計上していない。

受注者は、上記(1)の内容を満たす快適トイレであることを示す書類を添付し、規格・基数等の詳細について監督職員と協議することとし、精算変更時において、見積書を提出するものとする。【快適トイレに求める機能】ア～カ及び【付属品として備えるもの】キ～チ

の費用については、従来品相当を差し引いた後、51,000 円／基・月を上限に設計変更の対象とする。

なお、設計変更数量の上限は、男女別で各 1 基ずつ 2 基／工事までとする。

また、運搬・設置費は共通仮設費(率)に含むものとし、2 基／工事より多く設置する場合や積算上限額を超える費用については、現場環境改善費(率)を想定しており、別途計上は行わない。

(3) 快適トイレの手配が困難な場合は、監督職員と協議の上、本項の対象外とする。

8. 週休 2 日による施工

(1) 本工事は、週休 2 日に取り組むことを前提として、労務費、機械経費（賃料）、共通仮設費（率分）、現場管理費（率分）を補正した試行対象工事である。受注者は、契約後、週休 2 日による施工を行わなければならない。なお、受注者の責によらない現場条件・気象条件等により週休 2 日相当の確保が難しいことが想定される場合には監督職員と協議するものとする。

(2) 「週休 2 日」とは、対象期間を通じた現場閉所の日数が、4 週 8 休以上となることをいい、対象期間内の現場閉所日数の割合が 28.5%（8 日／28 日）以上の水準に達する状態をいう。

なお、ここでいう対象期間、現場閉所等の具体的な内容は次のとおりである。

1) 対象期間とは、工事着手日から工事完成日までの期間をいう。なお、対象期間において、年末年始を挟む工事では年末年始休暇分として 12 月 29 日から 1 月 3 日までの 6 日間、工事全体を一時中止している期間、余裕期間のほか、発注者があらかじめ対象外としている内容に該当する期間（受注者の責によらず現場作業を余儀なくされる期間など）は含まない。

2) 現場閉所とは、現場事務所等での事務作業を含め、1 日を通して現場作業が行われない状態をいう。ただし、現場安全点検や巡視作業等、現場管理上必要な作業を行うことは可とする。

3) 降雨、降雪等による予定外の現場閉所日についても、現場閉所日数に含めるものとする。

(3) 週休 2 日（4 週 8 休以上）の実施の確認方法は、次によるものとする。

1) 受注者は、契約後、週休 2 日の実施計画書を作成し監督職員へ提出する。

2) 受注者は、週休 2 日の実施状況を定期的に監督職員へ報告する。なお、週休 2 日の実施状況の報告については、現場閉所実績が記載された日報、工程表や休日等の作業連絡記録、安全教育・訓練等の記録資料等により行うものとする。

3) 監督職員は、上記受注者からの報告により週休 2 日の実施状況を確認するものとし、必要に応じて受注者からの聞き取り等を行う。

4) 監督職員は、受注者から定期的な報告がない場合や、実施状況が確認できない場合などがあれば、受注者から上記 2) の記録資料等の提示を求め確認を行うものとする。

5) 報告の時期は、受注者と監督職員が協議して定める。

(4) 監督職員が週休 2 日の実施状況について、必要に応じて聞き取り等の確認を行う場合には、受注者は協力するものとする。

(5) 発注者は、現場閉所を確認した場合は、現場閉所状況に応じた以下に示す補正係数により、労務費、機械経費（賃料）、共通仮設費（率分）、現場管理費（率分）を補正する。

1) 補正係数

	4 週 8 休以上 〔 現場閉所率 28.5%（8 日/28 日）以上 〕
労務費	1.02
機械経費（賃料）	1.02
共通仮設費（率分）	1.02
現場管理費（率分）	1.05

2) 補正方法

当初積算において 4 週 8 休以上の達成を前提とした補正係数を各経費に乗じている。
 なお、発注者は、工事完成時に現場閉所の達成状況を確認後、4 週 8 休に満たない場合は、工事請負契約書第 25 条の規定に基づき請負代金額のうち、それぞれの経費につき上記 1) に示す補正係数による補正を行わずに減額変更する。

また、提出された工程表が週休 2 日の取得を前提としていないなど、明らかに受注者側に週休 2 日に取り組む姿勢が見られなかった場合については、契約違反として「地方農政局工事成績等評定実施要領（模範例）の制定について」（平成 15 年 2 月 19 日付け 14 地第 759 号大臣官房地方課長通知。以下「工事成績要領」という。）別紙 8（事業（務）所長用）に示す「7. 法令遵守等」において、点数 10 点を減ずるものとする。

（6）週休 2 日の確保に取り組む工事において、市場単価方式・土木工事標準単価による積算に当たっては、現場閉所状況に応じて、以下のとおり補正する。

名称	区分	補正係数
		4 週 8 休以上
防護柵設置工（ガードレール）	設置	1.00
	撤去	1.02
防護柵設置工（横断・転落防止柵）	設置	1.02
	撤去	1.02
区画線工		1.02
コンクリートブロック積工		1.02

9. 週休 2 日制の促進

（1）本工事は、週休 2 日制を促進するため、現場閉所状況に応じて工事成績要領に基づく工事成績評定において加点評価を行うとともに、週休 2 日制工事の促進における履行実績取組証明書（以下「履行実績取組証明書」という。）の発行を行う工事である。

（2）発注者は、現場閉所状況が月単位で 4 週 8 休以上（現場閉所率 28.5%（8 日/28 日）以上）と確認した場合は、工事成績評定において加点評価するものとする。ただし、工事成績評定の合計は 100 点を超えないものとする。また、明らかに受注者側に週休 2 日に取り組む姿勢が見られなかった場合については、工事成績評定の点数を 10 点減ずることとする。なお、加点評価に当たっては、以下のとおりとする。

1) 他の模範となるような受注企業の働き方改革に係る取組を本工事において実施した場合

は、工事成績要領別紙5に示す「4. 創意工夫」に、次の評価項目を追加した上で最大2点を加點評価する。なお、複數事項への取組や実施状況の内容に応じて1点、2点で評価する。

○監督職員用

【働き方改革】

- ☐月単位の週休2日（4週8休以上）の確保に向けた企業の取組が図られている。
- ☐若手や女性技術者の登用など、担い手の確保に向けた取組が図られている。

2) 現場閉所による月単位の週休2日相当（4週8休以上）が達成した場合は、工事成績要領別紙3-1に示す「2. 施工状況（Ⅱ工程管理）」に、次の2つの評価項目を追加し、両方で加點評価する。ただし、月単位の週休2日に満たない場合は、「休日の確保を行った。」のみを評価する。

○監督職員用

- ☐休日の確保を行った。
- ☐その他〔理由：現場閉所により月単位の週休2日（4週8休以上）の確保を行った。〕

○事業（務）所長用

- ☐工程管理に係る積極的な取組が見られた。
- ☐その他〔理由：現場閉所により月単位の週休2日（4週8休以上）の確保に取り組んだ。〕

3) 現場閉所による週休2日相当（4週8休以上）が達成したことに加え、対象期間内の全ての土曜及び日曜日に現場閉所を行った場合は、工事成績要領別紙8に示す「7. 法令遵守等」に次の評価項目を追加した上で1点を加點評価する。

○事業（務）所長用

- ☐その他〔理由：現場閉所による週休2日（4週8休以上）の確保を行ったとともに全ての土曜及び日曜日に現場閉所を行った。〕

(3) 監督職員は、受注者からの報告により現場閉所状況が4週8休以上（現場閉所率28.5%(8日/28日)以上）と確認した場合は、履行実績取組証明書を発行するものとする。

10. 技術提案の履行

技術提案を行った工事についてはその提案内容の履行について、下記の段階で監督職員と打合せを行い、履行を徹底するものとする。

(1) 施工計画書提出段階

施工計画書提出段階においては技術提案（施工計画）の内容を施工計画書に確実に記載し、契約の位置づけを明確にする。

ただし、提出する該当工事の技術提案書そのものを施工計画書に添付してはならない。

なお、現場条件等によって、技術提案（施工計画）の内容を履行することにより所定の品質確保が困難になる内容または、対外協議、交渉等受注者の責によらず履行できない項目については事実が判明した時点で速やかに、監督職員と協議するものとする。

また、技術提案（施工計画）における確認の方法は、施工計画書作成段階に監督職員と打合せを行い、施工計画書に記載するものとする。

(2) 工事実施段階

施工計画書に記載した技術提案（施工計画）の項目で、検査時に確認ができない提案内容については、原則、現地で監督職員の確認を受けるものとし、履行範囲がすべて確認できるよう記録を残すものとする。

(3) 工事完成検査段階

工事完成時においては、技術提案（施工計画）の履行状況が確認できる資料及び技術提案チェックリストを作成するとともに、検査職員に履行の確認を受けるものとする。

11. 情報化施工技術の活用について

(1) 適用

本工事は、「情報化施工技術の活用ガイドライン」（農林水産省農村振興局整備部設計課）に基づき、情報通信技術の活用により生産性及び施工品質の向上を図るため、受注者の発議により、土工に関する起工測量、設計図書の照査、施工、出来形管理等の施工管理及びデータ納品の全て又は一部において、情報化施工技術を活用する「情報化施工技術活用工事」の対象工事（受注者希望型）である。

(2) 協議・報告

受注者は、情報化施工技術の活用を希望する場合は、契約後、施工計画書の提出（施工数量や現場条件の変更による変更施工計画書の提出を含む。）までに発注者へ協議を行い、協議が整った場合、実施内容等について施工計画書に記載するものとする。

なお、情報化施工技術の活用を希望しない場合は、その旨発注者に報告するものとする。

(3) 使用する機器・ソフトウェア

情報化施工技術を活用するに当たり使用する機器及びソフトウェアは、受注者が調達すること。また、施工に必要な施工データは、受注者が作成するものとする。使用する機器、ソフトウェア及びファイル形式については、事前に監督職員と協議するものとする。

(4) 貸与資料

基本設計データ及び3次元設計データの作成に必要な貸与資料は下表のとおりである。このほか、必要な資料がある場合は、監督職員に報告し貸与を受けるものとする。

なお、貸与を受けた資料については、工事完成時までに監督職員へ返却しなければならない。

	貸与資料	備 考
1	令和3年度 筑後川下流右岸農地防災事業 諸富線調査設計業務 報告書	
2	令和4年度 筑後川下流右岸農地防災事業 深浅測量（東部）業務 報告書	
3	図面のCADデータ	

(5) 確認及び検査

受注者は、監督職員が行う施工段階確認等や検査職員が行う完成検査等において、施工管理データが組み込まれた出来形管理用TS等光波方式等を準備しなければならない。

(6) 電子納品

受注者は、情報化施工技術に係る資料について、「情報化施工技術の活用ガイドライン」に基づき提出しなければならない。

(7) 情報化施工技術の活用に必要な費用

- 1) 情報化施工技術の活用に必要な費用については設計変更の対象とし、「情報化施工技術の活用ガイドライン」に基づき計上することとする。
- 2) 受注者は、発注者から依頼する歩掛、経費等の見積書提出に協力しなければならない。
また、発注者の指示により歩掛調査等の調査を実施する場合には協力しなければならない。

12. 総価契約単価合意方式（包括的単価個別合意方式）について

- (1) 本工事は、請負代金額の変更があった場合における変更金額や部分払金額の算定を行う際に用いる単価等をあらかじめ協議し、合意しておくことにより、設計変更や部分払に伴う協議の円滑化に資することを目的として実施する総価契約単価合意方式（包括的単価個別合意方式）の対象工事である。
- (2) 受発注者間で作成の上合意した単価合意書は、公表するものとする。

13. 熱中症対策に資する現場管理費の補正

- (1) 本工事は、熱中症対策に資する現場管理費の補正の試行工事の対象とし、日最高気温の状況に応じた現場管理費の補正を行う対象工事である。
- (2) 用語の具体的な内容は次のとおりである。
 - 1) 真夏日
日最高気温が 30℃以上の日をいう。
 - 2) 工期
準備・後片付け期間を含めた工期をいう。なお、年末年始休暇分として 12 月 29 日から 1 月 3 日までの 6 日間、工事全体を一時中止している期間は含まない。
 - 3) 真夏日率
以下の式により算出された率をいう。
$$\text{真夏日率} = \text{工期期間中の真夏日} \div \text{工期}$$
- (3) 受注者は、工事着手前に工事期間中における気温の計測方法及び計測結果の報告方法を記載した施工計画書を作成し、監督職員へ提出する。
- (4) 気温の計測方法については、施工現場から最寄りの気象庁の地上気象観測所の気温又は環境省が公表している観測地点の暑さ指数（WBGT）を用いることを標準とする。
なお、WBGTを用いる場合は、WBGTが 25℃以上となる日を真夏日と見なす。
ただし、これによりがたい場合は、施工現場から最寄りの気象庁の地上気象観測所以外の気象観測所で気象業務法（昭和 27 年法律第 165 号）に基づいた気象観測方法により得られた計測結果を用いることも可とする。
- (5) 受注者は、監督職員へ計測結果の資料を提出する。
- (6) 発注者は、受注者から提出された計測結果の資料を基に工期中の日最高気温から真夏日率を算定した上で補正値を算出し、現場管理費率に加算し設計変更を行うものとする。

補正值 (%) = 真夏日率 × 補正係数※

※ 補正係数 : 1.2

14. 地域外からの労働者確保に要する間接工事費の設計変更について

- (1) 本工事は、「共通仮設費（率分）のうち営繕費」及び「現場管理費のうち労務管理費」の下記に示す経費（以下「実績変更対象経費」という。）については、工事実施に当たって積算額と実際の費用に乖離が生じることが考えられる。契約締結後、受注者の責によらない地元調整等により施工計画に変更が生じ、積算基準の金額想定では適正な工事の実施が困難になった場合は、実績変更対象経費の支出実績を踏まえて最終精算変更時点で設計変更することができる。
- ・ 営 繕 費：労働者送迎費、宿泊費、借上費
 - ・ 労務管理費：募集及び解散に要する費用、賃金以外の食事、通勤等に要する費用
- (2) 発注者は、契約締結後、受注者から請負代金内訳書の提出があった場合、共通仮設費及び現場管理費に対する実績変更対象費の割合（以下「割合」という。）を提示する。
- (3) 受注者は、(2)により発注者から示された割合を参考にして、発注者は別に示す実績変更対象経費に係る費用の内訳を記載した実績変更対象経費に関する実施計画書（以下「計画書」という。）（様式2）を作成し、監督職員に提出するものとする。
- (4) 受注者は、最終精算変更時点において、発注者が別に示す実績変更対象経費に関する変更実施計画書（以下「変更計画書」という。）（様式3）を作成するとともに、変更計画書に記載した計上額が証明できる書類（領収書、又は金額の妥当性を証明する金額計算書）を添付して監督職員に提出し、設計変更の内容について協議するものとする。
- (5) 受注者の責めに帰すべき事由による増加費用と認められるものについては、設計変更の対象としない。
- (6) 発注者は、実績変更対象経費の支出実績を踏まえて設計変更する場合、「土地改良事業等請負工事積算基準に基づき算出した額」から「計画書に記載された共通仮設費（率分）と現場管理費の合計額」を差し引いた後、「(4)の証明書類において妥当性が確認できた費用」を加算して算出した金額を設計変更の対象とする。
- (7) 発注者は、受注者から提出された資料に虚偽の申告があった場合、法的措置、指名停止等の措置を行う場合がある。
- (8) 疑義が生じた場合は、受発注者間で協議するものとする。

15. 現場環境改善費

- (1) 現場環境改善費の内容は以下のとおりとし、原則として計上項目のそれぞれから1内容以上選択し合計5つの内容を実施することとする。ただし、地域の状況・工事内容により組合せ、実施項目数及び実施内容を変更しても良い。詳細については、監督職員と協議実施する。なお、内容に変更が生じた場合は、監督職員と協議するものとする。
- (2) 以下に示す内容において、受注者は、具体的な実施内容、実施期間を施工計画書に含めて監督職員に提出するものとする。
- (3) 受注者は、工事完成時に現場環境改善費の実施状況が分かる写真を監督職員に提出するものとする。

計上項目	実施する内容（率計上分）
仮設備関係	①用水・電力等の供給設備 ②緑化・花壇 ③ライトアップ施設 ④見学路及び椅子の設置 ⑤昇降設備の充実 ⑥環境負荷の低減
営繕関係	①現場事務所の快適化（女性用更衣室の設置を含む） ②労働宿舍の快適化 ③デザインボックス（交通誘導警備員待機室） ④現場休憩所の快適化 ⑤健康関連設備及び厚生施設の充実等
安全関係	①工事標識・照明等安全施設のイメージアップ（電光式標識等） ②盗難防止対策（警報器等） ③避暑（熱中症予防）・防寒対策
地域連携	①地域対策費（農家との調整、地域行事等の経費を含む） ②完成予想図 ③工法説明図 ④工事工程表 ⑤デザイン工事看板（各工事PR看板含む） ⑥見学会等の開催（イベント等の実施含む） ⑦見学所（インフォメーションセンター）の設置及び管理運営 ⑧パンフレット・工法説明ビデオ ⑨社会貢献

16. 1日未満で完了する作業の積算

- （1）本工事における1日未満で完了する作業の積算（以下、「1日未満積算基準」という。）は、変更積算のみに適用する。
- （2）受注者は、施工パッケージ型積算基準と乖離があった場合に、1日未満積算基準の適用について、協議の発議を行うことができる。
- （3）同一作業員の作業が他工種等の作業と組合せて1日作業となる場合には、1日未満積算基準は適用しない。
- （4）受注者は、協議に当たって、1日未満積算基準に該当することを示す書面、その他協議に必要な根拠資料（見積書、契約書、請求書等）により、施工パッケージ型積算基準との乖離が確認できない場合には、1日未満積算基準は適用しない。
- （5）災害復旧工事等で人工精算する場合や、「時間的制約を受ける工事の積算方法」を適用して積算する場合等、1日未満積算基準以外の方法によることが適当と判断される場合には、1日未満積算基準を適用しない。

17. 共通仮設費率分の適切な設計変更について

- （1）本工事は、「共通仮設費(率分)のうち運搬費及び準備費」の下記に示す経費（以下「実績変更対象経費」という。）について、工事実施に当たって積算額と実際の費用に乖離が生じた場合は、実績変更対象経費の支出実績を踏まえて最終精算変更時点で設計変更することができる。

運搬費：建設機械の運搬費

準備費：伐開・除根・除草費

- (2) 発注者は、契約締結後、共通仮設費に対する実績変更対象経費の割合（以下「割合」という。）を提示する。
- (3) 受注者は、(2)により発注者から示された割合を参考にして、実績変更対象経費に係る費用の内訳について設計変更の協議ができるものとする。
- (4) 受注者は、最終精算変更時点において、発注者が別に示す実績変更対象経費に関する内訳書（以下「内訳書」という。）（様式4）を作成するとともに、内訳書に記載した計上額が証明できる書類（領収書、又は金額の妥当性を証明する金額計算書）を添付して監督職員に提出し、設計変更の内容について協議するものとする。
- (5) 受注者の責めに帰すべき事由による増加費用と認められるものについては、設計変更の対象としない。
- (6) 発注者は、実績変更対象経費の支出実績を踏まえて設計変更する場合、「(4)の証明書類において妥当性が確認できた費用」から「算定基準に基づき算出した額」を差し引いて算出した金額を設計変更の対象とする。
- (7) 発注者は、受注者から提出された資料に虚偽の申告があった場合、法的措置、指名停止等の措置を行う場合がある。
- (8) 疑義が生じた場合は、受発注者間で協議するものとする。

第14章 定めなき事項

この特別仕様書に定めない事項又は、本工事の施工に当たり疑義が生じた場合は、必要に応じて監督職員と協議するものとする。

工 期 通 知 書

令和〇〇年〇〇月〇〇日

支出負担行為担当官
〇〇 〇〇 様

住所
商号又は名称
氏名 印

次のとおり工期を定めたので通知します。

工 事 名	筑後川下流右岸農地防災事業 諸富線（境原その3工区）水路改修工事
工 事 場 所	佐賀県神埼市千代田町境原及び神埼町姉川地内
契約予定年月日	令和 年 月 日
工 事 の 始 期	令和 年 月 日
工 期	工 事 の 始 期 から （〇〇〇日間） 令和 年 月 日 まで

※契約の締結までに提出すること。
※契約書には本通知書により通知した工期（工事の始期及び終期）を記載する。

実績変更対象経費に関する実施計画書

費 目		費 用	内 容	計上額
共 通 仮 設費	営繕費	借上費	現場事務所、試験室、労働者宿舎、倉庫、材料保管場所等の敷地借上げに要する地代及びこれらの建物を建築する代わりに貸しビル、マンション、民家等を長期借上げする場合に要する費用	
		宿泊費	労働者が、旅館、ホテル等に宿泊する場合に要する費用	
		労働者送迎費	労働者をマイクロバス等で日々当該現場に送迎輸送（水上輸送を含む）をするために要する費用（運転手賃金、車両損料、燃料費等を含む）	
	小 計			
	現 場 管 理費	労 務 管 理費	募集及び解散に要する費用	労働者の赴任手当、労働者の帰省旅費、労働者の帰省手当
賃金以外の食事、通勤等に要する費用			労働者の食事補助、交通費の支給	
小 計				
合 計				

実績変更対象経費に関する変更実施計画書

費目		費用	内 容	計上額 (当初)	計上額 (変更)	差額
共 通 仮 設 費	営 繕 費	借上費	現場事務所、試験室、労働者宿舎、倉庫、材料保管場所等の敷地借上げに要する地代及びこれらの建物を建築する代わりに貸しビル、マンション、民家等を長期借上げする場合に要する費用			
		宿泊費	労働者が、旅館、ホテル等に宿泊する場合に要する費用			
		労働者送迎費	労働者をマイクロバス等で日々当該現場に送迎輸送（水上輸送を含む）をするために要する費用 （ 運転手賃金、車両損料、燃料費等を含む）			
	小 計					
現 場 管 理 費	労 務 管 理 費	募集及び解散に要する費用	労働者の赴任手当、労働者の帰省旅費、労働者の帰省手当			
		賃金以外の食事、通勤等に要する費用	労働者の食事補助、交通費の支給			
	小 計					
合 計						

実績変更対象経費に関する内訳書

費目		費用	内容	計上額
共通仮設費	運搬費	建設機械の運搬費	建設機械の運搬等に要する費用	
	準備費	伐開・除根・除草費	準備作業に伴う伐開、除根、除草作業に要する費用	
合 計				

筑後川下流右岸農地防災事業 諸富線（境原その3工区）水路改修工事

工 事 数 量 表

別紙1

工種・種別・細別	規格	単位	数量	備 考
1. 土工				「概」と表示しているものは概数数量発注による数量
(1) 掘削工				
土砂掘削		m ³	8,550	「概」
(2) 盛土工				
流用土盛土		m ³	1,950	「概」
(3) 整形仕上げ工				
法面整形（掘削部）		m ²	4,580	「概」
法面整形（盛土部）		m ²	4,370	「概」
(4) 作業残土処理工				
作業残土処理	土砂, 巨勢仮置場	m ³	4,200	「概」
作業残土処理	葦根混じり土, 一ノ原受入地	m ³	660	「概」
2. 地盤改良工				
(1) 安定処理工				
安定処理	セメント系固化材（50kg/m ³ ）	m ³	9,421	「概」
安定処理	セメント系固化材発塵抑制型（50kg/m ³ ）	m ³	2,689	「概」
殻運搬・処理	プラスチック類（改良材空袋）	m ³	20	「概」
3. 構造物撤去工				
(1) 構造物取壊し工				
水路内雑物運搬・処理	水路内雑物	m ³	22	「概」
木柵撤去		m	1,107	「概」
木柵運搬・処理	木くず	m ³	65	「概」
4. 法覆護岸工				
(1) コンクリートブロック工				
ブロックマット		m ²	7,945	「概」

筑後川下流右岸農地防災事業 諸富線（境原その3工区）水路改修工事

工 事 数 量 表

別紙1

工種・種別・細別	規格	単位	数量	備 考
コンクリートブロック張り（撤去）		m ²	100	「概」
コンクリートブロック張り（復旧）	t=10cm, 既設利用	m ²	100	「概」
階段工	1:2.0勾配, 1:1.5勾配, 一般複合型（3+4段）	箇所	6	「概」
階段工	1:2.0勾配, 1:1.5勾配, 一般複合型（4+2段）	箇所	7	「概」
階段工	1:2.0勾配, 1:1.5勾配, 一般複合型（4+1段）	箇所	3	「概」
（2）覆土工				
流用土覆土（水路内）	現地土（未改良土）	m ³	1,100	「概」
流用土覆土（法肩）	現地土（改良土）	m ²	1,710	「概」
（3）端部処理工				
構造物接続部	吸出防止シート（合成繊維t=10mm）	箇所	32	「概」
5. 水路付帯工				
（1）安全施設工				
ガードレール撤去	Gr-C-4ES	m	1,603	「概」
ガードレール復旧	Gr-C-4ES, 既設利用	m	1,603	「概」
ネットフェンス（撤去復旧）	H=1.0m, 既設利用	m	116	「概」
ネットフェンス扉（撤去復旧）	H=1.0m、既設利用	組	1	「概」
横断・転落防止柵（撤去復旧）		m	40	「概」
6. 耕地復旧工				
（1）水田復旧工				
暗渠排水工	VUφ50, ネジ式水甲栓（チェーン付き）	箇所	12	「概」
耕地復旧（耕起）		m ²	19,056	「概」
田面排水工	VUφ150	箇所	8	「概」
田面排水工	VPφ150	箇所	1	「概」
田面排水工	VPφ200	箇所	2	「概」

筑後川下流右岸農地防災事業 諸富線（境原その3工区）水路改修工事

工 事 数 量 表

別紙1

工種・種別・細別	規格	単位	数量	備 考
水叩き	吸出防止シート, ヤシ繊維, t=10mm	箇所	11	「概」
7. 道路復旧工				
(1) アスファルト舗装工				
表層（車道・路肩部）	オーバーレイ, 再生密粒度アスコン(13), t=3cm	m ²	1,163	「概」
区画線	実線, 15cm, 溶融式	m	1,938	「概」
(2) 砂利舗装工				
敷砂利	RC-40, t=10cm, 敷均し, 舗装面仕上有り	m ²	478	「概」
8. 仮設工	指定仮設工			
(1) 仮設道路工				
土木シート	敷設～撤去	m ²	19,200	「概」
殻運搬・処理	廃プラスチック類（土木シート）	m ³	38	「概」
工事用道路（坂路）No. 86+37.70	B=4.5m（設置～撤去）	m	18	「概」
工事用道路（坂路）No. 89+44.10	B=4.5m（設置～撤去）	m	17	「概」
工事用道路（坂路）No. 98+25.30	B=4.5m（設置～撤去）	m	15	「概」
敷鉄板（法肩仮設道路）	t=22mm	m ²	5,308	「概」
敷鉄板（水路内仮設道路）	t=22mm	m ²	1,032	「概」
(2) 仮設土留・仮締切工				
締切盛土（大型土のう）	製作～設置～撤去, マサ土（搬入土）, ほぐした土量	m ³	76	「概」
締切盛土	設置～撤去, マサ土（搬入土）	m ³	35	「概」
高密度ポリエチレン管	φ1000	m	8	「概」
殻運搬・処理	廃プラスチック類（大型土のう空袋）	m ³	2.3	「概」
(3) 排水処理工（降雨時排水）				
排水ポンプ（仮設）	φ50, No. 99+28.00付近	箇所	1	「概」
排水ポンプ（仮設）	φ100, No. 97+18.00付近	箇所	1	「概」

筑後川下流右岸農地防災事業 諸富線（境原その3工区）水路改修工事

工 事 数 量 表

別紙1

工種・種別・細別	規格	単位	数量	備 考
排水ポンプ（仮設）	φ 150, No. 93付近	箇所	1	「概」
排水ポンプ（仮設）	φ 200, No. 83+37.00付近	箇所	1	「概」
排水ポンプ（仮設）	φ 200, No. 86+17.00付近	箇所	1	「概」
排水ポンプ（仮設）	φ 200, No. 89+47.00付近	箇所	1	「概」
排水ポンプ（仮設）	φ 200, No. 90+37.00付近	箇所	1	「概」
（4）安全費				
交通誘導警備員	交通誘導警備員A	人	56	「概」
9. 仮設工	任意仮設工			
（1）仮設道路工				
工事用道路		式	1	
敷鉄板（水路内敷鉄板）	t=22mm	式	1	
（2）仮設土留・仮締切工				
遮水シート	設置・撤去	式	1	
殻運搬・処理	廃プラスチック類（遮水シート）	式	1	
（3）排水処理工				
排水ポンプ（仮設）		式	1	
（4）電気設備工				
受電設備		式	1	
配電設備		式	1	
10. その他				
（1）事業損失防止施設費				
共通仮設（積上げ）				
事業損失防止施設費				
中和処理施設（No. 81+36.00）	炭酸ガス	式	1	

筑後川下流右岸農地防災事業 諸富線（境原その3工区）水路改修工事

工 事 数 量 表

別紙1

工種・種別・細別	規格	単位	数量	備 考
中和処理施設（No. 93+0.00）	炭酸ガス	式	1	
用水対策（No. 81+36.00 右岸）	φ100	式	1	
用水対策（No. 81+36.00 左岸）	φ100	式	1	
用水対策（No. 81+36.00 左岸）	φ100	式	1	
用水対策		式	1	
（2）運搬費				
共通仮設（積上げ）				
運搬費				
重建設機械分解・組立・輸送	地盤改良攪拌混合機	式	1	
重建設機械輸送	ロングアームバックホ	式	1	
仮設材輸送費	敷鉄板	式	1	
（3）準備費				
共通仮設（積上げ）				
準備費				
草類運搬・処理	草類（刈草）	m3	11	「概」
草類運搬・処理	草類（水草）	m3	32	「概」
ポータブルコーン貫入試験	単管式	m	45	「概」
（4）役務費				
共通仮設（積上げ）				
役務費				
電気基本料金		式	1	
（5）技術管理費				
共通仮設（積上げ）				
技術管理費				

筑後川下流右岸農地防災事業 諸富線（境原その3工区）水路改修工事

工 事 数 量 表

別紙1


工種・種別・細別	規格	単位	数量	備 考
六価クロム溶出試験	環境庁告示第46号溶出試験	検体	2	「概」

筑後川下流右岸農地防災事業
諸富線（境原その3工区）水路改修工事


図 面 目 録

番号	名称	枚数	備考
1	位置図	2	
2	平面縦断図	5	
3	標準断面図	6	
4	法面保護工構造図	1	
5	耕地復旧工図	2	
6	撤去復旧構造図	2	
7	仮設図	3	
計		21	

位置図 (1)

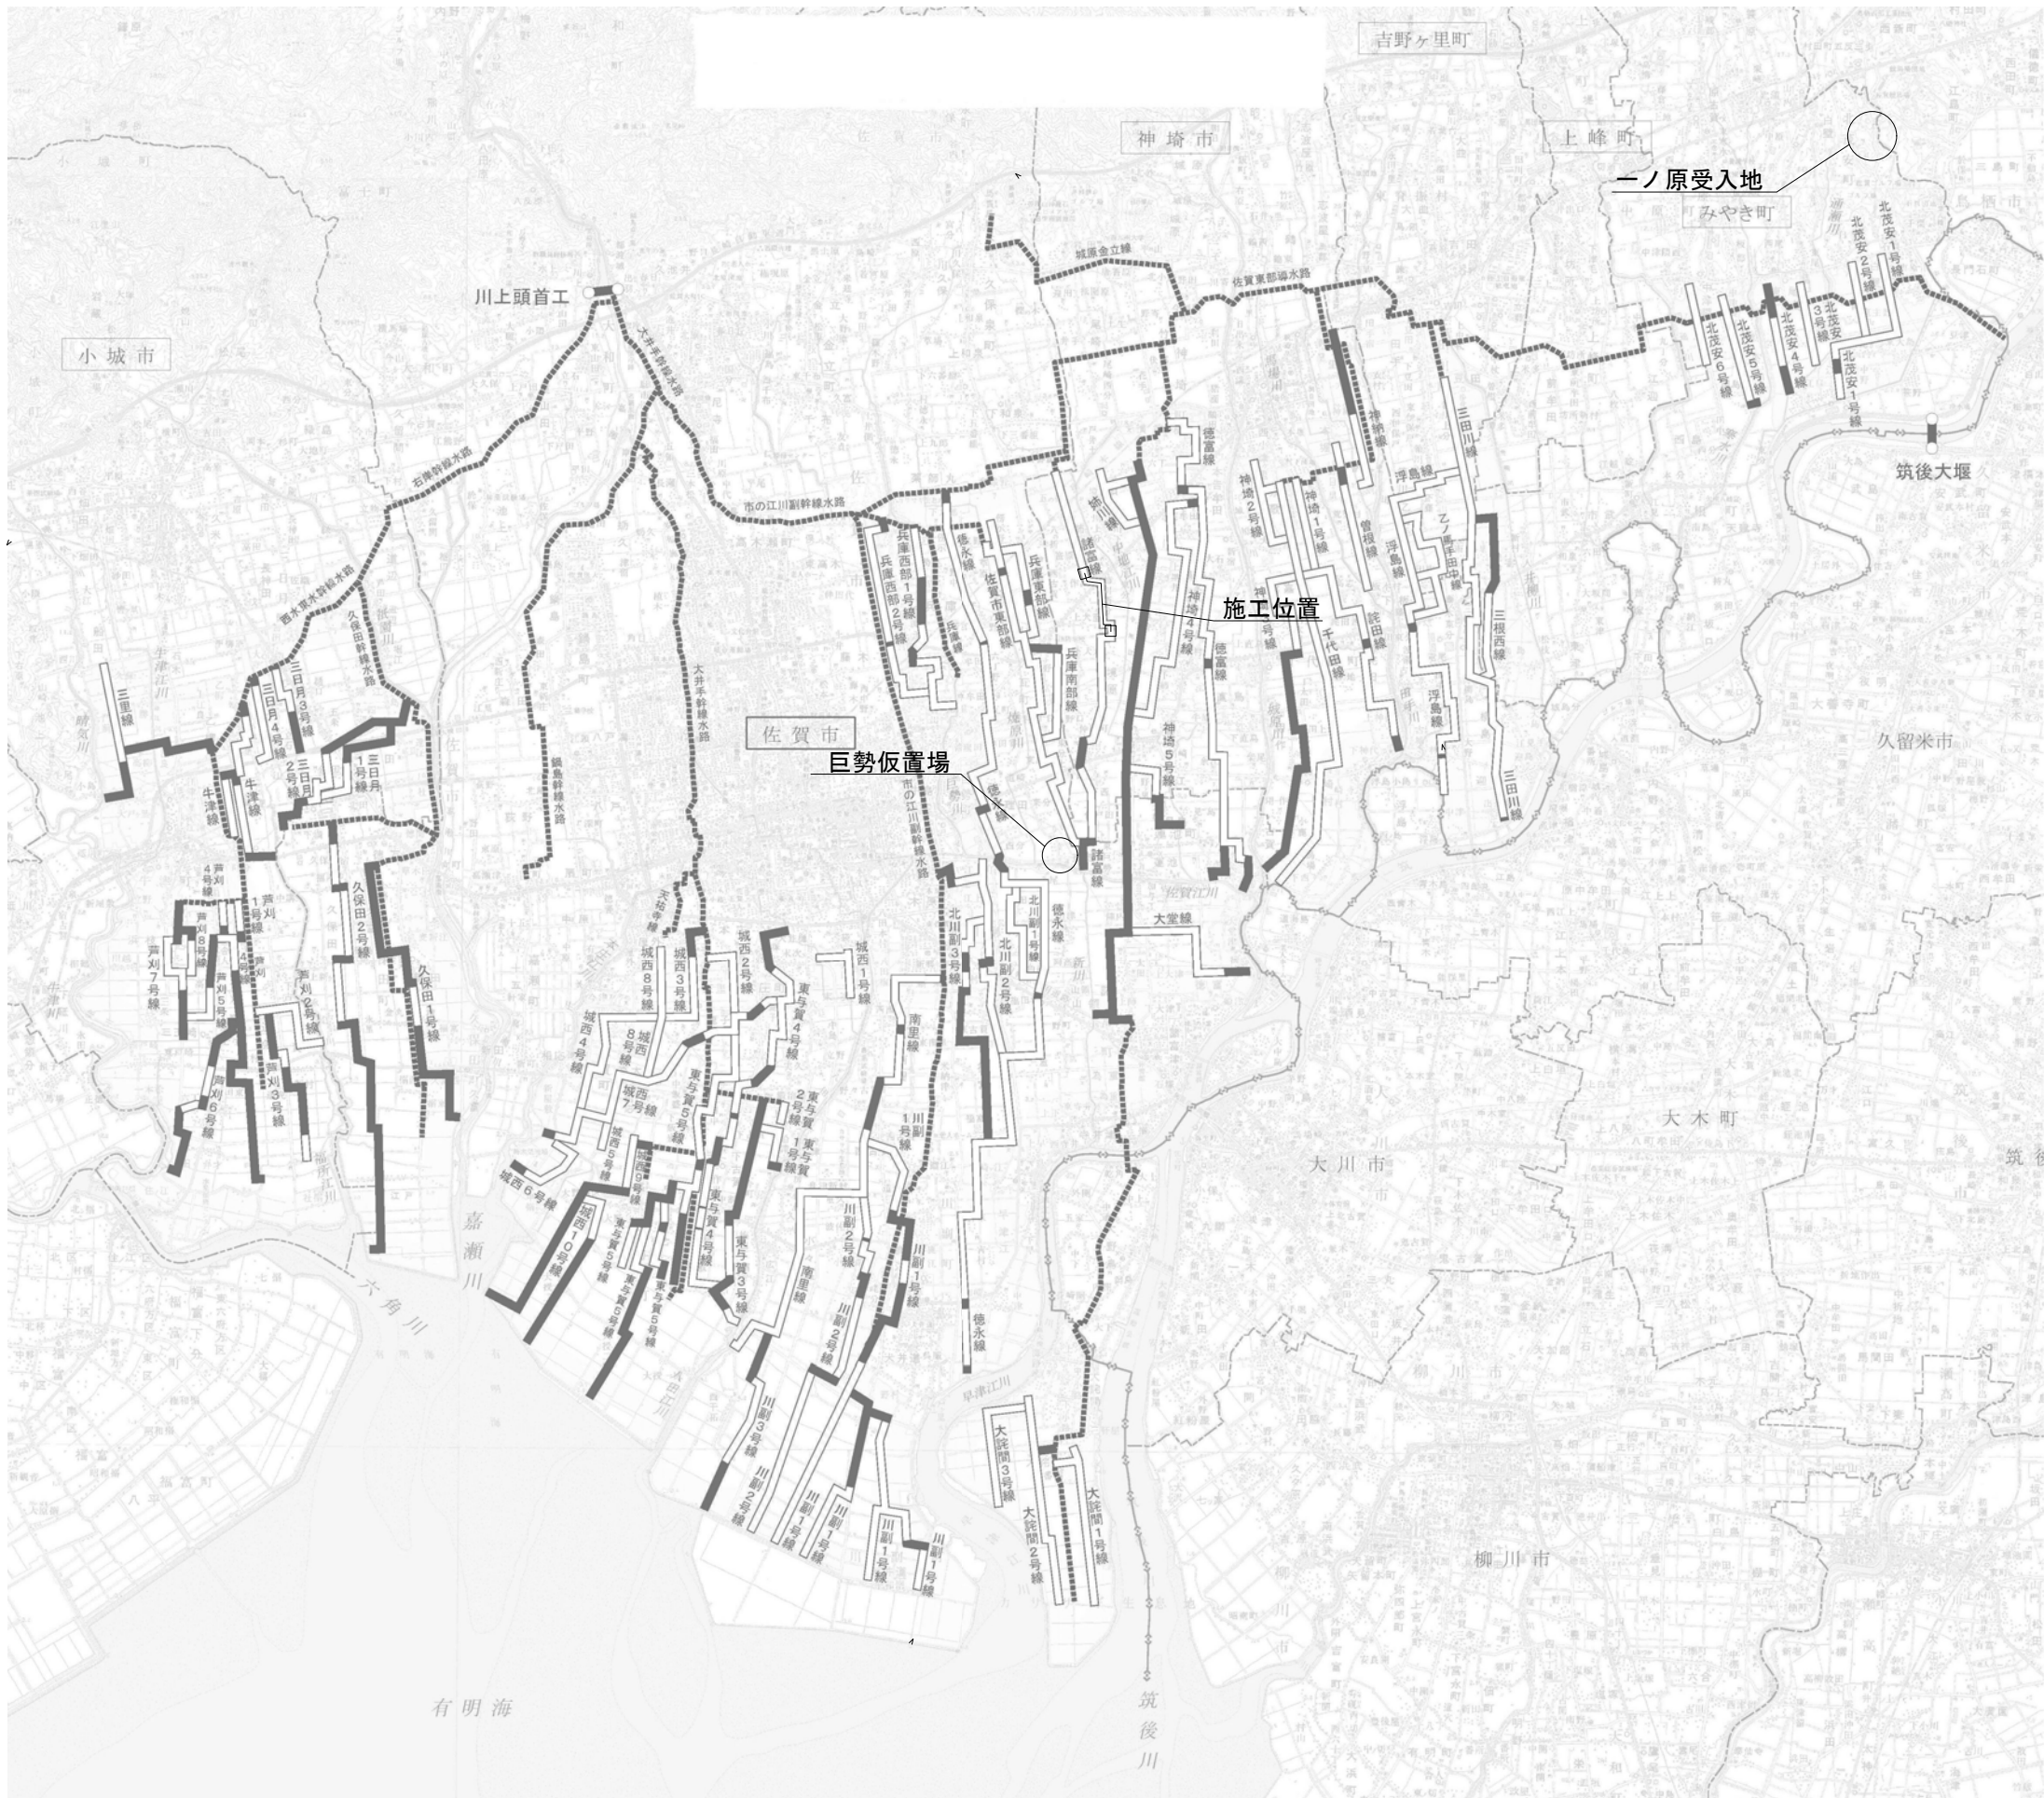



一ノ原受入地詳細図

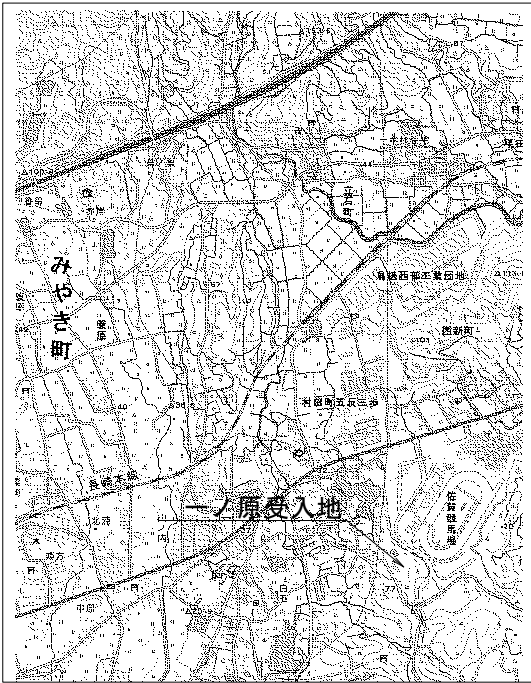

工 事 名	筑後川下流右岸農地防災事業 諸富線（境原その3工区）水路改修工事		
図 面 名	位置図 (1)		
年 月 日	令和 年 月 日		
縮 尺	NO SCALE	図面番号	1 - 1 / 2
会 社 名			
事業所名	九州農政局 筑後川下流右岸農地防災事業所		

位置図 (2)

S=1:5000

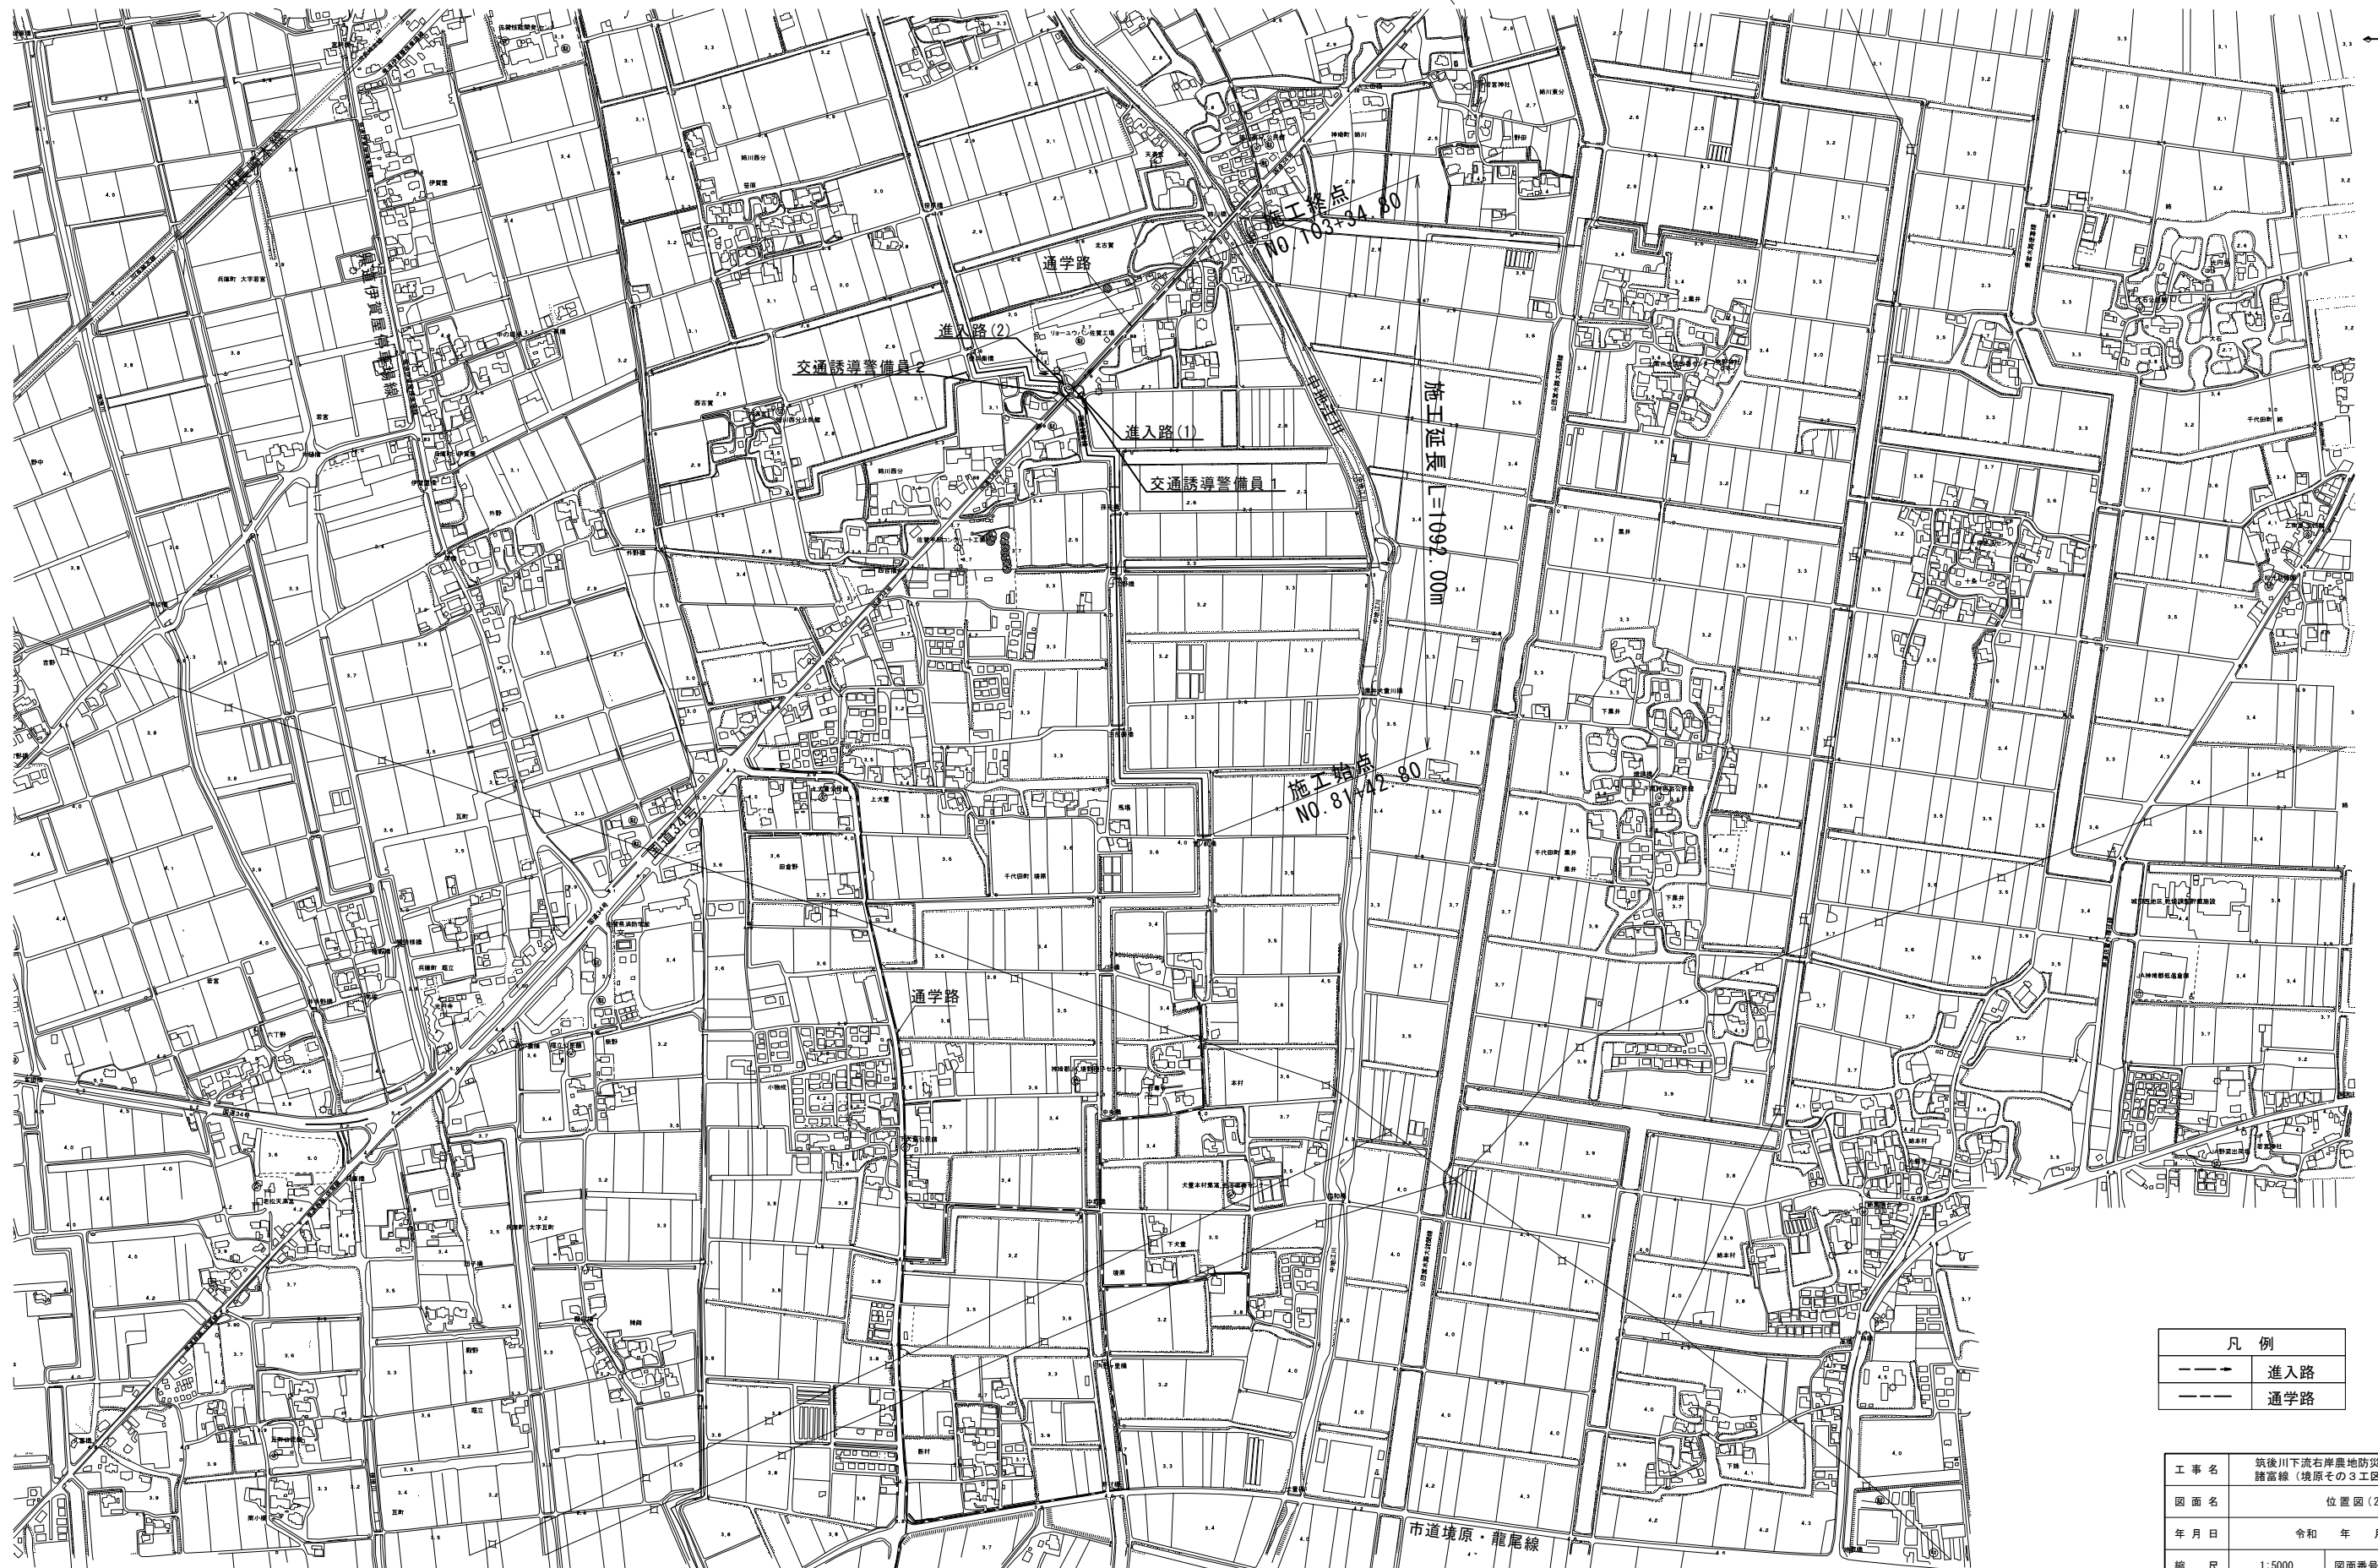
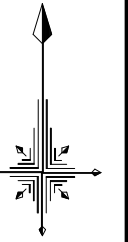


凡 例	
	進入路
	通学路


工 事 名	筑後川下流右岸農地防災事業 諸富線（境原その3工区）水路改修工事		
図 面 名	位置図 (2)		
年 月 日	令和 年 月 日		
縮 尺	1:5000	図面番号	1-2/2
会 社 名			
事業所名	九州農政局 筑後川下流右岸農地防災事業所		

平面図
S=1:500

平面縦断図(1)

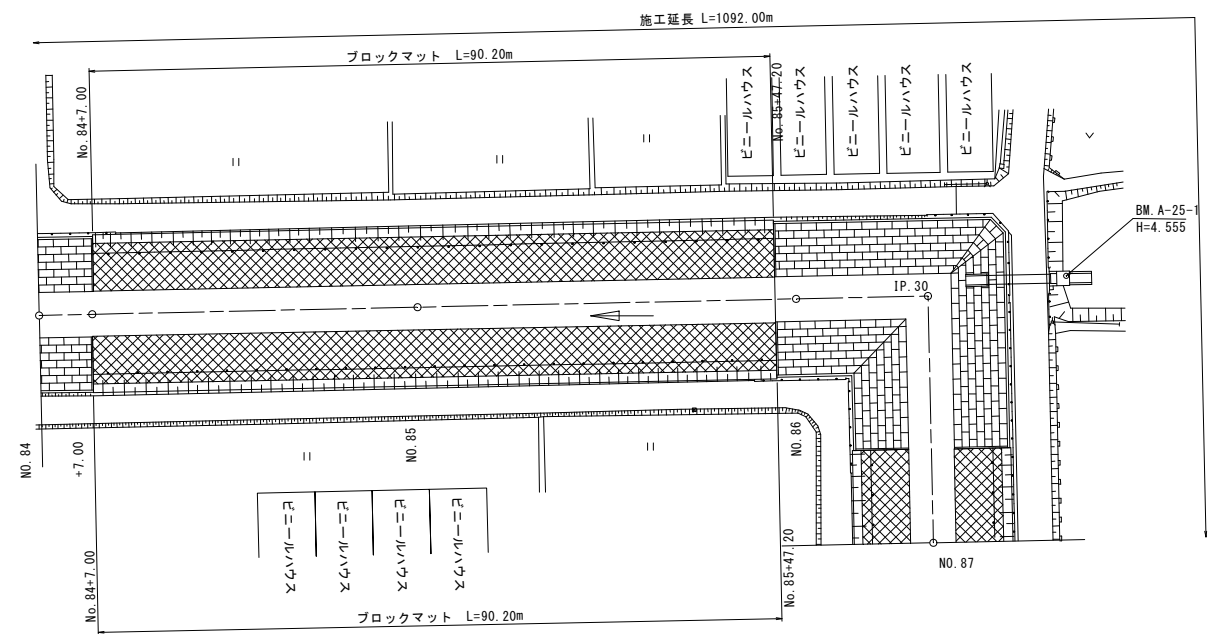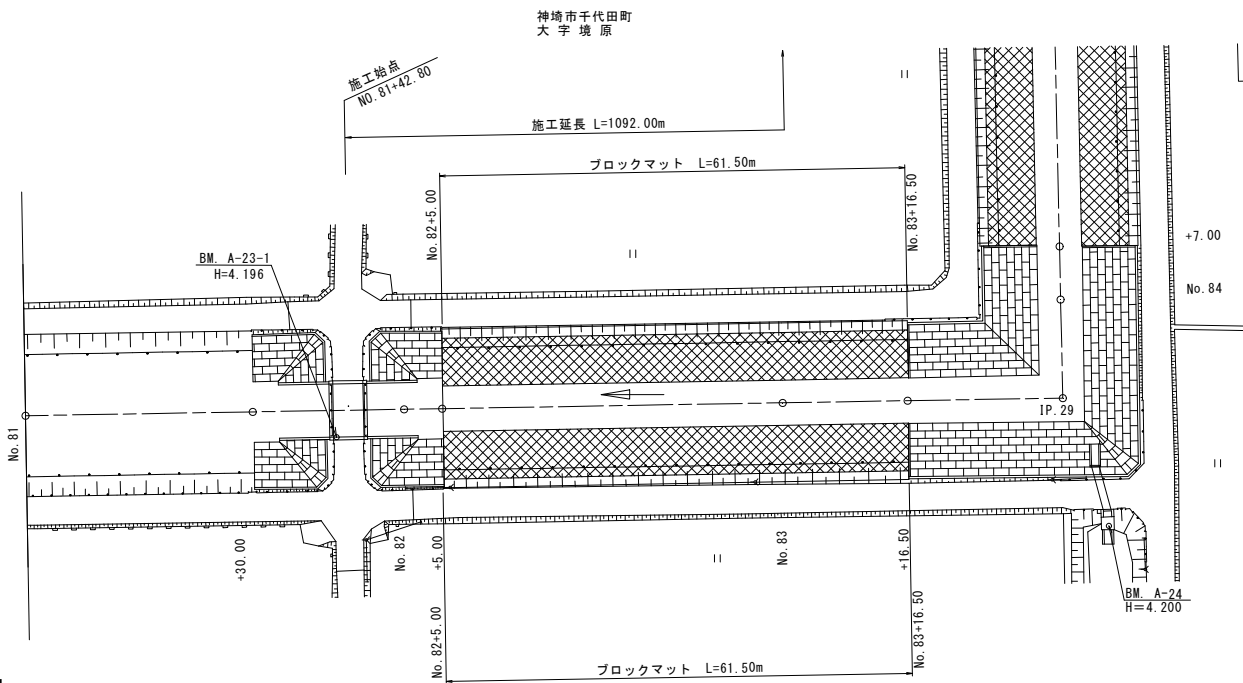

縦断図
V=1:500
H=1:100

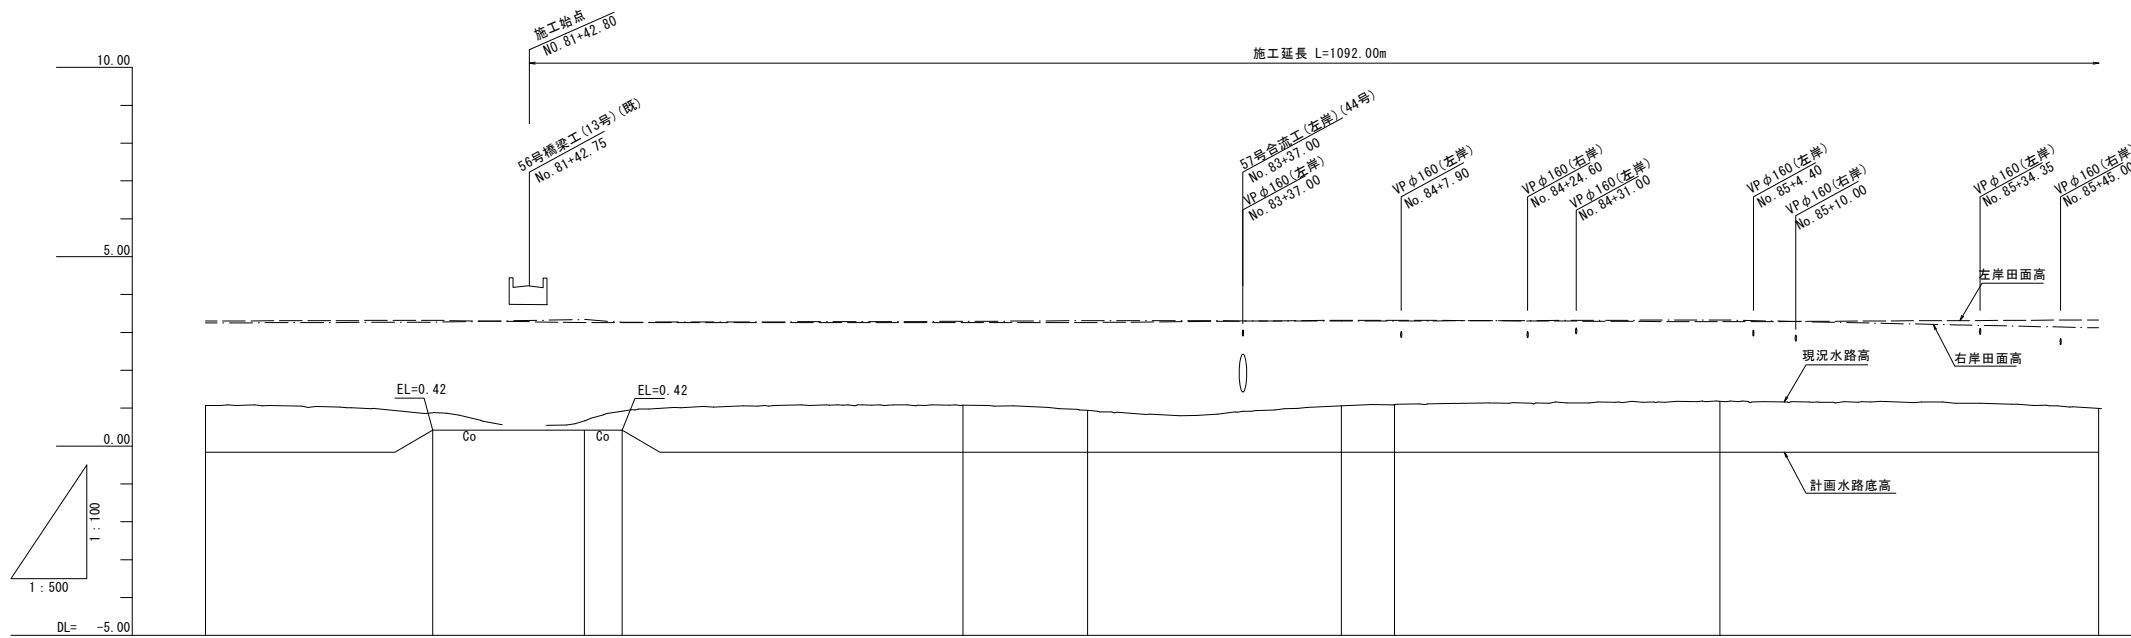

※(既)は既設構造物を示す


計画高	勾配図	LEVEL L=327.42m									
		LEVEL L=25.00m									
現況高	右岸田面高	3.25	3.27	3.34	3.27	3.29	3.31	3.30	3.33	3.12	3.12
		3.30	3.32	3.26	3.26	3.26	3.26	3.32	3.32	3.33	3.33
		1.07	0.42	0.42	0.42	1.08	0.94	1.06	1.10	0.99	0.99
追加距離	水路底高	37.50	30.00	20.00	5.00	45.00	16.50	20.50	13.00	43.00	50.00
		37.50	30.00	20.00	5.00	45.00	16.50	20.50	13.00	43.00	50.00
測点	水路底高	No. 81	No. 82	No. 83	No. 84	No. 85	No. 86	No. 87	No. 88	No. 89	No. 90
		+30.00	+5.00	+16.50	+7.00	+16.50	+7.00	+16.50	+7.00	+16.50	+7.00
曲率図	水路底高	L=194.569									
		L=130.411									

工事名	筑後川下流右岸農地防災事業		
図面名	平面縦断図(1)		
年月日	令和 年 月 日		
縮尺	図示	図面番号	2 - 1 / 5
会社名			
事業所名	九州農政局 筑後川下流右岸農地防災事業所		


平面図
S=1:500

平面縦断図(2)

神埼市千代田町
大字 境原

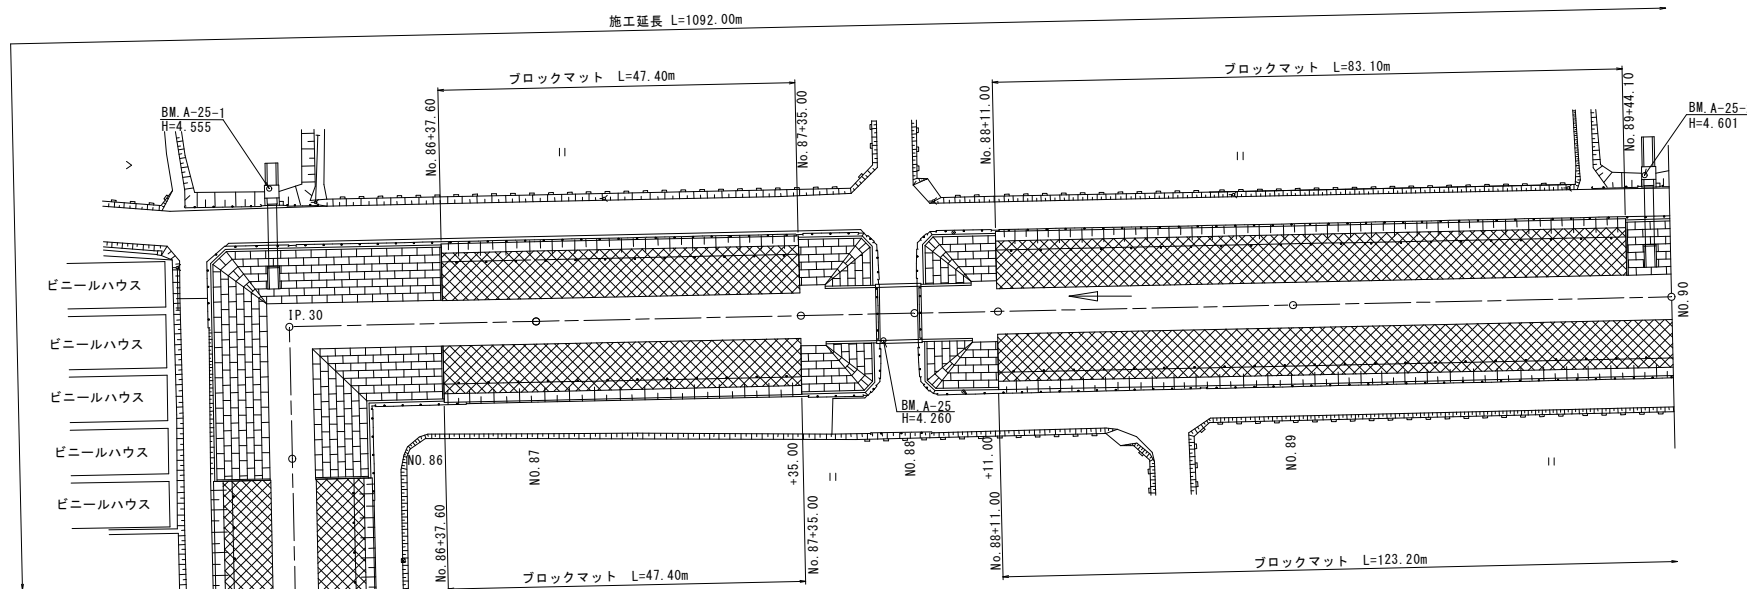

縦断図
V=1:500
H=1:100

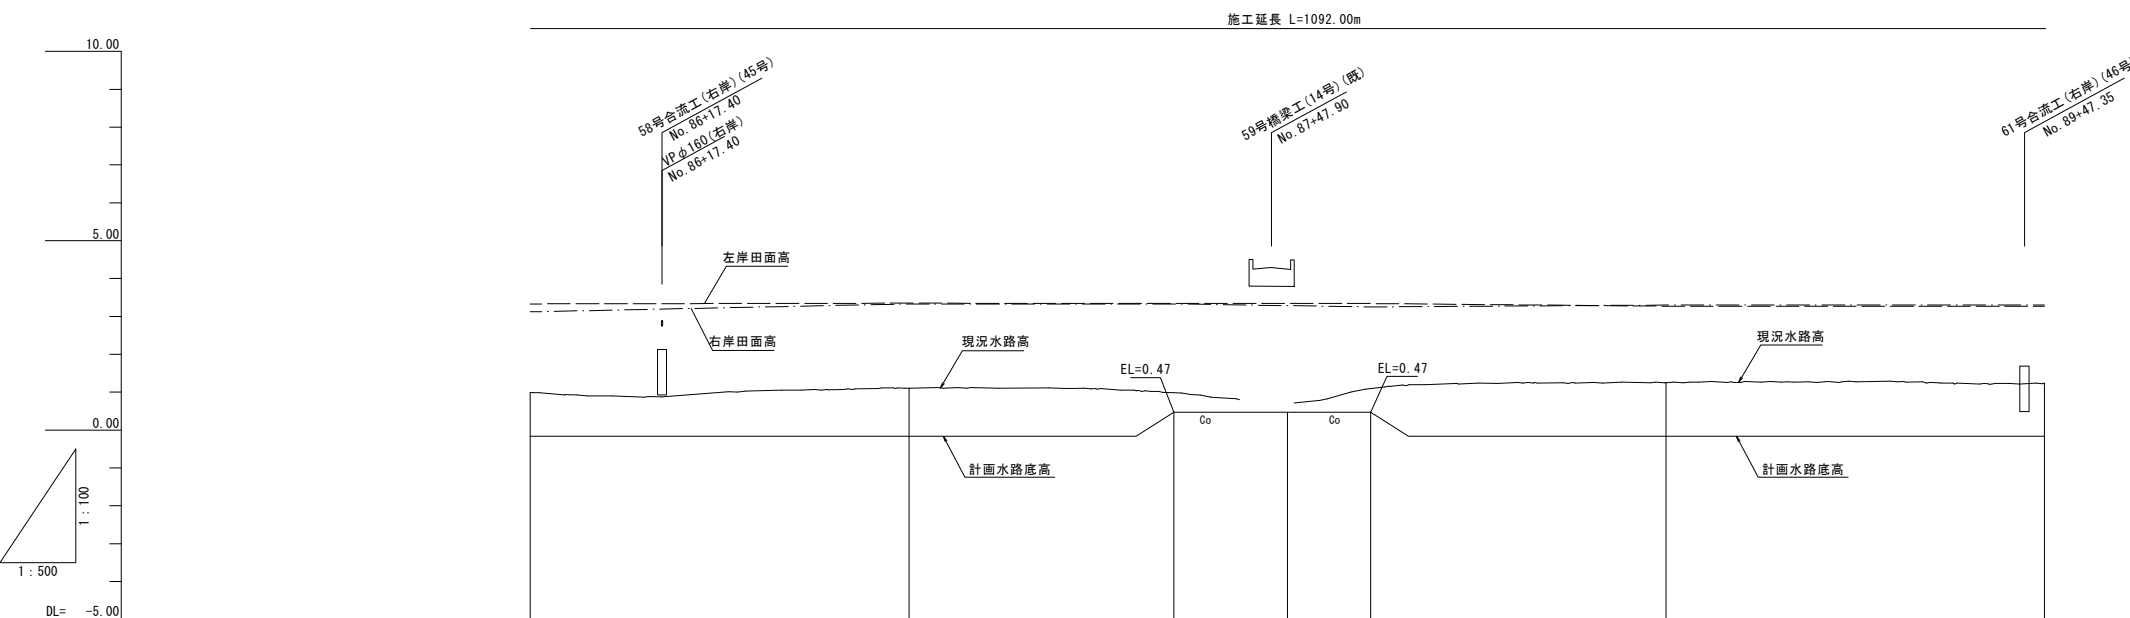


※(既)は既設構造物を示す

計画高	勾配図	LEVEL L=270.00m									
		-0.16	-0.16	-0.16	-0.16	0.47	0.47	0.47	0.47	-0.16	-0.16
現況高	右岸田面高	3.12		3.33		3.33		3.25		3.30	
	左岸田面高	3.33		3.35		3.34		3.34		3.27	
	水路底高	0.99		1.10		0.47		0.47		1.25	
追加距離			17.41	32.59		5.00		11.00		39.00	
区間距離		50.00	17.41	32.59	30.00	5.00	15.00	11.00	5.00	39.00	50.00
測点		No. 86	IP. 30	No. 87	+30.00	+35.00	No. 88	+11.00	+16.00	No. 89	No. 90
曲率図		IP. 30 1A=90-01-11 L=287.357									


工事名	筑後川下流右岸農地防災事業 諸富線(境原その3工区)水路改修工事		
図面名	平面縦断図(2)		
年月日	令和 年 月 日		
縮尺	図示	図面番号	2 - 2 / 5
会社名			
事業所名	九州農政局 筑後川下流右岸農地防災事業所		

平面図
S=1:500

平面縦断図(3)

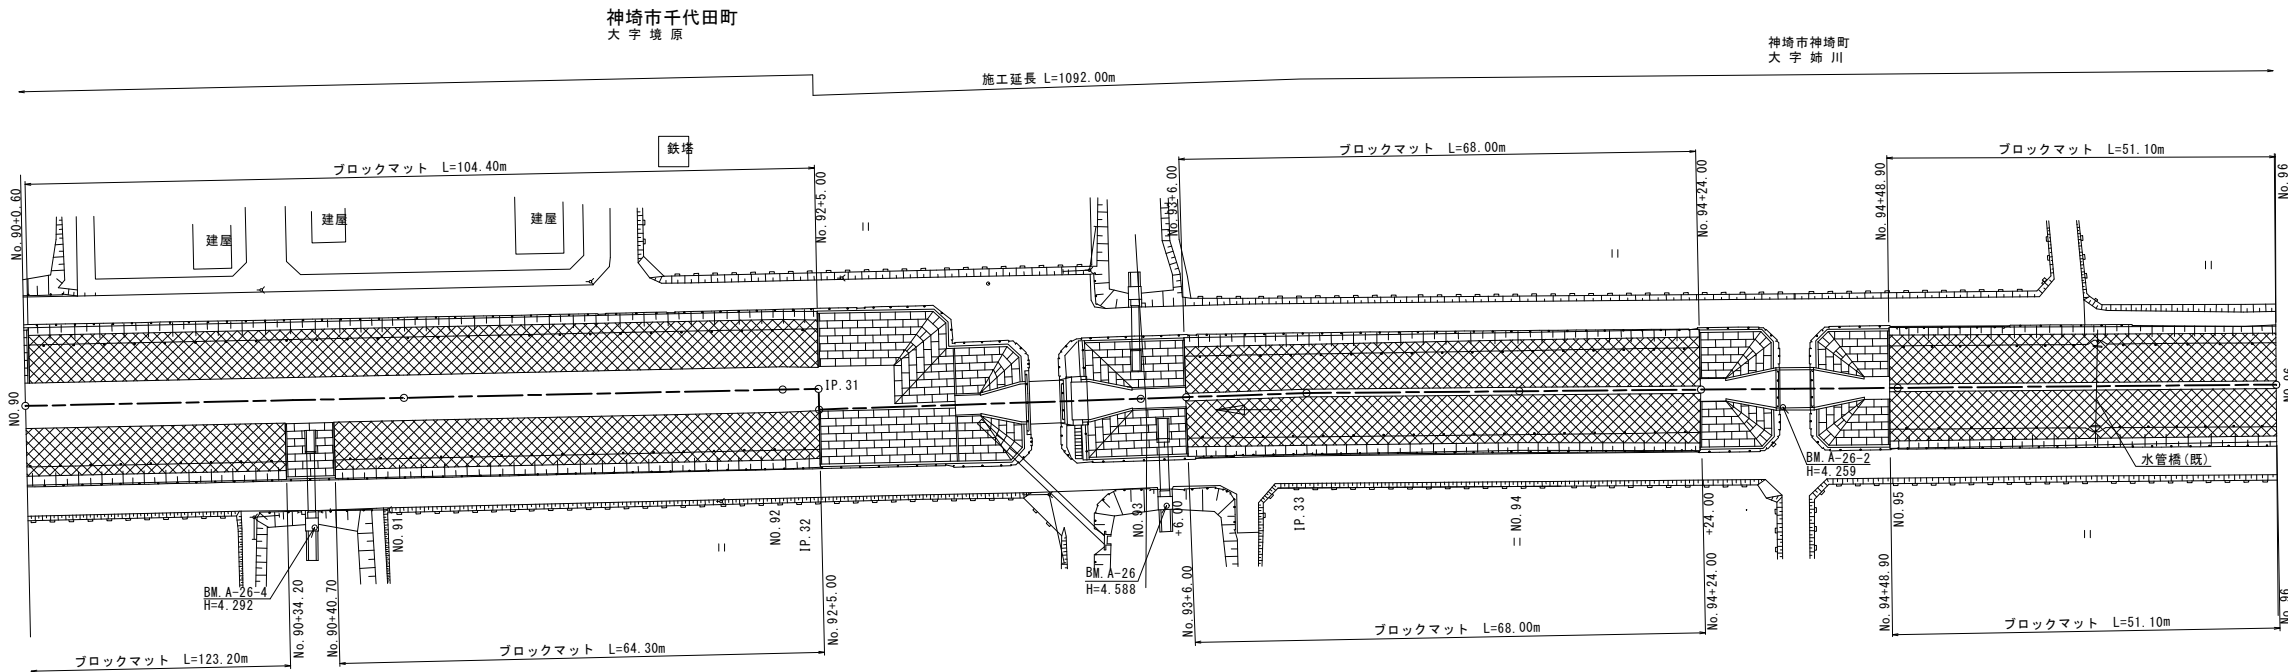

縦断図
V=1:500
H=1:100

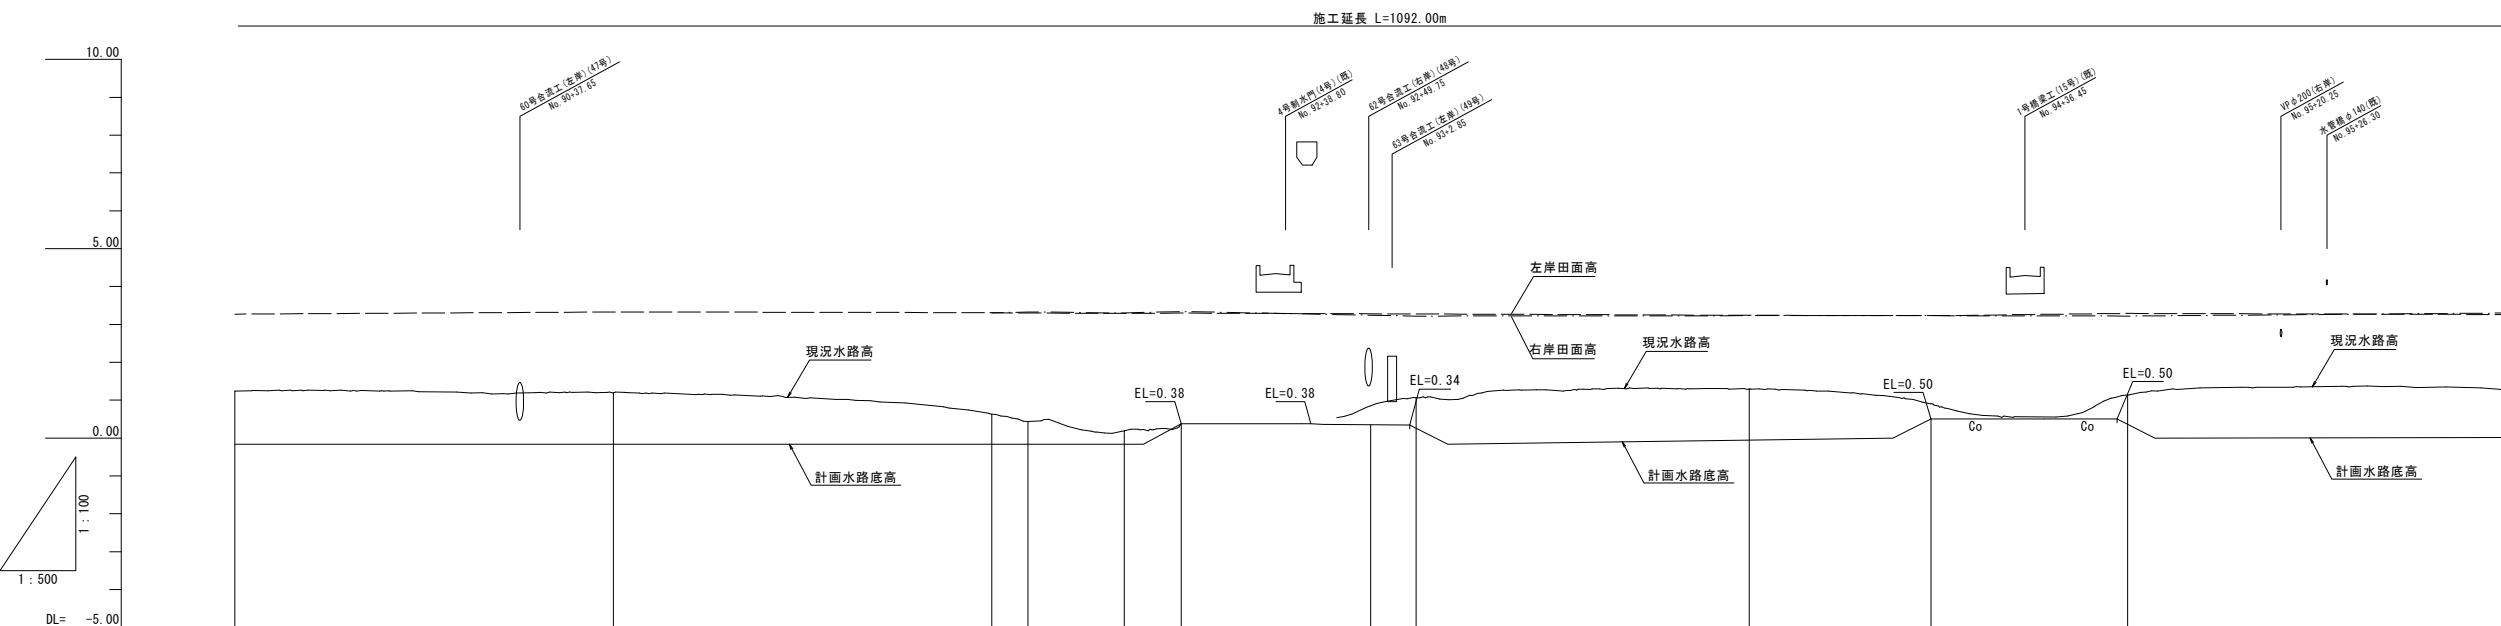


※(既)は既設構造物を示す

計 画 高	勾 配 図		LEVEL L=204.00m	
	水路底高	-0.16	-0.16	


工事名	筑後川下流右岸農地防災事業 諸富線(境原その3工区)水路改修工事		
図面名	平面縦断図(3)		
年月日	令和 年 月 日		
縮尺	図示	図面番号	2 - 3 / 5
会社名			
事業所名	九州農政局 筑後川下流右岸農地防災事業所		

平面図
S=1:500

平面縦断図(4)

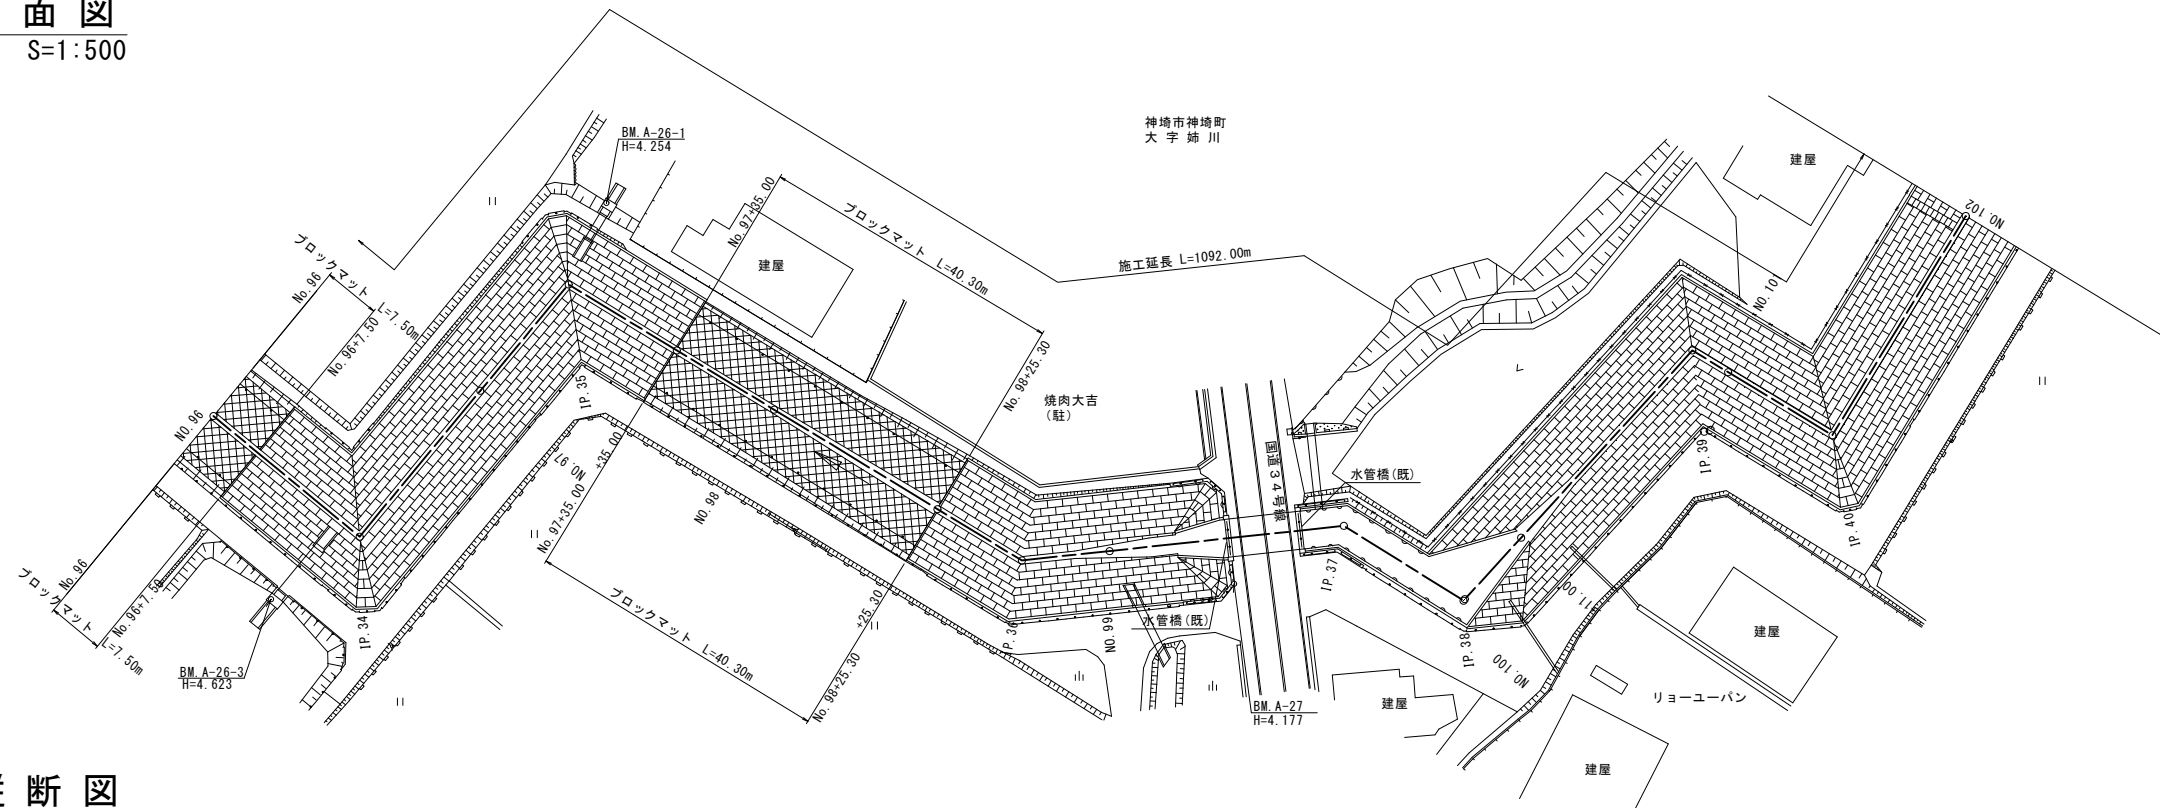

縦断図
V=1:500
H=1:100

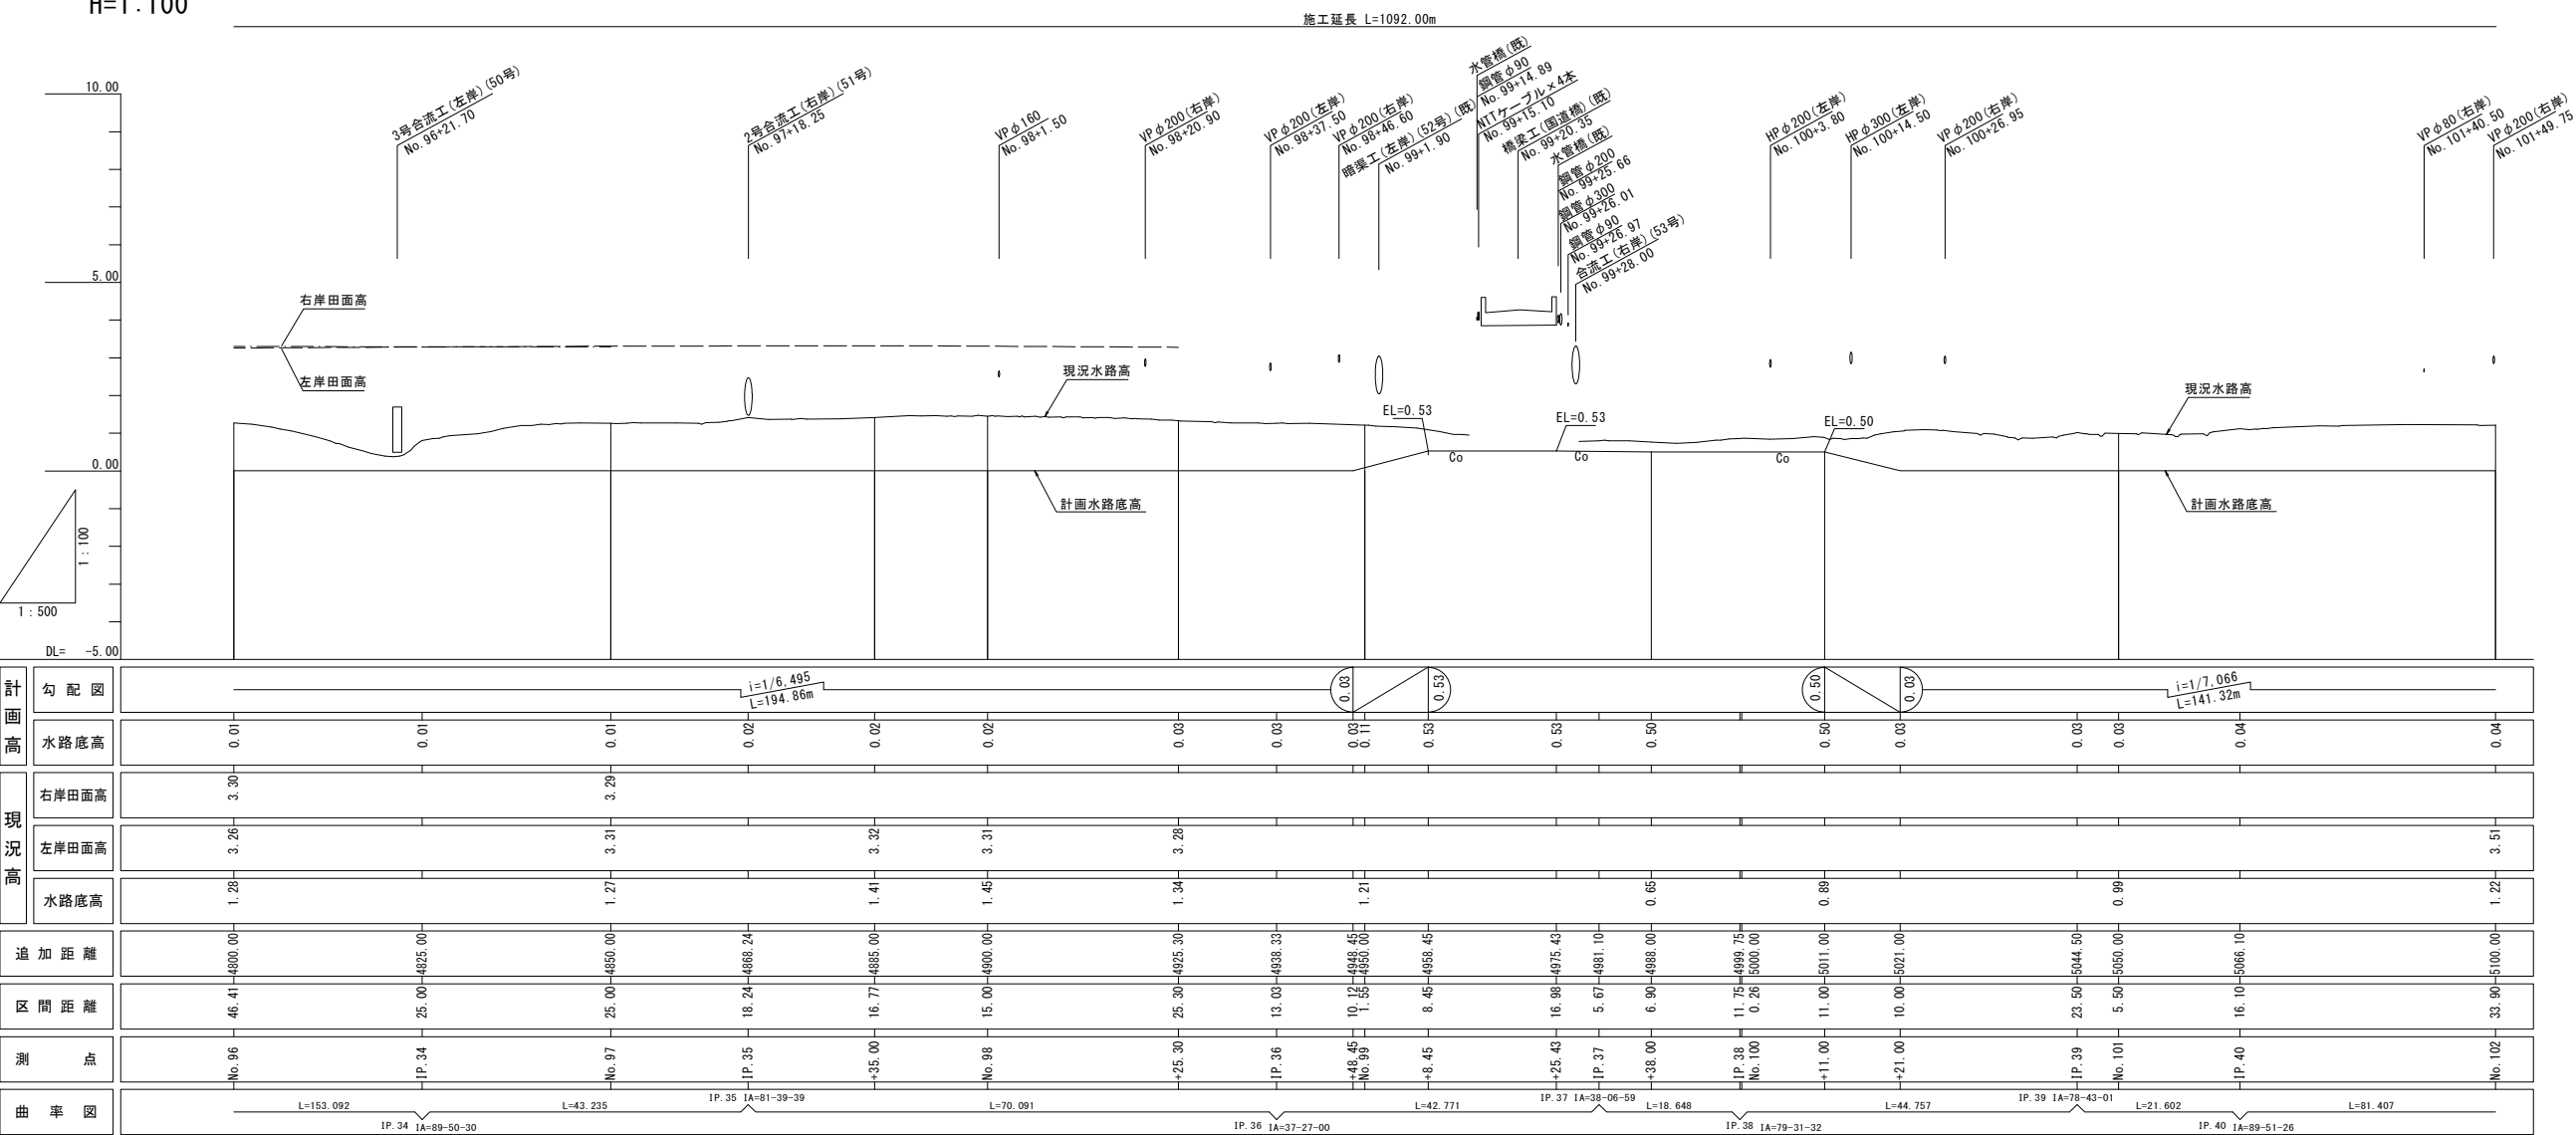


※ (既) は既設構造物を示す

工事名	筑後川下流右岸農地防災事業 諸富線（境原その3工区）水路改修工事		
図面名	平面縦断図(4)		
年月日	令和 年 月 日		
縮尺	図示	図面番号	2 - 4 / 5
会社名			
事業所名	九州農政局 筑後川下流右岸農地防災事業所		


平面図
S=1:500



平面縦断図(5)

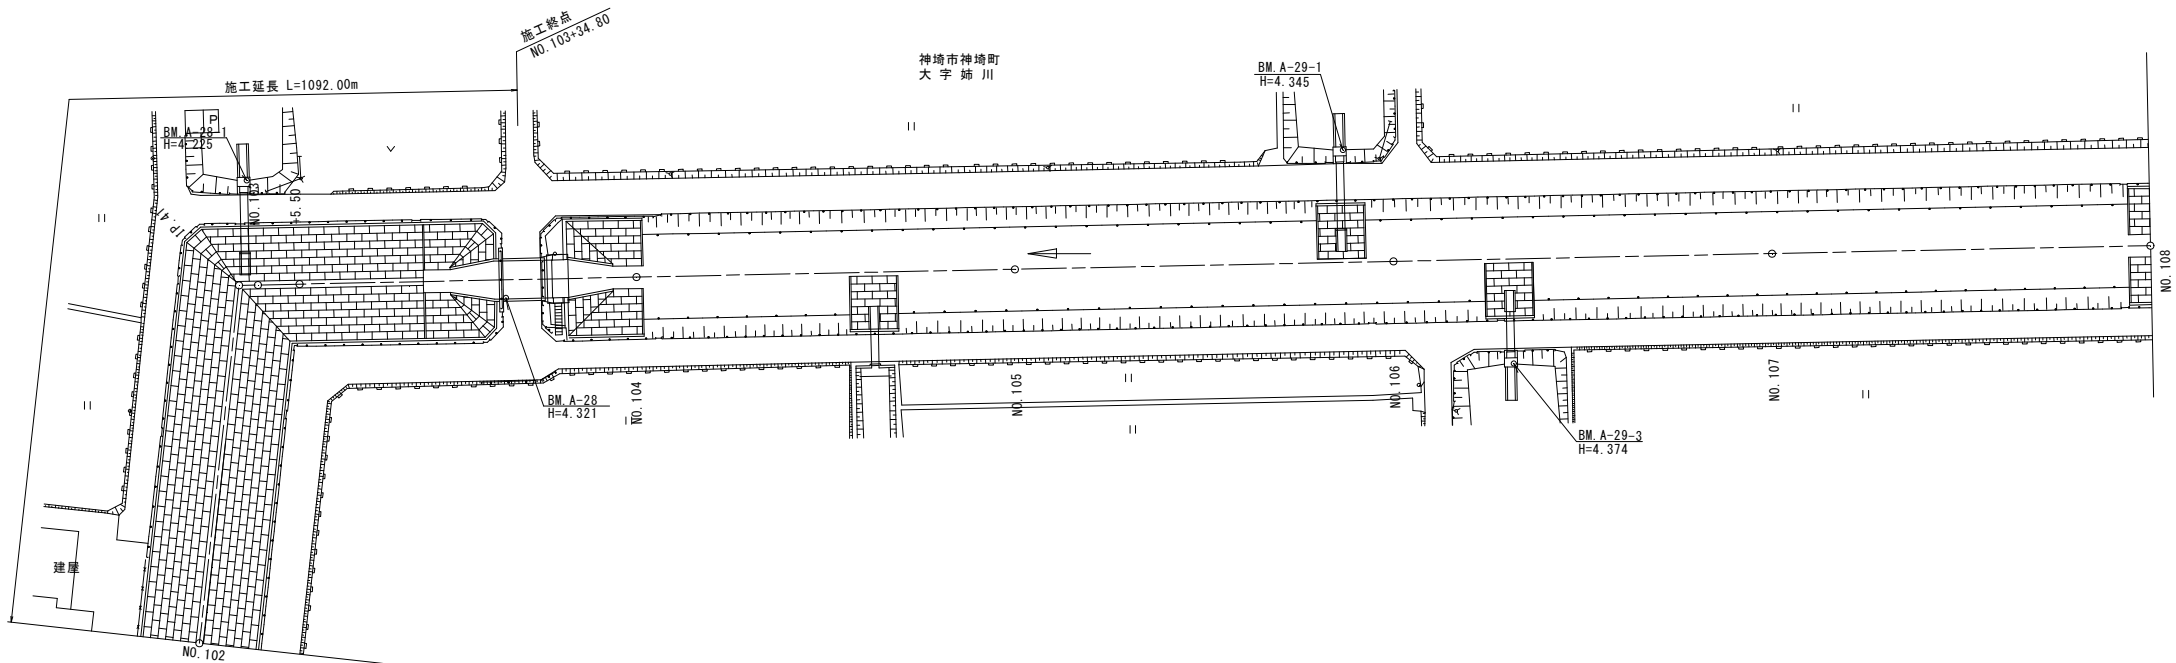

縦断図
V=1:500
H=1:100

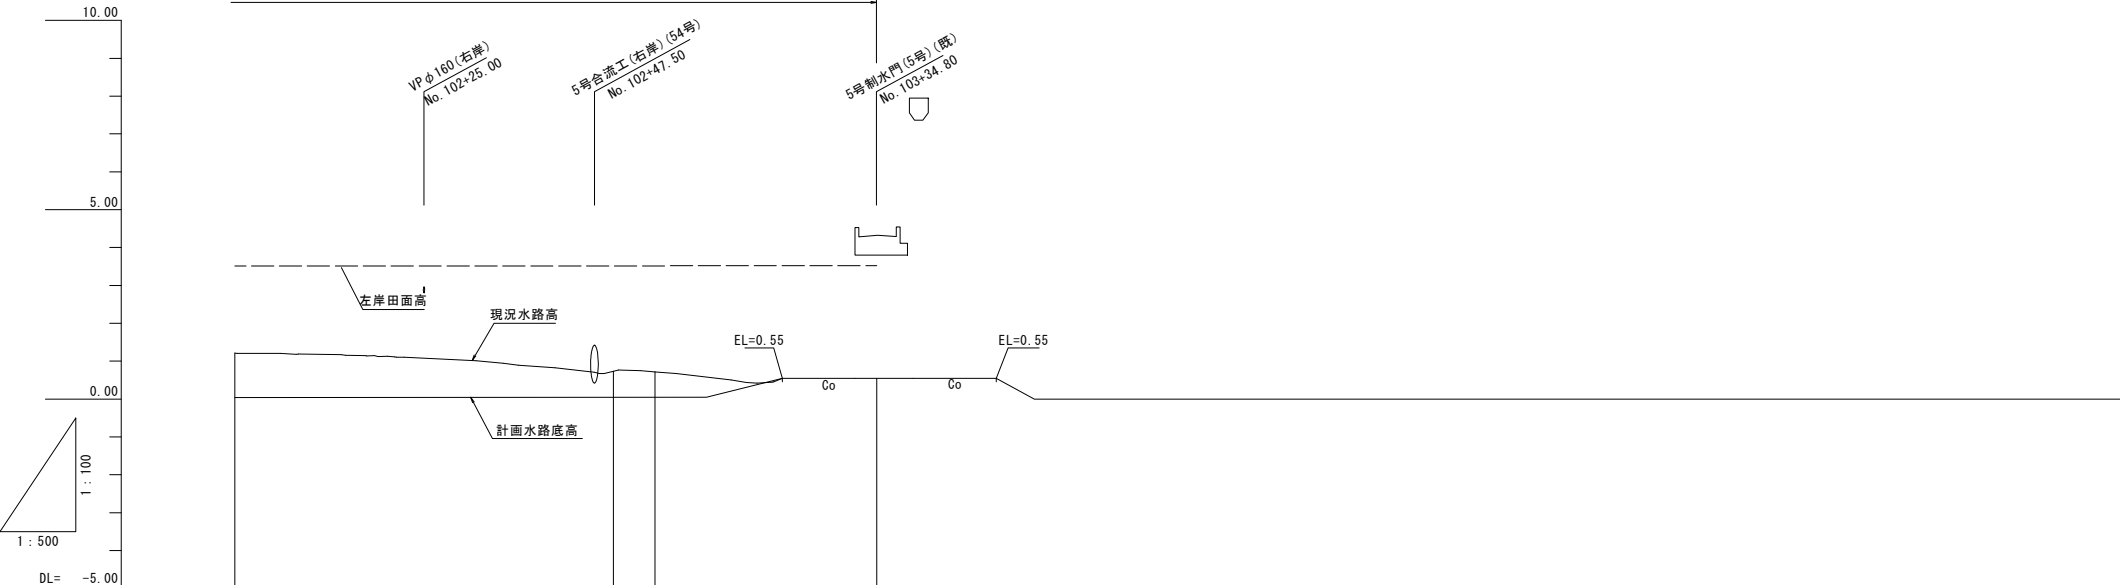

計 画 高	勾 配 図												
	水路底高	0.04	0.05	0.05	0.05	0.55	0.55	0.55	-0.02	-0.01	0.00		
現 況 高	右岸田面高												
	左岸田面高	3.51				3.52							
	水路底高	1.22		0.72		0.55							
追 加 距 離		33.90	47.51	2.48	5.50	6.82	10.00	12.48	15.20	50.00	50.00		
区 間 距 離													
測 点		No. 102	IP. 41	No. 103	+5.50	+12.32	+22.32	+34.80	No. 104	No. 105	No. 106	No. 107	No. 108
曲 率 図													

※ (既) は既設構造物を示す


工事名	筑後川下流右岸農地防災事業 諸富線 (境原その3工区) 水路改修工事		
図面名	平面縦断図(5)		
年月日	令和 年 月 日		
縮尺	図示	図面番号	2 - 5 / 5
会社名			
事業所名	九州農政局 筑後川下流右岸農地防災事業所		

標準断面図(1)

S=1:100


標準断面図

No. 82+5.00~No. 83+16.50
No. 86+37.60~No. 87+35.00
No. 88+11.00~No. 89+37.50

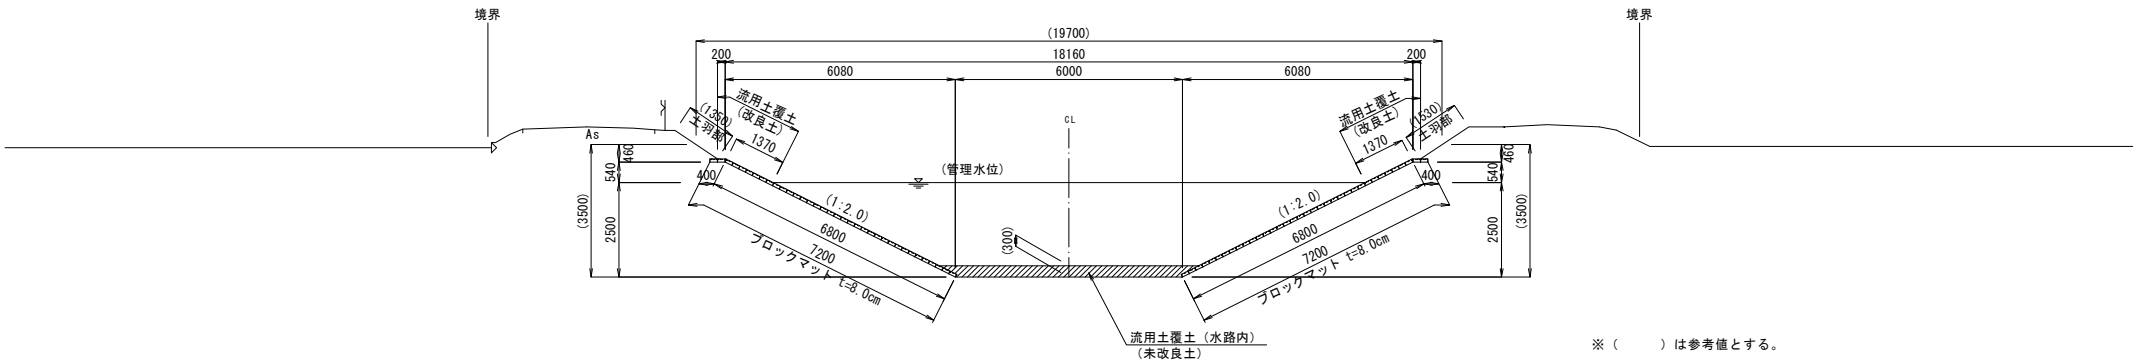

地盤改良標準断面図

No. 82+5.00~No. 83+16.50
No. 86+37.60~No. 87+35.00
No. 88+11.00~No. 89+37.50

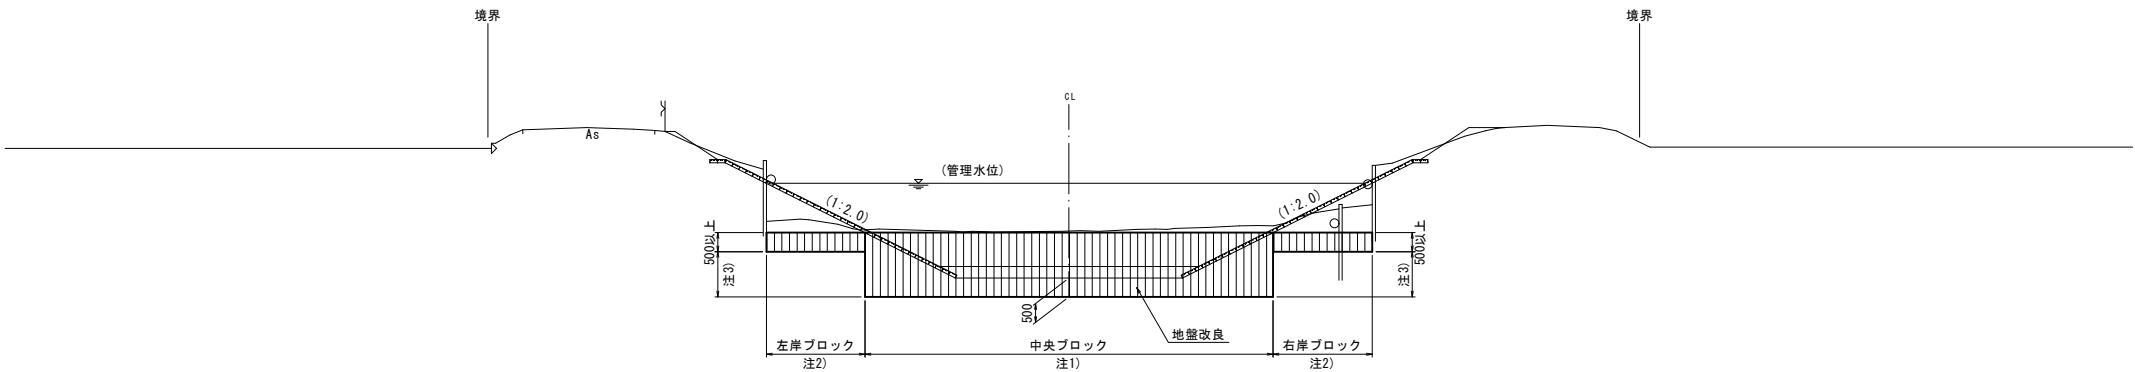

注1) 中央ブロックは水路底幅以上とする。
注2) 左岸及び右岸ブロックの幅が2m未満の場合は中央ブロックの改良深に合わせる。
注3) 注2) について、幅が2m以上の場合でも改良深の差が10cm未満であれば中央ブロックに合わせる。


工 事 名	筑後川下流右岸農地防災事業 諸富線（境原その3工区）水路改修工事		
図 面 名	標準断面図(1)		
年 月 日	令和 年 月 日		
縮 尺	1:100	図面番号	3 - 1 / 6
会 社 名			
事業所名	九州農政局 筑後川下流右岸農地防災事業所		

標準断面図(2)

S=1:100


標準断面図

No. 84+7.00~No. 85+47.20
No. 89+37.50~No. 92+5.00

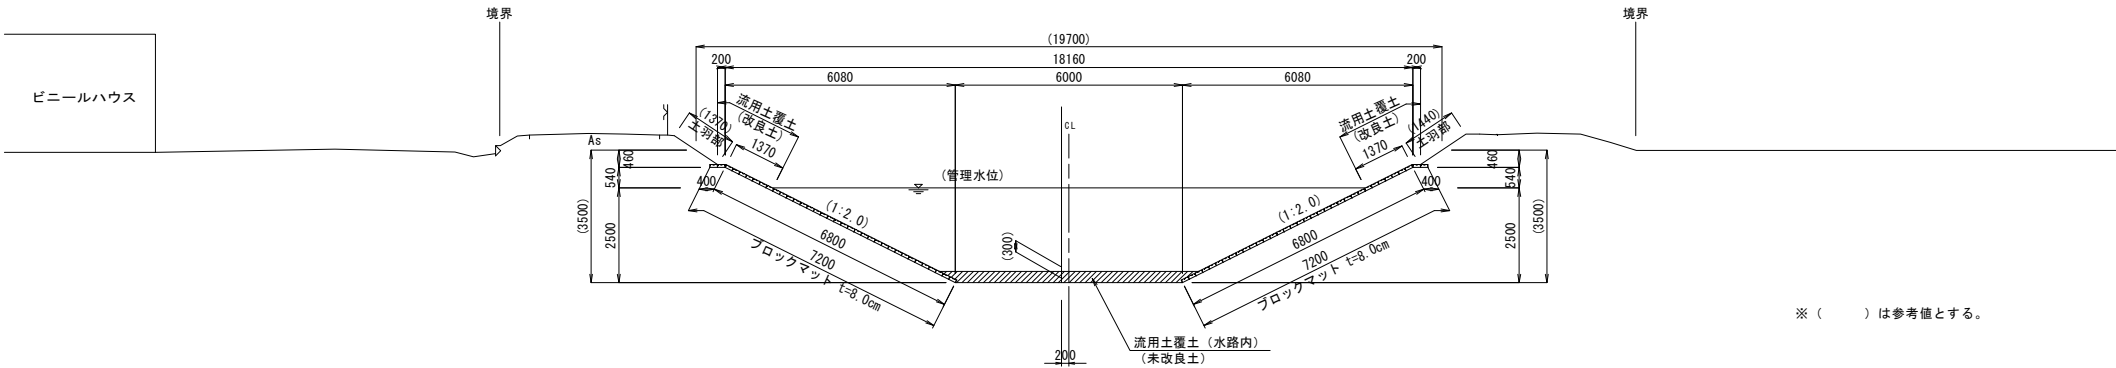

地盤改良標準断面図

No. 84+7.00~No. 85+47.20
No. 89+37.50~No. 92+5.00

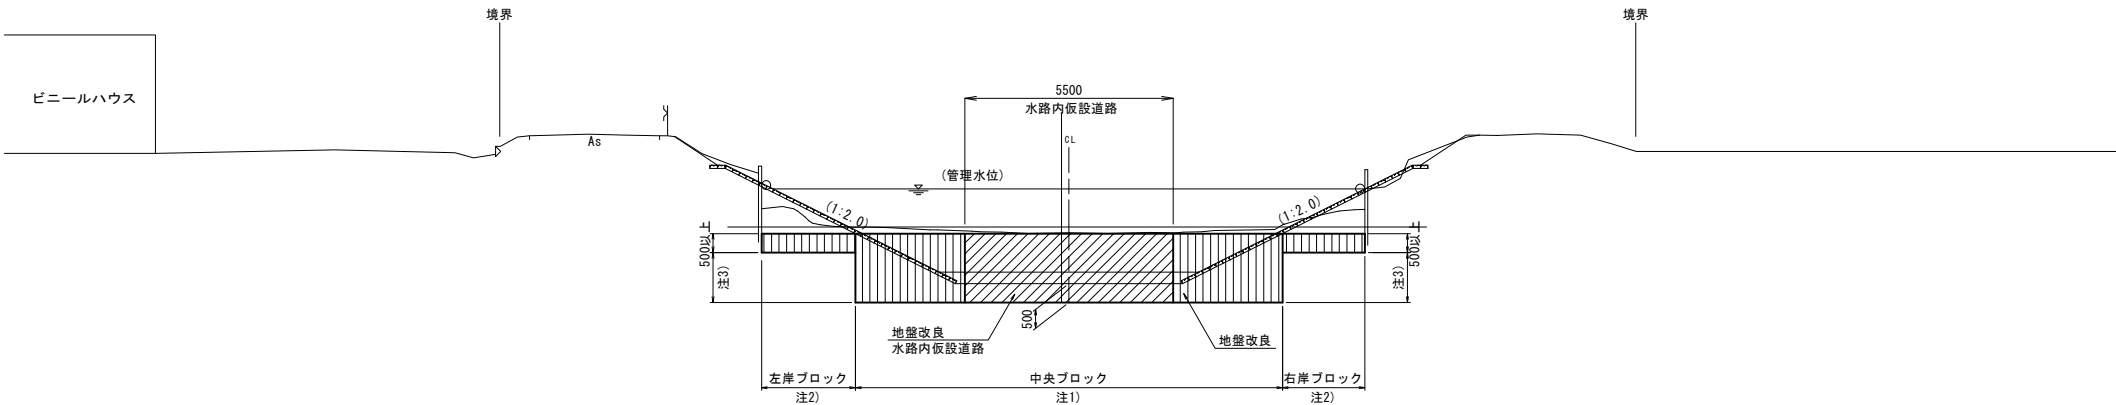

注1) 中央ブロックは水路底幅以上とする。
注2) 左岸及び右岸ブロックの幅が2m未満の場合は中央ブロックの改良深に合わせる。
注3) 注2) について、幅が2m以上の場合でも改良深の差が10cm未満であれば中央ブロックに合わせる。


工 事 名	筑後川下流右岸農地防災事業 諸富線（境原その3工区）水路改修工事		
図 面 名	標準断面図(2)		
年 月 日	令和 年 月 日		
縮 尺	1:100	図面番号	3 - 2 / 6
会 社 名			
事業所名	九州農政局 筑後川下流右岸農地防災事業所		

標準断面図(3)

S=1:100

標準断面図


No. 93+6.00~No. 94+24.00
No. 94+48.90~No. 96+7.50

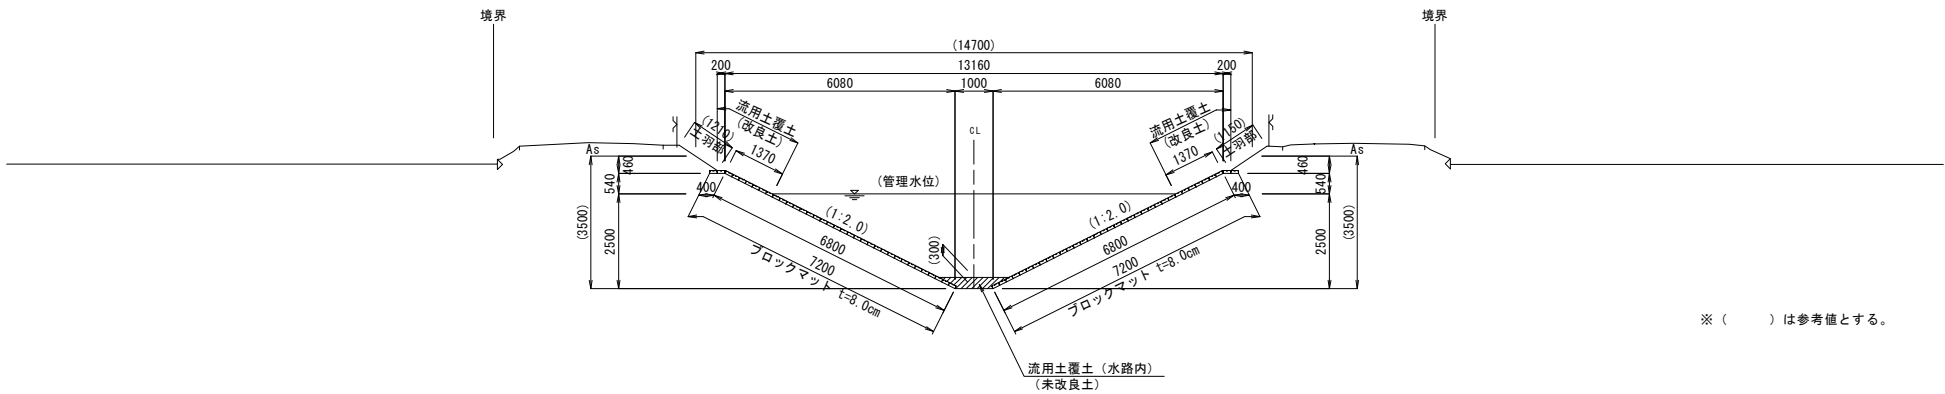

※ () は参考値とする。

地盤改良標準断面図

No. 93+6.00~No. 94+24.00
No. 94+48.90~No. 96+7.50

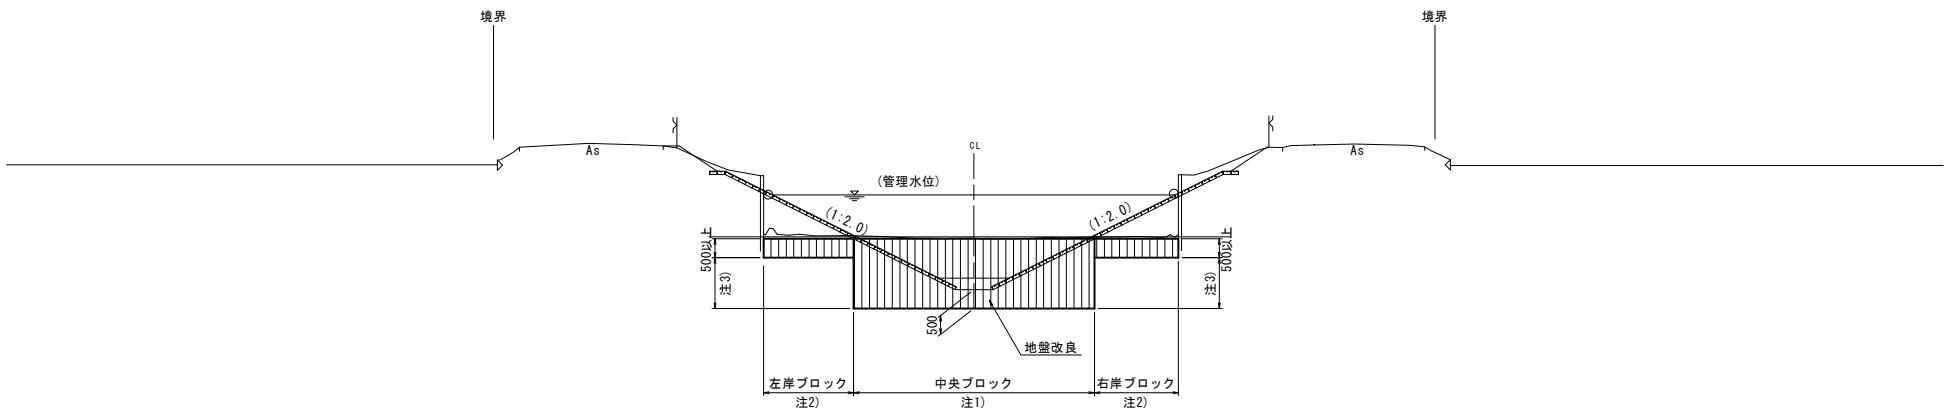

注1) 中央ブロックは水路底幅以上とする。
注2) 左岸及び右岸ブロックの幅が2m未満の場合は中央ブロックの改良深に合わせる。
注3) 注2) について、幅が2m以上の場合でも改良深の差が10cm未満であれば中央ブロックに合わせる。


工 事 名	筑後川下流右岸農地防災事業 諸富線（境原その3工区）水路改修工事		
図 面 名	標準断面図(3)		
年 月 日	令和 年 月 日		
縮 尺	1:100	図面番号	3 - 3 / 6
会 社 名			
事業所名	九州農政局 筑後川下流右岸農地防災事業所		

標準断面図(4)

S=1:100


標準断面図

No. 97+35.00~No. 98+0.00

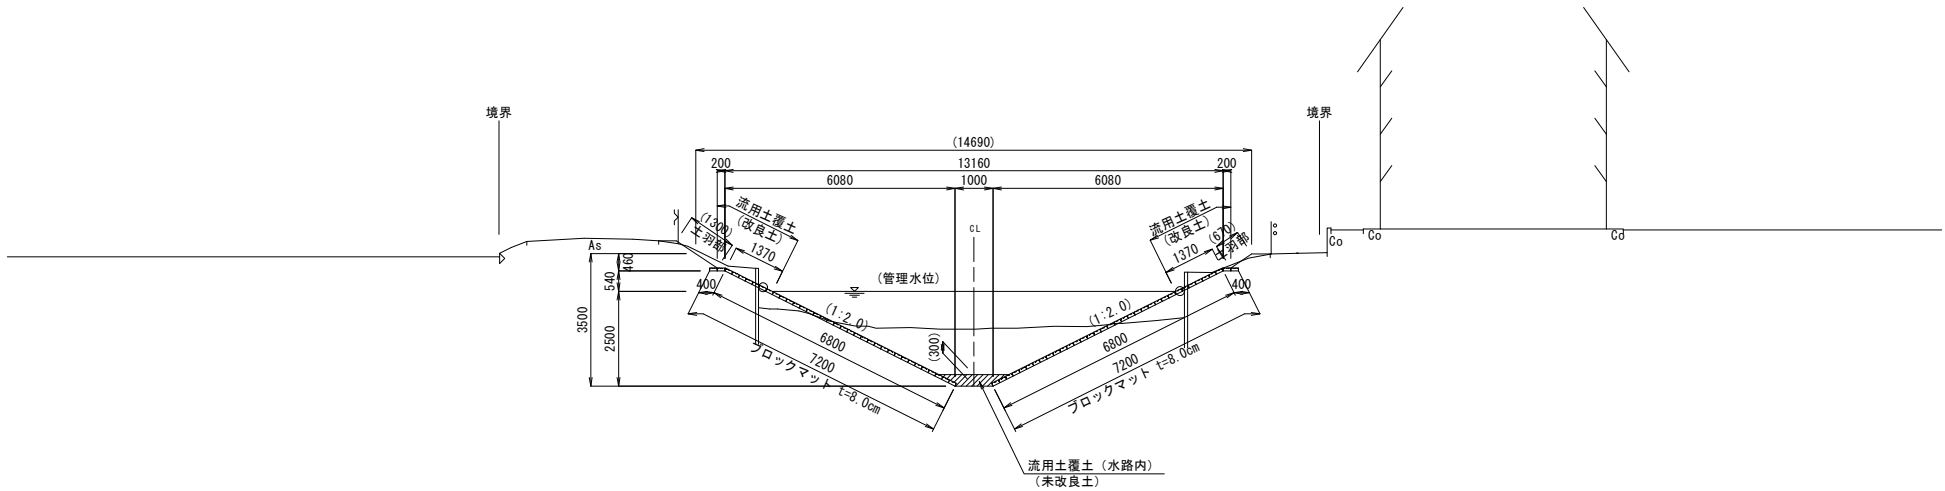

地盤改良標準断面図

No. 97+35.00~No. 98+0.00

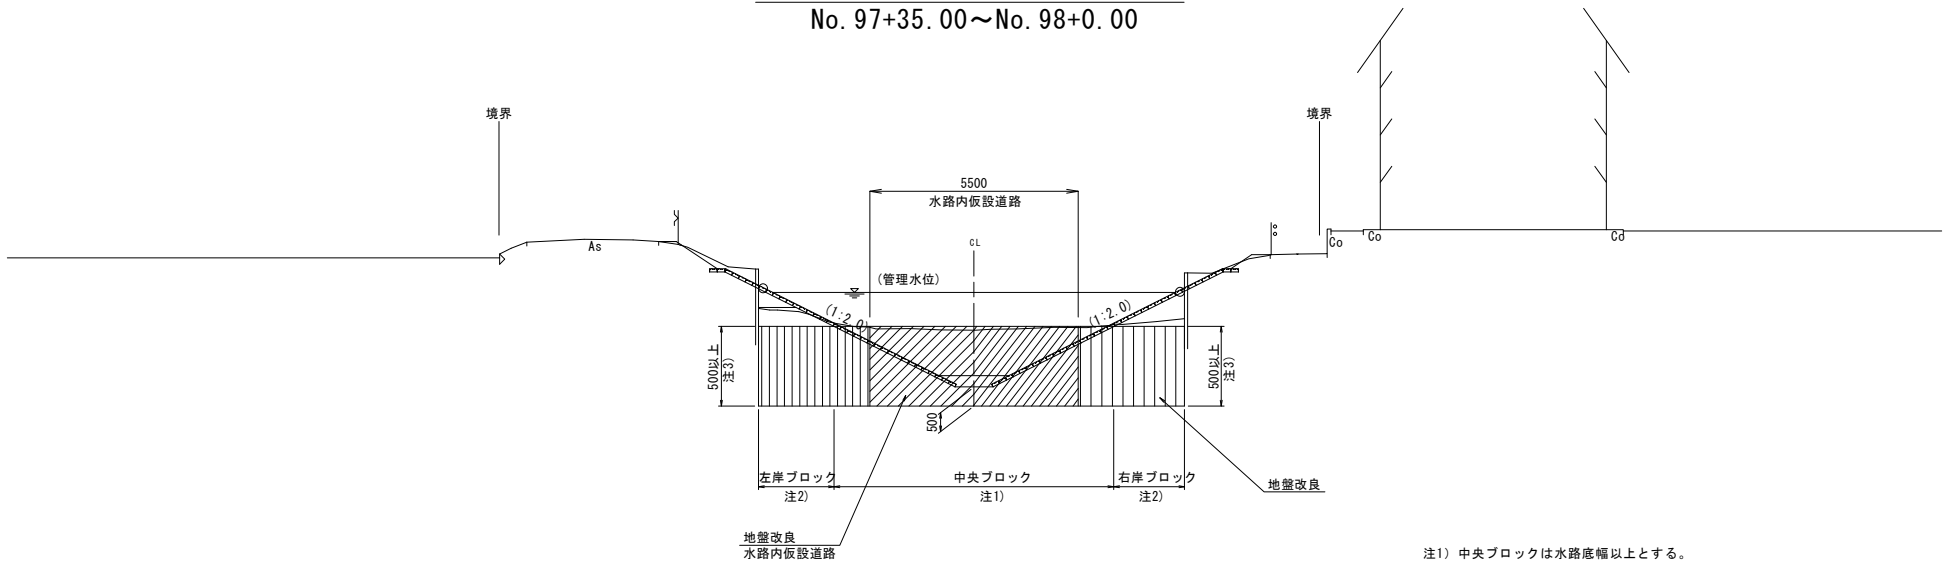

注1) 中央ブロックは水路底幅以上とする。
注2) 左岸及び右岸ブロックの幅が2m未満の場合は中央ブロックの改良深に合わせる。
注3) 注2) について、幅が2m以上の場合でも改良深の差が10cm未満であれば中央ブロックに合わせる。


工 事 名	筑後川下流右岸農地防災事業 諸富線（境原その3工区）水路改修工事		
図 面 名	標準断面図(4)		
年 月 日	令和 年 月 日		
縮 尺	1:100	図面番号	3 - 4 / 6
会 社 名			
事業所名	九州農政局 筑後川下流右岸農地防災事業所		

標準断面図(5)

S=1:100

標準断面図


No. 98+0.00~No. 98+25.30

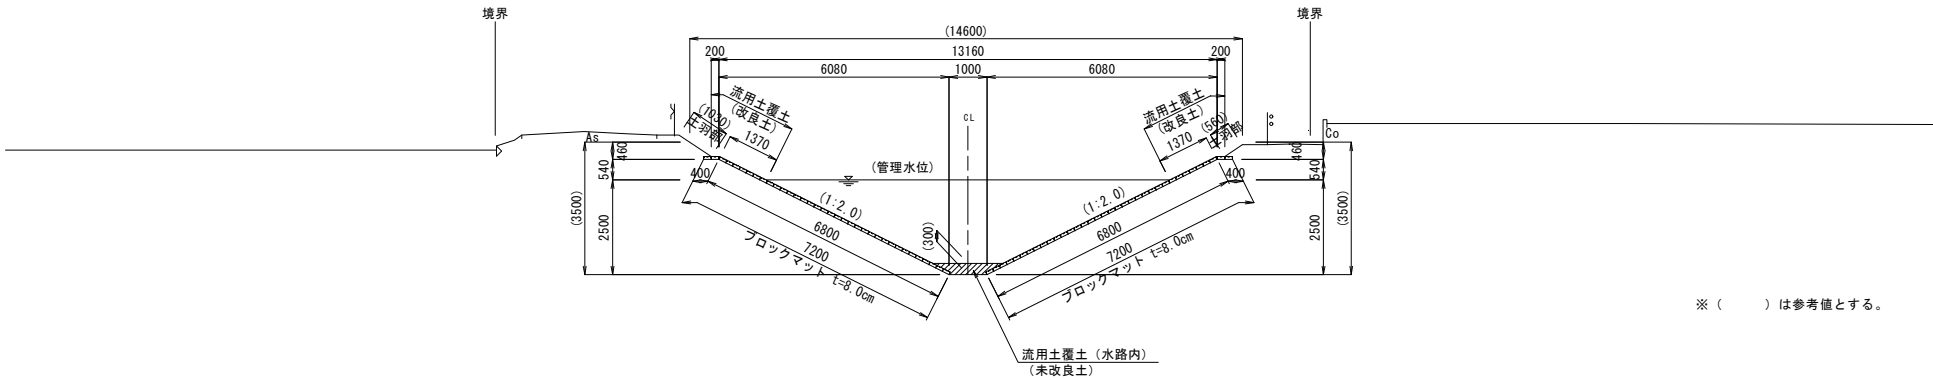

※ () は参考値とする。

地盤改良標準断面図

No. 98+0.00~No. 98+25.30

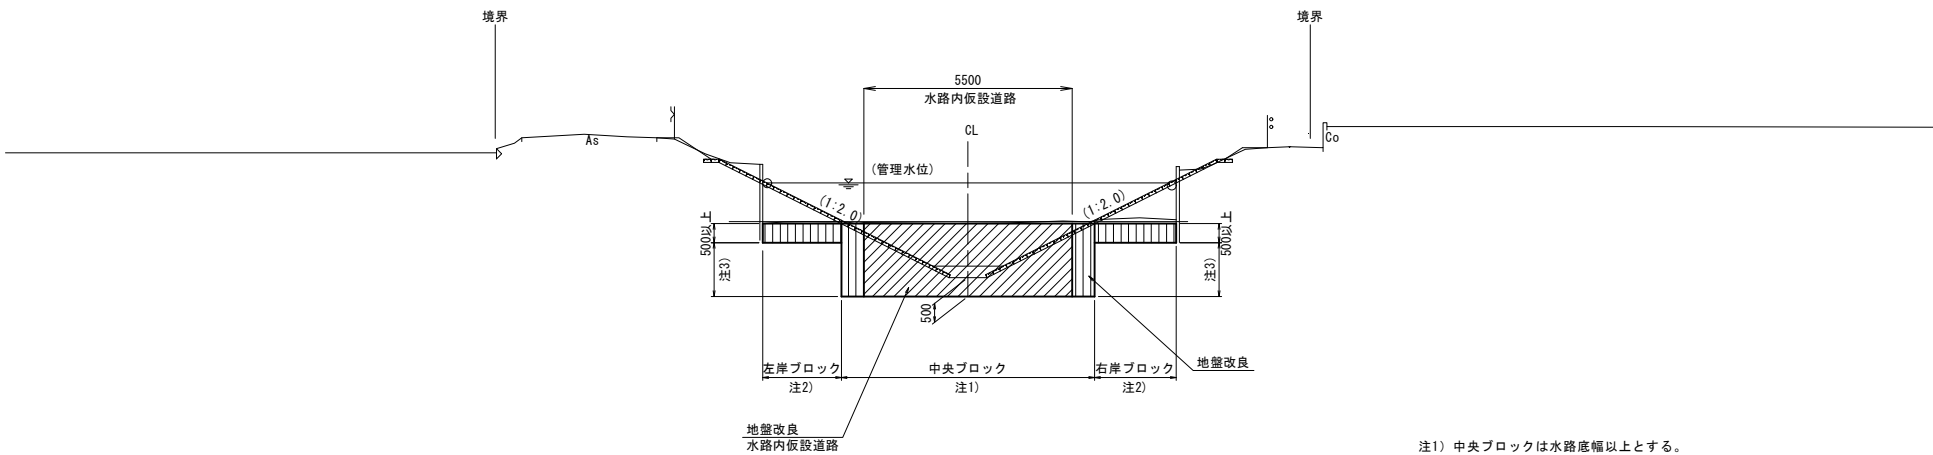

注1) 中央ブロックは水路底幅以上とする。
注2) 左岸及び右岸ブロックの幅が2m未満の場合は中央ブロックの改良深に合わせる。
注3) 注2) について、幅が2m以上の場合でも改良深の差が10cm未満であれば中央ブロックに合わせる。


工 事 名	筑後川下流右岸農地防災事業 諸富線（境原その3工区）水路改修工事		
図 面 名	標準断面図(5)		
年 月 日	令和 年 月 日		
縮 尺	1:100	図面番号	3 - 5 / 6
会 社 名			
事業所名	九州農政局 筑後川下流右岸農地防災事業所		

標準断面図(6)

S=1:100


標準断面図

No. 96+7.50~No. 97+35.00
No. 98+25.30~No. 103+31.80

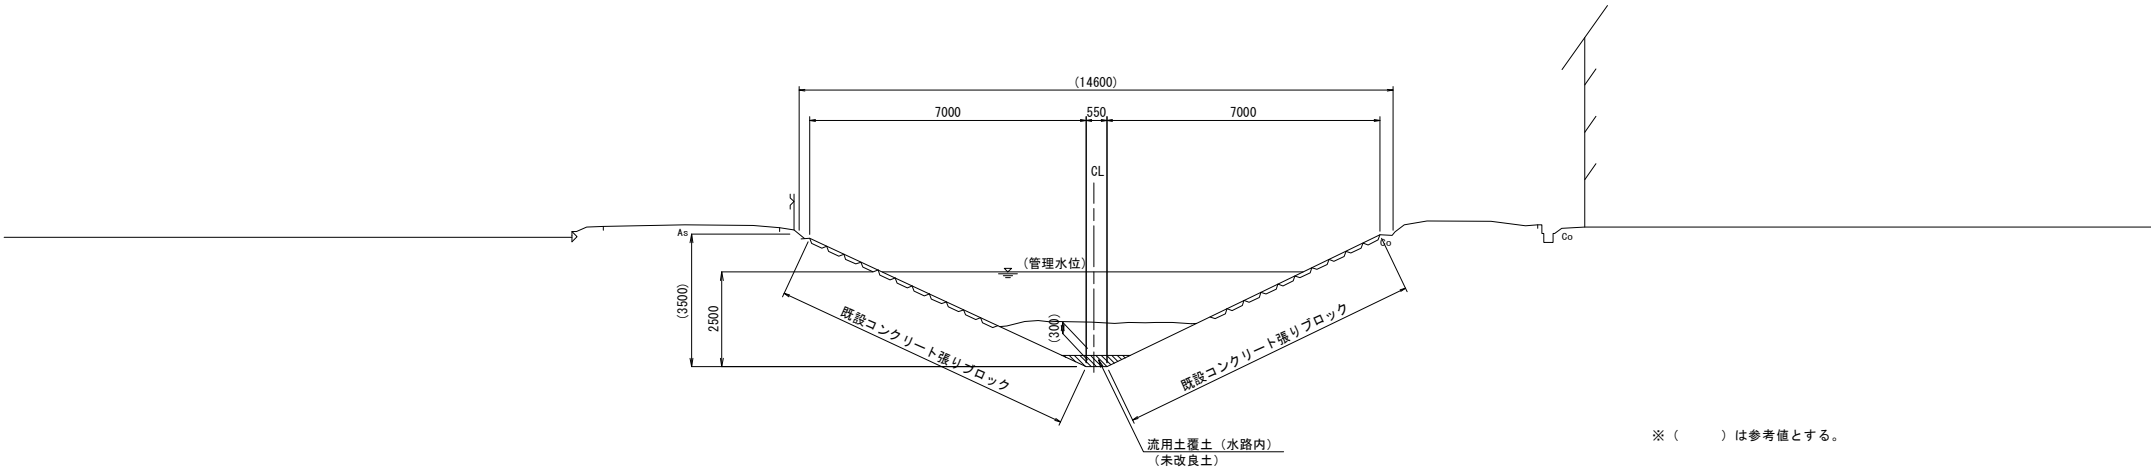

地盤改良標準断面図

No. 96+7.50~No. 97+35.00
No. 98+25.30~No. 103+31.80

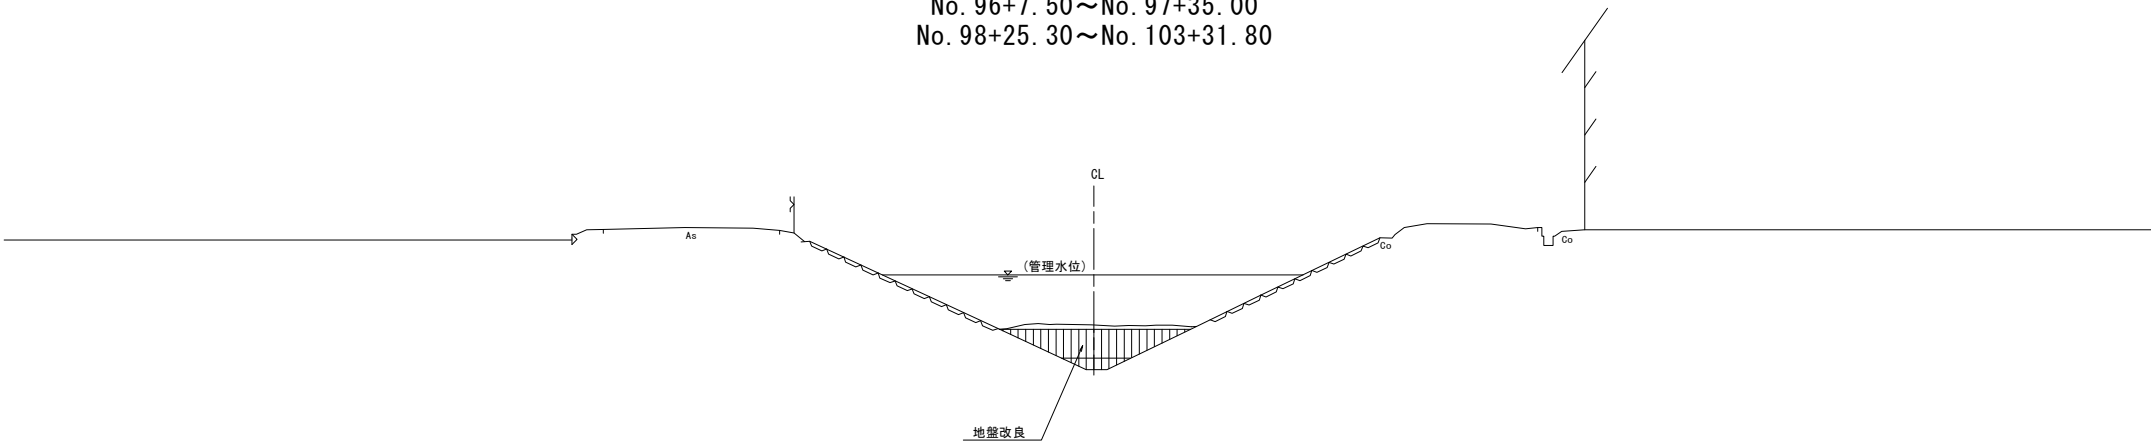


工 事 名	筑後川下流右岸農地防災事業 諸富線（境原その3工区）水路改修工事		
図 面 名	標準断面図(6)		
年 月 日	令和 年 月 日		
縮 尺	1:100	図面番号	3 - 6 / 6
会 社 名			
事業所名	九州農政局 筑後川下流右岸農地防災事業所		

法面保護工構造図


標準断面図

S=1:100

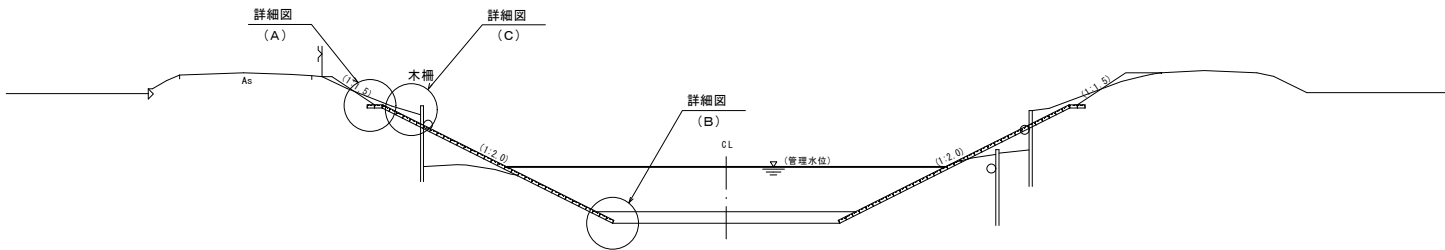


階段工標準図

S=1:100

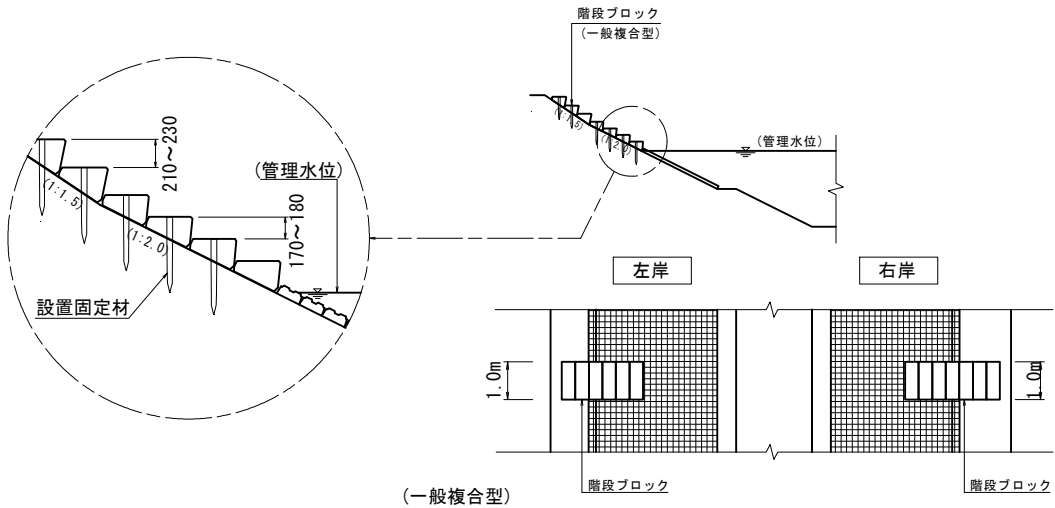


法肩詳細図

(A) S=1:25

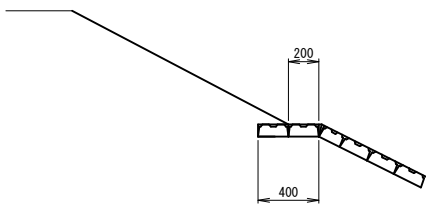


水路底詳細図

(B) S=1:25

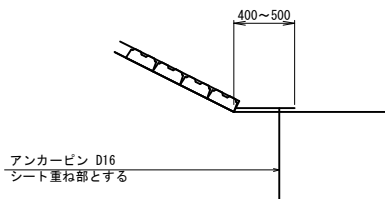


木柵撤去詳細図

(C) S=1:25

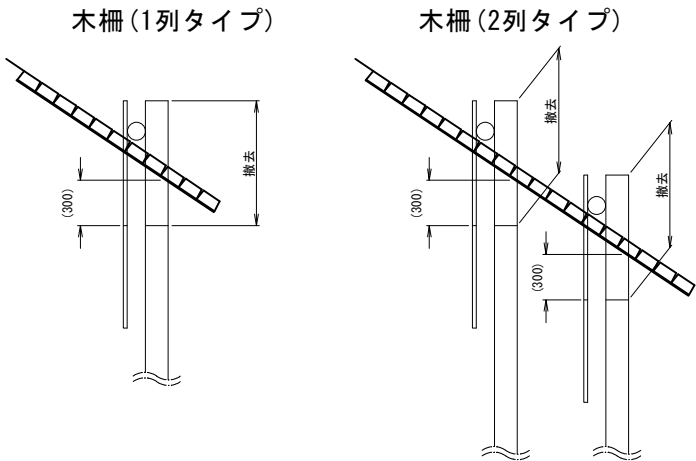


アンカーピン詳細図

S=1:20

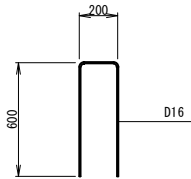

接続部詳細図

S=1:20

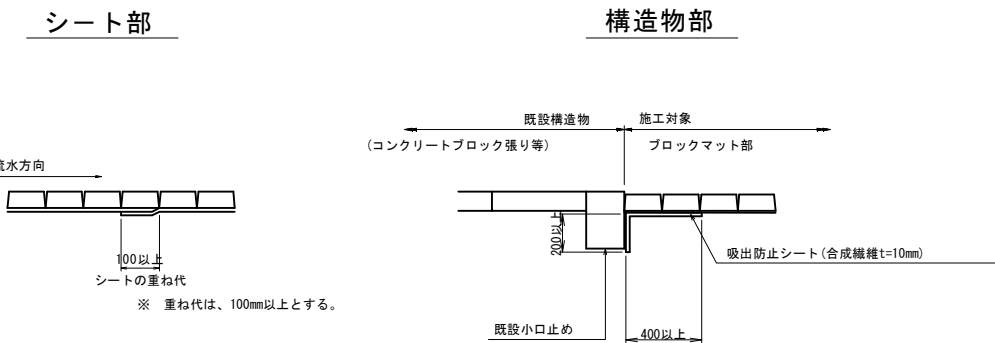


※ () は参考値とする。

工事名	筑後川下流右岸農地防災事業 諸富線（境原その3工区）水路改修工事		
図面名	法面保護工構造図		
年月日	令和	年	月 日
縮尺	図示	図面番号	4
会社名			
事業所名	九州農政局 筑後川下流右岸農地防災事業所		

耕地復旧工図(1)

平面図


S=1:1000

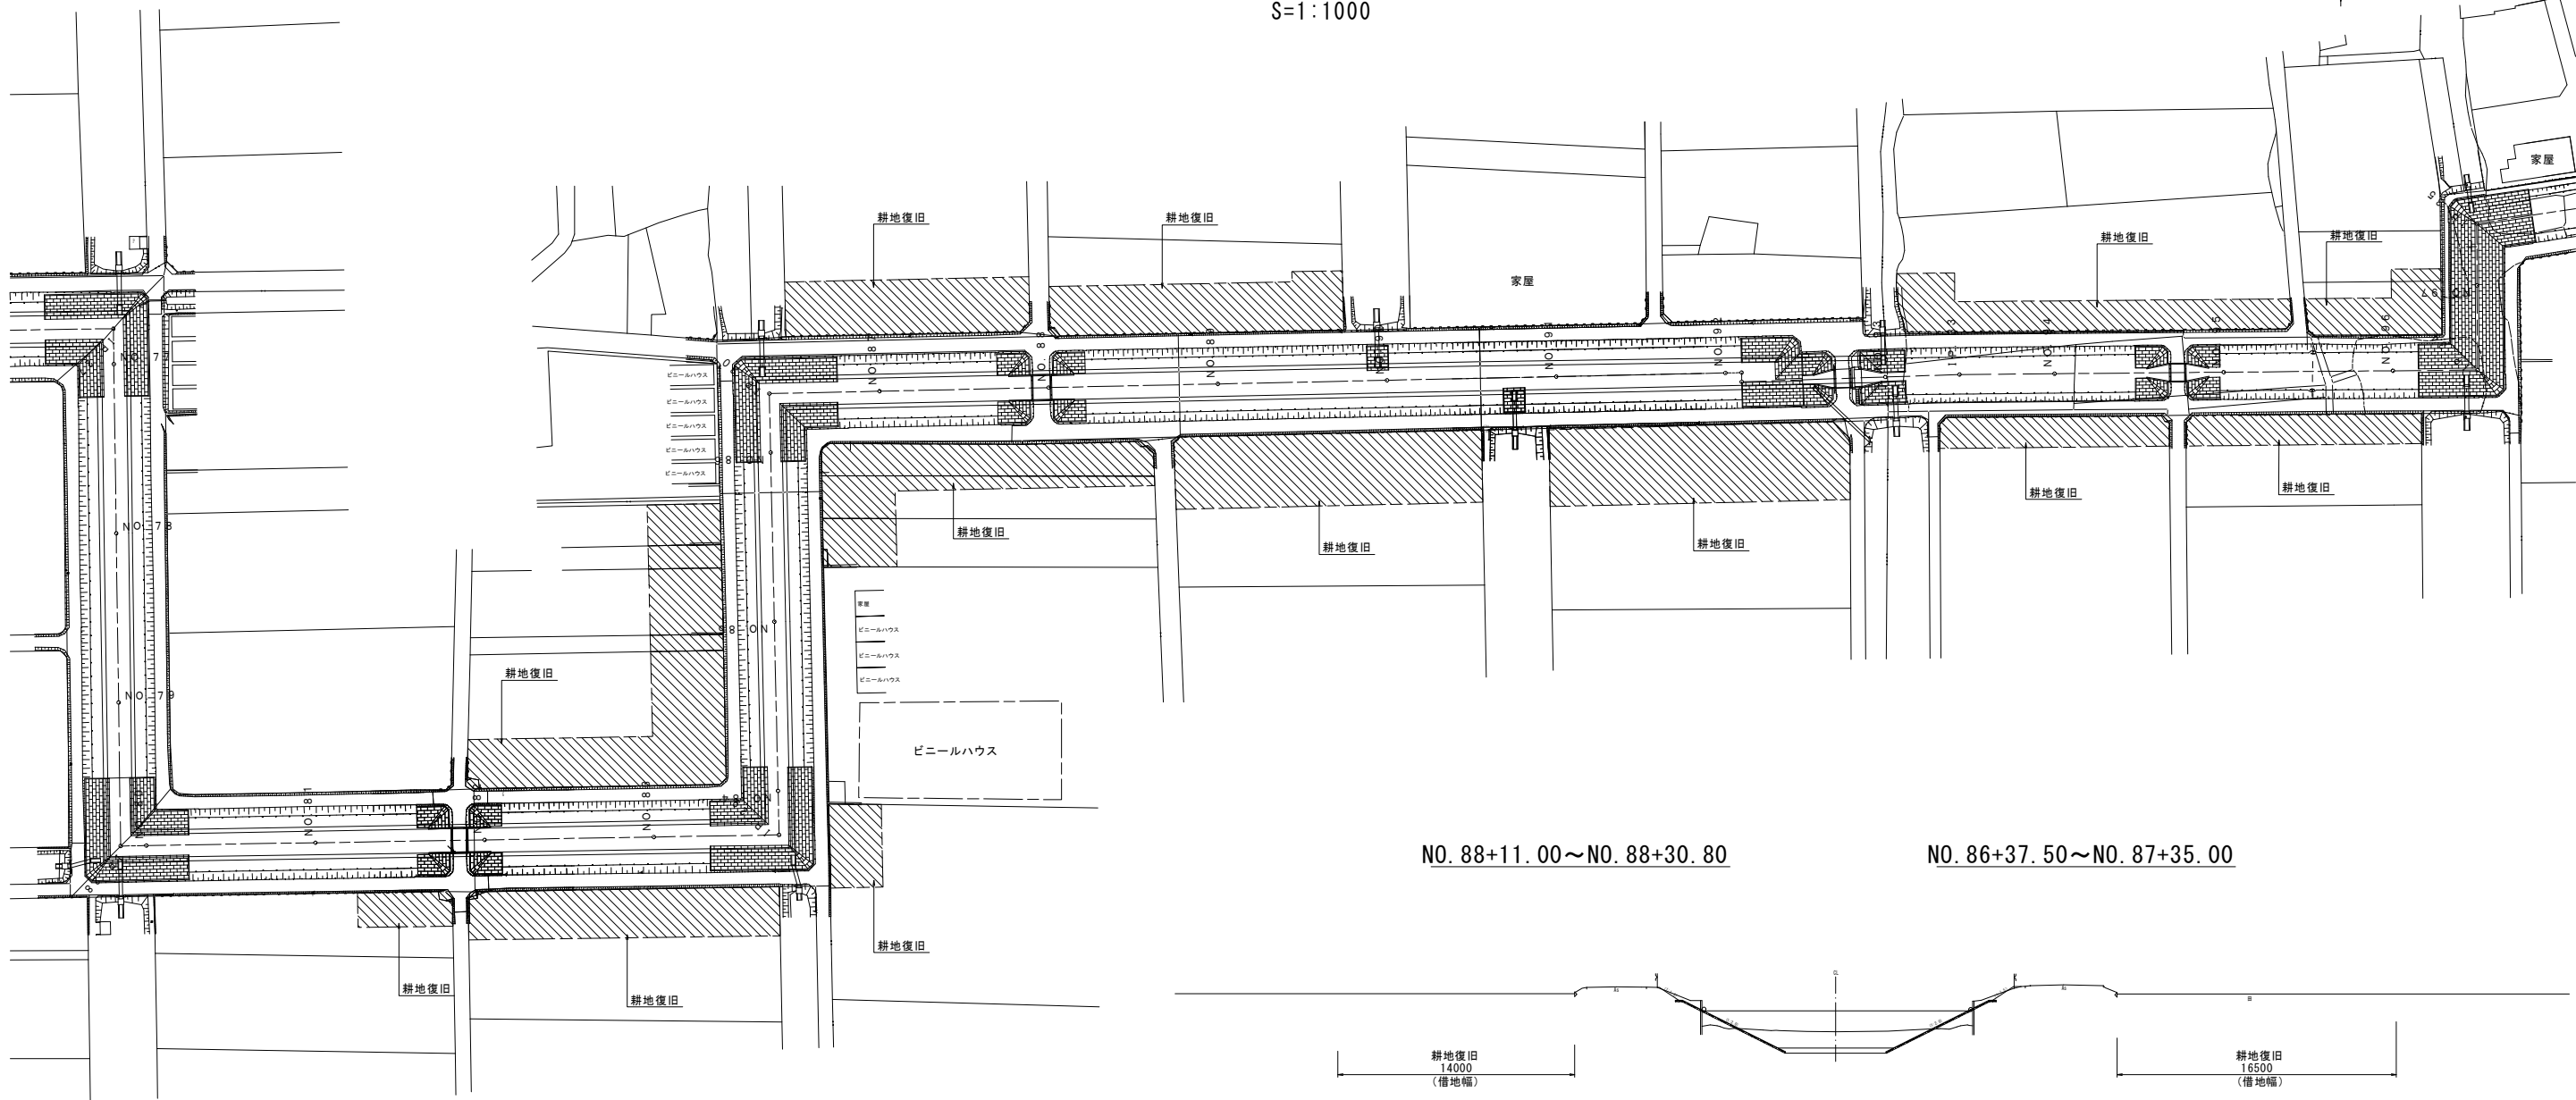


標準断面図

S=1:200

NO. 82+5.00~NO. 83+16.70

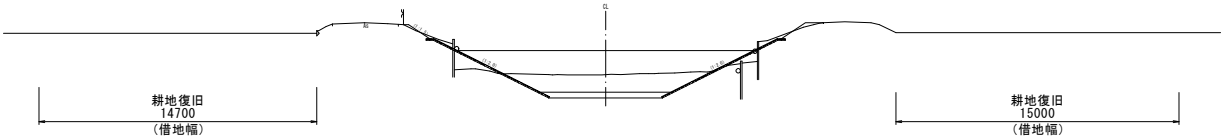


NO. 84+7.00~NO. 85+16.00

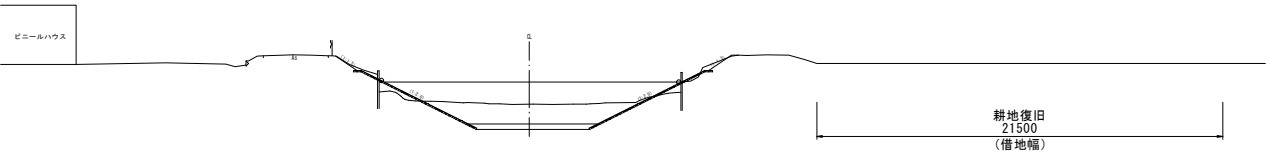


NO. 88+11.00~NO. 88+30.80


NO. 86+37.50~NO. 87+35.00

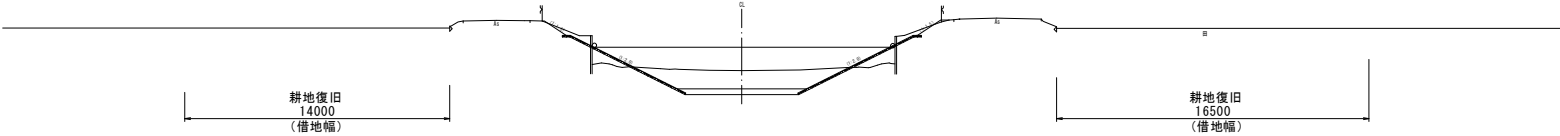

NO. 89+22.00~NO. 92+4.80

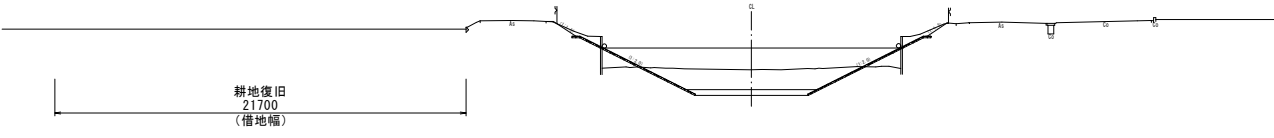

NO. 93+6.00~NO. 96+7.50


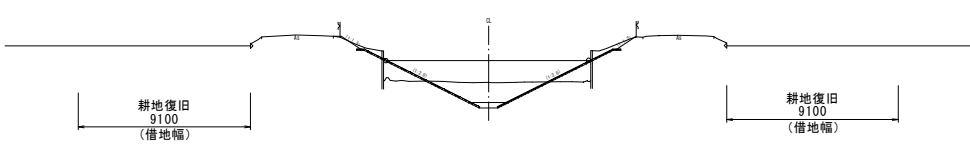


工 事 名	筑後川下流右岸農地防災事業 諸富線（境原その3工区）水路改修工事		
図 面 名	耕地復旧工図(1)		
年 月 日	令和 年 月 日		
縮 尺	図 示	図面番号	5 - 1 / 2
会 社 名			
事業所名	九州農政局 筑後川下流右岸農地防災事業所		

耕地復旧工図(2)

平面図


S=1:1000

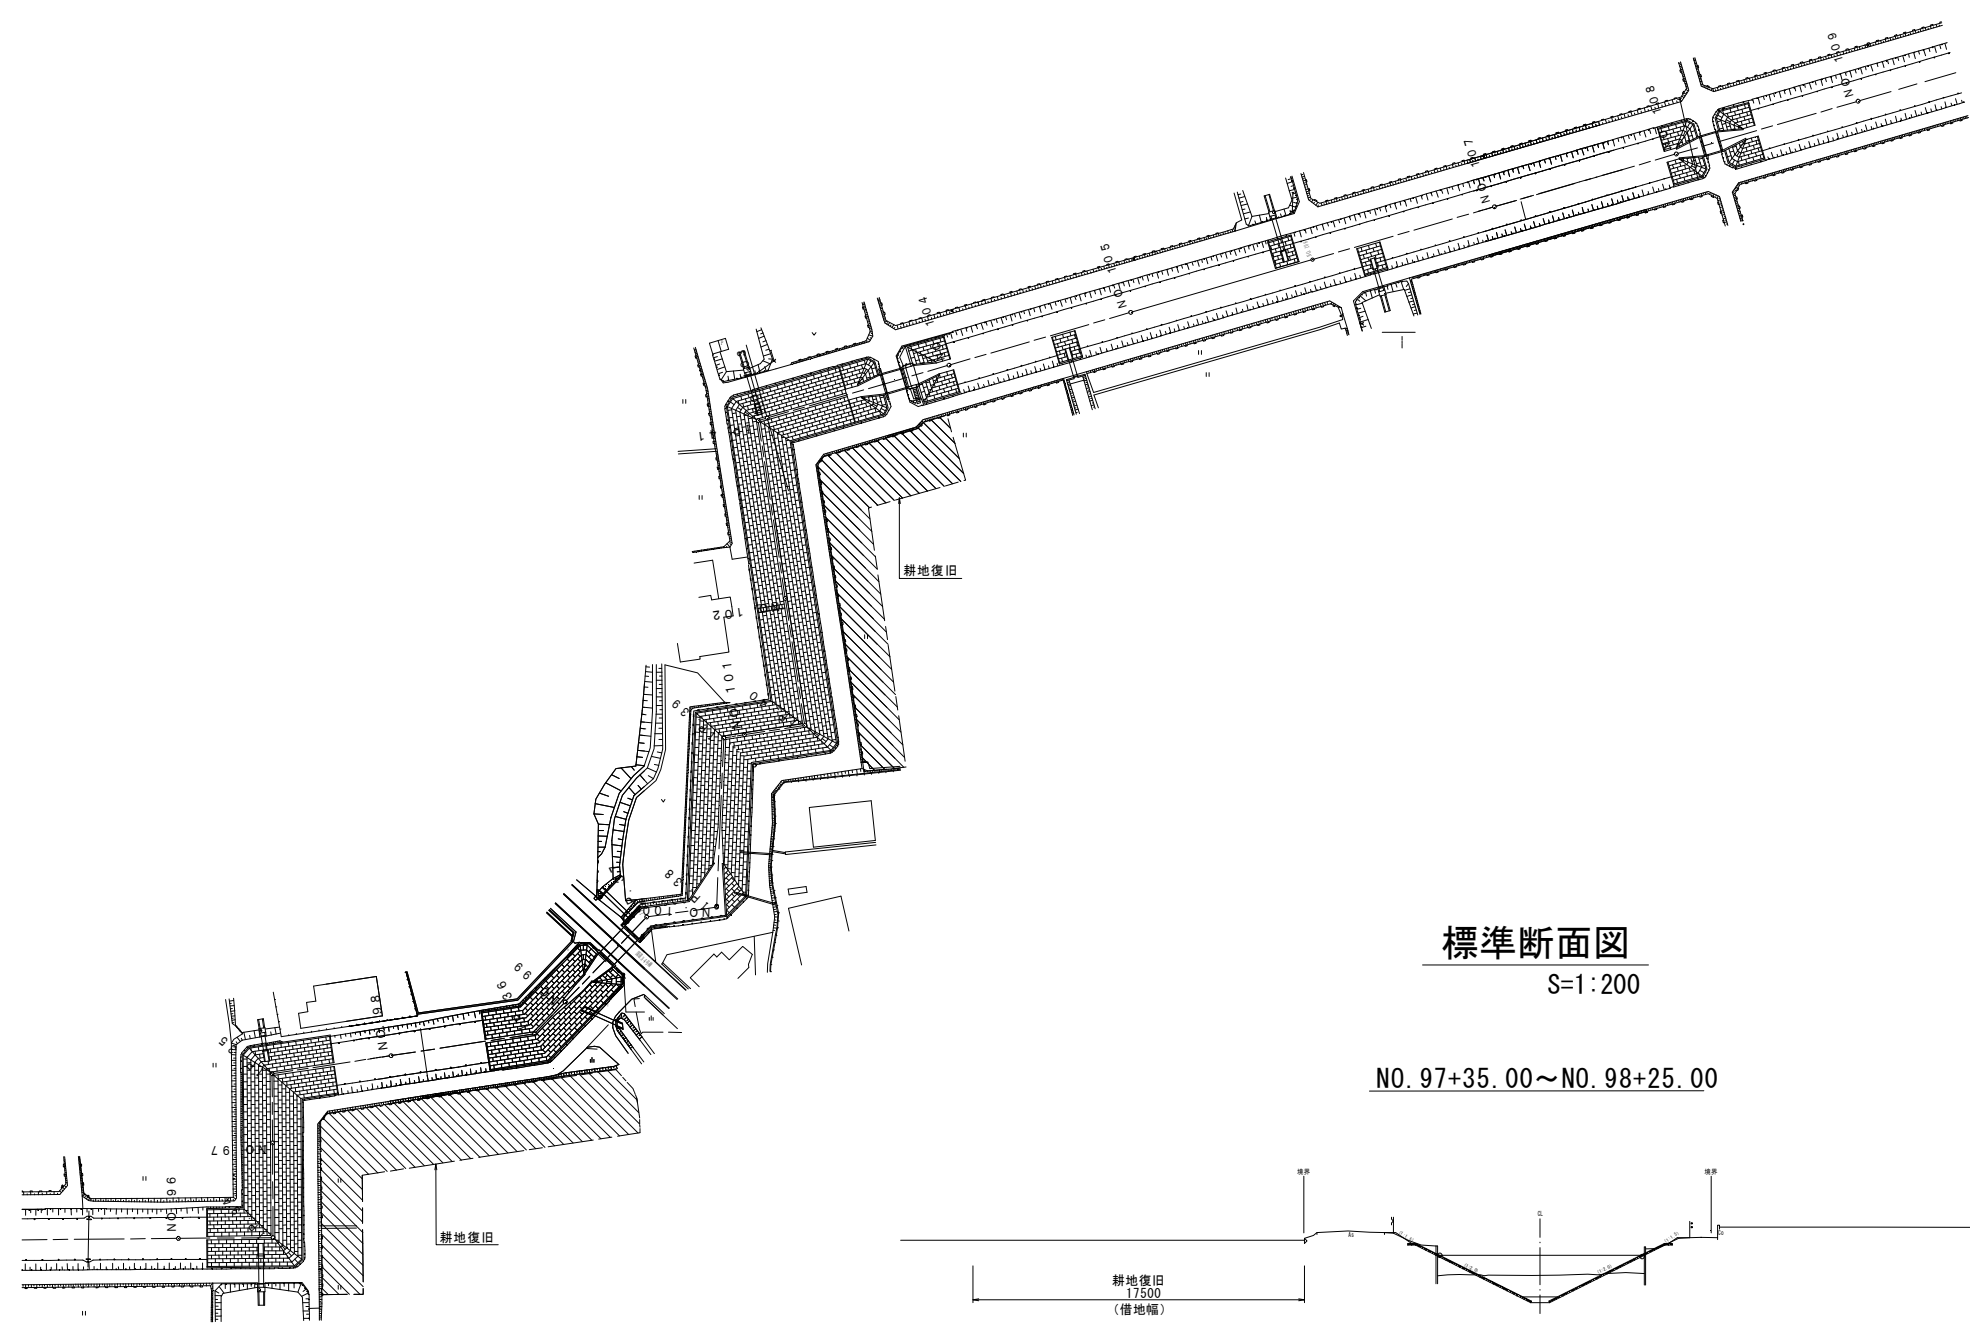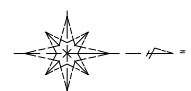


標準断面図

S=1:200

N0. 97+35.00~N0. 98+25.00

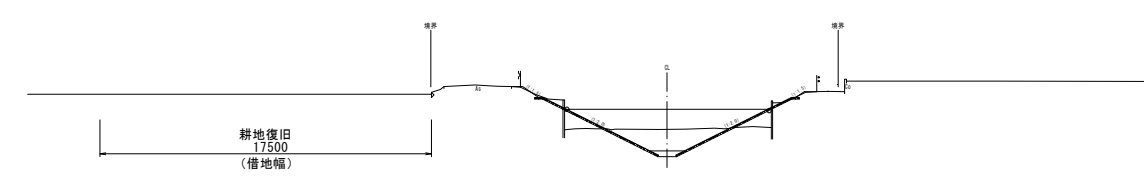

N0. 101+16.10~N0. 103+35.20

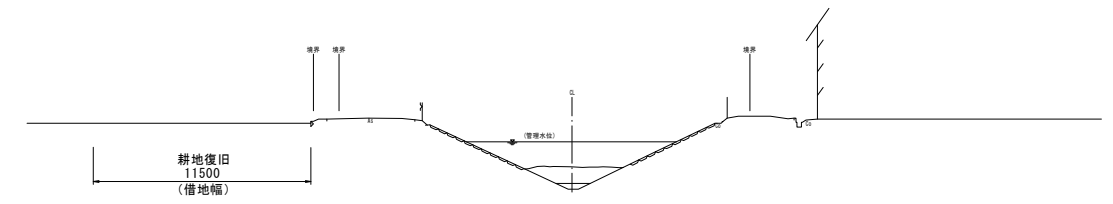


工 事 名	筑後川下流右岸農地防災事業 諸富線（境原その3工区）水路改修工事		
図 面 名	耕地復旧工図(2)		
年 月 日	令和	年	月 日
縮 尺	図 示	図面番号	5 - 2 / 2
会 社 名			
事業所名	九州農政局 筑後川下流右岸農地防災事業所		

撤去復旧構造図(1)


田面排水工復旧図

S=1:50

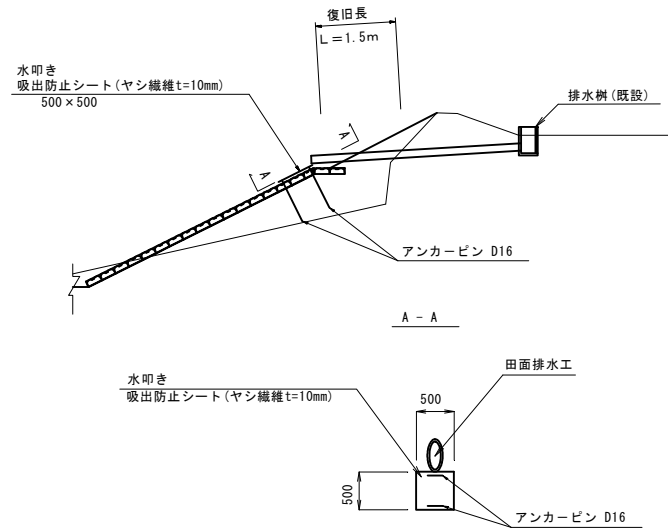


暗渠排水工復旧図

S=1:50

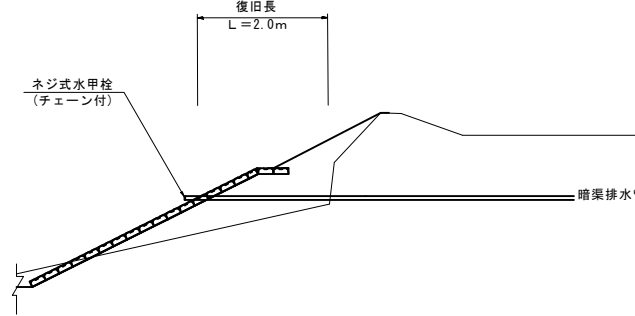

ガードレール復旧図


S=1:50

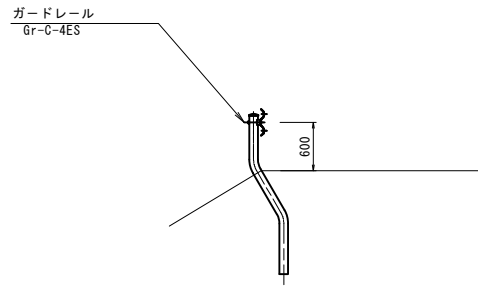

Gr-C-4ES (m)			
区 間	左岸	右岸	備 考
NO. 81+45.0~NO. 96+17.0	-	492.8	既設利用
NO. 81+45.0~NO. 103+32.0	1102.6	-	"
NO. 88付近ほ場	8.0	-	"

転落防止柵復旧図

S=1:20

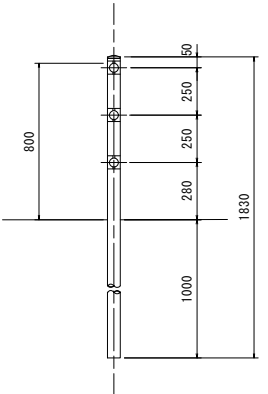


転落防止柵復旧一覧表 (m)			
区 間	左岸	右岸	備 考
NO. 97+34.8~NO. 98+25.2	-	40.4	既設利用

コンクリートブロック張り復旧図

S=1:100

平面図

断面図

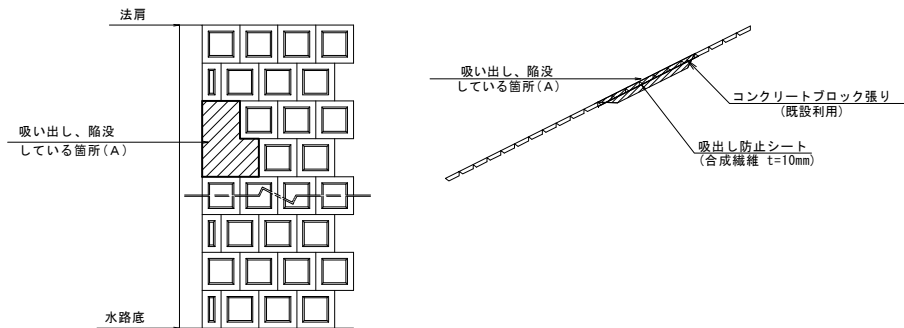


アスファルト舗装復旧図

S=1:10



砂利舗装復旧図

S=1:10

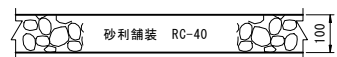


工 事 名	筑後川下流右岸農地防災事業 諸富線（境原その3工区）水路改修工事		
図 面 名	撤去復旧構造図(1)		
年 月 日	令和 年 月 日		
縮 尺	図 示	図面番号	6 - 1 / 2
会 社 名			
事業所名	九州農政局 筑後川下流右岸農地防災事業所		

撤去復旧構造図(2)

ネットフェンス復旧図

S=1:20

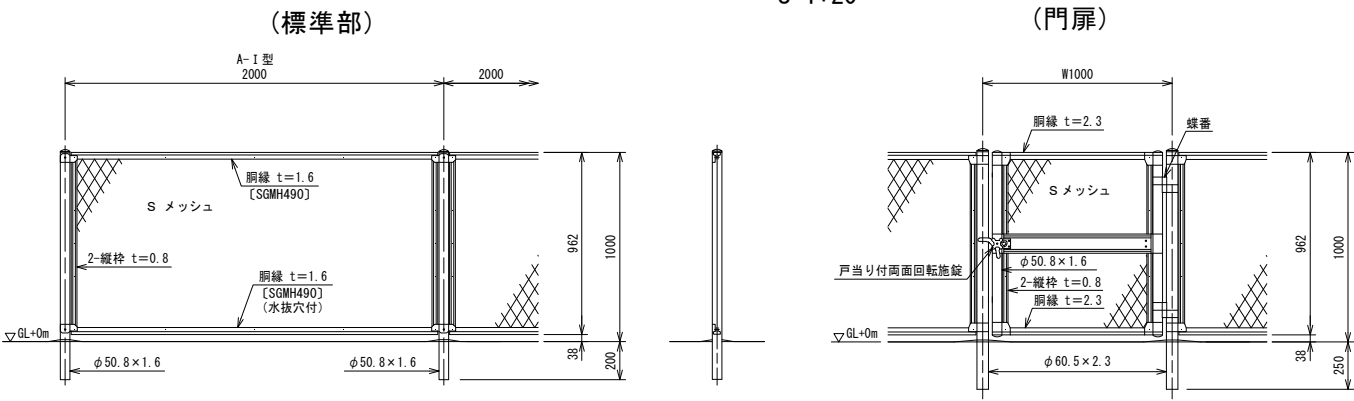

ネットフェンス復旧一覧表 (m)


区 間	左 岸	右 岸	備 考
N0.99+31.1~N0.102+10.2	-	117.1	門扉1カ所含む

工 事 名	筑後川下流右岸農地防災事業 諸富線（境原その3工区）水路改修工事		
図 面 名	撤去復旧構造図(2)		
年 月 日	令和 年 月 日		
縮 尺	1:20	図面番号	6-2/2
会 社 名			
事業所名	九州農政局 筑後川下流右岸農地防災事業所		

仮設図(1)【指定仮設】

平面図


S=1:1000

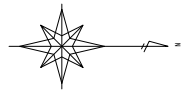

大型土のう締切標準断面図


正面図

縦断面図

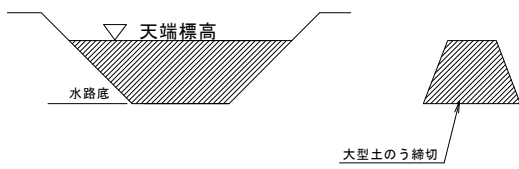


単位 (m)	
測点	大型土のう天端標高
No. 81+36.00	EL=2.72

※大型土のうの天端高は管理水位+0.30m以上を基本とする。

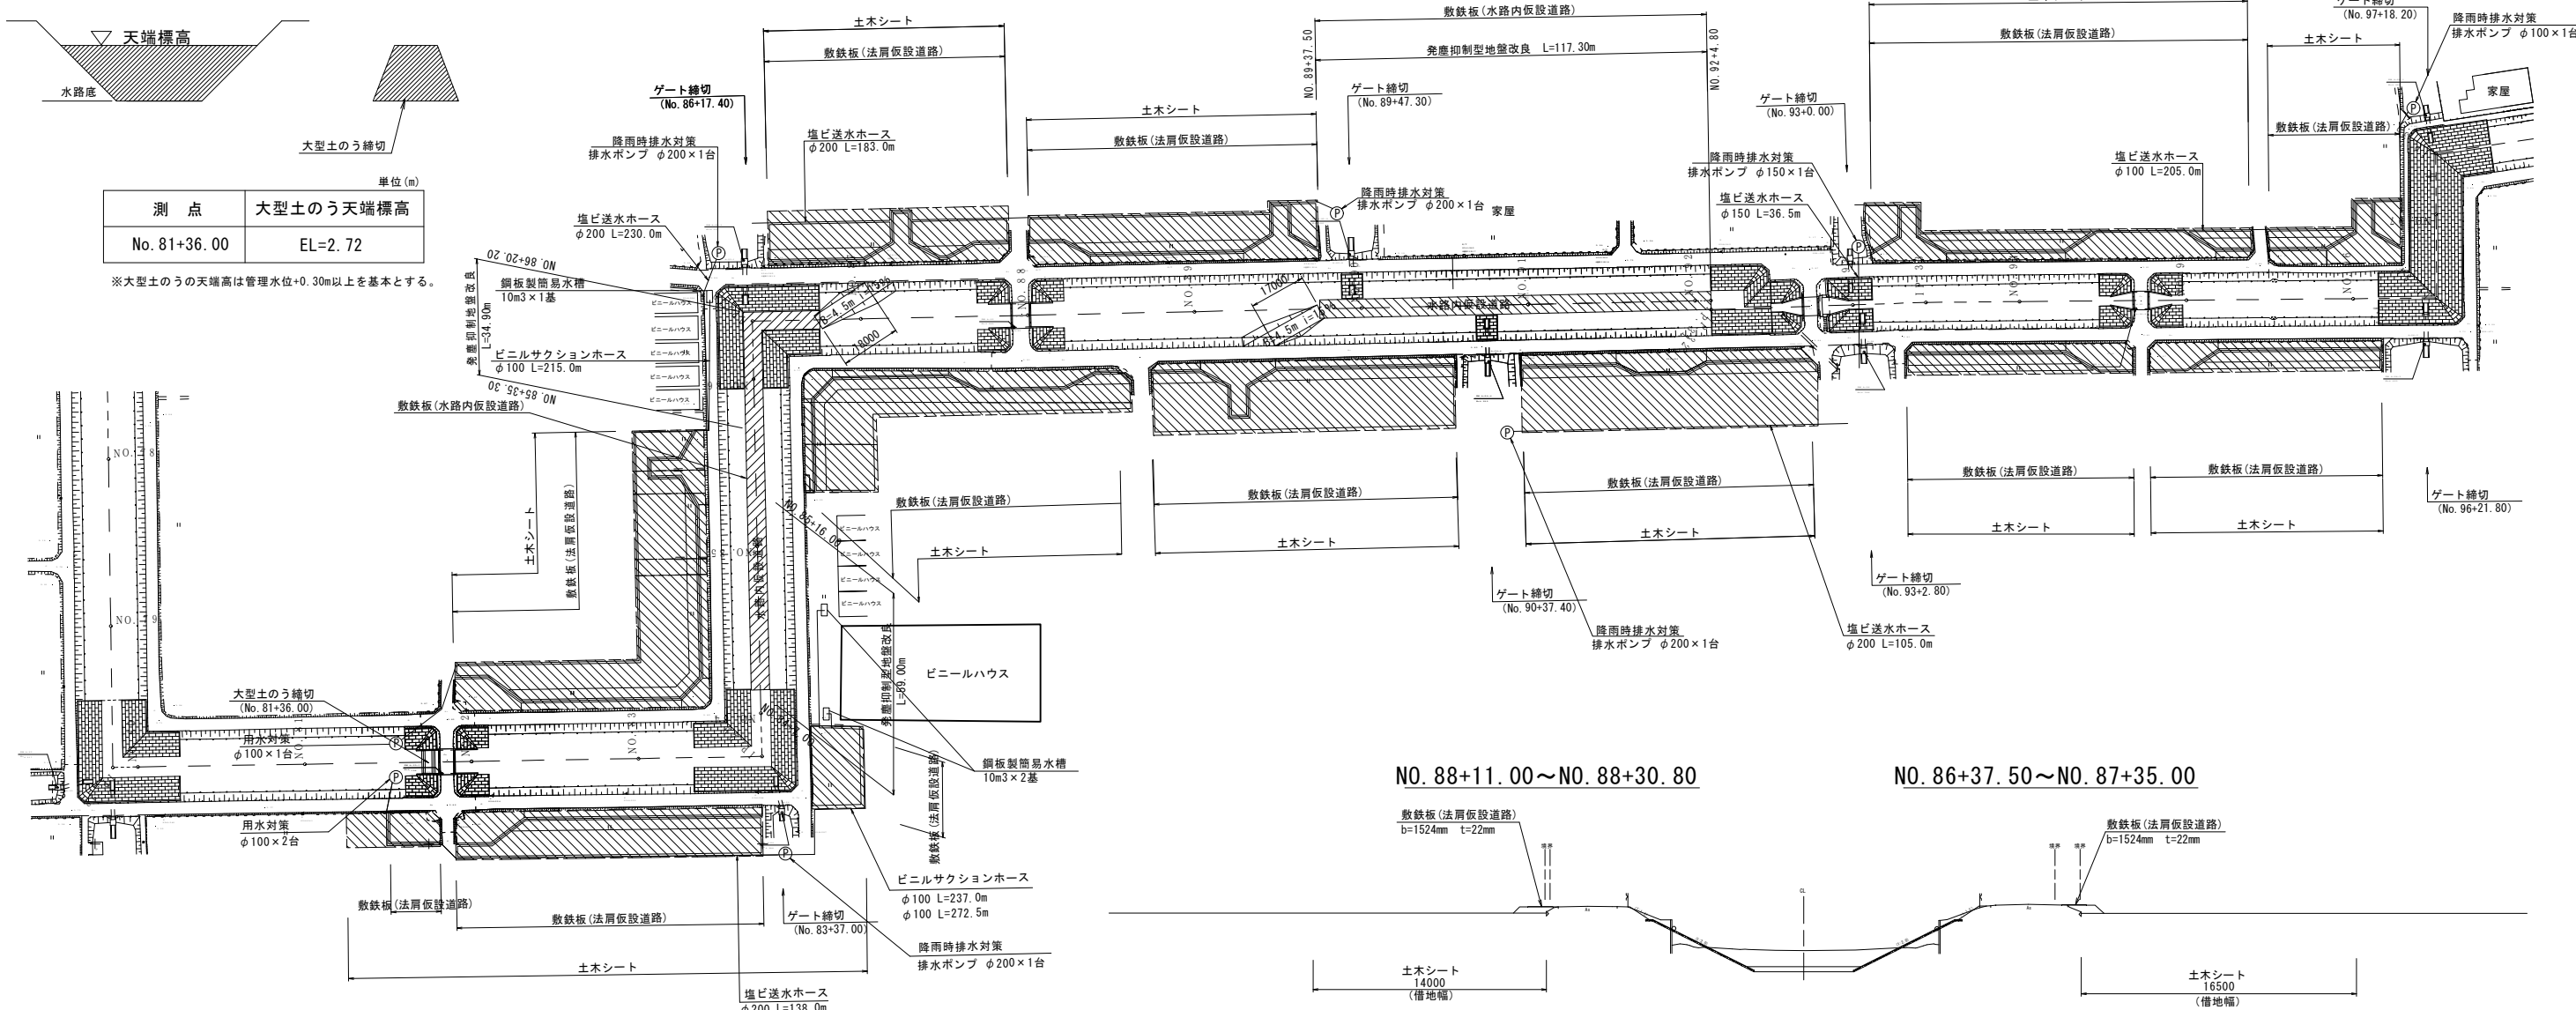

標準断面図

S=1:200

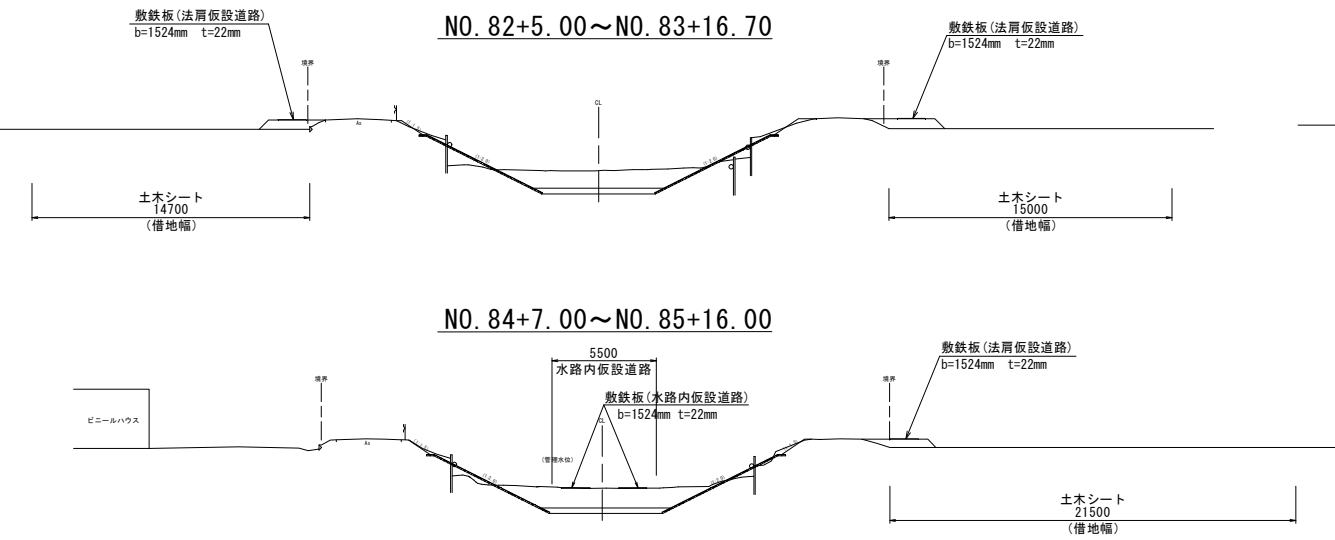


工事名	筑後川下流右岸農地防災事業 諸富線（境原その3工区）水路改修工事		
図面名	仮設図(1)		
年月日	令和	年	月 日
縮尺	図示	図面番号	7-1/3
会社名			
事業所名	九州農政局 筑後川下流右岸農地防災事業所		

仮設図(2)【指定仮設】


進入路(1)断面図

S=1:100

縦断面図

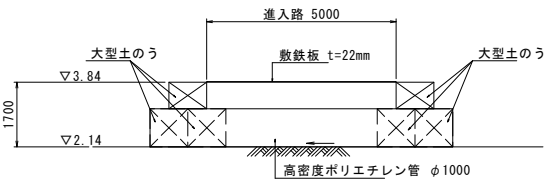


正面図

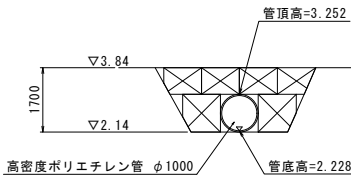

平面図


S=1:1000

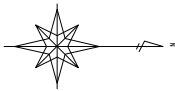

大型土のう締切標準断面図

正面図

縦断面図

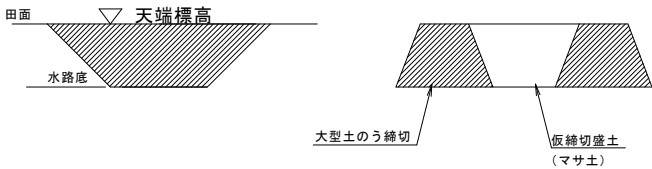

測点	大型土のう天端標高
No. 99+5.40	EL=3.84

※大型土のうの天端高は管理水位+0.30m以上を基本とする。

標準断面図

S=1:200

進入路部水道管保護断面図



進入路(1)

S=1:100

NO. 97+35.00~NO. 98+25.00

NO. 99~NO. 99+15.50

NO. 101+16.10~NO. 103+35.20

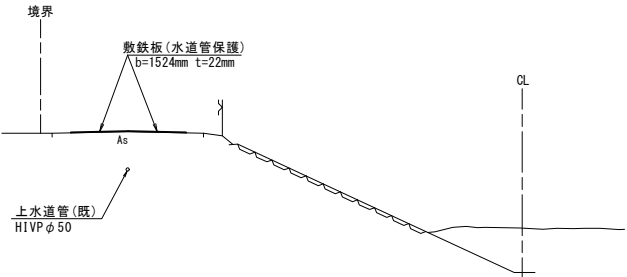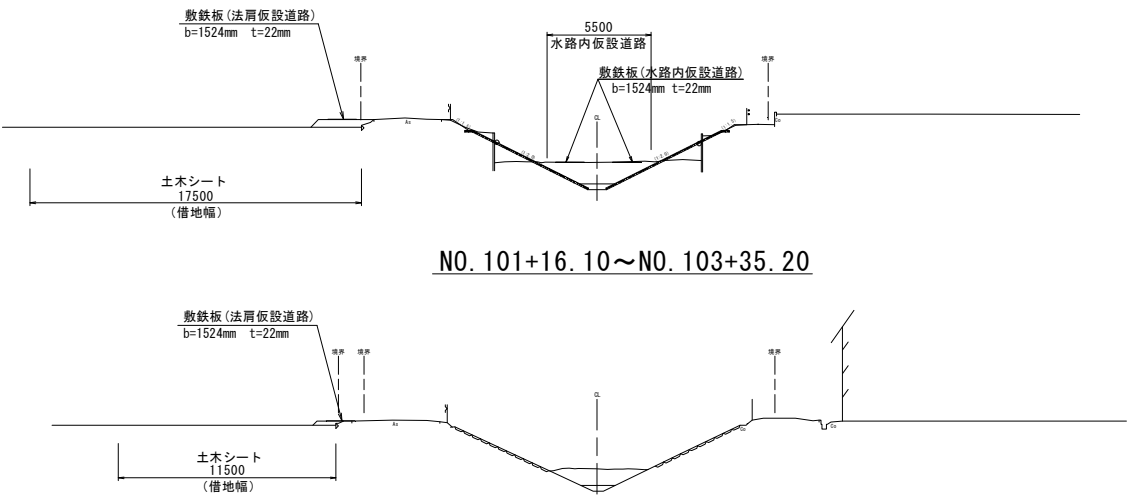

工事名	筑後川下流右岸農地防災事業
図面名	諸富線(境原その3工区)水路改修工事
年月日	令和 年 月 日
縮尺	図示 図面番号 7-2/3
会社名	
事業所名	九州農政局 筑後川下流右岸農地防災事業所

仮設図(3)【指定仮設】

平面図

S=1:2500



筑後川下流右岸農地防災事業



諸富線（境原その3工区）水路改修工事

参 考 図 面


図 面 目 録

番号	名称	枚数	備考
参1	仮設計画平面図	2	
参2	借地図	2	
計		4	

平面图
S=1:1000

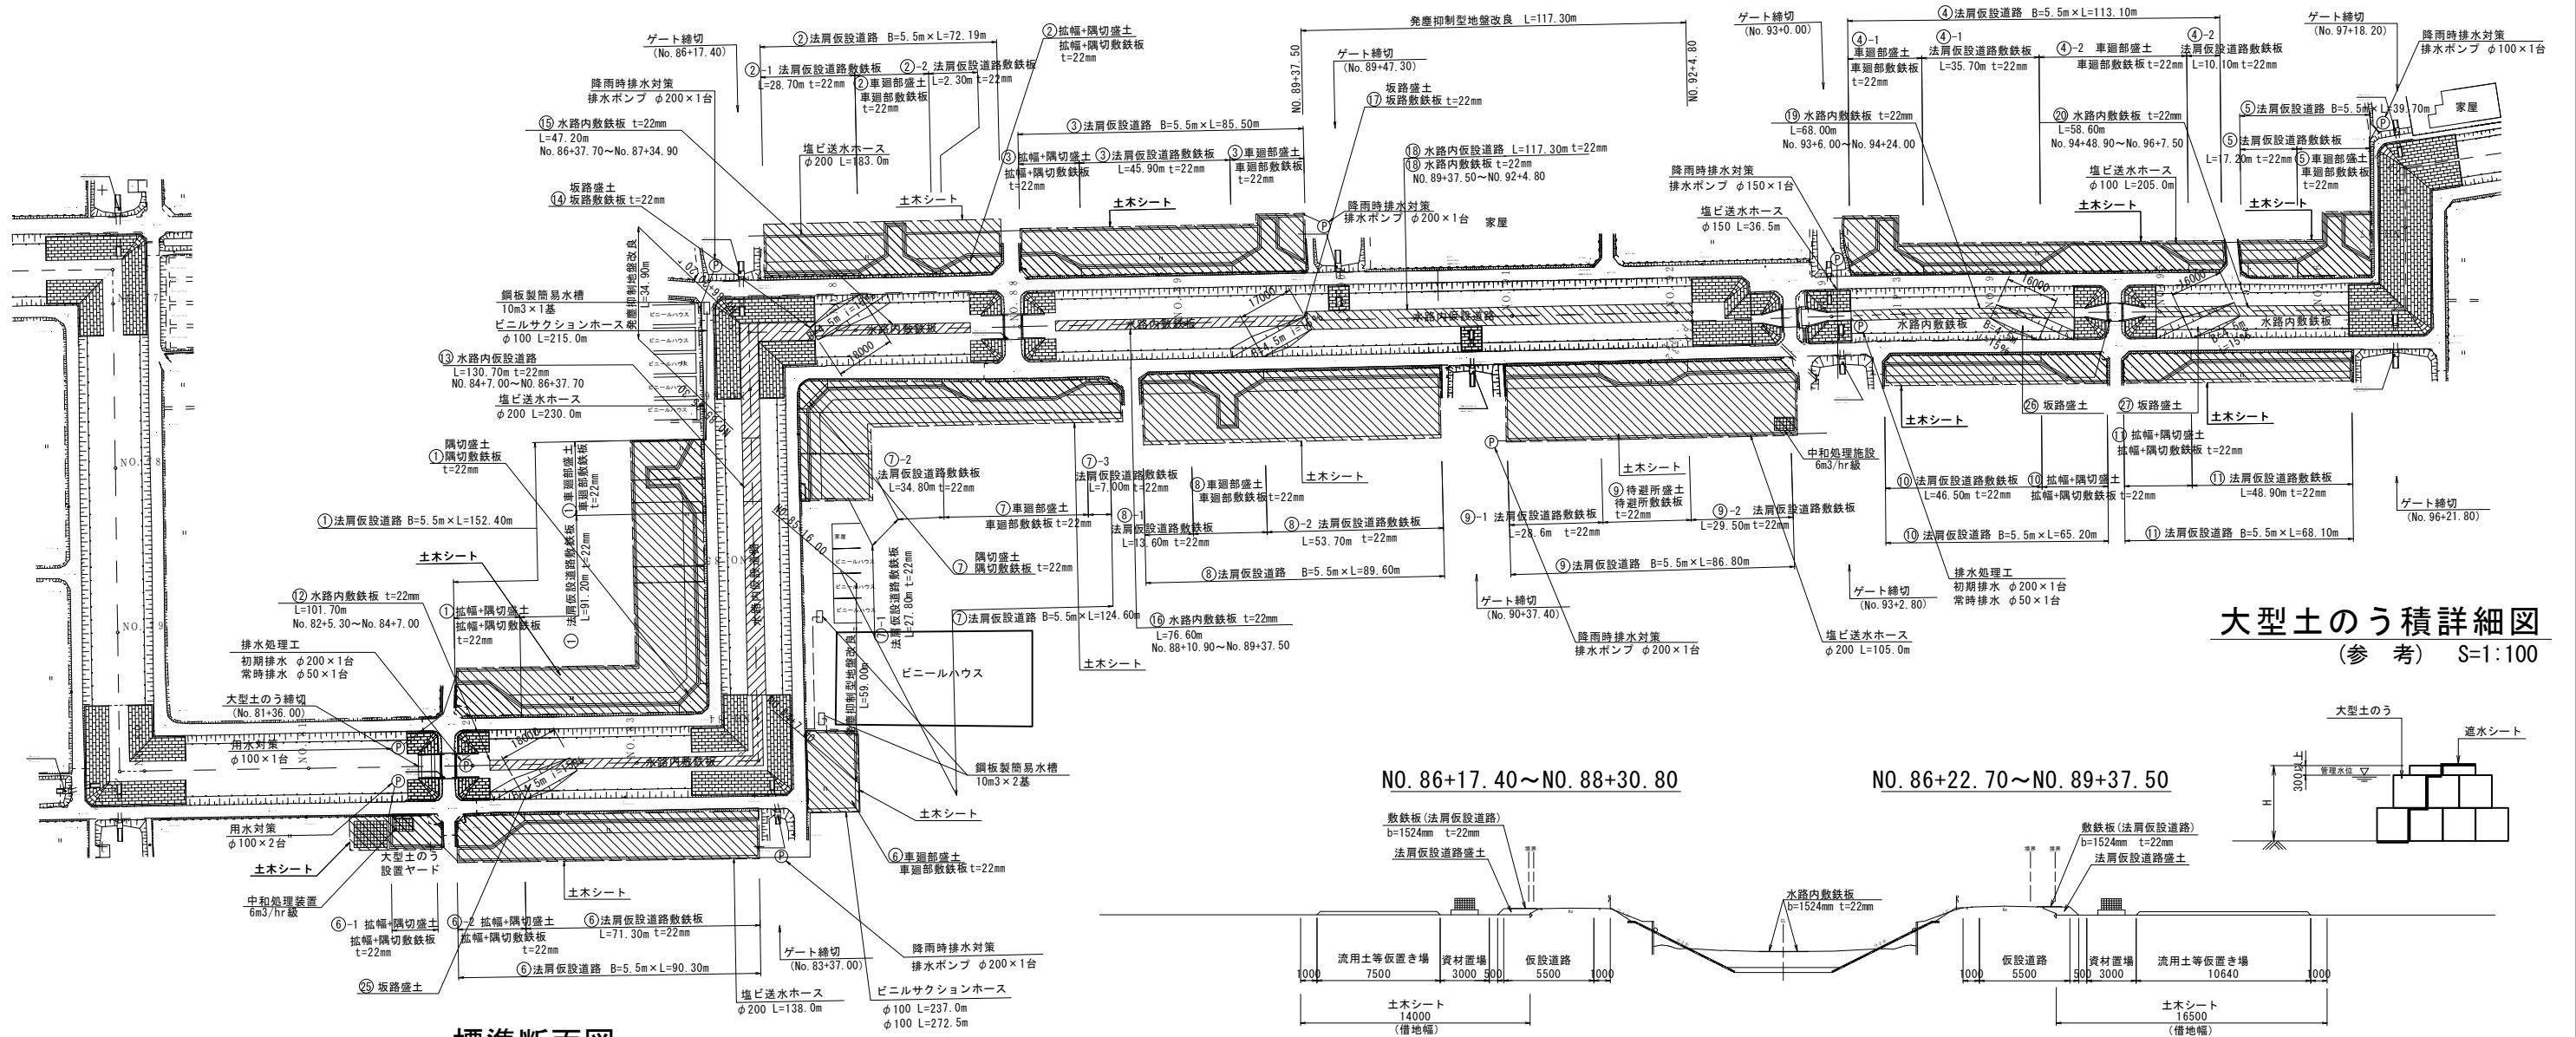
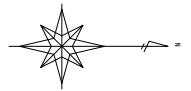


大型土のう積詳細図

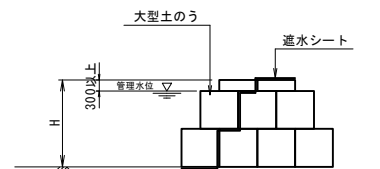


標準断面図

S=1 : 200

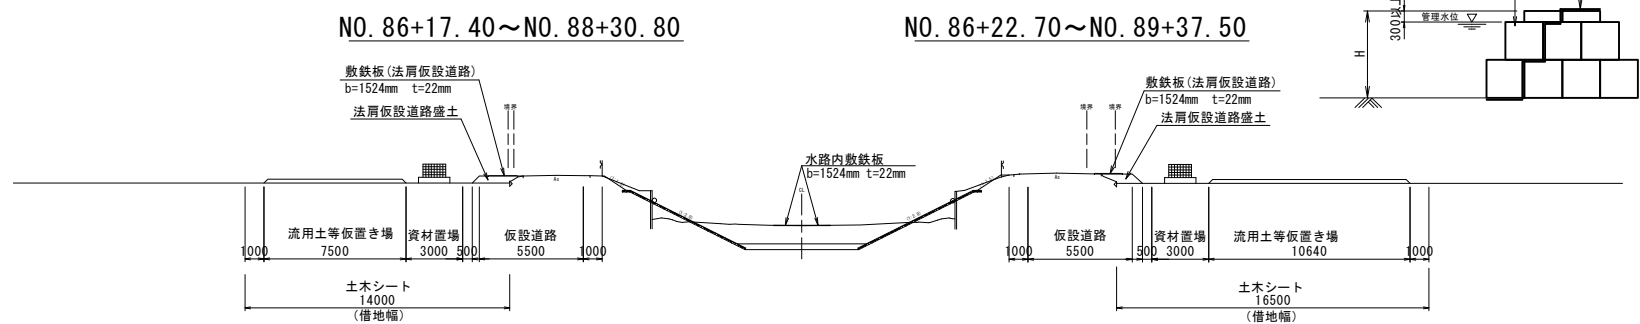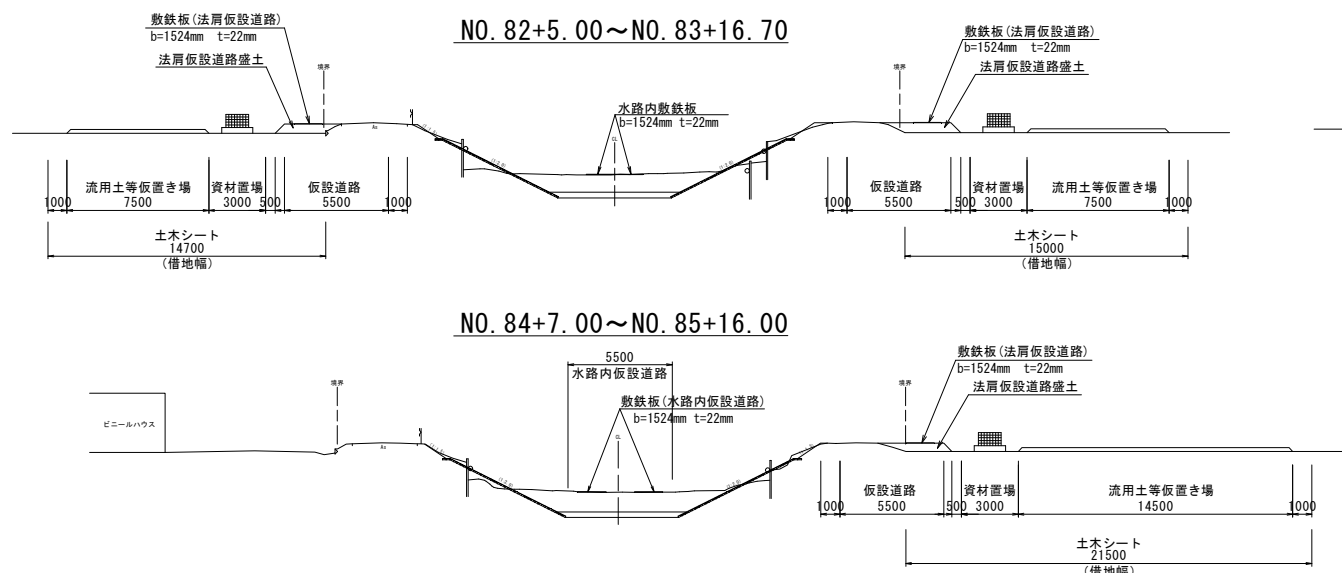


N0. 89+37. 50~N0. 92+4. 80

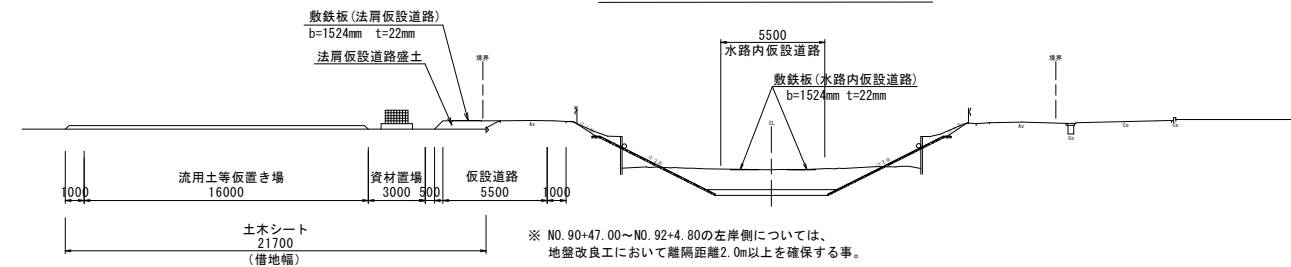

※ NO. 90+47.00～NO. 92+4.80の左岸側については、
地盤改良工において離隔距離2.0m以上を確保する事。




N0. 93+6. 00~N0. 96+7. 50

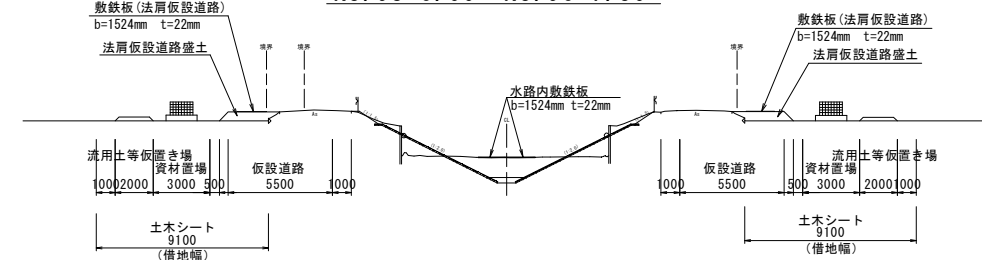

工 事 名	筑後川下流右岸農地防災事業 諸富線（境原その3工区）水路改修工事		
図 面 名	仮設計画平面図(1)		
年 月 日	令和 年 月 日		
縮 尺	図 示	図面番号	参1 - 1 / 2
会 社 名			
事業所名	九州農政局 筑後川下流右岸農地防災事業所		

仮設計画平面図(2) 【参考図】


平面図
S=1:1000

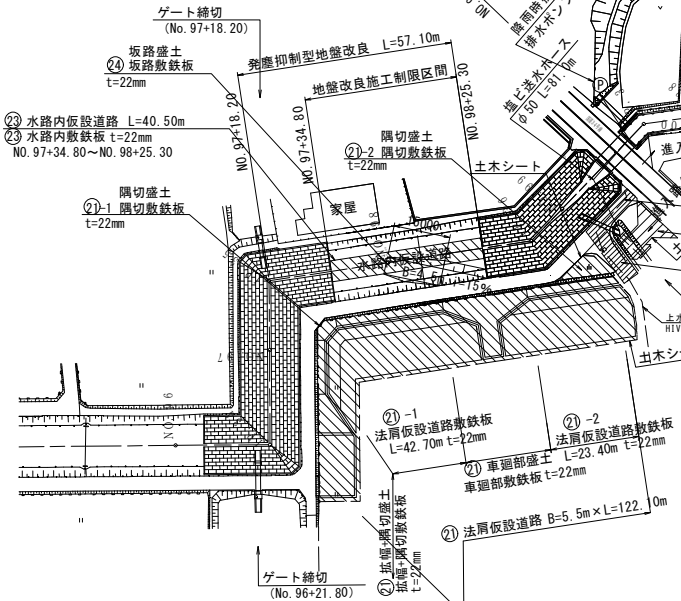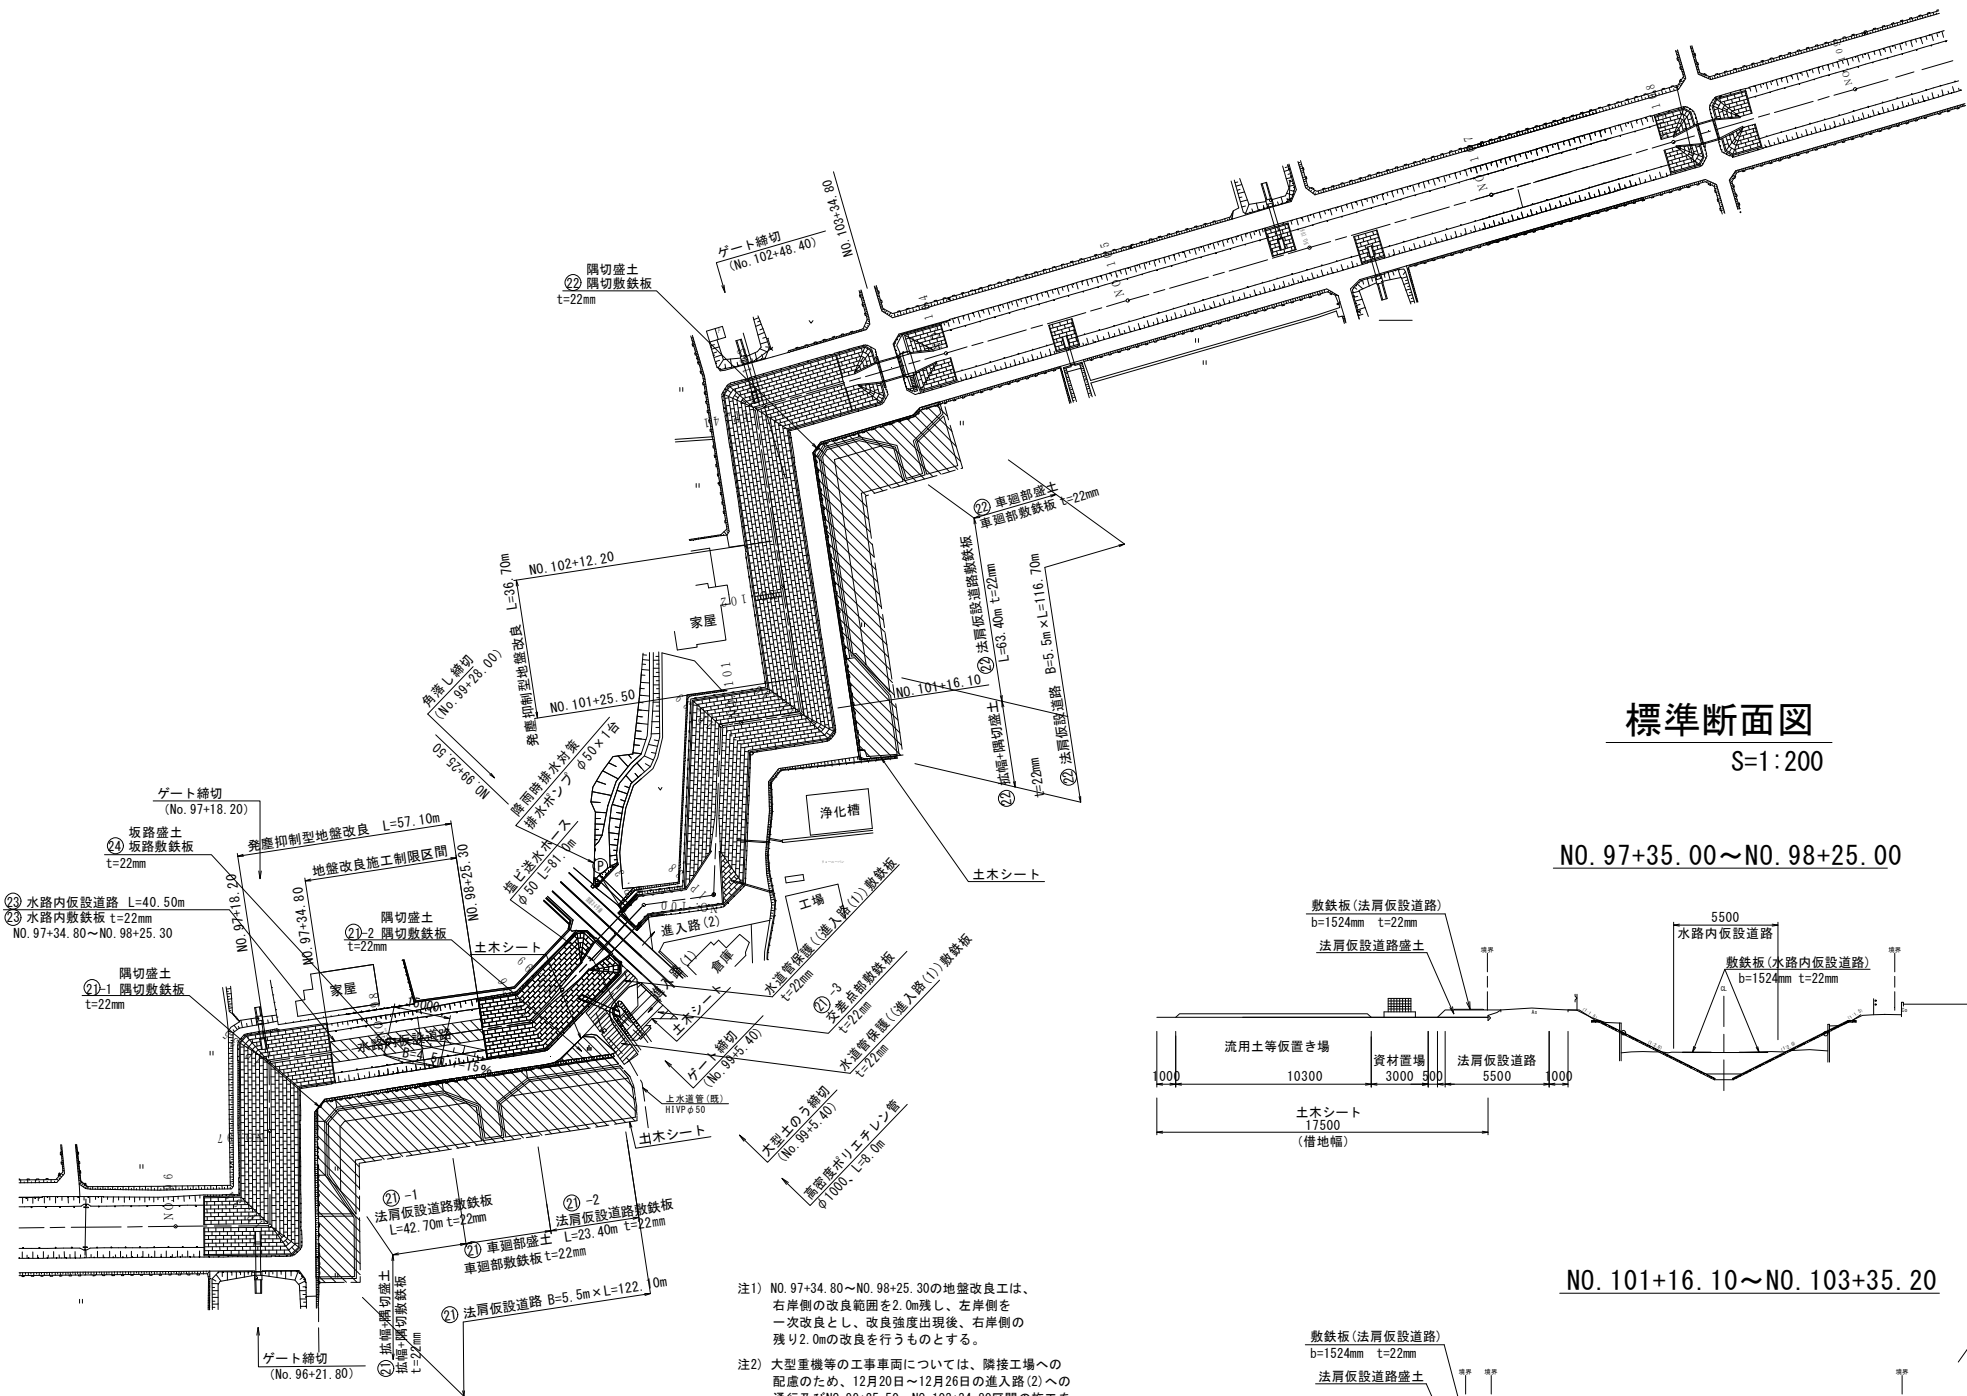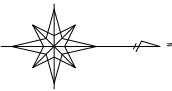


- 注1) NO. 97+34.80～NO. 98+25.30の地盤改良工は、右岸側の改良範囲を2.0m残し、左岸側を一次改良とし、改良強度出現後、右岸側の残り2.0mの改良を行うものとする。
- 注2) 大型重機等の工事車両については、隣接工場への配慮のため、12月20日～12月26日の進入路(2)への通行及びNO. 99+25.50～NO. 103+34.80区間の施工を行わないものとする。
- 注3) NO. 99+25.50～NO. 101+16.10区間の土工、地盤改良工、道路復旧工、仮設工については、午後0時から午後6時の間作業を制限する。

標準断面図
S=1:200

NO. 97+35.00～NO. 98+25.00

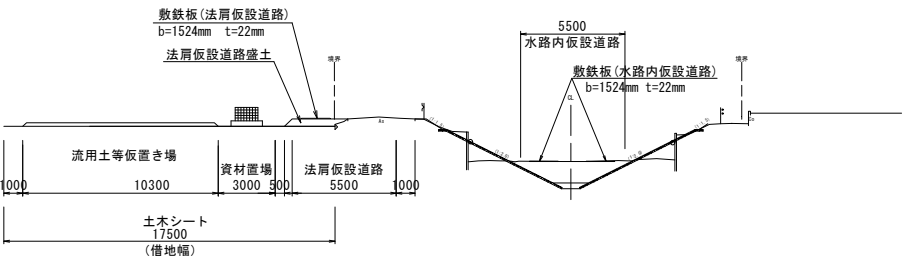


NO. 101+16.10～NO. 103+35.20

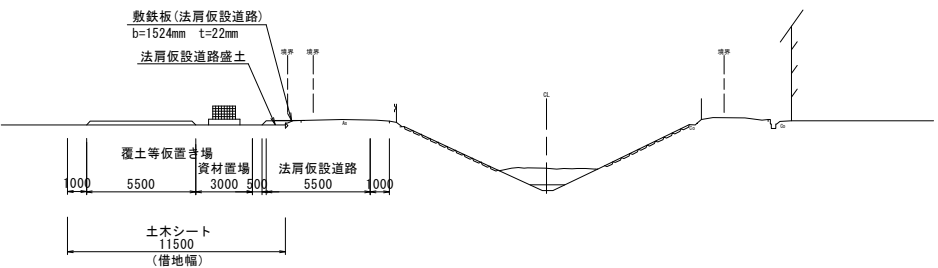

進入路部水道管保護断面図
進入路(1)
S=1:100



NO. 99～NO. 99+15.50

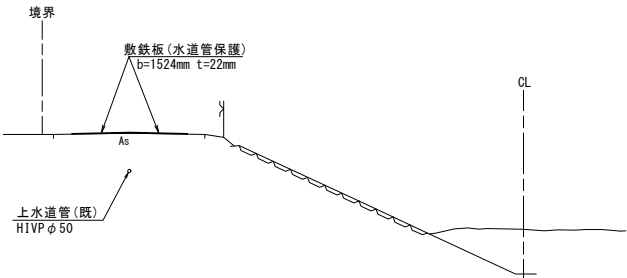

工 事 名	筑後川下流右岸農地防災事業 諸富線（境原その3工区）水路改修工事		
図 面 名	仮設計画平面図(2)		
年 月 日	令 和	年	月 日
縮 尺	図 示	図面番号	参1 - 2 / 2
会 社 名			
事業所名	九州農政局 筑後川下流右岸農地防災事業所		

借 地 図 (1) 【参考図】


S=1:1000

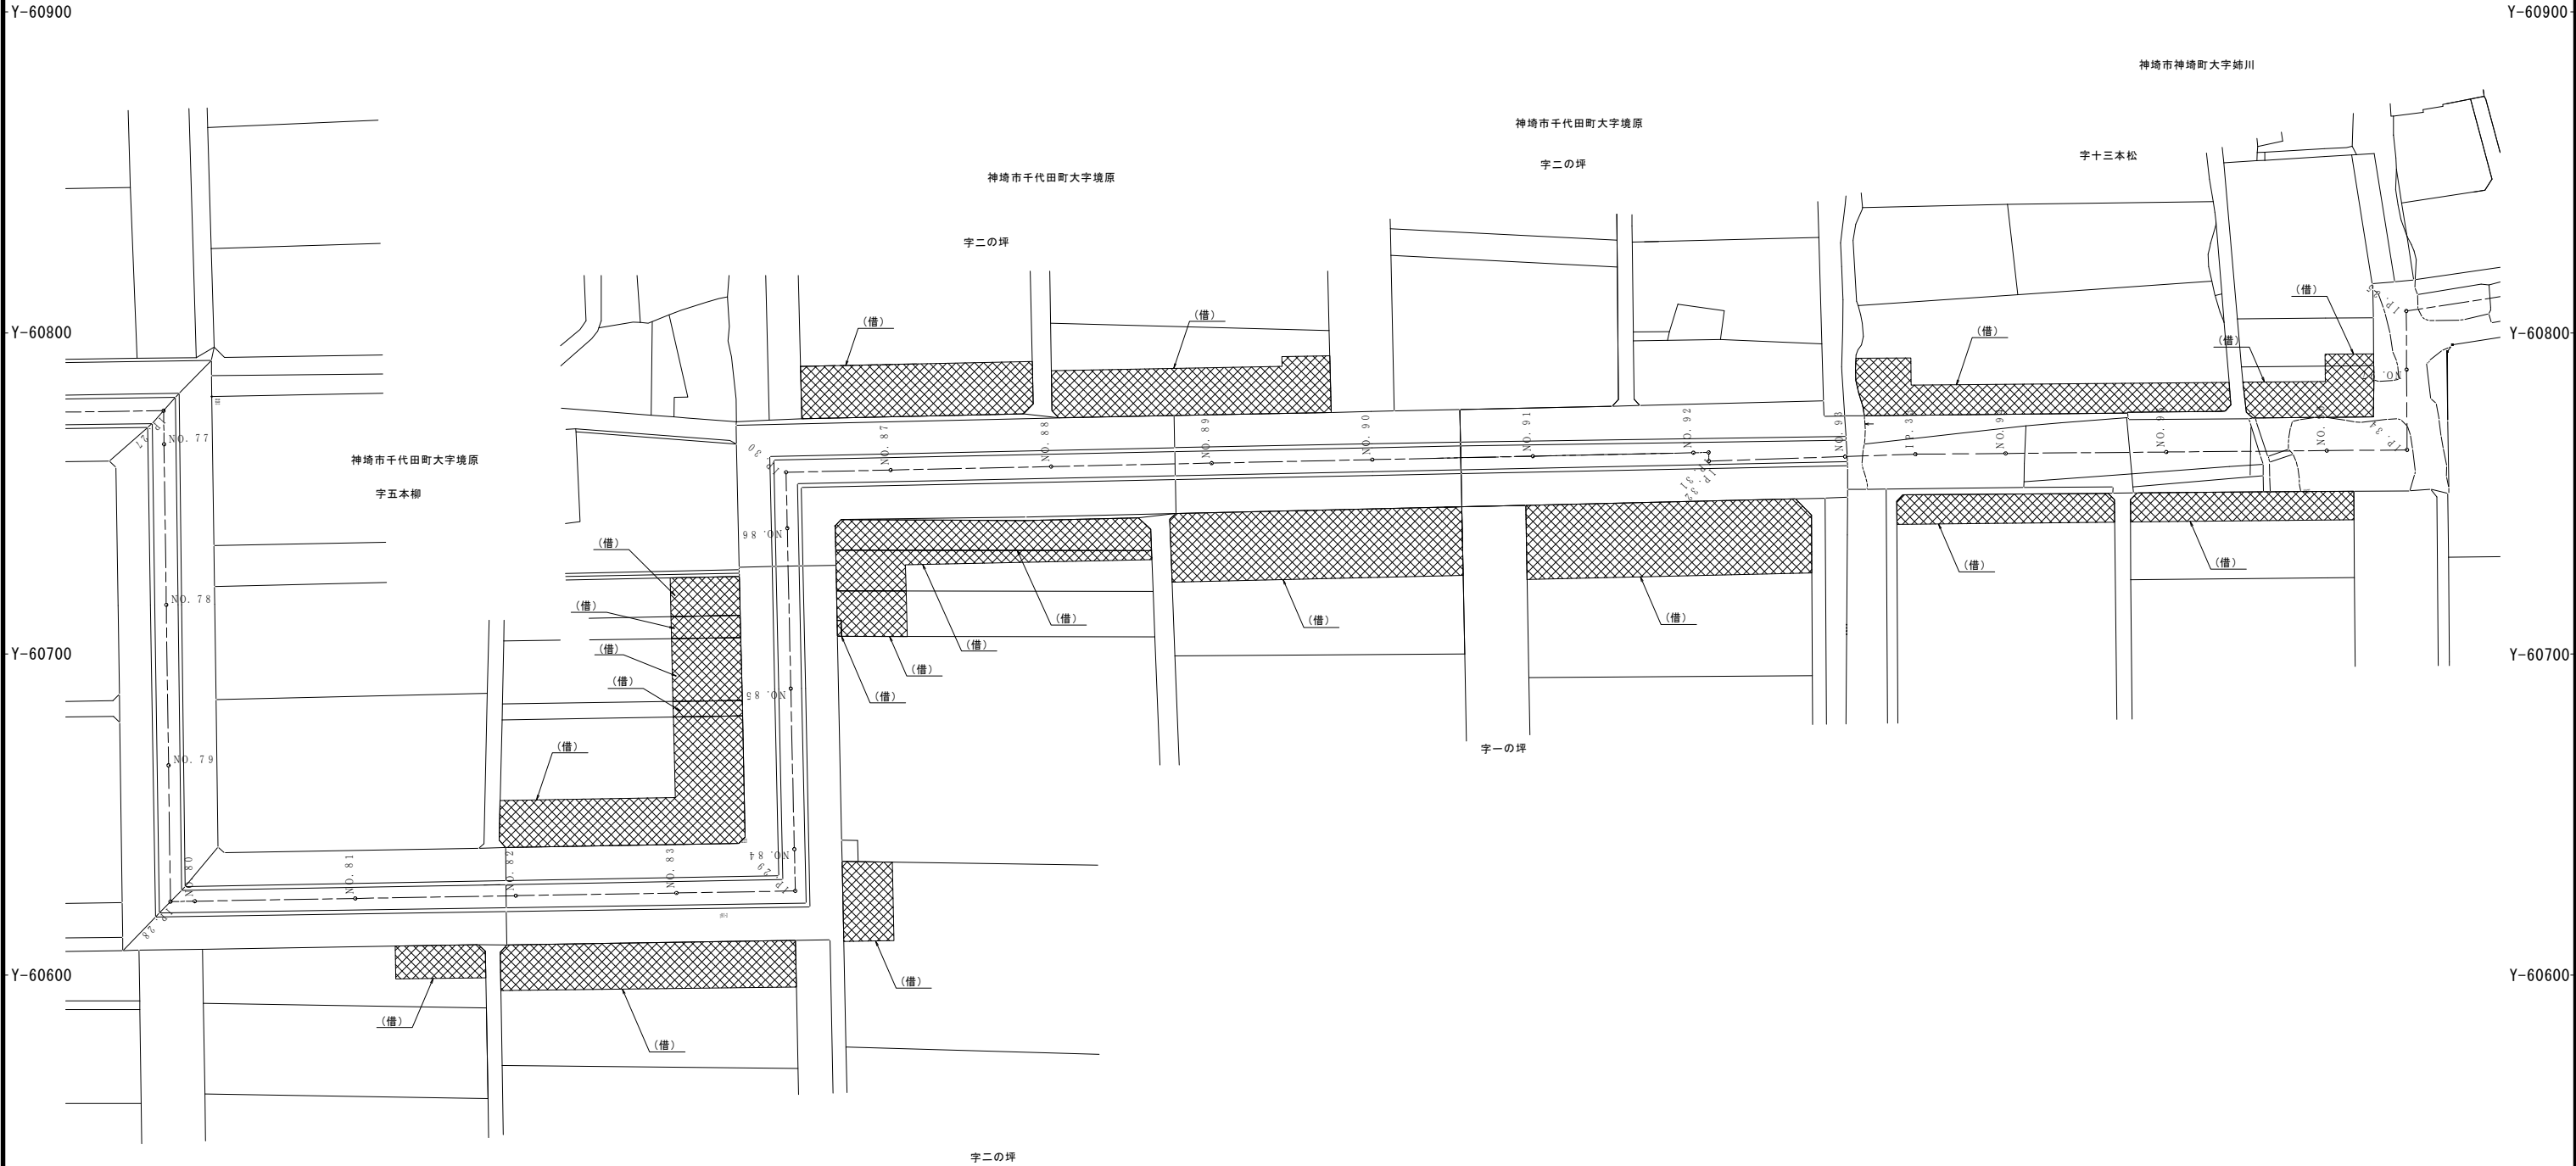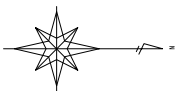

工 事 名	筑後川下流右岸農地防災事業 諸富線（境原その3工区）水路改修工事		
図 面 名	借 地 図 (1)		
年 月 日	令和 年 月 日		
縮 尺	1 : 1000	図面番号	参2 - 1 / 2
会 社 名			
事業所名	九州農政局 筑後川下流右岸農地防災事業所		

借 地 図 (2) 【参考図】

S=1:1000

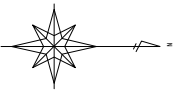

Y-61100

Y-61100

Y-61000

Y-61000

Y-60900


Y-60900

Y-60800

Y-60800

Y-60700

Y-60700

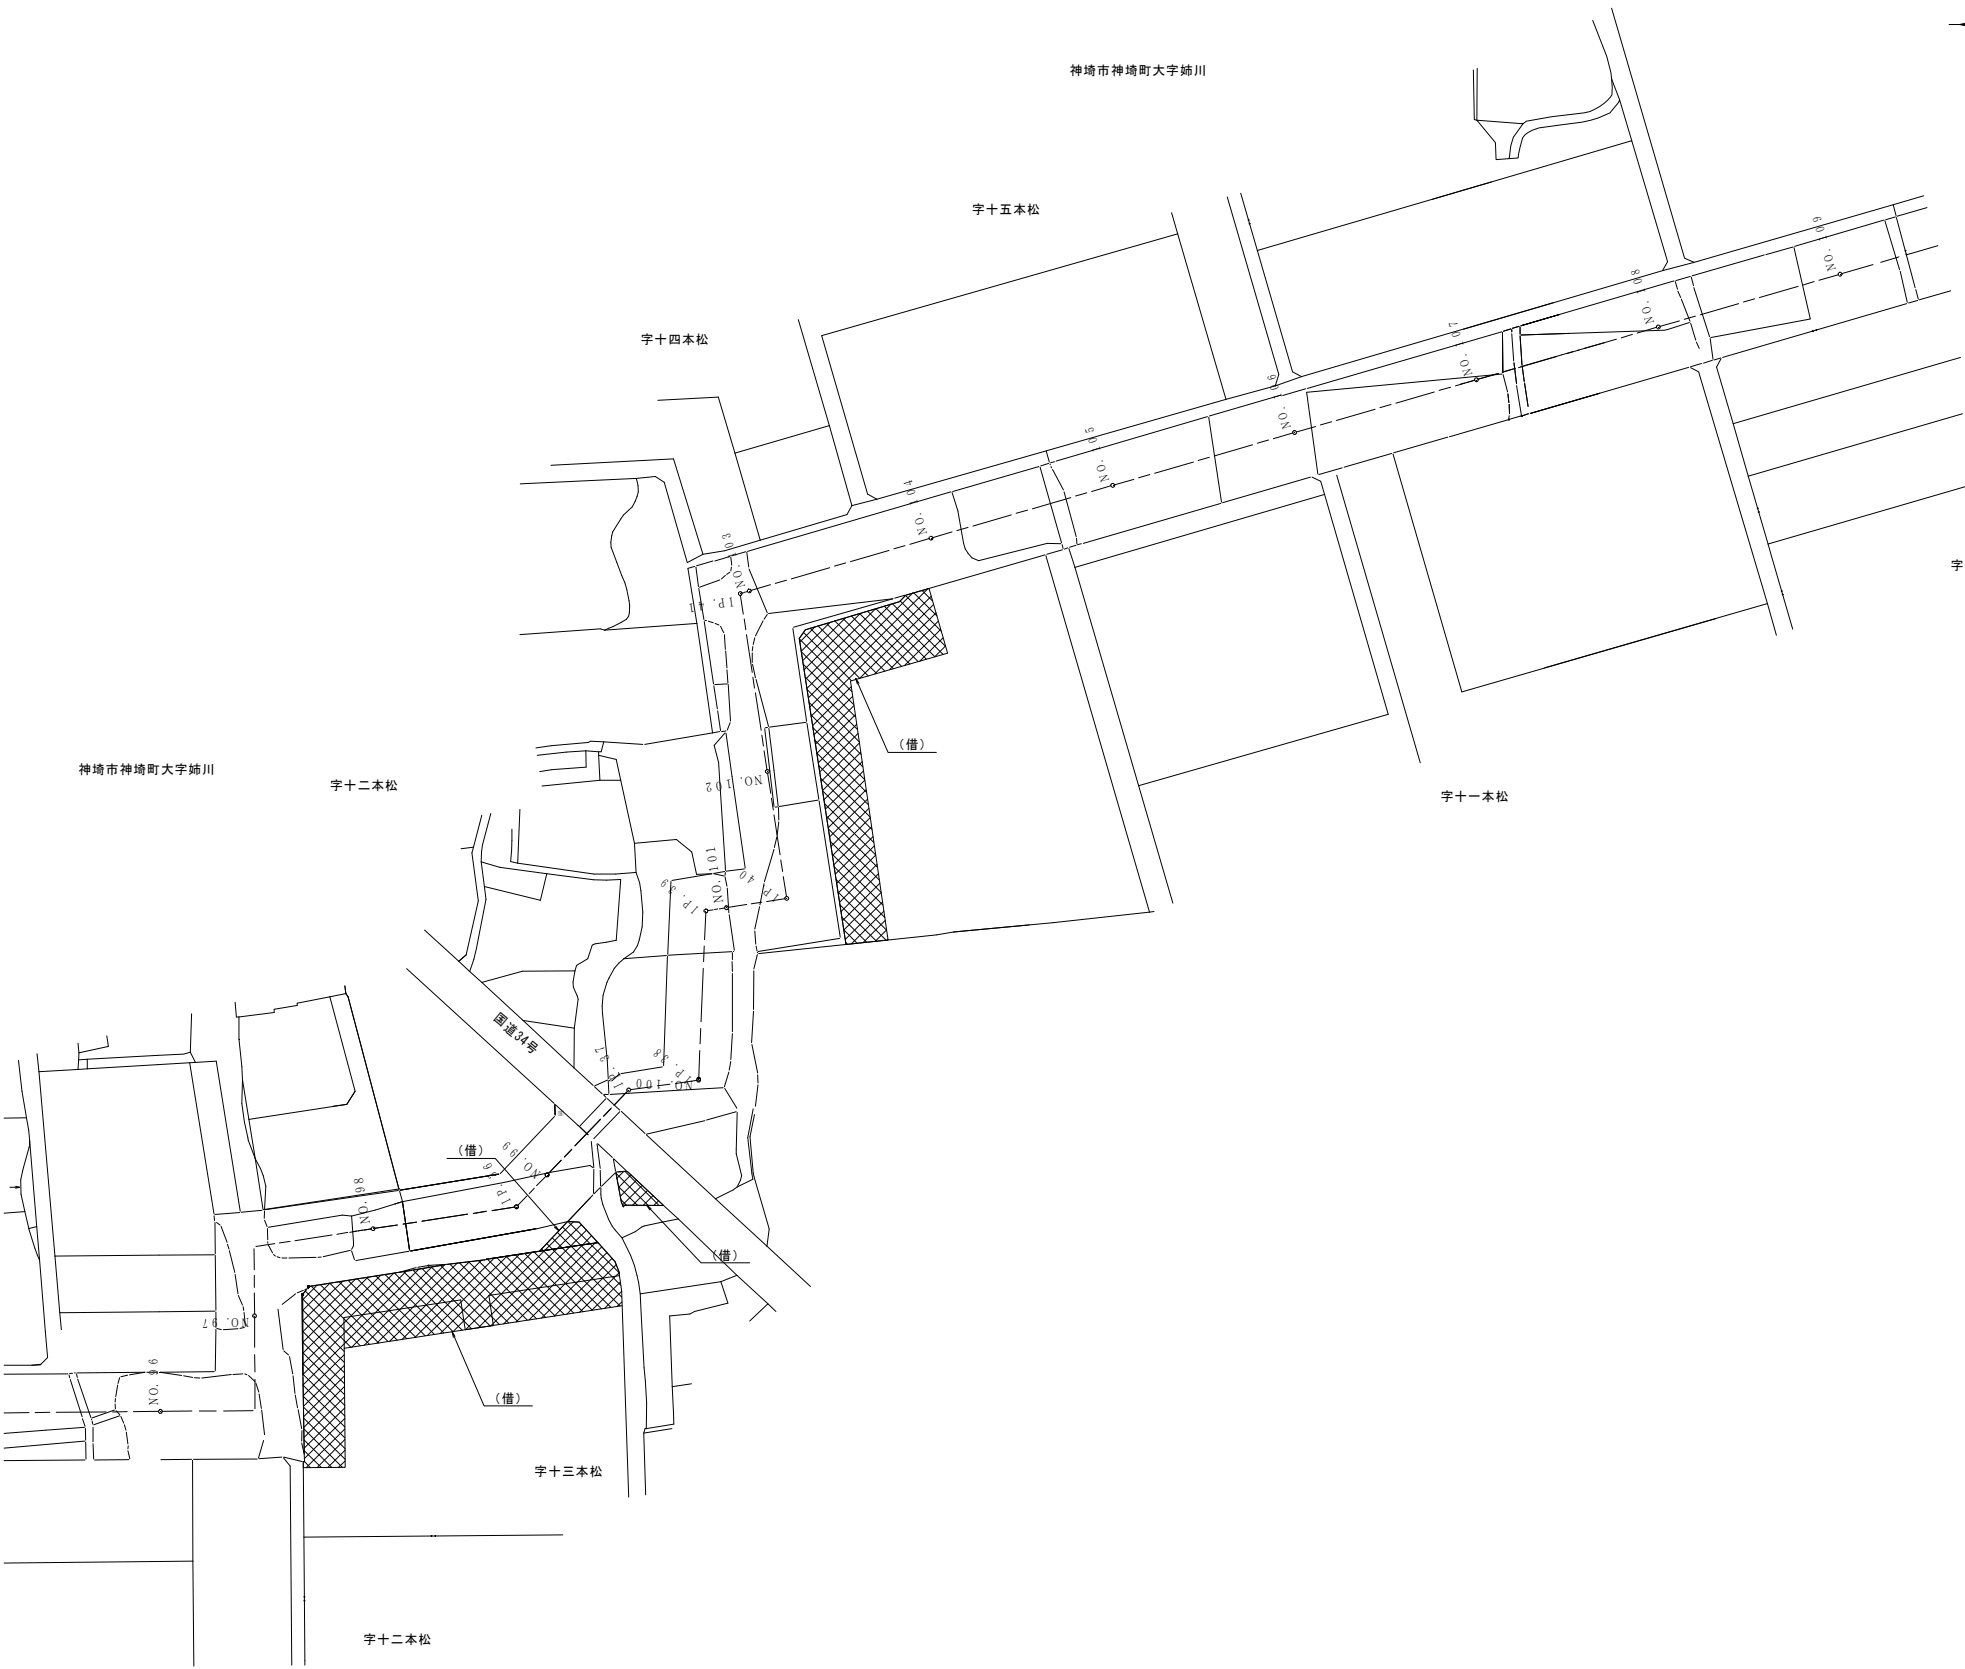

工 事 名	筑後川下流右岸農地防災事業 諸富線（境原その3工区）水路改修工事		
図 面 名	借 地 図 (2)		
年 月 日	令和 年 月 日		
縮 尺	1 : 1000	図面番号	参2 - 2 / 2
会 社 名			
事業所名	九州農政局 筑後川下流右岸農地防災事業所		