



誰もが住んでみたい村に
農業農村整備

令和5年度

宇城農地整備事業

南豊崎工区区画整理（その9）工事

積 算 書

（当初）

九州農政局
宇城農地整備事業所

九州農政局

九州農政局

九州農政局

事業名	宇城農地整備事業
工事名	南豊崎工区区画整理（その9）工事

項 目 名	数 量	単 位	金 額	備 考
工事価格			277,360,000	
・工事原価			240,680,000	
純工事費			178,546,000	
・直接工事費			159,263,000	
・・・直接工事費（仮設工を除く）	1.000	式	157,487,000	
・・・直接工事費（仮設工）	1.000	式	1,776,000	
・間接工事費			81,417,000	
・・・共通仮設費			19,283,000	
・・・事業損失防止施設費	1.000	式	0	
・・・運搬費～営繕費等				
$159,263,000 \times ((7.440 \times 1.200) \times 1.100 \times 1.020 \times 1.000)$			15,958,000	
・・・運搬費	1.000	式	1,288,000	
・・・準備費	1.000	式	0	
・・・安全費	1.000	式	354,000	
・・・役務費	1.000	式	0	
・・・技術管理費	1.000	式	726,000	
・・・営繕費等	1.000	式	0	
・・・現場環境改善費			957,000	
・・・現場環境改善費（率計上）				
$157,019,000 \times (0.610)$			957,000	
・・・現場環境改善費（積上）	1.000	式	0	
・・・現場管理費			62,134,000	
・・・現場管理費（率計上）				
$178,546,000 \times ((27.390 \times 1.100) \times 1.100 \times 1.050 \times 1.000 + 0.000 + 0.000 - 0.000)$			62,134,000	
・・・現場管理費（積上）	1.000	式	0	
・・・現場管理費（一般管理費率対象外）	1.000	式	0	
・・・工期延長等に伴う現場維持等の費用	1.000	式	0	
・官賃額（直工）	1.000	式	0	
・官賃額（事業損失防止）	1.000	式	0	
・官賃額（直工・事業損失防止除く）	1.000	式	0	
・一般管理費等				
$240,680,000 \times (15.200 \times 1.000 + 0.04)$			36,679,000	
・一括計上価格	1.000	式	1,000	
支給品費			0	
支給品費（直工・事業損失防止）			0	
支給品費（直工）			0	
処分費等（直接工事費の内数）			2,244,000	
処分費（準備費の内数）			0	
処分費（事業損失防止施設費内数）			0	
処分費等（率対象外）			0	

九州農政局

九州農政局

九州農政局

九州農政局

九州農政局

九州農政局

九州農政局

事業名	宇城農地整備事業
工事名	南豊崎工区区画整理（その9）工事

名 称 (規 格)	数 量	単 位	単 価	金 額	備 考
直接工事費（仮設工を除く）				157,487,000	
・整地工					
	1.000	式		11,734,000	
・ ・ 整地工					
	1.000	式		10,717,000	
B10001 表土扱い（ほ場整備工）（標準区画0.3ha以上） はぎ取り戻し（表土はぎ+戻し+整地）	3.640	ha	1,122,851	4,087,178	歩A・単A B単 1号
B10002 基盤造成・畦畔築立（標準区画0.3ha以上） 基盤切盛+畦畔築立+基盤整地	3.640	ha	1,157,896	4,214,741	歩A・単A B単 2号
000003 畦畔築立の法面仕上げ					歩A・単A B単 3号
	1,096.000	m ²	549	601,704	B単 3号
000004 簡易整備工					歩A・単A B単 4号
	0.620	ha	434,450	269,359	B単 4号
000005 畦畔工					歩A・単A B単 5号
	230.000	m	1,013	232,990	B単 5号
000006 耕起工					歩A・単A B単 6号
	41,778.000	m ²	24	1,002,672	B単 6号
000007 埋戻工 44-1ほ場					歩A・単A B単 7号
	65.000	m ³	1,178	76,570	B単 7号
000008 埋戻工 50-1ほ場					歩A・単A B単 8号
	51.000	m ³	1,178	60,078	B単 8号
000009 埋戻工 60-1ほ場					歩A・単A B単 9号
	68.000	m ³	1,178	80,104	B単 9号
000010 埋戻工 66-1ほ場					歩A・単A B単 10号
	31.000	m ³	2,941	91,171	B単 10号
合 計				10,716,567	
・ ・ 進入路工					
	1.000	式		30,000	
000011 進入路工 盛土					歩A・単A B単 11号
	15.000	箇所	2,020	30,300	B単 11号
合 計				30,300	
・ ・ 一筆排水工					
	1.000	式		987,000	
000012 一筆排水 畦畔埋設					歩A・単A B単 12号
	16.000	箇所	37,919	606,704	B単 12号
000013 一筆排水 道路下埋設					歩A・単A B単 13号
	4.000	箇所	95,139	380,556	B単 13号
合 計				987,260	
・ 道路工					
	1.000	式		10,761,000	
・ ・ 道路工					
	1.000	式		10,761,000	
000014 購入土 山土砂					歩A・単A B単 14号
	25.000	m ³	1,900	47,500	B単 14号
000015 1-3号支線道路① 現況道路（里道）					歩A・単A B単 15号
	100.000	m	849	84,900	B単 15号
000016 1-4号支線道路① 支線道路B（里道）					歩A・単A B単 16号
	102.000	m	7,899	805,698	B単 16号
000017 1-4号支線道路② 支線道路B（里道）					歩A・単A B単 17号
	125.000	m	8,445	1,055,625	B単 17号
000018 1-7号支線道路 支線道路B（里道）					歩A・単A B単 18号
	138.000	m	9,420	1,299,960	B単 18号
000019 2-1号支線道路① 支線道路B（市道）					歩A・単A B単 19号
	291.000	m	4,787	1,393,017	B単 19号
000020 2-1号支線道路② 支線道路B（砂利舗装）					歩A・単A B単 20号
	168.000	m	6,924	1,163,232	B単 20号
000021 2-3号支線道路 支線道路B（里道）					歩A・単A B単 21号
	128.000	m	8,682	1,111,296	B単 21号
000022 ガードレール設置工 2-1号支線道路					歩A・単A B単 22号
	446.000	m	8,520	3,799,920	B単 22号
合 計				10,761,148	
・ 構造物撤去工					
	1.000	式		1,702,000	
・ ・ 撤去工					
	1.000	式		1,236,000	
000023 コンクリート構造物撤去 有筋					歩A・単A B単 23号
	42.000	m ³	21,379	897,918	B単 23号
000024 コンクリート構造物撤去 無筋					歩A・単A B単 24号
	11.000	m ³	12,384	136,224	B単 24号
000025 舗装版切断 As舗装					歩A・単A B単 25号
	175.000	m	657	114,975	B単 25号
000026 舗装版切断排水処理					歩A・単A B単 26号
	1.000	式	8,124	8,124	B単 26号

事業名	宇城農地整備事業
工事名	南豊崎工区区画整理（その9）工事

名 称 (規 格)	数 量	単 位	単 価	金 額	備 考
000027 舗装版破砕 As舗装	96.000	m ²	216	20,736	歩A・単A B単 27号
000028 As搬運搬・処分	3.000	m ³	5,709	17,127	歩A・単A B単 28号
000029 ガードレール撤去・再設置 Gr-C-4E	14.800	m	2,766	40,937	歩A・単A B単 29号
合 計				1,236,041	
・ ・ 復旧工	1.000	式		466,000	
000030 復旧工	1.000	式	465,846	465,846	歩A・単A B単 30号
合 計				465,846	
・ 用水路工 (管水路)	1.000	式		17,676,000	
・ ・ 送水路工	1.000	式		3,244,000	
000031 1-2号支線用水路 φ125 TS 支線道路B埋設	34.900	m	6,518	227,478	歩A・単A B単 31号
000032 1-2号支線用水路 φ125 RR 支線道路B埋設	5.000	m	6,718	33,590	歩A・単A B単 32号
000033 1-2号支線用水路 φ100 TS 支線道路B埋設	32.400	m	6,335	205,254	歩A・単A B単 33号
000034 1-2号支線用水路 φ100 RR 支線道路B埋設	5.000	m	6,449	32,245	歩A・単A B単 34号
000035 1-2号支線用水路 φ75 TS 支線道路B埋設	23.700	m	5,764	136,607	歩A・単A B単 35号
000036 1-3-1号支線用水路 φ75 TS 支線道路B埋設	73.900	m	5,465	403,864	歩A・単A B単 36号
000037 1-3-1号支線用水路 φ75 RR 支線道路B埋設	5.000	m	5,544	27,720	歩A・単A B単 37号
000038 1-5号支線用水路 φ150 TS 支線道路B埋設	35.600	m	7,100	252,760	歩A・単A B単 38号
000039 1-5号支線用水路 φ125 TS 支線道路B埋設	29.700	m	6,420	190,674	歩A・単A B単 39号
000040 1-5号支線用水路 φ125 RR 支線道路B埋設	5.000	m	6,620	33,100	歩A・単A B単 40号
000041 1-5号支線用水路 φ100 TS 支線道路B埋設	11.000	m	5,639	62,029	歩A・単A B単 41号
000042 1-5号支線用水路 φ100 RR 支線道路B埋設	5.000	m	5,753	28,765	歩A・単A B単 42号
000043 1-5号支線用水路 φ75 TS 支線道路B埋設	21.700	m	5,266	114,272	歩A・単A B単 43号
000044 1-5号支線用水路 φ75 RR 支線道路B埋設	5.000	m	5,345	26,725	歩A・単A B単 44号
000045 1-3号支線用水路 φ75 TS 既設利用道路埋設 (里道)	79.700	m	8,620	687,014	歩A・単A B単 45号
000046 1-3号支線用水路 φ75 RR 既設利用道路埋設 (里道)	5.000	m	8,759	43,795	歩A・単A B単 46号
000047 1-3-1号支線用水路 φ75 TS 既設利用道路埋設 (砂利舗装)	33.000	m	5,484	180,972	歩A・単A B単 47号
000048 1-2号支線用水路 φ75 TS 畦畔埋設	60.600	m	6,397	387,658	歩A・単A B単 48号
000049 1-2号支線用水路 φ75 RR 畦畔埋設	5.000	m	6,476	32,380	歩A・単A B単 49号
000050 継手	1.000	式	137,178	137,178	歩A・単A B単 50号
合 計				3,244,080	
・ ・ 制水弁工	1.000	式		520,000	
000051 制水弁工 1-2号支線用水路 1-7号制水弁工φ125	1.000	箇所	173,143	173,143	歩A・単A B単 51号
000052 制水弁工 1-3号支線用水路 1-8号制水弁工φ75	1.000	箇所	131,840	131,840	歩A・単A B単 52号
000053 制水弁工 1-5号支線用水路 1-10号制水弁工φ75	1.000	箇所	214,957	214,957	歩A・単A B単 53号
合 計				519,940	
・ ・ 空気弁工	1.000	式		903,000	
000054 空気弁工 1-9号空気弁工φ125	1.000	箇所	293,888	293,888	歩A・単A B単 54号
000055 空気弁工 1-10号空気弁工φ75	1.000	箇所	289,448	289,448	歩A・単A B単 55号
000056 空気弁工 1-12号空気弁工φ150	1.000	箇所	319,688	319,688	歩A・単A B単 56号

事業名	宇城農地整備事業
工事名	南豊崎工区区画整理（その9）工事

名 称 (規 格)	数 量	単 位	単 価	金 額	備 考
合 計				903,024	
・ ・ 排泥工					
	1.000	式		1,043,000	
000057 排泥工 1-7号排泥工 φ125	1.000	箇所	204,531	204,531	歩A・単A B単 57号
000058 排泥工 1-8号排泥工 φ75	1.000	箇所	273,955	273,955	歩A・単A B単 58号
000059 排泥工 1-9号排泥工 φ75	1.000	箇所	137,927	137,927	歩A・単A B単 59号
000060 排泥工 1-10号排泥工 φ75	1.000	箇所	158,290	158,290	歩A・単A B単 60号
000061 排泥工 1-12号排泥工 φ150	1.000	箇所	268,701	268,701	歩A・単A B単 61号
合 計				1,043,404	
・ ・ 給水栓工					
	1.000	式		3,905,000	
000062 給水栓工 1-2号支線用水路 タイプ1	4.000	個	199,566	798,264	歩A・単A B単 62号
000063 給水栓工 1-2号支線用水路 タイプ2	2.000	個	156,341	312,682	歩A・単A B単 63号
000064 給水栓工 1-3号支線用水路 タイプ1	1.000	個	199,566	199,566	歩A・単A B単 64号
000065 給水栓工 1-3-1号支線用水路 タイプ1	2.000	個	199,566	399,132	歩A・単A B単 65号
000066 給水栓工 1-5号支線用水路 タイプ1	11.000	個	199,566	2,195,226	歩A・単A B単 66号
合 計				3,904,870	
・ ・ 水路横断工					
	1.000	式		7,585,000	
000067 1-6号水管橋工	1.000	箇所	1,886,819	1,886,819	歩A・単A B単 67号
000068 1-7号水管橋工	1.000	箇所	1,414,583	1,414,583	歩A・単A B単 68号
000069 1-8号水管橋工	1.000	箇所	1,241,702	1,241,702	歩A・単A B単 69号
000070 1-9号水管橋工	1.000	箇所	1,068,162	1,068,162	歩A・単A B単 70号
000071 1-11号水管橋工	1.000	箇所	1,974,137	1,974,137	歩A・単A B単 71号
合 計				7,585,403	
・ ・ 残土処理工					
	1.000	式		476,000	
000072 作業残土処理工	171.000	m3	2,786	476,406	歩A・単A B単 72号
合 計				476,406	
・ 排水路工					
	1.000	式		115,614,000	
・ ・ 排水路工					
	1.000	式		84,333,000	
000073 1-8号排水路工 鉄筋コンクリート組立柵渠 B3500×H1200	134.700	m	80,581	10,854,261	歩A・単A B単 73号
000074 1-8号排水路工 鉄筋コンクリート組立柵渠（階段） B3500×H1200	1.500	m	101,515	152,273	歩A・単A B単 74号
000075 1-8号排水路工 端部土留壁	1.000	箇所	164,069	164,069	歩A・単A B単 75号
000076 1-9号排水路工① 鉄筋コンクリート組立柵渠 B3500×H1200	59.800	m	80,313	4,802,717	歩A・単A B単 76号
000077 1-9号排水路工② 鉄筋コンクリート組立柵渠 B3500×H1200	72.300	m	80,737	5,837,285	歩A・単A B単 77号
000078 1-9号排水路工② 鉄筋コンクリート組立柵渠（階段） B3500×H1200	1.500	m	101,671	152,507	歩A・単A B単 78号
000079 1-9号排水路工 端部土留壁	1.000	箇所	164,069	164,069	歩A・単A B単 79号
000080 1-11号排水路工 排水フリューム B600×H1000	67.600	m	31,513	2,130,279	歩A・単A B単 80号
000081 1-12号排水路工 排水フリューム B600×H1000	97.100	m	31,411	3,050,008	歩A・単A B単 81号
000082 1-12号排水路工 端部土留壁	1.000	箇所	52,028	52,028	歩A・単A B単 82号
000083 中央支線排水路工① L型水路 H1500	177.700	m	128,444	22,824,499	歩A・単A B単 83号

[illegible]

九州農政局

九州農政局

九州農政局

九州農政局

九州農政局

事業名	宇城農地整備事業
工事名	南豊崎工区区画整理（その9）工事

コード	名 称 (規 格)	数 量	単 位	単 価	金 額	備 考
B10001	*** B単－ 1号 *** 表土扱い（ほ場整備工）（標準区画0.3ha以上）					
	はぎ取り戻し（表土はぎ+戻し+整地）		ha	1,122,851		歩A・単A
B10002	*** B単－ 2号 *** 基盤造成・畦畔築立（標準区画0.3ha以上）					
	基盤切盛+畦畔築立+基盤整地		ha	1,157,896		歩A・単A
000003	*** B単－ 3号 *** 畦畔築立の法面仕上げ					
			m ²	549		歩A・単A
000004	*** B単－ 4号 *** 簡易整備工					
			ha	434,450		歩A・単A
000005	*** B単－ 5号 *** 畦畔工					
			m	1,013		歩A・単A
000006	*** B単－ 6号 *** 耕起工					
			m ²	24		歩A・単A
000007	*** B単－ 7号 *** 埋戻工					
	44-1ほ場		m ³	1,178		歩A・単A
000008	*** B単－ 8号 *** 埋戻工					
	50-1ほ場		m ³	1,178		歩A・単A
000009	*** B単－ 9号 *** 埋戻工					
	60-1ほ場		m ³	1,178		歩A・単A
000010	*** B単－ 10号 *** 埋戻工					
	66-1ほ場		m ³	2,941		歩A・単A
000011	*** B単－ 11号 *** 進入路工					
	盛土		箇所	2,020		歩A・単A
000012	*** B単－ 12号 *** 一筆排水					
	畦畔埋設		箇所	37,919		歩A・単A
000013	*** B単－ 13号 *** 一筆排水					
	道路下埋設		箇所	95,139		歩A・単A
000014	*** B単－ 14号 *** 購入土					
	山土砂		m ³	1,900		歩A・単A
000015	*** B単－ 15号 *** 1-3号支線道路①					
	現況道路（里道）		m	849		歩A・単A
000016	*** B単－ 16号 *** 1-4号支線道路①					
	支線道路B（里道）		m	7,899		歩A・単A
000017	*** B単－ 17号 *** 1-4号支線道路②					
	支線道路B（里道）		m	8,445		歩A・単A
000018	*** B単－ 18号 *** 1-7号支線道路					
	支線道路B（里道）		m	9,420		歩A・単A
000019	*** B単－ 19号 *** 2-1号支線道路①					
	支線道路B（市道）		m	4,787		歩A・単A
000020	*** B単－ 20号 *** 2-1号支線道路②					
	支線道路B（砂利舗装）		m	6,924		歩A・単A
000021	*** B単－ 21号 *** 2-3号支線道路					
	支線道路B（里道）		m	8,682		歩A・単A
000022	*** B単－ 22号 *** ガードレール設置工					

事業名	宇城農地整備事業
工事名	南豊崎工区区画整理（その9）工事

コード	名 称 (規 格)	数 量	単 位	単 価	金 額	備 考
	2-1号支線道路		m	8,520		歩A・単A
000023	*** B単－ 23号 *** コンクリート構造物撤去					
	有筋		m3	21,379		歩A・単A
000024	*** B単－ 24号 *** コンクリート構造物撤去					
	無筋		m3	12,384		歩A・単A
000025	*** B単－ 25号 *** 舗装版切断					
	As舗装		m	657		歩A・単A
000026	*** B単－ 26号 *** 舗装版切断排水処理					
			式	8,124		歩A・単A
000027	*** B単－ 27号 *** 舗装版破碎					
	As舗装		m ²	216		歩A・単A
000028	*** B単－ 28号 *** As殻運搬・処分					
			m3	5,709		歩A・単A
000029	*** B単－ 29号 *** ガードレール撤去・再設置					
	Gr-C-4E		m	2,766		歩A・単A
000030	*** B単－ 30号 *** 復旧工					
			式	465,846		歩A・単A
000031	*** B単－ 31号 *** 1-2号支線用水路					
	φ125 TS 支線道路B埋設		m	6,518		歩A・単A
000032	*** B単－ 32号 *** 1-2号支線用水路					
	φ125 RR 支線道路B埋設		m	6,718		歩A・単A
000033	*** B単－ 33号 *** 1-2号支線用水路					
	φ100 TS 支線道路B埋設		m	6,335		歩A・単A
000034	*** B単－ 34号 *** 1-2号支線用水路					
	φ100 RR 支線道路B埋設		m	6,449		歩A・単A
000035	*** B単－ 35号 *** 1-2号支線用水路					
	φ75 TS 支線道路B埋設		m	5,764		歩A・単A
000036	*** B単－ 36号 *** 1-3-1号支線用水路					
	φ75 TS 支線道路B埋設		m	5,465		歩A・単A
000037	*** B単－ 37号 *** 1-3-1号支線用水路					
	φ75 RR 支線道路B埋設		m	5,544		歩A・単A
000038	*** B単－ 38号 *** 1-5号支線用水路					
	φ150 TS 支線道路B埋設		m	7,100		歩A・単A
000039	*** B単－ 39号 *** 1-5号支線用水路					
	φ125 TS 支線道路B埋設		m	6,420		歩A・単A
000040	*** B単－ 40号 *** 1-5号支線用水路					
	φ125 RR 支線道路B埋設		m	6,620		歩A・単A
000041	*** B単－ 41号 *** 1-5号支線用水路					
	φ100 TS 支線道路B埋設		m	5,639		歩A・単A
000042	*** B単－ 42号 *** 1-5号支線用水路					
	φ100 RR 支線道路B埋設		m	5,753		歩A・単A
000043	*** B単－ 43号 *** 1-5号支線用水路					
	φ75 TS 支線道路B埋設		m	5,266		歩A・単A

事業名	宇城農地整備事業				
工事名	南豊崎工区区画整理（その9）工事				

コード	名 称 (規 格)	数 量	単 位	単 価	金 額	備 考
000044	*** B単— 44号 *** 1-5号支線用水路					
	φ75 RR 支線道路B埋設		m	5,345		歩A・単A
000045	*** B単— 45号 *** 1-3号支線用水路					
	φ75 TS 既設利用道路埋設（里道）		m	8,620		歩A・単A
000046	*** B単— 46号 *** 1-3号支線用水路					
	φ75 RR 既設利用道路埋設（里道）		m	8,759		歩A・単A
000047	*** B単— 47号 *** 1-3-1号支線用水路					
	φ75 TS 既設利用道路埋設（砂利舗装）		m	5,484		歩A・単A
000048	*** B単— 48号 *** 1-2号支線用水路					
	φ75 TS 畦畔埋設		m	6,397		歩A・単A
000049	*** B単— 49号 *** 1-2号支線用水路					
	φ75 RR 畦畔埋設		m	6,476		歩A・単A
000050	*** B単— 50号 *** 継手					
			式	137,178		歩A・単A
000051	*** B単— 51号 *** 制水弁工					
	1-2号支線用水路 1-7号制水弁工φ125		箇所	173,143		歩A・単A
000052	*** B単— 52号 *** 制水弁工					
	1-3号支線用水路 1-8号制水弁工φ75		箇所	131,840		歩A・単A
000053	*** B単— 53号 *** 制水弁工					
	1-5号支線用水路 1-10号制水弁工φ75		箇所	214,957		歩A・単A
000054	*** B単— 54号 *** 空気弁工					
	1-9号空気弁工φ125		箇所	293,888		歩A・単A
000055	*** B単— 55号 *** 空気弁工					
	1-10号空気弁工φ75		箇所	289,448		歩A・単A
000056	*** B単— 56号 *** 空気弁工					
	1-12号空気弁工φ150		箇所	319,688		歩A・単A
000057	*** B単— 57号 *** 排泥工					
	1-7号排泥工 φ125		箇所	204,531		歩A・単A
000058	*** B単— 58号 *** 排泥工					
	1-8号排泥工 φ75		箇所	273,955		歩A・単A
000059	*** B単— 59号 *** 排泥工					
	1-9号排泥工 φ75		箇所	137,927		歩A・単A
000060	*** B単— 60号 *** 排泥工					
	1-10号排泥工 φ75		箇所	158,290		歩A・単A
000061	*** B単— 61号 *** 排泥工					
	1-12号排泥工 φ150		箇所	268,701		歩A・単A
000062	*** B単— 62号 *** 給水栓工					
	1-2号支線用水路 タイプ1		個	199,566		歩A・単A
000063	*** B単— 63号 *** 給水栓工					
	1-2号支線用水路 タイプ2		個	156,341		歩A・単A
000064	*** B単— 64号 *** 給水栓工					
	1-3号支線用水路 タイプ1		個	199,566		歩A・単A
000065	*** B単— 65号 *** 給水栓工					

事業名	宇城農地整備事業
工事名	南豊崎工区区画整理（その9）工事

コード	名 称 (規 格)	数 量	単 位	単 価	金 額	備 考
	1-3-1号支線用水路 タイプ1 *** B単ー 66号 ***		個	199,566		歩A・単A
000066	給水栓工					
	1-5号支線用水路 タイプ1 *** B単ー 67号 ***		個	199,566		歩A・単A
000067	1-6号水管橋工					
	*** B単ー 68号 ***		箇所	1,886,819		歩A・単A
000068	1-7号水管橋工					
	*** B単ー 69号 ***		箇所	1,414,583		歩A・単A
000069	1-8号水管橋工					
	*** B単ー 70号 ***		箇所	1,241,702		歩A・単A
000070	1-9号水管橋工					
	*** B単ー 71号 ***		箇所	1,068,162		歩A・単A
000071	1-11号水管橋工					
	*** B単ー 72号 ***		箇所	1,974,137		歩A・単A
000072	作業残土処理工					
	*** B単ー 73号 ***		m ³	2,786		歩A・単A
000073	1-8号排水路工					
	鉄筋コンクリート組立柵渠 B3500×H1200 *** B単ー 74号 ***		m	80,581		歩A・単A
000074	1-8号排水路工					
	鉄筋コンクリート組立柵渠（階段） B3500×H1200 *** B単ー 75号 ***		m	101,515		歩A・単A
000075	1-8号排水路工					
	端部土留壁 *** B単ー 76号 ***		箇所	164,069		歩A・単A
000076	1-9号排水路工①					
	鉄筋コンクリート組立柵渠 B3500×H1200 *** B単ー 77号 ***		m	80,313		歩A・単A
000077	1-9号排水路工②					
	鉄筋コンクリート組立柵渠 B3500×H1200 *** B単ー 78号 ***		m	80,737		歩A・単A
000078	1-9号排水路工②					
	鉄筋コンクリート組立柵渠（階段） B3500×H1200 *** B単ー 79号 ***		m	101,671		歩A・単A
000079	1-9号排水路工					
	端部土留壁 *** B単ー 80号 ***		箇所	164,069		歩A・単A
000080	1-11号排水路工					
	排水フリューム B600×H1000 *** B単ー 81号 ***		m	31,513		歩A・単A
000081	1-12号排水路工					
	排水フリューム B600×H1000 *** B単ー 82号 ***		m	31,411		歩A・単A
000082	1-12号排水路工					
	端部土留壁 *** B単ー 83号 ***		箇所	52,028		歩A・単A
000083	中央支線排水路工①					
	L型水路 H1500 *** B単ー 84号 ***		m	128,444		歩A・単A
000084	中央支線排水路工②					
	L型水路 H1500 *** B単ー 85号 ***		m	130,391		歩A・単A
000085	C-8号横断暗渠工					
	ボックスカルバート B1600×H1200×2連 *** B単ー 86号 ***		m	672,855		歩A・単A
000086	ボックスカルバートPC縦締め					
	C-8号横断暗渠工		式	64,224		歩A・単A

事業名	宇城農地整備事業
工事名	南豊崎工区区画整理（その9）工事

コード	名 称 (規 格)	数 量	単 位	単 価	金 額	備 考
000087	*** B単ー 87号 *** 地覆					
	C-8号横断暗渠工		m3	90,411		歩A・単A
000088	*** B単ー 88号 *** C-16号横断暗渠工					
	ボックスカルバート B600×H1000		m	146,628		歩A・単A
000089	*** B単ー 89号 *** ボックスカルバートPC縦締め					
	C-16号横断暗渠工		式	34,632		歩A・単A
000090	*** B単ー 90号 *** 地覆					
	C-16号横断暗渠工		m3	107,707		歩A・単A
000091	*** B単ー 91号 *** C-24号横断暗渠工					
	ボックスカルバート B1500×H1000		m	888,623		歩A・単A
000092	*** B単ー 92号 *** ボックスカルバートPC縦締め					
	C-24号横断暗渠工		式	34,632		歩A・単A
000093	*** B単ー 93号 *** 地覆					
	C-24号横断暗渠工		m3	99,397		歩A・単A
000094	*** B単ー 94号 *** D-20号横断暗渠工					
	ボックスカルバート B1300×H1500×2連		m	361,921		歩A・単A
000095	*** B単ー 95号 *** ボックスカルバートPC縦締め					
	D-20号横断暗渠工		式	74,304		歩A・単A
000096	*** B単ー 96号 *** 地覆					
	D-20号横断暗渠工		m3	86,713		歩A・単A
000097	*** B単ー 97号 *** D-24号横断暗渠工					
	ボックスカルバート B1300×H1500×2連		m	285,125		歩A・単A
000098	*** B単ー 98号 *** ボックスカルバートPC縦締め					
	D-24号横断暗渠工		式	79,344		歩A・単A
000099	*** B単ー 99号 *** 地覆					
	D-24号横断暗渠工		m3	89,307		歩A・単A
000100	*** B単ー 100号 *** C-12号横断暗渠工					
	ボックスカルバート B1300×H1200×2連		m	316,094		歩A・単A
000101	*** B単ー 101号 *** ボックスカルバートPC縦締め					
	C-12号横断暗渠工		式	74,304		歩A・単A
000102	*** B単ー 102号 *** 地覆					
	C-12号横断暗渠工		m3	88,948		歩A・単A
000103	*** B単ー 103号 *** 取付水路					
	タイプ1 D-21号		式	502,742		歩A・単A
000104	*** B単ー 104号 *** 取付水路					
	タイプ2 D-22号		式	763,186		歩A・単A
000105	*** B単ー 105号 *** 取付水路					
	タイプ3 D-24号下流		式	1,508,769		歩A・単A
000106	*** B単ー 106号 *** 取付水路					
	タイプ4 D-24号上流		式	1,553,799		歩A・単A
000107	*** B単ー 107号 *** 場所打水路					
			式	255,472		歩A・単A
000108	*** B単ー 108号 *** 作業残土処理工					

事業名	宇城農地整備事業
工事名	南豊崎工区区画整理（その9）工事

コード	名 称 (規 格)	数 量	単 位	単 価	金 額	備 考
			m3	2,786		歩A・単A
000109	*** B単ー 109号 *** 水路内雑物					
			m3	60,778		歩A・単A
000110	*** B単ー 110号 *** 木材					
			m3	54,337		歩A・単A
000111	*** B単ー 111号 *** 石綿含有スレート					
			m3	125,249		歩A・単A
000112	*** B単ー 112号 *** シート敷設撤去					
	土木シート		m ²	235		歩A・単A
000113	*** B単ー 113号 *** 敷鉄板設置撤去					
			m ²	800		歩A・単A
000114	*** B単ー 114号 *** 敷鉄板設置撤去					
			m ²	624		歩A・単A
000115	*** B単ー 115号 *** 大型土のう工					
	製作・設置		袋	5,046		歩A・単A
000116	*** B単ー 116号 *** 大型土のう工					
	設置		袋	1,594		歩A・単A
000117	*** B単ー 117号 *** 大型土のう工					
	撤去		袋	780		歩A・単A
000118	*** B単ー 118号 *** 土のう工					
			m3	30,874		歩A・単A
000119	*** B単ー 119号 *** シート敷設撤去					
	ブルーシート		m ²	143		歩A・単A
000120	*** B単ー 120号 *** 排水処理					
			箇所	45,191		歩A・単A
000121	*** B単ー 121号 *** 排水処理					
			箇所	58,438		歩A・単A
000122	*** B単ー 122号 *** 排水処理					
			箇所	71,512		歩A・単A
000123	*** B単ー 123号 *** 排水処理					
			箇所	77,962		歩A・単A
000124	*** B単ー 124号 *** 排水処理					
			箇所	71,512		歩A・単A
000125	*** B単ー 125号 *** 排水処理					
			箇所	84,587		歩A・単A
000126	*** B単ー 126号 *** 廃プラスチック類					
			m3	49,268		歩A・単A
B19002	*** B単ー 127号 *** 仮設材輸送					
			ton	8,320		歩A・単A
000128	*** B単ー 128号 *** 工事管理者（新幹線）					
	九州新幹線近接工事保安要員		人	47,420		歩A・単A
000129	*** B単ー 129号 *** 列車見張り員（新幹線）					
	九州新幹線近接工事保安要員		人	29,172		歩A・単A

九州農政局

事業名	宇城農地整備事業
工事名	南豊崎工区区画整理（その9）工事

コード	名 称 (規 格)	数 量	単 位	単 価	金 額	備 考
	*** B単－ 1号 ***					
B10001	表土扱い（ほ場整備工）（標準区画0.3ha以上） はぎ取り戻し(表土はぎ+戻し+整地)		ha		1,000	歩A 当たり算出
S10002	ほ場整備工(表土扱い)（標準区画0.3ha以上） はぎ取り戻し(表土はぎ+戻し+整地),0.73ha,0.002,はぎ取り戻し工法(少ない) ,18cm,なし	1.000	ha	1,122,851	1,122,851	S単 161号
	合 計				1,122,851	
	単 価				1,122,851	
	*** B単－ 2号 ***					
B10002	基盤造成・畦畔築立（標準区画0.3ha以上） 基盤切盛+畦畔築立+基盤整地		ha		1,000	歩A 当たり算出
S10003	ほ場整備工(基盤造成・畦畔築立)(標準区画0.3ha以上) 基盤切盛+畦畔築立+基盤整地,0.73ha,0.002,2.00,粘性土・埴質土,少ない,なし	1.000	ha	1,157,896	1,157,896	S単 162号
	合 計				1,157,896	
	単 価				1,157,896	
	*** B単－ 3号 ***					
000003	畦畔築立の法面仕上げ		m ²		1,000	歩A 当たり算出
S10009	畦畔整形工 なし	1.000	m ²	549	549	S単 164号
	合 計				549	
	単 価				549	
	*** B単－ 4号 ***					
000004	簡易整備工		ha		1,000	歩A 当たり算出
S10004	水田簡易ほ場整備整地工 湿地ﾌﾞﾙｰﾍﾞｰｼﾞ,13t級,普通	1.000	ha	434,450	434,450	S単 163号
	合 計				434,450	
	単 価				434,450	
	*** B単－ 5号 ***					
000005	畦畔工		m		1,000	歩A 当たり算出
S15002	耕地復旧(畦畔) 補助作業及び雑物除去作業,なし	1.000	m	1,013	1,013	S単 165号
	合 計				1,013	
	単 価				1,013	
	*** B単－ 6号 ***					
000006	耕起工		m ²		1,000	歩A 当たり算出
S15004	耕地復旧(耕起) 無	1.000	m ²	24	24	S単 166号
	合 計				24	
	単 価				24	
	*** B単－ 7号 ***					
000007	埋戻工 44-1ほ場		m ³		1,000	歩A 当たり算出
SA0105	SP 押土（ルーズ） 土砂	1.110	m ³	189.3	210	S単 198号
S86803	SP【被災地】路床（築堤）盛土・埋戻 2.5m以上4.0m未満,-,-,なし	1.000	m ³	968.2	968	S単 192号
	合 計				1,178	

事業名	宇城農地整備事業
工事名	南豊崎工区区画整理（その9）工事

コード	名 称 (規 格)	数 量	単位	単 価	金 額	備 考
	単 価				1,178	
	*** B単－ 8号 ***					
000008	埋戻工 50-1ほ場		m3		1,000 m3	歩A 当たり算出
SA0105	SP 押土（ルーズ） 土砂	1.110	m3	189.3	210	S単 198号
S86803	SP【被災地】路体（築堤）盛土・埋戻 2.5m以上4.0m未満, -, -, なし	1.000	m3	968.2	968	S単 192号
	合 計				1,178	
	単 価				1,178	
	*** B単－ 9号 ***					
000009	埋戻工 60-1ほ場		m3		1,000 m3	歩A 当たり算出
SA0105	SP 押土（ルーズ） 土砂	1.110	m3	189.3	210	S単 198号
S86803	SP【被災地】路体（築堤）盛土・埋戻 2.5m以上4.0m未満, -, -, なし	1.000	m3	968.2	968	S単 192号
	合 計				1,178	
	単 価				1,178	
	*** B単－ 10号 ***					
000010	埋戻工 66-1ほ場		m3		1,000 m3	歩A 当たり算出
SA0105	SP 押土（ルーズ） 土砂	1.110	m3	189.3	210	S単 198号
T00054	路体(1.0m以上2.5m未満) 流用土路体	1.000	m3	2,731	2,731	T単 36号
	合 計				2,941	
	単 価				2,941	
	*** B単－ 11号 ***					
000011	進入路工 盛土		箇所		1,000 箇所	歩A 当たり算出
S86803	SP【被災地】路体（築堤）盛土・埋戻 4.0m以上, 20,000m3未満, 無し, なし	4.000	m3	277.9	1,112	S単 193号
SA0152	SP 法面整形 盛土部, 無し, 無し, い質土, 砂及び砂質土, 粘性土, なし	2.000	m ²	453.8	908	S単 201号
	合 計				2,020	
	単 価				2,020	
	*** B単－ 12号 ***					
000012	一筆排水 畦畔埋設		箇所		10,000 箇所	歩A 当たり算出
SA0103	SP 床掘り 土砂, 上記以外(小規模), -, -,	7.000	m3	1,984	13,888	S単 196号
S02116	田面排水樹 幅340mm、奥行230mm、高さ600mm（調整板含む）,,	10.000	個	12,000	120,000	S単 27号
S01041	人力土工(盛土・埋戻) 粘性土・礫質土, 埋戻, はね付け+まき出し, 人力タコ	6.100	m3	4,224	25,766	S単 2号
S02013	防護柵等支柱削孔工 φ250mm以下	10.000	本	7,852	78,520	S単 9号
T00001	田面排水樹設置工 幅340mm、奥行230mm、高さ600mm	10.000	基	9,659	96,590	T単 1号
S07021	硬質ポリ塩化ビニル管人力布設 VU, 200mm, 直管(両差し口), 4.0m管, 0箇所	13.800	m	3,219	44,422	S単 145号
	合 計				379,186	
	単 価				37,919	
	*** B単－ 13号 ***					
000013	一筆排水 道路下埋設		箇所		10,000 箇所	歩A 当たり算出

事業名	宇城農地整備事業
工事名	南豊崎工区区画整理（その9）工事

コード	名 称 (規 格)	数 量	単 位	単 価	金 額	備 考
SA0103	SP 床掘り 土砂,上記以外(小規模),-, -,	33.000	m3	1,984	65,472	S単 196号
S02116	田面排水樹 幅340mm、奥行230mm、高さ600mm（調整板含む）,,	10.000	個	12,000	120,000	S単 27号
T00001	田面排水樹設置工 幅340mm、奥行230mm、高さ600mm	10.000	基	9,659	96,590	T単 1号
T00051	盛土・埋戻(狭幅1.0m未満) 流用土埋戻	18.300	m3	2,895	52,979	T単 34号
S02013	防護柵等支柱削孔工 φ150mm以下	10.000	本	4,318	43,180	S単 10号
S02116	高密度ポリエチレン管 ダブル構造 φ200,,	64.000	m	2,720	174,080	S単 29号
T00002	高密度ポリエチレン管人力布設 ダブル構造 φ200	64.000	m	5,978	382,592	T単 2号
S02116	高密度ポリエチレン管継手 φ200,,	10.000	個	1,650	16,500	S単 30号
	合 計				951,393	
	単 価				95,139	
	*** B単— 14号 ***					
000014	購入土 山土砂		m3		1,000 m3	歩A 当たり算出
S02116	山土砂	1.000	m3	1,900	1,900	S単 31号
	合 計				1,900	
	単 価				1,900	
	*** B単— 15号 ***					
000015	1-3号支線道路① 現況道路（里道）		m		1,000 m	歩A 当たり算出
S86801	SP【被災地】掘削 土砂,上記以外(小規模),-, -,標準以外,-, -,	0.100	m3	2,412	241	S単 189号
T00053	路体(狭幅1.0m未満) 流用土路体	0.100	m3	2,895	290	T単 35号
SA0152	SP 法面整形 盛土部,無し,無し,埴質土、砂及び砂質土、粘性土、なし	0.700	m ²	453.8	318	S単 201号
	合 計				849	
	単 価				849	
	*** B単— 16号 ***					
000016	1-4号支線道路① 支線道路B（里道）		m		1,000 m	歩A 当たり算出
S86801	SP【被災地】掘削 土砂,オフンカト,無し,無し,5,000m3未満,-, -,	1.800	m3	350.9	632	S単 190号
T00053	路体(狭幅1.0m未満) 流用土路体	0.200	m3	2,895	579	T単 35号
S86804	SP【被災地】路床盛土 4.0m以上,20,000m3未満,無し,なし	2.500	m3	428.5	1,071	S単 194号
SA0152	SP 法面整形 盛土部,無し,無し,埴質土、砂及び砂質土、粘性土、なし	0.900	m ²	453.8	408	S単 201号
SA0832	SP 下層路盤（車道・路肩部） 100mm,1層施工,砕石,なし,再生クラッシャー RC-40	4.600	m ²	522.6	2,404	S単 224号
SA0834	SP 上層路盤（車道・路肩部） 路盤材,粒度調整砕石 M-30,-, -,1層施工,なし,0mm,90mm	4.600	m ²	609.7	2,805	S単 227号
	合 計				7,899	
	単 価				7,899	
	*** B単— 17号 ***					
000017	1-4号支線道路② 支線道路B（里道）		m		1,000 m	歩A 当たり算出
S86801	SP【被災地】掘削 土砂,オフンカト,無し,無し,5,000m3未満,-, -,	1.700	m3	350.9	597	S単 190号
T00053	路体(狭幅1.0m未満) 流用土路体	0.200	m3	2,895	579	T単 35号
S86804	SP【被災地】路床盛土 2.5m以上4.0m未満,-, -,なし	1.400	m3	1,018	1,425	S単 195号
SA0152	SP 法面整形 盛土部,無し,無し,埴質土、砂及び砂質土、粘性土、なし	1.400	m ²	453.8	635	S単 201号
SA0832	SP 下層路盤（車道・路肩部） 100mm,1層施工,砕石,なし,再生クラッシャー RC-40	4.600	m ²	522.6	2,404	S単 224号

事業名	宇城農地整備事業
工事名	南豊崎工区区画整理（その9）工事

コード	名 称 (規 格)	数 量	単位	単 価	金 額	備 考
SA0834	SP 上層路盤（車道・路肩部） 路盤材,粒度調整碎石 M-30,-,-,1層施工,なし,0mm,90mm	4.600	m ²	609.7	2,805	S単 227号
	合 計				8,445	
	単 価				8,445	
	*** B単ー 18号 ***					
000018	1-7号支線道路 支線道路B（里道）		m		1,000 m	歩A 当たり算出
S86801	SP【被災地】掘削 土砂,オーブンカット,無し,無し,5,000m3未満,-,-,-	1.400	m ³	350.9	491	S単 190号
T00053	路体(狭幅1.0m未満) 流用土路体	0.300	m ³	2,895	869	T単 35号
T00055	路床(狭幅1.0m未満) 流用土路床	0.800	m ³	2,996	2,397	T単 37号
SA0152	SP 法面整形 盛土部,無し,無し,埴質土、砂及び砂質土、粘性土、なし	1.000	m ²	453.8	454	S単 201号
SA0832	SP 下層路盤（車道・路肩部） 100mm,1層施工,碎石,なし,再生クラッシャー RC-40	4.600	m ²	522.6	2,404	S単 224号
SA0834	SP 上層路盤（車道・路肩部） 路盤材,粒度調整碎石 M-30,-,-,1層施工,なし,0mm,90mm	4.600	m ²	609.7	2,805	S単 227号
	合 計				9,420	
	単 価				9,420	
	*** B単ー 19号 ***					
000019	2-1号支線道路① 支線道路B（市道）		m		1,000 m	歩A 当たり算出
S86801	SP【被災地】掘削 土砂,オーブンカット,無し,無し,5,000m3未満,-,-,-	0.500	m ³	350.9	175	S単 190号
T00053	路体(狭幅1.0m未満) 流用土路体	0.300	m ³	2,895	869	T単 35号
T00055	路床(狭幅1.0m未満) 流用土路床	0.700	m ³	2,996	2,097	T単 37号
SA0152	SP 法面整形 盛土部,無し,無し,埴質土、砂及び砂質土、粘性土、なし	0.400	m ²	453.8	182	S単 201号
SA0833	SP 下層路盤（歩道部） 150mm,1層施工,碎石,なし,再生クラッシャー RC-40	0.660	m ²	1,017	671	S単 225号
SA0835	SP 上層路盤（歩道部） 150mm,1層施工,碎石,なし,粒度調整碎石 M-30	0.660	m ²	1,202	793	S単 228号
	合 計				4,787	
	単 価				4,787	
	*** B単ー 20号 ***					
000020	2-1号支線道路② 支線道路B（砂利舗装）		m		1,000 m	歩A 当たり算出
T00053	路体(狭幅1.0m未満) 流用土路体	0.300	m ³	2,895	869	T単 35号
T00055	路床(狭幅1.0m未満) 流用土路床	1.900	m ³	2,996	5,692	T単 37号
SA0152	SP 法面整形 盛土部,無し,無し,埴質土、砂及び砂質土、粘性土、なし	0.800	m ²	453.8	363	S単 201号
	合 計				6,924	
	単 価				6,924	
	*** B単ー 21号 ***					
000021	2-3号支線道路 支線道路B（里道）		m		1,000 m	歩A 当たり算出
S86801	SP【被災地】掘削 土砂,オーブンカット,無し,無し,5,000m3未満,-,-,-	0.600	m ³	350.9	211	S単 190号
T00053	路体(狭幅1.0m未満) 流用土路体	0.600	m ³	2,895	1,737	T単 35号
S86804	SP【被災地】路床盛土 4.0m以上,20,000m3未満,無し,なし	2.500	m ³	428.5	1,071	S単 194号
SA0152	SP 法面整形 盛土部,無し,無し,埴質土、砂及び砂質土、粘性土、なし	1.000	m ²	453.8	454	S単 201号
SA0832	SP 下層路盤（車道・路肩部） 100mm,1層施工,碎石,なし,再生クラッシャー RC-40	4.600	m ²	522.6	2,404	S単 224号
SA0834	SP 上層路盤（車道・路肩部） 路盤材,粒度調整碎石 M-30,-,-,1層施工,なし,0mm,90mm	4.600	m ²	609.7	2,805	S単 227号
	合 計				8,682	

事業名	宇城農地整備事業
工事名	南豊崎工区区画整理（その9）工事

コード	名 称 (規 格)	数 量	単 位	単 価	金 額	備 考
	単 価				8,682	
	*** B単— 22号 ***					
000022	ガードレール設置工					歩A
	2-1号支線道路		m		1,000 m	当たり算出
S08711	【ガードレール設置】					
	土中建込,塗装品C-4E,100m以上,受けない,無し,直線部,直支柱,しない	1.000	m	8,520	8,520	S単 158号
	合 計				8,520	
	単 価				8,520	
	*** B単— 23号 ***					
000023	コンクリート構造物撤去					歩A
	有筋		m3		1,000 m3	当たり算出
S02721	【構造物取壊し】					
	有筋,なし,機械,昼間施工,しない	1.000	m3	16,020	16,020	S単 138号
SA0221	SP 搬運機					
	コンクリート(鉄筋)構造物とりこわし,機械積込,無し,5.7km以下,	1.000	m3	1,609	1,609	S単 203号
S02123	建設廃材					
	鉄筋コンクリート廃材	1.000	m3	3,750	3,750	S単 129号
	合 計				21,379	
	単 価				21,379	
	*** B単— 24号 ***					
000024	コンクリート構造物撤去					歩A
	無筋		m3		1,000 m3	当たり算出
S02721	【構造物取壊し】					
	無筋,なし,機械,昼間施工,しない	1.000	m3	8,032	8,032	S単 139号
SA0221	SP 搬運機					
	コンクリート(無筋)構造物とりこわし,機械積込,無し,5.7km以下,	1.000	m3	1,297	1,297	S単 204号
S02123	建設廃材					
	無筋コンクリート廃材	1.000	m3	3,055	3,055	S単 130号
	合 計				12,384	
	単 価				12,384	
	*** B単— 25号 ***					
000025	舗装版切断					歩A
	As舗装		m		1,000 m	当たり算出
SA0223	SP 舗装版切断					
	アスファルト舗装版,15cm以下,-,-	1.000	m	657.3	657	S単 207号
	合 計				657	
	単 価				657	
	*** B単— 26号 ***					
000026	舗装版切断排水処理					歩A
			式		1,000 式	当たり算出
S16001	ライオン[カ]ソリエンション・二輪駆動]					
	,乗車定員5名 排気量1.5L,運転1日当たり算出	0.160	日	26,025	4,164	S単 167号
S02123	As舗装切断排水					
	As舗装切断排水	0.120	m3	33,000	3,960	S単 131号
	合 計				8,124	
	単 価				8,124	
	*** B単— 27号 ***					
000027	舗装版破碎					歩A
	As舗装		m ²		1,000 m ²	当たり算出
SA0222	SP 舗装版破碎					
	アスファルト舗装版,無し,不要,15cm以下,-,-,有り,なし	1.000	m ²	215.5	216	S単 206号
	合 計				216	
	単 価				216	

事業名	宇城農地整備事業
工事名	南豊崎工区区画整理（その9）工事

コード	名 称 (規 格)	数 量	単 位	単 価	金 額	備 考
	*** B単— 28号 ***					
000028	As搬運搬・処分		m3		1,000 m3	歩A 当たり算出
SA0221	SP 搬運搬					
S02123	舗装版破砕,機械積込(舗装版厚15cm以下),無し,6.5km以下,	1,000	m3	2,889	2,889	S単 205号
	建設廃材					
	アスファルトコンクリート廃材	1,000	m3	2,820	2,820	S単 132号
	合 計				5,709	
	単 価				5,709	
	*** B単— 29号 ***					
000029	ガードレール撤去・再設置		m		1,000 m	歩A 当たり算出
S08712	【ガードレール撤去】					
	土中建設用,B-C-4E,受けない,無し	1,000	m	1,336	1,336	S単 160号
S08711	【ガードレール設置】					
	土中建設,塗装品C-4E,100m以上,受けない,無し,直線部,直支柱,する	1,000	m	1,430	1,430	S単 159号
	合 計				2,766	
	単 価				2,766	
	*** B単— 30号 ***					
000030	復旧工		式		1,000 式	歩A 当たり算出
SA0311	SP コンクリート					
	無筋・鉄筋構造物,ﾊﾞｯｸﾌｨﾙﾙ(ｸﾚｰﾝ機能付)打設,計上する,一般養生,なし,	7,800	m3	37,200	290,160	S単 210号
	18-8-25(20)(高炉B) W/C65%					
SA0312	SP 型枠					
	一般型枠,鉄筋・無筋構造物	19,900	m ²	8,734	173,807	S単 215号
S02116	異形棒鋼					
	SD295 D13,,	0,010	ton	104,000	1,040	S単 32号
S02116	硬質ポリ塩化ビニル管					
	薄肉管VU 径50 長4.0m,,	1,000	本	839	839	S単 33号
	合 計				465,846	
	単 価				465,846	
	*** B単— 31号 ***					
000031	1-2号支線用水路		m		10,000 m	歩A 当たり算出
	φ125 TS 支線道路B埋設					
S07021	硬質ポリ塩化ビニル管人力布設					
	VU,125mm,片受直管ｽﾍﾟｰｼﾝｸﾞ付,4.0m管,0箇所	10,000	m	2,273	22,730	S単 146号
SA0103	SP 床掘り					
	土砂,上記以外(小規模),なし,	5,000	m3	1,984	9,920	S単 196号
S07001	パイプライン基礎					
	砂・砂質土,山砂(SF相当品以上),山積0.28m3(平積0.20m3),振動ｺﾝﾊﾟｸﾀ,区分Ⅰ	0,800	m3	8,883	7,106	S単 143号
	,なし,なし					
S07001	パイプライン基礎					
	砂・砂質土,山砂(SF相当品以上),山積0.28m3(平積0.20m3),ｸﾏﾎﾞ,区分Ⅰ,なし,	0,600	m3	9,824	5,894	S単 144号
	なし					
S01041	人力土工(盛土・埋戻)					
	砂・砂質土,埋戻,はね付け+まき出し,振動ｺﾝﾊﾟｸﾀ(Ⅱ)	2,000	m3	3,218	6,436	S単 4号
S02116	山砂					
	,ｸｯｼｮﾝ用(SF、S-F、S-FG、SG-F),	2,000	m3	3,700	7,400	S単 34号
T00055	路床(狭幅1.0m未満)					
	流用土路床	1,000	m3	2,996	2,996	T単 37号
S42111	埋設標識シート・地中埋設標識敷設工					
	,埋設標識シート,,幅150mm、50m巻、2倍ｽﾍﾟｰｼﾝｸﾞ	10,000	m	270	2,700	S単 184号
	合 計				65,182	
	単 価				6,518	
	*** B単— 32号 ***					
000032	1-2号支線用水路		m		10,000 m	歩A 当たり算出
	φ125 RR 支線道路B埋設					
S07021	硬質ポリ塩化ビニル管人力布設					
	VU,125mm,RR管,5.0m管,0箇所	10,000	m	2,473	24,730	S単 147号
SA0103	SP 床掘り					
	土砂,上記以外(小規模),なし,	5,000	m3	1,984	9,920	S単 196号

事業名	宇城農地整備事業
工事名	南豊崎工区区画整理（その9）工事

コード	名 称 (規 格)	数 量	単位	単 価	金 額	備 考
S07001	パイプライン基礎 砂・砂質土,山砂(SF相当品以上),山積0.28m3(平積0.20m3),振動コンパクタ,区分Ⅰ ,なし,なし	0.800	m3	8,883	7,106	S単 143号
S07001	パイプライン基礎 砂・砂質土,山砂(SF相当品以上),山積0.28m3(平積0.20m3),タハ,区分Ⅰ,なし, なし	0.600	m3	9,824	5,894	S単 144号
S01041	人土工(盛土・埋戻) 砂・砂質土,埋戻,はね付け+まき出し,振動コンパクタ(Ⅱ)	2.000	m3	3,218	6,436	S単 4号
S02116	山砂 ,クッション用(SF、S-F、S-FG、SG-F),	2.000	m3	3,700	7,400	S単 34号
T00055	路床(狭幅1.0m未満) 流用土路床	1.000	m3	2,996	2,996	T単 37号
S42111	埋設標識シート・地中埋設標識敷設工 ,埋設標識シート,,幅150mm、50m巻、2倍タテ反クロス	10.000	m	270	2,700	S単 184号
	合 計				67,182	
	単 価				6,718	
	*** B単一 33号 ***					
000033	1-2号支線用水路 φ100 TS 支線道路B埋設		m		10.000 m	歩A 当たり算出
S07021	硬質ポリ塩化ビニル管人力布設 VU,100mm,片受直管タイプ付,4.0m管,0箇所	10.000	m	1,690	16,900	S単 148号
SA0103	SP 床掘り 土砂,上記以外(小規模),-,-,	6.000	m3	1,984	11,904	S単 196号
S07001	パイプライン基礎 砂・砂質土,山砂(SF相当品以上),山積0.28m3(平積0.20m3),振動コンパクタ,区分Ⅰ ,なし,なし	0.800	m3	8,883	7,106	S単 143号
S07001	パイプライン基礎 砂・砂質土,山砂(SF相当品以上),山積0.28m3(平積0.20m3),タハ,区分Ⅰ,なし, なし	0.500	m3	9,824	4,912	S単 144号
S01041	人土工(盛土・埋戻) 砂・砂質土,埋戻,はね付け+まき出し,振動コンパクタ(Ⅱ)	2.000	m3	3,218	6,436	S単 4号
S02116	山砂 ,クッション用(SF、S-F、S-FG、SG-F),	2.000	m3	3,700	7,400	S単 34号
T00055	路床(狭幅1.0m未満) 流用土路床	2.000	m3	2,996	5,992	T単 37号
S42111	埋設標識シート・地中埋設標識敷設工 ,埋設標識シート,,幅150mm、50m巻、2倍タテ反クロス	10.000	m	270	2,700	S単 184号
	合 計				63,350	
	単 価				6,335	
	*** B単一 34号 ***					
000034	1-2号支線用水路 φ100 RR 支線道路B埋設		m		10.000 m	歩A 当たり算出
S07021	硬質ポリ塩化ビニル管人力布設 VU,100mm,RR管,5.0m管,0箇所	10.000	m	1,804	18,040	S単 149号
SA0103	SP 床掘り 土砂,上記以外(小規模),-,-,	6.000	m3	1,984	11,904	S単 196号
S07001	パイプライン基礎 砂・砂質土,山砂(SF相当品以上),山積0.28m3(平積0.20m3),振動コンパクタ,区分Ⅰ ,なし,なし	0.800	m3	8,883	7,106	S単 143号
S07001	パイプライン基礎 砂・砂質土,山砂(SF相当品以上),山積0.28m3(平積0.20m3),タハ,区分Ⅰ,なし, なし	0.500	m3	9,824	4,912	S単 144号
S01041	人土工(盛土・埋戻) 砂・砂質土,埋戻,はね付け+まき出し,振動コンパクタ(Ⅱ)	2.000	m3	3,218	6,436	S単 4号
S02116	山砂 ,クッション用(SF、S-F、S-FG、SG-F),	2.000	m3	3,700	7,400	S単 34号
T00055	路床(狭幅1.0m未満) 流用土路床	2.000	m3	2,996	5,992	T単 37号
S42111	埋設標識シート・地中埋設標識敷設工 ,埋設標識シート,,幅150mm、50m巻、2倍タテ反クロス	10.000	m	270	2,700	S単 184号
	合 計				64,490	
	単 価				6,449	
	*** B単一 35号 ***					
000035	1-2号支線用水路 φ75 TS 支線道路B埋設		m		10.000 m	歩A 当たり算出

事業名	宇城農地整備事業				
工事名	南豊崎工区区画整理（その9）工事				

コード	名 称 (規 格)	数 量	単位	単 価	金 額	備 考
S07021	硬質ポリ塩化ビニル管人力布設 VU,75mm,片受直管ｽﾌﾟ付,4.0m管,0箇所	10.000	m	1,416	14,160	S単 150号
SA0103	SP 床掘り 土砂,上記以外(小規模),-,-,	5.000	m3	1,984	9,920	S単 196号
S07001	パイプライン基礎 砂・砂質土,山砂(SF相当品以上),山積0.28m3(平積0.20m3),振動ｺﾝﾊﾟｸﾀ,区分Ⅰ ,なし,なし	0.800	m3	8,883	7,106	S単 143号
S07001	パイプライン基礎 砂・砂質土,山砂(SF相当品以上),山積0.28m3(平積0.20m3),ﾀﾝﾊﾟ,区分Ⅰ,なし, なし	0.400	m3	9,824	3,930	S単 144号
S01041	人力土工(盛土・埋戻) 砂・砂質土,埋戻,はね付け+まき出し,振動ｺﾝﾊﾟｸﾀ(Ⅱ)	2.000	m3	3,218	6,436	S単 4号
S02116	山砂 ,ｸｯｼｮﾝ用(SF、S-F、S-FG、SG-F),	2.000	m3	3,700	7,400	S単 34号
T00055	路床(狭幅1.0m未満) 流用土路床	2.000	m3	2,996	5,992	T単 37号
S42111	埋設標識シート・地中埋設標識設工 ,埋設標識シート,,幅150mm、50m巻、2倍ﾎﾞﾚﾌﾚｸｼｮﾝｽ	10.000	m	270	2,700	S単 184号
	合 計				57,644	
	単 価				5,764	
	*** B単ー 36号 ***					
000036	1-3-1号支線用水路 φ75 TS 支線道路B埋設		m		10.000 m	歩A 当たり算出
S07021	硬質ポリ塩化ビニル管人力布設 VU,75mm,片受直管ｽﾌﾟ付,4.0m管,0箇所	10.000	m	1,416	14,160	S単 150号
SA0103	SP 床掘り 土砂,上記以外(小規模),-,-,	5.000	m3	1,984	9,920	S単 196号
S07001	パイプライン基礎 砂・砂質土,山砂(SF相当品以上),山積0.28m3(平積0.20m3),振動ｺﾝﾊﾟｸﾀ,区分Ⅰ ,なし,なし	0.800	m3	8,883	7,106	S単 143号
S07001	パイプライン基礎 砂・砂質土,山砂(SF相当品以上),山積0.28m3(平積0.20m3),ﾀﾝﾊﾟ,区分Ⅰ,なし, なし	0.400	m3	9,824	3,930	S単 144号
S01041	人力土工(盛土・埋戻) 砂・砂質土,埋戻,はね付け+まき出し,振動ｺﾝﾊﾟｸﾀ(Ⅱ)	2.000	m3	3,218	6,436	S単 4号
S02116	山砂 ,ｸｯｼｮﾝ用(SF、S-F、S-FG、SG-F),	2.000	m3	3,700	7,400	S単 34号
T00055	路床(狭幅1.0m未満) 流用土路床	1.000	m3	2,996	2,996	T単 37号
S42111	埋設標識シート・地中埋設標識設工 ,埋設標識シート,,幅150mm、50m巻、2倍ﾎﾞﾚﾌﾚｸｼｮﾝｽ	10.000	m	270	2,700	S単 184号
	合 計				54,648	
	単 価				5,465	
	*** B単ー 37号 ***					
000037	1-3-1号支線用水路 φ75 RR 支線道路B埋設		m		10.000 m	歩A 当たり算出
S07021	硬質ポリ塩化ビニル管人力布設 VU,75mm,RR管,5.0m管,0箇所	10.000	m	1,495	14,950	S単 151号
SA0103	SP 床掘り 土砂,上記以外(小規模),-,-,	5.000	m3	1,984	9,920	S単 196号
S07001	パイプライン基礎 砂・砂質土,山砂(SF相当品以上),山積0.28m3(平積0.20m3),振動ｺﾝﾊﾟｸﾀ,区分Ⅰ ,なし,なし	0.800	m3	8,883	7,106	S単 143号
S07001	パイプライン基礎 砂・砂質土,山砂(SF相当品以上),山積0.28m3(平積0.20m3),ﾀﾝﾊﾟ,区分Ⅰ,なし, なし	0.400	m3	9,824	3,930	S単 144号
S01041	人力土工(盛土・埋戻) 砂・砂質土,埋戻,はね付け+まき出し,振動ｺﾝﾊﾟｸﾀ(Ⅱ)	2.000	m3	3,218	6,436	S単 4号
S02116	山砂 ,ｸｯｼｮﾝ用(SF、S-F、S-FG、SG-F),	2.000	m3	3,700	7,400	S単 34号
T00055	路床(狭幅1.0m未満) 流用土路床	1.000	m3	2,996	2,996	T単 37号
S42111	埋設標識シート・地中埋設標識設工 ,埋設標識シート,,幅150mm、50m巻、2倍ﾎﾞﾚﾌﾚｸｼｮﾝｽ	10.000	m	270	2,700	S単 184号
	合 計				55,438	
	単 価				5,544	

事業名	宇城農地整備事業
工事名	南豊崎工区区画整理（その9）工事

コード	名 称 (規 格)	数 量	単 位	単 価	金 額	備 考
	*** B単一 38号 ***					
000038	1-5号支線用水路 φ150 TS 支線道路B埋設		m		10,000 m	歩A 当たり算出
S07021	硬質ポリ塩化ビニル管人力布設 VU,150mm,片受直管ｽﾌﾟ付,4.0m管,0箇所	10.000	m	2,855	28,550	S単 152号
SA0103	SP 床掘り 土砂,上記以外(小規模),-, -,	5.000	m3	1,984	9,920	S単 196号
S07001	パイプライン基礎 砂・砂質土,山砂(SF相当品以上),山積0.28m3(平積0.20m3),振動ｺﾝﾊﾟｸﾀ,区分Ⅰ ,なし,なし	0.800	m3	8,883	7,106	S単 143号
S07001	パイプライン基礎 砂・砂質土,山砂(SF相当品以上),山積0.28m3(平積0.20m3),ﾀﾝﾊﾞ,区分Ⅰ,なし, なし	0.600	m3	9,824	5,894	S単 144号
S01041	人力土工(盛土・埋戻) 砂・砂質土,埋戻,はね付け+まき出し,振動ｺﾝﾊﾟｸﾀ(Ⅱ)	2.000	m3	3,218	6,436	S単 4号
S02116	山砂 ,クッション用(SF、S-F、S-FG、SG-F),	2.000	m3	3,700	7,400	S単 34号
T00055	路床(狭幅1.0m未満) 流用土路床	1.000	m3	2,996	2,996	T単 37号
S42111	埋設標識シート・地中埋設標敷設工 ,埋設標識シート,,幅150mm、50m巻、2倍ﾎﾞﾚﾚﾝｸﾞｸﾛｽ	10.000	m	270	2,700	S単 184号
	合 計				71,002	
	単 価				7,100	
	*** B単一 39号 ***					
000039	1-5号支線用水路 φ125 TS 支線道路B埋設		m		10,000 m	歩A 当たり算出
S07021	硬質ポリ塩化ビニル管人力布設 VU,125mm,片受直管ｽﾌﾟ付,4.0m管,0箇所	10.000	m	2,273	22,730	S単 146号
SA0103	SP 床掘り 土砂,上記以外(小規模),-, -,	5.000	m3	1,984	9,920	S単 196号
S07001	パイプライン基礎 砂・砂質土,山砂(SF相当品以上),山積0.28m3(平積0.20m3),振動ｺﾝﾊﾟｸﾀ,区分Ⅰ ,なし,なし	0.800	m3	8,883	7,106	S単 143号
S07001	パイプライン基礎 砂・砂質土,山砂(SF相当品以上),山積0.28m3(平積0.20m3),ﾀﾝﾊﾞ,区分Ⅰ,なし, なし	0.500	m3	9,824	4,912	S単 144号
S01041	人力土工(盛土・埋戻) 砂・砂質土,埋戻,はね付け+まき出し,振動ｺﾝﾊﾟｸﾀ(Ⅱ)	2.000	m3	3,218	6,436	S単 4号
S02116	山砂 ,クッション用(SF、S-F、S-FG、SG-F),	2.000	m3	3,700	7,400	S単 34号
T00055	路床(狭幅1.0m未満) 流用土路床	1.000	m3	2,996	2,996	T単 37号
S42111	埋設標識シート・地中埋設標敷設工 ,埋設標識シート,,幅150mm、50m巻、2倍ﾎﾞﾚﾚﾝｸﾞｸﾛｽ	10.000	m	270	2,700	S単 184号
	合 計				64,200	
	単 価				6,420	
	*** B単一 40号 ***					
000040	1-5号支線用水路 φ125 RR 支線道路B埋設		m		10,000 m	歩A 当たり算出
S07021	硬質ポリ塩化ビニル管人力布設 VU,125mm,RR管,5.0m管,0箇所	10.000	m	2,473	24,730	S単 147号
SA0103	SP 床掘り 土砂,上記以外(小規模),-, -,	5.000	m3	1,984	9,920	S単 196号
S07001	パイプライン基礎 砂・砂質土,山砂(SF相当品以上),山積0.28m3(平積0.20m3),振動ｺﾝﾊﾟｸﾀ,区分Ⅰ ,なし,なし	0.800	m3	8,883	7,106	S単 143号
S07001	パイプライン基礎 砂・砂質土,山砂(SF相当品以上),山積0.28m3(平積0.20m3),ﾀﾝﾊﾞ,区分Ⅰ,なし, なし	0.500	m3	9,824	4,912	S単 144号
S01041	人力土工(盛土・埋戻) 砂・砂質土,埋戻,はね付け+まき出し,振動ｺﾝﾊﾟｸﾀ(Ⅱ)	2.000	m3	3,218	6,436	S単 4号
S02116	山砂 ,クッション用(SF、S-F、S-FG、SG-F),	2.000	m3	3,700	7,400	S単 34号
T00055	路床(狭幅1.0m未満) 流用土路床	1.000	m3	2,996	2,996	T単 37号
S42111	埋設標識シート・地中埋設標敷設工 ,埋設標識シート,,幅150mm、50m巻、2倍ﾎﾞﾚﾚﾝｸﾞｸﾛｽ	10.000	m	270	2,700	S単 184号
	合 計				66,200	

事業名	宇城農地整備事業
工事名	南豊崎工区区画整理（その9）工事

コード	名 称 (規 格)	数 量	単 位	単 価	金 額	備 考
	単 価				6,620	
	*** B単— 41号 ***					
000041	1-5号支線用水路 φ100 TS 支線道路B埋設		m		10,000 m	歩A 当たり算出
S07021	硬質ポリ塩化ビニル管人力布設 VU,100mm,片受直管ジョイント付,4.0m管,0箇所	10.000	m	1,690	16,900	S単 148号
SA0103	SP 床掘り 土砂,上記以外(小規模),-, -,	4.000	m3	1,984	7,936	S単 196号
S07001	パイプライン基礎 砂・砂質土,山砂(SF相当品以上),山積0.28m3(平積0.20m3),振動コンパクタ,区分Ⅰ ,なし,なし	0.800	m3	8,883	7,106	S単 143号
S07001	パイプライン基礎 砂・砂質土,山砂(SF相当品以上),山積0.28m3(平積0.20m3),コンパクタ,区分Ⅰ,なし, なし	0.500	m3	9,824	4,912	S単 144号
S01041	人力土工(盛土・埋戻) 砂・砂質土,埋戻,はね付け+まき出し,振動コンパクタ(Ⅱ)	2.000	m3	3,218	6,436	S単 4号
S02116	山砂 ,クッション用(SF、S-F、S-FG、SG-F),	2.000	m3	3,700	7,400	S単 34号
T00055	路床(狭幅1.0m未満) 流用土路床	1.000	m3	2,996	2,996	T単 37号
S42111	埋設標識シート・地中埋設標識敷工 ,埋設標識シート,,幅150mm、50m巻、2倍ポリエチレンクロス	10.000	m	270	2,700	S単 184号
	合 計				56,386	
	単 価				5,639	
	*** B単— 42号 ***					
000042	1-5号支線用水路 φ100 RR 支線道路B埋設		m		10,000 m	歩A 当たり算出
S07021	硬質ポリ塩化ビニル管人力布設 VU,100mm,RR管,5.0m管,0箇所	10.000	m	1,804	18,040	S単 149号
SA0103	SP 床掘り 土砂,上記以外(小規模),-, -,	4.000	m3	1,984	7,936	S単 196号
S07001	パイプライン基礎 砂・砂質土,山砂(SF相当品以上),山積0.28m3(平積0.20m3),振動コンパクタ,区分Ⅰ ,なし,なし	0.800	m3	8,883	7,106	S単 143号
S07001	パイプライン基礎 砂・砂質土,山砂(SF相当品以上),山積0.28m3(平積0.20m3),コンパクタ,区分Ⅰ,なし, なし	0.500	m3	9,824	4,912	S単 144号
S01041	人力土工(盛土・埋戻) 砂・砂質土,埋戻,はね付け+まき出し,振動コンパクタ(Ⅱ)	2.000	m3	3,218	6,436	S単 4号
S02116	山砂 ,クッション用(SF、S-F、S-FG、SG-F),	2.000	m3	3,700	7,400	S単 34号
T00055	路床(狭幅1.0m未満) 流用土路床	1.000	m3	2,996	2,996	T単 37号
S42111	埋設標識シート・地中埋設標識敷工 ,埋設標識シート,,幅150mm、50m巻、2倍ポリエチレンクロス	10.000	m	270	2,700	S単 184号
	合 計				57,526	
	単 価				5,753	
	*** B単— 43号 ***					
000043	1-5号支線用水路 φ75 TS 支線道路B埋設		m		10,000 m	歩A 当たり算出
S07021	硬質ポリ塩化ビニル管人力布設 VU,75mm,片受直管ジョイント付,4.0m管,0箇所	10.000	m	1,416	14,160	S単 150号
SA0103	SP 床掘り 土砂,上記以外(小規模),-, -,	4.000	m3	1,984	7,936	S単 196号
S07001	パイプライン基礎 砂・砂質土,山砂(SF相当品以上),山積0.28m3(平積0.20m3),振動コンパクタ,区分Ⅰ ,なし,なし	0.800	m3	8,883	7,106	S単 143号
S07001	パイプライン基礎 砂・砂質土,山砂(SF相当品以上),山積0.28m3(平積0.20m3),コンパクタ,区分Ⅰ,なし, なし	0.400	m3	9,824	3,930	S単 144号
S01041	人力土工(盛土・埋戻) 砂・砂質土,埋戻,はね付け+まき出し,振動コンパクタ(Ⅱ)	2.000	m3	3,218	6,436	S単 4号
S02116	山砂 ,クッション用(SF、S-F、S-FG、SG-F),	2.000	m3	3,700	7,400	S単 34号
T00055	路床(狭幅1.0m未満) 流用土路床	1.000	m3	2,996	2,996	T単 37号

事業名	宇城農地整備事業
工事名	南豊崎工区区画整理（その9）工事

コード	名 称 (規 格)	数 量	単 位	単 価	金 額	備 考
S42111	埋設標識シート・地中埋設標識設工 、埋設標識シート、幅150mm、50m巻、2倍φポリエチレンクロス	10.000	m	270	2,700	S単 184号
	合 計				52,664	
	単 価				5,266	
	*** B単— 44号 ***					
000044	1-5号支線用水路 φ75 RR 支線道路B埋設		m		10.000 m	歩A 当たり算出
S07021	硬質ポリ塩化ビニル管人力布設 VU、75mm、RR管、5.0m管、0箇所	10.000	m	1,495	14,950	S単 151号
SA0103	SP 床掘り 土砂、上記以外(小規模)、-、-	4.000	m ³	1,984	7,936	S単 196号
S07001	パイプライン基礎 砂・砂質土、山砂(SF相当品以上)、山積0.28m ³ (平積0.20m ³)、振動コンパクタ、区分Ⅰ 、なし、なし	0.800	m ³	8,883	7,106	S単 143号
S07001	パイプライン基礎 砂・砂質土、山砂(SF相当品以上)、山積0.28m ³ (平積0.20m ³)、タタキ、区分Ⅰ、なし、 なし	0.400	m ³	9,824	3,930	S単 144号
S01041	人力土工(盛土・埋戻) 砂・砂質土、埋戻、はね付け+まき出し、振動コンパクタ(Ⅱ)	2.000	m ³	3,218	6,436	S単 4号
S02116	山砂 、クッション用(SF、S-F、S-FG、SG-F)、	2.000	m ³	3,700	7,400	S単 34号
T00055	路床(狭幅1.0m未満) 流用土路床	1.000	m ³	2,996	2,996	T単 37号
S42111	埋設標識シート・地中埋設標識設工 、埋設標識シート、幅150mm、50m巻、2倍φポリエチレンクロス	10.000	m	270	2,700	S単 184号
	合 計				53,454	
	単 価				5,345	
	*** B単— 45号 ***					
000045	1-3号支線用水路 φ75 TS 既設利用道路埋設(里道)		m		10.000 m	歩A 当たり算出
S07021	硬質ポリ塩化ビニル管人力布設 VU、75mm、片受直管タイプ付、4.0m管、0箇所	10.000	m	1,416	14,160	S単 150号
SA0103	SP 床掘り 土砂、上記以外(小規模)、-、-	4.000	m ³	1,984	7,936	S単 196号
S07001	パイプライン基礎 砂・砂質土、山砂(SF相当品以上)、山積0.28m ³ (平積0.20m ³)、振動コンパクタ、区分Ⅰ 、なし、なし	0.800	m ³	8,883	7,106	S単 143号
S07001	パイプライン基礎 砂・砂質土、山砂(SF相当品以上)、山積0.28m ³ (平積0.20m ³)、タタキ、区分Ⅰ、なし、 なし	0.400	m ³	9,824	3,930	S単 144号
S01041	人力土工(盛土・埋戻) 砂・砂質土、埋戻、はね付け+まき出し、振動コンパクタ(Ⅱ)	2.000	m ³	3,218	6,436	S単 4号
S02116	山砂 、クッション用(SF、S-F、S-FG、SG-F)、	2.000	m ³	3,700	7,400	S単 34号
T00055	路床(狭幅1.0m未満) 流用土路床	1.000	m ³	2,996	2,996	T単 37号
S42111	埋設標識シート・地中埋設標識設工 、埋設標識シート、幅150mm、50m巻、2倍φポリエチレンクロス	10.000	m	270	2,700	S単 184号
SA0833	SP 下層路盤(歩道部) 100mm、1層施工、砕石、なし、再生クラッシャーラン RC-40	5.000	m ²	879.8	4,399	S単 226号
SA0835	SP 上層路盤(歩道部) 60mm、1層施工、砕石、なし、粒度調整砕石 M-30	5.000	m ²	844.3	4,222	S単 229号
SA0843	SP 表層(車道・路肩部) 1.4m未満1層仕上厚50mm以下、30mm、7スフィート混合物Ⅰ(2.35t/m ³)、グラベルコート 各 種、再生密粒度7スフィート(13)	11.000	m ²	2,200	24,200	S単 231号
SA0831	SP 不陸整正 無し、-、-、なし、	6.000	m ²	119.3	716	S単 223号
	合 計				86,201	
	単 価				8,620	
	*** B単— 46号 ***					
000046	1-3号支線用水路 φ75 RR 既設利用道路埋設(里道)		m		10.000 m	歩A 当たり算出
S07021	硬質ポリ塩化ビニル管人力布設 VU、75mm、RR管、5.0m管、0箇所	10.000	m	1,495	14,950	S単 151号
SA0103	SP 床掘り 土砂、上記以外(小規模)、-、-	4.000	m ³	1,984	7,936	S単 196号

事業名	宇城農地整備事業
工事名	南豊崎工区区画整理（その9）工事

コード	名 称 (規 格)	数 量	単位	単 価	金 額	備 考
S07001	パイプライン基礎 砂・砂質土,山砂(SF相当品以上),山積0.28m3(平積0.20m3),振動コンパクタ,区分Ⅰ ,なし,なし	0.800	m3	8,883	7,106	S単 143号
S07001	パイプライン基礎 砂・砂質土,山砂(SF相当品以上),山積0.28m3(平積0.20m3),コンパ,区分Ⅰ,なし, なし	0.400	m3	9,824	3,930	S単 144号
S01041	人土工(盛土・埋戻) 砂・砂質土,埋戻,はね付け+まき出し,振動コンパクタ(Ⅱ)	2.000	m3	3,218	6,436	S単 4号
S02116	山砂 ,クッション用(SF、S-F、S-FG、SG-F),	2.000	m3	3,700	7,400	S単 34号
T00055	路床(狭幅1.0m未満) 流用土路床	1.000	m3	2,996	2,996	T単 37号
S42111	埋設標識シート・地中埋設標識敷設工 ,埋設標識シート,,幅150mm、50m巻、2倍φポリエチレンクロス	10.000	m	270	2,700	S単 184号
SA0833	SP 下層路盤(歩道部) 100mm,1層施工,砕石,なし,再生クラッシャー RC-40	5.000	m ²	879.8	4,399	S単 226号
SA0835	SP 上層路盤(歩道部) 90mm,1層施工,砕石,なし,粒度調整砕石 M-30	5.000	m ²	963.3	4,817	S単 230号
SA0831	SP 不陸整正 無し,-,-,なし,	6.000	m ²	119.3	716	S単 223号
SA0843	SP 表層(車道・路肩部) 1.4m未満1層仕上厚50mm以下,30mm,アスファルト混合物Ⅰ(2.35t/m3),グラウト 各種,,再生密粒度アスコン(13)	11.000	m ²	2,200	24,200	S単 231号
	合 計				87,586	
	単 価				8,759	
	*** B単— 47号 ***					
000047	1-3-1号支線用水路 φ75 TS 既設利用道路埋設(砂利舗装)		m		10.000 m	歩A 当たり算出
S07021	硬質ポリエチレン管人力布設 VU,75mm,片受直管型付,4.0m管,0箇所	10.000	m	1,416	14,160	S単 150号
SA0103	SP 床掘り 土砂,上記以外(小規模),-, -,	4.000	m3	1,984	7,936	S単 196号
S07001	パイプライン基礎 砂・砂質土,山砂(SF相当品以上),山積0.28m3(平積0.20m3),振動コンパクタ,区分Ⅰ ,なし,なし	0.800	m3	8,883	7,106	S単 143号
S07001	パイプライン基礎 砂・砂質土,山砂(SF相当品以上),山積0.28m3(平積0.20m3),コンパ,区分Ⅰ,なし, なし	0.400	m3	9,824	3,930	S単 144号
S01041	人土工(盛土・埋戻) 砂・砂質土,埋戻,はね付け+まき出し,振動コンパクタ(Ⅱ)	2.000	m3	3,218	6,436	S単 4号
S02116	山砂 ,クッション用(SF、S-F、S-FG、SG-F),	2.000	m3	3,700	7,400	S単 34号
T00055	路床(狭幅1.0m未満) 流用土路床	1.000	m3	2,996	2,996	T単 37号
S08041	砂利舗装工(人力) 再生クラッシャー,RC-40,10cm,不要,なし,不要,	5.000	m ²	435	2,175	S単 157号
S42111	埋設標識シート・地中埋設標識敷設工 ,埋設標識シート,,幅150mm、50m巻、2倍φポリエチレンクロス	10.000	m	270	2,700	S単 184号
	合 計				54,839	
	単 価				5,484	
	*** B単— 48号 ***					
000048	1-2号支線用水路 φ75 TS 畦畔埋設		m		10.000 m	歩A 当たり算出
S07021	硬質ポリエチレン管人力布設 VU,75mm,片受直管型付,4.0m管,0箇所	10.000	m	1,416	14,160	S単 150号
SA0103	SP 床掘り 土砂,上記以外(小規模),-, -,	5.000	m3	1,984	9,920	S単 196号
S07001	パイプライン基礎 砂・砂質土,山砂(SF相当品以上),山積0.28m3(平積0.20m3),振動コンパクタ,区分Ⅰ ,なし,なし	0.800	m3	8,883	7,106	S単 143号
S07001	パイプライン基礎 砂・砂質土,山砂(SF相当品以上),山積0.28m3(平積0.20m3),コンパ,区分Ⅰ,なし, なし	0.400	m3	9,824	3,930	S単 144号
S01041	人土工(盛土・埋戻) 砂・砂質土,埋戻,はね付け+まき出し,振動コンパクタ(Ⅰ)	4.000	m3	2,839	11,356	S単 5号
S02116	山砂 ,クッション用(SF、S-F、S-FG、SG-F),	4.000	m3	3,700	14,800	S単 34号
S42111	埋設標識シート・地中埋設標識敷設工 ,埋設標識シート,,幅150mm、50m巻、2倍φポリエチレンクロス	10.000	m	270	2,700	S単 184号

事業名	宇城農地整備事業
工事名	南豊崎工区区画整理 (その9) 工事

コード	名 称 (規 格)	数 量	単 位	単 価	金 額	備 考
	合 計				63,972	
	単 価				6,397	
	*** B単一 49号 ***					
000049	1-2号支線用水路 φ75 RR 畦畔埋設		m		10,000	歩A 当たり算出
S07021	硬質ポリ塩化ビニル管人力布設 VU,75mm,RR管,5.0m管,0箇所	10,000	m	1,495	14,950	S単 151号
SA0103	SP 床掘り 土砂,上記以外(小規模),-,-,	5,000	m3	1,984	9,920	S単 196号
S07001	パイプライン基礎 砂・砂質土,山砂(SF相当品以上),山積0.28m3(平積0.20m3),振動コンパクタ,区分 I ,なし,なし	0,800	m3	8,883	7,106	S単 143号
S07001	パイプライン基礎 砂・砂質土,山砂(SF相当品以上),山積0.28m3(平積0.20m3),クマ,区分 I,なし, なし	0,400	m3	9,824	3,930	S単 144号
S01041	人力土工(盛土・埋戻) 砂・砂質土,埋戻,はね付け+まき出し,振動コンパクタ(I)	4,000	m3	2,839	11,356	S単 5号
S02116	山砂 ,クッション用(SF、S-F、S-FG、SG-F),	4,000	m3	3,700	14,800	S単 34号
S42111	埋設標識シート・地中埋設標識敷設工 ,埋設標識シート,,幅150mm、50m巻、2倍ポリエチレンクロス	10,000	m	270	2,700	S単 184号
	合 計				64,762	
	単 価				6,476	
	*** B単一 50号 ***					
000050	継手		式		1,000	歩A 式当たり算出
S02116	水道用硬質ポリ塩化ビニル管継手 (TS加工継手) 90°ベンド B形 径75,,	6,000	個	2,050	12,300	S単 35号
S02116	水道用硬質ポリ塩化ビニル管継手 (TS加工継手) 45°ベンド B形 径75,,	1,000	個	1,820	1,820	S単 36号
S02116	硬質ポリ塩化ビニル管継手材 チーズφ150×φ75 TS,,	3,000	個	6,810	20,430	S単 37号
S02116	硬質ポリ塩化ビニル管継手材 チーズφ125×φ75 TS,,	5,000	個	3,820	19,100	S単 38号
S02116	水道用硬質ポリ塩化ビニル管継手 (TS継手) チーズ A形 100×75,,	4,000	個	2,270	9,080	S単 39号
S02116	水道用硬質ポリ塩化ビニル管継手 (TS継手) チーズ A形 75×75,,	7,000	個	1,140	7,980	S単 40号
S02116	泥吐管 離脱防止内蔵型 φ150×75,,	1,000	個	58,350	58,350	S単 41号
S02116	水道用硬質ポリ塩化ビニル管継手 (TS継手) 径違ソケットA形 150×125,,	1,000	個	2,930	2,930	S単 42号
S02116	水道用硬質ポリ塩化ビニル管継手 (TS継手) 径違ソケットA形 125×100,,	2,000	個	1,670	3,340	S単 43号
S02116	水道用硬質ポリ塩化ビニル管継手 (TS継手) 径違ソケットA形 100×75,,	2,000	個	924	1,848	S単 44号
	合 計				137,178	
	単 価				137,178	
	*** B単一 51号 ***					
000051	制水弁工 1-2号支線用水路 1-7号制水弁工φ125		箇所		1,000	歩A 箇所当たり算出
T00028	制水弁工 φ125	1,000	箇所	120,827	120,827	T単 18号
T00014	円形鉄蓋1号設置 φ250	1,000	箇所	21,202	21,202	T単 7号
T00044	レジンコンクリート製ボックス設置 円形1号 上下部壁 H=300	1,000	箇所	16,907	16,907	T単 33号
T00017	レジンコンクリート製ボックス設置 円形1号 底版 H=40	1,000	箇所	14,207	14,207	T単 10号
	合 計				173,143	
	単 価				173,143	
	*** B単一 52号 ***					
000052	制水弁工 1-3号支線用水路 1-8号制水弁工φ75		箇所		1,000	歩A 箇所当たり算出

事業名	宇城農地整備事業
工事名	南豊崎工区区画整理（その9）工事

コード	名 称 (規 格)	数 量	単位	単 価	金 額	備 考
T00023	制水弁工 φ75	1.000	箇所	70,227	70,227	T単 16号
T00014	円形鉄蓋1号設置 φ250	1.000	箇所	21,202	21,202	T単 7号
T00015	レジンコンクリート製ボックス設置 円形1号 調整リング H=100	1.000	箇所	9,297	9,297	T単 8号
T00044	レジンコンクリート製ボックス設置 円形1号 上下部壁 H=300	1.000	箇所	16,907	16,907	T単 33号
T00017	レジンコンクリート製ボックス設置 円形1号 底版 H=40	1.000	箇所	14,207	14,207	T単 10号
	合 計				131,840	
	単 価				131,840	
	*** B単— 53号 ***					
000053	制水弁工 1-5号支線用水路 1-10号制水弁工φ75		箇所		1.000 箇所	歩A 当たり算出
T00009	制水弁工 φ150	1.000	箇所	142,727	142,727	T単 6号
T00014	円形鉄蓋1号設置 φ250	1.000	箇所	21,202	21,202	T単 7号
T00035	レジンコンクリート製ボックス設置 円形1号 調整リング H=50	1.000	箇所	8,707	8,707	T単 24号
T00036	レジンコンクリート製ボックス設置 円形1号 上部壁 H=150	1.000	箇所	16,307	16,307	T単 25号
T00016	レジンコンクリート製ボックス設置 円形1号 下部壁 H=300	1.000	箇所	11,807	11,807	T単 9号
T00017	レジンコンクリート製ボックス設置 円形1号 底版 H=40	1.000	箇所	14,207	14,207	T単 10号
	合 計				214,957	
	単 価				214,957	
	*** B単— 54号 ***					
000054	空気弁工 1-9号空気弁工φ125		箇所		1.000 箇所	歩A 当たり算出
T00018	空気弁設置	1.000	箇所	75,570	75,570	T単 11号
T00019	円形鉄蓋設置 φ500	1.000	箇所	102,079	102,079	T単 12号
T00020	レジンコンクリート製ボックス設置 円形3号 上部壁 H=200	1.000	箇所	30,821	30,821	T単 13号
T00021	レジンコンクリート製ボックス設置 円形3号 下部壁 H=200	1.000	箇所	15,114	15,114	T単 14号
T00022	レジンコンクリート製ボックス設置 円形3号 底版 H=40	1.000	箇所	17,414	17,414	T単 15号
S02116	鉄筋コンクリートU形用蓋 1種 300 長600mm,,	1.000	個	1,390	1,390	S単 45号
S02116	フランジ付きT字管 メカ形 離脱防止金具付 φ125×φ75,,	1.000	個	51,500	51,500	S単 62号
	合 計				293,888	
	単 価				293,888	
	*** B単— 55号 ***					
000055	空気弁工 1-10号空気弁工φ75		箇所		1.000 箇所	歩A 当たり算出
T00018	空気弁設置	1.000	箇所	75,570	75,570	T単 11号
T00019	円形鉄蓋設置 φ500	1.000	箇所	102,079	102,079	T単 12号
T00020	レジンコンクリート製ボックス設置 円形3号 上部壁 H=200	1.000	箇所	30,821	30,821	T単 13号
T00021	レジンコンクリート製ボックス設置 円形3号 下部壁 H=200	1.000	箇所	15,114	15,114	T単 14号
T00022	レジンコンクリート製ボックス設置 円形3号 底版 H=40	1.000	箇所	17,414	17,414	T単 15号
S02116	鉄筋コンクリートU形用蓋 1種 300 長600mm,,	1.000	個	1,390	1,390	S単 45号
S02116	両フランジ付短管 鋳鉄製 φ75 L=0.2m,,	1.000	個	17,850	17,850	S単 63号
S02116	フランジ付きT字管 メカ形 離脱防止金具付 φ75×φ75,,	1.000	個	29,210	29,210	S単 64号
	合 計				289,448	
	単 価				289,448	

事業名	宇城農地整備事業
工事名	南豊崎工区区画整理 (その9) 工事

コード	名 称 (規 格)	数 量	単位	単 価	金 額	備 考
	*** B単一 56号 ***					
000056	空気弁工 1-12号空気弁工φ150		箇所		1,000	歩A 当たり算出
T00018	空気弁設置	1,000	箇所	75,570	75,570	T単 11号
T00019	円形鉄蓋設置 φ500	1,000	箇所	102,079	102,079	T単 12号
T00020	レジンコンクリート製ボックス設置 円形3号 上部壁 H=200	1,000	箇所	30,821	30,821	T単 13号
T00021	レジンコンクリート製ボックス設置 円形3号 下部壁 H=200	1,000	箇所	15,114	15,114	T単 14号
T00022	レジンコンクリート製ボックス設置 円形3号 底版 H=40	1,000	箇所	17,414	17,414	T単 15号
S02116	鉄筋コンクリートU形用蓋 1種 300 長600mm,,	1,000	個	1,390	1,390	S単 45号
S02116	両フランジ付短管 鋳鉄製 φ75 L=0.25m,,	1,000	個	17,850	17,850	S単 65号
S02116	フランジ付きT字管 メカ形 離脱防止金具付 φ150×φ75,,	1,000	個	59,450	59,450	S単 66号
	合 計				319,688	
	単 価				319,688	
	*** B単一 57号 ***					
000057	排泥工 1-7号排泥工 φ125		箇所		1,000	歩A 当たり算出
T00028	制水弁工 φ125	1,000	箇所	120,827	120,827	T単 18号
T00014	円形鉄蓋1号設置 φ250	1,000	箇所	21,202	21,202	T単 7号
T00035	レジンコンクリート製ボックス設置 円形1号 調整リング H=50	1,000	箇所	8,707	8,707	T単 24号
T00044	レジンコンクリート製ボックス設置 円形1号 上下部壁 H=300	1,000	箇所	16,907	16,907	T単 33号
T00017	レジンコンクリート製ボックス設置 円形1号 底版 H=40	1,000	箇所	14,207	14,207	T単 10号
T00037	配管工 1-7号排泥工 φ125	3,000	m	6,121	18,363	T単 26号
S02013	防護柵等支柱削孔工 φ150mm以下	1,000	本	4,318	4,318	S単 10号
	合 計				204,531	
	単 価				204,531	
	*** B単一 58号 ***					
000058	排泥工 1-8号排泥工 φ75		箇所		1,000	歩A 当たり算出
T00023	制水弁工 φ75	1,000	箇所	70,227	70,227	T単 16号
T00014	円形鉄蓋1号設置 φ250	1,000	箇所	21,202	21,202	T単 7号
T00015	レジンコンクリート製ボックス設置 円形1号 調整リング H=100	1,000	箇所	9,297	9,297	T単 8号
T00036	レジンコンクリート製ボックス設置 円形1号 上部壁 H=150	1,000	箇所	16,307	16,307	T単 25号
T00016	レジンコンクリート製ボックス設置 円形1号 下部壁 H=300	1,000	箇所	11,807	11,807	T単 9号
T00017	レジンコンクリート製ボックス設置 円形1号 底版 H=40	1,000	箇所	14,207	14,207	T単 10号
S02116	継足しロッド SS400 φ38 L=0.4m,,	1,000	個	51,300	51,300	S単 68号
S02116	振れ止め金具 D290,,	1,000	個	57,590	57,590	S単 69号
T00038	配管工 1-8号排泥工 φ75	3,000	m	5,900	17,700	T単 27号
S02013	防護柵等支柱削孔工 φ150mm以下	1,000	本	4,318	4,318	S単 10号
	合 計				273,955	
	単 価				273,955	
	*** B単一 59号 ***					
000059	排泥工 1-9号排泥工 φ75		箇所		1,000	歩A 当たり算出

事業名	宇城農地整備事業
工事名	南豊崎工区区画整理（その9）工事

コード	名 称 (規 格)	数 量	単位	単 価	金 額	備 考
T00023	制水弁工 φ75	1.000	箇所	70,227	70,227	T単 16号
T00014	円形鉄蓋1号設置 φ250	1.000	箇所	21,202	21,202	T単 7号
T00044	レジンコンクリート製ボックス設置 円形1号 上下部壁 H=300	1.000	箇所	16,907	16,907	T単 33号
T00017	レジンコンクリート製ボックス設置 円形1号 底版 H=40	1.000	箇所	14,207	14,207	T単 10号
T00040	配管工 1-9号排泥工 φ75	2.000	m	5,533	11,066	T単 29号
S02013	防護柵等支柱削孔工 φ150mm以下	1.000	本	4,318	4,318	S単 10号
	合 計				137,927	
	単 価				137,927	
	*** B単— 60号 ***					
000060	排泥工 1-10号排泥工 φ75		箇所		1.000 箇所	歩A 当たり算出
T00023	制水弁工 φ75	1.000	箇所	70,227	70,227	T単 16号
T00014	円形鉄蓋1号設置 φ250	1.000	箇所	21,202	21,202	T単 7号
T00015	レジンコンクリート製ボックス設置 円形1号 調整リング H=100	1.000	箇所	9,297	9,297	T単 8号
T00044	レジンコンクリート製ボックス設置 円形1号 上下部壁 H=300	1.000	箇所	16,907	16,907	T単 33号
T00017	レジンコンクリート製ボックス設置 円形1号 底版 H=40	1.000	箇所	14,207	14,207	T単 10号
T00039	配管工 1-10号排泥工 φ75	4.000	m	5,533	22,132	T単 28号
S02013	防護柵等支柱削孔工 φ150mm以下	1.000	本	4,318	4,318	S単 10号
	合 計				158,290	
	単 価				158,290	
	*** B単— 61号 ***					
000061	排泥工 1-12号排泥工 φ150		箇所		1.000 箇所	歩A 当たり算出
T00009	制水弁工 φ150	1.000	箇所	142,727	142,727	T単 6号
T00014	円形鉄蓋1号設置 φ250	1.000	箇所	21,202	21,202	T単 7号
T00044	レジンコンクリート製ボックス設置 円形1号 上下部壁 H=300	1.000	箇所	16,907	16,907	T単 33号
T00017	レジンコンクリート製ボックス設置 円形1号 底版 H=40	1.000	箇所	14,207	14,207	T単 10号
T00041	配管工 1-12号排泥工 φ150	10.000	m	6,934	69,340	T単 30号
S02013	防護柵等支柱削孔工 φ150mm以下	1.000	本	4,318	4,318	S単 10号
	合 計				268,701	
	単 価				268,701	
	*** B単— 62号 ***					
000062	給水栓工 1-2号支線用水路 タイプ1		個		10.000 個	歩A 当たり算出
S02116	給水栓（ノンダストアングルバルブ） φ75、0.74MPa,,	10.000	基	80,700	807,000	S単 70号
T00025	給水栓設置工 φ75	10.000	個	45,413	454,130	T単 17号
S02116	芯出しスパーサー φ300用 φ90×50L×5t,,	10.000	個	2,000	20,000	S単 71号
S02116	硬質ポリ塩化ビニル管 薄肉管VU 径300 長4.0m,,	0.850	本	21,700	18,445	S単 72号
S07071	炭素鋼鋼管人力布設 白ネジ付 80A(3B)	7.000	m	4,831	33,817	S単 153号
S02116	ねじ込み式可鍛鉄製管継手（黒白） エルボ φ80,,	10.000	個	1,750	17,500	S単 73号
S02116	ねじ込み式可鍛鉄製管継手（黒白） ソケット φ80,,	10.000	個	1,460	14,600	S単 74号
S02116	ねじ込み式可鍛鉄製管継手（黒白） ニップル φ80,,	10.000	個	1,370	13,700	S単 75号
S02116	配管用継手材 φ75 90° 塩ビ管・鋼管,,	10.000	個	29,200	292,000	S単 76号

事業名	宇城農地整備事業				
工事名	南豊崎工区区画整理（その9）工事				

コード	名 称 (規 格)	数 量	単位	単 価	金 額	備 考
SA0311	SP コンクリート 小型構造物,人力打設,計上する,-,一般養生,-,無し,-,,18-8-25(20)(高炉B) W /C65%	0.200	m3	35,820	7,164	S単 211号
S02116	沈下防止底板 t=70,,	10.000	組	6,400	64,000	S単 77号
S02116	受樹 1型,,	10.000	個	7,630	76,300	S単 78号
S07021	硬質ポリ塩化ビニル管人力布設 VU,75mm,片受直管ｽﾌﾟ付,4.0m管,0箇所	30.000	m	1,416	42,480	S単 150号
T00042	給水栓配管土工 1-2号支線用水路 タイプ1	30.000	m	4,484	134,520	T単 31号
	合 計				1,995,656	
	単 価				199,566	
	*** B単ー 63号 ***					
000063	給水栓工 1-2号支線用水路 タイプ2		個		10.000 個	歩A 当たり算出
S02116	給水栓（ノンダストアングルバルブ） φ75、0.74MPa,,	10.000	基	80,700	807,000	S単 70号
T00025	給水栓設置工 φ75	10.000	個	45,413	454,130	T単 17号
S02116	芯出しスベーサー φ300用 φ90×50L×5t,,	10.000	個	2,000	20,000	S単 71号
S02116	硬質ポリ塩化ビニル管 薄肉管VU 径300 長4.0m,,	0.850	本	21,700	18,445	S単 72号
S07071	炭素鋼鋼管人力布設 白ネジ付 80A(3B)	7.000	m	4,831	33,817	S単 153号
S02116	ねじ込み式可鍛鉄製管継手（黒白） エルボ φ80,,	10.000	個	1,750	17,500	S単 73号
S02116	ねじ込み式可鍛鉄製管継手（黒白） ソケット φ80,,	10.000	個	1,460	14,600	S単 74号
S02116	ねじ込み式可鍛鉄製管継手（黒白） ニップル φ80,,	10.000	個	1,370	13,700	S単 75号
SA0311	SP コンクリート 小型構造物,人力打設,計上する,-,一般養生,-,無し,-,,18-8-25(20)(高炉B) W /C65%	0.200	m3	35,820	7,164	S単 211号
S02116	沈下防止底板 t=70,,	10.000	組	6,400	64,000	S単 77号
S02116	受樹 1型,,	10.000	個	7,630	76,300	S単 78号
S07021	硬質ポリ塩化ビニル管人力布設 VU,75mm,片受直管ｽﾌﾟ付,4.0m管,0箇所	7.000	m	1,416	9,912	S単 150号
T00043	給水栓配管土工 1-2号支線用水路 タイプ2	7.000	m	3,835	26,845	T単 32号
	合 計				1,563,413	
	単 価				156,341	
	*** B単ー 64号 ***					
000064	給水栓工 1-3号支線用水路 タイプ1		個		10.000 個	歩A 当たり算出
S02116	給水栓（ノンダストアングルバルブ） φ75、0.74MPa,,	10.000	基	80,700	807,000	S単 70号
T00025	給水栓設置工 φ75	10.000	個	45,413	454,130	T単 17号
S02116	芯出しスベーサー φ300用 φ90×50L×5t,,	10.000	個	2,000	20,000	S単 71号
S02116	硬質ポリ塩化ビニル管 薄肉管VU 径300 長4.0m,,	0.850	本	21,700	18,445	S単 72号
S07071	炭素鋼鋼管人力布設 白ネジ付 80A(3B)	7.000	m	4,831	33,817	S単 153号
S02116	ねじ込み式可鍛鉄製管継手（黒白） エルボ φ80,,	10.000	個	1,750	17,500	S単 73号
S02116	ねじ込み式可鍛鉄製管継手（黒白） ソケット φ80,,	10.000	個	1,460	14,600	S単 74号
S02116	ねじ込み式可鍛鉄製管継手（黒白） ニップル φ80,,	10.000	個	1,370	13,700	S単 75号
S02116	配管用継手材 φ75 90° 塩ビ管・鋼管,,	10.000	個	29,200	292,000	S単 76号
SA0311	SP コンクリート 小型構造物,人力打設,計上する,-,一般養生,-,無し,-,,18-8-25(20)(高炉B) W /C65%	0.200	m3	35,820	7,164	S単 211号
S02116	沈下防止底板 t=70,,	10.000	組	6,400	64,000	S単 77号
S02116	受樹 1型,,	10.000	個	7,630	76,300	S単 78号

事業名	宇城農地整備事業
工事名	南豊崎工区区画整理（その9）工事

コード	名 称 (規 格)	数 量	単 位	単 価	金 額	備 考
S07021	硬質ポリ塩化ビニル管人力布設 VU,75mm,片受直管ｽﾌﾟ付,4.0m管,0箇所	30.000	m	1,416	42,480	S単 150号
T00042	給水栓配管土工 1-2号支線用水路 タイプ1	30.000	m	4,484	134,520	T単 31号
	合 計				1,995,656	
	単 価				199,566	
	*** B単— 65号 ***					
000065	給水栓工 1-3-1号支線用水路 タイプ1		個		10,000	歩A 個 当たり算出
S02116	給水栓（ノンダストアングルバルブ） φ75、0.74MPa,,	10.000	基	80,700	807,000	S単 70号
T00025	給水栓設置工 φ75	10.000	個	45,413	454,130	T単 17号
S02116	芯出しスぺーサー φ300用 φ90×50L×5t,,	10.000	個	2,000	20,000	S単 71号
S02116	硬質ポリ塩化ビニル管 薄肉管VU 径300 長4.0m,,	0.850	本	21,700	18,445	S単 72号
S07071	炭素鋼鋼管人力布設 白ネジ付 80A(3B)	7.000	m	4,831	33,817	S単 153号
S02116	ねじ込み式可鍛鉄製管継手（黒白） エルボ φ80,,	10.000	個	1,750	17,500	S単 73号
S02116	ねじ込み式可鍛鉄製管継手（黒白） ソケット φ80,,	10.000	個	1,460	14,600	S単 74号
S02116	ねじ込み式可鍛鉄製管継手（黒白） ニップル φ80,,	10.000	個	1,370	13,700	S単 75号
S02116	配管用継手材 φ75 90° 塩ビ管・鋼管,,	10.000	個	29,200	292,000	S単 76号
SA0311	SP コンクリート 小型構造物,人力打設,計上する,-,一般養生,-,無し,-,,18-8-25(20)(高炉B) W /C65%	0.200	m3	35,820	7,164	S単 211号
S02116	沈下防止底板 t=70,,	10.000	組	6,400	64,000	S単 77号
S02116	受樹 1型,,	10.000	個	7,630	76,300	S単 78号
S07021	硬質ポリ塩化ビニル管人力布設 VU,75mm,片受直管ｽﾌﾟ付,4.0m管,0箇所	30.000	m	1,416	42,480	S単 150号
T00042	給水栓配管土工 1-2号支線用水路 タイプ1	30.000	m	4,484	134,520	T単 31号
	合 計				1,995,656	
	単 価				199,566	
	*** B単— 66号 ***					
000066	給水栓工 1-5号支線用水路 タイプ1		個		10,000	歩A 個 当たり算出
S02116	給水栓（ノンダストアングルバルブ） φ75、0.74MPa,,	10.000	基	80,700	807,000	S単 70号
T00025	給水栓設置工 φ75	10.000	個	45,413	454,130	T単 17号
S02116	芯出しスぺーサー φ300用 φ90×50L×5t,,	10.000	個	2,000	20,000	S単 71号
S02116	硬質ポリ塩化ビニル管 薄肉管VU 径300 長4.0m,,	0.850	本	21,700	18,445	S単 72号
S07071	炭素鋼鋼管人力布設 白ネジ付 80A(3B)	7.000	m	4,831	33,817	S単 153号
S02116	ねじ込み式可鍛鉄製管継手（黒白） エルボ φ80,,	10.000	個	1,750	17,500	S単 73号
S02116	ねじ込み式可鍛鉄製管継手（黒白） ソケット φ80,,	10.000	個	1,460	14,600	S単 74号
S02116	ねじ込み式可鍛鉄製管継手（黒白） ニップル φ80,,	10.000	個	1,370	13,700	S単 75号
S02116	配管用継手材 φ75 90° 塩ビ管・鋼管,,	10.000	個	29,200	292,000	S単 76号
SA0311	SP コンクリート 小型構造物,人力打設,計上する,-,一般養生,-,無し,-,,18-8-25(20)(高炉B) W /C65%	0.200	m3	35,820	7,164	S単 211号
S02116	沈下防止底板 t=70,,	10.000	組	6,400	64,000	S単 77号
S02116	受樹 1型,,	10.000	個	7,630	76,300	S単 78号
S07021	硬質ポリ塩化ビニル管人力布設 VU,75mm,片受直管ｽﾌﾟ付,4.0m管,0箇所	30.000	m	1,416	42,480	S単 150号
T00042	給水栓配管土工 1-2号支線用水路 タイプ1	30.000	m	4,484	134,520	T単 31号
	合 計				1,995,656	

事業名	宇城農地整備事業
工事名	南豊崎工区区画整理（その9）工事

コード	名 称 (規 格)	数 量	単位	単 価	金 額	備 考
	単 価				199,566	
	*** B単— 67号 ***					
000067	1-6号水管橋工		箇所		1.000 箇所	歩A 当たり算出
T00029	1-6号水管橋据付工	1.000	箇所	211,743	211,743	T単 19号
S02116	3フランジT字管(溶融亜鉛アルミニウム合金めっき) SGP 125A×4216L×80A,,	1.000	個	340,200	340,200	S単 79号
S02116	2フランジ曲管(溶融亜鉛アルミニウム合金めっき) SGP 45° 125A×269×84,,	2.000	個	124,380	248,760	S単 80号
S02116	2フランジ曲管(溶融亜鉛アルミニウム合金めっき) SGP 90° 125A×210×200,,	2.000	個	128,140	256,280	S単 81号
S02116	硬質ポリ塩化ビニル管用継手材 チーズ φ300×φ125 TS,,	1.000	個	175,290	175,290	S単 82号
S02116	ゴム製伸縮可とう管 200A 0.5MPa 偏心量100mm,,	2.000	個	221,000	442,000	S単 83号
S02116	急速空気弁 φ25 内外面粉体塗装 7.5k,,	1.000	個	63,900	63,900	S単 57号
S02116	ボール式補修弁（レバー式） φ75×100 内外面粉体塗装 7.5k,,	1.000	個	56,800	56,800	S単 84号
S02116	MFジョイント FCD製 φ200 0.74Mpa 離脱防止金具付,,	2.000	個	42,400	84,800	S単 85号
S07021	硬質ポリ塩化ビニル管人力布設 VU,125mm,片受直管ｽｰﾌ付,4.0m管,0箇所	3.100	m	2,273	7,046	S単 146号
	合 計				1,886,819	
	単 価				1,886,819	
	*** B単— 68号 ***					
000068	1-7号水管橋工		箇所		1.000 箇所	歩A 当たり算出
T00031	1-7号水管橋据付工	1.000	箇所	197,039	197,039	T単 20号
S02116	3フランジT字管(溶融亜鉛アルミニウム合金めっき) SGP 125A×2232L×80A,,	1.000	個	137,340	137,340	S単 86号
S02116	2フランジ曲管(溶融亜鉛アルミニウム合金めっき) SGP 45° 125A×509×84,,	2.000	個	148,950	297,900	S単 87号
S02116	2フランジ曲管(溶融亜鉛アルミニウム合金めっき) SGP 45° 125A×608×84,,	1.000	個	159,060	159,060	S単 88号
S02116	2フランジ曲管(溶融亜鉛アルミニウム合金めっき) SGP 60° 125A×608×115,,	1.000	個	160,180	160,180	S単 89号
S02116	水道用硬質ポリ塩化ビニル管継手（TS加工継手） 45°ベンド B形 径125,,	1.000	個	5,260	5,260	S単 90号
S02116	硬質ポリ塩化ビニル管継手材 チーズφ125×φ75 TS,,	1.000	個	3,820	3,820	S単 38号
S02116	ゴム製伸縮可とう管 125A 0.5MPa 偏心量100mm,,	2.000	個	134,000	268,000	S単 91号
S02116	急速空気弁 φ25 内外面粉体塗装 7.5k,,	1.000	個	63,900	63,900	S単 57号
S02116	ボール式補修弁（レバー式） φ75×100 内外面粉体塗装 7.5k,,	1.000	個	56,800	56,800	S単 84号
S02116	MFジョイント FCD製 φ125 0.74Mpa 離脱防止金具付,,	2.000	個	22,300	44,600	S単 46号
S07021	硬質ポリ塩化ビニル管人力布設 VU,125mm,片受直管ｽｰﾌ付,4.0m管,0箇所	9.100	m	2,273	20,684	S単 146号
	合 計				1,414,583	
	単 価				1,414,583	
	*** B単— 69号 ***					
000069	1-8号水管橋工		箇所		1.000 箇所	歩A 当たり算出
T00032	1-8号水管橋据付工	1.000	箇所	139,955	139,955	T単 21号
S02116	3フランジT字管(溶融亜鉛アルミニウム合金めっき) SGP 80A×3654L×80A,,	1.000	個	299,550	299,550	S単 92号
S02116	2フランジ曲管(溶融亜鉛アルミニウム合金めっき) SGP 45° 80A×389×53,,	2.000	個	104,690	209,380	S単 93号
S02116	2フランジ曲管(溶融亜鉛アルミニウム合金めっき) SGP 45° 80A×290×53,,	2.000	個	94,560	189,120	S単 94号
S02116	ゴム製伸縮可とう管 80A 0.5MPa 偏心量100mm,,	2.000	個	100,000	200,000	S単 95号
S02116	水道用硬質ポリ塩化ビニル管継手（TS継手） チーズ A形 75×75,,	1.000	個	1,140	1,140	S単 40号
S02116	硬質ポリ塩化ビニル管継手材 チーズ φ300×75 TS,,	1.000	個	38,100	38,100	S単 96号

事業名	宇城農地整備事業
工事名	南豊崎工区区画整理（その9）工事

コード	名 称 (規 格)	数 量	単位	単 価	金 額	備 考
S02116	水道用硬質ポリ塩化ビニル管継手 (TS継手) エルボ A形 径75,,	2.000	個	747	1,494	S単 97号
S02116	水道用硬質ポリ塩化ビニル管継手 (TS加工継手) 45°ベンド B形 径75,,	1.000	個	1,820	1,820	S単 36号
S02116	急速空気弁 φ25 内外面粉体塗装 7.5k,,	1.000	個	63,900	63,900	S単 57号
S02116	ボール式補修弁 (レバー式) φ75×100 内外面粉体塗装 7.5k,,	1.000	個	56,800	56,800	S単 84号
S02116	MFジョイント FCD製 φ75 0.74Mpa 離脱防止金具付,,	2.000	個	13,000	26,000	S単 51号
S07021	硬質ポリ塩化ビニル管人力布設 VU,75mm,片受直管ｽﾌﾟ付,4.0m管,0箇所	10.200	m	1,416	14,443	S単 150号
	合 計				1,241,702	
	単 価				1,241,702	
	*** B単— 70号 ***					
000070	1-9号水管橋工		箇所		1.000 箇所	歩A 当たり算出
T00033	1-9号水管橋据付工	1.000	箇所	139,955	139,955	T単 22号
S02116	3フランジT字管(溶融亜鉛アルミニウム合金めっき) SGP 80A×1583L×80A,,	1.000	個	151,420	151,420	S単 98号
S02116	2フランジ曲管(溶融亜鉛アルミニウム合金めっき) SGP 90° 80A×430×124,,	2.000	個	106,540	213,080	S単 99号
S02116	2フランジ曲管(溶融亜鉛アルミニウム合金めっき) SGP 45° 80A×396×53,,	1.000	個	105,420	105,420	S単 100号
S02116	2フランジ曲管(溶融亜鉛アルミニウム合金めっき) SGP 60° 80A×396×71,,	1.000	個	97,610	97,610	S単 101号
S02116	ゴム製伸縮可とう管 80A 0.5MPa 偏心量100mm,,	2.000	個	100,000	200,000	S単 95号
S02116	水道用硬質ポリ塩化ビニル管継手 (TS加工継手) 45°ベンド B形 径75,,	2.000	個	1,820	3,640	S単 36号
S02116	急速空気弁 φ25 内外面粉体塗装 7.5k,,	1.000	個	63,900	63,900	S単 57号
S02116	ボール式補修弁 (レバー式) φ75×100 内外面粉体塗装 7.5k,,	1.000	個	56,800	56,800	S単 84号
S02116	MFジョイント FCD製 φ75 0.74Mpa 離脱防止金具付,,	2.000	個	13,000	26,000	S単 51号
S07021	硬質ポリ塩化ビニル管人力布設 VU,75mm,片受直管ｽﾌﾟ付,4.0m管,0箇所	7.300	m	1,416	10,337	S単 150号
	合 計				1,068,162	
	単 価				1,068,162	
	*** B単— 71号 ***					
000071	1-11号水管橋工		箇所		1.000 箇所	歩A 当たり算出
T00034	1-11号水管橋据付工	1.000	箇所	255,856	255,856	T単 23号
S02116	3フランジT字管(溶融亜鉛アルミニウム合金めっき) SGP 150A×3486L×80A,,	1.000	個	349,040	349,040	S単 102号
S02116	2フランジ曲管(溶融亜鉛アルミニウム合金めっき) SGP 45° 150A×304×100,,	1.000	個	161,910	161,910	S単 103号
S02116	2フランジ曲管(溶融亜鉛アルミニウム合金めっき) SGP 60° 150A×304×137,,	1.000	個	153,830	153,830	S単 104号
S02116	2フランジ曲管(溶融亜鉛アルミニウム合金めっき) SGP 90° 150A×360×238,,	2.000	個	169,920	339,840	S単 105号
S02116	水道用硬質ポリ塩化ビニル管継手 (TS加工継手) 45°ベンド B形 径150,,	1.000	個	9,850	9,850	S単 106号
S02116	硬質ポリ塩化ビニル管用継手材 チーズ φ250×150 TS,,	1.000	個	139,500	139,500	S単 107号
S02116	ゴム製伸縮可とう管 150A 0.5MPa 偏心量100mm,,	2.000	個	185,000	370,000	S単 108号
S02116	急速空気弁 φ25 内外面粉体塗装 7.5k,,	1.000	個	63,900	63,900	S単 57号
S02116	ボール式補修弁 (レバー式) φ75×100 内外面粉体塗装 7.5k,,	1.000	個	56,800	56,800	S単 84号
S02116	MFジョイント FCD製 φ150 0.74Mpa 離脱防止金具付,,	2.000	個	25,100	50,200	S単 53号
S07021	硬質ポリ塩化ビニル管人力布設 VU,150mm,片受直管ｽﾌﾟ付,4.0m管,0箇所	8.200	m	2,855	23,411	S単 152号
	合 計				1,974,137	
	単 価				1,974,137	
	*** B単— 72号 ***					

事業名	宇城農地整備事業				
工事名	南豊崎工区区画整理（その9）工事				

コード	名 称 (規 格)	数 量	単 位	単 価	金 額	備 考
000072	作業残土処理工		m3		1,000 m3	歩A 当たり算出
SA0121	SP 土砂等運搬 標準,ハッパ山積0.8m3(平積0.6m3),土砂(岩塊・玉石混り土含む),無し,11.5km 以下	1,000	m3	1,786	1,786	S単 199号
S02123	建設発生土処理費	1,000	m3	1,000	1,000	S単 133号
	合 計				2,786	
	単 価				2,786	
	*** B単一 73号 ***					
000073	1-8号排水路工 鉄筋コンクリート組立柵渠 B3500×H1200		m		15,000 m	歩A 当たり算出
SA0103	SP 床掘り 土砂,標準,無し,無し,なし	113,000	m3	277.4	31,346	S単 197号
T00053	路体(狭幅1.0m未満) 流用土路体	32,000	m3	2,895	92,640	T単 35号
T00054	路体(1.0m以上2.5m未満) 流用土路体	5,000	m3	2,731	13,655	T単 36号
SA0152	SP 法面整形 盛土部,無し,無し,埴質土、砂及び砂質土、粘性土、なし	12,000	m ²	453.8	5,446	S単 201号
SA0151	SP 基面整正 基面整正	60,000	m ²	414.2	24,852	S単 200号
SA0301	SP 基礎碎石 7.5cmを超え12.5cm以下,計上する,なし,再生クラッシャラン RC-40 40～0mm	46,000	m ³	1,292	59,432	S単 208号
SA0311	SP コンクリート 無筋・鉄筋構造物,コンクリートポンプ車打設,計上する,10m3以上100m3未満,一般養生, 延長無し,-,-,,18-8-25(20)(高炉B) W/C65%	4,600	m3	28,270	130,042	S単 212号
T00004	鉄筋コンクリート柵渠据付工(機械) B3500×H1200	15,000	m	11,887	178,305	T単 3号
S02116	コンクリート組立柵渠 H1200×B3500 B型,,	10,000	組	64,200	642,000	S単 109号
S02116	太鼓落し 松 長4m 厚12cm,,	7,500	本	4,100	30,750	S単 110号
S02116	六角ボルト M12×150 黒皮品,,	6,000	本	42	252	S単 111号
	合 計				1,208,720	
	単 価				80,581	
	*** B単一 74号 ***					
000074	1-8号排水路工 鉄筋コンクリート組立柵渠(階段) B3500×H1200		m		15,000 m	歩A 当たり算出
SA0103	SP 床掘り 土砂,標準,無し,無し,なし	113,000	m3	277.4	31,346	S単 197号
T00053	路体(狭幅1.0m未満) 流用土路体	32,000	m3	2,895	92,640	T単 35号
T00054	路体(1.0m以上2.5m未満) 流用土路体	5,000	m3	2,731	13,655	T単 36号
SA0152	SP 法面整形 盛土部,無し,無し,埴質土、砂及び砂質土、粘性土、なし	12,000	m ²	453.8	5,446	S単 201号
SA0151	SP 基面整正 基面整正	60,000	m ²	414.2	24,852	S単 200号
SA0301	SP 基礎碎石 7.5cmを超え12.5cm以下,計上する,なし,再生クラッシャラン RC-40 40～0mm	46,000	m ³	1,292	59,432	S単 208号
SA0311	SP コンクリート 無筋・鉄筋構造物,コンクリートポンプ車打設,計上する,10m3以上100m3未満,一般養生, 延長無し,-,-,,18-8-25(20)(高炉B) W/C65%	4,600	m3	28,270	130,042	S単 212号
T00004	鉄筋コンクリート柵渠据付工(機械) B3500×H1200	15,000	m	11,887	178,305	T単 3号
S02116	コンクリート組立柵渠(階段) H1200×B3500 B型,,	10,000	組	95,600	956,000	S単 112号
S02116	太鼓落し 松 長4m 厚12cm,,	7,500	本	4,100	30,750	S単 110号
S02116	六角ボルト M12×150 黒皮品,,	6,000	本	42	252	S単 111号
	合 計				1,522,720	
	単 価				101,515	
	*** B単一 75号 ***					
000075	1-8号排水路工 端部土留壁		箇所		1,000 箇所	歩A 当たり算出

事業名	宇城農地整備事業				
工事名	南豊崎工区区画整理（その9）工事				

コード	名 称 (規 格)	数 量	単位	単 価	金 額	備 考
SA0151	SP 基面整正					
	基面整正	3.400	m ²	414.2	1,408	S単 200号
SA0311	SP コンクリート					
	無筋・鉄筋構造物,コンクリート ³ 車打設,計上する,10m3以上100m3未満,一般養生,延長無し,-,-,,18-8-25(20)(高炉B) W/C65%	2.200	m3	28,270	62,194	S単 212号
SA0312	SP 型枠					
	一般型枠,鉄筋・無筋構造物	11.000	m ²	8,734	96,074	S単 215号
SA0301	SP 基礎碎石					
	7.5cmを超え12.5cm以下,計上する,なし,再生クラッシャラン RC-40 40～0mm	3.400	m ²	1,292	4,393	S単 208号
	合 計				164,069	
	単 価				164,069	
	*** B単一 76号 ***					
000076	1-9号排水路工①					歩A
	鉄筋コンクリート組立柵渠 B3500×H1200		m		15,000 m	当たり算出
SA0103	SP 床掘り					
	土砂,標準,無し,無し,なし	77.000	m3	277.4	21,360	S単 197号
T00053	路体(狭幅1.0m未満)					
	流用土路体	35.000	m3	2,895	101,325	T単 35号
T00054	路体(1.0m以上2.5m未満)					
	流用土路体	5.000	m3	2,731	13,655	T単 36号
SA0152	SP 法面整形					
	盛土部,無し,無し,埴質土、砂及び砂質土、粘性土、なし	6.000	m ²	453.8	2,723	S単 201号
SA0151	SP 基面整正					
	基面整正	60.000	m ²	414.2	24,852	S単 200号
SA0301	SP 基礎碎石					
	7.5cmを超え12.5cm以下,計上する,なし,再生クラッシャラン RC-40 40～0mm	46.000	m ²	1,292	59,432	S単 208号
SA0311	SP コンクリート					
	無筋・鉄筋構造物,コンクリート ³ 車打設,計上する,10m3以上100m3未満,一般養生,延長無し,-,-,,18-8-25(20)(高炉B) W/C65%	4.600	m3	28,270	130,042	S単 212号
T00004	鉄筋コンクリート柵渠据付工（機械）					
	B3500×H1200	15.000	m	11,887	178,305	T単 3号
S02116	コンクリート組立柵渠					
	H1200×B3500 B型,,	10.000	組	64,200	642,000	S単 109号
S02116	太鼓落し					
	松 長4m 厚12cm,,	7.500	本	4,100	30,750	S単 110号
S02116	六角ボルト					
	M12×150 黒皮品,,	6.000	本	42	252	S単 111号
	合 計				1,204,696	
	単 価				80,313	
	*** B単一 77号 ***					
000077	1-9号排水路工②					歩A
	鉄筋コンクリート組立柵渠 B3500×H1200		m		15,000 m	当たり算出
SA0103	SP 床掘り					
	土砂,標準,無し,無し,なし	111.000	m3	277.4	30,791	S単 197号
T00053	路体(狭幅1.0m未満)					
	流用土路体	33.000	m3	2,895	95,535	T単 35号
T00054	路体(1.0m以上2.5m未満)					
	流用土路体	5.000	m3	2,731	13,655	T単 36号
SA0152	SP 法面整形					
	盛土部,無し,無し,埴質土、砂及び砂質土、粘性土、なし	12.000	m ²	453.8	5,446	S単 201号
SA0151	SP 基面整正					
	基面整正	60.000	m ²	414.2	24,852	S単 200号
SA0301	SP 基礎碎石					
	7.5cmを超え12.5cm以下,計上する,なし,再生クラッシャラン RC-40 40～0mm	46.000	m ²	1,292	59,432	S単 208号
SA0311	SP コンクリート					
	無筋・鉄筋構造物,コンクリート ³ 車打設,計上する,10m3以上100m3未満,一般養生,延長無し,-,-,,18-8-25(20)(高炉B) W/C65%	4.600	m3	28,270	130,042	S単 212号
T00004	鉄筋コンクリート柵渠据付工（機械）					
	B3500×H1200	15.000	m	11,887	178,305	T単 3号
S02116	コンクリート組立柵渠					
	H1200×B3500 B型,,	10.000	組	64,200	642,000	S単 109号
S02116	太鼓落し					
	松 長4m 厚12cm,,	7.500	本	4,100	30,750	S単 110号
S02116	六角ボルト					
	M12×150 黒皮品,,	6.000	本	42	252	S単 111号
	合 計				1,211,060	
	単 価				80,737	
	*** B単一 78号 ***					

事業名	宇城農地整備事業
工事名	南豊崎工区区画整理（その9）工事

コード	名 称 (規 格)	数 量	単位	単 価	金 額	備 考
000078	1-9号排水路工② 鉄筋コンクリート組立柵渠（階段） B3500×H1200		m		15,000 m	歩A 当たり算出
SA0103	SP 床掘り 土砂,標準,無し,無し,なし	111.000	m3	277.4	30,791	S単 197号
T00053	路体(狭幅1.0m未満) 流用土路体	33.000	m3	2,895	95,535	T単 35号
T00054	路体(1.0m以上2.5m未満) 流用土路体	5.000	m3	2,731	13,655	T単 36号
SA0152	SP 法面整形 盛土部,無し,1t質土、砂及び砂質土、粘性土、なし	12.000	m ²	453.8	5,446	S単 201号
SA0151	SP 基面整正 基面整正	60.000	m ²	414.2	24,852	S単 200号
SA0301	SP 基礎砕石 7.5cmを超え12.5cm以下,計上する,なし,再生クラッシャラン RC-40 40～0mm	46.000	m ²	1,292	59,432	S単 208号
SA0311	SP コンクリート 無筋・鉄筋構造物,コンクリートポンプ車打設,計上する,10m3以上100m3未満,一般養生, 延長無し,-,-,-,18-8-25(20)(高知B) W/C65%	4.600	m3	28,270	130,042	S単 212号
T00004	鉄筋コンクリート柵渠据付工（機械） B3500×H1200	15.000	m	11,887	178,305	T単 3号
S02116	コンクリート組立柵渠（階段） H1200×B3500 B型,,	10.000	組	95,600	956,000	S単 112号
S02116	太鼓落し 松 長4m 厚12cm,,	7.500	本	4,100	30,750	S単 110号
S02116	六角ボルト M12×150 黒皮品,,	6.000	本	42	252	S単 111号
	合 計				1,525,060	
	単 価				101,671	
	*** B単一 79号 ***					
000079	1-9号排水路工 端部土留壁		箇所		1.000 箇所	歩A 当たり算出
SA0151	SP 基面整正 基面整正	3.400	m ²	414.2	1,408	S単 200号
SA0311	SP コンクリート 無筋・鉄筋構造物,コンクリートポンプ車打設,計上する,10m3以上100m3未満,一般養生, 延長無し,-,-,-,18-8-25(20)(高知B) W/C65%	2.200	m3	28,270	62,194	S単 212号
SA0312	SP 型枠 一般型枠,鉄筋・無筋構造物	11.000	m ²	8,734	96,074	S単 215号
SA0301	SP 基礎砕石 7.5cmを超え12.5cm以下,計上する,なし,再生クラッシャラン RC-40 40～0mm	3.400	m ²	1,292	4,393	S単 208号
	合 計				164,069	
	単 価				164,069	
	*** B単一 80号 ***					
000080	1-11号排水路工 排水フリューム B600×H1000		m		10.000 m	歩A 当たり算出
SA0103	SP 床掘り 土砂,標準,無し,無し,なし	10.000	m3	277.4	2,774	S単 197号
S01082	締固工(振動ロー締固め2.5m未満) 路体,0.8～1.1ton,なし	18.000	m3	593	10,674	S単 8号
SA0151	SP 基面整正 基面整正	6.000	m ²	414.2	2,485	S単 200号
S05801	【排水構造物工】 U型側溝,昼間施工,L=2000,1000kgを超え2000kg/個以下,なし,-,-,-,基礎砕石の 施工有り,再利用撤去を行なわない	10.000	m	5,828	58,280	S単 142号
S02116	排水フリューム(鉄筋コンクリートフリューム) B600×H1000×L2000,,	5.000	個	47,900	239,500	S単 113号
SA0301	SP 基礎砕石 12.5cmを超え17.5cm以下,計上する,なし,再生クラッシャラン RC-40 40～0mm	1.000	m ²	1,421	1,421	S単 209号
	合 計				315,134	
	単 価				31,513	
	*** B単一 81号 ***					
000081	1-12号排水路工 排水フリューム B600×H1000		m		10.000 m	歩A 当たり算出
SA0103	SP 床掘り 土砂,標準,無し,無し,なし	14.000	m3	277.4	3,884	S単 197号
S01082	締固工(振動ロー締固め2.5m未満) 路体,0.8～1.1ton,なし	13.000	m3	593	7,709	S単 8号
SA0151	SP 基面整正 基面整正	8.000	m ²	414.2	3,314	S単 200号

事業名	宇城農地整備事業
工事名	南豊崎工区区画整理（その9）工事

コード	名 称 (規 格)	数 量	単位	単 価	金 額	備 考
S05801	【排水構造物工】 U型側溝,昼間施工,L=2000,1000kgを超え2000kg/個以下,なし,-,-,基礎碎石の 施工有り,再利用撤去を行わない	10.000	m	5,828	58,280	S単 142号
S02116	排水フリーム(鉄筋コンクリートフ リューム) B600×H1000×L2000,,	5.000	個	47,900	239,500	S単 113号
SA0301	SP 基礎碎石 12.5cmを超え17.5cm以下,計上する,なし,再生クラッシャラン RC-40 40～0mm	1.000	m ³	1,421	1,421	S単 209号
	合 計				314,108	
	単 価				31,411	
	*** B単一 82号 ***					
000082	1-12号排水路工 端部土留壁		箇所		1.000 箇所	歩A 当たり算出
SA0151	SP 基面整正 基面整正	1.100	m ²	414.2	456	S単 200号
SA0311	SP コンクリート 無筋・鉄筋構造物,コンクリートポン 車打設,計上する,10m3以上100m3未満,一般養生, 延長無し,-,-,,18-8-25(20)(高炉B) W/C65%	0.600	m ³	28,270	16,962	S単 212号
SA0312	SP 型枠 一般型枠,鉄筋・無筋構造物	3.800	m ²	8,734	33,189	S単 215号
SA0301	SP 基礎碎石 7.5cmを超え12.5cm以下,計上する,なし,再生クラッシャラン RC-40 40～0mm	1.100	m ³	1,292	1,421	S単 208号
	合 計				52,028	
	単 価				52,028	
	*** B単一 83号 ***					
000083	中央支線排水路工① L型水路 H1500		m		10.000 m	歩A 当たり算出
SA0103	SP 床掘り 土砂,標準,無し,無し,なし	25.000	m ³	277.4	6,935	S単 197号
T00053	路体(狭幅1.0m未満) 流用土路体	19.000	m ³	2,895	55,005	T単 35号
T00054	路体(1.0m以上2.5m未満) 流用土路体	3.000	m ³	2,731	8,193	T単 36号
SA0151	SP 基面整正 基面整正	35.000	m ²	414.2	14,497	S単 200号
S05041	水路用L形ブロック機械据付工 2,000,1,500超え1,900以下,ラフレソクレソ,モルタル,モルタル,0.6,なし	10.000	個	89,399	893,990	S単 141号
SA0311	SP コンクリート 無筋・鉄筋構造物,コンクリートポン 車打設,計上する,10m3以上100m3未満,一般養生, 延長無し,-,-,,18-8-25(20)(高炉B) W/C65%	1.800	m ³	28,270	50,886	S単 212号
SA0312	SP 型枠 一般型枠,均しコンクリート	1.000	m ²	4,425	4,425	S単 216号
SA0301	SP 基礎碎石 12.5cmを超え17.5cm以下,計上する,なし,再生クラッシャラン RC-40 40～0mm	35.000	m ³	1,421	49,735	S単 209号
SA0311	SP コンクリート 無筋・鉄筋構造物,コンクリートポン 車打設,計上する,10m3以上100m3未満,一般養生, 延長無し,-,-,,21-12-25(20)(高炉B) W/C60%	3.900	m ³	28,810	112,359	S単 213号
S03701	【鉄筋工】 SD295,D13,一般構造物,10t未満,一,無し,一般構造物(切梁無し),10%未満	0.490	ton	180,433	88,412	S単 140号
	合 計				1,284,437	
	単 価				128,444	
	*** B単一 84号 ***					
000084	中央支線排水路工② L型水路 H1500		m		10.000 m	歩A 当たり算出
SA0103	SP 床掘り 土砂,標準,無し,無し,なし	43.000	m ³	277.4	11,928	S単 197号
T00053	路体(狭幅1.0m未満) 流用土路体	24.000	m ³	2,895	69,480	T単 35号
T00054	路体(1.0m以上2.5m未満) 流用土路体	3.000	m ³	2,731	8,193	T単 36号
SA0151	SP 基面整正 基面整正	35.000	m ²	414.2	14,497	S単 200号
S05041	水路用L形ブロック機械据付工 2,000,1,500超え1,900以下,ラフレソクレソ,モルタル,モルタル,0.6,なし	10.000	個	89,399	893,990	S単 141号
SA0311	SP コンクリート 無筋・鉄筋構造物,コンクリートポン 車打設,計上する,10m3以上100m3未満,一般養生, 延長無し,-,-,,18-8-25(20)(高炉B) W/C65%	1.800	m ³	28,270	50,886	S単 212号

事業名	宇城農地整備事業
工事名	南豊崎工区区画整理（その9）工事

コード	名 称 (規 格)	数 量	単位	単 価	金 額	備 考
SA0312	SP 型枠 一般型枠,均しコンクリート	1.000	m ²	4,425	4,425	S単 216号
SA0301	SP 基礎碎石 12.5cmを超え17.5cm以下,計上する,なし,再生クラッシュラン RC-40 40~0mm	35.000	m ³	1,421	49,735	S単 209号
SA0311	SP コンクリート 無筋・鉄筋構造物,コンクリートポンプ車打設,計上する,10m3以上100m3未満,一般養生, 延長無し,-,-,-,21-12-25(20)(高炉B) W/C60%	3.900	m3	28,810	112,359	S単 213号
S03701	【鉄筋工】 SD295,D13,一般構造物,10t未満,-,無し,一般構造物(切梁無し),10%未満	0.490	ton	180,433	88,412	S単 140号
	合 計				1,303,905	
	単 価				130,391	
	*** B単一 85号 ***					
000085	C-8号横断暗渠工 ボックスカルバート B1600×H1200×2連		m		4.800 m	歩A 当たり算出
SA0103	SP 床掘り 土砂,標準,無し,無し,なし	58.000	m3	277.4	16,089	S単 197号
S01041	人土工(盛土・埋戻) 粘性土・礫質土,埋戻,はね付け+まき出し,振動コンパクタ(II)	8.000	m3	3,673	29,384	S単 7号
T00055	路床(狭幅1.0m未満) 流用土路床	7.000	m3	2,996	20,972	T単 37号
S86804	SP【被災地】路床盛土 4.0m以上,20,000m3未満,無し,なし	11.000	m3	428.5	4,714	S単 194号
SA0152	水平面仕上げ 盛土部,無し,無し,埴質土、砂及び砂質土、粘性土、なし	20.000	m ²	453.8	9,076	S単 202号
T00005	固化材散布 セメント系固化材 施工障害なし	0.350	ton	24,085	8,430	T単 4号
T00006	粉体攪拌工(パワースプレッド機混合) 施工障害なし、深度0.5~2.0m	24.000	m3	883	21,192	T単 5号
SA0311	SP コンクリート 無筋・鉄筋構造物,パワースプレッド機能付打設,計上する,-,一般養生,-,-,-,なし, 18-8-25(20)(高炉B) W/C65%	3.000	m3	37,200	111,600	S単 210号
SA0312	SP 型枠 一般型枠,均しコンクリート	1.000	m ²	4,425	4,425	S単 216号
SA0311	SP コンクリート 小型構造物,人力打設,計上する,-,一般養生,-,無し,-,-,18-8-25(20)(高炉B) W /C65%	1.000	m3	35,820	35,820	S単 211号
SA0521	SP ボックスカルバート機械据付 据付,2.0m/個,1.25<B≤2.5 0<H≤1.25,均しコンクリート,有り,なし	20.000	m	148,400	2,968,000	S単 218号
	合 計				3,229,702	
	単 価				672,855	
	*** B単一 86号 ***					
000086	ボックスカルバートPC縦締め C-8号横断暗渠工		式		1.000 式	歩A 当たり算出
S02116	PC鋼より線 7本より線 B種 径12.7mm,,	0.030	ton	504,000	15,120	S単 115号
S02116	PCケーブル用アンカープレート 12.7用,,	16.000	個	799	12,784	S単 116号
S02116	PCケーブル用グリップ 12.7用,,	16.000	個	2,270	36,320	S単 117号
	合 計				64,224	
	単 価				64,224	
	*** B単一 87号 ***					
000087	地覆 C-8号横断暗渠工		m3		1.800 m3	歩A 当たり算出
SA0311	SP コンクリート 小型構造物,人力打設,計上する,-,一般養生,-,無し,-,-,21-12-25(20)(高炉B) W/C60%	1.800	m3	36,350	65,430	S単 214号
SA0312	SP 型枠 一般型枠,小型構造物	10.200	m ²	7,895	80,529	S単 217号
S03701	【鉄筋工】 SD295,D13,一般構造物,10t未満,-,無し,一般構造物(切梁無し),10%未満	0.093	ton	180,433	16,780	S単 140号
	合 計				162,739	
	単 価				90,411	

事業名	宇城農地整備事業
工事名	南豊崎工区区画整理（その9）工事

コード	名 称 (規 格)	数 量	単位	単 価	金 額	備 考
	*** B単一 88号 ***					
000088	C-16号横断暗渠工					歩A
	ボックスカルバート B600×H1000		m		8,000	当たり算出
SA0103	SP 床掘り					
	土砂,標準,無し,無し,なし	34,000	m3	277.4	9,432	S単 197号
S01041	人力土工(盛土・埋戻)					
	粘性土・礫質土,埋戻,はね付け+まき出し,振動コンパクタ(Ⅱ)	11,000	m3	3,673	40,403	S単 7号
T00055	路床(狭幅1.0m未満)					
	流用土路床	8,000	m3	2,996	23,968	T単 37号
SA0152	水平面仕上げ					
	盛土部,無し,無し,は質土,砂及び砂質土,粘性土,なし	8,000	m ²	453.8	3,630	S単 202号
T00005	固化材散布					
	セメント系固化材 施工障害なし	0.220	ton	24,085	5,299	T単 4号
T00006	粉体攪拌工 (ﾊﾞｯｸﾌｨﾙﾙ混合)					
	施工障害なし、深度0.5～2.0m	15,000	m3	883	13,245	T単 5号
SA0311	SP コンクリート					
	無筋・鉄筋構造物,ﾊﾞｯｸﾌｨﾙﾙ(ｸﾚﾝ機能付)打設,計上する,-,一般養生,-,-,-,なし,18-8-25(20)(高炉B) W/C65%	1,000	m3	37,200	37,200	S単 210号
SA0312	SP 型枠					
	一般型枠,均しコンクリート	2,000	m ²	4,425	8,850	S単 216号
SA0521	SP ボックスカルバート機械据付					
	据付,2.0m/個,0<B≤1.25 0<H≤1.25,均しコンクリート,有り,なし	10,000	m	103,100	1,031,000	S単 219号
	合 計				1,173,027	
	単 価				146,628	
	*** B単一 89号 ***					
000089	ボックスカルバートPC縦締め					歩A
	C-16号横断暗渠工		式		1,000	当たり算出
S02116	P C鋼より線					
	7本より線 B種 径12.7mm,,	0.020	ton	504,000	10,080	S単 115号
S02116	PCケーブル用アンカープレート					
	12.7用,,	8,000	個	799	6,392	S単 116号
S02116	PCケーブル用グリップ					
	12.7用,,	8,000	個	2,270	18,160	S単 117号
	合 計				34,632	
	単 価				34,632	
	*** B単一 90号 ***					
000090	地覆					歩A
	C-16号横断暗渠工		m3		0.300	当たり算出
SA0311	SP コンクリート					
	小型構造物,人力打設,計上する,-,一般養生,-,無し,-,21-12-25(20)(高炉B) W/C60%	0.300	m3	36,350	10,905	S単 214号
SA0312	SP 型枠					
	一般型枠,小型構造物	2.300	m ²	7,895	18,159	S単 217号
S03701	【鉄筋工】					
	SD295,D13,一般構造物,10t未満,-,無し,一般構造物(切梁無し),10%未満	0.018	ton	180,433	3,248	S単 140号
	合 計				32,312	
	単 価				107,707	
	*** B単一 91号 ***					
000091	C-24号横断暗渠工					歩A
	ボックスカルバート B1500×H1000		m		7,000	当たり算出
SA0103	SP 床掘り					
	土砂,上記以外(小規模),-, -,	43,000	m3	1,984	85,312	S単 196号
S01041	人力土工(盛土・埋戻)					
	粘性土・礫質土,埋戻,はね付け+まき出し,振動コンパクタ(Ⅱ)	11,000	m3	3,673	40,403	S単 7号
T00055	路床(狭幅1.0m未満)					
	流用土路床	8,000	m3	2,996	23,968	T単 37号
S86804	SP【被災地】路床盛土					
	4.0m以上,20,000m3未満,無し,なし	1,000	m3	428.5	429	S単 194号
SA0152	水平面仕上げ					
	盛土部,無し,無し,は質土,砂及び砂質土,粘性土,なし	14,000	m ²	453.8	6,353	S単 202号
T00005	固化材散布					
	セメント系固化材 施工障害なし	0.290	ton	24,085	6,985	T単 4号
T00006	粉体攪拌工 (ﾊﾞｯｸﾌｨﾙﾙ混合)					
	施工障害なし、深度0.5～2.0m	20,000	m3	883	17,660	T単 5号
SA0311	SP コンクリート					
	無筋・鉄筋構造物,ﾊﾞｯｸﾌｨﾙﾙ(ｸﾚﾝ機能付)打設,計上する,-,一般養生,-,-,-,なし,18-8-25(20)(高炉B) W/C65%	2,000	m3	37,200	74,400	S単 210号

事業名	宇城農地整備事業				
工事名	南豊崎工区区画整理（その9）工事				

コード	名 称 (規 格)	数 量	単位	単 価	金 額	備 考
SA0312	SP 型枠 一般型枠,均しコンクリート	2.000	m ²	4,425	8,850	S単 216号
SA0521	SP ボックスカルバート機械据付 据付,2.0m/個,1.25<B≤2.5 0<H≤1.25,均しコンクリート,有り,なし	40.000	m	148,900	5,956,000	S単 220号
	合 計				6,220,360	
	単 価				888,623	
	*** B単一 92号 ***					
000092	ボックスカルバートPC縦締め C-24号横断暗渠工		式		1.000 式	歩A 当たり算出
S02116	P C鋼より線 7本より線 B種 径12.7mm,,	0.020	ton	504,000	10,080	S単 115号
S02116	PCケーブル用アンカプレート 12.7用,,	8.000	個	799	6,392	S単 116号
S02116	PCケーブル用グリップ 12.7用,,	8.000	個	2,270	18,160	S単 117号
	合 計				34,632	
	単 価				34,632	
	*** B単一 93号 ***					
000093	地覆 C-24号横断暗渠工		m ³		0.600 m ³	歩A 当たり算出
SA0311	SP コンクリート 小型構造物,人力打設,計上する,-,一般養生,-,無し,-,21-12-25(20)(高炉B) W/C60%	0.600	m ³	36,350	21,810	S単 214号
	合 計					
	単 価					
	*** B単一 94号 ***					
000094	D-20号横断暗渠工 ボックスカルバート B1300×H1500×2連		m		8.000 m	歩A 当たり算出
SA0103	SP 床掘り 土砂,標準,無し,無し,なし	111.000	m ³	277.4	30,791	S単 197号
S01041	人力土工(盛土・埋戻) 粘性土・礫質土,埋戻,はね付け+まき出し,振動コンパクタ(Ⅱ)	15.000	m ³	3,673	55,095	S単 7号
T00055	路床(狭幅1.0m未満) 流用土路床	15.000	m ³	2,996	44,940	T単 37号
S86804	SP【被災地】路床盛土 4.0m以上,20,000m ³ 未満,無し,なし	20.000	m ³	428.5	8,570	S単 194号
SA0152	水平面仕上げ 盛土部,無し,無し,砕質土,砂及び砂質土,粘性土,なし	27.000	m ²	453.8	12,253	S単 202号
T00005	固化材散布 セメント系固化材 施工障害なし	0.500	ton	24,085	12,043	T単 4号
T00006	粉体攪拌工 (バックホウ攪拌混合) 施工障害なし・深度0.5～2.0m	34.000	m ³	883	30,022	T単 5号
SA0311	SP コンクリート 無筋・鉄筋構造物,バックホウ(クレーン機能付)打設,計上する,-,一般養生,-,-,-,なし, 18-8-25(20)(高炉B) W/C65%	4.000	m ³	37,200	148,800	S単 210号
	合 計					
	単 価					
	*** B単一 95号 ***					
000095	ボックスカルバートPC縦締め D-20号横断暗渠工		式		1.000 式	歩A 当たり算出
S02116	P C鋼より線 7本より線 B種 径12.7mm,,	0.050	ton	504,000	25,200	S単 115号
S02116	PCケーブル用アンカプレート 12.7用,,	16.000	個	799	12,784	S単 116号
S02116	PCケーブル用グリップ 12.7用,,	16.000	個	2,270	36,320	S単 117号

事業名	宇城農地整備事業				
工事名	南豊崎工区区画整理（その9）工事				

コード	名 称 (規 格)	数 量	単 位	単 価	金 額	備 考
	合 計				74,304	
	単 価				74,304	
	*** B単— 96号 ***					
000096	地覆					歩A
	D-20号横断暗渠工		m3		2,200	当たり算出
SA0311	SP コンクリート					
	小型構造物,人力打設,計上する, -, 一般養生, -, 無し, -, , 21-12-25(20)(高炉B)	2.200	m3	36,350	79,970	S単 214号
	W/C60%					
SA0312	SP 型枠					
	一般型枠,小型構造物	12.000	m ²	7,895	94,740	S単 217号
S03701	【鉄筋工】					
	SD295,D13,一般構造物,10t未満, -, 無し, 一般構造物 (切梁無し) ,10%未満	0.089	ton	180,433	16,059	S単 140号
	合 計				190,769	
	単 価				86,713	
	*** B単— 97号 ***					
000097	D-24号横断暗渠工					歩A
	ボックスカルバート B1300×H1500×2連		m		11,000	当たり算出
SA0103	SP 床掘り					
	土砂,標準,無し,無し,なし	156.000	m3	277.4	43,274	S単 197号
S01041	人力土工(盛土・埋戻)					
	粘性土・礫質土,埋戻,はね付け+まき出し,振動コンパクタ(Ⅱ)	21.000	m3	3,673	77,133	S単 7号
T00055	路床(狭幅1.0m未満)					
	流用土路床	21.000	m3	2,996	62,916	T単 37号
S86804	SP【被災地】路床盛土					
	4.0m以上,20,000m3未満,無し,なし	31.000	m3	428.5	13,284	S単 194号
SA0152	水平面仕上げ					
	盛土部,無し,無し,は質土、砂及び砂質土、粘性土,なし	38.000	m ²	453.8	17,244	S単 202号
T00005	固化材散布					
	セメント系固化材 施工障害なし	0.700	ton	24,085	16,860	T単 4号
T00006	粉体攪拌工 (パワコン攪拌混合)					
	施工障害なし、深度0.5～2.0m	46.000	m3	883	40,618	T単 5号
SA0311	SP コンクリート					
	無筋・鉄筋構造物,パワコン(クレーン機能付)打設,計上する, -, 一般養生, -, -, 無し,	6.000	m3	37,200	223,200	S単 210号
	18-8-25(20)(高炉B) W/C65%					
SA0312	SP 型枠					
	一般型枠,鉄筋・無筋構造物	3.000	m ²	8,734	26,202	S単 215号
SA0311	SP コンクリート					
	小型構造物,人力打設,計上する, -, 一般養生, -, 無し, -, , 18-8-25(20)(高炉B) W	2.000	m3	35,820	71,640	S単 211号
	/C65%					
SA0521	SP ボックスカルバート機械据付					
	据付,2.0m/個,1.25<B≤2.5 1.25<H≤2.5,均しコンクリート,有り,なし	20.000	m	127,200	2,544,000	S単 221号
	合 計				3,136,371	
	単 価				285,125	
	*** B単— 98号 ***					
000098	ボックスカルバートPC縦締め					歩A
	D-24号横断暗渠工		式		1,000	当たり算出
S02116	PC鋼より線					
	7本より線 B種 径12.7mm,,	0.060	ton	504,000	30,240	S単 115号
S02116	PCケーブル用アンカプレート					
	12.7用,,	16.000	個	799	12,784	S単 116号
S02116	PCケーブル用グリップ					
	12.7用,,	16.000	個	2,270	36,320	S単 117号
	合 計				79,344	
	単 価				79,344	
	*** B単— 99号 ***					
000099	地覆					歩A
	D-24号横断暗渠工		m3		2,200	当たり算出
SA0311	SP コンクリート					
	小型構造物,人力打設,計上する, -, 一般養生, -, 無し, -, , 21-12-25(20)(高炉B)	2.200	m3	36,350	79,970	S単 214号
	W/C60%					
SA0312	SP 型枠					
	一般型枠,小型構造物	12.700	m ²	7,895	100,267	S単 217号

事業名	宇城農地整備事業				
工事名	南豊崎工区区画整理（その9）工事				

コード	名 称 (規 格)	数 量	単位	単 価	金 額	備 考
S03701	【鉄筋工】 SD295,D13,一般構造物,10t未満,ー,無し,一般構造物（切梁無し）,10%未満	0.090	ton	180,433	16,239	S単 140号
	合 計				196,476	
	単 価				89,307	
	*** B単ー 100号 ***					
000100	C-12号横断暗渠工 ボックスカルバート B1300×H1200×2連		m		10,000	歩A 当たり算出
SA0103	SP 床掘り 土砂,標準,無し,無し,なし	121.000	m3	277.4	33,565	S単 197号
S01041	人力土工(盛土・埋戻) 粘性土・礫質土,埋戻,はね付け+まき出し,振動コンパクタ(II)	16.000	m3	3,673	58,768	S単 7号
T00055	路床(狭幅1.0m未満) 流用土路床	14.000	m3	2,996	41,944	T単 37号
S86804	SP【被災地】路床盛土 4.0m以上,20,000m3未満,無し,なし	26.000	m3	428.5	11,141	S単 194号
SA0152	水平面仕上げ 盛土部,無し,無し,は質土,砂及び砂質土,粘性土,なし	34.000	m ²	453.8	15,429	S単 202号
T00005	固化材散布 セメント系固化材 施工障害なし	1.060	ton	24,085	25,530	T単 4号
T00006	粉体攪拌工 (パワースプレッド) 施工障害なし、深度0.5～2.0m	21.000	m3	883	18,543	T単 5号
SA0311	SP コンクリート 無筋・鉄筋構造物,パワースプレッド(クレーン機能付)打設,計上する,ー,一般養生,ー,ー,ー,なし, 18-8-25(20)(高炉B) W/C65%	5.000	m3	37,200	186,000	S単 210号
SA0312	SP 型枠 一般型枠,鉄筋・無筋構造物	3.000	m ²	8,734	26,202	S単 215号
SA0311	SP コンクリート 小型構造物,人力打設,計上する,ー,一般養生,ー,無し,ー,,18-8-25(20)(高炉B) W /C65%	1.000	m3	35,820	35,820	S単 211号
SA0521	SP ボックスカルバート機械据付 据付,2.0m/個,1.25<B≤2.5 0<H≤1.25,均しコンクリート,有り,なし	20.000	m	135,400	2,708,000	S単 222号
	合 計				3,160,942	
	単 価				316,094	
	*** B単ー 101号 ***					
000101	ボックスカルバートPC縦締め C-12号横断暗渠工		式		1,000	歩A 当たり算出
S02116	PC鋼より線 7本より線 B種 径12.7mm,,	0.050	ton	504,000	25,200	S単 115号
S02116	PCケーブル用アンカープレート 12.7用,,	16.000	個	799	12,784	S単 116号
S02116	PCケーブル用グリップ 12.7用,,	16.000	個	2,270	36,320	S単 117号
	合 計				74,304	
	単 価				74,304	
	*** B単ー 102号 ***					
000102	地覆 C-12号横断暗渠工		m3		2,200	歩A 当たり算出
SA0311	SP コンクリート 小型構造物,人力打設,計上する,ー,一般養生,ー,無し,ー,,21-12-25(20)(高炉B) W/C60%	2.200	m3	36,350	79,970	S単 214号
SA0312	SP 型枠 一般型枠,小型構造物	12.600	m ²	7,895	99,477	S単 217号
S03701	【鉄筋工】 SD295,D13,一般構造物,10t未満,ー,無し,一般構造物（切梁無し）,10%未満	0.090	ton	180,433	16,239	S単 140号
	合 計				195,686	
	単 価				88,948	
	*** B単ー 103号 ***					
000103	取付水路 タイプ1 D-21号		式		1,000	歩A 当たり算出
S05041	水路用L形ブロック機械据付工 2,000,1,500超え1,900以下,ラテックス・モルタル,モルタル,0.6,なし	4.000	個	89,399	357,596	S単 141号
SA0311	SP コンクリート 無筋・鉄筋構造物,コンクリートポンプ車打設,計上する,10m3以上100m3未満,一般養生,	0.700	m3	28,270	19,789	S単 212号

事業名	宇城農地整備事業				
工事名	南豊崎工区区画整理（その9）工事				

コード	名 称 (規 格)	数 量	単 位	単 価	金 額	備 考
	延長無し, -, -, , 18-8-25(20)(高炉B) W/C65%					
SA0312	SP 型枠 一般型枠,均しコンクリート	0.400	m ²	4,425	1,770	S単 216号
SA0301	SP 基礎碎石 12.5cmを超え17.5cm以下,計上する,なし,再生クラッシャラン RC-40 40～0mm	13.900	m ³	1,421	19,752	S単 209号
SA0311	SP コンクリート 無筋・鉄筋構造物,コンクリートポンプ車打設,計上する,10m3以上100m3未満,一般養生, 延長無し, -, -, , 21-12-25(20)(高炉B) W/C60%	1.600	m ³	28,810	46,096	S単 213号
S03701	【鉄筋工】 SD295,D13,一般構造物,10t未満, -, 無し,一般構造物(切梁無し),10%未満	0.320	ton	180,433	57,739	S単 140号
	合 計				502,742	
	単 価				502,742	
	*** B単ー 104号 ***					
000104	取付水路 タイプ2 D-22号		式		1.000 式	歩A 当たり算出
S05041	水路用L形ブロック機械据付工 2,000,1,500超え1,900以下,ラフレソクレ-ソ,モルタル,モルタル,0.6,なし	6.000	個	89,399	536,394	S単 141号
SA0311	SP コンクリート 無筋・鉄筋構造物,コンクリートポンプ車打設,計上する,10m3以上100m3未満,一般養生, 延長無し, -, -, , 18-8-25(20)(高炉B) W/C65%	1.000	m ³	28,270	28,270	S単 212号
SA0312	SP 型枠 一般型枠,均しコンクリート	0.600	m ²	4,425	2,655	S単 216号
SA0301	SP 基礎碎石 12.5cmを超え17.5cm以下,計上する,なし,再生クラッシャラン RC-40 40～0mm	20.100	m ³	1,421	28,562	S単 209号
SA0311	SP コンクリート 無筋・鉄筋構造物,コンクリートポンプ車打設,計上する,10m3以上100m3未満,一般養生, 延長無し, -, -, , 21-12-25(20)(高炉B) W/C60%	2.300	m ³	28,810	66,263	S単 213号
S03701	【鉄筋工】 SD295,D13,一般構造物,10t未満, -, 無し,一般構造物(切梁無し),10%未満	0.560	ton	180,433	101,042	S単 140号
	合 計				763,186	
	単 価				763,186	
	*** B単ー 105号 ***					
000105	取付水路 タイプ3 D-24号下流		式		1.000 式	歩A 当たり算出
S05041	水路用L形ブロック機械据付工 2,000,1,500超え1,900以下,ラフレソクレ-ソ,モルタル,モルタル,0.6,なし	11.400	個	89,399	1,019,149	S単 141号
SA0311	SP コンクリート 無筋・鉄筋構造物,コンクリートポンプ車打設,計上する,10m3以上100m3未満,一般養生, 延長無し, -, -, , 18-8-25(20)(高炉B) W/C65%	2.000	m ³	28,270	56,540	S単 212号
SA0312	SP 型枠 一般型枠,均しコンクリート	1.100	m ²	4,425	4,868	S単 216号
SA0301	SP 基礎碎石 12.5cmを超え17.5cm以下,計上する,なし,再生クラッシャラン RC-40 40～0mm	39.800	m ³	1,421	56,556	S単 209号
SA0311	SP コンクリート 無筋・鉄筋構造物,コンクリートポンプ車打設,計上する,10m3以上100m3未満,一般養生, 延長無し, -, -, , 21-12-25(20)(高炉B) W/C60%	6.700	m ³	28,810	193,027	S単 213号
S03701	【鉄筋工】 SD295,D13,一般構造物,10t未満, -, 無し,一般構造物(切梁無し),10%未満	0.990	ton	180,433	178,629	S単 140号
	合 計				1,508,769	
	単 価				1,508,769	
	*** B単ー 106号 ***					
000106	取付水路 タイプ4 D-24号上流		式		1.000 式	歩A 当たり算出
S05041	水路用L形ブロック機械据付工 2,000,1,500超え1,900以下,ラフレソクレ-ソ,モルタル,モルタル,0.6,なし	11.900	個	89,399	1,063,848	S単 141号
SA0311	SP コンクリート 無筋・鉄筋構造物,コンクリートポンプ車打設,計上する,10m3以上100m3未満,一般養生, 延長無し, -, -, , 18-8-25(20)(高炉B) W/C65%	2.100	m ³	28,270	59,367	S単 212号
SA0312	SP 型枠 一般型枠,均しコンクリート	1.200	m ²	4,425	5,310	S単 216号
SA0301	SP 基礎碎石 12.5cmを超え17.5cm以下,計上する,なし,再生クラッシャラン RC-40 40～0mm	41.500	m ³	1,421	58,972	S単 209号
SA0311	SP コンクリート 無筋・鉄筋構造物,コンクリートポンプ車打設,計上する,10m3以上100m3未満,一般養生,	5.700	m ³	28,810	164,217	S単 213号

事業名	宇城農地整備事業				
工事名	南豊崎工区区画整理（その9）工事				

コード	名 称 (規 格)	数 量	単位	単 価	金 額	備 考
	延長無し,-,-,,21-12-25(20)(高炉B) W/C60%					
S03701	【鉄筋工】 SD295,D13,一般構造物,10t未満,-,無し,一般構造物(切梁無し),10%未満	1.120	ton	180,433	202,085	S単 140号
	合 計				1,553,799	
	単 価				1,553,799	
	*** B単一 107号 ***					
000107	場所打水路		式		1,000	歩A 式 当たり算出
SA0103	SP 床掘り 土砂,標準,無し,無し,なし	7.300	m3	277.4	2,025	S単 197号
S01041	人力土工(盛土・埋戻) 粘性土・礫質土,埋戻,はね付け+まき出し,振動コンパクタ(Ⅱ)	1.800	m3	3,673	6,611	S単 7号
T00051	盛土・埋戻(狭幅1.0m未満) 流用土埋戻	1.000	m3	2,895	2,895	T単 34号
T00055	路床(狭幅1.0m未満) 流用土路床	3.000	m3	2,996	8,988	T単 37号
SA0301	SP 基礎碎石 12.5cmを超え17.5cm以下,計上する,なし,再生クラッシャラン RC-40 40~0mm	41.500	m ³	1,421	58,972	S単 209号
SA0311	SP コンクリート 無筋・鉄筋構造物,コンクリートポンプ車打設,計上する,10m3以上100m3未満,一般養生, 延長無し,-,-,,21-12-25(20)(高炉B) W/C60%	1.610	m3	28,810	46,384	S単 213号
SA0312	SP 型枠 一般型枠,鉄筋・無筋構造物	11.700	m ²	8,734	102,188	S単 215号
S03701	【鉄筋工】 SD295,D13,一般構造物,10t未満,-,無し,一般構造物(切梁無し),10%未満	0.100	ton	180,433	18,043	S単 140号
SA0311	SP コンクリート 無筋・鉄筋構造物,コンクリートポンプ車打設,計上する,10m3以上100m3未満,一般養生, 延長無し,-,-,,18-8-25(20)(高炉B) W/C65%	0.300	m3	28,270	8,481	S単 212号
SA0312	SP 型枠 一般型枠,均しコンクリート	0.200	m ²	4,425	885	S単 216号
	合 計				255,472	
	単 価				255,472	
	*** B単一 108号 ***					
000108	作業残土処理工		m3		1,000	歩A m3 当たり算出
SA0121	SP 土砂等運搬 標準,ポンプ山積0.8m3(平積0.6m3),土砂(岩塊・玉石混り土含む),無し,11.5km 以下	1.000	m3	1,786	1,786	S単 199号
S02123	建設発生土処理費	1.000	m3	1,000	1,000	S単 133号
	合 計				2,786	
	単 価				2,786	
	*** B単一 109号 ***					
000109	水路内雑物		m3		1,000	歩A m3 当たり算出
S02116	積込 水路内雑物,,	1.000	m3	39,878	39,878	S単 118号
S02116	運搬 水路内雑物、10km以内,,	1.000	m3	3,400	3,400	S単 119号
S02123	処分費 水路内雑物	1.000	m3	17,500	17,500	S単 134号
	合 計				60,778	
	単 価				60,778	
	*** B単一 110号 ***					
000110	木材		m3		1,000	歩A m3 当たり算出
S02116	積込 木材,,	1.000	m3	44,387	44,387	S単 120号
S02116	運搬 木材、15km以内,,	1.000	m3	3,950	3,950	S単 121号
S02123	処分費 木材	1.000	m3	6,000	6,000	S単 135号

事業名	宇城農地整備事業
工事名	南豊崎工区区画整理（その9）工事

コード	名 称 (規 格)	数 量	単 位	単 価	金 額	備 考
	合 計				54,337	
	単 価				54,337	
	*** B単ー 111号 ***					
000111	石綿含有スレート		m3		1,000	歩A 当たり算出
S02116	撤去・積込 石綿含有スレート,,	1,000	m3	58,249	58,249	S単 122号
S02116	運搬 石綿含有スレート、45km以内,,	1,000	m3	7,000	7,000	S単 123号
S02123	処分費 石綿含有スレート	1,000	m3	60,000	60,000	S単 136号
	合 計				125,249	
	単 価				125,249	
	*** B単ー 112号 ***					
000112	シート敷設撤去 土木シート		m ²		1,000	歩A 当たり算出
S18062	土工用マット(シート類)敷設・撤去 敷設～撤去	1,000	m ²	235	235	S単 181号
	合 計				235	
	単 価				235	
	*** B単ー 113号 ***					
000113	敷鉄板設置撤去		m ²		1,000	歩A 当たり算出
S18054	敷鉄板設置・撤去工 設置～賃料～撤去,40,1,なし	1,000	m ²	800	800	S単 179号
	合 計				800	
	単 価				800	
	*** B単ー 114号 ***					
000114	敷鉄板設置撤去		m ²		1,000	歩A 当たり算出
S18054	敷鉄板設置・撤去工 設置～賃料～撤去,21,1,なし	1,000	m ²	624	624	S単 180号
	合 計				624	
	単 価				624	
	*** B単ー 115号 ***					
000115	大型土のう工 製作・設置		袋		1,000	歩A 当たり算出
S18002	大型土のう工 製作・設置,ﾊﾞｯｸﾙ紗,現地土,0m3,大型土のう袋(1.0t用),なし,なし	1,000	袋	5,046	5,046	S単 170号
	合 計				5,046	
	単 価				5,046	
	*** B単ー 116号 ***					
000116	大型土のう工 設置		袋		1,000	歩A 当たり算出
S18002	大型土のう工 設置,ﾊﾞｯｸﾙ紗,,0m3,大型土のう袋(1.0t用),なし,なし	1,000	袋	1,594	1,594	S単 171号
	合 計				1,594	
	単 価				1,594	
	*** B単ー 117号 ***					
000117	大型土のう工 撤去		袋		1,000	歩A 当たり算出

事業名	宇城農地整備事業				
工事名	南豊崎工区区画整理（その9）工事				

コード	名 称 (規 格)	数 量	単 位	単 価	金 額	備 考
S18002	大型土のう工 撤去,ﾊﾟｯｸﾖｸ,1.0m3,大型土のう袋(1.0t用),なし,なし	1.000	袋	780	780	S単 172号
	合 計				780	
	単 価				780	
	*** B単ー 118号 ***					
000118	土のう工		m3		1.000 m3	歩A 当たり算出
S18001	土のう工 仕拵え～設置～撤去	1.000	m3	30,874	30,874	S単 169号
	合 計				30,874	
	単 価				30,874	
	*** B単ー 119号 ***					
000119	シート敷設撤去 ブルーシート		m ²		1.000 m ²	歩A 当たり算出
S18062	ブルーシート敷設撤去 敷設～撤去	1.000	m ²	143	143	S単 182号
	合 計				143	
	単 価				143	
	*** B単ー 120号 ***					
000120	排水処理		箇所		1.000 箇所	歩A 当たり算出
S18007	排水ポンプ設置撤去（小口径） 口径 50mm,なし	1.000	箇所	19,043	19,043	S単 178号
S18006	排水ポンプ運転（小口径） 4,作業時排水,0以上～6未満,発動発電機,なし	1.000	箇所	26,148	26,148	S単 173号
	合 計				45,191	
	単 価				45,191	
	*** B単ー 121号 ***					
000121	排水処理		箇所		1.000 箇所	歩A 当たり算出
S18007	排水ポンプ設置撤去（小口径） 口径 50mm,なし	1.000	箇所	19,043	19,043	S単 178号
S18006	排水ポンプ運転（小口径） 6,作業時排水,0以上～6未満,発動発電機,なし	1.000	箇所	39,395	39,395	S単 174号
	合 計				58,438	
	単 価				58,438	
	*** B単ー 122号 ***					
000122	排水処理		箇所		1.000 箇所	歩A 当たり算出
S18007	排水ポンプ設置撤去（小口径） 口径 50mm,なし	1.000	箇所	19,043	19,043	S単 178号
S18006	排水ポンプ運転（小口径） 8,作業時排水,0以上～6未満,発動発電機,なし	1.000	箇所	52,469	52,469	S単 175号
	合 計				71,512	
	単 価				71,512	
	*** B単ー 123号 ***					
000123	排水処理		箇所		1.000 箇所	歩A 当たり算出
S18007	排水ポンプ設置撤去（小口径） 口径 50mm,なし	1.000	箇所	19,043	19,043	S単 178号
S18006	排水ポンプ運転（小口径） 9,作業時排水,0以上～6未満,発動発電機,なし	1.000	箇所	58,919	58,919	S単 176号
	合 計				77,962	
	単 価				77,962	

事業名	宇城農地整備事業
工事名	南豊崎工区区画整理（その9）工事

コード	名 称 (規 格)	数 量	単位	単 価	金 額	備 考
	*** B単一 124号 ***					
000124	排水処理		箇所		1,000 箇所	歩A 当たり算出
S18007	排水ポンプ設置撤去（小口径） 口径 50mm,なし	1,000	箇所	19,043	19,043	S単 178号
S18006	排水ポンプ運転（小口径） 8,作業時排水,0以上～6未満,発動発電機,なし	1,000	箇所	52,469	52,469	S単 175号
	合 計				71,512	
	単 価				71,512	
	*** B単一 125号 ***					
000125	排水処理		箇所		1,000 箇所	歩A 当たり算出
S18007	排水ポンプ設置撤去（小口径） 口径 50mm,なし	1,000	箇所	19,043	19,043	S単 178号
S18006	排水ポンプ運転（小口径） 10,作業時排水,0以上～6未満,発動発電機,なし	1,000	箇所	65,544	65,544	S単 177号
	合 計				84,587	
	単 価				84,587	
	*** B単一 126号 ***					
000126	廃プラスチック類		m3		1,000 m3	歩A 当たり算出
S02116	積込 廃プラスチック類,,	1,000	m3	30,418	30,418	S単 124号
S02116	運搬 廃プラスチック類、15km以内,,	1,000	m3	3,850	3,850	S単 125号
S02123	処分費 廃プラスチック類	1,000	m3	15,000	15,000	S単 137号
	合 計				49,268	
	単 価				49,268	
	*** B単一 127号 ***					
B19002	仮設材輸送		ton		1,000 ton	歩A 当たり算出
S19003	輸送費(仮設材) 基本運賃(自動入力),12m以内,10kmまで,往復計上,計上する(敷鉄板),基地(積込・取卸),,0,0,0,0	1,000	ton	8,320	8,320	S単 183号
	合 計				8,320	
	単 価				8,320	
	*** B単一 128号 ***					
000128	工事管理者（新幹線） 九州新幹線近接工事保安要員		人		1,000 人	歩A 当たり算出
S02115	工事管理者（新幹線）	1,000	人	47,420	47,420	S単 25号
	合 計				47,420	
	単 価				47,420	
	*** B単一 129号 ***					
000129	列車見張り員（新幹線） 九州新幹線近接工事保安要員		人		1,000 人	歩A 当たり算出
S02115	列車見張り員（新幹線）	1,000	人	29,172	29,172	S単 26号
	合 計				29,172	
	単 価				29,172	
	*** B単一 130号 ***					

[illegible]

事業名	宇城農地整備事業
工事名	南豊崎工区区画整理（その9）工事

コード	名 称 (規 格)	数 量	単 位	単 価	金 額	備 考
	*** S単－ 1号 ***					
S01041	人力土工(盛土・埋戻)					
	人力土工(盛土・埋戻)					
	粘性土・礫質土,盛土,まき出し,締固めを計上しない		m3	1,760		歩A・単A
	*** S単－ 2号 ***					
S01041	人力土工(盛土・埋戻)					
	人力土工(盛土・埋戻)					
	粘性土・礫質土,埋戻,はね付け+まき出し,人力タコ		m3	4,224		歩A・単A
	*** S単－ 3号 ***					
S01041	人力土工(盛土・埋戻)					
	人力土工(盛土・埋戻)					
	粘性土・礫質土,埋戻,まき出し,締固めを計上しない		m3	1,760		歩A・単A
	*** S単－ 4号 ***					
S01041	人力土工(盛土・埋戻)					
	人力土工(盛土・埋戻)					
	砂・砂質土,埋戻,はね付け+まき出し,振動コンパクタ(Ⅱ)		m3	3,218		歩A・単A
	*** S単－ 5号 ***					
S01041	人力土工(盛土・埋戻)					
	人力土工(盛土・埋戻)					
	砂・砂質土,埋戻,はね付け+まき出し,振動コンパクタ(Ⅰ)		m3	2,839		歩A・単A
	*** S単－ 6号 ***					
S01041	人力土工(盛土・埋戻)					
	人力土工(盛土・埋戻)					
	粘性土・礫質土,埋戻,はね付け+まき出し,振動コンパクタ(Ⅰ)		m3	3,295		歩A・単A
	*** S単－ 7号 ***					
S01041	人力土工(盛土・埋戻)					
	人力土工(盛土・埋戻)					
	粘性土・礫質土,埋戻,はね付け+まき出し,振動コンパクタ(Ⅱ)		m3	3,673		歩A・単A
	*** S単－ 8号 ***					
S01082	締固工(振動ロー締固め2.5m未満)					
	締固工(振動ロー締固め2.5m未満)					
	路体,0.8～1.1ton,なし		m3	593		歩A・単A
	*** S単－ 9号 ***					
S02013	防護柵等支柱削孔工					
	防護柵等支柱削孔工					
	φ250mm以下		本	7,852		歩A・単A
	*** S単－ 10号 ***					
S02013	防護柵等支柱削孔工					
	防護柵等支柱削孔工					
	φ150mm以下		本	4,318		歩A・単A
	*** S単－ 11号 ***					
S02111	バックホ[加圧型・クレーン機能付き・排対型(1次)]					
	バックホ[加圧型・クレーン機能付き・排対型(1次)]					
	標準バックホ容量 山積0.45m3(平積0.35m3) 吊能力2.9t		供用日	10,200		歩A・単A
	*** S単－ 12号 ***					
S02111	バックホ[加圧型・排対型(1次)]					
	バックホ[加圧型・排対型(1次)]					
	山積0.45m3(平積0.35m3) (ハースタシ(改造費含む))		供用日	25,700		歩A・単A
	*** S単－ 13号 ***					
S02111	攪拌混合機					
	攪拌混合機					
	改良深度0.5m以上、2.0m以下		供用日	39,000		歩A・単A
	*** S単－ 14号 ***					
S02112	バックホ[加圧型・クレーン・～低騒・排対型(～3次)]					
	バックホ[加圧型・クレーン・～低騒・排対型(～3次)]					
	標準バックホ容量 山積0.28m3 (平積0.2m3) 吊能力1.7t		日	10,000		歩A・単A
	*** S単－ 15号 ***					
S02112	バックホ[加圧型・クレーン・～超低・排対型(～2011)]					
	バックホ[加圧型・クレーン・～超低・排対型(～2011)]					
	標準バックホ容量 山積0.45m3 (平積0.35m3) 吊能力2.9t		日	11,000		歩A・単A
	*** S単－ 16号 ***					
S02112	バックホ[加圧型・クレーン・～超低・排対型(～2014)]					
	バックホ[加圧型・クレーン・～超低・排対型(～2014)]					
	標準バックホ容量 山積0.8m3 (平積0.6m3) 吊能力2.9t		日	18,100		歩A・単A
	*** S単－ 17号 ***					
S02115	土木一般世話役					
	土木一般世話役					
			人	28,968		歩A・単A
	*** S単－ 18号 ***					
S02115	特殊作業員					
	特殊作業員					
			人	24,582		歩A・単A
	*** S単－ 19号 ***					
S02115	普通作業員					
	普通作業員					
			人	20,706		歩A・単A
	*** S単－ 20号 ***					
S02115	運転手(特殊)					
	運転手(特殊)					
			人	24,786		歩A・単A
	*** S単－ 21号 ***					
S02115	普通作業員					
	普通作業員					
			人	20,706		歩A・単A
	*** S単－ 22号 ***					
S02115	土木一般世話役					

事業名	宇城農地整備事業
工事名	南豊崎工区区画整理（その9）工事

コード	名 称 (規 格)	数 量	単 位	単 価	金 額	備 考
	土木一般世話役		人	28,968		歩A・単A
S02115	*** S単ー 23号 *** 特殊作業員 特殊作業員		人	24,582		歩A・単A
S02115	*** S単ー 24号 *** 配管工 配管工		人	22,338		歩A・単A
S02115	*** S単ー 25号 *** 工事管理者（新幹線） 工事管理者（新幹線）		人	47,420		歩A・単A
S02115	*** S単ー 26号 *** 列車見張員（新幹線） 列車見張員（新幹線）		人	29,172		歩A・単A
S02116	*** S単ー 27号 *** 田面排水樹 田面排水樹 幅340mm、奥行230mm、高さ600mm（調整板含む）,,		個	12,000		歩A・単A
S02116	*** S単ー 28号 *** 軽油 軽油 ハトール給油,,		L	143		歩A・単A
S02116	*** S単ー 29号 *** 高密度ポリエチレン管 高密度ポリエチレン管 ダブル構造 φ200,,		m	2,720		歩A・単A
S02116	*** S単ー 30号 *** 高密度ポリエチレン管継手 高密度ポリエチレン管継手 φ200,,		個	1,650		歩A・単A
S02116	*** S単ー 31号 *** 山土砂 山土砂		m3	1,900		歩A・単A
S02116	*** S単ー 32号 *** 異形棒鋼 異形棒鋼 SD295 D13,,		ton	104,000		歩A・単A
S02116	*** S単ー 33号 *** 硬質ポリ塩化ビニル管 硬質ポリ塩化ビニル管 薄肉管VU 径50 長4.0m,,		本	839		歩A・単A
S02116	*** S単ー 34号 *** 山砂 山砂 ,クッション用(SF、S-F、S-FG、SG-F),		m3	3,700		歩A・単A
S02116	*** S単ー 35号 *** 水道用硬質ポリ塩化ビニル管継手（TS加工継手） 水道用硬質ポリ塩化ビニル管継手（TS加工継手） 90°ベンド B形 径75,,		個	2,050		歩A・単A
S02116	*** S単ー 36号 *** 水道用硬質ポリ塩化ビニル管継手（TS加工継手） 水道用硬質ポリ塩化ビニル管継手（TS加工継手） 45°ベンド B形 径75,,		個	1,820		歩A・単A
S02116	*** S単ー 37号 *** 硬質ポリ塩化ビニル管継手材 硬質ポリ塩化ビニル管継手材 チーズφ150×φ75 TS,,		個	6,810		歩A・単A
S02116	*** S単ー 38号 *** 硬質ポリ塩化ビニル管継手材 硬質ポリ塩化ビニル管継手材 チーズφ125×φ75 TS,,		個	3,820		歩A・単A
S02116	*** S単ー 39号 *** 水道用硬質ポリ塩化ビニル管継手（TS継手） 水道用硬質ポリ塩化ビニル管継手（TS継手） チーズ A形 100×75,,		個	2,270		歩A・単A
S02116	*** S単ー 40号 *** 水道用硬質ポリ塩化ビニル管継手（TS継手） 水道用硬質ポリ塩化ビニル管継手（TS継手） チーズ A形 75×75,,		個	1,140		歩A・単A
S02116	*** S単ー 41号 *** 泥吐管 泥吐管 離脱防止内蔵型 φ150×75,,		個	58,350		歩A・単A
S02116	*** S単ー 42号 *** 水道用硬質ポリ塩化ビニル管継手（TS継手） 水道用硬質ポリ塩化ビニル管継手（TS継手） 径違ソケットA形 150×125,,		個	2,930		歩A・単A
S02116	*** S単ー 43号 *** 水道用硬質ポリ塩化ビニル管継手（TS継手） 水道用硬質ポリ塩化ビニル管継手（TS継手） 径違ソケットA形 125×100,,		個	1,670		歩A・単A

事業名	宇城農地整備事業
工事名	南豊崎工区区画整理（その9）工事

コード	名 称 (規 格)	数 量	単 位	単 価	金 額	備 考
S02116	*** S単ー 44号 *** 水道用硬質ポリ塩化ビニル管継手 (TS継手) 水道用硬質ポリ塩化ビニル管継手 (TS継手) 径違ソケットA形 100×75,,		個	924		歩A・単A
S02116	*** S単ー 45号 *** 鉄筋コンクリートU形用蓋 鉄筋コンクリートU形用蓋 1種 300 長600mm,,		個	1,390		歩A・単A
S02116	*** S単ー 46号 *** MFジョイント MFジョイント FCD製 φ125 0.74Mpa 離脱防止金具付,,		個	22,300		歩A・単A
S02116	*** S単ー 47号 *** 水道用円形鉄蓋 水道用円形鉄蓋 JWWA B 132 円形鉄蓋1号 φ250 簡易防水型 農水マー,,		組	19,700		歩A・単A
S02116	*** S単ー 48号 *** 無収縮モルタル 無収縮モルタル		m3	86,800		歩A・単A
S02116	*** S単ー 49号 *** 水道用レジンコンクリート製ボックス 水道用レジンコンクリート製ボックス JWWA K 148 円形用1号 上下部壁 RB25CA H=300,,		組	16,700		歩A・単A
S02116	*** S単ー 50号 *** 水道用レジンコンクリート製ボックス 水道用レジンコンクリート製ボックス JWWA K 148 円形用1号 底版 RB25P H=40,,		組	14,000		歩A・単A
S02116	*** S単ー 51号 *** MFジョイント MFジョイント FCD製 φ75 0.74Mpa 離脱防止金具付,,		個	13,000		歩A・単A
S02116	*** S単ー 52号 *** 水道用レジンコンクリート製ボックス 水道用レジンコンクリート製ボックス JWWA K 148 円形用1号 調整リング RB25(K) H=100mm,,		組	9,090		歩A・単A
S02116	*** S単ー 53号 *** MFジョイント MFジョイント FCD製 φ150 0.74Mpa 離脱防止金具付,,		個	25,100		歩A・単A
S02116	*** S単ー 54号 *** 水道用レジンコンクリート製ボックス 水道用レジンコンクリート製ボックス JWWA K 148 円形用2号 調整リング RB35(K) H=50mm,,		組	8,500		歩A・単A
S02116	*** S単ー 55号 *** 水道用レジンコンクリート製ボックス 水道用レジンコンクリート製ボックス JWWA K 148 円形用2号 上部壁 RB35(A) H=150mm,,		組	16,100		歩A・単A
S02116	*** S単ー 56号 *** 水道用レジンコンクリート製ボックス 水道用レジンコンクリート製ボックス JWWA K 148 円形用1号 下部壁 RB25C H=300,,		組	11,600		歩A・単A
S02116	*** S単ー 57号 *** 急速空気弁 急速空気弁 φ25 内外面粉体塗装 7.5k,,		個	63,900		歩A・単A
S02116	*** S単ー 58号 *** 円形鉄蓋 円形鉄蓋 円形鉄蓋(空気穴付き) φ500 T25 農水マーク入り,,		組	99,400		歩A・単A
S02116	*** S単ー 59号 *** 水道用レジンコンクリート製ボックス 水道用レジンコンクリート製ボックス JWWA K 148 円形用3号 上部壁 RB50(A) H=200mm,,		組	30,200		歩A・単A
S02116	*** S単ー 60号 *** 水道用レジンコンクリート製ボックス 水道用レジンコンクリート製ボックス JWWA K 148 円形用3号 下部壁 RB50(C) H=200mm,,		組	14,700		歩A・単A
S02116	*** S単ー 61号 *** 水道用レジンコンクリート製ボックス 水道用レジンコンクリート製ボックス JWWA K 148 円形用3号 底版 RB50(P) H=40mm,,		組	17,000		歩A・単A
S02116	*** S単ー 62号 *** フランジ付きT字管 フランジ付きT字管 メカ形 離脱防止金具付 φ125×φ75,,		個	51,500		歩A・単A
S02116	*** S単ー 63号 *** 両フランジ付短管 両フランジ付短管 鋳鉄製 φ75 L=0.2m,,		個	17,850		歩A・単A
S02116	*** S単ー 64号 *** フランジ付きT字管 フランジ付きT字管 メカ形 離脱防止金具付 φ75×φ75,,		個	29,210		歩A・単A
S02116	*** S単ー 65号 *** 両フランジ付短管					

事業名	宇城農地整備事業
工事名	南豊崎工区区画整理（その9）工事

コード	名 称 (規 格)	数 量	単位	単 価	金 額	備 考
	両フランジ付短管 鋳鉄製 φ75 L=0.25m,, *** S単ー 66号 ***		個	17,850		歩A・単A
S02116	フランジ付きT字管 フランジ付きT字管 メカ形 離脱防止金具付 φ150×φ75,, *** S単ー 67号 ***		個	59,450		歩A・単A
S02116	山砂 山砂 ,クッション用(SF、S-F、S-FG、SG-F), *** S単ー 68号 ***		m3	3,700		歩A・単A
S02116	継足しロッド 継足しロッド SS400 φ38 L=0.4m,, *** S単ー 69号 ***		個	51,300		歩A・単A
S02116	振れ止め金具 振れ止め金具 D290,, *** S単ー 70号 ***		個	57,590		歩A・単A
S02116	給水栓 (ノンダストアングルバルブ) 給水栓 (ノンダストアングルバルブ) φ75、0.74MPa,, *** S単ー 71号 ***		基	80,700		歩A・単A
S02116	芯出しスぺーサー 芯出しスぺーサー φ300用 φ90×50L×5t,, *** S単ー 72号 ***		個	2,000		歩A・単A
S02116	硬質ポリ塩化ビニル管 硬質ポリ塩化ビニル管 薄肉管VU 径300 長4.0m,, *** S単ー 73号 ***		本	21,700		歩A・単A
S02116	ねじ込み式可鍛鋳鉄製管継手 (黒白) ねじ込み式可鍛鋳鉄製管継手 (黒白) エルボ φ80,, *** S単ー 74号 ***		個	1,750		歩A・単A
S02116	ねじ込み式可鍛鋳鉄製管継手 (黒白) ねじ込み式可鍛鋳鉄製管継手 (黒白) ソケット φ80,, *** S単ー 75号 ***		個	1,460		歩A・単A
S02116	ねじ込み式可鍛鋳鉄製管継手 (黒白) ねじ込み式可鍛鋳鉄製管継手 (黒白) ニップル φ80,, *** S単ー 76号 ***		個	1,370		歩A・単A
S02116	配管用継手材 配管用継手材 φ75 90° 塩ビ管・鋼管,, *** S単ー 77号 ***		個	29,200		歩A・単A
S02116	沈下防止底板 沈下防止底板 t=70,, *** S単ー 78号 ***		組	6,400		歩A・単A
S02116	受樹 受樹 1型,, *** S単ー 79号 ***		個	7,630		歩A・単A
S02116	3フランジT字管(溶融亜鉛アルミニウム合金めっき) 3フランジT字管(溶融亜鉛アルミニウム合金めっき) SGP 125A×4216L×80A,, *** S単ー 80号 ***		個	340,200		歩A・単A
S02116	2フランジ曲管(溶融亜鉛アルミニウム合金めっき) 2フランジ曲管(溶融亜鉛アルミニウム合金めっき) SGP 45° 125A×269×84,, *** S単ー 81号 ***		個	124,380		歩A・単A
S02116	2フランジ曲管(溶融亜鉛アルミニウム合金めっき) 2フランジ曲管(溶融亜鉛アルミニウム合金めっき) SGP 90° 125A×210×200,, *** S単ー 82号 ***		個	128,140		歩A・単A
S02116	硬質ポリ塩化ビニル管用継手材 硬質ポリ塩化ビニル管用継手材 チーズ φ300×φ125 TS,, *** S単ー 83号 ***		個	175,290		歩A・単A
S02116	ゴム製伸縮可とう管 ゴム製伸縮可とう管 200A 0.5MPa 偏心量100mm,, *** S単ー 84号 ***		個	221,000		歩A・単A
S02116	ボール式補修弁 (レバー式) ボール式補修弁 (レバー式) φ75×100 内外面粉体塗装 7.5k,, *** S単ー 85号 ***		個	56,800		歩A・単A
S02116	MFジョイント MFジョイント FCD製 φ200 0.74Mpa 離脱防止金具付,, *** S単ー 86号 ***		個	42,400		歩A・単A
S02116	3フランジT字管(溶融亜鉛アルミニウム合金めっき) 3フランジT字管(溶融亜鉛アルミニウム合金めっき) SGP 125A×2232L×80A,, *** S単ー 87号 ***		個	137,340		歩A・単A

事業名	宇城農地整備事業
工事名	南豊崎工区区画整理（その9）工事

コード	名 称 (規 格)	数 量	単 位	単 価	金 額	備 考
S02116	*** S単－ 87号 *** 2フランジ曲管(溶融亜鉛アルミニウム合金めっき) 2フランジ曲管(溶融亜鉛アルミニウム合金めっき) SGP 45 ° 125A×509×84,,		個	148,950		歩A・単A
S02116	*** S単－ 88号 *** 2フランジ曲管(溶融亜鉛アルミニウム合金めっき) 2フランジ曲管(溶融亜鉛アルミニウム合金めっき) SGP 45 ° 125A×608×84,,		個	159,060		歩A・単A
S02116	*** S単－ 89号 *** 2フランジ曲管(溶融亜鉛アルミニウム合金めっき) 2フランジ曲管(溶融亜鉛アルミニウム合金めっき) SGP 60 ° 125A×608×115,,		個	160,180		歩A・単A
S02116	*** S単－ 90号 *** 水道用硬質ポリ塩化ビニル管継手 (TS加工継手) 水道用硬質ポリ塩化ビニル管継手 (TS加工継手) 45 ° ベンド B形 径125,,		個	5,260		歩A・単A
S02116	*** S単－ 91号 *** ゴム製伸縮可とう管 ゴム製伸縮可とう管 125A 0.5MPa 偏心量100mm,,		個	134,000		歩A・単A
S02116	*** S単－ 92号 *** 3フランジT字管(溶融亜鉛アルミニウム合金めっき) 3フランジT字管(溶融亜鉛アルミニウム合金めっき) SGP 80A×3654L×80A,,		個	299,550		歩A・単A
S02116	*** S単－ 93号 *** 2フランジ曲管(溶融亜鉛アルミニウム合金めっき) 2フランジ曲管(溶融亜鉛アルミニウム合金めっき) SGP 45 ° 80A×389×53,,		個	104,690		歩A・単A
S02116	*** S単－ 94号 *** 2フランジ曲管(溶融亜鉛アルミニウム合金めっき) 2フランジ曲管(溶融亜鉛アルミニウム合金めっき) SGP 45 ° 80A×290×53,,		個	94,560		歩A・単A
S02116	*** S単－ 95号 *** ゴム製伸縮可とう管 ゴム製伸縮可とう管 80A 0.5MPa 偏心量100mm,,		個	100,000		歩A・単A
S02116	*** S単－ 96号 *** 硬質ポリ塩化ビニル管用継手材 硬質ポリ塩化ビニル管用継手材 チーズ φ300×75 TS,,		個	38,100		歩A・単A
S02116	*** S単－ 97号 *** 水道用硬質ポリ塩化ビニル管継手 (TS継手) 水道用硬質ポリ塩化ビニル管継手 (TS継手) エルボ A形 径75,,		個	747		歩A・単A
S02116	*** S単－ 98号 *** 3フランジT字管(溶融亜鉛アルミニウム合金めっき) 3フランジT字管(溶融亜鉛アルミニウム合金めっき) SGP 80A×1583L×80A,,		個	151,420		歩A・単A
S02116	*** S単－ 99号 *** 2フランジ曲管(溶融亜鉛アルミニウム合金めっき) 2フランジ曲管(溶融亜鉛アルミニウム合金めっき) SGP 90 ° 80A×430×124,,		個	106,540		歩A・単A
S02116	*** S単－ 100号 *** 2フランジ曲管(溶融亜鉛アルミニウム合金めっき) 2フランジ曲管(溶融亜鉛アルミニウム合金めっき) SGP 45 ° 80A×396×53,,		個	105,420		歩A・単A
S02116	*** S単－ 101号 *** 2フランジ曲管(溶融亜鉛アルミニウム合金めっき) 2フランジ曲管(溶融亜鉛アルミニウム合金めっき) SGP 60 ° 80A×396×71,,		個	97,610		歩A・単A
S02116	*** S単－ 102号 *** 3フランジT字管(溶融亜鉛アルミニウム合金めっき) 3フランジT字管(溶融亜鉛アルミニウム合金めっき) SGP 150A×3486L×80A,,		個	349,040		歩A・単A
S02116	*** S単－ 103号 *** 2フランジ曲管(溶融亜鉛アルミニウム合金めっき) 2フランジ曲管(溶融亜鉛アルミニウム合金めっき) SGP 45 ° 150A×304×100,,		個	161,910		歩A・単A
S02116	*** S単－ 104号 *** 2フランジ曲管(溶融亜鉛アルミニウム合金めっき) 2フランジ曲管(溶融亜鉛アルミニウム合金めっき) SGP 60 ° 150A×304×137,,		個	153,830		歩A・単A
S02116	*** S単－ 105号 *** 2フランジ曲管(溶融亜鉛アルミニウム合金めっき) 2フランジ曲管(溶融亜鉛アルミニウム合金めっき) SGP 90 ° 150A×360×238,,		個	169,920		歩A・単A
S02116	*** S単－ 106号 *** 水道用硬質ポリ塩化ビニル管継手 (TS加工継手) 水道用硬質ポリ塩化ビニル管継手 (TS加工継手) 45 ° ベンド B形 径150,,		個	9,850		歩A・単A
S02116	*** S単－ 107号 *** 硬質ポリ塩化ビニル管用継手材 硬質ポリ塩化ビニル管用継手材 チーズ φ250×150 TS,,		個	139,500		歩A・単A
S02116	*** S単－ 108号 *** ゴム製伸縮可とう管					

事業名	宇城農地整備事業
工事名	南豊崎工区区画整理（その9）工事

コード	名 称 (規 格)	数 量	単 位	単 価	金 額	備 考
	ゴム製伸縮可とう管 150A 0.5MPa 偏心量100mm,, *** S単ー 109号 ***		個	185,000		歩A・単A
S02116	コンクリート組立柵渠 コンクリート組立柵渠 H1200×B3500 B型,, *** S単ー 110号 ***		組	64,200		歩A・単A
S02116	太鼓落し 太鼓落し 松 長4m 厚12cm,, *** S単ー 111号 ***		本	4,100		歩A・単A
S02116	六角ボルト 六角ボルト M12×150 黒皮品,, *** S単ー 112号 ***		本	42		歩A・単A
S02116	コンクリート組立柵渠(階段) コンクリート組立柵渠(階段) H1200×B3500 B型,, *** S単ー 113号 ***		組	95,600		歩A・単A
S02116	排水フリューム(鉄筋コンクリートフリューム) 排水フリューム(鉄筋コンクリートフリューム) B600×H1000×L2000,, *** S単ー 114号 ***		個	47,900		歩A・単A
S02116	セメント系固化材 セメント系固化材 一般軟弱土用,, *** S単ー 115号 ***		ton	18,500		歩A・単A
S02116	P C鋼より線 P C鋼より線 7本より線 B種 径12.7mm,, *** S単ー 116号 ***		ton	504,000		歩A・単A
S02116	PCケーブル用アンカープレート PCケーブル用アンカープレート 12.7用,, *** S単ー 117号 ***		個	799		歩A・単A
S02116	PCケーブル用グリップ PCケーブル用グリップ 12.7用,, *** S単ー 118号 ***		個	2,270		歩A・単A
S02116	積込 積込 水路内雑物,, *** S単ー 119号 ***		m3	39,878		歩A・単A
S02116	運搬 運搬 水路内雑物、10km以内,, *** S単ー 120号 ***		m3	3,400		歩A・単A
S02116	積込 積込 木材,, *** S単ー 121号 ***		m3	44,387		歩A・単A
S02116	運搬 運搬 木材、15km以内,, *** S単ー 122号 ***		m3	3,950		歩A・単A
S02116	撤去・積込 撤去・積込 石綿含有スレート,, *** S単ー 123号 ***		m3	58,249		歩A・単A
S02116	運搬 運搬 石綿含有スレート、45km以内,, *** S単ー 124号 ***		m3	7,000		歩A・単A
S02116	積込 積込 廃プラスチック類,, *** S単ー 125号 ***		m3	30,418		歩A・単A
S02116	運搬 運搬 廃プラスチック類、15km以内,, *** S単ー 126号 ***		m3	3,850		歩A・単A
S02116	六価クロム溶出試験 六価クロム溶出試験 *** S単ー 127号 ***		検体	7,300		歩A・単A
S02116	エレフット試験 エレフット試験 *** S単ー 128号 ***		箇所	119,700		歩A・単A
S02116	産業廃棄物処理税 産業廃棄物処理税 *** S単ー 129号 ***		ton	909		歩A・単A
S02123	建設廃材 建設廃材 鉄筋コンクリート廃材		m3	3,750		歩A・単A

事業名	宇城農地整備事業
工事名	南豊崎工区区画整理（その9）工事

コード	名 称 (規 格)	数 量	単 位	単 価	金 額	備 考
	*** S単ー 130号 ***					
S02123	建設廃材					
	建設廃材					
	無筋コンクリート廃材		m3	3,055		歩A・単A
	*** S単ー 131号 ***					
S02123	As舗装切断排水					
	As舗装切断排水					
	As舗装切断排水		m3	33,000		歩A・単A
	*** S単ー 132号 ***					
S02123	建設廃材					
	建設廃材					
	アスファルトコンクリート廃材		m3	2,820		歩A・単A
	*** S単ー 133号 ***					
S02123	建設発生土処理費					
	建設発生土処理費		m3	1,000		歩A・単A
	*** S単ー 134号 ***					
S02123	処分費					
	処分費					
	水路内雑物		m3	17,500		歩A・単A
	*** S単ー 135号 ***					
S02123	処分費					
	処分費					
	木材		m3	6,000		歩A・単A
	*** S単ー 136号 ***					
S02123	処分費					
	処分費					
	石綿含有スレート		m3	60,000		歩A・単A
	*** S単ー 137号 ***					
S02123	処分費					
	処分費					
	廃プラスチック類		m3	15,000		歩A・単A
	*** S単ー 138号 ***					
S02721	【構造物取壊し】					
	【構造物取壊し】					
	有筋,なし,機械,昼間施工,しない		m3	16,020		歩A・単A
	*** S単ー 139号 ***					
S02721	【構造物取壊し】					
	【構造物取壊し】					
	無筋,なし,機械,昼間施工,しない		m3	8,032		歩A・単A
	*** S単ー 140号 ***					
S03701	【鉄筋工】					
	【鉄筋工】					
	SD295,D13,一般構造物,10t未満,一,無し,一般構造物（切梁無し）,10%未満		ton	180,433		歩A・単A
	*** S単ー 141号 ***					
S05041	水路用L形ブロック機械据付工					
	水路用L形ブロック機械据付工					
	2,000,L1,500超えL1,900以下,ラフレソクル-ソ,モルタル,モルタル,0.6,なし		個	89,399		歩A・単A
	*** S単ー 142号 ***					
S05801	【排水構造物工】					
	【排水構造物工】					
	U型側溝,昼間施工,L=2000,1000kgを超え2000kg/個以下,なし,-,-,基礎碎石の施工有り,再利用撤去を行なわない		m	5,828		歩A・単A
	*** S単ー 143号 ***					
S07001	パイプライン基礎					
	パイプライン基礎					
	砂・砂質土,山砂(SF相当品以上),山積0.28m3(平積0.20m3),振動コンパクタ,区分Ⅰ,なし,なし		m3	8,883		歩A・単A
	*** S単ー 144号 ***					
S07001	パイプライン基礎					
	パイプライン基礎					
	砂・砂質土,山砂(SF相当品以上),山積0.28m3(平積0.20m3),タバ,区分Ⅰ,なし,なし		m3	9,824		歩A・単A
	*** S単ー 145号 ***					
S07021	硬質ポリ塩化ビニル管人力布設					
	硬質ポリ塩化ビニル管人力布設					
	VU,200mm,直管(両差し口),4.0m管,0箇所		m	3,219		歩A・単A
	*** S単ー 146号 ***					
S07021	硬質ポリ塩化ビニル管人力布設					
	硬質ポリ塩化ビニル管人力布設					
	VU,125mm,片受直管スリーブ付,4.0m管,0箇所		m	2,273		歩A・単A
	*** S単ー 147号 ***					
S07021	硬質ポリ塩化ビニル管人力布設					
	硬質ポリ塩化ビニル管人力布設					
	VU,125mm,RR管,5.0m管,0箇所		m	2,473		歩A・単A
	*** S単ー 148号 ***					
S07021	硬質ポリ塩化ビニル管人力布設					
	硬質ポリ塩化ビニル管人力布設					
	VU,100mm,片受直管スリーブ付,4.0m管,0箇所		m	1,690		歩A・単A
	*** S単ー 149号 ***					
S07021	硬質ポリ塩化ビニル管人力布設					
	硬質ポリ塩化ビニル管人力布設					
	VU,100mm,RR管,5.0m管,0箇所		m	1,804		歩A・単A

事業名	宇城農地整備事業
工事名	南豊崎工区区画整理（その9）工事

コード	名 称 (規 格)	数 量	単 位	単 価	金 額	備 考
	*** S単－ 150号 ***					
S07021	硬質ポリ塩化ビニル管人力布設					
	硬質ポリ塩化ビニル管人力布設 VU,75mm,片受直管ｽﾌﾟ付,4.0m管,0箇所		m	1,416		歩A・単A
	*** S単－ 151号 ***					
S07021	硬質ポリ塩化ビニル管人力布設					
	硬質ポリ塩化ビニル管人力布設 VU,75mm,RR管,5.0m管,0箇所		m	1,495		歩A・単A
	*** S単－ 152号 ***					
S07021	硬質ポリ塩化ビニル管人力布設					
	硬質ポリ塩化ビニル管人力布設 VU,150mm,片受直管ｽﾌﾟ付,4.0m管,0箇所		m	2,855		歩A・単A
	*** S単－ 153号 ***					
S07071	炭素鋼鋼管人力布設					
	炭素鋼鋼管人力布設 白ネジ付 80A(3B)		m	4,831		歩A・単A
	*** S単－ 154号 ***					
S07091	制水弁人力据付					
	制水弁人力据付 樹脂製,125mm		基	74,837		歩A・単A
	*** S単－ 155号 ***					
S07091	制水弁人力据付					
	制水弁人力据付 樹脂製,75mm		基	42,837		歩A・単A
	*** S単－ 156号 ***					
S07091	制水弁人力据付					
	制水弁人力据付 樹脂製,150mm		基	91,137		歩A・単A
	*** S単－ 157号 ***					
S08041	砂利舗装工(人力)					
	砂利舗装工(人力) 再生ｸﾗｯｼｬﾝ,RC-40,10cm,不要,なし,不要,		m ²	435		歩A・単A
	*** S単－ 158号 ***					
S08711	【ガードレール設置】					
	【ガードレール設置】 土中建込,塗装品C-4E,100m以上,受けない,無し,直線部,直支柱,しない		m	8,520		歩A・単A
	*** S単－ 159号 ***					
S08711	【ガードレール設置】					
	【ガードレール設置】 土中建込,塗装品C-4E,100m以上,受けない,無し,直線部,直支柱,する		m	1,430		歩A・単A
	*** S単－ 160号 ***					
S08712	【ガードレール撤去】					
	【ガードレール撤去】 土中建込用,B・C-4E,受けない,無し		m	1,336		歩A・単A
	*** S単－ 161号 ***					
S10002	ほ場整備工(表土扱い)(標準区画0.3ha以上)					
	ほ場整備工(表土扱い)(標準区画0.3ha以上) はぎ取り戻し(表土はぎ+戻し+整地),0.73ha,0.002,はぎ取り戻し工法(少ない)		ha	1,122,851		歩A・単A
	,18cm,なし					
	*** S単－ 162号 ***					
S10003	ほ場整備工(基盤造成・畦畔築立)(標準区画0.3ha以上)					
	ほ場整備工(基盤造成・畦畔築立)(標準区画0.3ha以上) 基盤切盛+畦畔築立+基盤整地,0.73ha,0.002,2.00,粘性土・埴質土,少ない,なし		ha	1,157,896		歩A・単A
	*** S単－ 163号 ***					
S10004	水田簡易ほ場整備整地工					
	水田簡易ほ場整備整地工 湿地ﾌﾞﾙｰｰﾞ,13t級,普通		ha	434,450		歩A・単A
	*** S単－ 164号 ***					
S10009	畦畔整形工					
	畦畔整形工 なし		m ²	549		歩A・単A
	*** S単－ 165号 ***					
S15002	耕地復旧(畦畔)					
	耕地復旧(畦畔) 補助作業及び雑物除去作業,なし		m	1,013		歩A・単A
	*** S単－ 166号 ***					
S15004	耕地復旧(耕起)					
	耕地復旧(耕起) 無		m ²	24		歩A・単A
	*** S単－ 167号 ***					
S16001	ライトバン[ガソリンエンジン・二輪駆動]					
	ライトバン[ガソリンエンジン・二輪駆動] ,乗車定員5名 排気量1.5L,運転1日当たり算出		日	26,025		歩A・単A
	*** S単－ 168号 ***					
S16004	トラックレン[油圧伸縮ｼﾌﾞ型]					
	トラックレン[油圧伸縮ｼﾌﾞ型] トラックレン(油圧伸縮ｼﾌﾞ型),4.9ton吊り,なし		日	37,200		歩A・単A
	*** S単－ 169号 ***					
S18001	土のう工					
	土のう工 仕拵え～設置～撤去		m ³	30,874		歩A・単A
	*** S単－ 170号 ***					
S18002	大型土のう工					

事業名	宇城農地整備事業
工事名	南豊崎工区区画整理（その9）工事

コード	名 称 (規 格)	数 量	単 位	単 価	金 額	備 考
	大型土のう工 製作・設置、バツカ砂、現地土、0m3、大型土のう袋（1.0t用）、なし、なし *** S単ー 171号 ***		袋	5,046		歩A・単A
S18002	大型土のう工 大型土のう工 設置、バツカ砂、0m3、大型土のう袋（1.0t用）、なし、なし *** S単ー 172号 ***		袋	1,594		歩A・単A
S18002	大型土のう工 大型土のう工 撤去、バツカ砂、0m3、大型土のう袋（1.0t用）、なし、なし *** S単ー 173号 ***		袋	780		歩A・単A
S18006	排水ポンプ運転（小口径） 排水ポンプ運転（小口径） 4、作業時排水、0以上～6未満、発動発電機、なし *** S単ー 174号 ***		箇所	26,148		歩A・単A
S18006	排水ポンプ運転（小口径） 排水ポンプ運転（小口径） 6、作業時排水、0以上～6未満、発動発電機、なし *** S単ー 175号 ***		箇所	39,395		歩A・単A
S18006	排水ポンプ運転（小口径） 排水ポンプ運転（小口径） 8、作業時排水、0以上～6未満、発動発電機、なし *** S単ー 176号 ***		箇所	52,469		歩A・単A
S18006	排水ポンプ運転（小口径） 排水ポンプ運転（小口径） 9、作業時排水、0以上～6未満、発動発電機、なし *** S単ー 177号 ***		箇所	58,919		歩A・単A
S18006	排水ポンプ運転（小口径） 排水ポンプ運転（小口径） 10、作業時排水、0以上～6未満、発動発電機、なし *** S単ー 178号 ***		箇所	65,544		歩A・単A
S18007	排水ポンプ設置撤去（小口径） 排水ポンプ設置撤去（小口径） 口径 50mm、なし *** S単ー 179号 ***		箇所	19,043		歩A・単A
S18054	敷鉄板設置・撤去工 敷鉄板設置・撤去工 設置～賃料～撤去、40、1、なし *** S単ー 180号 ***		m ²	800		歩A・単A
S18054	敷鉄板設置・撤去工 敷鉄板設置・撤去工 設置～賃料～撤去、21、1、なし *** S単ー 181号 ***		m ²	624		歩A・単A
S18062	土工用マット(シート類)敷設・撤去 土工用マット(シート類)敷設・撤去 敷設～撤去 *** S単ー 182号 ***		m ²	235		歩A・単A
S18062	ブルーシート敷設撤去 土工用マット(シート類)敷設・撤去 敷設～撤去 *** S単ー 183号 ***		m ²	143		歩A・単A
S19003	輸送費(仮設材) 輸送費(仮設材) 基本運賃(自動入力)、12m以内、10kmまで、往復計上、計上する(敷鉄板)、基地(積込・取卸)、0.0、0.0 *** S単ー 184号 ***		ton	8,320		歩A・単A
S42111	埋設標識シート・地中埋設標識敷設工 埋設標識シート・地中埋設標識敷設工 埋設標識シート、幅150mm、50m巻、2倍φ リフレクソス *** S単ー 185号 ***		m	270		歩A・単A
S86102	【被災地】締固工(振動ロ→締固め2.5m未満) 【被災地】締固工(振動ロ→締固め2.5m未満) 路体、3.0～4.0ton、なし *** S単ー 186号 ***		m ³	495		歩A・単A
S86102	【被災地】締固工(振動ロ→締固め2.5m未満) 【被災地】締固工(振動ロ→締固め2.5m未満) 築堤・埋戻、0.8～1.1ton、なし *** S単ー 187号 ***		m ³	659		歩A・単A
S86102	【被災地】締固工(振動ロ→締固め2.5m未満) 【被災地】締固工(振動ロ→締固め2.5m未満) 路体、0.8～1.1ton、なし *** S単ー 188号 ***		m ³	659		歩A・単A
S86102	【被災地】締固工(振動ロ→締固め2.5m未満) 【被災地】締固工(振動ロ→締固め2.5m未満) 路床、0.8～1.1ton、なし *** S単ー 189号 ***		m ³	760		歩A・単A
S86801	SP【被災地】掘削 SP【被災地】掘削 土砂、上記以外(小規模)、-、-、標準以外、-、-、- *** S単ー 190号 ***		m ³	2,412		歩A・単A
S86801	SP【被災地】掘削 SP【被災地】掘削 土砂、オプソカット、無し、無し、5,000m3未満、-、-、- *** S単ー 191号 ***		m ³	350.9		歩A・単A
S86802	SP【被災地】積込(ルーズ)					

事業名	宇城農地整備事業
工事名	南豊崎工区区画整理（その9）工事

コード	名 称 (規 格)	数 量	単 位	単 価	金 額	備 考
S86803	SP【被災地】積込(ルーズ) 土砂,土量50,000m3未満 *** S単ー 192号 ***		m3	254.1		歩A・単A
	SP【被災地】路体(築堤)盛土・埋戻 SP【被災地】路体(築堤)盛土・埋戻 2.5m以上4.0m未満, -, -, なし		m3	968.2		歩A・単A
S86803	*** S単ー 193号 *** SP【被災地】路体(築堤)盛土・埋戻					
	SP【被災地】路体(築堤)盛土・埋戻 4.0m以上, 20,000m3未満, 無し, なし		m3	277.9		歩A・単A
S86804	*** S単ー 194号 *** SP【被災地】路床盛土					
	SP【被災地】路床盛土 4.0m以上, 20,000m3未満, 無し, なし		m3	428.5		歩A・単A
S86804	*** S単ー 195号 *** SP【被災地】路床盛土					
	SP【被災地】路床盛土 2.5m以上4.0m未満, -, -, なし		m3	1,018		歩A・単A
SA0103	*** S単ー 196号 *** SP 床掘り					
	SP 床掘り 土砂,上記以外(小規模), -, -,		m3	1,984		歩A・単A
SA0103	*** S単ー 197号 *** SP 床掘り					
	SP 床掘り 土砂,標準,無し,無し,なし		m3	277.4		歩A・単A
SA0105	*** S単ー 198号 *** SP 押土(ルーズ)					
	SP 押土(ルーズ) 土砂		m3	189.3		歩A・単A
SA0121	*** S単ー 199号 *** SP 土砂等運搬					
	SP 土砂等運搬 標準,ハック秒山積0.8m3(平積0.6m3),土砂(岩塊・玉石混り土含む),無し,11.5km 以下		m3	1,786		歩A・単A
SA0151	*** S単ー 200号 *** SP 基面整正					
	SP 基面整正 基面整正		m ²	414.2		歩A・単A
SA0152	*** S単ー 201号 *** SP 法面整形					
	SP 法面整形 盛土部,無し,無し,土質土、砂及び砂質土、粘性土,なし		m ²	453.8		歩A・単A
SA0152	*** S単ー 202号 *** 水平面仕上げ					
	SP 法面整形 盛土部,無し,無し,土質土、砂及び砂質土、粘性土,なし		m ²	453.8		歩A・単A
SA0221	*** S単ー 203号 *** SP 殻運搬					
	SP 殻運搬 コンクリート(鉄筋)構造物とりこわし,機械積込,無し,5.7km以下,		m3	1,609		歩A・単A
SA0221	*** S単ー 204号 *** SP 殻運搬					
	SP 殻運搬 コンクリート(無筋)構造物とりこわし,機械積込,無し,5.7km以下,		m3	1,297		歩A・単A
SA0221	*** S単ー 205号 *** SP 殻運搬					
	SP 殻運搬 舗装版破砕,機械積込(舗装版厚15cm以下),無し,6.5km以下,		m3	2,889		歩A・単A
SA0222	*** S単ー 206号 *** SP 舗装版破砕					
	SP 舗装版破砕 アスファルト舗装版,無し,不要,15cm以下, -, -, 有り,なし		m ²	215.5		歩A・単A
SA0223	*** S単ー 207号 *** SP 舗装版切断					
	SP 舗装版切断 アスファルト舗装版,15cm以下, -, -,		m	657.3		歩A・単A
SA0301	*** S単ー 208号 *** SP 基礎碎石					
	SP 基礎碎石 7.5cmを超え12.5cm以下,計上する,なし,再生クラッシャラン RC-40 40~0mm		m ²	1,292		歩A・単A
SA0301	*** S単ー 209号 *** SP 基礎碎石					
	SP 基礎碎石 12.5cmを超え17.5cm以下,計上する,なし,再生クラッシャラン RC-40 40~0mm		m ²	1,421		歩A・単A
SA0311	*** S単ー 210号 *** SP コンクリート					
	SP コンクリート 無筋・鉄筋構造物,ハック秒(クレーン機能付)打設,計上する, -, 一般養生, -, -, -, なし, 18-8-25(20)(高炉B) W/C65%		m3	37,200		歩A・単A
SA0311	*** S単ー 211号 *** SP コンクリート					
	SP コンクリート 小型構造物,人力打設,計上する, -, 一般養生, -, 無し, -, -, 18-8-25(20)(高炉B) W		m3	35,820		歩A・単A

事業名	宇城農地整備事業
工事名	南豊崎工区区画整理（その9）工事

コード	名 称 (規 格)	数 量	単 位	単 価	金 額	備 考
	/C65%					
	*** S単ー 212号 ***					
SA0311	SP コンクリート					
	無筋・鉄筋構造物,コンクリート打設,計上する,10m3以上100m3未満,一般養生,延長無し,-,-,18-8-25(20)(高炉B) W/C65%	m3		28,270		歩A・単A
	*** S単ー 213号 ***					
SA0311	SP コンクリート					
	無筋・鉄筋構造物,コンクリート打設,計上する,10m3以上100m3未満,一般養生,延長無し,-,-,21-12-25(20)(高炉B) W/C60%	m3		28,810		歩A・単A
	*** S単ー 214号 ***					
SA0311	SP コンクリート					
	SP コンクリート 小型構造物,人力打設,計上する,-,一般養生,-,無し,-,21-12-25(20)(高炉B) W/C60%	m3		36,350		歩A・単A
	*** S単ー 215号 ***					
SA0312	SP 型枠					
	SP 型枠 一般型枠,鉄筋・無筋構造物	m ²		8,734		歩A・単A
	*** S単ー 216号 ***					
SA0312	SP 型枠					
	SP 型枠 一般型枠,均しコンクリート	m ²		4,425		歩A・単A
	*** S単ー 217号 ***					
SA0312	SP 型枠					
	SP 型枠 一般型枠,小型構造物	m ²		7,895		歩A・単A
	*** S単ー 218号 ***					
SA0521	SP ボックスカルバート機械据付					
	SP ボックスカルバート機械据付 据付,2.0m/個,1.25<B≤2.5 0<H≤1.25,均しコンクリート,有り,なし	m		148,400		歩A・単A
	*** S単ー 219号 ***					
SA0521	SP ボックスカルバート機械据付					
	SP ボックスカルバート機械据付 据付,2.0m/個,0<B≤1.25 0<H≤1.25,均しコンクリート,有り,なし	m		103,100		歩A・単A
	*** S単ー 220号 ***					
SA0521	SP ボックスカルバート機械据付					
	SP ボックスカルバート機械据付 据付,2.0m/個,1.25<B≤2.5 0<H≤1.25,均しコンクリート,有り,なし	m		148,900		歩A・単A
	*** S単ー 221号 ***					
SA0521	SP ボックスカルバート機械据付					
	SP ボックスカルバート機械据付 据付,2.0m/個,1.25<B≤2.5 1.25<H≤2.5,均しコンクリート,有り,なし	m		127,200		歩A・単A
	*** S単ー 222号 ***					
SA0521	SP ボックスカルバート機械据付					
	SP ボックスカルバート機械据付 据付,2.0m/個,1.25<B≤2.5 0<H≤1.25,均しコンクリート,有り,なし	m		135,400		歩A・単A
	*** S単ー 223号 ***					
SA0831	SP 不陸整正					
	SP 不陸整正 無し,-,-,なし,	m ²		119.3		歩A・単A
	*** S単ー 224号 ***					
SA0832	SP 下層路盤 (車道・路肩部)					
	SP 下層路盤 (車道・路肩部) 100mm,1層施工,砕石,なし,再生クラッシャー RC-40	m ²		522.6		歩A・単A
	*** S単ー 225号 ***					
SA0833	SP 下層路盤 (歩道部)					
	SP 下層路盤 (歩道部) 150mm,1層施工,砕石,なし,再生クラッシャー RC-40	m ²		1,017		歩A・単A
	*** S単ー 226号 ***					
SA0833	SP 下層路盤 (歩道部)					
	SP 下層路盤 (歩道部) 100mm,1層施工,砕石,なし,再生クラッシャー RC-40	m ²		879.8		歩A・単A
	*** S単ー 227号 ***					
SA0834	SP 上層路盤 (車道・路肩部)					
	SP 上層路盤 (車道・路肩部) 路盤材,粒度調整砕石 M-30,-,-,1層施工,なし,0mm,90mm	m ²		609.7		歩A・単A
	*** S単ー 228号 ***					
SA0835	SP 上層路盤 (歩道部)					
	SP 上層路盤 (歩道部) 150mm,1層施工,砕石,なし,粒度調整砕石 M-30	m ²		1,202		歩A・単A
	*** S単ー 229号 ***					
SA0835	SP 上層路盤 (歩道部)					
	SP 上層路盤 (歩道部) 60mm,1層施工,砕石,なし,粒度調整砕石 M-30	m ²		844.3		歩A・単A
	*** S単ー 230号 ***					
SA0835	SP 上層路盤 (歩道部)					
	SP 上層路盤 (歩道部) 90mm,1層施工,砕石,なし,粒度調整砕石 M-30	m ²		963.3		歩A・単A
	*** S単ー 231号 ***					
SA0843	SP 表層 (車道・路肩部)					

事業名	宇城農地整備事業
工事名	南豊崎工区区画整理（その9）工事

コード	名 称 (規 格)	数 量	単位	単 価	金 額	備 考
	SP 表層（車道・路肩部） 1.4m未満1層仕上厚50mm以下、30mm、7スラブt混合物Ⅰ（2.35t/m ³ ）,ﾌﾟﾗｲﾑｺｰﾄ 各種,,再生密粒度ｱｽﾌﾙﾄ(13)		m ²	2,200		歩A・単A
T00001	*** T単－ 1号 *** 田面排水柵設置工					
	幅340mm、奥行230mm、高さ600mm		基	9,659		歩A・単A
T00002	*** T単－ 2号 *** 高密度ポリエチレン管人力布設					
	ダブル構造 φ200		m	5,978		歩A・単A
T00004	*** T単－ 3号 *** 鉄筋ｺﾝｸﾘｰﾄ柵渠据付工（機械）					
	B3500×H1200		m	11,887		歩A・単A
T00005	*** T単－ 4号 *** 固化材散布					
	セメント系固化材 施工障害なし		ton	24,085		歩A・単A
T00006	*** T単－ 5号 *** 粉体攪拌工（ﾊﾞｯｸﺗﾘ攪拌混合）					
	施工障害なし、深度0.5～2.0m		m ³	883		歩A・単A
T00009	*** T単－ 6号 *** 制水弁工					
	φ150		箇所	142,727		歩A・単A
T00014	*** T単－ 7号 *** 円形鉄蓋1号設置					
	φ250		箇所	21,202		歩A・単A
T00015	*** T単－ 8号 *** レジンｺﾝｸﾘｰﾄ製ボックス設置					
	円形1号 調整リング H=100		箇所	9,297		歩A・単A
T00016	*** T単－ 9号 *** レジンｺﾝｸﾘｰﾄ製ボックス設置					
	円形1号 下部壁 H=300		箇所	11,807		歩A・単A
T00017	*** T単－ 10号 *** レジンｺﾝｸﾘｰﾄ製ボックス設置					
	円形1号 底版 H=40		箇所	14,207		歩A・単A
T00018	*** T単－ 11号 *** 空気弁設置					
			箇所	75,570		歩A・単A
T00019	*** T単－ 12号 *** 円形鉄蓋設置					
	φ500		箇所	102,079		歩A・単A
T00020	*** T単－ 13号 *** レジンｺﾝｸﾘｰﾄ製ボックス設置					
	円形3号 上部壁 H=200		箇所	30,821		歩A・単A
T00021	*** T単－ 14号 *** レジンｺﾝｸﾘｰﾄ製ボックス設置					
	円形3号 下部壁 H=200		箇所	15,114		歩A・単A
T00022	*** T単－ 15号 *** レジンｺﾝｸﾘｰﾄ製ボックス設置					
	円形3号 底版 H=40		箇所	17,414		歩A・単A
T00023	*** T単－ 16号 *** 制水弁工					
	φ75		箇所	70,227		歩A・単A
T00025	*** T単－ 17号 *** 給水栓設置工					
	φ75		個	45,413		歩A・単A
T00028	*** T単－ 18号 *** 制水弁工					
	φ125		箇所	120,827		歩A・単A
T00029	*** T単－ 19号 *** 1-6号水管橋据付工					
			箇所	211,743		歩A・単A
T00031	*** T単－ 20号 *** 1-7号水管橋据付工					
			箇所	197,039		歩A・単A

九州農政局

事業名	宇城農地整備事業
工事名	南豊崎工区区画整理（その9）工事

コード	名 称	数 量	単位	単 価	金 額	備 考
	*** S単一 1号 ***					
S01041	人力土工(盛土・埋戻)		m3		10,000	歩A 当たり算出
	人力土工(盛土・埋戻) 粘性土・礫質土,盛土,まき出し,締固めを計上しない			時間的制約:なし 夜間制約作業時間:0.0	制約作業時間:0.0 冬期補正:なし	
	1)土質区分	粘性土・礫質土		豪雪補正:なし	亜熱帯補正:なし	
	2)作業区分	盛土		基本給時間:8.0	超勤時間:0.0	
	3)施工区分	まき出し		深夜時間:0.0	週休:4週8休以上	
	4)締固め区分	締固めを計上しない				
R01003	普通作業員	0.850	人	20,706	17,600	
	合 計				17,600	算出数量 10.000 m3
	単 価		m3		1,760	
	*** S単一 2号 ***					
S01041	人力土工(盛土・埋戻)		m3		10,000	歩A 当たり算出
	人力土工(盛土・埋戻) 粘性土・礫質土,埋戻,はね付け+まき出し,人力タコ			時間的制約:なし 夜間制約作業時間:0.0	制約作業時間:0.0 冬期補正:なし	
	1)土質区分	粘性土・礫質土		豪雪補正:なし	亜熱帯補正:なし	
	2)作業区分	埋戻		基本給時間:8.0	超勤時間:0.0	
	3)施工区分	はね付け+まき出し		深夜時間:0.0	週休:4週8休以上	
	4)締固め区分	人力タコ				
R01003	普通作業員	2.040	人	20,706	42,240	
	合 計				42,240	算出数量 10.000 m3
	単 価		m3		4,224	
	*** S単一 3号 ***					
S01041	人力土工(盛土・埋戻)		m3		10,000	歩A 当たり算出
	人力土工(盛土・埋戻) 粘性土・礫質土,埋戻,まき出し,締固めを計上しない			時間的制約:なし 夜間制約作業時間:0.0	制約作業時間:0.0 冬期補正:なし	
	1)土質区分	粘性土・礫質土		豪雪補正:なし	亜熱帯補正:なし	
	2)作業区分	埋戻		基本給時間:8.0	超勤時間:0.0	
	3)施工区分	まき出し		深夜時間:0.0	週休:4週8休以上	
	4)締固め区分	締固めを計上しない				
R01003	普通作業員	0.850	人	20,706	17,600	
	合 計				17,600	算出数量 10.000 m3
	単 価		m3		1,760	
	*** S単一 4号 ***					
S01041	人力土工(盛土・埋戻)		m3		10,000	歩A 当たり算出
	人力土工(盛土・埋戻) 砂・砂質土,埋戻,はね付け+まき出し,振動コンパクタ(Ⅱ)			時間的制約:なし 夜間制約作業時間:0.0	制約作業時間:0.0 冬期補正:なし	
	1)土質区分	砂・砂質土		豪雪補正:なし	亜熱帯補正:なし	
	2)作業区分	埋戻		基本給時間:8.0	超勤時間:0.0	
	3)施工区分	はね付け+まき出し		深夜時間:0.0	週休:4週8休以上	
	4)締固め区分	振動コンパクタ(Ⅱ)				
R01002	特殊作業員	0.340	人	24,582	8,358	
R01003	普通作業員	1.110	人	20,706	22,984	
Y00004	諸雑費 10%	0.100		8,358	836	
	合 計				32,178	算出数量 10.000 m3
	単 価		m3		3,218	
	*** S単一 5号 ***					
S01041	人力土工(盛土・埋戻)		m3		10,000	歩A 当たり算出
	人力土工(盛土・埋戻) 砂・砂質土,埋戻,はね付け+まき出し,振動コンパクタ(Ⅰ)			時間的制約:なし 夜間制約作業時間:0.0	制約作業時間:0.0 冬期補正:なし	
	1)土質区分	砂・砂質土		豪雪補正:なし	亜熱帯補正:なし	
	2)作業区分	埋戻		基本給時間:8.0	超勤時間:0.0	
	3)施工区分	はね付け+まき出し		深夜時間:0.0	週休:4週8休以上	
	4)締固め区分	振動コンパクタ(Ⅰ)				

事業名	宇城農地整備事業
工事名	南豊崎工区区画整理（その9）工事

コード	名 称	数 量	単位	単 価	金 額	備 考
R01002	特殊作業員	0.200	人	24,582	4,916	
R01003	普通作業員	1.110	人	20,706	22,984	
Y00004	諸雑費 10%	0.100		4,916	492	
	合 計				28,392	算出数量 10.000 m3
	単 価		m3		2,839	
	*** S単－ 6号 ***					
S01041	人力土工(盛土・埋戻)		m3		10.000 m3	歩A 当たり算出
	人力土工(盛土・埋戻) 粘性土・礫質土,埋戻,はね付け+まき出し,振動コンパクタ(Ⅰ)			時間的制約:なし 夜間制約作業時間:0.0	制約作業時間:0.0 冬期補正:なし	
	1)土質区分	粘性土・礫質土		豪雪補正:なし	亜熱帯補正:なし	
	2)作業区分	埋戻		基本給時間:8.0	超勤時間:0.0	
	3)施工区分	はね付け+まき出し		深夜時間:0.0	週休:4週8休以上	
	4)締固め区分	振動コンパクタ(Ⅰ)				
R01002	特殊作業員	0.200	人	24,582	4,916	
R01003	普通作業員	1.330	人	20,706	27,539	
Y00004	諸雑費 10%	0.100		4,916	492	
	合 計				32,947	算出数量 10.000 m3
	単 価		m3		3,295	
	*** S単－ 7号 ***					
S01041	人力土工(盛土・埋戻)		m3		10.000 m3	歩A 当たり算出
	人力土工(盛土・埋戻) 粘性土・礫質土,埋戻,はね付け+まき出し,振動コンパクタ(Ⅱ)			時間的制約:なし 夜間制約作業時間:0.0	制約作業時間:0.0 冬期補正:なし	
	1)土質区分	粘性土・礫質土		豪雪補正:なし	亜熱帯補正:なし	
	2)作業区分	埋戻		基本給時間:8.0	超勤時間:0.0	
	3)施工区分	はね付け+まき出し		深夜時間:0.0	週休:4週8休以上	
	4)締固め区分	振動コンパクタ(Ⅱ)				
R01002	特殊作業員	0.340	人	24,582	8,358	
R01003	普通作業員	1.330	人	20,706	27,539	
Y00004	諸雑費 10%	0.100		8,358	836	
	合 計				36,733	算出数量 10.000 m3
	単 価		m3		3,673	
	*** S単－ 8号 ***					
S01082	締固工(振動ロー締固め2.5m未満)		m3		1.000 日	歩A 当たり算出
	締固工(振動ロー締固め2.5m未満) 路体,0.8～1.1ton,なし			時間的制約:なし 夜間制約作業時間:0.0	制約作業時間:0.0 冬期補正:なし	
	1)工種区分	路体		豪雪補正:なし	亜熱帯補正:なし	
	2)規格区分(ton)	0.8～1.1ton		基本給時間:8.0	超勤時間:0.0	
	3)長期割引単価区分	なし		深夜時間:0.0	週休:4週8休以上	
F04081	振動ロー[ハトガト式] 質量0.8～1.1t	1.440	日	2,960	4,262	
F34029	軽油 ハトガ給油	5.700	L	143	815	
R01002	特殊作業員	1.000	人	24,582	24,582	
	合 計				29,659	算出数量 50.000 m3
	単 価		m3		593	
	*** S単－ 9号 ***					
S02013	防護柵等支柱削孔工		本		1.000 日	歩A 当たり算出
	防護柵等支柱削孔工 φ250mm以下			時間的制約:なし 夜間制約作業時間:0.0	制約作業時間:0.0 冬期補正:なし	
	1)削孔径	φ250mm以下		豪雪補正:なし 基本給時間:8.0	亜熱帯補正:なし 超勤時間:0.0	

事業名	宇城農地整備事業
工事名	南豊崎工区区画整理（その9）工事

コード	名 称	数 量	単位	単 価	金 額	備 考
				深夜時間:0.0	週休:4週8休以上	
P41085	ダイヤモンドビット（コンクリート削孔用） φ250 長70mm	0.600	個	70,400	42,240	
P41087	コアチューブ（コンクリート削孔用） φ250 長250mm	0.300	本	23,400	7,020	
P41089	アダプター（コンクリート削孔用） φ250 長80mm	0.100	個	19,700	1,970	
R01001	土木一般世話役	0.800	人	28,968	23,174	
R01002	特殊作業員	1.000	人	24,582	24,582	
R01003	普通作業員	1.000	人	20,706	20,706	
M23025	コア採取器(コア・リクゲマシン) φ100～250mm	1.850	供用日	2,650	4,903	
P34001	ガンソリン J I S 2号 レギュラースタンド	6.600	L	157	1,036	
	合 計				125,631	算出数量 16.000 本
	単 価		本		7,852	
	*** S単一 10号 ***					
S02013	防護柵等支柱削孔工		本		1.000 日	歩A 当たり算出
	防護柵等支柱削孔工 φ150mm以下			時間的制約:なし 夜間制約作業時間:0.0	制約作業時間:0.0 冬期補正:なし	
	1)削孔径	φ150mm以下		豪雪補正:なし 基本給時間:8.0	亜熱帯補正:なし 超勤時間:0.0	
				深夜時間:0.0	週休:4週8休以上	
P41084	ダイヤモンドビット（コンクリート削孔用） φ150 長70mm	0.500	個	37,300	18,650	
P41086	コアチューブ（コンクリート削孔用） φ150 長250mm	0.200	本	9,510	1,902	
P41088	アダプター（コンクリート削孔用） φ150 長80mm	0.100	個	9,160	916	
R01001	土木一般世話役	0.700	人	28,968	20,278	
R01002	特殊作業員	1.000	人	24,582	24,582	
R01003	普通作業員	1.000	人	20,706	20,706	
M23024	コア採取器(コア・リクゲマシン) φ50～150mm	1.850	供用日	1,630	3,016	
P34001	ガンソリン J I S 2号 レギュラースタンド	4.000	L	157	628	
	合 計				90,678	算出数量 21.000 本
	単 価		本		4,318	
	*** S単一 11号 ***					
S02111	バックホ[クレー型・クレーン機能付き・排対型(1次)]		供用日		1.000 各単位	歩A 当たり算出
	バックホ[クレー型・クレーン機能付き・排対型(1次)] 標準バック容量 山積0.45m3(平積0.35m3) 吊能力2.9t			時間的制約:なし 夜間制約作業時間:0.0	制約作業時間:0.0 冬期補正:なし	
	1)機械器具損料コード	M96001		豪雪補正:なし 基本給時間:8.0	亜熱帯補正:なし 超勤時間:0.0	
	2)機械器具規格	標準バック容量 山積0.45m3(平・・		深夜時間:0.0	週休:4週8休以上	
	3)単価の入力	10,200円				
M96001	バックホ[クレー型・クレーン機能付き・排対型(1次)] 標準バック容量 山積0.45m3(平積0.35m3) 吊能力2.9t	1.000	供用日	10,200	10,200	
	合 計				10,200	算出数量 1.000 各単位
	単 価				10,200	
	*** S単一 12号 ***					
S02111	バックホ[クレー型・排対型(1次)]		供用日		1.000 各単位	歩A 当たり算出
	バックホ[クレー型・排対型(1次)] 山積0.45m3(平積0.35m3) (ハースマシン(改造費含む))			時間的制約:なし 夜間制約作業時間:0.0	制約作業時間:0.0 冬期補正:なし	
	1)機械器具損料コード	M96002		豪雪補正:なし 基本給時間:8.0	亜熱帯補正:なし 超勤時間:0.0	
	2)機械器具規格	山積0.45m3(平積0.35m3) (ハース・・		深夜時間:0.0	週休:4週8休以上	
	3)単価の入力	25,700円				
M96002	バックホ[クレー型・排対型(1次)] 山積0.45m3(平積0.35m3) (ハースマシン(改造費含む))	1.000	供用日	25,700	25,700	

事業名	宇城農地整備事業				
工事名	南豊崎工区区画整理（その9）工事				

コード	名 称	数 量	単 位	単 価	金 額	備 考
	合 計				25,700	算出数量 1.000 各単位
	単 価				25,700	
	*** S単ー 13号 ***					
S02111	攪拌混合機		供用日		1.000 各単位	歩A 当たり算出
	攪拌混合機 改良深度0.5m以上、2.0m以下			時間的制約:なし 夜間制約作業時間:0.0	制約作業時間:0.0 冬期補正:なし	
	1)機械器具賃料コード	M96003		豪雪補正:なし 基本給時間:8.0	亜熱帯補正:なし 超勤時間:0.0	
	2)機械器具規格	改良深度0.5m以上、2.0m以下		基本給時間:8.0	超勤時間:0.0	
	3)単価の入力	39,000円		深夜時間:0.0	週休:4週8休以上	
M96003	攪拌混合機		供用日		39,000	
	改良深度0.5m以上、2.0m以下	1.000			39,000	
	合 計				39,000	算出数量 1.000 各単位
	単 価				39,000	
	*** S単ー 14号 ***					
S02112	ﾊﾞｯｸﾎﾞｰﾄﾞ[ｸﾚｰﾝ型・ｸﾚｰﾝ・～低騒・排対型(～3次)]		日		1.000 各単位	歩A 当たり算出
	ﾊﾞｯｸﾎﾞｰﾄﾞ[ｸﾚｰﾝ型・ｸﾚｰﾝ・～低騒・排対型(～3次)]			時間的制約:なし 夜間制約作業時間:0.0	制約作業時間:0.0 冬期補正:なし	
	標準ﾊﾞｯｸﾄﾞ容量 山積0.28m3 (平積0.2m3) 吊能力1.7t			豪雪補正:なし 基本給時間:8.0	亜熱帯補正:なし 超勤時間:0.0	
	1)機械器具賃料コード	F08056		豪雪補正:なし 基本給時間:8.0	亜熱帯補正:なし 超勤時間:0.0	
	2)機械器具規格	標準ﾊﾞｯｸﾄﾞ容量 山積0.28m3 (平・・		基本給時間:8.0	超勤時間:0.0	
	3)単価の入力	10,000円		深夜時間:0.0	週休:4週8休以上	
F08056	ﾊﾞｯｸﾎﾞｰﾄﾞ[ｸﾚｰﾝ型・ｸﾚｰﾝ・～低騒・排対型(～3次)]		日		10,000	
	標準ﾊﾞｯｸﾄﾞ容量 山積0.28m3 (平積0.2m3) 吊能力1.7t	1.000			10,000	
	合 計				10,000	算出数量 1.000 各単位
	単 価				10,000	
	*** S単ー 15号 ***					
S02112	ﾊﾞｯｸﾎﾞｰﾄﾞ[ｸﾚｰﾝ型・ｸﾚｰﾝ・～超低・排対型(～2011)]		日		1.000 各単位	歩A 当たり算出
	ﾊﾞｯｸﾎﾞｰﾄﾞ[ｸﾚｰﾝ型・ｸﾚｰﾝ・～超低・排対型(～2011)]			時間的制約:なし 夜間制約作業時間:0.0	制約作業時間:0.0 冬期補正:なし	
	標準ﾊﾞｯｸﾄﾞ容量 山積0.45m3 (平積0.35m3) 吊能力2.9t			豪雪補正:なし 基本給時間:8.0	亜熱帯補正:なし 超勤時間:0.0	
	1)機械器具賃料コード	F08061		豪雪補正:なし 基本給時間:8.0	亜熱帯補正:なし 超勤時間:0.0	
	2)機械器具規格	標準ﾊﾞｯｸﾄﾞ容量 山積0.45m3 (平・・		基本給時間:8.0	超勤時間:0.0	
	3)単価の入力	11,000円		深夜時間:0.0	週休:4週8休以上	
F08061	ﾊﾞｯｸﾎﾞｰﾄﾞ[ｸﾚｰﾝ型・ｸﾚｰﾝ・～超低・排対型(～2011)]		日		11,000	
	標準ﾊﾞｯｸﾄﾞ容量 山積0.45m3 (平積0.35m3) 吊能力2.9t	1.000			11,000	
	合 計				11,000	算出数量 1.000 各単位
	単 価				11,000	
	*** S単ー 16号 ***					
S02112	ﾊﾞｯｸﾎﾞｰﾄﾞ[ｸﾚｰﾝ型・ｸﾚｰﾝ・～超低・排対型(～2014)]		日		1.000 各単位	歩A 当たり算出
	ﾊﾞｯｸﾎﾞｰﾄﾞ[ｸﾚｰﾝ型・ｸﾚｰﾝ・～超低・排対型(～2014)]			時間的制約:なし 夜間制約作業時間:0.0	制約作業時間:0.0 冬期補正:なし	
	標準ﾊﾞｯｸﾄﾞ容量 山積0.8m3 (平積0.6m3) 吊能力2.9t			豪雪補正:なし 基本給時間:8.0	亜熱帯補正:なし 超勤時間:0.0	
	1)機械器具賃料コード	F08063		豪雪補正:なし 基本給時間:8.0	亜熱帯補正:なし 超勤時間:0.0	
	2)機械器具規格	標準ﾊﾞｯｸﾄﾞ容量 山積0.8m3 (平・・		基本給時間:8.0	超勤時間:0.0	
	3)単価の入力	18,100円		深夜時間:0.0	週休:4週8休以上	
F08063	ﾊﾞｯｸﾎﾞｰﾄﾞ[ｸﾚｰﾝ型・ｸﾚｰﾝ・～超低・排対型(～2014)]		日		18,100	
	標準ﾊﾞｯｸﾄﾞ容量 山積0.8m3 (平積0.6m3) 吊能力2.9t	1.000			18,100	
	合 計				18,100	算出数量 1.000 各単位
	単 価				18,100	
	*** S単ー 17号 ***					
S02115	土木一般世話役		人		1.000 人	歩A 当たり算出
	土木一般世話役			時間的制約:なし 夜間制約作業時間:0.0	制約作業時間:0.0 冬期補正:なし	
	1)労務コード	R01001		豪雪補正:なし 基本給時間:8.0	亜熱帯補正:なし 超勤時間:0.0	
	2)労務単価算定区分	基(B)		基本給時間:8.0	超勤時間:0.0	

事業名	宇城農地整備事業				
工事名	南豊崎工区区画整理（その9）工事				

コード	名 称	数 量	単位	単 価	金 額	備 考
				深夜時間:0.0	週休:4週8休以上	
R01001	土木一般世話役	1.000	人	28,968	28,968	
	合 計				28,968	算出数量 1.000 人
	単 価				28,968	
	*** S単－ 18号 ***					
S02115	特殊作業員		人		1.000 人	歩A 当たり算出
	特殊作業員			時間的制約:なし 夜間制約作業時間:0.0	制約作業時間:0.0 冬期補正:なし	
	1)労務コード 2)労務単価算定区分	R01002 基(B)		豪雪補正:なし 基本給時間:8.0	亜熱帯補正:なし 超勤時間:0.0	
				深夜時間:0.0	週休:4週8休以上	
R01002	特殊作業員	1.000	人	24,582	24,582	
	合 計				24,582	算出数量 1.000 人
	単 価				24,582	
	*** S単－ 19号 ***					
S02115	普通作業員		人		1.000 人	歩A 当たり算出
	普通作業員			時間的制約:なし 夜間制約作業時間:0.0	制約作業時間:0.0 冬期補正:なし	
	1)労務コード 2)労務単価算定区分	R01003 基(B)		豪雪補正:なし 基本給時間:8.0	亜熱帯補正:なし 超勤時間:0.0	
				深夜時間:0.0	週休:4週8休以上	
R01003	普通作業員	1.000	人	20,706	20,706	
	合 計				20,706	算出数量 1.000 人
	単 価				20,706	
	*** S単－ 20号 ***					
S02115	運転手（特殊）		人		1.000 人	歩A 当たり算出
	運転手（特殊）			時間的制約:なし 夜間制約作業時間:0.0	制約作業時間:0.0 冬期補正:なし	
	1)労務コード 2)労務単価算定区分	R01021 基(B)		豪雪補正:なし 基本給時間:8.0	亜熱帯補正:なし 超勤時間:0.0	
				深夜時間:0.0	週休:4週8休以上	
R01021	運転手（特殊）	1.000	人	24,786	24,786	
	合 計				24,786	算出数量 1.000 人
	単 価				24,786	
	*** S単－ 21号 ***					
S02115	普通作業員		人		1.000 人	歩A 当たり算出
	普通作業員			時間的制約:なし 夜間制約作業時間:0.0	制約作業時間:0.0 冬期補正:なし	
	1)労務コード 2)労務単価算定区分	R01003 基(C)		豪雪補正:なし 基本給時間:8.0	亜熱帯補正:なし 超勤時間:0.0	
				深夜時間:0.0	週休:4週8休以上	
R01003	普通作業員	1.000	人	20,706	20,706	
	合 計				20,706	算出数量 1.000 人
	単 価				20,706	
	*** S単－ 22号 ***					
S02115	土木一般世話役		人		1.000 人	歩A 当たり算出

事業名	宇城農地整備事業				
工事名	南豊崎工区区画整理（その9）工事				

コード	名 称	数 量	単位	単 価	金 額	備 考
	土木一般世話役			時間的制約:なし 夜間制約作業時間:0.0	制約作業時間:0.0 冬期補正:なし	
	1)労務コード 2)労務単価算定区分	R01001 基(C)		豪雪補正:なし 基本給時間:8.0	亜熱帯補正:なし 超勤時間:0.0	
				深夜時間:0.0	週休:4週8休以上	
R01001	土木一般世話役	1.000	人	28,968	28,968	
	合 計				28,968	算出数量 1.000 人
	単 価				28,968	
	*** S単一 23号 ***					
S02115	特殊作業員		人		1.000 人	歩A 当たり算出
	特殊作業員			時間的制約:なし 夜間制約作業時間:0.0	制約作業時間:0.0 冬期補正:なし	
	1)労務コード 2)労務単価算定区分	R01002 基(C)		豪雪補正:なし 基本給時間:8.0	亜熱帯補正:なし 超勤時間:0.0	
				深夜時間:0.0	週休:4週8休以上	
R01002	特殊作業員	1.000	人	24,582	24,582	
	合 計				24,582	算出数量 1.000 人
	単 価				24,582	
	*** S単一 24号 ***					
S02115	配管工		人		1.000 人	歩A 当たり算出
	配管工			時間的制約:なし 夜間制約作業時間:0.0	制約作業時間:0.0 冬期補正:なし	
	1)労務コード 2)労務単価算定区分	R02006 基(C)		豪雪補正:なし 基本給時間:8.0	亜熱帯補正:なし 超勤時間:0.0	
				深夜時間:0.0	週休:4週8休以上	
R02006	配管工	1.000	人	22,338	22,338	
	合 計				22,338	算出数量 1.000 人
	単 価				22,338	
	*** S単一 25号 ***					
S02115	工事管理者（新幹線）		人		1.000 人	歩A 当たり算出
	工事管理者（新幹線）			時間的制約:なし 夜間制約作業時間:0.0	制約作業時間:0.0 冬期補正:なし	
	1)労務コード 2)労務単価算定区分	R96001 基(B)		豪雪補正:なし 基本給時間:8.0	亜熱帯補正:なし 超勤時間:0.0	
				深夜時間:0.0	週休:4週8休以上	
R96001	工事管理者（新幹線）	1.000	人	47,420	47,420	
	合 計				47,420	算出数量 1.000 人
	単 価				47,420	
	*** S単一 26号 ***					
S02115	列車見張員（新幹線）		人		1.000 人	歩A 当たり算出
	列車見張員（新幹線）			時間的制約:なし 夜間制約作業時間:0.0	制約作業時間:0.0 冬期補正:なし	
	1)労務コード 2)労務単価算定区分	R96002 基(B)		豪雪補正:なし 基本給時間:8.0	亜熱帯補正:なし 超勤時間:0.0	
				深夜時間:0.0	週休:4週8休以上	
R96002	列車見張員（新幹線）	1.000	人	29,172	29,172	
	合 計				29,172	算出数量 1.000 人
	単 価				29,172	

事業名	宇城農地整備事業				
工事名	南豊崎工区区画整理（その9）工事				

コード	名 称	数 量	単位	単 価	金 額	備 考
	*** S単ー 27号 ***					
S02116	田面排水柵		個		1,000 各単位	歩A 当たり算出
	田面排水柵 幅340mm、奥行230mm、高さ600mm（調整板含む）..			時間的制約:なし 夜間制約作業時間:0.0	制約作業時間:0.0 冬期補正:なし	
	1)資材区分 2)地域資材単価コード（P） 3)地区資材単価コード（J） 4)施設機械資材単価コード（K）	地域資材（Pコード） P96017		豪雪補正:なし 基本給時間:8.0 深夜時間:0.0	亜熱帯補正:なし 超勤時間:0.0 週休:4週8休以上	
P96017	田面排水柵 幅340mm、奥行230mm、高さ600mm（調整板含む）	1,000	個	12,000	12,000	
	合 計				12,000	算出数量 1,000 各単位
	単 価				12,000	
	*** S単ー 28号 ***					
S02116	軽油		L		1,000 各単位	歩A 当たり算出
	軽油 ﾊﾞﾄﾙ給油..			時間的制約:なし 夜間制約作業時間:0.0	制約作業時間:0.0 冬期補正:なし	
	1)資材区分 2)地域資材単価コード（P） 3)地区資材単価コード（J） 4)施設機械資材単価コード（K）	地域資材（Pコード） P34029		豪雪補正:なし 基本給時間:8.0 深夜時間:0.0	亜熱帯補正:なし 超勤時間:0.0 週休:4週8休以上	
P34029	軽油 ﾊﾞﾄﾙ給油	1,000	L	143	143	
	合 計				143	算出数量 1,000 各単位
	単 価				143	
	*** S単ー 29号 ***					
S02116	高密度ポリエチレン管		m		1,000 各単位	歩A 当たり算出
	高密度ポリエチレン管 ダブル構造 φ200..			時間的制約:なし 夜間制約作業時間:0.0	制約作業時間:0.0 冬期補正:なし	
	1)資材区分 2)地域資材単価コード（P） 3)地区資材単価コード（J） 4)施設機械資材単価コード（K）	地域資材（Pコード） P96018		豪雪補正:なし 基本給時間:8.0 深夜時間:0.0	亜熱帯補正:なし 超勤時間:0.0 週休:4週8休以上	
P96018	高密度ポリエチレン管 ダブル構造 φ200	1,000	m	2,720	2,720	
	合 計				2,720	算出数量 1,000 各単位
	単 価				2,720	
	*** S単ー 30号 ***					
S02116	高密度ポリエチレン管継手		個		1,000 各単位	歩A 当たり算出
	高密度ポリエチレン管継手 φ200..			時間的制約:なし 夜間制約作業時間:0.0	制約作業時間:0.0 冬期補正:なし	
	1)資材区分 2)地域資材単価コード（P） 3)地区資材単価コード（J） 4)施設機械資材単価コード（K）	地域資材（Pコード） P96019		豪雪補正:なし 基本給時間:8.0 深夜時間:0.0	亜熱帯補正:なし 超勤時間:0.0 週休:4週8休以上	
P96019	高密度ポリエチレン管継手 φ200	1,000	個	1,650	1,650	
	合 計				1,650	算出数量 1,000 各単位
	単 価				1,650	
	*** S単ー 31号 ***					
S02116	山土砂		m3		1,000 各単位	歩A 当たり算出
	山土砂			時間的制約:なし 夜間制約作業時間:0.0	制約作業時間:0.0 冬期補正:なし	
	1)資材区分 2)地域資材単価コード（P） 3)地区資材単価コード（J） 4)施設機械資材単価コード（K）	地区資材（Jコード） J03206		豪雪補正:なし 基本給時間:8.0 深夜時間:0.0	亜熱帯補正:なし 超勤時間:0.0 週休:4週8休以上	
J03206	山土砂	1,000	m3	1,900	1,900	
	合 計				1,900	算出数量 1,000 各単位

事業名	宇城農地整備事業				
工事名	南豊崎工区区画整理（その9）工事				

コード	名 称	数 量	単位	単 価	金 額	備 考
	単 価				1,900	
	*** S単— 32号 ***					
S02116	異形棒鋼		ton		1,000 各単位	歩A 当たり算出
	異形棒鋼 SD295 D13,,			時間的制約:なし 夜間制約作業時間:0.0	制約作業時間:0.0 冬期補正:なし	
	1)資材区分 2)地域資材単価コード (P)	地域資材 (Pコード) P18246		豪雪補正:なし 基本給時間:8.0	亜熱帯補正:なし 超勤時間:0.0	
	3)地区資材単価コード (J) 4)施設機械資材単価コード (K)			深夜時間:0.0	週休:4週8休以上	
P18246	異形棒鋼 SD295 D13	1.000	ton		104,000	
	合 計				104,000	算出数量 1.000 各単位
	単 価				104,000	
	*** S単— 33号 ***					
S02116	硬質ポリ塩化ビニル管		本		1,000 各単位	歩A 当たり算出
	硬質ポリ塩化ビニル管 薄肉管VU 径50 長4.0m,,			時間的制約:なし 夜間制約作業時間:0.0	制約作業時間:0.0 冬期補正:なし	
	1)資材区分 2)地域資材単価コード (P)	地域資材 (Pコード) P05035		豪雪補正:なし 基本給時間:8.0	亜熱帯補正:なし 超勤時間:0.0	
	3)地区資材単価コード (J) 4)施設機械資材単価コード (K)			深夜時間:0.0	週休:4週8休以上	
P05035	硬質ポリ塩化ビニル管 薄肉管VU 径50 長4.0m	1.000	本		839	
	合 計				839	算出数量 1.000 各単位
	単 価				839	
	*** S単— 34号 ***					
S02116	山砂		m3		1,000 各単位	歩A 当たり算出
	山砂 クッション用(SF、S-F、S-FG、SG-F),			時間的制約:なし 夜間制約作業時間:0.0	制約作業時間:0.0 冬期補正:なし	
	1)資材区分 2)地域資材単価コード (P)	地区資材 (Jコード)		豪雪補正:なし 基本給時間:8.0	亜熱帯補正:なし 超勤時間:0.0	
	3)地区資材単価コード (J) 4)施設機械資材単価コード (K)	J03203		深夜時間:0.0	週休:4週8休以上	
J03203	山砂 クッション用(SF、S-F、S-FG、SG-F)	1.000	m3		3,700	
	合 計				3,700	算出数量 1.000 各単位
	単 価				3,700	
	*** S単— 35号 ***					
S02116	水道用硬質ポリ塩化ビニル管継手 (TS加工継手)		個		1,000 各単位	歩A 当たり算出
	水道用硬質ポリ塩化ビニル管継手 (TS加工継手) 90°ベンド B形 径75,,			時間的制約:なし 夜間制約作業時間:0.0	制約作業時間:0.0 冬期補正:なし	
	1)資材区分 2)地域資材単価コード (P)	地域資材 (Pコード) P05291		豪雪補正:なし 基本給時間:8.0	亜熱帯補正:なし 超勤時間:0.0	
	3)地区資材単価コード (J) 4)施設機械資材単価コード (K)			深夜時間:0.0	週休:4週8休以上	
P05291	水道用硬質ポリ塩化ビニル管継手 (TS加工継手) 90°ベンド B形 径75	1.000	個		2,050	
	合 計				2,050	算出数量 1.000 各単位
	単 価				2,050	
	*** S単— 36号 ***					
S02116	水道用硬質ポリ塩化ビニル管継手 (TS加工継手)		個		1,000 各単位	歩A 当たり算出
	水道用硬質ポリ塩化ビニル管継手 (TS加工継手) 45°ベンド B形 径75,,			時間的制約:なし 夜間制約作業時間:0.0	制約作業時間:0.0 冬期補正:なし	
	1)資材区分 2)地域資材単価コード (P)	地域資材 (Pコード) P05298		豪雪補正:なし 基本給時間:8.0	亜熱帯補正:なし 超勤時間:0.0	
	3)地区資材単価コード (J) 4)施設機械資材単価コード (K)			深夜時間:0.0	週休:4週8休以上	

事業名	宇城農地整備事業				
工事名	南豊崎工区区画整理（その9）工事				

コード	名 称	数 量	単 位	単 価	金 額	備 考
P05298	水道用硬質ポリ塩化ビニル管継手（TS加工継手） 45°ベンド B形 径75	1.000	個	1,820	1,820	
	合 計				1,820	算出数量 1.000 各単位
	単 価				1,820	
	*** S単一 37号 ***					
S02116	硬質ポリ塩化ビニル管継手材 硬質ポリ塩化ビニル管継手材 チーズφ150×φ75 TS,,		個		1.000 各単位	歩A 当たり算出
	1)資材区分 2)地域資材単価コード（P） 3)地区資材単価コード（J） 4)施設機械資材単価コード（K）	地域資材（Pコード） P96062		時間的制約:なし 夜間制約作業時間:0.0 豪雪補正:なし 基本給時間:8.0 深夜時間:0.0	制約作業時間:0.0 冬期補正:なし 亜熱帯補正:なし 超勤時間:0.0 週休:4週8休以上	
P96062	硬質ポリ塩化ビニル管継手材 チーズφ150×φ75 TS	1.000	個	6,810	6,810	
	合 計				6,810	算出数量 1.000 各単位
	単 価				6,810	
	*** S単一 38号 ***					
S02116	硬質ポリ塩化ビニル管継手材 硬質ポリ塩化ビニル管継手材 チーズφ125×φ75 TS,,		個		1.000 各単位	歩A 当たり算出
	1)資材区分 2)地域資材単価コード（P） 3)地区資材単価コード（J） 4)施設機械資材単価コード（K）	地域資材（Pコード） P96061		時間的制約:なし 夜間制約作業時間:0.0 豪雪補正:なし 基本給時間:8.0 深夜時間:0.0	制約作業時間:0.0 冬期補正:なし 亜熱帯補正:なし 超勤時間:0.0 週休:4週8休以上	
P96061	硬質ポリ塩化ビニル管継手材 チーズφ125×φ75 TS	1.000	個	3,820	3,820	
	合 計				3,820	算出数量 1.000 各単位
	単 価				3,820	
	*** S単一 39号 ***					
S02116	水道用硬質ポリ塩化ビニル管継手（TS継手） 水道用硬質ポリ塩化ビニル管継手（TS継手） チーズ A形 100×75,,		個		1.000 各単位	歩A 当たり算出
	1)資材区分 2)地域資材単価コード（P） 3)地区資材単価コード（J） 4)施設機械資材単価コード（K）	地域資材（Pコード） P05283		時間的制約:なし 夜間制約作業時間:0.0 豪雪補正:なし 基本給時間:8.0 深夜時間:0.0	制約作業時間:0.0 冬期補正:なし 亜熱帯補正:なし 超勤時間:0.0 週休:4週8休以上	
P05283	水道用硬質ポリ塩化ビニル管継手（TS継手） チーズ A形 100×75	1.000	個	2,270	2,270	
	合 計				2,270	算出数量 1.000 各単位
	単 価				2,270	
	*** S単一 40号 ***					
S02116	水道用硬質ポリ塩化ビニル管継手（TS継手） 水道用硬質ポリ塩化ビニル管継手（TS継手） チーズ A形 75×75,,		個		1.000 各単位	歩A 当たり算出
	1)資材区分 2)地域資材単価コード（P） 3)地区資材単価コード（J） 4)施設機械資材単価コード（K）	地域資材（Pコード） P05282		時間的制約:なし 夜間制約作業時間:0.0 豪雪補正:なし 基本給時間:8.0 深夜時間:0.0	制約作業時間:0.0 冬期補正:なし 亜熱帯補正:なし 超勤時間:0.0 週休:4週8休以上	
P05282	水道用硬質ポリ塩化ビニル管継手（TS継手） チーズ A形 75×75	1.000	個	1,140	1,140	
	合 計				1,140	算出数量 1.000 各単位
	単 価				1,140	
	*** S単一 41号 ***					
S02116	泥吐管 泥吐管 離脱防止内蔵型 φ150×75,,		個		1.000 各単位	歩A 当たり算出
				時間的制約:なし 夜間制約作業時間:0.0	制約作業時間:0.0 冬期補正:なし	

事業名	宇城農地整備事業
工事名	南豊崎工区区画整理（その9）工事

コード	名 称	数 量	単位	単 価	金 額	備 考
	1)資材区分 2)地域資材単価コード（P） 3)地区資材単価コード（J） 4)施設機械資材単価コード（K）	地域資材（Pコード） P96156		豪雪補正:なし 基本給時間:8.0 深夜時間:0.0	亜熱帯補正:なし 超勤時間:0.0 週休:4週8休以上	
P96156	泥吐管 離脱防止内蔵型 φ150×75	1.000	個	58,350	58,350	
	合 計				58,350	算出数量 1.000 各単位
	単 価				58,350	
	*** S単一 42号 ***					
S02116	水道用硬質ポリ塩化ビニル管継手（TS継手） 水道用硬質ポリ塩化ビニル管継手（TS継手） 径違ソケットA形 150×125,,		個		1.000 各単位	歩A 当たり算出
	1)資材区分 2)地域資材単価コード（P） 3)地区資材単価コード（J） 4)施設機械資材単価コード（K）	地域資材（Pコード） P05225		時間的制約:なし 夜間制約作業時間:0.0 豪雪補正:なし 基本給時間:8.0 深夜時間:0.0	制約作業時間:0.0 冬期補正:なし 超勤時間:0.0 週休:4週8休以上	
P05225	水道用硬質ポリ塩化ビニル管継手（TS継手） 径違ソケットA形 150×125	1.000	個	2,930	2,930	
	合 計				2,930	算出数量 1.000 各単位
	単 価				2,930	
	*** S単一 43号 ***					
S02116	水道用硬質ポリ塩化ビニル管継手（TS継手） 水道用硬質ポリ塩化ビニル管継手（TS継手） 径違ソケットA形 125×100,,		個		1.000 各単位	歩A 当たり算出
	1)資材区分 2)地域資材単価コード（P） 3)地区資材単価コード（J） 4)施設機械資材単価コード（K）	地域資材（Pコード） P05224		時間的制約:なし 夜間制約作業時間:0.0 豪雪補正:なし 基本給時間:8.0 深夜時間:0.0	制約作業時間:0.0 冬期補正:なし 超勤時間:0.0 週休:4週8休以上	
P05224	水道用硬質ポリ塩化ビニル管継手（TS継手） 径違ソケットA形 125×100	1.000	個	1,670	1,670	
	合 計				1,670	算出数量 1.000 各単位
	単 価				1,670	
	*** S単一 44号 ***					
S02116	水道用硬質ポリ塩化ビニル管継手（TS継手） 水道用硬質ポリ塩化ビニル管継手（TS継手） 径違ソケットA形 100×75,,		個		1.000 各単位	歩A 当たり算出
	1)資材区分 2)地域資材単価コード（P） 3)地区資材単価コード（J） 4)施設機械資材単価コード（K）	地域資材（Pコード） P05223		時間的制約:なし 夜間制約作業時間:0.0 豪雪補正:なし 基本給時間:8.0 深夜時間:0.0	制約作業時間:0.0 冬期補正:なし 超勤時間:0.0 週休:4週8休以上	
P05223	水道用硬質ポリ塩化ビニル管継手（TS継手） 径違ソケットA形 100×75	1.000	個	924	924	
	合 計				924	算出数量 1.000 各単位
	単 価				924	
	*** S単一 45号 ***					
S02116	鉄筋コンクリートU形用蓋 鉄筋コンクリートU形用蓋 1種 300 長600mm,,		個		1.000 各単位	歩A 当たり算出
	1)資材区分 2)地域資材単価コード（P） 3)地区資材単価コード（J） 4)施設機械資材単価コード（K）	地域資材（Pコード） P12036		時間的制約:なし 夜間制約作業時間:0.0 豪雪補正:なし 基本給時間:8.0 深夜時間:0.0	制約作業時間:0.0 冬期補正:なし 超勤時間:0.0 週休:4週8休以上	
P12036	鉄筋コンクリートU形用蓋 1種 300 長600mm	1.000	個	1,390	1,390	
	合 計				1,390	算出数量 1.000 各単位
	単 価				1,390	
	*** S単一 46号 ***					

事業名	宇城農地整備事業				
工事名	南豊崎工区区画整理（その9）工事				

コード	名 称	数 量	単位	単 価	金 額	備 考
S02116	MFジョイント		個		1,000 各単位	歩A 当たり算出
	MFジョイント FCD製 φ125 0.74Mpa 離脱防止金具付,,			時間的制約:なし 夜間制約作業時間:0.0	制約作業時間:0.0 冬期補正:なし	
	1)資材区分	地域資材 (Pコード)		豪雪補正:なし	亜熱帯補正:なし	
	2)地域資材単価コード (P)	P96067		基本給時間:8.0	超勤時間:0.0	
	3)地区資材単価コード (J)			深夜時間:0.0	週休:4週8休以上	
	4)施設機械資材単価コード (K)					
P96067	MFジョイント FCD製 φ125 0.74Mpa 離脱防止金具付	1,000	個	22,300	22,300	
	合 計				22,300	算出数量 1,000 各単位
	単 価				22,300	
	*** S単一 47号 ***					
S02116	水道用円形鉄蓋		組		1,000 各単位	歩A 当たり算出
	水道用円形鉄蓋 JWWA B 132 円形鉄蓋1号 φ250 簡易防水型 農水マー,,			時間的制約:なし 夜間制約作業時間:0.0	制約作業時間:0.0 冬期補正:なし	
	1)資材区分	地域資材 (Pコード)		豪雪補正:なし	亜熱帯補正:なし	
	2)地域資材単価コード (P)	P96040		基本給時間:8.0	超勤時間:0.0	
	3)地区資材単価コード (J)			深夜時間:0.0	週休:4週8休以上	
	4)施設機械資材単価コード (K)					
P96040	水道用円形鉄蓋 JWWA B 132 円形鉄蓋1号 φ250 簡易防水型 農水マー	1,000	組	19,700	19,700	
	合 計				19,700	算出数量 1,000 各単位
	単 価				19,700	
	*** S単一 48号 ***					
S02116	無収縮モルタル		m3		1,000 各単位	歩A 当たり算出
	無収縮モルタル			時間的制約:なし 夜間制約作業時間:0.0	制約作業時間:0.0 冬期補正:なし	
	1)資材区分	地域資材 (Pコード)		豪雪補正:なし	亜熱帯補正:なし	
	2)地域資材単価コード (P)	P96041		基本給時間:8.0	超勤時間:0.0	
	3)地区資材単価コード (J)			深夜時間:0.0	週休:4週8休以上	
	4)施設機械資材単価コード (K)					
P96041	無収縮モルタル	1,000	m3	86,800	86,800	
	合 計				86,800	算出数量 1,000 各単位
	単 価				86,800	
	*** S単一 49号 ***					
S02116	水道用レジンコンクリート製ボックス		組		1,000 各単位	歩A 当たり算出
	水道用レジンコンクリート製ボックス JWWA K 148 円形用1号 上下部壁 RB25CA H=300,,			時間的制約:なし 夜間制約作業時間:0.0	制約作業時間:0.0 冬期補正:なし	
	1)資材区分	地域資材 (Pコード)		豪雪補正:なし	亜熱帯補正:なし	
	2)地域資材単価コード (P)	P96116		基本給時間:8.0	超勤時間:0.0	
	3)地区資材単価コード (J)			深夜時間:0.0	週休:4週8休以上	
	4)施設機械資材単価コード (K)					
P96116	水道用レジンコンクリート製ボックス JWWA K 148 円形用1号 上下部壁 RB25CA H=300	1,000	組	16,700	16,700	
	合 計				16,700	算出数量 1,000 各単位
	単 価				16,700	
	*** S単一 50号 ***					
S02116	水道用レジンコンクリート製ボックス		組		1,000 各単位	歩A 当たり算出
	水道用レジンコンクリート製ボックス JWWA K 148 円形用1号 底版 RB25P H=40,,			時間的制約:なし 夜間制約作業時間:0.0	制約作業時間:0.0 冬期補正:なし	
	1)資材区分	地域資材 (Pコード)		豪雪補正:なし	亜熱帯補正:なし	
	2)地域資材単価コード (P)	P96047		基本給時間:8.0	超勤時間:0.0	
	3)地区資材単価コード (J)			深夜時間:0.0	週休:4週8休以上	
	4)施設機械資材単価コード (K)					
P96047	水道用レジンコンクリート製ボックス JWWA K 148 円形用1号 底版 RB25P H=40	1,000	組	14,000	14,000	
	合 計				14,000	算出数量 1,000 各単位
	単 価				14,000	

事業名	宇城農地整備事業				
工事名	南豊崎工区区画整理（その9）工事				

コード	名 称	数 量	単位	単 価	金 額	備 考
	*** S 単一 51号 ***					
S02116	MFジョイント		個		1,000 各単位	歩A 当たり算出
	MFジョイント FCD製 φ75 0.74Mpa 離脱防止金具付,,			時間的制約:なし 夜間制約作業時間:0.0	制約作業時間:0.0 冬期補正:なし	
	1)資材区分	地域資材 (Pコード)		豪雪補正:なし	亜熱帯補正:なし	
	2)地域資材単価コード (P)	P96066		基本給時間:8.0	超勤時間:0.0	
	3)地区資材単価コード (J)			深夜時間:0.0	週休:4週8休以上	
	4)施設機械資材単価コード (K)					
P96066	MFジョイント FCD製 φ75 0.74Mpa 離脱防止金具付	1,000	個	13,000	13,000	
	合 計				13,000	算出数量 1,000 各単位
	単 価				13,000	
	*** S 単一 52号 ***					
S02116	水道用レジンコンクリート製ボックス		組		1,000 各単位	歩A 当たり算出
	水道用レジンコンクリート製ボックス JWWA K 148 円形用1号 調整リング RB25(K) H=100mm,,			時間的制約:なし 夜間制約作業時間:0.0	制約作業時間:0.0 冬期補正:なし	
	1)資材区分	地域資材 (Pコード)		豪雪補正:なし	亜熱帯補正:なし	
	2)地域資材単価コード (P)	P96046		基本給時間:8.0	超勤時間:0.0	
	3)地区資材単価コード (J)			深夜時間:0.0	週休:4週8休以上	
	4)施設機械資材単価コード (K)					
P96046	水道用レジンコンクリート製ボックス JWWA K 148 円形用1号 調整リング RB25(K) H=100mm	1,000	組	9,090	9,090	
	合 計				9,090	算出数量 1,000 各単位
	単 価				9,090	
	*** S 単一 53号 ***					
S02116	MFジョイント		個		1,000 各単位	歩A 当たり算出
	MFジョイント FCD製 φ150 0.74Mpa 離脱防止金具付,,			時間的制約:なし 夜間制約作業時間:0.0	制約作業時間:0.0 冬期補正:なし	
	1)資材区分	地域資材 (Pコード)		豪雪補正:なし	亜熱帯補正:なし	
	2)地域資材単価コード (P)	P96068		基本給時間:8.0	超勤時間:0.0	
	3)地区資材単価コード (J)			深夜時間:0.0	週休:4週8休以上	
	4)施設機械資材単価コード (K)					
P96068	MFジョイント FCD製 φ150 0.74Mpa 離脱防止金具付	1,000	個	25,100	25,100	
	合 計				25,100	算出数量 1,000 各単位
	単 価				25,100	
	*** S 単一 54号 ***					
S02116	水道用レジンコンクリート製ボックス		組		1,000 各単位	歩A 当たり算出
	水道用レジンコンクリート製ボックス JWWA K 148 円形用2号 調整リング RB35(K) H=50mm,,			時間的制約:なし 夜間制約作業時間:0.0	制約作業時間:0.0 冬期補正:なし	
	1)資材区分	地域資材 (Pコード)		豪雪補正:なし	亜熱帯補正:なし	
	2)地域資材単価コード (P)	P96111		基本給時間:8.0	超勤時間:0.0	
	3)地区資材単価コード (J)			深夜時間:0.0	週休:4週8休以上	
	4)施設機械資材単価コード (K)					
P96111	水道用レジンコンクリート製ボックス JWWA K 148 円形用2号 調整リング RB35(K) H=50mm	1,000	組	8,500	8,500	
	合 計				8,500	算出数量 1,000 各単位
	単 価				8,500	
	*** S 単一 55号 ***					
S02116	水道用レジンコンクリート製ボックス		組		1,000 各単位	歩A 当たり算出
	水道用レジンコンクリート製ボックス JWWA K 148 円形用2号 上部壁 RB35(A) H=150mm,,			時間的制約:なし 夜間制約作業時間:0.0	制約作業時間:0.0 冬期補正:なし	
	1)資材区分	地域資材 (Pコード)		豪雪補正:なし	亜熱帯補正:なし	
	2)地域資材単価コード (P)	P96112		基本給時間:8.0	超勤時間:0.0	
	3)地区資材単価コード (J)			深夜時間:0.0	週休:4週8休以上	
	4)施設機械資材単価コード (K)					
P96112	水道用レジンコンクリート製ボックス JWWA K 148 円形用2号 上部壁 RB35(A) H=150mm	1,000	組	16,100	16,100	

事業名	宇城農地整備事業				
工事名	南豊崎工区区画整理（その9）工事				

コード	名 称	数 量	単 位	単 価	金 額	備 考
	合 計				16,100	算出数量 1.000 各単位
	単 価				16,100	
	*** S単— 56号 ***					
S02116	水道用レジンコンクリート製ボックス		組		1.000 各単位	歩A 当たり算出
	水道用レジンコンクリート製ボックス JWWA K 148 円形用1号 下部壁 RB25C H=300,,			時間的制約:なし 夜間制約作業時間:0.0	制約作業時間:0.0 冬期補正:なし	
	1)資材区分	地域資材 (Pコード)		豪雪補正:なし	亜熱帯補正:なし	
	2)地域資材単価コード (P)	P96045		基本給時間:8.0	超勤時間:0.0	
	3)地区資材単価コード (J)			深夜時間:0.0	週休:4週8休以上	
	4)施設機械資材単価コード (K)					
P96045	水道用レジンコンクリート製ボックス JWWA K 148 円形用1号 下部壁 RB25C H=300	1.000	組	11,600	11,600	
	合 計				11,600	算出数量 1.000 各単位
	単 価				11,600	
	*** S単— 57号 ***					
S02116	急速空気弁		個		1.000 各単位	歩A 当たり算出
	急速空気弁 φ25 内外面粉体塗装 7.5k,,			時間的制約:なし 夜間制約作業時間:0.0	制約作業時間:0.0 冬期補正:なし	
	1)資材区分	地域資材 (Pコード)		豪雪補正:なし	亜熱帯補正:なし	
	2)地域資材単価コード (P)	P96052		基本給時間:8.0	超勤時間:0.0	
	3)地区資材単価コード (J)			深夜時間:0.0	週休:4週8休以上	
	4)施設機械資材単価コード (K)					
P96052	急速空気弁 φ25 内外面粉体塗装 7.5k	1.000	個	63,900	63,900	
	合 計				63,900	算出数量 1.000 各単位
	単 価				63,900	
	*** S単— 58号 ***					
S02116	円形鉄蓋		組		1.000 各単位	歩A 当たり算出
	円形鉄蓋 円形鉄蓋(空気穴付き) φ500 T25 農水マーク入り,,			時間的制約:なし 夜間制約作業時間:0.0	制約作業時間:0.0 冬期補正:なし	
	1)資材区分	地域資材 (Pコード)		豪雪補正:なし	亜熱帯補正:なし	
	2)地域資材単価コード (P)	P96048		基本給時間:8.0	超勤時間:0.0	
	3)地区資材単価コード (J)			深夜時間:0.0	週休:4週8休以上	
	4)施設機械資材単価コード (K)					
P96048	円形鉄蓋 円形鉄蓋(空気穴付き) φ500 T25 農水マーク入り	1.000	組	99,400	99,400	
	合 計				99,400	算出数量 1.000 各単位
	単 価				99,400	
	*** S単— 59号 ***					
S02116	水道用レジンコンクリート製ボックス		組		1.000 各単位	歩A 当たり算出
	水道用レジンコンクリート製ボックス JWWA K 148 円形用3号 上部壁 RB50(A) H=200mm,,			時間的制約:なし 夜間制約作業時間:0.0	制約作業時間:0.0 冬期補正:なし	
	1)資材区分	地域資材 (Pコード)		豪雪補正:なし	亜熱帯補正:なし	
	2)地域資材単価コード (P)	P96049		基本給時間:8.0	超勤時間:0.0	
	3)地区資材単価コード (J)			深夜時間:0.0	週休:4週8休以上	
	4)施設機械資材単価コード (K)					
P96049	水道用レジンコンクリート製ボックス JWWA K 148 円形用3号 上部壁 RB50(A) H=200mm	1.000	組	30,200	30,200	
	合 計				30,200	算出数量 1.000 各単位
	単 価				30,200	
	*** S単— 60号 ***					
S02116	水道用レジンコンクリート製ボックス		組		1.000 各単位	歩A 当たり算出
	水道用レジンコンクリート製ボックス JWWA K 148 円形用3号 下部壁 RB50(C) H=200mm,,			時間的制約:なし 夜間制約作業時間:0.0	制約作業時間:0.0 冬期補正:なし	
	1)資材区分	地域資材 (Pコード)		豪雪補正:なし	亜熱帯補正:なし	
	2)地域資材単価コード (P)	P96050		基本給時間:8.0	超勤時間:0.0	

事業名	宇城農地整備事業				
工事名	南豊崎工区区画整理（その9）工事				

コード	名 称	数 量	単位	単 価	金 額	備 考
	3)地区資材単価コード（J）			深夜時間:0.0	週休:4週8休以上	
	4)施設機械資材単価コード（K）					
P96050	水道用レジンコンクリート製ボックス JWWA K 148 円形用3号 下部壁 RB50(C) H=200mm	1.000	組	14,700	14,700	
	合 計				14,700	算出数量 1.000 各単位
	単 価				14,700	
	*** S単一 61号 ***					
S02116	水道用レジンコンクリート製ボックス		組		1.000 各単位	歩A 当たり算出
	水道用レジンコンクリート製ボックス JWWA K 148 円形用3号 底版 RB50(P) H=40mm,,			時間的制約:なし 夜間制約作業時間:0.0	制約作業時間:0.0 冬期補正:なし	
	1)資材区分	地域資材（Pコード）		豪雪補正:なし	亜熱帯補正:なし	
	2)地域資材単価コード（P）	P96051		基本給時間:8.0	超勤時間:0.0	
	3)地区資材単価コード（J）			深夜時間:0.0	週休:4週8休以上	
	4)施設機械資材単価コード（K）					
P96051	水道用レジンコンクリート製ボックス JWWA K 148 円形用3号 底版 RB50(P) H=40mm	1.000	組	17,000	17,000	
	合 計				17,000	算出数量 1.000 各単位
	単 価				17,000	
	*** S単一 62号 ***					
S02116	フランジ付きT字管		個		1.000 各単位	歩A 当たり算出
	フランジ付きT字管 メカ形 離脱防止金具付 φ125×φ75,,			時間的制約:なし 夜間制約作業時間:0.0	制約作業時間:0.0 冬期補正:なし	
	1)資材区分	地域資材（Pコード）		豪雪補正:なし	亜熱帯補正:なし	
	2)地域資材単価コード（P）	P96072		基本給時間:8.0	超勤時間:0.0	
	3)地区資材単価コード（J）			深夜時間:0.0	週休:4週8休以上	
	4)施設機械資材単価コード（K）					
P96072	フランジ付きT字管 メカ形 離脱防止金具付 φ125×φ75	1.000	個	51,500	51,500	
	合 計				51,500	算出数量 1.000 各単位
	単 価				51,500	
	*** S単一 63号 ***					
S02116	両フランジ付短管		個		1.000 各単位	歩A 当たり算出
	両フランジ付短管 鋳鉄製 φ75 L=0.2m,,			時間的制約:なし 夜間制約作業時間:0.0	制約作業時間:0.0 冬期補正:なし	
	1)資材区分	地域資材（Pコード）		豪雪補正:なし	亜熱帯補正:なし	
	2)地域資材単価コード（P）	P96113		基本給時間:8.0	超勤時間:0.0	
	3)地区資材単価コード（J）			深夜時間:0.0	週休:4週8休以上	
	4)施設機械資材単価コード（K）					
P96113	両フランジ付短管 鋳鉄製 φ75 L=0.2m	1.000	個	17,850	17,850	
	合 計				17,850	算出数量 1.000 各単位
	単 価				17,850	
	*** S単一 64号 ***					
S02116	フランジ付きT字管		個		1.000 各単位	歩A 当たり算出
	フランジ付きT字管 メカ形 離脱防止金具付 φ75×φ75,,			時間的制約:なし 夜間制約作業時間:0.0	制約作業時間:0.0 冬期補正:なし	
	1)資材区分	地域資材（Pコード）		豪雪補正:なし	亜熱帯補正:なし	
	2)地域資材単価コード（P）	P96073		基本給時間:8.0	超勤時間:0.0	
	3)地区資材単価コード（J）			深夜時間:0.0	週休:4週8休以上	
	4)施設機械資材単価コード（K）					
P96073	フランジ付きT字管 メカ形 離脱防止金具付 φ75×φ75	1.000	個	29,210	29,210	
	合 計				29,210	算出数量 1.000 各単位
	単 価				29,210	
	*** S単一 65号 ***					
S02116	両フランジ付短管		個		1.000 各単位	歩A 当たり算出

事業名	宇城農地整備事業				
工事名	南豊崎工区区画整理（その9）工事				

コード	名 称	数 量	単位	単 価	金 額	備 考
	両フランジ付短管 鋳鉄製 φ75 L=0.25m,,			時間的制約:なし 夜間制約作業時間:0.0	制約作業時間:0.0 冬期補正:なし	
	1)資材区分 2)地域資材単価コード (P)	地域資材 (Pコード) P96114		豪雪補正:なし 基本給時間:8.0	亜熱帯補正:なし 超勤時間:0.0	
	3)地区資材単価コード (J) 4)施設機械資材単価コード (K)			深夜時間:0.0	週休:4週8休以上	
P96114	両フランジ付短管 鋳鉄製 φ75 L=0.25m	1.000	個	17,850	17,850	
	合 計				17,850	算出数量 1.000 各単位
	単 価				17,850	
	*** S単一 66号 ***					
S02116	フランジ付きT字管 フランジ付きT字管 メカ形 離脱防止金具付 φ150×φ75,,		個		1.000 各単位	歩A 当たり算出
	1)資材区分 2)地域資材単価コード (P)	地域資材 (Pコード) P96071		時間的制約:なし 夜間制約作業時間:0.0	制約作業時間:0.0 冬期補正:なし	
	3)地区資材単価コード (J) 4)施設機械資材単価コード (K)			豪雪補正:なし 基本給時間:8.0	亜熱帯補正:なし 超勤時間:0.0	
				深夜時間:0.0	週休:4週8休以上	
P96071	フランジ付きT字管 メカ形 離脱防止金具付 φ150×φ75	1.000	個	59,450	59,450	
	合 計				59,450	算出数量 1.000 各単位
	単 価				59,450	
	*** S単一 67号 ***					
S02116	山砂 山砂 クッション用(SF、S-F、S-FG、SG-F),		m3		1.000 各単位	歩A 当たり算出
	1)資材区分 2)地域資材単価コード (P)	地区資材 (Jコード) P96020		時間的制約:なし 夜間制約作業時間:0.0	制約作業時間:0.0 冬期補正:なし	
	3)地区資材単価コード (J) 4)施設機械資材単価コード (K)	J03203		豪雪補正:なし 基本給時間:8.0	亜熱帯補正:なし 超勤時間:0.0	
				深夜時間:0.0	週休:4週8休以上	
J03203	山砂 クッション用(SF、S-F、S-FG、SG-F)	1.000	m3	3,700	3,700	
	合 計				3,700	算出数量 1.000 各単位
	単 価				3,700	
	*** S単一 68号 ***					
S02116	継足しロッド 継足しロッド SS400 φ38 L=0.4m,,		個		1.000 各単位	歩A 当たり算出
	1)資材区分 2)地域資材単価コード (P)	地域資材 (Pコード) P96122		時間的制約:なし 夜間制約作業時間:0.0	制約作業時間:0.0 冬期補正:なし	
	3)地区資材単価コード (J) 4)施設機械資材単価コード (K)			豪雪補正:なし 基本給時間:8.0	亜熱帯補正:なし 超勤時間:0.0	
				深夜時間:0.0	週休:4週8休以上	
P96122	継足しロッド SS400 φ38 L=0.4m	1.000	個	51,300	51,300	
	合 計				51,300	算出数量 1.000 各単位
	単 価				51,300	
	*** S単一 69号 ***					
S02116	振れ止め金具 振れ止め金具 D290,,		個		1.000 各単位	歩A 当たり算出
	1)資材区分 2)地域資材単価コード (P)	地域資材 (Pコード) P96121		時間的制約:なし 夜間制約作業時間:0.0	制約作業時間:0.0 冬期補正:なし	
	3)地区資材単価コード (J) 4)施設機械資材単価コード (K)			豪雪補正:なし 基本給時間:8.0	亜熱帯補正:なし 超勤時間:0.0	
				深夜時間:0.0	週休:4週8休以上	
P96121	振れ止め金具 D290	1.000	個	57,590	57,590	
	合 計				57,590	算出数量 1.000 各単位
	単 価				57,590	

事業名	宇城農地整備事業
工事名	南豊崎工区区画整理（その9）工事

コード	名 称	数 量	単位	単 価	金 額	備 考
	*** S単ー 70号 ***					
S02116	給水栓（ノンダストアングルバルブ） 給水栓（ノンダストアングルバルブ） φ75、0.74MPa,,		基		1,000 各単位	歩A 当たり算出
	1)資材区分 2)地域資材単価コード（P） 3)地区資材単価コード（J） 4)施設機械資材単価コード（K）	地域資材（Pコード） P96054		時間的制約:なし 夜間制約作業時間:0.0 豪雪補正:なし 基本給時間:8.0 深夜時間:0.0	制約作業時間:0.0 冬期補正:なし 亜熱帯補正:なし 超勤時間:0.0 週休:4週8休以上	
P96054	給水栓（ノンダストアングルバルブ） φ75、0.74MPa	1,000	基	80,700	80,700	
	合 計				80,700	算出数量 1,000 各単位
	単 価				80,700	
	*** S単ー 71号 ***					
S02116	芯出しスベーサー 芯出しスベーサー φ300用 φ90×50L×5t,,		個		1,000 各単位	歩A 当たり算出
	1)資材区分 2)地域資材単価コード（P） 3)地区資材単価コード（J） 4)施設機械資材単価コード（K）	地域資材（Pコード） P96055		時間的制約:なし 夜間制約作業時間:0.0 豪雪補正:なし 基本給時間:8.0 深夜時間:0.0	制約作業時間:0.0 冬期補正:なし 亜熱帯補正:なし 超勤時間:0.0 週休:4週8休以上	
P96055	芯出しスベーサー φ300用 φ90×50L×5t	1,000	個	2,000	2,000	
	合 計				2,000	算出数量 1,000 各単位
	単 価				2,000	
	*** S単ー 72号 ***					
S02116	硬質ポリ塩化ビニル管 硬質ポリ塩化ビニル管 薄肉管VU 径300 長4.0m,,		本		1,000 各単位	歩A 当たり算出
	1)資材区分 2)地域資材単価コード（P） 3)地区資材単価コード（J） 4)施設機械資材単価コード（K）	地域資材（Pコード） P05043		時間的制約:なし 夜間制約作業時間:0.0 豪雪補正:なし 基本給時間:8.0 深夜時間:0.0	制約作業時間:0.0 冬期補正:なし 亜熱帯補正:なし 超勤時間:0.0 週休:4週8休以上	
P05043	硬質ポリ塩化ビニル管 薄肉管VU 径300 長4.0m	1,000	本	21,700	21,700	
	合 計				21,700	算出数量 1,000 各単位
	単 価				21,700	
	*** S単ー 73号 ***					
S02116	ねじ込み式可鍛鉄製管継手（黒白） ねじ込み式可鍛鉄製管継手（黒白） エルボ φ80,,		個		1,000 各単位	歩A 当たり算出
	1)資材区分 2)地域資材単価コード（P） 3)地区資材単価コード（J） 4)施設機械資材単価コード（K）	地域資材（Pコード） P96151		時間的制約:なし 夜間制約作業時間:0.0 豪雪補正:なし 基本給時間:8.0 深夜時間:0.0	制約作業時間:0.0 冬期補正:なし 亜熱帯補正:なし 超勤時間:0.0 週休:4週8休以上	
P96151	ねじ込み式可鍛鉄製管継手（黒白） エルボ φ80	1,000	個	1,750	1,750	
	合 計				1,750	算出数量 1,000 各単位
	単 価				1,750	
	*** S単ー 74号 ***					
S02116	ねじ込み式可鍛鉄製管継手（黒白） ねじ込み式可鍛鉄製管継手（黒白） ソケット φ80,,		個		1,000 各単位	歩A 当たり算出
	1)資材区分 2)地域資材単価コード（P） 3)地区資材単価コード（J） 4)施設機械資材単価コード（K）	地域資材（Pコード） P96152		時間的制約:なし 夜間制約作業時間:0.0 豪雪補正:なし 基本給時間:8.0 深夜時間:0.0	制約作業時間:0.0 冬期補正:なし 亜熱帯補正:なし 超勤時間:0.0 週休:4週8休以上	
P96152	ねじ込み式可鍛鉄製管継手（黒白） ソケット φ80	1,000	個	1,460	1,460	
	合 計				1,460	算出数量 1,000 各単位

事業名	宇城農地整備事業				
工事名	南豊崎工区区画整理（その9）工事				

コード	名 称	数 量	単 位	単 価	金 額	備 考
	単 価				1,460	
	*** S単－ 75号 ***					
S02116	ねじ込み式可鍛鉄製管継手（黒白）		個		1.000 各単位	歩A 当たり算出
	ねじ込み式可鍛鉄製管継手（黒白） ニッブル φ80, ,			時間的制約:なし 夜間制約作業時間:0.0	制約作業時間:0.0 冬期補正:なし	
	1)資材区分 2)地域資材単価コード（P）	地域資材（Pコード） P96153		豪雪補正:なし 基本給時間:8.0	亜熱帯補正:なし 超勤時間:0.0	
	3)地区資材単価コード（J） 4)施設機械資材単価コード（K）			深夜時間:0.0	週休:4週8休以上	
P96153	ねじ込み式可鍛鉄製管継手（黒白） ニッブル φ80	1.000	個		1,370	
	合 計				1,370	算出数量 1.000 各単位
	単 価				1,370	
	*** S単－ 76号 ***					
S02116	配管用継手材		個		1.000 各単位	歩A 当たり算出
	配管用継手材 φ75 90° 塩ビ管・鋼管, ,			時間的制約:なし 夜間制約作業時間:0.0	制約作業時間:0.0 冬期補正:なし	
	1)資材区分 2)地域資材単価コード（P）	地域資材（Pコード） P96115		豪雪補正:なし 基本給時間:8.0	亜熱帯補正:なし 超勤時間:0.0	
	3)地区資材単価コード（J） 4)施設機械資材単価コード（K）			深夜時間:0.0	週休:4週8休以上	
P96115	配管用継手材 φ75 90° 塩ビ管・鋼管	1.000	個		29,200	
	合 計				29,200	算出数量 1.000 各単位
	単 価				29,200	
	*** S単－ 77号 ***					
S02116	沈下防止底板		組		1.000 各単位	歩A 当たり算出
	沈下防止底板 t=70, ,			時間的制約:なし 夜間制約作業時間:0.0	制約作業時間:0.0 冬期補正:なし	
	1)資材区分 2)地域資材単価コード（P）	地域資材（Pコード） P96057		豪雪補正:なし 基本給時間:8.0	亜熱帯補正:なし 超勤時間:0.0	
	3)地区資材単価コード（J） 4)施設機械資材単価コード（K）			深夜時間:0.0	週休:4週8休以上	
P96057	沈下防止底板 t=70	1.000	組		6,400	
	合 計				6,400	算出数量 1.000 各単位
	単 価				6,400	
	*** S単－ 78号 ***					
S02116	受樹		個		1.000 各単位	歩A 当たり算出
	受樹 1型, ,			時間的制約:なし 夜間制約作業時間:0.0	制約作業時間:0.0 冬期補正:なし	
	1)資材区分 2)地域資材単価コード（P）	地域資材（Pコード） P96058		豪雪補正:なし 基本給時間:8.0	亜熱帯補正:なし 超勤時間:0.0	
	3)地区資材単価コード（J） 4)施設機械資材単価コード（K）			深夜時間:0.0	週休:4週8休以上	
P96058	受樹 1型	1.000	個		7,630	
	合 計				7,630	算出数量 1.000 各単位
	単 価				7,630	
	*** S単－ 79号 ***					
S02116	3フランジT字管(溶融亜鉛アルミニウム合金めっき)		個		1.000 各単位	歩A 当たり算出
	3フランジT字管(溶融亜鉛アルミニウム合金めっき) SGP 125A×4216L×80A, ,			時間的制約:なし 夜間制約作業時間:0.0	制約作業時間:0.0 冬期補正:なし	
	1)資材区分 2)地域資材単価コード（P）	地域資材（Pコード） P96077		豪雪補正:なし 基本給時間:8.0	亜熱帯補正:なし 超勤時間:0.0	
	3)地区資材単価コード（J） 4)施設機械資材単価コード（K）			深夜時間:0.0	週休:4週8休以上	

事業名	宇城農地整備事業
工事名	南豊崎工区区画整理（その9）工事

コード	名 称	数 量	単位	単 価	金 額	備 考
P96077	3フランジT字管(溶融亜鉛アルミニウム合金めっき) SGP 125A×4216L×80A	1.000	個	340,200	340,200	
	合 計				340,200	算出数量 1.000 各単位
	単 価				340,200	
	*** S単一 80号 ***					
S02116	2フランジ曲管(溶融亜鉛アルミニウム合金めっき) 2フランジ曲管(溶融亜鉛アルミニウム合金めっき) SGP 45 ° 125A×269×84,,		個		1.000 各単位	歩A 当たり算出
	1)資材区分	地域資材 (Pコード)		時間的制約:なし 夜間制約作業時間:0.0	制約作業時間:0.0 冬期補正:なし	
	2)地域資材単価コード (P)	P96082		豪雪補正:なし 基本給時間:8.0	亜熱帯補正:なし 超勤時間:0.0	
	3)地区資材単価コード (J)			深夜時間:0.0	週休:4週8休以上	
	4)施設機械資材単価コード (K)					
P96082	2フランジ曲管(溶融亜鉛アルミニウム合金めっき) SGP 45 ° 125A×269×84	1.000	個	124,380	124,380	
	合 計				124,380	算出数量 1.000 各単位
	単 価				124,380	
	*** S単一 81号 ***					
S02116	2フランジ曲管(溶融亜鉛アルミニウム合金めっき) 2フランジ曲管(溶融亜鉛アルミニウム合金めっき) SGP 90 ° 125A×210×200,,		個		1.000 各単位	歩A 当たり算出
	1)資材区分	地域資材 (Pコード)		時間的制約:なし 夜間制約作業時間:0.0	制約作業時間:0.0 冬期補正:なし	
	2)地域資材単価コード (P)	P96090		豪雪補正:なし 基本給時間:8.0	亜熱帯補正:なし 超勤時間:0.0	
	3)地区資材単価コード (J)			深夜時間:0.0	週休:4週8休以上	
	4)施設機械資材単価コード (K)					
P96090	2フランジ曲管(溶融亜鉛アルミニウム合金めっき) SGP 90 ° 125A×210×200	1.000	個	128,140	128,140	
	合 計				128,140	算出数量 1.000 各単位
	単 価				128,140	
	*** S単一 82号 ***					
S02116	硬質ポリ塩化ビニル管用継手材 硬質ポリ塩化ビニル管用継手材 チーズ φ300×φ125 TS,,		個		1.000 各単位	歩A 当たり算出
	1)資材区分	地域資材 (Pコード)		時間的制約:なし 夜間制約作業時間:0.0	制約作業時間:0.0 冬期補正:なし	
	2)地域資材単価コード (P)	P96099		豪雪補正:なし 基本給時間:8.0	亜熱帯補正:なし 超勤時間:0.0	
	3)地区資材単価コード (J)			深夜時間:0.0	週休:4週8休以上	
	4)施設機械資材単価コード (K)					
P96099	硬質ポリ塩化ビニル管用継手材 チーズ φ300×φ125 TS	1.000	個	175,290	175,290	
	合 計				175,290	算出数量 1.000 各単位
	単 価				175,290	
	*** S単一 83号 ***					
S02116	ゴム製伸縮可とう管 ゴム製伸縮可とう管 200A 0.5MPa 偏心量100mm,,		個		1.000 各単位	歩A 当たり算出
	1)資材区分	地域資材 (Pコード)		時間的制約:なし 夜間制約作業時間:0.0	制約作業時間:0.0 冬期補正:なし	
	2)地域資材単価コード (P)	P96098		豪雪補正:なし 基本給時間:8.0	亜熱帯補正:なし 超勤時間:0.0	
	3)地区資材単価コード (J)			深夜時間:0.0	週休:4週8休以上	
	4)施設機械資材単価コード (K)					
P96098	ゴム製伸縮可とう管 200A 0.5MPa 偏心量100mm	1.000	個	221,000	221,000	
	合 計				221,000	算出数量 1.000 各単位
	単 価				221,000	
	*** S単一 84号 ***					
S02116	ボール式補修弁 (レバー式) ボール式補修弁 (レバー式) φ75×100 内外面粉体塗装 7.5k,,		個		1.000 各単位	歩A 当たり算出
				時間的制約:なし 夜間制約作業時間:0.0	制約作業時間:0.0 冬期補正:なし	

事業名	宇城農地整備事業				
工事名	南豊崎工区区画整理（その9）工事				

コード	名 称	数 量	単位	単 価	金 額	備 考
	1)資材区分	地域資材（Pコード）		豪雪補正:なし	垂熱帯補正:なし	
	2)地域資材単価コード（P）	P96053		基本給時間:8.0	超勤時間:0.0	
	3)地区資材単価コード（J）			深夜時間:0.0	週休:4週8休以上	
	4)施設機械資材単価コード（K）					
P96053	ボール式補修弁（レバー式） φ75×100 内外面粉体塗装 7.5k	1.000	個	56,800	56,800	
	合 計				56,800	算出数量 1.000 各単位
	単 価				56,800	
	*** S単一 85号 ***					
S02116	MFジョイント		個		1.000 各単位	歩A 当たり算出
	MFジョイント FCD製 φ200 0.74Mpa 離脱防止金具付,,			時間的制約:なし 夜間制約作業時間:0.0	制約作業時間:0.0 冬期補正:なし	
	1)資材区分	地域資材（Pコード）		豪雪補正:なし	垂熱帯補正:なし	
	2)地域資材単価コード（P）	P96069		基本給時間:8.0	超勤時間:0.0	
	3)地区資材単価コード（J）			深夜時間:0.0	週休:4週8休以上	
	4)施設機械資材単価コード（K）					
P96069	MFジョイント FCD製 φ200 0.74Mpa 離脱防止金具付	1.000	個	42,400	42,400	
	合 計				42,400	算出数量 1.000 各単位
	単 価				42,400	
	*** S単一 86号 ***					
S02116	3フランジT字管(溶融亜鉛アルミニウム合金めっき)		個		1.000 各単位	歩A 当たり算出
	3フランジT字管(溶融亜鉛アルミニウム合金めっき) SGP 125A×2232L×80A,,			時間的制約:なし 夜間制約作業時間:0.0	制約作業時間:0.0 冬期補正:なし	
	1)資材区分	地域資材（Pコード）		豪雪補正:なし	垂熱帯補正:なし	
	2)地域資材単価コード（P）	P96076		基本給時間:8.0	超勤時間:0.0	
	3)地区資材単価コード（J）			深夜時間:0.0	週休:4週8休以上	
	4)施設機械資材単価コード（K）					
P96076	3フランジT字管(溶融亜鉛アルミニウム合金めっき) SGP 125A×2232L×80A	1.000	個	137,340	137,340	
	合 計				137,340	算出数量 1.000 各単位
	単 価				137,340	
	*** S単一 87号 ***					
S02116	2フランジ曲管(溶融亜鉛アルミニウム合金めっき)		個		1.000 各単位	歩A 当たり算出
	2フランジ曲管(溶融亜鉛アルミニウム合金めっき) SGP 45° 125A×509×84,,			時間的制約:なし 夜間制約作業時間:0.0	制約作業時間:0.0 冬期補正:なし	
	1)資材区分	地域資材（Pコード）		豪雪補正:なし	垂熱帯補正:なし	
	2)地域資材単価コード（P）	P96083		基本給時間:8.0	超勤時間:0.0	
	3)地区資材単価コード（J）			深夜時間:0.0	週休:4週8休以上	
	4)施設機械資材単価コード（K）					
P96083	2フランジ曲管(溶融亜鉛アルミニウム合金めっき) SGP 45° 125A×509×84	1.000	個	148,950	148,950	
	合 計				148,950	算出数量 1.000 各単位
	単 価				148,950	
	*** S単一 88号 ***					
S02116	2フランジ曲管(溶融亜鉛アルミニウム合金めっき)		個		1.000 各単位	歩A 当たり算出
	2フランジ曲管(溶融亜鉛アルミニウム合金めっき) SGP 45° 125A×608×84,,			時間的制約:なし 夜間制約作業時間:0.0	制約作業時間:0.0 冬期補正:なし	
	1)資材区分	地域資材（Pコード）		豪雪補正:なし	垂熱帯補正:なし	
	2)地域資材単価コード（P）	P96084		基本給時間:8.0	超勤時間:0.0	
	3)地区資材単価コード（J）			深夜時間:0.0	週休:4週8休以上	
	4)施設機械資材単価コード（K）					
P96084	2フランジ曲管(溶融亜鉛アルミニウム合金めっき) SGP 45° 125A×608×84	1.000	個	159,060	159,060	
	合 計				159,060	算出数量 1.000 各単位
	単 価				159,060	
	*** S単一 89号 ***					

事業名	宇城農地整備事業				
工事名	南豊崎工区区画整理 (その9) 工事				

コード	名 称	数 量	単位	単 価	金 額	備 考
S02116	2フランジ曲管(溶融亜鉛アルミニウム合金めっき)		個		1,000 各単位	歩A 当たり算出
	2フランジ曲管(溶融亜鉛アルミニウム合金めっき) SGP 60° 125A×608×115,,			時間的制約:なし 夜間制約作業時間:0.0	制約作業時間:0.0 冬期補正:なし	
	1)資材区分	地域資材 (Pコード)		豪雪補正:なし	亜熱帯補正:なし	
	2)地域資材単価コード (P)	P96087		基本給時間:8.0	超勤時間:0.0	
	3)地区資材単価コード (J)			深夜時間:0.0	週休:4週8休以上	
	4)施設機械資材単価コード (K)					
P96087	2フランジ曲管(溶融亜鉛アルミニウム合金めっき) SGP 60° 125A×608×115	1,000	個	160,180	160,180	
	合 計				160,180	算出数量 1,000 各単位
	単 価				160,180	
	*** S単一 90号 ***					
S02116	水道用硬質ポリ塩化ビニル管継手 (TS加工継手)		個		1,000 各単位	歩A 当たり算出
	水道用硬質ポリ塩化ビニル管継手 (TS加工継手) 45°ベンド B形 径125,,			時間的制約:なし 夜間制約作業時間:0.0	制約作業時間:0.0 冬期補正:なし	
	1)資材区分	地域資材 (Pコード)		豪雪補正:なし	亜熱帯補正:なし	
	2)地域資材単価コード (P)	P05300		基本給時間:8.0	超勤時間:0.0	
	3)地区資材単価コード (J)			深夜時間:0.0	週休:4週8休以上	
	4)施設機械資材単価コード (K)					
P05300	水道用硬質ポリ塩化ビニル管継手 (TS加工継手) 45°ベンド B形 径125	1,000	個	5,260	5,260	
	合 計				5,260	算出数量 1,000 各単位
	単 価				5,260	
	*** S単一 91号 ***					
S02116	ゴム製伸縮可とう管		個		1,000 各単位	歩A 当たり算出
	ゴム製伸縮可とう管 125A 0.5MPa 偏心量100mm,,			時間的制約:なし 夜間制約作業時間:0.0	制約作業時間:0.0 冬期補正:なし	
	1)資材区分	地域資材 (Pコード)		豪雪補正:なし	亜熱帯補正:なし	
	2)地域資材単価コード (P)	P96096		基本給時間:8.0	超勤時間:0.0	
	3)地区資材単価コード (J)			深夜時間:0.0	週休:4週8休以上	
	4)施設機械資材単価コード (K)					
P96096	ゴム製伸縮可とう管 125A 0.5MPa 偏心量100mm	1,000	個	134,000	134,000	
	合 計				134,000	算出数量 1,000 各単位
	単 価				134,000	
	*** S単一 92号 ***					
S02116	3フランジT字管(溶融亜鉛アルミニウム合金めっき)		個		1,000 各単位	歩A 当たり算出
	3フランジT字管(溶融亜鉛アルミニウム合金めっき) SGP 80A×3654L×80A,,			時間的制約:なし 夜間制約作業時間:0.0	制約作業時間:0.0 冬期補正:なし	
	1)資材区分	地域資材 (Pコード)		豪雪補正:なし	亜熱帯補正:なし	
	2)地域資材単価コード (P)	P96075		基本給時間:8.0	超勤時間:0.0	
	3)地区資材単価コード (J)			深夜時間:0.0	週休:4週8休以上	
	4)施設機械資材単価コード (K)					
P96075	3フランジT字管(溶融亜鉛アルミニウム合金めっき) SGP 80A×3654L×80A	1,000	個	299,550	299,550	
	合 計				299,550	算出数量 1,000 各単位
	単 価				299,550	
	*** S単一 93号 ***					
S02116	2フランジ曲管(溶融亜鉛アルミニウム合金めっき)		個		1,000 各単位	歩A 当たり算出
	2フランジ曲管(溶融亜鉛アルミニウム合金めっき) SGP 45° 80A×389×53,,			時間的制約:なし 夜間制約作業時間:0.0	制約作業時間:0.0 冬期補正:なし	
	1)資材区分	地域資材 (Pコード)		豪雪補正:なし	亜熱帯補正:なし	
	2)地域資材単価コード (P)	P96080		基本給時間:8.0	超勤時間:0.0	
	3)地区資材単価コード (J)			深夜時間:0.0	週休:4週8休以上	
	4)施設機械資材単価コード (K)					
P96080	2フランジ曲管(溶融亜鉛アルミニウム合金めっき) SGP 45° 80A×389×53	1,000	個	104,690	104,690	
	合 計				104,690	算出数量 1,000 各単位
	単 価				104,690	

事業名	宇城農地整備事業				
工事名	南豊崎工区区画整理（その9）工事				

コード	名 称	数 量	単位	単 価	金 額	備 考
	*** S単ー 94号 ***					
S02116	2フランジ曲管(溶融亜鉛アルミニウム合金めっき)		個		1,000 各単位	歩A 当たり算出
	2フランジ曲管(溶融亜鉛アルミニウム合金めっき) SGP 45° 80A×290×53,,			時間的制約:なし 夜間制約作業時間:0.0	制約作業時間:0.0 冬期補正:なし	
	1)資材区分	地域資材 (Pコード)		豪雪補正:なし	亜熱帯補正:なし	
	2)地域資材単価コード (P)	P96079		基本給時間:8.0	超勤時間:0.0	
	3)地区資材単価コード (J)			深夜時間:0.0	週休:4週8休以上	
	4)施設機械資材単価コード (K)					
P96079	2フランジ曲管(溶融亜鉛アルミニウム合金めっき) SGP 45° 80A×290×53	1.000	個		94,560	
	合 計				94,560	算出数量 1.000 各単位
	単 価				94,560	
	*** S単ー 95号 ***					
S02116	ゴム製伸縮可とう管		個		1,000 各単位	歩A 当たり算出
	ゴム製伸縮可とう管 80A 0.5MPa 偏心量100mm,,			時間的制約:なし 夜間制約作業時間:0.0	制約作業時間:0.0 冬期補正:なし	
	1)資材区分	地域資材 (Pコード)		豪雪補正:なし	亜熱帯補正:なし	
	2)地域資材単価コード (P)	P96095		基本給時間:8.0	超勤時間:0.0	
	3)地区資材単価コード (J)			深夜時間:0.0	週休:4週8休以上	
	4)施設機械資材単価コード (K)					
P96095	ゴム製伸縮可とう管 80A 0.5MPa 偏心量100mm	1.000	個		100,000	
	合 計				100,000	算出数量 1.000 各単位
	単 価				100,000	
	*** S単ー 96号 ***					
S02116	硬質ポリ塩化ビニル管用継手材		個		1,000 各単位	歩A 当たり算出
	硬質ポリ塩化ビニル管用継手材 チーズ φ300×75 TS,,			時間的制約:なし 夜間制約作業時間:0.0	制約作業時間:0.0 冬期補正:なし	
	1)資材区分	地域資材 (Pコード)		豪雪補正:なし	亜熱帯補正:なし	
	2)地域資材単価コード (P)	P96100		基本給時間:8.0	超勤時間:0.0	
	3)地区資材単価コード (J)			深夜時間:0.0	週休:4週8休以上	
	4)施設機械資材単価コード (K)					
P96100	硬質ポリ塩化ビニル管用継手材 チーズ φ300×75 TS	1.000	個		38,100	
	合 計				38,100	算出数量 1.000 各単位
	単 価				38,100	
	*** S単ー 97号 ***					
S02116	水道用硬質ポリ塩化ビニル管継手 (TS継手)		個		1,000 各単位	歩A 当たり算出
	水道用硬質ポリ塩化ビニル管継手 (TS継手) エルボ A形 径75,,			時間的制約:なし 夜間制約作業時間:0.0	制約作業時間:0.0 冬期補正:なし	
	1)資材区分	地域資材 (Pコード)		豪雪補正:なし	亜熱帯補正:なし	
	2)地域資材単価コード (P)	P05262		基本給時間:8.0	超勤時間:0.0	
	3)地区資材単価コード (J)			深夜時間:0.0	週休:4週8休以上	
	4)施設機械資材単価コード (K)					
P05262	水道用硬質ポリ塩化ビニル管継手 (TS継手) エルボ A形 径75	1.000	個		747	
	合 計				747	算出数量 1.000 各単位
	単 価				747	
	*** S単ー 98号 ***					
S02116	3フランジT字管(溶融亜鉛アルミニウム合金めっき)		個		1,000 各単位	歩A 当たり算出
	3フランジT字管(溶融亜鉛アルミニウム合金めっき) SGP 80A×1583L×80A,,			時間的制約:なし 夜間制約作業時間:0.0	制約作業時間:0.0 冬期補正:なし	
	1)資材区分	地域資材 (Pコード)		豪雪補正:なし	亜熱帯補正:なし	
	2)地域資材単価コード (P)	P96074		基本給時間:8.0	超勤時間:0.0	
	3)地区資材単価コード (J)			深夜時間:0.0	週休:4週8休以上	
	4)施設機械資材単価コード (K)					
P96074	3フランジT字管(溶融亜鉛アルミニウム合金めっき) SGP 80A×1583L×80A	1.000	個		151,420	

事業名	宇城農地整備事業				
工事名	南豊崎工区区画整理（その9）工事				

コード	名 称	数 量	単 位	単 価	金 額	備 考
	合 計				151,420	算出数量 1.000 各単位
	単 価				151,420	
	*** S単－ 99号 ***					
S02116	2フランジ曲管(溶融亜鉛アルミニウム合金めっき)		個		1.000 各単位	歩A 当たり算出
	2フランジ曲管(溶融亜鉛アルミニウム合金めっき) SGP 90° 80A×430×124,,			時間的制約:なし 夜間制約作業時間:0.0	制約作業時間:0.0 冬期補正:なし	
	1)資材区分	地域資材 (Pコード)		豪雪補正:なし 基本給時間:8.0	亜熱帯補正:なし 超勤時間:0.0	
	2)地域資材単価コード (P)	P96089		深夜時間:0.0	週休:4週8休以上	
	3)地区資材単価コード (J)					
	4)施設機械資材単価コード (K)					
P96089	2フランジ曲管(溶融亜鉛アルミニウム合金めっき) SGP 90° 80A×430×124	1.000	個	106,540	106,540	
	合 計				106,540	算出数量 1.000 各単位
	単 価				106,540	
	*** S単－ 100号 ***					
S02116	2フランジ曲管(溶融亜鉛アルミニウム合金めっき)		個		1.000 各単位	歩A 当たり算出
	2フランジ曲管(溶融亜鉛アルミニウム合金めっき) SGP 45° 80A×396×53,,			時間的制約:なし 夜間制約作業時間:0.0	制約作業時間:0.0 冬期補正:なし	
	1)資材区分	地域資材 (Pコード)		豪雪補正:なし 基本給時間:8.0	亜熱帯補正:なし 超勤時間:0.0	
	2)地域資材単価コード (P)	P96081		深夜時間:0.0	週休:4週8休以上	
	3)地区資材単価コード (J)					
	4)施設機械資材単価コード (K)					
P96081	2フランジ曲管(溶融亜鉛アルミニウム合金めっき) SGP 45° 80A×396×53	1.000	個	105,420	105,420	
	合 計				105,420	算出数量 1.000 各単位
	単 価				105,420	
	*** S単－ 101号 ***					
S02116	2フランジ曲管(溶融亜鉛アルミニウム合金めっき)		個		1.000 各単位	歩A 当たり算出
	2フランジ曲管(溶融亜鉛アルミニウム合金めっき) SGP 60° 80A×396×71,,			時間的制約:なし 夜間制約作業時間:0.0	制約作業時間:0.0 冬期補正:なし	
	1)資材区分	地域資材 (Pコード)		豪雪補正:なし 基本給時間:8.0	亜熱帯補正:なし 超勤時間:0.0	
	2)地域資材単価コード (P)	P96086		深夜時間:0.0	週休:4週8休以上	
	3)地区資材単価コード (J)					
	4)施設機械資材単価コード (K)					
P96086	2フランジ曲管(溶融亜鉛アルミニウム合金めっき) SGP 60° 80A×396×71	1.000	個	97,610	97,610	
	合 計				97,610	算出数量 1.000 各単位
	単 価				97,610	
	*** S単－ 102号 ***					
S02116	3フランジT字管(溶融亜鉛アルミニウム合金めっき)		個		1.000 各単位	歩A 当たり算出
	3フランジT字管(溶融亜鉛アルミニウム合金めっき) SGP 150A×3486L×80A,,			時間的制約:なし 夜間制約作業時間:0.0	制約作業時間:0.0 冬期補正:なし	
	1)資材区分	地域資材 (Pコード)		豪雪補正:なし 基本給時間:8.0	亜熱帯補正:なし 超勤時間:0.0	
	2)地域資材単価コード (P)	P96078		深夜時間:0.0	週休:4週8休以上	
	3)地区資材単価コード (J)					
	4)施設機械資材単価コード (K)					
P96078	3フランジT字管(溶融亜鉛アルミニウム合金めっき) SGP 150A×3486L×80A	1.000	個	349,040	349,040	
	合 計				349,040	算出数量 1.000 各単位
	単 価				349,040	
	*** S単－ 103号 ***					
S02116	2フランジ曲管(溶融亜鉛アルミニウム合金めっき)		個		1.000 各単位	歩A 当たり算出
	2フランジ曲管(溶融亜鉛アルミニウム合金めっき) SGP 45° 150A×304×100,,			時間的制約:なし 夜間制約作業時間:0.0	制約作業時間:0.0 冬期補正:なし	
	1)資材区分	地域資材 (Pコード)		豪雪補正:なし 基本給時間:8.0	亜熱帯補正:なし 超勤時間:0.0	
	2)地域資材単価コード (P)	P96085				

事業名	宇城農地整備事業				
工事名	南豊崎工区区画整理（その9）工事				

コード	名 称	数 量	単位	単 価	金 額	備 考
	3)地区資材単価コード（J） 4)施設機械資材単価コード（K）			深夜時間:0.0	週休:4週8休以上	
P96085	2フランジ曲管(溶融亜鉛アルミニウム合金めっき) SGP 45° 150A×304×100	1.000	個	161,910	161,910	
	合 計				161,910	算出数量 1.000 各単位
	単 価				161,910	
	*** S単一 104号 ***					
S02116	2フランジ曲管(溶融亜鉛アルミニウム合金めっき) 2フランジ曲管(溶融亜鉛アルミニウム合金めっき) SGP 60° 150A×304×137,,		個		1.000 各単位	歩A 当たり算出
	1)資材区分 2)地域資材単価コード（P）	地域資材（Pコード） P96088		時間的制約:なし 夜間制約作業時間:0.0 豪雪補正:なし 基本給時間:8.0	制約作業時間:0.0 冬期補正:なし 亜熱帯補正:なし 超勤時間:0.0	
	3)地区資材単価コード（J） 4)施設機械資材単価コード（K）			深夜時間:0.0	週休:4週8休以上	
P96088	2フランジ曲管(溶融亜鉛アルミニウム合金めっき) SGP 60° 150A×304×137	1.000	個	153,830	153,830	
	合 計				153,830	算出数量 1.000 各単位
	単 価				153,830	
	*** S単一 105号 ***					
S02116	2フランジ曲管(溶融亜鉛アルミニウム合金めっき) 2フランジ曲管(溶融亜鉛アルミニウム合金めっき) SGP 90° 150A×360×238,,		個		1.000 各単位	歩A 当たり算出
	1)資材区分 2)地域資材単価コード（P）	地域資材（Pコード） P96091		時間的制約:なし 夜間制約作業時間:0.0 豪雪補正:なし 基本給時間:8.0	制約作業時間:0.0 冬期補正:なし 亜熱帯補正:なし 超勤時間:0.0	
	3)地区資材単価コード（J） 4)施設機械資材単価コード（K）			深夜時間:0.0	週休:4週8休以上	
P96091	2フランジ曲管(溶融亜鉛アルミニウム合金めっき) SGP 90° 150A×360×238	1.000	個	169,920	169,920	
	合 計				169,920	算出数量 1.000 各単位
	単 価				169,920	
	*** S単一 106号 ***					
S02116	水道用硬質ポリ塩化ビニル管継手（TS加工継手） 水道用硬質ポリ塩化ビニル管継手（TS加工継手） 45° ベンド B形 径150,,		個		1.000 各単位	歩A 当たり算出
	1)資材区分 2)地域資材単価コード（P）	地域資材（Pコード） P05301		時間的制約:なし 夜間制約作業時間:0.0 豪雪補正:なし 基本給時間:8.0	制約作業時間:0.0 冬期補正:なし 亜熱帯補正:なし 超勤時間:0.0	
	3)地区資材単価コード（J） 4)施設機械資材単価コード（K）			深夜時間:0.0	週休:4週8休以上	
P05301	水道用硬質ポリ塩化ビニル管継手（TS加工継手） 45° ベンド B形 径150	1.000	個	9,850	9,850	
	合 計				9,850	算出数量 1.000 各単位
	単 価				9,850	
	*** S単一 107号 ***					
S02116	硬質ポリ塩化ビニル管用継手材 硬質ポリ塩化ビニル管用継手材 チーズ φ250×150 TS,,		個		1.000 各単位	歩A 当たり算出
	1)資材区分 2)地域資材単価コード（P）	地域資材（Pコード） P96101		時間的制約:なし 夜間制約作業時間:0.0 豪雪補正:なし 基本給時間:8.0	制約作業時間:0.0 冬期補正:なし 亜熱帯補正:なし 超勤時間:0.0	
	3)地区資材単価コード（J） 4)施設機械資材単価コード（K）			深夜時間:0.0	週休:4週8休以上	
P96101	硬質ポリ塩化ビニル管用継手材 チーズ φ250×150 TS	1.000	個	139,500	139,500	
	合 計				139,500	算出数量 1.000 各単位
	単 価				139,500	
	*** S単一 108号 ***					
S02116	ゴム製伸縮可とう管		個		1.000 各単位	歩A 当たり算出

事業名	宇城農地整備事業				
工事名	南豊崎工区区画整理（その9）工事				

コード	名 称	数 量	単位	単 価	金 額	備 考
	ゴム製伸縮可とう管 150A 0.5MPa 偏心量100mm,,			時間的制約:なし 夜間制約作業時間:0.0	制約作業時間:0.0 冬期補正:なし	
	1)資材区分 2)地域資材単価コード (P) 3)地区資材単価コード (J) 4)施設機械資材単価コード (K)	地域資材 (Pコード) P96097		豪雪補正:なし 基本給時間:8.0 深夜時間:0.0	亜熱帯補正:なし 超勤時間:0.0 週休:4週8休以上	
P96097	ゴム製伸縮可とう管 150A 0.5MPa 偏心量100mm	1.000	個	185,000	185,000	
	合 計				185,000	算出数量 1.000 各単位
	単 価				185,000	
	*** S単一 109号 ***					
S02116	コンクリート組立柵渠		組		1.000 各単位	歩A 当たり算出
	コンクリート組立柵渠 H1200×B3500 B型,,			時間的制約:なし 夜間制約作業時間:0.0	制約作業時間:0.0 冬期補正:なし	
	1)資材区分 2)地域資材単価コード (P) 3)地区資材単価コード (J) 4)施設機械資材単価コード (K)	地域資材 (Pコード) P96023		豪雪補正:なし 基本給時間:8.0 深夜時間:0.0	亜熱帯補正:なし 超勤時間:0.0 週休:4週8休以上	
P96023	コンクリート組立柵渠 H1200×B3500 B型	1.000	組	64,200	64,200	
	合 計				64,200	算出数量 1.000 各単位
	単 価				64,200	
	*** S単一 110号 ***					
S02116	太鼓落し		本		1.000 各単位	歩A 当たり算出
	太鼓落し 松 長4m 厚12cm,,			時間的制約:なし 夜間制約作業時間:0.0	制約作業時間:0.0 冬期補正:なし	
	1)資材区分 2)地域資材単価コード (P) 3)地区資材単価コード (J) 4)施設機械資材単価コード (K)	地域資材 (Pコード) P33140		豪雪補正:なし 基本給時間:8.0 深夜時間:0.0	亜熱帯補正:なし 超勤時間:0.0 週休:4週8休以上	
P33140	太鼓落し 松 長4m 厚12cm	1.000	本	4,100	4,100	
	合 計				4,100	算出数量 1.000 各単位
	単 価				4,100	
	*** S単一 111号 ***					
S02116	六角ボルト		本		1.000 各単位	歩A 当たり算出
	六角ボルト M12×150 黒皮品,,			時間的制約:なし 夜間制約作業時間:0.0	制約作業時間:0.0 冬期補正:なし	
	1)資材区分 2)地域資材単価コード (P) 3)地区資材単価コード (J) 4)施設機械資材単価コード (K)	地域資材 (Pコード) P96022		豪雪補正:なし 基本給時間:8.0 深夜時間:0.0	亜熱帯補正:なし 超勤時間:0.0 週休:4週8休以上	
P96022	六角ボルト M12×150 黒皮品	1.000	本	41.50	42	
	合 計				42	算出数量 1.000 各単位
	単 価				42	
	*** S単一 112号 ***					
S02116	コンクリート組立柵渠(階段)		組		1.000 各単位	歩A 当たり算出
	コンクリート組立柵渠(階段) H1200×B3500 B型,,			時間的制約:なし 夜間制約作業時間:0.0	制約作業時間:0.0 冬期補正:なし	
	1)資材区分 2)地域資材単価コード (P) 3)地区資材単価コード (J) 4)施設機械資材単価コード (K)	地域資材 (Pコード) P96024		豪雪補正:なし 基本給時間:8.0 深夜時間:0.0	亜熱帯補正:なし 超勤時間:0.0 週休:4週8休以上	
P96024	コンクリート組立柵渠(階段) H1200×B3500 B型	1.000	組	95,600	95,600	
	合 計				95,600	算出数量 1.000 各単位
	単 価				95,600	

事業名	宇城農地整備事業
工事名	南豊崎工区区画整理（その9）工事

コード	名 称	数 量	単位	単 価	金 額	備 考
	*** S単ー 113号 ***					
S02116	排水フリーム(鉄筋コンクリートフ リューム)		個		1,000 各単位	歩A 当たり算出
	排水フリーム(鉄筋コンクリートフ リューム) B600×H1000×L2000,,			時間的制約:なし 夜間制約作業時間:0.0	制約作業時間:0.0 冬期補正:なし	
	1)資材区分 2)地域資材単価コード (P)	地域資材 (Pコード) P96102		豪雪補正:なし 基本給時間:8.0	亜熱帯補正:なし 超勤時間:0.0	
	3)地区資材単価コード (J) 4)施設機械資材単価コード (K)			深夜時間:0.0	週休:4週8休以上	
P96102	排水フリーム(鉄筋コンクリートフ リューム) B600×H1000×L2000	1,000	個		47,900	
	合 計				47,900	算出数量 1,000 各単位
	単 価				47,900	
	*** S単ー 114号 ***					
S02116	セメント系固化材		ton		1,000 各単位	歩A 当たり算出
	セメント系固化材 一般軟弱土用,,			時間的制約:なし 夜間制約作業時間:0.0	制約作業時間:0.0 冬期補正:なし	
	1)資材区分 2)地域資材単価コード (P)	地域資材 (Pコード) P96021		豪雪補正:なし 基本給時間:8.0	亜熱帯補正:なし 超勤時間:0.0	
	3)地区資材単価コード (J) 4)施設機械資材単価コード (K)			深夜時間:0.0	週休:4週8休以上	
P96021	セメント系固化材 一般軟弱土用	1,000	ton		18,500	
	合 計				18,500	算出数量 1,000 各単位
	単 価				18,500	
	*** S単ー 115号 ***					
S02116	P C鋼より線		ton		1,000 各単位	歩A 当たり算出
	P C鋼より線 7本より線 B種 径12.7mm,,			時間的制約:なし 夜間制約作業時間:0.0	制約作業時間:0.0 冬期補正:なし	
	1)資材区分 2)地域資材単価コード (P)	地域資材 (Pコード) P23067		豪雪補正:なし 基本給時間:8.0	亜熱帯補正:なし 超勤時間:0.0	
	3)地区資材単価コード (J) 4)施設機械資材単価コード (K)			深夜時間:0.0	週休:4週8休以上	
P23067	P C鋼より線 7本より線 B種 径12.7mm	1,000	ton		504,000	
	合 計				504,000	算出数量 1,000 各単位
	単 価				504,000	
	*** S単ー 116号 ***					
S02116	PCケーブル用アンカープレート		個		1,000 各単位	歩A 当たり算出
	PCケーブル用アンカープレート 12.7用,,			時間的制約:なし 夜間制約作業時間:0.0	制約作業時間:0.0 冬期補正:なし	
	1)資材区分 2)地域資材単価コード (P)	地域資材 (Pコード) P96027		豪雪補正:なし 基本給時間:8.0	亜熱帯補正:なし 超勤時間:0.0	
	3)地区資材単価コード (J) 4)施設機械資材単価コード (K)			深夜時間:0.0	週休:4週8休以上	
P96027	PCケーブル用アンカープレート 12.7用	1,000	個		799	
	合 計				799	算出数量 1,000 各単位
	単 価				799	
	*** S単ー 117号 ***					
S02116	PCケーブル用グリップ		個		1,000 各単位	歩A 当たり算出
	PCケーブル用グリップ 12.7用,,			時間的制約:なし 夜間制約作業時間:0.0	制約作業時間:0.0 冬期補正:なし	
	1)資材区分 2)地域資材単価コード (P)	地域資材 (Pコード) P96028		豪雪補正:なし 基本給時間:8.0	亜熱帯補正:なし 超勤時間:0.0	
	3)地区資材単価コード (J) 4)施設機械資材単価コード (K)			深夜時間:0.0	週休:4週8休以上	
P96028	PCケーブル用グリップ 12.7用	1,000	個		2,270	
	合 計				2,270	算出数量 1,000 各単位

事業名	宇城農地整備事業				
工事名	南豊崎工区区画整理（その9）工事				

コード	名 称	数 量	単 位	単 価	金 額	備 考
	単 価				2,270	
	*** S単－ 118号 ***					
S02116	積込		m3		1.000 各単位	歩A 当たり算出
	積込 水路内雑物,,			時間的制約:なし 夜間制約作業時間:0.0	制約作業時間:0.0 冬期補正:なし	
	1)資材区分	地域資材 (Pコード)		豪雪補正:なし	亜熱帯補正:なし	
	2)地域資材単価コード (P)	P96004		基本給時間:8.0	超勤時間:0.0	
	3)地区資材単価コード (J)			深夜時間:0.0	週休:4週8休以上	
	4)施設機械資材単価コード (K)					
P96004	積込 水路内雑物	1.000	m3		39,878	
	合 計				39,878	算出数量 1.000 各単位
	単 価				39,878	
	*** S単－ 119号 ***					
S02116	運搬		m3		1.000 各単位	歩A 当たり算出
	運搬 水路内雑物、10km以内,,			時間的制約:なし 夜間制約作業時間:0.0	制約作業時間:0.0 冬期補正:なし	
	1)資材区分	地域資材 (Pコード)		豪雪補正:なし	亜熱帯補正:なし	
	2)地域資材単価コード (P)	P96005		基本給時間:8.0	超勤時間:0.0	
	3)地区資材単価コード (J)			深夜時間:0.0	週休:4週8休以上	
	4)施設機械資材単価コード (K)					
P96005	運搬 水路内雑物、10km以内	1.000	m3		3,400	
	合 計				3,400	算出数量 1.000 各単位
	単 価				3,400	
	*** S単－ 120号 ***					
S02116	積込		m3		1.000 各単位	歩A 当たり算出
	積込 木材,,			時間的制約:なし 夜間制約作業時間:0.0	制約作業時間:0.0 冬期補正:なし	
	1)資材区分	地域資材 (Pコード)		豪雪補正:なし	亜熱帯補正:なし	
	2)地域資材単価コード (P)	P96007		基本給時間:8.0	超勤時間:0.0	
	3)地区資材単価コード (J)			深夜時間:0.0	週休:4週8休以上	
	4)施設機械資材単価コード (K)					
P96007	積込 木材	1.000	m3		44,387	
	合 計				44,387	算出数量 1.000 各単位
	単 価				44,387	
	*** S単－ 121号 ***					
S02116	運搬		m3		1.000 各単位	歩A 当たり算出
	運搬 木材、15km以内,,			時間的制約:なし 夜間制約作業時間:0.0	制約作業時間:0.0 冬期補正:なし	
	1)資材区分	地域資材 (Pコード)		豪雪補正:なし	亜熱帯補正:なし	
	2)地域資材単価コード (P)	P96008		基本給時間:8.0	超勤時間:0.0	
	3)地区資材単価コード (J)			深夜時間:0.0	週休:4週8休以上	
	4)施設機械資材単価コード (K)					
P96008	運搬 木材、15km以内	1.000	m3		3,950	
	合 計				3,950	算出数量 1.000 各単位
	単 価				3,950	
	*** S単－ 122号 ***					
S02116	撤去・積込		m3		1.000 各単位	歩A 当たり算出
	撤去・積込 石綿含有スレート,,			時間的制約:なし 夜間制約作業時間:0.0	制約作業時間:0.0 冬期補正:なし	
	1)資材区分	地域資材 (Pコード)		豪雪補正:なし	亜熱帯補正:なし	
	2)地域資材単価コード (P)	P96010		基本給時間:8.0	超勤時間:0.0	
	3)地区資材単価コード (J)			深夜時間:0.0	週休:4週8休以上	
	4)施設機械資材単価コード (K)					

事業名	宇城農地整備事業				
工事名	南豊崎工区区画整理（その9）工事				

コード	名 称	数 量	単 位	単 価	金 額	備 考
P96010	撤去・積込 石綿含有スレート	1.000	m3	58,249	58,249	
	合 計				58,249	算出数量 1.000 各単位
	単 価				58,249	
	*** S単ー 123号 ***					
S02116	運搬		m3		1.000 各単位	歩A 当たり算出
	運搬 石綿含有スレート、45km以内、			時間的制約:なし 夜間制約作業時間:0.0	制約作業時間:0.0 冬期補正:なし	
	1)資材区分	地域資材 (Pコード)		豪雪補正:なし	亜熱帯補正:なし	
	2)地域資材単価コード (P)	P96011		基本給時間:8.0	超勤時間:0.0	
	3)地区資材単価コード (J)			深夜時間:0.0	週休:4週8休以上	
	4)施設機械資材単価コード (K)					
P96011	運搬 石綿含有スレート、45km以内	1.000	m3	7,000	7,000	
	合 計				7,000	算出数量 1.000 各単位
	単 価				7,000	
	*** S単ー 124号 ***					
S02116	積込		m3		1.000 各単位	歩A 当たり算出
	積込 廃プラスチック類、			時間的制約:なし 夜間制約作業時間:0.0	制約作業時間:0.0 冬期補正:なし	
	1)資材区分	地域資材 (Pコード)		豪雪補正:なし	亜熱帯補正:なし	
	2)地域資材単価コード (P)	P96001		基本給時間:8.0	超勤時間:0.0	
	3)地区資材単価コード (J)			深夜時間:0.0	週休:4週8休以上	
	4)施設機械資材単価コード (K)					
P96001	積込 廃プラスチック類	1.000	m3	30,418	30,418	
	合 計				30,418	算出数量 1.000 各単位
	単 価				30,418	
	*** S単ー 125号 ***					
S02116	運搬		m3		1.000 各単位	歩A 当たり算出
	運搬 廃プラスチック類、15km以内、			時間的制約:なし 夜間制約作業時間:0.0	制約作業時間:0.0 冬期補正:なし	
	1)資材区分	地域資材 (Pコード)		豪雪補正:なし	亜熱帯補正:なし	
	2)地域資材単価コード (P)	P96002		基本給時間:8.0	超勤時間:0.0	
	3)地区資材単価コード (J)			深夜時間:0.0	週休:4週8休以上	
	4)施設機械資材単価コード (K)					
P96002	運搬 廃プラスチック類、15km以内	1.000	m3	3,850	3,850	
	合 計				3,850	算出数量 1.000 各単位
	単 価				3,850	
	*** S単ー 126号 ***					
S02116	六価クロム溶出試験		検体		1.000 各単位	歩A 当たり算出
	六価クロム溶出試験			時間的制約:なし 夜間制約作業時間:0.0	制約作業時間:0.0 冬期補正:なし	
	1)資材区分	地域資材 (Pコード)		豪雪補正:なし	亜熱帯補正:なし	
	2)地域資材単価コード (P)	P96013		基本給時間:8.0	超勤時間:0.0	
	3)地区資材単価コード (J)			深夜時間:0.0	週休:4週8休以上	
	4)施設機械資材単価コード (K)					
P96013	六価クロム溶出試験	1.000	検体	7,300	7,300	
	合 計				7,300	算出数量 1.000 各単位
	単 価				7,300	
	*** S単ー 127号 ***					
S02116	エレフット試験		箇所		1.000 各単位	歩A 当たり算出
	エレフット試験			時間的制約:なし 夜間制約作業時間:0.0	制約作業時間:0.0 冬期補正:なし	

事業名	宇城農地整備事業				
工事名	南豊崎工区区画整理（その9）工事				

コード	名 称	数 量	単 位	単 価	金 額	備 考
	1)資材区分	地域資材（Pコード）		豪雪補正:なし	亜熱帯補正:なし	
	2)地域資材単価コード（P）	P96150		基本給時間:8.0	超勤時間:0.0	
	3)地区資材単価コード（J）			深夜時間:0.0	週休:4週8休以上	
	4)施設機械資材単価コード（K）					
P96150	エレフット試験	1.000	箇所	119,700	119,700	
	合 計				119,700	算出数量 1.000 各単位
	単 価				119,700	
	*** S単一 128号 ***					
S02116	産業廃棄物処理税		ton		1.000 各単位	歩A 当たり算出
	産業廃棄物処理税			時間的制約:なし	制約作業時間:0.0	
				夜間制約作業時間:0.0	冬期補正:なし	
	1)資材区分	地域資材（Pコード）		豪雪補正:なし	亜熱帯補正:なし	
	2)地域資材単価コード（P）	P96014		基本給時間:8.0	超勤時間:0.0	
	3)地区資材単価コード（J）			深夜時間:0.0	週休:補正なし	
	4)施設機械資材単価コード（K）					
P96014	産業廃棄物処理税	1.000	ton	909	909	
	合 計				909	算出数量 1.000 各単位
	単 価				909	
	*** S単一 129号 ***					
S02123	建設廃材		m3		1.000 各単位	歩A 当たり算出
	建設廃材			時間的制約:なし	制約作業時間:0.0	
	鉄筋コンクリート廃材			夜間制約作業時間:0.0	冬期補正:なし	
	1)地域資材単価コード	P52002		豪雪補正:なし	亜熱帯補正:なし	
	2)資材規格	鉄筋コンクリート廃材		基本給時間:8.0	超勤時間:0.0	
	3)単価の入力	3,750円		深夜時間:0.0	週休:4週8休以上	
P52002	建設廃材					
	鉄筋コンクリート廃材	1.000	m3	3,750	3,750	
	合 計				3,750	算出数量 1.000 各単位
	単 価				3,750	
	*** S単一 130号 ***					
S02123	建設廃材		m3		1.000 各単位	歩A 当たり算出
	建設廃材			時間的制約:なし	制約作業時間:0.0	
	無筋コンクリート廃材			夜間制約作業時間:0.0	冬期補正:なし	
	1)地域資材単価コード	P52001		豪雪補正:なし	亜熱帯補正:なし	
	2)資材規格	無筋コンクリート廃材		基本給時間:8.0	超勤時間:0.0	
	3)単価の入力	3,055円		深夜時間:0.0	週休:4週8休以上	
P52001	建設廃材					
	無筋コンクリート廃材	1.000	m3	3,055	3,055	
	合 計				3,055	算出数量 1.000 各単位
	単 価				3,055	
	*** S単一 131号 ***					
S02123	As舗装切断排水		m3		1.000 各単位	歩A 当たり算出
	As舗装切断排水			時間的制約:なし	制約作業時間:0.0	
	As舗装切断排水			夜間制約作業時間:0.0	冬期補正:なし	
	1)地域資材単価コード	P96016		豪雪補正:なし	亜熱帯補正:なし	
	2)資材規格	As舗装切断排水		基本給時間:8.0	超勤時間:0.0	
	3)単価の入力	0円		深夜時間:0.0	週休:4週8休以上	
P96016	As舗装切断排水					
	As舗装切断排水	1.000	m3	33,000	33,000	
	合 計				33,000	算出数量 1.000 各単位
	単 価				33,000	
	*** S単一 132号 ***					

事業名	宇城農地整備事業				
工事名	南豊崎工区区画整理（その9）工事				

コード	名 称	数 量	単 位	単 価	金 額	備 考
S02123	建設廃材		m3		1,000 各単位	歩A 当たり算出
	建設廃材 アスファルトコンクリート廃材			時間的制約:なし 夜間制約作業時間:0.0	制約作業時間:0.0 冬期補正:なし	
	1)地域資材単価コード 2)資材規格 3)単価の入力	P52003 アスファルトコンクリート廃材 2,820円		豪雪補正:なし 基本給時間:8.0 深夜時間:0.0	亜熱帯補正:なし 超勤時間:0.0 週休:4週8休以上	
P52003	建設廃材 アスファルトコンクリート廃材	1.000	m3	2,820	2,820	
	合 計				2,820	算出数量 1.000 各単位
	単 価				2,820	
	*** S単一 133号 ***					
S02123	建設発生土処理費		m3		1,000 各単位	歩A 当たり算出
	建設発生土処理費			時間的制約:なし 夜間制約作業時間:0.0	制約作業時間:0.0 冬期補正:なし	
	1)地域資材単価コード 2)資材規格 3)単価の入力	P96015 0円		豪雪補正:なし 基本給時間:8.0 深夜時間:0.0	亜熱帯補正:なし 超勤時間:0.0 週休:4週8休以上	
P96015	建設発生土処理費	1.000	m3	1,000	1,000	
	合 計				1,000	算出数量 1.000 各単位
	単 価				1,000	
	*** S単一 134号 ***					
S02123	処分費		m3		1,000 各単位	歩A 当たり算出
	処分費 水路内雑物			時間的制約:なし 夜間制約作業時間:0.0	制約作業時間:0.0 冬期補正:なし	
	1)地域資材単価コード 2)資材規格 3)単価の入力	P96006 水路内雑物 0円		豪雪補正:なし 基本給時間:8.0 深夜時間:0.0	亜熱帯補正:なし 超勤時間:0.0 週休:4週8休以上	
P96006	処分費 水路内雑物	1.000	m3	17,500	17,500	
	合 計				17,500	算出数量 1.000 各単位
	単 価				17,500	
	*** S単一 135号 ***					
S02123	処分費		m3		1,000 各単位	歩A 当たり算出
	処分費 木材			時間的制約:なし 夜間制約作業時間:0.0	制約作業時間:0.0 冬期補正:なし	
	1)地域資材単価コード 2)資材規格 3)単価の入力	P96009 木材 0円		豪雪補正:なし 基本給時間:8.0 深夜時間:0.0	亜熱帯補正:なし 超勤時間:0.0 週休:4週8休以上	
P96009	処分費 木材	1.000	m3	6,000	6,000	
	合 計				6,000	算出数量 1.000 各単位
	単 価				6,000	
	*** S単一 136号 ***					
S02123	処分費		m3		1,000 各単位	歩A 当たり算出
	処分費 石綿含有スレート			時間的制約:なし 夜間制約作業時間:0.0	制約作業時間:0.0 冬期補正:なし	
	1)地域資材単価コード 2)資材規格 3)単価の入力	P96012 石綿含有スレート 0円		豪雪補正:なし 基本給時間:8.0 深夜時間:0.0	亜熱帯補正:なし 超勤時間:0.0 週休:4週8休以上	
P96012	処分費 石綿含有スレート	1.000	m3	60,000	60,000	
	合 計				60,000	算出数量 1.000 各単位
	単 価				60,000	

事業名	宇城農地整備事業				
工事名	南豊崎工区区画整理（その9）工事				

コード	名 称	数 量	単位	単 価	金 額	備 考
	*** S単－ 137号 ***					
S02123	処分費		m3		1,000 各単位	歩A 当たり算出
	処分費			時間的制約:なし	制約作業時間:0.0	
	廃プラスチック類			夜間制約作業時間:0.0	冬期補正:なし	
	1)地域資材単価コード	P96003		豪雪補正:なし	亜熱帯補正:なし	
	2)資材規格	廃プラスチック類		基本給時間:8.0	超勤時間:0.0	
	3)単価の入力	0円		深夜時間:0.0	週休:4週8休以上	
P96003	処分費					
	廃プラスチック類	1,000	m3	15,000	15,000	
	合 計				15,000	算出数量 1,000 各単位
	単 価				15,000	
	*** S単－ 138号 ***					
S02721	【構造物取壊し】		m3		1,000 m3	歩A 当たり算出
	【構造物取壊し】			時間的制約:なし	制約作業時間:0.0	
	有筋,なし,機械,昼間施工,しない			夜間制約作業時間:0.0	冬期補正:なし	
	1)作業区分	有筋		豪雪補正:なし	亜熱帯補正:なし	
	2)時間的制約	なし		基本給時間:8.0	超勤時間:0.0	
	3)施工区分Ⅰ	機械		深夜時間:0.0	週休:4週8休以上	
	4)施工区分Ⅱ	昼間施工				
	5)低騒音・低振動対策	しない				
A73511	構造物とりこわし工鉄筋構造物					
	制約無 機械 機労 昼間	1,000	m3	16,020	16,020	
	合 計				16,020	算出数量 1,000 m3
	単 価		m3		16,020	
	*** S単－ 139号 ***					
S02721	【構造物取壊し】		m3		1,000 m3	歩A 当たり算出
	【構造物取壊し】			時間的制約:なし	制約作業時間:0.0	
	無筋,なし,機械,昼間施工,しない			夜間制約作業時間:0.0	冬期補正:なし	
	1)作業区分	無筋		豪雪補正:なし	亜熱帯補正:なし	
	2)時間的制約	なし		基本給時間:8.0	超勤時間:0.0	
	3)施工区分Ⅰ	機械		深夜時間:0.0	週休:4週8休以上	
	4)施工区分Ⅱ	昼間施工				
	5)低騒音・低振動対策	しない				
A73501	構造物とりこわし工無筋構造物					
	制約無 機械 機労 昼間	1,000	m3	8,032	8,032	
	合 計				8,032	算出数量 1,000 m3
	単 価		m3		8,032	
	*** S単－ 140号 ***					
S03701	【鉄筋工】		ton		1,000 ton	歩A 当たり算出
	【鉄筋工】			時間的制約:なし	制約作業時間:0.0	
	SD295,D13,一般構造物,10t未満,－,無し,一般構造物（切梁無し）,10%未満			夜間制約作業時間:0.0	冬期補正:なし	
	1)規格区分	SD295		豪雪補正:なし	亜熱帯補正:なし	
	2)径区分	D13		基本給時間:8.0	超勤時間:0.0	
	3)作業区分	一般構造物		深夜時間:0.0	週休:4週8休以上	
	4)施工規模	10t未満				
	5)時間的制約	－				
	6)夜間作業	無し				
	7)構造物区分	一般構造物（切梁無し）				
	8)太径鉄筋量	10%未満				
PI8246	異形棒鋼					
	SD295 D13	1,030	ton	104,000	107,120	
A01001	鉄筋(一般構造物)	1,150	ton	63,750	73,313	
	合 計				180,433	算出数量 1,000 ton
	単 価		ton		180,433	

事業名	宇城農地整備事業				
工事名	南豊崎工区区画整理（その9）工事				

コード	名 称	数 量	単 位	単 価	金 額	備 考
	*** S単- 141号 ***					
S05041	水路用L形ブロック機械据付工		個		1,000	歩A 当たり算出
	水路用L形ブロック機械据付工 2,000,1,500超え1,900以下,ラフレンクレ-ン,モルタル,モルタル,0.6,なし			時間的制約:なし 夜間制約作業時間:0.0 豪雪補正:なし 基本給時間:8.0 深夜時間:0.0	制約作業時間:0.0 冬期補正:なし 亜熱帯補正:なし 超勤時間:0.0 週休:4週8休以上	
	1)水路用L形ブロック1個当り単価(円/個) 2)製品長さ(mm/個) 3)製品質量(kg/個) 4)据付機械 5)接合種別 6)目地1ヵ所当たり目地材費(円) 7)据付調整材種別 8)敷モルタル幅(m) 9)長期割引単価区分(賃料機械)	81,200円 2,000 1,500超え1,900以下 ラフレンクレ-ン モルタル 0円 モルタル 0.6 なし				
P13101	水路用鉄筋コンクリートL形ブロック 1,500超え1,900以下	22.000	個	81,200	1,786,400	
R01001	土木一般世話役	1.000	人	28,968	28,968	
R01002	特殊作業員	1.000	人	24,582	24,582	
R01003	普通作業員	2.500	人	20,706	51,765	
Y00005	接合費 1%	0.010		105,315	1,053	
Y00004	敷モルタル材料費 1.0	0.010		1,891,715	18,917	
F01086	ラフレンクレ-ン[油圧伸縮ジブ型・～低騒・排対型(～2014)] 吊上能力25t吊	1.000	日	55,100	55,100	
	合 計				1,966,785	算出数量 22.000 個
	単 価		個		89,399	
	*** S単- 142号 ***					
S05801	【排水構造物工】 【排水構造物工】 U型側溝,昼間施工,L=2000,1000kgを超え2000kg/個以下,なし,-,-, 基礎碎石の施工有り,再利用撤去を行わない		m		1,000 [各単位]	歩A 当たり算出
	1)施工区分Ⅰ 2)施工区分Ⅱ 3)規格Ⅰ 4)規格Ⅱ 5)時間的制約 6)L=1000を使用 7)L=4000を使用 8)法面小段面 9)法面縦排水 10)再利用撤去の有無 11)基礎碎石の施工有無	U型側溝 昼間施工 L=2000 1000kgを超え2000kg/個以下 なし L=1000を使用しない L=4000を使用しない - - 再利用撤去を行わない 基礎碎石の施工有り		時間的制約:なし 夜間制約作業時間:0.0 豪雪補正:なし 基本給時間:8.0 深夜時間:0.0	制約作業時間:0.0 冬期補正:なし 亜熱帯補正:なし 超勤時間:0.0 週休:4週8休以上	
A71104	排水構造物工 U型側溝 時間的制約無 L=2000mm 1000を超え2000kg/個以下 機・労 昼間単価	1.000	m	5,828	5,828	
	合 計				5,828	算出数量 1.000 [各単位]
	単 価		[各単位]		5,828	
	*** S単- 143号 ***					
S07001	パイプライン基礎 パイプライン基礎 砂・砂質土,山砂(SF相当品以上),山積0.28m3(平積0.20m3),振動コンパクタ,区分Ⅰ,なし,なし		m3		10,000 m3	歩A 当たり算出
	1)基礎区分 2)材料区分 3)パッタ砂規格 4)締固め機械 5)締固め区分 6)単価0円区分(基礎材) 7)長期割引単価区分(賃料機械)	砂・砂質土 山砂(SF相当品以上) 山積0.28m3(平積0.20m3) 振動コンパクタ 区分Ⅰ なし なし		時間的制約:なし 夜間制約作業時間:0.0 豪雪補正:なし 基本給時間:8.0 深夜時間:0.0	制約作業時間:0.0 冬期補正:なし 亜熱帯補正:なし 超勤時間:0.0 週休:4週8休以上	
J03203	山砂 クッション用(SF、S-F、S-FG、SG-F)	13.200	m3	3,700	48,840	
R01001	土木一般世話役	0.250	人	28,968	7,242	

事業名	宇城農地整備事業
工事名	南豊崎工区区画整理（その9）工事

コード	名 称	数 量	単位	単 価	金 額	備 考
R01003	普通作業員	0.920	人	20,706	19,050	
R01002	特殊作業員	0.200	人	24,582	4,916	
Y00004	諸雑費 12%	0.120		4,916	590	
F08011	バックホ[ｸﾎｰﾗ型・～超低・排対型(～3次)] 山積0.28m3(平積0.20m3)	0.300	日	8,620	2,586	
P34029	軽油 ﾊﾞﾄﾚﾙ給油	6.300	L	143	901	
R01021	運転手（特殊）	0.190	人	24,786	4,709	
	合 計				88,834	算出数量 10.000 m3
	単 価		m3		8,883	
	*** S単－ 144号 ***					
S07001	パイプライン基礎		m3		10,000 m3	歩A 当たり算出
	パイプライン基礎 砂・砂質土,山砂(SF相当品以上),山積0.28m3(平積0.20m3),ﾀﾝﾊﾞ,区分Ⅰ,なし,なし			時間的制約:なし 夜間制約作業時間:0.0 豪雪補正:なし 基本給時間:8.0 深夜時間:0.0	制約作業時間:0.0 冬期補正:なし 亜熱帯補正:なし 超勤時間:0.0 週休:4週8休以上	
	1)基礎区分 2)材料区分 3)ﾊﾞｯｸﾎ規格 4)締固め機械 5)締固め区分 6)単価0円区分(基礎材) 7)長期割引単価区分(賃料機械)	砂・砂質土 山砂(SF相当品以上) 山積0.28m3(平積0.20m3) ﾀﾝﾊﾞ 区分Ⅰ なし なし				
J03203	山砂 クッション用(SF、S-F、S-FG、SG-F)	13.200	m3	3,700	48,840	
R01001	土木一般世話役	0.320	人	28,968	9,270	
R01003	普通作業員	1.090	人	20,706	22,570	
R01002	特殊作業員	0.340	人	24,582	8,358	
Y00004	諸雑費 12%	0.120		8,358	1,003	
F08011	バックホ[ｸﾎｰﾗ型・～超低・排対型(～3次)] 山積0.28m3(平積0.20m3)	0.300	日	8,620	2,586	
P34029	軽油 ﾊﾞﾄﾚﾙ給油	6.300	L	143	901	
R01021	運転手（特殊）	0.190	人	24,786	4,709	
	合 計				98,237	算出数量 10.000 m3
	単 価		m3		9,824	
	*** S単－ 145号 ***					
S07021	硬質ポリ塩化ビニル管人力布設		m		10,000 m	歩A 当たり算出
	硬質ポリ塩化ビニル管人力布設 VU,200mm,直管(両差し口),4.0m管,0箇所			時間的制約:なし 夜間制約作業時間:0.0 豪雪補正:なし 基本給時間:8.0 深夜時間:0.0	制約作業時間:0.0 冬期補正:なし 亜熱帯補正:なし 超勤時間:0.0 週休:4週8休以上	
	1)管種区分 2)管径区分(mm) 3)形状区分 4)管長区分 5)接合箇所	VU 200mm 直管(両差し口) 4.0m管 0箇所				
P05041	硬質ポリ塩化ビニル管 薄肉管VU 径200 長4.0m	2.440	本	8,360	20,398	
Y00004	雑材料費	0.020		20,398	408	
R01001	土木一般世話役	0.100	人	28,968	2,897	
R01002	特殊作業員	0.160	人	24,582	3,933	
R01003	普通作業員	0.220	人	20,706	4,555	
	合 計				32,191	算出数量 10.000 m
	単 価		m		3,219	
	*** S単－ 146号 ***					

事業名	宇城農地整備事業
工事名	南豊崎工区区画整理（その9）工事

コード	名 称	数 量	単位	単 価	金 額	備 考
S07021	硬質ポリ塩化ビニル管人力布設		m		10,000 m	歩A 当たり算出
	硬質ポリ塩化ビニル管人力布設 VU,125mm,片受直管ｽｰﾌﾟ付,4.0m管,0箇所			時間的制約:なし 夜間制約作業時間:0.0	制約作業時間:0.0 冬期補正:なし	
	1)管種区分 2)管径区分(mm)	VU 125mm		豪雪補正:なし 基本給時間:8.0	亜熱帯補正:なし 超勤時間:0.0	
	3)形状区分 4)管長区分 5)接合箇所	片受直管ｽｰﾌﾟ付 4.0m管 0箇所		深夜時間:0.0	週休:4週8休以上	
P05062	硬質ポリ塩化ビニル管 接着受口付直管 TS片ｽｰﾌﾟ 薄肉管VU 径125 長4.0m	2.440	本	5,220	12,737	
Y00004	雑材料費	0.020		12,737	255	
R01001	土木一般世話役	0.090	人	28,968	2,607	
R01002	特殊作業員	0.130	人	24,582	3,196	
R01003	普通作業員	0.190	人	20,706	3,934	
	合 計				22,729	算出数量 10,000 m
	単 価		m		2,273	
	*** S単一 147号 ***					
S07021	硬質ポリ塩化ビニル管人力布設		m		10,000 m	歩A 当たり算出
	硬質ポリ塩化ビニル管人力布設 VU,125mm,RR管,5.0m管,0箇所			時間的制約:なし 夜間制約作業時間:0.0	制約作業時間:0.0 冬期補正:なし	
	1)管種区分 2)管径区分(mm)	VU 125mm		豪雪補正:なし 基本給時間:8.0	亜熱帯補正:なし 超勤時間:0.0	
	3)形状区分 4)管長区分 5)接合箇所	RR管 5.0m管 0箇所		深夜時間:0.0	週休:4週8休以上	
P05137	農業用水用硬質ポリ塩化ビニル管 (VU) RR片受直管 径125 長5.0m	1.950	本	7,540	14,703	
Y00004	雑材料費	0.020		14,703	294	
R01001	土木一般世話役	0.090	人	28,968	2,607	
R01002	特殊作業員	0.130	人	24,582	3,196	
R01003	普通作業員	0.190	人	20,706	3,934	
	合 計				24,734	算出数量 10,000 m
	単 価		m		2,473	
	*** S単一 148号 ***					
S07021	硬質ポリ塩化ビニル管人力布設		m		10,000 m	歩A 当たり算出
	硬質ポリ塩化ビニル管人力布設 VU,100mm,片受直管ｽｰﾌﾟ付,4.0m管,0箇所			時間的制約:なし 夜間制約作業時間:0.0	制約作業時間:0.0 冬期補正:なし	
	1)管種区分 2)管径区分(mm)	VU 100mm		豪雪補正:なし 基本給時間:8.0	亜熱帯補正:なし 超勤時間:0.0	
	3)形状区分 4)管長区分 5)接合箇所	片受直管ｽｰﾌﾟ付 4.0m管 0箇所		深夜時間:0.0	週休:4週8休以上	
P05061	硬質ポリ塩化ビニル管 接着受口付直管 TS片ｽｰﾌﾟ 薄肉管VU 径100 長4.0m	2.440	本	3,260	7,954	
Y00004	雑材料費	0.020		7,954	159	
R01001	土木一般世話役	0.080	人	28,968	2,317	
R01002	特殊作業員	0.120	人	24,582	2,950	
R01003	普通作業員	0.170	人	20,706	3,520	
	合 計				16,900	算出数量 10,000 m
	単 価		m		1,690	
	*** S単一 149号 ***					
S07021	硬質ポリ塩化ビニル管人力布設		m		10,000 m	歩A 当たり算出

事業名	宇城農地整備事業
工事名	南豊崎工区区画整理（その9）工事

コード	名 称	数 量	単位	単 価	金 額	備 考
	硬質ポリ塩化ビニル管人力布設 VU,100mm,RR管,5.0m管,0箇所			時間的制約:なし 夜間制約作業時間:0.0	制約作業時間:0.0 冬期補正:なし	
	1)管種区分 2)管径区分(mm)	VU 100mm		豪雪補正:なし 基本給時間:8.0	垂熱帯補正:なし 超勤時間:0.0	
	3)形状区分 4)管長区分 5)接合箇所	RR管 5.0m管 0箇所		深夜時間:0.0	週休:4週8休以上	
P05136	農業用水用硬質ポリ塩化ビニル管 (VU) RR片受直管 径100 長5.0m	1.950	本	4,650	9,068	
Y00004	雑材料費	0.020		9,068	181	
R01001	土木一般世話役	0.080	人	28,968	2,317	
R01002	特殊作業員	0.120	人	24,582	2,950	
R01003	普通作業員	0.170	人	20,706	3,520	
	合 計				18,036	算出数量 10.000 m
	単 価		m		1,804	
	*** S単一 150号 ***					
S07021	硬質ポリ塩化ビニル管人力布設		m		10.000 m	歩A 当たり算出
	硬質ポリ塩化ビニル管人力布設 VU,75mm,片受直管ｽﾌﾟ付,4.0m管,0箇所			時間的制約:なし 夜間制約作業時間:0.0	制約作業時間:0.0 冬期補正:なし	
	1)管種区分 2)管径区分(mm)	VU 75mm		豪雪補正:なし 基本給時間:8.0	垂熱帯補正:なし 超勤時間:0.0	
	3)形状区分 4)管長区分 5)接合箇所	片受直管ｽﾌﾟ付 4.0m管 0箇所		深夜時間:0.0	週休:4週8休以上	
P05060	硬質ポリ塩化ビニル管 接着受口付直管 TS片ｽﾌﾟ 薄肉管VU 径75 長4.0m	2.440	本	2,160	5,270	
Y00004	雑材料費	0.020		5,270	105	
R01001	土木一般世話役	0.080	人	28,968	2,317	
R01002	特殊作業員	0.120	人	24,582	2,950	
R01003	普通作業員	0.170	人	20,706	3,520	
	合 計				14,162	算出数量 10.000 m
	単 価		m		1,416	
	*** S単一 151号 ***					
S07021	硬質ポリ塩化ビニル管人力布設		m		10.000 m	歩A 当たり算出
	硬質ポリ塩化ビニル管人力布設 VU,75mm,RR管,5.0m管,0箇所			時間的制約:なし 夜間制約作業時間:0.0	制約作業時間:0.0 冬期補正:なし	
	1)管種区分 2)管径区分(mm)	VU 75mm		豪雪補正:なし 基本給時間:8.0	垂熱帯補正:なし 超勤時間:0.0	
	3)形状区分 4)管長区分 5)接合箇所	RR管 5.0m管 0箇所		深夜時間:0.0	週休:4週8休以上	
P05135	農業用水用硬質ポリ塩化ビニル管 (VU) RR片受直管 径 75 長5.0m	1.950	本	3,100	6,045	
Y00004	雑材料費	0.020		6,045	121	
R01001	土木一般世話役	0.080	人	28,968	2,317	
R01002	特殊作業員	0.120	人	24,582	2,950	
R01003	普通作業員	0.170	人	20,706	3,520	
	合 計				14,953	算出数量 10.000 m
	単 価		m		1,495	
	*** S単一 152号 ***					
S07021	硬質ポリ塩化ビニル管人力布設		m		10.000 m	歩A 当たり算出
	硬質ポリ塩化ビニル管人力布設 VU,150mm,片受直管ｽﾌﾟ付,4.0m管,0箇所			時間的制約:なし 夜間制約作業時間:0.0	制約作業時間:0.0 冬期補正:なし	

事業名	宇城農地整備事業				
工事名	南豊崎工区区画整理（その9）工事				

コード	名 称	数 量	単位	単 価	金 額	備 考
	1)管種区分 2)管径区分(mm)	VU 150mm		豪雪補正:なし 基本給時間:8.0	垂熱帯補正:なし 超勤時間:0.0	
	3)形状区分 4)管長区分	片受直管ｽﾌﾟ付 4.0m管		深夜時間:0.0	週休:4週8休以上	
	5)接合箇所	0箇所				
P05063	硬質ポリ塩化ビニル管 接着受口付直管 TS片ｽﾌﾟ 薄肉管VU 径150 長4.0m	2.440	本	7,560	18,446	
Y00004	雑材料費	0.020		18,446	369	
R01001	土木一般世話役	0.090	人	28,968	2,607	
R01002	特殊作業員	0.130	人	24,582	3,196	
R01003	普通作業員	0.190	人	20,706	3,934	
	合 計				28,552	算出数量 10.000 m
	単 価		m		2,855	
	*** S単一 153号 ***					
S07071	炭素鋼鋼管人力布設		m		10.000 m	歩A 当たり算出
	炭素鋼鋼管人力布設 白ネジ付 80A(3B)			時間的制約:なし 夜間制約作業時間:0.0	制約作業時間:0.0 冬期補正:なし	
	1)規格区分	白ネジ付 80A(3B)		豪雪補正:なし 基本給時間:8.0	垂熱帯補正:なし 超勤時間:0.0	
				深夜時間:0.0	週休:4週8休以上	
P02064	配管用炭素鋼鋼管(白管) ネジ付き(ソケット付) 80A 長4.0m	2.500	本	13,200	33,000	
R01002	特殊作業員	0.310	人	24,582	7,620	
R01003	普通作業員	0.350	人	20,706	7,247	
Y00004	雑品 3%	0.030		14,867	446	
	合 計				48,313	算出数量 10.000 m
	単 価		m		4,831	
	*** S単一 154号 ***					
S07091	制水弁人力据付		基		1.000 基	歩A 当たり算出
	制水弁人力据付 樹脂製,125mm			時間的制約:なし 夜間制約作業時間:0.0	制約作業時間:0.0 冬期補正:なし	
	1)制水弁の単価(円/基)	66,600円		豪雪補正:なし 基本給時間:8.0	垂熱帯補正:なし 超勤時間:0.0	
	2)口径区分(mm)	125mm		深夜時間:0.0	週休:4週8休以上	
	3)材質区分	樹脂製				
P09202	仕切弁（樹脂製）	1.000	個	66,600	66,600	
R01001	土木一般世話役	0.040	人	28,968	1,159	
R01002	特殊作業員	0.170	人	24,582	4,179	
R01003	普通作業員	0.140	人	20,706	2,899	
	合 計				74,837	算出数量 1.000 基
	単 価		基		74,837	
	*** S単一 155号 ***					
S07091	制水弁人力据付		基		1.000 基	歩A 当たり算出
	制水弁人力据付 樹脂製,75mm			時間的制約:なし 夜間制約作業時間:0.0	制約作業時間:0.0 冬期補正:なし	
	1)制水弁の単価(円/基)	34,600円		豪雪補正:なし 基本給時間:8.0	垂熱帯補正:なし 超勤時間:0.0	
	2)口径区分(mm)	75mm		深夜時間:0.0	週休:4週8休以上	
	3)材質区分	樹脂製				
P09202	仕切弁（樹脂製）	1.000	個	34,600	34,600	
R01001	土木一般世話役	0.040	人	28,968	1,159	
R01002	特殊作業員	0.170	人	24,582	4,179	

事業名	宇城農地整備事業				
工事名	南豊崎工区区画整理（その9）工事				

コード	名 称	数 量	単位	単 価	金 額	備 考
R01003	普通作業員	0.140	人	20,706	2,899	
	合 計				42,837	算出数量 1.000 基
	単 価		基		42,837	
	*** S単— 156号 ***					
S07091	制水弁人力据付		基		1.000 基	歩A 当たり算出
	制水弁人力据付 樹脂製,150mm			時間的制約:なし 夜間制約作業時間:0.0	制約作業時間:0.0 冬期補正:なし	
	1)制水弁の単価(円/基)	82,900円		豪雪補正:なし	亜熱帯補正:なし	
	2)口径区分(mm)	150mm		基本給時間:8.0	超勤時間:0.0	
	3)材質区分	樹脂製		深夜時間:0.0	週休:4週8休以上	
P09202	仕切弁（樹脂製）	1.000	個	82,900	82,900	
R01001	土木一般世話役	0.040	人	28,968	1,159	
R01002	特殊作業員	0.170	人	24,582	4,179	
R01003	普通作業員	0.140	人	20,706	2,899	
	合 計				91,137	算出数量 1.000 基
	単 価		基		91,137	
	*** S単— 157号 ***					
S08041	砂利舗装工(人力)		m ²		100.000 m ²	歩A 当たり算出
	砂利舗装工(人力) 再生クラッシュラン,RC-40,10cm,不要,なし,不要,			時間的制約:なし 夜間制約作業時間:0.0	制約作業時間:0.0 冬期補正:なし	
	1)舗設材の種別	再生クラッシュラン		豪雪補正:なし	亜熱帯補正:なし	
	2)規格	RC-40		基本給時間:8.0	超勤時間:0.0	
	3)設計敷均し(ゆるんだ状態)厚さ	10cm		深夜時間:0.0	週休:4週8休以上	
	4)基盤面不陸整正作業の必要性	不要				
	5)単価0円区分(舗設材)	なし				
	6)舗装面仕上げ作業の必要性	不要				
J03118	再生クラッシュラン RC-40 40～0mm	10.600	m ³	2,150	22,790	
R01003	普通作業員	1.000	人	20,706	20,706	
	合 計				43,496	算出数量 100.000 m ²
	単 価		m ²		435	
	*** S単— 158号 ***					
S08711	【ガードレール設置】		m		1.000 m	歩A 当たり算出
	【ガードレール設置】 土中建込,塗装品C-4E,100m以上,受けない,無し,直線部,直支柱,し ない			時間的制約:なし 夜間制約作業時間:0.0	制約作業時間:0.0 冬期補正:なし	
	1)建込区分	土中建込		豪雪補正:なし	亜熱帯補正:なし	
	2)塗装・規格	塗装品C-4E		基本給時間:8.0	超勤時間:0.0	
	3)施工規模	100m以上		深夜時間:0.0	週休:4週8休以上	
	4)時間的制約	受けない				
	5)夜間作業	無し				
	6)施工区分	直線部				
	7)支柱区分	直支柱				
	8)材料費の控除	しない				
A03002	ガードレール設置(土中建込) 塗装品(白色)C-4E	1.000	m	8,520	8,520	
	合 計				8,520	算出数量 1.000 m
	単 価		m		8,520	
	*** S単— 159号 ***					
S08711	【ガードレール設置】		m		1.000 m	歩A 当たり算出
	【ガードレール設置】 土中建込,塗装品C-4E,100m以上,受けない,無し,直線部,直支柱,す る			時間的制約:なし 夜間制約作業時間:0.0	制約作業時間:0.0 冬期補正:なし	
				豪雪補正:なし	亜熱帯補正:なし	
				基本給時間:8.0	超勤時間:0.0	

事業名	宇城農地整備事業				
工事名	南豊崎工区区画整理（その9）工事				

コード	名 称	数 量	単位	単 価	金 額	備 考
	1)建込区分	土中建込		深夜時間:0.0	週休:4週8休以上	
	2)塗装・規格	塗装品C-4E				
	3)施工規模	100m以上				
	4)時間的制約	受けない				
	5)夜間作業	無し				
	6)施工区分	直線部				
	7)支柱区分	直支柱				
	8)材料費の控除	する				
A03002	ガードレール設置(土中建込)					
	塗装品(白色)C-4E	1.000	m	8,520	8,520	
P22017	ガードレール					
	路側用 塗装品 Gr-C-4E	1.000	m	7,090	7,090	
	合 計				1,430	算出数量 1.000 m
	単 価		m		1,430	
	*** S単— 160号 ***					
S08712	【ガードレール撤去】		m		1.000 m	歩A 当たり算出
	【ガードレール撤去】			時間的制約:なし	制約作業時間:0.0	
	土中建込用,B・C-4E,受けない,無し			夜間制約作業時間:0.0	冬期補正:なし	
	1)作業区分	土中建込用		豪雪補正:なし	亜熱帯補正:なし	
	2)規格	B・C-4E		基本給時間:8.0	超勤時間:0.0	
	3)時間的制約	受けない		深夜時間:0.0	週休:4週8休以上	
	4)夜間作業	無し				
A03081	ガードレール撤去(土中)					
	A・B・C 4E	1.000	m	1,336	1,336	
	合 計				1,336	算出数量 1.000 m
	単 価		m		1,336	
	*** S単— 161号 ***					
SI0002	ほ場整備工(表土扱い)(標準区画0.3ha以上)		ha		1.000 ha	歩A 当たり算出
	ほ場整備工(表土扱い)(標準区画0.3ha以上)			時間的制約:なし	制約作業時間:0.0	
	はぎ取り戻し(表土はぎ+戻し+整地),0.73ha,0.002,はぎ取り戻し工			夜間制約作業時間:0.0	冬期補正:なし	
	法(少ない),18cm,なし			豪雪補正:なし	亜熱帯補正:なし	
				基本給時間:8.0	超勤時間:0.0	
	1)工法(施工区分)	はぎ取り戻し(表土はぎ+戻し+整地)		深夜時間:0.0	週休:4週8休以上	
	2)計画平均区画面積(A)	0.73ha				
	3)現況平均地形勾配(I)	0.002				
	4)障害物状況	はぎ取り戻し工法(少ない)				
	5)整備前のほ場からはぎ取る厚さ(H)	18cm				
	6)長期割引単価区分(賃料機械)	なし				
F09015	ブルドーザ[湿地・排対型(2次)]					
	20t級 19~21t	12.850	日	36,900	474,165	
P34029	軽油					
	バトリール給油	766.000	L	143	109,538	
R01021	運転手(特殊)					
		5.890	人	24,786	145,990	
R01001	土木一般世話役					
		1.800	人	28,968	52,142	
R01003	普通作業員					
		5.600	人	20,706	115,954	
F08012	バックホ[ｸﾏｰ型・～超低・排対型(～3次)]					
	標準バック容量 山積0.45m3 (平積0.35m3)	9.550	日	9,950	95,023	
P34029	軽油					
	バトリール給油	229.000	L	143	32,747	
R01021	運転手(特殊)					
		3.880	人	24,786	96,170	
Y00004	諸雑費					
	0.1%	0.001		1,121,729	1,122	
	合 計				1,122,851	算出数量 1.000 ha
	単 価		ha		1,122,851	
	*** S単— 162号 ***					
SI0003	ほ場整備工(基盤造成・畦畔築立)(標準区画0.3ha以上)		ha		1.000 ha	歩A 当たり算出
	ほ場整備工(基盤造成・畦畔築立)(標準区画0.3ha以上)			時間的制約:なし	制約作業時間:0.0	
	基盤切盛+畦畔築立+基盤整地,0.73ha,0.002,2.00,粘性土・埴質土,			夜間制約作業時間:0.0	冬期補正:なし	
	少ない,なし			豪雪補正:なし	亜熱帯補正:なし	
				基本給時間:8.0	超勤時間:0.0	
	1)施工区分	基盤切盛+畦畔築立+基盤整地		深夜時間:0.0	週休:4週8休以上	
	2)計画平均区画面積(A)	0.73ha				
	3)現況平均地形勾配(I)	0.002				
	4)排水状況(Ⅶ)	2.00				

事業名	宇城農地整備事業				
工事名	南豊崎工区区画整理（その9）工事				

コード	名 称	数 量	単位	単 価	金 額	備 考
	5)土質区分	粘性土・埴質土				
	6)障害物状況	少ない				
	7)長期割引単価区分（賃料機械）	なし				
F09015	ブルドーザ[湿地・排対型(2次)] 20t級 19～21t	8.720	日	36,900	321,768	
P34029	軽油					
	バトリル給油	520.000	L	143	74,360	
R01021	運転手（特殊）	4.000	人	24,786	99,144	
R01001	土木一般世話役	1.600	人	28,968	46,349	
R01003	普通作業員	5.400	人	20,706	111,812	
F08012	バックホ[クレー型・～超低・排対型(～3次)] 標準バケット容量 山積0.45m3（平積0.35m3）	21.460	日	9,950	213,527	
P34029	軽油					
	バトリル給油	515.000	L	143	73,645	
R01021	運転手（特殊）	8.720	人	24,786	216,134	
Y00004	諸雑費 0.1%	0.001		1,156,739	1,157	
	合 計				1,157,896	算出数量 1.000 ha
	単 価		ha		1,157,896	
	*** S単－ 163号 ***					
S10004	水田簡易ほ場整備整地工		ha		1.000 時間	歩A 当たり算出
	水田簡易ほ場整備整地工 湿地バトリル,13t級,普通			時間的制約:なし 夜間制約作業時間:0.0	制約作業時間:0.0 冬期補正:なし	
	1)機械区分	湿地バトリル		豪雪補正:なし	亜熱帯補正:なし	
	2)規格区分	13t級		基本給時間:8.0	超勤時間:0.0	
	3)作業条件	普通		深夜時間:0.0	週休:4週8休以上	
M01064	バトリル[湿地・排対型(1次)] 13t級	1.000	時間	5,300	5,300	
P34029	軽油					
	バトリル給油	11.000	L	143	1,573	
R01021	運転手（特殊）	0.200	人	24,786	4,957	
R01001	土木一般世話役	0.020	人	28,968	579	
R01003	普通作業員 補助労務	0.240	人	20,706	4,969	
	合 計				17,378	算出数量 0.040 ha
	単 価		ha		434,450	
	*** S単－ 164号 ***					
S10009	畦畔整形工		m ²		100.000 m ²	歩A 当たり算出
	畦畔整形工 なし			時間的制約:なし 夜間制約作業時間:0.0	制約作業時間:0.0 冬期補正:なし	
	1)長期割引単価区分（賃料機械）	なし		豪雪補正:なし	亜熱帯補正:なし	
				基本給時間:8.0	超勤時間:0.0	
				深夜時間:0.0	週休:4週8休以上	
R01001	土木一般世話役	0.200	人	28,968	5,794	
R01003	普通作業員	0.500	人	20,706	10,353	
F08012	バックホ[クレー型・～超低・排対型(～3次)] 標準バケット容量 山積0.45m3（平積0.35m3）	1.600	日	9,950	15,920	
P34029	軽油					
	バトリル給油	40.000	L	143	5,720	
R01021	運転手（特殊）	0.690	人	24,786	17,102	
	合 計				54,889	算出数量 100.000 m ²
	単 価		m ²		549	
	*** S単－ 165号 ***					
S15002	耕地復旧(畦畔)		m		10.000 m	歩A 当たり算出
	耕地復旧(畦畔) 補助作業及び雑物除去作業,なし			時間的制約:なし 夜間制約作業時間:0.0	制約作業時間:0.0 冬期補正:なし	

事業名	宇城農地整備事業
工事名	南豊崎工区区画整理（その9）工事

コード	名 称	数 量	単位	単 価	金 額	備 考
	1)補助労務の作業内容 2)長期割引単価区分（賃料機械）	補助作業及び雑物除去作業 なし		豪雪補正:なし 基本給時間:8.0 深夜時間:0.0	垂熱帯補正:なし 超勤時間:0.0 週休:4週8休以上	
F08012	バックホ[加圧型・～超低・排対型(～3次)] 標準バケット容量 山積0.45m ³ （平積0.35m ³ ）	0.190	日	9,950	1,891	
P34029	軽油 バトリル給油	6.100	L	143	872	
R01021	運転手（特殊）	0.130	人	24,786	3,222	
R01003	普通作業員 （補助労務）	0.200	人	20,706	4,141	
	合 計				10,126	算出数量 10.000 m
	単 価		m		1,013	
	*** S単－ 166号 ***					
S15004	耕地復旧(耕起)		m ²		100.000 m ²	歩A 当たり算出
	耕地復旧(耕起) 無			時間的制約:なし 夜間制約作業時間:0.0	制約作業時間:0.0 冬期補正:なし	
	1)石礫、雑物除去	無		豪雪補正:なし 基本給時間:8.0 深夜時間:0.0	垂熱帯補正:なし 超勤時間:0.0 週休:4週8休以上	
M35062	農用トラクタ[乗用・ホイール型] 四輪駆動 22kw級(30PS)	0.290	時間	2,330	676	
P34029	軽油 バトリル給油	0.800	L	143	114	
R01022	運転手（一般）	0.060	人	22,542	1,353	
Y00004	諸雑費 14%	0.140		2,143	300	
	合 計				2,443	算出数量 100.000 m ²
	単 価		m ²		24	
	*** S単－ 167号 ***					
S16001	ライトハブ[ガソリンエンジン・二輪駆動]		日		1.000 各単位	歩A 当たり算出
	ライトハブ[ガソリンエンジン・二輪駆動] 、乗車定員5名 排気量1.5L,運転1日当たり算出			時間的制約:なし 夜間制約作業時間:0.0	制約作業時間:0.0 冬期補正:なし	
	1)機械コード《単位が時間のみ》 2)機械コード（同上）	M28121 M28121		豪雪補正:なし 基本給時間:8.0 深夜時間:0.0	垂熱帯補正:なし 超勤時間:0.0 週休:4週8休以上	
	3)機械損料算出区分 4)運転1日当たり運転時間(T)	運転1日当たり算出 3.6時間				
	5)運転日に対する供用日の割合(YC)	1.19				
	6)単価計上区分	機械損料等＋燃料＋運転労務				
	7)岩石補正区分 8)燃料の計上方法	岩石補正なし 機械経費算定基準値による				
	9)燃料区分 10)燃料消費量(入力の場合)	ガソリン 0.0				
	11)消耗部品の計上の有無 13)消耗部品費の適用条件(2)	消耗部品を計上しない 消耗部品なし				
	14)名称(消耗部品) 15)規格(消耗部品)	— —				
M28121	ライトハブ[ガソリンエンジン・二輪駆動] 乗車定員5名 排気量1.5L	1.000	日	1,960	1,960	
P34001	ガソリン J I S 2号 レギュラースタンド	9.700	L	157	1,523	
R01022	運転手（一般）	1.000	人	22,542	22,542	
	合 計				26,025	算出数量 1.000 各単位
	単 価		各単位		26,025	
Y00001	単位					
	*** S単－ 168号 ***					
S16004	トラックレン[油圧伸縮ジブ型]		日		1.000 日	歩A 当たり算出
	トラックレン[油圧伸縮ジブ型] トラックレン(油圧伸縮ジブ型),4.9ton吊り,なし			時間的制約:なし 夜間制約作業時間:0.0	制約作業時間:0.0 冬期補正:なし	
	1)機械区分 2)規格	トラックレン(油圧伸縮ジブ型) 4.9ton吊り		豪雪補正:なし 基本給時間:8.0 深夜時間:0.0	垂熱帯補正:なし 超勤時間:0.0 週休:4週8休以上	
	3)運転1日当たり運転時間(T) 4)運転日に対する供用日の割合(YC)	0.0 0.00				

事業名	宇城農地整備事業
工事名	南豊崎工区区画整理（その9）工事

コード	名 称	数 量	単位	単 価	金 額	備 考
	5)長期割引単価区分(賃料機械)	なし				
F01021	トラックレン[油圧伸縮ｼﾌﾞ型] 吊上能力4.9t吊	1.000	日	37,200	37,200	
	合 計				37,200	算出数量 1.000 日
	単 価		日		37,200	
	*** S単一 169号 ***					
S18001	土のう工		m3		10.000 m3	歩A 当たり算出
	土のう工 仕捨て～設置～撤去			時間的制約:なし 夜間制約作業時間:0.0	制約作業時間:0.0 冬期補正:なし	
	1)施工区分	仕捨て～設置～撤去		豪雪補正:なし 基本給時間:8.0	亜熱帯補正:なし 超勤時間:0.0	
				深夜時間:0.0	週休:4週8休以上	
P37001	土のう 化学繊維使用 62cm×48cm	500.000	枚	17	8,500	
R01003	普通作業員	14.500	人	20,706	300,237	
	合 計				308,737	算出数量 10.000 m3
	単 価		m3		30,874	
	*** S単一 170号 ***					
S18002	大型土のう工		袋		1.000 日	歩A 当たり算出
	大型土のう工 製作・設置,ﾊﾞｯｸ砂,現地土,0m3,大型土のう袋(1.0t用),なし,なし			時間的制約:なし 夜間制約作業時間:0.0	制約作業時間:0.0 冬期補正:なし	
				豪雪補正:なし 基本給時間:8.0	亜熱帯補正:なし 超勤時間:0.0	
	1)施工区分	製作・設置		深夜時間:0.0	週休:4週8休以上	
	2)施工機械区分	ﾊﾞｯｸ砂				
	3)採取土区分	現地土				
	4)購入土材単価(m3当たり)	0.000				
	5)購入土材数量(m3/袋)	0.000m3				
	6)大型土のう袋区分	大型土のう袋(1.0t用)				
	7)単価0円区分(大型土のう袋)	なし				
	8)長期割引単価区分(賃料機械)	なし				
R01001	土木一般世話役	1.000	人	28,968	28,968	
R01002	特殊作業員	1.000	人	24,582	24,582	
R01003	普通作業員	1.000	人	20,706	20,706	
Y00004	諸雑費	0.040		74,256	2,970	
P37003	大型土のう袋 大型土のう袋(1.0t用)	36.000	枚	1,100	39,600	
F08063	ﾊﾞｯｸ砂[ｸﾚｰﾝ型・ｸﾚｰﾝ～超低・排対型(～2014)] 標準ﾊﾞｯｸ容量 山積0.8m3(平積0.6m3)吊能力2.9t	1.390	日	18,100	25,159	
P34029	軽油 ﾊﾞﾄﾚｰ給油	104.000	L	143	14,872	
R01021	運転手(特殊)	1.000	人	24,786	24,786	
	合 計				181,643	算出数量 36.000 袋
	単 価		袋		5,046	
	*** S単一 171号 ***					
S18002	大型土のう工		袋		1.000 日	歩A 当たり算出
	大型土のう工 設置,ﾊﾞｯｸ砂,0m3,大型土のう袋(1.0t用),なし,なし			時間的制約:なし 夜間制約作業時間:0.0	制約作業時間:0.0 冬期補正:なし	
	1)施工区分	設置		豪雪補正:なし 基本給時間:8.0	亜熱帯補正:なし 超勤時間:0.0	
	2)施工機械区分	ﾊﾞｯｸ砂		深夜時間:0.0	週休:4週8休以上	
	4)購入土材単価(m3当たり)	0.000				
	5)購入土材数量(m3/袋)	0.000m3				
	6)大型土のう袋区分	大型土のう袋(1.0t用)				
	7)単価0円区分(大型土のう袋)	なし				
	8)長期割引単価区分(賃料機械)	なし				
R01001	土木一般世話役	1.000	人	28,968	28,968	
R01002	特殊作業員	1.000	人	24,582	24,582	

事業名	宇城農地整備事業				
工事名	南豊崎工区区画整理（その9）工事				

コード	名 称	数 量	単位	単 価	金 額	備 考
R01003	普通作業員	1.000	人	20,706	20,706	
F08063	バックホ[加圧型・クレーン・超低・排対型(～2014)] 標準バケット容量 山積0.8m3 (平積0.6m3) 吊能力2.9t	1.360	日	18,100	24,616	
P34029	軽油 バトリル給油	94.000	L	143	13,442	
R01021	運転手 (特殊)	1.000	人	24,786	24,786	
	合 計				137,100	算出数量 86.000 袋
	単 価		袋		1,594	
	*** S単一 172号 ***					
S18002	大型土のう工		袋		1.000 日	歩A 当たり算出
	大型土のう工 撤去,バックホ,,0m3,大型土のう袋 (1.0 t 用) ,なし,なし			時間的制約:なし 夜間制約作業時間:0.0	制約作業時間:0.0 冬期補正:なし	
	1)施工区分	撤去		豪雪補正:なし	亜熱帯補正:なし	
	2)施工機械区分	バックホ		基本給時間:8.0	超勤時間:0.0	
	4)購入土材単価(m3当たり)	0.000		深夜時間:0.0	週休:4週8休以上	
	5)購入土材数量(m3/袋)	0.000m3				
	6)大型土のう袋区分	大型土のう袋 (1.0 t 用)				
	7)単価0円区分(大型土のう袋)	なし				
	8)長期割引単価区分(賃料機械)	なし				
R01001	土木一般世話役	1.000	人	28,968	28,968	
R01002	特殊作業員	1.000	人	24,582	24,582	
F08063	バックホ[加圧型・クレーン・超低・排対型(～2014)] 標準バケット容量 山積0.8m3 (平積0.6m3) 吊能力2.9t	1.260	日	18,100	22,806	
P34029	軽油 バトリル給油	78.000	L	143	11,154	
R01021	運転手 (特殊)	1.000	人	24,786	24,786	
	合 計				112,296	算出数量 144.000 袋
	単 価		袋		780	
	*** S単一 173号 ***					
S18006	排水ポンプ運転 (小口径)		箇所		1.000 箇所	歩A 当たり算出
	排水ポンプ運転 (小口径) 4,作業時排水,0以上～6未満,発動発電機,なし			時間的制約:なし 夜間制約作業時間:0.0	制約作業時間:0.0 冬期補正:なし	
	1)運転日数	4		豪雪補正:なし	亜熱帯補正:なし	
	2)排水方法	作業時排水		基本給時間:8.0	超勤時間:0.0	
	3)排水量(m3/h)	0以上～6未満		深夜時間:0.0	週休:4週8休以上	
	4)動力源区分	発動発電機				
	5)長期割引単価区分 (賃料機械)	なし				
F02070	発動発電機[G駆動・～低騒音型] 定格容量2kva	4.400	日	918	4,039	
P34001	ガソリン J I S 2 号 レギュラースタンド	38.000	L	157	5,966	
R01002	特殊作業員	0.560	人	24,582	13,766	
Y00004	諸雑費	0.100		23,771	2,377	
	合 計				26,148	算出数量 1.000 箇所
	単 価				26,148	
	*** S単一 174号 ***					
S18006	排水ポンプ運転 (小口径)		箇所		1.000 箇所	歩A 当たり算出
	排水ポンプ運転 (小口径) 6,作業時排水,0以上～6未満,発動発電機,なし			時間的制約:なし 夜間制約作業時間:0.0	制約作業時間:0.0 冬期補正:なし	
	1)運転日数	6		豪雪補正:なし	亜熱帯補正:なし	
	2)排水方法	作業時排水		基本給時間:8.0	超勤時間:0.0	
	3)排水量(m3/h)	0以上～6未満		深夜時間:0.0	週休:4週8休以上	
	4)動力源区分	発動発電機				
	5)長期割引単価区分 (賃料機械)	なし				
F02070	発動発電機[G駆動・～低騒音型] 定格容量2kva	6.600	日	918	6,059	
P34001	ガソリン J I S 2 号 レギュラースタンド	58.000	L	157	9,106	

事業名	宇城農地整備事業				
工事名	南豊崎工区区画整理（その9）工事				

コード	名 称	数 量	単位	単 価	金 額	備 考
R01002	特殊作業員	0.840	人	24,582	20,649	
Y00004	諸雑費	0.100		35,814	3,581	
	合 計				39,395	算出数量 1.000 箇所
	単 価				39,395	
	*** S単ー 175号 ***					
S18006	排水ポンプ運転（小口径）		箇所		1.000 箇所	歩A 当たり算出
	排水ポンプ運転（小口径） 8,作業時排水,0以上～6未満,発動発電機,なし			時間的制約:なし 夜間制約作業時間:0.0	制約作業時間:0.0 冬期補正:なし	
	1)運転日数	8		豪雪補正:なし 基本給時間:8.0	亜熱帯補正:なし 超勤時間:0.0	
	2)排水方法	作業時排水		深夜時間:0.0	週休:4週8休以上	
	3)排水量(m3/h)	0以上～6未満				
	4)動力源区分	発動発電機				
	5)長期割引単価区分（賃料機械）	なし				
F02070	発動発電機[G駆動・～低騒音型] 定格容量2kva	8.800	日	918	8,078	
P34001	ガソリン J I S 2 号 レギュラースタンド	77.000	L	157	12,089	
R01002	特殊作業員	1.120	人	24,582	27,532	
Y00004	諸雑費	0.100		47,699	4,770	
	合 計				52,469	算出数量 1.000 箇所
	単 価				52,469	
	*** S単ー 176号 ***					
S18006	排水ポンプ運転（小口径）		箇所		1.000 箇所	歩A 当たり算出
	排水ポンプ運転（小口径） 9,作業時排水,0以上～6未満,発動発電機,なし			時間的制約:なし 夜間制約作業時間:0.0	制約作業時間:0.0 冬期補正:なし	
	1)運転日数	9		豪雪補正:なし 基本給時間:8.0	亜熱帯補正:なし 超勤時間:0.0	
	2)排水方法	作業時排水		深夜時間:0.0	週休:4週8休以上	
	3)排水量(m3/h)	0以上～6未満				
	4)動力源区分	発動発電機				
	5)長期割引単価区分（賃料機械）	なし				
F02070	発動発電機[G駆動・～低騒音型] 定格容量2kva	9.900	日	918	9,088	
P34001	ガソリン J I S 2 号 レギュラースタンド	86.000	L	157	13,502	
R01002	特殊作業員	1.260	人	24,582	30,973	
Y00004	諸雑費	0.100		53,563	5,356	
	合 計				58,919	算出数量 1.000 箇所
	単 価				58,919	
	*** S単ー 177号 ***					
S18006	排水ポンプ運転（小口径）		箇所		1.000 箇所	歩A 当たり算出
	排水ポンプ運転（小口径） 10,作業時排水,0以上～6未満,発動発電機,なし			時間的制約:なし 夜間制約作業時間:0.0	制約作業時間:0.0 冬期補正:なし	
	1)運転日数	10		豪雪補正:なし 基本給時間:8.0	亜熱帯補正:なし 超勤時間:0.0	
	2)排水方法	作業時排水		深夜時間:0.0	週休:4週8休以上	
	3)排水量(m3/h)	0以上～6未満				
	4)動力源区分	発動発電機				
	5)長期割引単価区分（賃料機械）	なし				
F02070	発動発電機[G駆動・～低騒音型] 定格容量2kva	11.000	日	918	10,098	
P34001	ガソリン J I S 2 号 レギュラースタンド	96.000	L	157	15,072	
R01002	特殊作業員	1.400	人	24,582	34,415	
Y00004	諸雑費	0.100		59,585	5,959	
	合 計				65,544	算出数量 1.000 箇所
	単 価				65,544	

事業名	宇城農地整備事業				
工事名	南豊崎工区区画整理（その9）工事				

コード	名 称	数 量	単位	単 価	金 額	備 考
	*** S単ー 178号 ***					
S18007	排水ポンプ設置撤去（小口径）		箇所		1,000 箇所	歩A 当たり算出
	排水ポンプ設置撤去（小口径） 口径 50mm,なし			時間的制約:なし 夜間制約作業時間:0.0	制約作業時間:0.0 冬期補正:なし	
	1)ポンプ規格 2)長期割引単価区分（賃料機械）	口径 50mm なし		豪雪補正:なし 基本給時間:8.0 深夜時間:0.0	亜熱帯補正:なし 超勤時間:0.0 週休:4週8休以上	
R01001	土木一般世話役	0.300	人	28,968	8,690	
R01003	普通作業員	0.500	人	20,706	10,353	
	合 計				19,043	算出数量 1,000 箇所
	単 価		箇所		19,043	
	*** S単ー 179号 ***					
S18054	敷鉄板設置・撤去工		m ²		1,000,000 m ²	歩A 当たり算出
	敷鉄板設置・撤去工 設置～賃料～撤去,40,1,なし			時間的制約:なし 夜間制約作業時間:0.0	制約作業時間:0.0 冬期補正:なし	
	1)施工区分 2)供用日数 3)使用回数 4)長期割引単価区分(賃料機械)	設置～賃料～撤去 40 1 なし		豪雪補正:なし 基本給時間:8.0 深夜時間:0.0	亜熱帯補正:なし 超勤時間:0.0 週休:4週8休以上	
G03041	敷鉄板 22*1524*6096 [賃料]	1,000.000	m ² 供用日	370	370,000	
G03042	敷鉄板 22*1524*6096 [整備費]	1,000.000	m ²	118	118,000	
R01002	特殊作業員	2.900	人	24,582	71,288	
R01003	普通作業員	2.900	人	20,706	60,047	
F08063	ﾊﾞｯｸﾏｼﾝ[ｸﾚｰﾝ型・ｸﾚｰﾝ・～超低・排対型(～2014)] 標準ﾊﾞｯｸﾏｼﾝ容量 山積0.8m ³ （平積0.6m ³ ）吊能力2.9t	3.310	日	18,100	59,911	
P34029	軽油 ﾊﾞﾄﾚｰﾙ給油	345.000	L	143	49,335	
R01021	運転手（特殊）	2.900	人	24,786	71,879	
	合 計				800,460	算出数量 1,000.000 m ²
	単 価		m ²		800	
	*** S単ー 180号 ***					
S18054	敷鉄板設置・撤去工		m ²		1,000,000 m ²	歩A 当たり算出
	敷鉄板設置・撤去工 設置～賃料～撤去,21,1,なし			時間的制約:なし 夜間制約作業時間:0.0	制約作業時間:0.0 冬期補正:なし	
	1)施工区分 2)供用日数 3)使用回数 4)長期割引単価区分(賃料機械)	設置～賃料～撤去 21 1 なし		豪雪補正:なし 基本給時間:8.0 深夜時間:0.0	亜熱帯補正:なし 超勤時間:0.0 週休:4週8休以上	
G03041	敷鉄板 22*1524*6096 [賃料]	1,000.000	m ² 供用日	194	194,000	
G03042	敷鉄板 22*1524*6096 [整備費]	1,000.000	m ²	118	118,000	
R01002	特殊作業員	2.900	人	24,582	71,288	
R01003	普通作業員	2.900	人	20,706	60,047	
F08063	ﾊﾞｯｸﾏｼﾝ[ｸﾚｰﾝ型・ｸﾚｰﾝ・～超低・排対型(～2014)] 標準ﾊﾞｯｸﾏｼﾝ容量 山積0.8m ³ （平積0.6m ³ ）吊能力2.9t	3.310	日	18,100	59,911	
P34029	軽油 ﾊﾞﾄﾚｰﾙ給油	345.000	L	143	49,335	
R01021	運転手（特殊）	2.900	人	24,786	71,879	
	合 計				624,460	算出数量 1,000.000 m ²
	単 価		m ²		624	
	*** S単ー 181号 ***					
S18062	土工用ﾏｯﾄ(ｼｰﾄ類)敷設・撤去		m ²		100,000 m ²	歩A 当たり算出

事業名	宇城農地整備事業
工事名	南豊崎工区区画整理（その9）工事

コード	名 称	数 量	単位	単 価	金 額	備 考
	土工用マット(シート類)敷設・撤去 敷設～撤去			時間的制約:なし 夜間制約作業時間:0.0	制約作業時間:0.0 冬期補正:なし	
	1)施工区分 2)土木安定用材の1㎡当たり単価	敷設～撤去 130		豪雪補正:なし 基本給時間:8.0	垂熱帯補正:なし 超勤時間:0.0	
				深夜時間:0.0	週休:4週8休以上	
P26102	土木安定用材（マット・シート類）	104.000	㎡	130	13,520	
R01003	普通作業員	0.480	人	20,706	9,939	
	合 計				23,459	算出数量 100.000 ㎡
	単 価		㎡		235	
	*** S単ー 182号 ***					
S18062	ブルーシート敷設撤去		㎡		100.000 ㎡	歩A 当たり算出
	土工用マット(シート類)敷設・撤去 敷設～撤去			時間的制約:なし 夜間制約作業時間:0.0	制約作業時間:0.0 冬期補正:なし	
	1)施工区分 2)土木安定用材の1㎡当たり単価	敷設～撤去 42		豪雪補正:なし 基本給時間:8.0	垂熱帯補正:なし 超勤時間:0.0	
				深夜時間:0.0	週休:4週8休以上	
P26102	土木安定用材（マット・シート類）	104.000	㎡	42	4,368	
R01003	普通作業員	0.480	人	20,706	9,939	
	合 計				14,307	算出数量 100.000 ㎡
	単 価		㎡		143	
	*** S単ー 183号 ***					
S19003	輸送費(仮設材)		ton		1.000 ton	歩A 当たり算出
	輸送費(仮設材) 基本運賃(自動入力),12m以内,10kmまで,往復計上,計上する(敷鉄板) ,基地(積込・取卸) , ,0.0,0.0			時間的制約:なし 夜間制約作業時間:0.0	制約作業時間:0.0 冬期補正:なし	
				豪雪補正:なし 基本給時間:8.0	垂熱帯補正:なし 超勤時間:0.0	
				深夜時間:0.0	週休:4週8休以上	
	1)使用単価区分 2)運賃料金(円/ton) 3)製品長 4)運搬距離(片道) 5)計上方法 6)積卸し計上区分 7)積卸し区分(敷鉄板) 9)冬期割増率(実数) 10)深夜早朝割増率(実数)	基本運賃(自動入力) 0円 12m以内 10kmまで 往復計上 計上する(敷鉄板) 基地(積込・取卸) 0.0 0.0				
P46601	仮設材輸送運賃料金 10km以下 製品長12m以内	1.000	ton	6,820	6,820	
P46402	積卸し費 積込み・取卸し	1.000	ton	1,500	1,500	
	合 計				8,320	算出数量 1.000 ton
	単 価		ton		8,320	
	*** S単ー 184号 ***					
S42111	埋設標識シート・地中埋設標識敷設工		m		100.000 [各単位]	歩A 当たり算出
	埋設標識シート・地中埋設標識敷設工 ,埋設標識シート,,幅150mm、50m巻、2倍♯ポリエレンクス			時間的制約:なし 夜間制約作業時間:0.0	制約作業時間:0.0 冬期補正:なし	
	1)作業種別 3)規格	埋設標識シート 幅150mm、50m巻、2倍♯ポリエレンクス		豪雪補正:なし 基本給時間:8.0	垂熱帯補正:なし 超勤時間:0.0	
	4)その他の埋設標識シート1.0m当り単価 5)地中埋設標1.0個当り単価 6)その他の埋設シート又は埋設標の規格			深夜時間:0.0	週休:4週8休以上	
P39101	埋設物標示テープ 幅150mm 50m 2倍♯ポリエレンクス	2.000	巻	8,950	17,900	
R01013	電工	0.400	人	22,746	9,098	
	合 計				26,998	算出数量 100.000 [各単位]
	単 価		[各単位]		270	
Y00001	埋設標識シート					

事業名	宇城農地整備事業				
工事名	南豊崎工区区画整理（その9）工事				

コード	名 称	数 量	単位	単 価	金 額	備 考
	*** S単－ 185号 ***					
S86102	【被災地】締固工(振動ロー締固め2.5m未満)		m3		1,000	歩A 当たり算出
	【被災地】締固工(振動ロー締固め2.5m未満) 路体,3.0～4.0ton,なし			時間的制約:なし 夜間制約作業時間:0.0	制約作業時間:0.0 冬期補正:なし	
	1)工種区分	路体		豪雪補正:なし	亜熱帯補正:なし	
	2)規格区分(ton)	3.0～4.0ton		基本給時間:8.0	超勤時間:0.0	
	3)長期割引単価区分	なし		深夜時間:0.0	週休:4週8休以上	
F04062	振動ロー[搭乗式・コンパクト型・～超低・排対型(～3次)] 質量3.0～4.0t	1.600	日	6,830	10,928	
P34029	軽油					
	バトロール給油	17.000	L	143	2,431	
R01021	運転手（特殊）					
		1.000	人	24,786	24,786	
	合 計				38,145	算出数量 77.000 m3
	単 価		m3		495	
	*** S単－ 186号 ***					
S86102	【被災地】締固工(振動ロー締固め2.5m未満)		m3		1,000	歩A 当たり算出
	【被災地】締固工(振動ロー締固め2.5m未満) 築堤・埋戻,0.8～1.1ton,なし			時間的制約:なし 夜間制約作業時間:0.0	制約作業時間:0.0 冬期補正:なし	
	1)工種区分	築堤・埋戻		豪雪補正:なし	亜熱帯補正:なし	
	2)規格区分(ton)	0.8～1.1ton		基本給時間:8.0	超勤時間:0.0	
	3)長期割引単価区分	なし		深夜時間:0.0	週休:4週8休以上	
F04081	振動ロー[ハッドガット式] 質量0.8～1.1 t	1.440	日	2,960	4,262	
P34029	軽油					
	バトロール給油	5.700	L	143	815	
R01002	特殊作業員					
		1.000	人	24,582	24,582	
	合 計				29,659	算出数量 45.000 m3
	単 価		m3		659	
	*** S単－ 187号 ***					
S86102	【被災地】締固工(振動ロー締固め2.5m未満)		m3		1,000	歩A 当たり算出
	【被災地】締固工(振動ロー締固め2.5m未満) 路体,0.8～1.1ton,なし			時間的制約:なし 夜間制約作業時間:0.0	制約作業時間:0.0 冬期補正:なし	
	1)工種区分	路体		豪雪補正:なし	亜熱帯補正:なし	
	2)規格区分(ton)	0.8～1.1ton		基本給時間:8.0	超勤時間:0.0	
	3)長期割引単価区分	なし		深夜時間:0.0	週休:4週8休以上	
F04081	振動ロー[ハッドガット式] 質量0.8～1.1 t	1.440	日	2,960	4,262	
P34029	軽油					
	バトロール給油	5.700	L	143	815	
R01002	特殊作業員					
		1.000	人	24,582	24,582	
	合 計				29,659	算出数量 45.000 m3
	単 価		m3		659	
	*** S単－ 188号 ***					
S86102	【被災地】締固工(振動ロー締固め2.5m未満)		m3		1,000	歩A 当たり算出
	【被災地】締固工(振動ロー締固め2.5m未満) 路床,0.8～1.1ton,なし			時間的制約:なし 夜間制約作業時間:0.0	制約作業時間:0.0 冬期補正:なし	
	1)工種区分	路床		豪雪補正:なし	亜熱帯補正:なし	
	2)規格区分(ton)	0.8～1.1ton		基本給時間:8.0	超勤時間:0.0	
	3)長期割引単価区分	なし		深夜時間:0.0	週休:4週8休以上	
F04081	振動ロー[ハッドガット式] 質量0.8～1.1 t	1.440	日	2,960	4,262	
P34029	軽油					
	バトロール給油	5.700	L	143	815	
R01002	特殊作業員					
		1.000	人	24,582	24,582	
	合 計				29,659	算出数量 39.000 m3

事業名	宇城農地整備事業
工事名	南豊崎工区区画整理（その9）工事

コード	名 称	数 量	単 位	単 価	金 額	備 考
	単 価		m3		760	
	*** S単－ 189号 ***					
S86801	SP【被災地】掘削		m3		1,000 m3	歩A 当たり算出
	SP【被災地】掘削 土砂,上記以外(小規模),-,-,標準以外,-,-,-			時間的制約:なし 夜間制約作業時間:0.0 豪雪補正:なし 基本給時間:8.0 深夜時間:0.0	制約作業時間:0.0 冬期補正:なし 亜熱帯補正:なし 超勤時間:0.0 週休:4週8休以上	
	1)土質 2)施工方法 3)押土の有無 4)障害の有無 5)施工数量 6)火薬使用 7)破砕片除去の有無 8)集積押土の有無	土砂 上記以外(小規模) - - 標準以外 - - -				
	単 価		m3		2,412	
	*** S単－ 190号 ***					
S86801	SP【被災地】掘削		m3		1,000 m3	歩A 当たり算出
	SP【被災地】掘削 土砂,オープンカット,無し,無し,5,000m3未満,-,-,-			時間的制約:なし 夜間制約作業時間:0.0 豪雪補正:なし 基本給時間:8.0 深夜時間:0.0	制約作業時間:0.0 冬期補正:なし 亜熱帯補正:なし 超勤時間:0.0 週休:4週8休以上	
	1)土質 2)施工方法 3)押土の有無 4)障害の有無 5)施工数量 6)火薬使用 7)破砕片除去の有無 8)集積押土の有無	土砂 オープンカット 無し 無し 5,000m3未満 - - -				
	単 価		m3		350.9	
	*** S単－ 191号 ***					
S86802	SP【被災地】積込(ルーズ)		m3		1,000 m3	歩A 当たり算出
	SP【被災地】積込(ルーズ) 土砂,土量50,000m3未満			時間的制約:なし 夜間制約作業時間:0.0 豪雪補正:なし 基本給時間:8.0 深夜時間:0.0	制約作業時間:0.0 冬期補正:なし 亜熱帯補正:なし 超勤時間:0.0 週休:4週8休以上	
	1)土質 2)作業内容	土砂 土量50,000m3未満				
	単 価		m3		254.1	
	*** S単－ 192号 ***					
S86803	SP【被災地】路体(築堤)盛土・埋戻		m3		1,000 m3	歩A 当たり算出
	SP【被災地】路体(築堤)盛土・埋戻 2.5m以上4.0m未満,-,-,なし			時間的制約:なし 夜間制約作業時間:0.0 豪雪補正:なし 基本給時間:8.0 深夜時間:0.0	制約作業時間:0.0 冬期補正:なし 亜熱帯補正:なし 超勤時間:0.0 週休:4週8休以上	
	1)施工幅員 2)施工数量 3)障害の有無 4)長期割引単価区分	2.5m以上4.0m未満 - - なし				
	単 価		m3		968.2	
	*** S単－ 193号 ***					
S86803	SP【被災地】路体(築堤)盛土・埋戻		m3		1,000 m3	歩A 当たり算出

事業名	宇城農地整備事業				
工事名	南豊崎工区区画整理（その9）工事				

コード	名 称	数 量	単位	単 価	金 額	備 考
	SP【被災地】路体（築堤）盛土・埋戻 4.0m以上,20,000m3未満,無し,なし			時間的制約:なし 夜間制約作業時間:0.0	制約作業時間:0.0 冬期補正:なし	
				豪雪補正:なし 基本給時間:8.0	亜熱帯補正:なし 超勤時間:0.0	
				深夜時間:0.0	週休:4週8休以上	
	1)施工幅員 2)施工数量 3)障害の有無 4)長期割引単価区分	4.0m以上 20,000m3未満 無し なし				
	単 価		m3		277.9	
	*** S単一 194号 ***					
S86804	SP【被災地】路床盛土		m3		1.000	歩A 当たり算出
	SP【被災地】路床盛土 4.0m以上,20,000m3未満,無し,なし			時間的制約:なし 夜間制約作業時間:0.0	制約作業時間:0.0 冬期補正:なし	
				豪雪補正:なし 基本給時間:8.0	亜熱帯補正:なし 超勤時間:0.0	
				深夜時間:0.0	週休:4週8休以上	
	1)施工幅員 2)施工数量 3)障害の有無 4)長期割引単価区分	4.0m以上 20,000m3未満 無し なし				
	単 価		m3		428.5	
	*** S単一 195号 ***					
S86804	SP【被災地】路床盛土		m3		1.000	歩A 当たり算出
	SP【被災地】路床盛土 2.5m以上4.0m未満,-,-,なし			時間的制約:なし 夜間制約作業時間:0.0	制約作業時間:0.0 冬期補正:なし	
				豪雪補正:なし 基本給時間:8.0	亜熱帯補正:なし 超勤時間:0.0	
				深夜時間:0.0	週休:4週8休以上	
	1)施工幅員 2)施工数量 3)障害の有無 4)長期割引単価区分	2.5m以上4.0m未満 - - なし				
	単 価		m3		1,018	
	*** S単一 196号 ***					
SA0103	SP 床掘り		m3		1.000	歩A 当たり算出
	SP 床掘り 土砂,上記以外(小規模),-, -,			時間的制約:なし 夜間制約作業時間:0.0	制約作業時間:0.0 冬期補正:なし	
				豪雪補正:なし 基本給時間:8.0	亜熱帯補正:なし 超勤時間:0.0	
				深夜時間:0.0	週休:4週8休以上	
	1)土質 2)施工方法 3)土留方式の種類 4)障害の有無	土砂 上記以外(小規模) - -				
	単 価		m3		1,984	
	*** S単一 197号 ***					
SA0103	SP 床掘り		m3		1.000	歩A 当たり算出
	SP 床掘り 土砂,標準,無し,無し,なし			時間的制約:なし 夜間制約作業時間:0.0	制約作業時間:0.0 冬期補正:なし	
				豪雪補正:なし 基本給時間:8.0	亜熱帯補正:なし 超勤時間:0.0	
				深夜時間:0.0	週休:4週8休以上	
	1)土質 2)施工方法 3)土留方式の種類 4)障害の有無 5)長期割引単価区分	土砂 標準 無し 無し なし				
	単 価		m3		277.4	

事業名	宇城農地整備事業				
工事名	南豊崎工区区画整理（その9）工事				

コード	名 称	数 量	単位	単 価	金 額	備 考
	*** S単－ 198号 ***					
SA0105	SP 押土（ルーズ）		m3		1,000 m3	歩A 当たり算出
	SP 押土（ルーズ） 土砂			時間的制約:なし 夜間制約作業時間:0.0 豪雪補正:なし 基本給時間:8.0 深夜時間:0.0	制約作業時間:0.0 冬期補正:なし 亜熱帯補正:なし 超勤時間:0.0 週休:4週8休以上	
	1)土質	土砂				
	単 価		m3		189.3	
	*** S単－ 199号 ***					
SA0121	SP 土砂等運搬		m3		1,000 m3	歩A 当たり算出
	SP 土砂等運搬 標準,バックホフ山積0.8m3(平積0.6m3),土砂(岩塊・玉石混り土含む),無し,11.5km以下			時間的制約:なし 夜間制約作業時間:0.0 豪雪補正:なし 基本給時間:8.0 深夜時間:0.0	制約作業時間:0.0 冬期補正:なし 亜熱帯補正:なし 超勤時間:0.0 週休:4週8休以上	
	1)土砂等発生現場 2)積込機種・規格 3)土質 4)DID区間の有無 5)運搬距離	標準 バックホフ山積0.8m3(平積0.6m3) 土砂(岩塊・玉石混り土含む) 無し 11.5km以下				
	単 価		m3		1,786	
	*** S単－ 200号 ***					
SA0151	SP 基面整正		m ²		1,000 m ²	歩A 当たり算出
	SP 基面整正 基面整正			時間的制約:なし 夜間制約作業時間:0.0 豪雪補正:なし 基本給時間:8.0 深夜時間:0.0	制約作業時間:0.0 冬期補正:なし 亜熱帯補正:なし 超勤時間:0.0 週休:4週8休以上	
	1)整形区分	基面整正				
	単 価		m ²		414.2	
	*** S単－ 201号 ***					
SA0152	SP 法面整形		m ²		1,000 m ²	歩A 当たり算出
	SP 法面整形 盛土部,無し,無し,埴質土、砂及び砂質土、粘性土、なし			時間的制約:なし 夜間制約作業時間:0.0 豪雪補正:なし 基本給時間:8.0 深夜時間:0.0	制約作業時間:0.0 冬期補正:なし 亜熱帯補正:なし 超勤時間:0.0 週休:4週8休以上	
	1)整形箇所 2)法面締固めの有無 3)現場制約の有無 4)土質 5)長期割引単価区分	盛土部 無し 無し 埴質土、砂及び砂質土、粘性土 なし				
	単 価		m ²		453.8	
	*** S単－ 202号 ***					
SA0152	水平面仕上げ		m ²		1,000 m ²	歩A 当たり算出
	SP 法面整形 盛土部,無し,無し,埴質土、砂及び砂質土、粘性土、なし			時間的制約:なし 夜間制約作業時間:0.0 豪雪補正:なし 基本給時間:8.0 深夜時間:0.0	制約作業時間:0.0 冬期補正:なし 亜熱帯補正:なし 超勤時間:0.0 週休:4週8休以上	
	1)整形箇所 2)法面締固めの有無	盛土部 無し				

事業名	宇城農地整備事業
工事名	南豊崎工区区画整理（その9）工事

コード	名 称	数 量	単位	単 価	金 額	備 考
	3)現場制約の有無	無し				
	4)土質	埴質土、砂及び砂質土、粘性土				
	5)長期割引単価区分	なし				
	単 価		m ³		453.8	
	*** S単一 203号 ***					
SA0221	SP 殻運搬		m ³		1.000 m ³	歩A 当たり算出
	SP 殻運搬			時間的制約:なし	制約作業時間:0.0	
	ｺﾝｸｰﾄ(鉄筋)構造物とこわし,機械積込,無し,5.7km以下,			夜間制約作業時間:0.0	冬期補正:なし	
				豪雪補正:なし	亜熱帯補正:なし	
				基本給時間:8.0	超勤時間:0.0	
				深夜時間:0.0	週休:4週8休以上	
	1)殻発生作業	ｺﾝｸｰﾄ(鉄筋)構造物とこわし				
	2)積込工法区分	機械積込				
	3)DID区間の有無	無し				
	4)運搬距離	5.7km以下				
	単 価		m ³		1,609	
	*** S単一 204号 ***					
SA0221	SP 殻運搬		m ³		1.000 m ³	歩A 当たり算出
	SP 殻運搬			時間的制約:なし	制約作業時間:0.0	
	ｺﾝｸｰﾄ(無筋)構造物とこわし,機械積込,無し,5.7km以下,			夜間制約作業時間:0.0	冬期補正:なし	
				豪雪補正:なし	亜熱帯補正:なし	
				基本給時間:8.0	超勤時間:0.0	
				深夜時間:0.0	週休:4週8休以上	
	1)殻発生作業	ｺﾝｸｰﾄ(無筋)構造物とこわし				
	2)積込工法区分	機械積込				
	3)DID区間の有無	無し				
	4)運搬距離	5.7km以下				
	単 価		m ³		1,297	
	*** S単一 205号 ***					
SA0221	SP 殻運搬		m ³		1.000 m ³	歩A 当たり算出
	SP 殻運搬			時間的制約:なし	制約作業時間:0.0	
	舗装版破砕,機械積込(舗装版厚15cm以下),無し,6.5km以下,			夜間制約作業時間:0.0	冬期補正:なし	
				豪雪補正:なし	亜熱帯補正:なし	
				基本給時間:8.0	超勤時間:0.0	
				深夜時間:0.0	週休:4週8休以上	
	1)殻発生作業	舗装版破砕				
	2)積込工法区分	機械積込(舗装版厚15cm以下)				
	3)DID区間の有無	無し				
	4)運搬距離	6.5km以下				
	単 価		m ³		2,889	
	*** S単一 206号 ***					
SA0222	SP 舗装版破砕		m ²		1.000 m ²	歩A 当たり算出
	SP 舗装版破砕			時間的制約:なし	制約作業時間:0.0	
	ｱｽﾌｧﾙﾄ舗装版,無し,不要,15cm以下,-,有り,なし			夜間制約作業時間:0.0	冬期補正:なし	
				豪雪補正:なし	亜熱帯補正:なし	
				基本給時間:8.0	超勤時間:0.0	
				深夜時間:0.0	週休:4週8休以上	
	1)舗装版種別	ｱｽﾌｧﾙﾄ舗装版				
	2)障害等の有無	無し				
	3)騒音振動対策	不要				
	4)舗装版厚	15cm以下				
	5)Co+As(ｶﾞｰ)舗装によるAs舗装	-				
	6)積込作業の有無	有り				
	7)長期割引単価区分	なし				
	単 価		m ²		215.5	
	*** S単一 207号 ***					

事業名	宇城農地整備事業				
工事名	南豊崎工区区画整理（その9）工事				

コード	名 称	数 量	単位	単 価	金 額	備 考
SA0223	SP 舗装版切断		m		1,000 m	歩A 当たり算出
	SP 舗装版切断 アスファルト舗装版,15cm以下,-,-			時間的制約:なし 夜間制約作業時間:0.0	制約作業時間:0.0 冬期補正:なし	
				豪雪補正:なし 基本給時間:8.0	亜熱帯補正:なし 超勤時間:0.0	
				深夜時間:0.0	週休:4週8休以上	
	1)舗装版種別 2)アスファルト舗装版厚 3)コンクリート舗装版厚 4)コンクリート+アスファルト(かべ-)舗装版	アスファルト舗装版 15cm以下 - -				
	単 価		m		657.3	
	*** S単一 208号 ***					
SA0301	SP 基礎碎石		m ²		1,000 m ²	歩A 当たり算出
	SP 基礎碎石 7.5cmを超え12.5cm以下,計上する,なし,再生クラッシャラン RC-40			時間的制約:なし 夜間制約作業時間:0.0	制約作業時間:0.0 冬期補正:なし	
	40～0mm			豪雪補正:なし 基本給時間:8.0	亜熱帯補正:なし 超勤時間:0.0	
				深夜時間:0.0	週休:4週8休以上	
	1)碎石の厚さ 2)碎石の計上 3)長期割引単価区分 4)規格区分	7.5cmを超え12.5cm以下 計上する なし 再生クラッシャラン RC-40 40～0mm				
	単 価		m ²		1,292	
	*** S単一 209号 ***					
SA0301	SP 基礎碎石		m ²		1,000 m ²	歩A 当たり算出
	SP 基礎碎石 12.5cmを超え17.5cm以下,計上する,なし,再生クラッシャラン RC-40			時間的制約:なし 夜間制約作業時間:0.0	制約作業時間:0.0 冬期補正:なし	
	0 40～0mm			豪雪補正:なし 基本給時間:8.0	亜熱帯補正:なし 超勤時間:0.0	
				深夜時間:0.0	週休:4週8休以上	
	1)碎石の厚さ 2)碎石の計上 3)長期割引単価区分 4)規格区分	12.5cmを超え17.5cm以下 計上する なし 再生クラッシャラン RC-40 40～0mm				
	単 価		m ²		1,421	
	*** S単一 210号 ***					
SA0311	SP コンクリート		m ³		1,000 m ³	歩A 当たり算出
	SP コンクリート 無筋・鉄筋構造物,バックホ(クレーン機能付)打設,計上する,-,一般養生,-			時間的制約:なし 夜間制約作業時間:0.0	制約作業時間:0.0 冬期補正:なし	
	,-, -,なし,18-8-25(20)(高炉B) W/C65%			豪雪補正:なし 基本給時間:8.0	亜熱帯補正:なし 超勤時間:0.0	
				深夜時間:0.0	週休:4週8休以上	
	1)構造物種別 2)打設工法 3)コンクリートの計上 4)設計日打設量 5)養生工の種類 6)圧送管延長距離区分 7)現場内小運搬の有無 8)打設高さ、水平打設距離 9)長期割引単価区分 10)規格区分	無筋・鉄筋構造物 バックホ(クレーン機能付)打設 計上する - 一般養生 - - - なし 18-8-25(20)(高炉B) W/C65%				
	単 価		m ³		37,200	
	*** S単一 211号 ***					
SA0311	SP コンクリート		m ³		1,000 m ³	歩A 当たり算出
	SP コンクリート 小型構造物,人力打設,計上する,-,一般養生,-,無し,-,18-8-25(20)			時間的制約:なし 夜間制約作業時間:0.0	制約作業時間:0.0 冬期補正:なし	
	)(高炉B) W/C65%			豪雪補正:なし 基本給時間:8.0	亜熱帯補正:なし 超勤時間:0.0	
				深夜時間:0.0	週休:4週8休以上	

事業名	宇城農地整備事業
工事名	南豊崎工区区画整理（その9）工事

コード	名 称	数 量	単位	単 価	金 額	備 考
	1)構造物種別	小型構造物				
	2)打設工法	人力打設				
	3)コンクリートの計上	計上する				
	4)設計日打設量	-				
	5)養生工の種類	一般養生				
	6)圧送管延長距離区分	-				
	7)現場内小運搬の有無	無し				
	8)打設高さ、水平打設距離	-				
	10)規格区分	18-8-25(20)(高炉B) W/C65%				
	単 価		m3		35,820	
	*** S単ー 212号 ***					
SA0311	SP コンクリート		m3		1.000 m3	歩A 当たり算出
	SP コンクリート			時間的制約:なし	制約作業時間:0.0	
	無筋・鉄筋構造物,コンクリートポンプ車打設,計上する,10m3以上100m3未満			夜間制約作業時間:0.0	冬期補正:なし	
	,一般養生,延長無し,-,-,,18-8-25(20)(高炉B) W/C65%			豪雪補正:なし	亜熱帯補正:なし	
				基本給時間:8.0	超勤時間:0.0	
				深夜時間:0.0	週休:4週8休以上	
	1)構造物種別	無筋・鉄筋構造物				
	2)打設工法	コンクリートポンプ車打設				
	3)コンクリートの計上	計上する				
	4)設計日打設量	10m3以上100m3未満				
	5)養生工の種類	一般養生				
	6)圧送管延長距離区分	延長無し				
	7)現場内小運搬の有無	-				
	8)打設高さ、水平打設距離	-				
	10)規格区分	18-8-25(20)(高炉B) W/C65%				
	単 価		m3		28,270	
	*** S単ー 213号 ***					
SA0311	SP コンクリート		m3		1.000 m3	歩A 当たり算出
	SP コンクリート			時間的制約:なし	制約作業時間:0.0	
	無筋・鉄筋構造物,コンクリートポンプ車打設,計上する,10m3以上100m3未満			夜間制約作業時間:0.0	冬期補正:なし	
	,一般養生,延長無し,-,-,,21-12-25(20)(高炉B) W/C60%			豪雪補正:なし	亜熱帯補正:なし	
				基本給時間:8.0	超勤時間:0.0	
				深夜時間:0.0	週休:4週8休以上	
	1)構造物種別	無筋・鉄筋構造物				
	2)打設工法	コンクリートポンプ車打設				
	3)コンクリートの計上	計上する				
	4)設計日打設量	10m3以上100m3未満				
	5)養生工の種類	一般養生				
	6)圧送管延長距離区分	延長無し				
	7)現場内小運搬の有無	-				
	8)打設高さ、水平打設距離	-				
	10)規格区分	21-12-25(20)(高炉B) W/C60%				
	単 価		m3		28,810	
	*** S単ー 214号 ***					
SA0311	SP コンクリート		m3		1.000 m3	歩A 当たり算出
	SP コンクリート			時間的制約:なし	制約作業時間:0.0	
	小型構造物,人力打設,計上する,-,一般養生,-,無し,-,,21-12-25(20)(高炉B) W/C60%			夜間制約作業時間:0.0	冬期補正:なし	
				豪雪補正:なし	亜熱帯補正:なし	
				基本給時間:8.0	超勤時間:0.0	
				深夜時間:0.0	週休:4週8休以上	
	1)構造物種別	小型構造物				
	2)打設工法	人力打設				
	3)コンクリートの計上	計上する				
	4)設計日打設量	-				
	5)養生工の種類	一般養生				
	6)圧送管延長距離区分	-				
	7)現場内小運搬の有無	無し				
	8)打設高さ、水平打設距離	-				
	10)規格区分	21-12-25(20)(高炉B) W/C60%				
	単 価		m3		36,350	

事業名	宇城農地整備事業
工事名	南豊崎工区区画整理（その9）工事

コード	名 称	数 量	単位	単 価	金 額	備 考
	*** S単一 215号 ***					
SA0312	SP 型枠		m ²		1.000 m ²	歩A 当たり算出
	SP 型枠 一般型枠,鉄筋・無筋構造物			時間的制約:なし 夜間制約作業時間:0.0	制約作業時間:0.0 冬期補正:なし	
				豪雪補正:なし 基本給時間:8.0	亜熱帯補正:なし 超勤時間:0.0	
				深夜時間:0.0	週休:4週8休以上	
	1)型枠の種類 2)構造物の種類	一般型枠 鉄筋・無筋構造物				
	単 価		m ²		8,734	
	*** S単一 216号 ***					
SA0312	SP 型枠		m ²		1.000 m ²	歩A 当たり算出
	SP 型枠 一般型枠,均しコンクリート			時間的制約:なし 夜間制約作業時間:0.0	制約作業時間:0.0 冬期補正:なし	
				豪雪補正:なし 基本給時間:8.0	亜熱帯補正:なし 超勤時間:0.0	
				深夜時間:0.0	週休:4週8休以上	
	1)型枠の種類 2)構造物の種類	一般型枠 均しコンクリート				
	単 価		m ²		4,425	
	*** S単一 217号 ***					
SA0312	SP 型枠		m ²		1.000 m ²	歩A 当たり算出
	SP 型枠 一般型枠,小型構造物			時間的制約:なし 夜間制約作業時間:0.0	制約作業時間:0.0 冬期補正:なし	
				豪雪補正:なし 基本給時間:8.0	亜熱帯補正:なし 超勤時間:0.0	
				深夜時間:0.0	週休:4週8休以上	
	1)型枠の種類 2)構造物の種類	一般型枠 小型構造物				
	単 価		m ²		7,895	
	*** S単一 218号 ***					
SA0521	SP ボックスカルバート機械据付		m		1.000 m	歩A 当たり算出
	SP ボックスカルバート機械据付 据付,2.0m/個,1.25<B≤2.5 0<H≤1.25,均しコンクリート,有り,なし			時間的制約:なし 夜間制約作業時間:0.0	制約作業時間:0.0 冬期補正:なし	
				豪雪補正:なし 基本給時間:8.0	亜熱帯補正:なし 超勤時間:0.0	
				深夜時間:0.0	週休:4週8休以上	
	1)作業区分 2)製品長	据付 2.0m/個				
	3)内空幅・内空高(m) 4)基礎材種別	1.25<B≤2.5 0<H≤1.25 均しコンクリート				
	5)PC鋼材による縦締め 6)長期割引単価区分	有り なし				
P96106	ボックスカルバート B1600×H1200×L2000		個			材変
	単 価		m		148,400	
	*** S単一 219号 ***					
SA0521	SP ボックスカルバート機械据付		m		1.000 m	歩A 当たり算出
	SP ボックスカルバート機械据付 据付,2.0m/個,0<B≤1.25 0<H≤1.25,均しコンクリート,有り,なし			時間的制約:なし 夜間制約作業時間:0.0	制約作業時間:0.0 冬期補正:なし	
				豪雪補正:なし 基本給時間:8.0	亜熱帯補正:なし 超勤時間:0.0	
				深夜時間:0.0	週休:4週8休以上	
	1)作業区分 2)製品長	据付 2.0m/個				
	3)内空幅・内空高(m) 4)基礎材種別	0<B≤1.25 0<H≤1.25 均しコンクリート				
	5)PC鋼材による縦締め 6)長期割引単価区分	有り なし				

事業名	宇城農地整備事業				
工事名	南豊崎工区区画整理（その9）工事				

コード	名 称	数 量	単 位	単 価	金 額	備 考
P96103	ボックスカルバート B600×H1000×L2000		個			材変
	単 価		m		103,100	
	*** S単一 220号 ***					
SA0521	SP ボックスカルバート機械据付		m		1.000 m	歩A 当たり算出
	SP ボックスカルバート機械据付 据付,2.0m/個,1.25<B≤2.5 0<H≤1.25,均しコンクリート,有り,なし			時間的制約:なし 夜間制約作業時間:0.0	制約作業時間:0.0 冬期補正:なし	
				豪雪補正:なし 基本給時間:8.0	亜熱帯補正:なし 超勤時間:0.0	
				深夜時間:0.0	週休:4週8休以上	
	1)作業区分	据付				
	2)製品長	2.0m/個				
	3)内空幅・内空高(m)	1.25<B≤2.5 0<H≤1.25				
	4)基礎材種別	均しコンクリート				
	5)PC鋼材による縦締め	有り				
	6)長期割引単価区分	なし				
P96105	ボックスカルバート B1500×H1000×L2000		個			材変
	単 価		m		148,900	
	*** S単一 221号 ***					
SA0521	SP ボックスカルバート機械据付		m		1.000 m	歩A 当たり算出
	SP ボックスカルバート機械据付 据付,2.0m/個,1.25<B≤2.5 1.25<H≤2.5,均しコンクリート,有り,なし			時間的制約:なし 夜間制約作業時間:0.0	制約作業時間:0.0 冬期補正:なし	
				豪雪補正:なし 基本給時間:8.0	亜熱帯補正:なし 超勤時間:0.0	
				深夜時間:0.0	週休:4週8休以上	
	1)作業区分	据付				
	2)製品長	2.0m/個				
	3)内空幅・内空高(m)	1.25<B≤2.5 1.25<H≤2.5				
	4)基礎材種別	均しコンクリート				
	5)PC鋼材による縦締め	有り				
	6)長期割引単価区分	なし				
P96104	ボックスカルバート B1300×H1500×L2000		個			材変
	単 価		m		127,200	
	*** S単一 222号 ***					
SA0521	SP ボックスカルバート機械据付		m		1.000 m	歩A 当たり算出
	SP ボックスカルバート機械据付 据付,2.0m/個,1.25<B≤2.5 0<H≤1.25,均しコンクリート,有り,なし			時間的制約:なし 夜間制約作業時間:0.0	制約作業時間:0.0 冬期補正:なし	
				豪雪補正:なし 基本給時間:8.0	亜熱帯補正:なし 超勤時間:0.0	
				深夜時間:0.0	週休:4週8休以上	
	1)作業区分	据付				
	2)製品長	2.0m/個				
	3)内空幅・内空高(m)	1.25<B≤2.5 0<H≤1.25				
	4)基礎材種別	均しコンクリート				
	5)PC鋼材による縦締め	有り				
	6)長期割引単価区分	なし				
P96108	ボックスカルバート B1300×H1200×L2000		個			材変
	単 価		m		135,400	
	*** S単一 223号 ***					
SA0831	SP 不陸整正		m ²		1.000 m ²	歩A 当たり算出
	SP 不陸整正 無し, -, -, なし,			時間的制約:なし 夜間制約作業時間:0.0	制約作業時間:0.0 冬期補正:なし	
				豪雪補正:なし 基本給時間:8.0	亜熱帯補正:なし 超勤時間:0.0	
				深夜時間:0.0	週休:4週8休以上	
	1)補足材料の有無	無し				
	2)補足材料平均厚さ	-				
	3)補足材料	-				
	4)長期割引単価区分	なし				

事業名	宇城農地整備事業				
工事名	南豊崎工区区画整理（その9）工事				

コード	名 称	数 量	単 位	単 価	金 額	備 考
	単 価		m ²		119.3	
	*** S単- 224号 ***					
SA0832	SP 下層路盤（車道・路肩部）		m ²		1,000 m	歩A 当たり算出
	SP 下層路盤（車道・路肩部） 100mm,1層施工,砕石,なし,再生クラッシャー RC-40			時間的制約:なし 夜間制約作業時間:0.0	制約作業時間:0.0 冬期補正:なし	
				豪雪補正:なし 基本給時間:8.0	亜熱帯補正:なし 超勤時間:0.0	
				深夜時間:0.0	週休:4週8休以上	
	1)全仕上り厚 2)施工区分 3)材料 4)長期割引単価区分 5)材料規格の選択	100mm 1層施工 砕石 なし 再生クラッシャー RC-40				
	単 価		m ²		522.6	
	*** S単- 225号 ***					
SA0833	SP 下層路盤（歩道部）		m ²		1,000 m	歩A 当たり算出
	SP 下層路盤（歩道部） 150mm,1層施工,砕石,なし,再生クラッシャー RC-40			時間的制約:なし 夜間制約作業時間:0.0	制約作業時間:0.0 冬期補正:なし	
				豪雪補正:なし 基本給時間:8.0	亜熱帯補正:なし 超勤時間:0.0	
				深夜時間:0.0	週休:4週8休以上	
	1)全仕上り厚 2)施工区分 3)材料 4)長期割引単価区分 5)材料規格の選択	150mm 1層施工 砕石 なし 再生クラッシャー RC-40				
	単 価		m ²		1,017	
	*** S単- 226号 ***					
SA0833	SP 下層路盤（歩道部）		m ²		1,000 m	歩A 当たり算出
	SP 下層路盤（歩道部） 100mm,1層施工,砕石,なし,再生クラッシャー RC-40			時間的制約:なし 夜間制約作業時間:0.0	制約作業時間:0.0 冬期補正:なし	
				豪雪補正:なし 基本給時間:8.0	亜熱帯補正:なし 超勤時間:0.0	
				深夜時間:0.0	週休:4週8休以上	
	1)全仕上り厚 2)施工区分 3)材料 4)長期割引単価区分 5)材料規格の選択	100mm 1層施工 砕石 なし 再生クラッシャー RC-40				
	単 価		m ²		879.8	
	*** S単- 227号 ***					
SA0834	SP 上層路盤（車道・路肩部）		m ²		1,000 m	歩A 当たり算出
	SP 上層路盤（車道・路肩部） 路盤材,粒度調整砕石 M-30,-,-,1層施工,なし,0mm,90mm			時間的制約:なし 夜間制約作業時間:0.0	制約作業時間:0.0 冬期補正:なし	
				豪雪補正:なし 基本給時間:8.0	亜熱帯補正:なし 超勤時間:0.0	
				深夜時間:0.0	週休:4週8休以上	
	1)材料区分Ⅰ 2)平均幅員 3)瀝青材の有無 4)路盤材の有無 5)施工区分 6)瀝青材区分Ⅰ 7)長期割引単価区分 8)瀝青材1層当り平均仕上り厚 9)路盤材全仕上り厚 11)材料区分Ⅱ	路盤材 - なし あり 1層施工 - なし 0mm 90mm 粒度調整砕石 M-30				
	単 価		m ²		609.7	

事業名	宇城農地整備事業				
工事名	南豊崎工区区画整理（その9）工事				

コード	名 称	数 量	単位	単 価	金 額	備 考
	*** S単ー 228号 ***					
SA0835	SP 上層路盤（歩道部）		m ²		1,000 m ²	歩A 当たり算出
	SP 上層路盤（歩道部） 150mm,1層施工,砕石,なし,粒度調整砕石 M-30			時間的制約:なし 夜間制約作業時間:0.0	制約作業時間:0.0 冬期補正:なし	
				豪雪補正:なし 基本給時間:8.0	亜熱帯補正:なし 超勤時間:0.0	
				深夜時間:0.0	週休:4週8休以上	
	1)全仕上り厚 2)施工区分 3)材料 4)長期割引単価区分 5)材料規格の選択	150mm 1層施工 砕石 なし 粒度調整砕石 M-30				
	単 価		m ²		1,202	
	*** S単ー 229号 ***					
SA0835	SP 上層路盤（歩道部）		m ²		1,000 m ²	歩A 当たり算出
	SP 上層路盤（歩道部） 60mm,1層施工,砕石,なし,粒度調整砕石 M-30			時間的制約:なし 夜間制約作業時間:0.0	制約作業時間:0.0 冬期補正:なし	
				豪雪補正:なし 基本給時間:8.0	亜熱帯補正:なし 超勤時間:0.0	
				深夜時間:0.0	週休:4週8休以上	
	1)全仕上り厚 2)施工区分 3)材料 4)長期割引単価区分 5)材料規格の選択	60mm 1層施工 砕石 なし 粒度調整砕石 M-30				
	単 価		m ²		844.3	
	*** S単ー 230号 ***					
SA0835	SP 上層路盤（歩道部）		m ²		1,000 m ²	歩A 当たり算出
	SP 上層路盤（歩道部） 90mm,1層施工,砕石,なし,粒度調整砕石 M-30			時間的制約:なし 夜間制約作業時間:0.0	制約作業時間:0.0 冬期補正:なし	
				豪雪補正:なし 基本給時間:8.0	亜熱帯補正:なし 超勤時間:0.0	
				深夜時間:0.0	週休:4週8休以上	
	1)全仕上り厚 2)施工区分 3)材料 4)長期割引単価区分 5)材料規格の選択	90mm 1層施工 砕石 なし 粒度調整砕石 M-30				
	単 価		m ²		963.3	
	*** S単ー 231号 ***					
SA0843	SP 表層（車道・路肩部）		m ²		1,000 m ²	歩A 当たり算出
	SP 表層（車道・路肩部） 1.4m未満1層仕上厚50mm以下,30mm,アスファルト混合物Ⅰ（2.35t/m ³ ）,ﾌﾞﾗｲﾑｺｰﾄﾞ 各種,,再生密粒度ｱｽﾌﾙ(13)			時間的制約:なし 夜間制約作業時間:0.0	制約作業時間:0.0 冬期補正:なし	
				豪雪補正:なし 基本給時間:8.0	亜熱帯補正:なし 超勤時間:0.0	
				深夜時間:0.0	週休:4週8休以上	
	1)平均幅員 2)1層当り平均仕上り厚 3)比重区分 4)瀝青材料種類 6)材料区分	1.4m未満1層仕上厚50mm以下 30mm アスファルト混合物Ⅰ（2.35t/m ³ ） ﾌﾞﾗｲﾑｺｰﾄﾞ 各種 再生密粒度ｱｽﾌﾙ(13)				
	単 価		m ²		2,200	

事業名	宇城農地整備事業
工事名	南豊崎工区区画整理（その9）工事

コード	名 称 (規 格)	数 量	単 位	単 価	金 額	備 考
J03116	粒度調整碎石 M-30 30～0mm		m3	187,200		
J03116	粒度調整碎石 M-30 30～0mm		m3	280,800		
J03116	粒度調整碎石 M-30 30～0mm		m3	468,000		
J03203	山砂 クッション用(SE、S-F、S-FG、SG-F)		m3	3,700		
M96001	バックホ[クレー型・クレー機能付き・排対型(1次)] 標準バック容量 山積0.45m3(平積0.35m3) 吊能力2.9t		供用日	10,200		
M96002	バックホ[クレー型・排対型(1次)] 山積0.45m3(平積0.35m3) (仮設機(改造費含む))		供用日	25,700		
M96003	攪拌混合機 改良深度0.5m以上、2.0m以下		供用日	39,000		
P37211	コンクリートカッタ用ブレード 径450mm		枚	71,500		
P96001	積込 廃プラスチック類		m3	30,418		
P96002	運搬 廃プラスチック類、15km以内		m3	3,850		
P96003	処分費 廃プラスチック類		m3	15,000		
P96004	積込 水路内雑物		m3	39,878		
P96005	運搬 水路内雑物、10km以内		m3	3,400		
P96006	処分費 水路内雑物		m3	17,500		
P96007	積込 木材		m3	44,387		
P96008	運搬 木材、15km以内		m3	3,950		
P96009	処分費 木材		m3	6,000		
P96010	撤去・積込 石綿含有スレート		m3	58,249		
P96011	運搬 石綿含有スレート、45km以内		m3	7,000		
P96012	処分費 石綿含有スレート		m3	60,000		
P96013	六価クロム溶出試験		検体	7,300		
P96014	産業廃棄物処理税		ton	909		
P96015	建設発生土処理費		m3	1,000		
P96016	As舗装切断排水 As舗装切断排水		m3	33,000		
P96017	田面排水樹 幅340mm、奥行230mm、高さ600mm(調整板含む)		個	12,000		
P96018	高密度ポリエチレン管 ダブル構造 φ200		m	2,720		
P96019	高密度ポリエチレン管継手 φ200		個	1,650		
P96021	セメント系固化材 一般軟弱土用		ton	18,500		
P96022	六角ボルト M12×150 黒皮品		本	41.50		
P96023	コンクリート組立欄渠 H1200×B3500 B型		組	64,200		
P96024	コンクリート組立欄渠(階段) H1200×B3500 B型		組	95,600		
P96027	PCケーブル用アンカプレート 12.7用		個	799		
P96028	PCケーブル用グリップ 12.7用		個	2,270		
P96040	水道用円形鉄蓋 JWWA B 132 円形鉄蓋1号 φ250 簡易防水型 農水マー		組	19,700		
P96041	無収縮モルタル		m3	86,800		
P96045	水道用レジンコンクリート製ボックス JWWA K 148 円形用1号 下部壁 RB25C H=300		組	11,600		
P96046	水道用レジンコンクリート製ボックス JWWA K 148 円形用1号 調整リング RB25(K) H=100mm		組	9,090		
P96047	水道用レジンコンクリート製ボックス JWWA K 148 円形用1号 底版 RB25P H=40		組	14,000		
P96048	円形鉄蓋 円形鉄蓋(空気穴付き) φ500 T25 農水マーク入り		組	99,400		
P96049	水道用レジンコンクリート製ボックス JWWA K 148 円形用3号 上部壁 RB50(A) H=200mm		組	30,200		
P96050	水道用レジンコンクリート製ボックス JWWA K 148 円形用3号 下部壁 RB50(C) H=200mm		組	14,700		
P96051	水道用レジンコンクリート製ボックス JWWA K 148 円形用3号 底版 RB50(P) H=40mm		組	17,000		
P96052	急速空気弁 φ25 内外面粉体塗装 7.5k		個	63,900		

事業名	宇城農地整備事業
工事名	南豊崎工区区画整理（その9）工事

コード	名 称 (規 格)	数 量	単位	単 価	金 額	備 考
P96053	ボール式補修弁（レバー式） φ75×100 内外面粉体塗装 7.5k 給水栓（ノンダストアングルバルブ）		個	56,800		
P96054	φ75、0.74MPa 芯出しスベアサー		基	80,700		
P96055	φ300用 φ90×50L×5t 沈下防止底板		個	2,000		
P96057	t=70 受樹		組	6,400		
P96058	I型		個	7,630		
P96061	硬質ポリ塩化ビニル管継手材 チーズφ125×φ75 TS		個	3,820		
P96062	硬質ポリ塩化ビニル管継手材 チーズφ150×φ75 TS		個	6,810		
P96066	MFジョイント FCD製 φ75 0.74Mpa 離脱防止金具付		個	13,000		
P96067	MFジョイント FCD製 φ125 0.74Mpa 離脱防止金具付		個	22,300		
P96068	MFジョイント FCD製 φ150 0.74Mpa 離脱防止金具付		個	25,100		
P96069	MFジョイント FCD製 φ200 0.74Mpa 離脱防止金具付		個	42,400		
P96071	フランジ付きT字管 メカ形 離脱防止金具付 φ150×φ75		個	59,450		
P96072	フランジ付きT字管 メカ形 離脱防止金具付 φ125×φ75		個	51,500		
P96073	フランジ付きT字管 メカ形 離脱防止金具付 φ75×φ75		個	29,210		
P96074	3フランジT字管(溶融亜鉛アルミニウム合金めっき) SGP 80A×1583L×80A		個	151,420		
P96075	3フランジT字管(溶融亜鉛アルミニウム合金めっき) SGP 80A×3654L×80A		個	299,550		
P96076	3フランジT字管(溶融亜鉛アルミニウム合金めっき) SGP 125A×2232L×80A		個	137,340		
P96077	3フランジT字管(溶融亜鉛アルミニウム合金めっき) SGP 125A×4216L×80A		個	340,200		
P96078	3フランジT字管(溶融亜鉛アルミニウム合金めっき) SGP 150A×3486L×80A		個	349,040		
P96079	2フランジ曲管(溶融亜鉛アルミニウム合金めっき) SGP 45° 80A×290×53		個	94,560		
P96080	2フランジ曲管(溶融亜鉛アルミニウム合金めっき) SGP 45° 80A×389×53		個	104,690		
P96081	2フランジ曲管(溶融亜鉛アルミニウム合金めっき) SGP 45° 80A×396×53		個	105,420		
P96082	2フランジ曲管(溶融亜鉛アルミニウム合金めっき) SGP 45° 125A×269×84		個	124,380		
P96083	2フランジ曲管(溶融亜鉛アルミニウム合金めっき) SGP 45° 125A×509×84		個	148,950		
P96084	2フランジ曲管(溶融亜鉛アルミニウム合金めっき) SGP 45° 125A×608×84		個	159,060		
P96085	2フランジ曲管(溶融亜鉛アルミニウム合金めっき) SGP 45° 150A×304×100		個	161,910		
P96086	2フランジ曲管(溶融亜鉛アルミニウム合金めっき) SGP 60° 80A×396×71		個	97,610		
P96087	2フランジ曲管(溶融亜鉛アルミニウム合金めっき) SGP 60° 125A×608×115		個	160,180		
P96088	2フランジ曲管(溶融亜鉛アルミニウム合金めっき) SGP 60° 150A×304×137		個	153,830		
P96089	2フランジ曲管(溶融亜鉛アルミニウム合金めっき) SGP 90° 80A×430×124		個	106,540		
P96090	2フランジ曲管(溶融亜鉛アルミニウム合金めっき) SGP 90° 125A×210×200		個	128,140		
P96091	2フランジ曲管(溶融亜鉛アルミニウム合金めっき) SGP 90° 150A×360×238		個	169,920		
P96095	ゴム製伸縮可とう管 80A 0.5MPa 偏心量100mm		個	100,000		
P96096	ゴム製伸縮可とう管 125A 0.5MPa 偏心量100mm		個	134,000		
P96097	ゴム製伸縮可とう管 150A 0.5MPa 偏心量100mm		個	185,000		
P96098	ゴム製伸縮可とう管 200A 0.5MPa 偏心量100mm		個	221,000		
P96099	硬質ポリ塩化ビニル管用継手材 チーズ φ300×φ125 TS		個	175,290		
P96100	硬質ポリ塩化ビニル管用継手材 チーズ φ300×75 TS		個	38,100		
P96101	硬質ポリ塩化ビニル管用継手材 チーズ φ250×150 TS		個	139,500		
P96102	排水フリューム(鉄筋コンクリートフリューム) B600×H1000×L2000		個	47,900		
P96103	ボックスカルバート B600×H1000×L2000		個	169,900		
P96104	ボックスカルバート B1300×H1500×L2000		個	196,000		
P96105	ボックスカルバート B1500×H1000×L2000		個	250,000		

九州農政局

事業名	宇城農地整備事業
工事名	南豊崎工区区画整理（その9）工事

コード	名 称 (規 格)	数 量	単位	単 価	金 額	備 考
	*** T単一 1号 ***					
T00001	田面排水柵設置工		基		10,000 基	歩A 当たり算出
	幅340mm、奥行230mm、高さ600mm					
S02115	土木一般世話役	0.750	人	28,968	21,726	S単 17号
S02115	特殊作業員	0.750	人	24,582	18,437	S単 18号
S02115	普通作業員	0.750	人	20,706	15,530	S単 19号
Y00004	雑品	0.100		55,693	5,569	
S02112	バックホ[ｸﾚｰﾝ型・ｸﾚｰﾝ・～低騒・排対型(～3次)]	1.230	日	10,000	12,300	S単 14号
	標準ﾊﾞｯｸﾄ容量 山積0.28m3 (平積0.2m3) 吊能力1.7t					
S02116	軽油	31.000	L	143	4,433	S単 28号
	ﾊﾞﾄﾚｰﾙ給油,,					
S02115	運転手 (特殊)	0.750	人	24,786	18,590	S単 20号
						算出数量 10,000 基
	合 計				96,585	
	単 価		基		9,659	
	*** T単一 2号 ***					
T00002	高密度ポリエチレン管人力布設		m		1,000 m	歩A 当たり算出
	ダブル構造 φ200					
S02115	土木一般世話役	0.070	人	28,968	2,028	S単 17号
S02115	特殊作業員	0.070	人	24,582	1,721	S単 18号
S02115	普通作業員	0.070	人	20,706	1,449	S単 19号
Y00004	雑品	0.150		5,198	780	
						算出数量 1,000 m
	合 計				5,978	
	単 価		m		5,978	
	*** T単一 3号 ***					
T00004	鉄筋ｺﾝｸﾘｰﾄ柵渠据付工 (機械)		m		15,000 m	歩A 当たり算出
	B3500×H1200					
S02115	土木一般世話役	0.625	人	28,968	18,105	S単 17号
S02115	特殊作業員	0.625	人	24,582	15,364	S単 18号
S02115	普通作業員	2.500	人	20,706	51,765	S単 19号
Y00004	雑品	0.090		85,234	7,671	
S02112	バックホ[ｸﾚｰﾝ型・ｸﾚｰﾝ・～超低・排対型(～2011)]	1.000	日	11,000	11,000	S単 15号
	標準ﾊﾞｯｸﾄ容量 山積0.45m3 (平積0.35m3) 吊能力2.9t					
S02112	バックホ[ｸﾚｰﾝ型・ｸﾚｰﾝ・～超低・排対型(～2014)]	1.000	日	18,100	18,100	S単 16号
	標準ﾊﾞｯｸﾄ容量 山積0.8m3 (平積0.6m3) 吊能力2.9t					
S02116	軽油	99.000	L	143	14,157	S単 28号
	ﾊﾞﾄﾚｰﾙ給油,,					
S02115	運転手 (特殊)	1.700	人	24,786	42,136	S単 20号
						算出数量 15,000 m
	合 計				178,298	
	単 価		m		11,887	
	*** T単一 4号 ***					
T00005	固化材散布		ton		15,000 ton	歩A 当たり算出
	セメント系固化材 施工障害なし					
S02115	普通作業員	1.000	人	20,706	20,706	S単 19号
S02116	セメント系固化材 一般軟弱土用,,	16.200	ton	18,500	299,700	S単 114号
S02115	運転手 (特殊)	1.000	人	24,786	24,786	S単 20号

事業名	宇城農地整備事業				
工事名	南豊崎工区区画整理（その9）工事				

コード	名 称 (規 格)	数 量	単位	単 価	金 額	備 考
S02116	軽油 ﾊﾞﾄﾚ-ﾙ給油,,	29.000	L	143	4,147	S単 28号
S02111	ﾊﾞｯｸﾎﾞｰｸﾗ-ﾗ型・ｸﾚﾝ機能付き・排対型(1次)] 標準ﾊﾞｯｸ容量 山積0.45m3(平積0.35m3) 吊能力2.9t	1.170	供用日	10,200	11,934	S単 11号
	合 計				361,273	算出数量 15.000 ton
	単 価		ton		24,085	
	*** T単－ 5号 ***					
T00006	粉体攪拌工 (ﾊﾞｯｸﾎﾞｰｸﾗ攪拌混合)		m3		187.000	歩A 当たり算出
	施工障害なし、深度0.5～2.0m					
S02115	土木一般世話役	1.000	人	28,968	28,968	S単 17号
S02115	普通作業員	1.000	人	20,706	20,706	S単 19号
S02111	ﾊﾞｯｸﾎﾞｰｸﾗ-ﾗ型・排対型(1次)] 山積0.45m3(平積0.35m3) (ﾊﾞｰｽﾏｼﾝ (改造費含む))	1.270	供用日	25,700	32,639	S単 12号
S02111	攪拌混合機 改良深度0.5m以上、2.0m以下	1.270	供用日	39,000	49,530	S単 13号
S02116	軽油 ﾊﾞﾄﾚ-ﾙ給油,,	60.000	L	143	8,580	S単 28号
S02115	運転手 (特殊)	1.000	人	24,786	24,786	S単 20号
	合 計				165,209	算出数量 187.000 m3
	単 価		m3		883	
	*** T単－ 6号 ***					
T00009	制水弁工		箇所		1.000	歩A 当たり算出
	φ150					
S02116	鉄筋コンクリートU形用蓋 1種 300 長600mm,,	1.000	個	1,390	1,390	S単 45号
S07091	制水弁人力据付 樹脂製,150mm	1.000	基	91,137	91,137	S単 156号
S02116	MFジョイント FCD製 φ150 0.74Mpa 離脱防止金具付,,	2.000	個	25,100	50,200	S単 53号
	合 計				142,727	算出数量 1.000 箇所
	単 価		箇所		142,727	
	*** T単－ 7号 ***					
T00014	円形鉄蓋1号設置		箇所		1.000	歩A 当たり算出
	φ250					
S02116	水道用円形鉄蓋 JWWA B 132 円形鉄蓋1号 φ250 簡易防水型 農水マー,,	1.000	組	19,700	19,700	S単 47号
S02115	普通作業員	0.060	人	20,706	1,242	S単 21号
S02116	無収縮モルタル	0.003	m3	86,800	260	S単 48号
	合 計				21,202	算出数量 1.000 箇所
	単 価		箇所		21,202	
	*** T単－ 8号 ***					
T00015	レジンコンクリート製ボックス設置		箇所		1.000	歩A 当たり算出
	円形1号 調整リング H=100					
S02116	水道用レジンコンクリート製ボックス JWWA K 148 円形用1号 調整リング RB25(K) H=100mm,,	1.000	組	9,090	9,090	S単 52号
S02115	普通作業員	0.010	人	20,706	207	S単 21号
	合 計				9,297	算出数量 1.000 箇所
	単 価		箇所		9,297	

事業名	宇城農地整備事業
工事名	南豊崎工区区画整理（その9）工事

コード	名 称 (規 格)	数 量	単 位	単 価	金 額	備 考
	*** T単－ 9号 ***					
T00016	レジンコンクリート製ボックス設置		箇所		1,000 箇所	歩A 当たり算出
	円形1号 下部壁 H=300					
S02116	水道用レジンコンクリート製ボックス JWWA K 148 円形用1号 下部壁 RB25C H=300,,	1.000	組	11,600	11,600	S単 56号
S02115	普通作業員	0.010	人	20,706	207	S単 21号
	合 計				11,807	算出数量 1.000 箇所
	単 価		箇所		11,807	
	*** T単－ 10号 ***					
T00017	レジンコンクリート製ボックス設置		箇所		1,000 箇所	歩A 当たり算出
	円形1号 底版 H=40					
S02116	水道用レジンコンクリート製ボックス JWWA K 148 円形用1号 底版 RB25P H=40,,	1.000	組	14,000	14,000	S単 50号
S02115	普通作業員	0.010	人	20,706	207	S単 21号
	合 計				14,207	算出数量 1.000 箇所
	単 価		箇所		14,207	
	*** T単－ 11号 ***					
T00018	空気弁設置		箇所		1,000 箇所	歩A 当たり算出
S02116	急速空気弁 φ25 内外面粉体塗装 7.5k,,	1.000	個	63,900	63,900	S単 57号
S02115	土木一般世話役	0.100	人	28,968	2,897	S単 22号
S02115	特殊作業員	0.180	人	24,582	4,425	S単 23号
S02115	普通作業員	0.210	人	20,706	4,348	S単 21号
	合 計				75,570	算出数量 1.000 箇所
	単 価		箇所		75,570	
	*** T単－ 12号 ***					
T00019	円形鉄蓋設置		箇所		1,000 箇所	歩A 当たり算出
	φ500					
S02116	円形鉄蓋 円形鉄蓋(空気穴付き) φ500 T25 農水マーク入り,,	1.000	組	99,400	99,400	S単 58号
S02115	普通作業員	0.100	人	20,706	2,071	S単 21号
S02116	無収縮モルタル	0.007	m3	86,800	608	S単 48号
	合 計				102,079	算出数量 1.000 箇所
	単 価		箇所		102,079	
	*** T単－ 13号 ***					
T00020	レジンコンクリート製ボックス設置		箇所		1,000 箇所	歩A 当たり算出
	円形3号 上部壁 H=200					
S02116	水道用レジンコンクリート製ボックス JWWA K 148 円形用3号 上部壁 RB50(A) H=200mm,,	1.000	組	30,200	30,200	S単 59号
S02115	普通作業員	0.030	人	20,706	621	S単 21号
	合 計				30,821	算出数量 1.000 箇所
	単 価		箇所		30,821	

事業名	宇城農地整備事業
工事名	南豊崎工区区画整理（その9）工事

コード	名 称 (規 格)	数 量	単位	単 価	金 額	備 考
	*** T単ー 14号 ***					
T00021	レジンコンクリート製ボックス設置		箇所		1.000 箇所	歩A 当たり算出
	円形3号 下部壁 H=200					
S02116	水道用レジンコンクリート製ボックス JWWA K 148 円形用3号 下部壁 RB50(C) H=200mm,,	1.000	組	14,700	14,700	S単 60号
S02115	普通作業員	0.020	人	20,706	414	S単 21号
	合 計				15,114	算出数量 1.000 箇所
	単 価		箇所		15,114	
	*** T単ー 15号 ***					
T00022	レジンコンクリート製ボックス設置		箇所		1.000 箇所	歩A 当たり算出
	円形3号 底版 H=40					
S02116	水道用レジンコンクリート製ボックス JWWA K 148 円形用3号 底版 RB50(P) H=40mm,,	1.000	組	17,000	17,000	S単 61号
S02115	普通作業員	0.020	人	20,706	414	S単 21号
	合 計				17,414	算出数量 1.000 箇所
	単 価		箇所		17,414	
	*** T単ー 16号 ***					
T00023	制水弁工		箇所		1.000 箇所	歩A 当たり算出
	φ75					
S02116	鉄筋コンクリートU形用蓋 1種 300 長600mm,,	1.000	個	1,390	1,390	S単 45号
S07091	制水弁人力据付 樹脂製,75mm	1.000	基	42,837	42,837	S単 155号
S02116	MFジョイント FCD製 φ75 0.74Mpa 離脱防止金具付,,	2.000	個	13,000	26,000	S単 51号
	合 計				70,227	算出数量 1.000 箇所
	単 価		箇所		70,227	
	*** T単ー 17号 ***					
T00025	給水栓設置工		個		10.000 個	歩A 当たり算出
	φ75					
S02115	土木一般世話役	3.330	人	28,968	96,463	S単 22号
S02115	特殊作業員	3.330	人	24,582	81,858	S単 23号
S02115	普通作業員	13.320	人	20,706	275,804	S単 21号
	合 計				454,125	算出数量 10.000 個
	単 価		個		45,413	
	*** T単ー 18号 ***					
T00028	制水弁工		箇所		1.000 箇所	歩A 当たり算出
	φ125					
S02116	鉄筋コンクリートU形用蓋 1種 300 長600mm,,	1.000	個	1,390	1,390	S単 45号
S07091	制水弁人力据付 樹脂製,125mm	1.000	基	74,837	74,837	S単 154号
S02116	MFジョイント FCD製 φ125 0.74Mpa 離脱防止金具付,,	2.000	個	22,300	44,600	S単 46号
	合 計				120,827	算出数量 1.000 箇所
	単 価		箇所		120,827	

事業名	宇城農地整備事業
工事名	南豊崎工区区画整理（その9）工事

コード	名 称 (規 格)	数 量	単位	単 価	金 額	備 考
	*** T単一 19号 ***					
T00029	1-6号水管橋据付工		箇所		1.000 箇所	歩A 当たり算出
S02115	配管工	7.200	人	22,338	160,834	S単 24号
Y00004	雑品	0.150		160,834	24,125	
S16004	トラックレーン[油圧伸縮ｼﾌﾞ型] トラックレーン(油圧伸縮ｼﾌﾞ型),4.9ton吊り,なし	0.720	日	37,200	26,784	S単 168号
	合 計				211,743	算出数量 1.000 箇所
	単 価		箇所		211,743	
	*** T単一 20号 ***					
T00031	1-7号水管橋据付工		箇所		1.000 箇所	歩A 当たり算出
S02115	配管工	6.700	人	22,338	149,665	S単 24号
Y00004	雑品	0.150		149,665	22,450	
S16004	トラックレーン[油圧伸縮ｼﾌﾞ型] トラックレーン(油圧伸縮ｼﾌﾞ型),4.9ton吊り,なし	0.670	日	37,200	24,924	S単 168号
	合 計				197,039	算出数量 1.000 箇所
	単 価		箇所		197,039	
	*** T単一 21号 ***					
T00032	1-8号水管橋据付工		箇所		1.000 箇所	歩A 当たり算出
S02115	配管工	4.000	人	22,338	89,352	S単 24号
Y00004	雑品	0.150		89,352	13,403	
S16004	トラックレーン[油圧伸縮ｼﾌﾞ型] トラックレーン(油圧伸縮ｼﾌﾞ型),4.9ton吊り,なし	1.000	日	37,200	37,200	S単 168号
	合 計				139,955	算出数量 1.000 箇所
	単 価		箇所		139,955	
	*** T単一 22号 ***					
T00033	1-9号水管橋据付工		箇所		1.000 箇所	歩A 当たり算出
S02115	配管工	4.000	人	22,338	89,352	S単 24号
Y00004	雑品	0.150		89,352	13,403	
S16004	トラックレーン[油圧伸縮ｼﾌﾞ型] トラックレーン(油圧伸縮ｼﾌﾞ型),4.9ton吊り,なし	1.000	日	37,200	37,200	S単 168号
	合 計				139,955	算出数量 1.000 箇所
	単 価		箇所		139,955	
	*** T単一 23号 ***					
T00034	1-11号水管橋据付工		箇所		1.000 箇所	歩A 当たり算出
S02115	配管工	8.700	人	22,338	194,341	S単 24号
Y00004	雑品	0.150		194,341	29,151	
S16004	トラックレーン[油圧伸縮ｼﾌﾞ型] トラックレーン(油圧伸縮ｼﾌﾞ型),4.9ton吊り,なし	0.870	日	37,200	32,364	S単 168号
	合 計				255,856	算出数量 1.000 箇所

事業名	宇城農地整備事業
工事名	南豊崎工区区画整理（その9）工事

コード	名 称 (規 格)	数 量	単 位	単 価	金 額	備 考
	単 価		箇所		255,856	
	*** T単— 24号 ***					
T00035	レジンコンクリート製ボックス設置		箇所		1.000 箇所	歩A 当たり算出
	円形1号 調整リング H=50					
S02116	水道用レジンコンクリート製ボックス JWWA K 148 円形用2号 調整リング RB35(K) H=50mm,,	1.000	組	8,500	8,500	S単 54号
S02115	普通作業員	0.010	人	20,706	207	S単 21号
	合 計				8,707	算出数量 1.000 箇所
	単 価		箇所		8,707	
	*** T単— 25号 ***					
T00036	レジンコンクリート製ボックス設置		箇所		1.000 箇所	歩A 当たり算出
	円形1号 上部壁 H=150					
S02116	水道用レジンコンクリート製ボックス JWWA K 148 円形用2号 上部壁 RB35(A) H=150mm,,	1.000	組	16,100	16,100	S単 55号
S02115	普通作業員	0.010	人	20,706	207	S単 21号
	合 計				16,307	算出数量 1.000 箇所
	単 価		箇所		16,307	
	*** T単— 26号 ***					
T00037	配管工		m		10.000 m	歩A 当たり算出
	1-7号排泥工 φ125					
S07021	硬質ポリ塩化ビニル管人力布設 VU,125mm,片受直管ｽｰﾌﾞ付,4.0m管,0箇所	10.000	m	2,273	22,730	S単 146号
SA0103	SP 床掘り 土砂,上記以外(小規模),-, -,	5.000	m3	1,984	9,920	S単 196号
S07001	バイブライン基礎 砂・砂質土,山砂(SF相当品以上),山積0.28m3(平積0.20m3),振動コンパクタ,区分Ⅰ ,なし,なし	0.800	m3	8,883	7,106	S単 143号
S07001	バイブライン基礎 砂・砂質土,山砂(SF相当品以上),山積0.28m3(平積0.20m3),ﾀﾝﾊﾞ,区分Ⅰ,なし, なし	0.400	m3	9,824	3,930	S単 144号
S01041	人力土工(盛土・埋戻) 砂・砂質土,埋戻,はね付け+まき出し,振動コンパクタ(Ⅱ)	2.000	m3	3,218	6,436	S単 4号
S02116	山砂 ,クッション用(SF、S-F、S-FG、SG-F),	2.000	m3	3,700	7,400	S単 67号
S01041	人力土工(盛土・埋戻) 粘性土・礫質土,埋戻,はね付け+まき出し,振動コンパクタ(Ⅰ)	0.300	m3	3,295	989	S単 6号
S42111	埋設標識シート・地中埋設標識設工 ,埋設標識シート,,幅150mm、50m巻、2倍ポリフレックス	10.000	m	270	2,700	S単 184号
	合 計				61,211	算出数量 10.000 m
	単 価		m		6,121	
	*** T単— 27号 ***					
T00038	配管工		m		10.000 m	歩A 当たり算出
	1-8号排泥工 φ75					
S07021	硬質ポリ塩化ビニル管人力布設 VU,75mm,片受直管ｽｰﾌﾞ付,4.0m管,0箇所	10.000	m	1,416	14,160	S単 150号
SA0103	SP 床掘り 土砂,上記以外(小規模),-, -,	5.000	m3	1,984	9,920	S単 196号
S07001	バイブライン基礎 砂・砂質土,山砂(SF相当品以上),山積0.28m3(平積0.20m3),振動コンパクタ,区分Ⅰ ,なし,なし	0.800	m3	8,883	7,106	S単 143号
S07001	バイブライン基礎 砂・砂質土,山砂(SF相当品以上),山積0.28m3(平積0.20m3),ﾀﾝﾊﾞ,区分Ⅰ,なし, なし	0.400	m3	9,824	3,930	S単 144号

事業名	宇城農地整備事業				
工事名	南豊崎工区区画整理（その9）工事				

コード	名 称 (規 格)	数 量	単位	単 価	金 額	備 考
S01041	人力土工(盛土・埋戻) 砂・砂質土,埋戻,はね付け+まき出し,振動コンパクタ(Ⅱ)	2.000	m3	3,218	6,436	S単 4号
S02116	山砂 ,クッション用(SF、S-F、S-FG、SG-F),	2.000	m3	3,700	7,400	S単 67号
S01041	人力土工(盛土・埋戻) 粘性土・礫質土,埋戻,はね付け+まき出し,振動コンパクタ(Ⅱ)	2.000	m3	3,673	7,346	S単 7号
S42111	埋設標識シート・地中埋設標識敷設工 ,埋設標識シート,,幅150mm、50m巻、2倍拡張フレックス	10.000	m	270	2,700	S単 184号
	合 計				58,998	算出数量 10.000 m
	単 価		m		5,900	
	*** T単— 28号 ***					
T00039	配管工		m		10.000 m	歩A 当たり算出
	1-10号排泥工 φ75					
S07021	硬質ポリ塩化ビニル管人力布設 VU,75mm,片受直管タイプ付,4.0m管,0箇所	10.000	m	1,416	14,160	S単 150号
SA0103	SP 床掘り 土砂,上記以外(小規模),-, -,	5.000	m3	1,984	9,920	S単 196号
S07001	パイプライン基礎 砂・砂質土,山砂(SF相当品以上),山積0.28m3(平積0.20m3),振動コンパクタ,区分Ⅰ ,なし,なし	0.800	m3	8,883	7,106	S単 143号
S07001	パイプライン基礎 砂・砂質土,山砂(SF相当品以上),山積0.28m3(平積0.20m3),タハ,区分Ⅰ,なし, なし	0.400	m3	9,824	3,930	S単 144号
S01041	人力土工(盛土・埋戻) 砂・砂質土,埋戻,はね付け+まき出し,振動コンパクタ(Ⅱ)	2.000	m3	3,218	6,436	S単 4号
S02116	山砂 ,クッション用(SF、S-F、S-FG、SG-F),	2.000	m3	3,700	7,400	S単 67号
S01041	人力土工(盛土・埋戻) 粘性土・礫質土,埋戻,はね付け+まき出し,振動コンパクタ(Ⅱ)	1.000	m3	3,673	3,673	S単 7号
S42111	埋設標識シート・地中埋設標識敷設工 ,埋設標識シート,,幅150mm、50m巻、2倍拡張フレックス	10.000	m	270	2,700	S単 184号
	合 計				55,325	算出数量 10.000 m
	単 価		m		5,533	
	*** T単— 29号 ***					
T00040	配管工		m		10.000 m	歩A 当たり算出
	1-9号排泥工 φ75					
S07021	硬質ポリ塩化ビニル管人力布設 VU,75mm,片受直管タイプ付,4.0m管,0箇所	10.000	m	1,416	14,160	S単 150号
SA0103	SP 床掘り 土砂,上記以外(小規模),-, -,	5.000	m3	1,984	9,920	S単 196号
S07001	パイプライン基礎 砂・砂質土,山砂(SF相当品以上),山積0.28m3(平積0.20m3),振動コンパクタ,区分Ⅰ ,なし,なし	0.800	m3	8,883	7,106	S単 143号
S07001	パイプライン基礎 砂・砂質土,山砂(SF相当品以上),山積0.28m3(平積0.20m3),タハ,区分Ⅰ,なし, なし	0.400	m3	9,824	3,930	S単 144号
S01041	人力土工(盛土・埋戻) 砂・砂質土,埋戻,はね付け+まき出し,振動コンパクタ(Ⅱ)	2.000	m3	3,218	6,436	S単 4号
S02116	山砂 ,クッション用(SF、S-F、S-FG、SG-F),	2.000	m3	3,700	7,400	S単 67号
S01041	人力土工(盛土・埋戻) 粘性土・礫質土,埋戻,はね付け+まき出し,振動コンパクタ(Ⅱ)	1.000	m3	3,673	3,673	S単 7号
S42111	埋設標識シート・地中埋設標識敷設工 ,埋設標識シート,,幅150mm、50m巻、2倍拡張フレックス	10.000	m	270	2,700	S単 184号
	合 計				55,325	算出数量 10.000 m
	単 価		m		5,533	
	*** T単— 30号 ***					
T00041	配管工		m		10.000 m	歩A 当たり算出
	1-12号排泥工 φ150					
S07021	硬質ポリ塩化ビニル管人力布設 VU,150mm,片受直管タイプ付,4.0m管,0箇所	10.000	m	2,855	28,550	S単 152号

事業名	宇城農地整備事業				
工事名	南豊崎工区区画整理（その9）工事				

コード	名 称 (規 格)	数 量	単位	単 価	金 額	備 考
SA0103	SP 床掘り 土砂,上記以外(小規模),-, -,	5.000	m3	1,984	9,920	S単 196号
S07001	パイプライン基礎 砂・砂質土,山砂(SF相当品以上),山積0.28m3(平積0.20m3),振動コンパクタ,区分Ⅰ ,なし,なし	0.800	m3	8,883	7,106	S単 143号
S07001	パイプライン基礎 砂・砂質土,山砂(SF相当品以上),山積0.28m3(平積0.20m3),タハ,区分Ⅰ,なし, なし	0.400	m3	9,824	3,930	S単 144号
S01041	人力土工(盛土・埋戻) 砂・砂質土,埋戻,はね付け+まき出し,振動コンパクタ(Ⅱ)	2.000	m3	3,218	6,436	S単 4号
S02116	山砂 ,クッション用(SF、S-F、S-FG、SG-F),	2.000	m3	3,700	7,400	S単 67号
S01041	人力土工(盛土・埋戻) 粘性土・礫質土,埋戻,はね付け+まき出し,振動コンパクタ(Ⅰ)	1.000	m3	3,295	3,295	S単 6号
S42111	埋設標識シート・地中埋設標識敷工 ,埋設標識シート,,幅150mm、50m巻、2倍ぼり反射クロス	10.000	m	270	2,700	S単 184号
	合 計				69,337	算出数量 10.000 m
	単 価		m		6,934	
	*** T単一 31号 ***					
T00042	給水栓配管土工 1-2号支線用水路 タイプ1		m		10.000 m	歩A 当たり算出
SA0103	SP 床掘り 土砂,上記以外(小規模),-, -,	5.000	m3	1,984	9,920	S単 196号
S07001	パイプライン基礎 砂・砂質土,山砂(SF相当品以上),山積0.28m3(平積0.20m3),振動コンパクタ,区分Ⅰ ,なし,なし	0.800	m3	8,883	7,106	S単 143号
S07001	パイプライン基礎 砂・砂質土,山砂(SF相当品以上),山積0.28m3(平積0.20m3),タハ,区分Ⅰ,なし, なし	0.400	m3	9,824	3,930	S単 144号
S01041	人力土工(盛土・埋戻) 砂・砂質土,埋戻,はね付け+まき出し,振動コンパクタ(Ⅱ)	2.000	m3	3,218	6,436	S単 4号
S02116	山砂 ,クッション用(SF、S-F、S-FG、SG-F),	2.000	m3	3,700	7,400	S単 67号
S01041	人力土工(盛土・埋戻) 粘性土・礫質土,埋戻,はね付け+まき出し,振動コンパクタ(Ⅱ)	2.000	m3	3,673	7,346	S単 7号
S42111	埋設標識シート・地中埋設標識敷工 ,埋設標識シート,,幅150mm、50m巻、2倍ぼり反射クロス	10.000	m	270	2,700	S単 184号
	合 計				44,838	算出数量 10.000 m
	単 価		m		4,484	
	*** T単一 32号 ***					
T00043	給水栓配管土工 1-2号支線用水路 タイプ2		m		10.000 m	歩A 当たり算出
SA0103	SP 床掘り 土砂,上記以外(小規模),-, -,	5.000	m3	1,984	9,920	S単 196号
S07001	パイプライン基礎 砂・砂質土,山砂(SF相当品以上),山積0.28m3(平積0.20m3),振動コンパクタ,区分Ⅰ ,なし,なし	0.800	m3	8,883	7,106	S単 143号
S07001	パイプライン基礎 砂・砂質土,山砂(SF相当品以上),山積0.28m3(平積0.20m3),タハ,区分Ⅰ,なし, なし	0.400	m3	9,824	3,930	S単 144号
S01041	人力土工(盛土・埋戻) 粘性土・礫質土,埋戻,はね付け+まき出し,振動コンパクタ(Ⅱ)	4.000	m3	3,673	14,692	S単 7号
S42111	埋設標識シート・地中埋設標識敷工 ,埋設標識シート,,幅150mm、50m巻、2倍ぼり反射クロス	10.000	m	270	2,700	S単 184号
	合 計				38,348	算出数量 10.000 m
	単 価		m		3,835	
	*** T単一 33号 ***					
T00044	レジンコンクリート製ボックス設置 円形1号 上下部壁 H=300		箇所		1.000 箇所	歩A 当たり算出

事業名	宇城農地整備事業
工事名	南豊崎工区区画整理（その9）工事

コード	名 称 (規 格)	数 量	単位	単 価	金 額	備 考
S02116	水道用レジンコンクリート製ボックス JWWA K 148 円形用1号 上下部壁 RB25CA H=300, ,	1.000	組	16,700	16,700	S単 49号
S02115	普通作業員	0.010	人	20,706	207	S単 21号
	合 計				16,907	算出数量 1.000 箇所
	単 価		箇所		16,907	
	*** T単－ 34号 ***					
T00051	盛土・埋戻(狭幅1.0m未満)		m3		1.000 m3	歩A 当たり算出
	流用土埋戻					
S86802	SP【被災地】積込(ルーズ) 土砂,土量50,000m3未満	1.110	m3	254.1	282	S単 191号
S01041	人力土工(盛土・埋戻) 粘性土・礫質土,埋戻,まき出し,締固めを計上しない	1.110	m3	1,760	1,954	S単 3号
S86102	【被災地】締固工(振動ロー締固め2.5m未満) 築堤・埋戻,0.8～1.1ton,なし	1.000	m3	659	659	S単 186号
	合 計				2,895	算出数量 1.000 m3
	単 価		m3		2,895	
	*** T単－ 35号 ***					
T00053	路体(狭幅1.0m未満)		m3		1.000 m3	歩A 当たり算出
	流用土路体					
S86802	SP【被災地】積込(ルーズ) 土砂,土量50,000m3未満	1.110	m3	254.1	282	S単 191号
S01041	人力土工(盛土・埋戻) 粘性土・礫質土,盛土,まき出し,締固めを計上しない	1.110	m3	1,760	1,954	S単 1号
S86102	【被災地】締固工(振動ロー締固め2.5m未満) 路体,0.8～1.1ton,なし	1.000	m3	659	659	S単 187号
	合 計				2,895	算出数量 1.000 m3
	単 価		m3		2,895	
	*** T単－ 36号 ***					
T00054	路体(1.0m以上2.5m未満)		m3		1.000 m3	歩A 当たり算出
	流用土路体					
S86802	SP【被災地】積込(ルーズ) 土砂,土量50,000m3未満	1.110	m3	254.1	282	S単 191号
S01041	人力土工(盛土・埋戻) 粘性土・礫質土,盛土,まき出し,締固めを計上しない	1.110	m3	1,760	1,954	S単 1号
S86102	【被災地】締固工(振動ロー締固め2.5m未満) 路体,3.0～4.0ton,なし	1.000	m3	495	495	S単 185号
	合 計				2,731	算出数量 1.000 m3
	単 価		m3		2,731	
	*** T単－ 37号 ***					
T00055	路床(狭幅1.0m未満)		m3		1.000 m3	歩A 当たり算出
	流用土路床					
S86802	SP【被災地】積込(ルーズ) 土砂,土量50,000m3未満	1.110	m3	254.1	282	S単 191号
S01041	人力土工(盛土・埋戻) 粘性土・礫質土,埋戻,まき出し,締固めを計上しない	1.110	m3	1,760	1,954	S単 3号
S86102	【被災地】締固工(振動ロー締固め2.5m未満) 路床,0.8～1.1ton,なし	1.000	m3	760	760	S単 188号
	合 計				2,996	算出数量 1.000 m3
	単 価		m3		2,996	

令和5年度 宇城農地整備事業
南豊崎工区区画整理（その9）工事

特 別 仕 様 書

九州農政局
宇城農地整備事業所

第1章 総則

令和5年度宇城農地整備事業 南豊崎工区区画整理（その9）工事の施工に当たっては、農林水産省農村振興局制定「土木工事共通仕様書」（以下、「共通仕様書」という。）に基づいて実施する。

なお、共通仕様書に対する特記及び追加事項は、この特別仕様書によるものとする。

第2章 工事内容

1. 目的

本工事は、国営宇城土地改良事業計画に基づき、南豊崎工区におけるほ場整備を行うものである。

2. 工事場所

熊本県宇城市松橋町南豊崎地内

3. 工事概要

本工事の概要は次のとおりである。

区画整理	A=	4.92ha
（1）整地工	A=	4.26ha
（2）用水路工（管水路）	L=	476.2m
（3）排水路工（開水路）	L=	874.1m
（4）道路工	L=	1,052.0m
（5）附帯工	1式	

4. 工事数量

別紙「工事数量表」のとおりである。

なお、工事数量の備考欄に「概」と表示した数量については概略（概算）数量であるため、施工実績に基づき設計変更の対象とする。

第3章 施工条件

1. 工程制限

工事期間中に施工範囲内で営農をしている場合があるので、営農に支障がないよう努めなければならない。

2. 工事期間中の休業日

工事期間中の休業日としては雨天・休日等42日を見込んでいる。

なお、休業日には土曜日、日曜日、祝日、年末年始休暇を含んでいる。

3. 施工しない日

原則、土曜日及び日曜日、年末年始休暇（12月29日～1月3日）。

ただし、週休2日の取得に要する費用の計上の試行工事のうち週休2日の実施を取り組む工事については、提出する実施計画によるものとする。

なお、冬期間の気象条件等により上記の工事を施工しない日においてやむを得ず施工が必要となった場合は、監督職員と協議するものとする。

4. 施工しない時間帯

原則、平日の午後6時から午前8時まで。

なお、冬期間の気象条件等により上記の工事を施工しない時間帯においてやむを得ず施工が必要となった場合は、監督職員と協議するものとする。

5. 現場技術員

本工事は、共通仕様書第1編第1章第1節1-1-9に規定している現場技術員を配置する。
なお、氏名等については別に通知する。

6. 工期

本工事は、受注者の円滑な工事施工体制を確保するため、事前に建設資材、建設労働者の確保などが図れる余裕期間と実工期を合わせた全体工期を設定した工事であり、発注者が示した工事完了期限までの間で、受注者は工事の始期（工事開始日）及び終期を任意に設定できる。なお、受注者は、契約を締結するまでの間に、様式1により、工事の始期及び終期を通知しなければならない。

ただし、受注者は、発注者が本工事の積算上の工期としている134日間よりも短い期間を工期として設定しようとする場合には、落札決定後、速やかに様式1と併せて、休日を確保していることや適切な工程による工事であることを説明できる理由書及び工程表を提出しなければならない。

工事の始期までの余裕期間内は、主任技術者又は監理技術者を配置することを要しない。
また、現場に搬入しない資材等の手配等を行うことができるが、資材の搬入や仮設物の設置等、工事の着手を行ってはならない。なお、余裕期間内に行う手配等は受注者の責により行うものとする。

全体工期：契約締結日から令和7年3月13日（工事完了期限日）まで

※工事完了期限内における工期の変更については、受注者から変更理由が記載された書面での協議を行うこと。

7. CORINSへの登録

技術者の従事期間は、契約（変更の場合は変更契約）工期をもって登録することとし、余裕期間を含まないことに留意すること。

第4章 現場条件

1. 土質

本工事の施工場所の土質は、粘性土を想定している。

2. 関連工事・業務

本工事に関連する工事・業務として次に示す工事を予定しているので、監督職員及び関連する工事の責任者と十分連絡、協議し工事工程に支障が生じないように調整しなければならない。

- (1) 令和5年度 宇城農地整備事業 南豊崎工区区画整理（その10）工事（仮称）
実施予定時期：令和6年10月～令和7年3月
- (2) 令和5年度 宇城農地整備事業 南豊崎工区区画整理（その11）工事（仮称）
実施予定時期：令和6年10月～令和7年3月
- (3) 令和5年度 宇城農地整備事業 南豊崎工区区画整理（その12）工事（仮称）
実施予定時期：令和6年10月～令和7年3月
- (4) 令和5年度 宇城農地整備事業 浅川・南豊崎工区揚水ポンプ（その2）工事（仮称）
実施予定時期：令和6年10月～令和7年3月
- (5) 支障電柱の移転（九電）
実施予定時期：令和6年9月～令和6年10月
- (6) 電気通信線路設備移転（NTT）
実施予定時期：令和6年9月～令和6年10月

3. 第三者に対する措置

(1) 騒音及び振動対策

騒音・振動等の発生を伴う作業については、その対策に十分配慮するとともに、地域住民との協調を図り工事の円滑な進捗に努めなければならない。

なお、第三者との協議において対策を講じる必要がある場合には、変更追加することがある。

(2) 保安対策（道路）

- 1) 市道御船豊福線、市道南豊崎松橋線、市道南豊崎桑田線については通学路に指定されているため、学童の登下校時には安全管理に留意しなければならない。
- 2) 本工事における交通誘導警備員は計上していないが、現地交通状況及び通学に関する関係者との諸調整等により必要な場合は、監督職員と協議する。

(3) 交通対策

- 1) 工事用車両は、施工区域内外の運行に際し制限速度等を遵守しなければならない。
また、施工区域内外は道路幅員が狭小であるため、常に交通対策に留意し、地元車優先で運行しなければならない。
- 2) 工事用車両の運行に伴い、一般道路等が損傷し道路管理者から修復等を求められた場合には、その補修工事を指示することがある。このため、頻繁に工事用車両の運行が予想される工事現場周辺の一般道路等は、事前にその路面状況等を記録しておかなければならない。

なお、受注者の責で道路を損傷した場合は原形復旧を行うものとする。ただし、善良な使用にも関わらず路面等の補修が必要となった場合は、監督職員と協議するものとする。

る。

(4) 防塵対策

防塵対策については十分配慮するとともに、地域住民との協調を図り、工事の円滑な進捗に努めなければならない。

なお、現地状況等により、追加の対策が必要になった場合は監督職員と協議するものとする。

(5) 現場搬入路

現場搬入路として、図面に示す市道等を使用することを考えているが、工事实施に当たり善良な道路使用にも関わらず路面等の補修が必要となった場合や、拡幅及び隅切等が必要な場合は監督職員と協議するものとする。

なお、各道路において、資材等の運搬が困難と判断される場合は、監督職員と協議するものとする。

(6) 防護柵、バリケード、カラーコーン等の安全施設の設置

工事施工中は、安全のため第三者の現場内への立ち入りを制限するとともに、必要な箇所には安全施設を設置するものとする。安全施設類の設置に当たっては、転倒、飛散等による事故が起こらないように、十分注意し設置するものとする。

(7) 路面維持

土砂等の飛散防止及び一般の通行に支障をきたさないよう受注者の責任において善良な管理を行うものとする。

なお、別途対策が必要となった場合は、監督職員と協議するものとする。

(8) 営農対策

周辺の農地では耕作が行われているので、工事施工に当たっては、営農に支障がないように努めなければならない。

(9) 鉄道近接施工と保安対策（九州新幹線）

1) 九州新幹線に近接しての施工に当たっては、九州旅客鉄道（株）制定「新幹線営業線工事保安関係標準仕様書」に基づき実施するものとする。

また、対象となる九州新幹線に近接しての施工範囲は、九州旅客鉄道（株）敷地境界線から概ね5m以内及び新幹線高架下部分の範囲内の全ての作業であり、作業に当たっては鉄道運行や鉄道設備に損傷したりすることがないように十分留意しなければならない。

なお、近接施工範囲内において実施する作業時の列車接近時は、全ての作業を一時中断するものとする。

2) 本工事に配置する工事管理者（新幹線）、列車見張員（新幹線）は、日本鉄道施設協会が認定する有資格者とする。

3) 工事管理者、列車見張員の配置は、次表および別紙1「工事数量表」のとおりとするが、鉄道管理者との打合せの結果や鉄道管理者へ提出した「施工計画書」等の変更又は、施工条件の変更等に伴い員数等に増減が生じた場合は監督職員と協議するものとする。なお、九州新幹線の近接施工の範囲内でクレーン等の重機械等を使用する作業や、バックホウによる掘削作業の場合は、重機誘導員を配置するとともに、厳重に安全対策を行うものとする。

配置場所	配置時期	工事管理者 工事見張員	編成	昼夜別	交代要員の有無
1 P 1186km017 m付近	中央支線排水路 L型水路施工時	2名/日/箇所	各1名	昼間	無

4) 近接施工に当たっては列車の運転保安および旅客公衆等の安全を確保するため、列車運行に支障がないように安全管理を徹底し作業するものとする。

5) 九州旅客鉄道（株）設置の用地界標及び構造物に支障を与えないように十分注意して施工するものとする。

6) 受注者から九州旅客鉄道（株）へ提出する「覚書」、「施工計画書」、「事故防止計画書」については、監督職員の承諾を得なければならない。

4. 地区境界付近の施工等

地区外及び施設等に接して掘削する場合は、余裕幅50cmを残すことを標準とする。

ただし、重要構造物に接する場合は、余裕幅を1.0m以上とする。

なお、他の施設（道路、水路、家屋等）と近接して施工する場合は、施設の保全を十分考慮して行うものとする。

5. 関係機関との調整

本工事において、関係機関との調整が必要となった場合には、監督職員と協議の上、調整を行うものとする。

6. 落水・通水作業に係る措置

水路の落水・通水作業については、施設管理者や地元水役等と調整の上、実施するものとする。

なお、通水時に受注者の責任に起因する異常が認められた場合は、受注者の責任において処理するものとする。

7. 水棲生物の保護等

仮締切後の水替えに伴い施工範囲内に取り残された魚類等の水棲生物の保護等については、適切な対応に努めなければならない。

なお、具体的な対応方法は監督職員が別途指示することとし、本作業に係る費用は計上していないが、作業に要した人員等の実績に基づき監督職員と協議するものとする。

第5章 任意仮設

1. 仮締切工

(1) 仮締切工の構造は、別途図面に示すとおりであり、施工区間はドライワークとする。

なお、大型土のうち詰め土及び締切盛土は、流用土を予定している。

(2) 仮締切工の実施に先立ち、周囲の状況、地盤支持力など現地状況等により構造等を変更

する場合は、監督職員と協議するものとする。

- (3) 降雨等により上流側水路や施工範囲隣接水路の水位が上昇した場合は、受注者の責任において臨機応変に応急措置を実施するとともに、速やかに監督職員と協議するものとする。

なお、工事期間中の補修、維持管理及び工事完了後の撤去は受注者の責任において実施しなければならない。

- (4) 仮締切工の撤去に当たり大型土のう袋及び土のう袋は処分するものとする。

2. 水替工

工事現場内における排水量は、次のとおり想定している。

各仮締切地点： $Q_{\max}=6.0\text{m}^3/\text{h}$

3. 仮設道路

農地に仮設道路を設ける場合は、土木シート及び敷鉄板を敷設し仮設道路として使用するものとする。

なお、仮設道路に盛土を設ける場合は、流用土を使用するものとする。

第6章 指定仮設

1. 建設発生土受入地（有料）

本工事の建設発生土受入地は図面に示す箇所とし、その名称、予定量は次のとおりであるが、場所等を変更することがある。

名称	地先名	搬出予定量	備 考
元田商会 建設発生土受入地	熊本県八代郡氷川町大野1067	1,708m ³	掘削残土

本建設発生土受入地への処分方法はダンプトラック放土とし、処分費を計上している。

第7章 工事用地等

1. 発注者が確保している用地

発注者が確保している工事用地及び工事施工上必要な用地（以下、「工事用地等」という。）は、図面に示すとおりである。

2. 工事用地等の使用及び返還

発注者が確保している工事用地等については、工事施工に先立ち監督職員の立会の上、用地境界、使用条件等を確認しなければならない。

なお、工事用地等の使用に当たっては、既設の制水ゲート、揚水機場、カーブミラー等の道路安全施設等を損傷しないように留意しなければならない。

第8章 工事用電力

本工事に使用する電力設備は、受注者の責任において準備しなければならない。

第9章 工事用材料

1. 規格及び品質

本工事で使用する主要材料の規格及び品質は次のとおりであり、監督職員が指示する材料については、試験成績書等を提出しなければならない。

(1) 石材及び骨材

- 1) 再生クラッシャラン RC-40
- 2) 粒度調整砕石 M-30 JIS A 5001
- 3) 砂基礎、保護砂 日本統一土質分類による SG 材相当以上

(2) コンクリート

- 1) コンクリートは、レディーミクストコンクリートとし、種類は次のとおりとする。

種類	呼び強度 (N/mm ²)	スランプ (cm)	粗骨材の 最大寸法 (mm)	水セメン ト比 W/C (%)	セメント の種類に よる記号	使用目的
無筋コン クリート	18	8	25	65 以下	高炉 B	コンクリート基礎等
鉄筋コン クリート	21	12	25	60 以下	高炉 B	ボックスカルバ ート地覆、L 型水路 底版コンクリート 等

※粗骨材最大寸法 25mm は、地域的に骨材の入手が困難な場合 20mm の使用を可能とする。

(3) 管材

- 1) 硬質ポリ塩化ビニル管 (VU) JIS K 6741 ϕ 75、100、125、150、300
- 2) 配管用炭素鋼鋼管 JIS G 3452 SGP80A
- 3) 配管用炭素鋼鋼管 (溶融亜鉛アルミニウム合金めっき)
JIS G 3452 SGP80A、100A、125A、150A

- 4) ヒューム管 ϕ 300

(4) 弁類

- 1) 水道用急速空気弁 (鋳鉄製、樹脂製) JWWA B 137 呼び径 25mm 0.74MPa
- 2) 浅埋設水道用仕切弁 (樹脂製) JWWA B 125 呼び径 75mm (0.74MPa)、呼び径 125mm (0.74MPa)、呼び径 150mm (0.74MPa) 内ねじ式 ベアリング入り
- 3) ボール式補修弁 JWWA B 126 呼び径 75 0.74MPa
- 4) 農業用給水栓 (ノンダストアングルバルブ) 呼び径 75mm 0.74MPa

(5) アスファルト混合物

- 1) アスファルト合材 JIS K 2207 再生密粒度アスファルト混合物 (13)
- 2) アスファルト乳剤 JIS K 2208 PK-3

(6) コンクリート二次製品

- 1) ボックスカルバート B600×H1000×L2000、B1300×H1200×L2000、B1300×H1500×L2000、B1500×H1000×L2000、B1600×H1200×L2000 T-25

- 2) 鉄筋コンクリート組立柵渠 (B 形) B3500×H1200
- 3) 排水フリューム B600×H1000×L2000
- 4) L 型水路 H1500 II 型
- 5) 水道用レジンコンクリート製ボックス JWWA K 148 φ250、φ500 T-25

(7) 鉄鋼材

- 1) 鉄筋コンクリート用棒鋼 SD295 D13
- 2) マンホール蓋 JWWA B 132 水道用円形鉄蓋 φ250 T-25 施設名及び「農」マーク付
- 3) マンホール蓋 円形鉄蓋 (空気穴付き) φ500 T-25 施設名及び「農」マーク付
- 4) ガードレール C-4E

(8) 木材

受注者は、設計図書に木材の使用を指定されている場合はこれに従うものとし、任意仮設等においても木材利用の促進に留意しなければならない。

(9) その他

- 1) 埋設物表示テープ 幅 150mm ダブル ポリエチレン製 黄色 (農業用水管用)
- 2) セメント系固化材 一般軟弱土用
- 3) 山土砂 (修正 CBR20 以上を想定)

2. 見本又は資料提出

主要材料及び次に示す工事材料は、使用前に試験成績書、見本、カタログ等を監督職員に提出して承諾を得なければならない。なお、これ以外の材料についても監督職員が提出を指示する場合がある。

材 料 名	提 出 物
石材及び骨材	試験成績書、粒度分布表
コンクリート	試験成績書、配合計画書
管材	カタログ
弁類	試験成績書、カタログ
コンクリート二次製品	試験成績書、カタログ
アスファルト混合物	試験成績書、配合報告書
鉄鋼材	試験成績書、カタログ
基礎砂	粒度分析表
その他材料	カタログ又は試験成績書等

3. 監督職員の検査又は試験

次に示す工事材料は、使用前に監督職員の検査又は試験を受けなければならない。

材 料 名	検査・試験項目	備 考
コンクリート二次製品	寸法・外観	工場検査又は搬入時抽出検査
管材	寸法・外観	搬入時抽出検査
弁類	寸法・外観	抽出検査

地盤改良材（セメント系固化材）	重量	抽出検査
-----------------	----	------

4. 資材の調達

次の資材については、以下の調達地域等から調達することを想定しているが、安定的な確保を図るために、当該調達地域等以外から調達せざるを得ない場合には、事前に監督職員と協議するものとする。また、購入費用及び輸送費等に要した費用について、証明書類（実際の取引伝票等）を監督職員に提出し、設計変更の内容について協議するものとする。

資 材 名	規 格	調達地域等
敷鉄板（仮設材）	t=22mm、1,524mm×6,096mm	宇城市

第10章 施工

1. 一般事項

（1）基準点・水準点

本工事の基準点・水準点は、図面及び下表に示すものを使用するものとする。

なお、基準点等の位置データは、測地成果2011に対応したものである。

点名	X座標	Y座標	標高（m）
2級基準点（南豊崎No.1）	-40977.995	-30506.510	1.304
2級基準点（南豊崎No.3）	-41160.524	-30218.084	1.263
2級基準点（南豊崎No.4）	-41356.040	-31440.904	1.185
2級基準点（南豊崎No.6）	-41559.262	-30468.120	0.433
2級基準点（南豊崎No.7）	-41564.472	-31110.488	3.754

（2）検測又は確認（施工段階確認）

1）本工事の施工段階確認は、下表に示すとおりである。ただし、確認時期・頻度については、監督職員の指示により変更する場合がある。

2）下表に示す以外の工種は、自主検査記録を確認する場合があるので、監督職員が求めた場合、これに応じなければならない。

工種	確認内容	確認時期・頻度 （一般監督）	遠隔確認対象
表土扱い	厚さ	施工完了時点で1箇所	○
基盤造成	基準高	施工完了時点で1箇所	○
路盤工	基準高 厚さ	初期施工段階で1箇所。以降、構造変更ごとに1箇所。	○
管水路 （硬質ポリ塩化ビニル管）	埋設深	初期施工段階で1箇所	○
地盤改良工	改良強度	初期施工段階で1箇所	○

（3）舗装切断に伴う排水等の処理

舗装切断作業に伴い発生する排水又は切削粉は、直接、現場外に排出することがないよう回収し、産業廃棄物として適正に処理するものとする。

（4）その他

1）工事施工に先立ち、地区境界杭、基準点、水準点を現地で確認しなければならない。

なお、これらの杭は工事施工中にあっても移動しないよう留意しなければならない。

ただし、施工上支障になる場合は、監督職員と打合せの上、引照杭、控杭等を設け工事終了後に復元するものとする。

- 2) 工事施工に先立ち、施工範囲外から施工範囲へ流入する接続水路を遮断するため現地状況を確認し、降雨時等の排水対策の検討を行い排水施設等の設置が必要な場合は、監督職員と協議しなければならない。

湛水対策に当たっては、被害が生じないよう万全の対策を講じるものとし、受注者の責任において維持管理をしなければならない。

- 3) 電柱周辺の施工に当たっては、その保護等を充分考慮しなければならない。

2. 再生資源等の利用

(1) 再生資材の利用

受注者は、次に示す再生資材を利用するものとする。

資 材 名	規 格	備 考
再生加熱アスファルト混合物	再生密粒度アスコン(13)	表層
再生クラッシャー	RC-40	基礎碎石、路盤工

なお、舗装材に使用する場合等には、「舗装再生便覧」((公社)日本道路協会発行)等を遵守する。

(2) 建設資材廃棄物等の現場内利用

受注者は、本工事の施工に伴い発生する建設資材廃棄物について、本現場内で利用可能か検討し、その利用方法等について監督職員と協議しなければならない。

なお、分別の徹底及び、適切な保管を行うものとする。

3. 建設資材廃棄物等の搬出

本工事の施工に伴い発生する建設資材廃棄物等を本現場内で利用することが困難な場合は、次に示す処理施設へ搬出するものとするが、これにより難しい場合は、監督職員と協議するものとする。

舗装切断作業に伴い発生する排水は、汚泥として取扱うこと。

空冷式などの排水が発生しない工法を採用した場合に発生する切削粉は、アスファルト・コンクリート塊として取扱うこと。

建設資材 廃棄物	処理施設名	住 所	受入時間	事業区分
鉄筋コンクリート塊	(株) 高橋建設	熊本県宇城市小川町 河江1004	8:00~17:00 休日:日曜日、 祝日、第2土曜 日、第4土曜日	再資源化 施設業者
無筋コンクリート塊	(株) 高橋建設	熊本県宇城市小川町 河江1004	8:00~17:00 休日:日曜日、 祝日、第2土曜 日、第4土曜日	再資源化 施設業者
建設混合廃棄物(石 綿含有産業廃棄物)	(株) 八木運送	熊本県熊本市北区 植木町鑑田字山ノ浦 880外	8:00~17:00 休日:日曜 日、祝日	最終処分

アスファルト塊	(株) 高橋建設	熊本県宇城市小川町 河江1004	8:00～17:00 休日:日曜日、 祝日、第2土曜 日、第4土曜日	再資源化 施設業者
木材	日本フォレスト (株)	熊本県宇城市豊野町 安見4501-28	8:00～17:00 休日:日曜日	再資源化 施設業者
汚泥	(有) 中道環境 開発	熊本県八代市新港町3 丁目2番10号	8:30～17:00 休日: 日曜日	再資源化 施設業者
水路内雑物	(有) 三松産業	熊本県宇城市豊野町 下郷430-20	9:00～17:00 休日:土・日曜 日、祝日	再資源化 施設業者
廃プラスチック類	(株) 吉田開発	熊本県八代市泉町下 岳字肥賀志952番外	8:00～17:00 休日:土・日曜 日、祝日	再資源化 施設業者

4. 特定建設資材の分別解体等

本工事における特定建設資材の工程ごとの作業内容及び分別解体等の方法は、次のとおりである。

工 程 ご と の 作 業 内 容 及 び 解 体 方 法	工 程	作 業 内 容	分別解体等の方法
	①仮設	仮設工事 ☐ 有 ☒ 無	☐ 手作業 ☐ 手作業・機械作業の併用
	②土工	土工事 ☒ 有 ☐ 無	☐ 手作業 ☒ 手作業・機械作業の併用
	③基礎	基礎工事 ☒ 有 ☐ 無	☐ 手作業 ☒ 手作業・機械作業の併用
	④本体構造	本体構造の工事 ☐ 有 ☒ 無	☐ 手作業 ☐ 手作業・機械作業の併用
	⑤本体付属品	本体付属品の工事 ☐ 有 ☒ 無	☐ 手作業 ☐ 手作業・機械作業の併用
	⑥その他 (構造物撤去工)	その他の工事 ☒ 有 ☐ 無	☐ 手作業 ☒ 手作業・機械作業の併用

5. 土 工

(1) 掘削

1) 表土剥

耕地の表土の剥ぎ取り厚さは、18cm 程度とし、表土の仮置きに当たっては、他の土砂が混入しないようにしなければならない。

なお、表土の剥ぎ取りに先立ち監督職員、地権者等の立会を得て、表土の厚さの確認を行い、その結果を監督職員に提出しなければならない。

2) 掘削

- ① 掘削土は、埋戻し及び盛土に流用するもののほか全て建設発生土受入地へ搬出しなければならない。

- ② 掘削に当たっては、法面の崩落に十分注意して施工しなければならない。
- ③ 法面の崩落により他の施設に重大な影響が発生又は、そのおそれが認められる場合は、速やかに監督職員と協議しなければならない。

6. 構造物取壊し工

- (1) コンクリート構造物及び石積（練積）の撤去作業については、取壊したコンクリート殻がほ場内に残らないよう入念に除去しなければならない。
- (2) 石積（空積）は、計画ほ場標高と暗渠排水口との差が1m以上確保出来る箇所についてはそのまま埋設し、確保できない箇所については監督職員と協議するものとする。
- (3) 石綿含有建材（スレートボード成形板等）の撤去作業については、大気汚染防止法等を遵守し、次によるものとする。

- 1) 共通仕様書第3章第2節3-2-1「(40) 石綿障害予防規則」、「農業農村整備事業等におけるアスベスト（石綿）対応マニュアル」（農林水産省農村振興局整備部）及び「石綿対策の手引き」（厚生労働省健康局 水道課）に基づき実施するものとする。
- 2) 石綿撤去作業にかかる業務に労働者を就かせる時は、当該労働者に対し、特別教育を義務づけられていることから、「石綿取扱い作業従事者特別教育」を受講した証明となるものを監督職員に事前に提出しなければならない。
- 3) 石綿含有建材については、原則として切断等を行わず、原形のまま取り外すものとし、損傷を与えないように人力にて撤去を行うものとする。

また、建設作業員や工事区域近傍家屋等住民の健康被害防止のため、取り外しの際に誤って石綿含有建材が破壊され、空気中に飛散する場合があることから、取り外し作業前に散水し、湿潤な状態で作業を行うものとする。

なお、原形のまま取り外すとは、ボルトや釘等を撤去し、手作業で行うことをいう。

- 4) 現場の状況等により、原形のまま取り外すことが困難で、やむを得ず切断等を伴う作業を行う場合には、湿潤化を行った上で撤去を行うものとする。

なお、湿潤化とは、作業前に散水等により、対象となる石綿含有建材を一度湿潤な状態にすることだけでなく、切断面等への散水等の措置を講じながら作業を行うことにより、湿潤な状態を保つことをいう。

- 5) 現場の状況等により、湿潤化を行うことが著しく困難な場合は、十分な集じん性能を有する電動工具を使用することや離隔養生（負圧不要）等を行うことにより、飛散防止措置を実施する必要がある。このため、この場合、受注者が適切と考える対策計画を考慮の上、監督職員と協議するものとする。

7. 整地工

(1) 表土扱い

- 1) 表土扱いは原則として、「剥ぎ取り戻し工法（筆内集積工法）」とする。
- 2) 表土扱いの厚さは表土戻し後に18cm程度を確保することを想定しているが、表土剥ぎ取りを行う前に、現況表土厚確認を行い、その厚さと調査位置を記録した図書を作成し提出するものとする。この調査をもとに工事全体の表土量の計算を行い、確保できない場合には監督職員と打合せしなければならない。

なお、現況表土厚確認方法の詳細については監督職員と協議するものとする。

3) 表土の集積場所は、その集積位置の表土を剥ぎ取り後、集積しなければならない。

4) 表土剥ぎ取りは、石礫その他雑物が混入しないように注意して施工しなければならない。

5) 表土戻しは、基盤仕上げ終了後、表土を均平になるよう、また表土剥ぎ取り時同様、石礫その他雑物の混入により耕作に支障のないよう注意して施工しなければならない。

(2) 基盤切盛

1) 基盤切盛は、原則として耕区内流用とするが、逆田となる場合は、耕区外より流用を行い逆田修正しなければならない。

2) 基盤切盛については、不同沈下を防止するために層状にまき出し転圧するが、過転圧による土壌の透水性を悪化させないようにしなければならない。また、土質、含水状況に応じて監督職員と協議するものとする。

3) 基盤切盛後において基盤面、又は地区界の法尻に湧水等が出現した場合は、監督職員と協議し、排水処理をした後でなければ、基盤整地、表土戻し作業をしてはならない。

4) 雨天時には、基盤切盛作業を中断しなければならない。また、工事を再開または終了するときは、水切り作業を行いドライな状態での施工を心掛けなければならない。

5) 切土の場合は、切り過ぎないように注意するとともに、切土面に湧水やすべり面などの異層のあることが発見された場合は、直ちに作業を中止して、対策を講じるとともに、監督職員と協議するものとする。

6) 基盤切盛中に、営農上不適と思われる土層が生じた場合は、監督職員と打合せの上、処理しなければならない。

なお、営農上不適と思われる土層とは次のようなものを示す。

① 礫や牡蠣殻が多量に含まれる、あるいは岩盤または転石等が出た場合。

② 土層が特に緻密な場合。

③ 泥炭層及び黒泥層を含む場合。

(3) 畦畔築立

1) 畦畔の築立は、崩壊しにくいものとしなければならない。

2) 畦畔用土に適する土の現地採取ができない場合は、監督職員と協議するものとする。

(4) 基盤整地

1) 基盤均平後において表面に現れた雑物（石礫を含む）は除去するものとする。

2) 基盤均平作業は、作業の良し悪しにより、田面乾燥・耕土厚・作物育成にむらを生じる原因となり、しかも、表土戻しの後、手直し作業は非常に困難であるので、作業は細心の注意を払って仕上げなければならない。

(5) 表土整地・簡易整備

1) 表土均平は、原則として乾土均平工法とするが、それ以外の工法を採用する場合には監督職員と協議するものとする。

2) 降雨・積雪・土壌の凍結等施工条件の悪い時は、原則として作業をしてはならない。

(6) 整地工構造物

1) 排水口は、耕区面積が30 a 当たり1箇所かつ耕区の最下流側に設置するものとし、設

置箇所は関係者等と協議の上決定するものとする。

なお、設置方法は、排水管の上流端は表土面から30cm下がりとし、原則として用水取水口と排水口は対角線上に計画し、水管理が容易となるように配置しなければならない。ただし、排水口を2箇所以上設置する場合は、排水口の高さ（標高）を同一とする。

2) 排水口周辺部の施工に当たっては、粘性土で入念に埋戻・転圧を行うものとする。

8. 進入路工

(1) 進入路は原則として1耕区に1箇所（幅4m、水平部1m）設置しなければならない。

(2) 進入路は、道路面と表土面の差が最小となり、かつ耕区の使用に不都合とならない場所に設置するものとするが、関係者等と確認の上、決定するものとする。

9. 用水路工

(1) 管水路

1) 管体基礎における基床部及び管側部の締固めは、一層の仕上り厚さが30cm以下となるようにまき出し、締固め密度85%以上となるよう締固めなければならない。

なお、路床部においては、一層の仕上り厚さが20cm以下となるようにまき出し、締固め密度90%以上となるよう締固めなければならない。

また、管側部の締固めは振動コンパクタ・ランマにより行うこととするが、これらによる締固めが不可能な箇所は、突き棒等により入念に施工しなければならない。

2) 埋戻し材は、管頂30cmまでは購入土（保護砂）、それ以外は現地の掘削土を使用することを計画している。

なお、締固めに支障となる礫や雑物等は、入念に取除かなければならない。

3) 管頂30cmまでの埋戻しは、一層の仕上がり厚さが30cm以下になるよう均一にまき出し、管に損傷を与えないよう振動コンパクタ・ランマ等の締固め機械により、締固め密度85%以上となるように締固めなければならない。

なお、路床部においては、一層の仕上がり厚さが20cm以下になるようまき出し、締固め密度90%以上となるように締固めなければならない。

4) 管頂60cmまでの埋戻しは、前項と同様のまき出しとし、管に損傷を与えないよう1.1t以下の締固め機械で締固め密度85%以上となるように締固めなければならない。

なお、路床部における締固め密度は90%以上とする。

5) 管頂60cm以上の埋戻しは、前項と同様のまき出しとし、施工条件に合った機種種の締固め機械で、締固め密度85%以上となるように締固めなければならない。

なお、路床部における締固め密度は90%以上とする。

6) 硬質塩化ビニル管の継手は、TS接合用とする。

なお、管の接合は塩化ビニル管・継手協会「水道用硬質塩化ビニル管技術資料〈施工編〉」によるものとする。

7) 埋戻しは、管及びジョイントに偏圧や無理な荷重・衝撃を与えないよう、十分注意し施工しなければならない。

8) 埋設物表示テープは、道路下埋設区間において図面に示す位置に設置しなければならない。

ない。

- 9) 管の布設作業を一次中断する場合は、蓋等で管への土砂及び汚水の流入を防がなければならない。

10. 排水路工

(1) 開水路

- 1) 施工に先立ち、施工区域に係る用排水系統を十分把握し、水路等の機能が効果的に発揮できるよう施工しなければならない。また、盛土及び埋戻し部に水路を敷設する場合は、圧密沈下による水路の中だるみや、陥没のないよう、十分締固めを行うなど特に留意して施工するものとする。
- 2) 鉄筋コンクリート柵渠等の敷設については、設計図書に示す計画勾配とし、アームを中心線に直角に敷設し屈曲することのないよう施工しなければならない。
- 3) 排水路工は、目地材や吸出し防止材等の施工はしないものとする。但し、現地の状況等により排水路側壁裏面の埋戻土が吸い出されるなど、変状が発生するおそれがある場合は、事前に監督職員と協議しなければならない。
- 4) 排水路の勾配は、極力一定にするものとするが、ほ場や道路面から著しく低くなる場合は監督職員と協議するものとする。
また、基盤切盛完了後の仕上がり標高を推定し、手戻りがないように施工しなければならない。
- 5) ボックスカルバート周辺部の埋戻しは一層の仕上がり厚さが20cm程度になるようにまき出し、締固め密度90%以上となるように締固めなければならない。

11. 道路工

(1) 支線道路

- 1) 支線道路は、現況自然勾配に従いなじみ良く施工するものとする。
なお、地形が急勾配で路面をほ場面より下げた方が良い場合等は、監督職員と協議の上、施工しなければならない。
- 2) 路床盛土は一層の仕上がり厚さが20cm以下となるよう均一にまきだし、施工条件に合った機種 of 締固め機械により締固め密度90%以上になるように締固めなければならない。

(2) CBR試験

- 1) 現状土CBR試験箇所は200mに1箇所とする。なお、アスファルト舗装の路床の設計CBRは3を想定しており、設計変更が必要な場合は、監督職員と協議するものとする。
- 2) 路床の軟弱な箇所等が発見された場合は、監督職員に報告しなければならない。
なお、この場合必要なCBR試験や路床改良等の追加を行うことがある。

(3) 舗装工

1) 路盤工

- ① 下層路盤工に先立ち、路床面の不陸を整正しなければならない。
- ② 下層路盤工は、路盤材（再生クラッシュラン RC-40）を敷均し、施工条件に合った転圧機械により締固めをしなければならない。

- ③ 上層路盤工は、路盤材（粒度調整碎石 M-30）を敷均し、施工条件に合った転圧機械により締固めをしなければならない。

2) アスファルト舗装工

- ① 表層工の施工に当たっては、プライムコート（アスファルト乳剤PK-3） $120\frac{\text{kg}}{\text{t}}/100\text{m}^2$ 以上を路盤面に均一に散布し、表層との密着をはからなければならない。
- ② 表層工は、施工条件に合った機種のアスファルトフィニッシャにより、加熱アスファルト混合物を敷均し、施工条件に合った機種で締固めをしなければならない。

12. 地盤改良工（浅層）

（1）地盤改良工

- 1) セメント系固化材添加量は下表のとおり想定しているが、施工前に行う現場配合試験等の結果により変更することがある。

なお、現場配合試験については、監督職員に配合試験計画の承諾を得たあと行うものとするが、協議により現場配合試験を省略することができるものとする。

工 種	添加量	必要改良強度 (qu) σ_7 及び設計支持力度 (q)
C-16号暗渠工	50kg/m ³	図面のとおり
C-12号暗渠工	〃	〃
C-24号暗渠工	〃	〃
D-20号暗渠工	〃	〃
D-24号暗渠工	〃	〃
C-8号暗渠工	〃	〃

2) 準備工

- ① 草木類の混じった有機質土及び混合不可能な玉石等は、除去しなければならない。
- ② 施工面に水溜りがある場合、地下水位が高い場合は、仮排水路等を設けて水切りを行うものとする。

3) 散布

- ① 改良材の散布は、特に天候に留意し雨天、強風時及び気温 5℃以下の時は散布してはならない。
- また、施工時に異常が発生した場合には、直ちに監督職員に報告し、指示を受けるものとする。
- ② 改良材の散布は、風による飛散公害と作業員の健康障害等を招かないよう必要な措置を講じなければならない。
- ③ 改良材の散布は、施工条件に合った機種により均一に散布するものとし、その作業は迅速に行わなければならない。

4) 混合

- ① 混合は雑物を除去した後、施工条件に合った混合処理能力を持つ機種により、所定の深さまで、また、改良土が均質になるまで十分に行わなければならない。
- ② 混合中は、混合深さ、混合状態の良否を確認し、混合むらが生じた場合は、再度混合するものとする。

13. 基礎工

基礎砕石の締固めは、施工条件に合った機種 of 締固め機械で十分に締固めなければならない。

第11章 情報化施工技術の活用について

1. 適用

本工事は、「情報化施工技術の活用ガイドライン」（農林水産省農村振興局整備部設計課）に基づき、情報通信技術の活用により生産性及び施工品質の向上を図るため、受注者の発議により、土工、ほ場整備工、水路工に関する起工測量、設計図書の照査、施工、出来形管理等の施工管理及びデータ納品の全て又は一部において、情報化施工技術を活用する「情報化施工技術活用工事」の対象工事（受注者希望型）である。

2. 協議・報告

受注者は、情報化施工技術の活用を希望する場合は、契約後、施工計画書の提出（施工数量や現場条件の変更による変更施工計画書の提出を含む。）までに発注者へ協議を行い、協議が整った場合、実施内容等について施工計画書に記載するものとする。なお、情報化施工技術の活用を希望しない場合は、その旨発注者に報告するものとする。

3. 使用する機器・ソフトウェア

情報化施工技術を活用するに当たり使用する機器及びソフトウェアは、受注者が調達すること。また、施工に必要な施工データは、受注者が作成するものとする。使用する機器、ソフトウェア及びファイル形式については、事前に監督職員と協議するものとする。

4. 貸与資料

基本設計データ及び3次元設計データの作成に必要な貸与資料は下表のとおりである。このほか、必要な資料がある場合は、監督職員に報告し貸与を受けるものとする。

なお、貸与を受けた資料については、工事完成時までに監督職員へ返却しなければならない。

	貸与資料	備考
1	令和3年度宇城農地整備事業南豊崎工区区画整理実施設計業務報告書	
2	図面のCADデータ	

5. 確認及び検査

受注者は、監督職員が行う施工段階確認等や検査職員が行う完成検査等において、施工管理データが組み込まれた出来形管理用TS等光波方式等を準備しなければならない。

6. 電子納品

受注者は、情報化施工技術に係る資料について、「情報化施工技術の活用ガイドライン」に基づき提出しなければならない。

7. 情報化施工技術の活用に要する費用

- (1) 情報化施工技術の活用に要する費用については設計変更の対象とし、「情報化施工技術の活用ガイドライン」に基づき計上することとする。
- (2) 受注者は、発注者から依頼する歩掛、経費等の見積書提出に協力しなければならない。
また、発注者の指示により歩掛調査等の調査を実施する場合には協力しなければならない。

第12章 施工管理

1. 主任技術者等の資格

主任技術者又は監理技術者の資格は入札説明書によるものとする。

2. 施工管理

(1) 施工管理の追加項目

施工管理基準に定めのない追加の項目とその管理基準等は、次によらなければならない。

- 1) 土工の盛土法面転圧の品質管理は、土木工事施工管理基準の「別表第3 品質管理、2 土質関係、道路工、(1) 路体・路床盛土工、砂置換法による土の密度試験」の路床を準用する。

2) 埋戻し

管水路の埋戻し土における品質管理は、土木工事施工管理基準の「別表第3 品質管理、2 土質関係、道路工、(1) 路体・路床盛土工、砂置換法による土の密度試験」の路床を準用するものとする。

3) 用水路工（管水路）の通水試験

受注者は、将来発注者が行う通水試験に立会うものとする。なお、通水試験において受注者の責任に起因する異常が認められた場合は、受注者の責任において処理するものとする。

4) 地盤改良工

① 直接測定による出来形管理

測定項目	規格値 (mm)	測定基準	管理方式	備考
施工厚さ t	－50	・ 構造物ごとに測定。 ・ 厚さは端部2か所で測定。	・ 結果一覧表によるもの (様式3-1)	測定基準で、施工延長Lが40mを超える場合は、40m毎に測定
幅 w	－100			
延長 L	－100			

② 撮影記録による出来形管理

直接測定による出来形測定結果が確認できるよう撮影記録を行い、適正に管理を行うものとする。

5) 品質管理

施工管理基準に定めのない追加の項目とその内容は次によるものとする。

工 種	試験項目	試験方法	規格値	測定基準
地盤改良工	エレフット試験	JGS1521-2011 平板載荷試験 の簡易試験	設計強度 以上	試験はボックスカルバート据付位置（C-16号、C-12号、C-24号、D-20号、D-24号、C-8号）について実施する。

3. 六価クロム溶出試験

本工事は、「六価クロム溶出試験」の対象工事であり、次に示す工種について、六価クロム溶出試験を実施し、試験結果（計量証明書）を提出しなければならない。

なお、試験方法は、「セメント及びセメント系固化材を使用した改良土の六価クロム溶出試験実施要領（案）」によるものとする。

また、土質条件、施工条件等により試験方法、検体数に変更が生じた場合は、監督職員と協議するものとする。

六価クロム溶出試験対象工種及び検体数

対象工種	対象工法	配合設計段階 検 体 数	備 考
地盤改良工	粉体攪拌工法	1 検体	

4. 工事写真における黒板情報の電子化

黒板情報の電子化は、被写体画像の撮影と同時に工事写真における黒板の記載情報の電子的記入を行うことにより、現場撮影の省力化、写真整理の効率化を図るものである。

受注者は、工事契約後に監督職員の承諾を得た上で黒板情報の電子化を行うことができる。黒板情報の電子化を行う場合、受注者は、以下の（１）から（４）によりこれを実施するものとする。

（１）使用する機器・ソフトウェア

受注者は、黒板情報の電子化に必要な機器・ソフトウェア等（以下、「機器等」という。）は、「土木工事施工管理基準 別表第２ 撮影記録による出来形管理」に示す項目の電子的記入ができるもので、かつ「電子政府における調達のために参照すべき暗号のリスト（CRYPTREC 暗号リスト）」URL (<https://www.cryptrec.go.jp/list.html>) に記載する基準を用いた信憑性確認機能（改ざん検知機能）を有するものを使用するものとする。

（２）機器等の導入

- 1) 黒板情報の電子化に必要な機器等は、受注者が準備するものとする。
- 2) 受注者は、黒板情報の電子化に必要な機器等を選定し、監督職員の承諾を得なければならない。

（３）黒板情報の電子的記入に関する取扱い

- 1) 受注者は、（１）の機器等を用いて工事写真を撮影する場合は、被写体と黒板情報を電子画像として同時に記録してもよいこととする。
- 2) 本工事の工事写真の取扱いは、「土木工事施工管理基準 別表第２ 撮影記録による出来形管理」及び「電子化写真データの作成要領（案）」によるものとする。なお、上記１）に示す黒板情報の電子的記入については、「電子化写真データの作成要領（案）６ 写真

編集等」に示す「写真編集」には該当しないものとする。

3) 黒板情報の電子化を適用する場合は、従来型の黒板を写し込んだ写真を撮影する必要はない。

(4) 写真の納品

受注者は、(3)に示す黒板情報の電子化を行った写真を、工事完成時に発注者へ納品するものとする。

なお、受注者は納品時にURL(https://www.cals.jacic.or.jp/CIM/sharing/index_digital.html)のチェックシステム（信憑性チェックツール）又はチェックシステム（信憑性チェックツール）を搭載した写真管理ソフトウェアを用いて、黒板情報を電子化した写真の信憑性確認を行い、その結果を監督職員へ提出するものとする。

(5) 費用

機器等の導入に要する費用は、従来の黒板に代わるものであり、技術管理費の写真管理に要する費用に含まれる。

5. 工事現場等における遠隔確認について

- (1) 本工事は、施工段階確認、材料検査、立会等による確認を受注者が動画撮影用カメラにより撮影した映像と音声を監督職員等に同時配信し、双方向通信により会話をしながら監督職員等がモニター上で工事現場等の確認（以下「遠隔確認」という）を行う工事である。
- (2) 遠隔確認の活用は、別紙の「工事現場等における遠隔確認に関する実施要領」によるものとする。
- (3) 農林水産省が推奨するWeb 会議システムは、Microsoft Teamsである。
- (4) 通信環境が整わない現場や遠隔確認が非効率となる場合も想定されることから、受発注者の協議により遠隔確認の適用・不適用を決定するものとする。

第13章 条件変更の補足説明

本工事の施工に当たり、自然的または人為的な施工条件が設計図書等と異なる場合、あるいは設計図書等に明示されていない場合の施工条件の変更に該当する主な事項は、次のとおりである。

1. 土質の変化
2. 転石、湧水の出現
3. 地下埋設物（埋蔵文化財を含む）の出現
4. 排水量
5. 設計諸元等条件変更に係るもの
6. 関連工事との調整によるもの
7. 不可抗力によるもの
8. 法・基準の改正に係るもの
9. 第三者との協議によるもの
10. その他監督職員が必要と認めたもの

第14章 その他

1. 契約後V E提案

(1) 定 義

「V E提案」とは、工事請負契約書第19条の2の規定に基づき、契約締結後、設計図書に定める工事目的物の機能、性能等を低下させることなく請負代金額を低減することを可能とする施工方法等の設計図書の変更について、受注者が発注者に行う提案をいう。

(2) V E提案の意義及び範囲

1) V E提案の範囲は、設計図書に定められている内容のうち工事材料及び施工方法等に係る変更により請負代金額の低減を伴うものとし、原則として工事目的物の変更を伴わないものとする。

2) ただし、次の提案は、V E提案の範囲に含めないものとする。

- ① 施工方法等を除く工期の延長等の施工条件の変更を伴う提案
- ② 工事請負契約書第18条（条件変更等）に基づき条件変更が確認された後の提案
- ③ 競争参加資格要件として求めた同種工事又は類似工事の範囲を超えるような工事材料、施工方法等の変更の提案

(3) V E提案書の提出

1) 受注者は、2) のV E提案を行う場合、次に掲げる事項をV E提案書（共通仕様書様式6－1～4）に記載し、発注者に提出しなければならない。

- ① 設計図書に定める内容とV E提案の内容の対比及び提案理由
- ② V E提案の実施方法に関する事項（当該提案に係る施工上の条件等を含む）
- ③ V E提案が採用された場合の工事代金額の概算低減額及び算出根拠
- ④ 発注者が別途発注する関連工事との関係
- ⑤ 工業所有権を含むV E提案である場合、その取り扱いに関する事項
- ⑥ その他V E提案が採用された場合に留意すべき事項

2) 発注者は、提出されたV E提案書に関する追加的な資料、図書その他の書類の提出を受注者に求めることができる。

3) 受注者は、V E提案を契約締結の日より、当該V E提案に係る部分の施工に着手する日の35日前までに、発注者に提出できるものとする。

4) V E提案の提出費用は、受注者の負担とする。

(4) V E提案の適否等

1) 発注者は、V E提案の採否について、原則として、V E提案を受領した日の翌日から14日以内に書面（共通仕様書 様式6－5）により通知するものとする。ただし、その期間内に通知できないやむを得ない理由があるときは、受注者の同意を得た上でこの期間を延長することができるものとする。

2) また、V E提案が適正と認められなかった場合にはその理由を付して通知するものとする。

3) V E提案の審査に当たっては、施工の確実性、安全性、設計図書と比較した経済性を評価する。

4) 発注者は、V E提案により設計図書の変更を行う場合は、工事請負契約書第19条の

2（設計図書の変更に係る受注者の提案）の規定に基づくものとする。

5）発注者は、V E 提案により設計図書の変更を行う場合は、工事請負契約書第 2 5 条（請負代金額の変更方法等）の規定により請負代金額の変更を行うものとする。

6）前項の変更を行う場合においては、V E 提案により請負代金額が低減すると見込まれる額の 1 0 分の 5 に相当する額（以下、「V E 管理費」という。）を削減しないものとする。

7）V E 提案を採用した後、工事請負契約書第 1 8 条（条件変更等）の条件変更が生じた場合において、発注者が V E 提案に対する変更案を求めた場合、受注者はこれに応じるものとする。

8）発注者は、工事請負契約書第 1 8 条（条件変更等）の条件変更が生じた場合には、工事請負契約書第 2 5 条（請負代金額の変更方法等）第 1 項の規定に基づき、請負代金額の変更を行うものとする。V E 提案を採用した後、工事請負契約書第 1 8 条（条件変更等）の条件変更が生じた場合の前記 6）の V E 管理費については、変更しないものとする。

ただし、双方の責に帰することができない理由（不可抗力、予測不可能な事由等）により、工事の続行が不可能又は著しく工事低減額が減少した場合においては、発注者と受注者が協議して定めるものとする。

（5）V E 提案書の使用

発注者は、V E 提案を採用した場合、工業所有権が設定されたものを除き、その内容が一般的に使用されている状態となった場合は、当該工事以外の工事においてその内容が無償で使用する権利を有するものとする。

（6）責任の所在

発注者が V E 提案を適正と認め、設計図書の変更を行った場合においても、V E 提案を行った受注者の責任が否定されるものではないこととする。

2．電子納品

工事完成図書を、共通仕様書第 1 編 1－1－3 7 に基づき作成し、次のものを提出しなければならない。受注者は「情報化施工技術活用工事」（受注者希望型）を希望した場合は、情報化施工技術に係る資料について「情報化施工技術活用ガイドライン」

（<https://www.maff.go.jp/j/nousin/sekkei/attach/pdf/220812-36.pdf>）に基づき、提出しなければならない。

- ・工事完成図書の電子媒体（C D－R、D V D－R 又は B D－R）正副 2 部

3．配置予定監理技術者等の専任期間

請負契約の締結後、現場施工に着手するまでの期間（現場事務所の設置、資機材の搬入又は仮設工事等が開始されるまでの期間）については、主任技術者又は監理技術者の工事現場への専任を要しない。

なお、現場に着手する日については、請負契約の締結後、監督職員との打合せにおいて定める。

また、現場への専任の期間については、契約工期が基本となるが、契約工期内であって

も、工事完成後、検査が終了し（発注者の都合により検査が遅延した場合を除く）事務手続き、後片付け等のみが残っている期間については、主任技術者又は監理技術者の工事現場への専任を要しない。

なお、検査が終了した日は、発注者が工事の完成を確認した旨、受注者に通知した日（例：「合格通知書」における日付）とする。

4. ワンデーレスポンス実施に関する事項

「ワンデーレスポンス」とは、監督職員が受注者からの協議等に対する指示、通知を原則「その日のうち」に回答する対応である。ただし、「その日のうち」の回答が困難な場合は、いつまでに回答が必要なのかを受注者と協議の上、回答日を通知するなど、何らかの回答を「その日のうち」にすることである。

なお、「その日のうち」とは午前に協議等が行われたものは、その日のうちに回答することを原則とし、午後に協議等が行われたものは、翌日中に回答するものとする。ただし、原則として閉庁日を除く。

5. 工事の施工効率向上対策

受発注者間の現場条件等の確認の場として、次の会議を設置するので、現場代理人等の受注者代表は、次の事項並びに「工事の施工効率向上対策」（農水省WEBサイト）を十分に理解の上、対応するものとする。

（1）工事円滑化会議（施工条件確認会議）

工事契約後に、円滑な工事着手が図れるよう事業所長、次長、総括監督員、主任監督員（主催）及び監督員が、現場代理人、受注会社幹部に設計の考え方等を説明し、共有を図るものとする。なお、開催日程、出席者、課題等については現場代理人と監督職員の協議により定めるものとする。

（2）工事円滑化会議（工程確認会議）

工事着手時および新工種発生時等において、現場代理人・受注会社幹部並びに事業所長、次長、総括監督員、主任監督員（主催）、監督員が、施工計画、工事工程等について確認し、円滑な工事の実施を図る工事円滑化会議を開催するものとする。なお、開催日程・出席者・課題等については現場代理人と監督職員の協議により定めるものとする。

（3）設計変更確認会議

工事完成前に、設計変更手続きや工事検査が円滑に行われるよう、現場代理人・受注会社幹部並びに事業所長、次長、総括監督員、主任監督員（主催）、監督員が工期、設計変更内容等、技術提案の履行状況について高いレベルで確認する設計変更確認会議を開催するものとする。

なお、開催日程・出席者・課題等については現場代理人と監督職員と協議し定めるものとする。

（4）対策検討会議

工事実施中において、自然的又は人為的な要因等により、工事の工期、設計及び施工等に大きな影響をもたらす重大な事象が発生した際に、調査設計段階の検討内容を含めた技術課題等の迅速な解決に向けて、現場代理人・受注会社幹部並びに九州農政局地方参事官

(議長)・関係課職員、事業所長、次長、総括監督員、主任監督員、監督員が対応方針の協議・確認を行う対策検討会議を開催することができるものとする。

なお、対策検討会議は、現場代理人又は監督職員が工事円滑化会議等において協議の上開催する。

(5) 建設コンサルタントの出席

上記(1)、(2)、(3)及び(4)の会議に必要な応じて建設コンサルタントを出席させる場合は、必要経費を積算し、別途契約により対応するものとする。

なお、工事受注者の同会議出席に要する経費については、当該工事の現場管理費の中の通信交通費に含まれるものと考えており、開催回数に関らず変更契約の対象としない。

(6) 打合せ記録簿

工事円滑化会議、設計変更確認会議及び対策検討会議において確認した事項については、打合せ記録簿(共通仕様書 様式-42)に記録し、相互に確認するものとする。

6. 現場環境の改善の試行

本工事は、誰でも働きやすい現場環境(快適トイレ)の整備について、監督職員と協議し、変更契約においてその整備に必要な費用を計上する試行工事である。

(1) 内容

受注者は、現場に以下のア～サの仕様を満たす快適トイレを設置することを原則とする。ただし、シ～チについては、満たしていればより快適に使用できるものと思われる項目であり、必須ではない。

【快適トイレに求める機能】

- ア 洋式(洋風)便器
- イ 水洗及び簡易水洗機能(し尿処理装置付き含む)
- ウ 臭い逆流防止機能
- エ 容易に開かない施錠機能
- オ 照明設備
- カ 衣類掛け等のフック、又は荷物の置ける棚等(耐荷重を5kg以上とする)

【付属品として備えるもの】

- キ 現場に男女がいる場合に男女別の明確な表示
- ク 周囲からトイレの入口が直接見えない工夫
- ケ サニタリーボックス
- コ 鏡と手洗器
- サ 便座除菌クリーナー等の衛生用品

【推奨する仕様、付属品】

- シ 便房内寸法900×900mm以上(面積ではない)
- ス 擬音装置(機能を含む)
- セ 着替え台
- ソ 臭気対策機能の多重化
- タ 室内温度の調整が可能な設備
- チ 小物置き場(トイレットペーパー予備置き場等)

(2) 快適トイレに要する費用

快適トイレに要する費用については、当初は計上していない。

受注者は、上記(1)の内容を満たす快適トイレであることを示す書類を添付し、規格・基数等の詳細について監督職員と協議することとし、精算変更時において、見積書を提出するものとする。

【快適トイレに求める機能】ア～カ及び【付属品として備えるもの】キ～チの費用については、従来品相当を差し引いた後、51,000円／基・月を上限に設計変更の対象とする。

なお、設計変更数量の上限は、男女別で各1基ずつ2基／工事までとする。

また、運搬・設置費は共通仮設費(率)に含むものとし、2基／工事より多く設置する場合や積算上限額を超える費用については、現場環境改善費(率)を想定しており、別途計上は行わない。

(3) 快適トイレの手配が困難な場合は、監督職員と協議の上、本項の対象外とする。

7. 現場環境改善費

(1) 現場環境改善費の内容は以下のとおりとし、原則として計上項目のそれぞれから1内容以上選択し合計5つの内容を実施することとする。ただし、地域の状況・工事内容により組合せ、実施項目数及び実施内容を変更しても良い。詳細については、監督職員と協議実施する。

なお、内容に変更が生じた場合は、監督職員と協議するものとする。

(2) 以下に示す内容において、受注者は、具体的な実施内容、実施期間を施工計画書に含めて監督職員に提出するものとする。

(3) 受注者は工事完成時に現場環境改善費の実施状況が分かる写真を監督職員に提出するものとする。

計上項目	実施する内容(率計上分)
仮設備関係	①用水・電力等の供給設備 ②緑化・花壇 ③ライトアップ施設 ④見学路及び椅子の設置 ⑤昇降設備の充実 ⑥環境負荷の低減
営繕関係	①現場事務所の快適化(女性用更衣室の設置含む) ②労働宿舍の快適化 ③デザインボックス(交通誘導警備員待機所) ④現場休憩所の快適化 ⑤健康関連設備及び厚生施設の充実等
安全関係	①工事標識・照明等安全施設のイメージアップ(電光式標識等) ②盗難防止対策(警報器等) ③避暑(熱中症予防)・防寒対策
地域連携	①地域対策費(農家との調整、地域行事等の経費を含む) ②完成予想図 ③工法説明図 ④工事工程表 ⑤デザイン工事看板(各工事PR看板含む) ⑥見学会等の開催(イベント等の実施含む)

	⑦見学所（インフォメーションセンター）の設置及び管理運営 ⑧パンフレット・工法説明ビデオ ⑨社会貢献
--	--

8. 週休2日による施工

(1) 本工事は、週休2日に取り組むことを前提として、労務費、機械経費（賃料）、共通仮設費（率分）、現場管理費（率分）を補正した試行対象工事である。受注者は、契約後、週休2日による施工を行わなければならない。なお、受注者の責によらない現場条件・気象条件等により週休2日相当の確保が難しいことが想定される場合には監督職員と協議するものとする。

(2) 「週休2日」とは、対象期間を通じた現場閉所の日数が、4週8休以上となることをいい、対象期間内の現場閉所日数の割合が28.5%（8日／28日）以上の水準に達する状態をいう。

なお、ここでいう対象期間、現場閉所等の具体的な内容は次のとおりである。

1) 対象期間とは、工事着手日から工事完成日までの期間をいう。なお、対象期間において、年末年始を挟む工事では年末年始休暇分として12月29日から1月3日までの6日間、8月を挟む工事では夏期休暇分として土日以外の3日間、工場製作のみを実施している期間、工事全体を一時中止している期間、余裕期間のほか、発注者があらかじめ対象外としている内容に該当する期間（受注者の責によらず現場作業を余儀なくされる期間など）は含まない。

2) 現場閉所とは、現場事務所等での事務作業を含め、1日を通して現場作業が行われない状態をいう。ただし、現場安全点検や巡視作業等、現場管理上必要な作業を行うことは可とする。

3) 降雨、降雪等による予定外の現場閉所日についても、現場閉所日数に含めるものとする。

(3) 週休2日（4週8休以上）の実施の確認方法は、次によるものとする。

1) 受注者は、契約後、週休2日の実施計画書を作成し監督職員へ提出する。

2) 受注者は、週休2日の実施状況を定期的に監督職員へ報告する。なお、週休2日の実施状況の報告については、現場閉所実績が記載された日報、工程表や休日等の作業連絡記録、安全教育・訓練等の記録資料等により行うものとする。

3) 監督職員は、上記受注者からの報告により週休2日の実施状況を確認するものとし、必要に応じて受注者からの聞き取り等を行う。

4) 監督職員は、受注者から定期的な報告がない場合や、実施状況が確認できない場合などがあれば、受注者から上記2)の記録資料等の提示を求め確認を行うものとする。

5) 報告の時期は、受注者と監督職員が協議して定める。

(4) 監督職員が週休2日の実施状況について、必要に応じて聞き取り等の確認を行う場合には、受注者は協力するものとする。

(5) 発注者は、現場閉所を確認した場合は、現場閉所状況に応じて以下に示す補正係数により、労務費、機械経費（賃料）、共通仮設費（率分）及び現場管理費（率分）を補正する。

1) 補正係数

	4週8休以上
--	--------

現場閉所率	28.5%(8日/28日)以上
労務費	1.02
機械経費(賃料)	1.02
共通仮設費(率分)	1.02
現場管理費(率分)	1.05

2) 補正方法

当初積算において4週8休以上の達成を前提とした補正係数を各経費に乗じている。なお、発注者は、工事完成時に現場閉所の達成状況を確認後、4週8休に満たない場合は、工事請負契約書第25条の規定に基づき請負代金額のうち、それぞれの経費につき上記1)の補正係数による補正を行わずに減額変更する。ただし、明らかに受注者側に週休2日に取り組む姿勢が見られないなどにより、現場閉所の達成状況が4週8休に満たない場合は、補正を行わずに減額変更する。

また、提出された工程表が週休2日の取得を前提としていないなど、明らかに受注者側に週休2日に取り組む姿勢が見られなかった場合については、契約違反として「地方農政局工事成績等評定実施要領(模範例)の制定について」(平成15年2月19日付け14地第759号大臣官房地方課長通知。以下「工事成績要領」という。)別紙8(事業(務)所長用)に示す「7. 法令遵守等」において、点数10点を減ずるものとする。

- (6) 週休2日の確保に取り組む工事において、市場単価方式・土木工事標準単価による積算に当たっては、現場閉所状況に応じて、以下のとおり補正する。

名称	区分	補正係数
		4週8休以上
鉄筋工	—	1.02
構造物とりこわし工	機械	1.02
排水構造物工	—	1.02
ガードレール工	機械	1.00

9. 週休2日制の促進

- (1) 本工事は、週休2日制を促進するため、現場閉所状況に応じて工事成績要領に基づく工事成績評定において加点評価を行うとともに、週休2日制工事の促進における履行実績取組証明書(以下「履行実績取組証明書」という。)の発行を行う工事である。
- (2) 発注者は、現場閉所状況が月単位で4週8休以上(現場閉所率28.5%(8日/28日)以上)と確認した場合は、工事成績評定において加点評価するものとする。ただし、工事成績評定の合計は100点を超えないものとする。また、明らかに受注者側に週休2日に取り組む姿勢が見られなかった場合については、工事成績評定の点数を10点減ずることとする。なお、加点評価に当たっては、以下のとおりとする。

- 1) 他の模範となるような受注企業の働き方改革に係る取組を本工事において実施した場合は、工事成績要領別紙5に示す「4. 創意工夫」に、次の評価項目を追加した上で最大2点を加点評価する。なお、複数事項への取組や実施状況の内容に応じて1点、2点で評価する。

○監督職員用

【働き方改革】

- ☐ 月単位の週休2日（4週8休以上）の確保に向けた企業の取組が図られている。

☐ 若手や女性技術者の登用など、担い手の確保に向けた取組が図られている。

2) 現場閉所による月単位の週休2日相当（4週8休以上）が達成した場合は、工事成績要領別紙3-1に示す「2. 施工状況（Ⅱ工程管理）」に、次の2つの評価項目を追加し、両方で加点点評価する。ただし、月単位の週休2日に満たない場合は、「休日の確保を行った。」のみを評価する。

○監督職員用

- ☐ 休日の確保を行った。

☐ その他〔理由：現場閉所により月単位の週休2日（4週8休以上）の確保を行った。〕

○事業所長用

- ☐ 工程管理に係る積極的な取組が見られた。

☐ その他〔理由：現場閉所により月単位の週休2日（4週8休以上）の確保に取り組んだ。〕

3) 現場閉所による週休2日相当（4週8休以上）が達成したことに加え、対象期間内の全ての土曜及び日曜日に現場閉所を行った場合は、工事成績要領別紙8に示す「7. 法令遵守等」に次の評価項目を追加した上でにおいて1点を加点点評価する。

○事業所長用

- ☐ その他〔理由：現場閉所による週休2日（4週8休以上）の確保を行ったとともに全ての土曜及び日曜日に現場閉所を行った。〕

(3) 監督職員は、受注者からの報告により現場閉所状況が4週8休以上（現場閉所率28.5%（8日/28日）以上）と確認した場合は、履行実績取組証明書を発行するものとする。

10. 総価契約単価合意方式（包括的単価個別合意方式）について

- (1) 本工事は、請負代金額の変更があった場合における変更金額や部分払金額の算定を行う際に用いる単価等をあらかじめ協議し、合意しておくことにより、設計変更や部分払に伴う協議の円滑化に資することを目的として実施する総価契約単価合意方式（包括的単価個別合意方式）の対象工事である。
- (2) 受発注者間で作成の上、合意した単価合意書は、公表するものとする。

11. 地域外からの労働者確保に要する間接工事費の設計変更について

- (1) 本工事は、「共通仮設費（率分）のうち営繕費」及び「現場管理費のうち労務管理費」の下記に示す費用（以下「実績変更対象費」という。）について、工事実施にあたって積算額と実際の費用に乖離が生じることが考えられる。契約締結後、受注者の責によらない地元調整等により施工計画に変更が生じ、積算基準の金額想定では適正な工事の実施が困難になった場合は、実績変更対象経費の支出実績を踏まえて最終精算変更時点で設計変更することができる。

営繕費：労働者送迎費、宿泊費、借上費

労務管理費：募集及び解散に要する費用、賃金以外の食事、通勤等に要する費用

- (2) 発注者は、契約締結後、受注者から請負代金内訳書の提出があった後、共通仮設費及び現場管理費に対する実績変更対象経費の割合（以下「割合」という。）を提示する。
- (3) 受注者は、(2)により発注者から示された割合を参考にして、発注者が別に示す実績変

更対象経費に係る費用の内訳を記載した実績変更対象経費に関する実施計画書（以下「計画書」という。）（様式２）を作成し、監督職員に提出するものとする。

- （４）受注者は、最終精算変更時点において、発注者が示す実績変更対象経費に関する変更実施計画書（以下「変更計画書」という。）（様式３）を作成するとともに、変更計画書に記載した計上額が証明できる書類（領収書、又は金額の妥当性を証明する金額計算書）を添付して監督職員に提出し、設計変更の内容について協議するものとする。
- （５）受注者の責めに帰すべき事由による増加費用と認められるものについては、設計変更の対象としない。
- （６）発注者は、実績変更対象経費の支出実績を踏まえて設計変更する場合、「土地改良事業等請負工事積算基準に基づき算出した額」から「計画書に記載された共通仮設費（率分）と現場管理費の合計額」を差し引いた後、「（４）の証明書類において妥当性が確認できた費用」を加算して算出した金額を設計変更の対象とする。
- （７）発注者は、受注者から提出された資料に虚偽の申告があった場合、法的措置、指名停止等の措置を行う場合がある。
- （８）疑義が生じた場合は、受発注者間で協議するものとする。

12. １日未満で完了する作業の積算

- （１）本工事における１日未満で完了する作業の積算（以下、「１日未満積算基準」という。）は、変更積算のみに適用する。
- （２）受注者は、施工パッケージ型積算基準と乖離があった場合に、１日未満積算基準の適用について、協議の発議を行うことができる。
- （３）同一作業員の作業が他工種等の作業と組合せて１日作業となる場合には、１日未満積算基準は適用しない。
- （４）受注者は、協議に当たって、１日未満積算基準に該当することを示す書面、その他協議に必要となる根拠資料（見積書、契約書、請求書等）により、施工パッケージ型積算基準との乖離が確認できない場合には、１日未満積算基準は適用しない。
- （５）災害復旧工事等で人工精算する場合や、「時間的制約を受ける工事の積算方法」を適用して積算する場合等、１日未満積算基準以外の方法によることが適当と判断される場合には、１日未満積算基準を適用しない。

13. 熱中症対策に資する現場管理費の補正

- （１）本工事は、熱中症対策に資する現場管理費の補正の試行工事の対象とし、日最高気温の状況に応じた現場管理費の補正を行う対象工事である。
- （２）用語の具体的な内容は次のとおりである。

ア 真夏日

日最高気温が30℃以上の日をいう。

イ 工期

準備・後片付け期間を含めた工期をいう。

なお、年末年始休暇分として12月29日から1月3日までの6日間、8月を挟む工事では夏季休暇分として土日以外の3日間、工場製作のみを実施している期間、工事全

体を一時中止している期間は含まない。

ウ 真夏日率

以下の式により算出された率をいう。

$$\text{真夏日率} = \text{工期期間中の真夏日}^{\ast 1} \div \text{工期}$$

※1 契約変更時は「基準日から工期末までの真夏日」に置き換える。

(3) 受注者は、工事着手前に工事期間中における気温の計測方法及び計測結果の報告方法を記載した施工計画書を作成し、監督職員へ提出する。

(4) 気温の計測方法については、施工現場から最寄りの気象庁の地上気象観測所の気温又は環境省が公表している観測地点の暑さ指数(WBGT)を用いることを標準とする。

なお、WBGTを用いる場合は、WBGTが25℃以上となる日を真夏日と見なす。

ただし、これによりがたい場合は、施工現場から最寄りの気象庁の地上気象観測所以外の気象観測所で気象業務法(昭和27年法律第165号)に基づいた気象観測方法により得られた計測結果を用いることも可とする。

(5) 受注者は、監督職員へ計測結果の資料を提出する。

(6) 発注者は、受注者から提出された計測結果の資料を基に工期中の日最高気温から真夏日率を算定した上で補正値を算出し、現場管理費率に加算し設計変更を行うものとする。

$$\text{補正値(％)} = \text{真夏日率} \times \text{補正係数}^{\ast 2}$$

※2 補正係数：1.2

14. 共通仮設費率分の適切な設計変更について

(1) 本工事は、「共通仮設費(率分)のうち運搬費及び準備費」の下記に示す経費(以下「実績変更対象経費」という。)について、工事実施にあたって積算額と実際の費用に乖離が生じた場合は、実績変更対象経費の支出実績を踏まえて最終精算変更時点で設計変更することができる。

運搬費：建設機械の運搬費

準備費：伐開・除根・除草費

(2) 発注者は、契約締結後、共通仮設費に対する実績変更対象経費の割合(以下「割合」という。)を提示する。

(3) 受注者は、(2)により発注者から示された割合を参考にして、実績変更対象経費に係る費用の内訳について設計変更の協議ができるものとする。

(4) 受注者は、最終精算変更時点において、発注者が別に示す実績変更対象経費に関する内訳書(以下「内訳書」という。)(様式4)を作成するとともに、内訳書に記載した計上額が証明できる書類(領収書、又は金額の妥当性を証明する金額計算書)を添付して監督職員に提出し、設計変更の内容について協議するものとする。

(5) 受注者の責めに帰すべき事由による増加費用と認められるものについては、設計変更の対象としない。

(6) 発注者は、実績変更対象経費の支出実績を踏まえて設計変更する場合、「(4)の証明書類において妥当性が確認できた費用」から「算定基準に基づき算出した額」を差し引いて算出した金額を設計変更の対象とする。

(7) 発注者は、受注者から提出された資料に虚偽の申告があった場合、法的措置、指名停止

等の措置を行う場合がある。

(8) 疑義が生じた場合は、受発注者間で協議するものとする。

第15章 定めなき事項

この仕様書に定めない事項又は本工事の施工に当たり疑義が生じた場合は、必要に応じて監督職員と協議するものとする。

工 期 通 知 書

令和〇〇年〇〇月〇〇日

(分任) 支出負担行為担当官
 〇〇 〇〇 様

住所
 商号又は名称
 氏名

次のとおり工期を定めたので通知します。

工 事 名	〇〇〇〇工事
工 事 場 所	〇〇県〇〇市〇〇
契約予定年月日	令和 年 月 日
工 事 の 始 期	令和 年 月 日
工 期	工 事 の 始 期 から (〇〇〇日間) 令和 年 月 日 まで

※契約の締結までに提出すること。

※契約書には本通知書により通知した工期（工事の始期及び終期）を記載する。

実績変更対象経費に関する実施計画書

費 目		費 用	内 容	計上額
共 通 仮 設費	営繕費	借上費	現場事務所、試験室、労働者 宿舎、倉庫、材料保管場所等 の敷地借上げに要する地代及 びこれらの建物を建築する代 わりに貸しビル、マンショ ン、民家等を長期借上げする 場合に要する費用	
		宿泊費	労働者が、旅館、ホテル等に 宿泊する場合に要する費用	
		労働者送 迎費	労働者をマイクロバス等で日 々当該現場に送迎輸送（水上 輸送を含む）をするために要 する費用（運転手賃金、車両 損料、燃料費等を含む）	
	小 計			
現 場 管 理費	労 務 管 理費	募集及び 解散に要 する費用	労働者の赴任手当、労働者の 帰省旅費、労働者の帰省手当	
		賃金以外 の食事、 通勤等に 要する費 用	労働者の食事補助、交通費の 支給	
	小 計			
合 計				

実績変更対象経費に関する変更実施計画書

費目		費用	内 容	計上額 (当初)	計上額 (変更)	差額
共 通 仮 設 費	営 繕 費	借上費	現場事務所、試験室、労働者宿舎、倉庫、材料保管場所等の敷地借上げに要する地代及びこれらの建物を建築する代わりに貸しビル、マンション、民家等を長期借上げする場合に要する費用			
		宿泊費	労働者が、旅館、ホテル等に宿泊する場合に要する費用			
		労働者送迎費	労働者をマイクロバス等で日々当該現場に送迎輸送（水上輸送を含む）をするために要する費用（運転手賃金、車両損料、燃料費等含む）			
	小 計					
現 場 管 理 費	労 務 管 理 費	募集及び解散に要する費用	労働者の赴任手当、労働者の帰省旅費、労働者の帰省手当			
		賃金以外の食事、通勤等に要する費用	労働者の食事補助、交通費の支給			
	小 計					
合 計						

実績変更対象経費に関する内訳書

費 目		費 用	内 容	計上額
共通仮設費	運搬費	建設機械の運搬費	建設機械の運搬等に要する費用	
	準備費	伐開・除根・除草費	準備作業に伴う伐開・除根・除草作業に要する費用	
合 計				

工事現場等における遠隔確認に関する実施要領

1 総則

1-1 目 的

本実施要領は、国営土地改良事業等の工事現場等における監督職員等の施工段階確認、材料検査、立会等（以下「立会等」という。）について、受注者が動画撮影用カメラで撮影した映像と音声を Web 会議システムにより監督職員等に配信し、双方向通信により会話をしながら監督職員等がモニターで工事現場等の確認を行うもの（以下「遠隔確認」という。）であり、この情報通信技術を活用して、受発注者の業務効率化を図ることにより、働き方改革の促進と生産性向上を実現することを目的とするものである。

1-2 対象工事

原則、全ての工事を対象とする。

ただし、通信環境が整わない現場や工種によって不十分、非効率になることが明確な場合は、この限りではない。

1-3 適 用

本実施要領は、土木工事共通仕様書及び施設機械工事等共通仕様書で定義する立会等の遠隔確認に適用し、監督職員等が確認するのに十分な情報を得ることができる場合に通常の立会等に代えることができる。

なお、動画撮影用カメラの活用は、立会等だけではなく設計図書と施工現場条件の不一致の確認、工事事故時の早期報告及び受注者の創意工夫等の報告など受発注者双方が積極的にその機能を活用する行為を妨げるものではない。

2 機器構成と仕様

遠隔確認に使用する動画撮影用カメラは受注者が準備するものとし、Web 会議システムは農林水産省が推奨するシステム（以下「推奨システム」という。）を使用する。なお、受注者は動画撮影用カメラに推奨システムをインストールし運用するものとする。

ただし、動画撮影用カメラを発注者側で準備している場合や推奨システムが現場確認に適さない場合は、受発注者間の協議により使用する機器を定めるものとする。

3 遠隔確認の実施

3-1 施工計画書の提出

遠隔確認の実施に当たっては、受注者は次の事項を施工計画書に記載して監督職員の確認を受けなければならない。

（1）適用種別

本実施要領を適用する立会等の項目を記載する。

（2）機器仕様

本実施要領に基づき使用する動画撮影用カメラの機器と仕様を記載する。

本実施要領を適用する立会等の実施時期・場所等を記載する。

(3) 実施時期・場所等

本実施要領を適用する立会等の実施時期・場所等を記載する。

3-2 事前準備

受注者は遠隔確認に先立ち、監督職員に工種、確認内容、確認希望日時等を記入した立会願を提出しなければならない。

なお、立会等の時間は、発注者の勤務時間内とする。ただし、監督職員がやむを得ない理由があると認めた場合はこの限りではない。

3-3 遠隔確認の実施

(1) 資機材の確認

受注者は、事前に監督職員等と使用する動画撮影用カメラ等の通信状況について確認を行わなければならない。

(2) 確認箇所の把握

受注者は、監督職員等が遠隔確認箇所の位置を把握するために映像により確認箇所周辺の状況を伝えなければならない。

(3) 確認の実施

受注者は、「工事名」、「工種」、「確認内容」、「設計値」、「測定値」などの必要な情報について適宜電子黒板等を用いて表示する。

なお、受注者は必要な情報を冒頭で読み上げ、監督職員等から実施項目の確認を得ること。確認終了時には、確認箇所の内容を読み上げ、監督職員等による結果の確認を得ること。

(4) 結果の報告

受注者は、監督職員から遠隔確認による施工段階確認を受けた場合、施工段階確認簿をその都度作成して速やかに監督職員へ提出する。

4 遠隔確認の記録と保存

受注者は、遠隔確認の映像と音声を配信するのみであり、記録と保存を行う必要はない。

ただし、現場技術員が遠隔確認を行った結果は、使用するパソコンにて遠隔確認の映像（実施状況）を画面キャプチャ（パソコンの画面表示を静止画像として保存）等で記録し、情報共有システム（ASP）等を活用して監督職員に提出する。

5 留意事項

遠隔確認の活用にあたっては、以下に留意すること。

- (1) 受注者は、被撮影者である当該工事現場の作業員に対して撮影の目的や用途等を説明して承諾を得ること。
- (2) 長時間動画用撮影カメラで撮影する場合、作業員のプライバシーを侵害する音声情報が含まれる可能性があるため留意すること。
- (3) 受注者は、施工現場外が可能な限り映り込まないように留意すること。
- (4) 受注者は、原則映像を記録する必要はないが、公的でない建物の内部や人物が意図せず映り込んでしまった場合は、記録映像から人物等を特定できないように必要な措置を行うこと。
- (5) 動画撮影用カメラの使用は意識が対象物に集中し、足下への注意が薄れたり、カメラの保持・操作のために両手が塞がることにより、転倒等の事故につながる場合がある。そのため撮影しながら移動する場合は進行方向の段差・障害物の有無を確認するなど、安全

対策に留意すること。

(6) 電波状況等により遠隔確認が中断された場合の対応について、事前に受発注者間で協議を行う。対応方法に関しては、確認箇所を画像・映像で記録したものをメール等の代替手段で共有し、監督職員等は机上確認することも可能とする。

(7) 本実施要領によりがたい場合は適宜受発注者間で協議すること。

6 工事現場における掲示の記載

受注者は、下記の記載例を基に作成した掲示板を工事現場に設置して周辺住民の理解に努めなければならない。

記 載 例
当現場は、遠隔確認活用実施工事であり、動画撮影用カメラによる撮影を行っています。
問合せ先：〇〇工事責任者 現場代理人氏名、連絡先

7 フォローアップ調査

本実施要領に基づき実施した工事の受発注者を対象として、課題抽出やより効率的な取組を行うためのフォローアップ調査の依頼があった場合は対応することとする。

8 積算

(1) 積算方法

遠隔確認に使用する機器等は原則リースとし、その費用は工事实施に必要な施工管理費用（技術管理費）として見積徴収して全て計上する。

計上に当たっては、現場管理費率や一般管理費率による計算の対象外とするため「一括計上価格」とする。

やむを得ず機器等の購入が必要な場合はその購入費に対して機器等の耐用年数に使用期間割合を乗じた金額を計上する。また、受注者が所有する機器等を使用する場合も同様とする。

なお、発注者が所有する機器等を使用する場合は受発注者間で費用を協議することとし、追加で必要となる費用を計上する。

(2) 機器等の耐用年数

代表的な機器等の耐用年数については表－１のとおりであるが、これによりがたい場合は受発注者間で協議して決定する。

表－１ 代表的な機器の耐用年数

機器等の名称	耐用年数
カメラ、ネットワークオペレーティングシステム、アプリケーションソフト	５年
ハブ、ルーター、リピーター、LAN ボード	10 年

※ 国税庁ホームページ公表資料から引用

(別紙)

令和5年度宇城農地整備事業 南豊崎工区区画整理（その9）工事

工 事 数 量 表
【当初】

九州農政局
宇城農地整備事業所

工 事 数 量 表

工種・種別・細別	規格	単位	数量	備 考
1. 整地工				
(1) 整地工				
表土扱い（ほ場整備工）（標準区画0.3ha以上）	はぎ取り戻し（表土はぎ+戻し+整地）	ha	3.64	「概」
基盤造成・畦畔築立（標準区画0.3ha以上）	基盤切盛+畦畔築立+基盤整地	ha	3.64	「概」
畦畔築立の法面仕上げ		m ²	1096	「概」
簡易整備工		ha	0.62	「概」
畦畔工		m	230	「概」
耕起工		m ²	41,778	「概」
埋戻工	44-1ほ場	m ³	65	「概」
埋戻工	50-1ほ場	m ³	51	「概」
埋戻工	60-1ほ場	m ³	68	「概」
埋戻工	66-1ほ場	m ³	31	「概」
(2) 進入路工				
進入路工	盛土	箇所	15	「概」
(3) 一筆排水工				
一筆排水	畦畔埋設	箇所	16	「概」
一筆排水	道路下埋設	箇所	4	「概」
2. 道路工				
(1) 道路工				
購入土	山土砂	m ³	25	「概」
1-3号支線道路①	現況道路（里道）	m	100	「概」
1-4号支線道路①	支線道路B（里道）	m	102	「概」
1-4号支線道路②	支線道路B（里道）	m	125	「概」
1-7号支線道路	支線道路B（里道）	m	138	「概」
2-1号支線道路①	支線道路B（市道）	m	291	「概」

工 事 数 量 表

工種・種別・細別	規格	単位	数量	備 考
2-1号支線道路②	支線道路B（砂利舗装）	m	168	「概」
2-3号支線道路	支線道路B（里道）	m	128	「概」
ガードレール設置工	2-1号支線道路	m	446	「概」
3. 構造物撤去工				
（1）撤去工				
コンクリート構造物撤去	有筋	m3	42	「概」
コンクリート構造物撤去	無筋	m3	11	「概」
舗装版切断	As舗装	m	175	「概」
舗装版切断排水処理		式	1	
舗装版破砕	As舗装	m ²	96	「概」
As殻運搬・処分		m3	3	「概」
ガードレール撤去・再設置	Gr-C-4E	m	14.8	「概」
（2）復旧工				
復旧工		式	1	
4. 用水路工（管水路）				
（1）送水路工				
1-2号支線用水路	φ 125 TS 支線道路B埋設	m	34.9	「概」
1-2号支線用水路	φ 125 RR 支線道路B埋設	m	5	「概」
1-2号支線用水路	φ 100 TS 支線道路B埋設	m	32.4	「概」
1-2号支線用水路	φ 100 RR 支線道路B埋設	m	5	「概」
1-2号支線用水路	φ 75 TS 支線道路B埋設	m	23.7	「概」
1-3-1号支線用水路	φ 75 TS 支線道路B埋設	m	73.9	「概」
1-3-1号支線用水路	φ 75 RR 支線道路B埋設	m	5	「概」
1-5号支線用水路	φ 150 TS 支線道路B埋設	m	35.6	「概」

工 事 数 量 表

工種・種別・細別	規格	単位	数量	備 考
1-5号支線用水路	φ 125 TS 支線道路B埋設	m	29.7	「概」
1-5号支線用水路	φ 125 RR 支線道路B埋設	m	5	「概」
1-5号支線用水路	φ 100 TS 支線道路B埋設	m	11	「概」
1-5号支線用水路	φ 100 RR 支線道路B埋設	m	5	「概」
1-5号支線用水路	φ 75 TS 支線道路B埋設	m	21.7	「概」
1-5号支線用水路	φ 75 RR 支線道路B埋設	m	5	「概」
1-3号支線用水路	φ 75 TS 既設利用道路埋設（里道）	m	79.7	「概」
1-3号支線用水路	φ 75 RR 既設利用道路埋設（里道）	m	5	「概」
1-3-1号支線用水路	φ 75 TS 既設利用道路埋設（砂利舗装）	m	33	「概」
1-2号支線用水路	φ 75 TS 畦畔埋設	m	60.6	「概」
1-2号支線用水路	φ 75 RR 畦畔埋設	m	5	「概」
継手		式	1	
（2）制水弁工				
制水弁工	1-2号支線用水路 1-7号制水弁工 φ 125	箇所	1	「概」
制水弁工	1-3号支線用水路 1-8号制水弁工 φ 75	箇所	1	「概」
制水弁工	1-5号支線用水路 1-10号制水弁工 φ 75	箇所	1	「概」
（3）空気弁工				
空気弁工	1-9号空気弁工 φ 125	箇所	1	「概」
空気弁工	1-10号空気弁工 φ 75	箇所	1	「概」
空気弁工	1-12号空気弁工 φ 150	箇所	1	「概」
（4）排泥工				
排泥工	1-7号排泥工 φ 125	箇所	1	「概」
排泥工	1-8号排泥工 φ 75	箇所	1	「概」
排泥工	1-9号排泥工 φ 75	箇所	1	「概」
排泥工	1-10号排泥工 φ 75	箇所	1	「概」

工 事 数 量 表

工種・種別・細別	規格	単位	数量	備 考
排泥工	1-12号排泥工 φ150	箇所	1	「概」
(5)給水栓工				
給水栓工	1-2号支線用水路 タイプ1	個	4	「概」
給水栓工	1-2号支線用水路 タイプ2	個	2	「概」
給水栓工	1-3号支線用水路 タイプ1	個	1	「概」
給水栓工	1-3-1号支線用水路 タイプ1	個	2	「概」
給水栓工	1-5号支線用水路 タイプ1	個	11	「概」
(6)水路横断工				
1-6号水管橋工		箇所	1	「概」
1-7号水管橋工		箇所	1	「概」
1-8号水管橋工		箇所	1	「概」
1-9号水管橋工		箇所	1	「概」
1-11号水管橋工		箇所	1	「概」
(7)残土処理工				
作業残土処理工		m ³	171	「概」
5. 排水路工				
(1)排水路工				
1-8号排水路工	鉄筋コンクリート組立柵渠 B3500×H1200	m	134.7	「概」
1-8号排水路工	鉄筋コンクリート組立柵渠(階段) B3500×H1200	m	1.5	「概」
1-8号排水路工	端部土留壁	箇所	1	「概」
1-9号排水路工①	鉄筋コンクリート組立柵渠 B3500×H1200	m	59.8	「概」
1-9号排水路工②	鉄筋コンクリート組立柵渠 B3500×H1200	m	72.3	「概」
1-9号排水路工②	鉄筋コンクリート組立柵渠(階段) B3500×H1200	m	1.5	「概」
1-9号排水路工	端部土留壁	箇所	1	「概」
1-11号排水路工	排水フリーム B600×H1000	m	67.6	「概」

工 事 数 量 表

工種・種別・細別	規格	単位	数量	備 考
1-12号排水路工	排水フリューム B600×H1000	m	97.1	「概」
1-12号排水路工	端部土留壁	箇所	1	「概」
中央支線排水路工①	L型水路 H1500	m	177.7	「概」
中央支線排水路工②	L型水路 H1500	m	261.9	「概」
(2)道路横断暗渠工				
C-8号横断暗渠工	ボックスカルバート B1600×H1200×2連	m	4.8	「概」
ボックスカルバートPC縦締め	C-8号横断暗渠工	式	1	
地覆	C-8号横断暗渠工	m3	1.8	「概」
C-16号横断暗渠工	ボックスカルバート B600×H1000	m	8	「概」
ボックスカルバートPC縦締め	C-16号横断暗渠工	式	1	
地覆	C-16号横断暗渠工	m3	0.3	「概」
C-24号横断暗渠工	ボックスカルバート B1500×H1000	m	7	「概」
ボックスカルバートPC縦締め	C-24号横断暗渠工	式	1	
地覆	C-24号横断暗渠工	m3	0.6	「概」
D-20号横断暗渠工	ボックスカルバート B1300×H1500×2連	m	8	「概」
ボックスカルバートPC縦締め	D-20号横断暗渠工	式	1	
地覆	D-20号横断暗渠工	m3	2.2	「概」
D-24号横断暗渠工	ボックスカルバート B1300×H1500×2連	m	11	「概」
ボックスカルバートPC縦締め	D-24号横断暗渠工	式	1	
地覆	D-24号横断暗渠工	m3	2.2	「概」
C-12号横断暗渠工	ボックスカルバート B1300×H1200×2連	m	11	「概」
ボックスカルバートPC縦締め	C-12号横断暗渠工	式	1	
地覆	C-12号横断暗渠工	m3	2.2	「概」
取付水路	タイプ1 D-21号	式	1	
取付水路	タイプ2 D-22号	式	1	

工 事 数 量 表

工種・種別・細別	規格	単位	数量	備 考
取付水路	タイプ3 D-24号下流	式	1	
取付水路	タイプ4 D-24号上流	式	1	
場所打水路		式	1	
(3)残土処理工				
作業残土処理工		m3	1,537	「概」
(4)産業廃棄物処理工				
水路内雑物		m3	1	「概」
木材		m3	11	「概」
石綿含有スレート		m3	3.4	「概」
6. 仮設工				
(1)仮設道路工				
シート敷設撤去	土木シート	式	1	
敷鉄板設置撤去		式	1	
(2)仮締切工				
大型土のう工	製作・設置	式	1	
大型土のう工	設置	式	1	
大型土のう工	撤去	式	1	
土のう工		式	1	
シート敷設撤去	ブルーシート	式	1	
排水処理		式	1	
(3)産業廃棄物処理工				
廃プラスチック類		m3	3	「概」
7. その他				
(1)運搬費				
共通仮設（積上げ）				

工 事 数 量 表

工種・種別・細別	規格	単位	数量	備 考
運搬費				
仮設材輸送		式	1	
(2)安全費				
安全費				
安全費				
工事管理者（新幹線）	九州新幹線近接工事保安要員	人	5	「概」
列車見張り員（新幹線）	九州新幹線近接工事保安要員	人	4	「概」
(3)技術管理費				
共通仮設（積上げ）				
技術管理費				
六価クロム溶出試験		検体	1	「概」
エレフット試験		箇所	6	「概」
一括計上価格				
1. 一括計上				
(1)一括計上				
産業廃棄物処理税		式	1	

令和5年度 宇城農地整備事業
南豊崎工区区画整理（その9）工事

縮小図面
（契約図面）

九州農政局 宇城農地整備事業所


令和5年度 宇城農地整備事業 南豊崎工区区画整理（その9）工事			
図 面 目 録			
図面番号	名 称	枚 数	備 考
1	位置図	1	
2	全体計画平面図	1	
3	現況計画平面図	1	
4	整地工計画平面図	1	
5	水路工計画平面図	1	
6	道路工計画平面図	1	
7	送配水管路計画平面図	1	
8	取壊し位置平面図	1	
9	標準断面図	13	
10	水路横断工詳細図	5	1-6号水管橋、1-7号水管橋、1-8号水管橋、1-9号水管橋、1-11号水管橋
11	取壊し構造図	2	
12	撤去復旧図	2	
計		30	

位置図

S=1:20,000



対象範囲

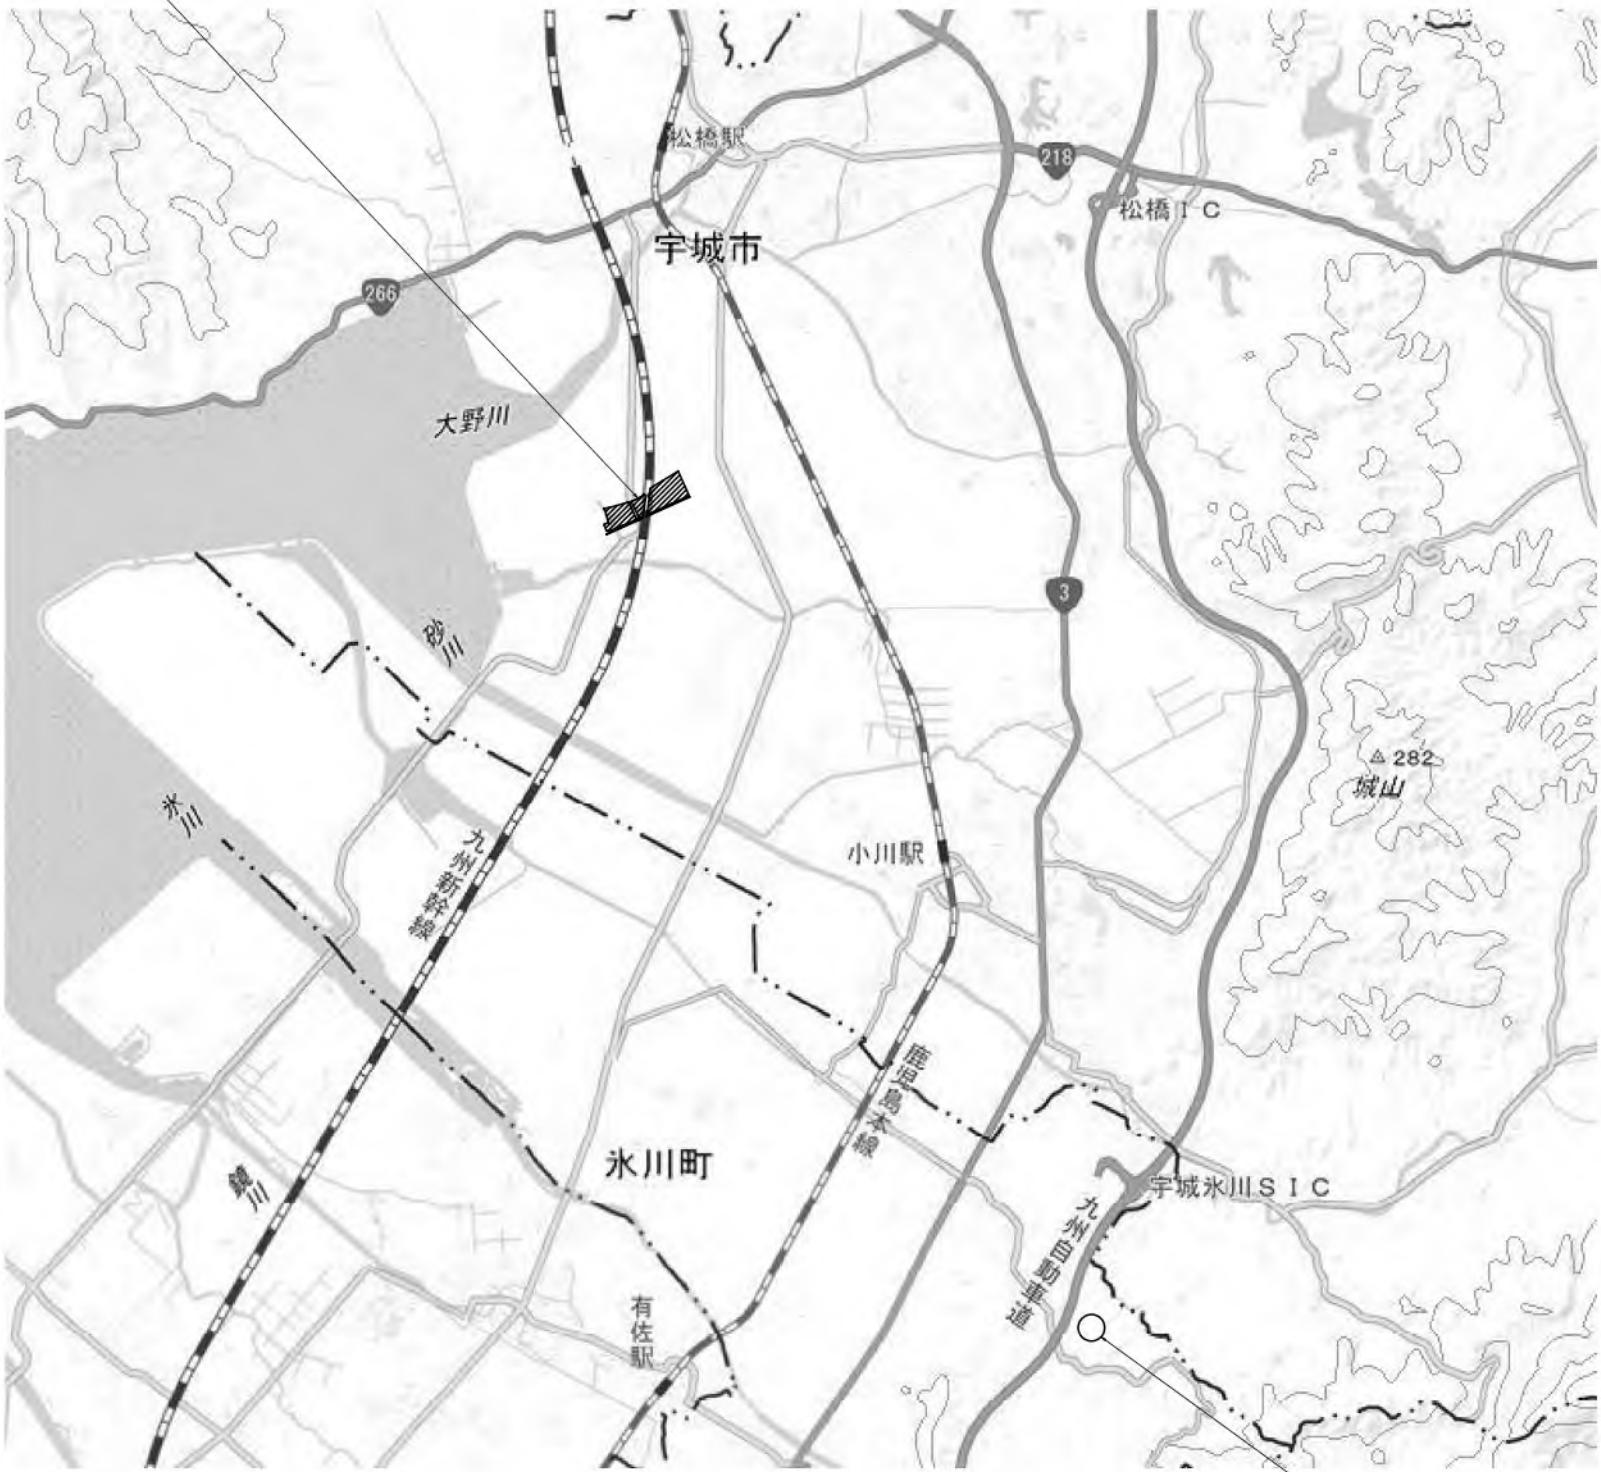

建設発生土受入地

九州農政局宇城農地整備事業

南豊崎工区區画整理(その9)工事

建設発生土受入地


建設発生土受入地

建設発生土受入地

九州農政局宇城農地整備事業

工事名	令和5年度宇城農地整備事業 南豊崎工区區画整理(その9)工事		
図面名	位置図		
作成年月日			
縮尺	S=1:20,000	図面番号	1
会社名			
事業所名	九州農政局宇城農地整備事業所		

全体計画平面図
S=1:3,000

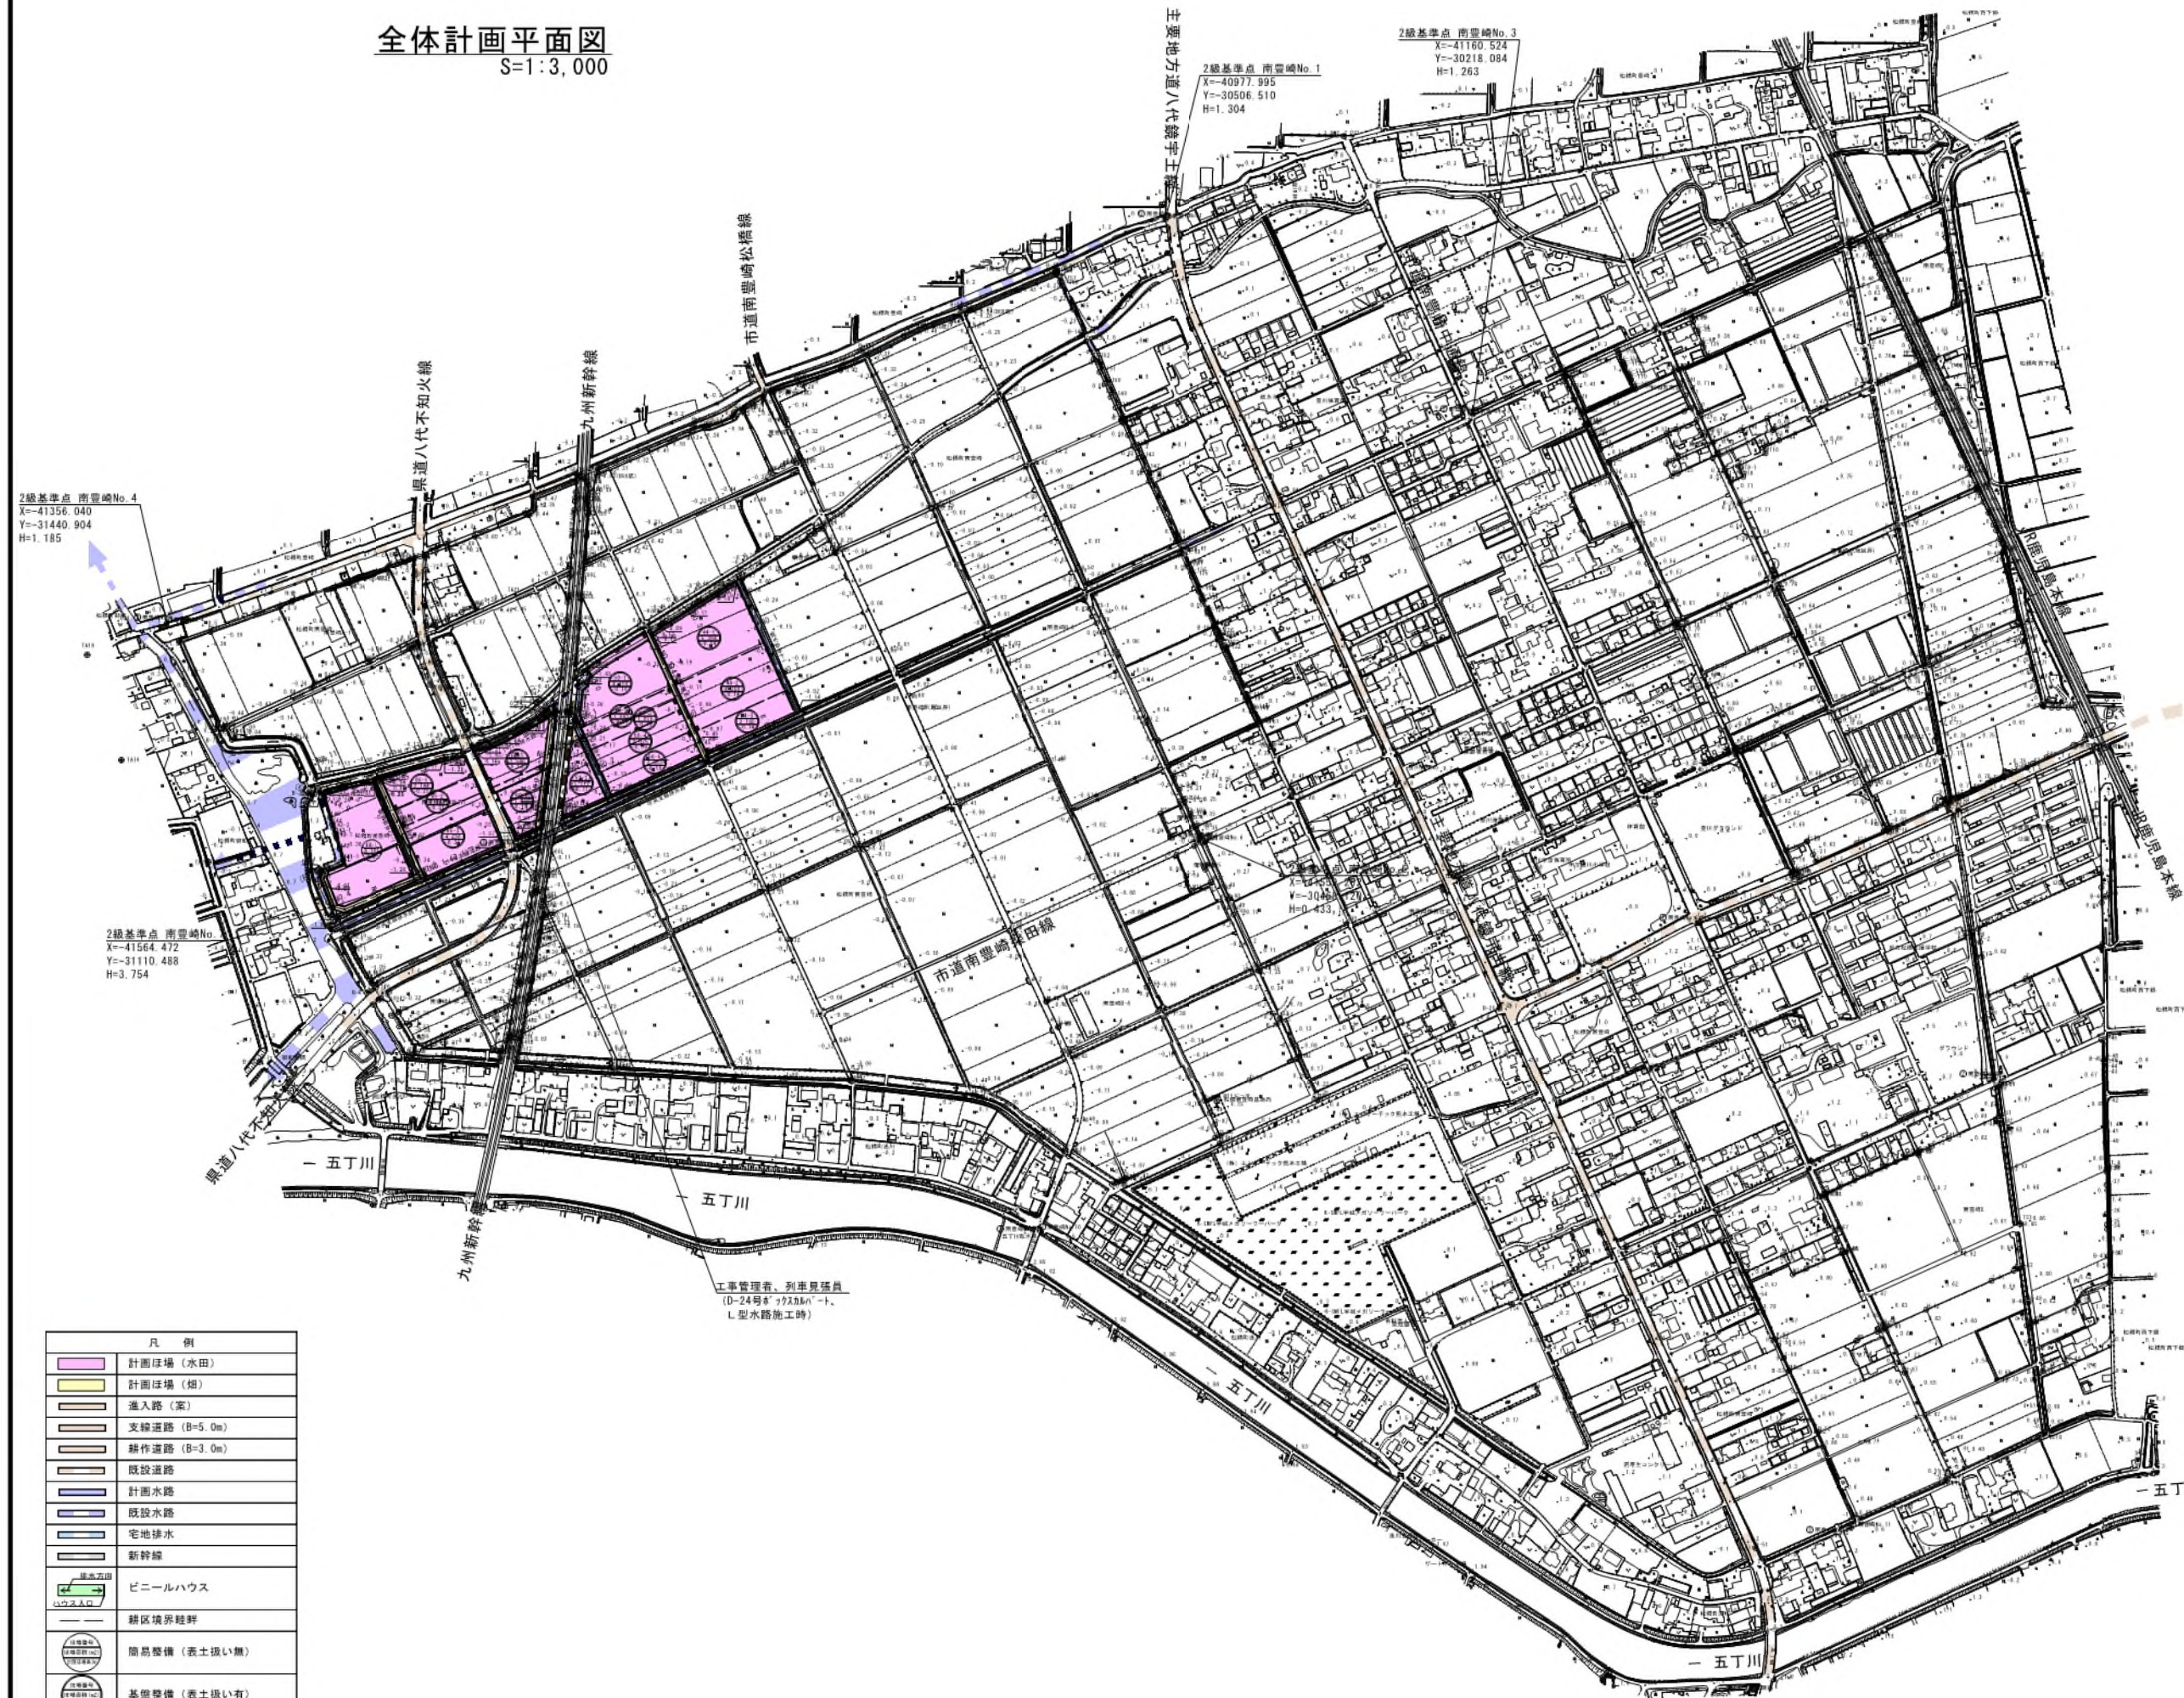

凡 例	
	計画ほ場（水田）
	計画ほ場（畑）
	進入路（家）
	支線道路（B=5.0m）
	幹線道路（B=3.0m）
	既設道路
	計画水路
	既設水路
	宅地排水
	新幹線
	ビニールハウス
	区界境界線
	簡易整備（表土扱い無）
	基礎整備（表土扱い有）

工事名	令和5年度平城農地整備事業 南豊崎工区区画整理（その9）工事		
図面名	全体計画平面図		
作成年月日			
縮 尺	S=1:3,000	図面番号	2
会社名			
事業所名	九州農政局平城農地整備事業所		

凡 例	
	計画ほ場（水田）
	計画ほ場（畑）
	進入路（案）
	支線道路（B=5.0m）
	耕作道路（B=3.0m）
	既設道路
	計画水路
	既設水路
	宅地排水
	新幹線
	排水方向
	ハウス入口
	耕区境界畦畔
	簡易整備（表土扱い無）
	基盤整備（表土扱い有）

現況計画平面図

S=1:1,000



2級基準点 南豊崎No. 4
X=-41356.040
Y=-31440.904
H=1.185

宇城市

県道八代不知火線

九州新幹線

宇城市

宇城市

2級基準点 南豊崎No. 7
X=-41564.472
Y=-31110.488
H=1.754

工事名	令和5年度宇城農地整備事業 南豊崎工区区画整理（その9）工事		
図面名	現況計画平面図		
作成年月日			
縮 尺	S=1:1,000	図面番号	3
会社名			
事業所名	九州農政局宇城農地整備事業所		

凡 例	
	計画ほ場（水田）
	計画ほ場（畑）
	進上路（案）
	支線道路（B=5.0m）
	耕作道路（B=3.0m）
	既設道路
	計画水路
	既設水路
	宅地排水
	新幹線
	排水方向
	ハウス入口
	耕区境界畦畔
	簡易整備（表土扱い無）
	基盤整備（表土扱い有）

整地工計画平面図

S=1:1,000



2級基準点 南豊崎No. 4
X=-41356.040
Y=-31440.904
H=1.185
宇城市

県道八代不知火線

九州新幹線

宇城

宇城市

2級基準点 南豊崎No. 7
X=-41564.472
Y=-31110.488
H=0.754

工事名	令和5年度宇城農地整備事業 南豊崎工区区画整理（その9）工事		
図面名	整地工計画平面図		
作成年月日			
縮尺	S=1:1,000	図面番号	4
会社名			
事業所名	九州農政局宇城農地整備事業所		

凡 例	
	計画ほ場（水田）
	計画ほ場（畑）
	進入路（案）
	支線道路（B=5.0m）
	耕作道路（B=3.0m）
	既設道路
	計画水路
	既設水路
	宅地排水
	新幹線
	ビニールハウス
	ハウス入口
	耕区境界畦畔
	簡易整備（表土扱い無）
	基盤整備（表土扱い有）

水路工計画平面図

S=1:1,000



宇城

県道八代不知火線

九州新幹線

2級基準点 南豊崎No. 4
X=-41356.040
Y=-31440.904
H=1.185
宇城市

宇城市

2級基準点 南豊崎No. 7
X=-41564.472
Y=-31110.488
H=0.754

工事名	令和5年度宇城農地整備事業 南豊崎工区農地整理（その9）工事		
図面名	水路工計画平面図		
作成年月日		縮尺	S=1:1,000
縮尺	S=1:1,000	図面番号	5
会社名	九州農政局宇城農地整備事業所		
事業所名	九州農政局宇城農地整備事業所		

凡 例	
	計画ほ場（水田）
	計画ほ場（畑）
	進入路（案）
	支線道路（B=5.0m）
	耕作道路（B=3.0m）
	既設道路
	計画水路
	既設水路
	宅地排水
	新幹線
	排水方向
	ハウス入口
	耕区境界畦畔
	簡易整備（表土扱い無）
	基盤整備（表土扱い有）

道路工計画平面図

S=1:1,000

宇城

県道八代不知火線

九州新幹線

2級基準点 南豊崎No. 4
X=-41356.040
Y=-31440.904
H=1.185
宇城市


宇城市

2級基準点 南豊崎No. 7
X=-41564.472
Y=-31110.488
H=0.754

工事名	令和5年度宇城農地整備事業 南豊崎工区区画整理（その9）工事		
図面名	道路工計画平面図		
作成年月日			
縮尺	S=1:1,000	図面番号	6
会社名			
事業所名	九州農政局宇城農地整備事業所		

送配水管路計画平面図

平面図
S=1:1,000

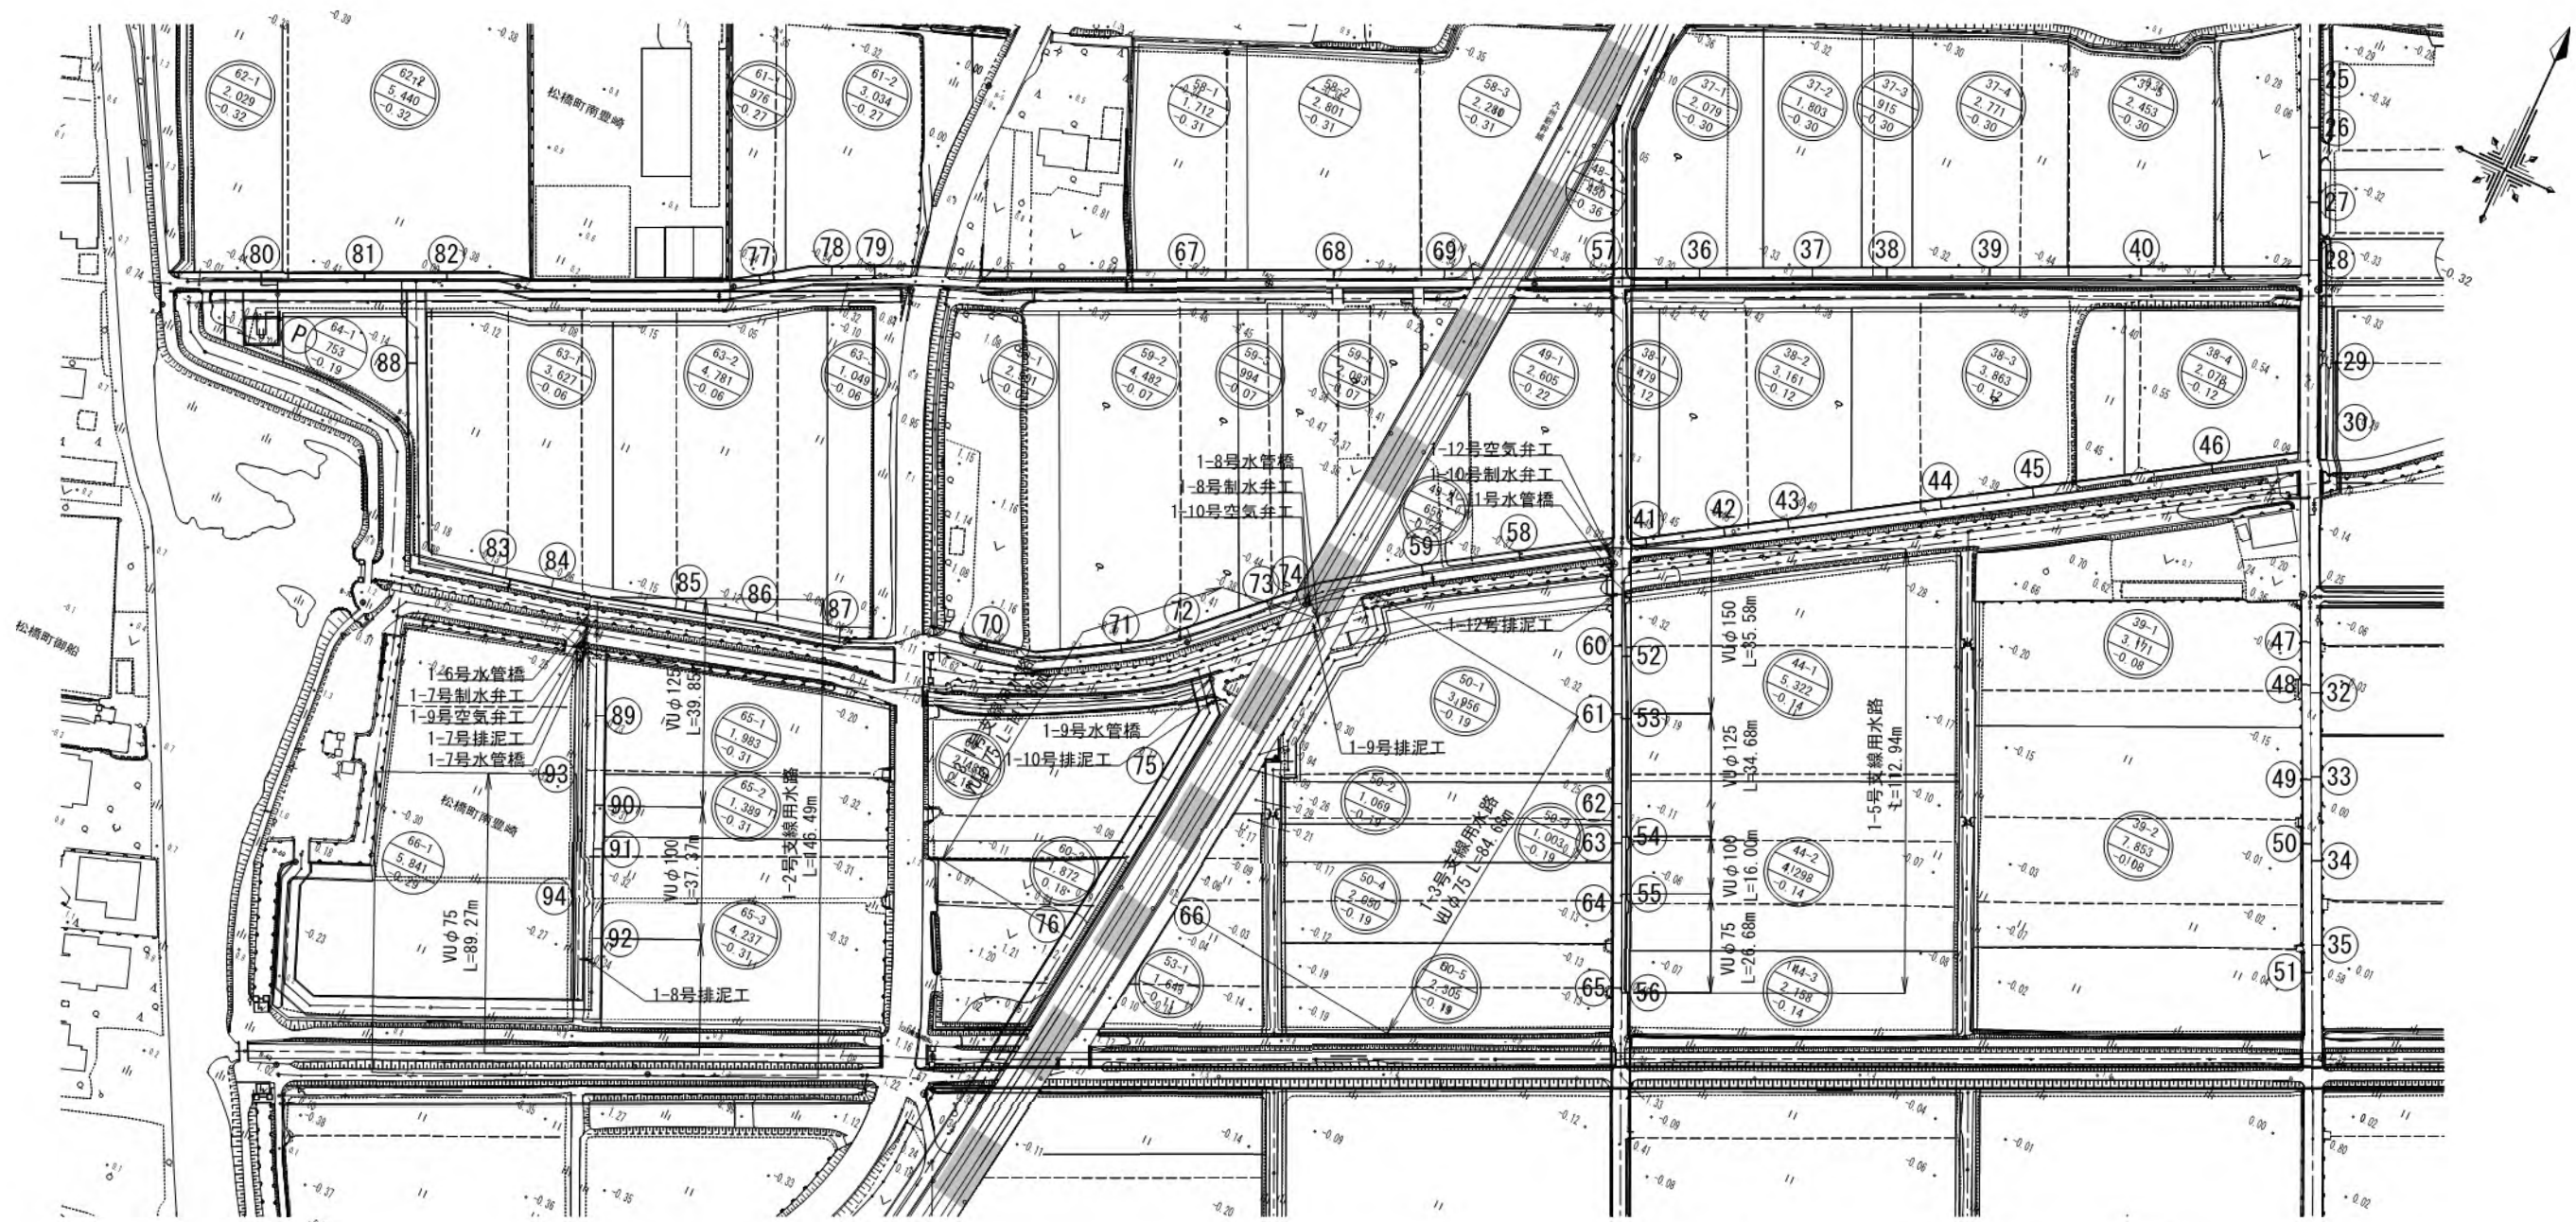

凡 例	
——	パイプライン
○番号	給水栓
○A	空気弁
○X	仕切弁
——	新幹線
○(注記) (注記) (注記)	簡易整備 (表土扱い無)
○(注記) (注記) (注記)	基盤整備 (表土扱い有)

工事名	令和5年度宇城農地整備事業 南豊崎工区区画整理 (その9) 工事		
図面名	送排水管路計画平面図		
作成年月日			
縮尺	S=1:1,000	図面番号	7
会社名			
事業所名	九州農政局 宇城農地整備事業所		

取壊し位置平面図

S=1:1,000



宇城市
県道八代不知火線

九州新幹線

宇城


宇城市

工事名	令和5年度宇城農地整備事業 南豊崎工区面整理（その9）工事		
図面名	取壊し位置平面図		
作成年月日			
縮尺	S=1:1,000	図面番号	8
会社名			
事業所名	九州農政局宇城農地整備事業所		

標準断面図
(整地工その1)


法面工

S=1:25

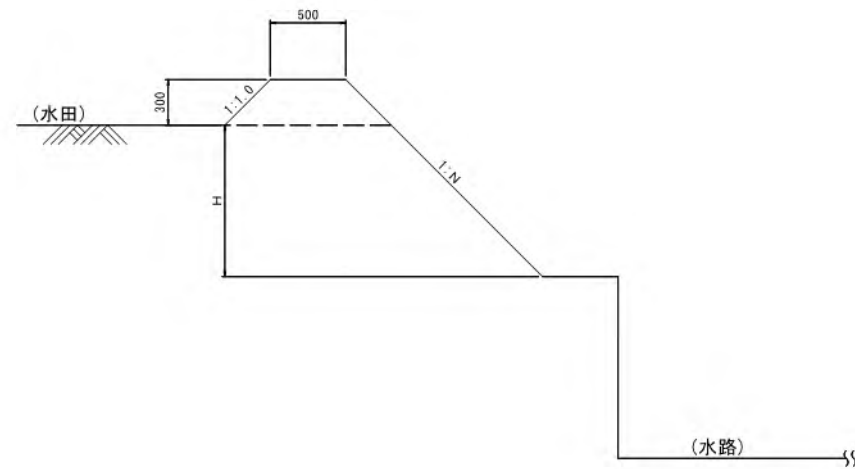


畦畔工

耕区境界 S=1:25

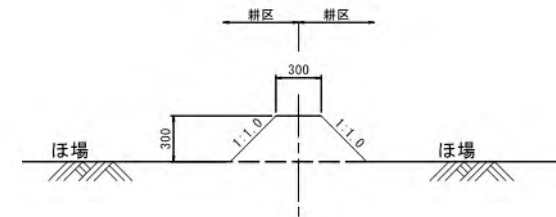

溝畔工


水路と区画境界 S=1:25

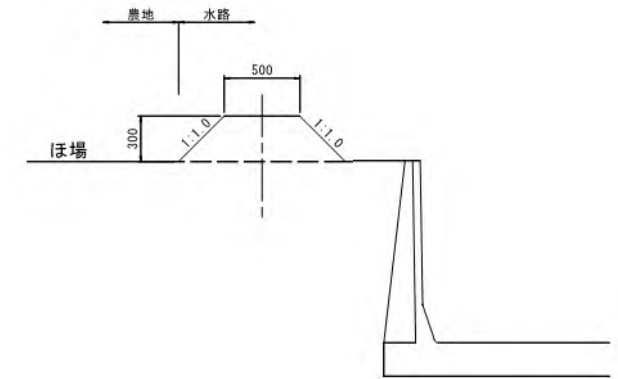


標準区画

S=1:1,000

平面図

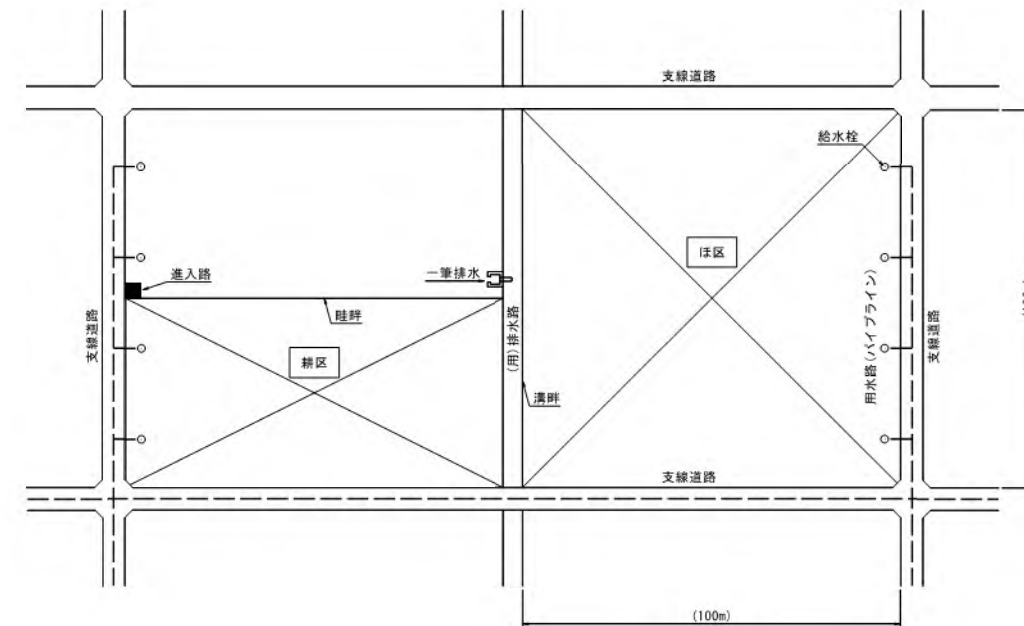

断面図

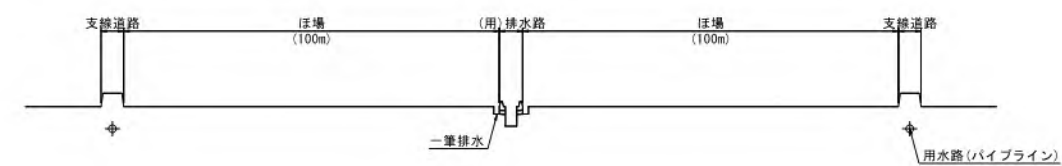

法面工

田面差 (H)	外法 (1:N)
1.0m以下	1:1.0
1.0m以上	1:1.2


- 注1) 進入路は「1箇所/耕区」に設置する。
注2) 給水栓は「1箇所/30a」の割合で設置する。
注3) 一筆排水は「1箇所/30a」割合で設置する。
注4) 進入路・給水栓・一筆排水工の詳細位置は、地権者へ聞き取りの上決定する。
注5) 標準区画寸法は整備水準値として示すものであり、設計値として定めるものではない。

工事名	令和5年度宇城農地整備事業 南豊崎工区区画整理(その9)工事		
図面名	標準断面図 (整地工その1)		
作成年月日			
縮尺	図示	図面番号	9-1/13
会社名			
事業所名	九州農政局宇城農地整備事業所		


標準断面図
(整地工その2)

一筆排水
S=1:50

平面図

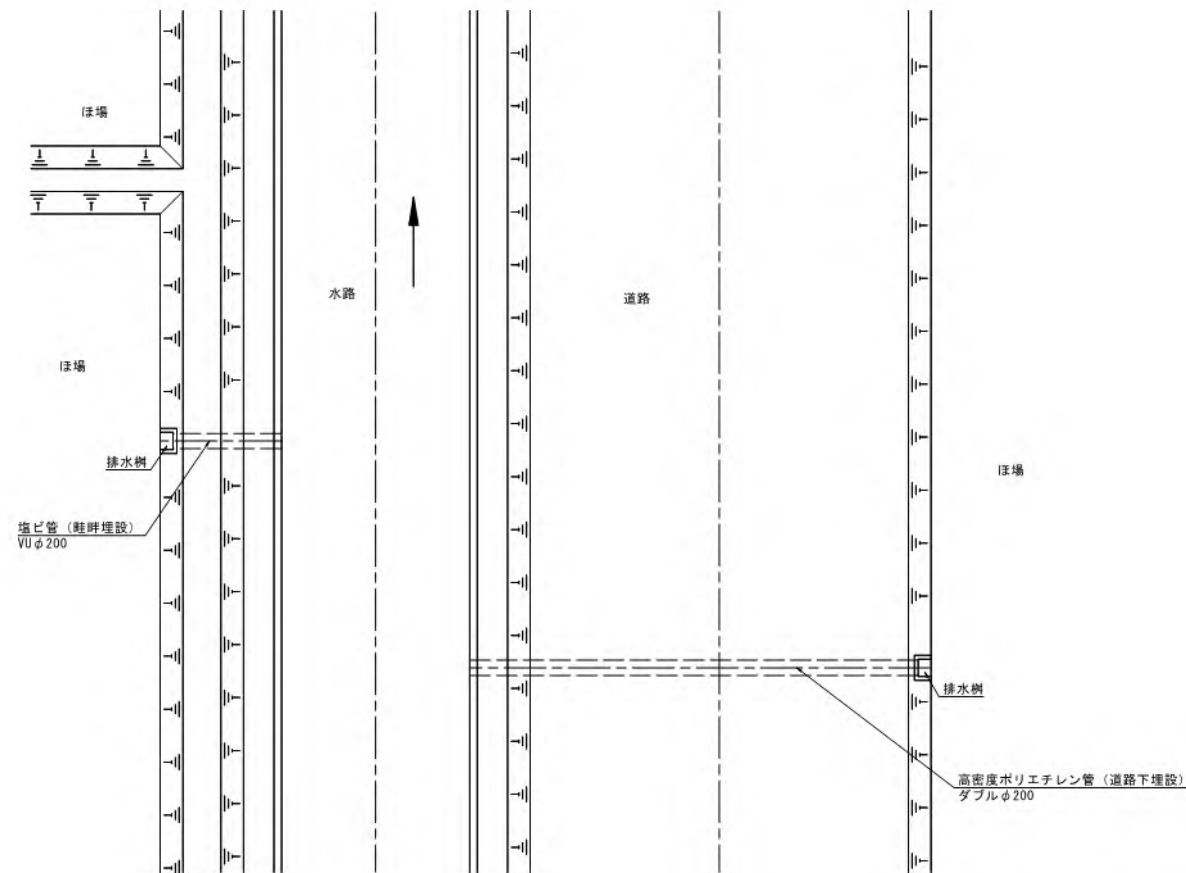


断面図

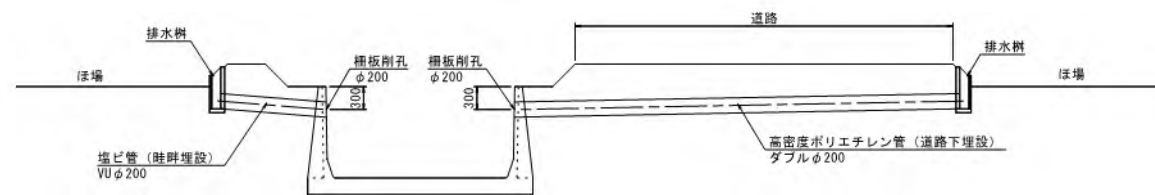


排水管土工図
S=1:20


タイプ1
畦畔埋設

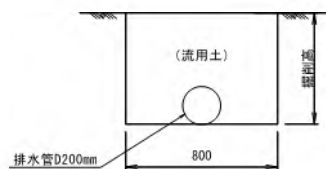

タイプ2
道路下埋設 (砂利舗装)

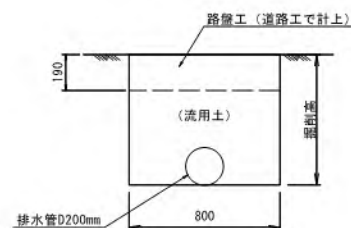


(施工対象外)
タイプ3
道路下埋設 (既設As舗装)

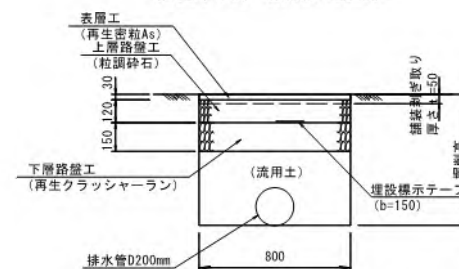


排水樹
(参考図) S=1:10


平面図

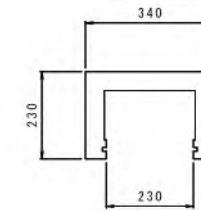

正面図

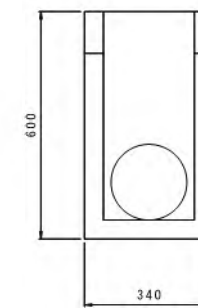



側面図

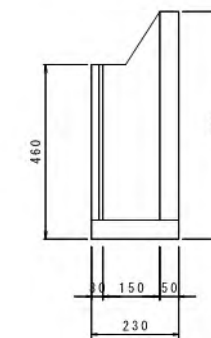


注1) 一筆排水は「1箇所/30a」割合で設置する。
注2) 進入路・給水栓・一筆排水工の詳細位置は、地権者へ聞き取りの上決定する。

工事名	令和5年度宇城農地整備事業 南豊崎工区区画整理 (その9) 工事		
図面名	標準断面図 (整地工その2)		
作成年月日			
縮尺	図示	図面番号	9 - 2/13
会社名			
事業所名	九州農政局宇城農地整備事業所		

標準断面図
(道路工)

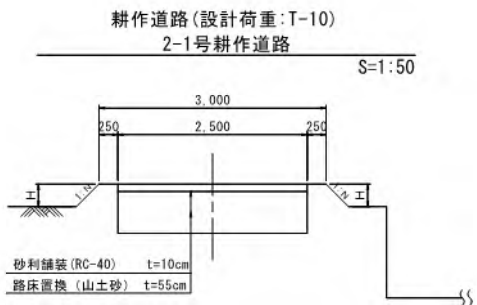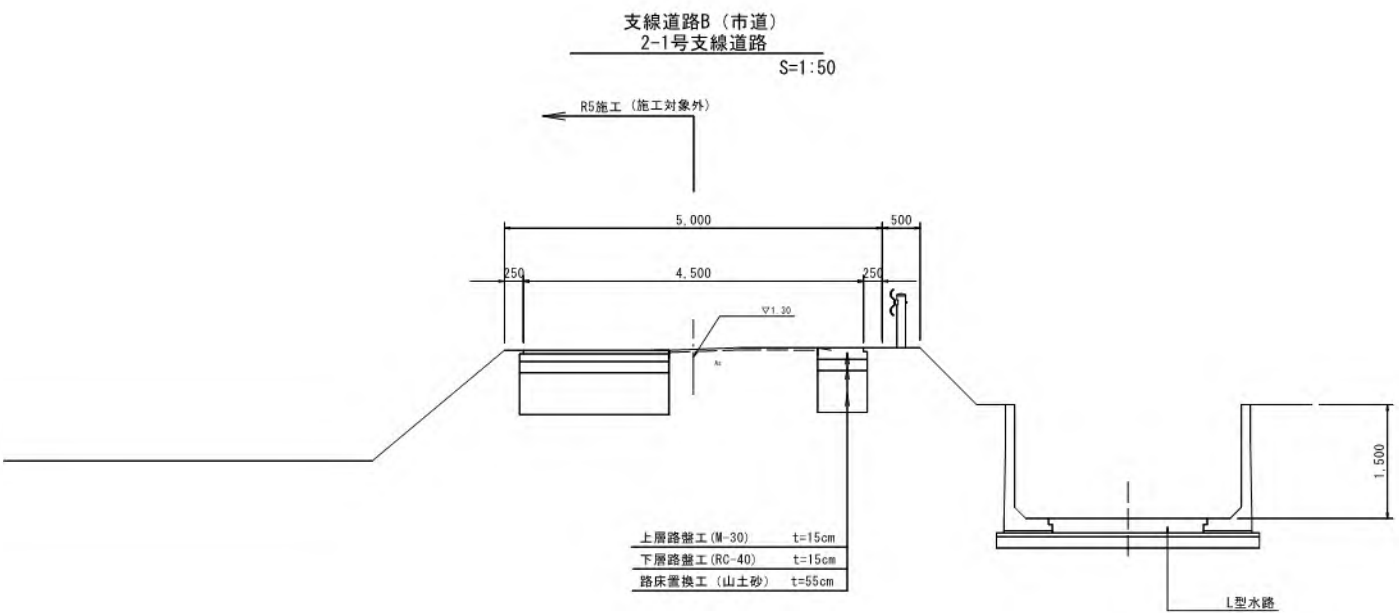

隅 切 り
(農道・里道・耕作道路の交差部)

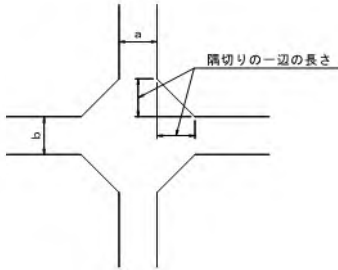

隅切りの一辺の長さ (m)

道路区分	道路種類	幅員	道路区分	道路種類	幅員	一辺隅切り
支線道路B	(市道舗装)	4.0m	x	支線道路B	(市道舗装)	4.0m = 2.12m
				支線道路B	(市道舗装)	4.0m = 1.0m
				支線道路B	(農道・里道)	4.0m = 1.0m
				支線道路B	(改良区道路)	4.0m = 1.0m
				耕作道路	(市道砂利)	3.0m = 1.5m
支線道路B	(農道・里道)	4.0m	x	耕作道路	(改良区道路)	3.0m = 1.5m
				支線道路B	(農道・里道)	4.0m = 1.0m
				支線道路B	(改良区道路)	4.0m = 1.0m
				耕作道路	(市道砂利)	3.0m = 1.5m
				耕作道路	(改良区道路)	3.0m = 1.5m
支線道路B	(改良区道路)	4.0m	x	耕作道路	(市道砂利)	3.0m = 1.5m
				耕作道路	(改良区道路)	3.0m = 1.5m
耕作道路	(市道砂利)	3.0m	x	耕作道路	(市道砂利)	3.0m = 2.0m
				耕作道路	(改良区道路)	3.0m = 2.0m
耕作道路	(改良区道路)	3.0m	x	耕作道路	(改良区道路)	3.0m = 2.0m
				耕作道路	(改良区道路)	3.0m = 2.0m


※地区外用地や構造物等により隅切りを確保できない箇所については、個別に協議し決定する。

※路床置換厚については、
CBR試験の結果を確認して決定する。



工事名	令和5年度宇城農地整備事業 南豊崎工区区画整理 (その9) 工事		
図面名	標準断面図 (道路工)		
作成年月日			
縮 尺	図 示	図面番号	9 - 3/13
会社名			
事業所名	九州農政局宇城農地整備事業所		

標準断面図
(進入路工) S=1:50

進入路 1 号

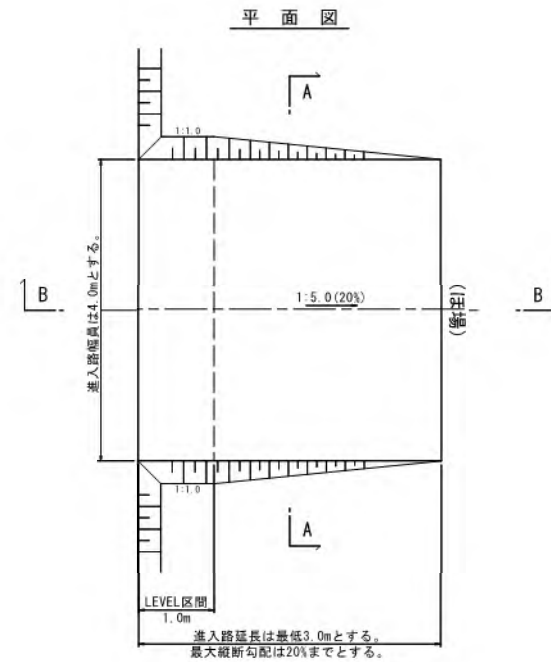


※ 断面図はA-Aを示す。
※ 側面図はB-Bを示す。

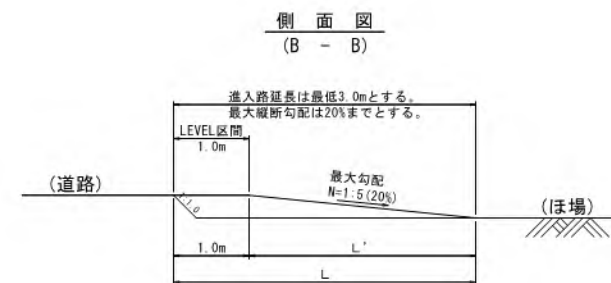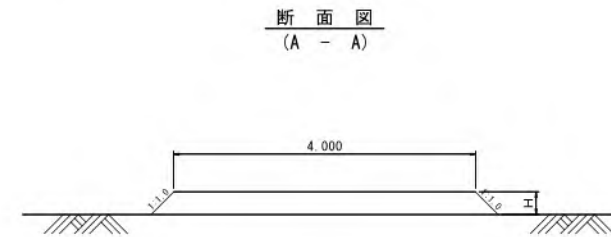


工事名	令和5年度宇城農地整備事業 南豊崎工区区画整理（その9）工事		
図面名	標準断面図 (進入路工)		
作成年月日			
縮尺	S=1:50	図面番号	9 - 4/13
会社名			
事業所名	九州農政局宇城農地整備事業所		

標準断面図
(水路工その1)


排水フリーム
S=1:20

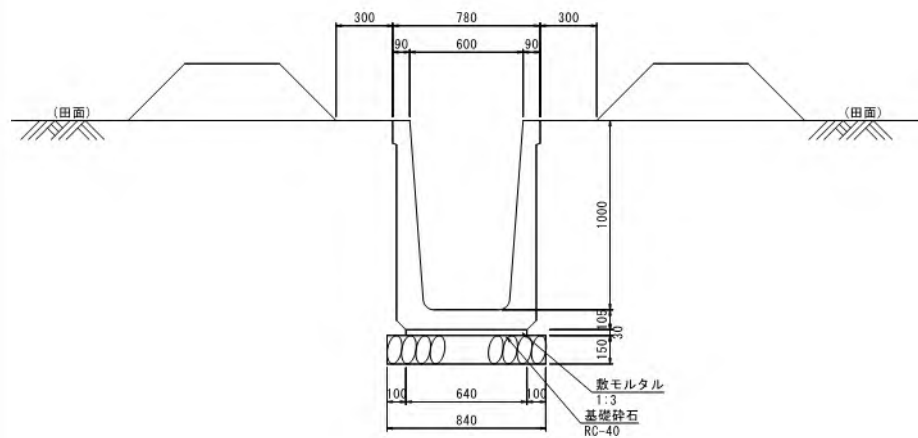


鉄筋コンクリート組立柵渠 (B型)
S=1:50

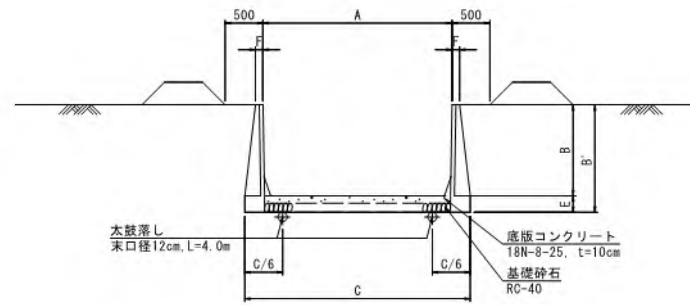


平面図

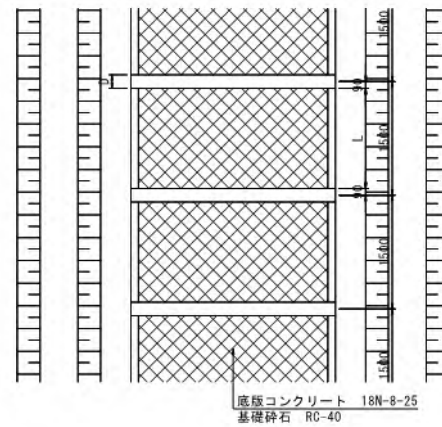

鉄筋コンクリート組立柵渠 階段工
(配置参考図) S=1:100

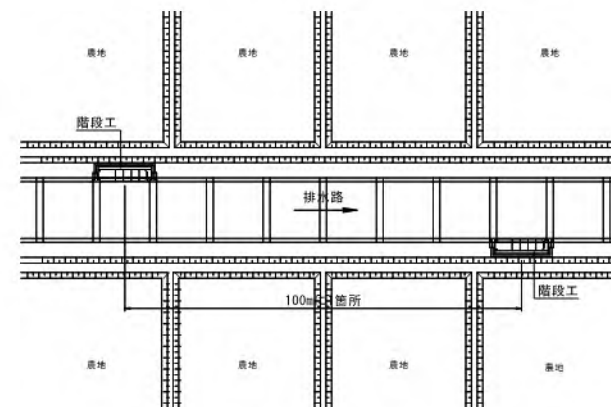


胴木継手詳細図
S=1:10

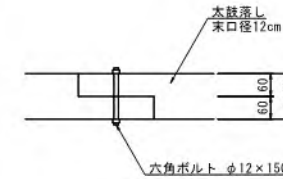


柵工板 {2} 型
S=1:25


298×100×1410

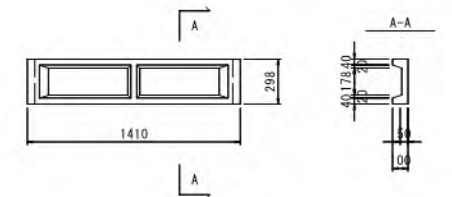


298×100×1410 (下段)

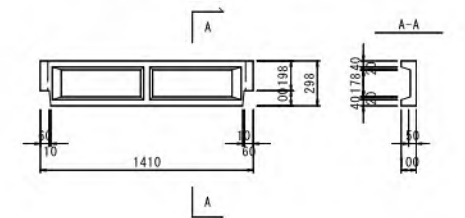

398×100×1410 (下段)

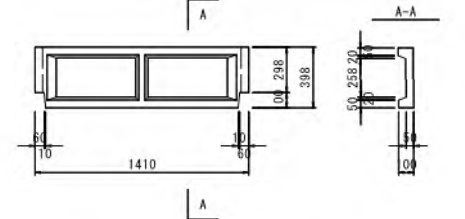

498×100×1410 (下段)

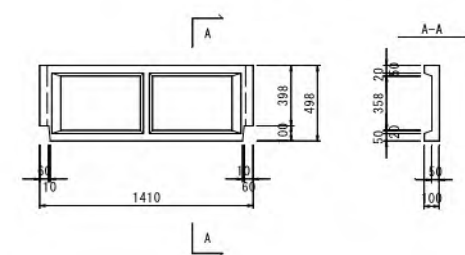

鉄筋コンクリート組立柵渠 寸法表


呼び名	寸 法 (m)							1組当たり数量					備 考
	A	B	C	D	E	F	L	支柱 (個)	柵板 (両側) (枚)				
									300切欠	400切欠	300	400	
3500×1200	3.50	1.20	3.98	0.18	0.22	0.10	1.32	1	2	-	6	-	

工事名	令和5年度宇城農地整備事業 南豊崎工区区画整理 (その9) 工事		
図面名	標準断面図 (水路工その1)		
作成年月日			
縮尺	図示	図面番号	9-5/13
会社名			
事業所名	九州農政局宇城農地整備事業所		


標準断面図
(水路工その2)

鉄筋コンクリート組立柵渠 (B型)
(階段工1200H) S=1:30


平面図

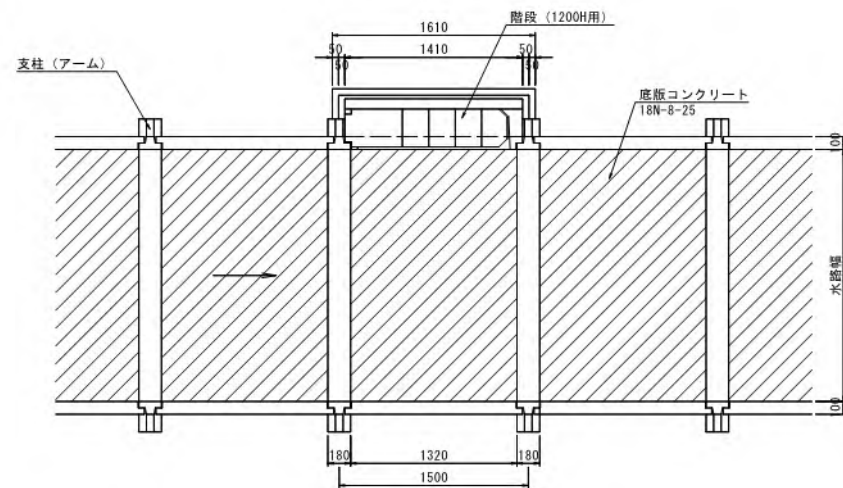


正面図

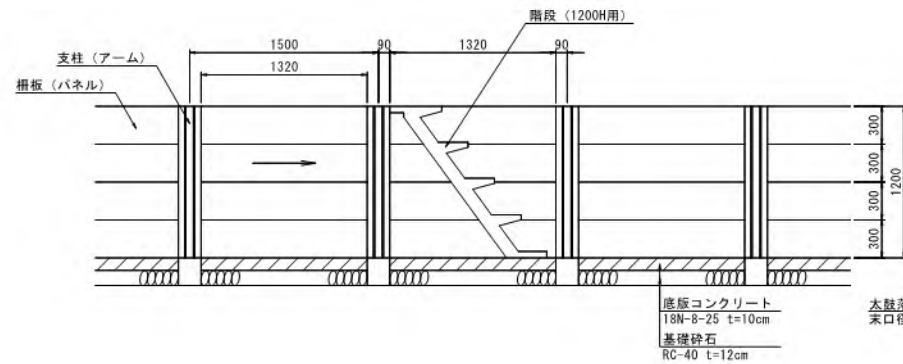

側面図

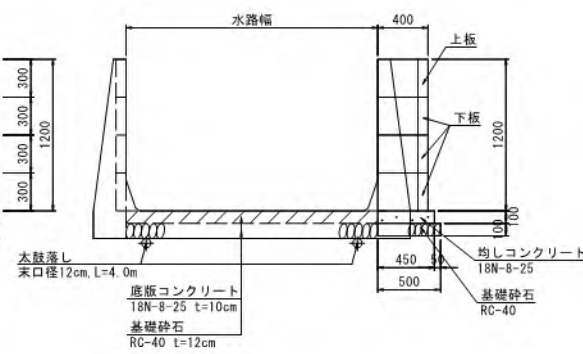


階段、板構造図

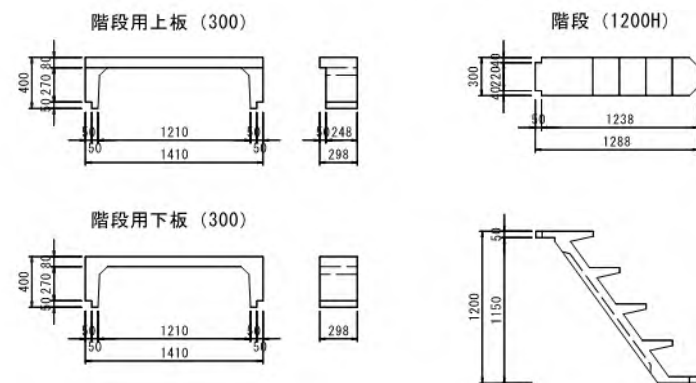

胴木継手詳細図


S=1:10

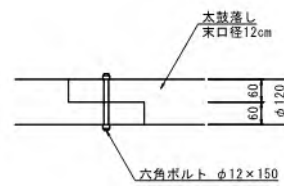

L型水路


S=1:30

断面図

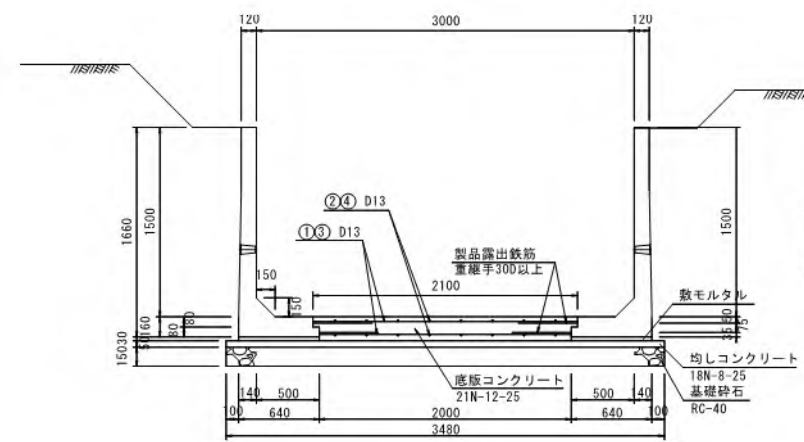


平面図

(1.0m当り)

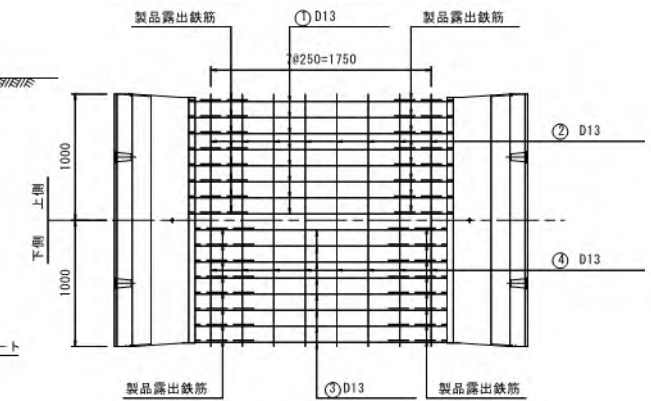

端部土留擁壁高さ H=1.3m


S=1:20

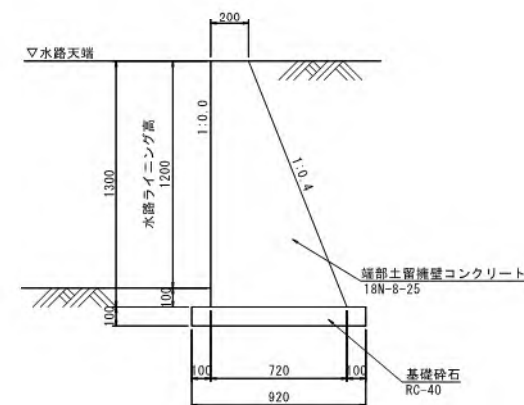


工事名	令和5年度宇城農地整備事業 南豊崎工区区画整理(その9)工事		
図面名	標準断面図 (水路工その2)		
作成年月日			
縮尺	図示	図面番号	9-6/13
会社名			
事業所名	九州農政局宇城農地整備事業所		

標準断面図
(ボックスカルバート布設) S=1:30

ボックスカルバート

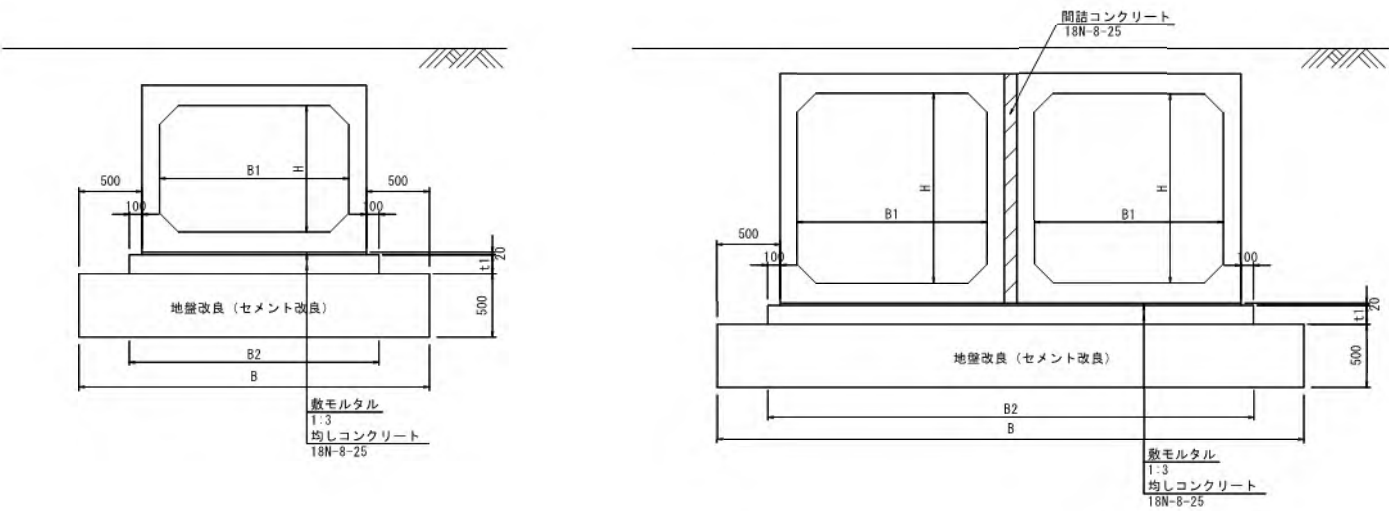


地覆詳細図

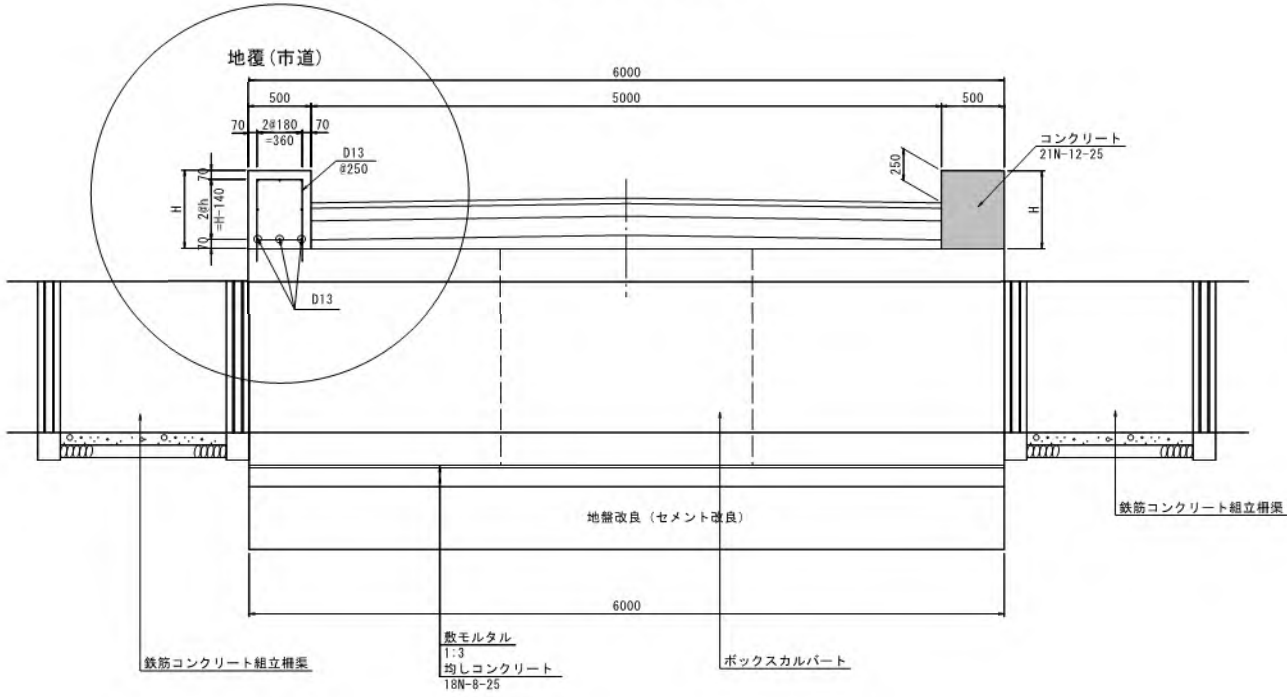

寸法表 (ボックスカルバート)


呼び名	B (m)	B1 (m)	B2 (m)	H (m)	t1 (m)	必要改良強度 (qu)	設計支持力度 (q)	備 考
1000x1000	1.86	1.00	1.46	1.00	0.10	190KN/m2	46.023KN/m2	C-16号
1300x1200x2連	4.22	1.30	3.22	1.20	0.15	110KN/m2	58.290KN/m2	C-12号
1500x1000	2.78	1.50	1.98	1.00	0.15	110KN/m2	50.777KN/m2	C-24号
1300x1500x2連	4.22	1.30	3.42	1.50	0.15	70KN/m2	48.170KN/m2	D-20号
						140KN/m2	53.313KN/m2	D-24号
1600x1200x2連	4.90	1.60	4.10	1.20	0.15	90KN/m2	57.287KN/m2	C-8号

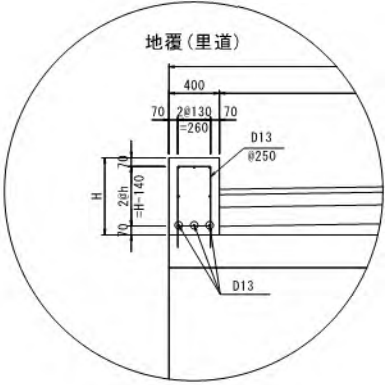


工事名	令和5年度宇城農地整備事業 南豊崎工区區画整理 (その9) 工事		
図面名	標準断面図 (ボックスカルバート布設)		
作成年月日			
縮 尺	S=1:30	図面番号	9 - 7/13
会社名			
事業所名	九州農政局宇城農地整備事業所		

標準断面図
(送配水管路埋設図)
S=1:20


支線道路B埋設
(既設砂利舗装)

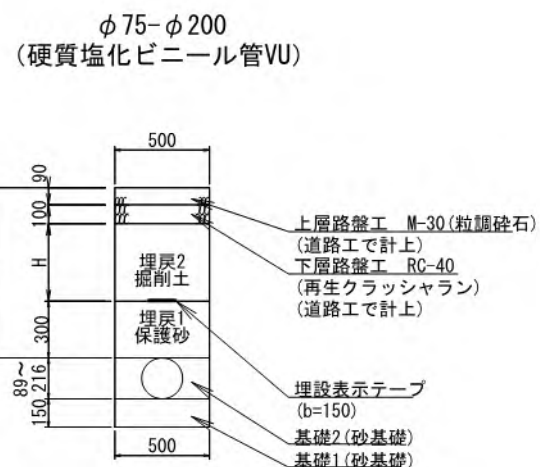


既設利用道路埋設
(里道：既設アスファルト舗装)

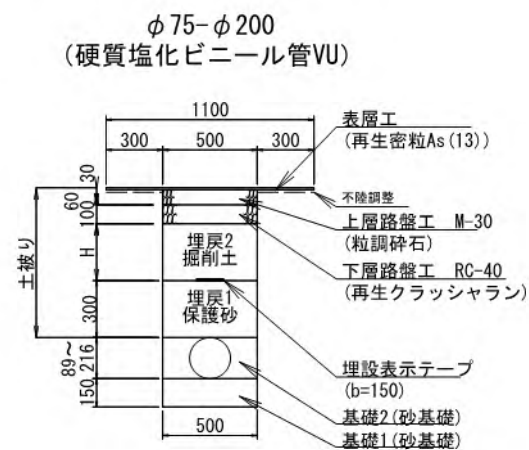

既設利用道路埋設
(砂利舗装)

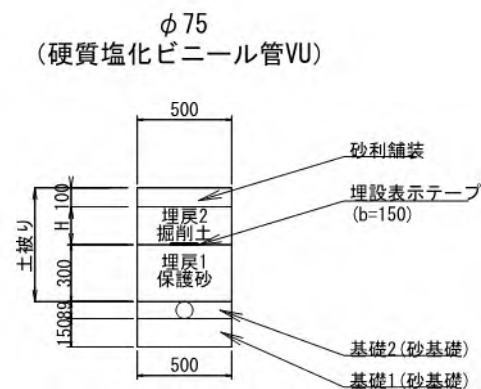

畦畔埋設

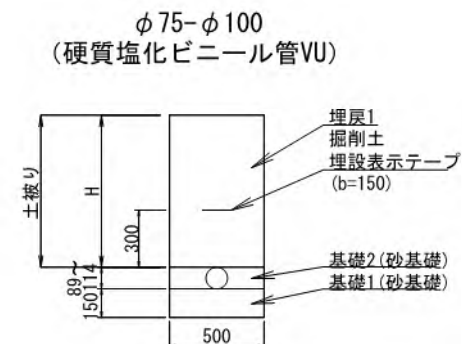


工事名	令和5年度宇城農地整備事業 南豊崎工区区画整理（その9）工事		
図面名	標準断面図 (送配水管路埋設図)		
作成年月日			
縮尺	S=1:20	図面番号	9 - 8/13
会社名			
事業所名	九州農政局 宇城農地整備事業所		

標準断面図

(空気弁工構造図)

S=1:20

- 注意事項
- 1) 圃場整備後の地形と相違に伴い空気弁の設置深さが変わった場合は、フランジ付T字管と空気弁を接続する両フランジ短管で調整すること。
- 2) 空気弁は2種 (0.74Mpa) とする。

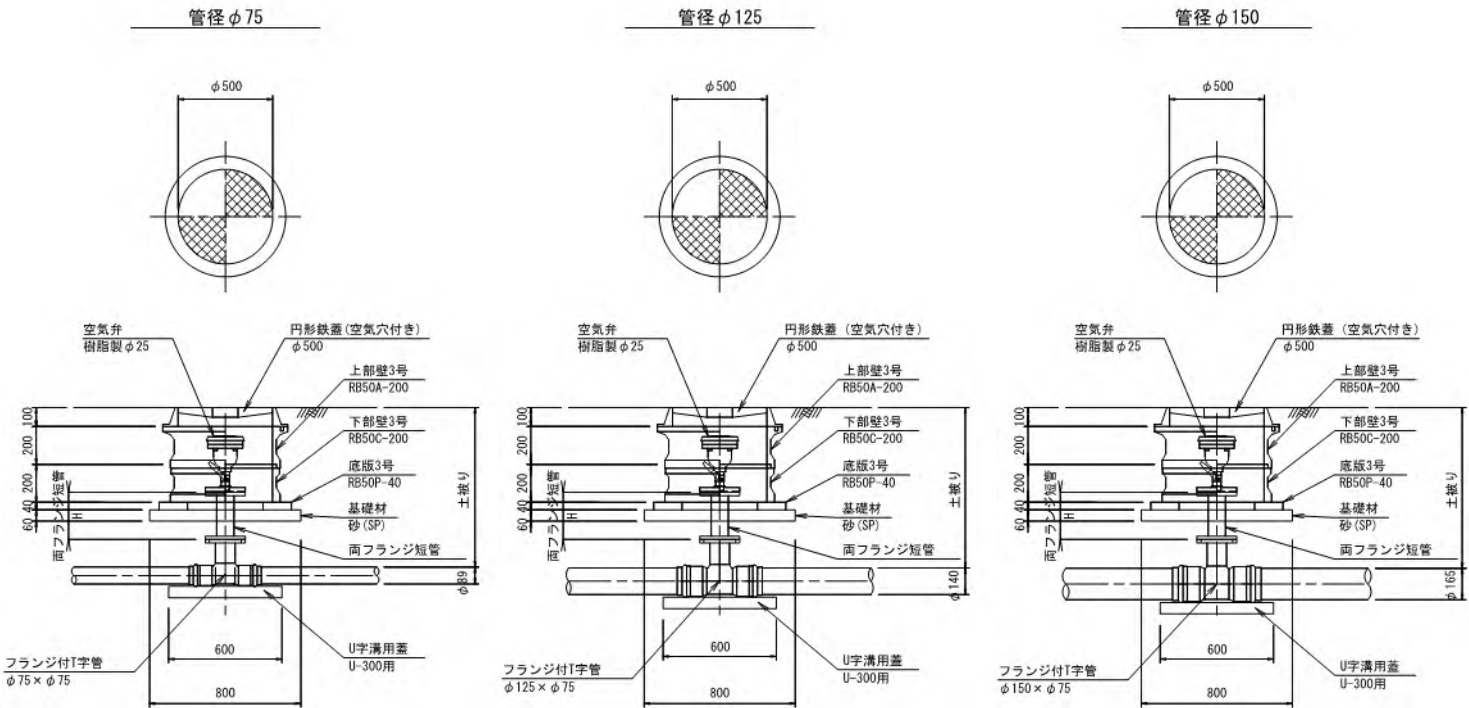

空気弁工一覧表

空気弁名	路線	土被り (m)	管径	空気弁口径	両フランジ短管 H (m)
1-9号空気弁工	1-2号支線用水路	0.62	φ125	φ25	—
1-10号空気弁工	1-3号支線用水路	0.77	φ75	φ25	0.20
1-12号空気弁工	1-5号支線用水路	0.84	φ150	φ25	0.25

空気弁工箇所当たり数量

名称	規格	単位	数量
円形鉄蓋 (空気穴付き)	φ500	個	1
上部壁3号	RB50A-200	個	1
下部壁3号	RB50C-200	個	1
底板3号	RB50P-40	個	1
U字溝用蓋	U-300用	個	1
基礎材	砂 (SP)	m ²	0.50
空気弁 (フランジ形)	樹脂製 φ25	個	1
両フランジ短管	φ75	m	H
フランジ付T字管	メカ形	個	1


工事名	令和5年度宇城農地整備事業 南豊崎工区区画整理 (その9) 工事		
図面名	標準断面図 (空気弁工構造図)		
作成年月日			
縮尺	S=1:20	図面番号	9 - 9/13
会社名			
事業所名	九州農政局 宇城農地整備事業所		

標準断面図
(制水弁工構造図)

制水弁

S=1:20


1-7号制水弁工
φ125 円形1号 土被り: 0.61m

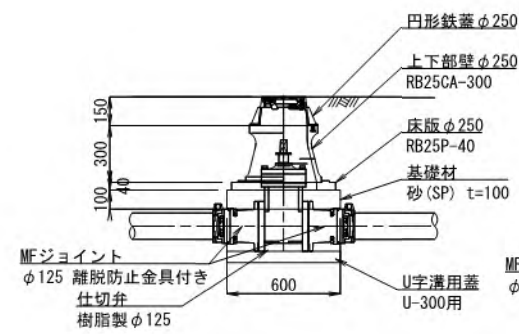

1-7号制水弁工

名称	規格	単位	数量
円形鉄蓋1号	φ 250	個	1
上下部壁1号	RB25CA-300	個	1
底版1号	RB25P-40	個	1
U字溝用蓋	U-300用	個	1
基礎材	砂 (SP) t = 100	m2	0.28
仕切弁	樹脂製 φ 125	個	1
MFジョイント	φ 125 離脱防止金具付き	個	2


1-8号制水弁工
φ75 円形1号 土被り: 0.73m

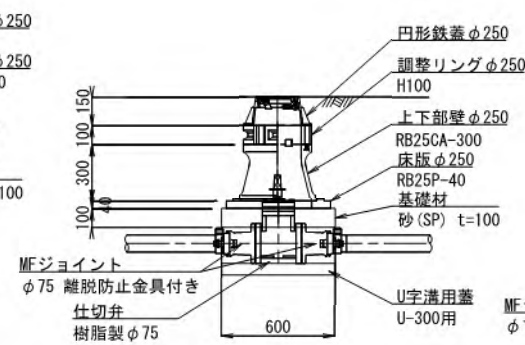

1-8号制水弁工

名称	規格	単位	数量
円形鉄蓋1号	φ 250	個	1
調整リング	φ 250 H100	個	1
上下部壁1号	RB25CA-300	個	1
底版1号	RB25P-40	個	1
U字溝用蓋	U-300用	個	1
基礎材	砂 (SP) t = 100	m2	0.28
仕切弁	樹脂製 φ 75	個	1
MFジョイント	φ 75 離脱防止金具付き	個	2

1-10号制水弁工
φ150 円形1号 土被り: 0.82m

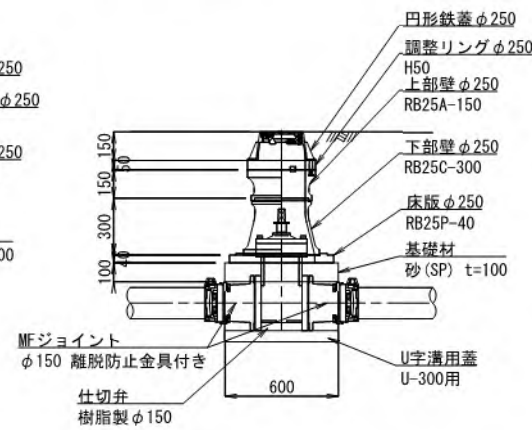

1-10号制水弁工


名称	規格	単位	数量
円形鉄蓋1号	φ 250	個	1
調整リング	φ 250 H50	個	1
上部壁1号	RB25A-150	個	1
下部壁1号	RB25C-300	個	1
底版1号	RB25P-40	個	1
U字溝用蓋	U-300用	個	1
基礎材	砂 (SP) t = 100	m2	0.28
仕切弁	樹脂製 φ 150	個	1
MFジョイント	φ 150 離脱防止金具付き	個	2

工事名	令和5年度宇城農地整備事業 南豊崎工区区画整理(その9)工事		
図面名	標準断面図 (制水弁工構造図)		
作成年月日			
縮尺	S=1:20	図面番号	9 - 10/13
会社名			
事業所名	九州農政局 宇城農地整備事業所		


標準断面図
(排泥工構造図その1)

平面図
S=1:30


タイプ1

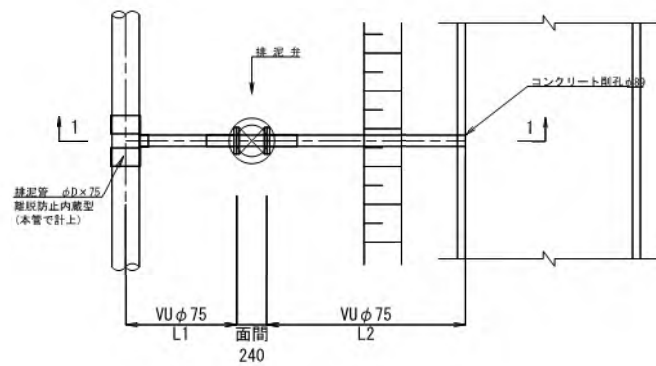

タイプ2

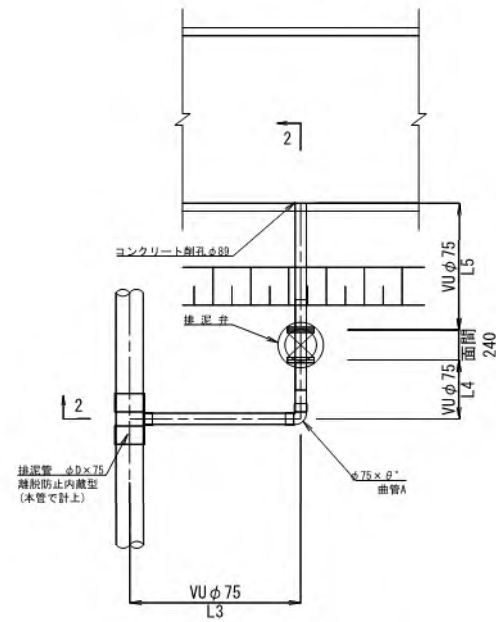


タイプ3

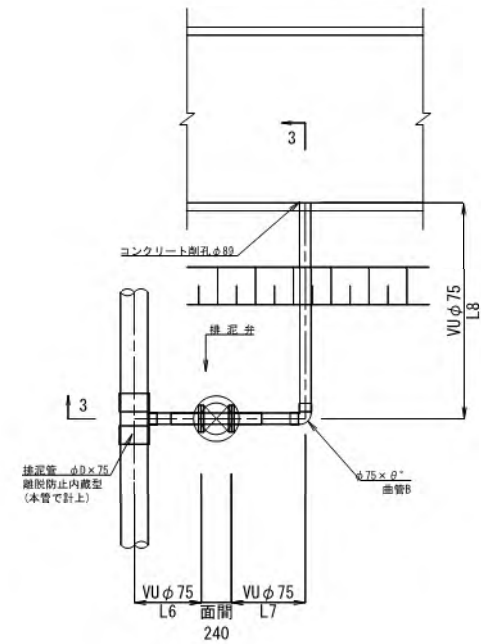


断面図
S=1:30


1-1断面

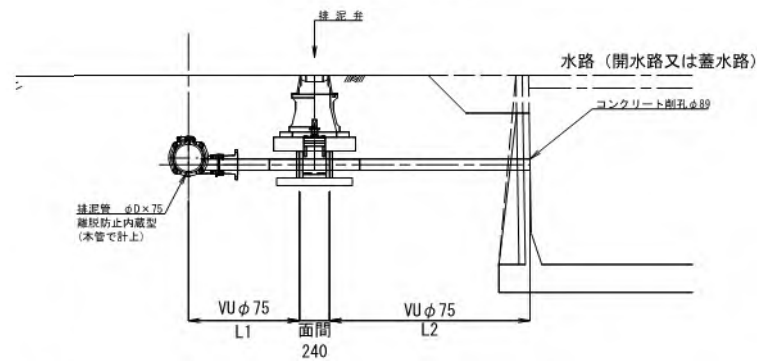

2-2断面

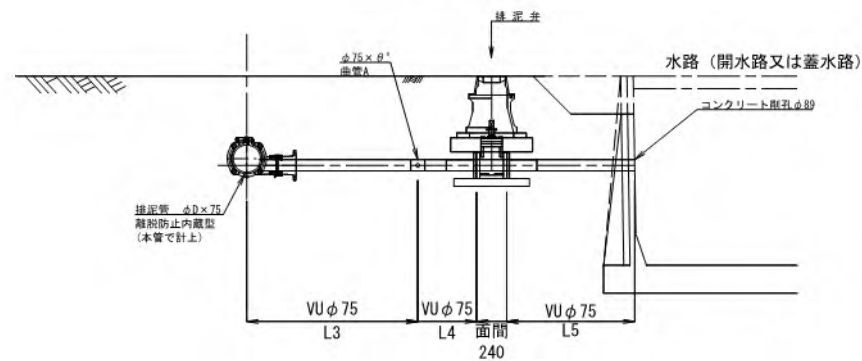

3-3断面

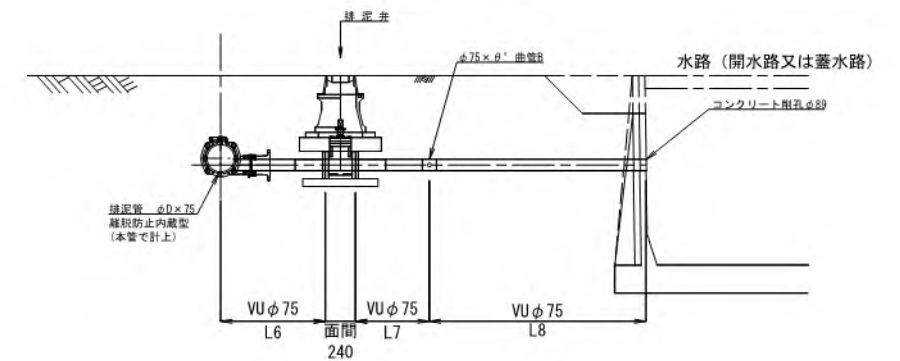

材 料 表 タイプ1

排泥工名	路線名	排泥弁タイプ	排水先水路	数 量				備 考
				L1	L2	VUφ75合計	コンクリート削孔	
1-8号排泥工	1-2号支線用水路	タイプA	1-12号排水路	1.4m	1.7m	3.1m	φ89, 1本	
1-9号排泥工	1-3-1号支線用水路	タイプA	1-7号排水路	1.2m	0.9m	2.1m	φ89, 1本	
1-10号排泥工	1-3-1号支線用水路	タイプA	1-11号排水路	1.7m	2.3m	4.0m	φ89, 1本	

材 料 表 タイプ2

排泥工名	路線名	排泥弁タイプ	排水先水路	数 量						備 考
				L3	L4	L5	VUφ75合計	φ75×θ° 曲管B	コンクリート削孔	
1-7号排泥工	1-2号支線用水路	タイプA	1-11号排水路	0.7m	0.6m	1.5m	2.8m	φ75×90° ベンド(TS) 1個	φ89, 1本	

材 料 表 タイプ3


排泥工名	路線名	排泥弁タイプ	排水先水路	数 量						備 考
				L6	L7	L8	VUφ75合計	φ75×θ° 曲管B	コンクリート削孔	
1-12号排泥工	1-5号支線用水路	タイプA	1-7号排水路	1.7m	2.4m	5.5m	9.6m	φ75×90° ベンド(TS) 1個	φ89, 1本	

工事名	令和5年度宇城農地整備事業 南豊崎工区区画整理(その9)工事		
図面名	標準断面図 (排泥工構造図その1)		
作成年月日			
縮尺	S=1:30	図面番号	9-11/13
会社名			
事業所名	九州農政局 宇城農地整備事業所		

標準断面図
(排泥工構造図その2)

排泥弁
S=1:20


1-7号排泥工
タイプA 土被り:0.65m

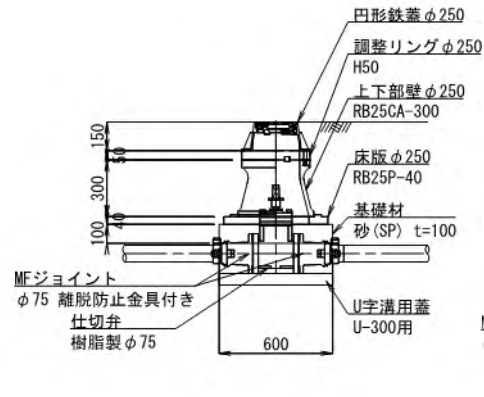

1-7号排泥工

名称	規格	単位	数量
円形鉄蓋1号	φ250	個	1
調整リング	φ250 H50	個	1
上下部壁1号	RB25CA-300	個	1
底板1号	RB25P-40	個	1
U字溝用蓋	U-300用	個	1
基礎材	砂(SP) t=100	m2	0.28
仕切弁	樹脂製φ75	個	1
MFジョイント	φ75 離脱防止金具付き	個	2


1-8号排泥工
タイプA 土被り:0.88m

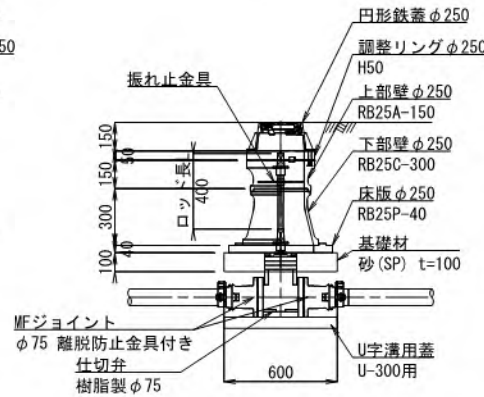

1-8号排泥工

名称	規格	単位	数量
円形鉄蓋1号	φ250	個	1
調整リング	φ250 H50	個	1
上部壁1号	RB25A-150	個	1
下部壁1号	RB25C-300	個	1
底板1号	RB25P-40	個	1
U字溝用蓋	U-300用	個	1
基礎材	砂(SP) t=100	m2	0.28
仕切弁	樹脂製φ75	個	1
MFジョイント	φ75 離脱防止金具付き	個	2
継足ロッド	SS400 φ38	m	0.40
振れ止金具	D240	個	1


1-9号排泥工
タイプA 土被り:0.62m

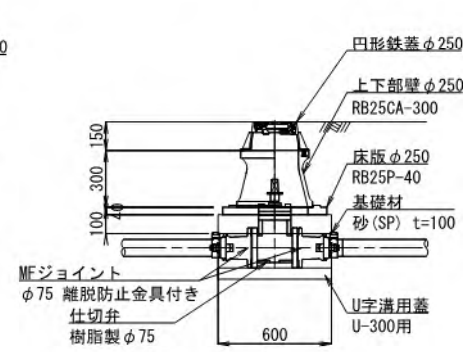

1-9号排泥工

名称	規格	単位	数量
円形鉄蓋1号	φ250	個	1
上下部壁1号	RB25CA-300	個	1
底板1号	RB25P-40	個	1
U字溝用蓋	U-300用	個	1
基礎材	砂(SP) t=100	m2	0.28
仕切弁	樹脂製φ75	個	1
MFジョイント	φ75 離脱防止金具付き	個	2


1-10号排泥工
タイプA 土被り:0.70m

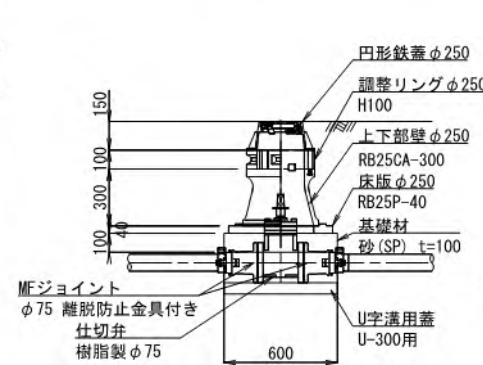

1-10号排泥工

名称	規格	単位	数量
円形鉄蓋1号	φ250	個	1
調整リング	φ250 H100	個	1
上下部壁1号	RB25CA-300	個	1
底板1号	RB25P-40	個	1
U字溝用蓋	U-300用	個	1
基礎材	砂(SP) t=100	m2	0.28
仕切弁	樹脂製φ75	個	1
MFジョイント	φ75 離脱防止金具付き	個	2

1-12号排泥工
タイプA 土被り:0.67m

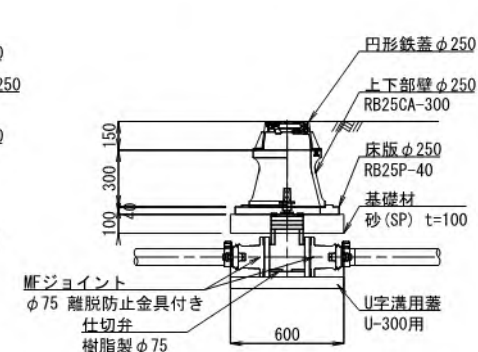

1-12号排泥工

名称	規格	単位	数量
円形鉄蓋1号	φ250	個	1
上下部壁1号	RB25CA-300	個	1
底板1号	RB25P-40	個	1
U字溝用蓋	U-300用	個	1
基礎材	砂(SP) t=100	m2	0.28
仕切弁	樹脂製φ75	個	1
MFジョイント	φ75 離脱防止金具付き	個	2

工事名	令和5年度宇城農地整備事業 南豊崎工区區画整理(その9)工事		
図面名	標準断面図 (排泥工構造図その2)		
作成年月日			
縮尺	S=1:20	図面番号	9-12/13
会社名			
事業所名	九州農政局 宇城農地整備事業所		

(給水栓構造図)

Technical drawing showing a side view of a cable tray installation. The tray is supported by a bracket. A dimension line indicates the length of the tray is 3.0 m. The cable is labeled "引込管VUφ75". A note "土被り" (ground level) is shown with a dashed line indicating the ground surface.

番号	品 名	規 格	数量
(1)	ノンダストアングルバルブφ75×90°	吐出口ガスメス、井桙ネ6山	1 個
(2)	芯出しスベラー	Φ300用×Φ90×50 L×5 t	1 個
(3)	保護工 (VUφ300)	VUΦ300	0.34m
(4)	SGP	80A片ネジ×片P	0.7 m
(5)	配管用継手材	φ75 90° 極ビ管、鋼管 離脱防止金具付 合成樹脂塗装	1 個
(6)	中詰コンクリート	18-8-25	0.02m ³
(7)	沈下防止底板	スラブB	1 個
(8)	鋼管継手	ニップル、ソケット、エルボ	1 個
(9)	受 針	I型	1 個
	引出管	VUφ75	3.0 m

土被り

引込管VUφ75
L=0.70m

タイプ2		1箇所当り	
番号	品 名	規 格	数量
(1)	ノンダストアングルバルブφ75×90°	吐出口ガスメス、弁棒ネジ6山	1個
(2)	芯出しスベサー	φ300用×φ90×50 L×5 t	1個
(3)	保護工 (VUφ300)	VUパイプφ300	0.34m
(4)	SGP	80A片ネジ×片P	0.7m
(5)	配管用継手材	φ75 90° 塩ビ管・側管 難燃防止金具付 合成樹脂塗装	1個
(6)	中詰コンクリート	18-8-25	0.02m ³
(7)	沈下防止底板	スラブB	1個
(8)	鋼管継手	ニッフル・ソケット・エルボ	1個
(9)	受 樹	1型	1個
	引込管	VUφ75	0.70m

農水管用<ノンダストアングルバルブ型>(回転可)

(1) ノンダストアングルバルブφ75×90°

(2) 芯出しスペーサー

(3) 保護工 (VUφ300)

(4) SGP80A片ネジ×片P

(5) 配管用継手材 φ75 90° 塩ビ管・鋼管
離脱防止金具付 合成樹脂塗装

(6) 中詰コンクリート
18N-8-25

(7) 沈下防止底板
スラブB

(8) 鋼管継手ニップル・ソケット・エルボ

(9) 受皿
1型 一方開き

スラブB

70

VUφ75

チーズ

本管で計上

給水栓工で計上

底板
スラブB



290
100
150
70
400


工事名	令和5年度宇城農地整備事業 南豊岡工地区画整理（その9）工事		
図面名	標準断面図 （給水栓構造図）		
作成年月日			
縮尺	図示	図面番号	9 - 13/13
会社名			
事業所名	九州農政局 宇城農地整備事業所		

水路横断工詳細図

(1-6号水管橋)


平面図

S=1:50

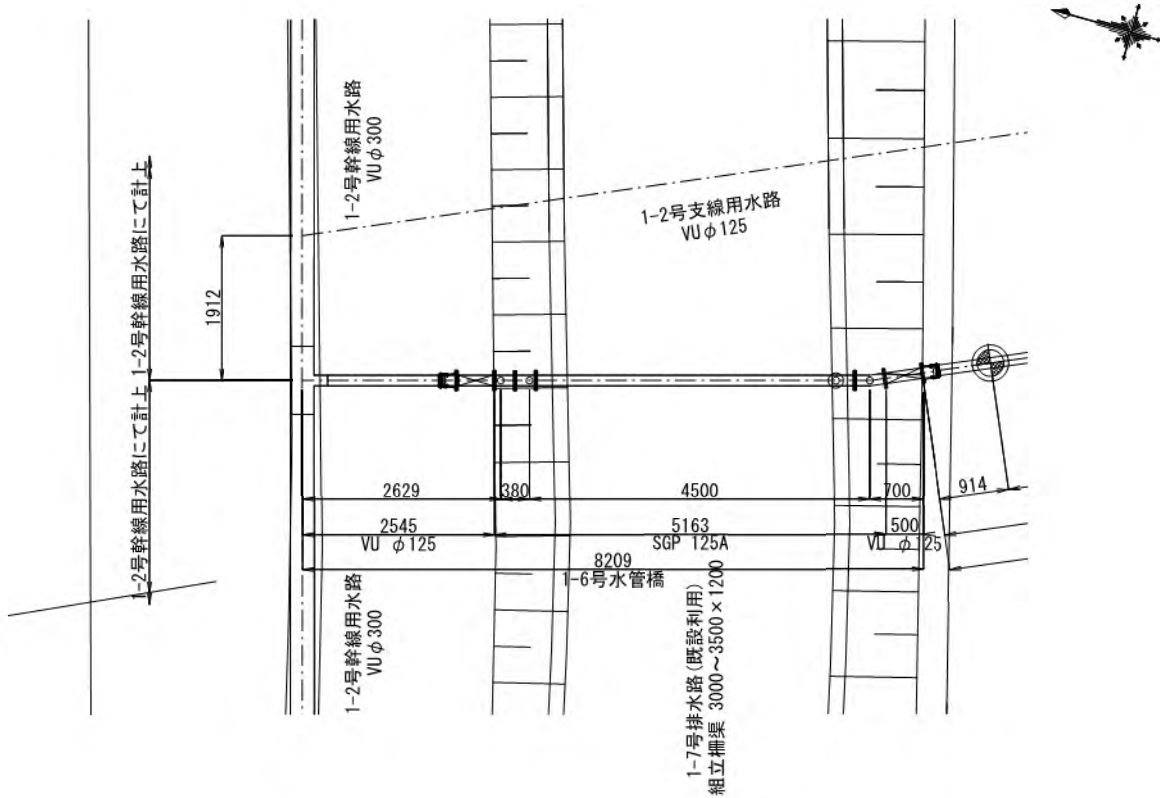

縦断面図

S=1:50

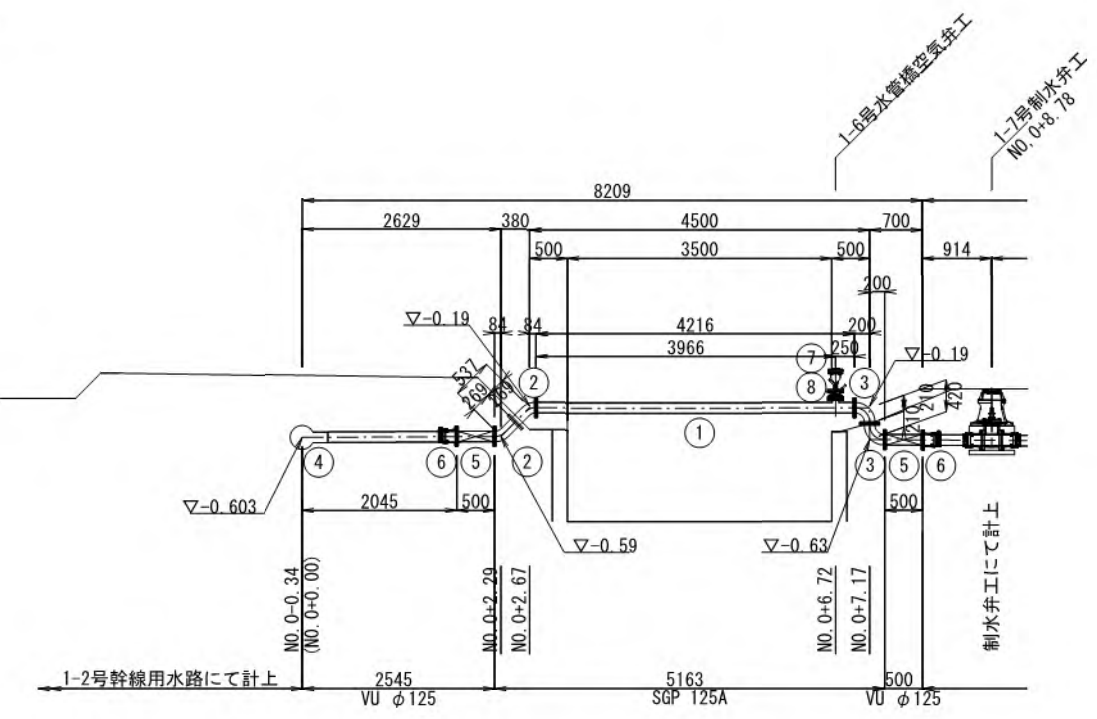

材料一覧表

番号	名称	規格・寸法	数量
①	3フランジT字管	SGP 125A×4216L×80A	1
②	2フランジ曲管	SGP 125A×45° ×269L×84L	2
③	2フランジ曲管	SGP 125A×90° ×210L×200L	2
④	TSチーズ	φ300×φ125	1
⑤	ゴム製伸縮可とう管	125A(偏心量100mm)	2
⑥	MFジョイント	φ125(離脱防止機能付き)	2
⑦	空気弁	φ25	1
⑧	補修弁	φ75 × 100H	1
	フランジ接合材	φ125	8
	フランジ接合材	φ75	2
	VU直管	φ125 L2045	1

注意事項

- 1) 平面図及び断面図は「R3南豊崎工区区画整理実施設計業務」の成果を基にペーパーロケーションで作成している。
圃場整備後の地形と相違する場合は、現地で適宜修正すること。
- 2) SGP管の塗装は溶融亜鉛アルミニウム合金メッキとする。


工事名	令和5年度宇城農地整備事業 南豊崎工区区画整理(その9)工事		
図面名	水路横断工詳細図 (1-6号水管橋)		
作成年月日			
縮尺	S=1:50	図面番号	10 - 1/5
会社名			
事業所名	九州農政局 宇城農地整備事業所		

水路横断工詳細図

(1-7号水管橋)


平面図

S=1:50

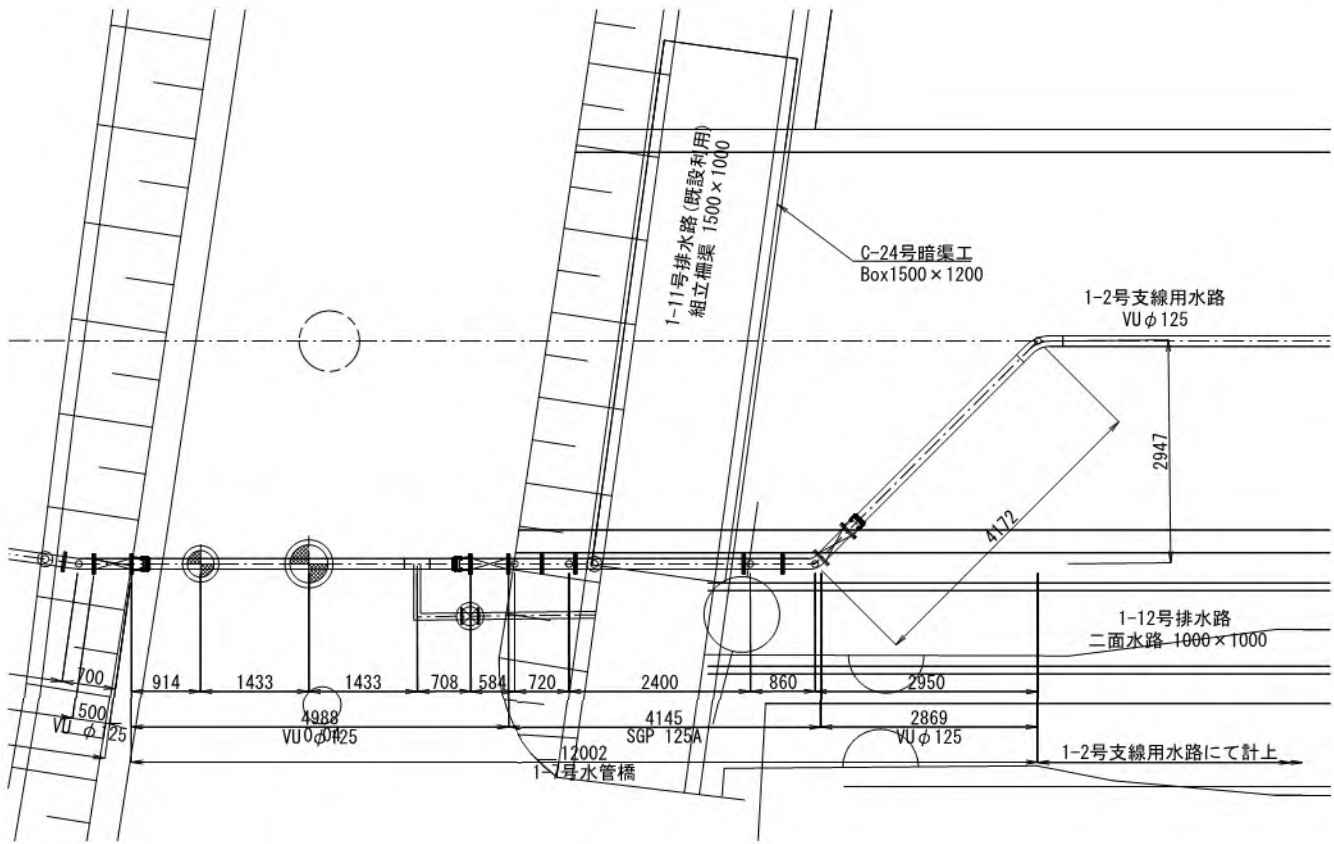

縦断面図

S=1:50

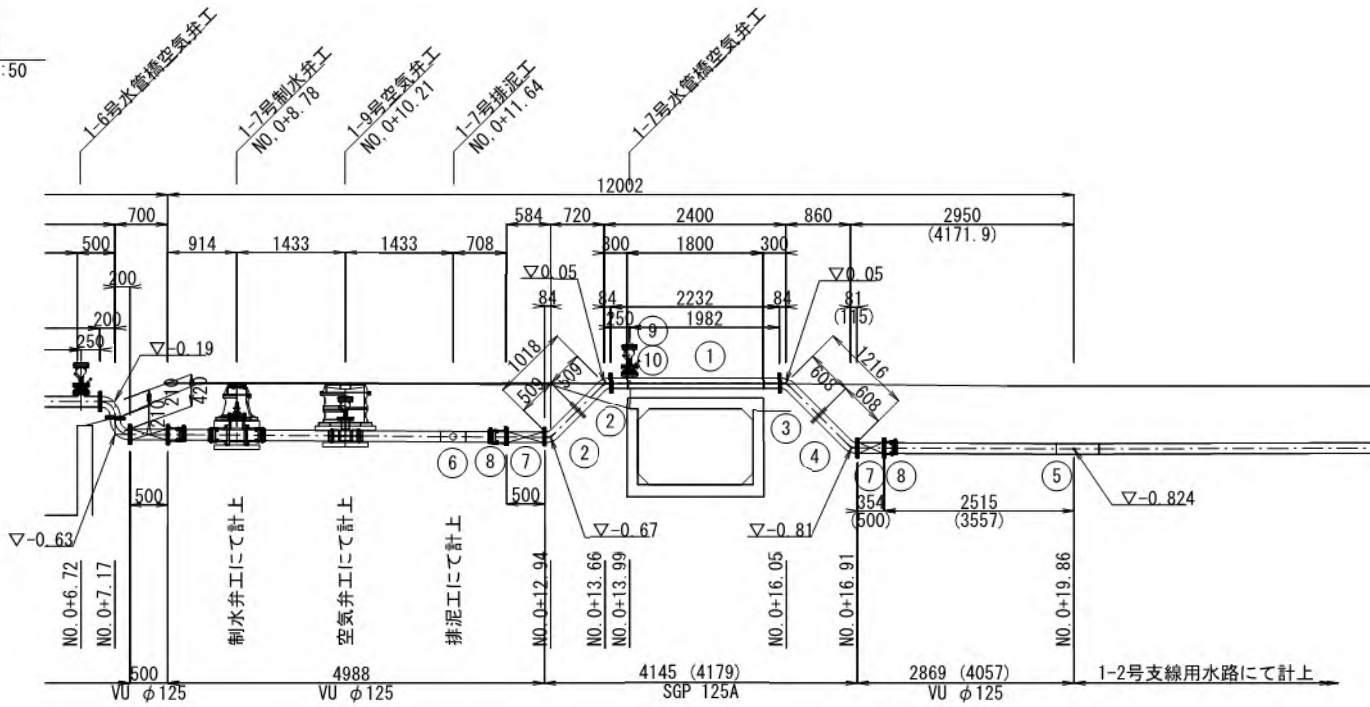

材料一覧表

番号	名称	規格・寸法	数量
①	3フランジT字管	SGP 125A×2232L×80A	1
②	2フランジ曲管	SGP 125A×45° ×509L×84L	2
③	2フランジ曲管	SGP 125A×45° ×608L×84L	1
④	2フランジ曲管	SGP 125A×60° ×608L×115L	1
⑤	TSベンド	φ125 45°	1
⑥	TSチーズ	φ125×φ75	1
⑦	ゴム製伸縮可とう管	125A(偏心量100mm)	2
⑧	MFジョイント	φ125(離脱防止機能付き)	2
⑨	空気弁	φ25	1
⑩	補修弁	φ75 × 100H	1
	フランジ接合材	φ125	8
	フランジ接合材	φ75	2
	VU直管	φ125 L8045 (3557+914+1433+1433+708)	1

注意事項

- 1) 平面図及び断面図は「R3南豊崎工区区画整理実施設計業務」の成果を基にペーパーロケーションで作成している。
圖場整備後の地形と相違する場合は、現地で適宜修正すること。
- 2) SGP管の塗装は溶融亜鉛アルミニウム合金メッキとする。

工事名	令和5年度宇城農地整備事業 南豊崎工区区画整理(その9)工事		
図面名	水路横断工詳細図 (1-7号水管橋)		
作成年月日			
縮尺	S=1:50	図面番号	10 - 2/5
会社名			
事業所名	九州農政局 宇城農地整備事業所		

(1-8号水管橋)

Technical drawing of a sewerage system layout. The drawing shows a network of pipes and structures with various labels and dimensions.

Labels and Dimensions:

- 1-3号幹線用水路 VUφ300** (1-3 Main Sewerage Pipe VUφ300)
- 1-3号支線用水路 VUφ75** (1-3 Branch Sewerage Pipe VUφ75)
- 1-3-1号支線用水路 VUφ75** (1-3-1 Branch Sewerage Pipe VUφ75)
- 1-7号排水路 (既設利用) 組立柵渠 3000~3500×1200** (1-7 Drainage Pipe (Existing Use) Assembly Grate Channel 3000~3500×1200)
- 1-8号水管橋** (1-8 Pipe Bridge)
- SGP 80A 3760**
- NO. 0+7.10**, **NO. 0+8.51**, **NO. 0+9.05**, **NO. 0+12.82**, **NO. 0+13.23**, **NO. 0+14.80**, **NO. 0+18.88**
- 2105 VUφ75**, **5605 VUφ75**, **5658**
- 1407**, **550**, **410**, **4083**
- 7440**, **730**, **940**, **750**
- 15031**
- 0.04**
- 1-3号幹線用水路にて計上** (1-3 Main Sewerage Pipe Accounting)
- 1-3号支線用水路にて計上** (1-3 Branch Sewerage Pipe Accounting)
- 1-3-1号支線用水路にて計上** (1-3-1 Branch Sewerage Pipe Accounting)

Technical drawing of a water supply system layout. The drawing shows a network of pipes, valves, and elevations. Key features include:

- Dimensions:** Horizontal dimensions at the top (750, 2440, 1407, 550, 3760, 410, 5657) and bottom (4544, 4826, 5605). Vertical dimensions on the right (730, 990, 720, 250, 250).
- Elevations:** Various points are marked with elevations such as $\nabla -0.803$, $\nabla -0.24$, $\nabla -0.79$, $\nabla -0.65$, and $\nabla -0.640$.
- Components:** Air pumps (空気井工), water pumps (制水井工), and water supply lines (1-3号幹線用水路, 1-3号支線用水路) are indicated.
- Flow Direction:** Arrows indicate the flow of water through the system.
- Valves and Fittings:** Various symbols represent valves, fittings, and other components.


番号	名称	規格・寸法	数量
①	3フランジT字管	SGP 80A×3654L×80A	1
②	2フランジ曲管	SGP 80A×45°×389L×53L	2
③	2フランジ曲管	SGP 80A×45°×290L×53L	2
④	ゴム製伸縮可とう管	φ75 (偏心量100mm)	2
⑤	MFジョイント	80A (離脱防止機能付き)	2
⑥	TSチーズ	φ75×φ75	1
⑦	TSチーズ	φ300×φ75	1
⑧	TSエルボ	φ75 90°	2
⑨	TSベンド	φ75 45°	1
⑩	空気弁	φ25	1
⑪	補修弁	φ75 × 100H	1
	フランジ接合材	φ75	10
	VU直管	φ75 L9149 (750+730+990+720+855+1021+4083)	1

- 1) 平面図及び断面図は「R3南豊崎工区区画整理施設設計業務」の成果を基にペーパーロケーションで作成している。
圃場整備後の地形と相違する場合は、現地で適宜修正すること。
- 2) SGP管の塗装は溶融亜鉛アルミニウム合金メッキとする。


工事名	令和５年度宇城農地整備事業 南豊崎工区区画整理（その９）工事		
図面名	水路横断工詳細 (1-8号水管橋)		
作成年月日			
縮尺	Σ=1:50	図面番号	10 - 3/5
会社名			
事業所名	九州農政局 宇城農地整備事業所		

(1-9号水管橋)

S=1:50

 

- S=1:50

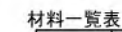


番号	名称	規格・寸法	数量
①	3フランジT字管	SGP 80A×1583L×80A	1
②	2フランジ曲管	SGP 80A×90° ×430L×124L	2
③	2フランジ曲管	SGP 80A×45° ×396L×53L	1
④	2フランジ曲管	SGP 80A×60° ×396L×71L	1
⑤	ゴム製伸縮可とう管	80A (偏心量100mm)	2
⑥	MFジョイント	φ75 (離脱防止機能付き)	2
⑦	TSバンド	φ75 45°	1
⑧	TSバンド	φ75 90°	1
⑨	空気弁	φ25	1
⑩	補修弁	φ75 × 100H	1
	フランジ接合材	φ75	10
	VU直管	φ75 L6277 (2323+3954)	1

工事名	令和5年度宇城地区整備事業 南豊崎工区区画整理（その9）工事		
図面名	水路横断工詳細図 （1-9号水管橋）		
作成年月日			
縮尺	S=1:50	図面番号	10 - 4/5
会社名			
事業所名	九州農政局 宇城地区整備事業所		

水路横断工詳細図
(1-11号水管橋)


平面図

S=1:50

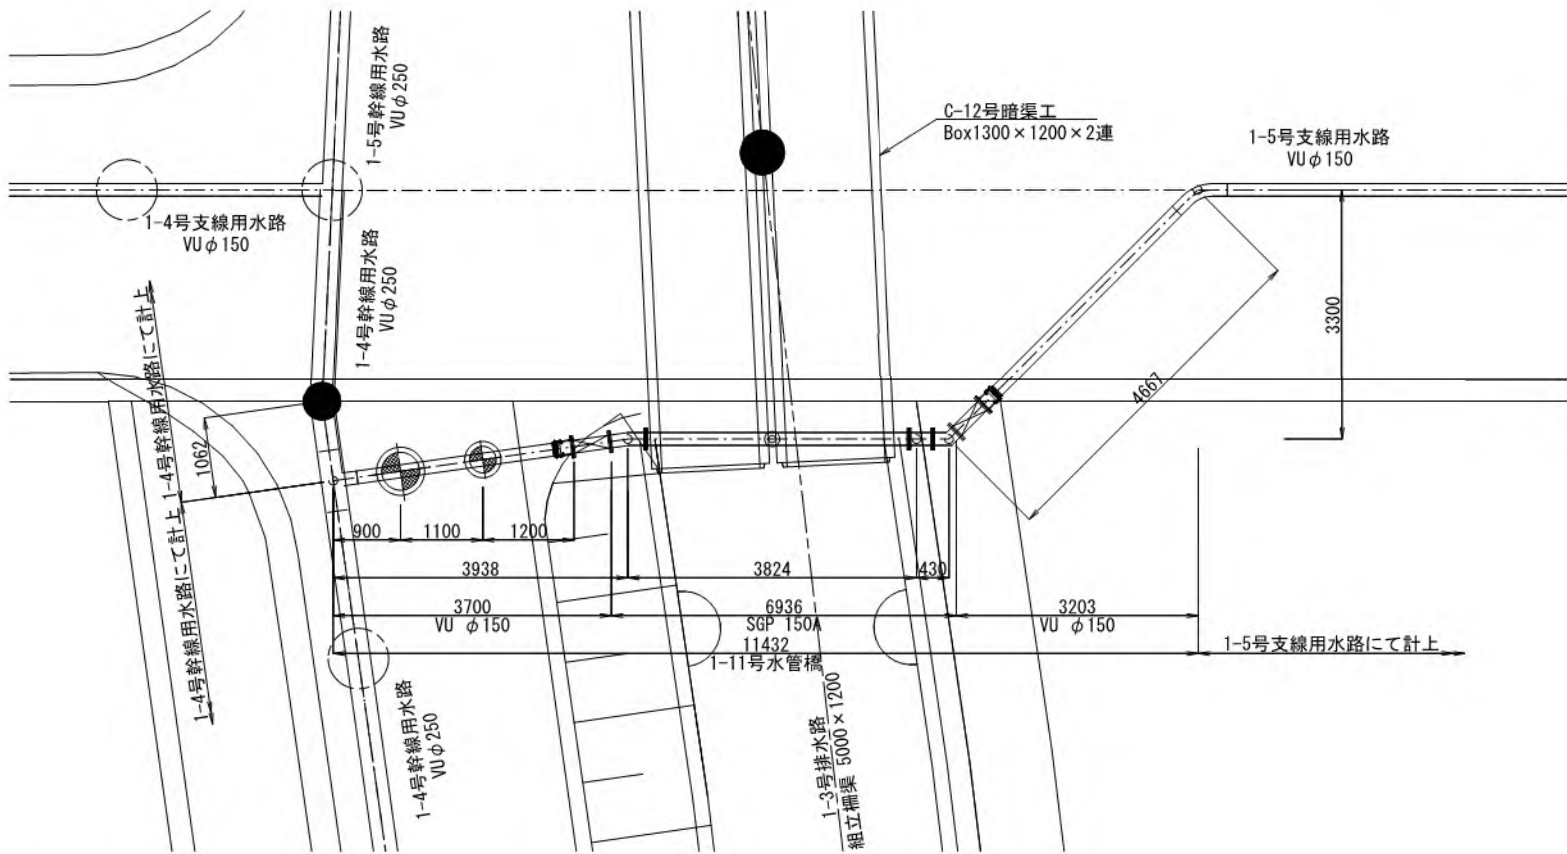

縦断面図

S=1:50

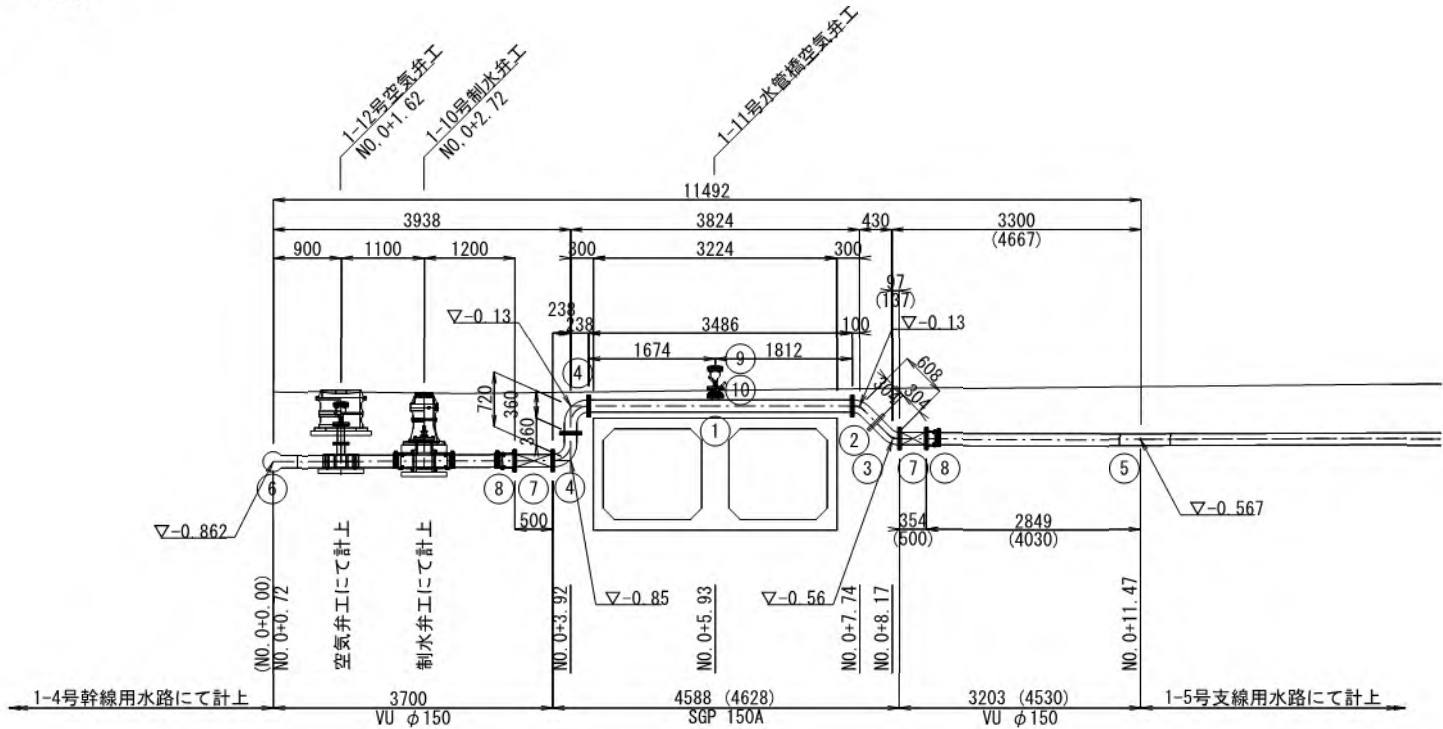

材料一覧表

番号	名称	規格・寸法	数量
①	3 フランジT字管	SGP 150A×3486L×80A	1
②	2 フランジ曲管	SGP 150A×45°×304L×100L	1
③	2 フランジ曲管	SGP 150A×60°×304L×137L	1
④	2 フランジ曲管	SGP 150A×90°×360L×238L	2
⑤	TSベンド	φ150 45°	1
⑥	TSチーズ	φ250×φ150	1
⑦	ゴム製伸縮可とう管	150A(偏心量100mm)	2
⑧	MFジョイント	φ150(離脱防止機能付き)	2
⑨	空気弁	φ25	1
⑩	補修弁	φ75×100H	1
	フランジ接合材	φ150	8
	フランジ接合材	φ75	2
	VU直管	φ150 L7230 (900+1100+1200+4030)	1

注意事項


- 1) 平面図及び断面図は「R3南豊崎工区区画整理実施設計業務」の成果を基にペーパーロケーションで作成している。
図場整備後の地形と相違する場合は、現地で適宜修正すること。
- 2) SGP管の塗装は溶融亜鉛アルミニウム合金メッキとする。

工事名	令和5年度宇城農地整備事業 南豊崎工区区画整理(その9)工事		
図面名	水路横断工詳細図 (1-11号水管橋)		
作成年月日			
縮尺	S=1:50	図面番号	10-5/5
会社名			
事業所名	九州農政局 宇城農地整備事業所		

取壊し構造図 (1/2)


木柵撤去 ①

S=1:20

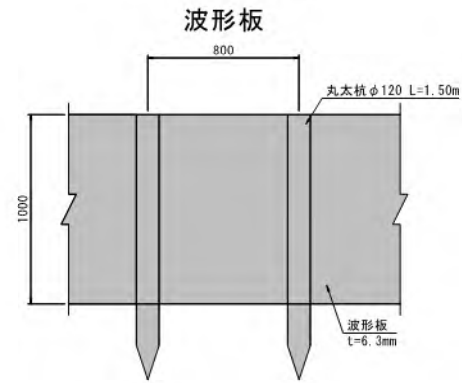


組立柵渠撤去 ②

S=1:50

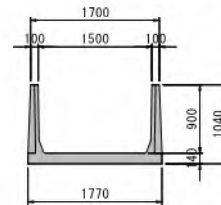


組立柵渠撤去 ③

S=1:50

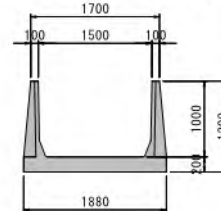


重力式擁壁撤去 ③

S=1:50

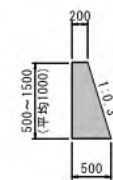


L型擁壁撤去

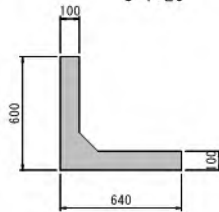


ガードレール撤去


S=1:50

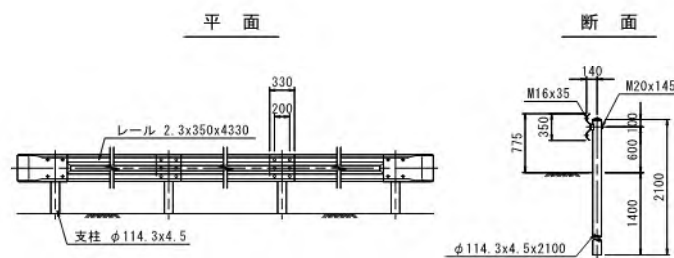


組立柵渠撤去 ④

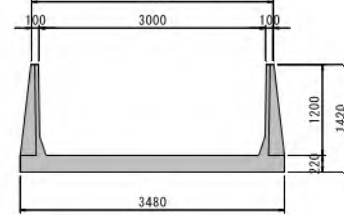


排水フリーム

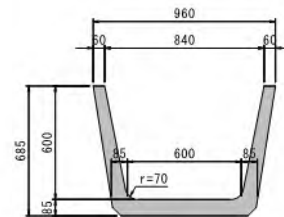


コンクリート撤去 ⑩
S=1:50

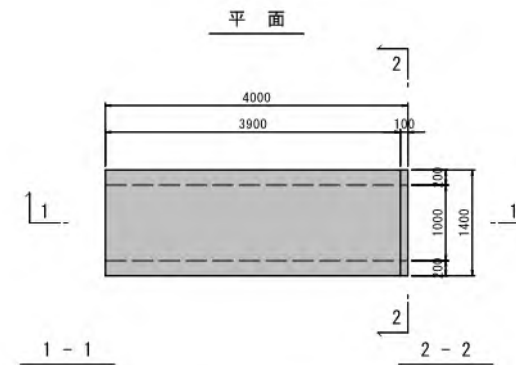

コンクリート撤去 ⑪
S=1:50

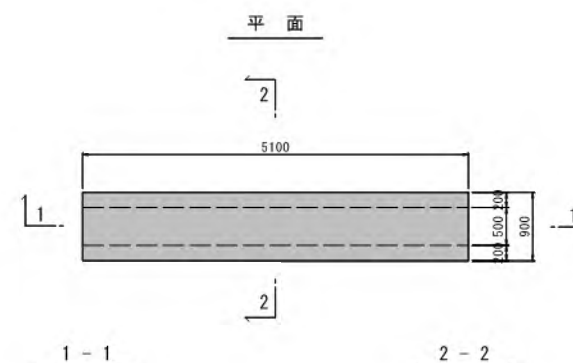


コンクリート撤去 (12)

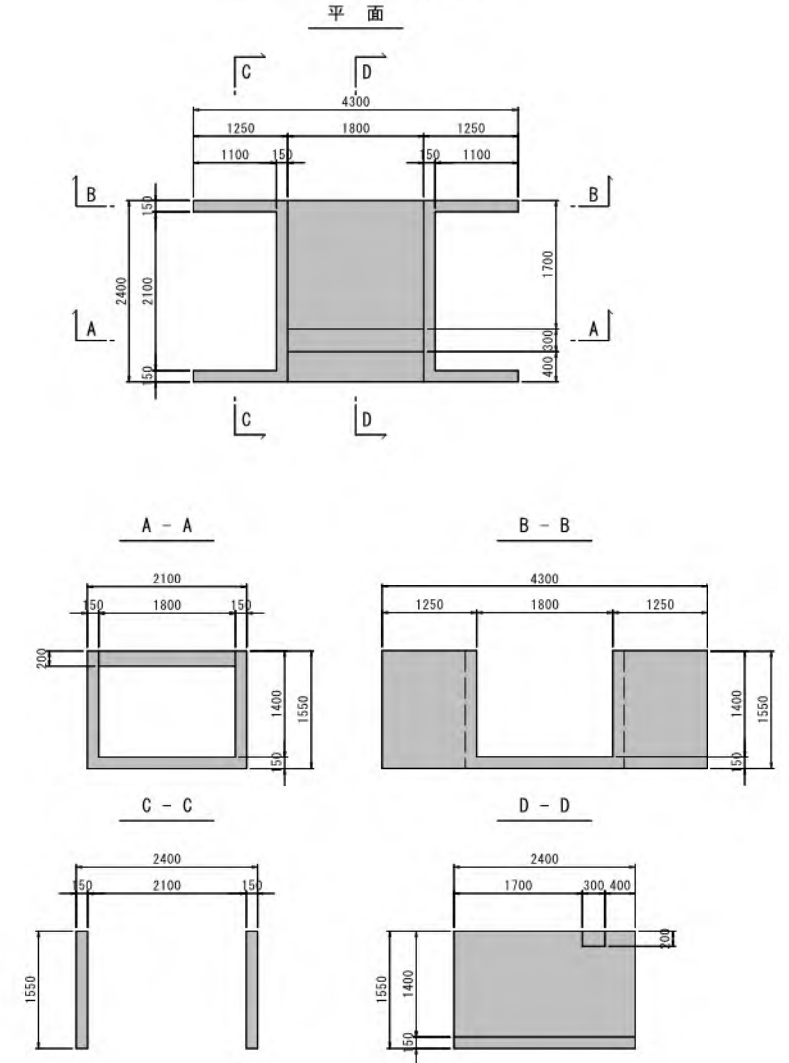


工事名	令和5年度宇城農地整備事業 南豊崎工区區画整理（その9）工事		
図面名	取壊し構造物（1/2）		
作成年月日			
縮尺	図示	図面番号	11 - 1/2
会社名			
事業所名	九州農政局宇城農地整備事業所		

取壊し構造図 (2/2)

コンクリート撤去 ⑬
S=1:50

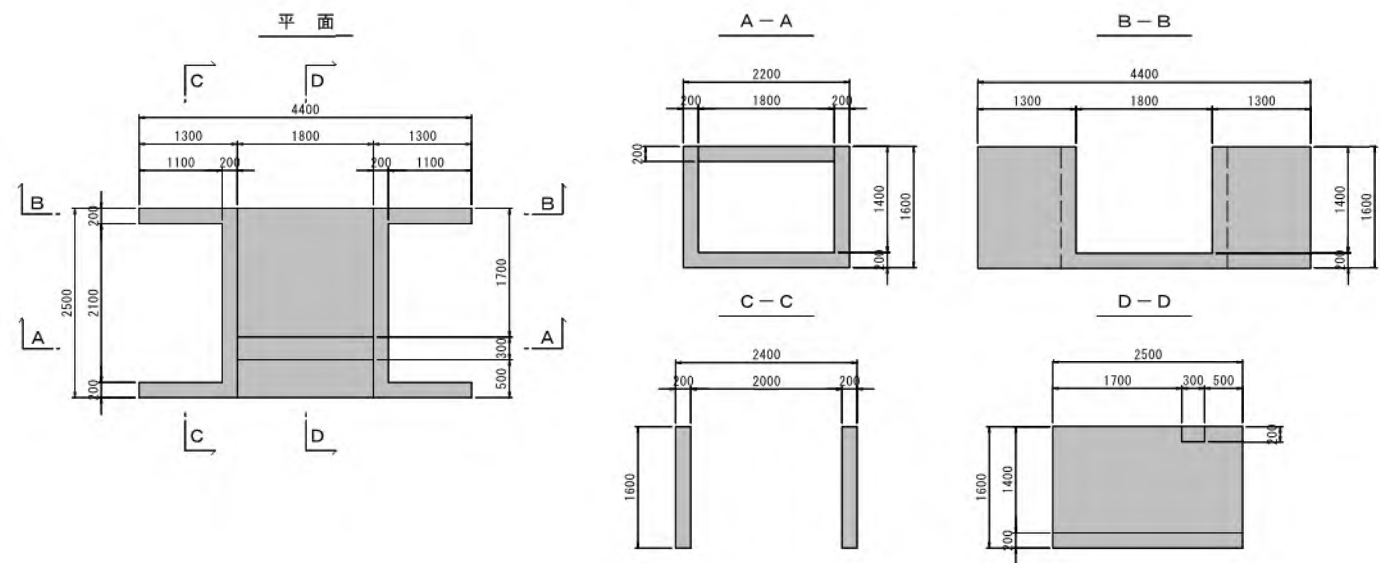


コンクリート撤去 ⑪
S=1:50

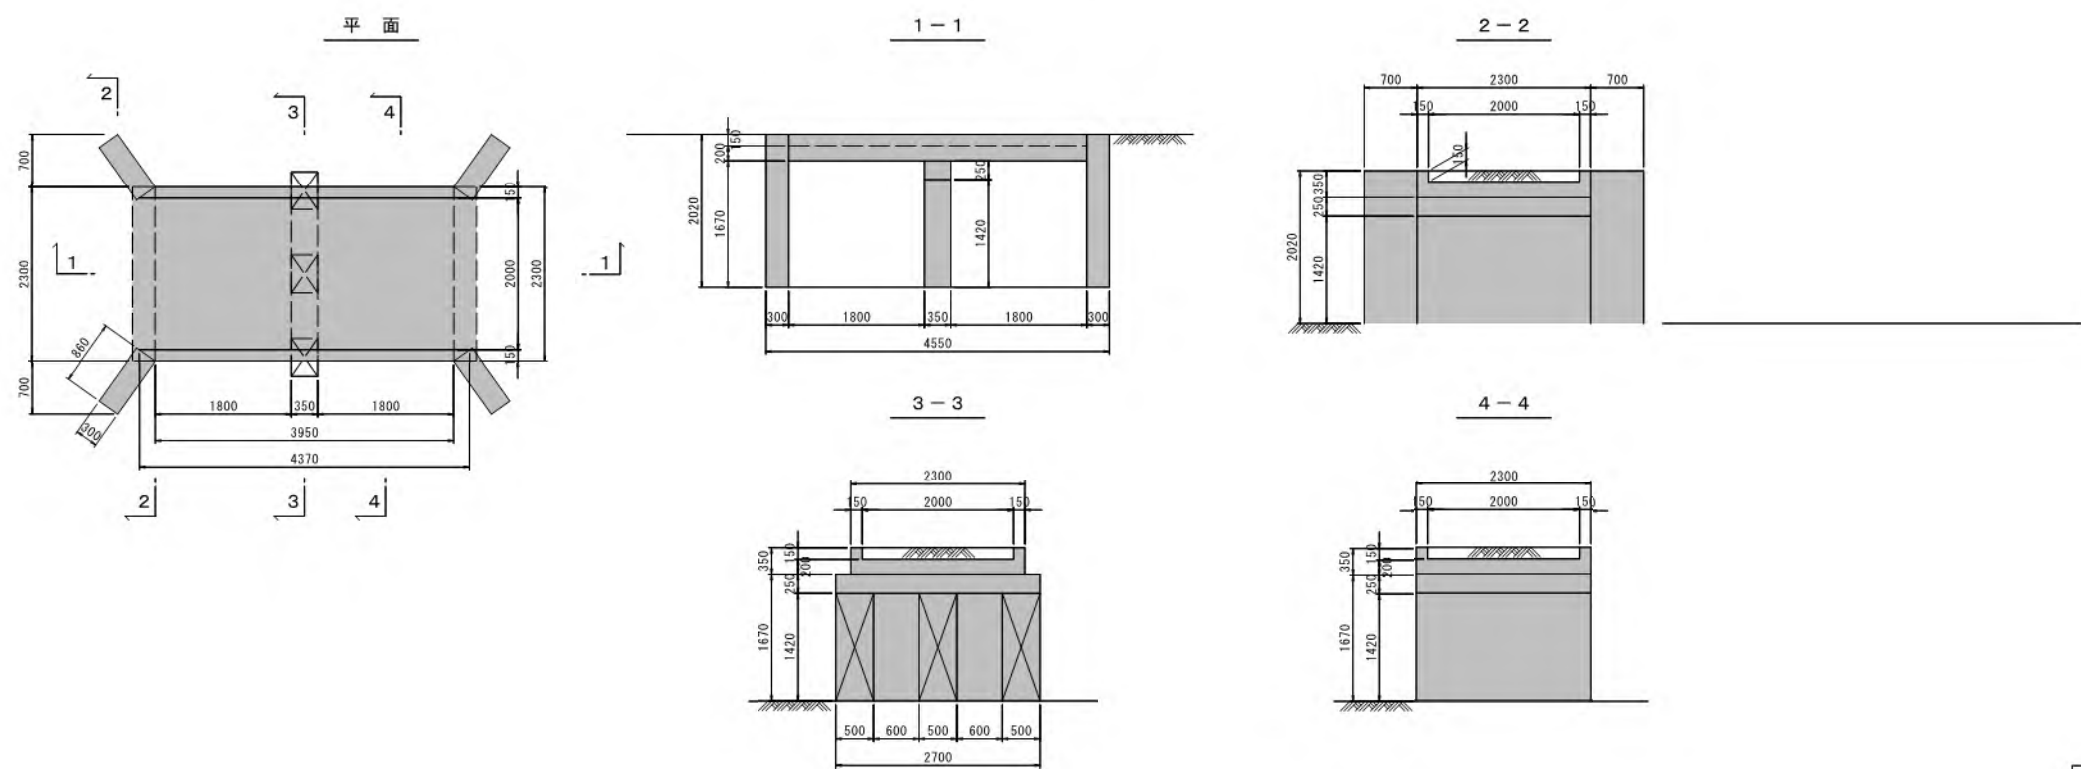

工事名	令和5年度宇城農地整備事業 南豊崎工区區画整理（その9）工事		
図面名	取壊し構造図 (2/2)		
作成年月日			
縮尺	図示	図面番号	11 - 2/2
会社名			
事業所名	九州農政局宇城農地整備事業所		


撤去復旧図(1/2)
(既設ボックス)

平面図
S=1:250

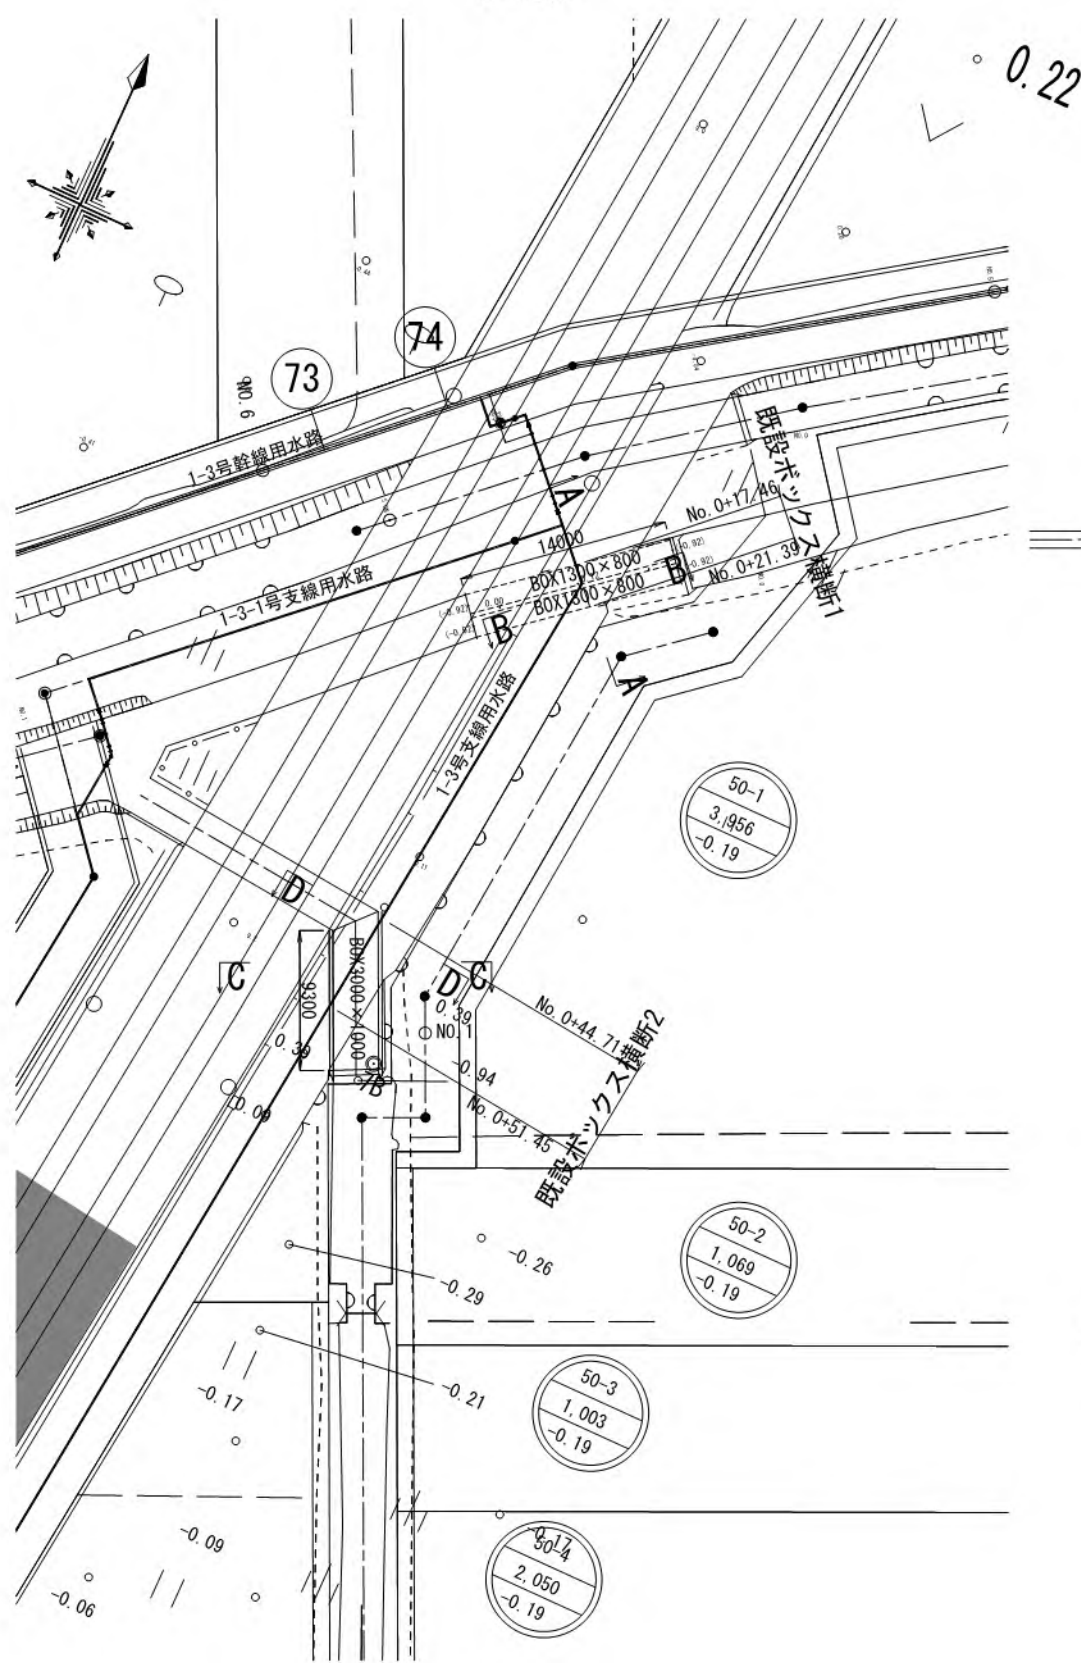


断面図


A - A 断面図
S=1:20
既設ボックス横断1

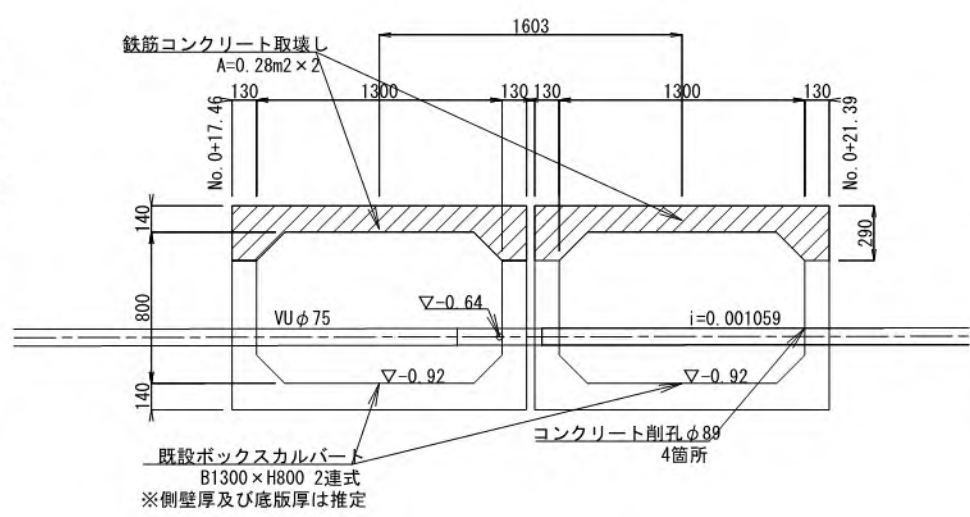


B - B 断面図
S=1:20
既設ボックス横断1

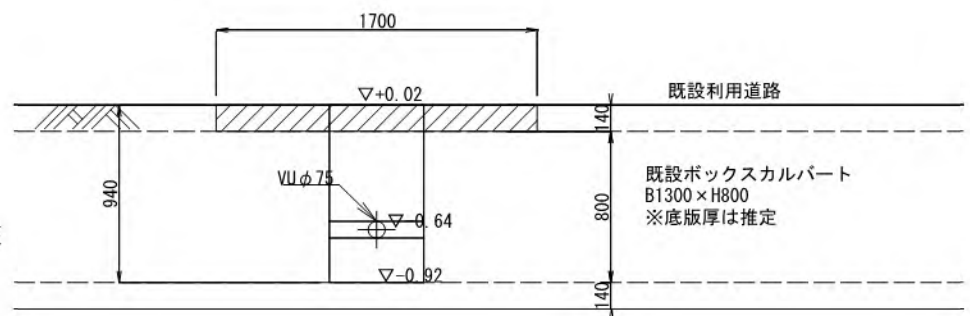

C - C 断面図
S=1:20
既設ボックス横断2

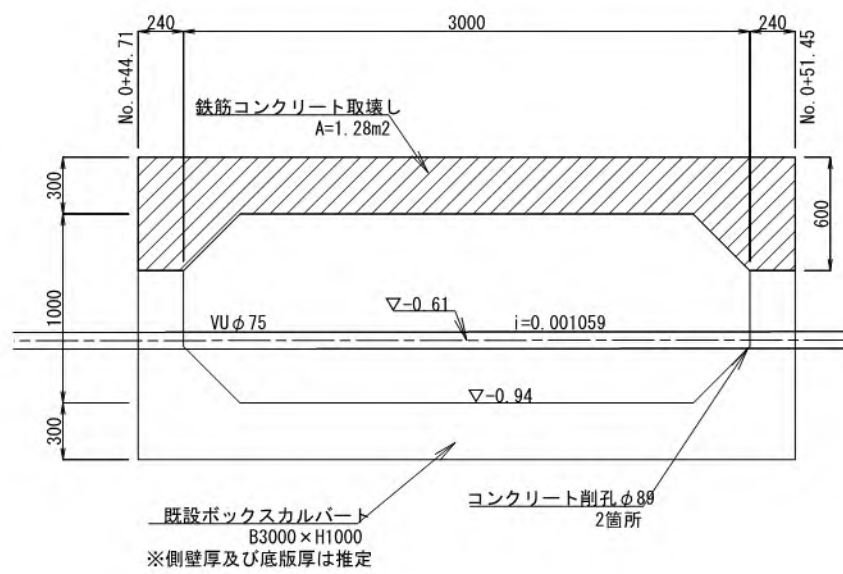


D - D 断面図
S=1:20
既設ボックス横断2

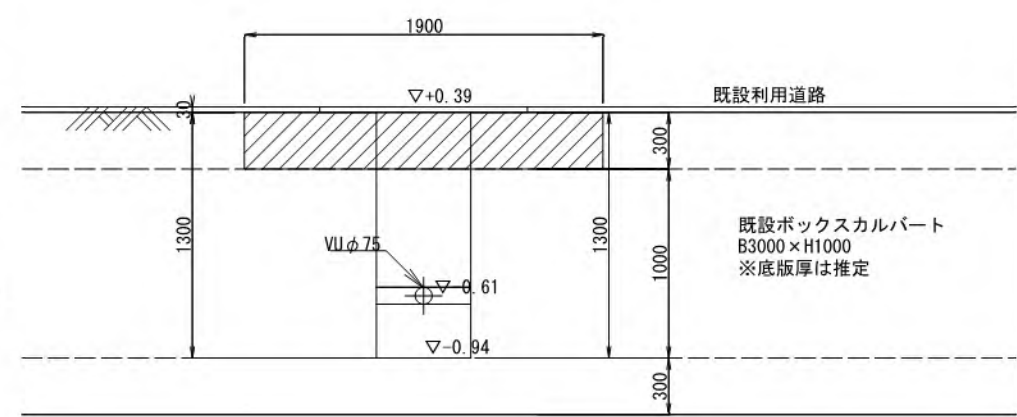

工事名	令和5年度宇城農地整備事業 南豊崎工区區画整理(その9)工事		
図面名	撤去復旧図(1/2) (既設ボックス)		
作成年月日			
縮尺	図示	図面番号	12 - 1/2
会社名			
事業所名	九州農政局 宇城農地整備事業所		


撤去復旧図(2/2)
(既設ボックス)

平面図
S=1:250

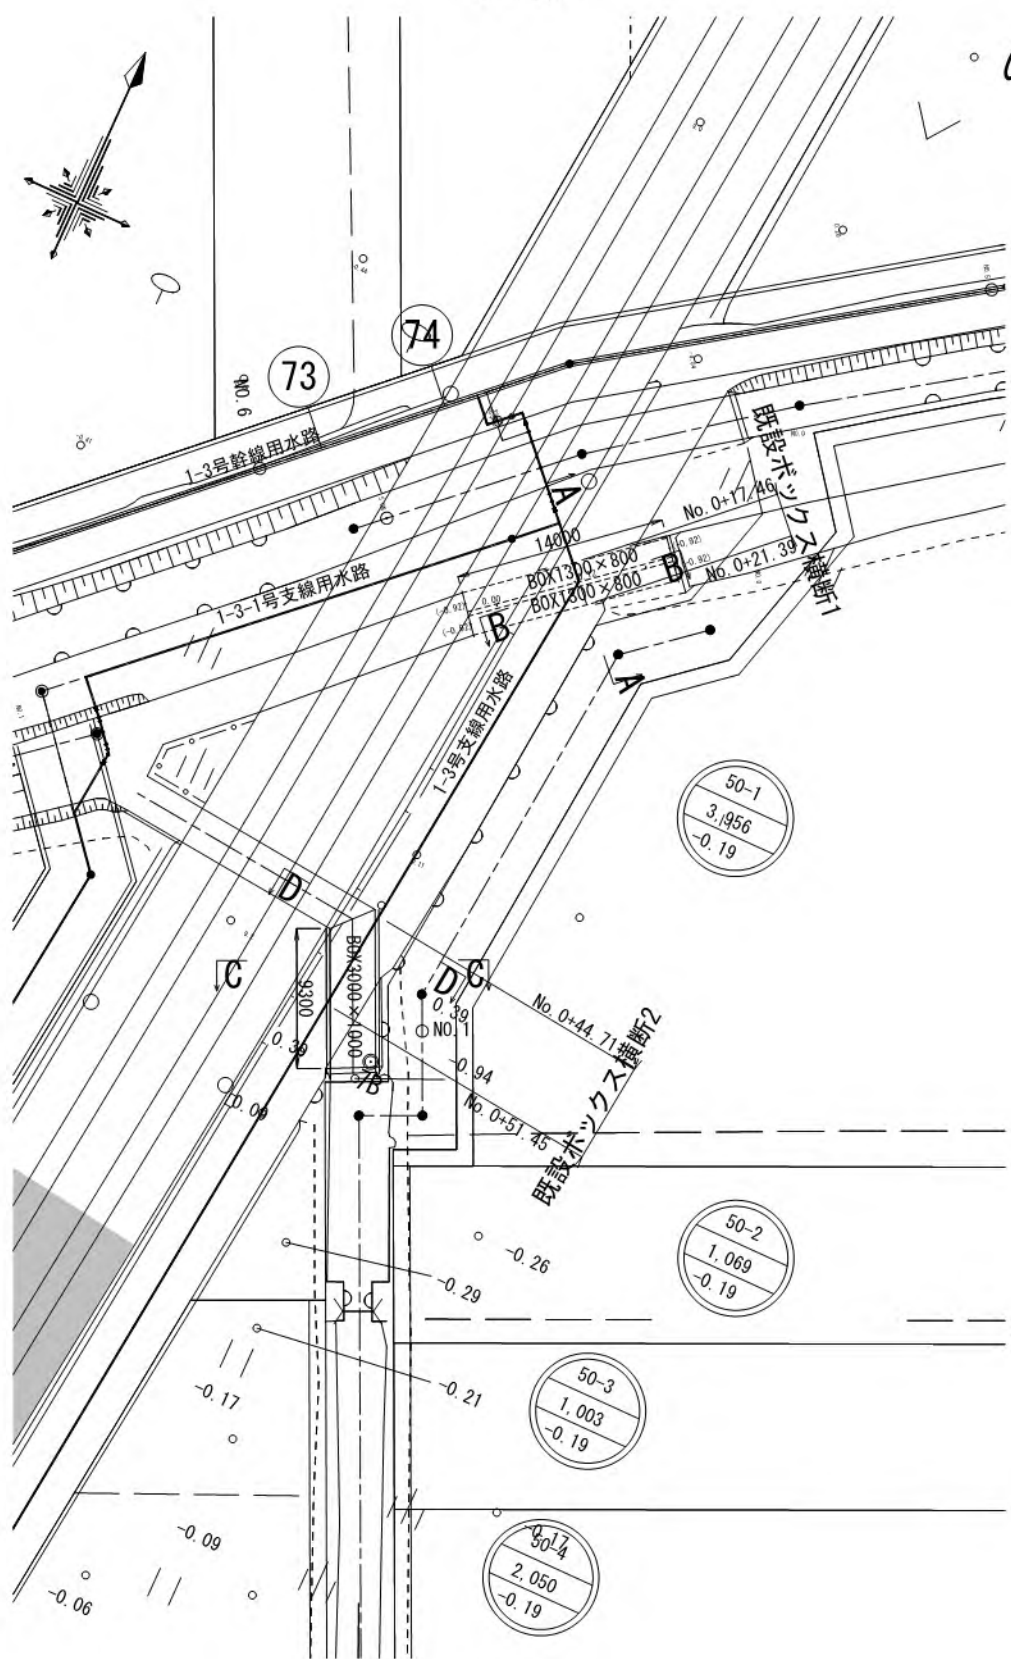


断面図


A - A 断面図
S=1:20
既設ボックス横断1

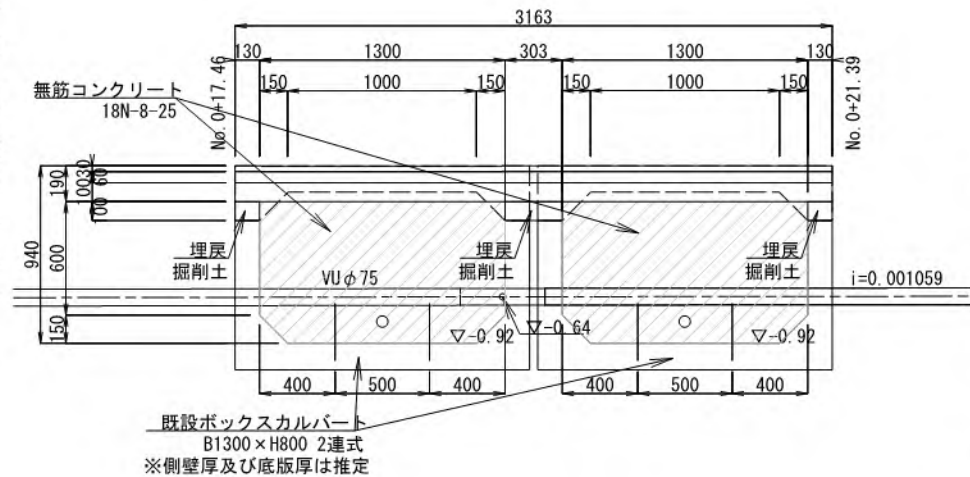


B - B 断面図
S=1:20
既設ボックス横断1

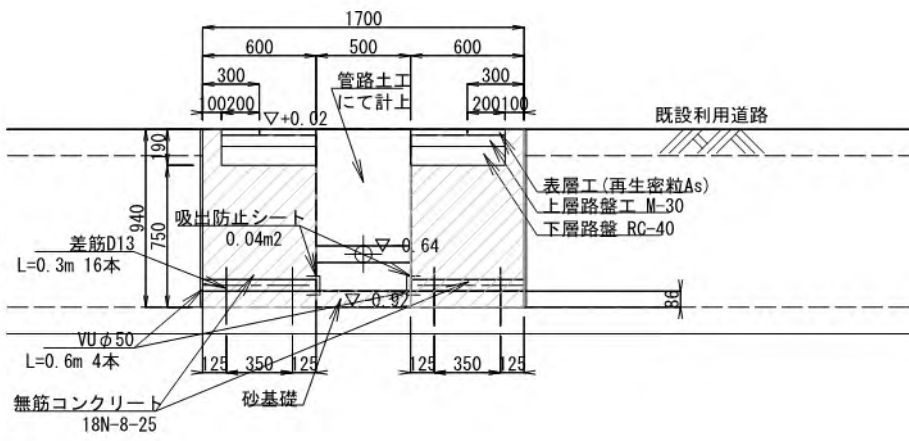

C - C 断面図
S=1:20
既設ボックス横断2

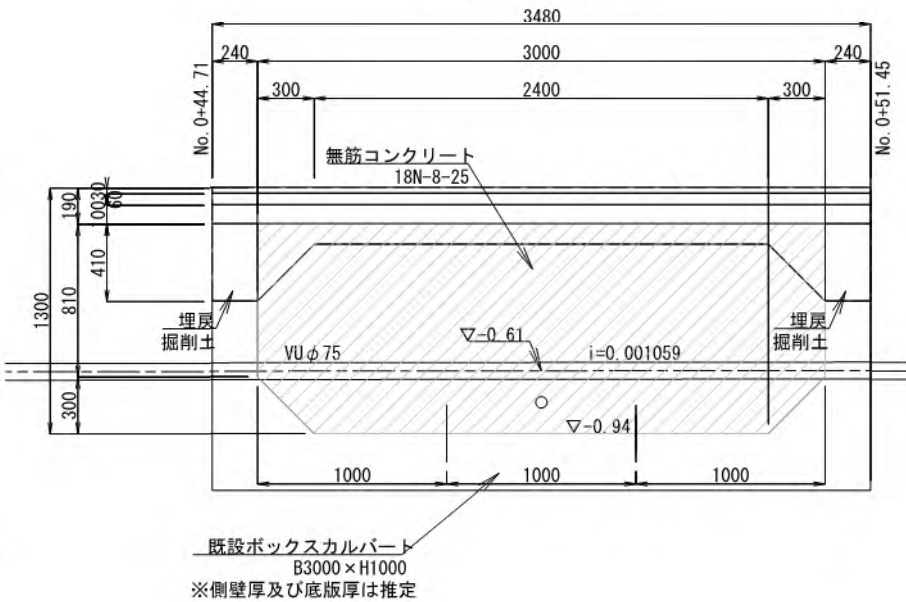

D - D 断面図
S=1:20
既設ボックス横断2

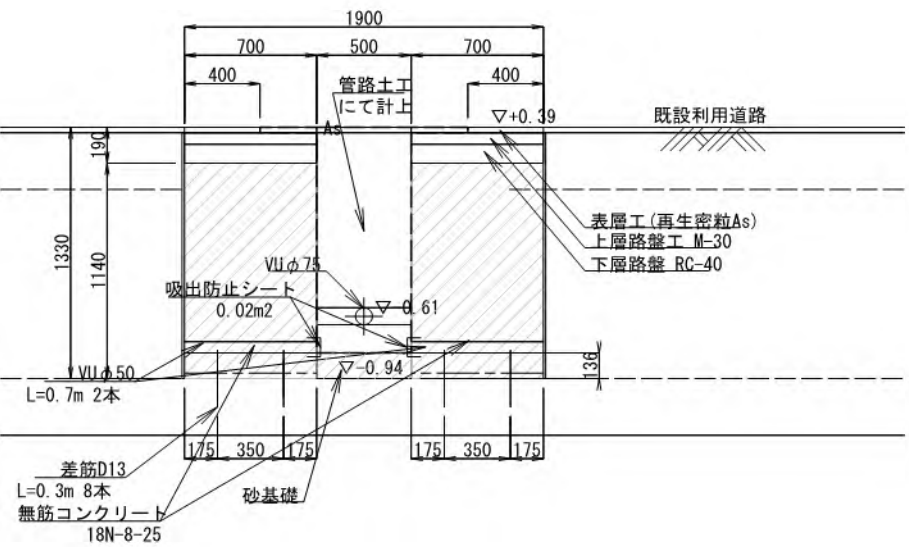

工事名	令和5年度宇城農地整備事業 南豊崎工区區面整理(その9)工事		
図面名	撤去復旧図(2/2) (既設ボックス)		
作成年月日			
縮尺	図示	図面番号	12-2/2
会社名			
事業所名	九州農政局 宇城農地整備事業所		