



誰もが住んでみたい村に  
農業農村整備

令和5年度

宇城農地整備事業

浅川工区区画整理（その12）工事

# 積 算 書

（当初）

九州農政局  
宇城農地整備事業所

九州農政局

[illegible]

九州農政局

|     |                    |
|-----|--------------------|
| 事業名 | 宇城農地整備事業           |
| 工事名 | 浅川工区区画整理 (その12) 工事 |

| 項 目 名                                                                                               | 数 量   | 単 位 | 金 額         | 備 考 |
|---|-------|-----|-------------|-----|
| 工事価格                                                                                                |       |     | 254,700,000 |     |
| ・工事原価                                                                                               |       |     | 220,653,000 |     |
| 純工事費                                                                                                |       |     | 163,265,000 |     |
| ・直接工事費                                                                                              |       |     | 144,958,000 |     |
| ・ ・ ・ 直接工事費 (仮設工を除く)                                                                                | 1.000 | 式   | 141,523,000 |     |
| ・ ・ ・ 直接工事費 (仮設工)                                                                                   | 1.000 | 式   | 3,435,000   |     |
| ・ ・ 間接工事費                                                                                           |       |     | 75,695,000  |     |
| ・ ・ ・ 共通仮設費                                                                                         |       |     | 18,307,000  |     |
| ・ ・ ・ ・ 事業損失防止施設費                                                                                   | 1.000 | 式   | 0           |     |
| ・ ・ ・ ・ 運搬費～営繕費等                                                                                    |       |     |             |     |
| $145,006,000 \times ((7.540 \times 1.200) \times 1.100 \times 1.020 \times 1.000)$                  |       |     | 14,718,000  |     |
| ・ ・ ・ ・ 運搬費                                                                                         | 1.000 | 式   | 2,094,000   |     |
| ・ ・ ・ ・ 準備費                                                                                         | 1.000 | 式   | 0           |     |
| ・ ・ ・ ・ 安全費                                                                                         | 1.000 | 式   | 0           |     |
| ・ ・ ・ ・ 役務費                                                                                         | 1.000 | 式   | 0           |     |
| ・ ・ ・ ・ 技術管理費                                                                                       | 1.000 | 式   | 606,000     |     |
| ・ ・ ・ ・ 営繕費等                                                                                        | 1.000 | 式   | 0           |     |
| ・ ・ ・ ・ 現場環境改善費                                                                                     |       |     | 889,000     |     |
| ・ ・ ・ ・ ・ 現場環境改善費 (率計上)                                                                             |       |     |             |     |
| $141,141,000 \times (0.630)$                                                                        |       |     | 889,000     |     |
| ・ ・ ・ ・ ・ 現場環境改善費 (積上)                                                                              | 1.000 | 式   | 0           |     |
| ・ ・ ・ 現場管理費                                                                                         |       |     | 57,388,000  |     |
| ・ ・ ・ ・ 現場管理費 (率計上)                                                                                 |       |     |             |     |
| $163,313,000 \times ((27.660 \times 1.100) \times 1.100 \times 1.050 \times 1.000 + 0.000 - 0.000)$ |       |     | 57,388,000  |     |
| ・ ・ ・ ・ 現場管理費 (積上)                                                                                  | 1.000 | 式   | 0           |     |
| ・ ・ ・ ・ 現場管理費 (一般管理费率対象外)                                                                           | 1.000 | 式   | 0           |     |
| ・ ・ ・ 工期延長等に伴う現場維持等の費用                                                                              | 1.000 | 式   | 0           |     |
| ・ ・ 官貸額 (直工)                                                                                        | 1.000 | 式   | 48,000      |     |
| ・ ・ 官貸額 (事業損失防止)                                                                                    | 1.000 | 式   | 0           |     |
| ・ ・ 官貸額 (直工・事業損失防止除く)                                                                               | 1.000 | 式   | 0           |     |
| ・ 一般管理費等                                                                                            |       |     |             |     |
| $220,653,000 \times (15.390 \times 1.000 + 0.04)$                                                   |       |     | 34,046,000  |     |
| ・一括計上価格                                                                                             | 1.000 | 式   | 4,000       |     |
| 支給品費                                                                                                |       |     | 0           |     |
| 支給品費 (直工・事業損失防止)                                                                                    |       |     | 0           |     |
| 支給品費 (直工)                                                                                           |       |     | 0           |     |
| 処分費等 (直接工事費の内数)                                                                                     |       |     | 3,865,000   |     |
| 処分費 (準備費の内数)                                                                                        |       |     | 0           |     |
| 処分費 (事業損失防止施設費内数)                                                                                   |       |     | 0           |     |
| 処分費等 (率対象外)                                                                                         |       |     | 0           |     |

九州農政局

九州農政局

九州農政局

九州農政局

九州農政局

九州農政局

九州農政局

|     |                     |
|-----|---------------------|
| 事業名 | 宇城農地整備事業            |
| 工事名 | 浅川工区区画整理 (その1 2) 工事 |

| 名 称 (規 格)                                             | 数 量         | 単 位            | 単 価       | 金 額         | 備 考             |
|-------------------------------------------------------|-------------|----------------|-----------|-------------|-----------------|
| 直接工事費 (仮設工を除く)                                        |             |                |           | 141,523,000 |                 |
| ・ 整地工                                                 | 1.000       | 式              |           | 15,818,000  |                 |
| ・ ・ 整地工                                               | 1.000       | 式              |           | 13,043,000  |                 |
| 000001 表土扱い(ほ場整備工)(標準区画0.3ha以上)<br>はぎ取り戻し(表土はぎ+戻し+整地) | 1.690       | ha             | 1,108,934 | 1,874,098   | 歩A・単A<br>B単 1号  |
| 000002 基盤造成・畦畔築立(標準区画0.3ha以上)<br>基盤切盛+畦畔築立+基盤整地       | 1.690       | ha             | 1,439,913 | 2,433,453   | 歩A・単A<br>B単 2号  |
| 000003 畦畔築立の法面仕上げ<br>基盤造成・畦畔築立                        | 419.000     | m <sup>2</sup> | 549       | 230,031     | 歩A・単A<br>B単 3号  |
| 000004 簡易整備工                                          | 8.370       | ha             | 434,450   | 3,636,347   | 歩A・単A<br>B単 4号  |
| 000005 畦畔工                                            | 2,163.000   | m              | 1,013     | 2,191,119   | 歩A・単A<br>B単 5号  |
| 000006 耕起工                                            | 111,589.000 | m <sup>2</sup> | 24        | 2,678,136   | 歩A・単A<br>B単 6号  |
| 合 計                                                   |             |                |           | 13,043,184  |                 |
| ・ ・ 進入路工                                              | 1.000       | 式              |           | 57,000      |                 |
| 000007 進入路工<br>盛土、300<H≤600                           | 28.000      | 箇所             | 2,020     | 56,560      | 歩A・単A<br>B単 7号  |
| 合 計                                                   |             |                |           | 56,560      |                 |
| ・ ・ 一筆排水工                                             | 1.000       | 式              |           | 2,718,000   |                 |
| 000008 一筆排水<br>畦畔埋設                                   | 15.000      | 箇所             | 37,872    | 568,080     | 歩A・単A<br>B単 8号  |
| 000009 一筆排水<br>道路下埋設                                  | 21.000      | 箇所             | 102,378   | 2,149,938   | 歩A・単A<br>B単 9号  |
| 合 計                                                   |             |                |           | 2,718,018   |                 |
| ・ 道路工                                                 | 1.000       | 式              |           | 16,868,000  |                 |
| ・ ・ 道路工                                               | 1.000       | 式              |           | 16,868,000  |                 |
| 000010 購入土<br>山土砂                                     | 2,300.000   | m <sup>3</sup> | 1,900     | 4,370,000   | 歩A・単A<br>B単 10号 |
| 000011 8号支線道路(1)<br>支線道路B                             | 260.100     | m              | 11,164    | 2,903,756   | 歩A・単A<br>B単 11号 |
| 000012 8号支線道路(2)<br>支線道路B                             | 70.000      | m              | 10,244    | 717,080     | 歩A・単A<br>B単 12号 |
| 000013 2 2号支線道路<br>支線道路B                              | 91.300      | m              | 11,736    | 1,071,497   | 歩A・単A<br>B単 13号 |
| 000014 2 3号支線道路<br>支線道路B                              | 188.600     | m              | 11,784    | 2,222,462   | 歩A・単A<br>B単 14号 |
| 000015 2 5号支線道路<br>支線道路B                              | 188.600     | m              | 12,669    | 2,389,373   | 歩A・単A<br>B単 15号 |
| 000016 2 8号支線道路<br>支線道路B                              | 92.200      | m              | 11,118    | 1,025,080   | 歩A・単A<br>B単 16号 |
| 000017 2 6号支線道路<br>支線道路B                              | 92.400      | m              | 11,905    | 1,100,022   | 歩A・単A<br>B単 17号 |
| 000018 3 2号支線道路<br>支線道路B                              | 90.000      | m              | 9,339     | 840,510     | 歩A・単A<br>B単 18号 |
| 000019 道路拡幅工                                          | 28.500      | m              | 8,004     | 228,114     | 歩A・単A<br>B単 19号 |
| 合 計                                                   |             |                |           | 16,867,894  |                 |
| ・ 撤去復旧工                                               | 1.000       | 式              |           | 8,244,000   |                 |
| ・ ・ 撤去工                                               | 1.000       | 式              |           | 5,877,000   |                 |
| 000020 コンクリート構造物撤去<br>有筋                              | 44.000      | m <sup>3</sup> | 21,379    | 940,676     | 歩A・単A<br>B単 20号 |
| 000021 コンクリート構造物撤去<br>無筋                              | 244.000     | m <sup>3</sup> | 11,133    | 2,716,452   | 歩A・単A<br>B単 21号 |
| 000022 舗装版切断<br>As舗装                                  | 961.000     | m              | 657       | 631,377     | 歩A・単A<br>B単 22号 |
| 000023 舗装版切断排水処理<br>As舗装                              | 1.000       | 式              | 44,714    | 44,714      | 歩A・単A<br>B単 23号 |
| 000024 舗装版破碎<br>As舗装                                  | 567.000     | m <sup>2</sup> | 216       | 122,472     | 歩A・単A<br>B単 24号 |
| 000025 As殻運搬・処分                                       | 30.000      | m <sup>3</sup> | 5,709     | 171,270     | 歩A・単A<br>B単 25号 |
| 000026 道路標識等移設                                        | 2.000       | 基              | 36,358    | 72,716      | 歩A・単A<br>B単 26号 |

|     |                     |
|-----|---------------------|
| 事業名 | 宇城農地整備事業            |
| 工事名 | 浅川工区区画整理 (その1 2) 工事 |

| 名 称 (規 格)                                   | 数 量      | 単 位 | 単 価      | 金 額          | 備 考             |
|---------------------------------------------|----------|-----|----------|--------------|-----------------|
| 000027 道路反射鏡移設                              | 1. 000   | 基   | 36, 358  | 36, 358      | 歩A・単A<br>B単 27号 |
| 000028 水路内雑物                                | 1. 000   | m3  | 60, 778  | 60, 778      | 歩A・単A<br>B単 28号 |
| 000029 木材                                   | 2. 700   | m3  | 54, 337  | 146, 710     | 歩A・単A<br>B単 29号 |
| 000030 石綿含有スレート                             | 4. 600   | m3  | 125, 849 | 578, 905     | 歩A・単A<br>B単 30号 |
| 000031 廃プラスチック類                             | 7. 200   | m3  | 49, 268  | 354, 730     | 歩A・単A<br>B単 31号 |
| 合 計                                         |          |     |          | 5, 877, 158  |                 |
| ・ ・ 復旧工                                     | 1. 000   | 式   |          | 2, 367, 000  |                 |
| 000032 17号カルバート復旧工<br>ボックスカルバート B1600×H1200 | 9. 000   | m   | 163, 599 | 1, 472, 391  | 歩A・単A<br>B単 32号 |
| 000033 18号カルバート復旧工<br>ボックスカルバート B1200×H800  | 6. 000   | m   | 102, 922 | 617, 532     | 歩A・単A<br>B単 33号 |
| 000034 ボックスカルバートPC縦締め<br>17号カルバート復旧工        | 1. 000   | 式   | 39, 672  | 39, 672      | 歩A・単A<br>B単 34号 |
| 000035 ボックスカルバートPC縦締め<br>18号カルバート復旧工        | 1. 000   | 式   | 34, 632  | 34, 632      | 歩A・単A<br>B単 35号 |
| 000036 地覆<br>17号ボックスカルバート復旧工、21N-12-25(高炉B) | 1. 400   | m3  | 84, 025  | 117, 635     | 歩A・単A<br>B単 36号 |
| 000037 地覆<br>18号ボックスカルバート復旧工、21N-12-25(高炉B) | 1. 000   | m3  | 84, 802  | 84, 802      | 歩A・単A<br>B単 37号 |
| 合 計                                         |          |     |          | 2, 366, 664  |                 |
| ・ 用水路工 (管水路)                                | 1. 000   | 式   |          | 45, 386, 000 |                 |
| ・ ・ 送配水管路工                                  | 1. 000   | 式   |          | 17, 740, 000 |                 |
| 000038 3－1号用水路<br>φ300、TS                   | 95. 600  | m   | 20, 249  | 1, 935, 804  | 歩A・単A<br>B単 38号 |
| 000039 3－1号用水路<br>φ300、RR                   | 10. 000  | m   | 21, 092  | 210, 920     | 歩A・単A<br>B単 39号 |
| 000040 3－1号用水路<br>φ300、TS                   | 67. 700  | m   | 21, 069  | 1, 426, 371  | 歩A・単A<br>B単 40号 |
| 000041 3－1号用水路<br>φ300、RR                   | 5. 000   | m   | 21, 912  | 109, 560     | 歩A・単A<br>B単 41号 |
| 000042 3－1号用水路<br>φ250、TS                   | 150. 300 | m   | 17, 407  | 2, 616, 272  | 歩A・単A<br>B単 42号 |
| 000043 3－1号用水路<br>φ250、RR                   | 15. 000  | m   | 18, 014  | 270, 210     | 歩A・単A<br>B単 43号 |
| 000044 3－1号用水路<br>φ200、TS                   | 8. 600   | m   | 12, 832  | 110, 355     | 歩A・単A<br>B単 44号 |
| 000045 3－2号用水路<br>φ150、TS                   | 8. 700   | m   | 11, 811  | 102, 756     | 歩A・単A<br>B単 45号 |
| 000046 3－2号用水路<br>φ150、TS                   | 11. 000  | m   | 11, 629  | 127, 919     | 歩A・単A<br>B単 46号 |
| 000047 3－2号用水路<br>φ125、TS                   | 30. 000  | m   | 10, 914  | 327, 420     | 歩A・単A<br>B単 47号 |
| 000048 3－2号用水路<br>φ100、TS                   | 20. 000  | m   | 10, 063  | 201, 260     | 歩A・単A<br>B単 48号 |
| 000049 3－2号用水路<br>φ75、TS                    | 13. 800  | m   | 9, 427   | 130, 093     | 歩A・単A<br>B単 49号 |
| 000050 3－2号用水路<br>φ75、TS、耕地下                | 35. 000  | m   | 5, 547   | 194, 145     | 歩A・単A<br>B単 50号 |
| 000051 3－3号用水路<br>φ75、TS                    | 14. 800  | m   | 9, 391   | 138, 987     | 歩A・単A<br>B単 51号 |
| 000052 3－4号用水路<br>φ300、TS                   | 78. 100  | m   | 20, 249  | 1, 581, 447  | 歩A・単A<br>B単 52号 |
| 000053 3－4号用水路<br>φ300、RR                   | 5. 000   | m   | 21, 092  | 105, 460     | 歩A・単A<br>B単 53号 |
| 000054 3－4号用水路<br>φ250、TS、既設砂利拡幅路線          | 231. 300 | m   | 12, 197  | 2, 821, 166  | 歩A・単A<br>B単 54号 |
| 000055 3－4号用水路<br>φ250、RR、既設砂利拡幅路線          | 25. 000  | m   | 12, 804  | 320, 100     | 歩A・単A<br>B単 55号 |
| 000056 3－5号用水路<br>φ75、TS                    | 92. 500  | m   | 8, 838   | 817, 515     | 歩A・単A<br>B単 56号 |
| 000057 3－5号用水路<br>φ75、RR                    | 5. 000   | m   | 8, 917   | 44, 585      | 歩A・単A<br>B単 57号 |
| 000058 3－5号用水路<br>φ75、TS                    | 47. 700  | m   | 9, 504   | 453, 341     | 歩A・単A<br>B単 58号 |
| 000059 3－5号用水路<br>φ75、RR                    | 5. 000   | m   | 9, 583   | 47, 915      | 歩A・単A<br>B単 59号 |
| 000060 3－6号用水路<br>φ125、TS、里道、路盤仕上げ          | 11. 000  | m   | 7, 114   | 78, 254      | 歩A・単A<br>B単 60号 |
| 000061 3－6号用水路<br>φ100、TS、里道、路盤仕上げ          | 20. 000  | m   | 6, 169   | 123, 380     | 歩A・単A<br>B単 61号 |
| 000062 3－6号用水路<br>φ75、TS、里道、路盤仕上げ           | 19. 000  | m   | 5, 420   | 102, 980     | 歩A・単A<br>B単 62号 |

|     |                  |
|-----|------------------|
| 事業名 | 宇城農地整備事業         |
| 工事名 | 浅川工区区画整理（その１２）工事 |

| 名 称 (規 格)                             | 数 量    | 単 位 | 単 価       | 金 額        | 備 考             |
|---------------------------------------|--------|-----|-----------|------------|-----------------|
| 000063 3－7号用水路<br>φ300、TS、既設砂利拡幅路線    | 1.400  | m   | 16,533    | 23,146     | 歩A・単A<br>B単 63号 |
| 000064 3－7号用水路<br>φ250、TS             | 89.200 | m   | 15,777    | 1,407,308  | 歩A・単A<br>B単 64号 |
| 000065 3－7号用水路<br>φ250、RR             | 5.000  | m   | 16,384    | 81,920     | 歩A・単A<br>B単 65号 |
| 000066 揚水機場場内<br>φ300、TS              | 6.300  | m   | 15,313    | 96,472     | 歩A・単A<br>B単 66号 |
| 000067 継手<br>TS継手                     | 1.000  | 式   | 1,733,233 | 1,733,233  | 歩A・単A<br>B単 67号 |
| 合 計                                   |        |     |           | 17,740,294 |                 |
| ・ ・ 制水弁工                              | 1.000  | 式   |           | 1,696,000  |                 |
| 000068 制水弁設置工<br>3-1号用水路 1号制水弁        | 1.000  | 箇所  | 501,296   | 501,296    | 歩A・単A<br>B単 68号 |
| 000069 制水弁設置工<br>3-2号用水路 1号制水弁        | 1.000  | 箇所  | 211,344   | 211,344    | 歩A・単A<br>B単 69号 |
| 000070 制水弁設置工<br>3-4号用水路 1号制水弁        | 1.000  | 箇所  | 397,085   | 397,085    | 歩A・単A<br>B単 70号 |
| 000071 制水弁設置工<br>3-6号用水路 1号制水弁        | 1.000  | 箇所  | 189,444   | 189,444    | 歩A・単A<br>B単 71号 |
| 000072 制水弁設置工<br>3-7号用水路 1号制水弁        | 1.000  | 箇所  | 397,085   | 397,085    | 歩A・単A<br>B単 72号 |
| 合 計                                   |        |     |           | 1,696,254  |                 |
| ・ ・ 空気弁工                              | 1.000  | 式   |           | 2,084,000  |                 |
| 000073 空気弁工<br>3-1号用水路 3号空気弁          | 1.000  | 箇所  | 425,887   | 425,887    | 歩A・単A<br>B単 73号 |
| 000074 空気弁工<br>3-2号用水路 1号空気弁          | 1.000  | 箇所  | 320,567   | 320,567    | 歩A・単A<br>B単 74号 |
| 000075 空気弁工<br>3-4号用水路 1号空気弁          | 1.000  | 箇所  | 385,027   | 385,027    | 歩A・単A<br>B単 75号 |
| 000076 空気弁工<br>3-5号用水路 1号空気弁          | 1.000  | 箇所  | 272,477   | 272,477    | 歩A・単A<br>B単 76号 |
| 000077 空気弁工<br>3-6号用水路 1号空気弁          | 1.000  | 箇所  | 312,617   | 312,617    | 歩A・単A<br>B単 77号 |
| 000078 空気弁工<br>3-7号用水路 1号空気弁          | 1.000  | 箇所  | 367,177   | 367,177    | 歩A・単A<br>B単 78号 |
| 合 計                                   |        |     |           | 2,083,752  |                 |
| ・ ・ 排泥工                               | 1.000  | 式   |           | 1,290,000  |                 |
| 000079 排泥弁設置工<br>3-1号用水路 1号排泥弁工       | 1.000  | 箇所  | 292,073   | 292,073    | 歩A・単A<br>B単 79号 |
| 000080 排泥弁設置工<br>3-7号用水路 1号排泥弁工       | 1.000  | 箇所  | 166,367   | 166,367    | 歩A・単A<br>B単 80号 |
| 000081 排泥弁設置工<br>3-1号用水路 2号排泥弁工       | 1.000  | 箇所  | 349,824   | 349,824    | 歩A・単A<br>B単 81号 |
| 000082 排泥弁設置工<br>3-4号用水路 2号排泥弁工       | 1.000  | 箇所  | 191,435   | 191,435    | 歩A・単A<br>B単 82号 |
| 000083 排泥弁設置工<br>3-4号用水路 1号排泥弁工       | 1.000  | 箇所  | 290,622   | 290,622    | 歩A・単A<br>B単 83号 |
| 合 計                                   |        |     |           | 1,290,321  |                 |
| ・ ・ 給水栓工                              | 1.000  | 式   |           | 11,029,000 |                 |
| 000084 給水栓設置<br>タイプ1                  | 41.000 | 箇所  | 187,938   | 7,705,458  | 歩A・単A<br>B単 84号 |
| 000085 給水栓設置<br>タイプ2                  | 11.000 | 箇所  | 196,835   | 2,165,185  | 歩A・単A<br>B単 85号 |
| 000086 給水栓土工<br>3－1号用水路、φ300          | 13.000 | m   | 9,005     | 117,065    | 歩A・単A<br>B単 86号 |
| 000087 給水栓土工<br>3－1号用水路、φ250          | 41.500 | m   | 10,352    | 429,608    | 歩A・単A<br>B単 87号 |
| 000088 給水栓土工<br>3－1号用水路、φ200          | 2.600  | m   | 9,654     | 25,100     | 歩A・単A<br>B単 88号 |
| 000089 給水栓土工<br>3－2号用水路、φ125          | 6.900  | m   | 9,880     | 68,172     | 歩A・単A<br>B単 89号 |
| 000090 給水栓土工<br>3－2号用水路、φ100          | 4.300  | m   | 9,673     | 41,594     | 歩A・単A<br>B単 90号 |
| 000091 給水栓土工<br>3－2号用水路、φ75、耕地下       | 5.200  | m   | 5,547     | 28,844     | 歩A・単A<br>B単 91号 |
| 000092 給水栓土工<br>3－3号用水路、φ75           | 4.300  | m   | 9,391     | 40,381     | 歩A・単A<br>B単 92号 |
| 000093 給水栓土工<br>3－4号用水路、φ250、既設砂利拡幅路線 | 53.600 | m   | 5,740     | 307,664    | 歩A・単A<br>B単 93号 |

|     |                    |
|-----|--------------------|
| 事業名 | 宇城農地整備事業           |
| 工事名 | 浅川工区区画整理 (その12) 工事 |

| 名 称 (規 格)                                      | 数 量     | 単 位            | 単 価       | 金 額        | 備 考              |
|------------------------------------------------|---------|----------------|-----------|------------|------------------|
| 000094 給水栓土工<br>3-5号用水路、φ75                    | 2.600   | m              | 9,504     | 24,710     | 歩A・単A<br>B単 94号  |
| 000095 給水栓土工<br>3-6号用水路、φ125、里道、路盤仕上げ          | 5.200   | m              | 6,079     | 31,611     | 歩A・単A<br>B単 95号  |
| 000096 給水栓土工<br>3-6号用水路、φ100、里道、路盤仕上げ          | 2.600   | m              | 5,797     | 15,072     | 歩A・単A<br>B単 96号  |
| 000097 給水栓土工<br>3-6号用水路、φ75、里道、路盤仕上げ           | 5.200   | m              | 5,420     | 28,184     | 歩A・単A<br>B単 97号  |
| 合 計                                            |         |                |           | 11,028,648 |                  |
| ・・水路横断工                                        |         |                |           |            |                  |
|                                                | 1.000   | 式              |           | 11,547,000 |                  |
| 000098 水路横断工<br>3-1号用水路 1号水管橋 φ300             | 1.000   | 箇所             | 4,146,148 | 4,146,148  | 歩A・単A<br>B単 98号  |
| 000099 水路横断工<br>3-1号用水路 2号水管橋 φ300             | 1.000   | 箇所             | 4,215,368 | 4,215,368  | 歩A・単A<br>B単 99号  |
| 000100 水路横断工<br>3-4号用水路 1号水管橋 φ250             | 1.000   | 箇所             | 3,185,279 | 3,185,279  | 歩A・単A<br>B単 100号 |
| 合 計                                            |         |                |           | 11,546,795 |                  |
| ・排水路工                                          |         |                |           |            |                  |
|                                                | 1.000   | 式              |           | 42,805,000 |                  |
| ・・排水路工                                         |         |                |           |            |                  |
|                                                | 1.000   | 式              |           | 36,263,000 |                  |
| 000101 4号用排水路工<br>鉄筋コンクリート組立柵渠 B3000×H1200     | 124.000 | m              | 71,827    | 8,906,548  | 歩A・単A<br>B単 101号 |
| 000102 4号用排水路工<br>鉄筋コンクリート組立柵渠(階段) B3000×H1200 | 1.500   | m              | 93,961    | 140,942    | 歩A・単A<br>B単 102号 |
| 000103 5号用排水路工<br>鉄筋コンクリート組立柵渠 B3000×H1200     | 118.100 | m              | 71,160    | 8,403,996  | 歩A・単A<br>B単 103号 |
| 000104 5号用排水路工<br>鉄筋コンクリート組立柵渠(階段) B3000×H1200 | 1.500   | m              | 93,294    | 139,941    | 歩A・単A<br>B単 104号 |
| 000105 6号用排水路工<br>鉄筋コンクリート組立柵渠 B3000×H1200     | 77.800  | m              | 71,172    | 5,537,182  | 歩A・単A<br>B単 105号 |
| 000106 6号用排水路工<br>鉄筋コンクリート組立柵渠(階段) B3000×H1200 | 1.500   | m              | 93,499    | 140,249    | 歩A・単A<br>B単 106号 |
| 000107 7号用排水路工<br>鉄筋コンクリート組立片柵渠 B900×H1200     | 129.300 | m              | 37,011    | 4,785,522  | 歩A・単A<br>B単 107号 |
| 000108 3号排水路工<br>排水フリューム B300×H300             | 82.400  | m              | 12,617    | 1,039,641  | 歩A・単A<br>B単 108号 |
| 000109 3号排水路工<br>横断排水路 B300×H300               | 5.000   | m              | 19,135    | 95,675     | 歩A・単A<br>B単 109号 |
| 000110 4号排水路工<br>排水フリューム B300×H300             | 111.700 | m              | 12,101    | 1,351,682  | 歩A・単A<br>B単 110号 |
| 000111 4号排水路工<br>横断排水路 B300×H300               | 17.000  | m              | 19,135    | 325,295    | 歩A・単A<br>B単 111号 |
| 000112 4号排水路工<br>排水フリューム B300×H300             | 82.900  | m              | 11,915    | 987,754    | 歩A・単A<br>B単 112号 |
| 000113 5号排水路工<br>排水フリューム B300×H300             | 90.000  | m              | 15,829    | 1,424,610  | 歩A・単A<br>B単 113号 |
| 000114 5号排水路工<br>排水フリューム B300×H300             | 98.100  | m              | 15,829    | 1,552,825  | 歩A・単A<br>B単 114号 |
| 000115 6号排水路工(1)<br>排水フリューム B300×H300          | 90.400  | m              | 15,829    | 1,430,942  | 歩A・単A<br>B単 115号 |
| 合 計                                            |         |                |           | 36,262,804 |                  |
| ・・横断暗渠工                                        |         |                |           |            |                  |
|                                                | 1.000   | 式              |           | 5,576,000  |                  |
| 000116 2号横断暗渠工<br>ボックスカルバート B1300×H1200 (2連)   | 8.000   | m              | 292,624   | 2,340,992  | 歩A・単A<br>B単 116号 |
| 000117 2号横断暗渠工<br>ボックスカルバート B1300×H1200 (2連)   | 9.000   | m              | 294,055   | 2,646,495  | 歩A・単A<br>B単 117号 |
| 000118 ボックスカルバートPC縦締め<br>2号横断暗渠工               | 1.000   | 式              | 74,304    | 74,304     | 歩A・単A<br>B単 118号 |
| 000119 ボックスカルバートPC縦締め<br>2号横断暗渠工               | 1.000   | 式              | 74,304    | 74,304     | 歩A・単A<br>B単 119号 |
| 000120 地覆<br>2号横断暗渠工、21N-12-25(高炉B)            | 1.900   | m <sup>3</sup> | 82,223    | 156,224    | 歩A・単A<br>B単 120号 |
| 000121 地覆<br>2号横断暗渠工、21N-12-25(高炉B)            | 2.300   | m <sup>3</sup> | 78,992    | 181,682    | 歩A・単A<br>B単 121号 |
| 000122 3号横断暗渠工<br>管渠型側溝 B300×H300              | 7.000   | m              | 14,635    | 102,445    | 歩A・単A<br>B単 122号 |
| 合 計                                            |         |                |           | 5,576,446  |                  |
| ・・既設水路取付工                                      |         |                |           |            |                  |
|                                                | 1.000   | 式              |           | 190,000    |                  |
| 000123 現況用排水路取付工<br>6号用排水路すり付け区間               | 1.000   | 箇所             | 190,384   | 190,384    | 歩A・単A<br>B単 123号 |

九州農政局

|     |                    |
|-----|--------------------|
| 事業名 | 宇城農地整備事業           |
| 工事名 | 浅川工区区画整理 (その12) 工事 |

| 名 称 (規 格)                    | 数 量       | 単 位            | 単 価     | 金 額       | 備 考              |
|------------------------------|-----------|----------------|---------|-----------|------------------|
| 直接工事費 (仮設工)                  |           |                |         | 3,435,000 |                  |
| ・ 仮設工                        | 1.000     | 式              |         | 3,435,000 |                  |
| ・ ・ 仮設道路工                    | 1.000     | 式              |         | 2,304,000 |                  |
| 000136 シート敷設撤去工<br>土木シート     | 3,127.000 | m <sup>2</sup> | 235     | 734,845   | 歩A・単A<br>B単 136号 |
| 000137 敷鉄板設置撤去               | 390.000   | m <sup>2</sup> | 782     | 304,980   | 歩A・単A<br>B単 137号 |
| 000138 敷鉄板設置撤去               | 111.000   | m <sup>2</sup> | 763     | 84,693    | 歩A・単A<br>B単 138号 |
| 000139 敷鉄板設置撤去               | 260.000   | m <sup>2</sup> | 715     | 185,900   | 歩A・単A<br>B単 139号 |
| 000140 敷鉄板設置撤去               | 111.000   | m <sup>2</sup> | 513     | 56,943    | 歩A・単A<br>B単 140号 |
| 000141 敷鉄板設置撤去               | 149.000   | m <sup>2</sup> | 507     | 75,543    | 歩A・単A<br>B単 141号 |
| 000142 敷鉄板設置撤去               | 111.000   | m <sup>2</sup> | 513     | 56,943    | 歩A・単A<br>B単 142号 |
| 000143 敷鉄板設置撤去               | 316.000   | m <sup>2</sup> | 484     | 152,944   | 歩A・単A<br>B単 143号 |
| 000144 盛土工                   | 210.000   | m <sup>3</sup> | 2,748   | 577,080   | 歩A・単A<br>B単 144号 |
| 000145 掘削                    | 210.000   | m <sup>3</sup> | 351     | 73,710    | 歩A・単A<br>B単 145号 |
| 合 計                          |           |                |         | 2,303,581 |                  |
| ・ ・ 仮設暗渠工                    | 1.000     | 式              |         | 162,000   |                  |
| 000146 暗渠管敷設・撤去工<br>φ600、貸与品 | 8.100     | m              | 3,028   | 24,527    | 歩A・単A<br>B単 146号 |
| 000147 土のう工                  | 1.900     | m <sup>3</sup> | 30,874  | 58,661    | 歩A・単A<br>B単 147号 |
| 000148 盛土工                   | 20.000    | m <sup>3</sup> | 2,829   | 56,580    | 歩A・単A<br>B単 148号 |
| 000149 掘削                    | 20.000    | m <sup>3</sup> | 1,113   | 22,260    | 歩A・単A<br>B単 149号 |
| 合 計                          |           |                |         | 162,028   |                  |
| ・ ・ 仮締切工                     | 1.000     | 式              |         | 931,000   |                  |
| 000150 大型土のう工<br>制作・設置・撤去    | 26.000    | 袋              | 5,826   | 151,476   | 歩A・単A<br>B単 150号 |
| 000151 大型土のう工<br>設置・撤去       | 22.000    | 袋              | 2,374   | 52,228    | 歩A・単A<br>B単 151号 |
| 000152 土のう工                  | 0.600     | m <sup>3</sup> | 30,874  | 18,524    | 歩A・単A<br>B単 152号 |
| 000153 シート敷設撤去<br>ブルーシート     | 90.000    | m <sup>2</sup> | 143     | 12,870    | 歩A・単A<br>B単 153号 |
| 000154 排水処理<br>作業時排水         | 1.000     | 箇所             | 58,438  | 58,438    | 歩A・単A<br>B単 154号 |
| 000155 排水処理<br>作業時排水         | 2.000     | 箇所             | 120,670 | 241,340   | 歩A・単A<br>B単 155号 |
| 000156 排水処理<br>作業時排水         | 3.000     | 箇所             | 56,173  | 168,519   | 歩A・単A<br>B単 156号 |
| 000157 排水処理<br>作業時排水         | 1.000     | 箇所             | 143,506 | 143,506   | 歩A・単A<br>B単 157号 |
| 000158 排水処理<br>作業時排水         | 1.000     | 箇所             | 84,587  | 84,587    | 歩A・単A<br>B単 158号 |
| 合 計                          |           |                |         | 931,488   |                  |
| ・ ・ 仮設駐車場                    | 1.000     | 式              |         | 38,000    |                  |
| 000159 シート敷設撤去工<br>土木シート     | 83.000    | m <sup>2</sup> | 235     | 19,505    | 歩A・単A<br>B単 159号 |
| 000160 盛土工<br>流用土            | 29.000    | m <sup>3</sup> | 278     | 8,062     | 歩A・単A<br>B単 160号 |
| 000161 掘削                    | 29.000    | m <sup>3</sup> | 351     | 10,179    | 歩A・単A<br>B単 161号 |
| 合 計                          |           |                |         | 37,746    |                  |
|                              |           |                |         |           |                  |
|                              |           |                |         |           |                  |
九州農政局

九州農政局

九州農政局

九州農政局

|     |                     |
|-----|---------------------|
| 事業名 | 宇城農地整備事業            |
| 工事名 | 浅川工区区画整理 (その1 2) 工事 |

| コード    | 名 称 (規 格)                                  | 数 量 | 単 位            | 単 価       | 金 額 | 備 考   |
|--------|--------------------------------------------|-----|----------------|-----------|-----|-------|
| 000001 | *** B単ー 1号 ***<br>表土扱い(ほ場整備工)(標準区画0.3ha以上) |     |                |           |     |       |
|        | はぎ取り戻し(表土はぎ+戻し+整地)                         |     | ha             | 1,108,934 |     | 歩A・単A |
| 000002 | *** B単ー 2号 ***<br>基盤造成・畦畔築立(標準区画0.3ha以上)   |     |                |           |     |       |
|        | 基盤切盛+畦畔築立+基盤整地                             |     | ha             | 1,439,913 |     | 歩A・単A |
| 000003 | *** B単ー 3号 ***<br>畦畔築立の法面仕上げ               |     |                |           |     |       |
|        | 基盤造成・畦畔築立                                  |     | m <sup>2</sup> | 549       |     | 歩A・単A |
| 000004 | *** B単ー 4号 ***<br>簡易整備工                    |     |                |           |     |       |
|        |                                            |     | ha             | 434,450   |     | 歩A・単A |
| 000005 | *** B単ー 5号 ***<br>畦畔工                      |     |                |           |     |       |
|        |                                            |     | m              | 1,013     |     | 歩A・単A |
| 000006 | *** B単ー 6号 ***<br>耕起工                      |     |                |           |     |       |
|        |                                            |     | m <sup>2</sup> | 24        |     | 歩A・単A |
| 000007 | *** B単ー 7号 ***<br>進入路工                     |     |                |           |     |       |
|        | 盛土、300<H≤600                               |     | 箇所             | 2,020     |     | 歩A・単A |
| 000008 | *** B単ー 8号 ***<br>一筆排水                     |     |                |           |     |       |
|        | 畦畔埋設                                       |     | 箇所             | 37,872    |     | 歩A・単A |
| 000009 | *** B単ー 9号 ***<br>一筆排水                     |     |                |           |     |       |
|        | 道路下埋設                                      |     | 箇所             | 102,378   |     | 歩A・単A |
| 000010 | *** B単ー 10号 ***<br>購入土                     |     |                |           |     |       |
|        | 山土砂                                        |     | m <sup>3</sup> | 1,900     |     | 歩A・単A |
| 000011 | *** B単ー 11号 ***<br>8号支線道路(1)               |     |                |           |     |       |
|        | 支線道路B                                      |     | m              | 11,164    |     | 歩A・単A |
| 000012 | *** B単ー 12号 ***<br>8号支線道路(2)               |     |                |           |     |       |
|        | 支線道路B                                      |     | m              | 10,244    |     | 歩A・単A |
| 000013 | *** B単ー 13号 ***<br>2 2号支線道路                |     |                |           |     |       |
|        | 支線道路B                                      |     | m              | 11,736    |     | 歩A・単A |
| 000014 | *** B単ー 14号 ***<br>2 3号支線道路                |     |                |           |     |       |
|        | 支線道路B                                      |     | m              | 11,784    |     | 歩A・単A |
| 000015 | *** B単ー 15号 ***<br>2 5号支線道路                |     |                |           |     |       |
|        | 支線道路B                                      |     | m              | 12,669    |     | 歩A・単A |
| 000016 | *** B単ー 16号 ***<br>2 8号支線道路                |     |                |           |     |       |
|        | 支線道路B                                      |     | m              | 11,118    |     | 歩A・単A |
| 000017 | *** B単ー 17号 ***<br>2 6号支線道路                |     |                |           |     |       |
|        | 支線道路B                                      |     | m              | 11,905    |     | 歩A・単A |
| 000018 | *** B単ー 18号 ***<br>3 2号支線道路                |     |                |           |     |       |
|        | 支線道路B                                      |     | m              | 9,339     |     | 歩A・単A |
| 000019 | *** B単ー 19号 ***<br>道路拡幅工                   |     |                |           |     |       |
|        |                                            |     | m              | 8,004     |     | 歩A・単A |
| 000020 | *** B単ー 20号 ***<br>コンクリート構造物撤去             |     |                |           |     |       |
|        | 有筋                                         |     | m <sup>3</sup> | 21,379    |     | 歩A・単A |
| 000021 | *** B単ー 21号 ***<br>コンクリート構造物撤去             |     |                |           |     |       |
|        | 無筋                                         |     | m <sup>3</sup> | 11,133    |     | 歩A・単A |
| 000022 | *** B単ー 22号 ***<br>舗装版切断                   |     |                |           |     |       |

|     |                    |
|-----|--------------------|
| 事業名 | 宇城農地整備事業           |
| 工事名 | 浅川工区区画整理 (その12) 工事 |

| コード    | 名 称 (規 格)                         | 数 量 | 単位             | 単 価     | 金 額 | 備 考   |
|--------|-----------------------------------|-----|----------------|---------|-----|-------|
|        | As舗装                              |     | m              | 657     |     | 歩A・単A |
| 000023 | *** B単一 23号 ***<br>舗装版切断排水処理      |     |                |         |     |       |
|        | As舗装                              |     | 式              | 44,714  |     | 歩A・単A |
| 000024 | *** B単一 24号 ***<br>舗装版破砕          |     |                |         |     |       |
|        | As舗装                              |     | m <sup>2</sup> | 216     |     | 歩A・単A |
| 000025 | *** B単一 25号 ***<br>As殻運搬・処分       |     |                |         |     |       |
|        |                                   |     | m <sup>3</sup> | 5,709   |     | 歩A・単A |
| 000026 | *** B単一 26号 ***<br>道路標識等移設        |     |                |         |     |       |
|        |                                   |     | 基              | 36,358  |     | 歩A・単A |
| 000027 | *** B単一 27号 ***<br>道路反射鏡移設        |     |                |         |     |       |
|        |                                   |     | 基              | 36,358  |     | 歩A・単A |
| 000028 | *** B単一 28号 ***<br>水路内雑物          |     |                |         |     |       |
|        |                                   |     | m <sup>3</sup> | 60,778  |     | 歩A・単A |
| 000029 | *** B単一 29号 ***<br>木材             |     |                |         |     |       |
|        |                                   |     | m <sup>3</sup> | 54,337  |     | 歩A・単A |
| 000030 | *** B単一 30号 ***<br>石綿含有スレート       |     |                |         |     |       |
|        |                                   |     | m <sup>3</sup> | 125,849 |     | 歩A・単A |
| 000031 | *** B単一 31号 ***<br>廃プラスチック類       |     |                |         |     |       |
|        |                                   |     | m <sup>3</sup> | 49,268  |     | 歩A・単A |
| 000032 | *** B単一 32号 ***<br>17号カルバート復旧工    |     |                |         |     |       |
|        | ボックスカルバート B1600×H1200             |     | m              | 163,599 |     | 歩A・単A |
| 000033 | *** B単一 33号 ***<br>18号カルバート復旧工    |     |                |         |     |       |
|        | ボックスカルバート B1200×H800              |     | m              | 102,922 |     | 歩A・単A |
| 000034 | *** B単一 34号 ***<br>ボックスカルバートPC縦締め |     |                |         |     |       |
|        | 17号カルバート復旧工                       |     | 式              | 39,672  |     | 歩A・単A |
| 000035 | *** B単一 35号 ***<br>ボックスカルバートPC縦締め |     |                |         |     |       |
|        | 18号カルバート復旧工                       |     | 式              | 34,632  |     | 歩A・単A |
| 000036 | *** B単一 36号 ***<br>地覆             |     |                |         |     |       |
|        | 17号ボックスカルバート復旧工、21N-12-25(高炉B)    |     | m <sup>3</sup> | 84,025  |     | 歩A・単A |
| 000037 | *** B単一 37号 ***<br>地覆             |     |                |         |     |       |
|        | 18号ボックスカルバート復旧工、21N-12-25(高炉B)    |     | m <sup>3</sup> | 84,802  |     | 歩A・単A |
| 000038 | *** B単一 38号 ***<br>3-1号用水路        |     |                |         |     |       |
|        | φ300、TS                           |     | m              | 20,249  |     | 歩A・単A |
| 000039 | *** B単一 39号 ***<br>3-1号用水路        |     |                |         |     |       |
|        | φ300、RR                           |     | m              | 21,092  |     | 歩A・単A |
| 000040 | *** B単一 40号 ***<br>3-1号用水路        |     |                |         |     |       |
|        | φ300、TS                           |     | m              | 21,069  |     | 歩A・単A |
| 000041 | *** B単一 41号 ***<br>3-1号用水路        |     |                |         |     |       |
|        | φ300、RR                           |     | m              | 21,912  |     | 歩A・単A |
| 000042 | *** B単一 42号 ***<br>3-1号用水路        |     |                |         |     |       |
|        | φ250、TS                           |     | m              | 17,407  |     | 歩A・単A |
| 000043 | *** B単一 43号 ***<br>3-1号用水路        |     |                |         |     |       |
|        | φ250、RR                           |     | m              | 18,014  |     | 歩A・単A |

|     |                     |
|-----|---------------------|
| 事業名 | 宇城農地整備事業            |
| 工事名 | 浅川工区区画整理 (その1 2) 工事 |

| コード    | 名 称 (規 格)                  | 数 量 | 単 位 | 単 価    | 金 額 | 備 考   |
|--------|----------------------------|-----|-----|--------|-----|-------|
| 000044 | *** B単ー 44号 ***<br>3-1号用水路 |     |     |        |     |       |
|        | φ200、TS                    |     | m   | 12,832 |     | 歩A・単A |
| 000045 | *** B単ー 45号 ***<br>3-2号用水路 |     |     |        |     |       |
|        | φ150、TS                    |     | m   | 11,811 |     | 歩A・単A |
| 000046 | *** B単ー 46号 ***<br>3-2号用水路 |     |     |        |     |       |
|        | φ150、TS                    |     | m   | 11,629 |     | 歩A・単A |
| 000047 | *** B単ー 47号 ***<br>3-2号用水路 |     |     |        |     |       |
|        | φ125、TS                    |     | m   | 10,914 |     | 歩A・単A |
| 000048 | *** B単ー 48号 ***<br>3-2号用水路 |     |     |        |     |       |
|        | φ100、TS                    |     | m   | 10,063 |     | 歩A・単A |
| 000049 | *** B単ー 49号 ***<br>3-2号用水路 |     |     |        |     |       |
|        | φ75、TS                     |     | m   | 9,427  |     | 歩A・単A |
| 000050 | *** B単ー 50号 ***<br>3-2号用水路 |     |     |        |     |       |
|        | φ75、TS、耕地下                 |     | m   | 5,547  |     | 歩A・単A |
| 000051 | *** B単ー 51号 ***<br>3-3号用水路 |     |     |        |     |       |
|        | φ75、TS                     |     | m   | 9,391  |     | 歩A・単A |
| 000052 | *** B単ー 52号 ***<br>3-4号用水路 |     |     |        |     |       |
|        | φ300、TS                    |     | m   | 20,249 |     | 歩A・単A |
| 000053 | *** B単ー 53号 ***<br>3-4号用水路 |     |     |        |     |       |
|        | φ300、RR                    |     | m   | 21,092 |     | 歩A・単A |
| 000054 | *** B単ー 54号 ***<br>3-4号用水路 |     |     |        |     |       |
|        | φ250、TS、既設砂利拡幅路線           |     | m   | 12,197 |     | 歩A・単A |
| 000055 | *** B単ー 55号 ***<br>3-4号用水路 |     |     |        |     |       |
|        | φ250、RR、既設砂利拡幅路線           |     | m   | 12,804 |     | 歩A・単A |
| 000056 | *** B単ー 56号 ***<br>3-5号用水路 |     |     |        |     |       |
|        | φ75、TS                     |     | m   | 8,838  |     | 歩A・単A |
| 000057 | *** B単ー 57号 ***<br>3-5号用水路 |     |     |        |     |       |
|        | φ75、RR                     |     | m   | 8,917  |     | 歩A・単A |
| 000058 | *** B単ー 58号 ***<br>3-5号用水路 |     |     |        |     |       |
|        | φ75、TS                     |     | m   | 9,504  |     | 歩A・単A |
| 000059 | *** B単ー 59号 ***<br>3-5号用水路 |     |     |        |     |       |
|        | φ75、RR                     |     | m   | 9,583  |     | 歩A・単A |
| 000060 | *** B単ー 60号 ***<br>3-6号用水路 |     |     |        |     |       |
|        | φ125、TS、里道、路盤仕上げ           |     | m   | 7,114  |     | 歩A・単A |
| 000061 | *** B単ー 61号 ***<br>3-6号用水路 |     |     |        |     |       |
|        | φ100、TS、里道、路盤仕上げ           |     | m   | 6,169  |     | 歩A・単A |
| 000062 | *** B単ー 62号 ***<br>3-6号用水路 |     |     |        |     |       |
|        | φ75、TS、里道、路盤仕上げ            |     | m   | 5,420  |     | 歩A・単A |
| 000063 | *** B単ー 63号 ***<br>3-7号用水路 |     |     |        |     |       |
|        | φ300、TS、既設砂利拡幅路線           |     | m   | 16,533 |     | 歩A・単A |
| 000064 | *** B単ー 64号 ***<br>3-7号用水路 |     |     |        |     |       |
|        | φ250、TS                    |     | m   | 15,777 |     | 歩A・単A |
| 000065 | *** B単ー 65号 ***<br>3-7号用水路 |     |     |        |     |       |

|     |                    |
|-----|--------------------|
| 事業名 | 宇城農地整備事業           |
| 工事名 | 浅川工区区画整理 (その12) 工事 |

| コード    | 名 称 (規 格)                         | 数 量 | 単 位 | 単 価       | 金 額 | 備 考   |
|--------|-----------------------------------|-----|-----|-----------|-----|-------|
|        | φ250、RR<br>*** B単ー 66号 ***        |     | m   | 16,384    |     | 歩A・単A |
| 000066 | 揚水機場場内                            |     |     |           |     |       |
|        | φ300、TS<br>*** B単ー 67号 ***        |     | m   | 15,313    |     | 歩A・単A |
| 000067 | 継手                                |     |     |           |     |       |
|        | TS継手<br>*** B単ー 68号 ***           |     | 式   | 1,733,233 |     | 歩A・単A |
| 000068 | 制水弁設置工                            |     |     |           |     |       |
|        | 3-1号用水路 1号制水弁<br>*** B単ー 69号 ***  |     | 箇所  | 501,296   |     | 歩A・単A |
| 000069 | 制水弁設置工                            |     |     |           |     |       |
|        | 3-2号用水路 1号制水弁<br>*** B単ー 70号 ***  |     | 箇所  | 211,344   |     | 歩A・単A |
| 000070 | 制水弁設置工                            |     |     |           |     |       |
|        | 3-4号用水路 1号制水弁<br>*** B単ー 71号 ***  |     | 箇所  | 397,085   |     | 歩A・単A |
| 000071 | 制水弁設置工                            |     |     |           |     |       |
|        | 3-6号用水路 1号制水弁<br>*** B単ー 72号 ***  |     | 箇所  | 189,444   |     | 歩A・単A |
| 000072 | 制水弁設置工                            |     |     |           |     |       |
|        | 3-7号用水路 1号制水弁<br>*** B単ー 73号 ***  |     | 箇所  | 397,085   |     | 歩A・単A |
| 000073 | 空気弁工                              |     |     |           |     |       |
|        | 3-1号用水路 3号空気弁<br>*** B単ー 74号 ***  |     | 箇所  | 425,887   |     | 歩A・単A |
| 000074 | 空気弁工                              |     |     |           |     |       |
|        | 3-2号用水路 1号空気弁<br>*** B単ー 75号 ***  |     | 箇所  | 320,567   |     | 歩A・単A |
| 000075 | 空気弁工                              |     |     |           |     |       |
|        | 3-4号用水路 1号空気弁<br>*** B単ー 76号 ***  |     | 箇所  | 385,027   |     | 歩A・単A |
| 000076 | 空気弁工                              |     |     |           |     |       |
|        | 3-5号用水路 1号空気弁<br>*** B単ー 77号 ***  |     | 箇所  | 272,477   |     | 歩A・単A |
| 000077 | 空気弁工                              |     |     |           |     |       |
|        | 3-6号用水路 1号空気弁<br>*** B単ー 78号 ***  |     | 箇所  | 312,617   |     | 歩A・単A |
| 000078 | 空気弁工                              |     |     |           |     |       |
|        | 3-7号用水路 1号空気弁<br>*** B単ー 79号 ***  |     | 箇所  | 367,177   |     | 歩A・単A |
| 000079 | 排泥弁設置工                            |     |     |           |     |       |
|        | 3-1号用水路 1号排泥弁工<br>*** B単ー 80号 *** |     | 箇所  | 292,073   |     | 歩A・単A |
| 000080 | 排泥弁設置工                            |     |     |           |     |       |
|        | 3-7号用水路 1号排泥弁工<br>*** B単ー 81号 *** |     | 箇所  | 166,367   |     | 歩A・単A |
| 000081 | 排泥弁設置工                            |     |     |           |     |       |
|        | 3-1号用水路 2号排泥弁工<br>*** B単ー 82号 *** |     | 箇所  | 349,824   |     | 歩A・単A |
| 000082 | 排泥弁設置工                            |     |     |           |     |       |
|        | 3-4号用水路 2号排泥弁工<br>*** B単ー 83号 *** |     | 箇所  | 191,435   |     | 歩A・単A |
| 000083 | 排泥弁設置工                            |     |     |           |     |       |
|        | 3-4号用水路 1号排泥弁工<br>*** B単ー 84号 *** |     | 箇所  | 290,622   |     | 歩A・単A |
| 000084 | 給水栓設置                             |     |     |           |     |       |
|        | タイプ1<br>*** B単ー 85号 ***           |     | 箇所  | 187,938   |     | 歩A・単A |
| 000085 | 給水栓設置                             |     |     |           |     |       |
|        | タイプ2<br>*** B単ー 86号 ***           |     | 箇所  | 196,835   |     | 歩A・単A |
| 000086 | 給水栓土工                             |     |     |           |     |       |
|        | 3-1号用水路、φ300                      |     | m   | 9,005     |     | 歩A・単A |

|     |                     |
|-----|---------------------|
| 事業名 | 宇城農地整備事業            |
| 工事名 | 浅川工区区画整理 (その1 2) 工事 |

| コード    | 名 称 (規 格)                    | 数 量 | 単位 | 単 価       | 金 額 | 備 考   |
|--------|------------------------------|-----|----|-----------|-----|-------|
| 000087 | *** B単ー 87号 ***<br>給水栓土工     |     |    |           |     |       |
|        | 3-1号用水路、φ250                 |     | m  | 10,352    |     | 歩A・単A |
| 000088 | *** B単ー 88号 ***<br>給水栓土工     |     |    |           |     |       |
|        | 3-1号用水路、φ200                 |     | m  | 9,654     |     | 歩A・単A |
| 000089 | *** B単ー 89号 ***<br>給水栓土工     |     |    |           |     |       |
|        | 3-2号用水路、φ125                 |     | m  | 9,880     |     | 歩A・単A |
| 000090 | *** B単ー 90号 ***<br>給水栓土工     |     |    |           |     |       |
|        | 3-2号用水路、φ100                 |     | m  | 9,673     |     | 歩A・単A |
| 000091 | *** B単ー 91号 ***<br>給水栓土工     |     |    |           |     |       |
|        | 3-2号用水路、φ75、耕地下              |     | m  | 5,547     |     | 歩A・単A |
| 000092 | *** B単ー 92号 ***<br>給水栓土工     |     |    |           |     |       |
|        | 3-3号用水路、φ75                  |     | m  | 9,391     |     | 歩A・単A |
| 000093 | *** B単ー 93号 ***<br>給水栓土工     |     |    |           |     |       |
|        | 3-4号用水路、φ250、既設砂利拡幅路線        |     | m  | 5,740     |     | 歩A・単A |
| 000094 | *** B単ー 94号 ***<br>給水栓土工     |     |    |           |     |       |
|        | 3-5号用水路、φ75                  |     | m  | 9,504     |     | 歩A・単A |
| 000095 | *** B単ー 95号 ***<br>給水栓土工     |     |    |           |     |       |
|        | 3-6号用水路、φ125、里道、路盤仕上げ        |     | m  | 6,079     |     | 歩A・単A |
| 000096 | *** B単ー 96号 ***<br>給水栓土工     |     |    |           |     |       |
|        | 3-6号用水路、φ100、里道、路盤仕上げ        |     | m  | 5,797     |     | 歩A・単A |
| 000097 | *** B単ー 97号 ***<br>給水栓土工     |     |    |           |     |       |
|        | 3-6号用水路、φ75、里道、路盤仕上げ         |     | m  | 5,420     |     | 歩A・単A |
| 000098 | *** B単ー 98号 ***<br>水路横断工     |     |    |           |     |       |
|        | 3-1号用水路 1号水管橋 φ300           |     | 箇所 | 4,146,148 |     | 歩A・単A |
| 000099 | *** B単ー 99号 ***<br>水路横断工     |     |    |           |     |       |
|        | 3-1号用水路 2号水管橋 φ300           |     | 箇所 | 4,215,368 |     | 歩A・単A |
| 000100 | *** B単ー 100号 ***<br>水路横断工    |     |    |           |     |       |
|        | 3-4号用水路 1号水管橋 φ250           |     | 箇所 | 3,185,279 |     | 歩A・単A |
| 000101 | *** B単ー 101号 ***<br>4号用排水路工  |     |    |           |     |       |
|        | 鉄筋コンクリート組立柵渠 B3000×H1200     |     | m  | 71,827    |     | 歩A・単A |
| 000102 | *** B単ー 102号 ***<br>4号用排水路工  |     |    |           |     |       |
|        | 鉄筋コンクリート組立柵渠(階段) B3000×H1200 |     | m  | 93,961    |     | 歩A・単A |
| 000103 | *** B単ー 103号 ***<br>5号用排水路工  |     |    |           |     |       |
|        | 鉄筋コンクリート組立柵渠 B3000×H1200     |     | m  | 71,160    |     | 歩A・単A |
| 000104 | *** B単ー 104号 ***<br>5号用排水路工  |     |    |           |     |       |
|        | 鉄筋コンクリート組立柵渠(階段) B3000×H1200 |     | m  | 93,294    |     | 歩A・単A |
| 000105 | *** B単ー 105号 ***<br>6号用排水路工  |     |    |           |     |       |
|        | 鉄筋コンクリート組立柵渠 B3000×H1200     |     | m  | 71,172    |     | 歩A・単A |
| 000106 | *** B単ー 106号 ***<br>6号用排水路工  |     |    |           |     |       |
|        | 鉄筋コンクリート組立柵渠(階段) B3000×H1200 |     | m  | 93,499    |     | 歩A・単A |
| 000107 | *** B単ー 107号 ***<br>7号用排水路工  |     |    |           |     |       |
|        | 鉄筋コンクリート組立片柵渠 B900×H1200     |     | m  | 37,011    |     | 歩A・単A |
| 000108 | *** B単ー 108号 ***<br>3 8号排水路工 |     |    |           |     |       |

|     |                    |
|-----|--------------------|
| 事業名 | 宇城農地整備事業           |
| 工事名 | 浅川工区区画整理 (その12) 工事 |

| コード    | 名 称 (規 格)                                      | 数 量 | 単 位 | 単 価     | 金 額 | 備 考   |
|--------|------------------------------------------------|-----|-----|---------|-----|-------|
|        | 排水フリューム B300×H300<br>*** B単ー 109号 ***          |     | m   | 12,617  |     | 歩A・単A |
| 000109 | 3 8号排水路工                                       |     |     |         |     |       |
|        | 横断排水路 B300×H300<br>*** B単ー 110号 ***            |     | m   | 19,135  |     | 歩A・単A |
| 000110 | 4 0号排水路工                                       |     |     |         |     |       |
|        | 排水フリューム B300×H300<br>*** B単ー 111号 ***          |     | m   | 12,101  |     | 歩A・単A |
| 000111 | 4 0号排水路工                                       |     |     |         |     |       |
|        | 横断排水路 B300×H300<br>*** B単ー 112号 ***            |     | m   | 19,135  |     | 歩A・単A |
| 000112 | 4 8号排水路工                                       |     |     |         |     |       |
|        | 排水フリューム B300×H300<br>*** B単ー 113号 ***          |     | m   | 11,915  |     | 歩A・単A |
| 000113 | 5 0号排水路工                                       |     |     |         |     |       |
|        | 排水フリューム B300×H300<br>*** B単ー 114号 ***          |     | m   | 15,829  |     | 歩A・単A |
| 000114 | 5 1号排水路工                                       |     |     |         |     |       |
|        | 排水フリューム B300×H300<br>*** B単ー 115号 ***          |     | m   | 15,829  |     | 歩A・単A |
| 000115 | 6 0号排水路工(1)                                    |     |     |         |     |       |
|        | 排水フリューム B300×H300<br>*** B単ー 116号 ***          |     | m   | 15,829  |     | 歩A・単A |
| 000116 | 2 6号横断暗渠工                                      |     |     |         |     |       |
|        | ボックスカルバート B1300×H1200 (2連)<br>*** B単ー 117号 *** |     | m   | 292,624 |     | 歩A・単A |
| 000117 | 2 7号横断暗渠工                                      |     |     |         |     |       |
|        | ボックスカルバート B1300×H1200 (2連)<br>*** B単ー 118号 *** |     | m   | 294,055 |     | 歩A・単A |
| 000118 | ボックスカルバートPC縦締め                                 |     |     |         |     |       |
|        | 2 6号横断暗渠工<br>*** B単ー 119号 ***                  |     | 式   | 74,304  |     | 歩A・単A |
| 000119 | ボックスカルバートPC縦締め                                 |     |     |         |     |       |
|        | 2 7号横断暗渠工<br>*** B単ー 120号 ***                  |     | 式   | 74,304  |     | 歩A・単A |
| 000120 | 地覆                                             |     |     |         |     |       |
|        | 2 6号横断暗渠工、21N-12-25(高炉B)<br>*** B単ー 121号 ***   |     | m3  | 82,223  |     | 歩A・単A |
| 000121 | 地覆                                             |     |     |         |     |       |
|        | 2 7号横断暗渠工、21N-12-25(高炉B)<br>*** B単ー 122号 ***   |     | m3  | 78,992  |     | 歩A・単A |
| 000122 | 3 3号横断暗渠工                                      |     |     |         |     |       |
|        | 管渠型側溝 B300×H300<br>*** B単ー 123号 ***            |     | m   | 14,635  |     | 歩A・単A |
| 000123 | 現況用排水路取付工                                      |     |     |         |     |       |
|        | 6号用排水路すり付け区間<br>*** B単ー 124号 ***               |     | 箇所  | 190,384 |     | 歩A・単A |
| 000124 | 2 4号合流工                                        |     |     |         |     |       |
|        | *** B単ー 125号 ***                               |     | 箇所  | 129,552 |     | 歩A・単A |
| 000125 | 2 5号合流工                                        |     |     |         |     |       |
|        | *** B単ー 126号 ***                               |     | 箇所  | 129,552 |     | 歩A・単A |
| 000126 | 2 7号合流工                                        |     |     |         |     |       |
|        | *** B単ー 127号 ***                               |     | 箇所  | 202,243 |     | 歩A・単A |
| 000127 | 2 8号合流工                                        |     |     |         |     |       |
|        | *** B単ー 128号 ***                               |     | 箇所  | 195,738 |     | 歩A・単A |
| 000128 | 3 0号合流工                                        |     |     |         |     |       |
|        | *** B単ー 129号 ***                               |     | 箇所  | 118,822 |     | 歩A・単A |
| 000129 | 場内整備土工                                         |     |     |         |     |       |
|        |                                                |     | 箇所  | 63,613  |     | 歩A・単A |

|     |                  |
|-----|------------------|
| 事業名 | 宇城農地整備事業         |
| 工事名 | 浅川工区区画整理（その12）工事 |

| コード    | 名 称 (規 格)                     | 数 量 | 単 位            | 単 価       | 金 額 | 備 考   |
|--------|-------------------------------|-----|----------------|-----------|-----|-------|
| 000130 | *** B単ー 130号 ***<br>吸水槽土工     |     |                |           |     |       |
|        |                               |     | 箇所             | 338,578   |     | 歩A・単A |
| 000131 | *** B単ー 131号 ***<br>前面水路工     |     |                |           |     |       |
|        |                               |     | 箇所             | 206,737   |     | 歩A・単A |
| 000132 | *** B単ー 132号 ***<br>吸水槽基礎工    |     |                |           |     |       |
|        |                               |     | 箇所             | 63,233    |     | 歩A・単A |
| 000133 | *** B単ー 133号 ***<br>吸水槽本体工    |     |                |           |     |       |
|        |                               |     | 箇所             | 1,634,249 |     | 歩A・単A |
| 000134 | *** B単ー 134号 ***<br>作業残土処理工   |     |                |           |     |       |
|        |                               |     | m3             | 2,586     |     | 歩A・単A |
| 000135 | *** B単ー 135号 ***<br>作業残土処理工   |     |                |           |     |       |
|        |                               |     | m3             | 4,151     |     | 歩A・単A |
| 000136 | *** B単ー 136号 ***<br>シート敷設撤去工  |     |                |           |     |       |
|        | 土木シート                         |     | m <sup>2</sup> | 235       |     | 歩A・単A |
| 000137 | *** B単ー 137号 ***<br>敷鉄板設置撤去   |     |                |           |     |       |
|        |                               |     | m <sup>2</sup> | 782       |     | 歩A・単A |
| 000138 | *** B単ー 138号 ***<br>敷鉄板設置撤去   |     |                |           |     |       |
|        |                               |     | m <sup>2</sup> | 763       |     | 歩A・単A |
| 000139 | *** B単ー 139号 ***<br>敷鉄板設置撤去   |     |                |           |     |       |
|        |                               |     | m <sup>2</sup> | 715       |     | 歩A・単A |
| 000140 | *** B単ー 140号 ***<br>敷鉄板設置撤去   |     |                |           |     |       |
|        |                               |     | m <sup>2</sup> | 513       |     | 歩A・単A |
| 000141 | *** B単ー 141号 ***<br>敷鉄板設置撤去   |     |                |           |     |       |
|        |                               |     | m <sup>2</sup> | 507       |     | 歩A・単A |
| 000142 | *** B単ー 142号 ***<br>敷鉄板設置撤去   |     |                |           |     |       |
|        |                               |     | m <sup>2</sup> | 513       |     | 歩A・単A |
| 000143 | *** B単ー 143号 ***<br>敷鉄板設置撤去   |     |                |           |     |       |
|        |                               |     | m <sup>2</sup> | 484       |     | 歩A・単A |
| 000144 | *** B単ー 144号 ***<br>盛土工       |     |                |           |     |       |
|        |                               |     | m3             | 2,748     |     | 歩A・単A |
| 000145 | *** B単ー 145号 ***<br>掘削        |     |                |           |     |       |
|        |                               |     | m3             | 351       |     | 歩A・単A |
| 000146 | *** B単ー 146号 ***<br>暗渠管敷設・撤去工 |     |                |           |     |       |
|        | φ600、貸与品                      |     | m              | 3,028     |     | 歩A・単A |
| 000147 | *** B単ー 147号 ***<br>土のう工      |     |                |           |     |       |
|        |                               |     | m3             | 30,874    |     | 歩A・単A |
| 000148 | *** B単ー 148号 ***<br>盛土工       |     |                |           |     |       |
|        |                               |     | m3             | 2,829     |     | 歩A・単A |
| 000149 | *** B単ー 149号 ***<br>掘削        |     |                |           |     |       |
|        |                               |     | m3             | 1,113     |     | 歩A・単A |
| 000150 | *** B単ー 150号 ***<br>大型土のう工    |     |                |           |     |       |
|        | 制作・設置・撤去                      |     | 袋              | 5,826     |     | 歩A・単A |
| 000151 | *** B単ー 151号 ***<br>大型土のう工    |     |                |           |     |       |

[illegible]

|     |                  |
|-----|------------------|
| 事業名 | 宇城農地整備事業         |
| 工事名 | 浅川工区区画整理（その12）工事 |

| コード    | 名 称 (規 格)                                                                                  | 数 量   | 単位             | 単 価       | 金 額       | 備 考         |
|--------|--------------------------------------------------------------------------------------------|-------|----------------|-----------|-----------|-------------|
|        | *** B単- 1号 ***                                                                             |       |                |           |           |             |
| 000001 | 表土扱い(ほ場整備工)(標準区画0.3ha以上)<br>はぎ取り戻し(表土はぎ+戻し+整地)                                             |       | ha             |           | 1,000     | 歩A<br>当たり算出 |
| S10002 | ほ場整備工(表土扱い)(標準区画0.3ha以上)<br>はぎ取り戻し(表土はぎ+戻し+整地), 0.40ha, 0.000, はぎ取り戻し工法(少ない)<br>, 16cm, なし | 1.000 | ha             | 1,108,934 | 1,108,934 | S単 187号     |
|        | 合 計                                                                                        |       |                |           | 1,108,934 |             |
|        | 単 価                                                                                        |       |                |           | 1,108,934 |             |
|        | *** B単- 2号 ***                                                                             |       |                |           |           |             |
| 000002 | 基盤造成・畦畔築立(標準区画0.3ha以上)<br>基盤切盛+畦畔築立+基盤整地                                                   |       | ha             |           | 1,000     | 歩A<br>当たり算出 |
| S10003 | ほ場整備工(基盤造成・畦畔築立)(標準区画0.3ha以上)<br>基盤切盛+畦畔築立+基盤整地, 0.40ha, 0.000, 3.00, 粘性土・埴質土, 少ない, なし     | 1.000 | ha             | 1,439,913 | 1,439,913 | S単 188号     |
|        | 合 計                                                                                        |       |                |           | 1,439,913 |             |
|        | 単 価                                                                                        |       |                |           | 1,439,913 |             |
|        | *** B単- 3号 ***                                                                             |       |                |           |           |             |
| 000003 | 畦畔築立の法面仕上げ<br>基盤造成・畦畔築立                                                                    |       | m <sup>2</sup> |           | 1,000     | 歩A<br>当たり算出 |
| S10009 | 畦畔整形工<br>なし                                                                                | 1.000 | m <sup>2</sup> | 549       | 549       | S単 190号     |
|        | 合 計                                                                                        |       |                |           | 549       |             |
|        | 単 価                                                                                        |       |                |           | 549       |             |
|        | *** B単- 4号 ***                                                                             |       |                |           |           |             |
| 000004 | 簡易整備工                                                                                      |       | ha             |           | 1,000     | 歩A<br>当たり算出 |
| S10004 | 水田簡易ほ場整備整地工<br>湿地ﾌﾞﾙﾄﾞｰﾝ, 13t級, 普通                                                         | 1.000 | ha             | 434,450   | 434,450   | S単 189号     |
|        | 合 計                                                                                        |       |                |           | 434,450   |             |
|        | 単 価                                                                                        |       |                |           | 434,450   |             |
|        | *** B単- 5号 ***                                                                             |       |                |           |           |             |
| 000005 | 畦畔工                                                                                        |       | m              |           | 1,000     | 歩A<br>当たり算出 |
| S15002 | 耕地復旧(畦畔)<br>補助作業及び雑物除去作業, なし                                                               | 1.000 | m              | 1,013     | 1,013     | S単 191号     |
|        | 合 計                                                                                        |       |                |           | 1,013     |             |
|        | 単 価                                                                                        |       |                |           | 1,013     |             |
|        | *** B単- 6号 ***                                                                             |       |                |           |           |             |
| 000006 | 耕起工                                                                                        |       | m <sup>2</sup> |           | 1,000     | 歩A<br>当たり算出 |
| S15004 | 耕地復旧(耕起)<br>無                                                                              | 1.000 | m <sup>2</sup> | 24        | 24        | S単 192号     |
|        | 合 計                                                                                        |       |                |           | 24        |             |
|        | 単 価                                                                                        |       |                |           | 24        |             |
|        | *** B単- 7号 ***                                                                             |       |                |           |           |             |
| 000007 | 進入路工<br>盛土、300<H≤600                                                                       |       | 箇所             |           | 1,000     | 歩A<br>当たり算出 |
| S86803 | SP【被災地】路体(築堤)盛土・埋戻<br>4.0m以上, 20,000m3未満, 無し, なし                                           | 4.000 | m3             | 277.9     | 1,112     | S単 228号     |
| SA0152 | SP 法面整形<br>盛土部, 無し, 無し, 埴質土, 砂及び砂質土, 粘性土, なし                                               | 2.000 | m <sup>2</sup> | 453.8     | 908       | S単 236号     |
|        | 合 計                                                                                        |       |                |           | 2,020     |             |

|     |                    |
|-----|--------------------|
| 事業名 | 宇城農地整備事業           |
| 工事名 | 浅川工区区画整理 (その12) 工事 |

| コード    | 名 称 (規 格)                                                 | 数 量       | 単位             | 単 価    | 金 額       | 備 考         |
|--------|-----------------------------------------------------------|-----------|----------------|--------|-----------|-------------|
|        | 単 価                                                       |           |                |        | 2,020     |             |
|        |                                                           |           |                |        |           |             |
|        | *** B単- 8号 ***                                            |           |                |        |           |             |
| 000008 | 一筆排水<br>畦畔埋設                                              |           | 箇所             |        | 10,000 箇所 | 歩A<br>当たり算出 |
| SA0103 | SP 床掘り<br>土砂,上記以外(小規模),-, -,                              | 7,000     | m3             | 1,984  | 13,888    | S単 231号     |
| S02116 | 田面排水樹<br>幅340mm×奥行230mm×高さ600mm,,                         | 10,000    | 個              | 12,000 | 120,000   | S単 22号      |
| S01041 | 人力土工(盛土・埋戻)<br>粘性土・礫質土,埋戻,はね付け+まき出し,人力タコ                  | 6,000     | m3             | 4,224  | 25,344    | S単 1号       |
| S02013 | 防護柵等支柱削孔工<br>φ250mm以下                                     | 10,000    | 本              | 7,852  | 78,520    | S単 10号      |
| T00002 | 田面排水樹設置工<br>幅340mm、奥行230mm、高さ600mm                        | 10,000    | 基              | 9,655  | 96,550    | T単 2号       |
| S07021 | 硬質ポリ塩化ビニル管人力布設<br>VU,200mm,直管(両差し口),4.0m管,0箇所             | 13,800    | m              | 3,219  | 44,422    | S単 169号     |
|        | 合 計                                                       |           |                |        | 378,724   |             |
|        | 単 価                                                       |           |                |        | 37,872    |             |
|        |                                                           |           |                |        |           |             |
|        | *** B単- 9号 ***                                            |           |                |        |           |             |
| 000009 | 一筆排水<br>道路下埋設                                             |           | 箇所             |        | 10,000 箇所 | 歩A<br>当たり算出 |
| SA0103 | SP 床掘り<br>土砂,上記以外(小規模),-, -,                              | 33,000    | m3             | 1,984  | 65,472    | S単 231号     |
| S02116 | 田面排水樹<br>幅340mm×奥行230mm×高さ600mm,,                         | 10,000    | 個              | 12,000 | 120,000   | S単 22号      |
| S01041 | 人力土工(盛土・埋戻)<br>粘性土・礫質土,埋戻,はね付け+まき出し,人力タコ                  | 31,000    | m3             | 4,224  | 130,944   | S単 1号       |
| S02013 | 防護柵等支柱削孔工<br>φ250mm以下                                     | 10,000    | 本              | 7,852  | 78,520    | S単 10号      |
| T00002 | 田面排水樹設置工<br>幅340mm、奥行230mm、高さ600mm                        | 10,000    | 基              | 9,655  | 96,550    | T単 2号       |
| T00003 | 高密度ポリエチレン管設置工<br>ダブルφ200                                  | 59,300    | m              | 5,978  | 354,495   | T単 3号       |
| S02116 | 高密度ポリエチレン管<br>ダブル構造、φ200,,                                | 59,300    | m              | 2,720  | 161,296   | S単 24号      |
| S02116 | 高密度ポリエチレン管継手<br>ダブル構造、φ200,,                              | 10,000    | 個              | 1,650  | 16,500    | S単 25号      |
|        | 合 計                                                       |           |                |        | 1,023,777 |             |
|        | 単 価                                                       |           |                |        | 102,378   |             |
|        |                                                           |           |                |        |           |             |
|        | *** B単- 10号 ***                                           |           |                |        |           |             |
| 000010 | 購入土<br>山土砂                                                |           | m3             |        | 1,000 m3  | 歩A<br>当たり算出 |
| S02116 | 山土砂                                                       | 1,000     | m3             | 1,900  | 1,900     | S単 26号      |
|        | 合 計                                                       |           |                |        | 1,900     |             |
|        | 単 価                                                       |           |                |        | 1,900     |             |
|        |                                                           |           |                |        |           |             |
|        | *** B単- 11号 ***                                           |           |                |        |           |             |
| 000011 | 8号支線道路(1)<br>支線道路B                                        |           | m              |        | 260.100 m | 歩A<br>当たり算出 |
| S86801 | SP【被災地】掘削<br>土砂,片切掘削,-,-,-,-,-,-                          | 920,000   | m3             | 1,113  | 1,023,960 | S単 224号     |
| T00022 | 路肩盛土(狭幅1.0m未満)                                            | 22,000    | m3             | 2,895  | 63,690    | T単 12号      |
| T00020 | 路床(狭幅1.0m未満)                                              | 4,000     | m3             | 2,996  | 11,984    | T単 10号      |
| S86804 | 路床置換工(B≧4.0m)<br>4.0m以上,20,000m3未満,無し,なし                  | 660,000   | m3             | 428.5  | 282,810   | S単 229号     |
| SA0152 | SP 法面整形<br>盛土部,無し,無し,礫質土,砂及び砂質土,粘性土,なし                    | 110,000   | m <sup>2</sup> | 453.8  | 49,918    | S単 236号     |
| SA0152 | SP 法面整形<br>切土部,-,無し,礫質土,砂及び砂質土,粘性土,なし                     | 130,000   | m <sup>2</sup> | 892.2  | 115,986   | S単 237号     |
| SA0832 | SP 下層路盤(車道・路肩部)<br>100mm,1層施工,砕石,なし,再生クワッチャン RC-40        | 1,197,000 | m <sup>2</sup> | 522.6  | 625,552   | S単 262号     |
| SA0834 | SP 上層路盤(車道・路肩部)<br>路盤材,粒度調整砕石 M-30,-,-,-,1層施工,なし,0mm,90mm | 1,197,000 | m <sup>2</sup> | 609.7  | 729,811   | S単 265号     |
|        | 合 計                                                       |           |                |        | 2,903,711 |             |

|     |                  |
|-----|------------------|
| 事業名 | 宇城農地整備事業         |
| 工事名 | 浅川工区区画整理（その12）工事 |

| コード    | 名 称 (規 格)                                                | 数 量     | 単位             | 単 価   | 金 額       | 備 考         |
|--------|----------------------------------------------------------|---------|----------------|-------|-----------|-------------|
|        | 単 価                                                      |         |                |       | 11,164    |             |
|        |                                                          |         |                |       |           |             |
|        | *** B単- 12号 ***                                          |         |                |       |           |             |
| 000012 | 8号支線道路（2）<br>支線道路B                                       |         | m              |       | 70,000 m  | 歩A<br>当たり算出 |
| S86801 | SP【被災地】掘削<br>土砂,片切掘削,ㄱ,ㄴ,ㄷ,ㄹ,ㅁ                           | 150,000 | m3             | 1,113 | 166,950   | S単 224号     |
| T00022 | 路肩盛土(狭幅1.0m未満)                                           | 5,000   | m3             | 2,895 | 14,475    | T単 12号      |
| T00020 | 路床(狭幅1.0m未満)                                             | 3,000   | m3             | 2,996 | 8,988     | T単 10号      |
| S86804 | SP【被災地】路床盛土<br>4.0m以上,20,000m3未満,無し,なし                   | 45,000  | m3             | 428.5 | 19,283    | S単 230号     |
| S86804 | 路床置換工（B≧4.0m）<br>4.0m以上,20,000m3未満,無し,なし                 | 180,000 | m3             | 428.5 | 77,130    | S単 229号     |
| SA0152 | SP 法面整形<br>盛土部,無し,無し,ㄱ質土,砂及び砂質土,粘性土,なし                   | 72,000  | m <sup>2</sup> | 453.8 | 32,674    | S単 236号     |
| SA0152 | SP 法面整形<br>切土部,ㄱ,無し,ㄱ質土,砂及び砂質土,粘性土,なし                    | 37,000  | m <sup>2</sup> | 892.2 | 33,011    | S単 237号     |
| SA0832 | SP 下層路盤（車道・路肩部）<br>100mm,1層施工,砕石,なし,再生クラッシュ RC-40        | 322,000 | m <sup>2</sup> | 522.6 | 168,277   | S単 262号     |
| SA0834 | SP 上層路盤（車道・路肩部）<br>路盤材,粒度調整砕石 M-30,ㄱ,ㄴ,1層施工,なし,0mm,90mm  | 322,000 | m <sup>2</sup> | 609.7 | 196,323   | S単 265号     |
|        | 合 計                                                      |         |                |       | 717,111   |             |
|        | 単 価                                                      |         |                |       | 10,244    |             |
|        |                                                          |         |                |       |           |             |
|        | *** B単- 13号 ***                                          |         |                |       |           |             |
| 000013 | 22号支線道路<br>支線道路B                                         |         | m              |       | 91,300 m  | 歩A<br>当たり算出 |
| S86801 | SP【被災地】掘削<br>土砂,片切掘削,ㄱ,ㄴ,ㄷ,ㄹ,ㅁ                           | 110,000 | m3             | 1,113 | 122,430   | S単 224号     |
| T00022 | 路肩盛土(狭幅1.0m未満)                                           | 9,000   | m3             | 2,895 | 26,055    | T単 12号      |
| T00020 | 路床(狭幅1.0m未満)                                             | 4,000   | m3             | 2,996 | 11,984    | T単 10号      |
| T00023 | 路床置換工(狭幅1.0m以上2.5m未満)                                    | 93,000  | m3             | 2,390 | 222,270   | T単 13号      |
| SA0152 | SP 法面整形<br>盛土部,無し,無し,ㄱ質土,砂及び砂質土,粘性土,なし                   | 48,000  | m <sup>2</sup> | 453.8 | 21,782    | S単 236号     |
| SA0152 | SP 法面整形<br>切土部,ㄱ,無し,ㄱ質土,砂及び砂質土,粘性土,なし                    | 52,000  | m <sup>2</sup> | 892.2 | 46,394    | S単 237号     |
| SA0832 | SP 下層路盤（車道・路肩部）<br>150mm,1層施工,砕石,なし,再生クラッシュ RC-40        | 411,000 | m <sup>2</sup> | 659.7 | 271,137   | S単 263号     |
| SA0834 | SP 上層路盤（車道・路肩部）<br>路盤材,粒度調整砕石 M-30,ㄱ,ㄴ,1層施工,なし,0mm,150mm | 411,000 | m <sup>2</sup> | 850.3 | 349,473   | S単 266号     |
|        | 合 計                                                      |         |                |       | 1,071,525 |             |
|        | 単 価                                                      |         |                |       | 11,736    |             |
|        |                                                          |         |                |       |           |             |
|        | *** B単- 14号 ***                                          |         |                |       |           |             |
| 000014 | 23号支線道路<br>支線道路B                                         |         | m              |       | 188,600 m | 歩A<br>当たり算出 |
| S86801 | SP【被災地】掘削<br>土砂,片切掘削,ㄱ,ㄴ,ㄷ,ㄹ,ㅁ                           | 220,000 | m3             | 1,113 | 244,860   | S単 224号     |
| T00022 | 路肩盛土(狭幅1.0m未満)                                           | 19,000  | m3             | 2,895 | 55,005    | T単 12号      |
| T00020 | 路床(狭幅1.0m未満)                                             | 10,000  | m3             | 2,996 | 29,960    | T単 10号      |
| T00023 | 路床置換工(狭幅1.0m以上2.5m未満)                                    | 190,000 | m3             | 2,390 | 454,100   | T単 13号      |
| SA0152 | SP 法面整形<br>盛土部,無し,無し,ㄱ質土,砂及び砂質土,粘性土,なし                   | 113,000 | m <sup>2</sup> | 453.8 | 51,279    | S単 236号     |
| SA0152 | SP 法面整形<br>切土部,ㄱ,無し,ㄱ質土,砂及び砂質土,粘性土,なし                    | 118,000 | m <sup>2</sup> | 892.2 | 105,280   | S単 237号     |
| SA0832 | SP 下層路盤（車道・路肩部）<br>150mm,1層施工,砕石,なし,再生クラッシュ RC-40        | 849,000 | m <sup>2</sup> | 659.7 | 560,085   | S単 263号     |
| SA0834 | SP 上層路盤（車道・路肩部）<br>路盤材,粒度調整砕石 M-30,ㄱ,ㄴ,1層施工,なし,0mm,150mm | 849,000 | m <sup>2</sup> | 850.3 | 721,905   | S単 266号     |
|        | 合 計                                                      |         |                |       | 2,222,474 |             |
|        | 単 価                                                      |         |                |       | 11,784    |             |
|        |                                                          |         |                |       |           |             |
|        | *** B単- 15号 ***                                          |         |                |       |           |             |

|     |                    |
|-----|--------------------|
| 事業名 | 宇城農地整備事業           |
| 工事名 | 浅川工区区画整理 (その12) 工事 |

| コード    | 名 称 (規 格)                                                    | 数 量     | 単位             | 単 価   | 金 額       | 備 考         |
|--------|--------------------------------------------------------------|---------|----------------|-------|-----------|-------------|
| 000015 | 2 5号支線道路<br>支線道路B                                            |         | m              |       | 188,600 m | 歩A<br>当たり算出 |
| S86801 | SP 【被災地】掘削<br>土砂,片切掘削, -, -, -, -, -                         | 210,000 | m3             | 1,113 | 233,730   | S単 224号     |
| T00022 | 路肩盛土(狭幅1.0m未満)                                               | 23,000  | m3             | 2,895 | 66,585    | T単 12号      |
| T00020 | 路床(狭幅1.0m未満)                                                 | 16,000  | m3             | 2,996 | 47,936    | T単 10号      |
| T00023 | 路床置換工(狭幅1.0m以上2.5m未満)                                        | 250,000 | m3             | 2,390 | 597,500   | T単 13号      |
| SA0152 | SP 法面整形<br>盛土部,無し,無し,ㄱ質土,砂及び砂質土,粘性土,なし                       | 140,000 | m <sup>2</sup> | 453.8 | 63,532    | S単 236号     |
| SA0152 | SP 法面整形<br>切土部, -, 無し,ㄱ質土,砂及び砂質土,粘性土,なし                      | 110,000 | m <sup>2</sup> | 892.2 | 98,142    | S単 237号     |
| SA0832 | SP 下層路盤 (車道・路肩部)<br>150mm,1層施工,砕石,なし,再生ｸﾗｯｼｬｰﾝ RC-40         | 849,000 | m <sup>2</sup> | 659.7 | 560,085   | S単 263号     |
| SA0834 | SP 上層路盤 (車道・路肩部)<br>路盤材,粒度調整砕石 M-30, -, -, 1層施工,なし,0mm,150mm | 849,000 | m <sup>2</sup> | 850.3 | 721,905   | S単 266号     |
|        | 合 計                                                          |         |                |       | 2,389,415 |             |
|        | 単 価                                                          |         |                |       | 12,669    |             |
|        |                                                              |         |                |       |           |             |
|        | *** B単ー 16号 ***                                              |         |                |       |           |             |
| 000016 | 2 8号支線道路<br>支線道路B                                            |         | m              |       | 92,200 m  | 歩A<br>当たり算出 |
| S86801 | SP 【被災地】掘削<br>土砂,片切掘削, -, -, -, -, -                         | 70,000  | m3             | 1,113 | 77,910    | S単 224号     |
| T00022 | 路肩盛土(狭幅1.0m未満)                                               | 9,000   | m3             | 2,895 | 26,055    | T単 12号      |
| T00020 | 路床(狭幅1.0m未満)                                                 | 6,000   | m3             | 2,996 | 17,976    | T単 10号      |
| T00023 | 路床置換工(狭幅1.0m以上2.5m未満)                                        | 100,000 | m3             | 2,390 | 239,000   | T単 13号      |
| SA0152 | SP 法面整形<br>盛土部,無し,無し,ㄱ質土,砂及び砂質土,粘性土,なし                       | 55,000  | m <sup>2</sup> | 453.8 | 24,959    | S単 236号     |
| SA0152 | SP 法面整形<br>切土部, -, 無し,ㄱ質土,砂及び砂質土,粘性土,なし                      | 14,000  | m <sup>2</sup> | 892.2 | 12,491    | S単 237号     |
| SA0832 | SP 下層路盤 (車道・路肩部)<br>150mm,1層施工,砕石,なし,再生ｸﾗｯｼｬｰﾝ RC-40         | 415,000 | m <sup>2</sup> | 659.7 | 273,776   | S単 263号     |
| SA0834 | SP 上層路盤 (車道・路肩部)<br>路盤材,粒度調整砕石 M-30, -, -, 1層施工,なし,0mm,150mm | 415,000 | m <sup>2</sup> | 850.3 | 352,875   | S単 266号     |
|        | 合 計                                                          |         |                |       | 1,025,042 |             |
|        | 単 価                                                          |         |                |       | 11,118    |             |
|        |                                                              |         |                |       |           |             |
|        | *** B単ー 17号 ***                                              |         |                |       |           |             |
| 000017 | 2 6号支線道路<br>支線道路B                                            |         | m              |       | 92,400 m  | 歩A<br>当たり算出 |
| S86801 | SP 【被災地】掘削<br>土砂,片切掘削, -, -, -, -, -                         | 76,000  | m3             | 1,113 | 84,588    | S単 224号     |
| T00022 | 路肩盛土(狭幅1.0m未満)                                               | 14,000  | m3             | 2,895 | 40,530    | T単 12号      |
| T00020 | 路床(狭幅1.0m未満)                                                 | 12,000  | m3             | 2,996 | 35,952    | T単 10号      |
| T00023 | 路床置換工(狭幅1.0m以上2.5m未満)                                        | 100,000 | m3             | 2,390 | 239,000   | T単 13号      |
| SA0152 | SP 法面整形<br>盛土部,無し,無し,ㄱ質土,砂及び砂質土,粘性土,なし                       | 111,000 | m <sup>2</sup> | 453.8 | 50,372    | S単 236号     |
| SA0152 | SP 法面整形<br>切土部, -, 無し,ㄱ質土,砂及び砂質土,粘性土,なし                      | 24,000  | m <sup>2</sup> | 892.2 | 21,413    | S単 237号     |
| SA0832 | SP 下層路盤 (車道・路肩部)<br>150mm,1層施工,砕石,なし,再生ｸﾗｯｼｬｰﾝ RC-40         | 416,000 | m <sup>2</sup> | 659.7 | 274,435   | S単 263号     |
| SA0834 | SP 上層路盤 (車道・路肩部)<br>路盤材,粒度調整砕石 M-30, -, -, 1層施工,なし,0mm,150mm | 416,000 | m <sup>2</sup> | 850.3 | 353,725   | S単 266号     |
|        | 合 計                                                          |         |                |       | 1,100,015 |             |
|        | 単 価                                                          |         |                |       | 11,905    |             |
|        |                                                              |         |                |       |           |             |
|        | *** B単ー 18号 ***                                              |         |                |       |           |             |
| 000018 | 3 2号支線道路<br>支線道路B                                            |         | m              |       | 90,000 m  | 歩A<br>当たり算出 |
| S86801 | SP 【被災地】掘削<br>土砂,片切掘削, -, -, -, -, -                         | 88,000  | m3             | 1,113 | 97,944    | S単 224号     |
| T00022 | 路肩盛土(狭幅1.0m未満)                                               | 10,000  | m3             | 2,895 | 28,950    | T単 12号      |
| T00020 | 路床(狭幅1.0m未満)                                                 | 7,000   | m3             | 2,996 | 20,972    | T単 10号      |

|     |                    |  |  |  |  |
|-----|--------------------|--|--|--|--|
| 事業名 | 宇城農地整備事業           |  |  |  |  |
| 工事名 | 浅川工区区画整理 (その12) 工事 |  |  |  |  |

| コード    | 名 称 (規 格)                                                                  | 数 量     | 単位             | 単 価    | 金 額        | 備 考         |
|--------|----------------------------------------------------------------------------|---------|----------------|--------|------------|-------------|
| S86804 | 路床置換工 (B≧4.0m)                                                             |         |                |        |            |             |
|        | 4.0m以上, 20,000m3未満, 無し, なし                                                 | 130.000 | m3             | 428.5  | 55,705     | S単 229号     |
| SA0152 | SP 法面整形                                                                    |         |                |        |            |             |
|        | 盛土部, 無し, 無し, 埴質土, 砂及び砂質土, 粘性土, なし                                          | 56.000  | m <sup>2</sup> | 453.8  | 25,413     | S単 236号     |
| SA0832 | SP 下層路盤 (車道・路肩部)                                                           |         |                |        |            |             |
|        | 150mm, 1層施工, 砕石, なし, 再生クワッション RC-40                                        | 405.000 | m <sup>2</sup> | 659.7  | 267,179    | S単 263号     |
| SA0834 | SP 上層路盤 (車道・路肩部)                                                           |         |                |        |            |             |
|        | 路盤材, 粒度調整砕石 M-30, -, -, 1層施工, なし, 0mm, 150mm                               | 405.000 | m <sup>2</sup> | 850.3  | 344,372    | S単 266号     |
|        | 合 計                                                                        |         |                |        | 840,535    |             |
|        | 単 価                                                                        |         |                |        | 9,339      |             |
|        | *** B単ー 19号 ***                                                            |         |                |        |            |             |
| 000019 | 道路拡幅工                                                                      |         | m              |        | 28,500 m   | 歩A<br>当たり算出 |
| S86801 | SP【被災地】掘削                                                                  |         |                |        |            |             |
|        | 土砂, 片切掘削, -, -, -, -, -                                                    | 4.000   | m3             | 1,113  | 4,452      | S単 224号     |
| T00079 | 路肩 (狭幅1.0m以上2.5m未満)                                                        |         |                |        |            |             |
|        |                                                                            | 30.000  | m3             | 2,731  | 81,930     | T単 50号      |
| SA0152 | SP 法面整形                                                                    |         |                |        |            |             |
|        | 盛土部, 無し, 無し, 埴質土, 砂及び砂質土, 粘性土, なし                                          | 31.000  | m <sup>2</sup> | 453.8  | 14,068     | S単 236号     |
| SA0835 | SP 上層路盤 (歩道部)                                                              |         |                |        |            |             |
|        | 100mm, 1層施工, 砕石, なし, 粒度調整砕石 M-30                                           | 37.000  | m <sup>2</sup> | 1,003  | 37,111     | S単 267号     |
| SA0843 | SP 表層 (車道・路肩部)                                                             |         |                |        |            |             |
|        | 1.4m未満1層仕上厚50mm以下, 40mm, アスファルト混合物 I (2.35t/m3), プライムコート 各種, 再生密粒度アスコン(13) | 36.000  | m <sup>2</sup> | 2,515  | 90,540     | S単 269号     |
|        | 合 計                                                                        |         |                |        | 228,101    |             |
|        | 単 価                                                                        |         |                |        | 8,004      |             |
|        | *** B単ー 20号 ***                                                            |         |                |        |            |             |
| 000020 | コンクリート構造物撤去                                                                |         |                |        |            |             |
|        | 有筋                                                                         |         | m3             |        | 1.000 m3   | 歩A<br>当たり算出 |
| S02721 | 【構造物取壊し】                                                                   |         |                |        |            |             |
|        | 有筋, なし, 機械, 昼間施工, しない                                                      | 1.000   | m3             | 16,020 | 16,020     | S単 154号     |
| SA0221 | SP 殻運搬                                                                     |         |                |        |            |             |
|        | コンクリート(鉄筋)構造物とりこわし, 機械積込, 無し, 5.7km以下,                                     | 1.000   | m3             | 1,609  | 1,609      | S単 239号     |
| S02123 | 建設廃材                                                                       |         |                |        |            |             |
|        | 鉄筋コンクリート廃材                                                                 | 1.000   | m3             | 3,750  | 3,750      | S単 145号     |
|        | 合 計                                                                        |         |                |        | 21,379     |             |
|        | 単 価                                                                        |         |                |        | 21,379     |             |
|        | *** B単ー 21号 ***                                                            |         |                |        |            |             |
| 000021 | コンクリート構造物撤去                                                                |         |                |        |            |             |
|        | 無筋                                                                         |         | m3             |        | 244.000 m3 | 歩A<br>当たり算出 |
| S02721 | 【構造物取壊し】                                                                   |         |                |        |            |             |
|        | 無筋, なし, 機械, 昼間施工, しない                                                      | 206.000 | m3             | 8,032  | 1,654,592  | S単 155号     |
| SA0221 | SP 殻運搬                                                                     |         |                |        |            |             |
|        | コンクリート(無筋)構造物とりこわし, 機械積込, 無し, 5.7km以下,                                     | 244.000 | m3             | 1,297  | 316,468    | S単 240号     |
| S02123 | 建設廃材                                                                       |         |                |        |            |             |
|        | 無筋コンクリート廃材                                                                 | 244.000 | m3             | 3,055  | 745,420    | S単 146号     |
|        | 合 計                                                                        |         |                |        | 2,716,480  |             |
|        | 単 価                                                                        |         |                |        | 11,133     |             |
|        | *** B単ー 22号 ***                                                            |         |                |        |            |             |
| 000022 | 舗装版切断                                                                      |         |                |        |            |             |
|        | As舗装                                                                       |         | m              |        | 1.000 m    | 歩A<br>当たり算出 |
| SA0223 | SP 舗装版切断                                                                   |         |                |        |            |             |
|        | アスファルト舗装版, 15cm以下, -, -                                                    | 1.000   | m              | 657.3  | 657        | S単 243号     |
|        | 合 計                                                                        |         |                |        | 657        |             |
|        | 単 価                                                                        |         |                |        | 657        |             |
|        | *** B単ー 23号 ***                                                            |         |                |        |            |             |
| 000023 | 舗装版切断排水処理                                                                  |         |                |        |            |             |
|        | As舗装                                                                       |         | 式              |        | 1.000 式    | 歩A<br>当たり算出 |
| S16001 | 汚泥吸排水[トラック架装型]                                                             |         |                |        |            |             |
|        | , 積載質量3.1~3.5t 吸入管径75mm, 運転1日当たり算出                                         | 0.150   | 日              | 53,892 | 8,084      | S単 193号     |

|     |                  |
|-----|------------------|
| 事業名 | 宇城農地整備事業         |
| 工事名 | 浅川工区区画整理（その12）工事 |

| コード    | 名 称 (規 格)                                    | 数 量   | 単位             | 単 価    | 金 額                  | 備 考         |
|--------|----------------------------------------------|-------|----------------|--------|----------------------|-------------|
| S02123 | 舗装版切断排水処分<br>汚泥                              | 1.110 | m3             | 33,000 | 36,630               | S単 147号     |
|        | 合 計                                          |       |                |        | 44,714               |             |
|        | 単 価                                          |       |                |        | 44,714               |             |
|        | *** B単— 24号 ***                              |       |                |        |                      |             |
| 000024 | 舗装版破碎<br>As舗装                                |       | m <sup>2</sup> |        | 1.000 m <sup>2</sup> | 歩A<br>当たり算出 |
| SA0222 | SP 舗装版破碎<br>アスファルト舗装版,無し,不要,15cm以下,-,有り,なし   | 1.000 | m <sup>2</sup> | 215.5  | 216                  | S単 242号     |
|        | 合 計                                          |       |                |        | 216                  |             |
|        | 単 価                                          |       |                |        | 216                  |             |
|        | *** B単— 25号 ***                              |       |                |        |                      |             |
| 000025 | As殻運搬・処分                                     |       | m3             |        | 1.000 m3             | 歩A<br>当たり算出 |
| SA0221 | SP 殻運搬<br>舗装版破碎,機械積込(舗装版厚15cm以下),無し,6.5km以下, | 1.000 | m3             | 2,889  | 2,889                | S単 241号     |
| S02123 | 建設廃材<br>アスファルトコンクリート廃材                       | 1.000 | m3             | 2,820  | 2,820                | S単 148号     |
|        | 合 計                                          |       |                |        | 5,709                |             |
|        | 単 価                                          |       |                |        | 5,709                |             |
|        | *** B単— 26号 ***                              |       |                |        |                      |             |
| 000026 | 道路標識等移設                                      |       | 基              |        | 1.000 基              | 歩A<br>当たり算出 |
| T00006 | 道路標識等移設（撤去・復旧）                               | 1.000 | 基              | 36,358 | 36,358               | T単 4号       |
|        | 合 計                                          |       |                |        | 36,358               |             |
|        | 単 価                                          |       |                |        | 36,358               |             |
|        | *** B単— 27号 ***                              |       |                |        |                      |             |
| 000027 | 道路反射鏡移設                                      |       | 基              |        | 1.000 基              | 歩A<br>当たり算出 |
| T00073 | 道路反射鏡移設（撤去・復旧）                               | 1.000 | 基              | 36,358 | 36,358               | T単 44号      |
|        | 合 計                                          |       |                |        | 36,358               |             |
|        | 単 価                                          |       |                |        | 36,358               |             |
|        | *** B単— 28号 ***                              |       |                |        |                      |             |
| 000028 | 水路内雑物                                        |       | m3             |        | 1.000 m3             | 歩A<br>当たり算出 |
| S02116 | 積込<br>水路内雑物,,                                | 1.000 | m3             | 39,878 | 39,878               | S単 27号      |
| S02116 | 運搬<br>水路内雑物、10km以内,,                         | 1.000 | m3             | 3,400  | 3,400                | S単 28号      |
| S02123 | 処分費<br>水路内雑物                                 | 1.000 | m3             | 17,500 | 17,500               | S単 149号     |
|        | 合 計                                          |       |                |        | 60,778               |             |
|        | 単 価                                          |       |                |        | 60,778               |             |
|        | *** B単— 29号 ***                              |       |                |        |                      |             |
| 000029 | 木材                                           |       | m3             |        | 1.000 m3             | 歩A<br>当たり算出 |
| S02116 | 積込<br>木材,,                                   | 1.000 | m3             | 44,387 | 44,387               | S単 29号      |
| S02116 | 運搬<br>木材、15km以内,,                            | 1.000 | m3             | 3,950  | 3,950                | S単 30号      |
| S02123 | 処分費<br>木材                                    | 1.000 | m3             | 6,000  | 6,000                | S単 150号     |
|        | 合 計                                          |       |                |        | 54,337               |             |

|     |                  |
|-----|------------------|
| 事業名 | 宇城農地整備事業         |
| 工事名 | 浅川工区区画整理（その12）工事 |

| コード    | 名 称 (規 格)                                                        | 数 量    | 単位             | 単 価     | 金 額       | 備 考         |
|--------|------------------------------------------------------------------|--------|----------------|---------|-----------|-------------|
|        | 単 価                                                              |        |                |         | 54,337    |             |
|        |                                                                  |        |                |         |           |             |
|        | *** B単ー 30号 ***                                                  |        |                |         |           |             |
| 000030 | 石綿含有スレート                                                         |        | m3             |         | 1,000 m3  | 歩A<br>当たり算出 |
| S02116 | 撤去・積込<br>石綿含有スレート,,                                              | 1,000  | m3             | 58,249  | 58,249    | S単 31号      |
| S02116 | 運搬<br>石綿含有スレート、50km以内,,                                          | 1,000  | m3             | 7,600   | 7,600     | S単 32号      |
| S02123 | 処分費<br>石綿含有スレート                                                  | 1,000  | m3             | 60,000  | 60,000    | S単 151号     |
|        | 合 計                                                              |        |                |         | 125,849   |             |
|        | 単 価                                                              |        |                |         | 125,849   |             |
|        |                                                                  |        |                |         |           |             |
|        | *** B単ー 31号 ***                                                  |        |                |         |           |             |
| 000031 | 廃プラスチック類                                                         |        | m3             |         | 1,000 m3  | 歩A<br>当たり算出 |
| S02116 | 積込<br>廃プラスチック類,,                                                 | 1,000  | m3             | 30,418  | 30,418    | S単 33号      |
| S02116 | 運搬<br>廃プラスチック類、14.9km以内,,                                        | 1,000  | m3             | 3,850   | 3,850     | S単 34号      |
| S02123 | 処分費<br>廃プラスチック類                                                  | 1,000  | m3             | 15,000  | 15,000    | S単 152号     |
|        | 合 計                                                              |        |                |         | 49,268    |             |
|        | 単 価                                                              |        |                |         | 49,268    |             |
|        |                                                                  |        |                |         |           |             |
|        | *** B単ー 32号 ***                                                  |        |                |         |           |             |
| 000032 | 17号カルバート復旧工<br>ボックスカルバート B1600×H1200                             |        | m              |         | 10,000 m  | 歩A<br>当たり算出 |
| SA0103 | SP 床掘り<br>土砂,標準,無し,無し,なし                                         | 38,000 | m3             | 277.4   | 10,541    | S単 232号     |
| S01041 | 人力土工(盛土・埋戻)<br>粘性土・礫質土,埋戻,はね付け+まき出し,振動コンパクタ(Ⅱ)                   | 17,000 | m3             | 3,673   | 62,441    | S単 4号       |
| T00020 | 路床(狭幅1.0m未満)                                                     | 11,000 | m3             | 2,996   | 32,956    | T単 10号      |
| SA0521 | SP ボックスカルバート機械据付<br>据付,2.0m/個,1.25<B≤2.5 0<H≤1.25,均しコンクリート,有り,なし | 10,000 | m              | 148,400 | 1,484,000 | S単 258号     |
| SA0152 | 水平面仕上げ<br>盛土部,有り,無し,礫質土、砂及び砂質土、粘性土,なし                            | 21,000 | m <sup>2</sup> | 730.8   | 15,347    | S単 238号     |
| T00007 | 固化材散布<br>セメント系固化材                                                | 0.725  | ton            | 24,085  | 17,462    | T単 5号       |
| T00008 | 粉体攪拌工 (バックホウ攪拌混合)<br>施工障害無し、深度0.5～2.0m                           | 15,000 | m3             | 883     | 13,245    | T単 6号       |
|        | 合 計                                                              |        |                |         | 1,635,992 |             |
|        | 単 価                                                              |        |                |         | 163,599   |             |
|        |                                                                  |        |                |         |           |             |
|        | *** B単ー 33号 ***                                                  |        |                |         |           |             |
| 000033 | 18号カルバート復旧工<br>ボックスカルバート B1200×H800                              |        | m              |         | 10,000 m  | 歩A<br>当たり算出 |
| SA0103 | SP 床掘り<br>土砂,標準,無し,無し,なし                                         | 28,000 | m3             | 277.4   | 7,767     | S単 232号     |
| S01041 | 人力土工(盛土・埋戻)<br>粘性土・礫質土,埋戻,はね付け+まき出し,振動コンパクタ(Ⅱ)                   | 12,000 | m3             | 3,673   | 44,076    | S単 4号       |
| T00020 | 路床(狭幅1.0m未満)                                                     | 13,000 | m3             | 2,996   | 38,948    | T単 10号      |
| SA0521 | SP ボックスカルバート機械据付<br>据付,2.0m/個,0<B≤1.25 0<H≤1.25,均しコンクリート,有り,なし   | 10,000 | m              | 90,060  | 900,600   | S単 259号     |
| SA0152 | 水平面仕上げ<br>盛土部,有り,無し,礫質土、砂及び砂質土、粘性土,なし                            | 17,000 | m <sup>2</sup> | 730.8   | 12,424    | S単 238号     |
| T00007 | 固化材散布<br>セメント系固化材                                                | 0.615  | ton            | 24,085  | 14,812    | T単 5号       |
| T00008 | 粉体攪拌工 (バックホウ攪拌混合)<br>施工障害無し、深度0.5～2.0m                           | 12,000 | m3             | 883     | 10,596    | T単 6号       |
|        | 合 計                                                              |        |                |         | 1,029,223 |             |
|        | 単 価                                                              |        |                |         | 102,922   |             |
|        |                                                                  |        |                |         |           |             |
|        | *** B単ー 34号 ***                                                  |        |                |         |           |             |

|     |                  |
|-----|------------------|
| 事業名 | 宇城農地整備事業         |
| 工事名 | 浅川工区区画整理（その12）工事 |

| コード    | 名 称 (規 格)                                                               | 数 量    | 単 位            | 単 価     | 金 額     | 備 考         |
|--------|-------------------------------------------------------------------------|--------|----------------|---------|---------|-------------|
| 000034 | ボックスカルバートPC縦締め<br>17号カルバート復旧工                                           |        | 式              |         | 1,000   | 歩A<br>当たり算出 |
| S02116 | P C鋼より線<br>7本より線 B種 径12.7mm,,                                           | 0.030  | ton            | 504,000 | 15,120  | S単 36号      |
| S02116 | PCケーブル用アンカープレート<br>12.7用、80×80×16,,                                     | 8.000  | 個              | 799     | 6,392   | S単 37号      |
| S02116 | PCケーブル用グリップ<br>12.7用,,                                                  | 8.000  | 個              | 2,270   | 18,160  | S単 38号      |
|        | 合 計                                                                     |        |                |         | 39,672  |             |
|        | 単 価                                                                     |        |                |         | 39,672  |             |
|        | *** B単ー 35号 ***                                                         |        |                |         |         |             |
| 000035 | ボックスカルバートPC縦締め<br>18号カルバート復旧工                                           |        | 式              |         | 1,000   | 歩A<br>当たり算出 |
| S02116 | P C鋼より線<br>7本より線 B種 径12.7mm,,                                           | 0.020  | ton            | 504,000 | 10,080  | S単 36号      |
| S02116 | PCケーブル用アンカープレート<br>12.7用、80×80×16,,                                     | 8.000  | 個              | 799     | 6,392   | S単 37号      |
| S02116 | PCケーブル用グリップ<br>12.7用,,                                                  | 8.000  | 個              | 2,270   | 18,160  | S単 38号      |
|        | 合 計                                                                     |        |                |         | 34,632  |             |
|        | 単 価                                                                     |        |                |         | 34,632  |             |
|        | *** B単ー 36号 ***                                                         |        |                |         |         |             |
| 000036 | 地覆<br>17号ボックスカルバート復旧工、21N-12-25(高炉B)                                    |        | m3             |         | 1,400   | 歩A<br>当たり算出 |
| SA0311 | SP コンクリート<br>小型構造物、人力打設、計上する、-,一般養生、-,無し、-,、21-12-25(20)(高炉B)<br>W/C60% | 1.400  | m3             | 36,350  | 50,890  | S単 247号     |
| SA0312 | SP 型枠<br>一般型枠、小型構造物                                                     | 6.900  | m <sup>2</sup> | 7,895   | 54,476  | S単 255号     |
| S03701 | 【鉄筋工】<br>SD295、D13、一般構造物、10t未満、-,無し、一般構造物（切梁無し）、10%未満                   | 0.068  | ton            | 180,433 | 12,269  | S単 156号     |
|        | 合 計                                                                     |        |                |         | 117,635 |             |
|        | 単 価                                                                     |        |                |         | 84,025  |             |
|        | *** B単ー 37号 ***                                                         |        |                |         |         |             |
| 000037 | 地覆<br>18号ボックスカルバート復旧工、21N-12-25(高炉B)                                    |        | m3             |         | 1,000   | 歩A<br>当たり算出 |
| SA0311 | SP コンクリート<br>小型構造物、人力打設、計上する、-,一般養生、-,無し、-,、21-12-25(20)(高炉B)<br>W/C60% | 1.000  | m3             | 36,350  | 36,350  | S単 247号     |
| SA0312 | SP 型枠<br>一般型枠、小型構造物                                                     | 5.200  | m <sup>2</sup> | 7,895   | 41,054  | S単 255号     |
| S03701 | 【鉄筋工】<br>SD295、D13、一般構造物、10t未満、-,無し、一般構造物（切梁無し）、10%未満                   | 0.041  | ton            | 180,433 | 7,398   | S単 156号     |
|        | 合 計                                                                     |        |                |         | 84,802  |             |
|        | 単 価                                                                     |        |                |         | 84,802  |             |
|        | *** B単ー 38号 ***                                                         |        |                |         |         |             |
| 000038 | 3-1号用水路<br>φ300、TS                                                      |        | m              |         | 10,000  | 歩A<br>当たり算出 |
| S07022 | 硬質ポリ塩化ビニル管機械布設<br>VU、300mm、片受直管スリーブ付、4.0m管、0箇所、なし                       | 10.000 | m              | 8,276   | 82,760  | S単 176号     |
| SA0103 | SP 床掘り<br>土砂、上記以外(小規模)、-,-,                                             | 9.900  | m3             | 1,984   | 19,642  | S単 231号     |
| S07001 | パイプライン基礎<br>砂・砂質土、山砂(SF相当品以上)、山積0.28m3(平積0.20m3)、振動コンパクタ、区分Ⅱ<br>、なし、なし  | 1.600  | m3             | 10,083  | 16,133  | S単 165号     |
| S07001 | パイプライン基礎<br>砂・砂質土、山砂(SF相当品以上)、山積0.28m3(平積0.20m3)、タバ、区分Ⅱ、なし、<br>なし       | 1.800  | m3             | 11,545  | 20,781  | S単 166号     |
| S01041 | 人力土工(盛土・埋戻)<br>砂・砂質土、埋戻、はね付け+まき出し、振動コンパクタ(Ⅱ)                            | 2.400  | m3             | 3,218   | 7,723   | S単 5号       |
| S02116 | 山砂<br>、クッション用(SF、S-F、S-FG、SG-F)、                                        | 3.200  | m3             | 3,700   | 11,840  | S単 39号      |

|     |                  |  |  |  |  |
|-----|------------------|--|--|--|--|
| 事業名 | 宇城農地整備事業         |  |  |  |  |
| 工事名 | 浅川工区区画整理（その12）工事 |  |  |  |  |

| コード    | 名 称 (規 格)                                                                              | 数 量    | 単位             | 単 価    | 金 額      | 備 考         |
|--------|----------------------------------------------------------------------------------------|--------|----------------|--------|----------|-------------|
| S01041 | 人力土工(盛土・埋戻)<br>粘性土・礫質土,埋戻,はね付け+まき出し,振動コンパクタ(Ⅱ)                                         | 1.200  | m3             | 3,673  | 4,408    | S単 4号       |
| S42111 | 埋設標識シート・地中埋設標識敷工<br>埋設標識シート,,幅150mm、50m巻、2倍ポリエチレンクロス                                   | 10.000 | m              | 270    | 2,700    | S単 217号     |
| SA0833 | SP 下層路盤 (歩道部)<br>150mm,1層施工,砕石,なし,再生クラッシャー RC-40                                       | 8.000  | m <sup>2</sup> | 1,017  | 8,136    | S単 264号     |
| SA0835 | SP 上層路盤 (歩道部)<br>120mm,1層施工,砕石,なし,粒度調整砕石 M-30                                          | 8.000  | m <sup>2</sup> | 1,083  | 8,664    | S単 268号     |
| SA0831 | SP 不陸整正<br>無し,,なし,                                                                     | 6.000  | m <sup>2</sup> | 119.3  | 716      | S単 261号     |
| SA0843 | SP 表層 (車道・路肩部)<br>1.4m以上3.0m以下,30mm,アスファルト混合物Ⅰ (2.35t/m3) ,プライムコート 各種,なし,再生粗粒度アスコン(20) | 14.000 | m <sup>2</sup> | 1,356  | 18,984   | S単 270号     |
|        |                                                                                        |        |                |        |          |             |
|        | 合 計                                                                                    |        |                |        | 202,487  |             |
|        | 単 価                                                                                    |        |                |        | 20,249   |             |
|        |                                                                                        |        |                |        |          |             |
|        | *** B単ー 39号 ***                                                                        |        |                |        |          |             |
| 000039 | 3-1号用水路<br>φ300、RR                                                                     |        | m              |        | 10,000 m | 歩A<br>当たり算出 |
| S07022 | 硬質ポリ塩化ビニル管機械布設<br>VU,300mm,RR管,5.0m管,0箇所,なし                                            | 10.000 | m              | 9,119  | 91,190   | S単 177号     |
| SA0103 | SP 床掘り<br>土砂,上記以外(小規模),なし,                                                             | 9.900  | m3             | 1,984  | 19,642   | S単 231号     |
| S07001 | パイプライン基礎<br>砂・砂質土,山砂(SF相当品以上),山積0.28m3(平積0.20m3),振動コンパクタ,区分Ⅱ<br>,なし,なし                 | 1.600  | m3             | 10,083 | 16,133   | S単 165号     |
| S07001 | パイプライン基礎<br>砂・砂質土,山砂(SF相当品以上),山積0.28m3(平積0.20m3),クンベ,区分Ⅱ,なし,<br>なし                     | 1.800  | m3             | 11,545 | 20,781   | S単 166号     |
| S01041 | 人力土工(盛土・埋戻)<br>砂・砂質土,埋戻,はね付け+まき出し,振動コンパクタ(Ⅱ)                                           | 2.400  | m3             | 3,218  | 7,723    | S単 5号       |
| S02116 | 山砂<br>,クッション用(SF、S-F、S-FG、SG-F),                                                       | 3.200  | m3             | 3,700  | 11,840   | S単 39号      |
| S01041 | 人力土工(盛土・埋戻)<br>粘性土・礫質土,埋戻,はね付け+まき出し,振動コンパクタ(Ⅱ)                                         | 1.200  | m3             | 3,673  | 4,408    | S単 4号       |
| S42111 | 埋設標識シート・地中埋設標識敷工<br>埋設標識シート,,幅150mm、50m巻、2倍ポリエチレンクロス                                   | 10.000 | m              | 270    | 2,700    | S単 217号     |
| SA0833 | SP 下層路盤 (歩道部)<br>150mm,1層施工,砕石,なし,再生クラッシャー RC-40                                       | 8.000  | m <sup>2</sup> | 1,017  | 8,136    | S単 264号     |
| SA0835 | SP 上層路盤 (歩道部)<br>120mm,1層施工,砕石,なし,粒度調整砕石 M-30                                          | 8.000  | m <sup>2</sup> | 1,083  | 8,664    | S単 268号     |
| SA0831 | SP 不陸整正<br>無し,,なし,                                                                     | 6.000  | m <sup>2</sup> | 119.3  | 716      | S単 261号     |
| SA0843 | SP 表層 (車道・路肩部)<br>1.4m以上3.0m以下,30mm,アスファルト混合物Ⅰ (2.35t/m3) ,プライムコート 各種,なし,再生粗粒度アスコン(20) | 14.000 | m <sup>2</sup> | 1,356  | 18,984   | S単 270号     |
|        |                                                                                        |        |                |        |          |             |
|        | 合 計                                                                                    |        |                |        | 210,917  |             |
|        | 単 価                                                                                    |        |                |        | 21,092   |             |
|        |                                                                                        |        |                |        |          |             |
|        | *** B単ー 40号 ***                                                                        |        |                |        |          |             |
| 000040 | 3-1号用水路<br>φ300、TS                                                                     |        | m              |        | 10,000 m | 歩A<br>当たり算出 |
| S07022 | 硬質ポリ塩化ビニル管機械布設<br>VU,300mm,片受直管スリーブ付,4.0m管,0箇所,なし                                      | 10.000 | m              | 8,276  | 82,760   | S単 176号     |
| SA0103 | SP 床掘り<br>土砂,上記以外(小規模),なし,                                                             | 9.700  | m3             | 1,984  | 19,245   | S単 231号     |
| S07001 | パイプライン基礎<br>砂・砂質土,山砂(SF相当品以上),山積0.28m3(平積0.20m3),振動コンパクタ,区分Ⅱ<br>,なし,なし                 | 1.600  | m3             | 10,083 | 16,133   | S単 165号     |
| S07001 | パイプライン基礎<br>砂・砂質土,山砂(SF相当品以上),山積0.28m3(平積0.20m3),クンベ,区分Ⅱ,なし,<br>なし                     | 1.800  | m3             | 11,545 | 20,781   | S単 166号     |
| S01041 | 人力土工(盛土・埋戻)<br>砂・砂質土,埋戻,はね付け+まき出し,振動コンパクタ(Ⅱ)                                           | 2.400  | m3             | 3,218  | 7,723    | S単 5号       |
| S02116 | 山砂<br>,クッション用(SF、S-F、S-FG、SG-F),                                                       | 3.200  | m3             | 3,700  | 11,840   | S単 39号      |
| S01041 | 人力土工(盛土・埋戻)<br>粘性土・礫質土,埋戻,はね付け+まき出し,振動コンパクタ(Ⅱ)                                         | 1.200  | m3             | 3,673  | 4,408    | S単 4号       |
| S42111 | 埋設標識シート・地中埋設標識敷工<br>埋設標識シート,,幅150mm、50m巻、2倍ポリエチレンクロス                                   | 10.000 | m              | 270    | 2,700    | S単 217号     |
| SA0833 | SP 下層路盤 (歩道部)<br>150mm,1層施工,砕石,なし,再生クラッシャー RC-40                                       | 8.000  | m <sup>2</sup> | 1,017  | 8,136    | S単 264号     |

|     |                    |
|-----|--------------------|
| 事業名 | 宇城農地整備事業           |
| 工事名 | 浅川工区区画整理 (その12) 工事 |

| コード    | 名 称 (規 格)                                                                                           | 数 量    | 単位             | 単 価    | 金 額      | 備 考         |
|--------|---|--------|----------------|--------|----------|-------------|
| SA0835 | SP 上層路盤 (歩道部)<br>100mm,1層施工,砕石,なし,粒度調整砕石 M-30                                                       | 8.000  | m <sup>2</sup> | 1,003  | 8,024    | S単 267号     |
| SA0831 | SP 不陸整正<br>無し,~,~,なし,                                                                               | 6.000  | m <sup>2</sup> | 119.3  | 716      | S単 261号     |
| SA0843 | SP 表層 (車道・路肩部)<br>1.4m以上3.0m以下,50mm,アスファルト混合物Ⅰ (2.35t/m <sup>3</sup> ) ,プライムコート 各種,なし,再生密粒度アスコン(13) | 14.000 | m <sup>2</sup> | 2,016  | 28,224   | S単 271号     |
|        |   |        |                |        |          |             |
|        | 合 計                                                                                                 |        |                |        | 210,690  |             |
|        | 単 価                                                                                                 |        |                |        | 21,069   |             |
|        |   |        |                |        |          |             |
|        | *** B単一 41号 ***                                                                                     |        |                |        |          |             |
| 000041 | 3-1号用水路<br>φ300、RR                                                                                  |        | m              |        | 10,000 m | 歩A<br>当たり算出 |
| S07022 | 硬質ポリ塩化ビニル管機械布設<br>VU,300mm,RR管,5.0m管,0箇所,なし                                                         | 10.000 | m              | 9,119  | 91,190   | S単 177号     |
| SA0103 | SP 床掘り<br>土砂,上記以外(小規模),~,~,                                                                         | 9.700  | m <sup>3</sup> | 1,984  | 19,245   | S単 231号     |
| S07001 | バイブライン基礎<br>砂・砂質土,山砂(SF相当品以上),山積0.28m <sup>3</sup> (平積0.20m <sup>3</sup> ),振動コンパクタ,区分Ⅱ,なし,なし        | 1.600  | m <sup>3</sup> | 10,083 | 16,133   | S単 165号     |
|        |   |        |                |        |          |             |
| S07001 | バイブライン基礎<br>砂・砂質土,山砂(SF相当品以上),山積0.28m <sup>3</sup> (平積0.20m <sup>3</sup> ),タンバ,区分Ⅱ,なし,なし            | 1.800  | m <sup>3</sup> | 11,545 | 20,781   | S単 166号     |
|        |   |        |                |        |          |             |
| S01041 | 人力土工(盛土・埋戻)<br>砂・砂質土,埋戻,はね付け+まき出し,振動コンパクタ(Ⅱ)                                                        | 2.400  | m <sup>3</sup> | 3,218  | 7,723    | S単 5号       |
| S02116 | 山砂<br>,クッション用(SF、S-F、S-FG、SG-F),                                                                    | 3.200  | m <sup>3</sup> | 3,700  | 11,840   | S単 39号      |
| S01041 | 人力土工(盛土・埋戻)<br>粘性土・礫質土,埋戻,はね付け+まき出し,振動コンパクタ(Ⅱ)                                                      | 1.200  | m <sup>3</sup> | 3,673  | 4,408    | S単 4号       |
| S42111 | 埋設標識シート・地中埋設標識設工<br>,埋設標識シート,,幅150mm,50m巻,2倍ポリエチレンクロス                                               | 10.000 | m              | 270    | 2,700    | S単 217号     |
| SA0833 | SP 下層路盤 (歩道部)<br>150mm,1層施工,砕石,なし,再生クラッシャーラン RC-40                                                  | 8.000  | m <sup>2</sup> | 1,017  | 8,136    | S単 264号     |
| SA0835 | SP 上層路盤 (歩道部)<br>100mm,1層施工,砕石,なし,粒度調整砕石 M-30                                                       | 8.000  | m <sup>2</sup> | 1,003  | 8,024    | S単 267号     |
| SA0831 | SP 不陸整正<br>無し,~,~,なし,                                                                               | 6.000  | m <sup>2</sup> | 119.3  | 716      | S単 261号     |
| SA0843 | SP 表層 (車道・路肩部)<br>1.4m以上3.0m以下,50mm,アスファルト混合物Ⅰ (2.35t/m <sup>3</sup> ) ,プライムコート 各種,なし,再生密粒度アスコン(13) | 14.000 | m <sup>2</sup> | 2,016  | 28,224   | S単 271号     |
|        |   |        |                |        |          |             |
|        | 合 計                                                                                                 |        |                |        | 219,120  |             |
|        | 単 価                                                                                                 |        |                |        | 21,912   |             |
|        |   |        |                |        |          |             |
|        | *** B単一 42号 ***                                                                                     |        |                |        |          |             |
| 000042 | 3-1号用水路<br>φ250、TS                                                                                  |        | m              |        | 10,000 m | 歩A<br>当たり算出 |
| S07022 | 硬質ポリ塩化ビニル管機械布設<br>VU,250mm,片受直管スリーブ付,4.0m管,0箇所,なし                                                   | 10.000 | m              | 6,285  | 62,850   | S単 178号     |
| SA0103 | SP 床掘り<br>土砂,上記以外(小規模),~,~,                                                                         | 8.100  | m <sup>3</sup> | 1,984  | 16,070   | S単 231号     |
| S07001 | バイブライン基礎<br>砂・砂質土,山砂(SF相当品以上),山積0.28m <sup>3</sup> (平積0.20m <sup>3</sup> ),振動コンパクタ,区分Ⅱ,なし,なし        | 1.200  | m <sup>3</sup> | 10,083 | 12,100   | S単 165号     |
|        |   |        |                |        |          |             |
| S07001 | バイブライン基礎<br>砂・砂質土,山砂(SF相当品以上),山積0.28m <sup>3</sup> (平積0.20m <sup>3</sup> ),タンバ,区分Ⅱ,なし,なし            | 1.000  | m <sup>3</sup> | 11,545 | 11,545   | S単 166号     |
|        |   |        |                |        |          |             |
| S01041 | 人力土工(盛土・埋戻)<br>砂・砂質土,埋戻,はね付け+まき出し,振動コンパクタ(Ⅱ)                                                        | 1.800  | m <sup>3</sup> | 3,218  | 5,792    | S単 5号       |
| S02116 | 山砂<br>,クッション用(SF、S-F、S-FG、SG-F),                                                                    | 2.400  | m <sup>3</sup> | 3,700  | 8,880    | S単 39号      |
| S01041 | 人力土工(盛土・埋戻)<br>粘性土・礫質土,埋戻,はね付け+まき出し,振動コンパクタ(Ⅱ)                                                      | 2.000  | m <sup>3</sup> | 3,673  | 7,346    | S単 4号       |
| S42111 | 埋設標識シート・地中埋設標識設工<br>,埋設標識シート,,幅150mm,50m巻,2倍ポリエチレンクロス                                               | 10.000 | m              | 270    | 2,700    | S単 217号     |
| SA0833 | SP 下層路盤 (歩道部)<br>150mm,1層施工,砕石,なし,再生クラッシャーラン RC-40                                                  | 6.000  | m <sup>2</sup> | 1,017  | 6,102    | S単 264号     |
| SA0835 | SP 上層路盤 (歩道部)<br>100mm,1層施工,砕石,なし,粒度調整砕石 M-30                                                       | 6.000  | m <sup>2</sup> | 1,003  | 6,018    | S単 267号     |
| SA0831 | SP 不陸整正<br>無し,~,~,なし,                                                                               | 6.000  | m <sup>2</sup> | 119.3  | 716      | S単 261号     |
| SA0843 | SP 表層 (車道・路肩部)<br>1.4m未満1層仕上厚50mm以下,50mm,アスファルト混合物Ⅰ (2.35t/m <sup>3</sup> ) ,プライムコート 各              | 12.000 | m <sup>2</sup> | 2,829  | 33,948   | S単 272号     |

|     |                    |  |  |  |  |
|-----|--------------------|--|--|--|--|
| 事業名 | 宇城農地整備事業           |  |  |  |  |
| 工事名 | 浅川工区区画整理 (その12) 工事 |  |  |  |  |

| コード    | 名 称 (規 格)                                                                                     | 数 量    | 単位 | 単 価    | 金 額     | 備 考         |
|--------|-----------------------------------------------------------------------------------------------|--------|----|--------|---------|-------------|
|        | 種, 再生密粒度アスコン(13)                                                                              |        |    |        |         |             |
|        | 合 計                                                                                           |        |    |        | 174,067 |             |
|        | 単 価                                                                                           |        |    |        | 17,407  |             |
|        | *** B単ー 43号 ***                                                                               |        |    |        |         |             |
| 000043 | 3ー1号用水路<br>φ250、RR                                                                            |        | m  |        | 10,000  | 歩A<br>当たり算出 |
| S07022 | 硬質ポリ塩化ビニル管機械布設<br>VU, 250mm, RR管, 5.0m管, 0箇所, なし                                              | 10,000 | m  | 6,892  | 68,920  | S単 179号     |
| SA0103 | SP 床掘り<br>土砂, 上記以外(小規模), -, -,                                                                | 8,100  | m3 | 1,984  | 16,070  | S単 231号     |
| S07001 | パイプライン基礎<br>砂・砂質土, 山砂(SF相当品以上), 山積0.28m3(平積0.20m3), 振動コンパクタ, 区分Ⅱ<br>, なし, なし                  | 1,200  | m3 | 10,083 | 12,100  | S単 165号     |
| S07001 | パイプライン基礎<br>砂・砂質土, 山砂(SF相当品以上), 山積0.28m3(平積0.20m3), タンパ, 区分Ⅱ, なし,<br>なし                       | 1,000  | m3 | 11,545 | 11,545  | S単 166号     |
| S01041 | 人土工(盛土・埋戻)<br>砂・砂質土, 埋戻, はね付け+まき出し, 振動コンパクタ(Ⅱ)                                                | 1,800  | m3 | 3,218  | 5,792   | S単 5号       |
| S02116 | 山砂<br>, クッション用(SF、S-F、S-FG、SG-F),                                                             | 2,400  | m3 | 3,700  | 8,880   | S単 39号      |
| S01041 | 人土工(盛土・埋戻)<br>粘性土・礫質土, 埋戻, はね付け+まき出し, 振動コンパクタ(Ⅱ)                                              | 2,000  | m3 | 3,673  | 7,346   | S単 4号       |
| S42111 | 埋設標識シート・地中埋設標識設工<br>, 埋設標識シート, 幅150mm、50m巻、2倍ポリエチレンクロス                                        | 10,000 | m  | 270    | 2,700   | S単 217号     |
| SA0833 | SP 下層路盤(歩道部)<br>150mm, 1層施工, 砕石, なし, 再生クラッシャー RC-40                                           | 6,000  | m2 | 1,017  | 6,102   | S単 264号     |
| SA0835 | SP 上層路盤(歩道部)<br>100mm, 1層施工, 砕石, なし, 粒度調整砕石 M-30                                              | 6,000  | m2 | 1,003  | 6,018   | S単 267号     |
| SA0831 | SP 不陸整正<br>無し, -, -, なし,                                                                      | 6,000  | m2 | 119.3  | 716     | S単 261号     |
| SA0843 | SP 表層(車道・路肩部)<br>1.4m未満1層仕上厚50mm以下, 50mm, アスファルト混合物Ⅰ(2.35t/m3), グライムコート 各<br>種, 再生密粒度アスコン(13) | 12,000 | m2 | 2,829  | 33,948  | S単 272号     |
|        | 合 計                                                                                           |        |    |        | 180,137 |             |
|        | 単 価                                                                                           |        |    |        | 18,014  |             |
|        | *** B単ー 44号 ***                                                                               |        |    |        |         |             |
| 000044 | 3ー1号用水路<br>φ200、TS                                                                            |        | m  |        | 10,000  | 歩A<br>当たり算出 |
| S07021 | 硬質ポリ塩化ビニル管人力布設<br>VU, 200mm, 片受直管スリーブ付, 4.0m管, 0箇所                                            | 10,000 | m  | 4,299  | 42,990  | S単 170号     |
| SA0103 | SP 床掘り<br>土砂, 上記以外(小規模), -, -,                                                                | 5,100  | m3 | 1,984  | 10,118  | S単 231号     |
| S07001 | パイプライン基礎<br>砂・砂質土, 山砂(SF相当品以上), 山積0.28m3(平積0.20m3), 振動コンパクタ, 区分Ⅱ<br>, なし, なし                  | 0,800  | m3 | 10,083 | 8,066   | S単 165号     |
| S07001 | パイプライン基礎<br>砂・砂質土, 山砂(SF相当品以上), 山積0.28m3(平積0.20m3), タンパ, 区分Ⅱ, なし,<br>なし                       | 0,700  | m3 | 11,545 | 8,082   | S単 166号     |
| S01041 | 人土工(盛土・埋戻)<br>砂・砂質土, 埋戻, はね付け+まき出し, 振動コンパクタ(Ⅱ)                                                | 1,500  | m3 | 3,218  | 4,827   | S単 5号       |
| S02116 | 山砂<br>, クッション用(SF、S-F、S-FG、SG-F),                                                             | 2,000  | m3 | 3,700  | 7,400   | S単 39号      |
| S01041 | 人土工(盛土・埋戻)<br>粘性土・礫質土, 埋戻, はね付け+まき出し, 振動コンパクタ(Ⅱ)                                              | 0,600  | m3 | 3,673  | 2,204   | S単 4号       |
| S42111 | 埋設標識シート・地中埋設標識設工<br>, 埋設標識シート, 幅150mm、50m巻、2倍ポリエチレンクロス                                        | 10,000 | m  | 270    | 2,700   | S単 217号     |
| SA0833 | SP 下層路盤(歩道部)<br>150mm, 1層施工, 砕石, なし, 再生クラッシャー RC-40                                           | 5,000  | m2 | 1,017  | 5,085   | S単 264号     |
| SA0835 | SP 上層路盤(歩道部)<br>100mm, 1層施工, 砕石, なし, 粒度調整砕石 M-30                                              | 5,000  | m2 | 1,003  | 5,015   | S単 267号     |
| SA0831 | SP 不陸整正<br>無し, -, -, なし,                                                                      | 6,000  | m2 | 119.3  | 716     | S単 261号     |
| SA0843 | SP 表層(車道・路肩部)<br>1.4m未満1層仕上厚50mm以下, 50mm, アスファルト混合物Ⅰ(2.35t/m3), グライムコート 各<br>種, 再生密粒度アスコン(13) | 11,000 | m2 | 2,829  | 31,119  | S単 272号     |
|        | 合 計                                                                                           |        |    |        | 128,322 |             |
|        | 単 価                                                                                           |        |    |        | 12,832  |             |

|     |                     |  |  |  |  |
|-----|---------------------|--|--|--|--|
| 事業名 | 宇城農地整備事業            |  |  |  |  |
| 工事名 | 浅川工区区画整理 (その1 2) 工事 |  |  |  |  |

| コード    | 名 称 (規 格)                                                                                | 数 量    | 単位 | 単 価    | 金 額      | 備 考         |
|--------|------------------------------------------------------------------------------------------|--------|----|--------|----------|-------------|
|        |                                                                                          |        |    |        |          |             |
|        | *** B単ー 45号 ***                                                                          |        |    |        |          |             |
| 000045 | 3 - 2 号用水路<br>φ150、TS                                                                    |        | m  |        | 10,000 m | 歩A<br>当たり算出 |
| S07021 | 硬質ポリ塩化ビニル管人力布設<br>VU、150mm、片受直管スリーブ付、4.0m管、0箇所                                           | 10,000 | m  | 2,855  | 28,550   | S単 171号     |
| SA0103 | SP 床掘り<br>土砂、上記以外 (小規模)、なし                                                               | 7,200  | m3 | 1,984  | 14,285   | S単 231号     |
| S07001 | バイブライン基礎<br>砂・砂質土、山砂 (SF相当品以上)、山積0.28m3 (平積0.20m3)、振動コンパクタ、区分Ⅱ、なし、なし                     | 0,800  | m3 | 10,083 | 8,066    | S単 165号     |
|        |                                                                                          |        |    |        |          |             |
| S07001 | バイブライン基礎<br>砂・砂質土、山砂 (SF相当品以上)、山積0.28m3 (平積0.20m3)、タンバ、区分Ⅱ、なし、なし                         | 0,600  | m3 | 11,545 | 6,927    | S単 166号     |
|        |                                                                                          |        |    |        |          |             |
| S01041 | 人力土工 (盛土・埋戻)<br>砂・砂質土、埋戻、はね付け+まき出し、振動コンパクタ (Ⅱ)                                           | 1,500  | m3 | 3,218  | 4,827    | S単 5号       |
| S02116 | 山砂<br>、クッション用 (SF、S-F、S-FG、SG-F)、                                                        | 2,000  | m3 | 3,700  | 7,400    | S単 39号      |
| S01041 | 人力土工 (盛土・埋戻)<br>粘性土・礫質土、埋戻、はね付け+まき出し、振動コンパクタ (Ⅱ)                                         | 2,800  | m3 | 3,673  | 10,284   | S単 4号       |
| S42111 | 埋設標識シート・地中埋設標識敷工<br>、埋設標識シート、幅150mm、50m巻、2倍ポリエチレンクロス                                     | 10,000 | m  | 270    | 2,700    | S単 217号     |
| SA0833 | SP 下層路盤 (歩道部)<br>150mm、1層施工、碎石、なし、再生クラッシャーラン RC-40                                       | 5,000  | m2 | 1,017  | 5,085    | S単 264号     |
| SA0835 | SP 上層路盤 (歩道部)<br>120mm、1層施工、碎石、なし、粒度調整碎石 M-30                                            | 5,000  | m2 | 1,083  | 5,415    | S単 268号     |
| SA0831 | SP 不陸整正<br>無し、なし、なし                                                                      | 6,000  | m2 | 119.3  | 716      | S単 261号     |
| SA0843 | SP 表層 (車道・路肩部)<br>1.4m未満1層仕上厚50mm以下、30mm、アスファルト混合物Ⅰ (2.35t/m3)、プライムコート 各種、再生粗粒度アスコン (20) | 11,000 | m2 | 2,169  | 23,859   | S単 273号     |
|        |                                                                                          |        |    |        |          |             |
|        | 合 計                                                                                      |        |    |        | 118,114  |             |
|        | 単 価                                                                                      |        |    |        | 11,811   |             |
|        |                                                                                          |        |    |        |          |             |
|        | *** B単ー 46号 ***                                                                          |        |    |        |          |             |
| 000046 | 3 - 2 号用水路<br>φ150、TS                                                                    |        | m  |        | 10,000 m | 歩A<br>当たり算出 |
| S07021 | 硬質ポリ塩化ビニル管人力布設<br>VU、150mm、片受直管スリーブ付、4.0m管、0箇所                                           | 10,000 | m  | 2,855  | 28,550   | S単 171号     |
| SA0103 | SP 床掘り<br>土砂、上記以外 (小規模)、なし                                                               | 5,600  | m3 | 1,984  | 11,110   | S単 231号     |
| S07001 | バイブライン基礎<br>砂・砂質土、山砂 (SF相当品以上)、山積0.28m3 (平積0.20m3)、振動コンパクタ、区分Ⅱ、なし、なし                     | 0,800  | m3 | 10,083 | 8,066    | S単 165号     |
|        |                                                                                          |        |    |        |          |             |
| S07001 | バイブライン基礎<br>砂・砂質土、山砂 (SF相当品以上)、山積0.28m3 (平積0.20m3)、タンバ、区分Ⅱ、なし、なし                         | 0,600  | m3 | 11,545 | 6,927    | S単 166号     |
|        |                                                                                          |        |    |        |          |             |
| S01041 | 人力土工 (盛土・埋戻)<br>砂・砂質土、埋戻、はね付け+まき出し、振動コンパクタ (Ⅱ)                                           | 1,500  | m3 | 3,218  | 4,827    | S単 5号       |
| S02116 | 山砂<br>、クッション用 (SF、S-F、S-FG、SG-F)、                                                        | 2,000  | m3 | 3,700  | 7,400    | S単 39号      |
| S01041 | 人力土工 (盛土・埋戻)<br>粘性土・礫質土、埋戻、はね付け+まき出し、振動コンパクタ (Ⅱ)                                         | 1,300  | m3 | 3,673  | 4,775    | S単 4号       |
| S42111 | 埋設標識シート・地中埋設標識敷工<br>、埋設標識シート、幅150mm、50m巻、2倍ポリエチレンクロス                                     | 10,000 | m  | 270    | 2,700    | S単 217号     |
| SA0833 | SP 下層路盤 (歩道部)<br>150mm、1層施工、碎石、なし、再生クラッシャーラン RC-40                                       | 5,000  | m2 | 1,017  | 5,085    | S単 264号     |
| SA0835 | SP 上層路盤 (歩道部)<br>100mm、1層施工、碎石、なし、粒度調整碎石 M-30                                            | 5,000  | m2 | 1,003  | 5,015    | S単 267号     |
| SA0831 | SP 不陸整正<br>無し、なし、なし                                                                      | 6,000  | m2 | 119.3  | 716      | S単 261号     |
| SA0843 | SP 表層 (車道・路肩部)<br>1.4m未満1層仕上厚50mm以下、50mm、アスファルト混合物Ⅰ (2.35t/m3)、プライムコート 各種、再生密粒度アスコン (13) | 11,000 | m2 | 2,829  | 31,119   | S単 272号     |
|        |                                                                                          |        |    |        |          |             |
|        | 合 計                                                                                      |        |    |        | 116,290  |             |
|        | 単 価                                                                                      |        |    |        | 11,629   |             |
|        |                                                                                          |        |    |        |          |             |
|        | *** B単ー 47号 ***                                                                          |        |    |        |          |             |
| 000047 | 3 - 2 号用水路<br>φ125、TS                                                                    |        | m  |        | 10,000 m | 歩A<br>当たり算出 |

|     |                    |  |  |  |  |
|-----|--------------------|--|--|--|--|
| 事業名 | 宇城農地整備事業           |  |  |  |  |
| 工事名 | 浅川工区区画整理 (その12) 工事 |  |  |  |  |

| コード    | 名 称 (規 格)                                                                                       | 数 量    | 単 位            | 単 価    | 金 額      | 備 考         |
|--------|-------------------------------------------------------------------------------------------------|--------|----------------|--------|----------|-------------|
| S07021 | 硬質ポリ塩化ビニル管人力布設<br>VU, 125mm, 片受直管スリーブ付, 4.0m管, 0箇所                                              | 10.000 | m              | 2,273  | 22,730   | S単 172号     |
| SA0103 | SP 床掘り<br>土砂, 上記以外(小規模), -, -,                                                                  | 5.300  | m3             | 1,984  | 10,515   | S単 231号     |
| S07001 | パイプライン基礎<br>砂・砂質土, 山砂(SF相当品以上), 山積0.28m3(平積0.20m3), 振動コンパクタ, 区分Ⅱ<br>, なし, なし                    | 0.800  | m3             | 10,083 | 8,066    | S単 165号     |
| S07001 | パイプライン基礎<br>砂・砂質土, 山砂(SF相当品以上), 山積0.28m3(平積0.20m3), タンパ, 区分Ⅱ, なし,<br>なし                         | 0.600  | m3             | 11,545 | 6,927    | S単 166号     |
| S01041 | 人力土工(盛土・埋戻)<br>砂・砂質土, 埋戻, はね付け+まき出し, 振動コンパクタ(Ⅱ)                                                 | 1.500  | m3             | 3,218  | 4,827    | S単 5号       |
| S02116 | 山砂<br>, クッション用(SF、S-F、S-FG、SG-F),                                                               | 2.000  | m3             | 3,700  | 7,400    | S単 39号      |
| S01041 | 人力土工(盛土・埋戻)<br>粘性土・礫質土, 埋戻, はね付け+まき出し, 振動コンパクタ(Ⅱ)                                               | 1.100  | m3             | 3,673  | 4,040    | S単 4号       |
| S42111 | 埋設標識シート・地中埋設標識設工<br>, 埋設標識シート, , 幅150mm, 50m巻, 2倍ポリエチレンクロス                                      | 10.000 | m              | 270    | 2,700    | S単 217号     |
| SA0833 | SP 下層路盤(歩道部)<br>150mm, 1層施工, 砕石, なし, 再生クラッシャーラン RC-40                                           | 5.000  | m <sup>2</sup> | 1,017  | 5,085    | S単 264号     |
| SA0835 | SP 上層路盤(歩道部)<br>100mm, 1層施工, 砕石, なし, 粒度調整砕石 M-30                                                | 5.000  | m <sup>2</sup> | 1,003  | 5,015    | S単 267号     |
| SA0831 | SP 不陸整正<br>無し, -, -, なし,                                                                        | 6.000  | m <sup>2</sup> | 119.3  | 716      | S単 261号     |
| SA0843 | SP 表層(車道・路肩部)<br>1.4m未満1層仕上厚50mm以下, 50mm, アスファルト混合物Ⅰ(2.35t/m3), プライムコート 各<br>種, , 再生密粒度アスコン(13) | 11.000 | m <sup>2</sup> | 2,829  | 31,119   | S単 272号     |
|        | 合 計                                                                                             |        |                |        | 109,140  |             |
|        | 単 価                                                                                             |        |                |        | 10,914   |             |
|        | *** B単一 48号 ***                                                                                 |        |                |        |          |             |
| 000048 | 3-2号用水路<br>φ100、TS                                                                              |        | m              |        | 10.000 m | 歩A<br>当たり算出 |
| S07021 | 硬質ポリ塩化ビニル管人力布設<br>VU, 100mm, 片受直管スリーブ付, 4.0m管, 0箇所                                              | 10.000 | m              | 1,690  | 16,900   | S単 173号     |
| SA0103 | SP 床掘り<br>土砂, 上記以外(小規模), -, -,                                                                  | 4.900  | m3             | 1,984  | 9,722    | S単 231号     |
| S07001 | パイプライン基礎<br>砂・砂質土, 山砂(SF相当品以上), 山積0.28m3(平積0.20m3), 振動コンパクタ, 区分Ⅱ<br>, なし, なし                    | 0.800  | m3             | 10,083 | 8,066    | S単 165号     |
| S07001 | パイプライン基礎<br>砂・砂質土, 山砂(SF相当品以上), 山積0.28m3(平積0.20m3), タンパ, 区分Ⅱ, なし,<br>なし                         | 0.500  | m3             | 11,545 | 5,773    | S単 166号     |
| S01041 | 人力土工(盛土・埋戻)<br>砂・砂質土, 埋戻, はね付け+まき出し, 振動コンパクタ(Ⅱ)                                                 | 1.500  | m3             | 3,218  | 4,827    | S単 5号       |
| S02116 | 山砂<br>, クッション用(SF、S-F、S-FG、SG-F),                                                               | 2.000  | m3             | 3,700  | 7,400    | S単 39号      |
| S01041 | 人力土工(盛土・埋戻)<br>粘性土・礫質土, 埋戻, はね付け+まき出し, 振動コンパクタ(Ⅱ)                                               | 0.900  | m3             | 3,673  | 3,306    | S単 4号       |
| S42111 | 埋設標識シート・地中埋設標識設工<br>, 埋設標識シート, , 幅150mm, 50m巻, 2倍ポリエチレンクロス                                      | 10.000 | m              | 270    | 2,700    | S単 217号     |
| SA0833 | SP 下層路盤(歩道部)<br>150mm, 1層施工, 砕石, なし, 再生クラッシャーラン RC-40                                           | 5.000  | m <sup>2</sup> | 1,017  | 5,085    | S単 264号     |
| SA0835 | SP 上層路盤(歩道部)<br>100mm, 1層施工, 砕石, なし, 粒度調整砕石 M-30                                                | 5.000  | m <sup>2</sup> | 1,003  | 5,015    | S単 267号     |
| SA0831 | SP 不陸整正<br>無し, -, -, なし,                                                                        | 6.000  | m <sup>2</sup> | 119.3  | 716      | S単 261号     |
| SA0843 | SP 表層(車道・路肩部)<br>1.4m未満1層仕上厚50mm以下, 50mm, アスファルト混合物Ⅰ(2.35t/m3), プライムコート 各<br>種, , 再生密粒度アスコン(13) | 11.000 | m <sup>2</sup> | 2,829  | 31,119   | S単 272号     |
|        | 合 計                                                                                             |        |                |        | 100,629  |             |
|        | 単 価                                                                                             |        |                |        | 10,063   |             |
|        | *** B単一 49号 ***                                                                                 |        |                |        |          |             |
| 000049 | 3-2号用水路<br>φ75、TS                                                                               |        | m              |        | 10.000 m | 歩A<br>当たり算出 |
| S07021 | 硬質ポリ塩化ビニル管人力布設<br>VU, 75mm, 片受直管スリーブ付, 4.0m管, 0箇所                                               | 10.000 | m              | 1,416  | 14,160   | S単 174号     |
| SA0103 | SP 床掘り<br>土砂, 上記以外(小規模), -, -,                                                                  | 4.400  | m3             | 1,984  | 8,730    | S単 231号     |
| S07001 | パイプライン基礎<br>砂・砂質土, 山砂(SF相当品以上), 山積0.28m3(平積0.20m3), 振動コンパクタ, 区分Ⅱ                                | 0.800  | m3             | 10,083 | 8,066    | S単 165号     |

|     |                  |  |  |  |  |
|-----|------------------|--|--|--|--|
| 事業名 | 宇城農地整備事業         |  |  |  |  |
| 工事名 | 浅川工区区画整理（その12）工事 |  |  |  |  |

| コード    | 名 称 (規 格)                                                                                  | 数 量    | 単位             | 単 価    | 金 額      | 備 考         |
|--------|--------------------------------------------------------------------------------------------|--------|----------------|--------|----------|-------------|
|        | ,なし,なし                                                                                     |        |                |        |          |             |
| S07001 | パイプライン基礎<br>砂・砂質土,山砂(SF相当品以上),山積0.28m3(平積0.20m3),ﾀﾝﾊﾞ,区分Ⅱ,なし,                              | 0.400  | m3             | 11,545 | 4,618    | S単 166号     |
|        | なし                                                                                         |        |                |        |          |             |
| S01041 | 人土工(盛土・埋戻)<br>砂・砂質土,埋戻,はね付け+まき出し,振動ｺﾝﾊﾞｸﾀ(Ⅱ)                                               | 1.500  | m3             | 3,218  | 4,827    | S単 5号       |
| S02116 | 山砂<br>,ｸｯｼｮﾝ用(SF、S-F、S-FG、SG-F),                                                           | 2.000  | m3             | 3,700  | 7,400    | S単 39号      |
| S01041 | 人土工(盛土・埋戻)<br>粘性土・礫質土,埋戻,はね付け+まき出し,振動ｺﾝﾊﾞｸﾀ(Ⅱ)                                             | 0.500  | m3             | 3,673  | 1,837    | S単 4号       |
| S42111 | 埋設標識シート・地中埋設標識設工<br>,埋設標識シート,,幅150mm、50m巻、2倍ﾎﾞﾘｴﾁﾚﾝｸﾞｸﾛｽ                                   | 10.000 | m              | 270    | 2,700    | S単 217号     |
| SA0833 | SP 下層路盤 (歩道部)<br>150mm,1層施工,砕石,なし,再生ｸﾗｯｼｬｰﾝ RC-40                                          | 5.000  | m <sup>2</sup> | 1,017  | 5,085    | S単 264号     |
| SA0835 | SP 上層路盤 (歩道部)<br>100mm,1層施工,砕石,なし,粒度調整砕石 M-30                                              | 5.000  | m <sup>2</sup> | 1,003  | 5,015    | S単 267号     |
| SA0831 | SP 不陸整正<br>無し,ﾎﾞｰﾄﾞ,なし,                                                                    | 6.000  | m <sup>2</sup> | 119.3  | 716      | S単 261号     |
| SA0843 | SP 表層 (車道・路肩部)<br>1.4m未満1層仕上厚50mm以下,50mm,ｱｽﾌｧﾙﾄ混合物Ⅰ (2.35t/m3),ﾌﾞﾗｲﾑｺｰﾄﾞ 各種,,再生密粒度ｱｽｺﾝ(13) | 11.000 | m <sup>2</sup> | 2,829  | 31,119   | S単 272号     |
|        | 合 計                                                                                        |        |                |        | 94,273   |             |
|        | 単 価                                                                                        |        |                |        | 9,427    |             |
|        |                                                                                            |        |                |        |          |             |
|        | *** B単ー 50号 ***                                                                            |        |                |        |          |             |
| 000050 | 3ー2号用水路<br>φ75、TS、耕地下                                                                      |        | m              |        | 10,000 m | 歩A<br>当たり算出 |
| S07021 | 硬質ﾎﾞﾘﾝｸﾞ塩化ビﾅﾙ管人力布設<br>VU,75mm,片受直管ｽﾘｰﾌ付,4.0m管,0箇所                                          | 10.000 | m              | 1,416  | 14,160   | S単 174号     |
| SA0103 | SP 床掘り<br>土砂,上記以外(小規模),ﾎﾞｰﾄﾞ,                                                              | 4.700  | m3             | 1,984  | 9,325    | S単 231号     |
| S07001 | パイプライン基礎<br>砂・砂質土,山砂(SF相当品以上),山積0.28m3(平積0.20m3),振動ｺﾝﾊﾞｸﾀ,区分Ⅰ                              | 0.800  | m3             | 8,883  | 7,106    | S単 167号     |
|        | ,なし,なし                                                                                     |        |                |        |          |             |
| S07001 | パイプライン基礎<br>砂・砂質土,山砂(SF相当品以上),山積0.28m3(平積0.20m3),ﾀﾝﾊﾞ,区分Ⅰ,なし,                              | 0.400  | m3             | 9,824  | 3,930    | S単 168号     |
|        | なし                                                                                         |        |                |        |          |             |
| S01041 | 人土工(盛土・埋戻)<br>砂・砂質土,埋戻,はね付け+まき出し,振動ｺﾝﾊﾞｸﾀ(Ⅰ)                                               | 1.500  | m3             | 2,839  | 4,259    | S単 6号       |
| S02116 | 山砂<br>,ｸｯｼｮﾝ用(SF、S-F、S-FG、SG-F),                                                           | 2.000  | m3             | 3,700  | 7,400    | S単 39号      |
| S01041 | 人土工(盛土・埋戻)<br>粘性土・礫質土,埋戻,はね付け+まき出し,振動ｺﾝﾊﾞｸﾀ(Ⅰ)                                             | 2.000  | m3             | 3,295  | 6,590    | S単 7号       |
| S42111 | 埋設標識シート・地中埋設標識設工<br>,埋設標識シート,,幅150mm、50m巻、2倍ﾎﾞﾘｴﾁﾚﾝｸﾞｸﾛｽ                                   | 10.000 | m              | 270    | 2,700    | S単 217号     |
|        | 合 計                                                                                        |        |                |        | 55,470   |             |
|        | 単 価                                                                                        |        |                |        | 5,547    |             |
|        |                                                                                            |        |                |        |          |             |
|        | *** B単ー 51号 ***                                                                            |        |                |        |          |             |
| 000051 | 3ー3号用水路<br>φ75、TS                                                                          |        | m              |        | 10,000 m | 歩A<br>当たり算出 |
| S07021 | 硬質ﾎﾞﾘﾝｸﾞ塩化ビﾅﾙ管人力布設<br>VU,75mm,片受直管ｽﾘｰﾌ付,4.0m管,0箇所                                          | 10.000 | m              | 1,416  | 14,160   | S単 174号     |
| SA0103 | SP 床掘り<br>土砂,上記以外(小規模),ﾎﾞｰﾄﾞ,                                                              | 4.400  | m3             | 1,984  | 8,730    | S単 231号     |
| S07001 | パイプライン基礎<br>砂・砂質土,山砂(SF相当品以上),山積0.28m3(平積0.20m3),振動ｺﾝﾊﾞｸﾀ,区分Ⅱ                              | 0.800  | m3             | 10,083 | 8,066    | S単 165号     |
|        | ,なし,なし                                                                                     |        |                |        |          |             |
| S07001 | パイプライン基礎<br>砂・砂質土,山砂(SF相当品以上),山積0.28m3(平積0.20m3),ﾀﾝﾊﾞ,区分Ⅱ,なし,                              | 0.400  | m3             | 11,545 | 4,618    | S単 166号     |
|        | なし                                                                                         |        |                |        |          |             |
| S01041 | 人土工(盛土・埋戻)<br>砂・砂質土,埋戻,はね付け+まき出し,振動ｺﾝﾊﾞｸﾀ(Ⅱ)                                               | 1.500  | m3             | 3,218  | 4,827    | S単 5号       |
| S02116 | 山砂<br>,ｸｯｼｮﾝ用(SF、S-F、S-FG、SG-F),                                                           | 2.000  | m3             | 3,700  | 7,400    | S単 39号      |
| S01041 | 人土工(盛土・埋戻)<br>粘性土・礫質土,埋戻,はね付け+まき出し,振動ｺﾝﾊﾞｸﾀ(Ⅱ)                                             | 0.400  | m3             | 3,673  | 1,469    | S単 4号       |
| S42111 | 埋設標識シート・地中埋設標識設工<br>,埋設標識シート,,幅150mm、50m巻、2倍ﾎﾞﾘｴﾁﾚﾝｸﾞｸﾛｽ                                   | 10.000 | m              | 270    | 2,700    | S単 217号     |
| SA0833 | SP 下層路盤 (歩道部)<br>150mm,1層施工,砕石,なし,再生ｸﾗｯｼｬｰﾝ RC-40                                          | 5.000  | m <sup>2</sup> | 1,017  | 5,085    | S単 264号     |

|     |                    |
|-----|--------------------|
| 事業名 | 宇城農地整備事業           |
| 工事名 | 浅川工区区画整理 (その12) 工事 |

| コード    | 名 称 (規 格)                                                                                             | 数 量    | 単位             | 単 価    | 金 額      | 備 考         |
|--------|---|--------|----------------|--------|----------|-------------|
| SA0835 | SP 上層路盤 (歩道部)<br>100mm,1層施工,砕石,なし,粒度調整砕石 M-30                                                         | 5.000  | m <sup>2</sup> | 1,003  | 5,015    | S単 267号     |
| SA0831 | SP 不陸整正<br>無し,~,~,なし,                                                                                 | 6.000  | m <sup>2</sup> | 119.3  | 716      | S単 261号     |
| SA0843 | SP 表層 (車道・路肩部)<br>1.4m未満1層仕上厚50mm以下,50mm,アスファルト混合物Ⅰ (2.35t/m <sup>3</sup> ),プライムコート 各種,,再生密粒度アスコン(13) | 11.000 | m <sup>2</sup> | 2,829  | 31,119   | S単 272号     |
|        |   |        |                |        |          |             |
|        | 合 計                                                                                                   |        |                |        | 93,905   |             |
|        | 単 価                                                                                                   |        |                |        | 9,391    |             |
|        |   |        |                |        |          |             |
|        | *** B単ー 52号 ***                                                                                       |        |                |        |          |             |
| 000052 | 3ー4号用水路<br>φ300、TS                                                                                    |        | m              |        | 10,000 m | 歩A<br>当たり算出 |
| S07022 | 硬質ポリ塩化ビニル管機械布設<br>VU,300mm,片受直管スリーブ付,4.0m管,0箇所,なし                                                     | 10.000 | m              | 8,276  | 82,760   | S単 176号     |
| SA0103 | SP 床掘り<br>土砂,上記以外(小規模),~,~,                                                                           | 9.900  | m <sup>3</sup> | 1,984  | 19,642   | S単 231号     |
| S07001 | バイブライン基礎<br>砂・砂質土,山砂(SF相当品以上),山積0.28m <sup>3</sup> (平積0.20m <sup>3</sup> ),振動コンパクタ,区分Ⅱ<br>,なし,なし      | 1.600  | m <sup>3</sup> | 10,083 | 16,133   | S単 165号     |
|        |   |        |                |        |          |             |
| S07001 | バイブライン基礎<br>砂・砂質土,山砂(SF相当品以上),山積0.28m <sup>3</sup> (平積0.20m <sup>3</sup> ),タンバ,区分Ⅱ,なし,<br>なし          | 1.800  | m <sup>3</sup> | 11,545 | 20,781   | S単 166号     |
|        |   |        |                |        |          |             |
| S01041 | 人力土工(盛土・埋戻)<br>砂・砂質土,埋戻,はね付け+まき出し,振動コンパクタ(Ⅱ)                                                          | 2.400  | m <sup>3</sup> | 3,218  | 7,723    | S単 5号       |
| S02116 | 山砂<br>,クッション用(SF、S-F、S-FG、SG-F),                                                                      | 3.200  | m <sup>3</sup> | 3,700  | 11,840   | S単 39号      |
| S01041 | 人力土工(盛土・埋戻)<br>粘性土・礫質土,埋戻,はね付け+まき出し,振動コンパクタ(Ⅱ)                                                        | 1.200  | m <sup>3</sup> | 3,673  | 4,408    | S単 4号       |
| S42111 | 埋設標識シート・地中埋設標識敷工<br>,埋設標識シート,,幅150mm,50m巻,2倍ポリエチレンクロス                                                 | 10.000 | m              | 270    | 2,700    | S単 217号     |
| SA0833 | SP 下層路盤 (歩道部)<br>150mm,1層施工,砕石,なし,再生クラッシャーラン RC-40                                                    | 8.000  | m <sup>2</sup> | 1,017  | 8,136    | S単 264号     |
| SA0835 | SP 上層路盤 (歩道部)<br>120mm,1層施工,砕石,なし,粒度調整砕石 M-30                                                         | 8.000  | m <sup>2</sup> | 1,083  | 8,664    | S単 268号     |
| SA0831 | SP 不陸整正<br>無し,~,~,なし,                                                                                 | 6.000  | m <sup>2</sup> | 119.3  | 716      | S単 261号     |
| SA0843 | SP 表層 (車道・路肩部)<br>1.4m以上3.0m以下,30mm,アスファルト混合物Ⅰ (2.35t/m <sup>3</sup> ),プライムコート 各種,なし,再生粗粒度アスコン(20)    | 14.000 | m <sup>2</sup> | 1,356  | 18,984   | S単 270号     |
|        |   |        |                |        |          |             |
|        | 合 計                                                                                                   |        |                |        | 202,487  |             |
|        | 単 価                                                                                                   |        |                |        | 20,249   |             |
|        |   |        |                |        |          |             |
|        | *** B単ー 53号 ***                                                                                       |        |                |        |          |             |
| 000053 | 3ー4号用水路<br>φ300、RR                                                                                    |        | m              |        | 10,000 m | 歩A<br>当たり算出 |
| S07022 | 硬質ポリ塩化ビニル管機械布設<br>VU,300mm,RR管,5.0m管,0箇所,なし                                                           | 10.000 | m              | 9,119  | 91,190   | S単 177号     |
| SA0103 | SP 床掘り<br>土砂,上記以外(小規模),~,~,                                                                           | 9.900  | m <sup>3</sup> | 1,984  | 19,642   | S単 231号     |
| S07001 | バイブライン基礎<br>砂・砂質土,山砂(SF相当品以上),山積0.28m <sup>3</sup> (平積0.20m <sup>3</sup> ),振動コンパクタ,区分Ⅱ<br>,なし,なし      | 1.600  | m <sup>3</sup> | 10,083 | 16,133   | S単 165号     |
|        |   |        |                |        |          |             |
| S07001 | バイブライン基礎<br>砂・砂質土,山砂(SF相当品以上),山積0.28m <sup>3</sup> (平積0.20m <sup>3</sup> ),タンバ,区分Ⅱ,なし,<br>なし          | 1.800  | m <sup>3</sup> | 11,545 | 20,781   | S単 166号     |
|        |   |        |                |        |          |             |
| S01041 | 人力土工(盛土・埋戻)<br>砂・砂質土,埋戻,はね付け+まき出し,振動コンパクタ(Ⅱ)                                                          | 2.400  | m <sup>3</sup> | 3,218  | 7,723    | S単 5号       |
| S02116 | 山砂<br>,クッション用(SF、S-F、S-FG、SG-F),                                                                      | 3.200  | m <sup>3</sup> | 3,700  | 11,840   | S単 39号      |
| S01041 | 人力土工(盛土・埋戻)<br>粘性土・礫質土,埋戻,はね付け+まき出し,振動コンパクタ(Ⅱ)                                                        | 1.200  | m <sup>3</sup> | 3,673  | 4,408    | S単 4号       |
| S42111 | 埋設標識シート・地中埋設標識敷工<br>,埋設標識シート,,幅150mm,50m巻,2倍ポリエチレンクロス                                                 | 10.000 | m              | 270    | 2,700    | S単 217号     |
| SA0833 | SP 下層路盤 (歩道部)<br>150mm,1層施工,砕石,なし,再生クラッシャーラン RC-40                                                    | 8.000  | m <sup>2</sup> | 1,017  | 8,136    | S単 264号     |
| SA0835 | SP 上層路盤 (歩道部)<br>120mm,1層施工,砕石,なし,粒度調整砕石 M-30                                                         | 8.000  | m <sup>2</sup> | 1,083  | 8,664    | S単 268号     |
| SA0831 | SP 不陸整正<br>無し,~,~,なし,                                                                                 | 6.000  | m <sup>2</sup> | 119.3  | 716      | S単 261号     |
| SA0843 | SP 表層 (車道・路肩部)<br>1.4m以上3.0m以下,30mm,アスファルト混合物Ⅰ (2.35t/m <sup>3</sup> ),プライムコート 各種,なし,再生粗粒度アスコン(20)    | 14.000 | m <sup>2</sup> | 1,356  | 18,984   | S単 270号     |

|     |                    |  |  |  |  |
|-----|--------------------|--|--|--|--|
| 事業名 | 宇城農地整備事業           |  |  |  |  |
| 工事名 | 浅川工区区画整理 (その12) 工事 |  |  |  |  |

| コード    | 名 称 (規 格)                                                                    | 数 量    | 単位 | 単 価    | 金 額      | 備 考         |
|--------|------------------------------------------------------------------------------|--------|----|--------|----------|-------------|
|        | 生粗粒度アスコン(20)                                                                 |        |    |        |          |             |
|        | 合 計                                                                          |        |    |        | 210,917  |             |
|        | 単 価                                                                          |        |    |        | 21,092   |             |
|        | *** B単ー 54号 ***                                                              |        |    |        |          |             |
| 000054 | 3ー4号用水路<br>φ250、TS、既設砂利拡幅路線                                                  |        | m  |        | 10,000 m | 歩A<br>当たり算出 |
| S07022 | 硬質ポリ塩化ビニル管機械布設<br>VU, 250mm, 片受直管スリーブ付, 4.0m管, 0箇所, なし                       | 10,000 | m  | 6,285  | 62,850   | S単 178号     |
| SA0103 | SP 床掘り<br>土砂, 上記以外(小規模), -, -,                                               | 6,900  | m3 | 1,984  | 13,690   | S単 231号     |
| S07001 | パイプライン基礎<br>砂・砂質土, 山砂(SF相当品以上), 山積0.28m3(平積0.20m3), 振動コンパクタ, 区分Ⅱ<br>, なし, なし | 1,200  | m3 | 10,083 | 12,100   | S単 165号     |
| S07001 | パイプライン基礎<br>砂・砂質土, 山砂(SF相当品以上), 山積0.28m3(平積0.20m3), タンパ, 区分Ⅱ, なし,<br>なし      | 1,000  | m3 | 11,545 | 11,545   | S単 166号     |
| S01041 | 人土工(盛土・埋戻)<br>砂・砂質土, 埋戻, はね付け+まき出し, 振動コンパクタ(Ⅱ)                               | 1,800  | m3 | 3,218  | 5,792    | S単 5号       |
| S02116 | 山砂<br>, クッション用(SF、S-F、S-FG、SG-F),                                            | 2,400  | m3 | 3,700  | 8,880    | S単 39号      |
| S01041 | 人土工(盛土・埋戻)<br>粘性土・礫質土, 埋戻, はね付け+まき出し, 振動コンパクタ(Ⅱ)                             | 1,200  | m3 | 3,673  | 4,408    | S単 4号       |
| S42111 | 埋設標識シート・地中埋設標敷設工<br>, 埋設標識シート, , 幅150mm, 50m巻, 2倍ポリエチレンクロス                   | 10,000 | m  | 270    | 2,700    | S単 217号     |
|        | 合 計                                                                          |        |    |        | 121,965  |             |
|        | 単 価                                                                          |        |    |        | 12,197   |             |
|        | *** B単ー 55号 ***                                                              |        |    |        |          |             |
| 000055 | 3ー4号用水路<br>φ250、RR、既設砂利拡幅路線                                                  |        | m  |        | 10,000 m | 歩A<br>当たり算出 |
| S07022 | 硬質ポリ塩化ビニル管機械布設<br>VU, 250mm, RR管, 5.0m管, 0箇所, なし                             | 10,000 | m  | 6,892  | 68,920   | S単 179号     |
| SA0103 | SP 床掘り<br>土砂, 上記以外(小規模), -, -,                                               | 6,900  | m3 | 1,984  | 13,690   | S単 231号     |
| S07001 | パイプライン基礎<br>砂・砂質土, 山砂(SF相当品以上), 山積0.28m3(平積0.20m3), 振動コンパクタ, 区分Ⅱ<br>, なし, なし | 1,200  | m3 | 10,083 | 12,100   | S単 165号     |
| S07001 | パイプライン基礎<br>砂・砂質土, 山砂(SF相当品以上), 山積0.28m3(平積0.20m3), タンパ, 区分Ⅱ, なし,<br>なし      | 1,000  | m3 | 11,545 | 11,545   | S単 166号     |
| S01041 | 人土工(盛土・埋戻)<br>砂・砂質土, 埋戻, はね付け+まき出し, 振動コンパクタ(Ⅱ)                               | 1,800  | m3 | 3,218  | 5,792    | S単 5号       |
| S02116 | 山砂<br>, クッション用(SF、S-F、S-FG、SG-F),                                            | 2,400  | m3 | 3,700  | 8,880    | S単 39号      |
| S01041 | 人土工(盛土・埋戻)<br>粘性土・礫質土, 埋戻, はね付け+まき出し, 振動コンパクタ(Ⅱ)                             | 1,200  | m3 | 3,673  | 4,408    | S単 4号       |
| S42111 | 埋設標識シート・地中埋設標敷設工<br>, 埋設標識シート, , 幅150mm, 50m巻, 2倍ポリエチレンクロス                   | 10,000 | m  | 270    | 2,700    | S単 217号     |
|        | 合 計                                                                          |        |    |        | 128,035  |             |
|        | 単 価                                                                          |        |    |        | 12,804   |             |
|        | *** B単ー 56号 ***                                                              |        |    |        |          |             |
| 000056 | 3ー5号用水路<br>φ75、TS                                                            |        | m  |        | 10,000 m | 歩A<br>当たり算出 |
| S07021 | 硬質ポリ塩化ビニル管人力布設<br>VU, 75mm, 片受直管スリーブ付, 4.0m管, 0箇所                            | 10,000 | m  | 1,416  | 14,160   | S単 174号     |
| SA0103 | SP 床掘り<br>土砂, 上記以外(小規模), -, -,                                               | 4,700  | m3 | 1,984  | 9,325    | S単 231号     |
| S07001 | パイプライン基礎<br>砂・砂質土, 山砂(SF相当品以上), 山積0.28m3(平積0.20m3), 振動コンパクタ, 区分Ⅱ<br>, なし, なし | 0,800  | m3 | 10,083 | 8,066    | S単 165号     |
| S07001 | パイプライン基礎<br>砂・砂質土, 山砂(SF相当品以上), 山積0.28m3(平積0.20m3), タンパ, 区分Ⅱ, なし,<br>なし      | 0,400  | m3 | 11,545 | 4,618    | S単 166号     |
| S01041 | 人土工(盛土・埋戻)<br>砂・砂質土, 埋戻, はね付け+まき出し, 振動コンパクタ(Ⅱ)                               | 1,500  | m3 | 3,218  | 4,827    | S単 5号       |

|     |                  |  |  |  |  |
|-----|------------------|--|--|--|--|
| 事業名 | 宇城農地整備事業         |  |  |  |  |
| 工事名 | 浅川工区区画整理（その12）工事 |  |  |  |  |

| コード    | 名 称 (規 格)                                                                             | 数 量    | 単位             | 単 価    | 金 額      | 備 考         |
|--------|---------------------------------------------------------------------------------------|--------|----------------|--------|----------|-------------|
| S02116 | 山砂<br>、クッション用(SF、S-F、S-FG、SG-F)、                                                      | 2.000  | m3             | 3,700  | 7,400    | S単 39号      |
| S01041 | 人力土工(盛土・埋戻)<br>粘性土・礫質土、埋戻、はね付け+まき出し、振動コンパクタ(Ⅱ)                                        | 0.600  | m3             | 3,673  | 2,204    | S単 4号       |
| S42111 | 埋設標識シート・地中埋設標識敷工<br>、埋設標識シート、幅150mm、50m巻、2倍ボリエレンクロス                                   | 10.000 | m              | 270    | 2,700    | S単 217号     |
| SA0833 | SP 下層路盤（歩道部）<br>150mm、1層施工、砕石、なし、再生クラッシャーラン RC-40                                     | 5.000  | m <sup>2</sup> | 1,017  | 5,085    | S単 264号     |
| SA0835 | SP 上層路盤（歩道部）<br>120mm、1層施工、砕石、なし、粒度調整砕石 M-30                                          | 5.000  | m <sup>2</sup> | 1,083  | 5,415    | S単 268号     |
| SA0831 | SP 不陸整正<br>無し、-、-、なし、                                                                 | 6.000  | m <sup>2</sup> | 119.3  | 716      | S単 261号     |
| SA0843 | SP 表層（車道・路肩部）<br>1.4m未満1層仕上厚50mm以下、30mm、アスファルト混合物Ⅰ（2.35t/m3）、プライムコート 各種、再生粗粒度アスコン(20) | 11.000 | m <sup>2</sup> | 2,169  | 23,859   | S単 273号     |
|        |                                                                                       |        |                |        |          |             |
|        | 合 計                                                                                   |        |                |        | 88,375   |             |
|        | 単 価                                                                                   |        |                |        | 8,838    |             |
|        |                                                                                       |        |                |        |          |             |
|        | *** B単— 57号 ***                                                                       |        |                |        |          |             |
| 000057 | 3－5号用水路<br>φ75、RR                                                                     |        | m              |        | 10.000 m | 歩A<br>当たり算出 |
| S07021 | 硬質ボリエレン管人力布設<br>VU、75mm、RR管、5.0m管、0箇所                                                 | 10.000 | m              | 1,495  | 14,950   | S単 175号     |
| SA0103 | SP 床掘り<br>土砂、上記以外(小規模)、-、-、                                                           | 4.700  | m3             | 1,984  | 9,325    | S単 231号     |
| S07001 | パイプライン基礎<br>砂・砂質土、山砂(SF相当品以上)、山積0.28m3(平積0.20m3)、振動コンパクタ、区分Ⅱ<br>、なし、なし                | 0.800  | m3             | 10,083 | 8,066    | S単 165号     |
|        |                                                                                       |        |                |        |          |             |
| S07001 | パイプライン基礎<br>砂・砂質土、山砂(SF相当品以上)、山積0.28m3(平積0.20m3)、タンバ、区分Ⅱ、なし、<br>なし                    | 0.400  | m3             | 11,545 | 4,618    | S単 166号     |
|        |                                                                                       |        |                |        |          |             |
| S01041 | 人力土工(盛土・埋戻)<br>砂・砂質土、埋戻、はね付け+まき出し、振動コンパクタ(Ⅱ)                                          | 1.500  | m3             | 3,218  | 4,827    | S単 5号       |
| S02116 | 山砂<br>、クッション用(SF、S-F、S-FG、SG-F)、                                                      | 2.000  | m3             | 3,700  | 7,400    | S単 39号      |
| S01041 | 人力土工(盛土・埋戻)<br>粘性土・礫質土、埋戻、はね付け+まき出し、振動コンパクタ(Ⅱ)                                        | 0.600  | m3             | 3,673  | 2,204    | S単 4号       |
| S42111 | 埋設標識シート・地中埋設標識敷工<br>、埋設標識シート、幅150mm、50m巻、2倍ボリエレンクロス                                   | 10.000 | m              | 270    | 2,700    | S単 217号     |
| SA0833 | SP 下層路盤（歩道部）<br>150mm、1層施工、砕石、なし、再生クラッシャーラン RC-40                                     | 5.000  | m <sup>2</sup> | 1,017  | 5,085    | S単 264号     |
| SA0835 | SP 上層路盤（歩道部）<br>120mm、1層施工、砕石、なし、粒度調整砕石 M-30                                          | 5.000  | m <sup>2</sup> | 1,083  | 5,415    | S単 268号     |
| SA0831 | SP 不陸整正<br>無し、-、-、なし、                                                                 | 6.000  | m <sup>2</sup> | 119.3  | 716      | S単 261号     |
| SA0843 | SP 表層（車道・路肩部）<br>1.4m未満1層仕上厚50mm以下、30mm、アスファルト混合物Ⅰ（2.35t/m3）、プライムコート 各種、再生粗粒度アスコン(20) | 11.000 | m <sup>2</sup> | 2,169  | 23,859   | S単 273号     |
|        |                                                                                       |        |                |        |          |             |
|        | 合 計                                                                                   |        |                |        | 89,165   |             |
|        | 単 価                                                                                   |        |                |        | 8,917    |             |
|        |                                                                                       |        |                |        |          |             |
|        | *** B単— 58号 ***                                                                       |        |                |        |          |             |
| 000058 | 3－5号用水路<br>φ75、TS                                                                     |        | m              |        | 10.000 m | 歩A<br>当たり算出 |
| S07021 | 硬質ボリエレン管人力布設<br>VU、75mm、片受直管スリーブ付、4.0m管、0箇所                                           | 10.000 | m              | 1,416  | 14,160   | S単 174号     |
| SA0103 | SP 床掘り<br>土砂、上記以外(小規模)、-、-、                                                           | 4.600  | m3             | 1,984  | 9,126    | S単 231号     |
| S07001 | パイプライン基礎<br>砂・砂質土、山砂(SF相当品以上)、山積0.28m3(平積0.20m3)、振動コンパクタ、区分Ⅱ<br>、なし、なし                | 0.800  | m3             | 10,083 | 8,066    | S単 165号     |
|        |                                                                                       |        |                |        |          |             |
| S07001 | パイプライン基礎<br>砂・砂質土、山砂(SF相当品以上)、山積0.28m3(平積0.20m3)、タンバ、区分Ⅱ、なし、<br>なし                    | 0.400  | m3             | 11,545 | 4,618    | S単 166号     |
|        |                                                                                       |        |                |        |          |             |
| S01041 | 人力土工(盛土・埋戻)<br>砂・砂質土、埋戻、はね付け+まき出し、振動コンパクタ(Ⅱ)                                          | 1.500  | m3             | 3,218  | 4,827    | S単 5号       |
| S02116 | 山砂<br>、クッション用(SF、S-F、S-FG、SG-F)、                                                      | 2.000  | m3             | 3,700  | 7,400    | S単 39号      |
| S01041 | 人力土工(盛土・埋戻)<br>粘性土・礫質土、埋戻、はね付け+まき出し、振動コンパクタ(Ⅱ)                                        | 0.600  | m3             | 3,673  | 2,204    | S単 4号       |
| S42111 | 埋設標識シート・地中埋設標識敷工<br>、埋設標識シート、幅150mm、50m巻、2倍ボリエレンクロス                                   | 10.000 | m              | 270    | 2,700    | S単 217号     |

|     |                  |  |  |  |  |
|-----|------------------|--|--|--|--|
| 事業名 | 宇城農地整備事業         |  |  |  |  |
| 工事名 | 浅川工区区画整理（その１２）工事 |  |  |  |  |

| コード    | 名 称 (規 格)                                                                                           | 数 量    | 単 位            | 単 価    | 金 額      | 備 考         |
|--------|---|--------|----------------|--------|----------|-------------|
| SA0833 | SP 下層路盤（歩道部）<br>150mm,1層施工,砕石,なし,再生クラッシャーラン RC-40                                                   | 5.000  | m <sup>2</sup> | 1,017  | 5,085    | S単 264号     |
| SA0835 | SP 上層路盤（歩道部）<br>100mm,1層施工,砕石,なし,粒度調整砕石 M-30                                                        | 5.000  | m <sup>2</sup> | 1,003  | 5,015    | S単 267号     |
| SA0831 | SP 不陸整正<br>無し,無し,なし,                                                                                | 6.000  | m <sup>2</sup> | 119.3  | 716      | S単 261号     |
| SA0843 | SP 表層（車道・路肩部）<br>1.4m未満1層仕上厚50mm以下,50mm,アスファルト混合物Ⅰ（2.35t/m <sup>3</sup> ）,プライムコート 各種,,再生密粒度アスコン(13) | 11.000 | m <sup>2</sup> | 2,829  | 31,119   | S単 272号     |
|        | 合 計                                                                                                 |        |                |        | 95,036   |             |
|        | 単 価                                                                                                 |        |                |        | 9,504    |             |
|        | *** B単ー 59号 ***                                                                                     |        |                |        |          |             |
| 000059 | 3ー5号用水路<br>φ75、RR                                                                                   |        | m              |        | 10,000 m | 歩A<br>当たり算出 |
| S07021 | 硬質ポリ塩化ビニル管人力布設<br>VU,75mm,RR管,5.0m管,0箇所                                                             | 10.000 | m              | 1,495  | 14,950   | S単 175号     |
| SA0103 | SP 床掘り<br>土砂,上記以外(小規模),無し,                                                                          | 4.600  | m <sup>3</sup> | 1,984  | 9,126    | S単 231号     |
| S07001 | パイプライン基礎<br>砂・砂質土,山砂(SF相当品以上),山積0.28m <sup>3</sup> (平積0.20m <sup>3</sup> ),振動コンパクタ,区分Ⅱ,なし,なし        | 0.800  | m <sup>3</sup> | 10,083 | 8,066    | S単 165号     |
| S07001 | パイプライン基礎<br>砂・砂質土,山砂(SF相当品以上),山積0.28m <sup>3</sup> (平積0.20m <sup>3</sup> ),タンバ,区分Ⅱ,なし,なし            | 0.400  | m <sup>3</sup> | 11,545 | 4,618    | S単 166号     |
| S01041 | 人力土工(盛土・埋戻)<br>砂・砂質土,埋戻,はね付け+まき出し,振動コンパクタ(Ⅱ)                                                        | 1.500  | m <sup>3</sup> | 3,218  | 4,827    | S単 5号       |
| S02116 | 山砂<br>,クッション用(SF、S-F、S-FG、SG-F),                                                                    | 2.000  | m <sup>3</sup> | 3,700  | 7,400    | S単 39号      |
| S01041 | 人力土工(盛土・埋戻)<br>粘性土・礫質土,埋戻,はね付け+まき出し,振動コンパクタ(Ⅱ)                                                      | 0.600  | m <sup>3</sup> | 3,673  | 2,204    | S単 4号       |
| S42111 | 埋設標識シート・地中埋設標識敷工<br>,埋設標識シート,,幅150mm,50m巻,2倍ポリエチレンクロス                                               | 10.000 | m              | 270    | 2,700    | S単 217号     |
| SA0833 | SP 下層路盤（歩道部）<br>150mm,1層施工,砕石,なし,再生クラッシャーラン RC-40                                                   | 5.000  | m <sup>2</sup> | 1,017  | 5,085    | S単 264号     |
| SA0835 | SP 上層路盤（歩道部）<br>100mm,1層施工,砕石,なし,粒度調整砕石 M-30                                                        | 5.000  | m <sup>2</sup> | 1,003  | 5,015    | S単 267号     |
| SA0831 | SP 不陸整正<br>無し,無し,なし,                                                                                | 6.000  | m <sup>2</sup> | 119.3  | 716      | S単 261号     |
| SA0843 | SP 表層（車道・路肩部）<br>1.4m未満1層仕上厚50mm以下,50mm,アスファルト混合物Ⅰ（2.35t/m <sup>3</sup> ）,プライムコート 各種,,再生密粒度アスコン(13) | 11.000 | m <sup>2</sup> | 2,829  | 31,119   | S単 272号     |
|        | 合 計                                                                                                 |        |                |        | 95,826   |             |
|        | 単 価                                                                                                 |        |                |        | 9,583    |             |
|        | *** B単ー 60号 ***                                                                                     |        |                |        |          |             |
| 000060 | 3ー6号用水路<br>φ125、TS、里道、路盤仕上げ                                                                         |        | m              |        | 10,000 m | 歩A<br>当たり算出 |
| S07021 | 硬質ポリ塩化ビニル管人力布設<br>VU,125mm,片受直管スリーブ付,4.0m管,0箇所                                                      | 10.000 | m              | 2,273  | 22,730   | S単 172号     |
| SA0103 | SP 床掘り<br>土砂,上記以外(小規模),無し,                                                                          | 5.800  | m <sup>3</sup> | 1,984  | 11,507   | S単 231号     |
| S07001 | パイプライン基礎<br>砂・砂質土,山砂(SF相当品以上),山積0.28m <sup>3</sup> (平積0.20m <sup>3</sup> ),振動コンパクタ,区分Ⅱ,なし,なし        | 0.800  | m <sup>3</sup> | 10,083 | 8,066    | S単 165号     |
| S07001 | パイプライン基礎<br>砂・砂質土,山砂(SF相当品以上),山積0.28m <sup>3</sup> (平積0.20m <sup>3</sup> ),タンバ,区分Ⅱ,なし,なし            | 0.600  | m <sup>3</sup> | 11,545 | 6,927    | S単 166号     |
| S01041 | 人力土工(盛土・埋戻)<br>砂・砂質土,埋戻,はね付け+まき出し,振動コンパクタ(Ⅱ)                                                        | 1.500  | m <sup>3</sup> | 3,218  | 4,827    | S単 5号       |
| S02116 | 山砂<br>,クッション用(SF、S-F、S-FG、SG-F),                                                                    | 2.000  | m <sup>3</sup> | 3,700  | 7,400    | S単 39号      |
| S01041 | 人力土工(盛土・埋戻)<br>粘性土・礫質土,埋戻,はね付け+まき出し,振動コンパクタ(Ⅱ)                                                      | 1.900  | m <sup>3</sup> | 3,673  | 6,979    | S単 4号       |
| S42111 | 埋設標識シート・地中埋設標識敷工<br>,埋設標識シート,,幅150mm,50m巻,2倍ポリエチレンクロス                                               | 10.000 | m              | 270    | 2,700    | S単 217号     |
|        | 合 計                                                                                                 |        |                |        | 71,136   |             |
|        | 単 価                                                                                                 |        |                |        | 7,114    |             |

|     |                  |  |  |  |  |
|-----|------------------|--|--|--|--|
| 事業名 | 宇城農地整備事業         |  |  |  |  |
| 工事名 | 浅川工区区画整理（その12）工事 |  |  |  |  |

| コード    | 名 称 (規 格)                                                                    | 数 量    | 単 位 | 単 価    | 金 額      | 備 考         |
|--------|------------------------------------------------------------------------------|--------|-----|--------|----------|-------------|
|        | *** B単— 61号 ***                                                              |        |     |        |          |             |
| 000061 | 3－6号用水路<br>φ100、TS、里道、路盤仕上げ                                                  |        | m   |        | 10,000 m | 歩A<br>当たり算出 |
| S07021 | 硬質ポリ塩化ビニル管人力布設<br>VU, 100mm, 片受直管スリーブ付, 4.0m管, 0箇所                           | 10,000 | m   | 1,690  | 16,900   | S単 173号     |
| SA0103 | SP 床掘り<br>土砂, 上記以外(小規模), 〃, 〃,                                               | 5,300  | m3  | 1,984  | 10,515   | S単 231号     |
| S07001 | パイプライン基礎<br>砂・砂質土, 山砂(SF相当品以上), 山積0.28m3(平積0.20m3), 振動コンパクタ, 区分Ⅱ<br>, なし, なし | 0,800  | m3  | 10,083 | 8,066    | S単 165号     |
| S07001 | パイプライン基礎<br>砂・砂質土, 山砂(SF相当品以上), 山積0.28m3(平積0.20m3), タンバ, 区分Ⅱ, なし,<br>なし      | 0,500  | m3  | 11,545 | 5,773    | S単 166号     |
| S01041 | 人力土工(盛土・埋戻)<br>砂・砂質土, 埋戻, はね付け+まき出し, 振動コンパクタ(Ⅱ)                              | 1,500  | m3  | 3,218  | 4,827    | S単 5号       |
| S02116 | 山砂<br>, クッション用(SF、S-F、S-FG、SG-F),                                            | 2,000  | m3  | 3,700  | 7,400    | S単 39号      |
| S01041 | 人力土工(盛土・埋戻)<br>粘性土・礫質土, 埋戻, はね付け+まき出し, 振動コンパクタ(Ⅱ)                            | 1,500  | m3  | 3,673  | 5,510    | S単 4号       |
| S42111 | 埋設標識シート・地中埋設標識敷設工<br>, 埋設標識シート, , 幅150mm、50m巻、2倍ポリエチレンクロス                    | 10,000 | m   | 270    | 2,700    | S単 217号     |
|        | 合 計                                                                          |        |     |        | 61,691   |             |
|        | 単 価                                                                          |        |     |        | 6,169    |             |
|        |                                                                              |        |     |        |          |             |
|        | *** B単— 62号 ***                                                              |        |     |        |          |             |
| 000062 | 3－6号用水路<br>φ75、TS、里道、路盤仕上げ                                                   |        | m   |        | 10,000 m | 歩A<br>当たり算出 |
| S07021 | 硬質ポリ塩化ビニル管人力布設<br>VU, 75mm, 片受直管スリーブ付, 4.0m管, 0箇所                            | 10,000 | m   | 1,416  | 14,160   | S単 174号     |
| SA0103 | SP 床掘り<br>土砂, 上記以外(小規模), 〃, 〃,                                               | 4,600  | m3  | 1,984  | 9,126    | S単 231号     |
| S07001 | パイプライン基礎<br>砂・砂質土, 山砂(SF相当品以上), 山積0.28m3(平積0.20m3), 振動コンパクタ, 区分Ⅱ<br>, なし, なし | 0,800  | m3  | 10,083 | 8,066    | S単 165号     |
| S07001 | パイプライン基礎<br>砂・砂質土, 山砂(SF相当品以上), 山積0.28m3(平積0.20m3), タンバ, 区分Ⅱ, なし,<br>なし      | 0,400  | m3  | 11,545 | 4,618    | S単 166号     |
| S01041 | 人力土工(盛土・埋戻)<br>砂・砂質土, 埋戻, はね付け+まき出し, 振動コンパクタ(Ⅱ)                              | 1,500  | m3  | 3,218  | 4,827    | S単 5号       |
| S02116 | 山砂<br>, クッション用(SF、S-F、S-FG、SG-F),                                            | 2,000  | m3  | 3,700  | 7,400    | S単 39号      |
| S01041 | 人力土工(盛土・埋戻)<br>粘性土・礫質土, 埋戻, はね付け+まき出し, 振動コンパクタ(Ⅱ)                            | 0,900  | m3  | 3,673  | 3,306    | S単 4号       |
| S42111 | 埋設標識シート・地中埋設標識敷設工<br>, 埋設標識シート, , 幅150mm、50m巻、2倍ポリエチレンクロス                    | 10,000 | m   | 270    | 2,700    | S単 217号     |
|        | 合 計                                                                          |        |     |        | 54,203   |             |
|        | 単 価                                                                          |        |     |        | 5,420    |             |
|        |                                                                              |        |     |        |          |             |
|        | *** B単— 63号 ***                                                              |        |     |        |          |             |
| 000063 | 3－7号用水路<br>φ300、TS、既設砂利拡幅路線                                                  |        | m   |        | 10,000 m | 歩A<br>当たり算出 |
| S07022 | 硬質ポリ塩化ビニル管機械布設<br>VU, 300mm, 片受直管スリーブ付, 4.0m管, 0箇所, なし                       | 10,000 | m   | 8,276  | 82,760   | S単 176号     |
| SA0103 | SP 床掘り<br>土砂, 上記以外(小規模), 〃, 〃,                                               | 9,200  | m3  | 1,984  | 18,253   | S単 231号     |
| S07001 | パイプライン基礎<br>砂・砂質土, 山砂(SF相当品以上), 山積0.28m3(平積0.20m3), 振動コンパクタ, 区分Ⅱ<br>, なし, なし | 1,600  | m3  | 10,083 | 16,133   | S単 165号     |
| S07001 | パイプライン基礎<br>砂・砂質土, 山砂(SF相当品以上), 山積0.28m3(平積0.20m3), タンバ, 区分Ⅱ, なし,<br>なし      | 1,800  | m3  | 11,545 | 20,781   | S単 166号     |
| S01041 | 人力土工(盛土・埋戻)<br>砂・砂質土, 埋戻, はね付け+まき出し, 振動コンパクタ(Ⅱ)                              | 2,400  | m3  | 3,218  | 7,723    | S単 5号       |
| S02116 | 山砂<br>, クッション用(SF、S-F、S-FG、SG-F),                                            | 3,200  | m3  | 3,700  | 11,840   | S単 39号      |
| S01041 | 人力土工(盛土・埋戻)<br>粘性土・礫質土, 埋戻, はね付け+まき出し, 振動コンパクタ(Ⅱ)                            | 1,400  | m3  | 3,673  | 5,142    | S単 4号       |
| S42111 | 埋設標識シート・地中埋設標識敷設工<br>, 埋設標識シート, , 幅150mm、50m巻、2倍ポリエチレンクロス                    | 10,000 | m   | 270    | 2,700    | S単 217号     |
|        | 合 計                                                                          |        |     |        | 165,332  |             |

|     |                    |  |  |  |  |
|-----|--------------------|--|--|--|--|
| 事業名 | 宇城農地整備事業           |  |  |  |  |
| 工事名 | 浅川工区区画整理 (その12) 工事 |  |  |  |  |

| コード    | 名 称 (規 格)                                                                                   | 数 量    | 単 位            | 単 価    | 金 額      | 備 考         |
|--------|---------------------------------------------------------------------------------------------|--------|----------------|--------|----------|-------------|
|        | 単 価                                                                                         |        |                |        | 16,533   |             |
|        |                                                                                             |        |                |        |          |             |
|        | *** B単ー 64号 ***                                                                             |        |                |        |          |             |
| 000064 | 3ー7号用水路<br>φ250、TS                                                                          |        | m              |        | 10,000 m | 歩A<br>当たり算出 |
| S07022 | 硬質ポリ塩化ビニル管機械布設<br>VU、250mm、片受直管タイプ付、4.0m管、0箇所、なし                                            | 10,000 | m              | 6,285  | 62,850   | S単 178号     |
| SA0103 | SP 床掘り<br>土砂、上記以外(小規模)、ー、ー、                                                                 | 6,600  | m3             | 1,984  | 13,094   | S単 231号     |
| S07001 | パイプライン基礎<br>砂・砂質土、山砂(SF相当品以上)、山積0.28m3(平積0.20m3)、振動コンパクタ、区分Ⅱ<br>、なし、なし                      | 1,200  | m3             | 10,083 | 12,100   | S単 165号     |
|        |                                                                                             |        |                |        |          |             |
| S07001 | パイプライン基礎<br>砂・砂質土、山砂(SF相当品以上)、山積0.28m3(平積0.20m3)、タンバ、区分Ⅱ、なし、<br>なし                          | 1,000  | m3             | 11,545 | 11,545   | S単 166号     |
|        |                                                                                             |        |                |        |          |             |
| S01041 | 人土工(盛土・埋戻)<br>砂・砂質土、埋戻、はね付け+まき出し、振動コンパクタ(Ⅱ)                                                 | 1,800  | m3             | 3,218  | 5,792    | S単 5号       |
| S02116 | 山砂<br>、クッション用(SF、S-F、S-FG、SG-F)、                                                            | 2,400  | m3             | 3,700  | 8,880    | S単 39号      |
| S01041 | 人土工(盛土・埋戻)<br>粘性土・礫質土、埋戻、はね付け+まき出し、振動コンパクタ(Ⅱ)                                               | 0,400  | m3             | 3,673  | 1,469    | S単 4号       |
| S42111 | 埋設標識シート・地中埋設標識設工<br>、埋設標識シート、幅150mm、50m巻、2倍ポリエチレンクロス                                        | 10,000 | m              | 270    | 2,700    | S単 217号     |
| SA0833 | SP 下層路盤 (歩道部)<br>150mm、1層施工、碎石、なし、再生クラッシュラン RC-40                                           | 6,000  | m <sup>2</sup> | 1,017  | 6,102    | S単 264号     |
| SA0835 | SP 上層路盤 (歩道部)<br>120mm、1層施工、碎石、なし、粒度調整碎石 M-30                                               | 6,000  | m <sup>2</sup> | 1,083  | 6,498    | S単 268号     |
| SA0831 | SP 不陸整正<br>無し、ー、ー、なし、                                                                       | 6,000  | m <sup>2</sup> | 119.3  | 716      | S単 261号     |
| SA0843 | SP 表層 (車道・路肩部)<br>1.4m未満1層仕上厚50mm以下、30mm、アスファルト混合物Ⅰ (2.35t/m3)、プライムコート 各<br>種、再生粗粒度アスコン(20) | 12,000 | m <sup>2</sup> | 2,169  | 26,028   | S単 273号     |
|        |                                                                                             |        |                |        |          |             |
|        | 合 計                                                                                         |        |                |        | 157,774  |             |
|        | 単 価                                                                                         |        |                |        | 15,777   |             |
|        |                                                                                             |        |                |        |          |             |
|        | *** B単ー 65号 ***                                                                             |        |                |        |          |             |
| 000065 | 3ー7号用水路<br>φ250、RR                                                                          |        | m              |        | 10,000 m | 歩A<br>当たり算出 |
| S07022 | 硬質ポリ塩化ビニル管機械布設<br>VU、250mm、RR管、5.0m管、0箇所、なし                                                 | 10,000 | m              | 6,892  | 68,920   | S単 179号     |
| SA0103 | SP 床掘り<br>土砂、上記以外(小規模)、ー、ー、                                                                 | 6,600  | m3             | 1,984  | 13,094   | S単 231号     |
| S07001 | パイプライン基礎<br>砂・砂質土、山砂(SF相当品以上)、山積0.28m3(平積0.20m3)、振動コンパクタ、区分Ⅱ<br>、なし、なし                      | 1,200  | m3             | 10,083 | 12,100   | S単 165号     |
|        |                                                                                             |        |                |        |          |             |
| S07001 | パイプライン基礎<br>砂・砂質土、山砂(SF相当品以上)、山積0.28m3(平積0.20m3)、タンバ、区分Ⅱ、なし、<br>なし                          | 1,000  | m3             | 11,545 | 11,545   | S単 166号     |
|        |                                                                                             |        |                |        |          |             |
| S01041 | 人土工(盛土・埋戻)<br>砂・砂質土、埋戻、はね付け+まき出し、振動コンパクタ(Ⅱ)                                                 | 1,800  | m3             | 3,218  | 5,792    | S単 5号       |
| S02116 | 山砂<br>、クッション用(SF、S-F、S-FG、SG-F)、                                                            | 2,400  | m3             | 3,700  | 8,880    | S単 39号      |
| S01041 | 人土工(盛土・埋戻)<br>粘性土・礫質土、埋戻、はね付け+まき出し、振動コンパクタ(Ⅱ)                                               | 0,400  | m3             | 3,673  | 1,469    | S単 4号       |
| S42111 | 埋設標識シート・地中埋設標識設工<br>、埋設標識シート、幅150mm、50m巻、2倍ポリエチレンクロス                                        | 10,000 | m              | 270    | 2,700    | S単 217号     |
| SA0833 | SP 下層路盤 (歩道部)<br>150mm、1層施工、碎石、なし、再生クラッシュラン RC-40                                           | 6,000  | m <sup>2</sup> | 1,017  | 6,102    | S単 264号     |
| SA0835 | SP 上層路盤 (歩道部)<br>120mm、1層施工、碎石、なし、粒度調整碎石 M-30                                               | 6,000  | m <sup>2</sup> | 1,083  | 6,498    | S単 268号     |
| SA0831 | SP 不陸整正<br>無し、ー、ー、なし、                                                                       | 6,000  | m <sup>2</sup> | 119.3  | 716      | S単 261号     |
| SA0843 | SP 表層 (車道・路肩部)<br>1.4m未満1層仕上厚50mm以下、30mm、アスファルト混合物Ⅰ (2.35t/m3)、プライムコート 各<br>種、再生粗粒度アスコン(20) | 12,000 | m <sup>2</sup> | 2,169  | 26,028   | S単 273号     |
|        |                                                                                             |        |                |        |          |             |
|        | 合 計                                                                                         |        |                |        | 163,844  |             |
|        | 単 価                                                                                         |        |                |        | 16,384   |             |
|        |                                                                                             |        |                |        |          |             |
|        | *** B単ー 66号 ***                                                                             |        |                |        |          |             |

|     |                    |
|-----|--------------------|
| 事業名 | 宇城農地整備事業           |
| 工事名 | 浅川工区区画整理 (その12) 工事 |

| コード    | 名 称 (規 格)                                                                      | 数 量    | 単位 | 単 価     | 金 額       | 備 考         |
|--------|--------------------------------------------------------------------------------|--------|----|---------|-----------|-------------|
| 000066 | 揚水機場場内<br>φ300、TS                                                              |        | m  |         | 10,000    | 歩A<br>当たり算出 |
| S07022 | 硬質ポリ塩化ビニル管機械布設<br>VU, 300mm, 片受直管スリーブ付, 4.0m管, 0箇所, なし                         | 10,000 | m  | 8,276   | 82,760    | S単 176号     |
| SA0103 | SP 床掘り<br>土砂, 上記以外 (小規模), なし                                                   | 7,300  | m3 | 1,984   | 14,483    | S単 231号     |
| S07001 | パイプライン基礎<br>砂・砂質土, 山砂 (SF相当品以上), 山積0.28m3 (平積0.20m3), 振動コンパクタ, 区分I<br>, なし, なし | 1,600  | m3 | 8,883   | 14,213    | S単 167号     |
| S07001 | パイプライン基礎<br>砂・砂質土, 山砂 (SF相当品以上), 山積0.28m3 (平積0.20m3), タンク, 区分I, なし,<br>なし      | 1,800  | m3 | 9,824   | 17,683    | S単 168号     |
| S01041 | 人力土工 (盛土・埋戻)<br>砂・砂質土, 埋戻, はね付け+まき出し, 振動コンパクタ (I)                              | 2,400  | m3 | 2,839   | 6,814     | S単 6号       |
| S02116 | 山砂<br>, クッション用 (SF, S-F, S-FG, SG-F),                                          | 3,200  | m3 | 3,700   | 11,840    | S単 39号      |
| S01041 | 人力土工 (盛土・埋戻)<br>粘性土・礫質土, 埋戻, はね付け+まき出し, 振動コンパクタ (I)                            | 0,800  | m3 | 3,295   | 2,636     | S単 7号       |
| S42111 | 埋設標識シート・地中埋設標識設工<br>, 埋設標識シート, , 幅150mm, 50m巻, 2倍ポリエチレンクロス                     | 10,000 | m  | 270     | 2,700     | S単 217号     |
|        | 合 計                                                                            |        |    |         | 153,129   |             |
|        | 単 価                                                                            |        |    |         | 15,313    |             |
|        |                                                                                |        |    |         |           |             |
|        | *** B単一 67号 ***                                                                |        |    |         |           |             |
| 000067 | 継手<br>TS継手                                                                     |        | 式  |         | 1,000     | 歩A<br>当たり算出 |
| S02116 | 硬質ポリ塩化ビニル管継手 (TS加工継手)<br>5 5/8° ベンドB形 径300,,                                   | 2,000  | 個  | 19,400  | 38,800    | S単 40号      |
| S02116 | 水道用硬質ポリ塩化ビニル管継手 (TS加工継手)<br>90° ベンド B形 径75,,                                   | 4,000  | 個  | 2,050   | 8,200     | S単 41号      |
| S02116 | 硬質ポリ塩化ビニル管継手 (TS継手)<br>チーズφ300×φ300,,                                          | 1,000  | 個  | 63,920  | 63,920    | S単 42号      |
| S02116 | 水道用硬質ポリ塩化ビニル管継手 (TS継手)<br>チーズ A形 75×75,,                                       | 4,000  | 個  | 1,140   | 4,560     | S単 43号      |
| S02116 | 硬質ポリ塩化ビニル管継手 (TS継手)<br>異径チーズφ300×φ125,,                                        | 1,000  | 個  | 175,290 | 175,290   | S単 44号      |
| S02116 | 硬質ポリ塩化ビニル管継手 (TS継手)<br>異径チーズφ250×φ75,,                                         | 33,000 | 個  | 19,100  | 630,300   | S単 45号      |
| S02116 | 硬質ポリ塩化ビニル管継手 (TS継手)<br>異径チーズφ300×φ75,,                                         | 5,000  | 個  | 38,100  | 190,500   | S単 46号      |
| S02116 | 硬質ポリ塩化ビニル管継手 (TS継手)<br>異径チーズφ200×φ75,,                                         | 1,000  | 個  | 15,800  | 15,800    | S単 47号      |
| S02116 | 硬質ポリ塩化ビニル管継手 (TS継手)<br>異径チーズφ150×φ75,,                                         | 2,000  | 個  | 6,810   | 13,620    | S単 48号      |
| S02116 | 硬質ポリ塩化ビニル管継手 (TS継手)<br>異径チーズφ125×φ75,,                                         | 4,000  | 個  | 3,820   | 15,280    | S単 49号      |
| S02116 | 水道用硬質ポリ塩化ビニル管継手 (TS継手)<br>チーズ A形 100×75,,                                      | 2,000  | 個  | 2,270   | 4,540     | S単 50号      |
| S02116 | 泥吐管<br>離脱防止内蔵型 φ300×75,,                                                       | 1,000  | 個  | 159,760 | 159,760   | S単 51号      |
| S02116 | 泥吐管<br>離脱防止内蔵型 φ250×75,,                                                       | 2,000  | 個  | 124,950 | 249,900   | S単 52号      |
| S02116 | 泥吐管<br>離脱防止内蔵型 φ200×75,,                                                       | 1,000  | 個  | 89,050  | 89,050    | S単 53号      |
| S02116 | 水道用硬質ポリ塩化ビニル管継手 (TS継手)<br>ソケット 径250,,                                          | 2,000  | 個  | 6,100   | 12,200    | S単 54号      |
| S02116 | 水道用硬質ポリ塩化ビニル管継手 (TS継手)<br>ソケット A形 径75,,                                        | 1,000  | 個  | 495     | 495       | S単 55号      |
| S02116 | 硬質ポリ塩化ビニル管継手 (TS継手)<br>異径ソケットφ300×φ250,,                                       | 2,000  | 個  | 20,300  | 40,600    | S単 56号      |
| S02116 | 水道用硬質ポリ塩化ビニル管継手 (TS継手)<br>径違ソケット 250×200,,                                     | 1,000  | 個  | 12,300  | 12,300    | S単 57号      |
| S02116 | 水道用硬質ポリ塩化ビニル管継手 (TS継手)<br>径違ソケットA形 150×125,,                                   | 1,000  | 個  | 2,930   | 2,930     | S単 58号      |
| S02116 | 水道用硬質ポリ塩化ビニル管継手 (TS継手)<br>径違ソケットA形 125×100,,                                   | 2,000  | 個  | 1,670   | 3,340     | S単 59号      |
| S02116 | 水道用硬質ポリ塩化ビニル管継手 (TS継手)<br>径違ソケットA形 100×75,,                                    | 2,000  | 個  | 924     | 1,848     | S単 60号      |
|        | 合 計                                                                            |        |    |         | 1,733,233 |             |
|        | 単 価                                                                            |        |    |         | 1,733,233 |             |
|        |                                                                                |        |    |         |           |             |
|        | *** B単一 68号 ***                                                                |        |    |         |           |             |
| 000068 | 制水弁設置工<br>3-1号用水路 1号制水弁                                                        |        | 箇所 |         | 1,000     | 歩A<br>当たり算出 |
| T00074 | 仕切弁設置工<br>樹脂製 φ300                                                             | 1,000  | 基  | 420,451 | 420,451   | T単 45号      |

|     |                  |
|-----|------------------|
| 事業名 | 宇城農地整備事業         |
| 工事名 | 浅川工区区画整理（その１２）工事 |

| コード    | 名 称 (規 格)                            | 数 量   | 単 位 | 単 価     | 金 額      | 備 考         |
|--------|--------------------------------------|-------|-----|---------|----------|-------------|
| T00035 | 円形鉄蓋 2号設置                            | 1.000 | 個   | 36,203  | 36,203   | T単 20号      |
| T00045 | レジンコンクリート製ボックス設置<br>円形 2号 調整リング H=50 | 1.000 | 個   | 8,914   | 8,914    | T単 28号      |
| T00048 | レジンコンクリート製ボックス設置<br>円形 2号 上下部壁 H=150 | 1.000 | 個   | 19,214  | 19,214   | T単 30号      |
| T00054 | レジンコンクリート製ボックス設置<br>円形 2号 底盤 H=40    | 1.000 | 個   | 16,514  | 16,514   | T単 32号      |
|        | 合 計                                  |       |     |         | 501,296  |             |
|        | 単 価                                  |       |     |         | 501,296  |             |
|        |                                      |       |     |         |          |             |
|        | *** B単ー 69号 ***                      |       |     |         |          |             |
| 000069 | 制水弁設置工<br>3-2号用水路 1号制水弁              |       | 箇所  |         | 1.000 箇所 | 歩A<br>当たり算出 |
| T00075 | 仕切弁設置工<br>樹脂製 φ150                   | 1.000 | 基   | 142,727 | 142,727  | T単 46号      |
| T00034 | 円形鉄蓋 1号設置                            | 1.000 | 個   | 21,202  | 21,202   | T単 19号      |
| T00037 | レジンコンクリート製ボックス設置<br>円形 1号 調整リング H=50 | 1.000 | 個   | 5,647   | 5,647    | T単 22号      |
| T00039 | レジンコンクリート製ボックス設置<br>円形 1号 上部壁 H=150  | 1.000 | 個   | 10,707  | 10,707   | T単 23号      |
| T00040 | レジンコンクリート製ボックス設置<br>円形 1号 中部壁 H=100  | 1.000 | 個   | 5,047   | 5,047    | T単 24号      |
| T00043 | レジンコンクリート製ボックス設置<br>円形 1号 下部壁 H=300  | 1.000 | 個   | 11,807  | 11,807   | T単 26号      |
| T00044 | レジンコンクリート製ボックス設置<br>円形 1号 底盤 H=40    | 1.000 | 個   | 14,207  | 14,207   | T単 27号      |
|        | 合 計                                  |       |     |         | 211,344  |             |
|        | 単 価                                  |       |     |         | 211,344  |             |
|        |                                      |       |     |         |          |             |
|        | *** B単ー 70号 ***                      |       |     |         |          |             |
| 000070 | 制水弁設置工<br>3-4号用水路 1号制水弁              |       | 箇所  |         | 1.000 箇所 | 歩A<br>当たり算出 |
| T00064 | 仕切弁設置工<br>樹脂製 φ250                   | 1.000 | 基   | 301,026 | 301,026  | T単 36号      |
| T00035 | 円形鉄蓋 2号設置                            | 1.000 | 個   | 36,203  | 36,203   | T単 20号      |
| T00045 | レジンコンクリート製ボックス設置<br>円形 2号 調整リング H=50 | 1.000 | 個   | 8,914   | 8,914    | T単 28号      |
| T00047 | レジンコンクリート製ボックス設置<br>円形 2号 上部壁 H=150  | 1.000 | 個   | 16,514  | 16,514   | T単 29号      |
| T00053 | レジンコンクリート製ボックス設置<br>円形 2号 下部壁 H=300  | 1.000 | 個   | 17,914  | 17,914   | T単 31号      |
| T00054 | レジンコンクリート製ボックス設置<br>円形 2号 底盤 H=40    | 1.000 | 個   | 16,514  | 16,514   | T単 32号      |
|        | 合 計                                  |       |     |         | 397,085  |             |
|        | 単 価                                  |       |     |         | 397,085  |             |
|        |                                      |       |     |         |          |             |
|        | *** B単ー 71号 ***                      |       |     |         |          |             |
| 000071 | 制水弁設置工<br>3-6号用水路 1号制水弁              |       | 箇所  |         | 1.000 箇所 | 歩A<br>当たり算出 |
| T00076 | 仕切弁設置工<br>樹脂製 φ125                   | 1.000 | 基   | 120,827 | 120,827  | T単 47号      |
| T00034 | 円形鉄蓋 1号設置                            | 1.000 | 個   | 21,202  | 21,202   | T単 19号      |
| T00037 | レジンコンクリート製ボックス設置<br>円形 1号 調整リング H=50 | 1.000 | 個   | 5,647   | 5,647    | T単 22号      |
| T00039 | レジンコンクリート製ボックス設置<br>円形 1号 上部壁 H=150  | 1.000 | 個   | 10,707  | 10,707   | T単 23号      |
| T00040 | レジンコンクリート製ボックス設置<br>円形 1号 中部壁 H=100  | 1.000 | 個   | 5,047   | 5,047    | T単 24号      |
| T00043 | レジンコンクリート製ボックス設置<br>円形 1号 下部壁 H=300  | 1.000 | 個   | 11,807  | 11,807   | T単 26号      |
| T00044 | レジンコンクリート製ボックス設置<br>円形 1号 底盤 H=40    | 1.000 | 個   | 14,207  | 14,207   | T単 27号      |
|        | 合 計                                  |       |     |         | 189,444  |             |
|        | 単 価                                  |       |     |         | 189,444  |             |
|        |                                      |       |     |         |          |             |
|        | *** B単ー 72号 ***                      |       |     |         |          |             |

|     |                  |  |  |  |  |
|-----|------------------|--|--|--|--|
| 事業名 | 宇城農地整備事業         |  |  |  |  |
| 工事名 | 浅川工区区画整理（その１２）工事 |  |  |  |  |

| コード    | 名 称 (規 格)                            | 数 量   | 単位 | 単 価     | 金 額      | 備 考         |
|--------|--------------------------------------|-------|----|---------|----------|-------------|
| 000072 | 制水弁設置工<br>3-7号用水路 1号制水弁              |       | 箇所 |         | 1.000 箇所 | 歩A<br>当たり算出 |
| T00064 | 仕切弁設置工<br>樹脂製 φ250                   | 1.000 | 基  | 301,026 | 301,026  | T単 36号      |
| T00035 | 円形鉄蓋 2号設置                            | 1.000 | 個  | 36,203  | 36,203   | T単 20号      |
| T00045 | レジンコンクリート製ボックス設置<br>円形 2号 調整リング H=50 | 1.000 | 個  | 8,914   | 8,914    | T単 28号      |
| T00047 | レジンコンクリート製ボックス設置<br>円形 2号 上部壁 H=150  | 1.000 | 個  | 16,514  | 16,514   | T単 29号      |
| T00053 | レジンコンクリート製ボックス設置<br>円形 2号 下部壁 H=300  | 1.000 | 個  | 17,914  | 17,914   | T単 31号      |
| T00054 | レジンコンクリート製ボックス設置<br>円形 2号 底盤 H=40    | 1.000 | 個  | 16,514  | 16,514   | T単 32号      |
|        | 合 計                                  |       |    |         | 397,085  |             |
|        | 単 価                                  |       |    |         | 397,085  |             |
|        |                                      |       |    |         |          |             |
|        | *** B単ー 73号 ***                      |       |    |         |          |             |
| 000073 | 空気弁工<br>3-1号用水路 3号空気弁                |       | 箇所 |         | 1.000 箇所 | 歩A<br>当たり算出 |
| T00065 | 空気弁人力据付<br>樹脂製 φ25 0.74MPa           | 1.000 | 基  | 76,449  | 76,449   | T単 37号      |
| S02116 | 鉄筋コンクリートU形用蓋<br>1種 300 長600mm,,      | 1.000 | 個  | 1,390   | 1,390    | S単 61号      |
| S02116 | 両フランジ短管<br>鋳鉄製 φ75 L=100,,           | 1.000 | 個  | 17,850  | 17,850   | S単 80号      |
| S02116 | フランジ付きT字管<br>メカ形 離脱防止金具付 φ300×φ75,,  | 1.000 | 個  | 164,770 | 164,770  | S単 81号      |
| T00036 | 円形鉄蓋 3号設置                            | 1.000 | 個  | 102,079 | 102,079  | T単 21号      |
| T00056 | レジンコンクリート製ボックス設置<br>円形 3号 上部壁 H=200  | 1.000 | 個  | 30,821  | 30,821   | T単 33号      |
| T00060 | レジンコンクリート製ボックス設置<br>円形 3号 下部壁 H=200  | 1.000 | 個  | 15,114  | 15,114   | T単 34号      |
| T00062 | レジンコンクリート製ボックス設置<br>円形 3号 底盤 H=40    | 1.000 | 個  | 17,414  | 17,414   | T単 35号      |
|        | 合 計                                  |       |    |         | 425,887  |             |
|        | 単 価                                  |       |    |         | 425,887  |             |
|        |                                      |       |    |         |          |             |
|        | *** B単ー 74号 ***                      |       |    |         |          |             |
| 000074 | 空気弁工<br>3-2号用水路 1号空気弁                |       | 箇所 |         | 1.000 箇所 | 歩A<br>当たり算出 |
| T00065 | 空気弁人力据付<br>樹脂製 φ25 0.74MPa           | 1.000 | 基  | 76,449  | 76,449   | T単 37号      |
| S02116 | 鉄筋コンクリートU形用蓋<br>1種 300 長600mm,,      | 1.000 | 個  | 1,390   | 1,390    | S単 61号      |
| S02116 | 両フランジ短管<br>鋳鉄製 φ75 L=250,,           | 1.000 | 個  | 17,850  | 17,850   | S単 86号      |
| S02116 | フランジ付きT字管<br>メカ形 離脱防止金具付 φ150×φ75,,  | 1.000 | 個  | 59,450  | 59,450   | S単 87号      |
| T00036 | 円形鉄蓋 3号設置                            | 1.000 | 個  | 102,079 | 102,079  | T単 21号      |
| T00056 | レジンコンクリート製ボックス設置<br>円形 3号 上部壁 H=200  | 1.000 | 個  | 30,821  | 30,821   | T単 33号      |
| T00060 | レジンコンクリート製ボックス設置<br>円形 3号 下部壁 H=200  | 1.000 | 個  | 15,114  | 15,114   | T単 34号      |
| T00062 | レジンコンクリート製ボックス設置<br>円形 3号 底盤 H=40    | 1.000 | 個  | 17,414  | 17,414   | T単 35号      |
|        | 合 計                                  |       |    |         | 320,567  |             |
|        | 単 価                                  |       |    |         | 320,567  |             |
|        |                                      |       |    |         |          |             |
|        | *** B単ー 75号 ***                      |       |    |         |          |             |
| 000075 | 空気弁工<br>3-4号用水路 1号空気弁                |       | 箇所 |         | 1.000 箇所 | 歩A<br>当たり算出 |
| T00065 | 空気弁人力据付<br>樹脂製 φ25 0.74MPa           | 1.000 | 基  | 76,449  | 76,449   | T単 37号      |
| S02116 | 鉄筋コンクリートU形用蓋<br>1種 300 長600mm,,      | 1.000 | 個  | 1,390   | 1,390    | S単 61号      |
| S02116 | 両フランジ短管<br>鋳鉄製 φ75 L=200,,           | 1.000 | 個  | 17,850  | 17,850   | S単 88号      |
| S02116 | フランジ付きT字管<br>メカ形 離脱防止金具付 φ250×φ75,,  | 1.000 | 個  | 123,910 | 123,910  | S単 89号      |
| T00036 | 円形鉄蓋 3号設置                            | 1.000 | 個  | 102,079 | 102,079  | T単 21号      |

|     |                  |
|-----|------------------|
| 事業名 | 宇城農地整備事業         |
| 工事名 | 浅川工区区画整理（その１２）工事 |

| コード    | 名 称 (規 格)                           | 数 量   | 単位 | 単 価     | 金 額      | 備 考         |
|--------|-------------------------------------|-------|----|---------|----------|-------------|
| T00056 | レジンコンクリート製ボックス設置<br>円形3号 上部壁 H=200  | 1.000 | 個  | 30,821  | 30,821   | T単 33号      |
| T00060 | レジンコンクリート製ボックス設置<br>円形3号 下部壁 H=200  | 1.000 | 個  | 15,114  | 15,114   | T単 34号      |
| T00062 | レジンコンクリート製ボックス設置<br>円形3号 底盤 H=40    | 1.000 | 個  | 17,414  | 17,414   | T単 35号      |
|        | 合 計                                 |       |    |         | 385,027  |             |
|        | 単 価                                 |       |    |         | 385,027  |             |
|        | *** B単ー 76号 ***                     |       |    |         |          |             |
| 000076 | 空気弁工<br>3-5号用水路 1号空気弁               |       | 箇所 |         | 1.000 箇所 | 歩A<br>当たり算出 |
| T00065 | 空気弁人力据付<br>樹脂製 φ25 0.74MPa          | 1.000 | 基  | 76,449  | 76,449   | T単 37号      |
| S02116 | 鉄筋コンクリートU形用蓋<br>1種 300 長600mm,,     | 1.000 | 個  | 1,390   | 1,390    | S単 61号      |
| S02116 | フランジ付きT字管<br>メカ形 離脱防止金具付 φ75×φ75,,  | 1.000 | 個  | 29,210  | 29,210   | S単 90号      |
| T00036 | 円形鉄蓋3号設置                            | 1.000 | 個  | 102,079 | 102,079  | T単 21号      |
| T00056 | レジンコンクリート製ボックス設置<br>円形3号 上部壁 H=200  | 1.000 | 個  | 30,821  | 30,821   | T単 33号      |
| T00060 | レジンコンクリート製ボックス設置<br>円形3号 下部壁 H=200  | 1.000 | 個  | 15,114  | 15,114   | T単 34号      |
| T00062 | レジンコンクリート製ボックス設置<br>円形3号 底盤 H=40    | 1.000 | 個  | 17,414  | 17,414   | T単 35号      |
|        | 合 計                                 |       |    |         | 272,477  |             |
|        | 単 価                                 |       |    |         | 272,477  |             |
|        | *** B単ー 77号 ***                     |       |    |         |          |             |
| 000077 | 空気弁工<br>3-6号用水路 1号空気弁               |       | 箇所 |         | 1.000 箇所 | 歩A<br>当たり算出 |
| T00065 | 空気弁人力据付<br>樹脂製 φ25 0.74MPa          | 1.000 | 基  | 76,449  | 76,449   | T単 37号      |
| S02116 | 鉄筋コンクリートU形用蓋<br>1種 300 長600mm,,     | 1.000 | 個  | 1,390   | 1,390    | S単 61号      |
| S02116 | 両フランジ短管<br>鋳鉄製 φ75 L=300,,          | 1.000 | 個  | 17,850  | 17,850   | S単 91号      |
| S02116 | フランジ付きT字管<br>メカ形 離脱防止金具付 φ125×φ75,, | 1.000 | 個  | 51,500  | 51,500   | S単 92号      |
| T00036 | 円形鉄蓋3号設置                            | 1.000 | 個  | 102,079 | 102,079  | T単 21号      |
| T00056 | レジンコンクリート製ボックス設置<br>円形3号 上部壁 H=200  | 1.000 | 個  | 30,821  | 30,821   | T単 33号      |
| T00060 | レジンコンクリート製ボックス設置<br>円形3号 下部壁 H=200  | 1.000 | 個  | 15,114  | 15,114   | T単 34号      |
| T00062 | レジンコンクリート製ボックス設置<br>円形3号 底盤 H=40    | 1.000 | 個  | 17,414  | 17,414   | T単 35号      |
|        | 合 計                                 |       |    |         | 312,617  |             |
|        | 単 価                                 |       |    |         | 312,617  |             |
|        | *** B単ー 78号 ***                     |       |    |         |          |             |
| 000078 | 空気弁工<br>3-7号用水路 1号空気弁               |       | 箇所 |         | 1.000 箇所 | 歩A<br>当たり算出 |
| T00065 | 空気弁人力据付<br>樹脂製 φ25 0.74MPa          | 1.000 | 基  | 76,449  | 76,449   | T単 37号      |
| S02116 | 鉄筋コンクリートU形用蓋<br>1種 300 長600mm,,     | 1.000 | 個  | 1,390   | 1,390    | S単 61号      |
| S02116 | フランジ付きT字管<br>メカ形 離脱防止金具付 φ250×φ75,, | 1.000 | 個  | 123,910 | 123,910  | S単 89号      |
| T00036 | 円形鉄蓋3号設置                            | 1.000 | 個  | 102,079 | 102,079  | T単 21号      |
| T00056 | レジンコンクリート製ボックス設置<br>円形3号 上部壁 H=200  | 1.000 | 個  | 30,821  | 30,821   | T単 33号      |
| T00060 | レジンコンクリート製ボックス設置<br>円形3号 下部壁 H=200  | 1.000 | 個  | 15,114  | 15,114   | T単 34号      |
| T00062 | レジンコンクリート製ボックス設置<br>円形3号 底盤 H=40    | 1.000 | 個  | 17,414  | 17,414   | T単 35号      |
|        | 合 計                                 |       |    |         | 367,177  |             |
|        | 単 価                                 |       |    |         | 367,177  |             |

|     |                    |
|-----|--------------------|
| 事業名 | 宇城農地整備事業           |
| 工事名 | 浅川工区区画整理 (その12) 工事 |

| コード    | 名 称 (規 格)                                         | 数 量   | 単位 | 単 価    | 金 額     | 備 考         |
|--------|---------------------------------------------------|-------|----|--------|---------|-------------|
|        | *** B単一 79号 ***                                   |       |    |        |         |             |
| 000079 | 排泥弁設置工<br>3-1号用水路 1号排泥弁工                          |       | 箇所 |        | 1,000   | 歩A<br>当たり算出 |
| T00066 | 仕切弁設置工<br>樹脂製 φ75                                 | 1,000 | 基  | 70,227 | 70,227  | T単 38号      |
| T00034 | 円形鉄蓋 1号設置                                         | 1,000 | 個  | 21,202 | 21,202  | T単 19号      |
| T00037 | レジンコンクリート製ボックス設置<br>円形 1号 調整リング H=50              | 1,000 | 個  | 5,647  | 5,647   | T単 22号      |
| T00039 | レジンコンクリート製ボックス設置<br>円形 1号 上部壁 H=150               | 1,000 | 個  | 10,707 | 10,707  | T単 23号      |
| T00042 | レジンコンクリート製ボックス設置<br>円形 1号 中部壁 H=300               | 2,000 | 個  | 10,067 | 20,134  | T単 25号      |
| T00043 | レジンコンクリート製ボックス設置<br>円形 1号 下部壁 H=300               | 1,000 | 個  | 11,807 | 11,807  | T単 26号      |
| T00044 | レジンコンクリート製ボックス設置<br>円形 1号 底盤 H=40                 | 1,000 | 個  | 14,207 | 14,207  | T単 27号      |
| S02116 | 継足しロッド<br>SS400 φ38 L=0.9m,,                      | 1,000 | 個  | 51,300 | 51,300  | S単 95号      |
| S02116 | 振れ止め金具<br>D240,,                                  | 1,000 | 個  | 46,830 | 46,830  | S単 96号      |
| S07021 | 硬質ポリ塩化ビニル管人力布設<br>VU, 75mm, 片受直管スリーブ付, 4.0m管, 0箇所 | 3,100 | m  | 1,416  | 4,390   | S単 174号     |
| T00067 | 配管土工<br>3-1号用水路 1号排泥工                             | 3,300 | m  | 9,486  | 31,304  | T単 39号      |
| S02013 | 防護柵等支柱削孔工<br>φ150mm以下                             | 1,000 | 本  | 4,318  | 4,318   | S単 11号      |
|        | 合 計                                               |       |    |        | 292,073 |             |
|        | 単 価                                               |       |    |        | 292,073 |             |
|        |                                                   |       |    |        |         |             |
|        | *** B単一 80号 ***                                   |       |    |        |         |             |
| 000080 | 排泥弁設置工<br>3-7号用水路 1号排泥弁工                          |       | 箇所 |        | 1,000   | 歩A<br>当たり算出 |
| T00066 | 仕切弁設置工<br>樹脂製 φ75                                 | 1,000 | 基  | 70,227 | 70,227  | T単 38号      |
| T00034 | 円形鉄蓋 1号設置                                         | 1,000 | 個  | 21,202 | 21,202  | T単 19号      |
| T00037 | レジンコンクリート製ボックス設置<br>円形 1号 調整リング H=50              | 1,000 | 個  | 5,647  | 5,647   | T単 22号      |
| T00039 | レジンコンクリート製ボックス設置<br>円形 1号 上部壁 H=150               | 1,000 | 個  | 10,707 | 10,707  | T単 23号      |
| T00043 | レジンコンクリート製ボックス設置<br>円形 1号 下部壁 H=300               | 1,000 | 個  | 11,807 | 11,807  | T単 26号      |
| T00044 | レジンコンクリート製ボックス設置<br>円形 1号 底盤 H=40                 | 1,000 | 個  | 14,207 | 14,207  | T単 27号      |
| S07021 | 硬質ポリ塩化ビニル管人力布設<br>VU, 75mm, 片受直管スリーブ付, 4.0m管, 0箇所 | 2,900 | m  | 1,416  | 4,106   | S単 174号     |
| T00071 | 配管土工<br>3-7号用水路 1号排泥工                             | 3,100 | m  | 7,789  | 24,146  | T単 43号      |
| S02013 | 防護柵等支柱削孔工<br>φ150mm以下                             | 1,000 | 本  | 4,318  | 4,318   | S単 11号      |
|        | 合 計                                               |       |    |        | 166,367 |             |
|        | 単 価                                               |       |    |        | 166,367 |             |
|        |                                                   |       |    |        |         |             |
|        | *** B単一 81号 ***                                   |       |    |        |         |             |
| 000081 | 排泥弁設置工<br>3-1号用水路 2号排泥弁工                          |       | 箇所 |        | 1,000   | 歩A<br>当たり算出 |
| T00066 | 仕切弁設置工<br>樹脂製 φ75                                 | 1,000 | 基  | 70,227 | 70,227  | T単 38号      |
| T00034 | 円形鉄蓋 1号設置                                         | 1,000 | 個  | 21,202 | 21,202  | T単 19号      |
| T00037 | レジンコンクリート製ボックス設置<br>円形 1号 調整リング H=50              | 1,000 | 個  | 5,647  | 5,647   | T単 22号      |
| T00039 | レジンコンクリート製ボックス設置<br>円形 1号 上部壁 H=150               | 1,000 | 個  | 10,707 | 10,707  | T単 23号      |
| T00042 | レジンコンクリート製ボックス設置<br>円形 1号 中部壁 H=300               | 1,000 | 個  | 10,067 | 10,067  | T単 25号      |
| T00043 | レジンコンクリート製ボックス設置<br>円形 1号 下部壁 H=300               | 1,000 | 個  | 11,807 | 11,807  | T単 26号      |
| T00044 | レジンコンクリート製ボックス設置<br>円形 1号 底盤 H=40                 | 1,000 | 個  | 14,207 | 14,207  | T単 27号      |
| S02116 | 継足しロッド<br>SS400 φ38 L=0.6m,,                      | 1,000 | 個  | 51,300 | 51,300  | S単 97号      |
| S02116 | 振れ止め金具<br>D240,,                                  | 1,000 | 個  | 46,830 | 46,830  | S単 96号      |
| S07021 | 硬質ポリ塩化ビニル管人力布設<br>VU, 75mm, 片受直管スリーブ付, 4.0m管, 0箇所 | 9,200 | m  | 1,416  | 13,027  | S単 174号     |

|     |                    |  |  |  |  |
|-----|--------------------|--|--|--|--|
| 事業名 | 宇城農地整備事業           |  |  |  |  |
| 工事名 | 浅川工区区画整理 (その12) 工事 |  |  |  |  |

| コード    | 名 称 (規 格)                                        | 数 量    | 単位 | 単 価    | 金 額       | 備 考         |
|--------|--------------------------------------------------|--------|----|--------|-----------|-------------|
| T00068 | 配管土工<br>3-1号用水路 2号排泥工                            | 9.400  | m  | 9,408  | 88,435    | T単 40号      |
| S02116 | 水道用硬質ポリ塩化ビニル管継手 (TS加工継手)<br>90° ベンド B形 径75,,     | 1.000  | 個  | 2,050  | 2,050     | S単 41号      |
| S02013 | 防護柵等支柱削孔工<br>φ150mm以下                            | 1.000  | 本  | 4,318  | 4,318     | S単 11号      |
|        | 合 計                                              |        |    |        | 349,824   |             |
|        | 単 価                                              |        |    |        | 349,824   |             |
|        | *** B単ー 82号 ***                                  |        |    |        |           |             |
| 000082 | 排泥弁設置工<br>3-4号用水路 2号排泥弁工                         |        | 箇所 |        | 1.000 箇所  | 歩A<br>当たり算出 |
| T00066 | 仕切弁設置工<br>樹脂製 φ75                                | 1.000  | 基  | 70,227 | 70,227    | T単 38号      |
| T00034 | 円形鉄蓋1号設置                                         | 1.000  | 個  | 21,202 | 21,202    | T単 19号      |
| T00037 | レジンコンクリート製ボックス設置<br>円形1号 調整リング H=50              | 1.000  | 個  | 5,647  | 5,647     | T単 22号      |
| T00039 | レジンコンクリート製ボックス設置<br>円形1号 上部壁 H=150               | 1.000  | 個  | 10,707 | 10,707    | T単 23号      |
| T00043 | レジンコンクリート製ボックス設置<br>円形1号 下部壁 H=300               | 1.000  | 個  | 11,807 | 11,807    | T単 26号      |
| T00044 | レジンコンクリート製ボックス設置<br>円形1号 底盤 H=40                 | 1.000  | 個  | 14,207 | 14,207    | T単 27号      |
| S07021 | 硬質ポリ塩化ビニル管人力布設<br>VU, 75mm, 片受直管スリプ付, 4.0m管, 0箇所 | 8.300  | m  | 1,416  | 11,753    | S単 174号     |
| T00070 | 配管土工<br>3-4号用水路 2号排泥工                            | 8.500  | m  | 4,649  | 39,517    | T単 42号      |
| S02116 | 水道用硬質ポリ塩化ビニル管継手 (TS加工継手)<br>90° ベンド B形 径75,,     | 1.000  | 個  | 2,050  | 2,050     | S単 41号      |
| S02013 | 防護柵等支柱削孔工<br>φ150mm以下                            | 1.000  | 本  | 4,318  | 4,318     | S単 11号      |
|        | 合 計                                              |        |    |        | 191,435   |             |
|        | 単 価                                              |        |    |        | 191,435   |             |
|        | *** B単ー 83号 ***                                  |        |    |        |           |             |
| 000083 | 排泥弁設置工<br>3-4号用水路 1号排泥弁工                         |        | 箇所 |        | 1.000 箇所  | 歩A<br>当たり算出 |
| T00066 | 仕切弁設置工<br>樹脂製 φ75                                | 1.000  | 基  | 70,227 | 70,227    | T単 38号      |
| T00034 | 円形鉄蓋1号設置                                         | 1.000  | 個  | 21,202 | 21,202    | T単 19号      |
| T00037 | レジンコンクリート製ボックス設置<br>円形1号 調整リング H=50              | 1.000  | 個  | 5,647  | 5,647     | T単 22号      |
| T00039 | レジンコンクリート製ボックス設置<br>円形1号 上部壁 H=150               | 1.000  | 個  | 10,707 | 10,707    | T単 23号      |
| T00042 | レジンコンクリート製ボックス設置<br>円形1号 中部壁 H=300               | 2.000  | 個  | 10,067 | 20,134    | T単 25号      |
| T00043 | レジンコンクリート製ボックス設置<br>円形1号 下部壁 H=300               | 1.000  | 個  | 11,807 | 11,807    | T単 26号      |
| T00044 | レジンコンクリート製ボックス設置<br>円形1号 底盤 H=40                 | 1.000  | 個  | 14,207 | 14,207    | T単 27号      |
| S02116 | 継足しロッド<br>SS400 φ38 L=0.9m,,                     | 1.000  | 個  | 51,300 | 51,300    | S単 95号      |
| S02116 | 振れ止め金具<br>D240,,                                 | 1.000  | 個  | 46,830 | 46,830    | S単 96号      |
| S07021 | 硬質ポリ塩化ビニル管人力布設<br>VU, 75mm, 片受直管スリプ付, 4.0m管, 0箇所 | 2.800  | m  | 1,416  | 3,965     | S単 174号     |
| T00069 | 配管土工<br>3-4号用水路 1号排泥工                            | 3.000  | m  | 9,486  | 28,458    | T単 41号      |
| S02116 | 水道用硬質ポリ塩化ビニル管継手 (TS加工継手)<br>45° ベンド B形 径75,,     | 1.000  | 個  | 1,820  | 1,820     | S単 98号      |
| S02013 | 防護柵等支柱削孔工<br>φ150mm以下                            | 1.000  | 本  | 4,318  | 4,318     | S単 11号      |
|        | 合 計                                              |        |    |        | 290,622   |             |
|        | 単 価                                              |        |    |        | 290,622   |             |
|        | *** B単ー 84号 ***                                  |        |    |        |           |             |
| 000084 | 給水栓設置<br>タイプ1                                    |        | 箇所 |        | 10.000 箇所 | 歩A<br>当たり算出 |
| T00015 | 給水栓設置工<br>75A                                    | 10.000 | 箇所 | 45,413 | 454,130   | T単 7号       |
| S02116 | 給水栓 (ノンダストアングルバルブ)<br>φ75、90° ,,                 | 10.000 | 個  | 80,700 | 807,000   | S単 99号      |

|     |                     |
|-----|---------------------|
| 事業名 | 宇城農地整備事業            |
| 工事名 | 浅川工区区画整理 (その1 2) 工事 |

| コード    | 名 称 (規 格)                                                                          | 数 量    | 単位 | 単 価    | 金 額       | 備 考         |
|--------|------------------------------------------------------------------------------------|--------|----|--------|-----------|-------------|
| S02116 | 芯出しスベ-サ-<br>φ300用 φ90×50L×5t,,                                                     | 10.000 | 個  | 2,000  | 20,000    | S単 100号     |
| S02116 | 硬質ポリ塩化ビニル管<br>薄肉管VU 径300 長4.0m,,                                                   | 0.850  | 本  | 21,700 | 18,445    | S単 101号     |
| S07071 | 炭素鋼鋼管人力布設<br>白ネジ付 80A(3B)                                                          | 9.200  | m  | 4,831  | 44,445    | S単 180号     |
| S07021 | 硬質ポリ塩化ビニル管人力布設<br>VU, 75mm, 片受直管スリーブ付, 4.0m管, 0箇所                                  | 25.700 | m  | 1,416  | 36,391    | S単 174号     |
| S02116 | 配管用継手材<br>75A×90° 塩ビ管・鋼管,,                                                         | 10.000 | 個  | 29,200 | 292,000   | S単 102号     |
| SA0311 | SP コンクリート<br>小型構造物, 人力打設, 計上する, -, 一般養生, -, 無し, -, , 18-8-25 (20) (高炉B) W<br>/C65% | 0.200  | m3 | 35,820 | 7,164     | S単 248号     |
|        |                                                                                    |        |    |        |           |             |
| S02116 | 沈下防止底板<br>スラブB,,                                                                   | 10.000 | 組  | 6,400  | 64,000    | S単 103号     |
| S02116 | ねじ込み式可鍛鉄製管継手 (黒白)<br>エルボ φ80,,                                                     | 10.000 | 個  | 1,750  | 17,500    | S単 104号     |
| S02116 | ねじ込み式可鍛鉄製管継手 (黒白)<br>ソケット φ80,,                                                    | 10.000 | 個  | 1,460  | 14,600    | S単 105号     |
| S02116 | ねじ込み式可鍛鉄製管継手 (黒白)<br>ニップル φ80,,                                                    | 20.000 | 個  | 1,370  | 27,400    | S単 106号     |
| S02116 | 受樹<br>I型, 一方開き,,                                                                   | 10.000 | 個  | 7,630  | 76,300    | S単 107号     |
|        |                                                                                    |        |    |        |           |             |
|        | 合 計                                                                                |        |    |        | 1,879,375 |             |
|        | 単 価                                                                                |        |    |        | 187,938   |             |
|        |                                                                                    |        |    |        |           |             |
|        |                                                                                    |        |    |        |           |             |
|        | *** B単ー 85号 ***                                                                    |        |    |        |           |             |
| 000085 | 給水栓設置<br>タイプ2                                                                      |        | 箇所 |        | 10,000    | 歩A<br>当たり算出 |
| T00015 | 給水栓設置工<br>75A                                                                      | 10.000 | 箇所 | 45,413 | 454,130   | T単 7号       |
| S02116 | 給水栓 (ノンダストアングルバルブ)<br>φ75、90° ,,                                                   | 10.000 | 個  | 80,700 | 807,000   | S単 99号      |
| S02116 | 芯出しスベ-サ-<br>φ300用 φ90×50L×5t,,                                                     | 10.000 | 個  | 2,000  | 20,000    | S単 100号     |
| S02116 | 硬質ポリ塩化ビニル管<br>薄肉管VU 径300 長4.0m,,                                                   | 0.850  | 本  | 21,700 | 18,445    | S単 101号     |
| S07071 | 炭素鋼鋼管人力布設<br>白ネジ付 80A(3B)                                                          | 15.100 | m  | 4,831  | 72,948    | S単 180号     |
| S07021 | 硬質ポリ塩化ビニル管人力布設<br>VU, 75mm, 片受直管スリーブ付, 4.0m管, 0箇所                                  | 42.700 | m  | 1,416  | 60,463    | S単 174号     |
| S02116 | 配管用継手材<br>75A×90° 塩ビ管・鋼管,,                                                         | 10.000 | 個  | 29,200 | 292,000   | S単 102号     |
| SA0311 | SP コンクリート<br>小型構造物, 人力打設, 計上する, -, 一般養生, -, 無し, -, , 18-8-25 (20) (高炉B) W<br>/C65% | 0.200  | m3 | 35,820 | 7,164     | S単 248号     |
|        |                                                                                    |        |    |        |           |             |
| S02116 | 沈下防止底板<br>スラブB,,                                                                   | 10.000 | 組  | 6,400  | 64,000    | S単 103号     |
| S02116 | ねじ込み式可鍛鉄製管継手 (黒白)<br>エルボ φ80,,                                                     | 10.000 | 個  | 1,750  | 17,500    | S単 104号     |
| S02116 | ねじ込み式可鍛鉄製管継手 (黒白)<br>ソケット φ80,,                                                    | 10.000 | 個  | 1,460  | 14,600    | S単 105号     |
| S02116 | ねじ込み式可鍛鉄製管継手 (黒白)<br>ニップル φ80,,                                                    | 20.000 | 個  | 1,370  | 27,400    | S単 106号     |
| S02116 | 受樹<br>I型, 一方開き,,                                                                   | 10.000 | 個  | 7,630  | 76,300    | S単 107号     |
| S02116 | 水道用硬質ポリ塩化ビニル管継手 (TS加工継手)<br>45° ベンド B形 径75,,                                       | 20.000 | 個  | 1,820  | 36,400    | S単 98号      |
|        |                                                                                    |        |    |        |           |             |
|        | 合 計                                                                                |        |    |        | 1,968,350 |             |
|        | 単 価                                                                                |        |    |        | 196,835   |             |
|        |                                                                                    |        |    |        |           |             |
|        |                                                                                    |        |    |        |           |             |
|        | *** B単ー 86号 ***                                                                    |        |    |        |           |             |
| 000086 | 給水栓土工<br>3-1号用水路、φ300                                                              |        | m  |        | 10,000    | 歩A<br>当たり算出 |
| S07021 | 硬質ポリ塩化ビニル管人力布設<br>VU, 75mm, 片受直管スリーブ付, 4.0m管, 0箇所                                  | 10.000 | m  | 1,416  | 14,160    | S単 174号     |
| SA0103 | SP 床掘り<br>土砂, 上記以外 (小規模), -, -,                                                    | 5.300  | m3 | 1,984  | 10,515    | S単 231号     |
| S07001 | パイプライン基礎<br>砂・砂質土, 山砂 (SF相当品以上), 山積0.28m3 (平積0.20m3), 振動コンパクタ, 区分Ⅱ<br>, なし, なし     | 0.800  | m3 | 10,083 | 8,066     | S単 165号     |
|        |                                                                                    |        |    |        |           |             |
| S07001 | パイプライン基礎<br>砂・砂質土, 山砂 (SF相当品以上), 山積0.28m3 (平積0.20m3), タンバ, 区分Ⅱ, なし,<br>なし          | 0.400  | m3 | 11,545 | 4,618     | S単 166号     |
|        |                                                                                    |        |    |        |           |             |

|     |                     |  |  |  |  |
|-----|---------------------|--|--|--|--|
| 事業名 | 宇城農地整備事業            |  |  |  |  |
| 工事名 | 浅川工区区画整理 (その1 2) 工事 |  |  |  |  |

| コード    | 名 称 (規 格)                                                                              | 数 量    | 単位             | 単 価    | 金 額      | 備 考         |
|--------|----------------------------------------------------------------------------------------|--------|----------------|--------|----------|-------------|
| S01041 | 人力土工(盛土・埋戻)<br>砂・砂質土,埋戻,はね付け+まき出し,振動コンパクタ(Ⅱ)                                           | 1.500  | m3             | 3,218  | 4,827    | S単 5号       |
| S02116 | 山砂<br>,クッション用(SF、S-F、S-FG、SG-F),                                                       | 2.000  | m3             | 3,700  | 7,400    | S単 39号      |
| S01041 | 人力土工(盛土・埋戻)<br>粘性土・礫質土,埋戻,はね付け+まき出し,振動コンパクタ(Ⅱ)                                         | 1.300  | m3             | 3,673  | 4,775    | S単 4号       |
| S42111 | 埋設標識シート・地中埋設標識設工<br>,埋設標識シート,,幅150mm,50m巻,2倍ポリエチレンクロス                                  | 10.000 | m              | 270    | 2,700    | S単 217号     |
| SA0833 | SP 下層路盤(歩道部)<br>150mm,1層施工,砕石,なし,再生クラッシャーラン RC-40                                      | 5.000  | m <sup>2</sup> | 1,017  | 5,085    | S単 264号     |
| SA0835 | SP 上層路盤(歩道部)<br>100mm,1層施工,砕石,なし,粒度調整砕石 M-30                                           | 5.000  | m <sup>2</sup> | 1,003  | 5,015    | S単 267号     |
| SA0831 | SP 不陸整正<br>無し,,なし,                                                                     | 6.000  | m <sup>2</sup> | 119.3  | 716      | S単 261号     |
| SA0843 | SP 表層(車道・路肩部)<br>1.4m以上3.0m以下,50mm,アスファルト混合物Ⅰ(2.35t/m3),プライムコート 各種,なし,再生密粒度アスコン(13)    | 11.000 | m <sup>2</sup> | 2,016  | 22,176   | S単 271号     |
|        |                                                                                        |        |                |        |          |             |
|        | 合 計                                                                                    |        |                |        | 90,053   |             |
|        | 単 価                                                                                    |        |                |        | 9,005    |             |
|        |                                                                                        |        |                |        |          |             |
|        | *** B単ー 87号 ***                                                                        |        |                |        |          |             |
| 000087 | 給水栓土工<br>3ー1号用水路、φ250                                                                  |        | m              |        | 10,000 m | 歩A<br>当たり算出 |
| S07021 | 硬質ポリ塩化ビニル管人力布設<br>VU,75mm,片受直管スリーブ付,4.0m管,0箇所                                          | 10.000 | m              | 1,416  | 14,160   | S単 174号     |
| SA0103 | SP 床掘り<br>土砂,上記以外(小規模),-,                                                              | 6.100  | m3             | 1,984  | 12,102   | S単 231号     |
| S07001 | バイブライン基礎<br>砂・砂質土,山砂(SF相当品以上),山積0.28m3(平積0.20m3),振動コンパクタ,区分Ⅱ<br>,なし,なし                 | 0.800  | m3             | 10,083 | 8,066    | S単 165号     |
|        |                                                                                        |        |                |        |          |             |
| S07001 | バイブライン基礎<br>砂・砂質土,山砂(SF相当品以上),山積0.28m3(平積0.20m3),タンバ,区分Ⅱ,なし,<br>なし                     | 0.400  | m3             | 11,545 | 4,618    | S単 166号     |
|        |                                                                                        |        |                |        |          |             |
| S01041 | 人力土工(盛土・埋戻)<br>砂・砂質土,埋戻,はね付け+まき出し,振動コンパクタ(Ⅱ)                                           | 1.500  | m3             | 3,218  | 4,827    | S単 5号       |
| S02116 | 山砂<br>,クッション用(SF、S-F、S-FG、SG-F),                                                       | 2.000  | m3             | 3,700  | 7,400    | S単 39号      |
| S01041 | 人力土工(盛土・埋戻)<br>粘性土・礫質土,埋戻,はね付け+まき出し,振動コンパクタ(Ⅱ)                                         | 2.100  | m3             | 3,673  | 7,713    | S単 4号       |
| S42111 | 埋設標識シート・地中埋設標識設工<br>,埋設標識シート,,幅150mm,50m巻,2倍ポリエチレンクロス                                  | 10.000 | m              | 270    | 2,700    | S単 217号     |
| SA0833 | SP 下層路盤(歩道部)<br>150mm,1層施工,砕石,なし,再生クラッシャーラン RC-40                                      | 5.000  | m <sup>2</sup> | 1,017  | 5,085    | S単 264号     |
| SA0835 | SP 上層路盤(歩道部)<br>100mm,1層施工,砕石,なし,粒度調整砕石 M-30                                           | 5.000  | m <sup>2</sup> | 1,003  | 5,015    | S単 267号     |
| SA0831 | SP 不陸整正<br>無し,,なし,                                                                     | 6.000  | m <sup>2</sup> | 119.3  | 716      | S単 261号     |
| SA0843 | SP 表層(車道・路肩部)<br>1.4m未満1層仕上厚50mm以下,50mm,アスファルト混合物Ⅰ(2.35t/m3),プライムコート 各種,,再生密粒度アスコン(13) | 11.000 | m <sup>2</sup> | 2,829  | 31,119   | S単 272号     |
|        |                                                                                        |        |                |        |          |             |
|        | 合 計                                                                                    |        |                |        | 103,521  |             |
|        | 単 価                                                                                    |        |                |        | 10,352   |             |
|        |                                                                                        |        |                |        |          |             |
|        | *** B単ー 88号 ***                                                                        |        |                |        |          |             |
| 000088 | 給水栓土工<br>3ー1号用水路、φ200                                                                  |        | m              |        | 10,000 m | 歩A<br>当たり算出 |
| S07021 | 硬質ポリ塩化ビニル管人力布設<br>VU,75mm,片受直管スリーブ付,4.0m管,0箇所                                          | 10.000 | m              | 1,416  | 14,160   | S単 174号     |
| SA0103 | SP 床掘り<br>土砂,上記以外(小規模),-,                                                              | 4.800  | m3             | 1,984  | 9,523    | S単 231号     |
| S07001 | バイブライン基礎<br>砂・砂質土,山砂(SF相当品以上),山積0.28m3(平積0.20m3),振動コンパクタ,区分Ⅱ<br>,なし,なし                 | 0.800  | m3             | 10,083 | 8,066    | S単 165号     |
|        |                                                                                        |        |                |        |          |             |
| S07001 | バイブライン基礎<br>砂・砂質土,山砂(SF相当品以上),山積0.28m3(平積0.20m3),タンバ,区分Ⅱ,なし,<br>なし                     | 0.400  | m3             | 11,545 | 4,618    | S単 166号     |
|        |                                                                                        |        |                |        |          |             |
| S01041 | 人力土工(盛土・埋戻)<br>砂・砂質土,埋戻,はね付け+まき出し,振動コンパクタ(Ⅱ)                                           | 1.500  | m3             | 3,218  | 4,827    | S単 5号       |
| S02116 | 山砂<br>,クッション用(SF、S-F、S-FG、SG-F),                                                       | 2.000  | m3             | 3,700  | 7,400    | S単 39号      |
| S01041 | 人力土工(盛土・埋戻)<br>粘性土・礫質土,埋戻,はね付け+まき出し,振動コンパクタ(Ⅱ)                                         | 0.900  | m3             | 3,673  | 3,306    | S単 4号       |

|     |                     |  |  |  |  |
|-----|---------------------|--|--|--|--|
| 事業名 | 宇城農地整備事業            |  |  |  |  |
| 工事名 | 浅川工区区画整理 (その1 2) 工事 |  |  |  |  |

| コード    | 名 称 (規 格)                                                                                               | 数 量    | 単 位            | 単 価    | 金 額      | 備 考         |
|--------|---|--------|----------------|--------|----------|-------------|
| S42111 | 埋設標識シート・地中埋設標識設工<br>、埋設標識シート、, 幅150mm、50m巻、2倍ボ リエチレンクロス                                                 | 10.000 | m              | 270    | 2,700    | S 単 217号    |
| SA0833 | SP 下層路盤 (歩道部)<br>150mm、1層施工、碎石、なし、再生クラッシャーレン RC-40                                                      | 5.000  | m <sup>2</sup> | 1,017  | 5,085    | S 単 264号    |
| SA0835 | SP 上層路盤 (歩道部)<br>100mm、1層施工、碎石、なし、粒度調整碎石 M-30                                                           | 5.000  | m <sup>2</sup> | 1,003  | 5,015    | S 単 267号    |
| SA0831 | SP 不陸整正<br>無し、-, -, なし、                                                                                 | 6.000  | m <sup>2</sup> | 119.3  | 716      | S 単 261号    |
| SA0843 | SP 表層 (車道・路肩部)<br>1.4m未満1層仕上厚50mm以下、50mm、アスファルト混合物 I (2.35t/m <sup>3</sup> )、グライムコート 各種、, 再生密粒度アスコン(13) | 11.000 | m <sup>2</sup> | 2,829  | 31,119   | S 単 272号    |
|        |   |        |                |        |          |             |
|        | 合 計   |        |                |        | 96,535   |             |
|        | 単 価   |        |                |        | 9,654    |             |
|        |   |        |                |        |          |             |
|        | *** B 単一 89号 ***                                                                                        |        |                |        |          |             |
| 000089 | 給水栓土工<br>3-2号用水路、φ125                                                                                   |        | m              |        | 10.000 m | 歩A<br>当たり算出 |
| S07021 | 硬質ボ リ塩化ビニル管人力布設<br>VU、75mm、片受直管スリーブ付、4.0m管、0箇所                                                          | 10.000 | m              | 1,416  | 14,160   | S 単 174号    |
| SA0103 | SP 床掘り<br>土砂、上記以外(小規模)、-, -,                                                                            | 5.200  | m <sup>3</sup> | 1,984  | 10,317   | S 単 231号    |
| S07001 | パイプライン基礎<br>砂・砂質土、山砂(SF相当品以上)、山積0.28m <sup>3</sup> (平積0.20m <sup>3</sup> )、振動コンパクタ、区分Ⅱ、なし、なし            | 0.800  | m <sup>3</sup> | 10,083 | 8,066    | S 単 165号    |
|        |   |        |                |        |          |             |
| S07001 | パイプライン基礎<br>砂・砂質土、山砂(SF相当品以上)、山積0.28m <sup>3</sup> (平積0.20m <sup>3</sup> )、タバ、区分Ⅱ、なし、なし                 | 0.400  | m <sup>3</sup> | 11,545 | 4,618    | S 単 166号    |
|        |   |        |                |        |          |             |
| S01041 | 人力土工(盛土・埋戻)<br>砂・砂質土、埋戻、はね付け+まき出し、振動コンパクタ(Ⅱ)                                                            | 1.500  | m <sup>3</sup> | 3,218  | 4,827    | S 単 5号      |
| S02116 | 山砂<br>、クッション用(SF、S-F、S-FG、SG-F)、                                                                        | 2.000  | m <sup>3</sup> | 3,700  | 7,400    | S 単 39号     |
| S01041 | 人力土工(盛土・埋戻)<br>粘性土・礫質土、埋戻、はね付け+まき出し、振動コンパクタ(Ⅱ)                                                          | 1.300  | m <sup>3</sup> | 3,673  | 4,775    | S 単 4号      |
| S42111 | 埋設標識シート・地中埋設標識設工<br>、埋設標識シート、, 幅150mm、50m巻、2倍ボ リエチレンクロス                                                 | 10.000 | m              | 270    | 2,700    | S 単 217号    |
| SA0833 | SP 下層路盤 (歩道部)<br>150mm、1層施工、碎石、なし、再生クラッシャーレン RC-40                                                      | 5.000  | m <sup>2</sup> | 1,017  | 5,085    | S 単 264号    |
| SA0835 | SP 上層路盤 (歩道部)<br>100mm、1層施工、碎石、なし、粒度調整碎石 M-30                                                           | 5.000  | m <sup>2</sup> | 1,003  | 5,015    | S 単 267号    |
| SA0831 | SP 不陸整正<br>無し、-, -, なし、                                                                                 | 6.000  | m <sup>2</sup> | 119.3  | 716      | S 単 261号    |
| SA0843 | SP 表層 (車道・路肩部)<br>1.4m未満1層仕上厚50mm以下、50mm、アスファルト混合物 I (2.35t/m <sup>3</sup> )、グライムコート 各種、, 再生密粒度アスコン(13) | 11.000 | m <sup>2</sup> | 2,829  | 31,119   | S 単 272号    |
|        |   |        |                |        |          |             |
|        | 合 計   |        |                |        | 98,798   |             |
|        | 単 価   |        |                |        | 9,880    |             |
|        |   |        |                |        |          |             |
|        | *** B 単一 90号 ***                                                                                        |        |                |        |          |             |
| 000090 | 給水栓土工<br>3-2号用水路、φ100                                                                                   |        | m              |        | 10.000 m | 歩A<br>当たり算出 |
| S07021 | 硬質ボ リ塩化ビニル管人力布設<br>VU、75mm、片受直管スリーブ付、4.0m管、0箇所                                                          | 10.000 | m              | 1,416  | 14,160   | S 単 174号    |
| SA0103 | SP 床掘り<br>土砂、上記以外(小規模)、-, -,                                                                            | 4.900  | m <sup>3</sup> | 1,984  | 9,722    | S 単 231号    |
| S07001 | パイプライン基礎<br>砂・砂質土、山砂(SF相当品以上)、山積0.28m <sup>3</sup> (平積0.20m <sup>3</sup> )、振動コンパクタ、区分Ⅱ、なし、なし            | 0.800  | m <sup>3</sup> | 10,083 | 8,066    | S 単 165号    |
|        |   |        |                |        |          |             |
| S07001 | パイプライン基礎<br>砂・砂質土、山砂(SF相当品以上)、山積0.28m <sup>3</sup> (平積0.20m <sup>3</sup> )、タバ、区分Ⅱ、なし、なし                 | 0.400  | m <sup>3</sup> | 11,545 | 4,618    | S 単 166号    |
|        |   |        |                |        |          |             |
| S01041 | 人力土工(盛土・埋戻)<br>砂・砂質土、埋戻、はね付け+まき出し、振動コンパクタ(Ⅱ)                                                            | 1.500  | m <sup>3</sup> | 3,218  | 4,827    | S 単 5号      |
| S02116 | 山砂<br>、クッション用(SF、S-F、S-FG、SG-F)、                                                                        | 2.000  | m <sup>3</sup> | 3,700  | 7,400    | S 単 39号     |
| S01041 | 人力土工(盛土・埋戻)<br>粘性土・礫質土、埋戻、はね付け+まき出し、振動コンパクタ(Ⅱ)                                                          | 0.900  | m <sup>3</sup> | 3,673  | 3,306    | S 単 4号      |
| S42111 | 埋設標識シート・地中埋設標識設工<br>、埋設標識シート、, 幅150mm、50m巻、2倍ボ リエチレンクロス                                                 | 10.000 | m              | 270    | 2,700    | S 単 217号    |
| SA0833 | SP 下層路盤 (歩道部)<br>150mm、1層施工、碎石、なし、再生クラッシャーレン RC-40                                                      | 5.000  | m <sup>2</sup> | 1,017  | 5,085    | S 単 264号    |
| SA0835 | SP 上層路盤 (歩道部)<br>100mm、1層施工、碎石、なし、粒度調整碎石 M-30                                                           | 5.000  | m <sup>2</sup> | 1,003  | 5,015    | S 単 267号    |

|     |                    |  |  |  |  |
|-----|--------------------|--|--|--|--|
| 事業名 | 宇城農地整備事業           |  |  |  |  |
| 工事名 | 浅川工区区画整理 (その12) 工事 |  |  |  |  |

| コード    | 名 称 (規 格)                                                                                              | 数 量    | 単位             | 単 価    | 金 額      | 備 考         |
|--------|---|--------|----------------|--------|----------|-------------|
| SA0831 | SP 不陸整正<br>無し、-, -, なし、                                                                                | 6.000  | m <sup>2</sup> | 119.3  | 716      | S 単 261号    |
| SA0843 | SP 表層 (車道・路肩部)<br>1.4m未満1層仕上厚50mm以下、50mm、アスファルト混合物Ⅰ (2.35t/m <sup>3</sup> )、プライムコート 各種、再生密粒度アスコン(13)   | 11.000 | m <sup>2</sup> | 2,829  | 31,119   | S 単 272号    |
|        |   |        |                |        |          |             |
|        | 合 計   |        |                |        | 96,734   |             |
|        | 単 価   |        |                |        | 9,673    |             |
|        |   |        |                |        |          |             |
|        | *** B単ー 91号 ***                                                                                        |        |                |        |          |             |
| 000091 | 給水栓土工<br>3ー2号用水路、φ75、耕地下                                                                               |        | m              |        | 10,000 m | 歩A<br>当たり算出 |
| S07021 | 硬質ポリ塩化ビニル管人力布設<br>VU, 75mm, 片受直管スリーブ付, 4.0m管, 0箇所                                                      | 10.000 | m              | 1,416  | 14,160   | S 単 174号    |
| SA0103 | SP 床掘り<br>土砂, 上記以外 (小規模), -, -,                                                                        | 4.700  | m <sup>3</sup> | 1,984  | 9,325    | S 単 231号    |
| S07001 | パイプライン基礎<br>砂・砂質土, 山砂(SF相当品以上), 山積0.28m <sup>3</sup> (平積0.20m <sup>3</sup> ), 振動コンパクタ, 区分Ⅰ<br>, なし, なし | 0.800  | m <sup>3</sup> | 8,883  | 7,106    | S 単 167号    |
| S07001 | パイプライン基礎<br>砂・砂質土, 山砂(SF相当品以上), 山積0.28m <sup>3</sup> (平積0.20m <sup>3</sup> ), タンバ, 区分Ⅰ, なし,<br>なし      | 0.400  | m <sup>3</sup> | 9,824  | 3,930    | S 単 168号    |
| S01041 | 人力土工(盛土・埋戻)<br>砂・砂質土, 埋戻, はね付け+まき出し, 振動コンパクタ(Ⅰ)                                                        | 1.500  | m <sup>3</sup> | 2,839  | 4,259    | S 単 6号      |
| S02116 | 山砂<br>, クッション用(SF、S-F、S-FG、SG-F),                                                                      | 2.000  | m <sup>3</sup> | 3,700  | 7,400    | S 単 39号     |
| S01041 | 人力土工(盛土・埋戻)<br>粘性土・礫質土, 埋戻, はね付け+まき出し, 振動コンパクタ(Ⅰ)                                                      | 2.000  | m <sup>3</sup> | 3,295  | 6,590    | S 単 7号      |
| S42111 | 埋設標識シート・地中埋設標識敷工<br>, 埋設標識シート, , 幅150mm、50m巻、2倍ポリエチレンクロス                                               | 10.000 | m              | 270    | 2,700    | S 単 217号    |
|        |   |        |                |        |          |             |
|        | 合 計   |        |                |        | 55,470   |             |
|        | 単 価   |        |                |        | 5,547    |             |
|        |   |        |                |        |          |             |
|        | *** B単ー 92号 ***                                                                                        |        |                |        |          |             |
| 000092 | 給水栓土工<br>3ー3号用水路、φ75                                                                                   |        | m              |        | 10,000 m | 歩A<br>当たり算出 |
| S07021 | 硬質ポリ塩化ビニル管人力布設<br>VU, 75mm, 片受直管スリーブ付, 4.0m管, 0箇所                                                      | 10.000 | m              | 1,416  | 14,160   | S 単 174号    |
| SA0103 | SP 床掘り<br>土砂, 上記以外 (小規模), -, -,                                                                        | 4.400  | m <sup>3</sup> | 1,984  | 8,730    | S 単 231号    |
| S07001 | パイプライン基礎<br>砂・砂質土, 山砂(SF相当品以上), 山積0.28m <sup>3</sup> (平積0.20m <sup>3</sup> ), 振動コンパクタ, 区分Ⅱ<br>, なし, なし | 0.800  | m <sup>3</sup> | 10,083 | 8,066    | S 単 165号    |
| S07001 | パイプライン基礎<br>砂・砂質土, 山砂(SF相当品以上), 山積0.28m <sup>3</sup> (平積0.20m <sup>3</sup> ), タンバ, 区分Ⅱ, なし,<br>なし      | 0.400  | m <sup>3</sup> | 11,545 | 4,618    | S 単 166号    |
| S01041 | 人力土工(盛土・埋戻)<br>砂・砂質土, 埋戻, はね付け+まき出し, 振動コンパクタ(Ⅱ)                                                        | 1.500  | m <sup>3</sup> | 3,218  | 4,827    | S 単 5号      |
| S02116 | 山砂<br>, クッション用(SF、S-F、S-FG、SG-F),                                                                      | 2.000  | m <sup>3</sup> | 3,700  | 7,400    | S 単 39号     |
| S01041 | 人力土工(盛土・埋戻)<br>粘性土・礫質土, 埋戻, はね付け+まき出し, 振動コンパクタ(Ⅱ)                                                      | 0.400  | m <sup>3</sup> | 3,673  | 1,469    | S 単 4号      |
| S42111 | 埋設標識シート・地中埋設標識敷工<br>, 埋設標識シート, , 幅150mm、50m巻、2倍ポリエチレンクロス                                               | 10.000 | m              | 270    | 2,700    | S 単 217号    |
| SA0833 | SP 下層路盤 (歩道部)<br>150mm, 1層施工, 碎石, なし, 再生クラッシャーラン RC-40                                                 | 5.000  | m <sup>2</sup> | 1,017  | 5,085    | S 単 264号    |
| SA0835 | SP 上層路盤 (歩道部)<br>100mm, 1層施工, 碎石, なし, 粒度調整碎石 M-30                                                      | 5.000  | m <sup>2</sup> | 1,003  | 5,015    | S 単 267号    |
| SA0831 | SP 不陸整正<br>無し、-, -, なし、                                                                                | 6.000  | m <sup>2</sup> | 119.3  | 716      | S 単 261号    |
| SA0843 | SP 表層 (車道・路肩部)<br>1.4m未満1層仕上厚50mm以下、50mm、アスファルト混合物Ⅰ (2.35t/m <sup>3</sup> )、プライムコート 各種、再生密粒度アスコン(13)   | 11.000 | m <sup>2</sup> | 2,829  | 31,119   | S 単 272号    |
|        |   |        |                |        |          |             |
|        | 合 計   |        |                |        | 93,905   |             |
|        | 単 価   |        |                |        | 9,391    |             |
|        |   |        |                |        |          |             |
|        | *** B単ー 93号 ***                                                                                        |        |                |        |          |             |
| 000093 | 給水栓土工<br>3ー4号用水路、φ250、既設砂利拡幅路線                                                                         |        | m              |        | 10,000 m | 歩A<br>当たり算出 |

|     |                  |
|-----|------------------|
| 事業名 | 宇城農地整備事業         |
| 工事名 | 浅川工区区画整理（その12）工事 |

| コード    | 名 称 (規 格)                                                                                       | 数 量    | 単 位            | 単 価    | 金 額      | 備 考         |
|--------|-------------------------------------------------------------------------------------------------|--------|----------------|--------|----------|-------------|
| S07021 | 硬質ポリ塩化ビニル管人力布設<br>VU, 75mm, 片受直管スリーブ付, 4.0m管, 0箇所                                               | 10.000 | m              | 1,416  | 14,160   | S単 174号     |
| SA0103 | SP 床掘り<br>土砂, 上記以外(小規模), -, -,                                                                  | 5.100  | m3             | 1,984  | 10,118   | S単 231号     |
| S07001 | パイプライン基礎<br>砂・砂質土, 山砂(SF相当品以上), 山積0.28m3(平積0.20m3), 振動コンパクタ, 区分Ⅱ<br>, なし, なし                    | 0.800  | m3             | 10,083 | 8,066    | S単 165号     |
| S07001 | パイプライン基礎<br>砂・砂質土, 山砂(SF相当品以上), 山積0.28m3(平積0.20m3), タンパ, 区分Ⅱ, なし,<br>なし                         | 0.400  | m3             | 11,545 | 4,618    | S単 166号     |
| S01041 | 人力土工(盛土・埋戻)<br>砂・砂質土, 埋戻, はね付け+まき出し, 振動コンパクタ(Ⅱ)                                                 | 1.500  | m3             | 3,218  | 4,827    | S単 5号       |
| S02116 | 山砂<br>, クッション用(SF、S-F、S-FG、SG-F),                                                               | 2.000  | m3             | 3,700  | 7,400    | S単 39号      |
| S01041 | 人力土工(盛土・埋戻)<br>粘性土・礫質土, 埋戻, はね付け+まき出し, 振動コンパクタ(Ⅱ)                                               | 1.500  | m3             | 3,673  | 5,510    | S単 4号       |
| S42111 | 埋設標識シート・地中埋設標識設工<br>, 埋設標識シート, , 幅150mm, 50m巻, 2倍ポリエチレンクロス                                      | 10.000 | m              | 270    | 2,700    | S単 217号     |
|        | 合 計                                                                                             |        |                |        | 57,399   |             |
|        | 単 価                                                                                             |        |                |        | 5,740    |             |
|        | *** B単ー 94号 ***                                                                                 |        |                |        |          |             |
| 000094 | 給水栓土工<br>3ー5号用水路、φ75                                                                            |        | m              |        | 10.000 m | 歩A<br>当たり算出 |
| S07021 | 硬質ポリ塩化ビニル管人力布設<br>VU, 75mm, 片受直管スリーブ付, 4.0m管, 0箇所                                               | 10.000 | m              | 1,416  | 14,160   | S単 174号     |
| SA0103 | SP 床掘り<br>土砂, 上記以外(小規模), -, -,                                                                  | 4.600  | m3             | 1,984  | 9,126    | S単 231号     |
| S07001 | パイプライン基礎<br>砂・砂質土, 山砂(SF相当品以上), 山積0.28m3(平積0.20m3), 振動コンパクタ, 区分Ⅱ<br>, なし, なし                    | 0.800  | m3             | 10,083 | 8,066    | S単 165号     |
| S07001 | パイプライン基礎<br>砂・砂質土, 山砂(SF相当品以上), 山積0.28m3(平積0.20m3), タンパ, 区分Ⅱ, なし,<br>なし                         | 0.400  | m3             | 11,545 | 4,618    | S単 166号     |
| S01041 | 人力土工(盛土・埋戻)<br>砂・砂質土, 埋戻, はね付け+まき出し, 振動コンパクタ(Ⅱ)                                                 | 1.500  | m3             | 3,218  | 4,827    | S単 5号       |
| S02116 | 山砂<br>, クッション用(SF、S-F、S-FG、SG-F),                                                               | 2.000  | m3             | 3,700  | 7,400    | S単 39号      |
| S01041 | 人力土工(盛土・埋戻)<br>粘性土・礫質土, 埋戻, はね付け+まき出し, 振動コンパクタ(Ⅱ)                                               | 0.600  | m3             | 3,673  | 2,204    | S単 4号       |
| S42111 | 埋設標識シート・地中埋設標識設工<br>, 埋設標識シート, , 幅150mm, 50m巻, 2倍ポリエチレンクロス                                      | 10.000 | m              | 270    | 2,700    | S単 217号     |
| SA0833 | SP 下層路盤(歩道部)<br>150mm, 1層施工, 砕石, なし, 再生クマッシャーラン RC-40                                           | 5.000  | m <sup>2</sup> | 1,017  | 5,085    | S単 264号     |
| SA0835 | SP 上層路盤(歩道部)<br>100mm, 1層施工, 砕石, なし, 粒度調整砕石 M-30                                                | 5.000  | m <sup>2</sup> | 1,003  | 5,015    | S単 267号     |
| SA0831 | SP 不陸整正<br>無し, -, -, なし,                                                                        | 6.000  | m <sup>2</sup> | 119.3  | 716      | S単 261号     |
| SA0843 | SP 表層(車道・路肩部)<br>1.4m未満1層仕上厚50mm以下, 50mm, アスファルト混合物Ⅰ(2.35t/m3), プライムコート 各<br>種, , 再生密粒度アスコン(13) | 11.000 | m <sup>2</sup> | 2,829  | 31,119   | S単 272号     |
|        | 合 計                                                                                             |        |                |        | 95,036   |             |
|        | 単 価                                                                                             |        |                |        | 9,504    |             |
|        | *** B単ー 95号 ***                                                                                 |        |                |        |          |             |
| 000095 | 給水栓土工<br>3ー6号用水路、φ125、里道、路盤仕上げ                                                                  |        | m              |        | 10.000 m | 歩A<br>当たり算出 |
| S07021 | 硬質ポリ塩化ビニル管人力布設<br>VU, 75mm, 片受直管スリーブ付, 4.0m管, 0箇所                                               | 10.000 | m              | 1,416  | 14,160   | S単 174号     |
| SA0103 | SP 床掘り<br>土砂, 上記以外(小規模), -, -,                                                                  | 5.700  | m3             | 1,984  | 11,309   | S単 231号     |
| S07001 | パイプライン基礎<br>砂・砂質土, 山砂(SF相当品以上), 山積0.28m3(平積0.20m3), 振動コンパクタ, 区分Ⅱ<br>, なし, なし                    | 0.800  | m3             | 10,083 | 8,066    | S単 165号     |
| S07001 | パイプライン基礎<br>砂・砂質土, 山砂(SF相当品以上), 山積0.28m3(平積0.20m3), タンパ, 区分Ⅱ, なし,<br>なし                         | 0.400  | m3             | 11,545 | 4,618    | S単 166号     |
| S01041 | 人力土工(盛土・埋戻)<br>砂・砂質土, 埋戻, はね付け+まき出し, 振動コンパクタ(Ⅱ)                                                 | 1.500  | m3             | 3,218  | 4,827    | S単 5号       |
| S02116 | 山砂<br>, クッション用(SF、S-F、S-FG、SG-F),                                                               | 2.000  | m3             | 3,700  | 7,400    | S単 39号      |

|     |                    |  |  |  |  |
|-----|--------------------|--|--|--|--|
| 事業名 | 宇城農地整備事業           |  |  |  |  |
| 工事名 | 浅川工区区画整理 (その12) 工事 |  |  |  |  |

| コード    | 名 称 (規 格)                                                              | 数 量    | 単位 | 単 価     | 金 額      | 備 考         |
|--------|------------------------------------------------------------------------|--------|----|---------|----------|-------------|
| S01041 | 人力土工(盛土・埋戻)<br>粘性土・礫質土,埋戻,はね付け+まき出し,振動コンパクタ(Ⅱ)                         | 2.100  | m3 | 3,673   | 7,713    | S単 4号       |
| S42111 | 埋設標識シート・地中埋設標敷設工<br>,埋設標識シート,,幅150mm、50m巻、2倍ポリエチレンクロス                  | 10.000 | m  | 270     | 2,700    | S単 217号     |
|        | 合 計                                                                    |        |    |         | 60,793   |             |
|        | 単 価                                                                    |        |    |         | 6,079    |             |
|        |                                                                        |        |    |         |          |             |
|        | *** B単ー 96号 ***                                                        |        |    |         |          |             |
| 000096 | 給水栓土工<br>3ー6号用水路、φ100、里道、路盤仕上げ                                         |        | m  |         | 10.000 m | 歩A<br>当たり算出 |
| S07021 | 硬質ポリ塩化ビニル管人力布設<br>VU、75mm、片受直管スリーブ付、4.0m管、0箇所                          | 10.000 | m  | 1,416   | 14,160   | S単 174号     |
| SA0103 | SP 床掘り<br>土砂,上記以外(小規模),-,-,                                            | 5.200  | m3 | 1,984   | 10,317   | S単 231号     |
| S07001 | バイブライン基礎<br>砂・砂質土,山砂(SF相当品以上),山積0.28m3(平積0.20m3),振動コンパクタ,区分Ⅱ<br>,なし,なし | 0.800  | m3 | 10,083  | 8,066    | S単 165号     |
| S07001 | バイブライン基礎<br>砂・砂質土,山砂(SF相当品以上),山積0.28m3(平積0.20m3),タンパ,区分Ⅱ,なし,<br>なし     | 0.400  | m3 | 11,545  | 4,618    | S単 166号     |
| S01041 | 人力土工(盛土・埋戻)<br>砂・砂質土,埋戻,はね付け+まき出し,振動コンパクタ(Ⅱ)                           | 1.500  | m3 | 3,218   | 4,827    | S単 5号       |
| S02116 | 山砂<br>,クッション用(SF、S-F、S-FG、SG-F),                                       | 2.000  | m3 | 3,700   | 7,400    | S単 39号      |
| S01041 | 人力土工(盛土・埋戻)<br>粘性土・礫質土,埋戻,はね付け+まき出し,振動コンパクタ(Ⅱ)                         | 1.600  | m3 | 3,673   | 5,877    | S単 4号       |
| S42111 | 埋設標識シート・地中埋設標敷設工<br>,埋設標識シート,,幅150mm、50m巻、2倍ポリエチレンクロス                  | 10.000 | m  | 270     | 2,700    | S単 217号     |
|        | 合 計                                                                    |        |    |         | 57,965   |             |
|        | 単 価                                                                    |        |    |         | 5,797    |             |
|        |                                                                        |        |    |         |          |             |
|        | *** B単ー 97号 ***                                                        |        |    |         |          |             |
| 000097 | 給水栓土工<br>3ー6号用水路、φ75、里道、路盤仕上げ                                          |        | m  |         | 10.000 m | 歩A<br>当たり算出 |
| S07021 | 硬質ポリ塩化ビニル管人力布設<br>VU、75mm、片受直管スリーブ付、4.0m管、0箇所                          | 10.000 | m  | 1,416   | 14,160   | S単 174号     |
| SA0103 | SP 床掘り<br>土砂,上記以外(小規模),-,-,                                            | 4.600  | m3 | 1,984   | 9,126    | S単 231号     |
| S07001 | バイブライン基礎<br>砂・砂質土,山砂(SF相当品以上),山積0.28m3(平積0.20m3),振動コンパクタ,区分Ⅱ<br>,なし,なし | 0.800  | m3 | 10,083  | 8,066    | S単 165号     |
| S07001 | バイブライン基礎<br>砂・砂質土,山砂(SF相当品以上),山積0.28m3(平積0.20m3),タンパ,区分Ⅱ,なし,<br>なし     | 0.400  | m3 | 11,545  | 4,618    | S単 166号     |
| S01041 | 人力土工(盛土・埋戻)<br>砂・砂質土,埋戻,はね付け+まき出し,振動コンパクタ(Ⅱ)                           | 1.500  | m3 | 3,218   | 4,827    | S単 5号       |
| S02116 | 山砂<br>,クッション用(SF、S-F、S-FG、SG-F),                                       | 2.000  | m3 | 3,700   | 7,400    | S単 39号      |
| S01041 | 人力土工(盛土・埋戻)<br>粘性土・礫質土,埋戻,はね付け+まき出し,振動コンパクタ(Ⅱ)                         | 0.900  | m3 | 3,673   | 3,306    | S単 4号       |
| S42111 | 埋設標識シート・地中埋設標敷設工<br>,埋設標識シート,,幅150mm、50m巻、2倍ポリエチレンクロス                  | 10.000 | m  | 270     | 2,700    | S単 217号     |
|        | 合 計                                                                    |        |    |         | 54,203   |             |
|        | 単 価                                                                    |        |    |         | 5,420    |             |
|        |                                                                        |        |    |         |          |             |
|        | *** B単ー 98号 ***                                                        |        |    |         |          |             |
| 000098 | 水路横断工<br>3-1号用水路 1号水管橋 φ300                                            |        | 箇所 |         | 1.000 箇所 | 歩A<br>当たり算出 |
| T00031 | 水路横断設置工<br>3-1号用水路 1号水管橋 φ300                                          | 1.000  | 箇所 | 523,398 | 523,398  | T単 16号      |
| S02116 | 3フランジT字管(溶融亜鉛アルミニウム合金めっき)<br>SGP 300A×2896L×80A,,                      | 1.000  | 本  | 927,170 | 927,170  | S単 108号     |
| S02116 | 2フランジ曲管(溶融亜鉛アルミニウム合金めっき)<br>SGP 300A×90°×460L×467L,,                   | 2.000  | 本  | 443,450 | 886,900  | S単 109号     |
| S02116 | 2フランジ曲管(溶融亜鉛アルミニウム合金めっき)<br>SGP 300A×90°×470L×467L,,                   | 2.000  | 本  | 444,990 | 889,980  | S単 110号     |
| S02116 | MFジョイント<br>φ300 0.74Mpa 離脱防止金具付,,                                      | 2.000  | 個  | 78,900  | 157,800  | S単 62号      |
| S02116 | 硬質ポリ塩化ビニル管継手(TS加工継手)<br>45° ベンド B形 径300,,                              | 2.000  | 個  | 32,100  | 64,200   | S単 111号     |

|     |                  |
|-----|------------------|
| 事業名 | 宇城農地整備事業         |
| 工事名 | 浅川工区区画整理（その１２）工事 |

| コード    | 名 称 (規 格)                                               | 数 量   | 単位 | 単 価     | 金 額       | 備 考         |
|--------|---------------------------------------------------------|-------|----|---------|-----------|-------------|
| S02116 | ゴム製伸縮可とう管<br>300A 0.33Mpa 偏心量100mm,,                    | 2.000 | 個  | 288,000 | 576,000   | S単 112号     |
| S02116 | 急速空気弁<br>鋳鉄製 φ25 内外面粉体塗装 7.5k,,                         | 1.000 | 個  | 63,900  | 63,900    | S単 113号     |
| S02116 | ボール式補修弁（レバー式）<br>φ75×100 内外面粉体塗装 7.5k,,                 | 1.000 | 個  | 56,800  | 56,800    | S単 114号     |
|        | 合 計                                                     |       |    |         | 4,146,148 |             |
|        | 単 価                                                     |       |    |         | 4,146,148 |             |
|        | *** B単－ 99号 ***                                         |       |    |         |           |             |
| 000099 | 水路横断工<br>3-1号用水路 2号水管橋 φ300                             |       | 箇所 |         | 1.000 箇所  | 歩A<br>当たり算出 |
| T00032 | 水路横断設置工<br>3-1号用水路 2号水管橋 φ300                           | 1.000 | 箇所 | 489,448 | 489,448   | T単 17号      |
| S02116 | 3フランジT字管（溶融亜鉛アルミニウム合金めっき）<br>SGP 300A×80A×1036L×1308L,, | 1.000 | 本  | 831,140 | 831,140   | S単 115号     |
| S02116 | 2フランジ曲管（溶融亜鉛アルミニウム合金めっき）<br>SGP 300A×90° ×467L×470L,,   | 2.000 | 本  | 444,990 | 889,980   | S単 116号     |
| S02116 | 2フランジ曲管（溶融亜鉛アルミニウム合金めっき）<br>SGP 300A×45° ×530L×195L,,   | 1.000 | 本  | 389,440 | 389,440   | S単 117号     |
| S02116 | 2フランジ曲管（溶融亜鉛アルミニウム合金めっき）<br>SGP 300A×60° ×530L×467L,,   | 1.000 | 本  | 454,190 | 454,190   | S単 118号     |
| S02116 | MFジョイント<br>φ300 0.74Mpa 離脱防止金具付,,                       | 2.000 | 個  | 78,900  | 157,800   | S単 62号      |
| S02116 | 硬質ポリ塩化ビニル管継手（TS加工継手）<br>90° ベンド B形 径300,,               | 1.000 | 個  | 40,600  | 40,600    | S単 119号     |
| S02116 | 硬質ポリ塩化ビニル管継手（TS加工継手）<br>45° ベンド B形 径300,,               | 2.000 | 個  | 32,100  | 64,200    | S単 111号     |
| S02116 | 水道用硬質ポリ塩化ビニル管継手（TS加工継手）<br>90° ベンド B形 径150,,            | 1.000 | 個  | 12,200  | 12,200    | S単 120号     |
| S02116 | 水道用硬質ポリ塩化ビニル管継手（TS加工継手）<br>22 1/2° ベンドB形 径150,,         | 2.000 | 個  | 9,440   | 18,880    | S単 121号     |
| S02116 | 水道用硬質ポリ塩化ビニル管継手（TS加工継手）<br>11 1/4° ベンドB形 径150,,         | 1.000 | 個  | 7,700   | 7,700     | S単 122号     |
| S02116 | 硬質ポリ塩化ビニル管継手（TS継手）<br>チーズφ300×φ300,,                    | 1.000 | 個  | 63,920  | 63,920    | S単 42号      |
| S02116 | 硬質ポリ塩化ビニル管継手（TS継手）<br>異径ソケットφ300×φ250,,                 | 1.000 | 個  | 20,300  | 20,300    | S単 56号      |
| S02116 | 水道用硬質ポリ塩化ビニル管継手（TS継手）<br>異径ソケットφ250×φ200,,              | 1.000 | 個  | 12,000  | 12,000    | S単 123号     |
| S02116 | 水道用硬質ポリ塩化ビニル管継手（TS継手）<br>異径ソケットφ200×φ150,,              | 1.000 | 個  | 8,520   | 8,520     | S単 124号     |
| S02116 | 泥吐管<br>離脱防止内蔵型 φ150×75,,                                | 1.000 | 個  | 58,350  | 58,350    | S単 125号     |
| S02116 | ゴム製伸縮可とう管<br>300A 0.33Mpa 偏心量100mm,,                    | 2.000 | 個  | 288,000 | 576,000   | S単 112号     |
| S02116 | 急速空気弁<br>鋳鉄製 φ25 内外面粉体塗装 7.5k,,                         | 1.000 | 個  | 63,900  | 63,900    | S単 113号     |
| S02116 | ボール式補修弁（レバー式）<br>φ75×100 内外面粉体塗装 7.5k,,                 | 1.000 | 個  | 56,800  | 56,800    | S単 114号     |
|        | 合 計                                                     |       |    |         | 4,215,368 |             |
|        | 単 価                                                     |       |    |         | 4,215,368 |             |
|        | *** B単－ 100号 ***                                        |       |    |         |           |             |
| 000100 | 水路横断工<br>3-4号用水路 1号水管橋 φ250                             |       | 箇所 |         | 1.000 箇所  | 歩A<br>当たり算出 |
| T00033 | 水路横断設置工<br>3-4号用水路 1号水管橋 φ250                           | 1.000 | 箇所 | 414,109 | 414,109   | T単 18号      |
| S02116 | 3フランジT字管（溶融亜鉛アルミニウム合金めっき）<br>SGP 250A×1778L×80A,,       | 1.000 | 本  | 499,010 | 499,010   | S単 126号     |
| S02116 | 2フランジ曲管（溶融亜鉛アルミニウム合金めっき）<br>SGP 250A×90° ×433L×390L,,   | 2.000 | 本  | 350,330 | 700,660   | S単 127号     |
| S02116 | 2フランジ曲管（溶融亜鉛アルミニウム合金めっき）<br>SGP 250A×45° ×608L×162L,,   | 1.000 | 本  | 350,600 | 350,600   | S単 128号     |
| S02116 | 2フランジ曲管（溶融亜鉛アルミニウム合金めっき）<br>SGP 250A×60° ×608L×390L,,   | 1.000 | 本  | 377,100 | 377,100   | S単 129号     |
| S02116 | MFジョイント<br>φ250 0.74Mpa 離脱防止金具付,,                       | 2.000 | 個  | 56,800  | 113,600   | S単 75号      |
| S02116 | 硬質ポリ塩化ビニル管継手（TS加工継手）<br>90° ベンド B形 径250,,               | 1.000 | 個  | 27,600  | 27,600    | S単 130号     |
| S02116 | 硬質ポリ塩化ビニル管継手（TS加工継手）<br>45° ベンド B形 径250,,               | 2.000 | 個  | 18,200  | 36,400    | S単 131号     |
| S02116 | 硬質ポリ塩化ビニル管継手（TS継手）<br>異径チーズφ300×φ250,,                  | 1.000 | 個  | 53,500  | 53,500    | S単 132号     |
| S02116 | ゴム製伸縮可とう管<br>250A 0.33Mpa 偏心量100mm,,                    | 2.000 | 個  | 246,000 | 492,000   | S単 133号     |
| S02116 | 急速空気弁<br>鋳鉄製 φ25 内外面粉体塗装 7.5k,,                         | 1.000 | 個  | 63,900  | 63,900    | S単 113号     |

|     |                  |  |  |  |  |
|-----|------------------|--|--|--|--|
| 事業名 | 宇城農地整備事業         |  |  |  |  |
| 工事名 | 浅川工区区画整理（その12）工事 |  |  |  |  |

| コード    | 名 称 (規 格)                                                                                              | 数 量    | 単位             | 単 価    | 金 額       | 備 考         |
|--------|---|--------|----------------|--------|-----------|-------------|
| S02116 | ボール式補修弁（レバー式）<br>φ75×100 内外面粉体塗装 7.5k, ,                                                               | 1.000  | 個              | 56,800 | 56,800    | S単 114号     |
|        | 合 計   |        |                |        | 3,185,279 |             |
|        | 単 価   |        |                |        | 3,185,279 |             |
|        | *** B単ー 101号 ***                                                                                       |        |                |        |           |             |
| 000101 | 4号用排水路工<br>鉄筋コンクリート組立柵渠 B3000×H1200                                                                    |        | m              |        | 15,000 m  | 歩A<br>当たり算出 |
| SA0103 | SP 床掘り<br>土砂,標準,無し,無し,なし                                                                               | 88.000 | m3             | 277.4  | 24,411    | S単 232号     |
| T00019 | 盛土・埋戻(狭幅1.0m未満)                                                                                        | 41.000 | m3             | 2,895  | 118,695   | T単 9号       |
| SA0152 | SP 法面整形<br>盛土部,無し,無し,レ質土,砂及び砂質土,粘性土,なし                                                                 | 10.000 | m <sup>2</sup> | 453.8  | 4,538     | S単 236号     |
| SA0151 | SP 基面整正<br>基面整正                                                                                        | 52.000 | m <sup>2</sup> | 414.2  | 21,538    | S単 235号     |
| SA0301 | SP 基礎碎石<br>7.5cmを超え12.5cm以下,計上する,なし,再生クラッシュラン RC-40 40～0mm                                             | 40.000 | m <sup>2</sup> | 1,292  | 51,680    | S単 245号     |
| SA0311 | SP コンクリート<br>無筋・鉄筋構造物,コンクリートポン 車打設,計上する,10m3以上100m3未満,一般養生,<br>延長無し, -, -, 18-8-25 (20) (高炉B) W/C65%   | 4.000  | m3             | 28,270 | 113,080   | S単 249号     |
| S05012 | 鉄筋コンクリート柵渠掘付工（機械） H1200×B3000 B型<br>1.500m,1.5(m/組),B型,2.50m <sup>2</sup> を越え3.60m <sup>2</sup> 以下,なし  | 15.000 | m              | 47,493 | 712,395   | S単 160号     |
| S02116 | 太鼓落し<br>松 長4m 厚12cm, ,                                                                                 | 7.500  | 本              | 4,100  | 30,750    | S単 134号     |
| S02116 | 六角ボルト<br>M12×150 黒皮品, ,                                                                                | 7.500  | 本              | 42     | 315       | S単 135号     |
|        | 合 計   |        |                |        | 1,077,402 |             |
|        | 単 価   |        |                |        | 71,827    |             |
|        | *** B単ー 102号 ***                                                                                       |        |                |        |           |             |
| 000102 | 4号用排水路工<br>鉄筋コンクリート組立柵渠(階段) B3000×H1200                                                                |        | m              |        | 15,000 m  | 歩A<br>当たり算出 |
| SA0103 | SP 床掘り<br>土砂,標準,無し,無し,なし                                                                               | 88.000 | m3             | 277.4  | 24,411    | S単 232号     |
| T00019 | 盛土・埋戻(狭幅1.0m未満)                                                                                        | 41.000 | m3             | 2,895  | 118,695   | T単 9号       |
| SA0152 | SP 法面整形<br>盛土部,無し,無し,レ質土,砂及び砂質土,粘性土,なし                                                                 | 10.000 | m <sup>2</sup> | 453.8  | 4,538     | S単 236号     |
| SA0151 | SP 基面整正<br>基面整正                                                                                        | 52.000 | m <sup>2</sup> | 414.2  | 21,538    | S単 235号     |
| SA0301 | SP 基礎碎石<br>7.5cmを超え12.5cm以下,計上する,なし,再生クラッシュラン RC-40 40～0mm                                             | 40.000 | m <sup>2</sup> | 1,292  | 51,680    | S単 245号     |
| SA0311 | SP コンクリート<br>無筋・鉄筋構造物,コンクリートポン 車打設,計上する,10m3以上100m3未満,一般養生,<br>延長無し, -, -, 18-8-25 (20) (高炉B) W/C65%   | 4.000  | m3             | 28,270 | 113,080   | S単 249号     |
| S05012 | 鉄筋コンクリート柵渠階段掘付工（機械）H1200×B3000 B型<br>1.500m,1.5(m/組),B型,2.50m <sup>2</sup> を越え3.60m <sup>2</sup> 以下,なし | 15.000 | m              | 69,627 | 1,044,405 | S単 161号     |
| S02116 | 太鼓落し<br>松 長4m 厚12cm, ,                                                                                 | 7.500  | 本              | 4,100  | 30,750    | S単 134号     |
| S02116 | 六角ボルト<br>M12×150 黒皮品, ,                                                                                | 7.500  | 本              | 42     | 315       | S単 135号     |
|        | 合 計   |        |                |        | 1,409,412 |             |
|        | 単 価   |        |                |        | 93,961    |             |
|        | *** B単ー 103号 ***                                                                                       |        |                |        |           |             |
| 000103 | 5号用排水路工<br>鉄筋コンクリート組立柵渠 B3000×H1200                                                                    |        | m              |        | 15,000 m  | 歩A<br>当たり算出 |
| SA0103 | SP 床掘り<br>土砂,標準,無し,無し,なし                                                                               | 81.000 | m3             | 277.4  | 22,469    | S単 232号     |
| T00019 | 盛土・埋戻(狭幅1.0m未満)                                                                                        | 39.000 | m3             | 2,895  | 112,905   | T単 9号       |
| SA0152 | SP 法面整形<br>盛土部,無し,無し,レ質土,砂及び砂質土,粘性土,なし                                                                 | 5.000  | m <sup>2</sup> | 453.8  | 2,269     | S単 236号     |
| SA0151 | SP 基面整正<br>基面整正                                                                                        | 52.000 | m <sup>2</sup> | 414.2  | 21,538    | S単 235号     |
| SA0301 | SP 基礎碎石<br>7.5cmを超え12.5cm以下,計上する,なし,再生クラッシュラン RC-40 40～0mm                                             | 40.000 | m <sup>2</sup> | 1,292  | 51,680    | S単 245号     |
| SA0311 | SP コンクリート<br>無筋・鉄筋構造物,コンクリートポン 車打設,計上する,10m3以上100m3未満,一般養生,<br>延長無し, -, -, 18-8-25 (20) (高炉B) W/C65%   | 4.000  | m3             | 28,270 | 113,080   | S単 249号     |

|     |                    |
|-----|--------------------|
| 事業名 | 宇城農地整備事業           |
| 工事名 | 浅川工区区画整理 (その12) 工事 |

| コード    | 名 称 (規 格)                                                                                        | 数 量    | 単位 | 単 価    | 金 額       | 備 考         |
|--------|--------------------------------------------------------------------------------------------------|--------|----|--------|-----------|-------------|
| S05012 | 鉄筋コンクリート柵渠据付工 (機械) H1200×B3000 B型<br>1.500m, 1.5(m/組), B型, 2.50㎡を越え3.60㎡以下, なし                   | 15.000 | m  | 47,493 | 712,395   | S単 160号     |
| S02116 | 太鼓落し<br>松 長4m 厚12cm,,                                                                            | 7.500  | 本  | 4,100  | 30,750    | S単 134号     |
| S02116 | 六角ボルト<br>M12×150 黒皮品,,                                                                           | 7.500  | 本  | 42     | 315       | S単 135号     |
|        | 合 計                                                                                              |        |    |        | 1,067,401 |             |
|        | 単 価                                                                                              |        |    |        | 71,160    |             |
|        | *** B単ー 104号 ***                                                                                 |        |    |        |           |             |
| 000104 | 5号用排水路工<br>鉄筋コンクリート組立柵渠(階段) B3000×H1200                                                          |        | m  |        | 15.000 m  | 歩A<br>当たり算出 |
| SA0103 | SP 床掘り<br>土砂,標準,無し,無し,なし                                                                         | 81.000 | m3 | 277.4  | 22,469    | S単 232号     |
| T00019 | 盛土・埋戻(狭幅1.0m未満)                                                                                  | 39.000 | m3 | 2,895  | 112,905   | T単 9号       |
| SA0152 | SP 法面整形<br>盛土部,無し,無し,れ質土、砂及び砂質土、粘性土、なし                                                           | 5.000  | ㎡  | 453.8  | 2,269     | S単 236号     |
| SA0151 | SP 基面整正<br>基面整正                                                                                  | 52.000 | ㎡  | 414.2  | 21,538    | S単 235号     |
| SA0301 | SP 基礎碎石<br>7.5cmを超え12.5cm以下,計上する,なし,再生クラッシュラン RC-40 40~0mm                                       | 40.000 | ㎡  | 1,292  | 51,680    | S単 245号     |
| SA0311 | SP コンクリート<br>無筋・鉄筋構造物,コンクリートポン車打設,計上する,10m3以上100m3未満,一般養生,<br>延長無し,~,~,18-8-25 (20) (高炉B) W/C65% | 4.000  | m3 | 28,270 | 113,080   | S単 249号     |
| S05012 | 鉄筋コンクリート柵渠階段据付工(機械)H1200×B3000 B型<br>1.500m, 1.5(m/組), B型, 2.50㎡を越え3.60㎡以下, なし                   | 15.000 | m  | 69,627 | 1,044,405 | S単 161号     |
| S02116 | 太鼓落し<br>松 長4m 厚12cm,,                                                                            | 7.500  | 本  | 4,100  | 30,750    | S単 134号     |
| S02116 | 六角ボルト<br>M12×150 黒皮品,,                                                                           | 7.500  | 本  | 42     | 315       | S単 135号     |
|        | 合 計                                                                                              |        |    |        | 1,399,411 |             |
|        | 単 価                                                                                              |        |    |        | 93,294    |             |
|        | *** B単ー 105号 ***                                                                                 |        |    |        |           |             |
| 000105 | 6号用排水路工<br>鉄筋コンクリート組立柵渠 B3000×H1200                                                              |        | m  |        | 15.000 m  | 歩A<br>当たり算出 |
| SA0103 | SP 床掘り<br>土砂,標準,無し,無し,なし                                                                         | 80.000 | m3 | 277.4  | 22,192    | S単 232号     |
| T00019 | 盛土・埋戻(狭幅1.0m未満)                                                                                  | 39.000 | m3 | 2,895  | 112,905   | T単 9号       |
| SA0152 | SP 法面整形<br>盛土部,無し,無し,れ質土、砂及び砂質土、粘性土、なし                                                           | 6.000  | ㎡  | 453.8  | 2,723     | S単 236号     |
| SA0151 | SP 基面整正<br>基面整正                                                                                  | 52.000 | ㎡  | 414.2  | 21,538    | S単 235号     |
| SA0301 | SP 基礎碎石<br>7.5cmを超え12.5cm以下,計上する,なし,再生クラッシュラン RC-40 40~0mm                                       | 40.000 | ㎡  | 1,292  | 51,680    | S単 245号     |
| SA0311 | SP コンクリート<br>無筋・鉄筋構造物,コンクリートポン車打設,計上する,10m3以上100m3未満,一般養生,<br>延長無し,~,~,18-8-25 (20) (高炉B) W/C65% | 4.000  | m3 | 28,270 | 113,080   | S単 249号     |
| S05012 | 鉄筋コンクリート柵渠据付工 (機械) H1200×B3000 B型<br>1.500m, 1.5(m/組), B型, 2.50㎡を越え3.60㎡以下, なし                   | 15.000 | m  | 47,493 | 712,395   | S単 160号     |
| S02116 | 太鼓落し<br>松 長4m 厚12cm,,                                                                            | 7.500  | 本  | 4,100  | 30,750    | S単 134号     |
| S02116 | 六角ボルト<br>M12×150 黒皮品,,                                                                           | 7.500  | 本  | 42     | 315       | S単 135号     |
|        | 合 計                                                                                              |        |    |        | 1,067,578 |             |
|        | 単 価                                                                                              |        |    |        | 71,172    |             |
|        | *** B単ー 106号 ***                                                                                 |        |    |        |           |             |
| 000106 | 6号用排水路工<br>鉄筋コンクリート組立柵渠(階段) B3000×H1200                                                          |        | m  |        | 15.000 m  | 歩A<br>当たり算出 |
| SA0103 | SP 床掘り<br>土砂,標準,無し,無し,なし                                                                         | 80.000 | m3 | 277.4  | 22,192    | S単 232号     |
| T00019 | 盛土・埋戻(狭幅1.0m未満)                                                                                  | 40.000 | m3 | 2,895  | 115,800   | T単 9号       |
| SA0152 | SP 法面整形<br>盛土部,無し,無し,れ質土、砂及び砂質土、粘性土、なし                                                           | 6.000  | ㎡  | 453.8  | 2,723     | S単 236号     |
| SA0151 | SP 基面整正<br>基面整正                                                                                  | 52.000 | ㎡  | 414.2  | 21,538    | S単 235号     |
| SA0301 | SP 基礎碎石<br>7.5cmを超え12.5cm以下,計上する,なし,再生クラッシュラン RC-40 40~0mm                                       | 40.000 | ㎡  | 1,292  | 51,680    | S単 245号     |

|     |                     |  |  |  |  |
|-----|---------------------|--|--|--|--|
| 事業名 | 宇城農地整備事業            |  |  |  |  |
| 工事名 | 浅川工区区画整理 (その1 2) 工事 |  |  |  |  |

| コード    | 名 称 (規 格)                                                                                        | 数 量    | 単位 | 単 価    | 金 額       | 備 考         |
|--------|--------------------------------------------------------------------------------------------------|--------|----|--------|-----------|-------------|
| SA0311 | SP コンクリート<br>無筋・鉄筋構造物,コンクリートポン車打設,計上する,10m3以上100m3未満,一般養生,<br>延長無し,㈬,㈬,18-8-25 (20) (高炉B) W/C65% | 4.000  | m3 | 28,270 | 113,080   | S単 249号     |
|        |                                                                                                  |        |    |        |           |             |
| S05012 | 鉄筋コンクリート欄渠階段据付工 (機械)H1200×B3000 B型<br>1.500m,1.5 (m/組),B型,2.50㎡を越え3.60㎡以下,なし                     | 15.000 | m  | 69,627 | 1,044,405 | S単 161号     |
| S02116 | 太鼓落し<br>松 長4m 厚12cm,,                                                                            | 7.500  | 本  | 4,100  | 30,750    | S単 134号     |
| S02116 | 六角ボルト<br>M12×150 黒皮品,,                                                                           | 7.500  | 本  | 42     | 315       | S単 135号     |
|        |                                                                                                  |        |    |        |           |             |
|        | 合 計                                                                                              |        |    |        | 1,402,483 |             |
|        | 単 価                                                                                              |        |    |        | 93,499    |             |
|        |                                                                                                  |        |    |        |           |             |
|        | *** B単ー 107号 ***                                                                                 |        |    |        |           |             |
| 000107 | 7号用排水路工<br>鉄筋コンクリート組立片欄渠 B900×H1200                                                              |        | m  |        | 15,000 m  | 歩A<br>当たり算出 |
| SA0103 | SP 床掘り<br>土砂,上記以外 (小規模),㈬,㈬,                                                                     | 5.000  | m3 | 1,984  | 9,920     | S単 231号     |
| T00030 | 盛土・埋戻 (人力)                                                                                       | 6.000  | m3 | 4,341  | 26,046    | T単 15号      |
| SA0301 | SP 基礎碎石<br>7.5cmを超え12.5cm以下,計上する,なし,再生クラッシャラン RC-40 40～0mm                                       | 12.000 | ㎡  | 1,292  | 15,504    | S単 245号     |
| SA0311 | SP コンクリート<br>無筋・鉄筋構造物,コンクリートポン車打設,計上する,10m3以上100m3未満,一般養生,<br>延長無し,㈬,㈬,18-8-25 (20) (高炉B) W/C65% | 1.200  | m3 | 28,270 | 33,924    | S単 249号     |
|        |                                                                                                  |        |    |        |           |             |
| T00077 | 鉄筋コンクリート片欄渠据付工 (機械)<br>H1200×B900 B型                                                             | 15.000 | m  | 29,247 | 438,705   | T単 48号      |
| S02116 | 太鼓落し<br>松 長4m 厚12cm,,                                                                            | 7.500  | 本  | 4,100  | 30,750    | S単 134号     |
| S02116 | 六角ボルト<br>M12×150 黒皮品,,                                                                           | 7.500  | 本  | 42     | 315       | S単 135号     |
|        |                                                                                                  |        |    |        |           |             |
|        | 合 計                                                                                              |        |    |        | 555,164   |             |
|        | 単 価                                                                                              |        |    |        | 37,011    |             |
|        |                                                                                                  |        |    |        |           |             |
|        | *** B単ー 108号 ***                                                                                 |        |    |        |           |             |
| 000108 | 3 8号排水路工<br>排水フリューム B300×H300                                                                    |        | m  |        | 10,000 m  | 歩A<br>当たり算出 |
| SA0103 | SP 床掘り<br>土砂,上記以外 (小規模),㈬,㈬,                                                                     | 7.000  | m3 | 1,984  | 13,888    | S単 231号     |
| T00019 | 盛土・埋戻 (狭幅1.0m未満)                                                                                 | 5.000  | m3 | 2,895  | 14,475    | T単 9号       |
| SA0152 | SP 法面整形<br>盛土部,無し,無し,㈬質土,砂及び砂質土,粘性土,なし                                                           | 10.000 | ㎡  | 453.8  | 4,538     | S単 236号     |
| S05801 | 【排水構造物工】<br>U型側溝,昼間施工,L=2000,1000kg/個以下,なし,㈬,㈬,基礎碎石の施工有り,再利用撤去を行なわない                             | 10.000 | m  | 3,698  | 36,980    | S単 164号     |
|        |                                                                                                  |        |    |        |           |             |
| S02116 | 再生クラッシャラン<br>,RC-40 40～0mm,                                                                      | 0.600  | m3 | 2,150  | 1,290     | S単 136号     |
| S02116 | 排水フリューム<br>B300×H300×L2000,,                                                                     | 5.000  | 個  | 11,000 | 55,000    | S単 137号     |
|        |                                                                                                  |        |    |        |           |             |
|        | 合 計                                                                                              |        |    |        | 126,171   |             |
|        | 単 価                                                                                              |        |    |        | 12,617    |             |
|        |                                                                                                  |        |    |        |           |             |
|        | *** B単ー 109号 ***                                                                                 |        |    |        |           |             |
| 000109 | 3 8号排水路工<br>横断排水路 B300×H300                                                                      |        | m  |        | 10,000 m  | 歩A<br>当たり算出 |
| SA0103 | SP 床掘り<br>土砂,上記以外 (小規模),㈬,㈬,                                                                     | 8.000  | m3 | 1,984  | 15,872    | S単 231号     |
| T00019 | 盛土・埋戻 (狭幅1.0m未満)                                                                                 | 5.000  | m3 | 2,895  | 14,475    | T単 9号       |
| T00024 | 盛土・埋戻 (狭幅1.0m以上2.5m未満)                                                                           | 17.000 | m3 | 2,731  | 46,427    | T単 14号      |
| SA0152 | SP 法面整形<br>盛土部,無し,無し,㈬質土,砂及び砂質土,粘性土,なし                                                           | 15.000 | ㎡  | 453.8  | 6,807     | S単 236号     |
| S05801 | 【排水構造物工】<br>U型側溝,昼間施工,L=2000,1000kg/個以下,なし,㈬,㈬,基礎碎石の施工有り,再利用撤去を行なわない                             | 10.000 | m  | 3,698  | 36,980    | S単 164号     |
|        |                                                                                                  |        |    |        |           |             |
| S02116 | 再生クラッシャラン<br>,RC-40 40～0mm,                                                                      | 0.600  | m3 | 2,150  | 1,290     | S単 136号     |
| S02116 | 横断排水路<br>B300×H300×L2000,,                                                                       | 5.000  | 個  | 13,900 | 69,500    | S単 138号     |

|     |                    |  |  |  |  |
|-----|--------------------|--|--|--|--|
| 事業名 | 宇城農地整備事業           |  |  |  |  |
| 工事名 | 浅川工区区画整理 (その12) 工事 |  |  |  |  |

| コード    | 名 称 (規 格)                                                            | 数 量    | 単 位 | 単 価    | 金 額      | 備 考         |
|--------|----------------------------------------------------------------------|--------|-----|--------|----------|-------------|
|        | 合 計                                                                  |        |     |        | 191,351  |             |
|        | 単 価                                                                  |        |     |        | 19,135   |             |
|        | *** B単一 110号 ***                                                     |        |     |        |          |             |
| 000110 | 4 0号排水路工<br>排水フリューム B300×H300                                        |        | m   |        | 10,000 m | 歩A<br>当たり算出 |
| SA0103 | SP 床掘り<br>土砂,上記以外(小規模),-,-,                                          | 6.000  | m3  | 1,984  | 11,904   | S単 231号     |
| T00019 | 盛土・埋戻(狭幅1.0m未満)                                                      | 5.000  | m3  | 2,895  | 14,475   | T単 9号       |
| SA0152 | SP 法面整形<br>盛土部,無し,無し,け質土,砂及び砂質土,粘性土,なし                               | 3.000  | m2  | 453.8  | 1,361    | S単 236号     |
| S05801 | 【排水構造物工】<br>U型側溝,昼間施工,L=2000,1000kg/個以下,なし,-,-,基礎碎石の施工有り,再利用撤去を行なわない | 10.000 | m   | 3,698  | 36,980   | S単 164号     |
| S02116 | 再生クラッシャラン<br>,RC-40 40～0mm,                                          | 0.600  | m3  | 2,150  | 1,290    | S単 136号     |
| S02116 | 排水フリューム<br>B300×H300×L2000,,                                         | 5.000  | 個   | 11,000 | 55,000   | S単 137号     |
|        | 合 計                                                                  |        |     |        | 121,010  |             |
|        | 単 価                                                                  |        |     |        | 12,101   |             |
|        | *** B単一 111号 ***                                                     |        |     |        |          |             |
| 000111 | 4 0号排水路工<br>横断排水路 B300×H300                                          |        | m   |        | 10,000 m | 歩A<br>当たり算出 |
| SA0103 | SP 床掘り<br>土砂,上記以外(小規模),-,-,                                          | 8.000  | m3  | 1,984  | 15,872   | S単 231号     |
| T00019 | 盛土・埋戻(狭幅1.0m未満)                                                      | 5.000  | m3  | 2,895  | 14,475   | T単 9号       |
| T00024 | 盛土・埋戻(狭幅1.0m以上2.5m未満)                                                | 17.000 | m3  | 2,731  | 46,427   | T単 14号      |
| SA0152 | SP 法面整形<br>盛土部,無し,無し,け質土,砂及び砂質土,粘性土,なし                               | 15.000 | m2  | 453.8  | 6,807    | S単 236号     |
| S05801 | 【排水構造物工】<br>U型側溝,昼間施工,L=2000,1000kg/個以下,なし,-,-,基礎碎石の施工有り,再利用撤去を行なわない | 10.000 | m   | 3,698  | 36,980   | S単 164号     |
| S02116 | 再生クラッシャラン<br>,RC-40 40～0mm,                                          | 0.600  | m3  | 2,150  | 1,290    | S単 136号     |
| S02116 | 横断排水路<br>B300×H300×L2000,,                                           | 5.000  | 個   | 13,900 | 69,500   | S単 138号     |
|        | 合 計                                                                  |        |     |        | 191,351  |             |
|        | 単 価                                                                  |        |     |        | 19,135   |             |
|        | *** B単一 112号 ***                                                     |        |     |        |          |             |
| 000112 | 4 8号排水路工<br>排水フリューム B300×H300                                        |        | m   |        | 10,000 m | 歩A<br>当たり算出 |
| SA0103 | SP 床掘り<br>土砂,上記以外(小規模),-,-,                                          | 1.000  | m3  | 1,984  | 1,984    | S単 231号     |
| T00019 | 盛土・埋戻(狭幅1.0m未満)                                                      | 7.000  | m3  | 2,895  | 20,265   | T単 9号       |
| SA0152 | SP 法面整形<br>盛土部,無し,無し,け質土,砂及び砂質土,粘性土,なし                               | 8.000  | m2  | 453.8  | 3,630    | S単 236号     |
| S05801 | 【排水構造物工】<br>U型側溝,昼間施工,L=2000,1000kg/個以下,なし,-,-,基礎碎石の施工有り,再利用撤去を行なわない | 10.000 | m   | 3,698  | 36,980   | S単 164号     |
| S02116 | 再生クラッシャラン<br>,RC-40 40～0mm,                                          | 0.600  | m3  | 2,150  | 1,290    | S単 136号     |
| S02116 | 排水フリューム<br>B300×H300×L2000,,                                         | 5.000  | 個   | 11,000 | 55,000   | S単 137号     |
|        | 合 計                                                                  |        |     |        | 119,149  |             |
|        | 単 価                                                                  |        |     |        | 11,915   |             |
|        | *** B単一 113号 ***                                                     |        |     |        |          |             |
| 000113 | 5 0号排水路工<br>排水フリューム B300×H300                                        |        | m   |        | 10,000 m | 歩A<br>当たり算出 |
| SA0103 | SP 床掘り<br>土砂,上記以外(小規模),-,-,                                          | 5.000  | m3  | 1,984  | 9,920    | S単 231号     |

|     |                  |  |  |  |  |
|-----|------------------|--|--|--|--|
| 事業名 | 宇城農地整備事業         |  |  |  |  |
| 工事名 | 浅川工区区画整理（その12）工事 |  |  |  |  |

| コード    | 名 称 (規 格)                                                            | 数 量    | 単位             | 単 価    | 金 額      | 備 考         |
|--------|----------------------------------------------------------------------|--------|----------------|--------|----------|-------------|
| T00019 | 盛土・埋戻(狭幅1.0m未満)                                                      | 3.000  | m3             | 2,895  | 8,685    | T単 9号       |
| S05801 | 【排水構造物工】<br>U型側溝,昼間施工,L=2000,1000kg/個以下,なし,-,-,基礎砕石の施工有り,再利用撤去を行なわない | 10.000 | m              | 3,698  | 36,980   | S単 164号     |
| S02116 | 再生クラッシャラン<br>,RC-40 40～0mm,                                          | 2.000  | m3             | 2,150  | 4,300    | S単 136号     |
| S02116 | 排水フリューム<br>B300×H300×L2000,,                                         | 5.000  | 個              | 11,000 | 55,000   | S単 137号     |
| S02013 | 防護柵等支柱削孔工<br>φ150mm以下                                                | 5.000  | 本              | 4,318  | 21,590   | S単 11号      |
| T00078 | ウイブホール設置工<br>φ50 L=150mm                                             | 5.000  | 本              | 4,264  | 21,320   | T単 49号      |
| SA0281 | SP 吸出し防止材設置<br>全面                                                    | 0.500  | m <sup>2</sup> | 988.5  | 494      | S単 244号     |
|        | 合 計                                                                  |        |                |        | 158,289  |             |
|        | 単 価                                                                  |        |                |        | 15,829   |             |
|        | *** B単ー 114号 ***                                                     |        |                |        |          |             |
| 000114 | 5 1号排水路工<br>排水フリューム B300×H300                                        |        | m              |        | 10,000 m | 歩A<br>当たり算出 |
| SA0103 | SP 床掘り<br>土砂,上記以外(小規模),-, -,                                         | 5.000  | m3             | 1,984  | 9,920    | S単 231号     |
| T00019 | 盛土・埋戻(狭幅1.0m未満)                                                      | 3.000  | m3             | 2,895  | 8,685    | T単 9号       |
| S05801 | 【排水構造物工】<br>U型側溝,昼間施工,L=2000,1000kg/個以下,なし,-,-,基礎砕石の施工有り,再利用撤去を行なわない | 10.000 | m              | 3,698  | 36,980   | S単 164号     |
| S02116 | 再生クラッシャラン<br>,RC-40 40～0mm,                                          | 2.000  | m3             | 2,150  | 4,300    | S単 136号     |
| S02116 | 排水フリューム<br>B300×H300×L2000,,                                         | 5.000  | 個              | 11,000 | 55,000   | S単 137号     |
| S02013 | 防護柵等支柱削孔工<br>φ150mm以下                                                | 5.000  | 本              | 4,318  | 21,590   | S単 11号      |
| T00078 | ウイブホール設置工<br>φ50 L=150mm                                             | 5.000  | 本              | 4,264  | 21,320   | T単 49号      |
| SA0281 | SP 吸出し防止材設置<br>全面                                                    | 0.500  | m <sup>2</sup> | 988.5  | 494      | S単 244号     |
|        | 合 計                                                                  |        |                |        | 158,289  |             |
|        | 単 価                                                                  |        |                |        | 15,829   |             |
|        | *** B単ー 115号 ***                                                     |        |                |        |          |             |
| 000115 | 6 0号排水路工(1)<br>排水フリューム B300×H300                                     |        | m              |        | 10,000 m | 歩A<br>当たり算出 |
| SA0103 | SP 床掘り<br>土砂,上記以外(小規模),-, -,                                         | 5.000  | m3             | 1,984  | 9,920    | S単 231号     |
| T00019 | 盛土・埋戻(狭幅1.0m未満)                                                      | 3.000  | m3             | 2,895  | 8,685    | T単 9号       |
| S05801 | 【排水構造物工】<br>U型側溝,昼間施工,L=2000,1000kg/個以下,なし,-,-,基礎砕石の施工有り,再利用撤去を行なわない | 10.000 | m              | 3,698  | 36,980   | S単 164号     |
| S02116 | 再生クラッシャラン<br>,RC-40 40～0mm,                                          | 2.000  | m3             | 2,150  | 4,300    | S単 136号     |
| S02116 | 排水フリューム<br>B300×H300×L2000,,                                         | 5.000  | 個              | 11,000 | 55,000   | S単 137号     |
| S02013 | 防護柵等支柱削孔工<br>φ150mm以下                                                | 5.000  | 本              | 4,318  | 21,590   | S単 11号      |
| T00078 | ウイブホール設置工<br>φ50 L=150mm                                             | 5.000  | 本              | 4,264  | 21,320   | T単 49号      |
| SA0281 | SP 吸出し防止材設置<br>全面                                                    | 0.500  | m <sup>2</sup> | 988.5  | 494      | S単 244号     |
|        | 合 計                                                                  |        |                |        | 158,289  |             |
|        | 単 価                                                                  |        |                |        | 15,829   |             |
|        | *** B単ー 116号 ***                                                     |        |                |        |          |             |
| 000116 | 2 6号横断暗渠工<br>ボックスカルバート B1300×H1200 (2連)                              |        | m              |        | 10,000 m | 歩A<br>当たり算出 |
| SA0103 | SP 床掘り<br>土砂,標準,無し,無し,なし                                             | 38.000 | m3             | 277.4  | 10,541   | S単 232号     |
| S01041 | 人力土工(盛土・埋戻)<br>粘性土・礫質土,埋戻,はね付け+まき出し,振動コンパクタ(Ⅱ)                       | 16.000 | m3             | 3,673  | 58,768   | S単 4号       |

|     |                    |  |  |  |  |
|-----|--------------------|--|--|--|--|
| 事業名 | 宇城農地整備事業           |  |  |  |  |
| 工事名 | 浅川工区区画整理 (その12) 工事 |  |  |  |  |

| コード    | 名 称 (規 格)                                                                            | 数 量    | 単位             | 単 価     | 金 額       | 備 考           |
|--------|--------------------------------------------------------------------------------------|--------|----------------|---------|-----------|---------------|
| T00021 | 路床(狭幅1.0m以上2.5m未満)                                                                   | 8.000  | m3             | 2,781   | 22,248    | T単 11号        |
| SA0521 | SP ボックスカルバート機械据付<br>据付,2.0m/個,1.25<B≤2.5 0<H≤1.25,均しコンクリート,有り,なし                     | 20.000 | m              | 135,400 | 2,708,000 | S単 260号       |
| SA0311 | 間詰コンクリート<br>無筋・鉄筋構造物,パッキン(クレン機能付)打設,計上する,-,一般養生,-,-,-,なし,<br>18-8-25(20)(高炉B) W/C65% | 1.500  | m3             | 37,200  | 55,800    | S単 250号       |
| SA0152 | 水平面仕上げ<br>盛土部,有り,無し,レ質土、砂及び砂質土、粘性土、なし                                                | 34.000 | m <sup>2</sup> | 730.8   | 24,847    | S単 238号       |
| T00007 | 固化材散布<br>セメント系固化材                                                                    | 1.105  | ton            | 24,085  | 26,614    | T単 5号         |
| T00008 | 粉体攪拌工 (パッキン攪拌混合)<br>施工障害無し、深度0.5～2.0m                                                | 22.000 | m3             | 883     | 19,426    | T単 6号         |
|        | 合 計                                                                                  |        |                |         | 2,926,244 |               |
|        | 単 価                                                                                  |        |                |         | 292,624   |               |
|        | *** B単ー 117号 ***                                                                     |        |                |         |           |               |
| 000117 | 27号横断暗渠工<br>ボックスカルバート B1300×H1200 (2連)                                               |        | m              |         | 10,000    | 歩A<br>当たり算出   |
| SA0103 | SP 床掘り<br>土砂,標準,無し,無し,なし                                                             | 33.000 | m3             | 277.4   | 9,154     | S単 232号       |
| S01041 | 人土工(盛土・埋戻)<br>粘性土・礫質土,埋戻,はね付け+まき出し,振動コンパクタ(Ⅱ)                                        | 16.000 | m3             | 3,673   | 58,768    | S単 4号         |
| T00021 | 路床(狭幅1.0m以上2.5m未満)                                                                   | 11.000 | m3             | 2,781   | 30,591    | T単 11号        |
| SA0521 | SP ボックスカルバート機械据付<br>据付,2.0m/個,1.25<B≤2.5 0<H≤1.25,均しコンクリート,有り,なし                     | 20.000 | m              | 135,400 | 2,708,000 | S単 260号       |
| SA0311 | 間詰コンクリート<br>無筋・鉄筋構造物,パッキン(クレン機能付)打設,計上する,-,一般養生,-,-,-,なし,<br>18-8-25(20)(高炉B) W/C65% | 1.500  | m3             | 37,200  | 55,800    | S単 250号       |
| SA0152 | 水平面仕上げ<br>盛土部,有り,無し,レ質土、砂及び砂質土、粘性土、なし                                                | 34.000 | m <sup>2</sup> | 730.8   | 24,847    | S単 238号       |
| T00007 | 固化材散布<br>セメント系固化材                                                                    | 1.300  | ton            | 24,085  | 31,311    | T単 5号         |
| T00008 | 粉体攪拌工 (パッキン攪拌混合)<br>施工障害無し、深度0.5～2.0m                                                | 25.000 | m3             | 883     | 22,075    | T単 6号         |
|        | 合 計                                                                                  |        |                |         | 2,940,546 |               |
|        | 単 価                                                                                  |        |                |         | 294,055   |               |
|        | *** B単ー 118号 ***                                                                     |        |                |         |           |               |
| 000118 | ボックスカルバートPC縦締め<br>26号横断暗渠工                                                           |        | 式              |         | 1,000     | 歩A<br>式当たり算出  |
| S02116 | PC鋼より線<br>7本より線 B種 径12.7mm,,                                                         | 0.050  | ton            | 504,000 | 25,200    | S単 36号        |
| S02116 | PCケーブル用アンカプレート<br>12.7用、80×80×16,,                                                   | 16.000 | 個              | 799     | 12,784    | S単 37号        |
| S02116 | PCケーブル用グリップ<br>12.7用,,                                                               | 16.000 | 個              | 2,270   | 36,320    | S単 38号        |
|        | 合 計                                                                                  |        |                |         | 74,304    |               |
|        | 単 価                                                                                  |        |                |         | 74,304    |               |
|        | *** B単ー 119号 ***                                                                     |        |                |         |           |               |
| 000119 | ボックスカルバートPC縦締め<br>27号横断暗渠工                                                           |        | 式              |         | 1,000     | 歩A<br>式当たり算出  |
| S02116 | PC鋼より線<br>7本より線 B種 径12.7mm,,                                                         | 0.050  | ton            | 504,000 | 25,200    | S単 36号        |
| S02116 | PCケーブル用アンカプレート<br>12.7用、80×80×16,,                                                   | 16.000 | 個              | 799     | 12,784    | S単 37号        |
| S02116 | PCケーブル用グリップ<br>12.7用,,                                                               | 16.000 | 個              | 2,270   | 36,320    | S単 38号        |
|        | 合 計                                                                                  |        |                |         | 74,304    |               |
|        | 単 価                                                                                  |        |                |         | 74,304    |               |
|        | *** B単ー 120号 ***                                                                     |        |                |         |           |               |
| 000120 | 地覆<br>26号横断暗渠工、21N-12-25(高炉B)                                                        |        | m3             |         | 1,900     | 歩A<br>m3当たり算出 |
| SA0311 | SP コンクリート<br>小型構造物,人力打設,計上する,-,一般養生,-,無し,-,21-12-25(20)(高炉B)                         | 1.900  | m3             | 36,350  | 69,065    | S単 247号       |

|     |                    |
|-----|--------------------|
| 事業名 | 宇城農地整備事業           |
| 工事名 | 浅川工区区画整理 (その12) 工事 |

| コード    | 名 称 (規 格)                                                                                                  | 数 量    | 単位             | 単 価     | 金 額      | 備 考         |
|--------|---|--------|----------------|---------|----------|-------------|
|        | W/C60%   |        |                |         |          |             |
| SA0312 | SP 型枠<br>一般型枠, 小型構造物                                                                                       | 8.800  | m <sup>2</sup> | 7,895   | 69,476   | S 単 255号    |
| S03701 | 【鉄筋工】<br>SD295, D13, 一般構造物, 10t未満, -, 無し, 一般構造物 (切梁無し), 10%未満                                              | 0.098  | ton            | 180,433 | 17,682   | S 単 156号    |
|        | 合 計   |        |                |         | 156,223  |             |
|        | 単 価   |        |                |         | 82,223   |             |
|        | *** B単- 121号 ***                                                                                           |        |                |         |          |             |
| 000121 | 地覆<br>27号横断暗渠工、21N-12-25 (高炉B)                                                                             |        | m3             |         | 2,300 m3 | 歩A<br>当たり算出 |
| SA0311 | SP コンクリート<br>小型構造物, 人力打設, 計上する, -, 一般養生, -, 無し, -, 21-12-25 (20) (高炉B)                                     | 2.300  | m3             | 36,350  | 83,605   | S 単 247号    |
|        | W/C60%   |        |                |         |          |             |
| SA0312 | SP 型枠<br>一般型枠, 小型構造物                                                                                       | 10.000 | m <sup>2</sup> | 7,895   | 78,950   | S 単 255号    |
| S03701 | 【鉄筋工】<br>SD295, D13, 一般構造物, 10t未満, -, 無し, 一般構造物 (切梁無し), 10%未満                                              | 0.106  | ton            | 180,433 | 19,126   | S 単 156号    |
|        | 合 計   |        |                |         | 181,681  |             |
|        | 単 価   |        |                |         | 78,992   |             |
|        | *** B単- 122号 ***                                                                                           |        |                |         |          |             |
| 000122 | 33号横断暗渠工<br>管渠型側溝 B300×H300                                                                                |        | m              |         | 10,000 m | 歩A<br>当たり算出 |
| SA0103 | SP 床掘り<br>土砂, 標準, 無し, 無し, なし                                                                               | 18.000 | m3             | 277.4   | 4,993    | S 単 232号    |
| T00019 | 盛土・埋戻 (狭幅1.0m未満)                                                                                           | 9.000  | m3             | 2,895   | 26,055   | T 単 9号      |
| T00024 | 盛土・埋戻 (狭幅1.0m以上2.5m未満)                                                                                     | 2.000  | m3             | 2,731   | 5,462    | T 単 14号     |
| SA0151 | SP 基面整正<br>基面整正                                                                                            | 5.000  | m <sup>2</sup> | 414.2   | 2,071    | S 単 235号    |
| S05801 | 【排水構造物工】<br>U型側溝, 昼間施工, L=2000, 1000kg/個以下, なし, -, -, 基礎碎石の施工有り, 再利用撤去を行わない                                | 10.000 | m              | 3,698   | 36,980   | S 単 164号    |
| S02116 | 再生クラッシュラン<br>, RC-40 40~0mm,                                                                               | 0.600  | m3             | 2,150   | 1,290    | S 単 136号    |
| S02116 | 横断排水路<br>B300×H300×L2000,,                                                                                 | 5.000  | 個              | 13,900  | 69,500   | S 単 138号    |
|        | 合 計   |        |                |         | 146,351  |             |
|        | 単 価   |        |                |         | 14,635   |             |
|        | *** B単- 123号 ***                                                                                           |        |                |         |          |             |
| 000123 | 現況用排水路取付工<br>6号用排水路すり付け区間                                                                                  |        | 箇所             |         | 1,000 箇所 | 歩A<br>当たり算出 |
| SA0103 | SP 床掘り<br>土砂, 標準, 無し, 無し, なし                                                                               | 13.000 | m3             | 277.4   | 3,606    | S 単 232号    |
| T00019 | 盛土・埋戻 (狭幅1.0m未満)                                                                                           | 8.000  | m3             | 2,895   | 23,160   | T 単 9号      |
| SA0152 | SP 法面整形<br>盛土部, 無し, 質土, 砂及び砂質土, 粘性土, なし                                                                    | 1.000  | m <sup>2</sup> | 453.8   | 454      | S 単 236号    |
| SA0151 | SP 基面整正<br>基面整正                                                                                            | 9.000  | m <sup>2</sup> | 414.2   | 3,728    | S 単 235号    |
| SA0301 | SP 基礎碎石<br>7.5cmを超え12.5cm以下, 計上する, なし, 再生クラッシュラン RC-40 40~0mm                                              | 5.900  | m <sup>2</sup> | 1,292   | 7,623    | S 単 245号    |
| SA0311 | SP コンクリート<br>無筋・鉄筋構造物, コンクリートポン車打設, 計上する, 10m3以上100m3未満, 一般養生, 延長無し, -, -, 18-8-25 (20) (高炉B) W/C65%       | 0.600  | m3             | 28,270  | 16,962   | S 単 249号    |
| S05012 | 鉄筋コンクリート欄渠据付工 (機械) H1200×B2500 B型<br>1.500m, 1.5(m/組), B型, 2.50m <sup>2</sup> を越え3.60m <sup>2</sup> 以下, なし | 1.500  | m              | 45,607  | 68,411   | S 単 162号    |
| S05012 | 鉄筋コンクリート欄渠据付工 (機械) H1200×B2000 B型<br>1.500m, 1.5(m/組), B型, 0.16m <sup>2</sup> 以上 2.50m <sup>2</sup> 以下, なし | 1.500  | m              | 40,151  | 60,227   | S 単 163号    |
| S02116 | 太鼓落し<br>松 長4m 厚12cm,,                                                                                      | 1.500  | 本              | 4,100   | 6,150    | S 単 134号    |
| S02116 | 六角ボルト<br>M12×150 黒皮品,,                                                                                     | 1.500  | 本              | 42      | 63       | S 単 135号    |
|        | 合 計   |        |                |         | 190,384  |             |
|        | 単 価   |        |                |         | 190,384  |             |

|     |                    |  |  |  |  |
|-----|--------------------|--|--|--|--|
| 事業名 | 宇城農地整備事業           |  |  |  |  |
| 工事名 | 浅川工区区画整理 (その12) 工事 |  |  |  |  |

| コード    | 名 称 (規 格)                                                                                  | 数 量    | 単位             | 単 価    | 金 額      | 備 考         |
|--------|--------------------------------------------------------------------------------------------|--------|----------------|--------|----------|-------------|
|        |                                                                                            |        |                |        |          |             |
|        | *** B単ー 124号 ***                                                                           |        |                |        |          |             |
| 000124 | 2 4 号合流工                                                                                   |        | 箇所             |        | 1.000 箇所 | 歩A<br>当たり算出 |
| SA0311 | SP コンクリート<br>無筋・鉄筋構造物,ﾊﾞｯｸﾌｪｲﾙ(ｸﾚｰﾝ機能付)打設,計上する,㇀,一般養生,㇀,㇀,㇀,なし,<br>18-8-25(20)(高炉B) W/C65% | 1.100  | m3             | 37,200 | 40,920   | S単 251号     |
| SA0312 | SP 型枠<br>一般型枠,鉄筋・無筋構造物                                                                     | 8.400  | m <sup>2</sup> | 8,734  | 73,366   | S単 256号     |
| SA0311 | 均しコンクリート<br>無筋・鉄筋構造物,ﾊﾞｯｸﾌｪｲﾙ(ｸﾚｰﾝ機能付)打設,計上する,㇀,一般養生,㇀,㇀,㇀,なし,<br>18-8-25(20)(高炉B) W/C65%  | 0.200  | m3             | 37,200 | 7,440    | S単 252号     |
| SA0312 | SP 型枠<br>一般型枠,均しコンクリート                                                                     | 0.400  | m <sup>2</sup> | 4,425  | 1,770    | S単 257号     |
| SA0301 | SP 基礎碎石<br>12.5cmを超え17.5cm以下,計上する,なし,再生クラッシュヤラン RC-40 40～0mm                               | 3.300  | m <sup>2</sup> | 1,421  | 4,689    | S単 246号     |
| SA0151 | SP 基面整正<br>基面整正                                                                            | 3.300  | m <sup>2</sup> | 414.2  | 1,367    | S単 235号     |
|        | 合 計                                                                                        |        |                |        | 129,552  |             |
|        | 単 価                                                                                        |        |                |        | 129,552  |             |
|        |                                                                                            |        |                |        |          |             |
|        | *** B単ー 125号 ***                                                                           |        |                |        |          |             |
| 000125 | 2 5 号合流工                                                                                   |        | 箇所             |        | 1.000 箇所 | 歩A<br>当たり算出 |
| SA0311 | SP コンクリート<br>無筋・鉄筋構造物,ﾊﾞｯｸﾌｪｲﾙ(ｸﾚｰﾝ機能付)打設,計上する,㇀,一般養生,㇀,㇀,㇀,なし,<br>18-8-25(20)(高炉B) W/C65% | 1.100  | m3             | 37,200 | 40,920   | S単 251号     |
| SA0312 | SP 型枠<br>一般型枠,鉄筋・無筋構造物                                                                     | 8.400  | m <sup>2</sup> | 8,734  | 73,366   | S単 256号     |
| SA0311 | 均しコンクリート<br>無筋・鉄筋構造物,ﾊﾞｯｸﾌｪｲﾙ(ｸﾚｰﾝ機能付)打設,計上する,㇀,一般養生,㇀,㇀,㇀,なし,<br>18-8-25(20)(高炉B) W/C65%  | 0.200  | m3             | 37,200 | 7,440    | S単 252号     |
| SA0312 | SP 型枠<br>一般型枠,均しコンクリート                                                                     | 0.400  | m <sup>2</sup> | 4,425  | 1,770    | S単 257号     |
| SA0301 | SP 基礎碎石<br>12.5cmを超え17.5cm以下,計上する,なし,再生クラッシュヤラン RC-40 40～0mm                               | 3.300  | m <sup>2</sup> | 1,421  | 4,689    | S単 246号     |
| SA0151 | SP 基面整正<br>基面整正                                                                            | 3.300  | m <sup>2</sup> | 414.2  | 1,367    | S単 235号     |
|        | 合 計                                                                                        |        |                |        | 129,552  |             |
|        | 単 価                                                                                        |        |                |        | 129,552  |             |
|        |                                                                                            |        |                |        |          |             |
|        | *** B単ー 126号 ***                                                                           |        |                |        |          |             |
| 000126 | 2 7 号合流工                                                                                   |        | 箇所             |        | 1.000 箇所 | 歩A<br>当たり算出 |
| SA0311 | SP コンクリート<br>無筋・鉄筋構造物,ﾊﾞｯｸﾌｪｲﾙ(ｸﾚｰﾝ機能付)打設,計上する,㇀,一般養生,㇀,㇀,㇀,なし,<br>18-8-25(20)(高炉B) W/C65% | 2.200  | m3             | 37,200 | 81,840   | S単 251号     |
| SA0312 | SP 型枠<br>一般型枠,鉄筋・無筋構造物                                                                     | 9.200  | m <sup>2</sup> | 8,734  | 80,353   | S単 256号     |
| SA0311 | 均しコンクリート<br>無筋・鉄筋構造物,ﾊﾞｯｸﾌｪｲﾙ(ｸﾚｰﾝ機能付)打設,計上する,㇀,一般養生,㇀,㇀,㇀,なし,<br>18-8-25(20)(高炉B) W/C65%  | 0.500  | m3             | 37,200 | 18,600   | S単 252号     |
| SA0312 | SP 型枠<br>一般型枠,均しコンクリート                                                                     | 0.700  | m <sup>2</sup> | 4,425  | 3,098    | S単 257号     |
| SA0301 | SP 基礎碎石<br>12.5cmを超え17.5cm以下,計上する,なし,再生クラッシュヤラン RC-40 40～0mm                               | 10.000 | m <sup>2</sup> | 1,421  | 14,210   | S単 246号     |
| SA0151 | SP 基面整正<br>基面整正                                                                            | 10.000 | m <sup>2</sup> | 414.2  | 4,142    | S単 235号     |
|        | 合 計                                                                                        |        |                |        | 202,243  |             |
|        | 単 価                                                                                        |        |                |        | 202,243  |             |
|        |                                                                                            |        |                |        |          |             |
|        | *** B単ー 127号 ***                                                                           |        |                |        |          |             |
| 000127 | 2 8 号合流工                                                                                   |        | 箇所             |        | 1.000 箇所 | 歩A<br>当たり算出 |
| SA0311 | SP コンクリート<br>無筋・鉄筋構造物,ﾊﾞｯｸﾌｪｲﾙ(ｸﾚｰﾝ機能付)打設,計上する,㇀,一般養生,㇀,㇀,㇀,なし,<br>18-8-25(20)(高炉B) W/C65% | 2.100  | m3             | 37,200 | 78,120   | S単 251号     |

|     |                    |  |  |  |  |
|-----|--------------------|--|--|--|--|
| 事業名 | 宇城農地整備事業           |  |  |  |  |
| 工事名 | 浅川工区区画整理 (その12) 工事 |  |  |  |  |

| コード    | 名 称 (規 格)                                                            | 数 量     | 単位             | 単 価    | 金 額      | 備 考         |
|--------|----------------------------------------------------------------------|---------|----------------|--------|----------|-------------|
|        | 18-8-25(20) (高炉B) W/C65%                                             |         |                |        |          |             |
| SA0312 | SP 型枠<br>一般型枠, 鉄筋・無筋構造物                                              | 9.100   | m <sup>2</sup> | 8,734  | 79,479   | S単 256号     |
| SA0311 | 均しコンクリート<br>無筋・鉄筋構造物, バックホウ(クレーン機能付)打設, 計上する, -, 一般養生, -, -, -, なし,  | 0.500   | m <sup>3</sup> | 37,200 | 18,600   | S単 252号     |
|        | 18-8-25(20) (高炉B) W/C65%                                             |         |                |        |          |             |
| SA0312 | SP 型枠<br>一般型枠, 均しコンクリート                                              | 0.600   | m <sup>2</sup> | 4,425  | 2,655    | S単 257号     |
| SA0301 | SP 基礎碎石<br>12.5cmを超え17.5cm以下, 計上する, なし, 再生クラッシュヤラン RC-40 40~0mm      | 9.200   | m <sup>2</sup> | 1,421  | 13,073   | S単 246号     |
| SA0151 | SP 基面整正<br>基面整正                                                      | 9.200   | m <sup>2</sup> | 414.2  | 3,811    | S単 235号     |
|        | 合 計                                                                  |         |                |        | 195,738  |             |
|        | 単 価                                                                  |         |                |        | 195,738  |             |
|        |                                                                      |         |                |        |          |             |
|        | *** B単ー 128号 ***                                                     |         |                |        |          |             |
| 000128 | 30号合流工                                                               |         | 箇所             |        | 1,000 箇所 | 歩A<br>当たり算出 |
| SA0311 | SP コンクリート<br>無筋・鉄筋構造物, バックホウ(クレーン機能付)打設, 計上する, -, 一般養生, -, -, -, なし, | 1.000   | m <sup>3</sup> | 37,200 | 37,200   | S単 251号     |
|        | 18-8-25(20) (高炉B) W/C65%                                             |         |                |        |          |             |
| SA0312 | SP 型枠<br>一般型枠, 鉄筋・無筋構造物                                              | 8.200   | m <sup>2</sup> | 8,734  | 71,619   | S単 256号     |
| SA0311 | 均しコンクリート<br>無筋・鉄筋構造物, バックホウ(クレーン機能付)打設, 計上する, -, 一般養生, -, -, -, なし,  | 0.100   | m <sup>3</sup> | 37,200 | 3,720    | S単 252号     |
|        | 18-8-25(20) (高炉B) W/C65%                                             |         |                |        |          |             |
| SA0312 | SP 型枠<br>一般型枠, 均しコンクリート                                              | 0.300   | m <sup>2</sup> | 4,425  | 1,328    | S単 257号     |
| SA0301 | SP 基礎碎石<br>12.5cmを超え17.5cm以下, 計上する, なし, 再生クラッシュヤラン RC-40 40~0mm      | 2.700   | m <sup>2</sup> | 1,421  | 3,837    | S単 246号     |
| SA0151 | SP 基面整正<br>基面整正                                                      | 2.700   | m <sup>2</sup> | 414.2  | 1,118    | S単 235号     |
|        | 合 計                                                                  |         |                |        | 118,822  |             |
|        | 単 価                                                                  |         |                |        | 118,822  |             |
|        |                                                                      |         |                |        |          |             |
|        | *** B単ー 129号 ***                                                     |         |                |        |          |             |
| 000129 | 場内整備土工                                                               |         | 箇所             |        | 1,000 箇所 | 歩A<br>当たり算出 |
| S86803 | SP 【被災地】路体(築堤)盛土・埋戻<br>4.0m以上, 20,000m <sup>3</sup> 未満, 無し, なし       | 27.000  | m <sup>3</sup> | 277.9  | 7,503    | S単 228号     |
| SA0152 | SP 法面整形<br>盛土部, 無し, 無し, 1:1質土, 砂及び砂質土, 粘性土, なし                       | 20.000  | m <sup>2</sup> | 453.8  | 9,076    | S単 236号     |
| SA0832 | SP 下層路盤(車道・路肩部)<br>100mm, 1層施工, 碎石, なし, 再生クラッシュヤラン RC-40             | 90.000  | m <sup>2</sup> | 522.6  | 47,034   | S単 262号     |
|        | 合 計                                                                  |         |                |        | 63,613   |             |
|        | 単 価                                                                  |         |                |        | 63,613   |             |
|        |                                                                      |         |                |        |          |             |
|        | *** B単ー 130号 ***                                                     |         |                |        |          |             |
| 000130 | 吸水槽土工                                                                |         | 箇所             |        | 1,000 箇所 | 歩A<br>当たり算出 |
| SA0103 | SP 床掘り<br>土砂, 標準, 無し, 無し, なし                                         | 120.000 | m <sup>3</sup> | 277.4  | 33,288   | S単 232号     |
| S01041 | 人力土工(盛土・埋戻)<br>粘性土・礫質土, 埋戻, はね付け+まき出し, 振動コンパクタ(I)                    | 25.000  | m <sup>3</sup> | 3,295  | 82,375   | S単 7号       |
| T00019 | 盛土・埋戻(狭幅1.0m未満)                                                      | 77.000  | m <sup>3</sup> | 2,895  | 222,915  | T単 9号       |
|        | 合 計                                                                  |         |                |        | 338,578  |             |
|        | 単 価                                                                  |         |                |        | 338,578  |             |
|        |                                                                      |         |                |        |          |             |
|        | *** B単ー 131号 ***                                                     |         |                |        |          |             |
| 000131 | 前面水路工                                                                |         | 箇所             |        | 1,000 箇所 | 歩A<br>当たり算出 |
| SA0103 | SP 床掘り<br>土砂, 標準, 無し, 無し, なし                                         | 13.000  | m <sup>3</sup> | 277.4  | 3,606    | S単 232号     |
| T00019 | 盛土・埋戻(狭幅1.0m未満)                                                      | 1.000   | m <sup>3</sup> | 2,895  | 2,895    | T単 9号       |

|     |                     |
|-----|---------------------|
| 事業名 | 宇城農地整備事業            |
| 工事名 | 浅川工区区画整理 (その1 2) 工事 |

| コード    | 名 称 (規 格)                                                                                        | 数 量    | 単位              | 単 価     | 金 額       | 備 考         |
|--------|--------------------------------------------------------------------------------------------------|--------|-----------------|---------|-----------|-------------|
| T00024 | 盛土・埋戻(狭幅1.0m以上2.5m未満)                                                                            |        |                 |         |           |             |
|        |                                                                                                  | 2.000  | m <sup>3</sup>  | 2,731   | 5,462     | T単 14号      |
| SA0151 | SP 基面整正<br>基面整正                                                                                  | 9.000  | m <sup>2</sup>  | 414.2   | 3,728     | S単 235号     |
| SA0301 | SP 基礎碎石<br>7.5cmを超え12.5cm以下,計上する,なし,再生クラッシャラン RC-40 40~0mm                                       | 8.000  | m <sup>3</sup>  | 1,292   | 10,336    | S単 245号     |
| S08041 | 砂利舗装工(人力)<br>再生クワッシャー,RC-40,10cm,不要,なし,不要,                                                       | 0.700  | m <sup>2</sup>  | 435     | 305       | S単 186号     |
| SA0311 | SP コンクリート<br>無筋・鉄筋構造物,コンクリートポンプ車打設,計上する,10m3以上100m3未満,一般養生,<br>延長無し,~,~,18-8-25(20)(高炉B) W/C65%  | 2.200  | m <sup>3</sup>  | 28,270  | 62,194    | S単 249号     |
| SA0312 | SP 型枠<br>一般型枠,鉄筋・無筋構造物                                                                           | 1.400  | m <sup>2</sup>  | 8,734   | 12,228    | S単 256号     |
| SA0311 | SP コンクリート<br>無筋・鉄筋構造物,コンクリートポンプ車打設,計上する,10m3以上100m3未満,一般養生,<br>延長無し,~,~,21-12-25(20)(高炉B) W/C60% | 0.900  | m <sup>3</sup>  | 28,810  | 25,929    | S単 253号     |
| SA0312 | SP 型枠<br>一般型枠,鉄筋・無筋構造物                                                                           | 7.100  | m <sup>2</sup>  | 8,734   | 62,011    | S単 256号     |
| S03701 | 【鉄筋工】<br>SD295, D13, 一般構造物, 10t未満, 一, 無し, 一般構造物 (切梁無し), 10%未満                                    | 0.100  | ton             | 180,433 | 18,043    | S単 156号     |
|        | 合 計                                                                                              |        |                 |         | 206,737   |             |
|        | 単 価                                                                                              |        |                 |         | 206,737   |             |
|        | *** B単ー 132号 ***                                                                                 |        |                 |         |           |             |
| 000132 | 吸水槽基礎工                                                                                           |        | 箇所              |         | 1.000 箇所  | 歩A<br>当たり算出 |
| T00007 | 固化材散布<br>セメント系固化材                                                                                | 0.670  | ton             | 24,085  | 16,137    | T単 5号       |
| T00008 | 粉体攪拌工 (バックホウ攪拌混合)<br>施工障害無し、深度0.5~2.0m                                                           | 13.000 | m <sup>3</sup>  | 883     | 11,479    | T単 6号       |
| SA0151 | SP 基面整正<br>基面整正                                                                                  | 15.000 | m <sup>2</sup>  | 414.2   | 6,213     | S単 235号     |
| SA0311 | SP コンクリート<br>無筋・鉄筋構造物,人力打設,計上する,~,一般養生,~,無し,~,18-8-25(20)(高<br>炉B) W/C65%                        | 0.800  | m <sup>3</sup>  | 30,670  | 24,536    | S単 254号     |
| SA0312 | SP 型枠<br>一般型枠,均しコンクリート                                                                           | 1.100  | m <sup>2</sup>  | 4,425   | 4,868     | S単 257号     |
|        | 合 計                                                                                              |        |                 |         | 63,233    |             |
|        | 単 価                                                                                              |        |                 |         | 63,233    |             |
|        | *** B単ー 133号 ***                                                                                 |        |                 |         |           |             |
| 000133 | 吸水槽本体工                                                                                           |        | 箇所              |         | 1.000 箇所  | 歩A<br>当たり算出 |
| SA0311 | SP コンクリート<br>無筋・鉄筋構造物,コンクリートポンプ車打設,計上する,10m3以上100m3未満,一般養生,<br>延長無し,~,~,21-12-25(20)(高炉B) W/C60% | 14.100 | m <sup>3</sup>  | 28,810  | 406,221   | S単 253号     |
| SA0312 | SP 型枠<br>一般型枠,鉄筋・無筋構造物                                                                           | 72.000 | m <sup>2</sup>  | 8,734   | 628,848   | S単 256号     |
| S03701 | 【鉄筋工】<br>SD345, D13, 一般構造物, 10t未満, 一, 無し, 一般構造物 (切梁無し), 10%未満                                    | 0.757  | ton             | 185,583 | 140,486   | S単 157号     |
| S03701 | 【鉄筋工】<br>SD345, D16, 一般構造物, 10t未満, 一, 無し, 一般構造物 (切梁無し), 10%未満                                    | 0.105  | ton             | 183,523 | 19,270    | S単 158号     |
| S03701 | 【鉄筋工】<br>SD345, D25, 一般構造物, 10t未満, 一, 無し, 一般構造物 (切梁無し), 10%未満                                    | 0.494  | ton             | 183,523 | 90,660    | S単 159号     |
| SA0311 | SP コンクリート<br>無筋・鉄筋構造物,人力打設,計上する,~,一般養生,~,無し,~,18-8-25(20)(高<br>炉B) W/C65%                        | 0.600  | m <sup>3</sup>  | 30,670  | 18,402    | S単 254号     |
| SA0312 | SP 型枠<br>一般型枠,小型構造物                                                                              | 2.000  | m <sup>2</sup>  | 7,895   | 15,790    | S単 255号     |
| S18033 | 支保工 (小規模)<br>パイプサポート支保 (小規模), 40KN/m <sup>2</sup> 以下                                             | 2.300  | 空m <sup>3</sup> | 4,623   | 10,633    | S単 206号     |
| S18031 | 足場工<br>なし,手摺先行型枠組,なし                                                                             | 49.000 | 掛m <sup>2</sup> | 4,551   | 222,999   | S単 205号     |
| S02116 | 昇降用ステップ<br>φ19、B=300、,                                                                           | 10.000 | 個               | 2,470   | 24,700    | S単 139号     |
| S02116 | グレーチング受枠<br>1800×2050用,,                                                                         | 1.000  | 個               | 56,240  | 56,240    | S単 140号     |
|        | 合 計                                                                                              |        |                 |         | 1,634,249 |             |
|        | 単 価                                                                                              |        |                 |         | 1,634,249 |             |

|     |                    |
|-----|--------------------|
| 事業名 | 宇城農地整備事業           |
| 工事名 | 浅川工区区画整理 (その12) 工事 |

| コード    | 名 称 (規 格)                                                                 | 数 量   | 単 位            | 単 価   | 金 額   | 備 考         |
|--------|---------------------------------------------------------------------------|-------|----------------|-------|-------|-------------|
|        | *** B単ー 134号 ***                                                          |       |                |       |       |             |
| 000134 | 作業残土処理工                                                                   |       | m3             |       | 1,000 | 歩A<br>当たり算出 |
| SA0121 | SP 土砂等運搬<br>標準,ﾊﾞｯｸﾎﾞｰﾄﾞ山積0.8m3(平積0.6m3),土砂(岩塊・玉石混り土含む),無し,11.5km<br>以下   | 1,000 | m3             | 1,786 | 1,786 | S単 233号     |
| S02123 | 建設発生土処分費                                                                  | 1,000 | m3             | 800   | 800   | S単 153号     |
|        | 合 計                                                                       |       |                |       | 2,586 |             |
|        | 単 価                                                                       |       |                |       | 2,586 |             |
|        | *** B単ー 135号 ***                                                          |       |                |       |       |             |
| 000135 | 作業残土処理工                                                                   |       | m3             |       | 1,000 | 歩A<br>当たり算出 |
| SA0121 | SP 土砂等運搬<br>小規模,ﾊﾞｯｸﾎﾞｰﾄﾞ山積0.28m3(平積0.2m3),土砂(岩塊・玉石混り土含む),無し,13.0<br>km以下 | 1,000 | m3             | 3,351 | 3,351 | S単 234号     |
| S02123 | 建設発生土処分費                                                                  | 1,000 | m3             | 800   | 800   | S単 153号     |
|        | 合 計                                                                       |       |                |       | 4,151 |             |
|        | 単 価                                                                       |       |                |       | 4,151 |             |
|        | *** B単ー 136号 ***                                                          |       |                |       |       |             |
| 000136 | シート敷設撤去工<br>土木シート                                                         |       | m <sup>2</sup> |       | 1,000 | 歩A<br>当たり算出 |
| S18062 | 土工用ﾏｯﾄ(ｼｰﾄ類)敷設・撤去<br>敷設～撤去                                                | 1,000 | m <sup>2</sup> | 235   | 235   | S単 213号     |
|        | 合 計                                                                       |       |                |       | 235   |             |
|        | 単 価                                                                       |       |                |       | 235   |             |
|        | *** B単ー 137号 ***                                                          |       |                |       |       |             |
| 000137 | 敷鉄板設置撤去                                                                   |       | m <sup>2</sup> |       | 1,000 | 歩A<br>当たり算出 |
| S18054 | 敷鉄板設置・撤去工<br>設置～賃料～撤去,38,1,なし                                             | 1,000 | m <sup>2</sup> | 782   | 782   | S単 207号     |
|        | 合 計                                                                       |       |                |       | 782   |             |
|        | 単 価                                                                       |       |                |       | 782   |             |
|        | *** B単ー 138号 ***                                                          |       |                |       |       |             |
| 000138 | 敷鉄板設置撤去                                                                   |       | m <sup>2</sup> |       | 1,000 | 歩A<br>当たり算出 |
| S18054 | 敷鉄板設置・撤去工<br>設置～賃料～撤去,36,1,なし                                             | 1,000 | m <sup>2</sup> | 763   | 763   | S単 208号     |
|        | 合 計                                                                       |       |                |       | 763   |             |
|        | 単 価                                                                       |       |                |       | 763   |             |
|        | *** B単ー 139号 ***                                                          |       |                |       |       |             |
| 000139 | 敷鉄板設置撤去                                                                   |       | m <sup>2</sup> |       | 1,000 | 歩A<br>当たり算出 |
| S18054 | 敷鉄板設置・撤去工<br>設置～賃料～撤去,68,2,なし                                             | 1,000 | m <sup>2</sup> | 715   | 715   | S単 209号     |
|        | 合 計                                                                       |       |                |       | 715   |             |
|        | 単 価                                                                       |       |                |       | 715   |             |
|        | *** B単ー 140号 ***                                                          |       |                |       |       |             |
| 000140 | 敷鉄板設置撤去                                                                   |       | m <sup>2</sup> |       | 1,000 | 歩A<br>当たり算出 |
| S18054 | 敷鉄板設置・撤去工<br>設置～賃料～撤去,9,1,なし                                              | 1,000 | m <sup>2</sup> | 513   | 513   | S単 210号     |

|     |                  |
|-----|------------------|
| 事業名 | 宇城農地整備事業         |
| 工事名 | 浅川工区区画整理（その12）工事 |

| コード    | 名 称 (規 格)                                                  | 数 量   | 単 位            | 単 価   | 金 額   | 備 考         |
|--------|------------------------------------------------------------|-------|----------------|-------|-------|-------------|
|        | 合 計                                                        |       |                |       | 513   |             |
|        | 単 価                                                        |       |                |       | 513   |             |
|        |                                                            |       |                |       |       |             |
|        | *** B単ー 141号 ***                                           |       |                |       |       |             |
| 000141 | 敷鉄板設置撤去                                                    |       | m <sup>2</sup> |       | 1,000 | 歩A<br>当たり算出 |
| S18054 | 敷鉄板設置・撤去工<br>設置～賃料～撤去,23,2,なし                              | 1,000 | m <sup>2</sup> | 507   | 507   | S単 211号     |
|        | 合 計                                                        |       |                |       | 507   |             |
|        | 単 価                                                        |       |                |       | 507   |             |
|        |                                                            |       |                |       |       |             |
|        | *** B単ー 142号 ***                                           |       |                |       |       |             |
| 000142 | 敷鉄板設置撤去                                                    |       | m <sup>2</sup> |       | 1,000 | 歩A<br>当たり算出 |
| S18054 | 敷鉄板設置・撤去工<br>設置～賃料～撤去,9,1,なし                               | 1,000 | m <sup>2</sup> | 513   | 513   | S単 210号     |
|        | 合 計                                                        |       |                |       | 513   |             |
|        | 単 価                                                        |       |                |       | 513   |             |
|        |                                                            |       |                |       |       |             |
|        | *** B単ー 143号 ***                                           |       |                |       |       |             |
| 000143 | 敷鉄板設置撤去                                                    |       | m <sup>2</sup> |       | 1,000 | 歩A<br>当たり算出 |
| S18054 | 敷鉄板設置・撤去工<br>設置～賃料～撤去,18,2,なし                              | 1,000 | m <sup>2</sup> | 484   | 484   | S単 212号     |
|        | 合 計                                                        |       |                |       | 484   |             |
|        | 単 価                                                        |       |                |       | 484   |             |
|        |                                                            |       |                |       |       |             |
|        | *** B単ー 144号 ***                                           |       |                |       |       |             |
| 000144 | 盛土工                                                        |       | m <sup>3</sup> |       | 1,000 | 歩A<br>当たり算出 |
| S86803 | SP【被災地】路体（築堤）盛土・埋戻<br>4.0m以上,20,000m <sup>3</sup> 未満,無し,なし | 1,000 | m <sup>3</sup> | 277.9 | 278   | S単 228号     |
| S02116 | 山土砂                                                        | 1,300 | m <sup>3</sup> | 1,900 | 2,470 | S単 26号      |
|        | 合 計                                                        |       |                |       | 2,748 |             |
|        | 単 価                                                        |       |                |       | 2,748 |             |
|        |                                                            |       |                |       |       |             |
|        | *** B単ー 145号 ***                                           |       |                |       |       |             |
| 000145 | 掘削                                                         |       | m <sup>3</sup> |       | 1,000 | 歩A<br>当たり算出 |
| S86801 | SP【被災地】掘削<br>土砂,オープンカット,無し,無し,5,000m <sup>3</sup> 未満,-,-,- | 1,000 | m <sup>3</sup> | 350.9 | 351   | S単 225号     |
|        | 合 計                                                        |       |                |       | 351   |             |
|        | 単 価                                                        |       |                |       | 351   |             |
|        |                                                            |       |                |       |       |             |
|        | *** B単ー 146号 ***                                           |       |                |       |       |             |
| 000146 | 暗渠管敷設・撤去工<br>φ600、貸与品                                      |       | m              |       | 1,000 | 歩A<br>当たり算出 |
| T00001 | 高密度ポリエチレン管機械布設<br>φ600、貸与品                                 | 1,000 | m              | 2,019 | 2,019 | T単 1号       |
| T00018 | 高密度ポリエチレン管撤去<br>φ600                                       | 1,000 | m              | 1,009 | 1,009 | T単 8号       |
|        | 合 計                                                        |       |                |       | 3,028 |             |
|        | 単 価                                                        |       |                |       | 3,028 |             |
|        |                                                            |       |                |       |       |             |
|        | *** B単ー 147号 ***                                           |       |                |       |       |             |
| 000147 | 土のう工                                                       |       | m <sup>3</sup> |       | 1,000 | 歩A<br>当たり算出 |

|     |                    |  |  |  |  |
|-----|--------------------|--|--|--|--|
| 事業名 | 宇城農地整備事業           |  |  |  |  |
| 工事名 | 浅川工区区画整理 (その12) 工事 |  |  |  |  |

| コード    | 名 称 (規 格)                                        | 数 量    | 単位             | 単 価    | 金 額    | 備 考                        |
|--------|--------------------------------------------------|--------|----------------|--------|--------|----------------------------|
| S18001 | 土のう工<br>仕拵え～設置～撤去                                | 1.000  | m3             | 30,874 | 30,874 | S単 195号                    |
|        | 合 計                                              |        |                |        | 30,874 |                            |
|        | 単 価                                              |        |                |        | 30,874 |                            |
|        | *** B単ー 148号 ***                                 |        |                |        |        |                            |
| 000148 | 盛土工                                              |        | m3             |        | 20,000 | 歩A<br>m3 当たり算出             |
| T00019 | 盛土・埋戻(狭幅1.0m未満)                                  | 12.000 | m3             | 2,895  | 34,740 | T単 9号                      |
| T00024 | 盛土・埋戻(狭幅1.0m以上2.5m未満)                            | 8.000  | m3             | 2,731  | 21,848 | T単 14号                     |
|        | 合 計                                              |        |                |        | 56,588 |                            |
|        | 単 価                                              |        |                |        | 2,829  |                            |
|        | *** B単ー 149号 ***                                 |        |                |        |        |                            |
| 000149 | 掘削                                               |        | m3             |        | 1,000  | 歩A<br>m3 当たり算出             |
| S86801 | SP【被災地】掘削<br>土砂,片切掘削, -, -, -, -, -              | 1.000  | m3             | 1,113  | 1,113  | S単 224号                    |
|        | 合 計                                              |        |                |        | 1,113  |                            |
|        | 単 価                                              |        |                |        | 1,113  |                            |
|        | *** B単ー 150号 ***                                 |        |                |        |        |                            |
| 000150 | 大型土のう工<br>制作・設置・撤去                               |        | 袋              |        | 1,000  | 歩A<br>袋 当たり算出              |
| S18002 | 大型土のう工<br>製作・設置,パック材,現地土,0m3,大型土のう袋(1.0t用),なし,なし | 1.000  | 袋              | 5,046  | 5,046  | S単 196号                    |
| S18002 | 大型土のう工<br>撤去,パック材,,0m3,大型土のう袋(1.0t用),なし,なし       | 1.000  | 袋              | 780    | 780    | S単 197号                    |
|        | 合 計                                              |        |                |        | 5,826  |                            |
|        | 単 価                                              |        |                |        | 5,826  |                            |
|        | *** B単ー 151号 ***                                 |        |                |        |        |                            |
| 000151 | 大型土のう工<br>設置・撤去                                  |        | 袋              |        | 1,000  | 歩A<br>袋 当たり算出              |
| S18002 | 大型土のう工<br>設置,パック材,,0m3,大型土のう袋(1.0t用),なし,なし       | 1.000  | 袋              | 1,594  | 1,594  | S単 198号                    |
| S18002 | 大型土のう工<br>撤去,パック材,,0m3,大型土のう袋(1.0t用),なし,なし       | 1.000  | 袋              | 780    | 780    | S単 197号                    |
|        | 合 計                                              |        |                |        | 2,374  |                            |
|        | 単 価                                              |        |                |        | 2,374  |                            |
|        | *** B単ー 152号 ***                                 |        |                |        |        |                            |
| 000152 | 土のう工                                             |        | m3             |        | 1,000  | 歩A<br>m3 当たり算出             |
| S18001 | 土のう工<br>仕拵え～設置～撤去                                | 1.000  | m3             | 30,874 | 30,874 | S単 195号                    |
|        | 合 計                                              |        |                |        | 30,874 |                            |
|        | 単 価                                              |        |                |        | 30,874 |                            |
|        | *** B単ー 153号 ***                                 |        |                |        |        |                            |
| 000153 | シート敷設撤去<br>ブルーシート                                |        | m <sup>2</sup> |        | 1,000  | 歩A<br>m <sup>2</sup> 当たり算出 |
| S18062 | 土工用マット(シート類)敷設・撤去<br>敷設～撤去                       | 1.000  | m <sup>2</sup> | 143    | 143    | S単 214号                    |
|        | 合 計                                              |        |                |        | 143    |                            |
|        | 単 価                                              |        |                |        | 143    |                            |

|     |                    |
|-----|--------------------|
| 事業名 | 宇城農地整備事業           |
| 工事名 | 浅川工区区画整理 (その12) 工事 |

| コード    | 名 称 (規 格)                                      | 数 量   | 単位             | 単 価     | 金 額                  | 備 考         |
|--------|------------------------------------------------|-------|----------------|---------|----------------------|-------------|
|        | *** B単ー 154号 ***                               |       |                |         |                      |             |
| 000154 | 排水処理<br>作業時排水                                  |       | 箇所             |         | 1.000 箇所             | 歩A<br>当たり算出 |
| S18007 | 排水ポンプ設置撤去 (小口径)<br>口径 50mm, なし                 | 1.000 | 箇所             | 19,043  | 19,043               | S単 204号     |
| S18006 | 排水ポンプ運転 (小口径)<br>6, 作業時排水, 0以上～6未満, 発動発電機, なし  | 1.000 | 箇所             | 39,395  | 39,395               | S単 199号     |
|        | 合 計                                            |       |                |         | 58,438               |             |
|        | 単 価                                            |       |                |         | 58,438               |             |
|        |                                                |       |                |         |                      |             |
|        | *** B単ー 155号 ***                               |       |                |         |                      |             |
| 000155 | 排水処理<br>作業時排水                                  |       | 箇所             |         | 2.000 箇所             | 歩A<br>当たり算出 |
| S18007 | 排水ポンプ設置撤去 (小口径)<br>口径 50mm, なし                 | 2.000 | 箇所             | 19,043  | 38,086               | S単 204号     |
| S18006 | 排水ポンプ運転 (小口径)<br>31, 作業時排水, 0以上～6未満, 発動発電機, なし | 1.000 | 箇所             | 203,254 | 203,254              | S単 200号     |
|        | 合 計                                            |       |                |         | 241,340              |             |
|        | 単 価                                            |       |                |         | 120,670              |             |
|        |                                                |       |                |         |                      |             |
|        | *** B単ー 156号 ***                               |       |                |         |                      |             |
| 000156 | 排水処理<br>作業時排水                                  |       | 箇所             |         | 3.000 箇所             | 歩A<br>当たり算出 |
| S18007 | 排水ポンプ設置撤去 (小口径)<br>口径 50mm, なし                 | 3.000 | 箇所             | 19,043  | 57,129               | S単 204号     |
| S18006 | 排水ポンプ運転 (小口径)<br>17, 作業時排水, 0以上～6未満, 発動発電機, なし | 1.000 | 箇所             | 111,389 | 111,389              | S単 201号     |
|        | 合 計                                            |       |                |         | 168,518              |             |
|        | 単 価                                            |       |                |         | 56,173               |             |
|        |                                                |       |                |         |                      |             |
|        | *** B単ー 157号 ***                               |       |                |         |                      |             |
| 000157 | 排水処理<br>作業時排水                                  |       | 箇所             |         | 1.000 箇所             | 歩A<br>当たり算出 |
| S18007 | 排水ポンプ設置撤去 (小口径)<br>口径 50mm, なし                 | 1.000 | 箇所             | 19,043  | 19,043               | S単 204号     |
| S18006 | 排水ポンプ運転 (小口径)<br>19, 作業時排水, 0以上～6未満, 発動発電機, なし | 1.000 | 箇所             | 124,463 | 124,463              | S単 202号     |
|        | 合 計                                            |       |                |         | 143,506              |             |
|        | 単 価                                            |       |                |         | 143,506              |             |
|        |                                                |       |                |         |                      |             |
|        | *** B単ー 158号 ***                               |       |                |         |                      |             |
| 000158 | 排水処理<br>作業時排水                                  |       | 箇所             |         | 1.000 箇所             | 歩A<br>当たり算出 |
| S18007 | 排水ポンプ設置撤去 (小口径)<br>口径 50mm, なし                 | 1.000 | 箇所             | 19,043  | 19,043               | S単 204号     |
| S18006 | 排水ポンプ運転 (小口径)<br>10, 作業時排水, 0以上～6未満, 発動発電機, なし | 1.000 | 箇所             | 65,544  | 65,544               | S単 203号     |
|        | 合 計                                            |       |                |         | 84,587               |             |
|        | 単 価                                            |       |                |         | 84,587               |             |
|        |                                                |       |                |         |                      |             |
|        | *** B単ー 159号 ***                               |       |                |         |                      |             |
| 000159 | シート敷設撤去工<br>土木シート                              |       | m <sup>2</sup> |         | 1.000 m <sup>2</sup> | 歩A<br>当たり算出 |
| S18062 | 土工用マット (シート類) 敷設・撤去<br>敷設～撤去                   | 1.000 | m <sup>2</sup> | 235     | 235                  | S単 213号     |
|        | 合 計                                            |       |                |         | 235                  |             |
|        | 単 価                                            |       |                |         | 235                  |             |
|        |                                                |       |                |         |                      |             |
|        | *** B単ー 160号 ***                               |       |                |         |                      |             |
| 000160 | 盛土工<br>流用土                                     |       | m <sup>3</sup> |         | 1.000 m <sup>3</sup> | 歩A<br>当たり算出 |

|     |                  |  |  |  |  |
|-----|------------------|--|--|--|--|
| 事業名 | 宇城農地整備事業         |  |  |  |  |
| 工事名 | 浅川工区区画整理（その12）工事 |  |  |  |  |

| コード    | 名 称 (規 格)                                                                             | 数 量   | 単位  | 単 価     | 金 額       | 備 考         |
|--------|---------------------------------------------------------------------------------------|-------|-----|---------|-----------|-------------|
| S86803 | SP【被災地】路体（築堤）盛土・埋戻<br>4.0m以上, 20,000m3未満, 無し, なし                                      | 1.000 | m3  | 277.9   | 278       | S単 228号     |
|        | 合 計                                                                                   |       |     |         | 278       |             |
|        | 単 価                                                                                   |       |     |         | 278       |             |
|        | *** B単ー 161号 ***                                                                      |       |     |         |           |             |
| 000161 | 掘削                                                                                    |       | m3  |         | 1.000 m3  | 歩A<br>当たり算出 |
| S86801 | SP【被災地】掘削<br>土砂, オブソカト, 無し, 無し, 5,000m3未満, -, -, -                                    | 1.000 | m3  | 350.9   | 351       | S単 225号     |
|        | 合 計                                                                                   |       |     |         | 351       |             |
|        | 単 価                                                                                   |       |     |         | 351       |             |
|        | *** B単ー 162号 ***                                                                      |       |     |         |           |             |
| B19002 | 仮設材輸送<br>敷鉄板                                                                          |       | ton |         | 1.000 ton | 歩A<br>当たり算出 |
| S19003 | 輸送費(仮設材)<br>基本運賃(自動入力), 12m以内, 10kmまで, 往復計上, 計上する(敷鉄板), 基地(積<br>込・取卸), , 0.0, 0.0     | 1.000 | ton | 8,320   | 8,320     | S単 215号     |
|        | 合 計                                                                                   |       |     |         | 8,320     |             |
|        | 単 価                                                                                   |       |     |         | 8,320     |             |
|        | *** B単ー 163号 ***                                                                      |       |     |         |           |             |
| B19002 | 仮設材輸送<br>仮設暗渠管                                                                        |       | ton |         | 1.000 ton | 歩A<br>当たり算出 |
| S19003 | 輸送費(仮設材)<br>基本運賃(自動入力), 12m以内, 10kmまで, 往復計上, 計上する(敷鉄板以外), , 積<br>込・取卸+積込・取卸, 0.0, 0.0 | 1.000 | ton | 9,820   | 9,820     | S単 216号     |
|        | 合 計                                                                                   |       |     |         | 9,820     |             |
|        | 単 価                                                                                   |       |     |         | 9,820     |             |
|        | *** B単ー 164号 ***                                                                      |       |     |         |           |             |
| 000164 | エレフット試験                                                                               |       | 箇所  |         | 1.000 箇所  | 歩A<br>当たり算出 |
| S02116 | エレフット試験                                                                               | 1.000 | 箇所  | 119,700 | 119,700   | S単 141号     |
|        | 合 計                                                                                   |       |     |         | 119,700   |             |
|        | 単 価                                                                                   |       |     |         | 119,700   |             |
|        | *** B単ー 165号 ***                                                                      |       |     |         |           |             |
| 000165 | 六価クロム溶出試験                                                                             |       | 検体  |         | 1.000 検体  | 歩A<br>当たり算出 |
| S02116 | 六価クロム溶出試験                                                                             | 1.000 | 検体  | 7,300   | 7,300     | S単 142号     |
|        | 合 計                                                                                   |       |     |         | 7,300     |             |
|        | 単 価                                                                                   |       |     |         | 7,300     |             |
|        | *** B単ー 166号 ***                                                                      |       |     |         |           |             |
| 000166 | 高密度ポリエチレン管<br>ダブル構造、φ600、損耗率30%                                                       |       | m   |         | 1.000 m   | 歩A<br>当たり算出 |
| S02116 | 高密度ポリエチレン管<br>ダブル構造、φ600、損耗率30%, ,                                                    | 1.000 | m   | 5,980   | 5,980     | S単 143号     |
|        | 合 計                                                                                   |       |     |         | 5,980     |             |
|        | 単 価                                                                                   |       |     |         | 5,980     |             |
|        | *** B単ー 167号 ***                                                                      |       |     |         |           |             |

九州農政局

|     |                    |
|-----|--------------------|
| 事業名 | 宇城農地整備事業           |
| 工事名 | 浅川工区区画整理 (その12) 工事 |

| コード    | 名 称 (規 格)                                                               | 数 量 | 単 位 | 単 価    | 金 額 | 備 考   |
|--------|-------------------------------------------------------------------------|-----|-----|--------|-----|-------|
| S01041 | *** S単ー 1号 ***                                                          |     |     |        |     |       |
|        | 人力土工(盛土・埋戻)                                                             |     |     |        |     |       |
|        | 粘性土・礫質土,埋戻,はね付け+まき出し,人力タコ                                               |     | m3  | 4,224  |     | 歩A・単A |
| S01041 | *** S単ー 2号 ***                                                          |     |     |        |     |       |
|        | 人力土工(盛土・埋戻)                                                             |     |     |        |     |       |
|        | 粘性土・礫質土,盛土,まき出し,締固めを計上しない                                               |     | m3  | 1,760  |     | 歩A・単A |
| S01041 | *** S単ー 3号 ***                                                          |     |     |        |     |       |
|        | 人力土工(盛土・埋戻)                                                             |     |     |        |     |       |
|        | 砂・砂質土,盛土,まき出し,締固めを計上しない                                                 |     | m3  | 1,408  |     | 歩A・単A |
| S01041 | *** S単ー 4号 ***                                                          |     |     |        |     |       |
|        | 人力土工(盛土・埋戻)                                                             |     |     |        |     |       |
|        | 粘性土・礫質土,埋戻,はね付け+まき出し,振動コンパクタ(Ⅱ)                                         |     | m3  | 3,673  |     | 歩A・単A |
| S01041 | *** S単ー 5号 ***                                                          |     |     |        |     |       |
|        | 人力土工(盛土・埋戻)                                                             |     |     |        |     |       |
|        | 砂・砂質土,埋戻,はね付け+まき出し,振動コンパクタ(Ⅱ)                                           |     | m3  | 3,218  |     | 歩A・単A |
| S01041 | *** S単ー 6号 ***                                                          |     |     |        |     |       |
|        | 人力土工(盛土・埋戻)                                                             |     |     |        |     |       |
|        | 砂・砂質土,埋戻,はね付け+まき出し,振動コンパクタ(Ⅰ)                                           |     | m3  | 2,839  |     | 歩A・単A |
| S01041 | *** S単ー 7号 ***                                                          |     |     |        |     |       |
|        | 人力土工(盛土・埋戻)                                                             |     |     |        |     |       |
|        | 粘性土・礫質土,埋戻,はね付け+まき出し,振動コンパクタ(Ⅰ)                                         |     | m3  | 3,295  |     | 歩A・単A |
| S01041 | *** S単ー 8号 ***                                                          |     |     |        |     |       |
|        | 人力土工(盛土・埋戻)                                                             |     |     |        |     |       |
|        | 粘性土・礫質土,埋戻,まき出し,締固めを計上しない                                               |     | m3  | 1,760  |     | 歩A・単A |
| S01041 | *** S単ー 9号 ***                                                          |     |     |        |     |       |
|        | 人力土工(盛土・埋戻)                                                             |     |     |        |     |       |
|        | 粘性土・礫質土,埋戻,まき出し,人力タコ                                                    |     | m3  | 3,230  |     | 歩A・単A |
| S02013 | *** S単ー 10号 ***                                                         |     |     |        |     |       |
|        | 防護柵等支柱削孔工                                                               |     |     |        |     |       |
|        | 防護柵等支柱削孔工<br>φ250mm以下                                                   |     | 本   | 7,852  |     | 歩A・単A |
| S02013 | *** S単ー 11号 ***                                                         |     |     |        |     |       |
|        | 防護柵等支柱削孔工                                                               |     |     |        |     |       |
|        | 防護柵等支柱削孔工<br>φ150mm以下                                                   |     | 本   | 4,318  |     | 歩A・単A |
| S02111 | *** S単ー 12号 ***                                                         |     |     |        |     |       |
|        | バックホウ[クローラ型・クレーン機能付き・排対型(1次)]                                           |     |     |        |     |       |
|        | バックホウ[クローラ型・クレーン機能付き・排対型(1次)]<br>標準バケット容量 山積0.45m3(平積0.35m3) 吊能力2.9t    |     | 供用日 | 10,200 |     | 歩A・単A |
| S02111 | *** S単ー 13号 ***                                                         |     |     |        |     |       |
|        | バックホウ[クローラ型・排対型(1次)]                                                    |     |     |        |     |       |
|        | バックホウ[クローラ型・排対型(1次)]<br>山積0.45m3(平積0.35m3) (ベースマシン(改造費含む))              |     | 供用日 | 25,700 |     | 歩A・単A |
| S02111 | *** S単ー 14号 ***                                                         |     |     |        |     |       |
|        | 攪拌混合機                                                                   |     |     |        |     |       |
|        | 攪拌混合機<br>改良深度0.5m以上、2.0m以下                                              |     | 供用日 | 39,000 |     | 歩A・単A |
| S02112 | *** S単ー 15号 ***                                                         |     |     |        |     |       |
|        | バックホウ[クローラ型・クレーン・低騒音・排対型(～3次)]                                          |     |     |        |     |       |
|        | バックホウ[クローラ型・クレーン・低騒音・排対型(～3次)]<br>標準バケット容量 山積0.28m3 (平積0.2m3) 吊能力1.7t   |     | 日   | 10,000 |     | 歩A・単A |
| S02112 | *** S単ー 16号 ***                                                         |     |     |        |     |       |
|        | バックホウ[クローラ型・クレーン・超低・排対型(～2011)]                                         |     |     |        |     |       |
|        | バックホウ[クローラ型・クレーン・超低・排対型(～2011)]<br>標準バケット容量 山積0.45m3 (平積0.35m3) 吊能力2.9t |     | 日   | 11,000 |     | 歩A・単A |
| S02115 | *** S単ー 17号 ***                                                         |     |     |        |     |       |
|        | 土木一般世話役                                                                 |     |     |        |     |       |
|        | 土木一般世話役                                                                 |     | 人   | 28,968 |     | 歩A・単A |
| S02115 | *** S単ー 18号 ***                                                         |     |     |        |     |       |
|        | 特殊作業員                                                                   |     |     |        |     |       |
|        | 特殊作業員                                                                   |     | 人   | 24,582 |     | 歩A・単A |
| S02115 | *** S単ー 19号 ***                                                         |     |     |        |     |       |
|        | 普通作業員                                                                   |     |     |        |     |       |
|        | 普通作業員                                                                   |     | 人   | 20,706 |     | 歩A・単A |
| S02115 | *** S単ー 20号 ***                                                         |     |     |        |     |       |
|        | 運転手 (特殊)                                                                |     |     |        |     |       |
|        | 運転手 (特殊)                                                                |     | 人   | 24,786 |     | 歩A・単A |
| S02115 | *** S単ー 21号 ***                                                         |     |     |        |     |       |
|        | 配管工                                                                     |     |     |        |     |       |
|        | 配管工                                                                     |     | 人   | 22,338 |     | 歩A・単A |
| S02116 | *** S単ー 22号 ***                                                         |     |     |        |     |       |
|        | 田面排水樹                                                                   |     |     |        |     |       |
|        | 田面排水樹                                                                   |     |     |        |     |       |

|     |                    |
|-----|--------------------|
| 事業名 | 宇城農地整備事業           |
| 工事名 | 浅川工区区画整理 (その12) 工事 |

| コード    | 名 称 (規 格)                                                                                   | 数 量 | 単 位 | 単 価     | 金 額 | 備 考   |
|--------|---------------------------------------------------------------------------------------------|-----|-----|---------|-----|-------|
|        | 田面排水樹<br>幅340mm×奥行230mm×高さ600mm,,<br>*** S単ー 23号 ***                                        |     | 個   | 12,000  |     | 歩A・単A |
| S02116 | 軽油<br>軽油<br>バトロ-給油,,<br>*** S単ー 24号 ***                                                     |     | L   | 143     |     | 歩A・単A |
| S02116 | 高密度ポリエチレン管<br>高密度ポリエチレン管<br>ダブル構造、φ200,,<br>*** S単ー 25号 ***                                 |     | m   | 2,720   |     | 歩A・単A |
| S02116 | 高密度ポリエチレン管継手<br>高密度ポリエチレン管継手<br>ダブル構造、φ200,,<br>*** S単ー 26号 ***                             |     | 個   | 1,650   |     | 歩A・単A |
| S02116 | 山土砂<br>山土砂<br>*** S単ー 27号 ***                                                               |     | m3  | 1,900   |     | 歩A・単A |
| S02116 | 積込<br>積込<br>水路内雑物,,<br>*** S単ー 28号 ***                                                      |     | m3  | 39,878  |     | 歩A・単A |
| S02116 | 運搬<br>運搬<br>水路内雑物、10km以内,,<br>*** S単ー 29号 ***                                               |     | m3  | 3,400   |     | 歩A・単A |
| S02116 | 積込<br>積込<br>木材,,<br>*** S単ー 30号 ***                                                         |     | m3  | 44,387  |     | 歩A・単A |
| S02116 | 運搬<br>運搬<br>木材、15km以内,,<br>*** S単ー 31号 ***                                                  |     | m3  | 3,950   |     | 歩A・単A |
| S02116 | 撤去・積込<br>撤去・積込<br>石綿含有スレート,,<br>*** S単ー 32号 ***                                             |     | m3  | 58,249  |     | 歩A・単A |
| S02116 | 運搬<br>運搬<br>石綿含有スレート、50km以内,,<br>*** S単ー 33号 ***                                            |     | m3  | 7,600   |     | 歩A・単A |
| S02116 | 積込<br>積込<br>廃プラスチック類,,<br>*** S単ー 34号 ***                                                   |     | m3  | 30,418  |     | 歩A・単A |
| S02116 | 運搬<br>運搬<br>廃プラスチック類、14.9km以内,,<br>*** S単ー 35号 ***                                          |     | m3  | 3,850   |     | 歩A・単A |
| S02116 | セメント系固化材<br>セメント系固化材<br>一般軟弱土用 フレコン,,<br>*** S単ー 36号 ***                                    |     | ton | 18,500  |     | 歩A・単A |
| S02116 | P C鋼より線<br>P C鋼より線<br>7本より線 B種 径12.7mm,,<br>*** S単ー 37号 ***                                 |     | ton | 504,000 |     | 歩A・単A |
| S02116 | PCケーブル用アンカープレート<br>PCケーブル用アンカープレート<br>12.7用、80×80×16,,<br>*** S単ー 38号 ***                   |     | 個   | 799     |     | 歩A・単A |
| S02116 | PCケーブル用グリップ<br>PCケーブル用グリップ<br>12.7用,,<br>*** S単ー 39号 ***                                    |     | 個   | 2,270   |     | 歩A・単A |
| S02116 | 山砂<br>山砂<br>、クッション用(SF、S-F、S-FG、SG-F),<br>*** S単ー 40号 ***                                   |     | m3  | 3,700   |     | 歩A・単A |
| S02116 | 硬質ポリ塩化ビニル管継手 (TS加工継手)<br>硬質ポリ塩化ビニル管継手 (TS加工継手)<br>5 5/8° ベンドB形 径300,,<br>*** S単ー 41号 ***    |     | 個   | 19,400  |     | 歩A・単A |
| S02116 | 水道用硬質ポリ塩化ビニル管継手 (TS加工継手)<br>水道用硬質ポリ塩化ビニル管継手 (TS加工継手)<br>90° ベンド B形 径75,,<br>*** S単ー 42号 *** |     | 個   | 2,050   |     | 歩A・単A |
| S02116 | 硬質ポリ塩化ビニル管継手 (TS継手)<br>硬質ポリ塩化ビニル管継手 (TS継手)<br>チーズφ300×φ300,,<br>*** S単ー 43号 ***             |     | 個   | 63,920  |     | 歩A・単A |
| S02116 | 水道用硬質ポリ塩化ビニル管継手 (TS継手)<br>水道用硬質ポリ塩化ビニル管継手 (TS継手)<br>チーズ A形 75×75,,<br>*** S単ー 44号 ***       |     | 個   | 1,140   |     | 歩A・単A |

|     |                    |
|-----|--------------------|
| 事業名 | 宇城農地整備事業           |
| 工事名 | 浅川工区区画整理 (その12) 工事 |

| コード    | 名 称 (規 格)                                    | 数 量 | 単 位 | 単 価     | 金 額 | 備 考   |
|--------|----------------------------------------------|-----|-----|---------|-----|-------|
| S02116 | *** S単ー 44号 ***<br>硬質ポリ塩化ビニル管継手 (TS継手)       |     |     |         |     |       |
|        | 硬質ポリ塩化ビニル管継手 (TS継手)<br>異径チーズφ300×φ125,,      |     | 個   | 175,290 |     | 歩A・単A |
|        |                                              |     |     |         |     |       |
| S02116 | *** S単ー 45号 ***<br>硬質ポリ塩化ビニル管継手 (TS継手)       |     |     |         |     |       |
|        | 硬質ポリ塩化ビニル管継手 (TS継手)<br>異径チーズφ250×φ75,,       |     | 個   | 19,100  |     | 歩A・単A |
|        |                                              |     |     |         |     |       |
| S02116 | *** S単ー 46号 ***<br>硬質ポリ塩化ビニル管継手 (TS継手)       |     |     |         |     |       |
|        | 硬質ポリ塩化ビニル管継手 (TS継手)<br>異径チーズφ300×φ75,,       |     | 個   | 38,100  |     | 歩A・単A |
|        |                                              |     |     |         |     |       |
| S02116 | *** S単ー 47号 ***<br>硬質ポリ塩化ビニル管継手 (TS継手)       |     |     |         |     |       |
|        | 硬質ポリ塩化ビニル管継手 (TS継手)<br>異径チーズφ200×φ75,,       |     | 個   | 15,800  |     | 歩A・単A |
|        |                                              |     |     |         |     |       |
| S02116 | *** S単ー 48号 ***<br>硬質ポリ塩化ビニル管継手 (TS継手)       |     |     |         |     |       |
|        | 硬質ポリ塩化ビニル管継手 (TS継手)<br>異径チーズφ150×φ75,,       |     | 個   | 6,810   |     | 歩A・単A |
|        |                                              |     |     |         |     |       |
| S02116 | *** S単ー 49号 ***<br>硬質ポリ塩化ビニル管継手 (TS継手)       |     |     |         |     |       |
|        | 硬質ポリ塩化ビニル管継手 (TS継手)<br>異径チーズφ125×φ75,,       |     | 個   | 3,820   |     | 歩A・単A |
|        |                                              |     |     |         |     |       |
| S02116 | *** S単ー 50号 ***<br>水道用硬質ポリ塩化ビニル管継手 (TS継手)    |     |     |         |     |       |
|        | 水道用硬質ポリ塩化ビニル管継手 (TS継手)<br>チーズ A形 100×75,,    |     | 個   | 2,270   |     | 歩A・単A |
|        |                                              |     |     |         |     |       |
| S02116 | *** S単ー 51号 ***<br>泥吐管                       |     |     |         |     |       |
|        | 泥吐管<br>離脱防止内蔵型 φ300×75,,                     |     | 個   | 159,760 |     | 歩A・単A |
|        |                                              |     |     |         |     |       |
| S02116 | *** S単ー 52号 ***<br>泥吐管                       |     |     |         |     |       |
|        | 泥吐管<br>離脱防止内蔵型 φ250×75,,                     |     | 個   | 124,950 |     | 歩A・単A |
|        |                                              |     |     |         |     |       |
| S02116 | *** S単ー 53号 ***<br>泥吐管                       |     |     |         |     |       |
|        | 泥吐管<br>離脱防止内蔵型 φ200×75,,                     |     | 個   | 89,050  |     | 歩A・単A |
|        |                                              |     |     |         |     |       |
| S02116 | *** S単ー 54号 ***<br>水道用硬質ポリ塩化ビニル管継手 (TS継手)    |     |     |         |     |       |
|        | 水道用硬質ポリ塩化ビニル管継手 (TS継手)<br>ソケット 径250,,        |     | 個   | 6,100   |     | 歩A・単A |
|        |                                              |     |     |         |     |       |
| S02116 | *** S単ー 55号 ***<br>水道用硬質ポリ塩化ビニル管継手 (TS継手)    |     |     |         |     |       |
|        | 水道用硬質ポリ塩化ビニル管継手 (TS継手)<br>ソケット A形 径75,,      |     | 個   | 495     |     | 歩A・単A |
|        |                                              |     |     |         |     |       |
| S02116 | *** S単ー 56号 ***<br>硬質ポリ塩化ビニル管継手 (TS継手)       |     |     |         |     |       |
|        | 硬質ポリ塩化ビニル管継手 (TS継手)<br>異径ソケットφ300×φ250,,     |     | 個   | 20,300  |     | 歩A・単A |
|        |                                              |     |     |         |     |       |
| S02116 | *** S単ー 57号 ***<br>水道用硬質ポリ塩化ビニル管継手 (TS継手)    |     |     |         |     |       |
|        | 水道用硬質ポリ塩化ビニル管継手 (TS継手)<br>径違ソケット 250×200,,   |     | 個   | 12,300  |     | 歩A・単A |
|        |                                              |     |     |         |     |       |
| S02116 | *** S単ー 58号 ***<br>水道用硬質ポリ塩化ビニル管継手 (TS継手)    |     |     |         |     |       |
|        | 水道用硬質ポリ塩化ビニル管継手 (TS継手)<br>径違ソケットA形 150×125,, |     | 個   | 2,930   |     | 歩A・単A |
|        |                                              |     |     |         |     |       |
| S02116 | *** S単ー 59号 ***<br>水道用硬質ポリ塩化ビニル管継手 (TS継手)    |     |     |         |     |       |
|        | 水道用硬質ポリ塩化ビニル管継手 (TS継手)<br>径違ソケットA形 125×100,, |     | 個   | 1,670   |     | 歩A・単A |
|        |                                              |     |     |         |     |       |
| S02116 | *** S単ー 60号 ***<br>水道用硬質ポリ塩化ビニル管継手 (TS継手)    |     |     |         |     |       |
|        | 水道用硬質ポリ塩化ビニル管継手 (TS継手)<br>径違ソケットA形 100×75,,  |     | 個   | 924     |     | 歩A・単A |
|        |                                              |     |     |         |     |       |
| S02116 | *** S単ー 61号 ***<br>鉄筋コンクリートU形用蓋              |     |     |         |     |       |
|        | 鉄筋コンクリートU形用蓋<br>1種 300 長600mm,,              |     | 個   | 1,390   |     | 歩A・単A |
|        |                                              |     |     |         |     |       |
| S02116 | *** S単ー 62号 ***<br>MFジョイント                   |     |     |         |     |       |
|        | MFジョイント<br>φ300 0.74Mpa 離脱防止金具付,,            |     | 個   | 78,900  |     | 歩A・単A |
|        |                                              |     |     |         |     |       |
| S02116 | *** S単ー 63号 ***<br>水道用円形鉄蓋                   |     |     |         |     |       |
|        | 水道用円形鉄蓋<br>円形鉄蓋2号 φ350 T-25 簡易防水型農水マーク入り,,   |     | 個   | 34,200  |     | 歩A・単A |
|        |                                              |     |     |         |     |       |
| S02116 | *** S単ー 64号 ***<br>無収縮モルタル                   |     |     |         |     |       |
|        | 無収縮モルタル                                      |     | m3  | 86,800  |     | 歩A・単A |
|        |                                              |     |     |         |     |       |
| S02116 | *** S単ー 65号 ***<br>水道用レシコンクリート製ボックス          |     |     |         |     |       |
|        |                                              |     |     |         |     |       |
|        |                                              |     |     |         |     |       |

|     |                     |
|-----|---------------------|
| 事業名 | 宇城農地整備事業            |
| 工事名 | 浅川工区区画整理 (その1 2) 工事 |

| コード    | 名 称 (規 格)                                                                        | 数 量 | 単位 | 単 価     | 金 額 | 備 考   |
|--------|----------------------------------------------------------------------------------|-----|----|---------|-----|-------|
|        | 水道用レジンコンクリート製ボックス<br>円形2号 調整リング H=50,,<br>*** S単ー 66号 ***                        |     | 個  | 8,500   |     | 歩A・単A |
| S02116 | 水道用レジンコンクリート製ボックス<br>水道用レジンコンクリート製ボックス<br>円形2号 上下部壁 H=150,,<br>*** S単ー 67号 ***   |     | 個  | 18,800  |     | 歩A・単A |
| S02116 | 水道用レジンコンクリート製ボックス<br>水道用レジンコンクリート製ボックス<br>円形2号 底盤 H=40,,<br>*** S単ー 68号 ***      |     | 個  | 16,100  |     | 歩A・単A |
| S02116 | MFジョイント<br>MFジョイント<br>φ150 0.74Mpa 離脱防止金具付,,<br>*** S単ー 69号 ***                  |     | 個  | 25,100  |     | 歩A・単A |
| S02116 | 水道用円形鉄蓋<br>水道用円形鉄蓋<br>円形鉄蓋1号 φ250 T-25 簡易防水型農水マーク入り,,<br>*** S単ー 70号 ***         |     | 個  | 19,700  |     | 歩A・単A |
| S02116 | 水道用レジンコンクリート製ボックス<br>水道用レジンコンクリート製ボックス<br>円形1号 調整リング H=50,,<br>*** S単ー 71号 ***   |     | 個  | 5,440   |     | 歩A・単A |
| S02116 | 水道用レジンコンクリート製ボックス<br>水道用レジンコンクリート製ボックス<br>円形1号 上部壁 H=150,,<br>*** S単ー 72号 ***    |     | 個  | 10,500  |     | 歩A・単A |
| S02116 | 水道用レジンコンクリート製ボックス<br>水道用レジンコンクリート製ボックス<br>円形1号 中部壁 H=100,,<br>*** S単ー 73号 ***    |     | 個  | 4,840   |     | 歩A・単A |
| S02116 | 水道用レジンコンクリート製ボックス<br>水道用レジンコンクリート製ボックス<br>円形1号 下部壁 H=300,,<br>*** S単ー 74号 ***    |     | 個  | 11,600  |     | 歩A・単A |
| S02116 | 水道用レジンコンクリート製ボックス<br>水道用レジンコンクリート製ボックス<br>円形1号 底盤 H=40,,<br>*** S単ー 75号 ***      |     | 個  | 14,000  |     | 歩A・単A |
| S02116 | MFジョイント<br>MFジョイント<br>φ250 0.74Mpa 離脱防止金具付,,<br>*** S単ー 76号 ***                  |     | 個  | 56,800  |     | 歩A・単A |
| S02116 | 水道用レジンコンクリート製ボックス<br>水道用レジンコンクリート製ボックス<br>円形2号 上部壁 H=150,,<br>*** S単ー 77号 ***    |     | 個  | 16,100  |     | 歩A・単A |
| S02116 | 水道用レジンコンクリート製ボックス<br>水道用レジンコンクリート製ボックス<br>円形2号 下部壁 H=300,,<br>*** S単ー 78号 ***    |     | 個  | 17,500  |     | 歩A・単A |
| S02116 | MFジョイント<br>MFジョイント<br>φ125 0.74Mpa 離脱防止金具付,,<br>*** S単ー 79号 ***                  |     | 個  | 22,300  |     | 歩A・単A |
| S02116 | 急速空気弁<br>急速空気弁<br>樹脂製 φ25 0.74MPa以下,,<br>*** S単ー 80号 ***                         |     | 個  | 64,490  |     | 歩A・単A |
| S02116 | 両フランジ短管<br>両フランジ短管<br>铸铁製 φ75 L=100,,<br>*** S単ー 81号 ***                         |     | 個  | 17,850  |     | 歩A・単A |
| S02116 | フランジ付きT字管<br>フランジ付きT字管<br>メカ形 離脱防止金具付 φ300×φ75,,<br>*** S単ー 82号 ***              |     | 個  | 164,770 |     | 歩A・単A |
| S02116 | 円形鉄蓋 (空気穴付き)<br>円形鉄蓋 (空気穴付き)<br>円形鉄蓋 φ500 T-25 簡易防水型農水マーク入り,,<br>*** S単ー 83号 *** |     | 個  | 99,400  |     | 歩A・単A |
| S02116 | 水道用レジンコンクリート製ボックス<br>水道用レジンコンクリート製ボックス<br>円形3号 上部壁 H=200,,<br>*** S単ー 84号 ***    |     | 個  | 30,200  |     | 歩A・単A |
| S02116 | 水道用レジンコンクリート製ボックス<br>水道用レジンコンクリート製ボックス<br>円形3号 下部壁 H=200,,<br>*** S単ー 85号 ***    |     | 個  | 14,700  |     | 歩A・単A |
| S02116 | 水道用レジンコンクリート製ボックス<br>水道用レジンコンクリート製ボックス<br>円形3号 底盤 H=40,,<br>*** S単ー 86号 ***      |     | 個  | 17,000  |     | 歩A・単A |
| S02116 | 両フランジ短管<br>両フランジ短管<br>铸铁製 φ75 L=250,,                                            |     | 個  | 17,850  |     | 歩A・単A |

|     |                     |
|-----|---------------------|
| 事業名 | 宇城農地整備事業            |
| 工事名 | 浅川工区区画整理 (その1 2) 工事 |

| コード    | 名 称 (規 格)                                                                                   | 数 量 | 単位 | 単 価     | 金 額 | 備 考   |
|--------|---------------------------------------------------------------------------------------------|-----|----|---------|-----|-------|
| S02116 | *** S単ー 87号 ***<br>フランジ付きT字管<br>フランジ付きT字管<br>メカ形 離脱防止金具付 φ150×φ75,,                         |     | 個  | 59,450  |     | 歩A・単A |
| S02116 | *** S単ー 88号 ***<br>両フランジ短管<br>両フランジ短管<br>鋳鉄製 φ75 L=200,,                                    |     | 個  | 17,850  |     | 歩A・単A |
| S02116 | *** S単ー 89号 ***<br>フランジ付きT字管<br>フランジ付きT字管<br>メカ形 離脱防止金具付 φ250×φ75,,                         |     | 個  | 123,910 |     | 歩A・単A |
| S02116 | *** S単ー 90号 ***<br>フランジ付きT字管<br>フランジ付きT字管<br>メカ形 離脱防止金具付 φ75×φ75,,                          |     | 個  | 29,210  |     | 歩A・単A |
| S02116 | *** S単ー 91号 ***<br>両フランジ短管<br>両フランジ短管<br>鋳鉄製 φ75 L=300,,                                    |     | 個  | 17,850  |     | 歩A・単A |
| S02116 | *** S単ー 92号 ***<br>フランジ付きT字管<br>フランジ付きT字管<br>メカ形 離脱防止金具付 φ125×φ75,,                         |     | 個  | 51,500  |     | 歩A・単A |
| S02116 | *** S単ー 93号 ***<br>MFジョイント<br>MFジョイント<br>φ75 0.74Mpa 離脱防止金具付,,                              |     | 個  | 13,000  |     | 歩A・単A |
| S02116 | *** S単ー 94号 ***<br>水道用レジンコンクリート製ボックス<br>水道用レジンコンクリート製ボックス<br>円形1号 中部壁 H=300,,               |     | 個  | 9,860   |     | 歩A・単A |
| S02116 | *** S単ー 95号 ***<br>継足しロッド<br>継足しロッド<br>SS400 φ38 L=0.9m,,                                   |     | 個  | 51,300  |     | 歩A・単A |
| S02116 | *** S単ー 96号 ***<br>振れ止め金具<br>振れ止め金具<br>D240,,                                               |     | 個  | 46,830  |     | 歩A・単A |
| S02116 | *** S単ー 97号 ***<br>継足しロッド<br>継足しロッド<br>SS400 φ38 L=0.6m,,                                   |     | 個  | 51,300  |     | 歩A・単A |
| S02116 | *** S単ー 98号 ***<br>水道用硬質ポリ塩化ビニル管継手 (TS加工継手)<br>水道用硬質ポリ塩化ビニル管継手 (TS加工継手)<br>45° ベンド B形 径75,, |     | 個  | 1,820   |     | 歩A・単A |
| S02116 | *** S単ー 99号 ***<br>給水栓 (ノンダストアングルバルブ)<br>給水栓 (ノンダストアングルバルブ)<br>φ75、90° ,,                   |     | 個  | 80,700  |     | 歩A・単A |
| S02116 | *** S単ー 100号 ***<br>芯出しスパー<br>芯出しスパー<br>φ300用 φ90×50L×5t,,                                  |     | 個  | 2,000   |     | 歩A・単A |
| S02116 | *** S単ー 101号 ***<br>硬質ポリ塩化ビニル管<br>硬質ポリ塩化ビニル管<br>薄肉管VU 径300 長4.0m,,                          |     | 本  | 21,700  |     | 歩A・単A |
| S02116 | *** S単ー 102号 ***<br>配管用継手材<br>配管用継手材<br>75A×90° 塩ビ管・鋼管,,                                    |     | 個  | 29,200  |     | 歩A・単A |
| S02116 | *** S単ー 103号 ***<br>沈下防止底板<br>沈下防止底板<br>スラブB,,                                              |     | 組  | 6,400   |     | 歩A・単A |
| S02116 | *** S単ー 104号 ***<br>ねじ込み式可鍛鋳鉄製管継手 (黒白)<br>ねじ込み式可鍛鋳鉄製管継手 (黒白)<br>エルボ φ80,,                   |     | 個  | 1,750   |     | 歩A・単A |
| S02116 | *** S単ー 105号 ***<br>ねじ込み式可鍛鋳鉄製管継手 (黒白)<br>ねじ込み式可鍛鋳鉄製管継手 (黒白)<br>ソケット φ80,,                  |     | 個  | 1,460   |     | 歩A・単A |
| S02116 | *** S単ー 106号 ***<br>ねじ込み式可鍛鋳鉄製管継手 (黒白)<br>ねじ込み式可鍛鋳鉄製管継手 (黒白)<br>ニップル φ80,,                  |     | 個  | 1,370   |     | 歩A・単A |
| S02116 | *** S単ー 107号 ***<br>受樹<br>受樹<br>1型、一方開き,,                                                   |     | 個  | 7,630   |     | 歩A・単A |
| S02116 | *** S単ー 108号 ***<br>3フランジT字管 (溶融亜鉛アルミニウム合金めっき)                                              |     |    |         |     |       |

|     |                     |
|-----|---------------------|
| 事業名 | 宇城農地整備事業            |
| 工事名 | 浅川工区区画整理 (その1 2) 工事 |

| コード    | 名 称 (規 格)                                                                                                  | 数 量 | 単位 | 単 価     | 金 額 | 備 考   |
|--------|---|-----|----|---------|-----|-------|
|        | 3フランジT字管 (溶融亜鉛アルミニウム合金めっき)<br>SGP 300A×2896L×80A,,<br>*** S単ー 109号 ***                                     |     | 本  | 927,170 |     | 歩A・単A |
| S02116 | 2フランジ曲管 (溶融亜鉛アルミニウム合金めっき)<br>2フランジ曲管 (溶融亜鉛アルミニウム合金めっき)<br>SGP 300A×90° ×460L×467L,,<br>*** S単ー 110号 ***    |     | 本  | 443,450 |     | 歩A・単A |
| S02116 | 2フランジ曲管 (溶融亜鉛アルミニウム合金めっき)<br>2フランジ曲管 (溶融亜鉛アルミニウム合金めっき)<br>SGP 300A×90° ×470L×467L,,<br>*** S単ー 111号 ***    |     | 本  | 444,990 |     | 歩A・単A |
| S02116 | 硬質ポリ塩化ビニル管継手 (TS加工継手)<br>硬質ポリ塩化ビニル管継手 (TS加工継手)<br>45° ベンド B形 径300,,<br>*** S単ー 112号 ***                    |     | 個  | 32,100  |     | 歩A・単A |
| S02116 | ゴム製伸縮可とう管<br>ゴム製伸縮可とう管<br>300A 0.33Mpa 偏心量100mm,,<br>*** S単ー 113号 ***                                      |     | 個  | 288,000 |     | 歩A・単A |
| S02116 | 急速空気弁<br>急速空気弁<br>鋳鉄製 φ25 内外面粉体塗装 7.5k,,<br>*** S単ー 114号 ***                                               |     | 個  | 63,900  |     | 歩A・単A |
| S02116 | ボール式補修弁 (レバー式)<br>ボール式補修弁 (レバー式)<br>φ75×100 内外面粉体塗装 7.5k,,<br>*** S単ー 115号 ***                             |     | 個  | 56,800  |     | 歩A・単A |
| S02116 | 3フランジT字管 (溶融亜鉛アルミニウム合金めっき)<br>3フランジT字管 (溶融亜鉛アルミニウム合金めっき)<br>SGP 300A×80A×1036L×1308L,,<br>*** S単ー 116号 *** |     | 本  | 831,140 |     | 歩A・単A |
| S02116 | 2フランジ曲管 (溶融亜鉛アルミニウム合金めっき)<br>2フランジ曲管 (溶融亜鉛アルミニウム合金めっき)<br>SGP 300A×90° ×467L×470L,,<br>*** S単ー 117号 ***    |     | 本  | 444,990 |     | 歩A・単A |
| S02116 | 2フランジ曲管 (溶融亜鉛アルミニウム合金めっき)<br>2フランジ曲管 (溶融亜鉛アルミニウム合金めっき)<br>SGP 300A×45° ×530L×195L,,<br>*** S単ー 118号 ***    |     | 本  | 389,440 |     | 歩A・単A |
| S02116 | 2フランジ曲管 (溶融亜鉛アルミニウム合金めっき)<br>2フランジ曲管 (溶融亜鉛アルミニウム合金めっき)<br>SGP 300A×60° ×530L×467L,,<br>*** S単ー 119号 ***    |     | 本  | 454,190 |     | 歩A・単A |
| S02116 | 硬質ポリ塩化ビニル管継手 (TS加工継手)<br>硬質ポリ塩化ビニル管継手 (TS加工継手)<br>90° ベンド B形 径300,,<br>*** S単ー 120号 ***                    |     | 個  | 40,600  |     | 歩A・単A |
| S02116 | 水道用硬質ポリ塩化ビニル管継手 (TS加工継手)<br>水道用硬質ポリ塩化ビニル管継手 (TS加工継手)<br>90° ベンド B形 径150,,<br>*** S単ー 121号 ***              |     | 個  | 12,200  |     | 歩A・単A |
| S02116 | 水道用硬質ポリ塩化ビニル管継手 (TS加工継手)<br>水道用硬質ポリ塩化ビニル管継手 (TS加工継手)<br>22 1/2° ベンドB形 径150,,<br>*** S単ー 122号 ***           |     | 個  | 9,440   |     | 歩A・単A |
| S02116 | 水道用硬質ポリ塩化ビニル管継手 (TS加工継手)<br>水道用硬質ポリ塩化ビニル管継手 (TS加工継手)<br>11 1/4° ベンドB形 径150,,<br>*** S単ー 123号 ***           |     | 個  | 7,700   |     | 歩A・単A |
| S02116 | 水道用硬質ポリ塩化ビニル管継手 (TS継手)<br>水道用硬質ポリ塩化ビニル管継手 (TS継手)<br>異径ソケット φ250×φ200,,<br>*** S単ー 124号 ***                 |     | 個  | 12,000  |     | 歩A・単A |
| S02116 | 水道用硬質ポリ塩化ビニル管継手 (TS継手)<br>水道用硬質ポリ塩化ビニル管継手 (TS継手)<br>異径ソケット φ200×φ150,,<br>*** S単ー 125号 ***                 |     | 個  | 8,520   |     | 歩A・単A |
| S02116 | 泥吐管<br>泥吐管<br>離脱防止内蔵型 φ150×75,,<br>*** S単ー 126号 ***                                                        |     | 個  | 58,350  |     | 歩A・単A |
| S02116 | 3フランジT字管 (溶融亜鉛アルミニウム合金めっき)<br>3フランジT字管 (溶融亜鉛アルミニウム合金めっき)<br>SGP 250A×1778L×80A,,<br>*** S単ー 127号 ***       |     | 本  | 499,010 |     | 歩A・単A |
| S02116 | 2フランジ曲管 (溶融亜鉛アルミニウム合金めっき)<br>2フランジ曲管 (溶融亜鉛アルミニウム合金めっき)<br>SGP 250A×90° ×433L×390L,,<br>*** S単ー 128号 ***    |     | 本  | 350,330 |     | 歩A・単A |
| S02116 | 2フランジ曲管 (溶融亜鉛アルミニウム合金めっき)<br>2フランジ曲管 (溶融亜鉛アルミニウム合金めっき)<br>SGP 250A×45° ×608L×162L,,<br>*** S単ー 129号 ***    |     | 本  | 350,600 |     | 歩A・単A |
| S02116 | 2フランジ曲管 (溶融亜鉛アルミニウム合金めっき)<br>2フランジ曲管 (溶融亜鉛アルミニウム合金めっき)<br>SGP 250A×60° ×608L×390L,,<br>*** S単ー 129号 ***    |     | 本  | 377,100 |     | 歩A・単A |

|     |                     |
|-----|---------------------|
| 事業名 | 宇城農地整備事業            |
| 工事名 | 浅川工区区画整理 (その1 2) 工事 |

| コード    | 名 称 (規 格)                                  | 数 量 | 単 位 | 単 価     | 金 額 | 備 考   |
|--------|--------------------------------------------|-----|-----|---------|-----|-------|
| S02116 | *** S単ー 130号 ***<br>硬質ポリ塩化ビニル管継手 (TS加工継手)  |     |     |         |     |       |
|        | 硬質ポリ塩化ビニル管継手 (TS加工継手)<br>90° ベンド B形 径250,, |     | 個   | 27,600  |     | 歩A・単A |
| S02116 | *** S単ー 131号 ***<br>硬質ポリ塩化ビニル管継手 (TS加工継手)  |     |     |         |     |       |
|        | 硬質ポリ塩化ビニル管継手 (TS加工継手)<br>45° ベンド B形 径250,, |     | 個   | 18,200  |     | 歩A・単A |
| S02116 | *** S単ー 132号 ***<br>硬質ポリ塩化ビニル管継手 (TS継手)    |     |     |         |     |       |
|        | 硬質ポリ塩化ビニル管継手 (TS継手)<br>異径チーズφ300×φ250,,    |     | 個   | 53,500  |     | 歩A・単A |
| S02116 | *** S単ー 133号 ***<br>ゴム製伸縮可とう管              |     |     |         |     |       |
|        | ゴム製伸縮可とう管<br>250A 0.33Mpa 偏心量100mm,,       |     | 個   | 246,000 |     | 歩A・単A |
| S02116 | *** S単ー 134号 ***<br>太鼓落し                   |     |     |         |     |       |
|        | 太鼓落し<br>松 長4m 厚12cm,,                      |     | 本   | 4,100   |     | 歩A・単A |
| S02116 | *** S単ー 135号 ***<br>六角ボルト                  |     |     |         |     |       |
|        | 六角ボルト<br>M12×150 黒皮品,,                     |     | 本   | 42      |     | 歩A・単A |
| S02116 | *** S単ー 136号 ***<br>再生クラッシュヤラン             |     |     |         |     |       |
|        | 再生クラッシュヤラン<br>,RC-40 40～0mm,,              |     | m3  | 2,150   |     | 歩A・単A |
| S02116 | *** S単ー 137号 ***<br>排水フリューム                |     |     |         |     |       |
|        | 排水フリューム<br>B300×H300×L2000,,               |     | 個   | 11,000  |     | 歩A・単A |
| S02116 | *** S単ー 138号 ***<br>横断排水路                  |     |     |         |     |       |
|        | 横断排水路<br>B300×H300×L2000,,                 |     | 個   | 13,900  |     | 歩A・単A |
| S02116 | *** S単ー 139号 ***<br>昇降用ステップ                |     |     |         |     |       |
|        | 昇降用ステップ<br>φ19、B=300,,                     |     | 個   | 2,470   |     | 歩A・単A |
| S02116 | *** S単ー 140号 ***<br>グレーチング受枠               |     |     |         |     |       |
|        | グレーチング受枠<br>1800×2050用,,                   |     | 個   | 56,240  |     | 歩A・単A |
| S02116 | *** S単ー 141号 ***<br>エレフット試験                |     |     |         |     |       |
|        | エレフット試験                                    |     | 箇所  | 119,700 |     | 歩A・単A |
| S02116 | *** S単ー 142号 ***<br>六価クロム溶出試験              |     |     |         |     |       |
|        | 六価クロム溶出試験                                  |     | 検体  | 7,300   |     | 歩A・単A |
| S02116 | *** S単ー 143号 ***<br>高密度ポリエチレン管             |     |     |         |     |       |
|        | 高密度ポリエチレン管<br>ダブル構造、φ600、損耗率30%,,          |     | m   | 5,980   |     | 歩A・単A |
| S02116 | *** S単ー 144号 ***<br>産業廃棄物処理税               |     |     |         |     |       |
|        | 産業廃棄物処理税                                   |     | ton | 909     |     | 歩A・単A |
| S02123 | *** S単ー 145号 ***<br>建設廃材                   |     |     |         |     |       |
|        | 建設廃材<br>鉄筋コンクリート廃材                         |     | m3  | 3,750   |     | 歩A・単A |
| S02123 | *** S単ー 146号 ***<br>建設廃材                   |     |     |         |     |       |
|        | 建設廃材<br>無筋コンクリート廃材                         |     | m3  | 3,055   |     | 歩A・単A |
| S02123 | *** S単ー 147号 ***<br>舗装版切断排水処分              |     |     |         |     |       |
|        | 舗装版切断排水処分<br>汚泥                            |     | m3  | 33,000  |     | 歩A・単A |
| S02123 | *** S単ー 148号 ***<br>建設廃材                   |     |     |         |     |       |
|        | 建設廃材<br>アスファルトコンクリート廃材                     |     | m3  | 2,820   |     | 歩A・単A |
| S02123 | *** S単ー 149号 ***<br>処分費                    |     |     |         |     |       |
|        | 処分費<br>水路内雑物                               |     | m3  | 17,500  |     | 歩A・単A |
| S02123 | *** S単ー 150号 ***<br>処分費                    |     |     |         |     |       |
|        | 処分費<br>木材                                  |     | m3  | 6,000   |     | 歩A・単A |
| S02123 | *** S単ー 151号 ***<br>処分費                    |     |     |         |     |       |

|     |                     |
|-----|---------------------|
| 事業名 | 宇城農地整備事業            |
| 工事名 | 浅川工区区画整理 (その1 2) 工事 |

| コード    | 名 称 (規 格)   | 数 量 | 単 位 | 単 価     | 金 額 | 備 考   |
|--------|---|-----|-----|---------|-----|-------|
|        | 処分費<br>石綿含有スレート<br>*** S単ー 152号 ***                                                                                 |     | m3  | 60,000  |     | 歩A・単A |
| S02123 | 処分費<br>処分費<br>廃プラスチック類<br>*** S単ー 153号 ***                                                                          |     | m3  | 15,000  |     | 歩A・単A |
| S02123 | 建設発生土処分費<br>建設発生土処分費<br>*** S単ー 154号 ***                                                                            |     | m3  | 800     |     | 歩A・単A |
| S02721 | 【構造物取壊し】<br>【構造物取壊し】<br>有筋,なし,機械,昼間施工,しない<br>*** S単ー 155号 ***                                                       |     | m3  | 16,020  |     | 歩A・単A |
| S02721 | 【構造物取壊し】<br>【構造物取壊し】<br>無筋,なし,機械,昼間施工,しない<br>*** S単ー 156号 ***                                                       |     | m3  | 8,032   |     | 歩A・単A |
| S03701 | 【鉄筋工】<br>【鉄筋工】<br>SD295,D13,一般構造物,10t未満,一,無し,一般構造物(切梁無し),10%未満<br>*** S単ー 157号 ***                                  |     | ton | 180,433 |     | 歩A・単A |
| S03701 | 【鉄筋工】<br>【鉄筋工】<br>SD345,D13,一般構造物,10t未満,一,無し,一般構造物(切梁無し),10%未満<br>*** S単ー 158号 ***                                  |     | ton | 185,583 |     | 歩A・単A |
| S03701 | 【鉄筋工】<br>【鉄筋工】<br>SD345,D16,一般構造物,10t未満,一,無し,一般構造物(切梁無し),10%未満<br>*** S単ー 159号 ***                                  |     | ton | 183,523 |     | 歩A・単A |
| S03701 | 【鉄筋工】<br>【鉄筋工】<br>SD345,D25,一般構造物,10t未満,一,無し,一般構造物(切梁無し),10%未満<br>*** S単ー 160号 ***                                  |     | ton | 183,523 |     | 歩A・単A |
| S05012 | 鉄筋コンクリート欄渠据付工(機械) H1200×B3000 B型<br>鉄筋コンクリート欄渠据付工(機械)<br>1.500m,1.5(m/組),B型,2.50㎡を越え3.60㎡以下,なし<br>*** S単ー 161号 ***  |     | m   | 47,493  |     | 歩A・単A |
| S05012 | 鉄筋コンクリート欄渠階段据付工(機械)H1200×B3000 B型<br>鉄筋コンクリート欄渠据付工(機械)<br>1.500m,1.5(m/組),B型,2.50㎡を越え3.60㎡以下,なし<br>*** S単ー 162号 *** |     | m   | 69,627  |     | 歩A・単A |
| S05012 | 鉄筋コンクリート欄渠据付工(機械) H1200×B2500 B型<br>鉄筋コンクリート欄渠据付工(機械)<br>1.500m,1.5(m/組),B型,2.50㎡を越え3.60㎡以下,なし<br>*** S単ー 163号 ***  |     | m   | 45,607  |     | 歩A・単A |
| S05012 | 鉄筋コンクリート欄渠据付工(機械) H1200×B2000 B型<br>鉄筋コンクリート欄渠据付工(機械)<br>1.500m,1.5(m/組),B型,0.16㎡以上 2.50㎡以下,なし<br>*** S単ー 164号 ***  |     | m   | 40,151  |     | 歩A・単A |
| S05801 | 【排水構造物工】<br>【排水構造物工】<br>U型側溝,昼間施工,L=2000,1000kg/個以下,なし,一,一,基礎碎石の施工有り,再利用撤去を行なわない<br>*** S単ー 165号 ***                |     | m   | 3,698   |     | 歩A・単A |
| S07001 | パイプライン基礎<br>パイプライン基礎<br>砂・砂質土,山砂(SF相当品以上),山積0.28m3(平積0.20m3),振動コンパクタ,区分Ⅱ,なし,なし<br>*** S単ー 166号 ***                  |     | m3  | 10,083  |     | 歩A・単A |
| S07001 | パイプライン基礎<br>パイプライン基礎<br>砂・砂質土,山砂(SF相当品以上),山積0.28m3(平積0.20m3),タバ,区分Ⅱ,なし,なし<br>*** S単ー 167号 ***                       |     | m3  | 11,545  |     | 歩A・単A |
| S07001 | パイプライン基礎<br>パイプライン基礎<br>砂・砂質土,山砂(SF相当品以上),山積0.28m3(平積0.20m3),振動コンパクタ,区分Ⅰ,なし,なし<br>*** S単ー 168号 ***                  |     | m3  | 8,883   |     | 歩A・単A |
| S07001 | パイプライン基礎<br>パイプライン基礎<br>砂・砂質土,山砂(SF相当品以上),山積0.28m3(平積0.20m3),タバ,区分Ⅰ,なし,なし<br>*** S単ー 169号 ***                       |     | m3  | 9,824   |     | 歩A・単A |
| S07021 | 硬質ポリ塩化ビニル管人力布設<br>硬質ポリ塩化ビニル管人力布設<br>VU,200mm,直管(両差し口),4.0m管,0箇所<br>*** S単ー 170号 ***                                 |     | m   | 3,219   |     | 歩A・単A |
| S07021 | 硬質ポリ塩化ビニル管人力布設   |     |     |         |     |       |

|     |                     |
|-----|---------------------|
| 事業名 | 宇城農地整備事業            |
| 工事名 | 浅川工区区画整理 (その1 2) 工事 |

| コード    | 名 称 (規 格)   | 数 量 | 単位             | 単 価       | 金 額 | 備 考   |
|--------|---|-----|----------------|-----------|-----|-------|
|        | 硬質ポリ塩化ビニル管人力布設<br>VU, 200mm, 片受直管スリーブ付, 4.0m管, 0箇所<br>*** S単ー 171号 ***                                                    |     | m              | 4,299     |     | 歩A・単A |
| S07021 | 硬質ポリ塩化ビニル管人力布設<br>VU, 150mm, 片受直管スリーブ付, 4.0m管, 0箇所<br>*** S単ー 172号 ***                                                    |     | m              | 2,855     |     | 歩A・単A |
| S07021 | 硬質ポリ塩化ビニル管人力布設<br>VU, 125mm, 片受直管スリーブ付, 4.0m管, 0箇所<br>*** S単ー 173号 ***                                                    |     | m              | 2,273     |     | 歩A・単A |
| S07021 | 硬質ポリ塩化ビニル管人力布設<br>VU, 100mm, 片受直管スリーブ付, 4.0m管, 0箇所<br>*** S単ー 174号 ***                                                    |     | m              | 1,690     |     | 歩A・単A |
| S07021 | 硬質ポリ塩化ビニル管人力布設<br>VU, 75mm, 片受直管スリーブ付, 4.0m管, 0箇所<br>*** S単ー 175号 ***                                                     |     | m              | 1,416     |     | 歩A・単A |
| S07021 | 硬質ポリ塩化ビニル管人力布設<br>VU, 75mm, RR管, 5.0m管, 0箇所<br>*** S単ー 176号 ***                                                           |     | m              | 1,495     |     | 歩A・単A |
| S07022 | 硬質ポリ塩化ビニル管機械布設<br>VU, 300mm, 片受直管スリーブ付, 4.0m管, 0箇所, なし<br>*** S単ー 177号 ***                                                |     | m              | 8,276     |     | 歩A・単A |
| S07022 | 硬質ポリ塩化ビニル管機械布設<br>VU, 300mm, RR管, 5.0m管, 0箇所, なし<br>*** S単ー 178号 ***                                                      |     | m              | 9,119     |     | 歩A・単A |
| S07022 | 硬質ポリ塩化ビニル管機械布設<br>VU, 250mm, 片受直管スリーブ付, 4.0m管, 0箇所, なし<br>*** S単ー 179号 ***                                                |     | m              | 6,285     |     | 歩A・単A |
| S07022 | 硬質ポリ塩化ビニル管機械布設<br>VU, 250mm, RR管, 5.0m管, 0箇所, なし<br>*** S単ー 180号 ***                                                      |     | m              | 6,892     |     | 歩A・単A |
| S07071 | 炭素鋼鋼管人力布設<br>白ネジ付 80A(3B)<br>*** S単ー 181号 ***                                                                             |     | m              | 4,831     |     | 歩A・単A |
| S07091 | 制水弁人力据付<br>樹脂製, 150mm<br>*** S単ー 182号 ***                                                                                 |     | 基              | 91,137    |     | 歩A・単A |
| S07091 | 制水弁人力据付<br>樹脂製, 250mm<br>*** S単ー 183号 ***                                                                                 |     | 基              | 186,036   |     | 歩A・単A |
| S07091 | 制水弁人力据付<br>樹脂製, 125mm<br>*** S単ー 184号 ***                                                                                 |     | 基              | 74,837    |     | 歩A・単A |
| S07091 | 制水弁人力据付<br>樹脂製, 75mm<br>*** S単ー 185号 ***                                                                                  |     | 基              | 42,837    |     | 歩A・単A |
| S07092 | 制水弁機械据付<br>仕切弁(フレンジ形), 樹脂製, 300mm, バックwash(クレン機能付), なし<br>*** S単ー 186号 ***                                                |     | 基              | 261,261   |     | 歩A・単A |
| S08041 | 砂利舗装工(人力)<br>再生クワッパシ, RC-40, 10cm, 不要, なし, 不要,<br>*** S単ー 187号 ***                                                        |     | m <sup>2</sup> | 435       |     | 歩A・単A |
| S10002 | ほ場整備工(表土扱い) (標準区画0.3ha以上)<br>ほ場整備工(表土扱い) (標準区画0.3ha以上)<br>はぎ取り戻し(表土はぎ+戻し+整地), 0.40ha, 0.000, はぎ取り戻し工法(少ない)<br>, 16cm, なし  |     | ha             | 1,108,934 |     | 歩A・単A |
| S10003 | ほ場整備工(基盤造成・畦畔築立) (標準区画0.3ha以上)<br>ほ場整備工(基盤造成・畦畔築立) (標準区画0.3ha以上)<br>基盤切盛+畦畔築立+基盤整地, 0.40ha, 0.000, 3.00, 粘性土・軽質土, 少ない, なし |     | ha             | 1,439,913 |     | 歩A・単A |
| S10004 | 水田簡易ほ場整備整地工<br>湿地プロット-サ, 13t級, 普通<br>*** S単ー 189号 ***                                                                     |     | ha             | 434,450   |     | 歩A・単A |
| S10009 | 畦畔整形工<br>なし   |     | m <sup>2</sup> | 549       |     | 歩A・単A |

|     |                    |
|-----|--------------------|
| 事業名 | 宇城農地整備事業           |
| 工事名 | 浅川工区区画整理 (その12) 工事 |

| コード    | 名 称 (規 格)                                                                                            | 数 量 | 単 位             | 単 価     | 金 額 | 備 考   |
|--------|---|-----|-----------------|---------|-----|-------|
| S15002 | *** S単ー 191号 ***<br>耕地復旧(畦畔)<br>耕地復旧(畦畔)<br>補助作業及び雑物除去作業, なし                                         |     | m               | 1,013   |     | 歩A・単A |
| S15004 | *** S単ー 192号 ***<br>耕地復旧(耕起)<br>耕地復旧(耕起)<br>無                                                        |     | m <sup>2</sup>  | 24      |     | 歩A・単A |
| S16001 | *** S単ー 193号 ***<br>汚泥吸排車[トラック架装型]<br>汚泥吸排車[トラック架装型]<br>, 積載質量3.1~3.5t 吸入管径75mm, 運転1日当たり算出           |     | 日               | 53,892  |     | 歩A・単A |
| S16004 | *** S単ー 194号 ***<br>トラッククレーン[油圧伸縮ジブ型]<br>トラッククレーン[油圧伸縮ジブ型]<br>トラッククレーン(油圧伸縮ジブ型), 4.9ton吊り, なし        |     | 日               | 37,200  |     | 歩A・単A |
| S18001 | *** S単ー 195号 ***<br>土のう工<br>土のう工<br>仕揃え~設置~撤去                                                        |     | m <sup>3</sup>  | 30,874  |     | 歩A・単A |
| S18002 | *** S単ー 196号 ***<br>大型土のう工<br>大型土のう工<br>製作・設置, バックホ, 現地土, 0m <sup>3</sup> , 大型土のう袋 (1.0 t 用), なし, なし |     | 袋               | 5,046   |     | 歩A・単A |
| S18002 | *** S単ー 197号 ***<br>大型土のう工<br>大型土のう工<br>撤去, バックホ, 0m <sup>3</sup> , 大型土のう袋 (1.0 t 用), なし, なし         |     | 袋               | 780     |     | 歩A・単A |
| S18002 | *** S単ー 198号 ***<br>大型土のう工<br>大型土のう工<br>設置, バックホ, 0m <sup>3</sup> , 大型土のう袋 (1.0 t 用), なし, なし         |     | 袋               | 1,594   |     | 歩A・単A |
| S18006 | *** S単ー 199号 ***<br>排水ポンプ運転 (小口径)<br>排水ポンプ運転 (小口径)<br>6, 作業時排水, 0以上~6未満, 発動発電機, なし                   |     | 箇所              | 39,395  |     | 歩A・単A |
| S18006 | *** S単ー 200号 ***<br>排水ポンプ運転 (小口径)<br>排水ポンプ運転 (小口径)<br>31, 作業時排水, 0以上~6未満, 発動発電機, なし                  |     | 箇所              | 203,254 |     | 歩A・単A |
| S18006 | *** S単ー 201号 ***<br>排水ポンプ運転 (小口径)<br>排水ポンプ運転 (小口径)<br>17, 作業時排水, 0以上~6未満, 発動発電機, なし                  |     | 箇所              | 111,389 |     | 歩A・単A |
| S18006 | *** S単ー 202号 ***<br>排水ポンプ運転 (小口径)<br>排水ポンプ運転 (小口径)<br>19, 作業時排水, 0以上~6未満, 発動発電機, なし                  |     | 箇所              | 124,463 |     | 歩A・単A |
| S18006 | *** S単ー 203号 ***<br>排水ポンプ運転 (小口径)<br>排水ポンプ運転 (小口径)<br>10, 作業時排水, 0以上~6未満, 発動発電機, なし                  |     | 箇所              | 65,544  |     | 歩A・単A |
| S18007 | *** S単ー 204号 ***<br>排水ポンプ設置撤去 (小口径)<br>排水ポンプ設置撤去 (小口径)<br>口径 50mm, なし                                |     | 箇所              | 19,043  |     | 歩A・単A |
| S18031 | *** S単ー 205号 ***<br>足場工<br>足場工<br>なし, 手摺先行型枠組, なし                                                    |     | 掛m <sup>2</sup> | 4,551   |     | 歩A・単A |
| S18033 | *** S単ー 206号 ***<br>支保工 (小規模)<br>支保工 (小規模)<br>パイプサポート支保 (小規模), 40KN/m <sup>2</sup> 以下                |     | 空m <sup>3</sup> | 4,623   |     | 歩A・単A |
| S18054 | *** S単ー 207号 ***<br>敷鉄板設置・撤去工<br>敷鉄板設置・撤去工<br>設置~賃料~撤去, 38, 1, なし                                    |     | m <sup>2</sup>  | 782     |     | 歩A・単A |
| S18054 | *** S単ー 208号 ***<br>敷鉄板設置・撤去工<br>敷鉄板設置・撤去工<br>設置~賃料~撤去, 36, 1, なし                                    |     | m <sup>2</sup>  | 763     |     | 歩A・単A |
| S18054 | *** S単ー 209号 ***<br>敷鉄板設置・撤去工<br>敷鉄板設置・撤去工<br>設置~賃料~撤去, 68, 2, なし                                    |     | m <sup>2</sup>  | 715     |     | 歩A・単A |
| S18054 | *** S単ー 210号 ***<br>敷鉄板設置・撤去工<br>敷鉄板設置・撤去工<br>設置~賃料~撤去, 9, 1, なし                                     |     | m <sup>2</sup>  | 513     |     | 歩A・単A |
| S18054 | *** S単ー 211号 ***<br>敷鉄板設置・撤去工<br>敷鉄板設置・撤去工<br>設置~賃料~撤去, 23, 2, なし                                    |     | m <sup>2</sup>  | 507     |     | 歩A・単A |
| S18054 | *** S単ー 212号 ***<br>敷鉄板設置・撤去工                                                                        |     |                 |         |     |       |

|     |                     |
|-----|---------------------|
| 事業名 | 宇城農地整備事業            |
| 工事名 | 浅川工区区画整理 (その1 2) 工事 |

| コード    | 名 称 (規 格)   | 数 量 | 単 位            | 単 価   | 金 額 | 備 考   |
|--------|---|-----|----------------|-------|-----|-------|
|        | 敷鉄板設置・撤去工<br>設置～賃料～撤去, 18, 2, なし<br>*** S単ー 213号 ***                                                                 |     | m <sup>2</sup> | 484   |     | 歩A・単A |
| S18062 | 土工用マット(シート類)敷設・撤去<br>土工用マット(シート類)敷設・撤去<br>敷設～撤去<br>*** S単ー 214号 ***                                                  |     | m <sup>2</sup> | 235   |     | 歩A・単A |
| S18062 | 土工用マット(シート類)敷設・撤去<br>土工用マット(シート類)敷設・撤去<br>敷設～撤去<br>*** S単ー 215号 ***                                                  |     | m <sup>2</sup> | 143   |     | 歩A・単A |
| S19003 | 輸送費(仮設材)<br>輸送費(仮設材)<br>基本運賃(自動入力), 12m以内, 10kmまで, 往復計上, 計上する(敷鉄板), 基地(積込・取卸), 0.0, 0.0                              |     | ton            | 8,320 |     | 歩A・単A |
| S19003 | 輸送費(仮設材)<br>輸送費(仮設材)<br>基本運賃(自動入力), 12m以内, 10kmまで, 往復計上, 計上する(敷鉄板以外), 積込・取卸+積込・取卸, 0.0, 0.0                          |     | ton            | 9,820 |     | 歩A・単A |
| S42111 | *** S単ー 217号 ***<br>埋設標識シート・地中埋設標識敷設工<br>埋設標識シート・地中埋設標識敷設工<br>埋設標識シート, 幅150mm, 50m巻, 2倍ぶリエチレンクロス<br>*** S単ー 218号 *** |     | m              | 270   |     | 歩A・単A |
| S86102 | 【被災地】締固工(振動ロー締固め2.5m未満)<br>【被災地】締固工(振動ロー締固め2.5m未満)<br>路体, 0.8～1.1ton, なし<br>*** S単ー 219号 ***                         |     | m <sup>3</sup> | 659   |     | 歩A・単A |
| S86102 | 【被災地】締固工(振動ロー締固め2.5m未満)<br>【被災地】締固工(振動ロー締固め2.5m未満)<br>路床, 0.8～1.1ton, なし<br>*** S単ー 220号 ***                         |     | m <sup>3</sup> | 760   |     | 歩A・単A |
| S86102 | 【被災地】締固工(振動ロー締固め2.5m未満)<br>【被災地】締固工(振動ロー締固め2.5m未満)<br>路床, 3.0～4.0ton, なし<br>*** S単ー 221号 ***                         |     | m <sup>3</sup> | 545   |     | 歩A・単A |
| S86102 | 【被災地】締固工(振動ロー締固め2.5m未満)<br>【被災地】締固工(振動ロー締固め2.5m未満)<br>路体, 3.0～4.0ton, なし<br>*** S単ー 222号 ***                         |     | m <sup>3</sup> | 495   |     | 歩A・単A |
| S86102 | 【被災地】締固工(振動ロー締固め2.5m未満)<br>【被災地】締固工(振動ロー締固め2.5m未満)<br>築堤・埋戻, 0.8～1.1ton, なし<br>*** S単ー 223号 ***                      |     | m <sup>3</sup> | 659   |     | 歩A・単A |
| S86102 | 【被災地】締固工(振動ロー締固め2.5m未満)<br>【被災地】締固工(振動ロー締固め2.5m未満)<br>築堤・埋戻, 3.0～4.0ton, なし<br>*** S単ー 224号 ***                      |     | m <sup>3</sup> | 495   |     | 歩A・単A |
| S86801 | SP【被災地】掘削<br>SP【被災地】掘削<br>土砂, 片切掘削, -, -, -, -, -<br>*** S単ー 225号 ***                                                |     | m <sup>3</sup> | 1,113 |     | 歩A・単A |
| S86801 | SP【被災地】掘削<br>SP【被災地】掘削<br>土砂, オブジェクト, 無し, 無し, 5,000m <sup>3</sup> 未満, -, -, -<br>*** S単ー 226号 ***                    |     | m <sup>3</sup> | 350.9 |     | 歩A・単A |
| S86802 | SP【被災地】積込(ルーズ)<br>SP【被災地】積込(ルーズ)<br>土砂, 土量50,000m <sup>3</sup> 未満<br>*** S単ー 227号 ***                                |     | m <sup>3</sup> | 254.1 |     | 歩A・単A |
| S86802 | SP【被災地】積込(ルーズ)<br>SP【被災地】積込(ルーズ)<br>土砂, 小規模(標準)<br>*** S単ー 228号 ***                                                  |     | m <sup>3</sup> | 1,001 |     | 歩A・単A |
| S86803 | SP【被災地】路体(築堤)盛土・埋戻<br>SP【被災地】路体(築堤)盛土・埋戻<br>4.0m以上, 20,000m <sup>3</sup> 未満, 無し, なし<br>*** S単ー 229号 ***              |     | m <sup>3</sup> | 277.9 |     | 歩A・単A |
| S86804 | 路床置換工 (B≥4.0m)<br>SP【被災地】路床盛土<br>4.0m以上, 20,000m <sup>3</sup> 未満, 無し, なし<br>*** S単ー 230号 ***                         |     | m <sup>3</sup> | 428.5 |     | 歩A・単A |
| S86804 | SP【被災地】路床盛土<br>4.0m以上, 20,000m <sup>3</sup> 未満, 無し, なし<br>*** S単ー 231号 ***                                           |     | m <sup>3</sup> | 428.5 |     | 歩A・単A |
| SA0103 | SP 床掘り<br>SP 床掘り<br>土砂, 上記以外(小規模), -, -, -<br>*** S単ー 232号 ***                                                       |     | m <sup>3</sup> | 1,984 |     | 歩A・単A |
| SA0103 | SP 床掘り<br>SP 床掘り<br>土砂, 標準, 無し, 無し, なし<br>*** S単ー 233号 ***                                                           |     | m <sup>3</sup> | 277.4 |     | 歩A・単A |

|     |                     |
|-----|---------------------|
| 事業名 | 宇城農地整備事業            |
| 工事名 | 浅川工区区画整理 (その1 2) 工事 |

| コード    | 名 称 (規 格)   | 数 量 | 単 位            | 単 価    | 金 額 | 備 考   |
|--------|---|-----|----------------|--------|-----|-------|
| SA0121 | *** S単ー 233号 ***<br>SP 土砂等運搬<br>SP 土砂等運搬<br>標準,ﾊﾞｯｸﾌｵﾝ山積0.8m3(平積0.6m3),土砂(岩塊・玉石混り土含む),無し,11.5km<br>以下                                    |     | m3             | 1,786  |     | 歩A・単A |
| SA0121 | *** S単ー 234号 ***<br>SP 土砂等運搬<br>SP 土砂等運搬<br>小規模,ﾊﾞｯｸﾌｵﾝ山積0.28m3(平積0.2m3),土砂(岩塊・玉石混り土含む),無し,13.0<br>km以下                                  |     | m3             | 3,351  |     | 歩A・単A |
| SA0151 | *** S単ー 235号 ***<br>SP 基面整正<br>SP 基面整正<br>基面整正                                                                                           |     | m <sup>2</sup> | 414.2  |     | 歩A・単A |
| SA0152 | *** S単ー 236号 ***<br>SP 法面整形<br>SP 法面整形<br>盛土部,無し,無し,ﾐｯﾄﾞ土、砂及び砂質土、粘性土,なし                                                                  |     | m <sup>2</sup> | 453.8  |     | 歩A・単A |
| SA0152 | *** S単ー 237号 ***<br>SP 法面整形<br>SP 法面整形<br>切土部, -, 無し,ﾐｯﾄﾞ土、砂及び砂質土、粘性土,なし                                                                 |     | m <sup>2</sup> | 892.2  |     | 歩A・単A |
| SA0152 | *** S単ー 238号 ***<br>水平面仕上げ<br>SP 法面整形<br>盛土部,有り,無し,ﾐｯﾄﾞ土、砂及び砂質土、粘性土,なし                                                                   |     | m <sup>2</sup> | 730.8  |     | 歩A・単A |
| SA0221 | *** S単ー 239号 ***<br>SP 殻運搬<br>SP 殻運搬<br>ｺﾝｸﾘｰﾄ(鉄筋)構造物とりこわし,機械積込,無し,5.7km以下,                                                              |     | m3             | 1,609  |     | 歩A・単A |
| SA0221 | *** S単ー 240号 ***<br>SP 殻運搬<br>SP 殻運搬<br>ｺﾝｸﾘｰﾄ(無筋)構造物とりこわし,機械積込,無し,5.7km以下,                                                              |     | m3             | 1,297  |     | 歩A・単A |
| SA0221 | *** S単ー 241号 ***<br>SP 殻運搬<br>SP 殻運搬<br>舗装版破碎,機械積込(舗装版厚15cm以下),無し,6.5km以下,                                                               |     | m3             | 2,889  |     | 歩A・単A |
| SA0222 | *** S単ー 242号 ***<br>SP 舗装版破碎<br>SP 舗装版破碎<br>ｱｽﾌｧﾙﾄ舗装版,無し,不要,15cm以下, -, 有り,なし                                                             |     | m <sup>2</sup> | 215.5  |     | 歩A・単A |
| SA0223 | *** S単ー 243号 ***<br>SP 舗装版切断<br>SP 舗装版切断<br>ｱｽﾌｧﾙﾄ舗装版,15cm以下, -, -                                                                       |     | m              | 657.3  |     | 歩A・単A |
| SA0281 | *** S単ー 244号 ***<br>SP 吸出し防止材設置<br>SP 吸出し防止材設置<br>全面                                                                                     |     | m <sup>2</sup> | 988.5  |     | 歩A・単A |
| SA0301 | *** S単ー 245号 ***<br>SP 基礎碎石<br>SP 基礎碎石<br>7.5cmを超え12.5cm以下,計上する,なし,再生クラッシャラン RC-40 40～0mm                                                |     | m <sup>2</sup> | 1,292  |     | 歩A・単A |
| SA0301 | *** S単ー 246号 ***<br>SP 基礎碎石<br>SP 基礎碎石<br>12.5cmを超え17.5cm以下,計上する,なし,再生クラッシャラン RC-40 40～0mm                                               |     | m <sup>2</sup> | 1,421  |     | 歩A・単A |
| SA0311 | *** S単ー 247号 ***<br>SP ｺﾝｸﾘｰﾄ<br>SP ｺﾝｸﾘｰﾄ<br>小型構造物,人力打設,計上する, -, 一般養生, -, 無し, -, , 21-12-25 (20) (高炉B)<br>W/C60%                        |     | m3             | 36,350 |     | 歩A・単A |
| SA0311 | *** S単ー 248号 ***<br>SP ｺﾝｸﾘｰﾄ<br>SP ｺﾝｸﾘｰﾄ<br>小型構造物,人力打設,計上する, -, 一般養生, -, 無し, -, , 18-8-25 (20) (高炉B) W<br>/C65%                        |     | m3             | 35,820 |     | 歩A・単A |
| SA0311 | *** S単ー 249号 ***<br>SP ｺﾝｸﾘｰﾄ<br>SP ｺﾝｸﾘｰﾄ<br>無筋・鉄筋構造物,ｺﾝｸﾘｰﾄポンﾌﾞ車打設,計上する,10m3以上100m3未満,一般養生,<br>延長無し, -, -, , 18-8-25 (20) (高炉B) W/C65% |     | m3             | 28,270 |     | 歩A・単A |
| SA0311 | *** S単ー 250号 ***<br>間詰ｺﾝｸﾘｰﾄ<br>SP ｺﾝｸﾘｰﾄ<br>無筋・鉄筋構造物,ﾊﾞｯｸﾌｵﾝ(ｸﾚｰﾝ機能付)打設,計上する, -, 一般養生, -, -, 無し,<br>18-8-25 (20) (高炉B) W/C65%           |     | m3             | 37,200 |     | 歩A・単A |
| SA0311 | *** S単ー 251号 ***<br>SP ｺﾝｸﾘｰﾄ   |     |                |        |     |       |

|     |                     |
|-----|---------------------|
| 事業名 | 宇城農地整備事業            |
| 工事名 | 浅川工区区画整理 (その1 2) 工事 |

| コード    | 名 称 (規 格)                                                                                        | 数 量 | 単位             | 単 価     | 金 額 | 備 考   |
|--------|--------------------------------------------------------------------------------------------------|-----|----------------|---------|-----|-------|
|        | SP コンクリート<br>無筋・鉄筋構造物,パヅカ砂(クレン機能付)打設,計上する,-,一般養生,-,-,なし,<br>18-8-25(20)(高炉B) W/C65%              |     | m3             | 37,200  |     | 歩A・単A |
| SA0311 | *** S単ー 252号 ***<br>均しコンクリート                                                                     |     |                |         |     |       |
|        | SP コンクリート<br>無筋・鉄筋構造物,パヅカ砂(クレン機能付)打設,計上する,-,一般養生,-,-,なし,<br>18-8-25(20)(高炉B) W/C65%              |     | m3             | 37,200  |     | 歩A・単A |
| SA0311 | *** S単ー 253号 ***<br>SP コンクリート                                                                    |     |                |         |     |       |
|        | SP コンクリート<br>無筋・鉄筋構造物,コンクリートポンプ車打設,計上する,10m3以上100m3未満,一般養生,<br>延長無し,-,-,21-12-25(20)(高炉B) W/C60% |     | m3             | 28,810  |     | 歩A・単A |
| SA0311 | *** S単ー 254号 ***<br>SP コンクリート                                                                    |     |                |         |     |       |
|        | SP コンクリート<br>無筋・鉄筋構造物,人力打設,計上する,-,一般養生,-,無し,-,18-8-25(20)(高<br>炉B) W/C65%                        |     | m3             | 30,670  |     | 歩A・単A |
| SA0312 | *** S単ー 255号 ***<br>SP 型枠                                                                        |     |                |         |     |       |
|        | SP 型枠<br>一般型枠,小型構造物                                                                              |     | m <sup>2</sup> | 7,895   |     | 歩A・単A |
| SA0312 | *** S単ー 256号 ***<br>SP 型枠                                                                        |     |                |         |     |       |
|        | SP 型枠<br>一般型枠,鉄筋・無筋構造物                                                                           |     | m <sup>2</sup> | 8,734   |     | 歩A・単A |
| SA0312 | *** S単ー 257号 ***<br>SP 型枠                                                                        |     |                |         |     |       |
|        | SP 型枠<br>一般型枠,均しコンクリート                                                                           |     | m <sup>2</sup> | 4,425   |     | 歩A・単A |
| SA0521 | *** S単ー 258号 ***<br>SP ボックスカルバート機械据付                                                             |     |                |         |     |       |
|        | SP ボックスカルバート機械据付<br>据付,2.0m/個,1.25<B≤2.5 0<H≤1.25,均しコンクリート,有り,なし                                 |     | m              | 148,400 |     | 歩A・単A |
| SA0521 | *** S単ー 259号 ***<br>SP ボックスカルバート機械据付                                                             |     |                |         |     |       |
|        | SP ボックスカルバート機械据付<br>据付,2.0m/個,0<B≤1.25 0<H≤1.25,均しコンクリート,有り,なし                                   |     | m              | 90,060  |     | 歩A・単A |
| SA0521 | *** S単ー 260号 ***<br>SP ボックスカルバート機械据付                                                             |     |                |         |     |       |
|        | SP ボックスカルバート機械据付<br>据付,2.0m/個,1.25<B≤2.5 0<H≤1.25,均しコンクリート,有り,なし                                 |     | m              | 135,400 |     | 歩A・単A |
| SA0831 | *** S単ー 261号 ***<br>SP 不陸整正                                                                      |     |                |         |     |       |
|        | SP 不陸整正<br>無し,-,-,なし,                                                                            |     | m <sup>2</sup> | 119.3   |     | 歩A・単A |
| SA0832 | *** S単ー 262号 ***<br>SP 下層路盤 (車道・路肩部)                                                             |     |                |         |     |       |
|        | SP 下層路盤 (車道・路肩部)<br>100mm,1層施工,砕石,なし,再生クラッシャー RC-40                                              |     | m <sup>2</sup> | 522.6   |     | 歩A・単A |
| SA0832 | *** S単ー 263号 ***<br>SP 下層路盤 (車道・路肩部)                                                             |     |                |         |     |       |
|        | SP 下層路盤 (車道・路肩部)<br>150mm,1層施工,砕石,なし,再生クラッシャー RC-40                                              |     | m <sup>2</sup> | 659.7   |     | 歩A・単A |
| SA0833 | *** S単ー 264号 ***<br>SP 下層路盤 (歩道部)                                                                |     |                |         |     |       |
|        | SP 下層路盤 (歩道部)<br>150mm,1層施工,砕石,なし,再生クラッシャー RC-40                                                 |     | m <sup>2</sup> | 1,017   |     | 歩A・単A |
| SA0834 | *** S単ー 265号 ***<br>SP 上層路盤 (車道・路肩部)                                                             |     |                |         |     |       |
|        | SP 上層路盤 (車道・路肩部)<br>路盤材,粒度調整砕石 M-30,-,-,1層施工,なし,0mm,90mm                                         |     | m <sup>2</sup> | 609.7   |     | 歩A・単A |
| SA0834 | *** S単ー 266号 ***<br>SP 上層路盤 (車道・路肩部)                                                             |     |                |         |     |       |
|        | SP 上層路盤 (車道・路肩部)<br>路盤材,粒度調整砕石 M-30,-,-,1層施工,なし,0mm,150mm                                        |     | m <sup>2</sup> | 850.3   |     | 歩A・単A |
| SA0835 | *** S単ー 267号 ***<br>SP 上層路盤 (歩道部)                                                                |     |                |         |     |       |
|        | SP 上層路盤 (歩道部)<br>100mm,1層施工,砕石,なし,粒度調整砕石 M-30                                                    |     | m <sup>2</sup> | 1,003   |     | 歩A・単A |
| SA0835 | *** S単ー 268号 ***<br>SP 上層路盤 (歩道部)                                                                |     |                |         |     |       |
|        | SP 上層路盤 (歩道部)<br>120mm,1層施工,砕石,なし,粒度調整砕石 M-30                                                    |     | m <sup>2</sup> | 1,083   |     | 歩A・単A |
| SA0843 | *** S単ー 269号 ***<br>SP 表層 (車道・路肩部)                                                               |     |                |         |     |       |
|        | SP 表層 (車道・路肩部)<br>1.4m未満1層仕上厚50mm以下,40mm,アスファルト混合物 I (2.35t/m3),ﾌﾞﾗｲﾄﾞｺｰﾄﾞ 各<br>種,,再生密粒度ｱｽｺﾝ(13) |     | m <sup>2</sup> | 2,515   |     | 歩A・単A |
| SA0843 | *** S単ー 270号 ***<br>SP 表層 (車道・路肩部)                                                               |     |                |         |     |       |

|     |                     |
|-----|---------------------|
| 事業名 | 宇城農地整備事業            |
| 工事名 | 浅川工区区画整理 (その1 2) 工事 |

| コード    | 名 称 (規 格)   | 数 量 | 単 位            | 単 価    | 金 額 | 備 考   |
|--------|---|-----|----------------|--------|-----|-------|
|        | SP 表層 (車道・路肩部)<br>1.4m以上3.0m以下,30mm,アスファルト混合物Ⅰ (2.35t/m3) ,ﾌﾞﾗｲﾑｺｰﾄﾞ 各種,なし,再生粗粒度アスコン(20)                                         |     | m <sup>2</sup> | 1,356  |     | 歩A・単A |
| SA0843 | *** S単ー 271号 ***<br>SP 表層 (車道・路肩部)<br>SP 表層 (車道・路肩部)<br>1.4m以上3.0m以下,50mm,アスファルト混合物Ⅰ (2.35t/m3) ,ﾌﾞﾗｲﾑｺｰﾄﾞ 各種,なし,再生密粒度アスコン(13)   |     | m <sup>2</sup> | 2,016  |     | 歩A・単A |
| SA0843 | *** S単ー 272号 ***<br>SP 表層 (車道・路肩部)<br>SP 表層 (車道・路肩部)<br>1.4m未満1層仕上厚50mm以下,50mm,アスファルト混合物Ⅰ (2.35t/m3) ,ﾌﾞﾗｲﾑｺｰﾄﾞ 各種,再生密粒度アスコン(13) |     | m <sup>2</sup> | 2,829  |     | 歩A・単A |
| SA0843 | *** S単ー 273号 ***<br>SP 表層 (車道・路肩部)<br>SP 表層 (車道・路肩部)<br>1.4m未満1層仕上厚50mm以下,30mm,アスファルト混合物Ⅰ (2.35t/m3) ,ﾌﾞﾗｲﾑｺｰﾄﾞ 各種,再生粗粒度アスコン(20) |     | m <sup>2</sup> | 2,169  |     | 歩A・単A |
| T00001 | *** T単ー 1号 ***<br>高密度ポリエチレン管機械布設<br>φ600、貸与品                                                                                     |     | m              | 2,019  |     | 歩A・単A |
| T00002 | *** T単ー 2号 ***<br>田面排水樹設置工<br>幅340mm、奥行230mm、高さ600mm                                                                             |     | 基              | 9,655  |     | 歩A・単A |
| T00003 | *** T単ー 3号 ***<br>高密度ポリエチレン管設置工<br>ダブルφ200                                                                                       |     | m              | 5,978  |     | 歩A・単A |
| T00006 | *** T単ー 4号 ***<br>道路標識等移設 (撤去・復旧)                                                                                                |     | 基              | 36,358 |     | 歩A・単A |
| T00007 | *** T単ー 5号 ***<br>固化材散布<br>セメント系固化材                                                                                              |     | ton            | 24,085 |     | 歩A・単A |
| T00008 | *** T単ー 6号 ***<br>粉体攪拌工 (ﾊﾞｯｸﾙｸﾞﾗﾝﾄﾞ攪拌混合)                                                                                        |     |                |        |     |       |
| T00015 | *** T単ー 7号 ***<br>給水栓設置工<br>施工障害無し、深度0.5～2.0m                                                                                    |     | m3             | 883    |     | 歩A・単A |
| T00018 | *** T単ー 8号 ***<br>高密度ポリエチレン管撤去<br>75A                                                                                            |     | 箇所             | 45,413 |     | 歩A・単A |
| T00019 | *** T単ー 9号 ***<br>盛土・埋戻 (狭幅1.0m未満)<br>φ600                                                                                       |     | m              | 1,009  |     | 歩A・単A |
| T00020 | *** T単ー 10号 ***<br>路床 (狭幅1.0m未満)                                                                                                 |     | m3             | 2,895  |     | 歩A・単A |
| T00021 | *** T単ー 11号 ***<br>路床 (狭幅1.0m以上2.5m未満)                                                                                           |     | m3             | 2,996  |     | 歩A・単A |
| T00022 | *** T単ー 12号 ***<br>路肩盛土 (狭幅1.0m未満)                                                                                               |     | m3             | 2,781  |     | 歩A・単A |
| T00023 | *** T単ー 13号 ***<br>路床置換工 (狭幅1.0m以上2.5m未満)                                                                                        |     | m3             | 2,895  |     | 歩A・単A |
| T00024 | *** T単ー 14号 ***<br>盛土・埋戻 (狭幅1.0m以上2.5m未満)                                                                                        |     | m3             | 2,390  |     | 歩A・単A |
| T00030 | *** T単ー 15号 ***<br>盛土・埋戻 (人力)   |     | m3             | 2,731  |     | 歩A・単A |
| T00031 | *** T単ー 16号 ***<br>水路横断設置工   |     | m3             | 4,341  |     | 歩A・単A |

|     |                    |
|-----|--------------------|
| 事業名 | 宇城農地整備事業           |
| 工事名 | 浅川工区区画整理 (その12) 工事 |

| コード    | 名 称 (規 格)                             | 数 量 | 単位 | 単 価     | 金 額 | 備 考   |
|--------|---------------------------------------|-----|----|---------|-----|-------|
|        | 3-1号用水路 1号水管橋 φ300<br>*** T単ー 17号 *** |     | 箇所 | 523,398 |     | 歩A・単A |
| T00032 | 水路横断設置工                               |     |    |         |     |       |
|        | 3-1号用水路 2号水管橋 φ300<br>*** T単ー 18号 *** |     | 箇所 | 489,448 |     | 歩A・単A |
| T00033 | 水路横断設置工                               |     |    |         |     |       |
|        | 3-4号用水路 1号水管橋 φ250<br>*** T単ー 19号 *** |     | 箇所 | 414,109 |     | 歩A・単A |
| T00034 | 円形鉄蓋1号設置                              |     |    |         |     |       |
|        | *** T単ー 20号 ***                       |     | 個  | 21,202  |     | 歩A・単A |
| T00035 | 円形鉄蓋2号設置                              |     |    |         |     |       |
|        | *** T単ー 21号 ***                       |     | 個  | 36,203  |     | 歩A・単A |
| T00036 | 円形鉄蓋3号設置                              |     |    |         |     |       |
|        | *** T単ー 22号 ***                       |     | 個  | 102,079 |     | 歩A・単A |
| T00037 | レジンコンクリート製ボックス設置                      |     |    |         |     |       |
|        | 円形1号 調整リング H=50<br>*** T単ー 23号 ***    |     | 個  | 5,647   |     | 歩A・単A |
| T00039 | レジンコンクリート製ボックス設置                      |     |    |         |     |       |
|        | 円形1号 上部壁 H=150<br>*** T単ー 24号 ***     |     | 個  | 10,707  |     | 歩A・単A |
| T00040 | レジンコンクリート製ボックス設置                      |     |    |         |     |       |
|        | 円形1号 中部壁 H=100<br>*** T単ー 25号 ***     |     | 個  | 5,047   |     | 歩A・単A |
| T00042 | レジンコンクリート製ボックス設置                      |     |    |         |     |       |
|        | 円形1号 中部壁 H=300<br>*** T単ー 26号 ***     |     | 個  | 10,067  |     | 歩A・単A |
| T00043 | レジンコンクリート製ボックス設置                      |     |    |         |     |       |
|        | 円形1号 下部壁 H=300<br>*** T単ー 27号 ***     |     | 個  | 11,807  |     | 歩A・単A |
| T00044 | レジンコンクリート製ボックス設置                      |     |    |         |     |       |
|        | 円形1号 底盤 H=40<br>*** T単ー 28号 ***       |     | 個  | 14,207  |     | 歩A・単A |
| T00045 | レジンコンクリート製ボックス設置                      |     |    |         |     |       |
|        | 円形2号 調整リング H=50<br>*** T単ー 29号 ***    |     | 個  | 8,914   |     | 歩A・単A |
| T00047 | レジンコンクリート製ボックス設置                      |     |    |         |     |       |
|        | 円形2号 上部壁 H=150<br>*** T単ー 30号 ***     |     | 個  | 16,514  |     | 歩A・単A |
| T00048 | レジンコンクリート製ボックス設置                      |     |    |         |     |       |
|        | 円形2号 上下部壁 H=150<br>*** T単ー 31号 ***    |     | 個  | 19,214  |     | 歩A・単A |
| T00053 | レジンコンクリート製ボックス設置                      |     |    |         |     |       |
|        | 円形2号 下部壁 H=300<br>*** T単ー 32号 ***     |     | 個  | 17,914  |     | 歩A・単A |
| T00054 | レジンコンクリート製ボックス設置                      |     |    |         |     |       |
|        | 円形2号 底盤 H=40<br>*** T単ー 33号 ***       |     | 個  | 16,514  |     | 歩A・単A |
| T00056 | レジンコンクリート製ボックス設置                      |     |    |         |     |       |
|        | 円形3号 上部壁 H=200<br>*** T単ー 34号 ***     |     | 個  | 30,821  |     | 歩A・単A |
| T00060 | レジンコンクリート製ボックス設置                      |     |    |         |     |       |
|        | 円形3号 下部壁 H=200<br>*** T単ー 35号 ***     |     | 個  | 15,114  |     | 歩A・単A |
| T00062 | レジンコンクリート製ボックス設置                      |     |    |         |     |       |
|        | 円形3号 底盤 H=40<br>*** T単ー 36号 ***       |     | 個  | 17,414  |     | 歩A・単A |
| T00064 | 仕切弁設置工                                |     |    |         |     |       |
|        | 樹脂製 φ250<br>*** T単ー 37号 ***           |     | 基  | 301,026 |     | 歩A・単A |
| T00065 | 空気弁人力据付                               |     |    |         |     |       |
|        | 樹脂製 φ25 0.74MPa                       |     | 基  | 76,449  |     | 歩A・単A |

[illegible]

|     |                     |
|-----|---------------------|
| 事業名 | 宇城農地整備事業            |
| 工事名 | 浅川工区区画整理 (その1 2) 工事 |

| コード    | 名 称                                            | 数 量                     | 単位 | 単 価                      | 金 額                   | 備 考               |
|--------|------------------------------------------------|-------------------------|----|--------------------------|-----------------------|-------------------|
|        | *** S単一 1号 ***                                 |                         |    |                          |                       |                   |
| S01041 | 人力土工(盛土・埋戻)                                    |                         | m3 |                          | 10,000 m3             | 歩A<br>当たり算出       |
|        | 人力土工(盛土・埋戻)<br>粘性土・礫質土,埋戻,はね付け+まき出し,人力タコ       |                         |    | 時間的制約:なし<br>夜間制約作業時間:0.0 | 制約作業時間:0.0<br>冬期補正:なし |                   |
|        | 1)土質区分<br>2)作業区分                               | 粘性土・礫質土<br>埋戻           |    | 豪雪補正:なし<br>基本給時間:8.0     | 亜熱帯補正:なし<br>超勤時間:0.0  |                   |
|        | 3)施工区分<br>4)締固め区分                              | はね付け+まき出し<br>人力タコ       |    | 深夜時間:0.0                 | 週休:4週8休以上             |                   |
| R01003 | 普通作業員                                          |                         |    |                          |                       |                   |
|        |                                                | 2.040                   | 人  | 20,706                   | 42,240                |                   |
|        | 合 計                                            |                         |    |                          | 42,240                | 算出数量<br>10,000 m3 |
|        | 単 価                                            |                         | m3 |                          | 4,224                 |                   |
|        |                                                |                         |    |                          |                       |                   |
|        | *** S単一 2号 ***                                 |                         |    |                          |                       |                   |
| S01041 | 人力土工(盛土・埋戻)                                    |                         | m3 |                          | 10,000 m3             | 歩A<br>当たり算出       |
|        | 人力土工(盛土・埋戻)<br>粘性土・礫質土,盛土,まき出し,締固めを計上しない       |                         |    | 時間的制約:なし<br>夜間制約作業時間:0.0 | 制約作業時間:0.0<br>冬期補正:なし |                   |
|        | 1)土質区分<br>2)作業区分                               | 粘性土・礫質土<br>盛土           |    | 豪雪補正:なし<br>基本給時間:8.0     | 亜熱帯補正:なし<br>超勤時間:0.0  |                   |
|        | 3)施工区分<br>4)締固め区分                              | まき出し<br>締固めを計上しない       |    | 深夜時間:0.0                 | 週休:4週8休以上             |                   |
| R01003 | 普通作業員                                          |                         |    |                          |                       |                   |
|        |                                                | 0.850                   | 人  | 20,706                   | 17,600                |                   |
|        | 合 計                                            |                         |    |                          | 17,600                | 算出数量<br>10,000 m3 |
|        | 単 価                                            |                         | m3 |                          | 1,760                 |                   |
|        |                                                |                         |    |                          |                       |                   |
|        | *** S単一 3号 ***                                 |                         |    |                          |                       |                   |
| S01041 | 人力土工(盛土・埋戻)                                    |                         | m3 |                          | 10,000 m3             | 歩A<br>当たり算出       |
|        | 人力土工(盛土・埋戻)<br>砂・砂質土,盛土,まき出し,締固めを計上しない         |                         |    | 時間的制約:なし<br>夜間制約作業時間:0.0 | 制約作業時間:0.0<br>冬期補正:なし |                   |
|        | 1)土質区分<br>2)作業区分                               | 砂・砂質土<br>盛土             |    | 豪雪補正:なし<br>基本給時間:8.0     | 亜熱帯補正:なし<br>超勤時間:0.0  |                   |
|        | 3)施工区分<br>4)締固め区分                              | まき出し<br>締固めを計上しない       |    | 深夜時間:0.0                 | 週休:4週8休以上             |                   |
| R01003 | 普通作業員                                          |                         |    |                          |                       |                   |
|        |                                                | 0.680                   | 人  | 20,706                   | 14,080                |                   |
|        | 合 計                                            |                         |    |                          | 14,080                | 算出数量<br>10,000 m3 |
|        | 単 価                                            |                         | m3 |                          | 1,408                 |                   |
|        |                                                |                         |    |                          |                       |                   |
|        | *** S単一 4号 ***                                 |                         |    |                          |                       |                   |
| S01041 | 人力土工(盛土・埋戻)                                    |                         | m3 |                          | 10,000 m3             | 歩A<br>当たり算出       |
|        | 人力土工(盛土・埋戻)<br>粘性土・礫質土,埋戻,はね付け+まき出し,振動コンパクタ(Ⅱ) |                         |    | 時間的制約:なし<br>夜間制約作業時間:0.0 | 制約作業時間:0.0<br>冬期補正:なし |                   |
|        | 1)土質区分<br>2)作業区分                               | 粘性土・礫質土<br>埋戻           |    | 豪雪補正:なし<br>基本給時間:8.0     | 亜熱帯補正:なし<br>超勤時間:0.0  |                   |
|        | 3)施工区分<br>4)締固め区分                              | はね付け+まき出し<br>振動コンパクタ(Ⅱ) |    | 深夜時間:0.0                 | 週休:4週8休以上             |                   |
| R01002 | 特殊作業員                                          |                         |    |                          |                       |                   |
|        |                                                | 0.340                   | 人  | 24,582                   | 8,358                 |                   |
| R01003 | 普通作業員                                          |                         |    |                          |                       |                   |
|        |                                                | 1.330                   | 人  | 20,706                   | 27,539                |                   |
| Y00004 | 諸雑費<br>10%                                     |                         |    |                          |                       |                   |
|        |                                                | 0.100                   |    | 8,358                    | 836                   |                   |
|        | 合 計                                            |                         |    |                          | 36,733                | 算出数量<br>10,000 m3 |
|        | 単 価                                            |                         | m3 |                          | 3,673                 |                   |
|        |                                                |                         |    |                          |                       |                   |
|        | *** S単一 5号 ***                                 |                         |    |                          |                       |                   |
| S01041 | 人力土工(盛土・埋戻)                                    |                         | m3 |                          | 10,000 m3             | 歩A<br>当たり算出       |
|        | 人力土工(盛土・埋戻)<br>砂・砂質土,埋戻,はね付け+まき出し,振動コンパクタ(Ⅱ)   |                         |    | 時間的制約:なし<br>夜間制約作業時間:0.0 | 制約作業時間:0.0<br>冬期補正:なし |                   |
|        | 1)土質区分<br>2)作業区分                               | 砂・砂質土<br>埋戻             |    | 豪雪補正:なし<br>基本給時間:8.0     | 亜熱帯補正:なし<br>超勤時間:0.0  |                   |
|        | 3)施工区分<br>4)締固め区分                              | はね付け+まき出し<br>振動コンパクタ(Ⅱ) |    | 深夜時間:0.0                 | 週休:4週8休以上             |                   |

|     |                    |
|-----|--------------------|
| 事業名 | 宇城農地整備事業           |
| 工事名 | 浅川工区区画整理 (その12) 工事 |

| コード    | 名 称                                            | 数 量                     | 単位 | 単 価                      | 金 額                   | 備 考               |
|--------|------------------------------------------------|-------------------------|----|--------------------------|-----------------------|-------------------|
| R01002 | 特殊作業員                                          |                         |    |                          |                       |                   |
|        |                                                | 0.340                   | 人  | 24,582                   | 8,358                 |                   |
| R01003 | 普通作業員                                          |                         |    |                          |                       |                   |
|        |                                                | 1.110                   | 人  | 20,706                   | 22,984                |                   |
| Y00004 | 諸雑費<br>10%                                     |                         |    |                          |                       |                   |
|        |                                                | 0.100                   |    | 8,358                    | 836                   |                   |
|        | 合 計                                            |                         |    |                          | 32,178                | 算出数量<br>10.000 m3 |
|        | 単 価                                            |                         | m3 |                          | 3,218                 |                   |
|        |                                                |                         |    |                          |                       |                   |
|        | *** S単- 6号 ***                                 |                         |    |                          |                       |                   |
| S01041 | 人力土工(盛土・埋戻)                                    |                         | m3 |                          | 10.000 m3             | 歩A<br>当たり算出       |
|        | 人力土工(盛土・埋戻)<br>砂・砂質土,埋戻,はね付け+まき出し,振動コンパクタ(I)   |                         |    | 時間的制約:なし<br>夜間制約作業時間:0.0 | 制約作業時間:0.0<br>冬期補正:なし |                   |
|        | 1)土質区分<br>2)作業区分                               | 砂・砂質土<br>埋戻             |    | 豪雪補正:なし<br>基本給時間:8.0     | 亜熱帯補正:なし<br>超勤時間:0.0  |                   |
|        | 3)施工区分<br>4)締固め区分                              | はね付け+まき出し<br>振動コンパクタ(I) |    | 深夜時間:0.0                 | 週休:4週8休以上             |                   |
| R01002 | 特殊作業員                                          |                         |    |                          |                       |                   |
|        |                                                | 0.200                   | 人  | 24,582                   | 4,916                 |                   |
| R01003 | 普通作業員                                          |                         |    |                          |                       |                   |
|        |                                                | 1.110                   | 人  | 20,706                   | 22,984                |                   |
| Y00004 | 諸雑費<br>10%                                     |                         |    |                          |                       |                   |
|        |                                                | 0.100                   |    | 4,916                    | 492                   |                   |
|        | 合 計                                            |                         |    |                          | 28,392                | 算出数量<br>10.000 m3 |
|        | 単 価                                            |                         | m3 |                          | 2,839                 |                   |
|        |                                                |                         |    |                          |                       |                   |
|        | *** S単- 7号 ***                                 |                         |    |                          |                       |                   |
| S01041 | 人力土工(盛土・埋戻)                                    |                         | m3 |                          | 10.000 m3             | 歩A<br>当たり算出       |
|        | 人力土工(盛土・埋戻)<br>粘性土・礫質土,埋戻,はね付け+まき出し,振動コンパクタ(I) |                         |    | 時間的制約:なし<br>夜間制約作業時間:0.0 | 制約作業時間:0.0<br>冬期補正:なし |                   |
|        | 1)土質区分<br>2)作業区分                               | 粘性土・礫質土<br>埋戻           |    | 豪雪補正:なし<br>基本給時間:8.0     | 亜熱帯補正:なし<br>超勤時間:0.0  |                   |
|        | 3)施工区分<br>4)締固め区分                              | はね付け+まき出し<br>振動コンパクタ(I) |    | 深夜時間:0.0                 | 週休:4週8休以上             |                   |
| R01002 | 特殊作業員                                          |                         |    |                          |                       |                   |
|        |                                                | 0.200                   | 人  | 24,582                   | 4,916                 |                   |
| R01003 | 普通作業員                                          |                         |    |                          |                       |                   |
|        |                                                | 1.330                   | 人  | 20,706                   | 27,539                |                   |
| Y00004 | 諸雑費<br>10%                                     |                         |    |                          |                       |                   |
|        |                                                | 0.100                   |    | 4,916                    | 492                   |                   |
|        | 合 計                                            |                         |    |                          | 32,947                | 算出数量<br>10.000 m3 |
|        | 単 価                                            |                         | m3 |                          | 3,295                 |                   |
|        |                                                |                         |    |                          |                       |                   |
|        | *** S単- 8号 ***                                 |                         |    |                          |                       |                   |
| S01041 | 人力土工(盛土・埋戻)                                    |                         | m3 |                          | 10.000 m3             | 歩A<br>当たり算出       |
|        | 人力土工(盛土・埋戻)<br>粘性土・礫質土,埋戻,まき出し,締固めを計上しない       |                         |    | 時間的制約:なし<br>夜間制約作業時間:0.0 | 制約作業時間:0.0<br>冬期補正:なし |                   |
|        | 1)土質区分<br>2)作業区分                               | 粘性土・礫質土<br>埋戻           |    | 豪雪補正:なし<br>基本給時間:8.0     | 亜熱帯補正:なし<br>超勤時間:0.0  |                   |
|        | 3)施工区分<br>4)締固め区分                              | まき出し<br>締固めを計上しない       |    | 深夜時間:0.0                 | 週休:4週8休以上             |                   |
| R01003 | 普通作業員                                          |                         |    |                          |                       |                   |
|        |                                                | 0.850                   | 人  | 20,706                   | 17,600                |                   |
|        | 合 計                                            |                         |    |                          | 17,600                | 算出数量<br>10.000 m3 |
|        | 単 価                                            |                         | m3 |                          | 1,760                 |                   |
|        |                                                |                         |    |                          |                       |                   |
|        | *** S単- 9号 ***                                 |                         |    |                          |                       |                   |
| S01041 | 人力土工(盛土・埋戻)                                    |                         | m3 |                          | 10.000 m3             | 歩A<br>当たり算出       |
|        | 人力土工(盛土・埋戻)<br>粘性土・礫質土,埋戻,まき出し,人力タコ            |                         |    | 時間的制約:なし<br>夜間制約作業時間:0.0 | 制約作業時間:0.0<br>冬期補正:なし |                   |
|        | 1)土質区分<br>2)作業区分                               | 粘性土・礫質土<br>埋戻           |    | 豪雪補正:なし<br>基本給時間:8.0     | 亜熱帯補正:なし<br>超勤時間:0.0  |                   |
|        | 3)施工区分<br>4)締固め区分                              | まき出し<br>人力タコ            |    | 深夜時間:0.0                 | 週休:4週8休以上             |                   |
| R01003 | 普通作業員                                          |                         |    |                          |                       |                   |
|        |                                                | 1.560                   | 人  | 20,706                   | 32,301                |                   |

|     |                    |
|-----|--------------------|
| 事業名 | 宇城農地整備事業           |
| 工事名 | 浅川工区区画整理 (その12) 工事 |

| コード    | 名 称                                                                 | 数 量                                        | 単位  | 単 価                      | 金 額                   | 備 考               |
|--------|---------------------------------------------------------------------|--------------------------------------------|-----|--------------------------|-----------------------|-------------------|
|        | 合 計                                                                 |                                            |     |                          | 32,301                | 算出数量<br>10.000 m3 |
|        | 単 価                                                                 |                                            | m3  |                          | 3,230                 |                   |
|        | *** S単ー 10号 ***                                                     |                                            |     |                          |                       |                   |
| S02013 | 防護柵等支柱削孔工                                                           |                                            | 本   |                          | 1,000                 | 歩A<br>当たり算出       |
|        | 防護柵等支柱削孔工<br>φ250mm以下                                               |                                            |     | 時間的制約:なし<br>夜間制約作業時間:0.0 | 制約作業時間:0.0<br>冬期補正:なし |                   |
|        | 1) 削孔径                                                              | φ250mm以下                                   |     | 豪雪補正:なし<br>基本給時間:8.0     | 亜熱帯補正:なし<br>超勤時間:0.0  |                   |
|        |                                                                     |                                            |     | 深夜時間:0.0                 | 週休:4週8休以上             |                   |
| P41085 | ダイヤモンドビット (コンクリート削孔用)<br>φ250 長70mm                                 | 0.600                                      | 個   | 70,400                   | 42,240                |                   |
| P41087 | コアチューブ (コンクリート削孔用)<br>φ250 長250mm                                   | 0.300                                      | 本   | 23,400                   | 7,020                 |                   |
| P41089 | アダプター (コンクリート削孔用)<br>φ250 長80mm                                     | 0.100                                      | 個   | 19,700                   | 1,970                 |                   |
| R01001 | 土木一般世話役                                                             | 0.800                                      | 人   | 28,968                   | 23,174                |                   |
| R01002 | 特殊作業員                                                               | 1.000                                      | 人   | 24,582                   | 24,582                |                   |
| R01003 | 普通作業員                                                               | 1.000                                      | 人   | 20,706                   | 20,706                |                   |
| M23025 | コア採取器(コアボーリングマシン)<br>φ100～250mm                                     | 1.850                                      | 供用日 | 2,650                    | 4,903                 |                   |
| P34001 | ガソリン<br>J I S 2号 レギュラースタンド                                          | 6.600                                      | L   | 157                      | 1,036                 |                   |
|        | 合 計                                                                 |                                            |     |                          | 125,631               | 算出数量<br>16.000 本  |
|        | 単 価                                                                 |                                            | 本   |                          | 7,852                 |                   |
|        | *** S単ー 11号 ***                                                     |                                            |     |                          |                       |                   |
| S02013 | 防護柵等支柱削孔工                                                           |                                            | 本   |                          | 1,000                 | 歩A<br>当たり算出       |
|        | 防護柵等支柱削孔工<br>φ150mm以下                                               |                                            |     | 時間的制約:なし<br>夜間制約作業時間:0.0 | 制約作業時間:0.0<br>冬期補正:なし |                   |
|        | 1) 削孔径                                                              | φ150mm以下                                   |     | 豪雪補正:なし<br>基本給時間:8.0     | 亜熱帯補正:なし<br>超勤時間:0.0  |                   |
|        |                                                                     |                                            |     | 深夜時間:0.0                 | 週休:4週8休以上             |                   |
| P41084 | ダイヤモンドビット (コンクリート削孔用)<br>φ150 長70mm                                 | 0.500                                      | 個   | 37,300                   | 18,650                |                   |
| P41086 | コアチューブ (コンクリート削孔用)<br>φ150 長250mm                                   | 0.200                                      | 本   | 9,510                    | 1,902                 |                   |
| P41088 | アダプター (コンクリート削孔用)<br>φ150 長80mm                                     | 0.100                                      | 個   | 9,160                    | 916                   |                   |
| R01001 | 土木一般世話役                                                             | 0.700                                      | 人   | 28,968                   | 20,278                |                   |
| R01002 | 特殊作業員                                                               | 1.000                                      | 人   | 24,582                   | 24,582                |                   |
| R01003 | 普通作業員                                                               | 1.000                                      | 人   | 20,706                   | 20,706                |                   |
| M23024 | コア採取器(コアボーリングマシン)<br>φ50～150mm                                      | 1.850                                      | 供用日 | 1,630                    | 3,016                 |                   |
| P34001 | ガソリン<br>J I S 2号 レギュラースタンド                                          | 4.000                                      | L   | 157                      | 628                   |                   |
|        | 合 計                                                                 |                                            |     |                          | 90,678                | 算出数量<br>21.000 本  |
|        | 単 価                                                                 |                                            | 本   |                          | 4,318                 |                   |
|        | *** S単ー 12号 ***                                                     |                                            |     |                          |                       |                   |
| S02111 | バックホウ[クロー型・クレーン機能付き・排対型(1次)]                                        |                                            | 供用日 |                          | 1,000                 | 歩A<br>当たり算出       |
|        | バックホウ[クロー型・クレーン機能付き・排対型(1次)]<br>標準バケット容量 山積0.45m3(平積0.35m3) 吊能力2.9t |                                            |     | 時間的制約:なし<br>夜間制約作業時間:0.0 | 制約作業時間:0.0<br>冬期補正:なし |                   |
|        | 1)機械器具損料コード<br>2)機械器具規格<br>3)単価の入力                                  | M96001<br>標準バケット容量 山積0.45m3(平・・<br>10,200円 |     | 豪雪補正:なし<br>基本給時間:8.0     | 亜熱帯補正:なし<br>超勤時間:0.0  |                   |
|        |                                                                     |                                            |     | 深夜時間:0.0                 | 週休:4週8休以上             |                   |
| M96001 | バックホウ[クロー型・クレーン機能付き・排対型(1次)]<br>標準バケット容量 山積0.45m3(平積0.35m3) 吊能力2.9t | 1.000                                      | 供用日 | 10,200                   | 10,200                |                   |
|        | 合 計                                                                 |                                            |     |                          | 10,200                | 算出数量<br>1.000 各単位 |
|        | 単 価                                                                 |                                            |     |                          | 10,200                |                   |

|     |                    |
|-----|--------------------|
| 事業名 | 宇城農地整備事業           |
| 工事名 | 浅川工区区画整理 (その12) 工事 |

| コード    | 名 称                                                                    | 数 量                      | 単位  | 単 価                      | 金 額                   | 備 考               |
|--------|------------------------------------------------------------------------|--------------------------|-----|--------------------------|-----------------------|-------------------|
|        |                                                                        |                          |     |                          |                       |                   |
|        | *** S単ー 13号 ***                                                        |                          |     |                          |                       |                   |
| S02111 | バックホ[クロー型・排対型(1次)]                                                     |                          | 供用日 |                          | 1.000 各単位             | 歩A<br>当たり算出       |
|        | バックホ[クロー型・排対型(1次)]<br>山積0.45m3(平積0.35m3) (ベースマシン (改造費含む) )             |                          |     | 時間的制約:なし<br>夜間制約作業時間:0.0 | 制約作業時間:0.0<br>冬期補正:なし |                   |
|        | 1)機械器具損料コード                                                            | M96002                   |     | 豪雪補正:なし                  | 亜熱帯補正:なし              |                   |
|        | 2)機械器具規格                                                               | 山積0.45m3(平積0.35m3) (ベース・ |     | 基本給時間:8.0                | 超勤時間:0.0              |                   |
|        | 3)単価の入力                                                                | 25,700円                  |     | 深夜時間:0.0                 | 週休:4週8休以上             |                   |
| M96002 | バックホ[クロー型・排対型(1次)]                                                     |                          | 供用日 |                          | 25,700                |                   |
|        | 山積0.45m3(平積0.35m3) (ベースマシン (改造費含む) )                                   | 1.000                    |     |                          | 25,700                |                   |
|        | 合 計                                                                    |                          |     |                          | 25,700                | 算出数量<br>1.000 各単位 |
|        | 単 価                                                                    |                          |     |                          | 25,700                |                   |
|        |                                                                        |                          |     |                          |                       |                   |
|        | *** S単ー 14号 ***                                                        |                          |     |                          |                       |                   |
| S02111 | 攪拌混合機                                                                  |                          | 供用日 |                          | 1.000 各単位             | 歩A<br>当たり算出       |
|        | 攪拌混合機<br>改良深度0.5m以上、2.0m以下                                             |                          |     | 時間的制約:なし<br>夜間制約作業時間:0.0 | 制約作業時間:0.0<br>冬期補正:なし |                   |
|        | 1)機械器具損料コード                                                            | M96003                   |     | 豪雪補正:なし                  | 亜熱帯補正:なし              |                   |
|        | 2)機械器具規格                                                               | 改良深度0.5m以上、2.0m以下        |     | 基本給時間:8.0                | 超勤時間:0.0              |                   |
|        | 3)単価の入力                                                                | 39,000円                  |     | 深夜時間:0.0                 | 週休:4週8休以上             |                   |
| M96003 | 攪拌混合機                                                                  |                          | 供用日 |                          | 39,000                |                   |
|        | 改良深度0.5m以上、2.0m以下                                                      | 1.000                    |     |                          | 39,000                |                   |
|        | 合 計                                                                    |                          |     |                          | 39,000                | 算出数量<br>1.000 各単位 |
|        | 単 価                                                                    |                          |     |                          | 39,000                |                   |
|        |                                                                        |                          |     |                          |                       |                   |
|        | *** S単ー 15号 ***                                                        |                          |     |                          |                       |                   |
| S02112 | バックホ[クロー型・クレーン・～低騒・排対型(～3次)]                                           |                          | 日   |                          | 1.000 各単位             | 歩A<br>当たり算出       |
|        | バックホ[クロー型・クレーン・～低騒・排対型(～3次)]<br>標準バケット容量 山積0.28m3 (平積0.2m3) 吊能力1.7t    |                          |     | 時間的制約:なし<br>夜間制約作業時間:0.0 | 制約作業時間:0.0<br>冬期補正:なし |                   |
|        | 1)機械器具賃料コード                                                            | F08056                   |     | 豪雪補正:なし                  | 亜熱帯補正:なし              |                   |
|        | 2)機械器具規格                                                               | 標準バケット容量 山積0.28m3 (平・    |     | 基本給時間:8.0                | 超勤時間:0.0              |                   |
|        | 3)単価の入力                                                                | 10,000円                  |     | 深夜時間:0.0                 | 週休:4週8休以上             |                   |
| F08056 | バックホ[クロー型・クレーン・～低騒・排対型(～3次)]                                           |                          | 日   |                          | 10,000                |                   |
|        | 標準バケット容量 山積0.28m3 (平積0.2m3) 吊能力1.7t                                    | 1.000                    |     |                          | 10,000                |                   |
|        | 合 計                                                                    |                          |     |                          | 10,000                | 算出数量<br>1.000 各単位 |
|        | 単 価                                                                    |                          |     |                          | 10,000                |                   |
|        |                                                                        |                          |     |                          |                       |                   |
|        | *** S単ー 16号 ***                                                        |                          |     |                          |                       |                   |
| S02112 | バックホ[クロー型・クレーン・～超低・排対型(～2011)]                                         |                          | 日   |                          | 1.000 各単位             | 歩A<br>当たり算出       |
|        | バックホ[クロー型・クレーン・～超低・排対型(～2011)]<br>標準バケット容量 山積0.45m3 (平積0.35m3) 吊能力2.9t |                          |     | 時間的制約:なし<br>夜間制約作業時間:0.0 | 制約作業時間:0.0<br>冬期補正:なし |                   |
|        | 1)機械器具賃料コード                                                            | F08061                   |     | 豪雪補正:なし                  | 亜熱帯補正:なし              |                   |
|        | 2)機械器具規格                                                               | 標準バケット容量 山積0.45m3 (平・    |     | 基本給時間:8.0                | 超勤時間:0.0              |                   |
|        | 3)単価の入力                                                                | 11,000円                  |     | 深夜時間:0.0                 | 週休:4週8休以上             |                   |
| F08061 | バックホ[クロー型・クレーン・～超低・排対型(～2011)]                                         |                          | 日   |                          | 11,000                |                   |
|        | 標準バケット容量 山積0.45m3 (平積0.35m3) 吊能力2.9t                                   | 1.000                    |     |                          | 11,000                |                   |
|        | 合 計                                                                    |                          |     |                          | 11,000                | 算出数量<br>1.000 各単位 |
|        | 単 価                                                                    |                          |     |                          | 11,000                |                   |
|        |                                                                        |                          |     |                          |                       |                   |
|        | *** S単ー 17号 ***                                                        |                          |     |                          |                       |                   |
| S02115 | 土木一般世話役                                                                |                          | 人   |                          | 1.000 人               | 歩A<br>当たり算出       |
|        | 土木一般世話役                                                                |                          |     | 時間的制約:なし<br>夜間制約作業時間:0.0 | 制約作業時間:0.0<br>冬期補正:なし |                   |
|        | 1)労務コード                                                                | R01001                   |     | 豪雪補正:なし                  | 亜熱帯補正:なし              |                   |
|        | 2)労務単価算定区分                                                             | 基(B)                     |     | 基本給時間:8.0                | 超勤時間:0.0              |                   |
|        |                                                                        |                          |     | 深夜時間:0.0                 | 週休:4週8休以上             |                   |
| R01001 | 土木一般世話役                                                                |                          | 人   |                          | 28,968                |                   |
|        |                                                                        | 1.000                    |     |                          | 28,968                |                   |

|     |                    |
|-----|--------------------|
| 事業名 | 宇城農地整備事業           |
| 工事名 | 浅川工区区画整理 (その12) 工事 |

| コード    | 名 称                                | 数 量                   | 単位 | 単 価                      | 金 額                   | 備 考             |
|--------|------------------------------------|-----------------------|----|--------------------------|-----------------------|-----------------|
|        | 合 計                                |                       |    |                          | 28,968                | 算出数量<br>1.000 人 |
|        | 単 価                                |                       |    |                          | 28,968                |                 |
|        | *** S単- 18号 ***                    |                       |    |                          |                       |                 |
| S02115 | 特殊作業員                              |                       | 人  |                          | 1.000 人               | 歩A<br>当たり算出     |
|        | 特殊作業員                              |                       |    | 時間の制約:なし<br>夜間制約作業時間:0.0 | 制約作業時間:0.0<br>冬期補正:なし |                 |
|        | 1) 労務コード<br>2) 労務単価算定区分            | R01002<br>基(B)        |    | 豪雪補正:なし<br>基本給時間:8.0     | 亜熱帯補正:なし<br>超勤時間:0.0  |                 |
|        |                                    |                       |    | 深夜時間:0.0                 | 週休:4週8休以上             |                 |
| R01002 | 特殊作業員                              | 1.000                 | 人  | 24,582                   | 24,582                |                 |
|        | 合 計                                |                       |    |                          | 24,582                | 算出数量<br>1.000 人 |
|        | 単 価                                |                       |    |                          | 24,582                |                 |
|        | *** S単- 19号 ***                    |                       |    |                          |                       |                 |
| S02115 | 普通作業員                              |                       | 人  |                          | 1.000 人               | 歩A<br>当たり算出     |
|        | 普通作業員                              |                       |    | 時間の制約:なし<br>夜間制約作業時間:0.0 | 制約作業時間:0.0<br>冬期補正:なし |                 |
|        | 1) 労務コード<br>2) 労務単価算定区分            | R01003<br>基(B)        |    | 豪雪補正:なし<br>基本給時間:8.0     | 亜熱帯補正:なし<br>超勤時間:0.0  |                 |
|        |                                    |                       |    | 深夜時間:0.0                 | 週休:4週8休以上             |                 |
| R01003 | 普通作業員                              | 1.000                 | 人  | 20,706                   | 20,706                |                 |
|        | 合 計                                |                       |    |                          | 20,706                | 算出数量<br>1.000 人 |
|        | 単 価                                |                       |    |                          | 20,706                |                 |
|        | *** S単- 20号 ***                    |                       |    |                          |                       |                 |
| S02115 | 運転手 (特殊)                           |                       | 人  |                          | 1.000 人               | 歩A<br>当たり算出     |
|        | 運転手 (特殊)                           |                       |    | 時間の制約:なし<br>夜間制約作業時間:0.0 | 制約作業時間:0.0<br>冬期補正:なし |                 |
|        | 1) 労務コード<br>2) 労務単価算定区分            | R01021<br>基(B)        |    | 豪雪補正:なし<br>基本給時間:8.0     | 亜熱帯補正:なし<br>超勤時間:0.0  |                 |
|        |                                    |                       |    | 深夜時間:0.0                 | 週休:4週8休以上             |                 |
| R01021 | 運転手 (特殊)                           | 1.000                 | 人  | 24,786                   | 24,786                |                 |
|        | 合 計                                |                       |    |                          | 24,786                | 算出数量<br>1.000 人 |
|        | 単 価                                |                       |    |                          | 24,786                |                 |
|        | *** S単- 21号 ***                    |                       |    |                          |                       |                 |
| S02115 | 配管工                                |                       | 人  |                          | 1.000 人               | 歩A<br>当たり算出     |
|        | 配管工                                |                       |    | 時間の制約:なし<br>夜間制約作業時間:0.0 | 制約作業時間:0.0<br>冬期補正:なし |                 |
|        | 1) 労務コード<br>2) 労務単価算定区分            | R02006<br>基(B)        |    | 豪雪補正:なし<br>基本給時間:8.0     | 亜熱帯補正:なし<br>超勤時間:0.0  |                 |
|        |                                    |                       |    | 深夜時間:0.0                 | 週休:4週8休以上             |                 |
| R02006 | 配管工                                | 1.000                 | 人  | 22,338                   | 22,338                |                 |
|        | 合 計                                |                       |    |                          | 22,338                | 算出数量<br>1.000 人 |
|        | 単 価                                |                       |    |                          | 22,338                |                 |
|        | *** S単- 22号 ***                    |                       |    |                          |                       |                 |
| S02116 | 田面排水樹                              |                       | 個  |                          | 1.000 各単位             | 歩A<br>当たり算出     |
|        | 田面排水樹<br>幅340mm×奥行230mm×高さ600mm, , |                       |    | 時間の制約:なし<br>夜間制約作業時間:0.0 | 制約作業時間:0.0<br>冬期補正:なし |                 |
|        | 1) 資材区分<br>2) 地域資材単価コード (P)        | 地域資材 (Pコード)<br>P96002 |    | 豪雪補正:なし<br>基本給時間:8.0     | 亜熱帯補正:なし<br>超勤時間:0.0  |                 |

|     |                    |  |  |  |  |
|-----|--------------------|--|--|--|--|
| 事業名 | 字城農地整備事業           |  |  |  |  |
| 工事名 | 浅川工区区画整理 (その12) 工事 |  |  |  |  |

| コード    | 名 称                          | 数 量         | 単位 | 単 価                      | 金 額                   | 備 考               |
|--------|------------------------------|-------------|----|--------------------------|-----------------------|-------------------|
|        | 3) 地区資材単価コード (J)             |             |    | 深夜時間:0.0                 | 週休:4週8休以上             |                   |
|        | 4) 施設機械資材単価コード (K)           |             |    |                          |                       |                   |
| P96002 | 田面排水樹                        |             |    |                          |                       |                   |
|        | 幅340mm×奥行230mm×高さ600mm       | 1.000       | 個  | 12,000                   | 12,000                |                   |
|        | 合 計                          |             |    |                          | 12,000                | 算出数量<br>1.000 各単位 |
|        | 単 価                          |             |    |                          | 12,000                |                   |
|        | *** S単- 23号 ***              |             |    |                          |                       |                   |
| S02116 | 軽油                           |             | L  |                          | 1.000 各単位             | 歩A<br>当たり算出       |
|        | 軽油<br>バトロ-#給油,,              |             |    | 時間的制約:なし<br>夜間制約作業時間:0.0 | 制約作業時間:0.0<br>冬期補正:なし |                   |
|        | 1) 資材区分                      | 地域資材 (Pコード) |    | 豪雪補正:なし                  | 亜熱帯補正:なし              |                   |
|        | 2) 地域資材単価コード (P)             | P34029      |    | 基本給時間:8.0                | 超勤時間:0.0              |                   |
|        | 3) 地区資材単価コード (J)             |             |    | 深夜時間:0.0                 | 週休:4週8休以上             |                   |
|        | 4) 施設機械資材単価コード (K)           |             |    |                          |                       |                   |
| P34029 | 軽油                           |             |    |                          |                       |                   |
|        | バトロ-#給油                      | 1.000       | L  | 143                      | 143                   |                   |
|        | 合 計                          |             |    |                          | 143                   | 算出数量<br>1.000 各単位 |
|        | 単 価                          |             |    |                          | 143                   |                   |
|        | *** S単- 24号 ***              |             |    |                          |                       |                   |
| S02116 | 高密度ポリエチレン管                   |             | m  |                          | 1.000 各単位             | 歩A<br>当たり算出       |
|        | 高密度ポリエチレン管<br>ダブル構造、φ200,,   |             |    | 時間的制約:なし<br>夜間制約作業時間:0.0 | 制約作業時間:0.0<br>冬期補正:なし |                   |
|        | 1) 資材区分                      | 地域資材 (Pコード) |    | 豪雪補正:なし                  | 亜熱帯補正:なし              |                   |
|        | 2) 地域資材単価コード (P)             | P96003      |    | 基本給時間:8.0                | 超勤時間:0.0              |                   |
|        | 3) 地区資材単価コード (J)             |             |    | 深夜時間:0.0                 | 週休:4週8休以上             |                   |
|        | 4) 施設機械資材単価コード (K)           |             |    |                          |                       |                   |
| P96003 | 高密度ポリエチレン管                   |             |    |                          |                       |                   |
|        | ダブル構造、φ200                   | 1.000       | m  | 2,720                    | 2,720                 |                   |
|        | 合 計                          |             |    |                          | 2,720                 | 算出数量<br>1.000 各単位 |
|        | 単 価                          |             |    |                          | 2,720                 |                   |
|        | *** S単- 25号 ***              |             |    |                          |                       |                   |
| S02116 | 高密度ポリエチレン管継手                 |             | 個  |                          | 1.000 各単位             | 歩A<br>当たり算出       |
|        | 高密度ポリエチレン管継手<br>ダブル構造、φ200,, |             |    | 時間的制約:なし<br>夜間制約作業時間:0.0 | 制約作業時間:0.0<br>冬期補正:なし |                   |
|        | 1) 資材区分                      | 地域資材 (Pコード) |    | 豪雪補正:なし                  | 亜熱帯補正:なし              |                   |
|        | 2) 地域資材単価コード (P)             | P96045      |    | 基本給時間:8.0                | 超勤時間:0.0              |                   |
|        | 3) 地区資材単価コード (J)             |             |    | 深夜時間:0.0                 | 週休:4週8休以上             |                   |
|        | 4) 施設機械資材単価コード (K)           |             |    |                          |                       |                   |
| P96045 | 高密度ポリエチレン管継手                 |             |    |                          |                       |                   |
|        | ダブル構造、φ200                   | 1.000       | 個  | 1,650                    | 1,650                 |                   |
|        | 合 計                          |             |    |                          | 1,650                 | 算出数量<br>1.000 各単位 |
|        | 単 価                          |             |    |                          | 1,650                 |                   |
|        | *** S単- 26号 ***              |             |    |                          |                       |                   |
| S02116 | 山土砂                          |             | m3 |                          | 1.000 各単位             | 歩A<br>当たり算出       |
|        | 山土砂                          |             |    | 時間的制約:なし<br>夜間制約作業時間:0.0 | 制約作業時間:0.0<br>冬期補正:なし |                   |
|        | 1) 資材区分                      | 地区資材 (Jコード) |    | 豪雪補正:なし                  | 亜熱帯補正:なし              |                   |
|        | 2) 地域資材単価コード (P)             |             |    | 基本給時間:8.0                | 超勤時間:0.0              |                   |
|        | 3) 地区資材単価コード (J)             | J03206      |    | 深夜時間:0.0                 | 週休:4週8休以上             |                   |
|        | 4) 施設機械資材単価コード (K)           |             |    |                          |                       |                   |
| J03206 | 山土砂                          | 1.000       | m3 | 1,900                    | 1,900                 |                   |
|        | 合 計                          |             |    |                          | 1,900                 | 算出数量<br>1.000 各単位 |
|        | 単 価                          |             |    |                          | 1,900                 |                   |
|        | *** S単- 27号 ***              |             |    |                          |                       |                   |
| S02116 | 積込                           |             | m3 |                          | 1.000 各単位             | 歩A<br>当たり算出       |

|     |                      |  |  |  |  |
|-----|----------------------|--|--|--|--|
| 事業名 | 宇城農地整備事業             |  |  |  |  |
| 工事名 | 浅川工区区画整理 (その 1 2) 工事 |  |  |  |  |

| コード    | 名 称                                  | 数 量                   | 単位 | 単 価                      | 金 額                   | 備 考               |
|--------|--------------------------------------|-----------------------|----|--------------------------|-----------------------|-------------------|
|        | 積込<br>水路内雑物,,                        |                       |    | 時間的制約:なし<br>夜間制約作業時間:0.0 | 制約作業時間:0.0<br>冬期補正:なし |                   |
|        | 1)資材区分<br>2)地域資材単価コード (P)            | 地域資材 (Pコード)<br>P96033 |    | 豪雪補正:なし<br>基本給時間:8.0     | 亜熱帯補正:なし<br>超勤時間:0.0  |                   |
|        | 3)地区資材単価コード (J)<br>4)施設機械資材単価コード (K) |                       |    | 深夜時間:0.0                 | 週休:4週8休以上             |                   |
| P96033 | 積込<br>水路内雑物                          | 1.000                 | m3 | 39,878                   | 39,878                |                   |
|        | 合 計                                  |                       |    |                          | 39,878                | 算出数量<br>1.000 各単位 |
|        | 単 価                                  |                       |    |                          | 39,878                |                   |
|        |                                      |                       |    |                          |                       |                   |
|        | *** S単- 28号 ***                      |                       |    |                          |                       |                   |
| S02116 | 運搬                                   |                       | m3 |                          | 1.000 各単位             | 歩A<br>当たり算出       |
|        | 運搬<br>水路内雑物、10km以内,,                 |                       |    | 時間的制約:なし<br>夜間制約作業時間:0.0 | 制約作業時間:0.0<br>冬期補正:なし |                   |
|        | 1)資材区分<br>2)地域資材単価コード (P)            | 地域資材 (Pコード)<br>P96034 |    | 豪雪補正:なし<br>基本給時間:8.0     | 亜熱帯補正:なし<br>超勤時間:0.0  |                   |
|        | 3)地区資材単価コード (J)<br>4)施設機械資材単価コード (K) |                       |    | 深夜時間:0.0                 | 週休:4週8休以上             |                   |
| P96034 | 運搬<br>水路内雑物、10km以内                   | 1.000                 | m3 | 3,400                    | 3,400                 |                   |
|        | 合 計                                  |                       |    |                          | 3,400                 | 算出数量<br>1.000 各単位 |
|        | 単 価                                  |                       |    |                          | 3,400                 |                   |
|        |                                      |                       |    |                          |                       |                   |
|        | *** S単- 29号 ***                      |                       |    |                          |                       |                   |
| S02116 | 積込                                   |                       | m3 |                          | 1.000 各単位             | 歩A<br>当たり算出       |
|        | 積込<br>木材,,                           |                       |    | 時間的制約:なし<br>夜間制約作業時間:0.0 | 制約作業時間:0.0<br>冬期補正:なし |                   |
|        | 1)資材区分<br>2)地域資材単価コード (P)            | 地域資材 (Pコード)<br>P96036 |    | 豪雪補正:なし<br>基本給時間:8.0     | 亜熱帯補正:なし<br>超勤時間:0.0  |                   |
|        | 3)地区資材単価コード (J)<br>4)施設機械資材単価コード (K) |                       |    | 深夜時間:0.0                 | 週休:4週8休以上             |                   |
| P96036 | 積込<br>木材                             | 1.000                 | m3 | 44,387                   | 44,387                |                   |
|        | 合 計                                  |                       |    |                          | 44,387                | 算出数量<br>1.000 各単位 |
|        | 単 価                                  |                       |    |                          | 44,387                |                   |
|        |                                      |                       |    |                          |                       |                   |
|        | *** S単- 30号 ***                      |                       |    |                          |                       |                   |
| S02116 | 運搬                                   |                       | m3 |                          | 1.000 各単位             | 歩A<br>当たり算出       |
|        | 運搬<br>木材、15km以内,,                    |                       |    | 時間的制約:なし<br>夜間制約作業時間:0.0 | 制約作業時間:0.0<br>冬期補正:なし |                   |
|        | 1)資材区分<br>2)地域資材単価コード (P)            | 地域資材 (Pコード)<br>P96037 |    | 豪雪補正:なし<br>基本給時間:8.0     | 亜熱帯補正:なし<br>超勤時間:0.0  |                   |
|        | 3)地区資材単価コード (J)<br>4)施設機械資材単価コード (K) |                       |    | 深夜時間:0.0                 | 週休:4週8休以上             |                   |
| P96037 | 運搬<br>木材、15km以内                      | 1.000                 | m3 | 3,950                    | 3,950                 |                   |
|        | 合 計                                  |                       |    |                          | 3,950                 | 算出数量<br>1.000 各単位 |
|        | 単 価                                  |                       |    |                          | 3,950                 |                   |
|        |                                      |                       |    |                          |                       |                   |
|        | *** S単- 31号 ***                      |                       |    |                          |                       |                   |
| S02116 | 撤去・積込                                |                       | m3 |                          | 1.000 各単位             | 歩A<br>当たり算出       |
|        | 撤去・積込<br>石綿含有スレート,,                  |                       |    | 時間的制約:なし<br>夜間制約作業時間:0.0 | 制約作業時間:0.0<br>冬期補正:なし |                   |
|        | 1)資材区分<br>2)地域資材単価コード (P)            | 地域資材 (Pコード)<br>P96039 |    | 豪雪補正:なし<br>基本給時間:8.0     | 亜熱帯補正:なし<br>超勤時間:0.0  |                   |
|        | 3)地区資材単価コード (J)<br>4)施設機械資材単価コード (K) |                       |    | 深夜時間:0.0                 | 週休:4週8休以上             |                   |
| P96039 | 撤去・積込<br>石綿含有スレート                    | 1.000                 | m3 | 58,249                   | 58,249                |                   |
|        | 合 計                                  |                       |    |                          | 58,249                | 算出数量<br>1.000 各単位 |
|        | 単 価                                  |                       |    |                          | 58,249                |                   |
|        |                                      |                       |    |                          |                       |                   |

|     |                     |
|-----|---------------------|
| 事業名 | 宇城農地整備事業            |
| 工事名 | 浅川工区区画整理 (その1 2) 工事 |

| コード    | 名 称                                  | 数 量                   | 単位  | 単 価                      | 金 額                   | 備 考               |
|--------|--------------------------------------|-----------------------|-----|--------------------------|-----------------------|-------------------|
|        | *** S単ー 32号 ***                      |                       |     |                          |                       |                   |
| S02116 | 運搬                                   |                       | m3  |                          | 1.000 各単位             | 歩A<br>当たり算出       |
|        | 運搬<br>石綿含有スレート、50km以内,,              |                       |     | 時間的制約:なし<br>夜間制約作業時間:0.0 | 制約作業時間:0.0<br>冬期補正:なし |                   |
|        | 1)資材区分<br>2)地域資材単価コード (P)            | 地域資材 (Pコード)<br>P96040 |     | 豪雪補正:なし<br>基本給時間:8.0     | 亜熱帯補正:なし<br>超勤時間:0.0  |                   |
|        | 3)地区資材単価コード (J)<br>4)施設機械資材単価コード (K) |                       |     | 深夜時間:0.0                 | 週休:4週8休以上             |                   |
| P96040 | 運搬<br>石綿含有スレート、50km以内                | 1.000                 | m3  | 7,600                    | 7,600                 |                   |
|        | 合 計                                  |                       |     |                          | 7,600                 | 算出数量<br>1.000 各単位 |
|        | 単 価                                  |                       |     |                          | 7,600                 |                   |
|        |                                      |                       |     |                          |                       |                   |
|        | *** S単ー 33号 ***                      |                       |     |                          |                       |                   |
| S02116 | 積込                                   |                       | m3  |                          | 1.000 各単位             | 歩A<br>当たり算出       |
|        | 積込<br>廃プラスチック類,,                     |                       |     | 時間的制約:なし<br>夜間制約作業時間:0.0 | 制約作業時間:0.0<br>冬期補正:なし |                   |
|        | 1)資材区分<br>2)地域資材単価コード (P)            | 地域資材 (Pコード)<br>P96046 |     | 豪雪補正:なし<br>基本給時間:8.0     | 亜熱帯補正:なし<br>超勤時間:0.0  |                   |
|        | 3)地区資材単価コード (J)<br>4)施設機械資材単価コード (K) |                       |     | 深夜時間:0.0                 | 週休:4週8休以上             |                   |
| P96046 | 積込<br>廃プラスチック類                       | 1.000                 | m3  | 30,418                   | 30,418                |                   |
|        | 合 計                                  |                       |     |                          | 30,418                | 算出数量<br>1.000 各単位 |
|        | 単 価                                  |                       |     |                          | 30,418                |                   |
|        |                                      |                       |     |                          |                       |                   |
|        | *** S単ー 34号 ***                      |                       |     |                          |                       |                   |
| S02116 | 運搬                                   |                       | m3  |                          | 1.000 各単位             | 歩A<br>当たり算出       |
|        | 運搬<br>廃プラスチック類、14.9km以内,,            |                       |     | 時間的制約:なし<br>夜間制約作業時間:0.0 | 制約作業時間:0.0<br>冬期補正:なし |                   |
|        | 1)資材区分<br>2)地域資材単価コード (P)            | 地域資材 (Pコード)<br>P96047 |     | 豪雪補正:なし<br>基本給時間:8.0     | 亜熱帯補正:なし<br>超勤時間:0.0  |                   |
|        | 3)地区資材単価コード (J)<br>4)施設機械資材単価コード (K) |                       |     | 深夜時間:0.0                 | 週休:4週8休以上             |                   |
| P96047 | 運搬<br>廃プラスチック類、14.9km以内              | 1.000                 | m3  | 3,850                    | 3,850                 |                   |
|        | 合 計                                  |                       |     |                          | 3,850                 | 算出数量<br>1.000 各単位 |
|        | 単 価                                  |                       |     |                          | 3,850                 |                   |
|        |                                      |                       |     |                          |                       |                   |
|        | *** S単ー 35号 ***                      |                       |     |                          |                       |                   |
| S02116 | セメント系固化材                             |                       | ton |                          | 1.000 各単位             | 歩A<br>当たり算出       |
|        | セメント系固化材<br>一般軟弱土用 フレコン,,            |                       |     | 時間的制約:なし<br>夜間制約作業時間:0.0 | 制約作業時間:0.0<br>冬期補正:なし |                   |
|        | 1)資材区分<br>2)地域資材単価コード (P)            | 地域資材 (Pコード)<br>P96007 |     | 豪雪補正:なし<br>基本給時間:8.0     | 亜熱帯補正:なし<br>超勤時間:0.0  |                   |
|        | 3)地区資材単価コード (J)<br>4)施設機械資材単価コード (K) |                       |     | 深夜時間:0.0                 | 週休:4週8休以上             |                   |
| P96007 | セメント系固化材<br>一般軟弱土用 フレコン              | 1.000                 | ton | 18,500                   | 18,500                |                   |
|        | 合 計                                  |                       |     |                          | 18,500                | 算出数量<br>1.000 各単位 |
|        | 単 価                                  |                       |     |                          | 18,500                |                   |
|        |                                      |                       |     |                          |                       |                   |
|        | *** S単ー 36号 ***                      |                       |     |                          |                       |                   |
| S02116 | P C鋼より線                              |                       | ton |                          | 1.000 各単位             | 歩A<br>当たり算出       |
|        | P C鋼より線<br>7本より線 B種 径12.7mm,,        |                       |     | 時間的制約:なし<br>夜間制約作業時間:0.0 | 制約作業時間:0.0<br>冬期補正:なし |                   |
|        | 1)資材区分<br>2)地域資材単価コード (P)            | 地域資材 (Pコード)<br>P23067 |     | 豪雪補正:なし<br>基本給時間:8.0     | 亜熱帯補正:なし<br>超勤時間:0.0  |                   |
|        | 3)地区資材単価コード (J)<br>4)施設機械資材単価コード (K) |                       |     | 深夜時間:0.0                 | 週休:4週8休以上             |                   |
| P23067 | P C鋼より線<br>7本より線 B種 径12.7mm          | 1.000                 | ton | 504,000                  | 504,000               |                   |
|        | 合 計                                  |                       |     |                          | 504,000               | 算出数量<br>1.000 各単位 |

|     |                    |  |  |  |  |
|-----|--------------------|--|--|--|--|
| 事業名 | 宇城農地整備事業           |  |  |  |  |
| 工事名 | 浅川工区区画整理 (その12) 工事 |  |  |  |  |

| コード    | 名 称                                         | 数 量                   | 単 位 | 単 価                      | 金 額                   | 備 考               |
|--------|---------------------------------------------|-----------------------|-----|--------------------------|-----------------------|-------------------|
|        | 単 価                                         |                       |     |                          | 504,000               |                   |
|        | *** S単ー 37号 ***                             |                       |     |                          |                       |                   |
| S02116 | PCケーブル用アンカープレート                             |                       | 個   |                          | 1,000 各単位             | 歩A<br>当たり算出       |
|        | PCケーブル用アンカープレート<br>12.7用、80×80×16、          |                       |     | 時間的制約:なし<br>夜間制約作業時間:0.0 | 制約作業時間:0.0<br>冬期補正:なし |                   |
|        | 1)資材区分<br>2)地域資材単価コード (P)                   | 地域資材 (Pコード)<br>P96057 |     | 豪雪補正:なし<br>基本給時間:8.0     | 亜熱帯補正:なし<br>超勤時間:0.0  |                   |
|        | 3)地区資材単価コード (J)<br>4)施設機械資材単価コード (K)        |                       |     | 深夜時間:0.0                 | 週休:4週8休以上             |                   |
| P96057 | PCケーブル用アンカープレート<br>12.7用、80×80×16           | 1,000                 | 個   | 799                      | 799                   |                   |
|        | 合 計                                         |                       |     |                          | 799                   | 算出数量<br>1,000 各単位 |
|        | 単 価                                         |                       |     |                          | 799                   |                   |
|        | *** S単ー 38号 ***                             |                       |     |                          |                       |                   |
| S02116 | PCケーブル用グリップ                                 |                       | 個   |                          | 1,000 各単位             | 歩A<br>当たり算出       |
|        | PCケーブル用グリップ<br>12.7用、                       |                       |     | 時間的制約:なし<br>夜間制約作業時間:0.0 | 制約作業時間:0.0<br>冬期補正:なし |                   |
|        | 1)資材区分<br>2)地域資材単価コード (P)                   | 地域資材 (Pコード)<br>P96058 |     | 豪雪補正:なし<br>基本給時間:8.0     | 亜熱帯補正:なし<br>超勤時間:0.0  |                   |
|        | 3)地区資材単価コード (J)<br>4)施設機械資材単価コード (K)        |                       |     | 深夜時間:0.0                 | 週休:4週8休以上             |                   |
| P96058 | PCケーブル用グリップ<br>12.7用                        | 1,000                 | 個   | 2,270                    | 2,270                 |                   |
|        | 合 計                                         |                       |     |                          | 2,270                 | 算出数量<br>1,000 各単位 |
|        | 単 価                                         |                       |     |                          | 2,270                 |                   |
|        | *** S単ー 39号 ***                             |                       |     |                          |                       |                   |
| S02116 | 山砂                                          |                       | m3  |                          | 1,000 各単位             | 歩A<br>当たり算出       |
|        | 山砂<br>クッション用(SF、S-F、S-FG、SG-F)、             |                       |     | 時間的制約:なし<br>夜間制約作業時間:0.0 | 制約作業時間:0.0<br>冬期補正:なし |                   |
|        | 1)資材区分<br>2)地域資材単価コード (P)                   | 地区資材 (Jコード)           |     | 豪雪補正:なし<br>基本給時間:8.0     | 亜熱帯補正:なし<br>超勤時間:0.0  |                   |
|        | 3)地区資材単価コード (J)<br>4)施設機械資材単価コード (K)        | J03203                |     | 深夜時間:0.0                 | 週休:4週8休以上             |                   |
| J03203 | 山砂<br>クッション用(SF、S-F、S-FG、SG-F)              | 1,000                 | m3  | 3,700                    | 3,700                 |                   |
|        | 合 計                                         |                       |     |                          | 3,700                 | 算出数量<br>1,000 各単位 |
|        | 単 価                                         |                       |     |                          | 3,700                 |                   |
|        | *** S単ー 40号 ***                             |                       |     |                          |                       |                   |
| S02116 | 硬質ポリ塩化ビニル管継手 (TS加工継手)                       |                       | 個   |                          | 1,000 各単位             | 歩A<br>当たり算出       |
|        | 硬質ポリ塩化ビニル管継手<br>5 5/8° ベンドB形 径300、          |                       |     | 時間的制約:なし<br>夜間制約作業時間:0.0 | 制約作業時間:0.0<br>冬期補正:なし |                   |
|        | 1)資材区分<br>2)地域資材単価コード (P)                   | 地域資材 (Pコード)<br>P96153 |     | 豪雪補正:なし<br>基本給時間:8.0     | 亜熱帯補正:なし<br>超勤時間:0.0  |                   |
|        | 3)地区資材単価コード (J)<br>4)施設機械資材単価コード (K)        |                       |     | 深夜時間:0.0                 | 週休:4週8休以上             |                   |
| P96153 | 硬質ポリ塩化ビニル管継手 (TS加工継手)<br>5 5/8° ベンドB形 径300  | 1,000                 | 個   | 19,400                   | 19,400                |                   |
|        | 合 計                                         |                       |     |                          | 19,400                | 算出数量<br>1,000 各単位 |
|        | 単 価                                         |                       |     |                          | 19,400                |                   |
|        | *** S単ー 41号 ***                             |                       |     |                          |                       |                   |
| S02116 | 水道用硬質ポリ塩化ビニル管継手 (TS加工継手)                    |                       | 個   |                          | 1,000 各単位             | 歩A<br>当たり算出       |
|        | 水道用硬質ポリ塩化ビニル管継手 (TS加工継手)<br>90° ベンド B形 径75、 |                       |     | 時間的制約:なし<br>夜間制約作業時間:0.0 | 制約作業時間:0.0<br>冬期補正:なし |                   |
|        | 1)資材区分<br>2)地域資材単価コード (P)                   | 地域資材 (Pコード)<br>P05291 |     | 豪雪補正:なし<br>基本給時間:8.0     | 亜熱帯補正:なし<br>超勤時間:0.0  |                   |
|        | 3)地区資材単価コード (J)<br>4)施設機械資材単価コード (K)        |                       |     | 深夜時間:0.0                 | 週休:4週8休以上             |                   |

|     |                     |
|-----|---------------------|
| 事業名 | 宇城農地整備事業            |
| 工事名 | 浅川工区区画整理 (その1 2) 工事 |

| コード    | 名 称                                      | 数 量         | 単 位 | 単 価                      | 金 額                   | 備 考               |
|--------|------------------------------------------|-------------|-----|--------------------------|-----------------------|-------------------|
| P05291 | 水道用硬質ポリ塩化ビニル管継手 (TS継手)<br>90° ベンド B形 径75 | 1.000       | 個   | 2,050                    | 2,050                 |                   |
|        | 合 計                                      |             |     |                          | 2,050                 | 算出数量<br>1.000 各単位 |
|        | 単 価                                      |             |     |                          | 2,050                 |                   |
|        | *** S単一 42号 ***                          |             |     |                          |                       |                   |
| S02116 | 硬質ポリ塩化ビニル管継手 (TS継手)                      |             | 個   |                          | 1.000 各単位             | 歩A<br>当たり算出       |
|        | 硬質ポリ塩化ビニル管継手 (TS継手)<br>チーズφ300×φ300,,    |             |     | 時間的制約:なし<br>夜間制約作業時間:0.0 | 制約作業時間:0.0<br>冬期補正:なし |                   |
|        | 1)資材区分                                   | 地域資材 (Pコード) |     | 豪雪補正:なし                  | 亜熱帯補正:なし              |                   |
|        | 2)地域資材単価コード (P)                          | P96154      |     | 基本給時間:8.0                | 超勤時間:0.0              |                   |
|        | 3)地区資材単価コード (J)                          |             |     | 深夜時間:0.0                 | 週休:4週8休以上             |                   |
|        | 4)施設機械資材単価コード (K)                        |             |     |                          |                       |                   |
| P96154 | 硬質ポリ塩化ビニル管継手 (TS継手)<br>チーズφ300×φ300      | 1.000       | 個   | 63,920                   | 63,920                |                   |
|        | 合 計                                      |             |     |                          | 63,920                | 算出数量<br>1.000 各単位 |
|        | 単 価                                      |             |     |                          | 63,920                |                   |
|        | *** S単一 43号 ***                          |             |     |                          |                       |                   |
| S02116 | 水道用硬質ポリ塩化ビニル管継手 (TS継手)                   |             | 個   |                          | 1.000 各単位             | 歩A<br>当たり算出       |
|        | 水道用硬質ポリ塩化ビニル管継手 (TS継手)<br>チーズ A形 75×75,, |             |     | 時間的制約:なし<br>夜間制約作業時間:0.0 | 制約作業時間:0.0<br>冬期補正:なし |                   |
|        | 1)資材区分                                   | 地域資材 (Pコード) |     | 豪雪補正:なし                  | 亜熱帯補正:なし              |                   |
|        | 2)地域資材単価コード (P)                          | P05282      |     | 基本給時間:8.0                | 超勤時間:0.0              |                   |
|        | 3)地区資材単価コード (J)                          |             |     | 深夜時間:0.0                 | 週休:4週8休以上             |                   |
|        | 4)施設機械資材単価コード (K)                        |             |     |                          |                       |                   |
| P05282 | 水道用硬質ポリ塩化ビニル管継手 (TS継手)<br>チーズ A形 75×75   | 1.000       | 個   | 1,140                    | 1,140                 |                   |
|        | 合 計                                      |             |     |                          | 1,140                 | 算出数量<br>1.000 各単位 |
|        | 単 価                                      |             |     |                          | 1,140                 |                   |
|        | *** S単一 44号 ***                          |             |     |                          |                       |                   |
| S02116 | 硬質ポリ塩化ビニル管継手 (TS継手)                      |             | 個   |                          | 1.000 各単位             | 歩A<br>当たり算出       |
|        | 硬質ポリ塩化ビニル管継手 (TS継手)<br>異径チーズφ300×φ125,,  |             |     | 時間的制約:なし<br>夜間制約作業時間:0.0 | 制約作業時間:0.0<br>冬期補正:なし |                   |
|        | 1)資材区分                                   | 地域資材 (Pコード) |     | 豪雪補正:なし                  | 亜熱帯補正:なし              |                   |
|        | 2)地域資材単価コード (P)                          | P96156      |     | 基本給時間:8.0                | 超勤時間:0.0              |                   |
|        | 3)地区資材単価コード (J)                          |             |     | 深夜時間:0.0                 | 週休:4週8休以上             |                   |
|        | 4)施設機械資材単価コード (K)                        |             |     |                          |                       |                   |
| P96156 | 硬質ポリ塩化ビニル管継手 (TS継手)<br>異径チーズφ300×φ125    | 1.000       | 個   | 175,290                  | 175,290               |                   |
|        | 合 計                                      |             |     |                          | 175,290               | 算出数量<br>1.000 各単位 |
|        | 単 価                                      |             |     |                          | 175,290               |                   |
|        | *** S単一 45号 ***                          |             |     |                          |                       |                   |
| S02116 | 硬質ポリ塩化ビニル管継手 (TS継手)                      |             | 個   |                          | 1.000 各単位             | 歩A<br>当たり算出       |
|        | 硬質ポリ塩化ビニル管継手 (TS継手)<br>異径チーズφ250×φ75,,   |             |     | 時間的制約:なし<br>夜間制約作業時間:0.0 | 制約作業時間:0.0<br>冬期補正:なし |                   |
|        | 1)資材区分                                   | 地域資材 (Pコード) |     | 豪雪補正:なし                  | 亜熱帯補正:なし              |                   |
|        | 2)地域資材単価コード (P)                          | P96056      |     | 基本給時間:8.0                | 超勤時間:0.0              |                   |
|        | 3)地区資材単価コード (J)                          |             |     | 深夜時間:0.0                 | 週休:4週8休以上             |                   |
|        | 4)施設機械資材単価コード (K)                        |             |     |                          |                       |                   |
| P96056 | 硬質ポリ塩化ビニル管継手 (TS継手)<br>異径チーズφ250×φ75     | 1.000       | 個   | 19,100                   | 19,100                |                   |
|        | 合 計                                      |             |     |                          | 19,100                | 算出数量<br>1.000 各単位 |
|        | 単 価                                      |             |     |                          | 19,100                |                   |
|        | *** S単一 46号 ***                          |             |     |                          |                       |                   |
| S02116 | 硬質ポリ塩化ビニル管継手 (TS継手)                      |             | 個   |                          | 1.000 各単位             | 歩A<br>当たり算出       |
|        | 硬質ポリ塩化ビニル管継手 (TS継手)<br>異径チーズφ300×φ75,,   |             |     | 時間的制約:なし<br>夜間制約作業時間:0.0 | 制約作業時間:0.0<br>冬期補正:なし |                   |

|     |                     |
|-----|---------------------|
| 事業名 | 宇城農地整備事業            |
| 工事名 | 浅川工区区画整理 (その1 2) 工事 |

| コード    | 名 称                                       | 数 量                   | 単位 | 単 価                      | 金 額                   | 備 考               |
|--------|-------------------------------------------|-----------------------|----|--------------------------|-----------------------|-------------------|
|        | 1)資材区分<br>2)地域資材単価コード (P)                 | 地域資材 (Pコード)<br>P96155 |    | 豪雪補正:なし<br>基本給時間:8.0     | 亜熱帯補正:なし<br>超勤時間:0.0  |                   |
|        | 3)地区資材単価コード (J)<br>4)施設機械資材単価コード (K)      |                       |    | 深夜時間:0.0                 | 週休:4週8休以上             |                   |
| P96155 | 硬質ポリ塩化ビニル管継手 (TS継手)<br>異径チーズφ300×φ75      | 1.000                 | 個  | 38,100                   | 38,100                |                   |
|        | 合 計                                       |                       |    |                          | 38,100                | 算出数量<br>1.000 各単位 |
|        | 単 価                                       |                       |    |                          | 38,100                |                   |
|        | *** S単ー 47号 ***                           |                       |    |                          |                       |                   |
| S02116 | 硬質ポリ塩化ビニル管継手 (TS継手)                       |                       | 個  |                          | 1.000 各単位             | 歩A<br>当たり算出       |
|        | 硬質ポリ塩化ビニル管継手 (TS継手)<br>異径チーズφ200×φ75,,    |                       |    | 時間的制約:なし<br>夜間制約作業時間:0.0 | 制約作業時間:0.0<br>冬期補正:なし |                   |
|        | 1)資材区分<br>2)地域資材単価コード (P)                 | 地域資材 (Pコード)<br>P96066 |    | 豪雪補正:なし<br>基本給時間:8.0     | 亜熱帯補正:なし<br>超勤時間:0.0  |                   |
|        | 3)地区資材単価コード (J)<br>4)施設機械資材単価コード (K)      |                       |    | 深夜時間:0.0                 | 週休:4週8休以上             |                   |
| P96066 | 硬質ポリ塩化ビニル管継手 (TS継手)<br>異径チーズφ200×φ75      | 1.000                 | 個  | 15,800                   | 15,800                |                   |
|        | 合 計                                       |                       |    |                          | 15,800                | 算出数量<br>1.000 各単位 |
|        | 単 価                                       |                       |    |                          | 15,800                |                   |
|        | *** S単ー 48号 ***                           |                       |    |                          |                       |                   |
| S02116 | 硬質ポリ塩化ビニル管継手 (TS継手)                       |                       | 個  |                          | 1.000 各単位             | 歩A<br>当たり算出       |
|        | 硬質ポリ塩化ビニル管継手 (TS継手)<br>異径チーズφ150×φ75,,    |                       |    | 時間的制約:なし<br>夜間制約作業時間:0.0 | 制約作業時間:0.0<br>冬期補正:なし |                   |
|        | 1)資材区分<br>2)地域資材単価コード (P)                 | 地域資材 (Pコード)<br>P96067 |    | 豪雪補正:なし<br>基本給時間:8.0     | 亜熱帯補正:なし<br>超勤時間:0.0  |                   |
|        | 3)地区資材単価コード (J)<br>4)施設機械資材単価コード (K)      |                       |    | 深夜時間:0.0                 | 週休:4週8休以上             |                   |
| P96067 | 硬質ポリ塩化ビニル管継手 (TS継手)<br>異径チーズφ150×φ75      | 1.000                 | 個  | 6,810                    | 6,810                 |                   |
|        | 合 計                                       |                       |    |                          | 6,810                 | 算出数量<br>1.000 各単位 |
|        | 単 価                                       |                       |    |                          | 6,810                 |                   |
|        | *** S単ー 49号 ***                           |                       |    |                          |                       |                   |
| S02116 | 硬質ポリ塩化ビニル管継手 (TS継手)                       |                       | 個  |                          | 1.000 各単位             | 歩A<br>当たり算出       |
|        | 硬質ポリ塩化ビニル管継手 (TS継手)<br>異径チーズφ125×φ75,,    |                       |    | 時間的制約:なし<br>夜間制約作業時間:0.0 | 制約作業時間:0.0<br>冬期補正:なし |                   |
|        | 1)資材区分<br>2)地域資材単価コード (P)                 | 地域資材 (Pコード)<br>P96068 |    | 豪雪補正:なし<br>基本給時間:8.0     | 亜熱帯補正:なし<br>超勤時間:0.0  |                   |
|        | 3)地区資材単価コード (J)<br>4)施設機械資材単価コード (K)      |                       |    | 深夜時間:0.0                 | 週休:4週8休以上             |                   |
| P96068 | 硬質ポリ塩化ビニル管継手 (TS継手)<br>異径チーズφ125×φ75      | 1.000                 | 個  | 3,820                    | 3,820                 |                   |
|        | 合 計                                       |                       |    |                          | 3,820                 | 算出数量<br>1.000 各単位 |
|        | 単 価                                       |                       |    |                          | 3,820                 |                   |
|        | *** S単ー 50号 ***                           |                       |    |                          |                       |                   |
| S02116 | 水道用硬質ポリ塩化ビニル管継手 (TS継手)                    |                       | 個  |                          | 1.000 各単位             | 歩A<br>当たり算出       |
|        | 水道用硬質ポリ塩化ビニル管継手 (TS継手)<br>チーズ A形 100×75,, |                       |    | 時間的制約:なし<br>夜間制約作業時間:0.0 | 制約作業時間:0.0<br>冬期補正:なし |                   |
|        | 1)資材区分<br>2)地域資材単価コード (P)                 | 地域資材 (Pコード)<br>P05283 |    | 豪雪補正:なし<br>基本給時間:8.0     | 亜熱帯補正:なし<br>超勤時間:0.0  |                   |
|        | 3)地区資材単価コード (J)<br>4)施設機械資材単価コード (K)      |                       |    | 深夜時間:0.0                 | 週休:4週8休以上             |                   |
| P05283 | 水道用硬質ポリ塩化ビニル管継手 (TS継手)<br>チーズ A形 100×75   | 1.000                 | 個  | 2,270                    | 2,270                 |                   |
|        | 合 計                                       |                       |    |                          | 2,270                 | 算出数量<br>1.000 各単位 |
|        | 単 価                                       |                       |    |                          | 2,270                 |                   |
|        | *** S単ー 51号 ***                           |                       |    |                          |                       |                   |

|     |                    |  |  |  |  |
|-----|--------------------|--|--|--|--|
| 事業名 | 宇城農地整備事業           |  |  |  |  |
| 工事名 | 浅川工区区画整理 (その12) 工事 |  |  |  |  |

| コード    | 名 称                                     | 数 量                   | 単位 | 単 価                      | 金 額                   | 備 考               |
|--------|-----------------------------------------|-----------------------|----|--------------------------|-----------------------|-------------------|
| S02116 | 泥吐管                                     |                       | 個  |                          | 1.000 各単位             | 歩A<br>当たり算出       |
|        | 泥吐管<br>離脱防止内蔵型 φ300×75,,                |                       |    | 時間的制約:なし<br>夜間制約作業時間:0.0 | 制約作業時間:0.0<br>冬期補正:なし |                   |
|        | 1)資材区分<br>2)地域資材単価コード (P)               | 地域資材 (Pコード)<br>P96158 |    | 豪雪補正:なし<br>基本給時間:8.0     | 亜熱帯補正:なし<br>超勤時間:0.0  |                   |
|        | 3)地区資材単価コード (J)<br>4)施設機械資材単価コード (K)    |                       |    | 深夜時間:0.0                 | 週休:4週8休以上             |                   |
| P96158 | 泥吐管<br>離脱防止内蔵型 φ300×75                  | 1.000                 | 個  | 159,760                  | 159,760               |                   |
|        | 合 計                                     |                       |    |                          | 159,760               | 算出数量<br>1.000 各単位 |
|        | 単 価                                     |                       |    |                          | 159,760               |                   |
|        | *** S単ー 52号 ***                         |                       |    |                          |                       |                   |
| S02116 | 泥吐管                                     |                       | 個  |                          | 1.000 各単位             | 歩A<br>当たり算出       |
|        | 泥吐管<br>離脱防止内蔵型 φ250×75,,                |                       |    | 時間的制約:なし<br>夜間制約作業時間:0.0 | 制約作業時間:0.0<br>冬期補正:なし |                   |
|        | 1)資材区分<br>2)地域資材単価コード (P)               | 地域資材 (Pコード)<br>P96159 |    | 豪雪補正:なし<br>基本給時間:8.0     | 亜熱帯補正:なし<br>超勤時間:0.0  |                   |
|        | 3)地区資材単価コード (J)<br>4)施設機械資材単価コード (K)    |                       |    | 深夜時間:0.0                 | 週休:4週8休以上             |                   |
| P96159 | 泥吐管<br>離脱防止内蔵型 φ250×75                  | 1.000                 | 個  | 124,950                  | 124,950               |                   |
|        | 合 計                                     |                       |    |                          | 124,950               | 算出数量<br>1.000 各単位 |
|        | 単 価                                     |                       |    |                          | 124,950               |                   |
|        | *** S単ー 53号 ***                         |                       |    |                          |                       |                   |
| S02116 | 泥吐管                                     |                       | 個  |                          | 1.000 各単位             | 歩A<br>当たり算出       |
|        | 泥吐管<br>離脱防止内蔵型 φ200×75,,                |                       |    | 時間的制約:なし<br>夜間制約作業時間:0.0 | 制約作業時間:0.0<br>冬期補正:なし |                   |
|        | 1)資材区分<br>2)地域資材単価コード (P)               | 地域資材 (Pコード)<br>P96069 |    | 豪雪補正:なし<br>基本給時間:8.0     | 亜熱帯補正:なし<br>超勤時間:0.0  |                   |
|        | 3)地区資材単価コード (J)<br>4)施設機械資材単価コード (K)    |                       |    | 深夜時間:0.0                 | 週休:4週8休以上             |                   |
| P96069 | 泥吐管<br>離脱防止内蔵型 φ200×75                  | 1.000                 | 個  | 89,050                   | 89,050                |                   |
|        | 合 計                                     |                       |    |                          | 89,050                | 算出数量<br>1.000 各単位 |
|        | 単 価                                     |                       |    |                          | 89,050                |                   |
|        | *** S単ー 54号 ***                         |                       |    |                          |                       |                   |
| S02116 | 水道用硬質ポリ塩化ビニル管継手 (TS継手)                  |                       | 個  |                          | 1.000 各単位             | 歩A<br>当たり算出       |
|        | 水道用硬質ポリ塩化ビニル管継手 (TS継手)<br>ソケット 径250,,   |                       |    | 時間的制約:なし<br>夜間制約作業時間:0.0 | 制約作業時間:0.0<br>冬期補正:なし |                   |
|        | 1)資材区分<br>2)地域資材単価コード (P)               | 地域資材 (Pコード)<br>P05328 |    | 豪雪補正:なし<br>基本給時間:8.0     | 亜熱帯補正:なし<br>超勤時間:0.0  |                   |
|        | 3)地区資材単価コード (J)<br>4)施設機械資材単価コード (K)    |                       |    | 深夜時間:0.0                 | 週休:4週8休以上             |                   |
| P05328 | 水道用硬質ポリ塩化ビニル管継手 (TS継手)<br>ソケット 径250     | 1.000                 | 個  | 6,100                    | 6,100                 |                   |
|        | 合 計                                     |                       |    |                          | 6,100                 | 算出数量<br>1.000 各単位 |
|        | 単 価                                     |                       |    |                          | 6,100                 |                   |
|        | *** S単ー 55号 ***                         |                       |    |                          |                       |                   |
| S02116 | 水道用硬質ポリ塩化ビニル管継手 (TS継手)                  |                       | 個  |                          | 1.000 各単位             | 歩A<br>当たり算出       |
|        | 水道用硬質ポリ塩化ビニル管継手 (TS継手)<br>ソケット A形 径75,, |                       |    | 時間的制約:なし<br>夜間制約作業時間:0.0 | 制約作業時間:0.0<br>冬期補正:なし |                   |
|        | 1)資材区分<br>2)地域資材単価コード (P)               | 地域資材 (Pコード)<br>P05209 |    | 豪雪補正:なし<br>基本給時間:8.0     | 亜熱帯補正:なし<br>超勤時間:0.0  |                   |
|        | 3)地区資材単価コード (J)<br>4)施設機械資材単価コード (K)    |                       |    | 深夜時間:0.0                 | 週休:4週8休以上             |                   |
| P05209 | 水道用硬質ポリ塩化ビニル管継手 (TS継手)<br>ソケット A形 径75   | 1.000                 | 個  | 495                      | 495                   |                   |
|        | 合 計                                     |                       |    |                          | 495                   | 算出数量<br>1.000 各単位 |
|        | 単 価                                     |                       |    |                          | 495                   |                   |

|     |                    |
|-----|--------------------|
| 事業名 | 宇城農地整備事業           |
| 工事名 | 浅川工区区画整理 (その12) 工事 |

| コード    | 名 称                                          | 数 量                   | 単位 | 単 価                      | 金 額                   | 備 考               |
|--------|----------------------------------------------|-----------------------|----|--------------------------|-----------------------|-------------------|
|        |                                              |                       |    |                          |                       |                   |
|        | *** S単ー 56号 ***                              |                       |    |                          |                       |                   |
| S02116 | 硬質ポリ塩化ビニル管継手 (TS継手)                          |                       | 個  |                          | 1.000 各単位             | 歩A<br>当たり算出       |
|        | 硬質ポリ塩化ビニル管継手 (TS継手)<br>異径ソケットφ300×φ250,,     |                       |    | 時間的制約:なし<br>夜間制約作業時間:0.0 | 制約作業時間:0.0<br>冬期補正:なし |                   |
|        | 1)資材区分<br>2)地域資材単価コード (P)                    | 地域資材 (Pコード)<br>P96160 |    | 豪雪補正:なし<br>基本給時間:8.0     | 亜熱帯補正:なし<br>超勤時間:0.0  |                   |
|        | 3)地区資材単価コード (J)<br>4)施設機械資材単価コード (K)         |                       |    | 深夜時間:0.0                 | 週休:4週8休以上             |                   |
| P96160 | 硬質ポリ塩化ビニル管継手 (TS継手)<br>異径ソケットφ300×φ250       | 1.000                 | 個  |                          | 20,300                |                   |
|        | 合 計                                          |                       |    |                          | 20,300                | 算出数量<br>1.000 各単位 |
|        | 単 価                                          |                       |    |                          | 20,300                |                   |
|        |                                              |                       |    |                          |                       |                   |
|        | *** S単ー 57号 ***                              |                       |    |                          |                       |                   |
| S02116 | 水道用硬質ポリ塩化ビニル管継手 (TS継手)                       |                       | 個  |                          | 1.000 各単位             | 歩A<br>当たり算出       |
|        | 水道用硬質ポリ塩化ビニル管継手 (TS継手)<br>径違ソケット 250×200,,   |                       |    | 時間的制約:なし<br>夜間制約作業時間:0.0 | 制約作業時間:0.0<br>冬期補正:なし |                   |
|        | 1)資材区分<br>2)地域資材単価コード (P)                    | 地域資材 (Pコード)<br>P05330 |    | 豪雪補正:なし<br>基本給時間:8.0     | 亜熱帯補正:なし<br>超勤時間:0.0  |                   |
|        | 3)地区資材単価コード (J)<br>4)施設機械資材単価コード (K)         |                       |    | 深夜時間:0.0                 | 週休:4週8休以上             |                   |
| P05330 | 水道用硬質ポリ塩化ビニル管継手 (TS継手)<br>径違ソケット 250×200     | 1.000                 | 個  |                          | 12,300                |                   |
|        | 合 計                                          |                       |    |                          | 12,300                | 算出数量<br>1.000 各単位 |
|        | 単 価                                          |                       |    |                          | 12,300                |                   |
|        |                                              |                       |    |                          |                       |                   |
|        | *** S単ー 58号 ***                              |                       |    |                          |                       |                   |
| S02116 | 水道用硬質ポリ塩化ビニル管継手 (TS継手)                       |                       | 個  |                          | 1.000 各単位             | 歩A<br>当たり算出       |
|        | 水道用硬質ポリ塩化ビニル管継手 (TS継手)<br>径違ソケットA形 150×125,, |                       |    | 時間的制約:なし<br>夜間制約作業時間:0.0 | 制約作業時間:0.0<br>冬期補正:なし |                   |
|        | 1)資材区分<br>2)地域資材単価コード (P)                    | 地域資材 (Pコード)<br>P05225 |    | 豪雪補正:なし<br>基本給時間:8.0     | 亜熱帯補正:なし<br>超勤時間:0.0  |                   |
|        | 3)地区資材単価コード (J)<br>4)施設機械資材単価コード (K)         |                       |    | 深夜時間:0.0                 | 週休:4週8休以上             |                   |
| P05225 | 水道用硬質ポリ塩化ビニル管継手 (TS継手)<br>径違ソケットA形 150×125   | 1.000                 | 個  |                          | 2,930                 |                   |
|        | 合 計                                          |                       |    |                          | 2,930                 | 算出数量<br>1.000 各単位 |
|        | 単 価                                          |                       |    |                          | 2,930                 |                   |
|        |                                              |                       |    |                          |                       |                   |
|        | *** S単ー 59号 ***                              |                       |    |                          |                       |                   |
| S02116 | 水道用硬質ポリ塩化ビニル管継手 (TS継手)                       |                       | 個  |                          | 1.000 各単位             | 歩A<br>当たり算出       |
|        | 水道用硬質ポリ塩化ビニル管継手 (TS継手)<br>径違ソケットA形 125×100,, |                       |    | 時間的制約:なし<br>夜間制約作業時間:0.0 | 制約作業時間:0.0<br>冬期補正:なし |                   |
|        | 1)資材区分<br>2)地域資材単価コード (P)                    | 地域資材 (Pコード)<br>P05224 |    | 豪雪補正:なし<br>基本給時間:8.0     | 亜熱帯補正:なし<br>超勤時間:0.0  |                   |
|        | 3)地区資材単価コード (J)<br>4)施設機械資材単価コード (K)         |                       |    | 深夜時間:0.0                 | 週休:4週8休以上             |                   |
| P05224 | 水道用硬質ポリ塩化ビニル管継手 (TS継手)<br>径違ソケットA形 125×100   | 1.000                 | 個  |                          | 1,670                 |                   |
|        | 合 計                                          |                       |    |                          | 1,670                 | 算出数量<br>1.000 各単位 |
|        | 単 価                                          |                       |    |                          | 1,670                 |                   |
|        |                                              |                       |    |                          |                       |                   |
|        | *** S単ー 60号 ***                              |                       |    |                          |                       |                   |
| S02116 | 水道用硬質ポリ塩化ビニル管継手 (TS継手)                       |                       | 個  |                          | 1.000 各単位             | 歩A<br>当たり算出       |
|        | 水道用硬質ポリ塩化ビニル管継手 (TS継手)<br>径違ソケットA形 100×75,,  |                       |    | 時間的制約:なし<br>夜間制約作業時間:0.0 | 制約作業時間:0.0<br>冬期補正:なし |                   |
|        | 1)資材区分<br>2)地域資材単価コード (P)                    | 地域資材 (Pコード)<br>P05223 |    | 豪雪補正:なし<br>基本給時間:8.0     | 亜熱帯補正:なし<br>超勤時間:0.0  |                   |
|        | 3)地区資材単価コード (J)<br>4)施設機械資材単価コード (K)         |                       |    | 深夜時間:0.0                 | 週休:4週8休以上             |                   |
| P05223 | 水道用硬質ポリ塩化ビニル管継手 (TS継手)<br>径違ソケットA形 100×75    | 1.000                 | 個  |                          | 924                   |                   |

|     |                    |  |  |  |  |
|-----|--------------------|--|--|--|--|
| 事業名 | 宇城農地整備事業           |  |  |  |  |
| 工事名 | 浅川工区区画整理 (その12) 工事 |  |  |  |  |

| コード    | 名 称                                        | 数 量                   | 単 位 | 単 価                      | 金 額                   | 備 考               |
|--------|--------------------------------------------|-----------------------|-----|--------------------------|-----------------------|-------------------|
|        | 合 計                                        |                       |     |                          | 924                   | 算出数量<br>1.000 各単位 |
|        | 単 価                                        |                       |     |                          | 924                   |                   |
|        | *** S 単 - 61号 ***                          |                       |     |                          |                       |                   |
| S02116 | 鉄筋コンクリートU形用蓋                               |                       | 個   |                          | 1.000 各単位             | 歩A<br>当たり算出       |
|        | 鉄筋コンクリートU形用蓋<br>1種 300 長600mm,,            |                       |     | 時間的制約:なし<br>夜間制約作業時間:0.0 | 制約作業時間:0.0<br>冬期補正:なし |                   |
|        | 1)資材区分<br>2)地域資材単価コード (P)                  | 地域資材 (Pコード)<br>P12036 |     | 豪雪補正:なし<br>基本給時間:8.0     | 亜熱帯補正:なし<br>超勤時間:0.0  |                   |
|        | 3)地区資材単価コード (J)<br>4)施設機械資材単価コード (K)       |                       |     | 深夜時間:0.0                 | 週休:4週8休以上             |                   |
| P12036 | 鉄筋コンクリートU形用蓋<br>1種 300 長600mm              | 1.000                 | 個   |                          | 1,390                 |                   |
|        | 合 計                                        |                       |     |                          | 1,390                 | 算出数量<br>1.000 各単位 |
|        | 単 価                                        |                       |     |                          | 1,390                 |                   |
|        | *** S 単 - 62号 ***                          |                       |     |                          |                       |                   |
| S02116 | MFジョイント                                    |                       | 個   |                          | 1.000 各単位             | 歩A<br>当たり算出       |
|        | MFジョイント<br>φ300 0.74Mpa 離脱防止金具付,,          |                       |     | 時間的制約:なし<br>夜間制約作業時間:0.0 | 制約作業時間:0.0<br>冬期補正:なし |                   |
|        | 1)資材区分<br>2)地域資材単価コード (P)                  | 地域資材 (Pコード)<br>P96098 |     | 豪雪補正:なし<br>基本給時間:8.0     | 亜熱帯補正:なし<br>超勤時間:0.0  |                   |
|        | 3)地区資材単価コード (J)<br>4)施設機械資材単価コード (K)       |                       |     | 深夜時間:0.0                 | 週休:4週8休以上             |                   |
| P96098 | MFジョイント<br>φ300 0.74Mpa 離脱防止金具付            | 1.000                 | 個   |                          | 78,900                |                   |
|        | 合 計                                        |                       |     |                          | 78,900                | 算出数量<br>1.000 各単位 |
|        | 単 価                                        |                       |     |                          | 78,900                |                   |
|        | *** S 単 - 63号 ***                          |                       |     |                          |                       |                   |
| S02116 | 水道用円形鉄蓋                                    |                       | 個   |                          | 1.000 各単位             | 歩A<br>当たり算出       |
|        | 水道用円形鉄蓋<br>円形鉄蓋2号 φ350 T-25 簡易防水型農水マーク入り,, |                       |     | 時間的制約:なし<br>夜間制約作業時間:0.0 | 制約作業時間:0.0<br>冬期補正:なし |                   |
|        | 1)資材区分<br>2)地域資材単価コード (P)                  | 地域資材 (Pコード)<br>P96110 |     | 豪雪補正:なし<br>基本給時間:8.0     | 亜熱帯補正:なし<br>超勤時間:0.0  |                   |
|        | 3)地区資材単価コード (J)<br>4)施設機械資材単価コード (K)       |                       |     | 深夜時間:0.0                 | 週休:4週8休以上             |                   |
| P96110 | 水道用円形鉄蓋<br>円形鉄蓋2号 φ350 T-25 簡易防水型農水マーク入り   | 1.000                 | 個   |                          | 34,200                |                   |
|        | 合 計                                        |                       |     |                          | 34,200                | 算出数量<br>1.000 各単位 |
|        | 単 価                                        |                       |     |                          | 34,200                |                   |
|        | *** S 単 - 64号 ***                          |                       |     |                          |                       |                   |
| S02116 | 無収縮モルタル                                    |                       | m3  |                          | 1.000 各単位             | 歩A<br>当たり算出       |
|        | 無収縮モルタル                                    |                       |     | 時間的制約:なし<br>夜間制約作業時間:0.0 | 制約作業時間:0.0<br>冬期補正:なし |                   |
|        | 1)資材区分<br>2)地域資材単価コード (P)                  | 地区資材 (Jコード)           |     | 豪雪補正:なし<br>基本給時間:8.0     | 亜熱帯補正:なし<br>超勤時間:0.0  |                   |
|        | 3)地区資材単価コード (J)<br>4)施設機械資材単価コード (K)       | J96001                |     | 深夜時間:0.0                 | 週休:4週8休以上             |                   |
| J96001 | 無収縮モルタル                                    | 1.000                 | m3  |                          | 86,800                |                   |
|        | 合 計                                        |                       |     |                          | 86,800                | 算出数量<br>1.000 各単位 |
|        | 単 価                                        |                       |     |                          | 86,800                |                   |
|        | *** S 単 - 65号 ***                          |                       |     |                          |                       |                   |
| S02116 | 水道用レシコンクリート製ボックス                           |                       | 個   |                          | 1.000 各単位             | 歩A<br>当たり算出       |
|        | 水道用レシコンクリート製ボックス<br>円形2号 調整リング H=50,,      |                       |     | 時間的制約:なし<br>夜間制約作業時間:0.0 | 制約作業時間:0.0<br>冬期補正:なし |                   |
|        | 1)資材区分<br>2)地域資材単価コード (P)                  | 地域資材 (Pコード)<br>P96120 |     | 豪雪補正:なし<br>基本給時間:8.0     | 亜熱帯補正:なし<br>超勤時間:0.0  |                   |

|     |                    |  |  |  |  |
|-----|--------------------|--|--|--|--|
| 事業名 | 宇城農地整備事業           |  |  |  |  |
| 工事名 | 浅川工区区画整理 (その12) 工事 |  |  |  |  |

| コード    | 名 称                                        | 数 量         | 単位 | 単 価                      | 金 額                   | 備 考               |
|--------|--------------------------------------------|-------------|----|--------------------------|-----------------------|-------------------|
|        | 3) 地区資材単価コード (J)                           |             |    | 深夜時間:0.0                 | 週休:4週8休以上             |                   |
|        | 4) 施設機械資材単価コード (K)                         |             |    |                          |                       |                   |
| P96120 | 水道用レジンコンクリート製ボックス<br>円形2号 調整リング H=50       | 1.000       | 個  | 8,500                    | 8,500                 |                   |
|        | 合 計                                        |             |    |                          | 8,500                 | 算出数量<br>1.000 各単位 |
|        | 単 価                                        |             |    |                          | 8,500                 |                   |
|        | *** S単ー 66号 ***                            |             |    |                          |                       |                   |
| S02116 | 水道用レジンコンクリート製ボックス                          |             | 個  |                          | 1.000 各単位             | 歩A<br>当たり算出       |
|        | 水道用レジンコンクリート製ボックス<br>円形2号 上下部壁 H=150,,     |             |    | 時間的制約:なし<br>夜間制約作業時間:0.0 | 制約作業時間:0.0<br>冬期補正:なし |                   |
|        | 1) 資材区分                                    | 地域資材 (Pコード) |    | 豪雪補正:なし<br>基本給時間:8.0     | 亜熱帯補正:なし<br>超勤時間:0.0  |                   |
|        | 2) 地域資材単価コード (P)                           | P96123      |    | 深夜時間:0.0                 | 週休:4週8休以上             |                   |
|        | 3) 地区資材単価コード (J)                           |             |    |                          |                       |                   |
|        | 4) 施設機械資材単価コード (K)                         |             |    |                          |                       |                   |
| P96123 | 水道用レジンコンクリート製ボックス<br>円形2号 上下部壁 H=150       | 1.000       | 個  | 18,800                   | 18,800                |                   |
|        | 合 計                                        |             |    |                          | 18,800                | 算出数量<br>1.000 各単位 |
|        | 単 価                                        |             |    |                          | 18,800                |                   |
|        | *** S単ー 67号 ***                            |             |    |                          |                       |                   |
| S02116 | 水道用レジンコンクリート製ボックス                          |             | 個  |                          | 1.000 各単位             | 歩A<br>当たり算出       |
|        | 水道用レジンコンクリート製ボックス<br>円形2号 底盤 H=40,,        |             |    | 時間的制約:なし<br>夜間制約作業時間:0.0 | 制約作業時間:0.0<br>冬期補正:なし |                   |
|        | 1) 資材区分                                    | 地域資材 (Pコード) |    | 豪雪補正:なし<br>基本給時間:8.0     | 亜熱帯補正:なし<br>超勤時間:0.0  |                   |
|        | 2) 地域資材単価コード (P)                           | P96129      |    | 深夜時間:0.0                 | 週休:4週8休以上             |                   |
|        | 3) 地区資材単価コード (J)                           |             |    |                          |                       |                   |
|        | 4) 施設機械資材単価コード (K)                         |             |    |                          |                       |                   |
| P96129 | 水道用レジンコンクリート製ボックス<br>円形2号 底盤 H=40          | 1.000       | 個  | 16,100                   | 16,100                |                   |
|        | 合 計                                        |             |    |                          | 16,100                | 算出数量<br>1.000 各単位 |
|        | 単 価                                        |             |    |                          | 16,100                |                   |
|        | *** S単ー 68号 ***                            |             |    |                          |                       |                   |
| S02116 | MFジョイント                                    |             | 個  |                          | 1.000 各単位             | 歩A<br>当たり算出       |
|        | MFジョイント<br>φ150 0.74Mpa 離脱防止金具付,,          |             |    | 時間的制約:なし<br>夜間制約作業時間:0.0 | 制約作業時間:0.0<br>冬期補正:なし |                   |
|        | 1) 資材区分                                    | 地域資材 (Pコード) |    | 豪雪補正:なし<br>基本給時間:8.0     | 亜熱帯補正:なし<br>超勤時間:0.0  |                   |
|        | 2) 地域資材単価コード (P)                           | P96095      |    | 深夜時間:0.0                 | 週休:4週8休以上             |                   |
|        | 3) 地区資材単価コード (J)                           |             |    |                          |                       |                   |
|        | 4) 施設機械資材単価コード (K)                         |             |    |                          |                       |                   |
| P96095 | MFジョイント<br>φ150 0.74Mpa 離脱防止金具付            | 1.000       | 個  | 25,100                   | 25,100                |                   |
|        | 合 計                                        |             |    |                          | 25,100                | 算出数量<br>1.000 各単位 |
|        | 単 価                                        |             |    |                          | 25,100                |                   |
|        | *** S単ー 69号 ***                            |             |    |                          |                       |                   |
| S02116 | 水道用円形鉄蓋                                    |             | 個  |                          | 1.000 各単位             | 歩A<br>当たり算出       |
|        | 水道用円形鉄蓋<br>円形鉄蓋1号 φ250 T-25 簡易防水型農水マーク入り,, |             |    | 時間的制約:なし<br>夜間制約作業時間:0.0 | 制約作業時間:0.0<br>冬期補正:なし |                   |
|        | 1) 資材区分                                    | 地域資材 (Pコード) |    | 豪雪補正:なし<br>基本給時間:8.0     | 亜熱帯補正:なし<br>超勤時間:0.0  |                   |
|        | 2) 地域資材単価コード (P)                           | P96109      |    | 深夜時間:0.0                 | 週休:4週8休以上             |                   |
|        | 3) 地区資材単価コード (J)                           |             |    |                          |                       |                   |
|        | 4) 施設機械資材単価コード (K)                         |             |    |                          |                       |                   |
| P96109 | 水道用円形鉄蓋<br>円形鉄蓋1号 φ250 T-25 簡易防水型農水マーク入り   | 1.000       | 個  | 19,700                   | 19,700                |                   |
|        | 合 計                                        |             |    |                          | 19,700                | 算出数量<br>1.000 各単位 |
|        | 単 価                                        |             |    |                          | 19,700                |                   |
|        | *** S単ー 70号 ***                            |             |    |                          |                       |                   |
| S02116 | 水道用レジンコンクリート製ボックス                          |             | 個  |                          | 1.000 各単位             | 歩A<br>当たり算出       |

|     |                    |  |  |  |  |
|-----|--------------------|--|--|--|--|
| 事業名 | 宇城農地整備事業           |  |  |  |  |
| 工事名 | 浅川工区区画整理 (その12) 工事 |  |  |  |  |

| コード    | 名 称                                    | 数 量                   | 単位 | 単 価                      | 金 額                   | 備 考               |
|--------|----------------------------------------|-----------------------|----|--------------------------|-----------------------|-------------------|
|        | 水道用レジンコンクリート製ボックス<br>円形1号 調整リング H=50,, |                       |    | 時間的制約:なし<br>夜間制約作業時間:0.0 | 制約作業時間:0.0<br>冬期補正:なし |                   |
|        | 1)資材区分<br>2)地域資材単価コード (P)              | 地域資材 (Pコード)<br>P96112 |    | 豪雪補正:なし<br>基本給時間:8.0     | 亜熱帯補正:なし<br>超勤時間:0.0  |                   |
|        | 3)地区資材単価コード (J)<br>4)施設機械資材単価コード (K)   |                       |    | 深夜時間:0.0                 | 週休:4週8休以上             |                   |
| P96112 | 水道用レジンコンクリート製ボックス<br>円形1号 調整リング H=50   | 1.000                 | 個  | 5,440                    | 5,440                 |                   |
|        | 合 計                                    |                       |    |                          | 5,440                 | 算出数量<br>1.000 各単位 |
|        | 単 価                                    |                       |    |                          | 5,440                 |                   |
|        | *** S単一 71号 ***                        |                       |    |                          |                       |                   |
| S02116 | 水道用レジンコンクリート製ボックス                      |                       | 個  |                          | 1.000 各単位             | 歩A<br>当たり算出       |
|        | 水道用レジンコンクリート製ボックス<br>円形1号 上部壁 H=150,,  |                       |    | 時間的制約:なし<br>夜間制約作業時間:0.0 | 制約作業時間:0.0<br>冬期補正:なし |                   |
|        | 1)資材区分<br>2)地域資材単価コード (P)              | 地域資材 (Pコード)<br>P96114 |    | 豪雪補正:なし<br>基本給時間:8.0     | 亜熱帯補正:なし<br>超勤時間:0.0  |                   |
|        | 3)地区資材単価コード (J)<br>4)施設機械資材単価コード (K)   |                       |    | 深夜時間:0.0                 | 週休:4週8休以上             |                   |
| P96114 | 水道用レジンコンクリート製ボックス<br>円形1号 上部壁 H=150    | 1.000                 | 個  | 10,500                   | 10,500                |                   |
|        | 合 計                                    |                       |    |                          | 10,500                | 算出数量<br>1.000 各単位 |
|        | 単 価                                    |                       |    |                          | 10,500                |                   |
|        | *** S単一 72号 ***                        |                       |    |                          |                       |                   |
| S02116 | 水道用レジンコンクリート製ボックス                      |                       | 個  |                          | 1.000 各単位             | 歩A<br>当たり算出       |
|        | 水道用レジンコンクリート製ボックス<br>円形1号 中部壁 H=100,,  |                       |    | 時間的制約:なし<br>夜間制約作業時間:0.0 | 制約作業時間:0.0<br>冬期補正:なし |                   |
|        | 1)資材区分<br>2)地域資材単価コード (P)              | 地域資材 (Pコード)<br>P96115 |    | 豪雪補正:なし<br>基本給時間:8.0     | 亜熱帯補正:なし<br>超勤時間:0.0  |                   |
|        | 3)地区資材単価コード (J)<br>4)施設機械資材単価コード (K)   |                       |    | 深夜時間:0.0                 | 週休:4週8休以上             |                   |
| P96115 | 水道用レジンコンクリート製ボックス<br>円形1号 中部壁 H=100    | 1.000                 | 個  | 4,840                    | 4,840                 |                   |
|        | 合 計                                    |                       |    |                          | 4,840                 | 算出数量<br>1.000 各単位 |
|        | 単 価                                    |                       |    |                          | 4,840                 |                   |
|        | *** S単一 73号 ***                        |                       |    |                          |                       |                   |
| S02116 | 水道用レジンコンクリート製ボックス                      |                       | 個  |                          | 1.000 各単位             | 歩A<br>当たり算出       |
|        | 水道用レジンコンクリート製ボックス<br>円形1号 下部壁 H=300,,  |                       |    | 時間的制約:なし<br>夜間制約作業時間:0.0 | 制約作業時間:0.0<br>冬期補正:なし |                   |
|        | 1)資材区分<br>2)地域資材単価コード (P)              | 地域資材 (Pコード)<br>P96118 |    | 豪雪補正:なし<br>基本給時間:8.0     | 亜熱帯補正:なし<br>超勤時間:0.0  |                   |
|        | 3)地区資材単価コード (J)<br>4)施設機械資材単価コード (K)   |                       |    | 深夜時間:0.0                 | 週休:4週8休以上             |                   |
| P96118 | 水道用レジンコンクリート製ボックス<br>円形1号 下部壁 H=300    | 1.000                 | 個  | 11,600                   | 11,600                |                   |
|        | 合 計                                    |                       |    |                          | 11,600                | 算出数量<br>1.000 各単位 |
|        | 単 価                                    |                       |    |                          | 11,600                |                   |
|        | *** S単一 74号 ***                        |                       |    |                          |                       |                   |
| S02116 | 水道用レジンコンクリート製ボックス                      |                       | 個  |                          | 1.000 各単位             | 歩A<br>当たり算出       |
|        | 水道用レジンコンクリート製ボックス<br>円形1号 底盤 H=40,,    |                       |    | 時間的制約:なし<br>夜間制約作業時間:0.0 | 制約作業時間:0.0<br>冬期補正:なし |                   |
|        | 1)資材区分<br>2)地域資材単価コード (P)              | 地域資材 (Pコード)<br>P96119 |    | 豪雪補正:なし<br>基本給時間:8.0     | 亜熱帯補正:なし<br>超勤時間:0.0  |                   |
|        | 3)地区資材単価コード (J)<br>4)施設機械資材単価コード (K)   |                       |    | 深夜時間:0.0                 | 週休:4週8休以上             |                   |
| P96119 | 水道用レジンコンクリート製ボックス<br>円形1号 底盤 H=40      | 1.000                 | 個  | 14,000                   | 14,000                |                   |
|        | 合 計                                    |                       |    |                          | 14,000                | 算出数量<br>1.000 各単位 |
|        | 単 価                                    |                       |    |                          | 14,000                |                   |

|     |                    |  |  |  |  |
|-----|--------------------|--|--|--|--|
| 事業名 | 宇城農地整備事業           |  |  |  |  |
| 工事名 | 浅川工区区画整理 (その12) 工事 |  |  |  |  |

| コード    | 名 称                                    | 数 量                   | 単 位 | 単 価                      | 金 額                   | 備 考               |
|--------|----------------------------------------|-----------------------|-----|--------------------------|-----------------------|-------------------|
|        | *** S単ー 75号 ***                        |                       |     |                          |                       |                   |
| S02116 | MFｼﾞｮｲﾝﾄ                               |                       | 個   |                          | 1,000 各単位             | 歩A<br>当たり算出       |
|        | MFｼﾞｮｲﾝﾄ<br>φ250 0.74Mpa 離脱防止金具付,,     |                       |     | 時間的制約:なし<br>夜間制約作業時間:0.0 | 制約作業時間:0.0<br>冬期補正:なし |                   |
|        | 1)資材区分<br>2)地域資材単価コード (P)              | 地域資材 (Pコード)<br>P96097 |     | 豪雪補正:なし<br>基本給時間:8.0     | 亜熱帯補正:なし<br>超勤時間:0.0  |                   |
|        | 3)地区資材単価コード (J)<br>4)施設機械資材単価コード (K)   |                       |     | 深夜時間:0.0                 | 週休:4週8休以上             |                   |
| P96097 | MFｼﾞｮｲﾝﾄ<br>φ250 0.74Mpa 離脱防止金具付       | 1,000                 | 個   |                          | 56,800                | 56,800            |
|        | 合 計                                    |                       |     |                          | 56,800                | 算出数量<br>1,000 各単位 |
|        | 単 価                                    |                       |     |                          | 56,800                |                   |
|        |                                        |                       |     |                          |                       |                   |
|        | *** S単ー 76号 ***                        |                       |     |                          |                       |                   |
| S02116 | 水道用ﾚｼﾝｺﾝｸﾘｰﾄ製ﾎﾞｯｸｽ                     |                       | 個   |                          | 1,000 各単位             | 歩A<br>当たり算出       |
|        | 水道用ﾚｼﾝｺﾝｸﾘｰﾄ製ﾎﾞｯｸｽ<br>円形2号 上部壁 H=150,, |                       |     | 時間的制約:なし<br>夜間制約作業時間:0.0 | 制約作業時間:0.0<br>冬期補正:なし |                   |
|        | 1)資材区分<br>2)地域資材単価コード (P)              | 地域資材 (Pコード)<br>P96122 |     | 豪雪補正:なし<br>基本給時間:8.0     | 亜熱帯補正:なし<br>超勤時間:0.0  |                   |
|        | 3)地区資材単価コード (J)<br>4)施設機械資材単価コード (K)   |                       |     | 深夜時間:0.0                 | 週休:4週8休以上             |                   |
| P96122 | 水道用ﾚｼﾝｺﾝｸﾘｰﾄ製ﾎﾞｯｸｽ<br>円形2号 上部壁 H=150   | 1,000                 | 個   |                          | 16,100                | 16,100            |
|        | 合 計                                    |                       |     |                          | 16,100                | 算出数量<br>1,000 各単位 |
|        | 単 価                                    |                       |     |                          | 16,100                |                   |
|        |                                        |                       |     |                          |                       |                   |
|        | *** S単ー 77号 ***                        |                       |     |                          |                       |                   |
| S02116 | 水道用ﾚｼﾝｺﾝｸﾘｰﾄ製ﾎﾞｯｸｽ                     |                       | 個   |                          | 1,000 各単位             | 歩A<br>当たり算出       |
|        | 水道用ﾚｼﾝｺﾝｸﾘｰﾄ製ﾎﾞｯｸｽ<br>円形2号 下部壁 H=300,, |                       |     | 時間的制約:なし<br>夜間制約作業時間:0.0 | 制約作業時間:0.0<br>冬期補正:なし |                   |
|        | 1)資材区分<br>2)地域資材単価コード (P)              | 地域資材 (Pコード)<br>P96128 |     | 豪雪補正:なし<br>基本給時間:8.0     | 亜熱帯補正:なし<br>超勤時間:0.0  |                   |
|        | 3)地区資材単価コード (J)<br>4)施設機械資材単価コード (K)   |                       |     | 深夜時間:0.0                 | 週休:4週8休以上             |                   |
| P96128 | 水道用ﾚｼﾝｺﾝｸﾘｰﾄ製ﾎﾞｯｸｽ<br>円形2号 下部壁 H=300   | 1,000                 | 個   |                          | 17,500                | 17,500            |
|        | 合 計                                    |                       |     |                          | 17,500                | 算出数量<br>1,000 各単位 |
|        | 単 価                                    |                       |     |                          | 17,500                |                   |
|        |                                        |                       |     |                          |                       |                   |
|        | *** S単ー 78号 ***                        |                       |     |                          |                       |                   |
| S02116 | MFｼﾞｮｲﾝﾄ                               |                       | 個   |                          | 1,000 各単位             | 歩A<br>当たり算出       |
|        | MFｼﾞｮｲﾝﾄ<br>φ125 0.74Mpa 離脱防止金具付,,     |                       |     | 時間的制約:なし<br>夜間制約作業時間:0.0 | 制約作業時間:0.0<br>冬期補正:なし |                   |
|        | 1)資材区分<br>2)地域資材単価コード (P)              | 地域資材 (Pコード)<br>P96094 |     | 豪雪補正:なし<br>基本給時間:8.0     | 亜熱帯補正:なし<br>超勤時間:0.0  |                   |
|        | 3)地区資材単価コード (J)<br>4)施設機械資材単価コード (K)   |                       |     | 深夜時間:0.0                 | 週休:4週8休以上             |                   |
| P96094 | MFｼﾞｮｲﾝﾄ<br>φ125 0.74Mpa 離脱防止金具付       | 1,000                 | 個   |                          | 22,300                | 22,300            |
|        | 合 計                                    |                       |     |                          | 22,300                | 算出数量<br>1,000 各単位 |
|        | 単 価                                    |                       |     |                          | 22,300                |                   |
|        |                                        |                       |     |                          |                       |                   |
|        | *** S単ー 79号 ***                        |                       |     |                          |                       |                   |
| S02116 | 急速空気弁                                  |                       | 個   |                          | 1,000 各単位             | 歩A<br>当たり算出       |
|        | 急速空気弁<br>樹脂製 φ25 0.74MPa以下,,           |                       |     | 時間的制約:なし<br>夜間制約作業時間:0.0 | 制約作業時間:0.0<br>冬期補正:なし |                   |
|        | 1)資材区分<br>2)地域資材単価コード (P)              | 地域資材 (Pコード)<br>P96107 |     | 豪雪補正:なし<br>基本給時間:8.0     | 亜熱帯補正:なし<br>超勤時間:0.0  |                   |
|        | 3)地区資材単価コード (J)<br>4)施設機械資材単価コード (K)   |                       |     | 深夜時間:0.0                 | 週休:4週8休以上             |                   |
| P96107 | 急速空気弁<br>樹脂製 φ25 0.74MPa以下             | 1,000                 | 個   |                          | 64,490                | 64,490            |
|        | 合 計                                    |                       |     |                          | 64,490                | 算出数量<br>1,000 各単位 |

|     |                    |  |  |  |  |
|-----|--------------------|--|--|--|--|
| 事業名 | 宇城農地整備事業           |  |  |  |  |
| 工事名 | 浅川工区区画整理 (その12) 工事 |  |  |  |  |

| コード    | 名 称                                           | 数 量                   | 単位 | 単 価                      | 金 額                   | 備 考               |
|--------|-----------------------------------------------|-----------------------|----|--------------------------|-----------------------|-------------------|
|        | 単 価                                           |                       |    |                          | 64,490                |                   |
|        | *** S単ー 80号 ***                               |                       |    |                          |                       |                   |
| S02116 | 両フランジ短管                                       |                       | 個  |                          | 1,000 各単位             | 歩A<br>当たり算出       |
|        | 両フランジ短管<br>鋳鉄製 φ75 L=100,,                    |                       |    | 時間的制約:なし<br>夜間制約作業時間:0.0 | 制約作業時間:0.0<br>冬期補正:なし |                   |
|        | 1)資材区分<br>2)地域資材単価コード (P)                     | 地域資材 (Pコード)<br>P96138 |    | 豪雪補正:なし<br>基本給時間:8.0     | 亜熱帯補正:なし<br>超勤時間:0.0  |                   |
|        | 3)地区資材単価コード (J)<br>4)施設機械資材単価コード (K)          |                       |    | 深夜時間:0.0                 | 週休:4週8休以上             |                   |
| P96138 | 両フランジ短管<br>鋳鉄製 φ75 L=100                      | 1,000                 | 個  |                          | 17,850                |                   |
|        | 合 計                                           |                       |    |                          | 17,850                | 算出数量<br>1,000 各単位 |
|        | 単 価                                           |                       |    |                          | 17,850                |                   |
|        | *** S単ー 81号 ***                               |                       |    |                          |                       |                   |
| S02116 | フランジ付きT字管                                     |                       | 個  |                          | 1,000 各単位             | 歩A<br>当たり算出       |
|        | フランジ付きT字管<br>メカ形 離脱防止金具付 φ300×φ75,,           |                       |    | 時間的制約:なし<br>夜間制約作業時間:0.0 | 制約作業時間:0.0<br>冬期補正:なし |                   |
|        | 1)資材区分<br>2)地域資材単価コード (P)                     | 地域資材 (Pコード)<br>P96139 |    | 豪雪補正:なし<br>基本給時間:8.0     | 亜熱帯補正:なし<br>超勤時間:0.0  |                   |
|        | 3)地区資材単価コード (J)<br>4)施設機械資材単価コード (K)          |                       |    | 深夜時間:0.0                 | 週休:4週8休以上             |                   |
| P96139 | フランジ付きT字管<br>メカ形 離脱防止金具付 φ300×φ75             | 1,000                 | 個  |                          | 164,770               |                   |
|        | 合 計                                           |                       |    |                          | 164,770               | 算出数量<br>1,000 各単位 |
|        | 単 価                                           |                       |    |                          | 164,770               |                   |
|        | *** S単ー 82号 ***                               |                       |    |                          |                       |                   |
| S02116 | 円形鉄蓋 (空気穴付き)                                  |                       | 個  |                          | 1,000 各単位             | 歩A<br>当たり算出       |
|        | 円形鉄蓋 (空気穴付き)<br>円形鉄蓋 φ500 T-25 簡易防水型農水マーク入り,, |                       |    | 時間的制約:なし<br>夜間制約作業時間:0.0 | 制約作業時間:0.0<br>冬期補正:なし |                   |
|        | 1)資材区分<br>2)地域資材単価コード (P)                     | 地域資材 (Pコード)<br>P96111 |    | 豪雪補正:なし<br>基本給時間:8.0     | 亜熱帯補正:なし<br>超勤時間:0.0  |                   |
|        | 3)地区資材単価コード (J)<br>4)施設機械資材単価コード (K)          |                       |    | 深夜時間:0.0                 | 週休:4週8休以上             |                   |
| P96111 | 円形鉄蓋 (空気穴付き)<br>円形鉄蓋 φ500 T-25 簡易防水型農水マーク入り   | 1,000                 | 個  |                          | 99,400                |                   |
|        | 合 計                                           |                       |    |                          | 99,400                | 算出数量<br>1,000 各単位 |
|        | 単 価                                           |                       |    |                          | 99,400                |                   |
|        | *** S単ー 83号 ***                               |                       |    |                          |                       |                   |
| S02116 | 水道用レジンコンクリート製ボックス                             |                       | 個  |                          | 1,000 各単位             | 歩A<br>当たり算出       |
|        | 水道用レジンコンクリート製ボックス<br>円形3号 上部壁 H=200,,         |                       |    | 時間的制約:なし<br>夜間制約作業時間:0.0 | 制約作業時間:0.0<br>冬期補正:なし |                   |
|        | 1)資材区分<br>2)地域資材単価コード (P)                     | 地域資材 (Pコード)<br>P96131 |    | 豪雪補正:なし<br>基本給時間:8.0     | 亜熱帯補正:なし<br>超勤時間:0.0  |                   |
|        | 3)地区資材単価コード (J)<br>4)施設機械資材単価コード (K)          |                       |    | 深夜時間:0.0                 | 週休:4週8休以上             |                   |
| P96131 | 水道用レジンコンクリート製ボックス<br>円形3号 上部壁 H=200           | 1,000                 | 個  |                          | 30,200                |                   |
|        | 合 計                                           |                       |    |                          | 30,200                | 算出数量<br>1,000 各単位 |
|        | 単 価                                           |                       |    |                          | 30,200                |                   |
|        | *** S単ー 84号 ***                               |                       |    |                          |                       |                   |
| S02116 | 水道用レジンコンクリート製ボックス                             |                       | 個  |                          | 1,000 各単位             | 歩A<br>当たり算出       |
|        | 水道用レジンコンクリート製ボックス<br>円形3号 下部壁 H=200,,         |                       |    | 時間的制約:なし<br>夜間制約作業時間:0.0 | 制約作業時間:0.0<br>冬期補正:なし |                   |
|        | 1)資材区分<br>2)地域資材単価コード (P)                     | 地域資材 (Pコード)<br>P96135 |    | 豪雪補正:なし<br>基本給時間:8.0     | 亜熱帯補正:なし<br>超勤時間:0.0  |                   |
|        | 3)地区資材単価コード (J)<br>4)施設機械資材単価コード (K)          |                       |    | 深夜時間:0.0                 | 週休:4週8休以上             |                   |

|     |                    |
|-----|--------------------|
| 事業名 | 宇城農地整備事業           |
| 工事名 | 浅川工区区画整理 (その12) 工事 |

| コード    | 名 称                                 | 数 量         | 単 位 | 単 価                      | 金 額                   | 備 考               |
|--------|-------------------------------------|-------------|-----|--------------------------|-----------------------|-------------------|
| P96135 | 水道用レジンコンクリート製ボックス<br>円形3号 下部壁 H=200 | 1.000       | 個   | 14,700                   | 14,700                |                   |
|        | 合 計                                 |             |     |                          | 14,700                | 算出数量<br>1.000 各単位 |
|        | 単 価                                 |             |     |                          | 14,700                |                   |
|        | *** S単一 85号 ***                     |             |     |                          |                       |                   |
| S02116 | 水道用レジンコンクリート製ボックス                   |             | 個   |                          | 1.000 各単位             | 歩A<br>当たり算出       |
|        | 水道用レジンコンクリート製ボックス<br>円形3号 底盤 H=40,, |             |     | 時間的制約:なし<br>夜間制約作業時間:0.0 | 制約作業時間:0.0<br>冬期補正:なし |                   |
|        | 1)資材区分                              | 地域資材 (Pコード) |     | 豪雪補正:なし<br>基本給時間:8.0     | 亜熱帯補正:なし<br>超勤時間:0.0  |                   |
|        | 2)地域資材単価コード (P)                     | P96137      |     | 深夜時間:0.0                 | 週休:4週8休以上             |                   |
|        | 3)地区資材単価コード (J)                     |             |     |                          |                       |                   |
|        | 4)施設機械資材単価コード (K)                   |             |     |                          |                       |                   |
| P96137 | 水道用レジンコンクリート製ボックス<br>円形3号 底盤 H=40   | 1.000       | 個   | 17,000                   | 17,000                |                   |
|        | 合 計                                 |             |     |                          | 17,000                | 算出数量<br>1.000 各単位 |
|        | 単 価                                 |             |     |                          | 17,000                |                   |
|        | *** S単一 86号 ***                     |             |     |                          |                       |                   |
| S02116 | 両フランジ短管                             |             | 個   |                          | 1.000 各単位             | 歩A<br>当たり算出       |
|        | 両フランジ短管<br>铸铁製 φ75 L=250,,          |             |     | 時間的制約:なし<br>夜間制約作業時間:0.0 | 制約作業時間:0.0<br>冬期補正:なし |                   |
|        | 1)資材区分                              | 地域資材 (Pコード) |     | 豪雪補正:なし<br>基本給時間:8.0     | 亜熱帯補正:なし<br>超勤時間:0.0  |                   |
|        | 2)地域資材単価コード (P)                     | P96162      |     | 深夜時間:0.0                 | 週休:4週8休以上             |                   |
|        | 3)地区資材単価コード (J)                     |             |     |                          |                       |                   |
|        | 4)施設機械資材単価コード (K)                   |             |     |                          |                       |                   |
| P96162 | 両フランジ短管<br>铸铁製 φ75 L=250            | 1.000       | 個   | 17,850                   | 17,850                |                   |
|        | 合 計                                 |             |     |                          | 17,850                | 算出数量<br>1.000 各単位 |
|        | 単 価                                 |             |     |                          | 17,850                |                   |
|        | *** S単一 87号 ***                     |             |     |                          |                       |                   |
| S02116 | フランジ付きT字管                           |             | 個   |                          | 1.000 各単位             | 歩A<br>当たり算出       |
|        | フランジ付きT字管<br>メカ形 離脱防止金具付 φ150×φ75,, |             |     | 時間的制約:なし<br>夜間制約作業時間:0.0 | 制約作業時間:0.0<br>冬期補正:なし |                   |
|        | 1)資材区分                              | 地域資材 (Pコード) |     | 豪雪補正:なし<br>基本給時間:8.0     | 亜熱帯補正:なし<br>超勤時間:0.0  |                   |
|        | 2)地域資材単価コード (P)                     | P96142      |     | 深夜時間:0.0                 | 週休:4週8休以上             |                   |
|        | 3)地区資材単価コード (J)                     |             |     |                          |                       |                   |
|        | 4)施設機械資材単価コード (K)                   |             |     |                          |                       |                   |
| P96142 | フランジ付きT字管<br>メカ形 離脱防止金具付 φ150×φ75   | 1.000       | 個   | 59,450                   | 59,450                |                   |
|        | 合 計                                 |             |     |                          | 59,450                | 算出数量<br>1.000 各単位 |
|        | 単 価                                 |             |     |                          | 59,450                |                   |
|        | *** S単一 88号 ***                     |             |     |                          |                       |                   |
| S02116 | 両フランジ短管                             |             | 個   |                          | 1.000 各単位             | 歩A<br>当たり算出       |
|        | 両フランジ短管<br>铸铁製 φ75 L=200,,          |             |     | 時間的制約:なし<br>夜間制約作業時間:0.0 | 制約作業時間:0.0<br>冬期補正:なし |                   |
|        | 1)資材区分                              | 地域資材 (Pコード) |     | 豪雪補正:なし<br>基本給時間:8.0     | 亜熱帯補正:なし<br>超勤時間:0.0  |                   |
|        | 2)地域資材単価コード (P)                     | P96161      |     | 深夜時間:0.0                 | 週休:4週8休以上             |                   |
|        | 3)地区資材単価コード (J)                     |             |     |                          |                       |                   |
|        | 4)施設機械資材単価コード (K)                   |             |     |                          |                       |                   |
| P96161 | 両フランジ短管<br>铸铁製 φ75 L=200            | 1.000       | 個   | 17,850                   | 17,850                |                   |
|        | 合 計                                 |             |     |                          | 17,850                | 算出数量<br>1.000 各単位 |
|        | 単 価                                 |             |     |                          | 17,850                |                   |
|        | *** S単一 89号 ***                     |             |     |                          |                       |                   |
| S02116 | フランジ付きT字管                           |             | 個   |                          | 1.000 各単位             | 歩A<br>当たり算出       |
|        | フランジ付きT字管<br>メカ形 離脱防止金具付 φ250×φ75,, |             |     | 時間的制約:なし<br>夜間制約作業時間:0.0 | 制約作業時間:0.0<br>冬期補正:なし |                   |

|     |                    |
|-----|--------------------|
| 事業名 | 宇城農地整備事業           |
| 工事名 | 浅川工区区画整理 (その12) 工事 |

| コード    | 名 称                                  | 数 量                   | 単位 | 単 価                      | 金 額                   | 備 考               |
|--------|--------------------------------------|-----------------------|----|--------------------------|-----------------------|-------------------|
|        | 1)資材区分<br>2)地域資材単価コード (P)            | 地域資材 (Pコード)<br>P96140 |    | 豪雪補正:なし<br>基本給時間:8.0     | 亜熱帯補正:なし<br>超勤時間:0.0  |                   |
|        | 3)地区資材単価コード (J)<br>4)施設機械資材単価コード (K) |                       |    | 深夜時間:0.0                 | 週休:4週8休以上             |                   |
| P96140 | フランジ付きT字管<br>メカ形 離脱防止金具付 φ250×φ75    | 1.000                 | 個  | 123,910                  | 123,910               |                   |
|        | 合 計                                  |                       |    |                          | 123,910               | 算出数量<br>1.000 各単位 |
|        | 単 価                                  |                       |    |                          | 123,910               |                   |
|        | *** S単一 90号 ***                      |                       |    |                          |                       |                   |
| S02116 | フランジ付きT字管                            |                       | 個  |                          | 1.000 各単位             | 歩A<br>当たり算出       |
|        | フランジ付きT字管<br>メカ形 離脱防止金具付 φ75×φ75,,   |                       |    | 時間的制約:なし<br>夜間制約作業時間:0.0 | 制約作業時間:0.0<br>冬期補正:なし |                   |
|        | 1)資材区分<br>2)地域資材単価コード (P)            | 地域資材 (Pコード)<br>P96145 |    | 豪雪補正:なし<br>基本給時間:8.0     | 亜熱帯補正:なし<br>超勤時間:0.0  |                   |
|        | 3)地区資材単価コード (J)<br>4)施設機械資材単価コード (K) |                       |    | 深夜時間:0.0                 | 週休:4週8休以上             |                   |
| P96145 | フランジ付きT字管<br>メカ形 離脱防止金具付 φ75×φ75     | 1.000                 | 個  | 29,210                   | 29,210                |                   |
|        | 合 計                                  |                       |    |                          | 29,210                | 算出数量<br>1.000 各単位 |
|        | 単 価                                  |                       |    |                          | 29,210                |                   |
|        | *** S単一 91号 ***                      |                       |    |                          |                       |                   |
| S02116 | 両フランジ短管                              |                       | 個  |                          | 1.000 各単位             | 歩A<br>当たり算出       |
|        | 両フランジ短管<br>鋳鉄製 φ75 L=300,,           |                       |    | 時間的制約:なし<br>夜間制約作業時間:0.0 | 制約作業時間:0.0<br>冬期補正:なし |                   |
|        | 1)資材区分<br>2)地域資材単価コード (P)            | 地域資材 (Pコード)<br>P96163 |    | 豪雪補正:なし<br>基本給時間:8.0     | 亜熱帯補正:なし<br>超勤時間:0.0  |                   |
|        | 3)地区資材単価コード (J)<br>4)施設機械資材単価コード (K) |                       |    | 深夜時間:0.0                 | 週休:4週8休以上             |                   |
| P96163 | 両フランジ短管<br>鋳鉄製 φ75 L=300             | 1.000                 | 個  | 17,850                   | 17,850                |                   |
|        | 合 計                                  |                       |    |                          | 17,850                | 算出数量<br>1.000 各単位 |
|        | 単 価                                  |                       |    |                          | 17,850                |                   |
|        | *** S単一 92号 ***                      |                       |    |                          |                       |                   |
| S02116 | フランジ付きT字管                            |                       | 個  |                          | 1.000 各単位             | 歩A<br>当たり算出       |
|        | フランジ付きT字管<br>メカ形 離脱防止金具付 φ125×φ75,,  |                       |    | 時間的制約:なし<br>夜間制約作業時間:0.0 | 制約作業時間:0.0<br>冬期補正:なし |                   |
|        | 1)資材区分<br>2)地域資材単価コード (P)            | 地域資材 (Pコード)<br>P96143 |    | 豪雪補正:なし<br>基本給時間:8.0     | 亜熱帯補正:なし<br>超勤時間:0.0  |                   |
|        | 3)地区資材単価コード (J)<br>4)施設機械資材単価コード (K) |                       |    | 深夜時間:0.0                 | 週休:4週8休以上             |                   |
| P96143 | フランジ付きT字管<br>メカ形 離脱防止金具付 φ125×φ75    | 1.000                 | 個  | 51,500                   | 51,500                |                   |
|        | 合 計                                  |                       |    |                          | 51,500                | 算出数量<br>1.000 各単位 |
|        | 単 価                                  |                       |    |                          | 51,500                |                   |
|        | *** S単一 93号 ***                      |                       |    |                          |                       |                   |
| S02116 | MFジョイント                              |                       | 個  |                          | 1.000 各単位             | 歩A<br>当たり算出       |
|        | MFジョイント<br>φ75 0.74Mpa 離脱防止金具付,,     |                       |    | 時間的制約:なし<br>夜間制約作業時間:0.0 | 制約作業時間:0.0<br>冬期補正:なし |                   |
|        | 1)資材区分<br>2)地域資材単価コード (P)            | 地域資材 (Pコード)<br>P96092 |    | 豪雪補正:なし<br>基本給時間:8.0     | 亜熱帯補正:なし<br>超勤時間:0.0  |                   |
|        | 3)地区資材単価コード (J)<br>4)施設機械資材単価コード (K) |                       |    | 深夜時間:0.0                 | 週休:4週8休以上             |                   |
| P96092 | MFジョイント<br>φ75 0.74Mpa 離脱防止金具付       | 1.000                 | 個  | 13,000                   | 13,000                |                   |
|        | 合 計                                  |                       |    |                          | 13,000                | 算出数量<br>1.000 各単位 |
|        | 単 価                                  |                       |    |                          | 13,000                |                   |
|        | *** S単一 94号 ***                      |                       |    |                          |                       |                   |

|     |                    |
|-----|--------------------|
| 事業名 | 宇城農地整備事業           |
| 工事名 | 浅川工区区画整理 (その12) 工事 |

| コード    | 名 称                                                                      | 数 量                   | 単位 | 単 価                                                               | 金 額                                                             | 備 考               |
|--------|--------------------------------------------------------------------------|-----------------------|----|-------------------------------------------------------------------|-----------------------------------------------------------------|-------------------|
| S02116 | 水道用レジンコンクリート製ボックス<br>水道用レジンコンクリート製ボックス<br>円形 1 号 中部壁 H=300,,             |                       | 個  |                                                                   | 1.000 各単位                                                       | 歩A<br>当たり算出       |
|        | 1) 資材区分<br>2) 地域資材単価コード (P)<br>3) 地区資材単価コード (J)<br>4) 施設機械資材単価コード (K)    | 地域資材 (Pコード)<br>P96117 |    | 時間的制約: なし<br>夜間制約作業時間: 0.0<br>豪雪補正: なし<br>基本給時間: 8.0<br>深夜時間: 0.0 | 制約作業時間: 0.0<br>冬期補正: なし<br>亜熱帯補正: なし<br>超勤時間: 0.0<br>週休: 4週8休以上 |                   |
| P96117 | 水道用レジンコンクリート製ボックス<br>円形 1 号 中部壁 H=300                                    | 1.000                 | 個  | 9,860                                                             | 9,860                                                           |                   |
|        | 合 計                                                                      |                       |    |                                                                   | 9,860                                                           | 算出数量<br>1.000 各単位 |
|        | 単 価                                                                      |                       |    |                                                                   | 9,860                                                           |                   |
|        | *** S 単 - 95号 ***                                                        |                       |    |                                                                   |                                                                 |                   |
| S02116 | 継足しロッド<br>継足しロッド<br>SS400 φ38 L=0.9m,,                                   |                       | 個  |                                                                   | 1.000 各単位                                                       | 歩A<br>当たり算出       |
|        | 1) 資材区分<br>2) 地域資材単価コード (P)<br>3) 地区資材単価コード (J)<br>4) 施設機械資材単価コード (K)    | 地域資材 (Pコード)<br>P96151 |    | 時間的制約: なし<br>夜間制約作業時間: 0.0<br>豪雪補正: なし<br>基本給時間: 8.0<br>深夜時間: 0.0 | 制約作業時間: 0.0<br>冬期補正: なし<br>亜熱帯補正: なし<br>超勤時間: 0.0<br>週休: 4週8休以上 |                   |
| P96151 | 継足しロッド<br>SS400 φ38 L=0.9m                                               | 1.000                 | 個  | 51,300                                                            | 51,300                                                          |                   |
|        | 合 計                                                                      |                       |    |                                                                   | 51,300                                                          | 算出数量<br>1.000 各単位 |
|        | 単 価                                                                      |                       |    |                                                                   | 51,300                                                          |                   |
|        | *** S 単 - 96号 ***                                                        |                       |    |                                                                   |                                                                 |                   |
| S02116 | 振れ止め金具<br>振れ止め金具<br>D240,,                                               |                       | 個  |                                                                   | 1.000 各単位                                                       | 歩A<br>当たり算出       |
|        | 1) 資材区分<br>2) 地域資材単価コード (P)<br>3) 地区資材単価コード (J)<br>4) 施設機械資材単価コード (K)    | 地域資材 (Pコード)<br>P96146 |    | 時間的制約: なし<br>夜間制約作業時間: 0.0<br>豪雪補正: なし<br>基本給時間: 8.0<br>深夜時間: 0.0 | 制約作業時間: 0.0<br>冬期補正: なし<br>亜熱帯補正: なし<br>超勤時間: 0.0<br>週休: 4週8休以上 |                   |
| P96146 | 振れ止め金具<br>D240                                                           | 1.000                 | 個  | 46,830                                                            | 46,830                                                          |                   |
|        | 合 計                                                                      |                       |    |                                                                   | 46,830                                                          | 算出数量<br>1.000 各単位 |
|        | 単 価                                                                      |                       |    |                                                                   | 46,830                                                          |                   |
|        | *** S 単 - 97号 ***                                                        |                       |    |                                                                   |                                                                 |                   |
| S02116 | 継足しロッド<br>継足しロッド<br>SS400 φ38 L=0.6m,,                                   |                       | 個  |                                                                   | 1.000 各単位                                                       | 歩A<br>当たり算出       |
|        | 1) 資材区分<br>2) 地域資材単価コード (P)<br>3) 地区資材単価コード (J)<br>4) 施設機械資材単価コード (K)    | 地域資材 (Pコード)<br>P96150 |    | 時間的制約: なし<br>夜間制約作業時間: 0.0<br>豪雪補正: なし<br>基本給時間: 8.0<br>深夜時間: 0.0 | 制約作業時間: 0.0<br>冬期補正: なし<br>亜熱帯補正: なし<br>超勤時間: 0.0<br>週休: 4週8休以上 |                   |
| P96150 | 継足しロッド<br>SS400 φ38 L=0.6m                                               | 1.000                 | 個  | 51,300                                                            | 51,300                                                          |                   |
|        | 合 計                                                                      |                       |    |                                                                   | 51,300                                                          | 算出数量<br>1.000 各単位 |
|        | 単 価                                                                      |                       |    |                                                                   | 51,300                                                          |                   |
|        | *** S 単 - 98号 ***                                                        |                       |    |                                                                   |                                                                 |                   |
| S02116 | 水道用硬質ポリ塩化ビニル管継手 (TS加工継手)<br>水道用硬質ポリ塩化ビニル管継手 (TS加工継手)<br>45° ベンド B形 径75,, |                       | 個  |                                                                   | 1.000 各単位                                                       | 歩A<br>当たり算出       |
|        | 1) 資材区分<br>2) 地域資材単価コード (P)<br>3) 地区資材単価コード (J)<br>4) 施設機械資材単価コード (K)    | 地域資材 (Pコード)<br>P05298 |    | 時間的制約: なし<br>夜間制約作業時間: 0.0<br>豪雪補正: なし<br>基本給時間: 8.0<br>深夜時間: 0.0 | 制約作業時間: 0.0<br>冬期補正: なし<br>亜熱帯補正: なし<br>超勤時間: 0.0<br>週休: 4週8休以上 |                   |
| P05298 | 水道用硬質ポリ塩化ビニル管継手 (TS加工継手)<br>45° ベンド B形 径75                               | 1.000                 | 個  | 1,820                                                             | 1,820                                                           |                   |
|        | 合 計                                                                      |                       |    |                                                                   | 1,820                                                           | 算出数量<br>1.000 各単位 |
|        | 単 価                                                                      |                       |    |                                                                   | 1,820                                                           |                   |

|     |                    |
|-----|--------------------|
| 事業名 | 宇城農地整備事業           |
| 工事名 | 浅川工区区画整理 (その12) 工事 |

| コード    | 名 称                                                               | 数 量                   | 単位 | 単 価                              | 金 額                               | 備 考               |
|--------|-------------------------------------------------------------------|-----------------------|----|----------------------------------|-----------------------------------|-------------------|
|        |                                                                   |                       |    |                                  |                                   |                   |
|        | *** S単ー 99号 ***                                                   |                       |    |                                  |                                   |                   |
| S02116 | 給水栓 (ノンダストアングルバルブ)                                                |                       | 個  |                                  | 1.000 各単位                         | 歩A<br>当たり算出       |
|        | 給水栓 (ノンダストアングルバルブ)<br>φ75、90°                                     |                       |    | 時間的制約:なし<br>夜間制約作業時間:0.0         | 制約作業時間:0.0<br>冬期補正:なし             |                   |
|        | 1)資材区分<br>2)地域資材単価コード (P)<br>3)地区資材単価コード (J)<br>4)施設機械資材単価コード (K) | 地域資材 (Pコード)<br>P96018 |    | 豪雪補正:なし<br>基本給時間:8.0<br>深夜時間:0.0 | 亜熱帯補正:なし<br>超勤時間:0.0<br>週休:4週8休以上 |                   |
| P96018 | 給水栓 (ノンダストアングルバルブ)<br>φ75、90°                                     | 1.000                 | 個  |                                  | 80,700                            |                   |
|        | 合 計                                                               |                       |    |                                  | 80,700                            | 算出数量<br>1.000 各単位 |
|        | 単 価                                                               |                       |    |                                  | 80,700                            |                   |
|        |                                                                   |                       |    |                                  |                                   |                   |
|        | *** S単ー 100号 ***                                                  |                       |    |                                  |                                   |                   |
| S02116 | 芯出しスベーター                                                          |                       | 個  |                                  | 1.000 各単位                         | 歩A<br>当たり算出       |
|        | 芯出しスベーター<br>φ300用 φ90×50L×5t,,                                    |                       |    | 時間的制約:なし<br>夜間制約作業時間:0.0         | 制約作業時間:0.0<br>冬期補正:なし             |                   |
|        | 1)資材区分<br>2)地域資材単価コード (P)<br>3)地区資材単価コード (J)<br>4)施設機械資材単価コード (K) | 地域資材 (Pコード)<br>P96019 |    | 豪雪補正:なし<br>基本給時間:8.0<br>深夜時間:0.0 | 亜熱帯補正:なし<br>超勤時間:0.0<br>週休:4週8休以上 |                   |
| P96019 | 芯出しスベーター<br>φ300用 φ90×50L×5t                                      | 1.000                 | 個  |                                  | 2,000                             |                   |
|        | 合 計                                                               |                       |    |                                  | 2,000                             | 算出数量<br>1.000 各単位 |
|        | 単 価                                                               |                       |    |                                  | 2,000                             |                   |
|        |                                                                   |                       |    |                                  |                                   |                   |
|        | *** S単ー 101号 ***                                                  |                       |    |                                  |                                   |                   |
| S02116 | 硬質ポリ塩化ビニル管                                                        |                       | 本  |                                  | 1.000 各単位                         | 歩A<br>当たり算出       |
|        | 硬質ポリ塩化ビニル管<br>薄肉管VU 径300 長4.0m,,                                  |                       |    | 時間的制約:なし<br>夜間制約作業時間:0.0         | 制約作業時間:0.0<br>冬期補正:なし             |                   |
|        | 1)資材区分<br>2)地域資材単価コード (P)<br>3)地区資材単価コード (J)<br>4)施設機械資材単価コード (K) | 地域資材 (Pコード)<br>P05043 |    | 豪雪補正:なし<br>基本給時間:8.0<br>深夜時間:0.0 | 亜熱帯補正:なし<br>超勤時間:0.0<br>週休:4週8休以上 |                   |
| P05043 | 硬質ポリ塩化ビニル管<br>薄肉管VU 径300 長4.0m                                    | 1.000                 | 本  |                                  | 21,700                            |                   |
|        | 合 計                                                               |                       |    |                                  | 21,700                            | 算出数量<br>1.000 各単位 |
|        | 単 価                                                               |                       |    |                                  | 21,700                            |                   |
|        |                                                                   |                       |    |                                  |                                   |                   |
|        | *** S単ー 102号 ***                                                  |                       |    |                                  |                                   |                   |
| S02116 | 配管用継手材                                                            |                       | 個  |                                  | 1.000 各単位                         | 歩A<br>当たり算出       |
|        | 配管用継手材<br>75A×90° 塩ビ管・鋼管,,                                        |                       |    | 時間的制約:なし<br>夜間制約作業時間:0.0         | 制約作業時間:0.0<br>冬期補正:なし             |                   |
|        | 1)資材区分<br>2)地域資材単価コード (P)<br>3)地区資材単価コード (J)<br>4)施設機械資材単価コード (K) | 地域資材 (Pコード)<br>P96020 |    | 豪雪補正:なし<br>基本給時間:8.0<br>深夜時間:0.0 | 亜熱帯補正:なし<br>超勤時間:0.0<br>週休:4週8休以上 |                   |
| P96020 | 配管用継手材<br>75A×90° 塩ビ管・鋼管                                          | 1.000                 | 個  |                                  | 29,200                            |                   |
|        | 合 計                                                               |                       |    |                                  | 29,200                            | 算出数量<br>1.000 各単位 |
|        | 単 価                                                               |                       |    |                                  | 29,200                            |                   |
|        |                                                                   |                       |    |                                  |                                   |                   |
|        | *** S単ー 103号 ***                                                  |                       |    |                                  |                                   |                   |
| S02116 | 沈下防止底板                                                            |                       | 組  |                                  | 1.000 各単位                         | 歩A<br>当たり算出       |
|        | 沈下防止底板<br>ス77°B,,                                                 |                       |    | 時間的制約:なし<br>夜間制約作業時間:0.0         | 制約作業時間:0.0<br>冬期補正:なし             |                   |
|        | 1)資材区分<br>2)地域資材単価コード (P)<br>3)地区資材単価コード (J)<br>4)施設機械資材単価コード (K) | 地域資材 (Pコード)<br>P96021 |    | 豪雪補正:なし<br>基本給時間:8.0<br>深夜時間:0.0 | 亜熱帯補正:なし<br>超勤時間:0.0<br>週休:4週8休以上 |                   |
| P96021 | 沈下防止底板<br>ス77°B                                                   | 1.000                 | 組  |                                  | 6,400                             |                   |

|     |                    |  |  |  |  |
|-----|--------------------|--|--|--|--|
| 事業名 | 宇城農地整備事業           |  |  |  |  |
| 工事名 | 浅川工区区画整理 (その12) 工事 |  |  |  |  |

| コード    | 名 称                                                 | 数 量                   | 単 位 | 単 価                      | 金 額                   | 備 考               |
|--------|-----------------------------------------------------|-----------------------|-----|--------------------------|-----------------------|-------------------|
|        | 合 計                                                 |                       |     |                          | 6,400                 | 算出数量<br>1.000 各単位 |
|        | 単 価                                                 |                       |     |                          | 6,400                 |                   |
|        | *** S単ー 104号 ***                                    |                       |     |                          |                       |                   |
| S02116 | ねじ込み式可鍛鉄製管継手 (黒白)                                   |                       | 個   |                          | 1.000 各単位             | 歩A<br>当たり算出       |
|        | ねじ込み式可鍛鉄製管継手 (黒白)<br>エルボ φ80, ,                     |                       |     | 時間的制約:なし<br>夜間制約作業時間:0.0 | 制約作業時間:0.0<br>冬期補正:なし |                   |
|        | 1)資材区分<br>2)地域資材単価コード (P)                           | 地域資材 (Pコード)<br>P96071 |     | 豪雪補正:なし<br>基本給時間:8.0     | 亜熱帯補正:なし<br>超勤時間:0.0  |                   |
|        | 3)地区資材単価コード (J)<br>4)施設機械資材単価コード (K)                |                       |     | 深夜時間:0.0                 | 週休:4週8休以上             |                   |
| P96071 | ねじ込み式可鍛鉄製管継手 (黒白)<br>エルボ φ80                        | 1.000                 | 個   |                          | 1,750                 |                   |
|        | 合 計                                                 |                       |     |                          | 1,750                 | 算出数量<br>1.000 各単位 |
|        | 単 価                                                 |                       |     |                          | 1,750                 |                   |
|        | *** S単ー 105号 ***                                    |                       |     |                          |                       |                   |
| S02116 | ねじ込み式可鍛鉄製管継手 (黒白)                                   |                       | 個   |                          | 1.000 各単位             | 歩A<br>当たり算出       |
|        | ねじ込み式可鍛鉄製管継手 (黒白)<br>ソケット φ80, ,                    |                       |     | 時間的制約:なし<br>夜間制約作業時間:0.0 | 制約作業時間:0.0<br>冬期補正:なし |                   |
|        | 1)資材区分<br>2)地域資材単価コード (P)                           | 地域資材 (Pコード)<br>P96072 |     | 豪雪補正:なし<br>基本給時間:8.0     | 亜熱帯補正:なし<br>超勤時間:0.0  |                   |
|        | 3)地区資材単価コード (J)<br>4)施設機械資材単価コード (K)                |                       |     | 深夜時間:0.0                 | 週休:4週8休以上             |                   |
| P96072 | ねじ込み式可鍛鉄製管継手 (黒白)<br>ソケット φ80                       | 1.000                 | 個   |                          | 1,460                 |                   |
|        | 合 計                                                 |                       |     |                          | 1,460                 | 算出数量<br>1.000 各単位 |
|        | 単 価                                                 |                       |     |                          | 1,460                 |                   |
|        | *** S単ー 106号 ***                                    |                       |     |                          |                       |                   |
| S02116 | ねじ込み式可鍛鉄製管継手 (黒白)                                   |                       | 個   |                          | 1.000 各単位             | 歩A<br>当たり算出       |
|        | ねじ込み式可鍛鉄製管継手 (黒白)<br>ニッブル φ80, ,                    |                       |     | 時間的制約:なし<br>夜間制約作業時間:0.0 | 制約作業時間:0.0<br>冬期補正:なし |                   |
|        | 1)資材区分<br>2)地域資材単価コード (P)                           | 地域資材 (Pコード)<br>P96073 |     | 豪雪補正:なし<br>基本給時間:8.0     | 亜熱帯補正:なし<br>超勤時間:0.0  |                   |
|        | 3)地区資材単価コード (J)<br>4)施設機械資材単価コード (K)                |                       |     | 深夜時間:0.0                 | 週休:4週8休以上             |                   |
| P96073 | ねじ込み式可鍛鉄製管継手 (黒白)<br>ニッブル φ80                       | 1.000                 | 個   |                          | 1,370                 |                   |
|        | 合 計                                                 |                       |     |                          | 1,370                 | 算出数量<br>1.000 各単位 |
|        | 単 価                                                 |                       |     |                          | 1,370                 |                   |
|        | *** S単ー 107号 ***                                    |                       |     |                          |                       |                   |
| S02116 | 受樹                                                  |                       | 個   |                          | 1.000 各単位             | 歩A<br>当たり算出       |
|        | 受樹<br>1型、一方開き, ,                                    |                       |     | 時間的制約:なし<br>夜間制約作業時間:0.0 | 制約作業時間:0.0<br>冬期補正:なし |                   |
|        | 1)資材区分<br>2)地域資材単価コード (P)                           | 地域資材 (Pコード)<br>P96023 |     | 豪雪補正:なし<br>基本給時間:8.0     | 亜熱帯補正:なし<br>超勤時間:0.0  |                   |
|        | 3)地区資材単価コード (J)<br>4)施設機械資材単価コード (K)                |                       |     | 深夜時間:0.0                 | 週休:4週8休以上             |                   |
| P96023 | 受樹<br>1型、一方開き                                       | 1.000                 | 個   |                          | 7,630                 |                   |
|        | 合 計                                                 |                       |     |                          | 7,630                 | 算出数量<br>1.000 各単位 |
|        | 単 価                                                 |                       |     |                          | 7,630                 |                   |
|        | *** S単ー 108号 ***                                    |                       |     |                          |                       |                   |
| S02116 | 3フランジT字管 (溶融亜鉛アルミニウム合金めっき)                          |                       | 本   |                          | 1.000 各単位             | 歩A<br>当たり算出       |
|        | 3フランジT字管 (溶融亜鉛アルミニウム合金めっき)<br>SGP 300A×2896L×80A, , |                       |     | 時間的制約:なし<br>夜間制約作業時間:0.0 | 制約作業時間:0.0<br>冬期補正:なし |                   |
|        | 1)資材区分<br>2)地域資材単価コード (P)                           | 地域資材 (Pコード)<br>P96074 |     | 豪雪補正:なし<br>基本給時間:8.0     | 亜熱帯補正:なし<br>超勤時間:0.0  |                   |

|     |                     |  |  |  |  |
|-----|---------------------|--|--|--|--|
| 事業名 | 宇城農地整備事業            |  |  |  |  |
| 工事名 | 浅川工区区画整理 (その1 2) 工事 |  |  |  |  |

| コード    | 名 称                                                    | 数 量         | 単位 | 単 価                      | 金 額                   | 備 考               |
|--------|--------------------------------------------------------|-------------|----|--------------------------|-----------------------|-------------------|
|        | 3) 地区資材単価コード (J)                                       |             |    | 深夜時間:0.0                 | 週休:4週8休以上             |                   |
|        | 4) 施設機械資材単価コード (K)                                     |             |    |                          |                       |                   |
| P96074 | 3フランジT字管 (溶融亜鉛アルミニウム合金めっき)<br>SGP 300A×2896L×80A       | 1.000       | 本  | 927,170                  | 927,170               |                   |
|        | 合 計                                                    |             |    |                          | 927,170               | 算出数量<br>1.000 各単位 |
|        | 単 価                                                    |             |    |                          | 927,170               |                   |
|        | *** S単ー 109号 ***                                       |             |    |                          |                       |                   |
| S02116 | 2フランジ曲管 (溶融亜鉛アルミニウム合金めっき)                              |             | 本  |                          | 1.000 各単位             | 歩A<br>当たり算出       |
|        | 2フランジ曲管 (溶融亜鉛アルミニウム合金めっき)<br>SGP 300A×90° ×460L×467L,, |             |    | 時間的制約:なし<br>夜間制約作業時間:0.0 | 制約作業時間:0.0<br>冬期補正:なし |                   |
|        | 1) 資材区分                                                | 地域資材 (Pコード) |    | 豪雪補正:なし<br>基本給時間:8.0     | 亜熱帯補正:なし<br>超勤時間:0.0  |                   |
|        | 2) 地域資材単価コード (P)                                       | P96075      |    | 深夜時間:0.0                 | 週休:4週8休以上             |                   |
|        | 3) 地区資材単価コード (J)                                       |             |    |                          |                       |                   |
|        | 4) 施設機械資材単価コード (K)                                     |             |    |                          |                       |                   |
| P96075 | 2フランジ曲管 (溶融亜鉛アルミニウム合金めっき)<br>SGP 300A×90° ×460L×467L   | 1.000       | 本  | 443,450                  | 443,450               |                   |
|        | 合 計                                                    |             |    |                          | 443,450               | 算出数量<br>1.000 各単位 |
|        | 単 価                                                    |             |    |                          | 443,450               |                   |
|        | *** S単ー 110号 ***                                       |             |    |                          |                       |                   |
| S02116 | 2フランジ曲管 (溶融亜鉛アルミニウム合金めっき)                              |             | 本  |                          | 1.000 各単位             | 歩A<br>当たり算出       |
|        | 2フランジ曲管 (溶融亜鉛アルミニウム合金めっき)<br>SGP 300A×90° ×470L×467L,, |             |    | 時間的制約:なし<br>夜間制約作業時間:0.0 | 制約作業時間:0.0<br>冬期補正:なし |                   |
|        | 1) 資材区分                                                | 地域資材 (Pコード) |    | 豪雪補正:なし<br>基本給時間:8.0     | 亜熱帯補正:なし<br>超勤時間:0.0  |                   |
|        | 2) 地域資材単価コード (P)                                       | P96076      |    | 深夜時間:0.0                 | 週休:4週8休以上             |                   |
|        | 3) 地区資材単価コード (J)                                       |             |    |                          |                       |                   |
|        | 4) 施設機械資材単価コード (K)                                     |             |    |                          |                       |                   |
| P96076 | 2フランジ曲管 (溶融亜鉛アルミニウム合金めっき)<br>SGP 300A×90° ×470L×467L   | 1.000       | 本  | 444,990                  | 444,990               |                   |
|        | 合 計                                                    |             |    |                          | 444,990               | 算出数量<br>1.000 各単位 |
|        | 単 価                                                    |             |    |                          | 444,990               |                   |
|        | *** S単ー 111号 ***                                       |             |    |                          |                       |                   |
| S02116 | 硬質ポリ塩化ビニル管継手 (TS加工継手)                                  |             | 個  |                          | 1.000 各単位             | 歩A<br>当たり算出       |
|        | 硬質ポリ塩化ビニル管継手 (TS加工継手)<br>45° ベンド B形 径300,,             |             |    | 時間的制約:なし<br>夜間制約作業時間:0.0 | 制約作業時間:0.0<br>冬期補正:なし |                   |
|        | 1) 資材区分                                                | 地域資材 (Pコード) |    | 豪雪補正:なし<br>基本給時間:8.0     | 亜熱帯補正:なし<br>超勤時間:0.0  |                   |
|        | 2) 地域資材単価コード (P)                                       | P96167      |    | 深夜時間:0.0                 | 週休:4週8休以上             |                   |
|        | 3) 地区資材単価コード (J)                                       |             |    |                          |                       |                   |
|        | 4) 施設機械資材単価コード (K)                                     |             |    |                          |                       |                   |
| P96167 | 硬質ポリ塩化ビニル管継手 (TS加工継手)<br>45° ベンド B形 径300               | 1.000       | 個  | 32,100                   | 32,100                |                   |
|        | 合 計                                                    |             |    |                          | 32,100                | 算出数量<br>1.000 各単位 |
|        | 単 価                                                    |             |    |                          | 32,100                |                   |
|        | *** S単ー 112号 ***                                       |             |    |                          |                       |                   |
| S02116 | ゴム製伸縮可とう管                                              |             | 個  |                          | 1.000 各単位             | 歩A<br>当たり算出       |
|        | ゴム製伸縮可とう管<br>300A 0.33Mpa 偏心量100mm,,                   |             |    | 時間的制約:なし<br>夜間制約作業時間:0.0 | 制約作業時間:0.0<br>冬期補正:なし |                   |
|        | 1) 資材区分                                                | 地域資材 (Pコード) |    | 豪雪補正:なし<br>基本給時間:8.0     | 亜熱帯補正:なし<br>超勤時間:0.0  |                   |
|        | 2) 地域資材単価コード (P)                                       | P96105      |    | 深夜時間:0.0                 | 週休:4週8休以上             |                   |
|        | 3) 地区資材単価コード (J)                                       |             |    |                          |                       |                   |
|        | 4) 施設機械資材単価コード (K)                                     |             |    |                          |                       |                   |
| P96105 | ゴム製伸縮可とう管<br>300A 0.33Mpa 偏心量100mm                     | 1.000       | 個  | 288,000                  | 288,000               |                   |
|        | 合 計                                                    |             |    |                          | 288,000               | 算出数量<br>1.000 各単位 |
|        | 単 価                                                    |             |    |                          | 288,000               |                   |
|        | *** S単ー 113号 ***                                       |             |    |                          |                       |                   |
| S02116 | 急速空気弁                                                  |             | 個  |                          | 1.000 各単位             | 歩A<br>当たり算出       |

|     |                     |  |  |  |  |
|-----|---------------------|--|--|--|--|
| 事業名 | 宇城農地整備事業            |  |  |  |  |
| 工事名 | 浅川工区区画整理 (その1 2) 工事 |  |  |  |  |

| コード    | 名 称                                                      | 数 量                   | 単位 | 単 価                      | 金 額                   | 備 考               |
|--------|----------------------------------------------------------|-----------------------|----|--------------------------|-----------------------|-------------------|
|        | 急速空気弁<br>鋳鉄製 φ25 内外面粉体塗装 7.5k,,                          |                       |    | 時間的制約:なし<br>夜間制約作業時間:0.0 | 制約作業時間:0.0<br>冬期補正:なし |                   |
|        | 1)資材区分<br>2)地域資材単価コード (P)                                | 地域資材 (Pコード)<br>P96106 |    | 豪雪補正:なし<br>基本給時間:8.0     | 亜熱帯補正:なし<br>超勤時間:0.0  |                   |
|        | 3)地区資材単価コード (J)<br>4)施設機械資材単価コード (K)                     |                       |    | 深夜時間:0.0                 | 週休:4週8休以上             |                   |
| P96106 | 急速空気弁<br>鋳鉄製 φ25 内外面粉体塗装 7.5k                            | 1.000                 | 個  | 63,900                   | 63,900                |                   |
|        | 合 計                                                      |                       |    |                          | 63,900                | 算出数量<br>1.000 各単位 |
|        | 単 価                                                      |                       |    |                          | 63,900                |                   |
|        |                                                          |                       |    |                          |                       |                   |
|        | *** S単ー 114号 ***                                         |                       |    |                          |                       |                   |
| S02116 | ボール式補修弁 (レバー式)                                           |                       | 個  |                          | 1.000 各単位             | 歩A<br>当たり算出       |
|        | ボール式補修弁 (レバー式)<br>φ75×100 内外面粉体塗装 7.5k,,                 |                       |    | 時間的制約:なし<br>夜間制約作業時間:0.0 | 制約作業時間:0.0<br>冬期補正:なし |                   |
|        | 1)資材区分<br>2)地域資材単価コード (P)                                | 地域資材 (Pコード)<br>P96028 |    | 豪雪補正:なし<br>基本給時間:8.0     | 亜熱帯補正:なし<br>超勤時間:0.0  |                   |
|        | 3)地区資材単価コード (J)<br>4)施設機械資材単価コード (K)                     |                       |    | 深夜時間:0.0                 | 週休:4週8休以上             |                   |
| P96028 | ボール式補修弁 (レバー式)<br>φ75×100 内外面粉体塗装 7.5k                   | 1.000                 | 個  | 56,800                   | 56,800                |                   |
|        | 合 計                                                      |                       |    |                          | 56,800                | 算出数量<br>1.000 各単位 |
|        | 単 価                                                      |                       |    |                          | 56,800                |                   |
|        |                                                          |                       |    |                          |                       |                   |
|        | *** S単ー 115号 ***                                         |                       |    |                          |                       |                   |
| S02116 | 3フランジT字管 (溶融亜鉛アルミニウム合金めっき)                               |                       | 本  |                          | 1.000 各単位             | 歩A<br>当たり算出       |
|        | 3フランジT字管 (溶融亜鉛アルミニウム合金めっき)<br>SGP 300A×80A×1036L×1308L,, |                       |    | 時間的制約:なし<br>夜間制約作業時間:0.0 | 制約作業時間:0.0<br>冬期補正:なし |                   |
|        | 1)資材区分<br>2)地域資材単価コード (P)                                | 地域資材 (Pコード)<br>P96077 |    | 豪雪補正:なし<br>基本給時間:8.0     | 亜熱帯補正:なし<br>超勤時間:0.0  |                   |
|        | 3)地区資材単価コード (J)<br>4)施設機械資材単価コード (K)                     |                       |    | 深夜時間:0.0                 | 週休:4週8休以上             |                   |
| P96077 | 3フランジT字管 (溶融亜鉛アルミニウム合金めっき)<br>SGP 300A×80A×1036L×1308L   | 1.000                 | 本  | 831,140                  | 831,140               |                   |
|        | 合 計                                                      |                       |    |                          | 831,140               | 算出数量<br>1.000 各単位 |
|        | 単 価                                                      |                       |    |                          | 831,140               |                   |
|        |                                                          |                       |    |                          |                       |                   |
|        | *** S単ー 116号 ***                                         |                       |    |                          |                       |                   |
| S02116 | 2フランジ曲管 (溶融亜鉛アルミニウム合金めっき)                                |                       | 本  |                          | 1.000 各単位             | 歩A<br>当たり算出       |
|        | 2フランジ曲管 (溶融亜鉛アルミニウム合金めっき)<br>SGP 300A×90° ×467L×470L,,   |                       |    | 時間的制約:なし<br>夜間制約作業時間:0.0 | 制約作業時間:0.0<br>冬期補正:なし |                   |
|        | 1)資材区分<br>2)地域資材単価コード (P)                                | 地域資材 (Pコード)<br>P96078 |    | 豪雪補正:なし<br>基本給時間:8.0     | 亜熱帯補正:なし<br>超勤時間:0.0  |                   |
|        | 3)地区資材単価コード (J)<br>4)施設機械資材単価コード (K)                     |                       |    | 深夜時間:0.0                 | 週休:4週8休以上             |                   |
| P96078 | 2フランジ曲管 (溶融亜鉛アルミニウム合金めっき)<br>SGP 300A×90° ×467L×470L     | 1.000                 | 本  | 444,990                  | 444,990               |                   |
|        | 合 計                                                      |                       |    |                          | 444,990               | 算出数量<br>1.000 各単位 |
|        | 単 価                                                      |                       |    |                          | 444,990               |                   |
|        |                                                          |                       |    |                          |                       |                   |
|        | *** S単ー 117号 ***                                         |                       |    |                          |                       |                   |
| S02116 | 2フランジ曲管 (溶融亜鉛アルミニウム合金めっき)                                |                       | 本  |                          | 1.000 各単位             | 歩A<br>当たり算出       |
|        | 2フランジ曲管 (溶融亜鉛アルミニウム合金めっき)<br>SGP 300A×45° ×530L×195L,,   |                       |    | 時間的制約:なし<br>夜間制約作業時間:0.0 | 制約作業時間:0.0<br>冬期補正:なし |                   |
|        | 1)資材区分<br>2)地域資材単価コード (P)                                | 地域資材 (Pコード)<br>P96079 |    | 豪雪補正:なし<br>基本給時間:8.0     | 亜熱帯補正:なし<br>超勤時間:0.0  |                   |
|        | 3)地区資材単価コード (J)<br>4)施設機械資材単価コード (K)                     |                       |    | 深夜時間:0.0                 | 週休:4週8休以上             |                   |
| P96079 | 2フランジ曲管 (溶融亜鉛アルミニウム合金めっき)<br>SGP 300A×45° ×530L×195L     | 1.000                 | 本  | 389,440                  | 389,440               |                   |
|        | 合 計                                                      |                       |    |                          | 389,440               | 算出数量<br>1.000 各単位 |
|        | 単 価                                                      |                       |    |                          | 389,440               |                   |
|        |                                                          |                       |    |                          |                       |                   |

|     |                     |
|-----|---------------------|
| 事業名 | 宇城農地整備事業            |
| 工事名 | 浅川工区区画整理 (その1 2) 工事 |

| コード    | 名 称                                                    | 数 量                   | 単位 | 単 価                      | 金 額                   | 備 考               |
|--------|--------------------------------------------------------|-----------------------|----|--------------------------|-----------------------|-------------------|
|        | *** S単ー 118号 ***                                       |                       |    |                          |                       |                   |
| S02116 | 2フランジ曲管 (溶融亜鉛アルミニウム合金めっき)                              |                       | 本  |                          | 1,000 各単位             | 歩A<br>当たり算出       |
|        | 2フランジ曲管 (溶融亜鉛アルミニウム合金めっき)<br>SGP 300A×60° ×530L×467L,, |                       |    | 時間的制約:なし<br>夜間制約作業時間:0.0 | 制約作業時間:0.0<br>冬期補正:なし |                   |
|        | 1)資材区分<br>2)地域資材単価コード (P)                              | 地域資材 (Pコード)<br>P96080 |    | 豪雪補正:なし<br>基本給時間:8.0     | 亜熱帯補正:なし<br>超勤時間:0.0  |                   |
|        | 3)地区資材単価コード (J)<br>4)施設機械資材単価コード (K)                   |                       |    | 深夜時間:0.0                 | 週休:4週8休以上             |                   |
| P96080 | 2フランジ曲管 (溶融亜鉛アルミニウム合金めっき)<br>SGP 300A×60° ×530L×467L   | 1,000                 | 本  |                          | 454,190               |                   |
|        | 合 計                                                    |                       |    |                          | 454,190               | 算出数量<br>1,000 各単位 |
|        | 単 価                                                    |                       |    |                          | 454,190               |                   |
|        |                                                        |                       |    |                          |                       |                   |
|        | *** S単ー 119号 ***                                       |                       |    |                          |                       |                   |
| S02116 | 硬質ポリ塩化ビニル管継手 (TS加工継手)                                  |                       | 個  |                          | 1,000 各単位             | 歩A<br>当たり算出       |
|        | 硬質ポリ塩化ビニル管継手 (TS加工継手)<br>90° ベンド B形 径300,,             |                       |    | 時間的制約:なし<br>夜間制約作業時間:0.0 | 制約作業時間:0.0<br>冬期補正:なし |                   |
|        | 1)資材区分<br>2)地域資材単価コード (P)                              | 地域資材 (Pコード)<br>P96168 |    | 豪雪補正:なし<br>基本給時間:8.0     | 亜熱帯補正:なし<br>超勤時間:0.0  |                   |
|        | 3)地区資材単価コード (J)<br>4)施設機械資材単価コード (K)                   |                       |    | 深夜時間:0.0                 | 週休:4週8休以上             |                   |
| P96168 | 硬質ポリ塩化ビニル管継手 (TS加工継手)<br>90° ベンド B形 径300               | 1,000                 | 個  |                          | 40,600                |                   |
|        | 合 計                                                    |                       |    |                          | 40,600                | 算出数量<br>1,000 各単位 |
|        | 単 価                                                    |                       |    |                          | 40,600                |                   |
|        |                                                        |                       |    |                          |                       |                   |
|        | *** S単ー 120号 ***                                       |                       |    |                          |                       |                   |
| S02116 | 水道用硬質ポリ塩化ビニル管継手 (TS加工継手)                               |                       | 個  |                          | 1,000 各単位             | 歩A<br>当たり算出       |
|        | 水道用硬質ポリ塩化ビニル管継手 (TS加工継手)<br>90° ベンド B形 径150,,          |                       |    | 時間的制約:なし<br>夜間制約作業時間:0.0 | 制約作業時間:0.0<br>冬期補正:なし |                   |
|        | 1)資材区分<br>2)地域資材単価コード (P)                              | 地域資材 (Pコード)<br>P05294 |    | 豪雪補正:なし<br>基本給時間:8.0     | 亜熱帯補正:なし<br>超勤時間:0.0  |                   |
|        | 3)地区資材単価コード (J)<br>4)施設機械資材単価コード (K)                   |                       |    | 深夜時間:0.0                 | 週休:4週8休以上             |                   |
| P05294 | 水道用硬質ポリ塩化ビニル管継手 (TS加工継手)<br>90° ベンド B形 径150            | 1,000                 | 個  |                          | 12,200                |                   |
|        | 合 計                                                    |                       |    |                          | 12,200                | 算出数量<br>1,000 各単位 |
|        | 単 価                                                    |                       |    |                          | 12,200                |                   |
|        |                                                        |                       |    |                          |                       |                   |
|        | *** S単ー 121号 ***                                       |                       |    |                          |                       |                   |
| S02116 | 水道用硬質ポリ塩化ビニル管継手 (TS加工継手)                               |                       | 個  |                          | 1,000 各単位             | 歩A<br>当たり算出       |
|        | 水道用硬質ポリ塩化ビニル管継手 (TS加工継手)<br>22 1/2° ベンドB形 径150,,       |                       |    | 時間的制約:なし<br>夜間制約作業時間:0.0 | 制約作業時間:0.0<br>冬期補正:なし |                   |
|        | 1)資材区分<br>2)地域資材単価コード (P)                              | 地域資材 (Pコード)<br>P05308 |    | 豪雪補正:なし<br>基本給時間:8.0     | 亜熱帯補正:なし<br>超勤時間:0.0  |                   |
|        | 3)地区資材単価コード (J)<br>4)施設機械資材単価コード (K)                   |                       |    | 深夜時間:0.0                 | 週休:4週8休以上             |                   |
| P05308 | 水道用硬質ポリ塩化ビニル管継手 (TS加工継手)<br>22 1/2° ベンドB形 径150         | 1,000                 | 個  |                          | 9,440                 |                   |
|        | 合 計                                                    |                       |    |                          | 9,440                 | 算出数量<br>1,000 各単位 |
|        | 単 価                                                    |                       |    |                          | 9,440                 |                   |
|        |                                                        |                       |    |                          |                       |                   |
|        | *** S単ー 122号 ***                                       |                       |    |                          |                       |                   |
| S02116 | 水道用硬質ポリ塩化ビニル管継手 (TS加工継手)                               |                       | 個  |                          | 1,000 各単位             | 歩A<br>当たり算出       |
|        | 水道用硬質ポリ塩化ビニル管継手 (TS加工継手)<br>11 1/4° ベンドB形 径150,,       |                       |    | 時間的制約:なし<br>夜間制約作業時間:0.0 | 制約作業時間:0.0<br>冬期補正:なし |                   |
|        | 1)資材区分<br>2)地域資材単価コード (P)                              | 地域資材 (Pコード)<br>P05315 |    | 豪雪補正:なし<br>基本給時間:8.0     | 亜熱帯補正:なし<br>超勤時間:0.0  |                   |
|        | 3)地区資材単価コード (J)<br>4)施設機械資材単価コード (K)                   |                       |    | 深夜時間:0.0                 | 週休:4週8休以上             |                   |
| P05315 | 水道用硬質ポリ塩化ビニル管継手 (TS加工継手)<br>11 1/4° ベンドB形 径150         | 1,000                 | 個  |                          | 7,700                 |                   |
|        | 合 計                                                    |                       |    |                          | 7,700                 | 算出数量<br>1,000 各単位 |

|     |                     |
|-----|---------------------|
| 事業名 | 宇城農地整備事業            |
| 工事名 | 浅川工区区画整理 (その1 2) 工事 |

| コード    | 名 称                                                    | 数 量         | 単位 | 単 価                      | 金 額                   | 備 考               |
|--------|--------------------------------------------------------|-------------|----|--------------------------|-----------------------|-------------------|
|        | 単 価                                                    |             |    |                          | 7,700                 |                   |
|        |                                                        |             |    |                          |                       |                   |
|        | *** S単ー 123号 ***                                       |             |    |                          |                       |                   |
| S02116 | 水道用硬質ポリ塩化ビニル管継手 (TS継手)                                 |             | 個  |                          | 1,000 各単位             | 歩A<br>当たり算出       |
|        | 水道用硬質ポリ塩化ビニル管継手 (TS継手)<br>異径ソケットφ250×φ200,,            |             |    | 時間的制約:なし<br>夜間制約作業時間:0.0 | 制約作業時間:0.0<br>冬期補正:なし |                   |
|        | 1)資材区分                                                 | 地域資材 (Pコード) |    | 豪雪補正:なし<br>基本給時間:8.0     | 亜熱帯補正:なし<br>超勤時間:0.0  |                   |
|        | 2)地域資材単価コード (P)                                        | P96172      |    | 深夜時間:0.0                 | 週休:4週8休以上             |                   |
|        | 3)地区資材単価コード (J)                                        |             |    |                          |                       |                   |
|        | 4)施設機械資材単価コード (K)                                      |             |    |                          |                       |                   |
| P96172 | 水道用硬質ポリ塩化ビニル管継手 (TS継手)<br>異径ソケットφ250×φ200              | 1,000       | 個  |                          | 12,000                |                   |
|        | 合 計                                                    |             |    |                          | 12,000                | 算出数量<br>1,000 各単位 |
|        | 単 価                                                    |             |    |                          | 12,000                |                   |
|        |                                                        |             |    |                          |                       |                   |
|        | *** S単ー 124号 ***                                       |             |    |                          |                       |                   |
| S02116 | 水道用硬質ポリ塩化ビニル管継手 (TS継手)                                 |             | 個  |                          | 1,000 各単位             | 歩A<br>当たり算出       |
|        | 水道用硬質ポリ塩化ビニル管継手 (TS継手)<br>異径ソケットφ200×φ150,,            |             |    | 時間的制約:なし<br>夜間制約作業時間:0.0 | 制約作業時間:0.0<br>冬期補正:なし |                   |
|        | 1)資材区分                                                 | 地域資材 (Pコード) |    | 豪雪補正:なし<br>基本給時間:8.0     | 亜熱帯補正:なし<br>超勤時間:0.0  |                   |
|        | 2)地域資材単価コード (P)                                        | P96173      |    | 深夜時間:0.0                 | 週休:4週8休以上             |                   |
|        | 3)地区資材単価コード (J)                                        |             |    |                          |                       |                   |
|        | 4)施設機械資材単価コード (K)                                      |             |    |                          |                       |                   |
| P96173 | 水道用硬質ポリ塩化ビニル管継手 (TS継手)<br>異径ソケットφ200×φ150              | 1,000       | 個  |                          | 8,520                 |                   |
|        | 合 計                                                    |             |    |                          | 8,520                 | 算出数量<br>1,000 各単位 |
|        | 単 価                                                    |             |    |                          | 8,520                 |                   |
|        |                                                        |             |    |                          |                       |                   |
|        | *** S単ー 125号 ***                                       |             |    |                          |                       |                   |
| S02116 | 泥吐管                                                    |             | 個  |                          | 1,000 各単位             | 歩A<br>当たり算出       |
|        | 泥吐管<br>離脱防止内蔵型 φ150×75,,                               |             |    | 時間的制約:なし<br>夜間制約作業時間:0.0 | 制約作業時間:0.0<br>冬期補正:なし |                   |
|        | 1)資材区分                                                 | 地域資材 (Pコード) |    | 豪雪補正:なし<br>基本給時間:8.0     | 亜熱帯補正:なし<br>超勤時間:0.0  |                   |
|        | 2)地域資材単価コード (P)                                        | P96070      |    | 深夜時間:0.0                 | 週休:4週8休以上             |                   |
|        | 3)地区資材単価コード (J)                                        |             |    |                          |                       |                   |
|        | 4)施設機械資材単価コード (K)                                      |             |    |                          |                       |                   |
| P96070 | 泥吐管<br>離脱防止内蔵型 φ150×75                                 | 1,000       | 個  |                          | 58,350                |                   |
|        | 合 計                                                    |             |    |                          | 58,350                | 算出数量<br>1,000 各単位 |
|        | 単 価                                                    |             |    |                          | 58,350                |                   |
|        |                                                        |             |    |                          |                       |                   |
|        | *** S単ー 126号 ***                                       |             |    |                          |                       |                   |
| S02116 | 3フランジT字管 (溶融亜鉛アルミニウム合金めっき)                             |             | 本  |                          | 1,000 各単位             | 歩A<br>当たり算出       |
|        | 3フランジT字管 (溶融亜鉛アルミニウム合金めっき)<br>SGP 250A×1778L×80A,,     |             |    | 時間的制約:なし<br>夜間制約作業時間:0.0 | 制約作業時間:0.0<br>冬期補正:なし |                   |
|        | 1)資材区分                                                 | 地域資材 (Pコード) |    | 豪雪補正:なし<br>基本給時間:8.0     | 亜熱帯補正:なし<br>超勤時間:0.0  |                   |
|        | 2)地域資材単価コード (P)                                        | P96081      |    | 深夜時間:0.0                 | 週休:4週8休以上             |                   |
|        | 3)地区資材単価コード (J)                                        |             |    |                          |                       |                   |
|        | 4)施設機械資材単価コード (K)                                      |             |    |                          |                       |                   |
| P96081 | 3フランジT字管 (溶融亜鉛アルミニウム合金めっき)<br>SGP 250A×1778L×80A       | 1,000       | 本  |                          | 499,010               |                   |
|        | 合 計                                                    |             |    |                          | 499,010               | 算出数量<br>1,000 各単位 |
|        | 単 価                                                    |             |    |                          | 499,010               |                   |
|        |                                                        |             |    |                          |                       |                   |
|        | *** S単ー 127号 ***                                       |             |    |                          |                       |                   |
| S02116 | 2フランジ曲管 (溶融亜鉛アルミニウム合金めっき)                              |             | 本  |                          | 1,000 各単位             | 歩A<br>当たり算出       |
|        | 2フランジ曲管 (溶融亜鉛アルミニウム合金めっき)<br>SGP 250A×90° ×433L×390L,, |             |    | 時間的制約:なし<br>夜間制約作業時間:0.0 | 制約作業時間:0.0<br>冬期補正:なし |                   |
|        | 1)資材区分                                                 | 地域資材 (Pコード) |    | 豪雪補正:なし<br>基本給時間:8.0     | 亜熱帯補正:なし<br>超勤時間:0.0  |                   |
|        | 2)地域資材単価コード (P)                                        | P96082      |    | 深夜時間:0.0                 | 週休:4週8休以上             |                   |
|        | 3)地区資材単価コード (J)                                        |             |    |                          |                       |                   |
|        | 4)施設機械資材単価コード (K)                                      |             |    |                          |                       |                   |

|     |                     |
|-----|---------------------|
| 事業名 | 宇城農地整備事業            |
| 工事名 | 浅川工区区画整理 (その1 2) 工事 |

| コード    | 名 称   | 数 量   | 単位 | 単 価                      | 金 額                   | 備 考               |
|--------|---|-------|----|--------------------------|-----------------------|-------------------|
| P96082 | 2フランジ曲管 (溶融亜鉛アルミニウム合金めっき)<br>SGP 250A×90° ×433L×390L   | 1.000 | 本  | 350,330                  | 350,330               |                   |
|        | 合 計   |       |    |                          | 350,330               | 算出数量<br>1.000 各単位 |
|        | 単 価   |       |    |                          | 350,330               |                   |
|        | *** S単ー 128号 ***   |       |    |                          |                       |                   |
| S02116 | 2フランジ曲管 (溶融亜鉛アルミニウム合金めっき)<br>2フランジ曲管 (溶融亜鉛アルミニウム合金めっき)<br>SGP 250A×45° ×608L×162L,,<br>1)資材区分<br>2)地域資材単価コード (P)<br>3)地区資材単価コード (J)<br>4)施設機械資材単価コード (K) |       | 本  |                          | 1.000 各単位             | 歩A<br>当たり算出       |
| P96083 | 2フランジ曲管 (溶融亜鉛アルミニウム合金めっき)<br>SGP 250A×45° ×608L×162L   | 1.000 | 本  | 350,600                  | 350,600               |                   |
|        | 合 計   |       |    |                          | 350,600               | 算出数量<br>1.000 各単位 |
|        | 単 価   |       |    |                          | 350,600               |                   |
|        | *** S単ー 129号 ***   |       |    |                          |                       |                   |
| S02116 | 2フランジ曲管 (溶融亜鉛アルミニウム合金めっき)<br>2フランジ曲管 (溶融亜鉛アルミニウム合金めっき)<br>SGP 250A×60° ×608L×390L,,<br>1)資材区分<br>2)地域資材単価コード (P)<br>3)地区資材単価コード (J)<br>4)施設機械資材単価コード (K) |       | 本  |                          | 1.000 各単位             | 歩A<br>当たり算出       |
| P96084 | 2フランジ曲管 (溶融亜鉛アルミニウム合金めっき)<br>SGP 250A×60° ×608L×390L   | 1.000 | 本  | 377,100                  | 377,100               |                   |
|        | 合 計   |       |    |                          | 377,100               | 算出数量<br>1.000 各単位 |
|        | 単 価   |       |    |                          | 377,100               |                   |
|        | *** S単ー 130号 ***   |       |    |                          |                       |                   |
| S02116 | 硬質ポリ塩化ビニル管継手 (TS加工継手)<br>硬質ポリ塩化ビニル管継手 (TS加工継手)<br>90° ベンド B形 径250,,<br>1)資材区分<br>2)地域資材単価コード (P)<br>3)地区資材単価コード (J)<br>4)施設機械資材単価コード (K)                 |       | 個  |                          | 1.000 各単位             | 歩A<br>当たり算出       |
| P96169 | 硬質ポリ塩化ビニル管継手 (TS加工継手)<br>90° ベンド B形 径250   | 1.000 | 個  | 27,600                   | 27,600                |                   |
|        | 合 計   |       |    |                          | 27,600                | 算出数量<br>1.000 各単位 |
|        | 単 価   |       |    |                          | 27,600                |                   |
|        | *** S単ー 131号 ***   |       |    |                          |                       |                   |
| S02116 | 硬質ポリ塩化ビニル管継手 (TS加工継手)<br>硬質ポリ塩化ビニル管継手 (TS加工継手)<br>45° ベンド B形 径250,,<br>1)資材区分<br>2)地域資材単価コード (P)<br>3)地区資材単価コード (J)<br>4)施設機械資材単価コード (K)                 |       | 個  |                          | 1.000 各単位             | 歩A<br>当たり算出       |
| P96108 | 硬質ポリ塩化ビニル管継手 (TS加工継手)<br>45° ベンド B形 径250   | 1.000 | 個  | 18,200                   | 18,200                |                   |
|        | 合 計   |       |    |                          | 18,200                | 算出数量<br>1.000 各単位 |
|        | 単 価   |       |    |                          | 18,200                |                   |
|        | *** S単ー 132号 ***   |       |    |                          |                       |                   |
| S02116 | 硬質ポリ塩化ビニル管継手 (TS継手)<br>硬質ポリ塩化ビニル管継手 (TS継手)<br>異径チーズφ300×φ250,,                                                                                           |       | 個  |                          | 1.000 各単位             | 歩A<br>当たり算出       |
|        |   |       |    | 時間的制約:なし<br>夜間制約作業時間:0.0 | 制約作業時間:0.0<br>冬期補正:なし |                   |
|        |   |       |    | 豪雪補正:なし<br>基本給時間:8.0     | 亜熱帯補正:なし<br>超勤時間:0.0  |                   |
|        |   |       |    | 深夜時間:0.0                 | 週休:4週8休以上             |                   |

|     |                    |  |  |  |  |
|-----|--------------------|--|--|--|--|
| 事業名 | 宇城農地整備事業           |  |  |  |  |
| 工事名 | 浅川工区区画整理 (その12) 工事 |  |  |  |  |

| コード    | 名 称                                   | 数 量                   | 単位 | 単 価                      | 金 額                   | 備 考               |
|--------|---------------------------------------|-----------------------|----|--------------------------|-----------------------|-------------------|
|        | 1)資材区分<br>2)地域資材単価コード (P)             | 地域資材 (Pコード)<br>P96170 |    | 豪雪補正:なし<br>基本給時間:8.0     | 亜熱帯補正:なし<br>超勤時間:0.0  |                   |
|        | 3)地区資材単価コード (J)<br>4)施設機械資材単価コード (K)  |                       |    | 深夜時間:0.0                 | 週休:4週8休以上             |                   |
| P96170 | 硬質ポリ塩化ビニル管継手 (TS継手)<br>異径チーズφ300×φ250 | 1.000                 | 個  | 53,500                   | 53,500                |                   |
|        | 合 計                                   |                       |    |                          | 53,500                | 算出数量<br>1.000 各単位 |
|        | 単 価                                   |                       |    |                          | 53,500                |                   |
|        | *** S単ー 133号 ***                      |                       |    |                          |                       |                   |
| S02116 | ゴム製伸縮可とう管                             |                       | 個  |                          | 1.000 各単位             | 歩A<br>当たり算出       |
|        | ゴム製伸縮可とう管<br>250A 0.33Mpa 偏心量100mm,,  |                       |    | 時間的制約:なし<br>夜間制約作業時間:0.0 | 制約作業時間:0.0<br>冬期補正:なし |                   |
|        | 1)資材区分<br>2)地域資材単価コード (P)             | 地域資材 (Pコード)<br>P96104 |    | 豪雪補正:なし<br>基本給時間:8.0     | 亜熱帯補正:なし<br>超勤時間:0.0  |                   |
|        | 3)地区資材単価コード (J)<br>4)施設機械資材単価コード (K)  |                       |    | 深夜時間:0.0                 | 週休:4週8休以上             |                   |
| P96104 | ゴム製伸縮可とう管<br>250A 0.33Mpa 偏心量100mm    | 1.000                 | 個  | 246,000                  | 246,000               |                   |
|        | 合 計                                   |                       |    |                          | 246,000               | 算出数量<br>1.000 各単位 |
|        | 単 価                                   |                       |    |                          | 246,000               |                   |
|        | *** S単ー 134号 ***                      |                       |    |                          |                       |                   |
| S02116 | 太鼓落し                                  |                       | 本  |                          | 1.000 各単位             | 歩A<br>当たり算出       |
|        | 太鼓落し<br>松 長4m 厚12cm,,                 |                       |    | 時間的制約:なし<br>夜間制約作業時間:0.0 | 制約作業時間:0.0<br>冬期補正:なし |                   |
|        | 1)資材区分<br>2)地域資材単価コード (P)             | 地域資材 (Pコード)<br>P33140 |    | 豪雪補正:なし<br>基本給時間:8.0     | 亜熱帯補正:なし<br>超勤時間:0.0  |                   |
|        | 3)地区資材単価コード (J)<br>4)施設機械資材単価コード (K)  |                       |    | 深夜時間:0.0                 | 週休:4週8休以上             |                   |
| P33140 | 太鼓落し<br>松 長4m 厚12cm                   | 1.000                 | 本  | 4,100                    | 4,100                 |                   |
|        | 合 計                                   |                       |    |                          | 4,100                 | 算出数量<br>1.000 各単位 |
|        | 単 価                                   |                       |    |                          | 4,100                 |                   |
|        | *** S単ー 135号 ***                      |                       |    |                          |                       |                   |
| S02116 | 六角ボルト                                 |                       | 本  |                          | 1.000 各単位             | 歩A<br>当たり算出       |
|        | 六角ボルト<br>M12×150 黒皮品,,                |                       |    | 時間的制約:なし<br>夜間制約作業時間:0.0 | 制約作業時間:0.0<br>冬期補正:なし |                   |
|        | 1)資材区分<br>2)地域資材単価コード (P)             | 地域資材 (Pコード)<br>P96029 |    | 豪雪補正:なし<br>基本給時間:8.0     | 亜熱帯補正:なし<br>超勤時間:0.0  |                   |
|        | 3)地区資材単価コード (J)<br>4)施設機械資材単価コード (K)  |                       |    | 深夜時間:0.0                 | 週休:4週8休以上             |                   |
| P96029 | 六角ボルト<br>M12×150 黒皮品                  | 1.000                 | 本  | 41.50                    | 42                    |                   |
|        | 合 計                                   |                       |    |                          | 42                    | 算出数量<br>1.000 各単位 |
|        | 単 価                                   |                       |    |                          | 42                    |                   |
|        | *** S単ー 136号 ***                      |                       |    |                          |                       |                   |
| S02116 | 再生クラッシュヤラン                            |                       | m3 |                          | 1.000 各単位             | 歩A<br>当たり算出       |
|        | 再生クラッシュヤラン<br>,RC-40 40~0mm,,         |                       |    | 時間的制約:なし<br>夜間制約作業時間:0.0 | 制約作業時間:0.0<br>冬期補正:なし |                   |
|        | 1)資材区分<br>2)地域資材単価コード (P)             | 地区資材 (Jコード)           |    | 豪雪補正:なし<br>基本給時間:8.0     | 亜熱帯補正:なし<br>超勤時間:0.0  |                   |
|        | 3)地区資材単価コード (J)<br>4)施設機械資材単価コード (K)  | J03118                |    | 深夜時間:0.0                 | 週休:4週8休以上             |                   |
| J03118 | 再生クラッシュヤラン<br>RC-40 40~0mm            | 1.000                 | m3 | 2,150                    | 2,150                 |                   |
|        | 合 計                                   |                       |    |                          | 2,150                 | 算出数量<br>1.000 各単位 |
|        | 単 価                                   |                       |    |                          | 2,150                 |                   |
|        | *** S単ー 137号 ***                      |                       |    |                          |                       |                   |

|     |                    |
|-----|--------------------|
| 事業名 | 宇城農地整備事業           |
| 工事名 | 浅川工区区画整理 (その12) 工事 |

| コード    | 名 称                                  | 数 量                   | 単位 | 単 価                      | 金 額                   | 備 考               |
|--------|--------------------------------------|-----------------------|----|--------------------------|-----------------------|-------------------|
| S02116 | 排水フリーウム                              |                       | 個  |                          | 1,000 各単位             | 歩A<br>当たり算出       |
|        | 排水フリーウム<br>B300×H300×L2000,,         |                       |    | 時間的制約:なし<br>夜間制約作業時間:0.0 | 制約作業時間:0.0<br>冬期補正:なし |                   |
|        | 1)資材区分<br>2)地域資材単価コード (P)            | 地域資材 (Pコード)<br>P96030 |    | 豪雪補正:なし<br>基本給時間:8.0     | 亜熱帯補正:なし<br>超勤時間:0.0  |                   |
|        | 3)地区資材単価コード (J)<br>4)施設機械資材単価コード (K) |                       |    | 深夜時間:0.0                 | 週休:4週8休以上             |                   |
| P96030 | 排水フリーウム<br>B300×H300×L2000           | 1,000                 | 個  | 11,000                   | 11,000                |                   |
|        | 合 計                                  |                       |    |                          | 11,000                | 算出数量<br>1,000 各単位 |
|        | 単 価                                  |                       |    |                          | 11,000                |                   |
|        | *** S単ー 138号 ***                     |                       |    |                          |                       |                   |
| S02116 | 横断排水路                                |                       | 個  |                          | 1,000 各単位             | 歩A<br>当たり算出       |
|        | 横断排水路<br>B300×H300×L2000,,           |                       |    | 時間的制約:なし<br>夜間制約作業時間:0.0 | 制約作業時間:0.0<br>冬期補正:なし |                   |
|        | 1)資材区分<br>2)地域資材単価コード (P)            | 地域資材 (Pコード)<br>P96031 |    | 豪雪補正:なし<br>基本給時間:8.0     | 亜熱帯補正:なし<br>超勤時間:0.0  |                   |
|        | 3)地区資材単価コード (J)<br>4)施設機械資材単価コード (K) |                       |    | 深夜時間:0.0                 | 週休:4週8休以上             |                   |
| P96031 | 横断排水路<br>B300×H300×L2000             | 1,000                 | 個  | 13,900                   | 13,900                |                   |
|        | 合 計                                  |                       |    |                          | 13,900                | 算出数量<br>1,000 各単位 |
|        | 単 価                                  |                       |    |                          | 13,900                |                   |
|        | *** S単ー 139号 ***                     |                       |    |                          |                       |                   |
| S02116 | 昇降用ステップ                              |                       | 個  |                          | 1,000 各単位             | 歩A<br>当たり算出       |
|        | 昇降用ステップ<br>φ19、B=300,,               |                       |    | 時間的制約:なし<br>夜間制約作業時間:0.0 | 制約作業時間:0.0<br>冬期補正:なし |                   |
|        | 1)資材区分<br>2)地域資材単価コード (P)            | 地域資材 (Pコード)<br>P96043 |    | 豪雪補正:なし<br>基本給時間:8.0     | 亜熱帯補正:なし<br>超勤時間:0.0  |                   |
|        | 3)地区資材単価コード (J)<br>4)施設機械資材単価コード (K) |                       |    | 深夜時間:0.0                 | 週休:4週8休以上             |                   |
| P96043 | 昇降用ステップ<br>φ19、B=300                 | 1,000                 | 個  | 2,470                    | 2,470                 |                   |
|        | 合 計                                  |                       |    |                          | 2,470                 | 算出数量<br>1,000 各単位 |
|        | 単 価                                  |                       |    |                          | 2,470                 |                   |
|        | *** S単ー 140号 ***                     |                       |    |                          |                       |                   |
| S02116 | グレーチング受枠                             |                       | 個  |                          | 1,000 各単位             | 歩A<br>当たり算出       |
|        | グレーチング受枠<br>1800×2050用,,             |                       |    | 時間的制約:なし<br>夜間制約作業時間:0.0 | 制約作業時間:0.0<br>冬期補正:なし |                   |
|        | 1)資材区分<br>2)地域資材単価コード (P)            | 地域資材 (Pコード)<br>P96044 |    | 豪雪補正:なし<br>基本給時間:8.0     | 亜熱帯補正:なし<br>超勤時間:0.0  |                   |
|        | 3)地区資材単価コード (J)<br>4)施設機械資材単価コード (K) |                       |    | 深夜時間:0.0                 | 週休:4週8休以上             |                   |
| P96044 | グレーチング受枠<br>1800×2050用               | 1,000                 | 個  | 56,240                   | 56,240                |                   |
|        | 合 計                                  |                       |    |                          | 56,240                | 算出数量<br>1,000 各単位 |
|        | 単 価                                  |                       |    |                          | 56,240                |                   |
|        | *** S単ー 141号 ***                     |                       |    |                          |                       |                   |
| S02116 | エレフット試験                              |                       | 箇所 |                          | 1,000 各単位             | 歩A<br>当たり算出       |
|        | エレフット試験                              |                       |    | 時間的制約:なし<br>夜間制約作業時間:0.0 | 制約作業時間:0.0<br>冬期補正:なし |                   |
|        | 1)資材区分<br>2)地域資材単価コード (P)            | 地域資材 (Pコード)<br>P96049 |    | 豪雪補正:なし<br>基本給時間:8.0     | 亜熱帯補正:なし<br>超勤時間:0.0  |                   |
|        | 3)地区資材単価コード (J)<br>4)施設機械資材単価コード (K) |                       |    | 深夜時間:0.0                 | 週休:4週8休以上             |                   |
| P96049 | エレフット試験                              | 1,000                 | 箇所 | 119,700                  | 119,700               |                   |
|        | 合 計                                  |                       |    |                          | 119,700               | 算出数量<br>1,000 各単位 |
|        | 単 価                                  |                       |    |                          | 119,700               |                   |

|     |                    |
|-----|--------------------|
| 事業名 | 宇城農地整備事業           |
| 工事名 | 浅川工区区画整理 (その12) 工事 |

| コード    | 名 称                                                               | 数 量                            | 単位  | 単 価                              | 金 額                               | 備 考               |
|--------|-------------------------------------------------------------------|--------------------------------|-----|----------------------------------|-----------------------------------|-------------------|
|        |                                                                   |                                |     |                                  |                                   |                   |
|        | *** S単ー 142号 ***                                                  |                                |     |                                  |                                   |                   |
| S02116 | 六価クロム溶出試験                                                         |                                | 検体  |                                  | 1.000 各単位                         | 歩A<br>当たり算出       |
|        | 六価クロム溶出試験                                                         |                                |     | 時間的制約:なし<br>夜間制約作業時間:0.0         | 制約作業時間:0.0<br>冬期補正:なし             |                   |
|        | 1)資材区分<br>2)地域資材単価コード (P)<br>3)地区資材単価コード (J)<br>4)施設機械資材単価コード (K) | 地域資材 (Pコード)<br>P96051          |     | 豪雪補正:なし<br>基本給時間:8.0<br>深夜時間:0.0 | 亜熱帯補正:なし<br>超勤時間:0.0<br>週休:4週8休以上 |                   |
| P96051 | 六価クロム溶出試験                                                         | 1.000                          | 検体  | 7,300                            | 7,300                             |                   |
|        | 合 計                                                               |                                |     |                                  | 7,300                             | 算出数量<br>1.000 各単位 |
|        | 単 価                                                               |                                |     |                                  | 7,300                             |                   |
|        |                                                                   |                                |     |                                  |                                   |                   |
|        | *** S単ー 143号 ***                                                  |                                |     |                                  |                                   |                   |
| S02116 | 高密度ポリエチレン管                                                        |                                | m   |                                  | 1.000 各単位                         | 歩A<br>当たり算出       |
|        | 高密度ポリエチレン管<br>ダブル構造、φ600、損耗率30%,,                                 |                                |     | 時間的制約:なし<br>夜間制約作業時間:0.0         | 制約作業時間:0.0<br>冬期補正:なし             |                   |
|        | 1)資材区分<br>2)地域資材単価コード (P)<br>3)地区資材単価コード (J)<br>4)施設機械資材単価コード (K) | 地域資材 (Pコード)<br>P96175          |     | 豪雪補正:なし<br>基本給時間:8.0<br>深夜時間:0.0 | 亜熱帯補正:なし<br>超勤時間:0.0<br>週休:4週8休以上 |                   |
| P96175 | 高密度ポリエチレン管<br>ダブル構造、φ600、損耗率30%                                   | 1.000                          | m   | 5,980                            | 5,980                             |                   |
|        | 合 計                                                               |                                |     |                                  | 5,980                             | 算出数量<br>1.000 各単位 |
|        | 単 価                                                               |                                |     |                                  | 5,980                             |                   |
|        |                                                                   |                                |     |                                  |                                   |                   |
|        | *** S単ー 144号 ***                                                  |                                |     |                                  |                                   |                   |
| S02116 | 産業廃棄物処理税                                                          |                                | ton |                                  | 1.000 各単位                         | 歩A<br>当たり算出       |
|        | 産業廃棄物処理税                                                          |                                |     | 時間的制約:なし<br>夜間制約作業時間:0.0         | 制約作業時間:0.0<br>冬期補正:なし             |                   |
|        | 1)資材区分<br>2)地域資材単価コード (P)<br>3)地区資材単価コード (J)<br>4)施設機械資材単価コード (K) | 地域資材 (Pコード)<br>P96052          |     | 豪雪補正:なし<br>基本給時間:8.0<br>深夜時間:0.0 | 亜熱帯補正:なし<br>超勤時間:0.0<br>週休:補正なし   |                   |
| P96052 | 産業廃棄物処理税                                                          | 1.000                          | ton | 909                              | 909                               |                   |
|        | 合 計                                                               |                                |     |                                  | 909                               | 算出数量<br>1.000 各単位 |
|        | 単 価                                                               |                                |     |                                  | 909                               |                   |
|        |                                                                   |                                |     |                                  |                                   |                   |
|        | *** S単ー 145号 ***                                                  |                                |     |                                  |                                   |                   |
| S02123 | 建設廃材                                                              |                                | m3  |                                  | 1.000 各単位                         | 歩A<br>当たり算出       |
|        | 建設廃材<br>鉄筋コンクリート廃材                                                |                                |     | 時間的制約:なし<br>夜間制約作業時間:0.0         | 制約作業時間:0.0<br>冬期補正:なし             |                   |
|        | 1)地域資材単価コード<br>2)資材規格<br>3)単価の入力                                  | P52002<br>鉄筋コンクリート廃材<br>3,750円 |     | 豪雪補正:なし<br>基本給時間:8.0<br>深夜時間:0.0 | 亜熱帯補正:なし<br>超勤時間:0.0<br>週休:4週8休以上 |                   |
| P52002 | 建設廃材<br>鉄筋コンクリート廃材                                                | 1.000                          | m3  | 3,750                            | 3,750                             |                   |
|        | 合 計                                                               |                                |     |                                  | 3,750                             | 算出数量<br>1.000 各単位 |
|        | 単 価                                                               |                                |     |                                  | 3,750                             |                   |
|        |                                                                   |                                |     |                                  |                                   |                   |
|        | *** S単ー 146号 ***                                                  |                                |     |                                  |                                   |                   |
| S02123 | 建設廃材                                                              |                                | m3  |                                  | 1.000 各単位                         | 歩A<br>当たり算出       |
|        | 建設廃材<br>無筋コンクリート廃材                                                |                                |     | 時間的制約:なし<br>夜間制約作業時間:0.0         | 制約作業時間:0.0<br>冬期補正:なし             |                   |
|        | 1)地域資材単価コード<br>2)資材規格<br>3)単価の入力                                  | P52001<br>無筋コンクリート廃材<br>3,055円 |     | 豪雪補正:なし<br>基本給時間:8.0<br>深夜時間:0.0 | 亜熱帯補正:なし<br>超勤時間:0.0<br>週休:4週8休以上 |                   |
| P52001 | 建設廃材<br>無筋コンクリート廃材                                                | 1.000                          | m3  | 3,055                            | 3,055                             |                   |

|     |                    |
|-----|--------------------|
| 事業名 | 宇城農地整備事業           |
| 工事名 | 浅川工区区画整理 (その12) 工事 |

| コード    | 名 称                    | 数 量            | 単 位 | 単 価                      | 金 額                   | 備 考               |
|--------|------------------------|----------------|-----|--------------------------|-----------------------|-------------------|
|        | 合 計                    |                |     |                          | 3,055                 | 算出数量<br>1.000 各単位 |
|        | 単 価                    |                |     |                          | 3,055                 |                   |
|        | *** S単- 147号 ***       |                |     |                          |                       |                   |
| S02123 | 舗装版切断排水処分              |                | m3  |                          | 1.000 各単位             | 歩A<br>当たり算出       |
|        | 舗装版切断排水処分<br>汚泥        |                |     | 時間的制約:なし<br>夜間制約作業時間:0.0 | 制約作業時間:0.0<br>冬期補正:なし |                   |
|        | 1) 地域資材単価コード           | P96005         |     | 豪雪補正:なし                  | 亜熱帯補正:なし              |                   |
|        | 2) 資材規格                | 汚泥             |     | 基本給時間:8.0                | 超勤時間:0.0              |                   |
|        | 3) 単価の入力               | 0円             |     | 深夜時間:0.0                 | 週休:4週8休以上             |                   |
| P96005 | 舗装版切断排水処分<br>汚泥        | 1.000          | m3  | 33,000                   | 33,000                |                   |
|        | 合 計                    |                |     |                          | 33,000                | 算出数量<br>1.000 各単位 |
|        | 単 価                    |                |     |                          | 33,000                |                   |
|        | *** S単- 148号 ***       |                |     |                          |                       |                   |
| S02123 | 建設廃材                   |                | m3  |                          | 1.000 各単位             | 歩A<br>当たり算出       |
|        | 建設廃材<br>アスファルトコンクリート廃材 |                |     | 時間的制約:なし<br>夜間制約作業時間:0.0 | 制約作業時間:0.0<br>冬期補正:なし |                   |
|        | 1) 地域資材単価コード           | P52003         |     | 豪雪補正:なし                  | 亜熱帯補正:なし              |                   |
|        | 2) 資材規格                | アスファルトコンクリート廃材 |     | 基本給時間:8.0                | 超勤時間:0.0              |                   |
|        | 3) 単価の入力               | 2,820円         |     | 深夜時間:0.0                 | 週休:4週8休以上             |                   |
| P52003 | 建設廃材<br>アスファルトコンクリート廃材 | 1.000          | m3  | 2,820                    | 2,820                 |                   |
|        | 合 計                    |                |     |                          | 2,820                 | 算出数量<br>1.000 各単位 |
|        | 単 価                    |                |     |                          | 2,820                 |                   |
|        | *** S単- 149号 ***       |                |     |                          |                       |                   |
| S02123 | 処分費                    |                | m3  |                          | 1.000 各単位             | 歩A<br>当たり算出       |
|        | 処分費<br>水路内雑物           |                |     | 時間的制約:なし<br>夜間制約作業時間:0.0 | 制約作業時間:0.0<br>冬期補正:なし |                   |
|        | 1) 地域資材単価コード           | P96035         |     | 豪雪補正:なし                  | 亜熱帯補正:なし              |                   |
|        | 2) 資材規格                | 水路内雑物          |     | 基本給時間:8.0                | 超勤時間:0.0              |                   |
|        | 3) 単価の入力               | 0円             |     | 深夜時間:0.0                 | 週休:4週8休以上             |                   |
| P96035 | 処分費<br>水路内雑物           | 1.000          | m3  | 17,500                   | 17,500                |                   |
|        | 合 計                    |                |     |                          | 17,500                | 算出数量<br>1.000 各単位 |
|        | 単 価                    |                |     |                          | 17,500                |                   |
|        | *** S単- 150号 ***       |                |     |                          |                       |                   |
| S02123 | 処分費                    |                | m3  |                          | 1.000 各単位             | 歩A<br>当たり算出       |
|        | 処分費<br>木材              |                |     | 時間的制約:なし<br>夜間制約作業時間:0.0 | 制約作業時間:0.0<br>冬期補正:なし |                   |
|        | 1) 地域資材単価コード           | P96038         |     | 豪雪補正:なし                  | 亜熱帯補正:なし              |                   |
|        | 2) 資材規格                | 木材             |     | 基本給時間:8.0                | 超勤時間:0.0              |                   |
|        | 3) 単価の入力               | 0円             |     | 深夜時間:0.0                 | 週休:4週8休以上             |                   |
| P96038 | 処分費<br>木材              | 1.000          | m3  | 6,000                    | 6,000                 |                   |
|        | 合 計                    |                |     |                          | 6,000                 | 算出数量<br>1.000 各単位 |
|        | 単 価                    |                |     |                          | 6,000                 |                   |
|        | *** S単- 151号 ***       |                |     |                          |                       |                   |
| S02123 | 処分費                    |                | m3  |                          | 1.000 各単位             | 歩A<br>当たり算出       |
|        | 処分費<br>石綿含有スレート        |                |     | 時間的制約:なし<br>夜間制約作業時間:0.0 | 制約作業時間:0.0<br>冬期補正:なし |                   |
|        | 1) 地域資材単価コード           | P96041         |     | 豪雪補正:なし                  | 亜熱帯補正:なし              |                   |
|        | 2) 資材規格                | 石綿含有スレート       |     | 基本給時間:8.0                | 超勤時間:0.0              |                   |

|     |                    |  |  |  |  |
|-----|--------------------|--|--|--|--|
| 事業名 | 宇城農地整備事業           |  |  |  |  |
| 工事名 | 浅川工区区画整理 (その12) 工事 |  |  |  |  |

| コード    | 名 称                            | 数 量                | 単位 | 単 価                      | 金 額                   | 備 考               |
|--------|--------------------------------|--------------------|----|--------------------------|-----------------------|-------------------|
|        | 3) 単価の入力                       | 0円                 |    | 深夜時間:0.0                 | 週休:4週8休以上             |                   |
| P96041 | 処分費<br>石綿含有スレート                | 1.000              | m3 | 60,000                   | 60,000                |                   |
|        | 合 計                            |                    |    |                          | 60,000                | 算出数量<br>1.000 各単位 |
|        | 単 価                            |                    |    |                          | 60,000                |                   |
|        | *** S単- 152号 ***               |                    |    |                          |                       |                   |
| S02123 | 処分費                            |                    | m3 |                          | 1.000 各単位             | 歩A<br>当たり算出       |
|        | 処分費<br>廃プラスチック類                |                    |    | 時間的制約:なし<br>夜間制約作業時間:0.0 | 制約作業時間:0.0<br>冬期補正:なし |                   |
|        | 1) 地域資材単価コード<br>2) 資材規格        | P96048<br>廃プラスチック類 |    | 豪雪補正:なし<br>基本給時間:8.0     | 亜熱帯補正:なし<br>超勤時間:0.0  |                   |
|        | 3) 単価の入力                       | 0円                 |    | 深夜時間:0.0                 | 週休:4週8休以上             |                   |
| P96048 | 処分費<br>廃プラスチック類                | 1.000              | m3 | 15,000                   | 15,000                |                   |
|        | 合 計                            |                    |    |                          | 15,000                | 算出数量<br>1.000 各単位 |
|        | 単 価                            |                    |    |                          | 15,000                |                   |
|        | *** S単- 153号 ***               |                    |    |                          |                       |                   |
| S02123 | 建設発生土処分費                       |                    | m3 |                          | 1.000 各単位             | 歩A<br>当たり算出       |
|        | 建設発生土処分費                       |                    |    | 時間的制約:なし<br>夜間制約作業時間:0.0 | 制約作業時間:0.0<br>冬期補正:なし |                   |
|        | 1) 地域資材単価コード<br>2) 資材規格        | P96004             |    | 豪雪補正:なし<br>基本給時間:8.0     | 亜熱帯補正:なし<br>超勤時間:0.0  |                   |
|        | 3) 単価の入力                       | 0円                 |    | 深夜時間:0.0                 | 週休:4週8休以上             |                   |
| P96004 | 建設発生土処分費                       | 1.000              | m3 | 800                      | 800                   |                   |
|        | 合 計                            |                    |    |                          | 800                   | 算出数量<br>1.000 各単位 |
|        | 単 価                            |                    |    |                          | 800                   |                   |
|        | *** S単- 154号 ***               |                    |    |                          |                       |                   |
| S02721 | 【構造物取壊し】                       |                    | m3 |                          | 1.000 m3              | 歩A<br>当たり算出       |
|        | 【構造物取壊し】<br>有筋,なし,機械,昼間施工,しない  |                    |    | 時間的制約:なし<br>夜間制約作業時間:0.0 | 制約作業時間:0.0<br>冬期補正:なし |                   |
|        | 1) 作業区分<br>2) 時間的制約            | 有筋<br>なし           |    | 豪雪補正:なし<br>基本給時間:8.0     | 亜熱帯補正:なし<br>超勤時間:0.0  |                   |
|        | 3) 施工区分Ⅰ<br>4) 施工区分Ⅱ           | 機械<br>昼間施工         |    | 深夜時間:0.0                 | 週休:4週8休以上             |                   |
|        | 5) 低騒音・低振動対策                   | しない                |    |                          |                       |                   |
| A73511 | 構造物とりこわし工鉄筋構造物<br>制約無 機械 機労 昼間 | 1.000              | m3 | 16,020                   | 16,020                |                   |
|        | 合 計                            |                    |    |                          | 16,020                | 算出数量<br>1.000 m3  |
|        | 単 価                            |                    | m3 |                          | 16,020                |                   |
|        | *** S単- 155号 ***               |                    |    |                          |                       |                   |
| S02721 | 【構造物取壊し】                       |                    | m3 |                          | 1.000 m3              | 歩A<br>当たり算出       |
|        | 【構造物取壊し】<br>無筋,なし,機械,昼間施工,しない  |                    |    | 時間的制約:なし<br>夜間制約作業時間:0.0 | 制約作業時間:0.0<br>冬期補正:なし |                   |
|        | 1) 作業区分<br>2) 時間的制約            | 無筋<br>なし           |    | 豪雪補正:なし<br>基本給時間:8.0     | 亜熱帯補正:なし<br>超勤時間:0.0  |                   |
|        | 3) 施工区分Ⅰ<br>4) 施工区分Ⅱ           | 機械<br>昼間施工         |    | 深夜時間:0.0                 | 週休:4週8休以上             |                   |
|        | 5) 低騒音・低振動対策                   | しない                |    |                          |                       |                   |
| A73501 | 構造物とりこわし工無筋構造物<br>制約無 機械 機労 昼間 | 1.000              | m3 | 8,032                    | 8,032                 |                   |
|        | 合 計                            |                    |    |                          | 8,032                 | 算出数量<br>1.000 m3  |
|        | 単 価                            |                    | m3 |                          | 8,032                 |                   |

|     |                    |
|-----|--------------------|
| 事業名 | 宇城農地整備事業           |
| 工事名 | 浅川工区区画整理 (その12) 工事 |

| コード    | 名 称                                                                                    | 数 量                                                                | 単位  | 単 価                                                               | 金 額                                                             | 備 考               |
|--------|----------------------------------------------------------------------------------------|--------------------------------------------------------------------|-----|-------------------------------------------------------------------|-----------------------------------------------------------------|-------------------|
|        | *** S単- 156号 ***                                                                       |                                                                    |     |                                                                   |                                                                 |                   |
| S03701 | 【鉄筋工】<br>【鉄筋工】<br>SD295, D13, 一般構造物, 10t未満, ー, 無し, 一般構造物 (切梁無し),<br>10%未満              |                                                                    | ton |                                                                   | 1,000 ton                                                       | 歩A<br>当たり算出       |
|        | 1) 規格区分<br>2) 径区分<br>3) 作業区分<br>4) 施工規模<br>5) 時間的制約<br>6) 夜間作業<br>7) 構造物区分<br>8) 太径鉄筋量 | SD295<br>D13<br>一般構造物<br>10t未満<br>ー<br>無し<br>一般構造物 (切梁無し)<br>10%未満 |     | 時間的制約: なし<br>夜間制約作業時間: 0.0<br>豪雪補正: なし<br>基本給時間: 8.0<br>深夜時間: 0.0 | 制約作業時間: 0.0<br>冬期補正: なし<br>亜熱帯補正: なし<br>超勤時間: 0.0<br>週休: 4週8休以上 |                   |
| P18246 | 異形棒鋼<br>SD295 D13                                                                      | 1.030                                                              | ton | 104,000                                                           | 107,120                                                         |                   |
| A01001 | 鉄筋 (一般構造物)                                                                             | 1.150                                                              | ton | 63,750                                                            | 73,313                                                          |                   |
|        | 合 計                                                                                    |                                                                    |     |                                                                   | 180,433                                                         | 算出数量<br>1,000 ton |
|        | 単 価                                                                                    |                                                                    | ton |                                                                   | 180,433                                                         |                   |
|        | *** S単- 157号 ***                                                                       |                                                                    |     |                                                                   |                                                                 |                   |
| S03701 | 【鉄筋工】<br>【鉄筋工】<br>SD345, D13, 一般構造物, 10t未満, ー, 無し, 一般構造物 (切梁無し),<br>10%未満              |                                                                    | ton |                                                                   | 1,000 ton                                                       | 歩A<br>当たり算出       |
|        | 1) 規格区分<br>2) 径区分<br>3) 作業区分<br>4) 施工規模<br>5) 時間的制約<br>6) 夜間作業<br>7) 構造物区分<br>8) 太径鉄筋量 | SD345<br>D13<br>一般構造物<br>10t未満<br>ー<br>無し<br>一般構造物 (切梁無し)<br>10%未満 |     | 時間的制約: なし<br>夜間制約作業時間: 0.0<br>豪雪補正: なし<br>基本給時間: 8.0<br>深夜時間: 0.0 | 制約作業時間: 0.0<br>冬期補正: なし<br>亜熱帯補正: なし<br>超勤時間: 0.0<br>週休: 4週8休以上 |                   |
| P18230 | 異形棒鋼<br>SD345 D13                                                                      | 1.030                                                              | ton | 109,000                                                           | 112,270                                                         |                   |
| A01001 | 鉄筋 (一般構造物)                                                                             | 1.150                                                              | ton | 63,750                                                            | 73,313                                                          |                   |
|        | 合 計                                                                                    |                                                                    |     |                                                                   | 185,583                                                         | 算出数量<br>1,000 ton |
|        | 単 価                                                                                    |                                                                    | ton |                                                                   | 185,583                                                         |                   |
|        | *** S単- 158号 ***                                                                       |                                                                    |     |                                                                   |                                                                 |                   |
| S03701 | 【鉄筋工】<br>【鉄筋工】<br>SD345, D16, 一般構造物, 10t未満, ー, 無し, 一般構造物 (切梁無し),<br>10%未満              |                                                                    | ton |                                                                   | 1,000 ton                                                       | 歩A<br>当たり算出       |
|        | 1) 規格区分<br>2) 径区分<br>3) 作業区分<br>4) 施工規模<br>5) 時間的制約<br>6) 夜間作業<br>7) 構造物区分<br>8) 太径鉄筋量 | SD345<br>D16<br>一般構造物<br>10t未満<br>ー<br>無し<br>一般構造物 (切梁無し)<br>10%未満 |     | 時間的制約: なし<br>夜間制約作業時間: 0.0<br>豪雪補正: なし<br>基本給時間: 8.0<br>深夜時間: 0.0 | 制約作業時間: 0.0<br>冬期補正: なし<br>亜熱帯補正: なし<br>超勤時間: 0.0<br>週休: 4週8休以上 |                   |
| P18231 | 異形棒鋼<br>SD345 D16                                                                      | 1.030                                                              | ton | 107,000                                                           | 110,210                                                         |                   |
| A01001 | 鉄筋 (一般構造物)                                                                             | 1.150                                                              | ton | 63,750                                                            | 73,313                                                          |                   |
|        | 合 計                                                                                    |                                                                    |     |                                                                   | 183,523                                                         | 算出数量<br>1,000 ton |
|        | 単 価                                                                                    |                                                                    | ton |                                                                   | 183,523                                                         |                   |
|        | *** S単- 159号 ***                                                                       |                                                                    |     |                                                                   |                                                                 |                   |
| S03701 | 【鉄筋工】<br>【鉄筋工】<br>SD345, D25, 一般構造物, 10t未満, ー, 無し, 一般構造物 (切梁無し),<br>10%未満              |                                                                    | ton |                                                                   | 1,000 ton                                                       | 歩A<br>当たり算出       |
|        |                                                                                        |                                                                    |     | 時間的制約: なし<br>夜間制約作業時間: 0.0<br>豪雪補正: なし<br>基本給時間: 8.0              | 制約作業時間: 0.0<br>冬期補正: なし<br>亜熱帯補正: なし<br>超勤時間: 0.0               |                   |

|     |                    |
|-----|--------------------|
| 事業名 | 宇城農地整備事業           |
| 工事名 | 浅川工区区画整理 (その12) 工事 |

| コード    | 名 称                                                                            | 数 量                                                                | 単位  | 単 価                      | 金 額                   | 備 考               |
|--------|--------------------------------------------------------------------------------|--------------------------------------------------------------------|-----|--------------------------|-----------------------|-------------------|
|        | 1)規格区分<br>2)径区分<br>3)作業区分<br>4)施工規模<br>5)時間的制約<br>6)夜間作業<br>7)構造物区分<br>8)太径鉄筋量 | SD345<br>D25<br>一般構造物<br>10t未満<br>—<br>無し<br>一般構造物 (切梁無し)<br>10%未満 |     | 深夜時間:0.0                 | 週休:4週8休以上             |                   |
| P18234 | 異形棒鋼<br>SD345 D25                                                              | 1.030                                                              | ton | 107,000                  | 110,210               |                   |
| A01001 | 鉄筋 (一般構造物)                                                                     | 1.150                                                              | ton | 63,750                   | 73,313                |                   |
|        | 合 計                                                                            |                                                                    |     |                          | 183,523               | 算出数量<br>1.000 ton |
|        | 単 価                                                                            |                                                                    | ton |                          | 183,523               |                   |
|        | *** S単ー 160号 ***                                                               |                                                                    |     |                          |                       |                   |
| S05012 | 鉄筋コンクリート欄渠据付工 (機械) H1200×B3000 B型                                              |                                                                    | m   |                          | 1.000 日               | 歩A<br>当たり算出       |
|        | 鉄筋コンクリート欄渠据付工 (機械)<br>1.500m, 1.5 (m/組), B型, 2.50㎡を越え3.60㎡以下, なし               |                                                                    |     | 時間的制約:なし<br>夜間制約作業時間:0.0 | 制約作業時間:0.0<br>冬期補正:なし |                   |
|        | 1)鉄筋コンクリート欄渠1組当り単価 (円/組)<br>2)欄渠1組当たりの実アーム間隔長 (m/組)                            | 60,800円<br>1.500m                                                  |     | 豪雪補正:なし<br>基本給時間:8.0     | 亜熱帯補正:なし<br>超勤時間:0.0  |                   |
|        | 3)欄渠1組当たりアーム間隔 (m/組)<br>4)欄渠型式                                                 | 1.5 (m/組)<br>B型                                                    |     | 深夜時間:0.0                 | 週休:4週8休以上             |                   |
|        | 5)欄渠材料断面の規格 (㎡)<br>6)長期割引単価区分 (賃料機械)                                           | 2.50㎡を越え3.60㎡以下<br>なし                                              |     |                          |                       |                   |
| P13232 | 鉄筋コンクリート欄渠                                                                     | 15.600                                                             | 組   | 60,800                   | 948,480               |                   |
| R01001 | 土木一般世話役                                                                        | 1.000                                                              | 人   | 28,968                   | 28,968                |                   |
| R01002 | 特殊作業員                                                                          | 1.000                                                              | 人   | 24,582                   | 24,582                |                   |
| R01003 | 普通作業員                                                                          | 2.000                                                              | 人   | 20,706                   | 41,412                |                   |
| F08063 | バックホウ [クロー型・クレーン・〜超低・排対型 (〜2014)]<br>クロー型 山積0.80m3 (平積0.60m3)                  | 1.600                                                              | 日   | 18,100                   | 28,960                |                   |
| R01021 | 運転手 (特殊)                                                                       | 1.000                                                              | 人   | 24,786                   | 24,786                |                   |
| P34029 | 軽油<br>バトロ-給油                                                                   | 99.000                                                             | L   | 143                      | 14,157                |                   |
|        | 合 計                                                                            |                                                                    |     |                          | 1,111,345             | 算出数量<br>23.400 m  |
|        | 単 価                                                                            |                                                                    | m   |                          | 47,493                |                   |
|        | *** S単ー 161号 ***                                                               |                                                                    |     |                          |                       |                   |
| S05012 | 鉄筋コンクリート欄渠階段据付工 (機械) H1200×B3000 B型                                            |                                                                    | m   |                          | 1.000 日               | 歩A<br>当たり算出       |
|        | 鉄筋コンクリート欄渠据付工 (機械)<br>1.500m, 1.5 (m/組), B型, 2.50㎡を越え3.60㎡以下, なし               |                                                                    |     | 時間的制約:なし<br>夜間制約作業時間:0.0 | 制約作業時間:0.0<br>冬期補正:なし |                   |
|        | 1)鉄筋コンクリート欄渠1組当り単価 (円/組)<br>2)欄渠1組当たりの実アーム間隔長 (m/組)                            | 94,000円<br>1.500m                                                  |     | 豪雪補正:なし<br>基本給時間:8.0     | 亜熱帯補正:なし<br>超勤時間:0.0  |                   |
|        | 3)欄渠1組当たりアーム間隔 (m/組)<br>4)欄渠型式                                                 | 1.5 (m/組)<br>B型                                                    |     | 深夜時間:0.0                 | 週休:4週8休以上             |                   |
|        | 5)欄渠材料断面の規格 (㎡)<br>6)長期割引単価区分 (賃料機械)                                           | 2.50㎡を越え3.60㎡以下<br>なし                                              |     |                          |                       |                   |
| P13232 | 鉄筋コンクリート欄渠                                                                     | 15.600                                                             | 組   | 94,000                   | 1,466,400             |                   |
| R01001 | 土木一般世話役                                                                        | 1.000                                                              | 人   | 28,968                   | 28,968                |                   |
| R01002 | 特殊作業員                                                                          | 1.000                                                              | 人   | 24,582                   | 24,582                |                   |
| R01003 | 普通作業員                                                                          | 2.000                                                              | 人   | 20,706                   | 41,412                |                   |
| F08063 | バックホウ [クロー型・クレーン・〜超低・排対型 (〜2014)]<br>クロー型 山積0.80m3 (平積0.60m3)                  | 1.600                                                              | 日   | 18,100                   | 28,960                |                   |
| R01021 | 運転手 (特殊)                                                                       | 1.000                                                              | 人   | 24,786                   | 24,786                |                   |
| P34029 | 軽油<br>バトロ-給油                                                                   | 99.000                                                             | L   | 143                      | 14,157                |                   |
|        | 合 計                                                                            |                                                                    |     |                          | 1,629,265             | 算出数量<br>23.400 m  |
|        | 単 価                                                                            |                                                                    | m   |                          | 69,627                |                   |
|        | *** S単ー 162号 ***                                                               |                                                                    |     |                          |                       |                   |
| S05012 | 鉄筋コンクリート欄渠据付工 (機械) H1200×B2500 B型                                              |                                                                    | m   |                          | 1.000 日               | 歩A<br>当たり算出       |

|     |                     |
|-----|---------------------|
| 事業名 | 宇城農地整備事業            |
| 工事名 | 浅川工区区画整理 (その1 2) 工事 |

| コード    | 名 称                                                                          | 数 量                                                        | 単位    | 単 価                         | 金 額                      | 備 考                  |
|--------|------------------------------------------------------------------------------|------------------------------------------------------------|-------|-----------------------------|--------------------------|----------------------|
|        | 鉄筋コンクリート柵渠据付工(機械)<br>1. 500m, 1. 5(m/組), B型, 2. 50㎡を越え3. 60㎡以下, なし           |                                                            |       | 時間的制約: なし<br>夜間制約作業時間: 0. 0 | 制約作業時間: 0. 0<br>冬期補正: なし |                      |
|        | 1) 鉄筋コンクリート柵渠1組当り単価(円/組)<br>2) 柵渠1組当たりの実アーム間隔長(m/組)                          | 57, 970円<br>1. 500m                                        |       | 豪雪補正: なし<br>基本給時間: 8. 0     | 亜熱帯補正: なし<br>超勤時間: 0. 0  |                      |
|        | 3) 柵渠 1 組当たりアーム間隔(m/組)<br>4) 柵渠型式                                            | 1. 5(m/組)<br>B型                                            |       | 深夜時間: 0. 0                  | 週休: 4週8休以上               |                      |
|        | 5) 柵渠材料断面の規格(㎡)<br>6) 長期割引単価区分(賃料機械)                                         | 2. 50㎡を越え3. 60㎡以下<br>なし                                    |       |                             |                          |                      |
| P13232 | 鉄筋コンクリート柵渠                                                                   |                                                            |       |                             |                          |                      |
|        |                                                                              | 15. 600                                                    | 組     | 57, 970                     | 904, 332                 |                      |
| R01001 | 土木一般世話役                                                                      |                                                            |       |                             |                          |                      |
|        |                                                                              | 1. 000                                                     | 人     | 28, 968                     | 28, 968                  |                      |
| R01002 | 特殊作業員                                                                        |                                                            |       |                             |                          |                      |
|        |                                                                              | 1. 000                                                     | 人     | 24, 582                     | 24, 582                  |                      |
| R01003 | 普通作業員                                                                        |                                                            |       |                             |                          |                      |
|        |                                                                              | 2. 000                                                     | 人     | 20, 706                     | 41, 412                  |                      |
| F08063 | バックホウ[クローラ型・クレーン・～超低・排対型(～2014)]<br>クローラ型 山積0. 80m3(平積0. 60m3)               |                                                            |       |                             |                          |                      |
|        |                                                                              | 1. 600                                                     | 日     | 18, 100                     | 28, 960                  |                      |
| R01021 | 運転手 (特殊)                                                                     |                                                            |       |                             |                          |                      |
|        |                                                                              | 1. 000                                                     | 人     | 24, 786                     | 24, 786                  |                      |
| P34029 | 軽油<br>バトロ-給油                                                                 |                                                            |       |                             |                          |                      |
|        |                                                                              | 99. 000                                                    | L     | 143                         | 14, 157                  |                      |
|        | 合 計                                                                          |                                                            |       |                             | 1, 067, 197              | 算出数量<br>23. 400 m    |
|        | 単 価                                                                          |                                                            | m     |                             | 45, 607                  |                      |
|        | *** S単- 163号 ***                                                             |                                                            |       |                             |                          |                      |
| S05012 | 鉄筋コンクリート柵渠据付工(機械) H1200×B2000 B型                                             |                                                            | m     |                             | 1. 000 日                 | 歩A<br>当たり算出          |
|        | 鉄筋コンクリート柵渠据付工(機械)<br>1. 500m, 1. 5(m/組), B型, 0. 16㎡以上 2. 50㎡以下, なし           |                                                            |       | 時間的制約: なし<br>夜間制約作業時間: 0. 0 | 制約作業時間: 0. 0<br>冬期補正: なし |                      |
|        | 1) 鉄筋コンクリート柵渠1組当り単価(円/組)<br>2) 柵渠1組当たりの実アーム間隔長(m/組)                          | 50, 900円<br>1. 500m                                        |       | 豪雪補正: なし<br>基本給時間: 8. 0     | 亜熱帯補正: なし<br>超勤時間: 0. 0  |                      |
|        | 3) 柵渠 1 組当たりアーム間隔(m/組)<br>4) 柵渠型式                                            | 1. 5(m/組)<br>B型                                            |       | 深夜時間: 0. 0                  | 週休: 4週8休以上               |                      |
|        | 5) 柵渠材料断面の規格(㎡)<br>6) 長期割引単価区分(賃料機械)                                         | 0. 16㎡以上 2. 50㎡以下<br>なし                                    |       |                             |                          |                      |
| P13232 | 鉄筋コンクリート柵渠                                                                   |                                                            |       |                             |                          |                      |
|        |                                                                              | 15. 600                                                    | 組     | 50, 900                     | 794, 040                 |                      |
| R01001 | 土木一般世話役                                                                      |                                                            |       |                             |                          |                      |
|        |                                                                              | 1. 000                                                     | 人     | 28, 968                     | 28, 968                  |                      |
| R01002 | 特殊作業員                                                                        |                                                            |       |                             |                          |                      |
|        |                                                                              | 1. 000                                                     | 人     | 24, 582                     | 24, 582                  |                      |
| R01003 | 普通作業員                                                                        |                                                            |       |                             |                          |                      |
|        |                                                                              | 2. 000                                                     | 人     | 20, 706                     | 41, 412                  |                      |
| F08061 | バックホウ[クローラ型・クレーン・～超低・排対型(～2011)]<br>クローラ型 山積0. 45m3(平積0. 35m3)               |                                                            |       |                             |                          |                      |
|        |                                                                              | 1. 600                                                     | 日     | 11, 000                     | 17, 600                  |                      |
| R01021 | 運転手 (特殊)                                                                     |                                                            |       |                             |                          |                      |
|        |                                                                              | 1. 000                                                     | 人     | 24, 786                     | 24, 786                  |                      |
| P34029 | 軽油<br>バトロ-給油                                                                 |                                                            |       |                             |                          |                      |
|        |                                                                              | 57. 000                                                    | L     | 143                         | 8, 151                   |                      |
|        | 合 計                                                                          |                                                            |       |                             | 939, 539                 | 算出数量<br>23. 400 m    |
|        | 単 価                                                                          |                                                            | m     |                             | 40, 151                  |                      |
|        | *** S単- 164号 ***                                                             |                                                            |       |                             |                          |                      |
| S05801 | 【排水構造物工】                                                                     |                                                            | m     |                             | 1. 000 [各単位]             | 歩A<br>当たり算出          |
|        | 【排水構造物工】<br>U型側溝, 昼間施工, L=2000, 1000kg/個以下, なし, -, -, 基礎碎石の施工有り, 再利用撤去を行なわない |                                                            |       | 時間的制約: なし<br>夜間制約作業時間: 0. 0 | 制約作業時間: 0. 0<br>冬期補正: なし |                      |
|        |                                                                              |                                                            |       | 豪雪補正: なし<br>基本給時間: 8. 0     | 亜熱帯補正: なし<br>超勤時間: 0. 0  |                      |
|        | 1) 施工区分Ⅰ<br>2) 施工区分Ⅱ<br>3) 規格Ⅰ<br>4) 規格Ⅱ<br>5) 時間的制約<br>6) L=1000を使用         | U型側溝<br>昼間施工<br>L=2000<br>1000kg/個以下<br>なし<br>L=1000を使用しない |       | 深夜時間: 0. 0                  | 週休: 4週8休以上               |                      |
|        | 7) L=4000を使用<br>8) 法面小段面                                                     | L=4000を使用しない<br>-                                          |       |                             |                          |                      |
|        | 9) 法面縦排水<br>10) 再利用撤去の有無<br>11) 基礎碎石の施工有無                                    | -<br>再利用撤去を行なわない<br>基礎碎石の施工有り                              |       |                             |                          |                      |
| A71103 | 排水構造物工 U型側溝 時間的制約無<br>L=2000mm 1000kg/個以下 機・労 昼間単価                           |                                                            | m     |                             |                          |                      |
|        |                                                                              | 1. 000                                                     |       | 3, 698                      | 3, 698                   |                      |
|        | 合 計                                                                          |                                                            |       |                             | 3, 698                   | 算出数量<br>1. 000 [各単位] |
|        | 単 価                                                                          |                                                            | [各単位] |                             | 3, 698                   |                      |

|     |                      |  |  |  |  |
|-----|----------------------|--|--|--|--|
| 事業名 | 宇城農地整備事業             |  |  |  |  |
| 工事名 | 浅川工区区画整理 (その 1 2) 工事 |  |  |  |  |

| コード    | 名 称                                                                                      | 数 量                                                                      | 単位 | 単 価                                                               | 金 額                                                             | 備 考               |
|--------|------------------------------------------------------------------------------------------|--------------------------------------------------------------------------|----|-------------------------------------------------------------------|-----------------------------------------------------------------|-------------------|
|        |                                                                                          |                                                                          |    |                                                                   |                                                                 |                   |
|        | *** S 単 - 165 号 ***                                                                      |                                                                          |    |                                                                   |                                                                 |                   |
| S07001 | パイプライン基礎                                                                                 |                                                                          | m3 |                                                                   | 10.000 m3                                                       | 歩A<br>当たり算出       |
|        | パイプライン基礎<br>砂・砂質土, 山砂(SF相当品以上), 山積0.28m3(平積0.20m3), 振動コンパクタ, 区分Ⅱ, なし, なし                 |                                                                          |    | 時間的制約: なし<br>夜間制約作業時間: 0.0<br>豪雪補正: なし<br>基本給時間: 8.0<br>深夜時間: 0.0 | 制約作業時間: 0.0<br>冬期補正: なし<br>亜熱帯補正: なし<br>超勤時間: 0.0<br>週休: 4週8休以上 |                   |
|        | 1)基礎区分<br>2)材料区分<br>3)バックホウ規格<br>4)締固め機械<br>5)締固め区分<br>6)単価0円区分(基礎材)<br>7)長期割引単価区分(賃料機械) | 砂・砂質土<br>山砂(SF相当品以上)<br>山積0.28m3(平積0.20m3)<br>振動コンパクタ<br>区分Ⅱ<br>なし<br>なし |    |                                                                   |                                                                 |                   |
| J03203 | 山砂<br>クッション用(SF、S-F、S-FG、SG-F)                                                           | 13.900                                                                   | m3 | 3,700                                                             | 51,430                                                          |                   |
| R01001 | 土木一般世話役                                                                                  | 0.320                                                                    | 人  | 28,968                                                            | 9,270                                                           |                   |
| R01003 | 普通作業員                                                                                    | 1.090                                                                    | 人  | 20,706                                                            | 22,570                                                          |                   |
| R01002 | 特殊作業員                                                                                    | 0.340                                                                    | 人  | 24,582                                                            | 8,358                                                           |                   |
| Y00004 | 諸雑費<br>12%                                                                               | 0.120                                                                    |    | 8,358                                                             | 1,003                                                           |                   |
| F08011 | バックホウ[クローラ型・〜超低・排対型(〜3次)]<br>山積0.28m3(平積0.20m3)                                          | 0.300                                                                    | 日  | 8,620                                                             | 2,586                                                           |                   |
| P34029 | 軽油<br>バトリール給油                                                                            | 6.300                                                                    | L  | 143                                                               | 901                                                             |                   |
| R01021 | 運転手 (特殊)                                                                                 | 0.190                                                                    | 人  | 24,786                                                            | 4,709                                                           |                   |
|        | 合 計                                                                                      |                                                                          |    |                                                                   | 100,827                                                         | 算出数量<br>10.000 m3 |
|        | 単 価                                                                                      |                                                                          | m3 |                                                                   | 10,083                                                          |                   |
|        |                                                                                          |                                                                          |    |                                                                   |                                                                 |                   |
|        | *** S 単 - 166 号 ***                                                                      |                                                                          |    |                                                                   |                                                                 |                   |
| S07001 | パイプライン基礎                                                                                 |                                                                          | m3 |                                                                   | 10.000 m3                                                       | 歩A<br>当たり算出       |
|        | パイプライン基礎<br>砂・砂質土, 山砂(SF相当品以上), 山積0.28m3(平積0.20m3), タンバ, 区分Ⅱ, なし, なし                     |                                                                          |    | 時間的制約: なし<br>夜間制約作業時間: 0.0<br>豪雪補正: なし<br>基本給時間: 8.0<br>深夜時間: 0.0 | 制約作業時間: 0.0<br>冬期補正: なし<br>亜熱帯補正: なし<br>超勤時間: 0.0<br>週休: 4週8休以上 |                   |
|        | 1)基礎区分<br>2)材料区分<br>3)バックホウ規格<br>4)締固め機械<br>5)締固め区分<br>6)単価0円区分(基礎材)<br>7)長期割引単価区分(賃料機械) | 砂・砂質土<br>山砂(SF相当品以上)<br>山積0.28m3(平積0.20m3)<br>タンバ<br>区分Ⅱ<br>なし<br>なし     |    |                                                                   |                                                                 |                   |
| J03203 | 山砂<br>クッション用(SF、S-F、S-FG、SG-F)                                                           | 13.900                                                                   | m3 | 3,700                                                             | 51,430                                                          |                   |
| R01001 | 土木一般世話役                                                                                  | 0.430                                                                    | 人  | 28,968                                                            | 12,456                                                          |                   |
| R01003 | 普通作業員                                                                                    | 1.350                                                                    | 人  | 20,706                                                            | 27,953                                                          |                   |
| R01002 | 特殊作業員                                                                                    | 0.560                                                                    | 人  | 24,582                                                            | 13,766                                                          |                   |
| Y00004 | 諸雑費<br>12%                                                                               | 0.120                                                                    |    | 13,766                                                            | 1,652                                                           |                   |
| F08011 | バックホウ[クローラ型・〜超低・排対型(〜3次)]<br>山積0.28m3(平積0.20m3)                                          | 0.300                                                                    | 日  | 8,620                                                             | 2,586                                                           |                   |
| P34029 | 軽油<br>バトリール給油                                                                            | 6.300                                                                    | L  | 143                                                               | 901                                                             |                   |
| R01021 | 運転手 (特殊)                                                                                 | 0.190                                                                    | 人  | 24,786                                                            | 4,709                                                           |                   |
|        | 合 計                                                                                      |                                                                          |    |                                                                   | 115,453                                                         | 算出数量<br>10.000 m3 |
|        | 単 価                                                                                      |                                                                          | m3 |                                                                   | 11,545                                                          |                   |
|        |                                                                                          |                                                                          |    |                                                                   |                                                                 |                   |
|        | *** S 単 - 167 号 ***                                                                      |                                                                          |    |                                                                   |                                                                 |                   |
| S07001 | パイプライン基礎                                                                                 |                                                                          | m3 |                                                                   | 10.000 m3                                                       | 歩A<br>当たり算出       |
|        | パイプライン基礎<br>砂・砂質土, 山砂(SF相当品以上), 山積0.28m3(平積0.20m3), 振動コンパクタ, 区分Ⅰ, なし, なし                 |                                                                          |    | 時間的制約: なし<br>夜間制約作業時間: 0.0<br>豪雪補正: なし<br>基本給時間: 8.0              | 制約作業時間: 0.0<br>冬期補正: なし<br>亜熱帯補正: なし<br>超勤時間: 0.0               |                   |

|     |                      |
|-----|----------------------|
| 事業名 | 宇城農地整備事業             |
| 工事名 | 浅川工区区画整理 (その 1 2) 工事 |

| コード    | 名 称                                                             | 数 量                | 単位 | 単 価                                                          | 金 額                                                        | 備 考               |
|--------|-----------------------------------------------------------------|--------------------|----|--------------------------------------------------------------|------------------------------------------------------------|-------------------|
|        | 1)基礎区分                                                          | 砂・砂質土              |    | 深夜時間:0.0                                                     | 週休:4週8休以上                                                  |                   |
|        | 2)材料区分                                                          | 山砂(SF相当品以上)        |    |                                                              |                                                            |                   |
|        | 3)バックホ規格                                                        | 山積0.28m3(平積0.20m3) |    |                                                              |                                                            |                   |
|        | 4)締固め機械                                                         | 振動コンパクタ            |    |                                                              |                                                            |                   |
|        | 5)締固め区分                                                         | 区分 I               |    |                                                              |                                                            |                   |
|        | 6)単価0円区分(基礎材)                                                   | なし                 |    |                                                              |                                                            |                   |
|        | 7)長期割引単価区分(賃料機械)                                                | なし                 |    |                                                              |                                                            |                   |
| J03203 | 山砂<br>クッション用(SF、S-F、S-FG、SG-F)                                  | 13.200             | m3 | 3,700                                                        | 48,840                                                     |                   |
| R01001 | 土木一般世話役                                                         | 0.250              | 人  | 28,968                                                       | 7,242                                                      |                   |
| R01003 | 普通作業員                                                           | 0.920              | 人  | 20,706                                                       | 19,050                                                     |                   |
| R01002 | 特殊作業員                                                           | 0.200              | 人  | 24,582                                                       | 4,916                                                      |                   |
| Y00004 | 諸雑費<br>12%                                                      | 0.120              |    | 4,916                                                        | 590                                                        |                   |
| F08011 | バックホ[クローラ型・〜超低・排対型(〜3次)]<br>山積0.28m3(平積0.20m3)                  | 0.300              | 日  | 8,620                                                        | 2,586                                                      |                   |
| P34029 | 軽油<br>バトリール給油                                                   | 6.300              | L  | 143                                                          | 901                                                        |                   |
| R01021 | 運転手 (特殊)                                                        | 0.190              | 人  | 24,786                                                       | 4,709                                                      |                   |
|        | 合 計                                                             |                    |    |                                                              | 88,834                                                     | 算出数量<br>10.000 m3 |
|        | 単 価                                                             |                    | m3 |                                                              | 8,883                                                      |                   |
|        | *** S単ー 168号 ***                                                |                    |    |                                                              |                                                            |                   |
| S07001 | パイプライン基礎                                                        |                    | m3 |                                                              | 10.000 m3                                                  | 歩A<br>当たり算出       |
|        | パイプライン基礎<br>砂・砂質土,山砂(SF相当品以上),山積0.28m3(平積0.20m3),タンバ,区分 I,なし,なし |                    |    | 時間的制約:なし<br>夜間制約作業時間:0.0<br>豪雪補正:なし<br>基本給時間:8.0<br>深夜時間:0.0 | 制約作業時間:0.0<br>冬期補正:なし<br>亜熱帯補正:なし<br>超勤時間:0.0<br>週休:4週8休以上 |                   |
|        | 1)基礎区分                                                          | 砂・砂質土              |    |                                                              |                                                            |                   |
|        | 2)材料区分                                                          | 山砂(SF相当品以上)        |    |                                                              |                                                            |                   |
|        | 3)バックホ規格                                                        | 山積0.28m3(平積0.20m3) |    |                                                              |                                                            |                   |
|        | 4)締固め機械                                                         | タンバ                |    |                                                              |                                                            |                   |
|        | 5)締固め区分                                                         | 区分 I               |    |                                                              |                                                            |                   |
|        | 6)単価0円区分(基礎材)                                                   | なし                 |    |                                                              |                                                            |                   |
|        | 7)長期割引単価区分(賃料機械)                                                | なし                 |    |                                                              |                                                            |                   |
| J03203 | 山砂<br>クッション用(SF、S-F、S-FG、SG-F)                                  | 13.200             | m3 | 3,700                                                        | 48,840                                                     |                   |
| R01001 | 土木一般世話役                                                         | 0.320              | 人  | 28,968                                                       | 9,270                                                      |                   |
| R01003 | 普通作業員                                                           | 1.090              | 人  | 20,706                                                       | 22,570                                                     |                   |
| R01002 | 特殊作業員                                                           | 0.340              | 人  | 24,582                                                       | 8,358                                                      |                   |
| Y00004 | 諸雑費<br>12%                                                      | 0.120              |    | 8,358                                                        | 1,003                                                      |                   |
| F08011 | バックホ[クローラ型・〜超低・排対型(〜3次)]<br>山積0.28m3(平積0.20m3)                  | 0.300              | 日  | 8,620                                                        | 2,586                                                      |                   |
| P34029 | 軽油<br>バトリール給油                                                   | 6.300              | L  | 143                                                          | 901                                                        |                   |
| R01021 | 運転手 (特殊)                                                        | 0.190              | 人  | 24,786                                                       | 4,709                                                      |                   |
|        | 合 計                                                             |                    |    |                                                              | 98,237                                                     | 算出数量<br>10.000 m3 |
|        | 単 価                                                             |                    | m3 |                                                              | 9,824                                                      |                   |
|        | *** S単ー 169号 ***                                                |                    |    |                                                              |                                                            |                   |
| S07021 | 硬質ポリ塩化ビニル管人力布設                                                  |                    | m  |                                                              | 10.000 m                                                   | 歩A<br>当たり算出       |
|        | 硬質ポリ塩化ビニル管人力布設<br>VU,200mm,直管(両差し口),4.0m管,0箇所                   |                    |    | 時間的制約:なし<br>夜間制約作業時間:0.0<br>豪雪補正:なし<br>基本給時間:8.0<br>深夜時間:0.0 | 制約作業時間:0.0<br>冬期補正:なし<br>亜熱帯補正:なし<br>超勤時間:0.0<br>週休:4週8休以上 |                   |
|        | 1)管種区分                                                          | VU                 |    |                                                              |                                                            |                   |
|        | 2)管径区分(mm)                                                      | 200mm              |    |                                                              |                                                            |                   |
|        | 3)形状区分                                                          | 直管(両差し口)           |    |                                                              |                                                            |                   |
|        | 4)管長区分                                                          | 4.0m管              |    |                                                              |                                                            |                   |
|        | 5)接合箇所                                                          | 0箇所                |    |                                                              |                                                            |                   |
| P05041 | 硬質ポリ塩化ビニル管<br>薄肉管VU 径200 長4.0m                                  | 2.440              | 本  | 8,360                                                        | 20,398                                                     |                   |
| Y00004 | 雑材料費                                                            | 0.020              |    | 20,398                                                       | 408                                                        |                   |
| R01001 | 土木一般世話役                                                         | 0.100              | 人  | 28,968                                                       | 2,897                                                      |                   |

|     |                    |
|-----|--------------------|
| 事業名 | 宇城農地整備事業           |
| 工事名 | 浅川工区区画整理 (その12) 工事 |

| コード    | 名 称                                                | 数 量                       | 単位 | 単 価                        | 金 額                     | 備 考              |
|--------|----------------------------------------------------|---------------------------|----|----------------------------|-------------------------|------------------|
| R01002 | 特殊作業員                                              | 0.160                     | 人  | 24,582                     | 3,933                   |                  |
| R01003 | 普通作業員                                              | 0.220                     | 人  | 20,706                     | 4,555                   |                  |
|        | 合 計                                                |                           |    |                            | 32,191                  | 算出数量<br>10.000 m |
|        | 単 価                                                |                           | m  |                            | 3,219                   |                  |
|        |                                                    |                           |    |                            |                         |                  |
|        | *** S単ー 170号 ***                                   |                           |    |                            |                         |                  |
| S07021 | 硬質ポリ塩化ビニル管人力布設                                     |                           | m  |                            | 10.000 m                | 歩A<br>当たり算出      |
|        | 硬質ポリ塩化ビニル管人力布設<br>VU, 200mm, 片受直管スリーブ付, 4.0m管, 0箇所 |                           |    | 時間的制約: なし<br>夜間制約作業時間: 0.0 | 制約作業時間: 0.0<br>冬期補正: なし |                  |
|        | 1) 管種区分<br>2) 管径区分 (mm)                            | VU<br>200mm               |    | 豪雪補正: なし<br>基本給時間: 8.0     | 亜熱帯補正: なし<br>超勤時間: 0.0  |                  |
|        | 3) 形状区分<br>4) 管長区分<br>5) 接合箇所                      | 片受直管スリーブ付<br>4.0m管<br>0箇所 |    | 深夜時間: 0.0                  | 週休: 4週8休以上              |                  |
| P05064 | 硬質ポリ塩化ビニル管 接着受口付直管<br>TS片スリーブ 薄肉管VU 径200 長4.0m     | 2.440                     | 本  | 12,700                     | 30,988                  |                  |
| Y00004 | 雑材料費                                               | 0.020                     |    | 30,988                     | 620                     |                  |
| R01001 | 土木一般世話役                                            | 0.100                     | 人  | 28,968                     | 2,897                   |                  |
| R01002 | 特殊作業員                                              | 0.160                     | 人  | 24,582                     | 3,933                   |                  |
| R01003 | 普通作業員                                              | 0.220                     | 人  | 20,706                     | 4,555                   |                  |
|        | 合 計                                                |                           |    |                            | 42,993                  | 算出数量<br>10.000 m |
|        | 単 価                                                |                           | m  |                            | 4,299                   |                  |
|        |                                                    |                           |    |                            |                         |                  |
|        | *** S単ー 171号 ***                                   |                           |    |                            |                         |                  |
| S07021 | 硬質ポリ塩化ビニル管人力布設                                     |                           | m  |                            | 10.000 m                | 歩A<br>当たり算出      |
|        | 硬質ポリ塩化ビニル管人力布設<br>VU, 150mm, 片受直管スリーブ付, 4.0m管, 0箇所 |                           |    | 時間的制約: なし<br>夜間制約作業時間: 0.0 | 制約作業時間: 0.0<br>冬期補正: なし |                  |
|        | 1) 管種区分<br>2) 管径区分 (mm)                            | VU<br>150mm               |    | 豪雪補正: なし<br>基本給時間: 8.0     | 亜熱帯補正: なし<br>超勤時間: 0.0  |                  |
|        | 3) 形状区分<br>4) 管長区分<br>5) 接合箇所                      | 片受直管スリーブ付<br>4.0m管<br>0箇所 |    | 深夜時間: 0.0                  | 週休: 4週8休以上              |                  |
| P05063 | 硬質ポリ塩化ビニル管 接着受口付直管<br>TS片スリーブ 薄肉管VU 径150 長4.0m     | 2.440                     | 本  | 7,560                      | 18,446                  |                  |
| Y00004 | 雑材料費                                               | 0.020                     |    | 18,446                     | 369                     |                  |
| R01001 | 土木一般世話役                                            | 0.090                     | 人  | 28,968                     | 2,607                   |                  |
| R01002 | 特殊作業員                                              | 0.130                     | 人  | 24,582                     | 3,196                   |                  |
| R01003 | 普通作業員                                              | 0.190                     | 人  | 20,706                     | 3,934                   |                  |
|        | 合 計                                                |                           |    |                            | 28,552                  | 算出数量<br>10.000 m |
|        | 単 価                                                |                           | m  |                            | 2,855                   |                  |
|        |                                                    |                           |    |                            |                         |                  |
|        | *** S単ー 172号 ***                                   |                           |    |                            |                         |                  |
| S07021 | 硬質ポリ塩化ビニル管人力布設                                     |                           | m  |                            | 10.000 m                | 歩A<br>当たり算出      |
|        | 硬質ポリ塩化ビニル管人力布設<br>VU, 125mm, 片受直管スリーブ付, 4.0m管, 0箇所 |                           |    | 時間的制約: なし<br>夜間制約作業時間: 0.0 | 制約作業時間: 0.0<br>冬期補正: なし |                  |
|        | 1) 管種区分<br>2) 管径区分 (mm)                            | VU<br>125mm               |    | 豪雪補正: なし<br>基本給時間: 8.0     | 亜熱帯補正: なし<br>超勤時間: 0.0  |                  |
|        | 3) 形状区分<br>4) 管長区分<br>5) 接合箇所                      | 片受直管スリーブ付<br>4.0m管<br>0箇所 |    | 深夜時間: 0.0                  | 週休: 4週8休以上              |                  |
| P05062 | 硬質ポリ塩化ビニル管 接着受口付直管<br>TS片スリーブ 薄肉管VU 径125 長4.0m     | 2.440                     | 本  | 5,220                      | 12,737                  |                  |
| Y00004 | 雑材料費                                               | 0.020                     |    | 12,737                     | 255                     |                  |
| R01001 | 土木一般世話役                                            | 0.090                     | 人  | 28,968                     | 2,607                   |                  |
| R01002 | 特殊作業員                                              | 0.130                     | 人  | 24,582                     | 3,196                   |                  |

|     |                    |
|-----|--------------------|
| 事業名 | 宇城農地整備事業           |
| 工事名 | 浅川工区区画整理 (その12) 工事 |

| コード    | 名 称                                                | 数 量       | 単位 | 単 価                        | 金 額                     | 備 考              |
|--------|----------------------------------------------------|-----------|----|----------------------------|-------------------------|------------------|
| R01003 | 普通作業員                                              | 0.190     | 人  | 20,706                     | 3,934                   |                  |
|        | 合 計                                                |           |    |                            | 22,729                  | 算出数量<br>10.000 m |
|        | 単 価                                                |           | m  |                            | 2,273                   |                  |
|        | *** S単一 173号 ***                                   |           |    |                            |                         |                  |
| S07021 | 硬質ポリ塩化ビニル管人力布設                                     |           | m  |                            | 10.000 m                | 歩A<br>当たり算出      |
|        | 硬質ポリ塩化ビニル管人力布設<br>VU, 100mm, 片受直管スリーブ付, 4.0m管, 0箇所 |           |    | 時間的制約: なし<br>夜間制約作業時間: 0.0 | 制約作業時間: 0.0<br>冬期補正: なし |                  |
|        | 1) 管種区分                                            | VU        |    | 豪雪補正: なし                   | 亜熱帯補正: なし               |                  |
|        | 2) 管径区分 (mm)                                       | 100mm     |    | 基本給時間: 8.0                 | 超勤時間: 0.0               |                  |
|        | 3) 形状区分                                            | 片受直管スリーブ付 |    | 深夜時間: 0.0                  | 週休: 4週8休以上              |                  |
|        | 4) 管長区分                                            | 4.0m管     |    |                            |                         |                  |
|        | 5) 接合箇所                                            | 0箇所       |    |                            |                         |                  |
| P05061 | 硬質ポリ塩化ビニル管 接着受口付直管<br>TS片スリーブ 薄肉管VU 径100 長4.0m     | 2.440     | 本  | 3,260                      | 7,954                   |                  |
| Y00004 | 雑材料費                                               | 0.020     |    | 7,954                      | 159                     |                  |
| R01001 | 土木一般世話役                                            | 0.080     | 人  | 28,968                     | 2,317                   |                  |
| R01002 | 特殊作業員                                              | 0.120     | 人  | 24,582                     | 2,950                   |                  |
| R01003 | 普通作業員                                              | 0.170     | 人  | 20,706                     | 3,520                   |                  |
|        | 合 計                                                |           |    |                            | 16,900                  | 算出数量<br>10.000 m |
|        | 単 価                                                |           | m  |                            | 1,690                   |                  |
|        | *** S単一 174号 ***                                   |           |    |                            |                         |                  |
| S07021 | 硬質ポリ塩化ビニル管人力布設                                     |           | m  |                            | 10.000 m                | 歩A<br>当たり算出      |
|        | 硬質ポリ塩化ビニル管人力布設<br>VU, 75mm, 片受直管スリーブ付, 4.0m管, 0箇所  |           |    | 時間的制約: なし<br>夜間制約作業時間: 0.0 | 制約作業時間: 0.0<br>冬期補正: なし |                  |
|        | 1) 管種区分                                            | VU        |    | 豪雪補正: なし                   | 亜熱帯補正: なし               |                  |
|        | 2) 管径区分 (mm)                                       | 75mm      |    | 基本給時間: 8.0                 | 超勤時間: 0.0               |                  |
|        | 3) 形状区分                                            | 片受直管スリーブ付 |    | 深夜時間: 0.0                  | 週休: 4週8休以上              |                  |
|        | 4) 管長区分                                            | 4.0m管     |    |                            |                         |                  |
|        | 5) 接合箇所                                            | 0箇所       |    |                            |                         |                  |
| P05060 | 硬質ポリ塩化ビニル管 接着受口付直管<br>TS片スリーブ 薄肉管VU 径75 長4.0m      | 2.440     | 本  | 2,160                      | 5,270                   |                  |
| Y00004 | 雑材料費                                               | 0.020     |    | 5,270                      | 105                     |                  |
| R01001 | 土木一般世話役                                            | 0.080     | 人  | 28,968                     | 2,317                   |                  |
| R01002 | 特殊作業員                                              | 0.120     | 人  | 24,582                     | 2,950                   |                  |
| R01003 | 普通作業員                                              | 0.170     | 人  | 20,706                     | 3,520                   |                  |
|        | 合 計                                                |           |    |                            | 14,162                  | 算出数量<br>10.000 m |
|        | 単 価                                                |           | m  |                            | 1,416                   |                  |
|        | *** S単一 175号 ***                                   |           |    |                            |                         |                  |
| S07021 | 硬質ポリ塩化ビニル管人力布設                                     |           | m  |                            | 10.000 m                | 歩A<br>当たり算出      |
|        | 硬質ポリ塩化ビニル管人力布設<br>VU, 75mm, RR管, 5.0m管, 0箇所        |           |    | 時間的制約: なし<br>夜間制約作業時間: 0.0 | 制約作業時間: 0.0<br>冬期補正: なし |                  |
|        | 1) 管種区分                                            | VU        |    | 豪雪補正: なし                   | 亜熱帯補正: なし               |                  |
|        | 2) 管径区分 (mm)                                       | 75mm      |    | 基本給時間: 8.0                 | 超勤時間: 0.0               |                  |
|        | 3) 形状区分                                            | RR管       |    | 深夜時間: 0.0                  | 週休: 4週8休以上              |                  |
|        | 4) 管長区分                                            | 5.0m管     |    |                            |                         |                  |
|        | 5) 接合箇所                                            | 0箇所       |    |                            |                         |                  |
| P05135 | 農業用水用硬質ポリ塩化ビニル管 (VU)<br>RR片受直管 径 75 長5.0m          | 1.950     | 本  | 3,100                      | 6,045                   |                  |
| Y00004 | 雑材料費                                               | 0.020     |    | 6,045                      | 121                     |                  |
| R01001 | 土木一般世話役                                            | 0.080     | 人  | 28,968                     | 2,317                   |                  |
| R01002 | 特殊作業員                                              | 0.120     | 人  | 24,582                     | 2,950                   |                  |
| R01003 | 普通作業員                                              | 0.170     | 人  | 20,706                     | 3,520                   |                  |

|     |                    |
|-----|--------------------|
| 事業名 | 宇城農地整備事業           |
| 工事名 | 浅川工区区画整理 (その12) 工事 |

| コード    | 名 称                                                                     | 数 量       | 単位 | 単 価                        | 金 額                     | 備 考              |
|--------|-------------------------------------------------------------------------|-----------|----|----------------------------|-------------------------|------------------|
|        | 合 計                                                                     |           |    |                            | 14,953                  | 算出数量<br>10.000 m |
|        | 単 価                                                                     |           | m  |                            | 1,495                   |                  |
|        | *** S単ー 176号 ***                                                        |           |    |                            |                         |                  |
| S07022 | 硬質ポリ塩化ビニル管機械布設                                                          |           | m  |                            | 10,000 m                | 歩A<br>当たり算出      |
|        | 硬質ポリ塩化ビニル管機械布設<br>VU, 300mm, 片受直管スリーブ付, 4.0m管, 0箇所, なし                  |           |    | 時間的制約: なし<br>夜間制約作業時間: 0.0 | 制約作業時間: 0.0<br>冬期補正: なし |                  |
|        | 1) 管種区分                                                                 | VU        |    | 豪雪補正: なし                   | 亜熱帯補正: なし               |                  |
|        | 2) 管径区分 (mm)                                                            | 300mm     |    | 基本給時間: 8.0                 | 超勤時間: 0.0               |                  |
|        | 3) 形状区分                                                                 | 片受直管スリーブ付 |    | 深夜時間: 0.0                  | 週休: 4週8休以上              |                  |
|        | 4) 管長区分                                                                 | 4.0m管     |    |                            |                         |                  |
|        | 5) 接合箇所                                                                 | 0箇所       |    |                            |                         |                  |
|        | 6) 長期割引単価区分 (賃料機械)                                                      | なし        |    |                            |                         |                  |
| P05066 | 硬質ポリ塩化ビニル管 接着受口付直管<br>TS片スリーブ 薄肉管VU 径300 長4.0m                          | 2.440     | 本  | 27,300                     | 66,612                  |                  |
| Y00004 | 諸雑費                                                                     | 0.020     |    | 66,612                     | 1,332                   |                  |
| R01001 | 土木一般世話役                                                                 | 0.080     | 人  | 28,968                     | 2,317                   |                  |
| R01002 | 特殊作業員                                                                   | 0.160     | 人  | 24,582                     | 3,933                   |                  |
| R01003 | 普通作業員                                                                   | 0.230     | 人  | 20,706                     | 4,762                   |                  |
| F08061 | バックホウ[クローラ型・クレーン・超低・排対型(～2011)]<br>標準バケット容量 山積0.45m3 (平積0.35m3) 吊能力2.9t | 0.120     | 日  | 11,000                     | 1,320                   |                  |
| P34029 | 軽油<br>バトリール給油                                                           | 3.500     | L  | 143                        | 501                     |                  |
| R01021 | 運転手 (特殊)                                                                | 0.080     | 人  | 24,786                     | 1,983                   |                  |
|        | 合 計                                                                     |           |    |                            | 82,760                  | 算出数量<br>10.000 m |
|        | 単 価                                                                     |           | m  |                            | 8,276                   |                  |
|        | *** S単ー 177号 ***                                                        |           |    |                            |                         |                  |
| S07022 | 硬質ポリ塩化ビニル管機械布設                                                          |           | m  |                            | 10,000 m                | 歩A<br>当たり算出      |
|        | 硬質ポリ塩化ビニル管機械布設<br>VU, 300mm, RR管, 5.0m管, 0箇所, なし                        |           |    | 時間的制約: なし<br>夜間制約作業時間: 0.0 | 制約作業時間: 0.0<br>冬期補正: なし |                  |
|        | 1) 管種区分                                                                 | VU        |    | 豪雪補正: なし                   | 亜熱帯補正: なし               |                  |
|        | 2) 管径区分 (mm)                                                            | 300mm     |    | 基本給時間: 8.0                 | 超勤時間: 0.0               |                  |
|        | 3) 形状区分                                                                 | RR管       |    | 深夜時間: 0.0                  | 週休: 4週8休以上              |                  |
|        | 4) 管長区分                                                                 | 5.0m管     |    |                            |                         |                  |
|        | 5) 接合箇所                                                                 | 0箇所       |    |                            |                         |                  |
|        | 6) 長期割引単価区分 (賃料機械)                                                      | なし        |    |                            |                         |                  |
| P05141 | 農業用水用硬質ポリ塩化ビニル管 (VU)<br>RR片受直管 径300 長5.0m                               | 1.950     | 本  | 38,400                     | 74,880                  |                  |
| Y00004 | 諸雑費                                                                     | 0.020     |    | 74,880                     | 1,498                   |                  |
| R01001 | 土木一般世話役                                                                 | 0.080     | 人  | 28,968                     | 2,317                   |                  |
| R01002 | 特殊作業員                                                                   | 0.160     | 人  | 24,582                     | 3,933                   |                  |
| R01003 | 普通作業員                                                                   | 0.230     | 人  | 20,706                     | 4,762                   |                  |
| F08061 | バックホウ[クローラ型・クレーン・超低・排対型(～2011)]<br>標準バケット容量 山積0.45m3 (平積0.35m3) 吊能力2.9t | 0.120     | 日  | 11,000                     | 1,320                   |                  |
| P34029 | 軽油<br>バトリール給油                                                           | 3.500     | L  | 143                        | 501                     |                  |
| R01021 | 運転手 (特殊)                                                                | 0.080     | 人  | 24,786                     | 1,983                   |                  |
|        | 合 計                                                                     |           |    |                            | 91,194                  | 算出数量<br>10.000 m |
|        | 単 価                                                                     |           | m  |                            | 9,119                   |                  |
|        | *** S単ー 178号 ***                                                        |           |    |                            |                         |                  |
| S07022 | 硬質ポリ塩化ビニル管機械布設                                                          |           | m  |                            | 10,000 m                | 歩A<br>当たり算出      |
|        | 硬質ポリ塩化ビニル管機械布設<br>VU, 250mm, 片受直管スリーブ付, 4.0m管, 0箇所, なし                  |           |    | 時間的制約: なし<br>夜間制約作業時間: 0.0 | 制約作業時間: 0.0<br>冬期補正: なし |                  |
|        | 1) 管種区分                                                                 | VU        |    | 豪雪補正: なし                   | 亜熱帯補正: なし               |                  |
|        | 2) 管径区分 (mm)                                                            | 250mm     |    | 基本給時間: 8.0                 | 超勤時間: 0.0               |                  |
|        | 3) 形状区分                                                                 | 片受直管スリーブ付 |    | 深夜時間: 0.0                  | 週休: 4週8休以上              |                  |
|        | 4) 管長区分                                                                 | 4.0m管     |    |                            |                         |                  |
|        | 5) 接合箇所                                                                 | 0箇所       |    |                            |                         |                  |
|        | 6) 長期割引単価区分 (賃料機械)                                                      | なし        |    |                            |                         |                  |

|     |                    |
|-----|--------------------|
| 事業名 | 宇城農地整備事業           |
| 工事名 | 浅川工区区画整理 (その12) 工事 |

| コード    | 名 称                                                                      | 数 量           | 単 位 | 単 価                        | 金 額                     | 備 考              |
|--------|--------------------------------------------------------------------------|---------------|-----|----------------------------|-------------------------|------------------|
| P05065 | 硬質ポリ塩化ビニル管 接着受口付直管<br>TS片スリーブ 薄肉管VU 径250 長4.0m                           | 2.440         | 本   | 19,300                     | 47,092                  |                  |
| Y00004 | 諸雑費                                                                      | 0.020         |     | 47,092                     | 942                     |                  |
| R01001 | 土木一般世話役                                                                  | 0.080         | 人   | 28,968                     | 2,317                   |                  |
| R01002 | 特殊作業員                                                                    | 0.160         | 人   | 24,582                     | 3,933                   |                  |
| R01003 | 普通作業員                                                                    | 0.230         | 人   | 20,706                     | 4,762                   |                  |
| F08061 | バックホウ[クローラ型・クレーン・～超低・排対型(～2011)]<br>標準バケット容量 山積0.45m3 (平積0.35m3) 吊能力2.9t | 0.120         | 日   | 11,000                     | 1,320                   |                  |
| P34029 | 軽油<br>バトリール給油                                                            | 3.500         | L   | 143                        | 501                     |                  |
| R01021 | 運転手 (特殊)                                                                 | 0.080         | 人   | 24,786                     | 1,983                   |                  |
|        | 合 計                                                                      |               |     |                            | 62,850                  | 算出数量<br>10.000 m |
|        | 単 価                                                                      |               | m   |                            | 6,285                   |                  |
|        | *** S単一 179号 ***                                                         |               |     |                            |                         |                  |
| S07022 | 硬質ポリ塩化ビニル管機械布設                                                           |               | m   |                            | 10.000 m                | 歩A<br>当たり算出      |
|        | 硬質ポリ塩化ビニル管機械布設<br>VU, 250mm, RR管, 5.0m管, 0箇所, なし                         |               |     | 時間的制約: なし<br>夜間制約作業時間: 0.0 | 制約作業時間: 0.0<br>冬期補正: なし |                  |
|        | 1) 管種区分                                                                  | VU            |     | 豪雪補正: なし                   | 亜熱帯補正: なし               |                  |
|        | 2) 管径区分 (mm)                                                             | 250mm         |     | 基本給時間: 8.0                 | 超勤時間: 0.0               |                  |
|        | 3) 形状区分                                                                  | RR管           |     | 深夜時間: 0.0                  | 週休: 4週8休以上              |                  |
|        | 4) 管長区分                                                                  | 5.0m管         |     |                            |                         |                  |
|        | 5) 接合箇所                                                                  | 0箇所           |     |                            |                         |                  |
|        | 6) 長期割引単価区分 (賃料機械)                                                       | なし            |     |                            |                         |                  |
| P05140 | 農業用水用硬質ポリ塩化ビニル管 (VU)<br>RR片受直管 径250 長5.0m                                | 1.950         | 本   | 27,200                     | 53,040                  |                  |
| Y00004 | 諸雑費                                                                      | 0.020         |     | 53,040                     | 1,061                   |                  |
| R01001 | 土木一般世話役                                                                  | 0.080         | 人   | 28,968                     | 2,317                   |                  |
| R01002 | 特殊作業員                                                                    | 0.160         | 人   | 24,582                     | 3,933                   |                  |
| R01003 | 普通作業員                                                                    | 0.230         | 人   | 20,706                     | 4,762                   |                  |
| F08061 | バックホウ[クローラ型・クレーン・～超低・排対型(～2011)]<br>標準バケット容量 山積0.45m3 (平積0.35m3) 吊能力2.9t | 0.120         | 日   | 11,000                     | 1,320                   |                  |
| P34029 | 軽油<br>バトリール給油                                                            | 3.500         | L   | 143                        | 501                     |                  |
| R01021 | 運転手 (特殊)                                                                 | 0.080         | 人   | 24,786                     | 1,983                   |                  |
|        | 合 計                                                                      |               |     |                            | 68,917                  | 算出数量<br>10.000 m |
|        | 単 価                                                                      |               | m   |                            | 6,892                   |                  |
|        | *** S単一 180号 ***                                                         |               |     |                            |                         |                  |
| S07071 | 炭素鋼鋼管人力布設                                                                |               | m   |                            | 10.000 m                | 歩A<br>当たり算出      |
|        | 炭素鋼鋼管人力布設<br>白ネジ付 80A (3B)                                               |               |     | 時間的制約: なし<br>夜間制約作業時間: 0.0 | 制約作業時間: 0.0<br>冬期補正: なし |                  |
|        | 1) 規格区分                                                                  | 白ネジ付 80A (3B) |     | 豪雪補正: なし<br>基本給時間: 8.0     | 亜熱帯補正: なし<br>超勤時間: 0.0  |                  |
|        |                                                                          |               |     | 深夜時間: 0.0                  | 週休: 4週8休以上              |                  |
| P02064 | 配管用炭素鋼鋼管 (白管)<br>ネジ付き (ソケット付) 80A 長4.0m                                  | 2.500         | 本   | 13,200                     | 33,000                  |                  |
| R01002 | 特殊作業員                                                                    | 0.310         | 人   | 24,582                     | 7,620                   |                  |
| R01003 | 普通作業員                                                                    | 0.350         | 人   | 20,706                     | 7,247                   |                  |
| Y00004 | 雑品<br>3%                                                                 | 0.030         |     | 14,867                     | 446                     |                  |
|        | 合 計                                                                      |               |     |                            | 48,313                  | 算出数量<br>10.000 m |
|        | 単 価                                                                      |               | m   |                            | 4,831                   |                  |
|        | *** S単一 181号 ***                                                         |               |     |                            |                         |                  |
| S07091 | 制水弁人力据付                                                                  |               | 基   |                            | 1.000 基                 | 歩A<br>当たり算出      |
|        | 制水弁人力据付<br>樹脂製, 150mm                                                    |               |     | 時間的制約: なし<br>夜間制約作業時間: 0.0 | 制約作業時間: 0.0<br>冬期補正: なし |                  |

|     |                      |
|-----|----------------------|
| 事業名 | 宇城農地整備事業             |
| 工事名 | 浅川工区区画整理 (その 1 2) 工事 |

| コード    | 名 称                   | 数 量      | 単位 | 単 価                        | 金 額                     | 備 考             |
|--------|-----------------------|----------|----|----------------------------|-------------------------|-----------------|
|        | 1) 制水弁の単価 (円/基)       | 82,900円  |    | 豪雪補正: なし                   | 亜熱帯補正: なし               |                 |
|        | 2) 口径区分 (mm)          | 150mm    |    | 基本給時間: 8.0                 | 超勤時間: 0.0               |                 |
|        | 3) 材質区分               | 樹脂製      |    | 深夜時間: 0.0                  | 週休: 4週8休以上              |                 |
| P09202 | 仕切弁 (樹脂製)             |          |    |                            |                         |                 |
|        |                       | 1.000    | 個  | 82,900                     | 82,900                  |                 |
| R01001 | 土木一般世話役               |          |    |                            |                         |                 |
|        |                       | 0.040    | 人  | 28,968                     | 1,159                   |                 |
| R01002 | 特殊作業員                 |          |    |                            |                         |                 |
|        |                       | 0.170    | 人  | 24,582                     | 4,179                   |                 |
| R01003 | 普通作業員                 |          |    |                            |                         |                 |
|        |                       | 0.140    | 人  | 20,706                     | 2,899                   |                 |
|        | 合 計                   |          |    |                            | 91,137                  | 算出数量<br>1.000 基 |
|        | 単 価                   |          | 基  |                            | 91,137                  |                 |
|        |                       |          |    |                            |                         |                 |
|        | *** S 単 - 182号 ***    |          |    |                            |                         |                 |
| S07091 | 制水弁人力据付               |          | 基  |                            | 1.000 基                 | 歩A<br>当たり算出     |
|        | 制水弁人力据付<br>樹脂製, 250mm |          |    | 時間的制約: なし<br>夜間制約作業時間: 0.0 | 制約作業時間: 0.0<br>冬期補正: なし |                 |
|        | 1) 制水弁の単価 (円/基)       | 175,000円 |    | 豪雪補正: なし                   | 亜熱帯補正: なし               |                 |
|        | 2) 口径区分 (mm)          | 250mm    |    | 基本給時間: 8.0                 | 超勤時間: 0.0               |                 |
|        | 3) 材質区分               | 樹脂製      |    | 深夜時間: 0.0                  | 週休: 4週8休以上              |                 |
| P09202 | 仕切弁 (樹脂製)             |          |    |                            |                         |                 |
|        |                       | 1.000    | 個  | 175,000                    | 175,000                 |                 |
| R01001 | 土木一般世話役               |          |    |                            |                         |                 |
|        |                       | 0.050    | 人  | 28,968                     | 1,448                   |                 |
| R01002 | 特殊作業員                 |          |    |                            |                         |                 |
|        |                       | 0.230    | 人  | 24,582                     | 5,654                   |                 |
| R01003 | 普通作業員                 |          |    |                            |                         |                 |
|        |                       | 0.190    | 人  | 20,706                     | 3,934                   |                 |
|        | 合 計                   |          |    |                            | 186,036                 | 算出数量<br>1.000 基 |
|        | 単 価                   |          | 基  |                            | 186,036                 |                 |
|        |                       |          |    |                            |                         |                 |
|        | *** S 単 - 183号 ***    |          |    |                            |                         |                 |
| S07091 | 制水弁人力据付               |          | 基  |                            | 1.000 基                 | 歩A<br>当たり算出     |
|        | 制水弁人力据付<br>樹脂製, 125mm |          |    | 時間的制約: なし<br>夜間制約作業時間: 0.0 | 制約作業時間: 0.0<br>冬期補正: なし |                 |
|        | 1) 制水弁の単価 (円/基)       | 66,600円  |    | 豪雪補正: なし                   | 亜熱帯補正: なし               |                 |
|        | 2) 口径区分 (mm)          | 125mm    |    | 基本給時間: 8.0                 | 超勤時間: 0.0               |                 |
|        | 3) 材質区分               | 樹脂製      |    | 深夜時間: 0.0                  | 週休: 4週8休以上              |                 |
| P09202 | 仕切弁 (樹脂製)             |          |    |                            |                         |                 |
|        |                       | 1.000    | 個  | 66,600                     | 66,600                  |                 |
| R01001 | 土木一般世話役               |          |    |                            |                         |                 |
|        |                       | 0.040    | 人  | 28,968                     | 1,159                   |                 |
| R01002 | 特殊作業員                 |          |    |                            |                         |                 |
|        |                       | 0.170    | 人  | 24,582                     | 4,179                   |                 |
| R01003 | 普通作業員                 |          |    |                            |                         |                 |
|        |                       | 0.140    | 人  | 20,706                     | 2,899                   |                 |
|        | 合 計                   |          |    |                            | 74,837                  | 算出数量<br>1.000 基 |
|        | 単 価                   |          | 基  |                            | 74,837                  |                 |
|        |                       |          |    |                            |                         |                 |
|        | *** S 単 - 184号 ***    |          |    |                            |                         |                 |
| S07091 | 制水弁人力据付               |          | 基  |                            | 1.000 基                 | 歩A<br>当たり算出     |
|        | 制水弁人力据付<br>樹脂製, 75mm  |          |    | 時間的制約: なし<br>夜間制約作業時間: 0.0 | 制約作業時間: 0.0<br>冬期補正: なし |                 |
|        | 1) 制水弁の単価 (円/基)       | 34,600円  |    | 豪雪補正: なし                   | 亜熱帯補正: なし               |                 |
|        | 2) 口径区分 (mm)          | 75mm     |    | 基本給時間: 8.0                 | 超勤時間: 0.0               |                 |
|        | 3) 材質区分               | 樹脂製      |    | 深夜時間: 0.0                  | 週休: 4週8休以上              |                 |
| P09202 | 仕切弁 (樹脂製)             |          |    |                            |                         |                 |
|        |                       | 1.000    | 個  | 34,600                     | 34,600                  |                 |
| R01001 | 土木一般世話役               |          |    |                            |                         |                 |
|        |                       | 0.040    | 人  | 28,968                     | 1,159                   |                 |
| R01002 | 特殊作業員                 |          |    |                            |                         |                 |
|        |                       | 0.170    | 人  | 24,582                     | 4,179                   |                 |
| R01003 | 普通作業員                 |          |    |                            |                         |                 |
|        |                       | 0.140    | 人  | 20,706                     | 2,899                   |                 |
|        | 合 計                   |          |    |                            | 42,837                  | 算出数量<br>1.000 基 |

|     |                    |
|-----|--------------------|
| 事業名 | 宇城農地整備事業           |
| 工事名 | 浅川工区区画整理 (その12) 工事 |

| コード    | 名 称                                                                                        | 数 量                | 単位             | 単 価                        | 金 額                     | 備 考                            |
|--------|--------------------------------------------------------------------------------------------|--------------------|----------------|----------------------------|-------------------------|--------------------------------|
|        | 単 価                                                                                        |                    | 基              |                            | 42,837                  |                                |
|        |                                                                                            |                    |                |                            |                         |                                |
|        | *** S単ー 185号 ***                                                                           |                    |                |                            |                         |                                |
| S07092 | 制水弁機械据付                                                                                    |                    | 基              |                            | 1,000 基                 | 歩A<br>当たり算出                    |
|        | 制水弁機械据付<br>仕切弁(フランジ形), 樹脂製, 300mm, バックホ(クレーン機能付), なし                                       |                    |                | 時間的制約: なし<br>夜間制約作業時間: 0.0 | 制約作業時間: 0.0<br>冬期補正: なし |                                |
|        | 1) 制水弁の単価(円/基)                                                                             | 231,000円           |                | 豪雪補正: なし                   | 亜熱帯補正: なし               |                                |
|        | 2) 形式(フランジ)区分                                                                              | 仕切弁(フランジ形)         |                | 基本給時間: 8.0                 | 超勤時間: 0.0               |                                |
|        | 3) 材質区分                                                                                    | 樹脂製                |                | 深夜時間: 0.0                  | 週休: 4週8休以上              |                                |
|        | 4) 口径区分(mm)                                                                                | 300mm              |                |                            |                         |                                |
|        | 5) 機械区分                                                                                    | バックホ(クレーン機能付)      |                |                            |                         |                                |
|        | 6) 長期割引単価区分(賃料機械)                                                                          | なし                 |                |                            |                         |                                |
| P09202 | 仕切弁(樹脂製)                                                                                   | 1.000              | 個              | 231,000                    | 231,000                 |                                |
| R01001 | 土木一般世話役                                                                                    | 0.080              | 人              | 28,968                     | 2,317                   |                                |
| R01002 | 特殊作業員                                                                                      | 0.310              | 人              | 24,582                     | 7,620                   |                                |
| R01003 | 普通作業員                                                                                      | 0.380              | 人              | 20,706                     | 7,868                   |                                |
| F08061 | バックホ[クロー型・クレーン・超低・排対型(～2011)]<br>標準バケット容量 山積0.45m3 (平積0.35m3) 吊能力2.9t                      | 0.400              | 日              | 11,000                     | 4,400                   |                                |
| P34029 | 軽油<br>バトロ-給油                                                                               | 13.000             | L              | 143                        | 1,859                   |                                |
| R01021 | 運転手(特殊)                                                                                    | 0.250              | 人              | 24,786                     | 6,197                   |                                |
|        | 合 計                                                                                        |                    |                |                            | 261,261                 | 算出数量<br>1,000 基                |
|        | 単 価                                                                                        |                    | 基              |                            | 261,261                 |                                |
|        |                                                                                            |                    |                |                            |                         |                                |
|        | *** S単ー 186号 ***                                                                           |                    |                |                            |                         |                                |
| S08041 | 砂利舗装工(人力)                                                                                  |                    | m <sup>2</sup> |                            | 100,000 m <sup>2</sup>  | 歩A<br>当たり算出                    |
|        | 砂利舗装工(人力)<br>再生クラッシュラン, RC-40, 10cm, 不要, なし, 不要,                                           |                    |                | 時間的制約: なし<br>夜間制約作業時間: 0.0 | 制約作業時間: 0.0<br>冬期補正: なし |                                |
|        | 1) 舗設材の種類                                                                                  | 再生クラッシュラン          |                | 豪雪補正: なし                   | 亜熱帯補正: なし               |                                |
|        | 2) 規格                                                                                      | RC-40              |                | 基本給時間: 8.0                 | 超勤時間: 0.0               |                                |
|        | 3) 設計敷均し(ゆるんだ状態)厚さ                                                                         | 10cm               |                | 深夜時間: 0.0                  | 週休: 4週8休以上              |                                |
|        | 4) 基盤面不陸整正作業の必要性                                                                           | 不要                 |                |                            |                         |                                |
|        | 5) 単価0円区分(舗設材)                                                                             | なし                 |                |                            |                         |                                |
|        | 6) 舗装面仕上げ作業の必要性                                                                            | 不要                 |                |                            |                         |                                |
| J03118 | 再生クラッシュラン<br>RC-40 40～0mm                                                                  | 10.600             | m <sup>3</sup> | 2,150                      | 22,790                  |                                |
| R01003 | 普通作業員                                                                                      | 1.000              | 人              | 20,706                     | 20,706                  |                                |
|        | 合 計                                                                                        |                    |                |                            | 43,496                  | 算出数量<br>100,000 m <sup>2</sup> |
|        | 単 価                                                                                        |                    | m <sup>2</sup> |                            | 435                     |                                |
|        |                                                                                            |                    |                |                            |                         |                                |
|        | *** S単ー 187号 ***                                                                           |                    |                |                            |                         |                                |
| S10002 | ほ場整備工(表土扱い)(標準区画0.3ha以上)                                                                   |                    | ha             |                            | 1,000 ha                | 歩A<br>当たり算出                    |
|        | ほ場整備工(表土扱い)(標準区画0.3ha以上)<br>はぎ取り戻し(表土はぎ+戻し+整地), 0.40ha, 0.000, はぎ取り戻し工<br>法(少ない), 16cm, なし |                    |                | 時間的制約: なし<br>夜間制約作業時間: 0.0 | 制約作業時間: 0.0<br>冬期補正: なし |                                |
|        | 1) 工法(施工区分)                                                                                | はぎ取り戻し(表土はぎ+戻し+整地) |                | 豪雪補正: なし                   | 亜熱帯補正: なし               |                                |
|        | 2) 計画平均区画面積(A)                                                                             | 0.40ha             |                | 基本給時間: 8.0                 | 超勤時間: 0.0               |                                |
|        | 3) 現況平均地形勾配(I)                                                                             | 0.000              |                | 深夜時間: 0.0                  | 週休: 4週8休以上              |                                |
|        | 4) 障害物状況                                                                                   | はぎ取り戻し工法(少ない)      |                |                            |                         |                                |
|        | 5) 整備前のほ場からはぎ取る厚さ(H)                                                                       | 16cm               |                |                            |                         |                                |
|        | 6) 長期割引単価区分(賃料機械)                                                                          | なし                 |                |                            |                         |                                |
| F09015 | ブルドーザ[湿地・排対型(2次)]<br>20t級 19～21t                                                           | 11.540             | 日              | 36,900                     | 425,826                 |                                |
| P34029 | 軽油<br>バトロ-給油                                                                               | 688.000            | L              | 143                        | 98,384                  |                                |
| R01021 | 運転手(特殊)                                                                                    | 5.290              | 人              | 24,786                     | 131,118                 |                                |
| R01001 | 土木一般世話役                                                                                    | 1.800              | 人              | 28,968                     | 52,142                  |                                |
| R01003 | 普通作業員                                                                                      | 5.600              | 人              | 20,706                     | 115,954                 |                                |
| F08012 | バックホ[クロー型・超低・排対型(～3次)]<br>標準バケット容量 山積0.45m3 (平積0.35m3)                                     | 12.120             | 日              | 9,950                      | 120,594                 |                                |
| P34029 | 軽油<br>バトロ-給油                                                                               | 291.000            | L              | 143                        | 41,613                  |                                |

|     |                    |
|-----|--------------------|
| 事業名 | 宇城農地整備事業           |
| 工事名 | 浅川工区区画整理 (その12) 工事 |

| コード    | 名 称   | 数 量                                                               | 単位             | 単 価                                                  | 金 額                                               | 備 考              |
|--------|---|-------------------------------------------------------------------|----------------|------------------------------------------------------|---------------------------------------------------|------------------|
| R01021 | 運転手 (特殊)                                                                                               | 4.930                                                             | 人              | 24,786                                               | 122,195                                           |                  |
| Y00004 | 諸雑費<br>0.1%                                                                                            | 0.001                                                             |                | 1,107,826                                            | 1,108                                             |                  |
|        | 合 計   |                                                                   |                |                                                      | 1,108,934                                         | 算出数量<br>1.000 ha |
|        | 単 価   |                                                                   | ha             |                                                      | 1,108,934                                         |                  |
|        | *** S単- 188号 ***                                                                                       |                                                                   |                |                                                      |                                                   |                  |
| S10003 | ほ場整備工(基盤造成・畦畔築立)(標準区画0.3ha以上)                                                                          |                                                                   | ha             |                                                      | 1.000 ha                                          | 歩A<br>当たり算出      |
|        | ほ場整備工(基盤造成・畦畔築立)(標準区画0.3ha以上)<br>基盤切盛+畦畔築立+基盤整地, 0.40ha, 0.000, 3.00, 粘性土・埴質土,<br>少ない, なし              |                                                                   |                | 時間的制約: なし<br>夜間制約作業時間: 0.0<br>豪雪補正: なし<br>基本給時間: 8.0 | 制約作業時間: 0.0<br>冬期補正: なし<br>亜熱帯補正: なし<br>超勤時間: 0.0 |                  |
|        | 1) 施工区分<br>2) 計画平均区画面積(A)<br>3) 現況平均地形勾配(I)<br>4) 排水状況(W)<br>5) 土質区分<br>6) 障害物状況<br>7) 長期割引単価区分 (賃料機械) | 基盤切盛+畦畔築立+基盤整地<br>0.40ha<br>0.000<br>3.00<br>粘性土・埴質土<br>少ない<br>なし |                | 深夜時間: 0.0                                            | 週休: 4週8休以上                                        |                  |
| F09015 | ブルドーザ[湿地・排対型(2次)]<br>20t級 19～21t                                                                       | 9.660                                                             | 日              | 36,900                                               | 356,454                                           |                  |
| P34029 | 軽油<br>バトロール給油                                                                                          | 576.000                                                           | L              | 143                                                  | 82,368                                            |                  |
| R01021 | 運転手 (特殊)                                                                                               | 4.430                                                             | 人              | 24,786                                               | 109,802                                           |                  |
| R01001 | 土木一般世話役                                                                                                | 1.600                                                             | 人              | 28,968                                               | 46,349                                            |                  |
| R01003 | 普通作業員                                                                                                  | 5.400                                                             | 人              | 20,706                                               | 111,812                                           |                  |
| F08012 | バックホ[クロー型・～超低・排対型(～3次)]<br>標準バケット容量 山積0.45m <sup>3</sup> (平積0.35m <sup>3</sup> )                       | 31.200                                                            | 日              | 9,950                                                | 310,440                                           |                  |
| P34029 | 軽油<br>バトロール給油                                                                                          | 748.000                                                           | L              | 143                                                  | 106,964                                           |                  |
| R01021 | 運転手 (特殊)                                                                                               | 12.680                                                            | 人              | 24,786                                               | 314,286                                           |                  |
| Y00004 | 諸雑費<br>0.1%                                                                                            | 0.001                                                             |                | 1,438,475                                            | 1,438                                             |                  |
|        | 合 計   |                                                                   |                |                                                      | 1,439,913                                         | 算出数量<br>1.000 ha |
|        | 単 価   |                                                                   | ha             |                                                      | 1,439,913                                         |                  |
|        | *** S単- 189号 ***                                                                                       |                                                                   |                |                                                      |                                                   |                  |
| S10004 | 水田簡易ほ場整備整地工                                                                                            |                                                                   | ha             |                                                      | 1.000 時間                                          | 歩A<br>当たり算出      |
|        | 水田簡易ほ場整備整地工<br>湿地フルターザ, 13t級, 普通                                                                       |                                                                   |                | 時間的制約: なし<br>夜間制約作業時間: 0.0<br>豪雪補正: なし<br>基本給時間: 8.0 | 制約作業時間: 0.0<br>冬期補正: なし<br>亜熱帯補正: なし<br>超勤時間: 0.0 |                  |
|        | 1) 機械区分<br>2) 規格区分<br>3) 作業条件                                                                          | 湿地フルターザ<br>13t級<br>普通                                             |                | 深夜時間: 0.0                                            | 週休: 4週8休以上                                        |                  |
| M01064 | フルターザ[湿地・排対型(1次)]<br>13t級                                                                              | 1.000                                                             | 時間             | 5,300                                                | 5,300                                             |                  |
| P34029 | 軽油<br>バトロール給油                                                                                          | 11.000                                                            | L              | 143                                                  | 1,573                                             |                  |
| R01021 | 運転手 (特殊)                                                                                               | 0.200                                                             | 人              | 24,786                                               | 4,957                                             |                  |
| R01001 | 土木一般世話役                                                                                                | 0.020                                                             | 人              | 28,968                                               | 579                                               |                  |
| R01003 | 普通作業員<br>補助労務                                                                                          | 0.240                                                             | 人              | 20,706                                               | 4,969                                             |                  |
|        | 合 計   |                                                                   |                |                                                      | 17,378                                            | 算出数量<br>0.040 ha |
|        | 単 価   |                                                                   | ha             |                                                      | 434,450                                           |                  |
|        | *** S単- 190号 ***                                                                                       |                                                                   |                |                                                      |                                                   |                  |
| S10009 | 畦畔整形工                                                                                                  |                                                                   | m <sup>2</sup> |                                                      | 100.000 m <sup>2</sup>                            | 歩A<br>当たり算出      |
|        | 畦畔整形工<br>なし                                                                                            |                                                                   |                | 時間的制約: なし<br>夜間制約作業時間: 0.0<br>豪雪補正: なし<br>基本給時間: 8.0 | 制約作業時間: 0.0<br>冬期補正: なし<br>亜熱帯補正: なし<br>超勤時間: 0.0 |                  |
|        | 1) 長期割引単価区分 (賃料機械)                                                                                     | なし                                                                |                | 深夜時間: 0.0                                            | 週休: 4週8休以上                                        |                  |

|     |                     |
|-----|---------------------|
| 事業名 | 宇城農地整備事業            |
| 工事名 | 浅川工区区画整理 (その1 2) 工事 |

| コード    | 名 称                                                       | 数 量                    | 単 位            | 単 価                        | 金 額                     | 備 考                            |
|--------|-----------------------------------------------------------|------------------------|----------------|----------------------------|-------------------------|--------------------------------|
| R01001 | 土木一般世話役                                                   | 0.200                  | 人              | 28,968                     | 5,794                   |                                |
| R01003 | 普通作業員                                                     | 0.500                  | 人              | 20,706                     | 10,353                  |                                |
| F08012 | バックホウ[クローラ型・〜超低・排対型(〜3次)]<br>標準バケット容量 山積0.45m3 (平積0.35m3) | 1.600                  | 日              | 9,950                      | 15,920                  |                                |
| P34029 | 軽油<br>バトロール給油                                             | 40.000                 | L              | 143                        | 5,720                   |                                |
| R01021 | 運転手 (特殊)                                                  | 0.690                  | 人              | 24,786                     | 17,102                  |                                |
|        | 合 計                                                       |                        |                |                            | 54,889                  | 算出数量<br>100.000 m <sup>2</sup> |
|        | 単 価                                                       |                        | m <sup>2</sup> |                            | 549                     |                                |
|        | *** S単ー 191号 ***                                          |                        |                |                            |                         |                                |
| S15002 | 耕地復旧(畦畔)                                                  |                        | m              |                            | 10.000 m                | 歩A<br>当たり算出                    |
|        | 耕地復旧(畦畔)<br>補助作業及び雑物除去作業, なし                              |                        |                | 時間的制約: なし<br>夜間制約作業時間: 0.0 | 制約作業時間: 0.0<br>冬期補正: なし |                                |
|        | 1) 補助労務の作業内容<br>2) 長期割引単価区分 (賃料機械)                        | 補助作業及び雑物除去作業<br>なし     |                | 豪雪補正: なし<br>基本給時間: 8.0     | 亜熱帯補正: なし<br>超勤時間: 0.0  |                                |
|        |                                                           |                        |                | 深夜時間: 0.0                  | 週休: 4週8休以上              |                                |
| F08012 | バックホウ[クローラ型・〜超低・排対型(〜3次)]<br>標準バケット容量 山積0.45m3 (平積0.35m3) | 0.190                  | 日              | 9,950                      | 1,891                   |                                |
| P34029 | 軽油<br>バトロール給油                                             | 6.100                  | L              | 143                        | 872                     |                                |
| R01021 | 運転手 (特殊)                                                  | 0.130                  | 人              | 24,786                     | 3,222                   |                                |
| R01003 | 普通作業員<br>(補助労務)                                           | 0.200                  | 人              | 20,706                     | 4,141                   |                                |
|        | 合 計                                                       |                        |                |                            | 10,126                  | 算出数量<br>10.000 m               |
|        | 単 価                                                       |                        | m              |                            | 1,013                   |                                |
|        | *** S単ー 192号 ***                                          |                        |                |                            |                         |                                |
| S15004 | 耕地復旧(耕起)                                                  |                        | m <sup>2</sup> |                            | 100.000 m <sup>2</sup>  | 歩A<br>当たり算出                    |
|        | 耕地復旧(耕起)<br>無                                             |                        |                | 時間的制約: なし<br>夜間制約作業時間: 0.0 | 制約作業時間: 0.0<br>冬期補正: なし |                                |
|        | 1) 石礫、雑物除去                                                | 無                      |                | 豪雪補正: なし<br>基本給時間: 8.0     | 亜熱帯補正: なし<br>超勤時間: 0.0  |                                |
|        |                                                           |                        |                | 深夜時間: 0.0                  | 週休: 4週8休以上              |                                |
| M35062 | 農用トラクタ[乗用・ホイール型]<br>四輪駆動 22kw級(30PS)                      | 0.290                  | 時間             | 2,330                      | 676                     |                                |
| P34029 | 軽油<br>バトロール給油                                             | 0.800                  | L              | 143                        | 114                     |                                |
| R01022 | 運転手 (一般)                                                  | 0.060                  | 人              | 22,542                     | 1,353                   |                                |
| Y00004 | 諸雑費<br>14%                                                | 0.140                  |                | 2,143                      | 300                     |                                |
|        | 合 計                                                       |                        |                |                            | 2,443                   | 算出数量<br>100.000 m <sup>2</sup> |
|        | 単 価                                                       |                        | m <sup>2</sup> |                            | 24                      |                                |
|        | *** S単ー 193号 ***                                          |                        |                |                            |                         |                                |
| S16001 | 汚泥吸排車[トラック架装型]                                            |                        | 日              |                            | 1.000 各単位               | 歩A<br>当たり算出                    |
|        | 汚泥吸排車[トラック架装型]<br>, 積載質量3.1〜3.5t 吸入管径75mm, 運転1日当たり算出      |                        |                | 時間的制約: なし<br>夜間制約作業時間: 0.0 | 制約作業時間: 0.0<br>冬期補正: なし |                                |
|        | 1) 機械コード《単位が時間のみ》<br>2) 機械コード (同上)                        | M10061<br>M10061       |                | 豪雪補正: なし<br>基本給時間: 8.0     | 亜熱帯補正: なし<br>超勤時間: 0.0  |                                |
|        | 3) 機械損料算出区分<br>4) 運転1日当たり運転時間(T)                          | 運転1日当たり算出<br>6.7時間     |                | 深夜時間: 0.0                  | 週休: 4週8休以上              |                                |
|        | 5) 運転日に対する供用日の割合(YC)<br>6) 単価計上区分                         | 1.33<br>機械損料等+燃料+運転労務  |                |                            |                         |                                |
|        | 7) 岩石補正区分<br>8) 燃料の計上方法                                   | 岩石補正なし<br>機械経費算定基準値による |                |                            |                         |                                |
|        | 9) 燃料区分<br>10) 燃料消費量(入力の場合)                               | 軽油<br>0.0              |                |                            |                         |                                |
|        | 11) 消耗部品の計上の有無<br>13) 消耗部品費の適用条件(2)                       | 消耗部品を計上しない<br>消耗部品なし   |                |                            |                         |                                |
|        | 14) 名称(消耗部品)<br>15) 規格(消耗部品)                              | —<br>—                 |                |                            |                         |                                |
| M10061 | 汚泥吸排車[トラック架装型]<br>積載質量3.1〜3.5t 吸入管径75mm                   | 1.000                  | 日              | 24,200                     | 24,200                  |                                |

|     |                    |  |  |  |  |
|-----|--------------------|--|--|--|--|
| 事業名 | 宇城農地整備事業           |  |  |  |  |
| 工事名 | 浅川工区区画整理 (その12) 工事 |  |  |  |  |

| コード    | 名 称                                                                  | 数 量               | 単位  | 単 価                        | 金 額                     | 備 考               |
|--------|----------------------------------------------------------------------|-------------------|-----|----------------------------|-------------------------|-------------------|
| P34029 | 軽油                                                                   |                   |     |                            |                         |                   |
|        | バ トー#給油                                                              | 50.000            | L   | 143                        | 7,150                   |                   |
| R01022 | 運転手 (一般)                                                             |                   |     |                            |                         |                   |
|        |                                                                      | 1.000             | 人   | 22,542                     | 22,542                  |                   |
|        | 合 計                                                                  |                   |     |                            | 53,892                  | 算出数量<br>1.000 各単位 |
|        | 単 価                                                                  |                   | 各単位 |                            | 53,892                  |                   |
| Y00001 | 単位                                                                   |                   |     |                            |                         |                   |
|        |                                                                      |                   |     |                            |                         |                   |
|        |                                                                      |                   |     |                            |                         |                   |
|        | *** S単ー 194号 ***                                                     |                   |     |                            |                         |                   |
| S16004 | トラッククレーン[油圧伸縮ジブ型]                                                    |                   | 日   |                            | 1.000 日                 | 歩A<br>当たり算出       |
|        | トラッククレーン[油圧伸縮ジブ型]<br>トラッククレーン(油圧伸縮ジブ型), 4.9ton吊り, なし                 |                   |     | 時間的制約: なし<br>夜間制約作業時間: 0.0 | 制約作業時間: 0.0<br>冬期補正: なし |                   |
|        | 1) 機械区分                                                              | トラッククレーン(油圧伸縮ジブ型) |     | 豪雪補正: なし                   | 亜熱帯補正: なし               |                   |
|        | 2) 規格                                                                | 4.9ton吊り          |     | 基本給時間: 8.0                 | 超勤時間: 0.0               |                   |
|        | 3) 運転1日当たり運転時間(T)                                                    | 0.0               |     | 深夜時間: 0.0                  | 週休: 4週8休以上              |                   |
|        | 4) 運転日に対する供用日の割合(YC)                                                 | 0.00              |     |                            |                         |                   |
|        | 5) 長期割引単価区分(賃料機械)                                                    | なし                |     |                            |                         |                   |
| F01021 | トラッククレーン[油圧伸縮ジブ型]<br>吊上能力4.9t吊                                       | 1.000             | 日   | 37,200                     | 37,200                  |                   |
|        | 合 計                                                                  |                   |     |                            | 37,200                  | 算出数量<br>1.000 日   |
|        | 単 価                                                                  |                   | 日   |                            | 37,200                  |                   |
|        |                                                                      |                   |     |                            |                         |                   |
|        | *** S単ー 195号 ***                                                     |                   |     |                            |                         |                   |
| S18001 | 土のう工                                                                 |                   | m3  |                            | 10.000 m3               | 歩A<br>当たり算出       |
|        | 土のう工<br>仕捨て～設置～撤去                                                    |                   |     | 時間的制約: なし<br>夜間制約作業時間: 0.0 | 制約作業時間: 0.0<br>冬期補正: なし |                   |
|        | 1) 施工区分                                                              | 仕捨て～設置～撤去         |     | 豪雪補正: なし<br>基本給時間: 8.0     | 亜熱帯補正: なし<br>超勤時間: 0.0  |                   |
|        |                                                                      |                   |     | 深夜時間: 0.0                  | 週休: 4週8休以上              |                   |
| P37001 | 土のう 化学繊維使用<br>62cm×48cm                                              | 500.000           | 枚   | 17                         | 8,500                   |                   |
| R01003 | 普通作業員                                                                |                   |     |                            |                         |                   |
|        |                                                                      | 14.500            | 人   | 20,706                     | 300,237                 |                   |
|        | 合 計                                                                  |                   |     |                            | 308,737                 | 算出数量<br>10.000 m3 |
|        | 単 価                                                                  |                   | m3  |                            | 30,874                  |                   |
|        |                                                                      |                   |     |                            |                         |                   |
|        | *** S単ー 196号 ***                                                     |                   |     |                            |                         |                   |
| S18002 | 大型土のう工                                                               |                   | 袋   |                            | 1.000 日                 | 歩A<br>当たり算出       |
|        | 大型土のう工<br>製作・設置、バックホ、現地土、0m3、大型土のう袋 (1.0 t 用) , なし, なし               |                   |     | 時間的制約: なし<br>夜間制約作業時間: 0.0 | 制約作業時間: 0.0<br>冬期補正: なし |                   |
|        |                                                                      |                   |     | 豪雪補正: なし<br>基本給時間: 8.0     | 亜熱帯補正: なし<br>超勤時間: 0.0  |                   |
|        | 1) 施工区分                                                              | 製作・設置             |     | 深夜時間: 0.0                  | 週休: 4週8休以上              |                   |
|        | 2) 施工機械区分                                                            | バックホ              |     |                            |                         |                   |
|        | 3) 採取土区分                                                             | 現地土               |     |                            |                         |                   |
|        | 4) 購入土材単価(m3当たり)                                                     | 0.000             |     |                            |                         |                   |
|        | 5) 購入土材数量(m3/袋)                                                      | 0.000m3           |     |                            |                         |                   |
|        | 6) 大型土のう袋区分                                                          | 大型土のう袋 (1.0 t 用)  |     |                            |                         |                   |
|        | 7) 単価0円区分(大型土のう袋)                                                    | なし                |     |                            |                         |                   |
|        | 8) 長期割引単価区分(賃料機械)                                                    | なし                |     |                            |                         |                   |
| R01001 | 土木一般世話役                                                              |                   |     |                            |                         |                   |
|        |                                                                      | 1.000             | 人   | 28,968                     | 28,968                  |                   |
| R01002 | 特殊作業員                                                                |                   |     |                            |                         |                   |
|        |                                                                      | 1.000             | 人   | 24,582                     | 24,582                  |                   |
| R01003 | 普通作業員                                                                |                   |     |                            |                         |                   |
|        |                                                                      | 1.000             | 人   | 20,706                     | 20,706                  |                   |
| Y00004 | 諸雑費                                                                  |                   |     |                            |                         |                   |
|        |                                                                      | 0.040             |     | 74,256                     | 2,970                   |                   |
| P37003 | 大型土のう袋<br>大型土のう袋 (1.0 t 用)                                           | 36.000            | 枚   | 1,100                      | 39,600                  |                   |
| F08063 | バックホ[クロー型・クレーン・～超低・排対型(～2014)]<br>標準バケット容量 山積0.8m3 (平積0.6m3) 吊能力2.9t | 1.390             | 日   | 18,100                     | 25,159                  |                   |
| P34029 | 軽油                                                                   |                   |     |                            |                         |                   |
|        | バ トー#給油                                                              | 104.000           | L   | 143                        | 14,872                  |                   |
| R01021 | 運転手 (特殊)                                                             |                   |     |                            |                         |                   |
|        |                                                                      | 1.000             | 人   | 24,786                     | 24,786                  |                   |
|        | 合 計                                                                  |                   |     |                            | 181,643                 | 算出数量<br>36.000 袋  |

|     |                    |
|-----|--------------------|
| 事業名 | 宇城農地整備事業           |
| 工事名 | 浅川工区区画整理 (その12) 工事 |

| コード    | 名 称                                                                 | 数 量            | 単位 | 単 価                      | 金 額                   | 備 考               |
|--------|---------------------------------------------------------------------|----------------|----|--------------------------|-----------------------|-------------------|
|        | 単 価                                                                 |                | 袋  |                          | 5,046                 |                   |
|        |                                                                     |                |    |                          |                       |                   |
|        | *** S単ー 197号 ***                                                    |                |    |                          |                       |                   |
| S18002 | 大型土のう工                                                              |                | 袋  |                          | 1,000 日               | 歩A<br>当たり算出       |
|        | 大型土のう工<br>撤去,パック材,0m3,大型土のう袋 (1.0t用),なし,なし                          |                |    | 時間的制約:なし<br>夜間制約作業時間:0.0 | 制約作業時間:0.0<br>冬期補正:なし |                   |
|        | 1)施工区分                                                              | 撤去<br>パック材     |    | 豪雪補正:なし<br>基本給時間:8.0     | 亜熱帯補正:なし<br>超勤時間:0.0  |                   |
|        | 2)施工機械区分                                                            |                |    | 深夜時間:0.0                 | 週休:4週8休以上             |                   |
|        | 4)購入土材単価(m3当たり)                                                     | 0.000          |    |                          |                       |                   |
|        | 5)購入土材数量(m3/袋)                                                      | 0.000m3        |    |                          |                       |                   |
|        | 6)大型土のう袋区分                                                          | 大型土のう袋 (1.0t用) |    |                          |                       |                   |
|        | 7)単価0円区分(大型土のう袋)                                                    | なし             |    |                          |                       |                   |
|        | 8)長期割引単価区分(賃料機械)                                                    | なし             |    |                          |                       |                   |
| R01001 | 土木一般世話役                                                             | 1,000          | 人  | 28,968                   | 28,968                |                   |
| R01002 | 特殊作業員                                                               | 1,000          | 人  | 24,582                   | 24,582                |                   |
| F08063 | パック材[クロー型・クレーン・超低・排対型(～2014)]<br>標準パケット容量 山積0.8m3 (平積0.6m3) 吊能力2.9t | 1,260          | 日  | 18,100                   | 22,806                |                   |
| P34029 | 軽油<br>パトロール給油                                                       | 78,000         | L  | 143                      | 11,154                |                   |
| R01021 | 運転手 (特殊)                                                            | 1,000          | 人  | 24,786                   | 24,786                |                   |
|        | 合 計                                                                 |                |    |                          | 112,296               | 算出数量<br>144,000 袋 |
|        | 単 価                                                                 |                | 袋  |                          | 780                   |                   |
|        |                                                                     |                |    |                          |                       |                   |
|        | *** S単ー 198号 ***                                                    |                |    |                          |                       |                   |
| S18002 | 大型土のう工                                                              |                | 袋  |                          | 1,000 日               | 歩A<br>当たり算出       |
|        | 大型土のう工<br>設置,パック材,0m3,大型土のう袋 (1.0t用),なし,なし                          |                |    | 時間的制約:なし<br>夜間制約作業時間:0.0 | 制約作業時間:0.0<br>冬期補正:なし |                   |
|        | 1)施工区分                                                              | 設置<br>パック材     |    | 豪雪補正:なし<br>基本給時間:8.0     | 亜熱帯補正:なし<br>超勤時間:0.0  |                   |
|        | 2)施工機械区分                                                            |                |    | 深夜時間:0.0                 | 週休:4週8休以上             |                   |
|        | 4)購入土材単価(m3当たり)                                                     | 0.000          |    |                          |                       |                   |
|        | 5)購入土材数量(m3/袋)                                                      | 0.000m3        |    |                          |                       |                   |
|        | 6)大型土のう袋区分                                                          | 大型土のう袋 (1.0t用) |    |                          |                       |                   |
|        | 7)単価0円区分(大型土のう袋)                                                    | なし             |    |                          |                       |                   |
|        | 8)長期割引単価区分(賃料機械)                                                    | なし             |    |                          |                       |                   |
| R01001 | 土木一般世話役                                                             | 1,000          | 人  | 28,968                   | 28,968                |                   |
| R01002 | 特殊作業員                                                               | 1,000          | 人  | 24,582                   | 24,582                |                   |
| R01003 | 普通作業員                                                               | 1,000          | 人  | 20,706                   | 20,706                |                   |
| F08063 | パック材[クロー型・クレーン・超低・排対型(～2014)]<br>標準パケット容量 山積0.8m3 (平積0.6m3) 吊能力2.9t | 1,360          | 日  | 18,100                   | 24,616                |                   |
| P34029 | 軽油<br>パトロール給油                                                       | 94,000         | L  | 143                      | 13,442                |                   |
| R01021 | 運転手 (特殊)                                                            | 1,000          | 人  | 24,786                   | 24,786                |                   |
|        | 合 計                                                                 |                |    |                          | 137,100               | 算出数量<br>86,000 袋  |
|        | 単 価                                                                 |                | 袋  |                          | 1,594                 |                   |
|        |                                                                     |                |    |                          |                       |                   |
|        | *** S単ー 199号 ***                                                    |                |    |                          |                       |                   |
| S18006 | 排水ポンプ運転 (小口径)                                                       |                | 箇所 |                          | 1,000 箇所              | 歩A<br>当たり算出       |
|        | 排水ポンプ運転 (小口径)<br>6,作業時排水,0以上～6未満,発動発電機,なし                           |                |    | 時間的制約:なし<br>夜間制約作業時間:0.0 | 制約作業時間:0.0<br>冬期補正:なし |                   |
|        | 1)運転日数                                                              | 6              |    | 豪雪補正:なし<br>基本給時間:8.0     | 亜熱帯補正:なし<br>超勤時間:0.0  |                   |
|        | 2)排水方法                                                              | 作業時排水          |    | 深夜時間:0.0                 | 週休:4週8休以上             |                   |
|        | 3)排水量(m3/h)                                                         | 0以上～6未満        |    |                          |                       |                   |
|        | 4)動力源区分                                                             | 発動発電機          |    |                          |                       |                   |
|        | 5)長期割引単価区分 (賃料機械)                                                   | なし             |    |                          |                       |                   |
| F02070 | 発動発電機[G駆動・～低騒音型]<br>定格容量2kva                                        | 6,600          | 日  | 918                      | 6,059                 |                   |
| P34001 | ガソリン<br>J I S 2 号 レギュラースタンド                                         | 58,000         | L  | 157                      | 9,106                 |                   |
| R01002 | 特殊作業員                                                               | 0,840          | 人  | 24,582                   | 20,649                |                   |
| Y00004 | 諸雑費                                                                 | 0,100          |    | 35,814                   | 3,581                 |                   |

|     |                    |
|-----|--------------------|
| 事業名 | 宇城農地整備事業           |
| 工事名 | 浅川工区区画整理 (その12) 工事 |

| コード    | 名 称                                            | 数 量     | 単位 | 単 価                        | 金 額                     | 備 考              |
|--------|------------------------------------------------|---------|----|----------------------------|-------------------------|------------------|
|        | 合 計                                            |         |    |                            | 39,395                  | 算出数量<br>1.000 箇所 |
|        | 単 価                                            |         |    |                            | 39,395                  |                  |
|        |                                                |         |    |                            |                         |                  |
|        | *** S単ー 200号 ***                               |         |    |                            |                         |                  |
| S18006 | 排水ポンプ運転 (小口径)                                  |         | 箇所 |                            | 1.000 箇所                | 歩A<br>当たり算出      |
|        | 排水ポンプ運転 (小口径)<br>31, 作業時排水, 0以上～6未満, 発動発電機, なし |         |    | 時間的制約: なし<br>夜間制約作業時間: 0.0 | 制約作業時間: 0.0<br>冬期補正: なし |                  |
|        | 1) 運転日数                                        | 31      |    | 豪雪補正: なし                   | 亜熱帯補正: なし               |                  |
|        | 2) 排水方法                                        | 作業時排水   |    | 基本給時間: 8.0                 | 超勤時間: 0.0               |                  |
|        | 3) 排水量 (m3/h)                                  | 0以上～6未満 |    | 深夜時間: 0.0                  | 週休: 4週8休以上              |                  |
|        | 4) 動力源区分                                       | 発動発電機   |    |                            |                         |                  |
|        | 5) 長期割引単価区分 (賃料機械)                             | なし      |    |                            |                         |                  |
| F02070 | 発動発電機 [G 駆動・～低騒音型]<br>定格容量2kva                 | 34.100  | 日  | 918                        | 31,304                  |                  |
| P34001 | ガソリン<br>J I S 2 号 レギュラースタンド                    | 298.000 | L  | 157                        | 46,786                  |                  |
| R01002 | 特殊作業員                                          | 4.340   | 人  | 24,582                     | 106,686                 |                  |
| Y00004 | 諸雑費                                            | 0.100   |    | 184,776                    | 18,478                  |                  |
|        | 合 計                                            |         |    |                            | 203,254                 | 算出数量<br>1.000 箇所 |
|        | 単 価                                            |         |    |                            | 203,254                 |                  |
|        |                                                |         |    |                            |                         |                  |
|        | *** S単ー 201号 ***                               |         |    |                            |                         |                  |
| S18006 | 排水ポンプ運転 (小口径)                                  |         | 箇所 |                            | 1.000 箇所                | 歩A<br>当たり算出      |
|        | 排水ポンプ運転 (小口径)<br>17, 作業時排水, 0以上～6未満, 発動発電機, なし |         |    | 時間的制約: なし<br>夜間制約作業時間: 0.0 | 制約作業時間: 0.0<br>冬期補正: なし |                  |
|        | 1) 運転日数                                        | 17      |    | 豪雪補正: なし                   | 亜熱帯補正: なし               |                  |
|        | 2) 排水方法                                        | 作業時排水   |    | 基本給時間: 8.0                 | 超勤時間: 0.0               |                  |
|        | 3) 排水量 (m3/h)                                  | 0以上～6未満 |    | 深夜時間: 0.0                  | 週休: 4週8休以上              |                  |
|        | 4) 動力源区分                                       | 発動発電機   |    |                            |                         |                  |
|        | 5) 長期割引単価区分 (賃料機械)                             | なし      |    |                            |                         |                  |
| F02070 | 発動発電機 [G 駆動・～低騒音型]<br>定格容量2kva                 | 18.700  | 日  | 918                        | 17,167                  |                  |
| P34001 | ガソリン<br>J I S 2 号 レギュラースタンド                    | 163.000 | L  | 157                        | 25,591                  |                  |
| R01002 | 特殊作業員                                          | 2.380   | 人  | 24,582                     | 58,505                  |                  |
| Y00004 | 諸雑費                                            | 0.100   |    | 101,263                    | 10,126                  |                  |
|        | 合 計                                            |         |    |                            | 111,389                 | 算出数量<br>1.000 箇所 |
|        | 単 価                                            |         |    |                            | 111,389                 |                  |
|        |                                                |         |    |                            |                         |                  |
|        | *** S単ー 202号 ***                               |         |    |                            |                         |                  |
| S18006 | 排水ポンプ運転 (小口径)                                  |         | 箇所 |                            | 1.000 箇所                | 歩A<br>当たり算出      |
|        | 排水ポンプ運転 (小口径)<br>19, 作業時排水, 0以上～6未満, 発動発電機, なし |         |    | 時間的制約: なし<br>夜間制約作業時間: 0.0 | 制約作業時間: 0.0<br>冬期補正: なし |                  |
|        | 1) 運転日数                                        | 19      |    | 豪雪補正: なし                   | 亜熱帯補正: なし               |                  |
|        | 2) 排水方法                                        | 作業時排水   |    | 基本給時間: 8.0                 | 超勤時間: 0.0               |                  |
|        | 3) 排水量 (m3/h)                                  | 0以上～6未満 |    | 深夜時間: 0.0                  | 週休: 4週8休以上              |                  |
|        | 4) 動力源区分                                       | 発動発電機   |    |                            |                         |                  |
|        | 5) 長期割引単価区分 (賃料機械)                             | なし      |    |                            |                         |                  |
| F02070 | 発動発電機 [G 駆動・～低騒音型]<br>定格容量2kva                 | 20.900  | 日  | 918                        | 19,186                  |                  |
| P34001 | ガソリン<br>J I S 2 号 レギュラースタンド                    | 182.000 | L  | 157                        | 28,574                  |                  |
| R01002 | 特殊作業員                                          | 2.660   | 人  | 24,582                     | 65,388                  |                  |
| Y00004 | 諸雑費                                            | 0.100   |    | 113,148                    | 11,315                  |                  |
|        | 合 計                                            |         |    |                            | 124,463                 | 算出数量<br>1.000 箇所 |
|        | 単 価                                            |         |    |                            | 124,463                 |                  |
|        |                                                |         |    |                            |                         |                  |
|        | *** S単ー 203号 ***                               |         |    |                            |                         |                  |

|     |                    |
|-----|--------------------|
| 事業名 | 宇城農地整備事業           |
| 工事名 | 浅川工区区画整理 (その12) 工事 |

| コード    | 名 称                                              | 数 量                         | 単位  | 単 価                        | 金 額                     | 備 考                |
|--------|--------------------------------------------------|-----------------------------|-----|----------------------------|-------------------------|--------------------|
| S18006 | 排水ポンプ運転 (小口径)                                    |                             | 箇所  |                            | 1.000 箇所                | 歩A<br>当たり算出        |
|        | 排水ポンプ運転 (小口径)<br>10. 作業時排水, 0以上~6未満, 発動発電機, なし   |                             |     | 時間的制約: なし<br>夜間制約作業時間: 0.0 | 制約作業時間: 0.0<br>冬期補正: なし |                    |
|        | 1) 運転日数<br>2) 排水方法                               | 10<br>作業時排水                 |     | 豪雪補正: なし<br>基本給時間: 8.0     | 亜熱帯補正: なし<br>超勤時間: 0.0  |                    |
|        | 3) 排水量 (m3/h)<br>4) 動力源区分                        | 0以上~6未満<br>発動発電機            |     | 深夜時間: 0.0                  | 週休: 4週8休以上              |                    |
|        | 5) 長期割引単価区分 (賃料機械)                               | なし                          |     |                            |                         |                    |
| F02070 | 発動発電機 [G 駆動・~低騒音型]<br>定格容量 2kva                  | 11.000                      | 日   | 918                        | 10,098                  |                    |
| P34001 | ガソリン<br>J I S 2 号 レギュラースタンド                      | 96.000                      | L   | 157                        | 15,072                  |                    |
| R01002 | 特殊作業員                                            | 1.400                       | 人   | 24,582                     | 34,415                  |                    |
| Y00004 | 諸雑費                                              | 0.100                       |     | 59,585                     | 5,959                   |                    |
|        | 合 計                                              |                             |     |                            | 65,544                  | 算出数量<br>1.000 箇所   |
|        | 単 価                                              |                             |     |                            | 65,544                  |                    |
|        | *** S 単 - 204 号 ***                              |                             |     |                            |                         |                    |
| S18007 | 排水ポンプ設置撤去 (小口径)                                  |                             | 箇所  |                            | 1.000 箇所                | 歩A<br>当たり算出        |
|        | 排水ポンプ設置撤去 (小口径)<br>口径 50mm, なし                   |                             |     | 時間的制約: なし<br>夜間制約作業時間: 0.0 | 制約作業時間: 0.0<br>冬期補正: なし |                    |
|        | 1) ポンプ規格<br>2) 長期割引単価区分 (賃料機械)                   | 口径 50mm<br>なし               |     | 豪雪補正: なし<br>基本給時間: 8.0     | 亜熱帯補正: なし<br>超勤時間: 0.0  |                    |
|        |                                                  |                             |     | 深夜時間: 0.0                  | 週休: 4週8休以上              |                    |
| R01001 | 土木一般世話役                                          | 0.300                       | 人   | 28,968                     | 8,690                   |                    |
| R01003 | 普通作業員                                            | 0.500                       | 人   | 20,706                     | 10,353                  |                    |
|        | 合 計                                              |                             |     |                            | 19,043                  | 算出数量<br>1.000 箇所   |
|        | 単 価                                              |                             | 箇所  |                            | 19,043                  |                    |
|        | *** S 単 - 205 号 ***                              |                             |     |                            |                         |                    |
| S18031 | 足場工                                              |                             | 掛㎡  |                            | 100.000 掛㎡              | 歩A<br>当たり算出        |
|        | 足場工<br>なし, 手摺先行型枠組, なし                           |                             |     | 時間的制約: なし<br>夜間制約作業時間: 0.0 | 制約作業時間: 0.0<br>冬期補正: なし |                    |
|        | 1) 足場区分<br>2) 安全ネット区分<br>3) 長期割引単価区分 (賃料機械)      | 手摺先行型枠組<br>なし<br>なし         |     | 豪雪補正: なし<br>基本給時間: 8.0     | 亜熱帯補正: なし<br>超勤時間: 0.0  |                    |
|        |                                                  |                             |     | 深夜時間: 0.0                  | 週休: 4週8休以上              |                    |
| R01001 | 土木一般世話役                                          | 1.600                       | 人   | 28,968                     | 46,349                  |                    |
| R01012 | とび工                                              | 7.000                       | 人   | 27,030                     | 189,210                 |                    |
| R01003 | 普通作業員                                            | 1.300                       | 人   | 20,706                     | 26,918                  |                    |
| F01086 | ラフレンクレーン [油圧伸縮ジブ型・~低騒・排対型 (~2014)]<br>吊上能力 25t 吊 | 1.400                       | 日   | 55,100                     | 77,140                  |                    |
| Y00004 | 諸雑費                                              | 0.340                       |     | 339,617                    | 115,470                 |                    |
|        | 合 計                                              |                             |     |                            | 455,087                 | 算出数量<br>100.000 掛㎡ |
|        | 単 価                                              |                             | 掛㎡  |                            | 4,551                   |                    |
|        | *** S 単 - 206 号 ***                              |                             |     |                            |                         |                    |
| S18033 | 支保工 (小規模)                                        |                             | 空m3 |                            | 10.000 空m3              | 歩A<br>当たり算出        |
|        | 支保工 (小規模)<br>パイプサポート支保 (小規模), 40KN/㎡以下           |                             |     | 時間的制約: なし<br>夜間制約作業時間: 0.0 | 制約作業時間: 0.0<br>冬期補正: なし |                    |
|        | 1) 施工区分<br>2) 支保耐力 KN/㎡                          | パイプサポート支保 (小規模)<br>40KN/㎡以下 |     | 豪雪補正: なし<br>基本給時間: 8.0     | 亜熱帯補正: なし<br>超勤時間: 0.0  |                    |
|        |                                                  |                             |     | 深夜時間: 0.0                  | 週休: 4週8休以上              |                    |
| R01001 | 土木一般世話役                                          | 0.290                       | 人   | 28,968                     | 8,401                   |                    |
| R01009 | 型わく工                                             | 0.530                       | 人   | 26,316                     | 13,947                  |                    |
| R01012 | とび工                                              | 0.250                       | 人   | 27,030                     | 6,758                   |                    |

|     |                    |
|-----|--------------------|
| 事業名 | 宇城農地整備事業           |
| 工事名 | 浅川工区区画整理 (その12) 工事 |

| コード    | 名 称                                                                 | 数 量            | 単位                 | 単 価                      | 金 額                      | 備 考                              |
|--------|---------------------------------------------------------------------|----------------|--------------------|--------------------------|--------------------------|----------------------------------|
| R01003 | 普通作業員                                                               | 0.570          | 人                  | 20,706                   | 11,802                   |                                  |
| Y00004 | 諸雑費                                                                 | 0.130          |                    | 40,908                   | 5,318                    |                                  |
|        | 合 計                                                                 |                |                    |                          | 46,226                   | 算出数量<br>10.000 空m3               |
|        | 単 価                                                                 |                | 空m3                |                          | 4,623                    |                                  |
|        | *** S単ー 207号 ***                                                    |                |                    |                          |                          |                                  |
| S18054 | 敷鉄板設置・撤去工                                                           |                | m <sup>2</sup>     |                          | 1,000.000 m <sup>2</sup> | 歩A<br>当たり算出                      |
|        | 敷鉄板設置・撤去工<br>設置～賃料～撤去,38,1,なし                                       |                |                    | 時間的制約:なし<br>夜間制約作業時間:0.0 | 制約作業時間:0.0<br>冬期補正:なし    |                                  |
|        | 1)施工区分<br>2)供用日数                                                    | 設置～賃料～撤去<br>38 |                    | 豪雪補正:なし<br>基本給時間:8.0     | 亜熱帯補正:なし<br>超勤時間:0.0     |                                  |
|        | 3)使用回数<br>4)長期割引単価区分(賃料機械)                                          | 1<br>なし        |                    | 深夜時間:0.0                 | 週休:4週8休以上                |                                  |
| G03041 | 敷鉄板<br>22*1524*6096 [賃料]                                            | 1,000.000      | m <sup>2</sup> 供用日 | 352                      | 352,000                  |                                  |
| G03042 | 敷鉄板<br>22*1524*6096 [整備費]                                           | 1,000.000      | m <sup>2</sup>     | 118                      | 118,000                  |                                  |
| R01002 | 特殊作業員                                                               | 2.900          | 人                  | 24,582                   | 71,288                   |                                  |
| R01003 | 普通作業員                                                               | 2.900          | 人                  | 20,706                   | 60,047                   |                                  |
| F08063 | パッキナ[クロー型・クレン・～超低・排対型(～2014)]<br>標準パケット容量 山積0.8m3 (平積0.6m3) 吊能力2.9t | 3.310          | 日                  | 18,100                   | 59,911                   |                                  |
| P34029 | 軽油<br>パトリック給油                                                       | 345.000        | L                  | 143                      | 49,335                   |                                  |
| R01021 | 運転手 (特殊)                                                            | 2.900          | 人                  | 24,786                   | 71,879                   |                                  |
|        | 合 計                                                                 |                |                    |                          | 782,460                  | 算出数量<br>1,000.000 m <sup>2</sup> |
|        | 単 価                                                                 |                | m <sup>2</sup>     |                          | 782                      |                                  |
|        | *** S単ー 208号 ***                                                    |                |                    |                          |                          |                                  |
| S18054 | 敷鉄板設置・撤去工                                                           |                | m <sup>2</sup>     |                          | 1,000.000 m <sup>2</sup> | 歩A<br>当たり算出                      |
|        | 敷鉄板設置・撤去工<br>設置～賃料～撤去,36,1,なし                                       |                |                    | 時間的制約:なし<br>夜間制約作業時間:0.0 | 制約作業時間:0.0<br>冬期補正:なし    |                                  |
|        | 1)施工区分<br>2)供用日数                                                    | 設置～賃料～撤去<br>36 |                    | 豪雪補正:なし<br>基本給時間:8.0     | 亜熱帯補正:なし<br>超勤時間:0.0     |                                  |
|        | 3)使用回数<br>4)長期割引単価区分(賃料機械)                                          | 1<br>なし        |                    | 深夜時間:0.0                 | 週休:4週8休以上                |                                  |
| G03041 | 敷鉄板<br>22*1524*6096 [賃料]                                            | 1,000.000      | m <sup>2</sup> 供用日 | 333                      | 333,000                  |                                  |
| G03042 | 敷鉄板<br>22*1524*6096 [整備費]                                           | 1,000.000      | m <sup>2</sup>     | 118                      | 118,000                  |                                  |
| R01002 | 特殊作業員                                                               | 2.900          | 人                  | 24,582                   | 71,288                   |                                  |
| R01003 | 普通作業員                                                               | 2.900          | 人                  | 20,706                   | 60,047                   |                                  |
| F08063 | パッキナ[クロー型・クレン・～超低・排対型(～2014)]<br>標準パケット容量 山積0.8m3 (平積0.6m3) 吊能力2.9t | 3.310          | 日                  | 18,100                   | 59,911                   |                                  |
| P34029 | 軽油<br>パトリック給油                                                       | 345.000        | L                  | 143                      | 49,335                   |                                  |
| R01021 | 運転手 (特殊)                                                            | 2.900          | 人                  | 24,786                   | 71,879                   |                                  |
|        | 合 計                                                                 |                |                    |                          | 763,460                  | 算出数量<br>1,000.000 m <sup>2</sup> |
|        | 単 価                                                                 |                | m <sup>2</sup>     |                          | 763                      |                                  |
|        | *** S単ー 209号 ***                                                    |                |                    |                          |                          |                                  |
| S18054 | 敷鉄板設置・撤去工                                                           |                | m <sup>2</sup>     |                          | 1,000.000 m <sup>2</sup> | 歩A<br>当たり算出                      |
|        | 敷鉄板設置・撤去工<br>設置～賃料～撤去,68,2,なし                                       |                |                    | 時間的制約:なし<br>夜間制約作業時間:0.0 | 制約作業時間:0.0<br>冬期補正:なし    |                                  |
|        | 1)施工区分<br>2)供用日数                                                    | 設置～賃料～撤去<br>68 |                    | 豪雪補正:なし<br>基本給時間:8.0     | 亜熱帯補正:なし<br>超勤時間:0.0     |                                  |
|        | 3)使用回数<br>4)長期割引単価区分(賃料機械)                                          | 2<br>なし        |                    | 深夜時間:0.0                 | 週休:4週8休以上                |                                  |
| G03041 | 敷鉄板<br>22*1524*6096 [賃料]                                            | 500.000        | m <sup>2</sup> 供用日 | 629                      | 314,500                  |                                  |
| G03042 | 敷鉄板<br>22*1524*6096 [整備費]                                           | 500.000        | m <sup>2</sup>     | 177                      | 88,500                   |                                  |
| R01002 | 特殊作業員                                                               | 2.900          | 人                  | 24,582                   | 71,288                   |                                  |

|     |                      |
|-----|----------------------|
| 事業名 | 宇城農地整備事業             |
| 工事名 | 浅川工区区画整理 (その 1 2) 工事 |

| コード    | 名 称                                                                    | 数 量            | 単位                 | 単 価                        | 金 額                      | 備 考                              |
|--------|------------------------------------------------------------------------|----------------|--------------------|----------------------------|--------------------------|----------------------------------|
| R01003 | 普通作業員                                                                  | 2.900          | 人                  | 20,706                     | 60,047                   |                                  |
| F08063 | バックホウ[クローラ型・クレーン・～超低・排対型(～2014)]<br>標準バケット容量 山積0.8m3 (平積0.6m3) 吊能力2.9t | 3.310          | 日                  | 18,100                     | 59,911                   |                                  |
| P34029 | 軽油<br>バトリック給油                                                          | 345.000        | L                  | 143                        | 49,335                   |                                  |
| R01021 | 運転手 (特殊)                                                               | 2.900          | 人                  | 24,786                     | 71,879                   |                                  |
|        | 合 計                                                                    |                |                    |                            | 715,460                  | 算出数量<br>1,000.000 m <sup>2</sup> |
|        | 単 価                                                                    |                | m <sup>2</sup>     |                            | 715                      |                                  |
|        | *** S 単一 210号 ***                                                      |                |                    |                            |                          |                                  |
| S18054 | 敷鉄板設置・撤去工                                                              |                | m <sup>2</sup>     |                            | 1,000.000 m <sup>2</sup> | 歩A<br>当たり算出                      |
|        | 敷鉄板設置・撤去工<br>設置～賃料～撤去, 9, 1, なし                                        |                |                    | 時間の制約: なし<br>夜間制約作業時間: 0.0 | 制約作業時間: 0.0<br>冬期補正: なし  |                                  |
|        | 1) 施工区分<br>2) 供用日数                                                     | 設置～賃料～撤去<br>9  |                    | 豪雪補正: なし<br>基本給時間: 8.0     | 亜熱帯補正: なし<br>超勤時間: 0.0   |                                  |
|        | 3) 使用回数<br>4) 長期割引単価区分 (賃料機械)                                          | 1<br>なし        |                    | 深夜時間: 0.0                  | 週休: 4週8休以上               |                                  |
| G03041 | 敷鉄板<br>22*1524*6096 [賃料]                                               | 1,000.000      | m <sup>2</sup> 供用日 | 83                         | 83,000                   |                                  |
| G03042 | 敷鉄板<br>22*1524*6096 [整備費]                                              | 1,000.000      | m <sup>2</sup>     | 118                        | 118,000                  |                                  |
| R01002 | 特殊作業員                                                                  | 2.900          | 人                  | 24,582                     | 71,288                   |                                  |
| R01003 | 普通作業員                                                                  | 2.900          | 人                  | 20,706                     | 60,047                   |                                  |
| F08063 | バックホウ[クローラ型・クレーン・～超低・排対型(～2014)]<br>標準バケット容量 山積0.8m3 (平積0.6m3) 吊能力2.9t | 3.310          | 日                  | 18,100                     | 59,911                   |                                  |
| P34029 | 軽油<br>バトリック給油                                                          | 345.000        | L                  | 143                        | 49,335                   |                                  |
| R01021 | 運転手 (特殊)                                                               | 2.900          | 人                  | 24,786                     | 71,879                   |                                  |
|        | 合 計                                                                    |                |                    |                            | 513,460                  | 算出数量<br>1,000.000 m <sup>2</sup> |
|        | 単 価                                                                    |                | m <sup>2</sup>     |                            | 513                      |                                  |
|        | *** S 単一 211号 ***                                                      |                |                    |                            |                          |                                  |
| S18054 | 敷鉄板設置・撤去工                                                              |                | m <sup>2</sup>     |                            | 1,000.000 m <sup>2</sup> | 歩A<br>当たり算出                      |
|        | 敷鉄板設置・撤去工<br>設置～賃料～撤去, 23, 2, なし                                       |                |                    | 時間の制約: なし<br>夜間制約作業時間: 0.0 | 制約作業時間: 0.0<br>冬期補正: なし  |                                  |
|        | 1) 施工区分<br>2) 供用日数                                                     | 設置～賃料～撤去<br>23 |                    | 豪雪補正: なし<br>基本給時間: 8.0     | 亜熱帯補正: なし<br>超勤時間: 0.0   |                                  |
|        | 3) 使用回数<br>4) 長期割引単価区分 (賃料機械)                                          | 2<br>なし        |                    | 深夜時間: 0.0                  | 週休: 4週8休以上               |                                  |
| G03041 | 敷鉄板<br>22*1524*6096 [賃料]                                               | 500.000        | m <sup>2</sup> 供用日 | 213                        | 106,500                  |                                  |
| G03042 | 敷鉄板<br>22*1524*6096 [整備費]                                              | 500.000        | m <sup>2</sup>     | 177                        | 88,500                   |                                  |
| R01002 | 特殊作業員                                                                  | 2.900          | 人                  | 24,582                     | 71,288                   |                                  |
| R01003 | 普通作業員                                                                  | 2.900          | 人                  | 20,706                     | 60,047                   |                                  |
| F08063 | バックホウ[クローラ型・クレーン・～超低・排対型(～2014)]<br>標準バケット容量 山積0.8m3 (平積0.6m3) 吊能力2.9t | 3.310          | 日                  | 18,100                     | 59,911                   |                                  |
| P34029 | 軽油<br>バトリック給油                                                          | 345.000        | L                  | 143                        | 49,335                   |                                  |
| R01021 | 運転手 (特殊)                                                               | 2.900          | 人                  | 24,786                     | 71,879                   |                                  |
|        | 合 計                                                                    |                |                    |                            | 507,460                  | 算出数量<br>1,000.000 m <sup>2</sup> |
|        | 単 価                                                                    |                | m <sup>2</sup>     |                            | 507                      |                                  |
|        | *** S 単一 212号 ***                                                      |                |                    |                            |                          |                                  |
| S18054 | 敷鉄板設置・撤去工                                                              |                | m <sup>2</sup>     |                            | 1,000.000 m <sup>2</sup> | 歩A<br>当たり算出                      |
|        | 敷鉄板設置・撤去工<br>設置～賃料～撤去, 18, 2, なし                                       |                |                    | 時間の制約: なし<br>夜間制約作業時間: 0.0 | 制約作業時間: 0.0<br>冬期補正: なし  |                                  |
|        | 1) 施工区分<br>2) 供用日数                                                     | 設置～賃料～撤去<br>18 |                    | 豪雪補正: なし<br>基本給時間: 8.0     | 亜熱帯補正: なし<br>超勤時間: 0.0   |                                  |
|        | 3) 使用回数<br>4) 長期割引単価区分 (賃料機械)                                          | 2<br>なし        |                    | 深夜時間: 0.0                  | 週休: 4週8休以上               |                                  |
| G03041 | 敷鉄板<br>22*1524*6096 [賃料]                                               | 500.000        | m <sup>2</sup> 供用日 | 167                        | 83,500                   |                                  |

|     |                     |  |  |  |  |
|-----|---------------------|--|--|--|--|
| 事業名 | 宇城農地整備事業            |  |  |  |  |
| 工事名 | 浅川工区区画整理 (その1 2) 工事 |  |  |  |  |

| コード    | 名 称                                                                                            | 数 量        | 単 位            | 単 価                      | 金 額                    | 備 考                              |
|--------|------------------------------------------------------------------------------------------------|------------|----------------|--------------------------|------------------------|----------------------------------|
| G03042 | 敷鉄板<br>22*1524*6096 [整備費]                                                                      | 500.000    | m <sup>2</sup> | 177                      | 88,500                 |                                  |
| R01002 | 特殊作業員                                                                                          | 2.900      | 人              | 24,582                   | 71,288                 |                                  |
| R01003 | 普通作業員                                                                                          | 2.900      | 人              | 20,706                   | 60,047                 |                                  |
| F08063 | バックホウ[クローラ型・クレーン・超低・排対型(～2014)]<br>標準バケット容量 山積0.8m <sup>3</sup> (平積0.6m <sup>3</sup> ) 吊能力2.9t | 3.310      | 日              | 18,100                   | 59,911                 |                                  |
| P34029 | 軽油<br>バトロール給油                                                                                  | 345.000    | L              | 143                      | 49,335                 |                                  |
| R01021 | 運転手 (特殊)                                                                                       | 2.900      | 人              | 24,786                   | 71,879                 |                                  |
|        | 合 計                                                                                            |            |                |                          | 484,460                | 算出数量<br>1,000.000 m <sup>2</sup> |
|        | 単 価                                                                                            |            | m <sup>2</sup> | 484                      |                        |                                  |
|        | *** S単ー 213号 ***                                                                               |            |                |                          |                        |                                  |
| S18062 | 土工用マット(シート類)敷設・撤去                                                                              |            | m <sup>2</sup> |                          | 100.000 m <sup>2</sup> | 歩A<br>当たり算出                      |
|        | 土工用マット(シート類)敷設・撤去<br>敷設～撤去                                                                     |            |                | 時間的制約:なし<br>夜間制約作業時間:0.0 | 制約作業時間:0.0<br>冬期補正:なし  |                                  |
|        | 1) 施工区分                                                                                        | 敷設～撤去      |                | 豪雪補正:なし<br>基本給時間:8.0     | 亜熱帯補正:なし<br>超勤時間:0.0   |                                  |
|        | 2) 土木安定用材の1m <sup>2</sup> 当たり単価                                                                | 130        |                | 深夜時間:0.0                 | 週休:4週8休以上              |                                  |
| P26102 | 土木安定用材 (マット・シート類)                                                                              | 104.000    | m <sup>2</sup> | 130                      | 13,520                 |                                  |
| R01003 | 普通作業員                                                                                          | 0.480      | 人              | 20,706                   | 9,939                  |                                  |
|        | 合 計                                                                                            |            |                |                          | 23,459                 | 算出数量<br>100.000 m <sup>2</sup>   |
|        | 単 価                                                                                            |            | m <sup>2</sup> | 235                      |                        |                                  |
|        | *** S単ー 214号 ***                                                                               |            |                |                          |                        |                                  |
| S18062 | 土工用マット(シート類)敷設・撤去                                                                              |            | m <sup>2</sup> |                          | 100.000 m <sup>2</sup> | 歩A<br>当たり算出                      |
|        | 土工用マット(シート類)敷設・撤去<br>敷設～撤去                                                                     |            |                | 時間的制約:なし<br>夜間制約作業時間:0.0 | 制約作業時間:0.0<br>冬期補正:なし  |                                  |
|        | 1) 施工区分                                                                                        | 敷設～撤去      |                | 豪雪補正:なし<br>基本給時間:8.0     | 亜熱帯補正:なし<br>超勤時間:0.0   |                                  |
|        | 2) 土木安定用材の1m <sup>2</sup> 当たり単価                                                                | 42         |                | 深夜時間:0.0                 | 週休:4週8休以上              |                                  |
| P26102 | 土木安定用材 (マット・シート類)                                                                              | 104.000    | m <sup>2</sup> | 42                       | 4,368                  |                                  |
| R01003 | 普通作業員                                                                                          | 0.480      | 人              | 20,706                   | 9,939                  |                                  |
|        | 合 計                                                                                            |            |                |                          | 14,307                 | 算出数量<br>100.000 m <sup>2</sup>   |
|        | 単 価                                                                                            |            | m <sup>2</sup> | 143                      |                        |                                  |
|        | *** S単ー 215号 ***                                                                               |            |                |                          |                        |                                  |
| S19003 | 輸送費(仮設材)                                                                                       |            | ton            |                          | 1.000 ton              | 歩A<br>当たり算出                      |
|        | 輸送費(仮設材)<br>基本運賃(自動入力), 12m以内, 10kmまで, 往復計上, 計上する(敷鉄板<br>, 基地(積込・取卸), , 0.0, 0.0               |            |                | 時間的制約:なし<br>夜間制約作業時間:0.0 | 制約作業時間:0.0<br>冬期補正:なし  |                                  |
|        |                                                                                                |            |                | 豪雪補正:なし<br>基本給時間:8.0     | 亜熱帯補正:なし<br>超勤時間:0.0   |                                  |
|        | 1) 使用単価区分                                                                                      | 基本運賃(自動入力) |                | 深夜時間:0.0                 | 週休:4週8休以上              |                                  |
|        | 2) 運賃料金(円/ton)                                                                                 | 0円         |                |                          |                        |                                  |
|        | 3) 製品長                                                                                         | 12m以内      |                |                          |                        |                                  |
|        | 4) 運搬距離(片道)                                                                                    | 10kmまで     |                |                          |                        |                                  |
|        | 5) 計上方法                                                                                        | 往復計上       |                |                          |                        |                                  |
|        | 6) 積卸し計上区分                                                                                     | 計上する(敷鉄板)  |                |                          |                        |                                  |
|        | 7) 積卸し区分(敷鉄板)                                                                                  | 基地(積込・取卸)  |                |                          |                        |                                  |
|        | 9) 冬期割増率 (実数)                                                                                  | 0.0        |                |                          |                        |                                  |
|        | 10) 深夜早朝割増率 (実数)                                                                               | 0.0        |                |                          |                        |                                  |
| P46601 | 仮設材輸送運賃料金<br>10km以下 製品長12m以内                                                                   | 1.000      | ton            | 6,820                    | 6,820                  |                                  |
| P46402 | 積卸し費<br>積込み・取卸し                                                                                | 1.000      | ton            | 1,500                    | 1,500                  |                                  |
|        | 合 計                                                                                            |            |                |                          | 8,320                  | 算出数量<br>1.000 ton                |
|        | 単 価                                                                                            |            | ton            | 8,320                    |                        |                                  |

|     |                    |
|-----|--------------------|
| 事業名 | 宇城農地整備事業           |
| 工事名 | 浅川工区区画整理 (その12) 工事 |

| コード    | 名 称                                                                                    | 数 量                                | 単位    | 単 価                        | 金 額                     | 備 考                   |
|--------|----------------------------------------------------------------------------------------|------------------------------------|-------|----------------------------|-------------------------|-----------------------|
|        | *** S単- 216号 ***                                                                       |                                    |       |                            |                         |                       |
| S19003 | 輸送費(仮設材)                                                                               |                                    | ton   |                            | 1,000 ton               | 歩A<br>当たり算出           |
|        | 輸送費(仮設材)<br>基本運賃(自動入力), 12m以内, 10kmまで, 往復計上, 計上する(敷鉄板以外), , 積込・取卸+積込・取卸, 0.0, 0.0, 0.0 |                                    |       | 時間的制約: なし<br>夜間制約作業時間: 0.0 | 制約作業時間: 0.0<br>冬期補正: なし |                       |
|        |                                                                                        |                                    |       | 豪雪補正: なし<br>基本給時間: 8.0     | 亜熱帯補正: なし<br>超勤時間: 0.0  |                       |
|        | 1) 使用単価区分<br>2) 運賃料金(円/ton)                                                            | 基本運賃(自動入力)<br>0円                   |       | 深夜時間: 0.0                  | 週休: 4週8休以上              |                       |
|        | 3) 製品長<br>4) 運搬距離(片道)                                                                  | 12m以内<br>10kmまで                    |       |                            |                         |                       |
|        | 5) 計上方法<br>6) 積卸し計上区分                                                                  | 往復計上<br>計上する(敷鉄板以外)                |       |                            |                         |                       |
|        | 8) 積卸し区分(敷鉄板以外)<br>9) 冬期割増率 (実数)                                                       | 積込・取卸+積込・取卸<br>0.0                 |       |                            |                         |                       |
|        | 10) 深夜早朝割増率 (実数)                                                                       | 0.0                                |       |                            |                         |                       |
| P46601 | 仮設材輸送運賃料金<br>10km以下 製品長12m以内                                                           | 1,000                              | ton   | 6,820                      | 6,820                   |                       |
| P46401 | 積卸し費<br>基地積込み・取卸し+現場積込み・取卸し                                                            | 1,000                              | ton   | 3,000                      | 3,000                   |                       |
|        | 合 計                                                                                    |                                    |       |                            | 9,820                   | 算出数量<br>1,000 ton     |
|        | 単 価                                                                                    |                                    | ton   |                            | 9,820                   |                       |
|        | *** S単- 217号 ***                                                                       |                                    |       |                            |                         |                       |
| S42111 | 埋設標識シート・地中埋設標識敷設工                                                                      |                                    | m     |                            | 100,000 [各単位]           | 歩A<br>当たり算出           |
|        | 埋設標識シート・地中埋設標識敷設工<br>, 埋設標識シート, , 幅150mm、50m巻、2倍ボ リエレンクロス                              |                                    |       | 時間的制約: なし<br>夜間制約作業時間: 0.0 | 制約作業時間: 0.0<br>冬期補正: なし |                       |
|        | 1) 作業種別<br>3) 規格                                                                       | 埋設標識シート<br>幅150mm、50m巻、2倍ボ リエレンクロス |       | 豪雪補正: なし<br>基本給時間: 8.0     | 亜熱帯補正: なし<br>超勤時間: 0.0  |                       |
|        | 4) その他の埋設標識シート1.0m当り単価<br>5) 地中埋設標1.0個当り単価<br>6) その他の埋設シート又は埋設標の規格                     |                                    |       | 深夜時間: 0.0                  | 週休: 4週8休以上              |                       |
| P39101 | 埋設物標示テープ<br>幅150mm 50m 2倍ボ リエレンクロス                                                     | 2,000                              | 巻     | 8,950                      | 17,900                  |                       |
| R01013 | 電工                                                                                     | 0.400                              | 人     | 22,746                     | 9,098                   |                       |
|        | 合 計                                                                                    |                                    |       |                            | 26,998                  | 算出数量<br>100,000 [各単位] |
|        | 単 価                                                                                    |                                    | [各単位] |                            | 270                     |                       |
| Y00001 | 埋設標識シート                                                                                |                                    |       |                            |                         |                       |
|        | *** S単- 218号 ***                                                                       |                                    |       |                            |                         |                       |
| S86102 | 【被災地】締固工(振動ロー締固め2.5m未満)                                                                |                                    | m3    |                            | 1,000 日                 | 歩A<br>当たり算出           |
|        | 【被災地】締固工(振動ロー締固め2.5m未満)<br>路体, 0.8~1.1ton, なし                                          |                                    |       | 時間的制約: なし<br>夜間制約作業時間: 0.0 | 制約作業時間: 0.0<br>冬期補正: なし |                       |
|        | 1) 工種区分<br>2) 規格区分(ton)                                                                | 路体<br>0.8~1.1ton                   |       | 豪雪補正: なし<br>基本給時間: 8.0     | 亜熱帯補正: なし<br>超勤時間: 0.0  |                       |
|        | 3) 長期割引単価区分                                                                            | なし                                 |       | 深夜時間: 0.0                  | 週休: 4週8休以上              |                       |
| F04081 | 振動ロー[ハンドガイド式]<br>質量0.8~1.1t                                                            | 1,440                              | 日     | 2,960                      | 4,262                   |                       |
| P34029 | 軽油<br>バトロ-給油                                                                           | 5,700                              | L     | 143                        | 815                     |                       |
| R01002 | 特殊作業員                                                                                  | 1,000                              | 人     | 24,582                     | 24,582                  |                       |
|        | 合 計                                                                                    |                                    |       |                            | 29,659                  | 算出数量<br>45,000 m3     |
|        | 単 価                                                                                    |                                    | m3    |                            | 659                     |                       |
|        | *** S単- 219号 ***                                                                       |                                    |       |                            |                         |                       |
| S86102 | 【被災地】締固工(振動ロー締固め2.5m未満)                                                                |                                    | m3    |                            | 1,000 日                 | 歩A<br>当たり算出           |
|        | 【被災地】締固工(振動ロー締固め2.5m未満)<br>路床, 0.8~1.1ton, なし                                          |                                    |       | 時間的制約: なし<br>夜間制約作業時間: 0.0 | 制約作業時間: 0.0<br>冬期補正: なし |                       |
|        | 1) 工種区分<br>2) 規格区分(ton)                                                                | 路床<br>0.8~1.1ton                   |       | 豪雪補正: なし<br>基本給時間: 8.0     | 亜熱帯補正: なし<br>超勤時間: 0.0  |                       |
|        | 3) 長期割引単価区分                                                                            | なし                                 |       | 深夜時間: 0.0                  | 週休: 4週8休以上              |                       |
| F04081 | 振動ロー[ハンドガイド式]<br>質量0.8~1.1t                                                            | 1,440                              | 日     | 2,960                      | 4,262                   |                       |

|     |                    |  |  |  |  |
|-----|--------------------|--|--|--|--|
| 事業名 | 宇城農地整備事業           |  |  |  |  |
| 工事名 | 浅川工区区画整理 (その12) 工事 |  |  |  |  |

| コード    | 名 称                                              | 数 量        | 単位 | 単 価                        | 金 額                     | 備 考               |
|--------|--------------------------------------------------|------------|----|----------------------------|-------------------------|-------------------|
| P34029 | 軽油                                               |            |    |                            |                         |                   |
|        | バトロ-給油                                           | 5.700      | L  | 143                        | 815                     |                   |
| R01002 | 特殊作業員                                            |            |    |                            |                         |                   |
|        |                                                  | 1.000      | 人  | 24,582                     | 24,582                  |                   |
|        | 合 計                                              |            |    |                            | 29,659                  | 算出数量<br>39.000 m3 |
|        | 単 価                                              |            | m3 |                            | 760                     |                   |
|        | *** S単- 220号 ***                                 |            |    |                            |                         |                   |
| S86102 | 【被災地】締固工(振動ロー締固め2.5m未満)                          |            | m3 |                            | 1,000                   | 歩A<br>当たり算出       |
|        | 【被災地】締固工(振動ロー締固め2.5m未満)<br>路床, 3.0~4.0ton, なし    |            |    | 時間的制約: なし<br>夜間制約作業時間: 0.0 | 制約作業時間: 0.0<br>冬期補正: なし |                   |
|        | 1) 工種区分                                          | 路床         |    | 豪雪補正: なし                   | 亜熱帯補正: なし               |                   |
|        | 2) 規格区分 (ton)                                    | 3.0~4.0ton |    | 基本給時間: 8.0                 | 超勤時間: 0.0               |                   |
|        | 3) 長期割引単価区分                                      | なし         |    | 深夜時間: 0.0                  | 週休: 4週8休以上              |                   |
| F04062 | 振動ロー[搭乗式・コンバインド型・〜超低・排対型(〜3次)]<br>質量3.0~4.0t     | 1.600      | 日  | 6,830                      | 10,928                  |                   |
| P34029 | 軽油                                               |            |    |                            |                         |                   |
|        | バトロ-給油                                           | 17.000     | L  | 143                        | 2,431                   |                   |
| R01021 | 運転手 (特殊)                                         |            |    |                            |                         |                   |
|        |                                                  | 1.000      | 人  | 24,786                     | 24,786                  |                   |
|        | 合 計                                              |            |    |                            | 38,145                  | 算出数量<br>70.000 m3 |
|        | 単 価                                              |            | m3 |                            | 545                     |                   |
|        | *** S単- 221号 ***                                 |            |    |                            |                         |                   |
| S86102 | 【被災地】締固工(振動ロー締固め2.5m未満)                          |            | m3 |                            | 1,000                   | 歩A<br>当たり算出       |
|        | 【被災地】締固工(振動ロー締固め2.5m未満)<br>路体, 3.0~4.0ton, なし    |            |    | 時間的制約: なし<br>夜間制約作業時間: 0.0 | 制約作業時間: 0.0<br>冬期補正: なし |                   |
|        | 1) 工種区分                                          | 路体         |    | 豪雪補正: なし                   | 亜熱帯補正: なし               |                   |
|        | 2) 規格区分 (ton)                                    | 3.0~4.0ton |    | 基本給時間: 8.0                 | 超勤時間: 0.0               |                   |
|        | 3) 長期割引単価区分                                      | なし         |    | 深夜時間: 0.0                  | 週休: 4週8休以上              |                   |
| F04062 | 振動ロー[搭乗式・コンバインド型・〜超低・排対型(〜3次)]<br>質量3.0~4.0t     | 1.600      | 日  | 6,830                      | 10,928                  |                   |
| P34029 | 軽油                                               |            |    |                            |                         |                   |
|        | バトロ-給油                                           | 17.000     | L  | 143                        | 2,431                   |                   |
| R01021 | 運転手 (特殊)                                         |            |    |                            |                         |                   |
|        |                                                  | 1.000      | 人  | 24,786                     | 24,786                  |                   |
|        | 合 計                                              |            |    |                            | 38,145                  | 算出数量<br>77.000 m3 |
|        | 単 価                                              |            | m3 |                            | 495                     |                   |
|        | *** S単- 222号 ***                                 |            |    |                            |                         |                   |
| S86102 | 【被災地】締固工(振動ロー締固め2.5m未満)                          |            | m3 |                            | 1,000                   | 歩A<br>当たり算出       |
|        | 【被災地】締固工(振動ロー締固め2.5m未満)<br>築堤・埋戻, 0.8~1.1ton, なし |            |    | 時間的制約: なし<br>夜間制約作業時間: 0.0 | 制約作業時間: 0.0<br>冬期補正: なし |                   |
|        | 1) 工種区分                                          | 築堤・埋戻      |    | 豪雪補正: なし                   | 亜熱帯補正: なし               |                   |
|        | 2) 規格区分 (ton)                                    | 0.8~1.1ton |    | 基本給時間: 8.0                 | 超勤時間: 0.0               |                   |
|        | 3) 長期割引単価区分                                      | なし         |    | 深夜時間: 0.0                  | 週休: 4週8休以上              |                   |
| F04081 | 振動ロー[ハントガイト式]<br>質量0.8~1.1t                      | 1.440      | 日  | 2,960                      | 4,262                   |                   |
| P34029 | 軽油                                               |            |    |                            |                         |                   |
|        | バトロ-給油                                           | 5.700      | L  | 143                        | 815                     |                   |
| R01002 | 特殊作業員                                            |            |    |                            |                         |                   |
|        |                                                  | 1.000      | 人  | 24,582                     | 24,582                  |                   |
|        | 合 計                                              |            |    |                            | 29,659                  | 算出数量<br>45.000 m3 |
|        | 単 価                                              |            | m3 |                            | 659                     |                   |
|        | *** S単- 223号 ***                                 |            |    |                            |                         |                   |
| S86102 | 【被災地】締固工(振動ロー締固め2.5m未満)                          |            | m3 |                            | 1,000                   | 歩A<br>当たり算出       |
|        | 【被災地】締固工(振動ロー締固め2.5m未満)<br>築堤・埋戻, 3.0~4.0ton, なし |            |    | 時間的制約: なし<br>夜間制約作業時間: 0.0 | 制約作業時間: 0.0<br>冬期補正: なし |                   |
|        | 1) 工種区分                                          | 築堤・埋戻      |    | 豪雪補正: なし                   | 亜熱帯補正: なし               |                   |
|        | 2) 規格区分 (ton)                                    | 3.0~4.0ton |    | 基本給時間: 8.0                 | 超勤時間: 0.0               |                   |
|        | 3) 長期割引単価区分                                      | なし         |    | 深夜時間: 0.0                  | 週休: 4週8休以上              |                   |

|     |                    |
|-----|--------------------|
| 事業名 | 宇城農地整備事業           |
| 工事名 | 浅川工区区画整理 (その12) 工事 |

| コード    | 名 称                                                                                 | 数 量                                                   | 単 位 | 単 価                      | 金 額                   | 備 考               |
|--------|-------------------------------------------------------------------------------------|-------------------------------------------------------|-----|--------------------------|-----------------------|-------------------|
| F04062 | 振動ロータ[搭乗式・コンバインド型・超低・排対型(～3次)]<br>質量3.0～4.0t                                        | 1.600                                                 | 日   | 6,830                    | 10,928                |                   |
| P34029 | 軽油<br>バトリック給油                                                                       | 17.000                                                | L   | 143                      | 2,431                 |                   |
| R01021 | 運転手 (特殊)                                                                            | 1.000                                                 | 人   | 24,786                   | 24,786                |                   |
|        | 合 計                                                                                 |                                                       |     |                          | 38,145                | 算出数量<br>77.000 m3 |
|        | 単 価                                                                                 |                                                       | m3  |                          | 495                   |                   |
|        | *** S単ー 224号 ***                                                                    |                                                       |     |                          |                       |                   |
| S86801 | SP【被災地】掘削                                                                           |                                                       | m3  |                          | 1.000 m3              | 歩A<br>当たり算出       |
|        | SP【被災地】掘削<br>土砂,片切掘削,-,-,-,-,-,-,-,-                                                |                                                       |     | 時間的制約:なし<br>夜間制約作業時間:0.0 | 制約作業時間:0.0<br>冬期補正:なし |                   |
|        |                                                                                     |                                                       |     | 豪雪補正:なし<br>基本給時間:8.0     | 亜熱帯補正:なし<br>超勤時間:0.0  |                   |
|        |                                                                                     |                                                       |     | 深夜時間:0.0                 | 週休:4週8休以上             |                   |
|        | 1)土質<br>2)施工方法<br>3)押土の有無<br>4)障害の有無<br>5)施工数量<br>6)火薬使用<br>7)破砕片除去の有無<br>8)集積押土の有無 | 土砂<br>片切掘削<br>-<br>-<br>-<br>-<br>-<br>-              |     |                          |                       |                   |
|        | 単 価                                                                                 |                                                       | m3  |                          | 1,113                 |                   |
|        | *** S単ー 225号 ***                                                                    |                                                       |     |                          |                       |                   |
| S86801 | SP【被災地】掘削                                                                           |                                                       | m3  |                          | 1.000 m3              | 歩A<br>当たり算出       |
|        | SP【被災地】掘削<br>土砂,オープンカット,無し,無し,5,000m3未満,-,-,-                                       |                                                       |     | 時間的制約:なし<br>夜間制約作業時間:0.0 | 制約作業時間:0.0<br>冬期補正:なし |                   |
|        |                                                                                     |                                                       |     | 豪雪補正:なし<br>基本給時間:8.0     | 亜熱帯補正:なし<br>超勤時間:0.0  |                   |
|        |                                                                                     |                                                       |     | 深夜時間:0.0                 | 週休:4週8休以上             |                   |
|        | 1)土質<br>2)施工方法<br>3)押土の有無<br>4)障害の有無<br>5)施工数量<br>6)火薬使用<br>7)破砕片除去の有無<br>8)集積押土の有無 | 土砂<br>オープンカット<br>無し<br>無し<br>5,000m3未満<br>-<br>-<br>- |     |                          |                       |                   |
|        | 単 価                                                                                 |                                                       | m3  |                          | 350.9                 |                   |
|        | *** S単ー 226号 ***                                                                    |                                                       |     |                          |                       |                   |
| S86802 | SP【被災地】積込(ルーズ)                                                                      |                                                       | m3  |                          | 1.000 m3              | 歩A<br>当たり算出       |
|        | SP【被災地】積込(ルーズ)<br>土砂,土量50,000m3未満                                                   |                                                       |     | 時間的制約:なし<br>夜間制約作業時間:0.0 | 制約作業時間:0.0<br>冬期補正:なし |                   |
|        |                                                                                     |                                                       |     | 豪雪補正:なし<br>基本給時間:8.0     | 亜熱帯補正:なし<br>超勤時間:0.0  |                   |
|        |                                                                                     |                                                       |     | 深夜時間:0.0                 | 週休:4週8休以上             |                   |
|        | 1)土質<br>2)作業内容                                                                      | 土砂<br>土量50,000m3未満                                    |     |                          |                       |                   |
|        | 単 価                                                                                 |                                                       | m3  |                          | 254.1                 |                   |
|        | *** S単ー 227号 ***                                                                    |                                                       |     |                          |                       |                   |
| S86802 | SP【被災地】積込(ルーズ)                                                                      |                                                       | m3  |                          | 1.000 m3              | 歩A<br>当たり算出       |
|        | SP【被災地】積込(ルーズ)<br>土砂,小規模(標準)                                                        |                                                       |     | 時間的制約:なし<br>夜間制約作業時間:0.0 | 制約作業時間:0.0<br>冬期補正:なし |                   |
|        |                                                                                     |                                                       |     | 豪雪補正:なし<br>基本給時間:8.0     | 亜熱帯補正:なし<br>超勤時間:0.0  |                   |
|        |                                                                                     |                                                       |     | 深夜時間:0.0                 | 週休:4週8休以上             |                   |
|        | 1)土質<br>2)作業内容                                                                      | 土砂<br>小規模(標準)                                         |     |                          |                       |                   |
|        | 単 価                                                                                 |                                                       | m3  |                          | 1,001                 |                   |

|     |                    |  |  |  |  |
|-----|--------------------|--|--|--|--|
| 事業名 | 宇城農地整備事業           |  |  |  |  |
| 工事名 | 浅川工区区画整理 (その12) 工事 |  |  |  |  |

| コード    | 名 称                                              | 数 量                              | 単位 | 単 価                        | 金 額                     | 備 考         |
|--------|--------------------------------------------------|----------------------------------|----|----------------------------|-------------------------|-------------|
|        |                                                  |                                  |    |                            |                         |             |
|        | *** S単- 228号 ***                                 |                                  |    |                            |                         |             |
| S86803 | SP【被災地】路体(築堤)盛土・埋戻                               |                                  | m3 |                            | 1.000 m3                | 歩A<br>当たり算出 |
|        | SP【被災地】路体(築堤)盛土・埋戻<br>4.0m以上, 20,000m3未満, 無し, なし |                                  |    | 時間的制約: なし<br>夜間制約作業時間: 0.0 | 制約作業時間: 0.0<br>冬期補正: なし |             |
|        |                                                  |                                  |    | 豪雪補正: なし<br>基本給時間: 8.0     | 亜熱帯補正: なし<br>超勤時間: 0.0  |             |
|        |                                                  |                                  |    | 深夜時間: 0.0                  | 週休: 4週8休以上              |             |
|        | 1) 施工幅員<br>2) 施工数量<br>3) 障害の有無<br>4) 長期割引単価区分    | 4.0m以上<br>20,000m3未満<br>無し<br>なし |    |                            |                         |             |
|        | 単 価                                              |                                  | m3 |                            | 277.9                   |             |
|        |                                                  |                                  |    |                            |                         |             |
|        | *** S単- 229号 ***                                 |                                  |    |                            |                         |             |
| S86804 | 路床置換工 (B≧4.0m)                                   |                                  | m3 |                            | 1.000 m3                | 歩A<br>当たり算出 |
|        | SP【被災地】路床盛土<br>4.0m以上, 20,000m3未満, 無し, なし        |                                  |    | 時間的制約: なし<br>夜間制約作業時間: 0.0 | 制約作業時間: 0.0<br>冬期補正: なし |             |
|        |                                                  |                                  |    | 豪雪補正: なし<br>基本給時間: 8.0     | 亜熱帯補正: なし<br>超勤時間: 0.0  |             |
|        |                                                  |                                  |    | 深夜時間: 0.0                  | 週休: 4週8休以上              |             |
|        | 1) 施工幅員<br>2) 施工数量<br>3) 障害の有無<br>4) 長期割引単価区分    | 4.0m以上<br>20,000m3未満<br>無し<br>なし |    |                            |                         |             |
|        | 単 価                                              |                                  | m3 |                            | 428.5                   |             |
|        |                                                  |                                  |    |                            |                         |             |
|        | *** S単- 230号 ***                                 |                                  |    |                            |                         |             |
| S86804 | SP【被災地】路床盛土                                      |                                  | m3 |                            | 1.000 m3                | 歩A<br>当たり算出 |
|        | SP【被災地】路床盛土<br>4.0m以上, 20,000m3未満, 無し, なし        |                                  |    | 時間的制約: なし<br>夜間制約作業時間: 0.0 | 制約作業時間: 0.0<br>冬期補正: なし |             |
|        |                                                  |                                  |    | 豪雪補正: なし<br>基本給時間: 8.0     | 亜熱帯補正: なし<br>超勤時間: 0.0  |             |
|        |                                                  |                                  |    | 深夜時間: 0.0                  | 週休: 4週8休以上              |             |
|        | 1) 施工幅員<br>2) 施工数量<br>3) 障害の有無<br>4) 長期割引単価区分    | 4.0m以上<br>20,000m3未満<br>無し<br>なし |    |                            |                         |             |
|        | 単 価                                              |                                  | m3 |                            | 428.5                   |             |
|        |                                                  |                                  |    |                            |                         |             |
|        | *** S単- 231号 ***                                 |                                  |    |                            |                         |             |
| SA0103 | SP 床掘り                                           |                                  | m3 |                            | 1.000 m3                | 歩A<br>当たり算出 |
|        | SP 床掘り<br>土砂, 上記以外(小規模), -, -                    |                                  |    | 時間的制約: なし<br>夜間制約作業時間: 0.0 | 制約作業時間: 0.0<br>冬期補正: なし |             |
|        |                                                  |                                  |    | 豪雪補正: なし<br>基本給時間: 8.0     | 亜熱帯補正: なし<br>超勤時間: 0.0  |             |
|        |                                                  |                                  |    | 深夜時間: 0.0                  | 週休: 4週8休以上              |             |
|        | 1) 土質<br>2) 施工方法<br>3) 土留方式の種類<br>4) 障害の有無       | 土砂<br>上記以外(小規模)<br>-<br>-        |    |                            |                         |             |
|        | 単 価                                              |                                  | m3 |                            | 1,984                   |             |
|        |                                                  |                                  |    |                            |                         |             |
|        | *** S単- 232号 ***                                 |                                  |    |                            |                         |             |
| SA0103 | SP 床掘り                                           |                                  | m3 |                            | 1.000 m3                | 歩A<br>当たり算出 |
|        | SP 床掘り<br>土砂, 標準, 無し, 無し, なし                     |                                  |    | 時間的制約: なし<br>夜間制約作業時間: 0.0 | 制約作業時間: 0.0<br>冬期補正: なし |             |
|        |                                                  |                                  |    | 豪雪補正: なし<br>基本給時間: 8.0     | 亜熱帯補正: なし<br>超勤時間: 0.0  |             |
|        |                                                  |                                  |    | 深夜時間: 0.0                  | 週休: 4週8休以上              |             |
|        | 1) 土質<br>2) 施工方法                                 | 土砂<br>標準                         |    |                            |                         |             |

|     |                    |
|-----|--------------------|
| 事業名 | 宇城農地整備事業           |
| 工事名 | 浅川工区区画整理 (その12) 工事 |

| コード    | 名 称                                                                   | 数 量                               | 単位             | 単 価                                                          | 金 額                                                        | 備 考         |
|--------|-----------------------------------------------------------------------|-----------------------------------|----------------|--------------------------------------------------------------|------------------------------------------------------------|-------------|
|        | 3)土留方式の種類                                                             | 無し                                |                |                                                              |                                                            |             |
|        | 4)障害の有無                                                               | 無し                                |                |                                                              |                                                            |             |
|        | 5)長期割引単価区分                                                            | なし                                |                |                                                              |                                                            |             |
|        | 単 価                                                                   |                                   | m3             |                                                              | 277.4                                                      |             |
|        | *** S単一 233号 ***                                                      |                                   |                |                                                              |                                                            |             |
| SA0121 | SP 土砂等運搬                                                              |                                   | m3             |                                                              | 1.000 m3                                                   | 歩A<br>当たり算出 |
|        | SP 土砂等運搬<br>標準,ﾊﾞｯｸﾎﾞｰﾄﾞ山積0.8m3(平積0.6m3),土砂(岩塊・玉石混り土含む),無し,11.5km以下   |                                   |                | 時間的制約:なし<br>夜間制約作業時間:0.0<br>豪雪補正:なし<br>基本給時間:8.0<br>深夜時間:0.0 | 制約作業時間:0.0<br>冬期補正:なし<br>亜熱帯補正:なし<br>超勤時間:0.0<br>週休:4週8休以上 |             |
|        | 1)土砂等発現場<br>2)積込機種・規格                                                 | 標準<br>ﾊﾞｯｸﾎﾞｰﾄﾞ山積0.8m3(平積0.6m3)   |                |                                                              |                                                            |             |
|        | 3)土質<br>4)DID区間の有無                                                    | 土砂(岩塊・玉石混り土含む)<br>無し              |                |                                                              |                                                            |             |
|        | 5)運搬距離                                                                | 11.5km以下                          |                |                                                              |                                                            |             |
|        | 単 価                                                                   |                                   | m3             |                                                              | 1,786                                                      |             |
|        | *** S単一 234号 ***                                                      |                                   |                |                                                              |                                                            |             |
| SA0121 | SP 土砂等運搬                                                              |                                   | m3             |                                                              | 1.000 m3                                                   | 歩A<br>当たり算出 |
|        | SP 土砂等運搬<br>小規模,ﾊﾞｯｸﾎﾞｰﾄﾞ山積0.28m3(平積0.2m3),土砂(岩塊・玉石混り土含む),無し,13.0km以下 |                                   |                | 時間的制約:なし<br>夜間制約作業時間:0.0<br>豪雪補正:なし<br>基本給時間:8.0<br>深夜時間:0.0 | 制約作業時間:0.0<br>冬期補正:なし<br>亜熱帯補正:なし<br>超勤時間:0.0<br>週休:4週8休以上 |             |
|        | 1)土砂等発現場<br>2)積込機種・規格                                                 | 小規模<br>ﾊﾞｯｸﾎﾞｰﾄﾞ山積0.28m3(平積0.2m3) |                |                                                              |                                                            |             |
|        | 3)土質<br>4)DID区間の有無                                                    | 土砂(岩塊・玉石混り土含む)<br>無し              |                |                                                              |                                                            |             |
|        | 5)運搬距離                                                                | 13.0km以下                          |                |                                                              |                                                            |             |
|        | 単 価                                                                   |                                   | m3             |                                                              | 3,351                                                      |             |
|        | *** S単一 235号 ***                                                      |                                   |                |                                                              |                                                            |             |
| SA0151 | SP 基面整正                                                               |                                   | m <sup>2</sup> |                                                              | 1.000 m <sup>2</sup>                                       | 歩A<br>当たり算出 |
|        | SP 基面整正<br>基面整正                                                       |                                   |                | 時間的制約:なし<br>夜間制約作業時間:0.0<br>豪雪補正:なし<br>基本給時間:8.0<br>深夜時間:0.0 | 制約作業時間:0.0<br>冬期補正:なし<br>亜熱帯補正:なし<br>超勤時間:0.0<br>週休:4週8休以上 |             |
|        | 1)整形区分                                                                | 基面整正                              |                |                                                              |                                                            |             |
|        | 単 価                                                                   |                                   | m <sup>2</sup> |                                                              | 414.2                                                      |             |
|        | *** S単一 236号 ***                                                      |                                   |                |                                                              |                                                            |             |
| SA0152 | SP 法面整形                                                               |                                   | m <sup>2</sup> |                                                              | 1.000 m <sup>2</sup>                                       | 歩A<br>当たり算出 |
|        | SP 法面整形<br>盛土部,無し,無し,ﾄﾚｯﾄﾞ質土,砂及び砂質土,粘性土,なし                            |                                   |                | 時間的制約:なし<br>夜間制約作業時間:0.0<br>豪雪補正:なし<br>基本給時間:8.0<br>深夜時間:0.0 | 制約作業時間:0.0<br>冬期補正:なし<br>亜熱帯補正:なし<br>超勤時間:0.0<br>週休:4週8休以上 |             |
|        | 1)整形箇所<br>2)法面締固めの有無                                                  | 盛土部<br>無し                         |                |                                                              |                                                            |             |
|        | 3)現場制約の有無<br>4)土質                                                     | 無し<br>ﾄﾚｯﾄﾞ質土,砂及び砂質土,粘性土          |                |                                                              |                                                            |             |
|        | 5)長期割引単価区分                                                            | なし                                |                |                                                              |                                                            |             |
|        | 単 価                                                                   |                                   | m <sup>2</sup> |                                                              | 453.8                                                      |             |
|        | *** S単一 237号 ***                                                      |                                   |                |                                                              |                                                            |             |

|     |                    |
|-----|--------------------|
| 事業名 | 宇城農地整備事業           |
| 工事名 | 浅川工区区画整理 (その12) 工事 |

| コード    | 名 称                                                          | 数 量                                        | 単位             | 単 価                      | 金 額                   | 備 考         |
|--------|--------------------------------------------------------------|--------------------------------------------|----------------|--------------------------|-----------------------|-------------|
| SA0152 | SP 法面整形                                                      |                                            | m <sup>2</sup> |                          | 1.000 m <sup>2</sup>  | 歩A<br>当たり算出 |
|        | SP 法面整形<br>切土部、-,無し、ㄱ質土、砂及び砂質土、粘性土、なし                        |                                            |                | 時間的制約:なし<br>夜間制約作業時間:0.0 | 制約作業時間:0.0<br>冬期補正:なし |             |
|        |                                                              |                                            |                | 豪雪補正:なし<br>基本給時間:8.0     | 亜熱帯補正:なし<br>超勤時間:0.0  |             |
|        |                                                              |                                            |                | 深夜時間:0.0                 | 週休:4週8休以上             |             |
|        | 1) 整形箇所<br>2) 法面締固めの有無<br>3) 現場制約の有無<br>4) 土質<br>5) 長期割引単価区分 | 切土部<br>-<br>無し<br>ㄱ質土、砂及び砂質土、粘性土<br>なし     |                |                          |                       |             |
|        | 単 価                                                          |                                            | m <sup>2</sup> |                          | 892.2                 |             |
|        | *** S単- 238号 ***                                             |                                            |                |                          |                       |             |
| SA0152 | 水平面仕上げ                                                       |                                            | m <sup>2</sup> |                          | 1.000 m <sup>2</sup>  | 歩A<br>当たり算出 |
|        | SP 法面整形<br>盛土部、有り、無し、ㄱ質土、砂及び砂質土、粘性土、なし                       |                                            |                | 時間的制約:なし<br>夜間制約作業時間:0.0 | 制約作業時間:0.0<br>冬期補正:なし |             |
|        |                                                              |                                            |                | 豪雪補正:なし<br>基本給時間:8.0     | 亜熱帯補正:なし<br>超勤時間:0.0  |             |
|        |                                                              |                                            |                | 深夜時間:0.0                 | 週休:4週8休以上             |             |
|        | 1) 整形箇所<br>2) 法面締固めの有無<br>3) 現場制約の有無<br>4) 土質<br>5) 長期割引単価区分 | 盛土部<br>有り<br>無し<br>ㄱ質土、砂及び砂質土、粘性土<br>なし    |                |                          |                       |             |
|        | 単 価                                                          |                                            | m <sup>2</sup> |                          | 730.8                 |             |
|        | *** S単- 239号 ***                                             |                                            |                |                          |                       |             |
| SA0221 | SP 殻運搬                                                       |                                            | m3             |                          | 1.000 m3              | 歩A<br>当たり算出 |
|        | SP 殻運搬<br>コンクリート(鉄筋)構造物とこわし、機械積込、無し、5.7km以下、                 |                                            |                | 時間的制約:なし<br>夜間制約作業時間:0.0 | 制約作業時間:0.0<br>冬期補正:なし |             |
|        |                                                              |                                            |                | 豪雪補正:なし<br>基本給時間:8.0     | 亜熱帯補正:なし<br>超勤時間:0.0  |             |
|        |                                                              |                                            |                | 深夜時間:0.0                 | 週休:4週8休以上             |             |
|        | 1) 殻発生作業<br>2) 積込工法区分<br>3) DID区間の有無<br>4) 運搬距離              | コンクリート(鉄筋)構造物とこわし<br>機械積込<br>無し<br>5.7km以下 |                |                          |                       |             |
|        | 単 価                                                          |                                            | m3             |                          | 1,609                 |             |
|        | *** S単- 240号 ***                                             |                                            |                |                          |                       |             |
| SA0221 | SP 殻運搬                                                       |                                            | m3             |                          | 1.000 m3              | 歩A<br>当たり算出 |
|        | SP 殻運搬<br>コンクリート(無筋)構造物とこわし、機械積込、無し、5.7km以下、                 |                                            |                | 時間的制約:なし<br>夜間制約作業時間:0.0 | 制約作業時間:0.0<br>冬期補正:なし |             |
|        |                                                              |                                            |                | 豪雪補正:なし<br>基本給時間:8.0     | 亜熱帯補正:なし<br>超勤時間:0.0  |             |
|        |                                                              |                                            |                | 深夜時間:0.0                 | 週休:4週8休以上             |             |
|        | 1) 殻発生作業<br>2) 積込工法区分<br>3) DID区間の有無<br>4) 運搬距離              | コンクリート(無筋)構造物とこわし<br>機械積込<br>無し<br>5.7km以下 |                |                          |                       |             |
|        | 単 価                                                          |                                            | m3             |                          | 1,297                 |             |
|        | *** S単- 241号 ***                                             |                                            |                |                          |                       |             |
| SA0221 | SP 殻運搬                                                       |                                            | m3             |                          | 1.000 m3              | 歩A<br>当たり算出 |
|        | SP 殻運搬<br>舗装版破碎、機械積込(舗装版厚15cm以下)、無し、6.5km以下、                 |                                            |                | 時間的制約:なし<br>夜間制約作業時間:0.0 | 制約作業時間:0.0<br>冬期補正:なし |             |
|        |                                                              |                                            |                | 豪雪補正:なし<br>基本給時間:8.0     | 亜熱帯補正:なし<br>超勤時間:0.0  |             |
|        |                                                              |                                            |                | 深夜時間:0.0                 | 週休:4週8休以上             |             |
|        | 1) 殻発生作業<br>2) 積込工法区分                                        | 舗装版破碎<br>機械積込(舗装版厚15cm以下)                  |                |                          |                       |             |

|     |                    |
|-----|--------------------|
| 事業名 | 宇城農地整備事業           |
| 工事名 | 浅川工区区画整理 (その12) 工事 |

| コード    | 名 称                                                                                           | 数 量                                                      | 単位             | 単 価                      | 金 額                   | 備 考         |
|--------|-----------------------------------------------------------------------------------------------|----------------------------------------------------------|----------------|--------------------------|-----------------------|-------------|
|        | 3)DID区間の有無<br>4)運搬距離                                                                          | 無し<br>6.5km以下                                            |                |                          |                       |             |
|        | 単 価                                                                                           |                                                          | m3             |                          | 2,889                 |             |
|        | *** S単ー 242号 ***                                                                              |                                                          |                |                          |                       |             |
| SA0222 | SP 舗装版破砕                                                                                      |                                                          | m <sup>2</sup> |                          | 1,000 m <sup>2</sup>  | 歩A<br>当たり算出 |
|        | SP 舗装版破砕<br>アスファルト舗装版,無し,不要,15cm以下,-,有り,なし                                                    |                                                          |                | 時間的制約:なし<br>夜間制約作業時間:0.0 | 制約作業時間:0.0<br>冬期補正:なし |             |
|        |                                                                                               |                                                          |                | 豪雪補正:なし<br>基本給時間:8.0     | 亜熱帯補正:なし<br>超勤時間:0.0  |             |
|        |                                                                                               |                                                          |                | 深夜時間:0.0                 | 週休:4週8休以上             |             |
|        | 1)舗装版種別<br>2)障害等の有無<br>3)騒音振動対策<br>4)舗装版厚<br>5)Co+As(カバ-)舗装によるAs舗装<br>6)積込作業の有無<br>7)長期割引単価区分 | アスファルト舗装版<br>無し<br>不要<br>15cm以下<br>-<br>有り<br>なし         |                |                          |                       |             |
|        | 単 価                                                                                           |                                                          | m <sup>2</sup> |                          | 215.5                 |             |
|        | *** S単ー 243号 ***                                                                              |                                                          |                |                          |                       |             |
| SA0223 | SP 舗装版切断                                                                                      |                                                          | m              |                          | 1,000 m               | 歩A<br>当たり算出 |
|        | SP 舗装版切断<br>アスファルト舗装版,15cm以下,-,-                                                              |                                                          |                | 時間的制約:なし<br>夜間制約作業時間:0.0 | 制約作業時間:0.0<br>冬期補正:なし |             |
|        |                                                                                               |                                                          |                | 豪雪補正:なし<br>基本給時間:8.0     | 亜熱帯補正:なし<br>超勤時間:0.0  |             |
|        |                                                                                               |                                                          |                | 深夜時間:0.0                 | 週休:4週8休以上             |             |
|        | 1)舗装版種別<br>2)アスファルト舗装版厚<br>3)コンクリート舗装版厚<br>4)コンクリート+アスファルト(カバ-)舗装版                            | アスファルト舗装版<br>15cm以下<br>-<br>-                            |                |                          |                       |             |
|        | 単 価                                                                                           |                                                          | m              |                          | 657.3                 |             |
|        | *** S単ー 244号 ***                                                                              |                                                          |                |                          |                       |             |
| SA0281 | SP 吸出し防止材設置                                                                                   |                                                          | m <sup>2</sup> |                          | 1,000 m <sup>2</sup>  | 歩A<br>当たり算出 |
|        | SP 吸出し防止材設置<br>全面                                                                             |                                                          |                | 時間的制約:なし<br>夜間制約作業時間:0.0 | 制約作業時間:0.0<br>冬期補正:なし |             |
|        |                                                                                               |                                                          |                | 豪雪補正:なし<br>基本給時間:8.0     | 亜熱帯補正:なし<br>超勤時間:0.0  |             |
|        |                                                                                               |                                                          |                | 深夜時間:0.0                 | 週休:4週8休以上             |             |
|        | 1)設置条件                                                                                        | 全面                                                       |                |                          |                       |             |
|        | 単 価                                                                                           |                                                          | m <sup>2</sup> |                          | 988.5                 |             |
|        | *** S単ー 245号 ***                                                                              |                                                          |                |                          |                       |             |
| SA0301 | SP 基礎碎石                                                                                       |                                                          | m <sup>2</sup> |                          | 1,000 m <sup>2</sup>  | 歩A<br>当たり算出 |
|        | SP 基礎碎石<br>7.5cmを超え12.5cm以下,計上する,なし,再生クラッシャラン RC-40<br>40~0mm                                 |                                                          |                | 時間的制約:なし<br>夜間制約作業時間:0.0 | 制約作業時間:0.0<br>冬期補正:なし |             |
|        |                                                                                               |                                                          |                | 豪雪補正:なし<br>基本給時間:8.0     | 亜熱帯補正:なし<br>超勤時間:0.0  |             |
|        |                                                                                               |                                                          |                | 深夜時間:0.0                 | 週休:4週8休以上             |             |
|        | 1)碎石の厚さ<br>2)碎石の計上<br>3)長期割引単価区分<br>4)規格区分                                                    | 7.5cmを超え12.5cm以下<br>計上する<br>なし<br>再生クラッシャラン RC-40 40~0mm |                |                          |                       |             |
|        | 単 価                                                                                           |                                                          | m <sup>2</sup> |                          | 1,292                 |             |
|        | *** S単ー 246号 ***                                                                              |                                                          |                |                          |                       |             |
| SA0301 | SP 基礎碎石                                                                                       |                                                          | m <sup>2</sup> |                          | 1,000 m <sup>2</sup>  | 歩A<br>当たり算出 |
|        | SP 基礎碎石<br>12.5cmを超え17.5cm以下,計上する,なし,再生クラッシャラン RC-40                                          |                                                          |                | 時間的制約:なし<br>夜間制約作業時間:0.0 | 制約作業時間:0.0<br>冬期補正:なし |             |

|     |                    |
|-----|--------------------|
| 事業名 | 宇城農地整備事業           |
| 工事名 | 浅川工区区画整理 (その12) 工事 |

| コード    | 名 称   | 数 量   | 単位             | 単 価                              | 金 額                               | 備 考         |
|--------|---|---|----------------|----------------------------------|-----------------------------------|-------------|
|        | 0 40～0mm   |   |                | 豪雪補正:なし<br>基本給時間:8.0<br>深夜時間:0.0 | 亜熱帯補正:なし<br>超勤時間:0.0<br>週休:4週8休以上 |             |
|        | 1) 碎石の厚さ<br>2) 碎石の計上<br>3) 長期割引単価区分<br>4) 規格区分                                                                                  | 12.5cmを超え17.5cm以下<br>計上する<br>なし<br>再生クラッシュラン RC-40 40～0mm                                                                          |                |                                  |                                   |             |
|        | 単 価   |   | m <sup>2</sup> |                                  | 1,421                             |             |
|        | *** S単- 247号 ***   |   |                |                                  |                                   |             |
| SA0311 | SP コンクリート   |   | m <sup>3</sup> |                                  | 1,000 m <sup>3</sup>              | 歩A<br>当たり算出 |
|        | SP コンクリート<br>小型構造物, 人力打設, 計上する, -, 一般養生, -, 無し, -, 21-12-25 (20) (高炉B) W/C60%                                                   |   |                | 時間的制約:なし<br>夜間制約作業時間:0.0         | 制約作業時間:0.0<br>冬期補正:なし             |             |
|        |   |   |                | 豪雪補正:なし<br>基本給時間:8.0<br>深夜時間:0.0 | 亜熱帯補正:なし<br>超勤時間:0.0<br>週休:4週8休以上 |             |
|        | 1) 構造物種別<br>2) 打設工法<br>3) コンクリートの計上<br>4) 設計日打設量<br>5) 養生工の種類<br>6) 圧送管延長距離区分<br>7) 現場内小運搬の有無<br>8) 打設高さ、水平打設距離<br>10) 規格区分     | 小型構造物<br>人力打設<br>計上する<br>-<br>一般養生<br>-<br>無し<br>-<br>21-12-25 (20) (高炉B) W/C60%                                                   |                |                                  |                                   |             |
|        | 単 価   |   | m <sup>3</sup> |                                  | 36,350                            |             |
|        | *** S単- 248号 ***   |   |                |                                  |                                   |             |
| SA0311 | SP コンクリート   |   | m <sup>3</sup> |                                  | 1,000 m <sup>3</sup>              | 歩A<br>当たり算出 |
|        | SP コンクリート<br>小型構造物, 人力打設, 計上する, -, 一般養生, -, 無し, -, 18-8-25 (20) (高炉B) W/C65%                                                    |   |                | 時間的制約:なし<br>夜間制約作業時間:0.0         | 制約作業時間:0.0<br>冬期補正:なし             |             |
|        |   |   |                | 豪雪補正:なし<br>基本給時間:8.0<br>深夜時間:0.0 | 亜熱帯補正:なし<br>超勤時間:0.0<br>週休:4週8休以上 |             |
|        | 1) 構造物種別<br>2) 打設工法<br>3) コンクリートの計上<br>4) 設計日打設量<br>5) 養生工の種類<br>6) 圧送管延長距離区分<br>7) 現場内小運搬の有無<br>8) 打設高さ、水平打設距離<br>10) 規格区分     | 小型構造物<br>人力打設<br>計上する<br>-<br>一般養生<br>-<br>無し<br>-<br>18-8-25 (20) (高炉B) W/C65%                                                    |                |                                  |                                   |             |
|        | 単 価   |   | m <sup>3</sup> |                                  | 35,820                            |             |
|        | *** S単- 249号 ***   |   |                |                                  |                                   |             |
| SA0311 | SP コンクリート   |   | m <sup>3</sup> |                                  | 1,000 m <sup>3</sup>              | 歩A<br>当たり算出 |
|        | SP コンクリート<br>無筋・鉄筋構造物, コンクリートポンプ車打設, 計上する, 10m <sup>3</sup> 以上100m <sup>3</sup> 未満, 一般養生, 延長無し, -, -, 18-8-25 (20) (高炉B) W/C65% |   |                | 時間的制約:なし<br>夜間制約作業時間:0.0         | 制約作業時間:0.0<br>冬期補正:なし             |             |
|        |   |   |                | 豪雪補正:なし<br>基本給時間:8.0<br>深夜時間:0.0 | 亜熱帯補正:なし<br>超勤時間:0.0<br>週休:4週8休以上 |             |
|        | 1) 構造物種別<br>2) 打設工法<br>3) コンクリートの計上<br>4) 設計日打設量<br>5) 養生工の種類<br>6) 圧送管延長距離区分<br>7) 現場内小運搬の有無<br>8) 打設高さ、水平打設距離<br>10) 規格区分     | 無筋・鉄筋構造物<br>コンクリートポンプ車打設<br>計上する<br>10m <sup>3</sup> 以上100m <sup>3</sup> 未満<br>一般養生<br>延長無し<br>-<br>-<br>18-8-25 (20) (高炉B) W/C65% |                |                                  |                                   |             |
|        | 単 価   |   | m <sup>3</sup> |                                  | 28,270                            |             |
|        | *** S単- 250号 ***   |   |                |                                  |                                   |             |

|     |                    |
|-----|--------------------|
| 事業名 | 宇城農地整備事業           |
| 工事名 | 浅川工区区画整理 (その12) 工事 |

| コード    | 名 称                                                                                                   | 数 量                     | 単位 | 単 価                      | 金 額                   | 備 考         |
|--------|---|-------------------------|----|--------------------------|-----------------------|-------------|
| SA0311 | 間詰コンクリート                                                                                              |                         | m3 |                          | 1.000 m3              | 歩A<br>当たり算出 |
|        | SP コンクリート<br>無筋・鉄筋構造物,ﾊﾞｯｸﾌｵｯﾄﾞ(ｸﾚｰﾝ機能付)打設,計上する,ㄱ,一般養生,ㄱ,<br>ㄱ,ㄱ,なし,18-8-25(20)(高炉B) W/C65%           |                         |    | 時間的制約:なし<br>夜間制約作業時間:0.0 | 制約作業時間:0.0<br>冬期補正:なし |             |
|        |   |                         |    | 豪雪補正:なし<br>基本給時間:8.0     | 亜熱帯補正:なし<br>超勤時間:0.0  |             |
|        |   |                         |    | 深夜時間:0.0                 | 週休:4週8休以上             |             |
|        | 1) 構造物種別                                                                                              | 無筋・鉄筋構造物                |    |                          |                       |             |
|        | 2) 打設工法                                                                                               | ﾊﾞｯｸﾌｵｯﾄﾞ(ｸﾚｰﾝ機能付)打設    |    |                          |                       |             |
|        | 3) コンクリートの計上                                                                                          | 計上する                    |    |                          |                       |             |
|        | 4) 設計日打設量                                                                                             | -                       |    |                          |                       |             |
|        | 5) 養生工の種類                                                                                             | 一般養生                    |    |                          |                       |             |
|        | 6) 圧送管延長距離区分                                                                                          | -                       |    |                          |                       |             |
|        | 7) 現場内小運搬の有無                                                                                          | -                       |    |                          |                       |             |
|        | 8) 打設高さ、水平打設距離                                                                                        | -                       |    |                          |                       |             |
|        | 9) 長期割引単価区分                                                                                           | なし                      |    |                          |                       |             |
|        | 10) 規格区分                                                                                              | 18-8-25(20)(高炉B) W/C65% |    |                          |                       |             |
|        | 単 価                                                                                                   |                         | m3 |                          | 37,200                |             |
|        | *** S単ー 251号 ***                                                                                      |                         |    |                          |                       |             |
| SA0311 | SP コンクリート                                                                                             |                         | m3 |                          | 1.000 m3              | 歩A<br>当たり算出 |
|        | SP コンクリート<br>無筋・鉄筋構造物,ﾊﾞｯｸﾌｵｯﾄﾞ(ｸﾚｰﾝ機能付)打設,計上する,ㄱ,一般養生,ㄱ,<br>ㄱ,ㄱ,なし,18-8-25(20)(高炉B) W/C65%           |                         |    | 時間的制約:なし<br>夜間制約作業時間:0.0 | 制約作業時間:0.0<br>冬期補正:なし |             |
|        |   |                         |    | 豪雪補正:なし<br>基本給時間:8.0     | 亜熱帯補正:なし<br>超勤時間:0.0  |             |
|        |   |                         |    | 深夜時間:0.0                 | 週休:4週8休以上             |             |
|        | 1) 構造物種別                                                                                              | 無筋・鉄筋構造物                |    |                          |                       |             |
|        | 2) 打設工法                                                                                               | ﾊﾞｯｸﾌｵｯﾄﾞ(ｸﾚｰﾝ機能付)打設    |    |                          |                       |             |
|        | 3) コンクリートの計上                                                                                          | 計上する                    |    |                          |                       |             |
|        | 4) 設計日打設量                                                                                             | -                       |    |                          |                       |             |
|        | 5) 養生工の種類                                                                                             | 一般養生                    |    |                          |                       |             |
|        | 6) 圧送管延長距離区分                                                                                          | -                       |    |                          |                       |             |
|        | 7) 現場内小運搬の有無                                                                                          | -                       |    |                          |                       |             |
|        | 8) 打設高さ、水平打設距離                                                                                        | -                       |    |                          |                       |             |
|        | 9) 長期割引単価区分                                                                                           | なし                      |    |                          |                       |             |
|        | 10) 規格区分                                                                                              | 18-8-25(20)(高炉B) W/C65% |    |                          |                       |             |
|        | 単 価                                                                                                   |                         | m3 |                          | 37,200                |             |
|        | *** S単ー 252号 ***                                                                                      |                         |    |                          |                       |             |
| SA0311 | 均しコンクリート                                                                                              |                         | m3 |                          | 1.000 m3              | 歩A<br>当たり算出 |
|        | SP コンクリート<br>無筋・鉄筋構造物,ﾊﾞｯｸﾌｵｯﾄﾞ(ｸﾚｰﾝ機能付)打設,計上する,ㄱ,一般養生,ㄱ,<br>ㄱ,ㄱ,なし,18-8-25(20)(高炉B) W/C65%           |                         |    | 時間的制約:なし<br>夜間制約作業時間:0.0 | 制約作業時間:0.0<br>冬期補正:なし |             |
|        |   |                         |    | 豪雪補正:なし<br>基本給時間:8.0     | 亜熱帯補正:なし<br>超勤時間:0.0  |             |
|        |   |                         |    | 深夜時間:0.0                 | 週休:4週8休以上             |             |
|        | 1) 構造物種別                                                                                              | 無筋・鉄筋構造物                |    |                          |                       |             |
|        | 2) 打設工法                                                                                               | ﾊﾞｯｸﾌｵｯﾄﾞ(ｸﾚｰﾝ機能付)打設    |    |                          |                       |             |
|        | 3) コンクリートの計上                                                                                          | 計上する                    |    |                          |                       |             |
|        | 4) 設計日打設量                                                                                             | -                       |    |                          |                       |             |
|        | 5) 養生工の種類                                                                                             | 一般養生                    |    |                          |                       |             |
|        | 6) 圧送管延長距離区分                                                                                          | -                       |    |                          |                       |             |
|        | 7) 現場内小運搬の有無                                                                                          | -                       |    |                          |                       |             |
|        | 8) 打設高さ、水平打設距離                                                                                        | -                       |    |                          |                       |             |
|        | 9) 長期割引単価区分                                                                                           | なし                      |    |                          |                       |             |
|        | 10) 規格区分                                                                                              | 18-8-25(20)(高炉B) W/C65% |    |                          |                       |             |
|        | 単 価                                                                                                   |                         | m3 |                          | 37,200                |             |
|        | *** S単ー 253号 ***                                                                                      |                         |    |                          |                       |             |
| SA0311 | SP コンクリート                                                                                             |                         | m3 |                          | 1.000 m3              | 歩A<br>当たり算出 |
|        | SP コンクリート<br>無筋・鉄筋構造物,ｺﾝｸﾘｰﾄﾎﾞﾝﾌﾞ車打設,計上する,10m3以上100m3未満<br>ㄱ,一般養生,延長無し,ㄱ,ㄱ,ㄱ,21-12-25(20)(高炉B) W/C60% |                         |    | 時間的制約:なし<br>夜間制約作業時間:0.0 | 制約作業時間:0.0<br>冬期補正:なし |             |
|        |   |                         |    | 豪雪補正:なし<br>基本給時間:8.0     | 亜熱帯補正:なし<br>超勤時間:0.0  |             |
|        |   |                         |    | 深夜時間:0.0                 | 週休:4週8休以上             |             |
|        | 1) 構造物種別                                                                                              | 無筋・鉄筋構造物                |    |                          |                       |             |
|        | 2) 打設工法                                                                                               | ｺﾝｸﾘｰﾄﾎﾞﾝﾌﾞ車打設          |    |                          |                       |             |
|        | 3) コンクリートの計上                                                                                          | 計上する                    |    |                          |                       |             |
|        | 4) 設計日打設量                                                                                             | 10m3以上100m3未満           |    |                          |                       |             |
|        | 5) 養生工の種類                                                                                             | 一般養生                    |    |                          |                       |             |
|        | 6) 圧送管延長距離区分                                                                                          | 延長無し                    |    |                          |                       |             |

|     |                    |
|-----|--------------------|
| 事業名 | 宇城農地整備事業           |
| 工事名 | 浅川工区区画整理 (その12) 工事 |

| コード    | 名 称                                          | 数 量                      | 単位             | 単 価          | 金 額                  | 備 考         |
|--------|----------------------------------------------|--------------------------|----------------|--------------|----------------------|-------------|
|        | 7)現場内小運搬の有無                                  | -                        |                |              |                      |             |
|        | 8)打設高さ、水平打設距離                                | -                        |                |              |                      |             |
|        | 10)規格区分                                      | 21-12-25(20)(高炉B) W/C60% |                |              |                      |             |
|        | 単 価                                          |                          | m3             |              | 28,810               |             |
|        | *** S単ー 254号 ***                             |                          |                |              |                      |             |
| SA0311 | SP コンクリート                                    |                          | m3             |              | 1,000 m3             | 歩A<br>当たり算出 |
|        | SP コンクリート                                    |                          |                | 時間的制約:なし     | 制約作業時間:0.0           |             |
|        | 無筋・鉄筋構造物,人力打設,計上する,~,一般養生,~,無し,~,18-8-       |                          |                | 夜間制約作業時間:0.0 | 冬期補正:なし              |             |
|        | 25(20)(高炉B) W/C65%                           |                          |                | 豪雪補正:なし      | 亜熱帯補正:なし             |             |
|        |                                              |                          |                | 基本給時間:8.0    | 超勤時間:0.0             |             |
|        |                                              |                          |                | 深夜時間:0.0     | 週休:4週8休以上            |             |
|        | 1)構造物種別                                      | 無筋・鉄筋構造物                 |                |              |                      |             |
|        | 2)打設工法                                       | 人力打設                     |                |              |                      |             |
|        | 3)コンクリートの計上                                  | 計上する                     |                |              |                      |             |
|        | 4)設計日打設量                                     | -                        |                |              |                      |             |
|        | 5)養生工の種類                                     | 一般養生                     |                |              |                      |             |
|        | 6)圧送管延長距離区分                                  | -                        |                |              |                      |             |
|        | 7)現場内小運搬の有無                                  | 無し                       |                |              |                      |             |
|        | 8)打設高さ、水平打設距離                                | -                        |                |              |                      |             |
|        | 10)規格区分                                      | 18-8-25(20)(高炉B) W/C65%  |                |              |                      |             |
|        | 単 価                                          |                          | m3             |              | 30,670               |             |
|        | *** S単ー 255号 ***                             |                          |                |              |                      |             |
| SA0312 | SP 型枠                                        |                          | m <sup>2</sup> |              | 1,000 m <sup>2</sup> | 歩A<br>当たり算出 |
|        | SP 型枠                                        |                          |                | 時間的制約:なし     | 制約作業時間:0.0           |             |
|        | 一般型枠,小型構造物                                   |                          |                | 夜間制約作業時間:0.0 | 冬期補正:なし              |             |
|        |                                              |                          |                | 豪雪補正:なし      | 亜熱帯補正:なし             |             |
|        |                                              |                          |                | 基本給時間:8.0    | 超勤時間:0.0             |             |
|        |                                              |                          |                | 深夜時間:0.0     | 週休:4週8休以上            |             |
|        | 1)型枠の種類                                      | 一般型枠                     |                |              |                      |             |
|        | 2)構造物の種類                                     | 小型構造物                    |                |              |                      |             |
|        | 単 価                                          |                          | m <sup>2</sup> |              | 7,895                |             |
|        | *** S単ー 256号 ***                             |                          |                |              |                      |             |
| SA0312 | SP 型枠                                        |                          | m <sup>2</sup> |              | 1,000 m <sup>2</sup> | 歩A<br>当たり算出 |
|        | SP 型枠                                        |                          |                | 時間的制約:なし     | 制約作業時間:0.0           |             |
|        | 一般型枠,鉄筋・無筋構造物                                |                          |                | 夜間制約作業時間:0.0 | 冬期補正:なし              |             |
|        |                                              |                          |                | 豪雪補正:なし      | 亜熱帯補正:なし             |             |
|        |                                              |                          |                | 基本給時間:8.0    | 超勤時間:0.0             |             |
|        |                                              |                          |                | 深夜時間:0.0     | 週休:4週8休以上            |             |
|        | 1)型枠の種類                                      | 一般型枠                     |                |              |                      |             |
|        | 2)構造物の種類                                     | 鉄筋・無筋構造物                 |                |              |                      |             |
|        | 単 価                                          |                          | m <sup>2</sup> |              | 8,734                |             |
|        | *** S単ー 257号 ***                             |                          |                |              |                      |             |
| SA0312 | SP 型枠                                        |                          | m <sup>2</sup> |              | 1,000 m <sup>2</sup> | 歩A<br>当たり算出 |
|        | SP 型枠                                        |                          |                | 時間的制約:なし     | 制約作業時間:0.0           |             |
|        | 一般型枠,均しコンクリート                                |                          |                | 夜間制約作業時間:0.0 | 冬期補正:なし              |             |
|        |                                              |                          |                | 豪雪補正:なし      | 亜熱帯補正:なし             |             |
|        |                                              |                          |                | 基本給時間:8.0    | 超勤時間:0.0             |             |
|        |                                              |                          |                | 深夜時間:0.0     | 週休:4週8休以上            |             |
|        | 1)型枠の種類                                      | 一般型枠                     |                |              |                      |             |
|        | 2)構造物の種類                                     | 均しコンクリート                 |                |              |                      |             |
|        | 単 価                                          |                          | m <sup>2</sup> |              | 4,425                |             |
|        | *** S単ー 258号 ***                             |                          |                |              |                      |             |
| SA0521 | SP ボックスカルバート機械据付                             |                          | m              |              | 1,000 m              | 歩A<br>当たり算出 |
|        | SP ボックスカルバート機械据付                             |                          |                | 時間的制約:なし     | 制約作業時間:0.0           |             |
|        | 据付,2.0m/個,1.25<B≤2.5 0<H≤1.25,均しコンクリート,有り,なし |                          |                | 夜間制約作業時間:0.0 | 冬期補正:なし              |             |

|     |                     |
|-----|---------------------|
| 事業名 | 宇城農地整備事業            |
| 工事名 | 浅川工区区画整理 (その1 2) 工事 |

| コード    | 名 称                                                                                      | 数 量                                               | 単位             | 単 価                      | 金 額                   | 備 考         |
|--------|------------------------------------------------------------------------------------------|---------------------------------------------------|----------------|--------------------------|-----------------------|-------------|
|        |                                                                                          |                                                   |                | 豪雪補正:なし<br>基本給時間:8.0     | 亜熱帯補正:なし<br>超勤時間:0.0  |             |
|        |                                                                                          |                                                   |                | 深夜時間:0.0                 | 週休:4週8休以上             |             |
|        | 1)作業区分<br>2)製品長                                                                          | 据付<br>2.0m/個                                      |                |                          |                       |             |
|        | 3)内空幅・内空高(m)<br>4)基礎材種別                                                                  | $1.25 < B \leq 2.5$ $0 < H \leq 1.25$<br>均しコンクリート |                |                          |                       |             |
|        | 5)PC鋼材による縦締め<br>6)長期割引単価区分                                                               | 有り<br>なし                                          |                |                          |                       |             |
| P96054 | ボックスカルバート<br>B1600×H1200×L2000                                                           |                                                   | 個              |                          |                       | 材変          |
|        | 単 価                                                                                      |                                                   | m              |                          | 148,400               |             |
|        |                                                                                          |                                                   |                |                          |                       |             |
|        | *** S単ー 259号 ***                                                                         |                                                   |                |                          |                       |             |
| SA0521 | SP ボックスカルバート機械据付                                                                         |                                                   | m              |                          | 1,000 m               | 歩A<br>当たり算出 |
|        | SP ボックスカルバート機械据付<br>据付, 2.0m/個, $0 < B \leq 1.25$ $0 < H \leq 1.25$ , 均しコンクリート, 有り, なし   |                                                   |                | 時間的制約:なし<br>夜間制約作業時間:0.0 | 制約作業時間:0.0<br>冬期補正:なし |             |
|        |                                                                                          |                                                   |                | 豪雪補正:なし<br>基本給時間:8.0     | 亜熱帯補正:なし<br>超勤時間:0.0  |             |
|        |                                                                                          |                                                   |                | 深夜時間:0.0                 | 週休:4週8休以上             |             |
|        | 1)作業区分<br>2)製品長                                                                          | 据付<br>2.0m/個                                      |                |                          |                       |             |
|        | 3)内空幅・内空高(m)<br>4)基礎材種別                                                                  | $0 < B \leq 1.25$ $0 < H \leq 1.25$<br>均しコンクリート   |                |                          |                       |             |
|        | 5)PC鋼材による縦締め<br>6)長期割引単価区分                                                               | 有り<br>なし                                          |                |                          |                       |             |
| P96053 | ボックスカルバート<br>B1200×H800×L2000                                                            |                                                   | 個              |                          |                       | 材変          |
|        | 単 価                                                                                      |                                                   | m              |                          | 90,060                |             |
|        |                                                                                          |                                                   |                |                          |                       |             |
|        | *** S単ー 260号 ***                                                                         |                                                   |                |                          |                       |             |
| SA0521 | SP ボックスカルバート機械据付                                                                         |                                                   | m              |                          | 1,000 m               | 歩A<br>当たり算出 |
|        | SP ボックスカルバート機械据付<br>据付, 2.0m/個, $1.25 < B \leq 2.5$ $0 < H \leq 1.25$ , 均しコンクリート, 有り, なし |                                                   |                | 時間的制約:なし<br>夜間制約作業時間:0.0 | 制約作業時間:0.0<br>冬期補正:なし |             |
|        |                                                                                          |                                                   |                | 豪雪補正:なし<br>基本給時間:8.0     | 亜熱帯補正:なし<br>超勤時間:0.0  |             |
|        |                                                                                          |                                                   |                | 深夜時間:0.0                 | 週休:4週8休以上             |             |
|        | 1)作業区分<br>2)製品長                                                                          | 据付<br>2.0m/個                                      |                |                          |                       |             |
|        | 3)内空幅・内空高(m)<br>4)基礎材種別                                                                  | $1.25 < B \leq 2.5$ $0 < H \leq 1.25$<br>均しコンクリート |                |                          |                       |             |
|        | 5)PC鋼材による縦締め<br>6)長期割引単価区分                                                               | 有り<br>なし                                          |                |                          |                       |             |
| P96055 | ボックスカルバート<br>B1300×H1200×L2000                                                           |                                                   | 個              |                          |                       | 材変          |
|        | 単 価                                                                                      |                                                   | m              |                          | 135,400               |             |
|        |                                                                                          |                                                   |                |                          |                       |             |
|        | *** S単ー 261号 ***                                                                         |                                                   |                |                          |                       |             |
| SA0831 | SP 不陸整正                                                                                  |                                                   | m <sup>2</sup> |                          | 1,000 m <sup>2</sup>  | 歩A<br>当たり算出 |
|        | SP 不陸整正<br>無し, -, -, なし,                                                                 |                                                   |                | 時間的制約:なし<br>夜間制約作業時間:0.0 | 制約作業時間:0.0<br>冬期補正:なし |             |
|        |                                                                                          |                                                   |                | 豪雪補正:なし<br>基本給時間:8.0     | 亜熱帯補正:なし<br>超勤時間:0.0  |             |
|        |                                                                                          |                                                   |                | 深夜時間:0.0                 | 週休:4週8休以上             |             |
|        | 1)補足材料の有無<br>2)補足材料平均厚さ<br>3)補足材料<br>4)長期割引単価区分                                          | 無し<br>-<br>-<br>なし                                |                |                          |                       |             |
|        | 単 価                                                                                      |                                                   | m <sup>2</sup> |                          | 119.3                 |             |
|        |                                                                                          |                                                   |                |                          |                       |             |
|        | *** S単ー 262号 ***                                                                         |                                                   |                |                          |                       |             |
| SA0832 | SP 下層路盤 (車道・路肩部)                                                                         |                                                   | m <sup>2</sup> |                          | 1,000 m <sup>2</sup>  | 歩A<br>当たり算出 |
|        | SP 下層路盤 (車道・路肩部)<br>100mm, 1層施工, 砕石, なし, 再生クワジャラン RC-40                                  |                                                   |                | 時間的制約:なし<br>夜間制約作業時間:0.0 | 制約作業時間:0.0<br>冬期補正:なし |             |
|        |                                                                                          |                                                   |                | 豪雪補正:なし<br>基本給時間:8.0     | 亜熱帯補正:なし<br>超勤時間:0.0  |             |

|     |                    |
|-----|--------------------|
| 事業名 | 宇城農地整備事業           |
| 工事名 | 浅川工区区画整理 (その12) 工事 |

| コード    | 名 称                                                              | 数 量                 | 単位             | 単 価                      | 金 額                   | 備 考         |
|--------|------------------------------------------------------------------|---------------------|----------------|--------------------------|-----------------------|-------------|
|        |                                                                  |                     |                | 深夜時間:0.0                 | 週休:4週8休以上             |             |
|        | 1)全仕上り厚<br>2)施工区分                                                | 100mm<br>1層施工       |                |                          |                       |             |
|        | 3)材料<br>4)長期割引単価区分                                               | 砕石<br>なし            |                |                          |                       |             |
|        | 5)材料規格の選択                                                        | 再生クラッシュラン RC-40     |                |                          |                       |             |
|        | 単 価                                                              |                     | m <sup>2</sup> |                          | 522.6                 |             |
|        | *** S単ー 263号 ***                                                 |                     |                |                          |                       |             |
| SA0832 | SP 下層路盤 (車道・路肩部)                                                 |                     | m <sup>2</sup> |                          | 1.000 m <sup>2</sup>  | 歩A<br>当たり算出 |
|        | SP 下層路盤 (車道・路肩部)<br>150mm, 1層施工, 砕石, なし, 再生クラッシュラン RC-40         |                     |                | 時間的制約:なし<br>夜間制約作業時間:0.0 | 制約作業時間:0.0<br>冬期補正:なし |             |
|        |                                                                  |                     |                | 豪雪補正:なし<br>基本給時間:8.0     | 亜熱帯補正:なし<br>超勤時間:0.0  |             |
|        |                                                                  |                     |                | 深夜時間:0.0                 | 週休:4週8休以上             |             |
|        | 1)全仕上り厚<br>2)施工区分                                                | 150mm<br>1層施工       |                |                          |                       |             |
|        | 3)材料<br>4)長期割引単価区分                                               | 砕石<br>なし            |                |                          |                       |             |
|        | 5)材料規格の選択                                                        | 再生クラッシュラン RC-40     |                |                          |                       |             |
|        | 単 価                                                              |                     | m <sup>2</sup> |                          | 659.7                 |             |
|        | *** S単ー 264号 ***                                                 |                     |                |                          |                       |             |
| SA0833 | SP 下層路盤 (歩道部)                                                    |                     | m <sup>2</sup> |                          | 1.000 m <sup>2</sup>  | 歩A<br>当たり算出 |
|        | SP 下層路盤 (歩道部)<br>150mm, 1層施工, 砕石, なし, 再生クラッシュラン RC-40            |                     |                | 時間的制約:なし<br>夜間制約作業時間:0.0 | 制約作業時間:0.0<br>冬期補正:なし |             |
|        |                                                                  |                     |                | 豪雪補正:なし<br>基本給時間:8.0     | 亜熱帯補正:なし<br>超勤時間:0.0  |             |
|        |                                                                  |                     |                | 深夜時間:0.0                 | 週休:4週8休以上             |             |
|        | 1)全仕上り厚<br>2)施工区分                                                | 150mm<br>1層施工       |                |                          |                       |             |
|        | 3)材料<br>4)長期割引単価区分                                               | 砕石<br>なし            |                |                          |                       |             |
|        | 5)材料規格の選択                                                        | 再生クラッシュラン RC-40     |                |                          |                       |             |
|        | 単 価                                                              |                     | m <sup>2</sup> |                          | 1,017                 |             |
|        | *** S単ー 265号 ***                                                 |                     |                |                          |                       |             |
| SA0834 | SP 上層路盤 (車道・路肩部)                                                 |                     | m <sup>2</sup> |                          | 1.000 m <sup>2</sup>  | 歩A<br>当たり算出 |
|        | SP 上層路盤 (車道・路肩部)<br>路盤材, 粒度調整砕石 M-30, -, -, 1層施工, なし, 0mm, 90mm  |                     |                | 時間的制約:なし<br>夜間制約作業時間:0.0 | 制約作業時間:0.0<br>冬期補正:なし |             |
|        |                                                                  |                     |                | 豪雪補正:なし<br>基本給時間:8.0     | 亜熱帯補正:なし<br>超勤時間:0.0  |             |
|        |                                                                  |                     |                | 深夜時間:0.0                 | 週休:4週8休以上             |             |
|        | 1)材料区分Ⅰ<br>2)平均幅員                                                | 路盤材<br>-            |                |                          |                       |             |
|        | 3)瀝青材の有無<br>4)路盤材の有無                                             | なし<br>あり            |                |                          |                       |             |
|        | 5)施工区分<br>6)瀝青材区分Ⅰ                                               | 1層施工<br>-           |                |                          |                       |             |
|        | 7)長期割引単価区分<br>8)瀝青材1層当り平均仕上り厚                                    | なし<br>0mm           |                |                          |                       |             |
|        | 9)路盤材全仕上り厚<br>11)材料区分Ⅱ                                           | 90mm<br>粒度調整砕石 M-30 |                |                          |                       |             |
|        | 単 価                                                              |                     | m <sup>2</sup> |                          | 609.7                 |             |
|        | *** S単ー 266号 ***                                                 |                     |                |                          |                       |             |
| SA0834 | SP 上層路盤 (車道・路肩部)                                                 |                     | m <sup>2</sup> |                          | 1.000 m <sup>2</sup>  | 歩A<br>当たり算出 |
|        | SP 上層路盤 (車道・路肩部)<br>路盤材, 粒度調整砕石 M-30, -, -, 1層施工, なし, 0mm, 150mm |                     |                | 時間的制約:なし<br>夜間制約作業時間:0.0 | 制約作業時間:0.0<br>冬期補正:なし |             |
|        |                                                                  |                     |                | 豪雪補正:なし<br>基本給時間:8.0     | 亜熱帯補正:なし<br>超勤時間:0.0  |             |
|        |                                                                  |                     |                | 深夜時間:0.0                 | 週休:4週8休以上             |             |

|     |                    |
|-----|--------------------|
| 事業名 | 宇城農地整備事業           |
| 工事名 | 浅川工区区画整理 (その12) 工事 |

| コード    | 名 称                                                                                      | 数 量                                | 単位             | 単 価          | 金 額                  | 備 考         |
|--------|------------------------------------------------------------------------------------------|------------------------------------|----------------|--------------|----------------------|-------------|
|        | 1) 材料区分Ⅰ                                                                                 | 路盤材                                |                |              |                      |             |
|        | 2) 平均幅員                                                                                  | -                                  |                |              |                      |             |
|        | 3) 瀝青材の有無                                                                                | なし                                 |                |              |                      |             |
|        | 4) 路盤材の有無                                                                                | あり                                 |                |              |                      |             |
|        | 5) 施工区分                                                                                  | 1層施工                               |                |              |                      |             |
|        | 6) 瀝青材区分Ⅰ                                                                                | -                                  |                |              |                      |             |
|        | 7) 長期割引単価区分                                                                              | なし                                 |                |              |                      |             |
|        | 8) 瀝青材1層当り平均仕上り厚                                                                         | 0mm                                |                |              |                      |             |
|        | 9) 路盤材全仕上り厚                                                                              | 150mm                              |                |              |                      |             |
|        | 11) 材料区分Ⅱ                                                                                | 粒度調整砕石 M-30                        |                |              |                      |             |
|        | 単 価                                                                                      |                                    | m <sup>2</sup> |              | 850.3                |             |
|        | *** S単- 267号 ***                                                                         |                                    |                |              |                      |             |
| SA0835 | SP 上層路盤 (歩道部)                                                                            |                                    | m <sup>2</sup> |              | 1.000 m <sup>2</sup> | 歩A<br>当たり算出 |
|        | SP 上層路盤 (歩道部)                                                                            |                                    |                | 時間的制約:なし     | 制約作業時間:0.0           |             |
|        | 100mm, 1層施工, 砕石, なし, 粒度調整砕石 M-30                                                         |                                    |                | 夜間制約作業時間:0.0 | 冬期補正:なし              |             |
|        |                                                                                          |                                    |                | 豪雪補正:なし      | 亜熱帯補正:なし             |             |
|        |                                                                                          |                                    |                | 基本給時間:8.0    | 超勤時間:0.0             |             |
|        |                                                                                          |                                    |                | 深夜時間:0.0     | 週休:4週8休以上            |             |
|        | 1) 全仕上り厚                                                                                 | 100mm                              |                |              |                      |             |
|        | 2) 施工区分                                                                                  | 1層施工                               |                |              |                      |             |
|        | 3) 材料                                                                                    | 砕石                                 |                |              |                      |             |
|        | 4) 長期割引単価区分                                                                              | なし                                 |                |              |                      |             |
|        | 5) 材料規格の選択                                                                               | 粒度調整砕石 M-30                        |                |              |                      |             |
|        | 単 価                                                                                      |                                    | m <sup>2</sup> |              | 1,003                |             |
|        | *** S単- 268号 ***                                                                         |                                    |                |              |                      |             |
| SA0835 | SP 上層路盤 (歩道部)                                                                            |                                    | m <sup>2</sup> |              | 1.000 m <sup>2</sup> | 歩A<br>当たり算出 |
|        | SP 上層路盤 (歩道部)                                                                            |                                    |                | 時間的制約:なし     | 制約作業時間:0.0           |             |
|        | 120mm, 1層施工, 砕石, なし, 粒度調整砕石 M-30                                                         |                                    |                | 夜間制約作業時間:0.0 | 冬期補正:なし              |             |
|        |                                                                                          |                                    |                | 豪雪補正:なし      | 亜熱帯補正:なし             |             |
|        |                                                                                          |                                    |                | 基本給時間:8.0    | 超勤時間:0.0             |             |
|        |                                                                                          |                                    |                | 深夜時間:0.0     | 週休:4週8休以上            |             |
|        | 1) 全仕上り厚                                                                                 | 120mm                              |                |              |                      |             |
|        | 2) 施工区分                                                                                  | 1層施工                               |                |              |                      |             |
|        | 3) 材料                                                                                    | 砕石                                 |                |              |                      |             |
|        | 4) 長期割引単価区分                                                                              | なし                                 |                |              |                      |             |
|        | 5) 材料規格の選択                                                                               | 粒度調整砕石 M-30                        |                |              |                      |             |
|        | 単 価                                                                                      |                                    | m <sup>2</sup> |              | 1,083                |             |
|        | *** S単- 269号 ***                                                                         |                                    |                |              |                      |             |
| SA0843 | SP 表層 (車道・路肩部)                                                                           |                                    | m <sup>2</sup> |              | 1.000 m <sup>2</sup> | 歩A<br>当たり算出 |
|        | SP 表層 (車道・路肩部)                                                                           |                                    |                | 時間的制約:なし     | 制約作業時間:0.0           |             |
|        | 1. 4m未満1層仕上厚50mm以下, 40mm, アスファルト混合物Ⅰ (2.35t/m <sup>3</sup> ) , プライムコート 各種, 再生密粒度アスコン(13) |                                    |                | 夜間制約作業時間:0.0 | 冬期補正:なし              |             |
|        |                                                                                          |                                    |                | 豪雪補正:なし      | 亜熱帯補正:なし             |             |
|        |                                                                                          |                                    |                | 基本給時間:8.0    | 超勤時間:0.0             |             |
|        |                                                                                          |                                    |                | 深夜時間:0.0     | 週休:4週8休以上            |             |
|        | 1) 平均幅員                                                                                  | 1.4m未満1層仕上厚50mm以下                  |                |              |                      |             |
|        | 2) 1層当り平均仕上り厚                                                                            | 40mm                               |                |              |                      |             |
|        | 3) 比重区分                                                                                  | アスファルト混合物Ⅰ (2.35t/m <sup>3</sup> ) |                |              |                      |             |
|        | 4) 瀝青材料種類                                                                                | プライムコート 各種                         |                |              |                      |             |
|        | 6) 材料区分                                                                                  | 再生密粒度アスコン(13)                      |                |              |                      |             |
|        | 単 価                                                                                      |                                    | m <sup>2</sup> |              | 2,515                |             |
|        | *** S単- 270号 ***                                                                         |                                    |                |              |                      |             |
| SA0843 | SP 表層 (車道・路肩部)                                                                           |                                    | m <sup>2</sup> |              | 1.000 m <sup>2</sup> | 歩A<br>当たり算出 |
|        | SP 表層 (車道・路肩部)                                                                           |                                    |                | 時間的制約:なし     | 制約作業時間:0.0           |             |
|        | 1. 4m以上3.0m以下, 30mm, アスファルト混合物Ⅰ (2.35t/m <sup>3</sup> ) , プライムコート 各種, なし, 再生粗粒度アスコン(20)  |                                    |                | 夜間制約作業時間:0.0 | 冬期補正:なし              |             |
|        |                                                                                          |                                    |                | 豪雪補正:なし      | 亜熱帯補正:なし             |             |
|        |                                                                                          |                                    |                | 基本給時間:8.0    | 超勤時間:0.0             |             |
|        |                                                                                          |                                    |                | 深夜時間:0.0     | 週休:4週8休以上            |             |
|        | 1) 平均幅員                                                                                  | 1.4m以上3.0m以下                       |                |              |                      |             |
|        | 2) 1層当り平均仕上り厚                                                                            | 30mm                               |                |              |                      |             |



|     |                     |
|-----|---------------------|
| 事業名 | 宇城農地整備事業            |
| 工事名 | 浅川工区区画整理 (その1 2) 工事 |

| コード    | 名 称 (規 格)                                                          | 数 量 | 単 位            | 単 価     | 金 額 | 備 考 |
|--------|--------------------------------------------------------------------|-----|----------------|---------|-----|-----|
| J03116 | 粒度調整碎石<br>M-30 30～0mm                                              |     | m3             | 280,800 |     |     |
| J03116 | 粒度調整碎石<br>M-30 30～0mm                                              |     | m3             | 312,000 |     |     |
| J03116 | 粒度調整碎石<br>M-30 30～0mm                                              |     | m3             | 374,400 |     |     |
| J03116 | 粒度調整碎石<br>M-30 30～0mm                                              |     | m3             | 468,000 |     |     |
| J03203 | 山砂<br>クッション用(SF、S-F、S-FG、SG-F)                                     |     | m3             | 3,700   |     |     |
| J96001 | 無収縮モルタル                                                            |     | m3             | 86,800  |     |     |
| M96001 | バックホ[クロー型・クレーン機能付き・排対型(1次)]<br>標準バケット容量 山積0.45m3(平積0.35m3) 吊能力2.9t |     | 供用日            | 10,200  |     |     |
| M96002 | バックホ[クロー型・排対型(1次)]<br>山積0.45m3(平積0.35m3) (ベースマシン(改造費含む))           |     | 供用日            | 25,700  |     |     |
| M96003 | 攪拌混合機<br>改良深度0.5m以上、2.0m以下                                         |     | 供用日            | 39,000  |     |     |
| P26102 | 土木安定用材 (マット・シート類)                                                  |     | m <sup>2</sup> | 42      |     |     |
| P26102 | 土木安定用材 (マット・シート類)                                                  |     | m <sup>2</sup> | 130     |     |     |
| P96002 | 田面排水樹<br>幅340mm×奥行230mm×高さ600mm                                    |     | 個              | 12,000  |     |     |
| P96003 | 高密度ポリエチレン管<br>ダブル構造、φ200                                           |     | m              | 2,720   |     |     |
| P96004 | 建設発生土処分費                                                           |     | m3             | 800     |     |     |
| P96005 | 舗装版切断排水処分<br>汚泥                                                    |     | m3             | 33,000  |     |     |
| P96007 | セメント系固化材<br>一般軟弱土用 フレコン                                            |     | ton            | 18,500  |     |     |
| P96018 | 給水栓 (ノンダストアングルバルブ)<br>φ75、90°                                      |     | 個              | 80,700  |     |     |
| P96019 | 芯出しスパー<br>φ300用 φ90×50L×5t                                         |     | 個              | 2,000   |     |     |
| P96020 | 配管用継手材<br>75A×90° 塩ビ管・鋼管                                           |     | 個              | 29,200  |     |     |
| P96021 | 沈下防止底板<br>スラブB                                                     |     | 組              | 6,400   |     |     |
| P96023 | 受樹<br>I型、一方開き                                                      |     | 個              | 7,630   |     |     |
| P96028 | ボール式補修弁 (レバー式)<br>φ75×100 内外面粉体塗装 7.5k                             |     | 個              | 56,800  |     |     |
| P96029 | 六角ボルト<br>M12×150 黒皮品                                               |     | 本              | 41.50   |     |     |
| P96030 | 排水フリューム<br>B300×H300×L2000                                         |     | 個              | 11,000  |     |     |
| P96031 | 横断排水路<br>B300×H300×L2000                                           |     | 個              | 13,900  |     |     |
| P96033 | 積込<br>水路内雑物                                                        |     | m3             | 39,878  |     |     |
| P96034 | 運搬<br>水路内雑物、10km以内                                                 |     | m3             | 3,400   |     |     |
| P96035 | 処分費<br>水路内雑物                                                       |     | m3             | 17,500  |     |     |
| P96036 | 積込<br>木材                                                           |     | m3             | 44,387  |     |     |
| P96037 | 運搬<br>木材、15km以内                                                    |     | m3             | 3,950   |     |     |
| P96038 | 処分費<br>木材                                                          |     | m3             | 6,000   |     |     |
| P96039 | 撤去・積込<br>石綿含有スレート                                                  |     | m3             | 58,249  |     |     |
| P96040 | 運搬<br>石綿含有スレート、50km以内                                              |     | m3             | 7,600   |     |     |
| P96041 | 処分費<br>石綿含有スレート                                                    |     | m3             | 60,000  |     |     |
| P96043 | 昇降用ステップ<br>φ19、B=300                                               |     | 個              | 2,470   |     |     |
| P96044 | グレーチング受枠<br>1800×2050用                                             |     | 個              | 56,240  |     |     |
| P96045 | 高密度ポリエチレン管継手<br>ダブル構造、φ200                                         |     | 個              | 1,650   |     |     |
| P96046 | 積込<br>廃プラスチック類                                                     |     | m3             | 30,418  |     |     |
| P96047 | 運搬<br>廃プラスチック類、14.9km以内                                            |     | m3             | 3,850   |     |     |
| P96048 | 処分費<br>廃プラスチック類                                                    |     | m3             | 15,000  |     |     |
| P96049 | エレフット試験                                                            |     | 箇所             | 119,700 |     |     |
| P96051 | 六価クロム溶出試験                                                          |     | 検体             | 7,300   |     |     |
| P96052 | 産業廃棄物処理税                                                           |     | ton            | 909     |     |     |

|     |                  |
|-----|------------------|
| 事業名 | 宇城農地整備事業         |
| 工事名 | 浅川工区区画整理（その１２）工事 |

| コード    | 名 称 (規 格)                                              | 数 量 | 単位 | 単 価     | 金 額 | 備 考 |
|--------|--------------------------------------------------------|-----|----|---------|-----|-----|
| P96053 | ボックスカルバート<br>B1200×H800×L2000                          |     | 個  | 144,000 |     |     |
| P96054 | ボックスカルバート<br>B1600×H1200×L2000                         |     | 個  | 249,000 |     |     |
| P96055 | ボックスカルバート<br>B1300×H1200×L2000                         |     | 個  | 223,000 |     |     |
| P96056 | 硬質ポリ塩化ビニル管継手 (TS継手)<br>異径チーズφ250×φ75                   |     | 個  | 19,100  |     |     |
| P96057 | PCケーブル用アンカープレート<br>12.7用、80×80×16                      |     | 個  | 799     |     |     |
| P96058 | PCケーブル用グリップ<br>12.7用                                   |     | 個  | 2,270   |     |     |
| P96061 | 鉄筋コンクリート組立片柵渠<br>H1200×B900 B型                         |     | 組  | 26,600  |     |     |
| P96066 | 硬質ポリ塩化ビニル管継手 (TS継手)<br>異径チーズφ200×φ75                   |     | 個  | 15,800  |     |     |
| P96067 | 硬質ポリ塩化ビニル管継手 (TS継手)<br>異径チーズφ150×φ75                   |     | 個  | 6,810   |     |     |
| P96068 | 硬質ポリ塩化ビニル管継手 (TS継手)<br>異径チーズφ125×φ75                   |     | 個  | 3,820   |     |     |
| P96069 | 泥吐管<br>離脱防止内蔵型 φ200×75                                 |     | 個  | 89,050  |     |     |
| P96070 | 泥吐管<br>離脱防止内蔵型 φ150×75                                 |     | 個  | 58,350  |     |     |
| P96071 | ねじ込み式可鍛鉄製管継手 (黒白)<br>エルボ φ80                           |     | 個  | 1,750   |     |     |
| P96072 | ねじ込み式可鍛鉄製管継手 (黒白)<br>ソケット φ80                          |     | 個  | 1,460   |     |     |
| P96073 | ねじ込み式可鍛鉄製管継手 (黒白)<br>ニップル φ80                          |     | 個  | 1,370   |     |     |
| P96074 | 3フランジT字管 (溶融亜鉛アルミニウム合金めっき)<br>SGP 300A×2896L×80A       |     | 本  | 927,170 |     |     |
| P96075 | 2フランジ曲管 (溶融亜鉛アルミニウム合金めっき)<br>SGP 300A×90° ×460L×467L   |     | 本  | 443,450 |     |     |
| P96076 | 2フランジ曲管 (溶融亜鉛アルミニウム合金めっき)<br>SGP 300A×90° ×470L×467L   |     | 本  | 444,990 |     |     |
| P96077 | 3フランジT字管 (溶融亜鉛アルミニウム合金めっき)<br>SGP 300A×80A×1036L×1308L |     | 本  | 831,140 |     |     |
| P96078 | 2フランジ曲管 (溶融亜鉛アルミニウム合金めっき)<br>SGP 300A×90° ×467L×470L   |     | 本  | 444,990 |     |     |
| P96079 | 2フランジ曲管 (溶融亜鉛アルミニウム合金めっき)<br>SGP 300A×45° ×530L×195L   |     | 本  | 389,440 |     |     |
| P96080 | 2フランジ曲管 (溶融亜鉛アルミニウム合金めっき)<br>SGP 300A×60° ×530L×467L   |     | 本  | 454,190 |     |     |
| P96081 | 3フランジT字管 (溶融亜鉛アルミニウム合金めっき)<br>SGP 250A×1778L×80A       |     | 本  | 499,010 |     |     |
| P96082 | 2フランジ曲管 (溶融亜鉛アルミニウム合金めっき)<br>SGP 250A×90° ×433L×390L   |     | 本  | 350,330 |     |     |
| P96083 | 2フランジ曲管 (溶融亜鉛アルミニウム合金めっき)<br>SGP 250A×45° ×608L×162L   |     | 本  | 350,600 |     |     |
| P96084 | 2フランジ曲管 (溶融亜鉛アルミニウム合金めっき)<br>SGP 250A×60° ×608L×390L   |     | 本  | 377,100 |     |     |
| P96092 | MFジョイント<br>φ75 0.74Mpa 離脱防止金具付                         |     | 個  | 13,000  |     |     |
| P96094 | MFジョイント<br>φ125 0.74Mpa 離脱防止金具付                        |     | 個  | 22,300  |     |     |
| P96095 | MFジョイント<br>φ150 0.74Mpa 離脱防止金具付                        |     | 個  | 25,100  |     |     |
| P96097 | MFジョイント<br>φ250 0.74Mpa 離脱防止金具付                        |     | 個  | 56,800  |     |     |
| P96098 | MFジョイント<br>φ300 0.74Mpa 離脱防止金具付                        |     | 個  | 78,900  |     |     |
| P96104 | ゴム製伸縮可とう管<br>250A 0.33Mpa 偏心量100mm                     |     | 個  | 246,000 |     |     |
| P96105 | ゴム製伸縮可とう管<br>300A 0.33Mpa 偏心量100mm                     |     | 個  | 288,000 |     |     |
| P96106 | 急速空気弁<br>鋳鉄製 φ25 内外面粉体塗装 7.5k                          |     | 個  | 63,900  |     |     |
| P96107 | 急速空気弁<br>樹脂製 φ25 0.74MPa以下                             |     | 個  | 64,490  |     |     |
| P96108 | 硬質ポリ塩化ビニル管継手 (TS加工継手)<br>45° ベンド B形 径250               |     | 個  | 18,200  |     |     |
| P96109 | 水道用円形鉄蓋<br>円形鉄蓋1号 φ250 T-25 簡易防水型農水マーク入り               |     | 個  | 19,700  |     |     |
| P96110 | 水道用円形鉄蓋<br>円形鉄蓋2号 φ350 T-25 簡易防水型農水マーク入り               |     | 個  | 34,200  |     |     |
| P96111 | 水道用円形鉄蓋 (空気穴付き)<br>円形鉄蓋 φ500 T-25 簡易防水型農水マーク入り         |     | 個  | 99,400  |     |     |
| P96112 | 水道用レジンコンクリート製ボックス<br>円形1号 調整リング H=50                   |     | 個  | 5,440   |     |     |
| P96114 | 水道用レジンコンクリート製ボックス<br>円形1号 上部壁 H=150                    |     | 個  | 10,500  |     |     |
| P96115 | 水道用レジンコンクリート製ボックス<br>円形1号 中部壁 H=100                    |     | 個  | 4,840   |     |     |
| P96117 | 水道用レジンコンクリート製ボックス<br>円形1号 中部壁 H=300                    |     | 個  | 9,860   |     |     |

[illegible]

|     |                  |
|-----|------------------|
| 事業名 | 宇城農地整備事業         |
| 工事名 | 浅川工区区画整理（その１２）工事 |

| コード    | 名 称 (規 格)                                                               | 数 量    | 単位 | 単 価    | 金 額       | 備 考               |
|--------|-------------------------------------------------------------------------|--------|----|--------|-----------|-------------------|
|        | *** T単－ 1号 ***                                                          |        |    |        |           |                   |
| T00001 | 高密度ポリエチレン管機械布設                                                          |        | m  |        | 100.000 m | 歩A<br>当たり算出       |
|        | φ600、貸与品                                                                |        |    |        |           |                   |
| S02115 | 土木一般世話役                                                                 | 0.820  | 人  | 28,968 | 23,754    | S単 17号            |
| S02115 | 特殊作業員                                                                   | 2.050  | 人  | 24,582 | 50,393    | S単 18号            |
| S02115 | 普通作業員                                                                   | 2.980  | 人  | 20,706 | 61,704    | S単 19号            |
| S02112 | バックホウ[クローラ型・クレーン・超低・排対型(～2011)]<br>標準バケット容量 山積0.45m3 (平積0.35m3) 吊能力2.9t | 2.020  | 日  | 11,000 | 22,220    | S単 16号            |
| S02116 | 軽油                                                                      | 43.000 | L  | 143    | 6,149     | S単 23号            |
| S02115 | 運転手 (特殊)                                                                | 1.520  | 人  | 24,786 | 37,675    | S単 20号            |
|        | 合 計                                                                     |        |    |        | 201,895   | 算出数量<br>100.000 m |
|        | 単 価                                                                     |        | m  |        | 2,019     |                   |
|        | *** T単－ 2号 ***                                                          |        |    |        |           |                   |
| T00002 | 田面排水樹設置工                                                                |        | 基  |        | 10.000 基  | 歩A<br>当たり算出       |
|        | 幅340mm、奥行230mm、高さ600mm                                                  |        |    |        |           |                   |
| S02115 | 土木一般世話役                                                                 | 0.750  | 人  | 28,968 | 21,726    | S単 17号            |
| S02115 | 特殊作業員                                                                   | 0.750  | 人  | 24,582 | 18,437    | S単 18号            |
| S02115 | 普通作業員                                                                   | 0.750  | 人  | 20,706 | 15,530    | S単 19号            |
| Y00004 | 雑品                                                                      | 0.100  |    | 55,693 | 5,569     |                   |
| C00003 | バックホウ運転<br>クローラ型 山0.28m3 (平0.20m3) 1.7t吊                                | 0.750  | 日  | 47,049 | 35,287    | C単 2号             |
|        | 合 計                                                                     |        |    |        | 96,549    | 算出数量<br>10.000 基  |
|        | 単 価                                                                     |        | 基  |        | 9,655     |                   |
|        | *** T単－ 3号 ***                                                          |        |    |        |           |                   |
| T00003 | 高密度ポリエチレン管設置工                                                           |        | m  |        | 1.000 m   | 歩A<br>当たり算出       |
|        | ダブルφ200                                                                 |        |    |        |           |                   |
| S02115 | 土木一般世話役                                                                 | 0.070  | 人  | 28,968 | 2,028     | S単 17号            |
| S02115 | 特殊作業員                                                                   | 0.070  | 人  | 24,582 | 1,721     | S単 18号            |
| S02115 | 普通作業員                                                                   | 0.070  | 人  | 20,706 | 1,449     | S単 19号            |
| Y00004 | 雑品                                                                      | 0.150  |    | 5,198  | 780       |                   |
|        | 合 計                                                                     |        |    |        | 5,978     | 算出数量<br>1.000 m   |
|        | 単 価                                                                     |        | m  |        | 5,978     |                   |
|        | *** T単－ 4号 ***                                                          |        |    |        |           |                   |
| T00006 | 道路標識等移設 (撤去・復旧)                                                         |        | 基  |        | 1.000 基   | 歩A<br>当たり算出       |
|        |                                                                         |        |    |        |           |                   |
| S02115 | 土木一般世話役                                                                 | 0.250  | 人  | 28,968 | 7,242     | S単 17号            |
| S02115 | 特殊作業員                                                                   | 0.250  | 人  | 24,582 | 6,146     | S単 18号            |
| S02115 | 普通作業員                                                                   | 0.250  | 人  | 20,706 | 5,177     | S単 19号            |
| Y00004 | 雑品                                                                      | 0.150  |    | 18,565 | 2,785     |                   |
| C00002 | バックホウ運転<br>クローラ型 山0.45m3 (平0.35m3) 2.9t吊                                | 0.250  | 日  | 60,032 | 15,008    | C単 1号             |
|        | 合 計                                                                     |        |    |        | 36,358    | 算出数量<br>1.000 基   |
|        | 単 価                                                                     |        | 基  |        | 36,358    |                   |

|     |                  |  |  |  |  |
|-----|------------------|--|--|--|--|
| 事業名 | 宇城農地整備事業         |  |  |  |  |
| 工事名 | 浅川工区区画整理（その12）工事 |  |  |  |  |

| コード    | 名 称 (規 格)                                                               | 数 量    | 単位  | 単 価    | 金 額     | 備 考                |
|--------|-------------------------------------------------------------------------|--------|-----|--------|---------|--------------------|
|        |                                                                         |        |     |        |         |                    |
|        | *** T単－ 5号 ***                                                          |        |     |        |         |                    |
| T00007 | 固化材散布                                                                   |        | ton |        | 15,000  | 歩A<br>当たり算出        |
|        | セメント系固化材                                                                |        |     |        |         |                    |
| S02115 | 普通作業員                                                                   | 1.000  | 人   | 20,706 | 20,706  | S単 19号             |
| S02116 | セメント系固化材<br>一般軟弱土用 フレコン,,                                               | 16.200 | ton | 18,500 | 299,700 | S単 35号             |
| S02111 | バックホウ[クローラ型・クレーン機能付き・排対型(1次)]<br>標準バック容量 山積0.45m3(平積0.35m3) 吊能力2.9t     | 1.170  | 供用日 | 10,200 | 11,934  | S単 12号             |
| S02116 | 軽油<br>バックホウ給油,,                                                         | 29.000 | L   | 143    | 4,147   | S単 23号             |
| S02115 | 運転手 (特殊)                                                                | 1.000  | 人   | 24,786 | 24,786  | S単 20号             |
|        | 合 計                                                                     |        |     |        | 361,273 | 算出数量<br>15,000 ton |
|        | 単 価                                                                     |        | ton |        | 24,085  |                    |
|        |                                                                         |        |     |        |         |                    |
|        | *** T単－ 6号 ***                                                          |        |     |        |         |                    |
| T00008 | 粉体攪拌工 (バックホウ攪拌混合)                                                       |        | m3  |        | 187,000 | 歩A<br>当たり算出        |
|        | 施工障害無し、深度0.5～2.0m                                                       |        |     |        |         |                    |
| S02115 | 土木一般世話役                                                                 | 1.000  | 人   | 28,968 | 28,968  | S単 17号             |
| S02115 | 普通作業員                                                                   | 1.000  | 人   | 20,706 | 20,706  | S単 19号             |
| S02111 | バックホウ[クローラ型・排対型(1次)]<br>山積0.45m3(平積0.35m3) (バックスマシ (改造費含む) )            | 1.270  | 供用日 | 25,700 | 32,639  | S単 13号             |
| S02111 | 攪拌混合機<br>改良深度0.5m以上、2.0m以下                                              | 1.270  | 供用日 | 39,000 | 49,530  | S単 14号             |
| S02116 | 軽油<br>バックホウ給油,,                                                         | 60.000 | L   | 143    | 8,580   | S単 23号             |
| S02115 | 運転手 (特殊)                                                                | 1.000  | 人   | 24,786 | 24,786  | S単 20号             |
|        | 合 計                                                                     |        |     |        | 165,209 | 算出数量<br>187,000 m3 |
|        | 単 価                                                                     |        | m3  |        | 883     |                    |
|        |                                                                         |        |     |        |         |                    |
|        | *** T単－ 7号 ***                                                          |        |     |        |         |                    |
| T00015 | 給水栓設置工                                                                  |        | 箇所  |        | 10,000  | 歩A<br>当たり算出        |
|        | 75A                                                                     |        |     |        |         |                    |
| S02115 | 土木一般世話役                                                                 | 3.330  | 人   | 28,968 | 96,463  | S単 17号             |
| S02115 | 特殊作業員                                                                   | 3.330  | 人   | 24,582 | 81,858  | S単 18号             |
| S02115 | 普通作業員                                                                   | 13.320 | 人   | 20,706 | 275,804 | S単 19号             |
|        | 合 計                                                                     |        |     |        | 454,125 | 算出数量<br>10,000 箇所  |
|        | 単 価                                                                     |        | 箇所  |        | 45,413  |                    |
|        |                                                                         |        |     |        |         |                    |
|        | *** T単－ 8号 ***                                                          |        |     |        |         |                    |
| T00018 | 高密度ポリエチレン管撤去                                                            |        | m   |        | 200,000 | 歩A<br>当たり算出        |
|        | φ600                                                                    |        |     |        |         |                    |
| S02115 | 土木一般世話役                                                                 | 0.820  | 人   | 28,968 | 23,754  | S単 17号             |
| S02115 | 特殊作業員                                                                   | 2.050  | 人   | 24,582 | 50,393  | S単 18号             |
| S02115 | 普通作業員                                                                   | 2.980  | 人   | 20,706 | 61,704  | S単 19号             |
| S02112 | バックホウ[クローラ型・クレーン・～超低・排対型(～2011)]<br>標準バック容量 山積0.45m3 (平積0.35m3) 吊能力2.9t | 2.020  | 日   | 11,000 | 22,220  | S単 16号             |
| S02116 | 軽油<br>バックホウ給油,,                                                         | 43.000 | L   | 143    | 6,149   | S単 23号             |
| S02115 | 運転手 (特殊)                                                                | 1.520  | 人   | 24,786 | 37,675  | S単 20号             |
|        | 合 計                                                                     |        |     |        | 201,895 | 算出数量<br>200,000 m  |

|     |                     |
|-----|---------------------|
| 事業名 | 宇城農地整備事業            |
| 工事名 | 浅川工区区画整理 (その1 2) 工事 |

| コード    | 名 称 (規 格)                                      | 数 量   | 単位 | 単 価   | 金 額      | 備 考                         |
|--------|------------------------------------------------|-------|----|-------|----------|-----------------------------|
|        | 単 価                                            |       | m  |       | 1,009    |                             |
|        |                                                |       |    |       |          |                             |
|        | *** T単- 9号 ***                                 |       |    |       |          |                             |
| T00019 | 盛土・埋戻(狭幅1.0m未満)                                |       | m3 |       | 1,000 m3 | 歩A<br>当たり算出                 |
|        |                                                |       |    |       |          |                             |
| S86802 | SP【被災地】積込(ルーズ)<br>土砂,土量50,000m3未満              | 1.110 | m3 | 254.1 | 282      | S単 226号                     |
| S01041 | 人力土工(盛土・埋戻)<br>粘性土・礫質土,埋戻,まき出し,締固めを計上しない       | 1.110 | m3 | 1,760 | 1,954    | S単 8号                       |
| S86102 | 【被災地】締固工(振動ロー締固め2.5m未満)<br>築堤・埋戻,0.8~1.1ton,なし | 1.000 | m3 | 659   | 659      | S単 222号<br>算出数量<br>1,000 m3 |
|        | 合 計                                            |       |    |       | 2,895    |                             |
|        | 単 価                                            |       | m3 |       | 2,895    |                             |
|        |                                                |       |    |       |          |                             |
|        | *** T単- 10号 ***                                |       |    |       |          |                             |
| T00020 | 路床(狭幅1.0m未満)                                   |       | m3 |       | 1,000 m3 | 歩A<br>当たり算出                 |
|        |                                                |       |    |       |          |                             |
| S86802 | SP【被災地】積込(ルーズ)<br>土砂,土量50,000m3未満              | 1.110 | m3 | 254.1 | 282      | S単 226号                     |
| S01041 | 人力土工(盛土・埋戻)<br>粘性土・礫質土,盛土,まき出し,締固めを計上しない       | 1.110 | m3 | 1,760 | 1,954    | S単 2号                       |
| S86102 | 【被災地】締固工(振動ロー締固め2.5m未満)<br>路床,0.8~1.1ton,なし    | 1.000 | m3 | 760   | 760      | S単 219号<br>算出数量<br>1,000 m3 |
|        | 合 計                                            |       |    |       | 2,996    |                             |
|        | 単 価                                            |       | m3 |       | 2,996    |                             |
|        |                                                |       |    |       |          |                             |
|        | *** T単- 11号 ***                                |       |    |       |          |                             |
| T00021 | 路床(狭幅1.0m以上2.5m未満)                             |       | m3 |       | 1,000 m3 | 歩A<br>当たり算出                 |
|        |                                                |       |    |       |          |                             |
| S86802 | SP【被災地】積込(ルーズ)<br>土砂,土量50,000m3未満              | 1.110 | m3 | 254.1 | 282      | S単 226号                     |
| S01041 | 人力土工(盛土・埋戻)<br>粘性土・礫質土,盛土,まき出し,締固めを計上しない       | 1.110 | m3 | 1,760 | 1,954    | S単 2号                       |
| S86102 | 【被災地】締固工(振動ロー締固め2.5m未満)<br>路床,3.0~4.0ton,なし    | 1.000 | m3 | 545   | 545      | S単 220号<br>算出数量<br>1,000 m3 |
|        | 合 計                                            |       |    |       | 2,781    |                             |
|        | 単 価                                            |       | m3 |       | 2,781    |                             |
|        |                                                |       |    |       |          |                             |
|        | *** T単- 12号 ***                                |       |    |       |          |                             |
| T00022 | 路肩盛土(狭幅1.0m未満)                                 |       | m3 |       | 1,000 m3 | 歩A<br>当たり算出                 |
|        |                                                |       |    |       |          |                             |
| S86802 | SP【被災地】積込(ルーズ)<br>土砂,土量50,000m3未満              | 1.110 | m3 | 254.1 | 282      | S単 226号                     |
| S01041 | 人力土工(盛土・埋戻)<br>粘性土・礫質土,盛土,まき出し,締固めを計上しない       | 1.110 | m3 | 1,760 | 1,954    | S単 2号                       |
| S86102 | 【被災地】締固工(振動ロー締固め2.5m未満)<br>路体,0.8~1.1ton,なし    | 1.000 | m3 | 659   | 659      | S単 218号<br>算出数量<br>1,000 m3 |
|        | 合 計                                            |       |    |       | 2,895    |                             |
|        | 単 価                                            |       | m3 |       | 2,895    |                             |
|        |                                                |       |    |       |          |                             |
|        | *** T単- 13号 ***                                |       |    |       |          |                             |
| T00023 | 路床置換工(狭幅1.0m以上2.5m未満)                          |       | m3 |       | 1,000 m3 | 歩A<br>当たり算出                 |
|        |                                                |       |    |       |          |                             |
| S86802 | SP【被災地】積込(ルーズ)<br>土砂,土量50,000m3未満              | 1.110 | m3 | 254.1 | 282      | S単 226号                     |
| S01041 | 人力土工(盛土・埋戻)<br>砂・砂質土,盛土,まき出し,締固めを計上しない         | 1.110 | m3 | 1,408 | 1,563    | S単 3号                       |

|     |                    |
|-----|--------------------|
| 事業名 | 宇城農地整備事業           |
| 工事名 | 浅川工区区画整理 (その12) 工事 |

| コード    | 名 称 (規 格)                                            | 数 量    | 単位 | 単 価     | 金 額      | 備 考                          |
|--------|------------------------------------------------------|--------|----|---------|----------|------------------------------|
| S86102 | 【被災地】締固工(振動ロー締固め2.5m未満)<br>路床, 3.0~4.0ton, なし        | 1.000  | m3 | 545     | 545      | S 単 220号<br>算出数量<br>1.000 m3 |
|        | 合 計                                                  |        |    |         | 2,390    |                              |
|        | 単 価                                                  |        | m3 |         | 2,390    |                              |
|        | *** T単ー 14号 ***                                      |        |    |         |          |                              |
| T00024 | 盛土・埋戻(狭幅1.0m以上2.5m未満)                                |        | m3 |         | 1.000 m3 | 歩A<br>当たり算出                  |
| S86802 | SP【被災地】積込(ルーズ)<br>土砂, 土量50,000m3未満                   | 1.110  | m3 | 254.1   | 282      | S 単 226号                     |
| S01041 | 人力土工(盛土・埋戻)<br>粘性土・礫質土, 埋戻, まき出し, 締固めを計上しない          | 1.110  | m3 | 1,760   | 1,954    | S 単 8号                       |
| S86102 | 【被災地】締固工(振動ロー締固め2.5m未満)<br>築堤・埋戻, 3.0~4.0ton, なし     | 1.000  | m3 | 495     | 495      | S 単 223号<br>算出数量<br>1.000 m3 |
|        | 合 計                                                  |        |    |         | 2,731    |                              |
|        | 単 価                                                  |        | m3 |         | 2,731    |                              |
|        | *** T単ー 15号 ***                                      |        |    |         |          |                              |
| T00030 | 盛土・埋戻(人力)                                            |        | m3 |         | 1.000 m3 | 歩A<br>当たり算出                  |
| S86802 | SP【被災地】積込(ルーズ)<br>土砂, 小規模(標準)                        | 1.110  | m3 | 1,001   | 1,111    | S 単 227号                     |
| S01041 | 人力土工(盛土・埋戻)<br>粘性土・礫質土, 埋戻, まき出し, 人力タコ               | 1.000  | m3 | 3,230   | 3,230    | S 単 9号<br>算出数量<br>1.000 m3   |
|        | 合 計                                                  |        |    |         | 4,341    |                              |
|        | 単 価                                                  |        | m3 |         | 4,341    |                              |
|        | *** T単ー 16号 ***                                      |        |    |         |          |                              |
| T00031 | 水路横断設置工                                              |        | 箇所 |         | 1.000 箇所 | 歩A<br>当たり算出                  |
|        | 3-1号用水路 1号水管橋 φ300                                   |        |    |         |          |                              |
| S02115 | 配管工                                                  | 18.500 | 人  | 22,338  | 413,253  | S 単 21号                      |
| Y00004 | 雑品                                                   | 0.100  |    | 413,253 | 41,325   |                              |
| S16004 | トラッククレーン[油圧伸縮ジブ型]<br>トラッククレーン(油圧伸縮ジブ型), 4.9ton吊り, なし | 1.850  | 日  | 37,200  | 68,820   | S 単 194号<br>算出数量<br>1.000 箇所 |
|        | 合 計                                                  |        |    |         | 523,398  |                              |
|        | 単 価                                                  |        | 箇所 |         | 523,398  |                              |
|        | *** T単ー 17号 ***                                      |        |    |         |          |                              |
| T00032 | 水路横断設置工                                              |        | 箇所 |         | 1.000 箇所 | 歩A<br>当たり算出                  |
|        | 3-1号用水路 2号水管橋 φ300                                   |        |    |         |          |                              |
| S02115 | 配管工                                                  | 17.300 | 人  | 22,338  | 386,447  | S 単 21号                      |
| Y00004 | 雑品                                                   | 0.100  |    | 386,447 | 38,645   |                              |
| S16004 | トラッククレーン[油圧伸縮ジブ型]<br>トラッククレーン(油圧伸縮ジブ型), 4.9ton吊り, なし | 1.730  | 日  | 37,200  | 64,356   | S 単 194号<br>算出数量<br>1.000 箇所 |
|        | 合 計                                                  |        |    |         | 489,448  |                              |
|        | 単 価                                                  |        | 箇所 |         | 489,448  |                              |
|        | *** T単ー 18号 ***                                      |        |    |         |          |                              |
| T00033 | 水路横断設置工                                              |        | 箇所 |         | 1.000 箇所 | 歩A<br>当たり算出                  |
|        | 3-4号用水路 1号水管橋 φ250                                   |        |    |         |          |                              |
| S02115 | 配管工                                                  | 12.500 | 人  | 22,338  | 279,225  | S 単 21号                      |

|     |                    |  |  |  |  |
|-----|--------------------|--|--|--|--|
| 事業名 | 宇城農地整備事業           |  |  |  |  |
| 工事名 | 浅川工区区画整理（その 1 2）工事 |  |  |  |  |

| コード    | 名 称 (規 格)                                                     | 数 量   | 単 位 | 単 価     | 金 額     | 備 考              |
|--------|---------------------------------------------------------------|-------|-----|---------|---------|------------------|
| Y00004 | 雑品                                                            | 0.150 |     | 279,225 | 41,884  |                  |
| S16004 | トラックレン〔油圧伸縮ジブ型〕<br>トラックレン(油圧伸縮ジブ型), 4.9ton吊り, なし              | 2.500 | 日   | 37,200  | 93,000  | S 単 194号         |
|        | 合 計                                                           |       |     |         | 414,109 | 算出数量<br>1.000 箇所 |
|        | 単 価                                                           |       | 箇所  |         | 414,109 |                  |
|        | *** T 単 - 19号 ***                                             |       |     |         |         |                  |
| T00034 | 円形鉄蓋 1 号設置                                                    |       | 個   |         | 1.000 個 | 歩A<br>当たり算出      |
| S02116 | 水道用円形鉄蓋<br>円形鉄蓋 1 号 φ250 T-25 簡易防水型農水マーク入り,,                  | 1.000 | 個   | 19,700  | 19,700  | S 単 69号          |
| S02115 | 普通作業員                                                         | 0.060 | 人   | 20,706  | 1,242   | S 単 19号          |
| S02116 | 無収縮モルタル                                                       | 0.003 | m3  | 86,800  | 260     | S 単 64号          |
|        | 合 計                                                           |       |     |         | 21,202  | 算出数量<br>1.000 個  |
|        | 単 価                                                           |       | 個   |         | 21,202  |                  |
|        | *** T 単 - 20号 ***                                             |       |     |         |         |                  |
| T00035 | 円形鉄蓋 2 号設置                                                    |       | 個   |         | 1.000 個 | 歩A<br>当たり算出      |
| S02116 | 水道用円形鉄蓋<br>円形鉄蓋 2 号 φ350 T-25 簡易防水型農水マーク入り,,                  | 1.000 | 個   | 34,200  | 34,200  | S 単 63号          |
| S02115 | 普通作業員                                                         | 0.080 | 人   | 20,706  | 1,656   | S 単 19号          |
| S02116 | 無収縮モルタル                                                       | 0.004 | m3  | 86,800  | 347     | S 単 64号          |
|        | 合 計                                                           |       |     |         | 36,203  | 算出数量<br>1.000 個  |
|        | 単 価                                                           |       | 個   |         | 36,203  |                  |
|        | *** T 単 - 21号 ***                                             |       |     |         |         |                  |
| T00036 | 円形鉄蓋 3 号設置                                                    |       | 個   |         | 1.000 個 | 歩A<br>当たり算出      |
| S02116 | 円形鉄蓋 (空気穴付き)<br>円形鉄蓋 φ500 T-25 簡易防水型農水マーク入り,,                 | 1.000 | 個   | 99,400  | 99,400  | S 単 82号          |
| S02115 | 普通作業員                                                         | 0.100 | 人   | 20,706  | 2,071   | S 単 19号          |
| S02116 | 無収縮モルタル                                                       | 0.007 | m3  | 86,800  | 608     | S 単 64号          |
|        | 合 計                                                           |       |     |         | 102,079 | 算出数量<br>1.000 個  |
|        | 単 価                                                           |       | 個   |         | 102,079 |                  |
|        | *** T 単 - 22号 ***                                             |       |     |         |         |                  |
| T00037 | レジンコンクリート製ボックス設置                                              |       | 個   |         | 1.000 個 | 歩A<br>当たり算出      |
| S02116 | 円形 1 号 調整リング H=50<br>水道用レジンコンクリート製ボックス<br>円形 1 号 調整リング H=50,, | 1.000 | 個   | 5,440   | 5,440   | S 単 70号          |
| S02115 | 普通作業員                                                         | 0.010 | 人   | 20,706  | 207     | S 単 19号          |
|        | 合 計                                                           |       |     |         | 5,647   | 算出数量<br>1.000 個  |
|        | 単 価                                                           |       | 個   |         | 5,647   |                  |
|        | *** T 単 - 23号 ***                                             |       |     |         |         |                  |
| T00039 | レジンコンクリート製ボックス設置                                              |       | 個   |         | 1.000 個 | 歩A<br>当たり算出      |
|        | 円形 1 号 上部壁 H=150                                              |       |     |         |         |                  |

|     |                  |  |  |  |  |
|-----|------------------|--|--|--|--|
| 事業名 | 宇城農地整備事業         |  |  |  |  |
| 工事名 | 浅川工区区画整理（その１２）工事 |  |  |  |  |

| コード    | 名 称 (規 格)                              | 数 量   | 単位 | 単 価    | 金 額     | 備 考             |
|--------|----------------------------------------|-------|----|--------|---------|-----------------|
| S02116 | 水道用レジンコンクリート製ボックス<br>円形１号 上部壁 H=150,,  | 1.000 | 個  | 10,500 | 10,500  | S単 71号          |
| S02115 | 普通作業員                                  | 0.010 | 人  | 20,706 | 207     | S単 19号          |
|        | 合 計                                    |       |    |        | 10,707  | 算出数量<br>1.000 個 |
|        | 単 価                                    |       | 個  |        | 10,707  |                 |
|        | *** T単－ 24号 ***                        |       |    |        |         |                 |
| T00040 | レジンコンクリート製ボックス設置                       |       | 個  |        | 1.000 個 | 歩A<br>当たり算出     |
|        | 円形１号 中部壁 H=100                         |       |    |        |         |                 |
| S02116 | 水道用レジンコンクリート製ボックス<br>円形１号 中部壁 H=100,,  | 1.000 | 個  | 4,840  | 4,840   | S単 72号          |
| S02115 | 普通作業員                                  | 0.010 | 人  | 20,706 | 207     | S単 19号          |
|        | 合 計                                    |       |    |        | 5,047   | 算出数量<br>1.000 個 |
|        | 単 価                                    |       | 個  |        | 5,047   |                 |
|        | *** T単－ 25号 ***                        |       |    |        |         |                 |
| T00042 | レジンコンクリート製ボックス設置                       |       | 個  |        | 1.000 個 | 歩A<br>当たり算出     |
|        | 円形１号 中部壁 H=300                         |       |    |        |         |                 |
| S02116 | 水道用レジンコンクリート製ボックス<br>円形１号 中部壁 H=300,,  | 1.000 | 個  | 9,860  | 9,860   | S単 94号          |
| S02115 | 普通作業員                                  | 0.010 | 人  | 20,706 | 207     | S単 19号          |
|        | 合 計                                    |       |    |        | 10,067  | 算出数量<br>1.000 個 |
|        | 単 価                                    |       | 個  |        | 10,067  |                 |
|        | *** T単－ 26号 ***                        |       |    |        |         |                 |
| T00043 | レジンコンクリート製ボックス設置                       |       | 個  |        | 1.000 個 | 歩A<br>当たり算出     |
|        | 円形１号 下部壁 H=300                         |       |    |        |         |                 |
| S02116 | 水道用レジンコンクリート製ボックス<br>円形１号 下部壁 H=300,,  | 1.000 | 個  | 11,600 | 11,600  | S単 73号          |
| S02115 | 普通作業員                                  | 0.010 | 人  | 20,706 | 207     | S単 19号          |
|        | 合 計                                    |       |    |        | 11,807  | 算出数量<br>1.000 個 |
|        | 単 価                                    |       | 個  |        | 11,807  |                 |
|        | *** T単－ 27号 ***                        |       |    |        |         |                 |
| T00044 | レジンコンクリート製ボックス設置                       |       | 個  |        | 1.000 個 | 歩A<br>当たり算出     |
|        | 円形１号 底盤 H=40                           |       |    |        |         |                 |
| S02116 | 水道用レジンコンクリート製ボックス<br>円形１号 底盤 H=40,,    | 1.000 | 個  | 14,000 | 14,000  | S単 74号          |
| S02115 | 普通作業員                                  | 0.010 | 人  | 20,706 | 207     | S単 19号          |
|        | 合 計                                    |       |    |        | 14,207  | 算出数量<br>1.000 個 |
|        | 単 価                                    |       | 個  |        | 14,207  |                 |
|        | *** T単－ 28号 ***                        |       |    |        |         |                 |
| T00045 | レジンコンクリート製ボックス設置                       |       | 個  |        | 1.000 個 | 歩A<br>当たり算出     |
|        | 円形２号 調整リング H=50                        |       |    |        |         |                 |
| S02116 | 水道用レジンコンクリート製ボックス<br>円形２号 調整リング H=50,, | 1.000 | 個  | 8,500  | 8,500   | S単 65号          |
| S02115 | 普通作業員                                  | 0.020 | 人  | 20,706 | 414     | S単 19号          |
|        | 合 計                                    |       |    |        | 8,914   | 算出数量<br>1.000 個 |

|     |                  |
|-----|------------------|
| 事業名 | 宇城農地整備事業         |
| 工事名 | 浅川工区区画整理（その１２）工事 |

| コード    | 名 称 (規 格)                              | 数 量   | 単位 | 単 価    | 金 額     | 備 考             |
|--------|----------------------------------------|-------|----|--------|---------|-----------------|
|        | 単 価                                    |       | 個  |        | 8,914   |                 |
|        |                                        |       |    |        |         |                 |
|        | *** T単ー 29号 ***                        |       |    |        |         |                 |
| T00047 | レジンコンクリート製ボックス設置                       |       | 個  |        | 1,000 個 | 歩A<br>当たり算出     |
|        | 円形2号 上部壁 H=150                         |       |    |        |         |                 |
| S02116 | 水道用レジンコンクリート製ボックス<br>円形2号 上部壁 H=150,,  | 1.000 | 個  | 16,100 | 16,100  | S単 76号          |
| S02115 | 普通作業員                                  | 0.020 | 人  | 20,706 | 414     | S単 19号          |
|        | 合 計                                    |       |    |        | 16,514  | 算出数量<br>1,000 個 |
|        | 単 価                                    |       | 個  |        | 16,514  |                 |
|        |                                        |       |    |        |         |                 |
|        | *** T単ー 30号 ***                        |       |    |        |         |                 |
| T00048 | レジンコンクリート製ボックス設置                       |       | 個  |        | 1,000 個 | 歩A<br>当たり算出     |
|        | 円形2号 上下部壁 H=150                        |       |    |        |         |                 |
| S02116 | 水道用レジンコンクリート製ボックス<br>円形2号 上下部壁 H=150,, | 1.000 | 個  | 18,800 | 18,800  | S単 66号          |
| S02115 | 普通作業員                                  | 0.020 | 人  | 20,706 | 414     | S単 19号          |
|        | 合 計                                    |       |    |        | 19,214  | 算出数量<br>1,000 個 |
|        | 単 価                                    |       | 個  |        | 19,214  |                 |
|        |                                        |       |    |        |         |                 |
|        | *** T単ー 31号 ***                        |       |    |        |         |                 |
| T00053 | レジンコンクリート製ボックス設置                       |       | 個  |        | 1,000 個 | 歩A<br>当たり算出     |
|        | 円形2号 下部壁 H=300                         |       |    |        |         |                 |
| S02116 | 水道用レジンコンクリート製ボックス<br>円形2号 下部壁 H=300,,  | 1.000 | 個  | 17,500 | 17,500  | S単 77号          |
| S02115 | 普通作業員                                  | 0.020 | 人  | 20,706 | 414     | S単 19号          |
|        | 合 計                                    |       |    |        | 17,914  | 算出数量<br>1,000 個 |
|        | 単 価                                    |       | 個  |        | 17,914  |                 |
|        |                                        |       |    |        |         |                 |
|        | *** T単ー 32号 ***                        |       |    |        |         |                 |
| T00054 | レジンコンクリート製ボックス設置                       |       | 個  |        | 1,000 個 | 歩A<br>当たり算出     |
|        | 円形2号 底盤 H=40                           |       |    |        |         |                 |
| S02116 | 水道用レジンコンクリート製ボックス<br>円形2号 底盤 H=40,,    | 1.000 | 個  | 16,100 | 16,100  | S単 67号          |
| S02115 | 普通作業員                                  | 0.020 | 人  | 20,706 | 414     | S単 19号          |
|        | 合 計                                    |       |    |        | 16,514  | 算出数量<br>1,000 個 |
|        | 単 価                                    |       | 個  |        | 16,514  |                 |
|        |                                        |       |    |        |         |                 |
|        | *** T単ー 33号 ***                        |       |    |        |         |                 |
| T00056 | レジンコンクリート製ボックス設置                       |       | 個  |        | 1,000 個 | 歩A<br>当たり算出     |
|        | 円形3号 上部壁 H=200                         |       |    |        |         |                 |
| S02116 | 水道用レジンコンクリート製ボックス<br>円形3号 上部壁 H=200,,  | 1.000 | 個  | 30,200 | 30,200  | S単 83号          |
| S02115 | 普通作業員                                  | 0.030 | 人  | 20,706 | 621     | S単 19号          |
|        | 合 計                                    |       |    |        | 30,821  | 算出数量<br>1,000 個 |
|        | 単 価                                    |       | 個  |        | 30,821  |                 |
|        |                                        |       |    |        |         |                 |
|        | *** T単ー 34号 ***                        |       |    |        |         |                 |

|     |                    |
|-----|--------------------|
| 事業名 | 宇城農地整備事業           |
| 工事名 | 浅川工区区画整理 (その12) 工事 |

| コード    | 名 称 (規 格)                             | 数 量   | 単位 | 単 価     | 金 額     | 備 考             |
|--------|---------------------------------------|-------|----|---------|---------|-----------------|
| T00060 | レジンコンクリート製ボックス設置                      |       | 個  |         | 1,000   | 歩A<br>当たり算出     |
|        | 凹形3号 下部壁 H=200                        |       |    |         |         |                 |
| S02116 | 水道用レジンコンクリート製ボックス<br>凹形3号 下部壁 H=200,, | 1.000 | 個  | 14,700  | 14,700  | S単 84号          |
| S02115 | 普通作業員                                 | 0.020 | 人  | 20,706  | 414     | S単 19号          |
|        | 合 計                                   |       |    |         | 15,114  | 算出数量<br>1.000 個 |
|        | 単 価                                   |       | 個  |         | 15,114  |                 |
|        | *** T単一 35号 ***                       |       |    |         |         |                 |
| T00062 | レジンコンクリート製ボックス設置                      |       | 個  |         | 1,000   | 歩A<br>当たり算出     |
|        | 凹形3号 底盤 H=40                          |       |    |         |         |                 |
| S02116 | 水道用レジンコンクリート製ボックス<br>凹形3号 底盤 H=40,,   | 1.000 | 個  | 17,000  | 17,000  | S単 85号          |
| S02115 | 普通作業員                                 | 0.020 | 人  | 20,706  | 414     | S単 19号          |
|        | 合 計                                   |       |    |         | 17,414  | 算出数量<br>1.000 個 |
|        | 単 価                                   |       | 個  |         | 17,414  |                 |
|        | *** T単一 36号 ***                       |       |    |         |         |                 |
| T00064 | 仕切弁設置工                                |       | 基  |         | 1,000   | 歩A<br>当たり算出     |
|        | 樹脂製 φ250                              |       |    |         |         |                 |
| S02116 | 鉄筋コンクリートU形用蓋<br>1種 300 長600mm,,       | 1.000 | 個  | 1,390   | 1,390   | S単 61号          |
| S07091 | 制水弁人力据付<br>樹脂製,250mm                  | 1.000 | 基  | 186,036 | 186,036 | S単 182号         |
| S02116 | MFジョイント<br>φ250 0.74Mpa 離脱防止金具付,,     | 2.000 | 個  | 56,800  | 113,600 | S単 75号          |
|        | 合 計                                   |       |    |         | 301,026 | 算出数量<br>1.000 基 |
|        | 単 価                                   |       | 基  |         | 301,026 |                 |
|        | *** T単一 37号 ***                       |       |    |         |         |                 |
| T00065 | 空気弁人力据付                               |       | 基  |         | 1,000   | 歩A<br>当たり算出     |
|        | 樹脂製 φ25 0.74MPa                       |       |    |         |         |                 |
| S02116 | 急速空気弁<br>樹脂製 φ25 0.74MPa以下,,          | 1.000 | 個  | 64,490  | 64,490  | S単 79号          |
| S02115 | 土木一般世話役                               | 0.110 | 人  | 28,968  | 3,186   | S単 17号          |
| S02115 | 特殊作業員                                 | 0.180 | 人  | 24,582  | 4,425   | S単 18号          |
| S02115 | 普通作業員                                 | 0.210 | 人  | 20,706  | 4,348   | S単 19号          |
|        | 合 計                                   |       |    |         | 76,449  | 算出数量<br>1.000 基 |
|        | 単 価                                   |       | 基  |         | 76,449  |                 |
|        | *** T単一 38号 ***                       |       |    |         |         |                 |
| T00066 | 仕切弁設置工                                |       | 基  |         | 1,000   | 歩A<br>当たり算出     |
|        | 樹脂製 φ75                               |       |    |         |         |                 |
| S02116 | 鉄筋コンクリートU形用蓋<br>1種 300 長600mm,,       | 1.000 | 個  | 1,390   | 1,390   | S単 61号          |
| S07091 | 制水弁人力据付<br>樹脂製,75mm                   | 1.000 | 基  | 42,837  | 42,837  | S単 184号         |
| S02116 | MFジョイント<br>φ75 0.74Mpa 離脱防止金具付,,      | 2.000 | 個  | 13,000  | 26,000  | S単 93号          |
|        | 合 計                                   |       |    |         | 70,227  | 算出数量<br>1.000 基 |
|        | 単 価                                   |       | 基  |         | 70,227  |                 |

|     |                    |  |  |  |  |
|-----|--------------------|--|--|--|--|
| 事業名 | 宇城農地整備事業           |  |  |  |  |
| 工事名 | 浅川工区区画整理 (その12) 工事 |  |  |  |  |

| コード    | 名 称 (規 格)                                                                                          | 数 量    | 単位             | 単 価    | 金 額      | 備 考              |
|--------|---|--------|----------------|--------|----------|------------------|
|        | *** T単一 39号 ***                                                                                    |        |                |        |          |                  |
| T00067 | 配管土工                                                                                               |        | m              |        | 10,000 m | 歩A<br>当たり算出      |
|        | 3-1号用水路 1号排泥工                                                                                      |        |                |        |          |                  |
| SA0103 | SP 床掘り<br>土砂, 上記以外 (小規模), -, -,                                                                    | 8,000  | m3             | 1,984  | 15,872   | S単 231号          |
| S07001 | パイプライン基礎<br>砂・砂質土, 山砂 (SF相当品以上), 山積0.28m3 (平積0.20m3), 振動コンパクタ, 区分Ⅱ<br>, なし, なし                     | 0,800  | m3             | 10,083 | 8,066    | S単 165号          |
|        |   |        |                |        |          |                  |
| S07001 | パイプライン基礎<br>砂・砂質土, 山砂 (SF相当品以上), 山積0.28m3 (平積0.20m3), タンパ, 区分Ⅱ, なし,<br>なし                          | 0,400  | m3             | 11,545 | 4,618    | S単 166号          |
|        |   |        |                |        |          |                  |
| S01041 | 人力土工 (盛土・埋戻)<br>砂・砂質土, 埋戻, はね付け+まき出し, 振動コンパクタ (Ⅱ)                                                  | 2,000  | m3             | 3,218  | 6,436    | S単 5号            |
| S02116 | 山砂<br>, クッション用 (SF、S-F、S-FG、SG-F),                                                                 | 2,000  | m3             | 3,700  | 7,400    | S単 39号           |
| S01041 | 人力土工 (盛土・埋戻)<br>粘性土・礫質土, 埋戻, はね付け+まき出し, 振動コンパクタ (Ⅱ)                                                | 4,000  | m3             | 3,673  | 14,692   | S単 4号            |
| S42111 | 埋設標識シート・地中埋設標識敷設工<br>, 埋設標識シート, , 幅150mm、50m巻、2倍ボリエレンクロス                                           | 10,000 | m              | 270    | 2,700    | S単 217号          |
| SA0833 | SP 下層路盤 (歩道部)<br>150mm, 1層施工, 砕石, なし, 再生クワッシャーレン RC-40                                             | 5,000  | m <sup>2</sup> | 1,017  | 5,085    | S単 264号          |
| SA0835 | SP 上層路盤 (歩道部)<br>120mm, 1層施工, 砕石, なし, 粒度調整砕石 M-30                                                  | 5,000  | m <sup>2</sup> | 1,083  | 5,415    | S単 268号          |
| SA0831 | SP 不陸整正<br>無し, -, -, なし,                                                                           | 6,000  | m <sup>2</sup> | 119.3  | 716      | S単 261号          |
| SA0843 | SP 表層 (車道・路肩部)<br>1.4m未満1層仕上厚50mm以下, 30mm, アスファルト混合物Ⅰ (2.35t/m3), プライムコート 各<br>種, , 再生粗粒度アスコン (20) | 11,000 | m <sup>2</sup> | 2,169  | 23,859   | S単 273号          |
|        |   |        |                |        |          |                  |
|        | 合 計                                                                                                |        |                |        | 94,859   | 算出数量<br>10,000 m |
|        | 単 価                                                                                                |        | m              |        | 9,486    |                  |
|        |   |        |                |        |          |                  |
|        | *** T単一 40号 ***                                                                                    |        |                |        |          |                  |
| T00068 | 配管土工                                                                                               |        | m              |        | 10,000 m | 歩A<br>当たり算出      |
|        | 3-1号用水路 2号排泥工                                                                                      |        |                |        |          |                  |
| SA0103 | SP 床掘り<br>土砂, 上記以外 (小規模), -, -,                                                                    | 6,000  | m3             | 1,984  | 11,904   | S単 231号          |
| S07001 | パイプライン基礎<br>砂・砂質土, 山砂 (SF相当品以上), 山積0.28m3 (平積0.20m3), 振動コンパクタ, 区分Ⅱ<br>, なし, なし                     | 0,800  | m3             | 10,083 | 8,066    | S単 165号          |
|        |   |        |                |        |          |                  |
| S07001 | パイプライン基礎<br>砂・砂質土, 山砂 (SF相当品以上), 山積0.28m3 (平積0.20m3), タンパ, 区分Ⅱ, なし,<br>なし                          | 0,400  | m3             | 11,545 | 4,618    | S単 166号          |
|        |   |        |                |        |          |                  |
| S01041 | 人力土工 (盛土・埋戻)<br>砂・砂質土, 埋戻, はね付け+まき出し, 振動コンパクタ (Ⅱ)                                                  | 2,000  | m3             | 3,218  | 6,436    | S単 5号            |
| S02116 | 山砂<br>, クッション用 (SF、S-F、S-FG、SG-F),                                                                 | 2,000  | m3             | 3,700  | 7,400    | S単 39号           |
| S01041 | 人力土工 (盛土・埋戻)<br>粘性土・礫質土, 埋戻, はね付け+まき出し, 振動コンパクタ (Ⅱ)                                                | 3,000  | m3             | 3,673  | 11,019   | S単 4号            |
| S42111 | 埋設標識シート・地中埋設標識敷設工<br>, 埋設標識シート, , 幅150mm、50m巻、2倍ボリエレンクロス                                           | 10,000 | m              | 270    | 2,700    | S単 217号          |
| SA0833 | SP 下層路盤 (歩道部)<br>150mm, 1層施工, 砕石, なし, 再生クワッシャーレン RC-40                                             | 5,000  | m <sup>2</sup> | 1,017  | 5,085    | S単 264号          |
| SA0835 | SP 上層路盤 (歩道部)<br>100mm, 1層施工, 砕石, なし, 粒度調整砕石 M-30                                                  | 5,000  | m <sup>2</sup> | 1,003  | 5,015    | S単 267号          |
| SA0831 | SP 不陸整正<br>無し, -, -, なし,                                                                           | 6,000  | m <sup>2</sup> | 119.3  | 716      | S単 261号          |
| SA0843 | SP 表層 (車道・路肩部)<br>1.4m未満1層仕上厚50mm以下, 50mm, アスファルト混合物Ⅰ (2.35t/m3), プライムコート 各<br>種, , 再生密粒度アスコン (13) | 11,000 | m <sup>2</sup> | 2,829  | 31,119   | S単 272号          |
|        |   |        |                |        |          |                  |
|        | 合 計                                                                                                |        |                |        | 94,078   | 算出数量<br>10,000 m |
|        | 単 価                                                                                                |        | m              |        | 9,408    |                  |
|        |   |        |                |        |          |                  |
|        | *** T単一 41号 ***                                                                                    |        |                |        |          |                  |
| T00069 | 配管土工                                                                                               |        | m              |        | 10,000 m | 歩A<br>当たり算出      |
|        | 3-4号用水路 1号排泥工                                                                                      |        |                |        |          |                  |

|     |                     |
|-----|---------------------|
| 事業名 | 宇城農地整備事業            |
| 工事名 | 浅川工区区画整理 (その1 2) 工事 |

| コード    | 名 称 (規 格)                                                                                           | 数 量    | 単位             | 単 価    | 金 額      | 備 考              |
|--------|---|--------|----------------|--------|----------|------------------|
| SA0103 | SP 床掘り<br>土砂, 上記以外 (小規模), -, -,                                                                     | 8.000  | m3             | 1,984  | 15,872   | S 単 231号         |
| S07001 | バイブライン基礎<br>砂・砂質土, 山砂 (SF相当品以上), 山積0.28m3 (平積0.20m3), 振動コンパクタ, 区分Ⅱ<br>, なし, なし                      | 0.800  | m3             | 10,083 | 8,066    | S 単 165号         |
| S07001 | バイブライン基礎<br>砂・砂質土, 山砂 (SF相当品以上), 山積0.28m3 (平積0.20m3), タンバ, 区分Ⅱ, なし,<br>なし                           | 0.400  | m3             | 11,545 | 4,618    | S 単 166号         |
| S01041 | 人力土工 (盛土・埋戻)<br>砂・砂質土, 埋戻, はね付け+まき出し, 振動コンパクタ (Ⅱ)                                                   | 2.000  | m3             | 3,218  | 6,436    | S 単 5号           |
| S02116 | 山砂<br>, クッション用 (SF、S-F、S-FG、SG-F),                                                                  | 2.000  | m3             | 3,700  | 7,400    | S 単 39号          |
| S01041 | 人力土工 (盛土・埋戻)<br>粘性土・礫質土, 埋戻, はね付け+まき出し, 振動コンパクタ (Ⅱ)                                                 | 4.000  | m3             | 3,673  | 14,692   | S 単 4号           |
| S42111 | 埋設標識シート・地中埋設標識敷工<br>, 埋設標識シート, , 幅150mm、50m巻、2倍ボリエレンクロス                                             | 10.000 | m              | 270    | 2,700    | S 単 217号         |
| SA0833 | SP 下層路盤 (歩道部)<br>150mm, 1層施工, 砕石, なし, 再生クラッシャー RC-40                                                | 5.000  | m <sup>2</sup> | 1,017  | 5,085    | S 単 264号         |
| SA0835 | SP 上層路盤 (歩道部)<br>120mm, 1層施工, 砕石, なし, 粒度調整砕石 M-30                                                   | 5.000  | m <sup>2</sup> | 1,083  | 5,415    | S 単 268号         |
| SA0831 | SP 不陸整正<br>無し, -, -, なし,                                                                            | 6.000  | m <sup>2</sup> | 119.3  | 716      | S 単 261号         |
| SA0843 | SP 表層 (車道・路肩部)<br>1. 4m未満1層仕上厚50mm以下, 30mm, アスファルト混合物Ⅰ (2.35t/m3), グライムコート 各<br>種, , 再生粗粒度アスコン (20) | 11.000 | m <sup>2</sup> | 2,169  | 23,859   | S 単 273号         |
|        | 合 計                                                                                                 |        |                |        | 94,859   | 算出数量<br>10.000 m |
|        | 単 価                                                                                                 |        | m              |        | 9,486    |                  |
|        | *** 丁単— 42号 ***                                                                                     |        |                |        |          |                  |
| T00070 | 配管土工                                                                                                |        | m              |        | 10.000 m | 歩A<br>当たり算出      |
|        | 3-4号用水路 2号排泥工                                                                                       |        |                |        |          |                  |
| SA0103 | SP 床掘り<br>土砂, 上記以外 (小規模), -, -,                                                                     | 5.000  | m3             | 1,984  | 9,920    | S 単 231号         |
| S07001 | バイブライン基礎<br>砂・砂質土, 山砂 (SF相当品以上), 山積0.28m3 (平積0.20m3), 振動コンパクタ, 区分Ⅱ<br>, なし, なし                      | 0.800  | m3             | 10,083 | 8,066    | S 単 165号         |
| S07001 | バイブライン基礎<br>砂・砂質土, 山砂 (SF相当品以上), 山積0.28m3 (平積0.20m3), タンバ, 区分Ⅱ, なし,<br>なし                           | 0.400  | m3             | 11,545 | 4,618    | S 単 166号         |
| S01041 | 人力土工 (盛土・埋戻)<br>砂・砂質土, 埋戻, はね付け+まき出し, 振動コンパクタ (Ⅱ)                                                   | 2.000  | m3             | 3,218  | 6,436    | S 単 5号           |
| S02116 | 山砂<br>, クッション用 (SF、S-F、S-FG、SG-F),                                                                  | 2.000  | m3             | 3,700  | 7,400    | S 単 39号          |
| S01041 | 人力土工 (盛土・埋戻)<br>粘性土・礫質土, 埋戻, はね付け+まき出し, 振動コンパクタ (Ⅱ)                                                 | 2.000  | m3             | 3,673  | 7,346    | S 単 4号           |
| S42111 | 埋設標識シート・地中埋設標識敷工<br>, 埋設標識シート, , 幅150mm、50m巻、2倍ボリエレンクロス                                             | 10.000 | m              | 270    | 2,700    | S 単 217号         |
|        | 合 計                                                                                                 |        |                |        | 46,486   | 算出数量<br>10.000 m |
|        | 単 価                                                                                                 |        | m              |        | 4,649    |                  |
|        | *** 丁単— 43号 ***                                                                                     |        |                |        |          |                  |
| T00071 | 配管土工                                                                                                |        | m              |        | 10.000 m | 歩A<br>当たり算出      |
|        | 3-7号用水路 1号排泥工                                                                                       |        |                |        |          |                  |
| SA0103 | SP 床掘り<br>土砂, 上記以外 (小規模), -, -,                                                                     | 5.000  | m3             | 1,984  | 9,920    | S 単 231号         |
| S07001 | バイブライン基礎<br>砂・砂質土, 山砂 (SF相当品以上), 山積0.28m3 (平積0.20m3), 振動コンパクタ, 区分Ⅱ<br>, なし, なし                      | 0.800  | m3             | 10,083 | 8,066    | S 単 165号         |
| S07001 | バイブライン基礎<br>砂・砂質土, 山砂 (SF相当品以上), 山積0.28m3 (平積0.20m3), タンバ, 区分Ⅱ, なし,<br>なし                           | 0.400  | m3             | 11,545 | 4,618    | S 単 166号         |
| S01041 | 人力土工 (盛土・埋戻)<br>砂・砂質土, 埋戻, はね付け+まき出し, 振動コンパクタ (Ⅱ)                                                   | 2.000  | m3             | 3,218  | 6,436    | S 単 5号           |
| S02116 | 山砂<br>, クッション用 (SF、S-F、S-FG、SG-F),                                                                  | 2.000  | m3             | 3,700  | 7,400    | S 単 39号          |
| S01041 | 人力土工 (盛土・埋戻)<br>粘性土・礫質土, 埋戻, はね付け+まき出し, 振動コンパクタ (Ⅱ)                                                 | 1.000  | m3             | 3,673  | 3,673    | S 単 4号           |

|     |                    |  |  |  |  |
|-----|--------------------|--|--|--|--|
| 事業名 | 宇城農地整備事業           |  |  |  |  |
| 工事名 | 浅川工区区画整理 (その12) 工事 |  |  |  |  |

| コード    | 名 称 (規 格)                                                                                            | 数 量    | 単 位            | 単 価     | 金 額     | 備 考              |
|--------|---|--------|----------------|---------|---------|------------------|
| S42111 | 埋設標識シート・地中埋設標識設工<br>、埋設標識シート、幅150mm、50m巻、2倍ボ リエチレンクロス                                                | 10.000 | m              | 270     | 2,700   | S単 217号          |
| SA0833 | SP 下層路盤 (歩道部)<br>150mm、1層施工、砕石、なし、再生クラッシャーラン RC-40                                                   | 5.000  | m <sup>2</sup> | 1,017   | 5,085   | S単 264号          |
| SA0835 | SP 上層路盤 (歩道部)<br>120mm、1層施工、砕石、なし、粒度調整砕石 M-30                                                        | 5.000  | m <sup>2</sup> | 1,083   | 5,415   | S単 268号          |
| SA0831 | SP 不陸整正<br>無し、二、三、なし、                                                                                | 6.000  | m <sup>2</sup> | 119.3   | 716     | S単 261号          |
| SA0843 | SP 表層 (車道・路肩部)<br>1.4m未満1層仕上厚50mm以下、30mm、アスファルト混合物 I (2.35t/m <sup>3</sup> )、プライムコート 各種、再生粗粒アスコン(20) | 11.000 | m <sup>2</sup> | 2,169   | 23,859  | S単 273号          |
|        | 合 計                                                                                                  |        |                |         | 77,888  | 算出数量<br>10.000 m |
|        | 単 価                                                                                                  |        | m              |         | 7,789   |                  |
|        | *** T単一 44号 ***                                                                                      |        |                |         |         |                  |
| T00073 | 道路反射鏡移設 (撤去・復旧)                                                                                      |        | 基              |         | 1.000   | 歩A<br>当たり算出      |
| S02115 | 土木一般世話役                                                                                              | 0.250  | 人              | 28,968  | 7,242   | S単 17号           |
| S02115 | 特殊作業員                                                                                                | 0.250  | 人              | 24,582  | 6,146   | S単 18号           |
| S02115 | 普通作業員                                                                                                | 0.250  | 人              | 20,706  | 5,177   | S単 19号           |
| Y00004 | 雑品                                                                                                   | 0.150  |                | 18,565  | 2,785   |                  |
| C00002 | バックホウ運転<br>クローラ型 山0.45m3 (平0.35m3) 2.9t吊                                                             | 0.250  | 日              | 60,032  | 15,008  | C単 1号            |
|        | 合 計                                                                                                  |        |                |         | 36,358  | 算出数量<br>1.000 基  |
|        | 単 価                                                                                                  |        | 基              |         | 36,358  |                  |
|        | *** T単一 45号 ***                                                                                      |        |                |         |         |                  |
| T00074 | 仕切弁設置工                                                                                               |        | 基              |         | 1.000   | 歩A<br>当たり算出      |
| S02116 | 樹脂製 φ300<br>鉄筋コンクリートU形用蓋<br>1種 300 長600mm、                                                           | 1.000  | 個              | 1,390   | 1,390   | S単 61号           |
| S07092 | 制水弁機械据付<br>仕切弁 (フランジ形)、樹脂製、300mm、パッキ納 (クレン機能付)、なし                                                    | 1.000  | 基              | 261,261 | 261,261 | S単 185号          |
| S02116 | MFジョイント<br>φ300 0.74Mpa 離脱防止金具付、                                                                     | 2.000  | 個              | 78,900  | 157,800 | S単 62号           |
|        | 合 計                                                                                                  |        |                |         | 420,451 | 算出数量<br>1.000 基  |
|        | 単 価                                                                                                  |        | 基              |         | 420,451 |                  |
|        | *** T単一 46号 ***                                                                                      |        |                |         |         |                  |
| T00075 | 仕切弁設置工                                                                                               |        | 基              |         | 1.000   | 歩A<br>当たり算出      |
| S02116 | 樹脂製 φ150<br>鉄筋コンクリートU形用蓋<br>1種 300 長600mm、                                                           | 1.000  | 個              | 1,390   | 1,390   | S単 61号           |
| S07091 | 制水弁人力据付<br>樹脂製、150mm                                                                                 | 1.000  | 基              | 91,137  | 91,137  | S単 181号          |
| S02116 | MFジョイント<br>φ150 0.74Mpa 離脱防止金具付、                                                                     | 2.000  | 個              | 25,100  | 50,200  | S単 68号           |
|        | 合 計                                                                                                  |        |                |         | 142,727 | 算出数量<br>1.000 基  |
|        | 単 価                                                                                                  |        | 基              |         | 142,727 |                  |
|        | *** T単一 47号 ***                                                                                      |        |                |         |         |                  |
| T00076 | 仕切弁設置工                                                                                               |        | 基              |         | 1.000   | 歩A<br>当たり算出      |
| S02116 | 樹脂製 φ125<br>鉄筋コンクリートU形用蓋<br>1種 300 長600mm、                                                           | 1.000  | 個              | 1,390   | 1,390   | S単 61号           |
| S07091 | 制水弁人力据付<br>樹脂製、125mm                                                                                 | 1.000  | 基              | 74,837  | 74,837  | S単 183号          |

[illegible]

九州農政局

令和5年度 宇城農地整備事業  
浅川工区区画整理（その12）工事

特 別 仕 様 書

九州農政局  
宇城農地整備事業所

## 第1章 総則

令和5年度宇城農地整備事業 浅川工区区画整理（その12）工事の施工に当たっては、農林水産省農村振興局制定「土木工事共通仕様書」（以下、「共通仕様書」という。）に基づいて実施する。

なお、共通仕様書に対する特記及び追加事項は、この特別仕様書によるものとする。

## 第2章 工事内容

### 1. 目的

本工事は、国営宇城土地改良事業計画に基づき、浅川工区におけるほ場整備を行うものである。

### 2. 工事場所

熊本県宇城市松橋町浅川地内

### 3. 工事概要

本工事の概要は次のとおりである。

|               |            |
|---------------|------------|
| 区画整理          | A= 11.25ha |
| （1）整地工        | A= 10.06ha |
| （2）用水路工（管水路）  | L= 1127.0m |
| （3）排水路工（開水路）  | L= 1034.2m |
| （4）道路工        | L= 1073.2m |
| （5）揚水機場工（下部工） | 1箇所        |
| （6）附帯工        | 1式         |

### 4. 工事数量

別紙「工事数量表」のとおりである。

なお、工事数量の備考欄に「概」と表示した数量については概略（概算）数量であるため、施工実績に基づき設計変更の対象とする。

## 第3章 施工条件

### 1. 工程制限

工事期間中に施工範囲内で営農をしている場合があるので、営農に支障がないよう努めなければならない。

### 2. 工事期間中の休業日

工事期間中の休業日としては雨天・休日等42日を見込んでいる。

なお、休業日には土曜日、日曜日、祝日、年末年始休暇を含んでいる。

### 3. 施工しない日

原則、土曜日及び日曜日、年末年始休暇（12月29日～1月3日）。

ただし、週休2日の取得に要する費用の計上の試行工事のうち週休2日の実施を取り組む工事については、提出する実施計画によるものとする。

なお、冬期間の気象条件等により上記の工事を施工しない日においてやむを得ず施工が必要となった場合は、監督職員と協議するものとする。

### 4. 施工しない時間帯

原則、平日の午後6時から午前8時まで。

なお、冬期間の気象条件等により上記の工事を施工しない時間帯においてやむを得ず施工が必要となった場合は、監督職員と協議するものとする。

### 5. 現場技術員

本工事は、共通仕様書第1編第1章第1節1-1-9に規定している現場技術員を配置する。  
なお、氏名等については別に通知する。

### 6. 工期

本工事は、受注者の円滑な工事施工体制を確保するため、事前に建設資材、建設労働者の確保などが図れる余裕期間と実工期を合わせた全体工期を設定した工事であり、発注者が示した工事完了期限までの間で、受注者は工事の始期（工事開始日）及び終期を任意に設定できる。なお、受注者は、契約を締結するまでの間に、様式1により、工事の始期及び終期を通知しなければならない。

ただし、受注者は、発注者が本工事の積算上の工期としている134日間よりも短い期間を工期として設定しようとする場合には、落札決定後、速やかに様式1と併せて、休日を確保していることや適切な工程による工事であることを説明できる理由書及び工程表を提出しなければならない。

工事の始期までの余裕期間内は、主任技術者又は監理技術者を配置することを要しない。  
また、現場に搬入しない資材等の手配等を行うことができるが、資材の搬入や仮設物の設置等、工事の着手を行ってはならない。なお、余裕期間内に行う手配等は受注者の責により行うものとする。

全体工期：契約締結日から令和7年3月13日（工事完了期限日）まで

※工事完了期限内における工期の変更については、受注者から変更理由が記載された書面での協議を行うこと。

### 7. CORINSへの登録

技術者の従事期間は、契約（変更の場合は変更契約）工期をもって登録することとし、余裕期間を含まないことに留意すること。

## 第4章 現場条件

## 1. 土質

本工事の施工場所の土質は、粘性土を想定している。

## 2. 関連工事・業務

本工事に関連する工事・業務として次に示す工事を予定しているので、監督職員及び関連する工事の責任者と十分連絡、協議し工事工程に支障が生じないように調整しなければならない。

- (1) 令和5年度 宇城農地整備事業 浅川工区区画整理（その11）工事（仮称）  
実施予定時期：令和6年10月～令和7年3月
- (2) 令和5年度 宇城農地整備事業 浅川工区区画整理（その13）工事（仮称）  
実施予定時期：令和6年10月～令和7年3月
- (3) 令和5年度 宇城農地整備事業 浅川工区区画整理（その14）工事  
実施予定時期：令和6年7月～令和7年3月
- (4) 令和5年度 宇城農地整備事業 浅川工区区画整理（その15）工事  
実施予定時期：令和6年7月～令和7年3月
- (5) 令和5年度 宇城農地整備事業 浅川・南豊崎工区揚水ポンプ（その2）工事（仮称）  
実施予定時期：令和6年10月～令和7年3月
- (6) 支障電柱の移転（九電）  
実施予定時期：令和6年9月～令和6年12月
- (7) 電気通信線路設備移転（NTT）  
実施予定時期：令和6年9月～令和6年12月

## 3. 第三者に対する措置

### (1) 騒音及び振動対策

騒音・振動等の発生を伴う作業については、その対策に十分配慮するとともに、地域住民との協調を図り工事の円滑な進捗に努めなければならない。

なお、第三者との協議において対策を講じる必要がある場合には、変更追加することがある。

### (2) 保安対策（道路）

1) 市道21号砂川五丁川線、市道360号浅川上阿郷上割線及び市道342号八枚戸南豊崎線については通学路に指定されているため、学童の登下校時には安全管理に留意しなければならない。

2) 本工事における交通誘導警備員は計上していないが、現地交通状況及び通学に関する関係者との諸調整等により必要な場合は、監督職員と協議する。

### (3) 交通対策

1) 工事用車両は、施工区域内外の運行に際し制限速度等を遵守しなければならない。

また、施工区域内外は道路幅員が狭小であるため、常に交通対策に留意し、地元車優先で運行しなければならない。

2) 工事用車両の運行に伴い、一般道路等が損傷し道路管理者から修復等を求められた場合には、その補修工事を指示することがある。このため、頻繁に工事用車両の運行が予

想される工事現場周辺の一般道路等は、事前にその路面状況等を記録しておかなければならない。

なお、受注者の責で道路を損傷した場合は原形復旧を行うものとする。ただし、善良な使用にも関わらず路面等の補修が必要となった場合は、監督職員と協議するものとする。

#### (4) 防塵対策

防塵対策については十分配慮するとともに、地域住民との協調を図り、工事の円滑な進捗に努めなければならない。

なお、現地状況等により、追加の対策が必要になった場合は監督職員と協議するものとする。

#### (5) 現場搬入路

現場搬入路として、図面に示す市道等を使用することを考えているが、工事实施に当たり善良な道路使用にも関わらず路面等の補修が必要となった場合や、拡幅及び隅切等が必要な場合は監督職員と協議するものとする。

なお、各道路において、資材等の運搬が困難と判断される場合は、監督職員と協議するものとする。

#### (6) 防護柵、バリケード、カラーコーン等の安全施設の設置

工事施工中は、安全のため第三者の現場内への立ち入りを制限するとともに、必要な箇所には安全施設を設置するものとする。安全施設類の設置に当たっては、転倒、飛散等による事故が起こらないように、十分注意し設置するものとする。

#### (7) 路面維持

土砂等の飛散防止及び一般の通行に支障をきたさないよう受注者の責任において善良な管理を行うものとする。

なお、別途対策が必要となった場合は、監督職員と協議するものとする。

#### (8) 営農対策

周辺の農地では耕作が行われているので、工事施工に当たっては、営農に支障がないように努めなければならない。

### 4. 地区境界付近の施工等

地区外及び施設等に接して掘削する場合は、余裕幅50cmを残すことを標準とする。

ただし、重要構造物に接する場合は、余裕幅を1.0m以上とする。

なお、他の施設（道路、水路、家屋等）と近接して施工する場合は、施設の保全を十分考慮して行うものとする。

### 5. 関係機関との調整

本工事において、関係機関との調整が必要となった場合には、監督職員と協議の上、調整を行うものとする。

### 6. 落水・通水作業に係る措置

水路の落水・通水作業については、施設管理者や地元水役等と調整の上、実施するものと

する。

なお、通水時に受注者の責任に起因する異常が認められた場合は、受注者の責任において処理するものとする。

## 7. 水棲生物の保護等

仮締切後の水替えに伴い施工範囲内に取り残された魚類等の水棲生物の保護等については、適切な対応に努めなければならない。

なお、具体的な対応方法は監督職員が別途指示することとし、本作業に係る費用は計上していないが、作業に要した人員等の実績に基づき監督職員と協議するものとする。

# 第5章 任意仮設

## 1. 仮締切工

(1) 仮締切工の構造は、別途図面に示すとおりであり、施工区間はドライワークとする。

なお、大型土のうち詰め土及び締切盛土は、流用土を予定している。

(2) 仮締切工の実施に先立ち、周囲の状況、地盤支持力など現地状況等により構造等を変更する場合は、監督職員と協議するものとする。

(3) 降雨等により上流側水路や施工範囲隣接水路の水位が上昇した場合は、受注者の責任において臨機応変に応急措置を実施するとともに、速やかに監督職員と協議するものとする。

なお、工事期間中の補修、維持管理及び工事完了後の撤去は受注者の責任において実施しなければならない。

(4) 仮締切工の撤去に当たり大型土のう袋及び土のう袋は処分するものとする。

## 2. 水替工

工事現場内における排水量は、次のとおり想定している。

各仮締切地点： $Q_{\max}=6.0\text{m}^3/\text{h}$

## 3. 仮設道路

農地に仮設道路を設ける場合は、土木シート及び敷鉄板を敷設し仮設道路として使用するものとする。

なお、仮設道路に盛土を設ける場合は、流用土を使用するものとする。

# 第6章 指定仮設

## 1. 仮設駐車場

7号用排水路の施工にあたり仮設駐車場を設置することとしているので、受注者は図面に基づき、仮設駐車場を整備しなければならない。また、工事期間中の補修、維持管理及び工事完了後の撤去は、受注者の責任において実施しなければならない。

## 2. 建設発生土受入地（有料）

本工事の建設発生土受入地は図面に示す箇所とし、その名称、予定量は次のとおりである

が、場所等を変更することがある。

| 名称                  | 地先名                       | 搬出予定量               | 備 考  |
|---------------------|---------------------------|---------------------|------|
| (株)奥村建設<br>建設発生土受入地 | 熊本県宇城市豊野町上郷<br>字1ツ枝2964番地 | 3,020m <sup>3</sup> | 掘削残土 |

本建設発生土受入地への処分方法はダンプトラック放土とし、処分費を計上している。

## 第7章 工事用地等

### 1. 発注者が確保している用地

発注者が確保している工事用地及び工事施工上必要な用地（以下、「工事用地等」という。）は、図面に示すとおりである。

### 2. 工事用地等の使用及び返還

発注者が確保している工事用地等については、工事施工に先立ち監督職員の立会の上、用地境界、使用条件等を確認しなければならない。

なお、工事用地等の使用に当たっては、既設の制水ゲート、揚水機場、カーブミラー等の道路安全施設等を損傷しないように留意しなければならない。

## 第8章 貸与品

### 1. 貸与品

仮設暗渠工に使用する材料を以下のとおり貸与する。貸与期間は工事の期間内とする。

なお、貸与した資材の返却方法については、監督職員の指示によるものとする。

| 品名         | 規格                    | 単位 | 数量 | 備考    |
|------------|-----------------------|----|----|-------|
| 高密度ポリエチレン管 | ダブル構造φ600、<br>L=5.00m | 本  | 2  | 仮設暗渠工 |

### 2. 引渡し場所

高密度ポリエチレン管：熊本県宇城市松橋町豊崎字宝ヶ島1943地先

### 3. 引渡し時期

監督職員と打合せの上、決定するものとする。

### 4. 引渡し方法

貸与品の積み込み及び運搬、積卸しは受注者の責任において行うものとする。

## 第9章 工事用電力

本工事に使用する電力設備は、受注者の責任において準備しなければならない。

## 第10章 工事用材料

### 1. 規格及び品質

本工事で使用する主要材料の規格及び品質は次のとおりであり、監督職員が指示する材料については、試験成績書等を提出しなければならない。

#### (1) 石材及び骨材

- 1) 再生クラッシャラン RC-40
- 2) 粒度調整砕石 M-30 JIS A 5001
- 3) 砂基礎、保護砂 日本統一土質分類による SG 材相当以上

#### (2) コンクリート

- 1) コンクリートは、レディーミクストコンクリートとし、種類は次のとおりとする。

| 種類           | 呼び強度<br>(N/mm <sup>2</sup> ) | スランプ<br>(cm) | 粗骨材の<br>最大寸法<br>(mm) | 水セメン<br>ト比 W/C<br>(%) | セメント<br>の種類に<br>よる記号 | 使用目的                      |
|--------------|------------------------------|--------------|----------------------|-----------------------|----------------------|---------------------------|
| 無筋コン<br>クリート | 18                           | 8            | 25                   | 65 以下                 | 高炉 B                 | コンクリート基礎等                 |
| 鉄筋コン<br>クリート | 21                           | 12           | 25                   | 60 以下                 | 高炉 B                 | 揚水機場工、ボ<br>ックスカルバート地<br>覆 |

※粗骨材最大寸法 25mm は、地域的に骨材の入手が困難な場合 20mm の使用を可能とする。

#### (3) 管材

- 1) 硬質ポリ塩化ビニル管 (VU) JIS K 6741  $\phi$  75、100、125、150、200、250、300
- 2) 配管用炭素鋼鋼管 JIS G 3452 SGP80A
- 3) 配管用炭素鋼鋼管 (溶融亜鉛アルミニウム合金めっき) JIS G 3452 SGP250A、300A

#### (4) 弁類

- 1) 水道用急速空気弁 (鋳鉄製、樹脂製) JWWA B 137 呼び径 25mm 0.74MPa
- 2) 浅埋設水道用仕切弁 (樹脂製) JWWA B 125 呼び径 75mm (0.74MPa)、呼び径 125mm (0.74MPa)、呼び径 150mm (0.74MPa)、呼び径 250mm 及び 300mm (0.74MPa) 内ねじ式 ベアリング入り
- 3) ボール式補修弁 JWWA B 126 呼び径 75 0.74MPa
- 4) 農業用給水栓 (ノンダストアングルバルブ) 呼び径 75mm 0.74MPa

#### (5) アスファルト混合物

- 1) アスファルト合材 JIS K 2207 再生密粒度アスファルト混合物 (13)、再生粗粒度アスファルト混合物 (20)
- 2) アスファルト乳剤 JIS K 2208 PK-3

#### (6) コンクリート二次製品

- 1) ボックスカルバート B1300×H1200×L2000(1000)、B1600×H1200×L2000(1000)、B1200×H800×L2000 T-25
- 2) 鉄筋コンクリート組立柵渠 (B 形) B3000×H1200、B2500×H1200、B2000×H1200
- 3) 鉄筋コンクリート組立片柵渠 (B 形) B900×H1200
- 4) 排水フリューム B300×H300×L2000

- 5) 横断暗渠 B300×H300×L2000 T-25
- 6) 水道用レジンコンクリート製ボックス JWWA K 148 φ250、φ350、φ500 T-25
- (7) 鉄鋼材
- 1) 鉄筋コンクリート用棒鋼 SD295 D13、SD345 D13、D16、D25
- 2) マンホール蓋 JWWA B 132 水道用円形鉄蓋 φ250 T-25 施設名及び「農」マーク付  
JWWA B 132 水道用円形鉄蓋 φ350 T-25 施設名及び「農」マーク付
- 3) マンホール蓋 円形鉄蓋（空気穴付き）φ500 T-25 施設名及び「農」マーク付
- (8) 木材
- 受注者は、設計図書に木材の使用を指定されている場合はこれに従うものとし、任意仮設等においても木材利用の促進に留意しなければならない。
- (9) その他
- 1) 埋設物表示テープ 幅 150mm ダブル ポリエチレン製 黄色（農業用水管用）
- 2) セメント系固化材 一般軟弱土用
- 3) 山土砂（修正 CBR20 以上を想定）

## 2. 見本又は資料提出

主要材料及び次に示す工事材料は、使用前に試験成績書、見本、カタログ等を監督職員に提出して承諾を得なければならない。なお、これ以外の材料についても監督職員が提出を指示する場合がある。

| 材 料 名      | 提 出 物        |
|------------|--------------|
| 石材及び骨材     | 試験成績書、粒度分布表  |
| コンクリート     | 試験成績書、配合計画書  |
| 管材         | カタログ         |
| 弁類         | 試験成績書、カタログ   |
| コンクリート二次製品 | 試験成績書、カタログ   |
| アスファルト混合物  | 試験成績書、配合報告書  |
| 鉄鋼材        | 試験成績書、カタログ   |
| 基礎砂        | 粒度分析表        |
| その他材料      | カタログ又は試験成績書等 |

## 3. 監督職員の検査又は試験

次に示す工事材料は、使用前に監督職員の検査又は試験を受けなければならない。

| 材 料 名           | 検査・試験項目 | 備 考           |
|-----------------|---------|---------------|
| コンクリート二次製品      | 寸法・外観   | 工場検査又は搬入時抽出検査 |
| 管材              | 寸法・外観   | 搬入時抽出検査       |
| 弁類              | 寸法・外観   | 抽出検査          |
| 地盤改良材（セメント系固化材） | 重量      | 抽出検査          |

#### 4. 資材の調達

次の資材については、以下の調達地域等から調達することを想定しているが、安定的な確保を図るために、当該調達地域等以外から調達せざるを得ない場合には、事前に監督職員と協議するものとする。また、購入費用及び輸送費等に要した費用について、証明書類（実際の取引伝票等）を監督職員に提出し、設計変更の内容について協議するものとする。

| 資 材 名    | 規 格                    | 調達地域等 |
|----------|------------------------|-------|
| 敷鉄板（仮設材） | t=22mm、1,524mm×6,096mm | 宇城市   |

## 第11章 施工

### 1. 一般事項

#### （1）基準点・水準点

本工事の基準点・水準点は、図面及び下表に示すものを使用するものとする。  
なお、基準点等の位置データは、測地成果2011に対応したものである。

| 点名            | X座標        | Y座標        | 標高（m） |
|---------------|------------|------------|-------|
| 2級基準点（浅川No.1） | -41894.954 | -31416.259 | 4.340 |
| 2級基準点（浅川No.2） | -42247.957 | -30956.162 | 0.547 |
| 2級基準点（浅川No.3） | -42297.678 | -30447.233 | 0.470 |

#### （2）検測又は確認（施工段階確認）

- 1）本工事の施工段階確認は、下表に示すとおりである。ただし、確認時期・頻度については、監督職員の指示により変更する場合がある。
- 2）下表に示す以外の工種は、自主検査記録を確認する場合があるので、監督職員が求めた場合、これに応じなければならない。

| 工種                  | 確認内容      | 確認時期・頻度<br>（一般監督）         | 遠隔確認対象 |
|---------------------|-----------|---------------------------|--------|
| 表土扱い                | 厚さ        | 施工完了時点で1箇所                | ○      |
| 基盤造成                | 基準高       | 施工完了時点で1箇所                | ○      |
| 路盤工                 | 基準高<br>厚さ | 初期施工段階で1箇所。以降、構造変更ごとに1箇所。 | ○      |
| 管水路<br>（硬質ポリ塩化ビニル管） | 埋設深       | 初期施工段階で1箇所                | ○      |
| 地盤改良工               | 改良強度      | 初期施工段階で1箇所                | ○      |

#### （3）舗装切断に伴う排水等の処理

舗装切断作業に伴い発生する排水又は切削粉は、直接、現場外に排出することがないよう回収し、産業廃棄物として適正に処理するものとする。

#### （4）その他

- 1）工事施工に先立ち、地区境界杭、基準点、水準点を現地で確認しなければならない。  
なお、これらの杭は工事施工中にあっても移動しないよう留意しなければならない。  
ただし、施工上支障になる場合は、監督職員と打合せの上、引照杭、控杭等を設け工

事終了後に復元するものとする。

- 2) 工事施工に先立ち、施工範囲外から施工範囲へ流入する接続水路を遮断するため現地状況を確認し、降雨時等の排水対策の検討を行い排水施設等の設置が必要な場合は、監督職員と協議しなければならない。

湛水対策に当たっては、被害が生じないよう万全の対策を講じるものとし、受注者の責任において維持管理をしなければならない。

- 3) 電柱周辺の施工に当たっては、その保護等を充分考慮しなければならない。

## 2. 再生資源等の利用

### (1) 再生資材の利用

受注者は、次に示す再生資材を利用するものとする。

| 資 材 名         | 規 格                            | 備 考      |
|---------------|--------------------------------|----------|
| 再生加熱アスファルト混合物 | 再生密粒度アスコン(13)<br>再生粗粒度アスコン(20) | 表層       |
| 再生クラッシャラン     | RC-40                          | 基礎砕石、路盤工 |

なお、舗装材に使用する場合等には、「舗装再生便覧」((公社)日本道路協会発行)等を遵守する。

### (2) 建設資材廃棄物等の現場内利用

受注者は、本工事の施工に伴い発生する建設資材廃棄物について、本現場内で利用可能か検討し、その利用方法等について監督職員と協議しなければならない。

なお、分別の徹底及び、適切な保管を行うものとする。

## 3. 建設資材廃棄物等の搬出

本工事の施工に伴い発生する建設資材廃棄物等を本現場内で利用することが困難な場合は、次に示す処理施設へ搬出するものとするが、これにより難しい場合は、監督職員と協議するものとする。

舗装切断作業に伴い発生する排水は、汚泥として取扱うこと。

空冷式などの排水が発生しない工法を採用した場合に発生する切削粉は、アスファルト・コンクリート塊として取扱うこと。

| 建設資材<br>廃棄物            | 処理施設名    | 住 所                           | 受入時間                                        | 事業区分         |
|------------------------|----------|-------------------------------|---------------------------------------------|--------------|
| 鉄筋コンクリート塊              | (株) 高橋建設 | 熊本県宇城市小川町<br>河江1004           | 8:00~17:00<br>休日:日曜日、<br>祝日、第2土曜<br>日、第4土曜日 | 再資源化<br>施設業者 |
| 無筋コンクリート塊              | (株) 高橋建設 | 熊本県宇城市小川町<br>河江1004           | 8:00~17:00<br>休日:日曜日、<br>祝日、第2土曜<br>日、第4土曜日 | 再資源化<br>施設業者 |
| 建設混合廃棄物(石<br>綿含有産業廃棄物) | (株) 八木運送 | 熊本県熊本市北区<br>植木町鑑田字山ノ浦<br>880外 | 8:00~17:00<br>休日:日曜<br>日、祝日                 | 最終処分         |

|          |                |                         |                                             |              |
|----------|----------------|-------------------------|---------------------------------------------|--------------|
| アスファルト塊  | (株) 高橋建設       | 熊本県宇城市小川町<br>河江1004     | 8:00～17:00<br>休日：日曜日、<br>祝日、第2土曜<br>日、第4土曜日 | 再資源化<br>施設業者 |
| 木材       | 日本フォレスト<br>(株) | 熊本県宇城市豊野町<br>安見4501-28  | 8:00～17:00<br>休日：日曜日                        | 再資源化<br>施設業者 |
| 汚泥       | (有) 中道環境<br>開発 | 熊本県八代市新港町3<br>丁目2番10号   | 8:30～17:00<br>休日：日曜日                        | 再資源化<br>施設業者 |
| 廃プラスチック類 | (株) 吉田開発       | 熊本県八代市泉町下<br>岳字肥賀志952番外 | 8:00～17:00<br>休日：土・日<br>曜日、祝日               | 再資源化<br>施設業者 |
| 水路内雑物    | (有) 三松産業       | 熊本県宇城市豊野町<br>下郷430-20   | 9:00～17:00<br>休日：土・日<br>曜日、祝日               | 再資源化<br>施設業者 |

#### 4. 特定建設資材の分別解体等

本工事における特定建設資材の工程ごとの作業内容及び分別解体等の方法は、次のとおりである。

| 工<br>程<br>ご<br>と<br>の<br>作<br>業<br>内<br>容<br>及<br>び<br>解<br>体<br>方<br>法 | 工 程              | 作 業 内 容                                                                      | 分別解体等の方法                                                                        |
|-------------------------------------------------------------------------|------------------|------------------------------------------------------------------------------|---------------------------------------------------------------------------------|
|                                                                         | ①仮設              | 仮設工事<br><input type="checkbox"/> 有 <input checked="" type="checkbox"/> 無     | <input type="checkbox"/> 手作業<br><input type="checkbox"/> 手作業・機械作業の併用            |
|                                                                         | ②土工              | 土工事<br><input checked="" type="checkbox"/> 有 <input type="checkbox"/> 無      | <input type="checkbox"/> 手作業<br><input checked="" type="checkbox"/> 手作業・機械作業の併用 |
|                                                                         | ③基礎              | 基礎工事<br><input checked="" type="checkbox"/> 有 <input type="checkbox"/> 無     | <input type="checkbox"/> 手作業<br><input checked="" type="checkbox"/> 手作業・機械作業の併用 |
|                                                                         | ④本体構造            | 本体構造の工事<br><input type="checkbox"/> 有 <input checked="" type="checkbox"/> 無  | <input type="checkbox"/> 手作業<br><input type="checkbox"/> 手作業・機械作業の併用            |
|                                                                         | ⑤本体付属品           | 本体付属品の工事<br><input type="checkbox"/> 有 <input checked="" type="checkbox"/> 無 | <input type="checkbox"/> 手作業<br><input type="checkbox"/> 手作業・機械作業の併用            |
|                                                                         | ⑥その他<br>(構造物撤去工) | その他の工事<br><input checked="" type="checkbox"/> 有 <input type="checkbox"/> 無   | <input type="checkbox"/> 手作業<br><input checked="" type="checkbox"/> 手作業・機械作業の併用 |

#### 5. 土 工

##### (1) 掘削

##### 1) 表土剥

耕地の表土の剥ぎ取り厚さは、16cm 程度とし、表土の仮置きに当たっては、他の土砂が混入しないようにしなければならない。

なお、表土の剥ぎ取りに先立ち監督職員、地権者等の立会を得て、表土の厚さの確認を行い、その結果を監督職員に提出しなければならない。

##### 2) 掘削

- ① 掘削土は、埋戻し及び盛土に流用するもののほか全て建設発生土受入地へ搬出しなければならない。

- ② 掘削に当たっては、法面の崩落に十分注意して施工しなければならない。
- ③ 法面の崩落により他の施設に重大な影響が発生又は、そのおそれが認められる場合は、速やかに監督職員と協議しなければならない。

## 6. 構造物取壊し工

- (1) コンクリート構造物及び石積（練積）の撤去作業については、取壊したコンクリート殻がほ場内に残らないよう入念に除去しなければならない。
- (2) 石積（空積）は、計画ほ場標高と暗渠排水口との差が1m以上確保出来る箇所についてはそのまま埋設し、確保できない箇所については監督職員と協議するものとする。
- (3) 石綿含有建材（スレートボード成形板等）の撤去作業については、大気汚染防止法等を遵守し、次によるものとする。

- 1) 共通仕様書第3章第2節3-2-1「(40) 石綿障害予防規則」、「農業農村整備事業等におけるアスベスト（石綿）対応マニュアル」（農林水産省農村振興局整備部）及び「石綿対策の手引き」（厚生労働省健康局 水道課）に基づき実施するものとする。
- 2) 石綿撤去作業にかかる業務に労働者を就かせる時は、当該労働者に対し、特別教育を義務づけられていることから、「石綿取扱い作業従事者特別教育」を受講した証明となるものを監督職員に事前に提出しなければならない。
- 3) 石綿含有建材については、原則として切断等を行わず、原形のまま取り外すものとし、損傷を与えないように人力にて撤去を行うものとする。

また、建設作業員や工事区域近傍家屋等住民の健康被害防止のため、取り外しの際に誤って石綿含有建材が破壊され、空気中に飛散する場合があることから、取り外し作業前に散水し、湿潤な状態で作業を行うものとする。

なお、原形のまま取り外すとは、ボルトや釘等を撤去し、手作業で行うことをいう。

- 4) 現場の状況等により、原形のまま取り外すことが困難で、やむを得ず切断等を伴う作業を行う場合には、湿潤化を行った上で撤去を行うものとする。

なお、湿潤化とは、作業前に散水等により、対象となる石綿含有建材を一度湿潤な状態にすることだけでなく、切断面等への散水等の措置を講じながら作業を行うことにより、湿潤な状態を保つことをいう。

- 5) 現場の状況等により、湿潤化を行うことが著しく困難な場合は、十分な集じん性能を有する電動工具を使用することや離隔養生（負圧不要）等を行うことにより、飛散防止措置を実施する必要がある。このため、この場合、受注者が適切と考える対策計画を考慮の上、監督職員と協議するものとする。

## 7. 整地工

### (1) 表土扱い

- 1) 表土扱いは原則として、「剥ぎ取り戻し工法（筆内集積工法）」とする。
- 2) 表土扱いの厚さは表土戻し後に16cm程度を確保することを想定しているが、表土剥ぎ取りを行う前に、現況表土厚確認を行い、その厚さと調査位置を記録した図書を作成し提出するものとする。この調査をもとに工事全体の表土量の計算を行い、確保できない場合には監督職員と打合せしなければならない。

なお、現況表土厚確認方法の詳細については監督職員と協議するものとする。

3) 表土の集積場所は、その集積位置の表土を剥ぎ取り後、集積しなければならない。

4) 表土剥ぎ取りは、石礫その他雑物が混入しないように注意して施工しなければならない。

5) 表土戻しは、基盤仕上げ終了後、表土を均平になるよう、また表土剥ぎ取り時同様、石礫その他雑物の混入により耕作に支障のないよう注意して施工しなければならない。

## (2) 基盤切盛

1) 基盤切盛は、原則として耕区内流用とするが、逆田となる場合は、耕区外より流用を行い逆田修正しなければならない。

2) 基盤切盛については、不同沈下を防止するために層状にまき出し転圧するが、過転圧による土壌の透水性を悪化させないようにしなければならない。また、土質、含水状況に応じて監督職員と協議するものとする。

3) 基盤切盛後において基盤面、又は地区界の法尻に湧水等が出現した場合は、監督職員と協議し、排水処理をした後でなければ、基盤整地、表土戻し作業をしてはならない。

4) 雨天時には、基盤切盛作業を中断しなければならない。また、工事を再開または終了するときは、水切り作業を行いドライな状態での施工を心掛けなければならない。

5) 切土の場合は、切り過ぎないように注意するとともに、切土面に湧水やすべり面などの異層のあることが発見された場合は、直ちに作業を中止して、対策を講じるとともに、監督職員と協議するものとする。

6) 基盤切盛中に、営農上不適と思われる土層が生じた場合は、監督職員と打合せの上、処理しなければならない。

なお、営農上不適と思われる土層とは次のようなものを示す。

① 礫や牡蠣殻が多量に含まれる、あるいは岩盤または転石等が出た場合。

② 土層が特に緻密な場合。

③ 泥炭層及び黒泥層を含む場合。

## (3) 畦畔築立

1) 畦畔の築立は、崩壊しにくいものとしなければならない。

2) 畦畔用土に適する土の現地採取ができない場合は、監督職員と協議するものとする。

## (4) 基盤整地

1) 基盤均平後において表面に現れた雑物（石礫を含む）は除去するものとする。

2) 基盤均平作業は、作業の良し悪しにより、田面乾燥・耕土厚・作物育成にむらを生じる原因となり、しかも、表土戻しの後、手直し作業は非常に困難であるので、作業は細心の注意を払って仕上げなければならない。

## (5) 表土整地・簡易整備

1) 表土均平は、原則として乾土均平工法とするが、それ以外の工法を採用する場合には監督職員と協議するものとする。

2) 降雨・積雪・土壌の凍結等施工条件の悪い時は、原則として作業をしてはならない。

## (6) 整地工構造物

1) 排水口は、耕区面積が30 a 当たり1箇所かつ耕区の最下流側に設置するものとし、設

置箇所は関係者等と協議の上決定するものとする。

なお、設置方法は、排水管の上流端は表土面から30cm下がりとし、原則として用水取水口と排水口は対角線上に計画し、水管理が容易となるように配置しなければならない。ただし、排水口を2箇所以上設置する場合は、排水口の高さ（標高）を同一とする。

2) 排水口周辺部の施工に当たっては、粘性土で入念に埋戻・転圧を行うものとする。

## 8. 進入路工

(1) 進入路は原則として1耕区に1箇所（幅4m、水平部1m）設置しなければならない。

(2) 進入路は、道路面と表土面の差が最小となり、かつ耕区の使用に不都合とならない場所に設置するものとするが、関係者等と確認の上、決定するものとする。

## 9. 用水路工

### (1) 管水路

1) 管体基礎における基床部及び管側部の締固めは、一層の仕上り厚さが30cm以下となるようにまき出し、締固め密度85%以上となるよう締固めなければならない。

なお、路床部においては、一層の仕上り厚さが20cm以下となるようにまき出し、締固め密度90%以上となるよう締固めなければならない。

また、管側部の締固めは振動コンパクタ・ランマにより行うこととするが、これらによる締固めが不可能な箇所は、突き棒等により入念に施工しなければならない。

2) 埋戻し材は、管頂30cmまでは購入土（保護砂）、それ以外は現地の掘削土を使用することを計画している。

なお、締固めに支障となる礫や雑物等は、入念に取除かなければならない。

3) 管頂30cmまでの埋戻しは、一層の仕上り厚さが30cm以下になるよう均一にまき出し、管に損傷を与えないよう振動コンパクタ・ランマ等の締固め機械により、締固め密度85%以上となるように締固めなければならない。

なお、路床部においては、一層の仕上り厚さが20cm以下となるようにまき出し、締固め密度90%以上となるよう締固めなければならない。

4) 管頂60cmまでの埋戻しは、前項と同様のまき出しとし、管に損傷を与えないよう1.1t以下の締固め機械で締固め密度85%以上となるように締固めなければならない。

なお、路床部における締固め密度は90%以上とする。

5) 管頂60cm以上の埋戻しは、前項と同様のまき出しとし、施工条件に合った機種の締固め機械で、締固め密度85%以上となるように締固めなければならない。

なお、路床部における締固め密度は90%以上とする。

6) 硬質塩化ビニル管の継手は、TS接合用とする。

なお、管の接合は塩化ビニル管・継手協会「水道用硬質塩化ビニル管技術資料〈施工編〉」によるものとする。

7) 埋戻しは、管及びジョイントに偏圧や無理な荷重・衝撃を与えないよう、十分注意し施工しなければならない。

8) 埋設物表示テープは、道路下埋設区間において図面に示す位置に設置しなければならない。

ない。

- 9) 管の布設作業を一次中断する場合は、蓋等で管への土砂及び汚水の流入を防がなければならない。

## 10. 排水路工

### (1) 開水路

- 1) 施工に先立ち、施工区域に係る用排水系統を十分把握し、水路等の機能が効果的に発揮できるよう施工しなければならない。また、盛土及び埋戻し部に水路を敷設する場合は、圧密沈下による水路の中だるみや、陥没のないよう、十分締固めを行うなど特に留意して施工するものとする。
- 2) 鉄筋コンクリート柵渠等の敷設については、設計図書に示す計画勾配とし、アームを中心線に直角に敷設し屈曲することのないよう施工しなければならない。
- 3) 排水路工は、目地材や吸出し防止材等の施工はしないものとする。但し、現地の状況等により排水路側壁裏面の埋戻土が吸い出されるなど、変状が発生するおそれがある場合は、事前に監督職員と協議しなければならない。
- 4) 排水路の勾配は、極力一定にするものとするが、ほ場や道路面から著しく低くなる場合は監督職員と協議するものとする。  
また、基盤切盛完了後の仕上がり標高を推定し、手戻りがないように施工しなければならない。
- 5) ボックスカルバート周辺部の埋戻しは一層の仕上がり厚さが20cm程度になるようにまき出し、締固め密度90%以上となるように締固めなければならない。

## 11. 道路工

### (1) 支線道路

- 1) 支線道路は、現況自然勾配に従いなじみ良く施工するものとする。  
なお、地形が急勾配で路面をほ場面より下げた方が良い場合等は、監督職員と協議の上、施工しなければならない。
- 2) 路床盛土は一層の仕上がり厚さが20cm以下となるよう均一にまきだし、施工条件に合った機種の締固め機械により締固め密度90%以上になるように締固めなければならない。

### (2) CBR試験

- 1) 現状土CBR試験箇所は200mに1箇所とする。なお、アスファルト舗装の路床の設計CBRは3を想定しており、設計変更が必要な場合は、監督職員と協議するものとする。
- 2) 路床の軟弱な箇所等が発見された場合は、監督職員に報告しなければならない。  
なお、この場合必要なCBR試験や路床改良等の追加を行うことがある。

### (3) 舗装工

#### 1) 路盤工

- ① 下層路盤工に先立ち、路床面の不陸を整正しなければならない。
- ② 下層路盤工は、路盤材（再生クラッシュラン RC-40）を敷均し、施工条件に合った転圧機械により締固めをしなければならない。

- ③ 上層路盤工は、路盤材（粒度調整碎石 M-30）を敷均し、施工条件に合った転圧機械により締固めをしなければならない。

## 2) アスファルト舗装工

- ① 表層工の施工に当たっては、プライムコート（アスファルト乳剤PK-3） $120\frac{\text{kg}}{\text{t}}/100\text{m}^2$ 以上を路盤面に均一に散布し、表層との密着をはからなければならない。
- ② 表層工は、施工条件に合った機種のアスファルトフィニッシャにより、加熱アスファルト混合物を敷均し、施工条件に合った機種で締固めをしなければならない。

## 12. 地盤改良工（浅層）

### （1）地盤改良工

- 1) セメント系固化材添加量は下表のとおり想定しているが、施工前に行う現場配合試験等の結果により変更することがある。

なお、現場配合試験については、監督職員に配合試験計画の承諾を得たあと行うものとするが、協議により現場配合試験を省略することができるものとする。

| 工 種       | 添加量                 | 必要改良強度（qu） $\sigma_7$<br>及び設計支持力度（q） |
|-----------|---------------------|--------------------------------------|
| 26号横断暗渠工  | 50kg/m <sup>3</sup> | 図面のとおり                               |
| 27号横断暗渠工  | 〃                   | 〃                                    |
| 17号カバー復旧工 | 〃                   | 〃                                    |
| 18号カバー復旧工 | 〃                   | 〃                                    |
| 揚水機場工     | 〃                   | 〃                                    |

### 2) 準備工

- ① 草木類の混じった有機質土及び混合不可能な玉石等は、除去しなければならない。
- ② 施工面に水溜りがある場合、地下水位が高い場合は、仮排水路等を設けて水切りを行うものとする。

### 3) 散布

- ① 改良材の散布は、特に天候に留意し雨天、強風時及び気温5℃以下の時は散布してはならない。
- また、施工時に異常が発生した場合には、直ちに監督職員に報告し、指示を受けるものとする。
- ② 改良材の散布は、風による飛散公害と作業員の健康障害等を招かないよう必要な措置を講じなければならない。
- ③ 改良材の散布は、施工条件に合った機種により均一に散布するものとし、その作業は迅速に行わなければならない。

### 4) 混合

- ① 混合は雑物を除去した後、施工条件に合った混合処理能力を持つ機種により、所定の深さまで、また、改良土が均質になるまで十分に行わなければならない。
- ② 混合中は、混合深さ、混合状態の良否を確認し、混合むらが生じた場合は、再度混合するものとする。

### 13. 基礎工

基礎碎石の締固めは、施工条件に合った機種の締固め機械で十分に締固めなければならない。

### 14. 揚水機場工(下部工)

(1) 不足分の土量については、工事内の掘削残土の流用を想定している。

## 第12章 情報化施工技術の活用について

### 1. 適用

本工事は、「情報化施工技術の活用ガイドライン」(農林水産省農村振興局整備部設計課)に基づき、情報通信技術の活用により生産性及び施工品質の向上を図るため、受注者の発議により、土工、ほ場整備工、水路工に関する起工測量、設計図書の照査、施工、出来形管理等の施工管理及びデータ納品の全て又は一部において、情報化施工技術を活用する「情報化施工技術活用工事」の対象工事(受注者希望型)である。

### 2. 協議・報告

受注者は、情報化施工技術の活用を希望する場合は、契約後、施工計画書の提出(施工数量や現場条件の変更による変更施工計画書の提出を含む。)までに発注者へ協議を行い、協議が整った場合、実施内容等について施工計画書に記載するものとする。

なお、情報化施工技術の活用を希望しない場合は、その旨発注者に報告するものとする。

### 3. 使用する機器・ソフトウェア

情報化施工技術を活用するに当たり使用する機器及びソフトウェアは、受注者が調達すること。また、施工に必要な施工データは、受注者が作成するものとする。使用する機器、ソフトウェア及びファイル形式については、事前に監督職員と協議するものとする。

### 4. 貸与資料

基本設計データ及び3次元設計データの作成に必要な貸与資料は下表のとおりである。このほか、必要な資料がある場合は、監督職員に報告し貸与を受けるものとする。

なお、貸与を受けた資料については、工事完成時までに監督職員へ返却しなければならない。

|   | 貸与資料                               | 備考 |
|---|------------------------------------|----|
| 1 | 令和3年度宇城農地整備事業浅川工区區画整理<br>実施設計業務報告書 |    |
| 2 | 図面のCADデータ                          |    |

### 5. 確認及び検査

受注者は、監督職員が行う施工段階確認等や検査職員が行う完成検査等において、施工管理データが組み込まれた出来形管理用TS等光波方式等を準備しなければならない。

## 6. 電子納品

受注者は、情報化施工技術に係る資料について、「情報化施工技術の活用ガイドライン」に基づき提出しなければならない。

## 7. 情報化施工技術の活用に必要な費用

- (1) 情報化施工技術の活用に必要な費用については設計変更の対象とし、「情報化施工技術の活用ガイドライン」に基づき計上することとする。
- (2) 受注者は、発注者から依頼する歩掛、経費等の見積書提出に協力しなければならない。  
また、発注者の指示により歩掛調査等の調査を実施する場合には協力しなければならない。

## 第13章 施工管理

### 1. 主任技術者等の資格

主任技術者又は監理技術者の資格は入札説明書によるものとする。

### 2. 施工管理

#### (1) 施工管理の追加項目

施工管理基準に定めのない追加の項目とその管理基準等は、次によらなければならない。

- 1) 土工の盛土法面転圧の品質管理は、土木工事施工管理基準の「別表第3 品質管理、2 土質関係、道路工、(1) 路体・路床盛土工、砂置換法による土の密度試験」の路床を準用する。

#### 2) 埋戻し

管水路の埋戻し土における品質管理は、土木工事施工管理基準の「別表第3 品質管理、2 土質関係、道路工、(1) 路体・路床盛土工、砂置換法による土の密度試験」の路床を準用するものとする。

#### 3) 用水路工（管水路）の通水試験

受注者は、将来発注者が行う通水試験に立会うものとする。なお、通水試験において受注者の責任に起因する異常が認められた場合は、受注者の責任において処理するものとする。

#### 4) 地盤改良工

##### ① 直接測定による出来形管理

| 測定項目   | 規格値<br>(mm) | 測定基準                          | 管理方式                    | 備考                             |
|--------|-------------|-------------------------------|-------------------------|--------------------------------|
| 施工厚さ t | －50         | ・ 構造物ごとに測定。<br>・ 厚さは端部2か所で測定。 | ・ 結果一覧表によるもの<br>(様式3-1) | 測定基準で、施工延長Lが40mを超える場合は、40m毎に測定 |
| 幅 w    | －100        |                               |                         |                                |
| 延長 L   | －100        |                               |                         |                                |

##### ② 撮影記録による出来形管理

直接測定による出来形測定結果が確認できるよう撮影記録を行い、適正に管理を行うものとする。

#### 5) 品質管理

施工管理基準に定めのない追加の項目とその内容は次によるものとする。

| 工 種   | 試験項目    | 試験方法                            | 規格値          | 測定基準                                                                       |
|-------|---------|---------------------------------|--------------|----------------------------------------------------------------------------|
| 地盤改良工 | エレフット試験 | JGS1521-2011<br>平板載荷試験<br>の簡易試験 | 設計支持<br>力度以上 | 試験はボックスカルバート据付位置（26号横断暗渠工、27号横断暗渠工、17号カルバート復旧工、18号カルバート復旧工、揚水機場工）について実施する。 |

### 3. 六価クロム溶出試験

本工事は、「六価クロム溶出試験」の対象工事であり、次に示す工種について、六価クロム溶出試験を実施し、試験結果（計量証明書）を提出しなければならない。

なお、試験方法は、「セメント及びセメント系固化材を使用した改良土の六価クロム溶出試験実施要領（案）」によるものとする。

また、土質条件、施工条件等により試験方法、検体数に変更が生じた場合は、監督職員と協議するものとする。

六価クロム溶出試験対象工種及び検体数

| 対象工種  | 対象工法   | 配合設計段階<br>検 体 数 | 備 考 |
|-------|--------|-----------------|-----|
| 地盤改良工 | 粉体攪拌工法 | 1 検体            |     |

### 4. 工事写真における黒板情報の電子化

黒板情報の電子化は、被写体画像の撮影と同時に工事写真における黒板の記載情報の電子的記入を行うことにより、現場撮影の省力化、写真整理の効率化を図るものである。

受注者は、工事契約後に監督職員の承諾を得た上で黒板情報の電子化を行うことができる。黒板情報の電子化を行う場合、受注者は、以下の（１）から（４）によりこれを実施するものとする。

#### （１）使用する機器・ソフトウェア

受注者は、黒板情報の電子化に必要な機器・ソフトウェア等（以下、「機器等」という。）は、「土木工事施工管理基準 別表第２ 撮影記録による出来形管理」に示す項目の電子的記入ができるもので、かつ「電子政府における調達のために参照すべき暗号のリスト（CRYPTREC 暗号リスト）」URL（<https://www.cryptrec.go.jp/list.html>）に記載する基準を用いた信憑性確認機能（改ざん検知機能）を有するものを使用するものとする。

#### （２）機器等の導入

- 1) 黒板情報の電子化に必要な機器等は、受注者が準備するものとする。
- 2) 受注者は、黒板情報の電子化に必要な機器等を選定し、監督職員の承諾を得なければならない。

#### （３）黒板情報の電子的記入に関する取扱い

- 1) 受注者は、（１）の機器等を用いて工事写真を撮影する場合は、被写体と黒板情報を電

子画像として同時に記録してもよいこととする。

2) 本工事の工事写真の取扱いは、「土木工事施工管理基準 別表第2 撮影記録による出来形管理」及び「電子化写真データの作成要領（案）」によるものとする。なお、上記1)に示す黑板情報の電子的記入については、「電子化写真データの作成要領（案）6 写真編集等」に示す「写真編集」には該当しないものとする。

3) 黑板情報の電子化を適用する場合は、従来型の黑板を写し込んだ写真を撮影する必要はない。

#### (4) 写真の納品

受注者は、(3)に示す黑板情報の電子化を行った写真を、工事完成時に発注者へ納品するものとする。

なお、受注者は納品時にURL([https://www.cals.jacic.or.jp/CIM/sharing/index\\_digital.html](https://www.cals.jacic.or.jp/CIM/sharing/index_digital.html))のチェックシステム（信憑性チェックツール）又はチェックシステム（信憑性チェックツール）を搭載した写真管理ソフトウェアを用いて、黑板情報を電子化した写真の信憑性確認を行い、その結果を監督職員へ提出するものとする。

#### (5) 費用

機器等の導入に要する費用は、従来の黑板に代わるものであり、技術管理費の写真管理に要する費用に含まれる。

### 5. 工事現場等における遠隔確認について

(1) 本工事は、施工段階確認、材料検査、立会等による確認を受注者が動画撮影用カメラにより撮影した映像と音声を監督職員等に同時配信し、双方向通信により会話をしながら監督職員等がモニター上で工事現場等の確認（以下「遠隔確認」という）を行う工事である。

(2) 遠隔確認の活用は、別紙の「工事現場等における遠隔確認に関する実施要領」によるものとする。

(3) 農林水産省が推奨するWeb 会議システムは、Microsoft Teamsである。

(4) 通信環境が整わない現場や遠隔確認が非効率となる場合も想定されることから、受発注者の協議により遠隔確認の適用・不適用を決定するものとする。

## 第14章 条件変更の補足説明

本工事の施工に当たり、自然的または人為的な施工条件が設計図書等と異なる場合、あるいは設計図書等に明示されていない場合の施工条件の変更に該当する主な事項は、次のとおりである。

1. 土質の変化
2. 転石、湧水の出現
3. 地下埋設物（埋蔵文化財を含む）の出現
4. 排水量
5. 設計諸元等条件変更に係るもの
6. 関連工事との調整によるもの
7. 不可抗力によるもの

8. 法・基準の改正に係るもの
9. 第三者との協議によるもの
10. その他監督職員が必要と認めたもの

## 第15章 その他

### 1. 契約後V E 提案

#### (1) 定 義

「V E 提案」とは、工事請負契約書第19条の2の規定に基づき、契約締結後、設計図書に定める工事目的物の機能、性能等を低下させることなく請負代金額を低減することを可能とする施工方法等の設計図書の変更について、受注者が発注者に行う提案をいう。

#### (2) V E 提案の意義及び範囲

- 1) V E 提案の範囲は、設計図書に定められている内容のうち工事材料及び施工方法等に係る変更により請負代金額の低減を伴うものとし、原則として工事目的物の変更を伴わないものとする。
- 2) ただし、次の提案は、V E 提案の範囲に含めないものとする。
  - ① 施工方法等を除く工期の延長等の施工条件の変更を伴う提案
  - ② 工事請負契約書第18条（条件変更等）に基づき条件変更が確認された後の提案
  - ③ 競争参加資格要件として求めた同種工事又は類似工事の範囲を超えるような工事材料、施工方法等の変更の提案

#### (3) V E 提案書の提出

- 1) 受注者は、2) のV E 提案を行う場合、次に掲げる事項をV E 提案書（共通仕様書様式6-1～4）に記載し、発注者に提出しなければならない。
  - ① 設計図書に定める内容とV E 提案の内容の対比及び提案理由
  - ② V E 提案の実施方法に関する事項（当該提案に係る施工上の条件等を含む）
  - ③ V E 提案が採用された場合の工事代金額の概算低減額及び算出根拠
  - ④ 発注者が別途発注する関連工事との関係
  - ⑤ 工業所有権を含むV E 提案である場合、その取り扱いに関する事項
  - ⑥ その他V E 提案が採用された場合に留意すべき事項
- 2) 発注者は、提出されたV E 提案書に関する追加的な資料、図書その他の書類の提出を受注者に求めることができる。
- 3) 受注者は、V E 提案を契約締結の日より、当該V E 提案に係る部分の施工に着手する日の35日前までに、発注者に提出できるものとする。
- 4) V E 提案の提出費用は、受注者の負担とする。

#### (4) V E 提案の適否等

- 1) 発注者は、V E 提案の採否について、原則として、V E 提案を受領した日の翌日から14日以内に書面（共通仕様書 様式6-5）により通知するものとする。ただし、その期間内に通知できないやむを得ない理由があるときは、受注者の同意を得た上でこの期間を延長することができるものとする。
- 2) また、V E 提案が適正と認められなかった場合にはその理由を付して通知するものと

する。

- 3) V E 提案の審査に当たっては、施工の確実性、安全性、設計図書と比較した経済性を評価する。
- 4) 発注者は、V E 提案により設計図書の変更を行う場合は、工事請負契約書第 19 条の 2（設計図書の変更に係る受注者の提案）の規定に基づくものとする。
- 5) 発注者は、V E 提案により設計図書の変更を行う場合は、工事請負契約書第 25 条（請負代金額の変更方法等）の規定により請負代金額の変更を行うものとする。
- 6) 前項の変更を行う場合においては、V E 提案により請負代金額が低減すると見込まれる額の 10 分の 5 に相当する額（以下、「V E 管理費」という。）を削減しないものとする。
- 7) V E 提案を採用した後、工事請負契約書第 18 条（条件変更等）の条件変更が生じた場合において、発注者が V E 提案に対する変更案を求めた場合、受注者はこれに応じるものとする。
- 8) 発注者は、工事請負契約書第 18 条（条件変更等）の条件変更が生じた場合には、工事請負契約書第 25 条（請負代金額の変更方法等）第 1 項の規定に基づき、請負代金額の変更を行うものとする。V E 提案を採用した後、工事請負契約書第 18 条（条件変更等）の条件変更が生じた場合の前記 6) の V E 管理費については、変更しないものとする。

ただし、双方の責に帰することができない理由（不可抗力、予測不可能な事由等）により、工事の続行が不可能又は著しく工事低減額が減少した場合においては、発注者と受注者が協議して定めるものとする。

#### (5) V E 提案書の使用

発注者は、V E 提案を採用した場合、工業所有権が設定されたものを除き、その内容が一般的に使用されている状態となった場合は、当該工事以外の工事においてその内容が無償で使用する権利を有するものとする。

#### (6) 責任の所在

発注者が V E 提案を適正と認め、設計図書の変更を行った場合においても、V E 提案を行った受注者の責任が否定されるものではないこととする。

### 2. 電子納品

工事完成図書を、共通仕様書第 1 編 1-1-37 に基づき作成し、次のものを提出しなければならない。受注者は「情報化施工技術活用工事」（受注者希望型）を希望した場合は、情報化施工技術に係る資料について「情報化施工技術活用ガイドライン」

(<https://www.maff.go.jp/j/nousin/sekkei/attach/pdf/220812-36.pdf>) に基づき、提出しなければならない。

- ・工事完成図書の電子媒体（CD-R、DVD-R 又は BD-R）正副 2 部

### 3. 配置予定監理技術者等の専任期間

請負契約の締結後、現場施工に着手するまでの期間（現場事務所の設置、資機材の搬入又は仮設工事等が開始されるまでの期間）については、主任技術者又は監理技術者の工事

現場への専任を要しない。

なお、現場に着手する日については、請負契約の締結後、監督職員との打合せにおいて定める。

また、現場への専任の期間については、契約工期が基本となるが、契約工期内であっても、工事完成後、検査が終了し（発注者の都合により検査が遅延した場合を除く）事務手続き、後片付け等のみが残っている期間については、主任技術者又は監理技術者の工事現場への専任を要しない。

なお、検査が終了した日は、発注者が工事の完成を確認した旨、受注者に通知した日（例：「合格通知書」における日付）とする。

#### 4. ワンデーレスポンス実施に関する事項

「ワンデーレスポンス」とは、監督職員が受注者からの協議等に対する指示、通知を原則「その日のうち」に回答する対応である。ただし、「その日のうち」の回答が困難な場合は、いつまでに回答が必要なのかを受注者と協議の上、回答日を通知するなど、何らかの回答を「その日のうち」にすることである。

なお、「その日のうち」とは午前に協議等が行われたものは、その日のうちに回答することを原則とし、午後に協議等が行われたものは、翌日中に回答するものとする。ただし、原則として閉庁日を除く。

#### 5. 工事の施工効率向上対策

受発注者間の現場条件等の確認の場として、次の会議を設置するので、現場代理人等の受注者代表は、次の事項並びに「工事の施工効率向上対策」（農水省WEBサイト）を十分に理解の上、対応するものとする。

##### （1）工事円滑化会議（施工条件確認会議）

工事契約後に、円滑な工事着手が図れるよう事業所長、次長、総括監督員、主任監督員（主催）及び監督員が、現場代理人、受注会社幹部に設計の考え方等を説明し、共有を図るものとする。なお、開催日程、出席者、課題等については現場代理人と監督職員の協議により定めるものとする。

##### （2）工事円滑化会議（工程確認会議）

工事着手時および新工種発生時等において、現場代理人・受注会社幹部並びに事業所長、次長、総括監督員、主任監督員（主催）、監督員が、施工計画、工事工程等について確認し、円滑な工事の実施を図る工事円滑化会議を開催するものとする。なお、開催日程・出席者・課題等については現場代理人と監督職員の協議により定めるものとする。

##### （3）設計変更確認会議

工事完成前に、設計変更手続きや工事検査が円滑に行われるよう、現場代理人・受注会社幹部並びに事業所長、次長、総括監督員、主任監督員（主催）、監督員が工期、設計変更内容等、技術提案の履行状況について高いレベルで確認する設計変更確認会議を開催するものとする。

なお、開催日程・出席者・課題等については現場代理人と監督職員と協議し定めるものとする。

#### (4) 対策検討会議

工事実施中において、自然的又は人為的な要因等により、工事の工期、設計及び施工等に大きな影響をもたらす重大な事象が発生した際に、調査設計段階の検討内容を含めた技術課題等の迅速な解決に向けて、現場代理人・受注会社幹部並びに九州農政局地方参事官（議長）・関係課職員、事業所長、次長、総括監督員、主任監督員、監督員が対応方針の協議・確認を行う対策検討会議を開催することができるものとする。

なお、対策検討会議は、現場代理人又は監督職員が工事円滑化会議等において協議の上開催する。

#### (5) 建設コンサルタントの出席

上記（１）、（２）、（３）及び（４）の会議に必要な応じて建設コンサルタントを出席させる場合は、必要経費を積算し、別途契約により対応するものとする。

なお、工事受注者の同会議出席に要する経費については、当該工事の現場管理費の中の通信交通費に含まれるものと考えており、開催回数に関らず変更契約の対象としない。

#### (6) 打合せ記録簿

工事円滑化会議、設計変更確認会議及び対策検討会議において確認した事項については、打合せ記録簿（共通仕様書 様式－４２）に記録し、相互に確認するものとする。

### 6. 現場環境の改善の試行

本工事は、誰でも働きやすい現場環境（快適トイレ）の整備について、監督職員と協議し、変更契約においてその整備に必要な費用を計上する試行工事である。

#### (1) 内容

受注者は、現場に以下のア～サの仕様を満たす快適トイレを設置することを原則とする。ただし、シ～チについては、満たしていればより快適に使用できるものと思われる項目であり、必須ではない。

##### 【快適トイレに求める機能】

- ア 洋式（洋風）便器
- イ 水洗及び簡易水洗機能（し尿処理装置付き含む）
- ウ 臭い逆流防止機能
- エ 容易に開かない施錠機能
- オ 照明設備
- カ 衣類掛け等のフック、又は荷物の置ける棚等（耐荷重を 5 kg以上とする）

##### 【付属品として備えるもの】

- キ 現場に男女がいる場合に男女別の明確な表示
- ク 周囲からトイレの入口が直接見えない工夫
- ケ サニタリーボックス
- コ 鏡と手洗器
- サ 便座除菌クリーナー等の衛生用品

##### 【推奨する仕様、付属品】

- シ 便房内寸法900×900mm以上（面積ではない）

- ス 擬音装置（機能を含む）
- セ 着替え台
- ソ 臭気対策機能の多重化
- タ 室内温度の調整が可能な設備
- チ 小物置き場（トイレトペーパー予備置き場等）

（２）快適トイレに要する費用

快適トイレに要する費用については、当初は計上していない。

受注者は、上記（１）の内容を満たす快適トイレであることを示す書類を添付し、規格・基数等の詳細について監督職員と協議することとし、精算変更時において、見積書を提出するものとする。

【快適トイレに求める機能】ア～カ及び【付属品として備えるもの】キ～チの費用については、従来品相当を差し引いた後、51,000円／基・月を上限に設計変更の対象とする。

なお、設計変更数量の上限は、男女別で各１基ずつ２基／工事までとする。

また、運搬・設置費は共通仮設費（率）に含むものとし、２基／工事より多く設置する場合や積算上限額を超える費用については、現場環境改善費（率）を想定しており、別途計上は行わない。

（３）快適トイレの手配が困難な場合は、監督職員と協議の上、本項の対象外とする。

７．現場環境改善費

（１）現場環境改善費の内容は以下のとおりとし、原則として計上項目のそれぞれから１内容以上選択し合計５つの内容を実施することとする。ただし、地域の状況・工事内容により組合せ、実施項目数及び実施内容を変更しても良い。詳細については、監督職員と協議実施する。

なお、内容に変更が生じた場合は、監督職員と協議するものとする。

（２）以下に示す内容において、受注者は、具体的な実施内容、実施期間を施工計画書に含めて監督職員に提出するものとする。

（３）受注者は工事完成時に現場環境改善費の実施状況が分かる写真を監督職員に提出するものとする。

| 計上項目  | 実施する内容（率計上分）                                                               |
|-------|----------------------------------------------------------------------------|
| 仮設備関係 | ①用水・電力等の供給設備<br>②緑化・花壇<br>③ライトアップ施設<br>④見学路及び椅子の設置<br>⑤昇降設備の充実<br>⑥環境負荷の低減 |
| 営繕関係  | ①現場事務所の快適化（女性用更衣室の設置含む）<br>②労働宿舍の快適化<br>③デザインボックス（交通誘導警備員待機所）              |

|      |   |
|------|---|
|      | ④現場休憩所の快適化<br>⑤健康関連設備及び厚生施設の充実等   |
| 安全関係 | ①工事標識・照明等安全施設のイメージアップ（電光式標識等）<br>②盗難防止対策（警報器等）<br>③避暑（熱中症予防）・防寒対策   |
| 地域連携 | ①地域対策費（農家との調整、地域行事等の経費を含む）<br>②完成予想図<br>③工法説明図<br>④工事工程表<br>⑤デザイン工事看板（各工事PR看板含む）<br>⑥見学会等の開催（イベント等の実施含む）<br>⑦見学所（インフォメーションセンター）の設置及び管理運営<br>⑧パンフレット・工法説明ビデオ<br>⑨社会貢献 |

## 8. 週休2日による施工

(1) 本工事は、週休2日に取り組むことを前提として、労務費、機械経費（賃料）、共通仮設費（率分）、現場管理費（率分）を補正した試行対象工事である。受注者は、契約後、週休2日による施工を行わなければならない。なお、受注者の責によらない現場条件・気象条件等により週休2日相当の確保が難しいことが想定される場合には監督職員と協議するものとする。

(2) 「週休2日」とは、対象期間を通じた現場閉所の日数が、4週8休以上となることをいい、対象期間内の現場閉所日数の割合が28.5%（8日／28日）以上の水準に達する状態をいう。

なお、ここでいう対象期間、現場閉所等の具体的な内容は次のとおりである。

1) 対象期間とは、工事着手日から工事完成日までの期間をいう。なお、対象期間において、年末年始を挟む工事では年末年始休暇分として12月29日から1月3日までの6日間、8月を挟む工事では夏期休暇分として土日以外の3日間、工場製作のみを実施している期間、工事全体を一時中止している期間、余裕期間のほか、発注者があらかじめ対象外としている内容に該当する期間（受注者の責によらず現場作業を余儀なくされる期間など）は含まない。

2) 現場閉所とは、現場事務所等での事務作業を含め、1日を通して現場作業が行われないう状態をいう。ただし、現場安全点検や巡視作業等、現場管理上必要な作業を行うことは可とする。

3) 降雨、降雪等による予定外の現場閉所日についても、現場閉所日数に含めるものとする。

(3) 週休2日（4週8休以上）の実施の確認方法は、次によるものとする。

1) 受注者は、契約後、週休2日の実施計画書を作成し監督職員へ提出する。

2) 受注者は、週休2日の実施状況を定期的に監督職員へ報告する。なお、週休2日の実施状況の報告については、現場閉所実績が記載された日報、工程表や休日等の作業連

録記録、安全教育・訓練等の記録資料等により行うものとする。

3) 監督職員は、上記受注者からの報告により週休2日の実施状況を確認するものとし、必要に応じて受注者からの聞き取り等を行う。

4) 監督職員は、受注者から定期的な報告がない場合や、実施状況が確認できない場合などがあれば、受注者から上記2)の記録資料等の提示を求め確認を行うものとする。

5) 報告の時期は、受注者と監督職員が協議して定める。

(4) 監督職員が週休2日の実施状況について、必要に応じて聞き取り等の確認を行う場合には、受注者は協力するものとする。

(5) 発注者は、現場閉所を確認した場合は、現場閉所状況に応じて以下に示す補正係数により、労務費、機械経費（賃料）、共通仮設費（率分）及び現場管理費（率分）を補正する。

#### 1) 補正係数

|           | 4週8休以上          |
|-----------|-----------------|
| 現場閉所率     | 28.5%(8日/28日)以上 |
| 労務費       | 1.02            |
| 機械経費（賃料）  | 1.02            |
| 共通仮設費（率分） | 1.02            |
| 現場管理費（率分） | 1.05            |

#### 2) 補正方法

当初積算において4週8休以上の達成を前提とした補正係数を各経費に乗じている。なお、発注者は、工事完成時に現場閉所の達成状況を確認後、4週8休に満たない場合は、工事請負契約書第25条の規定に基づき請負代金額のうち、それぞれの経費につき上記1)の補正係数による補正を行わずに減額変更する。ただし、明らかに受注者側に週休2日に取り組む姿勢が見られないなどにより、現場閉所の達成状況が4週8休に満たない場合は、補正を行わずに減額変更する。

また、提出された工程表が週休2日の取得を前提としていないなど、明らかに受注者側に週休2日に取り組む姿勢が見られなかった場合については、契約違反として「地方農政局工事成績等評定実施要領（模範例）の制定について」（平成15年2月19日付け14地第759号大臣官房地方課長通知。以下「工事成績要領」という。）別紙8（事業（務）所長用）に示す「7. 法令遵守等」において、点数10点を減ずるものとする。

(6) 週休2日の確保に取り組む工事において、市場単価方式・土木工事標準単価による積算に当たっては、現場閉所状況に応じて、以下のとおり補正する。

| 名称        | 区分 | 補正係数   |
|-----------|----|--------|
|           |    | 4週8休以上 |
| 鉄筋工       | —  | 1.02   |
| 構造物とりこわし工 | 機械 | 1.02   |
| 排水構造物工    | —  | 1.02   |

### 9. 週休2日制の促進

(1) 本工事は、週休2日制を促進するため、現場閉所状況に応じて工事成績要領に基づく工

事成績評価において加点評価を行うとともに、週休2日制工事の促進における履行実績取組証明書（以下「履行実績取組証明書」という。）の発行を行う工事である。

- (2) 発注者は、現場閉所状況が月単位で4週8休以上（現場閉所率28.5%（8日/28日）以上）と確認した場合は、工事成績評価において加点評価するものとする。ただし、工事成績評価の合計は100点を超えないものとする。また、明らかに受注者側に週休2日に取り組む姿勢が見られなかった場合については、工事成績評価の点数を10点減ずることとする。なお、加点評価に当たっては、以下のとおりとする。

- 1) 他の模範となるような受注企業の働き方改革に係る取組を本工事において実施した場合は、工事成績要領別紙5に示す「4. 創意工夫」に、次の評価項目を追加した上で最大2点を加点評価する。なお、複数事項への取組や実施状況の内容に応じて1点、2点で評価する。

○監督職員用

**【働き方改革】**

- ☐ 月単位の週休2日（4週8休以上）の確保に向けた企業の取組が図られている。  
☐ 若手や女性技術者の登用など、担い手の確保に向けた取組が図られている。

- 2) 現場閉所による月単位の週休2日相当（4週8休以上）が達成した場合は、工事成績要領別紙3-1に示す「2. 施工状況（Ⅱ工程管理）」に、次の2つの評価項目を追加し、両方で加点評価する。ただし、月単位の週休2日に満たない場合は、「休日の確保を行った。」のみを評価する。

○監督職員用

- ☐ 休日の確保を行った。  
☐ その他〔理由：現場閉所により月単位の週休2日（4週8休以上）の確保を行った。〕

○事業所長用

- ☐ 工程管理に係る積極的な取組が見られた。  
☐ その他〔理由：現場閉所により月単位の週休2日（4週8休以上）の確保に取り組んだ。〕

- 3) 現場閉所による週休2日相当（4週8休以上）が達成したことに加え、対象期間内の全ての土曜及び日曜日に現場閉所を行った場合は、工事成績要領別紙8に示す「7. 法令遵守等」に次の評価項目を追加した上でにおいて1点を加点評価する。

○事業所長用

- ☐ その他〔理由：現場閉所による週休2日（4週8休以上）の確保を行ったとともに全ての土曜及び日曜日に現場閉所を行った。〕

- (3) 監督職員は、受注者からの報告により現場閉所状況が4週8休以上（現場閉所率28.5%（8日/28日）以上）と確認した場合は、履行実績取組証明書を発行するものとする。

10. 総価契約単価合意方式（包括的単価個別合意方式）について

- (1) 本工事は、請負代金額の変更があった場合における変更金額や部分払金額の算定を行う際に用いる単価等をあらかじめ協議し、合意しておくことにより、設計変更や部分払に伴う協議の円滑化に資することを目的として実施する総価契約単価合意方式（包括的単価個

別合意方式)の対象工事である。

(2) 受発注者間で作成の上、合意した単価合意書は、公表するものとする。

#### 11. 地域外からの労働者確保に要する間接工事費の設計変更について

(1) 本工事は、「共通仮設費（率分）のうち営繕費」及び「現場管理費のうち労務管理費」の下記に示す費用（以下「実績変更対象費」という。）について、工事実施にあたって積算額と実際の費用に乖離が生じることが考えられる。契約締結後、受注者の責によらない地元調整等により施工計画に変更が生じ、積算基準の金額想定では適正な工事の実施が困難になった場合は、実績変更対象経費の支出実績を踏まえて最終精算変更時点で設計変更することができる。

営繕費：労働者送迎費、宿泊費、借上費

労務管理費：募集及び解散に要する費用、賃金以外の食事、通勤等に要する費用

(2) 発注者は、契約締結後、受注者から請負代金内訳書の提出があった後、共通仮設費及び現場管理費に対する実績変更対象経費の割合（以下「割合」という。）を提示する。

(3) 受注者は、(2)により発注者から示された割合を参考にして、発注者が別に示す実績変更対象経費に係る費用の内訳を記載した実績変更対象経費に関する実施計画書（以下「計画書」という。）（様式2）を作成し、監督職員に提出するものとする。

(4) 受注者は、最終精算変更時点において、発注者が示す実績変更対象経費に関する変更実施計画書（以下「変更計画書」という。）（様式3）を作成するとともに、変更計画書に記載した計上額が証明できる書類（領収書、又は金額の妥当性を証明する金額計算書）を添付して監督職員に提出し、設計変更の内容について協議するものとする。

(5) 受注者の責めに帰すべき事由による増加費用と認められるものについては、設計変更の対象としない。

(6) 発注者は、実績変更対象経費の支出実績を踏まえて設計変更する場合、「土地改良事業等請負工事積算基準に基づき算出した額」から「計画書に記載された共通仮設費（率分）と現場管理費の合計額」を差し引いた後、「(4)の証明書類において妥当性が確認できた費用」を加算して算出した金額を設計変更の対象とする。

(7) 発注者は、受注者から提出された資料に虚偽の申告があった場合、法的措置、指名停止等の措置を行う場合がある。

(8) 疑義が生じた場合は、受発注者間で協議するものとする。

#### 12. 1日未満で完了する作業の積算

(1) 本工事における1日未満で完了する作業の積算（以下、「1日未満積算基準」という。）は、変更積算のみに適用する。

(2) 受注者は、施工パッケージ型積算基準と乖離があった場合に、1日未満積算基準の適用について、協議の発議を行うことができる。

(3) 同一作業員の作業が他工種等の作業と組合せて1日作業となる場合には、1日未満積算基準は適用しない。

- (4) 受注者は、協議に当たって、1日未満積算基準に該当することを示す書面、その他協議に必要となる根拠資料（見積書、契約書、請求書等）により、施工パッケージ型積算基準との乖離が確認できない場合には、1日未満積算基準は適用しない。
- (5) 災害復旧工事等で人工精算する場合や、「時間的制約を受ける工事の積算方法」を適用して積算する場合等、1日未満積算基準以外の方法によることが適当と判断される場合には、1日未満積算基準を適用しない。

### 13. 熱中症対策に資する現場管理費の補正

- (1) 本工事は、熱中症対策に資する現場管理費の補正の試行工事の対象とし、日最高気温の状況に応じた現場管理費の補正を行う対象工事である。

- (2) 用語の具体的な内容は次のとおりである。

ア 真夏日

日最高気温が30℃以上の日をいう。

イ 工期

準備・後片付け期間を含めた工期をいう。

なお、年末年始休暇分として12月29日から1月3日までの6日間、8月を挟む工事では夏季休暇分として土日以外の3日間、工場製作のみを実施している期間、工事全体を一時中止している期間は含まない。

ウ 真夏日率

以下の式により算出された率をいう。

$$\text{真夏日率} = \text{工期期間中の真夏日}^{\ast 1} \div \text{工期}$$

※1 契約変更時は「基準日から工期末までの真夏日」に置き換える。

- (3) 受注者は、工事着手前に工事期間中における気温の計測方法及び計測結果の報告方法を記載した施工計画書を作成し、監督職員へ提出する。

- (4) 気温の計測方法については、施工現場から最寄りの気象庁の地上気象観測所の気温又は環境省が公表している観測地点の暑さ指数(WBGT)を用いることを標準とする。

なお、WBGTを用いる場合は、WBGTが25℃以上となる日を真夏日と見なす。

ただし、これによりがたい場合は、施工現場から最寄りの気象庁の地上気象観測所以外の気象観測所で気象業務法（昭和27年法律第165号）に基づいた気象観測方法により得られた計測結果を用いることも可とする。

- (5) 受注者は、監督職員へ計測結果の資料を提出する。

- (6) 発注者は、受注者から提出された計測結果の資料を基に工期中の日最高気温から真夏日率を算定した上で補正値を算出し、現場管理費率に加算し設計変更を行うものとする。

$$\text{補正値}(\%) = \text{真夏日率} \times \text{補正係数}^{\ast 2}$$

※2 補正係数：1.2

### 14. 共通仮設費率分の適切な設計変更について

- (1) 本工事は、「共通仮設費（率分）のうち運搬費及び準備費」の下記に示す経費（以下「実績変更対象経費」という。）について、工事実施にあたって積算額と実際の費用に乖離が生じた場合は、実績変更対象経費の支出実績を踏まえて最終精算変更時点で設計変更するこ

とができる。

運搬費：建設機械の運搬費

準備費：伐開・除根・除草費

- (2) 発注者は、契約締結後、共通仮設費に対する実績変更対象経費の割合（以下「割合」という。）を提示する。
- (3) 受注者は、(2)により発注者から示された割合を参考にして、実績変更対象経費に係る費用の内訳について設計変更の協議ができるものとする。
- (4) 受注者は、最終精算変更時点において、発注者が別に示す実績変更対象経費に関する内訳書（以下「内訳書」という。）（様式4）を作成するとともに、内訳書に記載した計上額が証明できる書類（領収書、又は金額の妥当性を証明する金額計算書）を添付して監督職員に提出し、設計変更の内容について協議するものとする。
- (5) 受注者の責めに帰すべき事由による増加費用と認められるものについては、設計変更の対象としない。
- (6) 発注者は、実績変更対象経費の支出実績を踏まえて設計変更する場合、「(4)の証明書類において妥当性が確認できた費用」から「算定基準に基づき算出した額」を差し引いて算出した金額を設計変更の対象とする。
- (7) 発注者は、受注者から提出された資料に虚偽の申告があった場合、法的措置、指名停止等の措置を行う場合がある。
- (8) 疑義が生じた場合は、受発注者間で協議するものとする。

## 第16章 定めなき事項

この仕様書に定めない事項又は本工事の施工に当たり疑義が生じた場合は、必要に応じて監督職員と協議するものとする。

## 工 期 通 知 書

令和〇〇年〇〇月〇〇日

(分任) 支出負担行為担当官  
 〇〇 〇〇 様

住所  
 商号又は名称  
 氏名

次のとおり工期を定めたので通知します。

|           |                                        |
|-----------|----------------------------------------|
| 工 事 名     | 〇〇〇〇工事                                 |
| 工 事 場 所   | 〇〇県〇〇市〇〇                               |
| 契約予定年月日   | 令和 年 月 日                               |
| 工 事 の 始 期 | 令和 年 月 日                               |
| 工 期       | 工 事 の 始 期 から<br>(〇〇〇日間)<br>令和 年 月 日 まで |

※契約の締結までに提出すること。

※契約書には本通知書により通知した工期（工事の始期及び終期）を記載する。

## 実績変更対象経費に関する実施計画書

| 費 目         |             | 費 用                               | 内 容   | 計上額 |
|-------------|-------------|-----------------------------------|---|-----|
| 共 通 仮<br>設費 | 営繕費         | 借上費                               | 現場事務所、試験室、労働者<br>宿舎、倉庫、材料保管場所等<br>の敷地借上げに要する地代及<br>びこれらの建物を建築する代<br>わりに貸しビル、マンショ<br>ン、民家等を長期借上げする<br>場合に要する費用 |     |
|             |             | 宿泊費                               | 労働者が、旅館、ホテル等に<br>宿泊する場合に要する費用                                                                                 |     |
|             |             | 労働者送<br>迎費                        | 労働者をマイクロバス等で日<br>々当該現場に送迎輸送（水上<br>輸送を含む）をするために要<br>する費用（運転手賃金、車両<br>損料、燃料費等を含む）                               |     |
|             | 小 計         |                                   |   |     |
| 現 場 管<br>理費 | 労 務 管<br>理費 | 募集及び<br>解散に要<br>する費用              | 労働者の赴任手当、労働者の<br>帰省旅費、労働者の帰省手当                                                                                |     |
|             |             | 賃金以外<br>の食事、<br>通勤等に<br>要する費<br>用 | 労働者の食事補助、交通費の<br>支給                                                                                           |     |
|             | 小 計         |                                   |   |     |
| 合 計         |             |                                   |   |     |

## 実績変更対象経費に関する変更実施計画書

| 費目              |                 | 費用                | 内 容                                                                                   | 計上額<br>(当初) | 計上額<br>(変更) | 差額 |
|-----------------|-----------------|-------------------|---------------------------------------------------------------------------------------|-------------|-------------|----|
| 共 通<br>仮 設<br>費 | 営 繕<br>費        | 借上費               | 現場事務所、試験室、労働者宿舎、倉庫、材料保管場所等の敷地借上げに要する地代及びこれらの建物を建築する代わりに貸しビル、マンション、民家等を長期借上げする場合に要する費用 |             |             |    |
|                 |                 | 宿泊費               | 労働者が、旅館、ホテル等に宿泊する場合に要する費用                                                             |             |             |    |
|                 |                 | 労働者送迎費            | 労働者をマイクロバス等で日々当該現場に送迎輸送（水上輸送を含む）をするために要する費用（運転手賃金、車両損料、燃料費等含む）                        |             |             |    |
|                 | 小 計             |                   |                                                                                       |             |             |    |
| 現 場<br>管 理<br>費 | 労 務<br>管 理<br>費 | 募集及び解散に要する費用      | 労働者の赴任手当、労働者の帰省旅費、労働者の帰省手当                                                            |             |             |    |
|                 |                 | 賃金以外の食事、通勤等に要する費用 | 労働者の食事補助、交通費の支給                                                                       |             |             |    |
|                 | 小 計             |                   |                                                                                       |             |             |    |
| 合 計             |                 |                   |                                                                                       |             |             |    |

## 実績変更対象経費に関する内訳書

| 費 目   |     | 費 用       | 内 容                     | 計上額 |
|-------|-----|-----------|-------------------------|-----|
| 共通仮設費 | 運搬費 | 建設機械の運搬費  | 建設機械の運搬等に要する費用          |     |
|       | 準備費 | 伐開・除根・除草費 | 準備作業に伴う伐開・除根・除草作業に要する費用 |     |
| 合 計   |     |           |                         |     |

## 工事現場等における遠隔確認に関する実施要領

### 1 総則

#### 1-1 目 的

本実施要領は、国営土地改良事業等の工事現場等における監督職員等の施工段階確認、材料検査、立会等（以下「立会等」という。）について、受注者が動画撮影用カメラで撮影した映像と音声を Web 会議システムにより監督職員等に配信し、双方向通信により会話をしながら監督職員等がモニターで工事現場等の確認を行うもの（以下「遠隔確認」という。）であり、この情報通信技術を活用して、受発注者の業務効率化を図ることにより、働き方改革の促進と生産性向上を実現することを目的とするものである。

#### 1-2 対象工事

原則、全ての工事を対象とする。

ただし、通信環境が整わない現場や工種によって不十分、非効率になることが明確な場合は、この限りではない。

#### 1-3 適 用

本実施要領は、土木工事共通仕様書及び施設機械工事等共通仕様書で定義する立会等の遠隔確認に適用し、監督職員等が確認するのに十分な情報を得ることができる場合に通常の立会等に代えることができる。

なお、動画撮影用カメラの活用は、立会等だけではなく設計図書と施工現場条件の不一致の確認、工事事故時の早期報告及び受注者の創意工夫等の報告など受発注者双方が積極的にその機能を活用する行為を妨げるものではない。

### 2 機器構成と仕様

遠隔確認に使用する動画撮影用カメラは受注者が準備するものとし、Web 会議システムは農林水産省が推奨するシステム（以下「推奨システム」という。）を使用する。なお、受注者は動画撮影用カメラに推奨システムをインストールし運用するものとする。

ただし、動画撮影用カメラを発注者側で準備している場合や推奨システムが現場確認に適さない場合は、受発注者間の協議により使用する機器を定めるものとする。

### 3 遠隔確認の実施

#### 3-1 施工計画書の提出

遠隔確認の実施に当たっては、受注者は次の事項を施工計画書に記載して監督職員の確認を受けなければならない。

##### （1）適用種別

本実施要領を適用する立会等の項目を記載する。

##### （2）機器仕様

本実施要領に基づき使用する動画撮影用カメラの機器と仕様を記載する。

本実施要領を適用する立会等の実施時期・場所等を記載する。

### (3) 実施時期・場所等

本実施要領を適用する立会等の実施時期・場所等を記載する。

## 3-2 事前準備

受注者は遠隔確認に先立ち、監督職員に工種、確認内容、確認希望日時等を記入した立会願を提出しなければならない。

なお、立会等の時間は、発注者の勤務時間内とする。ただし、監督職員がやむを得ない理由があると認めた場合はこの限りではない。

## 3-3 遠隔確認の実施

### (1) 資機材の確認

受注者は、事前に監督職員等と使用する動画撮影用カメラ等の通信状況について確認を行わなければならない。

### (2) 確認箇所の把握

受注者は、監督職員等が遠隔確認箇所の位置を把握するために映像により確認箇所周辺の状況を伝えなければならない。

### (3) 確認の実施

受注者は、「工事名」、「工種」、「確認内容」、「設計値」、「測定値」などの必要な情報について適宜電子黒板等を用いて表示する。

なお、受注者は必要な情報を冒頭で読み上げ、監督職員等から実施項目の確認を得ること。確認終了時には、確認箇所の内容を読み上げ、監督職員等による結果の確認を得ること。

### (4) 結果の報告

受注者は、監督職員から遠隔確認による施工段階確認を受けた場合、施工段階確認簿をその都度作成して速やかに監督職員へ提出する。

## 4 遠隔確認の記録と保存

受注者は、遠隔確認の映像と音声を配信するのみであり、記録と保存を行う必要はない。

ただし、現場技術員が遠隔確認を行った結果は、使用するパソコンにて遠隔確認の映像（実施状況）を画面キャプチャ（パソコンの画面表示を静止画像として保存）等で記録し、情報共有システム（ASP）等を活用して監督職員に提出する。

## 5 留意事項

遠隔確認の活用にあたっては、以下に留意すること。

(1) 受注者は、被撮影者である当該工事現場の作業員に対して撮影の目的や用途等を説明して承諾を得ること。

(2) 長時間動画用撮影カメラで撮影する場合、作業員のプライバシーを侵害する音声情報が含まれる可能性があるため留意すること。

(3) 受注者は、施工現場外が可能な限り映り込まないように留意すること。

(4) 受注者は、原則映像を記録する必要はないが、公的でない建物の内部や人物が意図せず映り込んでしまった場合は、記録映像から人物等を特定できないように必要な措置を行うこと。

(5) 動画撮影用カメラの使用は意識が対象物に集中し、足下への注意が薄れたり、カメラの保持・操作のために両手が塞がることにより、転倒等の事故につながる場合がある。そのため撮影しながら移動する場合は進行方向の段差・障害物の有無を確認するなど、安全

対策に留意すること。

(6) 電波状況等により遠隔確認が中断された場合の対応について、事前に受発注者間で協議を行う。対応方法に関しては、確認箇所を画像・映像で記録したものをメール等の代替手段で共有し、監督職員等は机上確認することも可能とする。

(7) 本実施要領によりがたい場合は適宜受発注者間で協議すること。

## 6 工事現場における掲示の記載

受注者は、下記の記載例を基に作成した掲示板を工事現場に設置して周辺住民の理解に努めなければならない。

| 記 載 例                                    |
|------------------------------------------|
| 当現場は、遠隔確認活用実施工事であり、動画撮影用カメラによる撮影を行っています。 |
| 問合せ先：〇〇工事責任者 現場代理人氏名、連絡先                 |

## 7 フォローアップ調査

本実施要領に基づき実施した工事の受発注者を対象として、課題抽出やより効率的な取組を行うためのフォローアップ調査の依頼があった場合は対応することとする。

## 8 積算

### (1) 積算方法

遠隔確認に使用する機器等は原則リースとし、その費用は工事实施に必要な施工管理費用（技術管理費）として見積徴収して全て計上する。

計上に当たっては、現場管理費率や一般管理費率による計算の対象外とするため「一括計上価格」とする。

やむを得ず機器等の購入が必要な場合はその購入費に対して機器等の耐用年数に使用期間割合を乗じた金額を計上する。また、受注者が所有する機器等を使用する場合も同様とする。

なお、発注者が所有する機器等を使用する場合は受発注者間で費用を協議することとし、追加で必要となる費用を計上する。

### (2) 機器等の耐用年数

代表的な機器等の耐用年数については表－１のとおりであるが、これによりがたい場合は受発注者間で協議して決定する。

表－１ 代表的な機器の耐用年数

| 機器等の名称                             | 耐用年数 |
|------------------------------------|------|
| カメラ、ネットワークオペレーティングシステム、アプリケーションソフト | 5 年  |
| ハブ、ルーター、リピーター、LAN ボード              | 10 年 |

※ 国税庁ホームページ公表資料から引用

令和5年度

宇城農地整備事業

浅川工区区画整理（その12）工事

工 事 数 量 表  
【当初】

# 工 事 数 量 表

| 工種・種別・細別                 | 規格                 | 単位             | 数量      | 備 考 |
|--------------------------|--------------------|----------------|---------|-----|
| 1. 整地工                   |                    |                |         |     |
| (1) 整地工                  |                    |                |         |     |
| 表土扱い(ほ場整備工)(標準区画0.3ha以上) | はぎ取り戻し(表土はぎ+戻し+整地) | ha             | 1.69    | 「概」 |
| 基盤造成・畦畔築立(標準区画0.3ha以上)   | 基盤切盛+畦畔築立+基盤整地     | ha             | 1.69    | 「概」 |
| 畦畔築立の法面仕上げ               | 基盤造成・畦畔築立          | m <sup>2</sup> | 419     | 「概」 |
| 簡易整備工                    |                    | ha             | 8.37    | 「概」 |
| 畦畔工                      |                    | m              | 2,163   | 「概」 |
| 耕起工                      |                    | m <sup>2</sup> | 111,589 | 「概」 |
| (2) 進入路工                 |                    |                |         |     |
| 進入路工                     | 盛土、300<H≤600       | 箇所             | 28      | 「概」 |
| (3) 一筆排水工                |                    |                |         |     |
| 一筆排水                     | 畦畔埋設               | 箇所             | 15      | 「概」 |
| 一筆排水                     | 道路下埋設              | 箇所             | 21      | 「概」 |
| 2. 道路工                   |                    |                |         |     |
| (1) 道路工                  |                    |                |         |     |
| 購入土                      | 山土砂                | m <sup>3</sup> | 2,300   | 「概」 |
| 8号支線道路(1)                | 支線道路B              | m              | 260.1   | 「概」 |
| 8号支線道路(2)                | 支線道路B              | m              | 70.0    | 「概」 |
| 22号支線道路                  | 支線道路B              | m              | 91.3    | 「概」 |
| 23号支線道路                  | 支線道路B              | m              | 188.6   | 「概」 |
| 25号支線道路                  | 支線道路B              | m              | 188.6   | 「概」 |
| 28号支線道路                  | 支線道路B              | m              | 92.2    | 「概」 |
| 26号支線道路                  | 支線道路B              | m              | 92.4    | 「概」 |
| 32号支線道路                  | 支線道路B              | m              | 90.0    | 「概」 |
| 道路拡幅工                    |                    | m              | 28.5    | 「概」 |

# 工 事 数 量 表

| 工種・種別・細別       | 規格                                     | 単位             | 数量   | 備 考 |
|----------------|----------------------------------------|----------------|------|-----|
| 3. 撤去復旧工       |                                        |                |      |     |
| (1) 撤去工        |                                        |                |      |     |
| コンクリート構造物撤去    | 有筋                                     | m3             | 44   | 「概」 |
| コンクリート構造物撤去    | 無筋                                     | m3             | 244  | 「概」 |
| 舗装版切断          | As舗装                                   | m              | 961  | 「概」 |
| 舗装版切断排水処理      | As舗装                                   | 式              | 1    |     |
| 舗装版破砕          | As舗装                                   | m <sup>2</sup> | 567  | 「概」 |
| As殻運搬・処分       |                                        | m3             | 30   | 「概」 |
| 道路標識等移設        |                                        | 基              | 2    | 「概」 |
| 道路反射鏡移設        |                                        | 基              | 1    | 「概」 |
| 水路内雑物          |                                        | m3             | 1.0  | 「概」 |
| 木材             |                                        | m3             | 2.7  | 「概」 |
| 石綿含有スレート       |                                        | m3             | 4.6  | 「概」 |
| 廃プラスチック類       |                                        | m3             | 7.2  | 「概」 |
| (2) 復旧工        |                                        |                |      |     |
| 17号カルバート復旧工    | ボックスカルバート<br>B1600×H1200               | m              | 9.0  | 「概」 |
| 18号カルバート復旧工    | ボックスカルバート<br>B1200×H800                | m              | 6.0  | 「概」 |
| ボックスカルバートPC縦締め | 17号カルバート復旧工                            | 式              | 1    |     |
| ボックスカルバートPC縦締め | 18号カルバート復旧工                            | 式              | 1    |     |
| 地覆             | 17号ボックスカルバート<br>復旧工、21N-12-25(高炉<br>B) | m3             | 1.4  | 「概」 |
| 地覆             | 18号ボックスカルバート<br>復旧工、21N-12-25(高炉<br>B) | m3             | 1.0  | 「概」 |
| 4. 用水路工（管水路）   |                                        |                |      |     |
| (1) 送配水管路工     |                                        |                |      |     |
| 3－1号用水路        | φ 300、TS                               | m              | 95.6 | 「概」 |
| 3－1号用水路        | φ 300、RR                               | m              | 10.0 | 「概」 |

# 工 事 数 量 表

| 工種・種別・細別 | 規格                    | 単位 | 数量    | 備 考 |
|----------|-----------------------|----|-------|-----|
| 3－1号用水路  | φ 300、TS              | m  | 67.7  | 「概」 |
| 3－1号用水路  | φ 300、RR              | m  | 5.0   | 「概」 |
| 3－1号用水路  | φ 250、TS              | m  | 150.3 | 「概」 |
| 3－1号用水路  | φ 250、RR              | m  | 15.0  | 「概」 |
| 3－1号用水路  | φ 200、TS              | m  | 8.6   | 「概」 |
| 3－2号用水路  | φ 150、TS              | m  | 8.7   | 「概」 |
| 3－2号用水路  | φ 150、TS              | m  | 11.0  | 「概」 |
| 3－2号用水路  | φ 125、TS              | m  | 30.0  | 「概」 |
| 3－2号用水路  | φ 100、TS              | m  | 20.0  | 「概」 |
| 3－2号用水路  | φ 75、TS               | m  | 13.8  | 「概」 |
| 3－2号用水路  | φ 75、TS、耕地下           | m  | 35.0  | 「概」 |
| 3－3号用水路  | φ 75、TS               | m  | 14.8  | 「概」 |
| 3－4号用水路  | φ 300、TS              | m  | 78.1  | 「概」 |
| 3－4号用水路  | φ 300、RR              | m  | 5.0   | 「概」 |
| 3－4号用水路  | φ 250、TS、既設砂利拡幅<br>路線 | m  | 231.3 | 「概」 |
| 3－4号用水路  | φ 250、RR、既設砂利拡幅<br>路線 | m  | 25.0  | 「概」 |
| 3－5号用水路  | φ 75、TS               | m  | 92.5  | 「概」 |
| 3－5号用水路  | φ 75、RR               | m  | 5.0   | 「概」 |
| 3－5号用水路  | φ 75、TS               | m  | 47.7  | 「概」 |
| 3－5号用水路  | φ 75、RR               | m  | 5.0   | 「概」 |
| 3－6号用水路  | φ 125、TS、里道、路盤仕<br>上げ | m  | 11.0  | 「概」 |
| 3－6号用水路  | φ 100、TS、里道、路盤仕<br>上げ | m  | 20.0  | 「概」 |
| 3－6号用水路  | φ 75、TS、里道、路盤仕<br>上げ  | m  | 19.0  | 「概」 |
| 3－7号用水路  | φ 300、TS、既設砂利拡幅<br>路線 | m  | 1.4   | 「概」 |
| 3－7号用水路  | φ 250、TS              | m  | 89.2  | 「概」 |

# 工 事 数 量 表

| 工種・種別・細別 | 規格             | 単位 | 数量  | 備 考 |
|----------|----------------|----|-----|-----|
| 3－7号用水路  | φ 250、RR       | m  | 5.0 | 「概」 |
| 揚水機場場内   | φ 300、TS       | m  | 6.3 | 「概」 |
| 継手       | TS継手           | 式  | 1   |     |
| (2)制水弁工  |                |    |     |     |
| 制水弁設置工   | 3-1号用水路 1号制水弁  | 箇所 | 1   | 「概」 |
| 制水弁設置工   | 3-2号用水路 1号制水弁  | 箇所 | 1   | 「概」 |
| 制水弁設置工   | 3-4号用水路 1号制水弁  | 箇所 | 1   | 「概」 |
| 制水弁設置工   | 3-6号用水路 1号制水弁  | 箇所 | 1   | 「概」 |
| 制水弁設置工   | 3-7号用水路 1号制水弁  | 箇所 | 1   | 「概」 |
| (3)空気弁工  |                |    |     |     |
| 空気弁工     | 3-1号用水路 3号空気弁  | 箇所 | 1   | 「概」 |
| 空気弁工     | 3-2号用水路 1号空気弁  | 箇所 | 1   | 「概」 |
| 空気弁工     | 3-4号用水路 1号空気弁  | 箇所 | 1   | 「概」 |
| 空気弁工     | 3-5号用水路 1号空気弁  | 箇所 | 1   | 「概」 |
| 空気弁工     | 3-6号用水路 1号空気弁  | 箇所 | 1   | 「概」 |
| 空気弁工     | 3-7号用水路 1号空気弁  | 箇所 | 1   | 「概」 |
| (4)排泥工   |                |    |     |     |
| 排泥弁設置工   | 3-1号用水路 1号排泥弁工 | 箇所 | 1   | 「概」 |
| 排泥弁設置工   | 3-7号用水路 1号排泥弁工 | 箇所 | 1   | 「概」 |
| 排泥弁設置工   | 3-1号用水路 2号排泥弁工 | 箇所 | 1   | 「概」 |
| 排泥弁設置工   | 3-4号用水路 2号排泥弁工 | 箇所 | 1   | 「概」 |
| 排泥弁設置工   | 3-4号用水路 1号排泥弁工 | 箇所 | 1   | 「概」 |
| (5)給水栓工  |                |    |     |     |
| 給水栓設置    | タイプ 1          | 箇所 | 41  | 「概」 |
| 給水栓設置    | タイプ 2          | 箇所 | 11  | 「概」 |

# 工 事 数 量 表

| 工種・種別・細別 | 規格                               | 単位 | 数量    | 備 考 |
|----------|----------------------------------|----|-------|-----|
| 給水栓土工    | 3－1号用水路、φ300                     | m  | 13.0  | 「概」 |
| 給水栓土工    | 3－1号用水路、φ250                     | m  | 41.5  | 「概」 |
| 給水栓土工    | 3－1号用水路、φ200                     | m  | 2.6   | 「概」 |
| 給水栓土工    | 3－2号用水路、φ125                     | m  | 6.9   | 「概」 |
| 給水栓土工    | 3－2号用水路、φ100                     | m  | 4.3   | 「概」 |
| 給水栓土工    | 3－2号用水路、φ75、<br>耕地下              | m  | 5.2   | 「概」 |
| 給水栓土工    | 3－3号用水路、φ75                      | m  | 4.3   | 「概」 |
| 給水栓土工    | 3－4号用水路、φ250、<br>既設砂利拡幅路線        | m  | 53.6  | 「概」 |
| 給水栓土工    | 3－5号用水路、φ75                      | m  | 2.6   | 「概」 |
| 給水栓土工    | 3－6号用水路、φ125、<br>里道、路盤仕上げ        | m  | 5.2   | 「概」 |
| 給水栓土工    | 3－6号用水路、φ100、<br>里道、路盤仕上げ        | m  | 2.6   | 「概」 |
| 給水栓土工    | 3－6号用水路、φ75、<br>里道、路盤仕上げ         | m  | 5.2   | 「概」 |
| (6)水路横断工 |                                  |    |       |     |
| 水路横断工    | 3-1号用水路 1号水管橋<br>φ300            | 箇所 | 1     | 「概」 |
| 水路横断工    | 3-1号用水路 2号水管橋<br>φ300            | 箇所 | 1     | 「概」 |
| 水路横断工    | 3-4号用水路 1号水管橋<br>φ250            | 箇所 | 1     | 「概」 |
| 5. 排水路工  |                                  |    |       |     |
| (1)排水路工  |                                  |    |       |     |
| 4号用排水路工  | 鉄筋コンクリート組立柵<br>渠 B3000×H1200     | m  | 124.0 | 「概」 |
| 4号用排水路工  | 鉄筋コンクリート組立柵<br>渠(階段) B3000×H1200 | m  | 1.5   | 「概」 |
| 5号用排水路工  | 鉄筋コンクリート組立柵<br>渠 B3000×H1200     | m  | 118.1 | 「概」 |
| 5号用排水路工  | 鉄筋コンクリート組立柵<br>渠(階段) B3000×H1200 | m  | 1.5   | 「概」 |
| 6号用排水路工  | 鉄筋コンクリート組立柵<br>渠 B3000×H1200     | m  | 77.8  | 「概」 |
| 6号用排水路工  | 鉄筋コンクリート組立柵<br>渠(階段) B3000×H1200 | m  | 1.5   | 「概」 |

# 工 事 数 量 表

| 工種・種別・細別       | 規格                            | 単位 | 数量    | 備 考 |
|----------------|-------------------------------|----|-------|-----|
| 7号用排水路工        | 鉄筋コンクリート組立片<br>柵渠 B900×H1200  | m  | 129.3 | 「概」 |
| 38号排水路工        | 排水フリューム B300×<br>H300         | m  | 82.4  | 「概」 |
| 38号排水路工        | 横断排水路 B300×H300               | m  | 5.0   | 「概」 |
| 40号排水路工        | 排水フリューム B300×<br>H300         | m  | 111.7 | 「概」 |
| 40号排水路工        | 横断排水路 B300×H300               | m  | 17.0  | 「概」 |
| 48号排水路工        | 排水フリューム B300×<br>H300         | m  | 82.9  | 「概」 |
| 50号排水路工        | 排水フリューム B300×<br>H300         | m  | 90.0  | 「概」 |
| 51号排水路工        | 排水フリューム B300×<br>H300         | m  | 98.1  | 「概」 |
| 60号排水路工(1)     | 排水フリューム B300×<br>H300         | m  | 90.4  | 「概」 |
| (2)横断暗渠工       |                               |    |       |     |
| 26号横断暗渠工       | ボックスカルバート<br>B1300×H1200 (2連) | m  | 8.0   | 「概」 |
| 27号横断暗渠工       | ボックスカルバート<br>B1300×H1200 (2連) | m  | 9.0   | 「概」 |
| ボックスカルバートPC縦締め | 26号横断暗渠工                      | 式  | 1     |     |
| ボックスカルバートPC縦締め | 27号横断暗渠工                      | 式  | 1     |     |
| 地覆             | 26号横断暗渠工、21N-<br>12-25(高炉B)   | m3 | 1.9   | 「概」 |
| 地覆             | 27号横断暗渠工、21N-<br>12-25(高炉B)   | m3 | 2.3   | 「概」 |
| 33号横断暗渠工       | 管渠型側溝 B300×H300               | m  | 7.0   | 「概」 |
| (3)既設水路取付工     |                               |    |       |     |
| 現況用排水路取付工      | 6号用排水路すり付け区<br>間              | 箇所 | 1     | 「概」 |
| (4)合流工         |                               |    |       |     |
| 24号合流工         |                               | 箇所 | 1     | 「概」 |
| 25号合流工         |                               | 箇所 | 1     | 「概」 |
| 27号合流工         |                               | 箇所 | 1     | 「概」 |
| 28号合流工         |                               | 箇所 | 1     | 「概」 |
| 30号合流工         |                               | 箇所 | 1     | 「概」 |

# 工 事 数 量 表

| 工種・種別・細別     | 規格       | 単位 | 数量    | 備 考 |
|--------------|----------|----|-------|-----|
| 6. 揚水機場工     |          |    |       |     |
| (1) 浅川3号揚水機場 |          |    |       |     |
| 場内整備土工       |          | 箇所 | 1     | 「概」 |
| 吸水槽土工        |          | 箇所 | 1     | 「概」 |
| 前面水路工        |          | 箇所 | 1     | 「概」 |
| 吸水槽基礎工       |          | 箇所 | 1     | 「概」 |
| 吸水槽本体工       |          | 箇所 | 1     | 「概」 |
| 7. 作業残土処理工   |          |    |       |     |
| (1) 作業残土処理工  |          |    |       |     |
| 作業残土処理工      |          | m3 | 1,559 | 「概」 |
| 作業残土処理工      |          | m3 | 1,461 | 「概」 |
| 8. 仮設工       |          |    |       |     |
| (1) 仮設道路工    |          |    |       |     |
| シート敷設撤去工     | 土木シート    | 式  | 1     |     |
| 敷鉄板設置撤去      |          | 式  | 1     |     |
| 盛土工          |          | 式  | 1     |     |
| 掘削           |          | 式  | 1     |     |
| (2) 仮設暗渠工    |          |    |       |     |
| 暗渠管敷設・撤去工    | φ600、貸与品 | 式  | 1     |     |
| 土のう工         |          | 式  | 1     |     |
| 盛土工          |          | 式  | 1     |     |
| 掘削           |          | 式  | 1     |     |
| (3) 仮締切工     |          |    |       |     |
| 大型土のう工       | 制作・設置・撤去 | 式  | 1     |     |
| 大型土のう工       | 設置・撤去    | 式  | 1     |     |

# 工 事 数 量 表

| 工種・種別・細別  | 規格     | 単位             | 数量 | 備 考 |
|-----------|--------|----------------|----|-----|
| 土のう工      |        | 式              | 1  |     |
| シート敷設撤去   | ブルーシート | 式              | 1  |     |
| 排水処理      | 作業時排水  | 式              | 1  |     |
| (4)仮設駐車場  |        |                |    |     |
| シート敷設撤去工  | 土木シート  | m <sup>2</sup> | 83 | 「概」 |
| 盛土工       | 流用土    | m <sup>3</sup> | 29 | 「概」 |
| 掘削        |        | m <sup>3</sup> | 29 | 「概」 |
| 9. その他    |        |                |    |     |
| (1)運搬費    |        |                |    |     |
| 共通仮設（積上げ） |        |                |    |     |
| 運搬費       |        |                |    |     |
| 仮設材輸送     | 敷鉄板    | 式              | 1  |     |
| 仮設材輸送     | 仮設暗渠管  | 式              | 1  |     |
| (2)技術管理費  |        |                |    |     |
| 共通仮設（積上げ） |        |                |    |     |
| 技術管理費     |        |                |    |     |
| エレフット試験   |        | 箇所             | 5  | 「概」 |
| 六価クロム溶出試験 |        | 検体             | 1  | 「概」 |
| 一括計上価格    |        |                |    |     |
| 1. 一括計上   |        |                |    |     |
| (1)一括計上   |        |                |    |     |
| 産業廃棄物処理税  |        | 式              | 1  |     |

令和5年度 宇城農地整備事業  
浅川工区区画整理(その12)工事

縮小図面  
(契約図面)

九州農政局 宇城農地整備事業所


| 令和5年度 宇城農地整備事業<br>浅川工区区画整理(その12)工事 |                     |    |     |
|------------------------------------|---------------------|----|-----|
| 図 面 目 録                            |                     |    |     |
| 図面番号                               | 名 称                 | 枚数 | 備 考 |
| 1                                  | 位 置 図               | 1  |     |
| 2                                  | 全 体 計 画 平 面 図       | 1  |     |
| 3                                  | 現 況 計 画 平 面 図       | 1  |     |
| 4                                  | 整 地 工 計 画 図         | 1  |     |
| 5                                  | 道 路 工 計 画 図         | 1  |     |
| 6                                  | 用 排 水 路 計 画 図       | 1  |     |
| 7                                  | 送 配 水 路 計 画 図       | 1  |     |
| 8                                  | 標 準 断 面 図           | 11 |     |
| 9                                  | 横 断 暗 渠 工 計 画 図     | 2  |     |
| 10                                 | 合 流 工 構 造 図         | 3  |     |
| 11                                 | 現 況 用 排 水 路 取 付 工   | 1  |     |
| 12                                 | 空 気 弁 工 構 造 図       | 1  |     |
| 13                                 | 制 水 弁 工 構 造 図       | 1  |     |
| 14                                 | 排 泥 工 構 造 図         | 2  |     |
| 15                                 | 給 水 栓 構 造 図         | 2  |     |
| 16                                 | 水 路 横 断 工 詳 細 図     | 3  |     |
| 17                                 | 場 内 配 管 取 付 工 構 造 図 | 1  |     |
| 18                                 | 揚 水 機 場 工 計 画 一 般 図 | 1  |     |
| 19                                 | 揚 水 機 場 工 構 造 図     | 2  |     |
| 20                                 | 吸 水 槽 配 筋 図         | 2  |     |
| 21                                 | 揚 水 機 場 付 帯 工 詳 細 図 | 2  |     |
| 22                                 | 場 内 配 管 図           | 1  |     |
| 23                                 | 場 内 整 備 図           | 1  |     |
| 24                                 | 撤 去 ・ 復 旧 図         | 6  |     |
| 25                                 | 指 定 仮 設 図           | 1  |     |
|                                    |                     |    |     |
|                                    |                     |    |     |
|                                    |                     |    |     |
|                                    |                     |    |     |
| 計                                  |                     | 50 |     |

位置図  
S=Non




|       |                                    |      |   |
|-------|------------------------------------|------|---|
| 工事名   | 令和5年度 宇城農地整備事業<br>淡川工区區画整理(その12)工事 |      |   |
| 図面名   | 位置図                                |      |   |
| 作成年月日 |                                    |      |   |
| 縮尺    | S=Non                              | 図面番号 | 1 |
| 会社名   |                                    |      |   |
| 事業所名  | 九州農政局 宇城農地整備事業所                    |      |   |

全体計画平面図  
S=1:2500

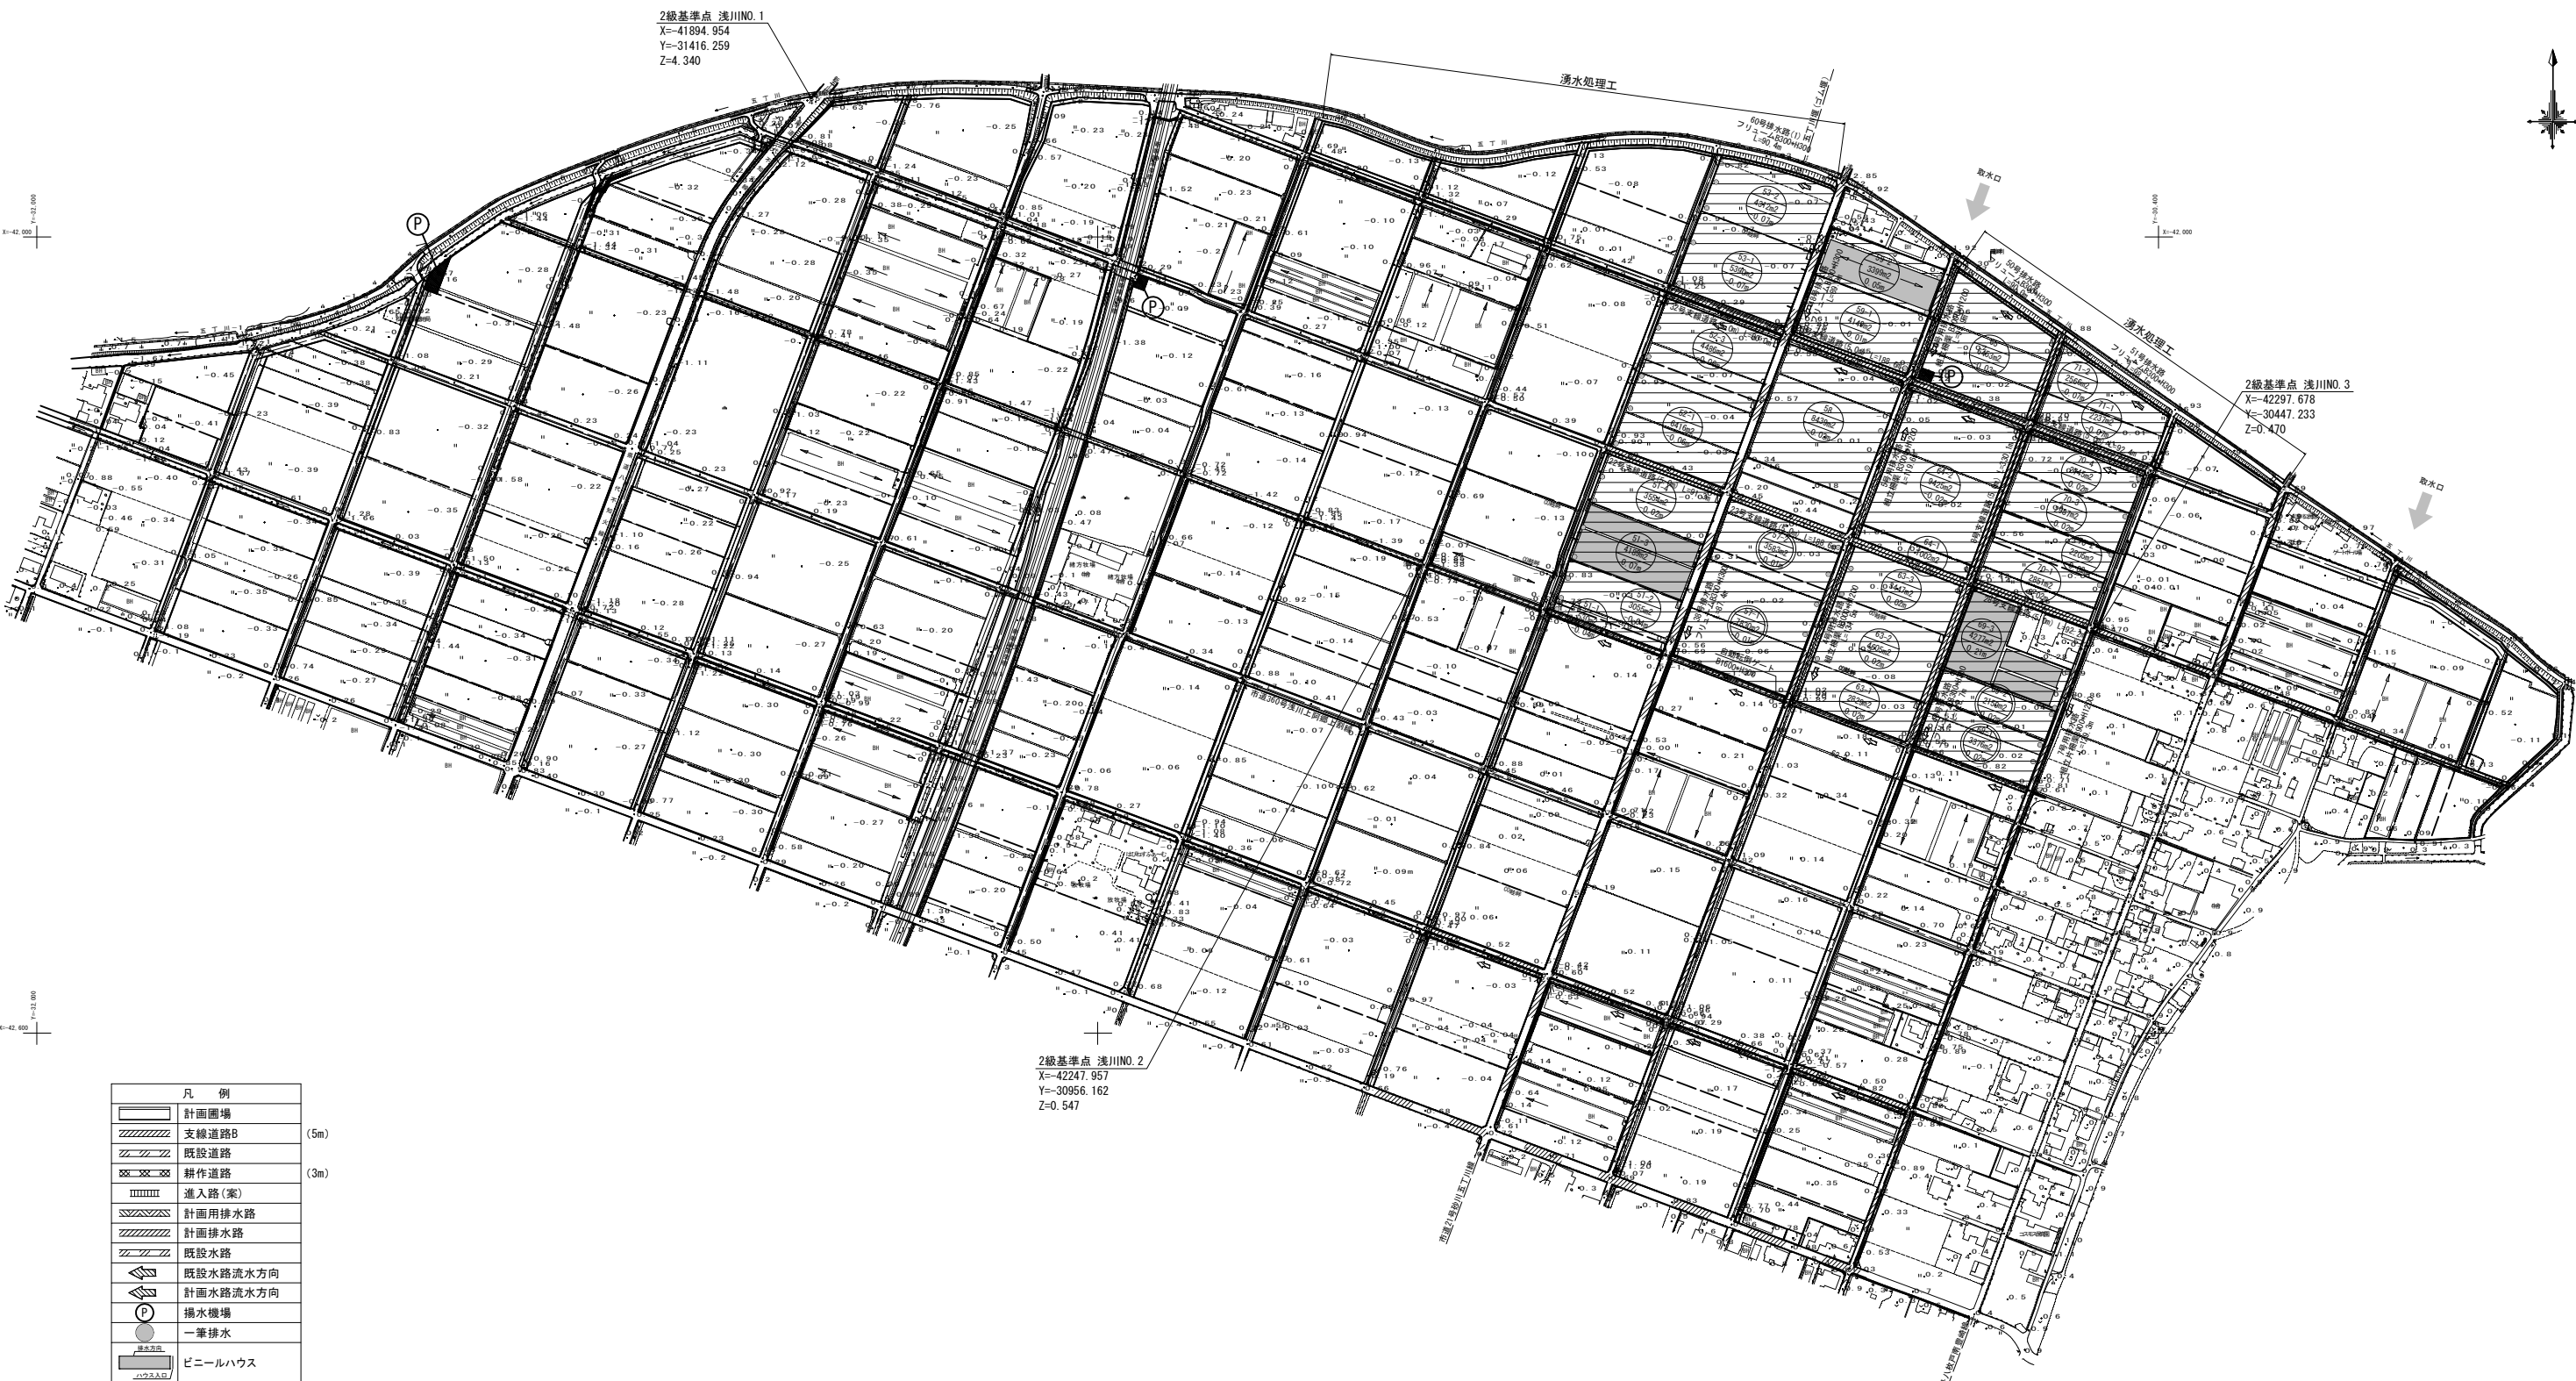


| 凡 例 |              |
|-----|--------------|
|     | 計画圃場         |
|     | 支線道路B (5m)   |
|     | 既設道路         |
|     | 計画道路 (3m)    |
|     | 進入路(家)       |
|     | 計画用排水路       |
|     | 計画排水路        |
|     | 既設水路         |
|     | 既設水路流水方向     |
|     | 計画水路流水方向     |
|     | 揚水機場         |
|     | 一筆排水         |
|     | ビニールハウス      |
|     | 水路用地残地       |
|     | 耕区境界畦畔       |
|     | 簡易整備 (表土扱い無) |
|     | 基盤整備 (表土扱い有) |

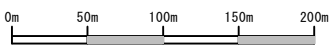

|       |                                    |      |   |
|-------|------------------------------------|------|---|
| 工事名   | 令和5年度 宇城農地整備事業<br>浅川工区区画整理(その12)工事 |      |   |
| 図面名   | 全体計画平面図                            |      |   |
| 作成年月日 |                                    |      |   |
| 縮 尺   | S=1:2500                           | 図面番号 | 2 |
| 会社名   |                                    |      |   |
| 事業所名  | 九州農政局 宇城農地整備事業所                    |      |   |


現況計画平面図  
S=1:1500

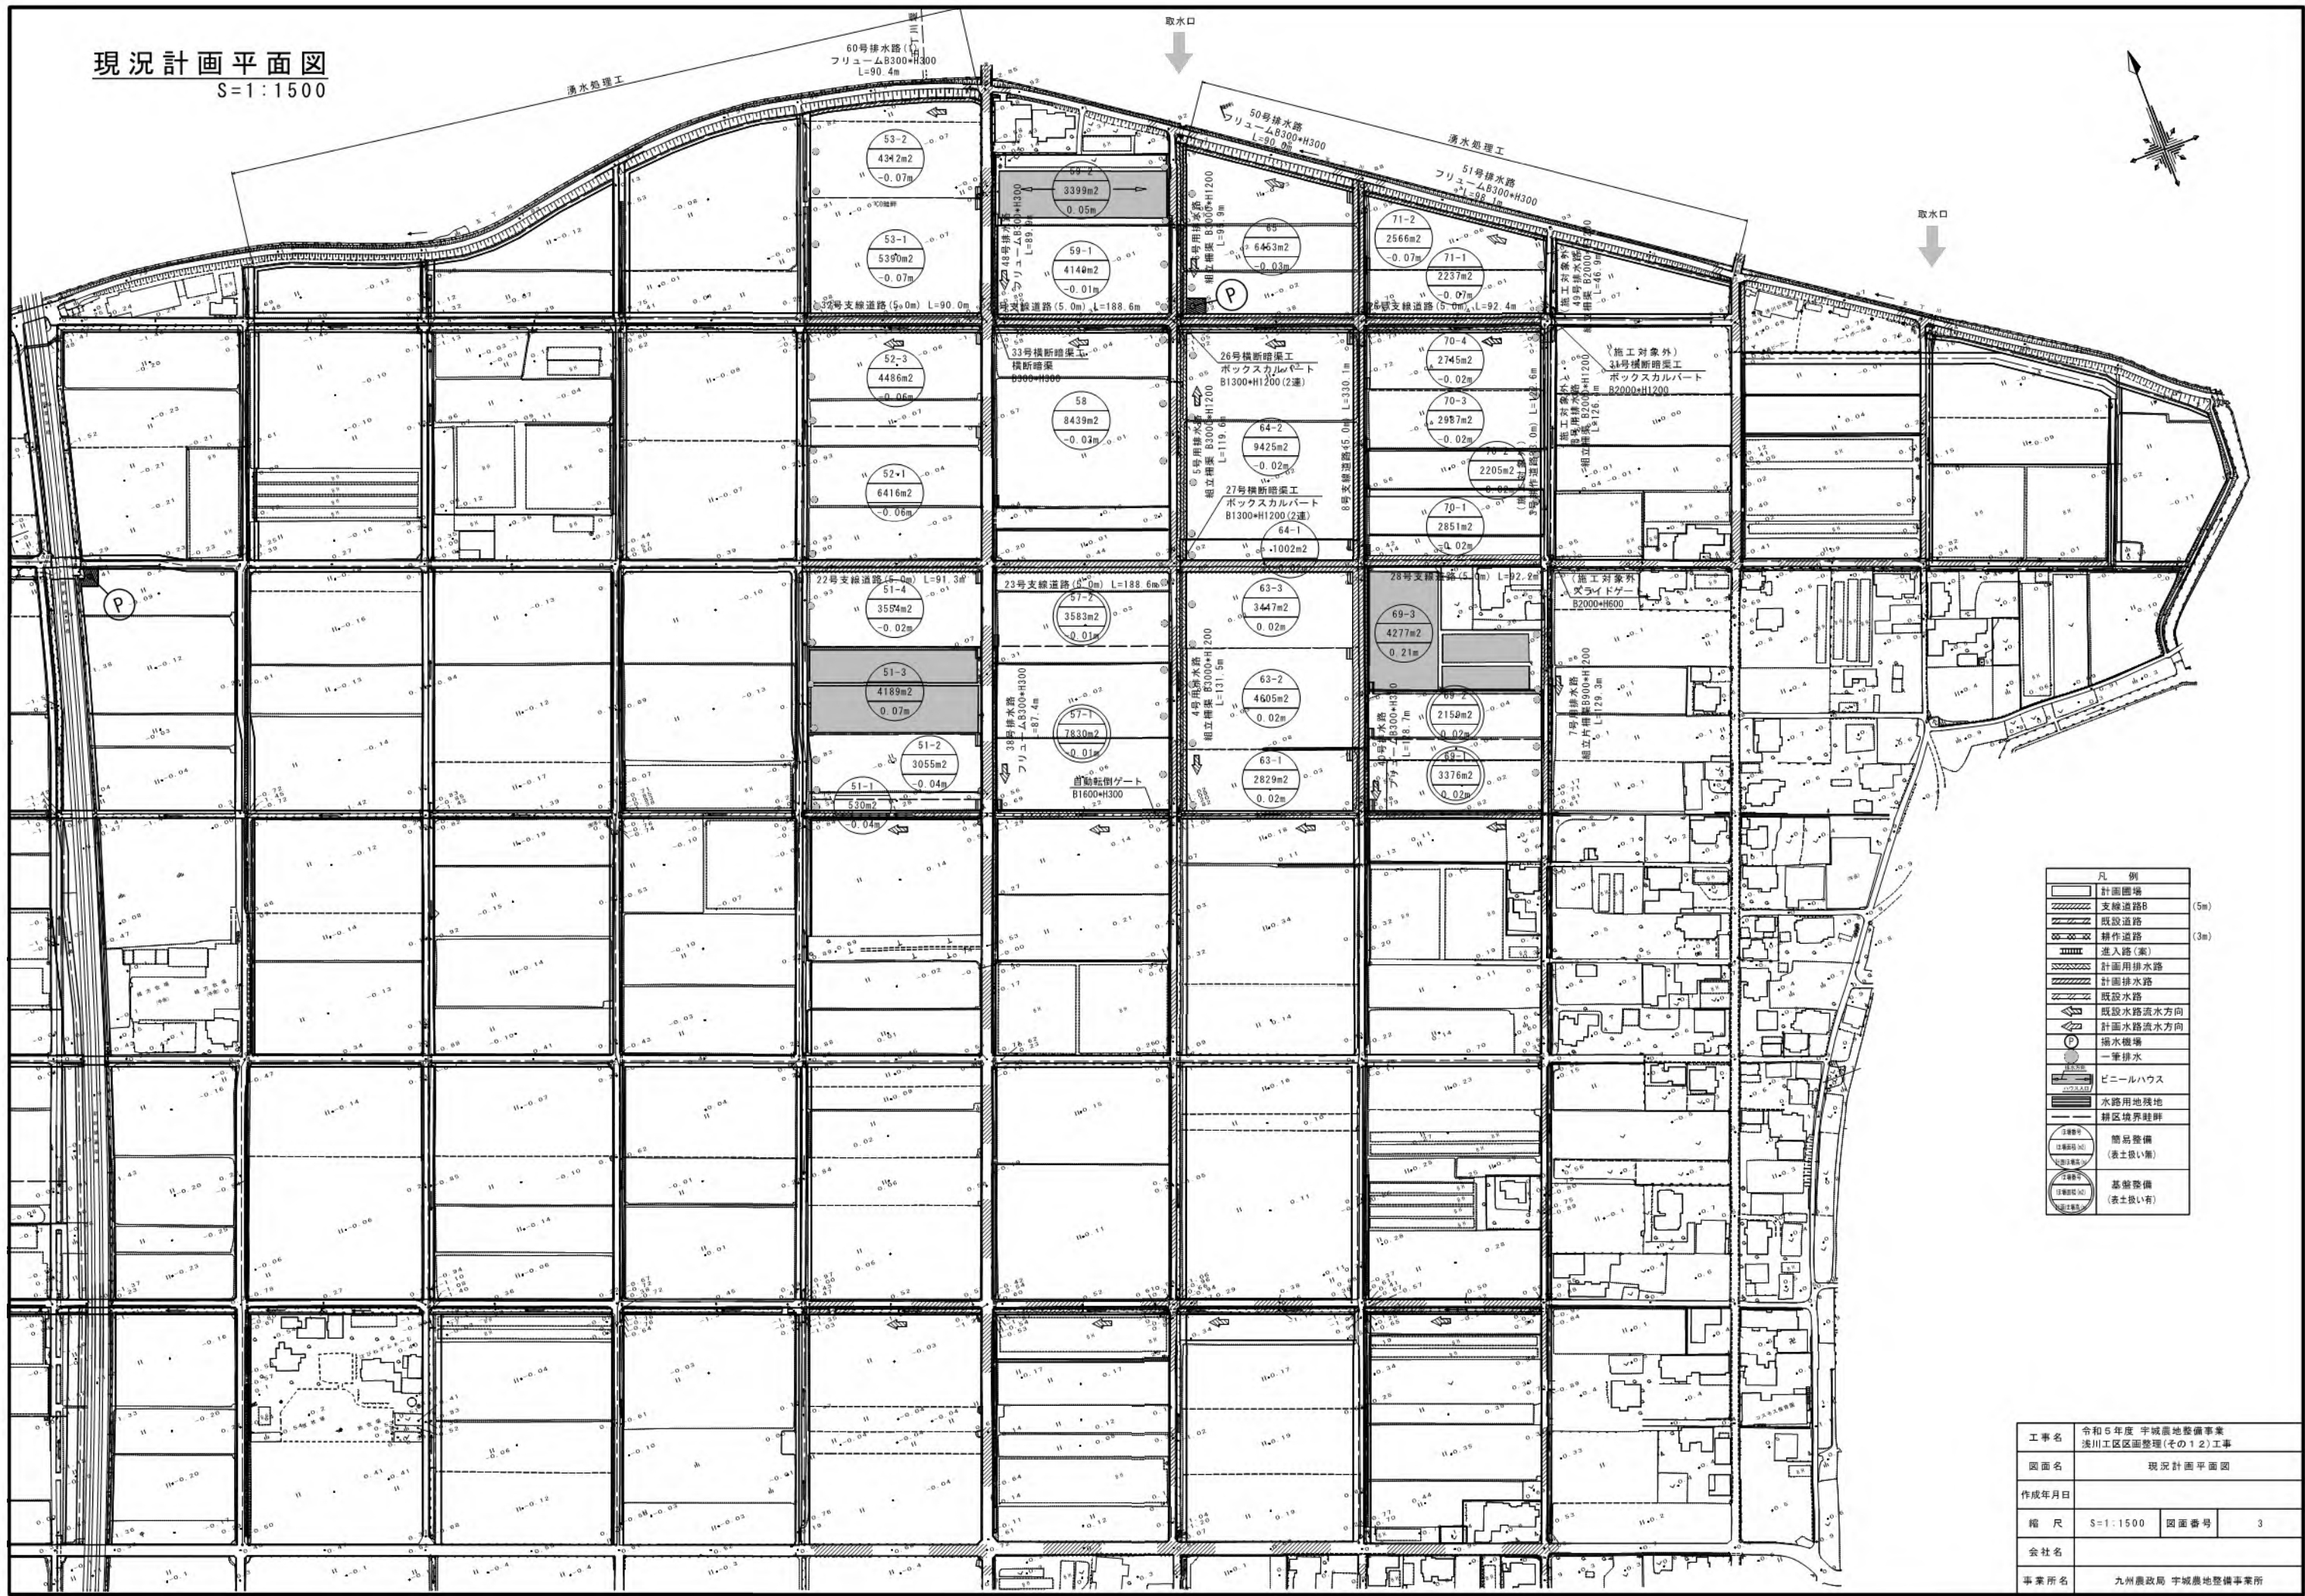

- 凡 例
- 計画境界 (5m)
  - 支線道路B (3m)
  - 既設道路
  - 耕作道路
  - 進入路(素)
  - 計画排水路
  - 既設排水路
  - 既設水路流水方向
  - 計画水路流水方向
  - 排水機場
  - 一筆排水
  - ビニールハウス
  - 水路用地残地
  - 耕区境界畦畔
  - 簡易整備 (表土扱い有)
  - 基礎整備 (表土扱い有)

|       |                                    |      |   |
|-------|------------------------------------|------|---|
| 工事名   | 令和5年度 宇城農地整備事業<br>湊川工区区画整理(その12)工事 |      |   |
| 図面名   | 現況計画平面図                            |      |   |
| 作成年月日 |                                    |      |   |
| 縮 尺   | S=1:1500                           | 図面番号 | 3 |
| 会社名   |                                    |      |   |
| 事業所名  | 九州農政局 宇城農地整備事業所                    |      |   |


整地工計画図  
S=1:1500

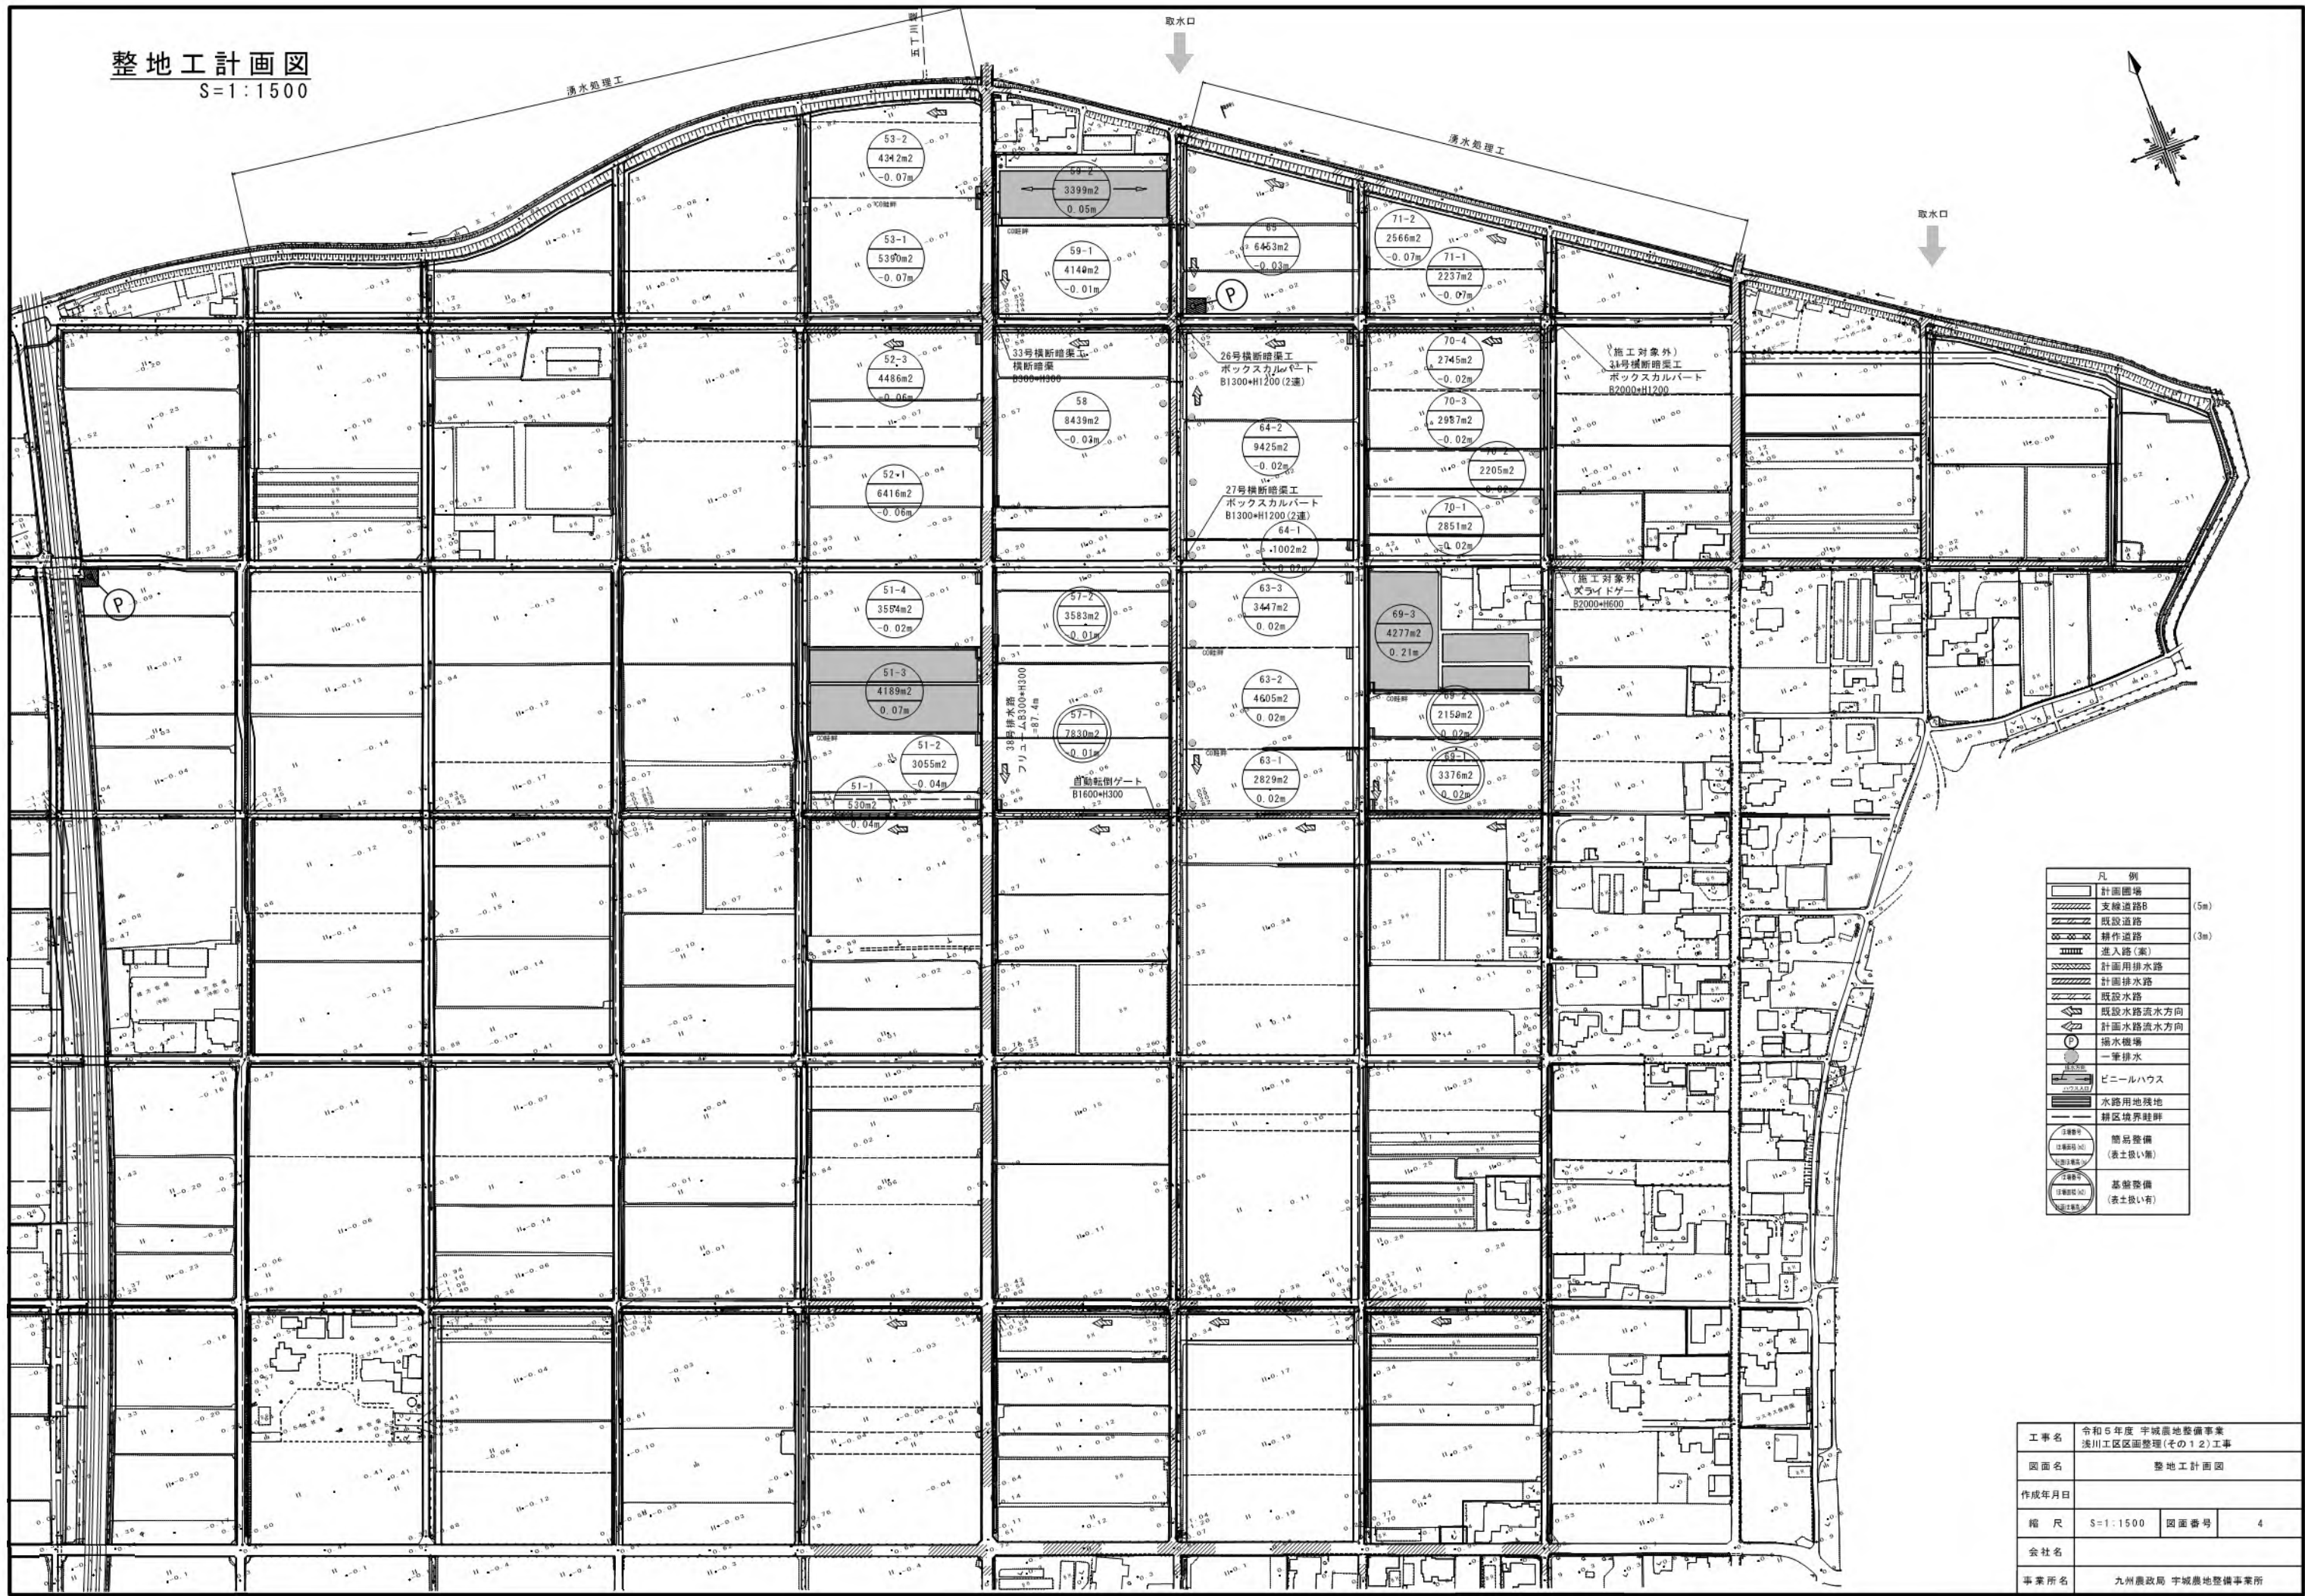

| 凡 例 |             |
|-----|-------------|
|     | 計画地境        |
|     | 支線道路B (5m)  |
|     | 既設道路        |
|     | 耕作道路 (3m)   |
|     | 進入路(案)      |
|     | 計画排水路       |
|     | 既設排水路       |
|     | 既設水路流水方向    |
|     | 計画水路流水方向    |
|     | 取水口         |
|     | 湧水処理工       |
|     | ビニールハウス     |
|     | 水路用地残地      |
|     | 耕作地境界線      |
|     | 簡易整備 (表土扱い) |
|     | 基礎整備 (表土扱い) |

|       |                                    |      |   |
|-------|------------------------------------|------|---|
| 工事名   | 令和5年度 宇城農地整備事業<br>湊川工区農地整備(その12)工事 |      |   |
| 図面名   | 整地工計画図                             |      |   |
| 作成年月日 |                                    |      |   |
| 縮 尺   | S=1:1500                           | 図面番号 | 4 |
| 会社名   |                                    |      |   |
| 事業所名  | 九州農政局 宇城農地整備事業所                    |      |   |


道路工計画図  
S=1:1500

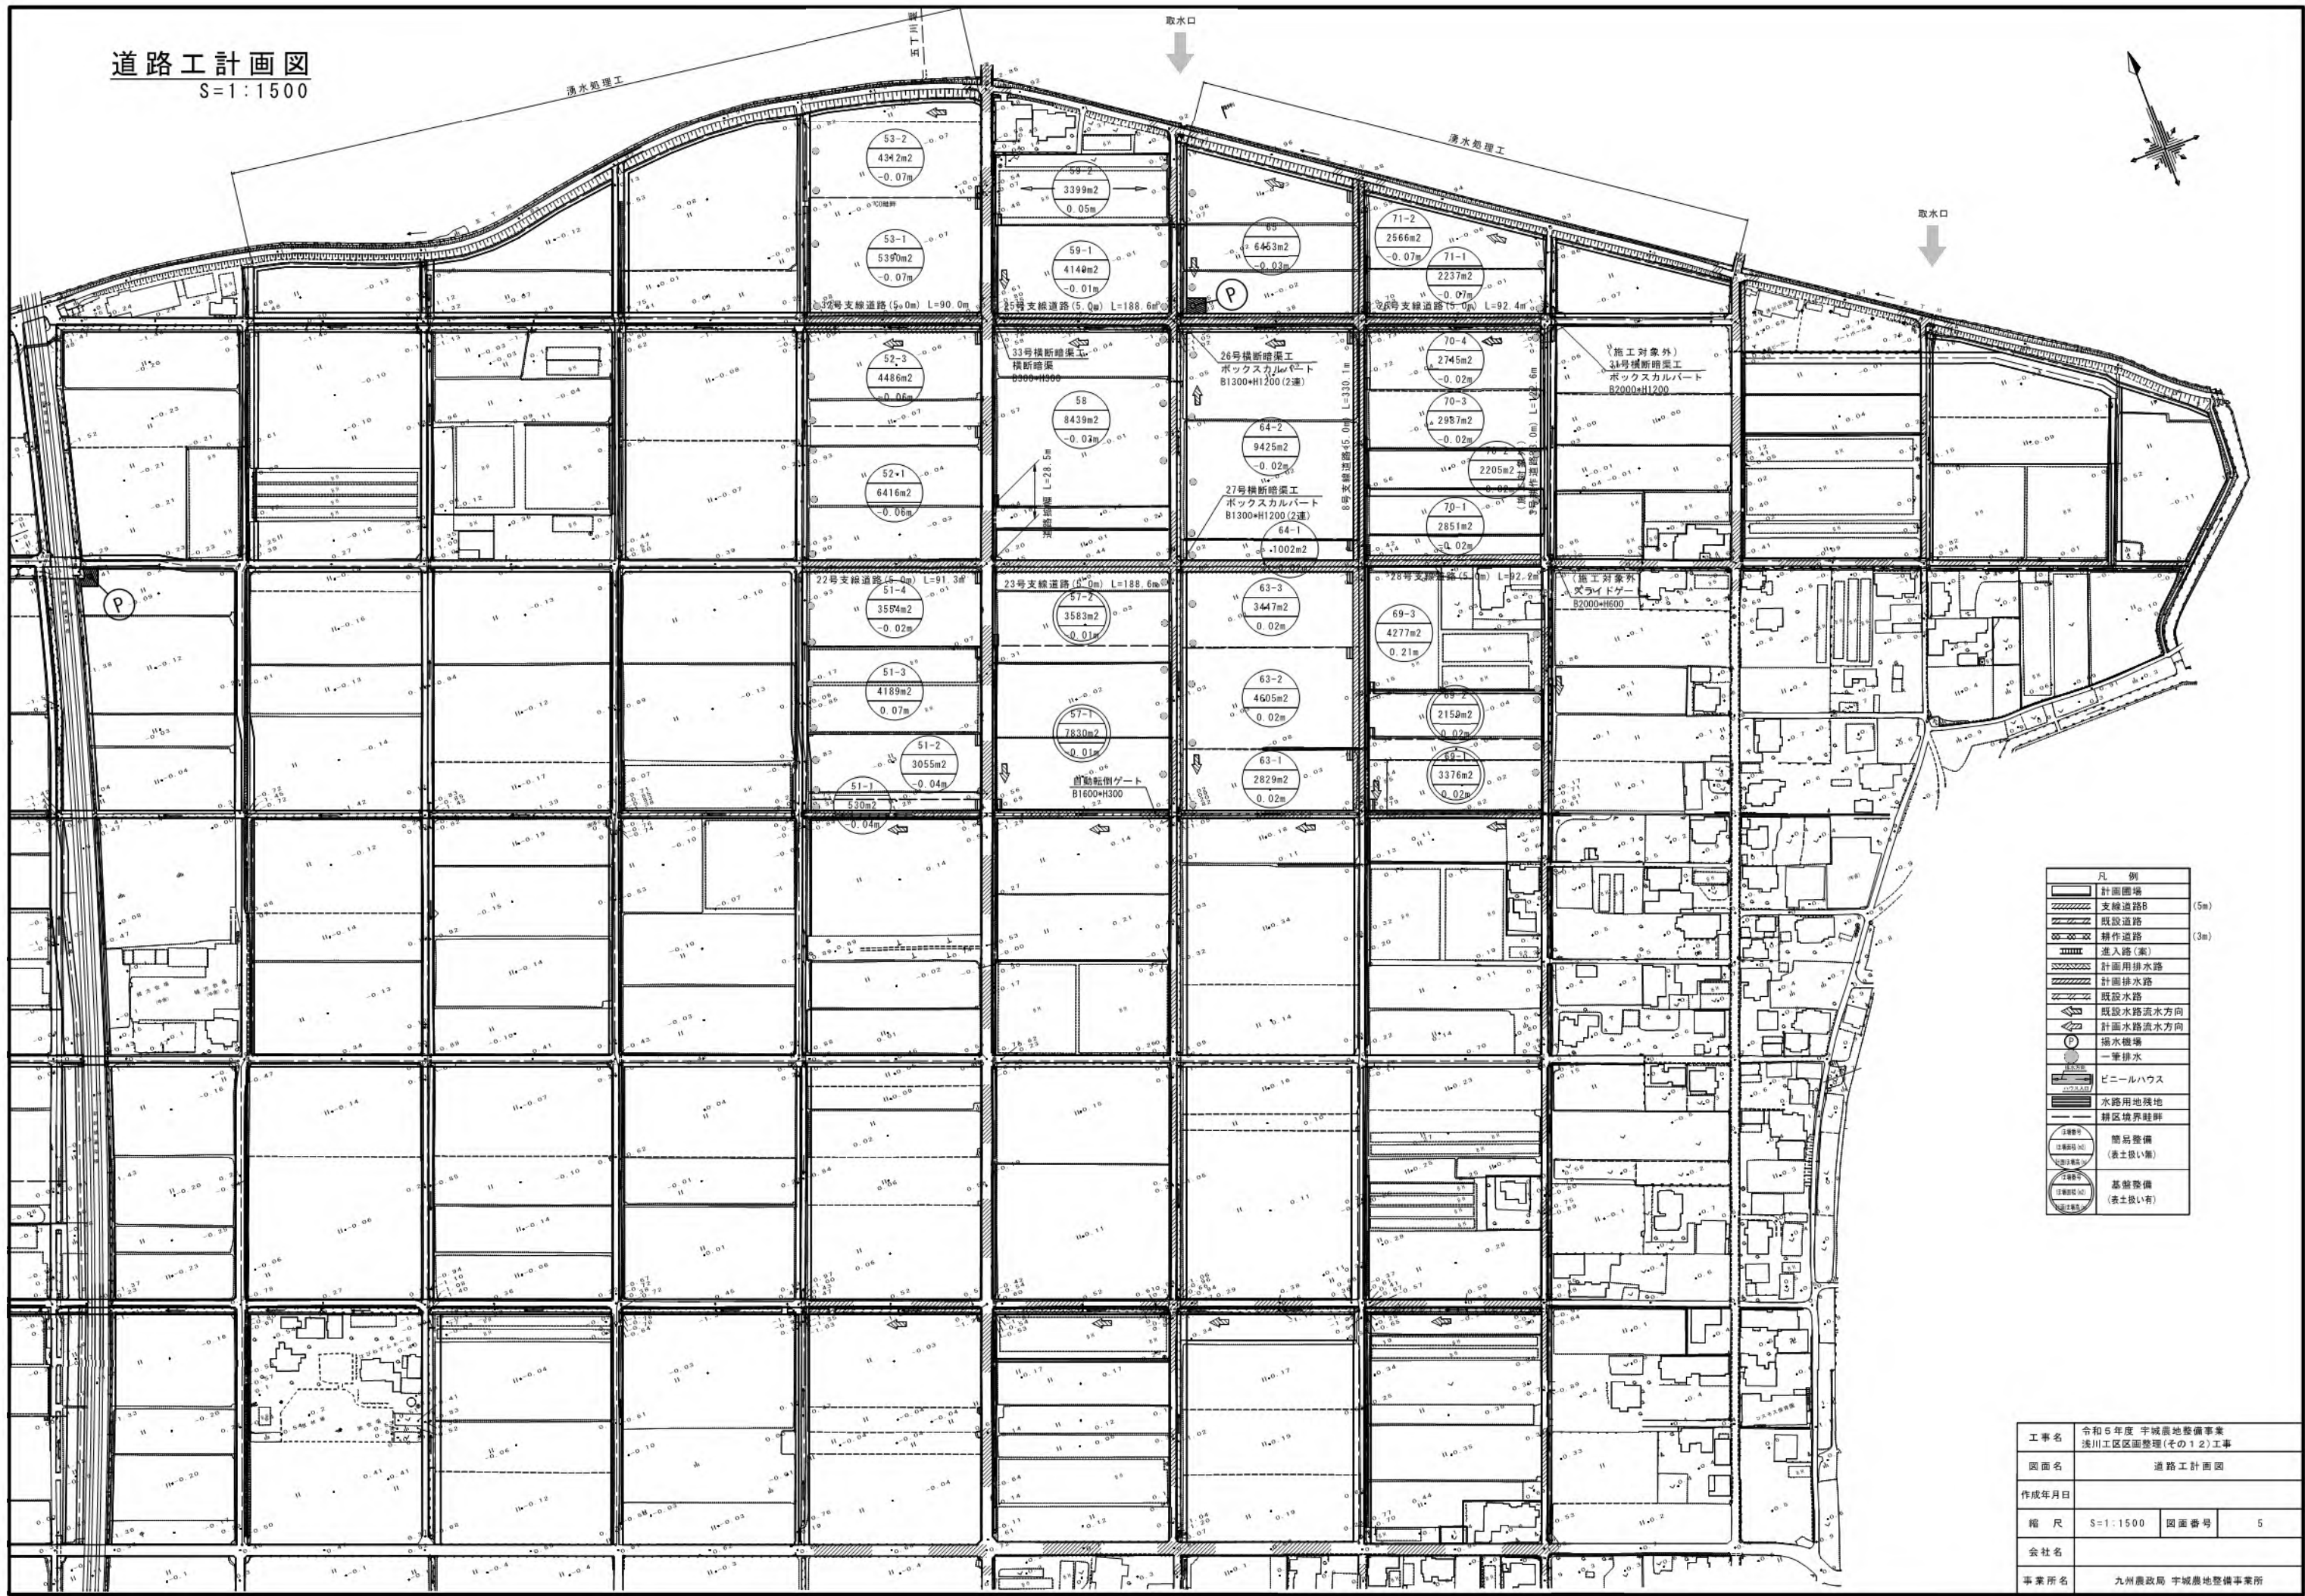

| 凡 例 |              |
|-----|--------------|
|     | 計画図端         |
|     | 支線道路B (5m)   |
|     | 既設道路 (3m)    |
|     | 耕作道路         |
|     | 進入路(案)       |
|     | 計画排水路        |
|     | 計画排水路        |
|     | 既設水路         |
|     | 既設水路流水方向     |
|     | 計画水路流水方向     |
|     | 排水機          |
|     | 一筆排水         |
|     | 排水機          |
|     | ビニールハウス      |
|     | 水路用地残地       |
|     | 耕作地境界線       |
|     | 簡易整備 (表土扱い有) |
|     | 基礎整備 (表土扱い有) |

|       |                                    |      |   |
|-------|------------------------------------|------|---|
| 工事名   | 令和5年度 宇城農地整備事業<br>湊川工区農地整備(その12)工事 |      |   |
| 図面名   | 道路工計画図                             |      |   |
| 作成年月日 |                                    |      |   |
| 縮 尺   | S=1:1500                           | 図面番号 | 5 |
| 会社名   |                                    |      |   |
| 事業所名  | 九州農政局 宇城農地整備事業所                    |      |   |

用排水路計画図  
S=1:1500

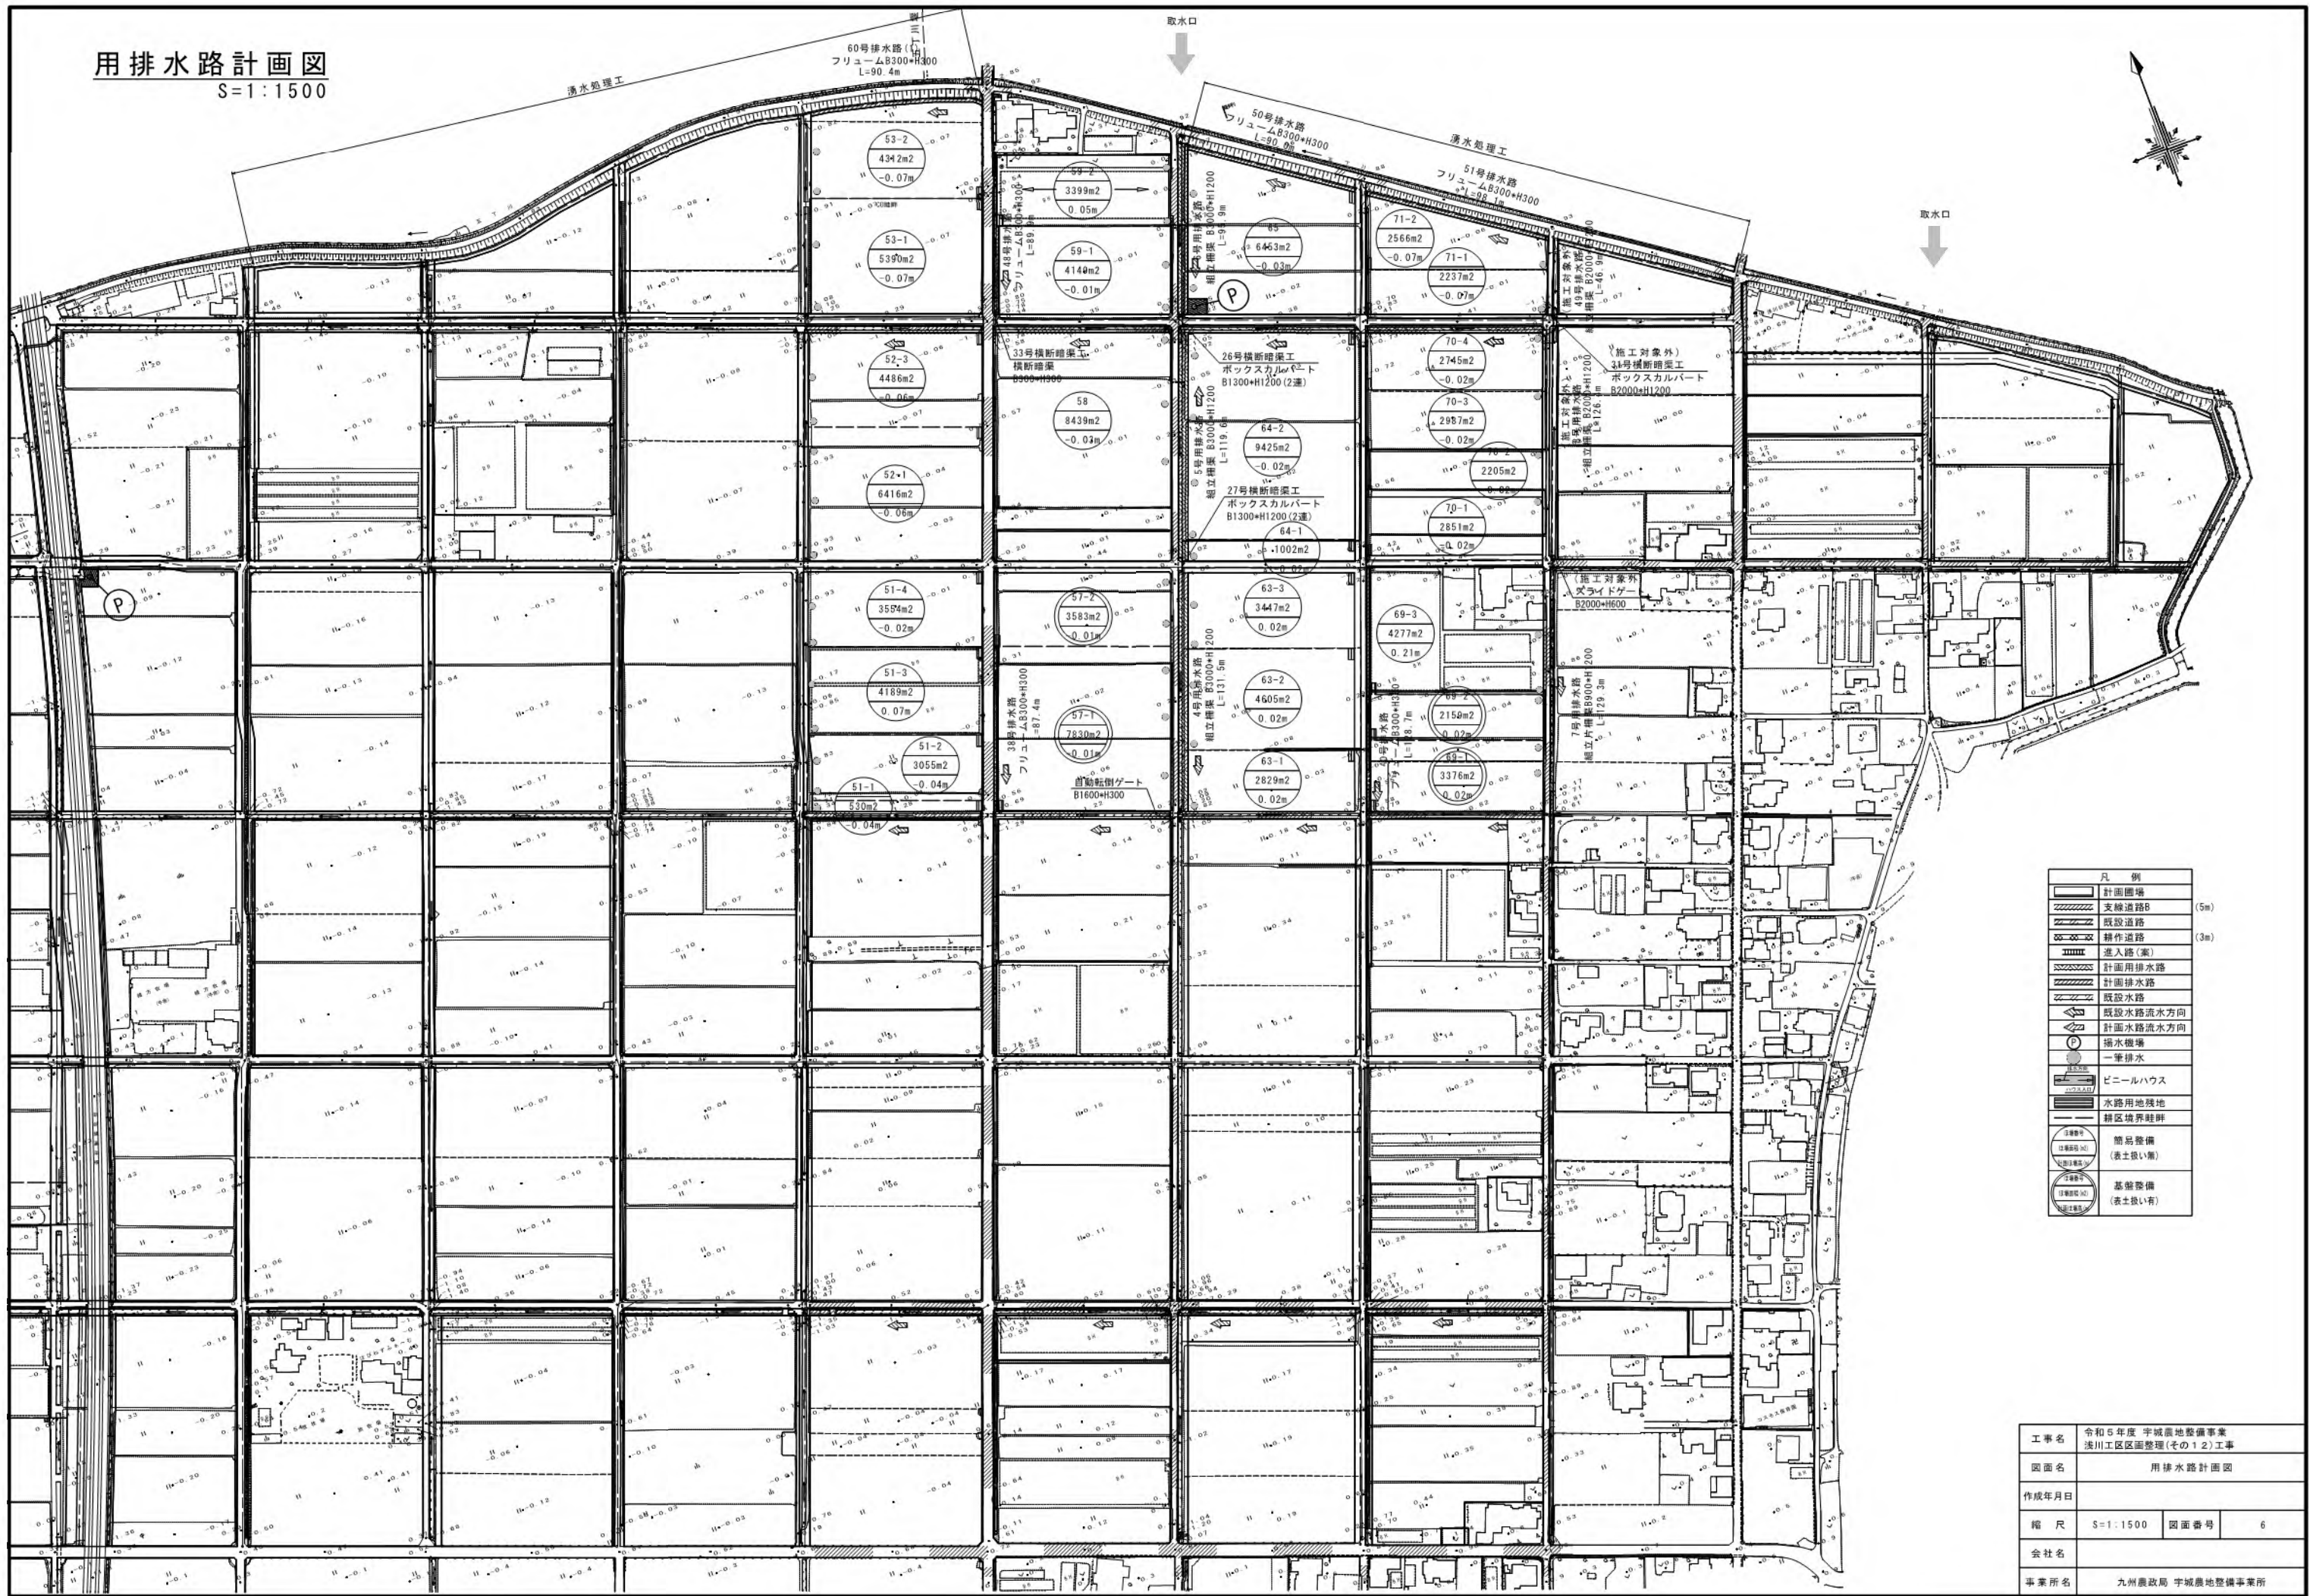

| 凡 例 |             |
|-----|-------------|
|     | 計画図境        |
|     | 支線道路B (5m)  |
|     | 既設道路        |
|     | 計画作道路 (3m)  |
|     | 進入路(案)      |
|     | 計画排水路       |
|     | 既設排水路       |
|     | 既設排水路流水方向   |
|     | 計画排水路流水方向   |
|     | 揚水機         |
|     | 一筆排水        |
|     | ビニールハウス     |
|     | 水路用地残地      |
|     | 圃区境界畦畔      |
|     | 簡易整備 (表土扱い) |
|     | 基礎整備 (表土扱い) |

|       |                                    |      |   |
|-------|------------------------------------|------|---|
| 工事名   | 令和5年度 宇城農地整備事業<br>湊川工区区画整理(その12)工事 |      |   |
| 図面名   | 用排水路計画図                            |      |   |
| 作成年月日 |                                    |      |   |
| 縮 尺   | S=1:1500                           | 図面番号 | 6 |
| 会社名   |                                    |      |   |
| 事業所名  | 九州農政局 宇城農地整備事業所                    |      |   |

送配水路計画図

S=1:1200




| 凡 例 |                 |
|-----|-----------------|
|     | 計画図場            |
|     | パイプライン          |
|     | 給水栓             |
|     | 空気弁             |
|     | 仕切弁             |
|     | 進入路(案)          |
|     | 支線道路(B=5m)      |
|     | 耕作道路(B=3m)      |
|     | 既設道路(As)        |
|     | 既設道路(Bs)        |
|     | 計画排水路           |
|     | 既設排水路           |
|     | 一筆排水            |
|     | ビニールハウス         |
|     | 水路用地残地          |
|     | 耕区境界線           |
|     | 簡易整備<br>(表土扱い無) |
|     | 基礎整備<br>(表土扱い有) |

|       |                                     |      |   |
|-------|-------------------------------------|------|---|
| 工事名   | 令和5年度 宇城農地整備事業<br>浅川工区区画整理(その12) 工事 |      |   |
| 図面名   | 送配水路計画図                             |      |   |
| 作成年月日 |                                     |      |   |
| 縮尺    | S=1:1200                            | 図面番号 | 7 |
| 会社名   |                                     |      |   |
| 事業所名  | 九州農政局 宇城農地整備事業所                     |      |   |


標準断面図(1)

標準区画  
S=1:600

平面図

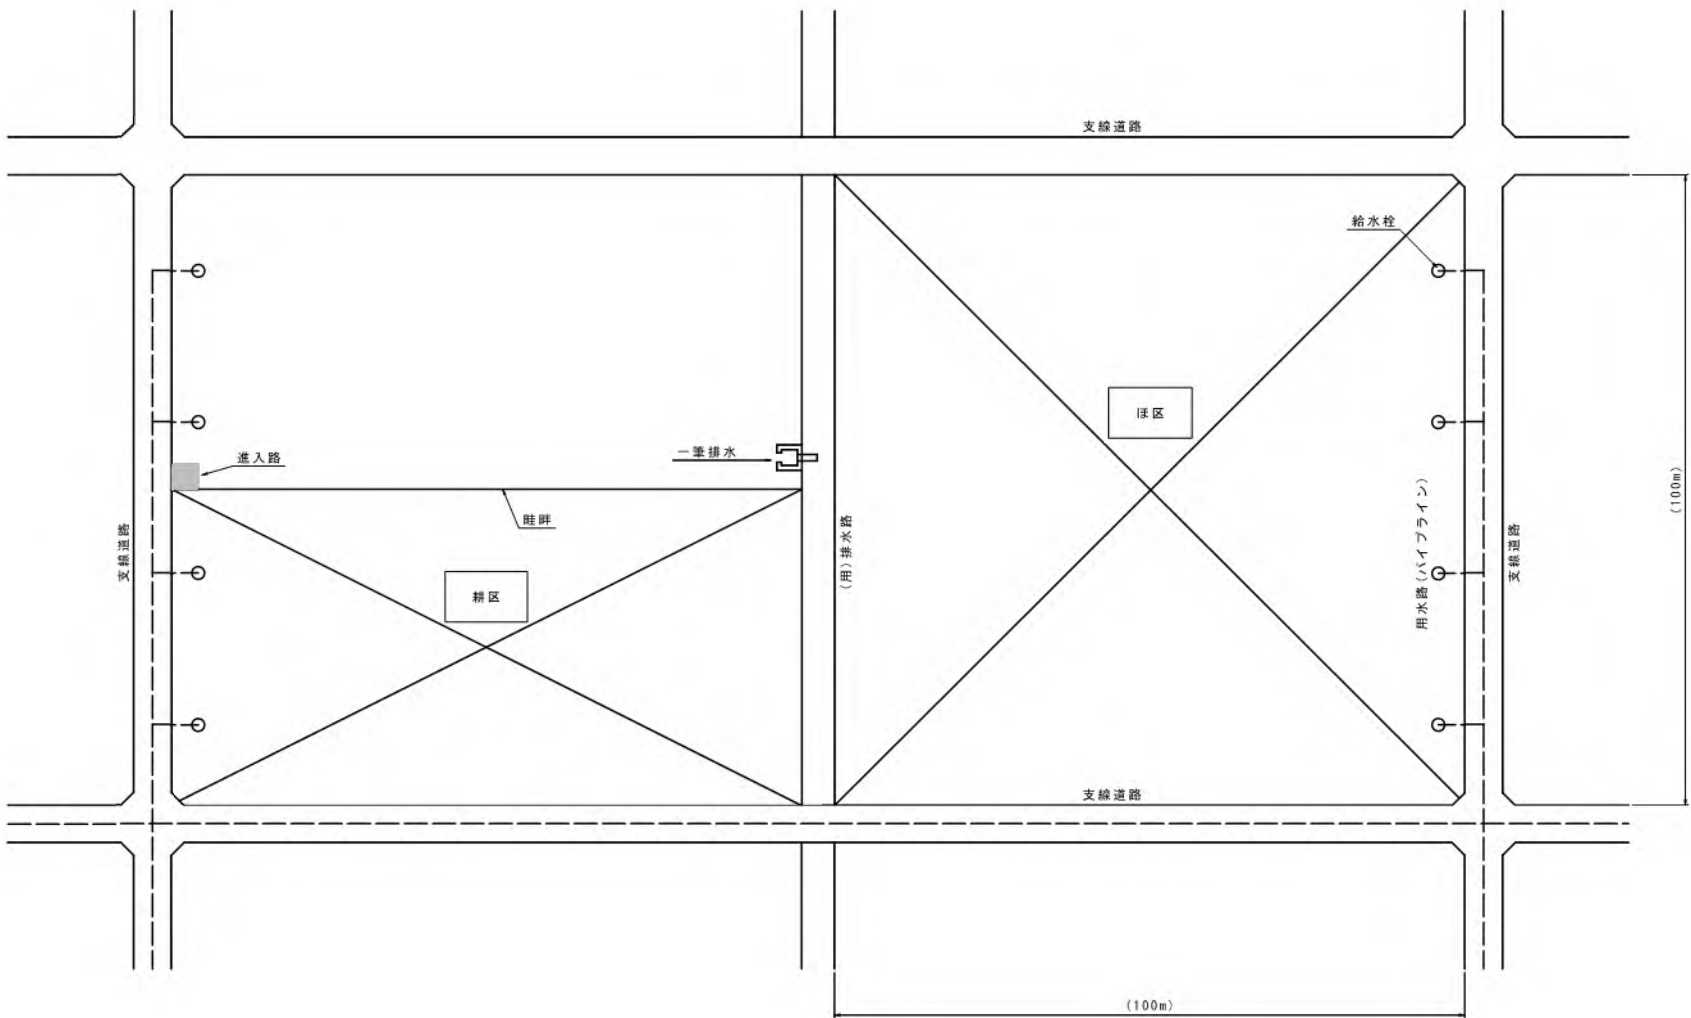

断面図


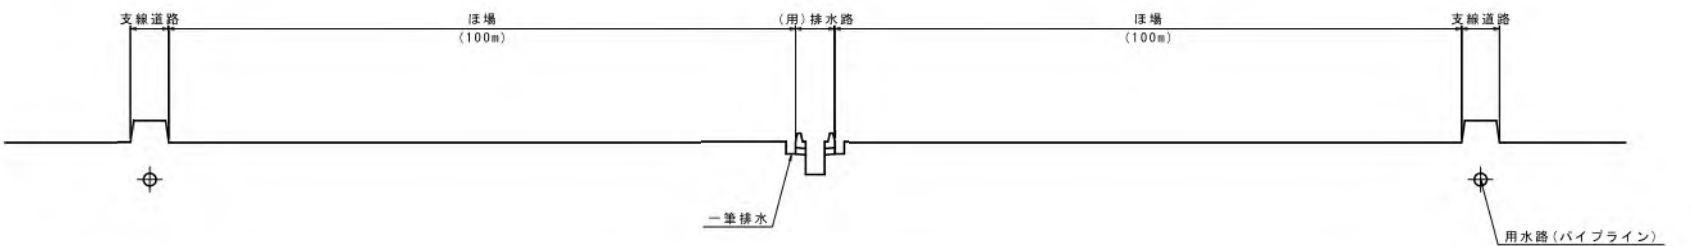


注1) 進入路は「1箇所/耕区」に設置する。  
注2) 給水栓は「1箇所/30a」の割合で設置する。  
注3) 一筆排水は「1箇所/30a」割合で設置する。  
注4) 進入路・給水栓・一筆排水工の詳細位置は、地権者へ聞き取りの上決定する。  
注5) 標準区画寸法は浅川工区での平均値を示すものであり、整備水準値として定めるものではない。



|       |                                    |      |        |
|-------|------------------------------------|------|--------|
| 工事名   | 令和5年度 宇城農地整備事業<br>浅川工区区画整理(その12)工事 |      |        |
| 図面名   | 標準断面図(1)                           |      |        |
| 作成年月日 |                                    |      |        |
| 縮尺    | S=1:600                            | 図面番号 | 8-1/11 |
| 会社名   |                                    |      |        |
| 事業所名  | 九州農政局 宇城農地整備事業所                    |      |        |

標準断面図(2)



道路  
S=1:50

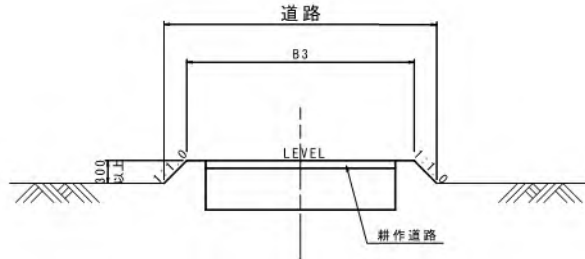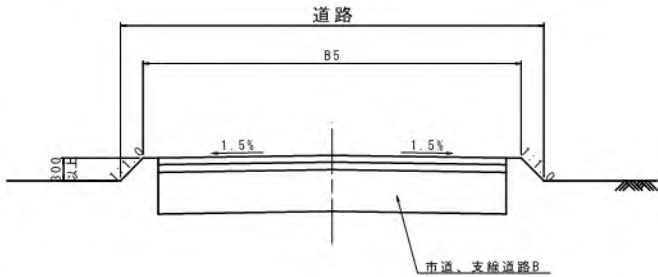




道路+水路(ハウス表面排水)  
S=1:50

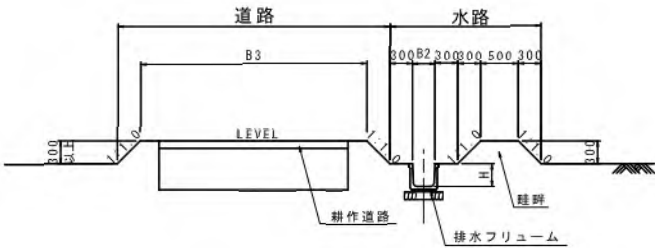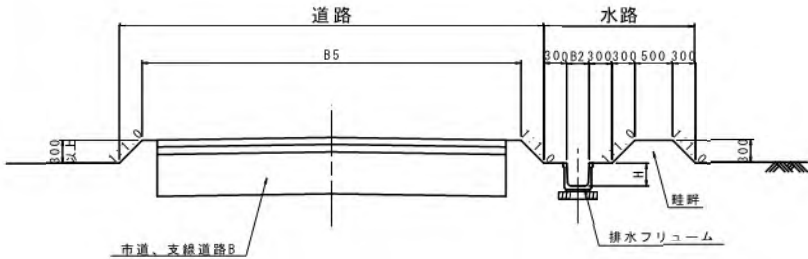



道路+水路(田面排水+暗渠排水+貯留)  
S=1:50

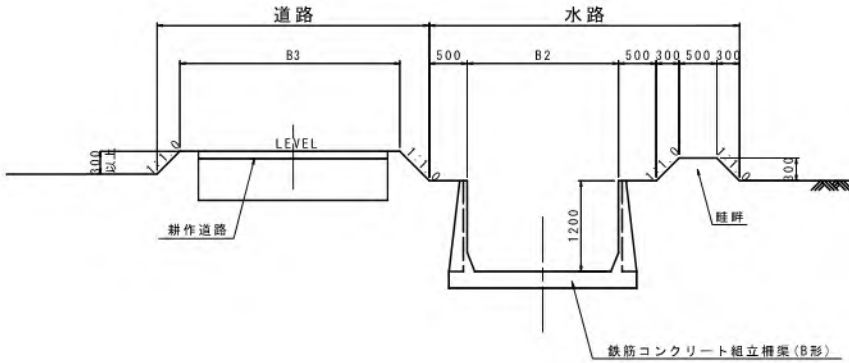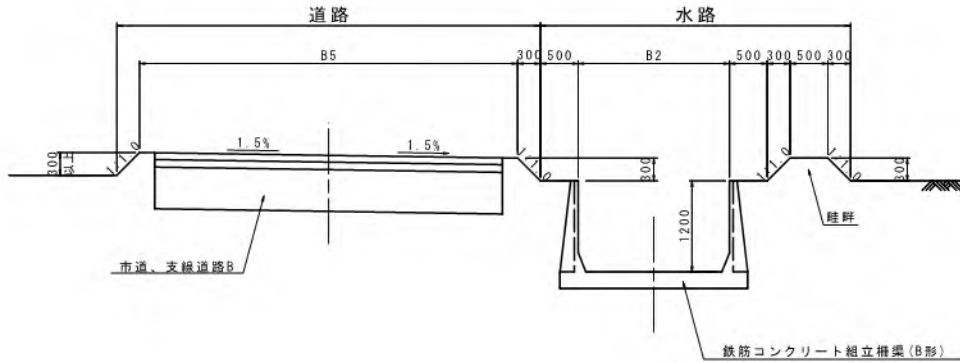


水路  
S=1:50

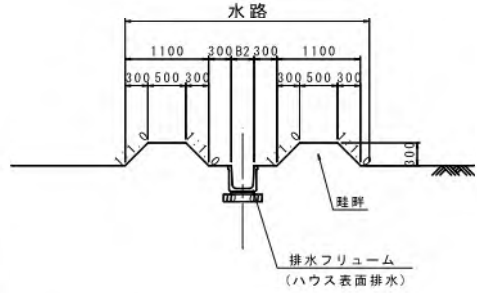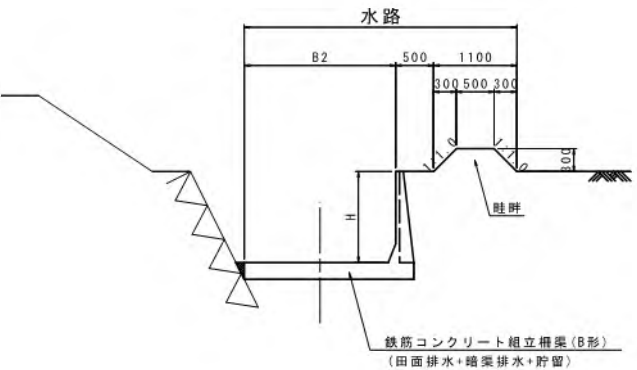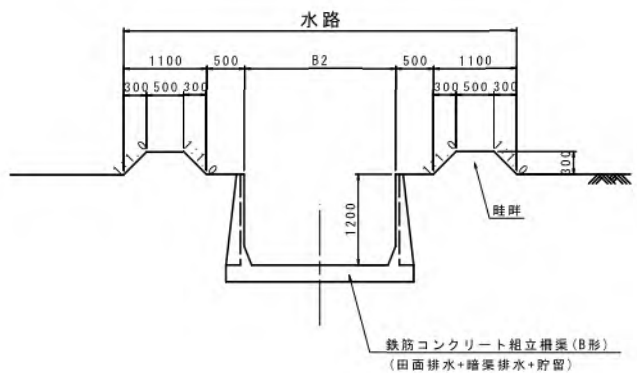

畦畔  
S=1:20

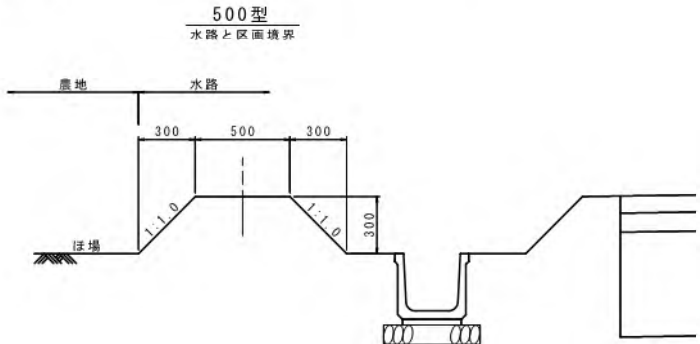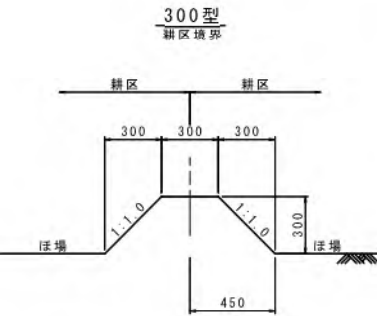

法面工  
S=1:50

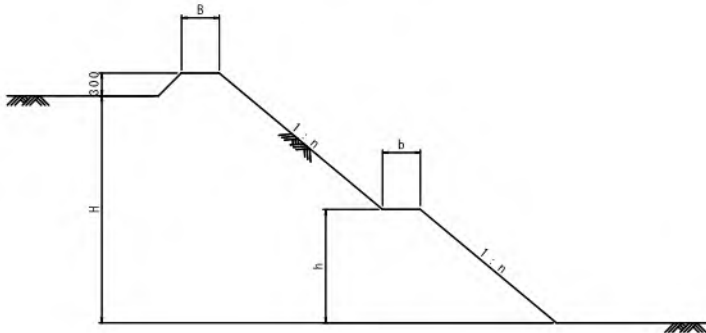

法面工 寸法表

| H          | n   | 小段(m) |     | 備考 |
|------------|-----|-------|-----|----|
|            |     | B     | h   |    |
| 1.5m以下     | 1.0 | -     | -   |    |
| 1.51~2.50m | 1.2 | -     | -   |    |
| 2.51~3.50m | 1.5 | 0.5   | H/2 |    |

注) 整地、用水路、道路、盛土に適用する。  
切土区間の場合、土質によって変更する。  
※上記寸法を標準とし、これにより難い場合は発注者と協議するものとする。


|       |                                    |      |            |  |
|-------|------------------------------------|------|------------|--|
| 工 事 名 | 令和5年度 宇城農地整備事業<br>浅川工区區画整理(その12)工事 |      |            |  |
| 図面名   | 標準断面図(2)                           |      |            |  |
| 作成年月日 |                                    |      |            |  |
| 縮 尺   | 図 示                                | 図面番号 | 8 - 2 / 11 |  |
| 会社名   |                                    |      |            |  |
| 事業所名  | 九州農政局 宇城農地整備事業所                    |      |            |  |

標準断面図(3)

支線道路B(市道)

S=1:50


8号支線道路

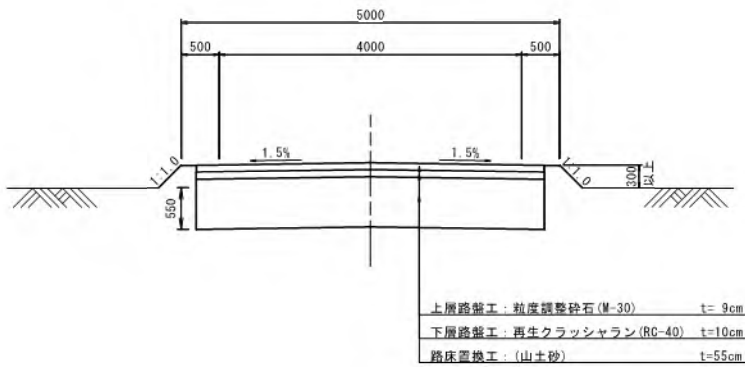


支線道路B(里道)

S=1:50

8号支線道路

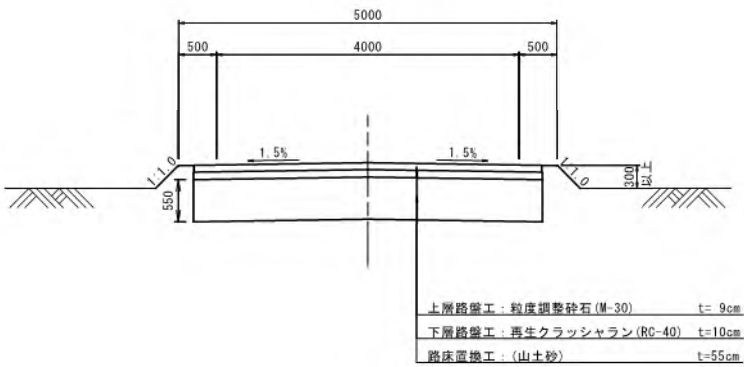


22号、23号、25号、26号  
28号、32号支線道路

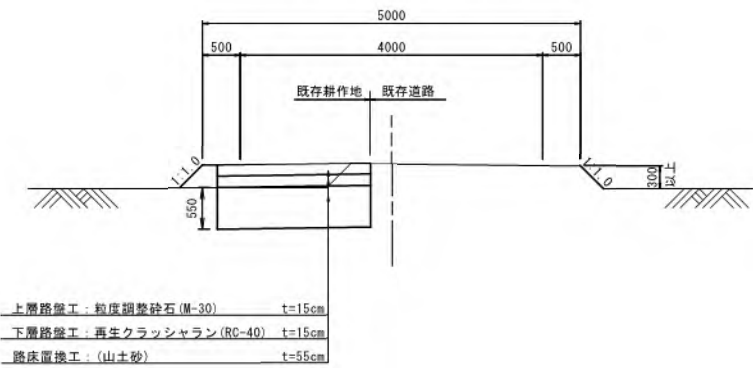

隅角部標準図


S=1:50

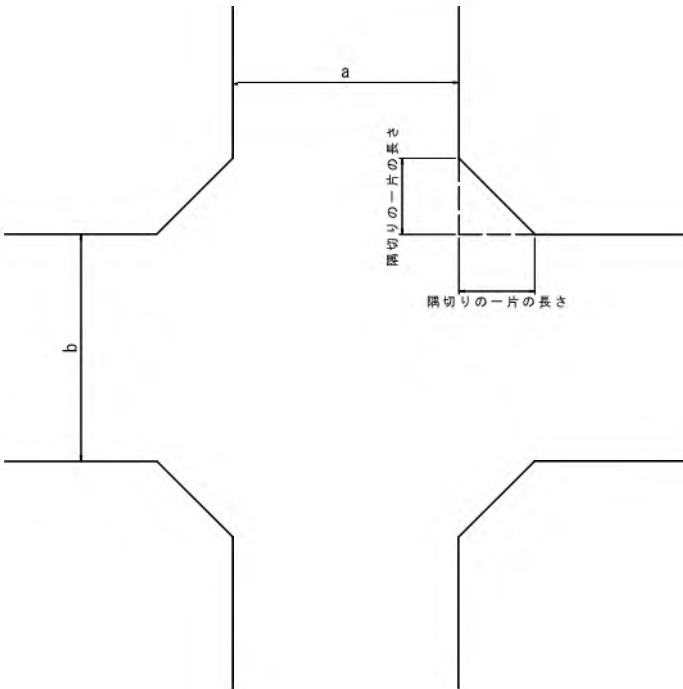

路肩詳細図

S=1:20

支線道路B(市道、里道)

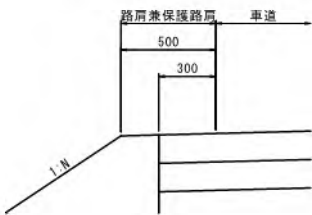

隅切りの一片の長さ(m)

| 道路区分  | 道路種類    | 幅員   | 道路区分  | 道路種類    | 幅員   | 一辺隅切り |
|-------|---------|------|-------|---------|------|-------|
| 支線道路B | (市道舗装)  | 4.0m | 支線道路B | (市道舗装)  | 4.0m | 2.12m |
|       |         |      | 支線道路B | (市道舗装)  | 4.0m | 1.0m  |
|       |         |      | 支線道路B | (農道・里道) | 4.0m | 1.0m  |
|       |         |      | 支線道路B | (改良区道路) | 4.0m | 1.0m  |
|       |         |      | 耕作道路  | (市道砂利)  | 3.0m | 1.5m  |
| 支線道路B | (農道・里道) | 4.0m | 耕作道路  | (改良区道路) | 3.0m | 1.5m  |
|       |         |      | 支線道路B | (農道・里道) | 4.0m | 1.0m  |
|       |         |      | 支線道路B | (改良区道路) | 4.0m | 1.0m  |
|       |         |      | 耕作道路  | (市道砂利)  | 3.0m | 1.5m  |
| 支線道路B | (改良区道路) | 4.0m | 耕作道路  | (改良区道路) | 3.0m | 1.5m  |
|       |         |      | 耕作道路  | (市道砂利)  | 3.0m | 2.0m  |
|       |         |      | 耕作道路  | (改良区道路) | 3.0m | 2.0m  |


※地区外用地や構造物等により隅切りを確保できない箇所については、個別に協議し決定する。

|       |                                    |      |        |
|-------|------------------------------------|------|--------|
| 工事名   | 令和5年度 宇城農地整備事業<br>浅川工区区画整理(その12)工事 |      |        |
| 図面名   | 標準断面図(3)                           |      |        |
| 作成年月日 |                                    |      |        |
| 縮尺    | 図示                                 | 図面番号 | 8-3/11 |
| 会社名   |                                    |      |        |
| 事業所名  | 九州農政局 宇城農地整備事業所                    |      |        |


### 標準断面図 ( 4 )

鉄筋コンクリート組立柵渠(B形)


平面图

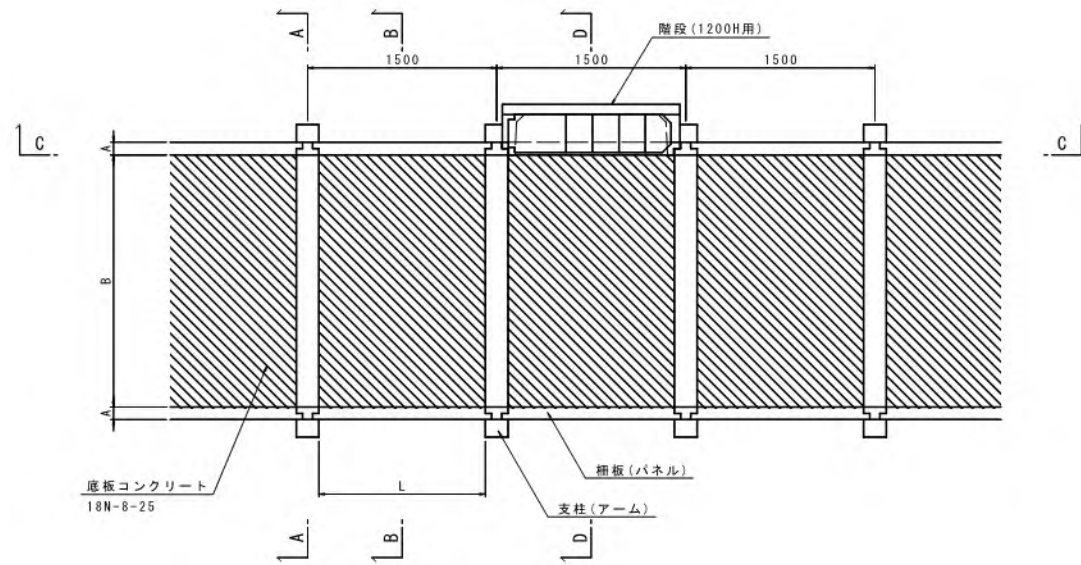


C-C 断面

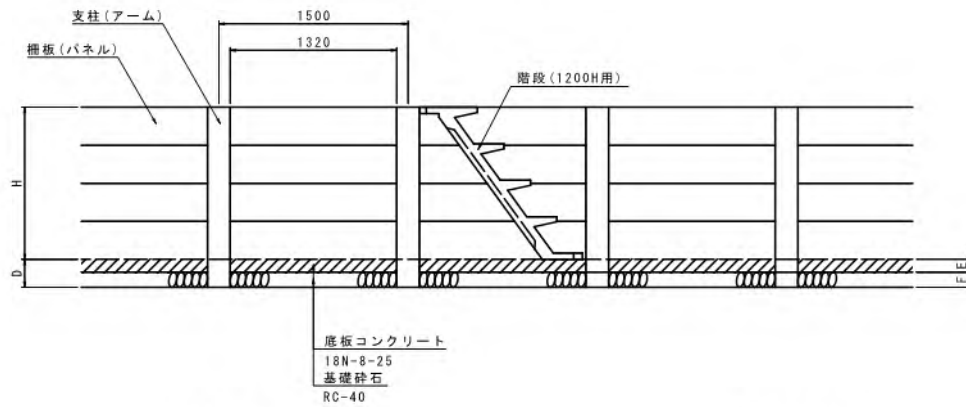


A-A 断面

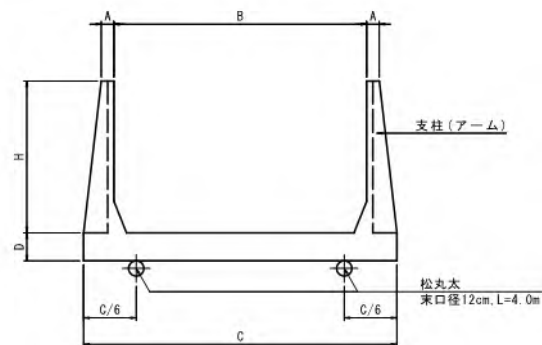


B-B 断面

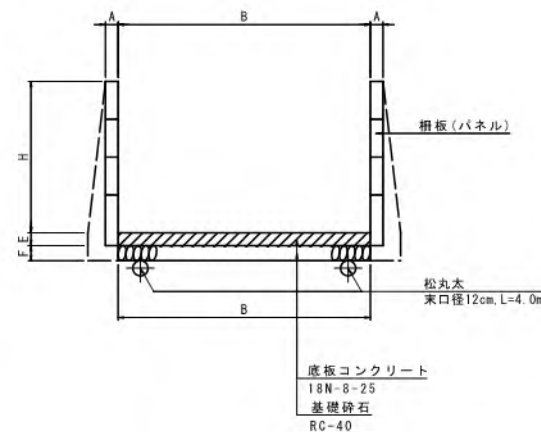


D-D 断面

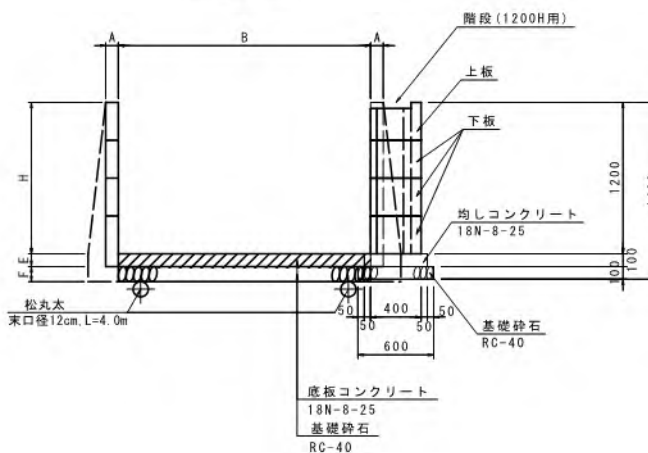


階段下板詳細図  
S=1:30

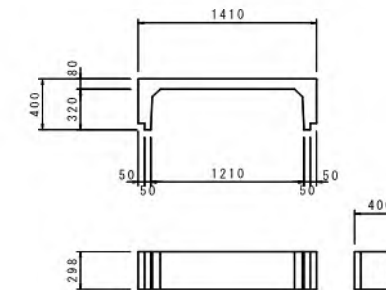

階段上板詳細図  
S=1:30

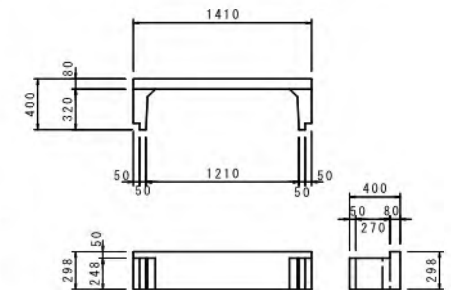

胴木継手詳細図  
 S=1:10

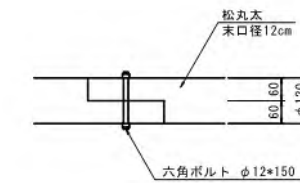


鉄筋コンクリート組立柵渠(B形) 寸法表

[illegible]

鉄筋コンクリート組立柵渠階段(B形) 寸法表

[illegible]


階段(1200H用)詳細図  
S=1:30

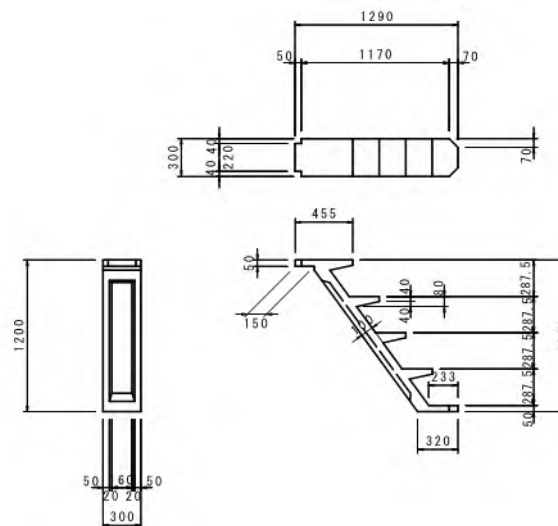


標準断面図(5)

鉄筋コンクリート組立片柵渠  
S=1:30


平面図

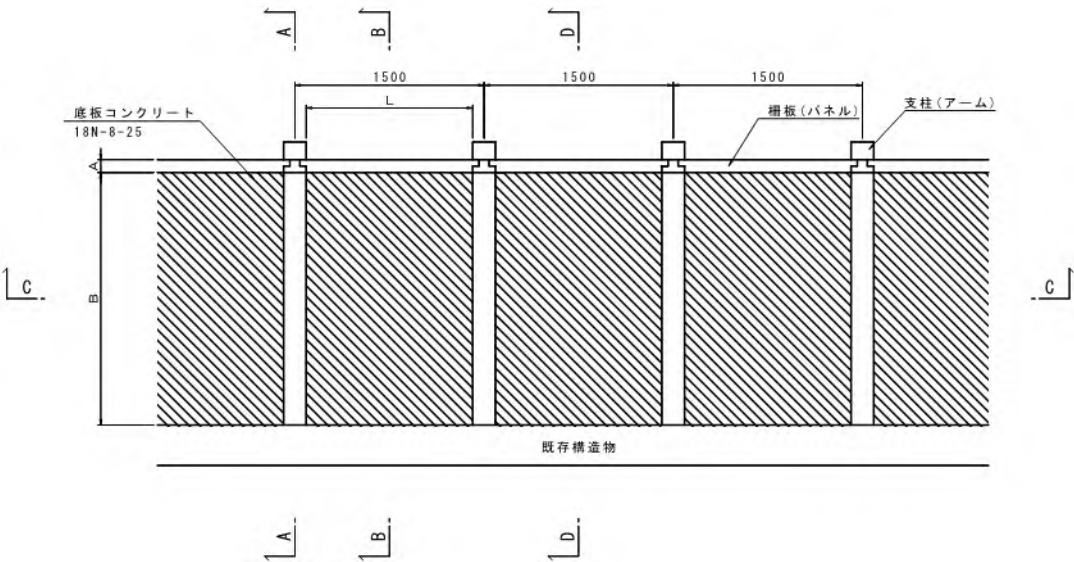


C-C断面

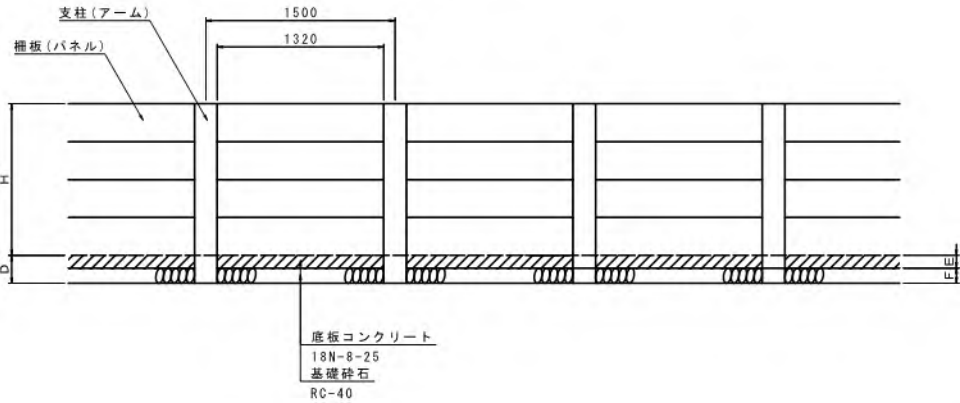

A-A断面

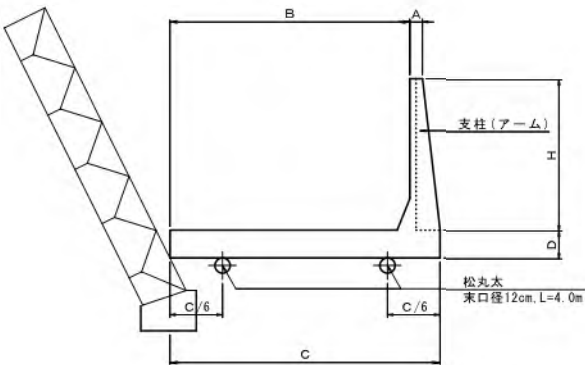


B-B断面

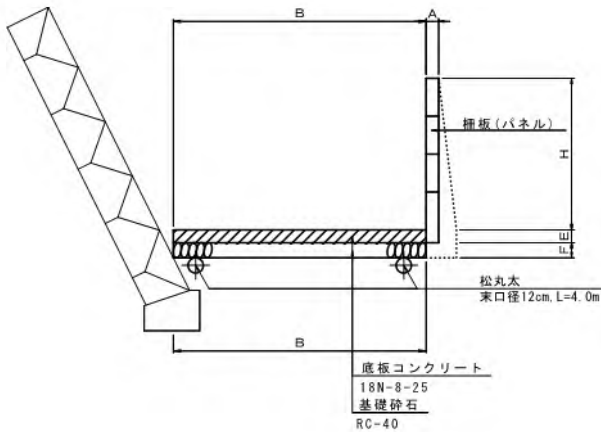

鉄筋コンクリート組立片柵渠 寸法表

| 呼 び 名      | 寸 法 (mm) |      |      |     |     |     |      |      | 1組当たり数量 |         |       |     |     |
|------------|----------|------|------|-----|-----|-----|------|------|---------|---------|-------|-----|-----|
|            | A        | B    | C    | D   | E   | F   | H    | L    | 支 柱     | 柵板 (両側) |       |     |     |
|            |          |      |      |     |     |     |      |      |         | 300切欠   | 400切欠 | 300 | 400 |
| 900×1200H  | 100      | 900  | 1140 | 220 | 100 | 120 | 900  | 1320 | 1個      | －       | 1枚    | 3枚  | －   |
| 1000×1300H | 100      | 1000 | 1300 | 250 | 100 | 150 | 1300 | 1320 | 1個      | －       | 1枚    | 2枚  | 1枚  |
| 1300×1400H | 100      | 1300 | 1590 | 250 | 100 | 150 | 1400 | 1320 | 1個      | －       | 1枚    | 1枚  | 2枚  |
| 1500×1400H | 100      | 1500 | 1800 | 250 | 100 | 150 | 1400 | 1320 | 1個      | －       | 1枚    | 1枚  | 2枚  |
| 1500×1500H | 100      | 1500 | 1800 | 250 | 100 | 150 | 1500 | 1320 | 1個      | －       | 1枚    | 4枚  | －   |
|            |          |      |      |     |     |     |      |      |         |         |       |     |     |


桐木継手詳細図  
S=1:10

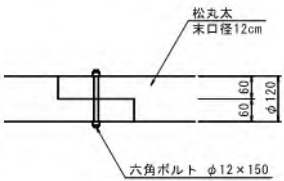

|       |                                    |      |            |  |
|-------|------------------------------------|------|------------|--|
| 工 事 名 | 令和5年度 宇城農地整備事業<br>浅川工区區画整理(その12)工事 |      |            |  |
| 図 面 名 | 標準断面図(5)                           |      |            |  |
| 作成年月日 |                                    |      |            |  |
| 縮 尺   | 図 示                                | 図面番号 | 8 - 5 / 11 |  |
| 会 社 名 |                                    |      |            |  |
| 事業所名  | 九州農政局 宇城農地整備事業所                    |      |            |  |


標準断面図(6)

排水フリーム  
S=1:10

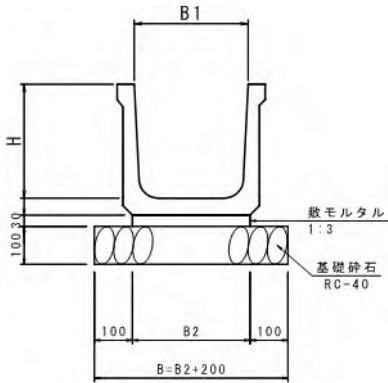


| 呼び名      | 寸法(mm) |     |     |     | 備考 |
|----------|--------|-----|-----|-----|----|
|          | B1     | B2  | B   | H   |    |
| 300*300H | 300    | 310 | 510 | 300 |    |


ボックスカルバート

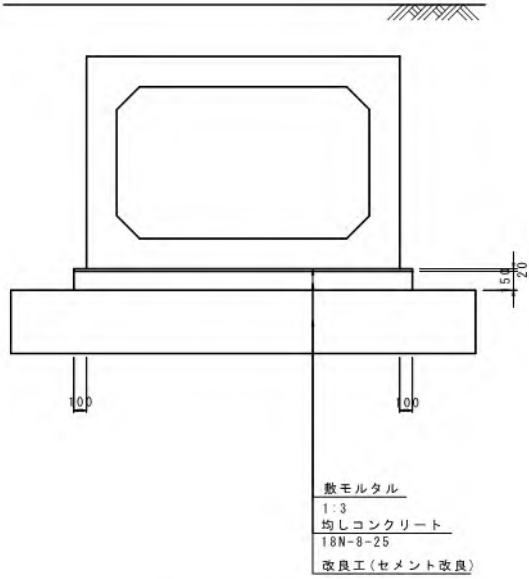


地覆詳細図  
S=1:30

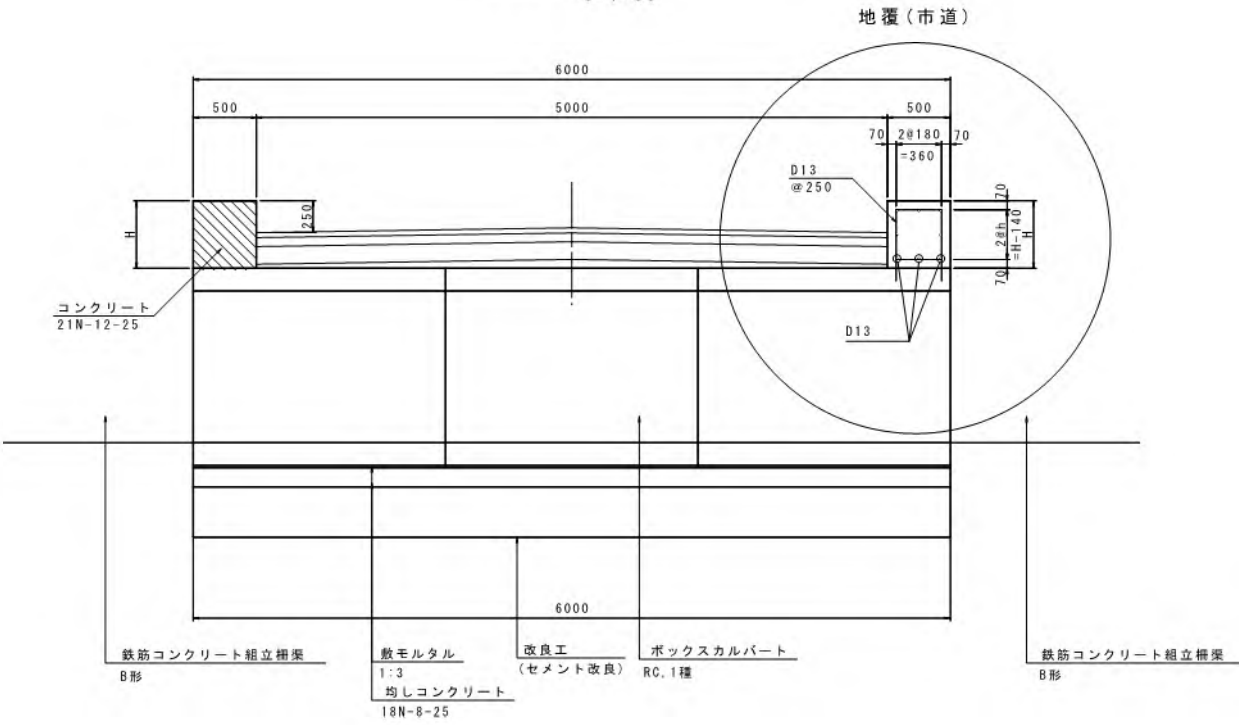

地覆(市道)

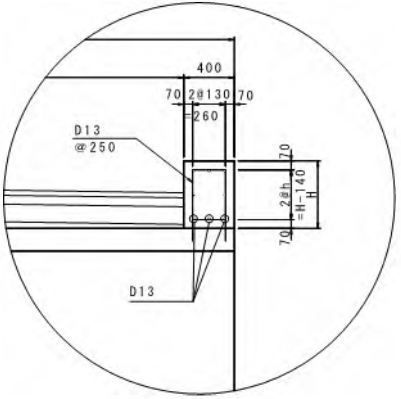

横断排水路  
S=1:10

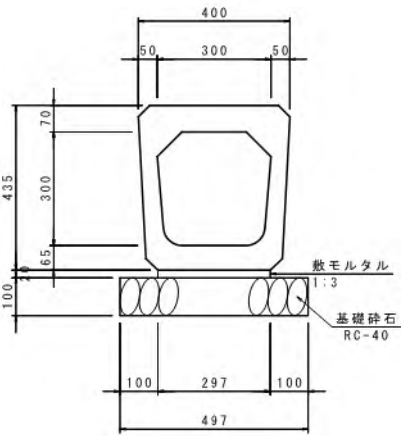


標準断面図(7)


進入路工  
S=1:50

ほ場部  
支線道路B


平面図

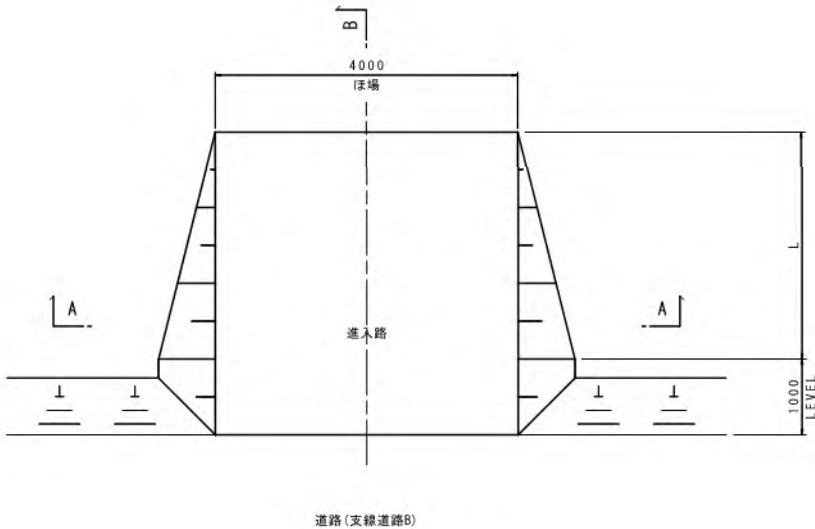

A-A断面図

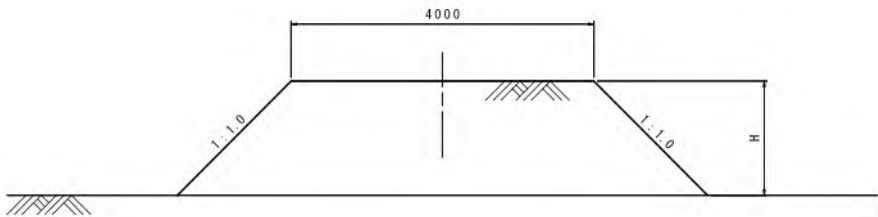

B-B断面図

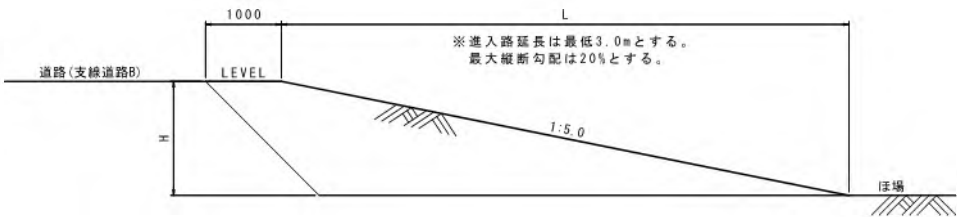


|       |                                    |      |        |
|-------|------------------------------------|------|--------|
| 工事名   | 令和5年度 宇城農地整備事業<br>浅川工区區画整理(その12)工事 |      |        |
| 図面名   | 標準断面図(7)                           |      |        |
| 作成年月日 |                                    |      |        |
| 縮尺    | S=1:50                             | 図面番号 | 8-7/11 |
| 会社名   |                                    |      |        |
| 事業所名  | 九州農政局 宇城農地整備事業所                    |      |        |

標準断面図 ( 8 )


## 一筆排水工

## 一筆排水工

平面图

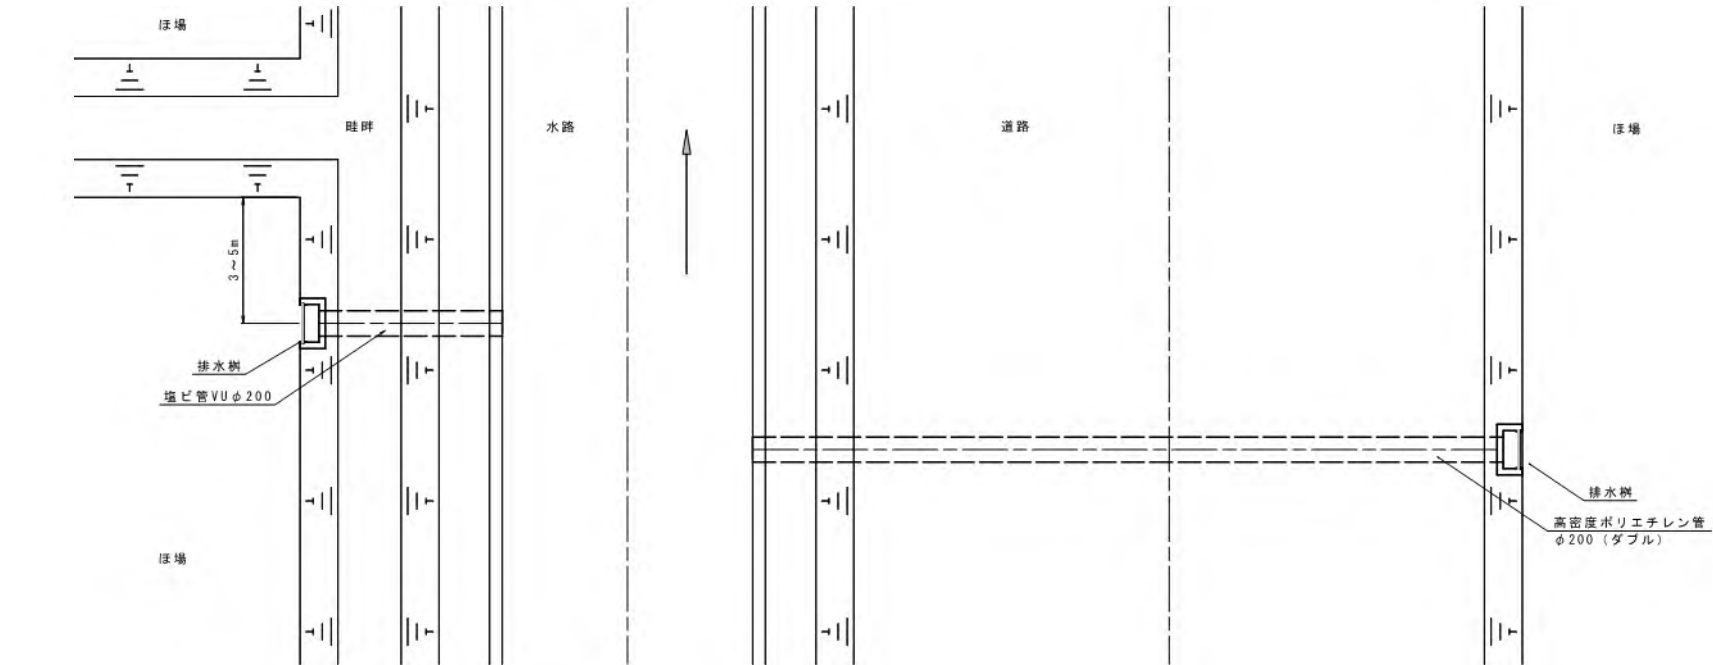


断面区

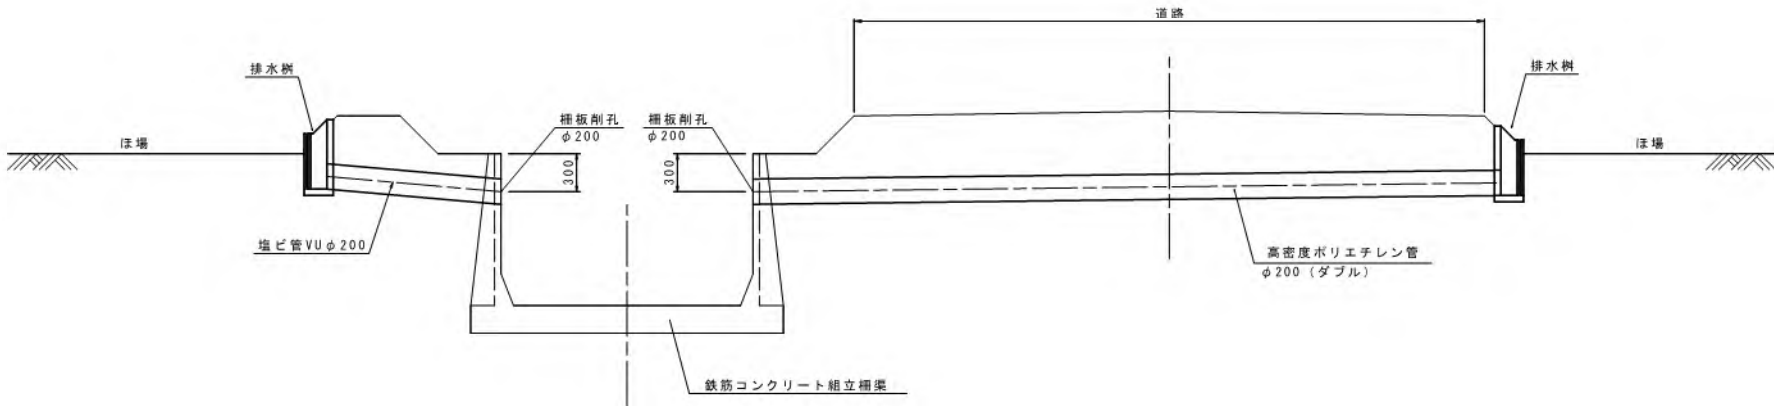


排水枨(参考図)


平面图

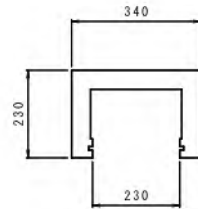

正面図

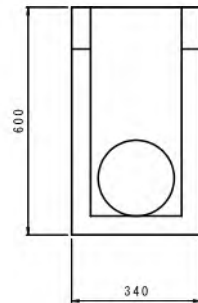

側面図

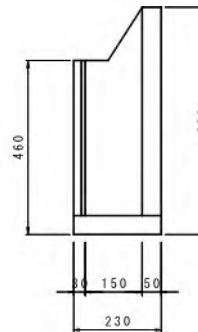


|       |                                    |      |        |
|-------|------------------------------------|------|--------|
| 工事名   | 令和5年度 宇城農地整備事業<br>浅川工区區画整理(その12)工事 |      |        |
| 図面名   | 標準断面図(8)                           |      |        |
| 作成年月日 |                                    |      |        |
| 縮尺    | 図示                                 | 図面番号 | 8-8/11 |
| 会社名   |                                    |      |        |
| 事業所名  | 九州農政局 宇城農地整備事業所                    |      |        |

標準断面図 ( 9 )

## 湧水处理:

$S = 1 : 50$

平面


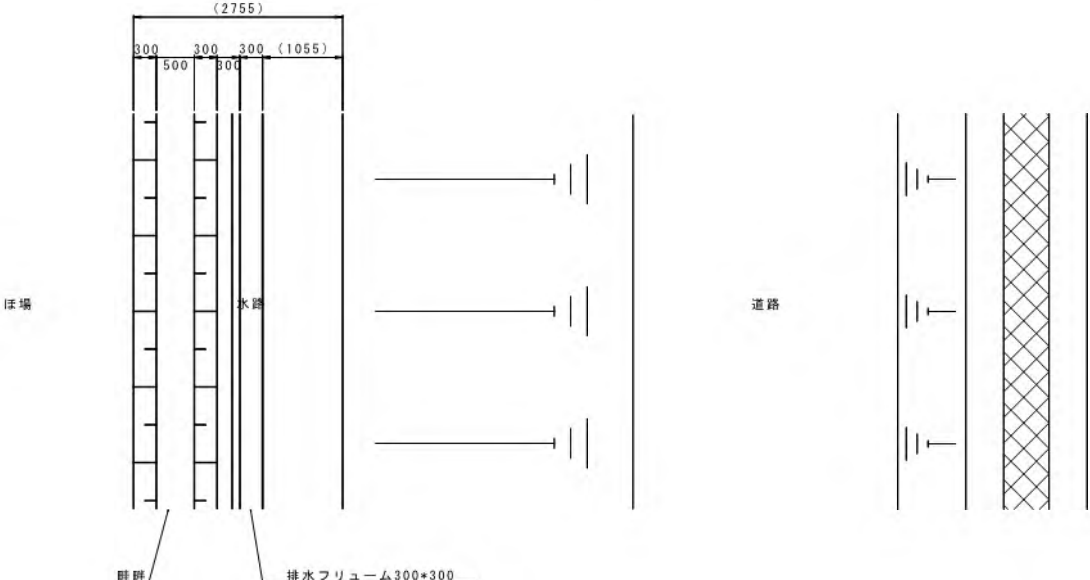


断面图



※注)河川区域内に構造物は設置しないものとする

扩大区

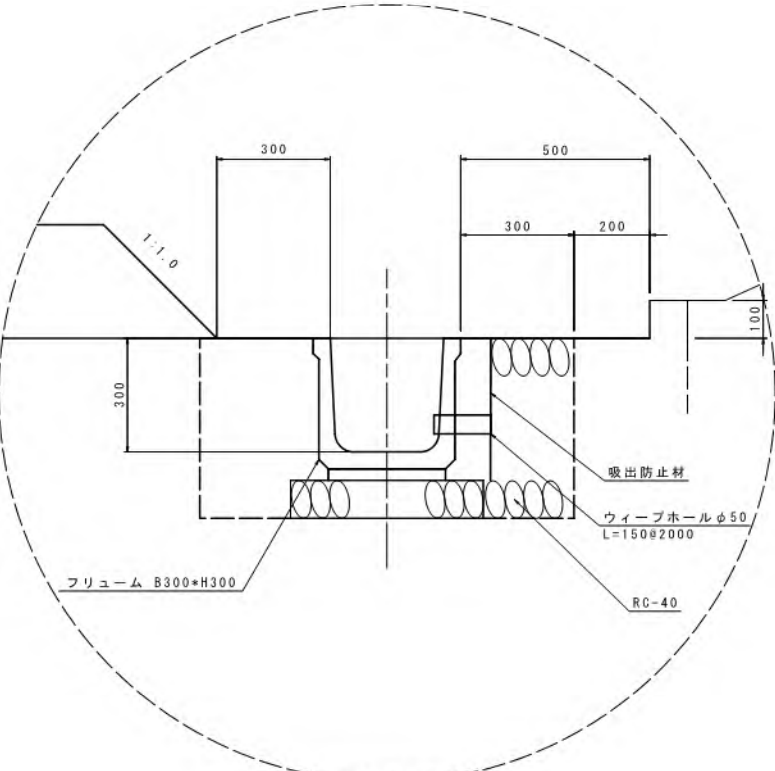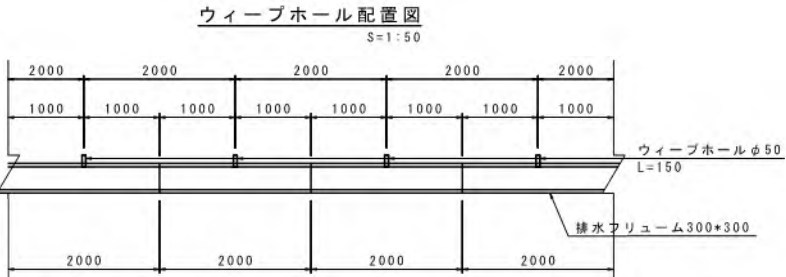

|       |                                    |      |        |
|-------|------------------------------------|------|--------|
| 工事名   | 令和5年度 宇城農地整備事業<br>浅川工区區画整理(その12)工事 |      |        |
| 図面名   | 標準断面図(9)                           |      |        |
| 作成年月日 |                                    |      |        |
| 縮尺    | 図示                                 | 図面番号 | 8-9/11 |
| 会社名   |                                    |      |        |
| 事業所名  | 九州農政局 宇城農地整備事業所                    |      |        |

標準断面図（10）

S=1：20

支線道路B埋設（市道：現況As舗装）

（仮舗装：アスファルト舗装）


支線道路B埋設（市道：現況砂利舗装）

（仮舗装：路盤仕上げ）

たて込み簡易土留区間


φ75-φ200

（硬質塩化ビニル管VU）

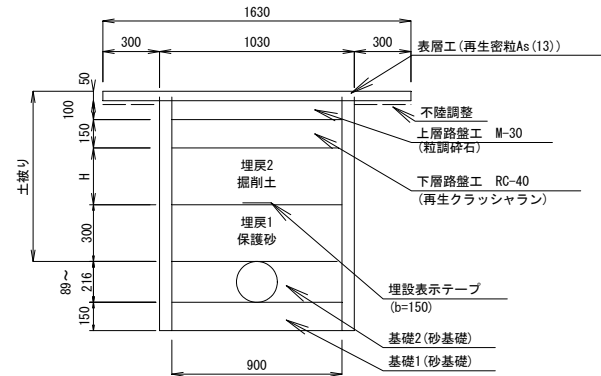


φ75-φ200

（硬質塩化ビニル管VU）

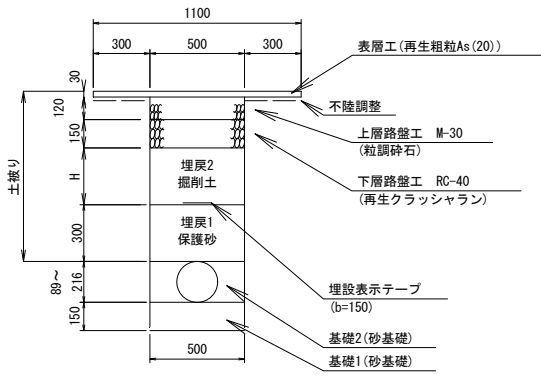


φ250

（硬質塩化ビニル管VU）

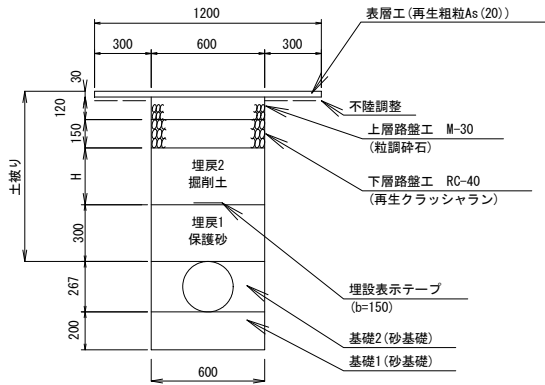


φ300

（硬質塩化ビニル管VU）

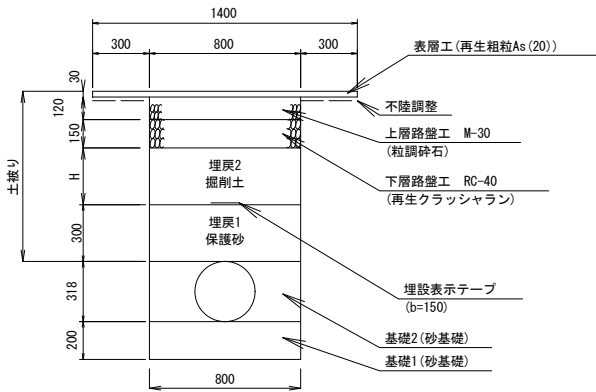

φ250

（硬質塩化ビニル管VU）

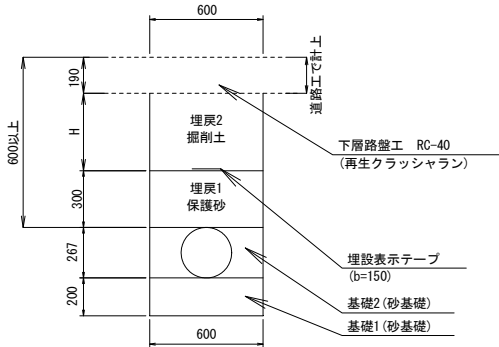


支線道路B埋設（市道）

（本舗装：アスファルト舗装）


φ75-φ200

（硬質塩化ビニル管VU）

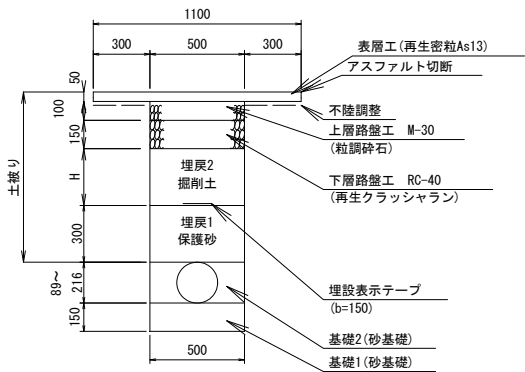


φ250

（硬質塩化ビニル管VU）

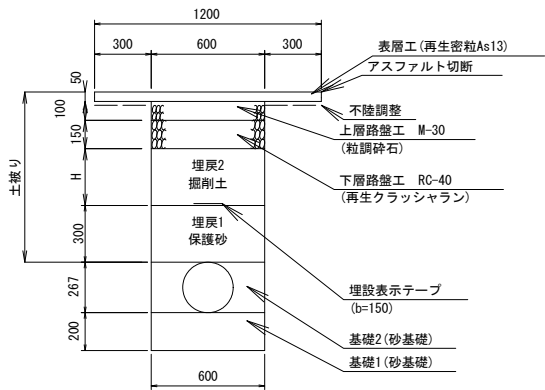

φ300

（硬質塩化ビニル管VU）

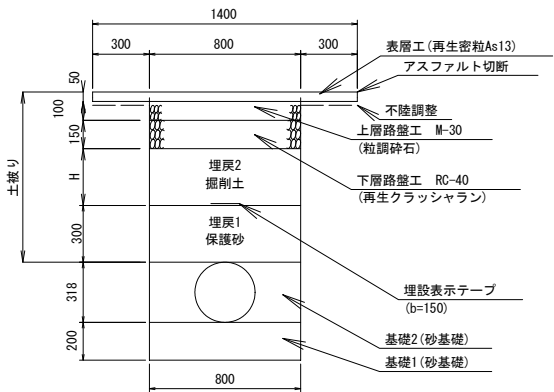

支線道路B埋設（市道：現況As舗装）

| 路線名   |     | 3-1号用水路 | 3-2号用水路 | 3-4号用水路 | 3-5号用水路 | 3-7号用水路 |
|-------|-----|---------|---------|---------|---------|---------|
| 管径    |     | φ 300   | φ 150   | φ 300   | φ 75    | φ 250   |
| 平均土盛り | (m) | 0.75    | 0.85    | 0.75    | 0.72    | 0.66    |
| H     | (m) | 0.15    | 0.25    | 0.15    | 0.12    | 0.06    |

支線道路B埋設（市道：現況As舗装）

たて込み簡易土留区間

| 路線名   |     | 3-2号用水路 |
|-------|-----|---------|
| 管径    |     | φ 150   |
| 平均土盛り | (m) | 1.26    |
| H     | (m) | 0.66    |

支線道路B埋設（市道：現況砂利舗装）



| 路線名   |     | 3-4号用水路 |
|-------|-----|---------|
| 管径    |     | φ 250   |
| 平均土盛り | (m) | 0.69    |
| H     | (m) | 0.20    |

|       |                                    |      |             |
|-------|------------------------------------|------|-------------|
| 工事名   | 令和5年度 宇城農地整備事業<br>浅川工区區画整理（その12）工事 |      |             |
| 図面名   | 標準断面図（10）                          |      |             |
| 作成年月日 |                                    |      |             |
| 縮尺    | S=1：20                             | 図面番号 | 8 - 10 / 11 |
| 会社名   |                                    |      |             |
| 事業所名  | 九州農政局 宇城農地整備事業所                    |      |             |



標準断面図(11)

S=1:20



支線道路B埋設（里道）  
（仮舗装：路盤仕上げ）

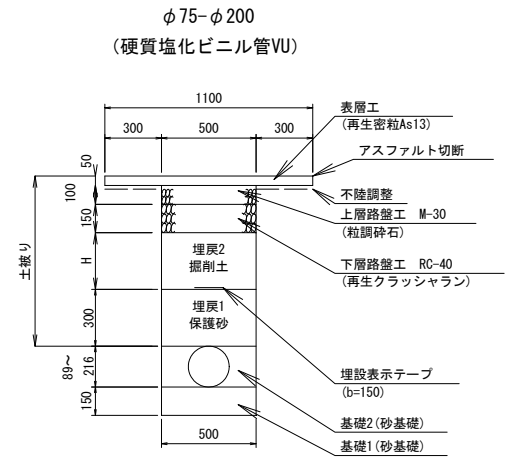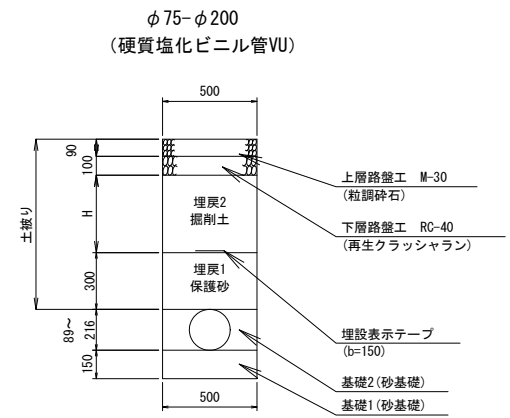

既設道路埋設（市道）  
（本舗装：アスファルト舗装）

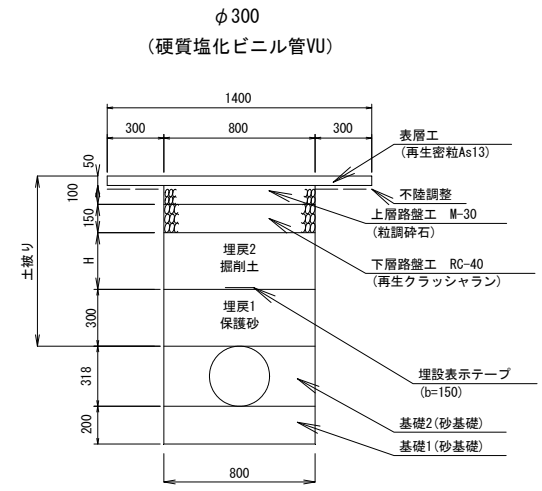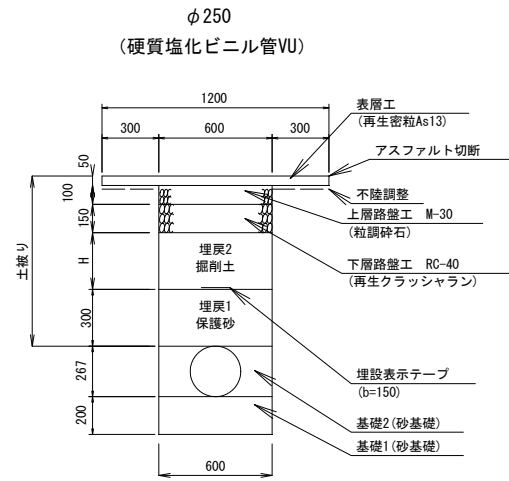

支線道路B埋設（里道）  
（本舗装：アスファルト舗装）

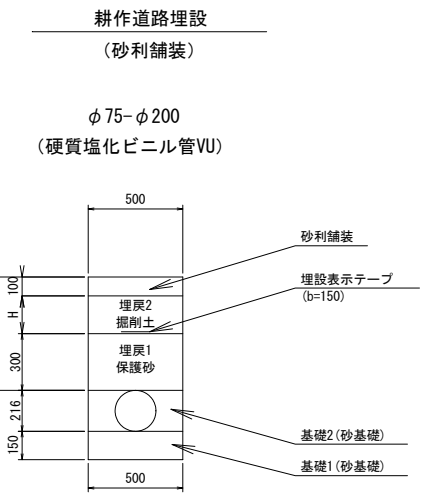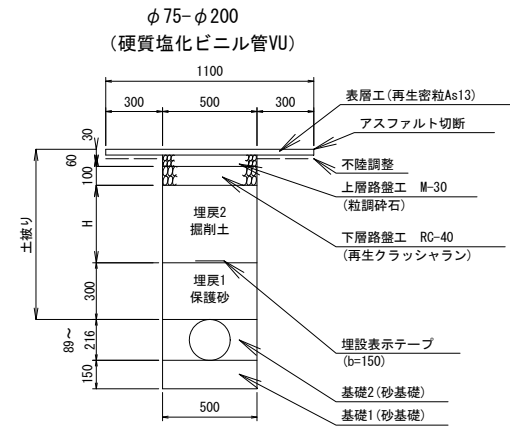

既設道路埋設（アスファルト舗装）

| 路線名   |     | 排水機場場内 | 3-1号用水路 | 3-1号用水路 | 3-1号用水路 | 3-2号用水路 | 3-2号用水路 | 3-2号用水路 | 3-2号用水路 | 3-3号用水路 | 3-5号用水路 |
|-------|-----|--------|---------|---------|---------|---------|---------|---------|---------|---------|---------|
| 管径    |     | φ300   | φ300    | φ250    | φ200    | φ150    | φ125    | φ100    | φ75     | φ75     | φ75     |
| 平均土被り | (m) | 0.70   | 0.75    | 0.93    | 0.71    | 0.85    | 0.82    | 0.77    | 0.69    | 0.68    | 0.72    |
| H     | (m) | 0.10   | 0.15    | 0.33    | 0.11    | 0.25    | 0.22    | 0.17    | 0.09    | 0.08    | 0.12    |

支線道路B埋設（里道）

| 路線名   |     | 3-6号用水路 | 3-6号用水路 | 3-6号用水路 |
|-------|-----|---------|---------|---------|
| 管径    |     | φ125    | φ100    | φ75     |
| 平均土被り | (m) | 0.87    | 0.79    | 0.67    |
| H     | (m) | 0.38    | 0.30    | 0.18    |







耕作道路埋設（砂利舗装）

| 路線名   |     | 3-2号用水路 |
|-------|-----|---------|
| 管径    |     | φ75     |
| 平均土被り | (m) | 0.69    |
| H     | (m) | 0.29    |

横断暗渠工計画図(1)

26号横断暗渠工


27号横断暗渠工

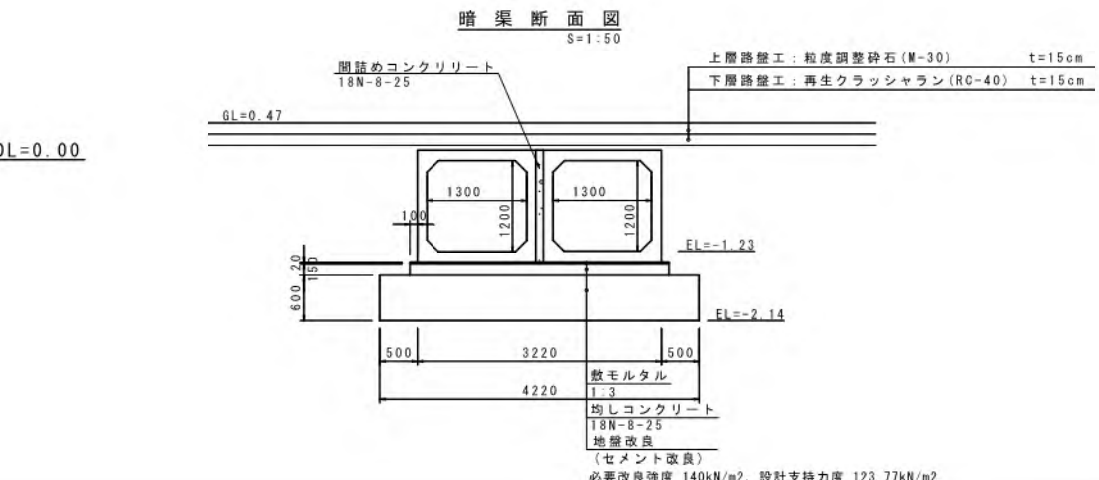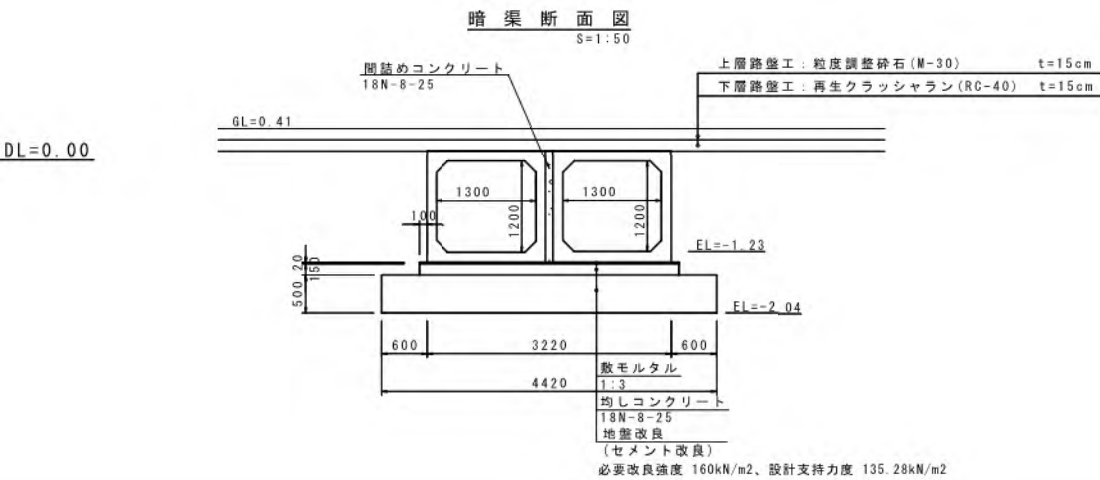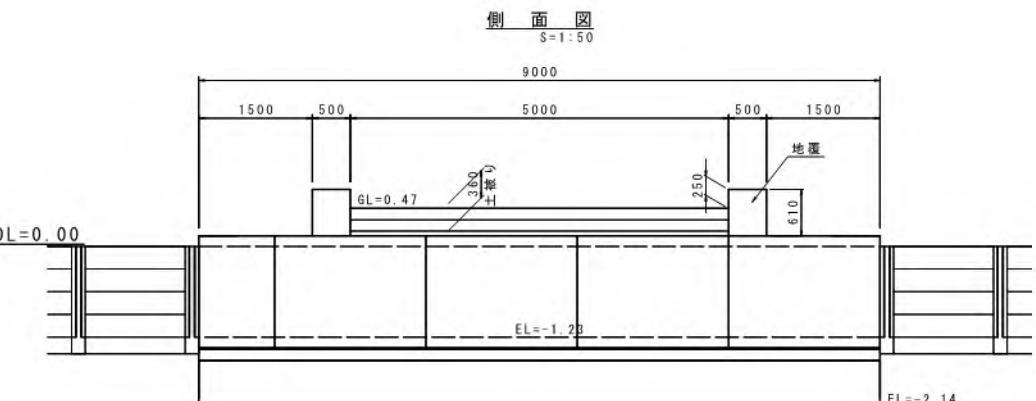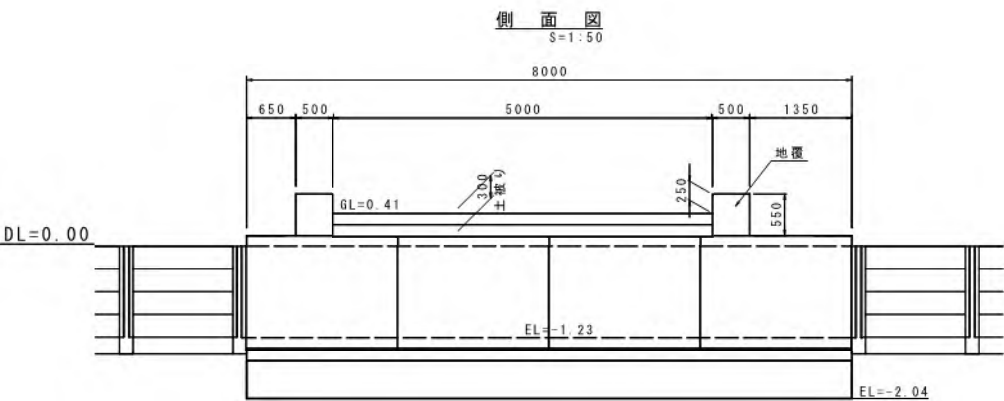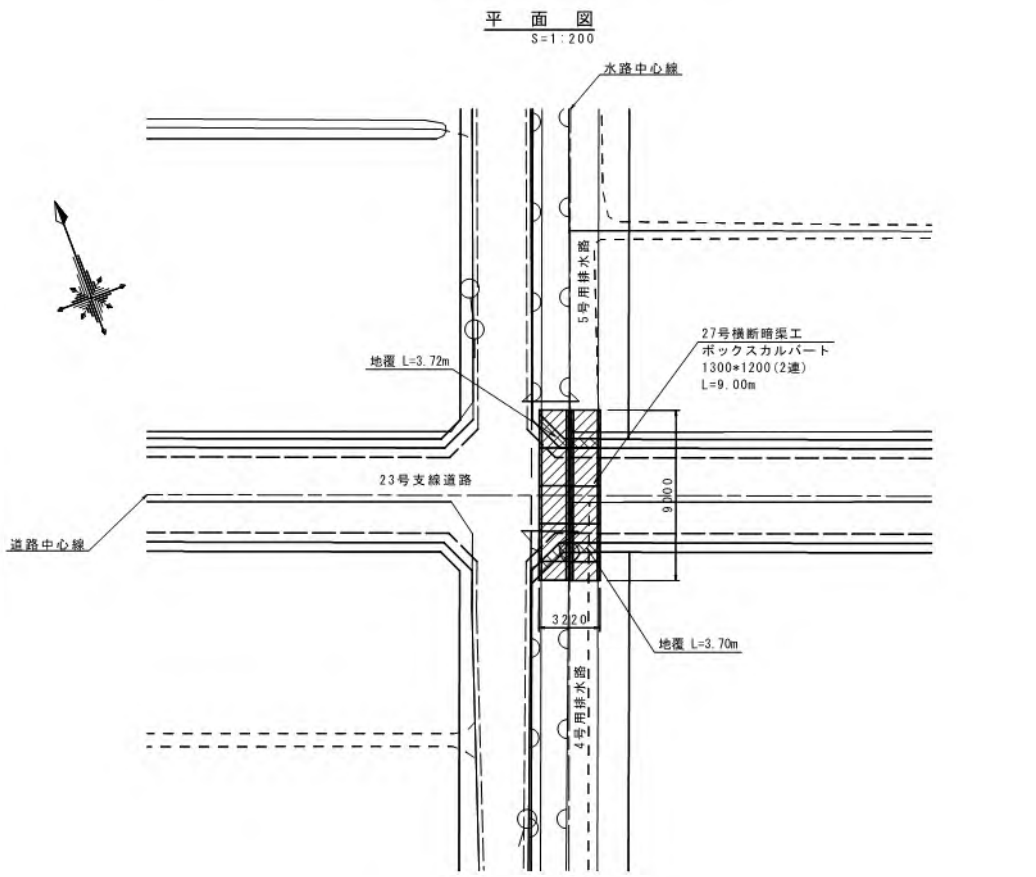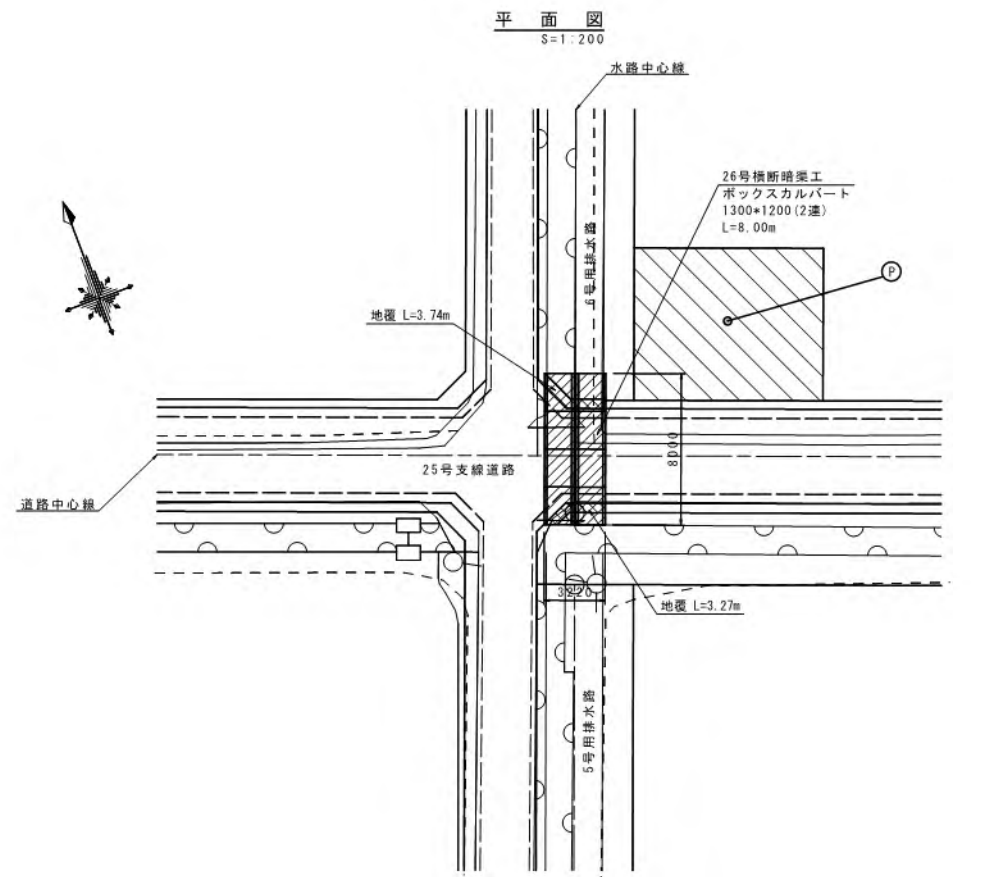


|       |                                 |      |       |
|-------|---------------------------------|------|-------|
| 工事名   | 令和5年度 宇城農地整備事業 湊川工区区画整理(その12)工事 |      |       |
| 図面名   | 横断暗渠工計画図(1)                     |      |       |
| 作成年月日 |                                 |      |       |
| 縮尺    | 図示                              | 図面番号 | 9-1/2 |
| 会社名   |                                 |      |       |
| 事業所名  | 九州農政局 宇城農地整備事業所                 |      |       |

横断暗渠工計画図(2)


### 33号横断暗渠工

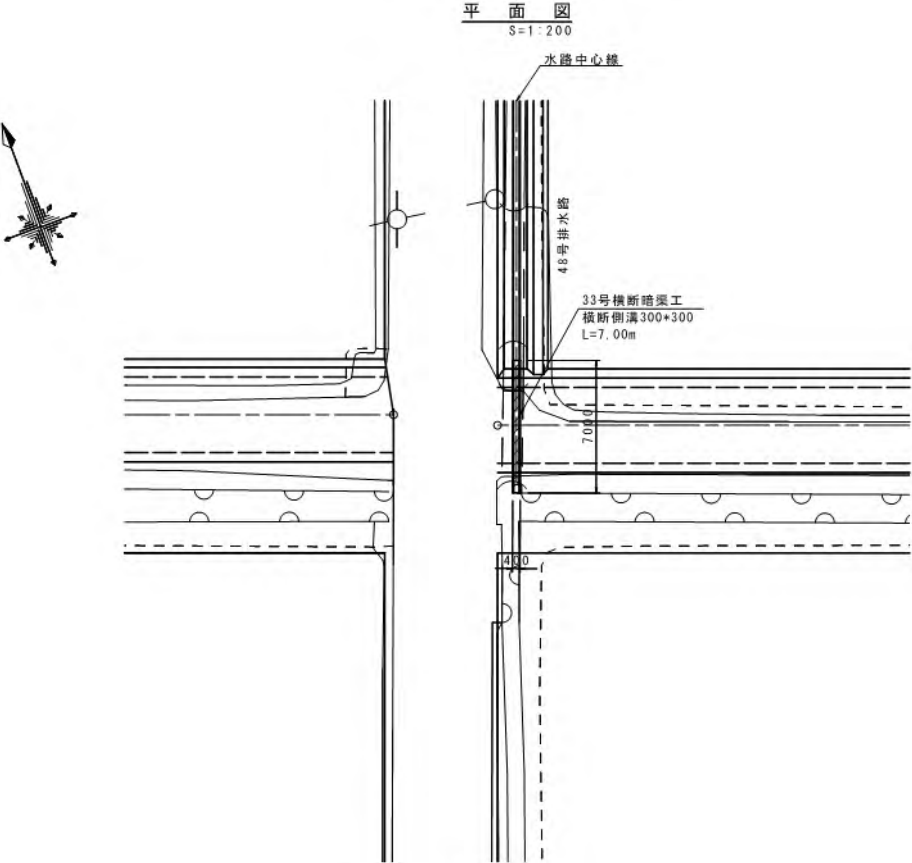

側 面 図  
S = 1 : 5

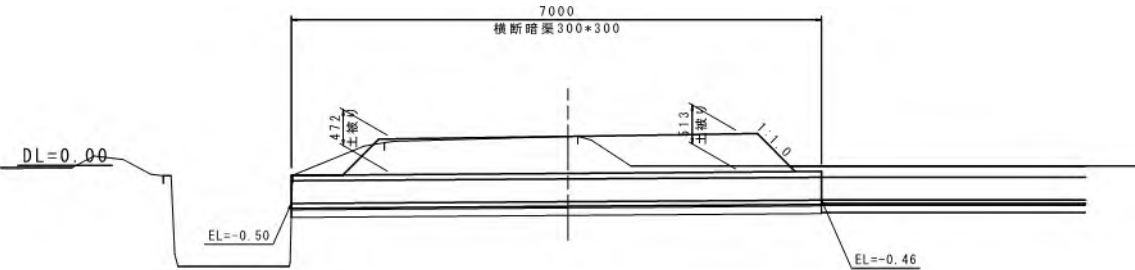

暗渠断面图  
S=1:2

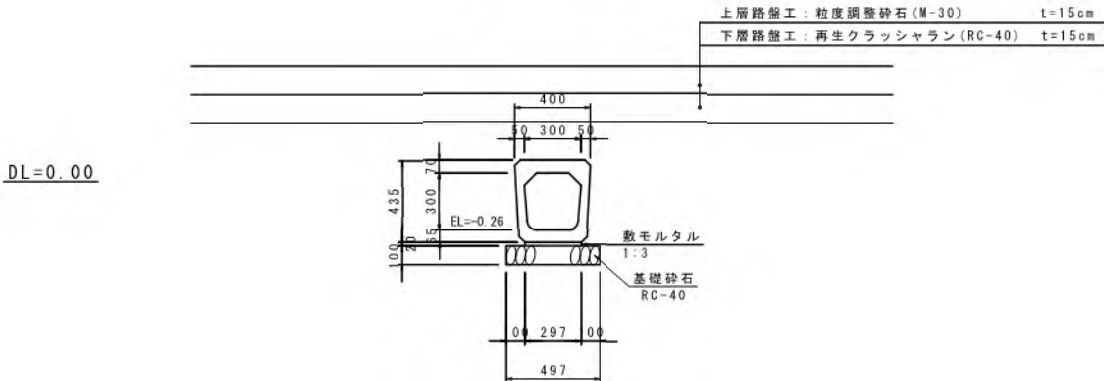


|       |                                    |      |       |
|-------|------------------------------------|------|-------|
| 工事名   | 令和5年度 宇城農地整備事業<br>浅川工区區画整理(その1)2工事 |      |       |
| 図面名   | 横断暗渠工計画図(2)                        |      |       |
| 作成年月日 |                                    |      |       |
| 縮尺    | 図示                                 | 図面番号 | 9-2/2 |
| 会社名   |                                    |      |       |
| 事業所名  | 九州農政局 宇城農地整備事業所                    |      |       |

合流工構造図(1)

S=1:1500

合流工位置図

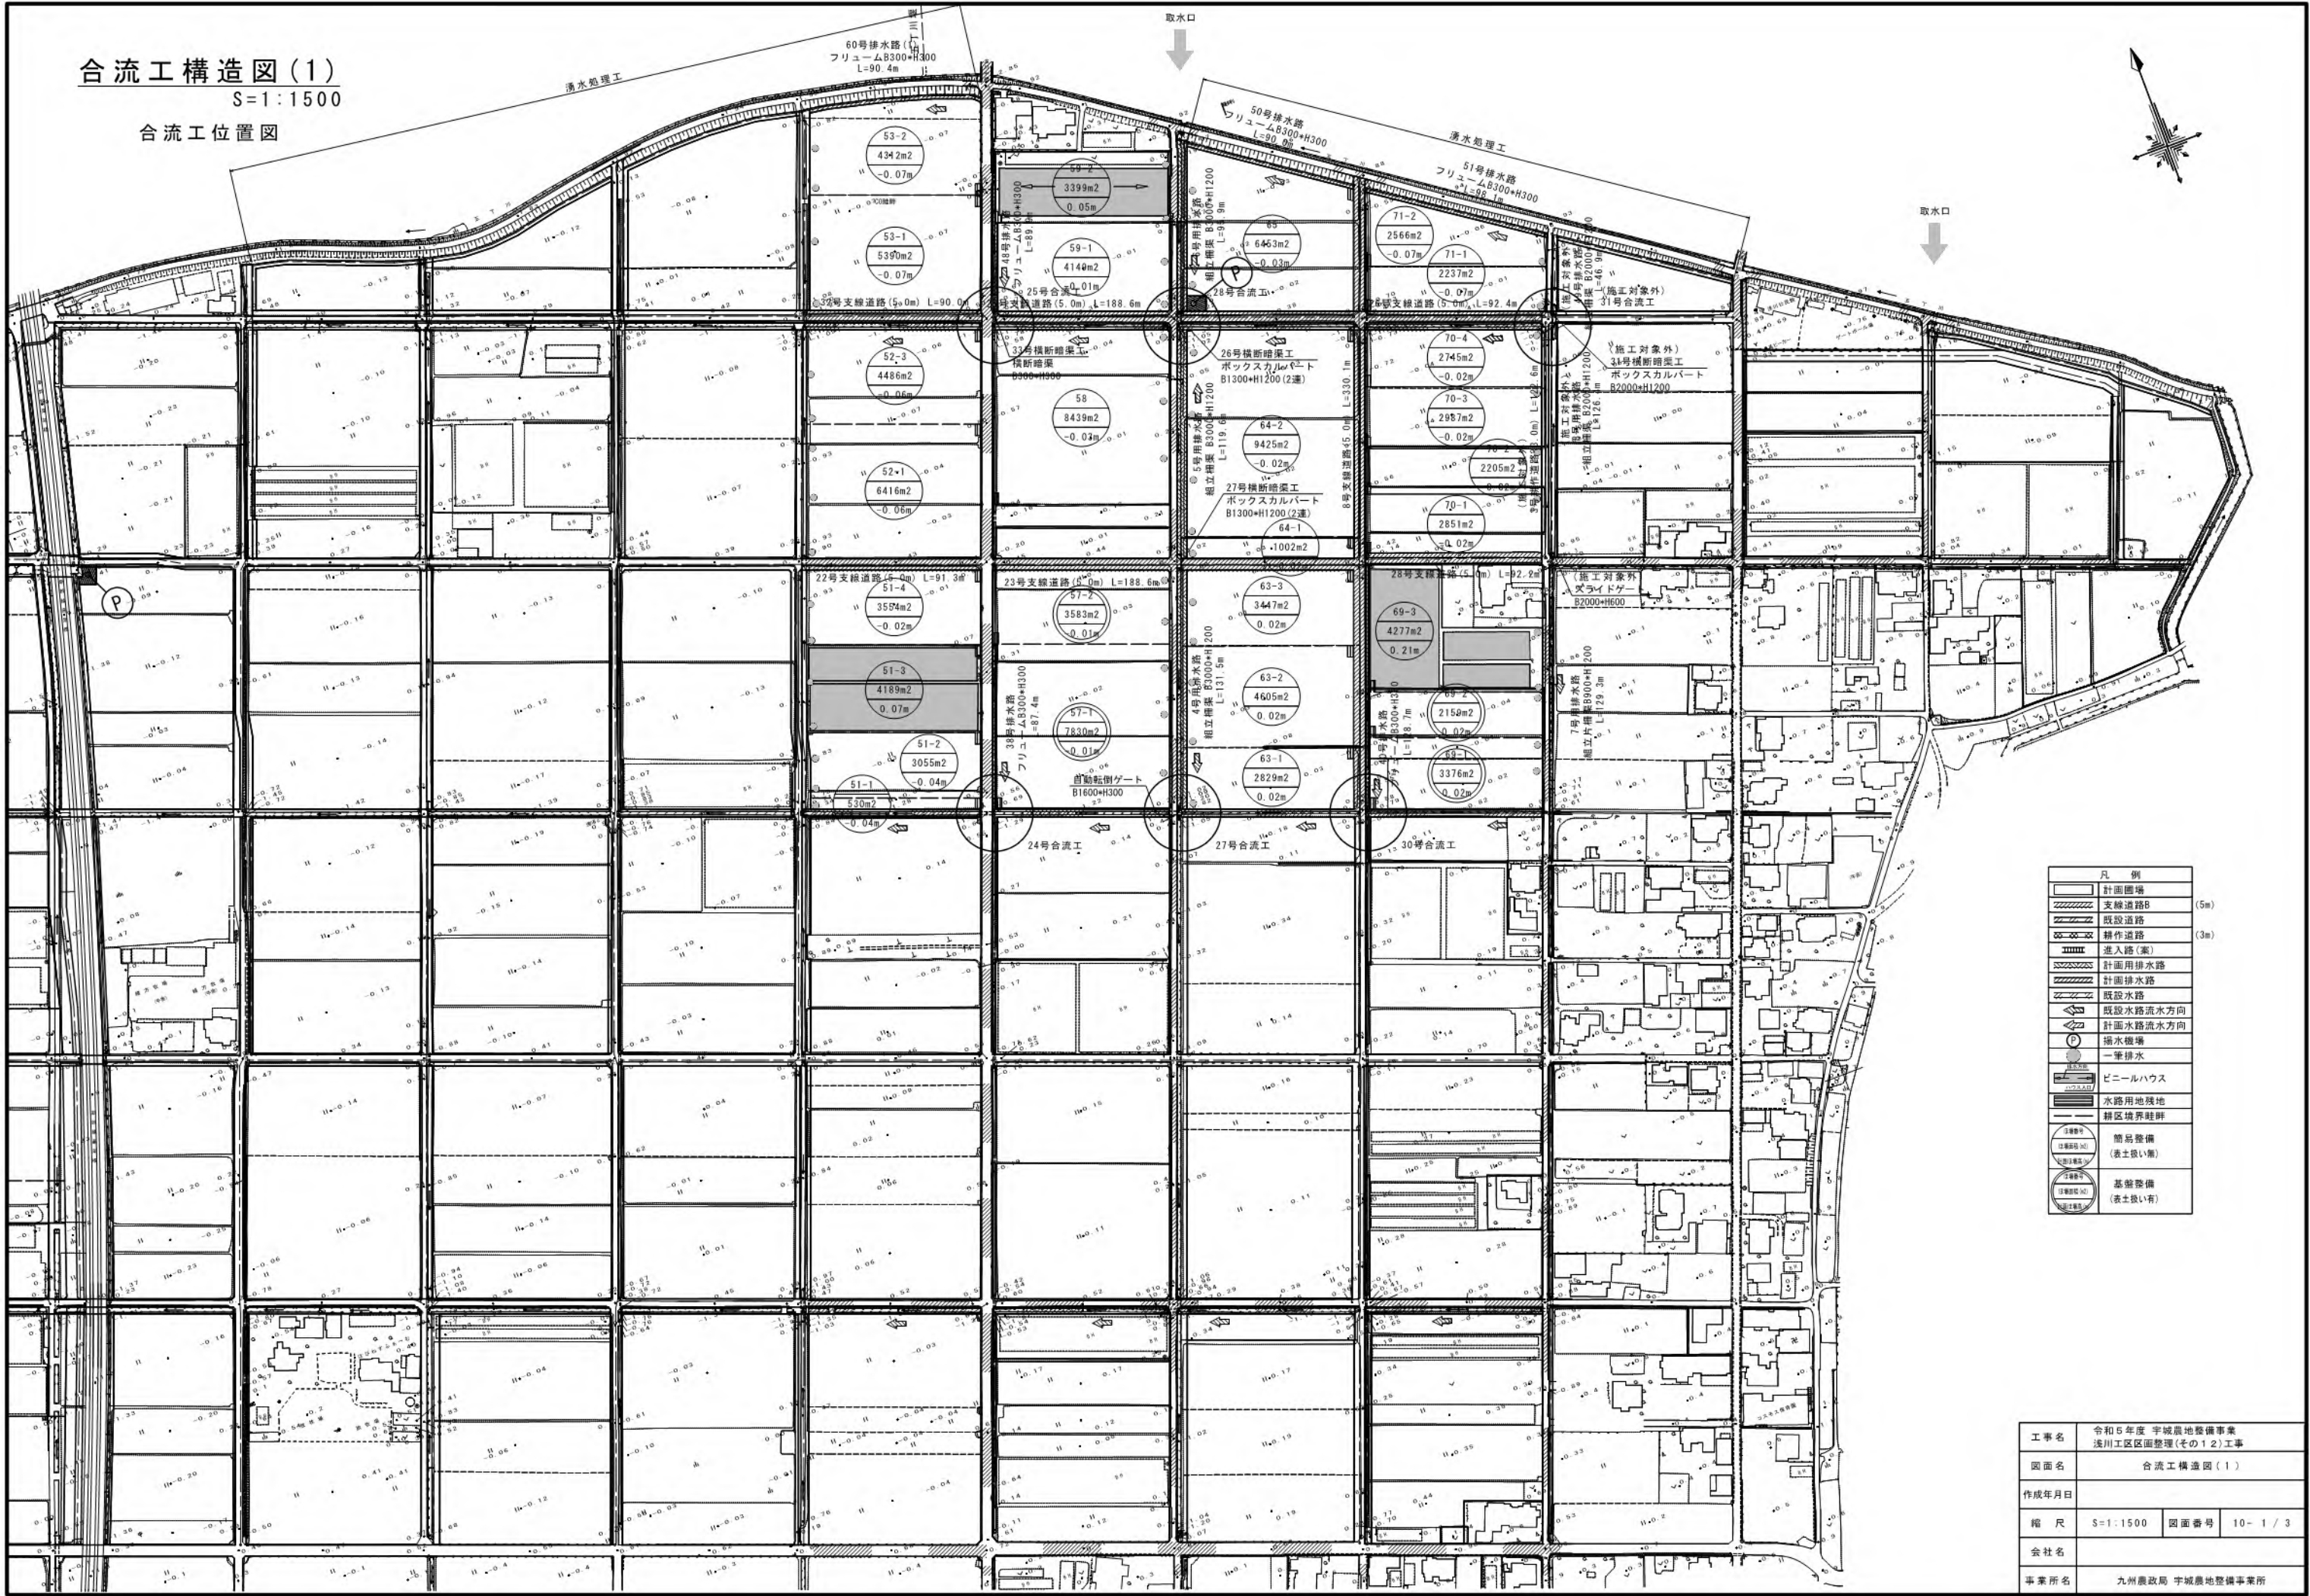

| 凡 例 |              |
|-----|--------------|
|     | 計画境界         |
|     | 支線道路B (5m)   |
|     | 既設道路         |
|     | 耕作道路 (3m)    |
|     | 進入路(道)       |
|     | 計画排水路        |
|     | 既設排水路        |
|     | 既設排水路流水方向    |
|     | 計画排水路流水方向    |
|     | 排水機          |
|     | 一筆排水         |
|     | ビニールハウス      |
|     | 水路用地残地       |
|     | 耕作地境界        |
|     | 簡易整備 (表土扱い無) |
|     | 基礎整備 (表土扱い有) |

|       |                                    |      |        |
|-------|------------------------------------|------|--------|
| 工事名   | 令和5年度 宇城農地整備事業<br>浅川工区区画整理(その12)工事 |      |        |
| 図面名   | 合流工構造図(1)                          |      |        |
| 作成年月日 |                                    |      |        |
| 縮 尺   | S=1:1500                           | 図面番号 | 10-1/3 |
| 会社名   |                                    |      |        |
| 事業所名  | 九州農政局 宇城農地整備事業所                    |      |        |


### 合流工構造図(2)

## 合流工詳細図


25号合流工

24号合流工


平面图  
S=1:100

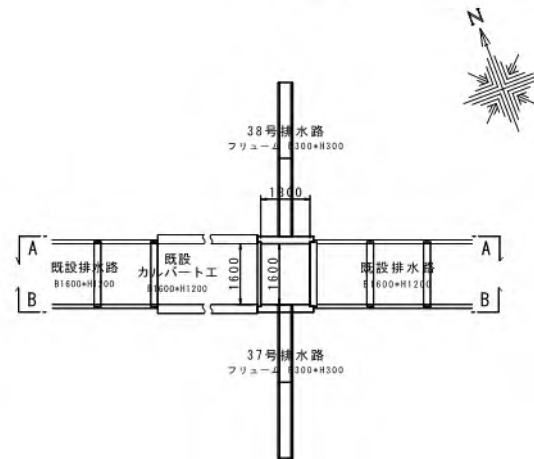


断面图  
S=1:50

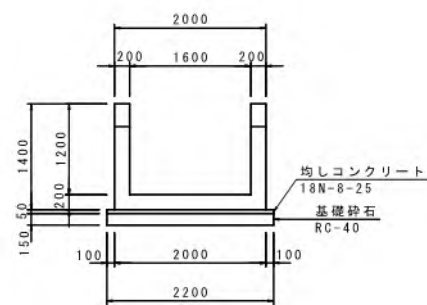


A-A 断面  
S=1:50

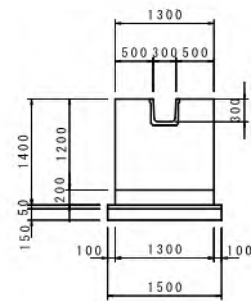


B-B 断面  
S=1:50

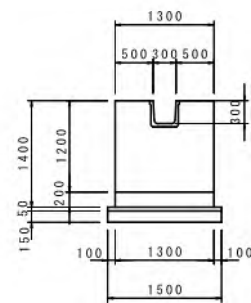


平面图  
S=1:100

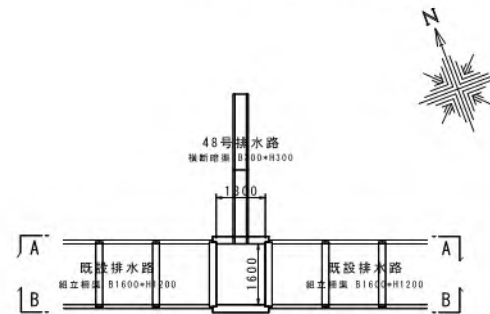


断面图  
S=1:50

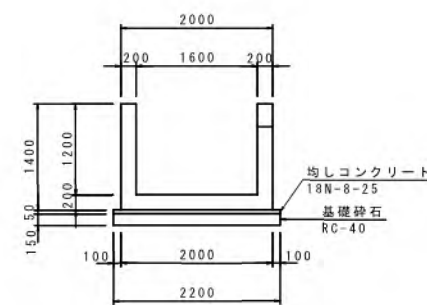

A-A 断面  
S=1:50

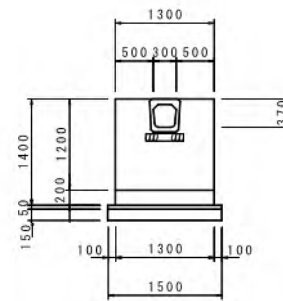


B-B 断面  
S=1:50

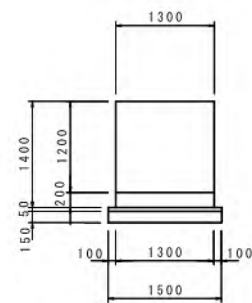


27号合流工


平面图  
S=1:100

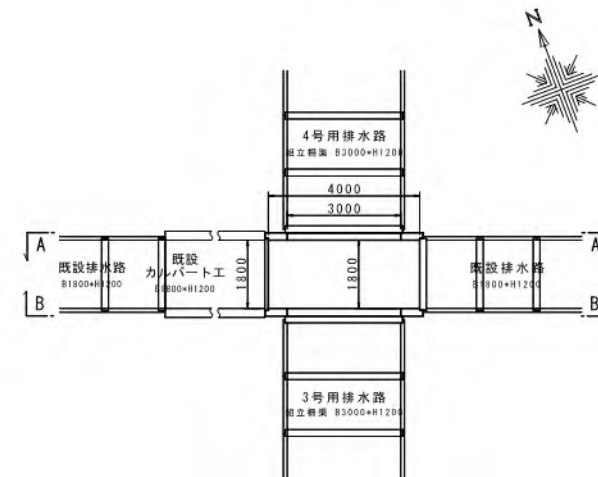


断面图  
S=1:50

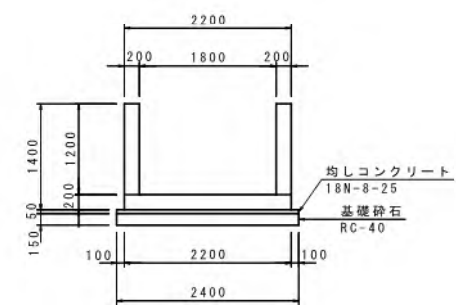

A-A 断面  
S=1:60

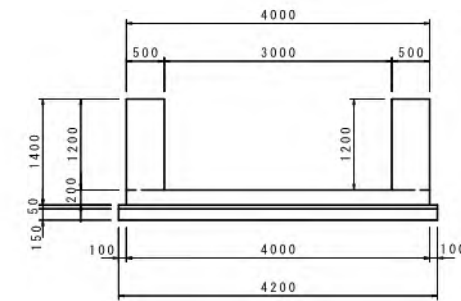

B-B 断面  
S=1:50


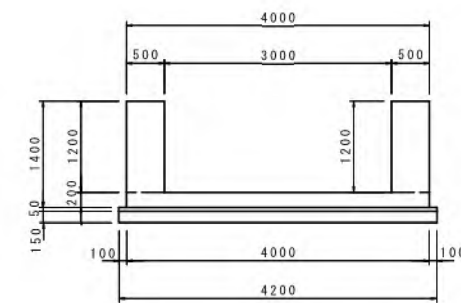


|       |                                    |      |            |
|-------|------------------------------------|------|------------|
| 工事名   | 令和5年度 宇城農地整備事業<br>流川工区区画整理(その12)工事 |      |            |
| 図面名   | 合流工構造図(2)                          |      |            |
| 作成年月日 |                                    |      |            |
| 縮 尺   | 図 示                                | 図面番号 | 10 - 2 / 3 |
| 会社名   |                                    |      |            |
| 事業所名  | 九州農政局 宇城農地整備事業所                    |      |            |


合流工構造図(3)

合流工詳細図


28号合流工

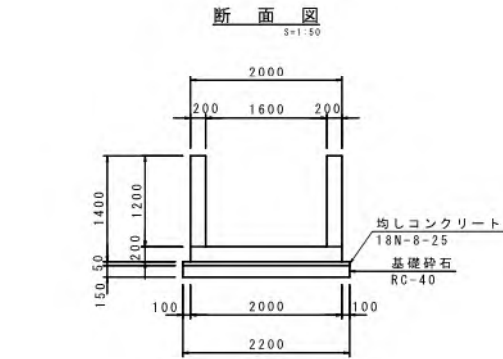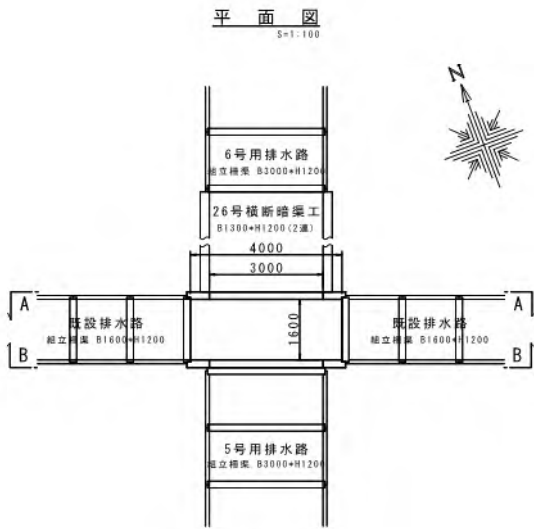



A-A断面  
S=1:50

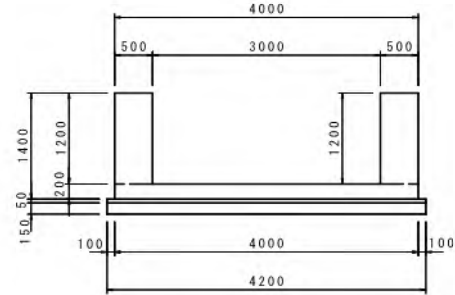


B-B断面  
S=1:50

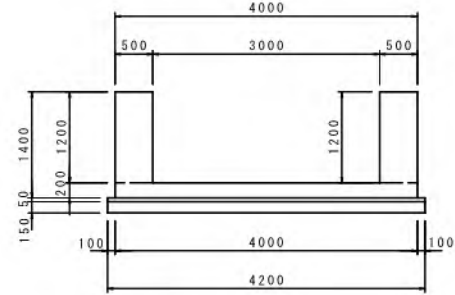


30号合流工

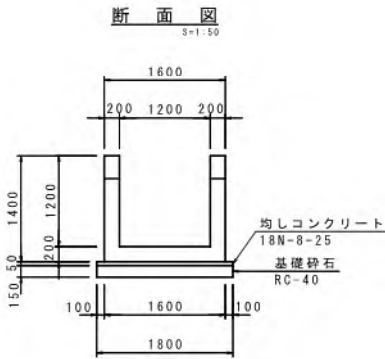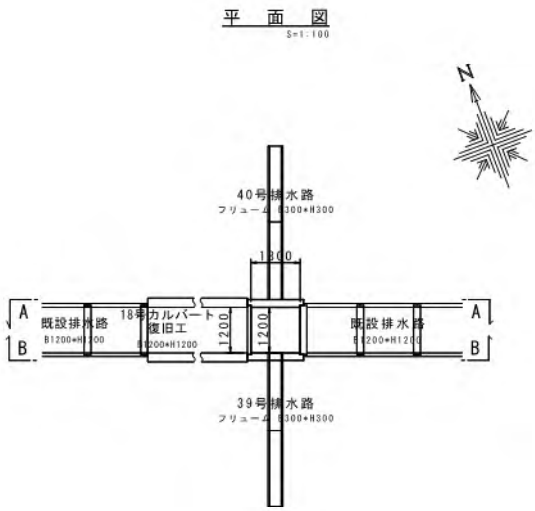

A-A断面  
S=1:50

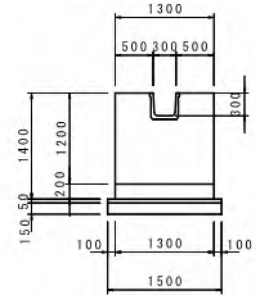

B-B断面  
S=1:50

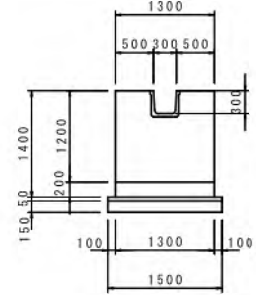


|       |                                    |      |        |
|-------|------------------------------------|------|--------|
| 工事名   | 令和5年度 宇城農地整備事業<br>浅川工区區画整理(その12)工事 |      |        |
| 図面名   | 合流工構造図(3)                          |      |        |
| 作成年月日 |                                    |      |        |
| 縮尺    | 図示                                 | 図面番号 | 10-3/3 |
| 会社名   |                                    |      |        |
| 事業所名  | 九州農政局 宇城農地整備事業所                    |      |        |

現況用排水路取付工


五丁川取水工下流側

平面図  
S=1:100

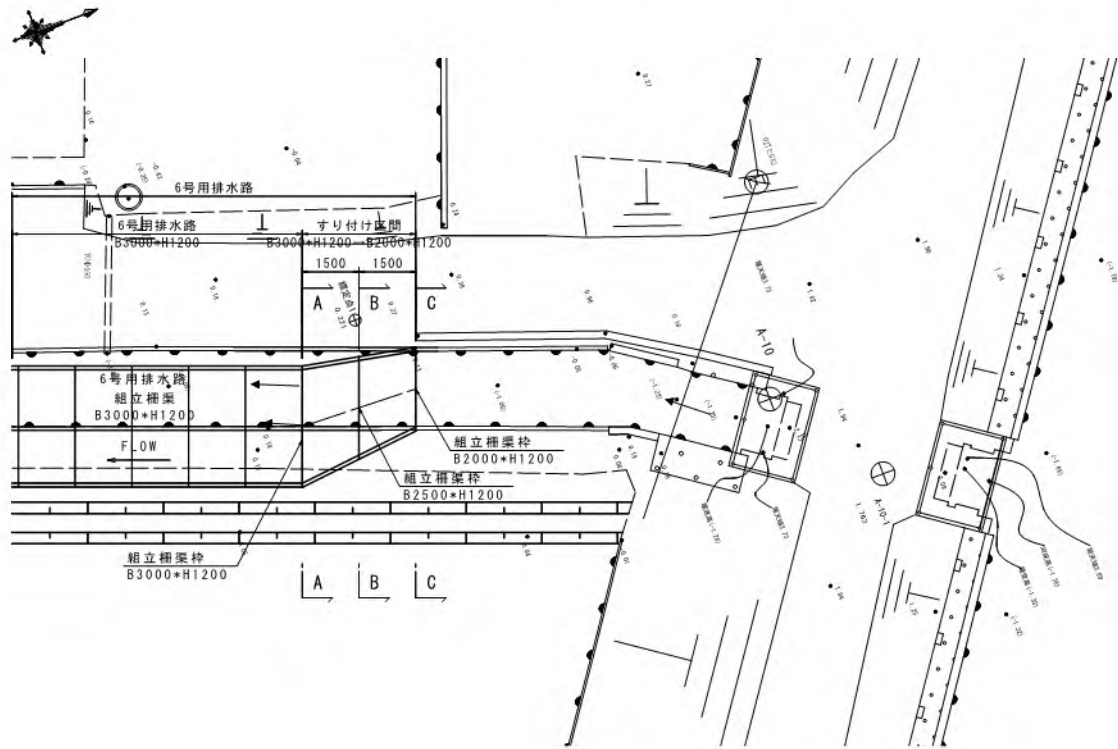


断面図  
S=1:50


A-A断面

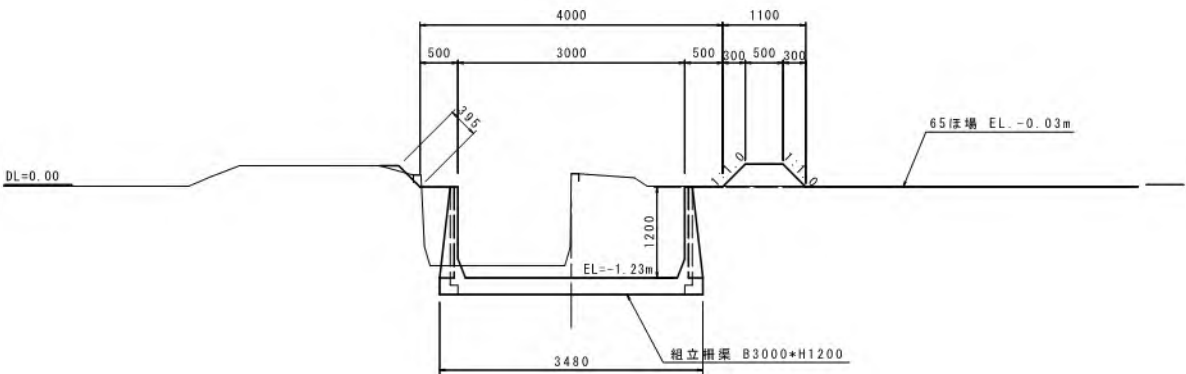

B-B断面

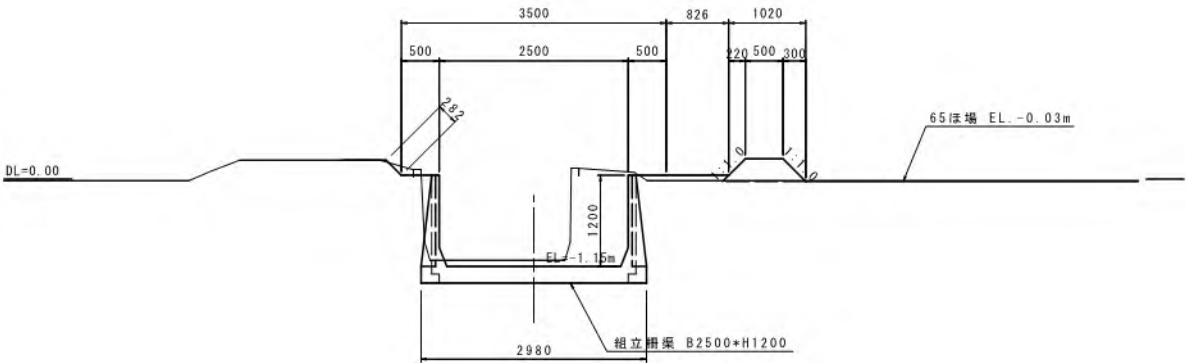

C-C断面





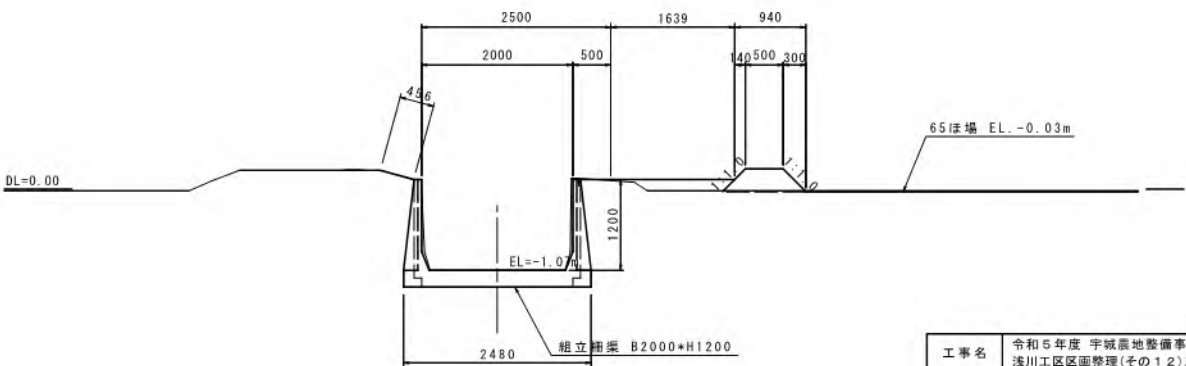


|       |                                    |      |    |
|-------|------------------------------------|------|----|
| 工事名   | 令和5年度 宇城農地整備事業<br>浅川工区區画整理(その12)工事 |      |    |
| 図面名   | 現況用排水路取付工                          |      |    |
| 作成年月日 |                                    |      |    |
| 縮尺    | 図示                                 | 図面番号 | 11 |
| 会社名   |                                    |      |    |
| 事業所名  | 九州農政局 宇城農地整備事業所                    |      |    |

空気弁工構造図

S=1:20

- 注意事項
- 1) 圃場整備後の地形と相違に伴い空気弁の設置深さが変わった場合は、TS異径チーヅとTSフランジを接続する切管長で調整すること。
- 2) 空気弁は2種(0.74Mpa)とする。

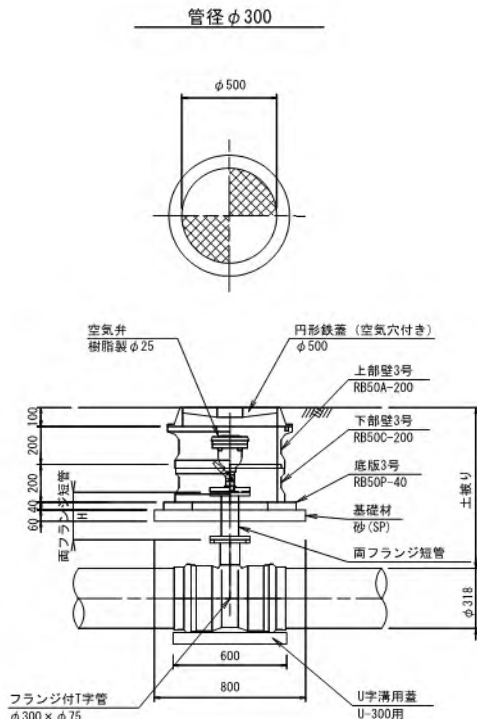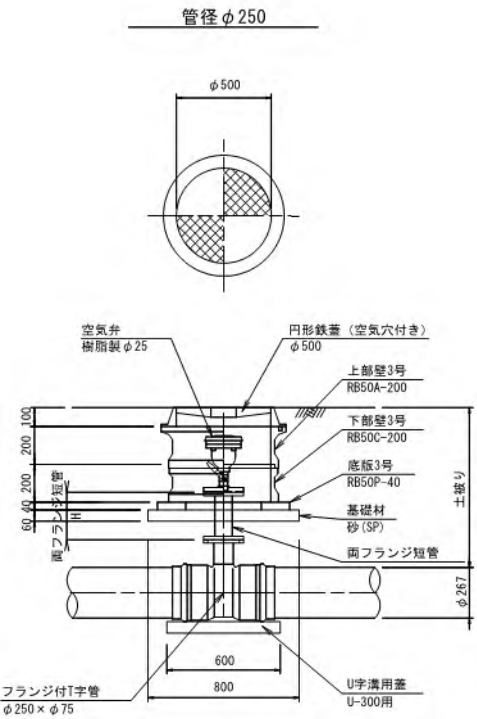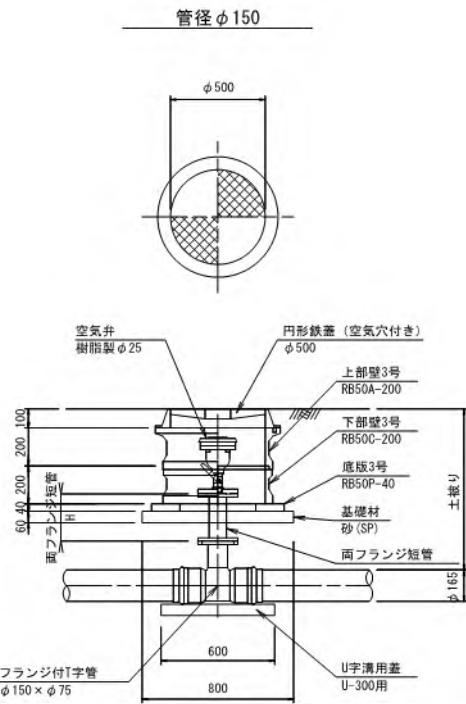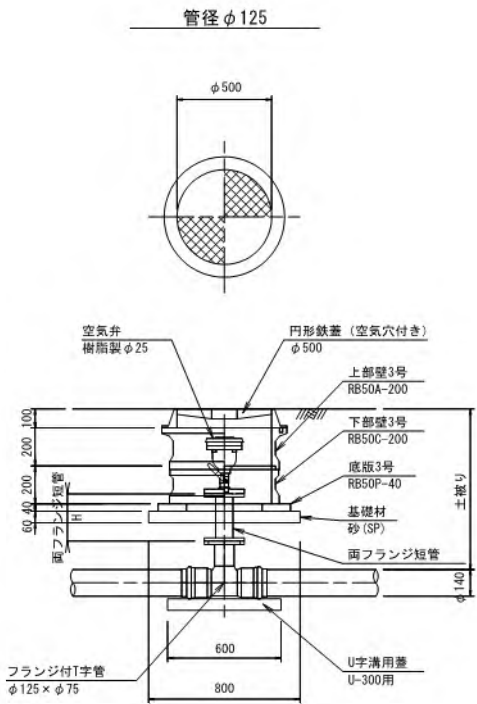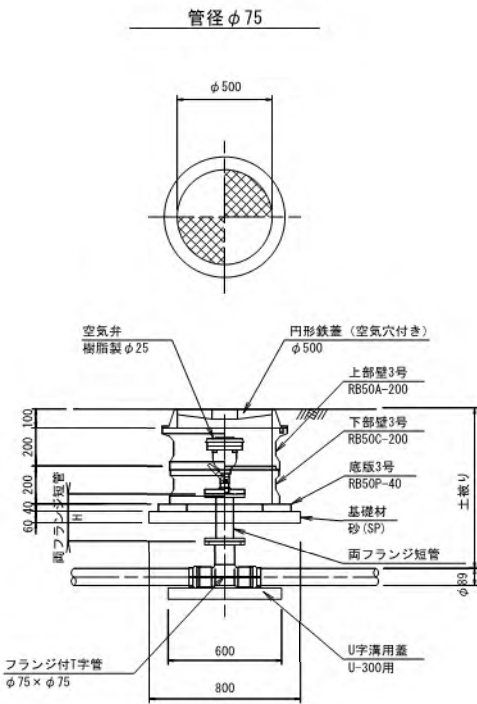

空気弁工一覧表

| 路線      | 空気弁名  | 土盛り(m) | 管径   | 空気弁口径 | 両フランジ短管H(m) |
|---------|-------|--------|------|-------|-------------|
| 3-1号用水路 | 3号空気弁 | 0.71   | φ300 | φ25   | 0.10        |
| 3-2号用水路 | 1号空気弁 | 0.87   | φ150 | φ25   | 0.25        |
| 3-4号用水路 | 1号空気弁 | 0.80   | φ250 | φ25   | 0.20        |
| 3-5号用水路 | 1号空気弁 | 0.61   | φ75  | φ25   | -           |
| 3-6号用水路 | 1号空気弁 | 0.89   | φ125 | φ25   | 0.30        |
| 3-7号用水路 | 1号空気弁 | 0.61   | φ250 | φ25   | -           |

空気弁工箇所当たり数量

| 名称          | 規格        | 単位             | 数量   |
|-------------|-----------|----------------|------|
| 円形鉄蓋(空気穴付き) | φ500      | 個              | 1    |
| 上部壁3号       | RB50A-200 | 個              | 1    |
| 下部壁3号       | RB50C-200 | 個              | 1    |
| 底板3号        | RB50P-40  | 個              | 1    |
| U字溝用蓋       | U-300用    | 個              | 1    |
| 基礎材         | 砂(SP)     | m <sup>2</sup> | 0.50 |
| 空気弁(フランジ形)  | 樹脂製φ25    | 個              | 1    |
| 両フランジ短管     | φ75       | m              | H    |
| フランジ付T字管    | メカ形       | 個              | 1    |


|       |                                    |      |    |
|-------|------------------------------------|------|----|
| 工事名   | 令和5年度 宇城農地整備事業<br>浅川工区區画整理(その12)工事 |      |    |
| 図面名   | 空気弁工構造図                            |      |    |
| 作成年月日 |                                    |      |    |
| 縮尺    | S=1:20                             | 図面番号 | 12 |
| 会社名   |                                    |      |    |
| 事業所名  | 九州農政局 宇城農地整備事業所                    |      |    |

制水弁工構造図


制水弁

S=1:20


- 注意事項
- 1) 圃場整備後の地形と相違に伴い仕切弁の設置深さが変わった場合は、仕切弁の図検位置が保護工内に収まるように、レジンコンクリート製ボックスで調整すること。
  - 2) 仕切弁は2種 (0.74Mpa) とする。

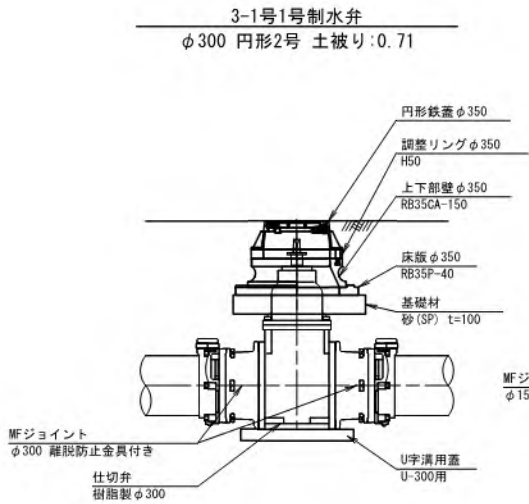


| 名称      | 規格            | 単位 | 数量   |
|---------|---------------|----|------|
| 円形鉄蓋2号  | φ350          | 個  | 1    |
| 調整リング   | φ350 H50      | 個  | 1    |
| 上下部壁2号  | RB35CA-150    | 個  | 1    |
| 底版2号    | RB35P-40      | 個  | 1    |
| U字溝用蓋   | U-300用        | 個  | 1    |
| 基礎材     | 砂(SP) t=100   | m2 | 0.38 |
| 仕切弁     | 樹脂製φ300       | 個  | 1    |
| MFジョイント | φ300 離脱防止金具付き | 個  | 2    |

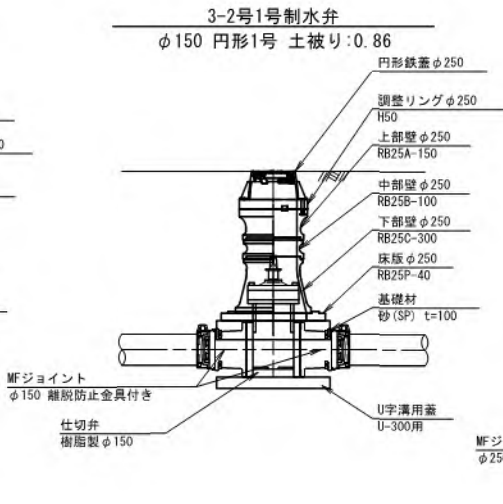


| 名称      | 規格            | 単位 | 数量   |
|---------|---------------|----|------|
| 円形鉄蓋1号  | φ250          | 個  | 1    |
| 調整リング   | φ250 H50      | 個  | 1    |
| 上部壁1号   | RB25A-150     | 個  | 1    |
| 中部壁1号   | RB25B-100     | 個  | 1    |
| 下部壁1号   | RB25C-300     | 個  | 1    |
| 底版1号    | RB25P-40      | 個  | 1    |
| U字溝用蓋   | U-300用        | 個  | 1    |
| 基礎材     | 砂(SP) t=100   | m2 | 0.28 |
| 仕切弁     | 樹脂製φ150       | 個  | 1    |
| MFジョイント | φ150 離脱防止金具付き | 個  | 2    |

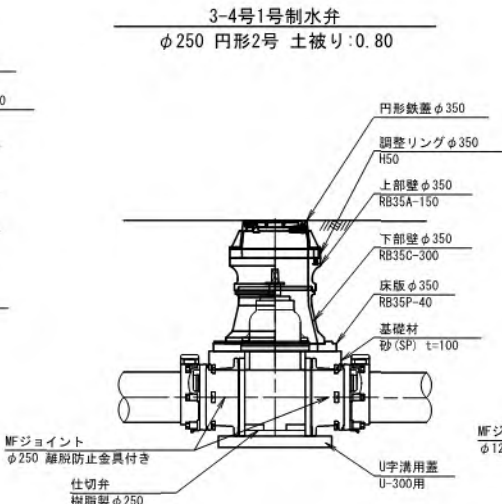

| 名称      | 規格            | 単位 | 数量   |
|---------|---------------|----|------|
| 円形鉄蓋2号  | φ350          | 個  | 1    |
| 調整リング   | φ350 H50      | 個  | 1    |
| 上部壁2号   | RB35A-150     | 個  | 1    |
| 下部壁2号   | RB35C-300     | 個  | 1    |
| 底版2号    | RB35P-40      | 個  | 1    |
| U字溝用蓋   | U-300用        | 個  | 1    |
| 基礎材     | 砂(SP) t=100   | m2 | 0.38 |
| 仕切弁     | 樹脂製φ250       | 個  | 1    |
| MFジョイント | φ250 離脱防止金具付き | 個  | 2    |

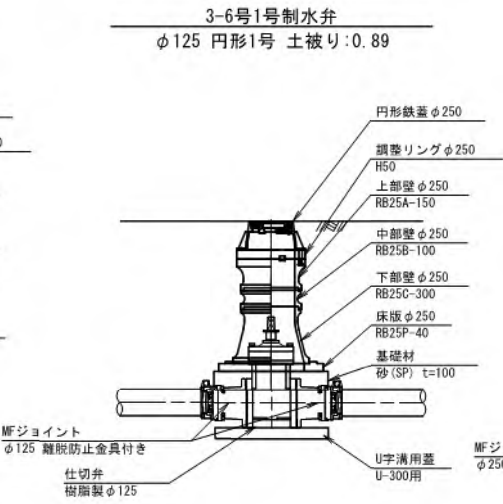

| 名称      | 規格            | 単位 | 数量   |
|---------|---------------|----|------|
| 円形鉄蓋1号  | φ250          | 個  | 1    |
| 調整リング   | φ250 H50      | 個  | 1    |
| 上部壁1号   | RB25A-150     | 個  | 1    |
| 中部壁1号   | RB25B-100     | 個  | 1    |
| 下部壁1号   | RB25C-300     | 個  | 1    |
| 底版1号    | RB25P-40      | 個  | 1    |
| U字溝用蓋   | U-300用        | 個  | 1    |
| 基礎材     | 砂(SP) t=100   | m2 | 0.28 |
| 仕切弁     | 樹脂製φ125       | 個  | 1    |
| MFジョイント | φ125 離脱防止金具付き | 個  | 2    |

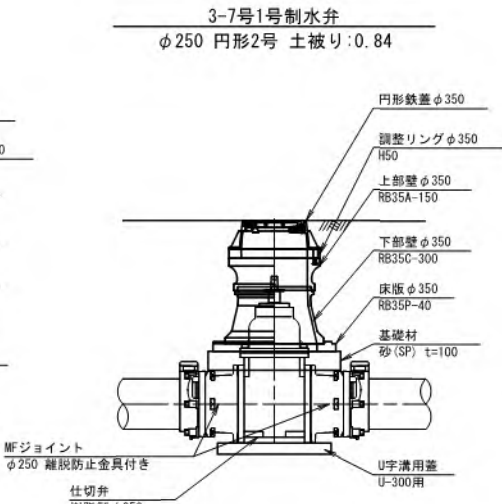


| 名称      | 規格            | 単位 | 数量   |
|---------|---------------|----|------|
| 円形鉄蓋2号  | φ350          | 個  | 1    |
| 調整リング   | φ350 H50      | 個  | 1    |
| 上部壁2号   | RB35A-150     | 個  | 1    |
| 下部壁2号   | RB35C-300     | 個  | 1    |
| 底版2号    | RB35P-40      | 個  | 1    |
| U字溝用蓋   | U-300用        | 個  | 1    |
| 基礎材     | 砂(SP) t=100   | m2 | 0.38 |
| 仕切弁     | 樹脂製φ250       | 個  | 1    |
| MFジョイント | φ250 離脱防止金具付き | 個  | 2    |


# 排泥工構造図(1)

管体図面  
平面図  
S=1:30


タイプ1

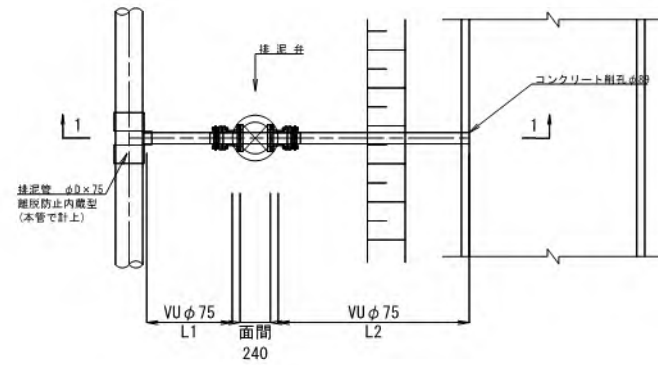

タイプ3(本管側排泥弁設置)

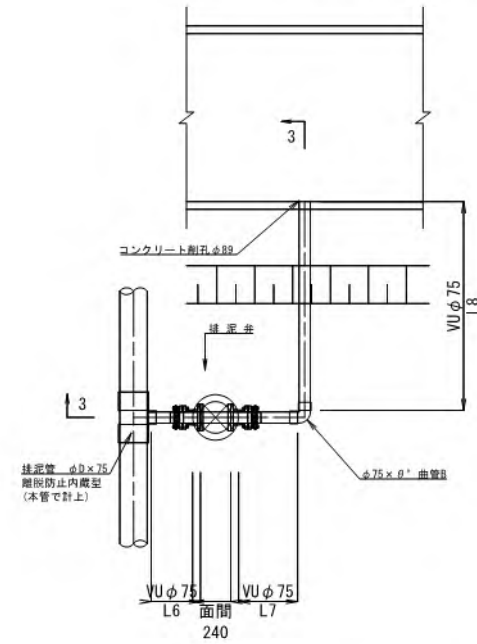


タイプ4(縦断曲排泥管)

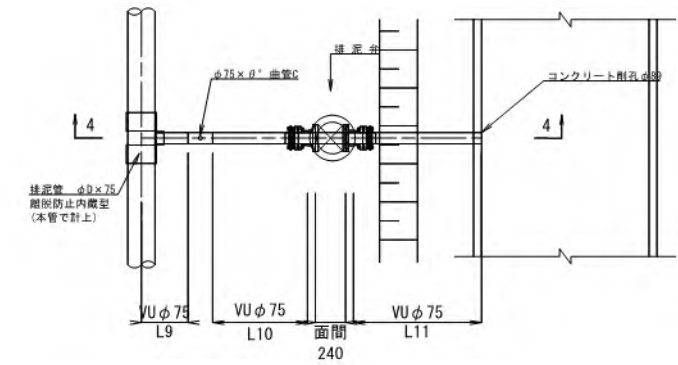


断面図  
S=1:30


1-1断面

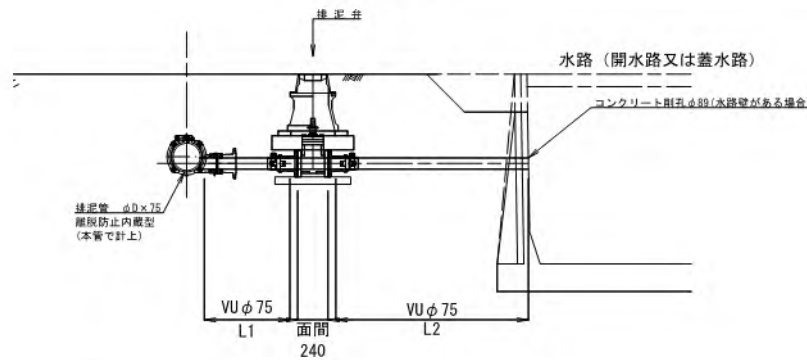

3-3断面

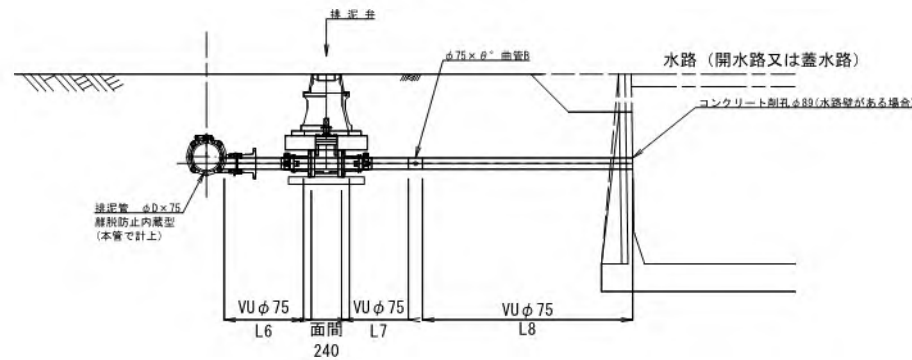

4-4断面

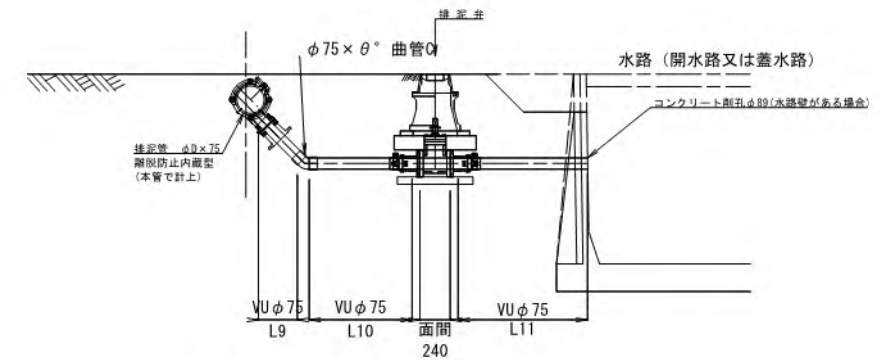

材 料 表 タイプ1

| 用水路名      | 排泥工名  | 排泥弁タイプ | 排水先水路 | 数 量  |      |           |          | 備 考 |
|-----------|-------|--------|-------|------|------|-----------|----------|-----|
|           |       |        |       | L1   | L2   | VU φ 75合計 | コンクリート削孔 |     |
| 3-1号幹線用水路 | 1号排泥工 | タイプA   | 既設水路  | 0.7m | 2.4m | 3.1m      | φ89, 1本  |     |
| 3-7号幹線用水路 | 1号排泥工 | タイプA   | 既設水路  | 1.6m | 1.3m | 2.9m      | φ89, 1本  |     |

材 料 表 タイプ3

| 用水路名      | 排泥工名  | 排泥弁タイプ | 排水先水路 | 数 量  |      |      |          |                    |    |           | 備 考 |
|-----------|-------|--------|-------|------|------|------|----------|--------------------|----|-----------|-----|
|           |       |        |       | L6   | L7   | L8   | VUφ 75合計 | φ 75 × θ ° 曲管B     |    | コンクリート削孔  |     |
| 3-1号幹線用水路 | 2号排泥工 | タイプA   | 既設水路  | 1.7m | 1.9m | 5.6m | 9.2m     | φ 75 × 90° ベンド(TS) | 1個 | φ 89 , 1本 |     |
| 3-4号幹線用水路 | 2号排泥工 | タイプA   | 既設水路  | 1.5m | 1.2m | 5.6m | 8.3m     | φ 75 × 90° ベンド(TS) | 1個 | φ 89 , 1本 |     |

材 料 表 タイプ4

| 用水路名      | 排泥工名  | 排泥弁タイプ | 排水先水路 | 数 量  |      |      |         |                    |  |          | 備 考 |
|-----------|-------|--------|-------|------|------|------|---------|--------------------|--|----------|-----|
|           |       |        |       | L9   | L10  | L11  | VUφ75合計 | φ75×θ° 曲管C         |  | コンクリート削孔 |     |
| 3-4号幹線用水路 | 1号排泥工 | タイプA   | 既設水路  | 0.2m | 0.6m | 2.0m | 2.8m    | φ75×45° ベンド(TS) 1個 |  | φ89 , 1本 |     |

|       |                 |      |        |
|-------|-----------------|------|--------|
| 工事名   | 令和5年度 宇城農地整備事業  |      |        |
| 図面名   | 排泥工構造図(1)       |      |        |
| 作成年月日 |                 |      |        |
| 縮尺    | S=1:30          | 図面番号 | 14-1/2 |
| 会社名   |                 |      |        |
| 事業所名  | 九州農政局 宇城農地整備事業所 |      |        |


排泥工構造図(2)  
本体図面

排泥弁

S=1:20

注意事項  
1) 現場整備後の地形と相違に伴い仕切弁の設置深さが変わった場合は、仕切弁の回転位置が保護工内に収まるように、レジンコンクリート製ボックスで調整すること。


3-1号1号排泥工  
タイプA 土被り:1.35

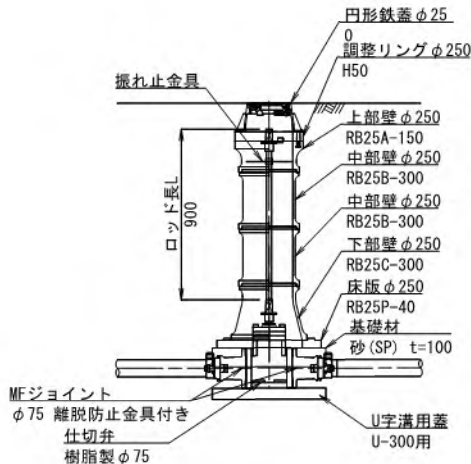

3-4号1号排泥工

| 名称      | 規格           | 単位 | 数量   |
|---------|--------------|----|------|
| 円形鉄蓋1号  | φ250         | 個  | 1    |
| 調整リング   | φ250 H50     | 個  | 1    |
| 上部壁1号   | RB25A-150    | 個  | 1    |
| 中部壁1号   | RB25B-300    | 個  | 2    |
| 下部壁1号   | RB25C-300    | 個  | 1    |
| 底板1号    | RB25P-40     | 個  | 1    |
| U字溝用蓋   | U-300用       | 個  | 1    |
| 基礎材     | 砂(SP) t=100  | m2 | 0.28 |
| 仕切弁     | 樹脂製 φ75      | 個  | 1    |
| MFジョイント | φ75 離脱防止金具付き | 個  | 2    |
| 継足ロッド   | SS400 φ38    | m  | 0.90 |
| 振れ止金具   | D240         | 個  | 1    |


3-1号2号排泥工  
タイプA 土被り:1.10

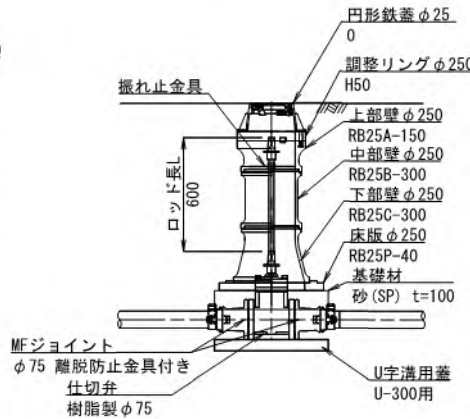

3-1号2号排泥工

| 名称      | 規格           | 単位 | 数量   |
|---------|--------------|----|------|
| 円形鉄蓋1号  | φ250         | 個  | 1    |
| 調整リング   | φ250 H50     | 個  | 1    |
| 上部壁1号   | RB25A-150    | 個  | 1    |
| 中部壁1号   | RB25B-300    | 個  | 1    |
| 下部壁1号   | RB25C-300    | 個  | 1    |
| 底板1号    | RB25P-40     | 個  | 1    |
| U字溝用蓋   | U-300用       | 個  | 1    |
| 基礎材     | 砂(SP) t=100  | m2 | 0.28 |
| 仕切弁     | 樹脂製 φ75      | 個  | 1    |
| MFジョイント | φ75 離脱防止金具付き | 個  | 2    |
| 継足ロッド   | SS400 φ38    | m  | 0.60 |
| 振れ止金具   | D240         | 個  | 1    |


3-4号1号排泥工  
タイプA 土被り:1.37

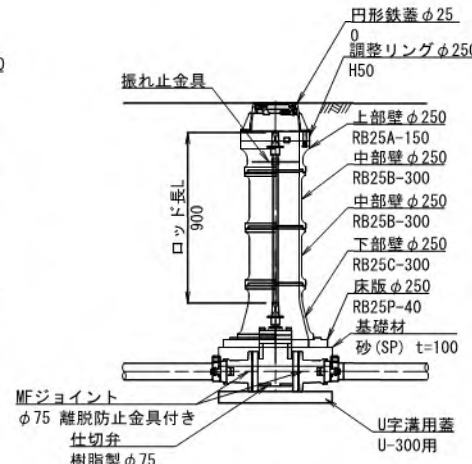

3-4号1号排泥工

| 名称      | 規格           | 単位 | 数量   |
|---------|--------------|----|------|
| 円形鉄蓋1号  | φ250         | 個  | 1    |
| 調整リング   | φ250 H50     | 個  | 1    |
| 上部壁1号   | RB25A-150    | 個  | 1    |
| 中部壁1号   | RB25B-300    | 個  | 2    |
| 下部壁1号   | RB25C-300    | 個  | 1    |
| 底板1号    | RB25P-40     | 個  | 1    |
| U字溝用蓋   | U-300用       | 個  | 1    |
| 基礎材     | 砂(SP) t=100  | m2 | 0.28 |
| 仕切弁     | 樹脂製 φ75      | 個  | 1    |
| MFジョイント | φ75 離脱防止金具付き | 個  | 2    |
| 継足ロッド   | SS400 φ38    | m  | 0.90 |
| 振れ止金具   | D240         | 個  | 1    |


3-4号2号排泥工  
タイプA 土被り:0.82

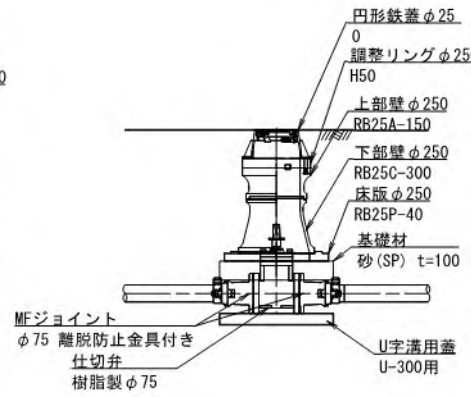

3-4号2号排泥工

| 名称      | 規格           | 単位 | 数量   |
|---------|--------------|----|------|
| 円形鉄蓋1号  | φ250         | 個  | 1    |
| 調整リング   | φ250 H50     | 個  | 1    |
| 上部壁1号   | RB25A-150    | 個  | 1    |
| 下部壁1号   | RB25C-300    | 個  | 1    |
| 底板1号    | RB25P-40     | 個  | 1    |
| U字溝用蓋   | U-300用       | 個  | 1    |
| 基礎材     | 砂(SP) t=100  | m2 | 0.28 |
| 仕切弁     | 樹脂製 φ75      | 個  | 1    |
| MFジョイント | φ75 離脱防止金具付き | 個  | 2    |

3-7号1号排泥工  
タイプA 土被り:0.76

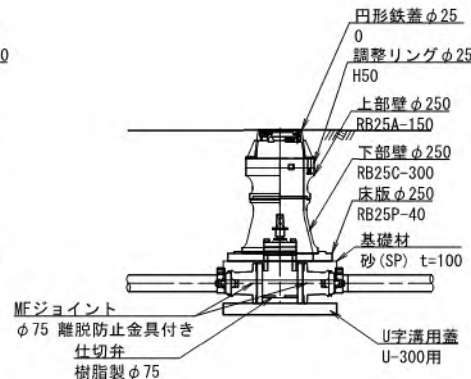

3-7号1号排泥工



| 名称      | 規格           | 単位 | 数量   |
|---------|--------------|----|------|
| 円形鉄蓋1号  | φ250         | 個  | 1    |
| 調整リング   | φ250 H50     | 個  | 1    |
| 上部壁1号   | RB25A-150    | 個  | 1    |
| 下部壁1号   | RB25C-300    | 個  | 1    |
| 底板1号    | RB25P-40     | 個  | 1    |
| U字溝用蓋   | U-300用       | 個  | 1    |
| 基礎材     | 砂(SP) t=100  | m2 | 0.28 |
| 仕切弁     | 樹脂製 φ75      | 個  | 1    |
| MFジョイント | φ75 離脱防止金具付き | 個  | 2    |

|       |                                    |      |        |
|-------|------------------------------------|------|--------|
| 工事名   | 令和5年度 宇城農地整備事業<br>浅川工区區画整理(その12)工事 |      |        |
| 図面名   | 排泥工構造図(2)                          |      |        |
| 作成年月日 |                                    |      |        |
| 縮尺    | S=1:20                             | 図面番号 | 14-2/2 |
| 会社名   |                                    |      |        |
| 事業所名  | 九州農政局 宇城農地整備事業所                    |      |        |

### 給水栓構造図(1)

給水栓工標準図  
S=1:10

農水管用-〈ノンダストアングル バルブ型〉(回転可)

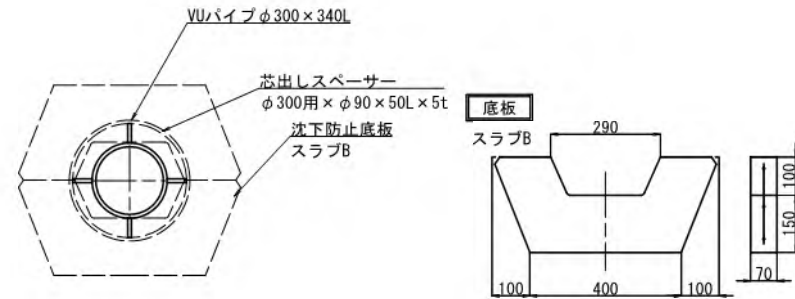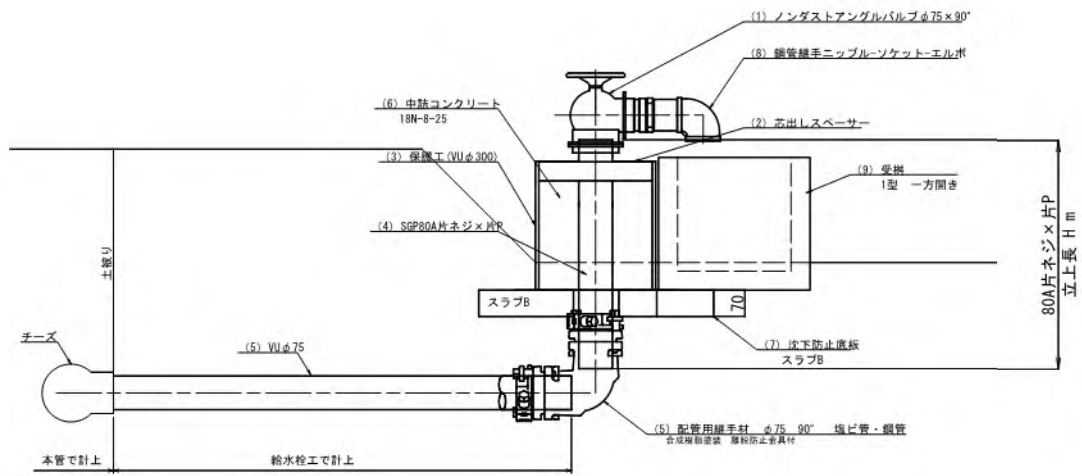


|       |                                    |      |            |
|-------|------------------------------------|------|------------|
| 工事名   | 令和5年度 宇城農地整備事業<br>浅川工区区画整理（その12）工事 |      |            |
| 図面名   | 給水栓構造図（1）                          |      |            |
| 作成年月日 |                                    |      |            |
| 縮尺    | S=1:10                             | 図面番号 | 15 - 1 / 2 |
| 会社名   |                                    |      |            |
| 事業所名  | 九州農政局 宇城農地整備事業所                    |      |            |

給水栓構造図(2)


S=1:30

タイプ1

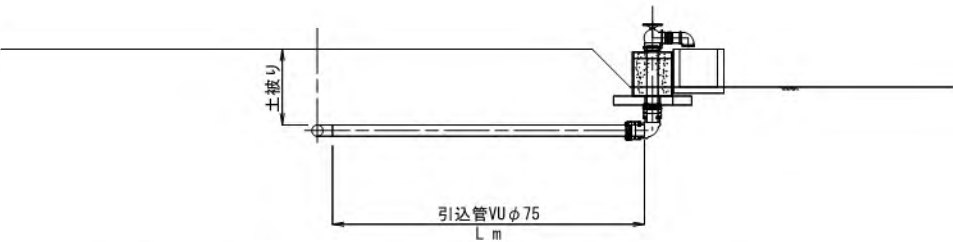

| タイプ1 |                     | 1箇所当り                         |        |
|------|---------------------|-------------------------------|--------|
| 番号   | 品名                  | 規格                            | 数量     |
| (1)  | ノンダストアングルバルブφ75×90° | 吐出口ガスメス、弁棒ネジ6山                | 1個     |
| (2)  | 芯出しスペーサー            | Φ300用×Φ90×50 L×5 t            | 1個     |
| (3)  | 保護工(VUφ300)         | VUΦ300                        | 0.34m  |
| (4)  | SGP                 | 80A片ネジ×片P                     | H m    |
| (5)  | 配管用継手材              | φ75 90° 塩ビ管・鋼管 合成樹脂塗装 離脱防止金具付 | 1個     |
| (6)  | 中詰コンクリート            | 18-8-25                       | 0.02m3 |
| (7)  | 沈下防止底板              | スラブB                          | 1個     |
| (8)  | 鋼管継手                | ニップル・ソケット・エルボ                 | 1個     |
| (9)  | 受 樹                 | 1型                            | 1個     |
|      | 引込管                 | VUφ75                         | L m    |

タイプ2 (水路下越し横断)

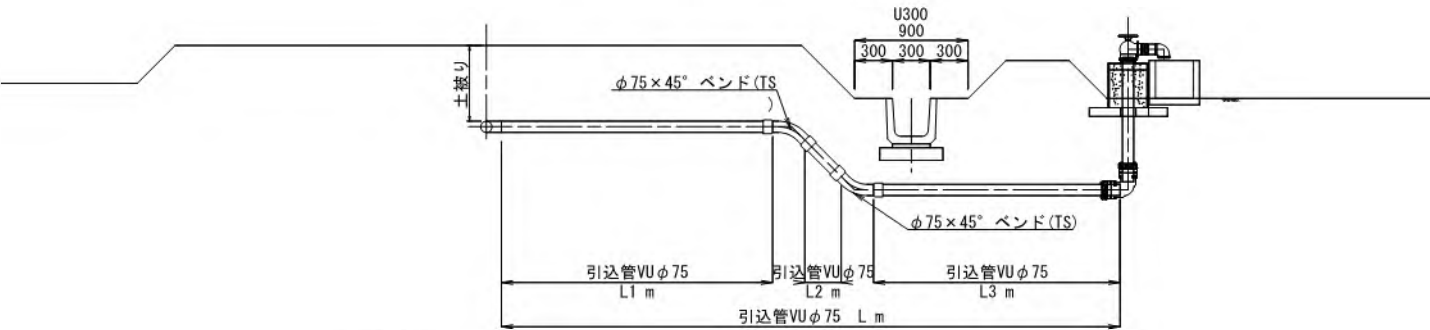

| タイプ2 |                     | 1箇所当り                         |        |
|------|---------------------|-------------------------------|--------|
| 番号   | 品名                  | 規格                            | 数量     |
| (1)  | ノンダストアングルバルブφ75×90° | 吐出口ガスメス、弁棒ネジ6山                | 1個     |
| (2)  | 芯出しスペーサー            | Φ300用×Φ90×50 L×5 t            | 1個     |
| (3)  | 保護工(VUφ300)         | VUΦ300                        | 0.34m  |
| (4)  | SGP                 | 80A片ネジ×片P                     | H m    |
| (5)  | 配管用継手材              | φ75 90° 塩ビ管・鋼管 合成樹脂塗装 離脱防止金具付 | 1個     |
| (6)  | 中詰コンクリート            | 18-8-25                       | 0.02m3 |
| (7)  | 沈下防止底板              | スラブB                          | 1個     |
| (8)  | 鋼管継手                | ニップル・ソケット・エルボ                 | 1個     |
| (9)  | 受 樹                 | 1型                            | 1個     |
|      | 引込管                 | VUφ75                         | L m    |
|      | 引込管                 | φ75×45° ベンド(TS)               | 2個     |


|       |                                    |      |        |
|-------|------------------------------------|------|--------|
| 工事名   | 令和5年度 宇城農地整備事業<br>浅川工区区画整理(その12)工事 |      |        |
| 図面名   | 給水栓構造図(2)                          |      |        |
| 作成年月日 |                                    |      |        |
| 縮尺    | S=1:30                             | 図面番号 | 15-2/2 |
| 会社名   |                                    |      |        |
| 事業所名  | 九州農政局 宇城農地整備事業所                    |      |        |

水路横断工詳細図(1)

3-1号用水路 1号水管橋

平面図


S=1:50

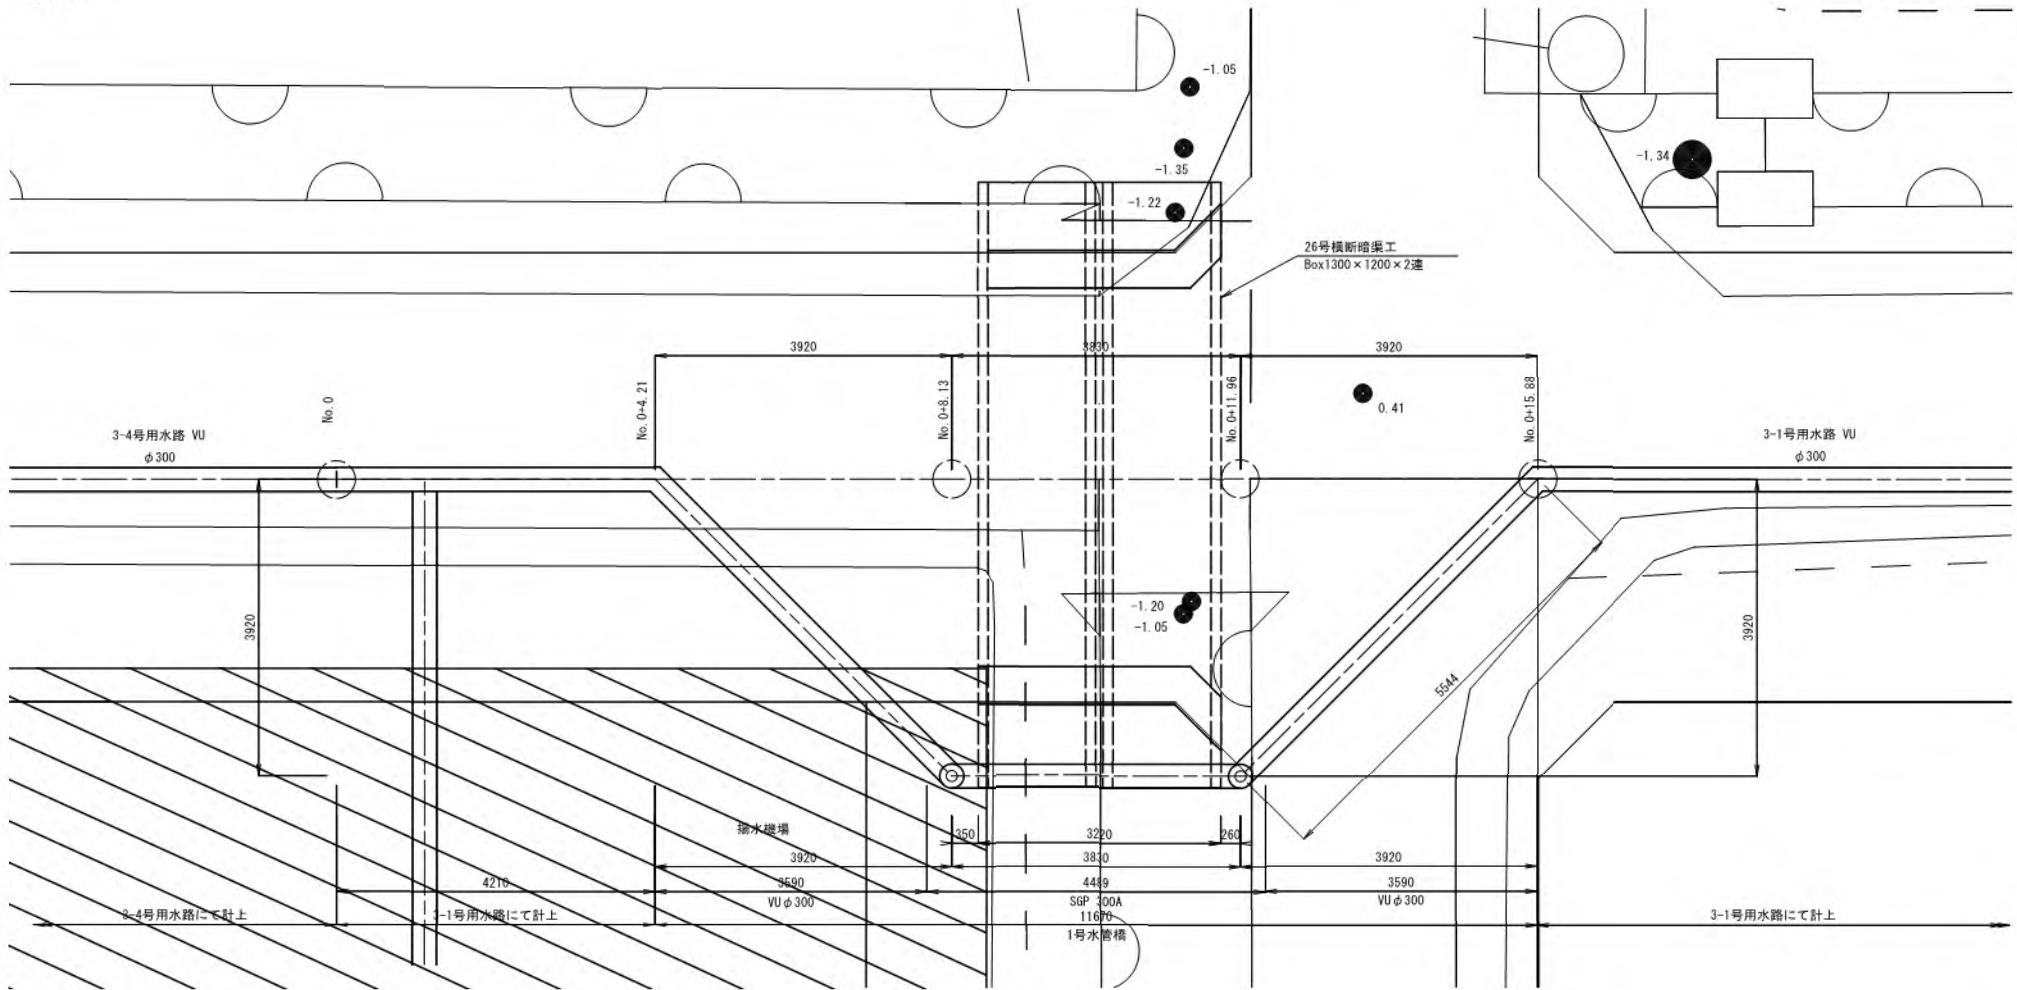

縦断面図

SH=1:50

SV=1:50

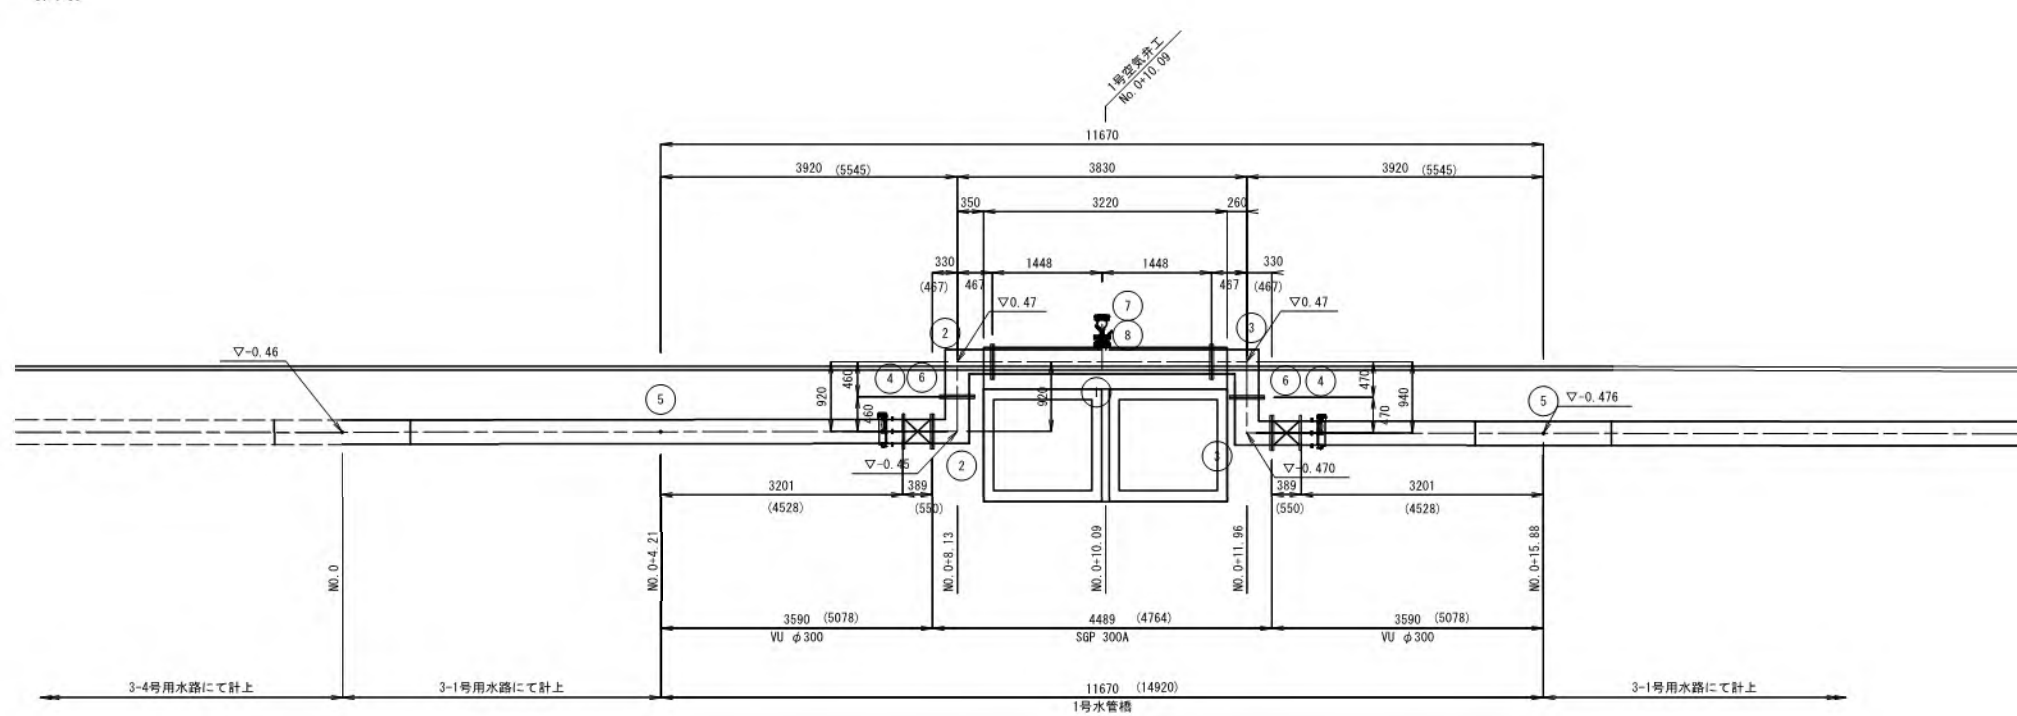

注意事項

- 1) 平面図及び断面図は「R3浅川工区区画整理実施設計業務」の成果を基にペーパーロケーションで作成している。  
開墾整備後の地形と相違する場合は、現地で適宜修正すること。
- 2) SGP管の塗装は溶融亜鉛アルミニウム合金メッキとする。

材料一覧表

| 番号 | 名称        | 規格・寸法                   | 数量 |
|----|-----------|-------------------------|----|
| ①  | 三フランジT字管  | SGP 300A×80A            | 1  |
| ②  | 両フランジ曲管   | SGP 300A×90° ×460L×467L | 2  |
| ③  | 両フランジ曲管   | SGP 300A×90° ×470L×467L | 2  |
| ④  | MFジョイント   | φ300                    | 2  |
| ⑤  | TSベンド     | φ300 45°                | 2  |
| ⑥  | ゴム製伸縮可とう管 | 300A(弾心量100mm)          | 2  |
| ⑦  | 空気弁       | φ25                     | 1  |
| ⑧  | 補修弁       | φ75 100H                | 1  |
|    | フランジ接合材   | φ300                    | 8  |
|    | フランジ接合材   | φ75                     | 2  |
|    | VU直管      | φ300 L9056 (4528+4528)  | 1  |


|       |                                     |      |        |
|-------|-------------------------------------|------|--------|
| 工事名   | 令和5年度 宇城農地整備事業<br>浅川工区区画整理(その12) 工事 |      |        |
| 図面名   | 水路横断工詳細図(1)                         |      |        |
| 作成年月日 |                                     |      |        |
| 縮尺    | S=1:50                              | 図面番号 | 16-1/3 |
| 会社名   |                                     |      |        |
| 事業所名  | 九州農政局 宇城農地整備事業所                     |      |        |

水路横断工詳細図(2)

3-1号用水路 2号水管橋

平面図

S=1:50

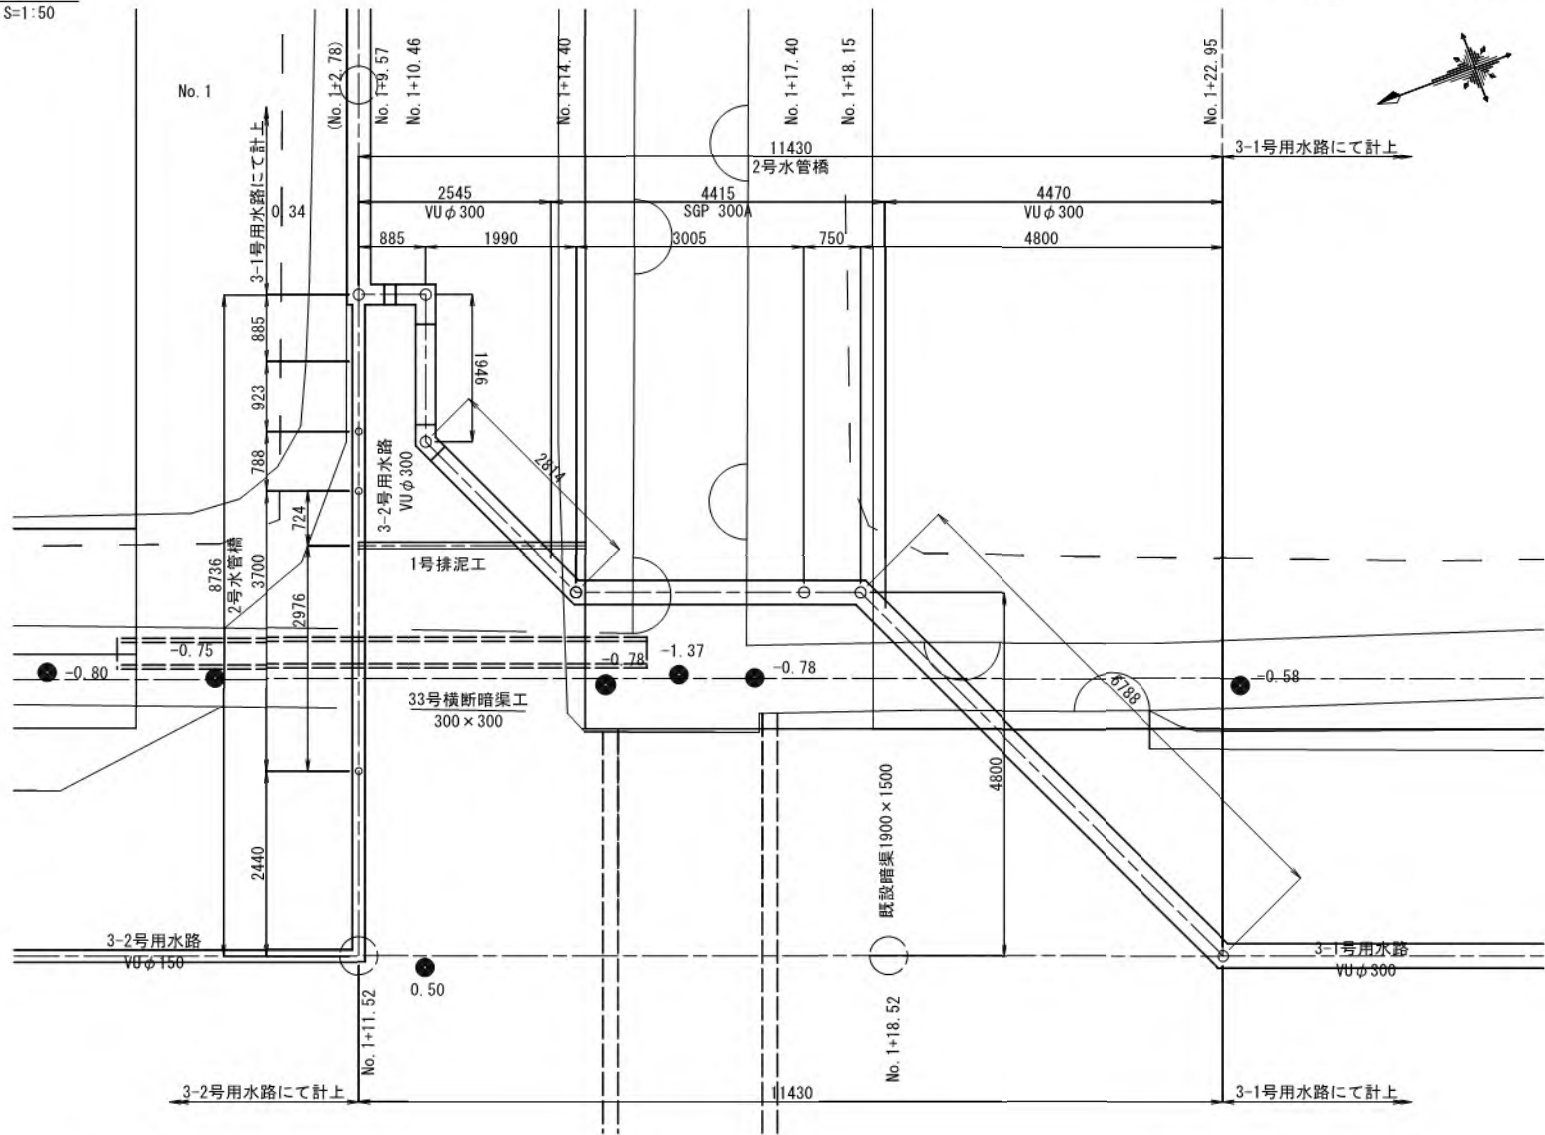

注意事項

- 1) 平面図及び断面図は「R3浅川工区区画整理実施設計業務」の成果を基にペーパーロケーションで作成している。図場整備後の地形と相違する場合は、現地で適宜修正すること。
- 2) SGP管の塗装は溶融亜鉛アルミニウム合金メッキとする。


材料一覧表

| 番号 | 名称        | 規格・寸法                                | 数量 |
|----|-----------|--------------------------------------|----|
| ①  | 三フランジT字管  | SGP 300A×2344L×80A                   | 1  |
| ②  | 両フランジ曲管   | SGP 300A×90° ×467L×470L              | 2  |
| ③  | 両フランジ曲管   | SGP 300A×45° ×530L×195L              | 1  |
| ④  | 両フランジ曲管   | SGP 300A×60° ×530L×467L              | 1  |
| ⑤  | MFジョイント   | φ300                                 | 2  |
| ⑥  | TSベンド     | φ300 90°                             | 1  |
| ⑦  | TSベンド     | φ300 45°                             | 2  |
| ⑧  | TSベンド     | φ150 90°                             | 1  |
| ⑨  | TSベンド     | φ150 22° 1/2                         | 2  |
| ⑩  | TSベンド     | φ150 11° 1/4                         | 1  |
| ⑪  | TSチーズ     | φ300                                 | 1  |
| ⑫  | TS径違いソケット | φ300×φ150                            | 1  |
| ⑬  | 泥吐管       | φ150×φ75(離脱防止機能付き)                   | 1  |
| ⑭  | ゴム製伸縮可とう管 | 300A(偏心量100mm)                       | 2  |
| ⑮  | 空気弁       | φ25                                  | 1  |
| ⑯  | 補修弁       | φ75 100H                             | 1  |
|    | フランジ接合材   | φ300                                 | 8  |
|    | フランジ接合材   | φ75                                  | 2  |
|    | VU直管      | φ300 L11287 (885+1948+1797+5772+885) | 1  |
|    | VU直管      | φ150 L7956 (923+853+3700+2480)       | 1  |


縦断面図

SH=1:50

SV=1:50

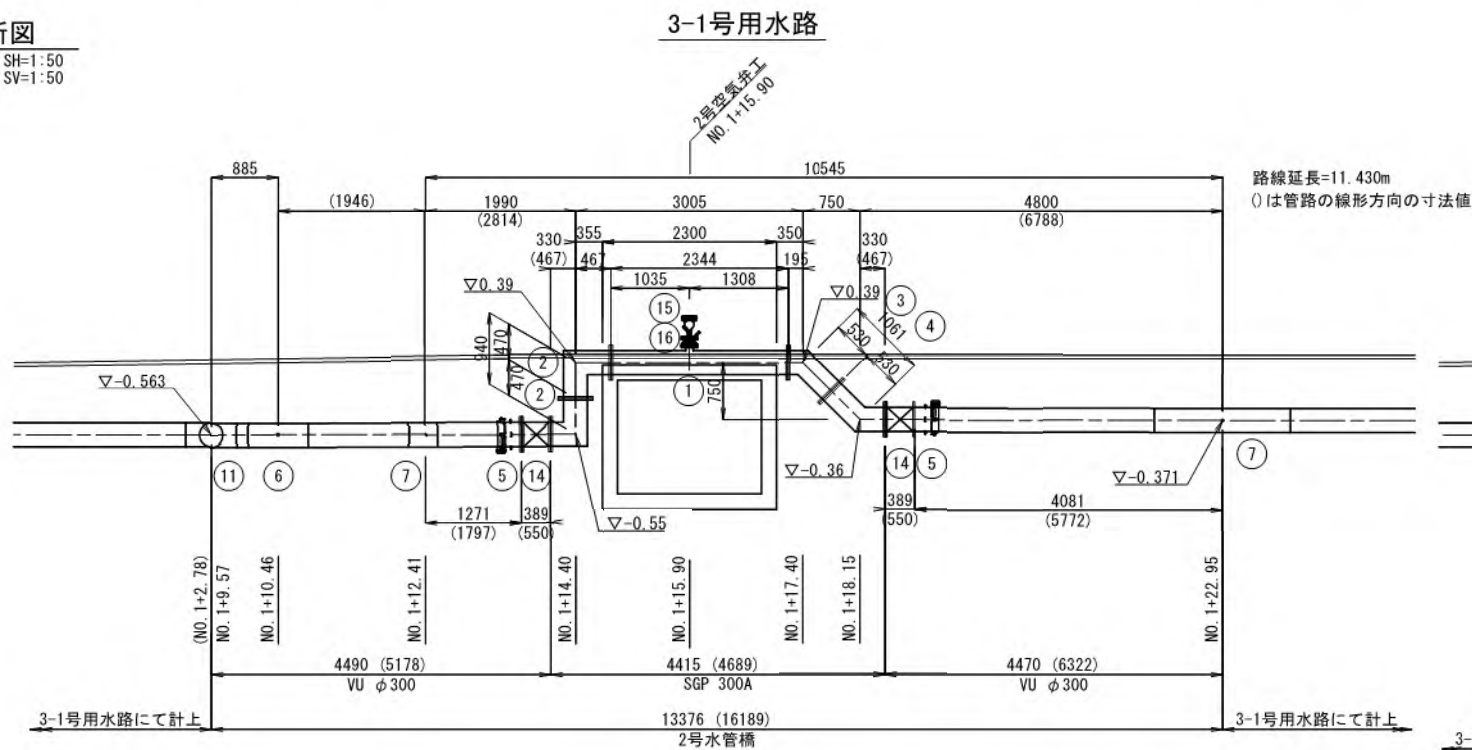

3-2号用水路

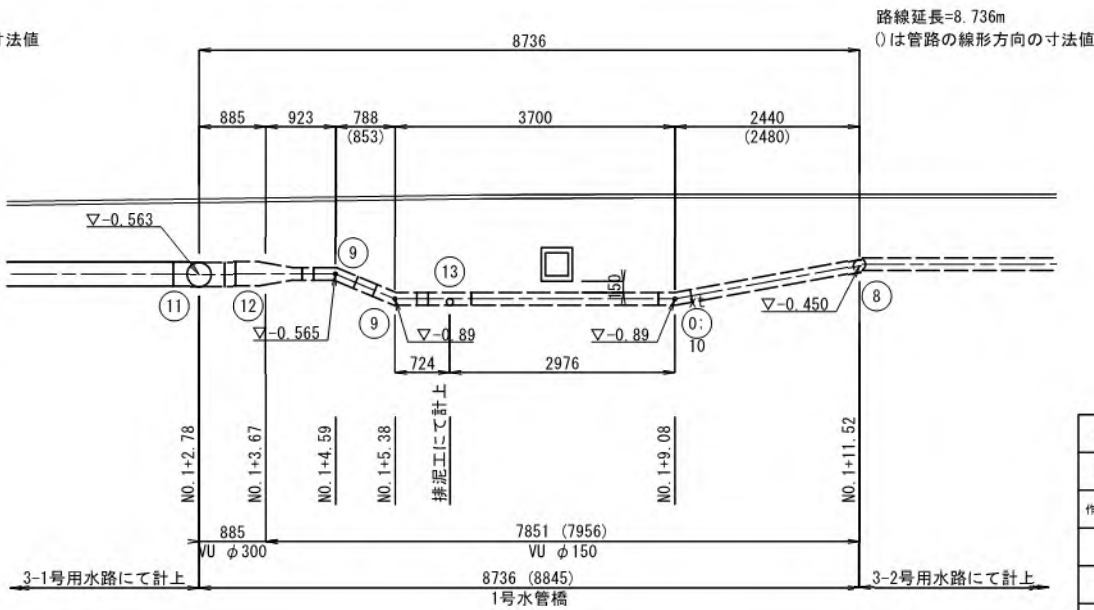


|       |                   |
|-------|-------------------|
| 工事名   | 令和5年度 宇城農地整備事業    |
| 図面名   | 浅川工区区画整理(その12) 工事 |
| 作成年月日 | 水路横断工詳細図(2)       |
| 縮尺    | S=1:50            |
| 図面番号  | 16-2/3            |
| 会社名   |                   |
| 事業所名  | 九州農政局 宇城農地整備事業所   |

# 水路横断工詳細図(3)

## 3-4号用水路 1号水管橋

平面図

S=1:50

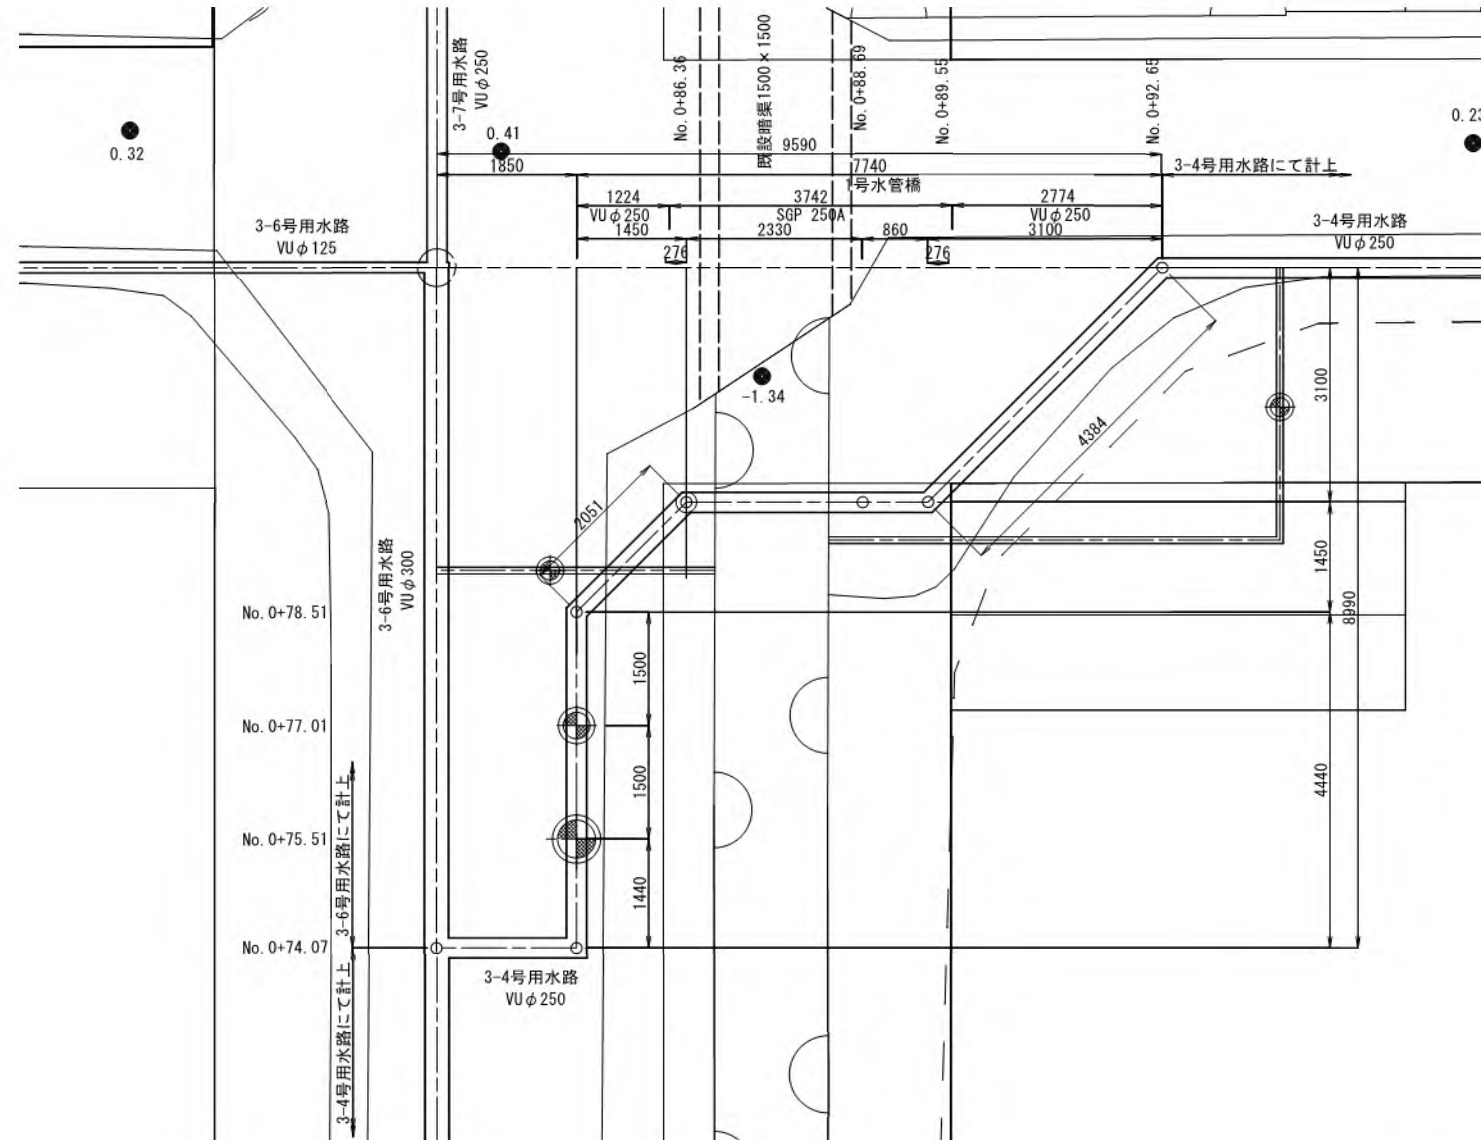


### 注意事項

- 1) 平面図及び断面図は「R3浅川工区区画整理実施設計業務」の成果を基にペーパーロケーションで作成している。  
圃場整備後の地形と相違する場合は、現地で適宜修正すること。
- 2) SGP管の塗装は溶融亜鉛アルミニウム合金メッキとする。

縦断面図

SH=1:50  
SV=1:50

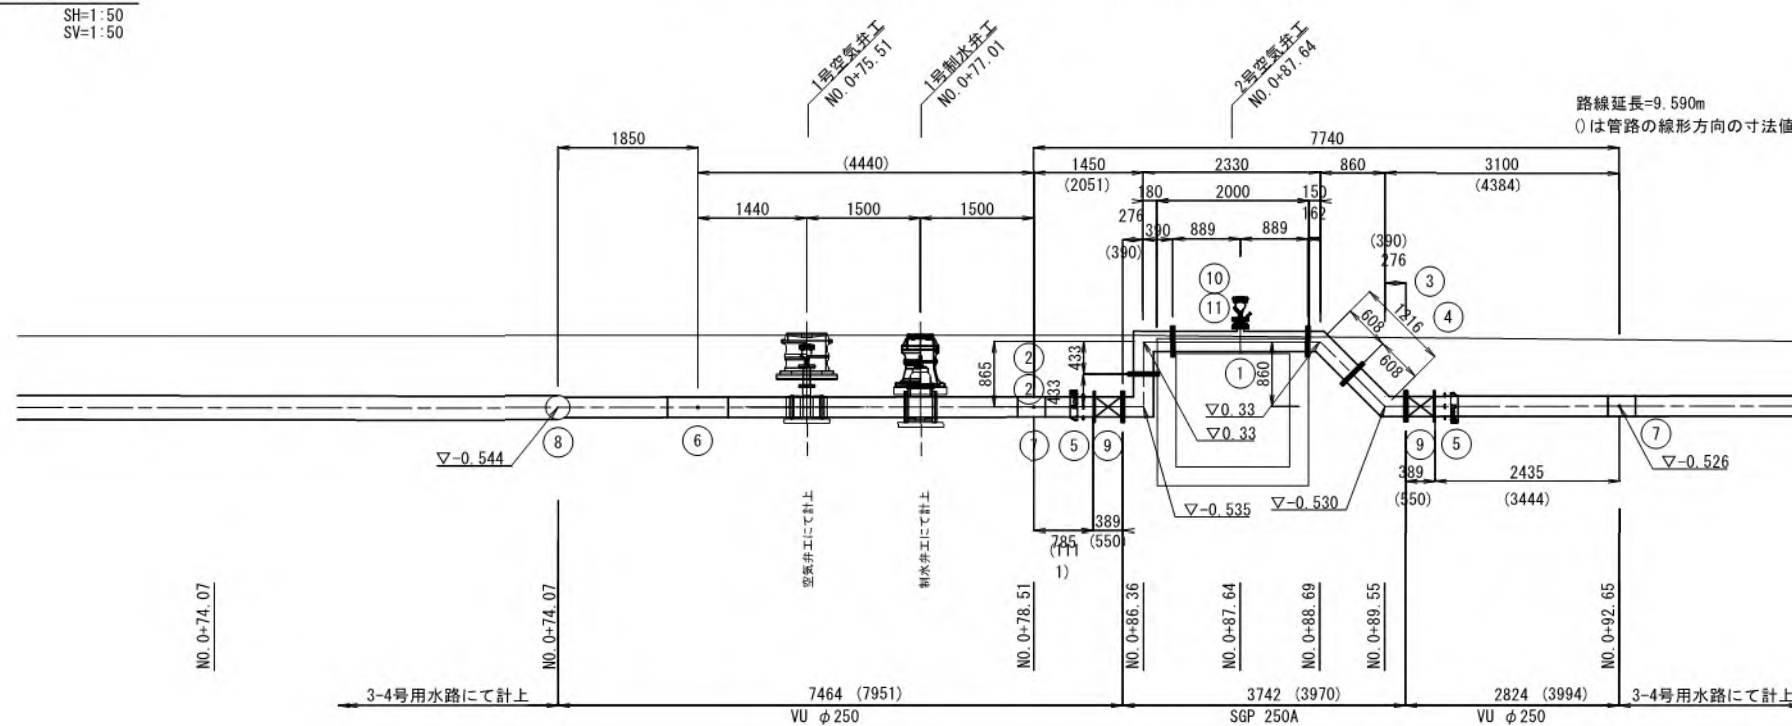


### 材料一覧表

| 番号 | 名称        | 規格・寸法                                       | 数量 |
|----|-----------|---------------------------------------------|----|
| ①  | 三フランジT字管  | SGP 250A×80A                                | 1  |
| ②  | 両フランジ曲管   | SGP 250A×90° ×433L×390L                     | 2  |
| ③  | 両フランジ曲管   | SGP 250A×45° ×608L×162L                     | 1  |
| ④  | 両フランジ曲管   | SGP 250A×60° ×608L×390L                     | 1  |
| ⑤  | MFジョイント   | φ250                                        | 2  |
| ⑥  | TSベンド     | φ250 90°                                    | 1  |
| ⑦  | TSベンド     | φ250 45°                                    | 2  |
| ⑧  | TSチーズ     | 300A×250A                                   | 1  |
| ⑨  | ゴム製伸縮可とう管 | 250A(偏心量100mm)                              | 2  |
| ⑩  | 空気弁       | φ25                                         | 1  |
| ⑪  | 補修弁       | φ75 × 100H                                  | 1  |
|    | フランジ接合材   | φ250                                        | 8  |
|    | フランジ接合材   | φ75                                         | 2  |
|    | VU直管      | φ250 L10845 (1850+1440+1500+1500+1111+3444) | 1  |


|       |                                    |      |        |
|-------|------------------------------------|------|--------|
| 工事名   | 令和5年度 宇城農地整備事業<br>浅川工区区画整理(その12)工事 |      |        |
| 図面名   | 水路横断工詳細図(3)                        |      |        |
| 作成年月日 |                                    |      |        |
| 縮尺    | S=1:50                             | 図面番号 | 16-3/3 |
| 会社名   |                                    |      |        |
| 事業所名  | 九州農政局 宇城農地整備事業所                    |      |        |

場内配管取付工構造図



平面図  
S=1:50

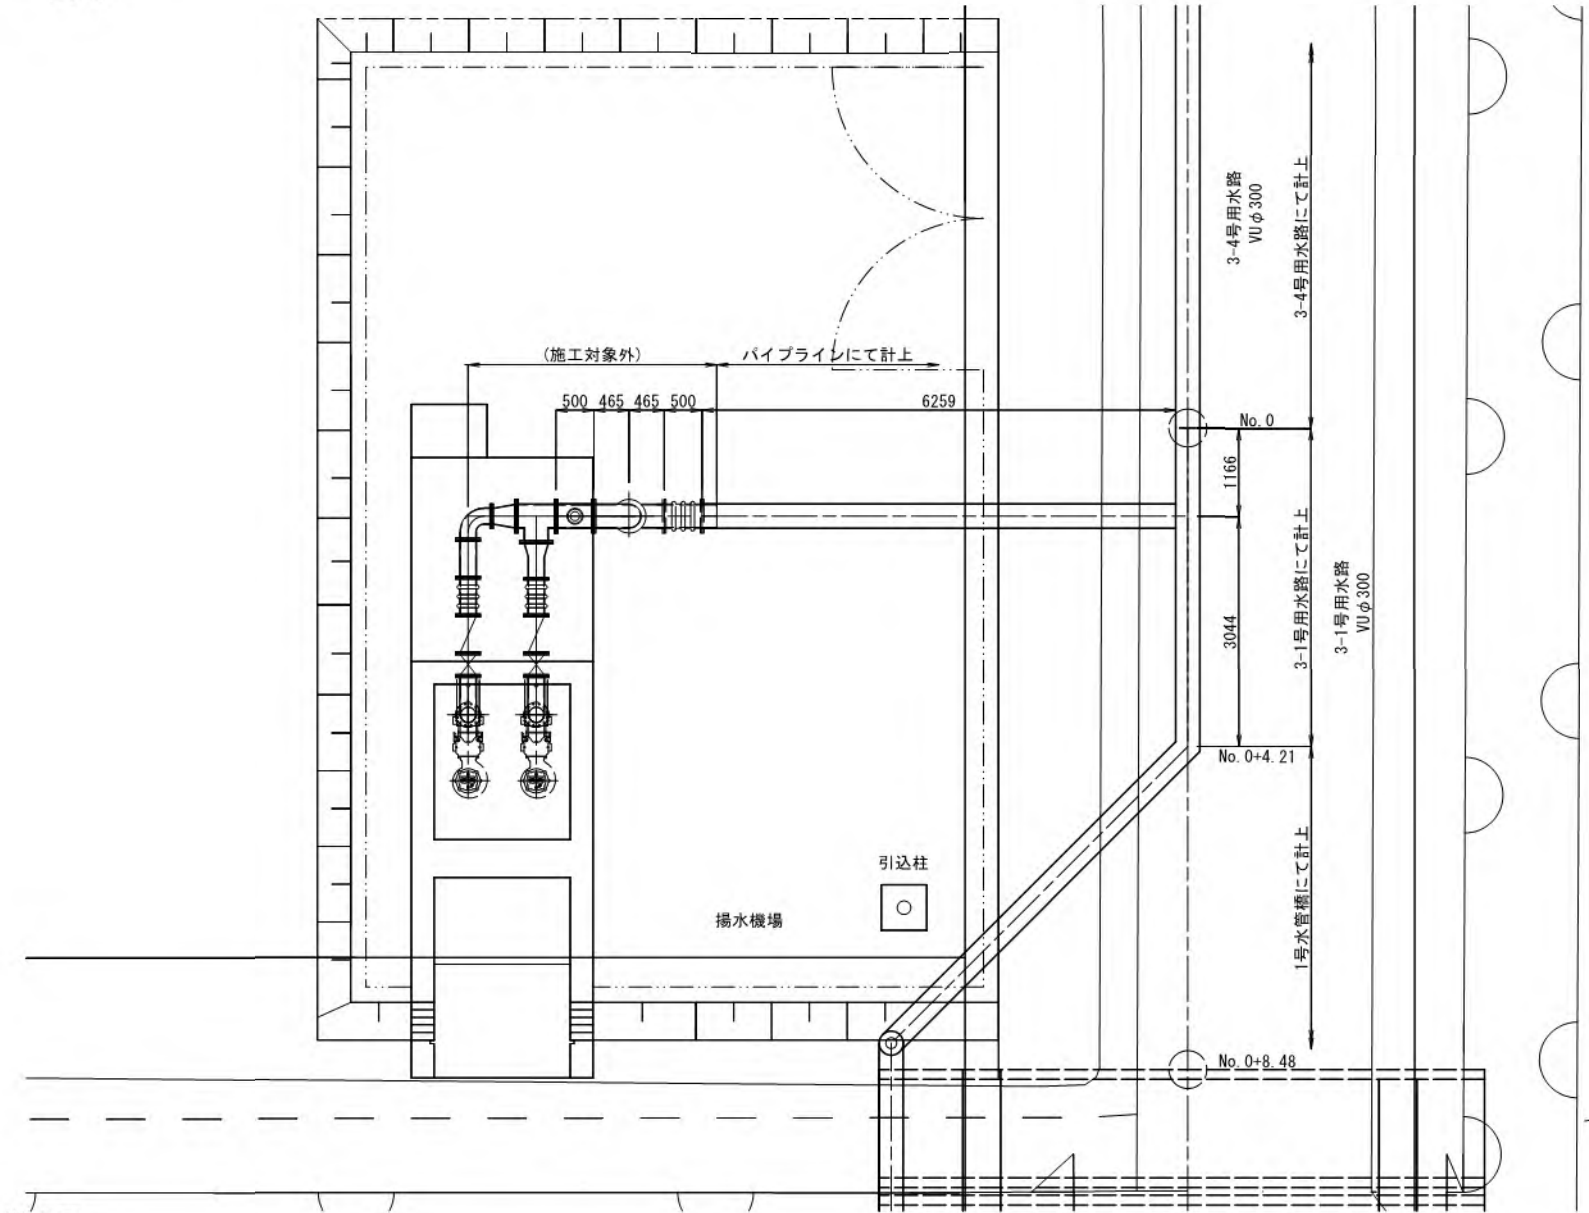

縦断面図  
SH=1:50  
SV=1:50

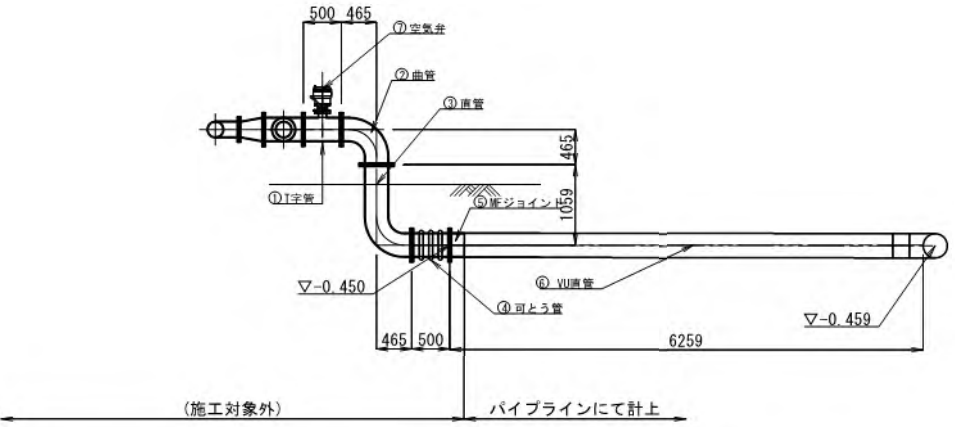

標準断面図  
VUφ300 S=1:15

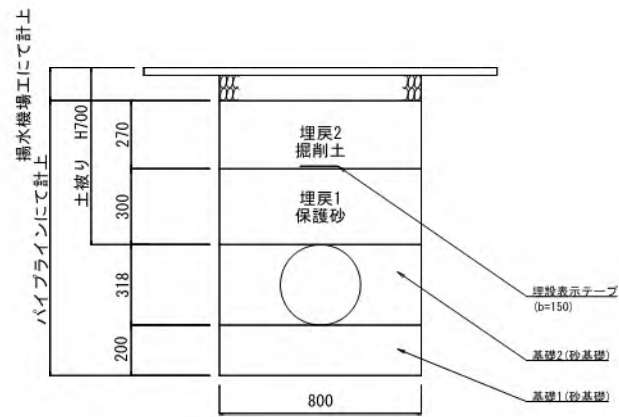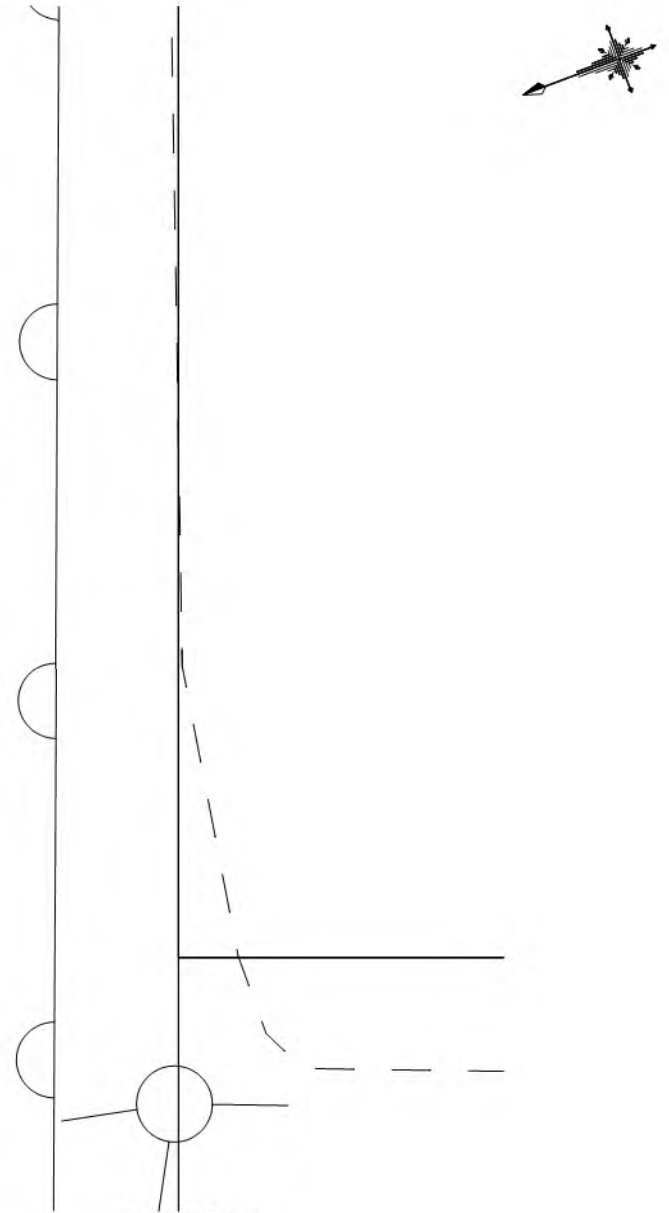


|       |                                    |      |    |
|-------|------------------------------------|------|----|
| 工事名   | 令和5年度 宇城農地整備事業<br>浅川工区区画整理(その12)工事 |      |    |
| 図面名   | 場内配管取付工構造図                         |      |    |
| 作成年月日 |                                    |      |    |
| 縮尺    | 図示                                 | 図面番号 | 17 |
| 会社名   |                                    |      |    |
| 事業所名  | 九州農政局 宇城農地整備事業所                    |      |    |


揚水機場工計画一般図

S=1:50

平面図

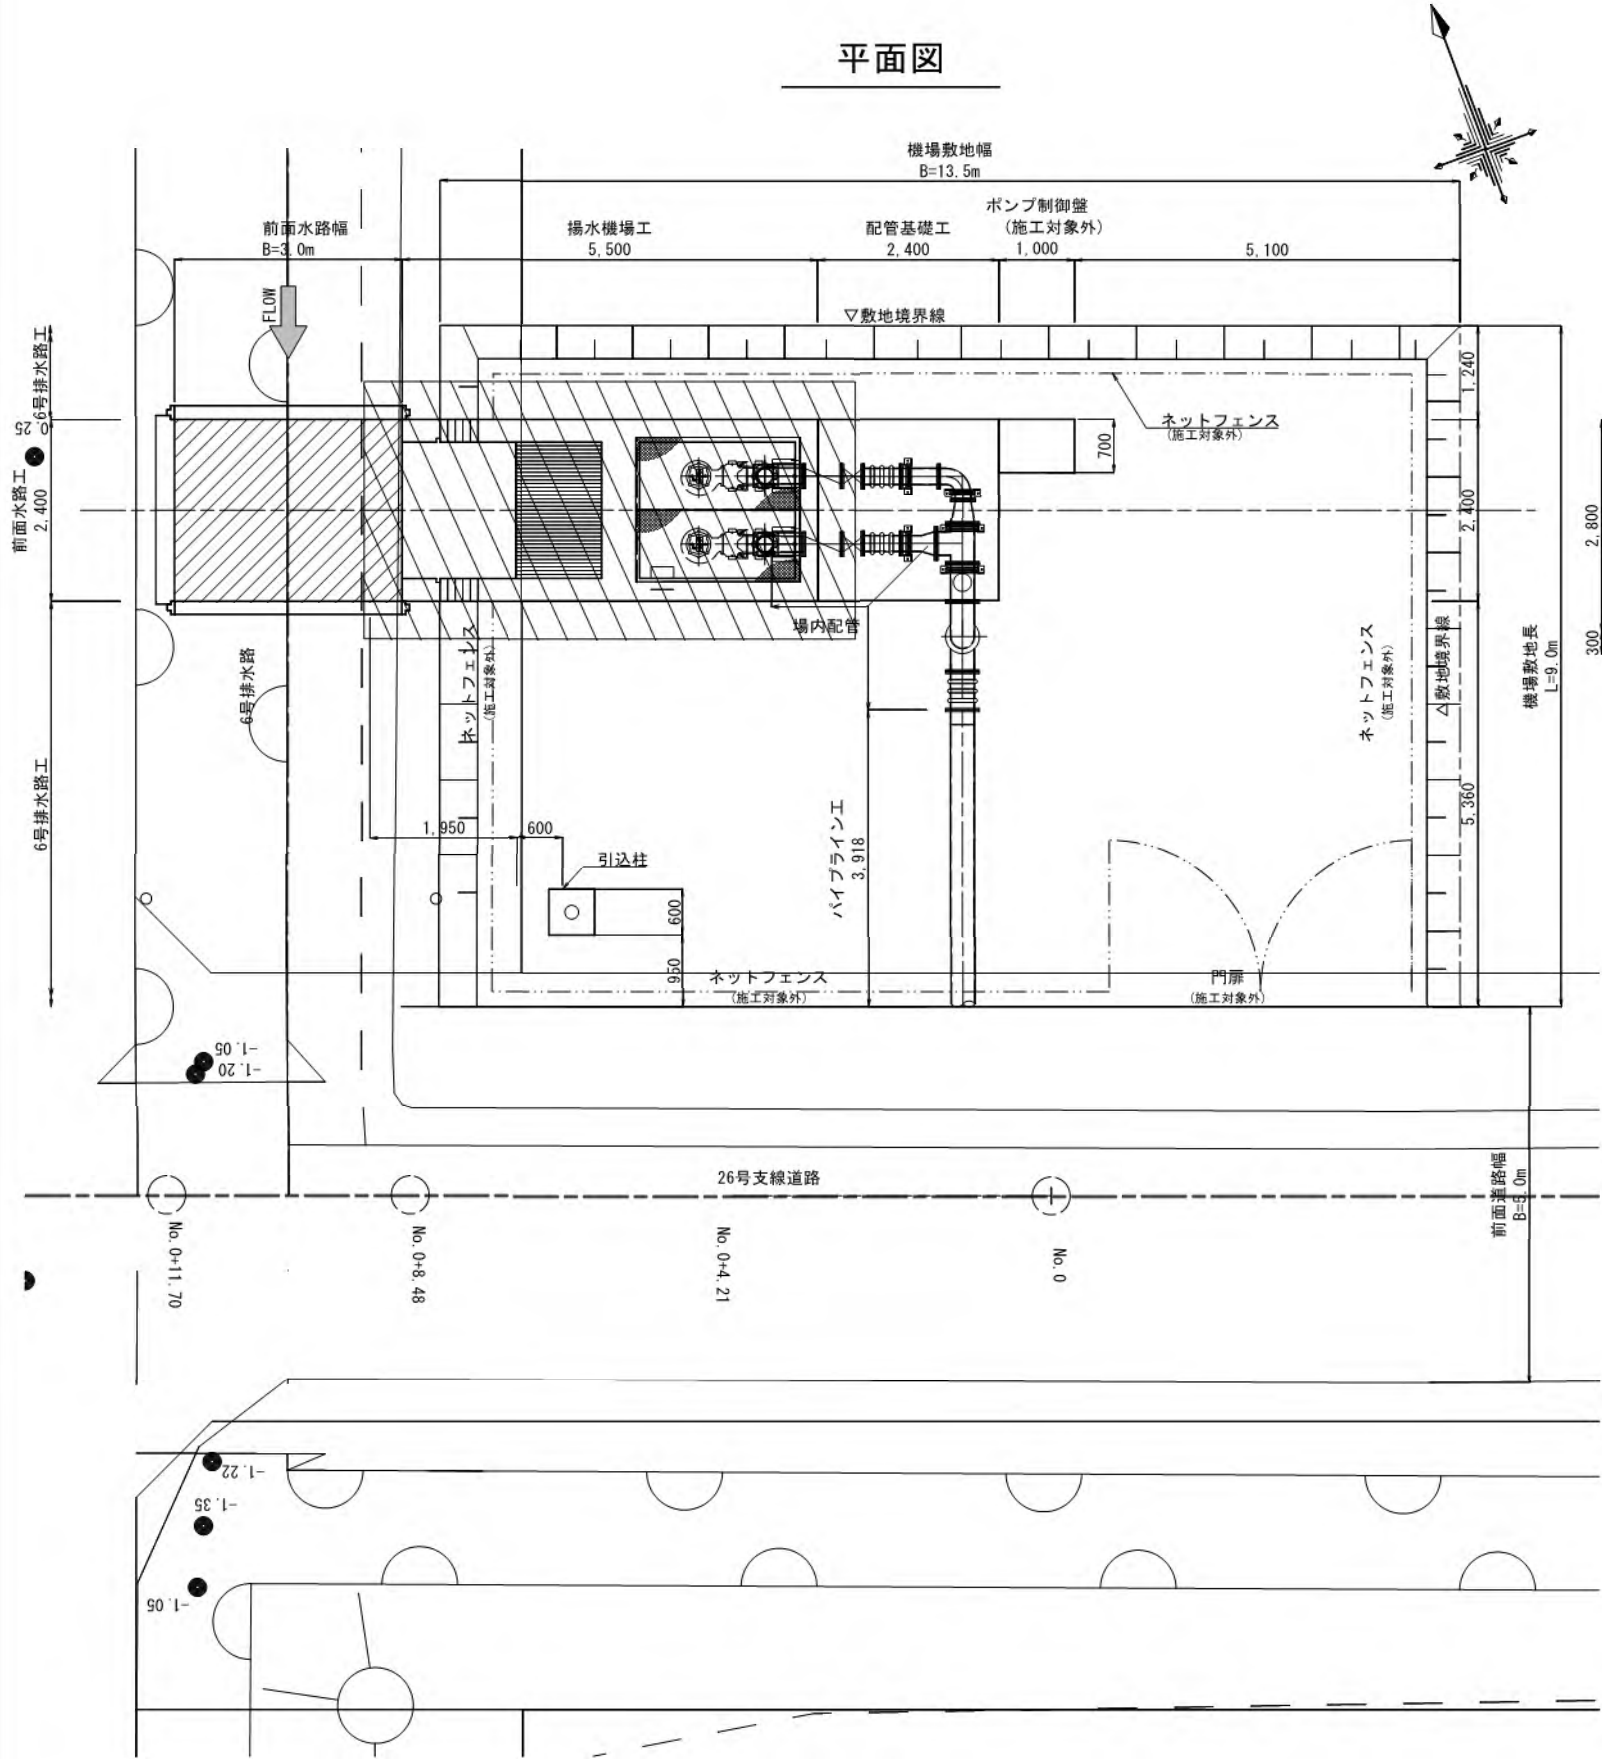







断面図

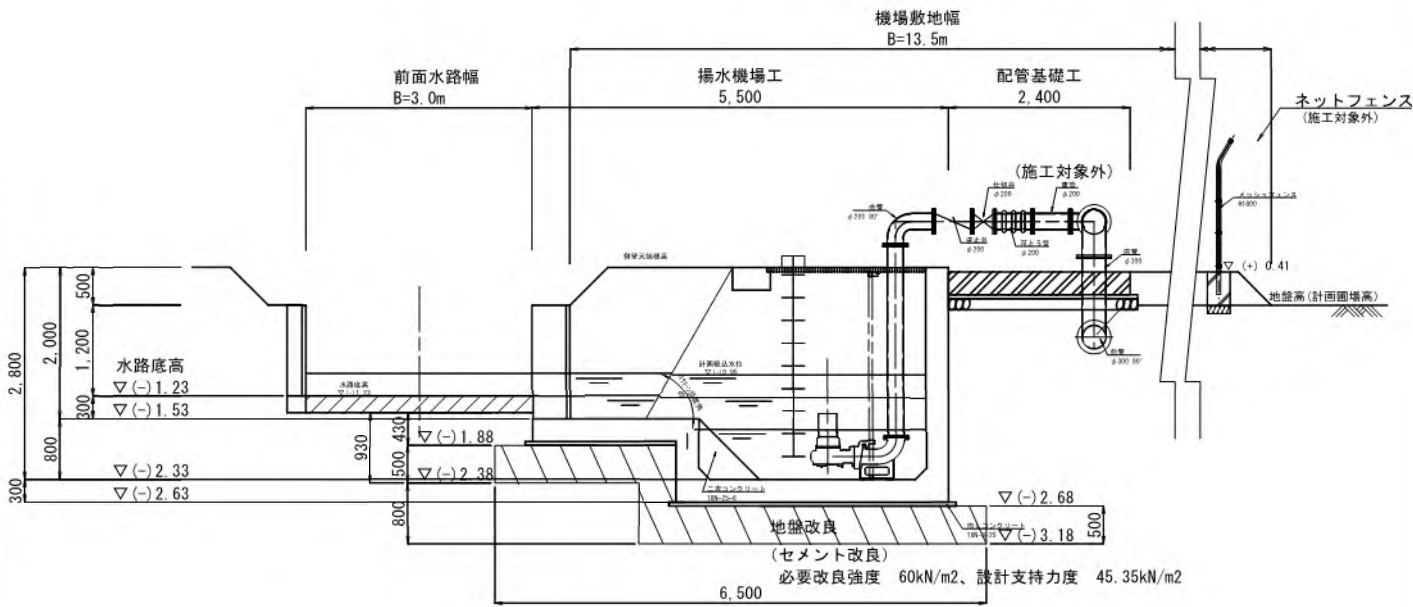

|       |                                      |      |    |
|-------|--------------------------------------|------|----|
| 工事名   | 令和5年度 宇城農地整備事業<br>添川工区區画整理 (その12) 工事 |      |    |
| 図面名   | 揚水機場工計画一般図                           |      |    |
| 作成年月日 |                                      |      |    |
| 縮尺    | S=1:50                               | 図面番号 | 18 |
| 会社名   |                                      |      |    |
| 事業所名  | 九州農政局 宇城農地整備事業所                      |      |    |

揚水機場工構造図(1)

S=1:30

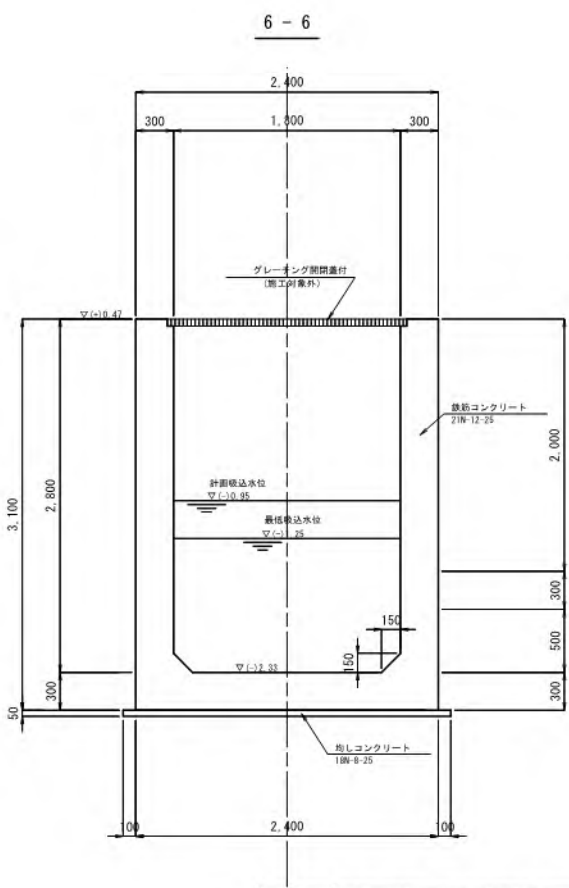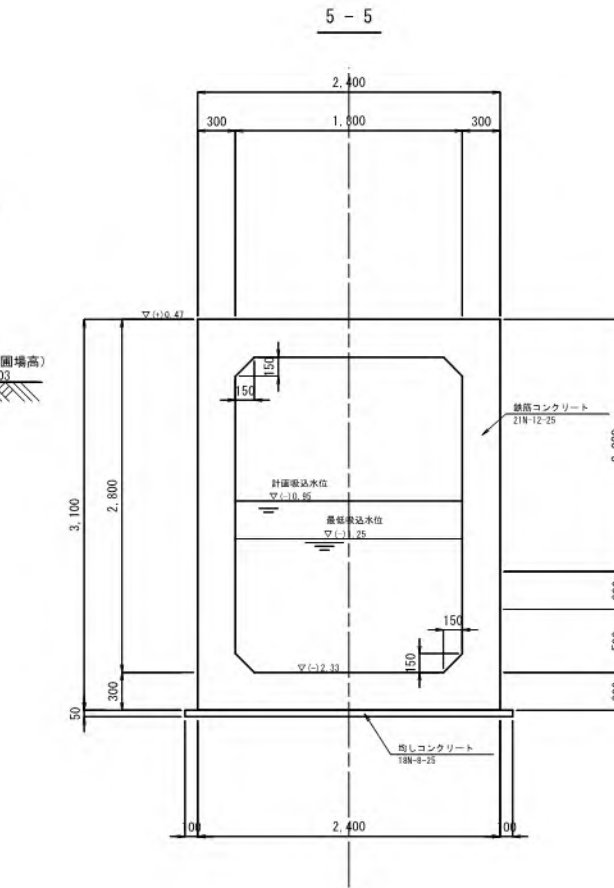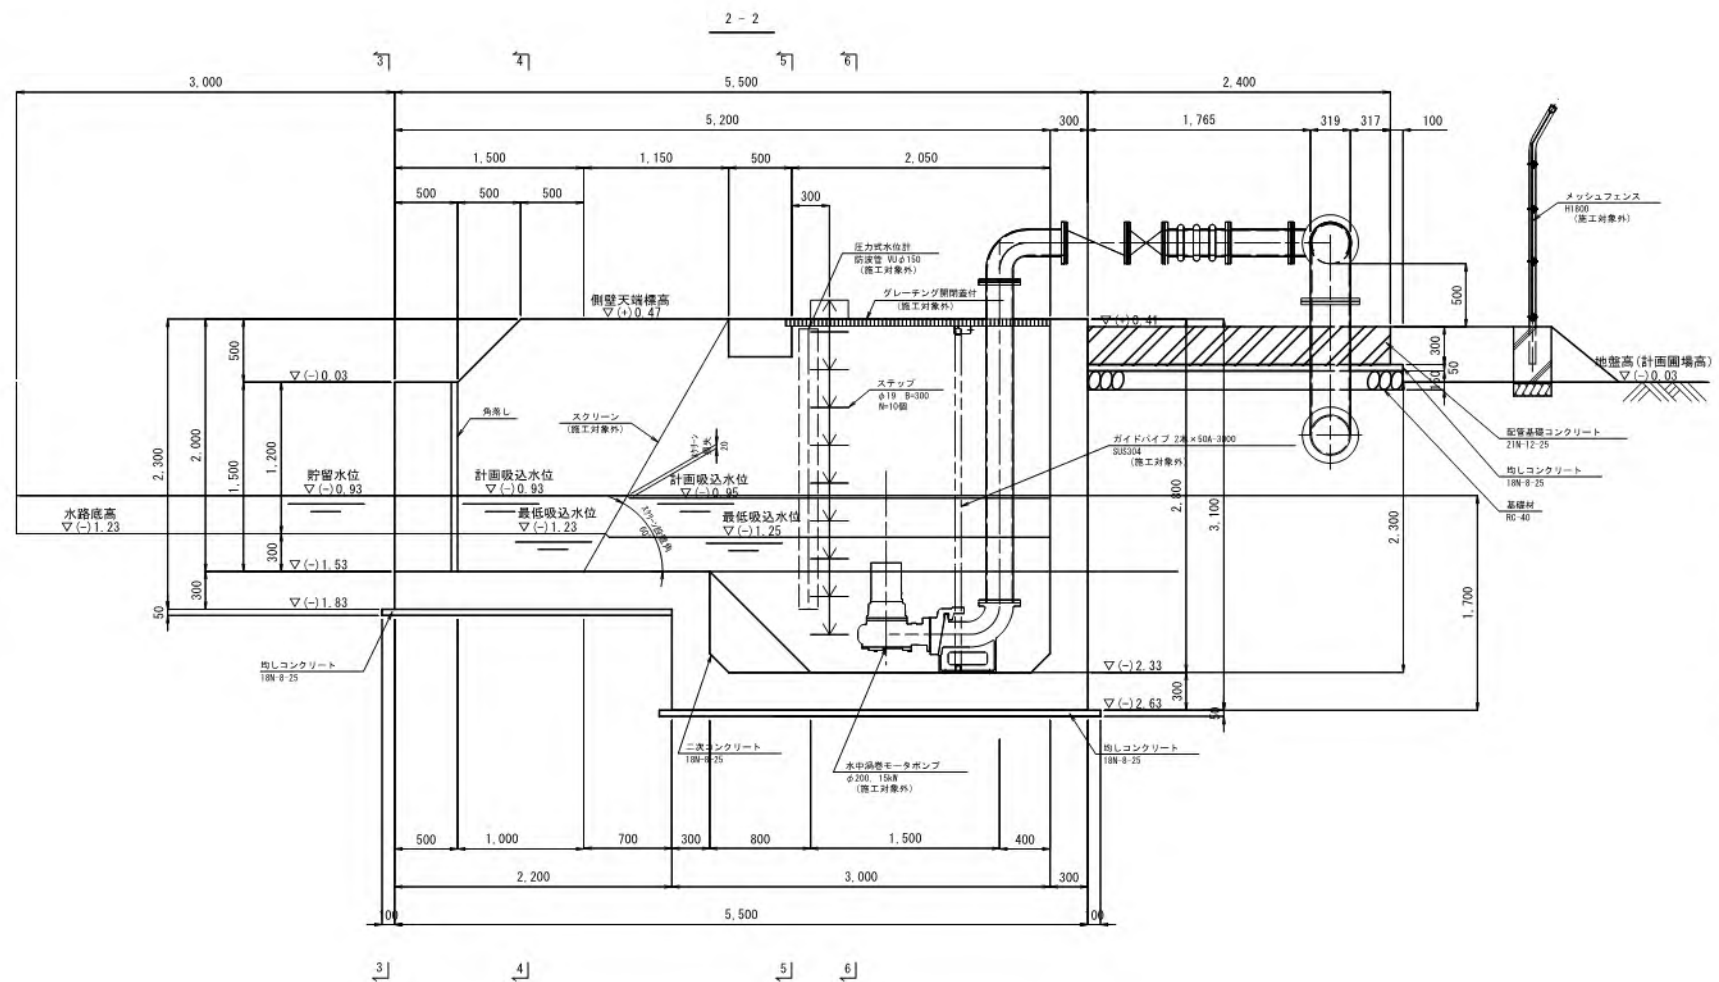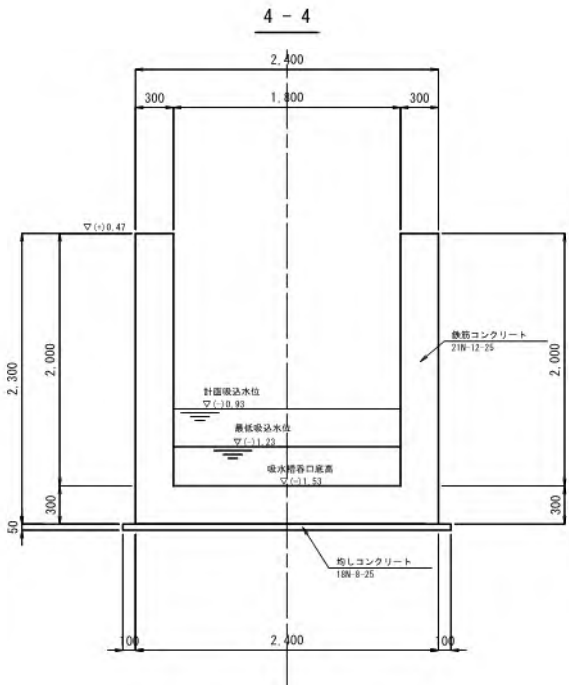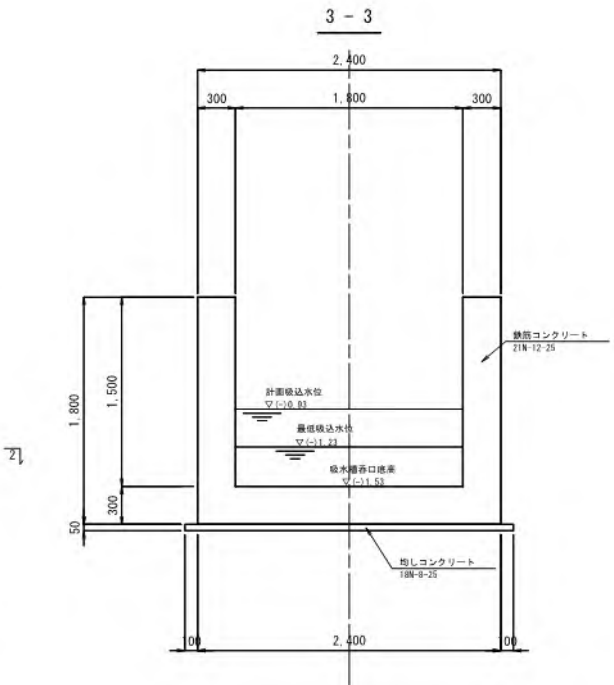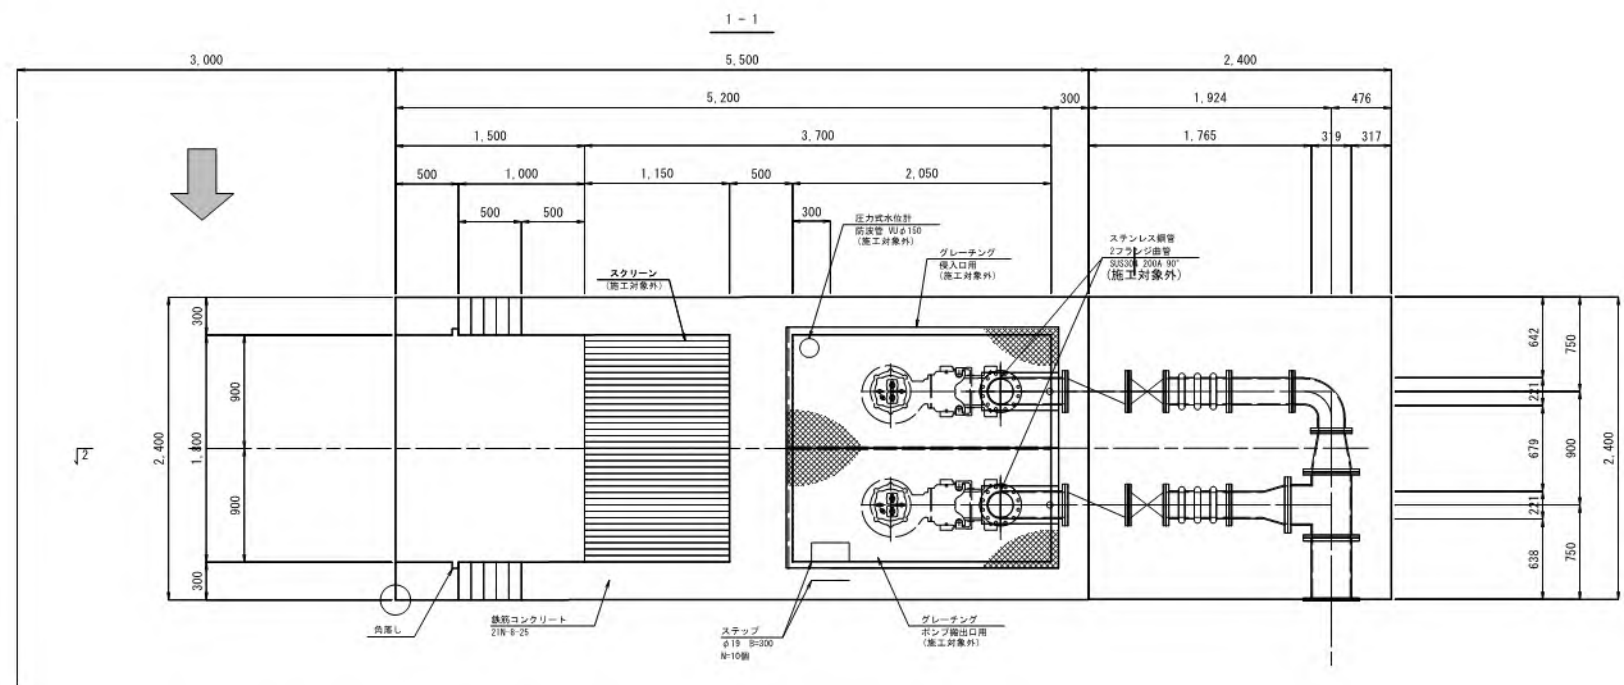


|       |                 |      |        |
|-------|-----------------|------|--------|
| 工事名   | 令和5年度 宇城農地整備事業  |      |        |
| 図面名   | 揚水機場工構造図(1)     |      |        |
| 作成年月日 |                 |      |        |
| 縮尺    | S=1:30          | 図面番号 | 19-1/2 |
| 会社名   |                 |      |        |
| 事業所名  | 九州農政局 宇城農地整備事業所 |      |        |


揚水機場工構造図(2)

地盤改良工標準図 S=1:50


1 - 1

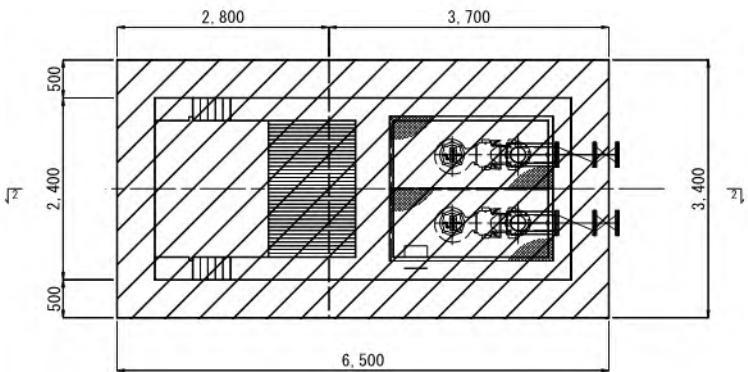


3 - 3

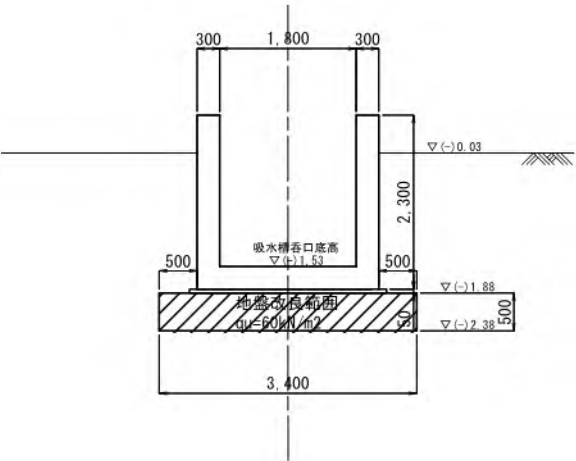

2 - 2

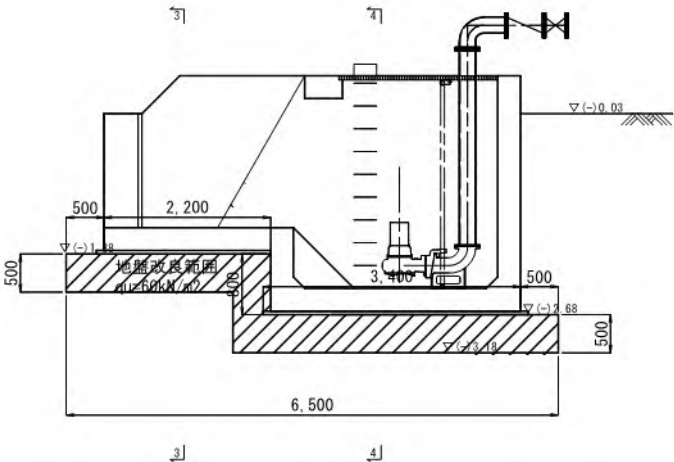

4 - 4

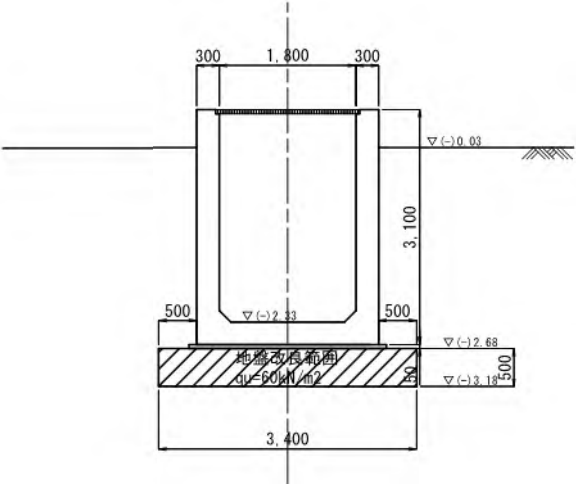


|       |                                    |      |        |
|-------|------------------------------------|------|--------|
| 工事名   | 令和5年度 宇城農地整備事業<br>湊川工区區画整理(その12)工事 |      |        |
| 図面名   | 揚水機場工構造図(2)                        |      |        |
| 作成年月日 |                                    |      |        |
| 縮尺    | S=1:50                             | 図面番号 | 19-2/2 |
| 会社名   |                                    |      |        |
| 事業所名  | 九州農政局 宇城農地整備事業所                    |      |        |


吸水槽配筋図(1)

S=1:50


頂版上面配筋図

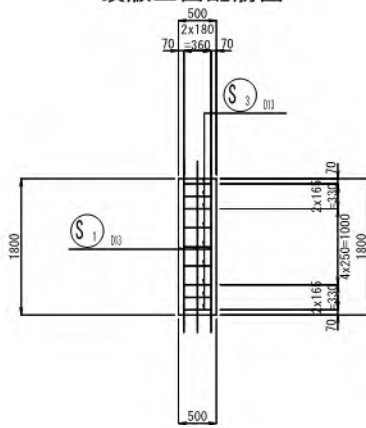


頂版下面配筋図

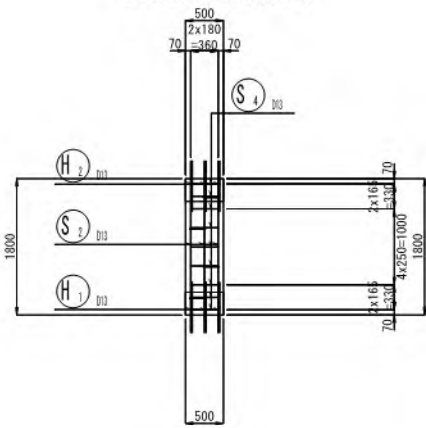


呑口水槽断面図

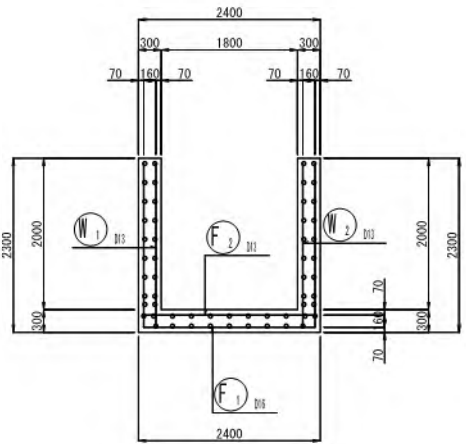


縦断断面図

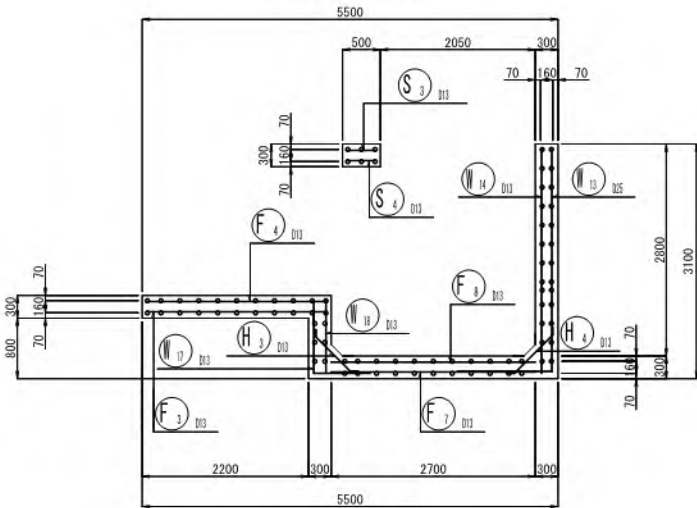


吸水槽断面図(頂版部)

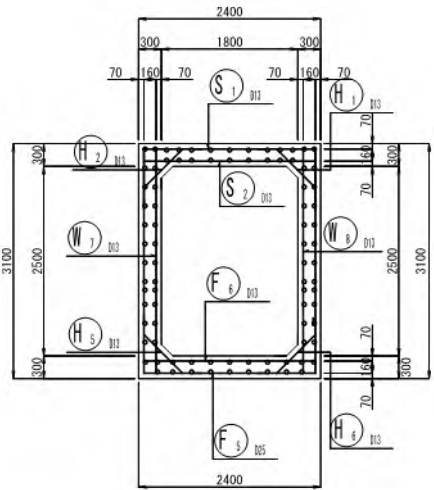


底板上面配筋図

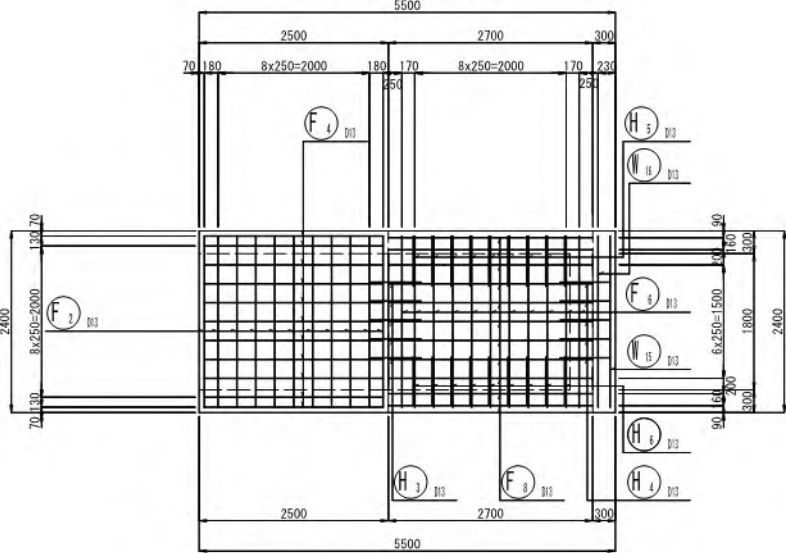

底板下面配筋図

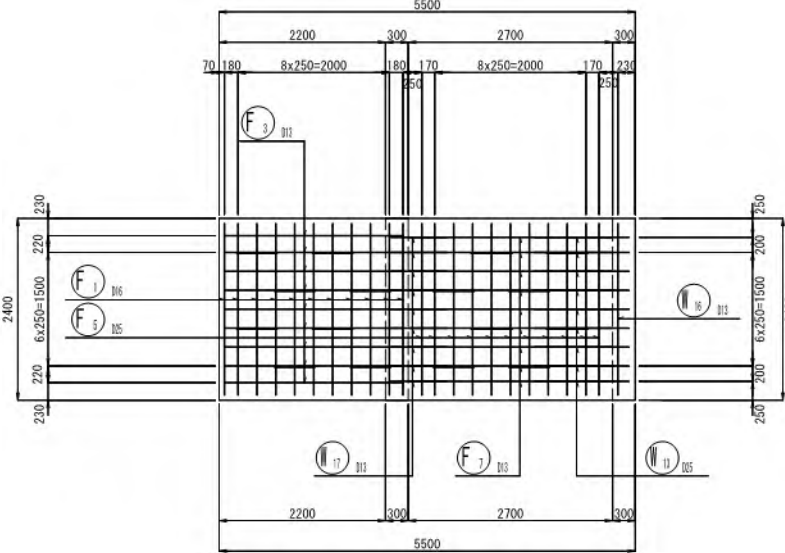

吸水槽断面図(標準部)

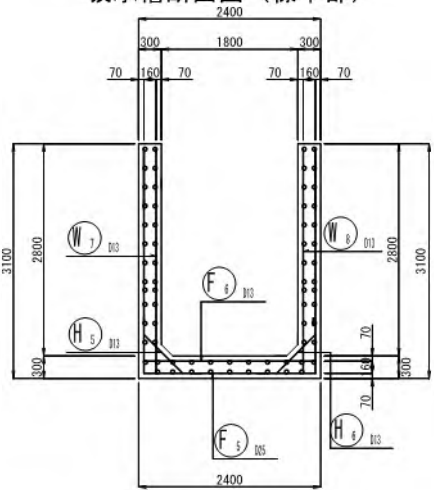


|       |                  |      |        |
|-------|------------------|------|--------|
| 工事名   | 令和5年度 宇城農地整備事業   |      |        |
| 国庫名   | 淡川工区區画整理(その12)工事 |      |        |
| 作成年月日 | 吸水槽配筋図(1)        |      |        |
| 縮尺    | S=1:50           | 図面番号 | 20-1/2 |
| 会社名   |                  |      |        |
| 事業所名  | 九州農政局 宇城農地整備事業所  |      |        |


吸水槽配筋図(2)

S=1:50


前面側壁内側配筋図

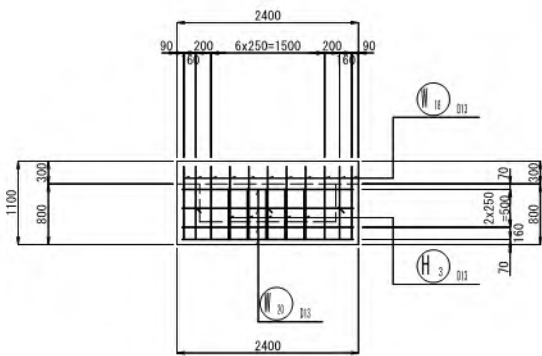


右側壁内面配筋図

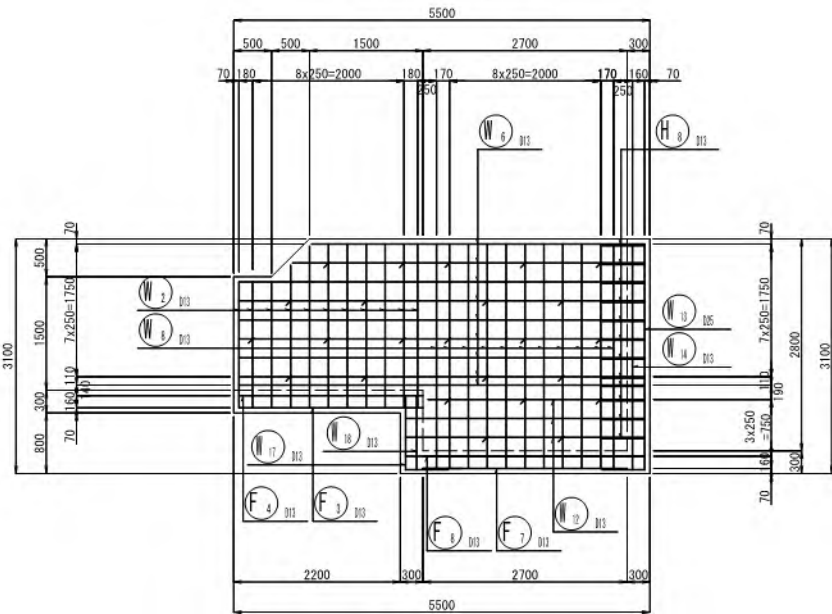


左側壁内面配筋図

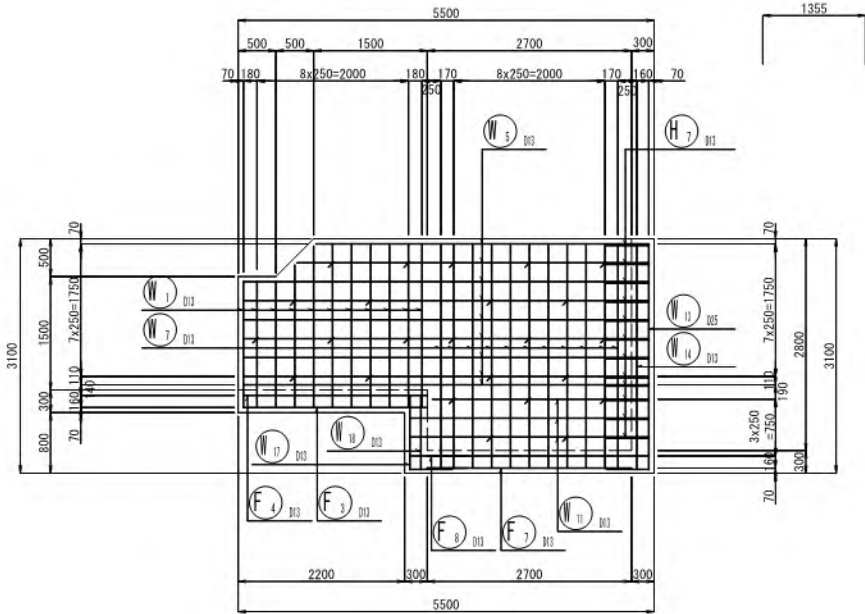


背面側壁内側配筋図

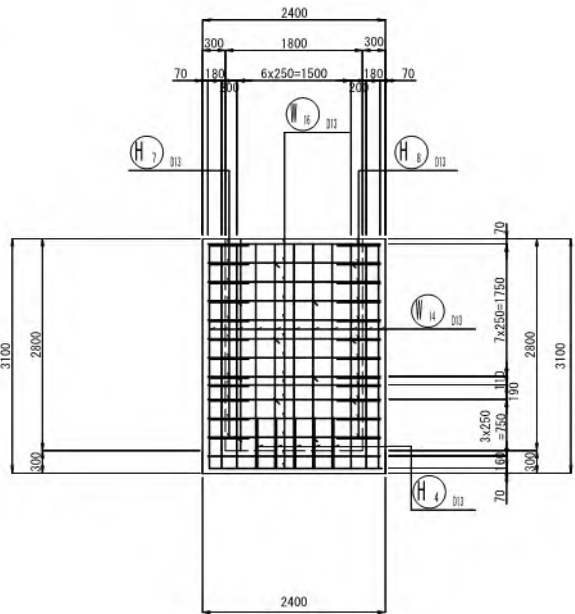


前面側壁外側配筋図

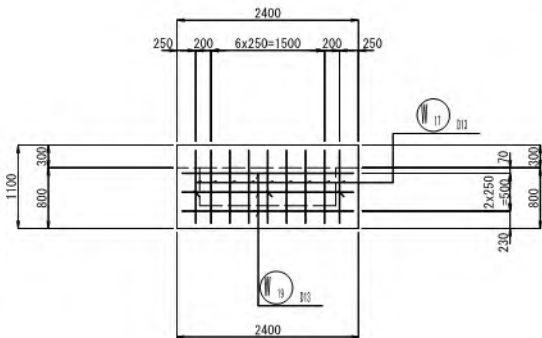


右側壁外面配筋図

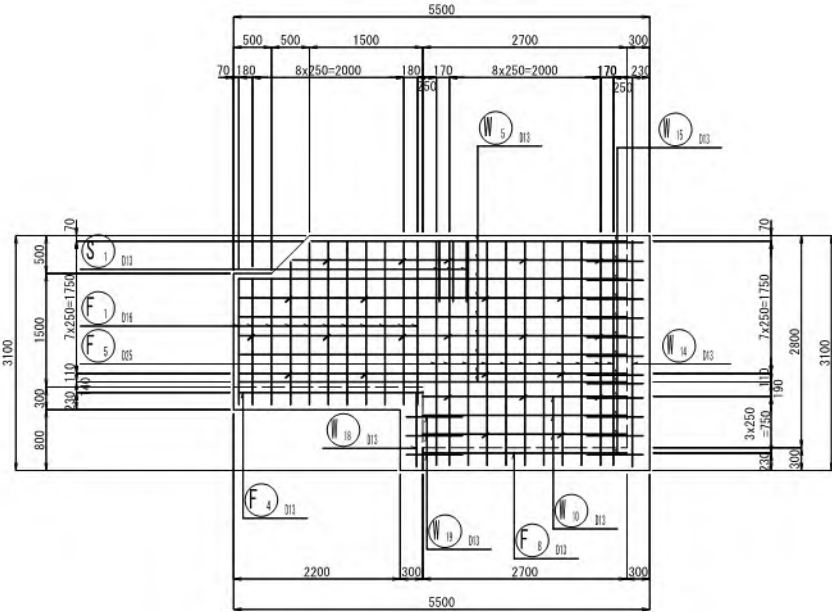

左側壁外面配筋図

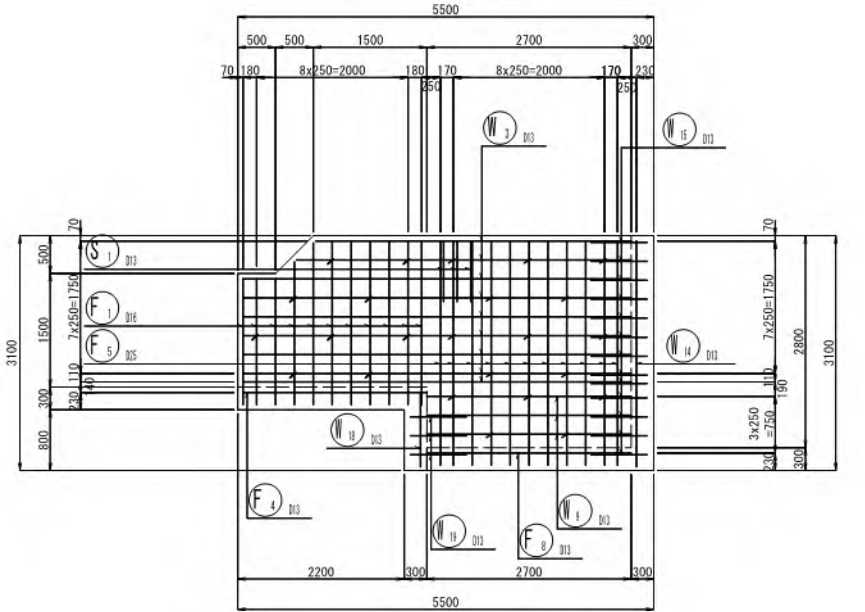

背面側壁外側配筋図

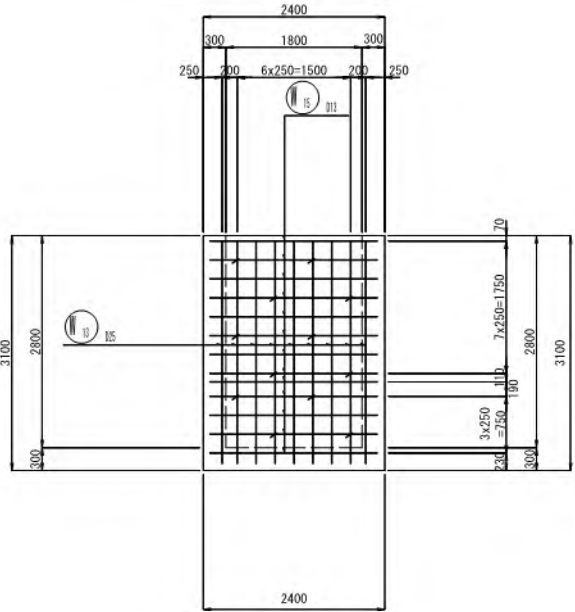


|       |                                    |      |        |
|-------|------------------------------------|------|--------|
| 工事名   | 令和5年度 宇城農地整備事業<br>湊川工区區画整理(その12)工事 |      |        |
| 図面名   | 吸水槽配筋図(2)                          |      |        |
| 作成年月日 |                                    |      |        |
| 縮尺    | S=1:50                             | 図面番号 | 20-2/2 |
| 会社名   |                                    |      |        |
| 事業所名  | 九州農政局 宇城農地整備事業所                    |      |        |

揚水機場付帯工詳細図 (1)


グレーチング詳細図

※ (●) は本体、 (+) は受材品番を示す。

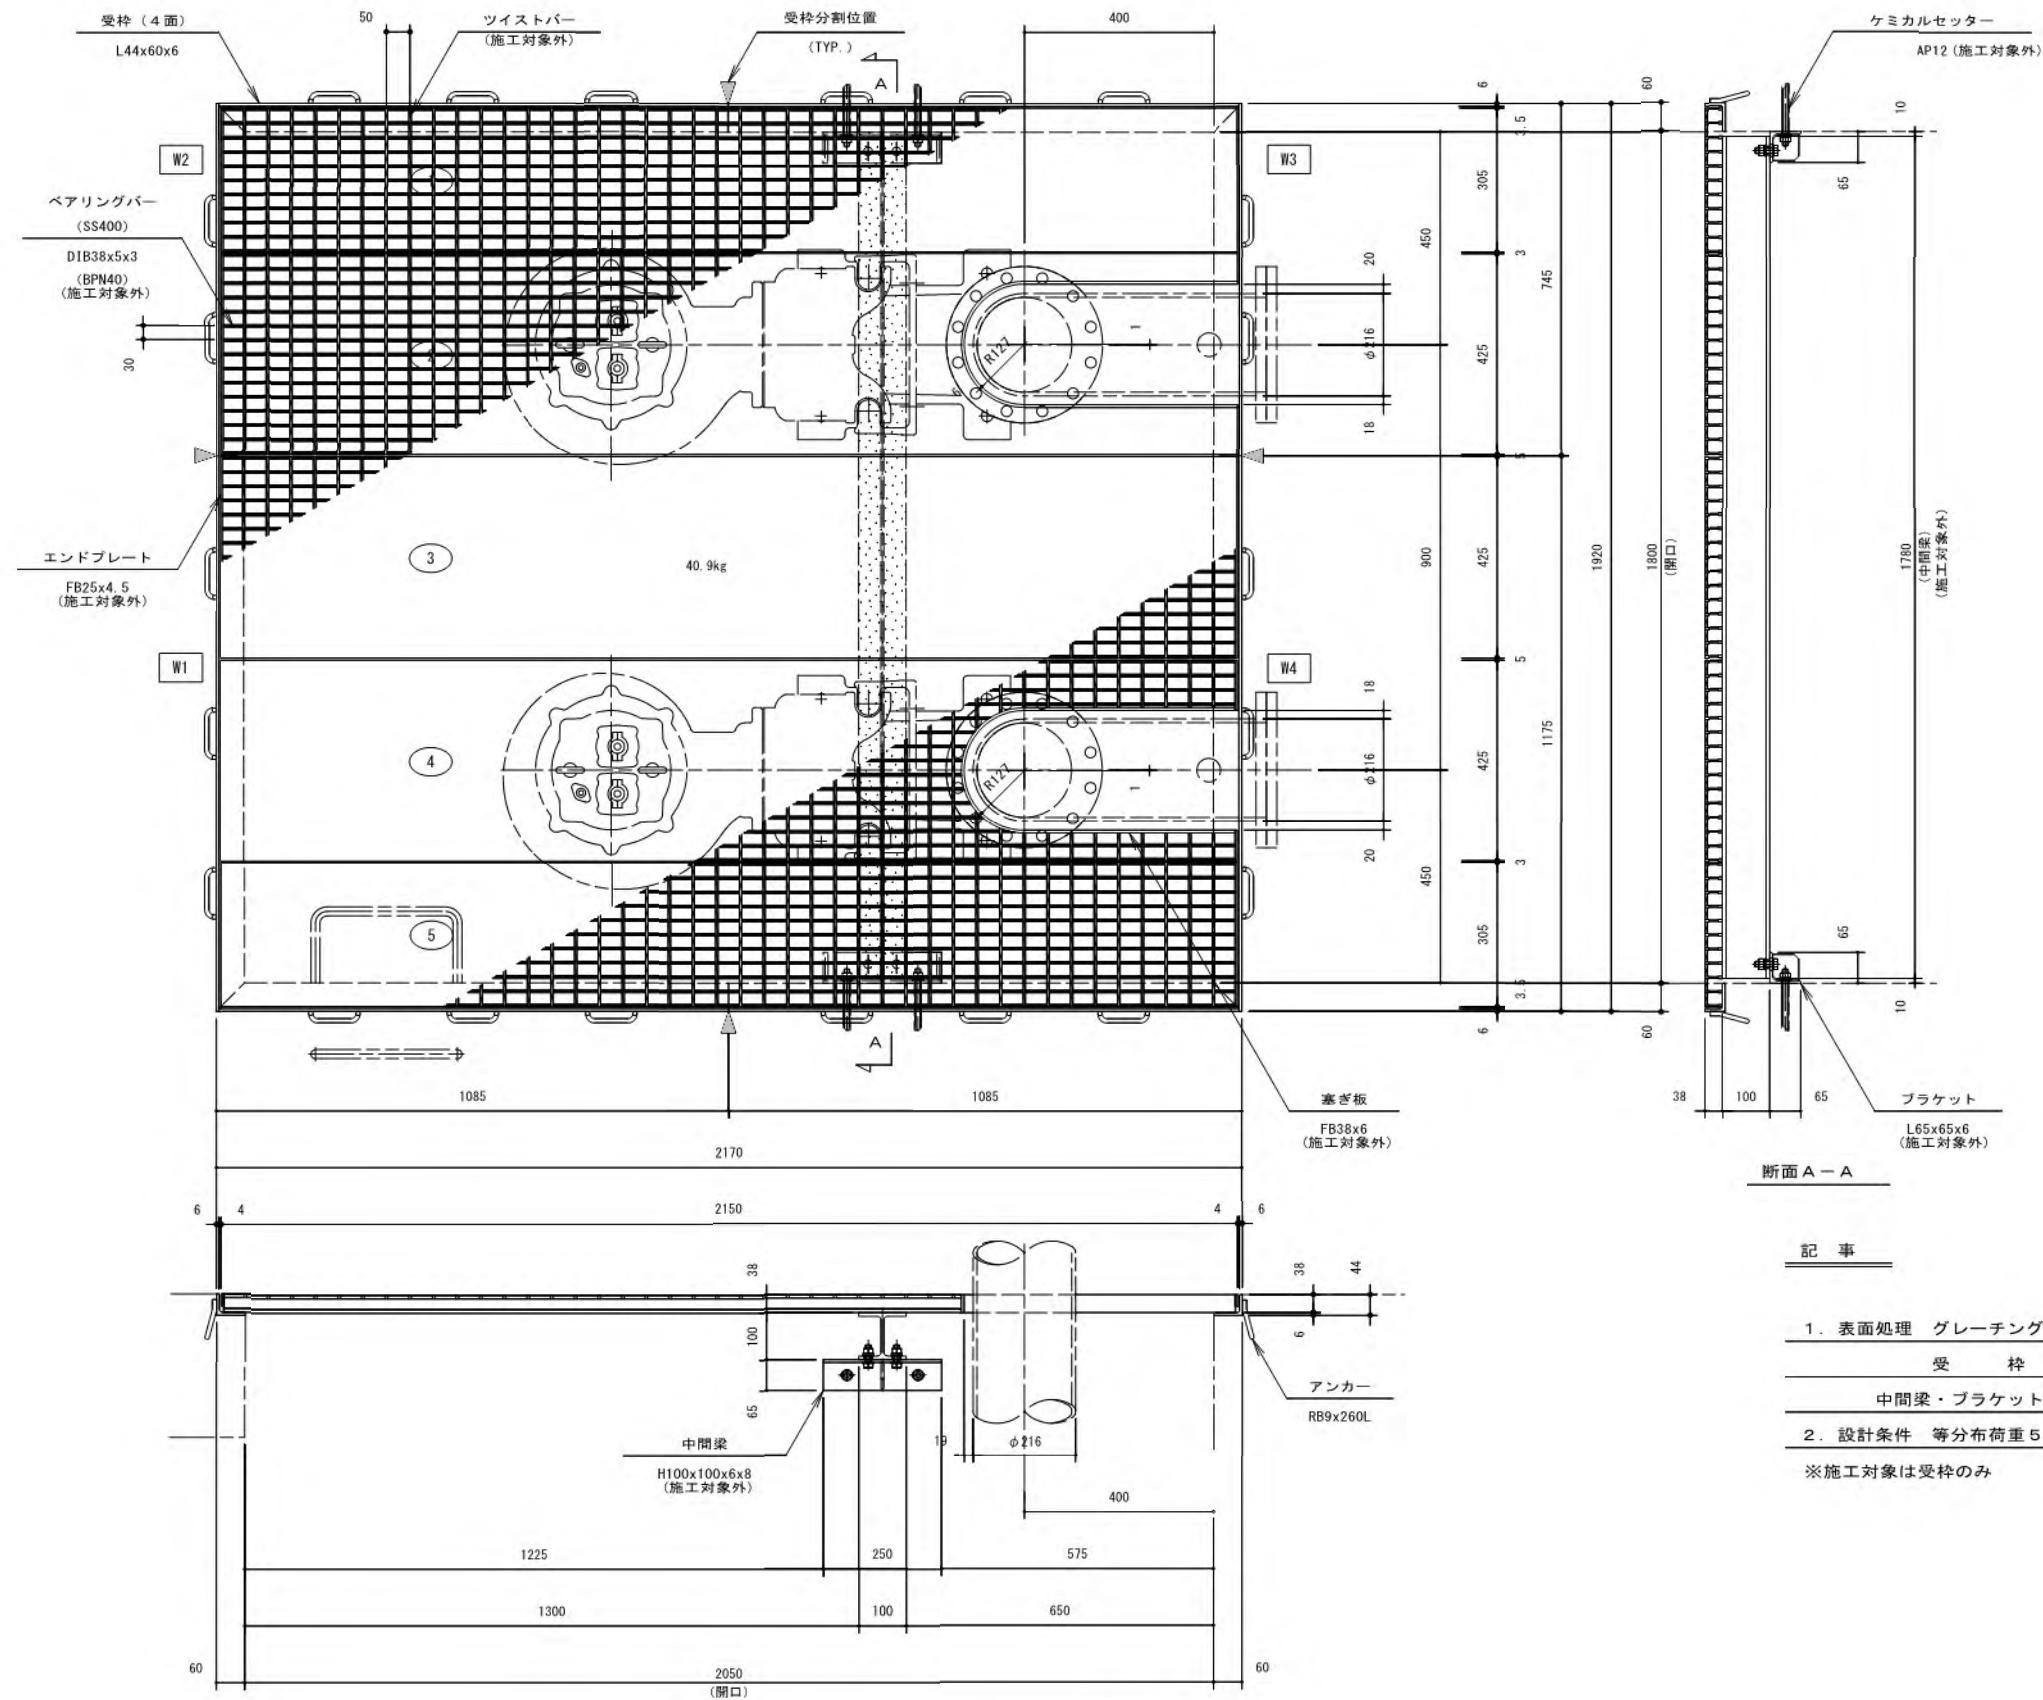

|       |                                      |      |        |
|-------|--------------------------------------|------|--------|
| 工事名   | 令和5年度 宇城農地整備事業<br>浅川工区区画整理 (その12) 工事 |      |        |
| 図面名   | 揚水機場付帯工詳細図 (1)                       |      |        |
| 作成年月日 |                                      |      |        |
| 縮尺    | S=1:8                                | 図面番号 | 21-1/2 |
| 会社名   |                                      |      |        |
| 事業所名  | 九州農政局 宇城農地整備事業所                      |      |        |

揚水機場付帯工詳細図 (2)  
前面水路構造図

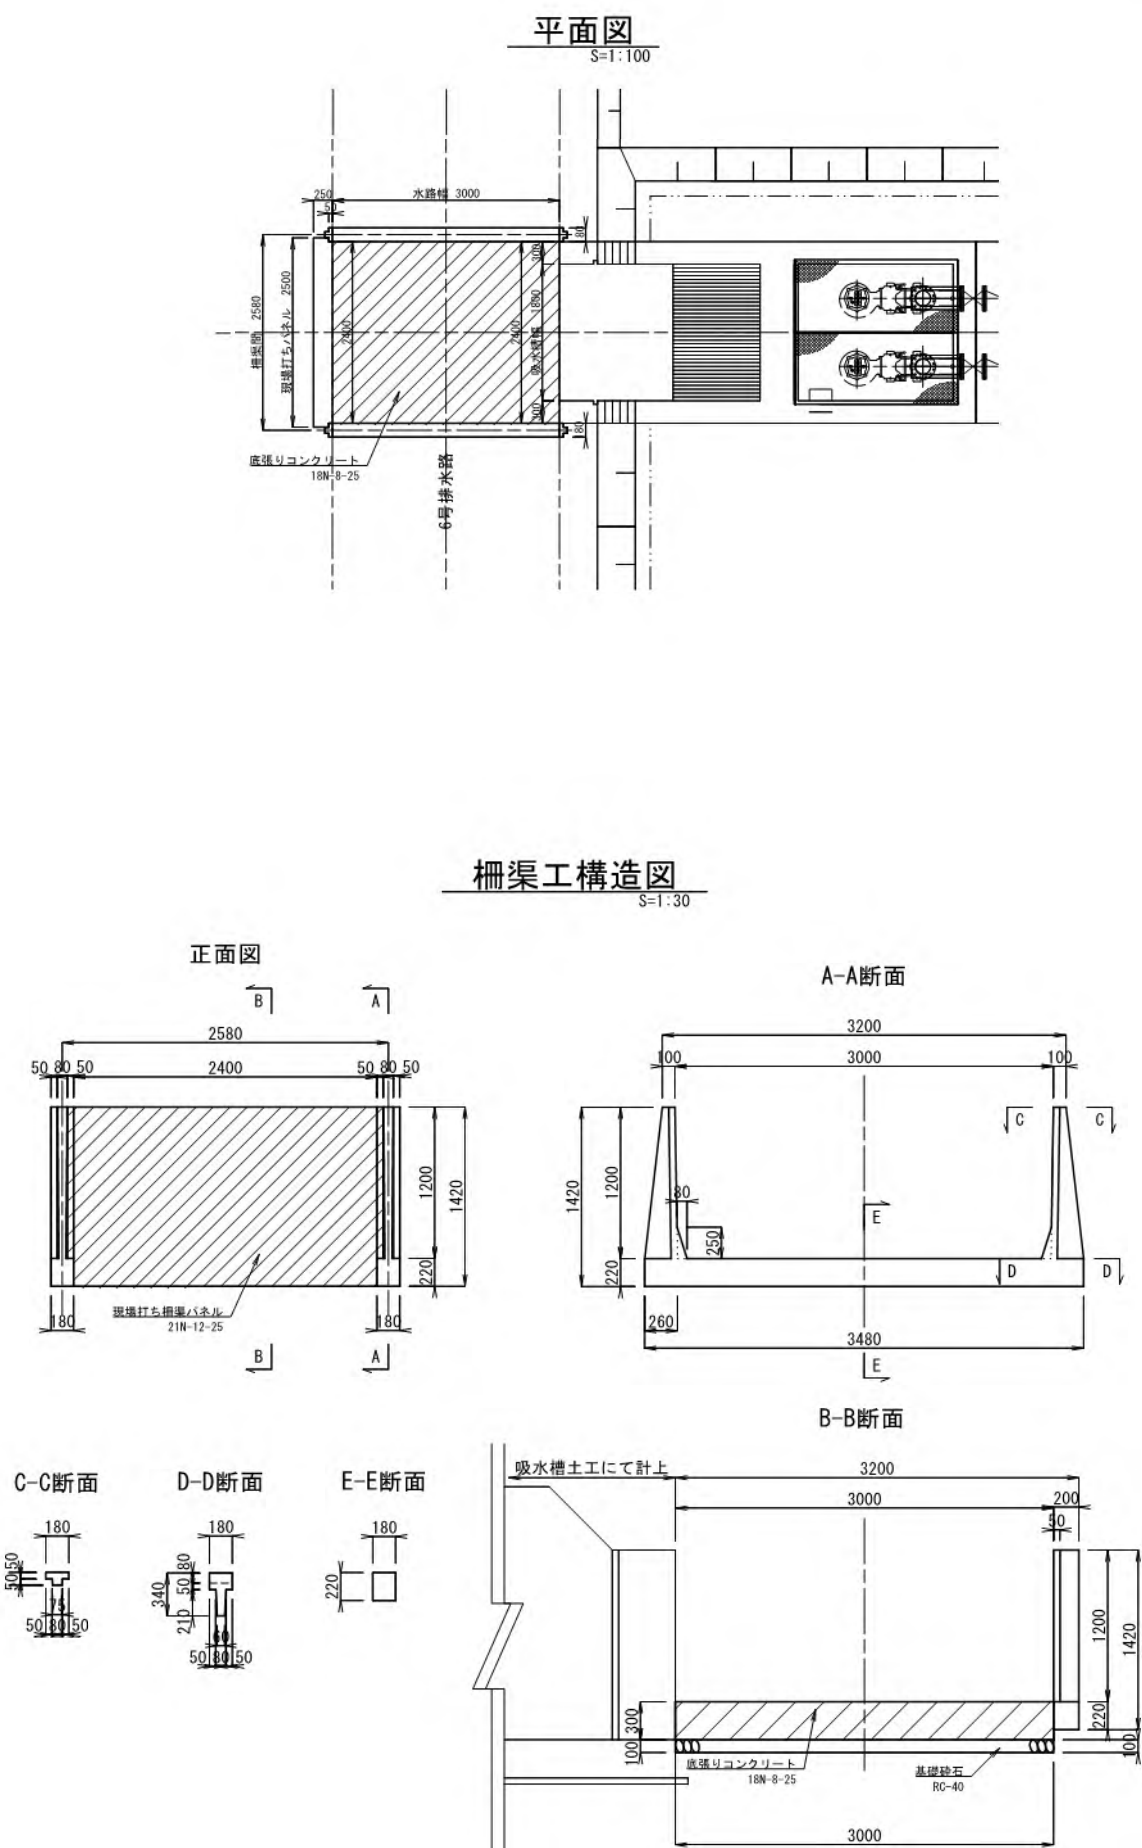

|       |                                    |      |        |
|-------|------------------------------------|------|--------|
| 工事名   | 令和5年度 宇城農地整備事業<br>浅川工区区画整理(その12)工事 |      |        |
| 図面名   | 揚水機場付帯工詳細図(2)                      |      |        |
| 作成年月日 |                                    |      |        |
| 縮尺    | 図示                                 | 図面番号 | 21-2/2 |
| 会社名   |                                    |      |        |
| 事業所名  | 九州農政局 宇城農地整備事業所                    |      |        |

# 場内配管図

配管計画図






S=1:30

3 - 3

土中部標準断面図

SUSφ300 s=1:15

平面図

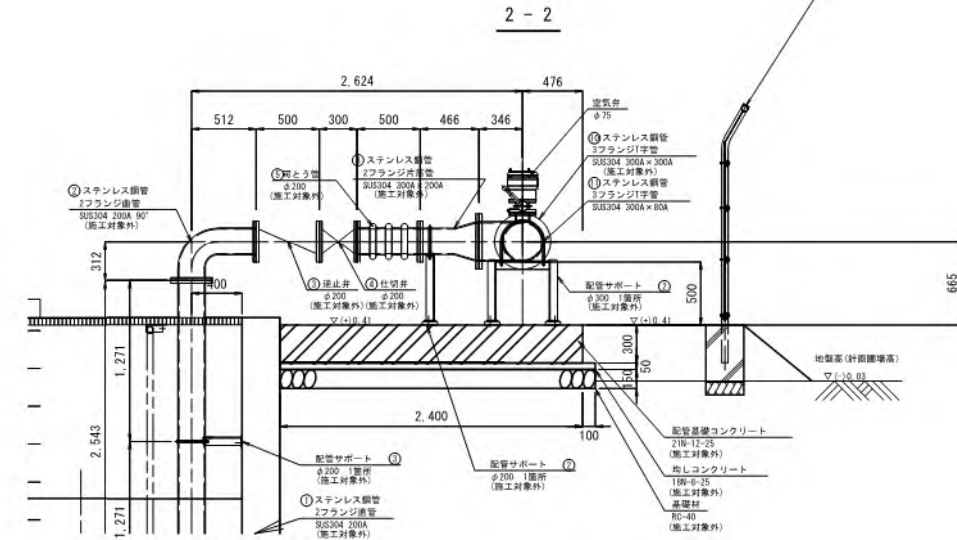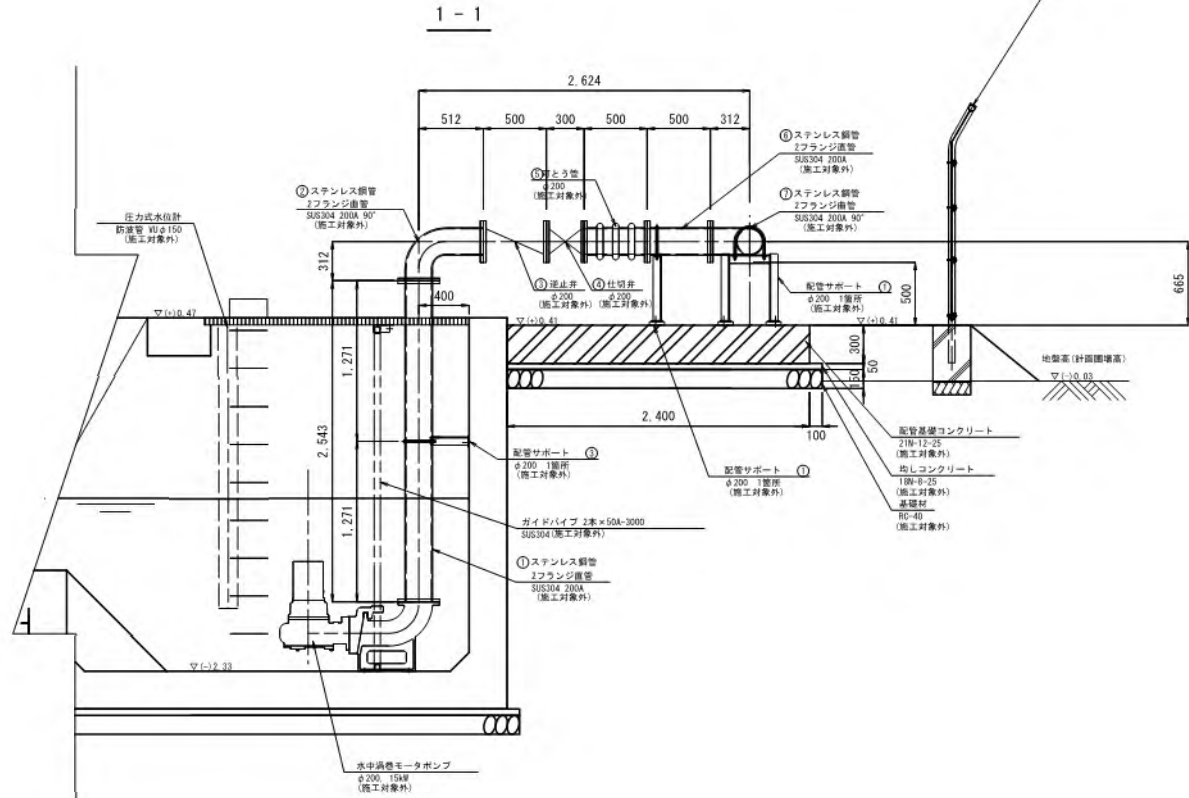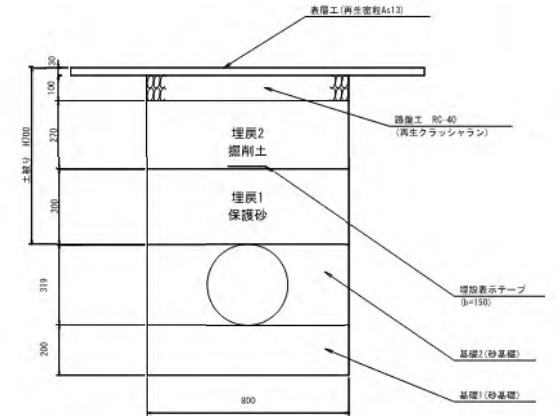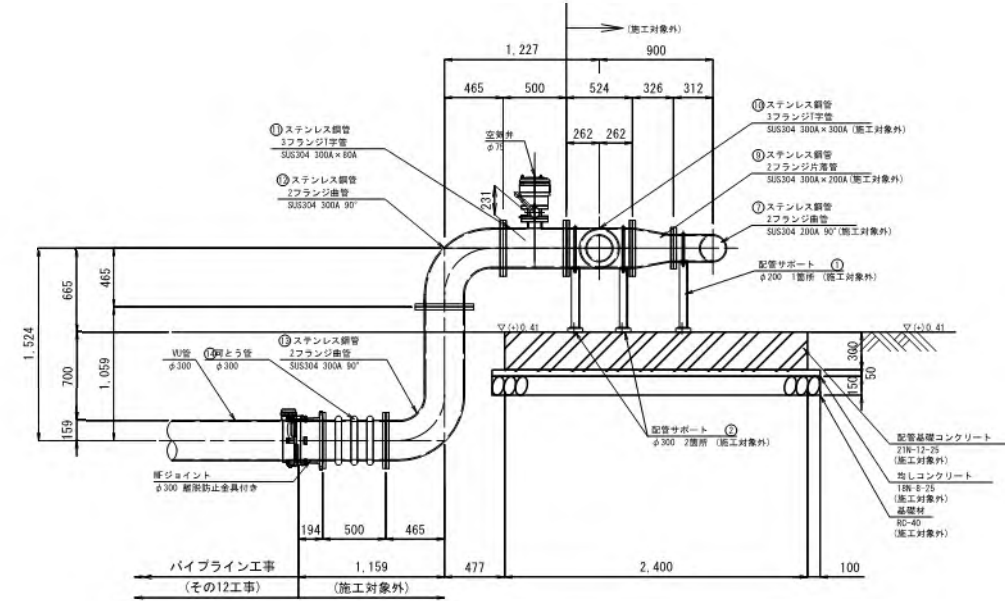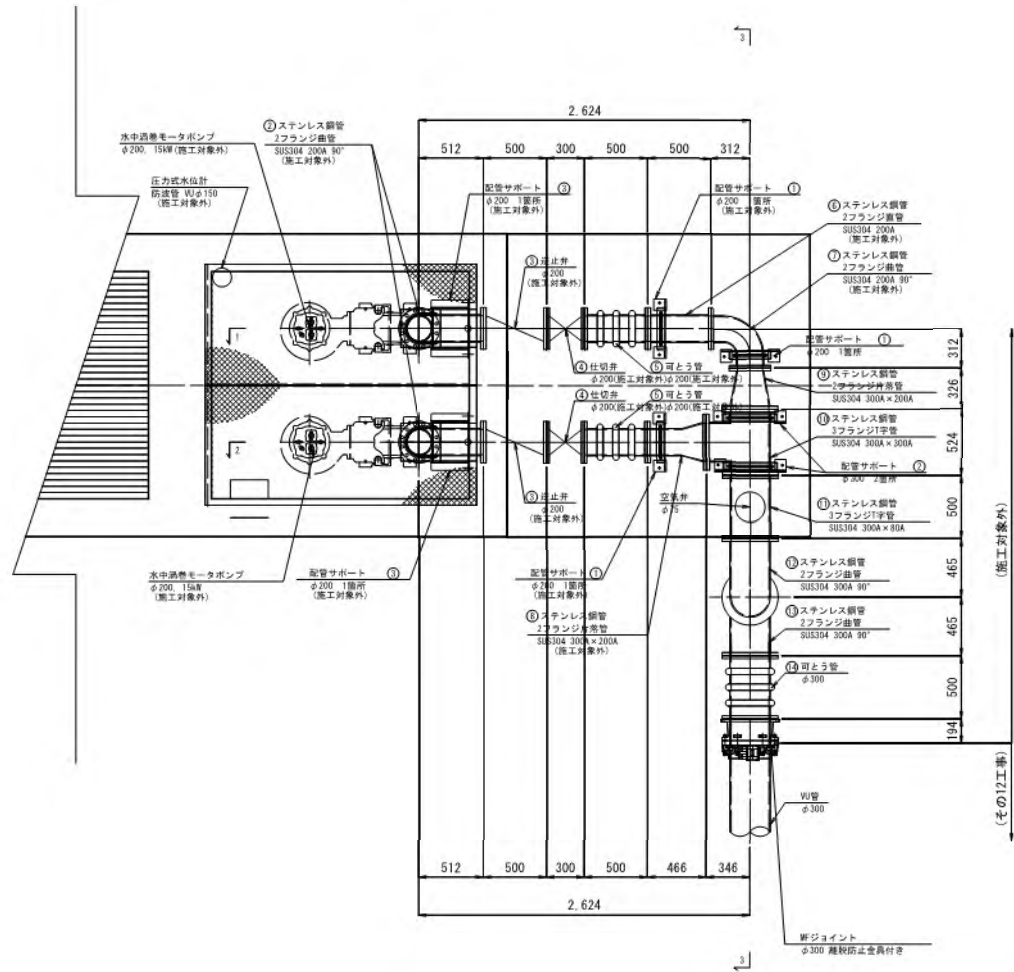

材料一覧表(施工対象外)


| 番号 | 名称               | 規格・寸法               | 数量 |
|----|------------------|---------------------|----|
| ①  | ステンレス鋼管 2フランジ直管  | 200A×2543L          | 2  |
| ②  | ステンレス鋼管 2フランジ曲管  | 200A×90°×312L×512L  | 2  |
| ③  | 止弁               | φ200                | 2  |
| ④  | 仕切弁              | φ200                | 2  |
| ⑤  | 可とう管             | 200A                | 2  |
| ⑥  | ステンレス鋼管 2フランジ直管  | 200A×506L           | 1  |
| ⑦  | ステンレス鋼管 2フランジ曲管  | 200A×90°×312L×312L  | 1  |
| ⑧  | ステンレス鋼管 2フランジ片活管 | 300A×206A×466L      | 1  |
| ⑨  | ステンレス鋼管 2フランジ片活管 | 300A×206A×326L      | 1  |
| ⑩  | ステンレス鋼管 3フランジT字管 | 300A×306A×524L×312L | 1  |
| ⑪  | ステンレス鋼管 3フランジT字管 | 300A×80A×506L×231H  | 1  |
| ⑫  | ステンレス鋼管 2フランジ曲管  | 300A×90°×465L×465L  | 1  |
| ⑬  | ステンレス鋼管 2フランジ曲管  | 300A×90°×1059L×465L | 1  |
| ⑭  | 可とう管             | 800A                | 1  |
|    | 配管サポート①          | φ200用               | 3  |
|    | 配管サポート②          | φ300用               | 2  |
|    | 配管サポート③          | φ200用               | 2  |

|       |                                    |      |    |
|-------|------------------------------------|------|----|
| 工事名   | 令和5年度 宇城農地整備事業<br>淡川工区区画整理(その12)工事 |      |    |
| 図面名   | 場内配管図                              |      |    |
| 作成年月日 |                                    |      |    |
| 編尺    | 図示                                 | 図面番号 | 22 |
| 会社名   |                                    |      |    |
| 事業所名  | 九州農政局 宇城農地整備事業所                    |      |    |

場内整備図


敷地計画図（外構）

S=1:50

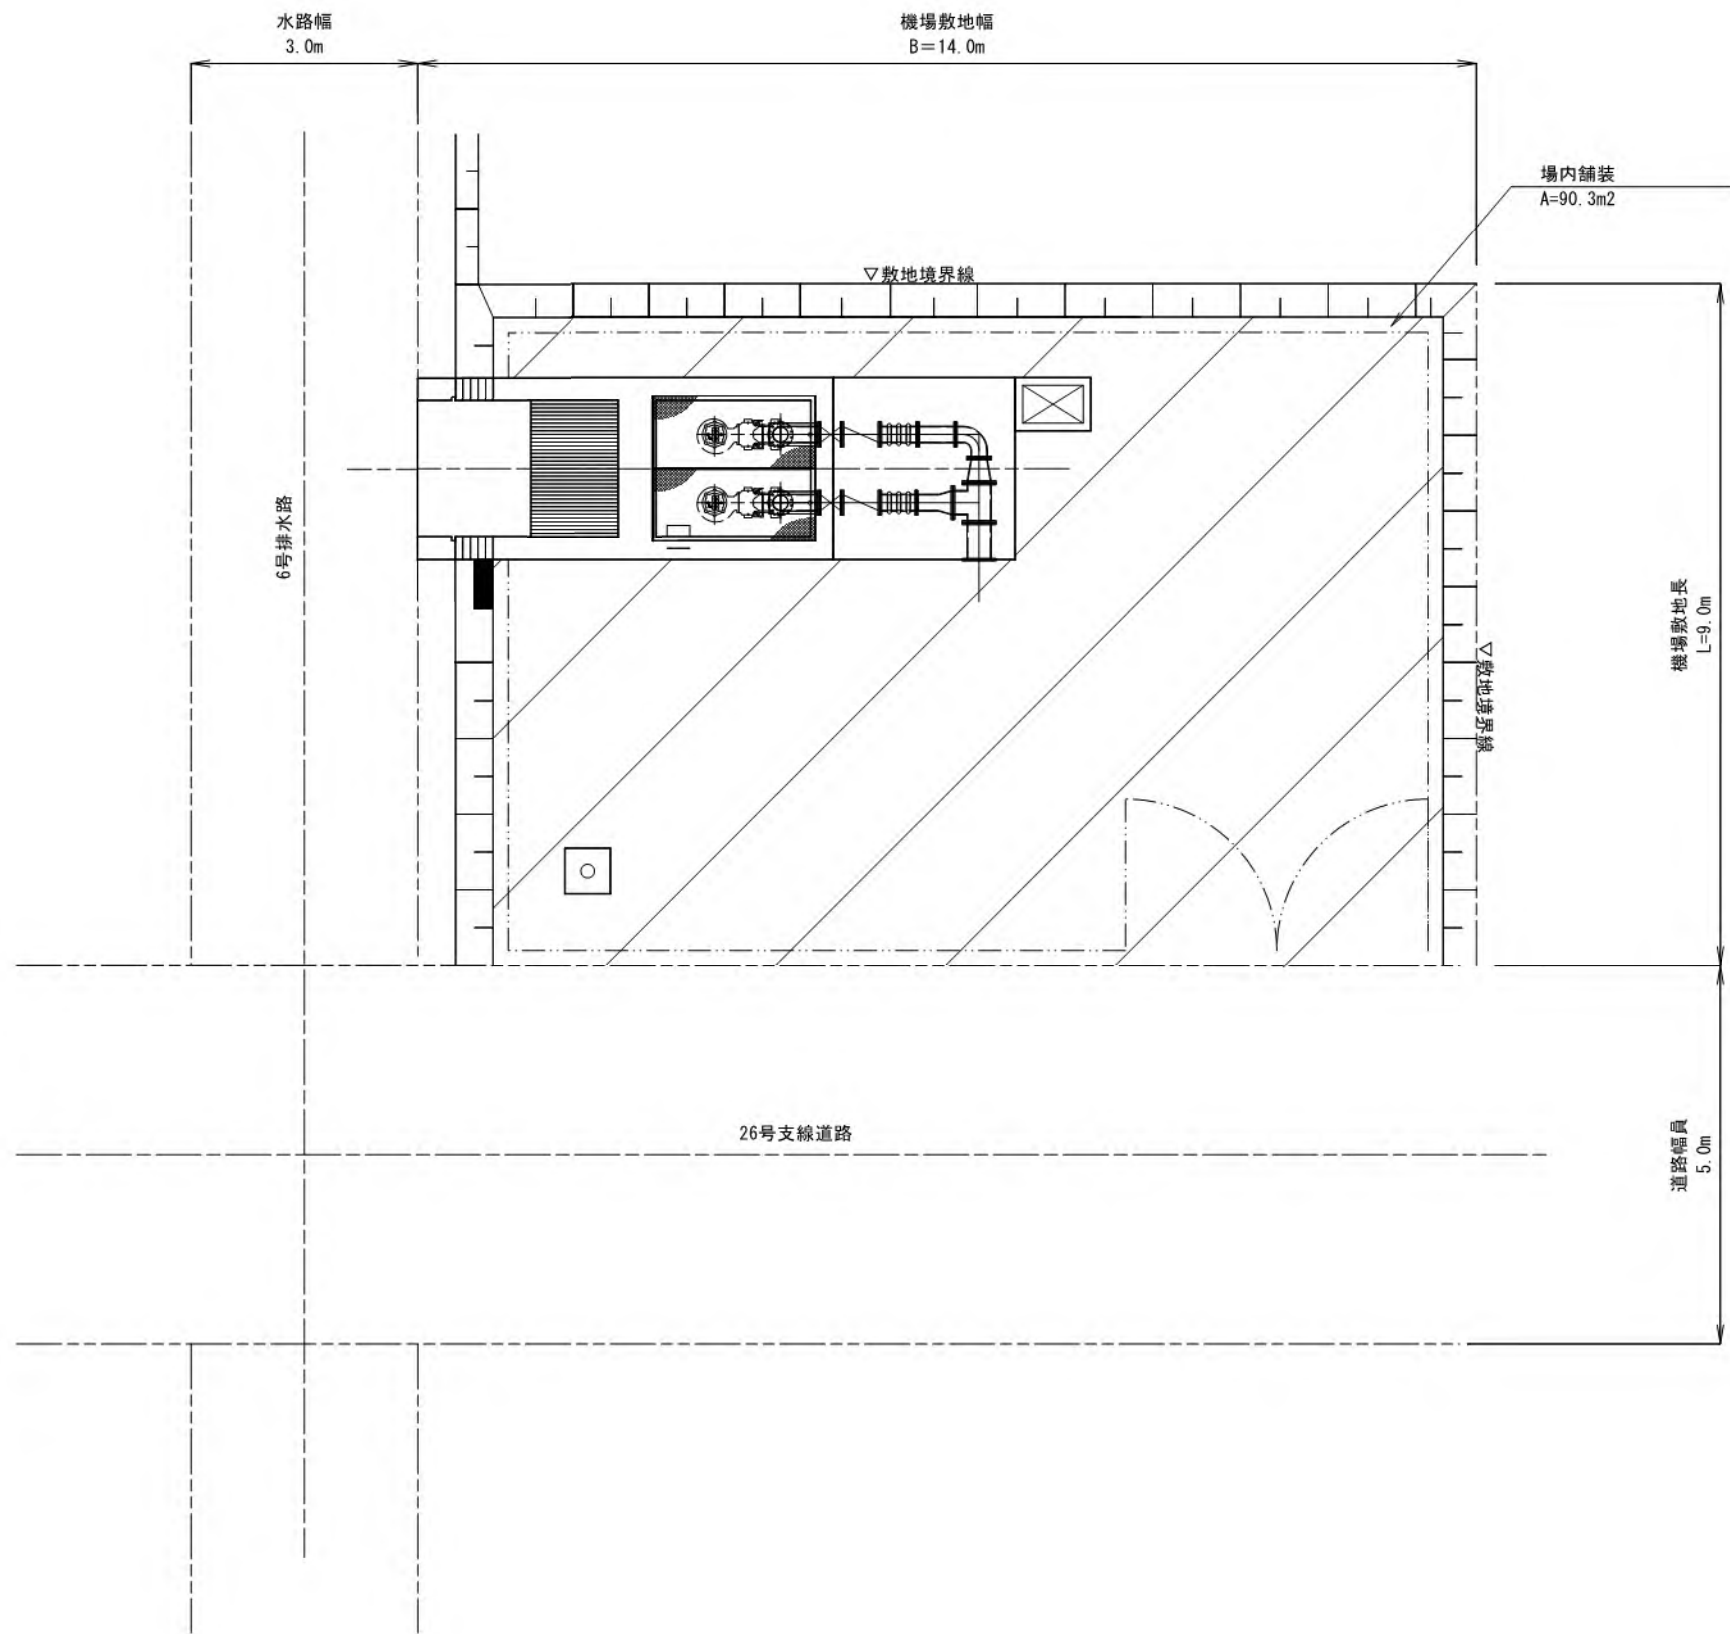

場内舗装断面図

S=1:10

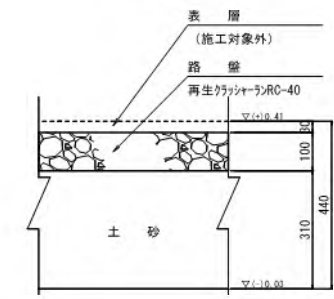

|       |                                    |      |    |
|-------|------------------------------------|------|----|
| 工事名   | 令和5年度 宇城農地整備事業<br>浅川工区區画整理（その12）工事 |      |    |
| 図面名   | 場内整備図                              |      |    |
| 作成年月日 |                                    |      |    |
| 縮尺    | 図示                                 | 図面番号 | 23 |
| 会社名   |                                    |      |    |
| 事業所名  | 九州農政局 宇城農地整備事業所                    |      |    |


# 撤去・復旧図(1)

S=1:1500

ボックスカルバート取壊し平面図


## ボックスカルバート取壊し標準図

S=1:50

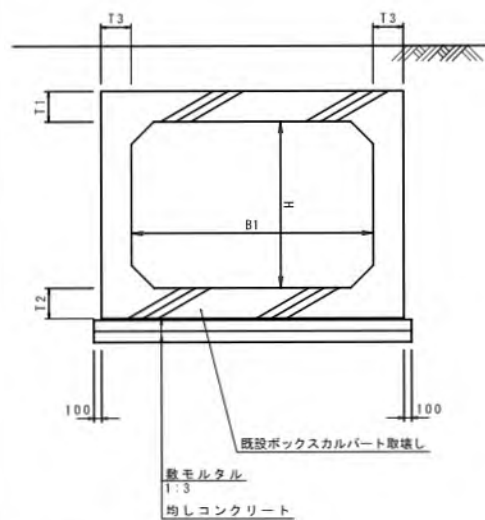

ボックスカルバート 寸法表


| 呼び名        | 寸法(mm) |      |     |     |     | 備考 |
|------------|--------|------|-----|-----|-----|----|
|            | B1     | H    | t1  | t2  | t3  |    |
| 600×600H   | 600    | 600  | 130 | 130 | 130 |    |
| 700×600H   | 700    | 600  | 130 | 130 | 130 |    |
| 800×800H   | 800    | 800  | 130 | 130 | 130 |    |
| 1200×1000H | 1200   | 1000 | 130 | 130 | 130 |    |
| 1500×1200H | 1500   | 1200 | 160 | 160 | 140 |    |
| 1600×1100H | 1600   | 1100 | 170 | 170 | 150 |    |
| 1600×1200H | 1600   | 1200 | 170 | 170 | 150 |    |
| 1600×1500H | 1600   | 1500 | 170 | 170 | 150 |    |
| 2000×1200H | 2000   | 1200 | 180 | 180 | 160 |    |

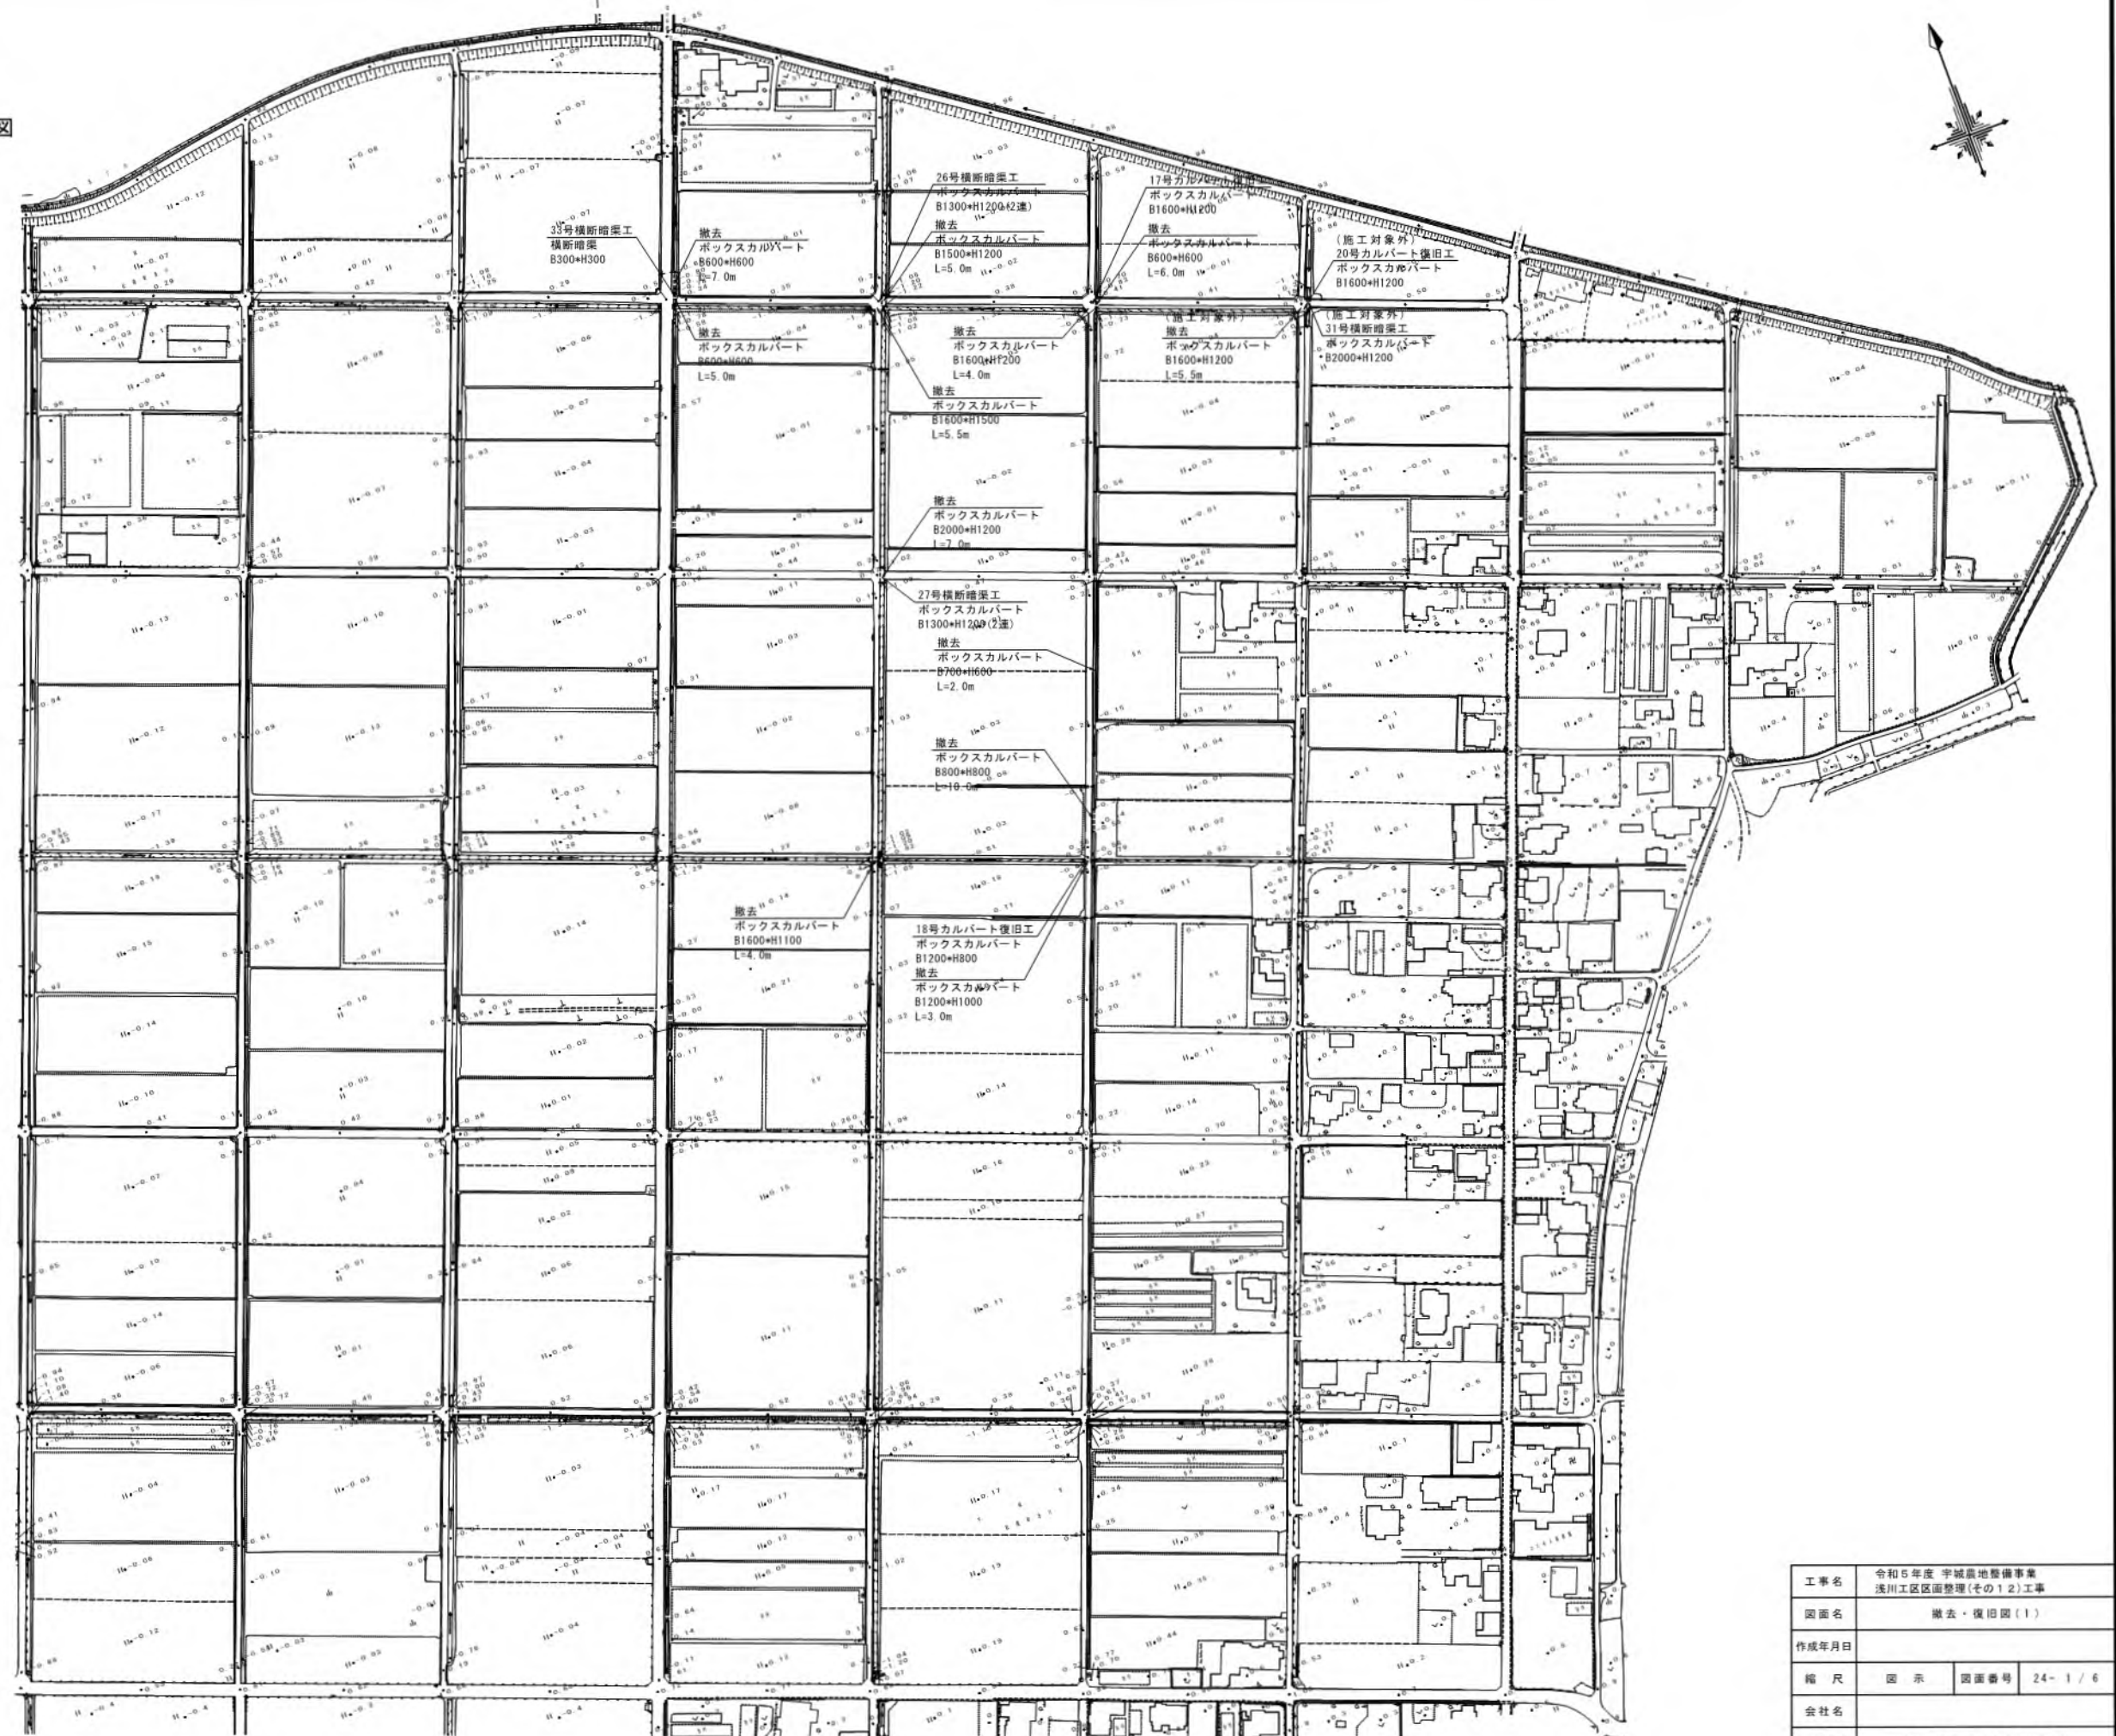


|       |                                    |      |        |
|-------|------------------------------------|------|--------|
| 工事名   | 令和5年度 宇城農地整備事業<br>浅川工区区画整理(その12)工事 |      |        |
| 図面名   | 撤去・復旧図(1)                          |      |        |
| 作成年月日 |                                    |      |        |
| 縮尺    | 図示                                 | 図面番号 | 24-1/6 |
| 会社名   |                                    |      |        |
| 事業所名  | 九州農政局 宇城農地整備事業所                    |      |        |

撤去・復旧図(2)

17号カルバート復旧工

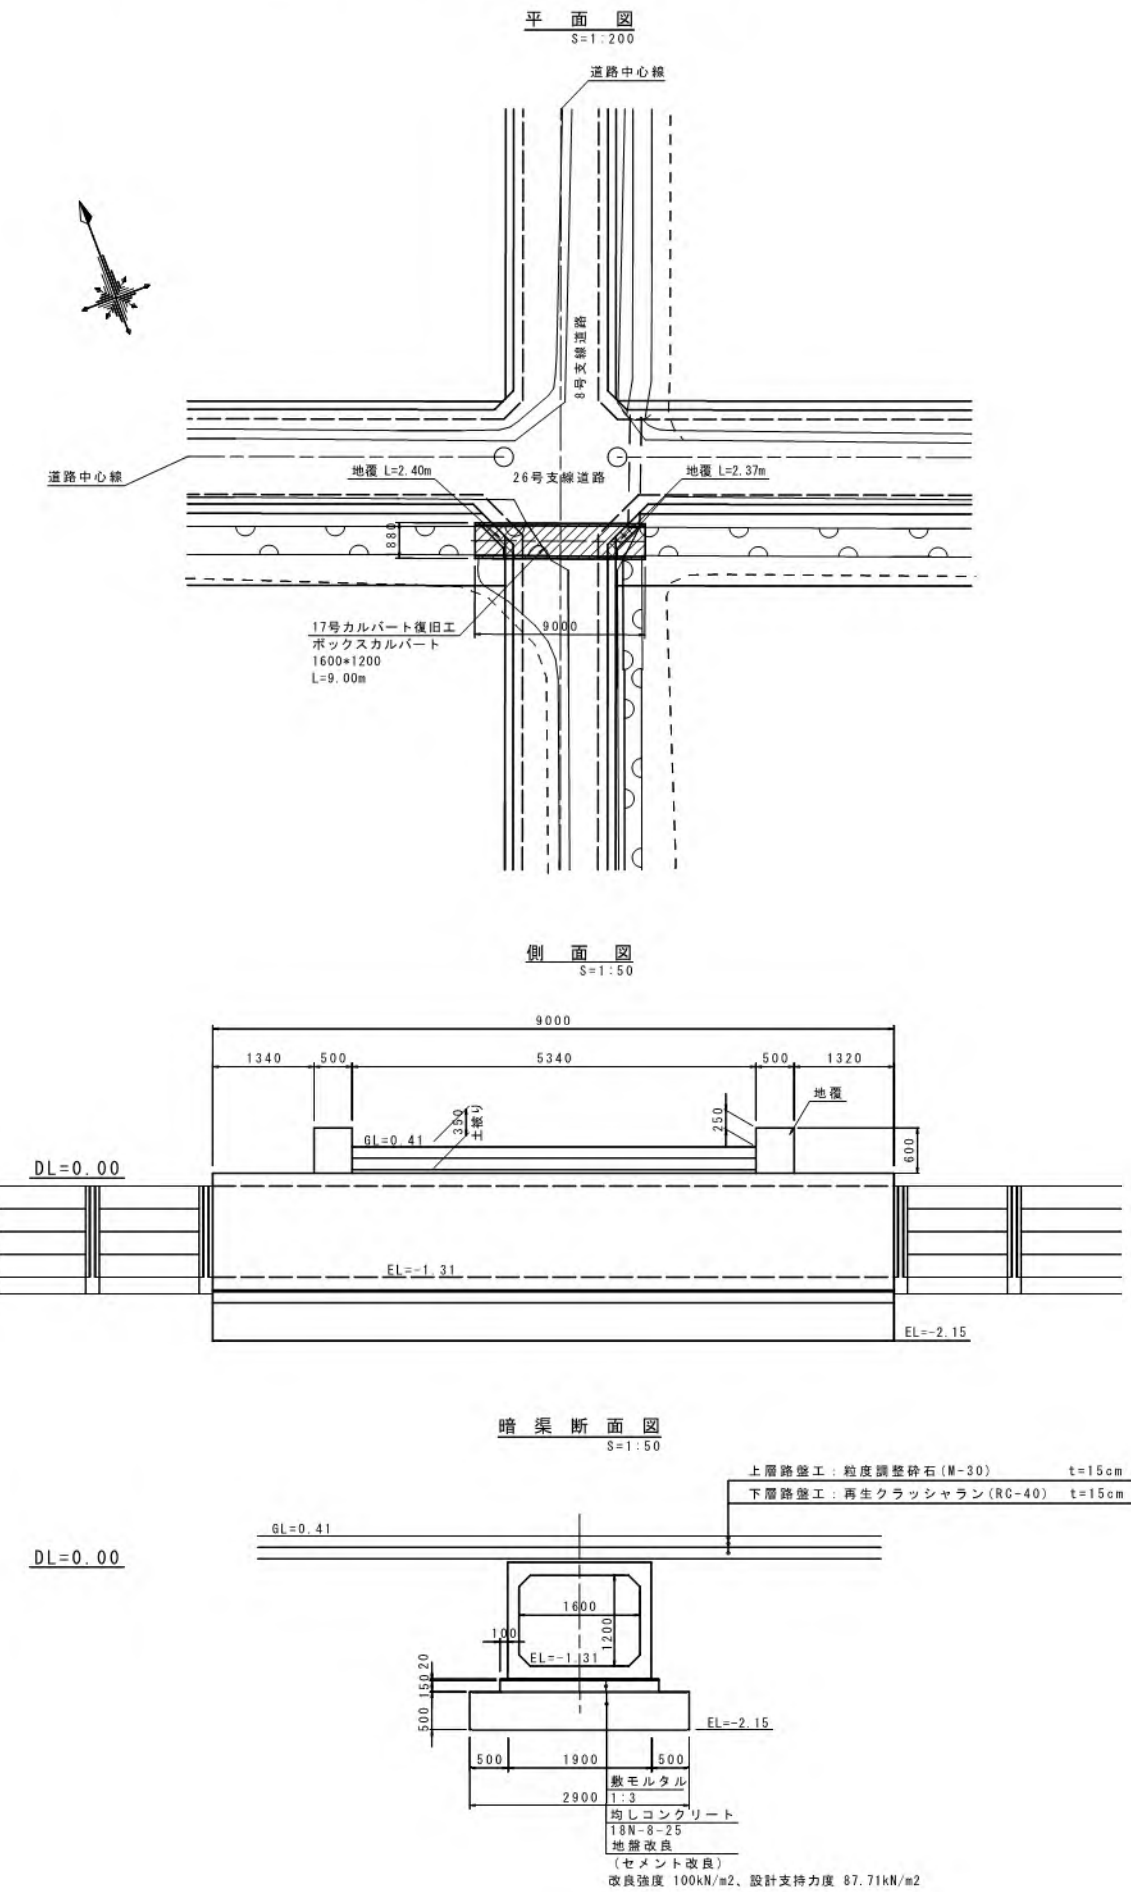

18号カルバート復旧工

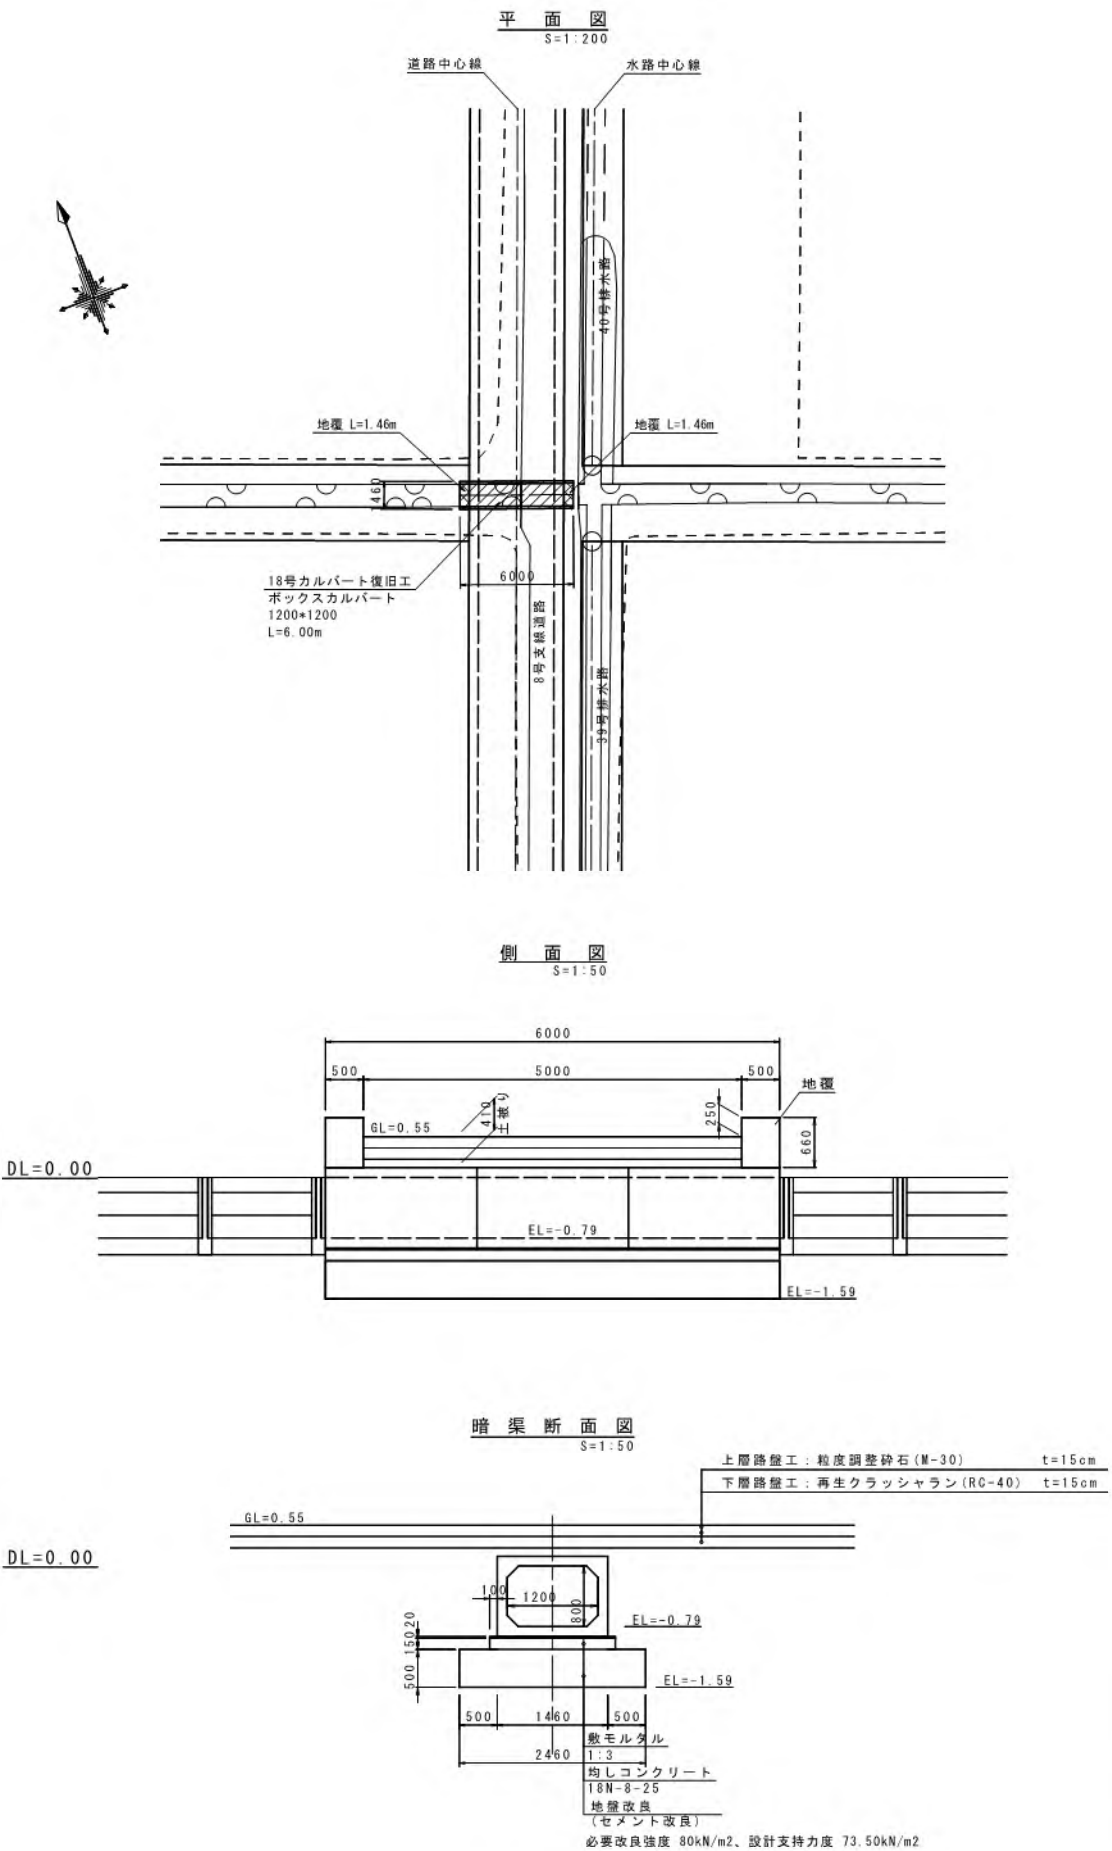


|       |                                    |      |           |
|-------|------------------------------------|------|-----------|
| 工事名   | 令和5年度 宇城農地整備事業<br>浅川工区区画整理(その12)工事 |      |           |
| 図面名   | 撤去・復旧図(2)                          |      |           |
| 作成年月日 |                                    |      |           |
| 縮尺    | 図示                                 | 図面番号 | 24- 2 / 6 |
| 会社名   |                                    |      |           |
| 事業所名  | 九州農政局 宇城農地整備事業所                    |      |           |

撤去・復旧図(3)

S=1:1500

コンクリート畦畔取壊し

コンクリート畦畔標準断面図  
S=1:10

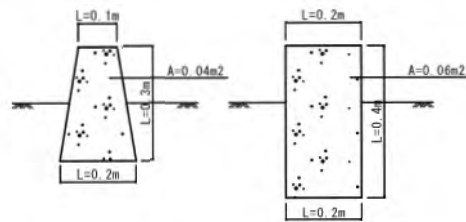

|       |                                    |      |           |
|-------|------------------------------------|------|-----------|
| 工事名   | 令和5年度 宇城農地整備事業<br>浅川工区區画整理(その12)工事 |      |           |
| 図面名   | 撤去・復旧図(3)                          |      |           |
| 作成年月日 |                                    |      |           |
| 縮尺    | 図示                                 | 図面番号 | 24- 3 / 6 |
| 会社名   |                                    |      |           |
| 事業所名  | 九州農政局 宇城農地整備事業所                    |      |           |


# 撤去・復旧図(4)

S=1:1500


コンクリート構造物取壊し平面図

## 床版詳細図 S=1:100


床版1 床版3

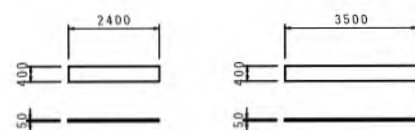

床版4 床版9

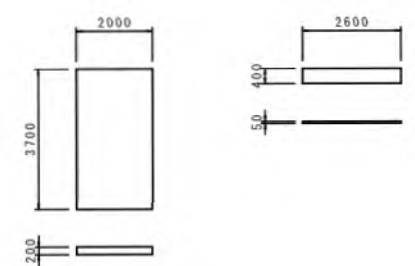


床版15

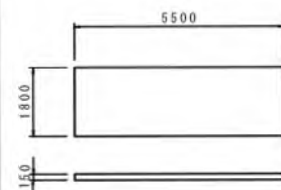


## 側溝詳細図 S=1:100



側溝1 側溝2

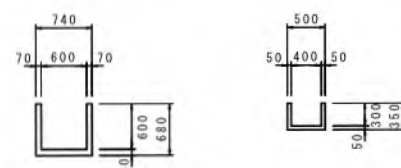

## コンクリートブロック S=1:30

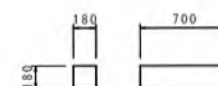

## 暗渠型側溝 S=1:30

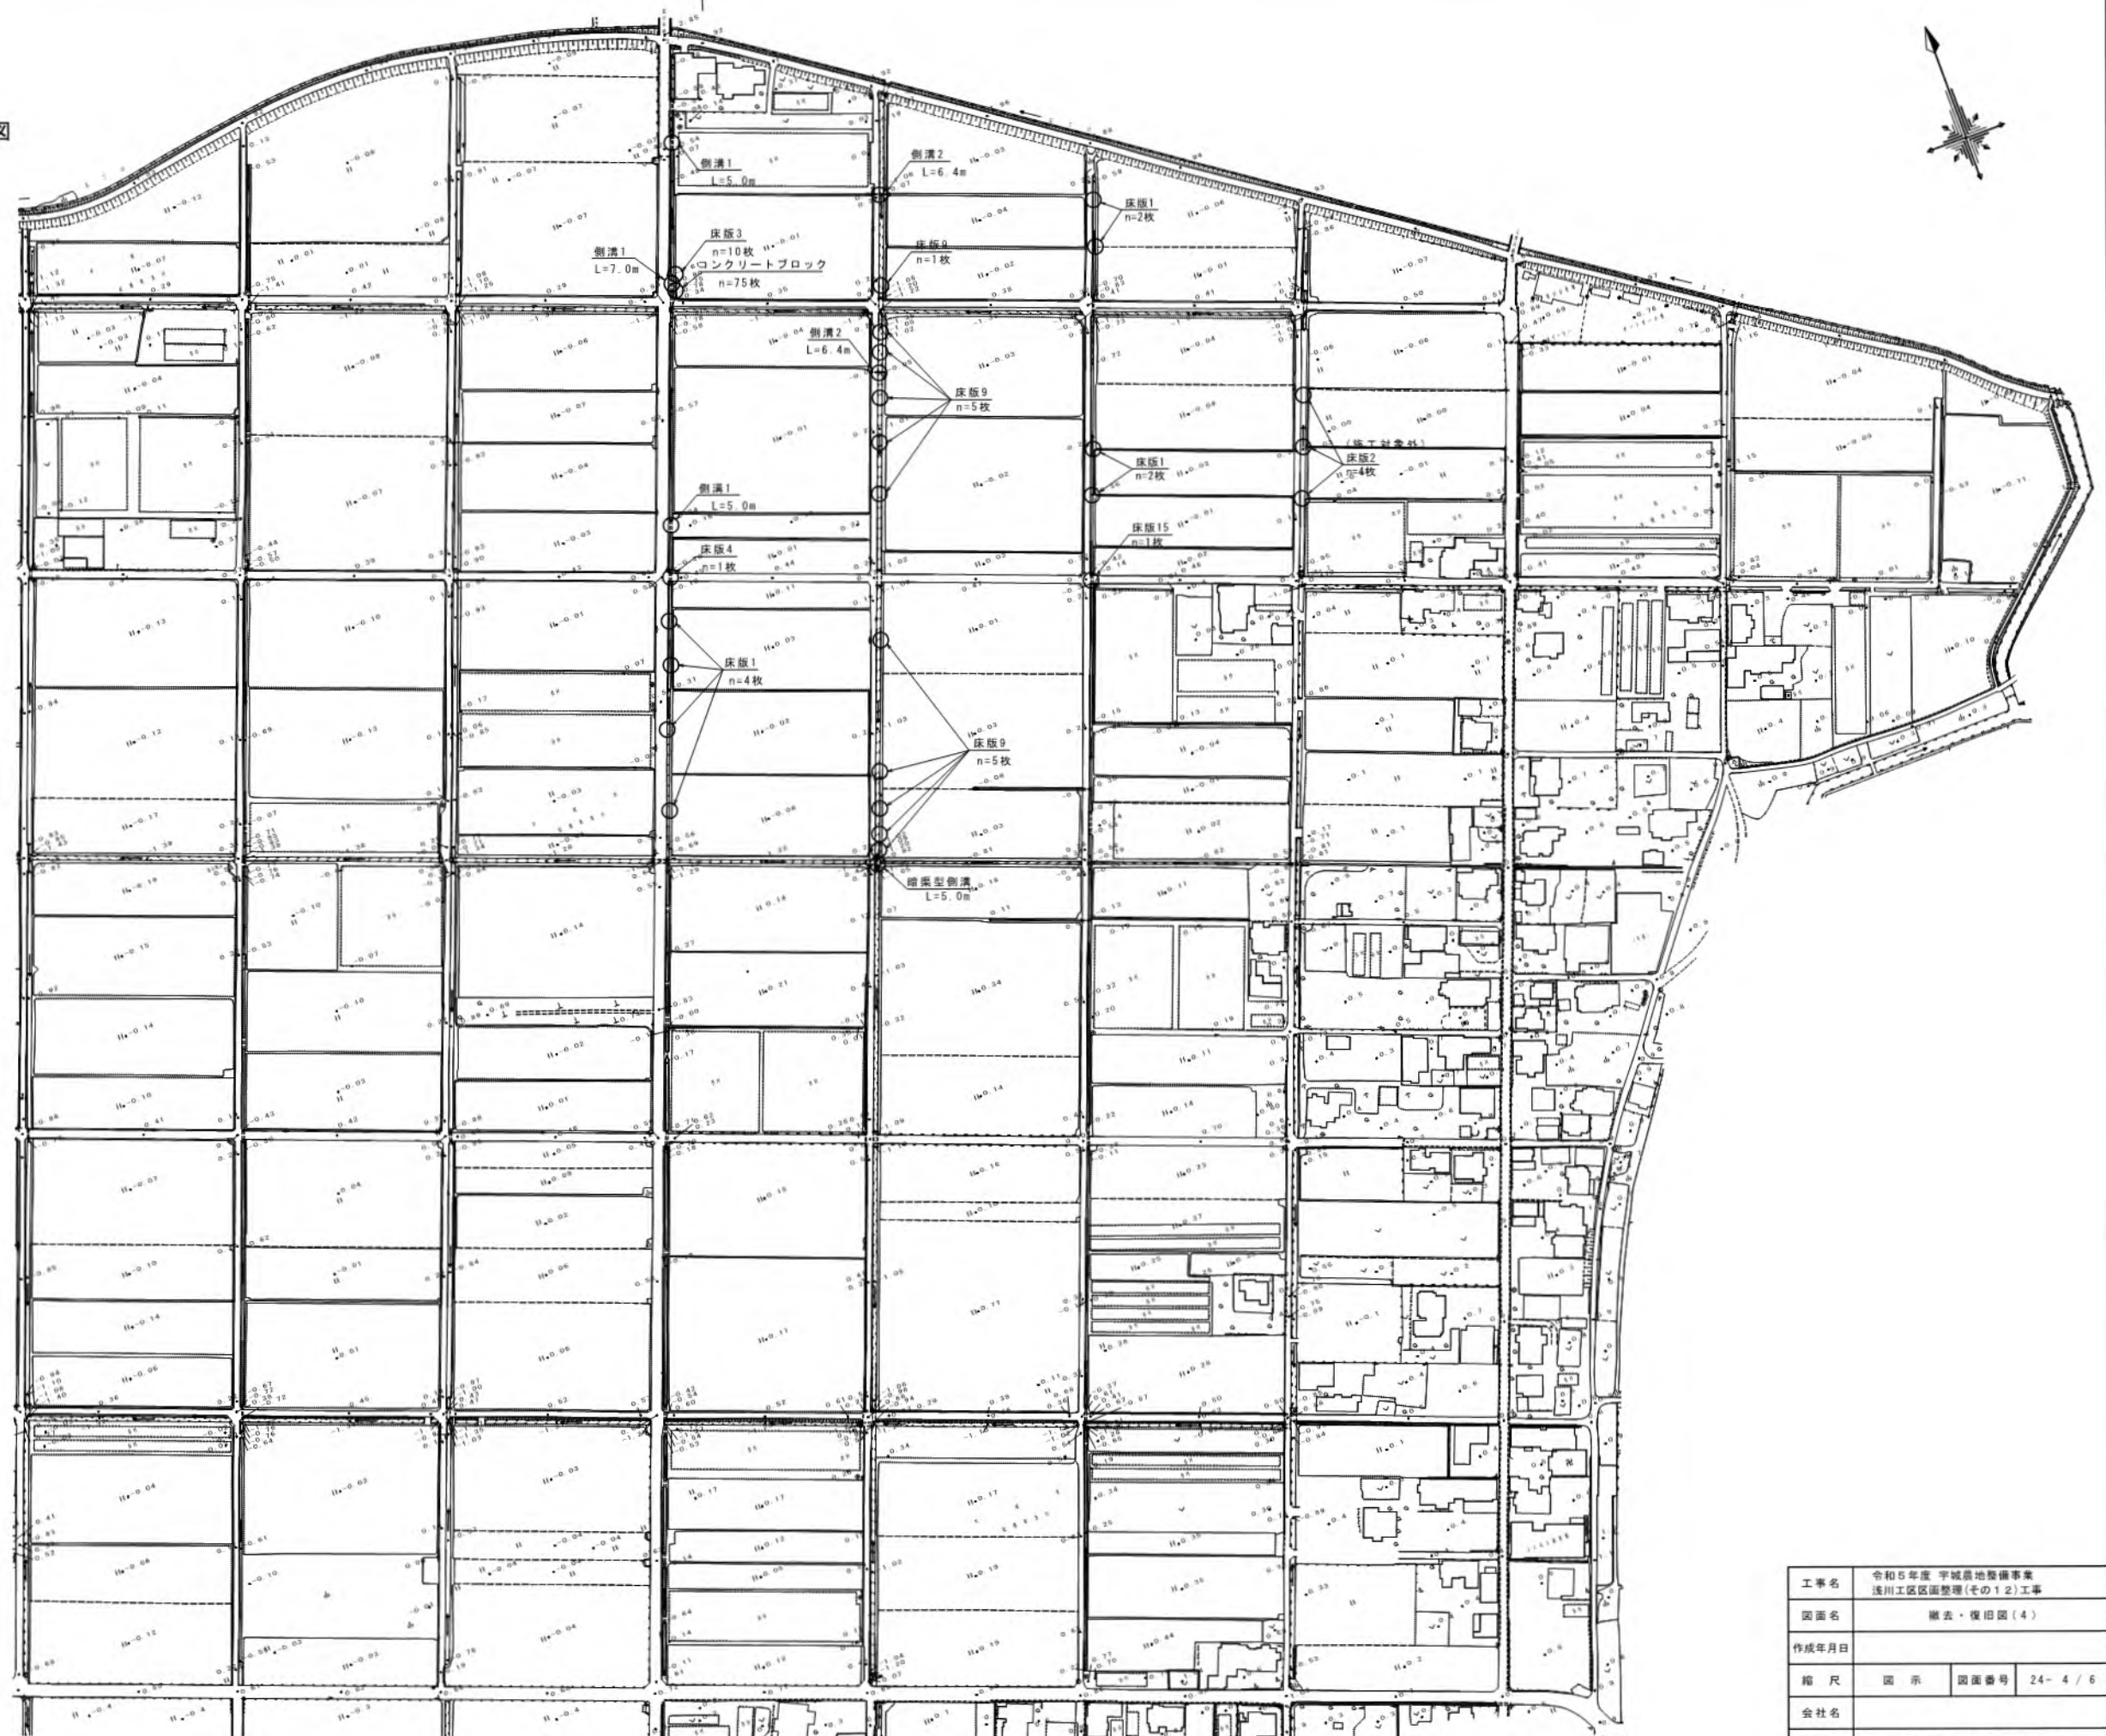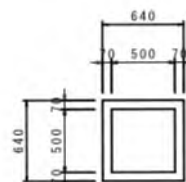

|       |                                    |      |           |
|-------|------------------------------------|------|-----------|
| 工事名   | 令和5年度 宇城農地整備事業<br>浅川工区区画整理(その12)工事 |      |           |
| 図面名   | 撤去・復旧図(4)                          |      |           |
| 作成年月日 |                                    |      |           |
| 縮尺    | 図示                                 | 図面番号 | 24- 4 / 6 |
| 会社名   |                                    |      |           |
| 事業所名  | 九州農政局 宇城農地整備事業所                    |      |           |



# 撤去・復旧図(5)

S=1:1500

水路内構造物平面図

## スレート詳細図


S=1:50

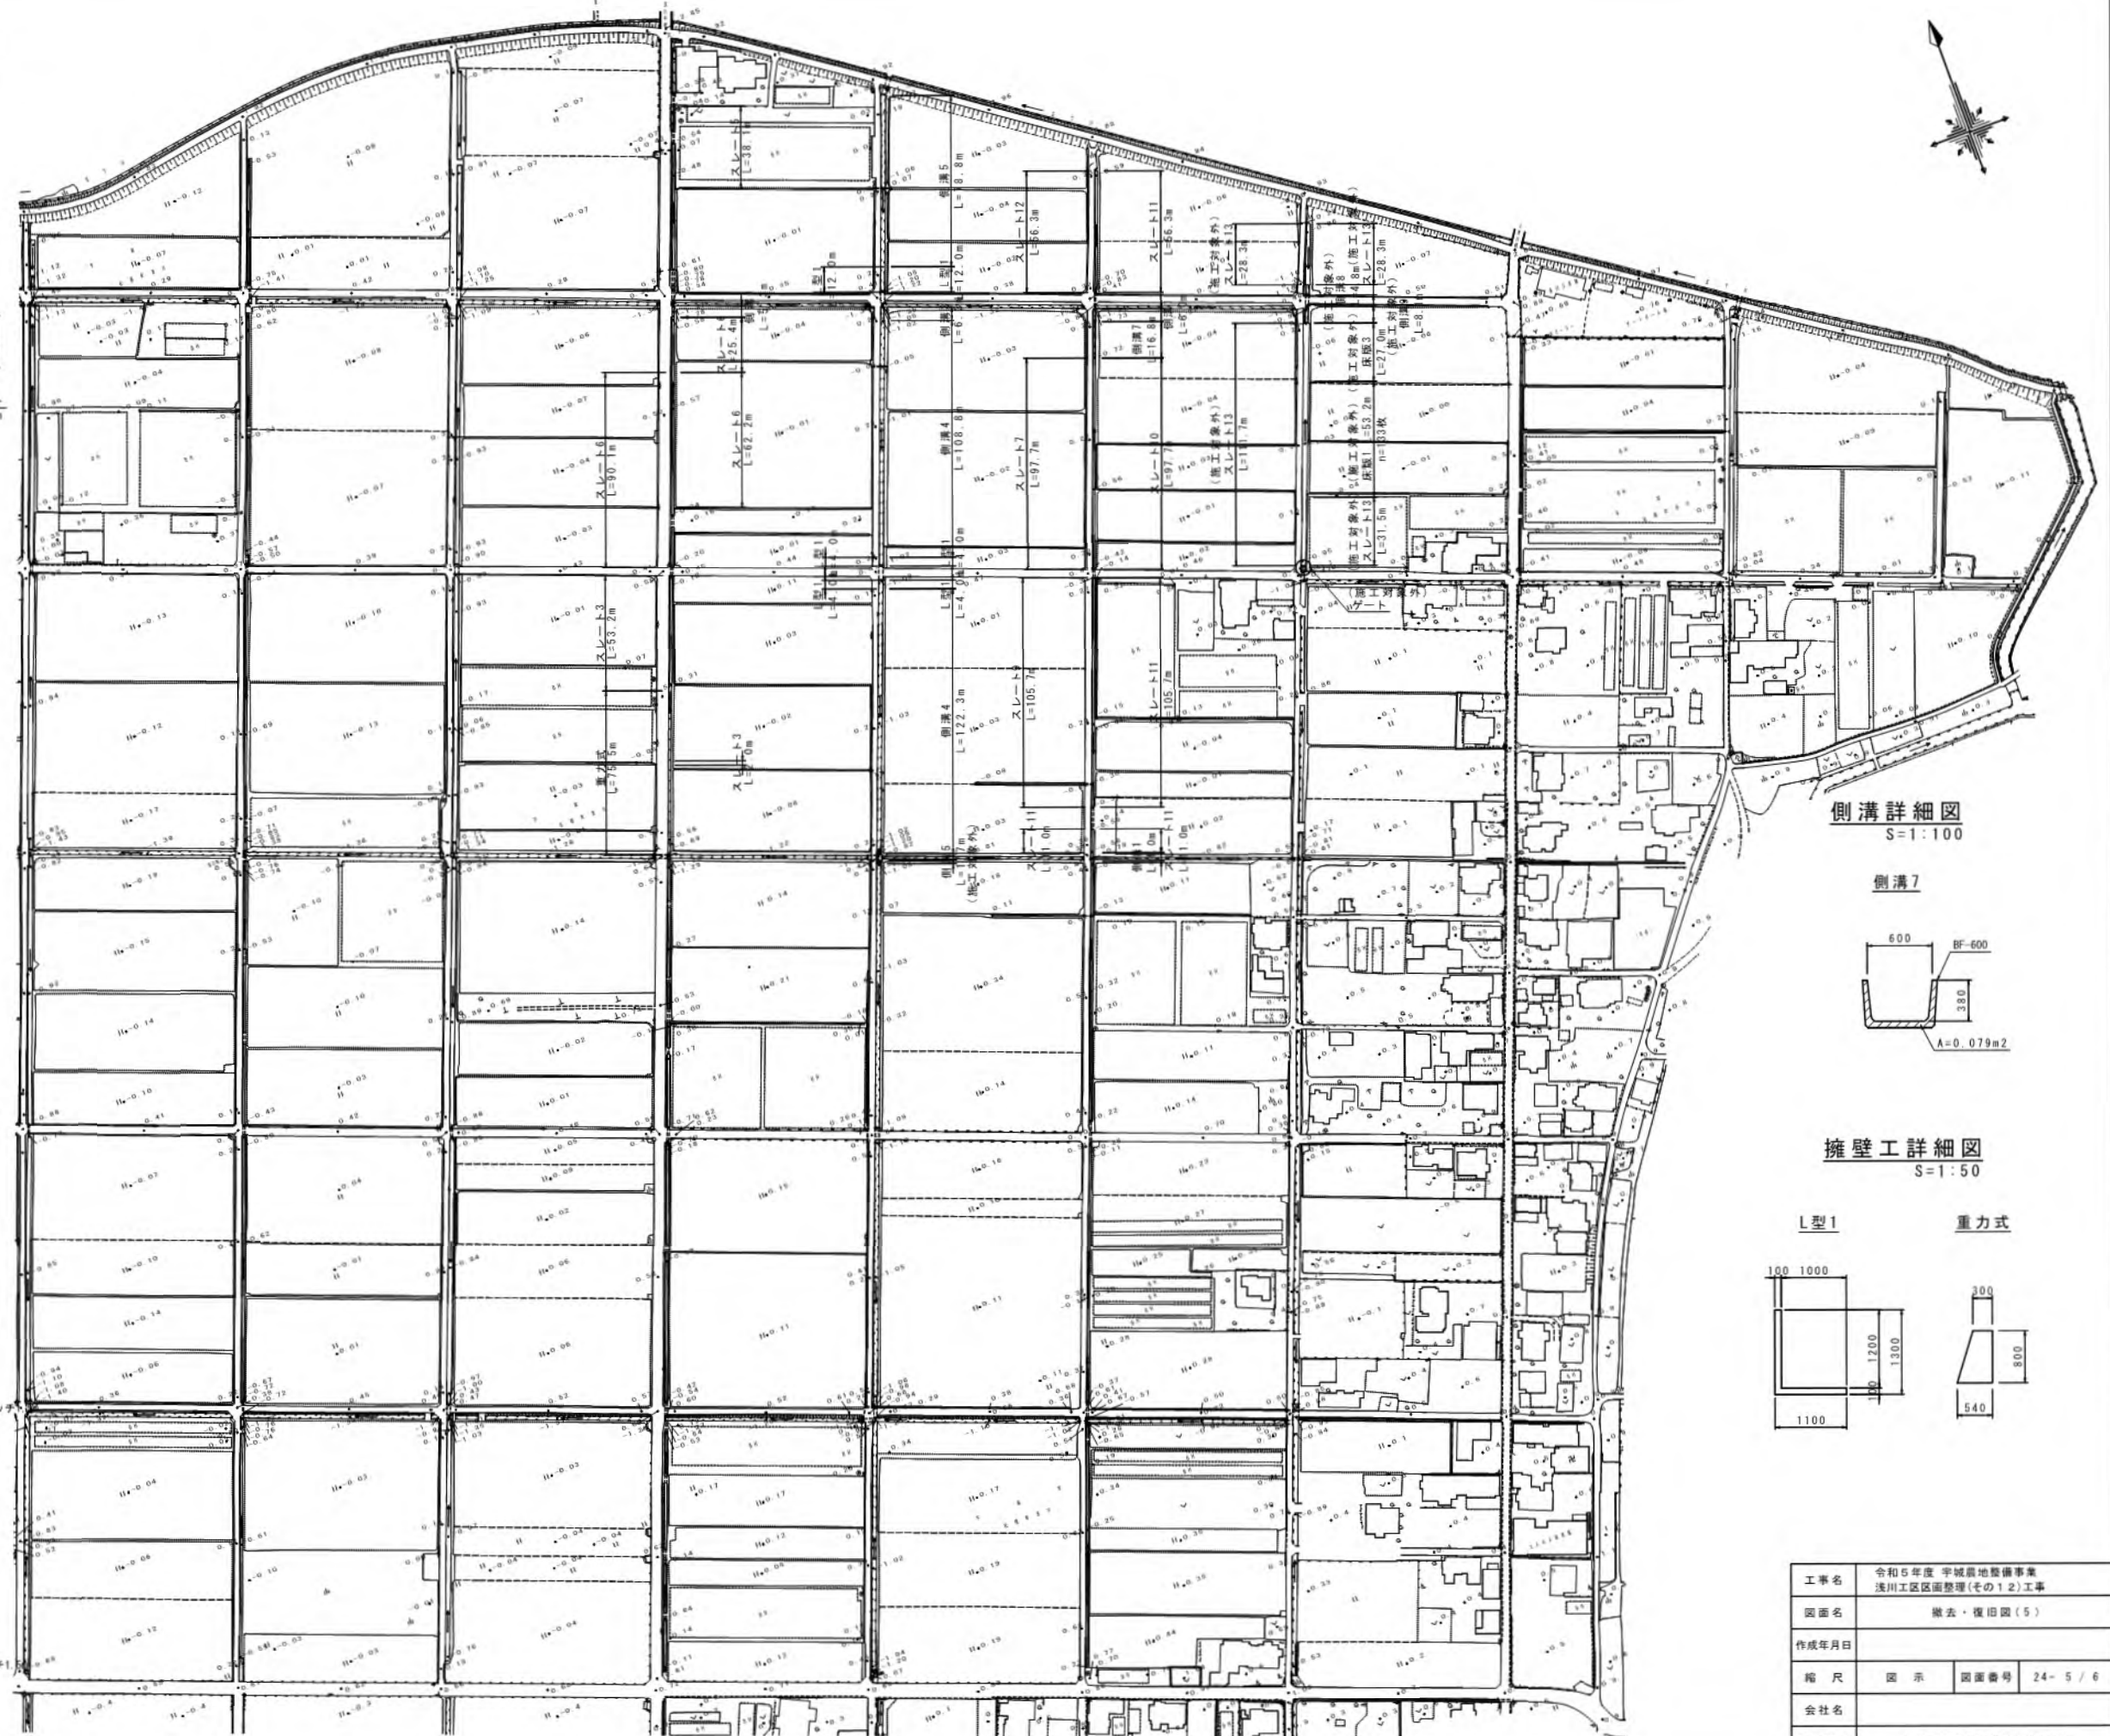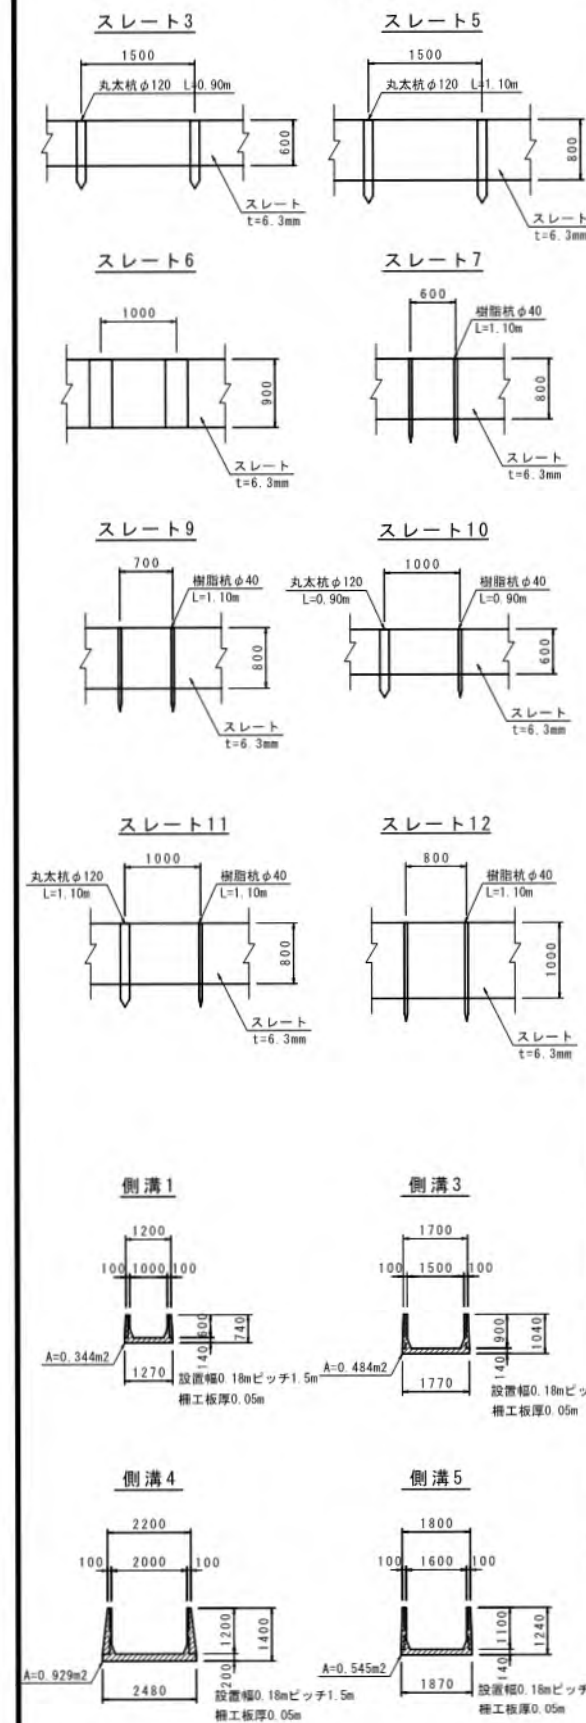

## 側溝詳細図

S=1:100

側溝7

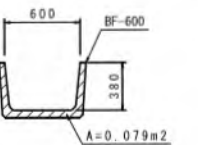


## 擁壁工詳細図

S=1:50

L型1

重力式

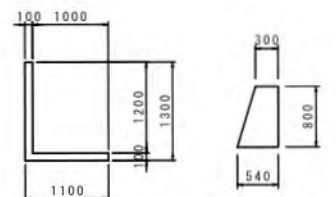

|       |                 |      |        |
|-------|-----------------|------|--------|
| 工事名   | 令和5年度 宇城農地整備事業  |      |        |
| 図面名   | 撤去・復旧図(5)       |      |        |
| 作成年月日 |                 |      |        |
| 縮尺    | 図示              | 図面番号 | 24-5/6 |
| 会社名   |                 |      |        |
| 事業所名  | 九州農政局 宇城農地整備事業所 |      |        |

# 撤去・復旧図(6)

S=1:1500

安全施設平面図

## 標識標準図

S=1:50


一時停止



## カーブミラー標準図


S=1:50

鏡面1枚

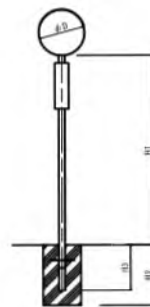


|       |                                    |      |        |
|-------|------------------------------------|------|--------|
| 工事名   | 令和5年度 宇城農地整備事業<br>綾川工区区画整理(その12)工事 |      |        |
| 図面名   | 撤去・復旧図(6)                          |      |        |
| 作成年月日 |                                    |      |        |
| 縮尺    | 図示                                 | 図面番号 | 24-6/6 |
| 会社名   |                                    |      |        |
| 事業所名  | 九州農政局 宇城農地整備事業所                    |      |        |

指定仮設図  
S=1:1500  
仮設計画平面図

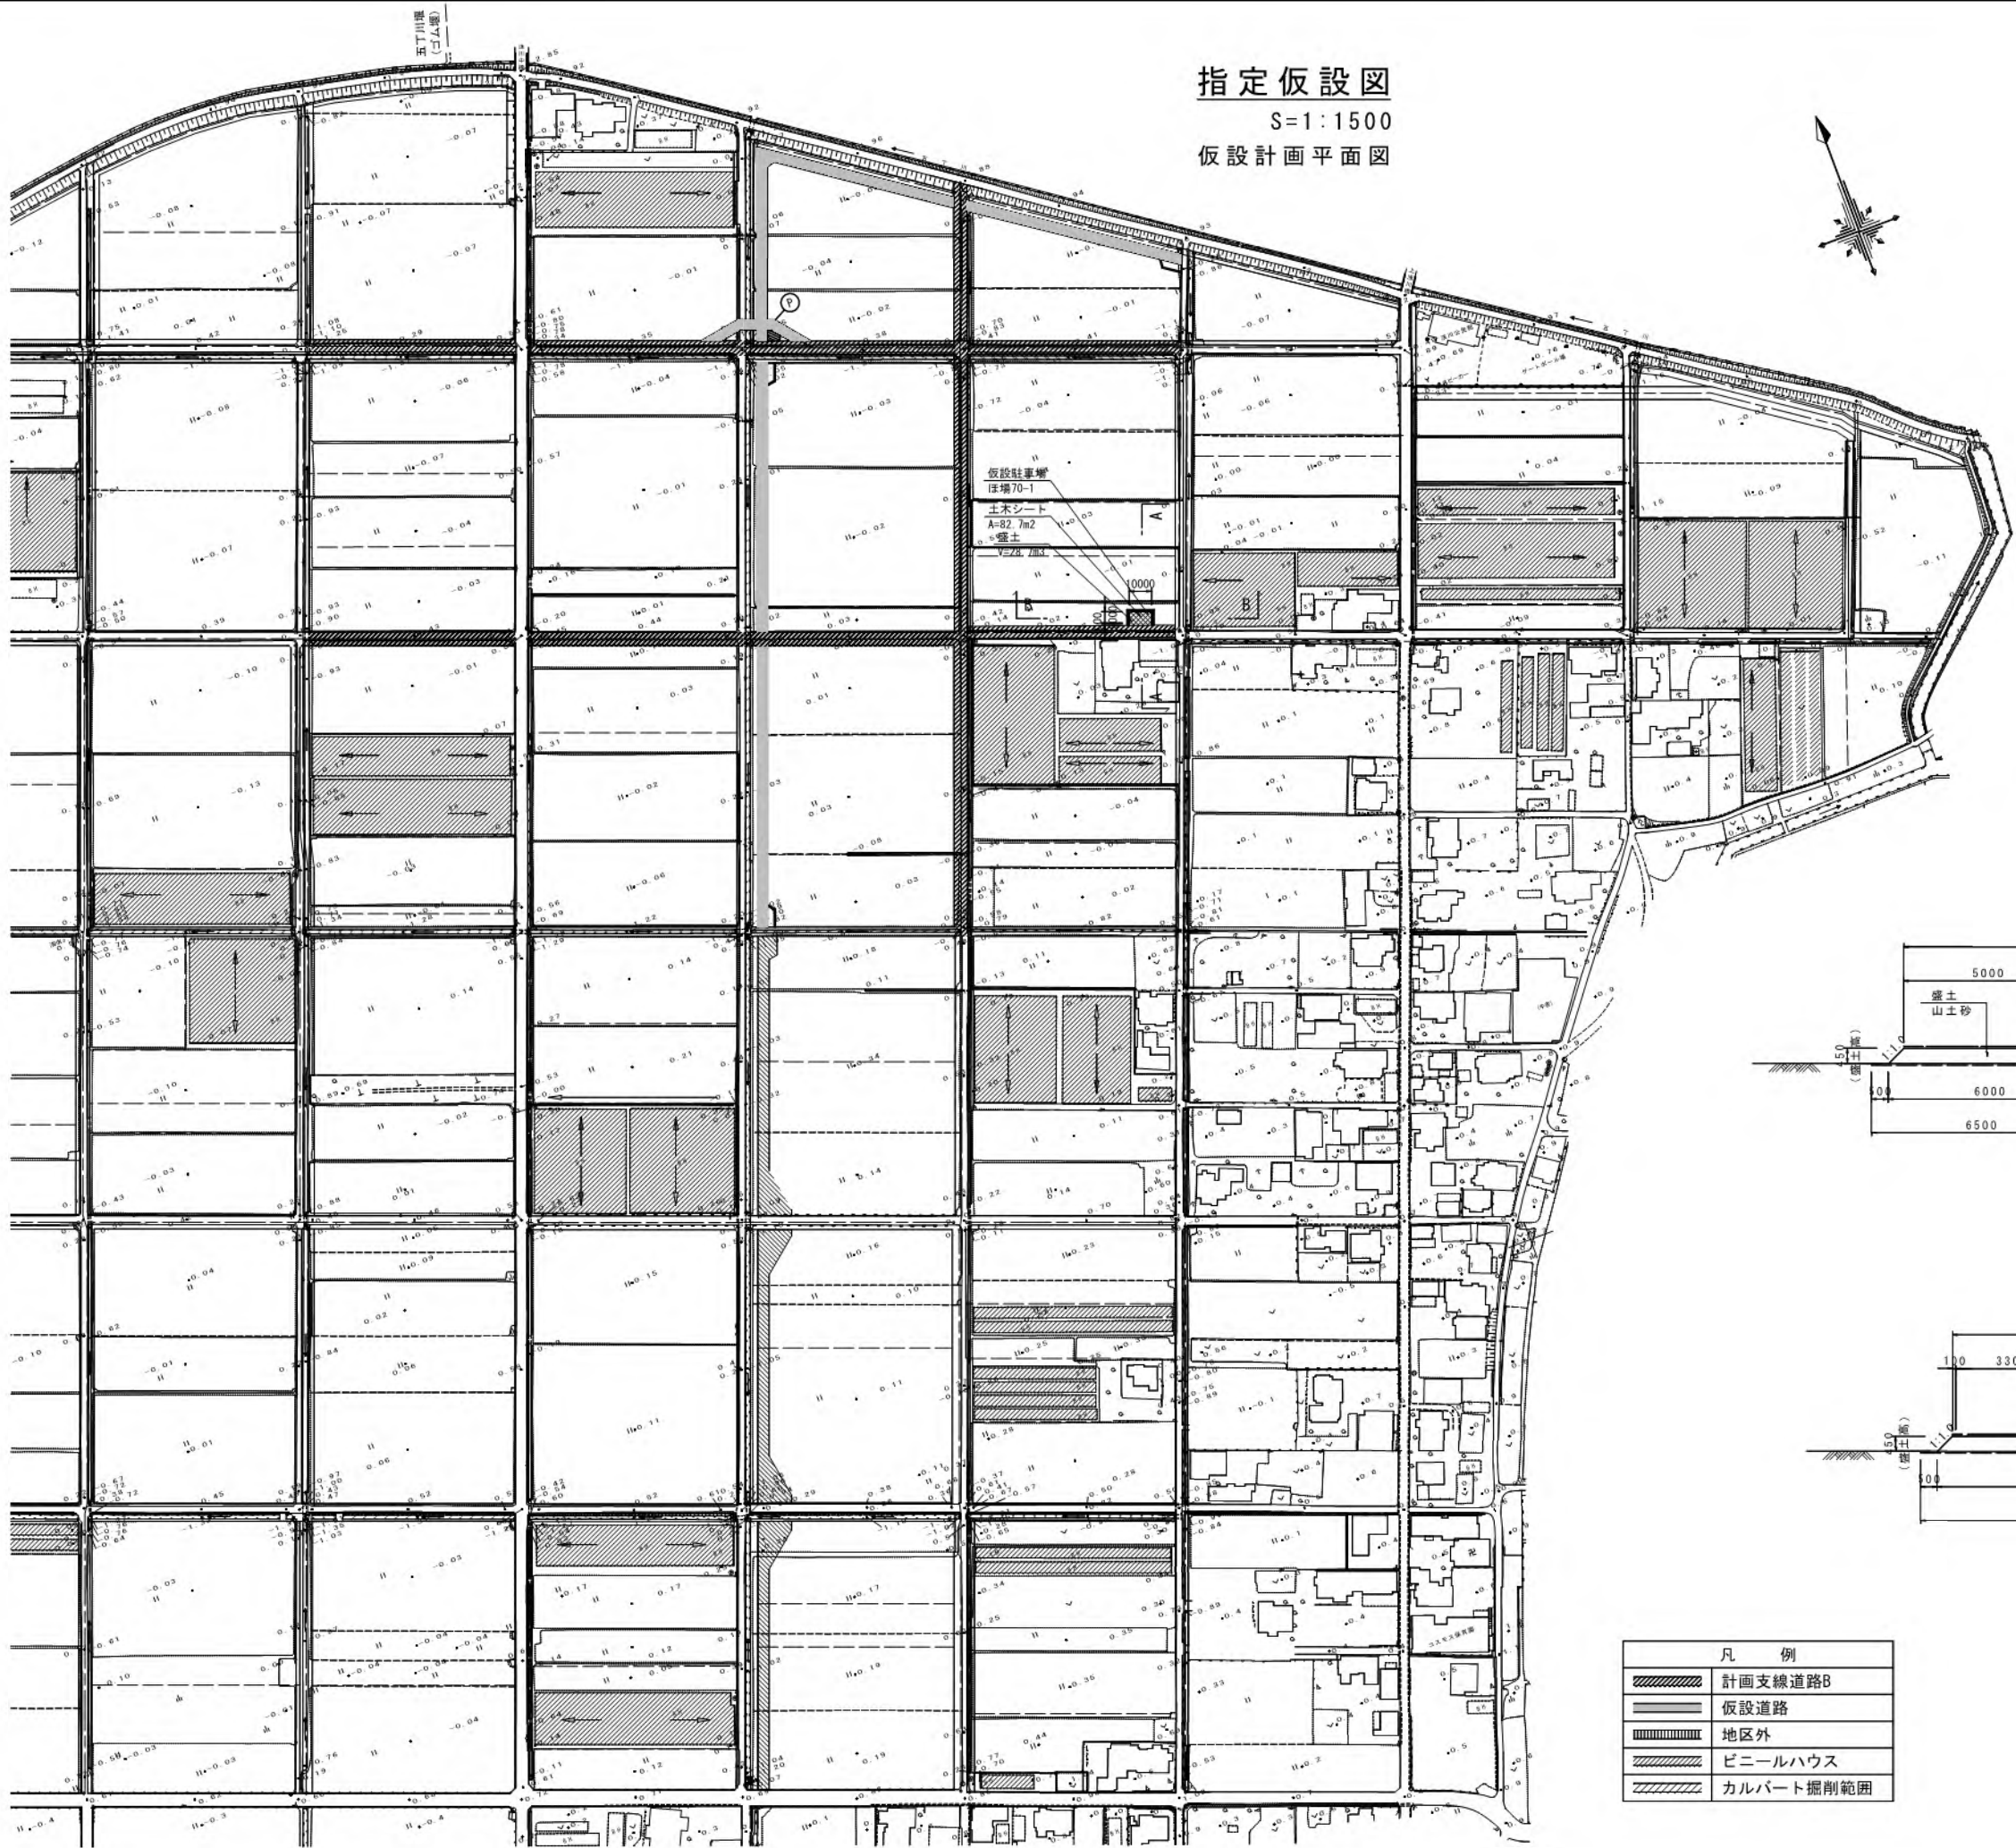


仮設駐車場  
S=1:100

A-A断面

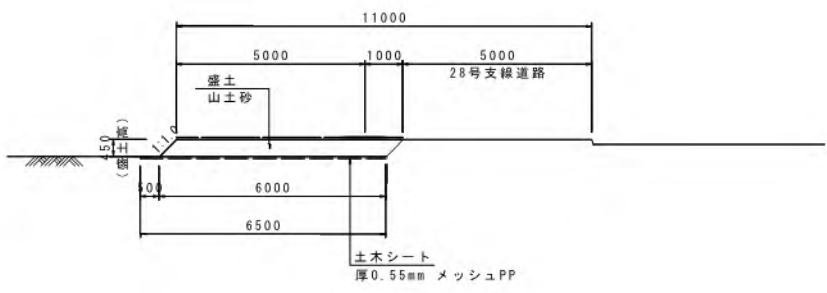

B-B断面

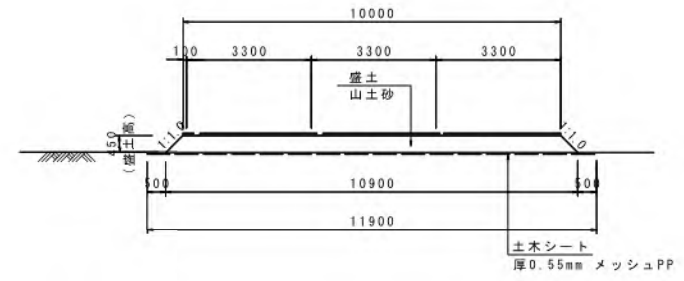

| 凡 例 |           |
|-----|-----------|
|     | 計画支線道路B   |
|     | 仮設道路      |
|     | 地区外       |
|     | ビニールハウス   |
|     | カルバート掘削範囲 |

|       |                                    |      |    |
|-------|------------------------------------|------|----|
| 工事名   | 令和5年度 宇城農地整備事業<br>浅川工区区画整理(その12)工事 |      |    |
| 図面名   | 指定仮設図                              |      |    |
| 作成年月日 |                                    |      |    |
| 縮 尺   | 図 示                                | 図面番号 | 25 |
| 会社名   |                                    |      |    |
| 事業所名  | 九州農政局 宇城農地整備事業所                    |      |    |