



誰もが住んでみたい村に
農業農村整備

令和5年度

宇城農地整備事業

南豊崎工区区画整理（その12）工事

積 算 書

（当初）

九州農政局
宇城農地整備事業所

九州農政局

九州農政局

九州農政局

事業名 宇城農地整備事業

工事名 南豊崎工区区画整理 (その 1 2) 工事

項 目 名	数 量	単 位	金 額	備 考
工事価格			228,570,000	
・工事原価			197,626,000	
純工事費			145,753,000	
・直接工事費			129,660,000	
・直接工事費(仮設工を除く)	1.000	式	127,208,000	
・直接工事費(仮設工)	1.000	式	2,452,000	
・間接工事費			67,966,000	
・共通仮設費			16,093,000	
・事業損失防止施設費	1.000	式	0	
・運搬費～営繕費等				
$129,660,000 \times ((7.670 \times 1.200) \times 1.100 \times 1.020 \times 1.000)$			13,394,000	
・運搬費	1.000	式	1,502,000	
・準備費	1.000	式	0	
・安全費	1.000	式	0	
・役務費	1.000	式	0	
・技術管理費	1.000	式	366,000	
・営繕費等	1.000	式	0	
・現場環境改善費			831,000	
・現場環境改善費(率計上)				
$125,969,000 \times (0.660)$			831,000	
・現場環境改善費(積上)	1.000	式	0	
・現場管理費			51,873,000	
・現場管理費(率計上)				
$145,753,000 \times ((28.010 \times 1.100) \times 1.100 \times 1.050 \times 1.000 + 0.000 + 0.000 - 0.000)$			51,873,000	
・現場管理費(積上)	1.000	式	0	
・現場管理費(一般管理費率対象外)	1.000	式	0	
・工期延長等に伴う現場維持等の費用	1.000	式	0	
・官貸額(直工)	1.000	式	0	
・官貸額(事業損失防止)	1.000	式	0	
・官貸額(直工・事業損失防止除く)	1.000	式	0	
・一般管理費等				
$197,626,000 \times (15.620 \times 1.000 + 0.04)$			30,948,000	
・一括計上価格	1.000	式	2,000	
支給品費			0	
支給品費(直工・事業損失防止)			0	
支給品費(直工)			0	
処分費等(直接工事費の内数)			3,691,000	
処分費(準備費の内数)			0	
処分費(事業損失防止施設費内数)			0	
処分費等(率対象外)			0	

九州農政局

九州農政局

九州農政局

九州農政局

九州農政局

九州農政局

事業名	宇城農地整備事業
工事名	南豊崎工区区画整理 (その 1 2) 工事

名 称 (規 格)	数 量	単 位	単 価	金 額	備 考
直接工事費 (仮設工を除く)				127,208,000	
・ 整地工					
	1.000	式		19,882,000	
・ ・ 整地工					
	1.000	式		13,660,000	
B10001 表土扱い (ぼ場整備工) (標準区画0.3ha以上) はぎ取り戻し (表土はぎ+戻し+整地)	4.330	ha	1,119,701	4,848,305	歩 A ・ 単 A B 単 1号
B10002 基盤造成・畦畔築立 (標準区画0.3ha以上) 基盤切盛+畦畔築立+基盤整地	4.330	ha	1,141,176	4,941,292	歩 A ・ 単 A B 単 2号
000003 畦畔築立の法面仕上げ					歩 A ・ 単 A B 単 3号
	1,900.000	m ²	549	1,043,100	B 単 3号
000004 簡易整備工					歩 A ・ 単 A B 単 4号
	0.640	ha	434,700	278,208	B 単 4号
000005 畦畔工					歩 A ・ 単 A B 単 5号
	440.000	m	1,013	445,720	B 単 5号
000006 耕起工					歩 A ・ 単 A B 単 6号
	47,856.000	m ²	24	1,148,544	B 単 6号
000007 埋戻工 ぼ場20-1					歩 A ・ 単 A B 単 7号
	310.000	m ³	968	300,080	B 単 7号
000008 埋戻工 ぼ場24-1					歩 A ・ 単 A B 単 8号
	510.000	m ³	488	248,880	B 単 8号
000009 埋戻工 ぼ場31-1					歩 A ・ 単 A B 単 9号
	320.000	m ³	1,178	376,960	B 単 9号
000010 埋戻工 ぼ場30-2					歩 A ・ 単 A B 単 10号
	10.000	m ³	2,941	29,410	B 単 10号
合 計				13,660,499	
・ ・ 進入路工					
	1.000	式		4,951,000	
000011 進入路工 盛土					歩 A ・ 単 A B 単 11号
	19.000	箇所	2,020	38,380	B 単 11号
000012 進入路工 コンクリート床板 (3号床板橋)					歩 A ・ 単 A B 単 12号
	1.000	箇所	1,001,570	1,001,570	B 単 12号
000013 進入路工 コンクリート床板 (4号床板橋)					歩 A ・ 単 A B 単 13号
	2.000	箇所	1,202,231	2,404,462	B 単 13号
000014 進入路工 コンクリート床板 (5号床板橋)					歩 A ・ 単 A B 単 14号
	1.000	箇所	1,506,232	1,506,232	B 単 14号
合 計				4,950,644	
・ ・ 一筆排水工					
	1.000	式		1,271,000	
000015 一筆排水 畦畔埋設					歩 A ・ 単 A B 単 15号
	21.000	箇所	37,857	794,997	B 単 15号
000016 一筆排水 道路下埋設					歩 A ・ 単 A B 単 16号
	5.000	箇所	95,185	475,925	B 単 16号
合 計				1,270,922	
・ 道路工					
	1.000	式		2,252,000	
・ ・ 道路工					
	1.000	式		2,252,000	
000017 購入土 山土砂					歩 A ・ 単 A B 単 17号
	203.000	m ³	1,900	385,700	B 単 17号
000018 1-6号支線道路 支線道路B (里道)					歩 A ・ 単 A B 単 18号
	152.400	m	9,927	1,512,875	B 単 18号
000019 1-8号支線道路 支線道路B (市道)					歩 A ・ 単 A B 単 19号
	56.300	m	2,584	145,479	B 単 19号
000020 作業残土処理工					歩 A ・ 単 A B 単 20号
	49.000	m ³	4,250	208,250	B 単 20号
合 計				2,252,304	
・ 構造物撤去工					
	1.000	式		3,543,000	
・ ・ 撤去工					
	1.000	式		3,543,000	
000021 コンクリート構造物撤去 有筋					歩 A ・ 単 A B 単 21号
	98.000	m ³	21,379	2,095,142	B 単 21号
000022 コンクリート構造物撤去 無筋					歩 A ・ 単 A B 単 22号
	8.600	m ³	12,384	106,502	B 単 22号
000023 舗装版切断 As舗装 バイブライン埋設					歩 A ・ 単 A B 単 23号
	200.000	m	657	131,400	B 単 23号
000024 舗装版切断排水処理 バイブライン埋設					歩 A ・ 単 A B 単 24号
	1.000	式	8,784	8,784	B 単 24号
000025 舗装版破砕 As舗装 バイブライン埋設					歩 A ・ 単 A B 単 25号
	113.000	m ²	216	24,408	B 単 25号
000026 As殻運搬・処分 バイブライン埋設					歩 A ・ 単 A B 単 26号
	5.600	m ³	5,709	31,970	B 単 26号

事業名	宇城農地整備事業
工事名	南豊崎工区区画整理（その１２）工事

名 称（規 格）	数 量	単 位	単 価	金 額	備 考
000027 舗装版切断 As舗装 1-8号支線道路	56.000	m	657	36,792	歩A・単A B単 27号
000028 舗装版切断排水処理 1-8号支線道路	1.000	式	6,144	6,144	歩A・単A B単 28号
000029 舗装版破碎 As舗装 1-8号支線道路	30.000	m ²	216	6,480	歩A・単A B単 29号
000030 As殻運搬・処分 1-8号支線道路	5.600	m ³	5,709	31,970	歩A・単A B単 30号
000031 水路内雑物	1.000	m ³	60,778	60,778	歩A・単A B単 31号
000032 木材	7.800	m ³	54,337	423,829	歩A・単A B単 32号
000033 石綿含有スレート	2.500	m ³	125,249	313,123	歩A・単A B単 33号
000034 廃プラスチック類	5.400	m ³	49,268	266,047	歩A・単A B単 34号
合 計				3,543,369	
・用水路工（管水路）	1.000	式		17,310,000	
・ ・ 送水路工	1.000	式		2,884,000	
000035 1-5号幹線用水路 φ250,TS,既設利用道路埋設(市道)	4.600	m	16,670	76,682	歩A・単A B単 35号
000036 1-6号幹線用水路 φ250,TS,既設利用道路埋設(市道)	23.000	m	16,670	383,410	歩A・単A B単 36号
000037 1-4号支線用水路 φ75,TS,既設利用道路埋設(市道)	49.700	m	9,823	488,203	歩A・単A B単 37号
000038 1-4号支線用水路 φ75,RR,既設利用道路埋設(市道)	5.000	m	9,902	49,510	歩A・単A B単 38号
000039 1-6号支線用水路 φ75,TS,畦畔埋設	49.800	m	4,770	237,546	歩A・単A B単 39号
000040 1-8号支線用水路 φ200,TS,支線道路B埋設	1.800	m	8,859	15,946	歩A・単A B単 40号
000041 1-8号支線用水路 φ150,TS,支線道路B埋設	18.600	m	7,300	135,780	歩A・単A B単 41号
000042 1-8号支線用水路 φ125,TS,支線道路B埋設	42.400	m	6,718	284,843	歩A・単A B単 42号
000043 1-8号支線用水路 φ125,RR,支線道路B埋設	5.000	m	6,918	34,590	歩A・単A B単 43号
000044 1-8号支線用水路 φ100,TS,支線道路B埋設	25.500	m	5,821	148,436	歩A・単A B単 44号
000045 1-8号支線用水路 φ75,TS,支線道路B埋設	32.500	m	5,431	176,508	歩A・単A B単 45号
000046 1-8号支線用水路 φ75,RR,支線道路B埋設	5.000	m	5,510	27,550	歩A・単A B単 46号
000047 1-8-1号支線用水路 φ75,TS,畦畔埋設	3.200	m	5,100	16,320	歩A・単A B単 47号
000048 1-8-2号支線用水路 φ75,TS,畦畔埋設	33.600	m	5,298	178,013	歩A・単A B単 48号
000049 1-10号支線用水路 φ100,TS,畦畔埋設	2.400	m	6,000	14,400	歩A・単A B単 49号
000050 1-10号支線用水路 φ75,TS,畦畔埋設	61.800	m	5,628	347,810	歩A・単A B単 50号
000051 1-10号支線用水路 φ75,RR,畦畔埋設	5.000	m	5,707	28,535	歩A・単A B単 51号
000052 継手 TS継手	1.000	式	240,144	240,144	歩A・単A B単 52号
合 計				2,884,226	
・ ・ 制水弁工	1.000	式		327,000	
000053 制水弁設置工 1-4号制水弁工,浅埋型 φ150	1.000	箇所	204,340	204,340	歩A・単A B単 53号
000054 制水弁設置工 1-11号制水弁工,浅埋型 φ75	1.000	箇所	122,543	122,543	歩A・単A B単 54号
合 計				326,883	
・ ・ 排泥工	1.000	式		545,000	
000055 排泥弁設置工 1-4号排泥工 浅埋型 φ75 道路下埋設	1.000	箇所	133,639	133,639	歩A・単A B単 55号
000056 排泥弁設置工 1-13号排泥工 浅埋型 φ75 道路下埋設	1.000	箇所	157,398	157,398	歩A・単A B単 56号
000057 排泥弁設置工 1-14号排泥工 小段埋設型 φ75 畦畔埋設	1.000	箇所	254,373	254,373	歩A・単A B単 57号
合 計				545,410	

事業名	宇城農地整備事業
工事名	南豊崎工区区画整理 (その 1 2) 工事

名 称 (規 格)	数 量	単 位	単 価	金 額	備 考
・ ・ 空気弁	1.000	式		611,000	
000058 空気弁工 1-13号空気弁 浅埋型 φ75	1.000	箇所	290,327	290,327	歩A・単A B単 58号
000059 空気弁工 1-5号空気弁 浅埋型 φ150	1.000	箇所	320,567	320,567	歩A・単A B単 59号
合 計				610,894	
・ ・ 給水栓	1.000	式		4,021,000	
000060 給水栓設置 タイプ1	15.000	箇所	187,484	2,812,260	歩A・単A B単 60号
000061 給水栓土工 φ75 1-4号支線用水路 (既設利用道路埋設) タイプ1	14.000	m	8,407	117,698	歩A・単A B単 61号
000062 給水栓土工 φ75 1-8号支線用水路 (支線道路B埋設) タイプ1	24.500	m	4,015	98,368	歩A・単A B単 62号
000063 給水栓土工 φ75 1-10号支線用水路 (畦畔埋設) タイプ1	14.000	m	4,212	58,968	歩A・単A B単 63号
000064 給水栓設置 タイプ2 (畦畔埋設)	5.000	箇所	184,227	921,135	歩A・単A B単 64号
000065 給水栓土工 φ75 1-6号支線用水路 (畦畔埋設) タイプ2	1.400	m	3,354	4,696	歩A・単A B単 65号
000066 給水栓土工 φ75 1-8-1号支線用水路 (畦畔埋設) タイプ2	0.700	m	3,684	2,579	歩A・単A B単 66号
000067 給水栓土工 φ75 1-8-2号支線用水路 (畦畔埋設) タイプ2	1.400	m	3,882	5,435	歩A・単A B単 67号
合 計				4,021,139	
・ ・ 水路横断工	1.000	式		8,579,000	
000068 水路横断工 1-3号水管橋 φ250	1.000	箇所	3,540,112	3,540,112	歩A・単A B単 68号
000069 水路横断工 1-5号水管橋 φ150	1.000	箇所	2,258,425	2,258,425	歩A・単A B単 69号
000070 水路横断工 1-12号水管橋	1.000	箇所	1,354,914	1,354,914	歩A・単A B単 70号
000071 水路横断工 1-13号水管橋	1.000	箇所	1,425,493	1,425,493	歩A・単A B単 71号
合 計				8,578,944	
・ ・ 作業残土処理工	1.000	式		343,000	
000072 作業残土処理工	123.000	m ³	2,786	342,678	歩A・単A B単 72号
合 計				342,678	
・ 水路工	1.000	式		82,153,000	
・ ・ 排水路工	1.000	式		73,065,000	
000073 1-1号排水路工 鉄筋コンクリート組立柵渠 B5000×H1200	95.100	m	96,995	9,224,225	歩A・単A B単 73号
000074 1-1号排水路工 鉄筋コンクリート組立柵渠 (階段) B5000×H1200	1.500	m	118,795	178,193	歩A・単A B単 74号
000075 1-1号排水路工 鉄筋コンクリート組立柵渠 B5000×H1200	187.800	m	97,667	18,341,863	歩A・単A B単 75号
000076 1-1号排水路工 鉄筋コンクリート組立柵渠 (階段) B5000×H1200	1.500	m	119,467	179,201	歩A・単A B単 76号
000077 1-2号排水路工 鉄筋コンクリート組立柵渠 B3500×H1200	63.600	m	79,718	5,070,065	歩A・単A B単 77号
000078 1-2号排水路工 鉄筋コンクリート組立柵渠 (階段) B3500×H1200	1.500	m	100,652	150,978	歩A・単A B単 78号
000079 1-3号排水路工 鉄筋コンクリート組立柵渠 B5000×H1200	77.700	m	97,433	7,570,544	歩A・単A B単 79号
000080 1-3号排水路工 鉄筋コンクリート組立柵渠 (階段) B5000×H1200	1.500	m	119,233	178,850	歩A・単A B単 80号
000081 1-4号排水路工 鉄筋コンクリート組立柵渠 B3500×H1200	61.800	m	79,658	4,922,864	歩A・単A B単 81号
000082 1-4号排水路工 鉄筋コンクリート組立柵渠 (階段) B3500×H1200	1.500	m	100,591	150,887	歩A・単A B単 82号
000083 1-5号排水路工 鉄筋コンクリート組立柵渠 B5000×H1200	76.800	m	98,057	7,530,778	歩A・単A B単 83号
000084 1-5号排水路工 鉄筋コンクリート組立柵渠 (階段) B5000×H1200	1.500	m	119,857	179,786	歩A・単A B単 84号
000085 1-10号排水路工 鉄筋コンクリート組立柵渠 B3000×H1200	47.700	m	71,715	3,420,806	歩A・単A B単 85号
000086 1-10号排水路工 鉄筋コンクリート組立柵渠 (階段) B3000×H1200	1.500	m	93,849	140,774	歩A・単A B単 86号

九州農政局

九州農政局

九州農政局

九州農政局

九州農政局

事業名	宇城農地整備事業
工事名	南豊崎工区区画整理 (その 1 2) 工事

コード	名 称 (規 格)	数 量	単 位	単 価	金 額	備 考
B10001	*** B単 - 1号 *** 表土扱い (ほ場整備工) (標準区画0.3ha以上)					
	はぎ取り戻し (表土はぎ+戻し+整地)		ha	1,119,701		歩A・単A
B10002	*** B単 - 2号 *** 基盤造成・畦畔築立 (標準区画0.3ha以上)					
	基盤切盛+畦畔築立+基盤整地		ha	1,141,176		歩A・単A
000003	*** B単 - 3号 *** 畦畔築立の法面仕上げ					
			m ²	549		歩A・単A
000004	*** B単 - 4号 *** 簡易整備工					
			ha	434,700		歩A・単A
000005	*** B単 - 5号 *** 畦畔工					
			m	1,013		歩A・単A
000006	*** B単 - 6号 *** 耕起工					
			m ²	24		歩A・単A
000007	*** B単 - 7号 *** 埋戻工					
	ほ場20-1		m ³	968		歩A・単A
000008	*** B単 - 8号 *** 埋戻工					
	ほ場24-1		m ³	488		歩A・単A
000009	*** B単 - 9号 *** 埋戻工					
	ほ場31-1		m ³	1,178		歩A・単A
000010	*** B単 - 10号 *** 埋戻工					
	ほ場30-2		m ³	2,941		歩A・単A
000011	*** B単 - 11号 *** 進入路工					
	盛土		箇所	2,020		歩A・単A
000012	*** B単 - 12号 *** 進入路工					
	コンクリート床板 (3号床板橋)		箇所	1,001,570		歩A・単A
000013	*** B単 - 13号 *** 進入路工					
	コンクリート床板 (4号床板橋)		箇所	1,202,231		歩A・単A
000014	*** B単 - 14号 *** 進入路工					
	コンクリート床板 (5号床板橋)		箇所	1,506,232		歩A・単A
000015	*** B単 - 15号 *** 一筆排水					
	畦畔埋設		箇所	37,857		歩A・単A
000016	*** B単 - 16号 *** 一筆排水					
	道路下埋設		箇所	95,185		歩A・単A
000017	*** B単 - 17号 *** 購入土					
	山土砂		m ³	1,900		歩A・単A
000018	*** B単 - 18号 *** 1-6号支線道路					
	支線道路B (里道)		m	9,927		歩A・単A
000019	*** B単 - 19号 *** 1-8号支線道路					
	支線道路B (市道)		m	2,584		歩A・単A
000020	*** B単 - 20号 *** 作業残土処理工					
			m ³	4,250		歩A・単A
000021	*** B単 - 21号 *** コンクリート構造物撤去					
	有筋		m ³	21,379		歩A・単A
000022	*** B単 - 22号 *** コンクリート構造物撤去					

事業名	宇城農地整備事業
工事名	南豊崎工区区画整理 (その 1 2) 工事

コード	名 称 (規 格)	数 量	単 位	単 価	金 額	備 考
	無筋 * * * B 単 - 23号 * * *		m3	12,384		歩 A ・ 単 A
000023	舗装版切断					
	As舗装 バイブライン埋設 * * * B 単 - 24号 * * *		m	657		歩 A ・ 単 A
000024	舗装版切断排水処理					
	バイブライン埋設 * * * B 単 - 25号 * * *		式	8,784		歩 A ・ 単 A
000025	舗装版破砕					
	As舗装 バイブライン埋設 * * * B 単 - 26号 * * *		m ²	216		歩 A ・ 単 A
000026	As殻運搬・処分					
	バイブライン埋設 * * * B 単 - 27号 * * *		m3	5,709		歩 A ・ 単 A
000027	舗装版切断					
	As舗装 1-8号支線道路 * * * B 単 - 28号 * * *		m	657		歩 A ・ 単 A
000028	舗装版切断排水処理					
	1-8号支線道路 * * * B 単 - 29号 * * *		式	6,144		歩 A ・ 単 A
000029	舗装版破砕					
	As舗装 1-8号支線道路 * * * B 単 - 30号 * * *		m ²	216		歩 A ・ 単 A
000030	As殻運搬・処分					
	1-8号支線道路 * * * B 単 - 31号 * * *		m3	5,709		歩 A ・ 単 A
000031	水路内雑物					
	* * * B 単 - 32号 * * *		m3	60,778		歩 A ・ 単 A
000032	木材					
	* * * B 単 - 33号 * * *		m3	54,337		歩 A ・ 単 A
000033	石綿含有スレート					
	* * * B 単 - 34号 * * *		m3	125,249		歩 A ・ 単 A
000034	廃プラスチック類					
	* * * B 単 - 35号 * * *		m3	49,268		歩 A ・ 単 A
000035	1-5号幹線用水路					
	φ 250, TS, 既設利用道路埋設 (市道) * * * B 単 - 36号 * * *		m	16,670		歩 A ・ 単 A
000036	1-6号幹線用水路					
	φ 250, TS, 既設利用道路埋設 (市道) * * * B 単 - 37号 * * *		m	16,670		歩 A ・ 単 A
000037	1-4号支線用水路					
	φ 75, TS, 既設利用道路埋設 (市道) * * * B 単 - 38号 * * *		m	9,823		歩 A ・ 単 A
000038	1-4号支線用水路					
	φ 75, RR, 既設利用道路埋設 (市道) * * * B 単 - 39号 * * *		m	9,902		歩 A ・ 単 A
000039	1-6号支線用水路					
	φ 75, TS, 畦畔埋設 * * * B 単 - 40号 * * *		m	4,770		歩 A ・ 単 A
000040	1-8号支線用水路					
	φ 200, TS, 支線道路B埋設 * * * B 単 - 41号 * * *		m	8,859		歩 A ・ 単 A
000041	1-8号支線用水路					
	φ 150, TS, 支線道路B埋設 * * * B 単 - 42号 * * *		m	7,300		歩 A ・ 単 A
000042	1-8号支線用水路					
	φ 125, TS, 支線道路B埋設 * * * B 単 - 43号 * * *		m	6,718		歩 A ・ 単 A
000043	1-8号支線用水路					
	φ 125, RR, 支線道路B埋設		m	6,918		歩 A ・ 単 A

事業名	宇城農地整備事業
工事名	南豊崎工区区画整理 (その 1 2) 工事

コード	名 称 (規 格)	数 量	単 位	単 価	金 額	備 考
000044	*** B単 - 44号 *** 1-8号支線用水路					
	φ100,TS,支線道路B埋設		m	5,821		歩A・単A
000045	*** B単 - 45号 *** 1-8号支線用水路					
	φ75,TS,支線道路B埋設		m	5,431		歩A・単A
000046	*** B単 - 46号 *** 1-8号支線用水路					
	φ75,RR,支線道路B埋設		m	5,510		歩A・単A
000047	*** B単 - 47号 *** 1-8-1号支線用水路					
	φ75,TS,畦畔埋設		m	5,100		歩A・単A
000048	*** B単 - 48号 *** 1-8-2号支線用水路					
	φ75,TS,畦畔埋設		m	5,298		歩A・単A
000049	*** B単 - 49号 *** 1-10号支線用水路					
	φ100,TS,畦畔埋設		m	6,000		歩A・単A
000050	*** B単 - 50号 *** 1-10号支線用水路					
	φ75,TS,畦畔埋設		m	5,628		歩A・単A
000051	*** B単 - 51号 *** 1-10号支線用水路					
	φ75,RR,畦畔埋設		m	5,707		歩A・単A
000052	*** B単 - 52号 *** 継手					
	TS継手		式	240,144		歩A・単A
000053	*** B単 - 53号 *** 制水弁設置工					
	1-4号制水弁工,浅埋型 φ150		箇所	204,340		歩A・単A
000054	*** B単 - 54号 *** 制水弁設置工					
	1-11号制水弁工,浅埋型 φ75		箇所	122,543		歩A・単A
000055	*** B単 - 55号 *** 排泥弁設置工					
	1-4号排泥工 浅埋型 φ75 道路下埋設		箇所	133,639		歩A・単A
000056	*** B単 - 56号 *** 排泥弁設置工					
	1-13号排泥工 浅埋型 φ75 道路下埋設		箇所	157,398		歩A・単A
000057	*** B単 - 57号 *** 排泥弁設置工					
	1-14号排泥工 小段埋設型 φ75 畦畔埋設		箇所	254,373		歩A・単A
000058	*** B単 - 58号 *** 空気弁工					
	1-13号空気弁 浅埋型 φ75		箇所	290,327		歩A・単A
000059	*** B単 - 59号 *** 空気弁工					
	1-5号空気弁 浅埋型 φ150		箇所	320,567		歩A・単A
000060	*** B単 - 60号 *** 給水栓設置					
	タイプ1		箇所	187,484		歩A・単A
000061	*** B単 - 61号 *** 給水栓土工					
	φ75 1-4号支線用水路 (既設利用道路埋設) タイプ1		m	8,407		歩A・単A
000062	*** B単 - 62号 *** 給水栓土工					
	φ75 1-8号支線用水路 (支線道路B埋設) タイプ1		m	4,015		歩A・単A
000063	*** B単 - 63号 *** 給水栓土工					
	φ75 1-10号支線用水路 (畦畔埋設) タイプ1		m	4,212		歩A・単A
000064	*** B単 - 64号 *** 給水栓設置					
	タイプ2 (畦畔埋設)		箇所	184,227		歩A・単A
000065	*** B単 - 65号 *** 給水栓土工					

事業名	宇城農地整備事業
工事名	南豊崎工区区画整理 (その 1 2) 工事

コード	名 称 (規 格)	数 量	単位	単 価	金 額	備 考
	φ75 1-6号支線用水路 (畦畔埋設) タイプ2 *** B単 - 66号 ***		m	3,354		歩A・単A
000066	給水栓土工					
	φ75 1-8-1号支線用水路 (畦畔埋設) タイプ2 *** B単 - 67号 ***		m	3,684		歩A・単A
000067	給水栓土工					
	φ75 1-8-2号支線用水路 (畦畔埋設) タイプ2 *** B単 - 68号 ***		m	3,882		歩A・単A
000068	水路横断工					
	1-3号水管橋 φ250 *** B単 - 69号 ***		箇所	3,540,112		歩A・単A
000069	水路横断工					
	1-5号水管橋 φ150 *** B単 - 70号 ***		箇所	2,258,425		歩A・単A
000070	水路横断工					
	1-12号水管橋 *** B単 - 71号 ***		箇所	1,354,914		歩A・単A
000071	水路横断工					
	1-13号水管橋 *** B単 - 72号 ***		箇所	1,425,493		歩A・単A
000072	作業残土処理工					
	*** B単 - 73号 ***		m3	2,786		歩A・単A
000073	1-1号排水路工					
	鉄筋コンクリート組立柵渠 B5000×H1200 *** B単 - 74号 ***		m	96,995		歩A・単A
000074	1-1号排水路工					
	鉄筋コンクリート組立柵渠 (階段) B5000×H1200 *** B単 - 75号 ***		m	118,795		歩A・単A
000075	1-1号排水路工					
	鉄筋コンクリート組立柵渠 B5000×H1200 *** B単 - 76号 ***		m	97,667		歩A・単A
000076	1-1号排水路工					
	鉄筋コンクリート組立柵渠 (階段) B5000×H1200 *** B単 - 77号 ***		m	119,467		歩A・単A
000077	1-2号排水路工					
	鉄筋コンクリート組立柵渠 B3500×H1200 *** B単 - 78号 ***		m	79,718		歩A・単A
000078	1-2号排水路工					
	鉄筋コンクリート組立柵渠 (階段) B3500×H1200 *** B単 - 79号 ***		m	100,652		歩A・単A
000079	1-3号排水路工					
	鉄筋コンクリート組立柵渠 B5000×H1200 *** B単 - 80号 ***		m	97,433		歩A・単A
000080	1-3号排水路工					
	鉄筋コンクリート組立柵渠 (階段) B5000×H1200 *** B単 - 81号 ***		m	119,233		歩A・単A
000081	1-4号排水路工					
	鉄筋コンクリート組立柵渠 B3500×H1200 *** B単 - 82号 ***		m	79,658		歩A・単A
000082	1-4号排水路工					
	鉄筋コンクリート組立柵渠 (階段) B3500×H1200 *** B単 - 83号 ***		m	100,591		歩A・単A
000083	1-5号排水路工					
	鉄筋コンクリート組立柵渠 B5000×H1200 *** B単 - 84号 ***		m	98,057		歩A・単A
000084	1-5号排水路工					
	鉄筋コンクリート組立柵渠 (階段) B5000×H1200 *** B単 - 85号 ***		m	119,857		歩A・単A
000085	1-10号排水路工					
	鉄筋コンクリート組立柵渠 B3000×H1200 *** B単 - 86号 ***		m	71,715		歩A・単A
000086	1-10号排水路工					
	鉄筋コンクリート組立柵渠 (階段) B3000×H1200		m	93,849		歩A・単A

事業名	宇城農地整備事業				
工事名	南豊崎工区画整理 (その 1 2) 工事				

コード	名 称 (規 格)	数 量	単 位	単 価	金 額	備 考
000087	*** B単 - 87号 *** 小排水路1					
	排水フリーム B450×H450		m	15,000		歩A・単A
000088	*** B単 - 88号 *** 小排水路1					
	排水フリーム B450×H450		m	14,877		歩A・単A
000089	*** B単 - 89号 *** 1-2号排水路工					
	端部土留壁		箇所	163,904		歩A・単A
000090	*** B単 - 90号 *** 1-4号排水路工					
	端部土留壁		箇所	163,904		歩A・単A
000091	*** B単 - 91号 *** 作業残土処理工					
			m3	2,786		歩A・単A
000092	*** B単 - 92号 *** C-2号横断暗渠工					
	ボックスカルバート B2300×H1200×2連		m	569,614		歩A・単A
000093	*** B単 - 93号 *** ボックスカルバートPC縦締め					
	C-2号横断暗渠工		式	75,104		歩A・単A
000094	*** B単 - 94号 *** 地覆					
	C-2号横断暗渠工、21N-12-25(高炉B)		m3	89,032		歩A・単A
000095	*** B単 - 95号 *** C-6号横断暗渠工					
	ボックスカルバート B2300×H1200×2連		m	600,763		歩A・単A
000096	*** B単 - 96号 *** ボックスカルバートPC縦締め					
	C-6号横断暗渠工		式	75,104		歩A・単A
000097	*** B単 - 97号 *** 地覆					
	C-6号横断暗渠工、21N-12-25(高炉B)		m3	87,089		歩A・単A
000098	*** B単 - 98号 *** C-10号横断暗渠工					
	横断暗渠 B450×H450		m	27,999		歩A・単A
000099	*** B単 - 99号 *** C-10号横断暗渠工					
	集水樹 B600×H600×H800		箇所	58,476		歩A・単A
000100	*** B単 - 100号 *** C-1号ゲート基礎工					
			箇所	1,816,679		歩A・単A
000101	*** B単 - 101号 *** 管理橋					
	コンクリート床板 (C-1号ゲート管理橋)		箇所	251,273		歩A・単A
000102	*** B単 - 102号 *** シート敷設撤去					
	土木シート		m ²	235		歩A・単A
000103	*** B単 - 103号 *** 敷鉄板設置撤去					
			m ²	701		歩A・単A
000104	*** B単 - 104号 *** 敷鉄板設置撤去					
			m ²	893		歩A・単A
000105	*** B単 - 105号 *** 敷鉄板設置撤去					
			m ²	532		歩A・単A
000106	*** B単 - 106号 *** 大型土のう工					
	製作・設置		袋	5,046		歩A・単A
000107	*** B単 - 107号 *** 大型土のう工					
	撤去		袋	780		歩A・単A
000108	*** B単 - 108号 *** 土のう工					

九州農政局

事業名	宇城農地整備事業
工事名	南豊崎工区区画整理 (その 1 2) 工事

コード	名 称 (規 格)	数 量	単 位	単 価	金 額	備 考
	*** B単 - 1号 ***					
B10001	表土扱い (ぼ場整備工) (標準区画0.3ha以上) はぎ取り戻し (表土はぎ+戻し+整地)		ha		1,000	歩A 当たり算出
S10002	ぼ場整備工 (表土扱い) (標準区画0.3ha以上) はぎ取り戻し (表土はぎ+戻し+整地), 0.72ha, 0.001, はぎ取り戻し工法 (少ない) , 18cm, なし	1.000	ha	1,119,701	1,119,701	S単 171号
	合 計				1,119,701	
	単 価				1,119,701	
	*** B単 - 2号 ***					
B10002	基盤造成・畦畔築立 (標準区画0.3ha以上) 基盤切盛+畦畔築立+基盤整地		ha		1,000	歩A 当たり算出
S10003	ぼ場整備工 (基盤造成・畦畔築立) (標準区画0.3ha以上) 基盤切盛+畦畔築立+基盤整地, 0.72ha, 0.001, 2.00, 粘性土・埴質土, 少ない, なし	1.000	ha	1,141,176	1,141,176	S単 172号
	合 計				1,141,176	
	単 価				1,141,176	
	*** B単 - 3号 ***					
000003	畦畔築立の法面仕上げ		m		1,000	歩A 当たり算出
S10009	畦畔整形工 なし	1.000	m	549	549	S単 174号
	合 計				549	
	単 価				549	
	*** B単 - 4号 ***					
000004	簡易整備工		ha		1,000	歩A 当たり算出
S10004	水田簡易ぼ場整備整地工 超湿地ﾌﾞﾙﾄﾞｰｻﾞ, 18t級, 普通	1.000	ha	434,700	434,700	S単 173号
	合 計				434,700	
	単 価				434,700	
	*** B単 - 5号 ***					
000005	畦畔工		m		1,000	歩A 当たり算出
S15002	耕地復旧 (畦畔) 補助作業及び雑物除去作業, なし	1.000	m	1,013	1,013	S単 175号
	合 計				1,013	
	単 価				1,013	
	*** B単 - 6号 ***					
000006	耕起工		m ²		1,000	歩A 当たり算出
S15004	耕地復旧 (耕起) 無	1.000	m ²	24	24	S単 176号
	合 計				24	
	単 価				24	
	*** B単 - 7号 ***					
000007	埋戻工 ぼ場20-1		m ³		1,000	歩A 当たり算出
S86803	SP【被災地】路体 (築堤) 盛土・埋戻 2.5m以上4.0m未満, -, -, なし	1.000	m ³	968.2	968	S単 204号
	合 計				968	
	単 価				968	

事業名	宇城農地整備事業
工事名	南豊崎工区区画整理 (その 1 2) 工事

コード	名 称 (規 格)	数 量	単位	単 価	金 額	備 考
	*** B単 - 8号 ***					
000008	埋戻工 ほ場24-1		m3		1,000	歩A 当たり算出
SA0105	SP 押土 (ルーズ) 土砂	1.110	m3	189.3	210	S単 211号
S86803	SP【被災地】路体 (築堤)盛土・埋戻 4.0m以上,20,000m3未満,無し,なし	1.000	m3	277.9	278	S単 205号
	合 計				488	
	単 価				488	
	*** B単 - 9号 ***					
000009	埋戻工 ほ場31-1		m3		1,000	歩A 当たり算出
SA0105	SP 押土 (ルーズ) 土砂	1.110	m3	189.3	210	S単 211号
S86803	SP【被災地】路体 (築堤)盛土・埋戻 2.5m以上4.0m未満,-,-,なし	1.000	m3	968.2	968	S単 204号
	合 計				1,178	
	単 価				1,178	
	*** B単 - 10号 ***					
000010	埋戻工 ほ場30-2		m3		1,000	歩A 当たり算出
SA0105	SP 押土 (ルーズ) 土砂	1.110	m3	189.3	210	S単 211号
T00018	盛土・埋戻(1.0m以上2.5m未満) 流用土	1.000	m3	2,731	2,731	T単 15号
	合 計				2,941	
	単 価				2,941	
	*** B単 - 11号 ***					
000011	進入路工 盛土		箇所		1,000	歩A 当たり算出
S86803	SP【被災地】路体 (築堤)盛土・埋戻 4.0m以上,20,000m3未満,無し,なし	4.000	m3	277.9	1,112	S単 205号
SA0152	SP 法面整形 盛土部,無し,無し,け質土,砂及び砂質土,粘性土,なし	2.000	m ²	453.8	908	S単 214号
	合 計				2,020	
	単 価				2,020	
	*** B単 - 12号 ***					
000012	進入路工 コンクリート床板 (3号床板橋)		箇所		1,000	歩A 当たり算出
T00009	水路横断スラブ設置工 B1000×L3900×H250	1.000	箇所	570,037	570,037	T単 7号
SA0151	SP 基面整正 基面整正	5.900	m ²	414.2	2,444	S単 213号
SA0311	基礎コンクリート 無筋・鉄筋構造物,人力打設,計上する,-,-,一般養生,-,-,無し,-,-,18-8-25(20)(高炉B) W/C65%	0.600	m3	30,670	18,402	S単 222号
SA0312	SP 型枠 一般型枠,鉄筋・無筋構造物	2.000	m ²	8,734	17,468	S単 230号
SA0311	SP コンクリート 小型構造物,人力打設,計上する,-,-,一般養生,-,-,無し,-,-,21-12-25(20)(高炉B) W/C60%	1.200	m3	36,350	43,620	S単 223号
SA0312	SP 型枠 一般型枠,小型構造物	5.400	m ²	7,895	42,633	S単 231号
S03701	【鉄筋工】 SD295,D13,一般構造物,10t未満,-,-,無し,一般構造物 (切梁無し),10%未満	0.092	ton	180,433	16,600	S単 147号
SA0311	SP コンクリート 小型構造物,人力打設,計上する,-,-,一般養生,-,-,無し,-,-,21-12-25(20)(高炉B) W/C60%	0.400	m3	36,350	14,540	S単 223号
SA0312	SP 型枠 一般型枠,小型構造物	4.400	m ²	7,895	34,738	S単 231号

事業名	宇城農地整備事業
工事名	南豊崎工区区画整理 (その 1 2) 工事

コード	名 称 (規 格)	数 量	単位	単 価	金 額	備 考
S04010	木杭打設工(機械) 長6.0m、末口15cm	16.000	本	4,163	66,608	S 単 149号
S02116	松杭丸太 長6m、末口15cm (皮むき 先端加工含む) , ,	16.000	本	9,530	152,480	S 単 23号
SA0101	SP 掘削 土砂,上記以外(小規模),-, -,標準以外, -, -, -	5.400	m3	2,412	13,025	S 単 207号
T00010	盛土・埋戻(狭幅1.0m未満) 路体	3.100	m3	2,895	8,975	T 単 8号
	合 計				1,001,570	
	単 価				1,001,570	
	*** B 単 - 13号 ***					
000013	進入路工 コンクリート床板 (4号床板橋)		箇所		1.000 箇所	歩A 当たり算出
T00011	水路横断スラブ設置工 B1000×L5200×H250	1.000	箇所	743,312	743,312	T 単 9号
SA0151	SP 基面整正 基面整正	5.900	m ²	414.2	2,444	S 単 213号
SA0311	基礎コンクリート 無筋・鉄筋構造物,人力打設,計上する, -, 一般養生, -, 無し, -, ,18-8-25(20)(高 炉B) W/C65%	0.600	m3	30,670	18,402	S 単 222号
SA0312	SP 型枠 一般型枠,鉄筋・無筋構造物	2.000	m ²	8,734	17,468	S 単 230号
SA0311	SP コンクリート 小型構造物,人力打設,計上する, -, 一般養生, -, 無し, -, ,21-12-25(20)(高炉B) W/C60%	1.200	m3	36,350	43,620	S 単 223号
SA0312	SP 型枠 一般型枠,小型構造物	5.400	m ²	7,895	42,633	S 単 231号
S03701	【鉄筋工】 SD295,D13,一般構造物,10t未満, -, 無し,一般構造物 (切梁無し) ,10%未満	0.092	ton	180,433	16,600	S 単 147号
SA0311	SP コンクリート 小型構造物,人力打設,計上する, -, 一般養生, -, 無し, -, ,21-12-25(20)(高炉B) W/C60%	0.400	m3	36,350	14,540	S 単 223号
SA0312	SP 型枠 一般型枠,小型構造物	4.400	m ²	7,895	34,738	S 単 231号
S04010	木杭打設工(機械) 長6.0m、末口15cm	18.000	本	4,163	74,934	S 単 149号
S02116	松杭丸太 長6m、末口15cm (皮むき 先端加工含む) , ,	18.000	本	9,530	171,540	S 単 23号
SA0101	SP 掘削 土砂,上記以外(小規模),-, -,標準以外, -, -, -	5.400	m3	2,412	13,025	S 単 207号
T00010	盛土・埋戻(狭幅1.0m未満) 路体	3.100	m3	2,895	8,975	T 単 8号
	合 計				1,202,231	
	単 価				1,202,231	
	*** B 単 - 14号 ***					
000014	進入路工 コンクリート床板 (5号床板橋)		箇所		1.000 箇所	歩A 当たり算出
T00012	水路横断スラブ設置工 B1000×L6700×H250	1.000	箇所	975,853	975,853	T 単 10号
SA0151	SP 基面整正 基面整正	5.900	m ²	414.2	2,444	S 単 213号
SA0311	基礎コンクリート 無筋・鉄筋構造物,人力打設,計上する, -, 一般養生, -, 無し, -, ,18-8-25(20)(高 炉B) W/C65%	0.600	m3	30,670	18,402	S 単 222号
SA0312	SP 型枠 一般型枠,鉄筋・無筋構造物	2.000	m ²	8,734	17,468	S 単 230号
SA0311	SP コンクリート 小型構造物,人力打設,計上する, -, 一般養生, -, 無し, -, ,21-12-25(20)(高炉B) W/C60%	1.200	m3	36,350	43,620	S 単 223号
SA0312	SP 型枠 一般型枠,小型構造物	5.400	m ²	7,895	42,633	S 単 231号
S03701	【鉄筋工】 SD295,D13,一般構造物,10t未満, -, 無し,一般構造物 (切梁無し) ,10%未満	0.092	ton	180,433	16,600	S 単 147号
SA0311	SP コンクリート 小型構造物,人力打設,計上する, -, 一般養生, -, 無し, -, ,21-12-25(20)(高炉B) W/C60%	0.400	m3	36,350	14,540	S 単 223号
SA0312	SP 型枠 一般型枠,小型構造物	4.400	m ²	7,895	34,738	S 単 231号
S04010	木杭打設工(機械) 長6.0m、末口18cm	18.000	本	4,163	74,934	S 単 150号

事業名	宇城農地整備事業				
工事名	南豊崎工区区画整理（その１２）工事				

コード	名 称 (規 格)	数 量	単位	単 価	金 額	備 考
S02116	松杭丸太 長6m 末口18cm（皮むき 先端加工含む）,,	18.000	本	13,500	243,000	S単 26号
SA0101	SP 掘削 土砂,上記以外(小規模),-, -, 標準以外, -, -, -	5.400	m3	2,412	13,025	S単 207号
T00010	盛土・埋戻(狭幅1.0m未満) 路体	3.100	m3	2,895	8,975	T単 8号
	合 計				1,506,232	
	単 価				1,506,232	
	*** B単 - 15号 ***					
000015	一筆排水 畦畔埋設		箇所		10.000 箇所	歩A 当たり算出
SA0103	SP 床掘り 土砂,上記以外(小規模),-, -,	6.900	m3	1,984	13,690	S単 208号
S02116	田面排水樹 幅340mm、奥行230mm、高さ600mm（調整板含む）,,	10.000	個	12,000	120,000	S単 27号
S01041	人力土工(盛土・埋戻) 粘性土・礫質土,埋戻,はね付け+まき出し,人力タコ	6.000	m3	4,224	25,344	S単 3号
S02013	防護柵等支柱削孔工 φ250mm以下	10.000	本	7,852	78,520	S単 9号
T00001	田面排水樹設置工 幅340mm、奥行230mm、高さ600mm	10.000	基	9,659	96,590	T単 1号
S07021	硬質ポリ塩化ビニル管人力布設 VU,200mm,直管(両差し口),4.0m管,0箇所	13.800	m	3,219	44,422	S単 158号
	合 計				378,566	
	単 価				37,857	
	*** B単 - 16号 ***					
000016	一筆排水 道路下埋設		箇所		10.000 箇所	歩A 当たり算出
SA0103	SP 床掘り 土砂,上記以外(小規模),-, -,	33.000	m3	1,984	65,472	S単 208号
S02116	田面排水樹 幅340mm、奥行230mm、高さ600mm（調整板含む）,,	10.000	個	12,000	120,000	S単 27号
S01041	人力土工(盛土・埋戻) 粘性土・礫質土,埋戻,はね付け+まき出し,人力タコ	1.000	m3	4,224	4,224	S単 3号
T00013	盛土・埋戻(狭幅1.0m未満) 流用土	17.000	m3	2,895	49,215	T単 11号
S02013	防護柵等支柱削孔工 φ150mm以下	10.000	本	4,318	43,180	S単 10号
T00001	田面排水樹設置工 幅340mm、奥行230mm、高さ600mm	10.000	基	9,659	96,590	T単 1号
S02116	高密度ポリエチレン管 ダブル構造 φ200,,	64.000	m	2,720	174,080	S単 29号
S02116	高密度ポリエチレン管ソケット ダブル構造 φ200,,	10.000	個	1,650	16,500	S単 30号
T00002	高密度ポリエチレン管人力布設 ダブル構造 φ200	64.000	m	5,978	382,592	T単 2号
	合 計				951,853	
	単 価				95,185	
	*** B単 - 17号 ***					
000017	購入土 山土砂		m3		1.000 m3	歩A 当たり算出
S02116	山土砂	1.000	m3	1,900	1,900	S単 31号
	合 計				1,900	
	単 価				1,900	
	*** B単 - 18号 ***					
000018	1-6号支線道路 支線道路B（里道）		m		152.400 m	歩A 当たり算出
S86801	SP【被災地】掘削 土砂,オーソカット,無し,無し,5,000m3未満, -, -, -	198.000	m3	350.9	69,478	S単 202号
T00014	路肩盛土(狭幅1.0m未満) 流用土	61.000	m3	2,895	176,595	T単 12号
T00016	路床置換工(狭幅1.0m未満)	61.000	m3	2,605	158,905	T単 14号
T00015	路床置換工(狭幅1.0m以上2.5m未満)	91.000	m3	2,390	217,490	T単 13号

事業名	宇城農地整備事業
工事名	南豊崎工区区画整理 (その 1 2) 工事

コード	名 称 (規 格)	数 量	単位	単 価	金 額	備 考
SA0152	SP 法面整形 盛土部,無し,無し,け質土,砂及び砂質土,粘性土,なし	213.000	m ²	453.8	96,659	S単 214号
SA0832	SP 下層路盤 (車道・路肩部) 100mm,1層施工,砕石,なし,再生クワッチャン RC-40	701.000	m ²	522.6	366,343	S単 236号
SA0834	SP 上層路盤 (車道・路肩部) 路盤材,粒度調整砕石 M-30,-,-,1層施工,なし,0mm,90mm	701.000	m ²	609.7	427,400	S単 239号
	合 計				1,512,870	
	単 価				9,927	
	*** B単 - 19号 ***					
000019	1-8号支線道路 支線道路B (市道)		m		56.300	歩A 当たり算出
SA0833	SP 下層路盤 (歩道部) 150mm,1層施工,砕石,なし,再生クワッチャン RC-40	30.000	m ²	1,017	30,510	S単 238号
SA0835	SP 上層路盤 (歩道部) 100mm,1層施工,砕石,なし,粒度調整砕石 M-30	30.000	m ²	1,003	30,090	S単 241号
SA0843	SP 表層 (車道・路肩部) 1.4m未満1層仕上厚50mm以下,50mm,アスファルト混合物 (2.35t/m ³),プライムコート 各種,,再生密粒度アスロン(13)	30.000	m ²	2,829	84,870	S単 242号
	合 計				145,470	
	単 価				2,584	
	*** B単 - 20号 ***					
000020	作業残土処理工		m ³		1.000	歩A 当たり算出
S01032	ダンプトラック運搬(特殊) 土砂,4.0,12.0km以下,山0.80(平0.60)m ³ ,無し,良好	1.000	m ³	3,250	3,250	S単 1号
S02123	建設発生土処分費	1.000	m ³	1,000	1,000	S単 136号
	合 計				4,250	
	単 価				4,250	
	*** B単 - 21号 ***					
000021	コンクリート構造物撤去 有筋		m ³		1.000	歩A 当たり算出
S02721	【構造物取壊し】 有筋,なし,機械,昼間施工,しない	1.000	m ³	16,020	16,020	S単 145号
SA0221	SP 殻運搬 コンクリート(鉄筋)構造物とりこわし,機械積込,無し,5.7km以下,	1.000	m ³	1,609	1,609	S単 216号
S02123	建設廃材 鉄筋コンクリート廃材	1.000	m ³	3,750	3,750	S単 137号
	合 計				21,379	
	単 価				21,379	
	*** B単 - 22号 ***					
000022	コンクリート構造物撤去 無筋		m ³		1.000	歩A 当たり算出
S02721	【構造物取壊し】 無筋,なし,機械,昼間施工,しない	1.000	m ³	8,032	8,032	S単 146号
SA0221	SP 殻運搬 コンクリート(無筋)構造物とりこわし,機械積込,無し,5.7km以下,	1.000	m ³	1,297	1,297	S単 217号
S02123	建設廃材 無筋コンクリート廃材	1.000	m ³	3,055	3,055	S単 138号
	合 計				12,384	
	単 価				12,384	
	*** B単 - 23号 ***					
000023	舗装版切断 As舗装 バイブライン埋設		m		1.000	歩A 当たり算出
SA0223	SP 舗装版切断 アスファルト舗装版,15cm以下,-,-	1.000	m	657.3	657	S単 220号
	合 計				657	
	単 価				657	

事業名	宇城農地整備事業				
工事名	南豊崎工区区画整理 (その 1 2) 工事				

コード	名 称 (規 格)	数 量	単 位	単 価	金 額	備 考
	*** B 単 - 24号 ***					
000024	舗装版切断排水処理 バイブライン埋設		式		1,000	歩A 式 当たり算出
S16001	ライトバン[ガソリンエンジン・二輪駆動] 乗車定員5名 排気量1.5L,運転1日当たり算出	0.160	日	26,025	4,164	S 単 177号
S02123	As舗装切断排水 As舗装切断排水	0.140	m3	33,000	4,620	S 単 139号
	合 計				8,784	
	単 価				8,784	
	*** B 単 - 25号 ***					
000025	舗装版破砕 As舗装 バイブライン埋設		m ²		1,000	歩A m ² 当たり算出
SA0222	SP 舗装版破砕 アスファルト舗装版,無し,不要,15cm以下,-,有り,なし	1.000	m ²	215.5	216	S 単 219号
	合 計				216	
	単 価				216	
	*** B 単 - 26号 ***					
000026	As殻運搬・処分 バイブライン埋設		m3		1,000	歩A m3 当たり算出
SA0221	SP 殻運搬 舗装版破砕,機械積込(舗装版厚15cm以下),無し,6.5km以下,	1.000	m3	2,889	2,889	S 単 218号
S02123	建設廃材 アスファルトコンクリート廃材	1.000	m3	2,820	2,820	S 単 140号
	合 計				5,709	
	単 価				5,709	
	*** B 単 - 27号 ***					
000027	舗装版切断 As舗装 1-8号支線道路		m		1,000	歩A m 当たり算出
SA0223	SP 舗装版切断 アスファルト舗装版,15cm以下,-,-	1.000	m	657.3	657	S 単 220号
	合 計				657	
	単 価				657	
	*** B 単 - 28号 ***					
000028	舗装版切断排水処理 1-8号支線道路		式		1,000	歩A 式 当たり算出
S16001	ライトバン[ガソリンエンジン・二輪駆動] 乗車定員5名 排気量1.5L,運転1日当たり算出	0.160	日	26,025	4,164	S 単 177号
S02123	As舗装切断排水 As舗装切断排水	0.060	m3	33,000	1,980	S 単 139号
	合 計				6,144	
	単 価				6,144	
	*** B 単 - 29号 ***					
000029	舗装版破砕 As舗装 1-8号支線道路		m ²		1,000	歩A m ² 当たり算出
SA0222	SP 舗装版破砕 アスファルト舗装版,無し,不要,15cm以下,-,有り,なし	1.000	m ²	215.5	216	S 単 219号
	合 計				216	
	単 価				216	
	*** B 単 - 30号 ***					
000030	As殻運搬・処分 1-8号支線道路		m3		1,000	歩A m3 当たり算出
SA0221	SP 殻運搬 舗装版破砕,機械積込(舗装版厚15cm以下),無し,6.5km以下,	1.000	m3	2,889	2,889	S 単 218号

事業名	宇城農地整備事業				
工事名	南豊崎工区区画整理 (その 1 2) 工事				

コード	名 称 (規 格)	数 量	単位	単 価	金 額	備 考
S02123	建設廃材					
	アスファルトコンクリート廃材	1.000	m3	2,820	2,820	S 単 140号
	合 計				5,709	
	単 価				5,709	
	*** B 単 - 31号 ***					
000031	水路内雑物		m3		1.000 m3	歩A 当たり算出
S02116	積込 水路内雑物,,	1.000	m3	39,878	39,878	S 単 32号
S02116	運搬 水路内雑物、10km以内,,	1.000	m3	3,400	3,400	S 単 33号
S02123	処分費 水路内雑物	1.000	m3	17,500	17,500	S 単 141号
	合 計				60,778	
	単 価				60,778	
	*** B 単 - 32号 ***					
000032	木材		m3		1.000 m3	歩A 当たり算出
S02116	積込 木材,,	1.000	m3	44,387	44,387	S 単 34号
S02116	運搬 木材、15km以内,,	1.000	m3	3,950	3,950	S 単 35号
S02123	処分費 木材	1.000	m3	6,000	6,000	S 単 142号
	合 計				54,337	
	単 価				54,337	
	*** B 単 - 33号 ***					
000033	石綿含有スレート		m3		1.000 m3	歩A 当たり算出
S02116	撤去・積込 石綿含有スレート,,	1.000	m3	58,249	58,249	S 単 36号
S02116	運搬 石綿含有スレート、45km以内,,	1.000	m3	7,000	7,000	S 単 37号
S02123	処分費 石綿含有スレート	1.000	m3	60,000	60,000	S 単 143号
	合 計				125,249	
	単 価				125,249	
	*** B 単 - 34号 ***					
000034	廃プラスチック類		m3		1.000 m3	歩A 当たり算出
S02116	積込 廃プラスチック類,,	1.000	m3	30,418	30,418	S 単 38号
S02116	運搬 廃プラスチック類、15km以内,,	1.000	m3	3,850	3,850	S 単 39号
S02123	処分費 廃プラスチック類	1.000	m3	15,000	15,000	S 単 144号
	合 計				49,268	
	単 価				49,268	
	*** B 単 - 35号 ***					
000035	1-5号幹線用水路 φ250, TS, 既設利用道路埋設(市道)		m		10.000 m	歩A 当たり算出
S07022	硬質ポリ塩化ビニル管機械布設 VU, 250mm, 片受直管ｽｰﾌﾞ付, 4.0m管, 0箇所, なし	10.000	m	6,285	62,850	S 単 166号
SA0103	SP 床掘り 土砂, 上記以外(小規模), -, -,	7.000	m3	1,984	13,888	S 単 208号
S07001	バイブライン基礎 砂・砂質土, 山砂(SF相当品以上), 山積0.28m3(平積0.20m3), 振動ｺﾝｸﾚｯﾄ, 区分 , なし, なし	1.200	m3	10,083	12,100	S 単 154号
S07001	バイブライン基礎 砂・砂質土, 山砂(SF相当品以上), 山積0.28m3(平積0.20m3), ｸﾞﾗﾝｼﾞ, 区分 , なし,	1.000	m3	11,545	11,545	S 単 155号

事業名	宇城農地整備事業
工事名	南豊崎工区区画整理 (その12) 工事

コード	名 称 (規 格)	数 量	単 位	単 価	金 額	備 考
	なし					
S01041	人力士工(盛土・埋戻) 砂・砂質土,埋戻,はね付け+まき出し,振動コンパクタ()	2.000	m3	3,218	6,436	S単 6号
S02116	山砂 ,クッション用(SF、S-F、S-FG、SG-F),	2.000	m3	3,700	7,400	S単 40号
T00020	路床(狭幅1.0m未満) 流用土	1.000	m3	2,996	2,996	T単 16号
S42111	埋設標識シート・地中埋設標識設工 ,埋設標識シート,,幅150mm、50m巻、2倍張り伸縮材	10.000	m	270	2,700	S単 196号
SA0833	SP 下層路盤(歩道部) 150mm,1層施工,砕石,なし,再生クランパー RC-40	6.000	m ²	1,017	6,102	S単 238号
SA0835	SP 上層路盤(歩道部) 100mm,1層施工,砕石,なし,粒度調整砕石 M-30	6.000	m ²	1,003	6,018	S単 241号
SA0843	SP 表層(車道・路肩部) 1.4m未満1層仕上厚50mm以下,50mm,アスファルト混合物 (2.35t/m3),ﾌﾞﾗｲﾄﾞﾎﾞｰﾄﾞ 各種,,再生密粒度アスコン(13)	12.000	m ²	2,829	33,948	S単 242号
SA0831	SP 不陸整正 無し,-,-,なし,	6.000	m ²	119.3	716	S単 235号
	合 計				166,699	
	単 価				16,670	
	*** B単 - 36号 ***					
000036	1-6号幹線用水路 φ250,TS,既設利用道路埋設(市道)		m		10.000 m	歩A 当たり算出
S07022	硬質ポリ塩化ビニル管機械布設 VU,250mm,片受直管ｽﾘｰﾌ付,4.0m管,0箇所,なし	10.000	m	6,285	62,850	S単 166号
SA0103	SP 床掘り 土砂,上記以外(小規模),-, -,	7.000	m3	1,984	13,888	S単 208号
S07001	バイブライン基礎 砂・砂質土,山砂(SF相当品以上),山積0.28m3(平積0.20m3),振動コンパクタ,区分 ,なし,なし	1.200	m3	10,083	12,100	S単 154号
S07001	バイブライン基礎 砂・砂質土,山砂(SF相当品以上),山積0.28m3(平積0.20m3),ﾀｲﾌﾟ,区分 ,なし, なし	1.000	m3	11,545	11,545	S単 155号
S01041	人力士工(盛土・埋戻) 砂・砂質土,埋戻,はね付け+まき出し,振動コンパクタ()	2.000	m3	3,218	6,436	S単 6号
S02116	山砂 ,クッション用(SF、S-F、S-FG、SG-F),	2.000	m3	3,700	7,400	S単 40号
T00020	路床(狭幅1.0m未満) 流用土	1.000	m3	2,996	2,996	T単 16号
S42111	埋設標識シート・地中埋設標識設工 ,埋設標識シート,,幅150mm、50m巻、2倍張り伸縮材	10.000	m	270	2,700	S単 196号
SA0833	SP 下層路盤(歩道部) 150mm,1層施工,砕石,なし,再生クランパー RC-40	6.000	m ²	1,017	6,102	S単 238号
SA0835	SP 上層路盤(歩道部) 100mm,1層施工,砕石,なし,粒度調整砕石 M-30	6.000	m ²	1,003	6,018	S単 241号
SA0843	SP 表層(車道・路肩部) 1.4m未満1層仕上厚50mm以下,50mm,アスファルト混合物 (2.35t/m3),ﾌﾞﾗｲﾄﾞﾎﾞｰﾄﾞ 各種,,再生密粒度アスコン(13)	12.000	m ²	2,829	33,948	S単 242号
SA0831	SP 不陸整正 無し,-,-,なし,	6.000	m ²	119.3	716	S単 235号
	合 計				166,699	
	単 価				16,670	
	*** B単 - 37号 ***					
000037	1-4号支線用水路 φ75,TS,既設利用道路埋設(市道)		m		10.000 m	歩A 当たり算出
S07021	硬質ポリ塩化ビニル管人力布設 VU,75mm,片受直管ｽﾘｰﾌ付,4.0m管,0箇所	10.000	m	1,416	14,160	S単 159号
SA0103	SP 床掘り 土砂,上記以外(小規模),-, -,	5.000	m3	1,984	9,920	S単 208号
S07001	バイブライン基礎 砂・砂質土,山砂(SF相当品以上),山積0.28m3(平積0.20m3),振動コンパクタ,区分 ,なし,なし	0.800	m3	10,083	8,066	S単 154号
S07001	バイブライン基礎 砂・砂質土,山砂(SF相当品以上),山積0.28m3(平積0.20m3),ﾀｲﾌﾟ,区分 ,なし, なし	0.400	m3	11,545	4,618	S単 155号
S01041	人力士工(盛土・埋戻) 砂・砂質土,埋戻,はね付け+まき出し,振動コンパクタ()	2.000	m3	3,218	6,436	S単 6号
S02116	山砂 ,クッション用(SF、S-F、S-FG、SG-F),	2.000	m3	3,700	7,400	S単 40号

事業名	宇城農地整備事業
工事名	南豊崎工区区画整理（その１２）工事

コード	名 称 (規 格)	数 量	単位	単 価	金 額	備 考
T00020	路床(狭幅1.0m未満) 流用土	1.000	m3	2,996	2,996	T単 16号
S42111	埋設標識シート・地中埋設標識敷設工 埋設標識シート,,幅150mm、50m巻、2倍φ リフレクタ	10.000	m	270	2,700	S単 196号
SA0833	SP 下層路盤(歩道部) 150mm、1層施工、砕石、なし、再生クワッシャー RC-40	5.000	m ²	1,017	5,085	S単 238号
SA0835	SP 上層路盤(歩道部) 100mm、1層施工、砕石、なし、粒度調整砕石 M-30	5.000	m ²	1,003	5,015	S単 241号
SA0843	SP 表層(車道・路肩部) 1.4m未満1層仕上厚50mm以下、50mm、アスファルト混合物 (2.35t/m3)、グライムコート 各種,,再生密粒度アス(13)	11.000	m ²	2,829	31,119	S単 242号
SA0831	SP 不陸整正 無し,,なし,,なし,,	6.000	m ²	119.3	716	S単 235号
	合 計				98,231	
	単 価				9,823	
	*** B単 - 38号 ***					
000038	1-4号支線用水路 φ75,RR,既設利用道路埋設(市道)		m		10.000 m	歩A 当たり算出
S07021	硬質φ リ塩化ビニル管人力布設 VU,75mm,RR管,5.0m管,0箇所	10.000	m	1,495	14,950	S単 160号
SA0103	SP 床掘り 土砂,上記以外(小規模),,,	5.000	m3	1,984	9,920	S単 208号
S07001	バイブライン基礎 砂・砂質土,山砂(SF相当品以上),山積0.28m3(平積0.20m3),振動コパクタ,区分 ,なし,,なし	0.800	m3	10,083	8,066	S単 154号
S07001	バイブライン基礎 砂・砂質土,山砂(SF相当品以上),山積0.28m3(平積0.20m3),タバ,区分 ,なし,,なし	0.400	m3	11,545	4,618	S単 155号
S01041	人力土工(盛土・埋戻) 砂・砂質土,埋戻,はね付け+まき出し,振動コパクタ()	2.000	m3	3,218	6,436	S単 6号
S02116	山砂 ,クッション用(SF、S-F、S-FG、SG-F),	2.000	m3	3,700	7,400	S単 40号
T00020	路床(狭幅1.0m未満) 流用土	1.000	m3	2,996	2,996	T単 16号
S42111	埋設標識シート・地中埋設標識敷設工 埋設標識シート,,幅150mm、50m巻、2倍φ リフレクタ	10.000	m	270	2,700	S単 196号
SA0833	SP 下層路盤(歩道部) 150mm、1層施工、砕石、なし、再生クワッシャー RC-40	5.000	m ²	1,017	5,085	S単 238号
SA0835	SP 上層路盤(歩道部) 100mm、1層施工、砕石、なし、粒度調整砕石 M-30	5.000	m ²	1,003	5,015	S単 241号
SA0843	SP 表層(車道・路肩部) 1.4m未満1層仕上厚50mm以下、50mm、アスファルト混合物 (2.35t/m3)、グライムコート 各種,,再生密粒度アス(13)	11.000	m ²	2,829	31,119	S単 242号
SA0831	SP 不陸整正 無し,,なし,,なし,,	6.000	m ²	119.3	716	S単 235号
	合 計				99,021	
	単 価				9,902	
	*** B単 - 39号 ***					
000039	1-6号支線用水路 φ75,TS,畦畔埋設		m		10.000 m	歩A 当たり算出
S07021	硬質φ リ塩化ビニル管人力布設 VU,75mm,片受直管タイプ付,4.0m管,0箇所	10.000	m	1,416	14,160	S単 159号
SA0103	SP 床掘り 土砂,上記以外(小規模),,,	5.000	m3	1,984	9,920	S単 208号
S07001	バイブライン基礎 砂・砂質土,山砂(SF相当品以上),山積0.28m3(平積0.20m3),振動コパクタ,区分 ,なし,,なし	0.800	m3	8,883	7,106	S単 156号
S07001	バイブライン基礎 砂・砂質土,山砂(SF相当品以上),山積0.28m3(平積0.20m3),タバ,区分 ,なし,,なし	0.400	m3	9,824	3,930	S単 157号
S01041	人力土工(盛土・埋戻) 粘性土・礫質土,埋戻,はね付け+まき出し,振動コパクタ()	3.000	m3	3,295	9,885	S単 7号
S42111	埋設標識シート・地中埋設標識敷設工 埋設標識シート,,幅150mm、50m巻、2倍φ リフレクタ	10.000	m	270	2,700	S単 196号
	合 計				47,701	
	単 価				4,770	

事業名	宇城農地整備事業
工事名	南豊崎工区区画整理 (その 1 2) 工事

コード	名 称 (規 格)	数 量	単位	単 価	金 額	備 考
	*** B 単 - 40号 ***					
000040	1-8号支線用水路 φ200, TS, 支線道路B埋設		m		10,000	歩A 当たり算出
S07021	硬質舗装塩化ビニル管人力布設 VU, 200mm, 片受直管ｽﾘｰﾌ 付, 4.0m管, 0箇所	10,000	m	4,299	42,990	S 単 161号
SA0103	SP 床掘り 土砂, 上記以外(小規模), -, -, -	5,000	m3	1,984	9,920	S 単 208号
S07001	バイブライン基礎 砂・砂質土, 山砂(SF相当品以上), 山積0.28m3(平積0.20m3), 振動ｺﾝｸﾚｯﾄ, 区分 , なし, なし	0,800	m3	10,083	8,066	S 単 154号
S07001	バイブライン基礎 砂・砂質土, 山砂(SF相当品以上), 山積0.28m3(平積0.20m3), ｸﾞﾗﾝｼﾞ, 区分 , なし, なし	0,700	m3	11,545	8,082	S 単 155号
S01041	人力土工(盛土・埋戻) 砂・砂質土, 埋戻, はね付け+まき出し, 振動ｺﾝｸﾚｯﾄ ()	2,000	m3	3,218	6,436	S 単 6号
S02116	山砂 , クッション用(SF, S-F, S-FG, SG-F),	2,000	m3	3,700	7,400	S 単 40号
T00020	路床(狭幅1.0m未満) 流用土	1,000	m3	2,996	2,996	T 単 16号
S42111	埋設標識シート・地中埋設標敷設工 , 埋設標識シート, , 幅150mm, 50m巻, 2倍ｽﾘｰﾌｼｰﾄ	10,000	m	270	2,700	S 単 196号
	合 計				88,590	
	単 価				8,859	
	*** B 単 - 41号 ***					
000041	1-8号支線用水路 φ150, TS, 支線道路B埋設		m		10,000	歩A 当たり算出
S07021	硬質舗装塩化ビニル管人力布設 VU, 150mm, 片受直管ｽﾘｰﾌ 付, 4.0m管, 0箇所	10,000	m	2,855	28,550	S 単 162号
SA0103	SP 床掘り 土砂, 上記以外(小規模), -, -, -	5,000	m3	1,984	9,920	S 単 208号
S07001	バイブライン基礎 砂・砂質土, 山砂(SF相当品以上), 山積0.28m3(平積0.20m3), 振動ｺﾝｸﾚｯﾄ, 区分 , なし, なし	0,800	m3	10,083	8,066	S 単 154号
S07001	バイブライン基礎 砂・砂質土, 山砂(SF相当品以上), 山積0.28m3(平積0.20m3), ｸﾞﾗﾝｼﾞ, 区分 , なし, なし	0,600	m3	11,545	6,927	S 単 155号
S01041	人力土工(盛土・埋戻) 砂・砂質土, 埋戻, はね付け+まき出し, 振動ｺﾝｸﾚｯﾄ ()	2,000	m3	3,218	6,436	S 単 6号
S02116	山砂 , クッション用(SF, S-F, S-FG, SG-F),	2,000	m3	3,700	7,400	S 単 40号
T00020	路床(狭幅1.0m未満) 流用土	1,000	m3	2,996	2,996	T 単 16号
S42111	埋設標識シート・地中埋設標敷設工 , 埋設標識シート, , 幅150mm, 50m巻, 2倍ｽﾘｰﾌｼｰﾄ	10,000	m	270	2,700	S 単 196号
	合 計				72,995	
	単 価				7,300	
	*** B 単 - 42号 ***					
000042	1-8号支線用水路 φ125, TS, 支線道路B埋設		m		10,000	歩A 当たり算出
S07021	硬質舗装塩化ビニル管人力布設 VU, 125mm, 片受直管ｽﾘｰﾌ 付, 4.0m管, 0箇所	10,000	m	2,273	22,730	S 単 163号
SA0103	SP 床掘り 土砂, 上記以外(小規模), -, -, -	5,000	m3	1,984	9,920	S 単 208号
S07001	バイブライン基礎 砂・砂質土, 山砂(SF相当品以上), 山積0.28m3(平積0.20m3), 振動ｺﾝｸﾚｯﾄ, 区分 , なし, なし	0,800	m3	10,083	8,066	S 単 154号
S07001	バイブライン基礎 砂・砂質土, 山砂(SF相当品以上), 山積0.28m3(平積0.20m3), ｸﾞﾗﾝｼﾞ, 区分 , なし, なし	0,600	m3	11,545	6,927	S 単 155号
S01041	人力土工(盛土・埋戻) 砂・砂質土, 埋戻, はね付け+まき出し, 振動ｺﾝｸﾚｯﾄ ()	2,000	m3	3,218	6,436	S 単 6号
S02116	山砂 , クッション用(SF, S-F, S-FG, SG-F),	2,000	m3	3,700	7,400	S 単 40号
T00020	路床(狭幅1.0m未満) 流用土	1,000	m3	2,996	2,996	T 単 16号
S42111	埋設標識シート・地中埋設標敷設工 , 埋設標識シート, , 幅150mm, 50m巻, 2倍ｽﾘｰﾌｼｰﾄ	10,000	m	270	2,700	S 単 196号
	合 計				67,175	

事業名	宇城農地整備事業
工事名	南豊崎工区区画整理 (その 1 2) 工事

コード	名 称 (規 格)	数 量	単位	単 価	金 額	備 考
	単 価				6,718	
	*** B 単 - 43号 ***					
000043	1-8号支線用水路 φ125,RR,支線道路B埋設		m		10,000 m	歩A 当たり算出
S07021	硬質舗装塩化ビニル管人力布設 VU,125mm,RR管,5.0m管,0箇所	10.000	m	2,473	24,730	S 単 164号
SA0103	SP 床掘り 土砂,上記以外(小規模),-, -,	5.000	m3	1,984	9,920	S 単 208号
S07001	バイブライン基礎 砂・砂質土,山砂(SF相当品以上),山積0.28m3(平積0.20m3),振動コンパクタ,区分 ,なし,なし	0.800	m3	10,083	8,066	S 単 154号
S07001	バイブライン基礎 砂・砂質土,山砂(SF相当品以上),山積0.28m3(平積0.20m3),タバ,区分,なし, なし	0.600	m3	11,545	6,927	S 単 155号
S01041	人土工(盛土・埋戻) 砂・砂質土,埋戻,はね付け+まき出し,振動コンパクタ()	2.000	m3	3,218	6,436	S 単 6号
S02116	山砂 ,クッション用(SF、S-F、S-FG、SG-F),	2.000	m3	3,700	7,400	S 単 40号
T00020	路床(狭幅1.0m未満) 流用土	1.000	m3	2,996	2,996	T 単 16号
S42111	埋設標識シート・地中埋設標識設工 ,埋設標識シート,,幅150mm、50m巻、2倍幅リフレクタ	10.000	m	270	2,700	S 単 196号
	合 計				69,175	
	単 価				6,918	
	*** B 単 - 44号 ***					
000044	1-8号支線用水路 φ100,TS,支線道路B埋設		m		10,000 m	歩A 当たり算出
S07021	硬質舗装塩化ビニル管人力布設 VU,100mm,片受直管スリーブ付,4.0m管,0箇所	10.000	m	1,690	16,900	S 単 165号
SA0103	SP 床掘り 土砂,上記以外(小規模),-, -,	4.000	m3	1,984	7,936	S 単 208号
S07001	バイブライン基礎 砂・砂質土,山砂(SF相当品以上),山積0.28m3(平積0.20m3),振動コンパクタ,区分 ,なし,なし	0.800	m3	10,083	8,066	S 単 154号
S07001	バイブライン基礎 砂・砂質土,山砂(SF相当品以上),山積0.28m3(平積0.20m3),タバ,区分,なし, なし	0.500	m3	11,545	5,773	S 単 155号
S01041	人土工(盛土・埋戻) 砂・砂質土,埋戻,はね付け+まき出し,振動コンパクタ()	2.000	m3	3,218	6,436	S 単 6号
S02116	山砂 ,クッション用(SF、S-F、S-FG、SG-F),	2.000	m3	3,700	7,400	S 単 40号
T00020	路床(狭幅1.0m未満) 流用土	1.000	m3	2,996	2,996	T 単 16号
S42111	埋設標識シート・地中埋設標識設工 ,埋設標識シート,,幅150mm、50m巻、2倍幅リフレクタ	10.000	m	270	2,700	S 単 196号
	合 計				58,207	
	単 価				5,821	
	*** B 単 - 45号 ***					
000045	1-8号支線用水路 φ75,TS,支線道路B埋設		m		10,000 m	歩A 当たり算出
S07021	硬質舗装塩化ビニル管人力布設 VU,75mm,片受直管スリーブ付,4.0m管,0箇所	10.000	m	1,416	14,160	S 単 159号
SA0103	SP 床掘り 土砂,上記以外(小規模),-, -,	4.000	m3	1,984	7,936	S 単 208号
S07001	バイブライン基礎 砂・砂質土,山砂(SF相当品以上),山積0.28m3(平積0.20m3),振動コンパクタ,区分 ,なし,なし	0.800	m3	10,083	8,066	S 単 154号
S07001	バイブライン基礎 砂・砂質土,山砂(SF相当品以上),山積0.28m3(平積0.20m3),タバ,区分,なし, なし	0.400	m3	11,545	4,618	S 単 155号
S01041	人土工(盛土・埋戻) 砂・砂質土,埋戻,はね付け+まき出し,振動コンパクタ()	2.000	m3	3,218	6,436	S 単 6号
S02116	山砂 ,クッション用(SF、S-F、S-FG、SG-F),	2.000	m3	3,700	7,400	S 単 40号
T00020	路床(狭幅1.0m未満) 流用土	1.000	m3	2,996	2,996	T 単 16号

事業名	宇城農地整備事業
工事名	南豊崎工区区画整理 (その 1 2) 工事

コード	名 称 (規 格)	数 量	単位	単 価	金 額	備 考
S42111	埋設標識シート・地中埋設標敷設工 埋設標識シート,,幅150mm、50m巻、2倍ﾎﾞﾘｱﾂｸｼｭﾝ	10.000	m	270	2,700	S単 196号
	合 計				54,312	
	単 価				5,431	
	*** B単 - 46号 ***					
000046	1-8号支線用水路 φ75,RR,支線道路B埋設		m		10.000 m	歩A 当たり算出
S07021	硬質ﾎﾞﾘｱﾂｸｼｭﾝ管人力布設 VU,75mm,RR管,5.0m管,0箇所	10.000	m	1,495	14,950	S単 160号
SA0103	SP 床掘り 土砂,上記以外(小規模),-, -,	4.000	m3	1,984	7,936	S単 208号
S07001	バイブライン基礎 砂・砂質土,山砂(SF相当品以上),山積0.28m3(平積0.20m3),振動ｺﾝｸﾞｸﾞ,区分 ,なし,なし	0.800	m3	10,083	8,066	S単 154号
S07001	バイブライン基礎 砂・砂質土,山砂(SF相当品以上),山積0.28m3(平積0.20m3),ﾀﾞﾝｸﾞ,区分 ,なし, なし	0.400	m3	11,545	4,618	S単 155号
S01041	人力土工(盛土・埋戻) 砂・砂質土,埋戻,はね付け+まき出し,振動ｺﾝｸﾞｸﾞ()	2.000	m3	3,218	6,436	S単 6号
S02116	山砂 クッション用(SF、S-F、S-FG、SG-F),	2.000	m3	3,700	7,400	S単 40号
T00020	路床(狭幅1.0m未満) 流用土	1.000	m3	2,996	2,996	T単 16号
S42111	埋設標識シート・地中埋設標敷設工 埋設標識シート,,幅150mm、50m巻、2倍ﾎﾞﾘｱﾂｸｼｭﾝ	10.000	m	270	2,700	S単 196号
	合 計				55,102	
	単 価				5,510	
	*** B単 - 47号 ***					
000047	1-8-1号支線用水路 φ75,TS,畦畔埋設		m		10.000 m	歩A 当たり算出
S07021	硬質ﾎﾞﾘｱﾂｸｼｭﾝ管人力布設 VU,75mm,片受直管ｽﾘｰﾌ付,4.0m管,0箇所	10.000	m	1,416	14,160	S単 159号
SA0103	SP 床掘り 土砂,上記以外(小規模),-, -,	5.000	m3	1,984	9,920	S単 208号
S07001	バイブライン基礎 砂・砂質土,山砂(SF相当品以上),山積0.28m3(平積0.20m3),振動ｺﾝｸﾞｸﾞ,区分 ,なし,なし	0.800	m3	8,883	7,106	S単 156号
S07001	バイブライン基礎 砂・砂質土,山砂(SF相当品以上),山積0.28m3(平積0.20m3),ﾀﾞﾝｸﾞ,区分 ,なし, なし	0.400	m3	9,824	3,930	S単 157号
S01041	人力土工(盛土・埋戻) 粘性土・礫質土,埋戻,はね付け+まき出し,振動ｺﾝｸﾞｸﾞ()	4.000	m3	3,295	13,180	S単 7号
S42111	埋設標識シート・地中埋設標敷設工 埋設標識シート,,幅150mm、50m巻、2倍ﾎﾞﾘｱﾂｸｼｭﾝ	10.000	m	270	2,700	S単 196号
	合 計				50,996	
	単 価				5,100	
	*** B単 - 48号 ***					
000048	1-8-2号支線用水路 φ75,TS,畦畔埋設		m		10.000 m	歩A 当たり算出
S07021	硬質ﾎﾞﾘｱﾂｸｼｭﾝ管人力布設 VU,75mm,片受直管ｽﾘｰﾌ付,4.0m管,0箇所	10.000	m	1,416	14,160	S単 159号
SA0103	SP 床掘り 土砂,上記以外(小規模),-, -,	6.000	m3	1,984	11,904	S単 208号
S07001	バイブライン基礎 砂・砂質土,山砂(SF相当品以上),山積0.28m3(平積0.20m3),振動ｺﾝｸﾞｸﾞ,区分 ,なし,なし	0.800	m3	8,883	7,106	S単 156号
S07001	バイブライン基礎 砂・砂質土,山砂(SF相当品以上),山積0.28m3(平積0.20m3),ﾀﾞﾝｸﾞ,区分 ,なし, なし	0.400	m3	9,824	3,930	S単 157号
S01041	人力土工(盛土・埋戻) 粘性土・礫質土,埋戻,はね付け+まき出し,振動ｺﾝｸﾞｸﾞ()	4.000	m3	3,295	13,180	S単 7号
S42111	埋設標識シート・地中埋設標敷設工 埋設標識シート,,幅150mm、50m巻、2倍ﾎﾞﾘｱﾂｸｼｭﾝ	10.000	m	270	2,700	S単 196号
	合 計				52,980	

事業名	宇城農地整備事業
工事名	南豊崎工区区画整理 (その 1 2) 工事

コード	名 称 (規 格)	数 量	単 位	単 価	金 額	備 考
	単 価				5,298	
	*** B 単 - 49号 ***					
000049	1-10号支線用水路 φ100,TS,畦畔埋設		m		10,000 m	歩A 当たり算出
S07021	硬質ポリ塩化ビニル管人力布設 VU,100mm,片受直管ｽﾌﾟ付,4.0m管,0箇所	10.000	m	1,690	16,900	S 単 165号
SA0103	SP 床掘り 土砂,上記以外(小規模),-, -,	6.000	m3	1,984	11,904	S 単 208号
S07001	バイブライン基礎 砂・砂質土,山砂(SF相当品以上),山積0.28m3(平積0.20m3),振動ｺﾝｸﾞｸﾞ,区分 ,なし,なし	0.800	m3	8,883	7,106	S 単 156号
S07001	バイブライン基礎 砂・砂質土,山砂(SF相当品以上),山積0.28m3(平積0.20m3),ｸﾞﾙ,区分 ,なし, なし	0.500	m3	9,824	4,912	S 単 157号
S01041	人力土工(盛土・埋戻) 粘性土・礫質土,埋戻,はね付け+まき出し,振動ｺﾝｸﾞｸﾞ()	5.000	m3	3,295	16,475	S 単 7号
S42111	埋設標識シート・地中埋設標識設工 ,埋設標識シート,,幅150mm、50m巻、2倍ポリレンｸﾞｽ	10.000	m	270	2,700	S 単 196号
	合 計				59,997	
	単 価				6,000	
	*** B 単 - 50号 ***					
000050	1-10号支線用水路 φ75,TS,畦畔埋設		m		10,000 m	歩A 当たり算出
S07021	硬質ポリ塩化ビニル管人力布設 VU,75mm,片受直管ｽﾌﾟ付,4.0m管,0箇所	10.000	m	1,416	14,160	S 単 159号
SA0103	SP 床掘り 土砂,上記以外(小規模),-, -,	6.000	m3	1,984	11,904	S 単 208号
S07001	バイブライン基礎 砂・砂質土,山砂(SF相当品以上),山積0.28m3(平積0.20m3),振動ｺﾝｸﾞｸﾞ,区分 ,なし,なし	0.800	m3	8,883	7,106	S 単 156号
S07001	バイブライン基礎 砂・砂質土,山砂(SF相当品以上),山積0.28m3(平積0.20m3),ｸﾞﾙ,区分 ,なし, なし	0.400	m3	9,824	3,930	S 単 157号
S01041	人力土工(盛土・埋戻) 粘性土・礫質土,埋戻,はね付け+まき出し,振動ｺﾝｸﾞｸﾞ()	5.000	m3	3,295	16,475	S 単 7号
S42111	埋設標識シート・地中埋設標識設工 ,埋設標識シート,,幅150mm、50m巻、2倍ポリレンｸﾞｽ	10.000	m	270	2,700	S 単 196号
	合 計				56,275	
	単 価				5,628	
	*** B 単 - 51号 ***					
000051	1-10号支線用水路 φ75,RR,畦畔埋設		m		10,000 m	歩A 当たり算出
S07021	硬質ポリ塩化ビニル管人力布設 VU,75mm,RR管,5.0m管,0箇所	10.000	m	1,495	14,950	S 単 160号
SA0103	SP 床掘り 土砂,上記以外(小規模),-, -,	6.000	m3	1,984	11,904	S 単 208号
S07001	バイブライン基礎 砂・砂質土,山砂(SF相当品以上),山積0.28m3(平積0.20m3),振動ｺﾝｸﾞｸﾞ,区分 ,なし,なし	0.800	m3	8,883	7,106	S 単 156号
S07001	バイブライン基礎 砂・砂質土,山砂(SF相当品以上),山積0.28m3(平積0.20m3),ｸﾞﾙ,区分 ,なし, なし	0.400	m3	9,824	3,930	S 単 157号
S01041	人力土工(盛土・埋戻) 粘性土・礫質土,埋戻,はね付け+まき出し,振動ｺﾝｸﾞｸﾞ()	5.000	m3	3,295	16,475	S 単 7号
S42111	埋設標識シート・地中埋設標識設工 ,埋設標識シート,,幅150mm、50m巻、2倍ポリレンｸﾞｽ	10.000	m	270	2,700	S 単 196号
	合 計				57,065	
	単 価				5,707	
	*** B 単 - 52号 ***					
000052	継手 TS継手		式		1,000 式	歩A 当たり算出

事業名	宇城農地整備事業
工事名	南豊崎工区区画整理 (その 1 2) 工事

コード	名 称 (規 格)	数 量	単位	単 価	金 額	備 考
S02116	水道用硬質ポリ塩化ビニル管継手 (TS加工継手) 90°ベンド B形 径75,,	6.000	個	2,050	12,300	S単 41号
S02116	水道用硬質ポリ塩化ビニル管継手 (TS加工継手) 45°ベンド B形 径75,,	2.000	個	1,820	3,640	S単 42号
S02116	水道用硬質ポリ塩化ビニル管継手 (TS加工継手) 22 1/2°ベンドB形 径75,,	2.000	個	1,820	3,640	S単 43号
S02116	水道用硬質ポリ塩化ビニル管継手 (TS加工継手) 11 1/4°ベンドB形 径75,,	2.000	個	1,660	3,320	S単 44号
S02116	水道用硬質ポリ塩化ビニル管継手 (TS加工継手) 5 5/8°ベンドB形 径75,,	2.000	個	1,620	3,240	S単 45号
S02116	水道用硬質ポリ塩化ビニル管継手 (TS加工継手) チーズ B形 φ250×φ250,,	1.000	個	44,610	44,610	S単 46号
S02116	水道用硬質ポリ塩化ビニル管継手 (TS継手) チーズ A形 75×75,,	11.000	個	1,140	12,540	S単 47号
S02116	水道用硬質ポリ塩化ビニル管継手 (TS継手) チーズ A形 75×75,,	1.000	個	1,140	1,140	S単 47号
S02116	水道用硬質ポリ塩化ビニル管継手 (TS継手) チーズ A形 φ150×φ75,,	1.000	個	6,810	6,810	S単 48号
S02116	水道用硬質ポリ塩化ビニル管継手 (TS継手) チーズ A形 φ125×φ75,,	2.000	個	3,820	7,640	S単 49号
S02116	水道用硬質ポリ塩化ビニル管継手 (TS継手) チーズ A形 100×75,,	1.000	個	2,270	2,270	S単 50号
S02116	排泥管 φ250×φ75 離脱防止内蔵型,,	1.000	個	124,950	124,950	S単 51号
S02116	水道用硬質ポリ塩化ビニル管継手 (TS加工継手) 径違ソケット B形 φ200×φ150,,	1.000	個	8,520	8,520	S単 52号
S02116	水道用硬質ポリ塩化ビニル管継手 (TS継手) 径違ソケットA形 150×125,,	1.000	個	2,930	2,930	S単 53号
S02116	水道用硬質ポリ塩化ビニル管継手 (TS継手) 径違ソケットA形 125×100,,	1.000	個	1,670	1,670	S単 54号
S02116	水道用硬質ポリ塩化ビニル管継手 (TS継手) 径違ソケットA形 100×75,,	1.000	個	924	924	S単 55号
	合 計				240,144	
	単 価				240,144	
	*** B単 - 53号 ***					
000053	制水弁設置工 1-4号制水弁工,浅埋型 φ150		箇所		1.000 箇所	歩A 当たり算出
T00023	制水弁設置工 浅埋型 φ150	1.000	箇所	142,727	142,727	T単 19号
T00024	円形鉄蓋1号設置 φ250	1.000	箇所	21,202	21,202	T単 20号
T00034	レジンコンクリート製ボックス設置 円形1号 調整リング H=100	1.000	箇所	9,297	9,297	T単 29号
T00025	レジンコンクリート製ボックス設置 円形1号 上下部壁 H=300	1.000	箇所	16,907	16,907	T単 21号
T00027	レジンコンクリート製ボックス設置 円形1号 底板 H=40	1.000	箇所	14,207	14,207	T単 23号
	合 計				204,340	
	単 価				204,340	
	*** B単 - 54号 ***					
000054	制水弁設置工 1-11号制水弁工,浅埋型 φ75		箇所		1.000 箇所	歩A 当たり算出
T00028	制水弁設置工 浅埋型 φ75	1.000	箇所	70,227	70,227	T単 24号
T00024	円形鉄蓋1号設置 φ250	1.000	箇所	21,202	21,202	T単 20号
T00025	レジンコンクリート製ボックス設置 円形1号 上下部壁 H=300	1.000	箇所	16,907	16,907	T単 21号
T00027	レジンコンクリート製ボックス設置 円形1号 底板 H=40	1.000	箇所	14,207	14,207	T単 23号
	合 計				122,543	
	単 価				122,543	
	*** B単 - 55号 ***					
000055	排泥弁設置工 1-4号排泥工 浅埋型 φ75 道路下埋設		箇所		1.000 箇所	歩A 当たり算出
T00028	制水弁設置工 浅埋型 φ75	1.000	箇所	70,227	70,227	T単 24号
T00024	円形鉄蓋1号設置 φ250	1.000	箇所	21,202	21,202	T単 20号
T00025	レジンコンクリート製ボックス設置 円形1号 上下部壁 H=300	1.000	箇所	16,907	16,907	T単 21号

事業名	宇城農地整備事業
工事名	南豊崎工区区画整理 (その 1 2) 工事

コード	名 称 (規 格)	数 量	単位	単 価	金 額	備 考
T00027	レジンコンクリート製ボックス設置 円形1号 底板 H=40	1.000	箇所	14,207	14,207	T単 23号
S07021	硬質ポリ塩化ビニル管人力布設 VU,75mm,片受直管スリプ付,4.0m管,0箇所	1.100	m	1,416	1,558	S単 159号
T00033	配管土工 1-4号排泥工 φ75 既設利用道路埋設	1.300	m	4,015	5,220	T単 28号
S02013	防護柵等支柱削孔工 φ150mm以下	1.000	本	4,318	4,318	S単 10号
	合 計				133,639	
	単 価				133,639	
	*** B単 - 56号 ***					
000056	排泥弁設置工 1-13号排泥工 浅埋型 φ75 道路下埋設		箇所		1.000 箇所	歩A 当たり算出
T00028	制水弁設置工 浅埋型 φ75	1.000	箇所	70,227	70,227	T単 24号
T00024	円形鉄蓋1号設置 φ250	1.000	箇所	21,202	21,202	T単 20号
T00035	レジンコンクリート製ボックス設置 円形1号 調整リング H=50	1.000	箇所	5,647	5,647	T単 30号
T00026	レジンコンクリート製ボックス設置 円形1号 上部壁 H=150	1.000	箇所	10,707	10,707	T単 22号
T00029	レジンコンクリート製ボックス設置 円形1号 下部壁 H=300	1.000	箇所	11,807	11,807	T単 25号
T00027	レジンコンクリート製ボックス設置 円形1号 底板 H=40	1.000	箇所	14,207	14,207	T単 23号
S07021	硬質ポリ塩化ビニル管人力布設 VU,75mm,片受直管スリプ付,4.0m管,0箇所	3.100	m	1,416	4,390	S単 159号
T00030	配管土工 1-13号排泥工 φ75 支線道路B埋設	3.300	m	4,513	14,893	T単 26号
S02013	防護柵等支柱削孔工 φ150mm以下	1.000	本	4,318	4,318	S単 10号
	合 計				157,398	
	単 価				157,398	
	*** B単 - 57号 ***					
000057	排泥弁設置工 1-14号排泥工 小段埋設型 φ75 畦畔埋設		箇所		1.000 箇所	歩A 当たり算出
T00028	制水弁設置工 浅埋型 φ75	1.000	箇所	70,227	70,227	T単 24号
S02116	FRP製蓋 φ390 取手150×60,,	1.000	個	48,000	48,000	S単 67号
S02116	遠心力鉄筋コンクリート管 B形 外圧1種 径300 長2.00m,,	0.400	本	12,700	5,080	S単 68号
S02116	継足ロッド SS400 φ38 L=400,,	1.000	本	51,300	51,300	S単 69号
S02116	振れ止金具 D290,,	1.000	個	57,590	57,590	S単 70号
S07021	硬質ポリ塩化ビニル管人力布設 VU,75mm,片受直管スリプ付,4.0m管,0箇所	2.700	m	1,416	3,823	S単 159号
S02116	水道用硬質ポリ塩化ビニル管継手 (TS加工継手) 45°ベンド B形 径75,,	1.000	個	1,820	1,820	S単 42号
T00031	配管土工 1-14号排泥工 φ75 畦畔埋設	2.900	m	4,212	12,215	T単 27号
S02013	防護柵等支柱削孔工 φ150mm以下	1.000	本	4,318	4,318	S単 10号
	合 計				254,373	
	単 価				254,373	
	*** B単 - 58号 ***					
000058	空気弁工 1-13号空気弁 浅埋型 φ75		箇所		1.000 箇所	歩A 当たり算出
S07093	空気弁人力据付 25mm,急排空気弁,あり	1.000	基	11,959	11,959	S単 170号
S02116	急速空気弁 樹脂製 φ25 0.74MPa以下,,	1.000	個	64,490	64,490	S単 71号
T00045	円形鉄蓋設置 φ500	1.000	箇所	102,079	102,079	T単 34号
T00042	レジンコンクリート製ボックス設置 円形3号 上部壁 H=200	1.000	箇所	30,821	30,821	T単 31号
T00043	レジンコンクリート製ボックス設置 円形3号 下部壁 H=200	1.000	箇所	15,114	15,114	T単 32号
T00044	レジンコンクリート製ボックス設置 円形3号 底板 H=40	1.000	箇所	17,414	17,414	T単 33号

事業名	宇城農地整備事業
工事名	南豊崎工区区画整理 (その 1 2) 工事

コード	名 称 (規 格)	数 量	単位	単 価	金 額	備 考
S02116	鉄筋コンクリートU形用蓋 1種 300 長600mm,,	1.000	個	1,390	1,390	S単 56号
S02116	硬質ポリ塩化ビニル管用継手材 刈形 フランジ 付T字管 φ75×φ75 離脱防止金具付,,	1.000	個	29,210	29,210	S単 76号
S02116	両フランジ 短管 鋳鉄製 φ75 L=100,,	1.000	個	17,850	17,850	S単 77号
	合 計				290,327	
	単 価				290,327	
	*** B単 - 59号 ***					
000059	空気弁工 1-5号空気弁 浅埋型 φ150		箇所		1.000 箇所	歩A 当たり算出
S07093	空気弁人力据付 25mm,急排空気弁,あり	1.000	基	11,959	11,959	S単 170号
S02116	急速空気弁 樹脂製 φ25 0.74MPa以下,,	1.000	個	64,490	64,490	S単 71号
T00045	円形鉄蓋設置 φ500	1.000	箇所	102,079	102,079	T単 34号
T00042	レジンコンクリート製ボックス設置 円形3号 上部壁 H=200	1.000	箇所	30,821	30,821	T単 31号
T00043	レジンコンクリート製ボックス設置 円形3号 下部壁 H=200	1.000	箇所	15,114	15,114	T単 32号
T00044	レジンコンクリート製ボックス設置 円形3号 底板 H=40	1.000	箇所	17,414	17,414	T単 33号
S02116	鉄筋コンクリートU形用蓋 1種 300 長600mm,,	1.000	個	1,390	1,390	S単 56号
S02116	硬質ポリ塩化ビニル管用継手材 刈形 フランジ 付T字管 φ150×φ75 離脱防止金具付,,	1.000	個	59,450	59,450	S単 78号
S02116	両フランジ 短管 鋳鉄製 φ75 L=100,,	1.000	個	17,850	17,850	S単 77号
	合 計				320,567	
	単 価				320,567	
	*** B単 - 60号 ***					
000060	給水栓設置 タイプ1		箇所		10.000 箇所	歩A 当たり算出
T00046	給水栓設置工 75A	10.000	箇所	45,413	454,130	T単 35号
S02116	給水栓 (ノングストアングルバルブ) φ75、90°,	10.000	個	80,700	807,000	S単 79号
S02116	芯出しスパー φ300用 φ90×50L×5t,,	10.000	個	2,000	20,000	S単 80号
S02116	硬質ポリ塩化ビニル管 薄肉管VU 径300 長4.0m,,	0.850	本	21,700	18,445	S単 81号
S07071	炭素鋼鋼管人力布設 白ネジ付 80A(3B)	7.000	m	4,831	33,817	S単 167号
S07021	硬質ポリ塩化ビニル管人力布設 VU,75mm,片受直管スリーブ 付,4.0m管,0箇所	30.000	m	1,416	42,480	S単 159号
S02116	配管用継手材 φ75 90°塩ビ管・鋼管 離脱防止金具付 合成樹脂塗装,,	10.000	個	29,200	292,000	S単 82号
SA0311	SP コンクリート 小型構造物,人力打設,計上する,-,一般養生,-,無し,-,,18-8-25(20)(高炉B) W /C65%	0.200	m3	35,820	7,164	S単 224号
S02116	沈下防止底板 t=70,,	10.000	組	6,400	64,000	S単 83号
S02116	ねじ込み式可鍛鉄製管継手 (黒白) エルボ φ80,,	10.000	個	1,750	17,500	S単 84号
S02116	ねじ込み式可鍛鉄製管継手 (黒白) ソケット φ80,,	10.000	個	1,460	14,600	S単 85号
S02116	ねじ込み式可鍛鉄製管継手 (黒白) ニップル φ80,,	20.000	個	1,370	27,400	S単 86号
S02116	受樹 1型、一方開き,,	10.000	個	7,630	76,300	S単 87号
	合 計				1,874,836	
	単 価				187,484	
	*** B単 - 61号 ***					
000061	給水栓土工 φ75 1-4号支線用水路 (既設利用道路埋設) タイプ1		m		10.000 m	歩A 当たり算出
SA0103	SP 床掘り 土砂,上記以外(小規模),-, -,	5.000	m3	1,984	9,920	S単 208号
S07001	バイブライン基礎 砂・砂質土,山砂(SF相当品以上),山積0.28m3(平積0.20m3),振動コンパクタ,区分	0.800	m3	10,083	8,066	S単 154号

事業名	宇城農地整備事業
工事名	南豊崎工区区画整理 (その 1 2) 工事

コード	名 称 (規 格)	数 量	単位	単 価	金 額	備 考
	,なし,なし					
S07001	パイプライン基礎 砂・砂質土,山砂(SF相当品以上),山積0.28m3(平積0.20m3),ﾀﾝﾊﾞ,区分 ,なし, なし	0.400	m3	11,545	4,618	S単 155号
S01041	人力士工(盛土・埋戻) 砂・砂質土,埋戻,はね付け+まき出し,振動ｺﾝﾊﾞｸﾀ()	2.000	m3	3,218	6,436	S単 6号
S02116	山砂 ,ｸｯｼｮﾝ用(SF、S-F、S-FG、SG-F),	2.000	m3	3,700	7,400	S単 40号
T00020	路床(狭幅1.0m未満) 流用土	1.000	m3	2,996	2,996	T単 16号
S42111	埋設標識シート・地中埋設標識設工 ,埋設標識シート,,幅150mm、50m巻、2倍ﾎﾞﾘｱﾝｸﾞｸﾗｽ	10.000	m	270	2,700	S単 196号
SA0833	SP 下層路盤(歩道部) 150mm,1層施工,砕石,なし,再生ｸﾗｯｼｬｰﾗﾝ RC-40	5.000	m ²	1,017	5,085	S単 238号
SA0835	SP 上層路盤(歩道部) 100mm,1層施工,砕石,なし,粒度調整砕石 M-30	5.000	m ²	1,003	5,015	S単 241号
SA0843	SP 表層(車道・路肩部) 1.4m未満1層仕上厚50mm以下,50mm,ｱｽﾌｧﾙﾄ混合物 (2.35t/m3),ﾌﾞﾗｲﾄﾞｺｰﾄ 各 種,,再生密粒度ｱｽﾌﾟﾝ(13)	11.000	m ²	2,829	31,119	S単 242号
SA0831	SP 不陸整正 無し,ﾍﾞｰｽ,なし,	6.000	m ²	119.3	716	S単 235号
	合 計				84,071	
	単 価				8,407	
	*** B単 - 62号 ***					
000062	給水栓土工 φ75 1-8号支線用水路(支線道路B埋設)タイプ1		m		10.000 m	歩A 当たり算出
SA0103	SP 床掘り 土砂,上記以外(小規模),-, -,	4.000	m3	1,984	7,936	S単 208号
S07001	パイプライン基礎 砂・砂質土,山砂(SF相当品以上),山積0.28m3(平積0.20m3),振動ｺﾝﾊﾞｸﾀ,区分 ,なし,なし	0.800	m3	10,083	8,066	S単 154号
S07001	パイプライン基礎 砂・砂質土,山砂(SF相当品以上),山積0.28m3(平積0.20m3),ﾀﾝﾊﾞ,区分 ,なし, なし	0.400	m3	11,545	4,618	S単 155号
S01041	人力士工(盛土・埋戻) 砂・砂質土,埋戻,はね付け+まき出し,振動ｺﾝﾊﾞｸﾀ()	2.000	m3	3,218	6,436	S単 6号
S02116	山砂 ,ｸｯｼｮﾝ用(SF、S-F、S-FG、SG-F),	2.000	m3	3,700	7,400	S単 40号
T00020	路床(狭幅1.0m未満) 流用土	1.000	m3	2,996	2,996	T単 16号
S42111	埋設標識シート・地中埋設標識設工 ,埋設標識シート,,幅150mm、50m巻、2倍ﾎﾞﾘｱﾝｸﾞｸﾗｽ	10.000	m	270	2,700	S単 196号
	合 計				40,152	
	単 価				4,015	
	*** B単 - 63号 ***					
000063	給水栓土工 φ75 1-10号支線用水路(畦畔埋設) タイプ1		m		10.000 m	歩A 当たり算出
SA0103	SP 床掘り 土砂,上記以外(小規模),-, -,	6.000	m3	1,984	11,904	S単 208号
S07001	パイプライン基礎 砂・砂質土,山砂(SF相当品以上),山積0.28m3(平積0.20m3),振動ｺﾝﾊﾞｸﾀ,区分 ,なし,なし	0.800	m3	8,883	7,106	S単 156号
S07001	パイプライン基礎 砂・砂質土,山砂(SF相当品以上),山積0.28m3(平積0.20m3),ﾀﾝﾊﾞ,区分 ,なし, なし	0.400	m3	9,824	3,930	S単 157号
S01041	人力士工(盛土・埋戻) 粘性土・礫質土,埋戻,はね付け+まき出し,振動ｺﾝﾊﾞｸﾀ()	5.000	m3	3,295	16,475	S単 7号
S42111	埋設標識シート・地中埋設標識設工 ,埋設標識シート,,幅150mm、50m巻、2倍ﾎﾞﾘｱﾝｸﾞｸﾗｽ	10.000	m	270	2,700	S単 196号
	合 計				42,115	
	単 価				4,212	
	*** B単 - 64号 ***					
000064	給水栓設置 タイプ2(畦畔埋設)		箇所		10.000 箇所	歩A 当たり算出

事業名	宇城農地整備事業				
工事名	南豊崎工区区画整理 (その 1 2) 工事				

コード	名 称 (規 格)	数 量	単位	単 価	金 額	備 考
T00046	給水栓設置工					
75A		10.000	箇所	45,413	454,130	T単 35号
S02116	給水栓 (ノンダストアングルバルブ)					
φ75、90°、		10.000	個	80,700	807,000	S単 79号
S02116	芯出しパイプ					
φ300用 φ90×50L×5t、		10.000	個	2,000	20,000	S単 80号
S02116	硬質ポリ塩化ビニル管					
薄肉管VU 径300 長4.0m、		0.850	本	21,700	18,445	S単 81号
S07071	炭素鋼鋼管人力布設					
白ネジ付 80A(3B)		7.000	m	4,831	33,817	S単 167号
S07021	硬質ポリ塩化ビニル管人力布設					
VU、75mm、片受直管スリーブ付、4.0m管、0箇所		7.000	m	1,416	9,912	S単 159号
S02116	配管用継手材					
φ75 90°塩ビ管・鋼管 離脱防止金具付 合成樹脂塗装、		10.000	個	29,200	292,000	S単 82号
SA0311	SP コンクリート					
小型構造物、人力打設、計上する、-、一般養生、-、無し、-、18-8-25(20)(高炉B) W /C65%		0.200	m3	35,820	7,164	S単 224号
S02116	沈下防止底板					
t=70、		10.000	組	6,400	64,000	S単 83号
S02116	ねじ込み式可鍛鉄製管継手 (黒白)					
エルボ φ80、		10.000	個	1,750	17,500	S単 84号
S02116	ねじ込み式可鍛鉄製管継手 (黒白)					
ソケット φ80、		10.000	個	1,460	14,600	S単 85号
S02116	ねじ込み式可鍛鉄製管継手 (黒白)					
ニップル φ80、		20.000	個	1,370	27,400	S単 86号
S02116	受樹					
1型、一方開き、		10.000	個	7,630	76,300	S単 87号
	合 計				1,842,268	
	単 価				184,227	
	*** B単 - 65号 ***					
000065	給水栓土工					歩A
φ75 1-6号支線用水路 (畦畔埋設) タイプ2			m		10.000 m	当たり算出
SA0103	SP 床掘り					
土砂、上記以外 (小規模)、-、-、		5.000	m3	1,984	9,920	S単 208号
S07001	バイブライン基礎					
砂・砂質土、山砂 (SF相当品以上)、山積0.28m3 (平積0.20m3)、振動コパ 9 枚、区分		0.800	m3	8,883	7,106	S単 156号
、なし、なし						
S07001	バイブライン基礎					
砂・砂質土、山砂 (SF相当品以上)、山積0.28m3 (平積0.20m3)、9 枚、区分 、なし、		0.400	m3	9,824	3,930	S単 157号
なし						
S01041	人土工 (盛土・埋戻)					
粘性土・礫質土、埋戻、はね付け+まき出し、振動コパ 9 枚 ()		3.000	m3	3,295	9,885	S単 7号
S42111	埋設標識シート・地中埋設標識設工					
、埋設標識シート、幅150mm、50m巻、2倍幅 リフレクタ		10.000	m	270	2,700	S単 196号
	合 計				33,541	
	単 価				3,354	
	*** B単 - 66号 ***					
000066	給水栓土工					歩A
φ75 1-8-1号支線用水路 (畦畔埋設) タイプ2			m		10.000 m	当たり算出
SA0103	SP 床掘り					
土砂、上記以外 (小規模)、-、-、		5.000	m3	1,984	9,920	S単 208号
S07001	バイブライン基礎					
砂・砂質土、山砂 (SF相当品以上)、山積0.28m3 (平積0.20m3)、振動コパ 9 枚、区分		0.800	m3	8,883	7,106	S単 156号
、なし、なし						
S07001	バイブライン基礎					
砂・砂質土、山砂 (SF相当品以上)、山積0.28m3 (平積0.20m3)、9 枚、区分 、なし、		0.400	m3	9,824	3,930	S単 157号
なし						
S01041	人土工 (盛土・埋戻)					
粘性土・礫質土、埋戻、はね付け+まき出し、振動コパ 9 枚 ()		4.000	m3	3,295	13,180	S単 7号
S42111	埋設標識シート・地中埋設標識設工					
、埋設標識シート、幅150mm、50m巻、2倍幅 リフレクタ		10.000	m	270	2,700	S単 196号
	合 計				36,836	
	単 価				3,684	
	*** B単 - 67号 ***					
000067	給水栓土工					歩A
φ75 1-8-2号支線用水路 (畦畔埋設) タイプ2			m		10.000 m	当たり算出

事業名	宇城農地整備事業				
工事名	南豊崎工区画整理 (その 1 2) 工事				

コード	名 称 (規 格)	数 量	単位	単 価	金 額	備 考
SA0103	SP 床掘り 土砂,上記以外(小規模),-,-,	6.000	m3	1,984	11,904	S 単 208号
S07001	バイブライン基礎 砂・砂質土,山砂(SF相当品以上),山積0.28m3(平積0.20m3),振動コバ' 欠,区分 ,なし,なし	0.800	m3	8,883	7,106	S 単 156号
S07001	バイブライン基礎 砂・砂質土,山砂(SF相当品以上),山積0.28m3(平積0.20m3),欠バ',区分 ,なし, なし	0.400	m3	9,824	3,930	S 単 157号
S01041	人力士工(盛土・埋戻) 粘性土・礫質土,埋戻,はね付け+まき出し,振動コバ' 欠()	4.000	m3	3,295	13,180	S 単 7号
S42111	埋設標識シート・地中埋設標識敷設工 ,埋設標識シート,,幅150mm、50m巻、2倍' リフレンクス	10.000	m	270	2,700	S 単 196号
	合 計				38,820	
	単 価				3,882	
	*** B 単 - 68号 ***					
000068	水路横断工 1-3号水管橋 φ250		箇所		1,000	箇所 歩A 当たり算出
T00047	水路横断設置工 1-3号水管橋 φ250	1.000	箇所	491,126	491,126	T 単 36号
S02116	37' x 37' T字管 (溶融亜鉛アルミニウム合金メッキ) SGP 250A x 3950L x 80A,,	1.000	個	809,790	809,790	S 単 88号
S02116	2フランジ曲管 SGP 250A x 90 ° x 390L x 390L,,	4.000	個	343,690	1,374,760	S 単 89号
S02116	ゴム製伸縮可とう管 250A 0.5MPa 偏心量100mm,,	2.000	個	246,000	492,000	S 単 90号
S02116	MF' ヲイント φ250 0.74Mpa 離脱防止金具付,,	2.000	個	56,800	113,600	S 単 91号
S02116	急速空気弁 φ25 内外面粉体塗装 7.5K,,	1.000	個	63,900	63,900	S 単 92号
S02116	ボール式補修弁(レバー式) φ75 x 100H 内外面粉体塗装 7.5K,,	1.000	個	56,800	56,800	S 単 93号
S02116	水道用硬質ポリ塩化ビニル管継手 (TS加工継手) 45 ° ベンド B形 径250,,	1.000	個	18,200	18,200	S 単 94号
S02116	水道用硬質ポリ塩化ビニル管継手 (TS加工継手) 90 ° ベンド B形 径250,,	2.000	個	27,600	55,200	S 単 95号
S07022	硬質' リ塩化ビ' ニル管機械布設 VU,250mm,片受直管' リ-ブ' 付,4.0m管,0箇所,なし	10.300	m	6,285	64,736	S 単 166号
	合 計				3,540,112	
	単 価				3,540,112	
	*** B 単 - 69号 ***					
000069	水路横断工 1-5号水管橋 φ150		箇所		1,000	箇所 歩A 当たり算出
T00048	水路横断設置工 1-5号水管橋 φ150	1.000	箇所	358,787	358,787	T 単 37号
S02116	37' x 37' T字管 (溶融亜鉛アルミニウム合金メッキ) SGP 150A x 6074L x 80A,,	1.000	個	534,250	534,250	S 単 96号
S02116	2フランジ曲管 SGP 150A x 90 ° x 260L x 238L,,	2.000	個	159,690	319,380	S 単 97号
S02116	2フランジ曲管 SGP 150A x 90 ° x 238L x 622L,,	1.000	個	196,690	196,690	S 単 98号
S02116	ゴム製伸縮可とう管 150A 0.5MPa 偏心量100mm,,	1.000	個	185,000	185,000	S 単 99号
S02116	MF' ヲイント φ150、0.74Mpa 離脱防止金具付,,	1.000	個	25,100	25,100	S 単 57号
S02116	水道用硬質ポリ塩化ビニル管継手 (TS継手) エルボ A形 径150,,	2.000	個	4,790	9,580	S 単 100号
S02116	水道用硬質ポリ塩化ビニル管継手 (TS継手) チーズ A形 150 x 150,,	1.000	個	7,660	7,660	S 単 101号
S02116	1フランジT字管 SGP 150A x 286L x 150A,,	1.000	個	118,590	118,590	S 単 102号
S02116	1フランジ片落管 SGP 150A x 100A x 145L,,	1.000	個	58,980	58,980	S 単 103号
S02116	1フランジ片落管 SGP 150A x 80A x 145L,,	1.000	個	55,760	55,760	S 単 104号
S02116	ゴム製伸縮可とう管 100A 0.5MPa 偏心量100mm,,	1.000	個	125,000	125,000	S 単 105号
S02116	ゴム製伸縮可とう管 80A 0.5MPa 偏心量100mm,,	1.000	個	100,000	100,000	S 単 106号
S02116	MF' ヲイント φ100、0.74Mpa 離脱防止金具付,,	1.000	個	17,100	17,100	S 単 107号
S02116	MF' ヲイント φ75、0.74Mpa 離脱防止金具付,,	1.000	個	13,000	13,000	S 単 63号
S02116	急速空気弁 φ25 内外面粉体塗装 7.5K,,	1.000	個	63,900	63,900	S 単 92号

事業名	宇城農地整備事業
工事名	南豊崎工区区画整理 (その 1 2) 工事

コード	名 称 (規 格)	数 量	単位	単 価	金 額	備 考
S02116	ボール式補修弁(レバー式) φ75×100H 内外面粉体塗装 7.5K,,	1.000	個	56,800	56,800	S 単 93号
S07021	硬質ポリ塩化ビニル管人力布設 VU,150mm,片受直管ｽﾘｰﾌ付,4.0m管,0箇所	4.500	m	2,855	12,848	S 単 162号
	合 計				2,258,425	
	単 価				2,258,425	
	*** B 単 - 70号 ***					
000070	水路横断工 1-12号水管橋		箇所		1.000 箇所	歩A 当たり算出
T00049	水路横断設置工 1-12号水管橋 φ100	1.000	箇所	191,157	191,157	T 単 38号
S02116	3フランジ T 字管 (溶融亜鉛アルミニウム合金メッキ) SGP 100A×5883L×80A,,	1.000	個	370,950	370,950	S 単 108号
S02116	2フランジ曲管 SGP 100A×45°×141L×69L,,	1.000	個	84,920	84,920	S 単 109号
S02116	2フランジ曲管 SGP 100A×60°×141L×93L,,	1.000	個	98,150	98,150	S 単 110号
S02116	2フランジ曲管 SGP 100A×45°×148L×69L,,	1.000	個	85,650	85,650	S 単 111号
S02116	2フランジ曲管 SGP 100A×60°×148L×93L,,	1.000	個	98,820	98,820	S 単 112号
S02116	水道用硬質ポリ塩化ビニル管継手 (TS加工継手) 45°ベンド B 形 径100,,	2.000	個	3,170	6,340	S 単 113号
S02116	ゴム製伸縮可とう管 100A 0.5MPa 偏心量100mm,,	2.000	個	125,000	250,000	S 単 105号
S02116	MFｼﾞｮｲﾝﾄ φ100、0.74Mpa 離脱防止金具付,,	2.000	個	17,100	34,200	S 単 107号
S02116	急速空気弁 φ25 内外面粉体塗装 7.5K,,	1.000	個	63,900	63,900	S 単 92号
S02116	ボール式補修弁(レバー式) φ75×100H 内外面粉体塗装 7.5K,,	1.000	個	56,800	56,800	S 単 93号
S07021	硬質ポリ塩化ビニル管人力布設 VU,100mm,片受直管ｽﾘｰﾌ付,4.0m管,0箇所	8.300	m	1,690	14,027	S 単 165号
	合 計				1,354,914	
	単 価				1,354,914	
	*** B 単 - 71号 ***					
000071	水路横断工 1-13号水管橋		箇所		1.000 箇所	歩A 当たり算出
T00050	水路横断設置工 1-13号水管橋 φ75	1.000	箇所	199,979	199,979	T 単 39号
S02116	3フランジ T 字管 (溶融亜鉛アルミニウム合金メッキ) SGP 80A×4723L×80A,,	1.000	個	376,100	376,100	S 単 114号
S02116	3フランジ T 字管 (溶融亜鉛アルミニウム合金メッキ) SGP 80A×354L×80A,,	1.000	個	84,550	84,550	S 単 115号
S02116	2フランジ曲管 SGP 80A×45°×205L×53L,,	2.000	個	85,840	171,680	S 単 116号
S02116	2フランジ曲管 SGP 80A×90°×643L×124L,,	1.000	個	128,240	128,240	S 単 117号
S02116	水道用硬質ポリ塩化ビニル管継手 (TS継手) チーｽ A 形 100×75,,	1.000	個	2,270	2,270	S 単 50号
S02116	ゴム製伸縮可とう管 80A 0.5MPa 偏心量100mm,,	3.000	個	100,000	300,000	S 単 106号
S02116	MFｼﾞｮｲﾝﾄ φ75、0.74Mpa 離脱防止金具付,,	3.000	個	13,000	39,000	S 単 63号
S02116	急速空気弁 φ25 内外面粉体塗装 7.5K,,	1.000	個	63,900	63,900	S 単 92号
S02116	ボール式補修弁(レバー式) φ75×100H 内外面粉体塗装 7.5K,,	1.000	個	56,800	56,800	S 単 93号
S07021	硬質ポリ塩化ビニル管人力布設 VU,75mm,片受直管ｽﾘｰﾌ付,4.0m管,0箇所	2.100	m	1,416	2,974	S 単 159号
	合 計				1,425,493	
	単 価				1,425,493	
	*** B 単 - 72号 ***					
000072	作業残土処理工		m3		1.000 m3	歩A 当たり算出
SA0121	SP 土砂等運搬 標準,ﾊﾞｯｸﾙ山積0.8m3(平積0.6m3),土砂(岩塊・玉石混り土含む),無し,11.5km 以下	1.000	m3	1,786	1,786	S 単 212号
S02123	建設発生土処分費	1.000	m3	1,000	1,000	S 単 136号

事業名	宇城農地整備事業
工事名	南豊崎工区区画整理 (その 1 2) 工事

コード	名 称 (規 格)	数 量	単位	単 価	金 額	備 考
	合 計				2,786	
	単 価				2,786	
	*** B 単 - 73号 ***					
000073	1-1号排水路工 鉄筋コンクリート組立柵渠 B5000×H1200		m		15,000 m	歩A 当たり算出
SA0103	SP 床掘り 土砂,標準,無し,無し,なし	126.000	m3	277.4	34,952	S 単 209号
T00013	盛土・埋戻(狭幅1.0m未満) 流用土	29.000	m3	2,895	83,955	T 単 11号
T00018	盛土・埋戻(1.0m以上2.5m未満) 流用土	2.000	m3	2,731	5,462	T 単 15号
SA0152	SP 法面整形 盛土部,無し,無し,け質土,砂及び砂質土,粘性土,なし	8.000	m ²	453.8	3,630	S 単 214号
SA0151	SP 基面整正 基面整正	82.000	m ²	414.2	33,964	S 単 213号
SA0301	SP 基礎砕石 7.5cmを超え12.5cm以下,計上する,なし,再生クラッシャラン RC-40 40～0mm	66.000	m ²	1,292	85,272	S 単 221号
SA0311	SP コンクリート 無筋・鉄筋構造物,コンクリートポン車打設,計上する,10m3以上100m3未満,一般養生, 延長無し,-,-,-,18-8-25(20)(高炉B) W/C65%	6.600	m3	28,270	186,582	S 単 225号
T00007	鉄筋コンクリート柵渠据付工 (機械) B5000×H1200	15.000	m	13,140	197,100	T 単 6号
S02116	コンクリート組立柵渠 B5000×H1200 (アーム1本+パネル1式等を含む) , ,	10.000	組	79,300	793,000	S 単 118号
S02116	太鼓落し 松 長4m 厚12cm, ,	7.500	本	4,100	30,750	S 単 119号
S02116	六角ボルト M12×150 黒皮品, ,	6.000	本	42	252	S 単 120号
	合 計				1,454,919	
	単 価				96,995	
	*** B 単 - 74号 ***					
000074	1-1号排水路工 鉄筋コンクリート組立柵渠 (階段) B5000×H1200		m		15,000 m	歩A 当たり算出
SA0103	SP 床掘り 土砂,標準,無し,無し,なし	126.000	m3	277.4	34,952	S 単 209号
T00013	盛土・埋戻(狭幅1.0m未満) 流用土	29.000	m3	2,895	83,955	T 単 11号
T00018	盛土・埋戻(1.0m以上2.5m未満) 流用土	2.000	m3	2,731	5,462	T 単 15号
SA0152	SP 法面整形 盛土部,無し,無し,け質土,砂及び砂質土,粘性土,なし	8.000	m ²	453.8	3,630	S 単 214号
SA0151	SP 基面整正 基面整正	82.000	m ²	414.2	33,964	S 単 213号
SA0301	SP 基礎砕石 7.5cmを超え12.5cm以下,計上する,なし,再生クラッシャラン RC-40 40～0mm	66.000	m ²	1,292	85,272	S 単 221号
SA0311	SP コンクリート 無筋・鉄筋構造物,コンクリートポン車打設,計上する,10m3以上100m3未満,一般養生, 延長無し,-,-,-,18-8-25(20)(高炉B) W/C65%	6.600	m3	28,270	186,582	S 単 225号
T00007	鉄筋コンクリート柵渠据付工 (機械) B5000×H1200	15.000	m	13,140	197,100	T 単 6号
S02116	コンクリート組立柵渠 (階段) B5000×H1200 (片面階段1式+アーム+パネルを含む) , ,	10.000	組	112,000	1,120,000	S 単 121号
S02116	太鼓落し 松 長4m 厚12cm, ,	7.500	本	4,100	30,750	S 単 119号
S02116	六角ボルト M12×150 黒皮品, ,	6.000	本	42	252	S 単 120号
	合 計				1,781,919	
	単 価				118,795	
	*** B 単 - 75号 ***					
000075	1-1号排水路工 鉄筋コンクリート組立柵渠 B5000×H1200		m		15,000 m	歩A 当たり算出
SA0103	SP 床掘り 土砂,標準,無し,無し,なし	141.000	m3	277.4	39,113	S 単 209号
T00013	盛土・埋戻(狭幅1.0m未満) 流用土	29.000	m3	2,895	83,955	T 単 11号
T00018	盛土・埋戻(1.0m以上2.5m未満) 流用土	5.000	m3	2,731	13,655	T 単 15号
SA0152	SP 法面整形 盛土部,無し,無し,け質土,砂及び砂質土,粘性土,なし	3.000	m ²	453.8	1,361	S 単 214号

事業名	宇城農地整備事業
工事名	南豊崎工区区画整理 (その 1 2) 工事

コード	名 称 (規 格)	数 量	単位	単 価	金 額	備 考
SA0151	SP 基面整正 基面整正	82.000	m ²	414.2	33,964	S 単 213号
SA0301	SP 基礎砕石 7.5cmを超え12.5cm以下,計上する,なし,再生クラッシャラン RC-40 40～0mm	66.000	m ³	1,292	85,272	S 単 221号
SA0311	SP コンクリート 無筋・鉄筋構造物,コンクリートポンプ車打設,計上する,10m3以上100m3未満,一般養生, 延長無し,-,-,-,18-8-25(20)(高炉B) W/C65%	6.600	m ³	28,270	186,582	S 単 225号
T00007	鉄筋コンクリート柵渠据付工 (機械) B5000×H1200	15.000	m	13,140	197,100	T 単 6号
S02116	コンクリート組立柵渠 B5000×H1200 (アーム1本+パネル1式等を含む) , ,	10.000	組	79,300	793,000	S 単 118号
S02116	太鼓落し 松 長4m 厚12cm, ,	7.500	本	4,100	30,750	S 単 119号
S02116	六角ボルト M12×150 黒皮品, ,	6.000	本	42	252	S 単 120号
	合 計				1,465,004	
	単 価				97,667	
	*** B 単 - 76号 ***					
000076	1-1号排水路工 鉄筋コンクリート組立柵渠 (階段) B5000×H1200		m		15.000 m	歩A 当たり算出
SA0103	SP 床掘り 土砂,標準,無し,無し,なし	141.000	m ³	277.4	39,113	S 単 209号
T00013	盛土・埋戻 (狭幅1.0m未満) 流用土	29.000	m ³	2,895	83,955	T 単 11号
T00018	盛土・埋戻 (1.0m以上2.5m未満) 流用土	5.000	m ³	2,731	13,655	T 単 15号
SA0152	SP 法面整形 盛土部,無し,無し,け質土、砂及び砂質土、粘性土、なし	3.000	m ²	453.8	1,361	S 単 214号
SA0151	SP 基面整正 基面整正	82.000	m ²	414.2	33,964	S 単 213号
SA0301	SP 基礎砕石 7.5cmを超え12.5cm以下,計上する,なし,再生クラッシャラン RC-40 40～0mm	66.000	m ³	1,292	85,272	S 単 221号
SA0311	SP コンクリート 無筋・鉄筋構造物,コンクリートポンプ車打設,計上する,10m3以上100m3未満,一般養生, 延長無し,-,-,-,18-8-25(20)(高炉B) W/C65%	6.600	m ³	28,270	186,582	S 単 225号
T00007	鉄筋コンクリート柵渠据付工 (機械) B5000×H1200	15.000	m	13,140	197,100	T 単 6号
S02116	コンクリート組立柵渠 (階段) B5000×H1200 (片面階段1式+アーム+パネルを含む) , ,	10.000	組	112,000	1,120,000	S 単 121号
S02116	太鼓落し 松 長4m 厚12cm, ,	7.500	本	4,100	30,750	S 単 119号
S02116	六角ボルト M12×150 黒皮品, ,	6.000	本	42	252	S 単 120号
	合 計				1,792,004	
	単 価				119,467	
	*** B 単 - 77号 ***					
000077	1-2号排水路工 鉄筋コンクリート組立柵渠 B3500×H1200		m		15.000 m	歩A 当たり算出
SA0103	SP 床掘り 土砂,標準,無し,無し,なし	114.000	m ³	277.4	31,624	S 単 209号
T00013	盛土・埋戻 (狭幅1.0m未満) 流用土	29.000	m ³	2,895	83,955	T 単 11号
T00018	盛土・埋戻 (1.0m以上2.5m未満) 流用土	5.000	m ³	2,731	13,655	T 単 15号
SA0152	SP 法面整形 盛土部,無し,無し,け質土、砂及び砂質土、粘性土、なし	2.000	m ²	453.8	908	S 単 214号
SA0151	SP 基面整正 基面整正	60.000	m ²	414.2	24,852	S 単 213号
SA0301	SP 基礎砕石 7.5cmを超え12.5cm以下,計上する,なし,再生クラッシャラン RC-40 40～0mm	46.000	m ³	1,292	59,432	S 単 221号
SA0311	SP コンクリート 無筋・鉄筋構造物,コンクリートポンプ車打設,計上する,10m3以上100m3未満,一般養生, 延長無し,-,-,-,18-8-25(20)(高炉B) W/C65%	4.600	m ³	28,270	130,042	S 単 225号
T00004	鉄筋コンクリート柵渠据付工 (機械) B3500×H1200	15.000	m	11,887	178,305	T 単 3号
S02116	コンクリート組立柵渠 B3500×H1200 (アーム1本+パネル1式等を含む) , ,	10.000	組	64,200	642,000	S 単 122号
S02116	太鼓落し 松 長4m 厚12cm, ,	7.500	本	4,100	30,750	S 単 119号
S02116	六角ボルト M12×150 黒皮品, ,	6.000	本	42	252	S 単 120号
	合 計				1,195,775	

事業名	宇城農地整備事業
工事名	南豊崎工区区画整理 (その 1 2) 工事

コード	名 称 (規 格)	数 量	単位	単 価	金 額	備 考
	単 価				79,718	
	*** B 単 - 78号 ***					
000078	1-2号排水路工 鉄筋コンクリート組立柵渠 (階段) B3500×H1200		m		15,000 m	歩A 当たり算出
SA0103	SP 床掘り 土砂,標準,無し,無し,なし	114.000	m3	277.4	31,624	S 単 209号
T00013	盛土・埋戻 (狭幅1.0m未満) 流用土	29.000	m3	2,895	83,955	T 単 11号
T00018	盛土・埋戻 (1.0m以上2.5m未満) 流用土	5.000	m3	2,731	13,655	T 単 15号
SA0152	SP 法面整形 盛土部,無し,無し,け質土、砂及び砂質土、粘性土、なし	2.000	m ²	453.8	908	S 単 214号
SA0151	SP 基面整正 基面整正	60.000	m ²	414.2	24,852	S 単 213号
SA0301	SP 基礎砕石 7.5cmを超え12.5cm以下,計上する,なし,再生クラッシャラン RC-40 40～0mm	46.000	m ²	1,292	59,432	S 単 221号
SA0311	SP コンクリート 無筋・鉄筋構造物,コンクリートポン車打設,計上する,10m3以上100m3未満,一般養生, 延長無し,-,-,-,18-8-25(20) (高炉B) W/C65%	4.600	m3	28,270	130,042	S 単 225号
T00004	鉄筋コンクリート柵渠据付工 (機械) B3500×H1200	15.000	m	11,887	178,305	T 単 3号
S02116	コンクリート組立柵渠 (階段) B3500×H1200 (片面階段1式+アーム+パネルを含む) , ,	10.000	組	95,600	956,000	S 単 123号
S02116	太鼓落し 松 長4m 厚12cm, ,	7.500	本	4,100	30,750	S 単 119号
S02116	六角ボルト M12×150 黒皮品, ,	6.000	本	42	252	S 単 120号
	合 計				1,509,775	
	単 価				100,652	
	*** B 単 - 79号 ***					
000079	1-3号排水路工 鉄筋コンクリート組立柵渠 B5000×H1200		m		15,000 m	歩A 当たり算出
SA0103	SP 床掘り 土砂,標準,無し,無し,なし	113.000	m3	277.4	31,346	S 単 209号
T00013	盛土・埋戻 (狭幅1.0m未満) 流用土	30.000	m3	2,895	86,850	T 単 11号
T00018	盛土・埋戻 (1.0m以上2.5m未満) 流用土	5.000	m3	2,731	13,655	T 単 15号
SA0152	SP 法面整形 盛土部,無し,無し,け質土、砂及び砂質土、粘性土、なし	6.000	m ²	453.8	2,723	S 単 214号
SA0151	SP 基面整正 基面整正	82.000	m ²	414.2	33,964	S 単 213号
SA0301	SP 基礎砕石 7.5cmを超え12.5cm以下,計上する,なし,再生クラッシャラン RC-40 40～0mm	66.000	m ²	1,292	85,272	S 単 221号
SA0311	SP コンクリート 無筋・鉄筋構造物,コンクリートポン車打設,計上する,10m3以上100m3未満,一般養生, 延長無し,-,-,-,18-8-25(20) (高炉B) W/C65%	6.600	m3	28,270	186,582	S 単 225号
T00007	鉄筋コンクリート柵渠据付工 (機械) B5000×H1200	15.000	m	13,140	197,100	T 単 6号
S02116	コンクリート組立柵渠 B5000×H1200 (アーム1本+パネル1式等を含む) , ,	10.000	組	79,300	793,000	S 単 118号
S02116	太鼓落し 松 長4m 厚12cm, ,	7.500	本	4,100	30,750	S 単 119号
S02116	六角ボルト M12×150 黒皮品, ,	6.000	本	42	252	S 単 120号
	合 計				1,461,494	
	単 価				97,433	
	*** B 単 - 80号 ***					
000080	1-3号排水路工 鉄筋コンクリート組立柵渠 (階段) B5000×H1200		m		15,000 m	歩A 当たり算出
SA0103	SP 床掘り 土砂,標準,無し,無し,なし	113.000	m3	277.4	31,346	S 単 209号
T00013	盛土・埋戻 (狭幅1.0m未満) 流用土	30.000	m3	2,895	86,850	T 単 11号
T00018	盛土・埋戻 (1.0m以上2.5m未満) 流用土	5.000	m3	2,731	13,655	T 単 15号
SA0152	SP 法面整形 盛土部,無し,無し,け質土、砂及び砂質土、粘性土、なし	6.000	m ²	453.8	2,723	S 単 214号
SA0151	SP 基面整正 基面整正	82.000	m ²	414.2	33,964	S 単 213号

事業名	宇城農地整備事業				
工事名	南豊崎工区区画整理 (その 1 2) 工事				

コード	名 称 (規 格)	数 量	単位	単 価	金 額	備 考
SA0301	SP 基礎碎石 7.5cmを超え12.5cm以下,計上する,なし,再生クラッシャラン RC-40 40~0mm	66.000	m ²	1,292	85,272	S 単 221号
SA0311	SP コンクリート 無筋・鉄筋構造物,コンクリートポンプ車打設,計上する,10m3以上100m3未満,一般養生, 延長無し,-,-,-,18-8-25(20)(高炉B) W/C65%	6.600	m3	28,270	186,582	S 単 225号
T00007	鉄筋コンクリート柵渠据付工 (機械) B5000×H1200	15.000	m	13,140	197,100	T 単 6号
S02116	コンクリート組立柵渠 (階段) B5000×H1200 (片面階段1式+アーム+パネルを含む) , ,	10.000	組	112,000	1,120,000	S 単 121号
S02116	太鼓落し 松 長4m 厚12cm, ,	7.500	本	4,100	30,750	S 単 119号
S02116	六角ボルト M12×150 黒皮品, ,	6.000	本	42	252	S 単 120号
	合 計				1,788,494	
	単 価				119,233	
	*** B 単 - 81号 ***					
000081	1-4号排水路工 鉄筋コンクリート組立柵渠 B3500×H1200		m		15,000 m	歩A 当たり算出
SA0103	SP 床掘り 土砂,標準,無し,無し,なし	114.000	m3	277.4	31,624	S 単 209号
T00013	盛土・埋戻(狭幅1.0m未満) 流用土	29.000	m3	2,895	83,955	T 単 11号
T00018	盛土・埋戻(1.0m以上2.5m未満) 流用土	5.000	m3	2,731	13,655	T 単 15号
SA0151	SP 基面整正 基面整正	60.000	m ²	414.2	24,852	S 単 213号
SA0301	SP 基礎碎石 7.5cmを超え12.5cm以下,計上する,なし,再生クラッシャラン RC-40 40~0mm	46.000	m ²	1,292	59,432	S 単 221号
SA0311	SP コンクリート 無筋・鉄筋構造物,コンクリートポンプ車打設,計上する,10m3以上100m3未満,一般養生, 延長無し,-,-,-,18-8-25(20)(高炉B) W/C65%	4.600	m3	28,270	130,042	S 単 225号
T00004	鉄筋コンクリート柵渠据付工 (機械) B3500×H1200	15.000	m	11,887	178,305	T 単 3号
S02116	コンクリート組立柵渠 B3500×H1200 (アーム1本+パネル1式等を含む) , ,	10.000	組	64,200	642,000	S 単 122号
S02116	太鼓落し 松 長4m 厚12cm, ,	7.500	本	4,100	30,750	S 単 119号
S02116	六角ボルト M12×150 黒皮品, ,	6.000	本	42	252	S 単 120号
	合 計				1,194,867	
	単 価				79,658	
	*** B 単 - 82号 ***					
000082	1-4号排水路工 鉄筋コンクリート組立柵渠 (階段) B3500×H1200		m		15,000 m	歩A 当たり算出
SA0103	SP 床掘り 土砂,標準,無し,無し,なし	114.000	m3	277.4	31,624	S 単 209号
T00013	盛土・埋戻(狭幅1.0m未満) 流用土	29.000	m3	2,895	83,955	T 単 11号
T00018	盛土・埋戻(1.0m以上2.5m未満) 流用土	5.000	m3	2,731	13,655	T 単 15号
SA0151	SP 基面整正 基面整正	60.000	m ²	414.2	24,852	S 単 213号
SA0301	SP 基礎碎石 7.5cmを超え12.5cm以下,計上する,なし,再生クラッシャラン RC-40 40~0mm	46.000	m ²	1,292	59,432	S 単 221号
SA0311	SP コンクリート 無筋・鉄筋構造物,コンクリートポンプ車打設,計上する,10m3以上100m3未満,一般養生, 延長無し,-,-,-,18-8-25(20)(高炉B) W/C65%	4.600	m3	28,270	130,042	S 単 225号
T00004	鉄筋コンクリート柵渠据付工 (機械) B3500×H1200	15.000	m	11,887	178,305	T 単 3号
S02116	コンクリート組立柵渠 (階段) B3500×H1200 (片面階段1式+アーム+パネルを含む) , ,	10.000	組	95,600	956,000	S 単 123号
S02116	太鼓落し 松 長4m 厚12cm, ,	7.500	本	4,100	30,750	S 単 119号
S02116	六角ボルト M12×150 黒皮品, ,	6.000	本	42	252	S 単 120号
	合 計				1,508,867	
	単 価				100,591	
	*** B 単 - 83号 ***					

事業名	宇城農地整備事業
工事名	南豊崎工区区画整理 (その 1 2) 工事

コード	名 称 (規 格)	数 量	単位	単 価	金 額	備 考
000083	1-5号排水路工 鉄筋コンクリート組立柵渠 B5000×H1200		m		15,000 m	歩A 当たり算出
SA0103	SP 床掘り 土砂,標準,無し,無し,なし	173.000	m3	277.4	47,990	S単 209号
T00013	盛土・埋戻(狭幅1.0m未満) 流用土	30.000	m3	2,895	86,850	T単 11号
T00018	盛土・埋戻(1.0m以上2.5m未満) 流用土	2.000	m3	2,731	5,462	T単 15号
SA0152	SP 法面整形 盛土部,無し,無し,け質土、砂及び砂質土、粘性土、なし	8.000	m ²	453.8	3,630	S単 214号
SA0151	SP 基面整正 基面整正	82.000	m ²	414.2	33,964	S単 213号
SA0301	SP 基礎砕石 7.5cmを超え12.5cm以下,計上する,なし,再生クラッシャラン RC-40 40～0mm	66.000	m ²	1,292	85,272	S単 221号
SA0311	SP コンクリート 無筋・鉄筋構造物,コンクリートポン車打設,計上する,10m3以上100m3未満,一般養生, 延長無し,-,-,-,18-8-25(20)(高炉B) W/C65%	6.600	m3	28,270	186,582	S単 225号
T00007	鉄筋コンクリート柵渠据付工 (機械) B5000×H1200	15.000	m	13,140	197,100	T単 6号
S02116	コンクリート組立柵渠 B5000×H1200 (アーム1本+パネル1式等を含む) , ,	10.000	組	79,300	793,000	S単 118号
S02116	太鼓落し 松 長4m 厚12cm, ,	7.500	本	4,100	30,750	S単 119号
S02116	六角ボルト M12×150 黒皮品, ,	6.000	本	42	252	S単 120号
	合 計				1,470,852	
	単 価				98,057	
	*** B単 - 84号 ***					
000084	1-5号排水路工 鉄筋コンクリート組立柵渠 (階段) B5000×H1200		m		15,000 m	歩A 当たり算出
SA0103	SP 床掘り 土砂,標準,無し,無し,なし	173.000	m3	277.4	47,990	S単 209号
T00013	盛土・埋戻(狭幅1.0m未満) 流用土	30.000	m3	2,895	86,850	T単 11号
T00018	盛土・埋戻(1.0m以上2.5m未満) 流用土	2.000	m3	2,731	5,462	T単 15号
SA0152	SP 法面整形 盛土部,無し,無し,け質土、砂及び砂質土、粘性土、なし	8.000	m ²	453.8	3,630	S単 214号
SA0151	SP 基面整正 基面整正	82.000	m ²	414.2	33,964	S単 213号
SA0301	SP 基礎砕石 7.5cmを超え12.5cm以下,計上する,なし,再生クラッシャラン RC-40 40～0mm	66.000	m ²	1,292	85,272	S単 221号
SA0311	SP コンクリート 無筋・鉄筋構造物,コンクリートポン車打設,計上する,10m3以上100m3未満,一般養生, 延長無し,-,-,-,18-8-25(20)(高炉B) W/C65%	6.600	m3	28,270	186,582	S単 225号
T00007	鉄筋コンクリート柵渠据付工 (機械) B5000×H1200	15.000	m	13,140	197,100	T単 6号
S02116	コンクリート組立柵渠 (階段) B5000×H1200 (片面階段1式+アーム+パネルを含む) , ,	10.000	組	112,000	1,120,000	S単 121号
S02116	太鼓落し 松 長4m 厚12cm, ,	7.500	本	4,100	30,750	S単 119号
S02116	六角ボルト M12×150 黒皮品, ,	6.000	本	42	252	S単 120号
	合 計				1,797,852	
	単 価				119,857	
	*** B単 - 85号 ***					
000085	1-10号排水路工 鉄筋コンクリート組立柵渠 B3000×H1200		m		15,000 m	歩A 当たり算出
SA0103	SP 床掘り 土砂,標準,無し,無し,なし	105.000	m3	277.4	29,127	S単 209号
T00013	盛土・埋戻(狭幅1.0m未満) 流用土	33.000	m3	2,895	95,535	T単 11号
T00018	盛土・埋戻(1.0m以上2.5m未満) 流用土	5.000	m3	2,731	13,655	T単 15号
SA0152	SP 法面整形 盛土部,無し,無し,け質土、砂及び砂質土、粘性土、なし	17.000	m ²	453.8	7,715	S単 214号
SA0151	SP 基面整正 基面整正	52.000	m ²	414.2	21,538	S単 213号
SA0301	SP 基礎砕石 7.5cmを超え12.5cm以下,計上する,なし,再生クラッシャラン RC-40 40～0mm	40.000	m ²	1,292	51,680	S単 221号
SA0311	SP コンクリート 無筋・鉄筋構造物,コンクリートポン車打設,計上する,10m3以上100m3未満,一般養生, 延長無し,-,-,-,18-8-25(20)(高炉B) W/C65%	4.000	m3	28,270	113,080	S単 225号

事業名	宇城農地整備事業
工事名	南豊崎工区区画整理 (その 1 2) 工事

コード	名 称 (規 格)	数 量	単位	単 価	金 額	備 考
S05012	鉄筋コンクリート渠据付工(機械) 1.500m,1.5(m/組),B型,2.50mを越え3.60m以下,なし	15.000	m	47,493	712,395	S単 151号
S02116	太鼓落し 松 長4m 厚12cm,,	7.500	本	4,100	30,750	S単 119号
S02116	六角ボルト M12×150 黒皮品,,	6.000	本	42	252	S単 120号
	合 計				1,075,727	
	単 価				71,715	
	*** B単 - 86号 ***					
000086	1-10号排水路工 鉄筋コンクリート組立渠 (階段) B3000×H1200		m		15.000 m	歩A 当たり算出
SA0103	SP 床掘り 土砂,標準,無し,無し,なし	105.000	m3	277.4	29,127	S単 209号
T00013	盛土・埋戻(狭幅1.0m未満) 流用土	33.000	m3	2,895	95,535	T単 11号
T00018	盛土・埋戻(1.0m以上2.5m未満) 流用土	5.000	m3	2,731	13,655	T単 15号
SA0152	SP 法面整形 盛土部,無し,無し,け質土、砂及び砂質土、粘性土、なし	17.000	m ²	453.8	7,715	S単 214号
SA0151	SP 基面整正 基面整正	52.000	m ²	414.2	21,538	S単 213号
SA0301	SP 基礎砕石 7.5cmを越え12.5cm以下,計上する,なし,再生クラッシャラン RC-40 40～0mm	40.000	m ³	1,292	51,680	S単 221号
SA0311	SP コンクリート 無筋・鉄筋構造物,コンクリートポン車打設,計上する,10m3以上100m3未満,一般養生, 延長無し,-,-,-,18-8-25(20)(高炉B) W/C65%	4.000	m3	28,270	113,080	S単 225号
S05012	鉄筋コンクリート渠据付工(機械) 1.500m,1.5(m/組),B型,2.50mを越え3.60m以下,なし	15.000	m	69,627	1,044,405	S単 152号
S02116	太鼓落し 松 長4m 厚12cm,,	7.500	本	4,100	30,750	S単 119号
S02116	六角ボルト M12×150 黒皮品,,	6.000	本	42	252	S単 120号
	合 計				1,407,737	
	単 価				93,849	
	*** B単 - 87号 ***					
000087	小排水路1 排水フリーム B450×H450		m		10.000 m	歩A 当たり算出
SA0103	SP 床掘り 土砂,平均施工幅1m以上2m未満,無し,無し,なし	8.000	m3	305.8	2,446	S単 210号
T00013	盛土・埋戻(狭幅1.0m未満) 流用土	4.000	m3	2,895	11,580	T単 11号
SA0151	SP 基面整正 基面整正	6.000	m ²	414.2	2,485	S単 213号
S05801	【排水構造物工】 U型側溝,昼間施工,L=2000,1000kg/個以下,なし,-,-,基礎砕石の施工有り,再利用撤去を行なわない	10.000	m	3,698	36,980	S単 153号
S02116	再生クラッシャラン ,RC-40 40～0mm,	0.700	m3	2,150	1,505	S単 124号
S02116	排水フリーム B450×H450×L2000,,	5.000	個	19,000	95,000	S単 125号
	合 計				149,996	
	単 価				15,000	
	*** B単 - 88号 ***					
000088	小排水路1 排水フリーム B450×H450		m		10.000 m	歩A 当たり算出
SA0103	SP 床掘り 土砂,平均施工幅1m以上2m未満,無し,無し,なし	4.000	m3	305.8	1,223	S単 210号
T00013	盛土・埋戻(狭幅1.0m未満) 流用土	4.000	m3	2,895	11,580	T単 11号
SA0151	SP 基面整正 基面整正	6.000	m ²	414.2	2,485	S単 213号
S05801	【排水構造物工】 U型側溝,昼間施工,L=2000,1000kg/個以下,なし,-,-,基礎砕石の施工有り,再利用撤去を行なわない	10.000	m	3,698	36,980	S単 153号
S02116	再生クラッシャラン ,RC-40 40～0mm,	0.700	m3	2,150	1,505	S単 124号
S02116	排水フリーム B450×H450×L2000,,	5.000	個	19,000	95,000	S単 125号

事業名	宇城農地整備事業
工事名	南豊崎工区区画整理 (その 1 2) 工事

コード	名 称 (規 格)	数 量	単 位	単 価	金 額	備 考
	合 計				148,773	
	単 価				14,877	
	*** B 単 - 89号 ***					
000089	1-2号排水路工 端部土留壁		箇所		1,000	歩A 当たり算出
SA0151	SP 基面整正 基面整正	3,000	m ²	414.2	1,243	S 単 213号
SA0311	SP コンクリート 無筋・鉄筋構造物,コンクリートポン車打設,計上する,10m3以上100m3未満,一般養生, 延長無し,-,-,-,18-8-25(20)(高炉B) W/C65%	2,200	m ³	28,270	62,194	S 単 225号
SA0312	SP 型枠 一般型枠,鉄筋・無筋構造物	11,000	m ²	8,734	96,074	S 単 230号
SA0301	SP 基礎砕石 7.5cmを超え12.5cm以下,計上する,なし,再生クラッシャラン RC-40 40~0mm	3,400	m ²	1,292	4,393	S 単 221号
	合 計				163,904	
	単 価				163,904	
	*** B 単 - 90号 ***					
000090	1-4号排水路工 端部土留壁		箇所		1,000	歩A 当たり算出
SA0151	SP 基面整正 基面整正	3,000	m ²	414.2	1,243	S 単 213号
SA0311	SP コンクリート 無筋・鉄筋構造物,コンクリートポン車打設,計上する,10m3以上100m3未満,一般養生, 延長無し,-,-,-,18-8-25(20)(高炉B) W/C65%	2,200	m ³	28,270	62,194	S 単 225号
SA0312	SP 型枠 一般型枠,鉄筋・無筋構造物	11,000	m ²	8,734	96,074	S 単 230号
SA0301	SP 基礎砕石 7.5cmを超え12.5cm以下,計上する,なし,再生クラッシャラン RC-40 40~0mm	3,400	m ²	1,292	4,393	S 単 221号
	合 計				163,904	
	単 価				163,904	
	*** B 単 - 91号 ***					
000091	作業残土処理工		m ³		1,000	歩A 当たり算出
SA0121	SP 土砂等運搬 標準,バックホフ山積0.8m3(平積0.6m3),土砂(岩塊・玉石混り土含む),無し,11.5km 以下	1,000	m ³	1,786	1,786	S 単 212号
S02123	建設発生土処分費	1,000	m ³	1,000	1,000	S 単 136号
	合 計				2,786	
	単 価				2,786	
	*** B 単 - 92号 ***					
000092	C-2号横断暗渠工 ボックスカルバート B2300×H1200×2連		m		10,000	歩A 当たり算出
SA0103	SP 床掘り 土砂,標準,無し,無し,なし	165,000	m ³	277.4	45,771	S 単 209号
S01041	人力土工(盛土・埋戻) 粘性土・礫質土,埋戻,はね付け+まき出し,振動コンパクタ()	18,000	m ³	3,673	66,114	S 単 8号
T00020	路床(狭幅1.0m未満) 流用土	17,000	m ³	2,996	50,932	T 単 16号
S86804	SP 【被災地】路床盛土 4.0m以上,20,000m3未満,無し,なし	16,000	m ³	428.5	6,856	S 単 206号
SA0521	SP ボックスカルバート機械据付 据付,1.5m/個,1.25<B 2.5 0<H 1.25,均しコンクリート,有り,なし	20,000	m	268,600	5,372,000	S 単 233号
SA0311	SP コンクリート 無筋・鉄筋構造物,バックホフ(ルン)機能付)打設,計上する,-,-,一般養生,-,-,-,なし, 18-8-25(20)(高炉B) W/C65%	1,600	m ³	37,200	59,520	S 単 226号
SA0312	SP 型枠 一般型枠,鉄筋・無筋構造物	0,300	m ²	8,734	2,620	S 単 230号
SA0152	水平面仕上げ 盛土部,無し,無し,け質土,砂及び砂質土,粘性土,なし	56,000	m ²	453.8	25,413	S 単 215号
T00005	固化材散布 セメント系固化材 施工障害なし	1,605	ton	24,085	38,656	T 単 4号

事業名	宇城農地整備事業				
工事名	南豊崎工区区画整理 (その 1 2) 工事				

コード	名 称 (規 格)	数 量	単位	単 価	金 額	備 考
T00006	粉体攪拌工 (バ ック約攪拌混合) 施工障害なし、深度0.5～2.0m	32.000	m3	883	28,256	T単 5号
	合 計				5,696,138	
	単 価				569,614	
	*** B単 - 93号 ***					
000093	ボックスカルバートPC縦締め C-2号横断暗渠工		式		1,000	歩A 当たり算出
S02116	P C鋼より線 7本より線 B種 径15.2mm,,	0.040	ton	518,000	20,720	S単 127号
S02116	アンカープレート S15.2用 90×90×19,,	16.000	個	799	12,784	S単 128号
S02116	グリップ S15.2用,,	16.000	個	2,600	41,600	S単 129号
	合 計				75,104	
	単 価				75,104	
	*** B単 - 94号 ***					
000094	地覆 C-2号横断暗渠工、21N-12-25(高炉B)		m3		2,700	歩A 当たり算出
SA0311	SP コンクリート 小型構造物、人力打設、計上する、-、一般養生、-、無し、-、21-12-25(20)(高炉B) W/C60%	2.700	m3	36,350	98,145	S単 223号
SA0312	SP 型枠 一般型枠、小型構造物	15.000	m ²	7,895	118,425	S単 231号
S03701	【鉄筋工】 SD295、D13、一般構造物、10t未満、-、無し、一般構造物(切梁無し)、10%未満	0.132	ton	180,433	23,817	S単 147号
	合 計				240,387	
	単 価				89,032	
	*** B単 - 95号 ***					
000095	C-6号横断暗渠工 ボックスカルバート B2300×H1200×2連		m		10,000	歩A 当たり算出
SA0103	SP 床掘り 土砂、標準、無し、無し、なし	159.000	m3	277.4	44,107	S単 209号
S01041	人力土工(盛土・埋戻) 粘性土・礫質土、埋戻、はね付け+まき出し、振動コンクリート()	18.000	m3	3,673	66,114	S単 8号
T00020	路床(狭幅1.0m未満) 流用土	17.000	m3	2,996	50,932	T単 16号
SA0521	SP ボックスカルバート機械据付 据付、1.5m/個、1.25<B 2.5 0<H 1.25、均しコンクリート、有り、なし	20.000	m	268,600	5,372,000	S単 233号
SA0311	SP コンクリート 無筋・鉄筋構造物、バ ック約(レン機能付)打設、計上する、-、一般養生、-、-、-、なし、 18-8-25(20)(高炉B) W/C65%	1.600	m3	37,200	59,520	S単 226号
SA0312	SP 型枠 一般型枠、鉄筋・無筋構造物	0.300	m ²	8,734	2,620	S単 230号
SA0152	水平面仕上げ 盛土部、無し、無し、は質土、砂及び砂質土、粘性土、なし	56.000	m ²	453.8	25,413	S単 215号
T00005	固化材散布 セメント系固化材 施工障害なし	1.605	ton	24,085	38,656	T単 4号
T00006	粉体攪拌工 (バ ック約攪拌混合) 施工障害なし、深度0.5～2.0m	32.000	m3	883	28,256	T単 5号
SA0832	SP 下層路盤(車道・路肩部) 15mm、1層施工、砕石、なし、再生クラッシャー RC-40	84.000	m ²	289.5	24,318	S単 237号
SA0834	SP 上層路盤(車道・路肩部) 路盤材、粒度調整砕石 M-30、-、-、1層施工、なし、0mm、100mm	85.000	m ²	649.8	55,233	S単 240号
SA0843	SP 表層(車道・路肩部) 1.4m未満1層仕上厚50mm以下、50mm、アスファルト混合物 (2.35t/m3)、ポ リメント 各 種、再生密粒度アスコン(13)	85.000	m ²	2,829	240,465	S単 242号
	合 計				6,007,634	
	単 価				600,763	
	*** B単 - 96号 ***					
000096	ボックスカルバートPC縦締め C-6号横断暗渠工		式		1,000	歩A 当たり算出
S02116	P C鋼より線 7本より線 B種 径15.2mm,,	0.040	ton	518,000	20,720	S単 127号

事業名	宇城農地整備事業				
工事名	南豊崎工区区画整理 (その 1 2) 工事				

コード	名 称 (規 格)	数 量	単位	単 価	金 額	備 考
S02116	アンカープレート S15.2用 90×90×19,,	16.000	個	799	12,784	S 単 128号
S02116	グリップ S15.2用,,	16.000	個	2,600	41,600	S 単 129号
	合 計				75,104	
	単 価				75,104	
	*** B 単 - 97号 ***					
000097	地覆 C-6号横断暗渠工、21N-12-25(高炉B)		m3		2,700 m3	歩A 当たり算出
SA0311	SP コンクリート 小型構造物,人力打設,計上する,-,一般養生,-,無し,-,,21-12-25(20)(高炉B) W/C60%	3.000	m3	36,350	109,050	S 単 223号
SA0312	SP 型枠 一般型枠,小型構造物	13.000	m ²	7,895	102,635	S 単 231号
S03701	【鉄筋工】 SD295,D13,一般構造物,10t未満,-,無し,一般構造物(切梁無し),10%未満	0.130	ton	180,433	23,456	S 単 147号
	合 計				235,141	
	単 価				87,089	
	*** B 単 - 98号 ***					
000098	C-10号横断暗渠工 横断暗渠 B450×H450		m		10.000 m	歩A 当たり算出
SA0103	SP 床掘り 土砂,上記以外(小規模),-, -,	24.000	m3	1,984	47,616	S 単 208号
S01041	人力土工(盛土・埋戻) 砂・砂質土,埋戻,はね付け+まき出し,振動コンパクタ()	9.000	m3	3,218	28,962	S 単 6号
T00021	路床(狭幅1.0m以上2.5m未満) 流用土	11.000	m3	2,781	30,591	T 単 17号
S05801	【排水構造物工】 U型側溝,昼間施工,L=2000,1000kg/個以下,なし,-,-,基礎砕石の施工有り,再利用撤去を行なわない	10.000	m	3,698	36,980	S 単 153号
S02116	横断暗渠 B450×H450×L2000,,	5.000	個	24,700	123,500	S 単 130号
S02116	再生クラッシャー RC-40 40～0mm,	0.400	m3	2,150	860	S 単 124号
SA0312	SP 型枠 一般型枠,小型構造物	1.000	m ²	7,895	7,895	S 単 231号
SA0311	SP コンクリート 小型構造物,人力打設,計上する,-,一般養生,-,無し,-,,18-8-25(20)(高炉B) W /C65%	0.100	m3	35,820	3,582	S 単 224号
	合 計				279,986	
	単 価				27,999	
	*** B 単 - 99号 ***					
000099	C-10号横断暗渠工 集水樹 B600×H600×H800		箇所		1.000 箇所	歩A 当たり算出
SA0551	SP コンクリート分水槽据付 据付,600kgを超え800kg以下,有り,なし	1.000	基	8,728	8,728	S 単 234号
S02116	集水樹 600×600×800,,	1.000	個	41,800	41,800	S 単 131号
SA0311	SP コンクリート 小型構造物,人力打設,計上する,-,一般養生,-,無し,-,,18-8-25(20)(高炉B) W /C65%	0.100	m3	35,820	3,582	S 単 224号
SA0311	均しコンクリート 無筋・鉄筋構造物,人力打設,計上する,-,一般養生,-,無し,-,,18-8-25(20)(高 炉B) W/C65%	0.100	m3	30,670	3,067	S 単 227号
SA0312	SP 型枠 一般型枠,均しコンクリート	0.200	m ²	4,425	885	S 単 232号
SA0151	SP 基面整正 基面整正	1.000	m ²	414.2	414	S 単 213号
	合 計				58,476	
	単 価				58,476	
	*** B 単 - 100号 ***					

事業名	宇城農地整備事業				
工事名	南豊崎工区区画整理 (その 1 2) 工事				

コード	名 称 (規 格)	数 量	単位	単 価	金 額	備 考
000100	C-1号ゲート基礎工		箇所		1.000 箇所	歩A 当たり算出
SA0103	SP 床掘り 土砂,上記以外(小規模),-, -,	76.000	m3	1,984	150,784	S 単 208号
T00013	盛土・埋戻(狭幅1.0m未満) 流用土	9.000	m3	2,895	26,055	T 単 11号
T00018	盛土・埋戻(1.0m以上2.5m未満) 流用土	32.000	m3	2,731	87,392	T 単 15号
SA0311	SP コンクリート 無筋・鉄筋構造物,コンクリートポンプ車打設,計上する,10m3以上100m3未満,一般養生, 延長無し, -, -, 21-12-25(20)(高炉B) W/C60%	20.000	m3	28,810	576,200	S 単 228号
SA0312	SP 型枠 一般型枠,鉄筋・無筋構造物	48.000	m ²	8,734	419,232	S 単 230号
S03701	【鉄筋工】 SD345, D22, 一般構造物, 10t未満, -, 無し, 一般構造物(切梁無し), 10%未満	0.356	ton	183,523	65,334	S 単 148号
S03701	【鉄筋工】 SD295, D13, 一般構造物, 10t未満, -, 無し, 一般構造物(切梁無し), 10%未満	0.871	ton	180,433	157,157	S 単 147号
S18031	足場工 なし,手摺先行型枠組,なし	50.000	掛m ²	4,551	227,550	S 単 189号
SA0311	均しコンクリート 無筋・鉄筋構造物,バックホウ機能付打設,計上する, -, 一般養生, -, -, -, なし, 18-8-25(20)(高炉B) W/C65%	1.400	m3	37,200	52,080	S 単 229号
SA0312	SP 型枠 一般型枠,鉄筋・無筋構造物	1.100	m ²	8,734	9,607	S 単 230号
SA0152	水平面仕上げ 盛土部,無し,無し,け質土,砂及び砂質土,粘性土,なし	27.000	m ²	453.8	12,253	S 単 215号
T00005	固化材散布 セメント系固化材 施工障害なし	0.785	ton	24,085	18,907	T 単 4号
T00006	粉体攪拌工(バックホウ攪拌混合) 施工障害なし、深度0.5～2.0m	16.000	m3	883	14,128	T 単 5号
	合 計				1,816,679	
	単 価				1,816,679	
	*** B 単 - 101号 ***					
000101	管理橋 コンクリート床板(C-1号ゲート管理橋)		箇所		1.000 箇所	歩A 当たり算出
T00022	水路横断スラブ設置工 B1000×L5200×H250 スラブ1基	1.000	箇所	200,512	200,512	T 単 18号
SA0151	SP 基面整正 基面整正	1.400	m ²	414.2	580	S 単 213号
SA0311	基礎コンクリート 無筋・鉄筋構造物,人力打設,計上する, -, 一般養生, -, 無し, -, 18-8-25(20)(高 炉B) W/C65%	0.100	m3	30,670	3,067	S 単 222号
SA0312	SP 型枠 一般型枠,鉄筋・無筋構造物	0.700	m ²	8,734	6,114	S 単 230号
SA0311	SP コンクリート 小型構造物,人力打設,計上する, -, 一般養生, -, 無し, -, 21-12-25(20)(高炉B) W/C60%	0.400	m3	36,350	14,540	S 単 223号
SA0312	SP 型枠 一般型枠,小型構造物	3.100	m ²	7,895	24,475	S 単 231号
S03701	【鉄筋工】 SD295, D13, 一般構造物, 10t未満, -, 無し, 一般構造物(切梁無し), 10%未満	0.011	ton	180,433	1,985	S 単 147号
	合 計				251,273	
	単 価				251,273	
	*** B 単 - 102号 ***					
000102	シート敷設撤去 土木シート		m ²		1.000 m ²	歩A 当たり算出
S18062	土工用マット(シート類)敷設・撤去 敷設～撤去	1.000	m ²	235	235	S 単 193号
	合 計				235	
	単 価				235	
	*** B 単 - 103号 ***					
000103	敷鉄板設置撤去		m ²		1.000 m ²	歩A 当たり算出
S18054	敷鉄板設置・撤去工 設置～賃料～撤去,65,2,なし	1.000	m ²	701	701	S 単 190号
	合 計				701	

事業名	宇城農地整備事業
工事名	南豊崎工区区画整理 (その 1 2) 工事

コード	名 称 (規 格)	数 量	単位	単 価	金 額	備 考
	単 価				701	
	*** B 単 - 104号 ***					
000104	敷鉄板設置撤去		m ²		1.000 m	歩 A 当たり算出
S18054	敷鉄板設置・撤去工 設置～賃料～撤去,50,1,なし	1.000	m ²	893	893	S 単 191号
	合 計				893	
	単 価				893	
	*** B 単 - 105号 ***					
000105	敷鉄板設置撤去		m ²		1.000 m	歩 A 当たり算出
S18054	敷鉄板設置・撤去工 設置～賃料～撤去,11,1,なし	1.000	m ²	532	532	S 単 192号
	合 計				532	
	単 価				532	
	*** B 単 - 106号 ***					
000106	大型土のう工 製作・設置		袋		1.000 袋	歩 A 当たり算出
S18002	大型土のう工 製作・設置,バ ック約,現地土,1.2m3,大型土のう袋 (1.0 t 用), なし, なし	1.000	袋	5,046	5,046	S 単 182号
	合 計				5,046	
	単 価				5,046	
	*** B 単 - 107号 ***					
000107	大型土のう工 撤去		袋		1.000 袋	歩 A 当たり算出
S18002	大型土のう工 撤去,バ ック約,0m3,大型土のう袋 (1.0 t 用), なし, なし	1.000	袋	780	780	S 単 183号
	合 計				780	
	単 価				780	
	*** B 単 - 108号 ***					
000108	土のう工		m ³		1.000 m ³	歩 A 当たり算出
S18001	土のう工 仕入れ～設置～撤去	1.000	m ³	30,874	30,874	S 単 181号
	合 計				30,874	
	単 価				30,874	
	*** B 単 - 109号 ***					
000109	シート敷設撤去 ブルーシート		m ²		1.000 m ²	歩 A 当たり算出
S18062	ブルーシート敷設撤去 敷設～撤去	1.000	m ²	143	143	S 単 194号
	合 計				143	
	単 価				143	
	*** B 単 - 110号 ***					
000110	排水処理		箇所		1.000 箇所	歩 A 当たり算出
S18007	排水ポンプ設置撤去 (小口径) 口径 50mm, なし	1.000	箇所	19,043	19,043	S 単 188号
S18006	排水ポンプ運転 (小口径) 12, 作業時排水, 0以上～6未満, 発動発電機, なし	1.000	箇所	78,618	78,618	S 単 184号
	合 計				97,661	

事業名	宇城農地整備事業
工事名	南豊崎工区区画整理 (その 1 2) 工事

コード	名 称 (規 格)	数 量	単位	単 価	金 額	備 考
	単 価				97,661	
	*** B 単 - 111号 ***					
000111	排水処理		箇所		1.000 箇所	歩A 当たり算出
S18007	排水ポンプ設置撤去 (小口径) 口径 50mm, なし	1.000	箇所	19,043	19,043	S 単 188号
S18006	排水ポンプ運転 (小口径) 8, 作業時排水, 0以上 ~ 6未満, 発動発電機, なし	1.000	箇所	52,469	52,469	S 単 185号
	合 計				71,512	
	単 価				71,512	
	*** B 単 - 112号 ***					
000112	排水処理		箇所		1.000 箇所	歩A 当たり算出
S18007	排水ポンプ設置撤去 (小口径) 口径 50mm, なし	1.000	箇所	19,043	19,043	S 単 188号
S18006	排水ポンプ運転 (小口径) 11, 作業時排水, 0以上 ~ 6未満, 発動発電機, なし	1.000	箇所	72,167	72,167	S 単 186号
	合 計				91,210	
	単 価				91,210	
	*** B 単 - 113号 ***					
000113	排水処理		箇所		1.000 箇所	歩A 当たり算出
S18007	排水ポンプ設置撤去 (小口径) 口径 50mm, なし	1.000	箇所	19,043	19,043	S 単 188号
S18006	排水ポンプ運転 (小口径) 6, 作業時排水, 0以上 ~ 6未満, 発動発電機, なし	1.000	箇所	39,395	39,395	S 単 187号
	合 計				58,438	
	単 価				58,438	
	*** B 単 - 114号 ***					
B19002	仮設材輸送		ton		1.000 ton	歩A 当たり算出
S19003	輸送費 (仮設材) 基本運賃 (自動入力), 12m以内, 10kmまで, 往復計上, 計上する (敷鉄板), 基地 (積 込・取卸), , 0.0, 0.0	1.000	ton	8,320	8,320	S 単 195号
	合 計				8,320	
	単 価				8,320	
	*** B 単 - 115号 ***					
000115	エレフット試験		箇所		1.000 箇所	歩A 当たり算出
S02116	エレフット試験	1.000	箇所	119,700	119,700	S 単 133号
	合 計				119,700	
	単 価				119,700	
	*** B 単 - 116号 ***					
000116	六価クロム溶出試験		検体		1.000 検体	歩A 当たり算出
S02116	六価クロム溶出試験	1.000	検体	7,300	7,300	S 単 134号
	合 計				7,300	
	単 価				7,300	
	*** B 単 - 117号 ***					

九州農政局

事業名	宇城農地整備事業
工事名	南豊崎工区区画整理 (その 1 2) 工事

コード	名 称 (規 格)	数 量	単 位	単 価	金 額	備 考
	*** S単 - 1号 ***					
S01032	ダンプトラック運搬(特殊)					
	ダンプトラック運搬(特殊)					
	土砂,4.0,12.0km以下,山0.80(平0.60)m3,無し,良好		m3	3,250		歩A・単A
	*** S単 - 2号 ***					
S01041	人力土工(盛土・埋戻)					
	人力土工(盛土・埋戻)					
	粘性土・礫質土,埋戻,まき出し,締固めを計上しない		m3	1,760		歩A・単A
	*** S単 - 3号 ***					
S01041	人力土工(盛土・埋戻)					
	人力土工(盛土・埋戻)					
	粘性土・礫質土,埋戻,はね付け+まき出し,人力タコ		m3	4,224		歩A・単A
	*** S単 - 4号 ***					
S01041	人力土工(盛土・埋戻)					
	人力土工(盛土・埋戻)					
	粘性土・礫質土,盛土,まき出し,締固めを計上しない		m3	1,760		歩A・単A
	*** S単 - 5号 ***					
S01041	人力土工(盛土・埋戻)					
	人力土工(盛土・埋戻)					
	砂・砂質土,盛土,まき出し,締固めを計上しない		m3	1,408		歩A・単A
	*** S単 - 6号 ***					
S01041	人力土工(盛土・埋戻)					
	人力土工(盛土・埋戻)					
	砂・砂質土,埋戻,はね付け+まき出し,振動コンバクタ()		m3	3,218		歩A・単A
	*** S単 - 7号 ***					
S01041	人力土工(盛土・埋戻)					
	人力土工(盛土・埋戻)					
	粘性土・礫質土,埋戻,はね付け+まき出し,振動コンバクタ()		m3	3,295		歩A・単A
	*** S単 - 8号 ***					
S01041	人力土工(盛土・埋戻)					
	人力土工(盛土・埋戻)					
	粘性土・礫質土,埋戻,はね付け+まき出し,振動コンバクタ()		m3	3,673		歩A・単A
	*** S単 - 9号 ***					
S02013	防護柵等支柱削孔工					
	防護柵等支柱削孔工					
	φ250mm以下		本	7,852		歩A・単A
	*** S単 - 10号 ***					
S02013	防護柵等支柱削孔工					
	防護柵等支柱削孔工					
	φ150mm以下		本	4,318		歩A・単A
	*** S単 - 11号 ***					
S02111	バ ックホ[加-ラ型・クレーン機能付き・排対型(1次)]					
	バ ックホ[加-ラ型・クレーン機能付き・排対型(1次)]					
	標準バ ックホ容量 山積0.45m3(平積0.35m3) 吊能力2.9t		供用日	10,200		歩A・単A
	*** S単 - 12号 ***					
S02111	バ ックホ[加-ラ型・排対型(1次)]					
	バ ックホ[加-ラ型・排対型(1次)]					
	山積0.45m3(平積0.35m3) (ﾊﾞｰｽｽｼﾝ(改造費含む))		供用日	25,700		歩A・単A
	*** S単 - 13号 ***					
S02111	攪拌混合機					
	攪拌混合機					
	改良深度0.5m以上、2.0m以下		供用日	39,000		歩A・単A
	*** S単 - 14号 ***					
S02112	バ ックホ[加-ラ型・クレーン・低騒・排対型(～3次)]					
	バ ックホ[加-ラ型・クレーン・低騒・排対型(～3次)]					
	標準バ ックホ容量 山積0.28m3 (平積0.2m3) 吊能力1.7t		日	10,000		歩A・単A
	*** S単 - 15号 ***					
S02112	バ ックホ[加-ラ型・クレーン・超低・排対型(～2011)]					
	バ ックホ[加-ラ型・クレーン・超低・排対型(～2011)]					
	標準バ ックホ容量 山積0.45m3 (平積0.35m3) 吊能力2.9t		日	11,000		歩A・単A
	*** S単 - 16号 ***					
S02112	バ ックホ[加-ラ型・クレーン・超低・排対型(～2014)]					
	バ ックホ[加-ラ型・クレーン・超低・排対型(～2014)]					
	標準バ ックホ容量 山積0.8m3 (平積0.6m3) 吊能力2.9t		日	18,100		歩A・単A
	*** S単 - 17号 ***					
S02115	土木一般世話役					
	土木一般世話役		人	28,968		歩A・単A
	*** S単 - 18号 ***					
S02115	特殊作業員					
	特殊作業員		人	24,582		歩A・単A
	*** S単 - 19号 ***					
S02115	普通作業員					
	普通作業員		人	20,706		歩A・単A
	*** S単 - 20号 ***					
S02115	運転手(特殊)					
	運転手(特殊)		人	24,786		歩A・単A
	*** S単 - 21号 ***					
S02115	配管工					
	配管工		人	22,338		歩A・単A
	*** S単 - 22号 ***					
S02116	水路横断スラブ					

事業名	宇城農地整備事業
工事名	南豊崎工区区画整理 (その 1 2) 工事

コード	名 称 (規 格)	数 量	単 位	単 価	金 額	備 考
	水路横断スラブ B1000×L3880×H250 T-10,, *** S単 - 23号 ***		基	133,000		歩A・単A
S02116	松杭丸太 松杭丸太 長6m 末口15cm (皮むき 先端加工含む),, *** S単 - 24号 ***		本	9,530		歩A・単A
S02116	水路横断スラブ 水路横断スラブ B1000×L5180×H250 T-10,, *** S単 - 25号 ***		基	176,000		歩A・単A
S02116	水路横断スラブ 水路横断スラブ B1000×L6680×H250 T-10,, *** S単 - 26号 ***		基	224,000		歩A・単A
S02116	松杭丸太 松杭丸太 長6m 末口18cm (皮むき 先端加工含む),, *** S単 - 27号 ***		本	13,500		歩A・単A
S02116	田面排水樹 田面排水樹 幅340mm、奥行230mm、高さ600mm (調整板含む),, *** S単 - 28号 ***		個	12,000		歩A・単A
S02116	軽油 軽油 バト-ル給油,, *** S単 - 29号 ***		L	143		歩A・単A
S02116	高密度ポリエチレン管 高密度ポリエチレン管 ダブル構造 φ200,, *** S単 - 30号 ***		m	2,720		歩A・単A
S02116	高密度ポリエチレン管ソケット 高密度ポリエチレン管ソケット ダブル構造 φ200,, *** S単 - 31号 ***		個	1,650		歩A・単A
S02116	山土砂 山土砂 *** S単 - 32号 ***		m3	1,900		歩A・単A
S02116	積込 積込 水路内雑物,, *** S単 - 33号 ***		m3	39,878		歩A・単A
S02116	運搬 運搬 水路内雑物、10km以内,, *** S単 - 34号 ***		m3	3,400		歩A・単A
S02116	積込 積込 木材,, *** S単 - 35号 ***		m3	44,387		歩A・単A
S02116	運搬 運搬 木材、15km以内,, *** S単 - 36号 ***		m3	3,950		歩A・単A
S02116	撤去・積込 撤去・積込 石綿含有スレート,, *** S単 - 37号 ***		m3	58,249		歩A・単A
S02116	運搬 運搬 石綿含有スレート、45km以内,, *** S単 - 38号 ***		m3	7,000		歩A・単A
S02116	積込 積込 廃プラスチック類,, *** S単 - 39号 ***		m3	30,418		歩A・単A
S02116	運搬 運搬 廃プラスチック類、15km以内,, *** S単 - 40号 ***		m3	3,850		歩A・単A
S02116	山砂 山砂 、クッション用(SF、S-F、S-FG、SG-F),, *** S単 - 41号 ***		m3	3,700		歩A・単A
S02116	水道用硬質ポリ塩化ビニル管継手 (TS加工継手) 水道用硬質ポリ塩化ビニル管継手 (TS加工継手) 90°ベンド B形 径75,, *** S単 - 42号 ***		個	2,050		歩A・単A
S02116	水道用硬質ポリ塩化ビニル管継手 (TS加工継手) 水道用硬質ポリ塩化ビニル管継手 (TS加工継手) 45°ベンド B形 径75,, *** S単 - 43号 ***		個	1,820		歩A・単A
S02116	水道用硬質ポリ塩化ビニル管継手 (TS加工継手) 水道用硬質ポリ塩化ビニル管継手 (TS加工継手) 22 1/2°ベンドB形 径75,,		個	1,820		歩A・単A

事業名	宇城農地整備事業
工事名	南豊崎工区区画整理 (その 1 2) 工事

コード	名 称 (規 格)	数 量	単 位	単 価	金 額	備 考
	*** S 単 - 44号 ***					
S02116	水道用硬質ポリ塩化ビニル管継手 (TS加工継手)					
	水道用硬質ポリ塩化ビニル管継手 (TS加工継手)					
	11 1/4°ベンドB形 径75,,		個	1,660		歩A・単A
	*** S 単 - 45号 ***					
S02116	水道用硬質ポリ塩化ビニル管継手 (TS加工継手)					
	水道用硬質ポリ塩化ビニル管継手 (TS加工継手)					
	5 5/8°ベンドB形 径75,,		個	1,620		歩A・単A
	*** S 単 - 46号 ***					
S02116	水道用硬質ポリ塩化ビニル管継手 (TS加工継手)					
	水道用硬質ポリ塩化ビニル管継手 (TS加工継手)					
	チーズ B形 φ250×φ250,,		個	44,610		歩A・単A
	*** S 単 - 47号 ***					
S02116	水道用硬質ポリ塩化ビニル管継手 (TS継手)					
	水道用硬質ポリ塩化ビニル管継手 (TS継手)					
	チーズ A形 75×75,,		個	1,140		歩A・単A
	*** S 単 - 48号 ***					
S02116	水道用硬質ポリ塩化ビニル管継手 (TS継手)					
	水道用硬質ポリ塩化ビニル管継手 (TS継手)					
	チーズ A形 φ150×φ75,,		個	6,810		歩A・単A
	*** S 単 - 49号 ***					
S02116	水道用硬質ポリ塩化ビニル管継手 (TS継手)					
	水道用硬質ポリ塩化ビニル管継手 (TS継手)					
	チーズ A形 φ125×φ75,,		個	3,820		歩A・単A
	*** S 単 - 50号 ***					
S02116	水道用硬質ポリ塩化ビニル管継手 (TS継手)					
	水道用硬質ポリ塩化ビニル管継手 (TS継手)					
	チーズ A形 100×75,,		個	2,270		歩A・単A
	*** S 単 - 51号 ***					
S02116	排泥管					
	排泥管					
	φ250×φ75 離脱防止内蔵型,,		個	124,950		歩A・単A
	*** S 単 - 52号 ***					
S02116	水道用硬質ポリ塩化ビニル管継手 (TS加工継手)					
	水道用硬質ポリ塩化ビニル管継手 (TS加工継手)					
	径違ソケット B形 φ200×φ150,,		個	8,520		歩A・単A
	*** S 単 - 53号 ***					
S02116	水道用硬質ポリ塩化ビニル管継手 (TS継手)					
	水道用硬質ポリ塩化ビニル管継手 (TS継手)					
	径違ソケットA形 150×125,,		個	2,930		歩A・単A
	*** S 単 - 54号 ***					
S02116	水道用硬質ポリ塩化ビニル管継手 (TS継手)					
	水道用硬質ポリ塩化ビニル管継手 (TS継手)					
	径違ソケットA形 125×100,,		個	1,670		歩A・単A
	*** S 単 - 55号 ***					
S02116	水道用硬質ポリ塩化ビニル管継手 (TS継手)					
	水道用硬質ポリ塩化ビニル管継手 (TS継手)					
	径違ソケットA形 100×75,,		個	924		歩A・単A
	*** S 単 - 56号 ***					
S02116	鉄筋コンクリートU形用蓋					
	鉄筋コンクリートU形用蓋					
	1種 300 長600mm,,		個	1,390		歩A・単A
	*** S 単 - 57号 ***					
S02116	MFｼﾞｮｲﾝﾄ					
	MFｼﾞｮｲﾝﾄ					
	φ150、0.74Mpa 離脱防止金具付,,		個	25,100		歩A・単A
	*** S 単 - 58号 ***					
S02116	水道用円形鉄蓋					
	水道用円形鉄蓋					
	円形鉄蓋1号 φ250 T-25 簡易防水型農水マーク入り,,		個	19,700		歩A・単A
	*** S 単 - 59号 ***					
S02116	無収縮モルタル					
	無収縮モルタル		m3	86,800		歩A・単A
	*** S 単 - 60号 ***					
S02116	水道用レｼﾞﾝｺﾝｸﾘｰﾄ製ﾌﾞｯｸｽ					
	水道用レｼﾞﾝｺﾝｸﾘｰﾄ製ﾌﾞｯｸｽ					
	調整リング φ250 H=100,,		個	9,090		歩A・単A
	*** S 単 - 61号 ***					
S02116	水道用レｼﾞﾝｺﾝｸﾘｰﾄ製ﾌﾞｯｸｽ					
	水道用レｼﾞﾝｺﾝｸﾘｰﾄ製ﾌﾞｯｸｽ					
	円形1号 上下部壁 H=300,,		個	16,700		歩A・単A
	*** S 単 - 62号 ***					
S02116	水道用レｼﾞﾝｺﾝｸﾘｰﾄ製ﾌﾞｯｸｽ					
	水道用レｼﾞﾝｺﾝｸﾘｰﾄ製ﾌﾞｯｸｽ					
	円形1号 底板 H=40,,		個	14,000		歩A・単A
	*** S 単 - 63号 ***					
S02116	MFｼﾞｮｲﾝﾄ					
	MFｼﾞｮｲﾝﾄ					
	φ75、0.74Mpa 離脱防止金具付,,		個	13,000		歩A・単A
	*** S 単 - 64号 ***					
S02116	水道用レｼﾞﾝｺﾝｸﾘｰﾄ製ﾌﾞｯｸｽ					
	水道用レｼﾞﾝｺﾝｸﾘｰﾄ製ﾌﾞｯｸｽ					
	調整リング φ250 H=50,,		個	5,440		歩A・単A
	*** S 単 - 65号 ***					
S02116	水道用レｼﾞﾝｺﾝｸﾘｰﾄ製ﾌﾞｯｸｽ					

事業名	宇城農地整備事業
工事名	南豊崎工区区画整理 (その 1 2) 工事

コード	名 称 (規 格)	数 量	単 位	単 価	金 額	備 考
	水道用レジンコンクリート製ボックス 円形1号 上部壁 H=150, , , * * * S 単 - 66号 * * *		個	10,500		歩A・単A
S02116	水道用レジンコンクリート製ボックス 水道用レジンコンクリート製ボックス 円形1号 下部壁 H=300, , , * * * S 単 - 67号 * * *		個	11,600		歩A・単A
S02116	FRP製蓋 FRP製蓋 φ390 取手150×60, , , * * * S 単 - 68号 * * *		個	48,000		歩A・単A
S02116	遠心力鉄筋コンクリート管 遠心力鉄筋コンクリート管 B形 外圧1種 径300 長2.00m, , , * * * S 単 - 69号 * * *		本	12,700		歩A・単A
S02116	継足ロッド 継足ロッド SS400 φ38 L=400, , , * * * S 単 - 70号 * * *		本	51,300		歩A・単A
S02116	振れ止金具 振れ止金具 D290, , , * * * S 単 - 71号 * * *		個	57,590		歩A・単A
S02116	急速空気弁 急速空気弁 樹脂製 φ25 0.74MPa以下, , , * * * S 単 - 72号 * * *		個	64,490		歩A・単A
S02116	円形鉄蓋 円形鉄蓋 円形鉄蓋 (空気穴付き) φ500 T-25 農水マーク入り, , , * * * S 単 - 73号 * * *		組	99,400		歩A・単A
S02116	水道用レジンコンクリート製ボックス 水道用レジンコンクリート製ボックス 円形3号 上部壁 H=200, , , * * * S 単 - 74号 * * *		個	30,200		歩A・単A
S02116	水道用レジンコンクリート製ボックス 水道用レジンコンクリート製ボックス 円形3号 下部壁 H=200, , , * * * S 単 - 75号 * * *		個	14,700		歩A・単A
S02116	水道用レジンコンクリート製ボックス 水道用レジンコンクリート製ボックス 円形3号 底版 H=40, , , * * * S 単 - 76号 * * *		個	17,000		歩A・単A
S02116	硬質ポリ塩化ビニル管用継手材 硬質ポリ塩化ビニル管用継手材 ㊤形 フランジ 付T字管 φ75×φ75 離脱防止金具付, , , * * * S 単 - 77号 * * *		個	29,210		歩A・単A
S02116	両フランジ 短管 両フランジ 短管 鋳鉄製 φ75 L=100, , , * * * S 単 - 78号 * * *		個	17,850		歩A・単A
S02116	硬質ポリ塩化ビニル管用継手材 硬質ポリ塩化ビニル管用継手材 ㊤形 フランジ 付T字管 φ150×φ75 離脱防止金具付, , , * * * S 単 - 79号 * * *		個	59,450		歩A・単A
S02116	給水栓 (ノンダストアングルバルブ) 給水栓 (ノンダストアングルバルブ) φ75、90°, , , * * * S 単 - 80号 * * *		個	80,700		歩A・単A
S02116	芯出しパイパー 芯出しパイパー φ300用 φ90×50L×5t, , , * * * S 単 - 81号 * * *		個	2,000		歩A・単A
S02116	硬質ポリ塩化ビニル管 硬質ポリ塩化ビニル管 薄肉管VU 径300 長4.0m, , , * * * S 単 - 82号 * * *		本	21,700		歩A・単A
S02116	配管用継手材 配管用継手材 φ75 90°塩ビ管・鋼管 離脱防止金具付 合成樹脂塗装, , , * * * S 単 - 83号 * * *		個	29,200		歩A・単A
S02116	沈下防止底板 沈下防止底板 t=70, , , * * * S 単 - 84号 * * *		組	6,400		歩A・単A
S02116	ねじ込み式可鍛鋳鉄製管継手 (黒白) ねじ込み式可鍛鋳鉄製管継手 (黒白) エルボ φ80, , , * * * S 単 - 85号 * * *		個	1,750		歩A・単A
S02116	ねじ込み式可鍛鋳鉄製管継手 (黒白) ねじ込み式可鍛鋳鉄製管継手 (黒白) ソケット φ80, , , * * * S 単 - 86号 * * *		個	1,460		歩A・単A
S02116	ねじ込み式可鍛鋳鉄製管継手 (黒白) ねじ込み式可鍛鋳鉄製管継手 (黒白) ニップル φ80, , ,		個	1,370		歩A・単A

事業名	宇城農地整備事業
工事名	南豊崎工区区画整理 (その 1 2) 工事

コード	名 称 (規 格)	数 量	単 位	単 価	金 額	備 考
	*** S 単 - 87号 ***					
S02116	受樹					
	受樹					
	1型、一方開き、		個	7,630		歩A・単A
	*** S 単 - 88号 ***					
S02116	375mm T字管 (溶融亜鉛アルミニウム合金メッキ)					
	375mm T字管 (溶融亜鉛アルミニウム合金メッキ)					
	SGP 250A×3950L×80A、		個	809,790		歩A・単A
	*** S 単 - 89号 ***					
S02116	2フランジ曲管					
	2フランジ曲管					
	SGP 250A×90°×390L×390L、		個	343,690		歩A・単A
	*** S 単 - 90号 ***					
S02116	ゴム製伸縮可とう管					
	ゴム製伸縮可とう管					
	250A 0.5MPa 偏心量100mm、		個	246,000		歩A・単A
	*** S 単 - 91号 ***					
S02116	MFジョイント					
	MFジョイント					
	φ250 0.74Mpa 離脱防止金具付、		個	56,800		歩A・単A
	*** S 単 - 92号 ***					
S02116	急速空気弁					
	急速空気弁					
	φ25 内外面粉体塗装 7.5K、		個	63,900		歩A・単A
	*** S 単 - 93号 ***					
S02116	ボール式補修弁 (レバー式)					
	ボール式補修弁 (レバー式)					
	φ75×100H 内外面粉体塗装 7.5K、		個	56,800		歩A・単A
	*** S 単 - 94号 ***					
S02116	水道用硬質ポリ塩化ビニル管継手 (TS加工継手)					
	水道用硬質ポリ塩化ビニル管継手 (TS加工継手)					
	45°ベンド B形 径250、		個	18,200		歩A・単A
	*** S 単 - 95号 ***					
S02116	水道用硬質ポリ塩化ビニル管継手 (TS加工継手)					
	水道用硬質ポリ塩化ビニル管継手 (TS加工継手)					
	90°ベンド B形 径250、		個	27,600		歩A・単A
	*** S 単 - 96号 ***					
S02116	375mm T字管 (溶融亜鉛アルミニウム合金メッキ)					
	375mm T字管 (溶融亜鉛アルミニウム合金メッキ)					
	SGP 150A×6074L×80A、		個	534,250		歩A・単A
	*** S 単 - 97号 ***					
S02116	2フランジ曲管					
	2フランジ曲管					
	SGP 150A×90°×260L×238L、		個	159,690		歩A・単A
	*** S 単 - 98号 ***					
S02116	2フランジ曲管					
	2フランジ曲管					
	SGP 150A×90°×238L×622L、		個	196,690		歩A・単A
	*** S 単 - 99号 ***					
S02116	ゴム製伸縮可とう管					
	ゴム製伸縮可とう管					
	150A 0.5MPa 偏心量100mm、		個	185,000		歩A・単A
	*** S 単 - 100号 ***					
S02116	水道用硬質ポリ塩化ビニル管継手 (TS継手)					
	水道用硬質ポリ塩化ビニル管継手 (TS継手)					
	エルボ A形 径150、		個	4,790		歩A・単A
	*** S 単 - 101号 ***					
S02116	水道用硬質ポリ塩化ビニル管継手 (TS継手)					
	水道用硬質ポリ塩化ビニル管継手 (TS継手)					
	チーズ A形 150×150、		個	7,660		歩A・単A
	*** S 単 - 102号 ***					
S02116	1フランジT字管					
	1フランジT字管					
	SGP 150A×286L×150A、		個	118,590		歩A・単A
	*** S 単 - 103号 ***					
S02116	1フランジ片落管					
	1フランジ片落管					
	SGP 150A×100A×145L、		個	58,980		歩A・単A
	*** S 単 - 104号 ***					
S02116	1フランジ片落管					
	1フランジ片落管					
	SGP 150A×80A×145L、		個	55,760		歩A・単A
	*** S 単 - 105号 ***					
S02116	ゴム製伸縮可とう管					
	ゴム製伸縮可とう管					
	100A 0.5MPa 偏心量100mm、		個	125,000		歩A・単A
	*** S 単 - 106号 ***					
S02116	ゴム製伸縮可とう管					
	ゴム製伸縮可とう管					
	80A 0.5MPa 偏心量100mm、		個	100,000		歩A・単A
	*** S 単 - 107号 ***					
S02116	MFジョイント					
	MFジョイント					
	φ100、0.74Mpa 離脱防止金具付、		個	17,100		歩A・単A
	*** S 単 - 108号 ***					
S02116	375mm T字管 (溶融亜鉛アルミニウム合金メッキ)					

事業名	宇城農地整備事業
工事名	南豊崎工区区画整理 (その 1 2) 工事

コード	名 称 (規 格)	数 量	単 位	単 価	金 額	備 考
	37㍑ﾝｼﾞ T字管 (溶融亜鉛アルミニウム合金メッキ) SGP 100A×5883L×80A,, *** S単 - 109号 ***		個	370,950		歩A・単A
S02116	2フランジ曲管 2フランジ曲管 SGP 100A×45°×141L×69L,, *** S単 - 110号 ***		個	84,920		歩A・単A
S02116	2フランジ曲管 2フランジ曲管 SGP 100A×60°×141L×93L,, *** S単 - 111号 ***		個	98,150		歩A・単A
S02116	2フランジ曲管 2フランジ曲管 SGP 100A×45°×148L×69L,, *** S単 - 112号 ***		個	85,650		歩A・単A
S02116	2フランジ曲管 2フランジ曲管 SGP 100A×60°×148L×93L,, *** S単 - 113号 ***		個	98,820		歩A・単A
S02116	水道用硬質ポリ塩化ビニル管継手 (TS加工継手) 水道用硬質ポリ塩化ビニル管継手 (TS加工継手) 45°ベンド B形 径100,, *** S単 - 114号 ***		個	3,170		歩A・単A
S02116	37㍑ﾝｼﾞ T字管 (溶融亜鉛アルミニウム合金メッキ) 37㍑ﾝｼﾞ T字管 (溶融亜鉛アルミニウム合金メッキ) SGP 80A×4723L×80A,, *** S単 - 115号 ***		個	376,100		歩A・単A
S02116	37㍑ﾝｼﾞ T字管 (溶融亜鉛アルミニウム合金メッキ) 37㍑ﾝｼﾞ T字管 (溶融亜鉛アルミニウム合金メッキ) SGP 80A×354L×80A,, *** S単 - 116号 ***		個	84,550		歩A・単A
S02116	2フランジ曲管 2フランジ曲管 SGP 80A×45°×205L×53L,, *** S単 - 117号 ***		個	85,840		歩A・単A
S02116	2フランジ曲管 2フランジ曲管 SGP 80A×90°×643L×124L,, *** S単 - 118号 ***		個	128,240		歩A・単A
S02116	コンクリート組立柵渠 コンクリート組立柵渠 B5000×H1200 (アーム1本+パネル1式等を含む) ,, *** S単 - 119号 ***		組	79,300		歩A・単A
S02116	太鼓落し 太鼓落し 松 長4m 厚12cm,, *** S単 - 120号 ***		本	4,100		歩A・単A
S02116	六角ボルト 六角ボルト M12×150 黒皮品,, *** S単 - 121号 ***		本	42		歩A・単A
S02116	コンクリート組立柵渠 (階段) コンクリート組立柵渠 (階段) B5000×H1200 (片面階段1式+アーム+パネルを含む) ,, *** S単 - 122号 ***		組	112,000		歩A・単A
S02116	コンクリート組立柵渠 コンクリート組立柵渠 B3500×H1200 (アーム1本+パネル1式等を含む) ,, *** S単 - 123号 ***		組	64,200		歩A・単A
S02116	コンクリート組立柵渠 (階段) コンクリート組立柵渠 (階段) B3500×H1200 (片面階段1式+アーム+パネルを含む) ,, *** S単 - 124号 ***		組	95,600		歩A・単A
S02116	再生クラッシャー 再生クラッシャー RC-40 40～0mm,, *** S単 - 125号 ***		m3	2,150		歩A・単A
S02116	排水フリューム 排水フリューム B450×H450×L2000,, *** S単 - 126号 ***		個	19,000		歩A・単A
S02116	セメント系固化材 セメント系固化材 一般軟弱土用 フレコン,, *** S単 - 127号 ***		ton	18,500		歩A・単A
S02116	P C鋼より線 P C鋼より線 7本より線 B種 径15.2mm,, *** S単 - 128号 ***		ton	518,000		歩A・単A
S02116	アンカープレート アンカープレート S15.2用 90×90×19,, *** S単 - 129号 ***		個	799		歩A・単A
S02116	グリッブ グリッブ S15.2用,,		個	2,600		歩A・単A

事業名	宇城農地整備事業
工事名	南豊崎工区区画整理 (その 1 2) 工事

コード	名 称 (規 格)	数 量	単位	単 価	金 額	備 考
	*** S単 - 130号 ***					
S02116	横断暗渠					
	横断暗渠 B450×H450×L2000, ,		個	24,700		歩A・単A
	*** S単 - 131号 ***					
S02116	集水樹					
	集水樹 600×600×800, ,		個	41,800		歩A・単A
	*** S単 - 132号 ***					
S02116	水路横断スラブ					
	水路横断スラブ B1000×L5180×H250 T-4, ,		基	161,200		歩A・単A
	*** S単 - 133号 ***					
S02116	エレフット試験					
	エレフット試験		箇所	119,700		歩A・単A
	*** S単 - 134号 ***					
S02116	六価クロム溶出試験					
	六価クロム溶出試験		検体	7,300		歩A・単A
	*** S単 - 135号 ***					
S02116	産業廃棄物処理税					
	産業廃棄物処理税		ton	909		歩A・単A
	*** S単 - 136号 ***					
S02123	建設発生土処分費					
	建設発生土処分費		m3	1,000		歩A・単A
	*** S単 - 137号 ***					
S02123	建設廃材					
	建設廃材 鉄筋コンクリート廃材		m3	3,750		歩A・単A
	*** S単 - 138号 ***					
S02123	建設廃材					
	建設廃材 無筋コンクリート廃材		m3	3,055		歩A・単A
	*** S単 - 139号 ***					
S02123	As舗装切断排水					
	As舗装切断排水 As舗装切断排水		m3	33,000		歩A・単A
	*** S単 - 140号 ***					
S02123	建設廃材					
	建設廃材 アスファルトコンクリート廃材		m3	2,820		歩A・単A
	*** S単 - 141号 ***					
S02123	処分費					
	処分費 水路内雑物		m3	17,500		歩A・単A
	*** S単 - 142号 ***					
S02123	処分費					
	処分費 木材		m3	6,000		歩A・単A
	*** S単 - 143号 ***					
S02123	処分費					
	処分費 石綿含有スレート		m3	60,000		歩A・単A
	*** S単 - 144号 ***					
S02123	処分費					
	処分費 廃プラスチック類		m3	15,000		歩A・単A
	*** S単 - 145号 ***					
S02721	【構造物取壊し】					
	【構造物取壊し】 有筋,なし,機械,昼間施工,しない		m3	16,020		歩A・単A
	*** S単 - 146号 ***					
S02721	【構造物取壊し】					
	【構造物取壊し】 無筋,なし,機械,昼間施工,しない		m3	8,032		歩A・単A
	*** S単 - 147号 ***					
S03701	【鉄筋工】					
	【鉄筋工】 SD295,D13,一般構造物,10t未満,-,無し,一般構造物(切梁無し),10%未満		ton	180,433		歩A・単A
	*** S単 - 148号 ***					
S03701	【鉄筋工】					
	【鉄筋工】 SD345,D22,一般構造物,10t未満,-,無し,一般構造物(切梁無し),10%未満		ton	183,523		歩A・単A
	*** S単 - 149号 ***					
S04010	木杭打設工(機械)					
	木杭打設工(機械) 長6.0m、末口15cm		本	4,163		歩A・単A
	*** S単 - 150号 ***					
S04010	木杭打設工(機械)					
	木杭打設工(機械) 長6.0m、末口18cm		本	4,163		歩A・単A
	*** S単 - 151号 ***					
S05012	鉄筋コンクリート欄干掘付工(機械)					

事業名	宇城農地整備事業
工事名	南豊崎工区区画整理 (その 1 2) 工事

コード	名 称 (規 格)	数 量	単 位	単 価	金 額	備 考
	鉄筋コンクリート柵渠据付工 (機械) 1.500m, 1.5 (m / 組), B 型, 2.50m を越え 3.60m 以下, なし *** S 単 - 152 号 ***		m	47,493		歩 A ・ 単 A
S05012	鉄筋コンクリート柵渠据付工 (機械) 鉄筋コンクリート柵渠据付工 (機械) 1.500m, 1.5 (m / 組), B 型, 2.50m を越え 3.60m 以下, なし *** S 単 - 153 号 ***		m	69,627		歩 A ・ 単 A
S05801	【排水構造物工】 【排水構造物工】 U 型側溝, 昼間施工, L=2000, 1000kg / 個以下, なし, -, -, 基礎碎石の施工有り, 再利用撤去を行なわない *** S 単 - 154 号 ***		m	3,698		歩 A ・ 単 A
S07001	パイプライン基礎 パイプライン基礎 砂 ・ 砂質土, 山砂 (SF 相当品以上), 山積 0.28m3 (平積 0.20m3), 振動コパ` ク, 区分 , なし, なし *** S 単 - 155 号 ***		m3	10,083		歩 A ・ 単 A
S07001	パイプライン基礎 パイプライン基礎 砂 ・ 砂質土, 山砂 (SF 相当品以上), 山積 0.28m3 (平積 0.20m3), クパ`, 区分 , なし, なし *** S 単 - 156 号 ***		m3	11,545		歩 A ・ 単 A
S07001	パイプライン基礎 パイプライン基礎 砂 ・ 砂質土, 山砂 (SF 相当品以上), 山積 0.28m3 (平積 0.20m3), 振動コパ` ク, 区分 , なし, なし *** S 単 - 157 号 ***		m3	8,883		歩 A ・ 単 A
S07001	パイプライン基礎 パイプライン基礎 砂 ・ 砂質土, 山砂 (SF 相当品以上), 山積 0.28m3 (平積 0.20m3), クパ`, 区分 , なし, なし *** S 単 - 158 号 ***		m3	9,824		歩 A ・ 単 A
S07021	硬質`リ塩化ビ`ル管人力布設 硬質`リ塩化ビ`ル管人力布設 VU, 200mm, 直管 (両差し口), 4.0m 管, 0 箇所 *** S 単 - 159 号 ***		m	3,219		歩 A ・ 単 A
S07021	硬質`リ塩化ビ`ル管人力布設 硬質`リ塩化ビ`ル管人力布設 VU, 75mm, 片受直管スリ`ブ`付, 4.0m 管, 0 箇所 *** S 単 - 160 号 ***		m	1,416		歩 A ・ 単 A
S07021	硬質`リ塩化ビ`ル管人力布設 硬質`リ塩化ビ`ル管人力布設 VU, 75mm, RR 管, 5.0m 管, 0 箇所 *** S 単 - 161 号 ***		m	1,495		歩 A ・ 単 A
S07021	硬質`リ塩化ビ`ル管人力布設 硬質`リ塩化ビ`ル管人力布設 VU, 200mm, 片受直管スリ`ブ`付, 4.0m 管, 0 箇所 *** S 単 - 162 号 ***		m	4,299		歩 A ・ 単 A
S07021	硬質`リ塩化ビ`ル管人力布設 硬質`リ塩化ビ`ル管人力布設 VU, 150mm, 片受直管スリ`ブ`付, 4.0m 管, 0 箇所 *** S 単 - 163 号 ***		m	2,855		歩 A ・ 単 A
S07021	硬質`リ塩化ビ`ル管人力布設 硬質`リ塩化ビ`ル管人力布設 VU, 125mm, 片受直管スリ`ブ`付, 4.0m 管, 0 箇所 *** S 単 - 164 号 ***		m	2,273		歩 A ・ 単 A
S07021	硬質`リ塩化ビ`ル管人力布設 硬質`リ塩化ビ`ル管人力布設 VU, 125mm, RR 管, 5.0m 管, 0 箇所 *** S 単 - 165 号 ***		m	2,473		歩 A ・ 単 A
S07021	硬質`リ塩化ビ`ル管人力布設 硬質`リ塩化ビ`ル管人力布設 VU, 100mm, 片受直管スリ`ブ`付, 4.0m 管, 0 箇所 *** S 単 - 166 号 ***		m	1,690		歩 A ・ 単 A
S07022	硬質`リ塩化ビ`ル管機械布設 硬質`リ塩化ビ`ル管機械布設 VU, 250mm, 片受直管スリ`ブ`付, 4.0m 管, 0 箇所, なし *** S 単 - 167 号 ***		m	6,285		歩 A ・ 単 A
S07071	炭素鋼鋼管人力布設 炭素鋼鋼管人力布設 白ネジ付 80A (3B) *** S 単 - 168 号 ***		m	4,831		歩 A ・ 単 A
S07091	制水弁人力据付 制水弁人力据付 樹脂製, 150mm *** S 単 - 169 号 ***		基	91,137		歩 A ・ 単 A
S07091	制水弁人力据付 制水弁人力据付 樹脂製, 75mm *** S 単 - 170 号 ***		基	42,837		歩 A ・ 単 A
S07093	空気弁人力据付					

事業名	宇城農地整備事業
工事名	南豊崎工区区画整理 (その 1 2) 工事

コード	名 称 (規 格)	数 量	単位	単 価	金 額	備 考
	空気弁人力据付 25mm,急排空気弁,あり *** S単 - 171号 ***		基	11,959		歩A・単A
S10002	ほ場整備工(表土扱い)(標準区画0.3ha以上) ほ場整備工(表土扱い)(標準区画0.3ha以上) はぎ取り戻し(表土はぎ+戻し+整地),0.72ha,0.001,はぎ取り戻し工法(少ない) ,18cm,なし		ha	1,119,701		歩A・単A
S10003	*** S単 - 172号 *** ほ場整備工(基盤造成・畦畔築立)(標準区画0.3ha以上) ほ場整備工(基盤造成・畦畔築立)(標準区画0.3ha以上) 基盤切盛+畦畔築立+基盤整地,0.72ha,0.001,2.00,粘性土・け質土,少ない,なし		ha	1,141,176		歩A・単A
S10004	*** S単 - 173号 *** 水田簡易ほ場整備整地工 水田簡易ほ場整備整地工 超湿地ﾌﾞﾙﾄﾞｰﾞ,18t級,普通		ha	434,700		歩A・単A
S10009	*** S単 - 174号 *** 畦畔整形工 畦畔整形工 なし		m ²	549		歩A・単A
S15002	*** S単 - 175号 *** 耕地復旧(畦畔) 耕地復旧(畦畔) 補助作業及び雑物除去作業,なし		m	1,013		歩A・単A
S15004	*** S単 - 176号 *** 耕地復旧(耕起) 耕地復旧(耕起) 無		m ²	24		歩A・単A
S16001	*** S単 - 177号 *** ﾄｲﾄﾞﾝ[ｶﾞﾘﾝ]エンジン・二輪駆動] ﾄｲﾄﾞﾝ[ｶﾞﾘﾝ]エンジン・二輪駆動] ,乗車定員5名 排気量1.5L,運転 1 日当たり算出		日	26,025		歩A・単A
S16004	*** S単 - 178号 *** ﾌｫｰﾚﾝｼﾞｪﾝ[油圧伸縮ｼﾞﾌﾞ型・～低騒・排対型(～1次)] ﾌｫｰﾚﾝｼﾞｪﾝ[油圧伸縮ｼﾞﾌﾞ型・～低騒・排対型(～1次)] ﾌｫｰﾚﾝｼﾞｪﾝ(油圧伸縮ｼﾞﾌﾞ型),10ton吊り,なし		日	45,400		歩A・単A
S16004	*** S単 - 179号 *** ﾌｫｰﾚﾝｼﾞｪﾝ[油圧伸縮ｼﾞﾌﾞ型・～低騒・排対型(～2次)] ﾌｫｰﾚﾝｼﾞｪﾝ[油圧伸縮ｼﾞﾌﾞ型・～低騒・排対型(～2次)] ﾌｫｰﾚﾝｼﾞｪﾝ(油圧伸縮ｼﾞﾌﾞ型),16ton吊り,なし		日	50,500		歩A・単A
S16004	*** S単 - 180号 *** ﾄﾗｯｸｼﾞｪﾝ[油圧伸縮ｼﾞﾌﾞ型] ﾄﾗｯｸｼﾞｪﾝ[油圧伸縮ｼﾞﾌﾞ型] ﾄﾗｯｸｼﾞｪﾝ(油圧伸縮ｼﾞﾌﾞ型),4.9ton吊り,なし		日	37,200		歩A・単A
S18001	*** S単 - 181号 *** 土のう工 土のう工 仕入れ～設置～撤去		m ³	30,874		歩A・単A
S18002	*** S単 - 182号 *** 大型土のう工 大型土のう工 製作・設置,ﾊﾞｯｸﾙ,現地土,1.2m3,大型土のう袋(1.0t用),なし,なし		袋	5,046		歩A・単A
S18002	*** S単 - 183号 *** 大型土のう工 大型土のう工 撤去,ﾊﾞｯｸﾙ,0m3,大型土のう袋(1.0t用),なし,なし		袋	780		歩A・単A
S18006	*** S単 - 184号 *** 排水ポンプ運転(小口径) 排水ポンプ運転(小口径) 12,作業時排水,0以上～6未満,発動発電機,なし		箇所	78,618		歩A・単A
S18006	*** S単 - 185号 *** 排水ポンプ運転(小口径) 排水ポンプ運転(小口径) 8,作業時排水,0以上～6未満,発動発電機,なし		箇所	52,469		歩A・単A
S18006	*** S単 - 186号 *** 排水ポンプ運転(小口径) 排水ポンプ運転(小口径) 11,作業時排水,0以上～6未満,発動発電機,なし		箇所	72,167		歩A・単A
S18006	*** S単 - 187号 *** 排水ポンプ運転(小口径) 排水ポンプ運転(小口径) 6,作業時排水,0以上～6未満,発動発電機,なし		箇所	39,395		歩A・単A
S18007	*** S単 - 188号 *** 排水ポンプ設置撤去(小口径) 排水ポンプ設置撤去(小口径) 口径 50mm,なし		箇所	19,043		歩A・単A
S18031	*** S単 - 189号 *** 足場工 足場工 なし,手摺先行型枠組,なし		掛m ²	4,551		歩A・単A
S18054	*** S単 - 190号 *** 敷鉄板設置・撤去工 敷鉄板設置・撤去工 設置～賃料～撤去,65.2,なし		m ²	701		歩A・単A

事業名	宇城農地整備事業
工事名	南豊崎工区区画整理 (その 1 2) 工事

コード	名 称 (規 格)	数 量	単 位	単 価	金 額	備 考
S18054	*** S単 - 191号 *** 敷鉄板設置・撤去工					
	敷鉄板設置・撤去工 設置～賃料～撤去,50.1,なし		m ²	893		歩A・単A
S18054	*** S単 - 192号 *** 敷鉄板設置・撤去工					
	敷鉄板設置・撤去工 設置～賃料～撤去,11.1,なし		m ²	532		歩A・単A
S18062	*** S単 - 193号 *** 土工用マット(シート類)敷設・撤去					
	土工用マット(シート類)敷設・撤去 敷設～撤去		m ²	235		歩A・単A
S18062	*** S単 - 194号 *** ブルーシート敷設撤去					
	土工用マット(シート類)敷設・撤去 敷設～撤去		m ²	143		歩A・単A
S19003	*** S単 - 195号 *** 輸送費(仮設材)					
	輸送費(仮設材) 基本運賃(自動入力),12m以内,10kmまで,往復計上,計上する(敷鉄板),基地(積込・取卸),,0.0,0.0		ton	8,320		歩A・単A
S42111	*** S単 - 196号 *** 埋設標識シート・地中埋設標識敷設工					
	埋設標識シート・地中埋設標識敷設工 埋設標識シート,,幅150mm,50m巻,2倍φリフレクタ		m	270		歩A・単A
S86102	*** S単 - 197号 *** 【被災地】締固工(振動ロー締固め2.5m未満)					
	【被災地】締固工(振動ロー締固め2.5m未満) 築堤・埋戻,3.0～4.0ton,なし		m ³	495		歩A・単A
S86102	*** S単 - 198号 *** 【被災地】締固工(振動ロー締固め2.5m未満)					
	【被災地】締固工(振動ロー締固め2.5m未満) 路体,0.8～1.1ton,なし		m ³	659		歩A・単A
S86102	*** S単 - 199号 *** 【被災地】締固工(振動ロー締固め2.5m未満)					
	【被災地】締固工(振動ロー締固め2.5m未満) 築堤・埋戻,0.8～1.1ton,なし		m ³	659		歩A・単A
S86102	*** S単 - 200号 *** 【被災地】締固工(振動ロー締固め2.5m未満)					
	【被災地】締固工(振動ロー締固め2.5m未満) 路床,0.8～1.1ton,なし		m ³	760		歩A・単A
S86102	*** S単 - 201号 *** 【被災地】締固工(振動ロー締固め2.5m未満)					
	【被災地】締固工(振動ロー締固め2.5m未満) 路床,3.0～4.0ton,なし		m ³	545		歩A・単A
S86801	*** S単 - 202号 *** SP【被災地】掘削					
	SP【被災地】掘削 土砂,オフカット,無し,無し,5,000m3未満,-,-,-		m ³	350.9		歩A・単A
S86802	*** S単 - 203号 *** SP【被災地】積込(ルーズ)					
	SP【被災地】積込(ルーズ) 土砂,土量50,000m3未満		m ³	254.1		歩A・単A
S86803	*** S単 - 204号 *** SP【被災地】路体(築堤)盛土・埋戻					
	SP【被災地】路体(築堤)盛土・埋戻 2.5m以上4.0m未満,-,-,なし		m ³	968.2		歩A・単A
S86803	*** S単 - 205号 *** SP【被災地】路体(築堤)盛土・埋戻					
	SP【被災地】路体(築堤)盛土・埋戻 4.0m以上,20,000m3未満,無し,なし		m ³	277.9		歩A・単A
S86804	*** S単 - 206号 *** SP【被災地】路床盛土					
	SP【被災地】路床盛土 4.0m以上,20,000m3未満,無し,なし		m ³	428.5		歩A・単A
SA0101	*** S単 - 207号 *** SP 掘削					
	SP 掘削 土砂,上記以外(小規模),-, -, 標準以外, -, -, -		m ³	2,412		歩A・単A
SA0103	*** S単 - 208号 *** SP 床掘り					
	SP 床掘り 土砂,上記以外(小規模),-, -, -		m ³	1,984		歩A・単A
SA0103	*** S単 - 209号 *** SP 床掘り					
	SP 床掘り 土砂,標準,無し,無し,なし		m ³	277.4		歩A・単A
SA0103	*** S単 - 210号 *** SP 床掘り					
	SP 床掘り 土砂,平均施工幅1m以上2m未満,無し,無し,なし		m ³	305.8		歩A・単A
SA0105	*** S単 - 211号 *** SP 押土(ルーズ)					
	SP 押土(ルーズ) 土砂		m ³	189.3		歩A・単A

事業名	宇城農地整備事業
工事名	南豊崎工区区画整理 (その 1 2) 工事

コード	名 称 (規 格)	数 量	単 位	単 価	金 額	備 考
	*** S 単 - 212号 ***					
SA0121	SP 土砂等運搬					
	SP 土砂等運搬					
	標準、R' ヲ約山積0.8m3(平積0.6m3)、土砂(岩塊・玉石混り土含む)、無し、11.5km以下		m3	1,786		歩A・単A
	*** S 単 - 213号 ***					
SA0151	SP 基面整正					
	SP 基面整正					
	基面整正		m ²	414.2		歩A・単A
	*** S 単 - 214号 ***					
SA0152	SP 法面整形					
	SP 法面整形					
	盛土部、無し、無し、け質土、砂及び砂質土、粘性土、なし		m ²	453.8		歩A・単A
	*** S 単 - 215号 ***					
SA0152	水平面仕上げ					
	SP 法面整形					
	盛土部、無し、無し、け質土、砂及び砂質土、粘性土、なし		m ²	453.8		歩A・単A
	*** S 単 - 216号 ***					
SA0221	SP 殻運搬					
	SP 殻運搬					
	コンクリート(鉄筋)構造物とりこわし、機械積込、無し、5.7km以下、		m3	1,609		歩A・単A
	*** S 単 - 217号 ***					
SA0221	SP 殻運搬					
	SP 殻運搬					
	コンクリート(無筋)構造物とりこわし、機械積込、無し、5.7km以下、		m3	1,297		歩A・単A
	*** S 単 - 218号 ***					
SA0221	SP 殻運搬					
	SP 殻運搬					
	舗装版破碎、機械積込(舗装版厚15cm以下)、無し、6.5km以下、		m3	2,889		歩A・単A
	*** S 単 - 219号 ***					
SA0222	SP 舗装版破碎					
	SP 舗装版破碎					
	アスファルト舗装版、無し、不要、15cm以下、-、有り、なし		m ²	215.5		歩A・単A
	*** S 単 - 220号 ***					
SA0223	SP 舗装版切断					
	SP 舗装版切断					
	アスファルト舗装版、15cm以下、-、-		m	657.3		歩A・単A
	*** S 単 - 221号 ***					
SA0301	SP 基礎碎石					
	SP 基礎碎石					
	7.5cmを超え12.5cm以下、計上する、なし、再生クラッシャラン RC-40 40~0mm		m ²	1,292		歩A・単A
	*** S 単 - 222号 ***					
SA0311	基礎コンクリート					
	SP コンクリート					
	無筋・鉄筋構造物、人力打設、計上する、-、一般養生、-、無し、-、18-8-25(20)(高炉B) W/C65%		m3	30,670		歩A・単A
	*** S 単 - 223号 ***					
SA0311	SP コンクリート					
	SP コンクリート					
	小型構造物、人力打設、計上する、-、一般養生、-、無し、-、21-12-25(20)(高炉B) W/C60%		m3	36,350		歩A・単A
	*** S 単 - 224号 ***					
SA0311	SP コンクリート					
	SP コンクリート					
	小型構造物、人力打設、計上する、-、一般養生、-、無し、-、18-8-25(20)(高炉B) W/C65%		m3	35,820		歩A・単A
	*** S 単 - 225号 ***					
SA0311	SP コンクリート					
	SP コンクリート					
	無筋・鉄筋構造物、コンクリートポンプ車打設、計上する、10m3以上100m3未満、一般養生、延長無し、-、-、18-8-25(20)(高炉B) W/C65%		m3	28,270		歩A・単A
	*** S 単 - 226号 ***					
SA0311	SP コンクリート					
	SP コンクリート					
	無筋・鉄筋構造物、R' ヲ約(クレーン機能付)打設、計上する、-、一般養生、-、-、なし、18-8-25(20)(高炉B) W/C65%		m3	37,200		歩A・単A
	*** S 単 - 227号 ***					
SA0311	均しコンクリート					
	SP コンクリート					
	無筋・鉄筋構造物、人力打設、計上する、-、一般養生、-、無し、-、18-8-25(20)(高炉B) W/C65%		m3	30,670		歩A・単A
	*** S 単 - 228号 ***					
SA0311	SP コンクリート					
	SP コンクリート					
	無筋・鉄筋構造物、コンクリートポンプ車打設、計上する、10m3以上100m3未満、一般養生、延長無し、-、-、21-12-25(20)(高炉B) W/C60%		m3	28,810		歩A・単A
	*** S 単 - 229号 ***					
SA0311	均しコンクリート					

事業名	宇城農地整備事業
工事名	南豊崎工区区画整理 (その 1 2) 工事

コード	名 称 (規 格)	数 量	単 位	単 価	金 額	備 考
	SP コンクリート 無筋・鉄筋構造物,パツ鈔(クレン機能付)打設,計上する, -, 一般養生, -, -, -, なし, 18-8-25(20)(高炉B) W/C65%		m3	37,200		歩A・単A
SA0312	*** S単 - 230号 *** SP 型枠 SP 型枠 一般型枠,鉄筋・無筋構造物 *** S単 - 231号 ***		m ²	8,734		歩A・単A
SA0312	SP 型枠 SP 型枠 一般型枠,小型構造物 *** S単 - 232号 ***		m ²	7,895		歩A・単A
SA0312	SP 型枠 SP 型枠 一般型枠,均しコンクリート *** S単 - 233号 ***		m ²	4,425		歩A・単A
SA0521	SP ボックスカルバート機械据付 SP ボックスカルバート機械据付 据付,1.5m/個,1.25<B 2.5 0<H 1.25,均しコンクリート,有り,なし *** S単 - 234号 ***		m	268,600		歩A・単A
SA0551	SP コンクリート分水槽据付 SP コンクリート分水槽据付 据付,600kgを超え800kg以下,有り,なし *** S単 - 235号 ***		基	8,728		歩A・単A
SA0831	SP 不陸整正 SP 不陸整正 無し, -, -, なし, *** S単 - 236号 ***		m ²	119.3		歩A・単A
SA0832	SP 下層路盤 (車道・路肩部) SP 下層路盤 (車道・路肩部) 100mm,1層施工,砕石,なし,再生クワッシャー RC-40 *** S単 - 237号 ***		m ²	522.6		歩A・単A
SA0832	SP 下層路盤 (車道・路肩部) SP 下層路盤 (車道・路肩部) 15mm,1層施工,砕石,なし,再生クワッシャー RC-40 *** S単 - 238号 ***		m ²	289.5		歩A・単A
SA0833	SP 下層路盤 (歩道部) SP 下層路盤 (歩道部) 150mm,1層施工,砕石,なし,再生クワッシャー RC-40 *** S単 - 239号 ***		m ²	1,017		歩A・単A
SA0834	SP 上層路盤 (車道・路肩部) SP 上層路盤 (車道・路肩部) 路盤材,粒度調整砕石 M-30, -, -, 1層施工,なし,0mm,90mm *** S単 - 240号 ***		m ²	609.7		歩A・単A
SA0834	SP 上層路盤 (車道・路肩部) SP 上層路盤 (車道・路肩部) 路盤材,粒度調整砕石 M-30, -, -, 1層施工,なし,0mm,100mm *** S単 - 241号 ***		m ²	649.8		歩A・単A
SA0835	SP 上層路盤 (歩道部) SP 上層路盤 (歩道部) 100mm,1層施工,砕石,なし,粒度調整砕石 M-30 *** S単 - 242号 ***		m ²	1,003		歩A・単A
SA0843	SP 表層 (車道・路肩部) SP 表層 (車道・路肩部) 1.4m未満1層仕上厚50mm以下,50mm,アスファルト混合物 (2.35t/m3),ジライコート 各 種,,再生密粒度アスコン(13)		m ²	2,829		歩A・単A
T00001	*** T単 - 1号 *** 田面排水樹設置工 幅340mm、奥行230mm、高さ600mm *** T単 - 2号 ***		基	9,659		歩A・単A
T00002	高密度ポリエチレン管人力布設 ダブル構造 φ200 *** T単 - 3号 ***		m	5,978		歩A・単A
T00004	鉄筋コンクリート柵渠据付工 (機械) B3500×H1200 *** T単 - 4号 ***		m	11,887		歩A・単A
T00005	固化材散布 セメント系固化材 施工障害なし *** T単 - 5号 ***		ton	24,085		歩A・単A
T00006	粉体攪拌工 (パツ鈔攪拌混合) 施工障害なし、深度0.5～2.0m *** T単 - 6号 ***		m3	883		歩A・単A
T00007	鉄筋コンクリート柵渠据付工 (機械) B5000×H1200 *** T単 - 7号 ***		m	13,140		歩A・単A
T00009	水路横断スラブ設置工					

事業名	宇城農地整備事業
工事名	南豊崎工区区画整理 (その 1 2) 工事

コード	名 称 (規 格)	数 量	単位	単 価	金 額	備 考
	B1000×L3900×H250 *** T単 - 8号 ***		箇所	570,037		歩A・単A
T00010	盛土・埋戻(狭幅1.0m未満)					
	路体 *** T単 - 9号 ***		m3	2,895		歩A・単A
T00011	水路横断スラブ設置工					
	B1000×L5200×H250 *** T単 - 10号 ***		箇所	743,312		歩A・単A
T00012	水路横断スラブ設置工					
	B1000×L6700×H250 *** T単 - 11号 ***		箇所	975,853		歩A・単A
T00013	盛土・埋戻(狭幅1.0m未満)					
	流用土 *** T単 - 12号 ***		m3	2,895		歩A・単A
T00014	路肩盛土(狭幅1.0m未満)					
	流用土 *** T単 - 13号 ***		m3	2,895		歩A・単A
T00015	路床置換工(狭幅1.0m以上2.5m未満)					
	*** T単 - 14号 ***		m3	2,390		歩A・単A
T00016	路床置換工(狭幅1.0m未満)					
	*** T単 - 15号 ***		m3	2,605		歩A・単A
T00018	盛土・埋戻(1.0m以上2.5m未満)					
	流用土 *** T単 - 16号 ***		m3	2,731		歩A・単A
T00020	路床(狭幅1.0m未満)					
	流用土 *** T単 - 17号 ***		m3	2,996		歩A・単A
T00021	路床(狭幅1.0m以上2.5m未満)					
	流用土 *** T単 - 18号 ***		m3	2,781		歩A・単A
T00022	水路横断スラブ設置工					
	B1000×L5200×H250 スラブ1基 *** T単 - 19号 ***		箇所	200,512		歩A・単A
T00023	制水弁設置工					
	浅埋型 φ150 *** T単 - 20号 ***		箇所	142,727		歩A・単A
T00024	円形鉄蓋1号設置					
	φ250 *** T単 - 21号 ***		箇所	21,202		歩A・単A
T00025	レジンコンクリート製ボックス設置					
	円形1号 上下部壁 H=300 *** T単 - 22号 ***		箇所	16,907		歩A・単A
T00026	レジンコンクリート製ボックス設置					
	円形1号 上部壁 H=150 *** T単 - 23号 ***		箇所	10,707		歩A・単A
T00027	レジンコンクリート製ボックス設置					
	円形1号 底版 H=40 *** T単 - 24号 ***		箇所	14,207		歩A・単A
T00028	制水弁設置工					
	浅埋型 φ75 *** T単 - 25号 ***		箇所	70,227		歩A・単A
T00029	レジンコンクリート製ボックス設置					
	円形1号 下部壁 H=300 *** T単 - 26号 ***		箇所	11,807		歩A・単A
T00030	配管土工					
	1-13号排泥工 φ75 支線道路B埋設 *** T単 - 27号 ***		m	4,513		歩A・単A
T00031	配管土工					
	1-14号排泥工 φ75 畦畔埋設 *** T単 - 28号 ***		m	4,212		歩A・単A
T00033	配管土工					
	1-4号排泥工 φ75 既設利用道路埋設		m	4,015		歩A・単A

九州農政局

事業名	宇城農地整備事業
工事名	南豊崎工区区画整理 (その 1 2) 工事

コード	名 称	数 量	単 位	単 価	金 額	備 考
	*** S 単 - 1号 ***					
S01032	ダンプトラック運搬(特殊)		m3		10,000	歩A 当たり算出
	ダンプトラック運搬(特殊) 土砂,4.0,12.0km以下,山0.80(平0.60)m3,無し,良好			時間的制約:なし 夜間制約作業時間:0.0	制約作業時間:0.0 冬期補正:なし	
	1)土質区分 2)運搬機械区分(t積級)	土砂 4.0		豪雪補正:なし 基本給時間:8.0	亜熱帯補正:なし 超勤時間:0.0	
	3)運搬距離 4)積込機械区分	12.0km以下 山0.80(平0.60)m3		深夜時間:0.0	週休:4週8休以上	
	5)DID区間 6)路面条件	無し 良好				
M03002	ダンプトラック[ワンロード・ディーゼル] 4t積級	1.020	供用日	8,310	8,476	
W14062	タイヤ消費費 (DT国産・普通・D) 積載重量 4.0 t 積	1.020	供用日	261	266	
P34029	軽油 バレル給油	29.000	L	143	4,147	
R01022	運転手 (一般)	0.870	人	22,542	19,612	
	合 計				32,501	算出数量 10.000 m3
	単 価		m3		3,250	
	*** S 単 - 2号 ***					
S01041	人力土工(盛土・埋戻)		m3		10,000	歩A 当たり算出
	人力土工(盛土・埋戻) 粘性土・礫質土,埋戻,まき出し,締固めを計上しない			時間的制約:なし 夜間制約作業時間:0.0	制約作業時間:0.0 冬期補正:なし	
	1)土質区分 2)作業区分	粘性土・礫質土 埋戻		豪雪補正:なし 基本給時間:8.0	亜熱帯補正:なし 超勤時間:0.0	
	3)施工区分 4)締固め区分	まき出し 締固めを計上しない		深夜時間:0.0	週休:4週8休以上	
R01003	普通作業員	0.850	人	20,706	17,600	
	合 計				17,600	算出数量 10.000 m3
	単 価		m3		1,760	
	*** S 単 - 3号 ***					
S01041	人力土工(盛土・埋戻)		m3		10,000	歩A 当たり算出
	人力土工(盛土・埋戻) 粘性土・礫質土,盛土,はね付け+まき出し,人力タコ			時間的制約:なし 夜間制約作業時間:0.0	制約作業時間:0.0 冬期補正:なし	
	1)土質区分 2)作業区分	粘性土・礫質土 埋戻		豪雪補正:なし 基本給時間:8.0	亜熱帯補正:なし 超勤時間:0.0	
	3)施工区分 4)締固め区分	はね付け+まき出し 人力タコ		深夜時間:0.0	週休:4週8休以上	
R01003	普通作業員	2.040	人	20,706	42,240	
	合 計				42,240	算出数量 10.000 m3
	単 価		m3		4,224	
	*** S 単 - 4号 ***					
S01041	人力土工(盛土・埋戻)		m3		10,000	歩A 当たり算出
	人力土工(盛土・埋戻) 粘性土・礫質土,盛土,まき出し,締固めを計上しない			時間的制約:なし 夜間制約作業時間:0.0	制約作業時間:0.0 冬期補正:なし	
	1)土質区分 2)作業区分	粘性土・礫質土 盛土		豪雪補正:なし 基本給時間:8.0	亜熱帯補正:なし 超勤時間:0.0	
	3)施工区分 4)締固め区分	まき出し 締固めを計上しない		深夜時間:0.0	週休:4週8休以上	
R01003	普通作業員	0.850	人	20,706	17,600	
	合 計				17,600	算出数量 10.000 m3
	単 価		m3		1,760	
	*** S 単 - 5号 ***					
S01041	人力土工(盛土・埋戻)		m3		10,000	歩A 当たり算出
	人力土工(盛土・埋戻) 砂・砂質土,盛土,まき出し,締固めを計上しない			時間的制約:なし 夜間制約作業時間:0.0	制約作業時間:0.0 冬期補正:なし	

事業名	宇城農地整備事業
工事名	南豊崎工区区画整理 (その 1 2) 工事

コード	名 称	数 量	単位	単 価	金 額	備 考
	1)土質区分 2)作業区分 3)施工区分 4)締固め区分	砂・砂質土 盛土 まき出し 締固めを計上しない		豪雪補正:なし 基本給時間:8.0 深夜時間:0.0	亜熱帯補正:なし 超勤時間:0.0 週休:4週8休以上	
R01003	普通作業員	0.680	人	20,706	14,080	
	合 計				14,080	算出数量 10.000 m3
	単 価		m3		1,408	
	*** S単 - 6号 ***					
S01041	人力土工(盛土・埋戻)		m3		10.000 m3	歩A 当たり算出
	人力土工(盛土・埋戻) 砂・砂質土,埋戻,はね付け+まき出し,振動コバ`タ()			時間的制約:なし 夜間制約作業時間:0.0	制約作業時間:0.0 冬期補正:なし	
	1)土質区分 2)作業区分 3)施工区分 4)締固め区分	砂・砂質土 埋戻 はね付け+まき出し 振動コバ`タ()		豪雪補正:なし 基本給時間:8.0 深夜時間:0.0	亜熱帯補正:なし 超勤時間:0.0 週休:4週8休以上	
R01002	特殊作業員	0.340	人	24,582	8,358	
R01003	普通作業員	1.110	人	20,706	22,984	
Y00004	諸雑費 10%	0.100		8,358	836	
	合 計				32,178	算出数量 10.000 m3
	単 価		m3		3,218	
	*** S単 - 7号 ***					
S01041	人力土工(盛土・埋戻)		m3		10.000 m3	歩A 当たり算出
	人力土工(盛土・埋戻) 粘性土・礫質土,埋戻,はね付け+まき出し,振動コバ`タ()			時間的制約:なし 夜間制約作業時間:0.0	制約作業時間:0.0 冬期補正:なし	
	1)土質区分 2)作業区分 3)施工区分 4)締固め区分	粘性土・礫質土 埋戻 はね付け+まき出し 振動コバ`タ()		豪雪補正:なし 基本給時間:8.0 深夜時間:0.0	亜熱帯補正:なし 超勤時間:0.0 週休:4週8休以上	
R01002	特殊作業員	0.200	人	24,582	4,916	
R01003	普通作業員	1.330	人	20,706	27,539	
Y00004	諸雑費 10%	0.100		4,916	492	
	合 計				32,947	算出数量 10.000 m3
	単 価		m3		3,295	
	*** S単 - 8号 ***					
S01041	人力土工(盛土・埋戻)		m3		10.000 m3	歩A 当たり算出
	人力土工(盛土・埋戻) 粘性土・礫質土,埋戻,はね付け+まき出し,振動コバ`タ()			時間的制約:なし 夜間制約作業時間:0.0	制約作業時間:0.0 冬期補正:なし	
	1)土質区分 2)作業区分 3)施工区分 4)締固め区分	粘性土・礫質土 埋戻 はね付け+まき出し 振動コバ`タ()		豪雪補正:なし 基本給時間:8.0 深夜時間:0.0	亜熱帯補正:なし 超勤時間:0.0 週休:4週8休以上	
R01002	特殊作業員	0.340	人	24,582	8,358	
R01003	普通作業員	1.330	人	20,706	27,539	
Y00004	諸雑費 10%	0.100		8,358	836	
	合 計				36,733	算出数量 10.000 m3
	単 価		m3		3,673	
	*** S単 - 9号 ***					
S02013	防護柵等支柱削孔工		本		1.000 日	歩A 当たり算出
	防護柵等支柱削孔工 φ 250mm以下			時間的制約:なし 夜間制約作業時間:0.0	制約作業時間:0.0 冬期補正:なし	
	1)削孔径	φ 250mm以下		豪雪補正:なし 基本給時間:8.0	亜熱帯補正:なし 超勤時間:0.0	

事業名	宇城農地整備事業
工事名	南豊崎工区区画整理（その12）工事

コード	名 称	数 量	単位	単 価	金 額	備 考
				深夜時間:0.0	週休:4週8休以上	
P41085	ダイヤモンドビット（コンクリート削孔用） φ250 長70mm	0.600	個	70,400	42,240	
P41087	コアチューブ（コンクリート削孔用） φ250 長250mm	0.300	本	23,400	7,020	
P41089	アダプター（コンクリート削孔用） φ250 長80mm	0.100	個	19,700	1,970	
R01001	土木一般世話役	0.800	人	28,968	23,174	
R01002	特殊作業員	1.000	人	24,582	24,582	
R01003	普通作業員	1.000	人	20,706	20,706	
M23025	コア採取器（コア・リングマシン） φ100～250mm	1.850	供用日	2,650	4,903	
P34001	ガソリン J I S 2号 レギュラースタンド	6.600	L	157	1,036	
	合 計				125,631	算出数量 16.000 本
	単 価		本		7,852	
	*** S単 - 10号 ***					
S02013	防護柵等支柱削孔工		本		1.000 日	歩A 当たり算出
	防護柵等支柱削孔工 φ150mm以下			時間的制約:なし 夜間制約作業時間:0.0	制約作業時間:0.0 冬期補正:なし	
	1)削孔径	φ150mm以下		豪雪補正:なし 基本給時間:8.0	亜熱帯補正:なし 超勤時間:0.0	
				深夜時間:0.0	週休:4週8休以上	
P41084	ダイヤモンドビット（コンクリート削孔用） φ150 長70mm	0.500	個	37,300	18,650	
P41086	コアチューブ（コンクリート削孔用） φ150 長250mm	0.200	本	9,510	1,902	
P41088	アダプター（コンクリート削孔用） φ150 長80mm	0.100	個	9,160	916	
R01001	土木一般世話役	0.700	人	28,968	20,278	
R01002	特殊作業員	1.000	人	24,582	24,582	
R01003	普通作業員	1.000	人	20,706	20,706	
M23024	コア採取器（コア・リングマシン） φ50～150mm	1.850	供用日	1,630	3,016	
P34001	ガソリン J I S 2号 レギュラースタンド	4.000	L	157	628	
	合 計				90,678	算出数量 21.000 本
	単 価		本		4,318	
	*** S単 - 11号 ***					
S02111	ﾊﾞｯｸﾎﾞｰﾙ[ｸﾚｰﾝ型・ｸﾚｰﾝ機能付き・排対型(1次)]		供用日		1.000 各単位	歩A 当たり算出
	ﾊﾞｯｸﾎﾞｰﾙ[ｸﾚｰﾝ型・ｸﾚｰﾝ機能付き・排対型(1次)] 標準ﾊﾞｯｸﾄ容量 山積0.45m3(平積0.35m3) 吊能力2.9t			時間的制約:なし 夜間制約作業時間:0.0	制約作業時間:0.0 冬期補正:なし	
	1)機械器具損料コード 2)機械器具規格 3)単価の入力	M96004 標準ﾊﾞｯｸﾄ容量 山積0.45m3(平積0.35m3) 吊能力2.9t 10,200円		豪雪補正:なし 基本給時間:8.0 深夜時間:0.0	亜熱帯補正:なし 超勤時間:0.0 週休:4週8休以上	
M96004	ﾊﾞｯｸﾎﾞｰﾙ[ｸﾚｰﾝ型・ｸﾚｰﾝ機能付き・排対型(1次)] 標準ﾊﾞｯｸﾄ容量 山積0.45m3(平積0.35m3) 吊能力2.9t	1.000	供用日	10,200	10,200	
	合 計				10,200	算出数量 1.000 各単位
	単 価				10,200	
	*** S単 - 12号 ***					
S02111	ﾊﾞｯｸﾎﾞｰﾙ[ｸﾚｰﾝ型・排対型(1次)]		供用日		1.000 各単位	歩A 当たり算出
	ﾊﾞｯｸﾎﾞｰﾙ[ｸﾚｰﾝ型・排対型(1次)] 山積0.45m3(平積0.35m3) (ﾊﾞｯｸﾄ・ｽﾏﾙﾄﾞ(改造費含む))			時間的制約:なし 夜間制約作業時間:0.0	制約作業時間:0.0 冬期補正:なし	
	1)機械器具損料コード 2)機械器具規格 3)単価の入力	M96002 山積0.45m3(平積0.35m3) (ﾊﾞｯｸﾄ・ｽﾏﾙﾄﾞ(改造費含む)) 25,700円		豪雪補正:なし 基本給時間:8.0 深夜時間:0.0	亜熱帯補正:なし 超勤時間:0.0 週休:4週8休以上	
M96002	ﾊﾞｯｸﾎﾞｰﾙ[ｸﾚｰﾝ型・排対型(1次)] 山積0.45m3(平積0.35m3) (ﾊﾞｯｸﾄ・ｽﾏﾙﾄﾞ(改造費含む))	1.000	供用日	25,700	25,700	

事業名	宇城農地整備事業
工事名	南豊崎工区区画整理 (その 1 2) 工事

コード	名 称	数 量	単位	単 価	金 額	備 考
	合 計				25,700	算出数量 1.000 各単位
	単 価				25,700	
	*** S 単 - 13号 ***					
S02111	攪拌混合機		供用日		1.000 各単位	歩A 当たり算出
	攪拌混合機 改良深度0.5m以上、2.0m以下			時間的制約:なし 夜間制約作業時間:0.0	制約作業時間:0.0 冬期補正:なし	
	1)機械器具損料コード	M96003		豪雪補正:なし	亜熱帯補正:なし	
	2)機械器具規格	改良深度0.5m以上、2.0m以下		基本給時間:8.0	超勤時間:0.0	
	3)単価の入力	39,000円		深夜時間:0.0	週休:4週8休以上	
M96003	攪拌混合機					
	改良深度0.5m以上、2.0m以下	1.000	供用日	39,000	39,000	
	合 計				39,000	算出数量 1.000 各単位
	単 価				39,000	
	*** S 単 - 14号 ***					
S02112	ﾊﾞｯｸﾎﾞｰﾄﾞ[ｸﾚｰﾝ型・ｸﾚｰﾝ・低騒・排対型(～3次)]		日		1.000 各単位	歩A 当たり算出
	ﾊﾞｯｸﾎﾞｰﾄﾞ[ｸﾚｰﾝ型・ｸﾚｰﾝ・低騒・排対型(～3次)] 標準ﾊﾞｯｸ容量 山積0.28m3 (平積0.2m3) 吊能力1.7t			時間的制約:なし 夜間制約作業時間:0.0	制約作業時間:0.0 冬期補正:なし	
	1)機械器具賃料コード	F08056		豪雪補正:なし	亜熱帯補正:なし	
	2)機械器具規格	標準ﾊﾞｯｸ容量 山積0.28m3 (平・・		基本給時間:8.0	超勤時間:0.0	
	3)単価の入力	10,000円		深夜時間:0.0	週休:4週8休以上	
F08056	ﾊﾞｯｸﾎﾞｰﾄﾞ[ｸﾚｰﾝ型・ｸﾚｰﾝ・低騒・排対型(～3次)] 標準ﾊﾞｯｸ容量 山積0.28m3 (平積0.2m3) 吊能力1.7t	1.000	日	10,000	10,000	
	合 計				10,000	算出数量 1.000 各単位
	単 価				10,000	
	*** S 単 - 15号 ***					
S02112	ﾊﾞｯｸﾎﾞｰﾄﾞ[ｸﾚｰﾝ型・ｸﾚｰﾝ・超低・排対型(～2011)]		日		1.000 各単位	歩A 当たり算出
	ﾊﾞｯｸﾎﾞｰﾄﾞ[ｸﾚｰﾝ型・ｸﾚｰﾝ・超低・排対型(～2011)] 標準ﾊﾞｯｸ容量 山積0.45m3 (平積0.35m3) 吊能力2.9t			時間的制約:なし 夜間制約作業時間:0.0	制約作業時間:0.0 冬期補正:なし	
	1)機械器具賃料コード	F08061		豪雪補正:なし	亜熱帯補正:なし	
	2)機械器具規格	標準ﾊﾞｯｸ容量 山積0.45m3 (平・・		基本給時間:8.0	超勤時間:0.0	
	3)単価の入力	11,000円		深夜時間:0.0	週休:4週8休以上	
F08061	ﾊﾞｯｸﾎﾞｰﾄﾞ[ｸﾚｰﾝ型・ｸﾚｰﾝ・超低・排対型(～2011)] 標準ﾊﾞｯｸ容量 山積0.45m3 (平積0.35m3) 吊能力2.9t	1.000	日	11,000	11,000	
	合 計				11,000	算出数量 1.000 各単位
	単 価				11,000	
	*** S 単 - 16号 ***					
S02112	ﾊﾞｯｸﾎﾞｰﾄﾞ[ｸﾚｰﾝ型・ｸﾚｰﾝ・超低・排対型(～2014)]		日		1.000 各単位	歩A 当たり算出
	ﾊﾞｯｸﾎﾞｰﾄﾞ[ｸﾚｰﾝ型・ｸﾚｰﾝ・超低・排対型(～2014)] 標準ﾊﾞｯｸ容量 山積0.8m3 (平積0.6m3) 吊能力2.9t			時間的制約:なし 夜間制約作業時間:0.0	制約作業時間:0.0 冬期補正:なし	
	1)機械器具賃料コード	F08063		豪雪補正:なし	亜熱帯補正:なし	
	2)機械器具規格	標準ﾊﾞｯｸ容量 山積0.8m3 (平・・		基本給時間:8.0	超勤時間:0.0	
	3)単価の入力	18,100円		深夜時間:0.0	週休:4週8休以上	
F08063	ﾊﾞｯｸﾎﾞｰﾄﾞ[ｸﾚｰﾝ型・ｸﾚｰﾝ・超低・排対型(～2014)] 標準ﾊﾞｯｸ容量 山積0.8m3 (平積0.6m3) 吊能力2.9t	1.000	日	18,100	18,100	
	合 計				18,100	算出数量 1.000 各単位
	単 価				18,100	
	*** S 単 - 17号 ***					
S02115	土木一般世話役		人		1.000 人	歩A 当たり算出
	土木一般世話役			時間的制約:なし 夜間制約作業時間:0.0	制約作業時間:0.0 冬期補正:なし	
	1)労務コード	R01001		豪雪補正:なし	亜熱帯補正:なし	
	2)労務単価算定区分	基(B)		基本給時間:8.0	超勤時間:0.0	

事業名	宇城農地整備事業
工事名	南豊崎工区区画整理 (その 1 2) 工事

コード	名 称	数 量	単 位	単 価	金 額	備 考
				深夜時間:0.0	週休:4週8休以上	
R01001	土木一般世話役	1.000	人	28,968	28,968	
	合 計				28,968	算出数量 1.000 人
	単 価				28,968	
	*** S 単 - 18号 ***					
S02115	特殊作業員		人		1.000 人	歩 A 当たり算出
	特殊作業員			時間の制約:なし 夜間制約作業時間:0.0	制約作業時間:0.0 冬期補正:なし	
	1) 労務コード 2) 労務単価算定区分	R01002 基(B)		豪雪補正:なし 基本給時間:8.0	亜熱帯補正:なし 超勤時間:0.0	
				深夜時間:0.0	週休:4週8休以上	
R01002	特殊作業員	1.000	人	24,582	24,582	
	合 計				24,582	算出数量 1.000 人
	単 価				24,582	
	*** S 単 - 19号 ***					
S02115	普通作業員		人		1.000 人	歩 A 当たり算出
	普通作業員			時間の制約:なし 夜間制約作業時間:0.0	制約作業時間:0.0 冬期補正:なし	
	1) 労務コード 2) 労務単価算定区分	R01003 基(B)		豪雪補正:なし 基本給時間:8.0	亜熱帯補正:なし 超勤時間:0.0	
				深夜時間:0.0	週休:4週8休以上	
R01003	普通作業員	1.000	人	20,706	20,706	
	合 計				20,706	算出数量 1.000 人
	単 価				20,706	
	*** S 単 - 20号 ***					
S02115	運転手 (特殊)		人		1.000 人	歩 A 当たり算出
	運転手 (特殊)			時間の制約:なし 夜間制約作業時間:0.0	制約作業時間:0.0 冬期補正:なし	
	1) 労務コード 2) 労務単価算定区分	R01021 基(B)		豪雪補正:なし 基本給時間:8.0	亜熱帯補正:なし 超勤時間:0.0	
				深夜時間:0.0	週休:4週8休以上	
R01021	運転手 (特殊)	1.000	人	24,786	24,786	
	合 計				24,786	算出数量 1.000 人
	単 価				24,786	
	*** S 単 - 21号 ***					
S02115	配管工		人		1.000 人	歩 A 当たり算出
	配管工			時間の制約:なし 夜間制約作業時間:0.0	制約作業時間:0.0 冬期補正:なし	
	1) 労務コード 2) 労務単価算定区分	R02006 基(B)		豪雪補正:なし 基本給時間:8.0	亜熱帯補正:なし 超勤時間:0.0	
				深夜時間:0.0	週休:4週8休以上	
R02006	配管工	1.000	人	22,338	22,338	
	合 計				22,338	算出数量 1.000 人
	単 価				22,338	
	*** S 単 - 22号 ***					
S02116	水路横断スラブ		基		1.000 各単位	歩 A 当たり算出

事業名	宇城農地整備事業				
工事名	南豊崎工区区画整理 (その 1 2) 工事				

コード	名 称	数 量	単位	単 価	金 額	備 考
	水路横断スラブ B1000×L3880×H250 T-10,,			時間的制約:なし 夜間制約作業時間:0.0	制約作業時間:0.0 冬期補正:なし	
	1)資材区分 2)地域資材単価コード(P) 3)地区資材単価コード(J) 4)施設機械資材単価コード(K)	地域資材(Pコード) P96037		豪雪補正:なし 基本給時間:8.0 深夜時間:0.0	亜熱帯補正:なし 超勤時間:0.0 週休:4週8休以上	
P96037	水路横断スラブ B1000×L3880×H250 T-10	1.000	基	133,000	133,000	
	合 計				133,000	算出数量 1.000 各単位
	単 価				133,000	
	*** S 単 - 23号 ***					
S02116	松杭丸太		本		1.000 各単位	歩A 当たり算出
	松杭丸太 長6m 末口15cm(皮むき 先端加工含む),,			時間的制約:なし 夜間制約作業時間:0.0	制約作業時間:0.0 冬期補正:なし	
	1)資材区分 2)地域資材単価コード(P) 3)地区資材単価コード(J) 4)施設機械資材単価コード(K)	地域資材(Pコード) P96033		豪雪補正:なし 基本給時間:8.0 深夜時間:0.0	亜熱帯補正:なし 超勤時間:0.0 週休:4週8休以上	
P96033	松杭丸太 長6m 末口15cm(皮むき 先端加工含む)	1.000	本	9,530	9,530	
	合 計				9,530	算出数量 1.000 各単位
	単 価				9,530	
	*** S 単 - 24号 ***					
S02116	水路横断スラブ		基		1.000 各単位	歩A 当たり算出
	水路横断スラブ B1000×L5180×H250 T-10,,			時間的制約:なし 夜間制約作業時間:0.0	制約作業時間:0.0 冬期補正:なし	
	1)資材区分 2)地域資材単価コード(P) 3)地区資材単価コード(J) 4)施設機械資材単価コード(K)	地域資材(Pコード) P96038		豪雪補正:なし 基本給時間:8.0 深夜時間:0.0	亜熱帯補正:なし 超勤時間:0.0 週休:4週8休以上	
P96038	水路横断スラブ B1000×L5180×H250 T-10	1.000	基	176,000	176,000	
	合 計				176,000	算出数量 1.000 各単位
	単 価				176,000	
	*** S 単 - 25号 ***					
S02116	水路横断スラブ		基		1.000 各単位	歩A 当たり算出
	水路横断スラブ B1000×L6680×H250 T-10,,			時間的制約:なし 夜間制約作業時間:0.0	制約作業時間:0.0 冬期補正:なし	
	1)資材区分 2)地域資材単価コード(P) 3)地区資材単価コード(J) 4)施設機械資材単価コード(K)	地域資材(Pコード) P96039		豪雪補正:なし 基本給時間:8.0 深夜時間:0.0	亜熱帯補正:なし 超勤時間:0.0 週休:4週8休以上	
P96039	水路横断スラブ B1000×L6680×H250 T-10	1.000	基	224,000	224,000	
	合 計				224,000	算出数量 1.000 各単位
	単 価				224,000	
	*** S 単 - 26号 ***					
S02116	松杭丸太		本		1.000 各単位	歩A 当たり算出
	松杭丸太 長6m 末口18cm(皮むき 先端加工含む),,			時間的制約:なし 夜間制約作業時間:0.0	制約作業時間:0.0 冬期補正:なし	
	1)資材区分 2)地域資材単価コード(P) 3)地区資材単価コード(J) 4)施設機械資材単価コード(K)	地域資材(Pコード) P96034		豪雪補正:なし 基本給時間:8.0 深夜時間:0.0	亜熱帯補正:なし 超勤時間:0.0 週休:4週8休以上	
P96034	松杭丸太 長6m 末口18cm(皮むき 先端加工含む)	1.000	本	13,500	13,500	
	合 計				13,500	算出数量 1.000 各単位
	単 価				13,500	

事業名	宇城農地整備事業
工事名	南豊崎工区区画整理 (その 1 2) 工事

コード	名 称	数 量	単 位	単 価	金 額	備 考
	*** S 単 - 27号 ***					
S02116	田面排水樹		個		1,000 各単位	歩 A 当たり算出
	田面排水樹 幅340mm、奥行230mm、高さ600mm (調整板含む) , ,			時間的制約: なし 夜間制約作業時間: 0.0	制約作業時間: 0.0 冬期補正: なし	
	1) 資材区分 2) 地域資材単価コード (P) 3) 地区資材単価コード (J) 4) 施設機械資材単価コード (K)	地域資材 (Pコード) P96001		豪雪補正: なし 基本給時間: 8.0 深夜時間: 0.0	亜熱帯補正: なし 超勤時間: 0.0 週休: 4週8休以上	
P96001	田面排水樹 幅340mm、奥行230mm、高さ600mm (調整板含む)	1,000	個		12,000	
	合 計				12,000	算出数量 1,000 各単位
	単 価				12,000	
	*** S 単 - 28号 ***					
S02116	軽油		L		1,000 各単位	歩 A 当たり算出
	軽油 A' t d - l 給油 , ,			時間的制約: なし 夜間制約作業時間: 0.0	制約作業時間: 0.0 冬期補正: なし	
	1) 資材区分 2) 地域資材単価コード (P) 3) 地区資材単価コード (J) 4) 施設機械資材単価コード (K)	地域資材 (Pコード) P34029		豪雪補正: なし 基本給時間: 8.0 深夜時間: 0.0	亜熱帯補正: なし 超勤時間: 0.0 週休: 4週8休以上	
P34029	軽油 A' t d - l 給油	1,000	L		143	
	合 計				143	算出数量 1,000 各単位
	単 価				143	
	*** S 単 - 29号 ***					
S02116	高密度ポリエチレン管		m		1,000 各単位	歩 A 当たり算出
	高密度ポリエチレン管 ダブル構造 φ200 , ,			時間的制約: なし 夜間制約作業時間: 0.0	制約作業時間: 0.0 冬期補正: なし	
	1) 資材区分 2) 地域資材単価コード (P) 3) 地区資材単価コード (J) 4) 施設機械資材単価コード (K)	地域資材 (Pコード) P96002		豪雪補正: なし 基本給時間: 8.0 深夜時間: 0.0	亜熱帯補正: なし 超勤時間: 0.0 週休: 4週8休以上	
P96002	高密度ポリエチレン管 ダブル構造 φ200	1,000	m		2,720	
	合 計				2,720	算出数量 1,000 各単位
	単 価				2,720	
	*** S 単 - 30号 ***					
S02116	高密度ポリエチレン管ソケット		個		1,000 各単位	歩 A 当たり算出
	高密度ポリエチレン管ソケット ダブル構造 φ200 , ,			時間的制約: なし 夜間制約作業時間: 0.0	制約作業時間: 0.0 冬期補正: なし	
	1) 資材区分 2) 地域資材単価コード (P) 3) 地区資材単価コード (J) 4) 施設機械資材単価コード (K)	地域資材 (Pコード) P96003		豪雪補正: なし 基本給時間: 8.0 深夜時間: 0.0	亜熱帯補正: なし 超勤時間: 0.0 週休: 4週8休以上	
P96003	高密度ポリエチレン管ソケット ダブル構造 φ200	1,000	個		1,650	
	合 計				1,650	算出数量 1,000 各単位
	単 価				1,650	
	*** S 単 - 31号 ***					
S02116	山土砂		m3		1,000 各単位	歩 A 当たり算出
	山土砂			時間的制約: なし 夜間制約作業時間: 0.0	制約作業時間: 0.0 冬期補正: なし	
	1) 資材区分 2) 地域資材単価コード (P) 3) 地区資材単価コード (J) 4) 施設機械資材単価コード (K)	地区資材 (Jコード) J03206		豪雪補正: なし 基本給時間: 8.0 深夜時間: 0.0	亜熱帯補正: なし 超勤時間: 0.0 週休: 4週8休以上	
J03206	山土砂	1,000	m3		1,900	
	合 計				1,900	算出数量 1,000 各単位

事業名	宇城農地整備事業
工事名	南豊崎工区区画整理 (その 1 2) 工事

コード	名 称	数 量	単 位	単 価	金 額	備 考
	単 価				1,900	
	*** S 単 - 32号 ***					
S02116	積込		m3		1,000 各単位	歩 A 当たり算出
	積込 水路内雑物,,			時間的制約:なし 夜間制約作業時間:0.0	制約作業時間:0.0 冬期補正:なし	
	1)資材区分	地域資材 (Pコード)		豪雪補正:なし 基本給時間:8.0	亜熱帯補正:なし 超勤時間:0.0	
	2)地域資材単価コード (P)	P96020		深夜時間:0.0	週休:4週8休以上	
	3)地区資材単価コード (J)					
	4)施設機械資材単価コード (K)					
P96020	積込 水路内雑物	1.000	m3	39,878	39,878	
	合 計				39,878	算出数量 1.000 各単位
	単 価				39,878	
	*** S 単 - 33号 ***					
S02116	運搬		m3		1,000 各単位	歩 A 当たり算出
	運搬 水路内雑物、10km以内,,			時間的制約:なし 夜間制約作業時間:0.0	制約作業時間:0.0 冬期補正:なし	
	1)資材区分	地域資材 (Pコード)		豪雪補正:なし 基本給時間:8.0	亜熱帯補正:なし 超勤時間:0.0	
	2)地域資材単価コード (P)	P96021		深夜時間:0.0	週休:4週8休以上	
	3)地区資材単価コード (J)					
	4)施設機械資材単価コード (K)					
P96021	運搬 水路内雑物、10km以内	1.000	m3	3,400	3,400	
	合 計				3,400	算出数量 1.000 各単位
	単 価				3,400	
	*** S 単 - 34号 ***					
S02116	積込		m3		1,000 各単位	歩 A 当たり算出
	積込 木材,,			時間的制約:なし 夜間制約作業時間:0.0	制約作業時間:0.0 冬期補正:なし	
	1)資材区分	地域資材 (Pコード)		豪雪補正:なし 基本給時間:8.0	亜熱帯補正:なし 超勤時間:0.0	
	2)地域資材単価コード (P)	P96023		深夜時間:0.0	週休:4週8休以上	
	3)地区資材単価コード (J)					
	4)施設機械資材単価コード (K)					
P96023	積込 木材	1.000	m3	44,387	44,387	
	合 計				44,387	算出数量 1.000 各単位
	単 価				44,387	
	*** S 単 - 35号 ***					
S02116	運搬		m3		1,000 各単位	歩 A 当たり算出
	運搬 木材、15km以内,,			時間的制約:なし 夜間制約作業時間:0.0	制約作業時間:0.0 冬期補正:なし	
	1)資材区分	地域資材 (Pコード)		豪雪補正:なし 基本給時間:8.0	亜熱帯補正:なし 超勤時間:0.0	
	2)地域資材単価コード (P)	P96024		深夜時間:0.0	週休:4週8休以上	
	3)地区資材単価コード (J)					
	4)施設機械資材単価コード (K)					
P96024	運搬 木材、15km以内	1.000	m3	3,950	3,950	
	合 計				3,950	算出数量 1.000 各単位
	単 価				3,950	
	*** S 単 - 36号 ***					
S02116	撤去・積込		m3		1,000 各単位	歩 A 当たり算出
	撤去・積込 石綿含有スレート,,			時間的制約:なし 夜間制約作業時間:0.0	制約作業時間:0.0 冬期補正:なし	
	1)資材区分	地域資材 (Pコード)		豪雪補正:なし 基本給時間:8.0	亜熱帯補正:なし 超勤時間:0.0	
	2)地域資材単価コード (P)	P96026		深夜時間:0.0	週休:4週8休以上	
	3)地区資材単価コード (J)					
	4)施設機械資材単価コード (K)					

事業名	字城農地整備事業				
工事名	南豊崎工区区画整理 (その 1 2) 工事				

コード	名 称	数 量	単 位	単 価	金 額	備 考
P96026	撤去・積込 石綿含有スレート	1.000	m3	58,249	58,249	
	合 計				58,249	算出数量 1.000 各単位
	単 価				58,249	
	*** S 単 - 37号 ***					
S02116	運搬		m3		1.000 各単位	歩 A 当たり算出
	運搬 石綿含有スレート、45km以内、			時間的制約:なし 夜間制約作業時間:0.0	制約作業時間:0.0 冬期補正:なし	
	1)資材区分	地域資材 (Pコード)		豪雪補正:なし	亜熱帯補正:なし	
	2)地域資材単価コード (P)	P96027		基本給時間:8.0	超勤時間:0.0	
	3)地区資材単価コード (J)			深夜時間:0.0	週休:4週8休以上	
	4)施設機械資材単価コード (K)					
P96027	運搬 石綿含有スレート、45km以内	1.000	m3	7,000	7,000	
	合 計				7,000	算出数量 1.000 各単位
	単 価				7,000	
	*** S 単 - 38号 ***					
S02116	積込		m3		1.000 各単位	歩 A 当たり算出
	積込 廃プラスチック類、			時間的制約:なし 夜間制約作業時間:0.0	制約作業時間:0.0 冬期補正:なし	
	1)資材区分	地域資材 (Pコード)		豪雪補正:なし	亜熱帯補正:なし	
	2)地域資材単価コード (P)	P96017		基本給時間:8.0	超勤時間:0.0	
	3)地区資材単価コード (J)			深夜時間:0.0	週休:4週8休以上	
	4)施設機械資材単価コード (K)					
P96017	積込 廃プラスチック類	1.000	m3	30,418	30,418	
	合 計				30,418	算出数量 1.000 各単位
	単 価				30,418	
	*** S 単 - 39号 ***					
S02116	運搬		m3		1.000 各単位	歩 A 当たり算出
	運搬 廃プラスチック類、15km以内、			時間的制約:なし 夜間制約作業時間:0.0	制約作業時間:0.0 冬期補正:なし	
	1)資材区分	地域資材 (Pコード)		豪雪補正:なし	亜熱帯補正:なし	
	2)地域資材単価コード (P)	P96018		基本給時間:8.0	超勤時間:0.0	
	3)地区資材単価コード (J)			深夜時間:0.0	週休:4週8休以上	
	4)施設機械資材単価コード (K)					
P96018	運搬 廃プラスチック類、15km以内	1.000	m3	3,850	3,850	
	合 計				3,850	算出数量 1.000 各単位
	単 価				3,850	
	*** S 単 - 40号 ***					
S02116	山砂		m3		1.000 各単位	歩 A 当たり算出
	山砂 、クッション用(SF、S-F、S-FG、SG-F)、			時間的制約:なし 夜間制約作業時間:0.0	制約作業時間:0.0 冬期補正:なし	
	1)資材区分	地区資材 (Jコード)		豪雪補正:なし	亜熱帯補正:なし	
	2)地域資材単価コード (P)			基本給時間:8.0	超勤時間:0.0	
	3)地区資材単価コード (J)	J03203		深夜時間:0.0	週休:4週8休以上	
	4)施設機械資材単価コード (K)					
J03203	山砂 クッション用(SF、S-F、S-FG、SG-F)	1.000	m3	3,700	3,700	
	合 計				3,700	算出数量 1.000 各単位
	単 価				3,700	
	*** S 単 - 41号 ***					
S02116	水道用硬質ポリ塩化ビニル管継手 (TS加工継手)		個		1.000 各単位	歩 A 当たり算出
	水道用硬質ポリ塩化ビニル管継手 (TS加工継手) 90 ° ベンド 8 形 径 75、			時間的制約:なし 夜間制約作業時間:0.0	制約作業時間:0.0 冬期補正:なし	

事業名	宇城農地整備事業
工事名	南豊崎工区区画整理 (その 1 2) 工事

コード	名 称	数 量	単 位	単 価	金 額	備 考
	1)資材区分 2)地域資材単価コード (P) 3)地区資材単価コード (J) 4)施設機械資材単価コード (K)	地域資材 (Pコード) P05291		豪雪補正:なし 基本給時間:8.0 深夜時間:0.0	亜熱帯補正:なし 超勤時間:0.0 週休:4週8休以上	
P05291	水道用硬質ポリ塩化ビニル管継手 (TS加工継手) 90 ° ペンド B形 径75	1.000	個	2,050	2,050	
	合 計				2,050	算出数量 1.000 各単位
	単 価				2,050	
	*** S 単 - 42号 ***					
S02116	水道用硬質ポリ塩化ビニル管継手 (TS加工継手) 水道用硬質ポリ塩化ビニル管継手 (TS加工継手) 45 ° ペンド B形 径75		個		1.000 各単位	歩 A 当たり算出
				時間的制約:なし 夜間制約作業時間:0.0	制約作業時間:0.0 冬期補正:なし	
	1)資材区分 2)地域資材単価コード (P) 3)地区資材単価コード (J) 4)施設機械資材単価コード (K)	地域資材 (Pコード) P05298		豪雪補正:なし 基本給時間:8.0 深夜時間:0.0	亜熱帯補正:なし 超勤時間:0.0 週休:4週8休以上	
P05298	水道用硬質ポリ塩化ビニル管継手 (TS加工継手) 45 ° ペンド B形 径75	1.000	個	1,820	1,820	
	合 計				1,820	算出数量 1.000 各単位
	単 価				1,820	
	*** S 単 - 43号 ***					
S02116	水道用硬質ポリ塩化ビニル管継手 (TS加工継手) 水道用硬質ポリ塩化ビニル管継手 (TS加工継手) 22 1/2 ° ペンドB形 径75		個		1.000 各単位	歩 A 当たり算出
				時間的制約:なし 夜間制約作業時間:0.0	制約作業時間:0.0 冬期補正:なし	
	1)資材区分 2)地域資材単価コード (P) 3)地区資材単価コード (J) 4)施設機械資材単価コード (K)	地域資材 (Pコード) P05305		豪雪補正:なし 基本給時間:8.0 深夜時間:0.0	亜熱帯補正:なし 超勤時間:0.0 週休:4週8休以上	
P05305	水道用硬質ポリ塩化ビニル管継手 (TS加工継手) 22 1/2 ° ペンドB形 径75	1.000	個	1,820	1,820	
	合 計				1,820	算出数量 1.000 各単位
	単 価				1,820	
	*** S 単 - 44号 ***					
S02116	水道用硬質ポリ塩化ビニル管継手 (TS加工継手) 水道用硬質ポリ塩化ビニル管継手 (TS加工継手) 11 1/4 ° ペンドB形 径75		個		1.000 各単位	歩 A 当たり算出
				時間的制約:なし 夜間制約作業時間:0.0	制約作業時間:0.0 冬期補正:なし	
	1)資材区分 2)地域資材単価コード (P) 3)地区資材単価コード (J) 4)施設機械資材単価コード (K)	地域資材 (Pコード) P05312		豪雪補正:なし 基本給時間:8.0 深夜時間:0.0	亜熱帯補正:なし 超勤時間:0.0 週休:4週8休以上	
P05312	水道用硬質ポリ塩化ビニル管継手 (TS加工継手) 11 1/4 ° ペンドB形 径75	1.000	個	1,660	1,660	
	合 計				1,660	算出数量 1.000 各単位
	単 価				1,660	
	*** S 単 - 45号 ***					
S02116	水道用硬質ポリ塩化ビニル管継手 (TS加工継手) 水道用硬質ポリ塩化ビニル管継手 (TS加工継手) 5 5/8 ° ペンドB形 径75		個		1.000 各単位	歩 A 当たり算出
				時間的制約:なし 夜間制約作業時間:0.0	制約作業時間:0.0 冬期補正:なし	
	1)資材区分 2)地域資材単価コード (P) 3)地区資材単価コード (J) 4)施設機械資材単価コード (K)	地域資材 (Pコード) P96135		豪雪補正:なし 基本給時間:8.0 深夜時間:0.0	亜熱帯補正:なし 超勤時間:0.0 週休:4週8休以上	
P96135	水道用硬質ポリ塩化ビニル管継手 (TS加工継手) 5 5/8 ° ペンドB形 径75	1.000	個	1,620	1,620	
	合 計				1,620	算出数量 1.000 各単位
	単 価				1,620	
	*** S 単 - 46号 ***					

事業名	宇城農地整備事業
工事名	南豊崎工区区画整理 (その 1 2) 工事

コード	名 称	数 量	単位	単 価	金 額	備 考
S02116	水道用硬質ポリ塩化ビニル管継手 (TS加工継手)		個		1,000 各単位	歩 A 当たり算出
	水道用硬質ポリ塩化ビニル管継手 (TS加工継手) チーズ B形 φ250 × φ250, ,			時間的制約: なし 夜間制約作業時間: 0.0	制約作業時間: 0.0 冬期補正: なし	
	1) 資材区分 2) 地域資材単価コード (P) 3) 地区資材単価コード (J) 4) 施設機械資材単価コード (K)	地域資材 (Pコード) P96136		豪雪補正: なし 基本給時間: 8.0 深夜時間: 0.0	亜熱帯補正: なし 超勤時間: 0.0 週休: 4週8休以上	
P96136	水道用硬質ポリ塩化ビニル管継手 (TS加工継手) チーズ B形 φ250 × φ250	1,000	個	44,610	44,610	
	合 計				44,610	算出数量 1,000 各単位
	単 価				44,610	
	*** S 単 - 47号 ***					
S02116	水道用硬質ポリ塩化ビニル管継手 (TS継手)		個		1,000 各単位	歩 A 当たり算出
	水道用硬質ポリ塩化ビニル管継手 (TS継手) チーズ A形 75 × 75, ,			時間的制約: なし 夜間制約作業時間: 0.0	制約作業時間: 0.0 冬期補正: なし	
	1) 資材区分 2) 地域資材単価コード (P) 3) 地区資材単価コード (J) 4) 施設機械資材単価コード (K)	地域資材 (Pコード) P05282		豪雪補正: なし 基本給時間: 8.0 深夜時間: 0.0	亜熱帯補正: なし 超勤時間: 0.0 週休: 4週8休以上	
P05282	水道用硬質ポリ塩化ビニル管継手 (TS継手) チーズ A形 75 × 75	1,000	個	1,140	1,140	
	合 計				1,140	算出数量 1,000 各単位
	単 価				1,140	
	*** S 単 - 48号 ***					
S02116	水道用硬質ポリ塩化ビニル管継手 (TS継手)		個		1,000 各単位	歩 A 当たり算出
	水道用硬質ポリ塩化ビニル管継手 (TS継手) チーズ A形 φ150 × φ75, ,			時間的制約: なし 夜間制約作業時間: 0.0	制約作業時間: 0.0 冬期補正: なし	
	1) 資材区分 2) 地域資材単価コード (P) 3) 地区資材単価コード (J) 4) 施設機械資材単価コード (K)	地域資材 (Pコード) P96054		豪雪補正: なし 基本給時間: 8.0 深夜時間: 0.0	亜熱帯補正: なし 超勤時間: 0.0 週休: 4週8休以上	
P96054	水道用硬質ポリ塩化ビニル管継手 (TS継手) チーズ A形 φ150 × φ75	1,000	個	6,810	6,810	
	合 計				6,810	算出数量 1,000 各単位
	単 価				6,810	
	*** S 単 - 49号 ***					
S02116	水道用硬質ポリ塩化ビニル管継手 (TS継手)		個		1,000 各単位	歩 A 当たり算出
	水道用硬質ポリ塩化ビニル管継手 (TS継手) チーズ A形 φ125 × φ75, ,			時間的制約: なし 夜間制約作業時間: 0.0	制約作業時間: 0.0 冬期補正: なし	
	1) 資材区分 2) 地域資材単価コード (P) 3) 地区資材単価コード (J) 4) 施設機械資材単価コード (K)	地域資材 (Pコード) P96055		豪雪補正: なし 基本給時間: 8.0 深夜時間: 0.0	亜熱帯補正: なし 超勤時間: 0.0 週休: 4週8休以上	
P96055	水道用硬質ポリ塩化ビニル管継手 (TS継手) チーズ A形 φ125 × φ75	1,000	個	3,820	3,820	
	合 計				3,820	算出数量 1,000 各単位
	単 価				3,820	
	*** S 単 - 50号 ***					
S02116	水道用硬質ポリ塩化ビニル管継手 (TS継手)		個		1,000 各単位	歩 A 当たり算出
	水道用硬質ポリ塩化ビニル管継手 (TS継手) チーズ A形 100 × 75, ,			時間的制約: なし 夜間制約作業時間: 0.0	制約作業時間: 0.0 冬期補正: なし	
	1) 資材区分 2) 地域資材単価コード (P) 3) 地区資材単価コード (J) 4) 施設機械資材単価コード (K)	地域資材 (Pコード) P05283		豪雪補正: なし 基本給時間: 8.0 深夜時間: 0.0	亜熱帯補正: なし 超勤時間: 0.0 週休: 4週8休以上	
P05283	水道用硬質ポリ塩化ビニル管継手 (TS継手) チーズ A形 100 × 75	1,000	個	2,270	2,270	
	合 計				2,270	算出数量 1,000 各単位
	単 価				2,270	

事業名	宇城農地整備事業
工事名	南豊崎工区区画整理 (その 1 2) 工事

コード	名 称	数 量	単 位	単 価	金 額	備 考
	*** S 単 - 51号 ***					
S02116	排水管		個		1,000 各単位	歩A 当たり算出
	排水管 φ250×φ75 離脱防止内蔵型...			時間的制約:なし 夜間制約作業時間:0.0	制約作業時間:0.0 冬期補正:なし	
	1)資材区分 2)地域資材単価コード(P) 3)地区資材単価コード(J) 4)施設機械資材単価コード(K)	地域資材(Pコード) P96137		豪雪補正:なし 基本給時間:8.0 深夜時間:0.0	亜熱帯補正:なし 超勤時間:0.0 週休:4週8休以上	
P96137	排水管 φ250×φ75 離脱防止内蔵型	1,000	個		124,950	
	合 計				124,950	算出数量 1,000 各単位
	単 価				124,950	
	*** S 単 - 52号 ***					
S02116	水道用硬質ポリ塩化ビニル管継手(TS加工継手)		個		1,000 各単位	歩A 当たり算出
	水道用硬質ポリ塩化ビニル管継手(TS加工継手) 径違ソケット B形 φ200×φ150, ,			時間的制約:なし 夜間制約作業時間:0.0	制約作業時間:0.0 冬期補正:なし	
	1)資材区分 2)地域資材単価コード(P) 3)地区資材単価コード(J) 4)施設機械資材単価コード(K)	地域資材(Pコード) P96138		豪雪補正:なし 基本給時間:8.0 深夜時間:0.0	亜熱帯補正:なし 超勤時間:0.0 週休:4週8休以上	
P96138	水道用硬質ポリ塩化ビニル管継手(TS加工継手) 径違ソケット B形 φ200×φ150	1,000	個		8,520	
	合 計				8,520	算出数量 1,000 各単位
	単 価				8,520	
	*** S 単 - 53号 ***					
S02116	水道用硬質ポリ塩化ビニル管継手(TS継手)		個		1,000 各単位	歩A 当たり算出
	水道用硬質ポリ塩化ビニル管継手(TS継手) 径違ソケット A形 150×125, ,			時間的制約:なし 夜間制約作業時間:0.0	制約作業時間:0.0 冬期補正:なし	
	1)資材区分 2)地域資材単価コード(P) 3)地区資材単価コード(J) 4)施設機械資材単価コード(K)	地域資材(Pコード) P05225		豪雪補正:なし 基本給時間:8.0 深夜時間:0.0	亜熱帯補正:なし 超勤時間:0.0 週休:4週8休以上	
P05225	水道用硬質ポリ塩化ビニル管継手(TS継手) 径違ソケット A形 150×125	1,000	個		2,930	
	合 計				2,930	算出数量 1,000 各単位
	単 価				2,930	
	*** S 単 - 54号 ***					
S02116	水道用硬質ポリ塩化ビニル管継手(TS継手)		個		1,000 各単位	歩A 当たり算出
	水道用硬質ポリ塩化ビニル管継手(TS継手) 径違ソケット A形 125×100, ,			時間的制約:なし 夜間制約作業時間:0.0	制約作業時間:0.0 冬期補正:なし	
	1)資材区分 2)地域資材単価コード(P) 3)地区資材単価コード(J) 4)施設機械資材単価コード(K)	地域資材(Pコード) P05224		豪雪補正:なし 基本給時間:8.0 深夜時間:0.0	亜熱帯補正:なし 超勤時間:0.0 週休:4週8休以上	
P05224	水道用硬質ポリ塩化ビニル管継手(TS継手) 径違ソケット A形 125×100	1,000	個		1,670	
	合 計				1,670	算出数量 1,000 各単位
	単 価				1,670	
	*** S 単 - 55号 ***					
S02116	水道用硬質ポリ塩化ビニル管継手(TS継手)		個		1,000 各単位	歩A 当たり算出
	水道用硬質ポリ塩化ビニル管継手(TS継手) 径違ソケット A形 100×75, ,			時間的制約:なし 夜間制約作業時間:0.0	制約作業時間:0.0 冬期補正:なし	
	1)資材区分 2)地域資材単価コード(P) 3)地区資材単価コード(J) 4)施設機械資材単価コード(K)	地域資材(Pコード) P05223		豪雪補正:なし 基本給時間:8.0 深夜時間:0.0	亜熱帯補正:なし 超勤時間:0.0 週休:4週8休以上	
P05223	水道用硬質ポリ塩化ビニル管継手(TS継手) 径違ソケット A形 100×75	1,000	個		924	

事業名	宇城農地整備事業
工事名	南豊崎工区区画整理 (その 1 2) 工事

コード	名 称	数 量	単 位	単 価	金 額	備 考
	合 計				924	算出数量 1.000 各単位
	単 価				924	
	*** S 単 - 56号 ***					
S02116	鉄筋コンクリートU形用蓋		個		1.000 各単位	歩A 当たり算出
	鉄筋コンクリートU形用蓋 1種 300 長600mm,,			時間的制約:なし 夜間制約作業時間:0.0	制約作業時間:0.0 冬期補正:なし	
	1)資材区分 2)地域資材単価コード(P) 3)地区資材単価コード(J) 4)施設機械資材単価コード(K)	地域資材(Pコード) P12036		豪雪補正:なし 基本給時間:8.0 深夜時間:0.0	亜熱帯補正:なし 超勤時間:0.0 週休:4週8休以上	
P12036	鉄筋コンクリートU形用蓋 1種 300 長600mm	1.000	個		1,390	
	合 計				1,390	算出数量 1.000 各単位
	単 価				1,390	
	*** S 単 - 57号 ***					
S02116	MFｼﾞｮｲﾝﾄ		個		1.000 各単位	歩A 当たり算出
	MFｼﾞｮｲﾝﾄ φ150、0.74Mpa 離脱防止金具付,,			時間的制約:なし 夜間制約作業時間:0.0	制約作業時間:0.0 冬期補正:なし	
	1)資材区分 2)地域資材単価コード(P) 3)地区資材単価コード(J) 4)施設機械資材単価コード(K)	地域資材(Pコード) P96078		豪雪補正:なし 基本給時間:8.0 深夜時間:0.0	亜熱帯補正:なし 超勤時間:0.0 週休:4週8休以上	
P96078	MFｼﾞｮｲﾝﾄ φ150、0.74Mpa 離脱防止金具付	1.000	個		25,100	
	合 計				25,100	算出数量 1.000 各単位
	単 価				25,100	
	*** S 単 - 58号 ***					
S02116	水道用円形鉄蓋		個		1.000 各単位	歩A 当たり算出
	水道用円形鉄蓋 円形鉄蓋1号 φ250 T-25 簡易防水型農水マ-ｸ入り,,			時間的制約:なし 夜間制約作業時間:0.0	制約作業時間:0.0 冬期補正:なし	
	1)資材区分 2)地域資材単価コード(P) 3)地区資材単価コード(J) 4)施設機械資材単価コード(K)	地域資材(Pコード) P96071		豪雪補正:なし 基本給時間:8.0 深夜時間:0.0	亜熱帯補正:なし 超勤時間:0.0 週休:4週8休以上	
P96071	水道用円形鉄蓋 円形鉄蓋1号 φ250 T-25 簡易防水型農水マ-ｸ入り	1.000	個		19,700	
	合 計				19,700	算出数量 1.000 各単位
	単 価				19,700	
	*** S 単 - 59号 ***					
S02116	無収縮モルタル		m3		1.000 各単位	歩A 当たり算出
	無収縮モルタル			時間的制約:なし 夜間制約作業時間:0.0	制約作業時間:0.0 冬期補正:なし	
	1)資材区分 2)地域資材単価コード(P) 3)地区資材単価コード(J) 4)施設機械資材単価コード(K)	地域資材(Pコード) P96012		豪雪補正:なし 基本給時間:8.0 深夜時間:0.0	亜熱帯補正:なし 超勤時間:0.0 週休:4週8休以上	
P96012	無収縮モルタル	1.000	m3		86,800	
	合 計				86,800	算出数量 1.000 各単位
	単 価				86,800	
	*** S 単 - 60号 ***					
S02116	水道用レｼﾞﾝｺﾝｸﾘｰﾄ製ﾌﾞｯｸｽ		個		1.000 各単位	歩A 当たり算出
	水道用レｼﾞﾝｺﾝｸﾘｰﾄ製ﾌﾞｯｸｽ 調整リング φ250 H=100,,			時間的制約:なし 夜間制約作業時間:0.0	制約作業時間:0.0 冬期補正:なし	
	1)資材区分 2)地域資材単価コード(P)	地域資材(Pコード) P96080		豪雪補正:なし 基本給時間:8.0	亜熱帯補正:なし 超勤時間:0.0	

事業名	宇城農地整備事業				
工事名	南豊崎工区区画整理 (その 1 2) 工事				

コード	名 称	数 量	単位	単 価	金 額	備 考
	3)地区資材単価コード (J) 4)施設機械資材単価コード (K)			深夜時間:0.0	週休:4週8休以上	
P96080	水道用レジンコンクリート製ホック 調整リング φ250 H=100	1.000	個	9,090	9,090	
	合 計				9,090	算出数量 1.000 各単位
	単 価				9,090	
	*** S 単 - 61号 ***					
S02116	水道用レジンコンクリート製ホック 水道用レジンコンクリート製ホック 円形1号 上下部壁 H=300, ,		個		1.000 各単位	歩A 当たり算出
	1)資材区分 2)地域資材単価コード (P)	地域資材 (Pコード) P96072		時間的制約:なし 夜間制約作業時間:0.0 豪雪補正:なし 基本給時間:8.0	制約作業時間:0.0 冬期補正:なし 亜熱帯補正:なし 超勤時間:0.0	
	3)地区資材単価コード (J) 4)施設機械資材単価コード (K)			深夜時間:0.0	週休:4週8休以上	
P96072	水道用レジンコンクリート製ホック 円形1号 上下部壁 H=300	1.000	個	16,700	16,700	
	合 計				16,700	算出数量 1.000 各単位
	単 価				16,700	
	*** S 単 - 62号 ***					
S02116	水道用レジンコンクリート製ホック 水道用レジンコンクリート製ホック 円形1号 底版 H=40, ,		個		1.000 各単位	歩A 当たり算出
	1)資材区分 2)地域資材単価コード (P)	地域資材 (Pコード) P96076		時間的制約:なし 夜間制約作業時間:0.0 豪雪補正:なし 基本給時間:8.0	制約作業時間:0.0 冬期補正:なし 亜熱帯補正:なし 超勤時間:0.0	
	3)地区資材単価コード (J) 4)施設機械資材単価コード (K)			深夜時間:0.0	週休:4週8休以上	
P96076	水道用レジンコンクリート製ホック 円形1号 底版 H=40	1.000	個	14,000	14,000	
	合 計				14,000	算出数量 1.000 各単位
	単 価				14,000	
	*** S 単 - 63号 ***					
S02116	MFジョイント MFジョイント φ75、0.74Mpa 離脱防止金具付, ,		個		1.000 各単位	歩A 当たり算出
	1)資材区分 2)地域資材単価コード (P)	地域資材 (Pコード) P96079		時間的制約:なし 夜間制約作業時間:0.0 豪雪補正:なし 基本給時間:8.0	制約作業時間:0.0 冬期補正:なし 亜熱帯補正:なし 超勤時間:0.0	
	3)地区資材単価コード (J) 4)施設機械資材単価コード (K)			深夜時間:0.0	週休:4週8休以上	
P96079	MFジョイント φ75、0.74Mpa 離脱防止金具付	1.000	個	13,000	13,000	
	合 計				13,000	算出数量 1.000 各単位
	単 価				13,000	
	*** S 単 - 64号 ***					
S02116	水道用レジンコンクリート製ホック 水道用レジンコンクリート製ホック 調整リング φ250 H=50, ,		個		1.000 各単位	歩A 当たり算出
	1)資材区分 2)地域資材単価コード (P)	地域資材 (Pコード) P96075		時間的制約:なし 夜間制約作業時間:0.0 豪雪補正:なし 基本給時間:8.0	制約作業時間:0.0 冬期補正:なし 亜熱帯補正:なし 超勤時間:0.0	
	3)地区資材単価コード (J) 4)施設機械資材単価コード (K)			深夜時間:0.0	週休:4週8休以上	
P96075	水道用レジンコンクリート製ホック 調整リング φ250 H=50	1.000	個	5,440	5,440	
	合 計				5,440	算出数量 1.000 各単位
	単 価				5,440	
	*** S 単 - 65号 ***					
S02116	水道用レジンコンクリート製ホック		個		1.000 各単位	歩A 当たり算出

事業名	宇城農地整備事業				
工事名	南豊崎工区区画整理 (その 1 2) 工事				

コード	名 称	数 量	単位	単 価	金 額	備 考
	水道用レゾノコンクリート製ボックス 円形1号 上部壁 H=150, ,			時間的制約:なし 夜間制約作業時間:0.0	制約作業時間:0.0 冬期補正:なし	
	1)資材区分 2)地域資材単価コード (P) 3)地区資材単価コード (J) 4)施設機械資材単価コード (K)	地域資材 (Pコード) P96074		豪雪補正:なし 基本給時間:8.0 深夜時間:0.0	亜熱帯補正:なし 超勤時間:0.0 週休:4週8休以上	
P96074	水道用レゾノコンクリート製ボックス 円形1号 上部壁 H=150	1.000	個	10,500	10,500	
	合 計				10,500	算出数量 1.000 各単位
	単 価				10,500	
	*** S 単 - 66号 ***					
S02116	水道用レゾノコンクリート製ボックス 円形1号 下部壁 H=300, ,		個		1.000 各単位	歩A 当たり算出
	1)資材区分 2)地域資材単価コード (P) 3)地区資材単価コード (J) 4)施設機械資材単価コード (K)	地域資材 (Pコード) P96140		時間的制約:なし 夜間制約作業時間:0.0 豪雪補正:なし 基本給時間:8.0 深夜時間:0.0	制約作業時間:0.0 冬期補正:なし 亜熱帯補正:なし 超勤時間:0.0 週休:4週8休以上	
P96140	水道用レゾノコンクリート製ボックス 円形1号 下部壁 H=300	1.000	個	11,600	11,600	
	合 計				11,600	算出数量 1.000 各単位
	単 価				11,600	
	*** S 単 - 67号 ***					
S02116	FRP製蓋 φ390 取手150×60, ,		個		1.000 各単位	歩A 当たり算出
	1)資材区分 2)地域資材単価コード (P) 3)地区資材単価コード (J) 4)施設機械資材単価コード (K)	地域資材 (Pコード) P96004		時間的制約:なし 夜間制約作業時間:0.0 豪雪補正:なし 基本給時間:8.0 深夜時間:0.0	制約作業時間:0.0 冬期補正:なし 亜熱帯補正:なし 超勤時間:0.0 週休:4週8休以上	
P96004	FRP製蓋 φ390 取手150×60	1.000	個	48,000	48,000	
	合 計				48,000	算出数量 1.000 各単位
	単 価				48,000	
	*** S 単 - 68号 ***					
S02116	遠心力鉄筋コンクリート管 B形 外圧1種 径300 長2.00m, ,		本		1.000 各単位	歩A 当たり算出
	1)資材区分 2)地域資材単価コード (P) 3)地区資材単価コード (J) 4)施設機械資材単価コード (K)	地域資材 (Pコード) P01004		時間的制約:なし 夜間制約作業時間:0.0 豪雪補正:なし 基本給時間:8.0 深夜時間:0.0	制約作業時間:0.0 冬期補正:なし 亜熱帯補正:なし 超勤時間:0.0 週休:4週8休以上	
P01004	遠心力鉄筋コンクリート管 B形 外圧1種 径300 長2.00m	1.000	本	12,700	12,700	
	合 計				12,700	算出数量 1.000 各単位
	単 価				12,700	
	*** S 単 - 69号 ***					
S02116	継足ロッド SS400 φ38 L=400, ,		本		1.000 各単位	歩A 当たり算出
	1)資材区分 2)地域資材単価コード (P) 3)地区資材単価コード (J) 4)施設機械資材単価コード (K)	地域資材 (Pコード) P96133		時間的制約:なし 夜間制約作業時間:0.0 豪雪補正:なし 基本給時間:8.0 深夜時間:0.0	制約作業時間:0.0 冬期補正:なし 亜熱帯補正:なし 超勤時間:0.0 週休:4週8休以上	
P96133	継足ロッド SS400 φ38 L=400	1.000	本	51,300	51,300	
	合 計				51,300	算出数量 1.000 各単位
	単 価				51,300	

事業名	宇城農地整備事業
工事名	南豊崎工区区画整理 (その 1 2) 工事

コード	名 称	数 量	単位	単 価	金 額	備 考
	*** S 単 - 70号 ***					
S02116	振れ止金具		個		1,000 各単位	歩A 当たり算出
	振れ止金具 D290,,			時間的制約:なし 夜間制約作業時間:0.0	制約作業時間:0.0 冬期補正:なし	
	1)資材区分 2)地域資材単価コード (P) 3)地区資材単価コード (J) 4)施設機械資材単価コード (K)	地域資材 (Pコード) P96144		豪雪補正:なし 基本給時間:8.0 深夜時間:0.0	亜熱帯補正:なし 超勤時間:0.0 週休:4週8休以上	
P96144	振れ止金具 D290	1.000	個		57,590	
	合 計				57,590	算出数量 1.000 各単位
	単 価				57,590	
	*** S 単 - 71号 ***					
S02116	急速空気弁		個		1,000 各単位	歩A 当たり算出
	急速空気弁 樹脂製 φ25 0.74MPa以下,,			時間的制約:なし 夜間制約作業時間:0.0	制約作業時間:0.0 冬期補正:なし	
	1)資材区分 2)地域資材単価コード (P) 3)地区資材単価コード (J) 4)施設機械資材単価コード (K)	地域資材 (Pコード) P96082		豪雪補正:なし 基本給時間:8.0 深夜時間:0.0	亜熱帯補正:なし 超勤時間:0.0 週休:4週8休以上	
P96082	急速空気弁 樹脂製 φ25 0.74MPa以下	1.000	個		64,490	
	合 計				64,490	算出数量 1.000 各単位
	単 価				64,490	
	*** S 単 - 72号 ***					
S02116	円形鉄蓋		組		1,000 各単位	歩A 当たり算出
	円形鉄蓋 円形鉄蓋 (空気穴付き) φ500 T-25 農水マーク入り,,			時間的制約:なし 夜間制約作業時間:0.0	制約作業時間:0.0 冬期補正:なし	
	1)資材区分 2)地域資材単価コード (P) 3)地区資材単価コード (J) 4)施設機械資材単価コード (K)	地域資材 (Pコード) P96083		豪雪補正:なし 基本給時間:8.0 深夜時間:0.0	亜熱帯補正:なし 超勤時間:0.0 週休:4週8休以上	
P96083	円形鉄蓋 円形鉄蓋 (空気穴付き) φ500 T-25 農水マーク入り	1.000	組		99,400	
	合 計				99,400	算出数量 1.000 各単位
	単 価				99,400	
	*** S 単 - 73号 ***					
S02116	水道用レソコンクリート製ボックス		個		1,000 各単位	歩A 当たり算出
	水道用レソコンクリート製ボックス 円形3号 上部壁 H=200,,			時間的制約:なし 夜間制約作業時間:0.0	制約作業時間:0.0 冬期補正:なし	
	1)資材区分 2)地域資材単価コード (P) 3)地区資材単価コード (J) 4)施設機械資材単価コード (K)	地域資材 (Pコード) P96084		豪雪補正:なし 基本給時間:8.0 深夜時間:0.0	亜熱帯補正:なし 超勤時間:0.0 週休:4週8休以上	
P96084	水道用レソコンクリート製ボックス 円形3号 上部壁 H=200	1.000	個		30,200	
	合 計				30,200	算出数量 1.000 各単位
	単 価				30,200	
	*** S 単 - 74号 ***					
S02116	水道用レソコンクリート製ボックス		個		1,000 各単位	歩A 当たり算出
	水道用レソコンクリート製ボックス 円形3号 下部壁 H=200,,			時間的制約:なし 夜間制約作業時間:0.0	制約作業時間:0.0 冬期補正:なし	
	1)資材区分 2)地域資材単価コード (P) 3)地区資材単価コード (J) 4)施設機械資材単価コード (K)	地域資材 (Pコード) P96085		豪雪補正:なし 基本給時間:8.0 深夜時間:0.0	亜熱帯補正:なし 超勤時間:0.0 週休:4週8休以上	
P96085	水道用レソコンクリート製ボックス 円形3号 下部壁 H=200	1.000	個		14,700	
	合 計				14,700	算出数量 1.000 各単位

事業名	宇城農地整備事業
工事名	南豊崎工区区画整理 (その 1 2) 工事

コード	名 称	数 量	単 位	単 価	金 額	備 考
	単 価				14,700	
	*** S 単 - 75号 ***					
S02116	水道用レジンコンクリート製ボックス		個		1,000 各単位	歩 A 当たり算出
	水道用レジンコンクリート製ボックス 円形3号 底版 H=40, ,			時間的制約:なし 夜間制約作業時間:0.0	制約作業時間:0.0 冬期補正:なし	
	1)資材区分	地域資材 (Pコード)		豪雪補正:なし 基本給時間:8.0	亜熱帯補正:なし 超勤時間:0.0	
	2)地域資材単価コード (P)	P96086		深夜時間:0.0	週休:4週8休以上	
	3)地区資材単価コード (J)					
	4)施設機械資材単価コード (K)					
P96086	水道用レジンコンクリート製ボックス 円形3号 底版 H=40	1.000	個	17,000	17,000	
	合 計				17,000	算出数量 1.000 各単位
	単 価				17,000	
	*** S 単 - 76号 ***					
S02116	硬質ポリ塩化ビニル管用継手材		個		1,000 各単位	歩 A 当たり算出
	硬質ポリ塩化ビニル管用継手材 ㊤形 フランジ 付T字管 φ75×φ75 離脱防止金具付, ,			時間的制約:なし 夜間制約作業時間:0.0	制約作業時間:0.0 冬期補正:なし	
	1)資材区分	地域資材 (Pコード)		豪雪補正:なし 基本給時間:8.0	亜熱帯補正:なし 超勤時間:0.0	
	2)地域資材単価コード (P)	P96087		深夜時間:0.0	週休:4週8休以上	
	3)地区資材単価コード (J)					
	4)施設機械資材単価コード (K)					
P96087	硬質ポリ塩化ビニル管用継手材 ㊤形 フランジ 付T字管 φ75×φ75 離脱防止金具付	1.000	個	29,210	29,210	
	合 計				29,210	算出数量 1.000 各単位
	単 価				29,210	
	*** S 単 - 77号 ***					
S02116	両フランジ 短管		個		1,000 各単位	歩 A 当たり算出
	両フランジ 短管 鋳鉄製 φ75 L=100, ,			時間的制約:なし 夜間制約作業時間:0.0	制約作業時間:0.0 冬期補正:なし	
	1)資材区分	地域資材 (Pコード)		豪雪補正:なし 基本給時間:8.0	亜熱帯補正:なし 超勤時間:0.0	
	2)地域資材単価コード (P)	P96092		深夜時間:0.0	週休:4週8休以上	
	3)地区資材単価コード (J)					
	4)施設機械資材単価コード (K)					
P96092	両フランジ 短管 鋳鉄製 φ75 L=100	1.000	個	17,850	17,850	
	合 計				17,850	算出数量 1.000 各単位
	単 価				17,850	
	*** S 単 - 78号 ***					
S02116	硬質ポリ塩化ビニル管用継手材		個		1,000 各単位	歩 A 当たり算出
	硬質ポリ塩化ビニル管用継手材 ㊤形 フランジ 付T字管 φ150×φ75 離脱防止金具付, ,			時間的制約:なし 夜間制約作業時間:0.0	制約作業時間:0.0 冬期補正:なし	
	1)資材区分	地域資材 (Pコード)		豪雪補正:なし 基本給時間:8.0	亜熱帯補正:なし 超勤時間:0.0	
	2)地域資材単価コード (P)	P96089		深夜時間:0.0	週休:4週8休以上	
	3)地区資材単価コード (J)					
	4)施設機械資材単価コード (K)					
P96089	硬質ポリ塩化ビニル管用継手材 ㊤形 フランジ 付T字管 φ150×φ75 離脱防止金具付	1.000	個	59,450	59,450	
	合 計				59,450	算出数量 1.000 各単位
	単 価				59,450	
	*** S 単 - 79号 ***					
S02116	給水栓 (ノンダストアングルバルブ)		個		1,000 各単位	歩 A 当たり算出
	給水栓 (ノンダストアングルバルブ) φ75、90°, ,			時間的制約:なし 夜間制約作業時間:0.0	制約作業時間:0.0 冬期補正:なし	
	1)資材区分	地域資材 (Pコード)		豪雪補正:なし 基本給時間:8.0	亜熱帯補正:なし 超勤時間:0.0	
	2)地域資材単価コード (P)	P96096		深夜時間:0.0	週休:4週8休以上	
	3)地区資材単価コード (J)					
	4)施設機械資材単価コード (K)					

事業名	宇城農地整備事業
工事名	南豊崎工区区画整理 (その 1 2) 工事

コード	名 称	数 量	単 位	単 価	金 額	備 考
P96096	給水栓 (ノンダストアングルバルブ) φ 75、90 °	1.000	個	80,700	80,700	
	合 計				80,700	算出数量 1.000 各単位
	単 価				80,700	
	*** S 単 - 80号 ***					
S02116	芯出しパイプ 芯出しパイプ φ 300用 φ 90 × 50L × 5t , ,		個		1.000 各単位	歩 A 当たり算出
	1) 資材区分 2) 地域資材単価コード (P) 3) 地区資材単価コード (J) 4) 施設機械資材単価コード (K)	地域資材 (P コード) P96097		時間的制約: なし 夜間制約作業時間: 0.0 豪雪補正: なし 基本給時間: 8.0 深夜時間: 0.0	制約作業時間: 0.0 冬期補正: なし 亜熱帯補正: なし 超勤時間: 0.0 週休: 4週8休以上	
P96097	芯出しパイプ φ 300用 φ 90 × 50L × 5t	1.000	個	2,000	2,000	
	合 計				2,000	算出数量 1.000 各単位
	単 価				2,000	
	*** S 単 - 81号 ***					
S02116	硬質ポリ塩化ビニル管 硬質ポリ塩化ビニル管 薄肉管VU 径300 長4.0m , ,		本		1.000 各単位	歩 A 当たり算出
	1) 資材区分 2) 地域資材単価コード (P) 3) 地区資材単価コード (J) 4) 施設機械資材単価コード (K)	地域資材 (P コード) P05043		時間的制約: なし 夜間制約作業時間: 0.0 豪雪補正: なし 基本給時間: 8.0 深夜時間: 0.0	制約作業時間: 0.0 冬期補正: なし 亜熱帯補正: なし 超勤時間: 0.0 週休: 4週8休以上	
P05043	硬質ポリ塩化ビニル管 薄肉管VU 径300 長4.0m	1.000	本	21,700	21,700	
	合 計				21,700	算出数量 1.000 各単位
	単 価				21,700	
	*** S 単 - 82号 ***					
S02116	配管用継手材 配管用継手材 φ 75 90 ° 塩ビ管・銅管 離脱防止金具付 合成樹脂塗装 , ,		個		1.000 各単位	歩 A 当たり算出
	1) 資材区分 2) 地域資材単価コード (P) 3) 地区資材単価コード (J) 4) 施設機械資材単価コード (K)	地域資材 (P コード) P96098		時間的制約: なし 夜間制約作業時間: 0.0 豪雪補正: なし 基本給時間: 8.0 深夜時間: 0.0	制約作業時間: 0.0 冬期補正: なし 亜熱帯補正: なし 超勤時間: 0.0 週休: 4週8休以上	
P96098	配管用継手材 φ 75 90 ° 塩ビ管・銅管 離脱防止金具付 合成樹脂塗装	1.000	個	29,200	29,200	
	合 計				29,200	算出数量 1.000 各単位
	単 価				29,200	
	*** S 単 - 83号 ***					
S02116	沈下防止底板 沈下防止底板 t = 70 , ,		組		1.000 各単位	歩 A 当たり算出
	1) 資材区分 2) 地域資材単価コード (P) 3) 地区資材単価コード (J) 4) 施設機械資材単価コード (K)	地域資材 (P コード) P96099		時間的制約: なし 夜間制約作業時間: 0.0 豪雪補正: なし 基本給時間: 8.0 深夜時間: 0.0	制約作業時間: 0.0 冬期補正: なし 亜熱帯補正: なし 超勤時間: 0.0 週休: 4週8休以上	
P96099	沈下防止底板 t = 70	1.000	組	6,400	6,400	
	合 計				6,400	算出数量 1.000 各単位
	単 価				6,400	
	*** S 単 - 84号 ***					
S02116	ねじ込み式可鍛鉄製管継手 (黒白) ねじ込み式可鍛鉄製管継手 (黒白) エルボ φ 80 , ,		個		1.000 各単位	歩 A 当たり算出
				時間的制約: なし 夜間制約作業時間: 0.0	制約作業時間: 0.0 冬期補正: なし	

事業名	宇城農地整備事業
工事名	南豊崎工区区画整理 (その 1 2) 工事

コード	名 称	数 量	単 位	単 価	金 額	備 考
	1)資材区分 2)地域資材単価コード (P) 3)地区資材単価コード (J) 4)施設機械資材単価コード (K)	地域資材 (Pコード) P96151		豪雪補正:なし 基本給時間:8.0 深夜時間:0.0	亜熱帯補正:なし 超勤時間:0.0 週休:4週8休以上	
P96151	ねじ込み式可鍛鉄製管継手 (黒白) エルボ φ80	1.000	個	1,750	1,750	
	合 計				1,750	算出数量 1.000 各単位
	単 価				1,750	
	*** S 単 - 85号 ***					
S02116	ねじ込み式可鍛鉄製管継手 (黒白) ねじ込み式可鍛鉄製管継手 (黒白) ソケット φ80,,		個		1.000 各単位	歩A 当たり算出
	1)資材区分 2)地域資材単価コード (P) 3)地区資材単価コード (J) 4)施設機械資材単価コード (K)	地域資材 (Pコード) P96152		時間的制約:なし 夜間制約作業時間:0.0 豪雪補正:なし 基本給時間:8.0 深夜時間:0.0	制約作業時間:0.0 冬期補正:なし 超勤時間:0.0 週休:4週8休以上	
P96152	ねじ込み式可鍛鉄製管継手 (黒白) ソケット φ80	1.000	個	1,460	1,460	
	合 計				1,460	算出数量 1.000 各単位
	単 価				1,460	
	*** S 単 - 86号 ***					
S02116	ねじ込み式可鍛鉄製管継手 (黒白) ねじ込み式可鍛鉄製管継手 (黒白) ニッブル φ80,,		個		1.000 各単位	歩A 当たり算出
	1)資材区分 2)地域資材単価コード (P) 3)地区資材単価コード (J) 4)施設機械資材単価コード (K)	地域資材 (Pコード) P96153		時間的制約:なし 夜間制約作業時間:0.0 豪雪補正:なし 基本給時間:8.0 深夜時間:0.0	制約作業時間:0.0 冬期補正:なし 超勤時間:0.0 週休:4週8休以上	
P96153	ねじ込み式可鍛鉄製管継手 (黒白) ニッブル φ80	1.000	個	1,370	1,370	
	合 計				1,370	算出数量 1.000 各単位
	単 価				1,370	
	*** S 単 - 87号 ***					
S02116	受樹 受樹 1型、一方開き,,		個		1.000 各単位	歩A 当たり算出
	1)資材区分 2)地域資材単価コード (P) 3)地区資材単価コード (J) 4)施設機械資材単価コード (K)	地域資材 (Pコード) P96101		時間的制約:なし 夜間制約作業時間:0.0 豪雪補正:なし 基本給時間:8.0 深夜時間:0.0	制約作業時間:0.0 冬期補正:なし 超勤時間:0.0 週休:4週8休以上	
P96101	受樹 1型、一方開き	1.000	個	7,630	7,630	
	合 計				7,630	算出数量 1.000 各単位
	単 価				7,630	
	*** S 単 - 88号 ***					
S02116	37ラング T字管 (溶融亜鉛アルミニウム合金メッキ) 37ラング T字管 (溶融亜鉛アルミニウム合金メッキ) SGP 250A×3950L×80A,,		個		1.000 各単位	歩A 当たり算出
	1)資材区分 2)地域資材単価コード (P) 3)地区資材単価コード (J) 4)施設機械資材単価コード (K)	地域資材 (Pコード) P96102		時間的制約:なし 夜間制約作業時間:0.0 豪雪補正:なし 基本給時間:8.0 深夜時間:0.0	制約作業時間:0.0 冬期補正:なし 超勤時間:0.0 週休:4週8休以上	
P96102	37ラング T字管 (溶融亜鉛アルミニウム合金メッキ) SGP 250A×3950L×80A	1.000	個	809,790	809,790	
	合 計				809,790	算出数量 1.000 各単位
	単 価				809,790	
	*** S 単 - 89号 ***					

事業名	宇城農地整備事業
工事名	南豊崎工区区画整理 (その 1 2) 工事

コード	名 称	数 量	単位	単 価	金 額	備 考
S02116	2フランジ曲管		個		1.000 各単位	歩A 当たり算出
	2フランジ曲管 SGP 250A×90°×390L×390L			時間的制約:なし 夜間制約作業時間:0.0	制約作業時間:0.0 冬期補正:なし	
	1)資材区分	地域資材 (Pコード)		豪雪補正:なし	亜熱帯補正:なし	
	2)地域資材単価コード (P)	P96103		基本給時間:8.0	超勤時間:0.0	
	3)地区資材単価コード (J)			深夜時間:0.0	週休:4週8休以上	
	4)施設機械資材単価コード (K)					
P96103	2フランジ曲管					
	SGP 250A×90°×390L×390L	1.000	個	343,690	343,690	
	合 計				343,690	算出数量 1.000 各単位
	単 価				343,690	
	*** S 単 - 90号 ***					
S02116	ゴム製伸縮可とう管		個		1.000 各単位	歩A 当たり算出
	ゴム製伸縮可とう管 250A 0.5MPa 偏心量100mm			時間的制約:なし 夜間制約作業時間:0.0	制約作業時間:0.0 冬期補正:なし	
	1)資材区分	地域資材 (Pコード)		豪雪補正:なし	亜熱帯補正:なし	
	2)地域資材単価コード (P)	P96104		基本給時間:8.0	超勤時間:0.0	
	3)地区資材単価コード (J)			深夜時間:0.0	週休:4週8休以上	
	4)施設機械資材単価コード (K)					
P96104	ゴム製伸縮可とう管					
	250A 0.5MPa 偏心量100mm	1.000	個	246,000	246,000	
	合 計				246,000	算出数量 1.000 各単位
	単 価				246,000	
	*** S 単 - 91号 ***					
S02116	MFｼﾞｮｲﾝﾄ		個		1.000 各単位	歩A 当たり算出
	MFｼﾞｮｲﾝﾄ φ250 0.74Mpa 離脱防止金具付			時間的制約:なし 夜間制約作業時間:0.0	制約作業時間:0.0 冬期補正:なし	
	1)資材区分	地域資材 (Pコード)		豪雪補正:なし	亜熱帯補正:なし	
	2)地域資材単価コード (P)	P96105		基本給時間:8.0	超勤時間:0.0	
	3)地区資材単価コード (J)			深夜時間:0.0	週休:4週8休以上	
	4)施設機械資材単価コード (K)					
P96105	MFｼﾞｮｲﾝﾄ					
	φ250 0.74Mpa 離脱防止金具付	1.000	個	56,800	56,800	
	合 計				56,800	算出数量 1.000 各単位
	単 価				56,800	
	*** S 単 - 92号 ***					
S02116	急速空気弁		個		1.000 各単位	歩A 当たり算出
	急速空気弁 φ25 内外面粉体塗装 7.5K			時間的制約:なし 夜間制約作業時間:0.0	制約作業時間:0.0 冬期補正:なし	
	1)資材区分	地域資材 (Pコード)		豪雪補正:なし	亜熱帯補正:なし	
	2)地域資材単価コード (P)	P96106		基本給時間:8.0	超勤時間:0.0	
	3)地区資材単価コード (J)			深夜時間:0.0	週休:4週8休以上	
	4)施設機械資材単価コード (K)					
P96106	急速空気弁					
	φ25 内外面粉体塗装 7.5K	1.000	個	63,900	63,900	
	合 計				63,900	算出数量 1.000 各単位
	単 価				63,900	
	*** S 単 - 93号 ***					
S02116	ボール式補修弁(レバー式)		個		1.000 各単位	歩A 当たり算出
	ボール式補修弁(レバー式) φ75×100H 内外面粉体塗装 7.5K			時間的制約:なし 夜間制約作業時間:0.0	制約作業時間:0.0 冬期補正:なし	
	1)資材区分	地域資材 (Pコード)		豪雪補正:なし	亜熱帯補正:なし	
	2)地域資材単価コード (P)	P96107		基本給時間:8.0	超勤時間:0.0	
	3)地区資材単価コード (J)			深夜時間:0.0	週休:4週8休以上	
	4)施設機械資材単価コード (K)					
P96107	ボール式補修弁(レバー式)					
	φ75×100H 内外面粉体塗装 7.5K	1.000	個	56,800	56,800	
	合 計				56,800	算出数量 1.000 各単位
	単 価				56,800	

事業名	宇城農地整備事業
工事名	南豊崎工区区画整理 (その 1 2) 工事

コード	名 称	数 量	単 位	単 価	金 額	備 考
	*** S 単 - 94号 ***					
S02116	水道用硬質ポリ塩化ビニル管継手 (TS加工継手)		個		1,000 各単位	歩 A 当たり算出
	水道用硬質ポリ塩化ビニル管継手 (TS加工継手) 45 ° ベンド B 形 径 250 , ,			時間的制約 : なし 夜間制約作業時間 : 0.0	制約作業時間 : 0.0 冬期補正 : なし	
	1) 資材区分 2) 地域資材単価コード (P) 3) 地区資材単価コード (J) 4) 施設機械資材単価コード (K)	地域資材 (P コード) P96109		豪雪補正 : なし 基本給時間 : 8.0 深夜時間 : 0.0	亜熱帯補正 : なし 超勤時間 : 0.0 週休 : 4 週 8 休以上	
P96109	水道用硬質ポリ塩化ビニル管継手 (TS加工継手) 45 ° ベンド B 形 径 250	1.000	個		18,200	
	合 計				18,200	算出数量 1.000 各単位
	単 価				18,200	
	*** S 単 - 95号 ***					
S02116	水道用硬質ポリ塩化ビニル管継手 (TS加工継手)		個		1,000 各単位	歩 A 当たり算出
	水道用硬質ポリ塩化ビニル管継手 (TS加工継手) 90 ° ベンド B 形 径 250 , ,			時間的制約 : なし 夜間制約作業時間 : 0.0	制約作業時間 : 0.0 冬期補正 : なし	
	1) 資材区分 2) 地域資材単価コード (P) 3) 地区資材単価コード (J) 4) 施設機械資材単価コード (K)	地域資材 (P コード) P96110		豪雪補正 : なし 基本給時間 : 8.0 深夜時間 : 0.0	亜熱帯補正 : なし 超勤時間 : 0.0 週休 : 4 週 8 休以上	
P96110	水道用硬質ポリ塩化ビニル管継手 (TS加工継手) 90 ° ベンド B 形 径 250	1.000	個		27,600	
	合 計				27,600	算出数量 1.000 各単位
	単 価				27,600	
	*** S 単 - 96号 ***					
S02116	37mm T 字管 (溶融亜鉛アルミニウム合金メッキ)		個		1,000 各単位	歩 A 当たり算出
	37mm T 字管 (溶融亜鉛アルミニウム合金メッキ) SGP 150A × 6074L × 80A , ,			時間的制約 : なし 夜間制約作業時間 : 0.0	制約作業時間 : 0.0 冬期補正 : なし	
	1) 資材区分 2) 地域資材単価コード (P) 3) 地区資材単価コード (J) 4) 施設機械資材単価コード (K)	地域資材 (P コード) P96108		豪雪補正 : なし 基本給時間 : 8.0 深夜時間 : 0.0	亜熱帯補正 : なし 超勤時間 : 0.0 週休 : 4 週 8 休以上	
P96108	37mm T 字管 (溶融亜鉛アルミニウム合金メッキ) SGP 150A × 6074L × 80A	1.000	個		534,250	
	合 計				534,250	算出数量 1.000 各単位
	単 価				534,250	
	*** S 単 - 97号 ***					
S02116	2フランジ曲管		個		1,000 各単位	歩 A 当たり算出
	2フランジ曲管 SGP 150A × 90 ° × 260L × 238L , ,			時間的制約 : なし 夜間制約作業時間 : 0.0	制約作業時間 : 0.0 冬期補正 : なし	
	1) 資材区分 2) 地域資材単価コード (P) 3) 地区資材単価コード (J) 4) 施設機械資材単価コード (K)	地域資材 (P コード) P96111		豪雪補正 : なし 基本給時間 : 8.0 深夜時間 : 0.0	亜熱帯補正 : なし 超勤時間 : 0.0 週休 : 4 週 8 休以上	
P96111	2フランジ曲管 SGP 150A × 90 ° × 260L × 238L	1.000	個		159,690	
	合 計				159,690	算出数量 1.000 各単位
	単 価				159,690	
	*** S 単 - 98号 ***					
S02116	2フランジ曲管		個		1,000 各単位	歩 A 当たり算出
	2フランジ曲管 SGP 150A × 90 ° × 238L × 622L , ,			時間的制約 : なし 夜間制約作業時間 : 0.0	制約作業時間 : 0.0 冬期補正 : なし	
	1) 資材区分 2) 地域資材単価コード (P) 3) 地区資材単価コード (J) 4) 施設機械資材単価コード (K)	地域資材 (P コード) P96112		豪雪補正 : なし 基本給時間 : 8.0 深夜時間 : 0.0	亜熱帯補正 : なし 超勤時間 : 0.0 週休 : 4 週 8 休以上	
P96112	2フランジ曲管 SGP 150A × 90 ° × 238L × 622L	1.000	個		196,690	

事業名	宇城農地整備事業
工事名	南豊崎工区区画整理 (その 1 2) 工事

コード	名 称	数 量	単 位	単 価	金 額	備 考
	合 計				196,690	算出数量 1.000 各単位
	単 価				196,690	
	*** S 単 - 99号 ***					
S02116	ゴム製伸縮可とう管		個		1.000 各単位	歩 A 当たり算出
	ゴム製伸縮可とう管 150A 0.5MPa 偏心率100mm,,			時間的制約:なし 夜間制約作業時間:0.0	制約作業時間:0.0 冬期補正:なし	
	1)資材区分	地域資材 (Pコード)		豪雪補正:なし 基本給時間:8.0	亜熱帯補正:なし 超勤時間:0.0	
	2)地域資材単価コード (P)	P96121		深夜時間:0.0	週休:4週8休以上	
	3)地区資材単価コード (J)					
	4)施設機械資材単価コード (K)					
P96121	ゴム製伸縮可とう管 150A 0.5MPa 偏心率100mm	1.000	個	185,000	185,000	
	合 計				185,000	算出数量 1.000 各単位
	単 価				185,000	
	*** S 単 - 100号 ***					
S02116	水道用硬質ポリ塩化ビニル管継手 (TS継手)		個		1.000 各単位	歩 A 当たり算出
	水道用硬質ポリ塩化ビニル管継手 (TS継手) エルボ A形 径150,,			時間的制約:なし 夜間制約作業時間:0.0	制約作業時間:0.0 冬期補正:なし	
	1)資材区分	地域資材 (Pコード)		豪雪補正:なし 基本給時間:8.0	亜熱帯補正:なし 超勤時間:0.0	
	2)地域資材単価コード (P)	P05265		深夜時間:0.0	週休:4週8休以上	
	3)地区資材単価コード (J)					
	4)施設機械資材単価コード (K)					
P05265	水道用硬質ポリ塩化ビニル管継手 (TS継手) エルボ A形 径150	1.000	個	4,790	4,790	
	合 計				4,790	算出数量 1.000 各単位
	単 価				4,790	
	*** S 単 - 101号 ***					
S02116	水道用硬質ポリ塩化ビニル管継手 (TS継手)		個		1.000 各単位	歩 A 当たり算出
	水道用硬質ポリ塩化ビニル管継手 (TS継手) チーズ A形 150 × 150,,			時間的制約:なし 夜間制約作業時間:0.0	制約作業時間:0.0 冬期補正:なし	
	1)資材区分	地域資材 (Pコード)		豪雪補正:なし 基本給時間:8.0	亜熱帯補正:なし 超勤時間:0.0	
	2)地域資材単価コード (P)	P05288		深夜時間:0.0	週休:4週8休以上	
	3)地区資材単価コード (J)					
	4)施設機械資材単価コード (K)					
P05288	水道用硬質ポリ塩化ビニル管継手 (TS継手) チーズ A形 150 × 150	1.000	個	7,660	7,660	
	合 計				7,660	算出数量 1.000 各単位
	単 価				7,660	
	*** S 単 - 102号 ***					
S02116	1フランジT字管		個		1.000 各単位	歩 A 当たり算出
	1フランジT字管 SGP 150A × 286L × 150A,,			時間的制約:なし 夜間制約作業時間:0.0	制約作業時間:0.0 冬期補正:なし	
	1)資材区分	地域資材 (Pコード)		豪雪補正:なし 基本給時間:8.0	亜熱帯補正:なし 超勤時間:0.0	
	2)地域資材単価コード (P)	P96113		深夜時間:0.0	週休:4週8休以上	
	3)地区資材単価コード (J)					
	4)施設機械資材単価コード (K)					
P96113	1フランジT字管 SGP 150A × 286L × 150A	1.000	個	118,590	118,590	
	合 計				118,590	算出数量 1.000 各単位
	単 価				118,590	
	*** S 単 - 103号 ***					
S02116	1フランジ片落管		個		1.000 各単位	歩 A 当たり算出
	1フランジ片落管 SGP 150A × 100A × 145L,,			時間的制約:なし 夜間制約作業時間:0.0	制約作業時間:0.0 冬期補正:なし	
	1)資材区分	地域資材 (Pコード)		豪雪補正:なし 基本給時間:8.0	亜熱帯補正:なし 超勤時間:0.0	
	2)地域資材単価コード (P)	P96114				

事業名	宇城農地整備事業				
工事名	南豊崎工区区画整理 (その 1 2) 工事				

コード	名 称	数 量	単位	単 価	金 額	備 考
	3)地区資材単価コード (J)			深夜時間:0.0	週休:4週8休以上	
	4)施設機械資材単価コード (K)					
P96114	1フランジ片落管					
	SGP 150A×100A×145L	1.000	個	58,980	58,980	
	合 計				58,980	算出数量 1.000 各単位
	単 価				58,980	
	*** S 単 - 104号 ***					
S02116	1フランジ片落管		個		1.000 各単位	歩 A 当たり算出
	1フランジ片落管			時間的制約:なし	制約作業時間:0.0	
	SGP 150A×80A×145L,,			夜間制約作業時間:0.0	冬期補正:なし	
	1)資材区分	地域資材 (Pコード)		豪雪補正:なし	亜熱帯補正:なし	
	2)地域資材単価コード (P)	P96115		基本給時間:8.0	超勤時間:0.0	
	3)地区資材単価コード (J)			深夜時間:0.0	週休:4週8休以上	
	4)施設機械資材単価コード (K)					
P96115	1フランジ片落管					
	SGP 150A×80A×145L	1.000	個	55,760	55,760	
	合 計				55,760	算出数量 1.000 各単位
	単 価				55,760	
	*** S 単 - 105号 ***					
S02116	ゴム製伸縮可とう管		個		1.000 各単位	歩 A 当たり算出
	ゴム製伸縮可とう管			時間的制約:なし	制約作業時間:0.0	
	100A 0.5MPa 偏心量100mm,,			夜間制約作業時間:0.0	冬期補正:なし	
	1)資材区分	地域資材 (Pコード)		豪雪補正:なし	亜熱帯補正:なし	
	2)地域資材単価コード (P)	P96116		基本給時間:8.0	超勤時間:0.0	
	3)地区資材単価コード (J)			深夜時間:0.0	週休:4週8休以上	
	4)施設機械資材単価コード (K)					
P96116	ゴム製伸縮可とう管					
	100A 0.5MPa 偏心量100mm	1.000	個	125,000	125,000	
	合 計				125,000	算出数量 1.000 各単位
	単 価				125,000	
	*** S 単 - 106号 ***					
S02116	ゴム製伸縮可とう管		個		1.000 各単位	歩 A 当たり算出
	ゴム製伸縮可とう管			時間的制約:なし	制約作業時間:0.0	
	80A 0.5MPa 偏心量100mm,,			夜間制約作業時間:0.0	冬期補正:なし	
	1)資材区分	地域資材 (Pコード)		豪雪補正:なし	亜熱帯補正:なし	
	2)地域資材単価コード (P)	P96117		基本給時間:8.0	超勤時間:0.0	
	3)地区資材単価コード (J)			深夜時間:0.0	週休:4週8休以上	
	4)施設機械資材単価コード (K)					
P96117	ゴム製伸縮可とう管					
	80A 0.5MPa 偏心量100mm	1.000	個	100,000	100,000	
	合 計				100,000	算出数量 1.000 各単位
	単 価				100,000	
	*** S 単 - 107号 ***					
S02116	MFｼﾞｮｲﾝﾄ		個		1.000 各単位	歩 A 当たり算出
	MFｼﾞｮｲﾝﾄ			時間的制約:なし	制約作業時間:0.0	
	φ100、0.74Mpa 離脱防止金具付,,			夜間制約作業時間:0.0	冬期補正:なし	
	1)資材区分	地域資材 (Pコード)		豪雪補正:なし	亜熱帯補正:なし	
	2)地域資材単価コード (P)	P96062		基本給時間:8.0	超勤時間:0.0	
	3)地区資材単価コード (J)			深夜時間:0.0	週休:4週8休以上	
	4)施設機械資材単価コード (K)					
P96062	MFｼﾞｮｲﾝﾄ					
	φ100、0.74Mpa 離脱防止金具付	1.000	個	17,100	17,100	
	合 計				17,100	算出数量 1.000 各単位
	単 価				17,100	
	*** S 単 - 108号 ***					
S02116	3ﾌﾗﾝｼﾞ T字管 (溶融亜鉛アルミニウム合金メッキ)		個		1.000 各単位	歩 A 当たり算出

事業名	宇城農地整備事業
工事名	南豊崎工区区画整理 (その 1 2) 工事

コード	名 称	数 量	単位	単 価	金 額	備 考
	37アソ T字管 (溶融亜鉛アルミニウム合金メッキ) SGP 100A×5883L×80A,,			時間的制約:なし 夜間制約作業時間:0.0	制約作業時間:0.0 冬期補正:なし	
	1)資材区分 2)地域資材単価コード (P)	地域資材 (Pコード) P96122		豪雪補正:なし 基本給時間:8.0	亜熱帯補正:なし 超勤時間:0.0	
	3)地区資材単価コード (J) 4)施設機械資材単価コード (K)			深夜時間:0.0	週休:4週8休以上	
P96122	37アソ T字管 (溶融亜鉛アルミニウム合金メッキ) SGP 100A×5883L×80A	1.000	個	370,950	370,950	
	合 計				370,950	算出数量 1.000 各単位
	単 価				370,950	
	*** S 単 - 109号 ***					
S02116	2フランジ曲管		個		1.000 各単位	歩A 当たり算出
	2フランジ曲管 SGP 100A×45°×141L×69L,,			時間的制約:なし 夜間制約作業時間:0.0	制約作業時間:0.0 冬期補正:なし	
	1)資材区分 2)地域資材単価コード (P)	地域資材 (Pコード) P96123		豪雪補正:なし 基本給時間:8.0	亜熱帯補正:なし 超勤時間:0.0	
	3)地区資材単価コード (J) 4)施設機械資材単価コード (K)			深夜時間:0.0	週休:4週8休以上	
P96123	2フランジ曲管 SGP 100A×45°×141L×69L	1.000	個	84,920	84,920	
	合 計				84,920	算出数量 1.000 各単位
	単 価				84,920	
	*** S 単 - 110号 ***					
S02116	2フランジ曲管		個		1.000 各単位	歩A 当たり算出
	2フランジ曲管 SGP 100A×60°×141L×93L,,			時間的制約:なし 夜間制約作業時間:0.0	制約作業時間:0.0 冬期補正:なし	
	1)資材区分 2)地域資材単価コード (P)	地域資材 (Pコード) P96124		豪雪補正:なし 基本給時間:8.0	亜熱帯補正:なし 超勤時間:0.0	
	3)地区資材単価コード (J) 4)施設機械資材単価コード (K)			深夜時間:0.0	週休:4週8休以上	
P96124	2フランジ曲管 SGP 100A×60°×141L×93L	1.000	個	98,150	98,150	
	合 計				98,150	算出数量 1.000 各単位
	単 価				98,150	
	*** S 単 - 111号 ***					
S02116	2フランジ曲管		個		1.000 各単位	歩A 当たり算出
	2フランジ曲管 SGP 100A×45°×148L×69L,,			時間的制約:なし 夜間制約作業時間:0.0	制約作業時間:0.0 冬期補正:なし	
	1)資材区分 2)地域資材単価コード (P)	地域資材 (Pコード) P96118		豪雪補正:なし 基本給時間:8.0	亜熱帯補正:なし 超勤時間:0.0	
	3)地区資材単価コード (J) 4)施設機械資材単価コード (K)			深夜時間:0.0	週休:4週8休以上	
P96118	2フランジ曲管 SGP 100A×45°×148L×69L	1.000	個	85,650	85,650	
	合 計				85,650	算出数量 1.000 各単位
	単 価				85,650	
	*** S 単 - 112号 ***					
S02116	2フランジ曲管		個		1.000 各単位	歩A 当たり算出
	2フランジ曲管 SGP 100A×60°×148L×93L,,			時間的制約:なし 夜間制約作業時間:0.0	制約作業時間:0.0 冬期補正:なし	
	1)資材区分 2)地域資材単価コード (P)	地域資材 (Pコード) P96119		豪雪補正:なし 基本給時間:8.0	亜熱帯補正:なし 超勤時間:0.0	
	3)地区資材単価コード (J) 4)施設機械資材単価コード (K)			深夜時間:0.0	週休:4週8休以上	
P96119	2フランジ曲管 SGP 100A×60°×148L×93L	1.000	個	98,820	98,820	
	合 計				98,820	算出数量 1.000 各単位
	単 価				98,820	

事業名	宇城農地整備事業
工事名	南豊崎工区区画整理 (その 1 2) 工事

コード	名 称	数 量	単位	単 価	金 額	備 考
	*** S 単 - 113号 ***					
S02116	水道用硬質ポリ塩化ビニル管継手 (TS加工継手)		個		1,000 各単位	歩 A 当たり算出
	水道用硬質ポリ塩化ビニル管継手 (TS加工継手) 45 ° ベンド B 形 径 100 , ,			時間的制約 : なし 夜間制約作業時間 : 0.0	制約作業時間 : 0.0 冬期補正 : なし	
	1) 資材区分 2) 地域資材単価コード (P)	地域資材 (P コード) P05299		豪雪補正 : なし 基本給時間 : 8.0	亜熱帯補正 : なし 超勤時間 : 0.0	
	3) 地区資材単価コード (J) 4) 施設機械資材単価コード (K)			深夜時間 : 0.0	週休 : 4 週 8 休以上	
P05299	水道用硬質ポリ塩化ビニル管継手 (TS加工継手) 45 ° ベンド B 形 径 100	1.000	個	3,170	3,170	
	合 計				3,170	算出数量 1.000 各単位
	単 価				3,170	
	*** S 単 - 114号 ***					
S02116	37ランジ T 字管 (溶融亜鉛アルミニウム合金メッキ)		個		1,000 各単位	歩 A 当たり算出
	37ランジ T 字管 (溶融亜鉛アルミニウム合金メッキ) SGP 80A × 4723L × 80A , ,			時間的制約 : なし 夜間制約作業時間 : 0.0	制約作業時間 : 0.0 冬期補正 : なし	
	1) 資材区分 2) 地域資材単価コード (P)	地域資材 (P コード) P96145		豪雪補正 : なし 基本給時間 : 8.0	亜熱帯補正 : なし 超勤時間 : 0.0	
	3) 地区資材単価コード (J) 4) 施設機械資材単価コード (K)			深夜時間 : 0.0	週休 : 4 週 8 休以上	
P96145	37ランジ T 字管 (溶融亜鉛アルミニウム合金メッキ) SGP 80A × 4723L × 80A	1.000	個	376,100	376,100	
	合 計				376,100	算出数量 1.000 各単位
	単 価				376,100	
	*** S 単 - 115号 ***					
S02116	37ランジ T 字管 (溶融亜鉛アルミニウム合金メッキ)		個		1,000 各単位	歩 A 当たり算出
	37ランジ T 字管 (溶融亜鉛アルミニウム合金メッキ) SGP 80A × 354L × 80A , ,			時間的制約 : なし 夜間制約作業時間 : 0.0	制約作業時間 : 0.0 冬期補正 : なし	
	1) 資材区分 2) 地域資材単価コード (P)	地域資材 (P コード) P96146		豪雪補正 : なし 基本給時間 : 8.0	亜熱帯補正 : なし 超勤時間 : 0.0	
	3) 地区資材単価コード (J) 4) 施設機械資材単価コード (K)			深夜時間 : 0.0	週休 : 4 週 8 休以上	
P96146	37ランジ T 字管 (溶融亜鉛アルミニウム合金メッキ) SGP 80A × 354L × 80A	1.000	個	84,550	84,550	
	合 計				84,550	算出数量 1.000 各単位
	単 価				84,550	
	*** S 単 - 116号 ***					
S02116	2フランジ曲管		個		1,000 各単位	歩 A 当たり算出
	2フランジ曲管 SGP 80A × 45 ° × 205L × 53L , ,			時間的制約 : なし 夜間制約作業時間 : 0.0	制約作業時間 : 0.0 冬期補正 : なし	
	1) 資材区分 2) 地域資材単価コード (P)	地域資材 (P コード) P96147		豪雪補正 : なし 基本給時間 : 8.0	亜熱帯補正 : なし 超勤時間 : 0.0	
	3) 地区資材単価コード (J) 4) 施設機械資材単価コード (K)			深夜時間 : 0.0	週休 : 4 週 8 休以上	
P96147	2フランジ曲管 SGP 80A × 45 ° × 205L × 53L	1.000	個	85,840	85,840	
	合 計				85,840	算出数量 1.000 各単位
	単 価				85,840	
	*** S 単 - 117号 ***					
S02116	2フランジ曲管		個		1,000 各単位	歩 A 当たり算出
	2フランジ曲管 SGP 80A × 90 ° × 643L × 124L , ,			時間的制約 : なし 夜間制約作業時間 : 0.0	制約作業時間 : 0.0 冬期補正 : なし	
	1) 資材区分 2) 地域資材単価コード (P)	地域資材 (P コード) P96148		豪雪補正 : なし 基本給時間 : 8.0	亜熱帯補正 : なし 超勤時間 : 0.0	
	3) 地区資材単価コード (J) 4) 施設機械資材単価コード (K)			深夜時間 : 0.0	週休 : 4 週 8 休以上	
P96148	2フランジ曲管 SGP 80A × 90 ° × 643L × 124L	1.000	個	128,240	128,240	
	合 計				128,240	算出数量 1.000 各単位

事業名	宇城農地整備事業
工事名	南豊崎工区区画整理 (その 1 2) 工事

コード	名 称	数 量	単 位	単 価	金 額	備 考
	単 価				128,240	
	*** S 単 - 118号 ***					
S02116	コンクリート組立柵渠		組		1,000 各単位	歩 A 当たり算出
	コンクリート組立柵渠 B5000×H1200 (アーム1本+パネル1式等を含む) , ,			時間的制約:なし 夜間制約作業時間:0.0	制約作業時間:0.0 冬期補正:なし	
	1)資材区分	地域資材 (Pコード)		豪雪補正:なし 基本給時間:8.0	亜熱帯補正:なし 超勤時間:0.0	
	2)地域資材単価コード (P)	P96031		深夜時間:0.0	週休:4週8休以上	
	3)地区資材単価コード (J)					
	4)施設機械資材単価コード (K)					
P96031	コンクリート組立柵渠 B5000×H1200 (アーム1本+パネル1式等を含む)	1.000	組	79,300	79,300	
	合 計				79,300	算出数量 1.000 各単位
	単 価				79,300	
	*** S 単 - 119号 ***					
S02116	太鼓落し		本		1,000 各単位	歩 A 当たり算出
	太鼓落し 松 長4m 厚12cm, ,			時間的制約:なし 夜間制約作業時間:0.0	制約作業時間:0.0 冬期補正:なし	
	1)資材区分	地域資材 (Pコード)		豪雪補正:なし 基本給時間:8.0	亜熱帯補正:なし 超勤時間:0.0	
	2)地域資材単価コード (P)	P33140		深夜時間:0.0	週休:4週8休以上	
	3)地区資材単価コード (J)					
	4)施設機械資材単価コード (K)					
P33140	太鼓落し 松 長4m 厚12cm	1.000	本	4,100	4,100	
	合 計				4,100	算出数量 1.000 各単位
	単 価				4,100	
	*** S 単 - 120号 ***					
S02116	六角ボルト		本		1,000 各単位	歩 A 当たり算出
	六角ボルト M12×150 黒皮品, ,			時間的制約:なし 夜間制約作業時間:0.0	制約作業時間:0.0 冬期補正:なし	
	1)資材区分	地域資材 (Pコード)		豪雪補正:なし 基本給時間:8.0	亜熱帯補正:なし 超勤時間:0.0	
	2)地域資材単価コード (P)	P96008		深夜時間:0.0	週休:4週8休以上	
	3)地区資材単価コード (J)					
	4)施設機械資材単価コード (K)					
P96008	六角ボルト M12×150 黒皮品	1.000	本	41.50	42	
	合 計				42	算出数量 1.000 各単位
	単 価				42	
	*** S 単 - 121号 ***					
S02116	コンクリート組立柵渠 (階段)		組		1,000 各単位	歩 A 当たり算出
	コンクリート組立柵渠 (階段) B5000×H1200 (片面階段1式+アーム+パネルを含む) , ,			時間的制約:なし 夜間制約作業時間:0.0	制約作業時間:0.0 冬期補正:なし	
	1)資材区分	地域資材 (Pコード)		豪雪補正:なし 基本給時間:8.0	亜熱帯補正:なし 超勤時間:0.0	
	2)地域資材単価コード (P)	P96032		深夜時間:0.0	週休:4週8休以上	
	3)地区資材単価コード (J)					
	4)施設機械資材単価コード (K)					
P96032	コンクリート組立柵渠 (階段) B5000×H1200 (片面階段1式+アーム+パネルを含む)	1.000	組	112,000	112,000	
	合 計				112,000	算出数量 1.000 各単位
	単 価				112,000	
	*** S 単 - 122号 ***					
S02116	コンクリート組立柵渠		組		1,000 各単位	歩 A 当たり算出
	コンクリート組立柵渠 B3500×H1200 (アーム1本+パネル1式等を含む) , ,			時間的制約:なし 夜間制約作業時間:0.0	制約作業時間:0.0 冬期補正:なし	
	1)資材区分	地域資材 (Pコード)		豪雪補正:なし 基本給時間:8.0	亜熱帯補正:なし 超勤時間:0.0	
	2)地域資材単価コード (P)	P96007		深夜時間:0.0	週休:4週8休以上	
	3)地区資材単価コード (J)					
	4)施設機械資材単価コード (K)					

事業名	宇城農地整備事業
工事名	南豊崎工区区画整理 (その 1 2) 工事

コード	名 称	数 量	単位	単 価	金 額	備 考
P96007	コンクリート組立柵渠 B3500×H1200 (アーム1本+パネル1式等を含む)	1.000	組	64,200	64,200	
	合 計				64,200	算出数量 1.000 各単位
	単 価				64,200	
	*** S 単 - 123号 ***					
S02116	コンクリート組立柵渠 (階段) コンクリート組立柵渠 (階段) B3500×H1200 (片面階段1式+アーム+パネルを含む) , ,		組		1.000 各単位	歩 A 当たり算出
	1) 資材区分	地域資材 (P コード)		時間的制約: なし 夜間制約作業時間: 0.0	制約作業時間: 0.0 冬期補正: なし	
	2) 地域資材単価コード (P)	P96009		豪雪補正: なし 基本給時間: 8.0	亜熱帯補正: なし 超勤時間: 0.0	
	3) 地区資材単価コード (J)			深夜時間: 0.0	週休: 4週8休以上	
	4) 施設機械資材単価コード (K)					
P96009	コンクリート組立柵渠 (階段) B3500×H1200 (片面階段1式+アーム+パネルを含む)	1.000	組	95,600	95,600	
	合 計				95,600	算出数量 1.000 各単位
	単 価				95,600	
	*** S 単 - 124号 ***					
S02116	再生クラッシュラン 再生クラッシュラン RC-40 40 ~ 0mm ,		m3		1.000 各単位	歩 A 当たり算出
	1) 資材区分	地区資材 (J コード)		時間的制約: なし 夜間制約作業時間: 0.0	制約作業時間: 0.0 冬期補正: なし	
	2) 地域資材単価コード (P)			豪雪補正: なし 基本給時間: 8.0	亜熱帯補正: なし 超勤時間: 0.0	
	3) 地区資材単価コード (J)	J03118		深夜時間: 0.0	週休: 4週8休以上	
	4) 施設機械資材単価コード (K)					
J03118	再生クラッシュラン RC-40 40 ~ 0mm	1.000	m3	2,150	2,150	
	合 計				2,150	算出数量 1.000 各単位
	単 価				2,150	
	*** S 単 - 125号 ***					
S02116	排水フリューム 排水フリューム B450×H450×L2000 , ,		個		1.000 各単位	歩 A 当たり算出
	1) 資材区分	地域資材 (P コード)		時間的制約: なし 夜間制約作業時間: 0.0	制約作業時間: 0.0 冬期補正: なし	
	2) 地域資材単価コード (P)	P96134		豪雪補正: なし 基本給時間: 8.0	亜熱帯補正: なし 超勤時間: 0.0	
	3) 地区資材単価コード (J)			深夜時間: 0.0	週休: 4週8休以上	
	4) 施設機械資材単価コード (K)					
P96134	排水フリューム B450×H450×L2000	1.000	個	19,000	19,000	
	合 計				19,000	算出数量 1.000 各単位
	単 価				19,000	
	*** S 単 - 126号 ***					
S02116	セメント系固化材 セメント系固化材 一般軟弱土用 フレコン , ,		ton		1.000 各単位	歩 A 当たり算出
	1) 資材区分	地域資材 (P コード)		時間的制約: なし 夜間制約作業時間: 0.0	制約作業時間: 0.0 冬期補正: なし	
	2) 地域資材単価コード (P)	P96011		豪雪補正: なし 基本給時間: 8.0	亜熱帯補正: なし 超勤時間: 0.0	
	3) 地区資材単価コード (J)			深夜時間: 0.0	週休: 4週8休以上	
	4) 施設機械資材単価コード (K)					
P96011	セメント系固化材 一般軟弱土用 フレコン	1.000	ton	18,500	18,500	
	合 計				18,500	算出数量 1.000 各単位
	単 価				18,500	
	*** S 単 - 127号 ***					
S02116	P C 鋼より線 P C 鋼より線 7本より線 B 種 径15.2mm , ,		ton		1.000 各単位	歩 A 当たり算出
				時間的制約: なし 夜間制約作業時間: 0.0	制約作業時間: 0.0 冬期補正: なし	

事業名	宇城農地整備事業				
工事名	南豊崎工区区画整理 (その 1 2) 工事				

コード	名 称	数 量	単 位	単 価	金 額	備 考
	1)資材区分 2)地域資材単価コード (P) 3)地区資材単価コード (J) 4)施設機械資材単価コード (K)	地域資材 (Pコード) P23068		豪雪補正:なし 基本給時間:8.0 深夜時間:0.0	亜熱帯補正:なし 超勤時間:0.0 週休:4週8休以上	
P23068	P C 鋼より線 7本より線 B 種 径15.2mm	1.000	ton	518,000	518,000	
	合 計				518,000	算出数量 1.000 各単位
	単 価				518,000	
	*** S 単 - 128号 ***					
S02116	アンカープレート アンカープレート S15.2用 90×90×19, ,		個		1.000 各単位	歩A 当たり算出
	1)資材区分 2)地域資材単価コード (P) 3)地区資材単価コード (J) 4)施設機械資材単価コード (K)	地域資材 (Pコード) P96127		時間的制約:なし 夜間制約作業時間:0.0 豪雪補正:なし 基本給時間:8.0 深夜時間:0.0	制約作業時間:0.0 冬期補正:なし 超勤時間:0.0 週休:4週8休以上	
P96127	アンカープレート S15.2用 90×90×19	1.000	個	799	799	
	合 計				799	算出数量 1.000 各単位
	単 価				799	
	*** S 単 - 129号 ***					
S02116	グリップ グリップ S15.2用, ,		個		1.000 各単位	歩A 当たり算出
	1)資材区分 2)地域資材単価コード (P) 3)地区資材単価コード (J) 4)施設機械資材単価コード (K)	地域資材 (Pコード) P96128		時間的制約:なし 夜間制約作業時間:0.0 豪雪補正:なし 基本給時間:8.0 深夜時間:0.0	制約作業時間:0.0 冬期補正:なし 超勤時間:0.0 週休:4週8休以上	
P96128	グリップ S15.2用	1.000	個	2,600	2,600	
	合 計				2,600	算出数量 1.000 各単位
	単 価				2,600	
	*** S 単 - 130号 ***					
S02116	横断暗渠 横断暗渠 B450×H450×L2000, ,		個		1.000 各単位	歩A 当たり算出
	1)資材区分 2)地域資材単価コード (P) 3)地区資材単価コード (J) 4)施設機械資材単価コード (K)	地域資材 (Pコード) P96035		時間的制約:なし 夜間制約作業時間:0.0 豪雪補正:なし 基本給時間:8.0 深夜時間:0.0	制約作業時間:0.0 冬期補正:なし 超勤時間:0.0 週休:4週8休以上	
P96035	横断暗渠 B450×H450×L2000	1.000	個	24,700	24,700	
	合 計				24,700	算出数量 1.000 各単位
	単 価				24,700	
	*** S 単 - 131号 ***					
S02116	集水樹 集水樹 600×600×800, ,		個		1.000 各単位	歩A 当たり算出
	1)資材区分 2)地域資材単価コード (P) 3)地区資材単価コード (J) 4)施設機械資材単価コード (K)	地域資材 (Pコード) P96125		時間的制約:なし 夜間制約作業時間:0.0 豪雪補正:なし 基本給時間:8.0 深夜時間:0.0	制約作業時間:0.0 冬期補正:なし 超勤時間:0.0 週休:4週8休以上	
P96125	集水樹 600×600×800	1.000	個	41,800	41,800	
	合 計				41,800	算出数量 1.000 各単位
	単 価				41,800	
	*** S 単 - 132号 ***					

事業名	宇城農地整備事業
工事名	南豊崎工区区画整理 (その 1 2) 工事

コード	名 称	数 量	単位	単 価	金 額	備 考
S02116	水路横断スラブ		基		1,000 各単位	歩 A 当たり算出
	水路横断スラブ B1000×L5180×H250 T-4,...			時間的制約:なし 夜間制約作業時間:0.0	制約作業時間:0.0 冬期補正:なし	
	1)資材区分 2)地域資材単価コード (P) 3)地区資材単価コード (J) 4)施設機械資材単価コード (K)	地域資材 (Pコード) P96149		豪雪補正:なし 基本給時間:8.0 深夜時間:0.0	亜熱帯補正:なし 超勤時間:0.0 週休:4週8休以上	
P96149	水路横断スラブ B1000×L5180×H250 T-4	1,000	基	161,200	161,200	
	合 計				161,200	算出数量 1,000 各単位
	単 価				161,200	
	*** S 単 - 133号 ***					
S02116	エレフット試験		箇所		1,000 各単位	歩 A 当たり算出
	エレフット試験			時間的制約:なし 夜間制約作業時間:0.0	制約作業時間:0.0 冬期補正:なし	
	1)資材区分 2)地域資材単価コード (P) 3)地区資材単価コード (J) 4)施設機械資材単価コード (K)	地域資材 (Pコード) P96150		豪雪補正:なし 基本給時間:8.0 深夜時間:0.0	亜熱帯補正:なし 超勤時間:0.0 週休:4週8休以上	
P96150	エレフット試験	1,000	箇所	119,700	119,700	
	合 計				119,700	算出数量 1,000 各単位
	単 価				119,700	
	*** S 単 - 134号 ***					
S02116	六価クロム溶出試験		検体		1,000 各単位	歩 A 当たり算出
	六価クロム溶出試験			時間的制約:なし 夜間制約作業時間:0.0	制約作業時間:0.0 冬期補正:なし	
	1)資材区分 2)地域資材単価コード (P) 3)地区資材単価コード (J) 4)施設機械資材単価コード (K)	地域資材 (Pコード) P96029		豪雪補正:なし 基本給時間:8.0 深夜時間:0.0	亜熱帯補正:なし 超勤時間:0.0 週休:4週8休以上	
P96029	六価クロム溶出試験	1,000	検体	7,300	7,300	
	合 計				7,300	算出数量 1,000 各単位
	単 価				7,300	
	*** S 単 - 135号 ***					
S02116	産業廃棄物処理税		ton		1,000 各単位	歩 A 当たり算出
	産業廃棄物処理税			時間的制約:なし 夜間制約作業時間:0.0	制約作業時間:0.0 冬期補正:なし	
	1)資材区分 2)地域資材単価コード (P) 3)地区資材単価コード (J) 4)施設機械資材単価コード (K)	地域資材 (Pコード) P96030		豪雪補正:なし 基本給時間:8.0 深夜時間:0.0	亜熱帯補正:なし 超勤時間:0.0 週休:補正なし	
P96030	産業廃棄物処理税	1,000	ton	909	909	
	合 計				909	算出数量 1,000 各単位
	単 価				909	
	*** S 単 - 136号 ***					
S02123	建設発生土処分費		m3		1,000 各単位	歩 A 当たり算出
	建設発生土処分費			時間的制約:なし 夜間制約作業時間:0.0	制約作業時間:0.0 冬期補正:なし	
	1)地域資材単価コード 2)資材規格 3)単価の入力	P96005 1,000円		豪雪補正:なし 基本給時間:8.0 深夜時間:0.0	亜熱帯補正:なし 超勤時間:0.0 週休:4週8休以上	
P96005	建設発生土処分費	1,000	m3	1,000	1,000	
	合 計				1,000	算出数量 1,000 各単位
	単 価				1,000	

事業名	宇城農地整備事業
工事名	南豊崎工区区画整理 (その 1 2) 工事

コード	名 称	数 量	単 位	単 価	金 額	備 考
	*** S 単 - 137号 ***					
S02123	建設廃材		m3		1,000 各単位	歩 A 当たり算出
	建設廃材 鉄筋コンクリート廃材			時間的制約:なし 夜間制約作業時間:0.0	制約作業時間:0.0 冬期補正:なし	
	1)地域資材単価コード 2)資材規格 3)単価の入力	P52002 鉄筋コンクリート廃材 3,750円		豪雪補正:なし 基本給時間:8.0 深夜時間:0.0	亜熱帯補正:なし 超勤時間:0.0 週休:4週8休以上	
P52002	建設廃材 鉄筋コンクリート廃材	1.000	m3		3,750	
	合 計				3,750	算出数量 1.000 各単位
	単 価				3,750	
	*** S 単 - 138号 ***					
S02123	建設廃材		m3		1,000 各単位	歩 A 当たり算出
	建設廃材 無筋コンクリート廃材			時間的制約:なし 夜間制約作業時間:0.0	制約作業時間:0.0 冬期補正:なし	
	1)地域資材単価コード 2)資材規格 3)単価の入力	P52001 無筋コンクリート廃材 3,055円		豪雪補正:なし 基本給時間:8.0 深夜時間:0.0	亜熱帯補正:なし 超勤時間:0.0 週休:4週8休以上	
P52001	建設廃材 無筋コンクリート廃材	1.000	m3		3,055	
	合 計				3,055	算出数量 1.000 各単位
	単 価				3,055	
	*** S 単 - 139号 ***					
S02123	As舗装切断排水		m3		1,000 各単位	歩 A 当たり算出
	As舗装切断排水 As舗装切断排水			時間的制約:なし 夜間制約作業時間:0.0	制約作業時間:0.0 冬期補正:なし	
	1)地域資材単価コード 2)資材規格 3)単価の入力	P96006 As舗装切断排水 33,000円		豪雪補正:なし 基本給時間:8.0 深夜時間:0.0	亜熱帯補正:なし 超勤時間:0.0 週休:4週8休以上	
P96006	As舗装切断排水 As舗装切断排水	1.000	m3		33,000	
	合 計				33,000	算出数量 1.000 各単位
	単 価				33,000	
	*** S 単 - 140号 ***					
S02123	建設廃材		m3		1,000 各単位	歩 A 当たり算出
	建設廃材 アスファルトコンクリート廃材			時間的制約:なし 夜間制約作業時間:0.0	制約作業時間:0.0 冬期補正:なし	
	1)地域資材単価コード 2)資材規格 3)単価の入力	P52003 アスファルトコンクリート廃材 2,820円		豪雪補正:なし 基本給時間:8.0 深夜時間:0.0	亜熱帯補正:なし 超勤時間:0.0 週休:4週8休以上	
P52003	建設廃材 アスファルトコンクリート廃材	1.000	m3		2,820	
	合 計				2,820	算出数量 1.000 各単位
	単 価				2,820	
	*** S 単 - 141号 ***					
S02123	処分費		m3		1,000 各単位	歩 A 当たり算出
	処分費 水路内雑物			時間的制約:なし 夜間制約作業時間:0.0	制約作業時間:0.0 冬期補正:なし	
	1)地域資材単価コード 2)資材規格 3)単価の入力	P96022 水路内雑物 17,500円		豪雪補正:なし 基本給時間:8.0 深夜時間:0.0	亜熱帯補正:なし 超勤時間:0.0 週休:4週8休以上	
P96022	処分費 水路内雑物	1.000	m3		17,500	

事業名	宇城農地整備事業
工事名	南豊崎工区区画整理 (その 1 2) 工事

コード	名 称	数 量	単位	単 価	金 額	備 考
	合 計				17,500	算出数量 1.000 各単位
	単 価				17,500	
	*** S 単 - 142号 ***					
S02123	処分費		m3		1.000 各単位	歩 A 当たり算出
	処分費 木材			時間的制約:なし 夜間制約作業時間:0.0	制約作業時間:0.0 冬期補正:なし	
	1)地域資材単価コード	P96025		豪雪補正:なし	亜熱帯補正:なし	
	2)資材規格	木材		基本給時間:8.0	超勤時間:0.0	
	3)単価の入力	6,000円		深夜時間:0.0	週休:4週8休以上	
P96025	処分費 木材	1.000	m3	6,000	6,000	
	合 計				6,000	算出数量 1.000 各単位
	単 価				6,000	
	*** S 単 - 143号 ***					
S02123	処分費		m3		1.000 各単位	歩 A 当たり算出
	処分費 石綿含有スレート			時間的制約:なし 夜間制約作業時間:0.0	制約作業時間:0.0 冬期補正:なし	
	1)地域資材単価コード	P96028		豪雪補正:なし	亜熱帯補正:なし	
	2)資材規格	石綿含有スレート		基本給時間:8.0	超勤時間:0.0	
	3)単価の入力	60,000円		深夜時間:0.0	週休:4週8休以上	
P96028	処分費 石綿含有スレート	1.000	m3	60,000	60,000	
	合 計				60,000	算出数量 1.000 各単位
	単 価				60,000	
	*** S 単 - 144号 ***					
S02123	処分費		m3		1.000 各単位	歩 A 当たり算出
	処分費 廃プラスチック類			時間的制約:なし 夜間制約作業時間:0.0	制約作業時間:0.0 冬期補正:なし	
	1)地域資材単価コード	P96019		豪雪補正:なし	亜熱帯補正:なし	
	2)資材規格	廃プラスチック類		基本給時間:8.0	超勤時間:0.0	
	3)単価の入力	15,000円		深夜時間:0.0	週休:4週8休以上	
P96019	処分費 廃プラスチック類	1.000	m3	15,000	15,000	
	合 計				15,000	算出数量 1.000 各単位
	単 価				15,000	
	*** S 単 - 145号 ***					
S02721	【構造物取壊し】		m3		1.000 m3	歩 A 当たり算出
	【構造物取壊し】 有筋,なし,機械,昼間施工,しない			時間的制約:なし 夜間制約作業時間:0.0	制約作業時間:0.0 冬期補正:なし	
	1)作業区分	有筋		豪雪補正:なし	亜熱帯補正:なし	
	2)時間的制約	なし		基本給時間:8.0	超勤時間:0.0	
	3)施工区分	機械		深夜時間:0.0	週休:4週8休以上	
	4)施工区分	昼間施工				
	5)低騒音・低振動対策	しない				
A73511	構造物とりこわし工鉄筋構造物 制約無 機械 機労 昼間	1.000	m3	16,020	16,020	
	合 計				16,020	算出数量 1.000 m3
	単 価		m3	16,020	16,020	
	*** S 単 - 146号 ***					
S02721	【構造物取壊し】		m3		1.000 m3	歩 A 当たり算出
	【構造物取壊し】 無筋,なし,機械,昼間施工,しない			時間的制約:なし 夜間制約作業時間:0.0	制約作業時間:0.0 冬期補正:なし	

事業名	宇城農地整備事業
工事名	南豊崎工区区画整理 (その 1 2) 工事

コード	名 称	数 量	単位	単 価	金 額	備 考
	1)作業区分 2)時間的制約	無筋 なし		豪雪補正:なし 基本給時間:8.0	亜熱帯補正:なし 超勤時間:0.0	
	3)施工区分 4)施工区分	機械 昼間施工		深夜時間:0.0	週休:4週8休以上	
	5)低騒音・低振動対策	しない				
A73501	構造物とりこわし工無筋構造物 制約無 機械 機労 昼間	1.000	m3	8,032	8,032	
	合 計				8,032	算出数量 1.000 m3
	単 価		m3		8,032	
	*** S 単 - 147号 ***					
S03701	【鉄筋工】		ton		1.000 ton	歩A 当たり算出
	【鉄筋工】 SD295, D13, 一般構造物, 10t未満, -, 無し, 一般構造物 (切梁無し), 10%未満			時間的制約:なし 夜間制約作業時間:0.0	制約作業時間:0.0 冬期補正:なし	
				豪雪補正:なし 基本給時間:8.0	亜熱帯補正:なし 超勤時間:0.0	
	1)規格区分 2)径区分	SD295 D13		深夜時間:0.0	週休:4週8休以上	
	3)作業区分 4)施工規模	一般構造物 10t未満				
	5)時間的制約 6)夜間作業	- 無し				
	7)構造物区分 8)太径鉄筋量	一般構造物 (切梁無し) 10%未満				
P18246	異形棒鋼 SD295 D13	1.030	ton	104,000	107,120	
A01001	鉄筋(一般構造物)	1.150	ton	63,750	73,313	
	合 計				180,433	算出数量 1.000 ton
	単 価		ton		180,433	
	*** S 単 - 148号 ***					
S03701	【鉄筋工】		ton		1.000 ton	歩A 当たり算出
	【鉄筋工】 SD345, D22, 一般構造物, 10t未満, -, 無し, 一般構造物 (切梁無し), 10%未満			時間的制約:なし 夜間制約作業時間:0.0	制約作業時間:0.0 冬期補正:なし	
				豪雪補正:なし 基本給時間:8.0	亜熱帯補正:なし 超勤時間:0.0	
	1)規格区分 2)径区分	SD345 D22		深夜時間:0.0	週休:4週8休以上	
	3)作業区分 4)施工規模	一般構造物 10t未満				
	5)時間的制約 6)夜間作業	- 無し				
	7)構造物区分 8)太径鉄筋量	一般構造物 (切梁無し) 10%未満				
P18233	異形棒鋼 SD345 D22	1.030	ton	107,000	110,210	
A01001	鉄筋(一般構造物)	1.150	ton	63,750	73,313	
	合 計				183,523	算出数量 1.000 ton
	単 価		ton		183,523	
	*** S 単 - 149号 ***					
S04010	木杭打設工(機械)		本		1.000 日	歩A 当たり算出
	木杭打設工(機械) 長6.0m、末口15cm			時間的制約:なし 夜間制約作業時間:0.0	制約作業時間:0.0 冬期補正:なし	
	1)木杭 (松杭丸太) 規格 2)長期割引単価区分	長6.0m、末口15cm なし		豪雪補正:なし 基本給時間:8.0	亜熱帯補正:なし 超勤時間:0.0	
				深夜時間:0.0	週休:4週8休以上	
P33623	松杭丸太 長6.0m、末口15cm	32.000	本	0	0	
R01001	土木一般世話役	1.000	人	28,968	28,968	
R01003	普通作業員	2.000	人	20,706	41,412	
F08301	油圧ブレーカ バケット容量0.4m3対応 アタッチメントのみ	1.100	日	16,300	17,930	
F08012	バックホウ[加-型・～超低・排対型(～3次)] 標準バケット容量 山積0.45m3 (平積0.35m3)	1.100	日	9,950	10,945	

事業名	宇城農地整備事業
工事名	南豊崎工区区画整理 (その 1 2) 工事

コード	名 称	数 量	単位	単 価	金 額	備 考
P34029	軽油 ﾊﾞﾄﾙ給油	37.000	L	143	5,291	
R01021	運転手 (特殊)	1.000	人	24,786	24,786	
Y00004	諸雑費	0.030		129,332	3,880	
	合 計				133,212	算出数量 32.000 本
	単 価		本		4,163	
	*** S 単 - 150号 ***					
S04010	木杭打設工(機械) 木杭打設工(機械) 長6.0m、末口18cm		本		1.000 日	歩A 当たり算出
	1)木杭 (松杭丸太) 規格 2)長期割引単価区分	長6.0m、末口18cm なし		時間的制約:なし 夜間制約作業時間:0.0 豪雪補正:なし 基本給時間:8.0 深夜時間:0.0	制約作業時間:0.0 冬期補正:なし 亜熱帯補正:なし 超勤時間:0.0 週休:4週8休以上	
P33624	松杭丸太 長6.0m、末口18cm	32.000	本	0	0	
R01001	土木一般世話役	1.000	人	28,968	28,968	
R01003	普通作業員	2.000	人	20,706	41,412	
F08301	油圧ブレーカ ﾊﾞｹｯﾄ容量0.4m3対応 ﾏｯﾁﾒﾝﾄのみ	1.100	日	16,300	17,930	
F08012	ﾊﾞｯｸﾙ[ｸﾚｰﾝ型・～超低・排対型(～3次)] 標準ﾊﾞｯｸﾙ容量 山積0.45m3 (平積0.35m3)	1.100	日	9,950	10,945	
P34029	軽油 ﾊﾞﾄﾙ給油	37.000	L	143	5,291	
R01021	運転手 (特殊)	1.000	人	24,786	24,786	
Y00004	諸雑費	0.030		129,332	3,880	
	合 計				133,212	算出数量 32.000 本
	単 価		本		4,163	
	*** S 単 - 151号 ***					
S05012	鉄筋ｺﾝｸﾘｰﾄ柵渠据付工(機械) 鉄筋ｺﾝｸﾘｰﾄ柵渠据付工(機械) 1.500m、1.5(m/組)、B型、2.50mを越え3.60m以下、なし		m		1.000 日	歩A 当たり算出
	1)鉄筋ｺﾝｸﾘｰﾄ柵渠1組当り単価(円/組) 2)柵渠1組当たりの実ｱｰﾑ間隔長(m/組) 3)柵渠 1 組当たりアーム間隔(m/組) 4)柵渠型式 5)柵渠材料断面の規格(m ²) 6)長期割引単価区分(賃料機械)	60,800円 1.500m 1.5(m/組) B 型 2.50mを越え3.60m以下 なし		時間的制約:なし 夜間制約作業時間:0.0 豪雪補正:なし 基本給時間:8.0 深夜時間:0.0	制約作業時間:0.0 冬期補正:なし 亜熱帯補正:なし 超勤時間:0.0 週休:4週8休以上	
P13232	鉄筋ｺﾝｸﾘｰﾄ柵渠	15.600	組	60,800	948,480	
R01001	土木一般世話役	1.000	人	28,968	28,968	
R01002	特殊作業員	1.000	人	24,582	24,582	
R01003	普通作業員	2.000	人	20,706	41,412	
F08063	ﾊﾞｯｸﾙ[ｸﾚｰﾝ型・ｸﾚｰﾝ・～超低・排対型(～2014)] ｸﾚｰﾝ型 山積0.80m3(平積0.60m3)	1.600	日	18,100	28,960	
R01021	運転手 (特殊)	1.000	人	24,786	24,786	
P34029	軽油 ﾊﾞﾄﾙ給油	99.000	L	143	14,157	
	合 計				1,111,345	算出数量 23.400 m
	単 価		m		47,493	
	*** S 単 - 152号 ***					
S05012	鉄筋ｺﾝｸﾘｰﾄ柵渠据付工(機械) 鉄筋ｺﾝｸﾘｰﾄ柵渠据付工(機械) 1.500m、1.5(m/組)、B型、2.50mを越え3.60m以下、なし		m		1.000 日	歩A 当たり算出
	1)鉄筋ｺﾝｸﾘｰﾄ柵渠1組当り単価(円/組) 2)柵渠1組当たりの実ｱｰﾑ間隔長(m/組) 3)柵渠 1 組当たりアーム間隔(m/組) 4)柵渠型式	94,000円 1.500m 1.5(m/組) B 型		時間的制約:なし 夜間制約作業時間:0.0 豪雪補正:なし 基本給時間:8.0 深夜時間:0.0	制約作業時間:0.0 冬期補正:なし 亜熱帯補正:なし 超勤時間:0.0 週休:4週8休以上	

事業名	宇城農地整備事業
工事名	南豊崎工区区画整理 (その 1 2) 工事

コード	名 称	数 量	単 位	単 価	金 額	備 考
	5) 欄渠材料断面の規格 (㎡) 6) 長期割引単価区分 (賃料機械)	2.50㎡を越え3.60㎡以下 なし				
P13232	鉄筋コンクリート欄渠					
		15.600	組	94,000	1,466,400	
R01001	土木一般世話役					
		1.000	人	28,968	28,968	
R01002	特殊作業員					
		1.000	人	24,582	24,582	
R01003	普通作業員					
		2.000	人	20,706	41,412	
F08063	ﾊﾞｯｸﾙ[ｸﾚｰﾝ型・ｸﾚｰﾝ ～ 超低・排対型 (～ 2014)] ｸﾚｰﾝ型 山積0.80m3(平積0.60m3)					
		1.600	日	18,100	28,960	
R01021	運転手 (特殊)					
		1.000	人	24,786	24,786	
P34029	軽油 ﾊﾞﾄﾙ給油					
		99.000	L	143	14,157	
	合 計				1,629,265	算出数量 23.400 m
	単 価		m		69,627	
	*** S 単 - 153号 ***					
S05801	【排水構造物工】		m		1.000 [各単位]	歩 A 当たり算出
	【排水構造物工】 U型側溝, 昼間施工, L=2000, 1000kg/個以下, なし, -, -, 基礎砕石の施工有り, 再利用撤去を行なわない			時間的制約: なし 夜間制約作業時間: 0.0 豪雪補正: なし 基本給時間: 8.0 深夜時間: 0.0	制約作業時間: 0.0 冬期補正: なし 亜熱帯補正: なし 超勤時間: 0.0 週休: 4週8休以上	
	1) 施工区分 2) 施工区分 3) 規格 4) 規格 5) 時間的制約 6) L=1000を使用 7) L=4000を使用 8) 法面小段面 9) 法面縦排水 10) 再利用撤去の有無 11) 基礎砕石の施工有無	U型側溝 昼間施工 L=2000 1000kg/個以下 なし L=1000を使用しない L=4000を使用しない - - 再利用撤去を行なわない 基礎砕石の施工有り				
A71103	排水構造物工 U型側溝 時間的制約無 L=2000mm 1000kg/個以下 機・労 昼間単価	1.000	m	3,698	3,698	
	合 計				3,698	算出数量 1.000 [各単位]
	単 価		[各単位]		3,698	
	*** S 単 - 154号 ***					
S07001	パイプライン基礎		m3		10.000 m3	歩 A 当たり算出
	パイプライン基礎 砂・砂質土, 山砂(SF相当品以上), 山積0.28m3(平積0.20m3), 振動ｺﾝｸﾚｰﾄ区分, なし, なし			時間的制約: なし 夜間制約作業時間: 0.0 豪雪補正: なし 基本給時間: 8.0 深夜時間: 0.0	制約作業時間: 0.0 冬期補正: なし 亜熱帯補正: なし 超勤時間: 0.0 週休: 4週8休以上	
	1) 基礎区分 2) 材料区分 3) ｻﾞｸｸﾙ規格 4) 締固め機械 5) 締固め区分 6) 単価0円区分 (基礎材) 7) 長期割引単価区分 (賃料機械)	砂・砂質土 山砂(SF相当品以上) 山積0.28m3(平積0.20m3) 振動ｺﾝｸﾚｰﾄ 区分 なし なし				
J03203	山砂 クッション用(SF、S-F、S-FG、SG-F)	13.900	m3	3,700	51,430	
R01001	土木一般世話役					
		0.320	人	28,968	9,270	
R01003	普通作業員					
		1.090	人	20,706	22,570	
R01002	特殊作業員					
		0.340	人	24,582	8,358	
Y00004	諸雑費 12%					
		0.120		8,358	1,003	
F08011	ﾊﾞｯｸﾙ[ｸﾚｰﾝ型・ ～ 超低・排対型 (～ 3次)] 山積0.28m3(平積0.20m3)					
		0.300	日	8,620	2,586	
P34029	軽油 ﾊﾞﾄﾙ給油					
		6.300	L	143	901	
R01021	運転手 (特殊)					
		0.190	人	24,786	4,709	
	合 計				100,827	算出数量 10.000 m3
	単 価		m3		10,083	

事業名	宇城農地整備事業
工事名	南豊崎工区区画整理 (その 1 2) 工事

コード	名 称	数 量	単位	単 価	金 額	備 考
	*** S 単 - 155号 ***					
S07001	バイブライン基礎		m3		10.000 m3	歩 A 当たり算出
	バイブライン基礎 砂・砂質土,山砂(SF相当品以上),山積0.28m3(平積0.20m3),ｸﾞﾊﾞ,区分,なし,なし			時間的制約:なし 夜間制約作業時間:0.0	制約作業時間:0.0 冬期補正:なし	
				豪雪補正:なし 基本給時間:8.0	亜熱帯補正:なし 超勤時間:0.0	
	1)基礎区分 2)材料区分 3)ﾊﾞｯｸﾙ規格 4)締固め機械 5)締固め区分 6)単価0円区分(基礎材) 7)長期割引単価区分(賃料機械)	砂・砂質土 山砂(SF相当品以上) 山積0.28m3(平積0.20m3) ｸﾞﾊﾞ 区分 なし なし		深夜時間:0.0	週休:4週8休以上	
J03203	山砂 クッション用(SF、S-F、S-FG、SG-F)	13.900	m3	3,700	51,430	
R01001	土木一般世話役	0.430	人	28,968	12,456	
R01003	普通作業員	1.350	人	20,706	27,953	
R01002	特殊作業員	0.560	人	24,582	13,766	
Y00004	諸雑費 12%	0.120		13,766	1,652	
F08011	ﾊﾞｯｸﾙ[ｸﾗ型・～超低・排対型(～3次)] 山積0.28m3(平積0.20m3)	0.300	日	8,620	2,586	
P34029	軽油 ﾊﾞﾄﾙ給油	6.300	L	143	901	
R01021	運転手 (特殊)	0.190	人	24,786	4,709	
	合 計				115,453	算出数量 10.000 m3
	単 価		m3		11,545	
	*** S 単 - 156号 ***					
S07001	バイブライン基礎		m3		10.000 m3	歩 A 当たり算出
	バイブライン基礎 砂・砂質土,山砂(SF相当品以上),山積0.28m3(平積0.20m3),振動ｺﾝﾊﾟｸﾀ,区分,なし,なし			時間的制約:なし 夜間制約作業時間:0.0	制約作業時間:0.0 冬期補正:なし	
				豪雪補正:なし 基本給時間:8.0	亜熱帯補正:なし 超勤時間:0.0	
	1)基礎区分 2)材料区分 3)ﾊﾞｯｸﾙ規格 4)締固め機械 5)締固め区分 6)単価0円区分(基礎材) 7)長期割引単価区分(賃料機械)	砂・砂質土 山砂(SF相当品以上) 山積0.28m3(平積0.20m3) 振動ｺﾝﾊﾟｸﾀ 区分 なし なし		深夜時間:0.0	週休:4週8休以上	
J03203	山砂 クッション用(SF、S-F、S-FG、SG-F)	13.200	m3	3,700	48,840	
R01001	土木一般世話役	0.250	人	28,968	7,242	
R01003	普通作業員	0.920	人	20,706	19,050	
R01002	特殊作業員	0.200	人	24,582	4,916	
Y00004	諸雑費 12%	0.120		4,916	590	
F08011	ﾊﾞｯｸﾙ[ｸﾗ型・～超低・排対型(～3次)] 山積0.28m3(平積0.20m3)	0.300	日	8,620	2,586	
P34029	軽油 ﾊﾞﾄﾙ給油	6.300	L	143	901	
R01021	運転手 (特殊)	0.190	人	24,786	4,709	
	合 計				88,834	算出数量 10.000 m3
	単 価		m3		8,883	
	*** S 単 - 157号 ***					
S07001	バイブライン基礎		m3		10.000 m3	歩 A 当たり算出
	バイブライン基礎 砂・砂質土,山砂(SF相当品以上),山積0.28m3(平積0.20m3),ｸﾞﾊﾞ,区分,なし,なし			時間的制約:なし 夜間制約作業時間:0.0	制約作業時間:0.0 冬期補正:なし	
				豪雪補正:なし 基本給時間:8.0	亜熱帯補正:なし 超勤時間:0.0	

事業名	宇城農地整備事業
工事名	南豊崎工区区画整理 (その 1 2) 工事

コード	名 称	数 量	単位	単 価	金 額	備 考
	1)基礎区分	砂・砂質土		深夜時間:0.0	週休:4週8休以上	
	2)材料区分	山砂(SF相当品以上)				
	3)ﾊﾞｯｸﾙ規格	山積0.28m3(平積0.20m3)				
	4)締固め機械	ﾀﾞﾐ				
	5)締固め区分	区分				
	6)単価0円区分(基礎材)	なし				
	7)長期割引単価区分(賃料機械)	なし				
J03203	山砂					
	クッション用(SF、S-F、S-FG、SG-F)	13.200	m3	3,700	48,840	
R01001	土木一般世話役					
		0.320	人	28,968	9,270	
R01003	普通作業員					
		1.090	人	20,706	22,570	
R01002	特殊作業員					
		0.340	人	24,582	8,358	
Y00004	諸雑費					
	12%	0.120		8,358	1,003	
F08011	ﾊﾞｯｸﾙ[ｸﾚｰ型・超低・排対型(～3次)]					
	山積0.28m3(平積0.20m3)	0.300	日	8,620	2,586	
P34029	軽油					
	ﾊﾞﾄﾙ給油	6.300	L	143	901	
R01021	運転手(特殊)					
		0.190	人	24,786	4,709	
	合 計				98,237	算出数量 10.000 m3
	単 価		m3		9,824	
	*** S単 - 158号 ***					
S07021	硬質ﾎﾟﾘ塩化ﾋﾞﾆﾙ管人力布設		m		10.000 m	歩A 当たり算出
	硬質ﾎﾟﾘ塩化ﾋﾞﾆﾙ管人力布設			時間の制約:なし	制約作業時間:0.0	
	VU,200mm,直管(両差し口),4.0m管,0箇所			夜間制約作業時間:0.0	冬期補正:なし	
	1)管種区分	VU		豪雪補正:なし	亜熱帯補正:なし	
	2)管径区分(mm)	200mm		基本給時間:8.0	超勤時間:0.0	
	3)形状区分	直管(両差し口)		深夜時間:0.0	週休:4週8休以上	
	4)管長区分	4.0m管				
	5)接合箇所	0箇所				
P05041	硬質ポリ塩化ビニル管					
	薄肉管VU 径200 長4.0m	2.440	本	8,360	20,398	
Y00004	雑材料費					
		0.020		20,398	408	
R01001	土木一般世話役					
		0.100	人	28,968	2,897	
R01002	特殊作業員					
		0.160	人	24,582	3,933	
R01003	普通作業員					
		0.220	人	20,706	4,555	
	合 計				32,191	算出数量 10.000 m
	単 価		m		3,219	
	*** S単 - 159号 ***					
S07021	硬質ﾎﾟﾘ塩化ﾋﾞﾆﾙ管人力布設		m		10.000 m	歩A 当たり算出
	硬質ﾎﾟﾘ塩化ﾋﾞﾆﾙ管人力布設			時間の制約:なし	制約作業時間:0.0	
	VU,75mm,片受直管ｽﾘｰﾌ付,4.0m管,0箇所			夜間制約作業時間:0.0	冬期補正:なし	
	1)管種区分	VU		豪雪補正:なし	亜熱帯補正:なし	
	2)管径区分(mm)	75mm		基本給時間:8.0	超勤時間:0.0	
	3)形状区分	片受直管ｽﾘｰﾌ付		深夜時間:0.0	週休:4週8休以上	
	4)管長区分	4.0m管				
	5)接合箇所	0箇所				
P05060	硬質ポリ塩化ビニル管 接着受口付直管					
	TS片ｽﾘｰﾌ 薄肉管VU 径75 長4.0m	2.440	本	2,160	5,270	
Y00004	雑材料費					
		0.020		5,270	105	
R01001	土木一般世話役					
		0.080	人	28,968	2,317	
R01002	特殊作業員					
		0.120	人	24,582	2,950	
R01003	普通作業員					
		0.170	人	20,706	3,520	
	合 計				14,162	算出数量 10.000 m
	単 価		m		1,416	

事業名	宇城農地整備事業
工事名	南豊崎工区区画整理 (その 1 2) 工事

コード	名 称	数 量	単位	単 価	金 額	備 考
	*** S 単 - 160号 ***					
S07021	硬質ポリ塩化ビニル管人力布設		m		10,000 m	歩A 当たり算出
	硬質ポリ塩化ビニル管人力布設 VU, 75mm, RR管, 5.0m管, 0箇所			時間的制約: なし 夜間制約作業時間: 0.0	制約作業時間: 0.0 冬期補正: なし	
	1)管種区分 2)管径区分(mm)	VU 75mm		豪雪補正: なし 基本給時間: 8.0	亜熱帯補正: なし 超勤時間: 0.0	
	3)形状区分 4)管長区分 5)接合箇所	RR管 5.0m管 0箇所		深夜時間: 0.0	週休: 4週8休以上	
P05135	農業用水用硬質ポリ塩化ビニル管 (VU) RR片受直管 径 75 長5.0m	1.950	本	3,100	6,045	
Y00004	雑材料費	0.020		6,045	121	
R01001	土木一般世話役	0.080	人	28,968	2,317	
R01002	特殊作業員	0.120	人	24,582	2,950	
R01003	普通作業員	0.170	人	20,706	3,520	
	合 計				14,953	算出数量 10.000 m
	単 価		m		1,495	
	*** S 単 - 161号 ***					
S07021	硬質ポリ塩化ビニル管人力布設		m		10,000 m	歩A 当たり算出
	硬質ポリ塩化ビニル管人力布設 VU, 200mm, 片受直管ｽﾘｰﾌ 付, 4.0m管, 0箇所			時間的制約: なし 夜間制約作業時間: 0.0	制約作業時間: 0.0 冬期補正: なし	
	1)管種区分 2)管径区分(mm)	VU 200mm		豪雪補正: なし 基本給時間: 8.0	亜熱帯補正: なし 超勤時間: 0.0	
	3)形状区分 4)管長区分 5)接合箇所	片受直管ｽﾘｰﾌ 付 4.0m管 0箇所		深夜時間: 0.0	週休: 4週8休以上	
P05064	硬質ポリ塩化ビニル管 接着受口付直管 TS片ｽﾘｰﾌ 薄肉管VU 径200 長4.0m	2.440	本	12,700	30,988	
Y00004	雑材料費	0.020		30,988	620	
R01001	土木一般世話役	0.100	人	28,968	2,897	
R01002	特殊作業員	0.160	人	24,582	3,933	
R01003	普通作業員	0.220	人	20,706	4,555	
	合 計				42,993	算出数量 10.000 m
	単 価		m		4,299	
	*** S 単 - 162号 ***					
S07021	硬質ポリ塩化ビニル管人力布設		m		10,000 m	歩A 当たり算出
	硬質ポリ塩化ビニル管人力布設 VU, 150mm, 片受直管ｽﾘｰﾌ 付, 4.0m管, 0箇所			時間的制約: なし 夜間制約作業時間: 0.0	制約作業時間: 0.0 冬期補正: なし	
	1)管種区分 2)管径区分(mm)	VU 150mm		豪雪補正: なし 基本給時間: 8.0	亜熱帯補正: なし 超勤時間: 0.0	
	3)形状区分 4)管長区分 5)接合箇所	片受直管ｽﾘｰﾌ 付 4.0m管 0箇所		深夜時間: 0.0	週休: 4週8休以上	
P05063	硬質ポリ塩化ビニル管 接着受口付直管 TS片ｽﾘｰﾌ 薄肉管VU 径150 長4.0m	2.440	本	7,560	18,446	
Y00004	雑材料費	0.020		18,446	369	
R01001	土木一般世話役	0.090	人	28,968	2,607	
R01002	特殊作業員	0.130	人	24,582	3,196	
R01003	普通作業員	0.190	人	20,706	3,934	
	合 計				28,552	算出数量 10.000 m
	単 価		m		2,855	
	*** S 単 - 163号 ***					

事業名	宇城農地整備事業
工事名	南豊崎工区区画整理 (その 1 2) 工事

コード	名 称	数 量	単 位	単 価	金 額	備 考
S07021	硬質ポリ塩化ビニル管人力布設		m		10.000 m	歩A 当たり算出
	硬質ポリ塩化ビニル管人力布設 VU,125mm,片受直管ｽﾘｰﾌ 付,4.0m管,0箇所			時間的制約:なし 夜間制約作業時間:0.0	制約作業時間:0.0 冬期補正:なし	
	1)管種区分	VU		豪雪補正:なし	亜熱帯補正:なし	
	2)管径区分(mm)	125mm		基本給時間:8.0	超勤時間:0.0	
	3)形状区分	片受直管ｽﾘｰﾌ 付		深夜時間:0.0	週休:4週8休以上	
	4)管長区分	4.0m管				
	5)接合箇所	0箇所				
P05062	硬質ポリ塩化ビニル管 接着受口付直管 TS片ｽﾘｰﾌ 薄肉管VU 径125 長4.0m	2.440	本	5,220	12,737	
Y00004	雑材料費	0.020		12,737	255	
R01001	土木一般世話役	0.090	人	28,968	2,607	
R01002	特殊作業員	0.130	人	24,582	3,196	
R01003	普通作業員	0.190	人	20,706	3,934	
	合 計				22,729	算出数量 10.000 m
	単 価		m		2,273	
	*** S 単 - 164号 ***					
S07021	硬質ポリ塩化ビニル管人力布設		m		10.000 m	歩A 当たり算出
	硬質ポリ塩化ビニル管人力布設 VU,125mm,RR管,5.0m管,0箇所			時間的制約:なし 夜間制約作業時間:0.0	制約作業時間:0.0 冬期補正:なし	
	1)管種区分	VU		豪雪補正:なし	亜熱帯補正:なし	
	2)管径区分(mm)	125mm		基本給時間:8.0	超勤時間:0.0	
	3)形状区分	RR管		深夜時間:0.0	週休:4週8休以上	
	4)管長区分	5.0m管				
	5)接合箇所	0箇所				
P05137	農業用水用硬質ポリ塩化ビニル管 (VU) RR片受直管 径125 長5.0m	1.950	本	7,540	14,703	
Y00004	雑材料費	0.020		14,703	294	
R01001	土木一般世話役	0.090	人	28,968	2,607	
R01002	特殊作業員	0.130	人	24,582	3,196	
R01003	普通作業員	0.190	人	20,706	3,934	
	合 計				24,734	算出数量 10.000 m
	単 価		m		2,473	
	*** S 単 - 165号 ***					
S07021	硬質ポリ塩化ビニル管人力布設		m		10.000 m	歩A 当たり算出
	硬質ポリ塩化ビニル管人力布設 VU,100mm,片受直管ｽﾘｰﾌ 付,4.0m管,0箇所			時間的制約:なし 夜間制約作業時間:0.0	制約作業時間:0.0 冬期補正:なし	
	1)管種区分	VU		豪雪補正:なし	亜熱帯補正:なし	
	2)管径区分(mm)	100mm		基本給時間:8.0	超勤時間:0.0	
	3)形状区分	片受直管ｽﾘｰﾌ 付		深夜時間:0.0	週休:4週8休以上	
	4)管長区分	4.0m管				
	5)接合箇所	0箇所				
P05061	硬質ポリ塩化ビニル管 接着受口付直管 TS片ｽﾘｰﾌ 薄肉管VU 径100 長4.0m	2.440	本	3,260	7,954	
Y00004	雑材料費	0.020		7,954	159	
R01001	土木一般世話役	0.080	人	28,968	2,317	
R01002	特殊作業員	0.120	人	24,582	2,950	
R01003	普通作業員	0.170	人	20,706	3,520	
	合 計				16,900	算出数量 10.000 m
	単 価		m		1,690	
	*** S 単 - 166号 ***					
S07022	硬質ポリ塩化ビニル管機械布設		m		10.000 m	歩A 当たり算出

事業名	宇城農地整備事業
工事名	南豊崎工区区画整理 (その 1 2) 工事

コード	名 称	数 量	単位	単 価	金 額	備 考
	硬質ポリ塩化ビニル管機械布設 VU, 250mm, 片受直管ｽﾘｰﾌ 付, 4.0m管, 0箇所, なし			時間的制約: なし 夜間制約作業時間: 0.0	制約作業時間: 0.0 冬期補正: なし	
	1) 管種区分 2) 管径区分 (mm)	VU 250mm		豪雪補正: なし 基本給時間: 8.0	亜熱帯補正: なし 超勤時間: 0.0	
	3) 形状区分 4) 管長区分 5) 接合箇所 6) 長期割引単価区分 (資料機械)	片受直管ｽﾘｰﾌ 付 4.0m管 0箇所 なし		深夜時間: 0.0	週休: 4週8休以上	
P05065	硬質ポリ塩化ビニル管 接着受口付直管 TS片ｽﾘｰﾌ 薄肉管VU 径250 長4.0m	2.440	本	19,300	47,092	
Y00004	諸雑費	0.020		47,092	942	
R01001	土木一般世話役	0.080	人	28,968	2,317	
R01002	特殊作業員	0.160	人	24,582	3,933	
R01003	普通作業員	0.230	人	20,706	4,762	
F08061	ﾊﾞｯｸﾙ[加-ﾗ型-ｸﾚﾝ- ~ 超低- 排対型 (~ 2011)]					
	標準ﾊﾞｯｸﾙ容量 山積0.45m3 (平積0.35m3) 吊能力2.9t	0.120	日	11,000	1,320	
P34029	軽油 ﾊﾞﾄﾙ給油	3.500	L	143	501	
R01021	運転手 (特殊)	0.080	人	24,786	1,983	
	合 計				62,850	算出数量 10.000 m
	単 価		m		6,285	
	*** S 単 - 167号 ***					
S07071	炭素鋼鋼管人力布設		m		10.000 m	歩 A 当たり算出
	炭素鋼鋼管人力布設 白ネジ付 80A(3B)			時間的制約: なし 夜間制約作業時間: 0.0	制約作業時間: 0.0 冬期補正: なし	
	1) 規格区分	白ネジ付 80A(3B)		豪雪補正: なし 基本給時間: 8.0	亜熱帯補正: なし 超勤時間: 0.0	
				深夜時間: 0.0	週休: 4週8休以上	
P02064	配管用炭素鋼鋼管(白管) ネジ付き(ソケット付) 80A 長4.0m	2.500	本	13,200	33,000	
R01002	特殊作業員	0.310	人	24,582	7,620	
R01003	普通作業員	0.350	人	20,706	7,247	
Y00004	雑品 3%	0.030		14,867	446	
	合 計				48,313	算出数量 10.000 m
	単 価		m		4,831	
	*** S 単 - 168号 ***					
S07091	制水弁人力据付		基		1.000 基	歩 A 当たり算出
	制水弁人力据付 樹脂製, 150mm			時間的制約: なし 夜間制約作業時間: 0.0	制約作業時間: 0.0 冬期補正: なし	
	1) 制水弁の単価(円/基) 2) 口径区分(mm)	82,900円 150mm		豪雪補正: なし 基本給時間: 8.0	亜熱帯補正: なし 超勤時間: 0.0	
	3) 材質区分	樹脂製		深夜時間: 0.0	週休: 4週8休以上	
P09202	仕切弁 (樹脂製)	1.000	個	82,900	82,900	
R01001	土木一般世話役	0.040	人	28,968	1,159	
R01002	特殊作業員	0.170	人	24,582	4,179	
R01003	普通作業員	0.140	人	20,706	2,899	
	合 計				91,137	算出数量 1.000 基
	単 価		基		91,137	
	*** S 単 - 169号 ***					
S07091	制水弁人力据付		基		1.000 基	歩 A 当たり算出
	制水弁人力据付 樹脂製, 75mm			時間的制約: なし 夜間制約作業時間: 0.0	制約作業時間: 0.0 冬期補正: なし	
	1) 制水弁の単価(円/基) 2) 口径区分(mm)	34,600円 75mm		豪雪補正: なし 基本給時間: 8.0	亜熱帯補正: なし 超勤時間: 0.0	

事業名	宇城農地整備事業
工事名	南豊崎工区区画整理 (その 1 2) 工事

コード	名 称	数 量	単位	単 価	金 額	備 考
	3)材質区分	樹脂製		深夜時間:0.0	週休:4週8休以上	
P09202	仕切弁 (樹脂製)	1.000	個	34,600	34,600	
R01001	土木一般世話役	0.040	人	28,968	1,159	
R01002	特殊作業員	0.170	人	24,582	4,179	
R01003	普通作業員	0.140	人	20,706	2,899	
	合 計				42,837	算出数量 1.000 基
	単 価		基		42,837	
	*** S 単 - 170号 ***					
S07093	空気弁人力据付		基		1.000 基	歩 A 当たり算出
	空気弁人力据付 25mm,急排空気弁,あり			時間的制約:なし 夜間制約作業時間:0.0	制約作業時間:0.0 冬期補正:なし	
	1)口径区分(mm) 2)種別区分	25mm 急排空気弁		豪雪補正:なし 基本給時間:8.0	亜熱帯補正:なし 超勤時間:0.0	
	3)単価0円区分(空気弁)	あり		深夜時間:0.0	週休:4週8休以上	
P09309	水道用急速空気弁 FC製 7.5K 径25 合成樹脂塗装	1.000	個	0	0	
R01001	土木一般世話役	0.110	人	28,968	3,186	
R01002	特殊作業員	0.180	人	24,582	4,425	
R01003	普通作業員	0.210	人	20,706	4,348	
	合 計				11,959	算出数量 1.000 基
	単 価		基		11,959	
	*** S 単 - 171号 ***					
S10002	ほ場整備工(表土扱い)(標準区画0.3ha以上)		ha		1.000 ha	歩 A 当たり算出
	ほ場整備工(表土扱い)(標準区画0.3ha以上) はぎ取り戻し(表土はぎ+戻し+整地),0.72ha,0.001,はぎ取り戻し工 法(少ない),18cm,なし			時間的制約:なし 夜間制約作業時間:0.0	制約作業時間:0.0 冬期補正:なし	
	1)工法(施工区分) 2)計画平均区画面積(A) 3)現況平均地形勾配(I) 4)障害物状況	はぎ取り戻し(表土はぎ+戻し+整地) 0.72ha 0.001 はぎ取り戻し工法(少ない)		豪雪補正:なし 基本給時間:8.0	亜熱帯補正:なし 超勤時間:0.0	
	5)整備前のほ場からはぎ取る厚さ(H) 6)長期割引単価区分(賃料機械)	18cm なし		深夜時間:0.0	週休:4週8休以上	
F09015	ブルドーザ[湿地・排対型(2次)] 20t級 19~21t	12.740	日	36,900	470,106	
P34029	軽油 ﾊﾞﾄﾙ給油	760.000	L	143	108,680	
R01021	運転手(特殊)	5.850	人	24,786	144,998	
R01001	土木一般世話役	1.800	人	28,968	52,142	
R01003	普通作業員	5.600	人	20,706	115,954	
F08012	ﾊﾞｯｸﾙ[ｸﾗｰ型・超低・排対型(～3次)] 標準ﾊﾞｯｸﾙ容量 山積0.45m3(平積0.35m3)	9.660	日	9,950	96,117	
P34029	軽油 ﾊﾞﾄﾙ給油	232.000	L	143	33,176	
R01021	運転手(特殊)	3.930	人	24,786	97,409	
Y00004	諸雑費 0.1%	0.001		1,118,582	1,119	
	合 計				1,119,701	算出数量 1.000 ha
	単 価		ha		1,119,701	
	*** S 単 - 172号 ***					
S10003	ほ場整備工(基盤造成・畦畔築立)(標準区画0.3ha以上)		ha		1.000 ha	歩 A 当たり算出
	ほ場整備工(基盤造成・畦畔築立)(標準区画0.3ha以上) 基盤切盛+畦畔築立+基盤整地,0.72ha,0.001,2.00,粘性土・ﾚ質土, 少ない,なし			時間的制約:なし 夜間制約作業時間:0.0	制約作業時間:0.0 冬期補正:なし	
				豪雪補正:なし 基本給時間:8.0	亜熱帯補正:なし 超勤時間:0.0	

事業名	宇城農地整備事業
工事名	南豊崎工区区画整理 (その 1 2) 工事

コード	名 称	数 量	単 位	単 価	金 額	備 考
	1)施工区分	基盤切盛+畦畔築立+基盤整地		深夜時間:0.0	週休:4週8休以上	
	2)計画平均区画面積(A)	0.72ha				
	3)現況平均地形勾配(I)	0.001				
	4)排水状況(W)	2.00				
	5)土質区分	粘性土・レ質土				
	6)障害物状況	少ない				
	7)長期割引単価区分(賃料機械)	なし				
F09015	ブルドーザ[湿地・排対型(2次)]					
	20t級 19～21t	8.450	日	36,900	311,805	
P34029	軽油					
	ﾊﾞﾄﾙ給油	504.000	L	143	72,072	
R01021	運転手(特殊)					
		3.880	人	24,786	96,170	
R01001	土木一般世話役					
		1.600	人	28,968	46,349	
R01003	普通作業員					
		5.400	人	20,706	111,812	
F08012	ﾊﾞｯｸﾙ[ｸﾗｰ型・～超低・排対型(～3次)]					
	標準ﾊﾞｯｸﾙ容量 山積0.45m3(平積0.35m3)	21.390	日	9,950	212,831	
P34029	軽油					
	ﾊﾞﾄﾙ給油	513.000	L	143	73,359	
R01021	運転手(特殊)					
		8.700	人	24,786	215,638	
Y00004	諸雑費					
	0.1%	0.001		1,140,036	1,140	
	合 計				1,141,176	算出数量 1.000 ha
	単 価		ha		1,141,176	
	*** S単 - 173号 ***					
S10004	水田簡易ほ場整備整地工		ha		1.000 時間	歩A 当たり算出
	水田簡易ほ場整備整地工			時間的制約:なし	制約作業時間:0.0	
	超湿地ﾌﾞﾙﾄﾞｰザ,18t級,普通			夜間制約作業時間:0.0	冬期補正:なし	
	1)機械区分	超湿地ﾌﾞﾙﾄﾞｰザ		豪雪補正:なし	亜熱帯補正:なし	
	2)規格区分	18t級		基本給時間:8.0	超勤時間:0.0	
	3)作業条件	普通		深夜時間:0.0	週休:4週8休以上	
M01103	ﾌﾞﾙﾄﾞｰザ[超湿地・排対型(1次)]					
	18t級	1.000	時間	5,300	5,300	
P34029	軽油					
	ﾊﾞﾄﾙ給油	18.000	L	143	2,574	
R01021	運転手(特殊)					
		0.160	人	24,786	3,966	
R01001	土木一般世話役					
		0.020	人	28,968	579	
R01003	普通作業員					
	補助労務	0.240	人	20,706	4,969	
	合 計				17,388	算出数量 0.040 ha
	単 価		ha		434,700	
	*** S単 - 174号 ***					
S10009	畦畔整形工		m ²		100.000 m ²	歩A 当たり算出
	畦畔整形工			時間的制約:なし	制約作業時間:0.0	
	なし			夜間制約作業時間:0.0	冬期補正:なし	
	1)長期割引単価区分(賃料機械)	なし		豪雪補正:なし	亜熱帯補正:なし	
				基本給時間:8.0	超勤時間:0.0	
				深夜時間:0.0	週休:4週8休以上	
R01001	土木一般世話役					
		0.200	人	28,968	5,794	
R01003	普通作業員					
		0.500	人	20,706	10,353	
F08012	ﾊﾞｯｸﾙ[ｸﾗｰ型・～超低・排対型(～3次)]					
	標準ﾊﾞｯｸﾙ容量 山積0.45m3(平積0.35m3)	1.600	日	9,950	15,920	
P34029	軽油					
	ﾊﾞﾄﾙ給油	40.000	L	143	5,720	
R01021	運転手(特殊)					
		0.690	人	24,786	17,102	
	合 計				54,889	算出数量 100.000 m ²
	単 価		m ²		549	
	*** S単 - 175号 ***					

事業名	宇城農地整備事業
工事名	南豊崎工区区画整理 (その 1 2) 工事

コード	名 称	数 量	単位	単 価	金 額	備 考
S15002	耕地復旧(畦畔)		m		10.000 m	歩 A 当たり算出
	耕地復旧(畦畔)			時間的制約: なし 夜間制約作業時間: 0.0	制約作業時間: 0.0 冬期補正: なし	
	補助作業及び雑物除去作業, なし			豪雪補正: なし 基本給時間: 8.0	亜熱帯補正: なし 超勤時間: 0.0	
	1) 補助労務の作業内容 2) 長期割引単価区分 (賃料機械)	補助作業及び雑物除去作業 なし		深夜時間: 0.0	週休: 4週8休以上	
F08012	バックホウ[クロー型・～超低・排対型(～3次)] 標準バックホウ容量 山積0.45m3 (平積0.35m3)	0.190	日	9,950	1,891	
P34029	軽油					
	バックホウ給油	6.100	L	143	872	
R01021	運転手 (特殊)					
		0.130	人	24,786	3,222	
R01003	普通作業員 (補助労務)					
		0.200	人	20,706	4,141	
	合 計				10,126	算出数量 10.000 m
	単 価		m		1,013	
	*** S 単 - 176号 ***					
S15004	耕地復旧(耕起)		m ²		100.000 m ²	歩 A 当たり算出
	耕地復旧(耕起)			時間的制約: なし 夜間制約作業時間: 0.0	制約作業時間: 0.0 冬期補正: なし	
	無			豪雪補正: なし 基本給時間: 8.0	亜熱帯補正: なし 超勤時間: 0.0	
	1) 石礫、雑物除去	無		深夜時間: 0.0	週休: 4週8休以上	
M35062	農用トラクタ[乗用・ホイール型] 四輪駆動 22kw級(30PS)	0.290	時間	2,330	676	
P34029	軽油					
	バックホウ給油	0.800	L	143	114	
R01022	運転手 (一般)					
		0.060	人	22,542	1,353	
Y00004	諸雑費 14%					
		0.140		2,143	300	
	合 計				2,443	算出数量 100.000 m ²
	単 価		m ²		24	
	*** S 単 - 177号 ***					
S16001	ライバルン[ガソリンエンジン・二輪駆動]		日		1.000 各単位	歩 A 当たり算出
	ライバルン[ガソリンエンジン・二輪駆動] 乗車定員5名 排気量1.5L, 運転 1 日 当たり算出			時間的制約: なし 夜間制約作業時間: 0.0	制約作業時間: 0.0 冬期補正: なし	
	1) 機械コード 単位が時間のみ	M28121		豪雪補正: なし 基本給時間: 8.0	亜熱帯補正: なし 超勤時間: 0.0	
	2) 機械コード (同上)	M28121		深夜時間: 0.0	週休: 4週8休以上	
	3) 機械損料算出区分	運転 1 日 当たり算出				
	4) 運転 1 日 当たり運転時間 (T)	3.6時間				
	5) 運転日に対する供用日の割合 (YC)	1.19				
	6) 単価計上区分	機械損料等 + 燃料 + 運転労務				
	7) 岩石補正区分	岩石補正なし				
	8) 燃料の計上方法	機械経費算定基準値による				
	9) 燃料区分	ガソリン				
	10) 燃料消費量 (入力の場合)	0.0				
	11) 消耗部品の計上の有無	消耗部品を計上しない				
	13) 消耗部品費の適用条件 (2)	消耗部品なし				
	14) 名称 (消耗部品)	-				
	15) 規格 (消耗部品)	-				
M28121	ライバルン[ガソリンエンジン・二輪駆動] 乗車定員5名 排気量1.5L	1.000	日	1,960	1,960	
P34001	ガソリン					
	J I S 2 号 レギュラースタンド	9.700	L	157	1,523	
R01022	運転手 (一般)					
		1.000	人	22,542	22,542	
	合 計				26,025	算出数量 1.000 各単位
	単 価		各単位		26,025	
Y00001	単位					
	*** S 単 - 178号 ***					
S16004	ラフレンクレーン[油圧伸縮ジブ型・～低騒・排対型(～1次)]		日		1.000 日	歩 A 当たり算出
	ラフレンクレーン[油圧伸縮ジブ型・～低騒・排対型(～1次)] ラフレンクレーン(油圧伸縮ジブ型), 10ton吊り, なし			時間的制約: なし 夜間制約作業時間: 0.0	制約作業時間: 0.0 冬期補正: なし	

事業名	宇城農地整備事業
工事名	南豊崎工区区画整理 (その 1 2) 工事

コード	名 称	数 量	単位	単 価	金 額	備 考
	1)機械区分 2)規格 3)運転1日当たり運転時間(T) 4)運転日に対する供用日の割合(YC) 5)長期割引単価区分(賃料機械)	ラフレンソルン(油圧伸縮ジブ型) 10ton吊り 0.0 0.00 なし		豪雪補正:なし 基本給時間:8.0 深夜時間:0.0	亜熱帯補正:なし 超勤時間:0.0 週休:4週8休以上	
F01089	ラフレンソルン[油圧伸縮ジブ型・～低騒・排対型(～1次)] 吊上能力10t吊	1.000	日	45,400	45,400	
	合 計				45,400	算出数量 1.000 日
	単 価		日		45,400	
	*** S 単 - 179号 ***					
S16004	ラフレンソルン[油圧伸縮ジブ型・～低騒・排対型(～2次)] ラフレンソルン[油圧伸縮ジブ型・～低騒・排対型(～2次)] ラフレンソルン(油圧伸縮ジブ型),16ton吊り,なし		日		1.000 日	歩A 当たり算出
	1)機械区分 2)規格 3)運転1日当たり運転時間(T) 4)運転日に対する供用日の割合(YC) 5)長期割引単価区分(賃料機械)	ラフレンソルン(油圧伸縮ジブ型) 16ton吊り 0.0 0.00 なし		豪雪補正:なし 基本給時間:8.0 深夜時間:0.0	亜熱帯補正:なし 超勤時間:0.0 週休:4週8休以上	
F01084	ラフレンソルン[油圧伸縮ジブ型・～低騒・排対型(～2次)] 吊上能力16t吊	1.000	日	50,500	50,500	
	合 計				50,500	算出数量 1.000 日
	単 価		日		50,500	
	*** S 単 - 180号 ***					
S16004	トラックレン[油圧伸縮ジブ型] トラックレン[油圧伸縮ジブ型] トラックレン(油圧伸縮ジブ型),4.9ton吊り,なし		日		1.000 日	歩A 当たり算出
	1)機械区分 2)規格 3)運転1日当たり運転時間(T) 4)運転日に対する供用日の割合(YC) 5)長期割引単価区分(賃料機械)	トラックレン(油圧伸縮ジブ型) 4.9ton吊り 0.0 0.00 なし		豪雪補正:なし 基本給時間:8.0 深夜時間:0.0	亜熱帯補正:なし 超勤時間:0.0 週休:4週8休以上	
F01021	トラックレン[油圧伸縮ジブ型] 吊上能力4.9t吊	1.000	日	37,200	37,200	
	合 計				37,200	算出数量 1.000 日
	単 価		日		37,200	
	*** S 単 - 181号 ***					
S18001	土のう工 土のう工 仕拵え～設置～撤去 1)施工区分		m3		10.000 m3	歩A 当たり算出
	仕拵え～設置～撤去			時間的制約:なし 夜間制約作業時間:0.0 豪雪補正:なし 基本給時間:8.0 深夜時間:0.0	制約作業時間:0.0 冬期補正:なし 亜熱帯補正:なし 超勤時間:0.0 週休:4週8休以上	
P37001	土のう 化学繊維使用 62cm×48cm	500.000	枚	17	8,500	
R01003	普通作業員	14.500	人	20,706	300,237	
	合 計				308,737	算出数量 10.000 m3
	単 価		m3		30,874	
	*** S 単 - 182号 ***					
S18002	大型土のう工 大型土のう工 製作・設置,ﾊﾞｯｸﾙ,現地土,1.2m3,大型土のう袋(1.0 t用),なし, なし		袋		1.000 日	歩A 当たり算出
	製作・設置 ﾊﾞｯｸﾙ 採取土区分 4)購入土材単価(m3当たり)			時間的制約:なし 夜間制約作業時間:0.0 豪雪補正:なし 基本給時間:8.0 深夜時間:0.0	制約作業時間:0.0 冬期補正:なし 亜熱帯補正:なし 超勤時間:0.0 週休:4週8休以上	

事業名	宇城農地整備事業
工事名	南豊崎工区区画整理 (その 1 2) 工事

コード	名 称	数 量	単 位	単 価	金 額	備 考
	5)購入土材数量(m3 / 袋)	1.200m3				
	6)大型土のう袋区分	大型土のう袋 (1.0 t 用)				
	7)単価 0 円区分(大型土のう袋)	なし				
	8)長期割引単価区分(賃料機械)	なし				
R01001	土木一般世話役					
		1.000	人	28,968	28,968	
R01002	特殊作業員					
		1.000	人	24,582	24,582	
R01003	普通作業員					
		1.000	人	20,706	20,706	
Y00004	諸雑費					
		0.040		74,256	2,970	
P37003	大型土のう袋					
	大型土のう袋 (1.0 t 用)	36.000	枚	1,100	39,600	
F08063	ﾊﾞｯｸﾙ[ｸﾚｰﾝ型・ｸﾚｰﾝ・～超低・排対型(～2014)]					
	標準ﾊﾞｯｸﾙ容量 山積0.8m3 (平積0.6m3) 吊能力2.9t	1.390	日	18,100	25,159	
P34029	軽油					
	ﾊﾞﾄﾙ給油	104.000	L	143	14,872	
R01021	運転手 (特殊)					
		1.000	人	24,786	24,786	
	合 計				181,643	算出数量 36.000 袋
	単 価		袋		5,046	
	*** S 単 - 183号 ***					
S18002	大型土のう工		袋		1.000 日	歩A 当たり算出
	大型土のう工			時間的制約:なし	制約作業時間:0.0	
	撤去,ﾊﾞｯｸﾙ,0m3,大型土のう袋(1.0 t 用),なし,なし			夜間制約作業時間:0.0	冬期補正:なし	
	1)施工区分	撤去		豪雪補正:なし	亜熱帯補正:なし	
	2)施工機械区分	ﾊﾞｯｸﾙ		基本給時間:8.0	超勤時間:0.0	
	4)購入土材単価(m3当たり)	0.000		深夜時間:0.0	週休:4週8休以上	
	5)購入土材数量(m3 / 袋)	0.000m3				
	6)大型土のう袋区分	大型土のう袋 (1.0 t 用)				
	7)単価 0 円区分(大型土のう袋)	なし				
	8)長期割引単価区分(賃料機械)	なし				
R01001	土木一般世話役					
		1.000	人	28,968	28,968	
R01002	特殊作業員					
		1.000	人	24,582	24,582	
F08063	ﾊﾞｯｸﾙ[ｸﾚｰﾝ型・ｸﾚｰﾝ・～超低・排対型(～2014)]					
	標準ﾊﾞｯｸﾙ容量 山積0.8m3 (平積0.6m3) 吊能力2.9t	1.260	日	18,100	22,806	
P34029	軽油					
	ﾊﾞﾄﾙ給油	78.000	L	143	11,154	
R01021	運転手 (特殊)					
		1.000	人	24,786	24,786	
	合 計				112,296	算出数量 144.000 袋
	単 価		袋		780	
	*** S 単 - 184号 ***					
S18006	排水ポンプ運転 (小口径)		箇所		1.000 箇所	歩A 当たり算出
	排水ポンプ運転 (小口径)			時間的制約:なし	制約作業時間:0.0	
	12,作業時排水,0以上～6未満,発動発電機,なし			夜間制約作業時間:0.0	冬期補正:なし	
	1)運転日数	12		豪雪補正:なし	亜熱帯補正:なし	
	2)排水方法	作業時排水		基本給時間:8.0	超勤時間:0.0	
	3)排水量(m3/h)	0以上～6未満		深夜時間:0.0	週休:4週8休以上	
	4)動力源区分	発動発電機				
	5)長期割引単価区分 (賃料機械)	なし				
F02070	発動発電機[G 駆動・～低騒音型]					
	定格容量2kva	13.200	日	918	12,118	
P34001	ガソリン					
	J I S 2 号 レギュラースタンド	115.000	L	157	18,055	
R01002	特殊作業員					
		1.680	人	24,582	41,298	
Y00004	諸雑費					
		0.100		71,471	7,147	
	合 計				78,618	算出数量 1.000 箇所
	単 価				78,618	
	*** S 単 - 185号 ***					
S18006	排水ポンプ運転 (小口径)		箇所		1.000 箇所	歩A 当たり算出

事業名	宇城農地整備事業
工事名	南豊崎工区区画整理 (その 1 2) 工事

コード	名 称	数 量	単 位	単 価	金 額	備 考
	排水ポンプ運転 (小口径) 8. 作業時排水, 0 以上 ~ 6 未満, 発動発電機, なし			時間的制約: なし 夜間制約作業時間: 0. 0	制約作業時間: 0. 0 冬期補正: なし	
	1) 運転日数 2) 排水方法	8 作業時排水		豪雪補正: なし 基本給時間: 8. 0	亜熱帯補正: なし 超勤時間: 0. 0	
	3) 排水量 (m3/h) 4) 動力源区分	0 以上 ~ 6 未満 発動発電機		深夜時間: 0. 0	週休: 4 週 8 休以上	
	5) 長期割引単価区分 (賃料機械)	なし				
F02070	発動発電機 [G 駆動・ ~ 低騒音型] 定格容量 2kva	8. 800	日	918	8, 078	
P34001	ガソリン J I S 2 号 レギュラースタンド	77. 000	L	157	12, 089	
R01002	特殊作業員	1. 120	人	24, 582	27, 532	
Y00004	諸雑費	0. 100		47, 699	4, 770	
	合 計				52, 469	算出数量 1. 000 箇所
	単 価				52, 469	
	*** S 単 - 186 号 ***					
S18006	排水ポンプ運転 (小口径)		箇所		1. 000 箇所	歩 A 当たり算出
	排水ポンプ運転 (小口径) 11. 作業時排水, 0 以上 ~ 6 未満, 発動発電機, なし			時間的制約: なし 夜間制約作業時間: 0. 0	制約作業時間: 0. 0 冬期補正: なし	
	1) 運転日数 2) 排水方法	11 作業時排水		豪雪補正: なし 基本給時間: 8. 0	亜熱帯補正: なし 超勤時間: 0. 0	
	3) 排水量 (m3/h) 4) 動力源区分	0 以上 ~ 6 未満 発動発電機		深夜時間: 0. 0	週休: 4 週 8 休以上	
	5) 長期割引単価区分 (賃料機械)	なし				
F02070	発動発電機 [G 駆動・ ~ 低騒音型] 定格容量 2kva	12. 100	日	918	11, 108	
P34001	ガソリン J I S 2 号 レギュラースタンド	106. 000	L	157	16, 642	
R01002	特殊作業員	1. 540	人	24, 582	37, 856	
Y00004	諸雑費	0. 100		65, 606	6, 561	
	合 計				72, 167	算出数量 1. 000 箇所
	単 価				72, 167	
	*** S 単 - 187 号 ***					
S18006	排水ポンプ運転 (小口径)		箇所		1. 000 箇所	歩 A 当たり算出
	排水ポンプ運転 (小口径) 6. 作業時排水, 0 以上 ~ 6 未満, 発動発電機, なし			時間的制約: なし 夜間制約作業時間: 0. 0	制約作業時間: 0. 0 冬期補正: なし	
	1) 運転日数 2) 排水方法	6 作業時排水		豪雪補正: なし 基本給時間: 8. 0	亜熱帯補正: なし 超勤時間: 0. 0	
	3) 排水量 (m3/h) 4) 動力源区分	0 以上 ~ 6 未満 発動発電機		深夜時間: 0. 0	週休: 4 週 8 休以上	
	5) 長期割引単価区分 (賃料機械)	なし				
F02070	発動発電機 [G 駆動・ ~ 低騒音型] 定格容量 2kva	6. 600	日	918	6, 059	
P34001	ガソリン J I S 2 号 レギュラースタンド	58. 000	L	157	9, 106	
R01002	特殊作業員	0. 840	人	24, 582	20, 649	
Y00004	諸雑費	0. 100		35, 814	3, 581	
	合 計				39, 395	算出数量 1. 000 箇所
	単 価				39, 395	
	*** S 単 - 188 号 ***					
S18007	排水ポンプ設置撤去 (小口径)		箇所		1. 000 箇所	歩 A 当たり算出
	排水ポンプ設置撤去 (小口径) 口径 50mm, なし			時間的制約: なし 夜間制約作業時間: 0. 0	制約作業時間: 0. 0 冬期補正: なし	
	1) ポンプ規格 2) 長期割引単価区分 (賃料機械)	口径 50mm なし		豪雪補正: なし 基本給時間: 8. 0	亜熱帯補正: なし 超勤時間: 0. 0	
				深夜時間: 0. 0	週休: 4 週 8 休以上	
R01001	土木一般世話役	0. 300	人	28, 968	8, 690	

事業名	宇城農地整備事業
工事名	南豊崎工区区画整理 (その 1 2) 工事

コード	名 称	数 量	単位	単 価	金 額	備 考
R01003	普通作業員	0.500	人	20,706	10,353	
	合 計				19,043	算出数量 1.000 箇所
	単 価		箇所		19,043	
	*** S 単 - 189号 ***					
S18031	足場工		掛㎡		100.000 掛㎡	歩 A 当たり算出
	足場工 なし,手摺先行型枠組,なし			時間的制約:なし 夜間制約作業時間:0.0	制約作業時間:0.0 冬期補正:なし	
	1)足場区分	手摺先行型枠組		豪雪補正:なし	亜熱帯補正:なし	
	2)安全ネット区分	なし		基本給時間:8.0	超勤時間:0.0	
	3)長期割引単価区分(賃料機械)	なし		深夜時間:0.0	週休:4週8休以上	
R01001	土木一般世話役	1.600	人	28,968	46,349	
R01012	とび工	7.000	人	27,030	189,210	
R01003	普通作業員	1.300	人	20,706	26,918	
F01086	フル-ソル-ソ[油圧伸縮ｼﾞﾌﾞ型・～低騒・排対型(～2014)]					
	吊上能力25t吊	1.400	日	55,100	77,140	
Y00004	諸雑費	0.340		339,617	115,470	
	合 計				455,087	算出数量 100.000 掛㎡
	単 価		掛㎡		4,551	
	*** S 単 - 190号 ***					
S18054	敷鉄板設置・撤去工		㎡		1,000.000 ㎡	歩 A 当たり算出
	敷鉄板設置・撤去工 設置～賃料～撤去,65,2,なし			時間的制約:なし 夜間制約作業時間:0.0	制約作業時間:0.0 冬期補正:なし	
	1)施工区分	設置～賃料～撤去		豪雪補正:なし	亜熱帯補正:なし	
	2)供用日数	65		基本給時間:8.0	超勤時間:0.0	
	3)使用回数	2		深夜時間:0.0	週休:4週8休以上	
	4)長期割引単価区分(賃料機械)	なし				
G03041	敷鉄板 22*1524*6096 [賃料]	500.000	㎡供用日	601	300,500	
G03042	敷鉄板 22*1524*6096 [整備費]	500.000	㎡	177	88,500	
R01002	特殊作業員	2.900	人	24,582	71,288	
R01003	普通作業員	2.900	人	20,706	60,047	
F08063	ﾊﾞｯｸﾙ[ｸﾚｰﾝ型・ｸﾚｰﾝ・～超低・排対型(～2014)]					
	標準ﾊﾞｯｸﾙ容量 山積0.8m3 (平積0.6m3) 吊能力2.9t	3.310	日	18,100	59,911	
P34029	軽油 ﾊﾞﾄﾘｰ給油	345.000	L	143	49,335	
R01021	運転手 (特殊)	2.900	人	24,786	71,879	
	合 計				701,460	算出数量 1,000.000 ㎡
	単 価		㎡		701	
	*** S 単 - 191号 ***					
S18054	敷鉄板設置・撤去工		㎡		1,000.000 ㎡	歩 A 当たり算出
	敷鉄板設置・撤去工 設置～賃料～撤去,50,1,なし			時間的制約:なし 夜間制約作業時間:0.0	制約作業時間:0.0 冬期補正:なし	
	1)施工区分	設置～賃料～撤去		豪雪補正:なし	亜熱帯補正:なし	
	2)供用日数	50		基本給時間:8.0	超勤時間:0.0	
	3)使用回数	1		深夜時間:0.0	週休:4週8休以上	
	4)長期割引単価区分(賃料機械)	なし				
G03041	敷鉄板 22*1524*6096 [賃料]	1,000.000	㎡供用日	463	463,000	
G03042	敷鉄板 22*1524*6096 [整備費]	1,000.000	㎡	118	118,000	
R01002	特殊作業員	2.900	人	24,582	71,288	
R01003	普通作業員	2.900	人	20,706	60,047	
F08063	ﾊﾞｯｸﾙ[ｸﾚｰﾝ型・ｸﾚｰﾝ・～超低・排対型(～2014)]					
	標準ﾊﾞｯｸﾙ容量 山積0.8m3 (平積0.6m3) 吊能力2.9t	3.310	日	18,100	59,911	
P34029	軽油 ﾊﾞﾄﾘｰ給油	345.000	L	143	49,335	

事業名	宇城農地整備事業
工事名	南豊崎工区区画整理 (その 1 2) 工事

コード	名 称	数 量	単位	単 価	金 額	備 考
R01021	運転手 (特殊)	2.900	人	24,786	71,879	
	合 計				893,460	算出数量 1,000.000 m ²
	単 価		m ²		893	
	*** S 単 - 192号 ***					
S18054	敷鉄板設置・撤去工		m ²		1,000.000 m ²	歩 A 当たり算出
	敷鉄板設置・撤去工 設置～賃料～撤去,11,1,なし			時間的制約:なし 夜間制約作業時間:0.0	制約作業時間:0.0 冬期補正:なし	
	1)施工区分	設置～賃料～撤去		豪雪補正:なし	亜熱帯補正:なし	
	2)供用日数	11		基本給時間:8.0	超勤時間:0.0	
	3)使用回数	1		深夜時間:0.0	週休:4週8休以上	
	4)長期割引単価区分(賃料機械)	なし				
G03041	敷鉄板	1,000.000	m ² 供用日	102	102,000	
	22*1524*6096 [賃料]					
G03042	敷鉄板	1,000.000	m ²	118	118,000	
	22*1524*6096 [整備費]					
R01002	特殊作業員	2.900	人	24,582	71,288	
R01003	普通作業員	2.900	人	20,706	60,047	
F08063	ﾊﾞｯｸﾙ[ｸﾚｰﾝ型・ｸﾚｰﾝ ～ 超低・排対型(～2014)] 標準ﾊﾞｯｸﾙ容量 山積0.8m3 (平積0.6m3) 吊能力2.9t	3.310	日	18,100	59,911	
P34029	軽油	345.000	L	143	49,335	
	ﾊﾞﾄﾙ給油					
R01021	運転手 (特殊)	2.900	人	24,786	71,879	
	合 計				532,460	算出数量 1,000.000 m ²
	単 価		m ²		532	
	*** S 単 - 193号 ***					
S18062	土工用マット(シート類)敷設・撤去		m ²		100.000 m ²	歩 A 当たり算出
	土工用マット(シート類)敷設・撤去 敷設～撤去			時間的制約:なし 夜間制約作業時間:0.0	制約作業時間:0.0 冬期補正:なし	
	1)施工区分	敷設～撤去		豪雪補正:なし	亜熱帯補正:なし	
	2)土木安定用材の1m ² 当たり単価	130		基本給時間:8.0	超勤時間:0.0	
				深夜時間:0.0	週休:4週8休以上	
P26102	土木安定用材 (マット・シ - ト 類)	104.000	m ²	130	13,520	
R01003	普通作業員	0.480	人	20,706	9,939	
	合 計				23,459	算出数量 100.000 m ²
	単 価		m ²		235	
	*** S 単 - 194号 ***					
S18062	ブルーシート敷設撤去		m ²		100.000 m ²	歩 A 当たり算出
	土工用マット(シート類)敷設・撤去 敷設～撤去			時間的制約:なし 夜間制約作業時間:0.0	制約作業時間:0.0 冬期補正:なし	
	1)施工区分	敷設～撤去		豪雪補正:なし	亜熱帯補正:なし	
	2)土木安定用材の1m ² 当たり単価	42		基本給時間:8.0	超勤時間:0.0	
				深夜時間:0.0	週休:4週8休以上	
P26102	土木安定用材 (マット・シ - ト 類)	104.000	m ²	42	4,368	
R01003	普通作業員	0.480	人	20,706	9,939	
	合 計				14,307	算出数量 100.000 m ²
	単 価		m ²		143	
	*** S 単 - 195号 ***					
S19003	輸送費(仮設材)		ton		1.000 ton	歩 A 当たり算出
	輸送費(仮設材) 基本運賃(自動入力),12m以内,10kmまで,往復計上,計上する(敷鉄板 ,基地(積込・取卸),,0.0,0.0			時間的制約:なし 夜間制約作業時間:0.0	制約作業時間:0.0 冬期補正:なし	
				豪雪補正:なし	亜熱帯補正:なし	
				基本給時間:8.0	超勤時間:0.0	

事業名	宇城農地整備事業
工事名	南豊崎工区区画整理 (その 1 2) 工事

コード	名 称	数 量	単位	単 価	金 額	備 考
	1)使用単価区分	基本運賃(自動入力)		深夜時間:0.0	週休:4週8休以上	
	2)運賃料金(円/ton)	0円				
	3)製品長	12m以内				
	4)運搬距離(片道)	10kmまで				
	5)計上方法	往復計上				
	6)積卸し計上区分	計上する(敷鉄板)				
	7)積卸し区分(敷鉄板)	基地(積込・取卸)				
	9)冬期割増率(実数)	0.0				
	10)深夜早朝割増率(実数)	0.0				
P46601	仮設材輸送運賃料金					
	10km以下 製品長12m以内	1.000	ton	6,820	6,820	
P46402	積卸し費					
	積込み・取卸し	1.000	ton	1,500	1,500	
	合 計				8,320	算出数量 1.000 ton
	単 価		ton		8,320	
	*** S 単 - 196号 ***					
S42111	埋設標識シート・地中埋設標識設工		m		100.000 [各単位]	歩 A 当たり算出
	埋設標識シート・地中埋設標識設工 埋設標識シート,幅150mm、50m巻、2倍φ リフレクタ			時間的制約:なし 夜間制約作業時間:0.0	制約作業時間:0.0 冬期補正:なし	
	1)作業種別	埋設標識シート		豪雪補正:なし	亜熱帯補正:なし	
	3)規格	幅150mm、50m巻、2倍φ リフレクタ		基本給時間:8.0	超勤時間:0.0	
	4)その他の埋設標識シート1.0m当り単価			深夜時間:0.0	週休:4週8休以上	
	5)地中埋設標1.0個当り単価					
	6)その他の埋設シート又は埋設標の規格					
P39101	埋設物標示テープ					
	幅150mm 50m 2倍φ リフレクタ	2.000	巻	8,950	17,900	
R01013	電工					
		0.400	人	22,746	9,098	
	合 計				26,998	算出数量 100.000 [各単位]
	単 価		[各単位]		270	
Y00001	埋設標識シート					
	*** S 単 - 197号 ***					
S86102	【被災地】締固工(振動ロー締固め2.5m未満)		m3		1.000 日	歩 A 当たり算出
	【被災地】締固工(振動ロー締固め2.5m未満) 築堤・埋戻,3.0～4.0ton,なし			時間的制約:なし 夜間制約作業時間:0.0	制約作業時間:0.0 冬期補正:なし	
	1)工種区分	築堤・埋戻		豪雪補正:なし	亜熱帯補正:なし	
	2)規格区分(ton)	3.0～4.0ton		基本給時間:8.0	超勤時間:0.0	
	3)長期割引単価区分	なし		深夜時間:0.0	週休:4週8休以上	
F04062	振動ロー[搭乗式・コハート型・～超低・排対型(～3次)] 質量3.0～4.0t	1.600	日	6,830	10,928	
P34029	軽油					
	ハート給油	17.000	L	143	2,431	
R01021	運転手(特殊)					
		1.000	人	24,786	24,786	
	合 計				38,145	算出数量 77.000 m3
	単 価		m3		495	
	*** S 単 - 198号 ***					
S86102	【被災地】締固工(振動ロー締固め2.5m未満)		m3		1.000 日	歩 A 当たり算出
	【被災地】締固工(振動ロー締固め2.5m未満) 路体,0.8～1.1ton,なし			時間的制約:なし 夜間制約作業時間:0.0	制約作業時間:0.0 冬期補正:なし	
	1)工種区分	路体		豪雪補正:なし	亜熱帯補正:なし	
	2)規格区分(ton)	0.8～1.1ton		基本給時間:8.0	超勤時間:0.0	
	3)長期割引単価区分	なし		深夜時間:0.0	週休:4週8休以上	
F04081	振動ロー[ハートタイプ] 質量0.8～1.1t	1.440	日	2,960	4,262	
P34029	軽油					
	ハート給油	5.700	L	143	815	
R01002	特殊作業員					
		1.000	人	24,582	24,582	
	合 計				29,659	算出数量 45.000 m3
	単 価		m3		659	

事業名	宇城農地整備事業
工事名	南豊崎工区区画整理 (その 1 2) 工事

コード	名 称	数 量	単位	単 価	金 額	備 考
	*** S 単 - 199号 ***					
S86102	【被災地】締固工(振動ロ-ヲ締固め2.5m未満)		m3		1,000	歩A 当たり算出
	【被災地】締固工(振動ロ-ヲ締固め2.5m未満) 築堤・埋戻,0.8~1.1ton,なし			時間的制約:なし 夜間制約作業時間:0.0	制約作業時間:0.0 冬期補正:なし	
	1)工種区分	築堤・埋戻		豪雪補正:なし	亜熱帯補正:なし	
	2)規格区分(ton)	0.8~1.1ton		基本給時間:8.0	超勤時間:0.0	
	3)長期割引単価区分	なし		深夜時間:0.0	週休:4週8休以上	
F04081	振動ロ-ヲ[ハド'ガイト'式] 質量0.8~1.1t	1.440	日	2,960	4,262	
P34029	軽油					
	ハ'ト-ル給油	5.700	L	143	815	
R01002	特殊作業員					
		1.000	人	24,582	24,582	
	合 計				29,659	算出数量 45.000 m3
	単 価		m3		659	
	*** S 単 - 200号 ***					
S86102	【被災地】締固工(振動ロ-ヲ締固め2.5m未満)		m3		1,000	歩A 当たり算出
	【被災地】締固工(振動ロ-ヲ締固め2.5m未満) 路床,0.8~1.1ton,なし			時間的制約:なし 夜間制約作業時間:0.0	制約作業時間:0.0 冬期補正:なし	
	1)工種区分	路床		豪雪補正:なし	亜熱帯補正:なし	
	2)規格区分(ton)	0.8~1.1ton		基本給時間:8.0	超勤時間:0.0	
	3)長期割引単価区分	なし		深夜時間:0.0	週休:4週8休以上	
F04081	振動ロ-ヲ[ハド'ガイト'式] 質量0.8~1.1t	1.440	日	2,960	4,262	
P34029	軽油					
	ハ'ト-ル給油	5.700	L	143	815	
R01002	特殊作業員					
		1.000	人	24,582	24,582	
	合 計				29,659	算出数量 39.000 m3
	単 価		m3		760	
	*** S 単 - 201号 ***					
S86102	【被災地】締固工(振動ロ-ヲ締固め2.5m未満)		m3		1,000	歩A 当たり算出
	【被災地】締固工(振動ロ-ヲ締固め2.5m未満) 路床,3.0~4.0ton,なし			時間的制約:なし 夜間制約作業時間:0.0	制約作業時間:0.0 冬期補正:なし	
	1)工種区分	路床		豪雪補正:なし	亜熱帯補正:なし	
	2)規格区分(ton)	3.0~4.0ton		基本給時間:8.0	超勤時間:0.0	
	3)長期割引単価区分	なし		深夜時間:0.0	週休:4週8休以上	
F04062	振動ロ-ヲ[搭乗式・コンバ'インド'型・~超低・排対型(~3次)] 質量3.0~4.0t	1.600	日	6,830	10,928	
P34029	軽油					
	ハ'ト-ル給油	17.000	L	143	2,431	
R01021	運転手(特殊)					
		1.000	人	24,786	24,786	
	合 計				38,145	算出数量 70.000 m3
	単 価		m3		545	
	*** S 単 - 202号 ***					
S86801	SP【被災地】掘削		m3		1,000	歩A 当たり算出
	SP【被災地】掘削 土砂,オープンカット,無し,無し,5,000m3未満,-,-,-			時間的制約:なし 夜間制約作業時間:0.0	制約作業時間:0.0 冬期補正:なし	
				豪雪補正:なし	亜熱帯補正:なし	
				基本給時間:8.0	超勤時間:0.0	
				深夜時間:0.0	週休:4週8休以上	
	1)土質	土砂				
	2)施工方法	オープンカット				
	3)押土の有無	無し				
	4)障害の有無	無し				
	5)施工数量	5,000m3未満				
	6)火薬使用	-				
	7)破砕片除去の有無	-				
	8)集積押土の有無	-				

事業名	宇城農地整備事業
工事名	南豊崎工区区画整理 (その 1 2) 工事

コード	名 称	数 量	単 位	単 価	金 額	備 考
	単 価		m3		350.9	
	*** S 単 - 203号 ***					
S86802	SP【被災地】積込(ルーズ)		m3		1.000 m3	歩 A 当たり算出
	SP【被災地】積込(ルーズ) 土砂,土量50,000m3未満			時間的制約:なし 夜間制約作業時間:0.0	制約作業時間:0.0 冬期補正:なし	
				豪雪補正:なし 基本給時間:8.0	亜熱帯補正:なし 超勤時間:0.0	
				深夜時間:0.0	週休:4週8休以上	
	1)土質 2)作業内容	土砂 土量50,000m3未満				
	単 価		m3		254.1	
	*** S 単 - 204号 ***					
S86803	SP【被災地】路体(築堤)盛土・埋戻		m3		1.000 m3	歩 A 当たり算出
	SP【被災地】路体(築堤)盛土・埋戻 2.5m以上4.0m未満,-,-,なし			時間的制約:なし 夜間制約作業時間:0.0	制約作業時間:0.0 冬期補正:なし	
				豪雪補正:なし 基本給時間:8.0	亜熱帯補正:なし 超勤時間:0.0	
				深夜時間:0.0	週休:4週8休以上	
	1)施工幅員 2)施工数量	2.5m以上4.0m未満 -				
	3)障害の有無 4)長期割引単価区分	- なし				
	単 価		m3		968.2	
	*** S 単 - 205号 ***					
S86803	SP【被災地】路体(築堤)盛土・埋戻		m3		1.000 m3	歩 A 当たり算出
	SP【被災地】路体(築堤)盛土・埋戻 4.0m以上,20,000m3未満,無し,なし			時間的制約:なし 夜間制約作業時間:0.0	制約作業時間:0.0 冬期補正:なし	
				豪雪補正:なし 基本給時間:8.0	亜熱帯補正:なし 超勤時間:0.0	
				深夜時間:0.0	週休:4週8休以上	
	1)施工幅員 2)施工数量	4.0m以上 20,000m3未満				
	3)障害の有無 4)長期割引単価区分	無し なし				
	単 価		m3		277.9	
	*** S 単 - 206号 ***					
S86804	SP【被災地】路床盛土		m3		1.000 m3	歩 A 当たり算出
	SP【被災地】路床盛土 4.0m以上,20,000m3未満,無し,なし			時間的制約:なし 夜間制約作業時間:0.0	制約作業時間:0.0 冬期補正:なし	
				豪雪補正:なし 基本給時間:8.0	亜熱帯補正:なし 超勤時間:0.0	
				深夜時間:0.0	週休:4週8休以上	
	1)施工幅員 2)施工数量	4.0m以上 20,000m3未満				
	3)障害の有無 4)長期割引単価区分	無し なし				
	単 価		m3		428.5	
	*** S 単 - 207号 ***					
SA0101	SP 掘削		m3		1.000 m3	歩 A 当たり算出
	SP 掘削 土砂,上記以外(小規模),-,-,標準以外,-,-,-			時間的制約:なし 夜間制約作業時間:0.0	制約作業時間:0.0 冬期補正:なし	
				豪雪補正:なし 基本給時間:8.0	亜熱帯補正:なし 超勤時間:0.0	
				深夜時間:0.0	週休:4週8休以上	
	1)土質 2)施工方法	土砂 上記以外(小規模)				

事業名	宇城農地整備事業
工事名	南豊崎工区区画整理 (その 1 2) 工事

コード	名 称	数 量	単 位	単 価	金 額	備 考
	3) 押土の有無	-				
	4) 障害の有無	-				
	5) 施工数量	標準以外				
	6) 火薬使用	-				
	7) 破砕片除去の有無	-				
	8) 集積押土の有無	-				
	単 価		m3		2,412	
	*** S 単 - 208号 ***					
SA0103	SP 床掘り		m3		1.000 m3	歩 A 当たり算出
	SP 床掘り			時間的制約: なし	制約作業時間: 0.0	
	土砂, 上記以外 (小規模), -, -,			夜間制約作業時間: 0.0	冬期補正: なし	
				豪雪補正: なし	亜熱帯補正: なし	
				基本給時間: 8.0	超勤時間: 0.0	
				深夜時間: 0.0	週休: 4週8休以上	
	1) 土質	土砂				
	2) 施工方法	上記以外 (小規模)				
	3) 土留方式の種類	-				
	4) 障害の有無	-				
	単 価		m3		1,984	
	*** S 単 - 209号 ***					
SA0103	SP 床掘り		m3		1.000 m3	歩 A 当たり算出
	SP 床掘り			時間的制約: なし	制約作業時間: 0.0	
	土砂, 標準, 無し, 無し, なし			夜間制約作業時間: 0.0	冬期補正: なし	
				豪雪補正: なし	亜熱帯補正: なし	
				基本給時間: 8.0	超勤時間: 0.0	
				深夜時間: 0.0	週休: 4週8休以上	
	1) 土質	土砂				
	2) 施工方法	標準				
	3) 土留方式の種類	無し				
	4) 障害の有無	無し				
	5) 長期割引単価区分	なし				
	単 価		m3		277.4	
	*** S 単 - 210号 ***					
SA0103	SP 床掘り		m3		1.000 m3	歩 A 当たり算出
	SP 床掘り			時間的制約: なし	制約作業時間: 0.0	
	土砂, 平均施工幅1m以上2m未満, 無し, 無し, なし			夜間制約作業時間: 0.0	冬期補正: なし	
				豪雪補正: なし	亜熱帯補正: なし	
				基本給時間: 8.0	超勤時間: 0.0	
				深夜時間: 0.0	週休: 4週8休以上	
	1) 土質	土砂				
	2) 施工方法	平均施工幅1m以上2m未満				
	3) 土留方式の種類	無し				
	4) 障害の有無	無し				
	5) 長期割引単価区分	なし				
	単 価		m3		305.8	
	*** S 単 - 211号 ***					
SA0105	SP 押土 (ルーズ)		m3		1.000 m3	歩 A 当たり算出
	SP 押土 (ルーズ)			時間的制約: なし	制約作業時間: 0.0	
	土砂			夜間制約作業時間: 0.0	冬期補正: なし	
				豪雪補正: なし	亜熱帯補正: なし	
				基本給時間: 8.0	超勤時間: 0.0	
				深夜時間: 0.0	週休: 4週8休以上	
	1) 土質	土砂				
	単 価		m3		189.3	
	*** S 単 - 212号 ***					

事業名	宇城農地整備事業
工事名	南豊崎工区区画整理 (その 1 2) 工事

コード	名 称	数 量	単位	単 価	金 額	備 考
SA0121	SP 土砂等運搬		m3		1.000 m3	歩 A 当たり算出
	SP 土砂等運搬 標準,ハ ッ杓山積0.8m3(平積0.6m3),土砂(岩塊・玉石混り土含む),無し,11.5km以下			時間的制約:なし 夜間制約作業時間:0.0 豪雪補正:なし 基本給時間:8.0 深夜時間:0.0	制約作業時間:0.0 冬期補正:なし 亜熱帯補正:なし 超勤時間:0.0 週休:4週8休以上	
	1)土砂等発生現場 2)積込機種・規格 3)土質 4)D1D区間の有無 5)運搬距離	標準 ハ ッ杓山積0.8m3(平積0.6m3) 土砂(岩塊・玉石混り土含む) 無し 11.5km以下				
	単 価		m3		1,786	
	*** S 単 - 213号 ***					
SA0151	SP 基面整正		m ²		1.000 m ²	歩 A 当たり算出
	SP 基面整正 基面整正			時間的制約:なし 夜間制約作業時間:0.0 豪雪補正:なし 基本給時間:8.0 深夜時間:0.0	制約作業時間:0.0 冬期補正:なし 亜熱帯補正:なし 超勤時間:0.0 週休:4週8休以上	
	1)整形区分	基面整正				
	単 価		m ²		414.2	
	*** S 単 - 214号 ***					
SA0152	SP 法面整形		m ²		1.000 m ²	歩 A 当たり算出
	SP 法面整形 盛土部,無し,無し,け質土、砂及び砂質土、粘性土、なし			時間的制約:なし 夜間制約作業時間:0.0 豪雪補正:なし 基本給時間:8.0 深夜時間:0.0	制約作業時間:0.0 冬期補正:なし 亜熱帯補正:なし 超勤時間:0.0 週休:4週8休以上	
	1)整形箇所 2)法面締固めの有無 3)現場制約の有無 4)土質 5)長期割引単価区分	盛土部 無し 無し け質土、砂及び砂質土、粘性土 なし				
	単 価		m ²		453.8	
	*** S 単 - 215号 ***					
SA0152	水平面仕上げ		m ²		1.000 m ²	歩 A 当たり算出
	SP 法面整形 盛土部,無し,無し,け質土、砂及び砂質土、粘性土、なし			時間的制約:なし 夜間制約作業時間:0.0 豪雪補正:なし 基本給時間:8.0 深夜時間:0.0	制約作業時間:0.0 冬期補正:なし 亜熱帯補正:なし 超勤時間:0.0 週休:4週8休以上	
	1)整形箇所 2)法面締固めの有無 3)現場制約の有無 4)土質 5)長期割引単価区分	盛土部 無し 無し け質土、砂及び砂質土、粘性土 なし				
	単 価		m ²		453.8	
	*** S 単 - 216号 ***					
SA0221	SP 殻運搬		m3		1.000 m3	歩 A 当たり算出
	SP 殻運搬 コンクリ(鉄筋)構造物とりこわし,機械積込,無し,5.7km以下,			時間的制約:なし 夜間制約作業時間:0.0 豪雪補正:なし 基本給時間:8.0 深夜時間:0.0	制約作業時間:0.0 冬期補正:なし 亜熱帯補正:なし 超勤時間:0.0 週休:4週8休以上	
	1)殻発生作業 2)積込工法区分	コンクリ(鉄筋)構造物とりこわし 機械積込				

事業名	宇城農地整備事業
工事名	南豊崎工区区画整理 (その 1 2) 工事

コード	名 称	数 量	単 位	単 価	金 額	備 考
	3)D1D区間の有無 4)運搬距離	無し 5.7km以下				
	単 価		m3		1,609	
	*** S 単 - 217号 ***					
SA0221	SP 殻運搬		m3		1.000 m3	歩 A 当たり算出
	SP 殻運搬 コンクリ(無筋)構造物とこわし,機械積込,無し,5.7km以下,			時間的制約:なし 夜間制約作業時間:0.0 豪雪補正:なし 基本給時間:8.0 深夜時間:0.0	制約作業時間:0.0 冬期補正:なし 亜熱帯補正:なし 超勤時間:0.0 週休:4週8休以上	
	1)殻発生作業 2)積込工法区分	コンクリ(無筋)構造物とこわし 機械積込				
	3)D1D区間の有無 4)運搬距離	無し 5.7km以下				
	単 価		m3		1,297	
	*** S 単 - 218号 ***					
SA0221	SP 殻運搬		m3		1.000 m3	歩 A 当たり算出
	SP 殻運搬 舗装版破砕,機械積込(舗装版厚15cm以下),無し,6.5km以下,			時間的制約:なし 夜間制約作業時間:0.0 豪雪補正:なし 基本給時間:8.0 深夜時間:0.0	制約作業時間:0.0 冬期補正:なし 亜熱帯補正:なし 超勤時間:0.0 週休:4週8休以上	
	1)殻発生作業 2)積込工法区分	舗装版破砕 機械積込(舗装版厚15cm以下)				
	3)D1D区間の有無 4)運搬距離	無し 6.5km以下				
	単 価		m3		2,889	
	*** S 単 - 219号 ***					
SA0222	SP 舗装版破砕		m ²		1.000 m ²	歩 A 当たり算出
	SP 舗装版破砕 アスファルト舗装版,無し,不要,15cm以下,-,有り,なし			時間的制約:なし 夜間制約作業時間:0.0 豪雪補正:なし 基本給時間:8.0 深夜時間:0.0	制約作業時間:0.0 冬期補正:なし 亜熱帯補正:なし 超勤時間:0.0 週休:4週8休以上	
	1)舗装版種別 2)障害等の有無 3)騒音振動対策 4)舗装版厚 5)Co+As(加'-)舗装によるAs舗装 6)積込作業の有無 7)長期割引単価区分	アスファルト舗装版 無し 不要 15cm以下 - 有り なし				
	単 価		m ²		215.5	
	*** S 単 - 220号 ***					
SA0223	SP 舗装版切断		m		1.000 m	歩 A 当たり算出
	SP 舗装版切断 アスファルト舗装版,15cm以下,-,-			時間的制約:なし 夜間制約作業時間:0.0 豪雪補正:なし 基本給時間:8.0 深夜時間:0.0	制約作業時間:0.0 冬期補正:なし 亜熱帯補正:なし 超勤時間:0.0 週休:4週8休以上	
	1)舗装版種別 2)アスファルト舗装版厚 3)コンクリート舗装版厚 4)コンクリート+アスファルト(加'-)舗装版	アスファルト舗装版 15cm以下 - -				
	単 価		m		657.3	
	*** S 単 - 221号 ***					
SA0301	SP 基礎碎石		m ²		1.000 m ²	歩 A 当たり算出

事業名	宇城農地整備事業
工事名	南豊崎工区区画整理 (その 1 2) 工事

コード	名 称	数 量	単位	単 価	金 額	備 考
	SP 基礎砕石 7.5cmを超え12.5cm以下,計上する,なし,再生クラッシャラン RC-40 40～0mm			時間的制約:なし 夜間制約作業時間:0.0 豪雪補正:なし 基本給時間:8.0 深夜時間:0.0	制約作業時間:0.0 冬期補正:なし 亜熱帯補正:なし 超勤時間:0.0 週休:4週8休以上	
	1)砕石の厚さ 2)砕石の計上 3)長期割引単価区分 4)規格区分	7.5cmを超え12.5cm以下 計上する なし 再生クラッシャラン RC-40 40～0mm				
	単 価		m ²		1,292	
	*** S 単 - 222号 ***					
SA0311	基礎コンクリート		m3		1,000 m3	歩A 当たり算出
	SP コンクリート 無筋・鉄筋構造物,人力打設,計上する,-,一般養生,-,無し,-,,18-8- 25(20)(高炉B) W/C65%			時間的制約:なし 夜間制約作業時間:0.0 豪雪補正:なし 基本給時間:8.0 深夜時間:0.0	制約作業時間:0.0 冬期補正:なし 亜熱帯補正:なし 超勤時間:0.0 週休:4週8休以上	
	1)構造物種別 2)打設工法 3)コンクリートの計上 4)設計日打設量 5)養生工の種類 6)圧送管延長距離区分 7)現場内小運搬の有無 8)打設高さ、水平打設距離 10)規格区分	無筋・鉄筋構造物 人力打設 計上する - 一般養生 - 無し - 18-8-25(20)(高炉B) W/C65%				
	単 価		m3		30,670	
	*** S 単 - 223号 ***					
SA0311	SP コンクリート		m3		1,000 m3	歩A 当たり算出
	SP コンクリート 小型構造物,人力打設,計上する,-,一般養生,-,無し,-,,21-12-25(2 0)(高炉B) W/C60%			時間的制約:なし 夜間制約作業時間:0.0 豪雪補正:なし 基本給時間:8.0 深夜時間:0.0	制約作業時間:0.0 冬期補正:なし 亜熱帯補正:なし 超勤時間:0.0 週休:4週8休以上	
	1)構造物種別 2)打設工法 3)コンクリートの計上 4)設計日打設量 5)養生工の種類 6)圧送管延長距離区分 7)現場内小運搬の有無 8)打設高さ、水平打設距離 10)規格区分	小型構造物 人力打設 計上する - 一般養生 - 無し - 21-12-25(20)(高炉B) W/C60%				
	単 価		m3		36,350	
	*** S 単 - 224号 ***					
SA0311	SP コンクリート		m3		1,000 m3	歩A 当たり算出
	SP コンクリート 小型構造物,人力打設,計上する,-,一般養生,-,無し,-,,18-8-25(20) (高炉B) W/C65%			時間的制約:なし 夜間制約作業時間:0.0 豪雪補正:なし 基本給時間:8.0 深夜時間:0.0	制約作業時間:0.0 冬期補正:なし 亜熱帯補正:なし 超勤時間:0.0 週休:4週8休以上	
	1)構造物種別 2)打設工法 3)コンクリートの計上 4)設計日打設量 5)養生工の種類 6)圧送管延長距離区分 7)現場内小運搬の有無 8)打設高さ、水平打設距離 10)規格区分	小型構造物 人力打設 計上する - 一般養生 - 無し - 18-8-25(20)(高炉B) W/C65%				
	単 価		m3		35,820	

事業名	宇城農地整備事業
工事名	南豊崎工区区画整理 (その 1 2) 工事

コード	名 称	数 量	単 位	単 価	金 額	備 考
	*** S 単 - 225号 ***					
SA0311	SP コンクリート		m3		1.000 m3	歩 A 当たり算出
	SP コンクリート 無筋・鉄筋構造物,コンクリートポンプ車打設,計上する,10m3以上100m3未満 ,一般養生,延長無し,-,-,18-8-25(20)(高炉B) W/C65%			時間的制約:なし 夜間制約作業時間:0.0 豪雪補正:なし 基本給時間:8.0 深夜時間:0.0	制約作業時間:0.0 冬期補正:なし 亜熱帯補正:なし 超勤時間:0.0 週休:4週8休以上	
	1)構造物種別 2)打設工法 3)コンクリートの計上 4)設計日打設量 5)養生工の種類 6)圧送管延長距離区分 7)現場内小運搬の有無 8)打設高さ、水平打設距離 10)規格区分	無筋・鉄筋構造物 コンクリートポンプ車打設 計上する 10m3以上100m3未満 一般養生 延長無し - - 18-8-25(20)(高炉B) W/C65%				
	単 価		m3		28,270	
	*** S 単 - 226号 ***					
SA0311	SP コンクリート		m3		1.000 m3	歩 A 当たり算出
	SP コンクリート 無筋・鉄筋構造物,バックホウ(クレーン機能付)打設,計上する,-,一般養生,-,-,なし,18-8-25(20)(高炉B) W/C65%			時間的制約:なし 夜間制約作業時間:0.0 豪雪補正:なし 基本給時間:8.0 深夜時間:0.0	制約作業時間:0.0 冬期補正:なし 亜熱帯補正:なし 超勤時間:0.0 週休:4週8休以上	
	1)構造物種別 2)打設工法 3)コンクリートの計上 4)設計日打設量 5)養生工の種類 6)圧送管延長距離区分 7)現場内小運搬の有無 8)打設高さ、水平打設距離 9)長期割引単価区分 10)規格区分	無筋・鉄筋構造物 バックホウ(クレーン機能付)打設 計上する - 一般養生 - - なし 18-8-25(20)(高炉B) W/C65%				
	単 価		m3		37,200	
	*** S 単 - 227号 ***					
SA0311	均しコンクリート		m3		1.000 m3	歩 A 当たり算出
	SP コンクリート 無筋・鉄筋構造物,人力打設,計上する,-,一般養生,-,無し,-,18-8-25(20)(高炉B) W/C65%			時間的制約:なし 夜間制約作業時間:0.0 豪雪補正:なし 基本給時間:8.0 深夜時間:0.0	制約作業時間:0.0 冬期補正:なし 亜熱帯補正:なし 超勤時間:0.0 週休:4週8休以上	
	1)構造物種別 2)打設工法 3)コンクリートの計上 4)設計日打設量 5)養生工の種類 6)圧送管延長距離区分 7)現場内小運搬の有無 8)打設高さ、水平打設距離 10)規格区分	無筋・鉄筋構造物 人力打設 計上する - 一般養生 - 無し - 18-8-25(20)(高炉B) W/C65%				
	単 価		m3		30,670	
	*** S 単 - 228号 ***					
SA0311	SP コンクリート		m3		1.000 m3	歩 A 当たり算出
	SP コンクリート 無筋・鉄筋構造物,コンクリートポンプ車打設,計上する,10m3以上100m3未満 ,一般養生,延長無し,-,-,21-12-25(20)(高炉B) W/C60%			時間的制約:なし 夜間制約作業時間:0.0 豪雪補正:なし 基本給時間:8.0 深夜時間:0.0	制約作業時間:0.0 冬期補正:なし 亜熱帯補正:なし 超勤時間:0.0 週休:4週8休以上	
	1)構造物種別 2)打設工法 3)コンクリートの計上 4)設計日打設量	無筋・鉄筋構造物 コンクリートポンプ車打設 計上する 10m3以上100m3未満				

事業名	宇城農地整備事業
工事名	南豊崎工区区画整理 (その 1 2) 工事

コード	名 称	数 量	単 位	単 価	金 額	備 考
	5)養生工の種類 6)圧送管延長距離区分 7)現場内小運搬の有無 8)打設高さ、水平打設距離 10)規格区分	一般養生 延長無し - - 21-12-25(20)(高炉B) W/C60%				
	単 価		m3		28,810	
	*** S単 - 229号 ***					
SA0311	均しコンクリート SP コンクリート 無筋・鉄筋構造物、バ ッ ク 砂 (クレーン機能付)打設、計上する、-、一般養生、-、 -, -, -, なし、18-8-25(20)(高炉B) W/C65%		m3		1,000 m3	歩 A 当たり算出
				時間的制約: なし 夜間制約作業時間: 0.0 豪雪補正: なし 基本給時間: 8.0 深夜時間: 0.0	制約作業時間: 0.0 冬期補正: なし 亜熱帯補正: なし 超勤時間: 0.0 週休: 4週8休以上	
	1)構造物種別 2)打設工法 3)コンクリートの計上 4)設計日打設量 5)養生工の種類 6)圧送管延長距離区分 7)現場内小運搬の有無 8)打設高さ、水平打設距離 9)長期割引単価区分 10)規格区分	無筋・鉄筋構造物 バ ッ ク 砂 (クレーン機能付)打設 計上する - 一般養生 - - - なし 18-8-25(20)(高炉B) W/C65%				
	単 価		m3		37,200	
	*** S単 - 230号 ***					
SA0312	SP 型枠 SP 型枠 一般型枠、鉄筋・無筋構造物		m ²		1,000 m ²	歩 A 当たり算出
				時間的制約: なし 夜間制約作業時間: 0.0 豪雪補正: なし 基本給時間: 8.0 深夜時間: 0.0	制約作業時間: 0.0 冬期補正: なし 亜熱帯補正: なし 超勤時間: 0.0 週休: 4週8休以上	
	1)型枠の種類 2)構造物の種類	一般型枠 鉄筋・無筋構造物				
	単 価		m ²		8,734	
	*** S単 - 231号 ***					
SA0312	SP 型枠 SP 型枠 一般型枠、小型構造物		m ²		1,000 m ²	歩 A 当たり算出
				時間的制約: なし 夜間制約作業時間: 0.0 豪雪補正: なし 基本給時間: 8.0 深夜時間: 0.0	制約作業時間: 0.0 冬期補正: なし 亜熱帯補正: なし 超勤時間: 0.0 週休: 4週8休以上	
	1)型枠の種類 2)構造物の種類	一般型枠 小型構造物				
	単 価		m ²		7,895	
	*** S単 - 232号 ***					
SA0312	SP 型枠 SP 型枠 一般型枠、均しコンクリート		m ²		1,000 m ²	歩 A 当たり算出
				時間的制約: なし 夜間制約作業時間: 0.0 豪雪補正: なし 基本給時間: 8.0 深夜時間: 0.0	制約作業時間: 0.0 冬期補正: なし 亜熱帯補正: なし 超勤時間: 0.0 週休: 4週8休以上	
	1)型枠の種類 2)構造物の種類	一般型枠 均しコンクリート				
	単 価		m ²		4,425	
	*** S単 - 233号 ***					
SA0521	SP ボックスカルバート機械据付		m		1,000 m	歩 A 当たり算出

事業名	宇城農地整備事業
工事名	南豊崎工区区画整理 (その 1 2) 工事

コード	名 称	数 量	単位	単 価	金 額	備 考
	SP ボックスカルバート機械据付 据付,1.5m/個,1.25<B 2.5 0<H 1.25,均しコンクリート,有り,なし			時間的制約:なし 夜間制約作業時間:0.0 豪雪補正:なし 基本給時間:8.0 深夜時間:0.0	制約作業時間:0.0 冬期補正:なし 亜熱帯補正:なし 超勤時間:0.0 週休:4週8休以上	
	1)作業区分 2)製品長 3)内空幅・内空高(m) 4)基礎材種別 5)PC鋼材による縦締め 6)長期割引単価区分	据付 1.5m/個 1.25<B 2.5 0<H 1.25 均しコンクリート 有り なし				
P96010	ボックスカルバート B2300×H1200×L1500		個			材変
	単 価		m		268,600	
	*** S 単 - 234号 ***					
SA0551	SP コンクリート分水槽据付		基		1,000 基	歩A 当たり算出
	SP コンクリート分水槽据付 据付,600kgを超え800kg以下,有り,なし			時間的制約:なし 夜間制約作業時間:0.0 豪雪補正:なし 基本給時間:8.0 深夜時間:0.0	制約作業時間:0.0 冬期補正:なし 亜熱帯補正:なし 超勤時間:0.0 週休:4週8休以上	
	1)作業区分 2)製品質量(kg/基) 3)基礎碎石の有無 4)長期割引単価区分	据付 600kgを超え800kg以下 有り なし				
	単 価		基		8,728	
	*** S 単 - 235号 ***					
SA0831	SP 不陸整正		m ²		1,000 m ²	歩A 当たり算出
	SP 不陸整正 無し,,-,-,なし,			時間的制約:なし 夜間制約作業時間:0.0 豪雪補正:なし 基本給時間:8.0 深夜時間:0.0	制約作業時間:0.0 冬期補正:なし 亜熱帯補正:なし 超勤時間:0.0 週休:4週8休以上	
	1)補足材料の有無 2)補足材料平均厚さ 3)補足材料 4)長期割引単価区分	無し - - なし				
	単 価		m ²		119.3	
	*** S 単 - 236号 ***					
SA0832	SP 下層路盤(車道・路肩部)		m ²		1,000 m ²	歩A 当たり算出
	SP 下層路盤(車道・路肩部) 100mm,1層施工,碎石,なし,再生クワッチャン RC-40			時間的制約:なし 夜間制約作業時間:0.0 豪雪補正:なし 基本給時間:8.0 深夜時間:0.0	制約作業時間:0.0 冬期補正:なし 亜熱帯補正:なし 超勤時間:0.0 週休:4週8休以上	
	1)全仕上り厚 2)施工区分 3)材料 4)長期割引単価区分 5)材料規格の選択	100mm 1層施工 碎石 なし 再生クワッチャン RC-40				
	単 価		m ²		522.6	
	*** S 単 - 237号 ***					
SA0832	SP 下層路盤(車道・路肩部)		m ²		1,000 m ²	歩A 当たり算出
	SP 下層路盤(車道・路肩部) 15mm,1層施工,碎石,なし,再生クワッチャン RC-40			時間的制約:なし 夜間制約作業時間:0.0 豪雪補正:なし 基本給時間:8.0 深夜時間:0.0	制約作業時間:0.0 冬期補正:なし 亜熱帯補正:なし 超勤時間:0.0 週休:4週8休以上	
	1)全仕上り厚 2)施工区分	15mm 1層施工				

事業名	宇城農地整備事業
工事名	南豊崎工区区画整理 (その 1 2) 工事

コード	名 称	数 量	単 位	単 価	金 額	備 考
	3)材料	砕石				
	4)長期割引単価区分	なし				
	5)材料規格の選択	再生クラッシャー RC-40				
	単 価		m ²		289.5	
	*** S単 - 238号 ***					
SA0833	SP 下層路盤 (歩道部)		m ²		1.000 m ²	歩A 当たり算出
	SP 下層路盤 (歩道部)			時間的制約:なし	制約作業時間:0.0	
	150mm,1層施工,砕石,なし,再生クラッシャー RC-40			夜間制約作業時間:0.0	冬期補正:なし	
				豪雪補正:なし	亜熱帯補正:なし	
				基本給時間:8.0	超勤時間:0.0	
				深夜時間:0.0	週休:4週8休以上	
	1)全仕上り厚	150mm				
	2)施工区分	1層施工				
	3)材料	砕石				
	4)長期割引単価区分	なし				
	5)材料規格の選択	再生クラッシャー RC-40				
	単 価		m ²		1,017	
	*** S単 - 239号 ***					
SA0834	SP 上層路盤 (車道・路肩部)		m ²		1.000 m ²	歩A 当たり算出
	SP 上層路盤 (車道・路肩部)			時間的制約:なし	制約作業時間:0.0	
	路盤材,粒度調整砕石 M-30,-,-,1層施工,なし,0mm,90mm			夜間制約作業時間:0.0	冬期補正:なし	
				豪雪補正:なし	亜熱帯補正:なし	
				基本給時間:8.0	超勤時間:0.0	
				深夜時間:0.0	週休:4週8休以上	
	1)材料区分	路盤材				
	2)平均幅員	-				
	3)瀝青材の有無	なし				
	4)路盤材の有無	あり				
	5)施工区分	1層施工				
	6)瀝青材区分	-				
	7)長期割引単価区分	なし				
	8)瀝青材1層当り平均仕上り厚	0mm				
	9)路盤材全仕上り厚	90mm				
	11)材料区分	粒度調整砕石 M-30				
	単 価		m ²		609.7	
	*** S単 - 240号 ***					
SA0834	SP 上層路盤 (車道・路肩部)		m ²		1.000 m ²	歩A 当たり算出
	SP 上層路盤 (車道・路肩部)			時間的制約:なし	制約作業時間:0.0	
	路盤材,粒度調整砕石 M-30,-,-,1層施工,なし,0mm,100mm			夜間制約作業時間:0.0	冬期補正:なし	
				豪雪補正:なし	亜熱帯補正:なし	
				基本給時間:8.0	超勤時間:0.0	
				深夜時間:0.0	週休:4週8休以上	
	1)材料区分	路盤材				
	2)平均幅員	-				
	3)瀝青材の有無	なし				
	4)路盤材の有無	あり				
	5)施工区分	1層施工				
	6)瀝青材区分	-				
	7)長期割引単価区分	なし				
	8)瀝青材1層当り平均仕上り厚	0mm				
	9)路盤材全仕上り厚	100mm				
	11)材料区分	粒度調整砕石 M-30				
	単 価		m ²		649.8	
	*** S単 - 241号 ***					
SA0835	SP 上層路盤 (歩道部)		m ²		1.000 m ²	歩A 当たり算出
	SP 上層路盤 (歩道部)			時間的制約:なし	制約作業時間:0.0	
	100mm,1層施工,砕石,なし,粒度調整砕石 M-30			夜間制約作業時間:0.0	冬期補正:なし	
				豪雪補正:なし	亜熱帯補正:なし	
				基本給時間:8.0	超勤時間:0.0	
				深夜時間:0.0	週休:4週8休以上	

九州農政局

事業名	宇城農地整備事業
工事名	南豊崎工区区画整理（その12）工事

コード	名 称（規 格）	数 量	単 位	単 価	金 額	備 考
J03116	粒度調整砕石 M - 30 30～0mm		m3	280,800		
J03116	粒度調整砕石 M - 30 30～0mm		m3	312,000		
J03203	山砂 クッション用(SF、S-F、S-FG、SG-F)		m3	3,700		
M96002	山積0.45m3(平積0.35m3) (ﾊﾞｰｽｽｼ(改造費含む))		供用日	25,700		
M96003	改良深度0.5m以上、2.0m以下 ﾊﾞｯｸﾙ[ｸﾗｰ型・ｸﾚﾝ機能付き・排対型(1次)]		供用日	39,000		
M96004	標準ﾊﾞｯｸﾙ容量 山積0.45m3(平積0.35m3) 吊能力2.9t コンクリートカッタ用ブレード		供用日	10,200		
P37211	径450mm 田面排水樹		枚	71,500		
P96001	幅340mm、奥行230mm、高さ600mm（調整板含む）		個	12,000		
P96002	高密度ポリエチレン管 ダブル構造 φ200		m	2,720		
P96003	高密度ポリエチレン管ソケット ダブル構造 φ200		個	1,650		
P96004	FRP製蓋 φ390 取手150×60		個	48,000		
P96005	建設発生土処分費		m3	1,000		
P96006	As舗装切断排水 As舗装切断排水		m3	33,000		
P96007	コンクリート組立柵渠 B3500×H1200（アーム1本+パネル1式等を含む）		組	64,200		
P96008	六角バルト M12×150 黒皮品		本	41.50		
P96009	コンクリート組立柵渠（階段） B3500×H1200（片面階段1式+アーム+パネルを含む）		組	95,600		
P96010	ボックスカルバート B2300×H1200×L1500		個	345,000		
P96011	セメント系固化材 一般軟弱土用 フレコン		ton	18,500		
P96012	無収縮モルタル		m3	86,800		
P96017	積込 廃プラスチック類		m3	30,418		
P96018	運搬 廃プラスチック類、15km以内		m3	3,850		
P96019	処分費 廃プラスチック類		m3	15,000		
P96020	積込 水路内雑物		m3	39,878		
P96021	運搬 水路内雑物、10km以内		m3	3,400		
P96022	処分費 水路内雑物		m3	17,500		
P96023	積込 木材		m3	44,387		
P96024	運搬 木材、15km以内		m3	3,950		
P96025	処分費 木材		m3	6,000		
P96026	撤去・積込 石綿含有スレート		m3	58,249		
P96027	運搬 石綿含有スレート、45km以内		m3	7,000		
P96028	処分費 石綿含有スレート		m3	60,000		
P96029	六価クロム溶出試験		検体	7,300		
P96030	産業廃棄物処理税		ton	909		
P96031	コンクリート組立柵渠 B5000×H1200（アーム1本+パネル1式等を含む）		組	79,300		
P96032	コンクリート組立柵渠（階段） B5000×H1200（片面階段1式+アーム+パネルを含む）		組	112,000		
P96033	松杭丸太 長6m 末口15cm（皮むき 先端加工含む）		本	9,530		
P96034	松杭丸太 長6m 末口18cm（皮むき 先端加工含む）		本	13,500		
P96035	横断暗渠 B450×H450×L2000		個	24,700		
P96037	水路横断スラブ B1000×L3880×H250 T-10		基	133,000		
P96038	水路横断スラブ B1000×L5180×H250 T-10		基	176,000		
P96039	水路横断スラブ B1000×L6680×H250 T-10		基	224,000		
P96054	水道用硬質ポリ塩化ビニル管継手（TS継手） チーズ A形 φ150×φ75		個	6,810		
P96055	水道用硬質ポリ塩化ビニル管継手（TS継手） チーズ A形 φ125×φ75		個	3,820		

事業名	宇城農地整備事業
工事名	南豊崎工区区画整理（その１２）工事

コード	名 称 (規 格)	数 量	単 位	単 価	金 額	備 考
P96062	MFｼﾞｮｲﾝﾄ φ100、0.74Mpa 離脱防止金具付		個	17,100		
P96071	水道用円形鉄蓋 円形鉄蓋1号 φ250 T-25 簡易防水型農水マク入り		個	19,700		
P96072	水道用レｼﾞﾝｺﾝｸﾘｰﾄ製ﾌﾞｯｸｽ 円形1号 上下部壁 H=300		個	16,700		
P96074	水道用レｼﾞﾝｺﾝｸﾘｰﾄ製ﾌﾞｯｸｽ 円形1号 上部壁 H=150		個	10,500		
P96075	水道用レｼﾞﾝｺﾝｸﾘｰﾄ製ﾌﾞｯｸｽ 調整リング φ250 H=50		個	5,440		
P96076	水道用レｼﾞﾝｺﾝｸﾘｰﾄ製ﾌﾞｯｸｽ 円形1号 底版 H=40		個	14,000		
P96078	MFｼﾞｮｲﾝﾄ φ150、0.74Mpa 離脱防止金具付		個	25,100		
P96079	MFｼﾞｮｲﾝﾄ φ75、0.74Mpa 離脱防止金具付		個	13,000		
P96080	水道用レｼﾞﾝｺﾝｸﾘｰﾄ製ﾌﾞｯｸｽ 調整リング φ250 H=100		個	9,090		
P96082	急速空気弁 樹脂製 φ25 0.74MPa以下		個	64,490		
P96083	円形鉄蓋 円形鉄蓋（空気穴付き）φ500 T-25 農水マク入り		組	99,400		
P96084	水道用レｼﾞﾝｺﾝｸﾘｰﾄ製ﾌﾞｯｸｽ 円形3号 上部壁 H=200		個	30,200		
P96085	水道用レｼﾞﾝｺﾝｸﾘｰﾄ製ﾌﾞｯｸｽ 円形3号 下部壁 H=200		個	14,700		
P96086	水道用レｼﾞﾝｺﾝｸﾘｰﾄ製ﾌﾞｯｸｽ 円形3号 底版 H=40		個	17,000		
P96087	硬質ポリ塩化ビニル管用継手材 ㊦形 フﾗﾝｼﾞ 付T字管 φ75 × φ75 離脱防止金具付		個	29,210		
P96089	硬質ポリ塩化ビニル管用継手材 ㊦形 フﾗﾝｼﾞ 付T字管 φ150 × φ75 離脱防止金具付		個	59,450		
P96092	両ﾌﾗﾝｼﾞ 短管 鋳鉄製 φ75 L=100		個	17,850		
P96096	給水栓（ノンダストアングルバルブ） φ75、90°		個	80,700		
P96097	芯出しｽﾍﾞｰｻｰ φ300用 φ90 × 50L × 5t		個	2,000		
P96098	配管用継手材 φ75 90°塩ビ管・銅管 離脱防止金具付 合成樹脂塗装		個	29,200		
P96099	沈下防止底板 t=70		組	6,400		
P96101	受樹 1型、一方開き		個	7,630		
P96102	3ﾌﾗﾝｼﾞ T字管（溶融垂鉛アルミニウム合金メッキ） SGP 250A × 3950L × 80A		個	809,790		
P96103	2ﾌﾗﾝｼﾞ曲管 SGP 250A × 90° × 390L × 390L		個	343,690		
P96104	ゴム製伸縮可とう管 250A 0.5MPa 偏心量100mm		個	246,000		
P96105	MFｼﾞｮｲﾝﾄ φ250 0.74Mpa 離脱防止金具付		個	56,800		
P96106	急速空気弁 φ25 内外面粉体塗装 7.5K		個	63,900		
P96107	ボール式補修弁（レバー式） φ75 × 100H 内外面粉体塗装 7.5K		個	56,800		
P96108	3ﾌﾗﾝｼﾞ T字管（溶融垂鉛アルミニウム合金メッキ） SGP 150A × 6074L × 80A		個	534,250		
P96109	水道用硬質ポリ塩化ビニル管継手（TS加工継手） 45°ベンド B形 径250		個	18,200		
P96110	水道用硬質ポリ塩化ビニル管継手（TS加工継手） 90°ベンド B形 径250		個	27,600		
P96111	2ﾌﾗﾝｼﾞ曲管 SGP 150A × 90° × 260L × 238L		個	159,690		
P96112	2ﾌﾗﾝｼﾞ曲管 SGP 150A × 90° × 238L × 622L		個	196,690		
P96113	1ﾌﾗﾝｼﾞT字管 SGP 150A × 286L × 150A		個	118,590		
P96114	1ﾌﾗﾝｼﾞ片落管 SGP 150A × 100A × 145L		個	58,980		
P96115	1ﾌﾗﾝｼﾞ片落管 SGP 150A × 80A × 145L		個	55,760		
P96116	ゴム製伸縮可とう管 100A 0.5MPa 偏心量100mm		個	125,000		
P96117	ゴム製伸縮可とう管 80A 0.5MPa 偏心量100mm		個	100,000		
P96118	2ﾌﾗﾝｼﾞ曲管 SGP 100A × 45° × 148L × 69L		個	85,650		
P96119	2ﾌﾗﾝｼﾞ曲管 SGP 100A × 60° × 148L × 93L		個	98,820		
P96121	ゴム製伸縮可とう管 150A 0.5MPa 偏心量100mm		個	185,000		
P96122	3ﾌﾗﾝｼﾞ T字管（溶融垂鉛アルミニウム合金メッキ） SGP 100A × 5883L × 80A		個	370,950		
P96123	2ﾌﾗﾝｼﾞ曲管 SGP 100A × 45° × 141L × 69L		個	84,920		

九州農政局

事業名	宇城農地整備事業
工事名	南豊崎工区区画整理（その１２）工事

コード	名 称 (規 格)	数 量	単位	単 価	金 額	備 考
	*** 丁単 - 1号 ***					
T00001	田面排水樹設置工		基		10,000 基	歩A 当たり算出
	幅340mm、奥行230mm、高さ600mm					
S02115	土木一般世話役	0.750	人	28,968	21,726	S単 17号
S02115	特殊作業員	0.750	人	24,582	18,437	S単 18号
S02115	普通作業員	0.750	人	20,706	15,530	S単 19号
Y00004	雑品	0.100		55,693	5,569	
S02115	運転手（特殊）	0.750	人	24,786	18,590	S単 20号
S02112	ﾊﾞｯｸﾙ[ｸﾚｰﾝ型・ｸﾚｰﾝ・～低騒・排対型(～3次)] 標準ﾊﾞｯｸ容量 山積0.28m3 (平積0.2m3) 吊能力1.7t	1.230	日	10,000	12,300	S単 14号
S02116	軽油 ﾊﾞﾄﾘｰ給油,,	31.000	L	143	4,433	S単 28号
	合 計				96,585	算出数量 10,000 基
	単 価		基		9,659	
	*** 丁単 - 2号 ***					
T00002	高密度ポリエチレン管人力布設		m		1,000 m	歩A 当たり算出
	ダブル構造 φ200					
S02115	土木一般世話役	0.070	人	28,968	2,028	S単 17号
S02115	特殊作業員	0.070	人	24,582	1,721	S単 18号
S02115	普通作業員	0.070	人	20,706	1,449	S単 19号
Y00004	雑品	0.150		5,198	780	
	合 計				5,978	算出数量 1,000 m
	単 価		m		5,978	
	*** 丁単 - 3号 ***					
T00004	鉄筋コンクリート欄渠据付工（機械）		m		15,000 m	歩A 当たり算出
	B3500×H1200					
S02115	土木一般世話役	0.625	人	28,968	18,105	S単 17号
S02115	特殊作業員	0.625	人	24,582	15,364	S単 18号
S02115	普通作業員	2.500	人	20,706	51,765	S単 19号
Y00004	雑品	0.090		85,234	7,671	
S02115	運転手（特殊）	1.700	人	24,786	42,136	S単 20号
S02112	ﾊﾞｯｸﾙ[ｸﾚｰﾝ型・ｸﾚｰﾝ・～超低・排対型(～2011)] 標準ﾊﾞｯｸ容量 山積0.45m3 (平積0.35m3) 吊能力2.9t	1.000	日	11,000	11,000	S単 15号
S02112	ﾊﾞｯｸﾙ[ｸﾚｰﾝ型・ｸﾚｰﾝ・～超低・排対型(～2014)] 標準ﾊﾞｯｸ容量 山積0.8m3 (平積0.6m3) 吊能力2.9t	1.000	日	18,100	18,100	S単 16号
S02116	軽油 ﾊﾞﾄﾘｰ給油,,	99.000	L	143	14,157	S単 28号
	合 計				178,298	算出数量 15,000 m
	単 価		m		11,887	
	*** 丁単 - 4号 ***					
T00005	固化材散布		ton		15,000 ton	歩A 当たり算出
	セメント系固化材 施工障害なし					
S02115	普通作業員	1.000	人	20,706	20,706	S単 19号
S02116	セメント系固化材 一般軟弱土用 フレコン,,	16.200	ton	18,500	299,700	S単 126号
S02111	ﾊﾞｯｸﾙ[ｸﾚｰﾝ型・ｸﾚｰﾝ機能付き・排対型(1次)] 標準ﾊﾞｯｸ容量 山積0.45m3(平積0.35m3) 吊能力2.9t	1.170	供用日	10,200	11,934	S単 11号

事業名	宇城農地整備事業
工事名	南豊崎工区区画整理 (その 1 2) 工事

コード	名 称 (規 格)	数 量	単位	単 価	金 額	備 考
S02116	軽油 ﾊﾞﾄﾙ給油,,	29.000	L	143	4,147	S 単 28号
S02115	運転手 (特殊)	1.000	人	24,786	24,786	S 単 20号
	合 計				361,273	算出数量 15.000 ton
	単 価		ton		24,085	
	*** 丁単 - 5号 ***					
T00006	粉体攪拌工 (ﾎｯｸﾎﾞｰﾙ攪拌混合)		m3		187.000	歩 A 当たり算出
	施工障害なし、深度0.5～2.0m					
S02115	土木一般世話役	1.000	人	28,968	28,968	S 単 17号
S02115	普通作業員	1.000	人	20,706	20,706	S 単 19号
S02111	ﾊﾞｯｸﾎﾞｰﾙ [ｸﾚｰﾝ型・排対型 (1次)] 山積0.45m3 (平積0.35m3) (ﾎﾞｰｽｽｼ (改造費含む))	1.270	供用日	25,700	32,639	S 単 12号
S02111	攪拌混合機 改良深度0.5m以上、2.0m以下	1.270	供用日	39,000	49,530	S 単 13号
S02116	軽油 ﾊﾞﾄﾙ給油,,	60.000	L	143	8,580	S 単 28号
S02115	運転手 (特殊)	1.000	人	24,786	24,786	S 単 20号
	合 計				165,209	算出数量 187.000 m3
	単 価		m3		883	
	*** 丁単 - 6号 ***					
T00007	鉄筋ｺﾝｸﾘｰﾄ柵渠据付工 (機械)		m		15.000	歩 A 当たり算出
	B5000×H1200					
S02115	土木一般世話役	0.650	人	28,968	18,829	S 単 17号
S02115	特殊作業員	0.650	人	24,582	15,978	S 単 18号
S02115	普通作業員	3.250	人	20,706	67,295	S 単 19号
Y00004	雑品	0.100		102,102	10,210	
S02115	運転手 (特殊)	1.300	人	24,786	32,222	S 単 20号
S02112	ﾊﾞｯｸﾎﾞｰﾙ [ｸﾚｰﾝ型・ｸﾚｰﾝ・～超低・排対型 (～ 2011)] 標準ﾊﾞｯｸ容量 山積0.45m3 (平積0.35m3) 吊能力2.9t	1.300	日	11,000	14,300	S 単 15号
S02112	ﾊﾞｯｸﾎﾞｰﾙ [ｸﾚｰﾝ型・ｸﾚｰﾝ・～超低・排対型 (～ 2014)] 標準ﾊﾞｯｸ容量 山積0.8m3 (平積0.6m3) 吊能力2.9t	1.300	日	18,100	23,530	S 単 16号
S02116	軽油 ﾊﾞﾄﾙ給油,,	103.000	L	143	14,729	S 単 28号
	合 計				197,093	算出数量 15.000 m
	単 価		m		13,140	
	*** 丁単 - 7号 ***					
T00009	水路横断スラブ設置工		箇所		1.000	歩 A 当たり算出
	B1000×L3900×H250					
S02115	土木一般世話役	0.250	人	28,968	7,242	S 単 17号
S02115	特殊作業員	0.500	人	24,582	12,291	S 単 18号
S02115	普通作業員	0.250	人	20,706	5,177	S 単 19号
Y00004	雑品	0.080		24,710	1,977	
S16004	ﾌﾗﾚｰﾝｺﾝｸﾚｰﾝ [油圧伸縮ｼﾞﾌﾞ型・～低騒・排対型 (～ 1次)] ﾌﾗﾚｰﾝｺﾝｸﾚｰﾝ (油圧伸縮ｼﾞﾌﾞ型) ,10ton吊り,なし	0.250	日	45,400	11,350	S 単 178号
S02116	水路横断スラブ B1000×L3880×H250 T-10,,	4.000	基	133,000	532,000	S 単 22号
	合 計				570,037	算出数量 1.000 箇所
	単 価		箇所		570,037	

事業名	宇城農地整備事業
工事名	南豊崎工区区画整理 (その 1 2) 工事

コード	名 称 (規 格)	数 量	単位	単 価	金 額	備 考
	*** T単 - 8号 ***					
T00010	盛土・埋戻(狭幅1.0m未満)		m3		1,000	歩A 当たり算出
	路体					
S86802	SP【被災地】積込(ルーズ) 土砂,土量50,000m3未満	1.110	m3	254.1	282	S単 203号
S01041	人力士工(盛土・埋戻) 粘性土・礫質土,埋戻,まき出し,締固めを計上しない	1.110	m3	1,760	1,954	S単 2号
S86102	【被災地】締固工(振動ロー締固め2.5m未満) 路体,0.8~1.1ton,なし	1.000	m3	659	659	S単 198号
	合 計				2,895	算出数量 1.000 m3
	単 価		m3		2,895	
	*** T単 - 9号 ***					
T00011	水路横断スラブ設置工		箇所		1,000	歩A 当たり算出
	B1000×L5200×H250					
S02115	土木一般世話役	0.250	人	28,968	7,242	S単 17号
S02115	特殊作業員	0.500	人	24,582	12,291	S単 18号
S02115	普通作業員	0.250	人	20,706	5,177	S単 19号
Y00004	雑品	0.080		24,710	1,977	
S16004	ラフレソルレン[油圧伸縮ジブ型・～低騒・排対型(～2次)] ラフレソルレン(油圧伸縮ジブ型),16ton吊り,なし	0.250	日	50,500	12,625	S単 179号
S02116	水路横断スラブ B1000×L5180×H250 T-10,,	4.000	基	176,000	704,000	S単 24号
	合 計				743,312	算出数量 1.000 箇所
	単 価		箇所		743,312	
	*** T単 - 10号 ***					
T00012	水路横断スラブ設置工		箇所		1,000	歩A 当たり算出
	B1000×L6700×H250					
S02115	土木一般世話役	0.500	人	28,968	14,484	S単 17号
S02115	特殊作業員	0.500	人	24,582	12,291	S単 18号
S02115	普通作業員	1.000	人	20,706	20,706	S単 19号
Y00004	雑品	0.150		47,481	7,122	
S16004	ラフレソルレン[油圧伸縮ジブ型・～低騒・排対型(～2次)] ラフレソルレン(油圧伸縮ジブ型),16ton吊り,なし	0.500	日	50,500	25,250	S単 179号
S02116	水路横断スラブ B1000×L6680×H250 T-10,,	4.000	基	224,000	896,000	S単 25号
	合 計				975,853	算出数量 1.000 箇所
	単 価		箇所		975,853	
	*** T単 - 11号 ***					
T00013	盛土・埋戻(狭幅1.0m未満)		m3		1,000	歩A 当たり算出
	流用土					
S86802	SP【被災地】積込(ルーズ) 土砂,土量50,000m3未満	1.110	m3	254.1	282	S単 203号
S01041	人力士工(盛土・埋戻) 粘性土・礫質土,埋戻,まき出し,締固めを計上しない	1.110	m3	1,760	1,954	S単 2号
S86102	【被災地】締固工(振動ロー締固め2.5m未満) 築堤・埋戻,0.8~1.1ton,なし	1.000	m3	659	659	S単 199号
	合 計				2,895	算出数量 1.000 m3
	単 価		m3		2,895	
	*** T単 - 12号 ***					

事業名	宇城農地整備事業
工事名	南豊崎工区区画整理 (その 1 2) 工事

コード	名 称 (規 格)	数 量	単位	単 価	金 額	備 考
T00014	路肩盛土(狭幅1.0m未満)		m3		1,000	歩A 当たり算出
	流用土					
S86802	SP【被災地】積込(ルーズ) 土砂,土量50,000m3未満	1.110	m3	254.1	282	S単 203号
S01041	人力土工(盛土・埋戻) 粘性土・礫質土,盛土,まき出し,締固めを計上しない	1.110	m3	1,760	1,954	S単 4号
S86102	【被災地】締固工(振動ロ-リ締固め2.5m未満) 路体,0.8~1.1ton,なし	1.000	m3	659	659	S単 198号
	合 計				2,895	算出数量 1.000 m3
	単 価		m3		2,895	
	*** 丁単 - 13号 ***					
T00015	路床置換工(狭幅1.0m以上2.5m未満)		m3		1,000	歩A 当たり算出
S86802	SP【被災地】積込(ルーズ) 土砂,土量50,000m3未満	1.110	m3	254.1	282	S単 203号
S01041	人力土工(盛土・埋戻) 砂・砂質土,盛土,まき出し,締固めを計上しない	1.110	m3	1,408	1,563	S単 5号
S86102	【被災地】締固工(振動ロ-リ締固め2.5m未満) 路床,3.0~4.0ton,なし	1.000	m3	545	545	S単 201号
	合 計				2,390	算出数量 1.000 m3
	単 価		m3		2,390	
	*** 丁単 - 14号 ***					
T00016	路床置換工(狭幅1.0m未満)		m3		1,000	歩A 当たり算出
S86802	SP【被災地】積込(ルーズ) 土砂,土量50,000m3未満	1.110	m3	254.1	282	S単 203号
S01041	人力土工(盛土・埋戻) 砂・砂質土,盛土,まき出し,締固めを計上しない	1.110	m3	1,408	1,563	S単 5号
S86102	【被災地】締固工(振動ロ-リ締固め2.5m未満) 路床,0.8~1.1ton,なし	1.000	m3	760	760	S単 200号
	合 計				2,605	算出数量 1.000 m3
	単 価		m3		2,605	
	*** 丁単 - 15号 ***					
T00018	盛土・埋戻(1.0m以上2.5m未満)		m3		1,000	歩A 当たり算出
	流用土					
S86802	SP【被災地】積込(ルーズ) 土砂,土量50,000m3未満	1.110	m3	254.1	282	S単 203号
S01041	人力土工(盛土・埋戻) 粘性土・礫質土,埋戻,まき出し,締固めを計上しない	1.110	m3	1,760	1,954	S単 2号
S86102	【被災地】締固工(振動ロ-リ締固め2.5m未満) 築堤・埋戻,3.0~4.0ton,なし	1.000	m3	495	495	S単 197号
	合 計				2,731	算出数量 1.000 m3
	単 価		m3		2,731	
	*** 丁単 - 16号 ***					
T00020	路床(狭幅1.0m未満)		m3		1,000	歩A 当たり算出
	流用土					
S86802	SP【被災地】積込(ルーズ) 土砂,土量50,000m3未満	1.110	m3	254.1	282	S単 203号
S01041	人力土工(盛土・埋戻) 粘性土・礫質土,埋戻,まき出し,締固めを計上しない	1.110	m3	1,760	1,954	S単 2号
S86102	【被災地】締固工(振動ロ-リ締固め2.5m未満) 路床,0.8~1.1ton,なし	1.000	m3	760	760	S単 200号
	合 計				2,996	算出数量 1.000 m3
	単 価		m3		2,996	

事業名	宇城農地整備事業
工事名	南豊崎工区区画整理 (その 1 2) 工事

コード	名 称 (規 格)	数 量	単位	単 価	金 額	備 考
	*** T単 - 17号 ***					
T00021	路床(狭幅1.0m以上2.5m未満)		m3		1,000 m3	歩A 当たり算出
	流用土					
S86802	SP【被災地】積込(ルーズ) 土砂,土量50,000m3未満	1.110	m3	254.1	282	S単 203号
S01041	人力土工(盛土・埋戻) 粘性土・礫質土,埋戻,まき出し,締固めを計上しない	1.110	m3	1,760	1,954	S単 2号
S86102	【被災地】締固工(振動D-7締固め2.5m未満) 路床,3.0~4.0ton,なし	1.000	m3	545	545	S単 201号
	合 計				2,781	算出数量 1,000 m3
	単 価		m3		2,781	
	*** T単 - 18号 ***					
T00022	水路横断スラブ設置工		箇所		1,000 箇所	歩A 当たり算出
	B1000×L5200×H250 スラブ1基					
S02115	土木一般世話役	0.250	人	28,968	7,242	S単 17号
S02115	特殊作業員	0.500	人	24,582	12,291	S単 18号
S02115	普通作業員	0.250	人	20,706	5,177	S単 19号
Y00004	雑品	0.080		24,710	1,977	
S16004	ラフレソールン[油圧伸縮ジブ型・～低騒・排対型(～2次)] ラフレソールン(油圧伸縮ジブ型),16ton吊り,なし	0.250	日	50,500	12,625	S単 179号
S02116	水路横断スラブ B1000×L5180×H250 T-4,,	1.000	基	161,200	161,200	S単 132号
	合 計				200,512	算出数量 1,000 箇所
	単 価		箇所		200,512	
	*** T単 - 19号 ***					
T00023	制水弁設置工		箇所		1,000 箇所	歩A 当たり算出
	浅埋型 φ150					
S02116	鉄筋コンクリートU形用蓋 1種 300 長600mm,,	1.000	個	1,390	1,390	S単 56号
S07091	制水弁人力据付 樹脂製,150mm	1.000	基	91,137	91,137	S単 168号
S02116	MFジョイント φ150、0.74Mpa 離脱防止金具付,,	2.000	個	25,100	50,200	S単 57号
	合 計				142,727	算出数量 1,000 箇所
	単 価		箇所		142,727	
	*** T単 - 20号 ***					
T00024	円形鉄蓋1号設置		箇所		1,000 箇所	歩A 当たり算出
	φ250					
S02116	水道用円形鉄蓋 円形鉄蓋1号 φ250 T-25 簡易防水型農水マ-ク入り,,	1.000	個	19,700	19,700	S単 58号
S02115	普通作業員	0.060	人	20,706	1,242	S単 19号
S02116	無収縮モルタル	0.003	m3	86,800	260	S単 59号
	合 計				21,202	算出数量 1,000 箇所
	単 価		箇所		21,202	
	*** T単 - 21号 ***					
T00025	レジンコンクリート製ボックス設置		箇所		1,000 箇所	歩A 当たり算出
	円形1号 上下部壁 H=300					

事業名	宇城農地整備事業
工事名	南豊崎工区区画整理（その１２）工事

コード	名 称 (規 格)	数 量	単位	単 価	金 額	備 考
S02116	水道用レジンコンクリート製ボックス 円形1号 上下部壁 H=300,,	1.000	個	16,700	16,700	S単 61号
S02115	普通作業員	0.010	人	20,706	207	S単 19号
	合 計				16,907	算出数量 1.000 箇所
	単 価		箇所		16,907	
	*** T単 - 22号 ***					
T00026	レジンコンクリート製ボックス設置		箇所		1.000 箇所	歩A 当たり算出
	円形1号 上部壁 H=150					
S02116	水道用レジンコンクリート製ボックス 円形1号 上部壁 H=150,,	1.000	個	10,500	10,500	S単 65号
S02115	普通作業員	0.010	人	20,706	207	S単 19号
	合 計				10,707	算出数量 1.000 箇所
	単 価		箇所		10,707	
	*** T単 - 23号 ***					
T00027	レジンコンクリート製ボックス設置		箇所		1.000 箇所	歩A 当たり算出
	円形1号 底版 H=40					
S02116	水道用レジンコンクリート製ボックス 円形1号 底版 H=40,,	1.000	個	14,000	14,000	S単 62号
S02115	普通作業員	0.010	人	20,706	207	S単 19号
	合 計				14,207	算出数量 1.000 箇所
	単 価		箇所		14,207	
	*** T単 - 24号 ***					
T00028	制水弁設置工		箇所		1.000 箇所	歩A 当たり算出
	浅埋型 φ75					
S02116	鉄筋コンクリートU形用蓋 1種 300 長600mm,,	1.000	個	1,390	1,390	S単 56号
S07091	制水弁人力据付 樹脂製,75mm	1.000	基	42,837	42,837	S単 169号
S02116	MFジョイント φ75、0.74Mpa 離脱防止金具付,,	2.000	個	13,000	26,000	S単 63号
	合 計				70,227	算出数量 1.000 箇所
	単 価		箇所		70,227	
	*** T単 - 25号 ***					
T00029	レジンコンクリート製ボックス設置		箇所		1.000 箇所	歩A 当たり算出
	円形1号 下部壁 H=300					
S02116	水道用レジンコンクリート製ボックス 円形1号 下部壁 H=300,,	1.000	個	11,600	11,600	S単 66号
S02115	普通作業員	0.010	人	20,706	207	S単 19号
	合 計				11,807	算出数量 1.000 箇所
	単 価		箇所		11,807	
	*** T単 - 26号 ***					
T00030	配管土工		m		10.000 m	歩A 当たり算出
	1-13号排泥工 φ75 支線道路B埋設					
SA0103	SP 床掘り 土砂,上記以外(小規模),-,-,	5.000	m3	1,984	9,920	S単 208号
S07001	バイブライン基礎 砂・砂質土,山砂(SF相当品以上),山積0.28m3(平積0.20m3),振動コパ`タ,区分	0.800	m3	10,083	8,066	S単 154号

事業名	宇城農地整備事業
工事名	南豊崎工区区画整理 (その 1 2) 工事

コード	名 称 (規 格)	数 量	単位	単 価	金 額	備 考
	,なし,なし					
S07001	バイブライン基礎 砂・砂質土,山砂(SF相当品以上),山積0.28m3(平積0.20m3),タバ,区分,なし, なし	0.400	m3	11,545	4,618	S 単 155号
S01041	人力土工(盛土・埋戻) 砂・砂質土,埋戻,はね付け+まき出し,振動コバ ｸﾀ()	2.000	m3	3,218	6,436	S 単 6号
J03203	山砂 クッション用(SF、S-F、S-FG、SG-F)	2.000	m3	3,700	7,400	
C00001	路床(狭幅1.0m未満) 流用土	2.000	m3	2,996	5,992	C 単 1号
S42111	埋設標識シート・地中埋設標識設工 ,埋設標識シート,,幅150mm、50m巻、2倍ﾎﾞﾘｱﾚﾝｼｬｽ	10.000	m	270	2,700	S 単 196号
	合 計				45,132	算出数量 10.000 m
	単 価		m		4,513	
	*** T 単 - 27号 ***					
T00031	配管土工		m		10.000 m	歩 A 当たり算出
	1-14号排泥工 φ75 畦畔埋設					
SA0103	SP 床掘り 土砂,上記以外(小規模),-, -,	6.000	m3	1,984	11,904	S 単 208号
S07001	バイブライン基礎 砂・砂質土,山砂(SF相当品以上),山積0.28m3(平積0.20m3),振動コバ ｸﾀ,区分 ,なし,なし	0.800	m3	8,883	7,106	S 単 156号
S07001	バイブライン基礎 砂・砂質土,山砂(SF相当品以上),山積0.28m3(平積0.20m3),タバ,区分,なし, なし	0.400	m3	9,824	3,930	S 単 157号
S01041	人力土工(盛土・埋戻) 粘性土・礫質土,埋戻,はね付け+まき出し,振動コバ ｸﾀ()	5.000	m3	3,295	16,475	S 単 7号
S42111	埋設標識シート・地中埋設標識設工 ,埋設標識シート,,幅150mm、50m巻、2倍ﾎﾞﾘｱﾚﾝｼｬｽ	10.000	m	270	2,700	S 単 196号
	合 計				42,115	算出数量 10.000 m
	単 価		m		4,212	
	*** T 単 - 28号 ***					
T00033	配管土工		m		10.000 m	歩 A 当たり算出
	1-4号排泥工 φ75 既設利用道路埋設					
SA0103	SP 床掘り 土砂,上記以外(小規模),-, -,	4.000	m3	1,984	7,936	S 単 208号
S07001	バイブライン基礎 砂・砂質土,山砂(SF相当品以上),山積0.28m3(平積0.20m3),振動コバ ｸﾀ,区分 ,なし,なし	0.800	m3	10,083	8,066	S 単 154号
S07001	バイブライン基礎 砂・砂質土,山砂(SF相当品以上),山積0.28m3(平積0.20m3),タバ,区分,なし, なし	0.400	m3	11,545	4,618	S 単 155号
S01041	人力土工(盛土・埋戻) 砂・砂質土,埋戻,はね付け+まき出し,振動コバ ｸﾀ()	2.000	m3	3,218	6,436	S 単 6号
J03203	山砂 クッション用(SF、S-F、S-FG、SG-F)	2.000	m3	3,700	7,400	
C00001	路床(狭幅1.0m未満) 流用土	1.000	m3	2,996	2,996	C 単 1号
S42111	埋設標識シート・地中埋設標識設工 ,埋設標識シート,,幅150mm、50m巻、2倍ﾎﾞﾘｱﾚﾝｼｬｽ	10.000	m	270	2,700	S 単 196号
	合 計				40,152	算出数量 10.000 m
	単 価		m		4,015	
	*** T 単 - 29号 ***					
T00034	レジンコンクリート製ボックス設置		箇所		1.000 箇所	歩 A 当たり算出
	円形1号 調整リング H=100					
S02116	水道用レジンコンクリート製ﾎﾞｯｸｽ 調整リング φ250 H=100,,	1.000	個	9,090	9,090	S 単 60号
S02115	普通作業員	0.010	人	20,706	207	S 単 19号

事業名	宇城農地整備事業
工事名	南豊崎工区区画整理 (その 1 2) 工事

コード	名 称 (規 格)	数 量	単位	単 価	金 額	備 考
	合 計				9,297	算出数量 1.000 箇所
	単 価		箇所		9,297	
	*** T単 - 30号 ***					
T00035	レジンコンクリート製ボックス設置		箇所		1.000 箇所	歩 A 当たり算出
	円形1号 調整リング H=50					
S02116	水道用レジンコンクリート製ボックス 調整リング φ250 H=50,,	1.000	個	5,440	5,440	S単 64号
S02115	普通作業員	0.010	人	20,706	207	S単 19号
	合 計				5,647	算出数量 1.000 箇所
	単 価		箇所		5,647	
	*** T単 - 31号 ***					
T00042	レジンコンクリート製ボックス設置		箇所		1.000 箇所	歩 A 当たり算出
	円形3号 上部壁 H=200					
S02116	水道用レジンコンクリート製ボックス 円形3号 上部壁 H=200,,	1.000	個	30,200	30,200	S単 73号
S02115	普通作業員	0.030	人	20,706	621	S単 19号
	合 計				30,821	算出数量 1.000 箇所
	単 価		箇所		30,821	
	*** T単 - 32号 ***					
T00043	レジンコンクリート製ボックス設置		箇所		1.000 箇所	歩 A 当たり算出
	円形3号 下部壁 H=200					
S02116	水道用レジンコンクリート製ボックス 円形3号 下部壁 H=200,,	1.000	個	14,700	14,700	S単 74号
S02115	普通作業員	0.020	人	20,706	414	S単 19号
	合 計				15,114	算出数量 1.000 箇所
	単 価		箇所		15,114	
	*** T単 - 33号 ***					
T00044	レジンコンクリート製ボックス設置		箇所		1.000 箇所	歩 A 当たり算出
	円形3号 底板 H=40					
S02116	水道用レジンコンクリート製ボックス 円形3号 底板 H=40,,	1.000	個	17,000	17,000	S単 75号
S02115	普通作業員	0.020	人	20,706	414	S単 19号
	合 計				17,414	算出数量 1.000 箇所
	単 価		箇所		17,414	
	*** T単 - 34号 ***					
T00045	円形鉄蓋設置		箇所		1.000 箇所	歩 A 当たり算出
	φ500					
S02116	円形鉄蓋 円形鉄蓋 (空気穴付き) φ500 T-25 農水マーク入り,,	1.000	組	99,400	99,400	S単 72号
S02115	普通作業員	0.100	人	20,706	2,071	S単 19号
S02116	無収縮モルタル	0.007	m3	86,800	608	S単 59号
	合 計				102,079	算出数量 1.000 箇所
	単 価		箇所		102,079	

事業名	宇城農地整備事業
工事名	南豊崎工区区画整理 (その 1 2) 工事

コード	名 称 (規 格)	数 量	単位	単 価	金 額	備 考
	*** T単 - 35号 ***					
T00046	給水栓設置工		箇所		10.000 箇所	歩A 当たり算出
	75A					
S02115	土木一般世話役	3.330	人	28,968	96,463	S単 17号
S02115	特殊作業員	3.330	人	24,582	81,858	S単 18号
S02115	普通作業員	13.320	人	20,706	275,804	S単 19号
	合 計				454,125	算出数量 10.000 箇所
	単 価		箇所		45,413	
	*** T単 - 36号 ***					
T00047	水路横断設置工		箇所		1.000 箇所	歩A 当たり算出
	1-3号水管橋 φ250					
S02115	配管工	16.700	人	22,338	373,045	S単 21号
Y00004	雑品	0.150		373,045	55,957	
S16004	トラックレン[油圧伸縮ジブ型] トラックレン(油圧伸縮ジブ型),4.9ton吊り,なし	1.670	日	37,200	62,124	S単 180号
	合 計				491,126	算出数量 1.000 箇所
	単 価		箇所		491,126	
	*** T単 - 37号 ***					
T00048	水路横断設置工		箇所		1.000 箇所	歩A 当たり算出
	1-5号水管橋 φ150					
S02115	配管工	12.200	人	22,338	272,524	S単 21号
Y00004	雑品	0.150		272,524	40,879	
S16004	トラックレン[油圧伸縮ジブ型] トラックレン(油圧伸縮ジブ型),4.9ton吊り,なし	1.220	日	37,200	45,384	S単 180号
	合 計				358,787	算出数量 1.000 箇所
	単 価		箇所		358,787	
	*** T単 - 38号 ***					
T00049	水路横断設置工		箇所		1.000 箇所	歩A 当たり算出
	1-12号水管橋 φ100					
S02115	配管工	6.500	人	22,338	145,197	S単 21号
Y00004	雑品	0.150		145,197	21,780	
S16004	トラックレン[油圧伸縮ジブ型] トラックレン(油圧伸縮ジブ型),4.9ton吊り,なし	0.650	日	37,200	24,180	S単 180号
	合 計				191,157	算出数量 1.000 箇所
	単 価		箇所		191,157	
	*** T単 - 39号 ***					
T00050	水路横断設置工		箇所		1.000 箇所	歩A 当たり算出
	1-13号水管橋 φ75					
S02115	配管工	6.800	人	22,338	151,898	S単 21号
Y00004	雑品	0.150		151,898	22,785	
S16004	トラックレン[油圧伸縮ジブ型] トラックレン(油圧伸縮ジブ型),4.9ton吊り,なし	0.680	日	37,200	25,296	S単 180号

九州農政局

九州農政局

令和5年度 宇城農地整備事業
南豊崎工区区画整理（その12）工事

特 別 仕 様 書

九州農政局
宇城農地整備事業所

第1章 総則

令和5年度宇城農地整備事業 南豊崎工区区画整理（その12）工事の施工に当たっては、農林水産省農村振興局制定「土木工事共通仕様書」（以下、「共通仕様書」という。）に基づいて実施する。

なお、共通仕様書に対する特記及び追加事項は、この特別仕様書によるものとする。

第2章 工事内容

1. 目的

本工事は、国営宇城土地改良事業計画に基づき、南豊崎工区におけるほ場整備を行うものである。

2. 工事場所

熊本県宇城市松橋町南豊崎地内

3. 工事概要

本工事の概要は次のとおりである。

区画整理	A=	4.58ha
（1）整地工	A=	4.33ha
（2）用水路工（管水路）	L=	368.9m
（3）排水路工（開水路）	L=	1139.3m
（4）道路工	L=	208.7m
（5）ゲート基礎工	1箇所	
（6）附帯工	1式	

4. 工事数量

別紙「工事数量表」のとおりである。

なお、工事数量の備考欄に「概」と表示した数量については概略（概算）数量であるため、施工実績に基づき設計変更の対象とする。

第3章 施工条件

1. 工程制限

工事期間中に施工範囲内で営農をしている場合があるので、営農に支障がないよう努めなければならない。

2. 工事期間中の休業日

工事期間中の休業日としては雨天・休日等45日を見込んでいる。

なお、休業日には土曜日、日曜日、祝日、年末年始休暇を含んでいる。

3. 施工しない日

原則、土曜日及び日曜日、年末年始休暇（12月29日～1月3日）。

ただし、週休2日の取得に要する費用の計上の試行工事のうち週休2日の実施を取り組む工事については、提出する実施計画によるものとする。

なお、冬期間の気象条件等により上記の工事を施工しない日においてやむを得ず施工が必要となった場合は、監督職員と協議するものとする。

4. 施工しない時間帯

原則、平日の午後6時から午前8時まで。

なお、冬期間の気象条件等により上記の工事を施工しない時間帯においてやむを得ず施工が必要となった場合は、監督職員と協議するものとする。

5. 現場技術員

本工事は、共通仕様書第1編第1章第1節1-1-9に規定している現場技術員を配置する。
なお、氏名等については別に通知する。

6. 工期

本工事は、受注者の円滑な工事施工体制を確保するため、事前に建設資材、建設労働者の確保などが図れる余裕期間と実工期を合わせた全体工期を設定した工事であり、発注者が示した工事完了期限までの間で、受注者は工事の始期（工事開始日）及び終期を任意に設定できる。なお、受注者は、契約を締結するまでの間に、様式1により、工事の始期及び終期を通知しなければならない。

ただし、受注者は、発注者が本工事の積算上の工期としている142日間よりも短い期間を工期として設定しようとする場合には、落札決定後、速やかに様式1と併せて、休日を確保していることや適切な工程による工事であることを説明できる理由書及び工程表を提出しなければならない。

工事の始期までの余裕期間内は、主任技術者又は監理技術者を配置することを要しない。
また、現場に搬入しない資材等の手配等を行うことができるが、資材の搬入や仮設物の設置等、工事の着手を行ってはならない。なお、余裕期間内に行う手配等は受注者の責により行うものとする。

全体工期：契約締結日から令和7年3月27日（工事完了期限日）まで

※工事完了期限内における工期の変更については、受注者から変更理由が記載された書面での協議を行うこと。

7. CORINSへの登録

技術者の従事期間は、契約（変更の場合は変更契約）工期をもって登録することとし、余裕期間を含まないことに留意すること。

第4章 現場条件

1. 土質

本工事の施工場所の土質は、粘性土を想定している。

2. 関連工事・業務

本工事に関連する工事・業務として次に示す工事を予定しているので、監督職員及び関連する工事の責任者と十分連絡、協議し工事工程に支障が生じないように調整しなければならない。

- (1) 令和5年度 宇城農地整備事業 南豊崎工区区画整理（その9）工事（仮称）
実施予定時期：令和6年10月～令和7年3月
- (2) 令和5年度 宇城農地整備事業 南豊崎工区区画整理（その10）工事（仮称）
実施予定時期：令和6年10月～令和7年3月
- (3) 令和5年度 宇城農地整備事業 南豊崎工区区画整理（その11）工事（仮称）
実施予定時期：令和6年10月～令和7年3月
- (4) 令和5年度 宇城農地整備事業 浅川・南豊崎工区揚水ポンプ（その2）工事（仮称）
実施予定時期：令和6年10月～令和7年3月
- (5) 支障電柱の移転（九電）
実施予定時期：令和6年9月～令和6年10月
- (6) 電気通信線路設備移転（NTT）
実施予定時期：令和6年9月～令和6年10月

3. 第三者に対する措置

(1) 騒音及び振動対策

騒音・振動等の発生を伴う作業については、その対策に十分配慮するとともに、地域住民との協調を図り工事の円滑な進捗に努めなければならない。

なお、第三者との協議において対策を講じる必要がある場合には、変更追加することがある。

(2) 保安対策（道路）

- 1) 市道御船豊福線、市道南豊崎松橋線、市道南豊崎桑田線については通学路に指定されているため、学童の登下校時には安全管理に留意しなければならない。
- 2) 本工事における交通誘導警備員は計上していないが、現地交通状況及び通学に関する関係者との諸調整等により必要な場合は、監督職員と協議する。

(3) 交通対策

- 1) 工事用車両は、施工区域内外の運行に際し制限速度等を遵守しなければならない。
また、施工区域内外は道路幅員が狭小であるため、常に交通対策に留意し、地元車優先で運行しなければならない。
- 2) 工事用車両の運行に伴い、一般道路等が損傷し道路管理者から修復等を求められた場合には、その補修工事を指示することがある。このため、頻繁に工事用車両の運行が予想される工事現場周辺の一般道路等は、事前にその路面状況等を記録しておかなければならない。

なお、受注者の責で道路を損傷した場合は原形復旧を行うものとする。ただし、善良

な使用にも関わらず路面等の補修が必要となった場合は、監督職員と協議するものとする。

(4) 防塵対策

防塵対策については十分配慮するとともに、地域住民との協調を図り、工事の円滑な進捗に努めなければならない。

なお、現地状況等により、追加の対策が必要になった場合は監督職員と協議するものとする。

(5) 現場搬入路

現場搬入路として、図面に示す市道等を使用することを考えているが、工事实施に当たり善良な道路使用にも関わらず路面等の補修が必要となった場合や、拡幅及び隅切等が必要な場合は監督職員と協議するものとする。

なお、各道路において、資材等の運搬が困難と判断される場合は、監督職員と協議するものとする。

(6) 防護柵、バリケード、カラーコーン等の安全施設の設置

工事施工中は、安全のため第三者の現場内への立ち入りを制限するとともに、必要な箇所には安全施設を設置するものとする。安全施設類の設置に当たっては、転倒、飛散等による事故が起こらないように、十分注意し設置するものとする。

(7) 路面維持

土砂等の飛散防止及び一般の通行に支障をきたさないよう受注者の責任において善良な管理を行うものとする。

なお、別途対策が必要となった場合は、監督職員と協議するものとする。

(8) 営農対策

周辺の農地では耕作が行われているので、工事施工に当たっては、営農に支障がないように努めなければならない。

4. 地区境界付近の施工等

地区外及び施設等に接して掘削する場合は、余裕幅50cmを残すことを標準とする。

ただし、重要構造物に接する場合は、余裕幅を1.0m以上とする。

なお、他の施設（道路、水路、家屋等）と近接して施工する場合は、施設の保全を十分考慮して行うものとする。

5. 関係機関との調整

本工事において、関係機関との調整が必要となった場合には、監督職員と協議の上、調整を行うものとする。

6. 落水・通水作業に係る措置

水路の落水・通水作業については、施設管理者や地元水役等と調整の上、実施するものとする。

なお、通水時に受注者の責任に起因する異常が認められた場合は、受注者の責任において処理するものとする。

7. 水棲生物の保護等

仮締切後の水替えに伴い施工範囲内に取り残された魚類等の水棲生物の保護等については、適切な対応に努めなければならない。

なお、具体的な対応方法は監督職員が別途指示することとし、本作業に係る費用は計上していないが、作業に要した人員等の実績に基づき監督職員と協議するものとする。

第5章 任意仮設

1. 仮締切工

(1) 仮締切工の構造は、別途図面に示すとおりであり、施工区間はドライワークとする。

なお、大型土のうち詰め土及び締切盛土は、流用土を予定している。

(2) 仮締切工の実施に先立ち、周囲の状況、地盤支持力など現地状況等により構造等を変更する場合は、監督職員と協議するものとする。

(3) 降雨等により上流側水路や施工範囲隣接水路の水位が上昇した場合は、受注者の責任において臨機応変に応急措置を実施するとともに、速やかに監督職員と協議するものとする。

なお、工事期間中の補修、維持管理及び工事完了後の撤去は受注者の責任において実施しなければならない。

(4) 仮締切工の撤去に当たり大型土のう袋及び土のう袋は処分するものとする。

2. 水替工

工事現場内における排水量は、次のとおり想定している。

各仮締切地点： $Q_{\max}=6.0\text{m}^3/\text{h}$

3. 仮設道路

農地に仮設道路を設ける場合は、土木シート及び敷鉄板を敷設し仮設道路として使用するものとする。

なお、仮設道路に盛土を設ける場合は、流用土を使用するものとする。

第6章 指定仮設

1. 建設発生土受入地（有料）

本工事の建設発生土受入地は図面に示す箇所とし、その名称、予定量は次のとおりであるが、場所等を変更することがある。

名称	地先名	搬出予定量	備考
元田商会 建設発生土受入地	熊本県八代郡氷川町大野1067	2,964 m^3	掘削残土

本建設発生土受入地への処分方法はダンプトラック放土とし、処分費を計上している。

第7章 工事用地等

1. 発注者が確保している用地

発注者が確保している工事用地及び工事施工上必要な用地（以下、「工事用地等」という。）は、図面に示すとおりである。

2. 工事用地等の使用及び返還

発注者が確保している工事用地等については、工事施工に先立ち監督職員の立会の上、用地境界、使用条件等を確認しなければならない。

なお、工事用地等の使用に当たっては、既設の制水ゲート、揚水機場、カーブミラー等の道路安全施設等を損傷しないように留意しなければならない。

第8章 工事用電力

本工事に使用する電力設備は、受注者の責任において準備しなければならない。

第9章 工事用材料

1. 規格及び品質

本工事で使用する主要材料の規格及び品質は次のとおりであり、監督職員が指示する材料については、試験成績書等を提出しなければならない。

(1) 石材及び骨材

- 1) 再生クラッシュラン RC-40
- 2) 粒度調整砕石 M-30 JIS A 5001
- 3) 砂基礎、保護砂 日本統一土質分類による SG 材相当以上

(2) コンクリート

- 1) コンクリートは、レディーミクストコンクリートとし、種類は次のとおりとする。

種類	呼び強度 (N/mm ²)	スランプ (cm)	粗骨材の 最大寸法 (mm)	水セメン ト比 W/C (%)	セメント の種類に よる記号	使用目的
無筋コンクリート	18	8	25	65 以下	高炉 B	コンクリート基礎等
鉄筋コンクリート	21	12	25	60 以下	高炉 B	ボックスカルバート地覆 C-1 ゲート基礎等

※粗骨材最大寸法 25mm は、地域的に骨材の入手が困難な場合 20mm の使用を可能とする。

(3) 管材

- 1) 硬質ポリ塩化ビニル管 (VU) JIS K 6741 ϕ 75、100、125、150、200、250、300
- 2) 配管用炭素鋼鋼管 JIS G 3452 SGP80A
- 3) 配管用炭素鋼鋼管（溶融亜鉛アルミニウム合金めっき）
JIS G 3452 SGP80A、100A、150A、250A
- 4) ヒューム管 ϕ 300

(4) 弁類

- 1) 水道用急速空気弁（鋳鉄製、樹脂製） JWWA B 137 呼び径 25mm 0.74MPa
- 2) 浅埋設水道用仕切弁（樹脂製） JWWA B 125 呼び径 75mm (0.74MPa)、呼び径 150mm (0.74MPa) 内ねじ式 ベアリング入り
- 3) ボール式補修弁 JWWA B 126 呼び径 75 0.74MPa
- 4) 農業用給水栓（ノンダストアングルバルブ） 呼び径 75mm 0.74MPa

(5) アスファルト混合物

- 1) アスファルト合材 JIS K 2207 再生密粒度アスファルト混合物 (13)
- 2) アスファルト乳剤 JIS K 2208 PK-3

(6) コンクリート二次製品

- 1) ボックスカルバート B2300×H1200×L1500、T-25
- 2) 鉄筋コンクリート組立柵渠（B形） B3000×H1200、B3500×H1200、B5000×H1200
- 3) 排水フリューム B450×H450×L2000
- 4) 横断暗渠 B450×H450×L2000、T-25
- 5) 集水枳 B600×B600×H800
- 6) 水路横断スラブ（T-10） B1000×L3880×H250、B1000×L5180×H250、B1000×L6680×H250
- 7) 水路横断スラブ（T-4） B1000×L5180×H250
- 8) 水道用レジンコンクリート製ボックス JWWA K 148 φ250、φ500、T-25

(7) 鉄鋼材

- 1) 鉄筋コンクリート用棒鋼 SD295 D13
SD345 D22
- 2) マンホール蓋 JWWA B 132 水道用円形鉄蓋 φ250 T-25 施設名及び「農」マーク付
- 3) マンホール蓋 円形鉄蓋（空気穴付き）φ500 T-25 施設名及び「農」マーク付

(8) 木材

受注者は、設計図書に木材の使用を指定されている場合はこれに従うものとし、任意仮設等においても木材利用の促進に留意しなければならない。

- 1) 松丸太杭（皮むき 先端加工有り） φ150 L=6000、φ180 L=6000

(9) その他

- 1) 埋設物表示テープ 幅 150mm ダブル ポリエチレン製 黄色（農業用水管用）
- 2) セメント系固化材 一般軟弱土用
- 3) 山土砂（修正 CBR20 以上を想定）
- 4) FRP 製蓋 φ390 取手 150×60

2. 見本又は資料提出

主要材料及び次に示す工事材料は、使用前に試験成績書、見本、カタログ等を監督職員に提出して承諾を得なければならない。なお、これ以外の材料についても監督職員が提出を指示する場合がある。

材 料 名	提 出 物
石材及び骨材	試験成績書、粒度分布表

コンクリート	試験成績書、配合計画書
管材	カタログ
弁類	試験成績書、カタログ
コンクリート二次製品	試験成績書、カタログ
アスファルト混合物	試験成績書、配合報告書
鉄鋼材	試験成績書、カタログ
基礎砂	粒度分析表
その他材料	カタログ又は試験成績書等

3. 監督職員の検査又は試験

次に示す工事材料は、使用前に監督職員の検査又は試験を受けなければならない。

材 料 名	検査・試験項目	備 考
コンクリート二次製品	寸法・外観	工場検査又は搬入時抽出検査
管材	寸法・外観	搬入時抽出検査
弁類	寸法・外観	抽出検査
地盤改良材（セメント系固化材）	重量	抽出検査

4. 資材の調達

次の資材については、以下の調達地域等から調達することを想定しているが、安定的な確保を図るために、当該調達地域等以外から調達せざるを得ない場合には、事前に監督職員と協議するものとする。また、購入費用及び輸送費等に要した費用について、証明書類（実際の取引伝票等）を監督職員に提出し、設計変更の内容について協議するものとする。

資 材 名	規 格	調達地域等
敷鉄板（仮設材）	t=22mm、1,524mm×6,096mm	宇城市

第10章 施工

1. 一般事項

（1）基準点・水準点

本工事の基準点・水準点は、図面及び下表に示すものを使用するものとする。

なお、基準点等の位置データは、測地成果2011に対応したものである。

点名	X座標	Y座標	標高（m）
2級基準点（南豊崎No.1）	-40977.995	-30506.510	1.304
2級基準点（南豊崎No.3）	-41160.524	-30218.084	1.263
2級基準点（南豊崎No.4）	-41356.040	-31440.904	1.185
2級基準点（南豊崎No.6）	-41559.262	-30468.120	0.433
2級基準点（南豊崎No.7）	-41564.472	-31110.488	3.754

（2）検測又は確認（施工段階確認）

- 1) 本工事の施工段階確認は、下表に示すとおりである。ただし、確認時期・頻度については、監督職員の指示により変更する場合がある。
- 2) 下表に示す以外の工種は、自主検査記録を確認する場合があるので、監督職員が求めた場合、これに応じなければならない。

工種	確認内容	確認時期・頻度 (一般監督)	遠隔確認対象
表土扱い	厚さ	施工完了時点で1箇所	○
基盤造成	基準高	施工完了時点で1箇所	○
路盤工	基準高 厚さ	初期施工段階で1箇所。以降、構造変更ごとに1箇所。	○
管水路 (硬質ポリ塩化ビニル管)	埋設深	初期施工段階で1箇所	○
地盤改良工	改良強度	初期施工段階で1箇所	○

(3) 舗装切断に伴う排水等の処理

舗装切断作業に伴い発生する排水又は切削粉は、直接、現場外に排出することがないよう回収し、産業廃棄物として適正に処理するものとする。

(4) その他

- 1) 工事施工に先立ち、地区境界杭、基準点、水準点を現地で確認しなければならない。

なお、これらの杭は工事施工中にあっても移動しないよう留意しなければならない。

ただし、施工上支障になる場合は、監督職員と打合せの上、引照杭、控杭等を設け工事終了後に復元するものとする。

- 2) 工事施工に先立ち、施工範囲外から施工範囲へ流入する接続水路を遮断するため現地状況を確認し、降雨時等の排水対策の検討を行い排水施設等の設置が必要な場合は、監督職員と協議しなければならない。

湛水対策に当たっては、被害が生じないよう万全の対策を講じるものとし、受注者の責任において維持管理をしなければならない。

- 3) 電柱周辺の施工に当たっては、その保護等を充分考慮しなければならない。

2. 再生資源等の利用

(1) 再生資材の利用

受注者は、次に示す再生資材を利用するものとする。

資 材 名	規 格	備 考
再生加熱アスファルト混合物	再生密粒度アスコン(13)	表層
再生クラッシャーラン	RC-40	基礎碎石、路盤工

なお、舗装材に使用する場合等には、「舗装再生便覧」((公社)日本道路協会発行)等を遵守する。

(2) 建設資材廃棄物等の現場内利用

受注者は、本工事の施工に伴い発生する建設資材廃棄物について、本現場内で利用可能か検討し、その利用方法等について監督職員と協議しなければならない。

なお、分別の徹底及び、適切な保管を行うものとする。

3. 建設資材廃棄物等の搬出

本工事の施工に伴い発生する建設資材廃棄物等を本現場内で利用することが困難な場合は、次に示す処理施設へ搬出するものとするが、これにより難しい場合は、監督職員と協議するものとする。

舗装切断作業に伴い発生する排水は、汚泥として取扱うこと。

空冷式などの排水が発生しない工法を採用した場合に発生する切削粉は、アスファルト・コンクリート塊として取扱うこと。

建設資材 廃棄物	処理施設名	住 所	受入時間	事業区分
鉄筋コンクリート塊	(株) 高橋建設	熊本県宇城市小川町 河江1004	8:00～17:00 休日:日曜日、 祝日、第2土曜 日、第4土曜日	再資源化 施設業者
無筋コンクリート塊	(株) 高橋建設	熊本県宇城市小川町 河江1004	8:00～17:00 休日:日曜日、 祝日、第2土曜 日、第4土曜日	再資源化 施設業者
建設混合廃棄物(石 綿含有産業廃棄物)	(株) 八木運送	熊本県熊本市北区 植木町鑑田字山ノ浦 880外	8:00～17:00 休日:日曜 日、祝日	最終処分
アスファルト塊	(株) 高橋建設	熊本県宇城市小川町 河江1004	8:00～17:00 休日:日曜日、 祝日、第2土曜 日、第4土曜日	再資源化 施設業者
木材	日本フォレスト (株)	熊本県宇城市豊野町 安見4501-28	8:00～17:00 休日:日曜日	再資源化 施設業者
汚泥	(有) 中道環境 開発	熊本県八代市新港町3 丁目2番10号	8:30～17:00 休日:日曜日	再資源化 施設業者
水路内雑物	(有) 三松産業	熊本県宇城市豊野町 下郷430-20	9:00～17:00 休日:土・日曜 日、祝日	再資源化 施設業者
廃プラスチック類	(株) 吉田開発	熊本県八代市泉町下 岳字肥賀志952番外	8:00～17:00 休日:土・日曜 日、祝日	再資源化 施設業者

4. 特定建設資材の分別解体等

本工事における特定建設資材の工程ごとの作業内容及び分別解体等の方法は、次のとおりである。

工 程 ご と	工 程	作 業 内 容	分別解体等の方法
	①仮設	仮設工事 □有 ■無	□手作業 □手作業・機械作業の併用

の 作 業 内 容 及 び 解 体 方 法	②土工	土工事 ■有 □無	□手作業 ■手作業・機械作業の併用
	③基礎	基礎工事 ■有 □無	□手作業 ■手作業・機械作業の併用
	④本体構造	本体構造の工事 □有 ■無	□手作業 □手作業・機械作業の併用
	⑤本体付属品	本体付属品の工事 □有 ■無	□手作業 □手作業・機械作業の併用
	⑥その他 (構造物撤去工)	その他の工事 ■有 □無	□手作業 ■手作業・機械作業の併用

5. 土 工

(1) 掘削

1) 表土剥

耕地の表土の剥ぎ取り厚さは、18cm 程度とし、表土の仮置きに当たっては、他の土砂が混入しないようにしなければならない。

なお、表土の剥ぎ取りに先立ち監督職員、地権者等の立会を得て、表土の厚さの確認を行い、その結果を監督職員に提出しなければならない。

2) 掘削

- ① 掘削土は、埋戻し及び盛土に流用するもののほか全て建設発生土受入地へ搬出しなければならない。
- ② 掘削に当たっては、法面の崩落に十分注意して施工しなければならない。
- ③ 法面の崩落により他の施設に重大な影響が発生又は、そのおそれが認められる場合は、速やかに監督職員と協議しなければならない。

6. 構造物取壊し工

(1) コンクリート構造物及び石積（練積）の撤去作業については、取壊したコンクリート殻がほ場内に残らないよう入念に除去しなければならない。

(2) 石積（空積）は、計画ほ場標高と暗渠排水口との差が1m以上確保出来る箇所についてはそのまま埋設し、確保できない箇所については監督職員と協議するものとする。

(3) 石綿含有建材（スレートボード成形板等）の撤去作業については、大気汚染防止法等を遵守し、次によるものとする。

- 1) 共通仕様書第3章第2節3-2-1「(40) 石綿障害予防規則」、「農業農村整備事業等におけるアスベスト（石綿）対応マニュアル」（農林水産省農村振興局整備部）及び「石綿対策の手引き」（厚生労働省健康局 水道課）に基づき実施するものとする。
- 2) 石綿撤去作業にかかる業務に労働者を就かせる時は、当該労働者に対し、特別教育を義務づけられていることから、「石綿取扱い作業従事者特別教育」を受講した証明となるものを監督職員に事前に提出しなければならない。
- 3) 石綿含有建材については、原則として切断等を行わず、原形のまま取り外すものとし、損傷を与えないように人力にて撤去を行うものとする。

また、建設作業員や工事区域近傍家屋等住民の健康被害防止のため、取り外しの際に誤って石綿含有建材が破壊され、空気中に飛散する場合があることから、取り外し作業前に散水し、湿潤な状態で作業を行うものとする。

なお、原形のまま取り外すとは、ボルトや釘等を撤去し、手作業で行うことをいう。

- 4) 現場の状況等により、原形のまま取り外すことが困難で、やむを得ず切断等を伴う作業を行う場合には、湿潤化を行った上で撤去を行うものとする。

なお、湿潤化とは、作業前に散水等により、対象となる石綿含有建材を一度湿潤な状態にすることだけではなく、切断面等への散水等の措置を講じながら作業を行うことにより、湿潤な状態を保つことをいう。

- 5) 現場の状況等により、湿潤化を行うことが著しく困難な場合は、十分な集じん性能を有する電動工具を使用することや隔離養生（負圧不要）等を行うことにより、飛散防止措置を実施する必要がある。このため、この場合、受注者が適切と考える対策計画を考慮の上、監督職員と協議するものとする。

7. 整地工

(1) 表土扱い

- 1) 表土扱いは原則として、「剥ぎ取り戻し工法（筆内集積工法）」とする。
- 2) 表土扱いの厚さは表土戻し後に18cm程度を確保することを想定しているが、表土剥ぎ取りを行う前に、現況表土厚確認を行い、その厚さと調査位置を記録した図書を作成し提出するものとする。この調査をもとに工事全体の表土量の計算を行い、確保できない場合には監督職員と打合せしなければならない。

なお、現況表土厚確認方法の詳細については監督職員と協議するものとする。

- 3) 表土の集積場所は、その集積位置の表土を剥ぎ取り後、集積しなければならない。
- 4) 表土剥ぎ取りは、石礫その他雑物が混入しないように注意して施工しなければならない。
- 5) 表土戻しは、基盤仕上げ終了後、表土を均平になるよう、また表土剥ぎ取り時同様、石礫その他雑物の混入により耕作に支障のないよう注意して施工しなければならない。

(2) 基盤切盛

- 1) 基盤切盛は、原則として耕区内流用とするが、逆田となる場合は、耕区外より流用を行い逆田修正しなければならない。
- 2) 基盤切盛については、不同沈下を防止するために層状にまき出し転圧するが、過転圧による土壌の透水性を悪化させないようにしなければならない。また、土質、含水状況に応じて監督職員と協議するものとする。
- 3) 基盤切盛後において基盤面、又は地区界の法尻に湧水等が出現した場合は、監督職員と協議し、排水処理をした後でなければ、基盤整地、表土戻し作業をしてはならない。
- 4) 雨天時には、基盤切盛作業を中断しなければならない。また、工事を再開または終了するときは、水切り作業を行いドライな状態での施工を心掛けなければならない。
- 5) 切土の場合は、切り過ぎないように注意するとともに、切土面に湧水やすべり面などの異層のあることが発見された場合は、直ちに作業を中止して、対策を講じると

もに、監督職員と協議するものとする。

- 6) 基盤切盛中に、営農上不適と思われる土層が生じた場合は、監督職員と打合せの上、処理しなければならない。

なお、営農上不適と思われる土層とは次のようなものを示す。

- ① 礫や牡蠣殻が多量に含まれる、あるいは岩盤または転石等が出た場合。
- ② 土層が特に緻密な場合。
- ③ 泥炭層及び黒泥層を含む場合。

(3) 畦畔築立

- 1) 畦畔の築立は、崩壊しにくいものとしなければならない。
- 2) 畦畔用土に適する土の現地採取ができない場合は、監督職員と協議するものとする。

(4) 基盤整地

- 1) 基盤均平後において表面に現れた雑物（石礫を含む）は除去するものとする。
- 2) 基盤均平作業は、作業の良し悪しにより、田面乾燥・耕土厚・作物育成にむらを生じる原因となり、しかも、表土戻しの後、手直し作業は非常に困難であるので、作業は細心の注意を払って仕上げなければならない。

(5) 表土整地・簡易整備

- 1) 表土均平は、原則として乾土均平工法とするが、それ以外の工法を採用する場合には監督職員と協議するものとする。
- 2) 降雨・積雪・土壌の凍結等施工条件の悪い時は、原則として作業をしてはならない。

(6) 整地工構造物

- 1) 排水口は、耕区面積が30 a 当たり1箇所かつ耕区の最下流側に設置するものとし、設置箇所は関係者等と協議の上、決定するものとする。

なお、設置方法は、排水管の上流端は表土面から30cm下がりとし、原則として用水取水口と排水口は対角線上に計画し、水管理が容易となるように配置しなければならない。ただし、排水口を2箇所以上設置する場合は、排水口の高さ（標高）を同一とする。

- 2) 排水口周辺部の施工に当たっては、粘性土で入念に埋戻・転圧を行うものとする。

(7) 埋戻工

- 1) 埋戻工の施工に当たっては、有効土層30cmを除く高さまで埋戻に適する土砂で入念に埋戻・転圧を行うものとする。埋戻に使用する土砂または現地盤の状況により、埋戻・転圧が不可能な場合は、監督職員と協議するものとする。なお、有効土層の取り扱いについては、7. 整地工（1）表土扱い、（2）基盤切盛、（4）基盤整地、（5）表土整地・簡易整備によるものとする。

8. 進入路工

- （1）進入路は原則として1 耕区に1 箇所（幅4m、水平部1m）設置しなければならない。
- （2）進入路は、道路面と表土面の差が最小となり、かつ耕区の使用に不都合とならない場所に設置するものとするが、関係者等と確認の上、決定するものとする。

9. 用水路工

(1) 管水路

- 1) 管体基礎における基床部及び管側部の締固めは、一層の仕上り厚さが 30 cm以下となるようにまき出し、締固め密度 85%以上となるよう締固めなければならない。

なお、路床部においては、一層の仕上り厚さが 20 cm以下となるようにまき出し、締固め密度 90%以上となるよう締固めなければならない。

また、管側部の締固めは振動コンパクタ・ランマにより行うこととするが、これらによる締固めが不可能な箇所は、突き棒等により入念に施工しなければならない。

- 2) 埋戻し材は、管頂 30cm までは購入土（保護砂）、それ以外は現地の掘削土を使用することを計画している。

なお、締固めに支障となる礫や雑物等は、入念に取除かなければならない。

- 3) 管頂 30cm までの埋戻しは、一層の仕上がり厚さが 30cm 以下になるよう均一にまき出し、管に損傷を与えないよう振動コンパクタ・ランマ等の締固め機械により、締固め密度 85%以上となるように締固めなければならない。

なお、路床部においては、一層の仕上り厚さが 20 cm以下となるようにまき出し、締固め密度 90%以上となるよう締固めなければならない。

- 4) 管頂 60cm までの埋戻しは、前項と同様のまき出しとし、管に損傷を与えないよう 1.1 t 以下の締固め機械で締固め密度 85%以上となるように締固めなければならない。

なお、路床部における締固め密度は 90%以上とする。

- 5) 管頂 60cm 以上の埋戻しは、前項と同様のまき出しとし、施工条件に合った機種 of 締固め機械で、締固め密度 85%以上となるように締固めなければならない。

なお、路床部における締固め密度は 90%以上とする。

- 6) 硬質塩化ビニル管の継手は、TS 接合用とする。

なお、管の接合は塩化ビニル管・継手協会「水道用硬質塩化ビニル管技術資料＜施工編＞」によるものとする。

- 7) 埋戻しは、管及びジョイントに偏圧や無理な荷重・衝撃を与えないよう、十分注意し施工しなければならない。

- 8) 埋設物表示テープは、道路下埋設区間において図面に示す位置に設置しなければならない。

- 9) 管の布設作業を一次中断する場合は、蓋等で管への土砂及び汚水の流入を防がなければならない。

10. 排水路工

(1) 開水路

- 1) 施工に先立ち、施工区域に係る用排水系統を十分把握し、水路等の機能が効果的に発揮できるよう施工しなければならない。また、盛土及び埋戻し部に水路を敷設する場合は、圧密沈下による水路の中だるみや、陥没のないよう、十分締固めを行うなど特に留意して施工するものとする。

- 2) 鉄筋コンクリート柵渠等の敷設については、設計図書に示す計画勾配とし、アームを中心線に直角に敷設し屈曲することのないよう施工しなければならない。

- 3) 排水路工は、目地材や吸出し防止材等の施工はしないものとする。但し、現地の状況等

により排水路側壁裏面の埋戻土が吸い出されるなど、変状が発生するおそれがある場合は、事前に監督職員と協議しなければならない。

- 4) 排水路の勾配は、極力一定にするものとするが、ほ場や道路面から著しく低くなる場合は監督職員と協議するものとする。

また、基盤切盛完了後の仕上がり標高を推定し、手戻りがないように施工しなければならない。

- 5) ボックスカルバート周辺部の埋戻しは一層の仕上がり厚さが20cm程度になるようにまき出し、締固め密度90%以上となるように締固めなければならない。

11. 道路工

(1) 支線道路

- 1) 支線道路は、現況自然勾配に従いなじみ良く施工するものとする。

なお、地形が急勾配で路面をほ場面より下げた方が良い場合等は、監督職員と協議の上、施工しなければならない。

- 2) 路床盛土は一層の仕上がり厚さが20cm以下となるよう均一にまきだし、施工条件に合った機種 of 締固め機械により締固め密度90%以上になるように締固めなければならない。

(2) CBR 試験

- 1) 現状土CBR試験箇所は200mに1箇所とする。なお、アスファルト舗装の路床の設計CBRは3を想定しており、設計変更が必要な場合は、監督職員と協議するものとする。

- 2) 路床の軟弱な箇所等が発見された場合は、監督職員に報告しなければならない。

なお、この場合必要なCBR試験や路床改良等の追加を行うことがある。

(3) 舗装工

1) 路盤工

- ① 下層路盤工に先立ち、路床面の不陸を整正しなければならない。

- ② 下層路盤工は、路盤材（再生クラッシュラン RC-40）を敷均し、施工条件に合った転圧機械により締固めをしなければならない。

- ③ 上層路盤工は、路盤材（粒度調整碎石 M-30）を敷均し、施工条件に合った転圧機械により締固めをしなければならない。

2) アスファルト舗装工

- ① 表層工の施工に当たっては、プライムコート（アスファルト乳剤PK-3）120 $\frac{\text{kg}}{\text{m}^2}$ 以上を路盤面に均一に散布し、表層との密着をはからなければならない。

- ② 表層工は、施工条件に合った機種のアスファルトフィニッシャにより、加熱アスファルト混合物を敷均し、施工条件に合った機種で締固めをしなければならない。

12. 地盤改良工（浅層）

(1) 地盤改良工

- 1) セメント系固化材添加量は下表のとおり想定しているが、施工前に行う現場配合試験等の結果により変更することがある。

なお、現場配合試験については、監督職員に配合試験計画の承諾を得たあと行うもの

とするが、協議により現場配合試験を省略することができるものとする。

工 種	添加量	必要改良強度 (qu) σ_7 及び設計支持力度 (q)
C-2号暗渠工	50kg/m ³	図面のとおり
C-6号暗渠工	〃	〃
C-1号ゲート工	〃	〃

2) 準備工

- ① 草木類の混じった有機質土及び混合不可能な玉石等は、除去しなければならない。
- ② 施工面に水溜りがある場合、地下水位が高い場合は、仮排水路等を設けて水切りを行うものとする。

3) 散布

- ① 改良材の散布は、特に天候に留意し雨天、強風時及び気温 5℃以下の時は散布してはならない。
また、施工時に異常が発生した場合には、直ちに監督職員に報告し、指示を受けるものとする。
- ② 改良材の散布は、風による飛散公害と作業員の健康障害等を招かないよう必要な措置を講じなければならない。
- ③ 改良材の散布は、施工条件に合った機種により均一に散布するものとし、その作業は迅速に行わなければならない。

4) 混合

- ① 混合は雑物を除去した後、施工条件に合った混合処理能力を持つ機種により、所定の深さまで、また、改良土が均質になるまで十分に行わなければならない。
- ② 混合中は、混合深さ、混合状態の良否を確認し、混合むらが生じた場合は、再度混合するものとする。

13. 基礎工

基礎砕石の締固めは、施工条件に合った機種の締固め機械で十分に締固めなければならない。

第11章 情報化施工技術の活用について

1. 適用

本工事は、「情報化施工技術の活用ガイドライン」（農林水産省農村振興局整備部設計課）に基づき、情報通信技術の活用により生産性及び施工品質の向上を図るため、受注者の発議により、土工、ほ場整備工、水路工に関する起工測量、設計図書の照査、施工、出来形管理等の施工管理及びデータ納品の全て又は一部において、情報化施工技術を活用する「情報化施工技術活用工事」の対象工事（受注者希望型）である。

2. 協議・報告

受注者は、情報化施工技術の活用を希望する場合は、契約後、施工計画書の提出（施工数

量や現場条件の変更による変更施工計画書の提出を含む。)までに発注者へ協議を行い、協議が整った場合、実施内容等について施工計画書に記載するものとする。

なお、情報化施工技術の活用を希望しない場合は、その旨発注者に報告するものとする。

3. 使用する機器・ソフトウェア

情報化施工技術を活用するに当たり使用する機器及びソフトウェアは、受注者が調達すること。また、施工に必要な施工データは、受注者が作成するものとする。使用する機器、ソフトウェア及びファイル形式については、事前に監督職員と協議するものとする。

4. 貸与資料

基本設計データ及び3次元設計データの作成に必要な貸与資料は下表のとおりである。このほか、必要な資料がある場合は、監督職員に報告し貸与を受けるものとする。

なお、貸与を受けた資料については、工事完成時までに監督職員へ返却しなければならない。

	貸与資料	備考
1	令和3年度宇城農地整備事業南豊崎工区区画整理実施設計業務報告書	
2	図面のCADデータ	

5. 確認及び検査

受注者は、監督職員が行う施工段階確認等や検査職員が行う完成検査等において、施工管理データが組み込まれた出来形管理用TS等光波方式等を準備しなければならない。

6. 電子納品

受注者は、情報化施工技術に係る資料について、「情報化施工技術の活用ガイドライン」に基づき提出しなければならない。

7. 情報化施工技術の活用に必要な費用

(1) 情報化施工技術の活用に必要な費用については設計変更の対象とし、「情報化施工技術の活用ガイドライン」に基づき計上することとする。

(2) 受注者は、発注者から依頼する歩掛、経費等の見積書提出に協力しなければならない。

また、発注者の指示により歩掛調査等の調査を実施する場合には協力しなければならない。

第12章 施工管理

1. 主任技術者等の資格

主任技術者又は監理技術者の資格は入札説明書によるものとする。

2. 施工管理

(1) 施工管理の追加項目

施工管理基準に定めのない追加の項目とその管理基準等は、次によらなければならない。

1) 土工の盛土法面転圧の品質管理は、土木工事施工管理基準の「別表第3品質管理、2土質関係、道路工、(1)路体・路床盛土工、砂置換法による土の密度試験」の路床を準用する。

2) 埋戻し

管水路の埋戻し土における品質管理は、土木工事施工管理基準の「別表第3品質管理、2土質関係、道路工、(1)路体・路床盛土工、砂置換法による土の密度試験」の路床を準用するものとする。

3) 用水路工(管水路)の通水試験

受注者は、将来発注者が行う通水試験に立会うものとする。なお、通水試験において受注者の責任に起因する異常が認められた場合は、受注者の責任において処理するものとする。

4) 地盤改良工

① 直接測定による出来形管理

測定項目	規格値 (mm)	測定基準	管理方式	備考
施工厚さ t	-50	・ 構造物ごとに測定。 ・ 厚さは端部2か所で測定。	・ 結果一覧表によるもの (様式3-1)	測定基準で、施工延長Lが40mを超える場合は、40m毎に測定
幅 w	-100			
延長 L	-100			

② 撮影記録による出来形管理

直接測定による出来形測定結果が確認できるよう撮影記録を行い、適正に管理を行うものとする。

5) 品質管理

施工管理基準に定めのない追加の項目とその内容は次によるものとする。

工 種	試験項目	試験方法	規格値	測定基準
地盤改良工	エレフット試験	JGS1521-2011 平板載荷試験 の簡易試験	設計支持 力度以上	試験はボックスカルバート据付位置(C-2号、C-6号)及びC-1号ゲート位置について実施する。

3. 六価クロム溶出試験

本工事は、「六価クロム溶出試験」の対象工事であり、次に示す工種について、六価クロム溶出試験を実施し、試験結果(計量証明書)を提出しなければならない。

なお、試験方法は、「セメント及びセメント系固化材を使用した改良土の六価クロム溶出試験実施要領(案)」によるものとする。

また、土質条件、施工条件等により試験方法、検体数に変更が生じた場合は、監督職員と協議するものとする。

六価クロム溶出試験対象工種及び検体数

対象工種	対象工法	配合設計段階 検 体 数	備 考
地盤改良工	粉体攪拌工法	1 検体	

4. 工事写真における黒板情報の電子化

黒板情報の電子化は、被写体画像の撮影と同時に工事写真における黒板の記載情報の電子的記入を行うことにより、現場撮影の省力化、写真整理の効率化を図るものである。

受注者は、工事契約後に監督職員の承諾を得た上で黒板情報の電子化を行うことができる。黒板情報の電子化を行う場合、受注者は、以下の（１）から（４）によりこれを実施するものとする。

（１）使用する機器・ソフトウェア

受注者は、黒板情報の電子化に必要な機器・ソフトウェア等（以下、「機器等」という。）は、「土木工事施工管理基準 別表第２ 撮影記録による出来形管理」に示す項目の電子的記入ができるもので、かつ「電子政府における調達のために参照すべき暗号のリスト（CRYPTREC 暗号リスト）」URL (<https://www.cryptrec.go.jp/list.html>) に記載する基準を用いた信憑性確認機能（改ざん検知機能）を有するものを使用するものとする。

（２）機器等の導入

- 1) 黒板情報の電子化に必要な機器等は、受注者が準備するものとする。
- 2) 受注者は、黒板情報の電子化に必要な機器等を選定し、監督職員の承諾を得なければならない。

（３）黒板情報の電子的記入に関する取扱い

- 1) 受注者は、（１）の機器等を用いて工事写真を撮影する場合は、被写体と黒板情報を電子画像として同時に記録してもよいこととする。
- 2) 本工事の工事写真の取扱いは、「土木工事施工管理基準 別表第２ 撮影記録による出来形管理」及び「電子化写真データの作成要領（案）」によるものとする。なお、上記１）に示す黒板情報の電子的記入については、「電子化写真データの作成要領（案）６ 写真編集等」に示す「写真編集」には該当しないものとする。
- 3) 黒板情報の電子化を適用する場合は、従来型の黒板を写し込んだ写真を撮影する必要はない。

（４）写真の納品

受注者は、（３）に示す黒板情報の電子化を行った写真を、工事完成時に発注者へ納品するものとする。

なお、受注者は納品時にURL(https://www.cals.jacic.or.jp/CIM/sharing/index_digital.html)のチェックシステム（信憑性チェックツール）又はチェックシステム（信憑性チェックツール）を搭載した写真管理ソフトウェアを用いて、黒板情報を電子化した写真の信憑性確認を行い、その結果を監督職員へ提出するものとする。

（５）費用

機器等の導入に要する費用は、従来の黒板に代わるものであり、技術管理費の写真管理に要する費用に含まれる。

5. 工事現場等における遠隔確認について

- (1) 本工事は、施工段階確認、材料検査、立会等による確認を受注者が動画撮影用カメラにより撮影した映像と音声を監督職員等に同時配信し、双方向通信により会話をしながら監督職員等がモニター上で工事現場等の確認（以下「遠隔確認」という）を行う工事である。
- (2) 遠隔確認の活用は、別紙の「工事現場等における遠隔確認に関する実施要領」によるものとする。
- (3) 農林水産省が推奨するWeb 会議システムは、Microsoft Teamsである。
- (4) 通信環境が整わない現場や遠隔確認が非効率となる場合も想定されることから、受発注者の協議により遠隔確認の適用・不適用を決定するものとする。

第13章 条件変更の補足説明

本工事の施工に当たり、自然的または人為的な施工条件が設計図書等と異なる場合、あるいは設計図書等に明示されていない場合の施工条件の変更に該当する主な事項は、次のとおりである。

1. 土質の変化
2. 転石、湧水の出現
3. 地下埋設物（埋蔵文化財を含む）の出現
4. 排水量
5. 設計諸元等条件変更に係るもの
6. 関連工事との調整によるもの
7. 不可抗力によるもの
8. 法・基準の改正に係るもの
9. 第三者との協議によるもの
10. その他監督職員が必要と認めたもの

第14章 その他

1. 契約後V E 提案

(1) 定 義

「V E 提案」とは、工事請負契約書第 19 条の 2 の規定に基づき、契約締結後、設計図書に定める工事目的物の機能、性能等を低下させることなく請負代金額を低減することを可能とする施工方法等の設計図書の変更について、受注者が発注者に行う提案をいう。

(2) V E 提案の意義及び範囲

- 1) V E 提案の範囲は、設計図書に定められている内容のうち工事材料及び施工方法等に係る変更により請負代金額の低減を伴うものとし、原則として工事目的物の変更を伴わないものとする。
- 2) ただし、次の提案は、V E 提案の範囲に含めないものとする。
 - ① 施工方法等を除く工期の延長等の施工条件の変更を伴う提案
 - ② 工事請負契約書第 18 条（条件変更等）に基づき条件変更が確認された後の提案

- ③ 競争参加資格要件として求めた同種工事又は類似工事の範囲を超えるような工事材料、施工方法等の変更の提案

(3) V E 提案書の提出

1) 受注者は、2) の V E 提案を行う場合、次に掲げる事項を V E 提案書（共通仕様書様式 6－1～4）に記載し、発注者に提出しなければならない。

- ① 設計図書に定める内容と V E 提案の内容の対比及び提案理由
- ② V E 提案の実施方法に関する事項（当該提案に係る施工上の条件等を含む）
- ③ V E 提案が採用された場合の工事代金額の概算低減額及び算出根拠
- ④ 発注者が別途発注する関連工事との関係
- ⑤ 工業所有権を含む V E 提案である場合、その取り扱いに関する事項
- ⑥ その他 V E 提案が採用された場合に留意すべき事項

2) 発注者は、提出された V E 提案書に関する追加的な資料、図書その他の書類の提出を受注者に求めることができる。

3) 受注者は、V E 提案を契約締結の日より、当該 V E 提案に係る部分の施工に着手する日の 35 日前までに、発注者に提出できるものとする。

4) V E 提案の提出費用は、受注者の負担とする。

(4) V E 提案の適否等

1) 発注者は、V E 提案の採否について、原則として、V E 提案を受領した日の翌日から 14 日以内に書面（共通仕様書 様式 6－5）により通知するものとする。ただし、その期間内に通知できないやむを得ない理由があるときは、受注者の同意を得た上でこの期間を延長することができるものとする。

2) また、V E 提案が適正と認められなかった場合にはその理由を付して通知するものとする。

3) V E 提案の審査に当たっては、施工の確実性、安全性、設計図書と比較した経済性を評価する。

4) 発注者は、V E 提案により設計図書の変更を行う場合は、工事請負契約書第 19 条の 2（設計図書の変更に係る受注者の提案）の規定に基づくものとする。

5) 発注者は、V E 提案により設計図書の変更を行う場合は、工事請負契約書第 25 条（請負代金額の変更方法等）の規定により請負代金額の変更を行うものとする。

6) 前項の変更を行う場合においては、V E 提案により請負代金額が低減すると見込まれる額の 10 分の 5 に相当する額（以下、「V E 管理費」という。）を削減しないものとする。

7) V E 提案を採用した後、工事請負契約書第 18 条（条件変更等）の条件変更が生じた場合において、発注者が V E 提案に対する変更案を求めた場合、受注者はこれに応じるものとする。

8) 発注者は、工事請負契約書第 18 条（条件変更等）の条件変更が生じた場合には、工事請負契約書第 25 条（請負代金額の変更方法等）第 1 項の規定に基づき、請負代金額の変更を行うものとする。V E 提案を採用した後、工事請負契約書第 18 条（条件変更等）の条件変更が生じた場合の前記 6) の V E 管理費については、変更しないものとする。

ただし、双方の責に帰することができない理由（不可抗力、予測不可能な事由等）により、工事の続行が不可能又は著しく工事低減額が減少した場合においては、発注者と受注者が協議して定めるものとする。

（５）ＶＥ提案書の使用

発注者は、ＶＥ提案を採用した場合、工業所有権が設定されたものを除き、その内容が一般的に使用されている状態となった場合は、当該工事以外の工事においてその内容が無償で使用する権利を有するものとする。

（６）責任の所在

発注者がＶＥ提案を適正と認め、設計図書の変更を行った場合においても、ＶＥ提案を行った受注者の責任が否定されるものではないこととする。

２．電子納品

工事完成図書を、共通仕様書第１編１－１－３７に基づき作成し、次のものを提出しなければならない。受注者は「情報化施工技術活用工事」（受注者希望型）を希望した場合は、情報化施工技術に係る資料について「情報化施工技術活用ガイドライン」

(<https://www.maff.go.jp/j/nousin/sekkei/attach/pdf/220812-36.pdf>)に基づき、提出しなければならない。

- ・工事完成図書の電子媒体（ＣＤ－Ｒ、ＤＶＤ－Ｒ又はＢＤ－Ｒ）正副２部

３．配置予定監理技術者等の専任期間

請負契約の締結後、現場施工に着手するまでの期間（現場事務所の設置、資機材の搬入又は仮設工事等が開始されるまでの期間）については、主任技術者又は監理技術者の工事現場への専任を要しない。

なお、現場に着手する日については、請負契約の締結後、監督職員との打合せにおいて定める。

また、現場への専任の期間については、契約工期が基本となるが、契約工期内であっても、工事完成後、検査が終了し（発注者の都合により検査が遅延した場合を除く）事務手続き、後片付け等のみが残っている期間については、主任技術者又は監理技術者の工事現場への専任を要しない。

なお、検査が終了した日は、発注者が工事の完成を確認した旨、受注者に通知した日（例：「合格通知書」における日付）とする。

４．ワンデーレスポンス実施に関する事項

「ワンデーレスポンス」とは、監督職員が受注者からの協議等に対する指示、通知を原則「その日のうち」に回答する対応である。ただし、「その日のうち」の回答が困難な場合は、いつまでに回答が必要なのかを受注者と協議の上、回答日を通知するなど、何らかの回答を「その日のうち」にすることである。

なお、「その日のうち」とは午前に協議等が行われたものは、その日のうちに回答することを原則とし、午後に協議等が行われたものは、翌日中に回答するものとする。ただし、原則として閉庁日を除く。

5. 工事の施工効率向上対策

受発注者間の現場条件等の確認の場として、次の会議を設置するので、現場代理人等の受注者代表は、次の事項並びに「工事の施工効率向上対策」（農水省WEBサイト）を十分に理解の上、対応するものとする。

（１）工事円滑化会議（施工条件確認会議）

工事契約後に、円滑な工事着手が図れるよう事業所長、次長、総括監督員、主任監督員（主催）及び監督員が、現場代理人、受注会社幹部に設計の考え方等を説明し、共有を図るものとする。なお、開催日程、出席者、課題等については現場代理人と監督職員の協議により定めるものとする。

（２）工事円滑化会議（工程確認会議）

工事着手時および新工種発生時等において、現場代理人・受注会社幹部並びに事業所長、次長、総括監督員、主任監督員（主催）、監督員が、施工計画、工事工程等について確認し、円滑な工事の実施を図る工事円滑化会議を開催するものとする。なお、開催日程・出席者・課題等については現場代理人と監督職員の協議により定めるものとする。

（３）設計変更確認会議

工事完成前に、設計変更手続きや工事検査が円滑に行われるよう、現場代理人・受注会社幹部並びに事業所長、次長、総括監督員、主任監督員（主催）、監督員が工期、設計変更内容等、技術提案の履行状況について高いレベルで確認する設計変更確認会議を開催するものとする。

なお、開催日程・出席者・課題等については現場代理人と監督職員と協議し定めるものとする。

（４）対策検討会議

工事実施中において、自然的又は人為的な要因等により、工事の工期、設計及び施工等に大きな影響をもたらす重大な事象が発生した際に、調査設計段階の検討内容を含めた技術課題等の迅速な解決に向けて、現場代理人・受注会社幹部並びに九州農政局地方参事官（議長）・関係課職員、事業所長、次長、総括監督員、主任監督員、監督員が対応方針の協議・確認を行う対策検討会議を開催することができるものとする。

なお、対策検討会議は、現場代理人又は監督職員が工事円滑化会議等において協議の上、開催する。

（５）建設コンサルタントの出席

上記（１）、（２）、（３）及び（４）の会議に必要な応じて建設コンサルタントを出席させる場合は、必要経費を積算し、別途契約により対応するものとする。

なお、工事受注者の同会議出席に要する経費については、当該工事の現場管理費の中の通信交通費に含まれるものと考えており、開催回数に関わらず変更契約の対象としない。

（６）打合せ記録簿

工事円滑化会議、設計変更確認会議及び対策検討会議において確認した事項については、打合せ記録簿（共通仕様書 様式－４２）に記録し、相互に確認するものとする。

6. 現場環境の改善の試行

本工事は、誰でも働きやすい現場環境（快適トイレ）の整備について、監督職員と協議し、変更契約においてその整備に必要な費用を計上する試行工事である。

(1) 内容

受注者は、現場に以下のア～サの仕様を満たす快適トイレを設置することを原則とする。ただし、シ～チについては、満たしていればより快適に使用できるものと思われる項目であり、必須ではない。

【快適トイレに求める機能】

- ア 洋式（洋風）便器
- イ 水洗及び簡易水洗機能（し尿処理装置付き含む）
- ウ 臭い逆流防止機能
- エ 容易に開かない施錠機能
- オ 照明設備
- カ 衣類掛け等のフック、又は荷物の置ける棚等（耐荷重を 5 kg以上とする）

【付属品として備えるもの】

- キ 現場に男女がいる場合に男女別の明確な表示
- ク 周囲からトイレの入口が直接見えない工夫
- ケ サニタリーボックス
- コ 鏡と手洗器
- サ 便座除菌クリーナー等の衛生用品

【推奨する仕様、付属品】

- シ 便房内寸法900×900mm以上（面積ではない）
- ス 擬音装置（機能を含む）
- セ 着替え台
- ソ 臭気対策機能の多重化
- タ 室内温度の調整が可能な設備
- チ 小物置き場（トイレットペーパー予備置き場等）

(2) 快適トイレに要する費用

快適トイレに要する費用については、当初は計上していない。

受注者は、上記（１）の内容を満たす快適トイレであることを示す書類を添付し、規格・基数等の詳細について監督職員と協議することとし、精算変更時において、見積書を提出するものとする。

【快適トイレに求める機能】ア～カ及び【付属品として備えるもの】キ～チの費用については、従来品相当を差し引いた後、51,000円／基・月を上限に設計変更の対象とする。

なお、設計変更数量の上限は、男女別で各 1 基ずつ 2 基／工事までとする。

また、運搬・設置費は共通仮設費（率）に含むものとし、2 基／工事より多く設置する場合や積算上限額を超える費用については、現場環境改善費（率）を想定しており、別途計上は行わない。

(3) 快適トイレの手配が困難な場合は、監督職員と協議の上、本項の対象外とする。

7. 現場環境改善費

(1) 現場環境改善費の内容は以下のとおりとし、原則として計上項目のそれぞれから1内容以上選択し合計5つの内容を実施することとする。ただし、地域の状況・工事内容により組合せ、実施項目数及び実施内容を変更しても良い。詳細については、監督職員と協議実施する。

なお、内容に変更が生じた場合は、監督職員と協議するものとする。

(2) 以下に示す内容において、受注者は、具体的な実施内容、実施期間を施工計画書に含めて監督職員に提出するものとする。

(3) 受注者は工事完成時に現場環境改善費の実施状況が分かる写真を監督職員に提出するものとする。

計上項目	実施する内容（率計上分）
仮設備関係	①用水・電力等の供給設備 ②緑化・花壇 ③ライトアップ施設 ④見学路及び椅子の設置 ⑤昇降設備の充実 ⑥環境負荷の低減
営繕関係	①現場事務所の快適化（女性用更衣室の設置含む） ②労働宿舍の快適化 ③デザインボックス（交通誘導警備員待機所） ④現場休憩所の快適化 ⑤健康関連設備及び厚生施設の充実等
安全関係	①工事標識・照明等安全施設のイメージアップ（電光式標識等） ②盗難防止対策（警報器等） ③避暑（熱中症予防）・防寒対策
地域連携	①地域対策費（農家との調整、地域行事等の経費を含む） ②完成予想図 ③工法説明図 ④工事工程表 ⑤デザイン工事看板（各工事PR看板含む） ⑥見学会等の開催（イベント等の実施含む） ⑦見学所（インフォメーションセンター）の設置及び管理運営 ⑧パンフレット・工法説明ビデオ ⑨社会貢献

8. 週休2日による施工

(1) 本工事は、週休2日に取り組むことを前提として、労務費、機械経費（賃料）、共通仮設費（率分）、現場管理費（率分）を補正した試行対象工事である。受注者は、契約後、週休

2日による施工を行わなければならない。なお、受注者の責によらない現場条件・気象条件等により週休2日相当の確保が難しいことが想定される場合には監督職員と協議するものとする。

- (2)「週休2日」とは、対象期間を通じた現場閉所の日数が、4週8休以上となることをいい、対象期間内の現場閉所日数の割合が28.5%（8日／28日）以上の水準に達する状態をいう。

なお、ここでいう対象期間、現場閉所等の具体的な内容は次のとおりである。

- 1) 対象期間とは、工事着手日から工事完成日までの期間をいう。なお、対象期間において、年末年始を挟む工事では年末年始休暇分として12月29日から1月3日までの6日間、8月を挟む工事では夏期休暇分として土日以外の3日間、工場製作のみを実施している期間、工事全体を一時中止している期間、余裕期間のほか、発注者があらかじめ対象外としている内容に該当する期間（受注者の責によらず現場作業を余儀なくされる期間など）は含まない。
 - 2) 現場閉所とは、現場事務所等での事務作業を含め、1日を通して現場作業が行われない状態をいう。ただし、現場安全点検や巡視作業等、現場管理上必要な作業を行うことは可とする。
 - 3) 降雨、降雪等による予定外の現場閉所日についても、現場閉所日数に含めるものとする。
- (3) 週休2日（4週8休以上）の実施の確認方法は、次によるものとする。
- 1) 受注者は、契約後、週休2日の実施計画書を作成し監督職員へ提出する。
 - 2) 受注者は、週休2日の実施状況を定期的に監督職員へ報告する。なお、週休2日の実施状況の報告については、現場閉所実績が記載された日報、工程表や休日等の作業連絡記録、安全教育・訓練等の記録資料等により行うものとする。
 - 3) 監督職員は、上記受注者からの報告により週休2日の実施状況を確認するものとし、必要に応じて受注者からの聞き取り等を行う。
 - 4) 監督職員は、受注者から定期的な報告がない場合や、実施状況が確認できない場合などがあれば、受注者から上記2)の記録資料等の提示を求め確認を行うものとする。
 - 5) 報告の時期は、受注者と監督職員が協議して定める。
- (4) 監督職員が週休2日の実施状況について、必要に応じて聞き取り等の確認を行う場合には、受注者は協力するものとする。
- (5) 発注者は、現場閉所を確認した場合は、現場閉所状況に応じて以下に示す補正係数により、労務費、機械経費（賃料）、共通仮設費（率分）及び現場管理費（率分）を補正する。

1) 補正係数

	4週8休以上
現場閉所率	28.5% (8日/28日) 以上
労務費	1.02
機械経費（賃料）	1.02
共通仮設費（率分）	1.02
現場管理費（率分）	1.05

2) 補正方法

当初積算において4週8休以上の達成を前提とした補正係数を各経費に乗じている。なお、発注者は、工事完成時に現場閉所の達成状況を確認後、4週8休に満たない場合は、工事請負契約書第25条の規定に基づき請負代金額のうち、それぞれの経費につき上記1)の補正係数による補正を行わずに減額変更する。ただし、明らかに受注者側に週休2日に取り組む姿勢が見られないなどにより、現場閉所の達成状況が4週8休に満たない場合は、補正を行わずに減額変更する。

また、提出された工程表が週休2日の取得を前提としていないなど、明らかに受注者側に週休2日に取り組む姿勢が見られなかった場合については、契約違反として「地方農政局工事成績等評定実施要領（模範例）の制定について」（平成15年2月19日付け14地第759号大臣官房地方課長通知。以下「工事成績要領」という。）別紙8（事業（務）所長用）に示す「7. 法令遵守等」において、点数10点を減ずるものとする。

- (6) 週休2日の確保に取り組む工事において、市場単価方式・土木工事標準単価による積算に当たっては、現場閉所状況に応じて、以下のとおり補正する。

名称	区分	補正係数
		4週8休以上
鉄筋工	—	1.02
構造物とりこわし工	機械	1.02
排水構造物工	—	1.02

9. 週休2日制の促進

- (1) 本工事は、週休2日制を促進するため、現場閉所状況に応じて工事成績要領に基づく工事成績評定において加点評価を行うとともに、週休2日制工事の促進における履行実績取組証明書（以下「履行実績取組証明書」という。）の発行を行う工事である。
- (2) 発注者は、現場閉所状況が月単位で4週8休以上（現場閉所率28.5%（8日／28日）以上）と確認した場合は、工事成績評定において加点評価するものとする。ただし、工事成績評定の合計は100点を超えないものとする。また、明らかに受注者側に週休2日に取り組む姿勢が見られなかった場合については、工事成績評定の点数を10点減ずることとする。なお、加点評価に当たっては、以下のとおりとする。

- 1) 他の模範となるような受注企業の働き方改革に係る取組を本工事において実施した場合は、工事成績要領別紙5に示す「4. 創意工夫」に、次の評価項目を追加した上で最大2点を加点評価する。なお、複数事項への取組や実施状況の内容に応じて1点、2点で評価する。

○監督職員用

【働き方改革】

- ☐ 月単位の週休2日（4週8休以上）の確保に向けた企業の取組が図られている。
- ☐ 若手や女性技術者の登用など、担い手の確保に向けた取組が図られている。

- 2) 現場閉所による月単位の週休2日相当（4週8休以上）が達成した場合は、工事成績要領別紙3-1に示す「2. 施工状況（Ⅱ工程管理）」に、次の2つの評価項目を追加し、両方で加点評価する。ただし、月単位の週休2日に満たない場合は、「休日の確保を行っ

た。」のみを評価する。

○監督職員用

- ☐ 休日の確保を行った。

☐ その他〔理由：現場閉所により月単位の週休2日（4週8休以上）の確保を行った。〕

○事業所長用

- ☐ 工程管理に係る積極的な取組が見られた。

☐ その他〔理由：現場閉所により月単位の週休2日（4週8休以上）の確保に取り組んだ。〕

3) 現場閉所による週休2日相当（4週8休以上）が達成したことに加え、対象期間内の全ての土曜及び日曜日に現場閉所を行った場合は、工事成績要領別紙8に示す「7. 法令遵守等」に次の評価項目を追加した上でにおいて1点を加点評価する。

○事業所長用

- ☐ その他〔理由：現場閉所による週休2日（4週8休以上）の確保を行ったとともに全ての土曜及び日曜日に現場閉所を行った。〕

(3) 監督職員は、受注者からの報告により現場閉所状況が4週8休以上（現場閉所率28.5%（8日/28日）以上）と確認した場合は、履行実績取組証明書を発行するものとする。

10. 総価契約単価合意方式（包括的単価個別合意方式）について

- (1) 本工事は、請負代金額の変更があった場合における変更金額や部分払金額の算定を行う際に用いる単価等をあらかじめ協議し、合意しておくことにより、設計変更や部分払に伴う協議の円滑化に資することを目的として実施する総価契約単価合意方式（包括的単価個別合意方式）の対象工事である。
- (2) 受発注者間で作成の上、合意した単価合意書は、公表するものとする。

11. 地域外からの労働者確保に要する間接工事費の設計変更について

- (1) 本工事は、「共通仮設費（率分）のうち営繕費」及び「現場管理費のうち労務管理費」の下記に示す費用（以下「実績変更対象費」という。）について、工事実施にあたって積算額と実際の費用に乖離が生じることが考えられる。契約締結後、受注者の責によらない地元調整等により施工計画に変更が生じ、積算基準の金額想定では適正な工事の実施が困難になった場合は、実績変更対象経費の支出実績を踏まえて最終精算変更時点で設計変更することができる。

営繕費：労働者送迎費、宿泊費、借上費

労務管理費：募集及び解散に要する費用、賃金以外の食事、通勤等に要する費用

- (2) 発注者は、契約締結後、受注者から請負代金内訳書の提出があった後、共通仮設費及び現場管理費に対する実績変更対象経費の割合（以下「割合」という。）を提示する。
- (3) 受注者は、(2)により発注者から示された割合を参考にして、発注者が別に示す実績変更対象経費に係る費用の内訳を記載した実績変更対象経費に関する実施計画書（以下「計画書」という。）（様式2）を作成し、監督職員に提出するものとする。
- (4) 受注者は、最終精算変更時点において、発注者が示す実績変更対象経費に関する変更実

施計画書（以下「変更計画書」という。）（様式３）を作成するとともに、変更計画書に記載した計上額が証明できる書類（領収書、又は金額の妥当性を証明する金額計算書）を添付して監督職員に提出し、設計変更の内容について協議するものとする。

- （５）受注者の責めに帰すべき事由による増加費用と認められるものについては、設計変更の対象としない。
- （６）発注者は、実績変更対象経費の支出実績を踏まえて設計変更する場合、「土地改良事業等請負工事積算基準に基づき算出した額」から「計画書に記載された共通仮設費（率分）と現場管理費の合計額」を差し引いた後、「（４）の証明書類において妥当性が確認できた費用」を加算して算出した金額を設計変更の対象とする。
- （７）発注者は、受注者から提出された資料に虚偽の申告があった場合、法的措置、指名停止等の措置を行う場合がある。
- （８）疑義が生じた場合は、受発注者間で協議するものとする。

12. １日未満で完了する作業の積算

- （１）本工事における１日未満で完了する作業の積算（以下、「１日未満積算基準」という。）は、変更積算のみに適用する。
- （２）受注者は、施工パッケージ型積算基準と乖離があった場合に、１日未満積算基準の適用について、協議の発議を行うことができる。
- （３）同一作業員の作業が他工種等の作業と組合せて１日作業となる場合には、１日未満積算基準は適用しない。
- （４）受注者は、協議に当たって、１日未満積算基準に該当することを示す書面、その他協議に必要となる根拠資料（見積書、契約書、請求書等）により、施工パッケージ型積算基準との乖離が確認できない場合には、１日未満積算基準は適用しない。
- （５）災害復旧工事等で人工精算する場合や、「時間的制約を受ける工事の積算方法」を適用して積算する場合等、１日未満積算基準以外の方法によることが適当と判断される場合には、１日未満積算基準を適用しない。

13. 熱中症対策に資する現場管理費の補正

- （１）本工事は、熱中症対策に資する現場管理費の補正の試行工事の対象とし、日最高気温の状況に応じた現場管理費の補正を行う対象工事である。
- （２）用語の具体的な内容は次のとおりである。
 - ア 真夏日
日最高気温が30℃以上の日をいう。
 - イ 工期
準備・後片付け期間を含めた工期をいう。
なお、年末年始休暇分として12月29日から1月3日までの6日間、8月を挟む工事では夏季休暇分として土日以外の3日間、工場製作のみを実施している期間、工事全体を一時中止している期間は含まない。
 - ウ 真夏日率
以下の式により算出された率をいう。

$$\text{真夏日率} = \text{工期期間中の真夏日}^{\ast 1} \div \text{工期}$$

※1 契約変更時は「基準日から工期末までの真夏日」に置き換える。

- (3) 受注者は、工事着手前に工事期間中における気温の計測方法及び計測結果の報告方法を記載した施工計画書を作成し、監督職員へ提出する。
- (4) 気温の計測方法については、施工現場から最寄りの気象庁の地上気象観測所の気温又は環境省が公表している観測地点の暑さ指数（WBGT）を用いることを標準とする。
 なお、WBGTを用いる場合は、WBGTが25℃以上となる日を真夏日と見なす。
 ただし、これによりがたい場合は、施工現場から最寄りの気象庁の地上気象観測所以外の気象観測所で気象業務法（昭和27年法律第165号）に基づいた気象観測方法により得られた計測結果を用いることも可とする。
- (5) 受注者は、監督職員へ計測結果の資料を提出する。
- (6) 発注者は、受注者から提出された計測結果の資料を基に工期中の日最高気温から真夏日率を算定した上で補正值を算出し、現場管理費率に加算し設計変更を行うものとする。

$$\text{補正值（\%）} = \text{真夏日率} \times \text{補正係数}^{\ast 2}$$

※2 補正係数：1.2

14. 共通仮設費率分の適切な設計変更について

- (1) 本工事は、「共通仮設費（率分）のうち運搬費及び準備費」の下記に示す経費（以下「実績変更対象経費」という。）について、工事実施にあたって積算額と実際の費用に乖離が生じた場合は、実績変更対象経費の支出実績を踏まえて最終精算変更時点で設計変更することができる。
 運搬費：建設機械の運搬費
 準備費：伐開・除根・除草費
- (2) 発注者は、契約締結後、共通仮設費に対する実績変更対象経費の割合（以下「割合」という。）を提示する。
- (3) 受注者は、(2)により発注者から示された割合を参考にして、実績変更対象経費に係る費用の内訳について設計変更の協議ができるものとする。
- (4) 受注者は、最終精算変更時点において、発注者が別に示す実績変更対象経費に関する内訳書（以下「内訳書」という。）（様式4）を作成するとともに、内訳書に記載した計上額が証明できる書類（領収書、又は金額の妥当性を証明する金額計算書）を添付して監督職員に提出し、設計変更の内容について協議するものとする。
- (5) 受注者の責めに帰すべき事由による増加費用と認められるものについては、設計変更の対象としない。
- (6) 発注者は、実績変更対象経費の支出実績を踏まえて設計変更する場合、「(4)の証明書類において妥当性が確認できた費用」から「算定基準に基づき算出した額」を差し引いて算出した金額を設計変更の対象とする。
- (7) 発注者は、受注者から提出された資料に虚偽の申告があった場合、法的措置、指名停止等の措置を行う場合がある。
- (8) 疑義が生じた場合は、受発注者間で協議するものとする。

第15章 定めなき事項

この仕様書に定めない事項又は本工事の施工に当たり疑義が生じた場合は、必要に応じて監督職員と協議するものとする。

工 期 通 知 書

令和〇〇年〇〇月〇〇日

(分任) 支出負担行為担当官

〇〇 〇〇 様

住所

商号又は名称

氏名

次のとおり工期を定めたので通知します。

工 事 名	〇〇〇〇工事
工 事 場 所	〇〇県〇〇市〇〇
契約予定年月日	令和 年 月 日
工 事 の 始 期	令和 年 月 日
工 期	工 事 の 始 期 から (〇〇〇日間) 令和 年 月 日 まで

※契約の締結までに提出すること。

※契約書には本通知書により通知した工期（工事の始期及び終期）を記載する。

実績変更対象経費に関する実施計画書

費 目		費 用	内 容	計上額
共 通 仮 設費	営繕費	借上費	現場事務所、試験室、労働者 宿舎、倉庫、材料保管場所等 の敷地借上げに要する地代及 びこれらの建物を建築する代 わりに貸しビル、マンショ ン、民家等を長期借上げする 場合に要する費用	
		宿泊費	労働者が、旅館、ホテル等に 宿泊する場合に要する費用	
		労働者送 迎費	労働者をマイクロバス等で日 々当該現場に送迎輸送（水上 輸送を含む）をするために要 する費用（運転手賃金、車両 損料、燃料費等を含む）	
	小 計			
現 場 管 理費	労 務 管 理費	募集及び 解散に要 する費用	労働者の赴任手当、労働者の 帰省旅費、労働者の帰省手当	
		賃金以外 の食事、 通勤等に 要する費 用	労働者の食事補助、交通費の 支給	
	小 計			
合 計				

実績変更対象経費に関する変更実施計画書

費目		費用	内 容	計上額 (当初)	計上額 (変更)	差額
共 通 仮 設 費	営 繕 費	借上費	現場事務所、試験室、労働者宿舎、倉庫、材料保管場所等の敷地借上げに要する地代及びこれらの建物を建築する代わりに貸しビル、マンション、民家等を長期借上げする場合に要する費用			
		宿泊費	労働者が、旅館、ホテル等に宿泊する場合に要する費用			
		労働者送迎費	労働者をマイクロバス等で日々当該現場に送迎輸送（水上輸送を含む）をするために要する費用（運転手賃金、車両損料、燃料費等含む）			
	小 計					
現 場 管 理 費	労 務 管 理 費	募集及び解散に要する費用	労働者の赴任手当、労働者の帰省旅費、労働者の帰省手当			
		賃金以外の食事、通勤等に要する費用	労働者の食事補助、交通費の支給			
	小 計					
合 計						

実績変更対象経費に関する内訳書

費 目		費 用	内 容	計上額
共通仮設費	運搬費	建設機械の運搬費	建設機械の運搬等に要する費用	
	準備費	伐開・除根・除草費	準備作業に伴う伐開・除根・除草作業に要する費用	
合 計				

工事現場等における遠隔確認に関する実施要領

1 総則

1-1 目 的

本実施要領は、国営土地改良事業等の工事現場等における監督職員等の施工段階確認、材料検査、立会等（以下「立会等」という。）について、受注者が動画撮影用カメラで撮影した映像と音声を Web 会議システムにより監督職員等に配信し、双方向通信により会話をしながら監督職員等がモニターで工事現場等の確認を行うもの（以下「遠隔確認」という。）であり、この情報通信技術を活用して、受発注者の業務効率化を図ることにより、働き方改革の促進と生産性向上を実現することを目的とするものである。

1-2 対象工事

原則、全ての工事を対象とする。

ただし、通信環境が整わない現場や工種によって不十分、非効率になることが明確な場合は、この限りではない。

1-3 適 用

本実施要領は、土木工事共通仕様書及び施設機械工事等共通仕様書で定義する立会等の遠隔確認に適用し、監督職員等が確認するのに十分な情報を得ることができる場合に通常の立会等に代えることができる。

なお、動画撮影用カメラの活用は、立会等だけではなく設計図書と施工現場条件の不一致の確認、工事事故時の早期報告及び受注者の創意工夫等の報告など受発注者双方が積極的にその機能を活用する行為を妨げるものではない。

2 機器構成と仕様

遠隔確認に使用する動画撮影用カメラは受注者が準備するものとし、Web 会議システムは農林水産省が推奨するシステム（以下「推奨システム」という。）を使用する。なお、受注者は動画撮影用カメラに推奨システムをインストールし運用するものとする。

ただし、動画撮影用カメラを発注者側で準備している場合や推奨システムが現場確認に適さない場合は、受発注者間の協議により使用する機器を定めるものとする。

3 遠隔確認の実施

3-1 施工計画書の提出

遠隔確認の実施に当たっては、受注者は次の事項を施工計画書に記載して監督職員の確認を受けなければならない。

（1）適用種別

本実施要領を適用する立会等の項目を記載する。

（2）機器仕様

本実施要領に基づき使用する動画撮影用カメラの機器と仕様を記載する。

本実施要領を適用する立会等の実施時期・場所等を記載する。

(3) 実施時期・場所等

本実施要領を適用する立会等の実施時期・場所等を記載する。

3-2 事前準備

受注者は遠隔確認に先立ち、監督職員に工種、確認内容、確認希望日時等を記入した立会願を提出しなければならない。

なお、立会等の時間は、発注者の勤務時間内とする。ただし、監督職員がやむを得ない理由があると認めた場合はこの限りではない。

3-3 遠隔確認の実施

(1) 資機材の確認

受注者は、事前に監督職員等と使用する動画撮影用カメラ等の通信状況について確認を行わなければならない。

(2) 確認箇所の把握

受注者は、監督職員等が遠隔確認箇所の位置を把握するために映像により確認箇所周辺の状況を伝えなければならない。

(3) 確認の実施

受注者は、「工事名」、「工種」、「確認内容」、「設計値」、「測定値」などの必要な情報について適宜電子黒板等を用いて表示する。

なお、受注者は必要な情報を冒頭で読み上げ、監督職員等から実施項目の確認を得ること。確認終了時には、確認箇所の内容を読み上げ、監督職員等による結果の確認を得ること。

(4) 結果の報告

受注者は、監督職員から遠隔確認による施工段階確認を受けた場合、施工段階確認簿をその都度作成して速やかに監督職員へ提出する。

4 遠隔確認の記録と保存

受注者は、遠隔確認の映像と音声を配信するのみであり、記録と保存を行う必要はない。

ただし、現場技術員が遠隔確認を行った結果は、使用するパソコンにて遠隔確認の映像（実施状況）を画面キャプチャ（パソコンの画面表示を静止画像として保存）等で記録し、情報共有システム（ASP）等を活用して監督職員に提出する。

5 留意事項

遠隔確認の活用にあたっては、以下に留意すること。

(1) 受注者は、被撮影者である当該工事現場の作業員に対して撮影の目的や用途等を説明して承諾を得ること。

(2) 長時間動画用撮影カメラで撮影する場合、作業員のプライバシーを侵害する音声情報が含まれる可能性があるため留意すること。

(3) 受注者は、施工現場外が可能な限り映り込まないように留意すること。

(4) 受注者は、原則映像を記録する必要はないが、公的でない建物の内部や人物が意図せず映り込んでしまった場合は、記録映像から人物等を特定できないように必要な措置を行うこと。

(5) 動画撮影用カメラの使用は意識が対象物に集中し、足下への注意が薄れたり、カメラの保持・操作のために両手が塞がることにより、転倒等の事故につながる場合がある。そのため撮影しながら移動する場合は進行方向の段差・障害物の有無を確認するなど、安全

対策に留意すること。

(6) 電波状況等により遠隔確認が中断された場合の対応について、事前に受発注者間で協議を行う。対応方法に関しては、確認箇所を画像・映像で記録したものをメール等の代替手段で共有し、監督職員等は机上確認することも可能とする。

(7) 本実施要領によりがたい場合は適宜受発注者間で協議すること。

6 工事現場における掲示の記載

受注者は、下記の記載例を基に作成した掲示板を工事現場に設置して周辺住民の理解に努めなければならない。

記 載 例
当現場は、遠隔確認活用実施工事であり、動画撮影用カメラによる撮影を行っています。
問合せ先：〇〇工事責任者 現場代理人氏名、連絡先

7 フォローアップ調査

本実施要領に基づき実施した工事の受発注者を対象として、課題抽出やより効率的な取組を行うためのフォローアップ調査の依頼があった場合は対応することとする。

8 積算

(1) 積算方法

遠隔確認に使用する機器等は原則リースとし、その費用は工事实施に必要な施工管理費用（技術管理費）として見積徴収して全て計上する。

計上に当たっては、現場管理費率や一般管理費率による計算の対象外とするため「一括計上価格」とする。

やむを得ず機器等の購入が必要な場合はその購入費に対して機器等の耐用年数に使用期間割合を乗じた金額を計上する。また、受注者が所有する機器等を使用する場合も同様とする。

なお、発注者が所有する機器等を使用する場合は受発注者間で費用を協議することとし、追加で必要となる費用を計上する。

(2) 機器等の耐用年数

代表的な機器等の耐用年数については表－１のとおりであるが、これによりがたい場合は受発注者間で協議して決定する。

表－１ 代表的な機器の耐用年数

機器等の名称	耐用年数
カメラ、ネットワークオペレーティングシステム、アプリケーションソフト	5 年
ハブ、ルーター、リピーター、LAN ボード	10 年

※ 国税庁ホームページ公表資料から引用

別紙

令和5年度宇城農地整備事業 南豊崎工区区画整理（その12）工事

工 事 数 量 表
【当初】

九州農政局
宇城農地整備事業所

工 事 数 量 表

工種・種別・細別	規格	単位	数量	備 考
1. 整地工				
(1) 整地工				
表土扱い（ほ場整備工）（標準区画0.3ha以上）	はぎ取り戻し（表土はぎ+戻し+整地）	ha	4.33	「概」
基盤造成・畦畔築立（標準区画0.3ha以上）	基盤切盛+畦畔築立+基盤整地	ha	4.33	「概」
畦畔築立の法面仕上げ		m ²	1,900	「概」
簡易整備工		ha	0.64	「概」
畦畔工		m	440	「概」
耕起工		m ²	47,856	「概」
埋戻工	ほ場20-1	m ³	310	「概」
埋戻工	ほ場24-1	m ³	510	「概」
埋戻工	ほ場31-1	m ³	320	「概」
埋戻工	ほ場30-2	m ³	10	「概」
(2) 進入路工				
進入路工	盛土	箇所	19	「概」
進入路工	コンクリート床板（3号床板橋）	箇所	1	「概」
進入路工	コンクリート床板（4号床板橋）	箇所	2	「概」
進入路工	コンクリート床板（5号床板橋）	箇所	1	「概」
(3) 一筆排水工				
一筆排水	畦畔埋設	箇所	21	「概」
一筆排水	道路下埋設	箇所	5	「概」
2. 道路工				
(1) 道路工				
購入土	山土砂	m ³	203	「概」
1-6号支線道路	支線道路B（里道）	m	152.4	「概」

工 事 数 量 表

工種・種別・細別	規格	単位	数量	備 考
1-8号支線道路	支線道路B（市道）	m	56.3	「概」
作業残土処理工		m3	49	「概」
3. 構造物撤去工				
（1）撤去工				
コンクリート構造物撤去	有筋	m3	98	「概」
コンクリート構造物撤去	無筋	m3	8.6	「概」
舗装版切断	As舗装 パイプライン埋設	m	200	「概」
舗装版切断排水処理	パイプライン埋設	式	1	
舗装版破砕	As舗装 パイプライン埋設	m ²	113	「概」
As殻運搬・処分	パイプライン埋設	m3	5.6	「概」
舗装版切断	As舗装 1-8号支線道路	m	56	「概」
舗装版切断排水処理	1-8号支線道路	式	1	
舗装版破砕	As舗装 1-8号支線道路	m ²	30	「概」
As殻運搬・処分	1-8号支線道路	m3	5.6	「概」
水路内雑物		m3	1.0	「概」
木材		m3	7.8	「概」
石綿含有スレート		m3	2.5	「概」
廃プラスチック類		m3	5.4	「概」
4. 用水路工（管水路）				
（1）送水路工				
1-5号幹線用水路	φ 250, TS, 既設利用道路埋設（市道）	m	4.6	「概」
1-6号幹線用水路	φ 250, TS, 既設利用道路埋設（市道）	m	23.0	「概」
1-4号支線用水路	φ 75, TS, 既設利用道路埋設（市道）	m	49.7	「概」
1-4号支線用水路	φ 75, RR, 既設利用道路埋設（市道）	m	5.0	「概」

工 事 数 量 表

工種・種別・細別	規格	単位	数量	備 考
1-6号支線用水路	φ 75, TS, 畦畔埋設	m	49.8	「概」
1-8号支線用水路	φ 200, TS, 支線道路B埋設	m	1.8	「概」
1-8号支線用水路	φ 150, TS, 支線道路B埋設	m	18.6	「概」
1-8号支線用水路	φ 125, TS, 支線道路B埋設	m	42.4	「概」
1-8号支線用水路	φ 125, RR, 支線道路B埋設	m	5.0	「概」
1-8号支線用水路	φ 100, TS, 支線道路B埋設	m	25.5	「概」
1-8号支線用水路	φ 75, TS, 支線道路B埋設	m	32.5	「概」
1-8号支線用水路	φ 75, RR, 支線道路B埋設	m	5.0	「概」
1-8-1号支線用水路	φ 75, TS, 畦畔埋設	m	3.2	「概」
1-8-2号支線用水路	φ 75, TS, 畦畔埋設	m	33.6	「概」
1-10号支線用水路	φ 100, TS, 畦畔埋設	m	2.4	「概」
1-10号支線用水路	φ 75, TS, 畦畔埋設	m	61.8	「概」
1-10号支線用水路	φ 75, RR, 畦畔埋設	m	5.0	「概」
継手	TS継手	式	1	
(2)制水弁工				
制水弁設置工	1-4号制水弁工, 浅埋型 φ 150	箇所	1	「概」
制水弁設置工	1-11号制水弁工, 浅埋型 φ 75	箇所	1	「概」
(3)排泥工				
排泥弁設置工	1-4号排泥工 浅埋型 φ 75 道路下埋設	箇所	1	「概」
排泥弁設置工	1-13号排泥工 浅埋型 φ 75 道路下埋設	箇所	1	「概」
排泥弁設置工	1-14号排泥工 小段埋設型 φ 75 畦畔埋設	箇所	1	「概」
(4)空気弁				
空気弁工	1-13号空気弁 浅埋型 φ 75	箇所	1	「概」
空気弁工	1-5号空気弁 浅埋型 φ 150	箇所	1	「概」

工 事 数 量 表

工種・種別・細別	規格	単位	数量	備 考
(5)給水栓				
給水栓設置	タイプ1	箇所	15	「概」
給水栓土工	φ75 1-4号支線用水路（既設利用道路埋設）タイプ1	m	14.0	「概」
給水栓土工	φ75 1-8号支線用水路（支線道路B埋設）タイプ1	m	24.5	「概」
給水栓土工	φ75 1-10号支線用水路（畦畔埋設）タイプ1	m	14.0	「概」
給水栓設置	タイプ2（畦畔埋設）	箇所	5	「概」
給水栓土工	φ75 1-6号支線用水路（畦畔埋設）タイプ2	m	1.4	「概」
給水栓土工	φ75 1-8-1号支線用水路（畦畔埋設）タイプ2	m	0.7	「概」
給水栓土工	φ75 1-8-2号支線用水路（畦畔埋設）タイプ2	m	1.4	「概」
(6)水路横断工				
水路横断工	1-3号水管橋 φ250	箇所	1	「概」
水路横断工	1-5号水管橋 φ150	箇所	1	「概」
水路横断工	1-12号水管橋	箇所	1	「概」
水路横断工	1-13号水管橋	箇所	1	「概」
(7)作業残土処理工				
作業残土処理工		m ³	123	「概」
5. 水路工				
(1)排水路工				
1-1号排水路工	鉄筋コンクリート組立柵渠 B5000×H1200	m	95.1	「概」
1-1号排水路工	鉄筋コンクリート組立柵渠（階段） B5000×H1200	m	1.5	「概」
1-1号排水路工	鉄筋コンクリート組立柵渠 B5000×H1200	m	187.8	「概」
1-1号排水路工	鉄筋コンクリート組立柵渠（階段） B5000×H1200	m	1.5	「概」
1-2号排水路工	鉄筋コンクリート組立柵渠 B3500×H1200	m	63.6	「概」

工 事 数 量 表

工種・種別・細別	規格	単位	数量	備 考
1-2号排水路工	鉄筋コンクリート組立柵渠 (階段) B3500×H1200	m	1.5	「概」
1-3号排水路工	鉄筋コンクリート組立柵渠 B5000×H1200	m	77.7	「概」
1-3号排水路工	鉄筋コンクリート組立柵渠 (階段) B5000×H1200	m	1.5	「概」
1-4号排水路工	鉄筋コンクリート組立柵渠 B3500×H1200	m	61.8	「概」
1-4号排水路工	鉄筋コンクリート組立柵渠 (階段) B3500×H1200	m	1.5	「概」
1-5号排水路工	鉄筋コンクリート組立柵渠 B5000×H1200	m	76.8	「概」
1-5号排水路工	鉄筋コンクリート組立柵渠 (階段) B5000×H1200	m	1.5	「概」
1-10号排水路工	鉄筋コンクリート組立柵渠 B3000×H1200	m	47.7	「概」
1-10号排水路工	鉄筋コンクリート組立柵渠 (階段) B3000×H1200	m	1.5	「概」
小排水路1①	排水フリューム B450× H450	m	69.2	「概」
小排水路1②	排水フリューム B450× H450	m	449.1	「概」
1-2号排水路工	端部土留壁	箇所	1	「概」
1-4号排水路工	端部土留壁	箇所	1	「概」
作業残土処理工		m3	2,792	「概」
(2)道路横断暗渠工				
C-2号横断暗渠工	ボックスカルバート B2300 ×H1200×2連	m	6.5	「概」
ボックスカルバートPC縦締め	C-2号横断暗渠工	式	1	
地覆	C-2号横断暗渠工、21N-12- 25(高炉B)	m3	2.7	「概」
C-6号横断暗渠工	ボックスカルバート B2300 ×H1200×2連	m	7.5	「概」
ボックスカルバートPC縦締め	C-6号横断暗渠工	式	1	
地覆	C-6号横断暗渠工、21N-12- 25(高炉B)	m3	2.7	「概」
C-10号横断暗渠工	横断暗渠 B450×H450	m	7.0	「概」
C-10号横断暗渠工	集水枳 B600×H600×H800	箇所	1	「概」
6. ゲート基礎工	C-1号ゲート			

工 事 数 量 表

工種・種別・細別	規格	単位	数量	備 考
(1)ゲート基礎工				
C-1号ゲート基礎工		箇所	1	「概」
管理橋	コンクリート床板 (C-1号ゲート管理橋)	箇所	1	「概」
7. 仮設工				
(1)仮設道路工				
シート敷設撤去	土木シート	式	1	
敷鉄板設置撤去		式	1	
(2)仮締切工				
大型土のう工	製作・設置	式	1	
大型土のう工	撤去	式	1	
土のう工		式	1	
シート敷設撤去	ブルーシート	式	1	
排水処理		式	1	
8. その他				
(1)運搬費				
共通仮設 (積上げ)				
運搬費				
仮設材輸送		式	1	
(2)技術管理費				
共通仮設 (積上げ)				
技術管理費				
エレフット試験		箇所	3	「概」
六価クロム溶出試験		検体	1	「概」
一括計上価格				

工 事 数 量 表

工種・種別・細別	規格	単位	数量	備 考
1. 一括計上				
(1)一括計上				
産業廃棄物処理税		式	1	

令和５年度 宇城農地整備事業
南豊崎工区区画整理（その１２）工事

(縮 小 図 面)
(契 約 図 面)

九州農政局 宇城農地整備事業所


令和5年度 宇城農地整備事業 南豊崎工区区画整理（その12）工事			
図 面 目 録			
図面番号	名 称	枚 数	備 考
1	位 置 図	1	
2	全 体 計 画 平 面 図	1	
3	現 況 計 画 平 面 図	1	
4	整 地 工 計 画 平 面 図	1	
5	水 路 工 計 画 平 面 図	1	
6	道 路 工 計 画 平 面 図	1	
7	送 配 水 管 路 計 画 平 面 図	1	
8	取 壊 し 位 置 平 面 図	1	
9	標 準 断 面 図	17	
10	水 路 横 断 工 詳 細 図	4	1－3号、1－5号、1－12号、1－13号 水管橋
11	ゲ ー ト 工 詳 細 図	5	
12	取 壊 し 構 造 図	2	
計		36	

位置図

S=1:20,000



対象範囲

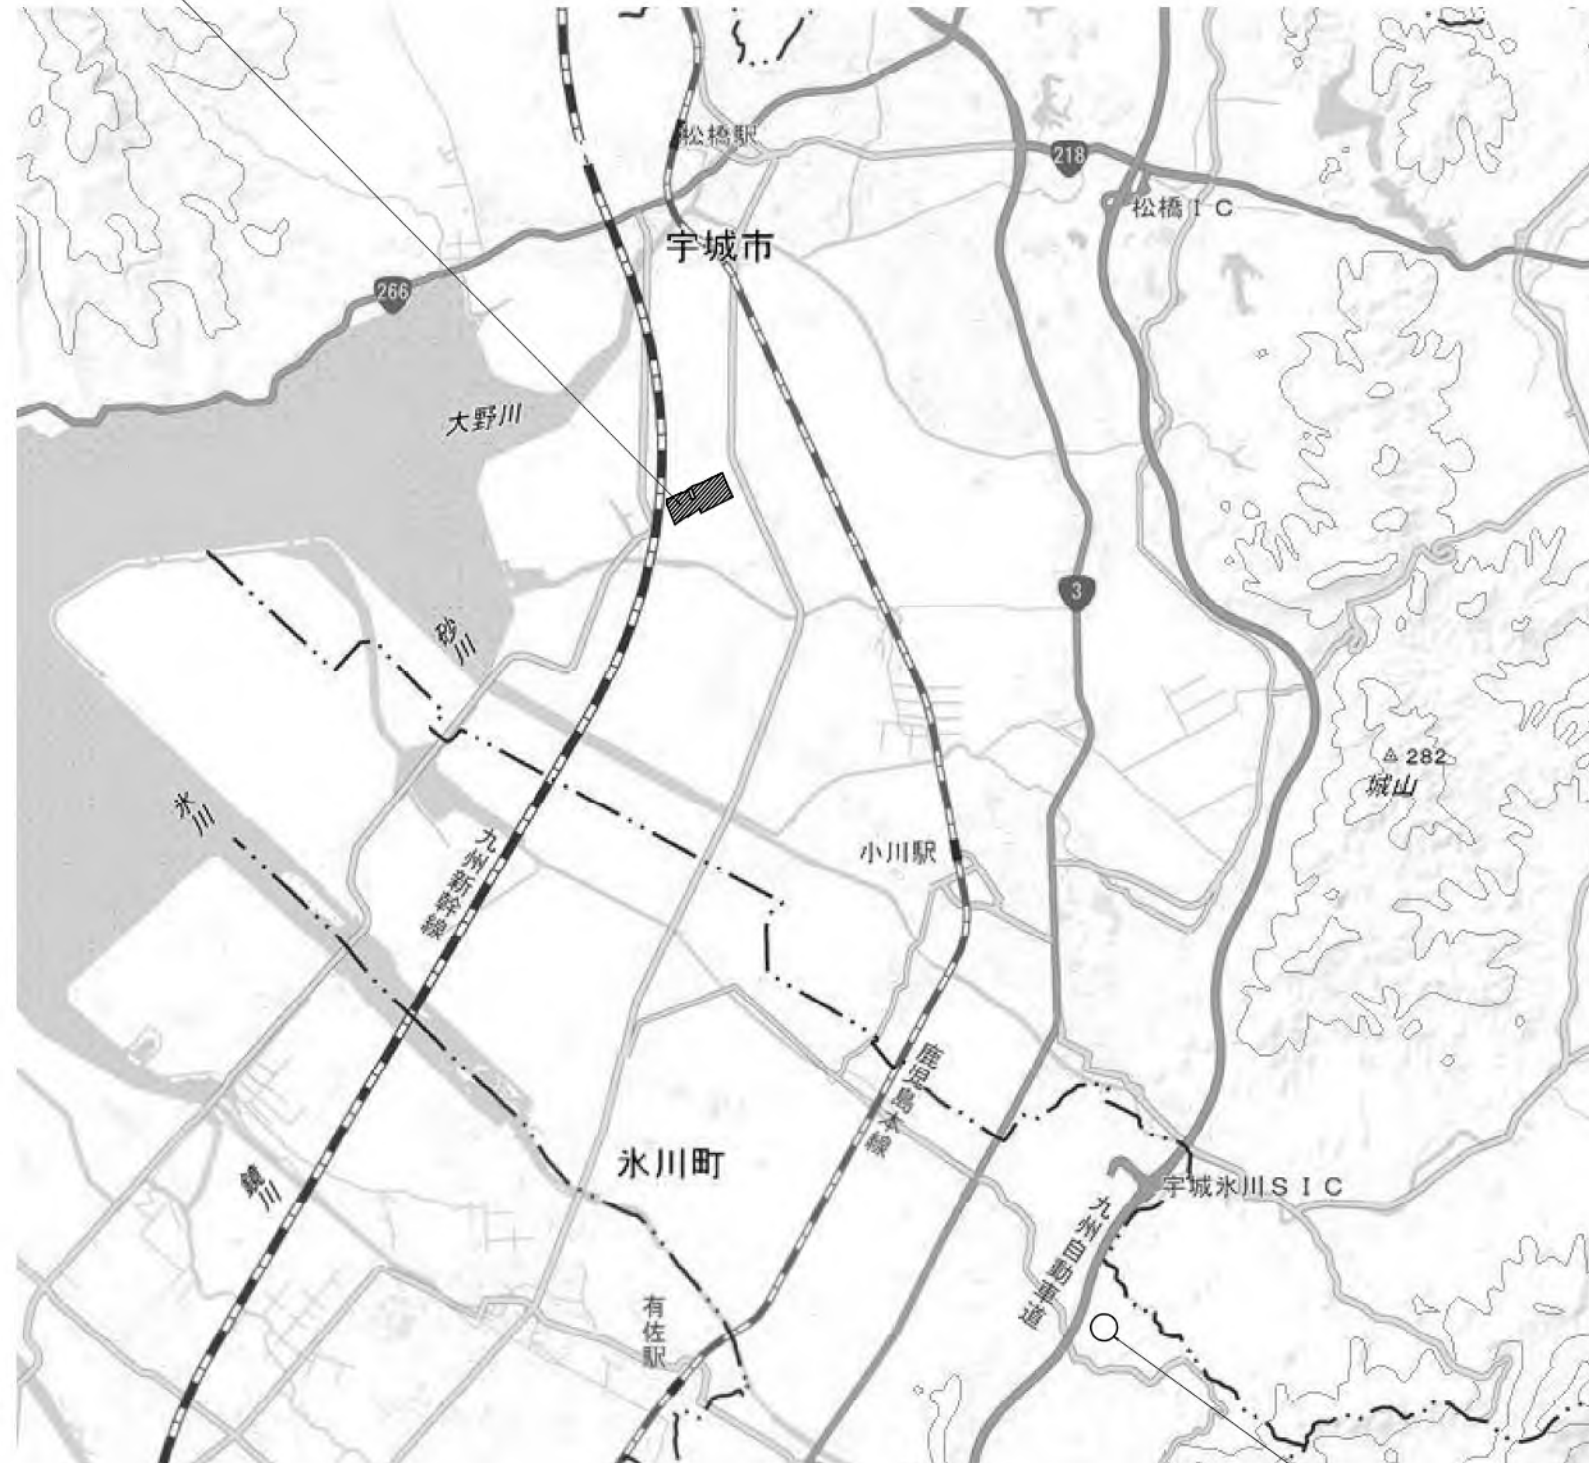

建設発生土受入地

鹿児島県

九州新幹線

九州自動車道


九州自動車道

九州自動車道

九州自動車道

工事名	令和5年度宇城農地整備事業 南豊崎工区区画整理(その12)工事		
図面名	位置図		
作成年月日			
縮尺	S=1:20,000	図面番号	1
会社名			
事業所名	九州農政局宇城農地整備事業所		

全体計画平面図
S=1:3,000

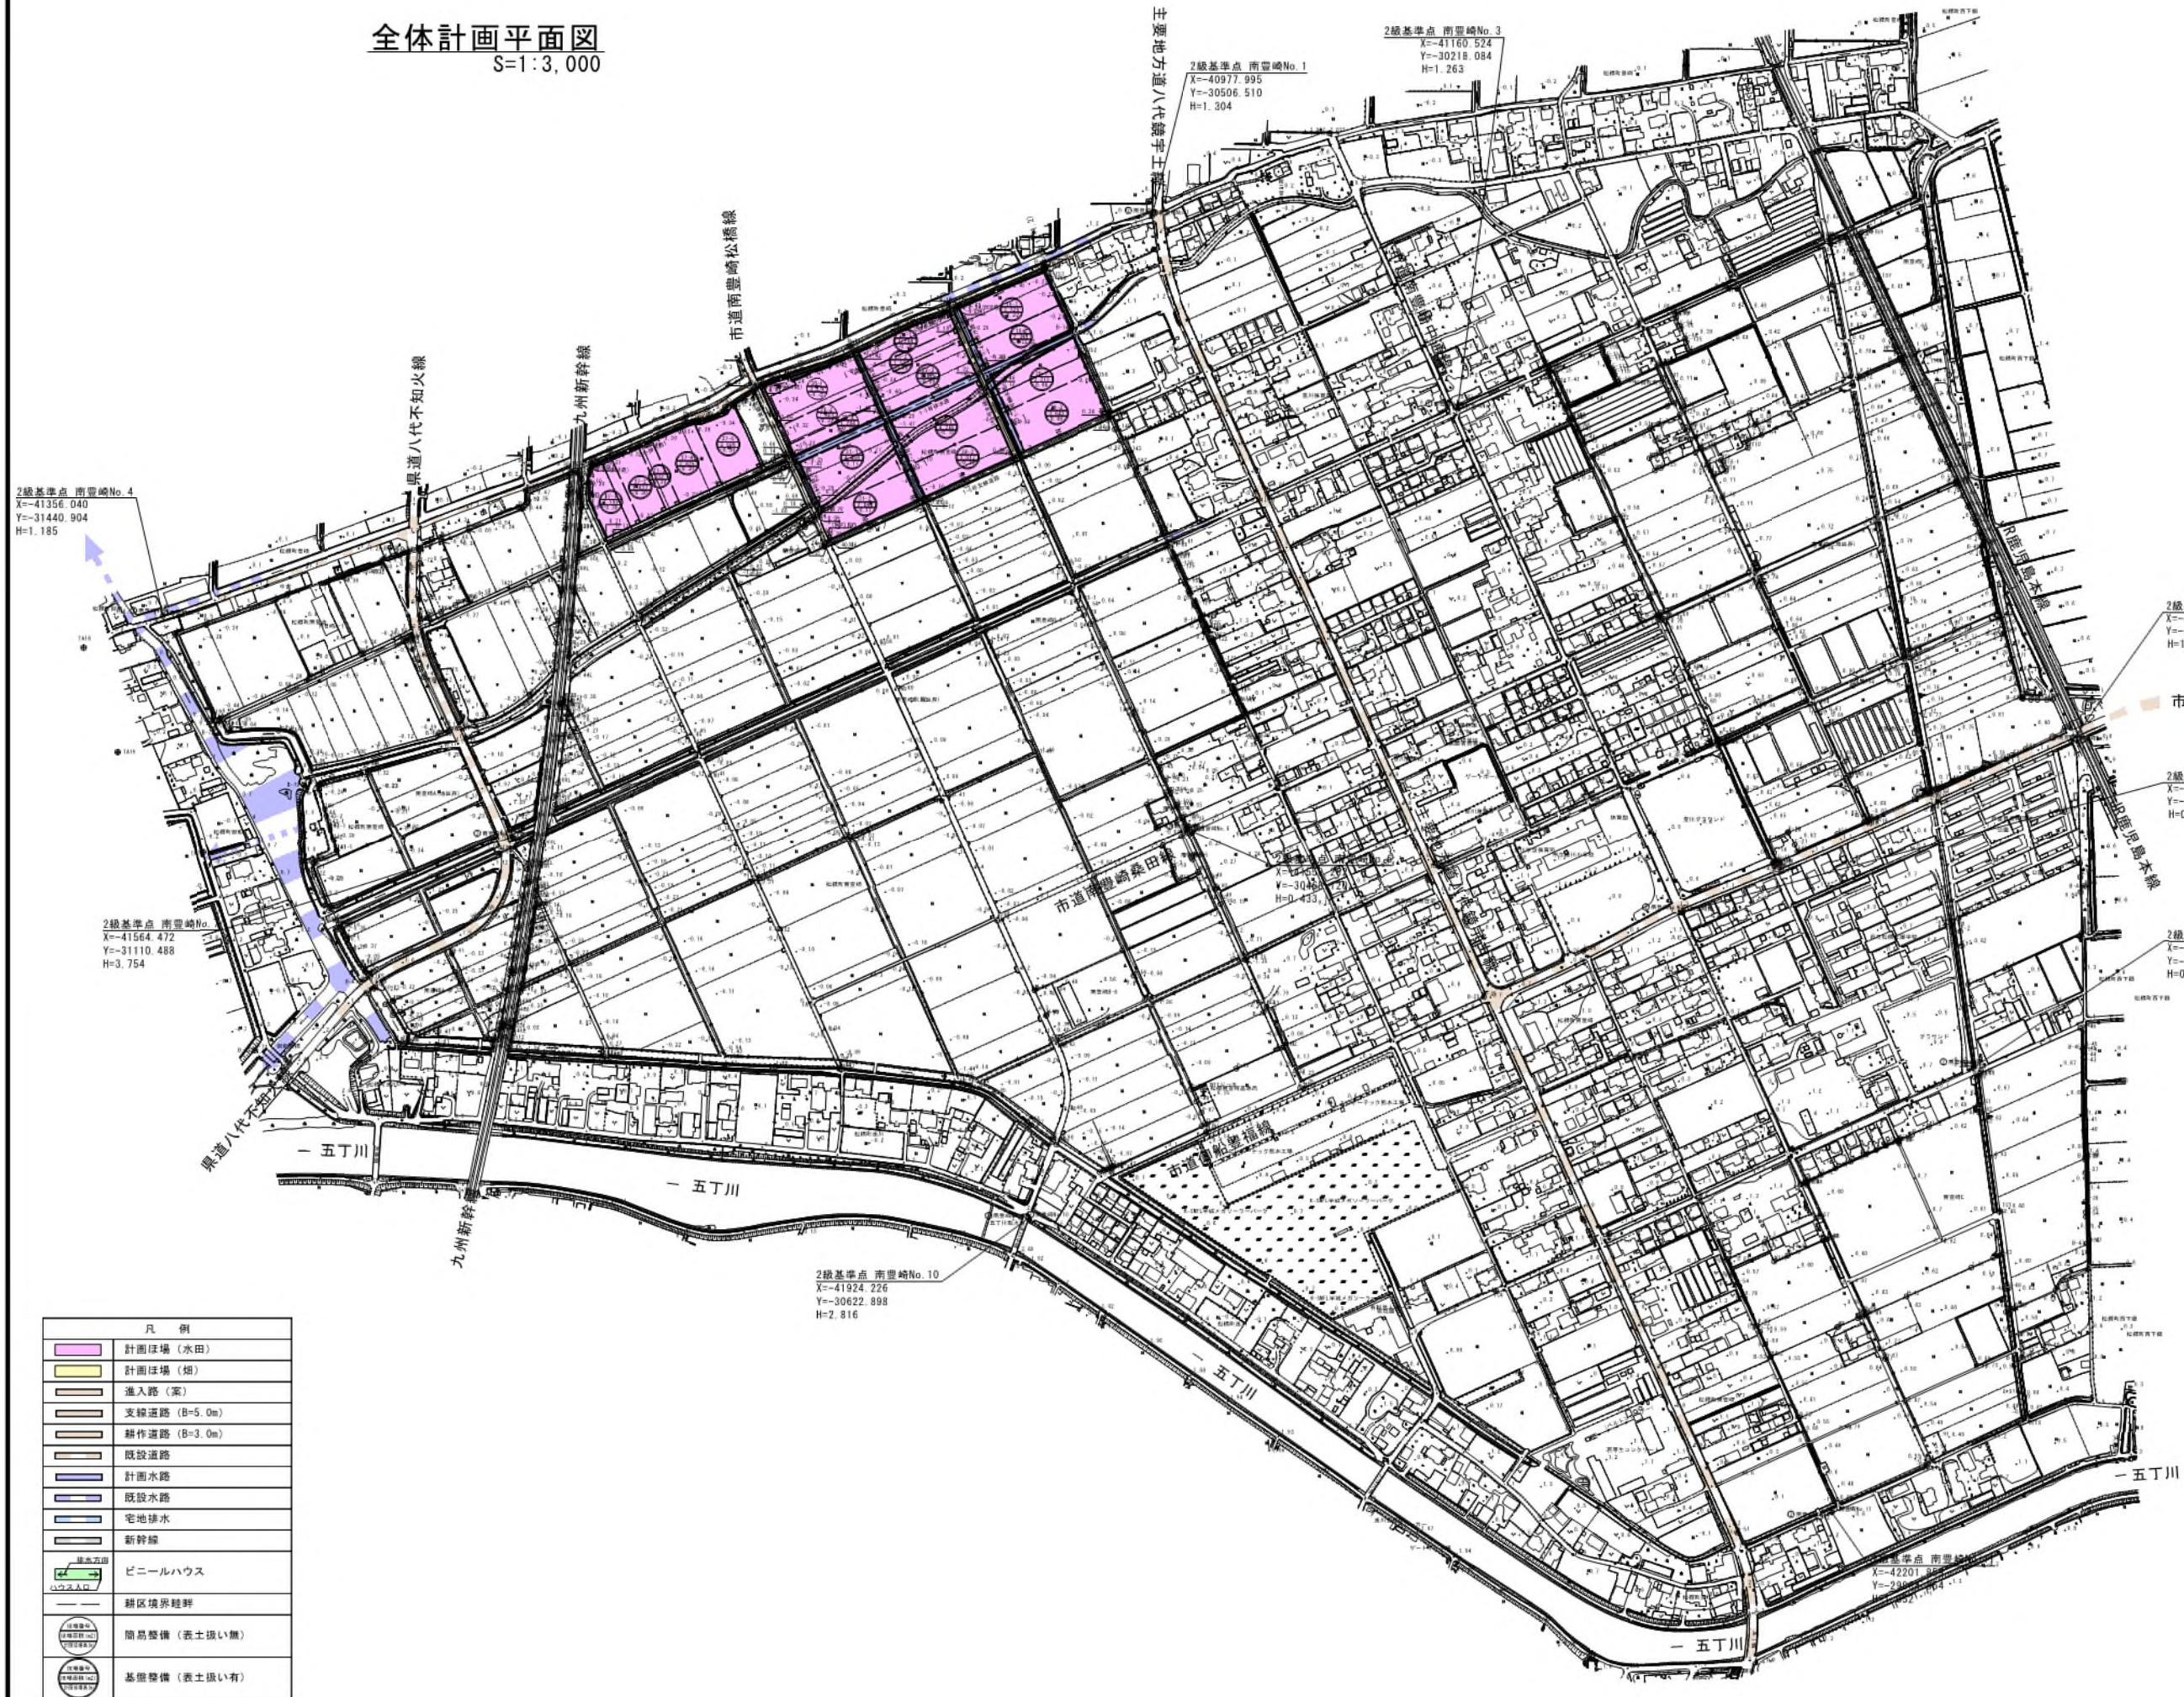

2級基準点 南豊崎No. 4
X=41356.040
Y=31440.904
H=1.185

2級基準点 南豊崎No. 1
X=40977.995
Y=30506.510
H=1.304

2級基準点 南豊崎No. 3
X=41160.524
Y=30218.084
H=1.263

2級基準点 南豊崎No. 5
X=41474.102
Y=29638.001
H=1.863

2級基準点 南豊崎No. 8
X=41635.674
Y=30005.432
H=0.940

2級基準点 南豊崎No. 9
X=41782.221
Y=29730.865
H=0.857

2級基準点 南豊崎No. 10
X=41924.226
Y=30622.898
H=2.816






2級基準点 南豊崎No. 11
X=42201.300
Y=29801.104
H=1.104


凡 例	
	計画ほ場（水田）
	計画ほ場（畑）
	進入路（家）
	支線道路（B=5.0m）
	幹線道路（B=3.0m）
	既設道路
	計画水路
	既設水路
	宅地排水
	新幹線
	ビニールハウス
	地区境界線
	簡易整備（表土扱い無）
	基礎整備（表土扱い有）

工事名	令和5年度宇城農地整備事業 南豊崎工区区画整理（その12）工事		
図面名	全体計画平面図		
作成年月日			
縮 尺	S=1:3,000	図面番号	2
会社名			
事業所名	九州農政局宇城農地整備事業所		

現況計画平面図

S=1:1,000

     凡 例	
	計画ほ場（水田）
	計画ほ場（畑）
	進入路（案）
	支線道路（B=5.0m）
	耕作道路（B=3.0m）
	既設道路
	計画水路
	既設水路
	宅地排水
	新幹線
	ビニールハウス
	ハウス入口
	耕区境界畦畔
	簡易整備（表土扱い無）
	基盤整備（表土扱い有）

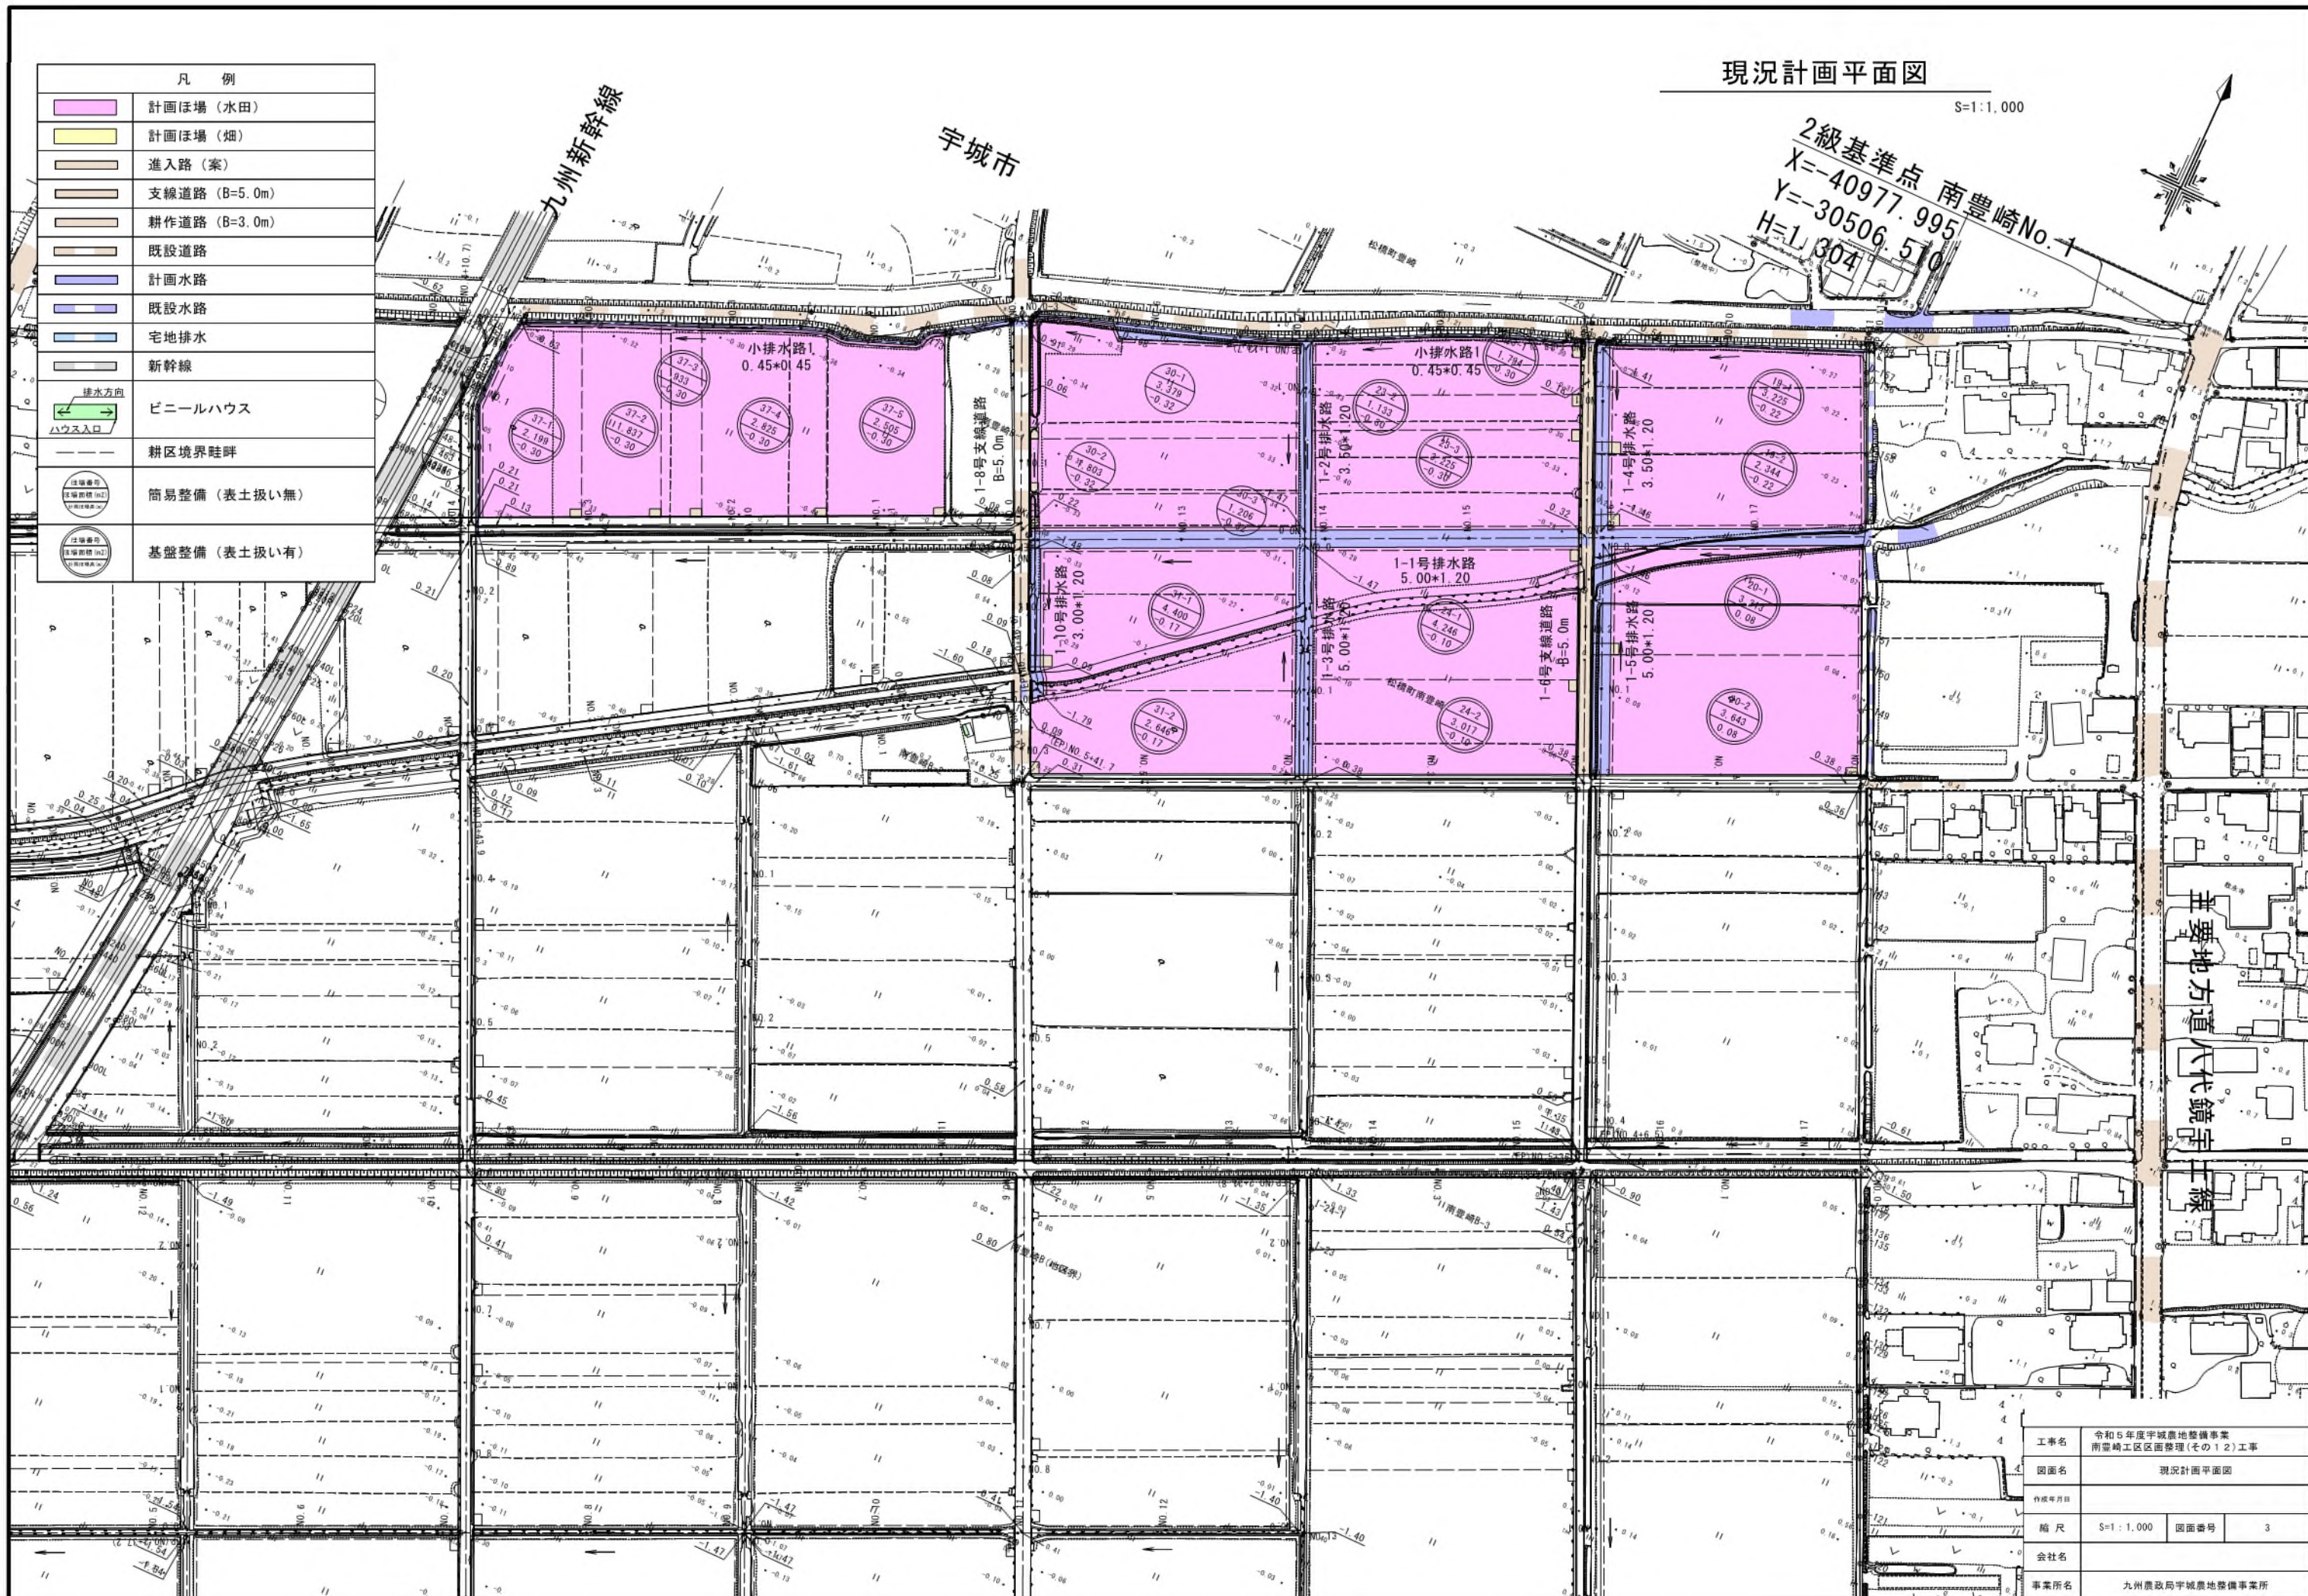

工事名	令和5年度宇城農地整備事業 南豊崎工区区画整理(その12)工事		
図面名	現況計画平面図		
作成年月日		縮尺	S=1:1,000
会社名		図面番号	3
事業所名	九州農政局宇城農地整備事業所		


整地工計画平面図

S=1:1,000

九州新幹線

宇城市

2級基準点 南豊崎No.1
X=-40977.995
Y=-30506.510
H=1.304

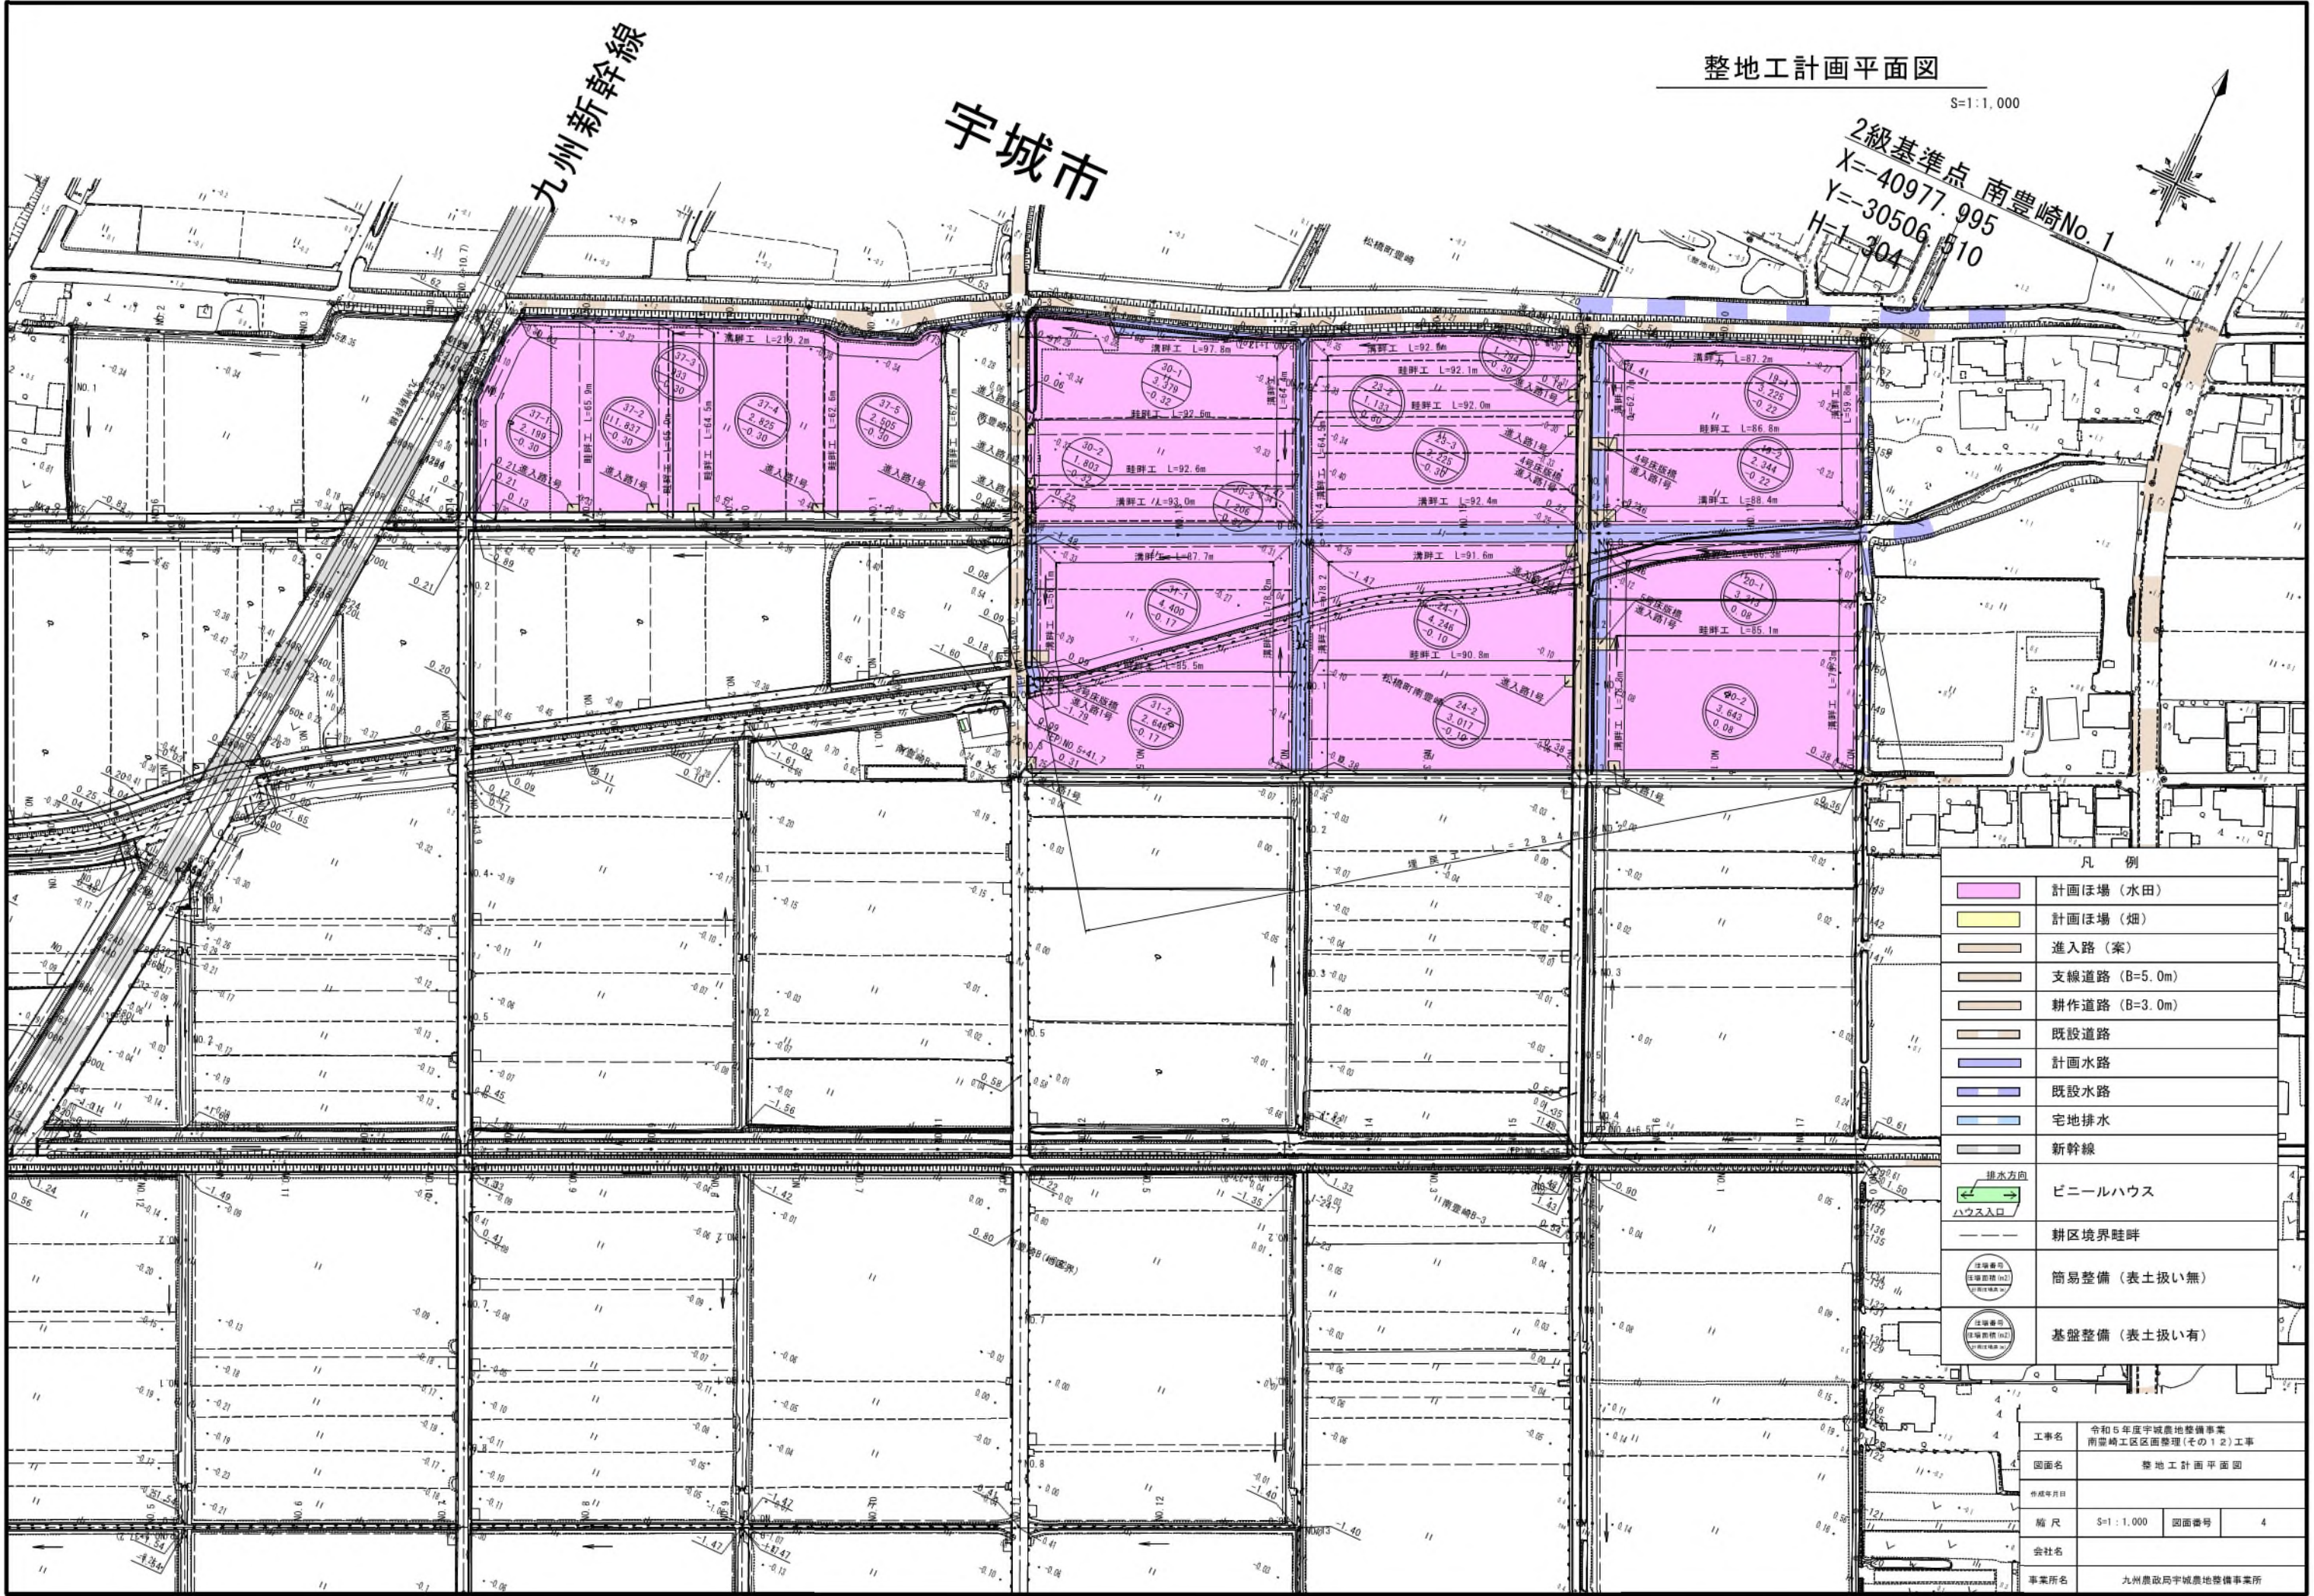

凡 例	
	計画ほ場（水田）
	計画ほ場（畑）
	進入路（案）
	支線道路（B=5.0m）
	耕作道路（B=3.0m）
	既設道路
	計画水路
	既設水路
	宅地排水
	新幹線
	排水方向
	ハウス入口
	耕区境界畦畔
	簡易整備（表土扱い無）
	基盤整備（表土扱い有）

工事名	令和5年度宇城農地整備事業 南豊崎工区農地整理（その12）工事		
図面名	整地工計画平面図		
作成年月日		縮尺	S=1:1,000
会社名		図面番号	4
事業所名	九州農政局宇城農地整備事業所		

水路工計画平面図


S=1:1,000

九州新幹線

宇城市

2級基準点 南豊崎No.1
X=-40977.995
Y=-30506.510
H#T.304

凡 例	
	計画ほ場(水田)
	計画ほ場(畑)
	進入路(案)
	支線道路(B=5.0m)
	耕作道路(B=3.0m)
	既設道路
	計画水路
	既設水路
	宅地排水
	新幹線
	ビニールハウス
	ハウス入口
	耕区境界畦畔
	簡易整備(表土扱い無)
	基盤整備(表土扱い有)

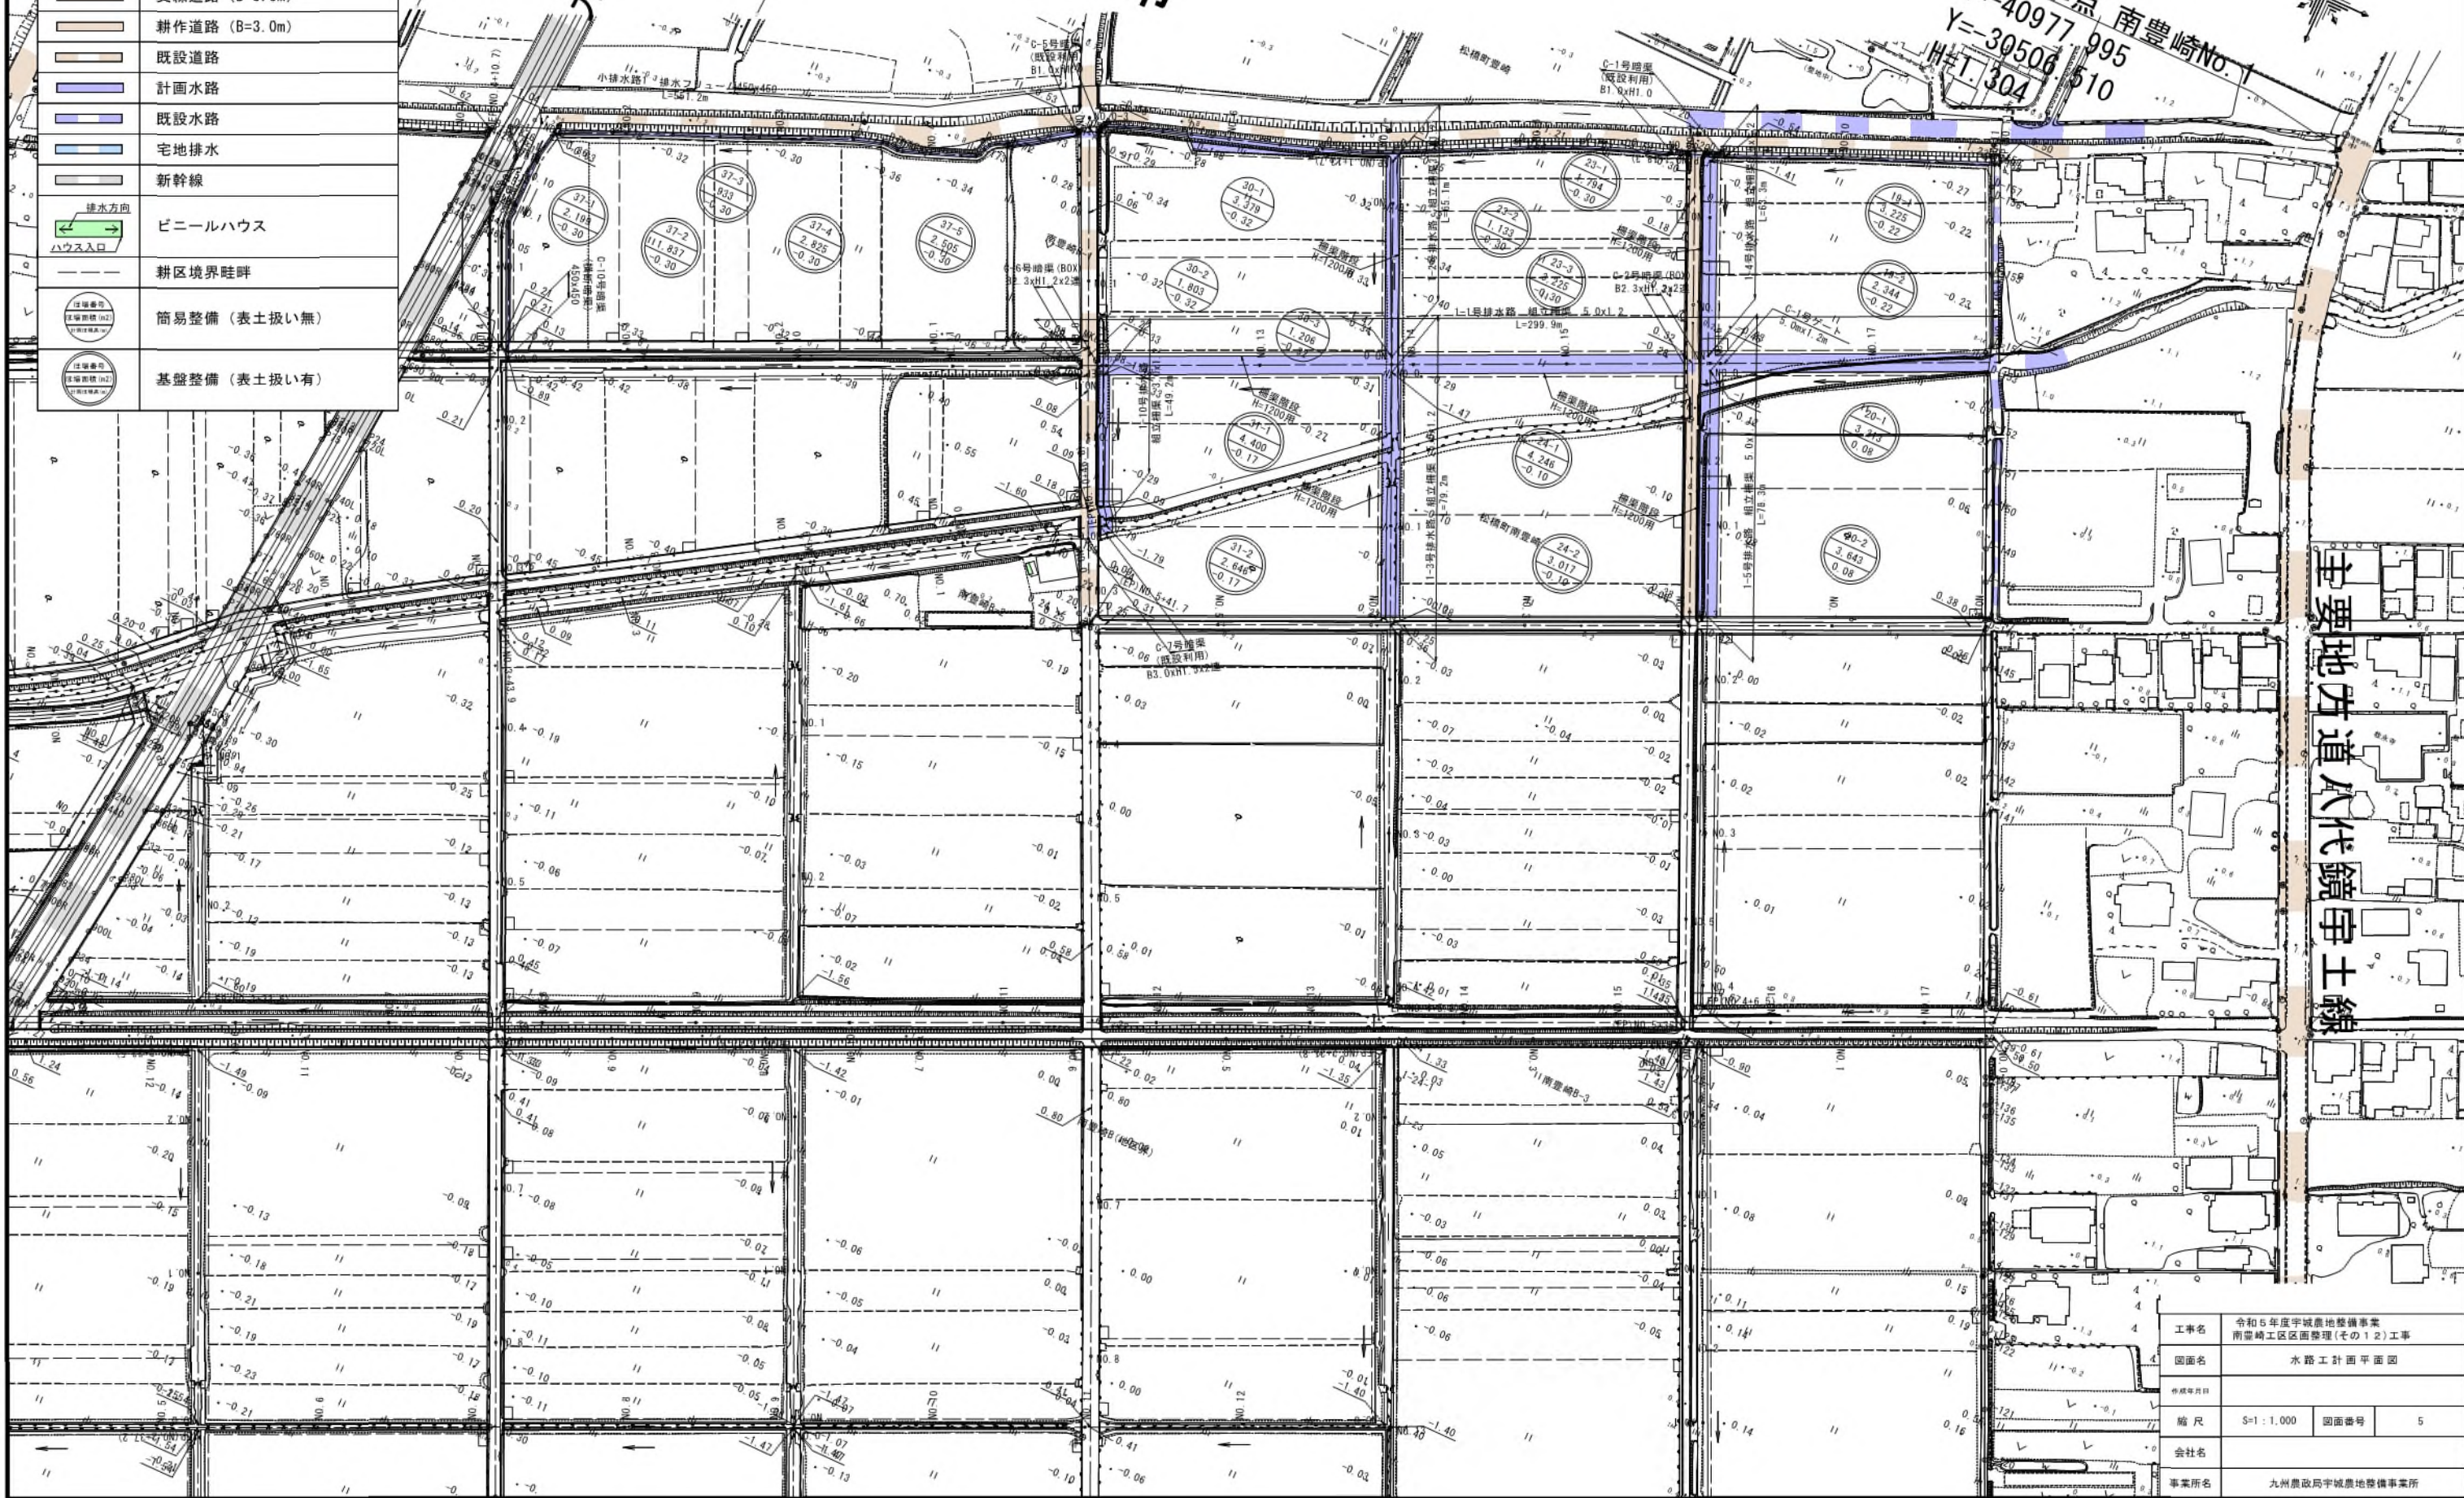

主要地方道八代鏡宇土線

工事名	令和5年度宇城農地整備事業 南豊崎工区区画整理(その12)工事		
図面名	水路工計画平面図		
作成年月日	縮尺	S=1:1,000	図面番号
会社名	九州農政局宇城農地整備事業所		
事業所名	九州農政局宇城農地整備事業所		

道路工計画平面図

S=1:1,000



2級基準点 南豊崎No. 1
X=-40977.995
Y=-30506.510
H=1.804

宇城市

九州新幹線

凡 例	
	計画ほ場（水田）
	計画ほ場（畑）
	進入路（案）
	支線道路（B=5.0m）
	耕作道路（B=3.0m）
	既設道路
	計画水路
	既設水路
	宅地排水
	新幹線
	排水方向
	ハウス入口
	耕区境界畦畔
	簡易整備（表土扱い無）
	基盤整備（表土扱い有）




主要地方道八代鏡宇土線

工事名	令和5年度宇城農地整備事業 南豊崎工区区画整理(その12)工事
図面名	道路工計画平面図
作成年月日	
縮尺	S=1:1,000
会社名	
事業所名	九州農政局宇城農地整備事業所

送配水管路計画平面図

平面図

S=1:1,000

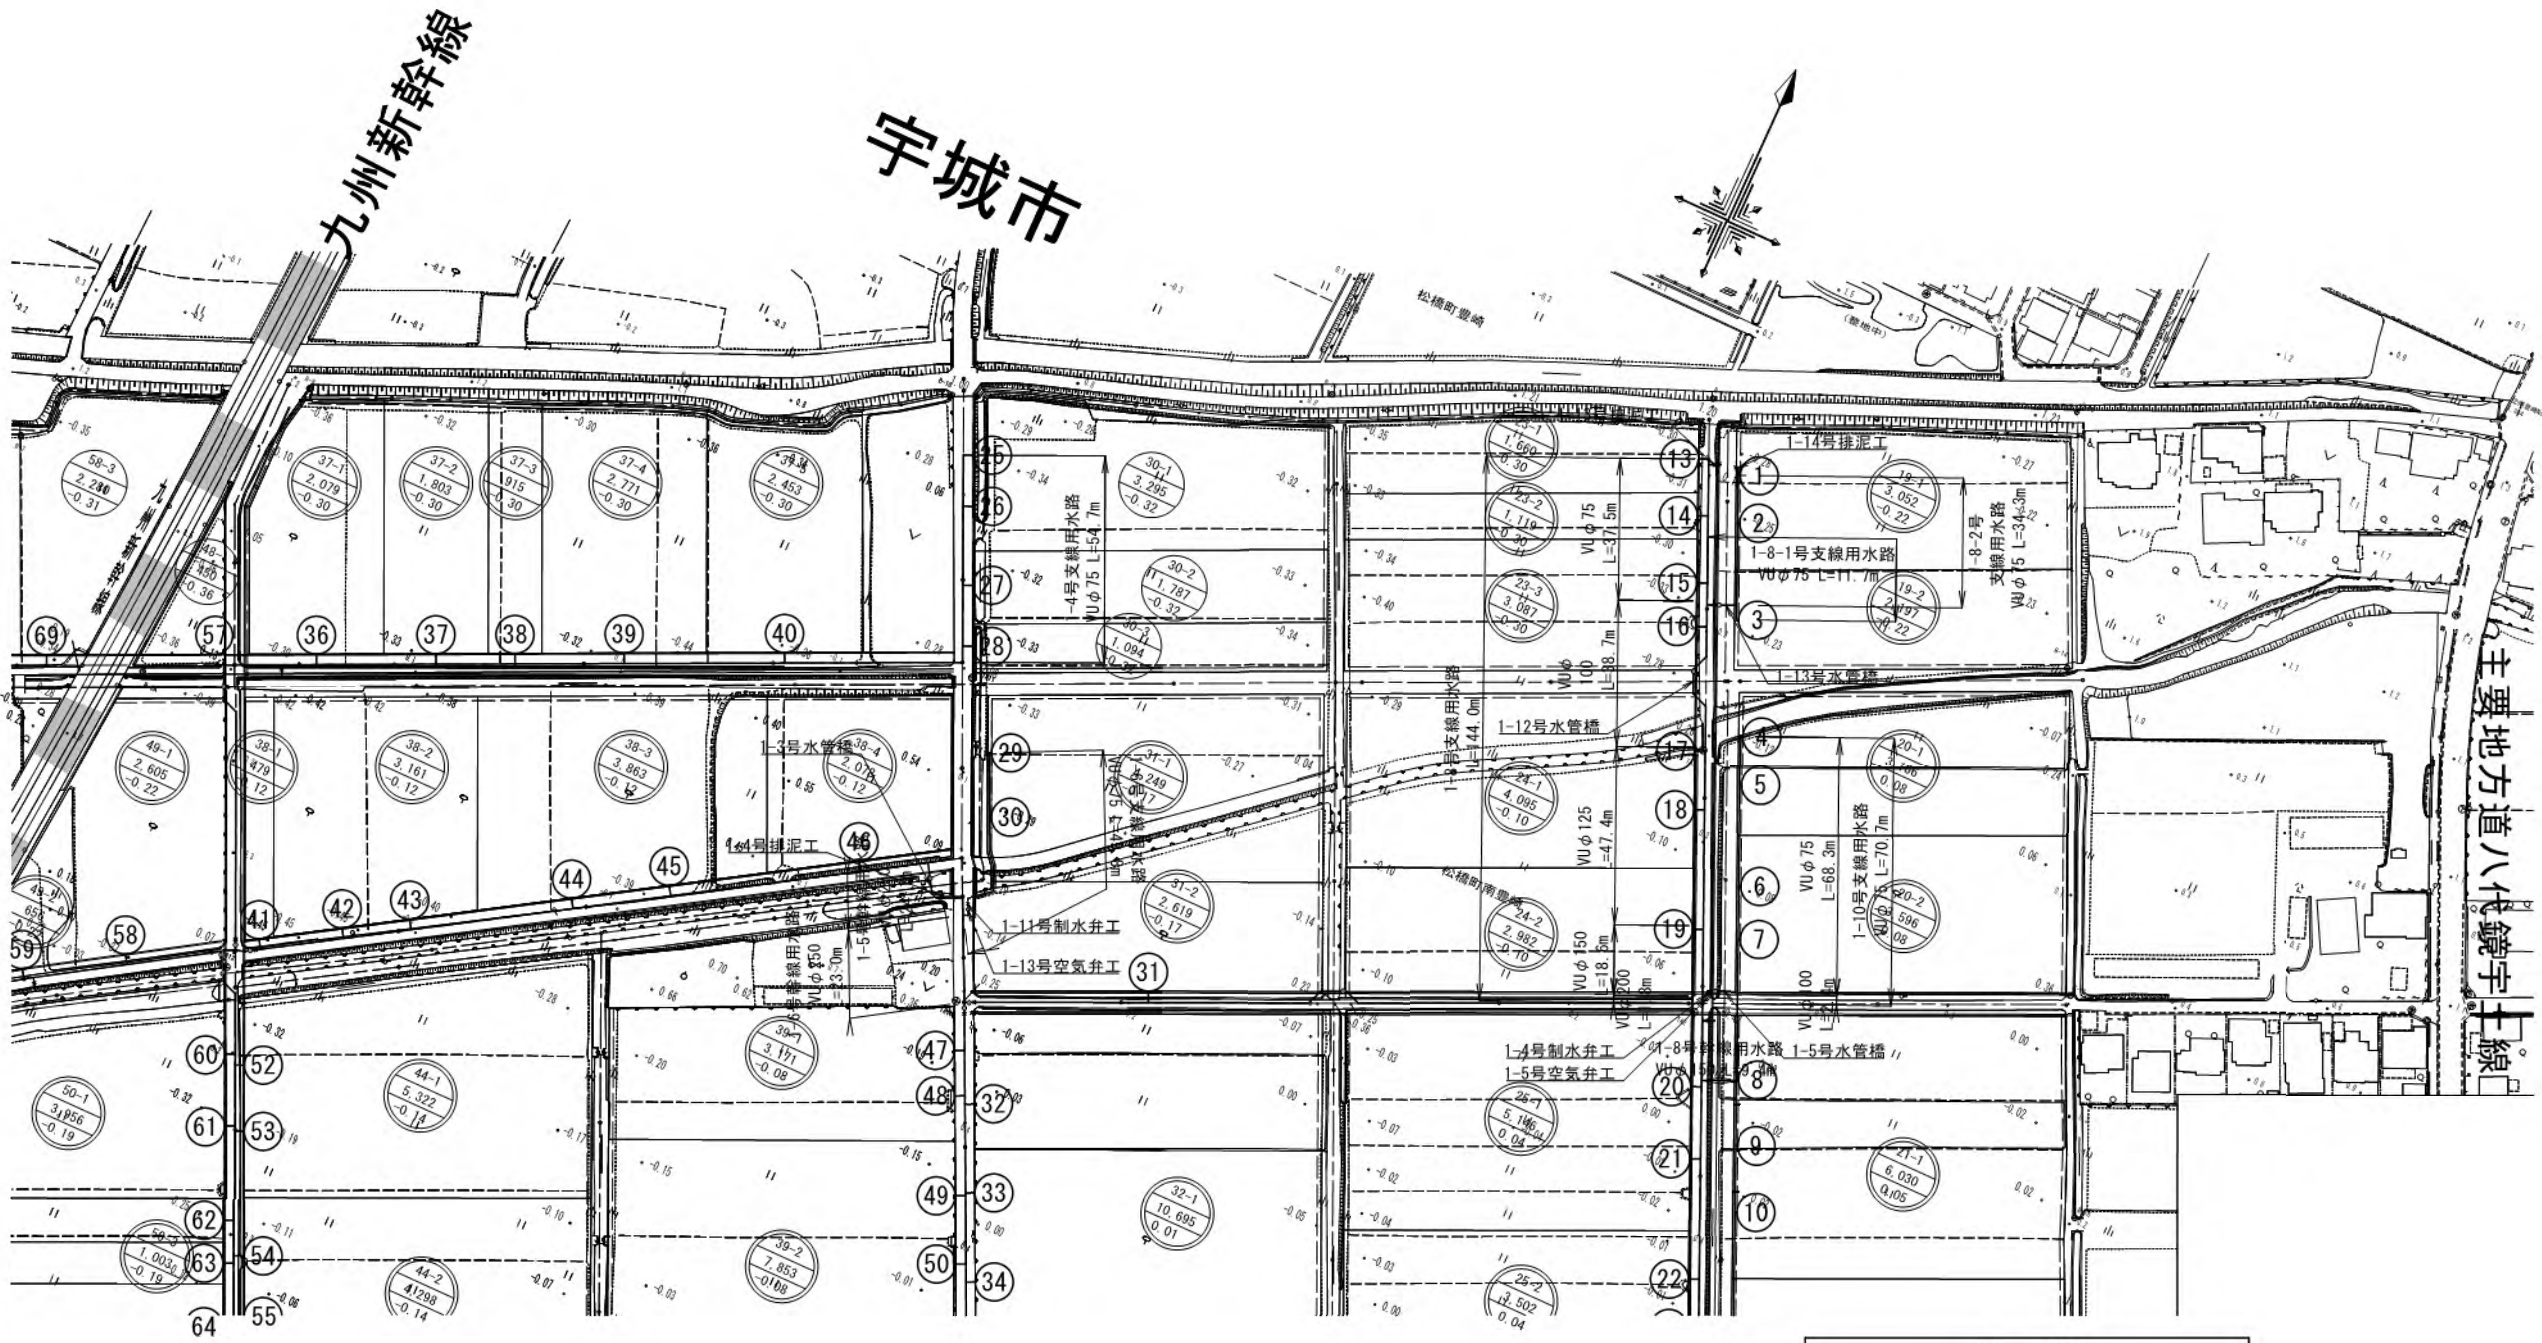

凡 例	
——	パイプライン
○ 番号	給水柱
○ A	空気弁
×	仕切弁
——	新幹線
○ 注番号 (注番号は表に)	簡易整備 (表土扱い無)
○ 注番号 (注番号は表に)	基盤整備 (表土扱い有)



工事名	令和5年度宇城農地整備事業 南豊崎工区区画整理(その12)工事		
図面名	送配水管路計画平面図		
作成年月日			
縮尺	S=1:1,000	図面番号	7
会社名			
事業所名	九州農政局 宇城農地整備事業所		

取壊し位置平面図


S=1:1,000




標準断面図(1/17)
(整地工その1)

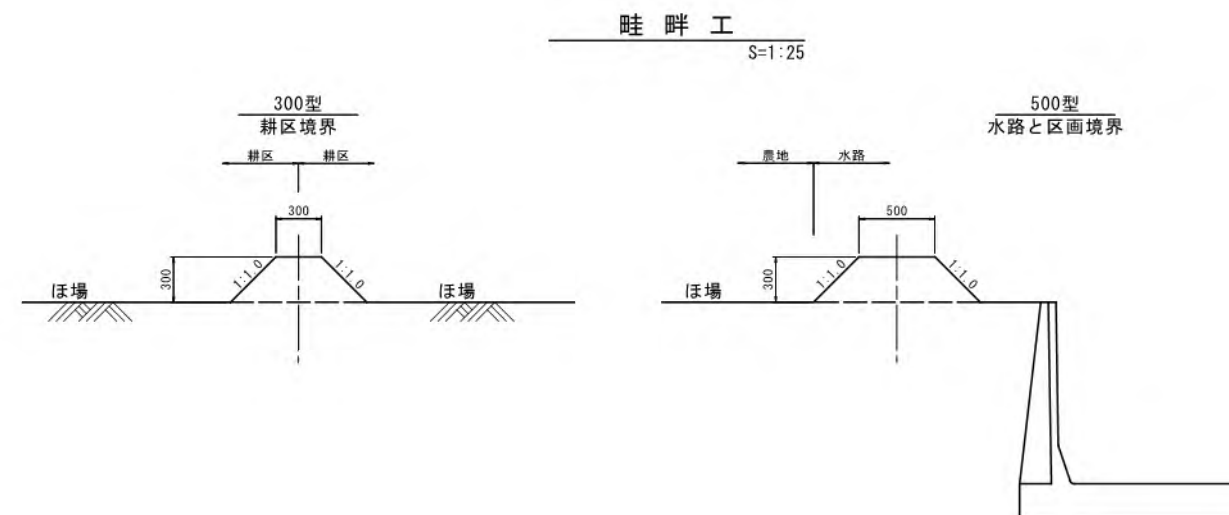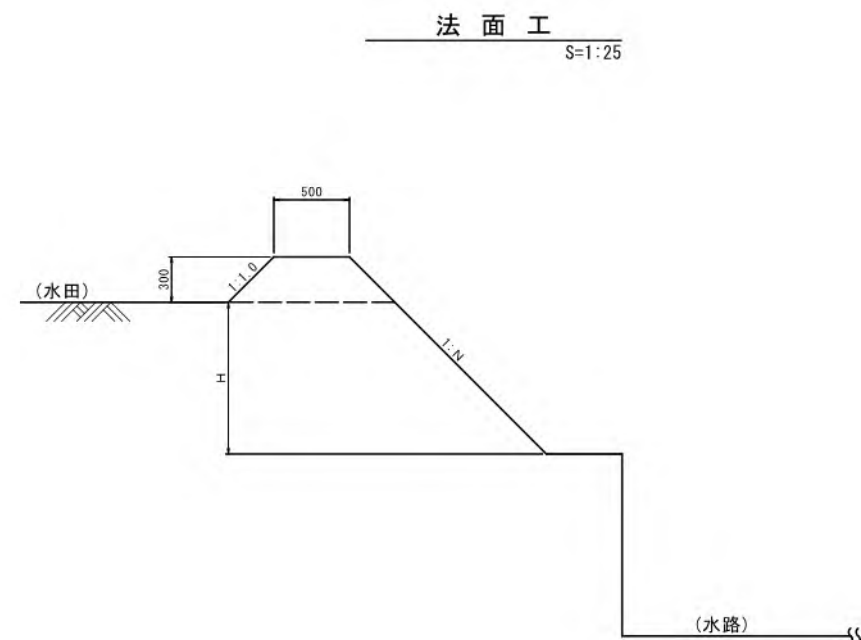

標準区画
S=1:1,000
平面図

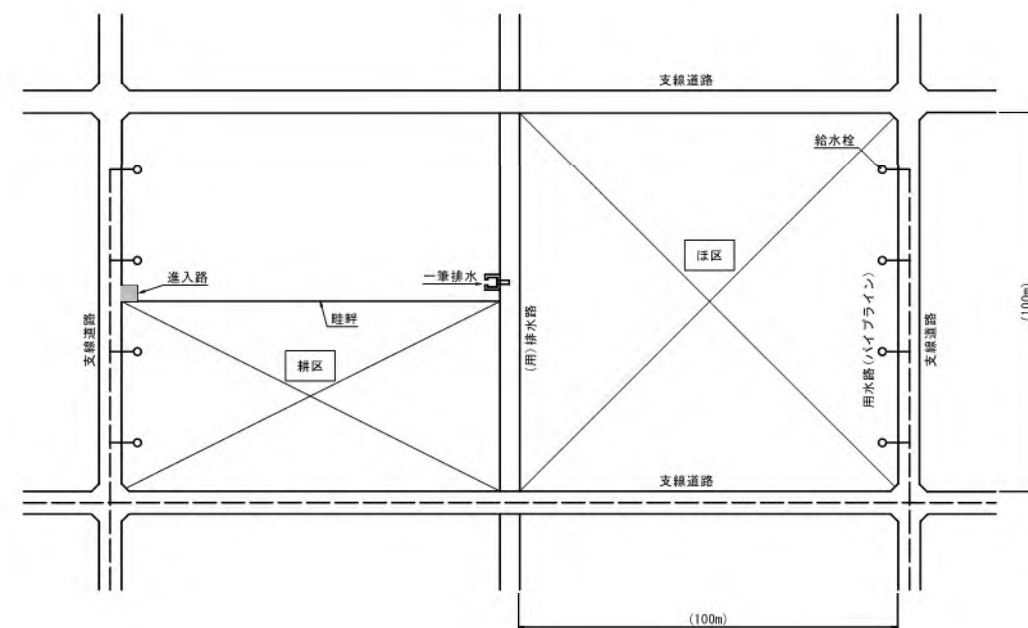


断面図

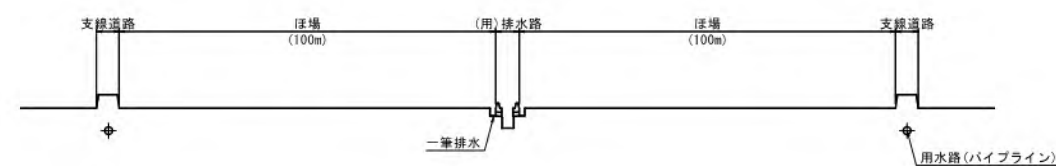

法面工

田面差 (H)	外法 (1:N)
1.0m以下	1:1.0
1.0m以上	1:1.2

埋戻工
S=1:100



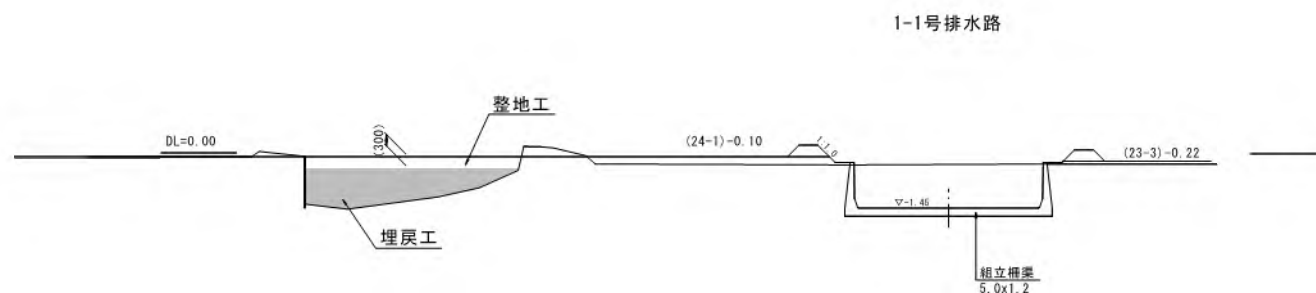


() は参考値

- 注1) 進入路は「1箇所/耕区」に設置する。
注2) 給水栓は「1箇所/30a」の割合で設置する。
注3) 一筆排水は「1箇所/30a」割合で設置する。
注4) 進入路・給水栓・一筆排水工の詳細位置は、地権者へ聞き取りの上決定する。
注5) 標準区画寸法は整備水準値としてを示すものであり、設計値として定めるものではない。

工事名	令和5年度宇城農地整備事業 南豊崎工区区画整理(その12)工事		
図面名	標準断面図(1/17) (整地工その1)		
作成年月日			
縮尺	図示	図面番号	9-1/17
会社名			
事業所名	九州農政局宇城農地整備事業所		

標準断面図(2/17)
(整地工その2)

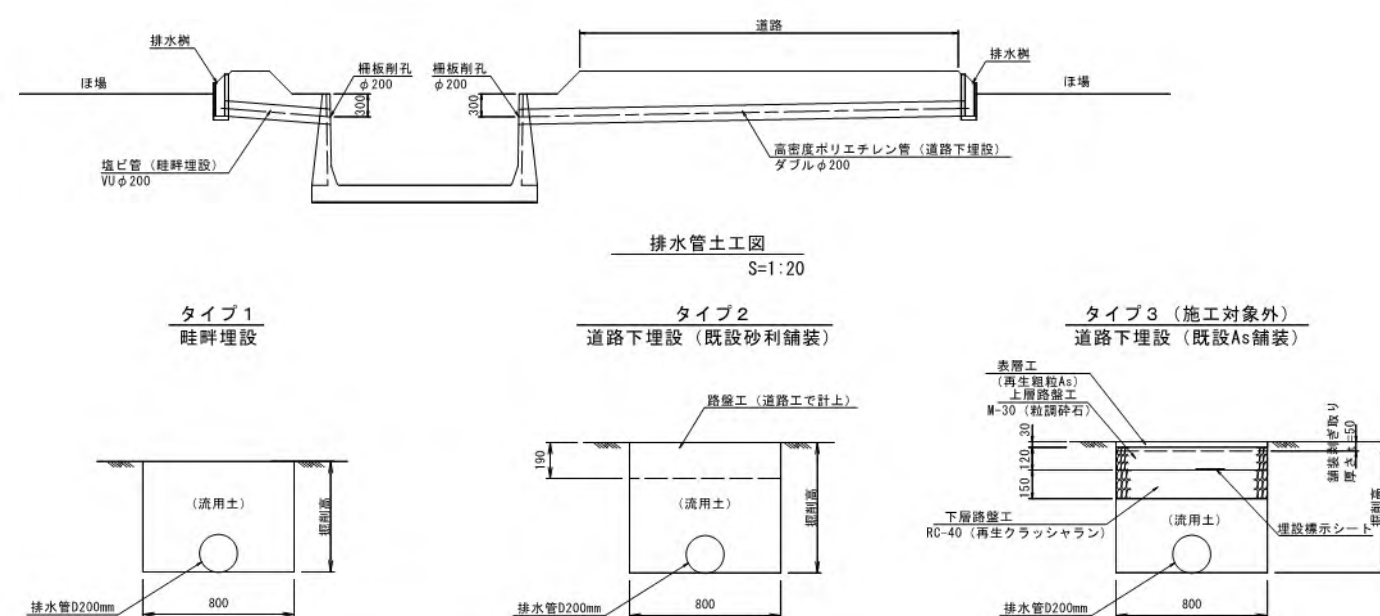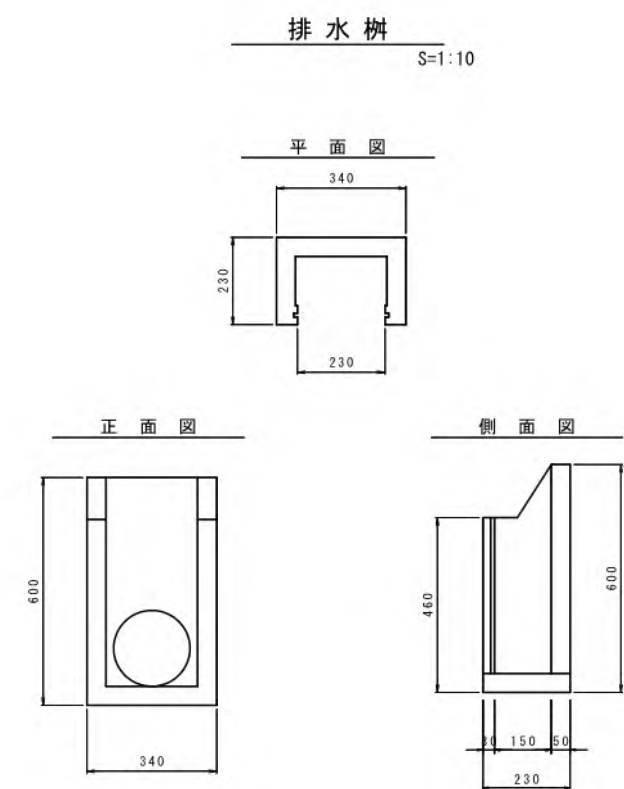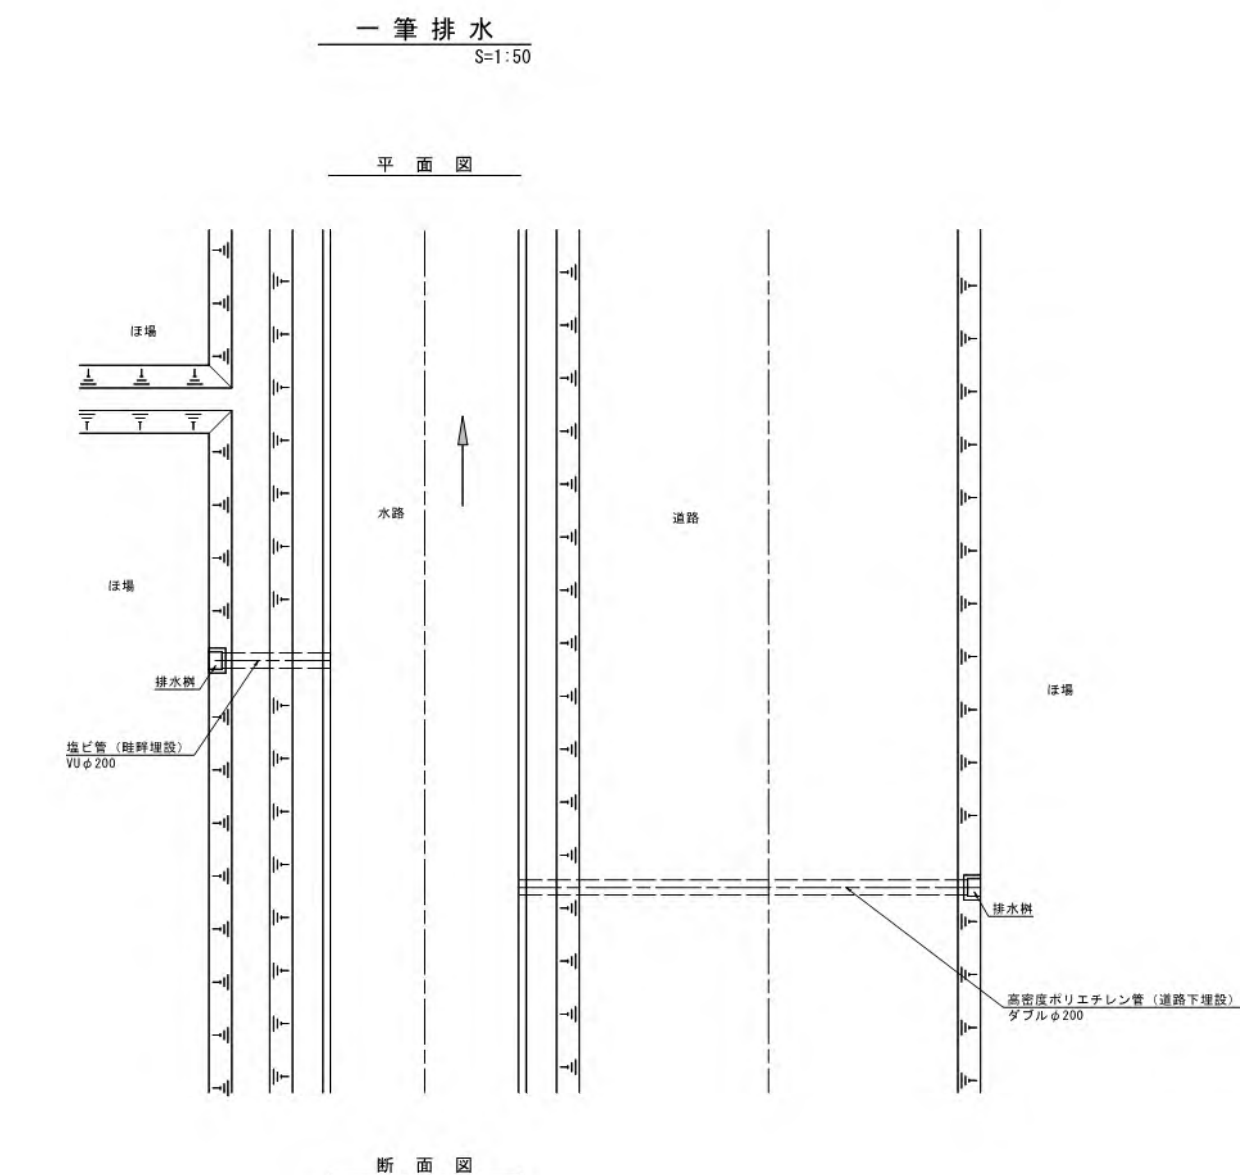


注1) 一筆排水は「1箇所/30a」割合で設置する。
注2) 進入路・給水栓・一筆排水工の詳細位置は、地権者へ聞き取りの上決定する。


工事名	令和5年度宇城農地整備事業 南豊崎工区区画整理(その12)工事		
図面名	標準断面図(2/17) (整地工その2)		
作成年月日			
縮尺	図示	図面番号	9-2/17
会社名			
事業所名	九州農政局宇城農地整備事業所		

標準断面図 (3/17)
(進入路工その1) S=1:50

ほ場部
(進入路1号)

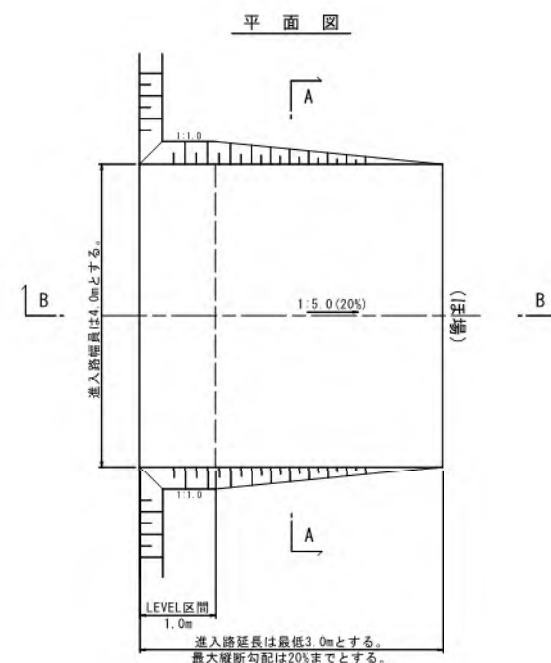


※ 断面図はA-Aを示す。
※ 側面図はB-Bを示す。

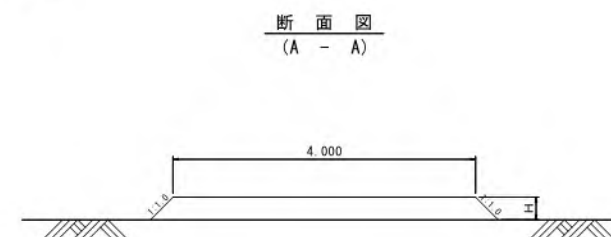


工事名	令和5年度宇城農地整備事業 南豊崎工区区画整理(その12)工事		
図面名	標準断面図 (3/17) (進入路工その1)		
作成年月日			
縮尺	S=1:50	図面番号	9 - 3 / 17
会社名			
事業所名	九州農政局宇城農地整備事業所		

標準断面図(4/17)
(進入路工その2 (3号床板橋))


床板橋構造図
S=1:50

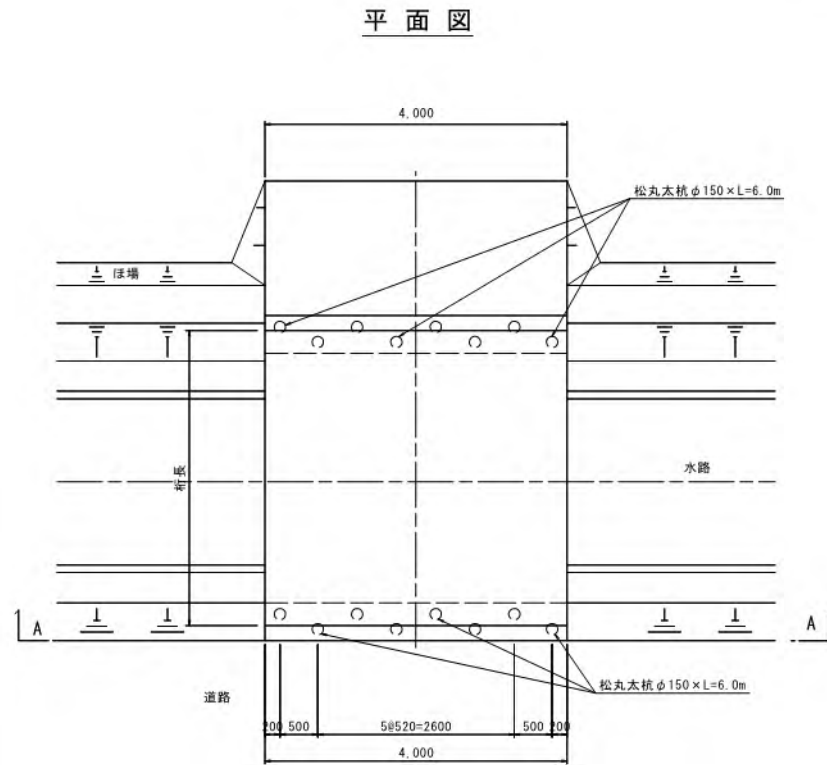


A-A断面図

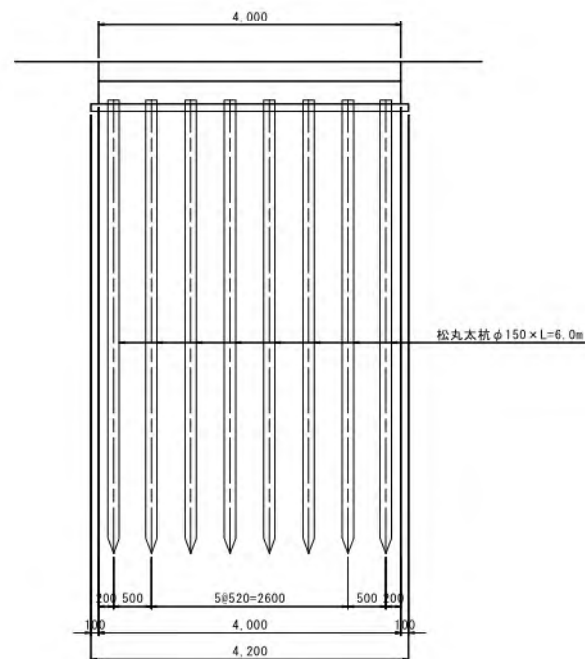


床板橋側面図

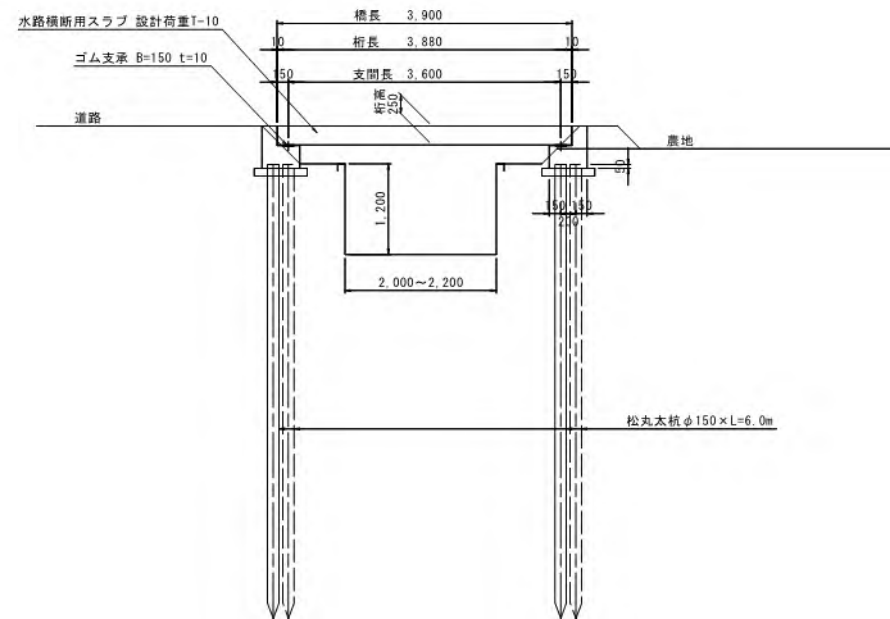

床板橋下部工詳細図
S=1:20

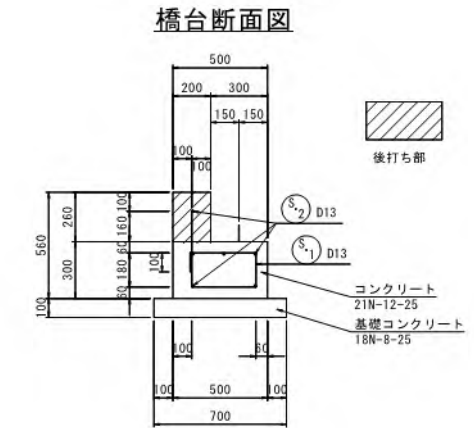

橋台正面図

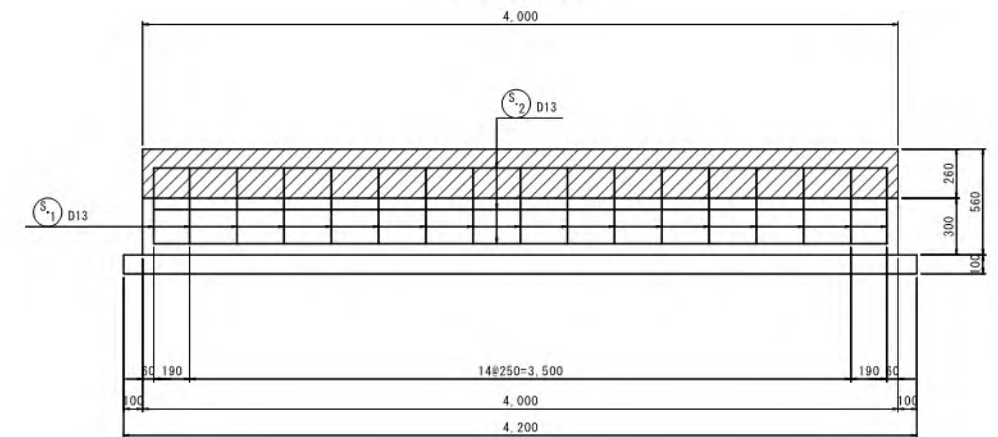

工事名	令和5年度宇城農地整備事業 南豊崎工区区画整理(その12)工事		
図面名	標準断面図(4/17) (進入路工その2 (3号床板橋))		
作成年月日			
縮尺	図示	図面番号	9-4/17
会社名			
事業所名	九州農政局宇城農地整備事業所		

床板橋構造図
S=1:50


Technical drawing of a pile foundation layout. The drawing shows a rectangular area with a width of 4,000 mm and a length of 8,450 mm. Eight piles are arranged in a single row, with a center-to-center spacing of 1,000 mm. The piles are labeled "松丸太杭 φ150×L=6.0m". The drawing includes dimensions for the pile diameter (φ150), length (L=6.0m), and the overall dimensions of the foundation area (4,000 mm width, 8,450 mm length). The calculation 8×1050=8450 is shown, indicating the total length is 8 times the spacing of 1050 mm.

Technical drawing of a bridge cross-section. The drawing shows a bridge structure with two main piers. The bridge deck is labeled with a width of 5,200 and a length of 5,180. The bridge is supported by two piers, with a span length of 4,900 between them. The bridge is labeled with a design load of T-10 and a support type of 8=150 t=10. The bridge is shown crossing a road (道路) and a field (農地). The drawing includes dimensions for the bridge deck, piers, and the road. The piers are labeled with a diameter of 150 and a length of 6.0m. The drawing is a technical drawing of a bridge cross-section.



9 - 5 / 17

床板橋構造図
S=1:50

床板橋側面図

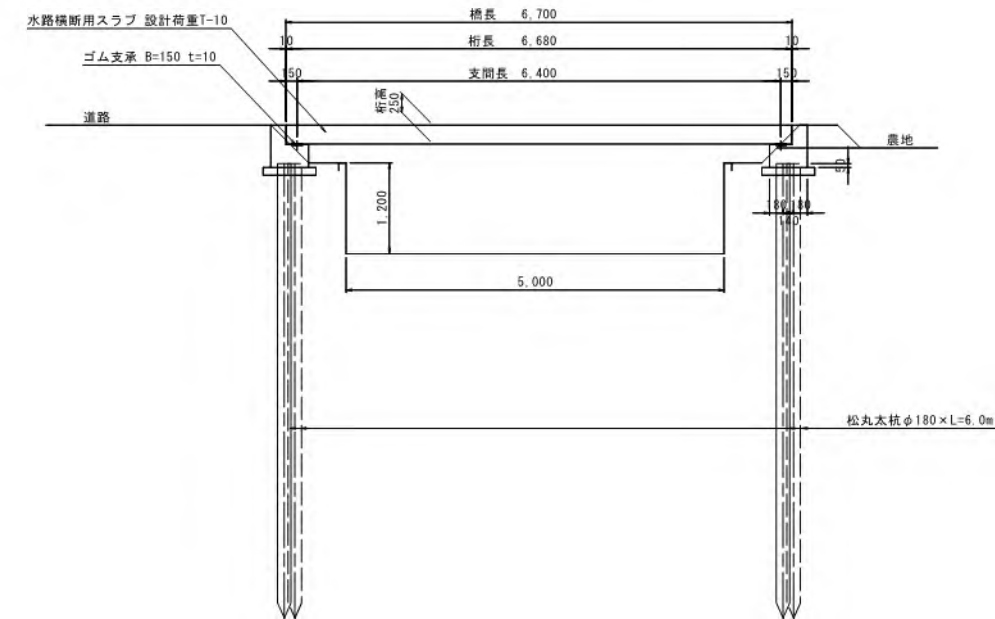


床板橋下部工詳細図
S=1:20

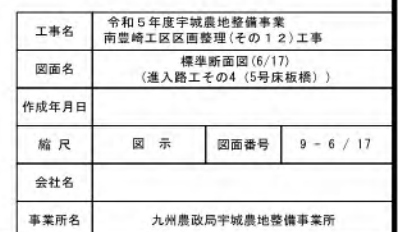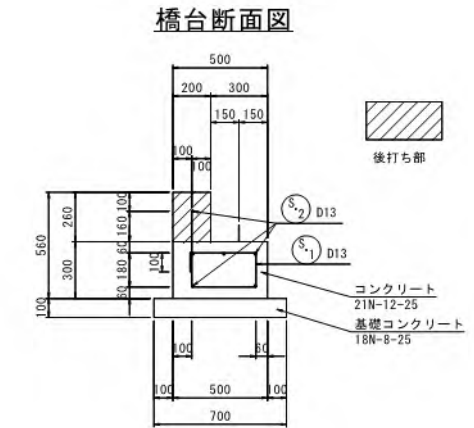


標準断面図(7/17)
(水路工その1)

鉄筋コンクリート組立柵渠 (B型)

S=1:50

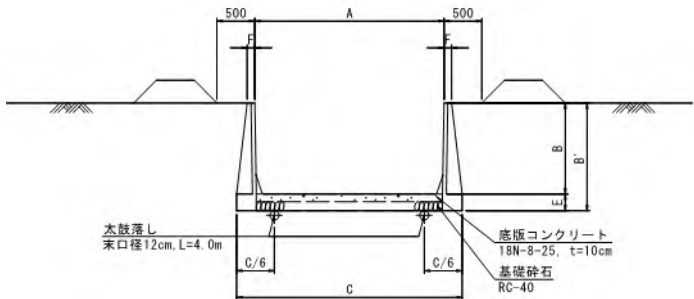


平面図

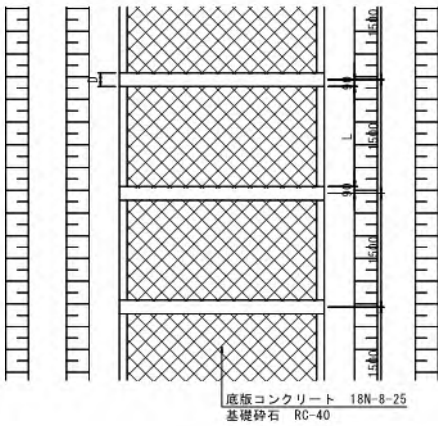


鉄筋コンクリート組立柵渠 階段工
(配置参考図)

S=1:100

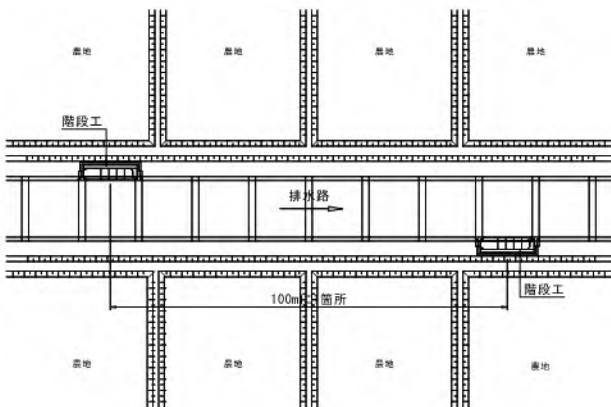

胴木継手詳細図

S=1:10

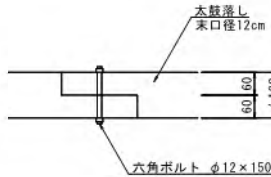


鉄筋コンクリート組立柵渠 寸法表


呼び名	寸 法 (m)							1組当たり数量				備 考	
	A	B	C	D	E	F	L	支柱 (個)	橋板 (両側) (枚)				
									300切欠	400切欠	300		400
3000×1200	3.00	1.20	3.48	0.18	0.22	0.10	1.32	1	－	2	6	－	
3500×1200	3.50	1.20	3.98	0.18	0.22	0.10	1.32	1	2	－	6	－	
5000×1200	5.00	1.20	5.48	0.18	0.22	0.10	1.32	1	2	－	6	－	

柵工板 {2} 型


S=1:25

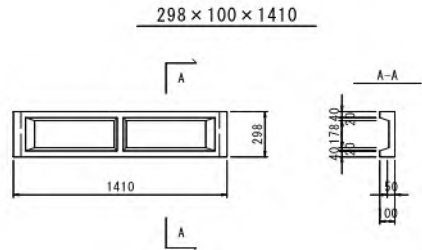


298×100×1410 (下段)

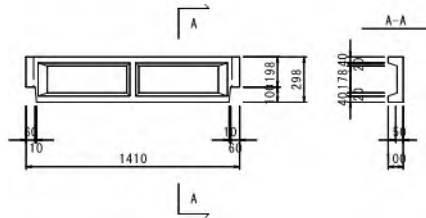

398×100×1410 (下段)

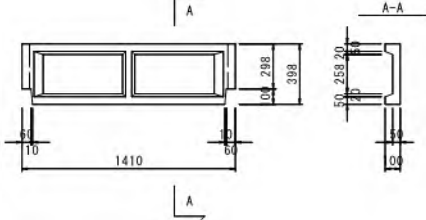




498×100×1410 (下段)

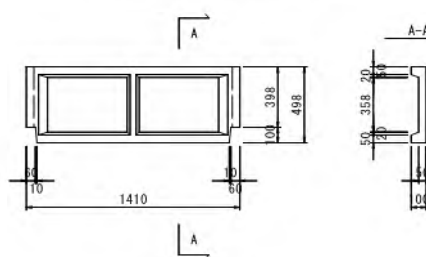


工事名	令和5年度宇城農地整備事業 南豊崎工区区画整理(その12)工事		
図面名	標準断面図(7/17) (水路工その1)		
作成年月日			
縮尺	図示	図面番号	9-7/17
会社名			
事業所名	九州農政局宇城農地整備事業所		

標準断面図 (8/17)
(水路工その2)


鉄筋コンクリート組立柵渠 (B型)
(階段工1200H) S=1:30

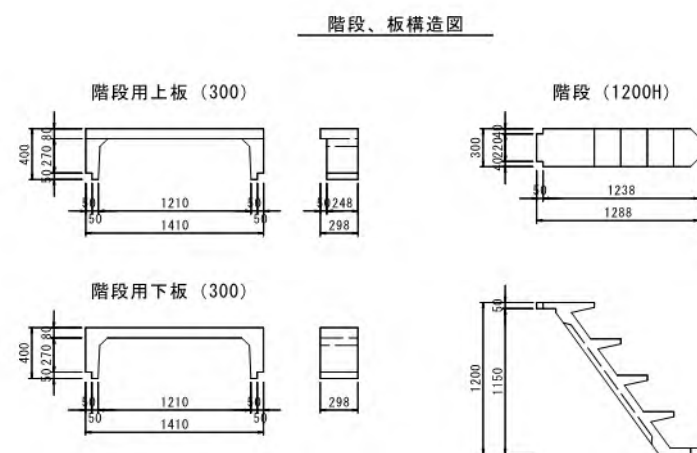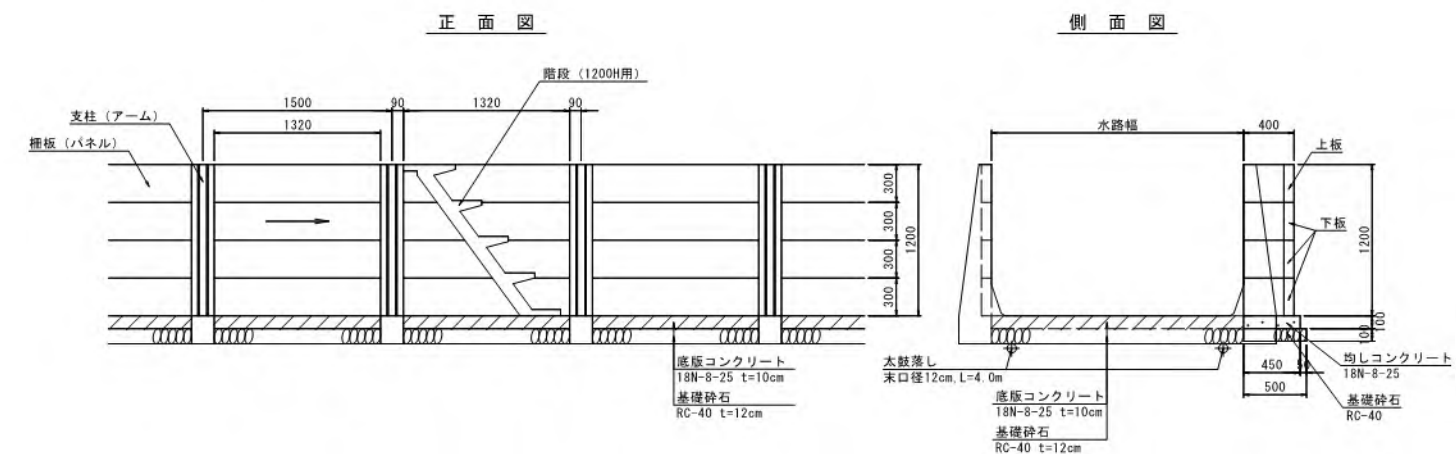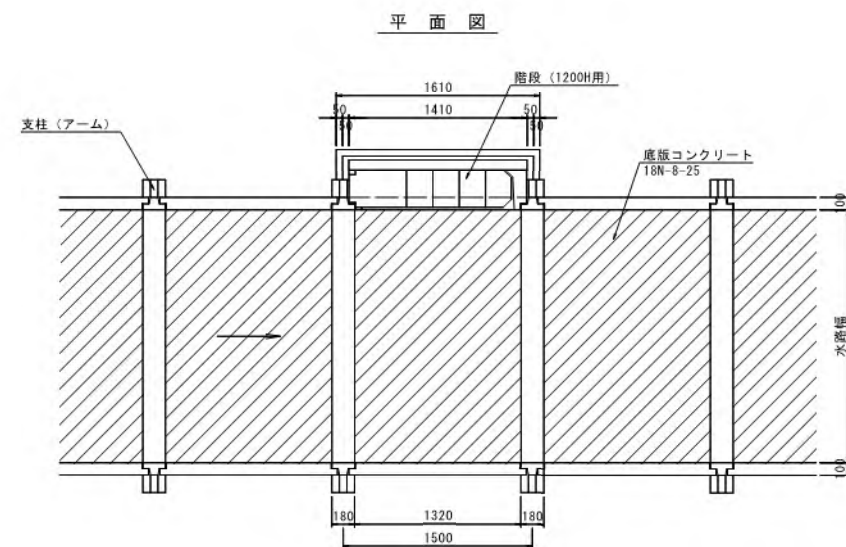

胴木継手詳細図
S=1:10

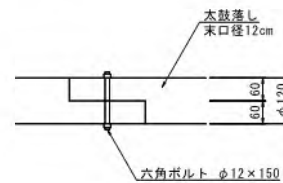

端部土留擁壁高さ H=1.3m
S=1:20

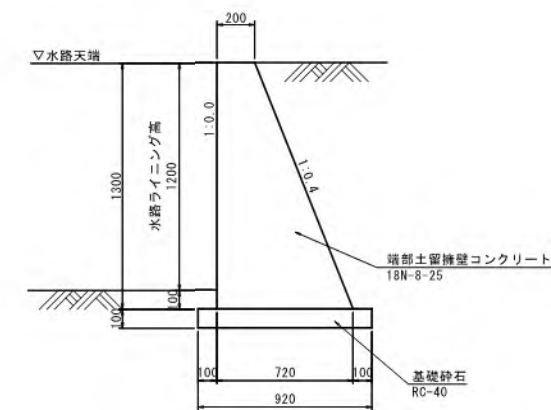


工事名	令和5年度宇城農地整備事業 南豊崎工区區画整理(その12)工事		
図面名	標準断面図 (8/17) (水路工その2)		
作成年月日			
縮尺	図示	図面番号	9-8/17
会社名			
事業所名	九州農政局宇城農地整備事業所		

標準断面図(9/17)
(水路工その3)


横断暗渠工
C-10号横断暗渠工 S=1:50

側面図

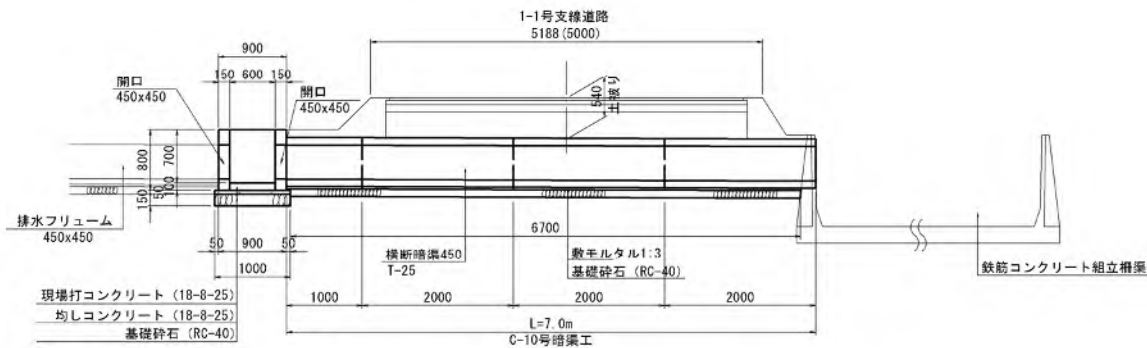


小排水路
小排水路 1 S=1:50


1-2

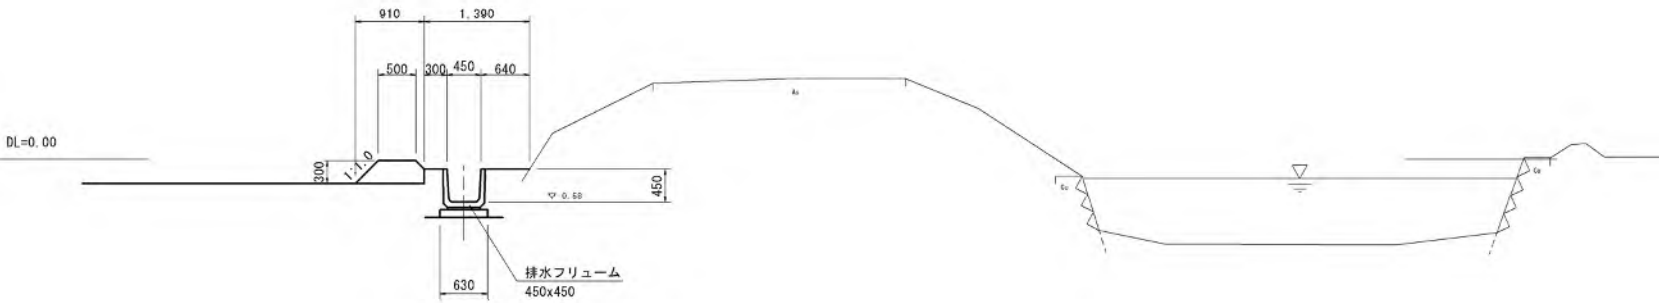

横断暗渠
(450型) S=1:20

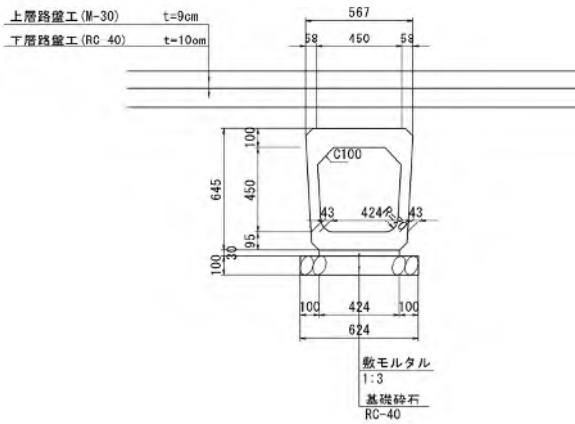

排水フリーム
S=1:20

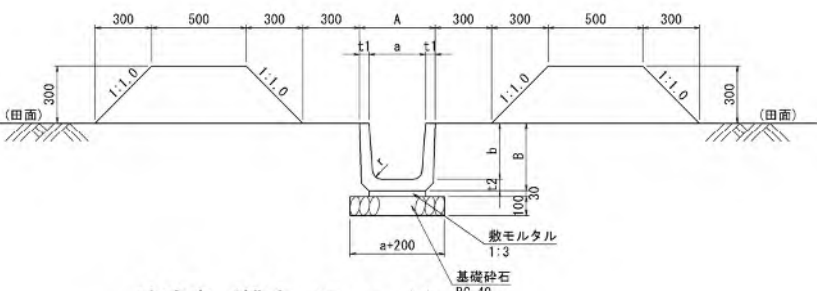




寸法表 (排水フリーム)

タイプ	a mm	b mm	t1 mm	t2 mm	A mm	B mm	r mm
U- 450x450	450	450	55	70	560	520	70

工事名	令和5年度宇城農地整備事業 南豊崎工区区画整理(その12)工事		
図面名	標準断面図(9/17) (水路工その3)		
作成年月日			
縮尺	図示	図面番号	9-9/17
会社名			
事業所名	九州農政局宇城農地整備事業所		

標準断面図(10/17)
(ボックスカルバート布設) S=1:30



ボックスカルバート

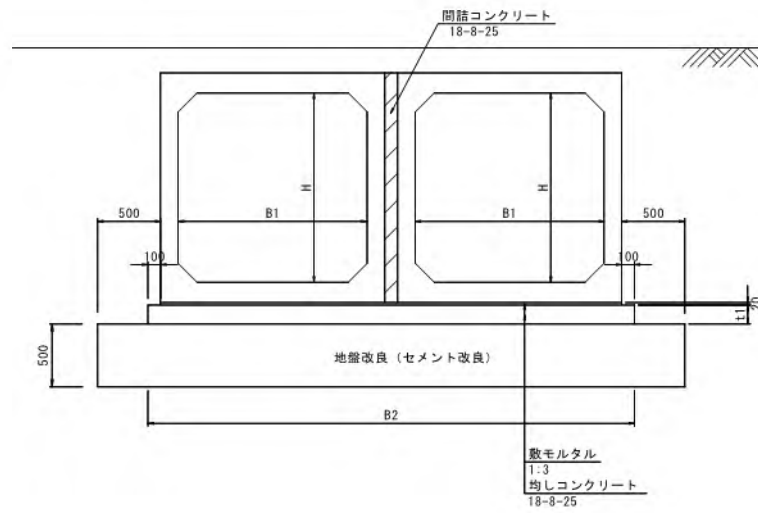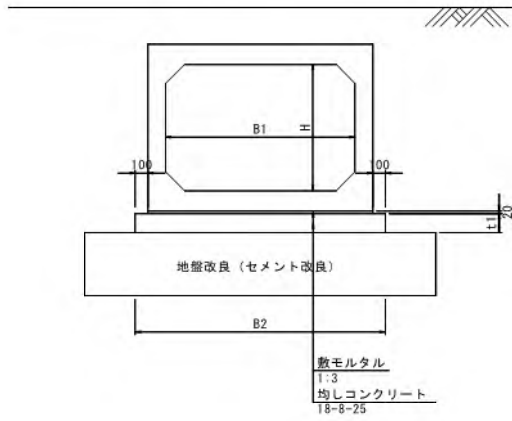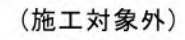

寸法表（ボックスカルバート）

呼び名	B1 (m)	B2 (m)	H (m)	t1 (m)	必要改良強度 (q _u)	設計支持力度 (q)	備 考
2300×1200×2連	2.30	5.62	1.20	0.15	80kN/m ²	70.59kN/m ²	C-2号 (里道)
					120kN/m ²	106.29kN/m ²	C-6号 (市道)

地 覆 詳 細 図

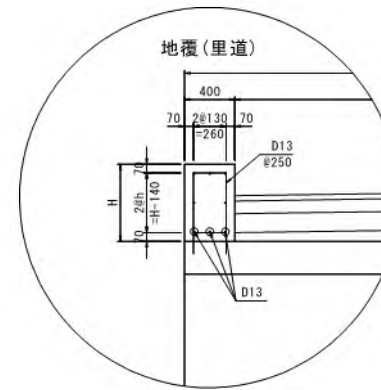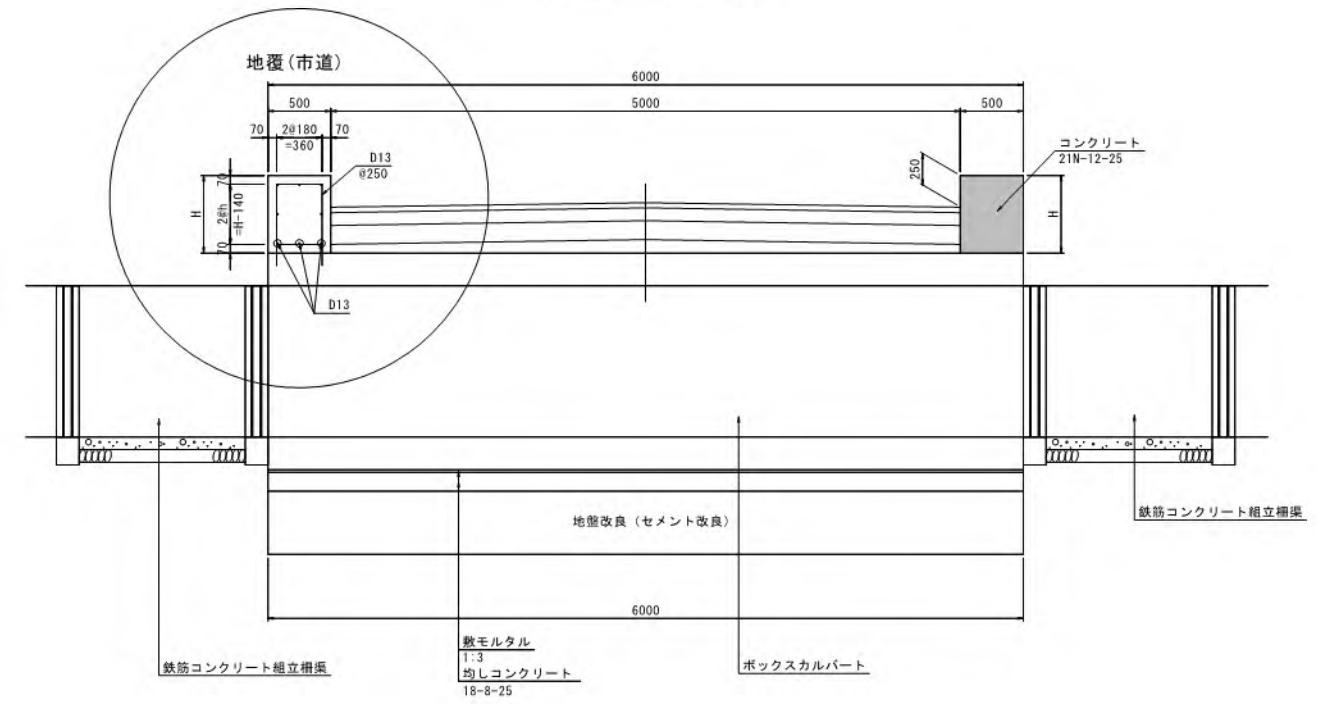


工事名	令和5年度宇城県地盤整備事業 雨宮崎工区区画整理(その1)2.工事		
図面名	標準断面図(10/17) (ボックスカルバート布設)		
作成年月日			
縮尺	S=1:30	図面番号	9 - 10 / 17
会社名			
事業所名	九州農政局宇城県地盤整備事業所		

標準断面図 (11/17)
(道路工)


支線道路B (市道)
1-8号支線道路

S=1:50

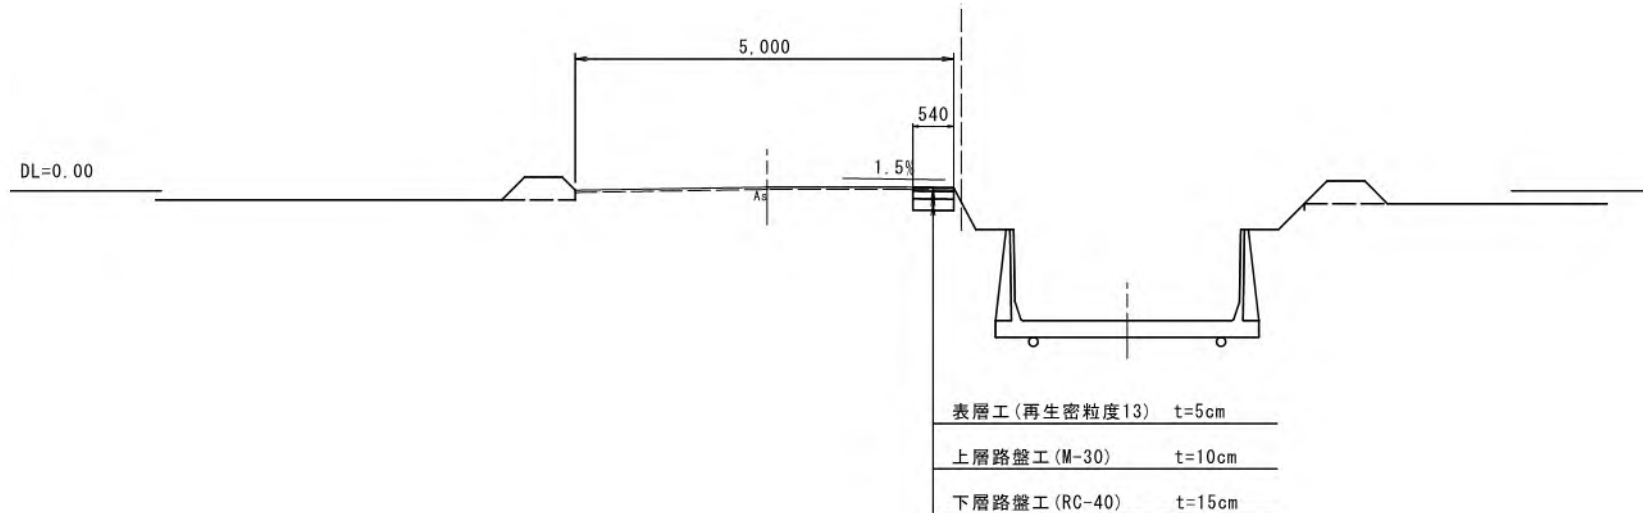


比高差 (H)	法面勾配 (1 : N)
1. 0m以下	1 : 1. 0
1. 0m以上	1 : 1. 5

支線道路B（里道）
1-6号支線道路
S=1:50

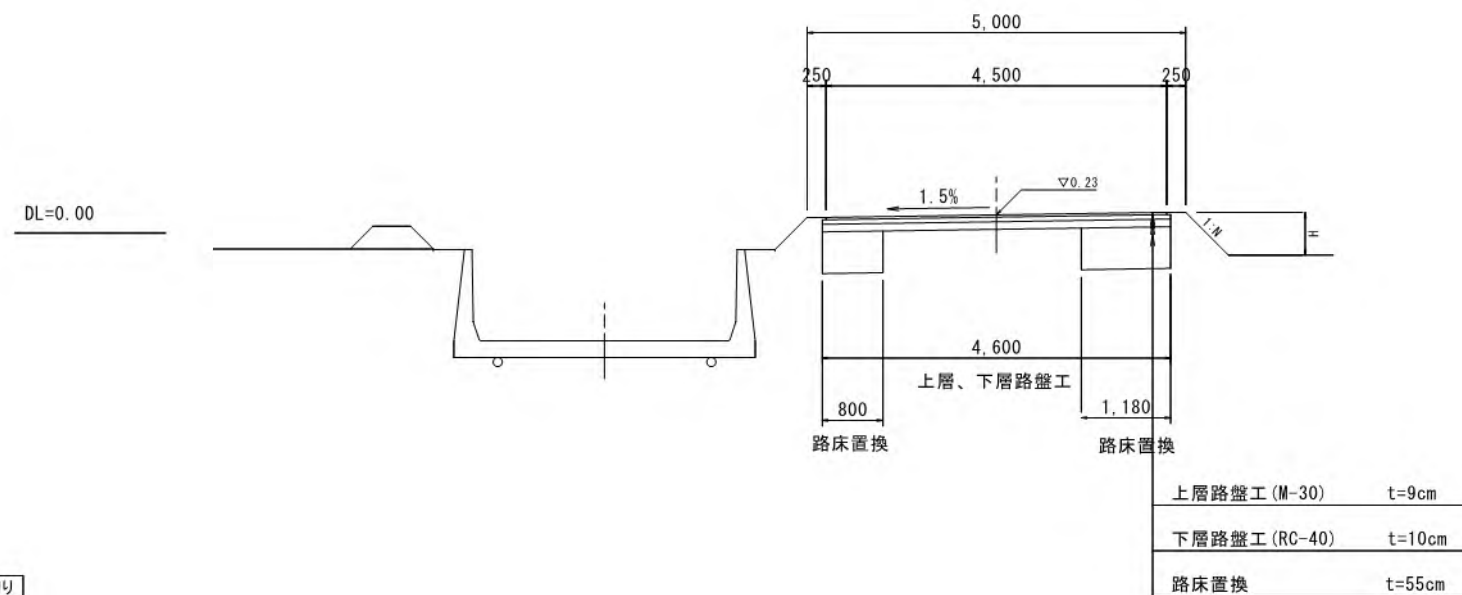

隅 切 り
(農道・里道・耕作道路の交差部)

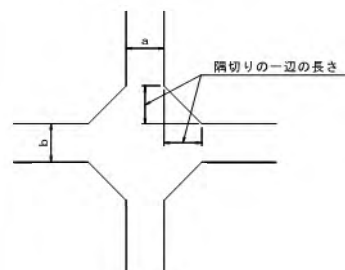

隅切りの一辺の長さ (m)

道路区分	道路種類	幅員		道路区分	道路種類	幅員	＝	一边隅切り
支線道路B	(市道舗装)	4.0m	×	支線道路B	(市道舗装)	4.0m	＝	2.12m
				支線道路B	(市道舗装)	4.0m	＝	1.0m
				支線道路B	(農道・里道)	4.0m	＝	1.0m
				支線道路B	(改良区道路)	4.0m	＝	1.0m
				耕作道路	(市道砂利)	3.0m	＝	1.5m
				耕作道路	(改良区道路)	3.0m	＝	1.5m
支線道路B	(農道・里道)	4.0m	×	支線道路B	(農道・里道)	4.0m	＝	1.0m
				支線道路B	(改良区道路)	4.0m	＝	1.0m
				耕作道路	(市道砂利)	3.0m	＝	1.5m
				耕作道路	(改良区道路)	3.0m	＝	1.5m
支線道路B	(改良区道路)	4.0m	×	耕作道路	(市道砂利)	3.0m	＝	1.5m
				耕作道路	(改良区道路)	3.0m	＝	1.5m
耕作道路	(市道砂利)	3.0m	×	耕作道路	(市道砂利)	3.0m	＝	2.0m
				耕作道路	(改良区道路)	3.0m	＝	2.0m
耕作道路	(改良区道路)	3.0m	×	耕作道路	(改良区道路)	3.0m	＝	2.0m

※地区外用地や構造物等により隅切りを確保できない箇所については、個別に協議決定する。


※路床置換厚については、
CBR試験の結果を確認して決定する。

工事名	令和5年度宇城農地整備事業 南宮崎工区区画整理(その12)工事		
図面名	横断面図(11/17) (道路工)		
作成年月日			
縮尺	図示	図面番号	9-11/17
会社名			
事業所名	九州農政局宇城農地整備事業所		


標準断面図(12/17)
(送配水管路埋設図)

S=1:20

支線道路B埋設
(既設砂利舗装)

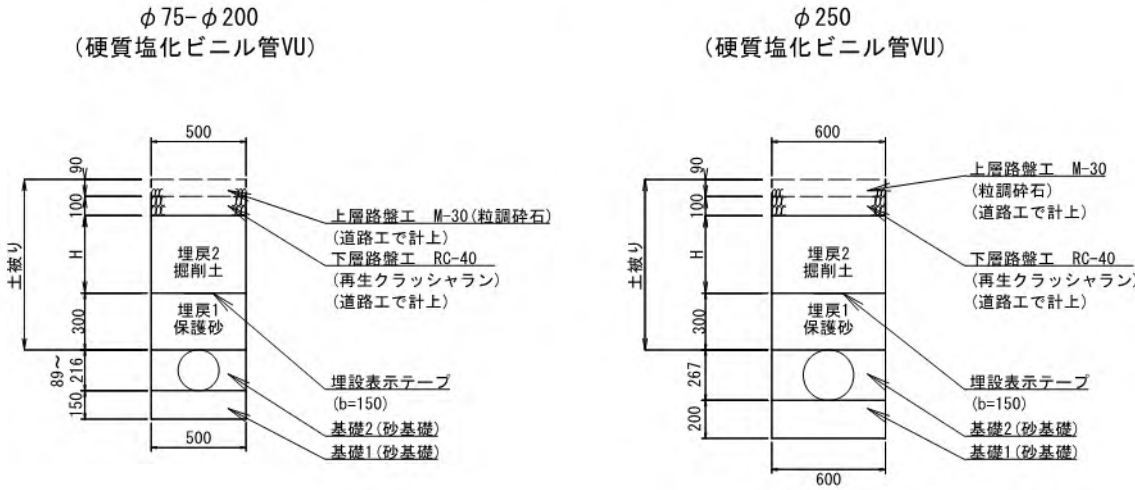


既設利用道路埋設
(市道：既設アスファルト舗装)

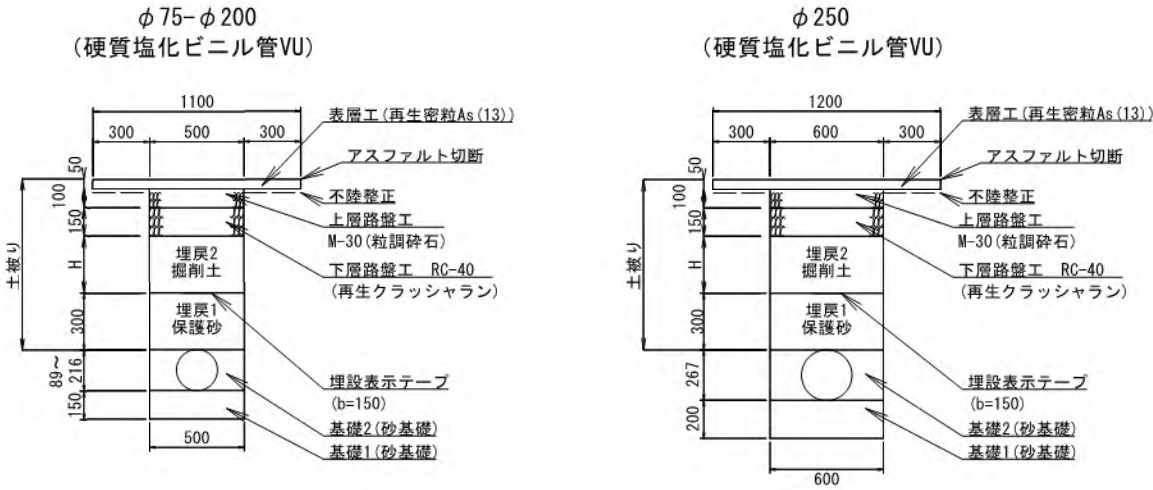

畦畔埋設

φ75-φ100
(硬質塩化ビニル管VU)

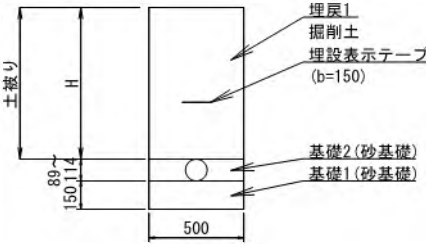

※土被りは、600mm以上確保すること。
ただし、市道下埋設φ100については、700mm以上確保すること。

工事名	令和5年度宇城農地整備事業 南豊崎工区区画整理(その12)工事		
図面名	標準断面図(12/17) (送配水管路埋設図)		
作成年月日			
縮尺	S=1:20	図面番号	9-12/17
会社名			
事業所名	九州農政局 宇城農地整備事業所		


標準断面図(13/17)
(制水弁工標準図)

制水弁

S=1:20


- 注意事項
- 1) 圃場整備後の地形と相違に伴い仕切弁の設置深さが変わった場合は、仕切弁の同栓位置が保護工内に収まるように、レジンコンクリート製ボックスで調整すること。
- 2) 仕切弁は2種(0.74Mpa)とする。

1-4号制水弁工
φ150 円形1号 土被り: 0.70m

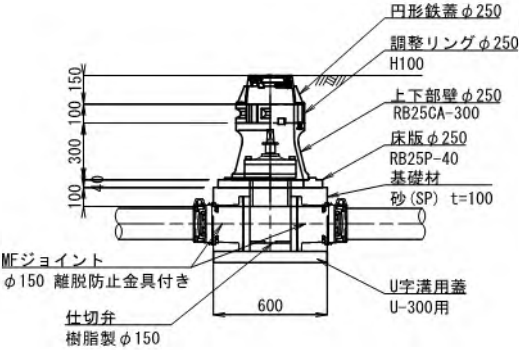

1-4号制水弁工			
名称	規格	単位	数量
円形鉄蓋1号	φ 250	個	1
調整リング	φ 250 H100	個	1
上下部壁1号	RB25CA-300	個	1
底版1号	RB25P-40	個	1
U字溝用蓋	U-300用	個	1
基礎材	砂 (SP) t =100	m2	0.28
仕切弁	樹脂製 φ 150	個	1
MFジョイント	φ 150 離脱防止金具付き	個	2

1-11号制水弁工
φ 75 円形1号 土被り: 0.68m

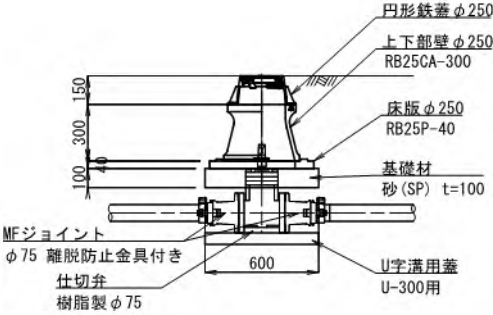

1-11号制水弁工			
名称	規格	単位	数量
円形鉄蓋1号	φ 250	個	1
上下部壁1号	RB25CA-300	個	1
底版1号	RB25P-40	個	1
U字溝用蓋	U-300用	個	1
基礎材	砂 (SP) t =100	m2	0.28
仕切弁	樹脂製 φ 75	個	1
MFジョイント	φ 75 離脱防止金具付き	個	2

工事名	令和5年度宇城農地整備事業 南豊崎工区区画整理(その12)工事		
図面名	標準断面図(13/17) (制水弁工標準図)		
作成年月日			
縮尺	S=1:20	図面番号	9 - 13 / 17
会社名			
事業所名	九州農政局 宇城農地整備事業所		


標準断面図(14/17)

(排泥工標準図その1)


平面図

S=1:30

タイプ1

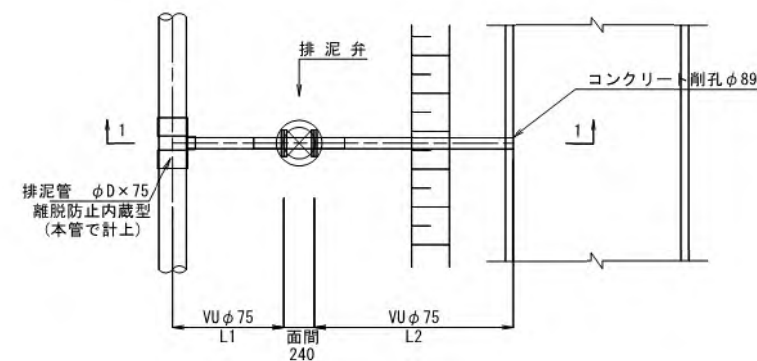


タイプ2

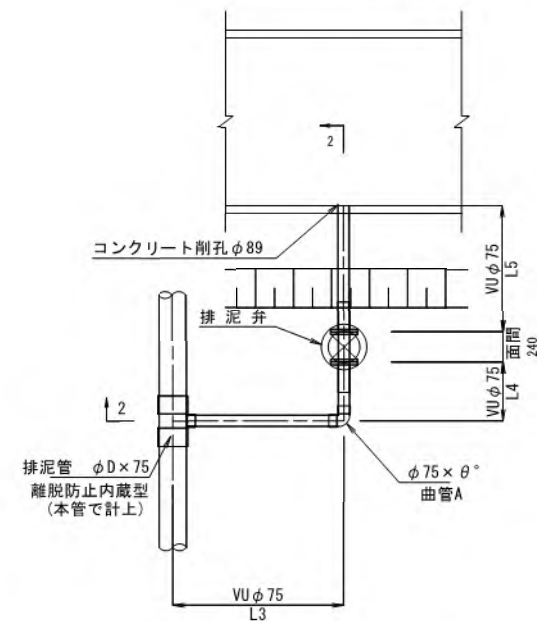


断面図

S=1:30

1-1断面

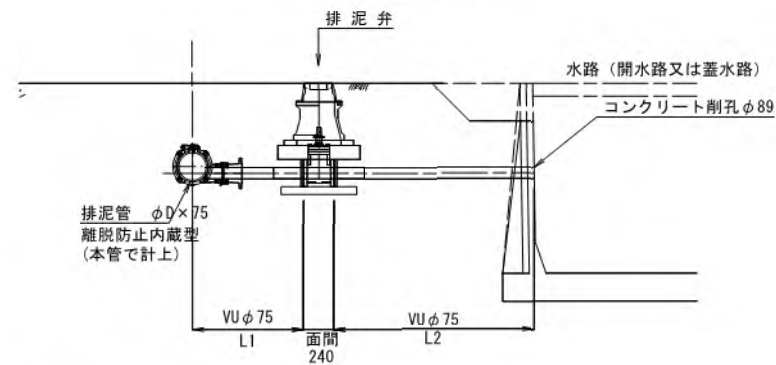

2-2断面

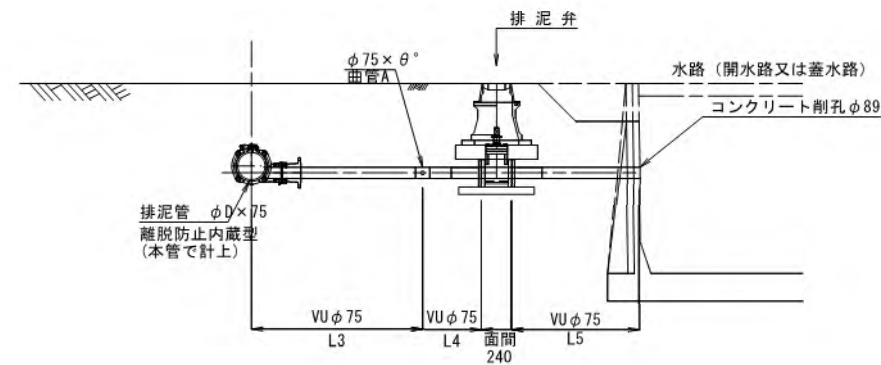

材 料 表 タイプ1

排泥工名	路線名	排泥弁タイプ	排水先水路	数 量				備 考
				L1	L2	VUφ75合計	コンクリート削孔	
1-4号排泥工	1-6号幹線用水路	タイプA	1-7号排水路	0.5m	0.6m	1.1m	φ89, 1本	
1-13号排泥工	1-8号支線用水路	タイプA	1-4号排水路	1.4m	1.7m	3.1m	φ89, 1本	

材 料 表 タイプ2

排泥工名	路線名	排泥弁タイプ	排水先水路	数 量							備 考
				L3	L4	L5	VUφ75合計	φ75×θ° 曲管A		コンクリート削孔	
1-14号排泥工	1-8-2号支線用水路	タイプB	1-4号排水路	1.5m	0.5m	0.7m	2.7m	φ75×45° ベンド(TS) 1個		φ89, 1本	


工事名	令和5年度宇城農地整備事業 南豊崎工区區画整理(その12)工事		
図面名	標準断面図(14/17) (排泥工標準図その1)		
作成年月日			
縮尺	図示	図面番号	9-14/17
会社名			
事業所名	九州農政局 宇城農地整備事業所		

標準断面図(15/17)
(排泥工標準図その2)

排泥弁

S=1:20


1-4号排泥工
タイプA 土被り:0.61m

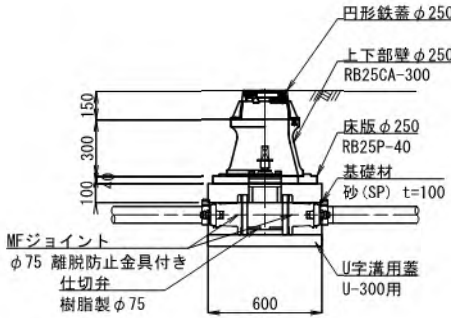

1-4号排泥工

名称	規格	単位	数量
円形鉄蓋1号	φ 250	個	1
上下部壁1号	RB25CA-300	個	1
底版1号	RB25P-40	個	1
U字溝用蓋	U-300用	個	1
基礎材	砂 (SP) t =100	m2	0.28
仕切弁	樹脂製 φ75	個	1
MFジョイント	φ75 離脱防止金具付き	個	2


1-13号排泥工
タイプA 土被り:0.81m

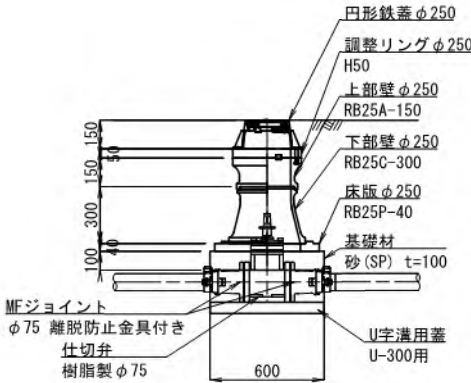

1-13号排泥工

名称	規格	単位	数量
円形鉄蓋1号	φ 250	個	1
調整リング	φ 250 H50	個	1
上部壁1号	RB25A-150	個	1
下部壁1号	RB25C-300	個	1
底版1号	RB25P-40	個	1
U字溝用蓋	U-300用	個	1
基礎材	砂 (SP) t =100	m2	0.28
仕切弁	樹脂製 φ75	個	1
MFジョイント	φ75 離脱防止金具付き	個	2

1-14号排泥工
タイプB 土被り:0.90m

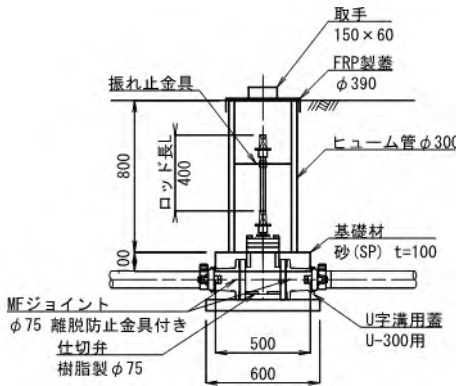



1-14号排泥工

名称	規格	単位	数量
FRP製蓋	φ 390	個	1
ヒューム管	φ 300	m	0.80
U字溝用蓋	U-300用	個	1
基礎材	砂 (SP) t =100	m2	0.20
仕切弁	樹脂製 φ75	個	1
MFジョイント	φ75 離脱防止金具付き	個	2
継足ロッド	SS400 φ38	m	0.40
振れ止金具	D290	個	1

注意事項
1) 現場整備後の地形と相違に伴い仕切弁の設置深さが変わった場合は、仕切弁の回転位置が保護工内に収まるように、レジンコンクリート製ボックスで調整すること。

工事名	令和5年度宇城農地整備事業 南豊崎工区区画整理(その12)工事		
図面名	標準断面図(15/17) (排泥工標準図その2)		
作成年月日			
縮尺	S=1:20	図面番号	9-15/17
会社名			
事業所名	九州農政局 宇城農地整備事業所		

標準断面図(16/17)
(空気弁工標準図) S=1:20

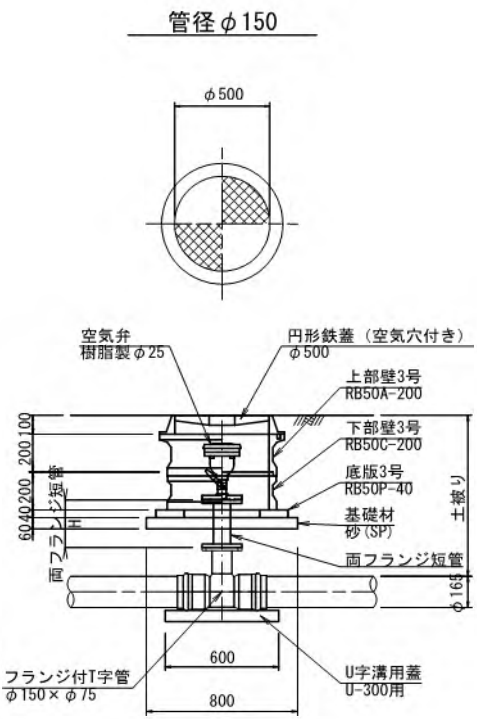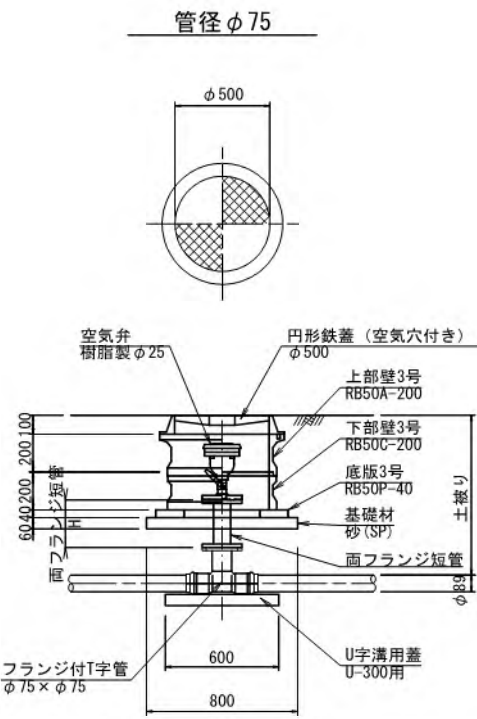

- 注意事項
- 1) 圃場整備後の地形と相違に伴い空気弁の設置深さが変わった場合は、フランジ付T字管と空気弁を接続する両フランジ短管で調整すること。
 - 2) 空気弁は2種(0.74Mpa)とする。

空気弁工一覧表

空気弁名	路線	土被り(m)	管径	空気弁口径	両フランジ短管H(m)
1-13号空気弁工	1-6号支線用水路	0.69	φ75	φ25	0.10
1-5号空気弁工	1-8号幹線用水路	0.70	φ150	φ25	0.10

空気弁工箇所当たり数量


名称	規格	単位	数量
円形鉄蓋(空気穴付き)	φ500	個	1
上部壁3号	RB50A-200	個	1
下部壁3号	RB50C-200	個	1
底版3号	RB50P-40	個	1
U字溝用蓋	U-300用	個	1
基礎材	砂(SP)	m ²	0.50
空気弁(フランジ形)	樹脂製φ25	個	1
両フランジ短管	φ75	m	H
フランジ付T字管	メカ形	個	1

工事名	令和5年度宇城農地整備事業 南雲崎工区区画整理(その12)工事		
図面名	標準断面図(16/17) (空気弁工標準図)		
作成年月日			
縮尺	S=1:20	図面番号	9 - 16 / 17
会社名			
事業所名	九州農政局 宇城農地整備事業所		


水路横断工詳細図(1/4)

(1-5号幹線用水路 1-3号水管橋)

平面図
S=1:50

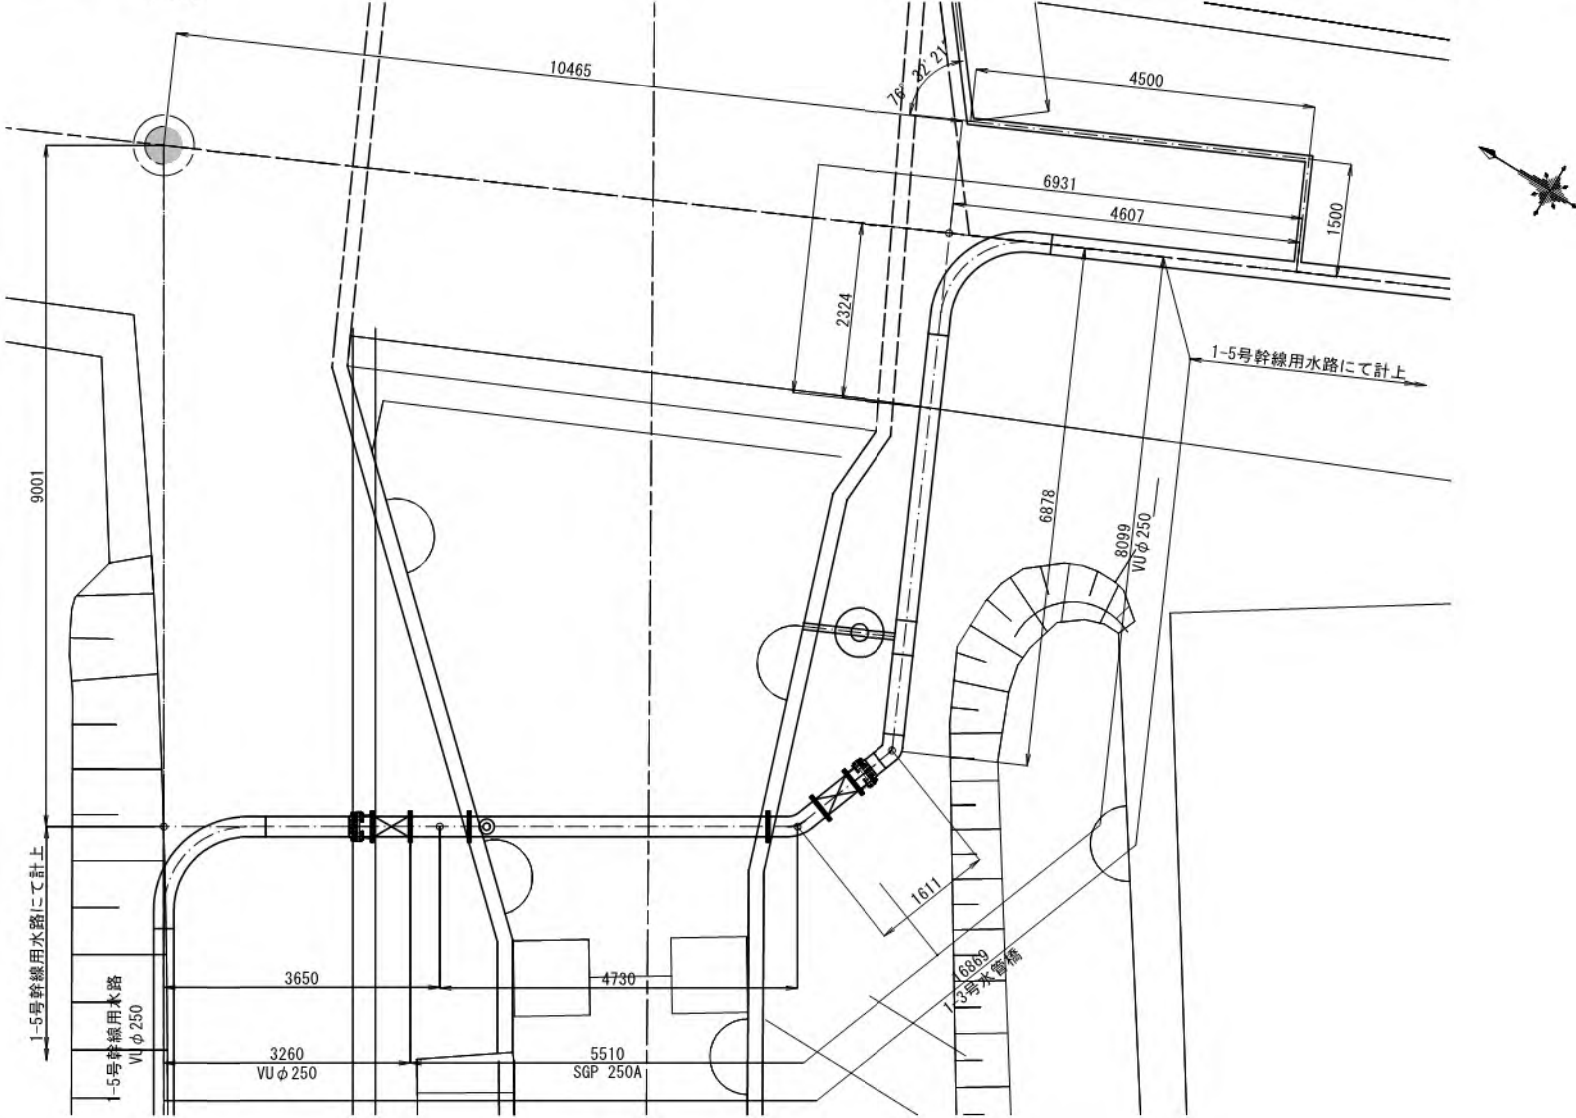

縦断面図
S=1:50

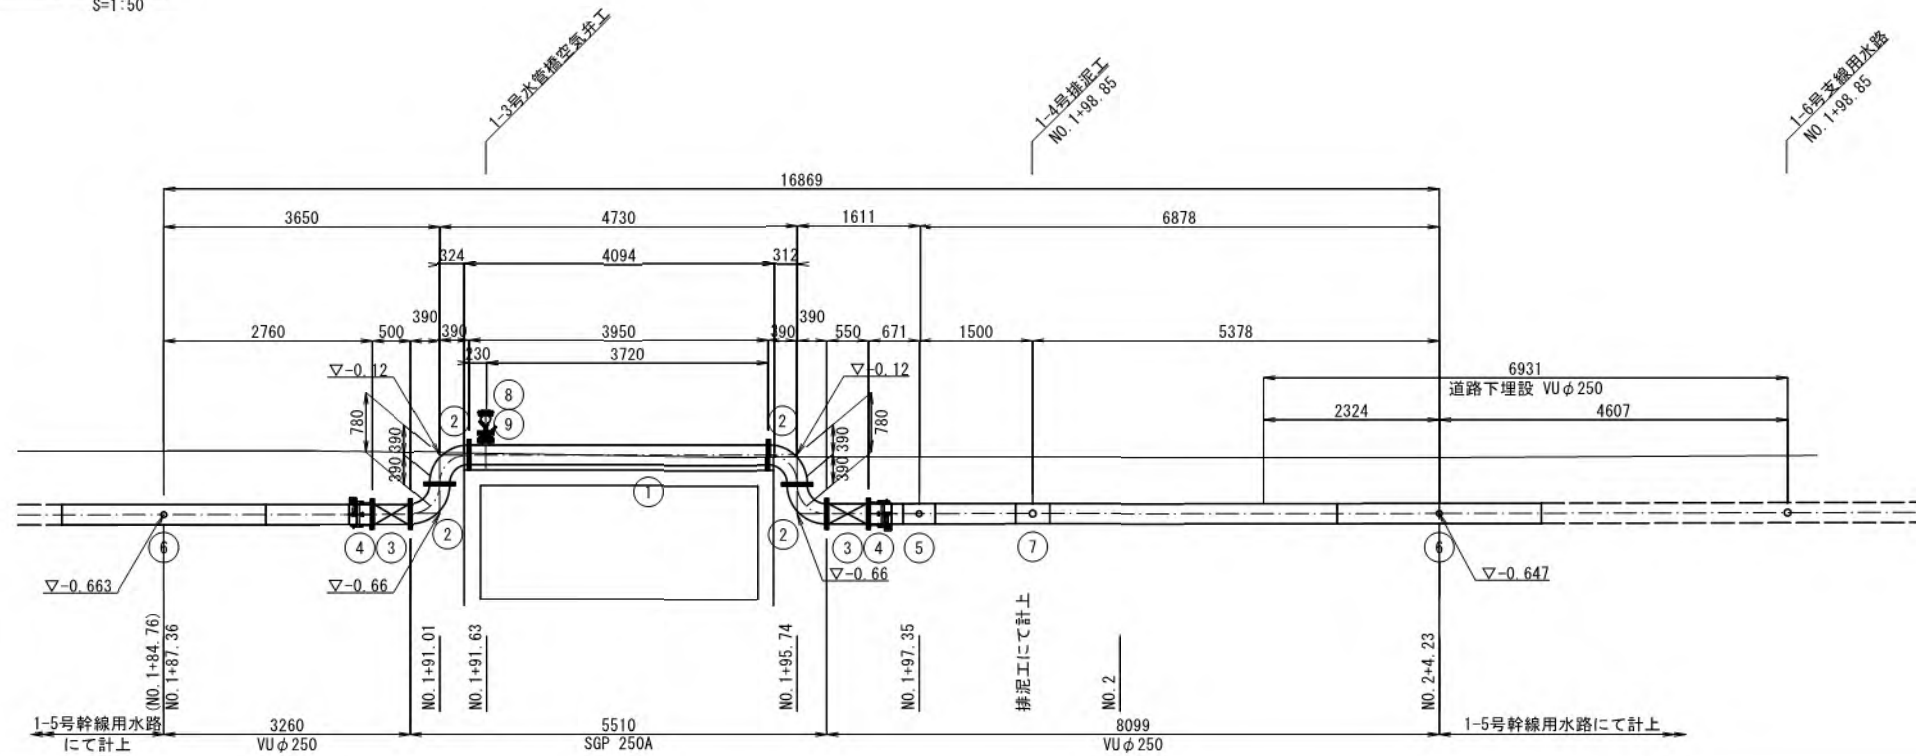

注意事項
1) 平面図及び断面図は「R3南豊崎工区区画整理実施設計業務」
の成果を基にペーパーロケーションで作成している。
図場整備後の地形と相違する場合は、現地で適宜修正すること。
2) SGP管の塗装は溶融亜鉛アルミニウム合金メッキとする。


材料一覧表			
番号	名称	規格・寸法	数量
①	3フランジT字管	SGP 250A×3950L×80A	1
②	両フランジ曲管	SGP 250A×90°×390L×390L	4
③	ゴム製伸縮可とう管	250A(偏心量100mm)	2
④	MFジョイント	φ250(離脱防止機能付き)	2
⑤	TSベンド	φ250 45°	1
⑥	TSベンド	φ250 90°	2
⑦	泥吐管 離脱防止内蔵型	φ250×φ75	1
⑧	空気弁	φ25	1
⑨	補修弁	φ75×100H	1
	フランジ接合材	φ250	8
	フランジ接合材	φ75	2
	VU直管	φ250 L10309 (2760+671+1500+5378)	1

工事名	令和5年度宇城農地整備事業 南豊崎工区区画整理(その12)工事		
図面名	水路横断工詳細図(1/4) (1-5号幹線用水路 1-3号水管橋)		
作成年月日			
縮尺	S=1:50	図面番号	10-1/4
会社名			
事業所名	九州農政局 宇城農地整備事業所		

水路横断工詳細図(2/4)



(1-8号幹線用水路 1-5号水管橋)

平面図
S=1:50

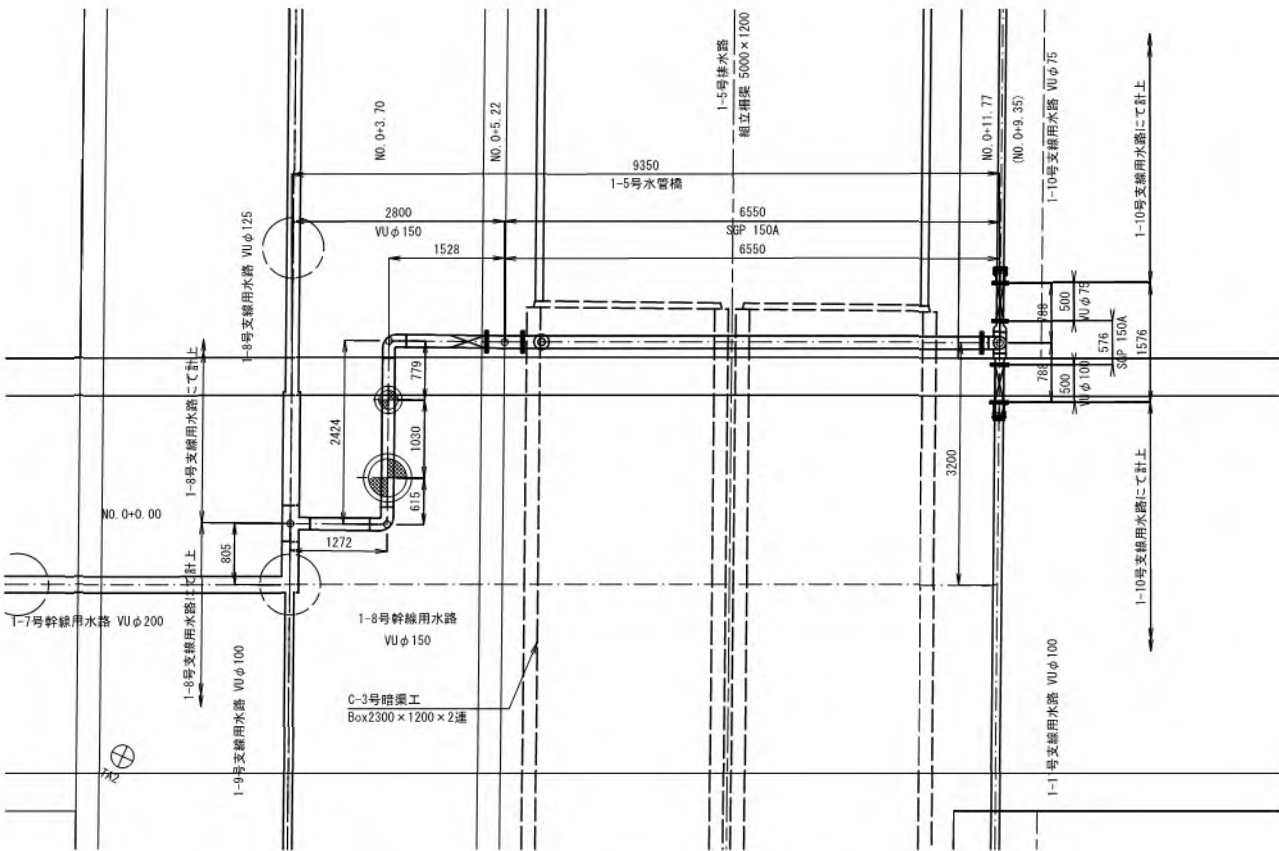

縦断面図

S=1:50

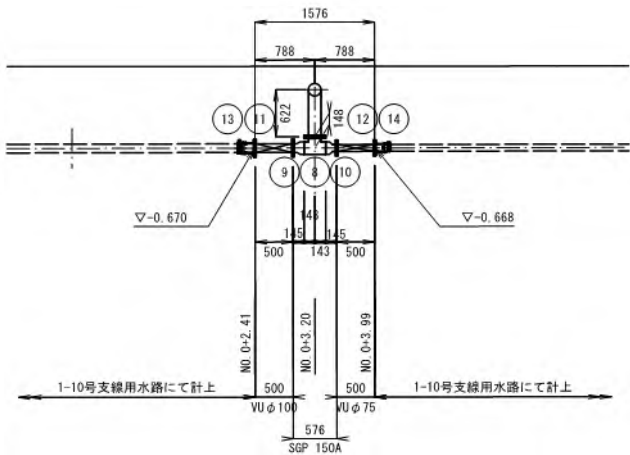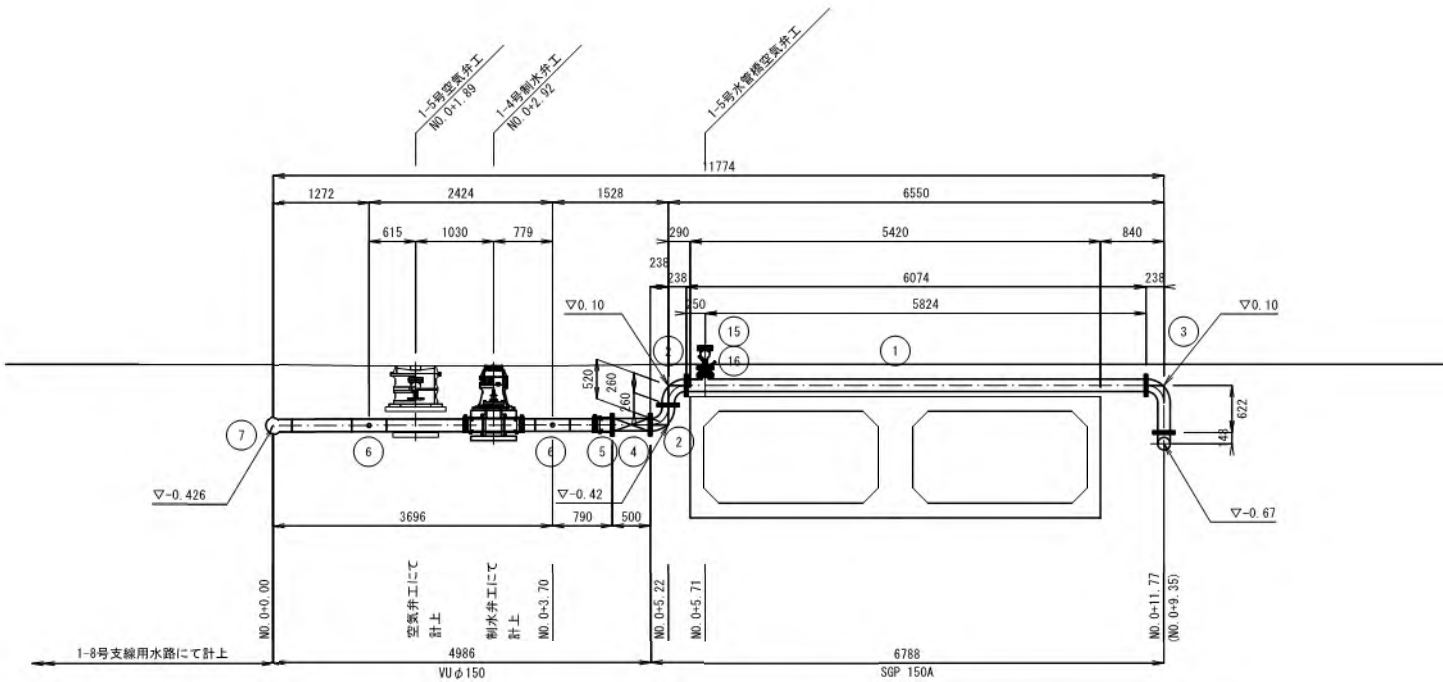

注意事項

- 1) 平面図及び断面図は「R3南豊崎工区区画整理実施設計業務」の成果を基にペーパーワークションで作成している。
図場整備後の地形と相違する場合は、現地で適宜修正すること。
- 2) SGP管の塗装は溶融亜鉛アルミニウム合金メッキとする。
- 3) 表番号8.9.10は一体物として工場製作とする。

材料一覧表

番号	名称	規格・寸法	数量
①	3フランジT字管	SGP 150A×6074L×80A	1
②	両フランジ曲管	SGP 150A×90°×260L×238L	2
③	両フランジ曲管	SGP 150A×90°×238L×622L	1
④	ゴム製伸縮可とう管	150A(偏心量100mm)	1
⑤	MFジョイント	φ150(離脱防止機能付き)	1
⑥	TSエルボ	φ150 90°	2
⑦	TSチーズ	φ150×φ150	1
⑧	1フランジT字管	SGP 150A×286×150A	1
⑨	1フランジ片落管	SGP 150A×100A×145L	1
⑩	1フランジ片落管	SGP 150A×80A×145L	1
⑪	ゴム製伸縮可とう管	100A(偏心量100mm)	1
⑫	ゴム製伸縮可とう管	80A(偏心量100mm)	1
⑬	MFジョイント	φ100(離脱防止機能付き)	1
⑭	MFジョイント	φ75(離脱防止機能付き)	1
⑮	空気井	鋳鉄製 φ25	1
⑯	補修井	φ75×100H	1
	フランジ接合材	φ150	6
	フランジ接合材	φ100	2
	フランジ接合材	φ75	4
	VU直管	φ150 L4486 (1272+615+1030+779+790)	1


工事名	令和5年度宇城農地整備事業 南豊崎工区区画整理(その12)工事		
図面名	水路横断工詳細図(2/4) (1-8号幹線用水路 1-5号水管橋)		
作成年月日			
縮尺	S=1:50	図面番号	10-2/4
会社名			
事業所名	九州農政局 宇城農地整備事業所		

水路横断工詳細図(3/4)

(1- 8号支線用水路 1-12号水管橋)

平面図

S=1:50

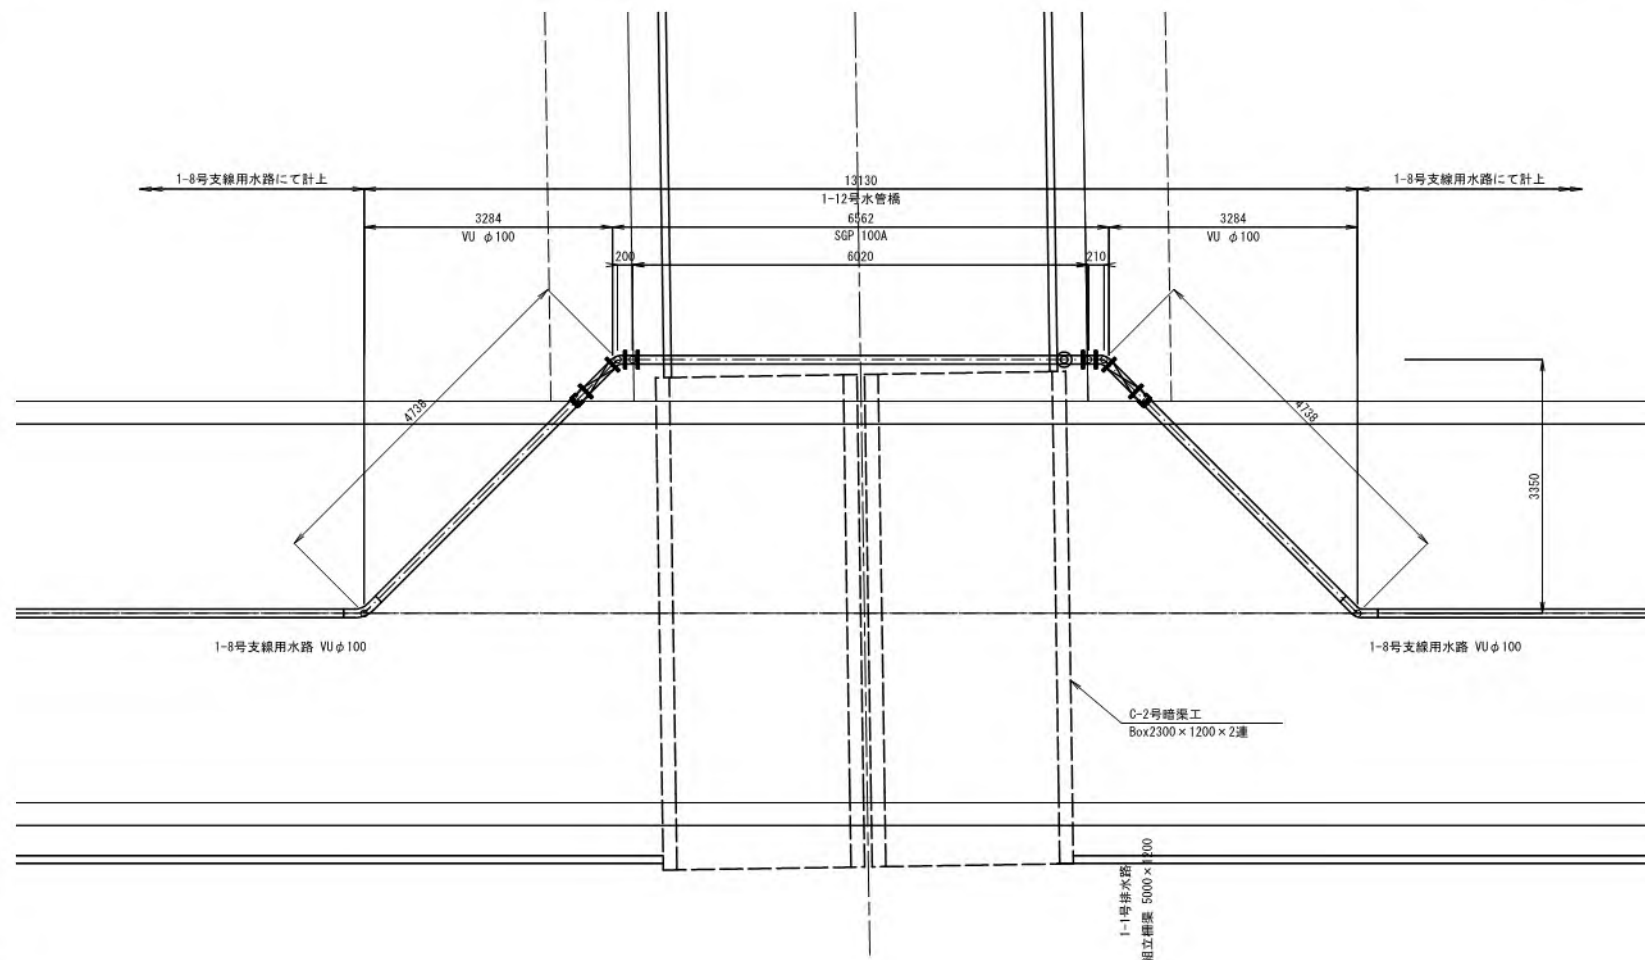


注意事項

- 1) 平面図及び断面図は「R3南豊崎工区区画整理実施設計業務」の成果を基にペーパーロケーションで作成している。
図場整備後の地形と相違する場合は、現地で適宜修正すること。
- 2) SGP管の塗装は溶融亜鉛アルミニウム合金メッキとする。

縦断面図

S=1:50

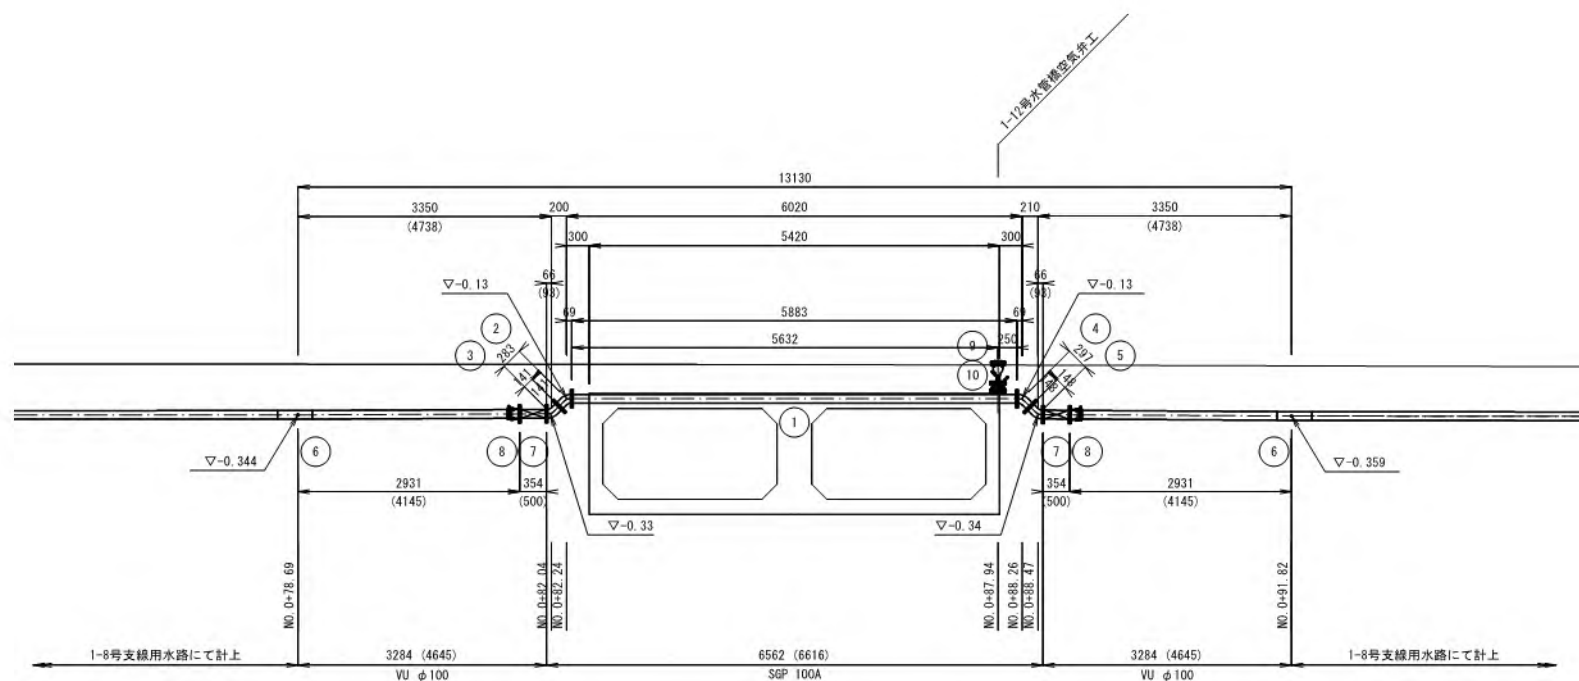



材料一覧表

番号	名称	規格・寸法	数量
①	3フランジT字管	SGP 100A × 5883L × 80A	1
②	両フランジ曲管	SGP 100A × 45° × 141L × 69L	1
③	両フランジ曲管	SGP 100A × 60° × 141L × 93L	1
④	両フランジ曲管	SGP 100A × 45° × 148L × 69L	1
⑤	両フランジ曲管	SGP 100A × 60° × 148L × 93L	1
⑥	TSベンド	φ100 45°	2
⑦	ゴム製伸縮可とう管	100A (偏心量100mm)	2
⑧	MFジョイント	φ100 (離脱防止機能付き)	2
⑨	空気弁	铸铁製 φ25	1
⑩	補修弁	φ75 × 100H	1
	フランジ接合材	φ100	8
	フランジ接合材	φ75	2
	VU直管	φ100 L8290 (4145+4145)	1

工事名	令和5年度宇城農地整備事業 南豊崎工区区画整理(その12)工事		
図面名	水路横断工詳細図(3/4) (1- 8号支線用水路 1-12号水管橋)		
作成年月日			
縮尺	S=1:50	図面番号	10 - 3 / 4
会社名			
事業所名	九州農政局 宇城農地整備事業所		

(1-8-1号支線用水路 1-13号水管橋)

S=1:50

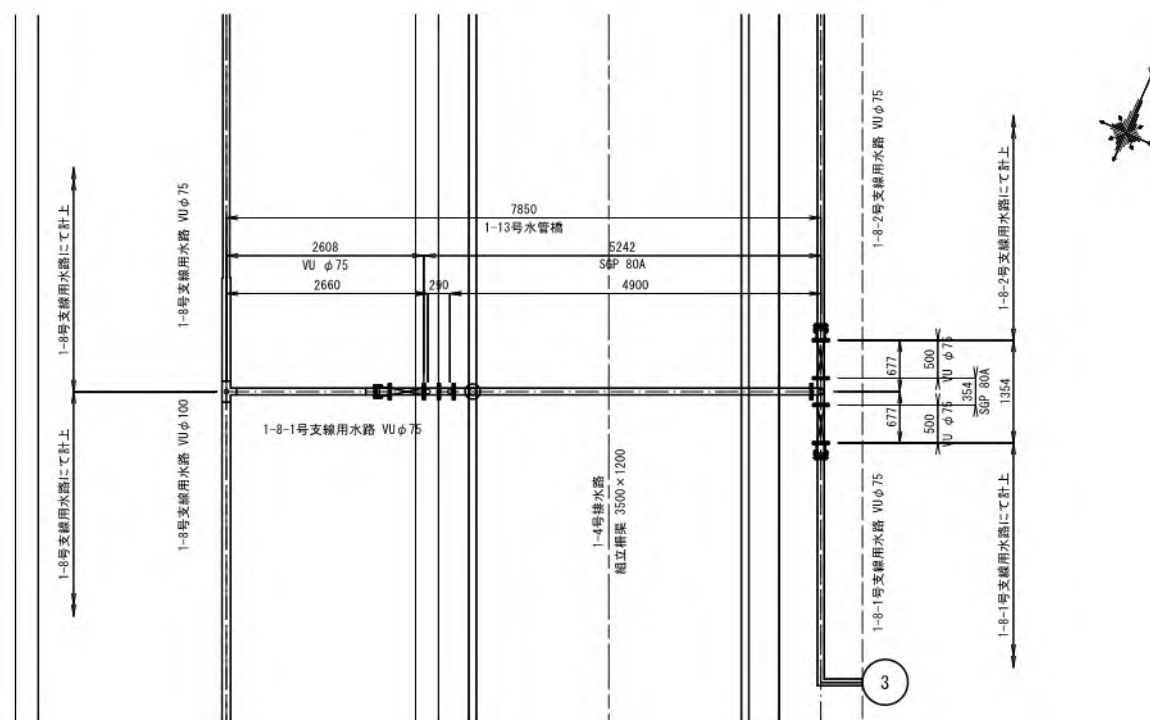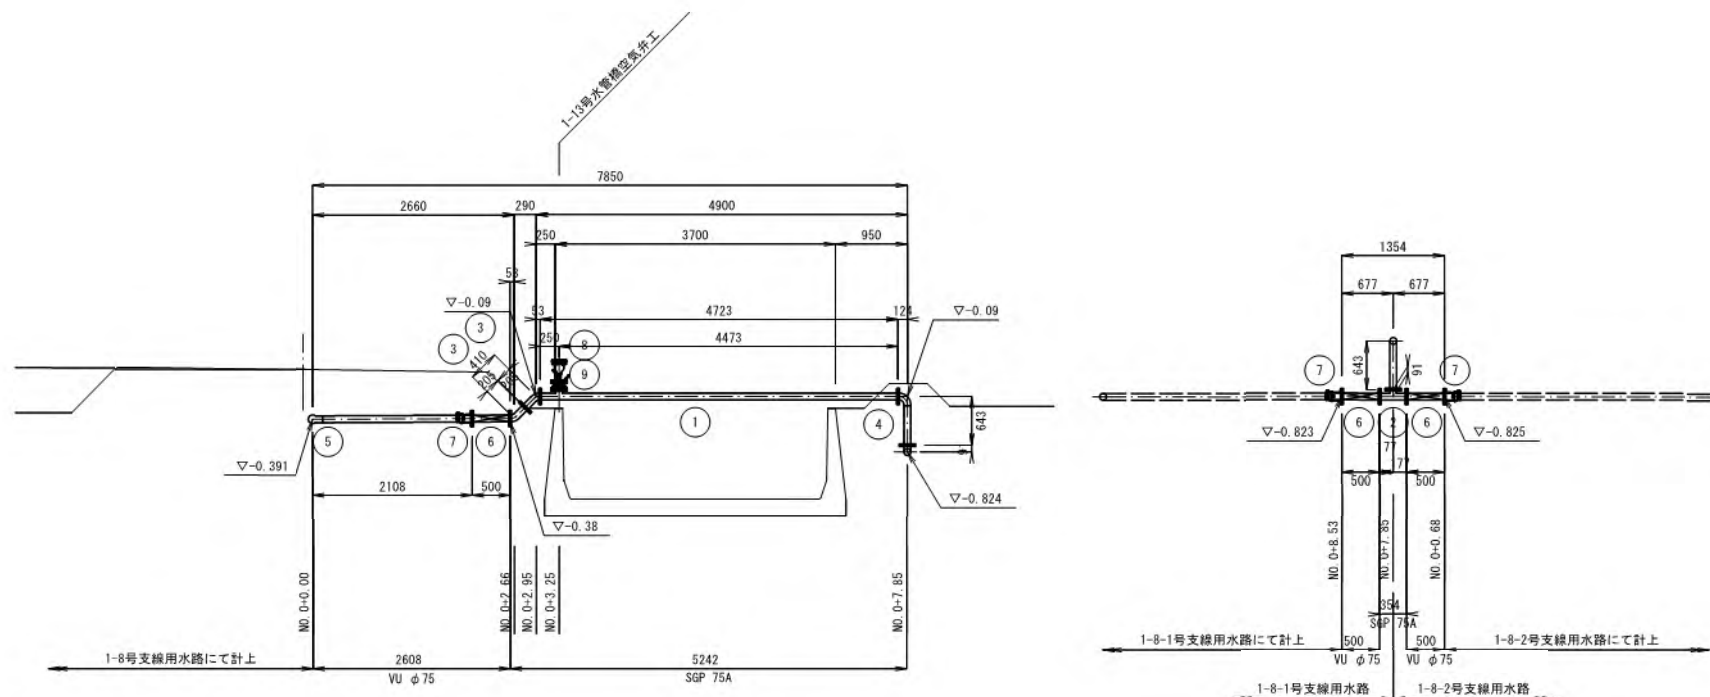
SH=1:50
SV=1:50

材料一覽表

番号	名称	規格・寸法	数量
①	3フランジT字管	SGP 80A×4723L×80A	1
②	3フランジT字管	SGP 80A×354L×80A×91H	1
③	両フランジ曲管	SGP 80A×45°×205L×53L	2
④	両フランジ曲管	SGP 80A×90°×643L×124L	1
⑤	TS異径チーズ	φ100×φ75	1
⑥	ゴム製伸縮可とう管	80A(偏心重100mm)	3
⑦	MFジョイント	φ75(離脱防止機能付き)	3
⑧	空気弁	φ25	1
⑨	補修弁	φ75×100H	1
	フランジ接合材	φ75	12
	VU直管	φ75 L2108	1

工事名	令和5年度宇城地区整備事業 南豊崎工区區画整理(その1)2 工事		
図面名	水路横断工詳細図(4/4) (1-8-1号支線用水路 1-13号水管橋)		
作成年月日			
縮尺	S=1:50	図面番号	10 - 4 / 4
会社名			
事業所名	九州農政局 宇城地区整備事業所		



(C-1号ゲート一般図)

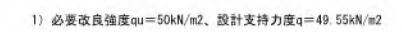

工事名	令和5年度宇城農地整備事業 兩宗崎工区區面整理(その12)工事		
図面名	ゲート工詳細図(1/5) (C-1号ゲート一般図)		
作成年月日			
縮尺	S=1:50	図面番号	11 - 1 / 5
会社名			
事業所名	九州農政局 宇城農地整備事業所		

ゲート工詳細図 (2/5)



(C-1号ゲート躯体構造図)

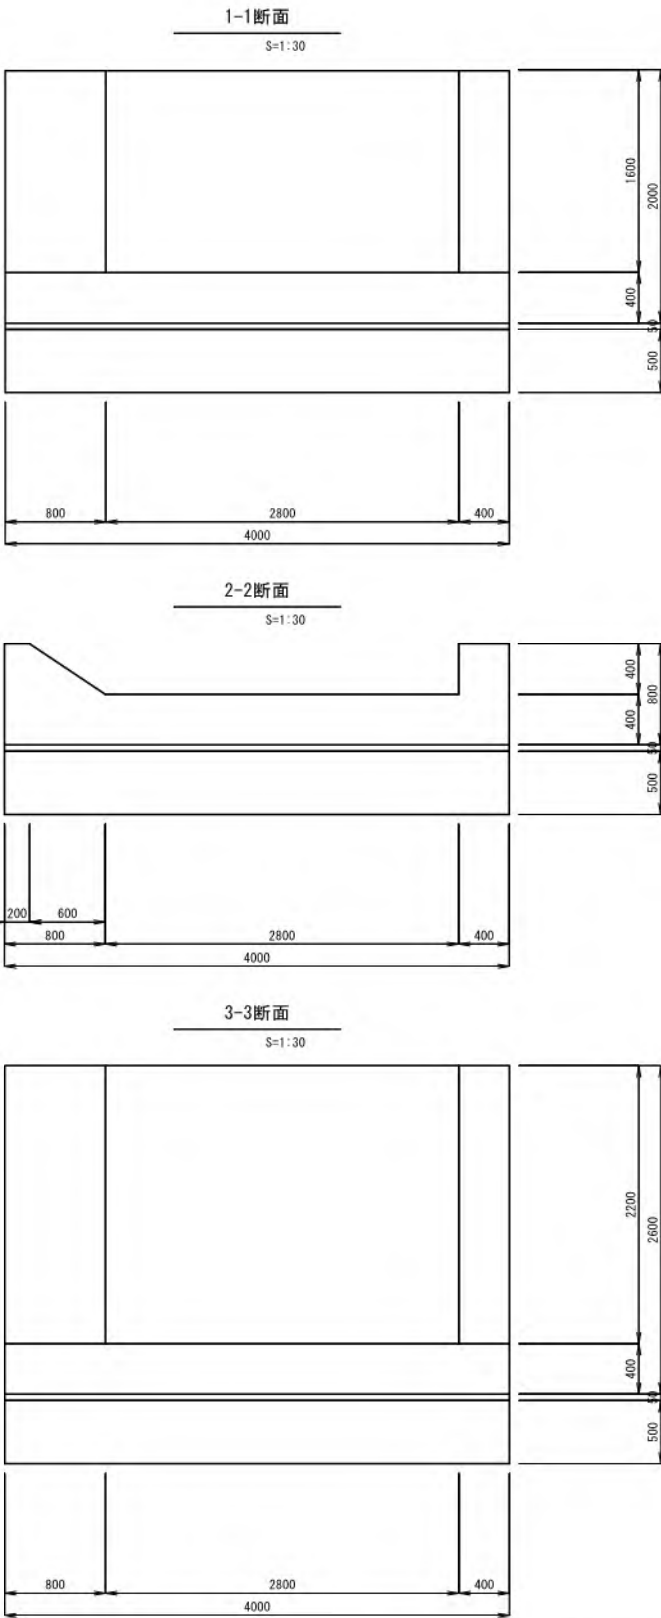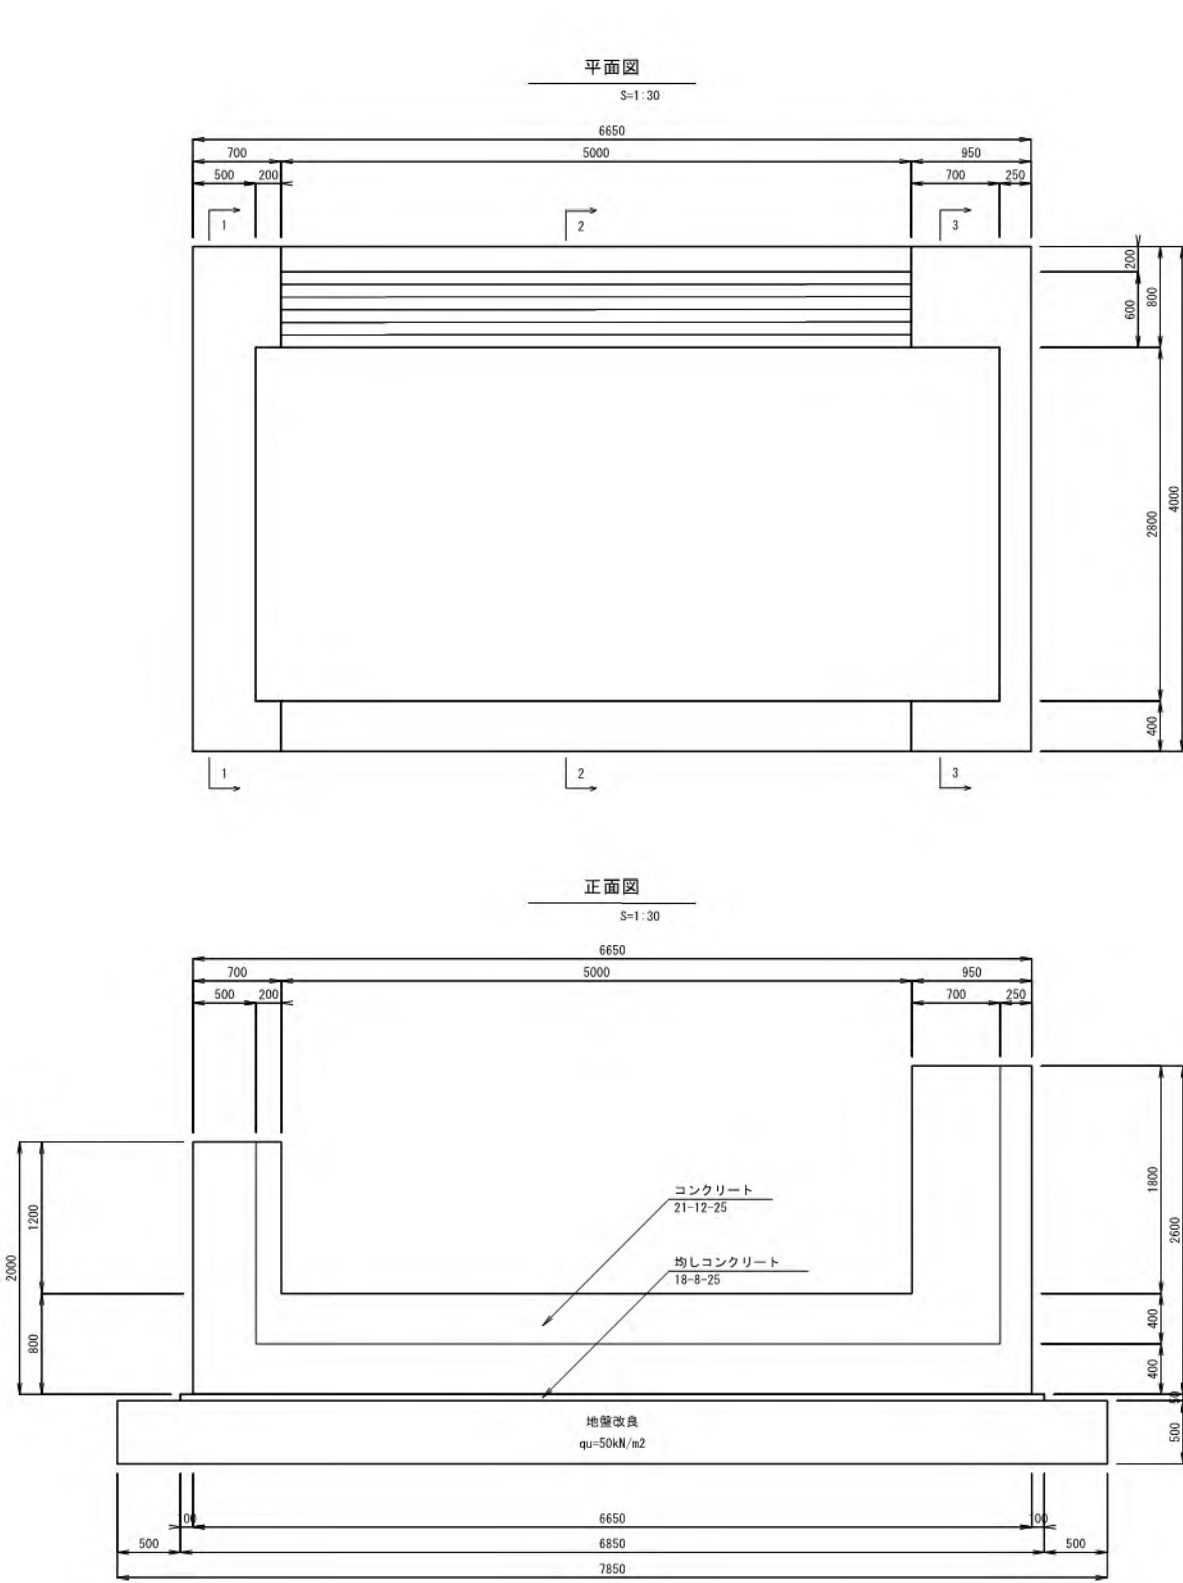


工事名	令和5年度宇城農地整備事業 南豊崎工区區画整理(その12)工事		
図面名	ゲート工詳細図(2/5) (C-1号ゲート躯体構造図)		
作成年月日			
縮尺	図示	図面番号	11 - 2 / 5
会社名			
事業所名	九州農政局 宇城農地整備事業所		

(C-1号ゲート躯体配筋図(1))


1-1

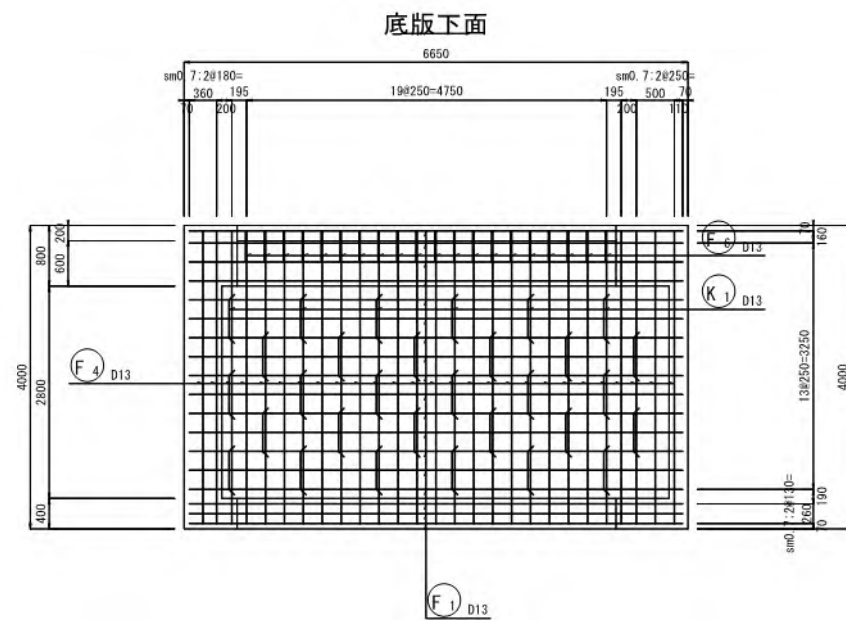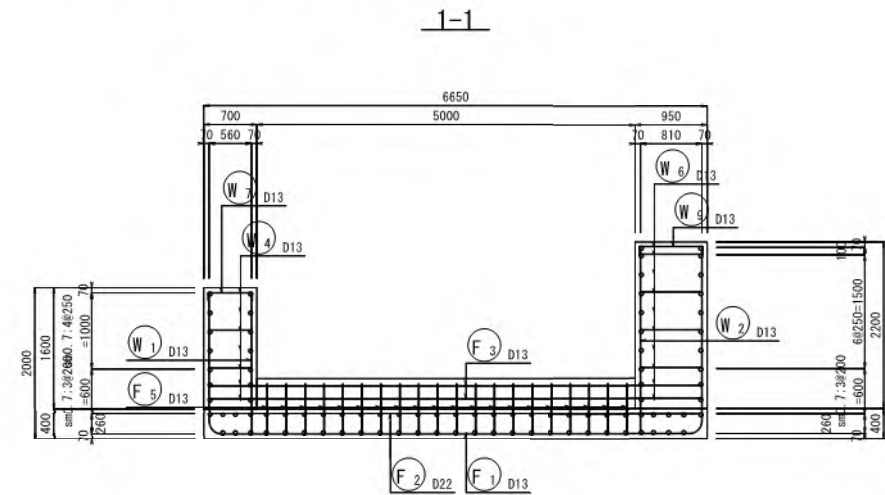[illegible]

2-2

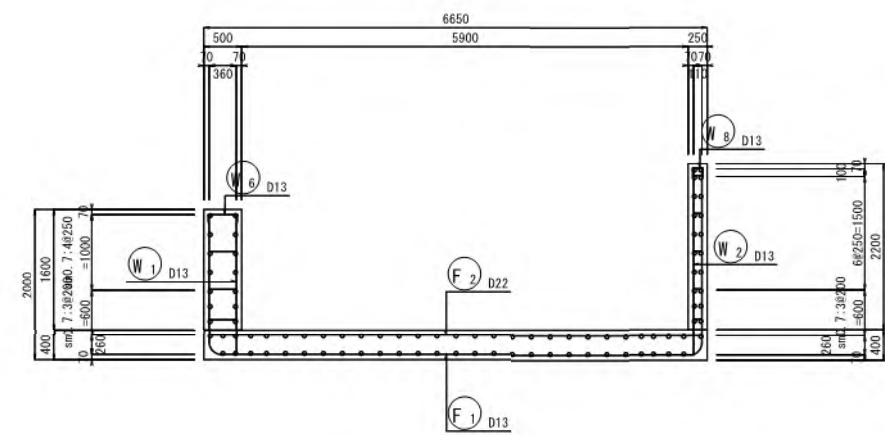

3-3

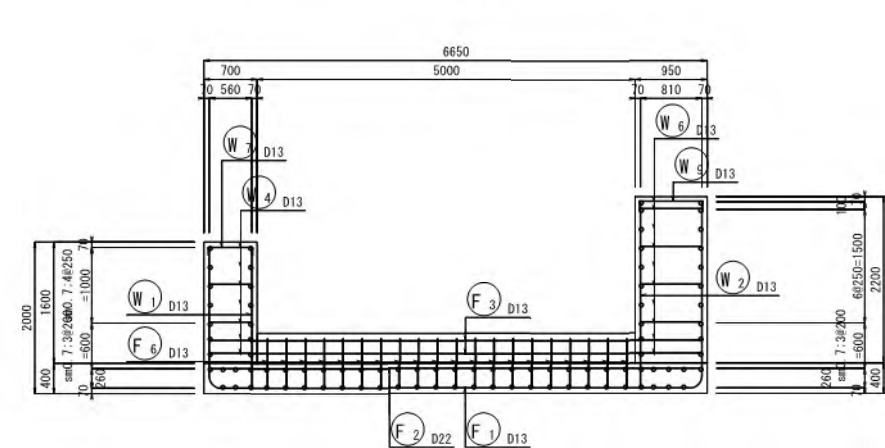

A 3D box is shown with dimensions 4x6x8. The front face is 4x6, the top face is 6x8, and the right face is 4x8. The dimensions are labeled with arrows and numbers 1, 2, and 3.


工事名	令和5年度宇城農地整備事業 南豊崎工地区画整理(その1)2工事		
図面名	ゲート工詳細図(3/5) (C-1号ゲート躯体配筋図(1))		
作成年月日			
縮尺	S=1:50	図面番号	11 - 3 / 5
会社名			
事業所名	九州農政局 宇城農地整備事業所		

ゲート工詳細図(4/5)


(C-1号ゲート躯体配筋図(2))

S=1 : 50


3-3

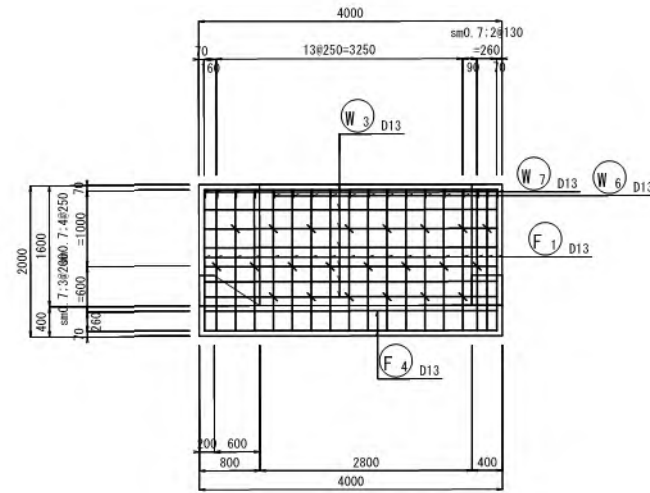


4-4

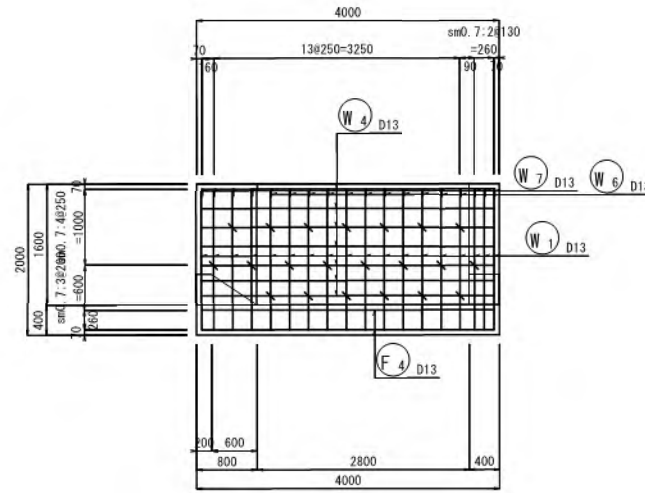


5-5

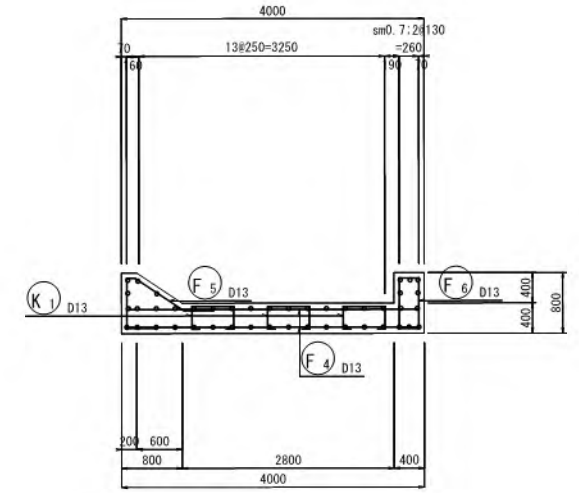


7-7

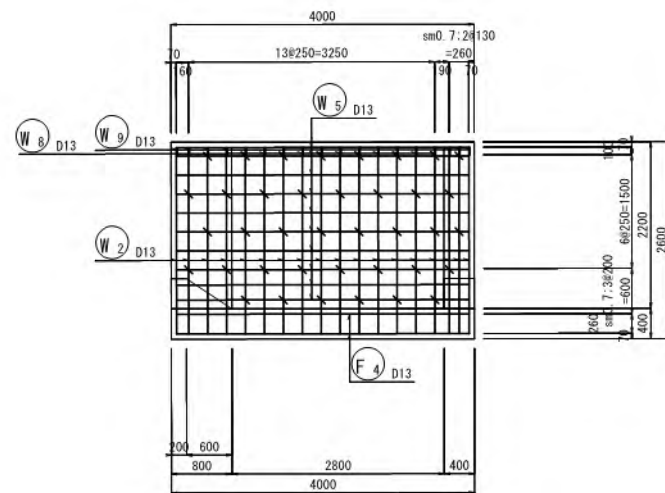

8-8

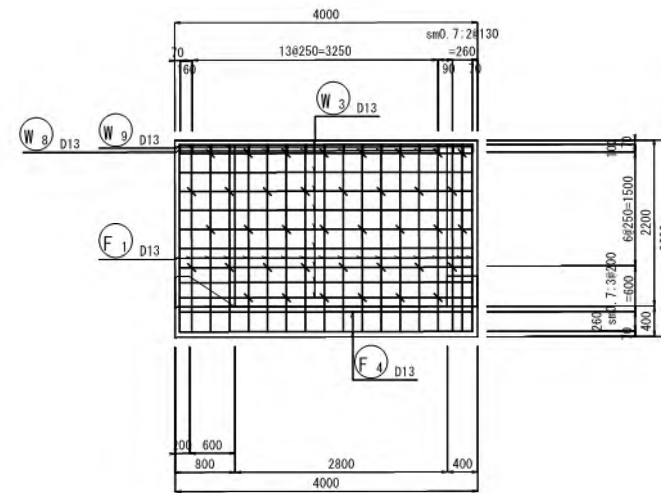





位置図

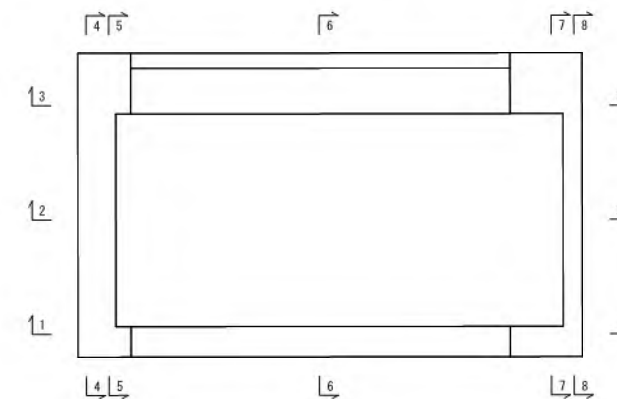

工事名	令和5年度宇城農地整備事業 南豊崎工区区画整理(その12)工事		
図面名	ゲート工詳細図(4/5) (C-1号ゲート躯体配筋図(2))		
作成年月日			
縮尺	S=1 : 50	図面番号	11 - 4 / 5
会社名			
事業所名	九州農政局 宇城農地整備事業所		

ゲート工詳細図 (5/5)


(C-1号ゲート管理橋一般図)

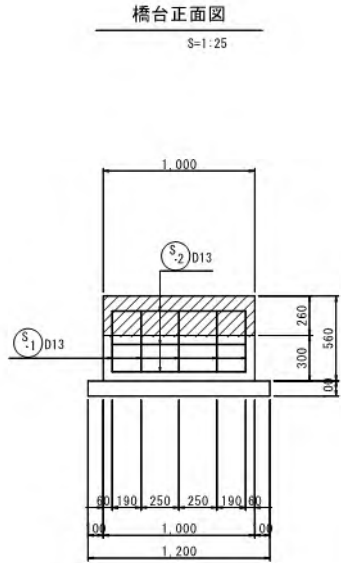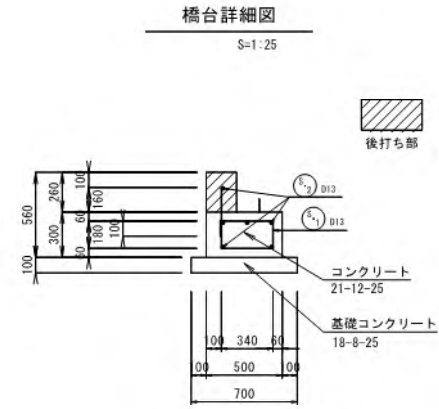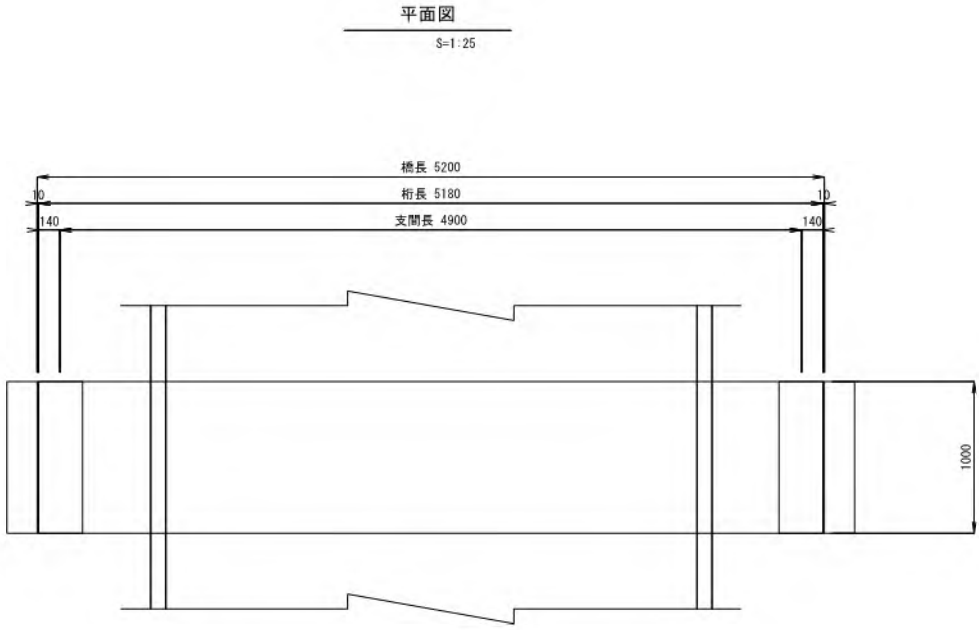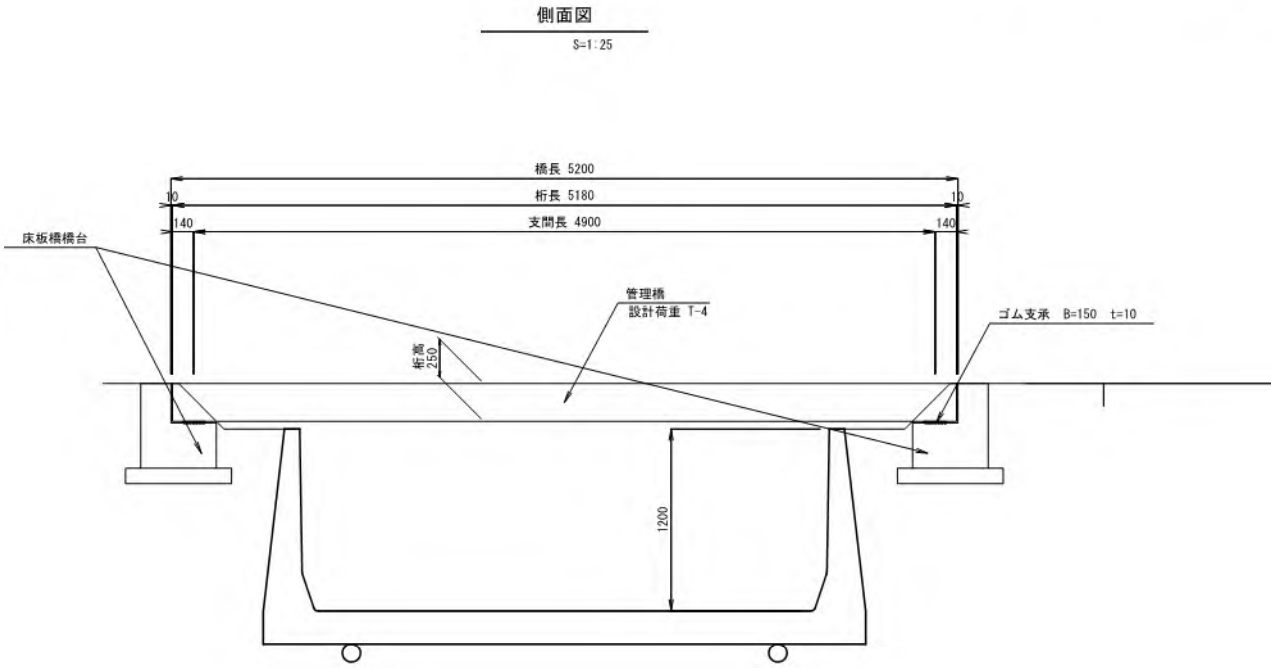


工事名	令和5年度宇城農地整備事業 南豊崎工区區画整理(その12)工事		
図面名	ゲート工詳細図(5/5) (C-1号ゲート 管理橋一般図)		
作成年月日			
縮尺	S=1:25	図面番号	11 - 5 / 5
会社名			
事業所名	九州農政局 宇城農地整備事業所		

取壊し構造図 (1/2)


重力式擁壁撤去①
S=1:50

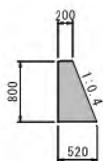


L型擁壁撤去
S=1:20

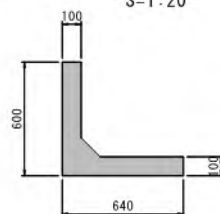


コンクリート杭撤去
(施工対象外) S=1:50

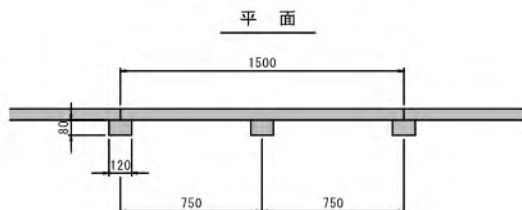

組立柵渠撤去①
S=1:50

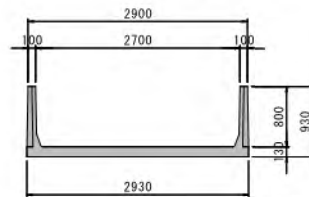


横断暗渠450
S=1:20

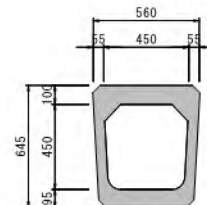


ヒューム管φ450
S=1:20




木柵撤去①
S=1:20

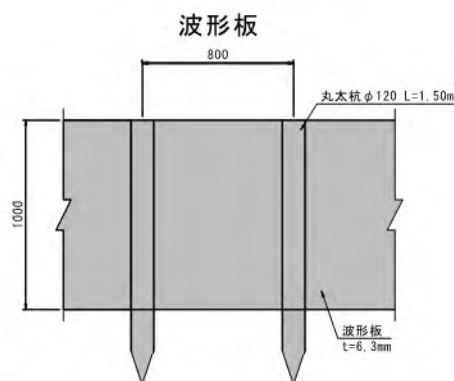


断面

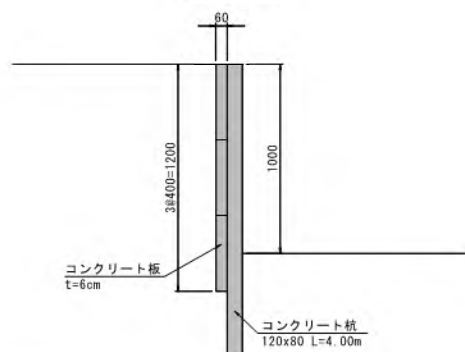


組立柵渠撤去④
S=1:50

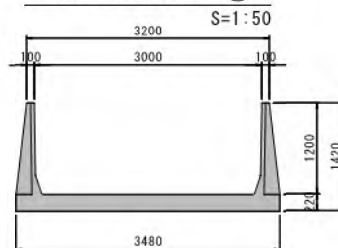


横断暗渠600
S=1:20

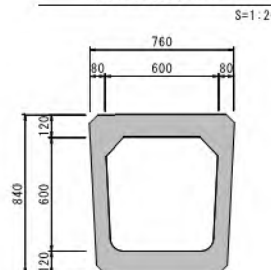


コンクリート撤去①
S=1:50

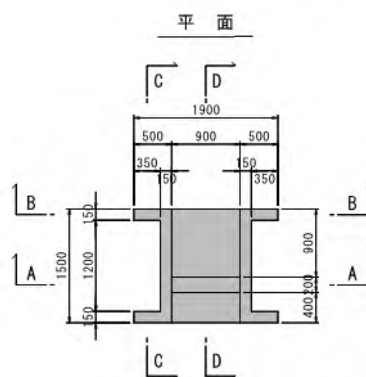


コンクリート撤去②
S=1:50

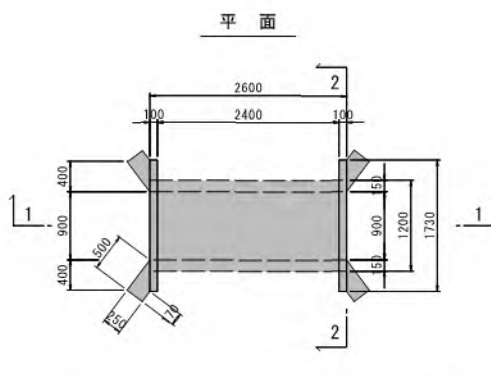


コンクリート撤去③
S=1:50

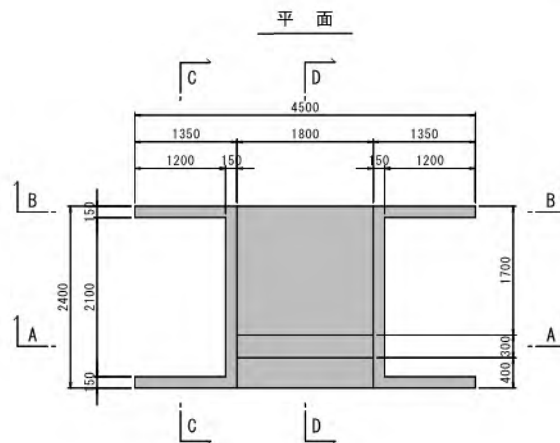


A-A

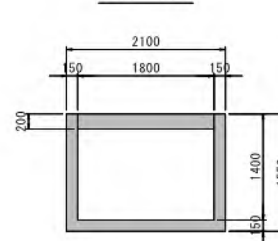


B-B

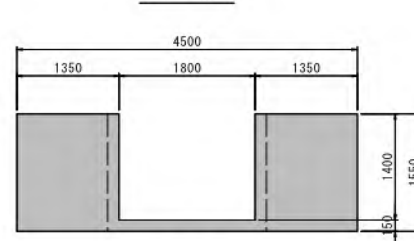



C-C

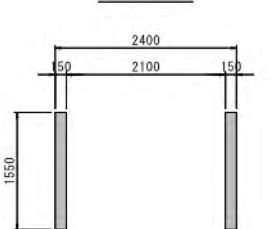

D-D

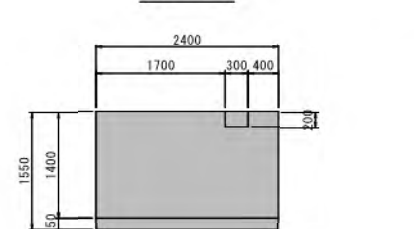


コンクリート撤去④
S=1:50

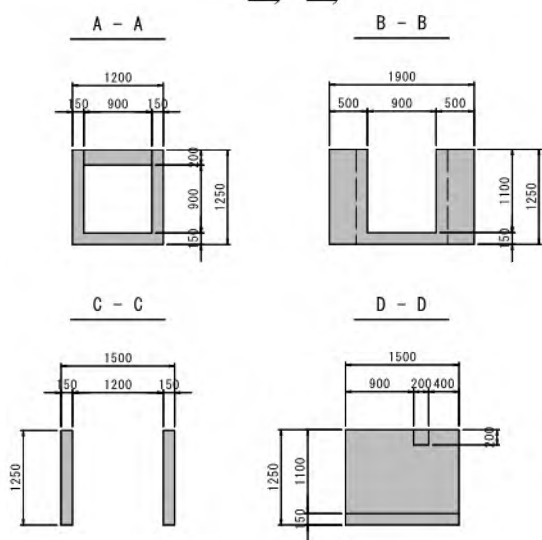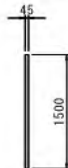


工事名	令和5年度宇城農地整備事業 南豊崎工区区画整理(その12)工事		
図面名	取壊し構造図 (1/2)		
作成年月日			
縮尺	図示	図面番号	12-1/2
会社名			
事業所名	九州農政局宇城農地整備事業所		

取壊し構造図 (2/2)





コンクリート撤去⑤
S=1:50

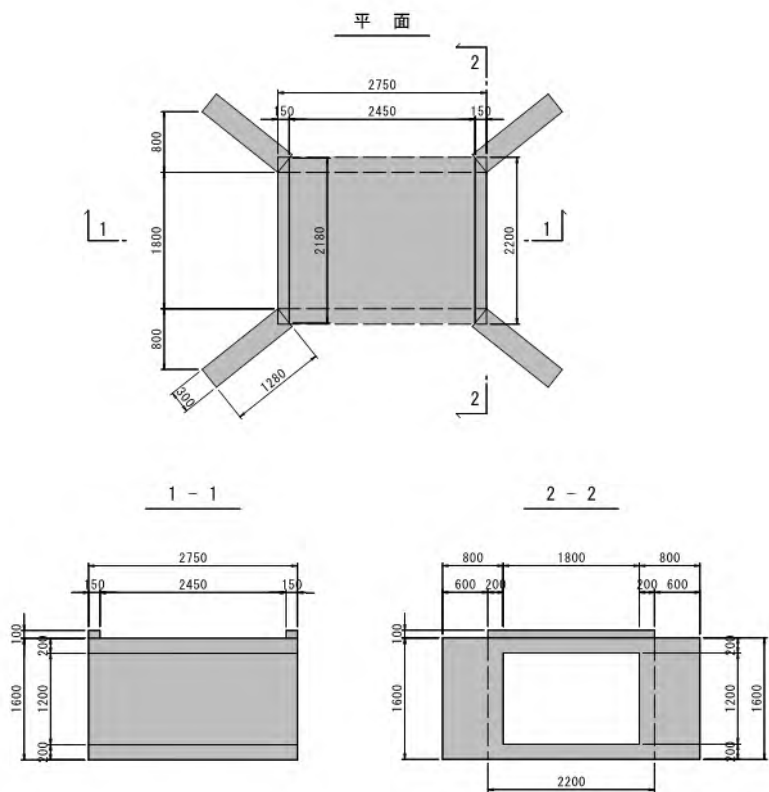



コンクリート撤去⑦
S=1:50

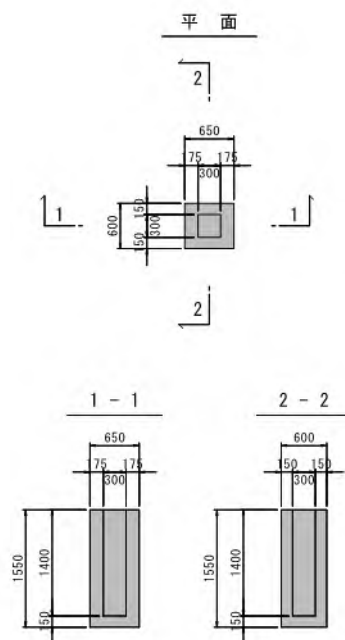


コンクリート撤去⑧
S=1:50

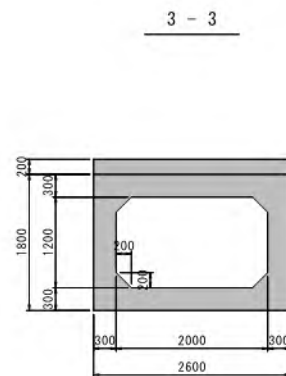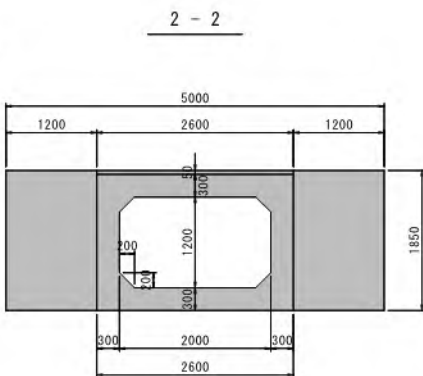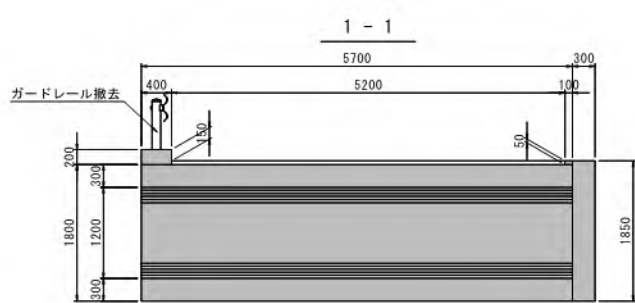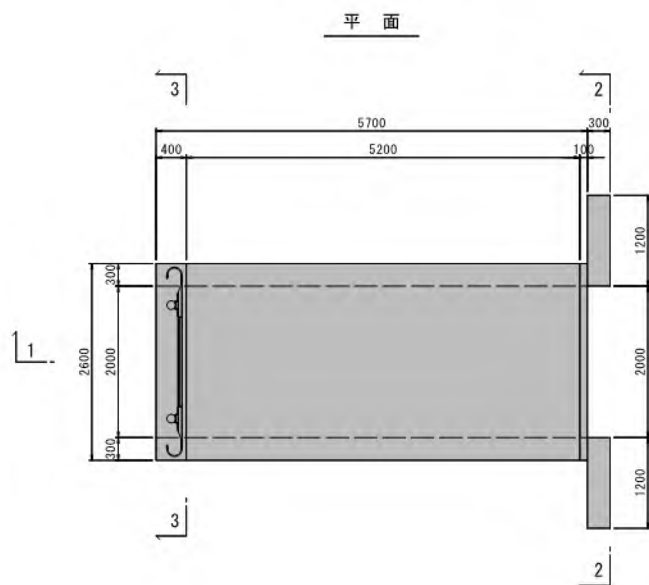


水門撤去①
S=1:50

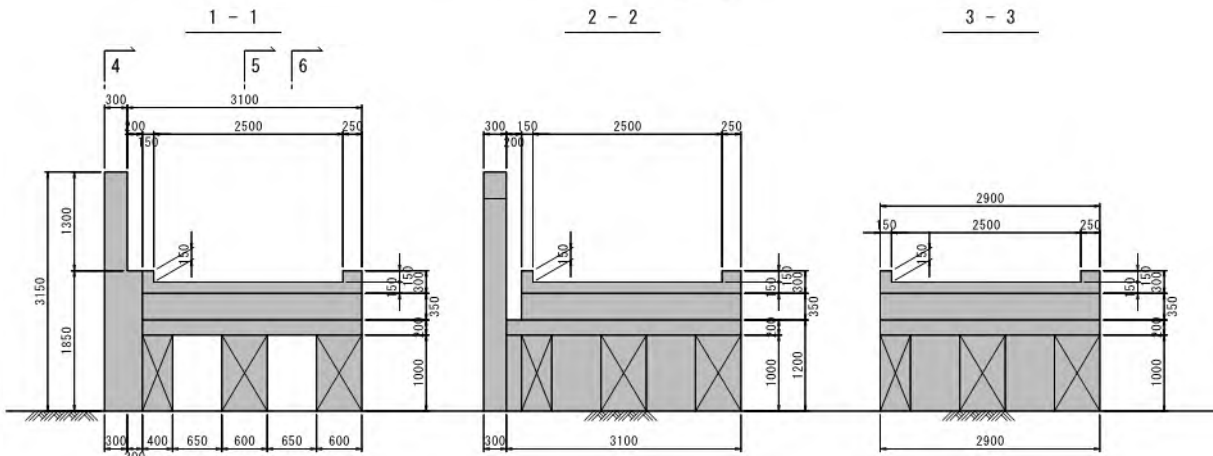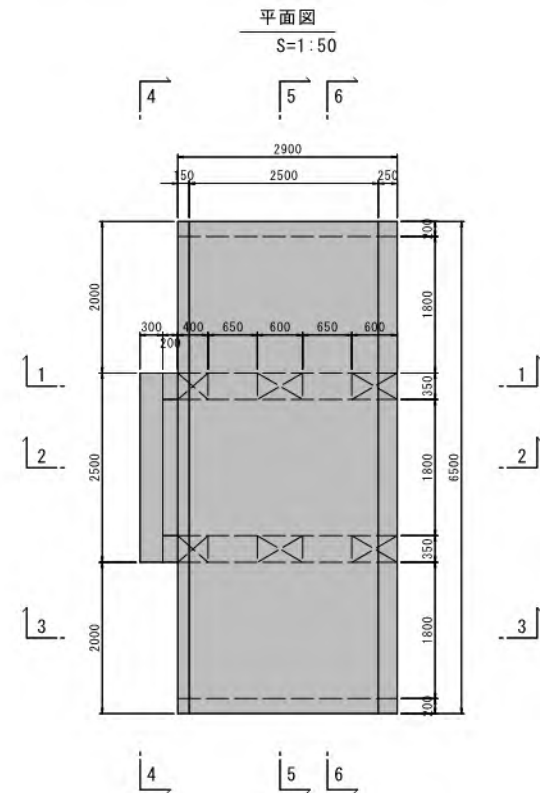


4 - 4

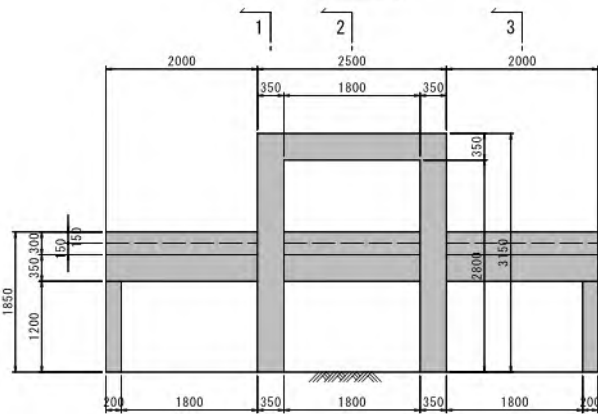


2 - 2

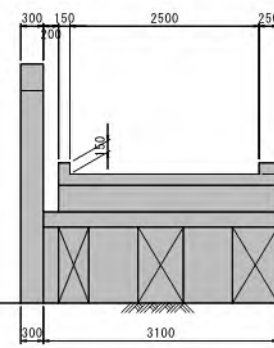


3 - 3

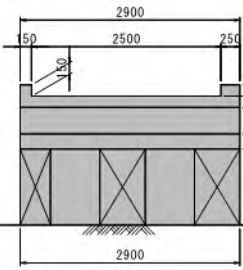

5 - 5

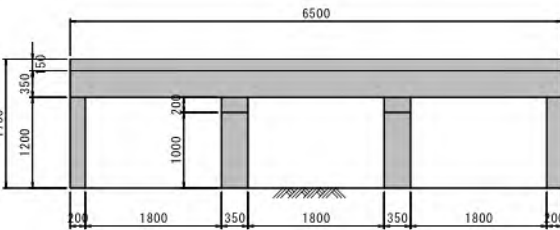

6 - 6

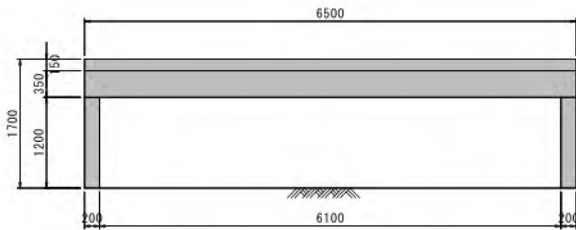

工事名	令和5年度宇城農地整備事業 南豊崎工区区画整理(その12)工事		
図面名	取壊し構造図 (2/2)		
作成年月日			
縮尺	S=1:50	図面番号	12 - 2/2
会社名			
事業所名	九州農政局宇城農地整備事業所		