



誰もが住んでみたい村に
農業農村整備

令和5年度
宇城農地整備事業
浅川工区区画整理（その13）工事

積 算 書
(当初)

九州農政局
宇城農地整備事業所

九州農政局

九州農政局

[illegible]

事業名 宇城農地整備事業

工事名 浅川工区区画整理 (その13) 工事

工事別工事名: 浅川工区区画整理 (その13) 工事

項 目 名	数 量	単 位	金 額	備 考
工事価格			126,990,000	
・工事原価			108,578,000	
純工事費			78,606,000	
・直接工事費			68,405,000	
・ ・ ・ 直接工事費 (仮設工を除く)	1.000	式	66,454,000	
・ ・ ・ 直接工事費 (仮設工)	1.000	式	1,951,000	
・間接工事費			40,173,000	
・ ・ ・ 共通仮設費			10,201,000	
・ ・ ・ ・ 事業損失防止施設費	1.000	式	0	
・ ・ ・ ・ 運搬費～営繕費等				
$68,405,000 \times ((8.410 \times 1.200) \times 1.100 \times 1.020 \times 1.000)$			7,743,000	
・ ・ ・ ・ 運搬費	1.000	式	1,556,000	
・ ・ ・ ・ 準備費	1.000	式	0	
・ ・ ・ ・ 安全費	1.000	式	0	
・ ・ ・ ・ 役務費	1.000	式	0	
・ ・ ・ ・ 技術管理費	1.000	式	366,000	
・ ・ ・ ・ 営繕費等	1.000	式	0	
・ ・ ・ ・ 現場環境改善費			536,000	
・ ・ ・ ・ ・ 現場環境改善費 (率計上)				
$67,118,000 \times (0.800)$			536,000	
・ ・ ・ ・ ・ 現場環境改善費 (積上)	1.000	式	0	
・ ・ ・ 現場管理費			29,972,000	
・ ・ ・ ・ 現場管理費 (率計上)				
$78,606,000 \times ((30.010 \times 1.100) \times 1.100 \times 1.050 \times 1.000 + 0.000 - 0.000)$			29,972,000	
・ ・ ・ ・ 現場管理費 (積上)	1.000	式	0	
・ ・ ・ ・ 現場管理費 (一般管理费率対象外)	1.000	式	0	
・ ・ ・ 工期延長等に伴う現場維持等の費用	1.000	式	0	
・官貸額 (直工)	1.000	式	0	
・官貸額 (事業損失防止)	1.000	式	0	
・官貸額 (直工・事業損失防止除く)	1.000	式	0	
・一般管理費等				
$108,578,000 \times (16.920 \times 1.000 + 0.04)$			18,414,000	
・一括計上価格	1.000	式	2,000	
支給品費			0	
支給品費 (直工・事業損失防止)			0	
支給品費 (直工)			0	
処分費等 (直接工事費の内数)			1,287,000	
処分費 (準備費の内数)			0	
処分費 (事業損失防止施設費内数)			0	
処分費等 (率対象外)			0	

[illegible]

[illegible]

[illegible]

[illegible]

工事別工事名:浅川工区区画整理(その13)工事

[illegible]

[illegible]

事業名	宇城農地整備事業
工事名	浅川工区区画整理 (その13) 工事

工事別工事名:浅川工区区画整理 (その13) 工事

名 称 (規 格)	数 量	単 位	単 価	金 額	備 考
直接工事費 (仮設工を除く)				66,454,000	
・整地工	1.000	式		4,142,000	
・ ・ 整地工	1.000	式		2,742,000	
000001 簡易整備工	2.750	ha	434,175	1,193,981	歩A・単A B単 1号
000002 畦畔工	888.000	m	1,012	898,656	歩A・単A B単 2号
000003 耕起工	27,056.000	m ²	24	649,344	歩A・単A B単 3号
合 計				2,741,981	
・ ・ 進入路工	1.000	式		51,000	
000004 進入路工 盛土、H300	4.000	箇所	1,462	5,848	歩A・単A B単 4号
000005 進入路工 盛土、300<H≤600	7.000	箇所	2,017	14,119	歩A・単A B単 5号
000006 進入路工 盛土、600<H≤900	4.000	箇所	5,496	21,984	歩A・単A B単 6号
000007 進入路工 盛土、900<H≤1200	1.000	箇所	9,531	9,531	歩A・単A B単 7号
合 計				51,482	
・ ・ 一筆排水工	1.000	式		1,349,000	
000008 一筆排水 畦畔埋設	14.000	箇所	37,869	530,166	歩A・単A B単 8号
000009 一筆排水 道路下埋設	8.000	箇所	102,371	818,968	歩A・単A B単 9号
合 計				1,349,134	
・道路工	1.000	式		6,495,000	
・ ・ 道路工	1.000	式		6,495,000	
000010 購入土 山土砂	1,103.000	m ³	1,900	2,095,700	歩A・単A B単 10号
000011 26号支線道路 支線道路B	99.800	m	13,457	1,343,009	歩A・単A B単 11号
000012 27号支線道路 支線道路B	287.200	m	9,533	2,737,878	歩A・単A B単 12号
000013 3号耕作道路 耕作道路	122.600	m	2,596	318,270	歩A・単A B単 13号
合 計				6,494,857	
・撤去復旧工	1.000	式		3,436,000	
・ ・ 撤去工	1.000	式		2,481,000	
000014 コンクリート構造物撤去 有筋	6.000	m ³	21,377	128,262	歩A・単A B単 14号
000015 コンクリート構造物撤去 無筋	85.000	m ³	12,383	1,052,555	歩A・単A B単 15号
000016 舗装版切断 As舗装	207.000	m	657	135,999	歩A・単A B単 16号
000017 舗装版切断排水処理 As舗装	1.000	式	11,802	11,802	歩A・単A B単 17号
000018 舗装版破碎 As舗装	114.000	m ²	215	24,510	歩A・単A B単 18号
000019 As殻運搬・処分	6.200	m ³	5,705	35,371	歩A・単A B単 19号
000020 道路反射鏡移設	1.000	基	36,343	36,343	歩A・単A B単 20号
000021 水路内雑物	1.000	m ³	60,778	60,778	歩A・単A B単 21号
000022 木材	8.900	m ³	54,337	483,599	歩A・単A B単 22号
000023 石綿含有スレート	2.700	m ³	125,849	339,792	歩A・単A B単 23号
000024 廃プラスチック類	3.500	m ³	49,268	172,438	歩A・単A B単 24号
合 計				2,481,449	

事業名	宇城農地整備事業
工事名	浅川工区区画整理 (その13) 工事

工事別工事名:浅川工区区画整理 (その13) 工事

名 称 (規 格)	数 量	単 位	単 価	金 額	備 考
・ ・ 復旧工	1.000	式		955,000	
000025 20号ボックスカルバート復旧工 ボックスカルバート B1600×H1200	5.000	m	164,415	822,075	歩A・単A B単 25号
000026 ボックスカルバートPC縦締め 20号ボックスカルバート復旧工	1.000	式	31,608	31,608	歩A・単A B単 26号
000027 地覆 20号ボックスカルバート復旧工、21N-12-25(高炬B)	1.200	m ³	84,706	101,647	歩A・単A B単 27号
合 計				955,330	
・ 用水路工 (管水路)	1.000	式		20,157,000	
・ ・ 送配水管路工	1.000	式		7,083,000	
000028 3-5-1号用水路 φ75、TS、砂利	18.700	m	5,547	103,729	歩A・単A B単 28号
000029 3-7号用水路 φ250、TS、市道	14.700	m	15,777	231,922	歩A・単A B単 29号
000030 3-7号用水路 φ200、TS、市道	83.200	m	12,638	1,051,482	歩A・単A B単 30号
000031 3-7号用水路 φ200、RR、市道	5.000	m	13,078	65,390	歩A・単A B単 31号
000032 3-7号用水路 φ200、TS、里道	211.200	m	9,371	1,979,155	歩A・単A B単 32号
000033 3-7号用水路 φ200、RR、里道	20.000	m	9,811	196,220	歩A・単A B単 33号
000034 3-7号用水路 φ125、TS、里道	1.000	m	6,661	6,661	歩A・単A B単 34号
000035 3-7号用水路 φ100、TS、里道	19.000	m	5,922	112,518	歩A・単A B単 35号
000036 3-7号用水路 φ75、TS 里道	53.800	m	5,476	294,609	歩A・単A B単 36号
000037 3-7号用水路 φ75、RR、里道	5.000	m	5,555	27,775	歩A・単A B単 37号
000038 3-7号用水路 φ75、TS、砂利	30.900	m	5,878	181,630	歩A・単A B単 38号
000039 3-7号用水路 φ75、TS、畦畔埋設	64.300	m	4,875	313,463	歩A・単A B単 39号
000040 3-7号用水路 φ75、RR、畦畔埋設	5.000	m	4,954	24,770	歩A・単A B単 40号
000041 3-8号用水路 φ200、TS、市道	3.500	m	13,114	45,899	歩A・単A B単 41号
000042 3-8号用水路 φ125、TS、市道	28.500	m	10,913	311,021	歩A・単A B単 42号
000043 3-8号用水路 φ100、TS、市道	16.500	m	9,912	163,548	歩A・単A B単 43号
000044 3-8号用水路 φ75、TS、市道	49.700	m	9,447	469,516	歩A・単A B単 44号
000045 3-9号用水路 φ75、TS、砂利	148.200	m	6,669	988,346	歩A・単A B単 45号
000046 3-9号用水路 φ75、RR、砂利	15.000	m	6,748	101,220	歩A・単A B単 46号
000047 継手 TS継手	1.000	式	414,038	414,038	歩A・単A B単 47号
合 計				7,082,912	
・ ・ 制水弁工	1.000	式		622,000	
000048 制水弁設置工 3-7号用水路 2号制水弁	1.000	箇所	437,689	437,689	歩A・単A B単 48号
000049 制水弁設置工 3-8号用水路 1号制水弁	1.000	箇所	184,397	184,397	歩A・単A B単 49号
合 計				622,086	
・ ・ 空気弁工	1.000	式		659,000	
000050 空気弁工 3-7号用水路 3号空気弁	1.000	箇所	346,237	346,237	歩A・単A B単 50号
000051 空気弁工 3-9号用水路 1号空気弁	1.000	箇所	312,617	312,617	歩A・単A B単 51号
合 計				658,854	
・ ・ 排泥工	1.000	式		828,000	
000052 排泥弁設置工 3-5-1号用水路 1号排泥弁工	1.000	箇所	146,414	146,414	歩A・単A B単 52号
000053 排泥弁設置工 3-7号用水路 3号排泥弁工	1.000	箇所	144,607	144,607	歩A・単A B単 53号

事業名	宇城農地整備事業
工事名	浅川工区区画整理 (その13) 工事

工事別工事名: 浅川工区区画整理 (その13) 工事

名 称 (規 格)	数 量	単 位	単 価	金 額	備 考
000054 排泥弁設置工 3-9号用水路 1号排泥弁工	1.000	箇所	253,653	253,653	歩A・単A B単 54号
000055 排泥弁設置工 3-7号用水路 2号排泥弁工	1.000	箇所	283,683	283,683	歩A・単A B単 55号
合 計				828,357	
・ ・ 給水栓工	1.000	式		4,502,000	
000056 給水栓設置 タイプ1	11.000	箇所	188,328	2,071,608	歩A・単A B単 56号
000057 給水栓設置 タイプ2	6.000	箇所	193,926	1,163,556	歩A・単A B単 57号
000058 給水栓設置 タイプ3	1.000	箇所	209,833	209,833	歩A・単A B単 58号
000059 給水栓設置 タイプ4	4.000	箇所	184,482	737,928	歩A・単A B単 59号
000060 給水栓土工 3-7号用水路、φ250、市道	2.900	m	8,637	25,047	歩A・単A B単 60号
000061 給水栓土工 3-7号用水路、φ200、里道	8.700	m	4,776	41,551	歩A・単A B単 61号
000062 給水栓土工 3-7号用水路、φ100、里道	5.800	m	4,117	23,879	歩A・単A B単 62号
000063 給水栓土工 3-7号用水路、φ75、畦畔埋設	1.200	m	3,756	4,507	歩A・単A B単 63号
000064 給水栓土工 3-8号用水路、φ125、市道	7.700	m	8,427	64,888	歩A・単A B単 64号
000065 給水栓土工 3-8号用水路、φ100、市道	5.300	m	8,144	43,163	歩A・単A B単 65号
000066 給水栓土工 3-8号用水路、φ75、市道	10.100	m	8,031	81,113	歩A・単A B単 66号
000067 給水栓土工 3-5-1号用水路、φ75、砂利	1.000	m	4,349	4,349	歩A・単A B単 67号
000068 給水栓土工 3-9号用水路、φ75、砂利	5.800	m	5,253	30,467	歩A・単A B単 68号
合 計				4,501,889	
・ ・ 水路横断工	1.000	式		6,463,000	
000069 水路横断工 3-7号用水路 1号水管橋 φ250	1.000	箇所	3,005,616	3,005,616	歩A・単A B単 69号
000070 水路横断工 3-7号用水路 2号水管橋 φ200	1.000	箇所	2,357,616	2,357,616	歩A・単A B単 70号
000071 水路横断工 3-9号用水路 1号水管橋 φ75	1.000	箇所	1,100,225	1,100,225	歩A・単A B単 71号
合 計				6,463,457	
・ 排水路工	1.000	式		29,485,000	
・ ・ 排水路工	1.000	式		26,097,000	
000072 4 9号排水路工 鉄筋コンクリート組立柵渠 B2000×H1200	38.900	m	61,219	2,381,419	歩A・単A B単 72号
000073 4 9号排水路工 鉄筋コンクリート組立柵渠(階段) B2000×H1200	1.500	m	80,671	121,007	歩A・単A B単 73号
000074 5 2号排水路工 排水フリューム B300×H300	94.700	m	12,789	1,211,118	歩A・単A B単 74号
000075 5 3号排水路工 排水フリューム B300×H300	150.300	m	12,789	1,922,187	歩A・単A B単 75号
000076 5 4号排水路工 大型排水フリューム B600×H1200	102.100	m	42,866	4,376,619	歩A・単A B単 76号
000077 5 4号排水路工 大型排水フリューム B600×H1000 (落蓋式)	30.000	m	42,960	1,288,800	歩A・単A B単 77号
000078 5 4号排水路工 落蓋設置	30.000	枚	25,480	764,400	歩A・単A B単 78号
000079 5 5号排水路工 排水フリューム B300×H300	50.100	m	12,406	621,541	歩A・単A B単 79号
000080 8号排水路工 鉄筋コンクリート組立柵渠 B2000×H1200	118.600	m	59,224	7,023,966	歩A・単A B単 80号
000081 8号排水路工 鉄筋コンクリート組立柵渠(階段) B2000×H1200	1.500	m	80,224	120,336	歩A・単A B単 81号
000082 1 0号排水路工 鉄筋コンクリート組立柵渠 B2000×H1200	105.600	m	57,902	6,114,451	歩A・単A B単 82号
000083 1 0号排水路工 鉄筋コンクリート組立柵渠(階段) B2000×H1200	1.500	m	78,902	118,353	歩A・単A B単 83号
000084 1 0号排水路工 小口止めコンクリート	0.300	m3	109,983	32,995	歩A・単A B単 84号
合 計				26,097,192	

[illegible]

[illegible]

[illegible]

[illegible]

[illegible]

事業名	宇城農地整備事業					
工事名	浅川工区区画整理（その１３）工事					
工事別工事名:浅川工区区画整理（その１３）工事						
コード	名 称 (規 格)	数 量	単位	単 価	金 額	備 考
000001	*** B単－ 1号 *** 簡易整備工					
			ha	434,175		歩A・単A
000002	*** B単－ 2号 *** 畦畔工					
			m	1,012		歩A・単A
000003	*** B単－ 3号 *** 耕起工					
			m ²	24		歩A・単A
000004	*** B単－ 4号 *** 進入路工					
	盛土、H300		箇所	1,462		歩A・単A
000005	*** B単－ 5号 *** 進入路工					
	盛土、300<H≤600		箇所	2,017		歩A・単A
000006	*** B単－ 6号 *** 進入路工					
	盛土、600<H≤900		箇所	5,496		歩A・単A
000007	*** B単－ 7号 *** 進入路工					
	盛土、900<H≤1200		箇所	9,531		歩A・単A
000008	*** B単－ 8号 *** 一筆排水					
	畦畔埋設		箇所	37,869		歩A・単A
000009	*** B単－ 9号 *** 一筆排水					
	道路下埋設		箇所	102,371		歩A・単A
000010	*** B単－ 10号 *** 購入土					
	山土砂		m ³	1,900		歩A・単A
000011	*** B単－ 11号 *** 2 6号支線道路					
	支線道路B		m	13,457		歩A・単A
000012	*** B単－ 12号 *** 2 7号支線道路					
	支線道路B		m	9,533		歩A・単A
000013	*** B単－ 13号 *** 3号耕作道路					
	耕作道路		m	2,596		歩A・単A
000014	*** B単－ 14号 *** コンクリート構造物撤去					
	有筋		m ³	21,377		歩A・単A
000015	*** B単－ 15号 *** コンクリート構造物撤去					
	無筋		m ³	12,383		歩A・単A
000016	*** B単－ 16号 *** 舗装版切断					
	As舗装		m	657		歩A・単A
000017	*** B単－ 17号 *** 舗装版切断排水処理					
	As舗装		式	11,802		歩A・単A
000018	*** B単－ 18号 *** 舗装版破砕					
	As舗装		m ²	215		歩A・単A
000019	*** B単－ 19号 *** As殻運搬・処分					
			m ³	5,705		歩A・単A
000020	*** B単－ 20号 *** 道路反射鏡移設					
			基	36,343		歩A・単A
000021	*** B単－ 21号 *** 水路内雑物					
			m ³	60,778		歩A・単A
000022	*** B単－ 22号 *** 木材					

事業名	宇城農地整備事業					
工事名	浅川工区区画整理（その１３）工事					
工事別工事名:浅川工区区画整理（その１３）工事						
コード	名 称 (規 格)	数 量	単位	単 価	金 額	備 考
			m3	54,337		歩A・単A
000023	*** B単ー 23号 *** 石綿含有スレート					
			m3	125,849		歩A・単A
000024	*** B単ー 24号 *** 廃プラスチック類					
			m3	49,268		歩A・単A
000025	*** B単ー 25号 *** 20号ボックスカルバート復旧工					
	ボックスカルバート B1600×H1200		m	164,415		歩A・単A
000026	*** B単ー 26号 *** ボックスカルバートPC縦締め					
	20号ボックスカルバート復旧工		式	31,608		歩A・単A
000027	*** B単ー 27号 *** 地覆					
	20号ボックスカルバート復旧工、21N-12-25(高炉B)		m3	84,706		歩A・単A
000028	*** B単ー 28号 *** 3ー5ー1号用水路					
	φ75、TS、砂利		m	5,547		歩A・単A
000029	*** B単ー 29号 *** 3ー7号用水路					
	φ250、TS、市道		m	15,777		歩A・単A
000030	*** B単ー 30号 *** 3ー7号用水路					
	φ200、TS、市道		m	12,638		歩A・単A
000031	*** B単ー 31号 *** 3ー7号用水路					
	φ200、RR、市道		m	13,078		歩A・単A
000032	*** B単ー 32号 *** 3ー7号用水路					
	φ200、TS、里道		m	9,371		歩A・単A
000033	*** B単ー 33号 *** 3ー7号用水路					
	φ200、RR、里道		m	9,811		歩A・単A
000034	*** B単ー 34号 *** 3ー7号用水路					
	φ125、TS、里道		m	6,661		歩A・単A
000035	*** B単ー 35号 *** 3ー7号用水路					
	φ100、TS、里道		m	5,922		歩A・単A
000036	*** B単ー 36号 *** 3ー7号用水路					
	φ75、TS 里道		m	5,476		歩A・単A
000037	*** B単ー 37号 *** 3ー7号用水路					
	φ75、RR、里道		m	5,555		歩A・単A
000038	*** B単ー 38号 *** 3ー7号用水路					
	φ75、TS、砂利		m	5,878		歩A・単A
000039	*** B単ー 39号 *** 3ー7号用水路					
	φ75、TS、畦畔埋設		m	4,875		歩A・単A
000040	*** B単ー 40号 *** 3ー7号用水路					
	φ75、RR、畦畔埋設		m	4,954		歩A・単A
000041	*** B単ー 41号 *** 3ー8号用水路					
	φ200、TS、市道		m	13,114		歩A・単A
000042	*** B単ー 42号 *** 3ー8号用水路					
	φ125、TS、市道		m	10,913		歩A・単A
000043	*** B単ー 43号 *** 3ー8号用水路					
	φ100、TS、市道		m	9,912		歩A・単A

事業名	宇城農地整備事業					
工事名	浅川工区区画整理（その１３）工事					
工事別工事名:浅川工区区画整理（その１３）工事						
コード	名 称（規 格）	数 量	単位	単 価	金 額	備 考
000044	*** B単ー 44号 *** 3ー8号用水路					
	φ75、TS、市道		m	9,447		歩A・単A
000045	*** B単ー 45号 *** 3ー9号用水路					
	φ75、TS、砂利		m	6,669		歩A・単A
000046	*** B単ー 46号 *** 3ー9号用水路					
	φ75、RR、砂利		m	6,748		歩A・単A
000047	*** B単ー 47号 *** 継手					
	TS継手		式	414,038		歩A・単A
000048	*** B単ー 48号 *** 制水弁設置工					
	3-7号用水路 2号制水弁		箇所	437,689		歩A・単A
000049	*** B単ー 49号 *** 制水弁設置工					
	3-8号用水路 1号制水弁		箇所	184,397		歩A・単A
000050	*** B単ー 50号 *** 空気弁工					
	3-7号用水路 3号空気弁		箇所	346,237		歩A・単A
000051	*** B単ー 51号 *** 空気弁工					
	3-9号用水路 1号空気弁		箇所	312,617		歩A・単A
000052	*** B単ー 52号 *** 排泥弁設置工					
	3-5-1号用水路 1号排泥弁工		箇所	146,414		歩A・単A
000053	*** B単ー 53号 *** 排泥弁設置工					
	3-7号用水路 3号排泥弁工		箇所	144,607		歩A・単A
000054	*** B単ー 54号 *** 排泥弁設置工					
	3-9号用水路 1号排泥弁工		箇所	253,653		歩A・単A
000055	*** B単ー 55号 *** 排泥弁設置工					
	3-7号用水路 2号排泥弁工		箇所	283,683		歩A・単A
000056	*** B単ー 56号 *** 給水栓設置					
	タイプ1		箇所	188,328		歩A・単A
000057	*** B単ー 57号 *** 給水栓設置					
	タイプ2		箇所	193,926		歩A・単A
000058	*** B単ー 58号 *** 給水栓設置					
	タイプ3		箇所	209,833		歩A・単A
000059	*** B単ー 59号 *** 給水栓設置					
	タイプ4		箇所	184,482		歩A・単A
000060	*** B単ー 60号 *** 給水栓土工					
	3-7号用水路、φ250、市道		m	8,637		歩A・単A
000061	*** B単ー 61号 *** 給水栓土工					
	3-7号用水路、φ200、里道		m	4,776		歩A・単A
000062	*** B単ー 62号 *** 給水栓土工					
	3-7号用水路、φ100、里道		m	4,117		歩A・単A
000063	*** B単ー 63号 *** 給水栓土工					
	3-7号用水路、φ75、畦畔埋設		m	3,756		歩A・単A
000064	*** B単ー 64号 *** 給水栓土工					
	3-8号用水路、φ125、市道		m	8,427		歩A・単A
000065	*** B単ー 65号 *** 給水栓土工					

事業名	宇城農地整備事業					
工事名	浅川工区区画整理（その１３）工事					
工事別工事名:浅川工区区画整理（その１３）工事						
コード	名 称 (規 格)	数 量	単位	単 価	金 額	備 考
	3-8号用水路、φ100、市道 *** B単ー 66号 ***		m	8,144		歩A・単A
000066	給水栓土工					
	3-8号用水路、φ75、市道 *** B単ー 67号 ***		m	8,031		歩A・単A
000067	給水栓土工					
	3-5-1号用水路、φ75、砂利 *** B単ー 68号 ***		m	4,349		歩A・単A
000068	給水栓土工					
	3-9号用水路、φ75、砂利 *** B単ー 69号 ***		m	5,253		歩A・単A
000069	水路横断工					
	3-7号用水路 1号水管橋 φ250 *** B単ー 70号 ***		箇所	3,005,616		歩A・単A
000070	水路横断工					
	3-7号用水路 2号水管橋 φ200 *** B単ー 71号 ***		箇所	2,357,616		歩A・単A
000071	水路横断工					
	3-9号用水路 1号水管橋 φ75 *** B単ー 72号 ***		箇所	1,100,225		歩A・単A
000072	4 9号排水路工					
	鉄筋コンクリート組立柵渠 B2000×H1200 *** B単ー 73号 ***		m	61,219		歩A・単A
000073	4 9号排水路工					
	鉄筋コンクリート組立柵渠(階段) B2000×H1200 *** B単ー 74号 ***		m	80,671		歩A・単A
000074	5 2号排水路工					
	排水フリューム B300×H300 *** B単ー 75号 ***		m	12,789		歩A・単A
000075	5 3号排水路工					
	排水フリューム B300×H300 *** B単ー 76号 ***		m	12,789		歩A・単A
000076	5 4号排水路工					
	大型排水フリューム B600×H1200 *** B単ー 77号 ***		m	42,866		歩A・単A
000077	5 4号排水路工					
	大型排水フリューム B600×H1000（落蓋式） *** B単ー 78号 ***		m	42,960		歩A・単A
000078	5 4号排水路工					
	落蓋設置 *** B単ー 79号 ***		枚	25,480		歩A・単A
000079	5 5号排水路工					
	排水フリューム B300×H300 *** B単ー 80号 ***		m	12,406		歩A・単A
000080	8号排水路工					
	鉄筋コンクリート組立柵渠 B2000×H1200 *** B単ー 81号 ***		m	59,224		歩A・単A
000081	8号排水路工					
	鉄筋コンクリート組立柵渠(階段) B2000×H1200 *** B単ー 82号 ***		m	80,224		歩A・単A
000082	1 0号排水路工					
	鉄筋コンクリート組立柵渠 B2000×H1200 *** B単ー 83号 ***		m	57,902		歩A・単A
000083	1 0号排水路工					
	鉄筋コンクリート組立柵渠(階段) B2000×H1200 *** B単ー 84号 ***		m	78,902		歩A・単A
000084	1 0号排水路工					
	小口止めコンクリート *** B単ー 85号 ***		m3	109,983		歩A・単A
000085	3 1号横断暗渠工					
	ボックスカルバート B2000×H1200 *** B単ー 86号 ***		m	189,483		歩A・単A
000086	3 2号横断暗渠工					
	ボックスカルバート B2000×H1200		m	188,864		歩A・単A

事業名	宇城農地整備事業					
工事名	浅川工区区画整理（その１３）工事					
工事別工事名:浅川工区区画整理（その１３）工事						
コード	名 称 (規 格)	数 量	単位	単 価	金 額	備 考
000087	*** B単ー 87号 *** ボックスカルバートPC縦締め					
	3 1号横断暗渠工		式	41,178		歩A・単A
000088	*** B単ー 88号 *** ボックスカルバートPC縦締め					
	3 2号横断暗渠工		式	39,624		歩A・単A
000089	*** B単ー 89号 *** 地覆					
	3 1号横断暗渠工、21N-12-25(高炉B)		m3	81,614		歩A・単A
000090	*** B単ー 90号 *** 地覆					
	3 2号横断暗渠工、21N-12-25(高炉B)		m3	82,719		歩A・単A
000091	*** B単ー 91号 *** 3 4号横断暗渠工					
	管渠型側溝 B300×H300		m	16,994		歩A・単A
000092	*** B単ー 92号 *** 用排水路端部処理工					
	1 1号取付工（4 9号排水路）		式	79,032		歩A・単A
000093	*** B単ー 93号 *** 3 1号合流工					
			箇所	169,165		歩A・単A
000094	*** B単ー 94号 *** 3 2号合流工					
			箇所	268,130		歩A・単A
000095	*** B単ー 95号 *** 3 3号合流工					
			箇所	112,577		歩A・単A
000096	*** B単ー 96号 *** 作業残土処理工					
			m3	2,584		歩A・単A
000097	*** B単ー 97号 *** 作業残土処理工					
			m3	4,148		歩A・単A
000098	*** B単ー 98号 *** 吊り防護工					
			式	14,306		歩A・単A
000099	*** B単ー 99号 *** シート敷設撤去工					
	土木シート		m ²	235		歩A・単A
000100	*** B単ー 100号 *** 敷鉄板設置撤去					
			m ²	659		歩A・単A
000101	*** B単ー 101号 *** 敷鉄板設置撤去					
			m ²	717		歩A・単A
000102	*** B単ー 102号 *** 敷鉄板設置撤去					
			m ²	467		歩A・単A
000103	*** B単ー 103号 *** 敷鉄板設置撤去					
			m ²	634		歩A・単A
000104	*** B単ー 104号 *** 盛土工					
	流用土		m3	278		歩A・単A
000105	*** B単ー 105号 *** 掘削					
			m3	350		歩A・単A
000106	*** B単ー 106号 *** 大型土のう工					
	制作・設置・撤去		袋	5,822		歩A・単A
000107	*** B単ー 107号 *** 大型土のう工					
	設置・撤去		袋	2,372		歩A・単A
000108	*** B単ー 108号 *** 土のう工					

[illegible]

事業名	宇城農地整備事業
工事名	浅川工区区画整理（その13）工事

工事別工事名:浅川工区区画整理（その13）工事

コード	名 称 (規 格)	数 量	単位	単 価	金 額	備 考
	*** B単- 1号 ***					
000001	簡易整備工		ha		1.000 ha	歩A 当たり算出
S10004	水田簡易ほ場整備整地工 湿地7'ルト-サ', 13t級, 普通	1.000	ha	434,175	434,175	S単 172号
	合 計				434,175	
	単 価				434,175	
	*** B単- 2号 ***					
000002	畦畔工		m		1.000 m	歩A 当たり算出
S15002	耕地復旧(畦畔) 補助作業及び雑物除去作業, なし	1.000	m	1,012	1,012	S単 173号
	合 計				1,012	
	単 価				1,012	
	*** B単- 3号 ***					
000003	耕起工		m ²		1.000 m ²	歩A 当たり算出
S15004	耕地復旧(耕起) 無	1.000	m ²	24	24	S単 174号
	合 計				24	
	単 価				24	
	*** B単- 4号 ***					
000004	進入路工 盛土、H300		箇所		1.000 箇所	歩A 当たり算出
S86803	SP【被災地】路体（築堤）盛土・埋戻 4.0m以上, 20,000m3未満, 無し, なし	2.000	m3	277.6	555	S単 205号
SA0152	SP 法面整形 盛土部, 無し, 無し, 埴質土、砂及び砂質土、粘性土, なし	2.000	m ²	453.4	907	S単 213号
	合 計				1,462	
	単 価				1,462	
	*** B単- 5号 ***					
000005	進入路工 盛土、300<H≤600		箇所		1.000 箇所	歩A 当たり算出
S86803	SP【被災地】路体（築堤）盛土・埋戻 4.0m以上, 20,000m3未満, 無し, なし	4.000	m3	277.6	1,110	S単 205号
SA0152	SP 法面整形 盛土部, 無し, 無し, 埴質土、砂及び砂質土、粘性土, なし	2.000	m ²	453.4	907	S単 213号
	合 計				2,017	
	単 価				2,017	
	*** B単- 6号 ***					
000006	進入路工 盛土、600<H≤900		箇所		1.000 箇所	歩A 当たり算出
S86803	SP【被災地】路体（築堤）盛土・埋戻 4.0m以上, 20,000m3未満, 無し, なし	10.000	m3	277.6	2,776	S単 205号
SA0152	SP 法面整形 盛土部, 無し, 無し, 埴質土、砂及び砂質土、粘性土, なし	6.000	m ²	453.4	2,720	S単 213号
	合 計				5,496	
	単 価				5,496	
	*** B単- 7号 ***					
000007	進入路工 盛土、900<H≤1200		箇所		1.000 箇所	歩A 当たり算出
S86803	SP【被災地】路体（築堤）盛土・埋戻 4.0m以上, 20,000m3未満, 無し, なし	18.000	m3	277.6	4,997	S単 205号
SA0152	SP 法面整形 盛土部, 無し, 無し, 埴質土、砂及び砂質土、粘性土, なし	10.000	m ²	453.4	4,534	S単 213号

事業名	宇城農地整備事業					
工事名	浅川工区区画整理（その１３）工事					
工事別工事名:浅川工区区画整理（その１３）工事						
コード	名 称（規 格）	数 量	単位	単 価	金 額	備 考
	合 計				9,531	
	単 価				9,531	
	*** B単－ 8号 ***					
000008	一筆排水 畦畔埋設		箇所		10,000	歩A 当たり算出
SA0103	SP 床掘り 土砂,上記以外(小規模),-,-,	7,000	m3	1,983	13,881	S単 207号
S02116	田面排水樹 幅340mm×奥行230mm×高さ600mm（調整板含む）,,	10,000	個	12,000	120,000	S単 22号
S01041	人力土工(盛土・埋戻) 粘性土・礫質土,埋戻,はね付け+まき出し,人力タコ	6,000	m3	4,224	25,344	S単 1号
S02013	防護柵等支柱削孔工 φ250mm以下	10,000	本	7,852	78,520	S単 9号
T00002	田面排水樹設置工 幅340mm、奥行230mm、高さ600mm	10,000	基	9,652	96,520	T単 1号
S07021	硬質ポリ塩化ビニル管人力布設 VU,200mm,直管(両差し口),4.0m管,0箇所	13,800	m	3,219	44,422	S単 159号
	合 計				378,687	
	単 価				37,869	
	*** B単－ 9号 ***					
000009	一筆排水 道路下埋設		箇所		10,000	歩A 当たり算出
SA0103	SP 床掘り 土砂,上記以外(小規模),-,-,	33,000	m3	1,983	65,439	S単 207号
S02116	田面排水樹 幅340mm×奥行230mm×高さ600mm（調整板含む）,,	10,000	個	12,000	120,000	S単 22号
S01041	人力土工(盛土・埋戻) 粘性土・礫質土,埋戻,はね付け+まき出し,人力タコ	31,000	m3	4,224	130,944	S単 1号
S02013	防護柵等支柱削孔工 φ250mm以下	10,000	本	7,852	78,520	S単 9号
T00002	田面排水樹設置工 幅340mm、奥行230mm、高さ600mm	10,000	基	9,652	96,520	T単 1号
T00003	高密度ポリエチレン管設置工 ダブルφ200	59,300	m	5,978	354,495	T単 2号
S02116	高密度ポリエチレン管 ダブル構造、φ200,,	59,300	m	2,720	161,296	S単 24号
S02116	高密度ポリエチレン管継手 ダブル構造、φ200,,	10,000	個	1,650	16,500	S単 25号
	合 計				1,023,714	
	単 価				102,371	
	*** B単－ 10号 ***					
000010	購入土 山土砂		m3		1,000	歩A 当たり算出
S02116	山土砂	1,000	m3	1,900	1,900	S単 26号
	合 計				1,900	
	単 価				1,900	
	*** B単－ 11号 ***					
000011	2 6号支線道路 支線道路B		m		99,800	歩A 当たり算出
S86801	SP【被災地】掘削 土砂,片切掘削,-,-,-,-,-,-	192,000	m3	1,113	213,696	S単 201号
T00022	路肩盛土(狭幅1.0m未満)	10,000	m3	2,996	29,960	T単 8号
T00020	路床(狭幅1.0m未満)	19,000	m3	2,996	56,924	T単 7号
T00023	路床置換工(狭幅1.0m以上2.5m未満)	101,000	m3	2,390	241,390	T単 9号
SA0152	SP 法面整形 盛土部,無し,無し,礫質土、砂及び砂質土、粘性土,なし	85,000	m ²	453.4	38,539	S単 213号
SA0152	SP 法面整形 切土部,-,無し,礫質土、砂及び砂質土、粘性土,なし	78,000	m ²	891.6	69,545	S単 214号
SA0832	SP 下層路盤（車道・路肩部） 150mm,1層施工,砕石,なし,再生クラッシャー RC-40	459,000	m ²	659.6	302,756	S単 236号
SA0834	SP 上層路盤（車道・路肩部） 路盤材,粒度調整砕石 M-30,-,-,-,1層施工,なし,0mm,150mm	459,000	m ²	850.2	390,242	S単 239号

事業名	宇城農地整備事業					
工事名	浅川工区区画整理（その１３）工事					
工事別工事名:浅川工区区画整理（その１３）工事						
コード	名 称（規 格）	数 量	単位	単 価	金 額	備 考
	合 計				1,343,052	
	単 価				13,457	
	*** B単ー 12号 ***					
000012	２７号支線道路 支線道路B		m		287,200 m	歩A 当たり算出
S86801	SP【被災地】掘削 土砂,片切掘削,ー,ー,ー,ー,ー	411.000	m3	1,113	457,443	S単 201号
T00022	路肩盛土(狭幅1.0m未満)					
		37.000	m3	2,996	110,852	T単 8号
T00020	路床(狭幅1.0m未満)					
		75.000	m3	2,996	224,700	T単 7号
S86804	路床置換工（B≧4.0m） 4.0m以上,20,000m3未満,無し,なし	727.000	m3	428	311,156	S単 206号
SA0152	SP 法面整形 盛土部,無し,無し,け質土,砂及び砂質土,粘性土,なし	254.000	m ²	453.4	115,164	S単 213号
SA0152	SP 法面整形 切土部,ー,無し,け質土,砂及び砂質土,粘性土,なし	26.000	m ²	891.6	23,182	S単 214号
SA0832	SP 下層路盤（車道・路肩部） 100mm,1層施工,砕石,なし,再生クラッシュ RC-40	1,321.000	m ²	522.5	690,223	S単 237号
SA0834	SP 上層路盤（車道・路肩部） 路盤材,粒度調整砕石 M-30,ー,ー,,1層施工,なし,0mm,90mm	1,321.000	m ²	609.6	805,282	S単 240号
	合 計				2,738,002	
	単 価				9,533	
	*** B単ー 13号 ***					
000013	３号耕作道路 耕作道路		m		122,600 m	歩A 当たり算出
S86801	SP【被災地】掘削 土砂,片切掘削,ー,ー,ー,ー,ー	16.000	m3	1,113	17,808	S単 201号
T00022	路肩盛土(狭幅1.0m未満)					
		7.000	m3	2,996	20,972	T単 8号
T00020	路床(狭幅1.0m未満)					
		28.000	m3	2,996	83,888	T単 7号
SA0152	SP 法面整形 盛土部,無し,無し,け質土,砂及び砂質土,粘性土,なし	70.000	m ²	453.4	31,738	S単 213号
SA0152	SP 法面整形 切土部,ー,無し,け質土,砂及び砂質土,粘性土,なし	34.000	m ²	891.6	30,314	S単 214号
S08041	砂利舗装工(人力) 再生クラッシュ RC-40,10cm,不要,なし,不要,	307.000	m ²	435	133,545	S単 171号
	合 計				318,265	
	単 価				2,596	
	*** B単ー 14号 ***					
000014	コンクリート構造物撤去 有筋		m3		1,000 m3	歩A 当たり算出
S02721	【構造物取壊し】 有筋,なし,機械,昼間施工,しない	1.000	m3	16,020	16,020	S単 147号
SA0221	SP 般運搬 コンクリート(鉄筋)構造物とりこわし,機械積込,無し,5.7km以下,	1.000	m3	1,607	1,607	S単 216号
S02123	建設廃材 鉄筋コンクリート廃材	1.000	m3	3,750	3,750	S単 138号
	合 計				21,377	
	単 価				21,377	
	*** B単ー 15号 ***					
000015	コンクリート構造物撤去 無筋		m3		1,000 m3	歩A 当たり算出
S02721	【構造物取壊し】 無筋,なし,機械,昼間施工,しない	1.000	m3	8,032	8,032	S単 148号
SA0221	SP 般運搬 コンクリート(無筋)構造物とりこわし,機械積込,無し,5.7km以下,	1.000	m3	1,296	1,296	S単 217号
S02123	建設廃材 無筋コンクリート廃材	1.000	m3	3,055	3,055	S単 139号
	合 計				12,383	
	単 価				12,383	

事業名	宇城農地整備事業
工事名	浅川工区区画整理 (その13) 工事

工事別工事名:浅川工区区画整理 (その13) 工事

コード	名 称 (規 格)	数 量	単位	単 価	金 額	備 考
	*** B単ー 16号 ***					
000016	舗装版切断 As舗装		m		1,000 m	歩A 当たり算出
SA0223	SP 舗装版切断 アスファルト舗装版, 15cm以下, -, -	1.000	m	657.2	657	S単 220号
	合 計				657	
	単 価				657	
	*** B単ー 17号 ***					
000017	舗装版切断排水処理 As舗装		式		1,000 式	歩A 当たり算出
S16001	ライトバン[カ°エンジン・二輪駆動] 乗車定員5名 排気量1.5L, 運転1日当たり算出	0.150	日	25,879	3,882	S単 175号
S02123	舗装版切断排水処分 汚泥	0.240	m3	33,000	7,920	S単 140号
	合 計				11,802	
	単 価				11,802	
	*** B単ー 18号 ***					
000018	舗装版破碎 As舗装		m ²		1,000 m ²	歩A 当たり算出
SA0222	SP 舗装版破碎 アスファルト舗装版, 無し, 不要, 15cm以下, -, 有り, なし	1.000	m ²	215.4	215	S単 219号
	合 計				215	
	単 価				215	
	*** B単ー 19号 ***					
000019	As殻運搬・処分		m3		1,000 m3	歩A 当たり算出
SA0221	SP 殻運搬 舗装版破碎, 機械積込(舗装版厚15cm以下), 無し, 6.5km以下,	1.000	m3	2,885	2,885	S単 218号
S02123	建設廃材 アスファルトコンクリート廃材	1.000	m3	2,820	2,820	S単 141号
	合 計				5,705	
	単 価				5,705	
	*** B単ー 20号 ***					
000020	道路反射鏡移設		基		1,000 基	歩A 当たり算出
T00073	道路反射鏡移設 (撤去・復旧)	1.000	基	36,343	36,343	T単 39号
	合 計				36,343	
	単 価				36,343	
	*** B単ー 21号 ***					
000021	水路内雑物		m3		1,000 m3	歩A 当たり算出
S02116	積込 水路内雑物,,	1.000	m3	39,878	39,878	S単 27号
S02116	運搬 水路内雑物, 10km以内,,	1.000	m3	3,400	3,400	S単 28号
S02123	処分費 水路内雑物	1.000	m3	17,500	17,500	S単 142号
	合 計				60,778	
	単 価				60,778	
	*** B単ー 22号 ***					
000022	木材		m3		1,000 m3	歩A 当たり算出
S02116	積込 木材,,	1.000	m3	44,387	44,387	S単 29号

事業名	宇城農地整備事業					
工事名	浅川工区区画整理（その13）工事					
工事別工事名:浅川工区区画整理（その13）工事						
コード	名 称 (規 格)	数 量	単位	単 価	金 額	備 考
S02116	運搬 木材、15km以内,,	1.000	m3	3,950	3,950	S単 30号
S02123	処分費 木材	1.000	m3	6,000	6,000	S単 143号
	合 計				54,337	
	単 価				54,337	
	*** B単ー 23号 ***					
000023	石綿含有スレート		m3		1.000 m3	歩A 当たり算出
S02116	撤去・積込 石綿含有スレート,,	1.000	m3	58,249	58,249	S単 31号
S02116	運搬 石綿含有スレート、50km以内,,	1.000	m3	7,600	7,600	S単 32号
S02123	処分費 石綿含有スレート	1.000	m3	60,000	60,000	S単 144号
	合 計				125,849	
	単 価				125,849	
	*** B単ー 24号 ***					
000024	廃プラスチック類		m3		1.000 m3	歩A 当たり算出
S02116	積込 廃プラスチック類,,	1.000	m3	30,418	30,418	S単 33号
S02116	運搬 廃プラスチック類、14.9km以内,,	1.000	m3	3,850	3,850	S単 34号
S02123	処分費 廃プラスチック類	1.000	m3	15,000	15,000	S単 145号
	合 計				49,268	
	単 価				49,268	
	*** B単ー 25号 ***					
000025	20号ボックスカルバート復旧工 ボックスカルバート B1600×H1200		m		10.000 m	歩A 当たり算出
SA0103	SP 床掘り 土砂、標準、無し、無し、なし	40.000	m3	277	11,080	S単 208号
S01041	人力土工(盛土・埋戻) 粘性土・礫質土、埋戻、はね付け+まき出し、振動コンパクタ(Ⅱ)	17.000	m3	3,673	62,441	S単 4号
T00020	路床(狭幅1.0m未満)	13.000	m3	2,996	38,948	T単 7号
SA0521	SP ボックスカルバート機械据付 据付、2.0m/個、1.25<B≤2.5 0<H≤1.25、均しコンクリート、有り、なし	10.000	m	148,400	1,484,000	S単 233号
SA0152	水平面仕上げ 盛土部、有り、無し、礫質土、砂及び砂質土、粘性土、なし	21.000	m ²	730.2	15,334	S単 215号
T00007	固化材散布 セメント系固化材	0.775	ton	24,083	18,664	T単 3号
T00008	粉体攪拌工（バックホウ攪拌混合） 施工障害無し、深度0.5～2.0m	15.500	m3	883	13,687	T単 4号
	合 計				1,644,154	
	単 価				164,415	
	*** B単ー 26号 ***					
000026	ボックスカルバートPC縦締め 20号ボックスカルバート復旧工		式		1.000 式	歩A 式当たり算出
S02116	P C鋼より線 7本より線 B種 径12.7mm,,	0.014	ton	504,000	7,056	S単 36号
S02116	PCケーブル用アンカープレート 12.7用,,	8.000	個	799	6,392	S単 37号
S02116	PCケーブル用グリップ 12.7用,,	8.000	個	2,270	18,160	S単 38号
	合 計				31,608	
	単 価				31,608	
	*** B単ー 27号 ***					
000027	地覆 20号ボックスカルバート復旧工、21N-12-25(高矩B)		m3		1.200 m3	歩A 当たり算出

事業名		宇城農地整備事業				
工事名		浅川工区区画整理（その１３）工事				
工事別工事名:浅川工区区画整理（その１３）工事						
コード	名 称 (規 格)	数 量	単位	単 価	金 額	備 考
SA0311	SP コンクリート 小型構造物,人力打設,計上する,ー,一般養生,ー,無し,ー,,21-12-25(20)(高炉B) W/C60%	1.200	m3	36,350	43,620	S単 224号
SA0312	SP 型枠 一般型枠,小型構造物	6.100	m ²	7,895	48,160	S単 230号
S03701	【鉄筋工】 SD295,D13,一般構造物,10t未満,ー,無し,一般構造物（切梁無し）,10%未満	0.055	ton	179,403	9,867	S単 149号
	合 計				101,647	
	単 価				84,706	
	*** B単ー 28号 ***					
000028	3ー5ー1号用水路 φ75、TS、砂利		m		10,000 m	歩A 当たり算出
S07021	硬質ポリ塩化ビニル管人力布設 VU,75mm,片受直管スリーブ付,4.0m管,0箇所	10.000	m	1,416	14,160	S単 160号
SA0103	SP 床掘り 土砂,上記以外(小規模),ー,ー,	4.500	m3	1,983	8,924	S単 207号
S07001	パイプライン基礎 砂・砂質土,山砂(SF相当品以上),山積0.28m3(平積0.20m3),振動コンパクタ,区分Ⅱ ,なし,なし	0.800	m3	10,082	8,066	S単 155号
S07001	パイプライン基礎 砂・砂質土,山砂(SF相当品以上),山積0.28m3(平積0.20m3),タンバ,区分Ⅱ,なし, なし	0.400	m3	11,545	4,618	S単 156号
S01041	人力土工(盛土・埋戻) 砂・砂質土,埋戻,はね付け+まき出し,振動コンパクタ(Ⅱ)	1.500	m3	3,218	4,827	S単 5号
S02116	山砂 ,クッション用(SF、S-F、S-FG、SG-F),	2.000	m3	3,700	7,400	S単 39号
S01041	人力土工(盛土・埋戻) 粘性土・礫質土,埋戻,はね付け+まき出し,振動コンパクタ(Ⅱ)	1.300	m3	3,673	4,775	S単 4号
S42111	埋設標識シート・地中埋設標敷設工 ,埋設標識シート,,幅150mm、50m巻、2倍ポリエチレンクロス	10.000	m	270	2,700	S単 196号
	合 計				55,470	
	単 価				5,547	
	*** B単ー 29号 ***					
000029	3ー7号用水路 φ250、TS、市道		m		10,000 m	歩A 当たり算出
S07022	硬質ポリ塩化ビニル管機械布設 VU,250mm,片受直管スリーブ付,4.0m管,0箇所,なし	10.000	m	6,285	62,850	S単 166号
SA0103	SP 床掘り 土砂,上記以外(小規模),ー,ー,	6.600	m3	1,983	13,088	S単 207号
S07001	パイプライン基礎 砂・砂質土,山砂(SF相当品以上),山積0.28m3(平積0.20m3),振動コンパクタ,区分Ⅱ ,なし,なし	1.200	m3	10,082	12,098	S単 155号
S07001	パイプライン基礎 砂・砂質土,山砂(SF相当品以上),山積0.28m3(平積0.20m3),タンバ,区分Ⅱ,なし, なし	1.000	m3	11,545	11,545	S単 156号
S01041	人力土工(盛土・埋戻) 砂・砂質土,埋戻,はね付け+まき出し,振動コンパクタ(Ⅱ)	1.800	m3	3,218	5,792	S単 5号
S02116	山砂 ,クッション用(SF、S-F、S-FG、SG-F),	2.400	m3	3,700	8,880	S単 39号
S01041	人力土工(盛土・埋戻) 粘性土・礫質土,埋戻,はね付け+まき出し,振動コンパクタ(Ⅱ)	0.400	m3	3,673	1,469	S単 4号
S42111	埋設標識シート・地中埋設標敷設工 ,埋設標識シート,,幅150mm、50m巻、2倍ポリエチレンクロス	10.000	m	270	2,700	S単 196号
SA0833	SP 下層路盤（歩道部） 150mm,1層施工,砕石,なし,再生クワッシャーレン RC-40	6.000	m ²	1,017	6,102	S単 238号
SA0835	SP 上層路盤（歩道部） 120mm,1層施工,砕石,なし,粒度調整砕石 M-30	6.000	m ²	1,083	6,498	S単 241号
SA0831	SP 不陸整正 無し,ー,ー,なし,	6.000	m ²	119.2	715	S単 235号
SA0843	SP 表層（車道・路肩部） 1.4m未満1層仕上厚50mm以下,30mm,アスファルト混合物Ⅰ（2.35t/m3）,プライムコート 各 種,,再生粗粒度アスコン(20)	12.000	m ²	2,169	26,028	S単 243号
	合 計				157,765	
	単 価				15,777	
	*** B単ー 30号 ***					

事業名	宇城農地整備事業
工事名	浅川工区区画整理（その13）工事

工事別工事名:浅川工区区画整理（その13）工事

コード	名 称 (規 格)	数 量	単位	単 価	金 額	備 考
000030	3－7号用水路 φ200、TS、市道		m		10,000 m	歩A 当たり算出
S07021	硬質ポリ塩化ビニル管人力布設 VU, 200mm, 片受直管スリーブ付, 4.0m管, 0箇所	10,000	m	4,299	42,990	S単 161号
SA0103	SP 床掘り 土砂, 上記以外(小規模), -, -,	6,100	m3	1,983	12,096	S単 207号
S07001	パイプライン基礎 砂・砂質土, 山砂(SF相当品以上), 山積0.28m3(平積0.20m3), 振動コンパクタ, 区分Ⅱ , なし, なし	0,800	m3	10,082	8,066	S単 155号
S07001	パイプライン基礎 砂・砂質土, 山砂(SF相当品以上), 山積0.28m3(平積0.20m3), タンバ, 区分Ⅱ, なし, なし	0,700	m3	11,545	8,082	S単 156号
S01041	人力土工(盛土・埋戻) 砂・砂質土, 埋戻, はね付け+まき出し, 振動コンパクタ(Ⅱ)	1,500	m3	3,218	4,827	S単 5号
S02116	山砂 , クッション用(SF、S-F、S-FG、SG-F),	2,000	m3	3,700	7,400	S単 39号
S01041	人力土工(盛土・埋戻) 粘性土・礫質土, 埋戻, はね付け+まき出し, 振動コンパクタ(Ⅱ)	1,400	m3	3,673	5,142	S単 4号
S42111	埋設標識シート・地中埋設標識設工 , 埋設標識シート, , 幅150mm, 50m巻, 2倍ポリエチレンクロス	10,000	m	270	2,700	S単 196号
SA0833	SP 下層路盤(歩道部) 150mm, 1層施工, 砕石, なし, 再生クラッシャーラン RC-40	5,000	m ²	1,017	5,085	S単 238号
SA0835	SP 上層路盤(歩道部) 120mm, 1層施工, 砕石, なし, 粒度調整砕石 M-30	5,000	m ²	1,083	5,415	S単 241号
SA0831	SP 不陸整正 無し, -, -, なし,	6,000	m ²	119.2	715	S単 235号
SA0843	SP 表層(車道・路肩部) 1.4m未満1層仕上厚50mm以下, 30mm, アスファルト混合物Ⅰ(2.35t/m3), プライムコート 各 種, , 再生粗粒度アスコン(20)	11,000	m ²	2,169	23,859	S単 243号
	合 計				126,377	
	単 価				12,638	
	*** B単－ 31号 ***					
000031	3－7号用水路 φ200、RR、市道		m		10,000 m	歩A 当たり算出
S07021	硬質ポリ塩化ビニル管人力布設 VU, 200mm, RR管, 5.0m管, 0箇所	10,000	m	4,739	47,390	S単 162号
SA0103	SP 床掘り 土砂, 上記以外(小規模), -, -,	6,100	m3	1,983	12,096	S単 207号
S07001	パイプライン基礎 砂・砂質土, 山砂(SF相当品以上), 山積0.28m3(平積0.20m3), 振動コンパクタ, 区分Ⅱ , なし, なし	0,800	m3	10,082	8,066	S単 155号
S07001	パイプライン基礎 砂・砂質土, 山砂(SF相当品以上), 山積0.28m3(平積0.20m3), タンバ, 区分Ⅱ, なし, なし	0,700	m3	11,545	8,082	S単 156号
S01041	人力土工(盛土・埋戻) 砂・砂質土, 埋戻, はね付け+まき出し, 振動コンパクタ(Ⅱ)	1,500	m3	3,218	4,827	S単 5号
S02116	山砂 , クッション用(SF、S-F、S-FG、SG-F),	2,000	m3	3,700	7,400	S単 39号
S01041	人力土工(盛土・埋戻) 粘性土・礫質土, 埋戻, はね付け+まき出し, 振動コンパクタ(Ⅱ)	1,400	m3	3,673	5,142	S単 4号
S42111	埋設標識シート・地中埋設標識設工 , 埋設標識シート, , 幅150mm, 50m巻, 2倍ポリエチレンクロス	10,000	m	270	2,700	S単 196号
SA0833	SP 下層路盤(歩道部) 150mm, 1層施工, 砕石, なし, 再生クラッシャーラン RC-40	5,000	m ²	1,017	5,085	S単 238号
SA0835	SP 上層路盤(歩道部) 120mm, 1層施工, 砕石, なし, 粒度調整砕石 M-30	5,000	m ²	1,083	5,415	S単 241号
SA0831	SP 不陸整正 無し, -, -, なし,	6,000	m ²	119.2	715	S単 235号
SA0843	SP 表層(車道・路肩部) 1.4m未満1層仕上厚50mm以下, 30mm, アスファルト混合物Ⅰ(2.35t/m3), プライムコート 各 種, , 再生粗粒度アスコン(20)	11,000	m ²	2,169	23,859	S単 243号
	合 計				130,777	
	単 価				13,078	
	*** B単－ 32号 ***					
000032	3－7号用水路 φ200、TS、里道		m		10,000 m	歩A 当たり算出
S07021	硬質ポリ塩化ビニル管人力布設 VU, 200mm, 片受直管スリーブ付, 4.0m管, 0箇所	10,000	m	4,299	42,990	S単 161号
SA0103	SP 床掘り 土砂, 上記以外(小規模), -, -,	6,200	m3	1,983	12,295	S単 207号

事業名	宇城農地整備事業					
工事名	浅川工区区画整理（その１３）工事					
工事別工事名:浅川工区区画整理（その１３）工事						
コード	名 称 (規 格)	数 量	単位	単 価	金 額	備 考
S07001	パイプライン基礎 砂・砂質土,山砂(SF相当品以上),山積0.28m3(平積0.20m3),振動コンパ ^ク タ,区分Ⅱ ,なし,なし	0.800	m3	10,082	8,066	S単 155号
S07001	パイプライン基礎 砂・砂質土,山砂(SF相当品以上),山積0.28m3(平積0.20m3),タ ^ン パ ^ク ,区分Ⅱ,なし, なし	0.700	m3	11,545	8,082	S単 156号
S01041	人力土工(盛土・埋戻) 砂・砂質土,埋戻,はね付け+まき出し,振動コンパ ^ク タ(Ⅱ)	1.500	m3	3,218	4,827	S単 5号
S02116	山砂 ,クッション用(SF、S-F、S-FG、SG-F),	2.000	m3	3,700	7,400	S単 39号
S01041	人力土工(盛土・埋戻) 粘性土・礫質土,埋戻,はね付け+まき出し,振動コンパ ^ク タ(Ⅱ)	2.000	m3	3,673	7,346	S単 4号
S42111	埋設標識シート・地中埋設標敷設工 ,埋設標識シート,,幅150mm、50m巻、2倍ボ ^ク リエレンクロス	10.000	m	270	2,700	S単 196号
	合 計				93,706	
	単 価				9,371	
	*** B単ー 33号 ***					
000033	３－７号用水路 φ200、RR、里道		m		10.000 m	歩A 当たり算出
S07021	硬質ボ ^ク リエレン管人力布設 VU,200mm,RR管,5.0m管,0箇所	10.000	m	4,739	47,390	S単 162号
SA0103	SP 床掘り 土砂,上記以外(小規模),-, -,	6.200	m3	1,983	12,295	S単 207号
S07001	パイプライン基礎 砂・砂質土,山砂(SF相当品以上),山積0.28m3(平積0.20m3),振動コンパ ^ク タ,区分Ⅱ ,なし,なし	0.800	m3	10,082	8,066	S単 155号
S07001	パイプライン基礎 砂・砂質土,山砂(SF相当品以上),山積0.28m3(平積0.20m3),タ ^ン パ ^ク ,区分Ⅱ,なし, なし	0.700	m3	11,545	8,082	S単 156号
S01041	人力土工(盛土・埋戻) 砂・砂質土,埋戻,はね付け+まき出し,振動コンパ ^ク タ(Ⅱ)	1.500	m3	3,218	4,827	S単 5号
S02116	山砂 ,クッション用(SF、S-F、S-FG、SG-F),	2.000	m3	3,700	7,400	S単 39号
S01041	人力土工(盛土・埋戻) 粘性土・礫質土,埋戻,はね付け+まき出し,振動コンパ ^ク タ(Ⅱ)	2.000	m3	3,673	7,346	S単 4号
S42111	埋設標識シート・地中埋設標敷設工 ,埋設標識シート,,幅150mm、50m巻、2倍ボ ^ク リエレンクロス	10.000	m	270	2,700	S単 196号
	合 計				98,106	
	単 価				9,811	
	*** B単ー 34号 ***					
000034	３－７号用水路 φ125、TS、里道		m		10.000 m	歩A 当たり算出
S07021	硬質ボ ^ク リエレン管人力布設 VU,125mm,片受直管ス ^リ ブ付,4.0m管,0箇所	10.000	m	2,273	22,730	S単 163号
SA0103	SP 床掘り 土砂,上記以外(小規模),-, -,	5.000	m3	1,983	9,915	S単 207号
S07001	パイプライン基礎 砂・砂質土,山砂(SF相当品以上),山積0.28m3(平積0.20m3),振動コンパ ^ク タ,区分Ⅱ ,なし,なし	0.800	m3	10,082	8,066	S単 155号
S07001	パイプライン基礎 砂・砂質土,山砂(SF相当品以上),山積0.28m3(平積0.20m3),タ ^ン パ ^ク ,区分Ⅱ,なし, なし	0.600	m3	11,545	6,927	S単 156号
S01041	人力土工(盛土・埋戻) 砂・砂質土,埋戻,はね付け+まき出し,振動コンパ ^ク タ(Ⅱ)	1.500	m3	3,218	4,827	S単 5号
S02116	山砂 ,クッション用(SF、S-F、S-FG、SG-F),	2.000	m3	3,700	7,400	S単 39号
S01041	人力土工(盛土・埋戻) 粘性土・礫質土,埋戻,はね付け+まき出し,振動コンパ ^ク タ(Ⅱ)	1.100	m3	3,673	4,040	S単 4号
S42111	埋設標識シート・地中埋設標敷設工 ,埋設標識シート,,幅150mm、50m巻、2倍ボ ^ク リエレンクロス	10.000	m	270	2,700	S単 196号
	合 計				66,605	
	単 価				6,661	
	*** B単ー 35号 ***					
000035	３－７号用水路 φ100、TS、里道		m		10.000 m	歩A 当たり算出

事業名	宇城農地整備事業					
工事名	浅川工区区画整理（その１３）工事					
工事別工事名:浅川工区区画整理（その１３）工事						
コード	名 称 (規 格)	数 量	単位	単 価	金 額	備 考
S07021	硬質ポリ塩化ビニル管人力布設 VU,100mm,片受直管スリーブ付,4.0m管,0箇所	10.000	m	1,690	16,900	S単 164号
SA0103	SP 床掘り 土砂,上記以外(小規模),-,-,	4.800	m3	1,983	9,518	S単 207号
S07001	パイプライン基礎 砂・砂質土,山砂(SF相当品以上),山積0.28m3(平積0.20m3),振動コンパクタ,区分Ⅱ ,なし,なし	0.800	m3	10,082	8,066	S単 155号
S07001	パイプライン基礎 砂・砂質土,山砂(SF相当品以上),山積0.28m3(平積0.20m3),タンパ,区分Ⅱ,なし, なし	0.500	m3	11,545	5,773	S単 156号
S01041	人力土工(盛土・埋戻) 砂・砂質土,埋戻,はね付け+まき出し,振動コンパクタ(Ⅱ)	1.500	m3	3,218	4,827	S単 5号
S02116	山砂 ,クッション用(SF、S-F、S-FG、SG-F),	2.000	m3	3,700	7,400	S単 39号
S01041	人力土工(盛土・埋戻) 粘性土・礫質土,埋戻,はね付け+まき出し,振動コンパクタ(Ⅱ)	1.100	m3	3,673	4,040	S単 4号
S42111	埋設標識シート・地中埋設標敷設工 ,埋設標識シート,,幅150mm、50m巻、2倍ポリエチレンクロス	10.000	m	270	2,700	S単 196号
	合 計				59,224	
	単 価				5,922	
	*** B単ー 36号 ***					
000036	3－7号用水路 φ75、TS 里道		m		10.000 m	歩A 当たり算出
S07021	硬質ポリ塩化ビニル管人力布設 VU,75mm,片受直管スリーブ付,4.0m管,0箇所	10.000	m	1,416	14,160	S単 160号
SA0103	SP 床掘り 土砂,上記以外(小規模),-,-,	4.700	m3	1,983	9,320	S単 207号
S07001	パイプライン基礎 砂・砂質土,山砂(SF相当品以上),山積0.28m3(平積0.20m3),振動コンパクタ,区分Ⅱ ,なし,なし	0.800	m3	10,082	8,066	S単 155号
S07001	パイプライン基礎 砂・砂質土,山砂(SF相当品以上),山積0.28m3(平積0.20m3),タンパ,区分Ⅱ,なし, なし	0.400	m3	11,545	4,618	S単 156号
S01041	人力土工(盛土・埋戻) 砂・砂質土,埋戻,はね付け+まき出し,振動コンパクタ(Ⅱ)	1.500	m3	3,218	4,827	S単 5号
S02116	山砂 ,クッション用(SF、S-F、S-FG、SG-F),	2.000	m3	3,700	7,400	S単 39号
S01041	人力土工(盛土・埋戻) 粘性土・礫質土,埋戻,はね付け+まき出し,振動コンパクタ(Ⅱ)	1.000	m3	3,673	3,673	S単 4号
S42111	埋設標識シート・地中埋設標敷設工 ,埋設標識シート,,幅150mm、50m巻、2倍ポリエチレンクロス	10.000	m	270	2,700	S単 196号
	合 計				54,764	
	単 価				5,476	
	*** B単ー 37号 ***					
000037	3－7号用水路 φ75、RR、里道		m		10.000 m	歩A 当たり算出
S07021	硬質ポリ塩化ビニル管人力布設 VU,75mm,RR管,5.0m管,0箇所	10.000	m	1,495	14,950	S単 165号
SA0103	SP 床掘り 土砂,上記以外(小規模),-,-,	4.700	m3	1,983	9,320	S単 207号
S07001	パイプライン基礎 砂・砂質土,山砂(SF相当品以上),山積0.28m3(平積0.20m3),振動コンパクタ,区分Ⅱ ,なし,なし	0.800	m3	10,082	8,066	S単 155号
S07001	パイプライン基礎 砂・砂質土,山砂(SF相当品以上),山積0.28m3(平積0.20m3),タンパ,区分Ⅱ,なし, なし	0.400	m3	11,545	4,618	S単 156号
S01041	人力土工(盛土・埋戻) 砂・砂質土,埋戻,はね付け+まき出し,振動コンパクタ(Ⅱ)	1.500	m3	3,218	4,827	S単 5号
S02116	山砂 ,クッション用(SF、S-F、S-FG、SG-F),	2.000	m3	3,700	7,400	S単 39号
S01041	人力土工(盛土・埋戻) 粘性土・礫質土,埋戻,はね付け+まき出し,振動コンパクタ(Ⅱ)	1.000	m3	3,673	3,673	S単 4号
S42111	埋設標識シート・地中埋設標敷設工 ,埋設標識シート,,幅150mm、50m巻、2倍ポリエチレンクロス	10.000	m	270	2,700	S単 196号
	合 計				55,554	
	単 価				5,555	

事業名	宇城農地整備事業
工事名	浅川工区区画整理 (その13) 工事

工事別工事名:浅川工区区画整理 (その13) 工事

コード	名 称 (規 格)	数 量	単位	単 価	金 額	備 考
	*** B単一 38号 ***					
000038	3ー7号用水路 φ75、TS、砂利		m		10,000 m	歩A 当たり算出
S07021	硬質ポリ塩化ビニル管人力布設 VU, 75mm, 片受直管スリーブ付, 4.0m管, 0箇所	10.000	m	1,416	14,160	S単 160号
SA0103	SP 床掘り 土砂, 上記以外 (小規模), 〃, 〃,	4.700	m3	1,983	9,320	S単 207号
S07001	パイプライン基礎 砂・砂質土, 山砂 (SF相当品以上), 山積0.28m3 (平積0.20m3), 振動コンパクタ, 区分Ⅱ , なし, なし	0.800	m3	10,082	8,066	S単 155号
S07001	パイプライン基礎 砂・砂質土, 山砂 (SF相当品以上), 山積0.28m3 (平積0.20m3), タンバ, 区分Ⅱ, なし, なし	0.400	m3	11,545	4,618	S単 156号
S01041	人力土工 (盛土・埋戻) 砂・砂質土, 埋戻, はね付け+まき出し, 振動コンパクタ (Ⅱ)	1.500	m3	3,218	4,827	S単 5号
S02116	山砂 , クッション用 (SF、S-F、S-FG、SG-F),	2.000	m3	3,700	7,400	S単 39号
S01041	人力土工 (盛土・埋戻) 粘性土・礫質土, 埋戻, はね付け+まき出し, 振動コンパクタ (Ⅱ)	1.500	m3	3,673	5,510	S単 4号
S42111	埋設標識シート・地中埋設標敷設工 , 埋設標識シート, , 幅150mm、50m巻、2倍ポリエチレンクロス	10.000	m	270	2,700	S単 196号
S08041	砂利舗装工 (人力) 再生クラッシャー, RC-40, 10cm, 不要, なし, 不要,	5.000	m ²	435	2,175	S単 171号
	合 計				58,776	
	単 価				5,878	
	*** B単一 39号 ***					
000039	3ー7号用水路 φ75、TS、畦畔埋設		m		10,000 m	歩A 当たり算出
S07021	硬質ポリ塩化ビニル管人力布設 VU, 75mm, 片受直管スリーブ付, 4.0m管, 0箇所	10.000	m	1,416	14,160	S単 160号
SA0103	SP 床掘り 土砂, 上記以外 (小規模), 〃, 〃,	4.700	m3	1,983	9,320	S単 207号
S07001	パイプライン基礎 砂・砂質土, 山砂 (SF相当品以上), 山積0.28m3 (平積0.20m3), 振動コンパクタ, 区分Ⅰ , なし, なし	0.800	m3	8,883	7,106	S単 157号
S07001	パイプライン基礎 砂・砂質土, 山砂 (SF相当品以上), 山積0.28m3 (平積0.20m3), タンバ, 区分Ⅰ, なし, なし	0.400	m3	9,823	3,929	S単 158号
S01041	人力土工 (盛土・埋戻) 粘性土・礫質土, 埋戻, はね付け+まき出し, 振動コンパクタ (Ⅰ)	3.500	m3	3,295	11,533	S単 6号
S42111	埋設標識シート・地中埋設標敷設工 , 埋設標識シート, , 幅150mm、50m巻、2倍ポリエチレンクロス	10.000	m	270	2,700	S単 196号
	合 計				48,748	
	単 価				4,875	
	*** B単一 40号 ***					
000040	3ー7号用水路 φ75、RR、畦畔埋設		m		10,000 m	歩A 当たり算出
S07021	硬質ポリ塩化ビニル管人力布設 VU, 75mm, RR管, 5.0m管, 0箇所	10.000	m	1,495	14,950	S単 165号
SA0103	SP 床掘り 土砂, 上記以外 (小規模), 〃, 〃,	4.700	m3	1,983	9,320	S単 207号
S07001	パイプライン基礎 砂・砂質土, 山砂 (SF相当品以上), 山積0.28m3 (平積0.20m3), 振動コンパクタ, 区分Ⅰ , なし, なし	0.800	m3	8,883	7,106	S単 157号
S07001	パイプライン基礎 砂・砂質土, 山砂 (SF相当品以上), 山積0.28m3 (平積0.20m3), タンバ, 区分Ⅰ, なし, なし	0.400	m3	9,823	3,929	S単 158号
S01041	人力土工 (盛土・埋戻) 粘性土・礫質土, 埋戻, はね付け+まき出し, 振動コンパクタ (Ⅰ)	3.500	m3	3,295	11,533	S単 6号
S42111	埋設標識シート・地中埋設標敷設工 , 埋設標識シート, , 幅150mm、50m巻、2倍ポリエチレンクロス	10.000	m	270	2,700	S単 196号
	合 計				49,538	
	単 価				4,954	
	*** B単一 41号 ***					

事業名	宇城農地整備事業				
工事名	浅川工区区画整理 (その13) 工事				

工事別工事名: 浅川工区区画整理 (その13) 工事

コード	名 称 (規 格)	数 量	単位	単 価	金 額	備 考
000041	3－8号用水路 φ200、TS、市道		m		10,000 m	歩A 当たり算出
S07021	硬質ポリ塩化ビニル管人力布設 VU, 200mm, 片受直管スリーブ付, 4.0m管, 0箇所	10.000	m	4,299	42,990	S単 161号
SA0103	SP 床掘り 土砂, 上記以外(小規模), -, -,	5.600	m3	1,983	11,105	S単 207号
S07001	パイプライン基礎 砂・砂質土, 山砂(SF相当品以上), 山積0.28m3(平積0.20m3), 振動コンパクタ, 区分Ⅱ , なし, なし	0.800	m3	10,082	8,066	S単 155号
S07001	パイプライン基礎 砂・砂質土, 山砂(SF相当品以上), 山積0.28m3(平積0.20m3), タンバ, 区分Ⅱ, なし, なし	0.700	m3	11,545	8,082	S単 156号
S01041	人力土工(盛土・埋戻) 砂・砂質土, 埋戻, はね付け+まき出し, 振動コンパクタ(Ⅱ)	1.500	m3	3,218	4,827	S単 5号
S02116	山砂 , クッション用(SF、S-F、S-FG、SG-F),	2.000	m3	3,700	7,400	S単 39号
S01041	人力土工(盛土・埋戻) 粘性土・礫質土, 埋戻, はね付け+まき出し, 振動コンパクタ(Ⅱ)	1.100	m3	3,673	4,040	S単 4号
S42111	埋設標識シート・地中埋設標識設工 , 埋設標識シート, , 幅150mm, 50m巻, 2倍ポリエチレンクロス	10.000	m	270	2,700	S単 196号
SA0833	SP 下層路盤(歩道部) 150mm, 1層施工, 砕石, なし, 再生クワッシャー RC-40	5.000	m ²	1,017	5,085	S単 238号
SA0835	SP 上層路盤(歩道部) 100mm, 1層施工, 砕石, なし, 粒度調整砕石 M-30	5.000	m ²	1,003	5,015	S単 242号
SA0831	SP 不陸整正 無し, -, -, なし,	6.000	m ²	119.2	715	S単 235号
SA0843	SP 表層(車道・路肩部) 1.4m未満1層仕上厚50mm以下, 50mm, アスファルト混合物Ⅰ(2.35t/m3), プライムコート 各 種, , 再生密粒度アスコン(13)	11.000	m ²	2,829	31,119	S単 244号
	合 計				131,144	
	単 価				13,114	
	*** B単ー 42号 ***					
000042	3－8号用水路 φ125、TS、市道		m		10,000 m	歩A 当たり算出
S07021	硬質ポリ塩化ビニル管人力布設 VU, 125mm, 片受直管スリーブ付, 4.0m管, 0箇所	10.000	m	2,273	22,730	S単 163号
SA0103	SP 床掘り 土砂, 上記以外(小規模), -, -,	5.300	m3	1,983	10,510	S単 207号
S07001	パイプライン基礎 砂・砂質土, 山砂(SF相当品以上), 山積0.28m3(平積0.20m3), 振動コンパクタ, 区分Ⅱ , なし, なし	0.800	m3	10,082	8,066	S単 155号
S07001	パイプライン基礎 砂・砂質土, 山砂(SF相当品以上), 山積0.28m3(平積0.20m3), タンバ, 区分Ⅱ, なし, なし	0.600	m3	11,545	6,927	S単 156号
S01041	人力土工(盛土・埋戻) 砂・砂質土, 埋戻, はね付け+まき出し, 振動コンパクタ(Ⅱ)	1.500	m3	3,218	4,827	S単 5号
S02116	山砂 , クッション用(SF、S-F、S-FG、SG-F),	2.000	m3	3,700	7,400	S単 39号
S01041	人力土工(盛土・埋戻) 粘性土・礫質土, 埋戻, はね付け+まき出し, 振動コンパクタ(Ⅱ)	1.100	m3	3,673	4,040	S単 4号
S42111	埋設標識シート・地中埋設標識設工 , 埋設標識シート, , 幅150mm, 50m巻, 2倍ポリエチレンクロス	10.000	m	270	2,700	S単 196号
SA0833	SP 下層路盤(歩道部) 150mm, 1層施工, 砕石, なし, 再生クワッシャー RC-40	5.000	m ²	1,017	5,085	S単 238号
SA0835	SP 上層路盤(歩道部) 100mm, 1層施工, 砕石, なし, 粒度調整砕石 M-30	5.000	m ²	1,003	5,015	S単 242号
SA0831	SP 不陸整正 無し, -, -, なし,	6.000	m ²	119.2	715	S単 235号
SA0843	SP 表層(車道・路肩部) 1.4m未満1層仕上厚50mm以下, 50mm, アスファルト混合物Ⅰ(2.35t/m3), プライムコート 各 種, , 再生密粒度アスコン(13)	11.000	m ²	2,829	31,119	S単 244号
	合 計				109,134	
	単 価				10,913	
	*** B単ー 43号 ***					
000043	3－8号用水路 φ100、TS、市道		m		10,000 m	歩A 当たり算出
S07021	硬質ポリ塩化ビニル管人力布設 VU, 100mm, 片受直管スリーブ付, 4.0m管, 0箇所	10.000	m	1,690	16,900	S単 164号
SA0103	SP 床掘り 土砂, 上記以外(小規模), -, -,	4.700	m3	1,983	9,320	S単 207号

事業名	宇城農地整備事業
工事名	浅川工区区画整理（その13）工事

工事別工事名:浅川工区区画整理（その13）工事

コード	名 称 (規 格)	数 量	単位	単 価	金 額	備 考
S07001	パイプライン基礎 砂・砂質土,山砂(SF相当品以上),山積0.28m3(平積0.20m3),振動コンパクタ,区分Ⅱ ,なし,なし	0.800	m3	10,082	8,066	S単 155号
S07001	パイプライン基礎 砂・砂質土,山砂(SF相当品以上),山積0.28m3(平積0.20m3),クンベ,区分Ⅱ,なし, なし	0.500	m3	11,545	5,773	S単 156号
S01041	人力土工(盛土・埋戻) 砂・砂質土,埋戻,はね付け+まき出し,振動コンパクタ(Ⅱ)	1.500	m3	3,218	4,827	S単 5号
S02116	山砂 ,クッション用(SF、S-F、S-FG、SG-F),	2.000	m3	3,700	7,400	S単 39号
S01041	人力土工(盛土・埋戻) 粘性土・礫質土,埋戻,はね付け+まき出し,振動コンパクタ(Ⅱ)	0.600	m3	3,673	2,204	S単 4号
S42111	埋設標識シート・地中埋設標識設工 ,埋設標識シート,,幅150mm、50m巻、2倍ローチェンクロス	10.000	m	270	2,700	S単 196号
SA0833	SP 下層路盤(歩道部) 150mm,1層施工,砕石,なし,再生クラッシャーレン RC-40	5.000	m ²	1,017	5,085	S単 238号
SA0835	SP 上層路盤(歩道部) 100mm,1層施工,砕石,なし,粒度調整砕石 M-30	5.000	m ²	1,003	5,015	S単 242号
SA0831	SP 不陸整正 無し,,なし,	6.000	m ²	119.2	715	S単 235号
SA0843	SP 表層(車道・路肩部) 1.4m未満1層仕上厚50mm以下,50mm,アスファルト混合物Ⅰ(2.35t/m3),グライムコート 各 種,,再生密粒度アスコン(13)	11.000	m ²	2,829	31,119	S単 244号
	合 計				99,124	
	単 価				9,912	
	*** B単ー 44号 ***					
000044	3ー8号用水路 φ75、TS、市道		m		10.000 m	歩A 当たり算出
S07021	硬質ポリ塩化ビニル管人力布設 VU,75mm,片受直管スリーブ付,4.0m管,0箇所	10.000	m	1,416	14,160	S単 160号
SA0103	SP 床掘り 土砂,上記以外(小規模),,,	4.500	m3	1,983	8,924	S単 207号
S07001	パイプライン基礎 砂・砂質土,山砂(SF相当品以上),山積0.28m3(平積0.20m3),振動コンパクタ,区分Ⅱ ,なし,なし	0.800	m3	10,082	8,066	S単 155号
S07001	パイプライン基礎 砂・砂質土,山砂(SF相当品以上),山積0.28m3(平積0.20m3),クンベ,区分Ⅱ,なし, なし	0.400	m3	11,545	4,618	S単 156号
S01041	人力土工(盛土・埋戻) 砂・砂質土,埋戻,はね付け+まき出し,振動コンパクタ(Ⅱ)	1.500	m3	3,218	4,827	S単 5号
S02116	山砂 ,クッション用(SF、S-F、S-FG、SG-F),	2.000	m3	3,700	7,400	S単 39号
S01041	人力土工(盛土・埋戻) 粘性土・礫質土,埋戻,はね付け+まき出し,振動コンパクタ(Ⅱ)	0.500	m3	3,673	1,837	S単 4号
S42111	埋設標識シート・地中埋設標識設工 ,埋設標識シート,,幅150mm、50m巻、2倍ローチェンクロス	10.000	m	270	2,700	S単 196号
SA0833	SP 下層路盤(歩道部) 150mm,1層施工,砕石,なし,再生クラッシャーレン RC-40	5.000	m ²	1,017	5,085	S単 238号
SA0835	SP 上層路盤(歩道部) 100mm,1層施工,砕石,なし,粒度調整砕石 M-30	5.000	m ²	1,003	5,015	S単 242号
SA0831	SP 不陸整正 無し,,なし,	6.000	m ²	119.2	715	S単 235号
SA0843	SP 表層(車道・路肩部) 1.4m未満1層仕上厚50mm以下,50mm,アスファルト混合物Ⅰ(2.35t/m3),グライムコート 各 種,,再生密粒度アスコン(13)	11.000	m ²	2,829	31,119	S単 244号
	合 計				94,466	
	単 価				9,447	
	*** B単ー 45号 ***					
000045	3ー9号用水路 φ75、TS、砂利		m		10.000 m	歩A 当たり算出
S07021	硬質ポリ塩化ビニル管人力布設 VU,75mm,片受直管スリーブ付,4.0m管,0箇所	10.000	m	1,416	14,160	S単 160号
SA0103	SP 床掘り 土砂,上記以外(小規模),,,	6.100	m3	1,983	12,096	S単 207号
S07001	パイプライン基礎 砂・砂質土,山砂(SF相当品以上),山積0.28m3(平積0.20m3),振動コンパクタ,区分Ⅱ ,なし,なし	0.800	m3	10,082	8,066	S単 155号
S07001	パイプライン基礎 砂・砂質土,山砂(SF相当品以上),山積0.28m3(平積0.20m3),クンベ,区分Ⅱ,なし, なし	0.400	m3	11,545	4,618	S単 156号

事業名	宇城農地整備事業
工事名	浅川工区区画整理 (その13) 工事

工事別工事名: 浅川工区区画整理 (その13) 工事

コード	名 称 (規 格)	数 量	単位	単 価	金 額	備 考
	なし					
S01041	人力土工(盛土・埋戻) 砂・砂質土,埋戻,はね付け+まき出し,振動コンバクタ(Ⅱ)	1.500	m3	3,218	4,827	S単 5号
S02116	山砂 ,クッション用(SF、S-F、S-FG、SG-F),	2.000	m3	3,700	7,400	S単 39号
S01041	人力土工(盛土・埋戻) 粘性土・礫質土,埋戻,はね付け+まき出し,振動コンバクタ(Ⅱ)	2.900	m3	3,673	10,652	S単 4号
S42111	埋設標識シート・地中埋設標識敷工 ,埋設標識シート,,幅150mm,50m巻,2倍ローチェンクロス	10.000	m	270	2,700	S単 196号
S08041	砂利舗装工(人力) 再生クラッシャー,RC-40,10cm,不要,なし,不要,	5.000	m ²	435	2,175	S単 171号
	合 計				66,694	
	単 価				6,669	
	*** B単ー 46号 ***					
000046	3ー9号用水路 φ75、RR、砂利		m		10.000 m	歩A 当たり算出
S07021	硬質ポリ塩化ビニル管人力布設 VU,75mm,RR管,5.0m管,0箇所	10.000	m	1,495	14,950	S単 165号
SA0103	SP 床掘り 土砂,上記以外(小規模),,,	6.100	m3	1,983	12,096	S単 207号
S07001	パイプライン基礎 砂・砂質土,山砂(SF相当品以上),山積0.28m3(平積0.20m3),振動コンバクタ,区分Ⅱ ,なし,なし	0.800	m3	10,082	8,066	S単 155号
S07001	パイプライン基礎 砂・砂質土,山砂(SF相当品以上),山積0.28m3(平積0.20m3),タバ,区分Ⅱ,なし, なし	0.400	m3	11,545	4,618	S単 156号
S01041	人力土工(盛土・埋戻) 砂・砂質土,埋戻,はね付け+まき出し,振動コンバクタ(Ⅱ)	1.500	m3	3,218	4,827	S単 5号
S02116	山砂 ,クッション用(SF、S-F、S-FG、SG-F),	2.000	m3	3,700	7,400	S単 39号
S01041	人力土工(盛土・埋戻) 粘性土・礫質土,埋戻,はね付け+まき出し,振動コンバクタ(Ⅱ)	2.900	m3	3,673	10,652	S単 4号
S42111	埋設標識シート・地中埋設標識敷工 ,埋設標識シート,,幅150mm,50m巻,2倍ローチェンクロス	10.000	m	270	2,700	S単 196号
S08041	砂利舗装工(人力) 再生クラッシャー,RC-40,10cm,不要,なし,不要,	5.000	m ²	435	2,175	S単 171号
	合 計				67,484	
	単 価				6,748	
	*** B単ー 47号 ***					
000047	継手 TS継手		式		1.000 式	歩A 当たり算出
S02116	水道用硬質ポリ塩化ビニル管継手 (TS加工継手) 90° ベンド B形 径200,,	1.000	個	18,600	18,600	S単 40号
S02116	水道用硬質ポリ塩化ビニル管継手 (TS加工継手) 90° ベンド B形 径75,,	7.000	個	2,050	14,350	S単 41号
S02116	水道用硬質ポリ塩化ビニル管継手 (TS加工継手) 45° ベンド B形 径200,,	1.000	個	14,600	14,600	S単 42号
S02116	水道用硬質ポリ塩化ビニル管継手 (TS加工継手) 45° ベンド B形 径75,,	2.000	個	1,820	3,640	S単 43号
S02116	水道用硬質ポリ塩化ビニル管継手 (TS加工継手) 11 1/4° ベンドB形 径200,,	3.000	個	9,750	29,250	S単 44号
S02116	硬質ポリ塩化ビニル管継手 (TS加工継手) 5 5/8° ベンドB形 径200,,	3.000	個	7,640	22,920	S単 45号
S02116	水道用硬質ポリ塩化ビニル管継手 (TS加工継手) 5 5/8° ベンドB形 径125,,	1.000	個	4,410	4,410	S単 46号
S02116	硬質ポリ塩化ビニル管用継手材 チーズ φ200×φ200 TS,,	1.000	個	30,940	30,940	S単 47号
S02116	水道用硬質ポリ塩化ビニル管継手 (TS継手) チーズ A形 75×75,,	11.000	個	1,140	12,540	S単 48号
S02116	硬質ポリ塩化ビニル管継手 (TS継手) 異径チーズφ250×φ75,,	1.000	個	19,100	19,100	S単 49号
S02116	硬質ポリ塩化ビニル管継手 (TS継手) 異径チーズφ200×φ75,,	4.000	個	15,800	63,200	S単 50号
S02116	硬質ポリ塩化ビニル管継手 (TS継手) 異径チーズφ125×φ75,,	3.000	個	3,820	11,460	S単 51号
S02116	水道用硬質ポリ塩化ビニル管継手 (TS継手) チーズ A形 100×75,,	4.000	個	2,270	9,080	S単 52号
S02116	水道用硬質ポリ塩化ビニル管継手 (TS継手) ソケット 径200,,	2.000	個	4,040	8,080	S単 53号
S02116	水道用硬質ポリ塩化ビニル管継手 (TS継手) 径違ソケット 250×200,,	1.000	個	12,300	12,300	S単 54号
S02116	硬質ポリ塩化ビニル管用継手材 異径ソケット φ200×φ125 TS,,	2.000	個	67,190	134,380	S単 55号

事業名	宇城農地整備事業					
工事名	浅川工区区画整理（その13）工事					
工事別工事名:浅川工区区画整理（その13）工事						
コード	名 称 (規 格)	数 量	単位	単 価	金 額	備 考
S02116	水道用硬質ポリ塩化ビニル管継手（TS継手） 径違ソケットA形 125×100,,	2.000	個	1,670	3,340	S単 56号
S02116	水道用硬質ポリ塩化ビニル管継手（TS継手） 径違ソケットA形 100×75,,	2.000	個	924	1,848	S単 57号
	合 計				414,038	
	単 価				414,038	
	*** B単ー 48号 ***					
000048	制水弁設置工 3-7号用水路 2号制水弁		箇所		1.000 箇所	歩A 当たり算出
T00063	仕切弁設置工 樹脂製 φ200	1.000	基	220,226	220,226	T単 31号
T00035	円形鉄蓋 2号設置	1.000	個	36,203	36,203	T単 15号
T00046	レジンコンクリート製ボックス設置 円形 2号 調整リング H=50	1.000	個	8,914	8,914	T単 23号
T00049	レジンコンクリート製ボックス設置 円形 2号 上部壁 H=150	1.000	個	16,514	16,514	T単 24号
T00052	レジンコンクリート製ボックス設置 円形 2号 中部壁 H=300	1.000	個	12,514	12,514	T単 25号
T00053	レジンコンクリート製ボックス設置 円形 2号 下部壁 H=300	1.000	個	17,914	17,914	T単 26号
T00054	レジンコンクリート製ボックス設置 円形 2号 底盤 H=40	1.000	個	16,514	16,514	T単 27号
S02116	継足しロッド SS400 φ38 L=0.5m,,	1.000	個	51,300	51,300	S単 67号
S02116	振れ止め金具 D340,,	1.000	個	57,590	57,590	S単 68号
	合 計				437,689	
	単 価				437,689	
	*** B単ー 49号 ***					
000049	制水弁設置工 3-8号用水路 1号制水弁		箇所		1.000 箇所	歩A 当たり算出
T00064	仕切弁設置工 樹脂製 φ125	1.000	基	120,827	120,827	T単 32号
T00034	円形鉄蓋 1号設置	1.000	個	21,202	21,202	T単 14号
T00037	レジンコンクリート製ボックス設置 円形 1号 調整リング H=50	1.000	個	5,647	5,647	T単 17号
T00039	レジンコンクリート製ボックス設置 円形 1号 上部壁 H=150	1.000	個	10,707	10,707	T単 19号
T00043	レジンコンクリート製ボックス設置 円形 1号 下部壁 H=300	1.000	個	11,807	11,807	T単 21号
T00044	レジンコンクリート製ボックス設置 円形 1号 底盤 H=40	1.000	個	14,207	14,207	T単 22号
	合 計				184,397	
	単 価				184,397	
	*** B単ー 50号 ***					
000050	空気弁工 3-7号用水路 3号空気弁		箇所		1.000 箇所	歩A 当たり算出
T00065	空気弁人力据付 樹脂製 φ25 0.74MPa	1.000	基	76,449	76,449	T単 33号
S02116	鉄筋コンクリートU形用蓋 1種 300 長600mm,,	1.000	個	1,390	1,390	S単 58号
S02116	両フランジ付短管 鋳鉄製 φ75 L=0.5m,,	1.000	個	17,850	17,850	S単 76号
S02116	フランジ付きT字管 メカ形 離脱防止金具付 φ200×φ75,,	1.000	個	85,120	85,120	S単 77号
T00036	円形鉄蓋 3号設置	1.000	個	102,079	102,079	T単 16号
T00056	レジンコンクリート製ボックス設置 円形 3号 上部壁 H=200	1.000	個	30,821	30,821	T単 28号
T00060	レジンコンクリート製ボックス設置 円形 3号 下部壁 H=200	1.000	個	15,114	15,114	T単 29号
T00062	レジンコンクリート製ボックス設置 円形 3号 底盤 H=40	1.000	個	17,414	17,414	T単 30号
	合 計				346,237	
	単 価				346,237	

事業名	宇城農地整備事業
工事名	浅川工区区画整理 (その13) 工事

工事別工事名: 浅川工区区画整理 (その13) 工事

コード	名 称 (規 格)	数 量	単位	単 価	金 額	備 考
	*** B単ー 51号 ***					
000051	空気弁工 3-9号用水路 1号空気弁		箇所		1,000	歩A 当たり算出
T00065	空気弁人力据付 樹脂製 φ25 0.74MPa	1,000	基	76,449	76,449	T単 33号
S02116	鉄筋コンクリートU形用蓋 1種 300 長600mm,,	1,000	個	1,390	1,390	S単 58号
S02116	両フランジ付短管 鋳鉄製 φ75 L=0.2m,,	1,000	個	17,850	17,850	S単 82号
S02116	フランジ付きT字管 メカ形 離脱防止金具付 φ125×φ75,,	1,000	個	51,500	51,500	S単 83号
T00036	円形鉄蓋 3号設置	1,000	個	102,079	102,079	T単 16号
T00056	レジンコンクリート製ボックス設置 円形 3号 上部壁 H=200	1,000	個	30,821	30,821	T単 28号
T00060	レジンコンクリート製ボックス設置 円形 3号 下部壁 H=200	1,000	個	15,114	15,114	T単 29号
T00062	レジンコンクリート製ボックス設置 円形 3号 底盤 H=40	1,000	個	17,414	17,414	T単 30号
	合 計				312,617	
	単 価				312,617	
	*** B単ー 52号 ***					
000052	排泥弁設置工 3-5-1号用水路 1号排泥弁工		箇所		1,000	歩A 当たり算出
T00066	仕切弁設置工 樹脂製 φ75	1,000	基	70,227	70,227	T単 34号
T00034	円形鉄蓋 1号設置	1,000	個	21,202	21,202	T単 14号
T00038	レジンコンクリート製ボックス設置 円形 1号 調整リング H=100	1,000	個	9,297	9,297	T単 18号
T00076	レジンコンクリート製ボックス 円形 1号 上下部壁 H=300	1,000	式	16,907	16,907	T単 42号
T00044	レジンコンクリート製ボックス設置 円形 1号 底盤 H=40	1,000	個	14,207	14,207	T単 22号
S07021	硬質ポリ塩化ビニル管人力布設 VU, 75mm, 片受直管スリーブ付, 4.0m管, 0箇所	1,700	m	1,416	2,407	S単 160号
T00077	配管土工 3-5-1号用水路 1号排泥工	1,900	m	4,131	7,849	T単 43号
S02013	防護柵等支柱削孔工 φ150mm以下	1,000	本	4,318	4,318	S単 10号
	合 計				146,414	
	単 価				146,414	
	*** B単ー 53号 ***					
000053	排泥弁設置工 3-7号用水路 3号排泥弁工		箇所		1,000	歩A 当たり算出
T00066	仕切弁設置工 樹脂製 φ75	1,000	基	70,227	70,227	T単 34号
T00034	円形鉄蓋 1号設置	1,000	個	21,202	21,202	T単 14号
T00038	レジンコンクリート製ボックス設置 円形 1号 調整リング H=100	1,000	個	9,297	9,297	T単 18号
T00072	レジンコンクリート製ボックス設置 円形 1号 上下部壁 H=300	1,000	個	16,907	16,907	T単 38号
T00044	レジンコンクリート製ボックス設置 円形 1号 底盤 H=40	1,000	個	14,207	14,207	T単 22号
S07021	硬質ポリ塩化ビニル管人力布設 VU, 75mm, 片受直管スリーブ付, 4.0m管, 0箇所	1,300	m	1,416	1,841	S単 160号
T00071	配管土工 3-7号用水路 3号排泥工	1,500	m	4,405	6,608	T単 37号
S02013	防護柵等支柱削孔工 φ150mm以下	1,000	本	4,318	4,318	S単 10号
	合 計				144,607	
	単 価				144,607	
	*** B単ー 54号 ***					
000054	排泥弁設置工 3-9号用水路 1号排泥弁工		箇所		1,000	歩A 当たり算出
T00066	仕切弁設置工 樹脂製 φ75	1,000	基	70,227	70,227	T単 34号
T00034	円形鉄蓋 1号設置	1,000	個	21,202	21,202	T単 14号

事業名	宇城農地整備事業
工事名	浅川工区区画整理 (その13) 工事

工事別工事名: 浅川工区区画整理 (その13) 工事

コード	名 称 (規 格)	数 量	単位	単 価	金 額	備 考
T00037	レジンコンクリート製ボックス設置 円形1号 調整リング H=50	1.000	個	5,647	5,647	T単 17号
T00039	レジンコンクリート製ボックス設置 円形1号 上部壁 H=150	1.000	個	10,707	10,707	T単 19号
T00042	レジンコンクリート製ボックス設置 円形1号 中部壁 H=200	1.000	個	7,687	7,687	T単 20号
T00043	レジンコンクリート製ボックス設置 円形1号 下部壁 H=300	1.000	個	11,807	11,807	T単 21号
T00044	レジンコンクリート製ボックス設置 円形1号 底盤 H=40	1.000	個	14,207	14,207	T単 22号
S07021	硬質ポリ塩化ビニル管人力布設 VU, 75mm, 片受直管スリーブ付, 4.0m管, 0箇所	1.300	m	1,416	1,841	S単 160号
T00069	配管土工 3-9号用水路 1号排泥工	1.500	m	5,253	7,880	T単 35号
S02116	継足しロッド SS400 φ38 L=0.5m, ,	1.000	個	51,300	51,300	S単 67号
S02116	振れ止め金具 D240, ,	1.000	個	46,830	46,830	S単 88号
S02013	防護柵等支柱削孔工 φ150mm以下	1.000	本	4,318	4,318	S単 10号
	合 計				253,653	
	単 価				253,653	
	*** B単 - 55号 ***					
000055	排泥弁設置工 3-7号用水路 2号排泥弁工		箇所		1.000 箇所	歩A 当たり算出
T00066	仕切弁設置工 樹脂製 φ75	1.000	基	70,227	70,227	T単 34号
T00034	円形鉄蓋1号設置	1.000	個	21,202	21,202	T単 14号
T00037	レジンコンクリート製ボックス設置 円形1号 調整リング H=50	1.000	個	5,647	5,647	T単 17号
T00039	レジンコンクリート製ボックス設置 円形1号 上部壁 H=150	1.000	個	10,707	10,707	T単 19号
T00042	レジンコンクリート製ボックス設置 円形1号 中部壁 H=200	1.000	個	7,687	7,687	T単 20号
T00078	レジンコンクリート製ボックス設置 円形1号 中部壁 H=300	1.000	個	10,067	10,067	T単 44号
T00043	レジンコンクリート製ボックス設置 円形1号 下部壁 H=300	1.000	個	11,807	11,807	T単 21号
T00044	レジンコンクリート製ボックス設置 円形1号 底盤 H=40	1.000	個	14,207	14,207	T単 22号
S02116	継足しロッド SS400 φ38 L=0.8m, ,	1.000	個	51,300	51,300	S単 90号
S02116	振れ止め金具 D240, ,	1.000	個	46,830	46,830	S単 88号
S07021	硬質ポリ塩化ビニル管人力布設 VU, 75mm, 片受直管スリーブ付, 4.0m管, 0箇所	3.800	m	1,416	5,381	S単 160号
T00070	配管土工 3-7号用水路 2号排泥工	4.000	m	5,681	22,724	T単 36号
S02116	水道用硬質ポリ塩化ビニル管継手 (TS継手) エルボ A形 径75, ,	1.000	個	747	747	S単 91号
S02116	水道用硬質ポリ塩化ビニル管継手 (TS) 45° エルボ、径75, ,	1.000	個	832	832	S単 92号
S02013	防護柵等支柱削孔工 φ150mm以下	1.000	本	4,318	4,318	S単 10号
	合 計				283,683	
	単 価				283,683	
	*** B単 - 56号 ***					
000056	給水栓設置 タイプ1		箇所		10.000 箇所	歩A 当たり算出
T00015	給水栓設置工 75A	10.000	箇所	45,413	454,130	T単 5号
S02116	給水栓 (ノンダストアングルバルブ) φ75、0.74MPa, ,	10.000	個	80,700	807,000	S単 93号
S02116	芯出しスベーク φ300用 φ90×50L×5t, ,	10.000	個	2,000	20,000	S単 94号
S02116	硬質ポリ塩化ビニル管 薄肉管VU 径300 長4.0m, ,	0.850	本	21,700	18,445	S単 95号
S07071	炭素鋼鋼管人力布設 白ネジ付 80A(3B)	9.100	m	4,831	43,962	S単 167号
S07021	硬質ポリ塩化ビニル管人力布設 VU, 75mm, 片受直管スリーブ付, 4.0m管, 0箇所	28.800	m	1,416	40,781	S単 160号
S02116	配管用継手材 75A×90° 塩ビ管・鋼管、離脱防止機能付, ,	10.000	個	29,200	292,000	S単 96号
SA0311	SP コンクリート 小型構造物, 人力打設, 計上する, -, 一般養生, -, 無し, -, 18-8-25(20) (高炉B) W	0.200	m3	35,820	7,164	S単 225号

事業名	宇城農地整備事業					
工事名	浅川工区区画整理（その１３）工事					
工事別工事名:浅川工区区画整理（その１３）工事						
コード	名 称 (規 格)	数 量	単位	単 価	金 額	備 考
	/C65%					
S02116	沈下防止底板 スラブ B,,	10.000	組	6,400	64,000	S単 97号
S02116	ねじ込み式可鍛铸铁製管継手（黒白） エルボ φ80,,	10.000	個	1,750	17,500	S単 98号
S02116	ねじ込み式可鍛铸铁製管継手（黒白） ソケット φ80,,	10.000	個	1,460	14,600	S単 99号
S02116	ねじ込み式可鍛铸铁製管継手（黒白） ニップル φ80,,	20.000	個	1,370	27,400	S単 100号
S02116	受樹 1型、一方開き,,	10.000	個	7,630	76,300	S単 101号
	合 計				1,883,282	
	単 価				188,328	
	*** B単ー 57号 ***					
000057	給水栓設置 タイプ2		箇所		10.000 箇所	歩A 当たり算出
T00015	給水栓設置工 75A	10.000	箇所	45,413	454,130	T単 5号
S02116	給水栓（ノンダストアングルバルブ） φ75、0.74MPa,,	10.000	個	80,700	807,000	S単 93号
S02116	芯出しスベークサー φ300用 φ90×50L×5t,,	10.000	個	2,000	20,000	S単 94号
S02116	硬質ポリ塩化ビニル管 薄肉管VU 径300 長4.0m,,	0.850	本	21,700	18,445	S単 95号
S07071	炭素鋼鋼管人力布設 白ネジ付 80A(3B)	14.500	m	4,831	70,050	S単 167号
S07021	硬質ポリ塩化ビニル管人力布設 VU,75mm,片受直管スリーブ付,4.0m管,0箇所	24.200	m	1,416	34,267	S単 160号
S02116	配管用継手材 75A×90° 塩ビ管・鋼管、離脱防止機能付,,	10.000	個	29,200	292,000	S単 96号
SA0311	SP コンクリート 小型構造物,人力打設,計上する,-,一般養生,-,無し,-,,18-8-25(20)(高炉B) W /C65%	0.200	m3	35,820	7,164	S単 225号
S02116	沈下防止底板 スラブ B,,	10.000	組	6,400	64,000	S単 97号
S02116	ねじ込み式可鍛铸铁製管継手（黒白） エルボ φ80,,	10.000	個	1,750	17,500	S単 98号
S02116	ねじ込み式可鍛铸铁製管継手（黒白） ソケット φ80,,	10.000	個	1,460	14,600	S単 99号
S02116	ねじ込み式可鍛铸铁製管継手（黒白） ニップル φ80,,	20.000	個	1,370	27,400	S単 100号
S02116	受樹 1型、一方開き,,	10.000	個	7,630	76,300	S単 101号
S02116	水道用硬質ポリ塩化ビニル管継手（TS加工継手） 45° ベンド B形 径75,,	20.000	個	1,820	36,400	S単 43号
	合 計				1,939,256	
	単 価				193,926	
	*** B単ー 58号 ***					
000058	給水栓設置 タイプ3		箇所		10.000 箇所	歩A 当たり算出
T00015	給水栓設置工 75A	10.000	箇所	45,413	454,130	T単 5号
S02116	給水栓（ノンダストアングルバルブ） φ75、0.74MPa,,	10.000	個	80,700	807,000	S単 93号
S07071	炭素鋼鋼管人力布設 白ネジ付 80A(3B)	52.200	m	4,831	252,178	S単 167号
S07021	硬質ポリ塩化ビニル管人力布設 VU,75mm,片受直管スリーブ付,4.0m管,0箇所	10.300	m	1,416	14,585	S単 160号
SA0311	SP コンクリート 小型構造物,人力打設,計上する,-,一般養生,-,無し,-,,18-8-25(20)(高炉B) W /C65%	8.700	m3	35,820	311,634	S単 225号
S02116	ねじ込み式可鍛铸铁製管継手（黒白） エルボ φ80,,	30.000	個	1,750	52,500	S単 98号
S02116	MFジョイント φ75 0.74Mpa 離脱防止金具付,,	10.000	個	13,000	130,000	S単 84号
S02116	受樹 1型、一方開き,,	10.000	個	7,630	76,300	S単 101号
	合 計				2,098,327	
	単 価				209,833	

事業名	宇城農地整備事業					
工事名	浅川工区区画整理（その１３）工事					
工事別工事名:浅川工区区画整理（その１３）工事						
コード	名 称（規 格）	数 量	単位	単 価	金 額	備 考
	*** B単－ 59号 ***					
000059	給水栓設置 タイプ4		箇所		10,000	歩A 当たり算出
T00015	給水栓設置工 75A	10,000	箇所	45,413	454,130	T単 5号
S02116	給水栓（ノンダストアングルバルブ） φ75、0.74MPa,,	10,000	個	80,700	807,000	S単 93号
S02116	芯出しスベ－サー φ300用 φ90×50L×5t,,	10,000	個	2,000	20,000	S単 94号
S02116	硬質ポリ塩化ビニル管 薄肉管VU 径300 長4.0m,,	0,850	本	21,700	18,445	S単 95号
S07071	炭素鋼鋼管人力布設 白ネジ付 80A(3B)	8,700	m	4,831	42,030	S単 167号
S07021	硬質ポリ塩化ビニル管人力布設 VU,75mm,片受直管スリーブ付,4.0m管,0箇所	3,000	m	1,416	4,248	S単 160号
S02116	配管用継手材 75A×90° 塩ビ管・鋼管、離脱防止機能付,,	10,000	個	29,200	292,000	S単 96号
SA0311	SP コンクリート 小型構造物,人力打設,計上する,-,一般養生,-,無し,-,,18-8-25(20)(高炉B) W /C65%	0,200	m3	35,820	7,164	S単 225号
S02116	沈下防止底板 スラブB,,	10,000	組	6,400	64,000	S単 97号
S02116	ねじ込み式可鍛鋳鉄製管継手（黒白） エルボ φ80,,	10,000	個	1,750	17,500	S単 98号
S02116	ねじ込み式可鍛鋳鉄製管継手（黒白） ソケット φ80,,	10,000	個	1,460	14,600	S単 99号
S02116	ねじ込み式可鍛鋳鉄製管継手（黒白） ニップル φ80,,	20,000	個	1,370	27,400	S単 100号
S02116	受樹 1型、一方開き,,	10,000	個	7,630	76,300	S単 101号
	合 計				1,844,817	
	単 価				184,482	
	*** B単－ 60号 ***					
000060	給水栓土工 3-7号用水路、φ250、市道		m		10,000	歩A 当たり算出
SA0103	SP 床掘り 土砂,上記以外(小規模),-,,-,	5,800	m3	1,983	11,501	S単 207号
S07001	パイプライン基礎 砂・砂質土,山砂(SF相当品以上),山積0.28m3(平積0.20m3),振動コンパクタ,区分Ⅱ ,なし,なし	0,900	m3	10,082	9,074	S単 155号
S07001	パイプライン基礎 砂・砂質土,山砂(SF相当品以上),山積0.28m3(平積0.20m3),タンバ,区分Ⅱ,なし, なし	0,500	m3	11,545	5,773	S単 156号
S01041	人力土工(盛土・埋戻) 砂・砂質土,埋戻,はね付け+まき出し,振動コンパクタ(Ⅱ)	1,800	m3	3,218	5,792	S単 5号
S02116	山砂 ,クッション用(SF、S-F、S-FG、SG-F),	2,400	m3	3,700	8,880	S単 39号
S01041	人力土工(盛土・埋戻) 粘性土・礫質土,埋戻,はね付け+まき出し,振動コンパクタ(Ⅱ)	0,900	m3	3,673	3,306	S単 4号
S42111	埋設標識シート・地中埋設標識敷工 ,埋設標識シート,,幅150mm、50m巻、2倍ポリエチレンクロス	10,000	m	270	2,700	S単 196号
SA0833	SP 下層路盤（歩道部） 150mm,1層施工,砕石,なし,再生クラッシャーラン RC-40	6,000	m ²	1,017	6,102	S単 238号
SA0835	SP 上層路盤（歩道部） 120mm,1層施工,砕石,なし,粒度調整砕石 M-30	6,000	m ²	1,083	6,498	S単 241号
SA0831	SP 不陸整正 無し,-,-,なし,	6,000	m ²	119.2	715	S単 235号
SA0843	SP 表層（車道・路肩部） 1.4m未満1層仕上厚50mm以下,30mm,アスファルト混合物Ⅰ（2.35t/m3）,プライムコート 各 種,,再生粗粒度アスコン(20)	12,000	m ²	2,169	26,028	S単 243号
	合 計				86,369	
	単 価				8,637	
	*** B単－ 61号 ***					
000061	給水栓土工 3-7号用水路、φ200、里道		m		10,000	歩A 当たり算出
SA0103	SP 床掘り 土砂,上記以外(小規模),-,,-,	5,900	m3	1,983	11,700	S単 207号
S07001	パイプライン基礎 砂・砂質土,山砂(SF相当品以上),山積0.28m3(平積0.20m3),振動コンパクタ,区分Ⅱ ,なし,なし	0,800	m3	10,082	8,066	S単 155号

事業名		宇城農地整備事業				
工事名		浅川工区区画整理（その１３）工事				
工事別工事名:浅川工区区画整理（その１３）工事						
コード	名 称 (規 格)	数 量	単位	単 価	金 額	備 考
S07001	パイプライン基礎 砂・砂質土,山砂(SF相当品以上),山積0.28m3(平積0.20m3),ﾀﾝﾊﾞ,区分Ⅱ,なし, なし	0.400	m3	11,545	4,618	S単 156号
S01041	人力土工(盛土・埋戻) 砂・砂質土,埋戻,はね付け+まき出し,振動ｺﾝﾊﾟｸﾀ(Ⅱ)	1.500	m3	3,218	4,827	S単 5号
S02116	山砂 ,ｸｯｼｮﾝ用(SF、S-F、S-FG、SG-F),	2.000	m3	3,700	7,400	S単 39号
S01041	人力土工(盛土・埋戻) 粘性土・礫質土,埋戻,はね付け+まき出し,振動ｺﾝﾊﾟｸﾀ(Ⅱ)	2.300	m3	3,673	8,448	S単 4号
S42111	埋設標識シート・地中埋設標敷設工 ,埋設標識シート,,幅150mm、50m巻、2倍ﾎﾞﾘｴﾁﾚﾝｸﾞｸﾛｽ	10.000	m	270	2,700	S単 196号
	合 計				47,759	
	単 価				4,776	
	*** B単ー 62号 ***					
000062	給水栓土工 3-7号用水路、φ100、里道		m		10.000 m	歩A 当たり算出
SA0103	SP 床掘り 土砂,上記以外(小規模),ﾎﾞｰﾅ,	4.800	m3	1,983	9,518	S単 207号
S07001	パイプライン基礎 砂・砂質土,山砂(SF相当品以上),山積0.28m3(平積0.20m3),振動ｺﾝﾊﾟｸﾀ,区分Ⅱ ,なし,なし	0.800	m3	10,082	8,066	S単 155号
S07001	パイプライン基礎 砂・砂質土,山砂(SF相当品以上),山積0.28m3(平積0.20m3),ﾀﾝﾊﾞ,区分Ⅱ,なし, なし	0.400	m3	11,545	4,618	S単 156号
S01041	人力土工(盛土・埋戻) 砂・砂質土,埋戻,はね付け+まき出し,振動ｺﾝﾊﾟｸﾀ(Ⅱ)	1.500	m3	3,218	4,827	S単 5号
S02116	山砂 ,ｸｯｼｮﾝ用(SF、S-F、S-FG、SG-F),	2.000	m3	3,700	7,400	S単 39号
S01041	人力土工(盛土・埋戻) 粘性土・礫質土,埋戻,はね付け+まき出し,振動ｺﾝﾊﾟｸﾀ(Ⅱ)	1.100	m3	3,673	4,040	S単 4号
S42111	埋設標識シート・地中埋設標敷設工 ,埋設標識シート,,幅150mm、50m巻、2倍ﾎﾞﾘｴﾁﾚﾝｸﾞｸﾛｽ	10.000	m	270	2,700	S単 196号
	合 計				41,169	
	単 価				4,117	
	*** B単ー 63号 ***					
000063	給水栓土工 3-7号用水路、φ75、畦畔埋設		m		10.000 m	歩A 当たり算出
SA0103	SP 床掘り 土砂,上記以外(小規模),ﾎﾞｰﾅ,	4.700	m3	1,983	9,320	S単 207号
S07001	パイプライン基礎 砂・砂質土,山砂(SF相当品以上),山積0.28m3(平積0.20m3),振動ｺﾝﾊﾟｸﾀ,区分Ⅱ ,なし,なし	0.800	m3	10,082	8,066	S単 155号
S07001	パイプライン基礎 砂・砂質土,山砂(SF相当品以上),山積0.28m3(平積0.20m3),ﾀﾝﾊﾞ,区分Ⅱ,なし, なし	0.400	m3	11,545	4,618	S単 156号
S01041	人力土工(盛土・埋戻) 粘性土・礫質土,埋戻,はね付け+まき出し,振動ｺﾝﾊﾟｸﾀ(Ⅱ)	3.500	m3	3,673	12,856	S単 4号
S42111	埋設標識シート・地中埋設標敷設工 ,埋設標識シート,,幅150mm、50m巻、2倍ﾎﾞﾘｴﾁﾚﾝｸﾞｸﾛｽ	10.000	m	270	2,700	S単 196号
	合 計				37,560	
	単 価				3,756	
	*** B単ー 64号 ***					
000064	給水栓土工 3-8号用水路、φ125、市道		m		10.000 m	歩A 当たり算出
SA0103	SP 床掘り 土砂,上記以外(小規模),ﾎﾞｰﾅ,	5.200	m3	1,983	10,312	S単 207号
S07001	パイプライン基礎 砂・砂質土,山砂(SF相当品以上),山積0.28m3(平積0.20m3),振動ｺﾝﾊﾟｸﾀ,区分Ⅱ ,なし,なし	0.800	m3	10,082	8,066	S単 155号
S07001	パイプライン基礎 砂・砂質土,山砂(SF相当品以上),山積0.28m3(平積0.20m3),ﾀﾝﾊﾞ,区分Ⅱ,なし, なし	0.400	m3	11,545	4,618	S単 156号
S01041	人力土工(盛土・埋戻) 砂・砂質土,埋戻,はね付け+まき出し,振動ｺﾝﾊﾟｸﾀ(Ⅱ)	1.500	m3	3,218	4,827	S単 5号

事業名	字城農地整備事業					
工事名	浅川工区区画整理（その１３）工事					
工事別工事名:浅川工区区画整理（その１３）工事						
コード	名 称 (規 格)	数 量	単位	単 価	金 額	備 考
S02116	山砂 、クッション用(SF、S-F、S-FG、SG-F)、	2.000	m3	3,700	7,400	S単 39号
S01041	人力土工(盛土・埋戻) 粘性土・礫質土、埋戻、はね付け+まき出し、振動コンパクタ(Ⅱ)	1.200	m3	3,673	4,408	S単 4号
S42111	埋設標識シート・地中埋設標敷設工 、埋設標識シート、,幅150mm、50m巻、2倍ボリエレンクロス	10.000	m	270	2,700	S単 196号
SA0833	SP 下層路盤（歩道部） 150mm、1層施工、砕石、なし、再生クラッシャーラン RC-40	5.000	m ²	1,017	5,085	S単 238号
SA0835	SP 上層路盤（歩道部） 100mm、1層施工、砕石、なし、粒度調整砕石 M-30	5.000	m ²	1,003	5,015	S単 242号
SA0831	SP 不陸整正 無し、-, -, なし、	6.000	m ²	119.2	715	S単 235号
SA0843	SP 表層（車道・路肩部） 1.4m未満1層仕上厚50mm以下、50mm、アスファルト混合物Ⅰ（2.35t/m3）、プライムコート 各種、,再生密粒度アスコン(13)	11.000	m ²	2,829	31,119	S単 244号
	合 計				84,265	
	単 価				8,427	
	*** B単一 65号 ***					
000065	給水栓土工 3-8号用水路、φ100、市道		m		10.000 m	歩A 当たり算出
SA0103	SP 床掘り 土砂、上記以外(小規模)、-, -,	4.700	m3	1,983	9,320	S単 207号
S07001	バイブライン基礎 砂・砂質土、山砂(SF相当品以上)、山積0.28m3(平積0.20m3)、振動コンパクタ、区分Ⅱ 、なし、なし	0.800	m3	10,082	8,066	S単 155号
S07001	バイブライン基礎 砂・砂質土、山砂(SF相当品以上)、山積0.28m3(平積0.20m3)、タンバ、区分Ⅱ、なし、 なし	0.400	m3	11,545	4,618	S単 156号
S01041	人力土工(盛土・埋戻) 砂・砂質土、埋戻、はね付け+まき出し、振動コンパクタ(Ⅱ)	1.500	m3	3,218	4,827	S単 5号
S02116	山砂 、クッション用(SF、S-F、S-FG、SG-F)、	2.000	m3	3,700	7,400	S単 39号
S01041	人力土工(盛土・埋戻) 粘性土・礫質土、埋戻、はね付け+まき出し、振動コンパクタ(Ⅱ)	0.700	m3	3,673	2,571	S単 4号
S42111	埋設標識シート・地中埋設標敷設工 、埋設標識シート、,幅150mm、50m巻、2倍ボリエレンクロス	10.000	m	270	2,700	S単 196号
SA0833	SP 下層路盤（歩道部） 150mm、1層施工、砕石、なし、再生クラッシャーラン RC-40	5.000	m ²	1,017	5,085	S単 238号
SA0835	SP 上層路盤（歩道部） 100mm、1層施工、砕石、なし、粒度調整砕石 M-30	5.000	m ²	1,003	5,015	S単 242号
SA0831	SP 不陸整正 無し、-, -, なし、	6.000	m ²	119.2	715	S単 235号
SA0843	SP 表層（車道・路肩部） 1.4m未満1層仕上厚50mm以下、50mm、アスファルト混合物Ⅰ（2.35t/m3）、プライムコート 各種、,再生密粒度アスコン(13)	11.000	m ²	2,829	31,119	S単 244号
	合 計				81,436	
	単 価				8,144	
	*** B単一 66号 ***					
000066	給水栓土工 3-8号用水路、φ75、市道		m		10.000 m	歩A 当たり算出
SA0103	SP 床掘り 土砂、上記以外(小規模)、-, -,	4.500	m3	1,983	8,924	S単 207号
S07001	バイブライン基礎 砂・砂質土、山砂(SF相当品以上)、山積0.28m3(平積0.20m3)、振動コンパクタ、区分Ⅱ 、なし、なし	0.800	m3	10,082	8,066	S単 155号
S07001	バイブライン基礎 砂・砂質土、山砂(SF相当品以上)、山積0.28m3(平積0.20m3)、タンバ、区分Ⅱ、なし、 なし	0.400	m3	11,545	4,618	S単 156号
S01041	人力土工(盛土・埋戻) 砂・砂質土、埋戻、はね付け+まき出し、振動コンパクタ(Ⅱ)	1.500	m3	3,218	4,827	S単 5号
S02116	山砂 、クッション用(SF、S-F、S-FG、SG-F)、	2.000	m3	3,700	7,400	S単 39号
S01041	人力土工(盛土・埋戻) 粘性土・礫質土、埋戻、はね付け+まき出し、振動コンパクタ(Ⅱ)	0.500	m3	3,673	1,837	S単 4号
S42111	埋設標識シート・地中埋設標敷設工 、埋設標識シート、,幅150mm、50m巻、2倍ボリエレンクロス	10.000	m	270	2,700	S単 196号
SA0833	SP 下層路盤（歩道部） 150mm、1層施工、砕石、なし、再生クラッシャーラン RC-40	5.000	m ²	1,017	5,085	S単 238号
SA0835	SP 上層路盤（歩道部） 100mm、1層施工、砕石、なし、粒度調整砕石 M-30	5.000	m ²	1,003	5,015	S単 242号

事業名	宇城農地整備事業					
工事名	浅川工区区画整理（その１３）工事					
工事別工事名:浅川工区区画整理（その１３）工事						
コード	名 称 (規 格)	数 量	単位	単 価	金 額	備 考
SA0831	SP 不陸整正 無し, -, -, なし,	6.000	m ²	119.2	715	S単 235号
SA0843	SP 表層 (車道・路肩部) 1.4m未満1層仕上厚50mm以下, 50mm, アスファルト混合物Ⅰ (2.35t/m ³), プライムコート 各種, 再生密粒度アスコン(13)	11.000	m ²	2,829	31,119	S単 244号
	合 計				80,306	
	単 価				8,031	
	*** B単ー 67号 ***					
000067	給水栓土工 3-5-1号用水路、φ75、砂利		m		10,000 m	歩A 当たり算出
SA0103	SP 床掘り 土砂, 上記以外(小規模), -, -,	4.500	m ³	1,983	8,924	S単 207号
S07001	パイプライン基礎 砂・砂質土, 山砂(SF相当品以上), 山積0.28m ³ (平積0.20m ³), 振動コンパ ^ク タ, 区分Ⅱ , なし, なし	0.800	m ³	10,082	8,066	S単 155号
S07001	パイプライン基礎 砂・砂質土, 山砂(SF相当品以上), 山積0.28m ³ (平積0.20m ³), タンパ ^ク , 区分Ⅱ, なし, なし	0.400	m ³	11,545	4,618	S単 156号
S01041	人力土工(盛土・埋戻) 砂・砂質土, 埋戻, はね付け+まき出し, 振動コンパ ^ク タ(Ⅱ)	1.500	m ³	3,218	4,827	S単 5号
S02116	山砂 , クッション用(SF、S-F、S-FG、SG-F),	2.000	m ³	3,700	7,400	S単 39号
S01041	人力土工(盛土・埋戻) 粘性土・礫質土, 埋戻, はね付け+まき出し, 振動コンパ ^ク タ(Ⅱ)	1.300	m ³	3,673	4,775	S単 4号
S42111	埋設標識シート・地中埋設標敷設工 , 埋設標識シート, , 幅150mm、50m巻、2倍ボ ^ク リエレンクロス	10.000	m	270	2,700	S単 196号
S08041	砂利舗装工(人力) 再生ク ^ク ャッシャ ^ク , RC-40, 10cm, 不要, なし, 不要,	5.000	m ²	435	2,175	S単 171号
	合 計				43,485	
	単 価				4,349	
	*** B単ー 68号 ***					
000068	給水栓土工 3-9号用水路、φ75、砂利		m		10,000 m	歩A 当たり算出
SA0103	SP 床掘り 土砂, 上記以外(小規模), -, -,	6.100	m ³	1,983	12,096	S単 207号
S07001	パイプライン基礎 砂・砂質土, 山砂(SF相当品以上), 山積0.28m ³ (平積0.20m ³), 振動コンパ ^ク タ, 区分Ⅱ , なし, なし	0.800	m ³	10,082	8,066	S単 155号
S07001	パイプライン基礎 砂・砂質土, 山砂(SF相当品以上), 山積0.28m ³ (平積0.20m ³), タンパ ^ク , 区分Ⅱ, なし, なし	0.400	m ³	11,545	4,618	S単 156号
S01041	人力土工(盛土・埋戻) 砂・砂質土, 埋戻, はね付け+まき出し, 振動コンパ ^ク タ(Ⅱ)	1.500	m ³	3,218	4,827	S単 5号
S02116	山砂 , クッション用(SF、S-F、S-FG、SG-F),	2.000	m ³	3,700	7,400	S単 39号
S01041	人力土工(盛土・埋戻) 粘性土・礫質土, 埋戻, はね付け+まき出し, 振動コンパ ^ク タ(Ⅱ)	2.900	m ³	3,673	10,652	S単 4号
S42111	埋設標識シート・地中埋設標敷設工 , 埋設標識シート, , 幅150mm、50m巻、2倍ボ ^ク リエレンクロス	10.000	m	270	2,700	S単 196号
S08041	砂利舗装工(人力) 再生ク ^ク ャッシャ ^ク , RC-40, 10cm, 不要, なし, 不要,	5.000	m ²	435	2,175	S単 171号
	合 計				52,534	
	単 価				5,253	
	*** B単ー 69号 ***					
000069	水路横断工 3-7号用水路 1号水管橋 φ250		箇所		1.000 箇所	歩A 当たり算出
T00075	水路横断設置工 3-7号用水路 1号水管橋 φ250	1.000	箇所	394,076	394,076	T単 41号
S02116	3フランジT字管 (溶融亜鉛アルミニウム合金めっき) SGP 250A×2394L×80A, ,	1.000	本	587,140	587,140	S単 102号
S02116	2フランジ曲管 (溶融亜鉛アルミニウム合金めっき) SGP 250A×45° ×190L×163L, ,	2.000	本	286,660	573,320	S単 103号
S02116	2フランジ曲管 (溶融亜鉛アルミニウム合金めっき) SGP 250A×60° ×390L×390L, ,	2.000	本	343,690	687,380	S単 104号
S02116	MFジョイント φ250 0.74Mpa 離脱防止金具付, ,	2.000	個	56,800	113,600	S単 105号

事業名	宇城農地整備事業					
工事名	浅川工区区画整理（その１３）工事					
工事別工事名:浅川工区区画整理（その１３）工事						
コード	名 称（規 格）	数 量	単位	単 価	金 額	備 考
S02116	硬質ポリ塩化ビニル管継手（TS加工継手） 45° ベンド B形 径250,,	2.000	個	18,700	37,400	S単 106号
S02116	ゴム製伸縮可とう管 250A 0.33Mpa 偏心量100mm,,	2.000	個	246,000	492,000	S単 107号
S02116	急速空気弁 鋳鉄製 φ25 内外面粉体塗装 7.5k,,	1.000	個	63,900	63,900	S単 108号
S02116	ボール式補修弁（レバー式） φ75×100 内外面粉体塗装 7.5k,,	1.000	個	56,800	56,800	S単 109号
	合 計				3,005,616	
	単 価				3,005,616	
	*** B単－ 70号 ***					
000070	水路横断工 3-7号用水路 2号水管橋 φ200		箇所		1.000 箇所	歩A 当たり算出
T00031	水路横断設置工 3-7号用水路 2号水管橋 φ200	1.000	箇所	323,496	323,496	T単 12号
S02116	3フランジT字管（溶融亜鉛アルミニウム合金めっき） SGP 200A×1992L×80A,,	1.000	本	415,000	415,000	S単 110号
S02116	2フランジ曲管（溶融亜鉛アルミニウム合金めっき） SGP 200A×90° ×570L×314L,,	2.000	本	247,300	494,600	S単 111号
S02116	2フランジ曲管（溶融亜鉛アルミニウム合金めっき） SGP 200A×90° ×315L×314L,,	2.000	本	216,010	432,020	S単 112号
S02116	MFジョイント φ200 0.74Mpa 離脱防止金具付,,	2.000	個	42,400	84,800	S単 59号
S02116	水道用硬質ポリ塩化ビニル管継手（TS加工継手） 45° ベンド B形 径200,,	2.000	個	14,600	29,200	S単 42号
S02116	硬質ポリ塩化ビニル管継手（TS継手） 異径チーズφ200×φ75,,	1.000	個	15,800	15,800	S単 50号
S02116	ゴム製伸縮可とう管 200A 0.33Mpa 偏心量100mm,,	2.000	個	221,000	442,000	S単 113号
S02116	急速空気弁 鋳鉄製 φ25 内外面粉体塗装 7.5k,,	1.000	個	63,900	63,900	S単 108号
S02116	ボール式補修弁（レバー式） φ75×100 内外面粉体塗装 7.5k,,	1.000	個	56,800	56,800	S単 109号
	合 計				2,357,616	
	単 価				2,357,616	
	*** B単－ 71号 ***					
000071	水路横断工 3-9号用水路 1号水管橋 φ75		箇所		1.000 箇所	歩A 当たり算出
T00032	水路横断設置工 3-9号用水路 1号水管橋 φ75	1.000	箇所	139,955	139,955	T単 13号
S02116	3フランジT字管（溶融亜鉛アルミニウム合金めっき） SGP 80A×80×177L×2246L,,	1.000	本	198,810	198,810	S単 114号
S02116	2フランジ曲管（溶融亜鉛アルミニウム合金めっき） SGP 80A×90° ×193L×375L,,	1.000	本	107,930	107,930	S単 115号
S02116	2フランジ曲管（溶融亜鉛アルミニウム合金めっき） SGP 80A×90° ×375L×124L,,	3.000	本	100,910	302,730	S単 116号
S02116	MFジョイント φ75 0.74Mpa 離脱防止金具付,,	2.000	個	13,000	26,000	S単 84号
S02116	水道用硬質ポリ塩化ビニル管継手（TS加工継手） 90° ベンド B形 径75,,	2.000	個	2,050	4,100	S単 41号
S02116	ゴム製伸縮可とう管 80A 0.33Mpa 偏心量100mm,,	2.000	個	100,000	200,000	S単 117号
S02116	急速空気弁 鋳鉄製 φ25 内外面粉体塗装 7.5k,,	1.000	個	63,900	63,900	S単 108号
S02116	ボール式補修弁（レバー式） φ75×100 内外面粉体塗装 7.5k,,	1.000	個	56,800	56,800	S単 109号
	合 計				1,100,225	
	単 価				1,100,225	
	*** B単－ 72号 ***					
000072	4 9号排水路工 鉄筋コンクリート組立柵渠 B2000×H1200		m		15.000 m	歩A 当たり算出
SA0103	SP 床掘り 土砂,標準,無し,無し,なし	73.000	m3	277	20,221	S単 208号
T00019	盛土・埋戻(狭幅1.0m未満)	41.000	m3	2,895	118,695	T単 6号
SA0152	SP 法面整形 盛土部,無し,無し,汚質土,砂及び砂質土,粘性土,なし	1.000	m²	453.4	453	S単 213号
SA0151	SP 基面整正 基面整正	37.000	m²	414.2	15,325	S単 212号
SA0301	SP 基礎碎石 7.5cmを超え12.5cm以下,計上する,なし,再生クラッシュラン RC-40 40～0mm	26.000	m³	1,291	33,566	S単 222号

事業名	宇城農地整備事業					
工事名	浅川工区区画整理（その１３）工事					
工事別工事名:浅川工区区画整理（その１３）工事						
コード	名 称 (規 格)	数 量	単位	単 価	金 額	備 考
SA0311	SP コンクリート 無筋・鉄筋構造物,パツク納(クレーン機能付)打設,計上する,~,一般養生,~,~,~,なし, 18-8-25(20)(高炉B) W/C65%	2.600	m3	37,200	96,720	S単 226号
S05012	鉄筋コンクリート欄渠据付工（機械） H1200×2000 B型 1.500m,1.5(m/組),B型,0.16㎡以上 2.50㎡以下,なし	15.000	m	40,149	602,235	S単 150号
S02116	太鼓落し 松 長4m 厚12cm,,	7.500	本	4,100	30,750	S単 118号
S02116	六角ボルト M12×150 黒皮品,,	7.500	本	42	315	S単 119号
	合 計				918,280	
	単 価				61,219	
	*** B単一 73号 ***					
000073	4 9号排水路工 鉄筋コンクリート組立欄渠(階段) B2000×H1200		m		15,000 m	歩A 当たり算出
SA0103	SP 床掘り 土砂,標準,無し,無し,なし	73.000	m3	277	20,221	S単 208号
T00019	盛土・埋戻(狭幅1.0m未満)	41.000	m3	2,895	118,695	T単 6号
SA0152	SP 法面整形 盛土部,無し,無し,材質土,砂及び砂質土,粘性土,なし	1.000	㎡	453.4	453	S単 213号
SA0151	SP 基面整正 基面整正	37.000	㎡	414.2	15,325	S単 212号
SA0301	SP 基礎碎石 7.5cmを超え12.5cm以下,計上する,なし,再生クラッシャラン RC-40 40～0mm	26.000	㎡	1,291	33,566	S単 222号
SA0311	SP コンクリート 無筋・鉄筋構造物,コンクリートポンプ車打設,計上する,10m3以上100m3未満,一般養生, 延長無し,~,~,18-8-25(20)(高炉B) W/C65%	2.600	m3	28,270	73,502	S単 227号
S05012	鉄筋コンクリート欄渠階段据付工(機械)H1200×B2000 B型 1.500m,1.5(m/組),B型,0.16㎡以上 2.50㎡以下,なし	15.000	m	61,149	917,235	S単 151号
S02116	太鼓落し 松 長4m 厚12cm,,	7.500	本	4,100	30,750	S単 118号
S02116	六角ボルト M12×150 黒皮品,,	7.500	本	42	315	S単 119号
	合 計				1,210,062	
	単 価				80,671	
	*** B単一 74号 ***					
000074	5 2号排水路工 排水フリューム B300×H300		m		10,000 m	歩A 当たり算出
SA0103	SP 床掘り 土砂,上記以外(小規模),~,~,	5.000	m3	1,983	9,915	S単 207号
T00019	盛土・埋戻(狭幅1.0m未満)	1.000	m3	2,895	2,895	T単 6号
S05801	【排水構造物工】 U型側溝,昼間施工,L=2000,1000kg/個以下,なし,~,~,基礎碎石の施工有り,再利用撤去を行なわない	10.000	m	3,698	36,980	S単 153号
S02116	再生クラッシャラン ,RC-40 40～0mm,	0.600	m3	2,150	1,290	S単 120号
S02116	排水フリューム（鉄筋コンクリートフリューム） B300×H300×L2000,,	5.000	個	11,000	55,000	S単 121号
T00079	ウイーブホール設置工 φ50 L=150mm	5.000	本	4,264	21,320	T単 45号
SA0281	SP 吸出し防止材設置 全面	0.500	㎡	988.5	494	S単 221号
	合 計				127,894	
	単 価				12,789	
	*** B単一 75号 ***					
000075	5 3号排水路工 排水フリューム B300×H300		m		10,000 m	歩A 当たり算出
SA0103	SP 床掘り 土砂,上記以外(小規模),~,~,	5.000	m3	1,983	9,915	S単 207号
T00019	盛土・埋戻(狭幅1.0m未満)	1.000	m3	2,895	2,895	T単 6号
S05801	【排水構造物工】 U型側溝,昼間施工,L=2000,1000kg/個以下,なし,~,~,基礎碎石の施工有り,再利用撤去を行なわない	10.000	m	3,698	36,980	S単 153号
S02116	再生クラッシャラン ,RC-40 40～0mm,	0.600	m3	2,150	1,290	S単 120号

事業名	宇城農地整備事業					
工事名	浅川工区区画整理（その１３）工事					
工事別工事名:浅川工区区画整理（その１３）工事						
コード	名 称（規 格）	数 量	単位	単 価	金 額	備 考
S02116	排水フリューム（鉄筋コンクリートフリューム） B300×H300×L2000,,	5.000	個	11,000	55,000	S単 121号
T00079	ウイブホール設置工 φ50 L=150mm	5.000	本	4,264	21,320	T単 45号
SA0281	SP 吸出し防止材設置 全面	0.500	m ²	988.5	494	S単 221号
	合 計				127,894	
	単 価				12,789	
	*** B単一 76号 ***					
000076	5 4号排水路工 大型排水フリューム B600×H1200		m		10,000 m	歩A 当たり算出
SA0103	SP 床掘り 土砂,平均施工幅1m以上2m未満,無し,無し,なし	6.000	m ³	305.5	1,833	S単 209号
T00030	盛土・埋戻(人力)	15.000	m ³	4,339	65,085	T単 11号
SA0151	SP 基面整正 基面整正	8.000	m ²	414.2	3,314	S単 212号
S05801	【排水構造物工】 U型側溝,昼間施工,L=2000,1000kgを超え2000kg/個以下,なし,-,-,基礎碎石の 施工有り,再利用撤去を行なわない	10.000	m	5,828	58,280	S単 154号
S02116	再生クラッシャラン ,RC-40 40～0mm,	1.000	m ³	2,150	2,150	S単 120号
S02116	大型排水フリューム B600×H1200×L2000,,	5.000	個	59,600	298,000	S単 123号
	合 計				428,662	
	単 価				42,866	
	*** B単一 77号 ***					
000077	5 4号排水路工 大型排水フリューム B600×H1000（落蓋式）		m		10,000 m	歩A 当たり算出
SA0103	SP 床掘り 土砂,平均施工幅1m以上2m未満,無し,無し,なし	7.000	m ³	305.5	2,139	S単 209号
T00030	盛土・埋戻(人力)	15.000	m ³	4,339	65,085	T単 11号
SA0151	SP 基面整正 基面整正	9.000	m ²	414.2	3,728	S単 212号
S05801	【排水構造物工】 U型側溝,昼間施工,L=2000,1000kgを超え2000kg/個以下,なし,-,-,基礎碎石の 施工有り,再利用撤去を行なわない	10.000	m	5,828	58,280	S単 154号
S02116	再生クラッシャラン ,RC-40 40～0mm,	1.100	m ³	2,150	2,365	S単 120号
S02116	大型排水フリューム（落蓋式） B600×H1000×L2000,,	5.000	個	59,600	298,000	S単 124号
	合 計				429,597	
	単 価				42,960	
	*** B単一 78号 ***					
000078	5 4号排水路工 落蓋設置		枚		1,000 枚	歩A 当たり算出
S02116	大型排水フリューム用落蓋 B600用 T-25 L=1000,,	1.000	枚	23,000	23,000	S単 125号
S02116	大型排水フリューム用落蓋設置費	1.000	枚	2,480	2,480	S単 126号
	合 計				25,480	
	単 価				25,480	
	*** B単一 79号 ***					
000079	5 5号排水路工 排水フリューム B300×H300		m		10,000 m	歩A 当たり算出
SA0103	SP 床掘り 土砂,上記以外(小規模),-, -,	8.000	m ³	1,983	15,864	S単 207号
T00019	盛土・埋戻(狭幅1.0m未満)	5.000	m ³	2,895	14,475	T単 6号
SA0152	SP 法面整形 盛土部,無し,無し,≠質土、砂及び砂質土、粘性土,なし	1.000	m ²	453.4	453	S単 213号
S05801	【排水構造物工】 U型側溝,昼間施工,L=2000,1000kg/個以下,なし,-,-,基礎碎石の施工有り,再利	10.000	m	3,698	36,980	S単 153号

事業名	宇城農地整備事業					
工事名	浅川工区区画整理（その13）工事					
工事別工事名:浅川工区区画整理（その13）工事						
コード	名 称（規 格）	数 量	単位	単 価	金 額	備 考
	用撤去を行なわない					
S02116	再生クラッシュラン RC-40 40～0mm,	0.600	m3	2,150	1,290	S単 120号
S02116	排水フリーム（鉄筋コンクリートフリーム） B300×H300×L2000,,	5.000	個	11,000	55,000	S単 121号
	合 計				124,062	
	単 価				12,406	
	*** B単ー 80号 ***					
000080	8号排水路工 鉄筋コンクリート組立柵渠 B2000×H1200		m		15,000 m	歩A 当たり算出
SA0103	SP 床掘り 土砂,標準,無し,無し,なし	56.000	m3	277	15,512	S単 208号
T00019	盛土・埋戻(狭幅1.0m未満)	40.000	m3	2,895	115,800	T単 6号
SA0152	SP 法面整形 盛土部,無し,無し,け質土、砂及び砂質土、粘性土,なし	3.000	m ²	453.4	1,360	S単 213号
SA0151	SP 基面整正 基面整正	37.000	m ²	414.2	15,325	S単 212号
SA0301	SP 基礎碎石 7.5cmを超え12.5cm以下,計上する,なし,再生クラッシュラン RC-40 40～0mm	26.000	m ²	1,291	33,566	S単 222号
SA0311	SP コンクリート 無筋・鉄筋構造物,コンクリートポン車打設,計上する,10m3以上100m3未満,一般養生, 延長無し,ー,ー,,18-8-25 (20) (高炉B) W/C65%	2.600	m3	28,270	73,502	S単 227号
S05012	鉄筋コンクリート柵渠据付工（機械） H1200×B2000 B型 1.500m,1.5(m/組),B型,0.16m ² 以上 2.50m ² 以下,なし	15.000	m	40,149	602,235	S単 152号
S02116	太鼓落し 松 長4m 厚12cm,,	7.500	本	4,100	30,750	S単 118号
S02116	六角ボルト M12×150 黒皮品,,	7.500	本	42	315	S単 119号
	合 計				888,365	
	単 価				59,224	
	*** B単ー 81号 ***					
000081	8号排水路工 鉄筋コンクリート組立柵渠(階段) B2000×H1200		m		15,000 m	歩A 当たり算出
SA0103	SP 床掘り 土砂,標準,無し,無し,なし	56.000	m3	277	15,512	S単 208号
T00019	盛土・埋戻(狭幅1.0m未満)	40.000	m3	2,895	115,800	T単 6号
SA0152	SP 法面整形 盛土部,無し,無し,け質土、砂及び砂質土、粘性土,なし	3.000	m ²	453.4	1,360	S単 213号
SA0151	SP 基面整正 基面整正	37.000	m ²	414.2	15,325	S単 212号
SA0301	SP 基礎碎石 7.5cmを超え12.5cm以下,計上する,なし,再生クラッシュラン RC-40 40～0mm	26.000	m ²	1,291	33,566	S単 222号
SA0311	SP コンクリート 無筋・鉄筋構造物,コンクリートポン車打設,計上する,10m3以上100m3未満,一般養生, 延長無し,ー,ー,,18-8-25 (20) (高炉B) W/C65%	2.600	m3	28,270	73,502	S単 227号
S05012	鉄筋コンクリート柵渠階段据付工(機械)H1200×B2000 B型 1.500m,1.5(m/組),B型,0.16m ² 以上 2.50m ² 以下,なし	15.000	m	61,149	917,235	S単 151号
S02116	太鼓落し 松 長4m 厚12cm,,	7.500	本	4,100	30,750	S単 118号
S02116	六角ボルト M12×150 黒皮品,,	7.500	本	42	315	S単 119号
	合 計				1,203,365	
	単 価				80,224	
	*** B単ー 82号 ***					
000082	10号排水路工 鉄筋コンクリート組立柵渠 B2000×H1200		m		15,000 m	歩A 当たり算出
SA0103	SP 床掘り 土砂,標準,無し,無し,なし	51.000	m3	277	14,127	S単 208号
T00019	盛土・埋戻(狭幅1.0m未満)	33.000	m3	2,895	95,535	T単 6号
SA0152	SP 法面整形 盛土部,無し,無し,け質土、砂及び砂質土、粘性土,なし	7.000	m ²	453.4	3,174	S単 213号
SA0151	SP 基面整正 基面整正	37.000	m ²	414.2	15,325	S単 212号
SA0301	SP 基礎碎石 7.5cmを超え12.5cm以下,計上する,なし,再生クラッシュラン RC-40 40～0mm	26.000	m ²	1,291	33,566	S単 222号

事業名	宇城農地整備事業					
工事名	浅川工区区画整理（その１３）工事					
工事別工事名:浅川工区区画整理（その１３）工事						
コード	名 称（規 格）	数 量	単位	単 価	金 額	備 考
SA0311	SP コンクリート 無筋・鉄筋構造物,コンクリートポン車打設,計上する,10m3以上100m3未満,一般養生, 延長無し,ー,ー,,18-8-25(20)(高炉B) W/C65%	2.600	m3	28,270	73,502	S単 227号
S05012	鉄筋コンクリート欄渠据付工（機械） H1200×B2000 B型 1.500m,1.5(m/組),B型,0.16㎡以上 2.50㎡以下,なし	15.000	m	40,149	602,235	S単 152号
S02116	太鼓落し 松 長4m 厚12cm,,	7.500	本	4,100	30,750	S単 118号
S02116	六角ボルト M12×150 黒皮品,,	7.500	本	42	315	S単 119号
	合 計				868,529	
	単 価				57,902	
	*** B単一 83号 ***					
000083	10号排水路工 鉄筋コンクリート組立欄渠(階段) B2000×H1200		m		15,000 m	歩A 当たり算出
SA0103	SP 床掘り 土砂,標準,無し,無し,なし	51.000	m3	277	14,127	S単 208号
T00019	盛土・埋戻(狭幅1.0m未満)	33.000	m3	2,895	95,535	T単 6号
SA0152	SP 法面整形 盛土部,無し,無し,性質土,砂及び砂質土,粘性土,なし	7.000	㎡	453.4	3,174	S単 213号
SA0151	SP 基面整正 基面整正	37.000	㎡	414.2	15,325	S単 212号
SA0301	SP 基礎碎石 7.5cmを超え12.5cm以下,計上する,なし,再生クラッシャラン RC-40 40～0mm	26.000	㎡	1,291	33,566	S単 222号
SA0311	SP コンクリート 無筋・鉄筋構造物,コンクリートポン車打設,計上する,10m3以上100m3未満,一般養生, 延長無し,ー,ー,,18-8-25(20)(高炉B) W/C65%	2.600	m3	28,270	73,502	S単 227号
S05012	鉄筋コンクリート欄渠階段据付工(機械)H1200×B2000 B型 1.500m,1.5(m/組),B型,0.16㎡以上 2.50㎡以下,なし	15.000	m	61,149	917,235	S単 151号
S02116	太鼓落し 松 長4m 厚12cm,,	7.500	本	4,100	30,750	S単 118号
S02116	六角ボルト M12×150 黒皮品,,	7.500	本	42	315	S単 119号
	合 計				1,183,529	
	単 価				78,902	
	*** B単一 84号 ***					
000084	10号排水路工 小口止めコンクリート		m3		0.300 m3	歩A 当たり算出
SA0311	SP コンクリート 無筋・鉄筋構造物,パッキン(クレーン機能付)打設,計上する,ー,一般養生,ー,ー,ー,なし, 18-8-25(20)(高炉B) W/C65%	0.300	m3	37,200	11,160	S単 226号
SA0312	SP 型枠 一般型枠,鉄筋・無筋構造物	2.500	㎡	8,734	21,835	S単 231号
	合 計				32,995	
	単 価				109,983	
	*** B単一 85号 ***					
000085	31号横断暗渠工 ボックスカルバート B2000×H1200		m		10,000 m	歩A 当たり算出
SA0103	SP 床掘り 土砂,標準,無し,無し,なし	45.000	m3	277	12,465	S単 208号
S01041	人力土工(盛土・埋戻) 粘性土・礫質土,埋戻,はね付け+まき出し,振動コンパクタ(Ⅱ)	17.000	m3	3,673	62,441	S単 4号
T00020	路床(狭幅1.0m未満)	17.000	m3	2,996	50,932	T単 7号
SA0521	SP ボックスカルバート機械据付 据付,2.0m/個,1.25<B≤2.5 0<H≤1.25,均しコンクリート,有り,なし	10.000	m	171,400	1,714,000	S単 234号
SA0152	水平面仕上げ 盛土部,有り,無し,性質土,砂及び砂質土,粘性土,なし	25.000	㎡	730.2	18,255	S単 215号
T00007	固化材散布 セメント系固化材	0.880	ton	24,083	21,193	T単 3号
T00008	粉体攪拌工(パッキン攪拌混合) 施工障害無し、深度0.5～2.0m	17.600	m3	883	15,541	T単 4号
	合 計				1,894,827	
	単 価				189,483	

事業名	宇城農地整備事業					
工事名	浅川工区区画整理（その１３）工事					
工事別工事名:浅川工区区画整理（その１３）工事						
コード	名 称 (規 格)	数 量	単位	単 価	金 額	備 考
	*** B単ー 86号 ***					
000086	3 2号横断暗渠工 ボックスカルバート B2000×H1200		m		10,000 m	歩A 当たり算出
SA0103	SP 床掘り 土砂,標準,無し,無し,なし	41.000	m3	277	11,357	S単 208号
S01041	人力土工(盛土・埋戻) 粘性土・礫質土,埋戻,はね付け+まき出し,振動コンパクタ(Ⅱ)	17.000	m3	3,673	62,441	S単 4号
T00020	路床(狭幅1.0m未満)	16.000	m3	2,996	47,936	T単 7号
SA0521	SP ボックスカルバート機械据付 据付,2.0m/個,1.25<B≤2.5 0<H≤1.25,均しコンクリート,有り,なし	10.000	m	171,400	1,714,000	S単 234号
SA0152	水平面仕上げ 盛土部,有り,無し,礫質土,砂及び砂質土,粘性土,なし	25.000	m ²	730.2	18,255	S単 215号
T00007	固化材散布 セメント系固化材	0.830	ton	24,083	19,989	T単 3号
T00008	粉体攪拌工 (パッキン攪拌混合) 施工障害無し、深度0.5～2.0m	16.600	m3	883	14,658	T単 4号
	合 計				1,888,636	
	単 価				188,864	
	*** B単ー 87号 ***					
000087	ボックスカルバートPC縦締め 3 1号横断暗渠工		式		1,000 式	歩A 当たり算出
S02116	P C鋼より線 7本より線 B種 径15.2mm,,	0.027	ton	518,000	13,986	S単 127号
S02116	PCケーブル用アンカープレート 15.2用,,	8.000	個	799	6,392	S単 128号
S02116	PCケーブル用グリップ 15.2用,,	8.000	個	2,600	20,800	S単 129号
	合 計				41,178	
	単 価				41,178	
	*** B単ー 88号 ***					
000088	ボックスカルバートPC縦締め 3 2号横断暗渠工		式		1,000 式	歩A 当たり算出
S02116	P C鋼より線 7本より線 B種 径15.2mm,,	0.024	ton	518,000	12,432	S単 127号
S02116	PCケーブル用アンカープレート 15.2用,,	8.000	個	799	6,392	S単 128号
S02116	PCケーブル用グリップ 15.2用,,	8.000	個	2,600	20,800	S単 129号
	合 計				39,624	
	単 価				39,624	
	*** B単ー 89号 ***					
000089	地覆 3 1号横断暗渠工、21N-12-25(高炉B)		m3		1,500 m3	歩A 当たり算出
SA0311	SP コンクリート 小型構造物,人力打設,計上する,-,一般養生,-,無し,-,,21-12-25(20)(高炉B) W/C60%	1.500	m3	36,350	54,525	S単 224号
SA0312	SP 型枠 一般型枠,小型構造物	7.100	m ²	7,895	56,055	S単 230号
S03701	【鉄筋工】 SD295,D13,一般構造物,10t未満,-,無し,一般構造物(切梁無し),10%未満	0.066	ton	179,403	11,841	S単 149号
	合 計				122,421	
	単 価				81,614	
	*** B単ー 90号 ***					
000090	地覆 3 2号横断暗渠工、21N-12-25(高炉B)		m3		1,400 m3	歩A 当たり算出
SA0311	SP コンクリート 小型構造物,人力打設,計上する,-,一般養生,-,無し,-,,21-12-25(20)(高炉B) W/C60%	1.400	m3	36,350	50,890	S単 224号
SA0312	SP 型枠 一般型枠,小型構造物	6.700	m ²	7,895	52,897	S単 230号
S03701	【鉄筋工】 SD295,D13,一般構造物,10t未満,-,無し,一般構造物(切梁無し),10%未満	0.067	ton	179,403	12,020	S単 149号

事業名	宇城農地整備事業					
工事名	浅川工区区画整理（その１３）工事					
工事別工事名:浅川工区区画整理（その１３）工事						
コード	名 称 (規 格)	数 量	単位	単 価	金 額	備 考
	合 計				115,807	
	単 価				82,719	
	*** B単－ 91号 ***					
000091	３４号横断暗渠工 管渠型側溝 B300×H300		m		10,000	歩A 当たり算出
SA0103	SP 床掘り 土砂,上記以外(小規模),-,-,	14,000	m3	1,983	27,762	S単 207号
T00019	盛土・埋戻(狭幅1.0m未満)	10,000	m3	2,895	28,950	T単 6号
T00024	盛土・埋戻(狭幅1.0m以上2.5m未満)	2,000	m3	2,731	5,462	T単 10号
S05801	【排水構造物工】 U型側溝,昼間施工,L=2000,1000kg/個以下,なし,-,-,基礎碎石の施工有り,再利用撤去を行なわない	10,000	m	3,698	36,980	S単 153号
S02116	再生クラッシャラン ,RC-40 40～0mm,	0,600	m3	2,150	1,290	S単 120号
S02116	横断排水路 B300×H300×L2000,,	5,000	個	13,900	69,500	S単 130号
	合 計				169,944	
	単 価				16,994	
	*** B単－ 92号 ***					
000092	用排水路端部処理工 １１号取付工（４９号排水路）		式		1,000	歩A 当たり算出
SA0311	SP コンクリート 無筋・鉄筋構造物,バックホウ(クレーン機能付)打設,計上する,-,一般養生,-,-,-,なし, 21-12-25(20)(高炉B) W/C60%	0,500	m3	37,730	18,865	S単 228号
SA0312	SP 型枠 一般型枠,鉄筋・無筋構造物	4,700	m ²	8,734	41,050	S単 231号
S03701	【鉄筋工】 SD295,D13,一般構造物,10t未満,-,無し,一般構造物（切梁無し）,10%未満	0,032	ton	179,403	5,741	S単 149号
T00074	コンクリート削孔 削孔径10mm以上30mm未満,削孔深さ30mm以上200mm未満	19,000	孔	631	11,989	T単 40号
S02116	あと施工アンカー M12×50,,	19,000	本	73	1,387	S単 131号
	合 計				79,032	
	単 価				79,032	
	*** B単－ 93号 ***					
000093	３１号合流工		箇所		1,000	歩A 当たり算出
SA0311	SP コンクリート 無筋・鉄筋構造物,バックホウ(クレーン機能付)打設,計上する,-,一般養生,-,-,-,なし, 18-8-25(20)(高炉B) W/C65%	1,700	m3	37,200	63,240	S単 226号
SA0312	SP 型枠 一般型枠,鉄筋・無筋構造物	8,700	m ²	8,734	75,986	S単 231号
SA0311	均しコンクリート 無筋・鉄筋構造物,バックホウ(クレーン機能付)打設,計上する,-,一般養生,-,-,-,なし, 18-8-25(20)(高炉B) W/C65%	0,400	m3	37,200	14,880	S単 229号
SA0312	SP 型枠 一般型枠,均しコンクリート	0,500	m ²	4,425	2,213	S単 232号
SA0301	SP 基礎碎石 12.5cmを超え17.5cm以下,計上する,なし,再生クラッシャラン RC-40 40～0mm	7,000	m ²	1,421	9,947	S単 223号
SA0151	SP 基面整正 基面整正	7,000	m ²	414.2	2,899	S単 212号
	合 計				169,165	
	単 価				169,165	
	*** B単－ 94号 ***					
000094	３２号合流工		箇所		1,000	歩A 当たり算出
SA0311	SP コンクリート 無筋・鉄筋構造物,バックホウ(クレーン機能付)打設,計上する,-,一般養生,-,-,-,なし, 18-8-25(20)(高炉B) W/C65%	2,600	m3	37,200	96,720	S単 226号

事業名		宇城農地整備事業				
工事名		浅川工区区画整理（その13）工事				
工事別工事名:浅川工区区画整理（その13）工事						
コード	名 称 (規 格)	数 量	単位	単 価	金 額	備 考
SA0312	SP 型枠 一般型枠,鉄筋・無筋構造物	16.000	m ²	8,734	139,744	S単 231号
SA0311	均しコンクリート 無筋・鉄筋構造物,バックホ(クレーン機能付)打設,計上する,-,一般養生,-,-,-,なし, 18-8-25(20)(高炉B) W/C65%	0.400	m ³	37,200	14,880	S単 229号
SA0312	SP 型枠 一般型枠,均しコンクリート	0.600	m ²	4,425	2,655	S単 232号
SA0301	SP 基礎碎石 12.5cmを超え17.5cm以下,計上する,なし,再生クラッシュラン RC-40 40～0mm	7.700	m ²	1,421	10,942	S単 223号
SA0151	SP 基面整正 基面整正	7.700	m ²	414.2	3,189	S単 212号
	合 計				268,130	
	単 価				268,130	
	*** B単ー 95号 ***					
000095	3 3号合流工		箇所		1.000 箇所	歩A 当たり算出
SA0311	SP コンクリート 無筋・鉄筋構造物,バックホ(クレーン機能付)打設,計上する,-,一般養生,-,-,-,なし, 18-8-25(20)(高炉B) W/C65%	0.900	m ³	37,200	33,480	S単 226号
SA0312	SP 型枠 一般型枠,鉄筋・無筋構造物	8.100	m ²	8,734	70,745	S単 231号
SA0311	均しコンクリート 無筋・鉄筋構造物,バックホ(クレーン機能付)打設,計上する,-,一般養生,-,-,-,なし, 18-8-25(20)(高炉B) W/C65%	0.100	m ³	37,200	3,720	S単 229号
SA0312	SP 型枠 一般型枠,均しコンクリート	0.300	m ²	4,425	1,328	S単 232号
SA0301	SP 基礎碎石 12.5cmを超え17.5cm以下,計上する,なし,再生クラッシュラン RC-40 40～0mm	1.800	m ²	1,421	2,558	S単 223号
SA0151	SP 基面整正 基面整正	1.800	m ²	414.2	746	S単 212号
	合 計				112,577	
	単 価				112,577	
	*** B単ー 96号 ***					
000096	作業残土処理工		m ³		1.000 m ³	歩A 当たり算出
SA0121	SP 土砂等運搬 標準,バックホ山積0.8m ³ (平積0.6m ³),土砂(岩塊・玉石混り土含む),無し,11.5km 以下	1.000	m ³	1,784	1,784	S単 210号
S02123	建設発生土処分費	1.000	m ³	800	800	S単 146号
	合 計				2,584	
	単 価				2,584	
	*** B単ー 97号 ***					
000097	作業残土処理工		m ³		1.000 m ³	歩A 当たり算出
SA0121	SP 土砂等運搬 小規模,バックホ山積0.28m ³ (平積0.2m ³),土砂(岩塊・玉石混り土含む),無し,13.0 km以下	1.000	m ³	3,348	3,348	S単 211号
S02123	建設発生土処分費	1.000	m ³	800	800	S単 146号
	合 計				4,148	
	単 価				4,148	
	*** B単ー 98号 ***					
000098	吊り防護工		式		1.000 式	歩A 当たり算出
S02116	H形鋼 150×150×7×10,,	0.100	ton	121,000	12,100	S単 132号
S02116	ターンバックル 両フック型 9mm×150mm,,	2.000	個	207	414	S単 133号
S02116	ワイヤーロープ 径6mm G種(G/O) 0.120kg/m.,	5.800	m	309	1,792	S単 134号

事業名	宇城農地整備事業
工事名	浅川工区区画整理 (その13) 工事

工事別工事名:浅川工区区画整理 (その13) 工事

コード	名 称 (規 格)	数 量	単 位	単 価	金 額	備 考
	合 計				14,306	
	単 価				14,306	
	*** B単一 99号 ***					
000099	シート敷設撤去工 土木シート		m ²		1,000	歩A 当たり算出
S18062	土工用マット(シート類)敷設・撤去 敷設～撤去	1,000	m ²	235	235	S単 193号
	合 計				235	
	単 価				235	
	*** B単一 100号 ***					
000100	敷鉄板設置撤去		m ²		1,000	歩A 当たり算出
S18054	敷鉄板設置・撤去工 設置～賃料～撤去,87,3,なし	1,000	m ²	659	659	S単 189号
	合 計				659	
	単 価				659	
	*** B単一 101号 ***					
000101	敷鉄板設置撤去		m ²		1,000	歩A 当たり算出
S18054	敷鉄板設置・撤去工 設置～賃料～撤去,31,1,なし	1,000	m ²	717	717	S単 190号
	合 計				717	
	単 価				717	
	*** B単一 102号 ***					
000102	敷鉄板設置撤去		m ²		1,000	歩A 当たり算出
S18054	敷鉄板設置・撤去工 設置～賃料～撤去,4,1,なし	1,000	m ²	467	467	S単 191号
	合 計				467	
	単 価				467	
	*** B単一 103号 ***					
000103	敷鉄板設置撤去		m ²		1,000	歩A 当たり算出
S18054	敷鉄板設置・撤去工 設置～賃料～撤去,22,1,なし	1,000	m ²	634	634	S単 192号
	合 計				634	
	単 価				634	
	*** B単一 104号 ***					
000104	盛土工 流用土		m ³		1,000	歩A 当たり算出
S86803	SP【被災地】路体(築堤)盛土・埋戻 4.0m以上,20,000m ³ 未満,無し,なし	1,000	m ³	277.6	278	S単 205号
	合 計				278	
	単 価				278	
	*** B単一 105号 ***					
000105	掘削		m ³		1,000	歩A 当たり算出
S86801	SP【被災地】掘削 土砂,オーバーカット,無し,無し,5,000m ³ 未満,-,-,-	1,000	m ³	350.4	350	S単 202号
	合 計				350	

事業名	宇城農地整備事業
工事名	浅川工区区画整理 (その13) 工事

工事別工事名:浅川工区区画整理 (その13) 工事

コード	名 称 (規 格)	数 量	単位	単 価	金 額	備 考
	単 価				350	
	*** B単ー 106号 ***					
000106	大型土のう工 制作・設置・撤去		袋		1,000	歩A 当たり算出
S18002	大型土のう工 製作・設置,パック紮,現地土,0m3,大型土のう袋(1.0t用),なし,なし	1,000	袋	5,043	5,043	S単 179号
S18002	大型土のう工 撤去,パック紮,,0m3,大型土のう袋(1.0t用),なし,なし	1,000	袋	779	779	S単 180号
	合 計				5,822	
	単 価				5,822	
	*** B単ー 107号 ***					
000107	大型土のう工 設置・撤去		袋		1,000	歩A 当たり算出
S18002	大型土のう工 設置,パック紮,,0m3,大型土のう袋(1.0t用),あり,なし	1,000	袋	1,593	1,593	S単 181号
S18002	大型土のう工 撤去,パック紮,,0m3,大型土のう袋(1.0t用),あり,なし	1,000	袋	779	779	S単 182号
	合 計				2,372	
	単 価				2,372	
	*** B単ー 108号 ***					
000108	土のう工		m3		1,000	歩A 当たり算出
S18001	土のう工 仕捨て～設置～撤去	1,000	m3	30,874	30,874	S単 178号
	合 計				30,874	
	単 価				30,874	
	*** B単ー 109号 ***					
000109	シート敷設撤去 ブルーシート		m ²		1,000	歩A 当たり算出
S18062	土工用マット(シート類)敷設・撤去 敷設～撤去	1,000	m ²	143	143	S単 194号
	合 計				143	
	単 価				143	
	*** B単ー 110号 ***					
000110	排水処理 作業時排水		箇所		1,000	歩A 当たり算出
S18007	排水ポンプ設置撤去(小口径) 口径 50mm,なし	1,000	箇所	19,043	19,043	S単 188号
S18006	排水ポンプ運転(小口径) 16,作業時排水,0以上～6未満,発動発電機,なし	1,000	箇所	104,770	104,770	S単 183号
	合 計				123,813	
	単 価				123,813	
	*** B単ー 111号 ***					
000111	排水処理 作業時排水		箇所		2,000	歩A 当たり算出
S18007	排水ポンプ設置撤去(小口径) 口径 50mm,なし	2,000	箇所	19,043	38,086	S単 188号
S18006	排水ポンプ運転(小口径) 28,作業時排水,0以上～6未満,発動発電機,なし	1,000	箇所	183,259	183,259	S単 184号
	合 計				221,345	
	単 価				110,673	
	*** B単ー 112号 ***					

事業名	宇城農地整備事業					
工事名	浅川工区区画整理（その１３）工事					
工事別工事名:浅川工区区画整理（その１３）工事						
コード	名 称 (規 格)	数 量	単位	単 価	金 額	備 考
000112	排水処理 作業時排水		箇所		1.000 箇所	歩A 当たり算出
S18007	排水ポンプ設置撤去（小口径） 口径 50mm, なし	1.000	箇所	19,043	19,043	S 単 188号
S18006	排水ポンプ運転（小口径） 18, 作業時排水, 0以上～6未満, 発動発電機, なし	1.000	箇所	117,822	117,822	S 単 185号
	合 計				136,865	
	単 価				136,865	
	*** B 単－ 113号 ***					
000113	排水処理 作業時排水		箇所		1.000 箇所	歩A 当たり算出
S18007	排水ポンプ設置撤去（小口径） 口径 50mm, なし	1.000	箇所	19,043	19,043	S 単 188号
S18006	排水ポンプ運転（小口径） 6, 作業時排水, 0以上～6未満, 発動発電機, なし	1.000	箇所	39,332	39,332	S 単 186号
	合 計				58,375	
	単 価				58,375	
	*** B 単－ 114号 ***					
000114	排水処理 作業時排水		箇所		2.000 箇所	歩A 当たり算出
S18007	排水ポンプ設置撤去（小口径） 口径 50mm, なし	2.000	箇所	19,043	38,086	S 単 188号
S18006	排水ポンプ運転（小口径） 12, 作業時排水, 0以上～6未満, 発動発電機, なし	1.000	箇所	78,492	78,492	S 単 187号
	合 計				116,578	
	単 価				58,289	
	*** B 単－ 115号 ***					
B19002	仮設材輸送 敷鉄板		ton		1.000 ton	歩A 当たり算出
S19003	輸送費(仮設材) 基本運賃(自動入力), 12m以内, 10kmまで, 往復計上, 計上する(敷鉄板), 基地(積込・取卸), , 0.0, 0.0	1.000	ton	8,320	8,320	S 単 195号
	合 計				8,320	
	単 価				8,320	
	*** B 単－ 116号 ***					
000116	六価クロム溶出試験		検体		1.000 検体	歩A 当たり算出
S02116	六価クロム溶出試験	1.000	検体	7,300	7,300	S 単 135号
	合 計				7,300	
	単 価				7,300	
	*** B 単－ 117号 ***					
000117	エレフット試験		箇所		1.000 箇所	歩A 当たり算出
S02116	エレフット試験	1.000	箇所	119,700	119,700	S 単 136号
	合 計				119,700	
	単 価				119,700	
	*** B 単－ 118号 ***					
000118	産業廃棄物処理税		式		1.000 式	歩A 当たり算出
S02116	産業廃棄物処理税	2.700	ton	909	2,454	S 単 137号
	合 計				2,454	

[illegible]

事業名	宇城農地整備事業					
工事名	浅川工区区画整理（その１３）工事					
工事別工事名:浅川工区区画整理（その１３）工事						
コード	名 称（規 格）	数 量	単位	単 価	金 額	備 考
S01041	*** S単ー 1号 ***					
	人力土工(盛土・埋戻)					
	粘性土・礫質土,埋戻,はね付け+まき出し,人力タコ		m3	4,224		歩A・単A
S01041	*** S単ー 2号 ***					
	人力土工(盛土・埋戻)					
	粘性土・礫質土,盛土,まき出し,締固めを計上しない		m3	1,760		歩A・単A
S01041	*** S単ー 3号 ***					
	人力土工(盛土・埋戻)					
	砂・砂質土,盛土,まき出し,締固めを計上しない		m3	1,408		歩A・単A
S01041	*** S単ー 4号 ***					
	人力土工(盛土・埋戻)					
	粘性土・礫質土,埋戻,はね付け+まき出し,振動コンパクタ(Ⅱ)		m3	3,673		歩A・単A
S01041	*** S単ー 5号 ***					
	人力土工(盛土・埋戻)					
	砂・砂質土,埋戻,はね付け+まき出し,振動コンパクタ(Ⅱ)		m3	3,218		歩A・単A
S01041	*** S単ー 6号 ***					
	人力土工(盛土・埋戻)					
	粘性土・礫質土,埋戻,はね付け+まき出し,振動コンパクタ(Ⅰ)		m3	3,295		歩A・単A
S01041	*** S単ー 7号 ***					
	人力土工(盛土・埋戻)					
	粘性土・礫質土,埋戻,まき出し,締固めを計上しない		m3	1,760		歩A・単A
S01041	*** S単ー 8号 ***					
	人力土工(盛土・埋戻)					
	人力土工(盛土・埋戻) 粘性土・礫質土,埋戻,まき出し,人力タコ		m3	3,230		歩A・単A
S02013	*** S単ー 9号 ***					
	防護柵等支柱削孔工 防護柵等支柱削孔工 φ250mm以下		本	7,852		歩A・単A
S02013	*** S単ー 10号 ***					
	防護柵等支柱削孔工 防護柵等支柱削孔工 φ150mm以下		本	4,318		歩A・単A
S02111	*** S単ー 11号 ***					
	バックホウ[クロー型・クレーン機能付き・排対型(1次)] バックホウ[クロー型・クレーン機能付き・排対型(1次)] 標準バケット容量 山積0.45m3(平積0.35m3) 吊能力2.9t		供用日	10,200		歩A・単A
	*** S単ー 12号 ***					
S02111	バックホウ[クロー型・排対型(1次)] バックホウ[クロー型・排対型(1次)] 山積0.45m3(平積0.35m3) (ベースマシン(改造費含む))		供用日	25,700		歩A・単A
	*** S単ー 13号 ***					
	S02111 攪拌混合機 攪拌混合機 改良深度0.5m以上、2.0m以下		供用日	39,000		歩A・単A
S02111	*** S単ー 14号 ***					
	電動ハンマドリル 電動ハンマドリル 穴あけ能力φ30～40mm		日	59		歩A・単A
	*** S単ー 15号 ***					
S02112	バックホウ[クロー型・クレーン・～低騒音・排対型(～3次)] バックホウ[クロー型・クレーン・～低騒音・排対型(～3次)] 標準バケット容量 山積0.28m3 (平積0.2m3) 吊能力1.7t		日	10,000		歩A・単A
	*** S単ー 16号 ***					
	S02112 バックホウ[クロー型・クレーン・～超低・排対型(～2011)] バックホウ[クロー型・クレーン・～超低・排対型(～2011)] 標準バケット容量 山積0.45m3 (平積0.35m3) 吊能力2.9t		日	11,000		歩A・単A
S02115	*** S単ー 17号 ***					
	土木一般世話役 土木一般世話役		人	28,968		歩A・単A
S02115	*** S単ー 18号 ***					
	特殊作業員 特殊作業員		人	24,582		歩A・単A
S02115	*** S単ー 19号 ***					
	普通作業員 普通作業員		人	20,706		歩A・単A
S02115	*** S単ー 20号 ***					
	運転手（特殊） 運転手（特殊）		人	24,786		歩A・単A
S02115	*** S単ー 21号 ***					
	配管工 配管工		人	22,338		歩A・単A
S02116	*** S単ー 22号 ***					
	田面排水機					

事業名	宇城農地整備事業
工事名	浅川工区区画整理 (その13) 工事

工事別工事名:浅川工区区画整理 (その13) 工事

コード	名 称 (規 格)	数 量	単位	単 価	金 額	備 考
	田面排水樹 幅340mm×奥行230mm×高さ600mm (調整板含む) , , *** S単ー 23号 ***		個	12,000		歩A・単A
S02116	軽油 軽油 バトリック給油, , *** S単ー 24号 ***		L	142		歩A・単A
S02116	高密度ポリエチレン管 高密度ポリエチレン管 ダブル構造、φ200, , *** S単ー 25号 ***		m	2,720		歩A・単A
S02116	高密度ポリエチレン管継手 高密度ポリエチレン管継手 ダブル構造、φ200, , *** S単ー 26号 ***		個	1,650		歩A・単A
S02116	山土砂 山土砂 *** S単ー 27号 ***		m3	1,900		歩A・単A
S02116	積込 積込 水路内雑物, , *** S単ー 28号 ***		m3	39,878		歩A・単A
S02116	運搬 運搬 水路内雑物、10km以内, , *** S単ー 29号 ***		m3	3,400		歩A・単A
S02116	積込 積込 木材, , *** S単ー 30号 ***		m3	44,387		歩A・単A
S02116	運搬 運搬 木材、15km以内, , *** S単ー 31号 ***		m3	3,950		歩A・単A
S02116	撤去・積込 撤去・積込 石綿含有スレート, , *** S単ー 32号 ***		m3	58,249		歩A・単A
S02116	運搬 運搬 石綿含有スレート、50km以内, , *** S単ー 33号 ***		m3	7,600		歩A・単A
S02116	積込 積込 廃プラスチック類, , *** S単ー 34号 ***		m3	30,418		歩A・単A
S02116	運搬 運搬 廃プラスチック類、14.9km以内, , *** S単ー 35号 ***		m3	3,850		歩A・単A
S02116	セメント系固化材 セメント系固化材 一般軟弱土用 フレコン, , *** S単ー 36号 ***		ton	18,500		歩A・単A
S02116	P C鋼より線 P C鋼より線 7本より線 B種 径12.7mm, , *** S単ー 37号 ***		ton	504,000		歩A・単A
S02116	PCケーブル用アンカープレート PCケーブル用アンカープレート 12.7用, , *** S単ー 38号 ***		個	799		歩A・単A
S02116	PCケーブル用グリップ PCケーブル用グリップ 12.7用, , *** S単ー 39号 ***		個	2,270		歩A・単A
S02116	山砂 山砂 , クッション用 (SF、S-F、S-FG、SG-F), *** S単ー 40号 ***		m3	3,700		歩A・単A
S02116	水道用硬質ポリ塩化ビニル管継手 (TS加工継手) 水道用硬質ポリ塩化ビニル管継手 (TS加工継手) 90° ベンド B形 径200, , *** S単ー 41号 ***		個	18,600		歩A・単A
S02116	水道用硬質ポリ塩化ビニル管継手 (TS加工継手) 水道用硬質ポリ塩化ビニル管継手 (TS加工継手) 90° ベンド B形 径75, , *** S単ー 42号 ***		個	2,050		歩A・単A
S02116	水道用硬質ポリ塩化ビニル管継手 (TS加工継手) 水道用硬質ポリ塩化ビニル管継手 (TS加工継手) 45° ベンド B形 径200, , *** S単ー 43号 ***		個	14,600		歩A・単A
S02116	水道用硬質ポリ塩化ビニル管継手 (TS加工継手) 水道用硬質ポリ塩化ビニル管継手 (TS加工継手) 45° ベンド B形 径75, ,		個	1,820		歩A・単A

事業名	宇城農地整備事業					
工事名	浅川工区区画整理（その１３）工事					
工事別工事名：浅川工区区画整理（その１３）工事						
コード	名 称（規 格）	数 量	単位	単 価	金 額	備 考
S02116	*** S単ー 44号 *** 水道用硬質ポリ塩化ビニル管継手（TS加工継手）					
	水道用硬質ポリ塩化ビニル管継手（TS加工継手） 11 1/4° ベンドB形 径200,,		個	9,750		歩A・単A
S02116	*** S単ー 45号 *** 硬質ポリ塩化ビニル管継手（TS加工継手）					
	硬質ポリ塩化ビニル管継手（TS加工継手） 5 5/8° ベンドB形 径200,,		個	7,640		歩A・単A
S02116	*** S単ー 46号 *** 水道用硬質ポリ塩化ビニル管継手（TS加工継手）					
	水道用硬質ポリ塩化ビニル管継手（TS加工継手） 5 5/8° ベンドB形 径125,,		個	4,410		歩A・単A
S02116	*** S単ー 47号 *** 硬質ポリ塩化ビニル管用継手材					
	硬質ポリ塩化ビニル管用継手材 チーズ φ200×φ200 TS,,		個	30,940		歩A・単A
S02116	*** S単ー 48号 *** 水道用硬質ポリ塩化ビニル管継手（TS継手）					
	水道用硬質ポリ塩化ビニル管継手（TS継手） チーズ A形 75×75,,		個	1,140		歩A・単A
S02116	*** S単ー 49号 *** 硬質ポリ塩化ビニル管継手（TS継手）					
	硬質ポリ塩化ビニル管継手（TS継手） 異径チーズφ250×φ75,,		個	19,100		歩A・単A
S02116	*** S単ー 50号 *** 硬質ポリ塩化ビニル管継手（TS継手）					
	硬質ポリ塩化ビニル管継手（TS継手） 異径チーズφ200×φ75,,		個	15,800		歩A・単A
S02116	*** S単ー 51号 *** 硬質ポリ塩化ビニル管継手（TS継手）					
	硬質ポリ塩化ビニル管継手（TS継手） 異径チーズφ125×φ75,,		個	3,820		歩A・単A
S02116	*** S単ー 52号 *** 水道用硬質ポリ塩化ビニル管継手（TS継手）					
	水道用硬質ポリ塩化ビニル管継手（TS継手） チーズ A形 100×75,,		個	2,270		歩A・単A
S02116	*** S単ー 53号 *** 水道用硬質ポリ塩化ビニル管継手（TS継手）					
	水道用硬質ポリ塩化ビニル管継手（TS継手） ソケット 径200,,		個	4,040		歩A・単A
S02116	*** S単ー 54号 *** 水道用硬質ポリ塩化ビニル管継手（TS継手）					
	水道用硬質ポリ塩化ビニル管継手（TS継手） 径違ソケット 250×200,,		個	12,300		歩A・単A
S02116	*** S単ー 55号 *** 硬質ポリ塩化ビニル管用継手材					
	硬質ポリ塩化ビニル管用継手材 異径ソケット φ200×φ125 TS,,		個	67,190		歩A・単A
S02116	*** S単ー 56号 *** 水道用硬質ポリ塩化ビニル管継手（TS継手）					
	水道用硬質ポリ塩化ビニル管継手（TS継手） 径違ソケットA形 125×100,,		個	1,670		歩A・単A
S02116	*** S単ー 57号 *** 水道用硬質ポリ塩化ビニル管継手（TS継手）					
	水道用硬質ポリ塩化ビニル管継手（TS継手） 径違ソケットA形 100×75,,		個	924		歩A・単A
S02116	*** S単ー 58号 *** 鉄筋コンクリートU形用蓋					
	鉄筋コンクリートU形用蓋 1種 300 長600mm,,		個	1,390		歩A・単A
S02116	*** S単ー 59号 *** MFジョイント					
	MFジョイント φ200 0.74Mpa 離脱防止金具付,,		個	42,400		歩A・単A
S02116	*** S単ー 60号 *** 水道用円形鉄蓋					
	水道用円形鉄蓋 JWWA B 132円形鉄蓋2号φ350簡易防水型農水マーク入り,,		個	34,200		歩A・単A
S02116	*** S単ー 61号 *** 無収縮モルタル					
	無収縮モルタル		m3	86,800		歩A・単A
S02116	*** S単ー 62号 *** 水道用レジンコンクリート製ボックス					
	水道用レジンコンクリート製ボックス JWWA K 148 円形用2号 調整リング RB35(K) H=50mm,,		個	8,500		歩A・単A
S02116	*** S単ー 63号 *** 水道用レジンコンクリート製ボックス					
	水道用レジンコンクリート製ボックス JWWA K 148 円形用2号 上部壁 RB35(A) H=150mm,,		個	16,100		歩A・単A
S02116	*** S単ー 64号 *** 水道用レジンコンクリート製ボックス					
	水道用レジンコンクリート製ボックス JWWA K 148 円形用2号 中部壁 RB35(B) H=300mm,,		個	12,100		歩A・単A
S02116	*** S単ー 65号 *** 水道用レジンコンクリート製ボックス					
	水道用レジンコンクリート製ボックス					

事業名		宇城農地整備事業				
工事名		浅川工区区画整理（その１３）工事				
工事別工事名:浅川工区区画整理（その１３）工事						
コード	名 称（規 格）	数 量	単位	単 価	金 額	備 考
	水道用レジンコンクリート製ボックス JWWA K 148 円形用2号 下部壁 RB35(C) H=300mm,, *** S単ー 66号 ***		個	17,500		歩A・単A
S02116	水道用レジンコンクリート製ボックス 水道用レジンコンクリート製ボックス JWWA K 148 円形用2号 底版 RB35(P) H=40mm,, *** S単ー 67号 ***		個	16,100		歩A・単A
S02116	継足しロッド 継足しロッド SS400 φ38 L=0.5m,, *** S単ー 68号 ***		個	51,300		歩A・単A
S02116	振れ止め金具 振れ止め金具 D340,, *** S単ー 69号 ***		個	57,590		歩A・単A
S02116	MFジョイント MFジョイント φ125 0.74Mpa 離脱防止金具付,, *** S単ー 70号 ***		個	22,300		歩A・単A
S02116	水道用円形鉄蓋 水道用円形鉄蓋 JWWA B 132円形鉄蓋1号φ250簡易防水型農水マ-ク入り,, *** S単ー 71号 ***		個	19,700		歩A・単A
S02116	水道用レジンコンクリート製ボックス 水道用レジンコンクリート製ボックス JWWA K 148 円形用1号 調整リング RB25(K) H=50mm,, *** S単ー 72号 ***		個	5,440		歩A・単A
S02116	水道用レジンコンクリート製ボックス 水道用レジンコンクリート製ボックス JWWA K 148 円形用1号、上部壁RB25A、H=150,, *** S単ー 73号 ***		個	10,500		歩A・単A
S02116	水道用レジンコンクリート製ボックス 水道用レジンコンクリート製ボックス JWWA K 148 円形用1号、下部壁RB25C、H=300,, *** S単ー 74号 ***		個	11,600		歩A・単A
S02116	水道用レジンコンクリート製ボックス 水道用レジンコンクリート製ボックス JWWA K 148 円形用1号、底版RB25P、H=40,, *** S単ー 75号 ***		個	14,000		歩A・単A
S02116	急速空気弁 急速空気弁 樹脂製 φ25 0.74MPa以下,, *** S単ー 76号 ***		個	64,490		歩A・単A
S02116	両フランジ付短管 両フランジ付短管 鋳鉄製 φ75 L=0.5m,, *** S単ー 77号 ***		個	17,850		歩A・単A
S02116	フランジ付きT字管 フランジ付きT字管 メカ形 離脱防止金具付 φ200×φ75,, *** S単ー 78号 ***		個	85,120		歩A・単A
S02116	円形鉄蓋（空気穴付き） 円形鉄蓋（空気穴付き） 円形鉄蓋 φ500 T-25 簡易防水型農水マ-ク入り,, *** S単ー 79号 ***		個	99,400		歩A・単A
S02116	水道用レジンコンクリート製ボックス 水道用レジンコンクリート製ボックス JWWA K 148 円形用3号 上部壁 RB50(A) H=200mm,, *** S単ー 80号 ***		個	30,200		歩A・単A
S02116	水道用レジンコンクリート製ボックス 水道用レジンコンクリート製ボックス JWWA K 148 円形用3号 下部壁 RB50(C) H=200mm,, *** S単ー 81号 ***		個	14,700		歩A・単A
S02116	水道用レジンコンクリート製ボックス 水道用レジンコンクリート製ボックス JWWA K 148 円形用3号 底版 RB50(P) H=40mm,, *** S単ー 82号 ***		個	17,000		歩A・単A
S02116	両フランジ付短管 両フランジ付短管 鋳鉄製 φ75 L=0.2m,, *** S単ー 83号 ***		個	17,850		歩A・単A
S02116	フランジ付きT字管 フランジ付きT字管 メカ形 離脱防止金具付 φ125×φ75,, *** S単ー 84号 ***		個	51,500		歩A・単A
S02116	MFジョイント MFジョイント φ75 0.74Mpa 離脱防止金具付,, *** S単ー 85号 ***		個	13,000		歩A・単A
S02116	水道用レジンコンクリート製ボックス 水道用レジンコンクリート製ボックス JWWA K 148 円形用1号 調整リング RB25(K) H=100mm,, *** S単ー 86号 ***		個	9,090		歩A・単A
S02116	水道用レジンコンクリート製ボックス 水道用レジンコンクリート製ボックス JWWA K 148 円形用1号 上下部壁 RB25CA H=300,,		個	16,700		歩A・単A

事業名	宇城農地整備事業					
工事名	浅川工区区画整理（その１３）工事					
工事別工事名:浅川工区区画整理（その１３）工事						
コード	名 称（規 格）	数 量	単位	単 価	金 額	備 考
S02116	*** S単ー 87号 *** 水道用レジンコンクリート製ボックス					
	水道用レジンコンクリート製ボックス JWWA K 148 円形用1号、中部壁RB25B、H=200,,		個	7,480		歩A・単A
S02116	*** S単ー 88号 *** 振れ止め金具					
	振れ止め金具 D240,,		個	46,830		歩A・単A
S02116	*** S単ー 89号 *** 水道用レジンコンクリート製ボックス					
	水道用レジンコンクリート製ボックス JWWA K 148 円形用1号、中部壁RB25B、H=300,,		個	9,860		歩A・単A
S02116	*** S単ー 90号 *** 継足しロッド					
	継足しロッド SS400 φ38 L=0.8m,,		個	51,300		歩A・単A
S02116	*** S単ー 91号 *** 水道用硬質ポリ塩化ビニル管継手（TS継手）					
	水道用硬質ポリ塩化ビニル管継手（TS継手） エルボ A形 径75,,		個	747		歩A・単A
S02116	*** S単ー 92号 *** 水道用硬質ポリ塩化ビニル管継手（TS）					
	水道用硬質ポリ塩化ビニル管継手（TS） 45° エルボ、径75,,		個	832		歩A・単A
S02116	*** S単ー 93号 *** 給水栓（ノンダストアングルバルブ）					
	給水栓（ノンダストアングルバルブ） φ75、0.74MPa,,		個	80,700		歩A・単A
S02116	*** S単ー 94号 *** 芯出しスぺーサー					
	芯出しスぺーサー φ300用 φ90×50L×5t,,		個	2,000		歩A・単A
S02116	*** S単ー 95号 *** 硬質ポリ塩化ビニル管					
	硬質ポリ塩化ビニル管 薄肉管VU 径300 長4.0m,,		本	21,700		歩A・単A
S02116	*** S単ー 96号 *** 配管用継手材					
	配管用継手材 75A×90° 塩ビ管・鋼管、離脱防止機能付,,		個	29,200		歩A・単A
S02116	*** S単ー 97号 *** 沈下防止底板					
	沈下防止底板 スラブB,,		組	6,400		歩A・単A
S02116	*** S単ー 98号 *** ねじ込み式可鍛鉄製管継手（黒白）					
	ねじ込み式可鍛鉄製管継手（黒白） エルボ φ80,,		個	1,750		歩A・単A
S02116	*** S単ー 99号 *** ねじ込み式可鍛鉄製管継手（黒白）					
	ねじ込み式可鍛鉄製管継手（黒白） ソケット φ80,,		個	1,460		歩A・単A
S02116	*** S単ー 100号 *** ねじ込み式可鍛鉄製管継手（黒白）					
	ねじ込み式可鍛鉄製管継手（黒白） ニップル φ80,,		個	1,370		歩A・単A
S02116	*** S単ー 101号 *** 受樹					
	受樹 1型、一方開き,,		個	7,630		歩A・単A
S02116	*** S単ー 102号 *** 3フランジT字管（溶融亜鉛アルミニウム合金めっき）					
	3フランジT字管（溶融亜鉛アルミニウム合金めっき） SGP 250A×2394L×80A,,		本	587,140		歩A・単A
S02116	*** S単ー 103号 *** 2フランジ曲管（溶融亜鉛アルミニウム合金めっき）					
	2フランジ曲管（溶融亜鉛アルミニウム合金めっき） SGP 250A×45° ×190L×163L,,		本	286,660		歩A・単A
S02116	*** S単ー 104号 *** 2フランジ曲管（溶融亜鉛アルミニウム合金めっき）					
	2フランジ曲管（溶融亜鉛アルミニウム合金めっき） SGP 250A×60° ×390L×390L,,		本	343,690		歩A・単A
S02116	*** S単ー 105号 *** MFジョイント					
	MFジョイント φ250 0.74Mpa 離脱防止金具付,,		個	56,800		歩A・単A
S02116	*** S単ー 106号 *** 硬質ポリ塩化ビニル管継手（TS加工継手）					
	硬質ポリ塩化ビニル管継手（TS加工継手） 45° ベンド B形 径250,,		個	18,700		歩A・単A
S02116	*** S単ー 107号 *** ゴム製伸縮可とう管					
	ゴム製伸縮可とう管 250A 0.33Mpa 偏心量100mm,,		個	246,000		歩A・単A
S02116	*** S単ー 108号 *** 急速空気弁					

事業名	宇城農地整備事業					
工事名	浅川工区区画整理（その１３）工事					
工事別工事名:浅川工区区画整理（その１３）工事						
コード	名 称（規 格）	数 量	単位	単 価	金 額	備 考
	急速空気弁 鋳鉄製 φ25 内外面粉体塗装 7.5k,, *** S単ー 109号 ***		個	63,900		歩A・単A
S02116	ボール式補修弁（レバー式） ボール式補修弁（レバー式） φ75×100 内外面粉体塗装 7.5k,, *** S単ー 110号 ***		個	56,800		歩A・単A
S02116	3フランジT字管（溶融亜鉛アルミニウム合金めっき） 3フランジT字管（溶融亜鉛アルミニウム合金めっき） SGP 200A×1992L×80A,, *** S単ー 111号 ***		本	415,000		歩A・単A
S02116	2フランジ曲管（溶融亜鉛アルミニウム合金めっき） 2フランジ曲管（溶融亜鉛アルミニウム合金めっき） SGP 200A×90° ×570L×314L,, *** S単ー 112号 ***		本	247,300		歩A・単A
S02116	2フランジ曲管（溶融亜鉛アルミニウム合金めっき） 2フランジ曲管（溶融亜鉛アルミニウム合金めっき） SGP 200A×90° ×315L×314L,, *** S単ー 113号 ***		本	216,010		歩A・単A
S02116	ゴム製伸縮可とう管 ゴム製伸縮可とう管 200A 0.33Mpa 偏心量100mm,, *** S単ー 114号 ***		個	221,000		歩A・単A
S02116	3フランジT字管（溶融亜鉛アルミニウム合金めっき） 3フランジT字管（溶融亜鉛アルミニウム合金めっき） SGP 80A×80×177L×2246L,, *** S単ー 115号 ***		本	198,810		歩A・単A
S02116	2フランジ曲管（溶融亜鉛アルミニウム合金めっき） 2フランジ曲管（溶融亜鉛アルミニウム合金めっき） SGP 80A×90° ×193L×375L,, *** S単ー 116号 ***		本	107,930		歩A・単A
S02116	2フランジ曲管（溶融亜鉛アルミニウム合金めっき） 2フランジ曲管（溶融亜鉛アルミニウム合金めっき） SGP 80A×90° ×375L×124L,, *** S単ー 117号 ***		本	100,910		歩A・単A
S02116	ゴム製伸縮可とう管 ゴム製伸縮可とう管 80A 0.33Mpa 偏心量100mm,, *** S単ー 118号 ***		個	100,000		歩A・単A
S02116	太鼓落し 太鼓落し 松 長4m 厚12cm,, *** S単ー 119号 ***		本	4,100		歩A・単A
S02116	六角ボルト 六角ボルト M12×150 黒皮品,, *** S単ー 120号 ***		本	42		歩A・単A
S02116	再生クラッシュラン 再生クラッシュラン ,RC-40 40～0mm,, *** S単ー 121号 ***		m3	2,150		歩A・単A
S02116	排水フリューム（鉄筋コンクリートフリューム） 排水フリューム（鉄筋コンクリートフリューム） B300×H300×L2000,, *** S単ー 122号 ***		個	11,000		歩A・単A
S02116	ウィーブホール ウィーブホール φ50 L=150mm,, *** S単ー 123号 ***		個	985		歩A・単A
S02116	大型排水フリューム 大型排水フリューム B600×H1200×L2000,, *** S単ー 124号 ***		個	59,600		歩A・単A
S02116	大型排水フリューム（落蓋式） 大型排水フリューム（落蓋式） B600×H1000×L2000,, *** S単ー 125号 ***		個	59,600		歩A・単A
S02116	大型排水フリューム用落蓋 大型排水フリューム用落蓋 B600用 T-25 L=1000,, *** S単ー 126号 ***		枚	23,000		歩A・単A
S02116	大型排水フリューム用落蓋設置費 大型排水フリューム用落蓋設置費 *** S単ー 127号 ***		枚	2,480		歩A・単A
S02116	P C鋼より線 P C鋼より線 7本より線 B種 径15.2mm,, *** S単ー 128号 ***		ton	518,000		歩A・単A
S02116	PCケーブル用アンカープレート PCケーブル用アンカープレート 15.2用,, *** S単ー 129号 ***		個	799		歩A・単A
S02116	PCケーブル用グリップ PCケーブル用グリップ 15.2用,,		個	2,600		歩A・単A

事業名	宇城農地整備事業					
工事名	浅川工区区画整理（その１３）工事					
工事別工事名:浅川工区区画整理（その１３）工事						
コード	名 称 (規 格)	数 量	単位	単 価	金 額	備 考
	*** S単ー 130号 ***					
S02116	横断排水路					
	横断排水路 B300×H300×L2000, ,		個	13,900		歩A・単A
	*** S単ー 131号 ***					
S02116	あと施工アンカー					
	あと施工アンカー M12×50, ,		本	73		歩A・単A
	*** S単ー 132号 ***					
S02116	H形綱					
	H形綱 150×150×7×10, ,		ton	121,000		歩A・単A
	*** S単ー 133号 ***					
S02116	ターンバックル					
	ターンバックル 両フック型 9mm×150mm, ,		個	207		歩A・単A
	*** S単ー 134号 ***					
S02116	ワイヤーロープ					
	ワイヤーロープ 径6mm G種 (G/O) 0.120kg/m, ,		m	309		歩A・単A
	*** S単ー 135号 ***					
S02116	六価クロム溶出試験					
	六価クロム溶出試験		検体	7,300		歩A・単A
	*** S単ー 136号 ***					
S02116	エレフット試験					
	エレフット試験		箇所	119,700		歩A・単A
	*** S単ー 137号 ***					
S02116	産業廃棄物処理税					
	産業廃棄物処理税		ton	909		歩A・単A
	*** S単ー 138号 ***					
S02123	建設廃材					
	建設廃材 鉄筋コンクリート廃材		m3	3,750		歩A・単A
	*** S単ー 139号 ***					
S02123	建設廃材					
	建設廃材 無筋コンクリート廃材		m3	3,055		歩A・単A
	*** S単ー 140号 ***					
S02123	舗装版切断排水処分					
	舗装版切断排水処分 汚泥		m3	33,000		歩A・単A
	*** S単ー 141号 ***					
S02123	建設廃材					
	建設廃材 アスファルトコンクリート廃材		m3	2,820		歩A・単A
	*** S単ー 142号 ***					
S02123	処分費					
	処分費 水路内雑物		m3	17,500		歩A・単A
	*** S単ー 143号 ***					
S02123	処分費					
	処分費 木材		m3	6,000		歩A・単A
	*** S単ー 144号 ***					
S02123	処分費					
	処分費 石綿含有スレート		m3	60,000		歩A・単A
	*** S単ー 145号 ***					
S02123	処分費					
	処分費 廃プラスチック類		m3	15,000		歩A・単A
	*** S単ー 146号 ***					
S02123	建設発生土処分費					
	建設発生土処分費		m3	800		歩A・単A
	*** S単ー 147号 ***					
S02721	【構造物取壊し】					
	【構造物取壊し】 有筋, なし, 機械, 昼間施工, しない		m3	16,020		歩A・単A
	*** S単ー 148号 ***					
S02721	【構造物取壊し】					
	【構造物取壊し】 無筋, なし, 機械, 昼間施工, しない		m3	8,032		歩A・単A
	*** S単ー 149号 ***					
S03701	【鉄筋工】					
	【鉄筋工】 SD295, D13, 一般構造物, 10t未満, 一, 無し, 一般構造物（切梁無し）, 10%未満		ton	179,403		歩A・単A
	*** S単ー 150号 ***					
S05012	鉄筋コンクリート欄渠据付工（機械） H1200×2000 B型					
	鉄筋コンクリート欄渠据付工（機械） 1.500m, 1.5(m/組), B型, 0.16㎡以上 2.50㎡以下, なし		m	40,149		歩A・単A
	*** S単ー 151号 ***					
S05012	鉄筋コンクリート欄渠階段据付工（機械）H1200×B2000 B型					

事業名	宇城農地整備事業					
工事名	浅川工区区画整理（その１３）工事					
工事別工事名:浅川工区区画整理（その１３）工事						
コード	名 称 (規 格)	数 量	単位	単 価	金 額	備 考
	鉄筋コンクリート渠渠据付工（機械） 1.500m, 1.5(m/組), B型, 0.16㎡以上 2.50㎡以下, なし		m	61,149		歩A・単A
	*** S単ー 152号 ***					
S05012	鉄筋コンクリート渠渠据付工（機械） H1200×B2000 B型					
	鉄筋コンクリート渠渠据付工（機械） 1.500m, 1.5(m/組), B型, 0.16㎡以上 2.50㎡以下, なし		m	40,149		歩A・単A
	*** S単ー 153号 ***					
S05801	【排水構造物工】					
	【排水構造物工】 U型側溝, 昼間施工, L=2000, 1000kg/個以下, なし, -, -, 基礎砕石の施工有り, 再利用撤去を行なわない		m	3,698		歩A・単A
	*** S単ー 154号 ***					
S05801	【排水構造物工】					
	【排水構造物工】 U型側溝, 昼間施工, L=2000, 1000kgを超え2000kg/個以下, なし, -, -, 基礎砕石の施工有り, 再利用撤去を行なわない		m	5,828		歩A・単A
	*** S単ー 155号 ***					
S07001	パイプライン基礎					
	パイプライン基礎 砂・砂質土, 山砂(SF相当品以上), 山積0.28m3(平積0.20m3), 振動コンパクタ, 区分Ⅱ, なし, なし		m3	10,082		歩A・単A
	*** S単ー 156号 ***					
S07001	パイプライン基礎					
	パイプライン基礎 砂・砂質土, 山砂(SF相当品以上), 山積0.28m3(平積0.20m3), タンバ, 区分Ⅱ, なし, なし		m3	11,545		歩A・単A
	*** S単ー 157号 ***					
S07001	パイプライン基礎					
	パイプライン基礎 砂・砂質土, 山砂(SF相当品以上), 山積0.28m3(平積0.20m3), 振動コンパクタ, 区分Ⅰ, なし, なし		m3	8,883		歩A・単A
	*** S単ー 158号 ***					
S07001	パイプライン基礎					
	パイプライン基礎 砂・砂質土, 山砂(SF相当品以上), 山積0.28m3(平積0.20m3), タンバ, 区分Ⅰ, なし, なし		m3	9,823		歩A・単A
	*** S単ー 159号 ***					
S07021	硬質ポリ塩化ビニル管人力布設					
	硬質ポリ塩化ビニル管人力布設 VU, 200mm, 直管(両差し口), 4.0m管, 0箇所		m	3,219		歩A・単A
	*** S単ー 160号 ***					
S07021	硬質ポリ塩化ビニル管人力布設					
	硬質ポリ塩化ビニル管人力布設 VU, 75mm, 片受直管スリーブ付, 4.0m管, 0箇所		m	1,416		歩A・単A
	*** S単ー 161号 ***					
S07021	硬質ポリ塩化ビニル管人力布設					
	硬質ポリ塩化ビニル管人力布設 VU, 200mm, 片受直管スリーブ付, 4.0m管, 0箇所		m	4,299		歩A・単A
	*** S単ー 162号 ***					
S07021	硬質ポリ塩化ビニル管人力布設					
	硬質ポリ塩化ビニル管人力布設 VU, 200mm, RR管, 5.0m管, 0箇所		m	4,739		歩A・単A
	*** S単ー 163号 ***					
S07021	硬質ポリ塩化ビニル管人力布設					
	硬質ポリ塩化ビニル管人力布設 VU, 125mm, 片受直管スリーブ付, 4.0m管, 0箇所		m	2,273		歩A・単A
	*** S単ー 164号 ***					
S07021	硬質ポリ塩化ビニル管人力布設					
	硬質ポリ塩化ビニル管人力布設 VU, 100mm, 片受直管スリーブ付, 4.0m管, 0箇所		m	1,690		歩A・単A
	*** S単ー 165号 ***					
S07021	硬質ポリ塩化ビニル管人力布設					
	硬質ポリ塩化ビニル管人力布設 VU, 75mm, RR管, 5.0m管, 0箇所		m	1,495		歩A・単A
	*** S単ー 166号 ***					
S07022	硬質ポリ塩化ビニル管機械布設					
	硬質ポリ塩化ビニル管機械布設 VU, 250mm, 片受直管スリーブ付, 4.0m管, 0箇所, なし		m	6,285		歩A・単A
	*** S単ー 167号 ***					
S07071	炭素鋼鋼管人力布設					
	炭素鋼鋼管人力布設 白ネジ付 80A(3B)		m	4,831		歩A・単A
	*** S単ー 168号 ***					
S07091	制水弁人力据付					
	制水弁人力据付 樹脂製, 200mm		基	134,036		歩A・単A
	*** S単ー 169号 ***					
S07091	制水弁人力据付					
	制水弁人力据付 樹脂製, 125mm		基	74,837		歩A・単A

事業名	宇城農地整備事業					
工事名	浅川工区区画整理（その１３）工事					
工事別工事名：浅川工区区画整理（その１３）工事						
コード	名 称（規 格）	数 量	単位	単 価	金 額	備 考
	*** S単ー 170号 ***					
S07091	制水弁人力据付					
	制水弁人力据付 樹脂製, 75mm		基	42,837		歩A・単A
	*** S単ー 171号 ***					
S08041	砂利舗装工(人力)					
	砂利舗装工(人力) 再生クワッシャー, RC-40, 10cm, 不要, なし, 不要,		m ²	435		歩A・単A
	*** S単ー 172号 ***					
S10004	水田簡易ほ場整備整地工					
	水田簡易ほ場整備整地工 湿地ﾌﾞﾙﾄﾞｰｻﾞ, 13t級, 普通		ha	434,175		歩A・単A
	*** S単ー 173号 ***					
S15002	耕地復旧(畦畔)					
	耕地復旧(畦畔) 補助作業及び雑物除去作業, なし		m	1,012		歩A・単A
	*** S単ー 174号 ***					
S15004	耕地復旧(耕起)					
	耕地復旧(耕起) 無		m ²	24		歩A・単A
	*** S単ー 175号 ***					
S16001	ライトバン[ｶﾞｼﾞﾝｴﾝｼﾞﾝ・二輪駆動]					
	ライトバン[ｶﾞｼﾞﾝｴﾝｼﾞﾝ・二輪駆動] , 乗車定員5名 排気量1.5L, 運転1日当たり算出		日	25,879		歩A・単A
	*** S単ー 176号 ***					
S16004	トラッククレーン[油圧伸縮ｼﾞﾌﾞ型]					
	トラッククレーン[油圧伸縮ｼﾞﾌﾞ型] トラッククレーン(油圧伸縮ｼﾞﾌﾞ型), 4.9ton吊り, なし		日	37,200		歩A・単A
	*** S単ー 177号 ***					
S16004	発動発電機[G駆動・低騒音型]					
	発動発電機[G駆動・低騒音型] 発動発電機(ｶﾞｼﾞﾝｴﾝｼﾞﾝ駆動), 2KVA, なし		日	2,531		歩A・単A
	*** S単ー 178号 ***					
S18001	土のう工					
	土のう工 仕揃え～設置～撤去		m3	30,874		歩A・単A
	*** S単ー 179号 ***					
S18002	大型土のう工					
	大型土のう工 製作・設置, ﾊﾞｯｸﾎﾞ, 現地土, 0m3, 大型土のう袋（1.0 t用）, なし, なし		袋	5,043		歩A・単A
	*** S単ー 180号 ***					
S18002	大型土のう工					
	大型土のう工 撤去, ﾊﾞｯｸﾎﾞ, 0m3, 大型土のう袋（1.0 t用）, なし, なし		袋	779		歩A・単A
	*** S単ー 181号 ***					
S18002	大型土のう工					
	大型土のう工 設置, ﾊﾞｯｸﾎﾞ, 0m3, 大型土のう袋（1.0 t用）, あり, なし		袋	1,593		歩A・単A
	*** S単ー 182号 ***					
S18002	大型土のう工					
	大型土のう工 撤去, ﾊﾞｯｸﾎﾞ, 0m3, 大型土のう袋（1.0 t用）, あり, なし		袋	779		歩A・単A
	*** S単ー 183号 ***					
S18006	排水ポンプ運転（小口径）					
	排水ポンプ運転（小口径） 16, 作業時排水, 0以上～6未満, 発動発電機, なし		箇所	104,770		歩A・単A
	*** S単ー 184号 ***					
S18006	排水ポンプ運転（小口径）					
	排水ポンプ運転（小口径） 28, 作業時排水, 0以上～6未満, 発動発電機, なし		箇所	183,259		歩A・単A
	*** S単ー 185号 ***					
S18006	排水ポンプ運転（小口径）					
	排水ポンプ運転（小口径） 18, 作業時排水, 0以上～6未満, 発動発電機, なし		箇所	117,822		歩A・単A
	*** S単ー 186号 ***					
S18006	排水ポンプ運転（小口径）					
	排水ポンプ運転（小口径） 6, 作業時排水, 0以上～6未満, 発動発電機, なし		箇所	39,332		歩A・単A
	*** S単ー 187号 ***					
S18006	排水ポンプ運転（小口径）					
	排水ポンプ運転（小口径） 12, 作業時排水, 0以上～6未満, 発動発電機, なし		箇所	78,492		歩A・単A
	*** S単ー 188号 ***					
S18007	排水ポンプ設置撤去（小口径）					
	排水ポンプ設置撤去（小口径） 口径 50mm, なし		箇所	19,043		歩A・単A
	*** S単ー 189号 ***					
S18054	敷鉄板設置・撤去工					
	敷鉄板設置・撤去工 設置～賃料～撤去, 87, 3, なし		m ²	659		歩A・単A
	*** S単ー 190号 ***					
S18054	敷鉄板設置・撤去工					
	敷鉄板設置・撤去工 設置～賃料～撤去, 31, 1, なし		m ²	717		歩A・単A
	*** S単ー 191号 ***					
S18054	敷鉄板設置・撤去工					

事業名	宇城農地整備事業					
工事名	浅川工区区画整理（その１３）工事					
工事別工事名:浅川工区区画整理（その１３）工事						
コード	名 称（規 格）	数 量	単位	単 価	金 額	備 考
	敷鉄板設置・撤去工 設置～賃料～撤去,4,1,なし		m ²	467		歩A・単A
	*** S単ー 192号 ***					
S18054	敷鉄板設置・撤去工					
	敷鉄板設置・撤去工 設置～賃料～撤去,22,1,なし		m ²	634		歩A・単A
	*** S単ー 193号 ***					
S18062	土工用マット(シート類)敷設・撤去					
	土工用マット(シート類)敷設・撤去 敷設～撤去		m ²	235		歩A・単A
	*** S単ー 194号 ***					
S18062	土工用マット(シート類)敷設・撤去					
	土工用マット(シート類)敷設・撤去 敷設～撤去		m ²	143		歩A・単A
	*** S単ー 195号 ***					
S19003	輸送費(仮設材)					
	輸送費(仮設材) 基本運賃(自動入力),12m以内,10kmまで,往復計上,計上する(敷鉄板),基地(積込・取卸),,0.0,0.0		ton	8,320		歩A・単A
	*** S単ー 196号 ***					
S42111	埋設標識シート・地中埋設標敷設工					
	埋設標識シート・地中埋設標敷設工 埋設標識シート,,幅150mm,50m巻,2倍ドリイレックロス		m	270		歩A・単A
	*** S単ー 197号 ***					
S86102	【被災地】締固工(振動ロー締固め2.5m未満)					
	【被災地】締固工(振動ロー締固め2.5m未満) 路床,0.8～1.1ton,なし		m ³	760		歩A・単A
	*** S単ー 198号 ***					
S86102	【被災地】締固工(振動ロー締固め2.5m未満)					
	【被災地】締固工(振動ロー締固め2.5m未満) 路床,3.0～4.0ton,なし		m ³	545		歩A・単A
	*** S単ー 199号 ***					
S86102	【被災地】締固工(振動ロー締固め2.5m未満)					
	【被災地】締固工(振動ロー締固め2.5m未満) 築堤・埋戻,0.8～1.1ton,なし		m ³	659		歩A・単A
	*** S単ー 200号 ***					
S86102	【被災地】締固工(振動ロー締固め2.5m未満)					
	【被災地】締固工(振動ロー締固め2.5m未満) 築堤・埋戻,3.0～4.0ton,なし		m ³	495		歩A・単A
	*** S単ー 201号 ***					
S86801	SP【被災地】掘削					
	SP【被災地】掘削 土砂,片切掘削,-,-,-,-,-		m ³	1,113		歩A・単A
	*** S単ー 202号 ***					
S86801	SP【被災地】掘削					
	SP【被災地】掘削 土砂,オープンカット,無し,無し,5,000m3未満,-,-,-		m ³	350.4		歩A・単A
	*** S単ー 203号 ***					
S86802	SP【被災地】積込(ルーズ)					
	SP【被災地】積込(ルーズ) 土砂,土量50,000m3未満		m ³	253.8		歩A・単A
	*** S単ー 204号 ***					
S86802	SP【被災地】積込(ルーズ)					
	SP【被災地】積込(ルーズ) 土砂,小規模(標準)		m ³	999.5		歩A・単A
	*** S単ー 205号 ***					
S86803	SP【被災地】路体(築堤)盛土・埋戻					
	SP【被災地】路体(築堤)盛土・埋戻 4.0m以上,20,000m3未満,無し,なし		m ³	277.6		歩A・単A
	*** S単ー 206号 ***					
S86804	路床置換工(B≧4.0m)					
	SP【被災地】路床盛土 4.0m以上,20,000m3未満,無し,なし		m ³	428		歩A・単A
	*** S単ー 207号 ***					
SA0103	SP 床掘り					
	SP 床掘り 土砂,上記以外(小規模),-,-,-		m ³	1,983		歩A・単A
	*** S単ー 208号 ***					
SA0103	SP 床掘り					
	SP 床掘り 土砂,標準,無し,無し,なし		m ³	277		歩A・単A
	*** S単ー 209号 ***					
SA0103	SP 床掘り					
	SP 床掘り 土砂,平均施工幅1m以上2m未満,無し,無し,なし		m ³	305.5		歩A・単A
	*** S単ー 210号 ***					
SA0121	SP 土砂等運搬					
	SP 土砂等運搬 標準,バックホウ山積0.8m3(平積0.6m3),土砂(岩塊・玉石混り土含む),無し,11.5km以下		m ³	1,784		歩A・単A
	*** S単ー 211号 ***					
SA0121	SP 土砂等運搬					
	SP 土砂等運搬 小規模,バックホウ山積0.28m3(平積0.2m3),土砂(岩塊・玉石混り土含む),無し,13.0		m ³	3,348		歩A・単A

事業名	宇城農地整備事業					
工事名	浅川工区区画整理（その１３）工事					
工事別工事名:浅川工区区画整理（その１３）工事						
コード	名 称 (規 格)	数 量	単位	単 価	金 額	備 考
	km以下					
	*** S単ー 212号 ***					
SA0151	SP 基面整正					
	SP 基面整正 基面整正		m ²	414.2		歩A・単A
	*** S単ー 213号 ***					
SA0152	SP 法面整形					
	SP 法面整形 盛土部,無し,無し,け質土、砂及び砂質土、粘性土,なし		m ²	453.4		歩A・単A
	*** S単ー 214号 ***					
SA0152	SP 法面整形					
	SP 法面整形 切土部,-,無し,け質土、砂及び砂質土、粘性土,なし		m ²	891.6		歩A・単A
	*** S単ー 215号 ***					
SA0152	水平面仕上げ					
	SP 法面整形 盛土部,有り,無し,け質土、砂及び砂質土、粘性土,なし		m ²	730.2		歩A・単A
	*** S単ー 216号 ***					
SA0221	SP 殻運搬					
	SP 殻運搬 コンクリート(鉄筋)構造物とりこわし,機械積込,無し,5.7km以下,		m3	1,607		歩A・単A
	*** S単ー 217号 ***					
SA0221	SP 殻運搬					
	SP 殻運搬 コンクリート(無筋)構造物とりこわし,機械積込,無し,5.7km以下,		m3	1,296		歩A・単A
	*** S単ー 218号 ***					
SA0221	SP 殻運搬					
	SP 殻運搬 舗装版破砕,機械積込(舗装版厚15cm以下),無し,6.5km以下,		m3	2,885		歩A・単A
	*** S単ー 219号 ***					
SA0222	SP 舗装版破砕					
	SP 舗装版破砕 アスファルト舗装版,無し,不要,15cm以下,-,有り,なし		m ²	215.4		歩A・単A
	*** S単ー 220号 ***					
SA0223	SP 舗装版切断					
	SP 舗装版切断 アスファルト舗装版,15cm以下,-,-		m	657.2		歩A・単A
	*** S単ー 221号 ***					
SA0281	SP 吸出し防止材設置					
	SP 吸出し防止材設置 全面		m ²	988.5		歩A・単A
	*** S単ー 222号 ***					
SA0301	SP 基礎碎石					
	SP 基礎碎石 7.5cmを超え12.5cm以下,計上する,なし,再生クラッシャラン RC-40 40～0mm		m ²	1,291		歩A・単A
	*** S単ー 223号 ***					
SA0301	SP 基礎碎石					
	SP 基礎碎石 12.5cmを超え17.5cm以下,計上する,なし,再生クラッシャラン RC-40 40～0mm		m ²	1,421		歩A・単A
	*** S単ー 224号 ***					
SA0311	SP コンクリート					
	SP コンクリート 小型構造物,人力打設,計上する,-,一般養生,-,無し,-,,21-12-25(20)(高炉B) W/C60%		m3	36,350		歩A・単A
	*** S単ー 225号 ***					
SA0311	SP コンクリート					
	SP コンクリート 小型構造物,人力打設,計上する,-,一般養生,-,無し,-,,18-8-25(20)(高炉B) W/C65%		m3	35,820		歩A・単A
	*** S単ー 226号 ***					
SA0311	SP コンクリート					
	SP コンクリート 無筋・鉄筋構造物,パックホウ(クレーン機能付)打設,計上する,-,一般養生,-,-,-,なし,18-8-25(20)(高炉B) W/C65%		m3	37,200		歩A・単A
	*** S単ー 227号 ***					
SA0311	SP コンクリート					
	SP コンクリート 無筋・鉄筋構造物,コンクリートポンプ車打設,計上する,10m3以上100m3未満,一般養生,延長無し,-,-,-,18-8-25(20)(高炉B) W/C65%		m3	28,270		歩A・単A
	*** S単ー 228号 ***					
SA0311	SP コンクリート					
	SP コンクリート 無筋・鉄筋構造物,パックホウ(クレーン機能付)打設,計上する,-,一般養生,-,-,-,なし,21-12-25(20)(高炉B) W/C60%		m3	37,730		歩A・単A
	*** S単ー 229号 ***					
SA0311	均しコンクリート					
	SP コンクリート 無筋・鉄筋構造物,パックホウ(クレーン機能付)打設,計上する,-,一般養生,-,-,-,なし,18-8-25(20)(高炉B) W/C65%		m3	37,200		歩A・単A

事業名	宇城農地整備事業					
工事名	浅川工区区画整理（その１３）工事					
工事別工事名:浅川工区区画整理（その１３）工事						
コード	名 称 (規 格)	数 量	単位	単 価	金 額	備 考
	*** S単－ 230号 ***					
SA0312	SP 型枠					
	SP 型枠 一般型枠, 小型構造物		m ²	7,895		歩A・単A
	*** S単－ 231号 ***					
SA0312	SP 型枠					
	SP 型枠 一般型枠, 鉄筋・無筋構造物		m ²	8,734		歩A・単A
	*** S単－ 232号 ***					
SA0312	SP 型枠					
	SP 型枠 一般型枠, 均しコンクリート		m ²	4,425		歩A・単A
	*** S単－ 233号 ***					
SA0521	SP ボックスカルバート機械据付					
	SP ボックスカルバート機械据付 据付, 2.0m/個, 1.25<B≤2.5 0<H≤1.25, 均しコンクリート, 有り, なし		m	148,400		歩A・単A
	*** S単－ 234号 ***					
SA0521	SP ボックスカルバート機械据付					
	SP ボックスカルバート機械据付 据付, 2.0m/個, 1.25<B≤2.5 0<H≤1.25, 均しコンクリート, 有り, なし		m	171,400		歩A・単A
	*** S単－ 235号 ***					
SA0831	SP 不陸整正					
	SP 不陸整正 無し, -, -, なし,		m ²	119.2		歩A・単A
	*** S単－ 236号 ***					
SA0832	SP 下層路盤（車道・路肩部）					
	SP 下層路盤（車道・路肩部） 150mm, 1層施工, 砕石, なし, 再生クワッシャー RC-40		m ²	659.6		歩A・単A
	*** S単－ 237号 ***					
SA0832	SP 下層路盤（車道・路肩部）					
	SP 下層路盤（車道・路肩部） 100mm, 1層施工, 砕石, なし, 再生クワッシャー RC-40		m ²	522.5		歩A・単A
	*** S単－ 238号 ***					
SA0833	SP 下層路盤（歩道部）					
	SP 下層路盤（歩道部） 150mm, 1層施工, 砕石, なし, 再生クワッシャー RC-40		m ²	1,017		歩A・単A
	*** S単－ 239号 ***					
SA0834	SP 上層路盤（車道・路肩部）					
	SP 上層路盤（車道・路肩部） 路盤材, 粒度調整砕石 M-30, -, -, 1層施工, なし, 0mm, 150mm		m ²	850.2		歩A・単A
	*** S単－ 240号 ***					
SA0834	SP 上層路盤（車道・路肩部）					
	SP 上層路盤（車道・路肩部） 路盤材, 粒度調整砕石 M-30, -, -, 1層施工, なし, 0mm, 90mm		m ²	609.6		歩A・単A
	*** S単－ 241号 ***					
SA0835	SP 上層路盤（歩道部）					
	SP 上層路盤（歩道部） 120mm, 1層施工, 砕石, なし, 粒度調整砕石 M-30		m ²	1,083		歩A・単A
	*** S単－ 242号 ***					
SA0835	SP 上層路盤（歩道部）					
	SP 上層路盤（歩道部） 100mm, 1層施工, 砕石, なし, 粒度調整砕石 M-30		m ²	1,003		歩A・単A
	*** S単－ 243号 ***					
SA0843	SP 表層（車道・路肩部）					
	SP 表層（車道・路肩部） 1.4m未満1層仕上厚50mm以下, 30mm, アスファルト混合物Ⅰ（2.35t/m3）, プライムコート 各種, , 再生粗粒度アスコン(20)		m ²	2,169		歩A・単A
	*** S単－ 244号 ***					
SA0843	SP 表層（車道・路肩部）					
	SP 表層（車道・路肩部） 1.4m未満1層仕上厚50mm以下, 50mm, アスファルト混合物Ⅰ（2.35t/m3）, プライムコート 各種, , 再生密粒度アスコン(13)		m ²	2,829		歩A・単A
	*** T単－ 1号 ***					
T00002	田面排水樹設置工					
	幅340mm、奥行230mm、高さ600mm		基	9,652		歩A・単A
	*** T単－ 2号 ***					
T00003	高密度ポリエチレン管設置工					
	ダブルφ200		m	5,978		歩A・単A
	*** T単－ 3号 ***					
T00007	固化材散布					
	セメント系固化材		ton	24,083		歩A・単A
	*** T単－ 4号 ***					
T00008	粉体攪拌工（バックホウ攪拌混合）					
	施工障害無し、深度0.5～2.0m		m3	883		歩A・単A
	*** T単－ 5号 ***					
T00015	給水栓設置工					
	75A		箇所	45,413		歩A・単A

事業名	宇城農地整備事業
工事名	浅川工区区画整理 (その13) 工事

工事別工事名:浅川工区区画整理 (その13) 工事

コード	名 称 (規 格)	数 量	単 位	単 価	金 額	備 考
T00019	*** T単- 6号 *** 盛土・埋戻(狭幅1.0m未満)		m3	2,895		歩A・単A
T00020	*** T単- 7号 *** 路床(狭幅1.0m未満)		m3	2,996		歩A・単A
T00022	*** T単- 8号 *** 路肩盛土(狭幅1.0m未満)		m3	2,996		歩A・単A
T00023	*** T単- 9号 *** 路床置換工(狭幅1.0m以上2.5m未満)		m3	2,390		歩A・単A
T00024	*** T単- 10号 *** 盛土・埋戻(狭幅1.0m以上2.5m未満)		m3	2,731		歩A・単A
T00030	*** T単- 11号 *** 盛土・埋戻(人力)		m3	4,339		歩A・単A
T00031	*** T単- 12号 *** 水路横断設置工		箇所	323,496		歩A・単A
T00032	*** T単- 13号 *** 水路横断設置工		箇所	139,955		歩A・単A
T00034	*** T単- 14号 *** 円形鉄蓋1号設置		個	21,202		歩A・単A
T00035	*** T単- 15号 *** 円形鉄蓋2号設置		個	36,203		歩A・単A
T00036	*** T単- 16号 *** 円形鉄蓋3号設置		個	102,079		歩A・単A
T00037	*** T単- 17号 *** レジンコンクリート製ボックス設置		個	5,647		歩A・単A
T00038	*** T単- 18号 *** レジンコンクリート製ボックス設置		個	9,297		歩A・単A
T00039	*** T単- 19号 *** レジンコンクリート製ボックス設置		個	10,707		歩A・単A
T00042	*** T単- 20号 *** レジンコンクリート製ボックス設置		個	7,687		歩A・単A
T00043	*** T単- 21号 *** レジンコンクリート製ボックス設置		個	11,807		歩A・単A
T00044	*** T単- 22号 *** レジンコンクリート製ボックス設置		個	14,207		歩A・単A
T00046	*** T単- 23号 *** レジンコンクリート製ボックス設置		個	8,914		歩A・単A
T00049	*** T単- 24号 *** レジンコンクリート製ボックス設置		個	16,514		歩A・単A
T00052	*** T単- 25号 *** レジンコンクリート製ボックス設置		個	12,514		歩A・単A
T00053	*** T単- 26号 *** レジンコンクリート製ボックス設置		個	17,914		歩A・単A
T00054	*** T単- 27号 *** レジンコンクリート製ボックス設置					

事業名

宇城農地整備事業

工事名

浅川工区区画整理（その１３）工事

工事別工事名:浅川工区区画整理（その１３）工事

コード	名 称 (規 格)	数 量	単位	単 価	金 額	備 考
	円形２号 底盤 H=40 *** T単ー 28号 ***		個	16,514		歩A・単A
T00056	レジンコンクリート製ボックス設置					
	円形３号 上部壁 H=200 *** T単ー 29号 ***		個	30,821		歩A・単A
T00060	レジンコンクリート製ボックス設置					
	円形３号 下部壁 H=200 *** T単ー 30号 ***		個	15,114		歩A・単A
T00062	レジンコンクリート製ボックス設置					
	円形３号 底盤 H=40 *** T単ー 31号 ***		個	17,414		歩A・単A
T00063	仕切弁設置工					
	樹脂製 φ200 *** T単ー 32号 ***		基	220,226		歩A・単A
T00064	仕切弁設置工					
	樹脂製 φ125 *** T単ー 33号 ***		基	120,827		歩A・単A
T00065	空気弁人力据付					
	樹脂製 φ25 0.74MPa *** T単ー 34号 ***		基	76,449		歩A・単A
T00066	仕切弁設置工					
	樹脂製 φ75 *** T単ー 35号 ***		基	70,227		歩A・単A
T00069	配管土工					
	3-9号用水路 1号排泥工 *** T単ー 36号 ***		m	5,253		歩A・単A
T00070	配管土工					
	3-7号用水路 2号排泥工 *** T単ー 37号 ***		m	5,681		歩A・単A
T00071	配管土工					
	3-7号用水路 3号排泥工 *** T単ー 38号 ***		m	4,405		歩A・単A
T00072	レジンコンクリート製ボックス設置					
	円形１号 上下部壁 H=300 *** T単ー 39号 ***		個	16,907		歩A・単A
T00073	道路反射鏡移設（撤去・復旧）					
	*** T単ー 40号 ***		基	36,343		歩A・単A
T00074	コンクリート削孔					
	削孔径10mm以上30mm未満, 削孔深さ30mm以上200mm未満 *** T単ー 41号 ***		孔	631		歩A・単A
T00075	水路横断設置工					
	3-7号用水路 1号水管橋 φ250 *** T単ー 42号 ***		箇所	394,076		歩A・単A
T00076	レジンコンクリート製ボックス					
	円形１号 上下部壁 H=300 *** T単ー 43号 ***		式	16,907		歩A・単A
T00077	配管土工					
	3-5-1号用水路 1号排泥工 *** T単ー 44号 ***		m	4,131		歩A・単A
T00078	レジンコンクリート製ボックス設置					
	円形１号 中部壁 H=300 *** T単ー 45号 ***		個	10,067		歩A・単A
T00079	ウイーブホール設置工					
	φ50 L=150mm		本	4,264		歩A・単A
	*** C単ー 1号 ***					
C00002	バックホウ運転					
	クローラ型 山0.45m3（平0.35m3） 2.9t吊 *** C単ー 2号 ***		日	59,971		歩A・単A
C00003	バックホウ運転					
	クローラ型 山0.28m3（平0.20m3） 1.7t吊		日	47,008		歩A・単A

事業名	宇城農地整備事業
工事名	浅川工区区画整理 (その13) 工事

工事別工事名:浅川工区区画整理 (その13) 工事

コード	名 称	数 量	単位	単 価	金 額	備 考
	*** S単一 1号 ***					
S01041	人力土工(盛土・埋戻)		m3		10,000 m3	歩A 当たり算出
	人力土工(盛土・埋戻) 粘性土・礫質土,埋戻,はね付け+まき出し,人力タコ			時間的制約:なし 夜間制約作業時間:0.0	制約作業時間:0.0 冬期補正:なし	
	1)土質区分 2)作業区分	粘性土・礫質土 埋戻		豪雪補正:なし 基本給時間:8.0	亜熱帯補正:なし 超勤時間:0.0	
	3)施工区分 4)締固め区分	はね付け+まき出し 人力タコ		深夜時間:0.0	週休:4週8休以上	
R01003	普通作業員		人	20,706	42,240	
	合 計				42,240	算出数量 10,000 m3
	単 価		m3		4,224	
	*** S単一 2号 ***					
S01041	人力土工(盛土・埋戻)		m3		10,000 m3	歩A 当たり算出
	人力土工(盛土・埋戻) 粘性土・礫質土,盛土,まき出し,締固めを計上しない			時間的制約:なし 夜間制約作業時間:0.0	制約作業時間:0.0 冬期補正:なし	
	1)土質区分 2)作業区分	粘性土・礫質土 盛土		豪雪補正:なし 基本給時間:8.0	亜熱帯補正:なし 超勤時間:0.0	
	3)施工区分 4)締固め区分	まき出し 締固めを計上しない		深夜時間:0.0	週休:4週8休以上	
R01003	普通作業員		人	20,706	17,600	
	合 計				17,600	算出数量 10,000 m3
	単 価		m3		1,760	
	*** S単一 3号 ***					
S01041	人力土工(盛土・埋戻)		m3		10,000 m3	歩A 当たり算出
	人力土工(盛土・埋戻) 砂・砂質土,盛土,まき出し,締固めを計上しない			時間的制約:なし 夜間制約作業時間:0.0	制約作業時間:0.0 冬期補正:なし	
	1)土質区分 2)作業区分	砂・砂質土 盛土		豪雪補正:なし 基本給時間:8.0	亜熱帯補正:なし 超勤時間:0.0	
	3)施工区分 4)締固め区分	まき出し 締固めを計上しない		深夜時間:0.0	週休:4週8休以上	
R01003	普通作業員		人	20,706	14,080	
	合 計				14,080	算出数量 10,000 m3
	単 価		m3		1,408	
	*** S単一 4号 ***					
S01041	人力土工(盛土・埋戻)		m3		10,000 m3	歩A 当たり算出
	人力土工(盛土・埋戻) 粘性土・礫質土,埋戻,はね付け+まき出し,振動コンパクタ(Ⅱ)			時間的制約:なし 夜間制約作業時間:0.0	制約作業時間:0.0 冬期補正:なし	
	1)土質区分 2)作業区分	粘性土・礫質土 埋戻		豪雪補正:なし 基本給時間:8.0	亜熱帯補正:なし 超勤時間:0.0	
	3)施工区分 4)締固め区分	はね付け+まき出し 振動コンパクタ(Ⅱ)		深夜時間:0.0	週休:4週8休以上	
R01002	特殊作業員		人	24,582	8,358	
R01003	普通作業員		人	20,706	27,539	
Y00004	諸雑費 10%			8,358	836	
	合 計				36,733	算出数量 10,000 m3
	単 価		m3		3,673	
	*** S単一 5号 ***					
S01041	人力土工(盛土・埋戻)		m3		10,000 m3	歩A 当たり算出
	人力土工(盛土・埋戻) 砂・砂質土,埋戻,はね付け+まき出し,振動コンパクタ(Ⅱ)			時間的制約:なし 夜間制約作業時間:0.0	制約作業時間:0.0 冬期補正:なし	
	1)土質区分 2)作業区分	砂・砂質土 埋戻		豪雪補正:なし 基本給時間:8.0	亜熱帯補正:なし 超勤時間:0.0	
	3)施工区分 4)締固め区分	はね付け+まき出し 振動コンパクタ(Ⅱ)		深夜時間:0.0	週休:4週8休以上	

事業名	字城農地整備事業					
工事名	浅川工区区画整理（その13）工事					
工事別工事名:浅川工区区画整理（その13）工事						
コード	名 称	数 量	単位	単 価	金 額	備 考
R01002	特殊作業員	0.340	人	24,582	8,358	
R01003	普通作業員	1.110	人	20,706	22,984	
Y00004	諸雑費 10%	0.100		8,358	836	
	合 計				32,178	算出数量 10.000 m3
	単 価		m3		3,218	
	*** S単- 6号 ***					
S01041	人土工(盛土・埋戻)		m3		10.000 m3	歩A 当たり算出
	人土工(盛土・埋戻) 粘性土・礫質土,埋戻,はね付け+まき出し,振動コンパクタ(I)			時間的制約:なし 夜間制約作業時間:0.0	制約作業時間:0.0 冬期補正:なし	
	1)土質区分 2)作業区分	粘性土・礫質土 埋戻		豪雪補正:なし 基本給時間:8.0	亜熱帯補正:なし 超勤時間:0.0	
	3)施工区分 4)締固め区分	はね付け+まき出し 振動コンパクタ(I)		深夜時間:0.0	週休:4週8休以上	
R01002	特殊作業員	0.200	人	24,582	4,916	
R01003	普通作業員	1.330	人	20,706	27,539	
Y00004	諸雑費 10%	0.100		4,916	492	
	合 計				32,947	算出数量 10.000 m3
	単 価		m3		3,295	
	*** S単- 7号 ***					
S01041	人土工(盛土・埋戻)		m3		10.000 m3	歩A 当たり算出
	人土工(盛土・埋戻) 粘性土・礫質土,埋戻,まき出し,締固めを計上しない			時間的制約:なし 夜間制約作業時間:0.0	制約作業時間:0.0 冬期補正:なし	
	1)土質区分 2)作業区分	粘性土・礫質土 埋戻		豪雪補正:なし 基本給時間:8.0	亜熱帯補正:なし 超勤時間:0.0	
	3)施工区分 4)締固め区分	まき出し 締固めを計上しない		深夜時間:0.0	週休:4週8休以上	
R01003	普通作業員	0.850	人	20,706	17,600	
	合 計				17,600	算出数量 10.000 m3
	単 価		m3		1,760	
	*** S単- 8号 ***					
S01041	人土工(盛土・埋戻)		m3		10.000 m3	歩A 当たり算出
	人土工(盛土・埋戻) 粘性土・礫質土,埋戻,まき出し,人カタコ			時間的制約:なし 夜間制約作業時間:0.0	制約作業時間:0.0 冬期補正:なし	
	1)土質区分 2)作業区分	粘性土・礫質土 埋戻		豪雪補正:なし 基本給時間:8.0	亜熱帯補正:なし 超勤時間:0.0	
	3)施工区分 4)締固め区分	まき出し 人カタコ		深夜時間:0.0	週休:4週8休以上	
R01003	普通作業員	1.560	人	20,706	32,301	
	合 計				32,301	算出数量 10.000 m3
	単 価		m3		3,230	
	*** S単- 9号 ***					
S02013	防護柵等支柱削孔工		本		1.000 日	歩A 当たり算出
	防護柵等支柱削孔工 φ250mm以下			時間的制約:なし 夜間制約作業時間:0.0	制約作業時間:0.0 冬期補正:なし	
	1)削孔径	φ250mm以下		豪雪補正:なし 基本給時間:8.0	亜熱帯補正:なし 超勤時間:0.0	
				深夜時間:0.0	週休:4週8休以上	
P41085	ダイヤモンドビット（コンクリート削孔用） φ250 長70mm	0.600	個	70,400	42,240	
P41087	コアチューブ（コンクリート削孔用） φ250 長250mm	0.300	本	23,400	7,020	
P41089	アダプター（コンクリート削孔用） φ250 長80mm	0.100	個	19,700	1,970	

事業名	宇城農地整備事業
工事名	浅川工区区画整理 (その13) 工事

工事別工事名:浅川工区区画整理 (その13) 工事

コード	名 称	数 量	単位	単 価	金 額	備 考
S02111	攪拌混合機		供用日		1,000 各単位	歩A 当たり算出
	攪拌混合機 改良深度0.5m以上、2.0m以下			時間的制約:なし 夜間制約作業時間:0.0	制約作業時間:0.0 冬期補正:なし	
	1)機械器具損料コード 2)機械器具規格 3)単価の入力	M96003 改良深度0.5m以上、2.0m以下 39,000円		豪雪補正:なし 基本給時間:8.0 深夜時間:0.0	亜熱帯補正:なし 超勤時間:0.0 週休:4週8休以上	
M96003	攪拌混合機 改良深度0.5m以上、2.0m以下	1,000	供用日	39,000	39,000	
	合 計				39,000	算出数量 1,000 各単位
	単 価				39,000	
	*** S単ー 14号 ***					
S02111	電動ハンマドリル		日		1,000 各単位	歩A 当たり算出
	電動ハンマドリル 穴あけ能力φ30～40mm			時間的制約:なし 夜間制約作業時間:0.0	制約作業時間:0.0 冬期補正:なし	
	1)機械器具損料コード 2)機械器具規格 3)単価の入力	M96004 穴あけ能力φ30～40mm 59円		豪雪補正:なし 基本給時間:8.0 深夜時間:0.0	亜熱帯補正:なし 超勤時間:0.0 週休:4週8休以上	
M96004	電動ハンマドリル 穴あけ能力φ30～40mm	1,000	日	59	59	
	合 計				59	算出数量 1,000 各単位
	単 価				59	
	*** S単ー 15号 ***					
S02112	バックホウ[クローラ型・クレーン・～低騒・排対型(～3次)]		日		1,000 各単位	歩A 当たり算出
	バックホウ[クローラ型・クレーン・～低騒・排対型(～3次)] 標準バケット容量 山積0.28m3 (平積0.2m3) 吊能力1.7t			時間的制約:なし 夜間制約作業時間:0.0	制約作業時間:0.0 冬期補正:なし	
	1)機械器具賃料コード 2)機械器具規格 3)単価の入力	F08056 標準バケット容量 山積0.28m3 (平・・ 10,000円		豪雪補正:なし 基本給時間:8.0 深夜時間:0.0	亜熱帯補正:なし 超勤時間:0.0 週休:4週8休以上	
F08056	バックホウ[クローラ型・クレーン・～低騒・排対型(～3次)] 標準バケット容量 山積0.28m3 (平積0.2m3) 吊能力1.7t	1,000	日	10,000	10,000	
	合 計				10,000	算出数量 1,000 各単位
	単 価				10,000	
	*** S単ー 16号 ***					
S02112	バックホウ[クローラ型・クレーン・～超低・排対型(～2011)]		日		1,000 各単位	歩A 当たり算出
	バックホウ[クローラ型・クレーン・～超低・排対型(～2011)] 標準バケット容量 山積0.45m3 (平積0.35m3) 吊能力2.9t			時間的制約:なし 夜間制約作業時間:0.0	制約作業時間:0.0 冬期補正:なし	
	1)機械器具賃料コード 2)機械器具規格 3)単価の入力	F08061 標準バケット容量 山積0.45m3 (平・・ 11,000円		豪雪補正:なし 基本給時間:8.0 深夜時間:0.0	亜熱帯補正:なし 超勤時間:0.0 週休:4週8休以上	
F08061	バックホウ[クローラ型・クレーン・～超低・排対型(～2011)] 標準バケット容量 山積0.45m3 (平積0.35m3) 吊能力2.9t	1,000	日	11,000	11,000	
	合 計				11,000	算出数量 1,000 各単位
	単 価				11,000	
	*** S単ー 17号 ***					
S02115	土木一般世話役		人		1,000 人	歩A 当たり算出
	土木一般世話役			時間的制約:なし 夜間制約作業時間:0.0	制約作業時間:0.0 冬期補正:なし	
	1)労務コード 2)労務単価算定区分	R01001 基(B)		豪雪補正:なし 基本給時間:8.0 深夜時間:0.0	亜熱帯補正:なし 超勤時間:0.0 週休:4週8休以上	
R01001	土木一般世話役	1,000	人	28,968	28,968	
	合 計				28,968	算出数量 1,000 人
	単 価				28,968	

事業名	宇城農地整備事業					
工事名	浅川工区区画整理（その13）工事					
工事別工事名:浅川工区区画整理（その13）工事						
コード	名 称	数 量	単位	単 価	金 額	備 考
	*** S単- 18号 ***					
S02115	特殊作業員		人		1,000 人	歩A 当たり算出
	特殊作業員			時間的制約:なし 夜間制約作業時間:0.0	制約作業時間:0.0 冬期補正:なし	
	1) 労務コード 2) 労務単価算定区分	R01002 基(B)		豪雪補正:なし 基本給時間:8.0 深夜時間:0.0	亜熱帯補正:なし 超勤時間:0.0 週休:4週8休以上	
R01002	特殊作業員	1,000	人	24,582	24,582	
	合 計				24,582	算出数量 1,000 人
	単 価				24,582	
	*** S単- 19号 ***					
S02115	普通作業員		人		1,000 人	歩A 当たり算出
	普通作業員			時間的制約:なし 夜間制約作業時間:0.0	制約作業時間:0.0 冬期補正:なし	
	1) 労務コード 2) 労務単価算定区分	R01003 基(B)		豪雪補正:なし 基本給時間:8.0 深夜時間:0.0	亜熱帯補正:なし 超勤時間:0.0 週休:4週8休以上	
R01003	普通作業員	1,000	人	20,706	20,706	
	合 計				20,706	算出数量 1,000 人
	単 価				20,706	
	*** S単- 20号 ***					
S02115	運転手（特殊）		人		1,000 人	歩A 当たり算出
	運転手（特殊）			時間的制約:なし 夜間制約作業時間:0.0	制約作業時間:0.0 冬期補正:なし	
	1) 労務コード 2) 労務単価算定区分	R01021 基(B)		豪雪補正:なし 基本給時間:8.0 深夜時間:0.0	亜熱帯補正:なし 超勤時間:0.0 週休:4週8休以上	
R01021	運転手（特殊）	1,000	人	24,786	24,786	
	合 計				24,786	算出数量 1,000 人
	単 価				24,786	
	*** S単- 21号 ***					
S02115	配管工		人		1,000 人	歩A 当たり算出
	配管工			時間的制約:なし 夜間制約作業時間:0.0	制約作業時間:0.0 冬期補正:なし	
	1) 労務コード 2) 労務単価算定区分	R02006 基(B)		豪雪補正:なし 基本給時間:8.0 深夜時間:0.0	亜熱帯補正:なし 超勤時間:0.0 週休:4週8休以上	
R02006	配管工	1,000	人	22,338	22,338	
	合 計				22,338	算出数量 1,000 人
	単 価				22,338	
	*** S単- 22号 ***					
S02116	田面排水樹		個		1,000 各単位	歩A 当たり算出
	田面排水樹 幅340mm×奥行230mm×高さ600mm（調整板含む）,,			時間的制約:なし 夜間制約作業時間:0.0	制約作業時間:0.0 冬期補正:なし	
	1) 資材区分 2) 地域資材単価コード（P） 3) 地区資材単価コード（J） 4) 施設機械資材単価コード（K）	地域資材（Pコード） P96002		豪雪補正:なし 基本給時間:8.0 深夜時間:0.0	亜熱帯補正:なし 超勤時間:0.0 週休:4週8休以上	
P96002	田面排水樹 幅340mm×奥行230mm×高さ600mm（調整板含む）	1,000	個	12,000	12,000	

事業名	宇城農地整備事業					
工事名	浅川工区区画整理（その１３）工事					
工事別工事名:浅川工区区画整理（その１３）工事						
コード	名 称	数 量	単位	単 価	金 額	備 考
	合 計				12,000	算出数量 1.000 各単位
	単 価				12,000	
	*** S単- 23号 ***					
S02116	軽油		L		1.000 各単位	歩A 当たり算出
	軽油 バトロール給油,,			時間的制約:なし 夜間制約作業時間:0.0	制約作業時間:0.0 冬期補正:なし	
	1)資材区分 2)地域資材単価コード (P)	地域資材 (Pコード) P34029		豪雪補正:なし 基本給時間:8.0	亜熱帯補正:なし 超勤時間:0.0	
	3)地区資材単価コード (J) 4)施設機械資材単価コード (K)			深夜時間:0.0	週休:4週8休以上	
P34029	軽油 バトロール給油	1.000	L	142	142	
	合 計				142	算出数量 1.000 各単位
	単 価				142	
	*** S単- 24号 ***					
S02116	高密度ポリエチレン管		m		1.000 各単位	歩A 当たり算出
	高密度ポリエチレン管 ダブル構造、φ200,,			時間的制約:なし 夜間制約作業時間:0.0	制約作業時間:0.0 冬期補正:なし	
	1)資材区分 2)地域資材単価コード (P)	地域資材 (Pコード) P96003		豪雪補正:なし 基本給時間:8.0	亜熱帯補正:なし 超勤時間:0.0	
	3)地区資材単価コード (J) 4)施設機械資材単価コード (K)			深夜時間:0.0	週休:4週8休以上	
P96003	高密度ポリエチレン管 ダブル構造、φ200	1.000	m	2,720	2,720	
	合 計				2,720	算出数量 1.000 各単位
	単 価				2,720	
	*** S単- 25号 ***					
S02116	高密度ポリエチレン管継手		個		1.000 各単位	歩A 当たり算出
	高密度ポリエチレン管継手 ダブル構造、φ200,,			時間的制約:なし 夜間制約作業時間:0.0	制約作業時間:0.0 冬期補正:なし	
	1)資材区分 2)地域資材単価コード (P)	地域資材 (Pコード) P96045		豪雪補正:なし 基本給時間:8.0	亜熱帯補正:なし 超勤時間:0.0	
	3)地区資材単価コード (J) 4)施設機械資材単価コード (K)			深夜時間:0.0	週休:4週8休以上	
P96045	高密度ポリエチレン管継手 ダブル構造、φ200	1.000	個	1,650	1,650	
	合 計				1,650	算出数量 1.000 各単位
	単 価				1,650	
	*** S単- 26号 ***					
S02116	山土砂		m3		1.000 各単位	歩A 当たり算出
	山土砂			時間的制約:なし 夜間制約作業時間:0.0	制約作業時間:0.0 冬期補正:なし	
	1)資材区分 2)地域資材単価コード (P)	地区資材 (Jコード)		豪雪補正:なし 基本給時間:8.0	亜熱帯補正:なし 超勤時間:0.0	
	3)地区資材単価コード (J) 4)施設機械資材単価コード (K)	J03206		深夜時間:0.0	週休:4週8休以上	
J03206	山土砂	1.000	m3	1,900	1,900	
	合 計				1,900	算出数量 1.000 各単位
	単 価				1,900	
	*** S単- 27号 ***					
S02116	積込		m3		1.000 各単位	歩A 当たり算出
	積込 水路内雑物,,			時間的制約:なし 夜間制約作業時間:0.0	制約作業時間:0.0 冬期補正:なし	
	1)資材区分 2)地域資材単価コード (P)	地域資材 (Pコード) P96033		豪雪補正:なし 基本給時間:8.0	亜熱帯補正:なし 超勤時間:0.0	

事業名	宇城農地整備事業					
工事名	浅川工区区画整理（その１３）工事					
工事別工事名:浅川工区区画整理（その１３）工事						
コード	名 称	数 量	単位	単 価	金 額	備 考
	3)地区資材単価コード（Ｊ） 4)施設機械資材単価コード（Ｋ）			深夜時間:0.0	週休:4週8休以上	
P96033	積込 水路内雑物	1.000	m3	39,878	39,878	
	合 計				39,878	算出数量 1.000 各単位
	単 価				39,878	
	*** S単－ 28号 ***					
S02116	運搬		m3		1.000 各単位	歩A 当たり算出
	運搬 水路内雑物、10km以内,,			時間的制約:なし 夜間制約作業時間:0.0	制約作業時間:0.0 冬期補正:なし	
	1)資材区分 2)地域資材単価コード（Ｐ）	地域資材（Ｐコード） P96034		豪雪補正:なし 基本給時間:8.0	亜熱帯補正:なし 超勤時間:0.0	
	3)地区資材単価コード（Ｊ） 4)施設機械資材単価コード（Ｋ）			深夜時間:0.0	週休:4週8休以上	
P96034	運搬 水路内雑物、10km以内	1.000	m3	3,400	3,400	
	合 計				3,400	算出数量 1.000 各単位
	単 価				3,400	
	*** S単－ 29号 ***					
S02116	積込		m3		1.000 各単位	歩A 当たり算出
	積込 木材,,			時間的制約:なし 夜間制約作業時間:0.0	制約作業時間:0.0 冬期補正:なし	
	1)資材区分 2)地域資材単価コード（Ｐ）	地域資材（Ｐコード） P96036		豪雪補正:なし 基本給時間:8.0	亜熱帯補正:なし 超勤時間:0.0	
	3)地区資材単価コード（Ｊ） 4)施設機械資材単価コード（Ｋ）			深夜時間:0.0	週休:4週8休以上	
P96036	積込 木材	1.000	m3	44,387	44,387	
	合 計				44,387	算出数量 1.000 各単位
	単 価				44,387	
	*** S単－ 30号 ***					
S02116	運搬		m3		1.000 各単位	歩A 当たり算出
	運搬 木材、15km以内,,			時間的制約:なし 夜間制約作業時間:0.0	制約作業時間:0.0 冬期補正:なし	
	1)資材区分 2)地域資材単価コード（Ｐ）	地域資材（Ｐコード） P96037		豪雪補正:なし 基本給時間:8.0	亜熱帯補正:なし 超勤時間:0.0	
	3)地区資材単価コード（Ｊ） 4)施設機械資材単価コード（Ｋ）			深夜時間:0.0	週休:4週8休以上	
P96037	運搬 木材、15km以内	1.000	m3	3,950	3,950	
	合 計				3,950	算出数量 1.000 各単位
	単 価				3,950	
	*** S単－ 31号 ***					
S02116	撤去・積込		m3		1.000 各単位	歩A 当たり算出
	撤去・積込 石綿含有スレート,,			時間的制約:なし 夜間制約作業時間:0.0	制約作業時間:0.0 冬期補正:なし	
	1)資材区分 2)地域資材単価コード（Ｐ）	地域資材（Ｐコード） P96039		豪雪補正:なし 基本給時間:8.0	亜熱帯補正:なし 超勤時間:0.0	
	3)地区資材単価コード（Ｊ） 4)施設機械資材単価コード（Ｋ）			深夜時間:0.0	週休:4週8休以上	
P96039	撤去・積込 石綿含有スレート	1.000	m3	58,249	58,249	
	合 計				58,249	算出数量 1.000 各単位
	単 価				58,249	
	*** S単－ 32号 ***					
S02116	運搬		m3		1.000 各単位	歩A 当たり算出

事業名	宇城農地整備事業					
工事名	浅川工区区画整理（その１３）工事					
工事別工事名:浅川工区区画整理（その１３）工事						
コード	名 称	数 量	単位	単 価	金 額	備 考
	運搬 石綿含有スレート、50km以内,,			時間的制約:なし 夜間制約作業時間:0.0	制約作業時間:0.0 冬期補正:なし	
	1)資材区分 2)地域資材単価コード（P）	地域資材（Pコード） P96040		豪雪補正:なし 基本給時間:8.0	亜熱帯補正:なし 超勤時間:0.0	
	3)地区資材単価コード（J） 4)施設機械資材単価コード（K）			深夜時間:0.0	週休:4週8休以上	
P96040	運搬 石綿含有スレート、50km以内	1.000	m3	7,600	7,600	
	合 計				7,600	算出数量 1.000 各単位
	単 価				7,600	
	*** S単ー 33号 ***					
S02116	積込		m3		1.000 各単位	歩A 当たり算出
	積込 廃プラスチック類,,			時間的制約:なし 夜間制約作業時間:0.0	制約作業時間:0.0 冬期補正:なし	
	1)資材区分 2)地域資材単価コード（P）	地域資材（Pコード） P96046		豪雪補正:なし 基本給時間:8.0	亜熱帯補正:なし 超勤時間:0.0	
	3)地区資材単価コード（J） 4)施設機械資材単価コード（K）			深夜時間:0.0	週休:4週8休以上	
P96046	積込 廃プラスチック類	1.000	m3	30,418	30,418	
	合 計				30,418	算出数量 1.000 各単位
	単 価				30,418	
	*** S単ー 34号 ***					
S02116	運搬		m3		1.000 各単位	歩A 当たり算出
	運搬 廃プラスチック類、14.9km以内,,			時間的制約:なし 夜間制約作業時間:0.0	制約作業時間:0.0 冬期補正:なし	
	1)資材区分 2)地域資材単価コード（P）	地域資材（Pコード） P96047		豪雪補正:なし 基本給時間:8.0	亜熱帯補正:なし 超勤時間:0.0	
	3)地区資材単価コード（J） 4)施設機械資材単価コード（K）			深夜時間:0.0	週休:4週8休以上	
P96047	運搬 廃プラスチック類、14.9km以内	1.000	m3	3,850	3,850	
	合 計				3,850	算出数量 1.000 各単位
	単 価				3,850	
	*** S単ー 35号 ***					
S02116	セメント系固化材		ton		1.000 各単位	歩A 当たり算出
	セメント系固化材 一般軟弱土用 フレコン,,			時間的制約:なし 夜間制約作業時間:0.0	制約作業時間:0.0 冬期補正:なし	
	1)資材区分 2)地域資材単価コード（P）	地域資材（Pコード） P96007		豪雪補正:なし 基本給時間:8.0	亜熱帯補正:なし 超勤時間:0.0	
	3)地区資材単価コード（J） 4)施設機械資材単価コード（K）			深夜時間:0.0	週休:4週8休以上	
P96007	セメント系固化材 一般軟弱土用 フレコン	1.000	ton	18,500	18,500	
	合 計				18,500	算出数量 1.000 各単位
	単 価				18,500	
	*** S単ー 36号 ***					
S02116	P C鋼より線		ton		1.000 各単位	歩A 当たり算出
	P C鋼より線 7本より線 B種 径12.7mm,,			時間的制約:なし 夜間制約作業時間:0.0	制約作業時間:0.0 冬期補正:なし	
	1)資材区分 2)地域資材単価コード（P）	地域資材（Pコード） P23067		豪雪補正:なし 基本給時間:8.0	亜熱帯補正:なし 超勤時間:0.0	
	3)地区資材単価コード（J） 4)施設機械資材単価コード（K）			深夜時間:0.0	週休:4週8休以上	
P23067	P C鋼より線 7本より線 B種 径12.7mm	1.000	ton	504,000	504,000	
	合 計				504,000	算出数量 1.000 各単位
	単 価				504,000	

事業名	宇城農地整備事業
工事名	浅川工区区画整理 (その13) 工事

工事別工事名:浅川工区区画整理 (その13) 工事

コード	名 称	数 量	単 位	単 価	金 額	備 考
	*** S単- 37号 ***					
S02116	PCケーブル用アンカープレート		個		1.000 各単位	歩A 当たり算出
	PCケーブル用アンカープレート 12.7用,,			時間的制約:なし 夜間制約作業時間:0.0	制約作業時間:0.0 冬期補正:なし	
	1)資材区分 2)地域資材単価コード (P)	地域資材 (Pコード) P96057		豪雪補正:なし 基本給時間:8.0	亜熱帯補正:なし 超勤時間:0.0	
	3)地区資材単価コード (J) 4)施設機械資材単価コード (K)			深夜時間:0.0	週休:4週8休以上	
P96057	PCケーブル用アンカープレート 12.7用	1.000	個		799	
	合 計				799	算出数量 1.000 各単位
	単 価				799	
	*** S単- 38号 ***					
S02116	PCケーブル用グリップ		個		1.000 各単位	歩A 当たり算出
	PCケーブル用グリップ 12.7用,,			時間的制約:なし 夜間制約作業時間:0.0	制約作業時間:0.0 冬期補正:なし	
	1)資材区分 2)地域資材単価コード (P)	地域資材 (Pコード) P96058		豪雪補正:なし 基本給時間:8.0	亜熱帯補正:なし 超勤時間:0.0	
	3)地区資材単価コード (J) 4)施設機械資材単価コード (K)			深夜時間:0.0	週休:4週8休以上	
P96058	PCケーブル用グリップ 12.7用	1.000	個		2,270	
	合 計				2,270	算出数量 1.000 各単位
	単 価				2,270	
	*** S単- 39号 ***					
S02116	山砂		m3		1.000 各単位	歩A 当たり算出
	山砂 ,クッション用(SF、S-F、S-FG、SG-F),			時間的制約:なし 夜間制約作業時間:0.0	制約作業時間:0.0 冬期補正:なし	
	1)資材区分 2)地域資材単価コード (P)	地区資材 (Jコード) J03203		豪雪補正:なし 基本給時間:8.0	亜熱帯補正:なし 超勤時間:0.0	
	3)地区資材単価コード (J) 4)施設機械資材単価コード (K)			深夜時間:0.0	週休:4週8休以上	
J03203	山砂 クッション用(SF、S-F、S-FG、SG-F)	1.000	m3		3,700	
	合 計				3,700	算出数量 1.000 各単位
	単 価				3,700	
	*** S単- 40号 ***					
S02116	水道用硬質ポリ塩化ビニル管継手 (TS加工継手)		個		1.000 各単位	歩A 当たり算出
	水道用硬質ポリ塩化ビニル管継手 (TS加工継手) 90° ベンド B形 径200,,			時間的制約:なし 夜間制約作業時間:0.0	制約作業時間:0.0 冬期補正:なし	
	1)資材区分 2)地域資材単価コード (P)	地域資材 (Pコード) P05295		豪雪補正:なし 基本給時間:8.0	亜熱帯補正:なし 超勤時間:0.0	
	3)地区資材単価コード (J) 4)施設機械資材単価コード (K)			深夜時間:0.0	週休:4週8休以上	
P05295	水道用硬質ポリ塩化ビニル管継手 (TS加工継手) 90° ベンド B形 径200	1.000	個		18,600	
	合 計				18,600	算出数量 1.000 各単位
	単 価				18,600	
	*** S単- 41号 ***					
S02116	水道用硬質ポリ塩化ビニル管継手 (TS加工継手)		個		1.000 各単位	歩A 当たり算出
	水道用硬質ポリ塩化ビニル管継手 (TS加工継手) 90° ベンド B形 径75,,			時間的制約:なし 夜間制約作業時間:0.0	制約作業時間:0.0 冬期補正:なし	
	1)資材区分 2)地域資材単価コード (P)	地域資材 (Pコード) P05291		豪雪補正:なし 基本給時間:8.0	亜熱帯補正:なし 超勤時間:0.0	
	3)地区資材単価コード (J) 4)施設機械資材単価コード (K)			深夜時間:0.0	週休:4週8休以上	
P05291	水道用硬質ポリ塩化ビニル管継手 (TS加工継手) 90° ベンド B形 径75	1.000	個		2,050	
	合 計				2,050	算出数量 1.000 各単位

事業名	宇城農地整備事業
工事名	浅川工区区画整理 (その13) 工事

工事別工事名:浅川工区区画整理 (その13) 工事

コード	名 称	数 量	単 位	単 価	金 額	備 考
	単 価				2,050	
	*** S単ー 42号 ***					
S02116	水道用硬質ポリ塩化ビニル管継手 (TS加工継手)		個		1,000 各単位	歩A 当たり算出
	水道用硬質ポリ塩化ビニル管継手 (TS加工継手) 45° ベンド B形 径200,,			時間的制約:なし 夜間制約作業時間:0.0	制約作業時間:0.0 冬期補正:なし	
	1)資材区分 2)地域資材単価コード (P)	地域資材 (Pコード) P05302		豪雪補正:なし 基本給時間:8.0	亜熱帯補正:なし 超勤時間:0.0	
	3)地区資材単価コード (J) 4)施設機械資材単価コード (K)			深夜時間:0.0	週休:4週8休以上	
P05302	水道用硬質ポリ塩化ビニル管継手 (TS加工継手) 45° ベンド B形 径200	1,000	個		14,600	
	合 計				14,600	算出数量 1,000 各単位
	単 価				14,600	
	*** S単ー 43号 ***					
S02116	水道用硬質ポリ塩化ビニル管継手 (TS加工継手)		個		1,000 各単位	歩A 当たり算出
	水道用硬質ポリ塩化ビニル管継手 (TS加工継手) 45° ベンド B形 径75,,			時間的制約:なし 夜間制約作業時間:0.0	制約作業時間:0.0 冬期補正:なし	
	1)資材区分 2)地域資材単価コード (P)	地域資材 (Pコード) P05298		豪雪補正:なし 基本給時間:8.0	亜熱帯補正:なし 超勤時間:0.0	
	3)地区資材単価コード (J) 4)施設機械資材単価コード (K)			深夜時間:0.0	週休:4週8休以上	
P05298	水道用硬質ポリ塩化ビニル管継手 (TS加工継手) 45° ベンド B形 径75	1,000	個		1,820	
	合 計				1,820	算出数量 1,000 各単位
	単 価				1,820	
	*** S単ー 44号 ***					
S02116	水道用硬質ポリ塩化ビニル管継手 (TS加工継手)		個		1,000 各単位	歩A 当たり算出
	水道用硬質ポリ塩化ビニル管継手 (TS加工継手) 11 1/4° ベンドB形 径200,,			時間的制約:なし 夜間制約作業時間:0.0	制約作業時間:0.0 冬期補正:なし	
	1)資材区分 2)地域資材単価コード (P)	地域資材 (Pコード) P05316		豪雪補正:なし 基本給時間:8.0	亜熱帯補正:なし 超勤時間:0.0	
	3)地区資材単価コード (J) 4)施設機械資材単価コード (K)			深夜時間:0.0	週休:4週8休以上	
P05316	水道用硬質ポリ塩化ビニル管継手 (TS加工継手) 11 1/4° ベンドB形 径200	1,000	個		9,750	
	合 計				9,750	算出数量 1,000 各単位
	単 価				9,750	
	*** S単ー 45号 ***					
S02116	硬質ポリ塩化ビニル管継手 (TS加工継手)		個		1,000 各単位	歩A 当たり算出
	硬質ポリ塩化ビニル管継手 (TS加工継手) 5 5/8° ベンドB形 径200,,			時間的制約:なし 夜間制約作業時間:0.0	制約作業時間:0.0 冬期補正:なし	
	1)資材区分 2)地域資材単価コード (P)	地域資材 (Pコード) P96162		豪雪補正:なし 基本給時間:8.0	亜熱帯補正:なし 超勤時間:0.0	
	3)地区資材単価コード (J) 4)施設機械資材単価コード (K)			深夜時間:0.0	週休:4週8休以上	
P96162	硬質ポリ塩化ビニル管継手 (TS加工継手) 5 5/8° ベンドB形 径200	1,000	個		7,640	
	合 計				7,640	算出数量 1,000 各単位
	単 価				7,640	
	*** S単ー 46号 ***					
S02116	水道用硬質ポリ塩化ビニル管継手 (TS加工継手)		個		1,000 各単位	歩A 当たり算出
	水道用硬質ポリ塩化ビニル管継手 (TS加工継手) 5 5/8° ベンドB形 径125,,			時間的制約:なし 夜間制約作業時間:0.0	制約作業時間:0.0 冬期補正:なし	
	1)資材区分 2)地域資材単価コード (P)	地域資材 (Pコード) P96163		豪雪補正:なし 基本給時間:8.0	亜熱帯補正:なし 超勤時間:0.0	
	3)地区資材単価コード (J) 4)施設機械資材単価コード (K)			深夜時間:0.0	週休:4週8休以上	

事業名		宇城農地整備事業				
工事名		浅川工区区画整理（その１３）工事				
工事別工事名:浅川工区区画整理（その１３）工事						
コード	名 称	数 量	単位	単 価	金 額	備 考
P96163	水道用硬質ポリ塩化ビニル管継手（TS加工継手） 5 5/8" ベンドB形 径125	1.000	個	4,410	4,410	
	合 計				4,410	算出数量 1.000 各単位
	単 価				4,410	
	*** S単－ 47号 ***					
S02116	硬質ポリ塩化ビニル管用継手材		個		1.000 各単位	歩A 当たり算出
	硬質ポリ塩化ビニル管用継手材 チーズ φ200×φ200 TS,			時間的制約:なし 夜間制約作業時間:0.0	制約作業時間:0.0 冬期補正:なし	
	1)資材区分 2)地域資材単価コード（P）	地域資材（Pコード） P96157		豪雪補正:なし 基本給時間:8.0	亜熱帯補正:なし 超勤時間:0.0	
	3)地区資材単価コード（J） 4)施設機械資材単価コード（K）			深夜時間:0.0	週休:4週8休以上	
P96157	硬質ポリ塩化ビニル管用継手材 チーズ φ200×φ200 TS	1.000	個	30,940	30,940	
	合 計				30,940	算出数量 1.000 各単位
	単 価				30,940	
	*** S単－ 48号 ***					
S02116	水道用硬質ポリ塩化ビニル管継手（TS継手） 水道用硬質ポリ塩化ビニル管継手（TS継手） チーズ A形 75×75,		個		1.000 各単位	歩A 当たり算出
	1)資材区分 2)地域資材単価コード（P）	地域資材（Pコード） P05282		時間的制約:なし 夜間制約作業時間:0.0	制約作業時間:0.0 冬期補正:なし	
	3)地区資材単価コード（J） 4)施設機械資材単価コード（K）			豪雪補正:なし 基本給時間:8.0	亜熱帯補正:なし 超勤時間:0.0	
P05282	水道用硬質ポリ塩化ビニル管継手（TS継手） チーズ A形 75×75	1.000	個	1,140	1,140	
	合 計				1,140	算出数量 1.000 各単位
	単 価				1,140	
	*** S単－ 49号 ***					
S02116	硬質ポリ塩化ビニル管継手（TS継手） 硬質ポリ塩化ビニル管継手（TS継手） 異径チーズφ250×φ75,		個		1.000 各単位	歩A 当たり算出
	1)資材区分 2)地域資材単価コード（P）	地域資材（Pコード） P96056		時間的制約:なし 夜間制約作業時間:0.0	制約作業時間:0.0 冬期補正:なし	
	3)地区資材単価コード（J） 4)施設機械資材単価コード（K）			豪雪補正:なし 基本給時間:8.0	亜熱帯補正:なし 超勤時間:0.0	
P96056	硬質ポリ塩化ビニル管継手（TS継手） 異径チーズφ250×φ75	1.000	個	19,100	19,100	
	合 計				19,100	算出数量 1.000 各単位
	単 価				19,100	
	*** S単－ 50号 ***					
S02116	硬質ポリ塩化ビニル管継手（TS継手） 硬質ポリ塩化ビニル管継手（TS継手） 異径チーズφ200×φ75,		個		1.000 各単位	歩A 当たり算出
	1)資材区分 2)地域資材単価コード（P）	地域資材（Pコード） P96066		時間的制約:なし 夜間制約作業時間:0.0	制約作業時間:0.0 冬期補正:なし	
	3)地区資材単価コード（J） 4)施設機械資材単価コード（K）			豪雪補正:なし 基本給時間:8.0	亜熱帯補正:なし 超勤時間:0.0	
P96066	硬質ポリ塩化ビニル管継手（TS継手） 異径チーズφ200×φ75	1.000	個	15,800	15,800	
	合 計				15,800	算出数量 1.000 各単位
	単 価				15,800	
	*** S単－ 51号 ***					
S02116	硬質ポリ塩化ビニル管継手（TS継手） 硬質ポリ塩化ビニル管継手（TS継手） 異径チーズφ125×φ75		個		1.000 各単位	歩A 当たり算出
				時間的制約:なし 夜間制約作業時間:0.0	制約作業時間:0.0 冬期補正:なし	

事業名	宇城農地整備事業					
工事名	浅川工区区画整理（その１３）工事					
工事別工事名:浅川工区区画整理（その１３）工事						
コード	名 称	数 量	単位	単 価	金 額	備 考
P96068	1)資材区分	地域資材（Pコード） P96068		豪雪補正:なし 基本給時間:8.0 深夜時間:0.0	亜熱帯補正:なし 超勤時間:0.0 週休:4週8休以上	
	2)地域資材単価コード（P）					
	3)地区資材単価コード（J）					
	4)施設機械資材単価コード（K）					
	硬質ポリ塩化ビニル管継手（TS継手） 異径チーズφ125×φ75	1.000	個	3,820	3,820	
	合 計				3,820	算出数量 1.000 各単位
	単 価				3,820	
	*** S単－ 52号 ***					
S02116	水道用硬質ポリ塩化ビニル管継手（TS継手）		個		1.000 各単位	歩A 当たり算出
	水道用硬質ポリ塩化ビニル管継手（TS継手） チーズ A形 100×75,,			時間的制約:なし 夜間制約作業時間:0.0	制約作業時間:0.0 冬期補正:なし	
	1)資材区分	地域資材（Pコード） P05283		豪雪補正:なし 基本給時間:8.0 深夜時間:0.0	亜熱帯補正:なし 超勤時間:0.0 週休:4週8休以上	
	2)地域資材単価コード（P）					
	3)地区資材単価コード（J）					
	4)施設機械資材単価コード（K）					
P05283	水道用硬質ポリ塩化ビニル管継手（TS継手） チーズ A形 100×75	1.000	個	2,270	2,270	
	合 計				2,270	算出数量 1.000 各単位
	単 価				2,270	
	*** S単－ 53号 ***					
S02116	水道用硬質ポリ塩化ビニル管継手（TS継手）		個		1.000 各単位	歩A 当たり算出
	水道用硬質ポリ塩化ビニル管継手（TS継手） ソケット 径200,,			時間的制約:なし 夜間制約作業時間:0.0	制約作業時間:0.0 冬期補正:なし	
	1)資材区分	地域資材（Pコード） P05327		豪雪補正:なし 基本給時間:8.0 深夜時間:0.0	亜熱帯補正:なし 超勤時間:0.0 週休:4週8休以上	
	2)地域資材単価コード（P）					
	3)地区資材単価コード（J）					
	4)施設機械資材単価コード（K）					
P05327	水道用硬質ポリ塩化ビニル管継手（TS継手） ソケット 径200	1.000	個	4,040	4,040	
	合 計				4,040	算出数量 1.000 各単位
	単 価				4,040	
	*** S単－ 54号 ***					
S02116	水道用硬質ポリ塩化ビニル管継手（TS継手）		個		1.000 各単位	歩A 当たり算出
	水道用硬質ポリ塩化ビニル管継手（TS継手） 径違ソケット 250×200,,			時間的制約:なし 夜間制約作業時間:0.0	制約作業時間:0.0 冬期補正:なし	
	1)資材区分	地域資材（Pコード） P05330		豪雪補正:なし 基本給時間:8.0 深夜時間:0.0	亜熱帯補正:なし 超勤時間:0.0 週休:4週8休以上	
	2)地域資材単価コード（P）					
	3)地区資材単価コード（J）					
	4)施設機械資材単価コード（K）					
P05330	水道用硬質ポリ塩化ビニル管継手（TS継手） 径違ソケット 250×200	1.000	個	12,300	12,300	
	合 計				12,300	算出数量 1.000 各単位
	単 価				12,300	
	*** S単－ 55号 ***					
S02116	硬質ポリ塩化ビニル管用継手材		個		1.000 各単位	歩A 当たり算出
	硬質ポリ塩化ビニル管用継手材 異径ソケット φ200×φ125 TS,,			時間的制約:なし 夜間制約作業時間:0.0	制約作業時間:0.0 冬期補正:なし	
	1)資材区分	地域資材（Pコード） P96158		豪雪補正:なし 基本給時間:8.0 深夜時間:0.0	亜熱帯補正:なし 超勤時間:0.0 週休:4週8休以上	
	2)地域資材単価コード（P）					
	3)地区資材単価コード（J）					
	4)施設機械資材単価コード（K）					
P96158	硬質ポリ塩化ビニル管用継手材 異径ソケット φ200×φ125 TS	1.000	個	67,190	67,190	
	合 計				67,190	算出数量 1.000 各単位
	単 価				67,190	
	*** S単－ 56号 ***					

事業名	宇城農地整備事業
工事名	浅川工区区画整理 (その13) 工事

工事別工事名:浅川工区区画整理 (その13) 工事

コード	名 称	数 量	単位	単 価	金 額	備 考
S02116	水道用硬質ポリ塩化ビニル管継手 (TS継手)		個		1.000 各単位	歩A 当たり算出
	水道用硬質ポリ塩化ビニル管継手 (TS継手) 径違ソケットA形 125×100,,			時間的制約:なし 夜間制約作業時間:0.0	制約作業時間:0.0 冬期補正:なし	
	1)資材区分	地域資材 (Pコード)		豪雪補正:なし	亜熱帯補正:なし	
	2)地域資材単価コード (P)	P05224		基本給時間:8.0	超勤時間:0.0	
	3)地区資材単価コード (J)			深夜時間:0.0	週休:4週8休以上	
	4)施設機械資材単価コード (K)					
P05224	水道用硬質ポリ塩化ビニル管継手 (TS継手) 径違ソケットA形 125×100	1.000	個	1,670	1,670	
	合 計				1,670	算出数量 1.000 各単位
	単 価				1,670	
	*** S単一 57号 ***					
S02116	水道用硬質ポリ塩化ビニル管継手 (TS継手)		個		1.000 各単位	歩A 当たり算出
	水道用硬質ポリ塩化ビニル管継手 (TS継手) 径違ソケットA形 100×75,,			時間的制約:なし 夜間制約作業時間:0.0	制約作業時間:0.0 冬期補正:なし	
	1)資材区分	地域資材 (Pコード)		豪雪補正:なし	亜熱帯補正:なし	
	2)地域資材単価コード (P)	P05223		基本給時間:8.0	超勤時間:0.0	
	3)地区資材単価コード (J)			深夜時間:0.0	週休:4週8休以上	
	4)施設機械資材単価コード (K)					
P05223	水道用硬質ポリ塩化ビニル管継手 (TS継手) 径違ソケットA形 100×75	1.000	個	924	924	
	合 計				924	算出数量 1.000 各単位
	単 価				924	
	*** S単一 58号 ***					
S02116	鉄筋コンクリートU形用蓋		個		1.000 各単位	歩A 当たり算出
	鉄筋コンクリートU形用蓋 1種 300 長600mm,,			時間的制約:なし 夜間制約作業時間:0.0	制約作業時間:0.0 冬期補正:なし	
	1)資材区分	地域資材 (Pコード)		豪雪補正:なし	亜熱帯補正:なし	
	2)地域資材単価コード (P)	P12036		基本給時間:8.0	超勤時間:0.0	
	3)地区資材単価コード (J)			深夜時間:0.0	週休:4週8休以上	
	4)施設機械資材単価コード (K)					
P12036	鉄筋コンクリートU形用蓋 1種 300 長600mm	1.000	個	1,390	1,390	
	合 計				1,390	算出数量 1.000 各単位
	単 価				1,390	
	*** S単一 59号 ***					
S02116	MFジョイント		個		1.000 各単位	歩A 当たり算出
	MFジョイント φ200 0.74Mpa 離脱防止金具付,,			時間的制約:なし 夜間制約作業時間:0.0	制約作業時間:0.0 冬期補正:なし	
	1)資材区分	地域資材 (Pコード)		豪雪補正:なし	亜熱帯補正:なし	
	2)地域資材単価コード (P)	P96096		基本給時間:8.0	超勤時間:0.0	
	3)地区資材単価コード (J)			深夜時間:0.0	週休:4週8休以上	
	4)施設機械資材単価コード (K)					
P96096	MFジョイント φ200 0.74Mpa 離脱防止金具付	1.000	個	42,400	42,400	
	合 計				42,400	算出数量 1.000 各単位
	単 価				42,400	
	*** S単一 60号 ***					
S02116	水道用円形鉄蓋		個		1.000 各単位	歩A 当たり算出
	水道用円形鉄蓋 JWWA B 132円形鉄蓋2号 φ350簡易防水型農水マーク入り,,			時間的制約:なし 夜間制約作業時間:0.0	制約作業時間:0.0 冬期補正:なし	
	1)資材区分	地域資材 (Pコード)		豪雪補正:なし	亜熱帯補正:なし	
	2)地域資材単価コード (P)	P96110		基本給時間:8.0	超勤時間:0.0	
	3)地区資材単価コード (J)			深夜時間:0.0	週休:4週8休以上	
	4)施設機械資材単価コード (K)					
P96110	水道用円形鉄蓋 JWWA B 132円形鉄蓋2号 φ350簡易防水型農水マーク入り	1.000	個	34,200	34,200	
	合 計				34,200	算出数量 1.000 各単位
	単 価				34,200	

事業名	宇城農地整備事業					
工事名	浅川工区区画整理（その１３）工事					
工事別工事名:浅川工区区画整理（その１３）工事						
コード	名 称	数 量	単位	単 価	金 額	備 考
	*** S単－ 61号 ***					
S02116	無収縮モルタル		m3		1.000 各単位	歩A 当たり算出
	無収縮モルタル			時間的制約:なし 夜間制約作業時間:0.0	制約作業時間:0.0 冬期補正:なし	
	1)資材区分 2)地域資材単価コード（P）	地区資材（Jコード）		豪雪補正:なし 基本給時間:8.0	亜熱帯補正:なし 超勤時間:0.0	
	3)地区資材単価コード（J） 4)施設機械資材単価コード（K）	J96001		深夜時間:0.0	週休:4週8休以上	
J96001	無収縮モルタル	1.000	m3	86,800	86,800	
	合 計				86,800	算出数量 1.000 各単位
	単 価				86,800	
	*** S単－ 62号 ***					
S02116	水道用レジンコンクリート製ボックス		個		1.000 各単位	歩A 当たり算出
	水道用レジンコンクリート製ボックス JWWA K 148 円形用2号 調整リング RB35(K) H=50mm,,			時間的制約:なし 夜間制約作業時間:0.0	制約作業時間:0.0 冬期補正:なし	
	1)資材区分 2)地域資材単価コード（P）	地域資材（Pコード） P96120		豪雪補正:なし 基本給時間:8.0	亜熱帯補正:なし 超勤時間:0.0	
	3)地区資材単価コード（J） 4)施設機械資材単価コード（K）			深夜時間:0.0	週休:4週8休以上	
P96120	水道用レジンコンクリート製ボックス JWWA K 148 円形用2号 調整リング RB35(K) H=50mm	1.000	個	8,500	8,500	
	合 計				8,500	算出数量 1.000 各単位
	単 価				8,500	
	*** S単－ 63号 ***					
S02116	水道用レジンコンクリート製ボックス		個		1.000 各単位	歩A 当たり算出
	水道用レジンコンクリート製ボックス JWWA K 148 円形用2号 上部壁 RB35(A) H=150mm,,			時間的制約:なし 夜間制約作業時間:0.0	制約作業時間:0.0 冬期補正:なし	
	1)資材区分 2)地域資材単価コード（P）	地域資材（Pコード） P96122		豪雪補正:なし 基本給時間:8.0	亜熱帯補正:なし 超勤時間:0.0	
	3)地区資材単価コード（J） 4)施設機械資材単価コード（K）			深夜時間:0.0	週休:4週8休以上	
P96122	水道用レジンコンクリート製ボックス JWWA K 148 円形用2号 上部壁 RB35(A) H=150mm	1.000	個	16,100	16,100	
	合 計				16,100	算出数量 1.000 各単位
	単 価				16,100	
	*** S単－ 64号 ***					
S02116	水道用レジンコンクリート製ボックス		個		1.000 各単位	歩A 当たり算出
	水道用レジンコンクリート製ボックス JWWA K 148 円形用2号 中部壁 RB35(B) H=300mm,,			時間的制約:なし 夜間制約作業時間:0.0	制約作業時間:0.0 冬期補正:なし	
	1)資材区分 2)地域資材単価コード（P）	地域資材（Pコード） P96127		豪雪補正:なし 基本給時間:8.0	亜熱帯補正:なし 超勤時間:0.0	
	3)地区資材単価コード（J） 4)施設機械資材単価コード（K）			深夜時間:0.0	週休:4週8休以上	
P96127	水道用レジンコンクリート製ボックス JWWA K 148 円形用2号 中部壁 RB35(B) H=300mm	1.000	個	12,100	12,100	
	合 計				12,100	算出数量 1.000 各単位
	単 価				12,100	
	*** S単－ 65号 ***					
S02116	水道用レジンコンクリート製ボックス		個		1.000 各単位	歩A 当たり算出
	水道用レジンコンクリート製ボックス JWWA K 148 円形用2号 下部壁 RB35(C) H=300mm,,			時間的制約:なし 夜間制約作業時間:0.0	制約作業時間:0.0 冬期補正:なし	
	1)資材区分 2)地域資材単価コード（P）	地域資材（Pコード） P96128		豪雪補正:なし 基本給時間:8.0	亜熱帯補正:なし 超勤時間:0.0	
	3)地区資材単価コード（J） 4)施設機械資材単価コード（K）			深夜時間:0.0	週休:4週8休以上	
P96128	水道用レジンコンクリート製ボックス JWWA K 148 円形用2号 下部壁 RB35(C) H=300mm	1.000	個	17,500	17,500	

事業名	宇城農地整備事業					
工事名	浅川工区区画整理（その１３）工事					
工事別工事名:浅川工区区画整理（その１３）工事						
コード	名 称	数 量	単位	単 価	金 額	備 考
	合 計				17,500	算出数量 1.000 各単位
	単 価				17,500	
	*** S単ー 66号 ***					
S02116	水道用レジンコンクリート製ボックス		個		1.000 各単位	歩A 当たり算出
	水道用レジンコンクリート製ボックス JWWA K 148 円形用2号 底版 RB35(P) H=40mm,,			時間的制約:なし 夜間制約作業時間:0.0	制約作業時間:0.0 冬期補正:なし	
	1)資材区分	地域資材（Pコード）		豪雪補正:なし	亜熱帯補正:なし	
	2)地域資材単価コード（P）	P96129		基本給時間:8.0	超勤時間:0.0	
	3)地区資材単価コード（J）			深夜時間:0.0	週休:4週8休以上	
	4)施設機械資材単価コード（K）					
P96129	水道用レジンコンクリート製ボックス JWWA K 148 円形用2号 底版 RB35(P) H=40mm	1.000	個	16,100	16,100	
	合 計				16,100	算出数量 1.000 各単位
	単 価				16,100	
	*** S単ー 67号 ***					
S02116	継足しロッド		個		1.000 各単位	歩A 当たり算出
	継足しロッド SS400 φ38 L=0.5m,,			時間的制約:なし 夜間制約作業時間:0.0	制約作業時間:0.0 冬期補正:なし	
	1)資材区分	地域資材（Pコード）		豪雪補正:なし	亜熱帯補正:なし	
	2)地域資材単価コード（P）	P96168		基本給時間:8.0	超勤時間:0.0	
	3)地区資材単価コード（J）			深夜時間:0.0	週休:4週8休以上	
	4)施設機械資材単価コード（K）					
P96168	継足しロッド SS400 φ38 L=0.5m	1.000	個	51,300	51,300	
	合 計				51,300	算出数量 1.000 各単位
	単 価				51,300	
	*** S単ー 68号 ***					
S02116	振れ止め金具		個		1.000 各単位	歩A 当たり算出
	振れ止め金具 D340,,			時間的制約:なし 夜間制約作業時間:0.0	制約作業時間:0.0 冬期補正:なし	
	1)資材区分	地域資材（Pコード）		豪雪補正:なし	亜熱帯補正:なし	
	2)地域資材単価コード（P）	P96148		基本給時間:8.0	超勤時間:0.0	
	3)地区資材単価コード（J）			深夜時間:0.0	週休:4週8休以上	
	4)施設機械資材単価コード（K）					
P96148	振れ止め金具 D340	1.000	個	57,590	57,590	
	合 計				57,590	算出数量 1.000 各単位
	単 価				57,590	
	*** S単ー 69号 ***					
S02116	MFジョイント		個		1.000 各単位	歩A 当たり算出
	MFジョイント φ125 0.74Mpa 離脱防止金具付,,			時間的制約:なし 夜間制約作業時間:0.0	制約作業時間:0.0 冬期補正:なし	
	1)資材区分	地域資材（Pコード）		豪雪補正:なし	亜熱帯補正:なし	
	2)地域資材単価コード（P）	P96094		基本給時間:8.0	超勤時間:0.0	
	3)地区資材単価コード（J）			深夜時間:0.0	週休:4週8休以上	
	4)施設機械資材単価コード（K）					
P96094	MFジョイント φ125 0.74Mpa 離脱防止金具付	1.000	個	22,300	22,300	
	合 計				22,300	算出数量 1.000 各単位
	単 価				22,300	
	*** S単ー 70号 ***					
S02116	水道用円形鉄蓋		個		1.000 各単位	歩A 当たり算出
	水道用円形鉄蓋 JWWA B 132円形鉄蓋1号φ250簡易防水型農水マーク入り,,			時間的制約:なし 夜間制約作業時間:0.0	制約作業時間:0.0 冬期補正:なし	
	1)資材区分	地域資材（Pコード）		豪雪補正:なし	亜熱帯補正:なし	
	2)地域資材単価コード（P）	P96109		基本給時間:8.0	超勤時間:0.0	

事業名	宇城農地整備事業				
工事名	浅川工区区画整理 (その13) 工事				

工事別工事名: 浅川工区区画整理 (その13) 工事

コード	名 称	数 量	単 位	単 価	金 額	備 考
	3) 地区資材単価コード (J)			深夜時間: 0.0	週休: 4週8休以上	
	4) 施設機械資材単価コード (K)					
P96109	水道用円形鉄蓋 JWWA B 132円形鉄蓋1号φ250簡易防水型農水マーク入り	1.000	個	19,700	19,700	
	合 計				19,700	算出数量 1.000 各単位
	単 価				19,700	
	*** S単ー 71号 ***					
S02116	水道用レジンコンクリート製ボックス		個		1.000 各単位	歩A 当たり算出
	水道用レジンコンクリート製ボックス JWWA K 148 円形用1号 調整リング RB25(K) H=50mm, ,			時間的制約: なし 夜間制約作業時間: 0.0	制約作業時間: 0.0 冬期補正: なし	
	1) 資材区分	地域資材 (Pコード)		豪雪補正: なし 基本給時間: 8.0	亜熱帯補正: なし 超勤時間: 0.0	
	2) 地域資材単価コード (P)	P96112		深夜時間: 0.0	週休: 4週8休以上	
	3) 地区資材単価コード (J)					
	4) 施設機械資材単価コード (K)					
P96112	水道用レジンコンクリート製ボックス JWWA K 148 円形用1号 調整リング RB25(K) H=50mm	1.000	個	5,440	5,440	
	合 計				5,440	算出数量 1.000 各単位
	単 価				5,440	
	*** S単ー 72号 ***					
S02116	水道用レジンコンクリート製ボックス		個		1.000 各単位	歩A 当たり算出
	水道用レジンコンクリート製ボックス JWWA K 148 円形用1号、上部壁RB25A、H=150, ,			時間的制約: なし 夜間制約作業時間: 0.0	制約作業時間: 0.0 冬期補正: なし	
	1) 資材区分	地域資材 (Pコード)		豪雪補正: なし 基本給時間: 8.0	亜熱帯補正: なし 超勤時間: 0.0	
	2) 地域資材単価コード (P)	P96114		深夜時間: 0.0	週休: 4週8休以上	
	3) 地区資材単価コード (J)					
	4) 施設機械資材単価コード (K)					
P96114	水道用レジンコンクリート製ボックス JWWA K 148 円形用1号、上部壁RB25A、H=150	1.000	個	10,500	10,500	
	合 計				10,500	算出数量 1.000 各単位
	単 価				10,500	
	*** S単ー 73号 ***					
S02116	水道用レジンコンクリート製ボックス		個		1.000 各単位	歩A 当たり算出
	水道用レジンコンクリート製ボックス JWWA K 148 円形用1号、下部壁RB25C、H=300, ,			時間的制約: なし 夜間制約作業時間: 0.0	制約作業時間: 0.0 冬期補正: なし	
	1) 資材区分	地域資材 (Pコード)		豪雪補正: なし 基本給時間: 8.0	亜熱帯補正: なし 超勤時間: 0.0	
	2) 地域資材単価コード (P)	P96118		深夜時間: 0.0	週休: 4週8休以上	
	3) 地区資材単価コード (J)					
	4) 施設機械資材単価コード (K)					
P96118	水道用レジンコンクリート製ボックス JWWA K 148 円形用1号、下部壁RB25C、H=300	1.000	個	11,600	11,600	
	合 計				11,600	算出数量 1.000 各単位
	単 価				11,600	
	*** S単ー 74号 ***					
S02116	水道用レジンコンクリート製ボックス		個		1.000 各単位	歩A 当たり算出
	水道用レジンコンクリート製ボックス JWWA K 148 円形用1号、底版RB25P、H=40, ,			時間的制約: なし 夜間制約作業時間: 0.0	制約作業時間: 0.0 冬期補正: なし	
	1) 資材区分	地域資材 (Pコード)		豪雪補正: なし 基本給時間: 8.0	亜熱帯補正: なし 超勤時間: 0.0	
	2) 地域資材単価コード (P)	P96119		深夜時間: 0.0	週休: 4週8休以上	
	3) 地区資材単価コード (J)					
	4) 施設機械資材単価コード (K)					
P96119	水道用レジンコンクリート製ボックス JWWA K 148 円形用1号、底版RB25P、H=40	1.000	個	14,000	14,000	
	合 計				14,000	算出数量 1.000 各単位
	単 価				14,000	
	*** S単ー 75号 ***					
S02116	急速空気弁		個		1.000 各単位	歩A 当たり算出

事業名	宇城農地整備事業					
工事名	浅川工区区画整理（その１３）工事					
工事別工事名:浅川工区区画整理（その１３）工事						
コード	名 称	数 量	単位	単 価	金 額	備 考
	急速空気弁 樹脂製 φ25 0.74MPa以下,,			時間的制約:なし 夜間制約作業時間:0.0	制約作業時間:0.0 冬期補正:なし	
	1)資材区分 2)地域資材単価コード（P）	地域資材（Pコード） P96107		豪雪補正:なし 基本給時間:8.0	亜熱帯補正:なし 超勤時間:0.0	
	3)地区資材単価コード（J） 4)施設機械資材単価コード（K）			深夜時間:0.0	週休:4週8休以上	
P96107	急速空気弁 樹脂製 φ25 0.74MPa以下	1.000	個	64,490	64,490	
	合 計				64,490	算出数量 1.000 各単位
	単 価				64,490	
	*** S単ー 76号 ***					
S02116	両フランジ付短管		個		1.000 各単位	歩A 当たり算出
	両フランジ付短管 鋳鉄製 φ75 L=0.5m,,			時間的制約:なし 夜間制約作業時間:0.0	制約作業時間:0.0 冬期補正:なし	
	1)資材区分 2)地域資材単価コード（P）	地域資材（Pコード） P96159		豪雪補正:なし 基本給時間:8.0	亜熱帯補正:なし 超勤時間:0.0	
	3)地区資材単価コード（J） 4)施設機械資材単価コード（K）			深夜時間:0.0	週休:4週8休以上	
P96159	両フランジ付短管 鋳鉄製 φ75 L=0.5m	1.000	個	17,850	17,850	
	合 計				17,850	算出数量 1.000 各単位
	単 価				17,850	
	*** S単ー 77号 ***					
S02116	フランジ付きT字管		個		1.000 各単位	歩A 当たり算出
	フランジ付きT字管 メカ形 離脱防止金具付 φ200×φ75,,			時間的制約:なし 夜間制約作業時間:0.0	制約作業時間:0.0 冬期補正:なし	
	1)資材区分 2)地域資材単価コード（P）	地域資材（Pコード） P96141		豪雪補正:なし 基本給時間:8.0	亜熱帯補正:なし 超勤時間:0.0	
	3)地区資材単価コード（J） 4)施設機械資材単価コード（K）			深夜時間:0.0	週休:4週8休以上	
P96141	フランジ付きT字管 メカ形 離脱防止金具付 φ200×φ75	1.000	個	85,120	85,120	
	合 計				85,120	算出数量 1.000 各単位
	単 価				85,120	
	*** S単ー 78号 ***					
S02116	円形鉄蓋（空気穴付き）		個		1.000 各単位	歩A 当たり算出
	円形鉄蓋（空気穴付き） 円形鉄蓋 φ500 T-25 簡易防水型農水マーク入り,,			時間的制約:なし 夜間制約作業時間:0.0	制約作業時間:0.0 冬期補正:なし	
	1)資材区分 2)地域資材単価コード（P）	地域資材（Pコード） P96111		豪雪補正:なし 基本給時間:8.0	亜熱帯補正:なし 超勤時間:0.0	
	3)地区資材単価コード（J） 4)施設機械資材単価コード（K）			深夜時間:0.0	週休:4週8休以上	
P96111	円形鉄蓋（空気穴付き） 円形鉄蓋 φ500 T-25 簡易防水型農水マーク入り	1.000	個	99,400	99,400	
	合 計				99,400	算出数量 1.000 各単位
	単 価				99,400	
	*** S単ー 79号 ***					
S02116	水道用レジンコンクリート製ボックス		個		1.000 各単位	歩A 当たり算出
	水道用レジンコンクリート製ボックス JWWA K 148 円形用3号 上部壁 RB50(A) H=200mm,,			時間的制約:なし 夜間制約作業時間:0.0	制約作業時間:0.0 冬期補正:なし	
	1)資材区分 2)地域資材単価コード（P）	地域資材（Pコード） P96131		豪雪補正:なし 基本給時間:8.0	亜熱帯補正:なし 超勤時間:0.0	
	3)地区資材単価コード（J） 4)施設機械資材単価コード（K）			深夜時間:0.0	週休:4週8休以上	
P96131	水道用レジンコンクリート製ボックス JWWA K 148 円形用3号 上部壁 RB50(A) H=200mm	1.000	個	30,200	30,200	
	合 計				30,200	算出数量 1.000 各単位
	単 価				30,200	

事業名 宇城農地整備事業						
工事名 浅川工区区画整理 (その13) 工事						
工事別工事名: 浅川工区区画整理 (その13) 工事						
コード	名 称	数 量	単 位	単 価	金 額	備 考
	*** S単ー 80号 ***					
S02116	水道用レジンコンクリート製ボックス		個		1,000 各単位	歩A 当たり算出
	水道用レジンコンクリート製ボックス JWWA K 148 円形用3号 下部壁 RB50 (C) H=200mm,,			時間的制約:なし 夜間制約作業時間:0.0	制約作業時間:0.0 冬期補正:なし	
	1)資材区分 2)地域資材単価コード (P)	地域資材 (Pコード) P96135		豪雪補正:なし 基本給時間:8.0	亜熱帯補正:なし 超勤時間:0.0	
	3)地区資材単価コード (J) 4)施設機械資材単価コード (K)			深夜時間:0.0	週休:4週8休以上	
P96135	水道用レジンコンクリート製ボックス JWWA K 148 円形用3号 下部壁 RB50 (C) H=200mm	1,000	個		14,700	
	合 計				14,700	算出数量 1,000 各単位
	単 価				14,700	
	*** S単ー 81号 ***					
S02116	水道用レジンコンクリート製ボックス		個		1,000 各単位	歩A 当たり算出
	水道用レジンコンクリート製ボックス JWWA K 148 円形用3号 底版 RB50 (P) H=40mm,,			時間的制約:なし 夜間制約作業時間:0.0	制約作業時間:0.0 冬期補正:なし	
	1)資材区分 2)地域資材単価コード (P)	地域資材 (Pコード) P96137		豪雪補正:なし 基本給時間:8.0	亜熱帯補正:なし 超勤時間:0.0	
	3)地区資材単価コード (J) 4)施設機械資材単価コード (K)			深夜時間:0.0	週休:4週8休以上	
P96137	水道用レジンコンクリート製ボックス JWWA K 148 円形用3号 底版 RB50 (P) H=40mm	1,000	個		17,000	
	合 計				17,000	算出数量 1,000 各単位
	単 価				17,000	
	*** S単ー 82号 ***					
S02116	両フランジ付短管		個		1,000 各単位	歩A 当たり算出
	両フランジ付短管 鋳鉄製 φ75 L=0.2m,,			時間的制約:なし 夜間制約作業時間:0.0	制約作業時間:0.0 冬期補正:なし	
	1)資材区分 2)地域資材単価コード (P)	地域資材 (Pコード) P96160		豪雪補正:なし 基本給時間:8.0	亜熱帯補正:なし 超勤時間:0.0	
	3)地区資材単価コード (J) 4)施設機械資材単価コード (K)			深夜時間:0.0	週休:4週8休以上	
P96160	両フランジ付短管 鋳鉄製 φ75 L=0.2m	1,000	個		17,850	
	合 計				17,850	算出数量 1,000 各単位
	単 価				17,850	
	*** S単ー 83号 ***					
S02116	フランジ付きT字管		個		1,000 各単位	歩A 当たり算出
	フランジ付きT字管 メカ形 離脱防止金具付 φ125×φ75,,			時間的制約:なし 夜間制約作業時間:0.0	制約作業時間:0.0 冬期補正:なし	
	1)資材区分 2)地域資材単価コード (P)	地域資材 (Pコード) P96143		豪雪補正:なし 基本給時間:8.0	亜熱帯補正:なし 超勤時間:0.0	
	3)地区資材単価コード (J) 4)施設機械資材単価コード (K)			深夜時間:0.0	週休:4週8休以上	
P96143	フランジ付きT字管 メカ形 離脱防止金具付 φ125×φ75	1,000	個		51,500	
	合 計				51,500	算出数量 1,000 各単位
	単 価				51,500	
	*** S単ー 84号 ***					
S02116	MFジョイント		個		1,000 各単位	歩A 当たり算出
	MFジョイント φ75 0.74Mpa 離脱防止金具付,,			時間的制約:なし 夜間制約作業時間:0.0	制約作業時間:0.0 冬期補正:なし	
	1)資材区分 2)地域資材単価コード (P)	地域資材 (Pコード) P96092		豪雪補正:なし 基本給時間:8.0	亜熱帯補正:なし 超勤時間:0.0	
	3)地区資材単価コード (J) 4)施設機械資材単価コード (K)			深夜時間:0.0	週休:4週8休以上	
P96092	MFジョイント φ75 0.74Mpa 離脱防止金具付	1,000	個		13,000	
	合 計				13,000	算出数量 1,000 各単位

事業名	宇城農地整備事業				
工事名	浅川工区区画整理 (その13) 工事				

工事別工事名:浅川工区区画整理 (その13) 工事

コード	名 称	数 量	単 位	単 価	金 額	備 考
	単 価				13,000	
	*** S単ー 85号 ***					
S02116	水道用レジンコンクリート製ボックス		個		1,000 各単位	歩A 当たり算出
	水道用レジンコンクリート製ボックス JWWA K 148 円形用1号 調整リング RB25(K) H=100mm, ,			時間的制約:なし 夜間制約作業時間:0.0	制約作業時間:0.0 冬期補正:なし	
	1)資材区分	地域資材 (Pコード)		豪雪補正:なし 基本給時間:8.0	亜熱帯補正:なし 超勤時間:0.0	
	2)地域資材単価コード (P)	P96113		深夜時間:0.0	週休:4週8休以上	
	3)地区資材単価コード (J)					
	4)施設機械資材単価コード (K)					
P96113	水道用レジンコンクリート製ボックス JWWA K 148 円形用1号 調整リング RB25(K) H=100mm	1,000	個		9,090	
	合 計				9,090	算出数量 1,000 各単位
	単 価				9,090	
	*** S単ー 86号 ***					
S02116	水道用レジンコンクリート製ボックス		個		1,000 各単位	歩A 当たり算出
	水道用レジンコンクリート製ボックス JWWA K 148 円形用1号 上下部壁 RB25CA H=300, ,			時間的制約:なし 夜間制約作業時間:0.0	制約作業時間:0.0 冬期補正:なし	
	1)資材区分	地域資材 (Pコード)		豪雪補正:なし 基本給時間:8.0	亜熱帯補正:なし 超勤時間:0.0	
	2)地域資材単価コード (P)	P96152		深夜時間:0.0	週休:4週8休以上	
	3)地区資材単価コード (J)					
	4)施設機械資材単価コード (K)					
P96152	水道用レジンコンクリート製ボックス JWWA K 148 円形用1号 上下部壁 RB25CA H=300	1,000	個		16,700	
	合 計				16,700	算出数量 1,000 各単位
	単 価				16,700	
	*** S単ー 87号 ***					
S02116	水道用レジンコンクリート製ボックス		個		1,000 各単位	歩A 当たり算出
	水道用レジンコンクリート製ボックス JWWA K 148 円形用1号、中部壁RB25B、H=200, ,			時間的制約:なし 夜間制約作業時間:0.0	制約作業時間:0.0 冬期補正:なし	
	1)資材区分	地域資材 (Pコード)		豪雪補正:なし 基本給時間:8.0	亜熱帯補正:なし 超勤時間:0.0	
	2)地域資材単価コード (P)	P96116		深夜時間:0.0	週休:4週8休以上	
	3)地区資材単価コード (J)					
	4)施設機械資材単価コード (K)					
P96116	水道用レジンコンクリート製ボックス JWWA K 148 円形用1号、中部壁RB25B、H=200	1,000	個		7,480	
	合 計				7,480	算出数量 1,000 各単位
	単 価				7,480	
	*** S単ー 88号 ***					
S02116	振れ止め金具		個		1,000 各単位	歩A 当たり算出
	振れ止め金具 D240, ,			時間的制約:なし 夜間制約作業時間:0.0	制約作業時間:0.0 冬期補正:なし	
	1)資材区分	地域資材 (Pコード)		豪雪補正:なし 基本給時間:8.0	亜熱帯補正:なし 超勤時間:0.0	
	2)地域資材単価コード (P)	P96146		深夜時間:0.0	週休:4週8休以上	
	3)地区資材単価コード (J)					
	4)施設機械資材単価コード (K)					
P96146	振れ止め金具 D240	1,000	個		46,830	
	合 計				46,830	算出数量 1,000 各単位
	単 価				46,830	
	*** S単ー 89号 ***					
S02116	水道用レジンコンクリート製ボックス		個		1,000 各単位	歩A 当たり算出
	水道用レジンコンクリート製ボックス JWWA K 148 円形用1号、中部壁RB25B、H=300, ,			時間的制約:なし 夜間制約作業時間:0.0	制約作業時間:0.0 冬期補正:なし	
	1)資材区分	地域資材 (Pコード)		豪雪補正:なし 基本給時間:8.0	亜熱帯補正:なし 超勤時間:0.0	
	2)地域資材単価コード (P)	P96117		深夜時間:0.0	週休:4週8休以上	
	3)地区資材単価コード (J)					
	4)施設機械資材単価コード (K)					

事業名	宇城農地整備事業					
工事名	浅川工区区画整理（その１３）工事					
工事別工事名:浅川工区区画整理（その１３）工事						
コード	名 称	数 量	単位	単 価	金 額	備 考
P96117	水道用レジンコンクリート製ボックス JWWA K 148 円形用1号、中部壁RB25B、H=300	1.000	個	9,860	9,860	
	合 計				9,860	算出数量 1.000 各単位
	単 価				9,860	
	*** S単－ 90号 ***					
S02116	継足しロッド 継足しロッド SS400 φ38 L=0.8m,,		個		1.000 各単位	歩A 当たり算出
	1)資材区分 2)地域資材単価コード（P）	地域資材（Pコード） P96161		時間的制約:なし 夜間制約作業時間:0.0 豪雪補正:なし 基本給時間:8.0	制約作業時間:0.0 冬期補正:なし 亜熱帯補正:なし 超勤時間:0.0	
	3)地区資材単価コード（J） 4)施設機械資材単価コード（K）			深夜時間:0.0	週休:4週8休以上	
P96161	継足しロッド SS400 φ38 L=0.8m	1.000	個	51,300	51,300	
	合 計				51,300	算出数量 1.000 各単位
	単 価				51,300	
	*** S単－ 91号 ***					
S02116	水道用硬質ポリ塩化ビニル管継手（TS継手） 水道用硬質ポリ塩化ビニル管継手（TS継手） エルボ A形 径75,,		個		1.000 各単位	歩A 当たり算出
	1)資材区分 2)地域資材単価コード（P）	地域資材（Pコード） P05262		時間的制約:なし 夜間制約作業時間:0.0 豪雪補正:なし 基本給時間:8.0	制約作業時間:0.0 冬期補正:なし 亜熱帯補正:なし 超勤時間:0.0	
	3)地区資材単価コード（J） 4)施設機械資材単価コード（K）			深夜時間:0.0	週休:4週8休以上	
P05262	水道用硬質ポリ塩化ビニル管継手（TS継手） エルボ A形 径75	1.000	個	747	747	
	合 計				747	算出数量 1.000 各単位
	単 価				747	
	*** S単－ 92号 ***					
S02116	水道用硬質ポリ塩化ビニル管継手（TS） 水道用硬質ポリ塩化ビニル管継手（TS） 45° エルボ、径75,,		個		1.000 各単位	歩A 当たり算出
	1)資材区分 2)地域資材単価コード（P）	地域資材（Pコード） P96169		時間的制約:なし 夜間制約作業時間:0.0 豪雪補正:なし 基本給時間:8.0	制約作業時間:0.0 冬期補正:なし 亜熱帯補正:なし 超勤時間:0.0	
	3)地区資材単価コード（J） 4)施設機械資材単価コード（K）			深夜時間:0.0	週休:4週8休以上	
P96169	水道用硬質ポリ塩化ビニル管継手（TS） 45° エルボ、径75	1.000	個	832	832	
	合 計				832	算出数量 1.000 各単位
	単 価				832	
	*** S単－ 93号 ***					
S02116	給水栓（ノンダストアングルバルブ） 給水栓（ノンダストアングルバルブ） φ75、0.74MPa,,		個		1.000 各単位	歩A 当たり算出
	1)資材区分 2)地域資材単価コード（P）	地域資材（Pコード） P96018		時間的制約:なし 夜間制約作業時間:0.0 豪雪補正:なし 基本給時間:8.0	制約作業時間:0.0 冬期補正:なし 亜熱帯補正:なし 超勤時間:0.0	
	3)地区資材単価コード（J） 4)施設機械資材単価コード（K）			深夜時間:0.0	週休:4週8休以上	
P96018	給水栓（ノンダストアングルバルブ） φ75、0.74MPa	1.000	個	80,700	80,700	
	合 計				80,700	算出数量 1.000 各単位
	単 価				80,700	
	*** S単－ 94号 ***					
S02116	芯出しスぺーサー 芯出しスぺーサー φ300用 φ90×50L×5t,,		個		1.000 各単位	歩A 当たり算出
				時間的制約:なし 夜間制約作業時間:0.0	制約作業時間:0.0 冬期補正:なし	

事業名

宇城農地整備事業

工事名

浅川工区区画整理（その１３）工事

工事別工事名:浅川工区区画整理（その１３）工事

コード	名 称	数 量	単位	単 価	金 額	備 考
	1)資材区分 2)地域資材単価コード（P）	地域資材（Pコード） P96019		豪雪補正:なし 基本給時間:8.0	亜熱帯補正:なし 超勤時間:0.0	
	3)地区資材単価コード（J） 4)施設機械資材単価コード（K）			深夜時間:0.0	週休:4週8休以上	
P96019	芯出しスベーター φ300用 φ90×50L×5t	1.000	個	2,000	2,000	
	合 計				2,000	算出数量 1.000 各単位
	単 価				2,000	
	*** S単ー 95号 ***					
S02116	硬質ポリ塩化ビニル管 硬質ポリ塩化ビニル管 薄肉管VU 径300 長4.0m,,		本		1.000 各単位	歩A 当たり算出
	1)資材区分 2)地域資材単価コード（P）	地域資材（Pコード） P05043		時間的制約:なし 夜間制約作業時間:0.0 豪雪補正:なし 基本給時間:8.0	制約作業時間:0.0 冬期補正:なし 超勤時間:0.0	
	3)地区資材単価コード（J） 4)施設機械資材単価コード（K）			深夜時間:0.0	週休:4週8休以上	
P05043	硬質ポリ塩化ビニル管 薄肉管VU 径300 長4.0m	1.000	本	21,700	21,700	
	合 計				21,700	算出数量 1.000 各単位
	単 価				21,700	
	*** S単ー 96号 ***					
S02116	配管用継手材 配管用継手材 75A×90° 塩ビ管・鋼管、離脱防止機能付,,		個		1.000 各単位	歩A 当たり算出
	1)資材区分 2)地域資材単価コード（P）	地域資材（Pコード） P96020		時間的制約:なし 夜間制約作業時間:0.0 豪雪補正:なし 基本給時間:8.0	制約作業時間:0.0 冬期補正:なし 超勤時間:0.0	
	3)地区資材単価コード（J） 4)施設機械資材単価コード（K）			深夜時間:0.0	週休:4週8休以上	
P96020	配管用継手材 75A×90° 塩ビ管・鋼管、離脱防止機能付	1.000	個	29,200	29,200	
	合 計				29,200	算出数量 1.000 各単位
	単 価				29,200	
	*** S単ー 97号 ***					
S02116	沈下防止底板 沈下防止底板 スラブB,,		組		1.000 各単位	歩A 当たり算出
	1)資材区分 2)地域資材単価コード（P）	地域資材（Pコード） P96021		時間的制約:なし 夜間制約作業時間:0.0 豪雪補正:なし 基本給時間:8.0	制約作業時間:0.0 冬期補正:なし 超勤時間:0.0	
	3)地区資材単価コード（J） 4)施設機械資材単価コード（K）			深夜時間:0.0	週休:4週8休以上	
P96021	沈下防止底板 スラブB	1.000	組	6,400	6,400	
	合 計				6,400	算出数量 1.000 各単位
	単 価				6,400	
	*** S単ー 98号 ***					
S02116	ねじ込み式可鍛鉄製管継手（黒白） ねじ込み式可鍛鉄製管継手（黒白） エルボ φ80,,		個		1.000 各単位	歩A 当たり算出
	1)資材区分 2)地域資材単価コード（P）	地域資材（Pコード） P96071		時間的制約:なし 夜間制約作業時間:0.0 豪雪補正:なし 基本給時間:8.0	制約作業時間:0.0 冬期補正:なし 超勤時間:0.0	
	3)地区資材単価コード（J） 4)施設機械資材単価コード（K）			深夜時間:0.0	週休:4週8休以上	
P96071	ねじ込み式可鍛鉄製管継手（黒白） エルボ φ80	1.000	個	1,750	1,750	
	合 計				1,750	算出数量 1.000 各単位
	単 価				1,750	
	*** S単ー 99号 ***					

事業名	宇城農地整備事業					
工事名	浅川工区区画整理（その１３）工事					
工事別工事名:浅川工区区画整理（その１３）工事						
コード	名 称	数 量	単位	単 価	金 額	備 考
S02116	ねじ込み式可鍛鋳鉄製管継手（黒白）		個		1.000 各単位	歩A 当たり算出
	ねじ込み式可鍛鋳鉄製管継手（黒白） ソケット φ80,,			時間的制約:なし 夜間制約作業時間:0.0	制約作業時間:0.0 冬期補正:なし	
	1)資材区分 2)地域資材単価コード（P）	地域資材（Pコード） P96072		豪雪補正:なし 基本給時間:8.0	亜熱帯補正:なし 超勤時間:0.0	
	3)地区資材単価コード（J） 4)施設機械資材単価コード（K）			深夜時間:0.0	週休:4週8休以上	
P96072	ねじ込み式可鍛鋳鉄製管継手（黒白） ソケット φ80	1.000	個	1,460	1,460	
	合 計				1,460	算出数量 1.000 各単位
	単 価				1,460	
	*** S単ー 100号 ***					
S02116	ねじ込み式可鍛鋳鉄製管継手（黒白）		個		1.000 各単位	歩A 当たり算出
	ねじ込み式可鍛鋳鉄製管継手（黒白） ニッブル φ80,,			時間的制約:なし 夜間制約作業時間:0.0	制約作業時間:0.0 冬期補正:なし	
	1)資材区分 2)地域資材単価コード（P）	地域資材（Pコード） P96073		豪雪補正:なし 基本給時間:8.0	亜熱帯補正:なし 超勤時間:0.0	
	3)地区資材単価コード（J） 4)施設機械資材単価コード（K）			深夜時間:0.0	週休:4週8休以上	
P96073	ねじ込み式可鍛鋳鉄製管継手（黒白） ニッブル φ80	1.000	個	1,370	1,370	
	合 計				1,370	算出数量 1.000 各単位
	単 価				1,370	
	*** S単ー 101号 ***					
S02116	受樹		個		1.000 各単位	歩A 当たり算出
	受樹 1型、一方開き,,			時間的制約:なし 夜間制約作業時間:0.0	制約作業時間:0.0 冬期補正:なし	
	1)資材区分 2)地域資材単価コード（P）	地域資材（Pコード） P96023		豪雪補正:なし 基本給時間:8.0	亜熱帯補正:なし 超勤時間:0.0	
	3)地区資材単価コード（J） 4)施設機械資材単価コード（K）			深夜時間:0.0	週休:4週8休以上	
P96023	受樹 1型、一方開き	1.000	個	7,630	7,630	
	合 計				7,630	算出数量 1.000 各単位
	単 価				7,630	
	*** S単ー 102号 ***					
S02116	3フランジT字管（溶融亜鉛アルミニウム合金めっき）		本		1.000 各単位	歩A 当たり算出
	3フランジT字管（溶融亜鉛アルミニウム合金めっき） SGP 250A×2394L×80A,,			時間的制約:なし 夜間制約作業時間:0.0	制約作業時間:0.0 冬期補正:なし	
	1)資材区分 2)地域資材単価コード（P）	地域資材（Pコード） P96074		豪雪補正:なし 基本給時間:8.0	亜熱帯補正:なし 超勤時間:0.0	
	3)地区資材単価コード（J） 4)施設機械資材単価コード（K）			深夜時間:0.0	週休:4週8休以上	
P96074	3フランジT字管（溶融亜鉛アルミニウム合金めっき） SGP 250A×2394L×80A	1.000	本	587,140	587,140	
	合 計				587,140	算出数量 1.000 各単位
	単 価				587,140	
	*** S単ー 103号 ***					
S02116	2フランジ曲管（溶融亜鉛アルミニウム合金めっき）		本		1.000 各単位	歩A 当たり算出
	2フランジ曲管（溶融亜鉛アルミニウム合金めっき） SGP 250A×45° ×190L×163L,,			時間的制約:なし 夜間制約作業時間:0.0	制約作業時間:0.0 冬期補正:なし	
	1)資材区分 2)地域資材単価コード（P）	地域資材（Pコード） P96075		豪雪補正:なし 基本給時間:8.0	亜熱帯補正:なし 超勤時間:0.0	
	3)地区資材単価コード（J） 4)施設機械資材単価コード（K）			深夜時間:0.0	週休:4週8休以上	
P96075	2フランジ曲管（溶融亜鉛アルミニウム合金めっき） SGP 250A×45° ×190L×163L	1.000	本	286,660	286,660	
	合 計				286,660	算出数量 1.000 各単位
	単 価				286,660	

事業名	宇城農地整備事業					
工事名	浅川工区区画整理（その１３）工事					
工事別工事名:浅川工区区画整理（その１３）工事						
コード	名 称	数 量	単位	単 価	金 額	備 考
	*** S単ー 104号 ***					
S02116	2フランジ曲管（溶融亜鉛アルミニウム合金めっき）		本		1.000 各単位	歩A
	2フランジ曲管（溶融亜鉛アルミニウム合金めっき） SGP 250A×60° ×390L×390L,,			時間的制約:なし 夜間制約作業時間:0.0	制約作業時間:0.0 冬期補正:なし	当たり算出
	1)資材区分 2)地域資材単価コード（P）	地域資材（Pコード） P96076		豪雪補正:なし 基本給時間:8.0	亜熱帯補正:なし 超勤時間:0.0	
	3)地区資材単価コード（J） 4)施設機械資材単価コード（K）			深夜時間:0.0	週休:4週8休以上	
P96076	2フランジ曲管（溶融亜鉛アルミニウム合金めっき） SGP 250A×60° ×390L×390L	1.000	本	343,690	343,690	
	合 計				343,690	算出数量 1.000 各単位
	単 価				343,690	
	*** S単ー 105号 ***					
S02116	MFジョイント		個		1.000 各単位	歩A
	MFジョイント φ250 0.74Mpa 離脱防止金具付,,			時間的制約:なし 夜間制約作業時間:0.0	制約作業時間:0.0 冬期補正:なし	当たり算出
	1)資材区分 2)地域資材単価コード（P）	地域資材（Pコード） P96097		豪雪補正:なし 基本給時間:8.0	亜熱帯補正:なし 超勤時間:0.0	
	3)地区資材単価コード（J） 4)施設機械資材単価コード（K）			深夜時間:0.0	週休:4週8休以上	
P96097	MFジョイント φ250 0.74Mpa 離脱防止金具付	1.000	個	56,800	56,800	
	合 計				56,800	算出数量 1.000 各単位
	単 価				56,800	
	*** S単ー 106号 ***					
S02116	硬質ポリ塩化ビニル管継手（TS加工継手）		個		1.000 各単位	歩A
	硬質ポリ塩化ビニル管継手（TS加工継手） 45° ベンド B形 径250,,			時間的制約:なし 夜間制約作業時間:0.0	制約作業時間:0.0 冬期補正:なし	当たり算出
	1)資材区分 2)地域資材単価コード（P）	地域資材（Pコード） P96170		豪雪補正:なし 基本給時間:8.0	亜熱帯補正:なし 超勤時間:0.0	
	3)地区資材単価コード（J） 4)施設機械資材単価コード（K）			深夜時間:0.0	週休:4週8休以上	
P96170	硬質ポリ塩化ビニル管継手（TS加工継手） 45° ベンド B形 径250	1.000	個	18,700	18,700	
	合 計				18,700	算出数量 1.000 各単位
	単 価				18,700	
	*** S単ー 107号 ***					
S02116	ゴム製伸縮可とう管		個		1.000 各単位	歩A
	ゴム製伸縮可とう管 250A 0.33Mpa 偏心量100mm,,			時間的制約:なし 夜間制約作業時間:0.0	制約作業時間:0.0 冬期補正:なし	当たり算出
	1)資材区分 2)地域資材単価コード（P）	地域資材（Pコード） P96104		豪雪補正:なし 基本給時間:8.0	亜熱帯補正:なし 超勤時間:0.0	
	3)地区資材単価コード（J） 4)施設機械資材単価コード（K）			深夜時間:0.0	週休:4週8休以上	
P96104	ゴム製伸縮可とう管 250A 0.33Mpa 偏心量100mm	1.000	個	246,000	246,000	
	合 計				246,000	算出数量 1.000 各単位
	単 価				246,000	
	*** S単ー 108号 ***					
S02116	急速空気弁		個		1.000 各単位	歩A
	急速空気弁 鋳鉄製 φ25 内外面粉体塗装 7.5k,,			時間的制約:なし 夜間制約作業時間:0.0	制約作業時間:0.0 冬期補正:なし	当たり算出
	1)資材区分 2)地域資材単価コード（P）	地域資材（Pコード） P96106		豪雪補正:なし 基本給時間:8.0	亜熱帯補正:なし 超勤時間:0.0	
	3)地区資材単価コード（J） 4)施設機械資材単価コード（K）			深夜時間:0.0	週休:4週8休以上	
P96106	急速空気弁 鋳鉄製 φ25 内外面粉体塗装 7.5k	1.000	個	63,900	63,900	

事業名	字城農地整備事業					
工事名	浅川工区区画整理（その13）工事					
工事別工事名:浅川工区区画整理（その13）工事						
コード	名 称	数 量	単位	単 価	金 額	備 考
	合 計				63,900	算出数量 1.000 各単位
	単 価				63,900	
	*** S単ー 109号 ***					
S02116	ボール式補修弁（レバー式）		個		1.000 各単位	歩A 当たり算出
	ボール式補修弁（レバー式） φ75×100 内外面粉体塗装 7.5k,,			時間的制約:なし 夜間制約作業時間:0.0	制約作業時間:0.0 冬期補正:なし	
	1)資材区分	地域資材（Pコード）		豪雪補正:なし	亜熱帯補正:なし	
	2)地域資材単価コード（P）	P96028		基本給時間:8.0	超勤時間:0.0	
	3)地区資材単価コード（J）			深夜時間:0.0	週休:4週8休以上	
	4)施設機械資材単価コード（K）					
P96028	ボール式補修弁（レバー式） φ75×100 内外面粉体塗装 7.5k	1.000	個	56,800	56,800	
	合 計				56,800	算出数量 1.000 各単位
	単 価				56,800	
	*** S単ー 110号 ***					
S02116	3フランジT字管（溶融亜鉛アルミニウム合金めっき）		本		1.000 各単位	歩A 当たり算出
	3フランジT字管（溶融亜鉛アルミニウム合金めっき） SGP 200A×1992L×80A,,			時間的制約:なし 夜間制約作業時間:0.0	制約作業時間:0.0 冬期補正:なし	
	1)資材区分	地域資材（Pコード）		豪雪補正:なし	亜熱帯補正:なし	
	2)地域資材単価コード（P）	P96079		基本給時間:8.0	超勤時間:0.0	
	3)地区資材単価コード（J）			深夜時間:0.0	週休:4週8休以上	
	4)施設機械資材単価コード（K）					
P96079	3フランジT字管（溶融亜鉛アルミニウム合金めっき） SGP 200A×1992L×80A	1.000	本	415,000	415,000	
	合 計				415,000	算出数量 1.000 各単位
	単 価				415,000	
	*** S単ー 111号 ***					
S02116	2フランジ曲管（溶融亜鉛アルミニウム合金めっき）		本		1.000 各単位	歩A 当たり算出
	2フランジ曲管（溶融亜鉛アルミニウム合金めっき） SGP 200A×90° ×570L×314L,,			時間的制約:なし 夜間制約作業時間:0.0	制約作業時間:0.0 冬期補正:なし	
	1)資材区分	地域資材（Pコード）		豪雪補正:なし	亜熱帯補正:なし	
	2)地域資材単価コード（P）	P96080		基本給時間:8.0	超勤時間:0.0	
	3)地区資材単価コード（J）			深夜時間:0.0	週休:4週8休以上	
	4)施設機械資材単価コード（K）					
P96080	2フランジ曲管（溶融亜鉛アルミニウム合金めっき） SGP 200A×90° ×570L×314L	1.000	本	247,300	247,300	
	合 計				247,300	算出数量 1.000 各単位
	単 価				247,300	
	*** S単ー 112号 ***					
S02116	2フランジ曲管（溶融亜鉛アルミニウム合金めっき）		本		1.000 各単位	歩A 当たり算出
	2フランジ曲管（溶融亜鉛アルミニウム合金めっき） SGP 200A×90° ×315L×314L,,			時間的制約:なし 夜間制約作業時間:0.0	制約作業時間:0.0 冬期補正:なし	
	1)資材区分	地域資材（Pコード）		豪雪補正:なし	亜熱帯補正:なし	
	2)地域資材単価コード（P）	P96081		基本給時間:8.0	超勤時間:0.0	
	3)地区資材単価コード（J）			深夜時間:0.0	週休:4週8休以上	
	4)施設機械資材単価コード（K）					
P96081	2フランジ曲管（溶融亜鉛アルミニウム合金めっき） SGP 200A×90° ×315L×314L	1.000	本	216,010	216,010	
	合 計				216,010	算出数量 1.000 各単位
	単 価				216,010	
	*** S単ー 113号 ***					
S02116	ゴム製伸縮可とう管		個		1.000 各単位	歩A 当たり算出
	ゴム製伸縮可とう管 200A 0.33Mpa 偏心量100mm,,			時間的制約:なし 夜間制約作業時間:0.0	制約作業時間:0.0 冬期補正:なし	
	1)資材区分	地域資材（Pコード）		豪雪補正:なし	亜熱帯補正:なし	
	2)地域資材単価コード（P）	P96103		基本給時間:8.0	超勤時間:0.0	

事業名 宇城農地整備事業						
工事名 浅川工区区画整理（その１３）工事						
工事別工事名:浅川工区区画整理（その１３）工事						
コード	名 称	数 量	単位	単 価	金 額	備 考
P96103	3)地区資材単価コード（J） 4)施設機械資材単価コード（K） ゴム製伸縮可とう管 200A 0.33Mpa 偏心量100mm	1.000	個	深夜時間:0.0 221,000	週休:4週8休以上 221,000	
	合 計				221,000	算出数量 1.000 各単位
	単 価				221,000	
	*** S単ー 114号 ***					
S02116	3フランジT字管（溶融亜鉛アルミニウム合金めっき） 3フランジT字管（溶融亜鉛アルミニウム合金めっき） SGP 80A×80×177L×2246L,,		本		1.000 各単位	歩A 当たり算出
	1)資材区分 2)地域資材単価コード（P）	地域資材（Pコード） P96083		時間的制約:なし 夜間制約作業時間:0.0 豪雪補正:なし 基本給時間:8.0	制約作業時間:0.0 冬期補正:なし 亜熱帯補正:なし 超勤時間:0.0	
	3)地区資材単価コード（J） 4)施設機械資材単価コード（K）			深夜時間:0.0	週休:4週8休以上	
P96083	3フランジT字管（溶融亜鉛アルミニウム合金めっき） SGP 80A×80×177L×2246L	1.000	本	198,810	198,810	
	合 計				198,810	算出数量 1.000 各単位
	単 価				198,810	
	*** S単ー 115号 ***					
S02116	2フランジ曲管（溶融亜鉛アルミニウム合金めっき） 2フランジ曲管（溶融亜鉛アルミニウム合金めっき） SGP 80A×90° ×193L×375L,,		本		1.000 各単位	歩A 当たり算出
	1)資材区分 2)地域資材単価コード（P）	地域資材（Pコード） P96084		時間的制約:なし 夜間制約作業時間:0.0 豪雪補正:なし 基本給時間:8.0	制約作業時間:0.0 冬期補正:なし 亜熱帯補正:なし 超勤時間:0.0	
	3)地区資材単価コード（J） 4)施設機械資材単価コード（K）			深夜時間:0.0	週休:4週8休以上	
P96084	2フランジ曲管（溶融亜鉛アルミニウム合金めっき） SGP 80A×90° ×193L×375L	1.000	本	107,930	107,930	
	合 計				107,930	算出数量 1.000 各単位
	単 価				107,930	
	*** S単ー 116号 ***					
S02116	2フランジ曲管（溶融亜鉛アルミニウム合金めっき） 2フランジ曲管（溶融亜鉛アルミニウム合金めっき） SGP 80A×90° ×375L×124L,,		本		1.000 各単位	歩A 当たり算出
	1)資材区分 2)地域資材単価コード（P）	地域資材（Pコード） P96085		時間的制約:なし 夜間制約作業時間:0.0 豪雪補正:なし 基本給時間:8.0	制約作業時間:0.0 冬期補正:なし 亜熱帯補正:なし 超勤時間:0.0	
	3)地区資材単価コード（J） 4)施設機械資材単価コード（K）			深夜時間:0.0	週休:4週8休以上	
P96085	2フランジ曲管（溶融亜鉛アルミニウム合金めっき） SGP 80A×90° ×375L×124L	1.000	本	100,910	100,910	
	合 計				100,910	算出数量 1.000 各単位
	単 価				100,910	
	*** S単ー 117号 ***					
S02116	ゴム製伸縮可とう管 ゴム製伸縮可とう管 80A 0.33Mpa 偏心量100mm,,		個		1.000 各単位	歩A 当たり算出
	1)資材区分 2)地域資材単価コード（P）	地域資材（Pコード） P96099		時間的制約:なし 夜間制約作業時間:0.0 豪雪補正:なし 基本給時間:8.0	制約作業時間:0.0 冬期補正:なし 亜熱帯補正:なし 超勤時間:0.0	
	3)地区資材単価コード（J） 4)施設機械資材単価コード（K）			深夜時間:0.0	週休:4週8休以上	
P96099	ゴム製伸縮可とう管 80A 0.33Mpa 偏心量100mm	1.000	個	100,000	100,000	
	合 計				100,000	算出数量 1.000 各単位
	単 価				100,000	
	*** S単ー 118号 ***					
S02116	太鼓落し		本		1.000 各単位	歩A 当たり算出

事業名 宇城農地整備事業						
工事名 浅川工区区画整理 (その13) 工事						
工事別工事名:浅川工区区画整理 (その13) 工事						
コード	名 称	数 量	単位	単 価	金 額	備 考
	太鼓落し 松 長4m 厚12cm,,			時間的制約:なし 夜間制約作業時間:0.0	制約作業時間:0.0 冬期補正:なし	
	1)資材区分 2)地域資材単価コード (P)	地域資材 (Pコード) P33140		豪雪補正:なし 基本給時間:8.0	亜熱帯補正:なし 超勤時間:0.0	
	3)地区資材単価コード (J) 4)施設機械資材単価コード (K)			深夜時間:0.0	週休:4週8休以上	
P33140	太鼓落し 松 長4m 厚12cm	1.000	本	4,100	4,100	
	合 計				4,100	算出数量 1.000 各単位
	単 価				4,100	
	*** S単- 119号 ***					
S02116	六角ボルト		本		1.000 各単位	歩A 当たり算出
	六角ボルト M12×150 黒皮品,,			時間的制約:なし 夜間制約作業時間:0.0	制約作業時間:0.0 冬期補正:なし	
	1)資材区分 2)地域資材単価コード (P)	地域資材 (Pコード) P96029		豪雪補正:なし 基本給時間:8.0	亜熱帯補正:なし 超勤時間:0.0	
	3)地区資材単価コード (J) 4)施設機械資材単価コード (K)			深夜時間:0.0	週休:4週8休以上	
P96029	六角ボルト M12×150 黒皮品	1.000	本	41.50	42	
	合 計				42	算出数量 1.000 各単位
	単 価				42	
	*** S単- 120号 ***					
S02116	再生クラッシャラン		m3		1.000 各単位	歩A 当たり算出
	再生クラッシャラン ,RC-40 40~0mm,			時間的制約:なし 夜間制約作業時間:0.0	制約作業時間:0.0 冬期補正:なし	
	1)資材区分 2)地域資材単価コード (P)	地区資材 (Jコード)		豪雪補正:なし 基本給時間:8.0	亜熱帯補正:なし 超勤時間:0.0	
	3)地区資材単価コード (J) 4)施設機械資材単価コード (K)	J03118		深夜時間:0.0	週休:4週8休以上	
J03118	再生クラッシャラン RC-40 40~0mm	1.000	m3	2,150	2,150	
	合 計				2,150	算出数量 1.000 各単位
	単 価				2,150	
	*** S単- 121号 ***					
S02116	排水フリューム (鉄筋コンクリートフリューム)		個		1.000 各単位	歩A 当たり算出
	排水フリューム (鉄筋コンクリートフリューム) B300×H300×L2000,,			時間的制約:なし 夜間制約作業時間:0.0	制約作業時間:0.0 冬期補正:なし	
	1)資材区分 2)地域資材単価コード (P)	地域資材 (Pコード) P96030		豪雪補正:なし 基本給時間:8.0	亜熱帯補正:なし 超勤時間:0.0	
	3)地区資材単価コード (J) 4)施設機械資材単価コード (K)			深夜時間:0.0	週休:4週8休以上	
P96030	排水フリューム (鉄筋コンクリートフリューム) B300×H300×L2000	1.000	個	11,000	11,000	
	合 計				11,000	算出数量 1.000 各単位
	単 価				11,000	
	*** S単- 122号 ***					
S02116	ウィーブホール		個		1.000 各単位	歩A 当たり算出
	ウィーブホール φ 50 L=150mm,,			時間的制約:なし 夜間制約作業時間:0.0	制約作業時間:0.0 冬期補正:なし	
	1)資材区分 2)地域資材単価コード (P)	地域資材 (Pコード) P96154		豪雪補正:なし 基本給時間:8.0	亜熱帯補正:なし 超勤時間:0.0	
	3)地区資材単価コード (J) 4)施設機械資材単価コード (K)			深夜時間:0.0	週休:4週8休以上	
P96154	ウィーブホール φ 50 L=150mm	1.000	個	985	985	
	合 計				985	算出数量 1.000 各単位
	単 価				985	

事業名	宇城農地整備事業					
工事名	浅川工区区画整理（その１３）工事					
工事別工事名:浅川工区区画整理（その１３）工事						
コード	名 称	数 量	単位	単 価	金 額	備 考
	*** S単ー 123号 ***					
S02116	大型排水フリューム		個		1.000 各単位	歩A 当たり算出
	大型排水フリューム B600×H1200×L2000,,			時間的制約:なし 夜間制約作業時間:0.0	制約作業時間:0.0 冬期補正:なし	
	1)資材区分 2)地域資材単価コード (P)	地域資材 (Pコード) P96155		豪雪補正:なし 基本給時間:8.0	亜熱帯補正:なし 超勤時間:0.0	
	3)地区資材単価コード (J) 4)施設機械資材単価コード (K)			深夜時間:0.0	週休:4週8休以上	
P96155	大型排水フリューム B600×H1200×L2000	1.000	個	59,600	59,600	
	合 計				59,600	算出数量 1.000 各単位
	単 価				59,600	
	*** S単ー 124号 ***					
S02116	大型排水フリューム（落蓋式）		個		1.000 各単位	歩A 当たり算出
	大型排水フリューム（落蓋式） B600×H1000×L2000,,			時間的制約:なし 夜間制約作業時間:0.0	制約作業時間:0.0 冬期補正:なし	
	1)資材区分 2)地域資材単価コード (P)	地域資材 (Pコード) P96156		豪雪補正:なし 基本給時間:8.0	亜熱帯補正:なし 超勤時間:0.0	
	3)地区資材単価コード (J) 4)施設機械資材単価コード (K)			深夜時間:0.0	週休:4週8休以上	
P96156	大型排水フリューム（落蓋式） B600×H1000×L2000	1.000	個	59,600	59,600	
	合 計				59,600	算出数量 1.000 各単位
	単 価				59,600	
	*** S単ー 125号 ***					
S02116	大型排水フリューム用落蓋		枚		1.000 各単位	歩A 当たり算出
	大型排水フリューム用落蓋 B600用 T-25 L=1000,,			時間的制約:なし 夜間制約作業時間:0.0	制約作業時間:0.0 冬期補正:なし	
	1)資材区分 2)地域資材単価コード (P)	地域資材 (Pコード) P96166		豪雪補正:なし 基本給時間:8.0	亜熱帯補正:なし 超勤時間:0.0	
	3)地区資材単価コード (J) 4)施設機械資材単価コード (K)			深夜時間:0.0	週休:4週8休以上	
P96166	大型排水フリューム用落蓋 B600用 T-25 L=1000	1.000	枚	23,000	23,000	
	合 計				23,000	算出数量 1.000 各単位
	単 価				23,000	
	*** S単ー 126号 ***					
S02116	大型排水フリューム用落蓋設置費		枚		1.000 各単位	歩A 当たり算出
	大型排水フリューム用落蓋設置費			時間的制約:なし 夜間制約作業時間:0.0	制約作業時間:0.0 冬期補正:なし	
	1)資材区分 2)地域資材単価コード (P)	地域資材 (Pコード) P96167		豪雪補正:なし 基本給時間:8.0	亜熱帯補正:なし 超勤時間:0.0	
	3)地区資材単価コード (J) 4)施設機械資材単価コード (K)			深夜時間:0.0	週休:4週8休以上	
P96167	大型排水フリューム用落蓋設置費	1.000	枚	2,480	2,480	
	合 計				2,480	算出数量 1.000 各単位
	単 価				2,480	
	*** S単ー 127号 ***					
S02116	P C鋼より線		ton		1.000 各単位	歩A 当たり算出
	P C鋼より線 7本より線 B種 径15.2mm,,			時間的制約:なし 夜間制約作業時間:0.0	制約作業時間:0.0 冬期補正:なし	
	1)資材区分 2)地域資材単価コード (P)	地域資材 (Pコード) P23068		豪雪補正:なし 基本給時間:8.0	亜熱帯補正:なし 超勤時間:0.0	
	3)地区資材単価コード (J) 4)施設機械資材単価コード (K)			深夜時間:0.0	週休:4週8休以上	
P23068	P C鋼より線 7本より線 B種 径15.2mm	1.000	ton	518,000	518,000	
	合 計				518,000	算出数量 1.000 各単位

事業名	宇城農地整備事業				
工事名	浅川工区区画整理 (その13) 工事				

工事別工事名:浅川工区区画整理 (その13) 工事

コード	名 称	数 量	単 位	単 価	金 額	備 考
	単 価				518,000	
	*** S単ー 128号 ***					
S02116	PCケーブル用アンカープレート		個		1,000 各単位	歩A 当たり算出
	PCケーブル用アンカープレート 15.2用,,			時間的制約:なし 夜間制約作業時間:0.0	制約作業時間:0.0 冬期補正:なし	
	1)資材区分	地域資材 (Pコード)		豪雪補正:なし	亜熱帯補正:なし	
	2)地域資材単価コード (P)	P96059		基本給時間:8.0	超勤時間:0.0	
	3)地区資材単価コード (J)			深夜時間:0.0	週休:4週8休以上	
	4)施設機械資材単価コード (K)					
P96059	PCケーブル用アンカープレート 15.2用	1,000	個	799	799	
	合 計				799	算出数量 1,000 各単位
	単 価				799	
	*** S単ー 129号 ***					
S02116	PCケーブル用グリッ		個		1,000 各単位	歩A 当たり算出
	PCケーブル用グリッ 15.2用,,			時間的制約:なし 夜間制約作業時間:0.0	制約作業時間:0.0 冬期補正:なし	
	1)資材区分	地域資材 (Pコード)		豪雪補正:なし	亜熱帯補正:なし	
	2)地域資材単価コード (P)	P96060		基本給時間:8.0	超勤時間:0.0	
	3)地区資材単価コード (J)			深夜時間:0.0	週休:4週8休以上	
	4)施設機械資材単価コード (K)					
P96060	PCケーブル用グリッ 15.2用	1,000	個	2,600	2,600	
	合 計				2,600	算出数量 1,000 各単位
	単 価				2,600	
	*** S単ー 130号 ***					
S02116	横断排水路		個		1,000 各単位	歩A 当たり算出
	横断排水路 B300×H300×L2000,,			時間的制約:なし 夜間制約作業時間:0.0	制約作業時間:0.0 冬期補正:なし	
	1)資材区分	地域資材 (Pコード)		豪雪補正:なし	亜熱帯補正:なし	
	2)地域資材単価コード (P)	P96031		基本給時間:8.0	超勤時間:0.0	
	3)地区資材単価コード (J)			深夜時間:0.0	週休:4週8休以上	
	4)施設機械資材単価コード (K)					
P96031	横断排水路 B300×H300×L2000	1,000	個	13,900	13,900	
	合 計				13,900	算出数量 1,000 各単位
	単 価				13,900	
	*** S単ー 131号 ***					
S02116	あと施工アンカー		本		1,000 各単位	歩A 当たり算出
	あと施工アンカー M12×50,,			時間的制約:なし 夜間制約作業時間:0.0	制約作業時間:0.0 冬期補正:なし	
	1)資材区分	地域資材 (Pコード)		豪雪補正:なし	亜熱帯補正:なし	
	2)地域資材単価コード (P)	P96032		基本給時間:8.0	超勤時間:0.0	
	3)地区資材単価コード (J)			深夜時間:0.0	週休:4週8休以上	
	4)施設機械資材単価コード (K)					
P96032	あと施工アンカー M12×50	1,000	本	73	73	
	合 計				73	算出数量 1,000 各単位
	単 価				73	
	*** S単ー 132号 ***					
S02116	H形綱		ton		1,000 各単位	歩A 当たり算出
	H形綱 150×150×7×10,,			時間的制約:なし 夜間制約作業時間:0.0	制約作業時間:0.0 冬期補正:なし	
	1)資材区分	地域資材 (Pコード)		豪雪補正:なし	亜熱帯補正:なし	
	2)地域資材単価コード (P)	P96171		基本給時間:8.0	超勤時間:0.0	
	3)地区資材単価コード (J)			深夜時間:0.0	週休:4週8休以上	
	4)施設機械資材単価コード (K)					

事業名	宇城農地整備事業				
工事名	浅川工区区画整理 (その13) 工事				

工事別工事名: 浅川工区区画整理 (その13) 工事

コード	名 称	数 量	単 位	単 価	金 額	備 考
	1) 資材区分	地域資材 (Pコード)		豪雪補正: なし	亜熱帯補正: なし	
	2) 地域資材単価コード (P)	P96052		基本給時間: 8.0	超勤時間: 0.0	
	3) 地区資材単価コード (J)			深夜時間: 0.0	週休: 補正なし	
	4) 施設機械資材単価コード (K)					
P96052	産業廃棄物処理税	1.000	ton	909	909	
	合 計				909	算出数量 1.000 各単位
	単 価				909	
	*** S単ー 138号 ***					
S02123	建設廃材		m3		1.000 各単位	歩A 当たり算出
	建設廃材 鉄筋コンクリート廃材			時間的制約: なし 夜間制約作業時間: 0.0	制約作業時間: 0.0 冬期補正: なし	
	1) 地域資材単価コード	P52002		豪雪補正: なし	亜熱帯補正: なし	
	2) 資材規格	鉄筋コンクリート廃材		基本給時間: 8.0	超勤時間: 0.0	
	3) 単価の入力	3,750円		深夜時間: 0.0	週休: 4週8休以上	
P52002	建設廃材 鉄筋コンクリート廃材	1.000	m3	3,750	3,750	
	合 計				3,750	算出数量 1.000 各単位
	単 価				3,750	
	*** S単ー 139号 ***					
S02123	建設廃材		m3		1.000 各単位	歩A 当たり算出
	建設廃材 無筋コンクリート廃材			時間的制約: なし 夜間制約作業時間: 0.0	制約作業時間: 0.0 冬期補正: なし	
	1) 地域資材単価コード	P52001		豪雪補正: なし	亜熱帯補正: なし	
	2) 資材規格	無筋コンクリート廃材		基本給時間: 8.0	超勤時間: 0.0	
	3) 単価の入力	3,055円		深夜時間: 0.0	週休: 4週8休以上	
P52001	建設廃材 無筋コンクリート廃材	1.000	m3	3,055	3,055	
	合 計				3,055	算出数量 1.000 各単位
	単 価				3,055	
	*** S単ー 140号 ***					
S02123	舗装版切断排水処分		m3		1.000 各単位	歩A 当たり算出
	舗装版切断排水処分 汚泥			時間的制約: なし 夜間制約作業時間: 0.0	制約作業時間: 0.0 冬期補正: なし	
	1) 地域資材単価コード	P96005		豪雪補正: なし	亜熱帯補正: なし	
	2) 資材規格	汚泥		基本給時間: 8.0	超勤時間: 0.0	
	3) 単価の入力	0円		深夜時間: 0.0	週休: 4週8休以上	
P96005	舗装版切断排水処分 汚泥	1.000	m3	33,000	33,000	
	合 計				33,000	算出数量 1.000 各単位
	単 価				33,000	
	*** S単ー 141号 ***					
S02123	建設廃材		m3		1.000 各単位	歩A 当たり算出
	建設廃材 アスファルトコンクリート廃材			時間的制約: なし 夜間制約作業時間: 0.0	制約作業時間: 0.0 冬期補正: なし	
	1) 地域資材単価コード	P52003		豪雪補正: なし	亜熱帯補正: なし	
	2) 資材規格	アスファルトコンクリート廃材		基本給時間: 8.0	超勤時間: 0.0	
	3) 単価の入力	2,820円		深夜時間: 0.0	週休: 4週8休以上	
P52003	建設廃材 アスファルトコンクリート廃材	1.000	m3	2,820	2,820	
	合 計				2,820	算出数量 1.000 各単位
	単 価				2,820	
	*** S単ー 142号 ***					

事業名	宇城農地整備事業
工事名	浅川工区区画整理 (その13) 工事

工事別工事名: 浅川工区区画整理 (その13) 工事

コード	名 称	数 量	単位	単 価	金 額	備 考
S02123	処分費		m3		1.000 各単位	歩A 当たり算出
	処分費			時間的制約: なし	制約作業時間: 0.0	
	水路内雑物			夜間制約作業時間: 0.0	冬期補正: なし	
	1) 地域資材単価コード	P96035		豪雪補正: なし	亜熱帯補正: なし	
	2) 資材規格	水路内雑物		基本給時間: 8.0	超勤時間: 0.0	
	3) 単価の入力	0円		深夜時間: 0.0	週休: 4週8休以上	
P96035	処分費					
	水路内雑物	1.000	m3	17,500	17,500	
	合 計				17,500	算出数量 1.000 各単位
	単 価				17,500	
	*** S単ー 143号 ***					
S02123	処分費		m3		1.000 各単位	歩A 当たり算出
	処分費			時間的制約: なし	制約作業時間: 0.0	
	木材			夜間制約作業時間: 0.0	冬期補正: なし	
	1) 地域資材単価コード	P96038		豪雪補正: なし	亜熱帯補正: なし	
	2) 資材規格	木材		基本給時間: 8.0	超勤時間: 0.0	
	3) 単価の入力	0円		深夜時間: 0.0	週休: 4週8休以上	
P96038	処分費					
	木材	1.000	m3	6,000	6,000	
	合 計				6,000	算出数量 1.000 各単位
	単 価				6,000	
	*** S単ー 144号 ***					
S02123	処分費		m3		1.000 各単位	歩A 当たり算出
	処分費			時間的制約: なし	制約作業時間: 0.0	
	石綿含有スレート			夜間制約作業時間: 0.0	冬期補正: なし	
	1) 地域資材単価コード	P96041		豪雪補正: なし	亜熱帯補正: なし	
	2) 資材規格	石綿含有スレート		基本給時間: 8.0	超勤時間: 0.0	
	3) 単価の入力	0円		深夜時間: 0.0	週休: 4週8休以上	
P96041	処分費					
	石綿含有スレート	1.000	m3	60,000	60,000	
	合 計				60,000	算出数量 1.000 各単位
	単 価				60,000	
	*** S単ー 145号 ***					
S02123	処分費		m3		1.000 各単位	歩A 当たり算出
	処分費			時間的制約: なし	制約作業時間: 0.0	
	廃プラスチック類			夜間制約作業時間: 0.0	冬期補正: なし	
	1) 地域資材単価コード	P96048		豪雪補正: なし	亜熱帯補正: なし	
	2) 資材規格	廃プラスチック類		基本給時間: 8.0	超勤時間: 0.0	
	3) 単価の入力	0円		深夜時間: 0.0	週休: 4週8休以上	
P96048	処分費					
	廃プラスチック類	1.000	m3	15,000	15,000	
	合 計				15,000	算出数量 1.000 各単位
	単 価				15,000	
	*** S単ー 146号 ***					
S02123	建設発生土処分費		m3		1.000 各単位	歩A 当たり算出
	建設発生土処分費			時間的制約: なし	制約作業時間: 0.0	
				夜間制約作業時間: 0.0	冬期補正: なし	
	1) 地域資材単価コード	P96004		豪雪補正: なし	亜熱帯補正: なし	
	2) 資材規格			基本給時間: 8.0	超勤時間: 0.0	
	3) 単価の入力	0円		深夜時間: 0.0	週休: 4週8休以上	
P96004	建設発生土処分費					
		1.000	m3	800	800	
	合 計				800	算出数量 1.000 各単位
	単 価				800	

事業名	宇城農地整備事業					
工事名	浅川工区区画整理（その１３）工事					
工事別工事名:浅川工区区画整理（その１３）工事						
コード	名 称	数 量	単位	単 価	金 額	備 考
	*** S単ー 147号 ***					
S02721	【構造物取壊し】		m3		1,000 m3	歩A 当たり算出
	【構造物取壊し】 有筋,なし,機械,昼間施工,しない			時間的制約:なし 夜間制約作業時間:0.0	制約作業時間:0.0 冬期補正:なし	
	1)作業区分	有筋		豪雪補正:なし	亜熱帯補正:なし	
	2)時間的制約	なし		基本給時間:8.0	超勤時間:0.0	
	3)施工区分Ⅰ	機械		深夜時間:0.0	週休:4週8休以上	
	4)施工区分Ⅱ	昼間施工				
	5)低騒音・低振動対策	しない				
A73511	構造物とりこわし工鉄筋構造物 制約無 機械 機労 昼間	1,000	m3	16,020	16,020	
	合 計				16,020	算出数量 1,000 m3
	単 価		m3		16,020	
	*** S単ー 148号 ***					
S02721	【構造物取壊し】		m3		1,000 m3	歩A 当たり算出
	【構造物取壊し】 無筋,なし,機械,昼間施工,しない			時間的制約:なし 夜間制約作業時間:0.0	制約作業時間:0.0 冬期補正:なし	
	1)作業区分	無筋		豪雪補正:なし	亜熱帯補正:なし	
	2)時間的制約	なし		基本給時間:8.0	超勤時間:0.0	
	3)施工区分Ⅰ	機械		深夜時間:0.0	週休:4週8休以上	
	4)施工区分Ⅱ	昼間施工				
	5)低騒音・低振動対策	しない				
A73501	構造物とりこわし工無筋構造物 制約無 機械 機労 昼間	1,000	m3	8,032	8,032	
	合 計				8,032	算出数量 1,000 m3
	単 価		m3		8,032	
	*** S単ー 149号 ***					
S03701	【鉄筋工】		ton		1,000 ton	歩A 当たり算出
	【鉄筋工】 SD295, D13, 一般構造物, 10t未満, ー, 無し, 一般構造物（切梁無し）, 10%未満			時間的制約:なし 夜間制約作業時間:0.0	制約作業時間:0.0 冬期補正:なし	
				豪雪補正:なし 基本給時間:8.0	亜熱帯補正:なし 超勤時間:0.0	
	1)規格区分	SD295		深夜時間:0.0	週休:4週8休以上	
	2)径区分	D13				
	3)作業区分	一般構造物				
	4)施工規模	10t未満				
	5)時間的制約	ー				
	6)夜間作業	無し				
	7)構造物区分	一般構造物（切梁無し）				
	8)太径鉄筋量	10%未満				
P18246	異形棒鋼 SD295 D13	1,030	ton	103,000	106,090	
A01001	鉄筋（一般構造物）	1,150	ton	63,750	73,313	
	合 計				179,403	算出数量 1,000 ton
	単 価		ton		179,403	
	*** S単ー 150号 ***					
S05012	鉄筋コンクリート柵渠据付工（機械） H1200×2000 B型		m		1,000 日	歩A 当たり算出
	鉄筋コンクリート柵渠据付工（機械） 1.500m, 1.5(m/組), B型, 0.16㎡以上 2.50㎡以下, なし			時間的制約:なし 夜間制約作業時間:0.0	制約作業時間:0.0 冬期補正:なし	
	1)鉄筋コンクリート柵渠1組当り単価(円/組)	50,900円		豪雪補正:なし	亜熱帯補正:なし	
	2)柵渠1組当たりの実7-ム間隔長(m/組)	1.500m		基本給時間:8.0	超勤時間:0.0	
	3)柵渠1組当たりアーム間隔(m/組)	1.5(m/組)		深夜時間:0.0	週休:4週8休以上	
	4)柵渠型式	B型				
	5)柵渠材料断面の規格(㎡)	0.16㎡以上 2.50㎡以下				
	6)長期割引単価区分(賃料機械)	なし				
P13232	鉄筋コンクリート柵渠	15,600	組	50,900	794,040	
R01001	土木一般世話役	1,000	人	28,968	28,968	
R01002	特殊作業員	1,000	人	24,582	24,582	

事業名	宇城農地整備事業
工事名	浅川工区区画整理 (その13) 工事

工事別工事名: 浅川工区区画整理 (その13) 工事

コード	名 称	数 量	単 位	単 価	金 額	備 考
R01003	普通作業員	2.000	人	20,706	41,412	
F08061	バックホウ[クローラ型・クレーン・～超低・排対型(～2011)] クローラ型 山積0.45m3(平積0.35m3)	1.600	日	11,000	17,600	
R01021	運転手 (特殊)	1.000	人	24,786	24,786	
P34029	軽油 バトロ-給油	57.000	L	142	8,094	
	合 計				939,482	算出数量 23.400 m
	単 価		m		40,149	
	*** S単- 151号 ***					
S05012	鉄筋コンクリート柵渠階段据付工(機械)H1200×B2000 B型		m		1,000 日	歩A 当たり算出
	鉄筋コンクリート柵渠据付工(機械) 1.500m, 1.5(m/組), B型, 0.16㎡以上 2.50㎡以下, なし			時間的制約: なし 夜間制約作業時間: 0.0	制約作業時間: 0.0 冬期補正: なし	
	1) 鉄筋コンクリート柵渠1組当り単価(円/組) 2) 柵渠1組当たりの実ア-ム間隔長(m/組)	82,400円 1.500m		豪雪補正: なし 基本給時間: 8.0	亜熱帯補正: なし 超勤時間: 0.0	
	3) 柵渠1組当たりア-ム間隔(m/組) 4) 柵渠型式	1.5(m/組) B型		深夜時間: 0.0	週休: 4週8休以上	
	5) 柵渠材料断面の規格(㎡) 6) 長期割引単価区分(賃料機械)	0.16㎡以上 2.50㎡以下 なし				
P13232	鉄筋コンクリート柵渠	15.600	組	82,400	1,285,440	
R01001	土木一般世話役	1.000	人	28,968	28,968	
R01002	特殊作業員	1.000	人	24,582	24,582	
R01003	普通作業員	2.000	人	20,706	41,412	
F08061	バックホウ[クローラ型・クレーン・～超低・排対型(～2011)] クローラ型 山積0.45m3(平積0.35m3)	1.600	日	11,000	17,600	
R01021	運転手 (特殊)	1.000	人	24,786	24,786	
P34029	軽油 バトロ-給油	57.000	L	142	8,094	
	合 計				1,430,882	算出数量 23.400 m
	単 価		m		61,149	
	*** S単- 152号 ***					
S05012	鉄筋コンクリート柵渠据付工(機械) H1200×B2000 B型		m		1,000 日	歩A 当たり算出
	鉄筋コンクリート柵渠据付工(機械) 1.500m, 1.5(m/組), B型, 0.16㎡以上 2.50㎡以下, なし			時間的制約: なし 夜間制約作業時間: 0.0	制約作業時間: 0.0 冬期補正: なし	
	1) 鉄筋コンクリート柵渠1組当り単価(円/組) 2) 柵渠1組当たりの実ア-ム間隔長(m/組)	50,900円 1.500m		豪雪補正: なし 基本給時間: 8.0	亜熱帯補正: なし 超勤時間: 0.0	
	3) 柵渠1組当たりア-ム間隔(m/組) 4) 柵渠型式	1.5(m/組) B型		深夜時間: 0.0	週休: 4週8休以上	
	5) 柵渠材料断面の規格(㎡) 6) 長期割引単価区分(賃料機械)	0.16㎡以上 2.50㎡以下 なし				
P13232	鉄筋コンクリート柵渠	15.600	組	50,900	794,040	
R01001	土木一般世話役	1.000	人	28,968	28,968	
R01002	特殊作業員	1.000	人	24,582	24,582	
R01003	普通作業員	2.000	人	20,706	41,412	
F08061	バックホウ[クローラ型・クレーン・～超低・排対型(～2011)] クローラ型 山積0.45m3(平積0.35m3)	1.600	日	11,000	17,600	
R01021	運転手 (特殊)	1.000	人	24,786	24,786	
P34029	軽油 バトロ-給油	57.000	L	142	8,094	
	合 計				939,482	算出数量 23.400 m
	単 価		m		40,149	
	*** S単- 153号 ***					
S05801	【排水構造物工】		m		1,000 [各単位]	歩A 当たり算出
	【排水構造物工】 U型側溝, 昼間施工, L=2000, 1000kg/個以下, なし, -, -, 基礎礎石の施工有り, 再利用撤去を行なわない			時間的制約: なし 夜間制約作業時間: 0.0	制約作業時間: 0.0 冬期補正: なし	
				豪雪補正: なし 基本給時間: 8.0	亜熱帯補正: なし 超勤時間: 0.0	

事業名	宇城農地整備事業					
工事名	浅川工区区画整理（その13）工事					
工事別工事名:浅川工区区画整理（その13）工事						
コード	名 称	数 量	単位	単 価	金 額	備 考
	1)施工区分Ⅰ	U型側溝		深夜時間:0.0	週休:4週8休以上	
	2)施工区分Ⅱ	昼間施工				
	3)規格Ⅰ	L=2000				
	4)規格Ⅱ	1000kg/個以下				
	5)時間的制約	なし				
	6)L=1000を使用	L=1000を使用しない				
	7)L=4000を使用	L=4000を使用しない				
	8)法面小段面	-				
	9)法面縦排水	-				
	10)再利用撤去の有無	再利用撤去を行なわない				
	11)基礎碎石の施工有無	基礎碎石の施工有り				
A71103	排水構造物工 U型側溝 時間的制約無 L=2000mm 1000kg/個以下 機・労 昼間単価	1.000	m	3,698	3,698	
	合 計				3,698	算出数量 1.000 [各単位]
	単 価		[各単位]		3,698	
	*** S単一 154号 ***					
S05801	【排水構造物工】		m		1.000 [各単位]	歩A 当たり算出
	【排水構造物工】 U型側溝, 昼間施工, L=2000, 1000kgを超え2000kg/個以下, なし, -, -, 基礎碎石の施工有り, 再利用撤去を行なわない			時間的制約:なし 夜間制約作業時間:0.0 豪雪補正:なし 基本給時間:8.0	制約作業時間:0.0 冬期補正:なし 亜熱帯補正:なし 超勤時間:0.0	
	1)施工区分Ⅰ	U型側溝		深夜時間:0.0	週休:4週8休以上	
	2)施工区分Ⅱ	昼間施工				
	3)規格Ⅰ	L=2000				
	4)規格Ⅱ	1000kgを超え2000kg/個以下				
	5)時間的制約	なし				
	6)L=1000を使用	L=1000を使用しない				
	7)L=4000を使用	L=4000を使用しない				
	8)法面小段面	-				
	9)法面縦排水	-				
	10)再利用撤去の有無	再利用撤去を行なわない				
	11)基礎碎石の施工有無	基礎碎石の施工有り				
A71104	排水構造物工 U型側溝 時間的制約無 L=2000mm 1000を超え2000kg/個以下 機・労 昼間単価	1.000	m	5,828	5,828	
	合 計				5,828	算出数量 1.000 [各単位]
	単 価		[各単位]		5,828	
	*** S単一 155号 ***					
S07001	パイプライン基礎		m3		10.000 m3	歩A 当たり算出
	パイプライン基礎 砂・砂質土, 山砂(SF相当品以上), 山積0.28m3(平積0.20m3), 振動コンパクタ, 区分Ⅱ, なし, なし			時間的制約:なし 夜間制約作業時間:0.0 豪雪補正:なし 基本給時間:8.0	制約作業時間:0.0 冬期補正:なし 亜熱帯補正:なし 超勤時間:0.0	
	1)基礎区分	砂・砂質土		深夜時間:0.0	週休:4週8休以上	
	2)材料区分	山砂(SF相当品以上)				
	3)パッタの規格	山積0.28m3(平積0.20m3)				
	4)締固め機械	振動コンパクタ				
	5)締固め区分	区分Ⅱ				
	6)単価0円区分(基礎材)	なし				
	7)長期割引単価区分(賃料機械)	なし				
J03203	山砂 クッション用(SF、S-F、S-FG、SG-F)	13.900	m3	3,700	51,430	
R01001	土木一般世話役	0.320	人	28,968	9,270	
R01003	普通作業員	1.090	人	20,706	22,570	
R01002	特殊作業員	0.340	人	24,582	8,358	
Y00004	諸雑費 12%	0.120		8,358	1,003	
F08011	パッタの規格[クローラ型・超低・排対型(〜3次)] 山積0.28m3(平積0.20m3)	0.300	日	8,620	2,586	
P34029	軽油 パトロール給油	6.300	L	142	895	
R01021	運転手（特殊）	0.190	人	24,786	4,709	
	合 計				100,821	算出数量 10.000 m3
	単 価		m3		10,082	

事業名	宇城農地整備事業
工事名	浅川工区区画整理 (その13) 工事

工事別工事名: 浅川工区区画整理 (その13) 工事

コード	名 称	数 量	単 位	単 価	金 額	備 考
	*** S単ー 156号 ***					
S07001	パイプライン基礎		m3		10,000 m3	歩A 当たり算出
	パイプライン基礎 砂・砂質土, 山砂(SF相当品以上), 山積0.28m3(平積0.20m3), タンパ, 区分II, なし, なし			時間的制約: なし 夜間制約作業時間: 0.0 豪雪補正: なし 基本給時間: 8.0 深夜時間: 0.0	制約作業時間: 0.0 冬期補正: なし 亜熱帯補正: なし 超勤時間: 0.0 週休: 4週8休以上	
	1) 基礎区分 2) 材料区分 3) パックの規格 4) 締固め機械 5) 締固め区分 6) 単価0円区分(基礎材) 7) 長期割引単価区分(賃料機械)	砂・砂質土 山砂(SF相当品以上) 山積0.28m3(平積0.20m3) タンパ 区分II なし なし				
J03203	山砂 クッション用(SF、S-F、S-FG、SG-F)	13.900	m3	3,700	51,430	
R01001	土木一般世話役	0.430	人	28,968	12,456	
R01003	普通作業員	1.350	人	20,706	27,953	
R01002	特殊作業員	0.560	人	24,582	13,766	
Y00004	諸雑費 12%	0.120		13,766	1,652	
F08011	バックホ[クロー型・〜超低・排対型(〜3次)] 山積0.28m3(平積0.20m3)	0.300	日	8,620	2,586	
P34029	軽油 バトリル給油	6.300	L	142	895	
R01021	運転手 (特殊)	0.190	人	24,786	4,709	
	合 計				115,447	算出数量 10.000 m3
	単 価		m3		11,545	
	*** S単ー 157号 ***					
S07001	パイプライン基礎		m3		10,000 m3	歩A 当たり算出
	パイプライン基礎 砂・砂質土, 山砂(SF相当品以上), 山積0.28m3(平積0.20m3), 振動コンパクタ, 区分I, なし, なし			時間的制約: なし 夜間制約作業時間: 0.0 豪雪補正: なし 基本給時間: 8.0 深夜時間: 0.0	制約作業時間: 0.0 冬期補正: なし 亜熱帯補正: なし 超勤時間: 0.0 週休: 4週8休以上	
	1) 基礎区分 2) 材料区分 3) パックの規格 4) 締固め機械 5) 締固め区分 6) 単価0円区分(基礎材) 7) 長期割引単価区分(賃料機械)	砂・砂質土 山砂(SF相当品以上) 山積0.28m3(平積0.20m3) 振動コンパクタ 区分I なし なし				
J03203	山砂 クッション用(SF、S-F、S-FG、SG-F)	13.200	m3	3,700	48,840	
R01001	土木一般世話役	0.250	人	28,968	7,242	
R01003	普通作業員	0.920	人	20,706	19,050	
R01002	特殊作業員	0.200	人	24,582	4,916	
Y00004	諸雑費 12%	0.120		4,916	590	
F08011	バックホ[クロー型・〜超低・排対型(〜3次)] 山積0.28m3(平積0.20m3)	0.300	日	8,620	2,586	
P34029	軽油 バトリル給油	6.300	L	142	895	
R01021	運転手 (特殊)	0.190	人	24,786	4,709	
	合 計				88,828	算出数量 10.000 m3
	単 価		m3		8,883	
	*** S単ー 158号 ***					
S07001	パイプライン基礎		m3		10,000 m3	歩A 当たり算出
	パイプライン基礎 砂・砂質土, 山砂(SF相当品以上), 山積0.28m3(平積0.20m3), タンパ, 区分I, なし, なし			時間的制約: なし 夜間制約作業時間: 0.0 豪雪補正: なし 基本給時間: 8.0 深夜時間: 0.0	制約作業時間: 0.0 冬期補正: なし 亜熱帯補正: なし 超勤時間: 0.0 週休: 4週8休以上	
	1) 基礎区分 2) 材料区分	砂・砂質土 山砂(SF相当品以上)				

事業名	宇城農地整備事業
工事名	浅川工区区画整理 (その13) 工事

工事別工事名:浅川工区区画整理 (その13) 工事

コード	名 称	数 量	単 位	単 価	金 額	備 考
	3)バックホリ規格	山積0.28m3 (平積0.20m3)				
	4)締固め機械	タンバ				
	5)締固め区分	区分I				
	6)単価0円区分(基礎材)	なし				
	7)長期割引単価区分(賃料機械)	なし				
J03203	山砂					
	クッション用(SF、S-F、S-FG、SG-F)	13.200	m3	3,700	48,840	
R01001	土木一般世話役	0.320	人	28,968	9,270	
R01003	普通作業員	1.090	人	20,706	22,570	
R01002	特殊作業員	0.340	人	24,582	8,358	
Y00004	諸雑費	0.120		8,358	1,003	
	12%					
F08011	バックホリ[クローラ型・超低・排対型(〜3次)]					
	山積0.28m3 (平積0.20m3)	0.300	日	8,620	2,586	
P34029	軽油					
	バトリール給油	6.300	L	142	895	
R01021	運転手 (特殊)					
		0.190	人	24,786	4,709	
	合 計				98,231	算出数量 10.000 m3
	単 価		m3		9,823	
	*** S単ー 159号 ***					
S07021	硬質ポリ塩化ビニル管人力布設		m		10.000 m	歩A 当たり算出
	硬質ポリ塩化ビニル管人力布設 VU, 200mm, 直管(両差し口), 4.0m管, 0箇所			時間の制約:なし 夜間制約作業時間:0.0	制約作業時間:0.0 冬期補正:なし	
	1)管種区分 2)管径区分(mm)	VU 200mm		豪雪補正:なし 基本給時間:8.0	亜熱帯補正:なし 超勤時間:0.0	
	3)形状区分 4)管長区分 5)接合箇所	直管(両差し口) 4.0m管 0箇所		深夜時間:0.0	週休:4週8休以上	
P05041	硬質ポリ塩化ビニル管					
	薄肉管VU 径200 長4.0m	2.440	本	8,360	20,398	
Y00004	雑材料費	0.020		20,398	408	
R01001	土木一般世話役	0.100	人	28,968	2,897	
R01002	特殊作業員	0.160	人	24,582	3,933	
R01003	普通作業員	0.220	人	20,706	4,555	
	合 計				32,191	算出数量 10.000 m
	単 価		m		3,219	
	*** S単ー 160号 ***					
S07021	硬質ポリ塩化ビニル管人力布設		m		10.000 m	歩A 当たり算出
	硬質ポリ塩化ビニル管人力布設 VU, 75mm, 片受直管スリーブ付, 4.0m管, 0箇所			時間の制約:なし 夜間制約作業時間:0.0	制約作業時間:0.0 冬期補正:なし	
	1)管種区分 2)管径区分(mm)	VU 75mm		豪雪補正:なし 基本給時間:8.0	亜熱帯補正:なし 超勤時間:0.0	
	3)形状区分 4)管長区分 5)接合箇所	片受直管スリーブ付 4.0m管 0箇所		深夜時間:0.0	週休:4週8休以上	
P05060	硬質ポリ塩化ビニル管 接着受口付直管					
	TS片スリーブ 薄肉管VU 径75 長4.0m	2.440	本	2,160	5,270	
Y00004	雑材料費	0.020		5,270	105	
R01001	土木一般世話役	0.080	人	28,968	2,317	
R01002	特殊作業員	0.120	人	24,582	2,950	
R01003	普通作業員	0.170	人	20,706	3,520	
	合 計				14,162	算出数量 10.000 m
	単 価		m		1,416	
	*** S単ー 161号 ***					

事業名	宇城農地整備事業				
工事名	浅川工区区画整理（その13）工事				

工事別工事名:浅川工区区画整理（その13）工事

コード	名 称	数 量	単位	単 価	金 額	備 考
S07021	硬質ポリ塩化ビニル管人力布設		m		10,000 m	歩A 当たり算出
	硬質ポリ塩化ビニル管人力布設 VU, 200mm, 片受直管スリーブ付, 4.0m管, 0箇所			時間的制約: なし 夜間制約作業時間: 0.0	制約作業時間: 0.0 冬期補正: なし	
	1) 管種区分 2) 管径区分 (mm)	VU 200mm		豪雪補正: なし 基本給時間: 8.0	亜熱帯補正: なし 超勤時間: 0.0	
	3) 形状区分 4) 管長区分 5) 接合箇所	片受直管スリーブ付 4.0m管 0箇所		深夜時間: 0.0	週休: 4週8休以上	
P05064	硬質ポリ塩化ビニル管 接着受口付直管 TS片スリーブ 薄肉管VU 径200 長4.0m	2.440	本	12,700	30,988	
Y00004	雑材料費	0.020		30,988	620	
R01001	土木一般世話役	0.100	人	28,968	2,897	
R01002	特殊作業員	0.160	人	24,582	3,933	
R01003	普通作業員	0.220	人	20,706	4,555	
	合 計				42,993	算出数量 10,000 m
	単 価		m		4,299	
	*** S単ー 162号 ***					
S07021	硬質ポリ塩化ビニル管人力布設		m		10,000 m	歩A 当たり算出
	硬質ポリ塩化ビニル管人力布設 VU, 200mm, RR管, 5.0m管, 0箇所			時間的制約: なし 夜間制約作業時間: 0.0	制約作業時間: 0.0 冬期補正: なし	
	1) 管種区分 2) 管径区分 (mm)	VU 200mm		豪雪補正: なし 基本給時間: 8.0	亜熱帯補正: なし 超勤時間: 0.0	
	3) 形状区分 4) 管長区分 5) 接合箇所	RR管 5.0m管 0箇所		深夜時間: 0.0	週休: 4週8休以上	
P05139	農業用水用硬質ポリ塩化ビニル管 (VU) RR片受直管 径200 長5.0m	1.950	本	18,100	35,295	
Y00004	雑材料費	0.020		35,295	706	
R01001	土木一般世話役	0.100	人	28,968	2,897	
R01002	特殊作業員	0.160	人	24,582	3,933	
R01003	普通作業員	0.220	人	20,706	4,555	
	合 計				47,386	算出数量 10,000 m
	単 価		m		4,739	
	*** S単ー 163号 ***					
S07021	硬質ポリ塩化ビニル管人力布設		m		10,000 m	歩A 当たり算出
	硬質ポリ塩化ビニル管人力布設 VU, 125mm, 片受直管スリーブ付, 4.0m管, 0箇所			時間的制約: なし 夜間制約作業時間: 0.0	制約作業時間: 0.0 冬期補正: なし	
	1) 管種区分 2) 管径区分 (mm)	VU 125mm		豪雪補正: なし 基本給時間: 8.0	亜熱帯補正: なし 超勤時間: 0.0	
	3) 形状区分 4) 管長区分 5) 接合箇所	片受直管スリーブ付 4.0m管 0箇所		深夜時間: 0.0	週休: 4週8休以上	
P05062	硬質ポリ塩化ビニル管 接着受口付直管 TS片スリーブ 薄肉管VU 径125 長4.0m	2.440	本	5,220	12,737	
Y00004	雑材料費	0.020		12,737	255	
R01001	土木一般世話役	0.090	人	28,968	2,607	
R01002	特殊作業員	0.130	人	24,582	3,196	
R01003	普通作業員	0.190	人	20,706	3,934	
	合 計				22,729	算出数量 10,000 m
	単 価		m		2,273	
	*** S単ー 164号 ***					
S07021	硬質ポリ塩化ビニル管人力布設		m		10,000 m	歩A 当たり算出

事業名	宇城農地整備事業					
工事名	浅川工区区画整理（その１３）工事					
工事別工事名:浅川工区区画整理（その１３）工事						
コード	名 称	数 量	単位	単 価	金 額	備 考
	硬質ポリ塩化ビニル管人力布設 VU, 100mm, 片受直管スリーブ付, 4.0m管, 0箇所			時間的制約:なし 夜間制約作業時間:0.0	制約作業時間:0.0 冬期補正:なし	
	1)管種区分 2)管径区分(mm)	VU 100mm		豪雪補正:なし 基本給時間:8.0	亜熱帯補正:なし 超勤時間:0.0	
	3)形状区分 4)管長区分	片受直管スリーブ付 4.0m管		深夜時間:0.0	週休:4週8休以上	
	5)接合箇所	0箇所				
P05061	硬質ポリ塩化ビニル管 接着受口付直管 TS片スリーブ 薄肉管VU 径100 長4.0m	2.440	本	3,260	7,954	
Y00004	雑材料費	0.020		7,954	159	
R01001	土木一般世話役	0.080	人	28,968	2,317	
R01002	特殊作業員	0.120	人	24,582	2,950	
R01003	普通作業員	0.170	人	20,706	3,520	
	合 計				16,900	算出数量 10.000 m
	単 価		m		1,690	
	*** S単－ 165号 ***					
S07021	硬質ポリ塩化ビニル管人力布設		m		10.000 m	歩A 当たり算出
	硬質ポリ塩化ビニル管人力布設 VU, 75mm, RR管, 5.0m管, 0箇所			時間的制約:なし 夜間制約作業時間:0.0	制約作業時間:0.0 冬期補正:なし	
	1)管種区分 2)管径区分(mm)	VU 75mm		豪雪補正:なし 基本給時間:8.0	亜熱帯補正:なし 超勤時間:0.0	
	3)形状区分 4)管長区分	RR管 5.0m管		深夜時間:0.0	週休:4週8休以上	
	5)接合箇所	0箇所				
P05135	農業用水用硬質ポリ塩化ビニル管（VU） RR片受直管 径 75 長5.0m	1.950	本	3,100	6,045	
Y00004	雑材料費	0.020		6,045	121	
R01001	土木一般世話役	0.080	人	28,968	2,317	
R01002	特殊作業員	0.120	人	24,582	2,950	
R01003	普通作業員	0.170	人	20,706	3,520	
	合 計				14,953	算出数量 10.000 m
	単 価		m		1,495	
	*** S単－ 166号 ***					
S07022	硬質ポリ塩化ビニル管機械布設		m		10.000 m	歩A 当たり算出
	硬質ポリ塩化ビニル管機械布設 VU, 250mm, 片受直管スリーブ付, 4.0m管, 0箇所, なし			時間的制約:なし 夜間制約作業時間:0.0	制約作業時間:0.0 冬期補正:なし	
	1)管種区分 2)管径区分(mm)	VU 250mm		豪雪補正:なし 基本給時間:8.0	亜熱帯補正:なし 超勤時間:0.0	
	3)形状区分 4)管長区分	片受直管スリーブ付 4.0m管		深夜時間:0.0	週休:4週8休以上	
	5)接合箇所 6)長期割引単価区分（賃料機械）	0箇所 なし				
P05065	硬質ポリ塩化ビニル管 接着受口付直管 TS片スリーブ 薄肉管VU 径250 長4.0m	2.440	本	19,300	47,092	
Y00004	諸雑費	0.020		47,092	942	
R01001	土木一般世話役	0.080	人	28,968	2,317	
R01002	特殊作業員	0.160	人	24,582	3,933	
R01003	普通作業員	0.230	人	20,706	4,762	
F08061	バックホウ[クローラ型・クレーン・〜超低・排対型（〜2011）] 標準バック容量 山積0.45m3（平積0.35m3）吊能力2.9t	0.120	日	11,000	1,320	
P34029	軽油 バトリール給油	3.500	L	142	497	
R01021	運転手（特殊）	0.080	人	24,786	1,983	
	合 計				62,846	算出数量 10.000 m
	単 価		m		6,285	

事業名	宇城農地整備事業				
工事名	浅川工区区画整理 (その13) 工事				

工事別工事名: 浅川工区区画整理 (その13) 工事

コード	名 称	数 量	単位	単 価	金 額	備 考
	*** S単- 167号 ***					
S07071	炭素鋼鋼管人力布設		m		10,000 m	歩A 当たり算出
	炭素鋼鋼管人力布設 白ネジ付 80A(3B)			時間的制約: なし 夜間制約作業時間: 0.0	制約作業時間: 0.0 冬期補正: なし	
	1) 規格区分	白ネジ付 80A(3B)		豪雪補正: なし 基本給時間: 8.0	亜熱帯補正: なし 超勤時間: 0.0	
				深夜時間: 0.0	週休: 4週8休以上	
P02064	配管用炭素鋼鋼管(白管) ネジ付き(ソケット付) 80A 長4.0m	2.500	本	13,200	33,000	
R01002	特殊作業員	0.310	人	24,582	7,620	
R01003	普通作業員	0.350	人	20,706	7,247	
Y00004	雑品 3%	0.030		14,867	446	
	合 計				48,313	算出数量 10.000 m
	単 価		m		4,831	
	*** S単- 168号 ***					
S07091	制水弁人力据付		基		1,000 基	歩A 当たり算出
	制水弁人力据付 樹脂製, 200mm			時間的制約: なし 夜間制約作業時間: 0.0	制約作業時間: 0.0 冬期補正: なし	
	1) 制水弁の単価(円/基) 2) 口径区分(mm)	123,000円 200mm		豪雪補正: なし 基本給時間: 8.0	亜熱帯補正: なし 超勤時間: 0.0	
	3) 材質区分	樹脂製		深夜時間: 0.0	週休: 4週8休以上	
P09202	仕切弁 (樹脂製)	1.000	個	123,000	123,000	
R01001	土木一般世話役	0.050	人	28,968	1,448	
R01002	特殊作業員	0.230	人	24,582	5,654	
R01003	普通作業員	0.190	人	20,706	3,934	
	合 計				134,036	算出数量 1.000 基
	単 価		基		134,036	
	*** S単- 169号 ***					
S07091	制水弁人力据付		基		1,000 基	歩A 当たり算出
	制水弁人力据付 樹脂製, 125mm			時間的制約: なし 夜間制約作業時間: 0.0	制約作業時間: 0.0 冬期補正: なし	
	1) 制水弁の単価(円/基) 2) 口径区分(mm)	66,600円 125mm		豪雪補正: なし 基本給時間: 8.0	亜熱帯補正: なし 超勤時間: 0.0	
	3) 材質区分	樹脂製		深夜時間: 0.0	週休: 4週8休以上	
P09202	仕切弁 (樹脂製)	1.000	個	66,600	66,600	
R01001	土木一般世話役	0.040	人	28,968	1,159	
R01002	特殊作業員	0.170	人	24,582	4,179	
R01003	普通作業員	0.140	人	20,706	2,899	
	合 計				74,837	算出数量 1.000 基
	単 価		基		74,837	
	*** S単- 170号 ***					
S07091	制水弁人力据付		基		1,000 基	歩A 当たり算出
	制水弁人力据付 樹脂製, 75mm			時間的制約: なし 夜間制約作業時間: 0.0	制約作業時間: 0.0 冬期補正: なし	
	1) 制水弁の単価(円/基) 2) 口径区分(mm)	34,600円 75mm		豪雪補正: なし 基本給時間: 8.0	亜熱帯補正: なし 超勤時間: 0.0	
	3) 材質区分	樹脂製		深夜時間: 0.0	週休: 4週8休以上	
P09202	仕切弁 (樹脂製)	1.000	個	34,600	34,600	
R01001	土木一般世話役	0.040	人	28,968	1,159	

事業名	宇城農地整備事業					
工事名	浅川工区区画整理（その13）工事					
工事別工事名:浅川工区区画整理（その13）工事						
コード	名 称	数 量	単位	単 価	金 額	備 考
R01002	特殊作業員	0.170	人	24,582	4,179	
R01003	普通作業員	0.140	人	20,706	2,899	
	合 計				42,837	算出数量 1.000 基
	単 価		基		42,837	
	*** S単ー 171号 ***					
S08041	砂利舗装工(人力)		m ²		100.000 m ²	歩A 当たり算出
	砂利舗装工(人力) 再生クラッシュラン,RC-40,10cm,不要,なし,不要,			時間的制約:なし 夜間制約作業時間:0.0	制約作業時間:0.0 冬期補正:なし	
	1)舗設材の種別	再生クラッシュラン		豪雪補正:なし 基本給時間:8.0	亜熱帯補正:なし 超勤時間:0.0	
	2)規格	RC-40				
	3)設計敷均し(ゆるんだ状態)厚さ	10cm		深夜時間:0.0	週休:4週8休以上	
	4)基盤面不陸整正作業の必要性	不要				
	5)単価0円区分(舗設材)	なし				
	6)舗装面仕上げ作業の必要性	不要				
J03118	再生クラッシュラン RC-40 40～0mm	10.600	m3	2,150	22,790	
R01003	普通作業員	1.000	人	20,706	20,706	
	合 計				43,496	算出数量 100.000 m ²
	単 価		m ²		435	
	*** S単ー 172号 ***					
S10004	水田簡易ほ場整備整地工		ha		1.000 時間	歩A 当たり算出
	水田簡易ほ場整備整地工 湿地ﾌﾞﾙﾄﾞｰｻﾞ,13t級,普通			時間的制約:なし 夜間制約作業時間:0.0	制約作業時間:0.0 冬期補正:なし	
	1)機械区分	湿地ﾌﾞﾙﾄﾞｰｻﾞ		豪雪補正:なし 基本給時間:8.0	亜熱帯補正:なし 超勤時間:0.0	
	2)規格区分	13t級				
	3)作業条件	普通		深夜時間:0.0	週休:4週8休以上	
M01064	ﾌﾞﾙﾄﾞｰｻﾞ〔湿地・排対型(1次)〕 13t級	1.000	時間	5,300	5,300	
P34029	軽油 ﾊﾞﾄﾚｰﾙ給油	11.000	L	142	1,562	
R01021	運転手（特殊）	0.200	人	24,786	4,957	
R01001	土木一般世話役	0.020	人	28,968	579	
R01003	普通作業員 補助労務	0.240	人	20,706	4,969	
	合 計				17,367	算出数量 0.040 ha
	単 価		ha		434,175	
	*** S単ー 173号 ***					
S15002	耕地復旧(畦畔)		m		10.000 m	歩A 当たり算出
	耕地復旧(畦畔) 補助作業及び雑物除去作業,なし			時間的制約:なし 夜間制約作業時間:0.0	制約作業時間:0.0 冬期補正:なし	
	1)補助労務の作業内容	補助作業及び雑物除去作業		豪雪補正:なし 基本給時間:8.0	亜熱帯補正:なし 超勤時間:0.0	
	2)長期割引単価区分（賃料機械）	なし		深夜時間:0.0	週休:4週8休以上	
F08012	ﾊﾞｯｸﾎﾞｰ〔ｸﾚｰﾝ型・～超低・排対型(～3次)〕 標準ﾊﾞｯｸﾄ容量 山積0.45m3（平積0.35m3）	0.190	日	9,950	1,891	
P34029	軽油 ﾊﾞﾄﾚｰﾙ給油	6.100	L	142	866	
R01021	運転手（特殊）	0.130	人	24,786	3,222	
R01003	普通作業員 （補助労務）	0.200	人	20,706	4,141	
	合 計				10,120	算出数量 10.000 m
	単 価		m		1,012	
	*** S単ー 174号 ***					
S15004	耕地復旧(耕起)		m ²		100.000 m ²	歩A 当たり算出

事業名	宇城農地整備事業					
工事名	浅川工区区画整理（その１３）工事					
工事別工事名:浅川工区区画整理（その１３）工事						
コード	名 称	数 量	単位	単 価	金 額	備 考
	耕地復旧(耕起) 無			時間的制約:なし 夜間制約作業時間:0.0	制約作業時間:0.0 冬期補正:なし	
	1)石礫、雑物除去	無		豪雪補正:なし 基本給時間:8.0	亜熱帯補正:なし 超勤時間:0.0	
				深夜時間:0.0	週休:4週8休以上	
M35062	農用トラクタ[乗用・ホイール型] 四輪駆動 22kw級(30PS)	0.290	時間	2,330	676	
P34029	軽油 バトロール給油	0.800	L	142	114	
R01022	運転手（一般）	0.060	人	22,542	1,353	
Y00004	諸雑費 14%	0.140		2,143	300	
	合 計				2,443	算出数量 100.000 m ²
	単 価		m ²		24	
	*** S単ー 175号 ***					
S16001	ライトバン[ガソリンエンジン・二輪駆動] ライトバン[ガソリンエンジン・二輪駆動] 乗車定員5名 排気量1.5L,運転1日当たり算出		日		1,000 各単位	歩A 当たり算出
	1)機械コード《単位が時間のみ》 2)機械コード（同上）	M28121 M28121		時間的制約:なし 夜間制約作業時間:0.0	冬期補正:なし	
	3)機械損料算出区分 4)運転1日当たり運転時間(T)	運転1日当たり算出 3.6時間		豪雪補正:なし 基本給時間:8.0	亜熱帯補正:なし 超勤時間:0.0	
	5)運転日に対する供用日の割合(YC)	1.19		深夜時間:0.0	週休:4週8休以上	
	6)単価計上区分	機械損料等+燃料+運転労務				
	7)岩石補正区分	岩石補正なし				
	8)燃料の計上方法	機械経費算定基準値による				
	9)燃料区分	軽油				
	10)燃料消費量(入力の場合)	0.0				
	11)消耗部品の計上の有無 13)消耗部品費の適用条件(2)	消耗部品を計上しない 消耗部品なし				
	14)名称(消耗部品) 15)規格(消耗部品)	— —				
M28121	ライトバン[ガソリンエンジン・二輪駆動] 乗車定員5名 排気量1.5L	1.000	日	1,960	1,960	
P34029	軽油 バトロール給油	9.700	L	142	1,377	
R01022	運転手（一般）	1.000	人	22,542	22,542	
	合 計				25,879	算出数量 1.000 各単位
	単 価		各単位		25,879	
Y00001	単位					
	*** S単ー 176号 ***					
S16004	トラッククレーン[油圧伸縮ジブ型] トラッククレーン[油圧伸縮ジブ型] トラッククレーン(油圧伸縮ジブ型),4.9ton吊り,なし		日		1,000 日	歩A 当たり算出
	1)機械区分 2)規格	トラッククレーン(油圧伸縮ジブ型) 4.9ton吊り		時間的制約:なし 夜間制約作業時間:0.0	制約作業時間:0.0 冬期補正:なし	
	3)運転1日当たり運転時間(T) 4)運転日に対する供用日の割合(YC)	0.0 0.00		豪雪補正:なし 基本給時間:8.0	亜熱帯補正:なし 超勤時間:0.0	
	5)長期割引単価区分(賃料機械)	なし		深夜時間:0.0	週休:4週8休以上	
F01021	トラッククレーン[油圧伸縮ジブ型] 吊上能力4.9t吊	1.000	日	37,200	37,200	
	合 計				37,200	算出数量 1.000 日
	単 価		日		37,200	
	*** S単ー 177号 ***					
S16004	発動発電機[G駆動・低騒音型] 発動発電機[G駆動・低騒音型] 発動発電機(ガソリンエンジン駆動),2KVA,なし		日		1,000 日	歩A 当たり算出
	1)機械区分 2)規格	発動発電機(ガソリンエンジン駆動) 2KVA		時間的制約:なし 夜間制約作業時間:0.0	制約作業時間:0.0 冬期補正:なし	
	3)運転1日当たり運転時間(T) 4)運転日に対する供用日の割合(YC)	0.0 0.00		豪雪補正:なし 基本給時間:8.0	亜熱帯補正:なし 超勤時間:0.0	
	5)長期割引単価区分(賃料機械)	なし		深夜時間:0.0	週休:4週8休以上	

事業名 宇城農地整備事業						
工事名 浅川工区区画整理（その１３）工事						
工事別工事名:浅川工区区画整理（その１３）工事						
コード	名 称	数 量	単 位	単 価	金 額	備 考
F08063	バックホ[クローラ型・クレーン・～超低・排対型（～2014）] 標準バケット容量 山積0.8m3（平積0.6m3）吊能力2.9t	1.260	日	18,100	22,806	
P34029	軽油 バトリル給油	78.000	L	142	11,076	
R01021	運転手（特殊）	1.000	人	24,786	24,786	
	合 計				112,218	算出数量 144.000 袋
	単 価		袋		779	
	*** S単一 181号 ***					
S18002	大型土のう工		袋		1.000 日	歩A 当たり算出
	大型土のう工 設置,バックホ,0m3,大型土のう袋（1.0t用）,あり,なし			時間的制約:なし 夜間制約作業時間:0.0	制約作業時間:0.0 冬期補正:なし	
	1)施工区分	設置		豪雪補正:なし	亜熱帯補正:なし	
	2)施工機械区分	バックホ		基本給時間:8.0	超勤時間:0.0	
	4)購入土材単価(m3当たり)	0.000		深夜時間:0.0	週休:4週8休以上	
	5)購入土材数量(m3／袋)	0.000m3				
	6)大型土のう袋区分	大型土のう袋（1.0t用）				
	7)単価0円区分(大型土のう袋)	あり				
	8)長期割引単価区分(賃料機械)	なし				
R01001	土木一般世話役	1.000	人	28,968	28,968	
R01002	特殊作業員	1.000	人	24,582	24,582	
R01003	普通作業員	1.000	人	20,706	20,706	
F08063	バックホ[クローラ型・クレーン・～超低・排対型（～2014）] 標準バケット容量 山積0.8m3（平積0.6m3）吊能力2.9t	1.360	日	18,100	24,616	
P34029	軽油 バトリル給油	94.000	L	142	13,348	
R01021	運転手（特殊）	1.000	人	24,786	24,786	
	合 計				137,006	算出数量 86.000 袋
	単 価		袋		1,593	
	*** S単一 182号 ***					
S18002	大型土のう工		袋		1.000 日	歩A 当たり算出
	大型土のう工 撤去,バックホ,0m3,大型土のう袋（1.0t用）,あり,なし			時間的制約:なし 夜間制約作業時間:0.0	制約作業時間:0.0 冬期補正:なし	
	1)施工区分	撤去		豪雪補正:なし	亜熱帯補正:なし	
	2)施工機械区分	バックホ		基本給時間:8.0	超勤時間:0.0	
	4)購入土材単価(m3当たり)	0.000		深夜時間:0.0	週休:4週8休以上	
	5)購入土材数量(m3／袋)	0.000m3				
	6)大型土のう袋区分	大型土のう袋（1.0t用）				
	7)単価0円区分(大型土のう袋)	あり				
	8)長期割引単価区分(賃料機械)	なし				
R01001	土木一般世話役	1.000	人	28,968	28,968	
R01002	特殊作業員	1.000	人	24,582	24,582	
F08063	バックホ[クローラ型・クレーン・～超低・排対型（～2014）] 標準バケット容量 山積0.8m3（平積0.6m3）吊能力2.9t	1.260	日	18,100	22,806	
P34029	軽油 バトリル給油	78.000	L	142	11,076	
R01021	運転手（特殊）	1.000	人	24,786	24,786	
	合 計				112,218	算出数量 144.000 袋
	単 価		袋		779	
	*** S単一 183号 ***					
S18006	排水ポンプ運転（小口径）		箇所		1.000 箇所	歩A 当たり算出
	排水ポンプ運転（小口径） 16,作業時排水,0以上～6未満,発動発電機,なし			時間的制約:なし 夜間制約作業時間:0.0	制約作業時間:0.0 冬期補正:なし	
	1)運転日数	16		豪雪補正:なし	亜熱帯補正:なし	
	2)排水方法	作業時排水		基本給時間:8.0	超勤時間:0.0	
	3)排水量(m3/h)	0以上～6未満		深夜時間:0.0	週休:4週8休以上	
	4)動力源区分	発動発電機				
	5)長期割引単価区分（賃料機械）	なし				

事業名	宇城農地整備事業					
工事名	浅川工区区画整理（その13）工事					
工事別工事名:浅川工区区画整理（その13）工事						
コード	名 称	数 量	単位	単 価	金 額	備 考
	合 計				39,332	算出数量 1.000 箇所
	単 価				39,332	
	*** S単ー 187号 ***					
S18006	排水ポンプ運転（小口径） 排水ポンプ運転（小口径） 12, 作業時排水, 0以上～6未満, 発動発電機, なし		箇所		1.000 箇所	歩A 当たり算出
	1) 運転日数	12		時間的制約: なし 夜間制約作業時間: 0.0	制約作業時間: 0.0 冬期補正: なし	
	2) 排水方法	作業時排水		豪雪補正: なし 基本給時間: 8.0	亜熱帯補正: なし 超勤時間: 0.0	
	3) 排水量 (m3/h)	0以上～6未満		深夜時間: 0.0	週休: 4週8休以上	
	4) 動力源区分	発動発電機				
	5) 長期割引単価区分（賃料機械）	なし				
F02070	発動発電機〔G駆動・～低騒音型〕 定格容量2kva	13.200	日	918	12,118	
P34001	ガソリン J I S 2 号 レギュラースタンド	115.000	L	156	17,940	
R01002	特殊作業員	1.680	人	24,582	41,298	
Y00004	諸雑費	0.100		71,356	7,136	
	合 計				78,492	算出数量 1.000 箇所
	単 価				78,492	
	*** S単ー 188号 ***					
S18007	排水ポンプ設置撤去（小口径） 排水ポンプ設置撤去（小口径） 口径 50mm, なし		箇所		1.000 箇所	歩A 当たり算出
	1) ポンプ規格	口径 50mm		時間的制約: なし 夜間制約作業時間: 0.0	制約作業時間: 0.0 冬期補正: なし	
	2) 長期割引単価区分（賃料機械）	なし		豪雪補正: なし 基本給時間: 8.0	亜熱帯補正: なし 超勤時間: 0.0	
				深夜時間: 0.0	週休: 4週8休以上	
R01001	土木一般世話役	0.300	人	28,968	8,690	
R01003	普通作業員	0.500	人	20,706	10,353	
	合 計				19,043	算出数量 1.000 箇所
	単 価		箇所		19,043	
	*** S単ー 189号 ***					
S18054	敷鉄板設置・撤去工 敷鉄板設置・撤去工 設置～賃料～撤去, 87, 3, なし		m ²		1,000.000 m ²	歩A 当たり算出
	1) 施工区分	設置～賃料～撤去		時間的制約: なし 夜間制約作業時間: 0.0	制約作業時間: 0.0 冬期補正: なし	
	2) 供用日数	87		豪雪補正: なし 基本給時間: 8.0	亜熱帯補正: なし 超勤時間: 0.0	
	3) 使用回数	3		深夜時間: 0.0	週休: 4週8休以上	
	4) 長期割引単価区分（賃料機械）	なし				
G03041	敷鉄板 22*1524*6096 〔賃料〕	333.000	m ² 供用日	805	268,065	
G03042	敷鉄板 22*1524*6096 〔整備費〕	333.000	m ²	236	78,588	
R01002	特殊作業員	2.900	人	24,582	71,288	
R01003	普通作業員	2.900	人	20,706	60,047	
F08063	バックホウ〔クロー型・クレーン・～超低・排対型（～2014）〕 標準バケット容量 山積0.8m3（平積0.6m3）吊能力2.9t	3.310	日	18,100	59,911	
P34029	軽油 バトリック給油	345.000	L	142	48,990	
R01021	運転手（特殊）	2.900	人	24,786	71,879	
	合 計				658,768	算出数量 1,000.000 m ²
	単 価		m ²		659	
	*** S単ー 190号 ***					
S18054	敷鉄板設置・撤去工		m ²		1,000.000 m ²	歩A 当たり算出

事業名	宇城農地整備事業
工事名	浅川工区区画整理 (その13) 工事

工事別工事名:浅川工区区画整理 (その13) 工事

コード	名 称	数 量	単位	単 価	金 額	備 考
	敷鉄板設置・撤去工 設置～賃料～撤去, 31, 1, なし			時間的制約: なし 夜間制約作業時間: 0.0	制約作業時間: 0.0 冬期補正: なし	
	1) 施工区分 2) 供用日数	設置～賃料～撤去 31		豪雪補正: なし 基本給時間: 8.0	亜熱帯補正: なし 超勤時間: 0.0	
	3) 使用回数 4) 長期割引単価区分(賃料機械)	1 なし		深夜時間: 0.0	週休: 4週8休以上	
G03041	敷鉄板 22*1524*6096 [賃料]	1,000.000	m ² 供用日	287	287,000	
G03042	敷鉄板 22*1524*6096 [整備費]	1,000.000	m ²	118	118,000	
R01002	特殊作業員	2.900	人	24,582	71,288	
R01003	普通作業員	2.900	人	20,706	60,047	
F08063	バックホウ[クローラ型・クレーン・～超低・排対型(～2014)] 標準バケット容量 山積0.8m ³ (平積0.6m ³) 吊能力2.9t	3.310	日	18,100	59,911	
P34029	軽油 バトリール給油	345.000	L	142	48,990	
R01021	運転手 (特殊)	2.900	人	24,786	71,879	
	合 計				717,115	算出数量 1,000.000 m ²
	単 価		m ²		717	
	*** S単ー 191号 ***					
S18054	敷鉄板設置・撤去工		m ²		1,000.000 m ²	歩A 当たり算出
	敷鉄板設置・撤去工 設置～賃料～撤去, 4, 1, なし			時間的制約: なし 夜間制約作業時間: 0.0	制約作業時間: 0.0 冬期補正: なし	
	1) 施工区分 2) 供用日数	設置～賃料～撤去 4		豪雪補正: なし 基本給時間: 8.0	亜熱帯補正: なし 超勤時間: 0.0	
	3) 使用回数 4) 長期割引単価区分(賃料機械)	1 なし		深夜時間: 0.0	週休: 4週8休以上	
G03041	敷鉄板 22*1524*6096 [賃料]	1,000.000	m ² 供用日	37	37,000	
G03042	敷鉄板 22*1524*6096 [整備費]	1,000.000	m ²	118	118,000	
R01002	特殊作業員	2.900	人	24,582	71,288	
R01003	普通作業員	2.900	人	20,706	60,047	
F08063	バックホウ[クローラ型・クレーン・～超低・排対型(～2014)] 標準バケット容量 山積0.8m ³ (平積0.6m ³) 吊能力2.9t	3.310	日	18,100	59,911	
P34029	軽油 バトリール給油	345.000	L	142	48,990	
R01021	運転手 (特殊)	2.900	人	24,786	71,879	
	合 計				467,115	算出数量 1,000.000 m ²
	単 価		m ²		467	
	*** S単ー 192号 ***					
S18054	敷鉄板設置・撤去工		m ²		1,000.000 m ²	歩A 当たり算出
	敷鉄板設置・撤去工 設置～賃料～撤去, 22, 1, なし			時間的制約: なし 夜間制約作業時間: 0.0	制約作業時間: 0.0 冬期補正: なし	
	1) 施工区分 2) 供用日数	設置～賃料～撤去 22		豪雪補正: なし 基本給時間: 8.0	亜熱帯補正: なし 超勤時間: 0.0	
	3) 使用回数 4) 長期割引単価区分(賃料機械)	1 なし		深夜時間: 0.0	週休: 4週8休以上	
G03041	敷鉄板 22*1524*6096 [賃料]	1,000.000	m ² 供用日	204	204,000	
G03042	敷鉄板 22*1524*6096 [整備費]	1,000.000	m ²	118	118,000	
R01002	特殊作業員	2.900	人	24,582	71,288	
R01003	普通作業員	2.900	人	20,706	60,047	
F08063	バックホウ[クローラ型・クレーン・～超低・排対型(～2014)] 標準バケット容量 山積0.8m ³ (平積0.6m ³) 吊能力2.9t	3.310	日	18,100	59,911	
P34029	軽油 バトリール給油	345.000	L	142	48,990	
R01021	運転手 (特殊)	2.900	人	24,786	71,879	
	合 計				634,115	算出数量 1,000.000 m ²
	単 価		m ²		634	

事業名	字城農地整備事業					
工事名	浅川工区区画整理（その１３）工事					
工事別工事名:浅川工区区画整理（その１３）工事						
コード	名 称	数 量	単位	単 価	金 額	備 考
	*** S単ー 193号 ***					
S18062	土工用マット(シート類)敷設・撤去		m ²		100.000 m ²	歩A 当たり算出
	土工用マット(シート類)敷設・撤去 敷設～撤去			時間的制約:なし 夜間制約作業時間:0.0	制約作業時間:0.0 冬期補正:なし	
	1)施工区分 2)土木安定用材の1m ² 当たり単価	敷設～撤去 130		豪雪補正:なし 基本給時間:8.0	亜熱帯補正:なし 超勤時間:0.0	
				深夜時間:0.0	週休:4週8休以上	
P26102	土木安定用材（マット・シート類）	104.000	m ²	130	13,520	
R01003	普通作業員	0.480	人	20,706	9,939	
	合 計				23,459	算出数量 100.000 m ²
	単 価		m ²		235	
	*** S単ー 194号 ***					
S18062	土工用マット(シート類)敷設・撤去		m ²		100.000 m ²	歩A 当たり算出
	土工用マット(シート類)敷設・撤去 敷設～撤去			時間的制約:なし 夜間制約作業時間:0.0	制約作業時間:0.0 冬期補正:なし	
	1)施工区分 2)土木安定用材の1m ² 当たり単価	敷設～撤去 42		豪雪補正:なし 基本給時間:8.0	亜熱帯補正:なし 超勤時間:0.0	
				深夜時間:0.0	週休:4週8休以上	
P26102	土木安定用材（マット・シート類）	104.000	m ²	42	4,368	
R01003	普通作業員	0.480	人	20,706	9,939	
	合 計				14,307	算出数量 100.000 m ²
	単 価		m ²		143	
	*** S単ー 195号 ***					
S19003	輸送費(仮設材)		ton		1.000 ton	歩A 当たり算出
	輸送費(仮設材) 基本運賃(自動入力),12m以内,10kmまで,往復計上,計上する(敷鉄板 ,基地(積込・取卸),,0.0,0.0			時間的制約:なし 夜間制約作業時間:0.0	制約作業時間:0.0 冬期補正:なし	
				豪雪補正:なし 基本給時間:8.0	亜熱帯補正:なし 超勤時間:0.0	
	1)使用単価区分 2)運賃料金(円/ton)	基本運賃(自動入力) 0円		深夜時間:0.0	週休:4週8休以上	
	3)製品長 4)運搬距離(片道)	12m以内 10kmまで				
	5)計上方法 6)積卸し計上区分	往復計上 計上する(敷鉄板)				
	7)積卸し区分(敷鉄板) 9)冬期割増率（実数）	基地(積込・取卸) 0.0				
	10)深夜早朝割増率（実数）	0.0				
P46601	仮設材輸送運賃料金 10km以下 製品長12m以内	1.000	ton	6,820	6,820	
P46402	積卸し費 積込み・取卸し	1.000	ton	1,500	1,500	
	合 計				8,320	算出数量 1.000 ton
	単 価		ton		8,320	
	*** S単ー 196号 ***					
S42111	埋設標識シート・地中埋設標敷設工		m		100.000 [各単位]	歩A 当たり算出
	埋設標識シート・地中埋設標敷設工 ,埋設標識シート,,幅150mm、50m巻、2倍ボ リエフレックス			時間的制約:なし 夜間制約作業時間:0.0	制約作業時間:0.0 冬期補正:なし	
	1)作業種別 3)規格	埋設標識シート 幅150mm、50m巻、2倍ボ リエフレックス		豪雪補正:なし 基本給時間:8.0	亜熱帯補正:なし 超勤時間:0.0	
	4)その他の埋設標識シート1.0m当り単価 5)地中埋設標1.0個当り単価 6)その他の埋設シート又は埋設標の規格			深夜時間:0.0	週休:4週8休以上	
P39101	埋設物標示テープ 幅150mm 50m 2倍ボ リエフレックス	2.000	巻	8,950	17,900	
R01013	電工	0.400	人	22,746	9,098	
	合 計				26,998	算出数量 100.000 [各単位]

事業名	宇城農地整備事業
工事名	浅川工区区画整理 (その13) 工事

工事別工事名: 浅川工区区画整理 (その13) 工事

コード	名 称	数 量	単位	単 価	金 額	備 考
	単 価		[各単位]		270	
Y00001	埋設標識シート					
	*** S単一 197号 ***					
S86102	【被災地】締固工(振動ロー締固め2.5m未満)		m3		1,000 日	歩A 当たり算出
	【被災地】締固工(振動ロー締固め2.5m未満) 路床, 0.8～1.1ton, なし			時間的制約: なし 夜間制約作業時間: 0.0	制約作業時間: 0.0 冬期補正: なし	
	1) 工種区分	路床		豪雪補正: なし	亜熱帯補正: なし	
	2) 規格区分 (ton)	0.8～1.1ton		基本給時間: 8.0	超勤時間: 0.0	
	3) 長期割引単価区分	なし		深夜時間: 0.0	週休: 4週8休以上	
F04081	振動ロー[ハッドガイト式] 質量0.8～1.1t	1,440	日	2,960	4,262	
P34029	軽油 バトロール給油	5,700	L	142	809	
R01002	特殊作業員	1,000	人	24,582	24,582	
	合 計				29,653	算出数量 39,000 m3
	単 価		m3		760	
	*** S単一 198号 ***					
S86102	【被災地】締固工(振動ロー締固め2.5m未満)		m3		1,000 日	歩A 当たり算出
	【被災地】締固工(振動ロー締固め2.5m未満) 路床, 3.0～4.0ton, なし			時間的制約: なし 夜間制約作業時間: 0.0	制約作業時間: 0.0 冬期補正: なし	
	1) 工種区分	路床		豪雪補正: なし	亜熱帯補正: なし	
	2) 規格区分 (ton)	3.0～4.0ton		基本給時間: 8.0	超勤時間: 0.0	
	3) 長期割引単価区分	なし		深夜時間: 0.0	週休: 4週8休以上	
F04062	振動ロー[搭乗式・コンバインド型・～超低・排対型(～3次)] 質量3.0～4.0t	1,600	日	6,830	10,928	
P34029	軽油 バトロール給油	17,000	L	142	2,414	
R01021	運転手 (特殊)	1,000	人	24,786	24,786	
	合 計				38,128	算出数量 70,000 m3
	単 価		m3		545	
	*** S単一 199号 ***					
S86102	【被災地】締固工(振動ロー締固め2.5m未満)		m3		1,000 日	歩A 当たり算出
	【被災地】締固工(振動ロー締固め2.5m未満) 築堤・埋戻, 0.8～1.1ton, なし			時間的制約: なし 夜間制約作業時間: 0.0	制約作業時間: 0.0 冬期補正: なし	
	1) 工種区分	築堤・埋戻		豪雪補正: なし	亜熱帯補正: なし	
	2) 規格区分 (ton)	0.8～1.1ton		基本給時間: 8.0	超勤時間: 0.0	
	3) 長期割引単価区分	なし		深夜時間: 0.0	週休: 4週8休以上	
F04081	振動ロー[ハッドガイト式] 質量0.8～1.1t	1,440	日	2,960	4,262	
P34029	軽油 バトロール給油	5,700	L	142	809	
R01002	特殊作業員	1,000	人	24,582	24,582	
	合 計				29,653	算出数量 45,000 m3
	単 価		m3		659	
	*** S単一 200号 ***					
S86102	【被災地】締固工(振動ロー締固め2.5m未満)		m3		1,000 日	歩A 当たり算出
	【被災地】締固工(振動ロー締固め2.5m未満) 築堤・埋戻, 3.0～4.0ton, なし			時間的制約: なし 夜間制約作業時間: 0.0	制約作業時間: 0.0 冬期補正: なし	
	1) 工種区分	築堤・埋戻		豪雪補正: なし	亜熱帯補正: なし	
	2) 規格区分 (ton)	3.0～4.0ton		基本給時間: 8.0	超勤時間: 0.0	
	3) 長期割引単価区分	なし		深夜時間: 0.0	週休: 4週8休以上	
F04062	振動ロー[搭乗式・コンバインド型・～超低・排対型(～3次)] 質量3.0～4.0t	1,600	日	6,830	10,928	
P34029	軽油 バトロール給油	17,000	L	142	2,414	

事業名		宇城農地整備事業				
工事名		浅川工区区画整理（その１３）工事				
工事別工事名:浅川工区区画整理（その１３）工事						
コード	名 称	数 量	単位	単 価	金 額	備 考
R01021	運転手（特殊）	1.000	人	24,786	24,786	
	合 計				38,128	算出数量 77.000 m3
	単 価		m3		495	
	*** S単－ 201号 ***					
S86801	SP【被災地】掘削		m3		1,000 m3	歩A 当たり算出
	SP【被災地】掘削 土砂,片切掘削,-, -, -, -, -			時間的制約:なし 夜間制約作業時間:0.0	制約作業時間:0.0 冬期補正:なし	
				豪雪補正:なし 基本給時間:8.0	亜熱帯補正:なし 超勤時間:0.0	
				深夜時間:0.0	週休:4週8休以上	
	1)土質 2)施工方法	土砂 片切掘削				
	3)押土の有無 4)障害の有無	- -				
	5)施工数量 6)火薬使用	- -				
	7)破砕片除去の有無 8)集積押土の有無	- -				
	単 価		m3		1,113	
	*** S単－ 202号 ***					
S86801	SP【被災地】掘削		m3		1,000 m3	歩A 当たり算出
	SP【被災地】掘削 土砂,オープンカット,無し,無し,5,000m3未満, -, -, -			時間的制約:なし 夜間制約作業時間:0.0	制約作業時間:0.0 冬期補正:なし	
				豪雪補正:なし 基本給時間:8.0	亜熱帯補正:なし 超勤時間:0.0	
				深夜時間:0.0	週休:4週8休以上	
	1)土質 2)施工方法	土砂 オープンカット				
	3)押土の有無 4)障害の有無	無し 無し				
	5)施工数量 6)火薬使用	5,000m3未満 -				
	7)破砕片除去の有無 8)集積押土の有無	- -				
	単 価		m3		350.4	
	*** S単－ 203号 ***					
S86802	SP【被災地】積込(ルーズ)		m3		1,000 m3	歩A 当たり算出
	SP【被災地】積込(ルーズ) 土砂,土量50,000m3未満			時間的制約:なし 夜間制約作業時間:0.0	制約作業時間:0.0 冬期補正:なし	
				豪雪補正:なし 基本給時間:8.0	亜熱帯補正:なし 超勤時間:0.0	
				深夜時間:0.0	週休:4週8休以上	
	1)土質 2)作業内容	土砂 土量50,000m3未満				
	単 価		m3		253.8	
	*** S単－ 204号 ***					
S86802	SP【被災地】積込(ルーズ)		m3		1,000 m3	歩A 当たり算出
	SP【被災地】積込(ルーズ) 土砂,小規模(標準)			時間的制約:なし 夜間制約作業時間:0.0	制約作業時間:0.0 冬期補正:なし	
				豪雪補正:なし 基本給時間:8.0	亜熱帯補正:なし 超勤時間:0.0	
				深夜時間:0.0	週休:4週8休以上	
	1)土質 2)作業内容	土砂 小規模(標準)				
	単 価		m3		999.5	
	*** S単－ 205号 ***					

事業名	宇城農地整備事業
工事名	浅川工区区画整理 (その13) 工事

工事別工事名:浅川工区区画整理 (その13) 工事

コード	名 称	数 量	単位	単 価	金 額	備 考
S86803	SP【被災地】路体（築堤）盛土・埋戻		m3		1.000 m3	歩A 当たり算出
	SP【被災地】路体（築堤）盛土・埋戻 4.0m以上,20,000m3未満,無し,なし			時間的制約:なし 夜間制約作業時間:0.0	制約作業時間:0.0 冬期補正:なし	
				豪雪補正:なし 基本給時間:8.0	亜熱帯補正:なし 超勤時間:0.0	
				深夜時間:0.0	週休:4週8休以上	
	1)施工幅員 2)施工数量 3)障害の有無 4)長期割引単価区分	4.0m以上 20,000m3未満 無し なし				
	単 価		m3		277.6	
	*** S単ー 206号 ***					
S86804	路床置換工 (B≧4.0m)		m3		1.000 m3	歩A 当たり算出
	SP【被災地】路床盛土 4.0m以上,20,000m3未満,無し,なし			時間的制約:なし 夜間制約作業時間:0.0	制約作業時間:0.0 冬期補正:なし	
				豪雪補正:なし 基本給時間:8.0	亜熱帯補正:なし 超勤時間:0.0	
				深夜時間:0.0	週休:4週8休以上	
	1)施工幅員 2)施工数量 3)障害の有無 4)長期割引単価区分	4.0m以上 20,000m3未満 無し なし				
	単 価		m3		428	
	*** S単ー 207号 ***					
SA0103	SP 床掘り		m3		1.000 m3	歩A 当たり算出
	SP 床掘り 土砂,上記以外(小規模),-,			時間的制約:なし 夜間制約作業時間:0.0	制約作業時間:0.0 冬期補正:なし	
				豪雪補正:なし 基本給時間:8.0	亜熱帯補正:なし 超勤時間:0.0	
				深夜時間:0.0	週休:4週8休以上	
	1)土質 2)施工方法 3)土留方式の種類 4)障害の有無	土砂 上記以外(小規模) - -				
	単 価		m3		1,983	
	*** S単ー 208号 ***					
SA0103	SP 床掘り		m3		1.000 m3	歩A 当たり算出
	SP 床掘り 土砂,標準,無し,無し,なし			時間的制約:なし 夜間制約作業時間:0.0	制約作業時間:0.0 冬期補正:なし	
				豪雪補正:なし 基本給時間:8.0	亜熱帯補正:なし 超勤時間:0.0	
				深夜時間:0.0	週休:4週8休以上	
	1)土質 2)施工方法 3)土留方式の種類 4)障害の有無 5)長期割引単価区分	土砂 標準 無し 無し なし				
	単 価		m3		277	
	*** S単ー 209号 ***					
SA0103	SP 床掘り		m3		1.000 m3	歩A 当たり算出
	SP 床掘り 土砂,平均施工幅1m以上2m未満,無し,無し,なし			時間的制約:なし 夜間制約作業時間:0.0	制約作業時間:0.0 冬期補正:なし	
				豪雪補正:なし 基本給時間:8.0	亜熱帯補正:なし 超勤時間:0.0	
				深夜時間:0.0	週休:4週8休以上	
	1)土質 2)施工方法 3)土留方式の種類 4)障害の有無	土砂 平均施工幅1m以上2m未満 無し 無し				

事業名	宇城農地整備事業
工事名	浅川工区区画整理 (その13) 工事

工事別工事名: 浅川工区区画整理 (その13) 工事

コード	名 称	数 量	単 位	単 価	金 額	備 考
	5) 長期割引単価区分	なし				
	単 価		m3		305.5	
	*** S 単一 210号 ***					
SA0121	SP 土砂等運搬		m3		1.000 m3	歩A 当たり算出
	SP 土砂等運搬 標準, ハックお山積0.8m3 (平積0.6m3), 土砂 (岩塊・玉石混り土含む), 無し, 11.5km以下			時間的制約: なし 夜間制約作業時間: 0.0 豪雪補正: なし 基本給時間: 8.0 深夜時間: 0.0	制約作業時間: 0.0 冬期補正: なし 亜熱帯補正: なし 超勤時間: 0.0 週休: 4週8休以上	
	1) 土砂等発現場 2) 積込機種・規格 3) 土質 4) DID区間の有無 5) 運搬距離	標準 ハックお山積0.8m3 (平積0.6m3) 土砂 (岩塊・玉石混り土含む) 無し 11.5km以下				
	単 価		m3		1,784	
	*** S 単一 211号 ***					
SA0121	SP 土砂等運搬		m3		1.000 m3	歩A 当たり算出
	SP 土砂等運搬 小規模, ハックお山積0.28m3 (平積0.2m3), 土砂 (岩塊・玉石混り土含む), 無し, 13.0km以下			時間的制約: なし 夜間制約作業時間: 0.0 豪雪補正: なし 基本給時間: 8.0 深夜時間: 0.0	制約作業時間: 0.0 冬期補正: なし 亜熱帯補正: なし 超勤時間: 0.0 週休: 4週8休以上	
	1) 土砂等発現場 2) 積込機種・規格 3) 土質 4) DID区間の有無 5) 運搬距離	小規模 ハックお山積0.28m3 (平積0.2m3) 土砂 (岩塊・玉石混り土含む) 無し 13.0km以下				
	単 価		m3		3,348	
	*** S 単一 212号 ***					
SA0151	SP 基面整正		m ²		1.000 m ²	歩A 当たり算出
	SP 基面整正 基面整正			時間的制約: なし 夜間制約作業時間: 0.0 豪雪補正: なし 基本給時間: 8.0 深夜時間: 0.0	制約作業時間: 0.0 冬期補正: なし 亜熱帯補正: なし 超勤時間: 0.0 週休: 4週8休以上	
	1) 整形区分	基面整正				
	単 価		m ²		414.2	
	*** S 単一 213号 ***					
SA0152	SP 法面整形		m ²		1.000 m ²	歩A 当たり算出
	SP 法面整形 盛土部, 無し, 無し, い質土、砂及び砂質土、粘性土, なし			時間的制約: なし 夜間制約作業時間: 0.0 豪雪補正: なし 基本給時間: 8.0 深夜時間: 0.0	制約作業時間: 0.0 冬期補正: なし 亜熱帯補正: なし 超勤時間: 0.0 週休: 4週8休以上	
	1) 整形箇所 2) 法面締固めの有無 3) 現場制約の有無 4) 土質 5) 長期割引単価区分	盛土部 無し 無し い質土、砂及び砂質土、粘性土 なし				
	単 価		m ²		453.4	
	*** S 単一 214号 ***					
SA0152	SP 法面整形		m ²		1.000 m ²	歩A 当たり算出

事業名	宇城農地整備事業
工事名	浅川工区区画整理 (その13) 工事

工事別工事名: 浅川工区区画整理 (その13) 工事

コード	名 称	数 量	単位	単 価	金 額	備 考
	SP 法面整形 切土部, -, 無し, ㄱ質土、砂及び砂質土、粘性土、なし			時間的制約: なし 夜間制約作業時間: 0.0	制約作業時間: 0.0 冬期補正: なし	
				豪雪補正: なし 基本給時間: 8.0	亜熱帯補正: なし 超勤時間: 0.0	
				深夜時間: 0.0	週休: 4週8休以上	
	1) 整形箇所 2) 法面締固めの有無 3) 現場制約の有無 4) 土質 5) 長期割引単価区分	切土部 - 無し ㄱ質土、砂及び砂質土、粘性土 なし				
	単 価		m ²		891.6	
	*** S単ー 215号 ***					
SA0152	水平面仕上げ		m ²		1.000 m ²	歩A 当たり算出
	SP 法面整形 盛土部, 有り, 無し, ㄱ質土、砂及び砂質土、粘性土、なし			時間的制約: なし 夜間制約作業時間: 0.0	制約作業時間: 0.0 冬期補正: なし	
				豪雪補正: なし 基本給時間: 8.0	亜熱帯補正: なし 超勤時間: 0.0	
				深夜時間: 0.0	週休: 4週8休以上	
	1) 整形箇所 2) 法面締固めの有無 3) 現場制約の有無 4) 土質 5) 長期割引単価区分	盛土部 有り 無し ㄱ質土、砂及び砂質土、粘性土 なし				
	単 価		m ²		730.2	
	*** S単ー 216号 ***					
SA0221	SP 殻運搬		m ³		1.000 m ³	歩A 当たり算出
	SP 殻運搬 コンクリート(鉄筋)構造物とこわし, 機械積込, 無し, 5.7km以下,			時間的制約: なし 夜間制約作業時間: 0.0	制約作業時間: 0.0 冬期補正: なし	
				豪雪補正: なし 基本給時間: 8.0	亜熱帯補正: なし 超勤時間: 0.0	
				深夜時間: 0.0	週休: 4週8休以上	
	1) 殻発生作業 2) 積込工法区分 3) DID区間の有無 4) 運搬距離	コンクリート(鉄筋)構造物とこわし 機械積込 無し 5.7km以下				
	単 価		m ³		1,607	
	*** S単ー 217号 ***					
SA0221	SP 殻運搬		m ³		1.000 m ³	歩A 当たり算出
	SP 殻運搬 コンクリート(無筋)構造物とこわし, 機械積込, 無し, 5.7km以下,			時間的制約: なし 夜間制約作業時間: 0.0	制約作業時間: 0.0 冬期補正: なし	
				豪雪補正: なし 基本給時間: 8.0	亜熱帯補正: なし 超勤時間: 0.0	
				深夜時間: 0.0	週休: 4週8休以上	
	1) 殻発生作業 2) 積込工法区分 3) DID区間の有無 4) 運搬距離	コンクリート(無筋)構造物とこわし 機械積込 無し 5.7km以下				
	単 価		m ³		1,296	
	*** S単ー 218号 ***					
SA0221	SP 殻運搬		m ³		1.000 m ³	歩A 当たり算出
	SP 殻運搬 舗装版破砕, 機械積込(舗装版厚15cm以下), 無し, 6.5km以下,			時間的制約: なし 夜間制約作業時間: 0.0	制約作業時間: 0.0 冬期補正: なし	
				豪雪補正: なし 基本給時間: 8.0	亜熱帯補正: なし 超勤時間: 0.0	
				深夜時間: 0.0	週休: 4週8休以上	
	1) 殻発生作業 2) 積込工法区分 3) DID区間の有無 4) 運搬距離	舗装版破砕 機械積込(舗装版厚15cm以下) 無し 6.5km以下				

事業名	宇城農地整備事業
工事名	浅川工区区画整理 (その13) 工事

工事別工事名: 浅川工区区画整理 (その13) 工事

コード	名 称	数 量	単 位	単 価	金 額	備 考
	単 価		m3		2,885	
	*** S単- 219号 ***					
SA0222	SP 舗装版破砕		m ²		1,000 m ²	歩A 当たり算出
	SP 舗装版破砕 アスファルト舗装版, 無し, 不要, 15cm以下, -, 有り, なし			時間的制約: なし 夜間制約作業時間: 0.0	制約作業時間: 0.0 冬期補正: なし	
				豪雪補正: なし 基本給時間: 8.0	亜熱帯補正: なし 超勤時間: 0.0	
				深夜時間: 0.0	週休: 4週8休以上	
	1) 舗装版種別	アスファルト舗装版				
	2) 障害等の有無	無し				
	3) 騒音振動対策	不要				
	4) 舗装版厚	15cm以下				
	5) Co+As (カバ-) 舗装によるAs舗装	-				
	6) 積込作業の有無	有り				
	7) 長期割引単価区分	なし				
	単 価		m ²		215.4	
	*** S単- 220号 ***					
SA0223	SP 舗装版切断		m		1,000 m	歩A 当たり算出
	SP 舗装版切断 アスファルト舗装版, 15cm以下, -, -			時間的制約: なし 夜間制約作業時間: 0.0	制約作業時間: 0.0 冬期補正: なし	
				豪雪補正: なし 基本給時間: 8.0	亜熱帯補正: なし 超勤時間: 0.0	
				深夜時間: 0.0	週休: 4週8休以上	
	1) 舗装版種別	アスファルト舗装版				
	2) アスファルト舗装版厚	15cm以下				
	3) コンクリート舗装版厚	-				
	4) コンクリート+アスファルト (カバ-) 舗装版	-				
	単 価		m		657.2	
	*** S単- 221号 ***					
SA0281	SP 吸出し防止材設置		m ²		1,000 m ²	歩A 当たり算出
	SP 吸出し防止材設置 全面			時間的制約: なし 夜間制約作業時間: 0.0	制約作業時間: 0.0 冬期補正: なし	
				豪雪補正: なし 基本給時間: 8.0	亜熱帯補正: なし 超勤時間: 0.0	
				深夜時間: 0.0	週休: 4週8休以上	
	1) 設置条件	全面				
	単 価		m ²		988.5	
	*** S単- 222号 ***					
SA0301	SP 基礎碎石		m ²		1,000 m ²	歩A 当たり算出
	SP 基礎碎石 7.5cmを超え12.5cm以下, 計上する, なし, 再生クラッシャラン RC-40 40~0mm			時間的制約: なし 夜間制約作業時間: 0.0	制約作業時間: 0.0 冬期補正: なし	
				豪雪補正: なし 基本給時間: 8.0	亜熱帯補正: なし 超勤時間: 0.0	
				深夜時間: 0.0	週休: 4週8休以上	
	1) 碎石の厚さ	7.5cmを超え12.5cm以下				
	2) 碎石の計上	計上する				
	3) 長期割引単価区分	なし				
	4) 規格区分	再生クラッシャラン RC-40 40~0mm				
	単 価		m ²		1,291	
	*** S単- 223号 ***					
SA0301	SP 基礎碎石		m ²		1,000 m ²	歩A 当たり算出
	SP 基礎碎石 12.5cmを超え17.5cm以下, 計上する, なし, 再生クラッシャラン RC-40 0 40~0mm			時間的制約: なし 夜間制約作業時間: 0.0	制約作業時間: 0.0 冬期補正: なし	
				豪雪補正: なし 基本給時間: 8.0	亜熱帯補正: なし 超勤時間: 0.0	

事業名	宇城農地整備事業
工事名	浅川工区区画整理 (その13) 工事

工事別工事名:浅川工区区画整理 (その13) 工事

コード	名 称	数 量	単位	単 価	金 額	備 考
				深夜時間:0.0	週休:4週8休以上	
	1) 碎石の厚さ 2) 碎石の計上	12.5cmを超え17.5cm以下 計上する				
	3) 長期割引単価区分 4) 規格区分	なし 再生クラッシュラン RC-40 40~0mm				
	単 価		m ²		1,421	
	*** S単ー 224号 ***					
SA0311	SP コンクリート		m3		1.000 m3	歩A 当たり算出
	SP コンクリート 小型構造物, 人力打設, 計上する, -, 一般養生, -, 無し, -, , 21-12-25 (20) (高炉B) W/C60%			時間的制約: なし 夜間制約作業時間: 0.0	制約作業時間: 0.0 冬期補正: なし	
				豪雪補正: なし 基本給時間: 8.0	亜熱帯補正: なし 超勤時間: 0.0	
				深夜時間: 0.0	週休: 4週8休以上	
	1) 構造物種別 2) 打設工法 3) コンクリートの計上 4) 設計日打設量 5) 養生工の種類 6) 圧送管延長距離区分 7) 現場内小運搬の有無 8) 打設高さ、水平打設距離 10) 規格区分	小型構造物 人力打設 計上する - 一般養生 - 無し - 21-12-25 (20) (高炉B) W/C60%				
	単 価		m3		36,350	
	*** S単ー 225号 ***					
SA0311	SP コンクリート		m3		1.000 m3	歩A 当たり算出
	SP コンクリート 小型構造物, 人力打設, 計上する, -, 一般養生, -, 無し, -, , 18-8-25 (20) (高炉B) W/C65%			時間的制約: なし 夜間制約作業時間: 0.0	制約作業時間: 0.0 冬期補正: なし	
				豪雪補正: なし 基本給時間: 8.0	亜熱帯補正: なし 超勤時間: 0.0	
				深夜時間: 0.0	週休: 4週8休以上	
	1) 構造物種別 2) 打設工法 3) コンクリートの計上 4) 設計日打設量 5) 養生工の種類 6) 圧送管延長距離区分 7) 現場内小運搬の有無 8) 打設高さ、水平打設距離 10) 規格区分	小型構造物 人力打設 計上する - 一般養生 - 無し - 18-8-25 (20) (高炉B) W/C65%				
	単 価		m3		35,820	
	*** S単ー 226号 ***					
SA0311	SP コンクリート		m3		1.000 m3	歩A 当たり算出
	SP コンクリート 無筋・鉄筋構造物, パック材(クレーン機能付)打設, 計上する, -, 一般養生, -, , -, , なし, 18-8-25 (20) (高炉B) W/C65%			時間的制約: なし 夜間制約作業時間: 0.0	制約作業時間: 0.0 冬期補正: なし	
				豪雪補正: なし 基本給時間: 8.0	亜熱帯補正: なし 超勤時間: 0.0	
				深夜時間: 0.0	週休: 4週8休以上	
	1) 構造物種別 2) 打設工法 3) コンクリートの計上 4) 設計日打設量 5) 養生工の種類 6) 圧送管延長距離区分 7) 現場内小運搬の有無 8) 打設高さ、水平打設距離 9) 長期割引単価区分 10) 規格区分	無筋・鉄筋構造物 パック材(クレーン機能付)打設 計上する - 一般養生 - - - なし 18-8-25 (20) (高炉B) W/C65%				
	単 価		m3		37,200	
	*** S単ー 227号 ***					
SA0311	SP コンクリート		m3		1.000 m3	歩A 当たり算出

事業名	宇城農地整備事業					
工事名	浅川工区区画整理（その１３）工事					
工事別工事名:浅川工区区画整理（その１３）工事						
コード	名 称	数 量	単位	単 価	金 額	備 考
	SP コンクリート 無筋・鉄筋構造物,コンクリートポン車打設,計上する,10m3以上100m3未満 ,一般養生,延長無し,-,-,,18-8-25(20)(高炉B) W/C65%			時間的制約:なし 夜間制約作業時間:0.0 豪雪補正:なし 基本給時間:8.0 深夜時間:0.0	制約作業時間:0.0 冬期補正:なし 亜熱帯補正:なし 超勤時間:0.0 週休:4週8休以上	
	1)構造物種別 2)打設工法 3)コンクリートの計上 4)設計日打設量 5)養生工の種類 6)圧送管延長距離区分 7)現場内小運搬の有無 8)打設高さ、水平打設距離 10)規格区分	無筋・鉄筋構造物 コンクリートポン車打設 計上する 10m3以上100m3未満 一般養生 延長無し - - 18-8-25(20)(高炉B) W/C65%				
	単 価		m3		28,270	
	*** S単- 228号 ***					
SA0311	SP コンクリート SP コンクリート 無筋・鉄筋構造物,バックホ(クレーン機能付)打設,計上する,-,一般養生,- ,-,-,なし,21-12-25(20)(高炉B) W/C60%		m3	時間的制約:なし 夜間制約作業時間:0.0 豪雪補正:なし 基本給時間:8.0 深夜時間:0.0	制約作業時間:0.0 冬期補正:なし 亜熱帯補正:なし 超勤時間:0.0 週休:4週8休以上	歩A 当たり算出
	1)構造物種別 2)打設工法 3)コンクリートの計上 4)設計日打設量 5)養生工の種類 6)圧送管延長距離区分 7)現場内小運搬の有無 8)打設高さ、水平打設距離 9)長期割引単価区分 10)規格区分	無筋・鉄筋構造物 バックホ(クレーン機能付)打設 計上する - 一般養生 - - なし 21-12-25(20)(高炉B) W/C60%				
	単 価		m3		37,730	
	*** S単- 229号 ***					
SA0311	均しコンクリート SP コンクリート 無筋・鉄筋構造物,バックホ(クレーン機能付)打設,計上する,-,一般養生,- ,-,-,なし,18-8-25(20)(高炉B) W/C65%		m3	時間的制約:なし 夜間制約作業時間:0.0 豪雪補正:なし 基本給時間:8.0 深夜時間:0.0	制約作業時間:0.0 冬期補正:なし 亜熱帯補正:なし 超勤時間:0.0 週休:4週8休以上	歩A 当たり算出
	1)構造物種別 2)打設工法 3)コンクリートの計上 4)設計日打設量 5)養生工の種類 6)圧送管延長距離区分 7)現場内小運搬の有無 8)打設高さ、水平打設距離 9)長期割引単価区分 10)規格区分	無筋・鉄筋構造物 バックホ(クレーン機能付)打設 計上する - 一般養生 - - なし 18-8-25(20)(高炉B) W/C65%				
	単 価		m3		37,200	
	*** S単- 230号 ***					
SA0312	SP 型枠 SP 型枠 一般型枠,小型構造物		m ²	時間的制約:なし 夜間制約作業時間:0.0 豪雪補正:なし 基本給時間:8.0 深夜時間:0.0	制約作業時間:0.0 冬期補正:なし 亜熱帯補正:なし 超勤時間:0.0 週休:4週8休以上	歩A 当たり算出
	1)型枠の種類 2)構造物の種類	一般型枠 小型構造物				
	単 価		m ²		7,895	
	*** S単- 231号 ***					

事業名	宇城農地整備事業
工事名	浅川工区区画整理 (その13) 工事

工事別工事名: 浅川工区区画整理 (その13) 工事

コード	名 称	数 量	単 位	単 価	金 額	備 考
SA0312	SP 型枠		m ²		1.000 m ²	歩A 当たり算出
	SP 型枠 一般型枠, 鉄筋・無筋構造物			時間的制約: なし 夜間制約作業時間: 0.0	制約作業時間: 0.0 冬期補正: なし	
				豪雪補正: なし 基本給時間: 8.0	亜熱帯補正: なし 超勤時間: 0.0	
				深夜時間: 0.0	週休: 4週8休以上	
	1) 型枠の種類 2) 構造物の種類	一般型枠 鉄筋・無筋構造物				
	単 価		m ²		8,734	
	*** S単ー 232号 ***					
SA0312	SP 型枠		m ²		1.000 m ²	歩A 当たり算出
	SP 型枠 一般型枠, 均しコンクリート			時間的制約: なし 夜間制約作業時間: 0.0	制約作業時間: 0.0 冬期補正: なし	
				豪雪補正: なし 基本給時間: 8.0	亜熱帯補正: なし 超勤時間: 0.0	
				深夜時間: 0.0	週休: 4週8休以上	
	1) 型枠の種類 2) 構造物の種類	一般型枠 均しコンクリート				
	単 価		m ²		4,425	
	*** S単ー 233号 ***					
SA0521	SP ボックスカルバート機械据付		m		1.000 m	歩A 当たり算出
	SP ボックスカルバート機械据付 据付, 2.0m/個, 1.25<B≤2.5 0<H≤1.25, 均しコンクリート, 有り, なし			時間的制約: なし 夜間制約作業時間: 0.0	制約作業時間: 0.0 冬期補正: なし	
				豪雪補正: なし 基本給時間: 8.0	亜熱帯補正: なし 超勤時間: 0.0	
				深夜時間: 0.0	週休: 4週8休以上	
	1) 作業区分 2) 製品長	据付 2.0m/個				
	3) 内空幅・内空高(m) 4) 基礎材種別	1.25<B≤2.5 0<H≤1.25 均しコンクリート				
	5) PC鋼材による縦締め 6) 長期割引単価区分	有り なし				
P96164	ボックスカルバート B1600×H1200×L2000		個			材変
	単 価		m		148,400	
	*** S単ー 234号 ***					
SA0521	SP ボックスカルバート機械据付		m		1.000 m	歩A 当たり算出
	SP ボックスカルバート機械据付 据付, 2.0m/個, 1.25<B≤2.5 0<H≤1.25, 均しコンクリート, 有り, なし			時間的制約: なし 夜間制約作業時間: 0.0	制約作業時間: 0.0 冬期補正: なし	
				豪雪補正: なし 基本給時間: 8.0	亜熱帯補正: なし 超勤時間: 0.0	
				深夜時間: 0.0	週休: 4週8休以上	
	1) 作業区分 2) 製品長	据付 2.0m/個				
	3) 内空幅・内空高(m) 4) 基礎材種別	1.25<B≤2.5 0<H≤1.25 均しコンクリート				
	5) PC鋼材による縦締め 6) 長期割引単価区分	有り なし				
P96165	ボックスカルバート B2000×H1200×L2000		個			材変
	単 価		m		171,400	
	*** S単ー 235号 ***					
SA0831	SP 不陸整正		m ²		1.000 m ²	歩A 当たり算出
	SP 不陸整正 無し, -, なし,			時間的制約: なし 夜間制約作業時間: 0.0	制約作業時間: 0.0 冬期補正: なし	
				豪雪補正: なし 基本給時間: 8.0	亜熱帯補正: なし 超勤時間: 0.0	
				深夜時間: 0.0	週休: 4週8休以上	
	1) 補足材料の有無 2) 補足材料平均厚さ	無し -				

事業名 宇城農地整備事業						
工事名 浅川工区区画整理 (その13) 工事						
工事別工事名:浅川工区区画整理 (その13) 工事						
コード	名 称	数 量	単 位	単 価	金 額	備 考
	3) 補足材料	-				
	4) 長期割引単価区分	なし				
	単 価		m ²		119.2	
	*** S 単一 236号 ***					
SA0832	SP 下層路盤 (車道・路肩部)		m ²		1.000 m ²	歩A 当たり算出
	SP 下層路盤 (車道・路肩部)			時間的制約:なし	制約作業時間:0.0	
	150mm, 1層施工, 砕石, なし, 再生クラッシュラン RC-40			夜間制約作業時間:0.0	冬期補正:なし	
				豪雪補正:なし	亜熱帯補正:なし	
				基本給時間:8.0	超勤時間:0.0	
				深夜時間:0.0	週休:4週8休以上	
	1) 全仕上り厚	150mm				
	2) 施工区分	1層施工				
	3) 材料	砕石				
	4) 長期割引単価区分	なし				
	5) 材料規格の選択	再生クラッシュラン RC-40				
	単 価		m ²		659.6	
	*** S 単一 237号 ***					
SA0832	SP 下層路盤 (車道・路肩部)		m ²		1.000 m ²	歩A 当たり算出
	SP 下層路盤 (車道・路肩部)			時間的制約:なし	制約作業時間:0.0	
	100mm, 1層施工, 砕石, なし, 再生クラッシュラン RC-40			夜間制約作業時間:0.0	冬期補正:なし	
				豪雪補正:なし	亜熱帯補正:なし	
				基本給時間:8.0	超勤時間:0.0	
				深夜時間:0.0	週休:4週8休以上	
	1) 全仕上り厚	100mm				
	2) 施工区分	1層施工				
	3) 材料	砕石				
	4) 長期割引単価区分	なし				
	5) 材料規格の選択	再生クラッシュラン RC-40				
	単 価		m ²		522.5	
	*** S 単一 238号 ***					
SA0833	SP 下層路盤 (歩道部)		m ²		1.000 m ²	歩A 当たり算出
	SP 下層路盤 (歩道部)			時間的制約:なし	制約作業時間:0.0	
	150mm, 1層施工, 砕石, なし, 再生クラッシュラン RC-40			夜間制約作業時間:0.0	冬期補正:なし	
				豪雪補正:なし	亜熱帯補正:なし	
				基本給時間:8.0	超勤時間:0.0	
				深夜時間:0.0	週休:4週8休以上	
	1) 全仕上り厚	150mm				
	2) 施工区分	1層施工				
	3) 材料	砕石				
	4) 長期割引単価区分	なし				
	5) 材料規格の選択	再生クラッシュラン RC-40				
	単 価		m ²		1,017	
	*** S 単一 239号 ***					
SA0834	SP 上層路盤 (車道・路肩部)		m ²		1.000 m ²	歩A 当たり算出
	SP 上層路盤 (車道・路肩部)			時間的制約:なし	制約作業時間:0.0	
	路盤材, 粒度調整砕石 M-30, -, -, 1層施工, なし, 0mm, 150mm			夜間制約作業時間:0.0	冬期補正:なし	
				豪雪補正:なし	亜熱帯補正:なし	
				基本給時間:8.0	超勤時間:0.0	
				深夜時間:0.0	週休:4週8休以上	
	1) 材料区分 I	路盤材				
	2) 平均幅員	-				
	3) 瀝青材の有無	なし				
	4) 路盤材の有無	あり				
	5) 施工区分	1層施工				
	6) 瀝青材区分 I	-				
	7) 長期割引単価区分	なし				
	8) 瀝青材1層当り平均仕上り厚	0mm				
	9) 路盤材全仕上り厚	150mm				
	11) 材料区分 II	粒度調整砕石 M-30				

事業名	宇城農地整備事業
工事名	浅川工区区画整理 (その13) 工事

工事別工事名: 浅川工区区画整理 (その13) 工事

コード	名 称	数 量	単 位	単 価	金 額	備 考
	単 価		m ²		850.2	
	*** S単- 240号 ***					
SA0834	SP 上層路盤 (車道・路肩部)		m ²		1.000 m ²	歩A 当たり算出
	SP 上層路盤 (車道・路肩部) 路盤材, 粒度調整砕石 M-30, -, -, 1層施工, なし, 0mm, 90mm			時間的制約: なし 夜間制約作業時間: 0.0	制約作業時間: 0.0 冬期補正: なし	
				豪雪補正: なし 基本給時間: 8.0	亜熱帯補正: なし 超勤時間: 0.0	
				深夜時間: 0.0	週休: 4週8休以上	
	1) 材料区分 I	路盤材				
	2) 平均幅員	-				
	3) 瀝青材の有無	なし				
	4) 路盤材の有無	あり				
	5) 施工区分	1層施工				
	6) 瀝青材区分 I	-				
	7) 長期割引単価区分	なし				
	8) 瀝青材1層当り平均仕上り厚	0mm				
	9) 路盤材全仕上り厚	90mm				
	11) 材料区分 II	粒度調整砕石 M-30				
	単 価		m ²		609.6	
	*** S単- 241号 ***					
SA0835	SP 上層路盤 (歩道部)		m ²		1.000 m ²	歩A 当たり算出
	SP 上層路盤 (歩道部) 120mm, 1層施工, 砕石, なし, 粒度調整砕石 M-30			時間的制約: なし 夜間制約作業時間: 0.0	制約作業時間: 0.0 冬期補正: なし	
				豪雪補正: なし 基本給時間: 8.0	亜熱帯補正: なし 超勤時間: 0.0	
				深夜時間: 0.0	週休: 4週8休以上	
	1) 全仕上り厚	120mm				
	2) 施工区分	1層施工				
	3) 材料	砕石				
	4) 長期割引単価区分	なし				
	5) 材料規格の選択	粒度調整砕石 M-30				
	単 価		m ²		1,083	
	*** S単- 242号 ***					
SA0835	SP 上層路盤 (歩道部)		m ²		1.000 m ²	歩A 当たり算出
	SP 上層路盤 (歩道部) 100mm, 1層施工, 砕石, なし, 粒度調整砕石 M-30			時間的制約: なし 夜間制約作業時間: 0.0	制約作業時間: 0.0 冬期補正: なし	
				豪雪補正: なし 基本給時間: 8.0	亜熱帯補正: なし 超勤時間: 0.0	
				深夜時間: 0.0	週休: 4週8休以上	
	1) 全仕上り厚	100mm				
	2) 施工区分	1層施工				
	3) 材料	砕石				
	4) 長期割引単価区分	なし				
	5) 材料規格の選択	粒度調整砕石 M-30				
	単 価		m ²		1,003	
	*** S単- 243号 ***					
SA0843	SP 表層 (車道・路肩部)		m ²		1.000 m ²	歩A 当たり算出
	SP 表層 (車道・路肩部) 1.4m未満1層仕上厚50mm以下, 30mm, アスファルト混合物 I (2.35t/m ³), プライムコート 各種, 再生粗粒度アスコン(20)			時間的制約: なし 夜間制約作業時間: 0.0	制約作業時間: 0.0 冬期補正: なし	
				豪雪補正: なし 基本給時間: 8.0	亜熱帯補正: なし 超勤時間: 0.0	
				深夜時間: 0.0	週休: 4週8休以上	
	1) 平均幅員	1.4m未満1層仕上厚50mm以下				
	2) 1層当り平均仕上り厚	30mm				
	3) 比重区分	アスファルト混合物 I (2.35t/m ³)				
	4) 瀝青材料種類	プライムコート 各種				
	6) 材料区分	再生粗粒度アスコン(20)				
	単 価		m ²		2,169	

[illegible]

事業名	宇城農地整備事業
工事名	浅川工区区画整理（その13）工事

工事別工事名:浅川工区区画整理（その13）工事

コード	名 称 (規 格)	数 量	単 位	単 価	金 額	備 考
	粒度調整碎石					
J03116	M-30 30～0mm		m3	280,800		
	粒度調整碎石					
J03116	M-30 30～0mm		m3	312,000		
	粒度調整碎石					
J03116	M-30 30～0mm		m3	374,400		
	粒度調整碎石					
J03116	M-30 30～0mm		m3	468,000		
	山砂					
J03203	クッション用(SF、S-F、S-FG、SG-F)		m3	3,700		
	無収縮モルタル					
J96001			m3	86,800		
	バックホ[クロー型・クレーン機能付き・排対型(1次)]					
M96001	標準バケット容量 山積0.45m3(平積0.35m3) 吊能力2.9t		供用日	10,200		
	バックホ[クロー型・排対型(1次)]					
M96002	山積0.45m3(平積0.35m3) (ベースマシン(改造費含む))		供用日	25,700		
	攪拌混合機					
M96003	改良深度0.5m以上、2.0m以下		供用日	39,000		
	電動ハンマドリル					
M96004	穴あけ能力φ30～40mm		日	59		
	田面排水樹					
P96002	幅340mm×奥行230mm×高さ600mm(調整板含む)		個	12,000		
	高密度ポリエチレン管					
P96003	ダブル構造、φ200		m	2,720		
	建設発生土処分費					
P96004			m3	800		
	舗装版切断排水処分					
P96005	汚泥		m3	33,000		
	セメント系固化材					
P96007	一般軟弱土用 フレコン		ton	18,500		
	給水栓 (ノンダストアングルバルブ)					
P96018	φ75、0.74MPa		個	80,700		
	芯出しスプレー					
P96019	φ300用 φ90×50L×5t		個	2,000		
	配管用継手材					
P96020	75A×90° 塩ビ管・鋼管、離脱防止機能付		個	29,200		
	沈下防止底板					
P96021	スラブB		組	6,400		
	受樹					
P96023	1型、一方開き		個	7,630		
	ボール式補修弁(レバー式)					
P96028	φ75×100 内外面粉体塗装 7.5k		個	56,800		
	六角ボルト					
P96029	M12×150 黒皮品		本	41.50		
	排水フリューム(鉄筋コンクリートフリューム)					
P96030	B300×H300×L2000		個	11,000		
	横断排水路					
P96031	B300×H300×L2000		個	13,900		
	あと施工アンカー					
P96032	M12×50		本	73		
	積込					
P96033	水路内雑物		m3	39,878		
	運搬					
P96034	水路内雑物、10km以内		m3	3,400		
	処分費					
P96035	水路内雑物		m3	17,500		
	積込					
P96036	木材		m3	44,387		
	運搬					
P96037	木材、15km以内		m3	3,950		
	処分費					
P96038	木材		m3	6,000		
	撤去・積込					
P96039	石綿含有スレート		m3	58,249		
	運搬					
P96040	石綿含有スレート、50km以内		m3	7,600		
	処分費					
P96041	石綿含有スレート		m3	60,000		
	高密度ポリエチレン管継手					
P96045	ダブル構造、φ200		個	1,650		
	積込					
P96046	廃プラスチック類		m3	30,418		
	運搬					
P96047	廃プラスチック類、14.9km以内		m3	3,850		
	処分費					
P96048	廃プラスチック類		m3	15,000		
	エレフット試験					
P96049			箇所	119,700		
	六価クロム溶出試験					
P96051			検体	7,300		
	産業廃棄物処理税					
P96052			ton	909		
	硬質ポリ塩化ビニル管継手(TS継手)					
P96056	異径チーズφ250×φ75		個	19,100		
	PCケーブル用アンカープレート					
P96057	12.7用		個	799		

事業名	宇城農地整備事業
工事名	浅川工区区画整理 (その13) 工事

工事別工事名: 浅川工区区画整理 (その13) 工事

コード	名 称 (規 格)	数 量	単位	単 価	金 額	備 考
P96058	PCケーブル用グリップ 12.7用		個	2,270		
P96059	PCケーブル用アンカープレート 15.2用		個	799		
P96060	PCケーブル用グリップ 15.2用		個	2,600		
P96066	硬質ポリ塩化ビニル管継手 (TS継手) 異径チーズφ200×φ75		個	15,800		
P96068	硬質ポリ塩化ビニル管継手 (TS継手) 異径チーズφ125×φ75		個	3,820		
P96071	ねじ込み式可鍛鉄製管継手 (黒白) エルボ φ80		個	1,750		
P96072	ねじ込み式可鍛鉄製管継手 (黒白) ソケット φ80		個	1,460		
P96073	ねじ込み式可鍛鉄製管継手 (黒白) ニップル φ80		個	1,370		
P96074	3フランジT字管 (溶融亜鉛アルミニウム合金めっき) SGP 250A×2394L×80A		本	587,140		
P96075	2フランジ曲管 (溶融亜鉛アルミニウム合金めっき) SGP 250A×45° ×190L×163L		本	286,660		
P96076	2フランジ曲管 (溶融亜鉛アルミニウム合金めっき) SGP 250A×60° ×390L×390L		本	343,690		
P96079	3フランジT字管 (溶融亜鉛アルミニウム合金めっき) SGP 200A×1992L×80A		本	415,000		
P96080	2フランジ曲管 (溶融亜鉛アルミニウム合金めっき) SGP 200A×90° ×570L×314L		本	247,300		
P96081	2フランジ曲管 (溶融亜鉛アルミニウム合金めっき) SGP 200A×90° ×315L×314L		本	216,010		
P96083	3フランジT字管 (溶融亜鉛アルミニウム合金めっき) SGP 80A×80×177L×2246L		本	198,810		
P96084	2フランジ曲管 (溶融亜鉛アルミニウム合金めっき) SGP 80A×90° ×193L×375L		本	107,930		
P96085	2フランジ曲管 (溶融亜鉛アルミニウム合金めっき) SGP 80A×90° ×375L×124L		本	100,910		
P96092	MFジョイント φ75 0.74Mpa 離脱防止金具付		個	13,000		
P96094	MFジョイント φ125 0.74Mpa 離脱防止金具付		個	22,300		
P96096	MFジョイント φ200 0.74Mpa 離脱防止金具付		個	42,400		
P96097	MFジョイント φ250 0.74Mpa 離脱防止金具付		個	56,800		
P96099	ゴム製伸縮可とう管 80A 0.33Mpa 偏心量100mm		個	100,000		
P96103	ゴム製伸縮可とう管 200A 0.33Mpa 偏心量100mm		個	221,000		
P96104	ゴム製伸縮可とう管 250A 0.33Mpa 偏心量100mm		個	246,000		
P96106	急速空気弁 鋳鉄製 φ25 内外面粉体塗装 7.5k		個	63,900		
P96107	樹脂製 φ25 0.74MPa以下		個	64,490		
P96109	水道用円形鉄蓋 JWWA B 132円形鉄蓋1号φ250簡易防水型農水マーク入り		個	19,700		
P96110	水道用円形鉄蓋 JWWA B 132円形鉄蓋2号φ350簡易防水型農水マーク入り		個	34,200		
P96111	円形鉄蓋 (空気穴付き) φ500 T-25 簡易防水型農水マーク入り		個	99,400		
P96112	水道用レジンコンクリート製ボックス JWWA K 148 円形用1号 調整リング RB25 (K) H=50mm		個	5,440		
P96113	水道用レジンコンクリート製ボックス JWWA K 148 円形用1号 調整リング RB25 (K) H=100mm		個	9,090		
P96114	水道用レジンコンクリート製ボックス JWWA K 148 円形用1号、上部壁RB25A、H=150		個	10,500		
P96116	水道用レジンコンクリート製ボックス JWWA K 148 円形用1号、中部壁RB25B、H=200		個	7,480		
P96117	水道用レジンコンクリート製ボックス JWWA K 148 円形用1号、中部壁RB25B、H=300		個	9,860		
P96118	水道用レジンコンクリート製ボックス JWWA K 148 円形用1号、下部壁RB25C、H=300		個	11,600		
P96119	水道用レジンコンクリート製ボックス JWWA K 148 円形用1号、底版RB25P、H=40		個	14,000		
P96120	水道用レジンコンクリート製ボックス JWWA K 148 円形用2号 調整リング RB35 (K) H=50mm		個	8,500		
P96122	水道用レジンコンクリート製ボックス JWWA K 148 円形用2号 上部壁 RB35 (A) H=150mm		個	16,100		
P96127	水道用レジンコンクリート製ボックス JWWA K 148 円形用2号 中部壁 RB35 (B) H=300mm		個	12,100		
P96128	水道用レジンコンクリート製ボックス JWWA K 148 円形用2号 下部壁 RB35 (C) H=300mm		個	17,500		
P96129	水道用レジンコンクリート製ボックス JWWA K 148 円形用2号 底版 RB35 (P) H=40mm		個	16,100		
P96131	水道用レジンコンクリート製ボックス JWWA K 148 円形用3号 上部壁 RB50 (A) H=200mm		個	30,200		
P96135	水道用レジンコンクリート製ボックス JWWA K 148 円形用3号 下部壁 RB50 (C) H=200mm		個	14,700		

[illegible]

事業名	宇城農地整備事業					
工事名	浅川工区区画整理（その１３）工事					
工事別工事名:浅川工区区画整理（その１３）工事						
コード	名 称 (規 格)	数 量	単位	単 価	金 額	備 考
	*** T単－ 1号 ***					
T00002	田面排水樹設置工		基		10,000	歩A 当たり算出
	幅340mm、奥行230mm、高さ600mm					
S02115	土木一般世話役	0.750	人	28,968	21,726	S単 17号
S02115	特殊作業員	0.750	人	24,582	18,437	S単 18号
S02115	普通作業員	0.750	人	20,706	15,530	S単 19号
Y00004	雑品	0.100		55,693	5,569	
C00003	バックホウ運転 クローラ型 山0.28m3（平0.20m3） 1.7t吊	0.750	日	47,008	35,256	C単 2号
	合 計				96,518	算出数量 10,000 基
	単 価		基		9,652	
	*** T単－ 2号 ***					
T00003	高密度ポリエチレン管設置工		m		1,000	歩A 当たり算出
	ダブルφ200					
S02115	土木一般世話役	0.070	人	28,968	2,028	S単 17号
S02115	特殊作業員	0.070	人	24,582	1,721	S単 18号
S02115	普通作業員	0.070	人	20,706	1,449	S単 19号
Y00004	雑品	0.150		5,198	780	
	合 計				5,978	算出数量 1,000 m
	単 価		m		5,978	
	*** T単－ 3号 ***					
T00007	固化材散布		ton		15,000	歩A 当たり算出
	セメント系固化材					
S02115	普通作業員	1.000	人	20,706	20,706	S単 19号
S02116	セメント系固化材 一般軟弱土用 フレコン,,	16.200	ton	18,500	299,700	S単 35号
S02111	バックホ[クローラ型・クレーン機能付き・排対型(1次)] 標準バケット容量 山積0.45m3(平積0.35m3) 吊能力2.9t	1.170	供用日	10,200	11,934	S単 11号
S02116	軽油 バトリール給油,,	29.000	L	142	4,118	S単 23号
S02115	運転手（特殊）	1.000	人	24,786	24,786	S単 20号
	合 計				361,244	算出数量 15,000 ton
	単 価		ton		24,083	
	*** T単－ 4号 ***					
T00008	粉体攪拌工（バックホ攪拌混合）		m3		187,000	歩A 当たり算出
	施工障害無し、深度0.5～2.0m					
S02115	土木一般世話役	1.000	人	28,968	28,968	S単 17号
S02115	普通作業員	1.000	人	20,706	20,706	S単 19号
S02111	バックホ[クローラ型・排対型(1次)] 山積0.45m3(平積0.35m3)（バースマシン（改造費含む））	1.270	供用日	25,700	32,639	S単 12号
S02111	攪拌混合機 改良深度0.5m以上、2.0m以下	1.270	供用日	39,000	49,530	S単 13号
S02116	軽油 バトリール給油,,	60.000	L	142	8,520	S単 23号
S02115	運転手（特殊）	1.000	人	24,786	24,786	S単 20号
	合 計				165,149	算出数量 187,000 m3
	単 価		m3		883	

事業名	宇城農地整備事業					
工事名	浅川工区区画整理（その13）工事					
工事別工事名:浅川工区区画整理（その13）工事						
コード	名 称 (規 格)	数 量	単位	単 価	金 額	備 考
	*** T単- 5号 ***					
T00015	給水栓設置工		箇所		10,000	歩A 当たり算出
	75A					
S02115	土木一般世話役	3.330	人	28,968	96,463	S単 17号
S02115	特殊作業員	3.330	人	24,582	81,858	S単 18号
S02115	普通作業員	13.320	人	20,706	275,804	S単 19号
	合 計				454,125	算出数量 10,000 箇所
	単 価		箇所		45,413	
	*** T単- 6号 ***					
T00019	盛土・埋戻(狭幅1.0m未満)		m3		1,000	歩A 当たり算出
S86802	SP【被災地】積込(ルーズ) 土砂,土量50,000m3未満	1.110	m3	253.8	282	S単 203号
S01041	人力土工(盛土・埋戻) 粘性土・礫質土,埋戻,まき出し,締固めを計上しない	1.110	m3	1,760	1,954	S単 7号
S86102	【被災地】締固工(振動ロー締固め2.5m未満) 築堤・埋戻,0.8～1.1ton,なし	1.000	m3	659	659	S単 199号
	合 計				2,895	算出数量 1,000 m3
	単 価		m3		2,895	
	*** T単- 7号 ***					
T00020	路床(狭幅1.0m未満)		m3		1,000	歩A 当たり算出
S86802	SP【被災地】積込(ルーズ) 土砂,土量50,000m3未満	1.110	m3	253.8	282	S単 203号
S01041	人力土工(盛土・埋戻) 粘性土・礫質土,盛土,まき出し,締固めを計上しない	1.110	m3	1,760	1,954	S単 2号
S86102	【被災地】締固工(振動ロー締固め2.5m未満) 路床,0.8～1.1ton,なし	1.000	m3	760	760	S単 197号
	合 計				2,996	算出数量 1,000 m3
	単 価		m3		2,996	
	*** T単- 8号 ***					
T00022	路肩盛土(狭幅1.0m未満)		m3		1,000	歩A 当たり算出
S86802	SP【被災地】積込(ルーズ) 土砂,土量50,000m3未満	1.110	m3	253.8	282	S単 203号
S01041	人力土工(盛土・埋戻) 粘性土・礫質土,盛土,まき出し,締固めを計上しない	1.110	m3	1,760	1,954	S単 2号
S86102	【被災地】締固工(振動ロー締固め2.5m未満) 路床,0.8～1.1ton,なし	1.000	m3	760	760	S単 197号
	合 計				2,996	算出数量 1,000 m3
	単 価		m3		2,996	
	*** T単- 9号 ***					
T00023	路床置換工(狭幅1.0m以上2.5m未満)		m3		1,000	歩A 当たり算出
S86802	SP【被災地】積込(ルーズ) 土砂,土量50,000m3未満	1.110	m3	253.8	282	S単 203号
S01041	人力土工(盛土・埋戻) 砂・砂質土,盛土,まき出し,締固めを計上しない	1.110	m3	1,408	1,563	S単 3号
S86102	【被災地】締固工(振動ロー締固め2.5m未満) 路床,3.0～4.0ton,なし	1.000	m3	545	545	S単 198号

事業名	宇城農地整備事業					
工事名	浅川工区区画整理（その13）工事					
工事別工事名:浅川工区区画整理（その13）工事						
コード	名 称 (規 格)	数 量	単位	単 価	金 額	備 考
	合 計				2,390	算出数量 1.000 m3
	単 価		m3		2,390	
	*** T単一 10号 ***					
T00024	盛土・埋戻(狭幅1.0m以上2.5m未満)		m3		1,000	歩A 当たり算出
S86802	SP【被災地】積込(ルーズ) 土砂,土量50,000m3未満	1.110	m3	253.8	282	S単 203号
S01041	人力土工(盛土・埋戻) 粘性土・礫質土,埋戻,まき出し,締固めを計上しない	1.110	m3	1,760	1,954	S単 7号
S86102	【被災地】締固工(振動ロー締固め2.5m未満) 築堤・埋戻,3.0～4.0ton,なし	1.000	m3	495	495	S単 200号
	合 計				2,731	算出数量 1.000 m3
	単 価		m3		2,731	
	*** T単一 11号 ***					
T00030	盛土・埋戻(人力)		m3		1,000	歩A 当たり算出
S86802	SP【被災地】積込(ルーズ) 土砂,小規模(標準)	1.110	m3	999.5	1,109	S単 204号
S01041	人力土工(盛土・埋戻) 粘性土・礫質土,埋戻,まき出し,人力タコ	1.000	m3	3,230	3,230	S単 8号
	合 計				4,339	算出数量 1.000 m3
	単 価		m3		4,339	
	*** T単一 12号 ***					
T00031	水路横断設置工		箇所		1,000	歩A 当たり算出
	3～7号用水路 2号水管橋 φ200					
S02115	配管工	11.000	人	22,338	245,718	S単 21号
Y00004	雑品	0.150		245,718	36,858	
S16004	トラックレーン[油圧伸縮ｼﾌﾞﾌ型] トラックレーン(油圧伸縮ｼﾌﾞﾌ型),4.9ton吊り,なし	1.100	日	37,200	40,920	S単 176号
	合 計				323,496	算出数量 1.000 箇所
	単 価		箇所		323,496	
	*** T単一 13号 ***					
T00032	水路横断設置工		箇所		1,000	歩A 当たり算出
	3～9号用水路 1号水管橋 φ75					
S02115	配管工	4.000	人	22,338	89,352	S単 21号
Y00004	雑品	0.150		89,352	13,403	
S16004	トラックレーン[油圧伸縮ｼﾌﾞﾌ型] トラックレーン(油圧伸縮ｼﾌﾞﾌ型),4.9ton吊り,なし	1.000	日	37,200	37,200	S単 176号
	合 計				139,955	算出数量 1.000 箇所
	単 価		箇所		139,955	
	*** T単一 14号 ***					
T00034	円形鉄蓋 1号設置		個		1,000	歩A 当たり算出
S02116	水道用円形鉄蓋 JWWA B 132円形鉄蓋1号φ250簡易防水型農水マーク入り,,	1.000	個	19,700	19,700	S単 70号
S02115	普通作業員	0.060	人	20,706	1,242	S単 19号

事業名

宇城農地整備事業

工事名

浅川工区区画整理（その１３）工事

工事別工事名

浅川工区区画整理（その１３）工事

コード	名 称 (規 格)	数 量	単位	単 価	金 額	備 考
S02116	無収縮モルタル	0.003	m3	86,800	260	S 単 61号
	合 計				21,202	算出数量 1.000 個
	単 価		個		21,202	
	*** T 単 ー 15号 ***					
T00035	円形鉄蓋 2 号設置		個		1.000 個	歩A 当たり算出
S02116	水道用円形鉄蓋 JWWA B 132円形鉄蓋2号φ350簡易防水型農水マーク入り,,	1.000	個	34,200	34,200	S 単 60号
S02115	普通作業員	0.080	人	20,706	1,656	S 単 19号
S02116	無収縮モルタル	0.004	m3	86,800	347	S 単 61号
	合 計				36,203	算出数量 1.000 個
	単 価		個		36,203	
	*** T 単 ー 16号 ***					
T00036	円形鉄蓋 3 号設置		個		1.000 個	歩A 当たり算出
S02116	円形鉄蓋（空気穴付き） 円形鉄蓋 φ500 T-25 簡易防水型農水マーク入り,,	1.000	個	99,400	99,400	S 単 78号
S02115	普通作業員	0.100	人	20,706	2,071	S 単 19号
S02116	無収縮モルタル	0.007	m3	86,800	608	S 単 61号
	合 計				102,079	算出数量 1.000 個
	単 価		個		102,079	
	*** T 単 ー 17号 ***					
T00037	レジンコンクリート製ボックス設置		個		1.000 個	歩A 当たり算出
S02116	円形 1 号 調整リング H=50 水道用レジンコンクリート製ボックス JWWA K 148 円形用1号 調整リング RB25(K) H=50mm,,	1.000	個	5,440	5,440	S 単 71号
S02115	普通作業員	0.010	人	20,706	207	S 単 19号
	合 計				5,647	算出数量 1.000 個
	単 価		個		5,647	
	*** T 単 ー 18号 ***					
T00038	レジンコンクリート製ボックス設置		個		1.000 個	歩A 当たり算出
S02116	円形 1 号 調整リング H=100 水道用レジンコンクリート製ボックス JWWA K 148 円形用1号 調整リング RB25(K) H=100mm,,	1.000	個	9,090	9,090	S 単 85号
S02115	普通作業員	0.010	人	20,706	207	S 単 19号
	合 計				9,297	算出数量 1.000 個
	単 価		個		9,297	
	*** T 単 ー 19号 ***					
T00039	レジンコンクリート製ボックス設置		個		1.000 個	歩A 当たり算出
S02116	円形 1 号 上部壁 H=150 水道用レジンコンクリート製ボックス JWWA K 148 円形用1号、上部壁RB25A、H=150,,	1.000	個	10,500	10,500	S 単 72号
S02115	普通作業員	0.010	人	20,706	207	S 単 19号

事業名 宇城農地整備事業						
工事名 浅川工区区画整理 (その13) 工事						
工事別工事名:浅川工区区画整理 (その13) 工事						
コード	名 称 (規 格)	数 量	単 位	単 価	金 額	備 考
	*** T単- 25号 ***					
T00052	レジンコンクリート製ボックス設置		個		1,000	歩A 当たり算出
	円形2号 中部壁 H=300					
S02116	水道用レジンコンクリート製ボックス JWWA K 148 円形用2号 中部壁 RB35(B) H=300mm,,	1,000	個	12,100	12,100	S単 64号
S02115	普通作業員	0.020	人	20,706	414	S単 19号
	合 計				12,514	算出数量 1,000 個
	単 価		個		12,514	
	*** T単- 26号 ***					
T00053	レジンコンクリート製ボックス設置		個		1,000	歩A 当たり算出
	円形2号 下部壁 H=300					
S02116	水道用レジンコンクリート製ボックス JWWA K 148 円形用2号 下部壁 RB35(C) H=300mm,,	1,000	個	17,500	17,500	S単 65号
S02115	普通作業員	0.020	人	20,706	414	S単 19号
	合 計				17,914	算出数量 1,000 個
	単 価		個		17,914	
	*** T単- 27号 ***					
T00054	レジンコンクリート製ボックス設置		個		1,000	歩A 当たり算出
	円形2号 底盤 H=40					
S02116	水道用レジンコンクリート製ボックス JWWA K 148 円形用2号 底版 RB35(P) H=40mm,,	1,000	個	16,100	16,100	S単 66号
S02115	普通作業員	0.020	人	20,706	414	S単 19号
	合 計				16,514	算出数量 1,000 個
	単 価		個		16,514	
	*** T単- 28号 ***					
T00056	レジンコンクリート製ボックス設置		個		1,000	歩A 当たり算出
	円形3号 上部壁 H=200					
S02116	水道用レジンコンクリート製ボックス JWWA K 148 円形用3号 上部壁 RB50(A) H=200mm,,	1,000	個	30,200	30,200	S単 79号
S02115	普通作業員	0.030	人	20,706	621	S単 19号
	合 計				30,821	算出数量 1,000 個
	単 価		個		30,821	
	*** T単- 29号 ***					
T00060	レジンコンクリート製ボックス設置		個		1,000	歩A 当たり算出
	円形3号 下部壁 H=200					
S02116	水道用レジンコンクリート製ボックス JWWA K 148 円形用3号 下部壁 RB50(C) H=200mm,,	1,000	個	14,700	14,700	S単 80号
S02115	普通作業員	0.020	人	20,706	414	S単 19号
	合 計				15,114	算出数量 1,000 個
	単 価		個		15,114	
	*** T単- 30号 ***					
T00062	レジンコンクリート製ボックス設置		個		1,000	歩A 当たり算出
	円形3号 底盤 H=40					

事業名	宇城農地整備事業					
工事名	浅川工区区画整理（その１３）工事					
工事別工事名:浅川工区区画整理（その１３）工事						
コード	名 称（規 格）	数 量	単位	単 価	金 額	備 考
S02116	水道用レジンコンクリート製ボックス JWWA K 148 円形用3号 底版 RB50(P) H=40mm,,	1.000	個	17,000	17,000	S単 81号
S02115	普通作業員	0.020	人	20,706	414	S単 19号
	合 計				17,414	算出数量 1.000 個
	単 価		個		17,414	
	*** T単－ 31号 ***					
T00063	仕切弁設置工		基		1.000 基	歩A 当たり算出
	樹脂製 φ200					
S02116	鉄筋コンクリートU形用蓋 1種 300 長600mm,,	1.000	個	1,390	1,390	S単 58号
S07091	制水弁人力据付 樹脂製,200mm	1.000	基	134,036	134,036	S単 168号
S02116	MFジョイント φ200 0.74Mpa 離脱防止金具付,,	2.000	個	42,400	84,800	S単 59号
	合 計				220,226	算出数量 1.000 基
	単 価		基		220,226	
	*** T単－ 32号 ***					
T00064	仕切弁設置工		基		1.000 基	歩A 当たり算出
	樹脂製 φ125					
S02116	鉄筋コンクリートU形用蓋 1種 300 長600mm,,	1.000	個	1,390	1,390	S単 58号
S07091	制水弁人力据付 樹脂製,125mm	1.000	基	74,837	74,837	S単 169号
S02116	MFジョイント φ125 0.74Mpa 離脱防止金具付,,	2.000	個	22,300	44,600	S単 69号
	合 計				120,827	算出数量 1.000 基
	単 価		基		120,827	
	*** T単－ 33号 ***					
T00065	空気弁人力据付		基		1.000 基	歩A 当たり算出
	樹脂製 φ25 0.74MPa					
S02116	急速空気弁 樹脂製 φ25 0.74MPa以下,,	1.000	個	64,490	64,490	S単 75号
S02115	土木一般世話役	0.110	人	28,968	3,186	S単 17号
S02115	特殊作業員	0.180	人	24,582	4,425	S単 18号
S02115	普通作業員	0.210	人	20,706	4,348	S単 19号
	合 計				76,449	算出数量 1.000 基
	単 価		基		76,449	
	*** T単－ 34号 ***					
T00066	仕切弁設置工		基		1.000 基	歩A 当たり算出
	樹脂製 φ75					
S02116	鉄筋コンクリートU形用蓋 1種 300 長600mm,,	1.000	個	1,390	1,390	S単 58号
S07091	制水弁人力据付 樹脂製,75mm	1.000	基	42,837	42,837	S単 170号
S02116	MFジョイント φ75 0.74Mpa 離脱防止金具付,,	2.000	個	13,000	26,000	S単 84号
	合 計				70,227	算出数量 1.000 基
	単 価		基		70,227	
	*** T単－ 35号 ***					

事業名	宇城農地整備事業					
工事名	浅川工区区画整理（その13）工事					
工事別工事名:浅川工区区画整理（その13）工事						
コード	名 称（規 格）	数 量	単位	単 価	金 額	備 考
T00069	配管土工		m		10.000 m	歩A 当たり算出
	3-9号用水路 1号排泥工					
SA0103	SP 床掘り 土砂,上記以外(小規模),-,-,	6.100	m3	1,983	12,096	S単 207号
S07001	パイプライン基礎 砂・砂質土,山砂(SF相当品以上),山積0.28m3(平積0.20m3),振動コンパクタ,区分Ⅱ ,なし,なし	0.800	m3	10,082	8,066	S単 155号
S07001	パイプライン基礎 砂・砂質土,山砂(SF相当品以上),山積0.28m3(平積0.20m3),タシバ,区分Ⅱ,なし, なし	0.400	m3	11,545	4,618	S単 156号
S01041	人力土工(盛土・埋戻) 砂・砂質土,埋戻,はね付け+まき出し,振動コンパクタ(Ⅱ)	1.500	m3	3,218	4,827	S単 5号
S02116	山砂 ,クッション用(SF、S-F、S-FG、SG-F),	2.000	m3	3,700	7,400	S単 39号
S01041	人力土工(盛土・埋戻) 粘性土・礫質土,埋戻,はね付け+まき出し,振動コンパクタ(Ⅱ)	2.900	m3	3,673	10,652	S単 4号
S42111	埋設標識シート・地中埋設標識敷工 ,埋設標識シート,,幅150mm、50m巻、2倍ドライエレンクロス	10.000	m	270	2,700	S単 196号
S08041	砂利舗装工(人力) 再生クラッシャー,RC-40、10cm、不要,なし,不要,	5.000	m ²	435	2,175	S単 171号
	合 計				52,534	算出数量 10.000 m
	単 価		m		5,253	
	*** T単一 36号 ***					
T00070	配管土工		m		10.000 m	歩A 当たり算出
	3-7号用水路 2号排泥工					
SA0103	SP 床掘り 土砂,上記以外(小規模),-,-,	7.500	m3	1,983	14,873	S単 207号
S07001	パイプライン基礎 砂・砂質土,山砂(SF相当品以上),山積0.28m3(平積0.20m3),振動コンパクタ,区分Ⅱ ,なし,なし	0.800	m3	10,082	8,066	S単 155号
S07001	パイプライン基礎 砂・砂質土,山砂(SF相当品以上),山積0.28m3(平積0.20m3),タシバ,区分Ⅱ,なし, なし	0.400	m3	11,545	4,618	S単 156号
S01041	人力土工(盛土・埋戻) 砂・砂質土,埋戻,はね付け+まき出し,振動コンパクタ(Ⅱ)	1.500	m3	3,218	4,827	S単 5号
S02116	山砂 ,クッション用(SF、S-F、S-FG、SG-F),	2.000	m3	3,700	7,400	S単 39号
S01041	人力土工(盛土・埋戻) 粘性土・礫質土,埋戻,はね付け+まき出し,振動コンパクタ(Ⅱ)	3.900	m3	3,673	14,325	S単 4号
S42111	埋設標識シート・地中埋設標識敷工 ,埋設標識シート,,幅150mm、50m巻、2倍ドライエレンクロス	10.000	m	270	2,700	S単 196号
	合 計				56,809	算出数量 10.000 m
	単 価		m		5,681	
	*** T単一 37号 ***					
T00071	配管土工		m		10.000 m	歩A 当たり算出
	3-7号用水路 3号排泥工					
SA0103	SP 床掘り 土砂,上記以外(小規模),-,-,	4.600	m3	1,983	9,122	S単 207号
S07001	パイプライン基礎 砂・砂質土,山砂(SF相当品以上),山積0.28m3(平積0.20m3),振動コンパクタ,区分Ⅱ ,なし,なし	0.800	m3	10,082	8,066	S単 155号
S07001	パイプライン基礎 砂・砂質土,山砂(SF相当品以上),山積0.28m3(平積0.20m3),タシバ,区分Ⅱ,なし, なし	0.400	m3	11,545	4,618	S単 156号
S01041	人力土工(盛土・埋戻) 砂・砂質土,埋戻,はね付け+まき出し,振動コンパクタ(Ⅱ)	1.500	m3	3,218	4,827	S単 5号
S02116	山砂 ,クッション用(SF、S-F、S-FG、SG-F),	2.000	m3	3,700	7,400	S単 39号
S01041	人力土工(盛土・埋戻) 粘性土・礫質土,埋戻,はね付け+まき出し,振動コンパクタ(Ⅱ)	1.400	m3	3,673	5,142	S単 4号
S42111	埋設標識シート・地中埋設標識敷工 ,埋設標識シート,,幅150mm、50m巻、2倍ドライエレンクロス	10.000	m	270	2,700	S単 196号
S08041	砂利舗装工(人力) 再生クラッシャー,RC-40、10cm、不要,なし,不要,	5.000	m ²	435	2,175	S単 171号

事業名	宇城農地整備事業					
工事名	浅川工区区画整理（その１３）工事					
工事別工事名:浅川工区区画整理（その１３）工事						
コード	名 称（規 格）	数 量	単位	単 価	金 額	備 考
	合 計				44,050	算出数量 10.000 m
	単 価		m		4,405	
	*** T単一 38号 ***					
T00072	レジンコンクリート製ボックス設置		個		1,000	歩A 当たり算出
S02116	円形１号 上下部壁 H=300 水道用レジンコンクリート製ボックス JWWA K 148 円形用1号 上下部壁 RB25CA H=300,,	1.000	個	16,700	16,700	S単 86号
S02115	普通作業員	0.010	人	20,706	207	S単 19号
	合 計				16,907	算出数量 1.000 個
	単 価		個		16,907	
	*** T単一 39号 ***					
T00073	道路反射鏡移設（撤去・復旧）		基		1,000	歩A 当たり算出
S02115	土木一般世話役	0.250	人	28,968	7,242	S単 17号
S02115	特殊作業員	0.250	人	24,582	6,146	S単 18号
S02115	普通作業員	0.250	人	20,706	5,177	S単 19号
Y00004	雑品	0.150		18,565	2,785	
C00002	バックホウ運転 クローラ型 山0.45m3（平0.35m3） 2.9t吊	0.250	日	59,971	14,993	C単 1号
	合 計				36,343	算出数量 1.000 基
	単 価		基		36,343	
	*** T単一 40号 ***					
T00074	コンクリート削孔		孔		100,000	歩A 当たり算出
S02115	削孔径10mm以上30mm未満, 削孔深さ30mm以上200mm未満 土木一般世話役	0.300	人	28,968	8,690	S単 17号
S02115	特殊作業員	1.200	人	24,582	29,498	S単 18号
S02115	普通作業員	0.400	人	20,706	8,282	S単 19号
S16004	発動発電機〔G駆動・～低騒音型〕 発動発電機(ガソリンエンジン駆動), 2KVA, なし	1.700	日	2,531	4,303	S単 177号
S02111	電動ハンマドリル 穴あけ能力φ30～40mm	1.700	日	59	100	S単 14号
Y00004	雑品	0.240		50,873	12,210	
	合 計				63,083	算出数量 100.000 孔
	単 価		孔		631	
	*** T単一 41号 ***					
T00075	水路横断設置工		箇所		1,000	歩A 当たり算出
S02115	3-7号用水路 1号水管橋 φ250 配管工	13.400	人	22,338	299,329	S単 21号
Y00004	雑品	0.150		299,329	44,899	
S16004	トラックレン〔油圧伸縮ジブ型〕 トラックレン(油圧伸縮ジブ型), 4.9ton吊り, なし	1.340	日	37,200	49,848	S単 176号
	合 計				394,076	算出数量 1.000 箇所
	単 価		箇所		394,076	

事業名	宇城農地整備事業					
工事名	浅川工区区画整理（その１３）工事					
工事別工事名:浅川工区区画整理（その１３）工事						
コード	名 称 (規 格)	数 量	単位	単 価	金 額	備 考
	*** T単－ 42号 ***					
T00076	レジンコンクリート製ボックス		式		1.000 式	歩A 当たり算出
	円形1号 上下部壁 H=300					
S02116	水道用レジンコンクリート製ボックス JWWA K 148 円形用1号 上下部壁 RB25CA H=300,,	1.000	個	16,700	16,700	S単 86号
S02115	普通作業員	0.010	人	20,706	207	S単 19号
	合 計				16,907	算出数量 1.000 式
	単 価		式		16,907	
	*** T単－ 43号 ***					
T00077	配管土工		m		10.000 m	歩A 当たり算出
	3-5-1号用水路 1号排泥工					
SA0103	SP 床掘り 土砂,上記以外(小規模),-,-,	4.500	m3	1,983	8,924	S単 207号
S07001	パイプライン基礎 砂・砂質土,山砂(SF相当品以上),山積0.28m3(平積0.20m3),振動コンパクタ,区分Ⅱ ,なし,なし	0.800	m3	10,082	8,066	S単 155号
S07001	パイプライン基礎 砂・砂質土,山砂(SF相当品以上),山積0.28m3(平積0.20m3),コンパクタ,区分Ⅱ,なし, なし	0.400	m3	11,545	4,618	S単 156号
S01041	人力土工(盛土・埋戻) 砂・砂質土,埋戻,はね付け+まき出し,振動コンパクタ(Ⅱ)	1.500	m3	3,218	4,827	S単 5号
S02116	山砂 ,クッション用(SF、S-F、S-FG、SG-F),	2.000	m3	3,700	7,400	S単 39号
S01041	人力土工(盛土・埋戻) 粘性土・礫質土,埋戻,はね付け+まき出し,振動コンパクタ(Ⅱ)	1.300	m3	3,673	4,775	S単 4号
S42111	埋設標識シート・地中埋設標敷設工 ,埋設標識シート,,幅150mm、50m巻、2倍ポリエチレンクロス	10.000	m	270	2,700	S単 196号
	合 計				41,310	算出数量 10.000 m
	単 価		m		4,131	
	*** T単－ 44号 ***					
T00078	レジンコンクリート製ボックス設置		個		1.000 個	歩A 当たり算出
	円形1号 中部壁 H=300					
S02116	水道用レジンコンクリート製ボックス JWWA K 148 円形用1号、中部壁RB25B、H=300,,	1.000	個	9,860	9,860	S単 89号
S02115	普通作業員	0.010	人	20,706	207	S単 19号
	合 計				10,067	算出数量 1.000 個
	単 価		個		10,067	
	*** T単－ 45号 ***					
T00079	ウィーブホール設置工		本		10.000 本	歩A 当たり算出
	φ50 L=150mm					
S02115	土木一般世話役	0.600	人	28,968	17,381	S単 17号
S02115	普通作業員	0.600	人	20,706	12,424	S単 19号
Y00004	雑品	0.100		29,805	2,981	
S02116	ウィーブホール φ50 L=150mm,,	10.000	個	985	9,850	S単 122号
	合 計				42,636	算出数量 10.000 本
	単 価		本		4,264	

[illegible]

令和5年度 宇城農地整備事業
浅川工区区画整理（その13）工事

特 別 仕 様 書

九州農政局
宇城農地整備事業所

第1章 総則

令和5年度宇城農地整備事業 浅川工区区画整理（その13）工事の施工に当たっては、農林水産省農村振興局制定「土木工事共通仕様書」（以下、「共通仕様書」という。）に基づいて実施する。

なお、共通仕様書に対する特記及び追加事項は、この特別仕様書によるものとする。

第2章 工事内容

1. 目的

本工事は、国営宇城土地改良事業計画に基づき、浅川工区におけるほ場整備を行うものである。

2. 工事場所

熊本県宇城市松橋町浅川地内

3. 工事概要

本工事の概要は次のとおりである。

区画整理	A= 3.95ha
（1）整地工	A= 2.75ha
（2）用水路工（管水路）	L= 819.6m
（3）排水路工（開水路）	L= 694.8m
（4）道路工	L= 509.6m
（5）附帯工	1式

4. 工事数量

別紙「工事数量表」のとおりである。

なお、工事数量の備考欄に「概」と表示した数量については概略（概算）数量であるため、施工実績に基づき設計変更の対象とする。

第3章 施工条件

1. 工程制限

工事期間中に施工範囲内で営農をしている場合があるので、営農に支障がないよう努めなければならない。

2. 工事期間中の休業日

工事期間中の休業日としては雨天・休日等45日を見込んでいる。

なお、休業日には土曜日、日曜日、祝日、年末年始休暇を含んでいる。

3. 施工しない日

原則、土曜日及び日曜日、年末年始休暇（12月29日～1月3日）。

ただし、週休2日の取得に要する費用の計上の試行工事のうち週休2日の実施を取り組む工事については、提出する実施計画によるものとする。

なお、冬期間の気象条件等により上記の工事を施工しない日においてやむを得ず施工が必要となった場合は、監督職員と協議するものとする。

4. 施工しない時間帯

原則、平日の午後6時から午前8時まで。

なお、冬期間の気象条件等により上記の工事を施工しない時間帯においてやむを得ず施工が必要となった場合は、監督職員と協議するものとする。

5. 現場技術員

本工事は、共通仕様書第1編第1章第1節1-1-9に規定している現場技術員を配置する。
なお、氏名等については別に通知する。

6. 工期

本工事は、受注者の円滑な工事施工体制を確保するため、事前に建設資材、建設労働者の確保などが図れる余裕期間と実工期を合わせた全体工期を設定した工事であり、発注者が示した工事完了期限までの間で、受注者は工事の始期（工事開始日）及び終期を任意に設定できる。なお、受注者は、契約を締結するまでの間に、様式1により、工事の始期及び終期を通知しなければならない。

ただし、受注者は、発注者が本工事の積算上の工期としている140日間よりも短い期間を工期として設定しようとする場合には、落札決定後、速やかに様式1と併せて、休日を確保していることや適切な工程による工事であることを説明できる理由書及び工程表を提出しなければならない。

工事の始期までの余裕期間内は、主任技術者又は監理技術者を配置することを要しない。
また、現場に搬入しない資材等の手配等を行うことができるが、資材の搬入や仮設物の設置等、工事の着手を行ってはならない。なお、余裕期間内に行う手配等は受注者の責により行うものとする。

全体工期：契約締結日から令和7年3月25日（工事完了期限日）まで

※工事完了期限内における工期の変更については、受注者から変更理由が記載された書面での協議を行うこと。

7. CORINSへの登録

技術者の従事期間は、契約（変更の場合は変更契約）工期をもって登録することとし、余裕期間を含まないことに留意すること。

第4章 現場条件

1. 土質

本工事の施工場所の土質は、粘性土を想定している。

2. 関連工事・業務

本工事に関連する工事・業務として次に示す工事を予定しているので、監督職員及び関連する工事の責任者と十分連絡、協議し工事工程に支障が生じないように調整しなければならない。

- (1) 令和5年度 宇城農地整備事業 浅川工区区画整理（その11）工事（仮称）
実施予定時期：令和6年10月～令和7年3月
- (2) 令和5年度 宇城農地整備事業 浅川工区区画整理（その12）工事（仮称）
実施予定時期：令和6年10月～令和7年3月
- (3) 令和5年度 宇城農地整備事業 浅川工区区画整理（その14）工事
実施予定時期：令和6年7月～令和7年3月
- (4) 令和5年度 宇城農地整備事業 浅川工区区画整理（その15）工事
実施予定時期：令和6年7月～令和7年3月
- (5) 令和5年度 宇城農地整備事業 浅川・南豊崎工区揚水ポンプ（その2）工事（仮称）
実施予定時期：令和6年10月～令和7年3月
- (6) 支障電柱の移転（九電）
実施予定時期：令和6年9月～令和6年12月
- (7) 電気通信線路設備移転（NTT）
実施予定時期：令和6年9月～令和6年12月

3. 第三者に対する措置

(1) 騒音及び振動対策

騒音・振動等の発生を伴う作業については、その対策に十分配慮するとともに、地域住民との協調を図り工事の円滑な進捗に努めなければならない。

なお、第三者との協議において対策を講じる必要がある場合には、変更追加することがある。

(2) 保安対策（道路）

- 1) 市道21号砂川五丁川線、市道360号浅川上阿郷上割線及び市道342号八枚戸南豊崎線については通学路に指定されているため、学童の登下校時には安全管理に留意し

なければならない。

- 2) 本工事における交通誘導警備員は計上していないが、現地交通状況及び通学に関する関係者との諸調整等により必要な場合は、監督職員と協議する。

(3) 交通対策

- 1) 工事用車輛は、施工区域内外の運行に際し制限速度等を遵守しなければならない。

また、施工区域内外は道路幅員が狭小であるため、常に交通対策に留意し、地元車優先で運行しなければならない。

- 2) 工事用車輛の運行に伴い、一般道路等が損傷し道路管理者から修復等を求められた場合には、その補修工事を指示することがある。このため、頻繁に工事用車輛の運行が予想される工事現場周辺の一般道路等は、事前にその路面状況等を記録しておかなければならない。

なお、受注者の責で道路を損傷した場合は原形復旧を行うものとする。ただし、善良な使用にも関わらず路面等の補修が必要となった場合は、監督職員と協議するものとする。

(4) 防塵対策

防塵対策については十分配慮するとともに、地域住民との協調を図り、工事の円滑な進捗に努めなければならない。

なお、現地状況等により、追加の対策が必要になった場合は監督職員と協議するものとする。

(5) 現場搬入路

現場搬入路として、図面に示す市道等を使用することを考えているが、工事实施に当たり善良な道路使用にも関わらず路面等の補修が必要となった場合や、拡幅及び隅切等が必要な場合は監督職員と協議するものとする。

なお、各道路において、資材等の運搬が困難と判断される場合は、監督職員と協議するものとする。

(6) 防護柵、バリケード、カラーコーン等の安全施設の設置

工事施工中は、安全のため第三者の現場内への立ち入りを制限するとともに、必要な箇所には安全施設を設置するものとする。安全施設類の設置に当たっては、転倒、飛散等による事故が起こらないように、十分注意し設置するものとする。

(7) 路面維持

土砂等の飛散防止及び一般の通行に支障をきたさないよう受注者の責任において善良な管理を行うものとする。

なお、別途対策が必要となった場合は、監督職員と協議するものとする。

(8) 営農対策

周辺の農地では耕作が行われているので、工事施工に当たっては、営農に支障がないように努めなければならない。

4. 地区境界付近の施工等

地区外及び施設等に接して掘削する場合は、余裕幅50cmを残すことを標準とする。

ただし、重要構造物に接する場合は、余裕幅を1.0m以上とする。

なお、他の施設（道路、水路、家屋等）と近接して施工する場合は、施設の保全を十分考慮して行うものとする。

5. 関係機関との調整

本工事において、関係機関との調整が必要となった場合には、監督職員と協議の上、調整を行うものとする。

6. 落水・通水作業に係る措置

水路の落水・通水作業については、施設管理者や地元水役等と調整の上、実施するものとする。

なお、通水時に受注者の責任に起因する異常が認められた場合は、受注者の責任において処理するものとする。

7. 水棲生物の保護等

仮締切後の水替えに伴い施工範囲内に取り残された魚類等の水棲生物の保護等については、適切な対応に努めなければならない。

なお、具体的な対応方法は監督職員が別途指示することとし、本作業に係る費用は計上していないが、作業に要した人員等の実績に基づき監督職員と協議するものとする。

第5章 任意仮設

1. 仮締切工

（1）仮締切工の構造は、別途図面に示すとおりであり、施工区間はドライワークとする。

なお、大型土のうち詰め土及び締切盛土は、流用土を予定している。

（2）仮締切工の実施に先立ち、周囲の状況、地盤支持力など現地状況等により構造等を変更する場合は、監督職員と協議するものとする。

（3）降雨等により上流側水路や施工範囲隣接水路の水位が上昇した場合は、受注者の責任において臨機応変に応急措置を実施するとともに、速やかに監督職員と協議するものとする。

なお、工事期間中の補修、維持管理及び工事完了後の撤去は受注者の責任において実施しなければならない。

（4）仮締切工の撤去に当たり大型土のう袋及び土のう袋は処分するものとする。

2. 水替工

工事現場内における排水量は、次のとおり想定している。

各仮締切地点： $Q_{\max}=6.0\text{m}^3/\text{h}$

3. 仮設道路

農地に仮設道路を設ける場合は、土木シート及び敷鉄板を敷設し仮設道路として使用するものとする。

なお、仮設道路に盛土を設ける場合は、流用土を使用するものとする。

第6章 指定仮設

1. 建設発生土受入地（有料）

本工事の建設発生土受入地は図面に示す箇所とし、その名称、予定量は次のとおりであるが、場所等を変更することがある。

名称	地先名	搬出予定量	備 考
(株)奥村建設 建設発生土受入地	熊本県宇城市豊野町上郷 字1ツ枝2964番地	867m ³	掘削残土

本建設発生土受入地への処分方法はダンプトラック放土とし、処分費を計上している。

第7章 工事用地等

1. 発注者が確保している用地

発注者が確保している工事用地及び工事施工上必要な用地（以下、「工事用地等」という。）は、図面に示すとおりである。

2. 工事用地等の使用及び返還

発注者が確保している工事用地等については、工事施工に先立ち監督職員の立会の上、用地境界、使用条件等を確認しなければならない。

なお、工事用地等の使用に当たっては、既設の制水ゲート、揚水機場、カーブミラー等の道路安全施設等を損傷しないように留意しなければならない。

第8章 工事用電力

本工事に使用する電力設備は、受注者の責任において準備しなければならない。

第9章 工事用材料

1. 規格及び品質

本工事で使用する主要材料の規格及び品質は次のとおりであり、監督職員が指示する材料については、試験成績書等を提出しなければならない。

（1）石材及び骨材

- 1) 再生クラッシュラン RC-40
- 2) 粒度調整砕石 M-30 JIS A 5001
- 3) 砂基礎、保護砂 日本統一土質分類による SG 材相当以上

（2）コンクリート

- 1) コンクリートは、レディーミクストコンクリートとし、種類は次のとおりとする。

種類	呼び強度 (N/mm ²)	スランプ (cm)	粗骨材の 最大寸法 (mm)	水セメン ト比 W/C (%)	セメント の種類に よる記号	使用目的
----	------------------------------	--------------	----------------------	-----------------------	----------------------	------

無筋コンクリート	18	8	25	65 以下	高炉 B	コンクリート基礎等
鉄筋コンクリート	21	12	25	60 以下	高炉 B	ボックスカルバート地覆

※粗骨材最大寸法 25mm は、地域的に骨材の入手が困難な場合 20mm の使用を可能とする。

(3) 管材

- 1) 硬質ポリ塩化ビニル管 (VU) JIS K 6741 ϕ 75、100、125、200、250
- 2) 配管用炭素鋼鋼管 JIS G 3452 SGP80A
- 3) 配管用炭素鋼鋼管 (溶融亜鉛アルミニウム合金めっき)
JIS G 3452 SGP80A、200A、250A

(4) 弁類

- 1) 水道用急速空気弁 (鋳鉄製、樹脂製) JWWA B 137 呼び径 25mm 0.74MPa
- 2) 浅埋設水道用仕切弁 (樹脂製) JWWA B 125 呼び径 75mm (0.74MPa)、呼び径 125mm
及び 200mm (0.74MPa) 内ねじ式 ベアリング入り
- 3) ボール式補修弁 JWWA B 126 呼び径 75 0.74MPa
- 4) 農業用給水栓 (ノンダストアングルバルブ) 呼び径 75mm 0.74MPa

(5) アスファルト混合物

- 1) アスファルト合材 JIS K 2207 再生密粒度アスファルト混合物 (13)、再生粗粒度アスファルト混合物 (20)
- 2) アスファルト乳剤 JIS K 2208 PK-3

(6) コンクリート二次製品

- 1) ボックスカルバート B1600×H1200×L2000、B2000×H1200×L2000 T-25
- 2) 鉄筋コンクリート組立柵渠 (B 形) B2000×H1200
- 3) 大型排水フリューム B600×H1200×L2000、B600×H1000×L2000 (落蓋式)
- 4) 排水フリューム B300×H300×L2000
- 5) 横断暗渠 B300×H300×L2000 T-25
- 6) 水道用レジンコンクリート製ボックス JWWA K 148 ϕ 250、 ϕ 350、 ϕ 500 T-25

(7) 鉄鋼材

- 1) 鉄筋コンクリート用棒鋼 SD295 D13
- 2) マンホール蓋 JWWA B 132 水道用円形鉄蓋 ϕ 250 T-25 施設名及び「農」マーク付
JWWA B 132 水道用円形鉄蓋 ϕ 350 T-25 施設名及び「農」マーク付
- 3) マンホール蓋 円形鉄蓋 (空気穴付き) ϕ 500 T-25 施設名及び「農」マーク付

(8) 木材

受注者は、設計図書に木材の使用を指定されている場合はこれに従うものとし、任意仮設等においても木材利用の促進に留意しなければならない。

(9) その他

- 1) 埋設物表示テープ 幅 150mm ダブル ポリエチレン製 黄色 (農業用水管用)
- 2) セメント系固化材 一般軟弱土用
- 3) 山土砂 (修正 CBR20 以上を想定)

2. 見本又は資料提出

主要材料及び次に示す工事材料は、使用前に試験成績書、見本、カタログ等を監督職員に提出して承諾を得なければならない。なお、これ以外の材料についても監督職員が提出を指示する場合がある。

材 料 名	提 出 物
石材及び骨材	試験成績書、粒度分布表
コンクリート	試験成績書、配合計画書
管材	カタログ
弁類	試験成績書、カタログ
コンクリート二次製品	試験成績書、カタログ
アスファルト混合物	試験成績書、配合報告書
鉄鋼材	試験成績書、カタログ
基礎砂	粒度分析表
その他材料	カタログ又は試験成績書等

3. 監督職員の検査又は試験

次に示す工事材料は、使用前に監督職員の検査又は試験を受けなければならない。

材 料 名	検査・試験項目	備 考
コンクリート二次製品	寸法・外観	工場検査又は搬入時抽出検査
管材	寸法・外観	搬入時抽出検査
弁類	寸法・外観	抽出検査
地盤改良材（セメント系固化材）	重量	抽出検査

4. 資材の調達

次の資材については、以下の調達地域等から調達することを想定しているが、安定的な確保を図るために、当該調達地域等以外から調達せざるを得ない場合には、事前に監督職員と協議するものとする。また、購入費用及び輸送費等に要した費用について、証明書類（実際の取引伝票等）を監督職員に提出し、設計変更の内容について協議するものとする。

資 材 名	規 格	調達地域等
敷鉄板（仮設材）	t=22mm、1,524mm×6,096mm	宇城市

第10章 施工

1. 一般事項

（1）基準点・水準点

本工事の基準点・水準点は、図面及び下表に示すものを使用するものとする。

なお、基準点等の位置データは、測地成果2011に対応したものである。

点名	X座標	Y座標	標高（m）
----	-----	-----	-------

2級基準点（浅川No.1）	-41894.954	-31416.259	4.340
2級基準点（浅川No.2）	-42247.957	-30956.162	0.547
2級基準点（浅川No.3）	-42297.678	-30447.233	0.470

（2）検測又は確認（施工段階確認）

- 1）本工事の施工段階確認は、下表に示すとおりである。ただし、確認時期・頻度については、監督職員の指示により変更する場合がある。
- 2）下表に示す以外の工種は、自主検査記録を確認する場合があるので、監督職員が求めた場合、これに応じなければならない。

工種	確認内容	確認時期・頻度 （一般監督）	遠隔確認対象
路盤工	基準高 厚さ	初期施工段階で1箇所。以降、構造変更ごとに1箇所。	○
管水路 （硬質ポリ塩化ビニル管）	埋設深	初期施工段階で1箇所	○
地盤改良工	改良強度	初期施工段階で1箇所	○

（3）舗装切断に伴う排水等の処理

舗装切断作業に伴い発生する排水又は切削粉は、直接、現場外に排出することがないよう回収し、産業廃棄物として適正に処理するものとする。

（4）その他

- 1）工事施工に先立ち、地区境界杭、基準点、水準点を現地で確認しなければならない。
なお、これらの杭は工事施工中にあっても移動しないよう留意しなければならない。
ただし、施工上支障になる場合は、監督職員と打合せの上、引照杭、控杭等を設け工事終了後に復元するものとする。
- 2）工事施工に先立ち、施工範囲外から施工範囲へ流入する接続水路を遮断するため現地状況を確認し、降雨時等の排水対策の検討を行い排水施設等の設置が必要な場合は、監督職員と協議しなければならない。
湛水対策に当たっては、被害が生じないよう万全の対策を講じるものとし、受注者の責任において維持管理をしなければならない。
- 3）電柱周辺の施工に当たっては、その保護等を充分考慮しなければならない。

2. 再生資源等の利用

（1）再生資材の利用

受注者は、次に示す再生資材を利用するものとする。

資 材 名	規 格	備 考
再生加熱アスファルト混合物	再生密粒度アスコン(13) 再生粗粒度アスコン(20)	表層
再生クラッシャラン	RC-40	基礎碎石、路盤工

なお、舗装材に使用する場合等には、「舗装再生便覧」（（公社）日本道路協会発行）等を遵守する。

(2) 建設資材廃棄物等の現場内利用

受注者は、本工事の施工に伴い発生する建設資材廃棄物について、本現場内で利用可能か検討し、その利用方法等について監督職員と協議しなければならない。

なお、分別の徹底及び、適切な保管を行うものとする。

3. 建設資材廃棄物等の搬出

本工事の施工に伴い発生する建設資材廃棄物等を本現場内で利用することが困難な場合は、次に示す処理施設へ搬出するものとするが、これにより難しい場合は、監督職員と協議するものとする。

舗装切断作業に伴い発生する排水は、汚泥として取扱うこと。

空冷式などの排水が発生しない工法を採用した場合に発生する切削粉は、アスファルト・コンクリート塊として取扱うこと。

建設資材 廃棄物	処理施設名	住 所	受入時間	事業区分
鉄筋コンクリート塊	(株) 高橋建設	熊本県宇城市小川町 河江1004	8:00～17:00 休日：日曜日、 祝日、第2土曜 日、第4土曜日	再資源化 施設業者
無筋コンクリート塊	(株) 高橋建設	熊本県宇城市小川町 河江1004	8:00～17:00 休日：日曜日、 祝日、第2土曜 日、第4土曜日	再資源化 施設業者
建設混合廃棄物（石 綿含有産業廃棄物）	(株) 八木運送	熊本県熊本市北区 植木町鑑田字山ノ浦 880外	8:00～17:00 休日：日曜 日、祝日	最終処分
アスファルト塊	(株) 高橋建設	熊本県宇城市小川町 河江1004	8:00～17:00 休日：日曜日、 祝日、第2土曜 日、第4土曜日	再資源化 施設業者
木材	日本フォレスト (株)	熊本県宇城市豊野町 安見4501-28	8:00～17:00 休日：日曜日	再資源化 施設業者
汚泥	(有) 中道環境 開発	熊本県八代市新港町3 丁目2番10号	8:30～17:00 休日：日曜日	再資源化 施設業者
廃プラスチック類	(株) 吉田開発	熊本県八代市泉町下 岳字肥賀志952番外	8:00～17:00 休日：土・日 曜日、祝日	再資源化 施設業者
水路内雑物	(有) 三松産業	熊本県宇城市豊野町 下郷430-20	9:00～17:00 休日：土・日 曜日、祝日	再資源化 施設業者

4. 特定建設資材の分別解体等

本工事における特定建設資材の工程ごとの作業内容及び分別解体等の方法は、次のとおりである。

工 程	工 程	作 業 内 容	分別解体等の方法
--------	-----	---------	----------

ご と の 作 業 内 容 及 び 解 体 方 法	①仮設	仮設工事 □有 ■無	□手作業 □手作業・機械作業の併用
	②土工	土工事 ■有 □無	□手作業 ■手作業・機械作業の併用
	③基礎	基礎工事 ■有 □無	□手作業 ■手作業・機械作業の併用
	④本体構造	本体構造の工事 □有 ■無	□手作業 □手作業・機械作業の併用
	⑤本体付属品	本体付属品の工事 □有 ■無	□手作業 □手作業・機械作業の併用
	⑥その他 (構造物撤去工)	その他の工事 ■有 □無	□手作業 ■手作業・機械作業の併用

5. 土 工

(1) 掘削

1) 表土剥

耕地の表土の剥ぎ取り厚さは、16cm 程度とし、表土の仮置きに当たっては、他の土砂が混入しないようにしなければならない。

なお、表土の剥ぎ取りに先立ち監督職員、地権者等の立会を得て、表土の厚さの確認を行い、その結果を監督職員に提出しなければならない。

2) 掘削

- ① 掘削土は、埋戻し及び盛土に流用するもののほか全て建設発生土受入地へ搬出しなければならない。
- ② 掘削に当たっては、法面の崩落に十分注意して施工しなければならない。
- ③ 法面の崩落により他の施設に重大な影響が発生又は、そのおそれが認められる場合は、速やかに監督職員と協議しなければならない。
- ④ 上水道等地下埋設物については、影響を与えないよう注意して施工しなければならない。

6. 構造物取壊し工

(1) コンクリート構造物及び石積（練積）の撤去作業については、取壊したコンクリート殻がほ場内に残らないよう入念に除去しなければならない。

(2) 石積（空積）は、計画ほ場標高と暗渠排水口との差が1m以上確保出来る箇所についてはそのまま埋設し、確保できない箇所については監督職員と協議するものとする。

(3) 石綿含有建材（スレートボード成形板等）の撤去作業については、大気汚染防止法等を遵守し、次によるものとする。

1) 共通仕様書第3章第2節3-2-1「(40) 石綿障害予防規則」、「農業農村整備事業等におけるアスベスト（石綿）対応マニュアル」（農林水産省農村振興局整備部）及び「石綿対策の手引き」（厚生労働省健康局 水道課）に基づき実施するものとする。

2) 石綿撤去作業にかかる業務に労働者を就かせる時は、当該労働者に対し、特別教育

を義務づけられていることから、「石綿取扱い作業従事者特別教育」を受講した証明となるものを監督職員に事前に提出しなければならない。

- 3) 石綿含有建材については、原則として切断等を行わず、原形のまま取り外すものとし、損傷を与えないように人力にて撤去を行うものとする。

また、建設作業員や工事区域近傍家屋等住民の健康被害防止のため、取り外しの際に誤って石綿含有建材が破壊され、空気中に飛散する場合があることから、取り外し作業前に散水し、湿潤な状態で作業を行うものとする。

なお、原形のまま取り外すとは、ボルトや釘等を撤去し、手作業で行うことをいう。

- 4) 現場の状況等により、原形のまま取り外すことが困難で、やむを得ず切断等を伴う作業を行う場合には、湿潤化を行った上で撤去を行うものとする。

なお、湿潤化とは、作業前に散水等により、対象となる石綿含有建材を一度湿潤な状態にすることだけではなく、切断面等への散水等の措置を講じながら作業を行うことにより、湿潤な状態を保つことをいう。

- 5) 現場の状況等により、湿潤化を行うことが著しく困難な場合は、十分な集じん性能を有する電動工具を使用することや離隔養生（負圧不要）等を行うことにより、飛散防止措置を実施する必要がある。このため、この場合、受注者が適切と考える対策計画を考慮の上、監督職員と協議するものとする。

7. 整地工

(1) 畦畔築立

- 1) 畦畔の築立は、崩壊しにくいものとしなければならない。

- 2) 畦畔用土に適する土の現地採取ができない場合は、監督職員と協議するものとする。

(2) 表土整地・簡易整備

- 1) 表土均平は、原則として乾土均平工法とするが、それ以外の工法を採用する場合には監督職員と協議するものとする。

- 2) 降雨・積雪・土壌の凍結等施工条件の悪い時は、原則として作業をしてはならない。

(3) 整地工構造物

- 1) 排水口は、耕区面積が30 a 当たり1箇所かつ耕区の最下流側に設置するものとし、設置箇所は関係者等と協議の上、決定するものとする。

なお、設置方法は、排水管の上流端は表土面から30cm下がりとし、原則として用水取水口と排水口は対角線上に計画し、水管理が容易となるように配置しなければならない。ただし、排水口を2箇所以上設置する場合は、排水口の高さ（標高）を同一とする。

- 2) 排水口周辺部の施工に当たっては、粘性土で入念に埋戻・転圧を行うものとする。

8. 進入路工

- (1) 進入路は原則として1耕区に1箇所（幅4m、水平部1m）設置しなければならない。

- (2) 進入路は、道路面と表土面の差が最小となり、かつ耕区の使用に不都合とならない場所に設置するものとするが、関係者等と確認の上、決定するものとする。

9. 用水路工

(1) 管水路

- 1) 管体基礎における基床部及び管側部の締固めは、一層の仕上り厚さが 30 cm以下となるようにまき出し、締固め密度 85%以上となるよう締固めなければならない。

なお、路床部においては一層の仕上り厚さが 20 cm以下となるようにまき出し、締固め密度 90%以上となるよう締固めなければならない。

また、管側部の締固めは振動コンパクタ・ランマにより行うこととするが、これらによる締固めが不可能な箇所は、突き棒等により入念に施工しなければならない。

- 2) 埋戻し材は、管頂 30cm までは購入土（保護砂）、それ以外は現地の掘削土を使用することを計画している。

なお、締固めに支障となる礫や雑物等は、入念に取除かなければならない。

- 3) 管頂 30cm までの埋戻しは、一層の仕上がり厚さが 30cm 以下になるよう均一にまき出し、管に損傷を与えないよう振動コンパクタ・ランマ等の締固め機械により、締固め密度 85%以上となるように締固めなければならない。

なお、路床部においては一層の仕上り厚さが 20 cm以下となるようにまき出し、締固め密度 90%以上となるよう締固めなければならない。

- 4) 管頂 60cm までの埋戻しは、前項と同様のまき出しとし、管に損傷を与えないよう 1.1 t 以下の締固め機械で締固め密度 85%以上となるように締固めなければならない。

なお、路床部における締固め密度は 90%以上とする。

- 5) 管頂 60cm 以上の埋戻しは、前項と同様のまき出しとし、施工条件に合った機種の締固め機械で、締固め密度 85%以上となるように締固めなければならない。

なお、路床部における締固め密度は 90%以上とする。

- 6) 硬質塩化ビニル管の継手は、TS 接合用とする。

なお、管の接合は塩化ビニル管・継手協会「水道用硬質塩化ビニル管技術資料＜施工編＞」によるものとする。

- 7) 埋戻しは、管及びジョイントに偏圧や無理な荷重・衝撃を与えないよう、十分注意し施工しなければならない。

- 8) 埋設物表示テープは、道路下埋設区間において図面に示す位置に設置しなければならない。

- 9) 管の布設作業を一次中断する場合は、蓋等で管への土砂及び汚水の流入を防がなければならない。

10. 排水路工

(1) 開水路

- 1) 施工に先立ち、施工区域に係る用排水系統を十分把握し、水路等の機能が効果的に発揮できるよう施工しなければならない。また、盛土及び埋戻し部に水路を敷設する場合は、圧密沈下による水路の中だるみや、陥没のないよう、十分締固めを行うなど特に留意して施工するものとする。

- 2) 鉄筋コンクリート柵渠等の敷設については、設計図書に示す計画勾配とし、アームを中心線に直角に敷設し屈曲することのないよう施工しなければならない。

- 3) 排水路工は、目地材や吸出し防止材等の施工はしないものとする。但し、現地の状況等により排水路側壁裏面の埋戻土が吸い出されるなど、変状が発生するおそれがある場合は、事前に監督職員と協議しなければならない。
- 4) 排水路の勾配は、極力一定にするものとするが、ほ場や道路面から著しく低くなる場合は監督職員と協議するものとする。
また、基盤切盛完了後の仕上がり標高を推定し、手戻りがないように施工しなければならない。
- 5) ボックスカルバート周辺部の埋戻しは一層の仕上がり厚さが20cm程度になるようにまき出し、締固め密度90%以上となるように締固めなければならない。

11. 道路工

(1) 支線道路

- 1) 支線道路は、現況自然勾配に従いなじみ良く施工するものとする。
なお、地形が急勾配で路面をほ場面より下げた方が良い場合等は、監督職員と協議の上、施工しなければならない。
- 2) 路床盛土は一層の仕上がり厚さが20cm以下となるよう均一にまきだし、施工条件に合った機種種の締固め機械により締固め密度90%以上になるように締固めなければならない。

(2) CBR試験

- 1) 現状土CBR試験箇所は200mに1箇所とする。なお、アスファルト舗装の路床の設計CBRは3を想定しており、設計変更が必要な場合は、監督職員と協議するものとする。
- 2) 路床の軟弱な箇所等が発見された場合は、監督職員に報告しなければならない。
なお、この場合必要なCBR試験や路床改良等の追加を行うことがある。

(3) 舗装工

1) 路盤工

- ① 下層路盤工に先立ち、路床面の不陸を整正しなければならない。
- ② 下層路盤工は、路盤材（再生クラッシュラン RC-40）を敷均し、施工条件に合った転圧機械により締固めをしなければならない。
- ③ 上層路盤工は、路盤材（粒度調整砕石 M-30）を敷均し、施工条件に合った転圧機械により締固めをしなければならない。

2) アスファルト舗装工

- ① 表層工の施工に当たっては、プライムコート（アスファルト乳剤PK-3）120 $\frac{\text{kg}}{\text{t}}/100\text{m}^2$ 以上を路盤面に均一に散布し、表層との密着をはからなければならない。
- ② 表層工は、施工条件に合った機種のアスファルトフィニッシャにより、加熱アスファルト混合物を敷均し、施工条件に合った機種で締固めをしなければならない。

12. 地盤改良工（浅層）

(1) 地盤改良工

- 1) セメント系固化材添加量は下表のとおり想定しているが、施工前に行う現場配合試験等の結果により変更することがある。

なお、現場配合試験については、監督職員に配合試験計画の承諾を得たあと行うものとするが、協議により現場配合試験を省略することができるものとする。

工 種	添加量	必要改良強度 (qu) σ_7 及び設計支持力度 (q)
31号横断暗渠工	50kg/m ³	図面のとおり
32号横断暗渠工	〃	〃
20号カルバート復旧工	〃	〃

2) 準備工

- ① 草木類の混じった有機質土及び混合不可能な玉石等は、除去しなければならない。
- ② 施工面に水溜りがある場合、地下水位が高い場合は、仮排水路等を設けて水切りを行うものとする。

3) 散布

- ① 改良材の散布は、特に天候に留意し雨天、強風時及び気温 5℃以下の時は散布してはならない。
また、施工時に異常が発生した場合には、直ちに監督職員に報告し、指示を受けるものとする。
- ② 改良材の散布は、風による飛散公害と作業員の健康障害等を招かないよう必要な措置を講じなければならない。
- ③ 改良材の散布は、施工条件に合った機種により均一に散布するものとし、その作業は迅速に行わなければならない。

4) 混合

- ① 混合は雑物を除去した後、施工条件に合った混合処理能力を持つ機種により、所定の深さまで、また、改良土が均質になるまで十分に行わなければならない。
- ② 混合中は、混合深さ、混合状態の良否を確認し、混合むらが生じた場合は、再度混合するものとする。

13. 基礎工

基礎碎石の締固めは、施工条件に合った機種の締固め機械で十分に締固めなければならない。

第11章 情報化施工技術の活用について

1. 適用

本工事は、「情報化施工技術の活用ガイドライン」（農林水産省農村振興局整備部設計課）に基づき、情報通信技術の活用により生産性及び施工品質の向上を図るため、受注者の発議により、土工、ほ場整備工、水路工に関する起工測量、設計図書の照査、施工、出来形管理等の施工管理及びデータ納品の全て又は一部において、情報化施工技術を活用する「情報化施工技術活用工事」の対象工事（受注者希望型）である。

2. 協議・報告

受注者は、情報化施工技術の活用を希望する場合は、契約後、施工計画書の提出（施工数量や現場条件の変更による変更施工計画書の提出を含む。）までに発注者へ協議を行い、協議が整った場合、実施内容等について施工計画書に記載するものとする。

なお、情報化施工技術の活用を希望しない場合は、その旨発注者に報告するものとする。

3. 使用する機器・ソフトウェア

情報化施工技術を活用するに当たり使用する機器及びソフトウェアは、受注者が調達すること。また、施工に必要な施工データは、受注者が作成するものとする。使用する機器、ソフトウェア及びファイル形式については、事前に監督職員と協議するものとする。

4. 貸与資料

基本設計データ及び3次元設計データの作成に必要な貸与資料は下表のとおりである。このほか、必要な資料がある場合は、監督職員に報告し貸与を受けるものとする。

なお、貸与を受けた資料については、工事完成時までに監督職員へ返却しなければならない。

	貸与資料	備考
1	令和3年度宇城農地整備事業浅川工区区画整理 実施設計業務報告書	
2	図面のCADデータ	

5. 確認及び検査

受注者は、監督職員が行う施工段階確認等や検査職員が行う完成検査等において、施工管理データが組み込まれた出来形管理用TS等光波方式等を準備しなければならない。

6. 電子納品

受注者は、情報化施工技術に係る資料について、「情報化施工技術の活用ガイドライン」に基づき提出しなければならない。

7. 情報化施工技術の活用に必要な費用

（1）情報化施工技術の活用に必要な費用については設計変更の対象とし、「情報化施工技術の活用ガイドライン」に基づき計上することとする。

（2）受注者は、発注者から依頼する歩掛、経費等の見積書提出に協力しなければならない。
また、発注者の指示により歩掛調査等の調査を実施する場合には協力しなければならない。

第12章 施工管理

1. 主任技術者等の資格

主任技術者又は監理技術者の資格は入札説明書によるものとする。

2. 施工管理

(1) 施工管理の追加項目

施工管理基準に定めのない追加の項目とその管理基準等は、次によらなければならない。

1) 土工の盛土法面転圧の品質管理は、土木工事施工管理基準の「別表第3品質管理、2土質関係、道路工、(1)路体・路床盛土工、砂置換法による土の密度試験」の路床を準用する。

2) 埋戻し

管水路の埋戻し土における品質管理は、土木工事施工管理基準の「別表第3品質管理、2土質関係、道路工、(1)路体・路床盛土工、砂置換法による土の密度試験」の路床を準用するものとする。

3) 用水路工（管水路）の通水試験

受注者は、将来発注者が行う通水試験に立会うものとする。なお、通水試験において受注者の責任に起因する異常が認められた場合は、受注者の責任において処理するものとする。

4) 地盤改良工

① 直接測定による出来形管理

測定項目	規格値 (mm)	測定基準	管理方式	備考
施工厚さ t	-50	・ 構造物ごとに測定。 ・ 厚さは端部2か所で測定。	・ 結果一覧表によるもの (様式3-1)	測定基準で、施工延長Lが40mを超える場合は、40m毎に測定
幅 w	-100			
延長 L	-100			

② 撮影記録による出来形管理

直接測定による出来形測定結果が確認できるよう撮影記録を行い、適正に管理を行うものとする。

5) 品質管理

施工管理基準に定めのない追加の項目とその内容は次によるものとする。

工 種	試験項目	試験方法	規格値	測定基準
地盤改良工	エレフット試験	JGS1521-2011 平板載荷試験 の簡易試験	設計支持 力度以上	試験はボックスカルバート据付位置（31号横断暗渠工、32号横断暗渠工、20号カルバート復旧工）について実施する。

3. 六価クロム溶出試験

本工事は、「六価クロム溶出試験」の対象工事であり、次に示す工種について、六価クロム溶出試験を実施し、試験結果（計量証明書）を提出しなければならない。

なお、試験方法は、「セメント及びセメント系固化材を使用した改良土の六価クロム溶出試験実施要領（案）」によるものとする。

また、土質条件、施工条件等により試験方法、検体数に変更が生じた場合は、監督職員と協議するものとする。

六価クロム溶出試験対象工種及び検体数

対象工種	対象工法	配合設計段階 検 体 数	備 考
地盤改良工	粉体攪拌工法	1 検体	

4. 工事写真における黑板情報の電子化

黑板情報の電子化は、被写体画像の撮影と同時に工事写真における黑板の記載情報の電子的記入を行うことにより、現場撮影の省力化、写真整理の効率化を図るものである。

受注者は、工事契約後に監督職員の承諾を得た上で黑板情報の電子化を行うことができる。黑板情報の電子化を行う場合、受注者は、以下の（１）から（４）によりこれを実施するものとする。

（１）使用する機器・ソフトウェア

受注者は、黑板情報の電子化に必要な機器・ソフトウェア等（以下、「機器等」という。）は、「土木工事施工管理基準 別表第２ 撮影記録による出来形管理」に示す項目の電子的記入ができるもので、かつ「電子政府における調達のために参照すべき暗号のリスト（CRYPTREC 暗号リスト）」URL (<https://www.cryptrec.go.jp/list.html>) に記載する基準を用いた信憑性確認機能（改ざん検知機能）を有するものを使用するものとする。

（２）機器等の導入

- 1) 黑板情報の電子化に必要な機器等は、受注者が準備するものとする。
- 2) 受注者は、黑板情報の電子化に必要な機器等を選定し、監督職員の承諾を得なければならない。

（３）黑板情報の電子的記入に関する取扱い

- 1) 受注者は、（１）の機器等を用いて工事写真を撮影する場合は、被写体と黑板情報を電子画像として同時に記録してもよいこととする。
- 2) 本工事の工事写真の取扱いは、「土木工事施工管理基準 別表第２ 撮影記録による出来形管理」及び「電子化写真データの作成要領（案）」によるものとする。なお、上記１）に示す黑板情報の電子的記入については、「電子化写真データの作成要領（案）６ 写真編集等」に示す「写真編集」には該当しないものとする。
- 3) 黑板情報の電子化を適用する場合は、従来型の黑板を写し込んだ写真を撮影する必要はない。

（４）写真の納品

受注者は、（３）に示す黑板情報の電子化を行った写真を、工事完成時に発注者へ納品するものとする。

なお、受注者は納品時にURL (https://www.cals.jacic.or.jp/CIM/sharing/index_digital.html) のチェックシステム（信憑性チェックツール）又はチェックシステム（信憑性チェックツール）を搭載した写真管理ソフトウェアを用いて、黑板情報を電子化した写真の信憑性確認を行い、その結果を監督職員へ提出するものとする。

（５）費用

機器等の導入に要する費用は、従来の黑板に代わるものであり、技術管理費の写真管理に要する費用に含まれる。

5. 工事現場等における遠隔確認について

- (1) 本工事は、施工段階確認、材料検査、立会等による確認を受注者が動画撮影用カメラにより撮影した映像と音声を監督職員等に同時配信し、双方向通信により会話をしながら監督職員等がモニター上で工事現場等の確認（以下「遠隔確認」という）を行う工事である。
- (2) 遠隔確認の活用は、別紙の「工事現場等における遠隔確認に関する実施要領」によるものとする。
- (3) 農林水産省が推奨するWeb 会議システムは、Microsoft Teamsである。
- (4) 通信環境が整わない現場や遠隔確認が非効率となる場合も想定されることから、受発注者の協議により遠隔確認の適用・不適用を決定するものとする。

第13章 条件変更の補足説明

本工事の施工に当たり、自然的または人為的な施工条件が設計図書等と異なる場合、あるいは設計図書等に明示されていない場合の施工条件の変更に該当する主な事項は、次のとおりである。

1. 土質の変化
2. 転石、湧水の出現
3. 地下埋設物（埋蔵文化財を含む）の出現
4. 排水量
5. 設計諸元等条件変更に係るもの
6. 関連工事との調整によるもの
7. 不可抗力によるもの
8. 法・基準の改正に係るもの
9. 第三者との協議によるもの
10. その他監督職員が必要と認めたもの

第14章 その他

1. 契約後V E 提案

(1) 定 義

「V E 提案」とは、工事請負契約書第19条の2の規定に基づき、契約締結後、設計図書に定める工事目的物の機能、性能等を低下させることなく請負代金額を低減することを可能とする施工方法等の設計図書の変更について、受注者が発注者に行う提案をいう。

(2) V E 提案の意義及び範囲

- 1) V E 提案の範囲は、設計図書に定められている内容のうち工事材料及び施工方法等に係る変更により請負代金額の低減を伴うものとし、原則として工事目的物の変更を伴わないものとする。
- 2) ただし、次の提案は、V E 提案の範囲に含めないものとする。

- ① 施工方法等を除く工期の延長等の施工条件の変更を伴う提案

- ② 工事請負契約書第18条（条件変更等）に基づき条件変更が確認された後の提案
- ③ 競争参加資格要件として求めた同種工事又は類似工事の範囲を超えるような工事材料、施工方法等の変更の提案

（3）V E 提案書の提出

- 1）受注者は、2）のV E 提案を行う場合、次に掲げる事項をV E 提案書（共通仕様書様式6－1～4）に記載し、発注者に提出しなければならない。
 - ① 設計図書に定める内容とV E 提案の内容の対比及び提案理由
 - ② V E 提案の実施方法に関する事項（当該提案に係る施工上の条件等を含む）
 - ③ V E 提案が採用された場合の工事代金額の概算低減額及び算出根拠
 - ④ 発注者が別途発注する関連工事との関係
 - ⑤ 工業所有権を含むV E 提案である場合、その取り扱いに関する事項
 - ⑥ その他V E 提案が採用された場合に留意すべき事項
- 2）発注者は、提出されたV E 提案書に関する追加的な資料、図書その他の書類の提出を受注者に求めることができる。
- 3）受注者は、V E 提案を契約締結の日より、当該V E 提案に係る部分の施工に着手する日の35日前までに、発注者に提出できるものとする。
- 4）V E 提案の提出費用は、受注者の負担とする。

（4）V E 提案の適否等

- 1）発注者は、V E 提案の採否について、原則として、V E 提案を受領した日の翌日から14日以内に書面（共通仕様書 様式6－5）により通知するものとする。ただし、その期間内に通知できないやむを得ない理由があるときは、受注者の同意を得た上でこの期間を延長することができるものとする。
- 2）また、V E 提案が適正と認められなかった場合にはその理由を付して通知するものとする。
- 3）V E 提案の審査に当たっては、施工の確実性、安全性、設計図書と比較した経済性を評価する。
- 4）発注者は、V E 提案により設計図書の変更を行う場合は、工事請負契約書第19条の2（設計図書の変更に係る受注者の提案）の規定に基づくものとする。
- 5）発注者は、V E 提案により設計図書の変更を行う場合は、工事請負契約書第25条（請負代金額の変更方法等）の規定により請負代金額の変更を行うものとする。
- 6）前項の変更を行う場合においては、V E 提案により請負代金額が低減すると見込まれる額の10分の5に相当する額（以下、「V E 管理費」という。）を削減しないものとする。
- 7）V E 提案を採用した後、工事請負契約書第18条（条件変更等）の条件変更が生じた場合において、発注者がV E 提案に対する変更案を求めた場合、受注者はこれに応じるものとする。
- 8）発注者は、工事請負契約書第18条（条件変更等）の条件変更が生じた場合には、工事請負契約書第25条（請負代金額の変更方法等）第1項の規定に基づき、請負代金額の変更を行うものとする。V E 提案を採用した後、工事請負契約書第18条（条件変更等）の条件変更が生じた場合の前記6）のV E 管理費については、変更しないものとする。

る。

ただし、双方の責に帰することができない理由（不可抗力、予測不可能な事由等）により、工事の続行が不可能又は著しく工事低減額が減少した場合においては、発注者と受注者が協議して定めるものとする。

（５）V E 提案書の使用

発注者は、V E 提案を採用した場合、工業所有権が設定されたものを除き、その内容が一般的に使用されている状態となった場合は、当該工事以外の工事においてその内容が無償で使用する権利を有するものとする。

（６）責任の所在

発注者がV E 提案を適正と認め、設計図書の変更を行った場合においても、V E 提案を行った受注者の責任が否定されるものではないこととする。

2. 電子納品

工事完成図書を、共通仕様書第1編1-1-37に基づき作成し、次のものを提出しなければならない。受注者は「情報化施工技術活用工事」（受注者希望型）を希望した場合は、情報化施工技術に係る資料について「情報化施工技術活用ガイドライン」

(<https://www.maff.go.jp/j/nousin/sekkei/attach/pdf/220812-36.pdf>) に基づき、提出しなければならない。

- ・工事完成図書の電子媒体（CD-R、DVD-R又はBD-R）正副2部

3. 配置予定監理技術者等の専任期間

請負契約の締結後、現場施工に着手するまでの期間（現場事務所の設置、資機材の搬入又は仮設工事等が開始されるまでの期間）については、主任技術者又は監理技術者の工事現場への専任を要しない。

なお、現場に着手する日については、請負契約の締結後、監督職員との打合せにおいて定める。

また、現場への専任の期間については、契約工期が基本となるが、契約工期内であっても、工事完成後、検査が終了し（発注者の都合により検査が遅延した場合を除く）事務手続き、後片付け等のみが残っている期間については、主任技術者又は監理技術者の工事現場への専任を要しない。

なお、検査が終了した日は、発注者が工事の完成を確認した旨、受注者に通知した日（例：「合格通知書」における日付）とする。

4. ワンデーレスポンス実施に関する事項

「ワンデーレスポンス」とは、監督職員が受注者からの協議等に対する指示、通知を原則「その日のうち」に回答する対応である。ただし、「その日のうち」の回答が困難な場合は、いつまでに回答が必要なのかを受注者と協議の上、回答日を通知するなど、何らかの回答を「その日のうち」にすることである。

なお、「その日のうち」とは午前に協議等が行われたものは、その日のうちに回答することを原則とし、午後に協議等が行われたものは、翌日中に回答するものとする。ただし、原則

として閉庁日を除く。

5. 工事の施工効率向上対策

受発注者間の現場条件等の確認の場として、次の会議を設置するので、現場代理人等の受注者代表は、次の事項並びに「工事の施工効率向上対策」（農水省WEBサイト）を十分に理解の上、対応するものとする。

（１）工事円滑化会議（施工条件確認会議）

工事契約後に、円滑な工事着手が図れるよう事業所長、次長、総括監督員、主任監督員（主催）及び監督員が、現場代理人、受注会社幹部に設計の考え方等を説明し、共有を図るものとする。なお、開催日程、出席者、課題等については現場代理人と監督職員の協議により定めるものとする。

（２）工事円滑化会議（工程確認会議）

工事着手時および新工種発生時等において、現場代理人・受注会社幹部並びに事業所長、次長、総括監督員、主任監督員（主催）、監督員が、施工計画、工事工程等について確認し、円滑な工事の実施を図る工事円滑化会議を開催するものとする。なお、開催日程・出席者・課題等については現場代理人と監督職員の協議により定めるものとする。

（３）設計変更確認会議

工事完成前に、設計変更手続きや工事検査が円滑に行われるよう、現場代理人・受注会社幹部並びに事業所長、次長、総括監督員、主任監督員（主催）、監督員が工期、設計変更内容等、技術提案の履行状況について高いレベルで確認する設計変更確認会議を開催するものとする。

なお、開催日程・出席者・課題等については現場代理人と監督職員と協議し定めるものとする。

（４）対策検討会議

工事実施中において、自然的又は人為的な要因等により、工事の工期、設計及び施工等に大きな影響をもたらす重大な事象が発生した際に、調査設計段階の検討内容を含めた技術課題等の迅速な解決に向けて、現場代理人・受注会社幹部並びに九州農政局地方参事官（議長）・関係課職員、事業所長、次長、総括監督員、主任監督員、監督員が対応方針の協議・確認を行う対策検討会議を開催することができるものとする。

なお、対策検討会議は、現場代理人又は監督職員が工事円滑化会議等において協議の上開催する。

（５）建設コンサルタントの出席

上記（１）、（２）、（３）及び（４）の会議に必要な応じて建設コンサルタントを出席させる場合は、必要経費を積算し、別途契約により対応するものとする。

なお、工事受注者の同会議出席に要する経費については、当該工事の現場管理費の中の通信交通費に含まれるものと考えており、開催回数に関わらず変更契約の対象としない。

（６）打合せ記録簿

工事円滑化会議、設計変更確認会議及び対策検討会議において確認した事項については、打合せ記録簿（共通仕様書 様式－４２）に記録し、相互に確認するものとする。

6. 現場環境の改善の試行

本工事は、誰でも働きやすい現場環境（快適トイレ）の整備について、監督職員と協議し、変更契約においてその整備に必要な費用を計上する試行工事である。

（１）内容

受注者は、現場に以下のア～サの仕様を満たす快適トイレを設置することを原則とする。ただし、シ～チについては、満たしていればより快適に使用できるものと思われる項目であり、必須ではない。

【快適トイレに求める機能】

- ア 洋式（洋風）便器
- イ 水洗及び簡易水洗機能（し尿処理装置付き含む）
- ウ 臭い逆流防止機能
- エ 容易に開かない施錠機能
- オ 照明設備
- カ 衣類掛け等のフック、又は荷物の置ける棚等（耐荷重を 5 kg以上とする）

【付属品として備えるもの】

- キ 現場に男女がいる場合に男女別の明確な表示
- ク 周囲からトイレの入口が直接見えない工夫
- ケ サニタリーボックス
- コ 鏡と手洗器
- サ 便座除菌クリーナー等の衛生用品

【推奨する仕様、付属品】

- シ 便房内寸法900×900mm以上（面積ではない）
- ス 擬音装置（機能を含む）
- セ 着替え台
- ソ 臭気対策機能の多重化
- タ 室内温度の調整が可能な設備
- チ 小物置き場（トイレットペーパー予備置き場等）

（２）快適トイレに要する費用

快適トイレに要する費用については、当初は計上していない。

受注者は、上記（１）の内容を満たす快適トイレであることを示す書類を添付し、規格・基数等の詳細について監督職員と協議することとし、精算変更時において、見積書を提出するものとする。

【快適トイレに求める機能】ア～カ及び【付属品として備えるもの】キ～チの費用については、従来品相当を差し引いた後、51,000円／基・月を上限に設計変更の対象とする。

なお、設計変更数量の上限は、男女別で各 1 基ずつ 2 基／工事までとする。

また、運搬・設置費は共通仮設費（率）に含むものとし、2 基／工事より多く設置する場合や積算上限額を超える費用については、現場環境改善費（率）を想定しており、別途

計上は行わない。

(3) 快適トイレの手配が困難な場合は、監督職員と協議の上、本項の対象外とする。

7. 現場環境改善費

(1) 現場環境改善費の内容は以下のとおりとし、原則として計上項目のそれぞれから1内容以上選択し合計5つの内容を実施することとする。ただし、地域の状況・工事内容により組合せ、実施項目数及び実施内容を変更しても良い。詳細については、監督職員と協議実施する。

なお、内容に変更が生じた場合は、監督職員と協議するものとする。

(2) 以下に示す内容において、受注者は、具体的な実施内容、実施期間を施工計画書に含めて監督職員に提出するものとする。

(3) 受注者は工事完成時に現場環境改善費の実施状況が分かる写真を監督職員に提出するものとする。

計上項目	実施する内容（率計上分）
仮設備関係	①用水・電力等の供給設備 ②緑化・花壇 ③ライトアップ施設 ④見学路及び椅子の設置 ⑤昇降設備の充実 ⑥環境負荷の低減
営繕関係	①現場事務所の快適化（女性用更衣室の設置含む） ②労働宿舍の快適化 ③デザインボックス（交通誘導警備員待機所） ④現場休憩所の快適化 ⑤健康関連設備及び厚生施設の充実等
安全関係	①工事標識・照明等安全施設のイメージアップ（電光式標識等） ②盗難防止対策（警報器等） ③避暑（熱中症予防）・防寒対策
地域連携	①地域対策費（農家との調整、地域行事等の経費を含む） ②完成予想図 ③工法説明図 ④工事工程表 ⑤デザイン工事看板（各工事PR看板含む） ⑥見学会等の開催（イベント等の実施含む） ⑦見学所（インフォメーションセンター）の設置及び管理運営 ⑧パンフレット・工法説明ビデオ ⑨社会貢献

8. 週休2日による施工

(1) 本工事は、週休2日に取り組むことを前提として、労務費、機械経費（賃料）、共通仮設

費（率分）、現場管理費（率分）を補正した試行対象工事である。受注者は、契約後、週休2日による施工を行わなければならない。なお、受注者の責によらない現場条件・気象条件等により週休2日相当の確保が難しいことが想定される場合には監督職員と協議するものとする。

- (2)「週休2日」とは、対象期間を通じた現場閉所の日数が、4週8休以上となることをいい、対象期間内の現場閉所日数の割合が28.5%（8日／28日）以上の水準に達する状態をいう。

なお、ここでいう対象期間、現場閉所等の具体的な内容は次のとおりである。

- 1) 対象期間とは、工事着手日から工事完成日までの期間をいう。なお、対象期間において、年末年始を挟む工事では年末年始休暇分として12月29日から1月3日までの6日間、8月を挟む工事では夏期休暇分として土日以外の3日間、工場製作のみを実施している期間、工事全体を一時中止している期間、余裕期間のほか、発注者があらかじめ対象外としている内容に該当する期間（受注者の責によらず現場作業を余儀なくされる期間など）は含まない。
 - 2) 現場閉所とは、現場事務所等での事務作業を含め、1日を通して現場作業が行われない状態をいう。ただし、現場安全点検や巡視作業等、現場管理上必要な作業を行うことは可とする。
 - 3) 降雨、降雪等による予定外の現場閉所日についても、現場閉所日数に含めるものとする。
- (3) 週休2日（4週8休以上）の実施の確認方法は、次によるものとする。
- 1) 受注者は、契約後、週休2日の実施計画書を作成し監督職員へ提出する。
 - 2) 受注者は、週休2日の実施状況を定期的に監督職員へ報告する。なお、週休2日の実施状況の報告については、現場閉所実績が記載された日報、工程表や休日等の作業連絡記録、安全教育・訓練等の記録資料等により行うものとする。
 - 3) 監督職員は、上記受注者からの報告により週休2日の実施状況を確認するものとし、必要に応じて受注者からの聞き取り等を行う。
 - 4) 監督職員は、受注者から定期的な報告がない場合や、実施状況が確認できない場合などがあれば、受注者から上記2)の記録資料等の提示を求め確認を行うものとする。
 - 5) 報告の時期は、受注者と監督職員が協議して定める。
- (4) 監督職員が週休2日の実施状況について、必要に応じて聞き取り等の確認を行う場合には、受注者は協力するものとする。
- (5) 発注者は、現場閉所を確認した場合は、現場閉所状況に応じて以下に示す補正係数により、労務費、機械経費（賃料）、共通仮設費（率分）及び現場管理費（率分）を補正する。

1) 補正係数

	4週8休以上
現場閉所率	28.5%(8日/28日)以上
労務費	1.02
機械経費（賃料）	1.02
共通仮設費（率分）	1.02
現場管理費（率分）	1.05

2) 補正方法

当初積算において4週8休以上の達成を前提とした補正係数を各経費に乗じている。なお、発注者は、工事完成時に現場閉所の達成状況を確認後、4週8休に満たない場合は、工事請負契約書第25条の規定に基づき請負代金額のうち、それぞれの経費につき上記1)の補正係数による補正を行わずに減額変更する。ただし、明らかに受注者側に週休2日に取り組む姿勢が見られないなどにより、現場閉所の達成状況が4週8休に満たない場合は、補正を行わずに減額変更する。

また、提出された工程表が週休2日の取得を前提としていないなど、明らかに受注者側に週休2日に取り組む姿勢が見られなかった場合については、契約違反として「地方農政局工事成績等評定実施要領（模範例）の制定について」（平成15年2月19日付け14地第759号大臣官房地方課長通知。以下「工事成績要領」という。）別紙8（事業（務）所長用）に示す「7. 法令遵守等」において、点数10点を減ずるものとする。

- (6) 週休2日の確保に取り組む工事において、市場単価方式・土木工事標準単価による積算に当たっては、現場閉所状況に応じて、以下のとおり補正する。

名称	区分	補正係数
		4週8休以上
鉄筋工	—	1.02
構造物とりこわし工	機械	1.02
排水構造物工	—	1.02

9. 週休2日制の促進

- (1) 本工事は、週休2日制を促進するため、現場閉所状況に応じて工事成績要領に基づく工事成績評定において加点評価を行うとともに、週休2日制工事の促進における履行実績取組証明書（以下「履行実績取組証明書」という。）の発行を行う工事である。
- (2) 発注者は、現場閉所状況が月単位で4週8休以上（現場閉所率28.5%（8日／28日）以上）と確認した場合は、工事成績評定において加点評価するものとする。ただし、工事成績評定の合計は100点を超えないものとする。また、明らかに受注者側に週休2日に取り組む姿勢が見られなかった場合については、工事成績評定の点数を10点減ずることとする。なお、加点評価に当たっては、以下のとおりとする。

- 1) 他の模範となるような受注企業の働き方改革に係る取組を本工事において実施した場合は、工事成績要領別紙5に示す「4. 創意工夫」に、次の評価項目を追加した上で最大2点を加点評価する。なお、複数事項への取組や実施状況の内容に応じて1点、2点で評価する。

○監督職員用

【働き方改革】

- ☐ 月単位の週休2日（4週8休以上）の確保に向けた企業の取組が図られている。
- ☐ 若手や女性技術者の登用など、担い手の確保に向けた取組が図られている。

- 2) 現場閉所による月単位の週休2日相当（4週8休以上）が達成した場合は、工事成績要領別紙3-1に示す「2. 施工状況（Ⅱ工程管理）」に、次の2つの評価項目を追加し、

両方で加点評価する。ただし、月単位の週休2日に満たない場合は、「休日の確保を行った。」のみを評価する。

○監督職員用

- | |
|---|
| ☐ 休日の確保を行った。
☐ その他〔理由：現場閉所により月単位の週休2日（4週8休以上）の確保を行った。〕 |
|---|

○事業所長用

- | |
|--|
| ☐ 工程管理に係る積極的な取組が見られた。
☐ その他〔理由：現場閉所により月単位の週休2日（4週8休以上）の確保に取り組んだ。〕 |
|--|

3) 現場閉所による週休2日相当（4週8休以上）が達成したことに加え、対象期間内の全ての土曜及び日曜日に現場閉所を行った場合は、工事成績要領別紙8に示す「7. 法令遵守等」に次の評価項目を追加した上でにおいて1点を加点評価する。

○事業所長用

- | |
|---|
| ☐ その他〔理由：現場閉所による週休2日（4週8休以上）の確保を行ったとともに全ての土曜及び日曜日に現場閉所を行った。〕 |
|---|

(3) 監督職員は、受注者からの報告により現場閉所状況が4週8休以上（現場閉所率28.5%（8日/28日）以上）と確認した場合は、履行実績取組証明書を発行するものとする。

10. 総価契約単価合意方式（包括的単価個別合意方式）について

- (1) 本工事は、請負代金額の変更があった場合における変更金額や部分払金額の算定を行う際に用いる単価等をあらかじめ協議し、合意しておくことにより、設計変更や部分払に伴う協議の円滑化に資することを目的として実施する総価契約単価合意方式（包括的単価個別合意方式）の対象工事である。
- (2) 受発注者間で作成の上、合意した単価合意書は、公表するものとする。

11. 地域外からの労働者確保に要する間接工事費の設計変更について

- (1) 本工事は、「共通仮設費（率分）のうち営繕費」及び「現場管理費のうち労務管理費」の下記に示す費用（以下「実績変更対象費」という。）について、工事実施にあたって積算額と実際の費用に乖離が生じることが考えられる。契約締結後、受注者の責によらない地元調整等により施工計画に変更が生じ、積算基準の金額想定では適正な工事の実施が困難になった場合は、実績変更対象経費の支出実績を踏まえて最終精算変更時点で設計変更することができる。

営繕費：労働者送迎費、宿泊費、借上費

労務管理費：募集及び解散に要する費用、賃金以外の食事、通勤等に要する費用

- (2) 発注者は、契約締結後、受注者から請負代金内訳書の提出があった後、共通仮設費及び現場管理費に対する実績変更対象経費の割合（以下「割合」という。）を提示する。
- (3) 受注者は、(2)により発注者から示された割合を参考にして、発注者が別に示す実績変更対象経費に係る費用の内訳を記載した実績変更対象経費に関する実施計画書（以下「計画書」という。）（様式2）を作成し、監督職員に提出するものとする。

- (4) 受注者は、最終精算変更時点において、発注者が示す実績変更対象経費に関する変更実施計画書（以下「変更計画書」という。）（様式3）を作成するとともに、変更計画書に記載した計上額が証明できる書類（領収書、又は金額の妥当性を証明する金額計算書）を添付して監督職員に提出し、設計変更の内容について協議するものとする。
- (5) 受注者の責めに帰すべき事由による増加費用と認められるものについては、設計変更の対象としない。
- (6) 発注者は、実績変更対象経費の支出実績を踏まえて設計変更する場合、「土地改良事業等請負工事積算基準に基づき算出した額」から「計画書に記載された共通仮設費（率分）と現場管理費の合計額」を差し引いた後、「(4)の証明書類において妥当性が確認できた費用」を加算して算出した金額を設計変更の対象とする。
- (7) 発注者は、受注者から提出された資料に虚偽の申告があった場合、法的措置、指名停止等の措置を行う場合がある。
- (8) 疑義が生じた場合は、受発注者間で協議するものとする。

12. 1日未満で完了する作業の積算

- (1) 本工事における1日未満で完了する作業の積算（以下、「1日未満積算基準」という。）は、変更積算のみに適用する。
- (2) 受注者は、施工パッケージ型積算基準と乖離があった場合に、1日未満積算基準の適用について、協議の発議を行うことができる。
- (3) 同一作業員の作業が他工種等の作業と組合せて1日作業となる場合には、1日未満積算基準は適用しない。
- (4) 受注者は、協議に当たって、1日未満積算基準に該当することを示す書面、その他協議に必要となる根拠資料（見積書、契約書、請求書等）により、施工パッケージ型積算基準との乖離が確認できない場合には、1日未満積算基準は適用しない。
- (5) 災害復旧工事等で人工精算する場合や、「時間的制約を受ける工事の積算方法」を適用して積算する場合等、1日未満積算基準以外の方法によることが適当と判断される場合には、1日未満積算基準を適用しない。

13. 熱中症対策に資する現場管理費の補正

- (1) 本工事は、熱中症対策に資する現場管理費の補正の試行工事の対象とし、日最高気温の状況に応じた現場管理費の補正を行う対象工事である。
- (2) 用語の具体的な内容は次のとおりである。

ア 真夏日

日最高気温が30℃以上の日をいう。

イ 工期

準備・後片付け期間を含めた工期をいう。

なお、年末年始休暇分として12月29日から1月3日までの6日間、8月を挟む工事では夏季休暇分として土日以外の3日間、工場製作のみを実施している期間、工事全体を一時中止している期間は含まない。

ウ 真夏日率

以下の式により算出された率をいう。

$$\text{真夏日率} = \text{工期期間中の真夏日}^{\ast 1} \div \text{工期}$$

※1 契約変更時は「基準日から工期末までの真夏日」に置き換える。

- (3) 受注者は、工事着手前に工事期間中における気温の計測方法及び計測結果の報告方法を記載した施工計画書を作成し、監督職員へ提出する。
- (4) 気温の計測方法については、施工現場から最寄りの気象庁の地上気象観測所の気温又は環境省が公表している観測地点の暑さ指数(WBGT)を用いることを標準とする。
- なお、WBGTを用いる場合は、WBGTが25℃以上となる日を真夏日と見なす。
- ただし、これによりがたい場合は、施工現場から最寄りの気象庁の地上気象観測所以外の気象観測所で気象業務法(昭和27年法律第165号)に基づいた気象観測方法により得られた計測結果を用いることも可とする。
- (5) 受注者は、監督職員へ計測結果の資料を提出する。
- (6) 発注者は、受注者から提出された計測結果の資料を基に工期中の日最高気温から真夏日率を算定した上で補正値を算出し、現場管理費率に加算し設計変更を行うものとする。

$$\text{補正値}(\%) = \text{真夏日率} \times \text{補正係数}^{\ast 2}$$

※2 補正係数：1.2

14. 共通仮設費率分の適切な設計変更について

- (1) 本工事は、「共通仮設費(率分)のうち運搬費及び準備費」の下記に示す経費(以下「実績変更対象経費」という。)について、工事実施にあたって積算額と実際の費用に乖離が生じた場合は、実績変更対象経費の支出実績を踏まえて最終精算変更時点で設計変更することができる。
- 運搬費：建設機械の運搬費
準備費：伐開・除根・除草費
- (2) 発注者は、契約締結後、共通仮設費に対する実績変更対象経費の割合(以下「割合」という。)を提示する。
- (3) 受注者は、(2)により発注者から示された割合を参考にして、実績変更対象経費に係る費用の内訳について設計変更の協議ができるものとする。
- (4) 受注者は、最終精算変更時点において、発注者が別に示す実績変更対象経費に関する内訳書(以下「内訳書」という。)(様式4)を作成するとともに、内訳書に記載した計上額が証明できる書類(領収書、又は金額の妥当性を証明する金額計算書)を添付して監督職員に提出し、設計変更の内容について協議するものとする。
- (5) 受注者の責めに帰すべき事由による増加費用と認められるものについては、設計変更の対象としない。
- (6) 発注者は、実績変更対象経費の支出実績を踏まえて設計変更する場合、「(4)の証明書類において妥当性が確認できた費用」から「算定基準に基づき算出した額」を差し引いて算出した金額を設計変更の対象とする。
- (7) 発注者は、受注者から提出された資料に虚偽の申告があった場合、法的措置、指名停止等の措置を行う場合がある。
- (8) 疑義が生じた場合は、受発注者間で協議するものとする。

第15章 定めなき事項

この仕様書に定めない事項又は本工事の施工に当たり疑義が生じた場合は、必要に応じて監督職員と協議するものとする。

工 期 通 知 書

令和〇〇年〇〇月〇〇日

(分任) 支出負担行為担当官
 〇〇 〇〇 様

住所
 商号又は名称
 氏名

次のとおり工期を定めたので通知します。

工 事 名	〇〇〇〇工事
工 事 場 所	〇〇県〇〇市〇〇
契約予定年月日	令和 年 月 日
工 事 の 始 期	令和 年 月 日
工 期	工 事 の 始 期 から (〇〇〇日間) 令和 年 月 日 まで

※契約の締結までに提出すること。

※契約書には本通知書により通知した工期（工事の始期及び終期）を記載する。

実績変更対象経費に関する実施計画書

費 目		費 用	内 容	計上額
共 通 仮 設費	営繕費	借上費	現場事務所、試験室、労働者 宿舎、倉庫、材料保管場所等 の敷地借上げに要する地代及 びこれらの建物を建築する代 わりに貸しビル、マンショ ン、民家等を長期借上げする 場合に要する費用	
		宿泊費	労働者が、旅館、ホテル等に 宿泊する場合に要する費用	
		労働者送 迎費	労働者をマイクロバス等で日 々当該現場に送迎輸送（水上 輸送を含む）をするために要 する費用（運転手賃金、車両 損料、燃料費等を含む）	
	小 計			
現 場 管 理費	労 務 管 理費	募集及び 解散に要 する費用	労働者の赴任手当、労働者の 帰省旅費、労働者の帰省手当	
		賃金以外 の食事、 通勤等に 要する費 用	労働者の食事補助、交通費の 支給	
	小 計			
合 計				

実績変更対象経費に関する変更実施計画書

費目		費用	内 容	計上額 (当初)	計上額 (変更)	差額
共 通 仮 設 費	営 繕 費	借上費	現場事務所、試験室、労働者宿舎、倉庫、材料保管場所等の敷地借上げに要する地代及びこれらの建物を建築する代わりに貸しビル、マンション、民家等を長期借上げする場合に要する費用			
		宿泊費	労働者が、旅館、ホテル等に宿泊する場合に要する費用			
		労働者送迎費	労働者をマイクロバス等で日々当該現場に送迎輸送（水上輸送を含む）をするために要する費用（運転手賃金、車両損料、燃料費等含む）			
	小 計					
現 場 管 理 費	労 務 管 理 費	募集及び解散に要する費用	労働者の赴任手当、労働者の帰省旅費、労働者の帰省手当			
		賃金以外の食事、通勤等に要する費用	労働者の食事補助、交通費の支給			
	小 計					
合 計						

実績変更対象経費に関する内訳書

費 目		費 用	内 容	計上額
共通仮設費	運搬費	建設機械の運搬費	建設機械の運搬等に要する費用	
	準備費	伐開・除根・除草費	準備作業に伴う伐開・除根・除草作業に要する費用	
合 計				

令和 5 年度

宇城農地整備事業

浅川工区区画整理（その 1 3）工事

工 事 数 量 表
【当初】

工 事 数 量 表

工種・種別・細別	規格	単位	数量	備 考
1. 整地工				「概」と表示しているものは概数数量発注による数量
(1) 整地工				
簡易整備工		ha	2.75	「概」
畦畔工		m	888	「概」
耕起工		m ²	27,056	「概」
(2) 進入路工				
進入路工	盛土、H300	箇所	4	「概」
進入路工	盛土、300<H≤600	箇所	7	「概」
進入路工	盛土、600<H≤900	箇所	4	「概」
進入路工	盛土、900<H≤1200	箇所	1	「概」
(3) 一筆排水工				
一筆排水	畦畔埋設	箇所	14	「概」
一筆排水	道路下埋設	箇所	8	「概」
2. 道路工				
(1) 道路工				
購入土	山土砂	m ³	1,103	「概」
2 6 号支線道路	支線道路B	m	99.8	「概」
2 7 号支線道路	支線道路B	m	287.2	「概」
3 号耕作道路	耕作道路	m	122.6	「概」
3. 撤去復旧工				
(1) 撤去工				
コンクリート構造物撤去	有筋	m ³	6	「概」
コンクリート構造物撤去	無筋	m ³	85	「概」
舗装版切断	As舗装	m	207	「概」

工 事 数 量 表

工種・種別・細別	規格	単位	数量	備 考
舗装版切断排水処理	As舗装	式	1	
舗装版破砕	As舗装	m ²	114	「概」
As殻運搬・処分		m ³	6.2	「概」
道路反射鏡移設		基	1	「概」
水路内雑物		m ³	1.0	「概」
木材		m ³	8.9	「概」
石綿含有スレート		m ³	2.7	「概」
廃プラスチック類		m ³	3.5	「概」
(2)復旧工				
20号ボックスカルバート復旧工	ボックスカルバート B1600×H1200	m	5.0	「概」
ボックスカルバートPC縦締め	20号ボックスカルバート 復旧工	式	1	
地覆	20号ボックスカルバート 復旧工、21N-12-25(高炉 B)	m ³	1.2	「概」
4. 用水路工 (管水路)				
(1)送配水管路工				
3-5-1号用水路	φ75、TS、砂利	m	18.7	「概」
3-7号用水路	φ250、TS、市道	m	14.7	「概」
3-7号用水路	φ200、TS、市道	m	83.2	「概」
3-7号用水路	φ200、RR、市道	m	5.0	「概」
3-7号用水路	φ200、TS、里道	m	211.2	「概」
3-7号用水路	φ200、RR、里道	m	20.0	「概」
3-7号用水路	φ125、TS、里道	m	1.0	「概」
3-7号用水路	φ100、TS、里道	m	19.0	「概」
3-7号用水路	φ75、TS 里道	m	53.8	「概」
3-7号用水路	φ75、RR、里道	m	5.0	「概」

工 事 数 量 表

工種・種別・細別	規格	単位	数量	備 考
3－7号用水路	φ75、TS、砂利	m	30.9	「概」
3－7号用水路	φ75、TS、畦畔埋設	m	64.3	「概」
3－7号用水路	φ75、RR、畦畔埋設	m	5.0	「概」
3－8号用水路	φ200、TS、市道	m	3.5	「概」
3－8号用水路	φ125、TS、市道	m	28.5	「概」
3－8号用水路	φ100、TS、市道	m	16.5	「概」
3－8号用水路	φ75、TS、市道	m	49.7	「概」
3－9号用水路	φ75、TS、砂利	m	148.2	「概」
3－9号用水路	φ75、RR、砂利	m	15.0	「概」
継手	TS継手	式	1	
(2)制水弁工				
制水弁設置工	3-7号用水路 2号制水弁	箇所	1	「概」
制水弁設置工	3-8号用水路 1号制水弁	箇所	1	「概」
(3)空気弁工				
空気弁工	3-7号用水路 3号空気弁	箇所	1	「概」
空気弁工	3-9号用水路 1号空気弁	箇所	1	「概」
(4)排泥工				
排泥弁設置工	3-5-1号用水路 1号排泥弁工	箇所	1	「概」
排泥弁設置工	3-7号用水路 3号排泥弁工	箇所	1	「概」
排泥弁設置工	3-9号用水路 1号排泥弁工	箇所	1	「概」
排泥弁設置工	3-7号用水路 2号排泥弁工	箇所	1	「概」
(5)給水栓工				
給水栓設置	タイプ1	箇所	11	「概」
給水栓設置	タイプ2	箇所	6	「概」

工 事 数 量 表

工種・種別・細別	規格	単位	数量	備 考
給水栓設置	タイプ3	箇所	1	「概」
給水栓設置	タイプ4	箇所	4	「概」
給水栓土工	3-7号用水路、φ250、市道	m	2.9	「概」
給水栓土工	3-7号用水路、φ200、里道	m	8.7	「概」
給水栓土工	3-7号用水路、φ100、里道	m	5.8	「概」
給水栓土工	3-7号用水路、φ75、畦畔埋設	m	1.2	「概」
給水栓土工	3-8号用水路、φ125、市道	m	7.7	「概」
給水栓土工	3-8号用水路、φ100、市道	m	5.3	「概」
給水栓土工	3-8号用水路、φ75、市道	m	10.1	「概」
給水栓土工	3-5-1号用水路、φ75、砂利	m	1.0	「概」
給水栓土工	3-9号用水路、φ75、砂利	m	5.8	「概」
(6)水路横断工				
水路横断工	3-7号用水路 1号水管橋 φ250	箇所	1	「概」
水路横断工	3-7号用水路 2号水管橋 φ200	箇所	1	「概」
水路横断工	3-9号用水路 1号水管橋 φ75	箇所	1	「概」
5. 排水路工				
(1)排水路工				
4 9号排水路工	鉄筋コンクリート組立柵渠 B2000×H1200	m	38.9	「概」
4 9号排水路工	鉄筋コンクリート組立柵渠(階段) B2000×H1200	m	1.5	「概」
5 2号排水路工	排水フリューム B300×H300	m	94.7	「概」
5 3号排水路工	排水フリューム B300×H300	m	150.3	「概」
5 4号排水路工	大型排水フリューム B600×H1200	m	102.1	「概」
5 4号排水路工	大型排水フリューム B600×H1000 (落蓋式)	m	30.0	「概」
5 4号排水路工	落蓋設置	枚	30	「概」

工 事 数 量 表

工種・種別・細別	規格	単位	数量	備 考
5 5号排水路工	排水フリューム B300×H300	m	50.1	「概」
8号排水路工	鉄筋コンクリート組立柵渠 B2000×H1200	m	118.6	「概」
8号排水路工	鉄筋コンクリート組立柵渠(階段) B2000×H1200	m	1.5	「概」
1 0号排水路工	鉄筋コンクリート組立柵渠 B2000×H1200	m	105.6	「概」
1 0号排水路工	鉄筋コンクリート組立柵渠(階段) B2000×H1200	m	1.5	「概」
1 0号排水路工	小口止めコンクリート	m3	0.3	「概」
(2)横断暗渠工				
3 1号横断暗渠工	ボックスカルバート B2000×H1200	m	6.5	「概」
3 2号横断暗渠工	ボックスカルバート B2000×H1200	m	6.0	「概」
ボックスカルバートPC縦締め	3 1号横断暗渠工	式	1	
ボックスカルバートPC縦締め	3 2号横断暗渠工	式	1	
地覆	3 1号横断暗渠工、21N-12-25(高炉B)	m3	1.5	「概」
地覆	3 2号横断暗渠工、21N-12-25(高炉B)	m3	1.4	「概」
3 4号横断暗渠工	管渠型側溝 B300×H300	m	4.4	「概」
(3)水路取付工				
用排水路端部処理工	1 1号取付工(4 9号排水路)	式	1	
(4)合流工				
3 1号合流工		箇所	1	「概」
3 2号合流工		箇所	1	「概」
3 3号合流工		箇所	1	「概」
6. 作業残土処理工				
(1)作業残土処理工				
作業残土処理工		m3	548	「概」
作業残土処理工		m3	319	「概」

工 事 数 量 表

工種・種別・細別	規格	単位	数量	備 考
7. 指定仮設工				
(1) 吊り防護工				
吊り防護工		式	1	
8. 任意仮設工				
(1) 仮設道路工				
シート敷設撤去工	土木シート	式	1	
敷鉄板設置撤去		式	1	
盛土工	流用土	式	1	
掘削		式	1	
(2) 仮締切工				
大型土のう工	制作・設置・撤去	式	1	
大型土のう工	設置・撤去	式	1	
土のう工		式	1	
シート敷設撤去	ブルーシート	式	1	
排水処理	作業時排水	式	1	
9. その他				
(1) 運搬費				
共通仮設（積上げ）				
運搬費				
仮設材輸送	敷鉄板	式	1	
(2) 技術管理費				
共通仮設（積上げ）				
技術管理費				
六価クロム溶出試験		検体	1	「概」

工 事 数 量 表

工種・種別・細別	規格	単位	数量	備 考
エレフット試験		箇所	3	「概」
一括計上価格				
1. 一括計上				
(1)一括計上				
産業廃棄物処理税		式	1	

令和5年度 宇城農地整備事業
浅川工区区画整理(その13)工事

縮小図面
(契約図面)

九州農政局 宇城農地整備事業所


令和5年度 宇城農地整備事業 浅川工区区画整理(その13)工事			
図 面 目 録			
図面番号	名 称	枚数	備 考
1	位 置 図	1	
2	全 体 計 画 平 面 図	1	
3	現 況 計 画 平 面 図	1	
4	整 地 工 計 画 図	1	
5	道 路 工 計 画 図	1	
6	用 排 水 路 計 画 図	1	
7	送 配 水 路 計 画 図	1	
8	標 準 断 面 図	10	
9	横 断 暗 渠 工 計 画 図	2	
10	合 流 工 構 造 図	2	
11	現 況 用 排 水 路 取 付 工	1	
12	空 気 弁 工 構 造 図	1	
13	制 水 弁 工 構 造 図	1	
14	排 泥 工 構 造 図	2	
15	給 水 栓 構 造 図	2	
16	水 路 横 断 工 詳 細 図	3	
17	撤 去 ・ 復 旧 図	6	
18	指 定 仮 設 図	1	
19	用 排 水 路 端 部 処 理 工	1	
計		39	

位置図
S=Non




工事名	令和5年度 宇城農地整備事業 浅川工区區画整理(その13)工事		
図面名	位置図		
作成年月日			
縮尺	S=Non	図面番号	1
会社名			
事業所名	九州農政局 宇城農地整備事業所		

全体計画平面図
S=1:2500

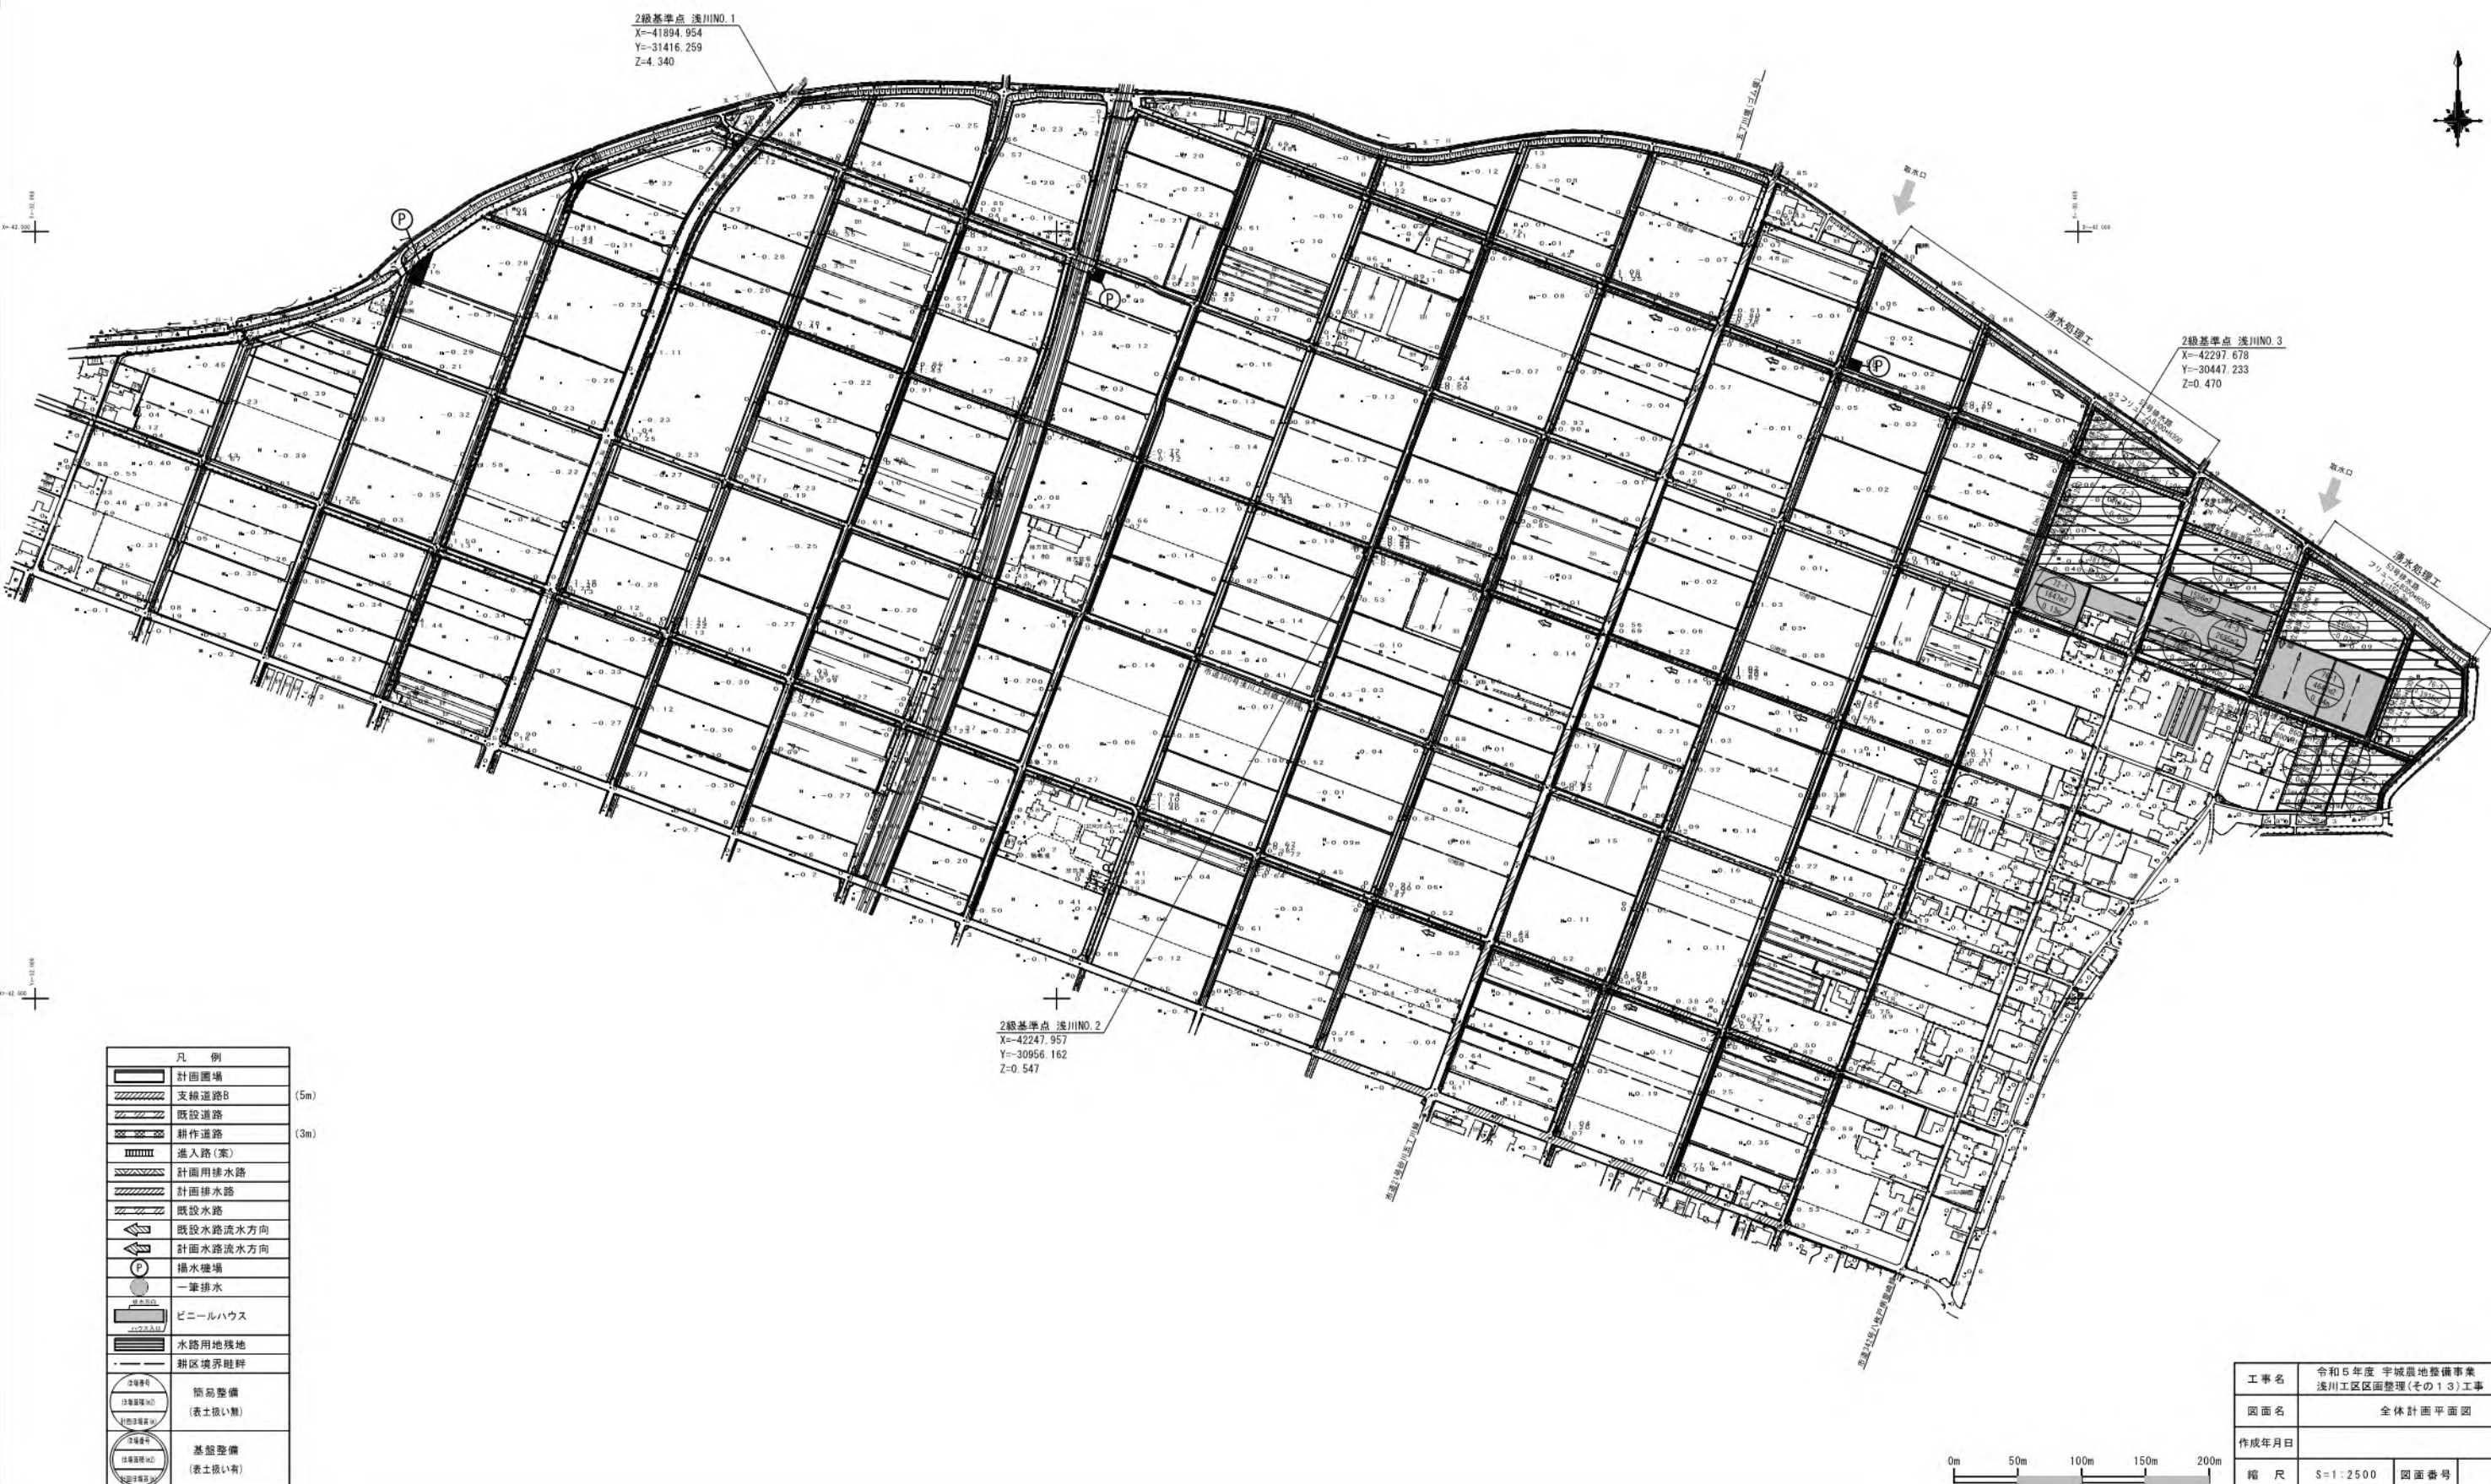


工事名	令和5年度 宇城農地整備事業 浅川工区区画整理(その13)工事		
図面名	全体計画平面図		
作成年月日			
縮 尺	S=1:2500	図面番号	2
会社名			
事業所名	九州農政局 宇城農地整備事業所		

現況計画平面図
S=1:1500

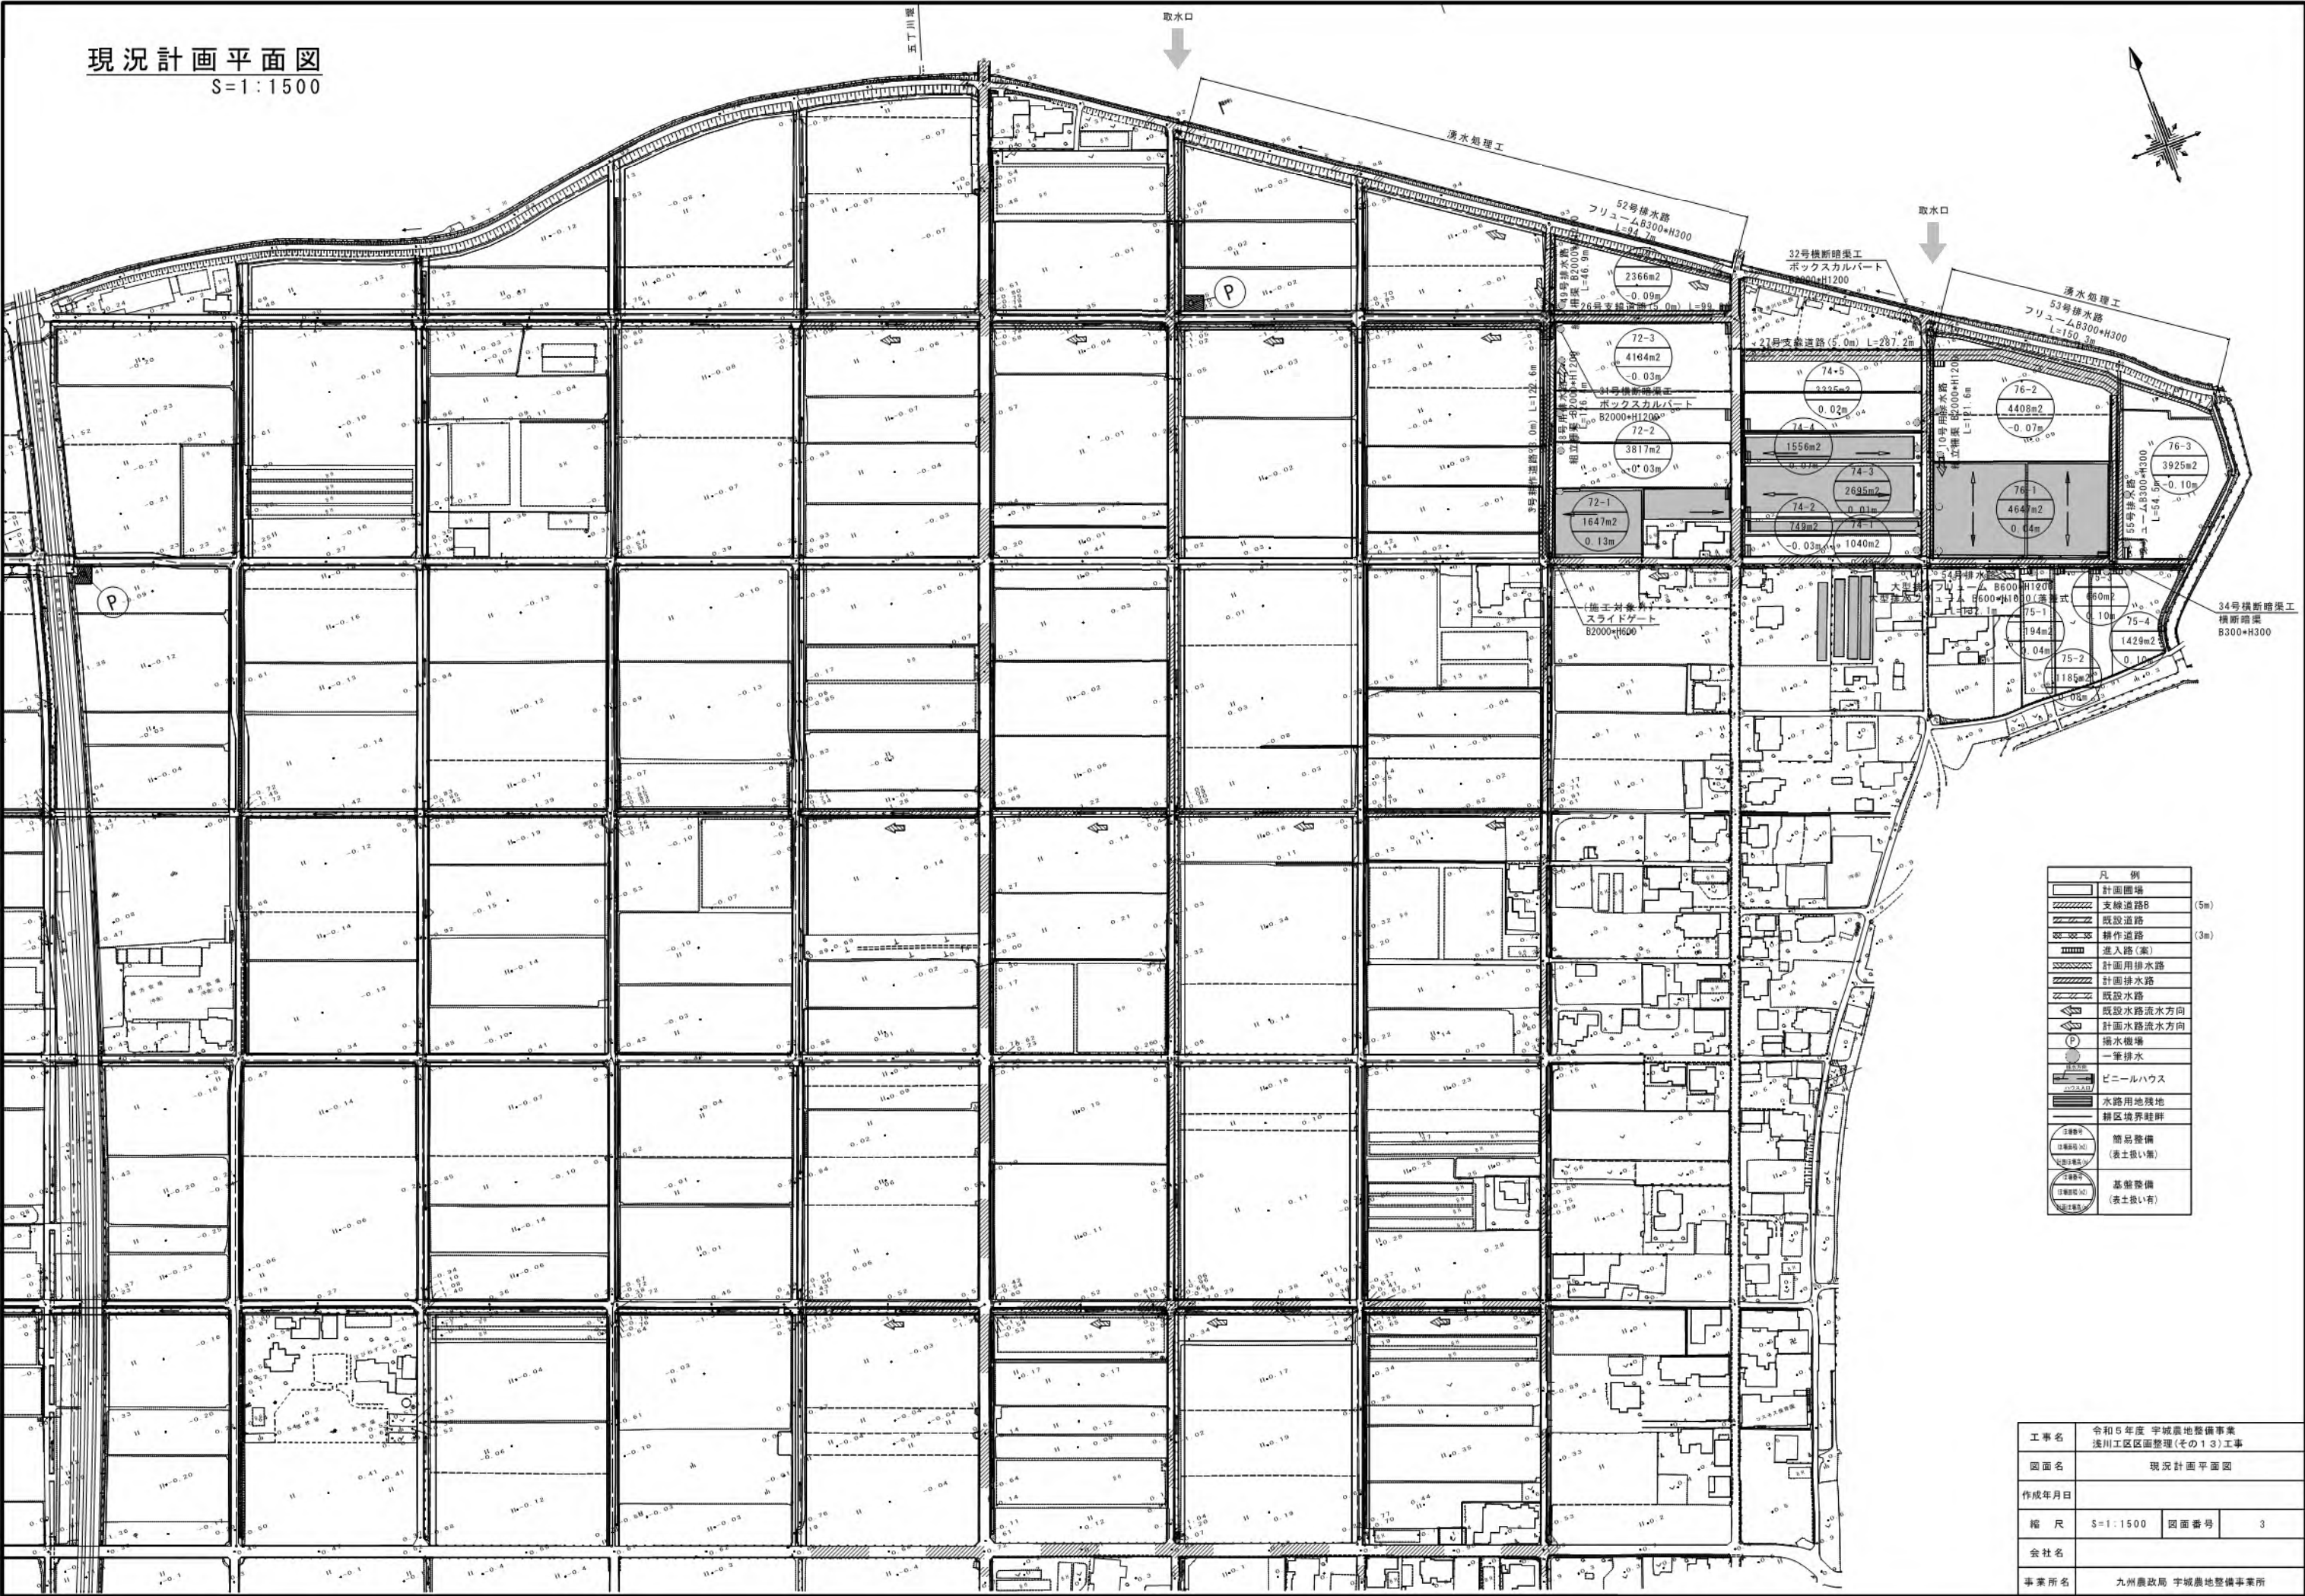

凡 例	
	計画地境
	支線道路B (5m)
	既設道路
	耕作道路 (3m)
	進入路(案)
	計画排水路
	既設排水路
	既設水路流水方向
	計画水路流水方向
	排水機場
	一筆排水
	ビニールハウス
	水路用地残地
	耕区境界畦畔
	簡易整備 (表土扱い無)
	基礎整備 (表土扱い有)

工事名	令和5年度 宇城農地整備事業 浅川工区区画整理(その13)工事		
図面名	現況計画平面図		
作成年月日			
縮 尺	S=1:1500	図面番号	3
会社名			
事業所名	九州農政局 宇城農地整備事業所		

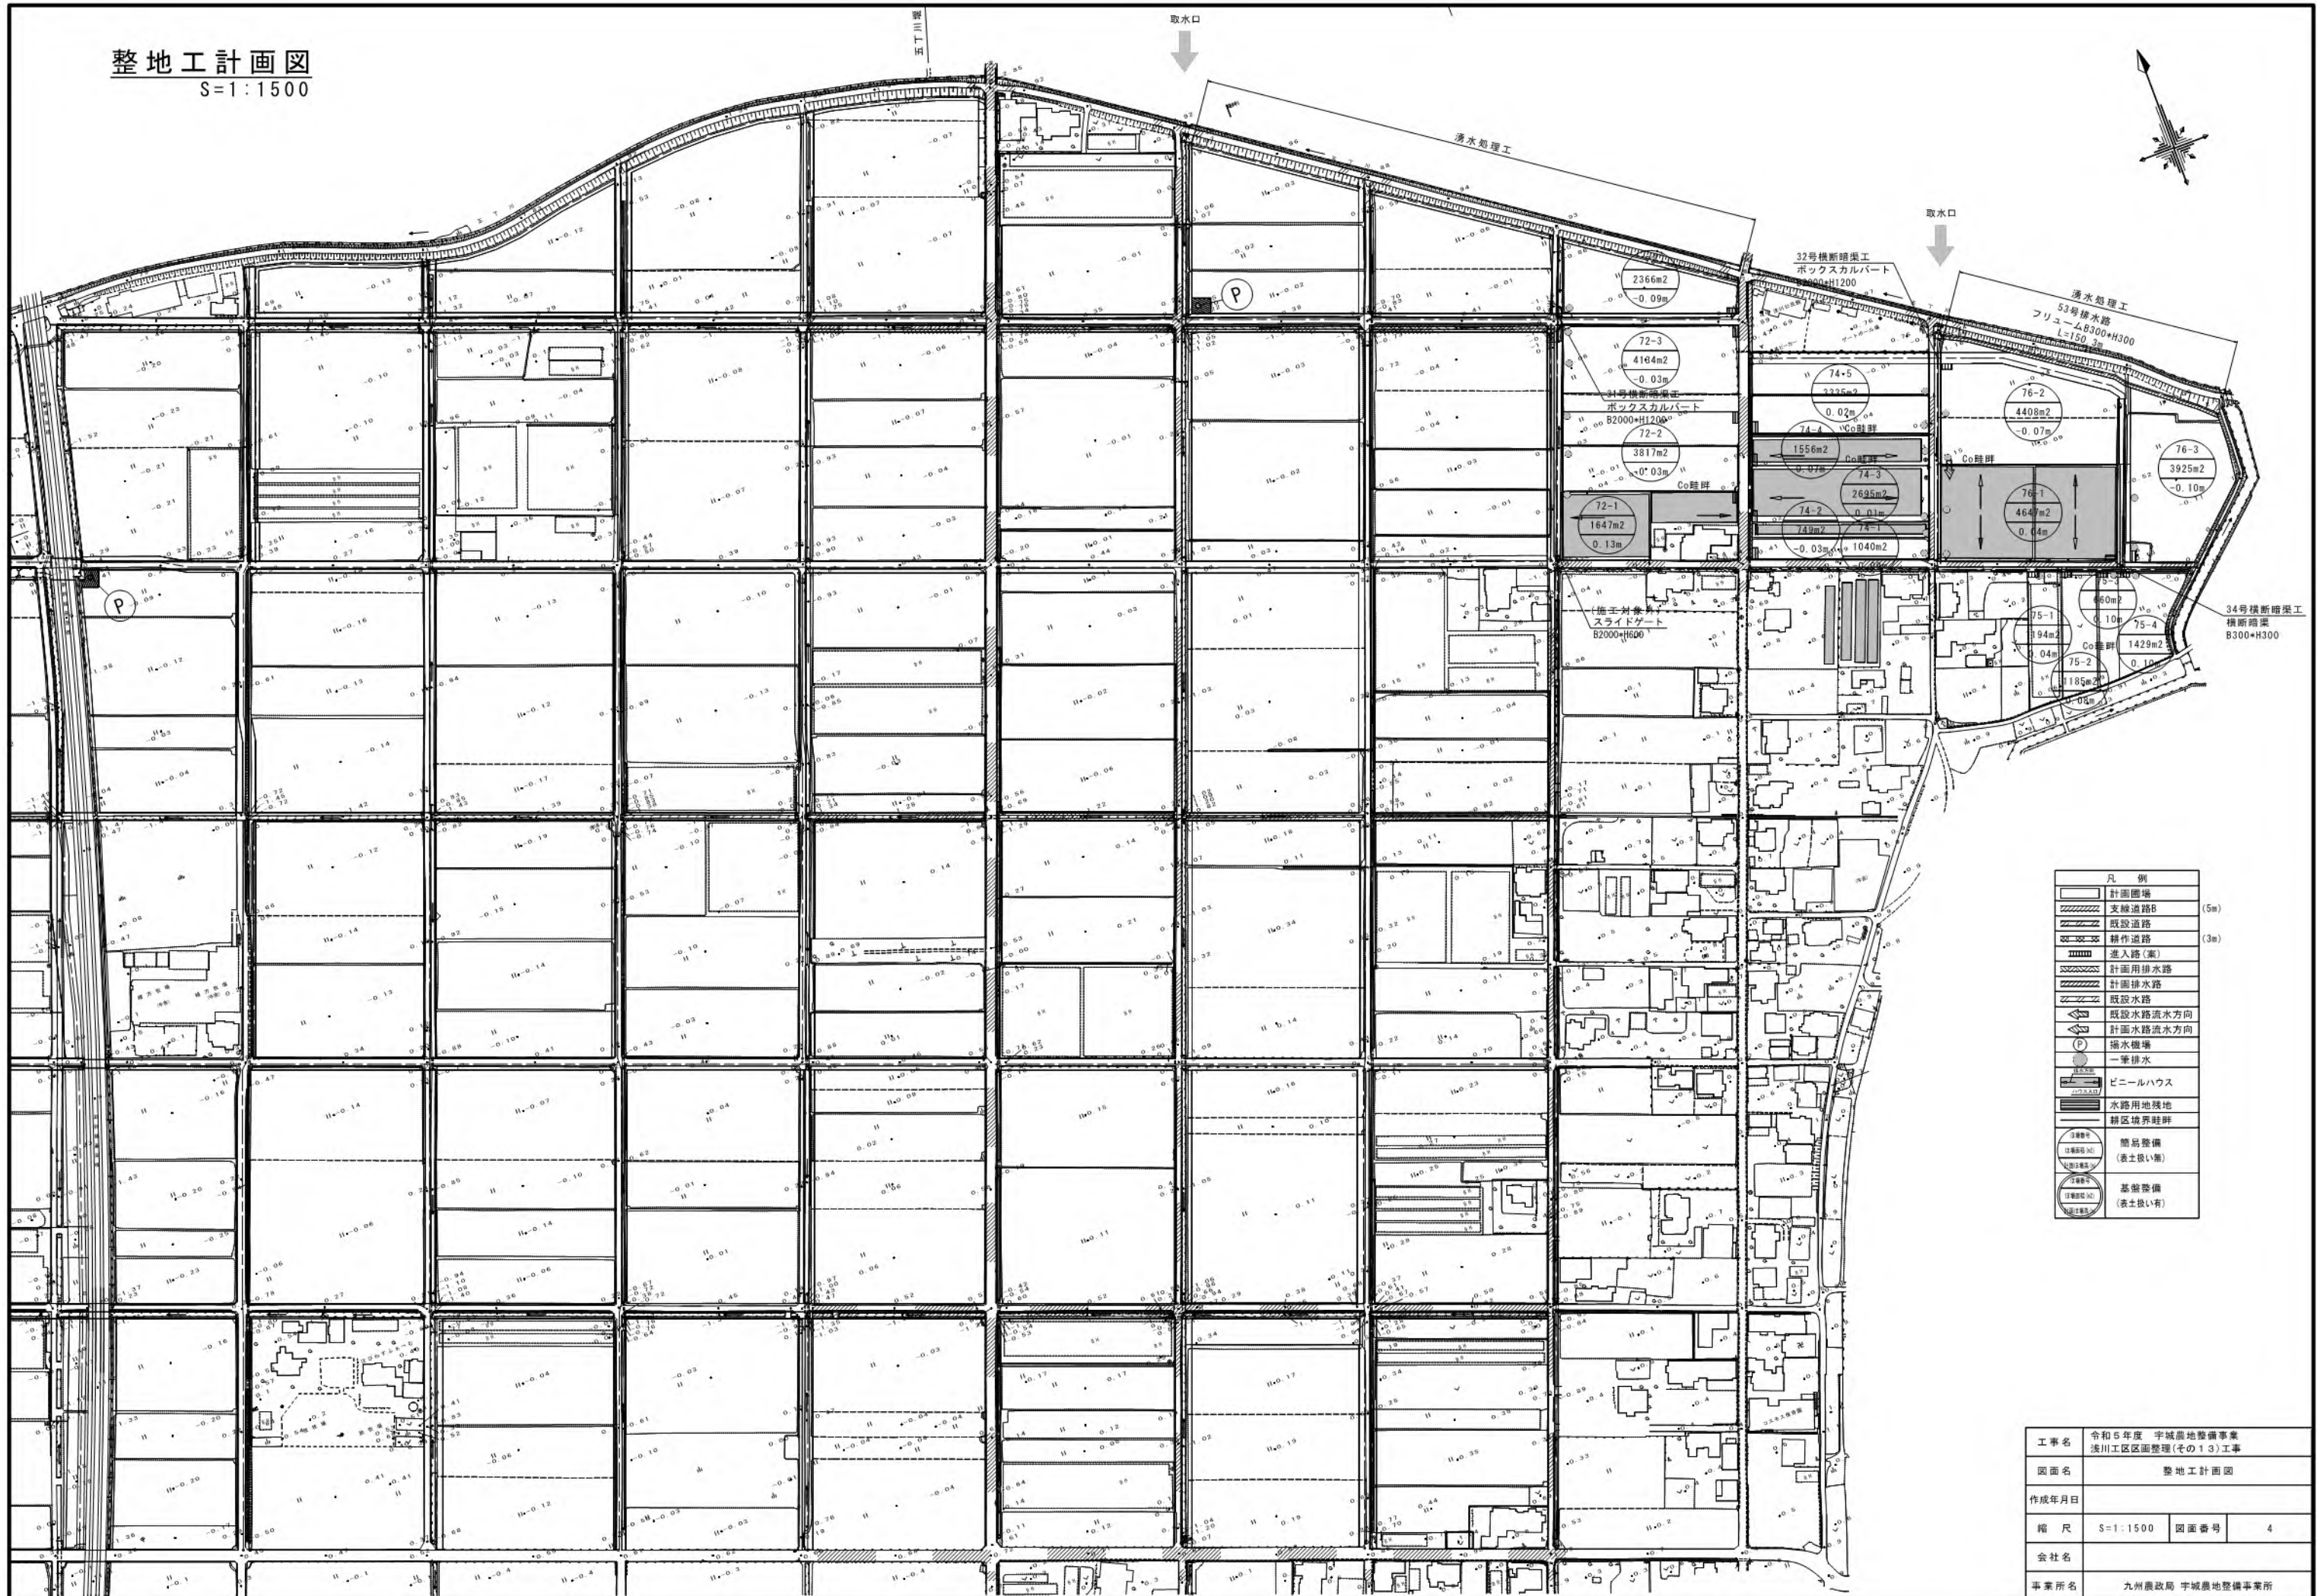
$$S = 1 : 1500$$


工事名	令和5年度 宇城農地整備事業 淡川工地区画整理(その1)3工事		
図面名	整地区計画図		
作成年月日			
縮 尺	S=1:1500	図面番号	4
会社名			
事業所名	九州農政局 宇城農地整備事業所		

S = 1 : 1500



用排水路計画図
S=1:1500

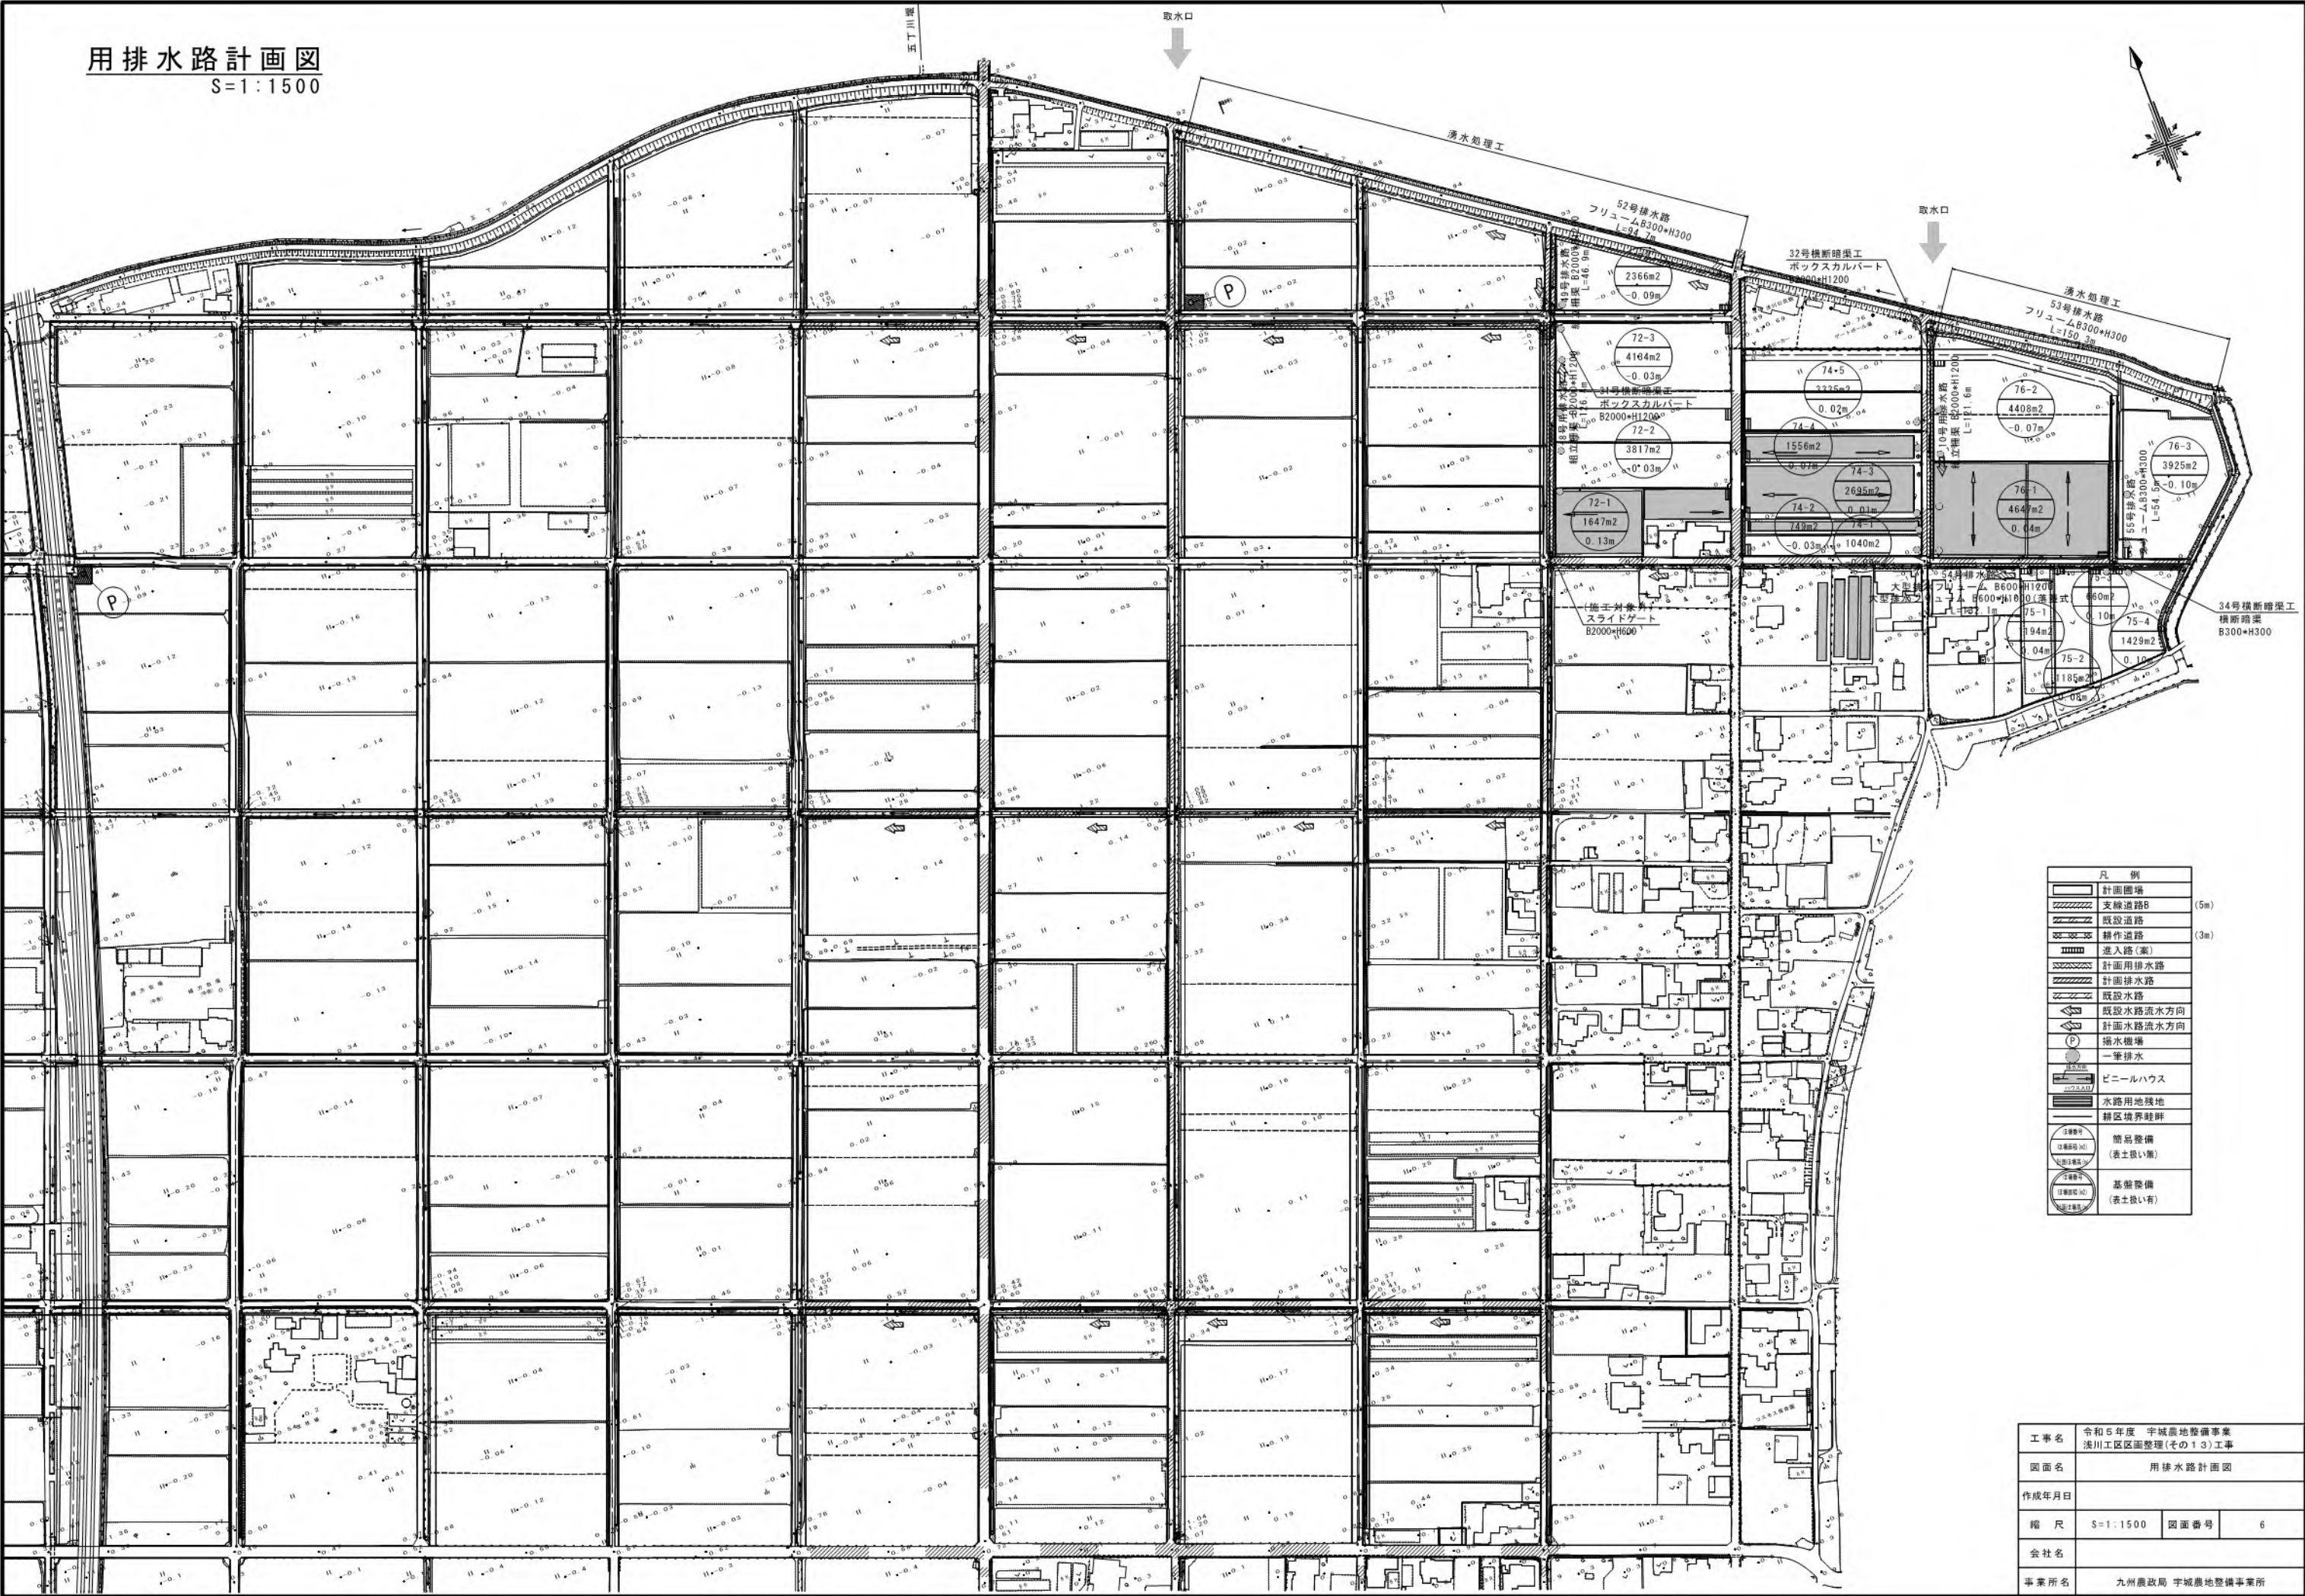


凡 例	
	計画境界
	排水路8 (5m)
	排水路3 (3m)
	排水路1
	排水路2
	排水路4
	排水路5
	排水路6
	排水路7
	排水路9
	排水路10
工事名	令和5年度 宇城農地整備事業		
図面名	排水路計画図		
作成年月日			
縮 尺	S=1:1500	図面番号	6
会社名			
事業所名	九州農政局 宇城農地整備事業所		

送配水路計画図

S=1:800

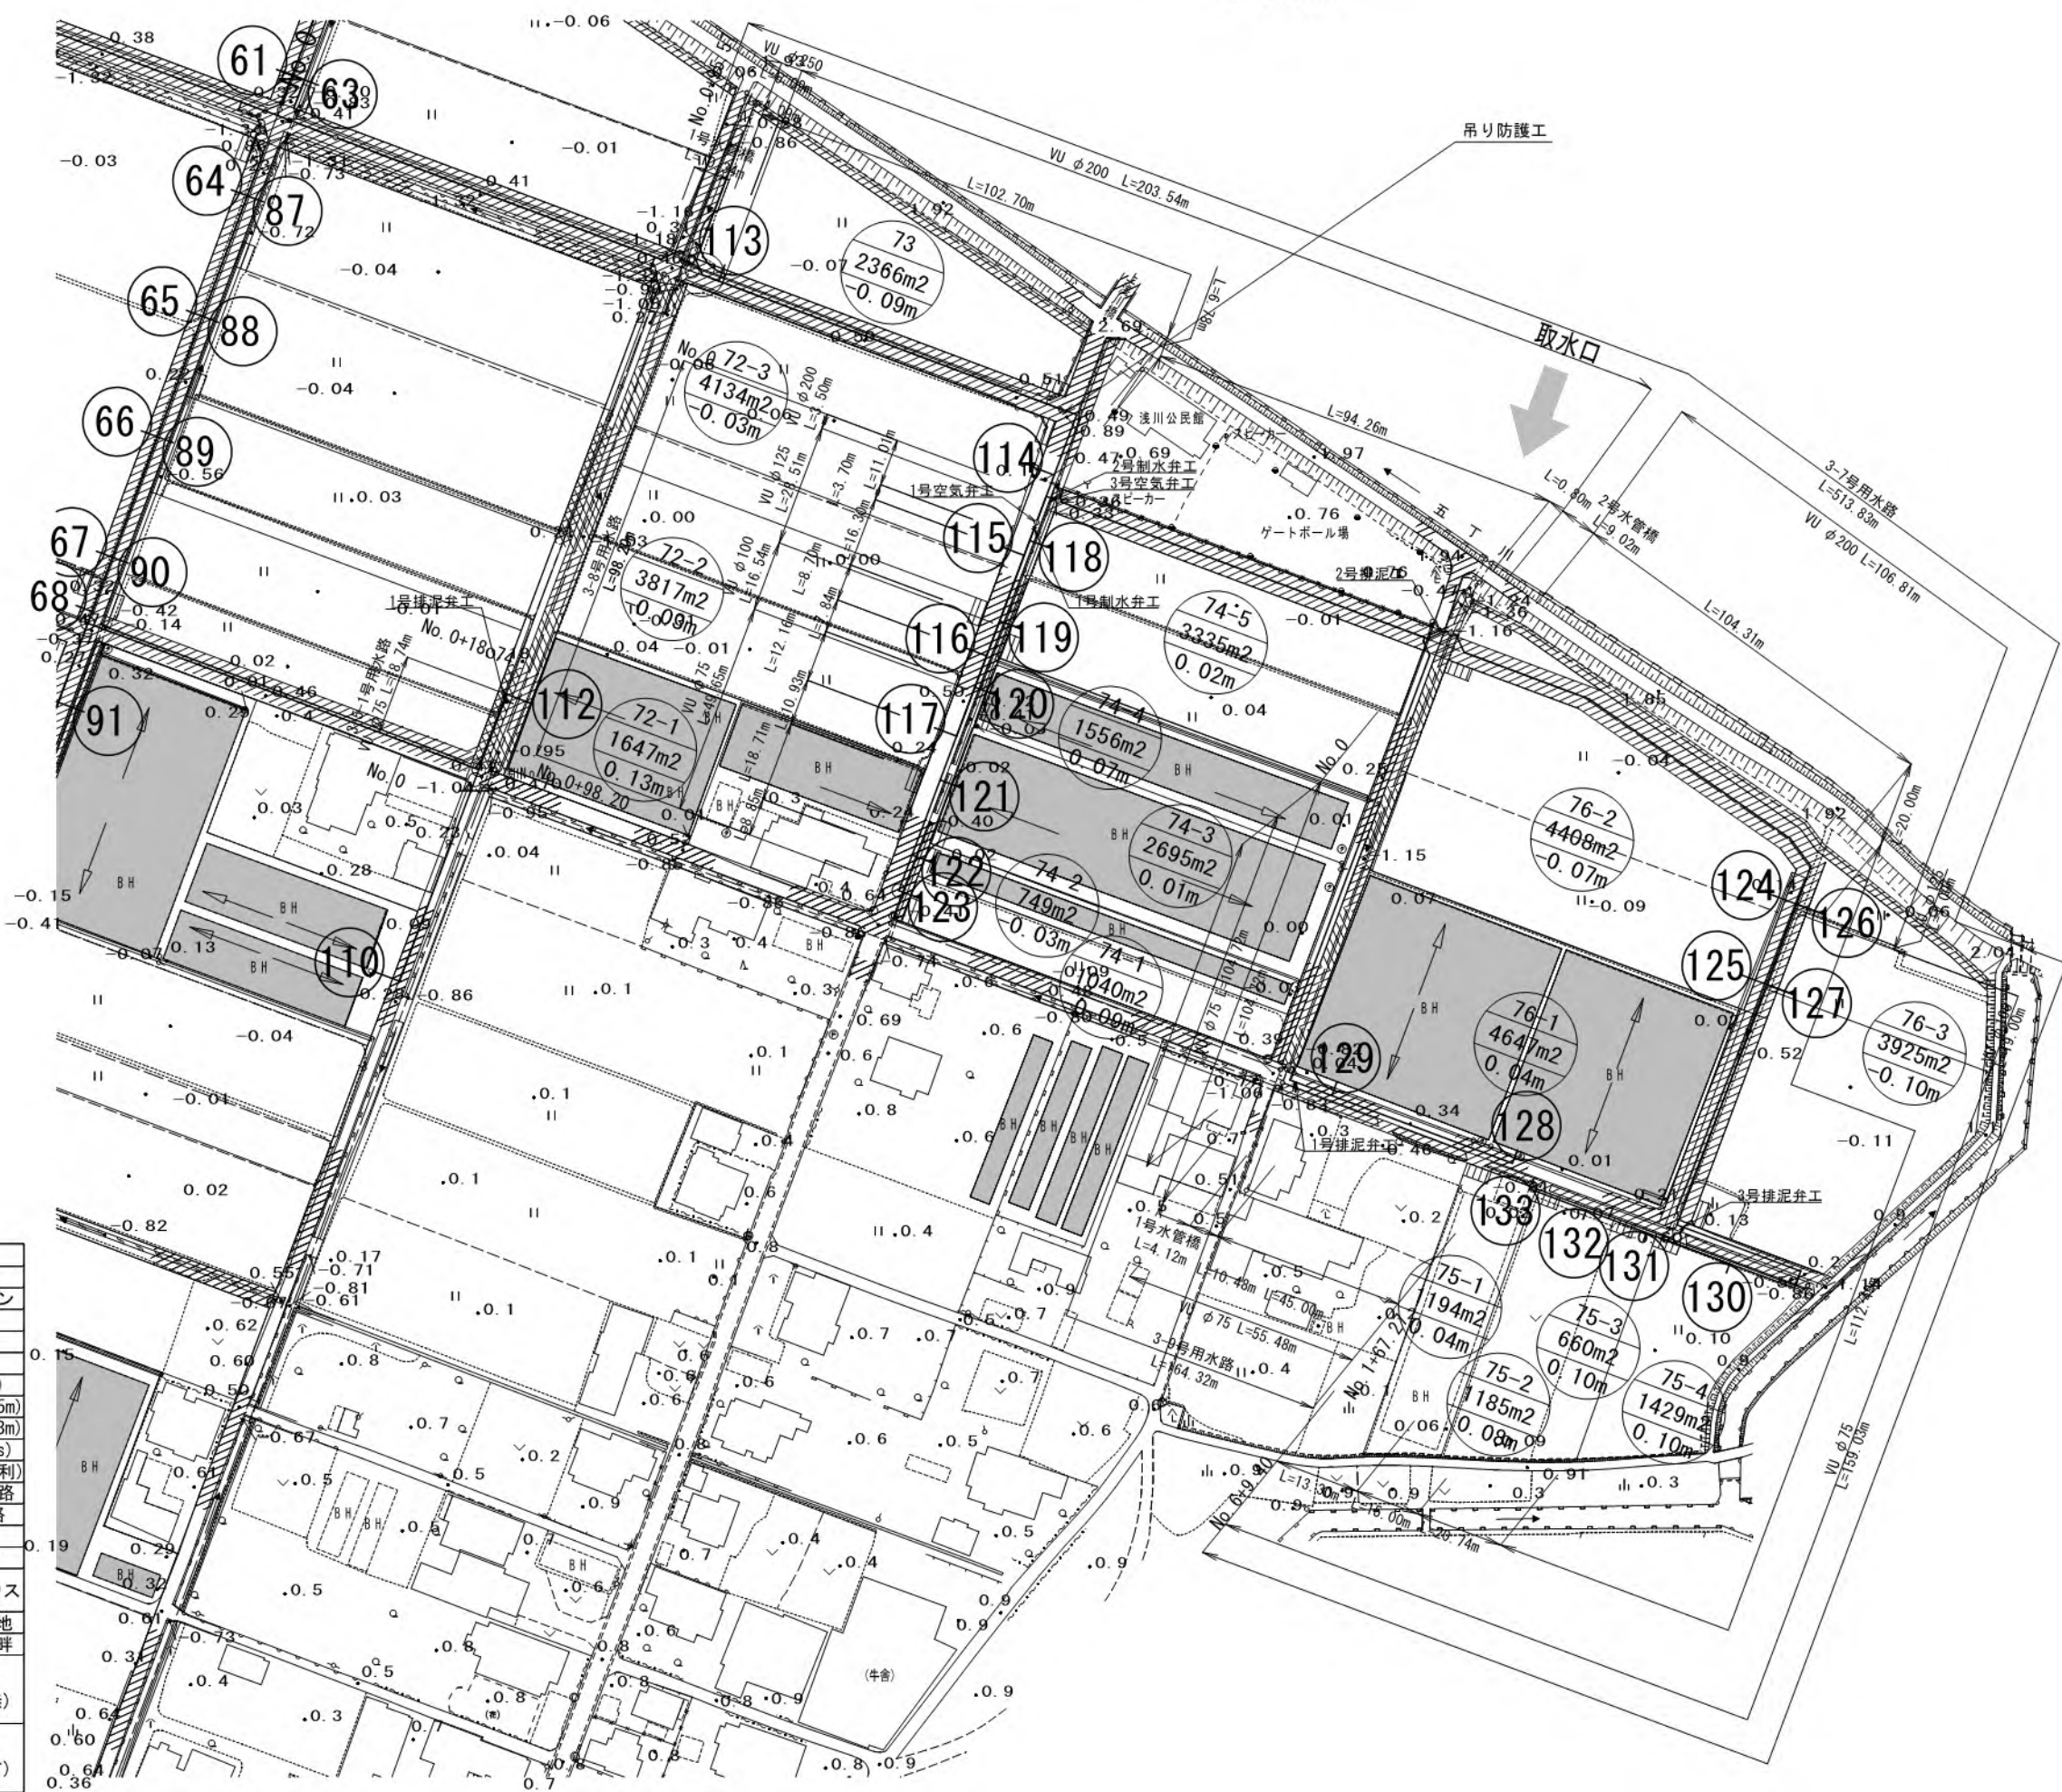

凡 例	
	計画圃場
	パイプライン
	給水栓
	空気弁
	マンホール
	進入路(家)
	支線道路(B=5m)
	耕作道路(B=3m)
	既設道路(As)
	既設道路(砂利)
	計画排水路
	既設排水路
	一筆排水
	ビニールハウス
	水路用地残地
	耕区境界畦畔
	簡易整備 (表土扱い無)
	基盤整備 (表土扱い有)


工事名	令和5年度 宇城農地整備事業 湊川工区区画整理(その13) 工事		
図面名	送配水路計画図		
作成年月日			
縮尺	S=1:800	図面番号	7
会社名			
事業所名	九州農政局 宇城農地整備事業所		

標準断面図(1)


標準区画

S=1:600

平面図

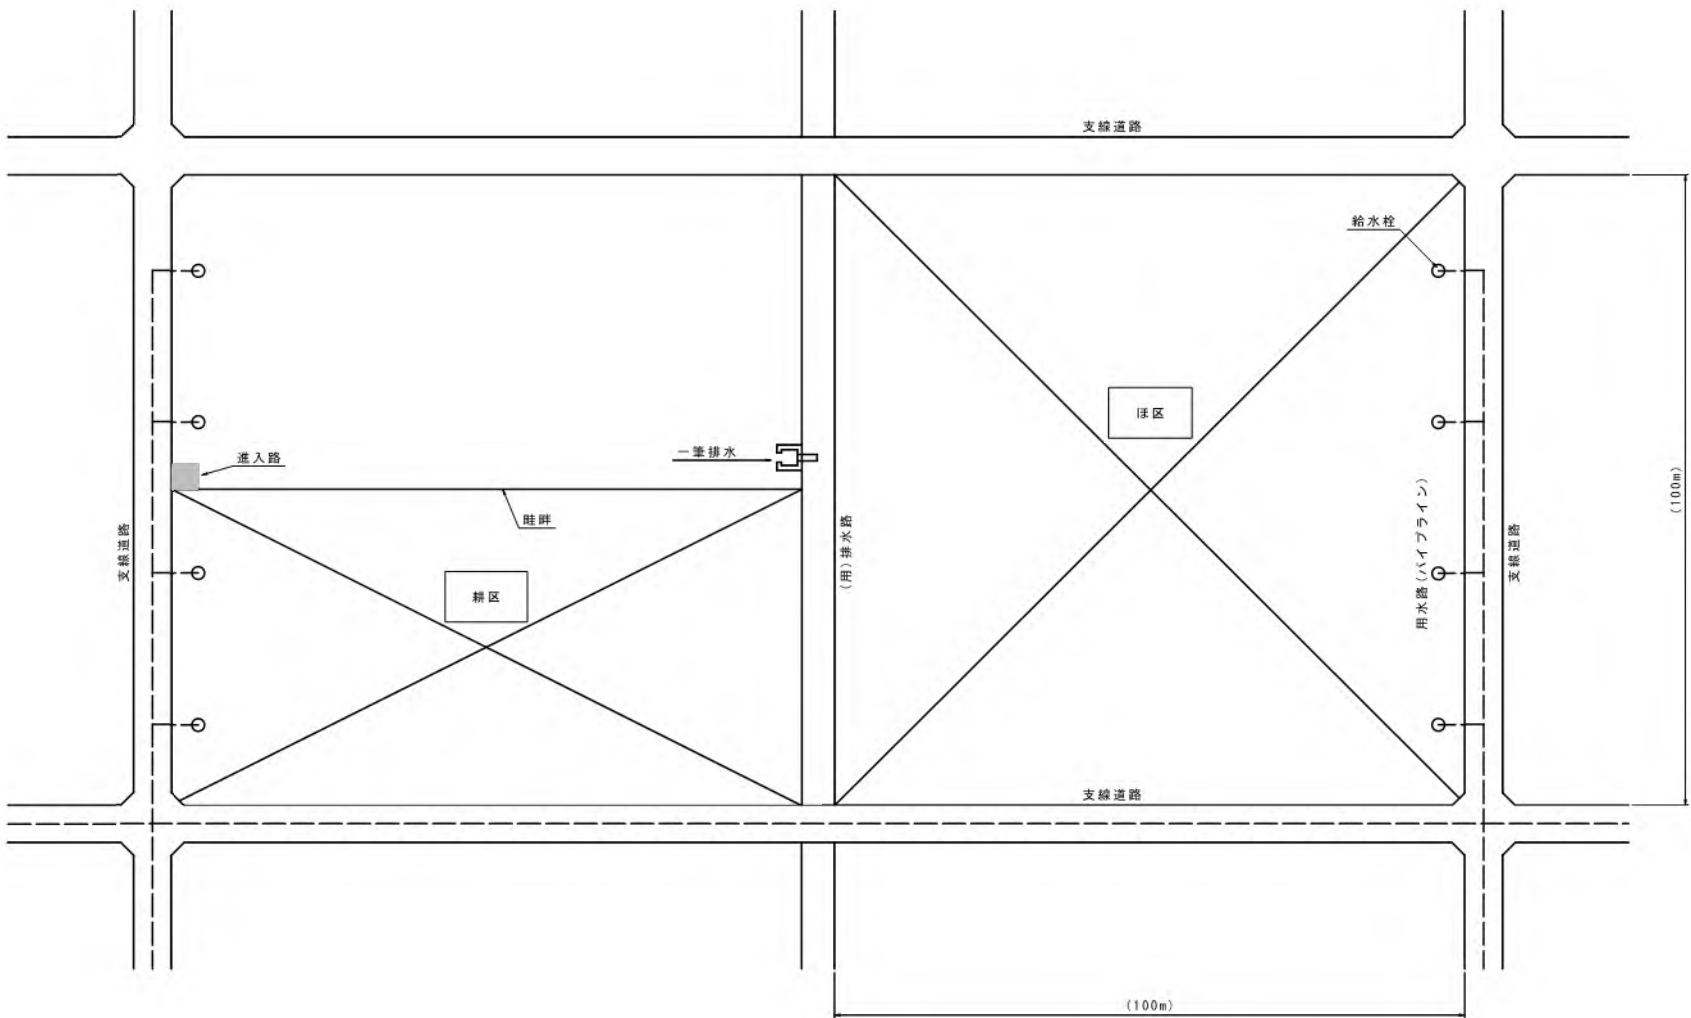

断面図


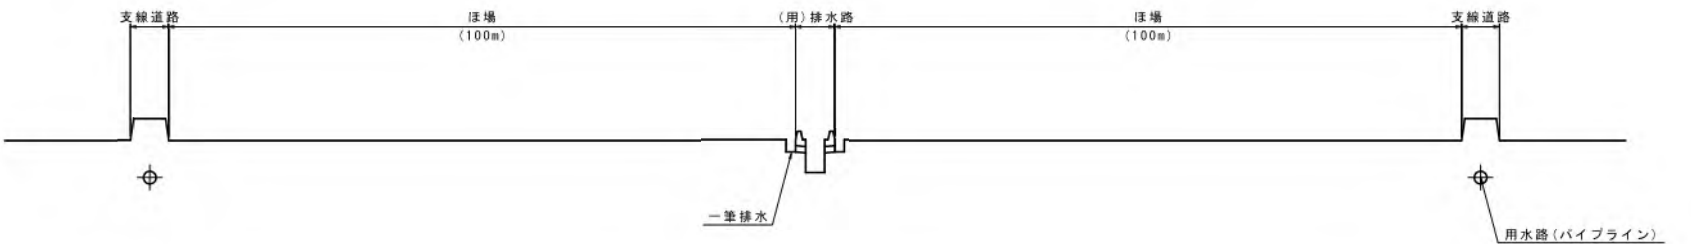


- 注1) 進入口は「1箇所/耕区」に設置する。
注2) 給水栓は「1箇所/30a」の割合で設置する。
注3) 一筆排水は「1箇所/30a」割合で設置する。
注4) 進入口・給水栓・一筆排水工の詳細位置は、地権者へ聞き取りの上決定する。
注5) 標準区画寸法は浅川工区での平均値を示すものであり、整備水準値として定めるものではない。



工事名	令和5年度 宇城農地整備事業 浅川工区区画整理(その13)工事		
図面名	標準断面図(1)		
作成年月日			
縮尺	S=1:600	図面番号	8-1/10
会社名			
事業所名	九州農政局 宇城農地整備事業所		

標準断面図(2)



道路
S=1:50

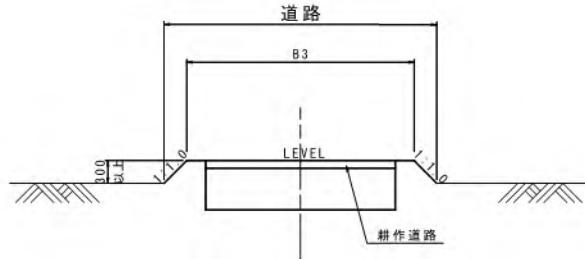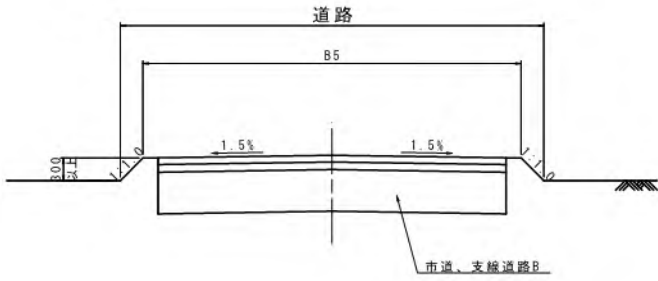


道路+水路(ハウス表面排水)
S=1:50

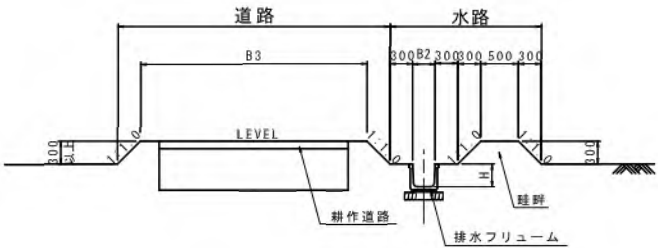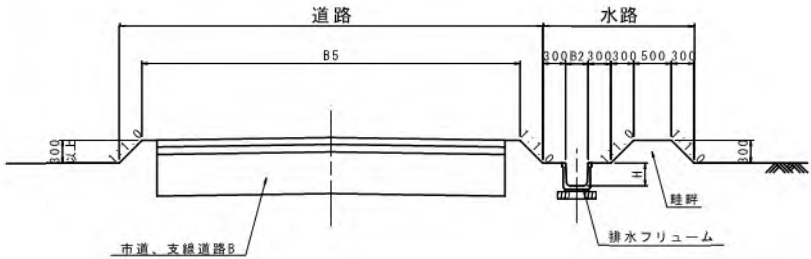

道路+水路(田面排水+暗渠排水+貯留)
S=1:50

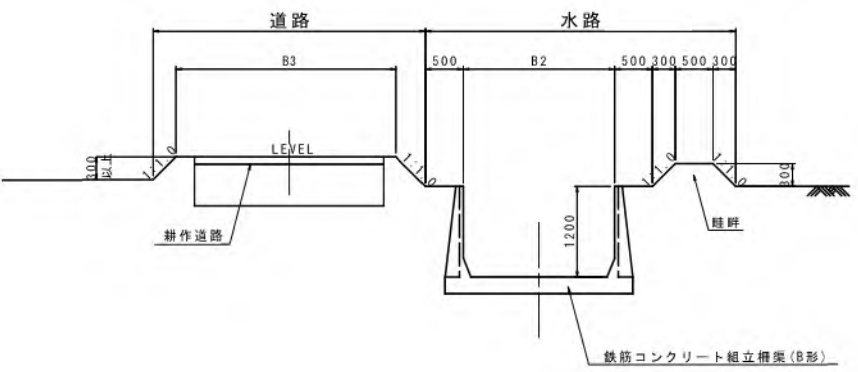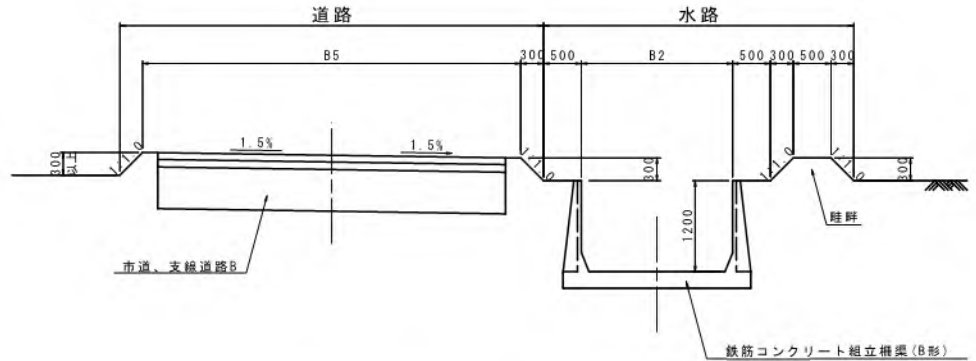

法面工
S=1:50



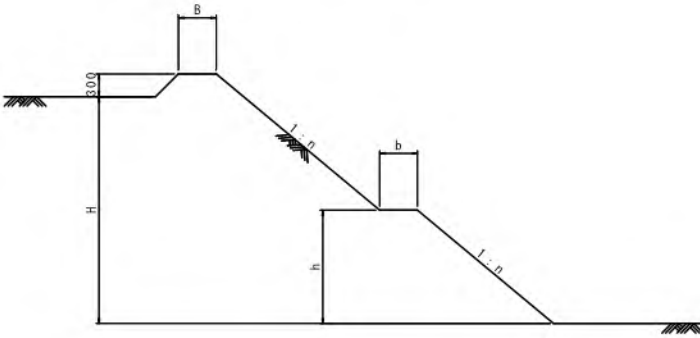


法面工 寸法表



H	n	小段(m)		備考
		B	h	
1.5m以下	1.0	-	-	
1.51~2.50m	1.2	-	-	
2.51~3.50m	1.5	0.5	H/2	

注) 整地、用水路、道路、盛土に適用する。
切土区間の場合、土質によって変更する。
※上記寸法を標準とし、これにより難い場合は発注者と協議するものとする。

水路
S=1:50

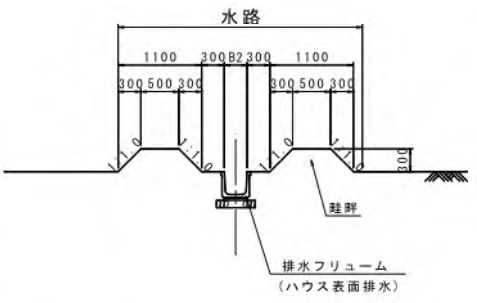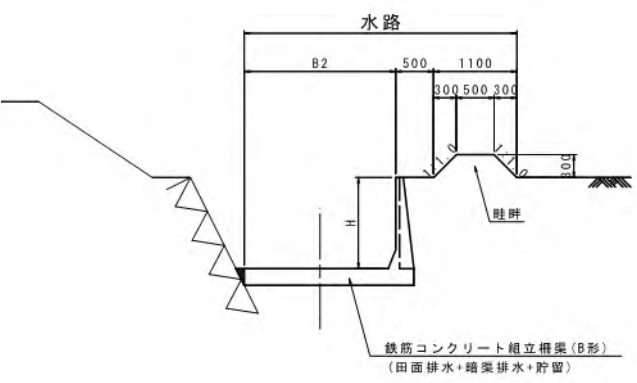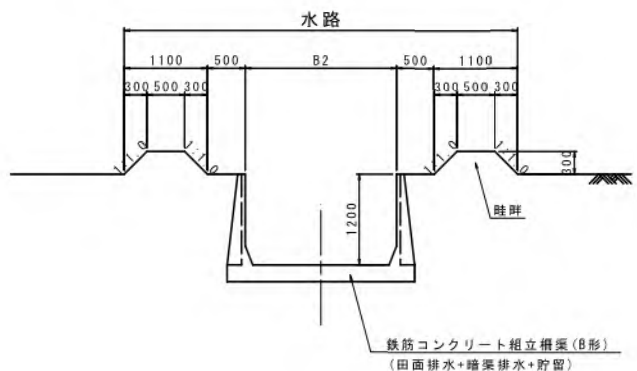

畦畔
S=1:20

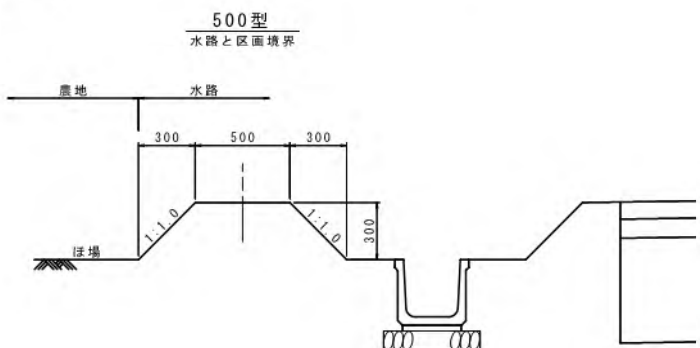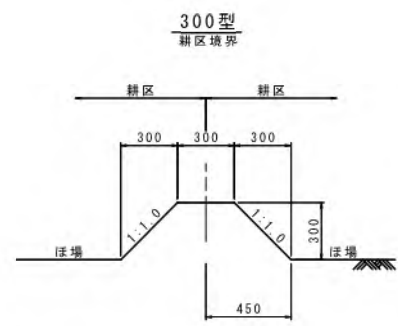


工事名	令和5年度 宇城農地整備事業		
図面名	浅川工区区画整理(その13)工事		
作成年月日	標準断面図(2)		
縮尺	図示	図面番号	8-2/10
会社名			
事業所名	九州農政局 宇城農地整備事業所		

標準断面図(3)

支線道路B(市道)

S=1:50


26号支線道路

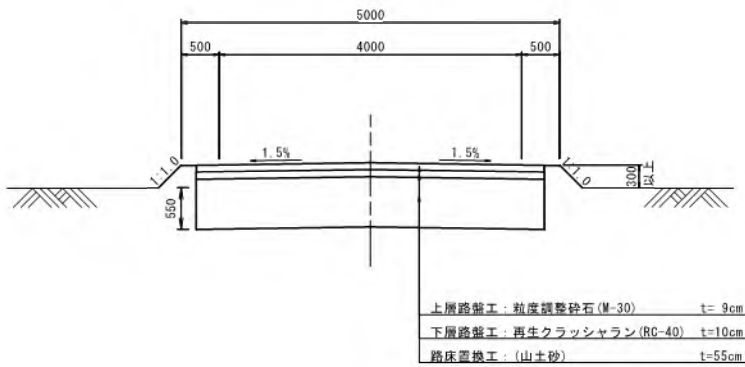

支線道路B(里道)

S=1:50



27号支線道路

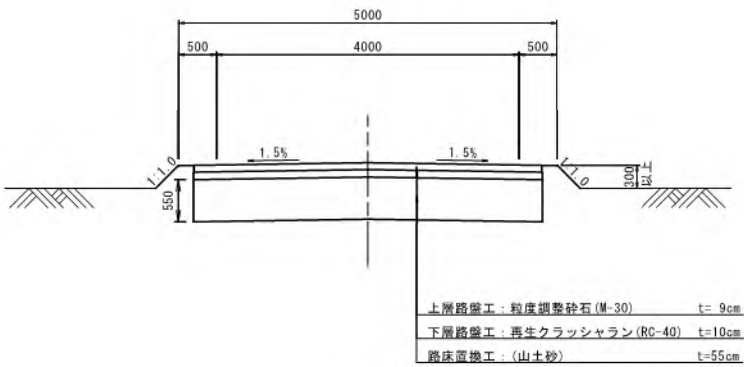

耕作道路


S=1:50

3号耕作道路

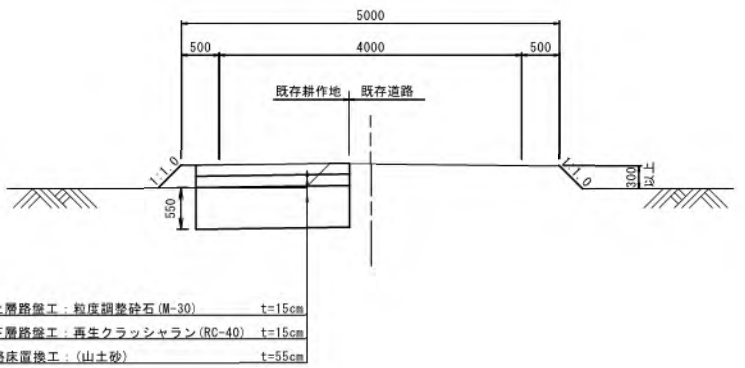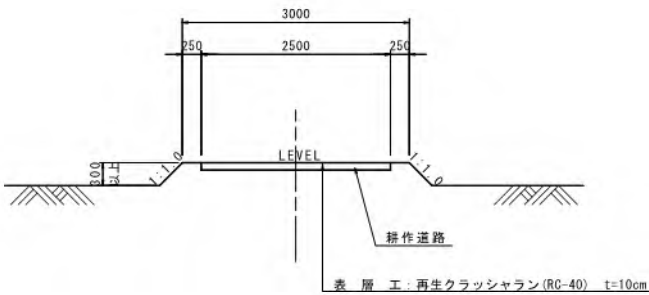

隅角部標準図


S=1:50

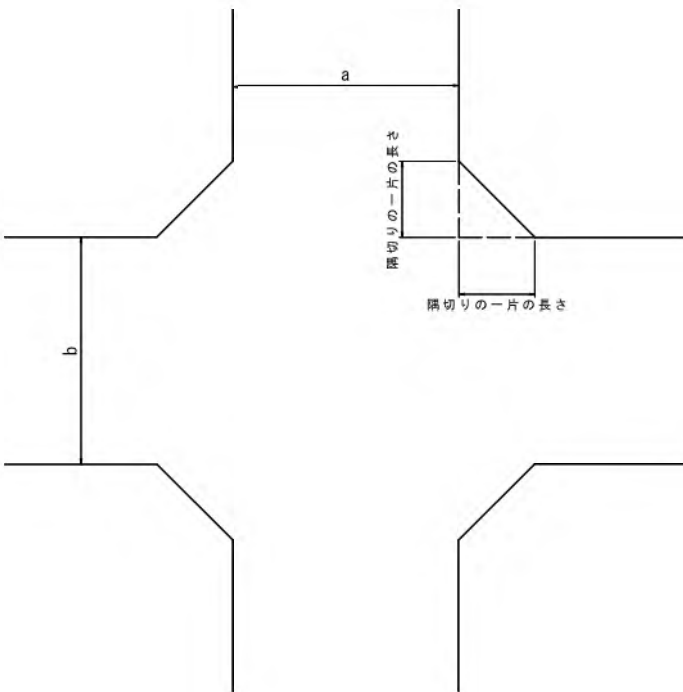

路肩詳細図

S=1:20

支線道路B(市道、里道)

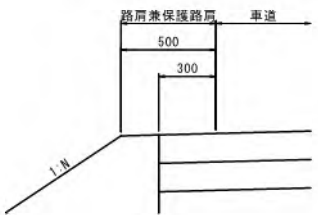

隅切りの一片の長さ(m)

道路区分	道路種類	幅員	道路区分	道路種類	幅員	一边隅切り
支線道路B	(市道舗装)	4.0m	支線道路B	(市道舗装)	4.0m	2.12m
			支線道路B	(市道舗装)	4.0m	1.0m
			支線道路B	(農道・里道)	4.0m	1.0m
			支線道路B	(改良区道路)	4.0m	1.0m
			耕作道路	(市道砂利)	3.0m	1.5m
支線道路B	(農道・里道)	4.0m	耕作道路	(改良区道路)	3.0m	1.5m
			支線道路B	(農道・里道)	4.0m	1.0m
			支線道路B	(改良区道路)	4.0m	1.0m
支線道路B	(改良区道路)	4.0m	耕作道路	(市道砂利)	3.0m	1.5m
			耕作道路	(改良区道路)	3.0m	1.5m
			耕作道路	(市道砂利)	3.0m	1.5m
耕作道路	(市道砂利)	3.0m	耕作道路	(改良区道路)	3.0m	1.5m
			耕作道路	(改良区道路)	3.0m	1.5m
耕作道路	(改良区道路)	3.0m	耕作道路	(市道砂利)	3.0m	2.0m
			耕作道路	(改良区道路)	3.0m	2.0m


※地区外用地や構造物等により隅切りを確保できない箇所については、個別に協議し決定する。

工事名	令和5年度 宇城農地整備事業 浅川工区区画整理(その13)工事		
図面名	標準断面図(3)		
作成年月日			
縮尺	図示	図面番号	8-3/10
会社名			
事業所名	九州農政局 宇城農地整備事業所		


標準断面図 (4)

鉄筋コンクリート組立柵渠(B形)


平面图

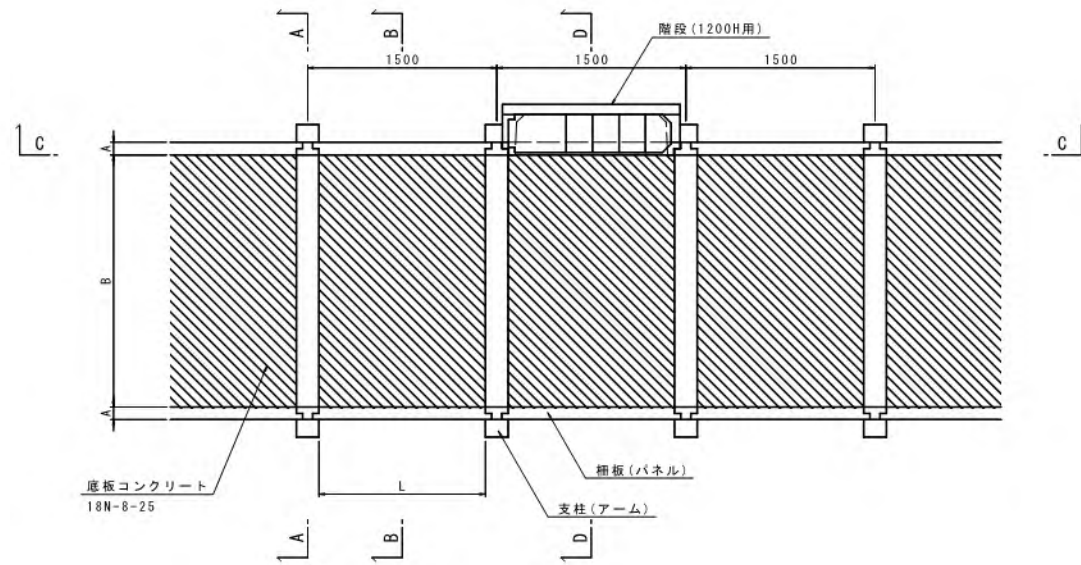


C-C 断面

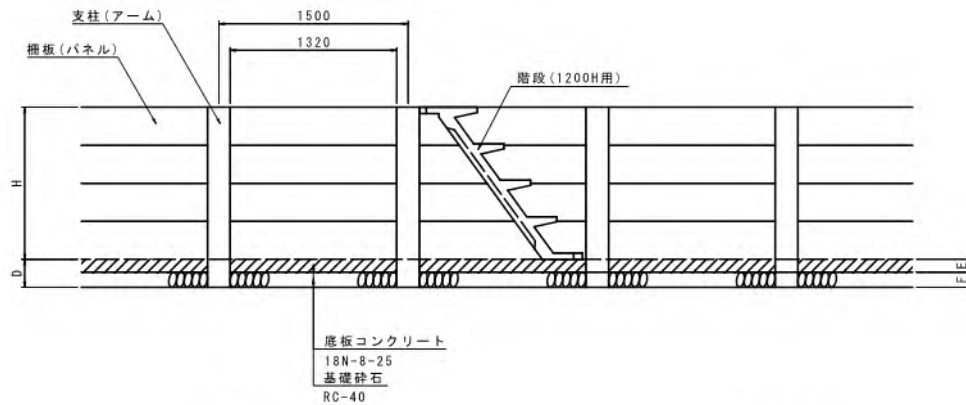


A-A 断面

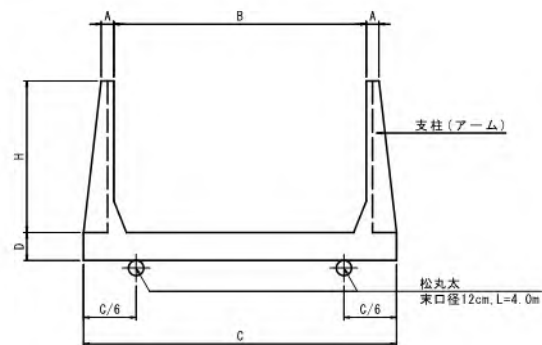


B-B 断面

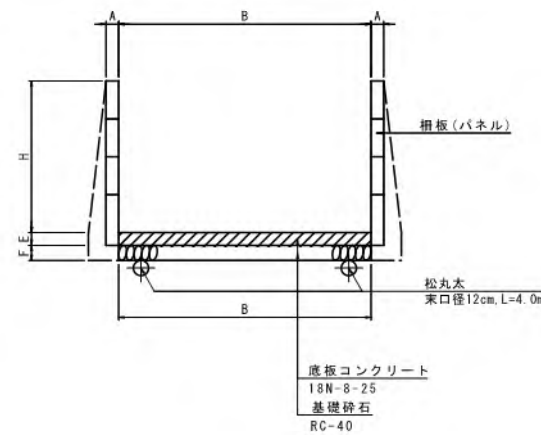


D-D 断面

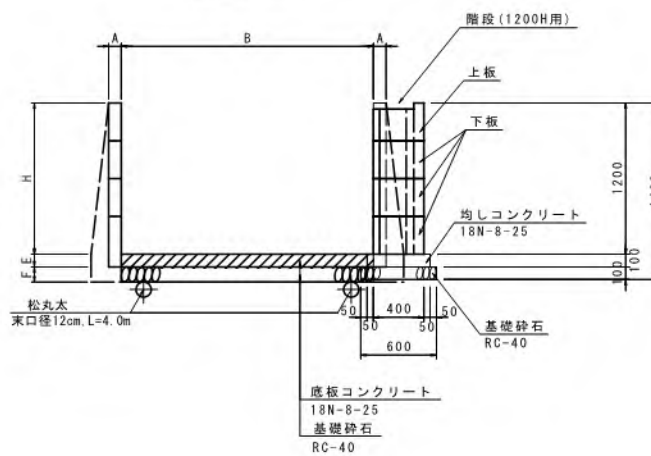


階段(1200H用)詳細図
S=1:30

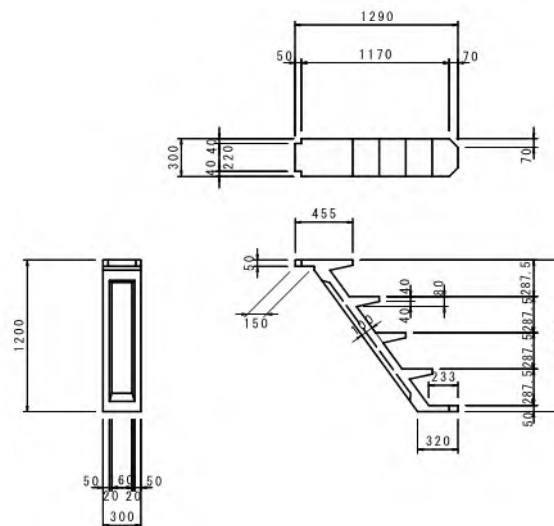


階段下板詳細図
S=1:30

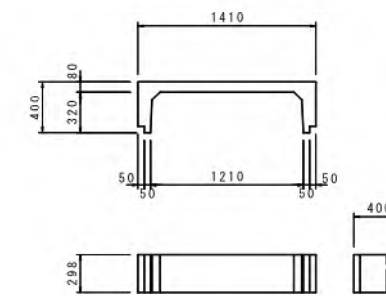

階段上板詳細図
S=1:30

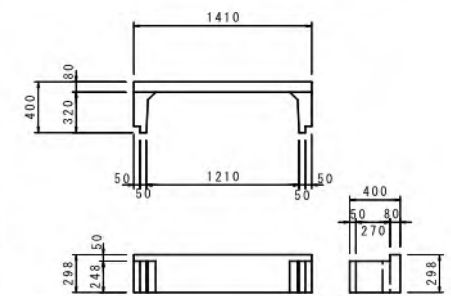

胴木継手詳細図
 S=1:10

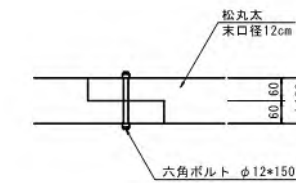


工事名	令和5年度 宇城農地整備事業 深川区區画整理(その13)工事		
図面名	標準断面図(4)		
作成年月日			
縮 尺	図 示	図面番号	8 - 4 / 10
会社名			
事業所名	九州農政局 宇城農地整備事業所		

標準断面図(5)

排水フリーム

S=1:10

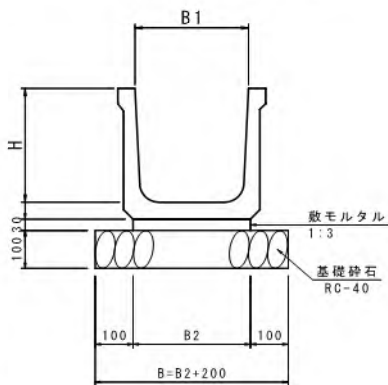


排水フリーム 寸法表

呼び名	寸法(mm)				備考
	B1	B2	B	H	
300×300H	300	310	510	300	


横断排水路

S=1:10

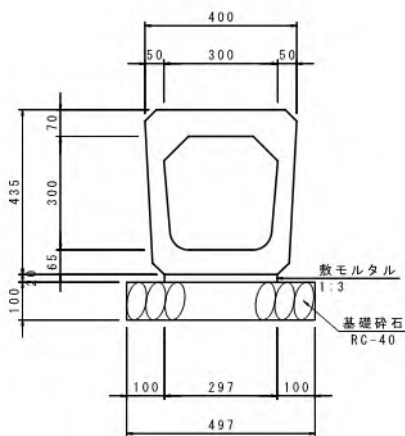


ボックスカルバート

S=1:30

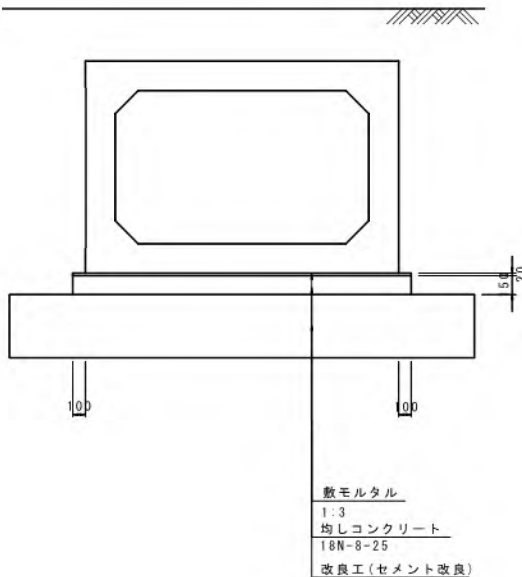


大型フリーム

S=1:20

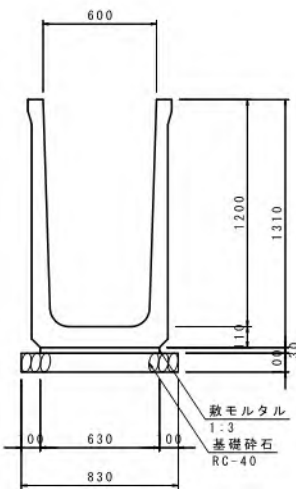


大型落蓋式フリーム

S=1:20

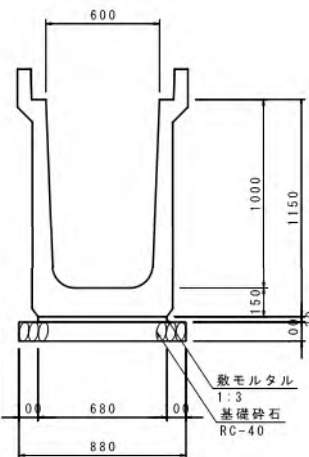


地覆詳細図

S=1:30

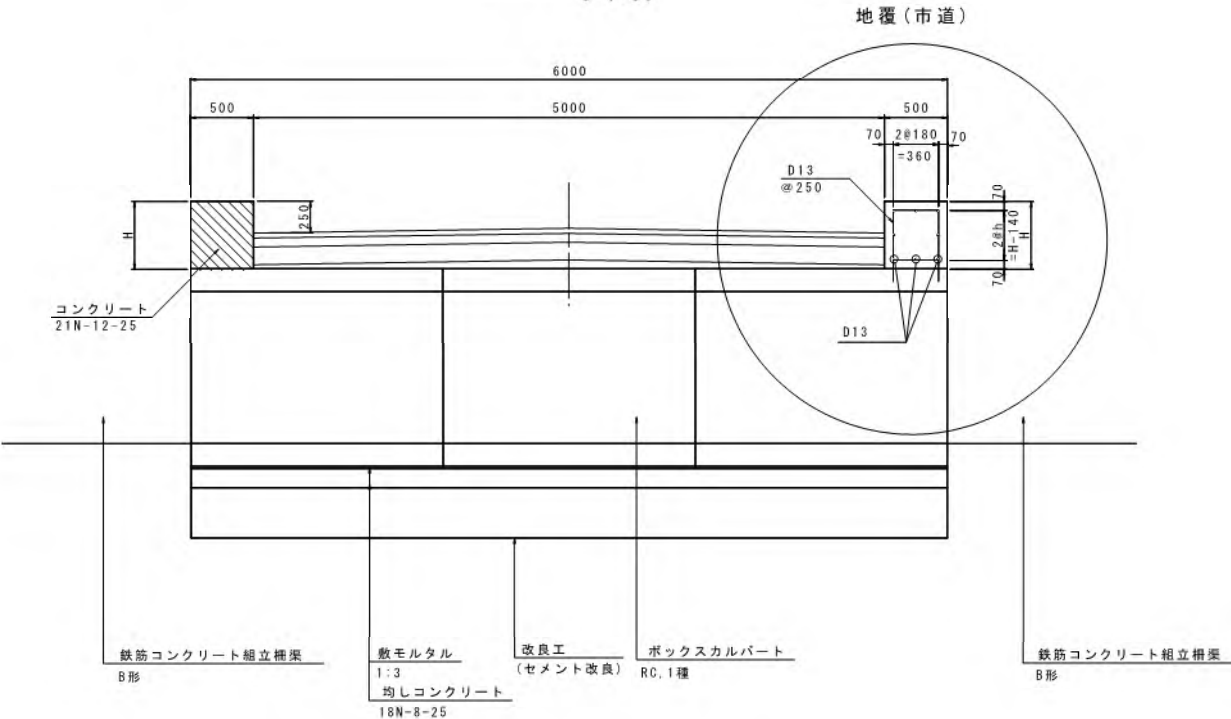

地覆(里道)

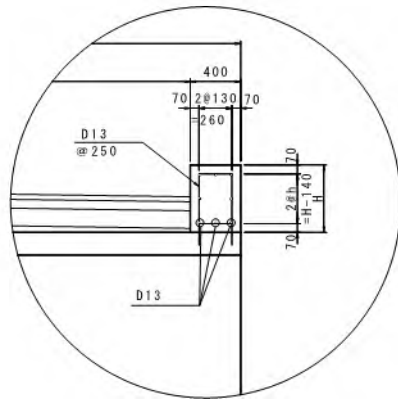


工 事 名	令和5年度 宇城農地整備事業 浅川工区區画整理(その13)工事			
図面名	標準断面図(5)			
作成年月日				
縮 尺	図 示	図面番号	8 - 5 / 10	
会社名				
事業所名	九州農政局 宇城農地整備事業所			

標準断面図(6)


進入路工
S=1:50

ほ場部
支線道路B


平面図

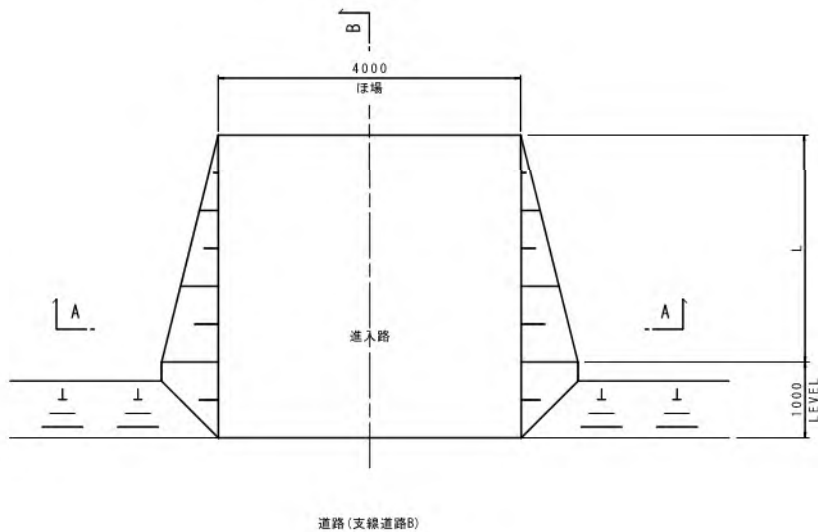

A-A断面図

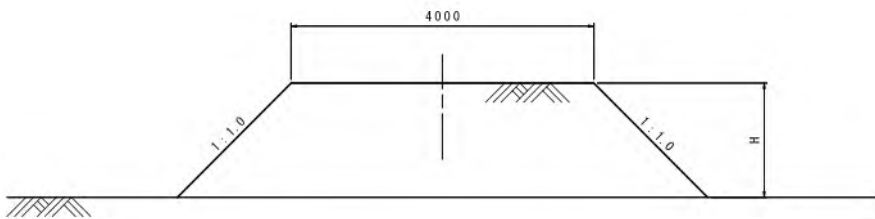

B-B断面図

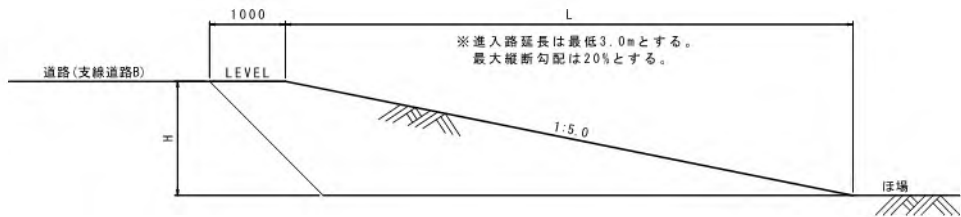


工事名	令和5年度 宇城農地整備事業 浅川工区區画整理(その13)工事		
図面名	標準断面図(6)		
作成年月日			
縮 尺	S=1:50	図面番号	8 - 6 / 10
会社名			
事業所名	九州農政局 宇城農地整備事業所		

標準断面図 (7)


一筆排水工

一筆排水工
S=1:30

平面图

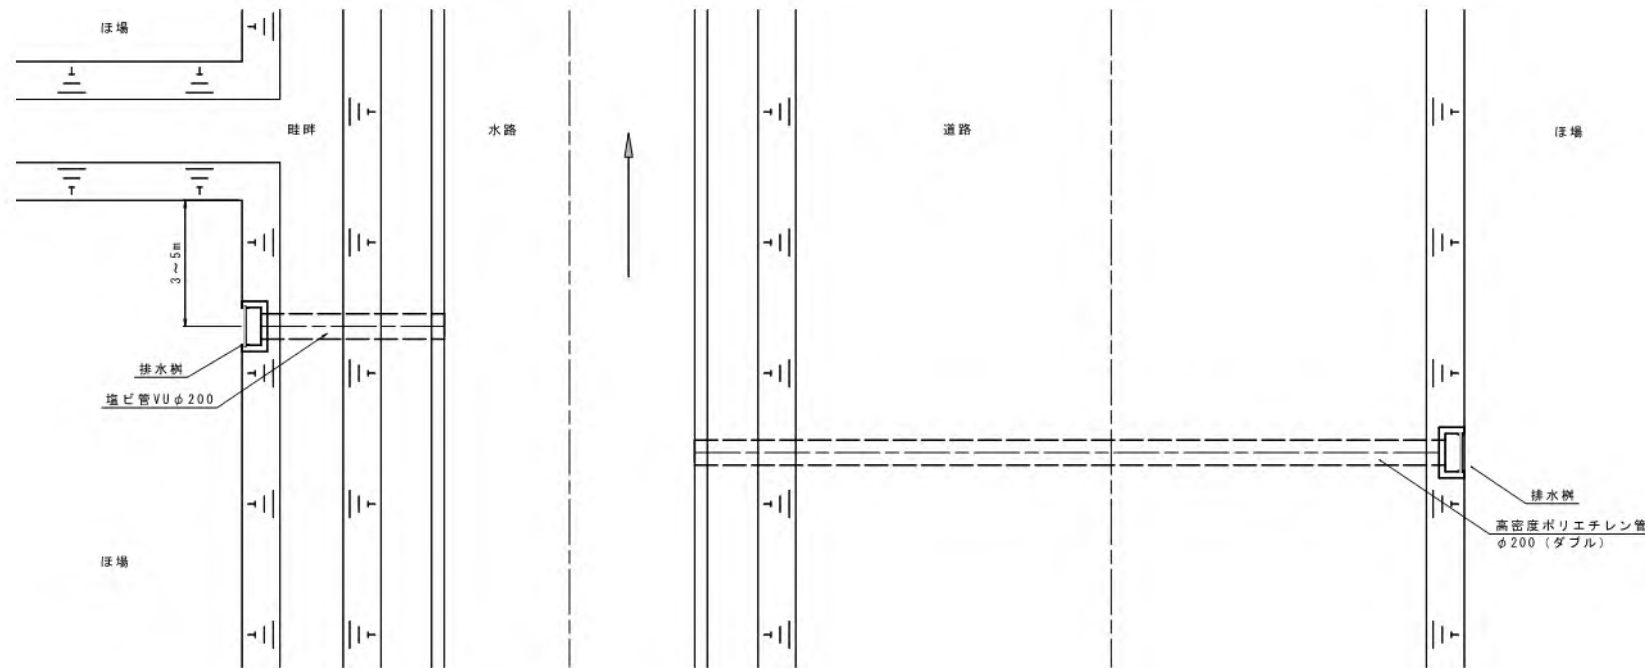


断面图

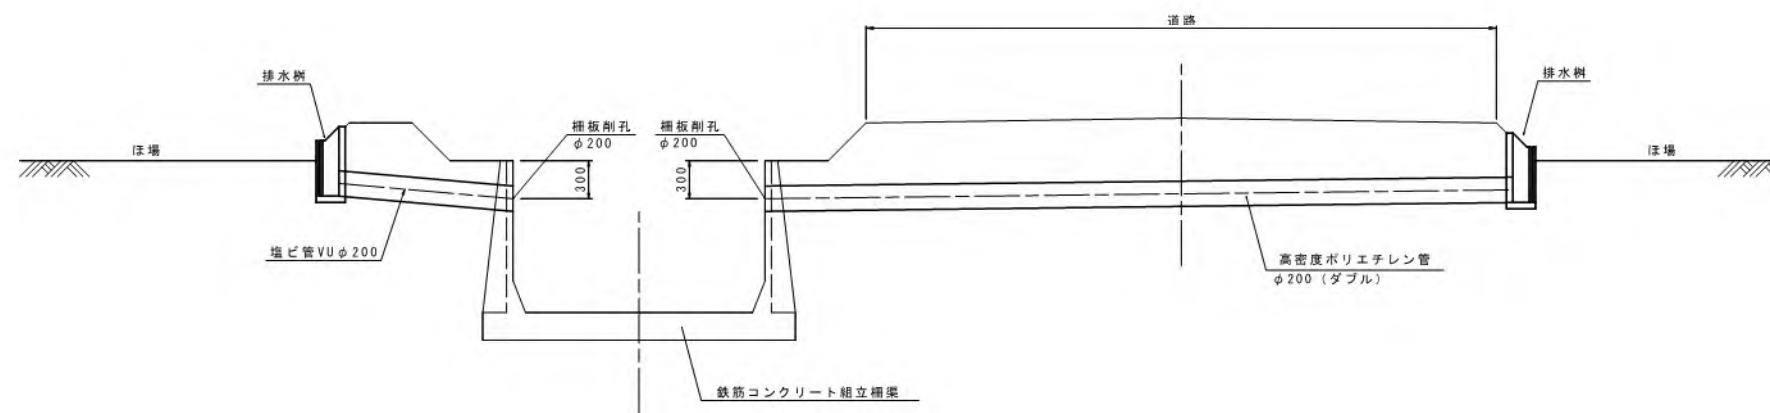


排水柵 (参考図)
S=1:10


平面图

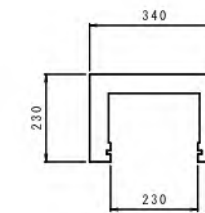

正面図

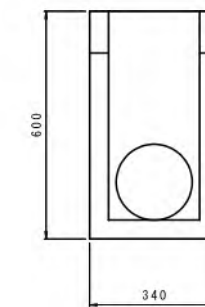

側面図

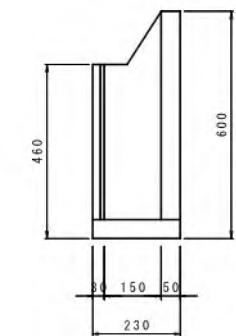


工事名	令和5年度 宇城農地整備事業 流川区區画整理(その1)3)工事		
図面名	標準断面図(7)		
作成年月日			
縮 尺	図 示	図面番号	8 - 7 / 10
会社名			
事業所名	九州農政局 宇城農地整備事業所		

標準断面図(8)

湧水処理工


S=1:50

平面図

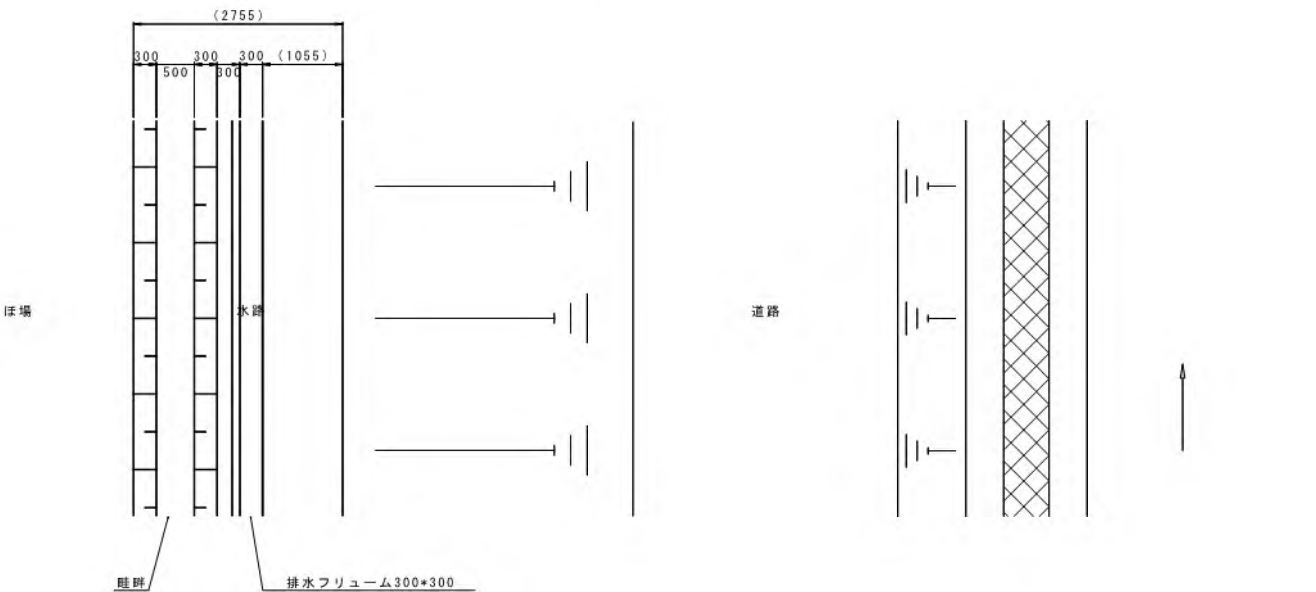


ウィーブホール配置図

S=1:50

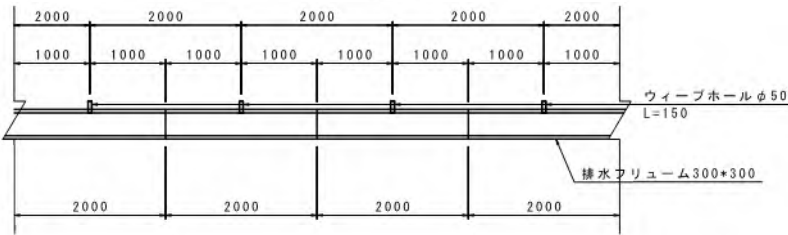


断面図

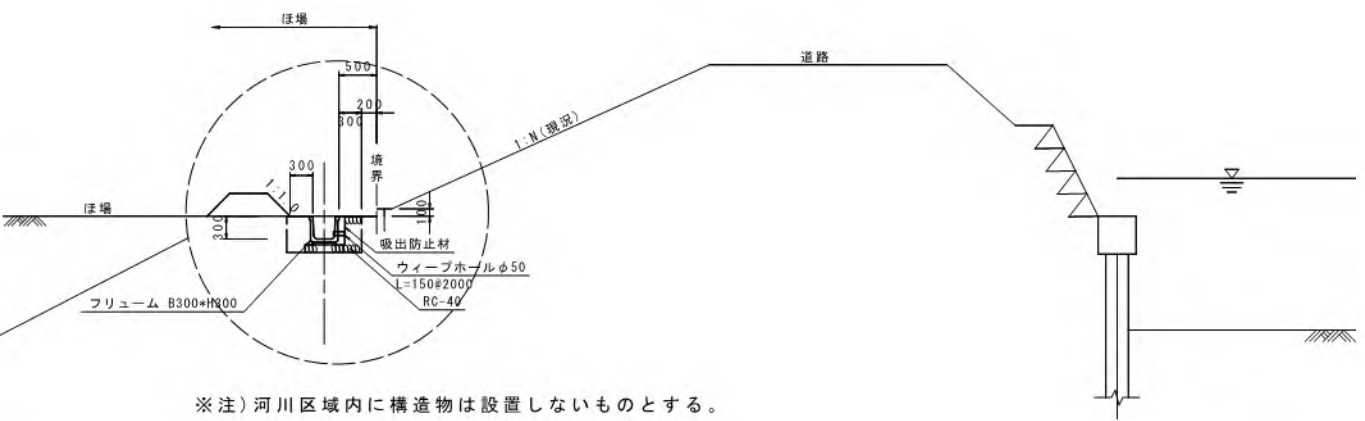

※注) 河川区域内に構造物は設置しないものとする。

拡大図

S=1:10

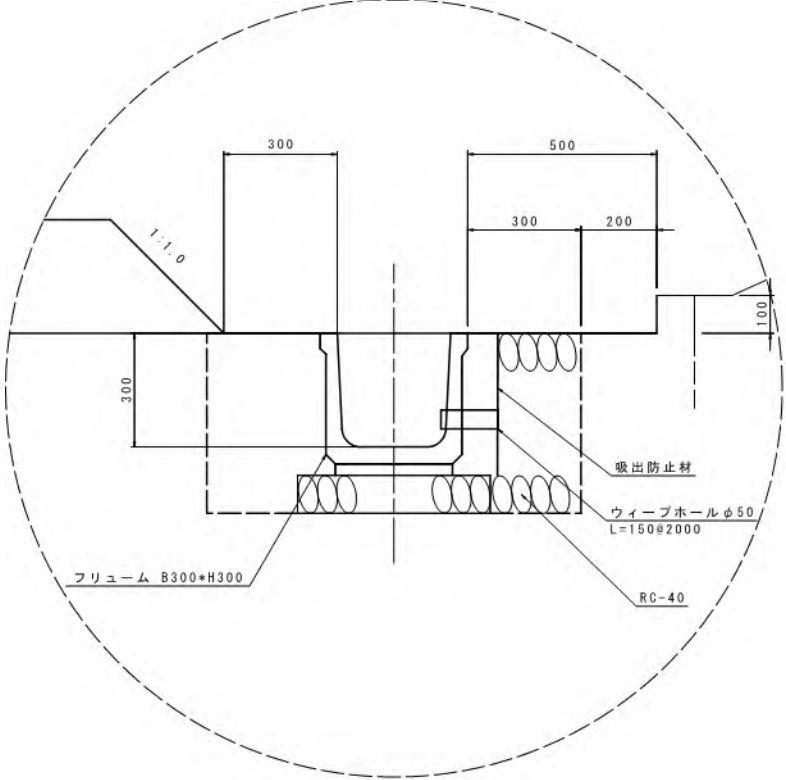



工事名	令和5年度 宇城農地整備事業 浅川工区区画整理(その13)工事		
図面名	標準断面図(8)		
作成年月日			
縮尺	図示	図面番号	8-8/10
会社名			
事業所名	九州農政局 宇城農地整備事業所		

標準断面図(9)

S=1:20


支線道路B埋設（市道：現況As舗装）

（仮舗装：アスファルト舗装）

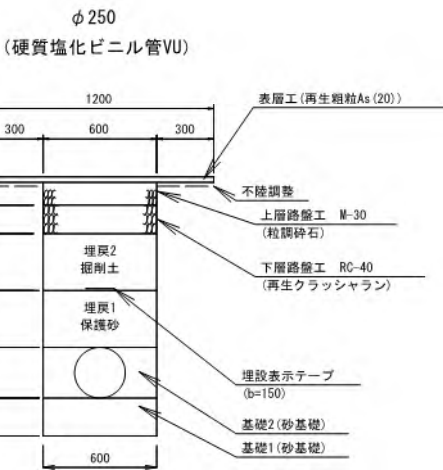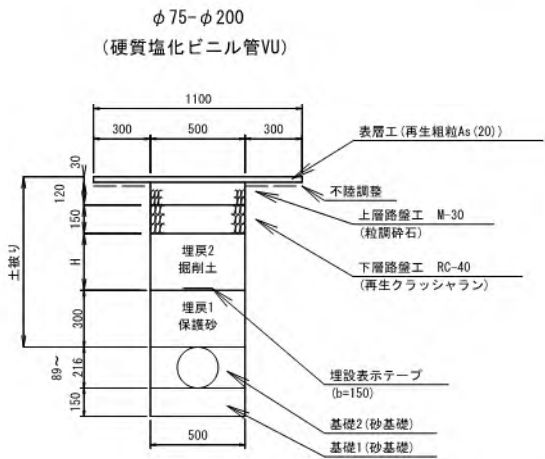



支線道路B埋設（里道）

（仮舗装：路盤仕上げ）

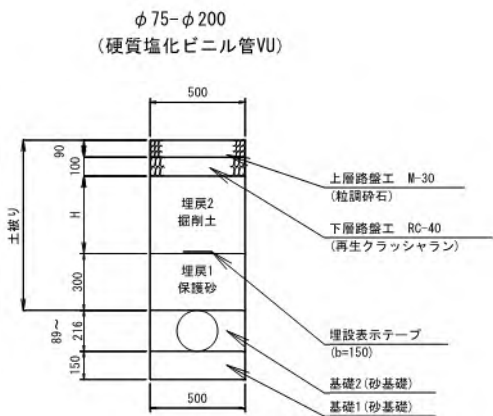


支線道路B埋設（市道）

（本舗装：アスファルト舗装）

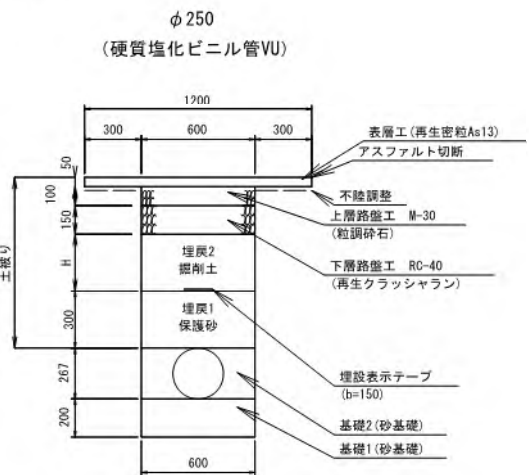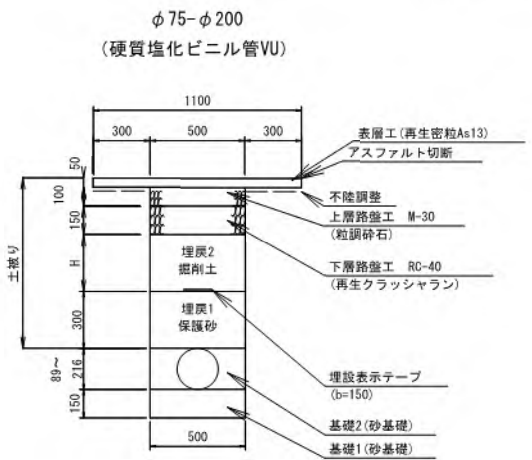

支線道路B埋設（里道）

（本舗装：アスファルト舗装）

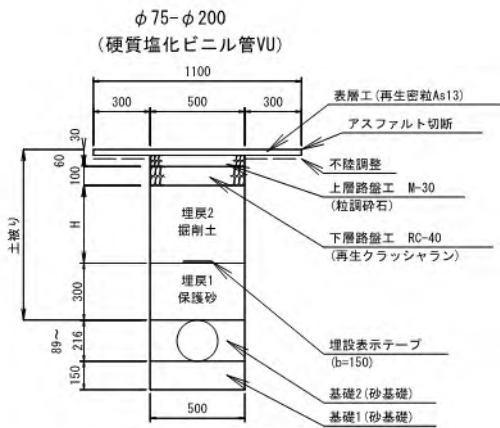

支線道路B埋設（市道：現況As舗装）

路線名		3-7号用水路	3-7号用水路
管径		φ250	φ200
平均土盛り	(m)	0.66	0.88
H	(m)	0.06	0.28


支線道路B埋設（里道）

路線名		3-7号用水路	3-7号用水路	3-7号用水路	3-7号用水路
管径		φ200	φ125	φ100	φ75
平均土盛り	(m)	0.88	0.70	0.70	0.69
H	(m)	0.39	0.21	0.21	0.20

標準断面図(10)

S=1:20

既設道路埋設(市道)
(本舗装: アスファルト舗装)

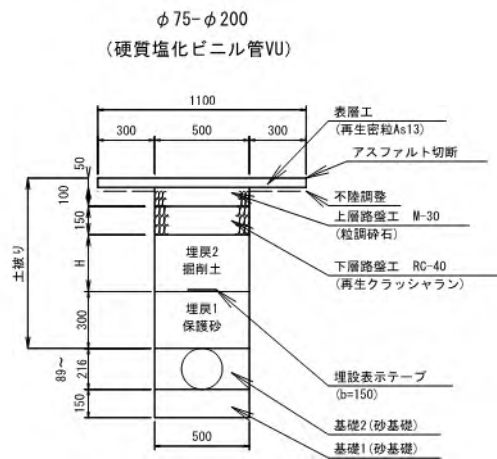

既設道路埋設(アスファルト舗装)

路線名		3-8号用水路	3-8号用水路	3-8号用水路	3-8号用水路
管径		φ200	φ175	φ100	φ75
平均土盛り	(m)	0.81	0.81	0.72	0.70
H	(m)	0.21	0.21	0.12	0.10


既設道路埋設(砂利舗装)

路線名		3-7号用水路	3-9号用水路
管径		φ75	φ75
平均土盛り	(m)	0.69	0.97
H	(m)	0.29	0.57

耕作道路埋設(砂利舗装)

路線名		3-5-1号用水路
管径		φ75
平均土盛り	(m)	0.66
H	(m)	0.26


畦畔埋設

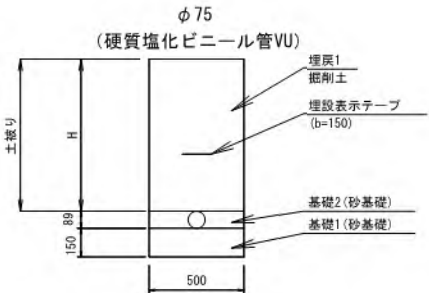


畦畔埋設

路線名		3-7号用水路
管径		φ75
平均土盛り	(m)	0.69
H	(m)	0.69

既設道路埋設
(砂利舗装)

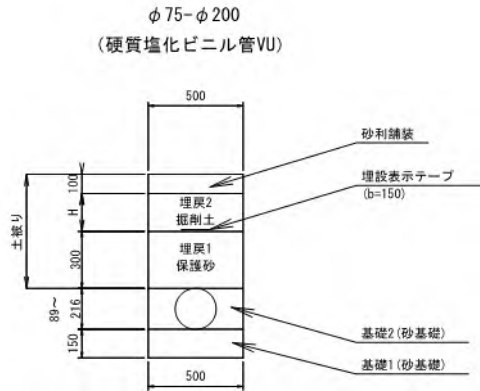


耕作道路埋設
(砂利舗装)

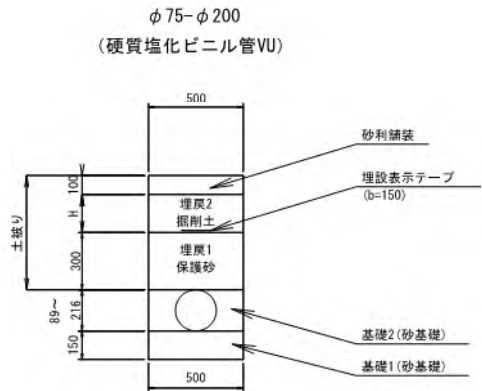


横断暗渠工計画図(1)

31号横断暗渠工


平面図
S=1:200

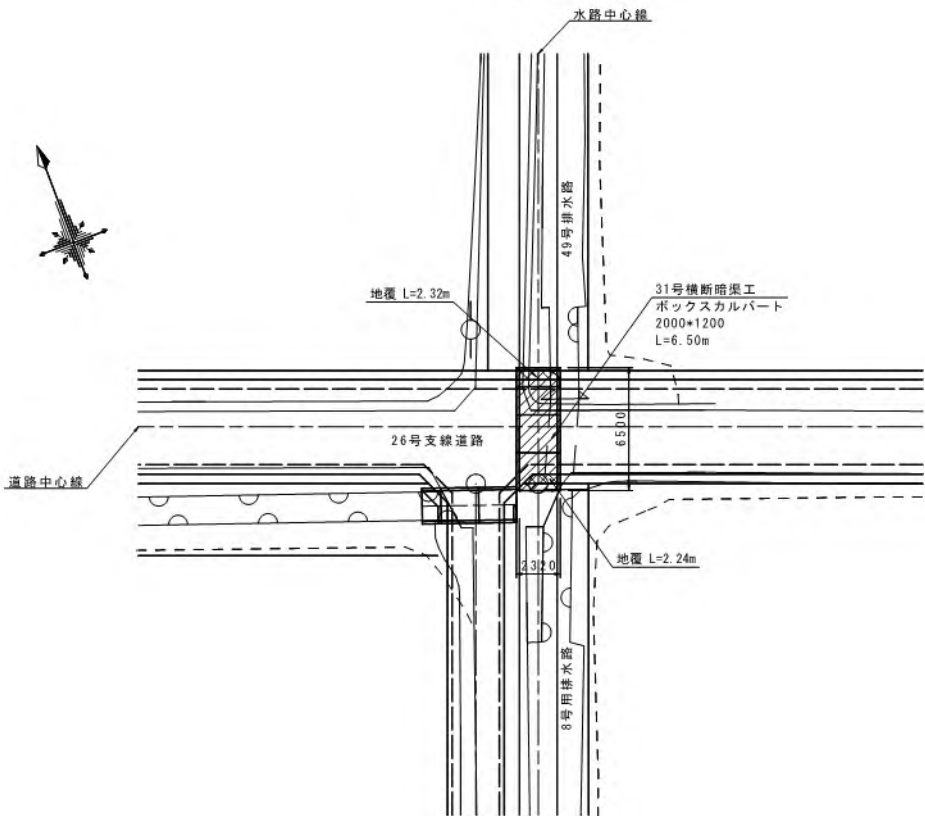

側面図
S=1:50

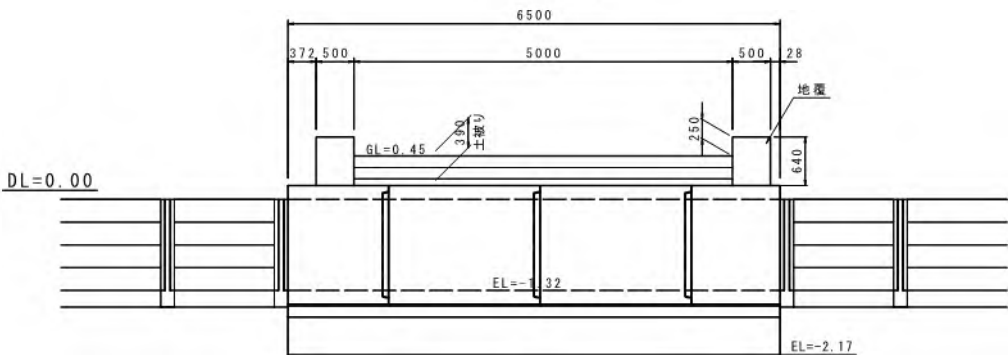


暗渠断面図
S=1:50

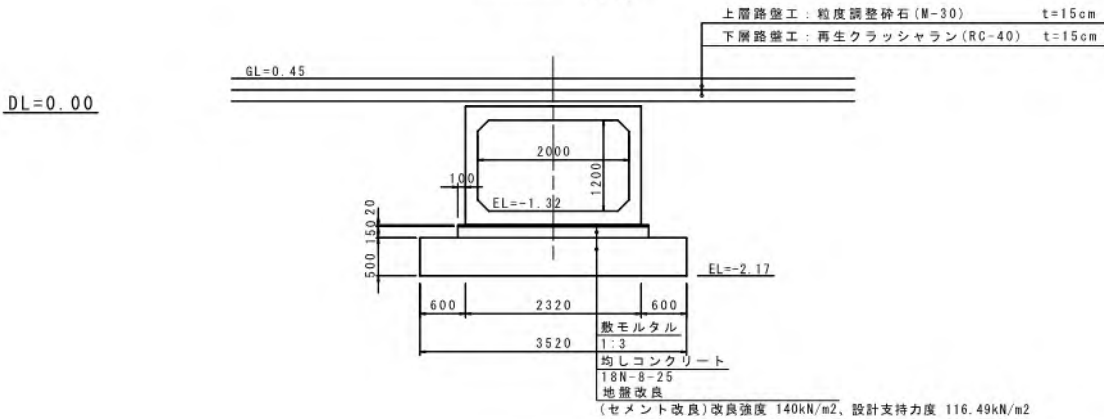


32号横断暗渠工


平面図
S=1:200

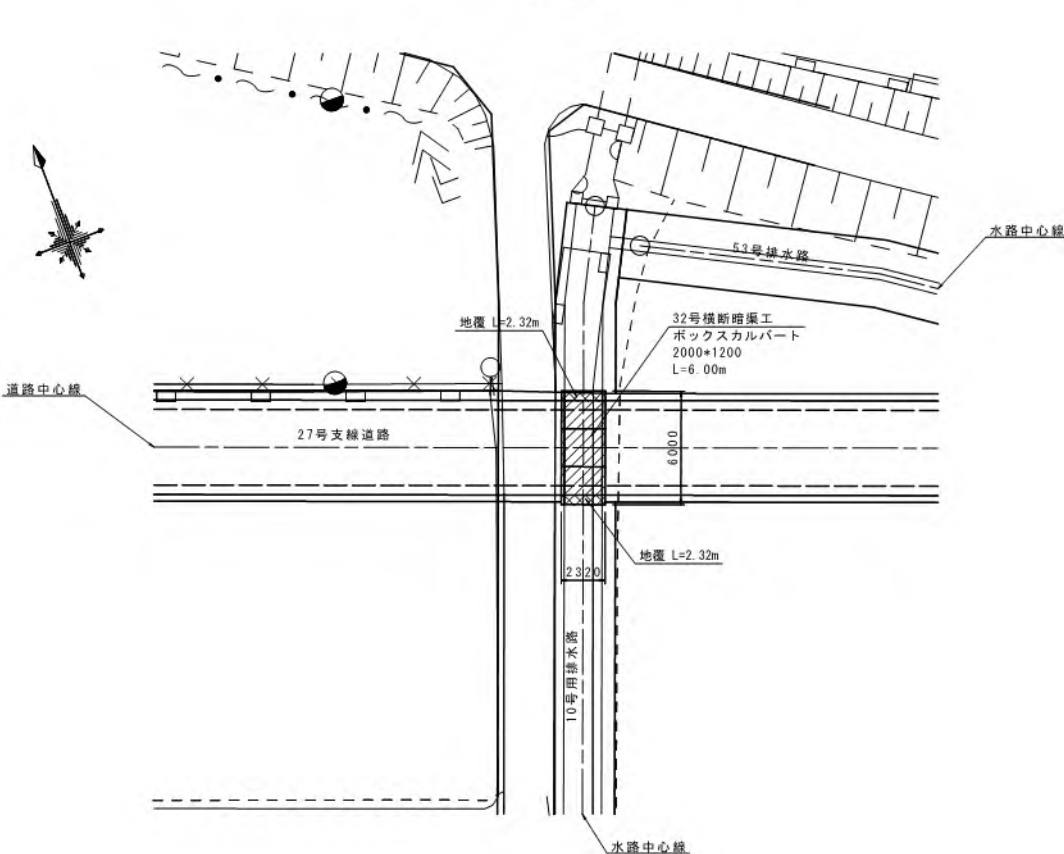

側面図
S=1:50

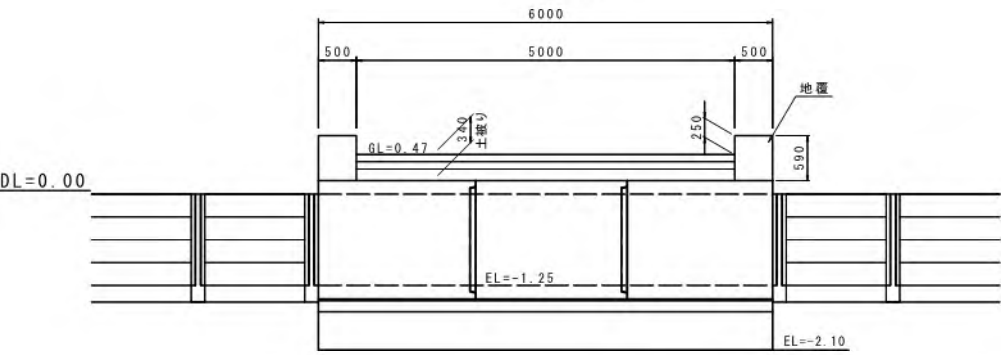


暗渠断面図
S=1:50

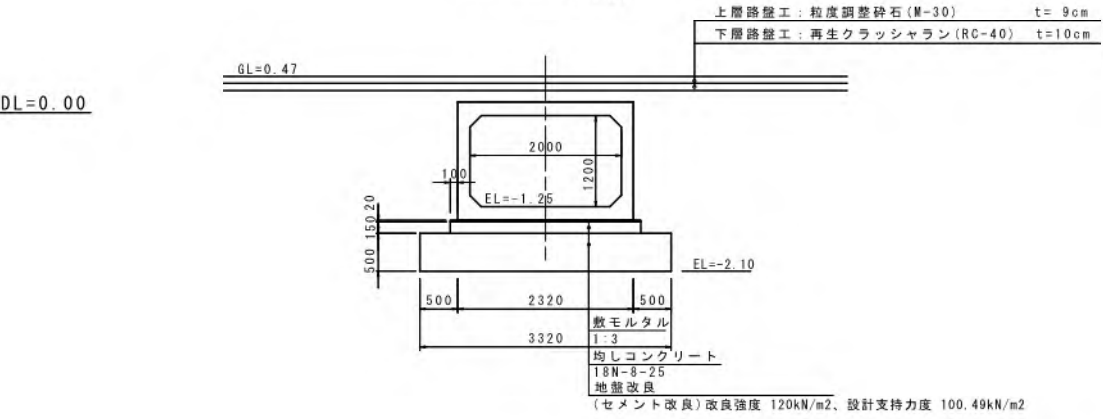


工事名	令和5年度 宇城農地整備事業 湊川工区区画整理(その13)工事		
図面名	横断暗渠工計画図(1)		
作成年月日			
縮尺	図示	図面番号	9-1/2
会社名			
事業所名	九州農政局 宇城農地整備事業所		

横断暗渠工計画図(2)


34号横断暗渠工

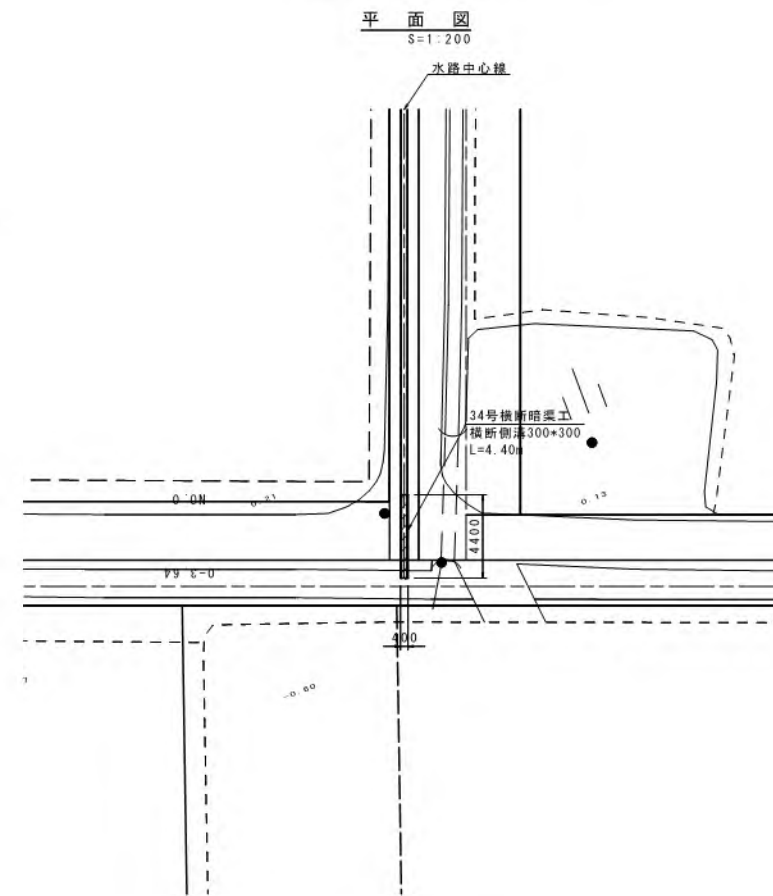

側 面 図
S=1:50

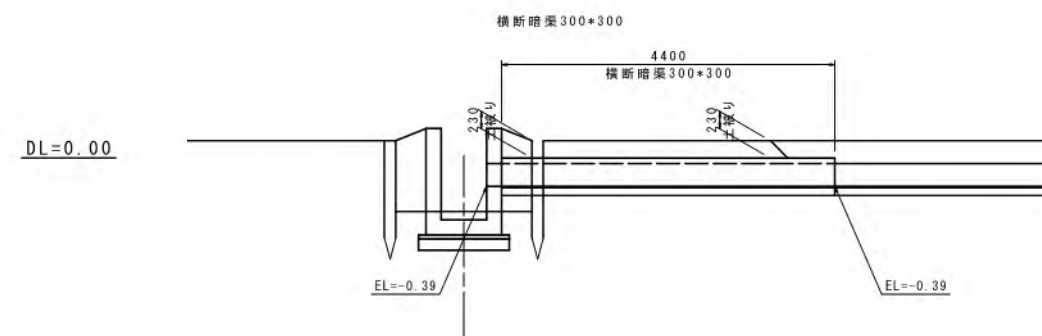


暗渠断面图
S=1:20

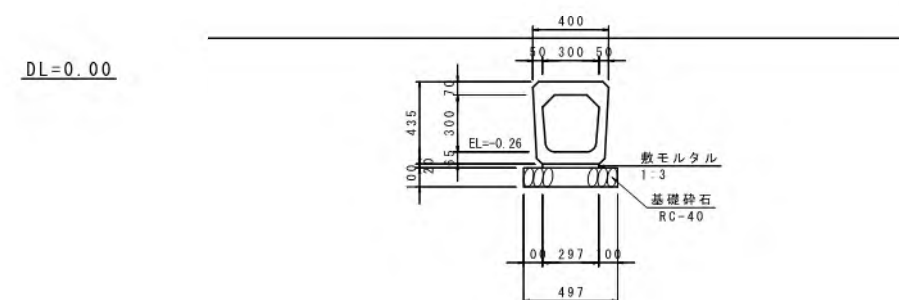

工事名	令和5年度 宇城農地整備事業 深川工区区画整理(その13)工事		
図面名	横断階梁工計画図(2)		
作成年月日			
縮 尺	図 示	図面番号	9-2/2
会社名			
事業所名	九州農政局 宇城農地整備事業所		

$S = 1 : 1500$

合流工位置図

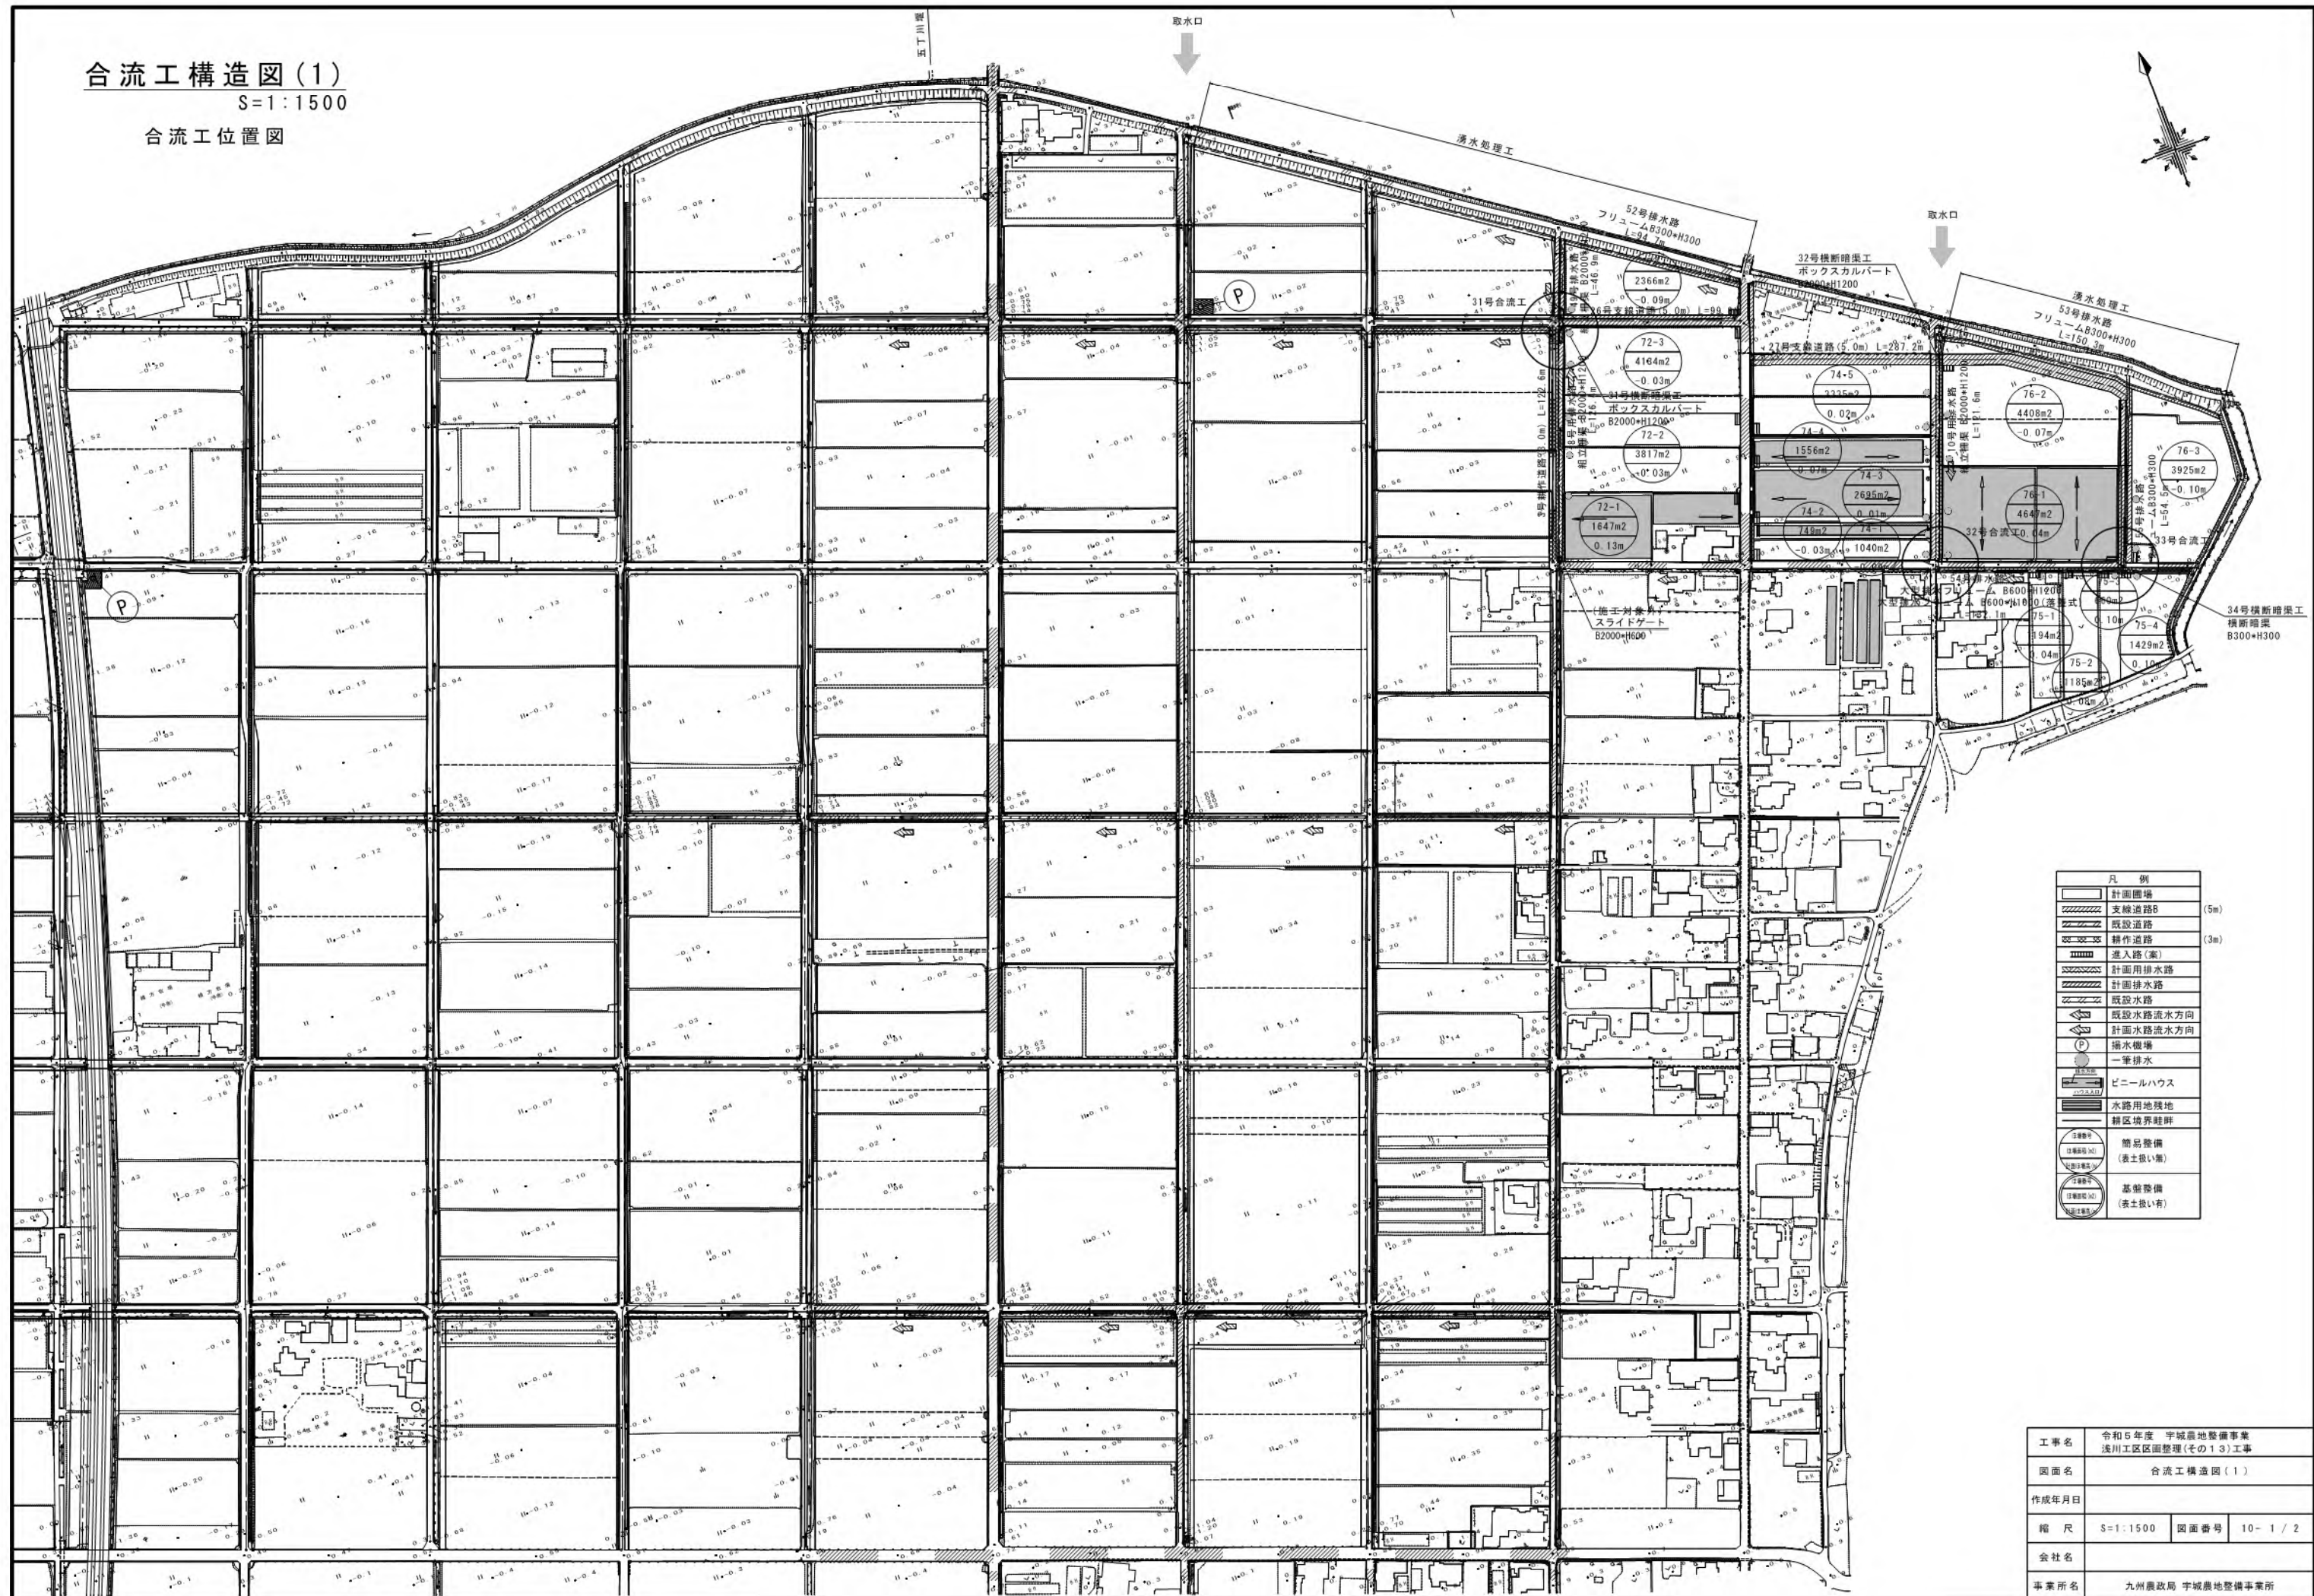


工事名	令和5年度 宇城農地整備事業 深川工区区画整理(その13)工事		
図面名	合流工構造図(1)		
作成年月日			
縮尺	S=1:1500	図面番号	10- 1 / 2
会社名			
事業所名	九州農政局 宇城農地整備事業所		


合流工構造図(2)

合流工詳細図


31号合流工

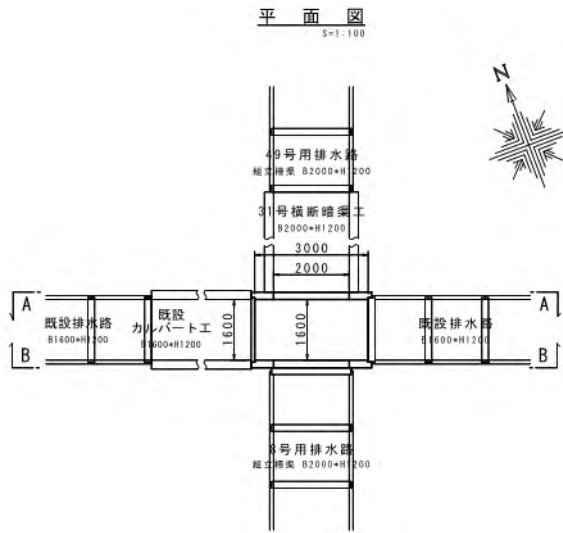


断面図
S=1:50

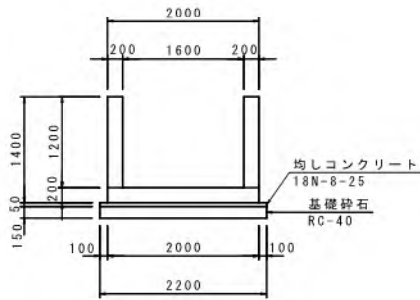


A-A断面
S=1:50

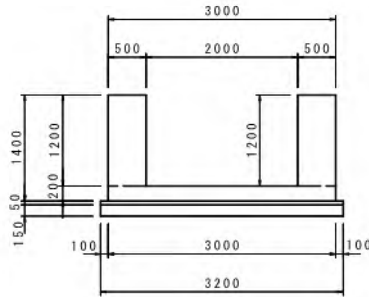


B-B断面
S=1:50

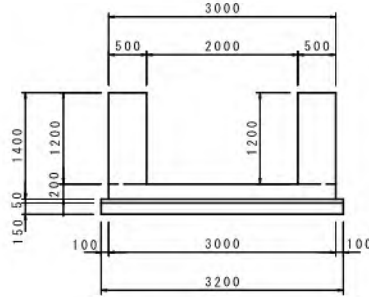


32号合流工

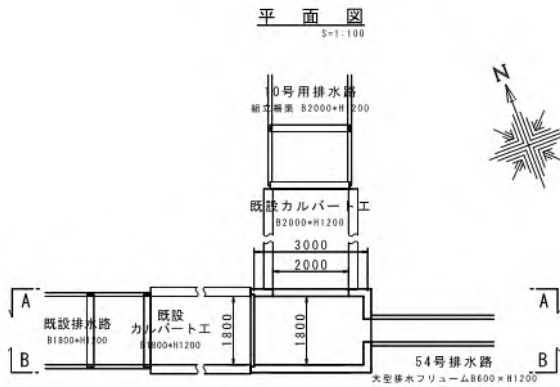


断面図
S=1:50

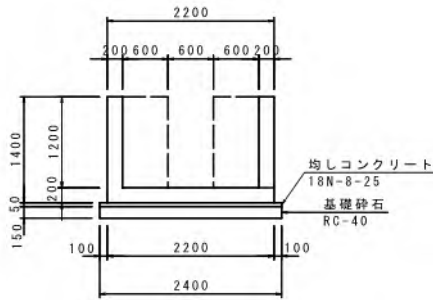


A-A断面
S=1:50

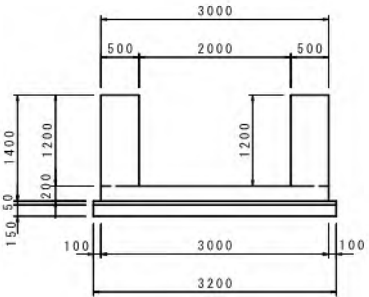


B-B断面
S=1:50

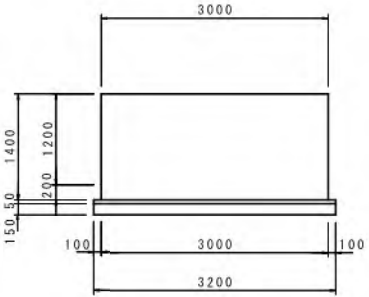


33号合流工

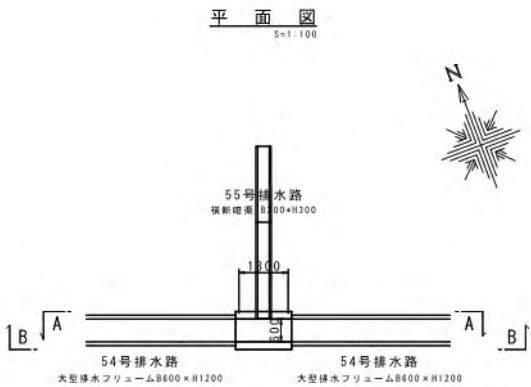


断面図
S=1:50

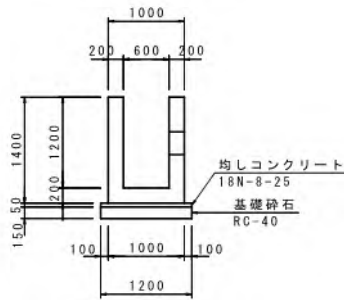

A-A断面
S=1:50

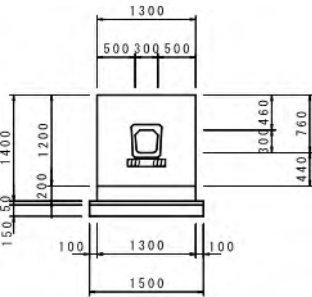

B-B断面
S=1:50

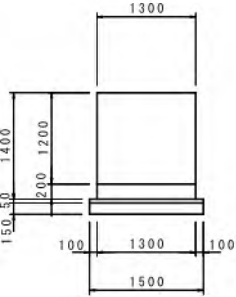


工事名	令和5年度 宇城農地整備事業 浅川工区區面整理(その13)工事		
図面名	合流工構造図(2)		
作成年月日			
縮尺	図示	図面番号	10-2/2
会社名			
事業所名	九州農政局 宇城農地整備事業所		

現況用排水路取付工


五丁川取水工上流側

平面図
S=1:100

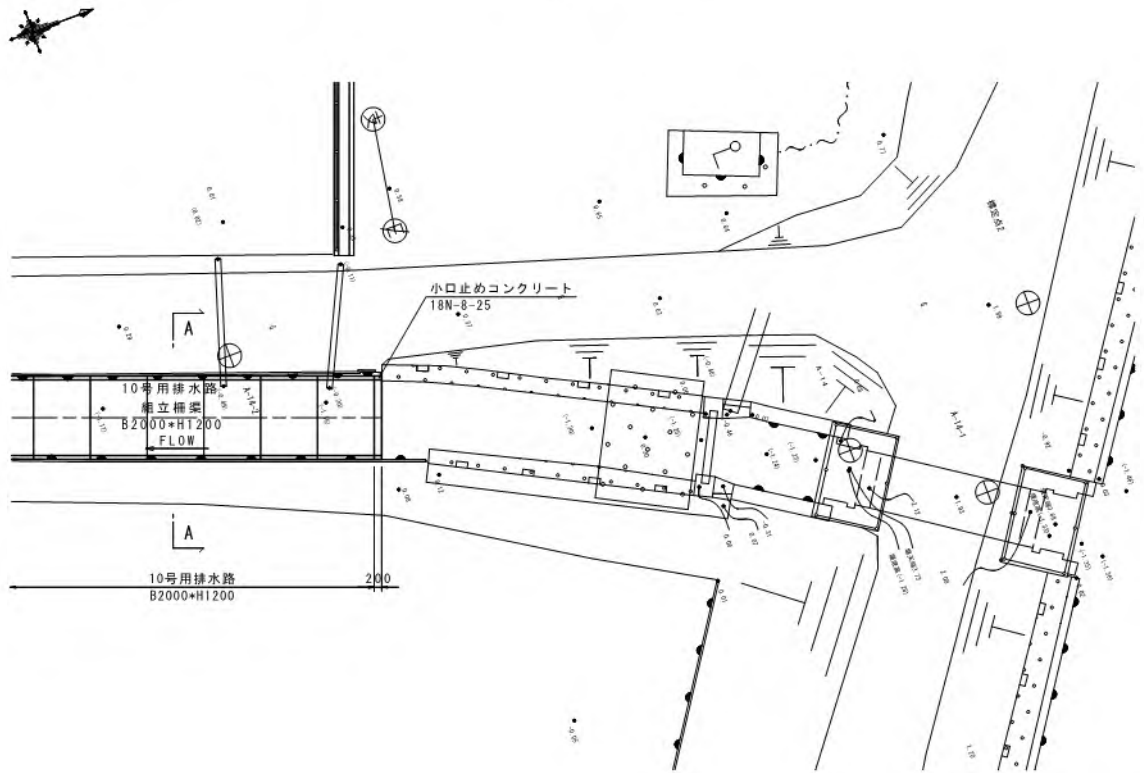


断面図
S=1:50


A-A断面

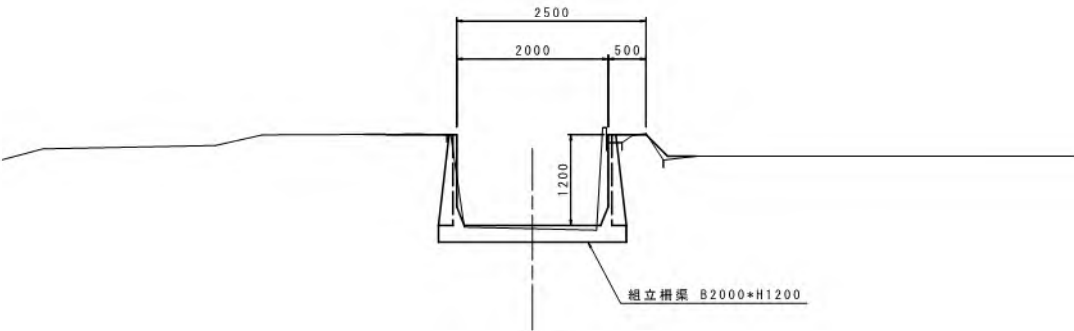

B-B断面

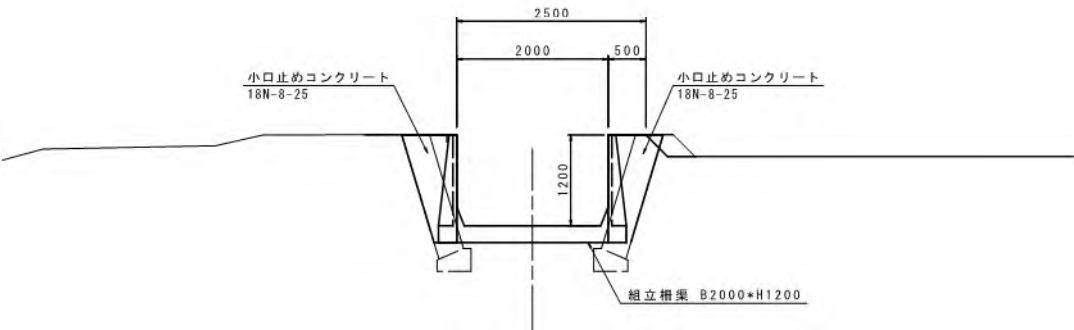

小口止めコンクリート詳細図
S=1:50

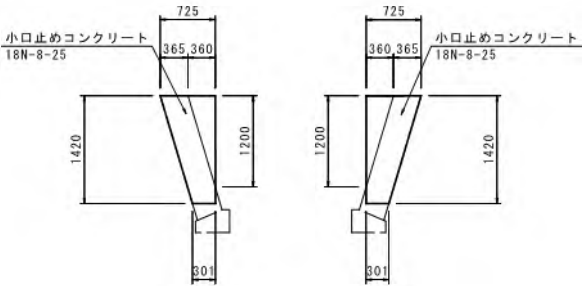


工事名	令和5年度 宇城農地整備事業 淡川工区區画整理(その13)工事		
図面名	現況用排水路取付工		
作成年月日			
縮尺	図示	図面番号	11
会社名			
事業所名	九州農政局 宇城農地整備事業所		

空気弁工構造図

S=1:20

- 注意事項
- 1) 圃場整備後の地形と相違に伴い空気弁の設置深さが変わった場合は、TS異径チーズとTSフランジを接続する切管長で調整すること。
- 2) 空気弁は2種(0.74Mpa)とする。

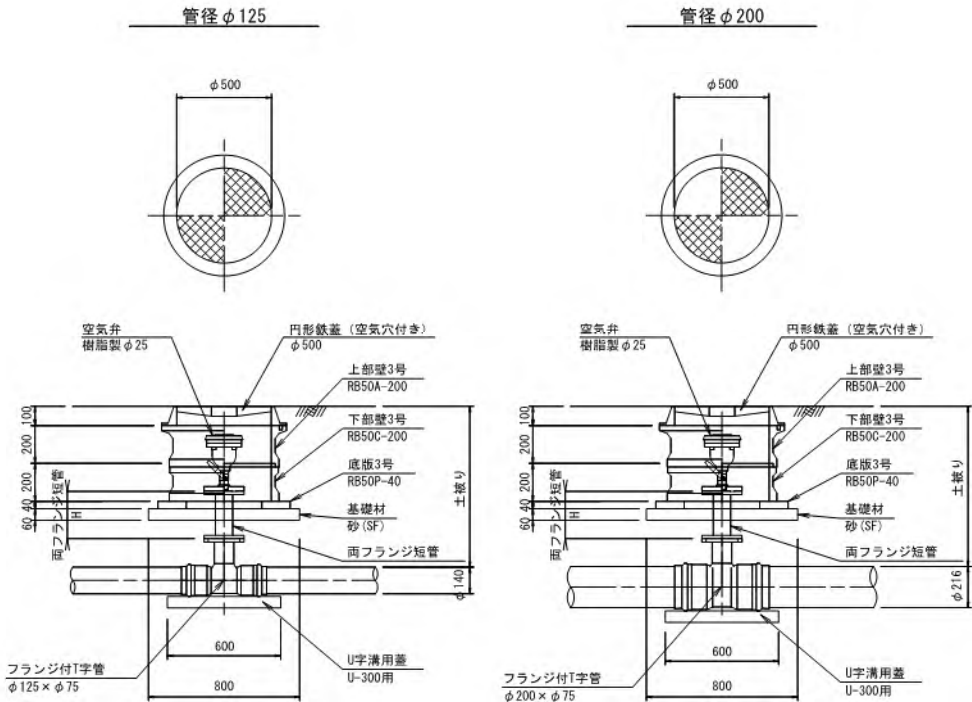

空気弁工一覧表

路線	空気弁名	土盛り(m)	管径	空気弁口径	両フランジ短管H(m)
3-7号用水路	3号空気弁	1.11	φ200	φ25	0.50
3-8号用水路	1号空気弁	0.79	φ125	φ25	0.20

空気弁工箇所当たり数量

名称	規格	単位	数量
円形鉄蓋(空気穴付き)	φ500	個	1
上部壁3号	RB50A-200	個	1
下部壁3号	RB50C-200	個	1
底板3号	RB50P-40	個	1
U字溝用蓋	U-300用	個	1
基礎材	砂(SF)	m ²	0.50
空気弁(フランジ形)	樹脂製φ25	個	1
両フランジ短管	φ75	m	H
フランジ付T字管	メカ形	個	1

工事名	令和5年度 宇城農地整備事業 湊川工区區画整理(その13)工事		
図面名	空気弁工構造図		
作成年月日			
縮尺	S=1:20	図面番号	12
会社名			
事業所名	九州農政局 宇城農地整備事業所		

制水弁工構造図


制水弁

S=1:20

- 注意事項
- 1) 圃場整備後の地形と相違に伴い仕切弁の設置深さが変わった場合は、仕切弁の回転位置が保護工内に収まるように、レジンコンクリート製ボックスで調整すること。
- 2) 仕切弁は2種 (0.74Mpa) とする。

3-7号2号制水弁

φ200 円形2号 土被り:1.11

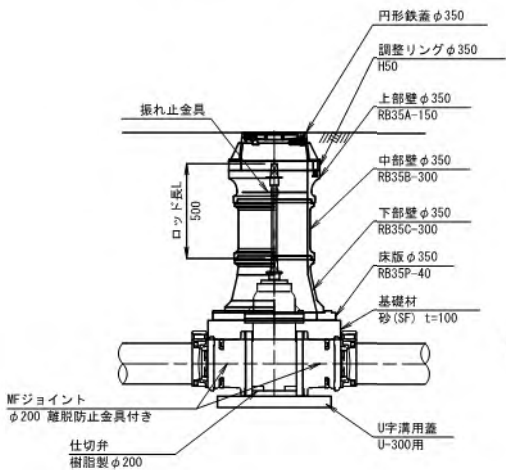


3-7号2号制水弁

名称	規格	単位	数量
円形鉄蓋2号	φ 350	個	1
調整リング	φ 350 H50	個	1
上部壁2号	RB35A-150	個	1
中部壁2号	RB35B-300	個	1
下部壁2号	RB35C-300	個	1
底版2号	RB35P-40	個	1
U字溝用蓋	U-300用	個	1
基礎材	砂 (SF) t =100	m2	0.38
仕切弁	樹脂製 φ200	個	1
MFジョイント	φ200 離脱防止金具付き	個	2
継足ロッド	SS400 φ38	m	0.50
振れ止金具	D340	個	1

3-8号1号制水弁

φ125 円形1号 土被り:0.79

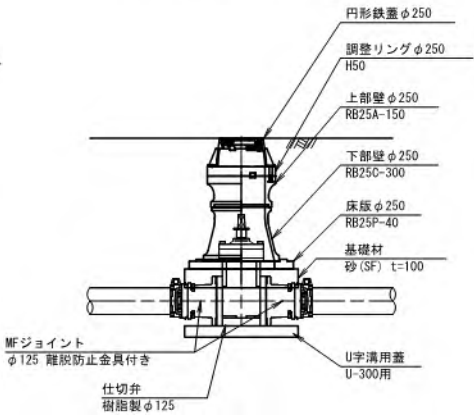

3-8号1号制水弁

名称	規格	単位	数量
円形鉄蓋1号	φ 250	個	1
調整リング	φ 250 H50	個	1
上部壁1号	RB25A-150	個	1
下部壁1号	RB25C-300	個	1
底版1号	RB25P-40	個	1
U字溝用蓋	U-300用	個	1
基礎材	砂 (SF) t =100	m2	0.28
仕切弁	樹脂製 φ125	個	1
MFジョイント	φ125 離脱防止金具付き	個	2

工事名	令和5年度 宇城農地整備事業 淡川工区区画整理(その13)工事		
図面名	制水弁工構造図		
作成年月日			
縮尺	S=1:20	図面番号	13
会社名			
事業所名	九州農政局 宇城農地整備事業所		



排泥工構造図(1)

管体図面
平面図

S=1:30

タイプ1


タイプ5(2曲管排泥管)

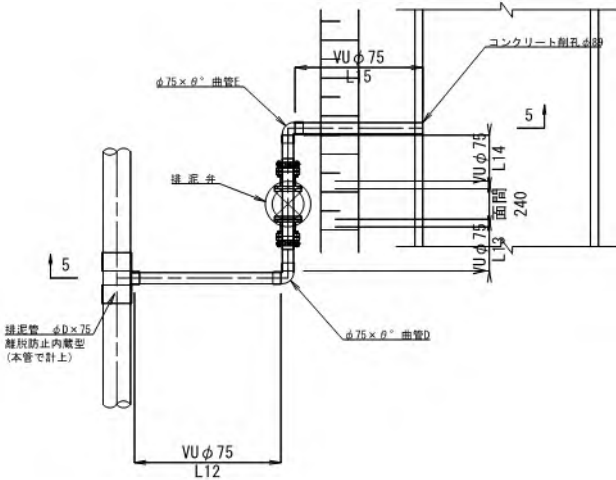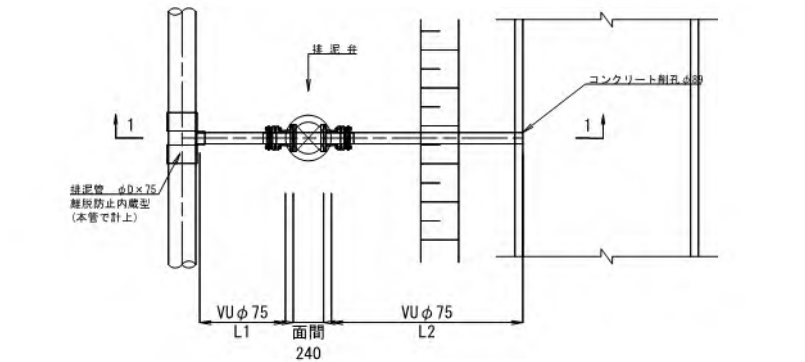


断面図

S=1:30

1-1断面

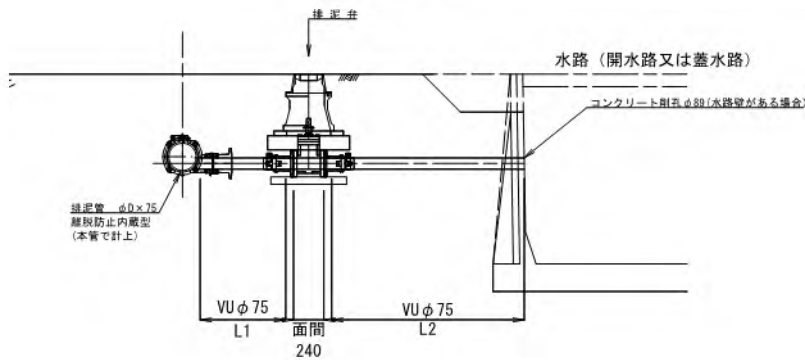

5-5断面

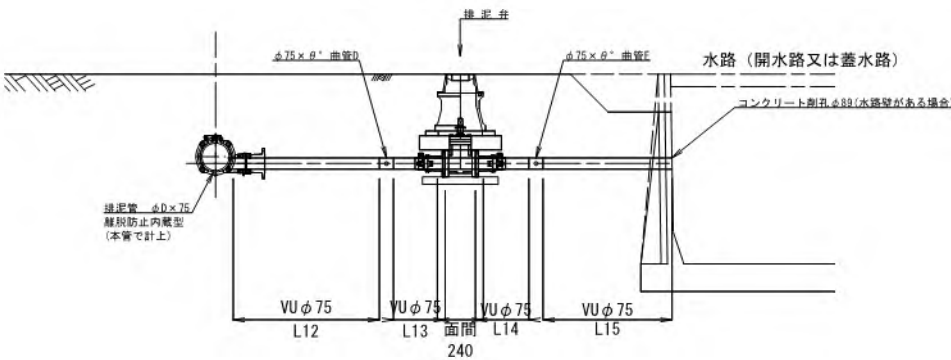

材 料 表 タイプ1

用水路名	排泥工名	排泥弁タイプ	排水先水路	数 量				備 考
				L1	L2	VU φ 75合計	コンクリート削孔	
3-5-1号幹線用水路	1号排泥工	タイプA	新設柵渠	0.3m	1.4m	1.7m	φ89 , 1本	
3-7号幹線用水路	3号排泥工	タイプA	既設水路	0.2m	1.1m	1.3m	—	
3-9号幹線用水路	1号排泥工	タイプA	既設水路	0.2m	1.1m	1.3m	—	

材 料 表 タイプ5

用水路名	排泥工名	排泥弁タイプ	排水先水路	数 量								備 考
				L12	L13	L14	L15	VU φ 75合計	φ75×θ° 曲管D	φ75×θ° 曲管E	コンクリート削孔	
3-7号用水路	2号排泥工	タイプA	既設水路	0.2m	2.1m	1.3m	0.2m	3.8m	φ75×90° ベンド(TS) 1個	φ75×45° ベンド(TS) 1個	φ89 , 1本	

工事名	令和5年度 宇城農地整備事業 浅川工区區画整理 (その13) 工事		
図面名	排泥工構造図(1)		
作成年月日			
縮尺	S=1:30	図面番号	14-1/2
会社名			
事業所名	九州農政局 宇城農地整備事業所		


排泥工構造図(2)

本体図面

排泥弁


S=1:20

3-5-1号1号排泥工
タイプA 土被り:0.66

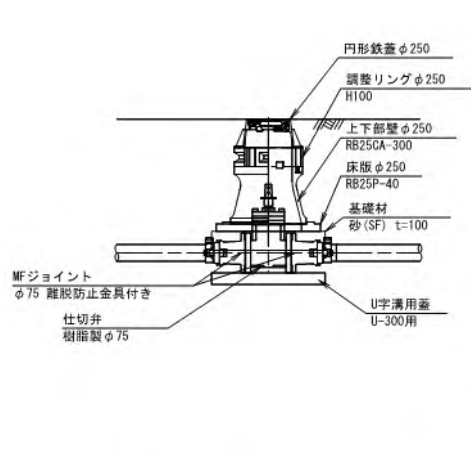


名称	規格	単位	数量
円形鉄蓋1号	φ250	個	1
調整リング	φ250 H100	個	1
上下部壁1号	RB25CA-300	個	1
底板1号	RB25P-40	個	1
U字溝用蓋	U-300用	個	1
基礎材	砂(SF) t=100	m2	0.28
仕切弁	樹脂製φ75	個	1
MFジョイント	φ75 離脱防止金具付き	個	2

3-7号2号排泥工
タイプA 土被り:1.26

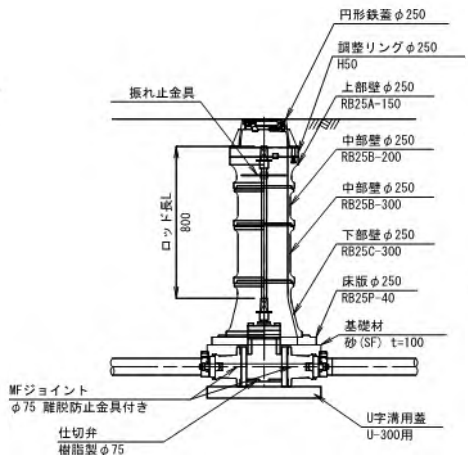


名称	規格	単位	数量
円形鉄蓋1号	φ250	個	1
調整リング	φ250 H50	個	1
上部壁1号	RB25A-150	個	1
中部壁1号	RB25B-200	個	1
中部壁1号	RB25B-300	個	1
下部壁1号	RB25C-300	個	1
底板1号	RB25P-40	個	1
U字溝用蓋	U-300用	個	1
基礎材	砂(SF) t=100	m2	0.28
仕切弁	樹脂製φ75	個	1
MFジョイント	φ75 離脱防止金具付き	個	2
縦足ロッド	SS400 φ38	m	0.80
振れ止金具	D240	個	1

3-7号3号排泥工
タイプA 土被り:0.68

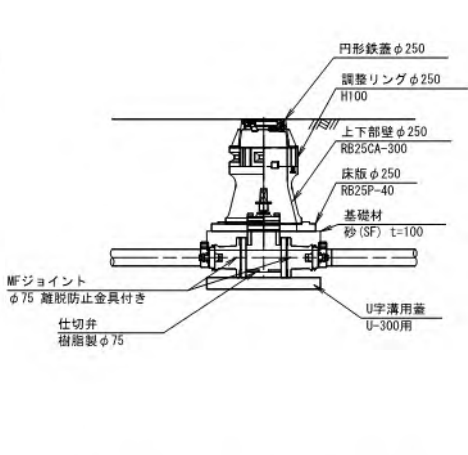

名称	規格	単位	数量
円形鉄蓋1号	φ250	個	1
調整リング	φ250 H100	個	1
上下部壁1号	RB25CA-300	個	1
底板1号	RB25P-40	個	1
U字溝用蓋	U-300用	個	1
基礎材	砂(SF) t=100	m2	0.28
仕切弁	樹脂製φ75	個	1
MFジョイント	φ75 離脱防止金具付き	個	2

3-9号1号排泥工
タイプA 土被り:0.98

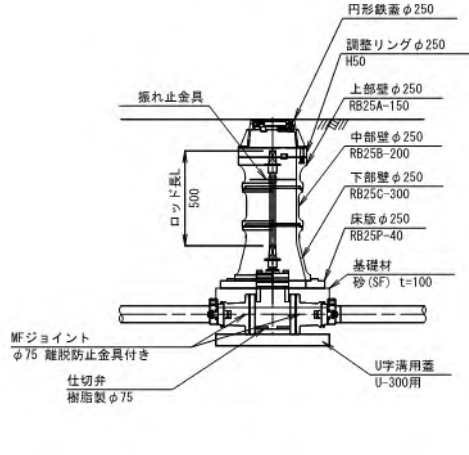

名称	規格	単位	数量
円形鉄蓋1号	φ250	個	1
調整リング	φ250 H50	個	1
上部壁1号	RB25A-150	個	1
中部壁1号	RB25B-200	個	1
下部壁1号	RB25C-300	個	1
底板1号	RB25P-40	個	1
U字溝用蓋	U-300用	個	1
基礎材	砂(SF) t=100	m2	0.28
仕切弁	樹脂製φ75	個	1
MFジョイント	φ75 離脱防止金具付き	個	2
縦足ロッド	SS400 φ38	m	0.50
振れ止金具	D240	個	1

注意事項


- 1) 圃場整備後の地形と相違に伴い仕切弁の設置深さが変わった場合は、仕切弁の回転位置が保護工内に収まるように、レジンコンクリート製ボックスで調整すること。
- 2) 仕切弁は2種(0.74Mpa)とする。

工事名	令和5年度 宇城農地整備事業 浅川工区区画整理(その13)工事		
図面名	排泥工構造図(2)		
作成年月日			
縮尺	S=1:20	図面番号	14-2/2
会社名			
事業所名	九州農政局 宇城農地整備事業所		


給水栓構造図(1)

給水栓工標準図
S=1:10


農水管用<ノンダストアングル バルブ型>(回転可)

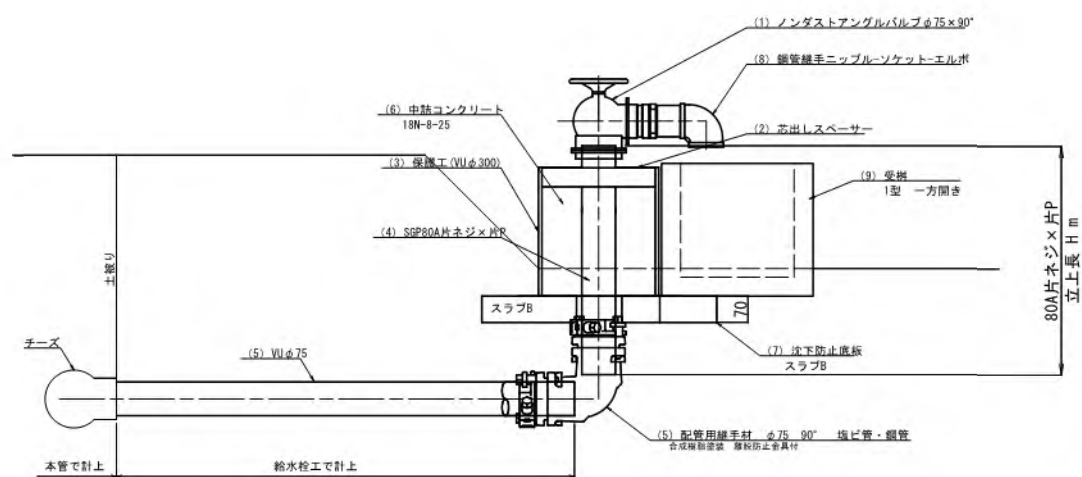

芯出しスペーサー取付図
S=1:10

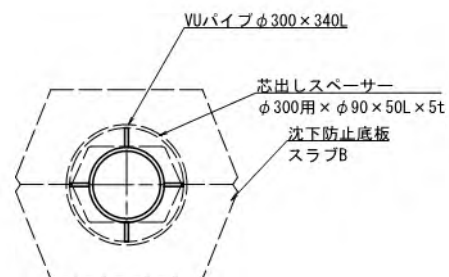

底板詳細図
S=1:10

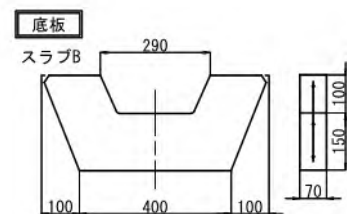

タイプ1	
給水栓番号	
113	
114	
115	
116	
117	
124	
125	
126	
127	
128	
129	

タイプ2	
給水栓番号	
118	
119	
120	
121	
122	
123	
タイプ3	
給水栓番号	
112	


タイプ4	
給水栓番号	
130	
131	
132	
133	

工事名	令和5年度 宇城農地整備事業 浅川工区區画整理(その13)工事		
図面名	給水栓構造図(1)		
作成年月日			
縮尺	S=1:10	図面番号	15-1/2
会社名			
事業所名	九州農政局 宇城農地整備事業所		

給水栓構造図(2)


S=1:30

タイプ1

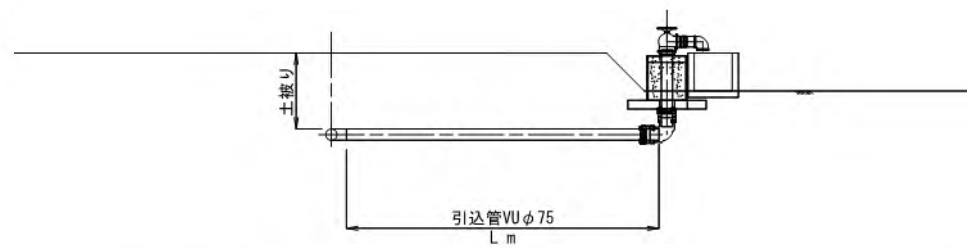


タイプ1		1箇所当り	
番号	品名	規格	数量
(1)	ノンドストアングルバルブφ75×90°	吐出口ガスメス、弁棒ネジ6山	1個
(2)	芯出しスペーサー	φ300用×φ90×50 L×5 t	1個
(3)	保護工(VUφ300)	VUφ300	0.34m
(4)	SGP	80A片ネジ×片P	H m
(5)	配管用継手材	φ75 90° 塩ビ管・鋼管 合成樹脂塗装 離脱防止金具付	1個
(6)	中詰コンクリート	18-8-25	0.02m3
(7)	沈下防止底板	スラブB	1個
(8)	鋼管継手	ニップル・ソケット・エルボ	1個
(9)	受 樹	1型	1個
	引込管	VUφ75	L m

タイプ2 (水路下越し横断)

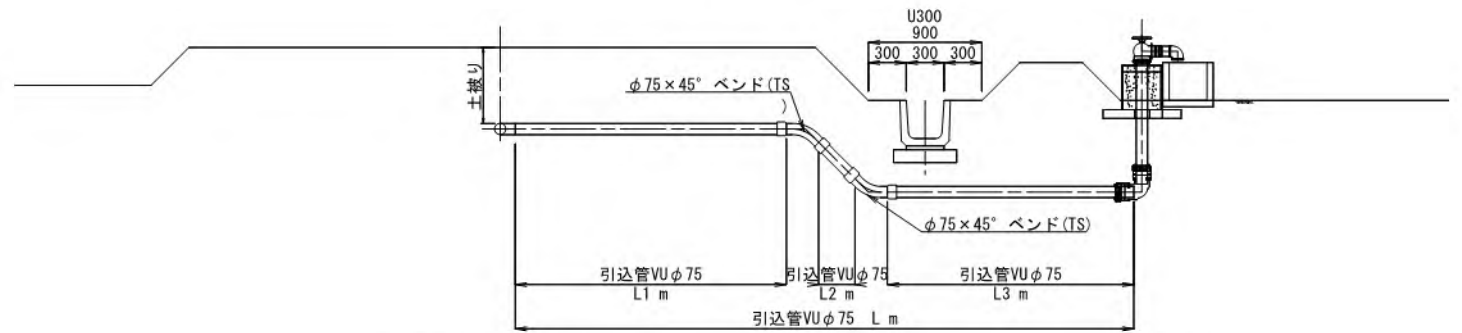


タイプ2		1箇所当り	
番号	品名	規格	数量
(1)	ノンドストアングルバルブφ75×90°	吐出口ガスメス、弁棒ネジ6山	1個
(2)	芯出しスペーサー	φ300用×φ90×50 L×5 t	1個
(3)	保護工(VUφ300)	VUφ300	0.34m
(4)	SGP	80A片ネジ×片P	H m
(5)	配管用継手材	φ75 90° 塩ビ管・鋼管 合成樹脂塗装 離脱防止金具付	1個
(6)	中詰コンクリート	18-8-25	0.02m3
(7)	沈下防止底板	スラブB	1個
(8)	鋼管継手	ニップル・ソケット・エルボ	1個
(9)	受 樹	1型	1個
	引込管	VUφ75	L m
	引込管	φ75×45° ベンド(TS)	2個

タイプ3 (新設柵渠上越し横断)

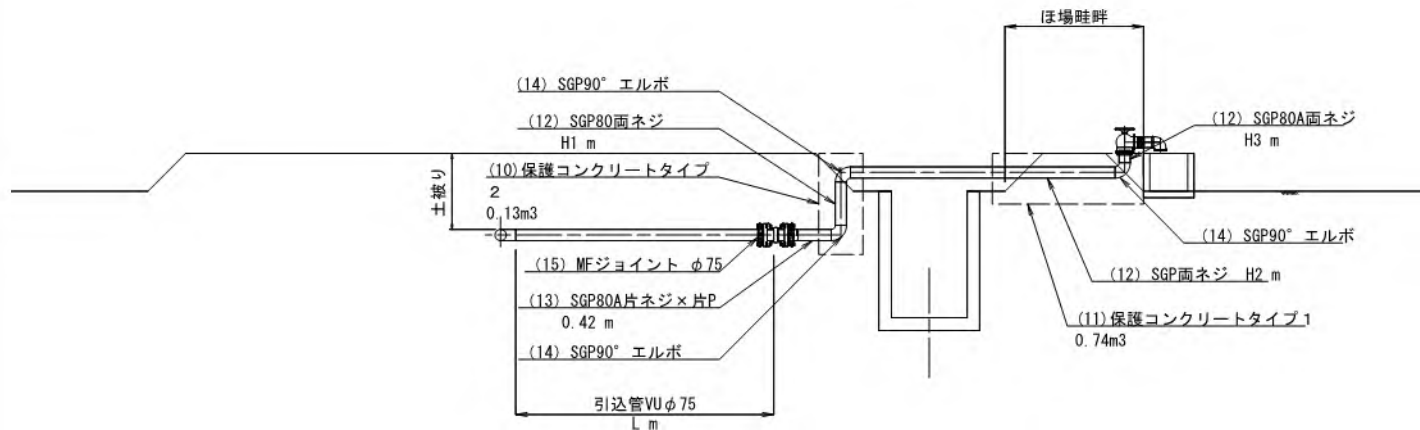

タイプ3		1箇所当り	
番号	品名	規格	数量
(1)	ノンドストアングルバルブφ75×90°	吐出口ガスメス、弁棒ネジ6山	1個
(2)	芯出しスペーサー	φ300用×φ90×50 L×5 t	—
(3)	保護工(VUφ300)	VUパイプφ300 L=500	—
(4)	SGP	80A片ネジ×片P	—
(5)	配管用継手材	φ75 90° 塩ビ管・鋼管 合成樹脂塗装 離脱防止金具付	—
(6)	中詰コンクリート	18-8-25	—
(7)	沈下防止底板	スラブB	—
(8)	鋼管継手	ニップル・ソケット・エルボ	—
(9)	受 樹	1型	1個
(10)	保護コンクリート	タイプ1	0.74m3
(11)	保護コンクリート	タイプ2	0.13m3
(12)	取付管(1) SGP	80A面ネジ	H m
(13)	取付管(4) SGP	80A片ネジ×片P	0.42m
(14)	取付管(5) SGP	90° エルボ	3個
(15)	MFジョイント	φ75 離脱防止機能付	1個
	引込管	VUφ75	L m

タイプ4 (畦畔埋設)


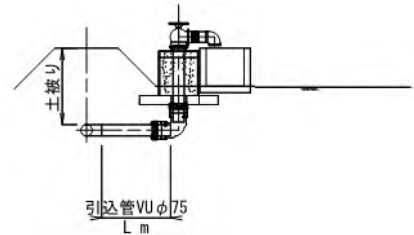


タイプ4		1箇所当り	
番号	品名	規格	数量
(1)	ノンドストアングルバルブφ75×90°	吐出口ガスメス、弁棒ネジ6山	1個
(2)	芯出しスペーサー	φ300用×φ90×50 L×5 t	1個
(3)	保護工(VUφ300)	VUパイプφ300	0.34m
(4)	SGP	80A片ネジ×片P	H m
(5)	配管用継手材	φ75 90° 塩ビ管・鋼管 合成樹脂塗装 離脱防止金具付	1個
(6)	中詰コンクリート	18-8-25	0.02m3
(7)	沈下防止底板	スラブB	1個
(8)	鋼管継手	ニップル・ソケット・エルボ	1個
(9)	受 樹	1型	1個
	引込管	VUφ75	L m

工事名	令和5年度 宇城農地整備事業 浅川工区區画整理(その13)工事		
図面名	給水栓構造図(2)		
作成年月日			
縮尺	S=1:30	図面番号	15-2/2
会社名			
事業所名	九州農政局 宇城農地整備事業所		

3-7号用水路 1号水管橋

S=1 : 50

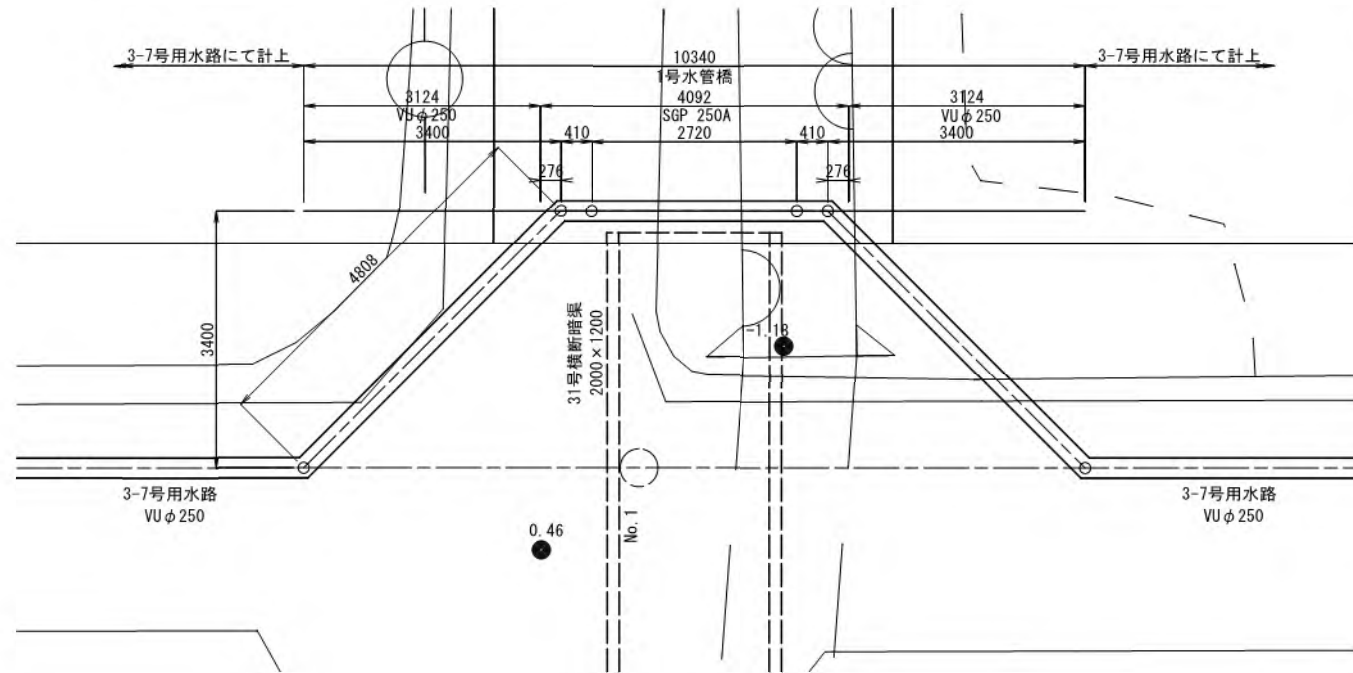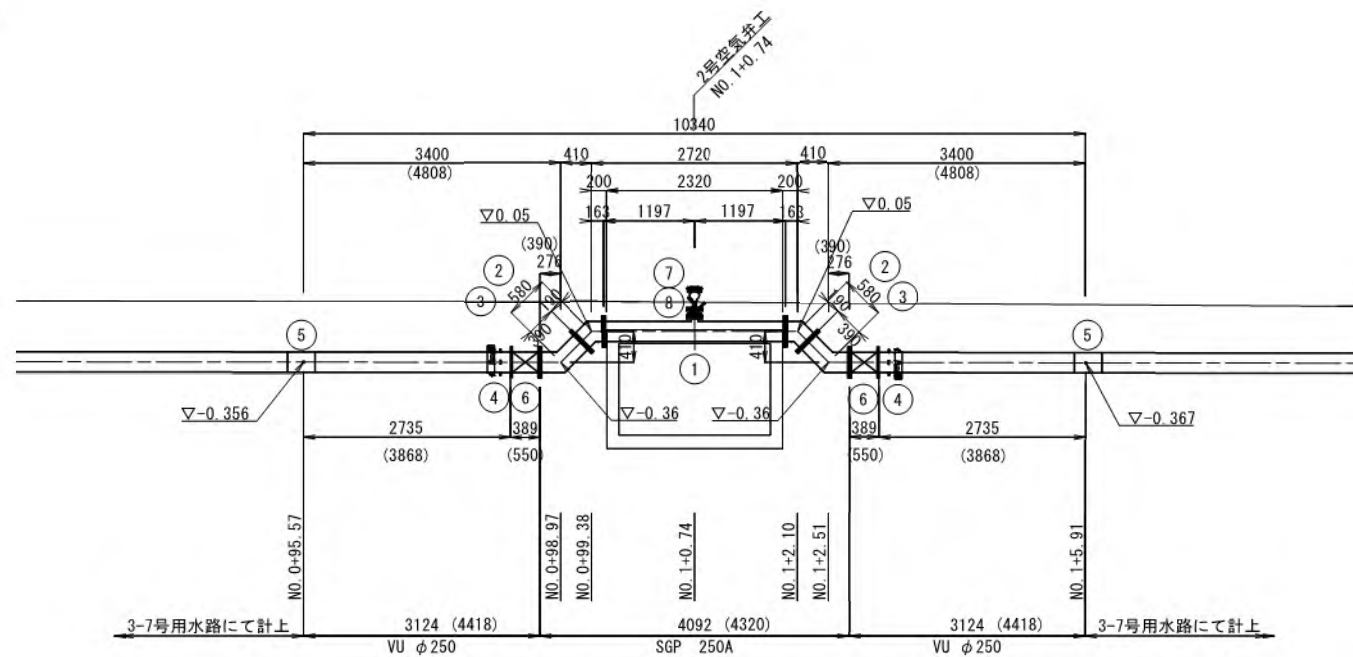SH=1:50
SV=1:50

1) 平面図及び断面図は「R3浅川工区区画整理実施設計業務」の成果を基にペーパーローケーションで作成している。
 圍場整備後の地形と相違する場合は、現地で適宜修正すること。

2) SGP管の塗装は溶融亜鉛アルミニウム合金メッキとする。

番号	名称	規格・寸法	数量
①	三フランジT字管	SGP 250A×80A	1
②	両フランジ曲管	SGP 250A×45° ×190L×163L	2
③	両フランジ曲管	SGP 250A×60° ×390L×390L	2
④	MFジョイント	φ250	2
⑤	TSベンド	φ250 45°	2
⑥	ゴム製伸縮可とう管	250A(偏心量100mm)	2
⑦	空気弁	φ25	1
⑧	補修弁	φ75 × 100H	1
	フランジ接合材	φ250	8
	フランジ接合材	φ75	2
	VU直管	φ250 L7736 (3868+3868)	1


工事名	令和5年度 宇城農地整備事業 浅川工区區画整理（その13）工事		
図面名	水路横断工事詳細図（1）		
作成年月日			
縮尺	S=1:50	図面番号	16 - 1 / 3
会社名			
事業所名	九州農政局 宇城農地整備事業所		

水路横断工詳細図(2)

3-7号用水路 2号水管橋

平面図

S=1:50

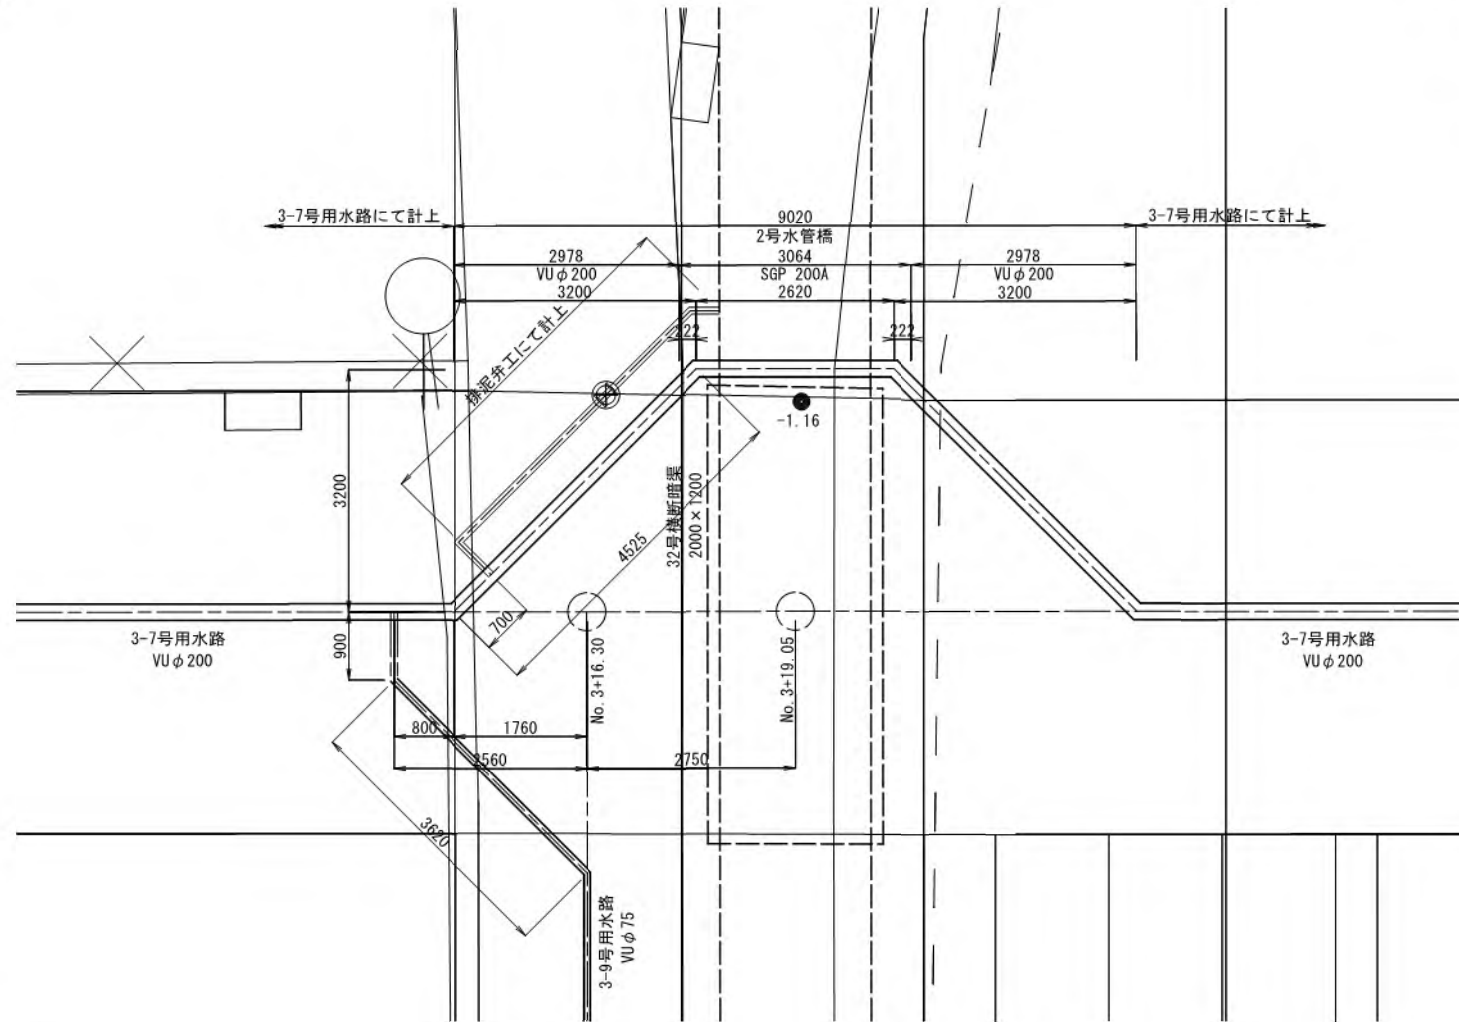


注意事項

- 1) 平面図及び断面図は「R3浅川工区区画整理実施設計業務」の成果を基にペーパーロケーションで作成している。
図場整備後の地形と相違する場合は、現地で適宜修正すること。
- 2) SGP管の塗装は溶融亜鉛アルミニウム合金メッキとする。

縦断面図

SH=1:50
SV=1:50

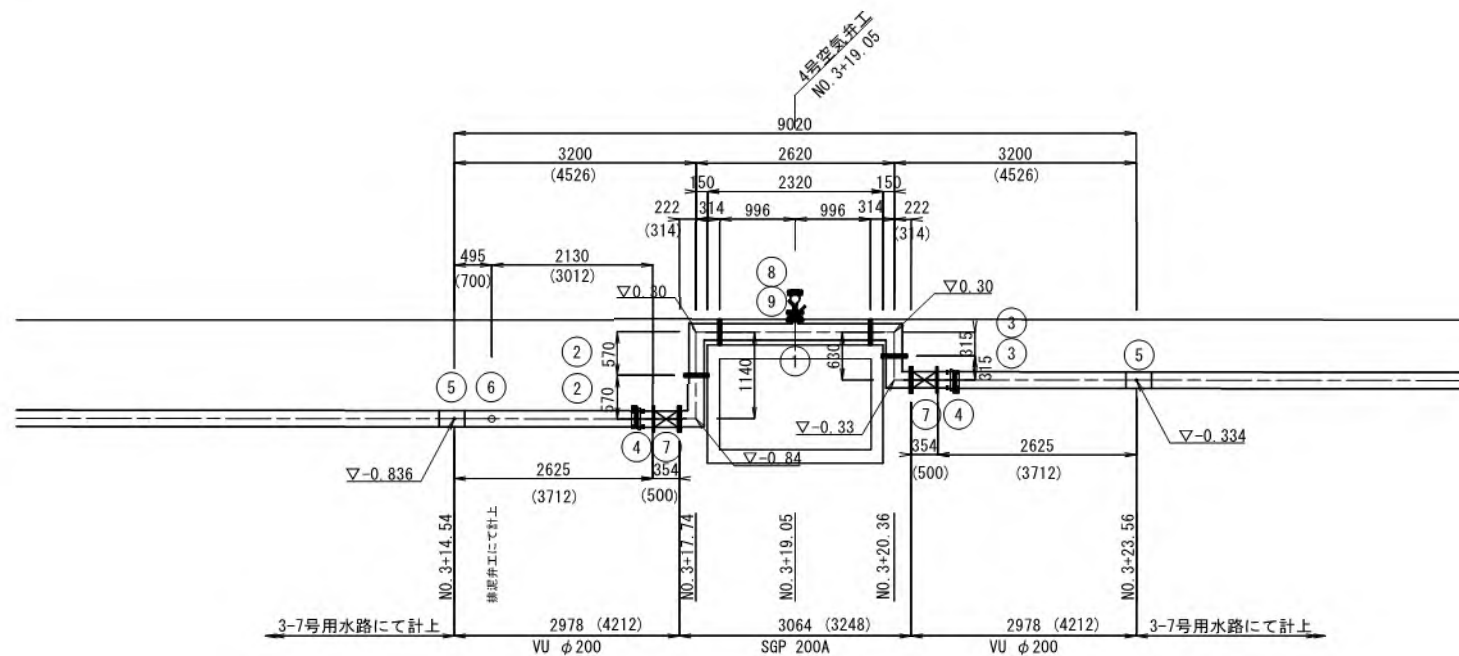

材料一覧表

番号	名称	規格・寸法	数量
①	三フランジT字管	SGP 200A×80A	1
②	両フランジ曲管	SGP 200A×90° ×570L×314L	2
③	両フランジ曲管	SGP 200A×90° ×315L×314L	2
④	MFジョイント	φ200	2
⑤	TSベンド	φ200 45°	2
⑥	TSチーズ	200A×75A	1
⑦	ゴム製伸縮可とう管	A200 (偏心量100mm)	2
⑧	空気弁	φ25	1
⑨	補修弁	φ75 × 100H	1
	フランジ接合材	φ200	8
	フランジ接合材	φ75	2
	VU直管	φ200 L7424 (3712+3712)	1


工事名	令和5年度 宇城農地整備事業 浅川工区区画整理 (その13) 工事		
図面名	水路横断工詳細図(2)		
作成年月日			
縮尺	S=1:50	図面番号	16-2/3
会社名			
事業所名	九州農政局 宇城農地整備事業所		

水路横断工詳細図(3)

3-9号用水路 1号水管橋


平面図

S=1:50

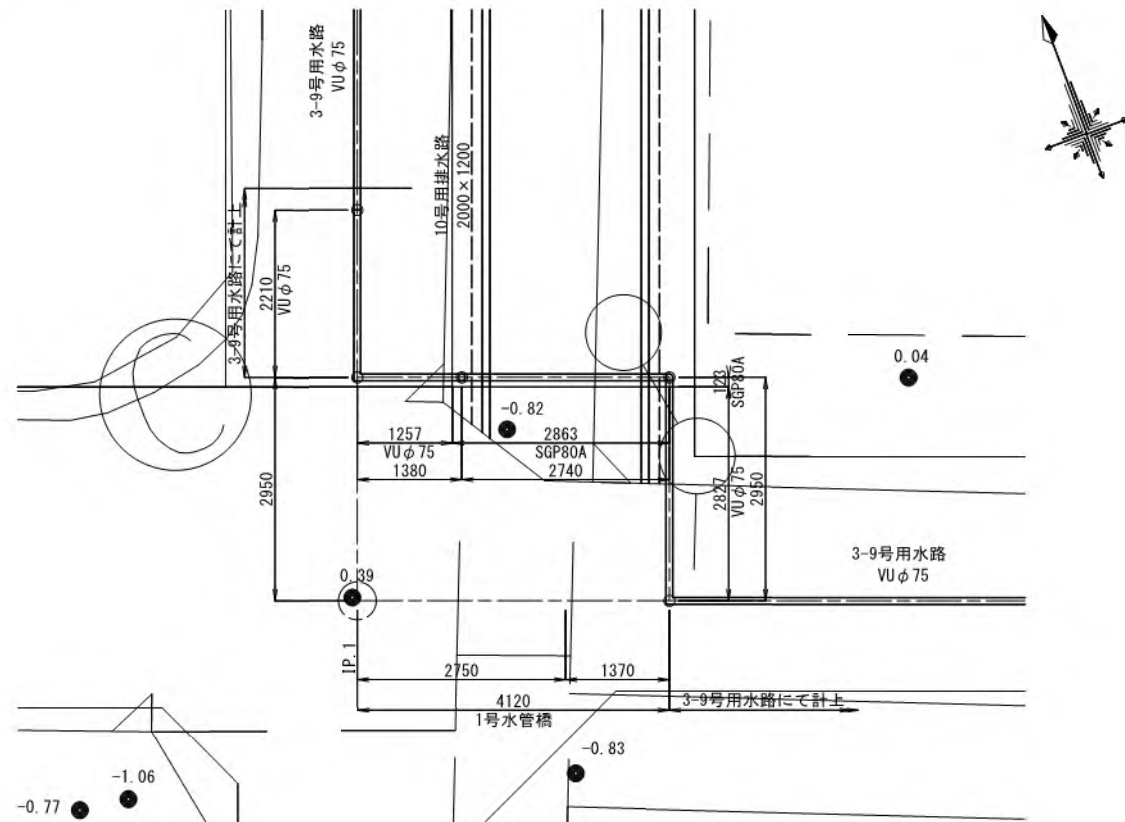

縦断面図

SH=1:50
SV=1:50

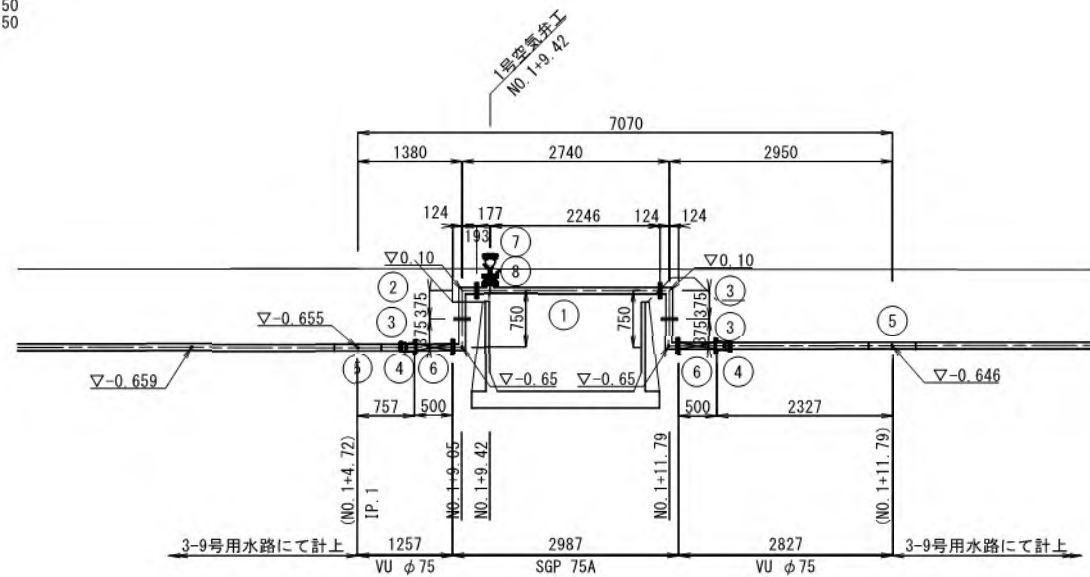

注意事項

- 1) 平面図及び断面図は「R3浅川工区区画整理実施設計業務」の成果を基にペーパーロケーションで作成している。
圃場整備後の地形と相違する場合は、現地で適宜修正すること。
- 2) SGP管の塗装は溶融亜鉛アルミニウム合金メッキとする。

材料一覧表

番号	名称	規格・寸法	数量
①	三フランジT字管	SGP 80A×177L×2246L	1
②	両フランジ曲管	SGP 80A×90° ×193L×375L	1
③	両フランジ曲管	SGP 80A×90° ×375L×124L	3
④	MFジョイント	φ 75	2
⑤	TSベンド	φ 75 90°	2
⑥	ゴム製伸縮可とう管	80A (偏心量100mm)	2
⑦	空気弁	φ 25	1
⑧	補修弁	φ 75 × 100H	1
	フランジ接合材	φ 75	10
	VU直管	φ 75 L3584 (757+2327)	1

工事名	令和5年度 宇城農地整備事業 浅川工区区画整理 (その13) 工事		
図面名	水路横断工詳細図(3)		
作成年月日			
縮尺	S=1:50	図面番号	16-3/3
会社名			
事業所名	九州農政局 宇城農地整備事業所		


撤去・復旧図(1)

S=1:1500

ボックスカルバート取壊し平面図

ボックスカルバート取壊し標準図

S=1:50

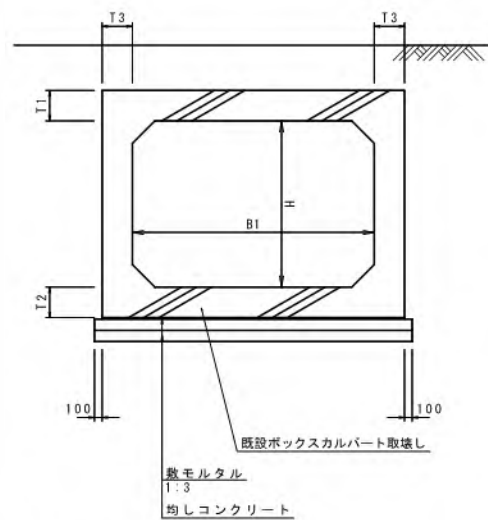

ボックスカルバート 寸法表

呼び名	寸法(mm)					備考
	B1	H	t1	t2	t3	
1600×1200H	1600	1200	170	170	150	




工事名	令和5年度 宇城農地整備事業 浅川工区區画整理(その13)工事		
図面名	撤去・復旧図(1)		
作成年月日			
縮 尺	図 示	図面番号	17- 1 / 6
会社名			
事業所名	九州農政局 宇城農地整備事業所		


撤去・復旧図(2)

20号カルバート復旧工


平面図
S=1:200

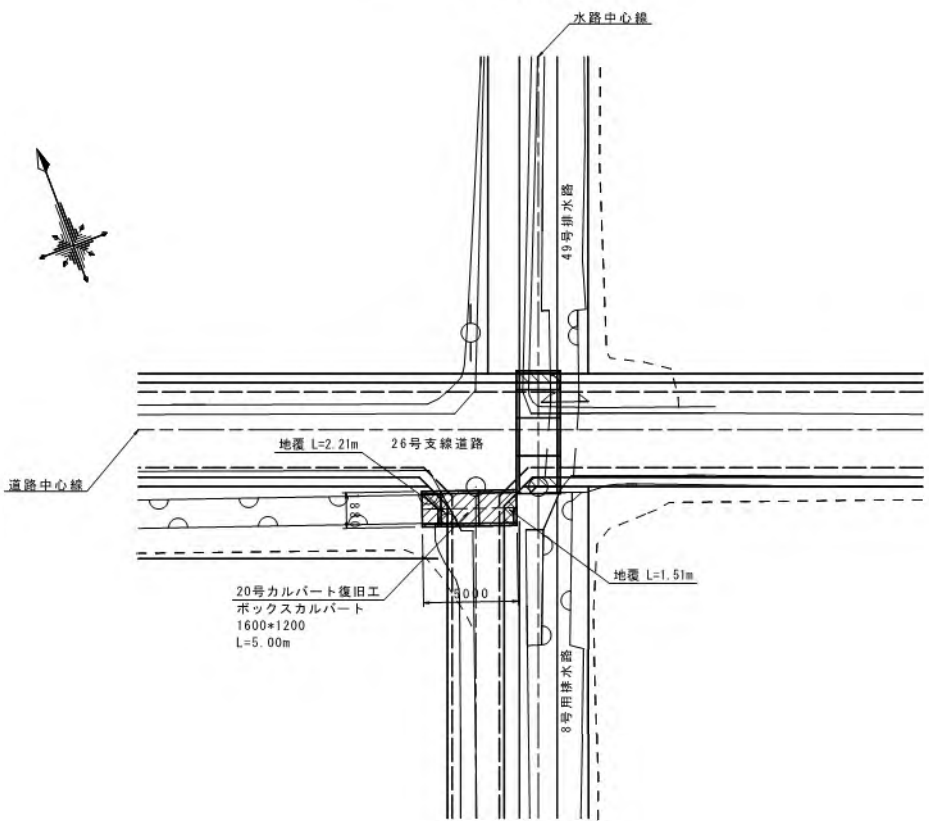

側面図
S=1:50

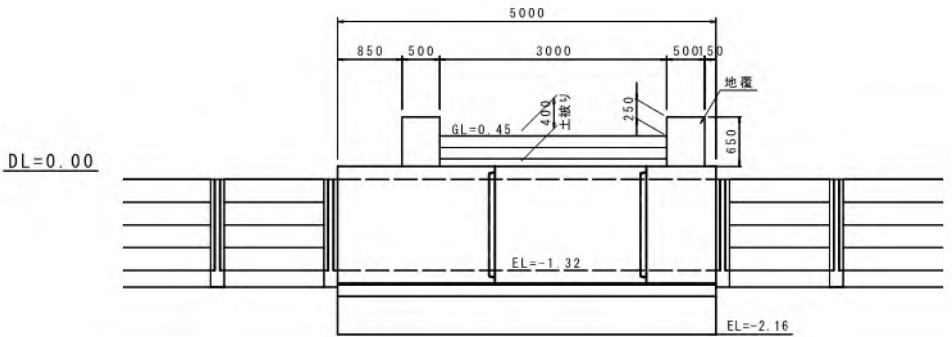

暗渠断面図
S=1:50

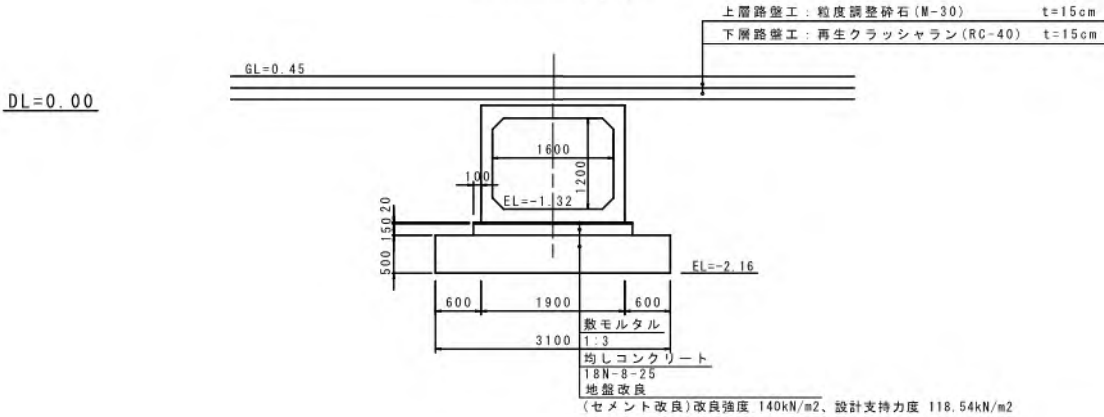



工事名	令和5年度 宇城農地整備事業 浅川工区區画整理(その13)工事		
図面名	撤去・復旧図(2)		
作成年月日			
縮尺	図示	図面番号	17- 2 / 6
会社名			
事業所名	九州農政局 宇城農地整備事業所		

撤去・復旧図(3)

S=1:1500

コンクリート畦畔取壊し

コンクリート畦畔標準断面図
S=1:10

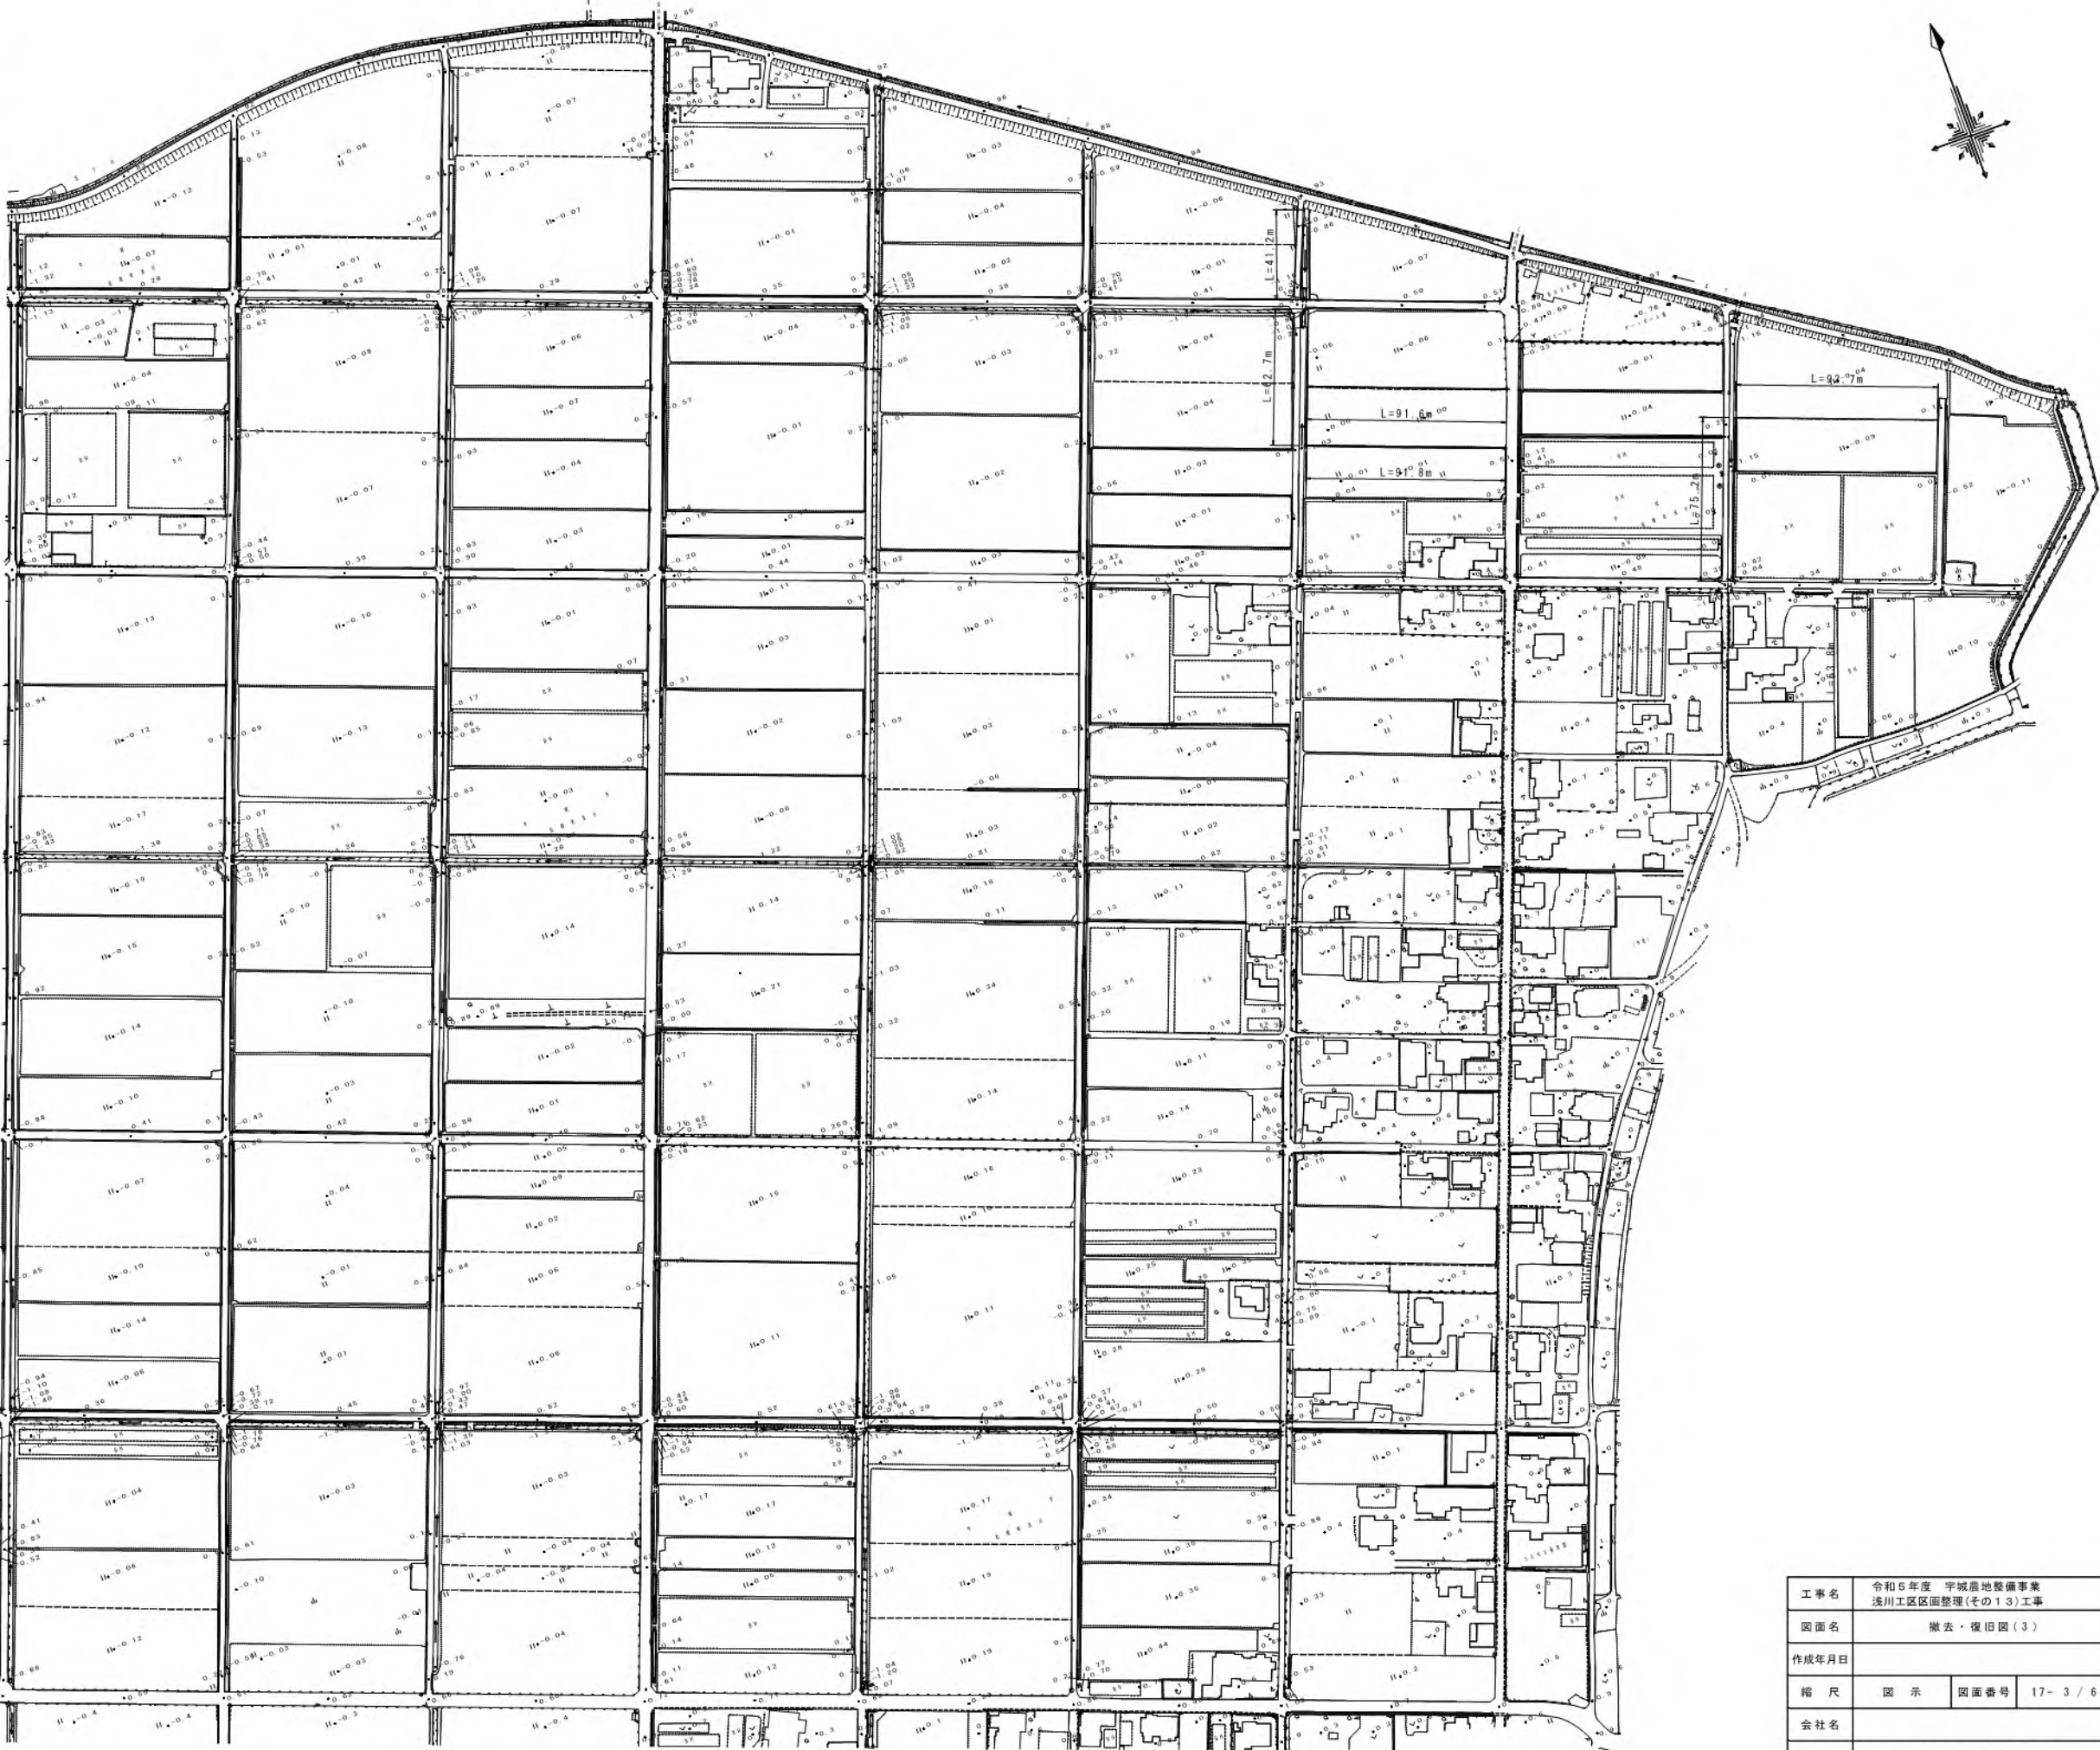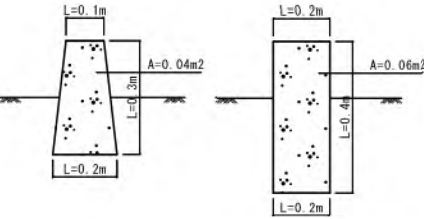

工事名	令和5年度 宇城農地整備事業 浅川工区区画整理(その13)工事		
図面名	撤去・復旧図(3)		
作成年月日			
縮尺	図示	図面番号	17-3/6
会社名			
事業所名	九州農政局 宇城農地整備事業所		

撤去・復旧図(4)


S=1:1500

コンクリート構造物取壊し平面図


床版詳細図

S=1:100


床版2

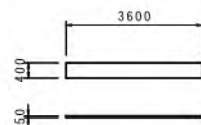

床版3

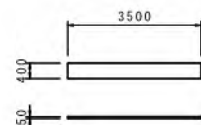


床版14

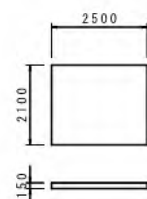



床版詳細図

S=1:200

床版12

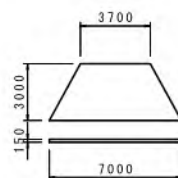

床版13

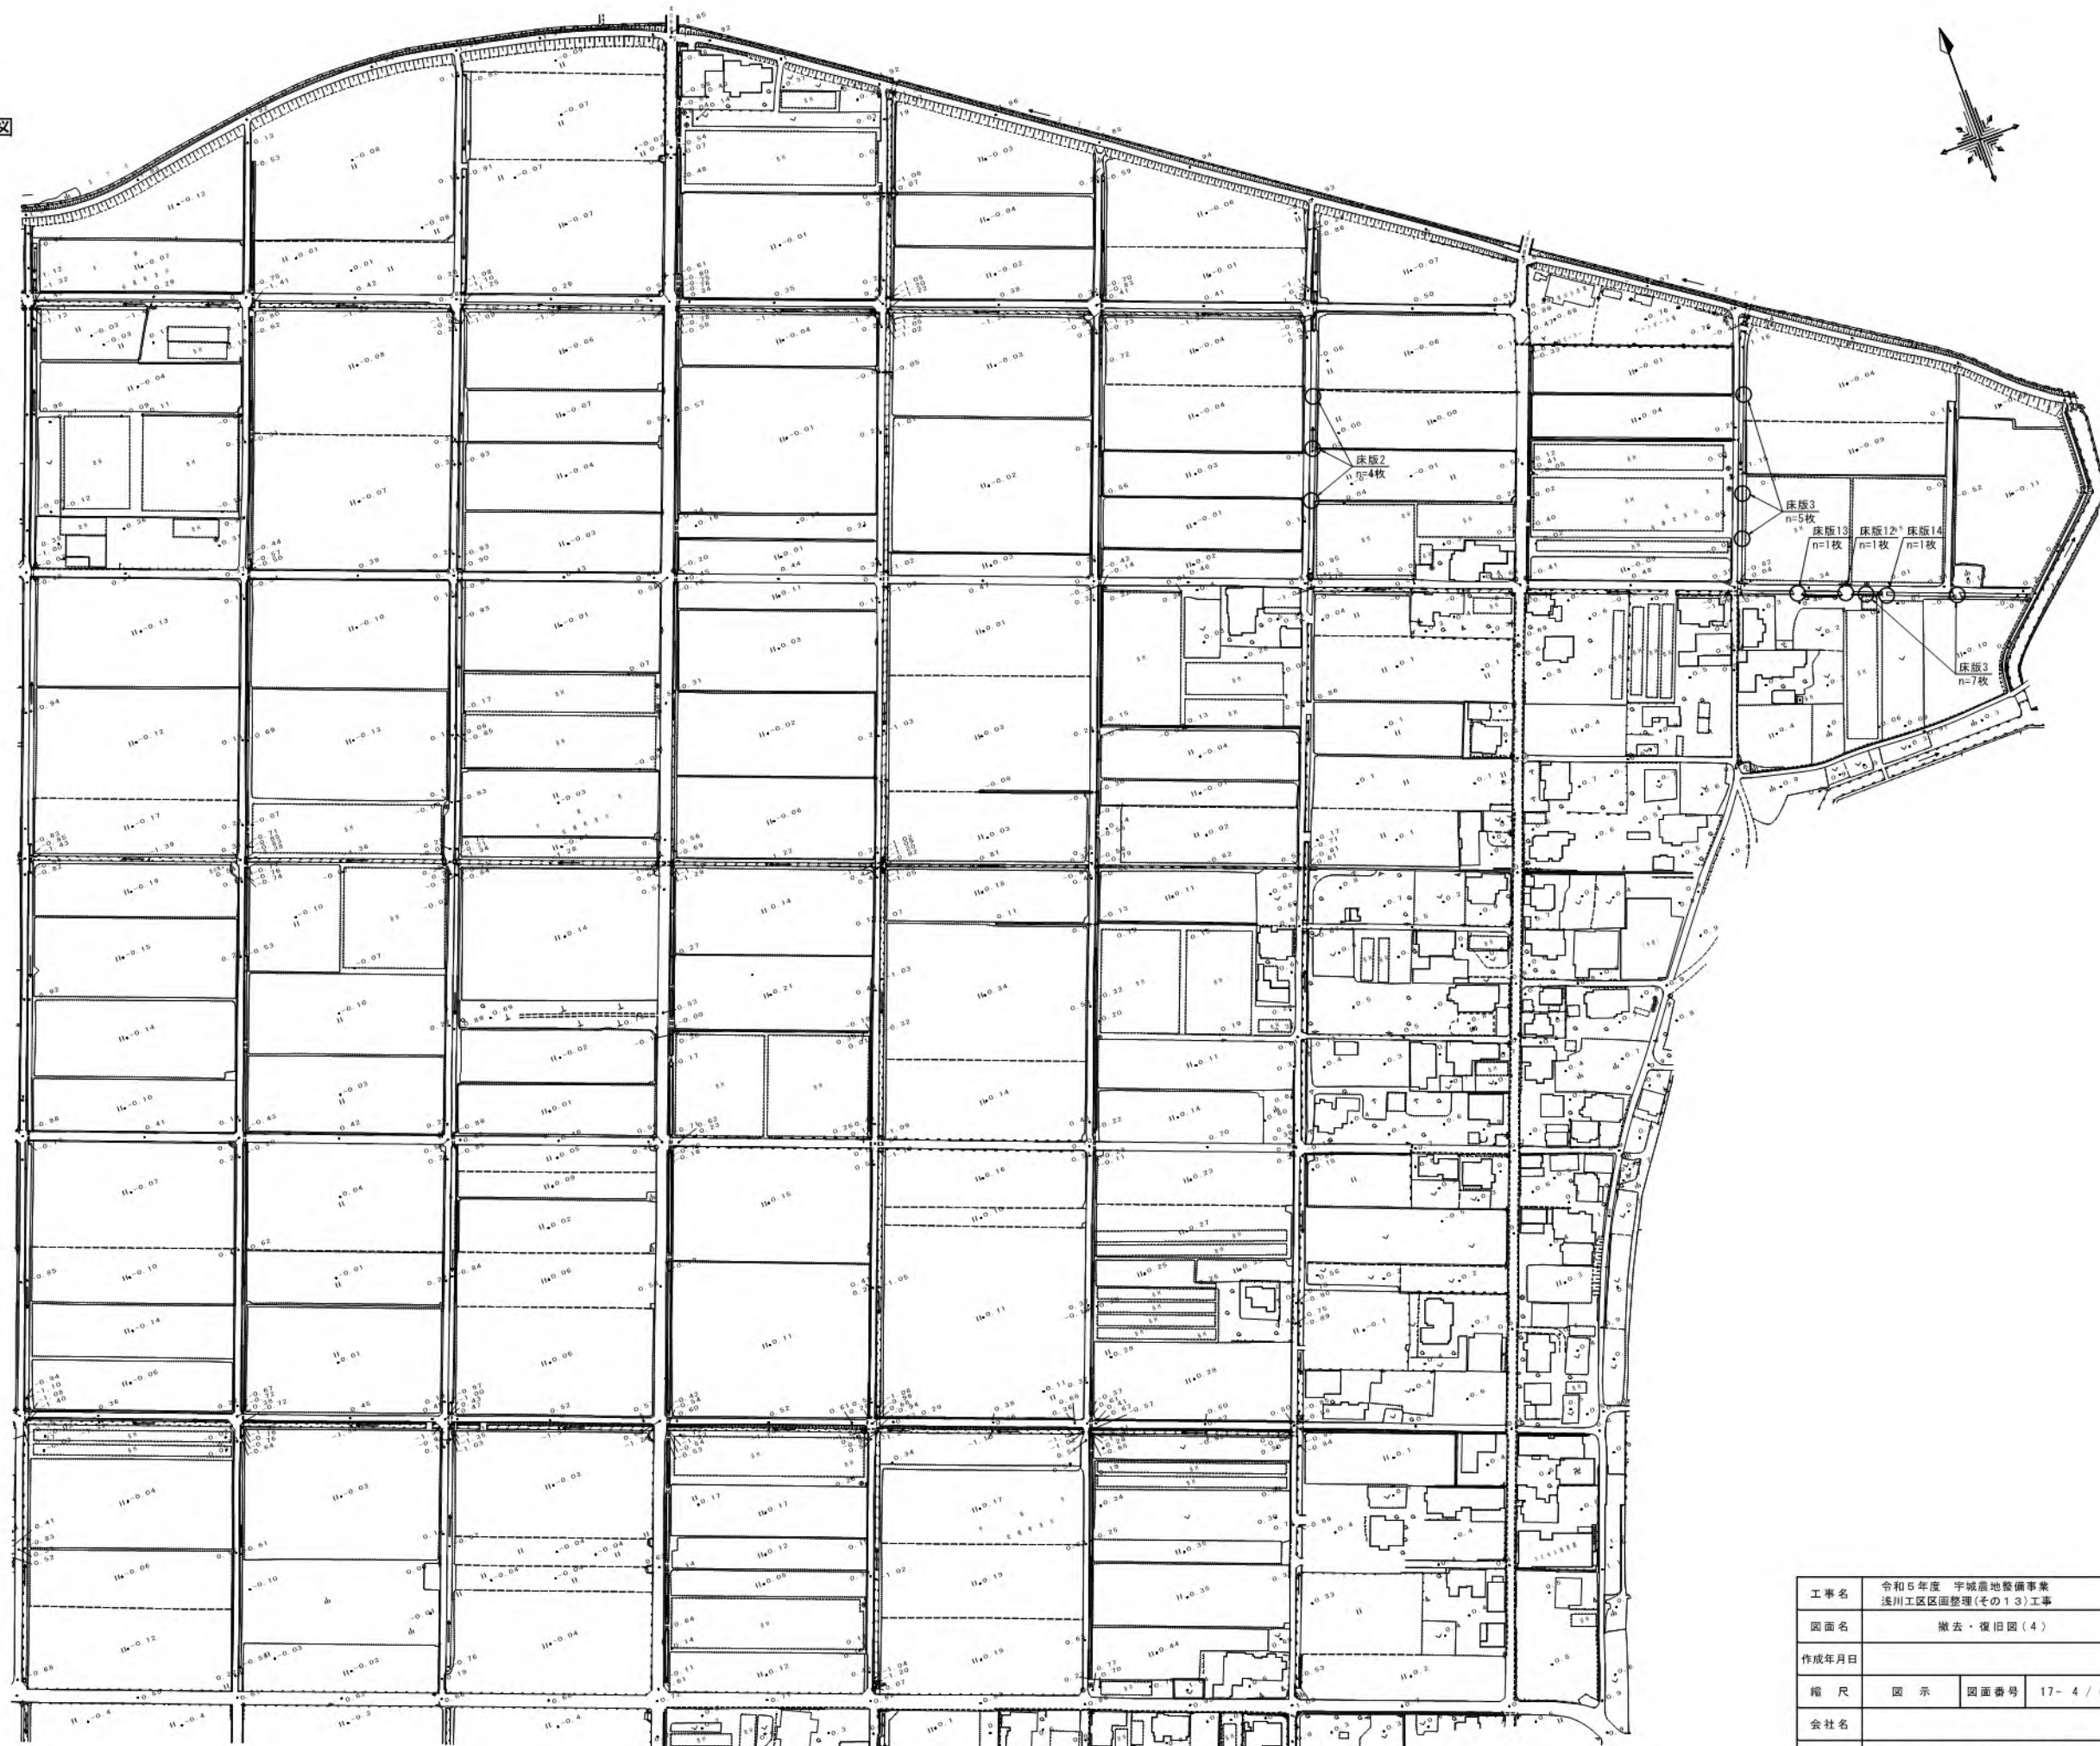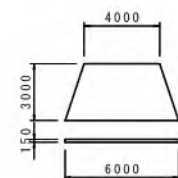

工事名	令和5年度 宇城農地整備事業 浅川工区區画整理(その13)工事		
図面名	撤去・復旧図(4)		
作成年月日			
縮尺	図示	図面番号	17-4/6
会社名			
事業所名	九州農政局 宇城農地整備事業所		

撤去・復旧図(5)


S=1:1500

水路内構造物平面図


スレート詳細図

S=1:50

スレート7

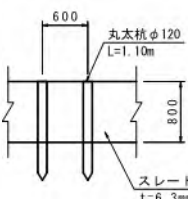


スレート13

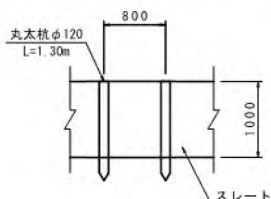

側溝詳細図

S=1:100


側溝6

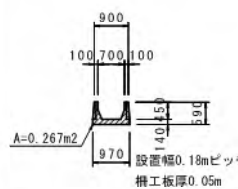

側溝8




側溝9

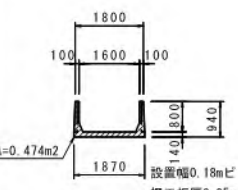



床版詳細図

S=1:100

床版1

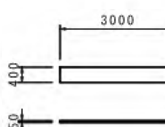

床版3

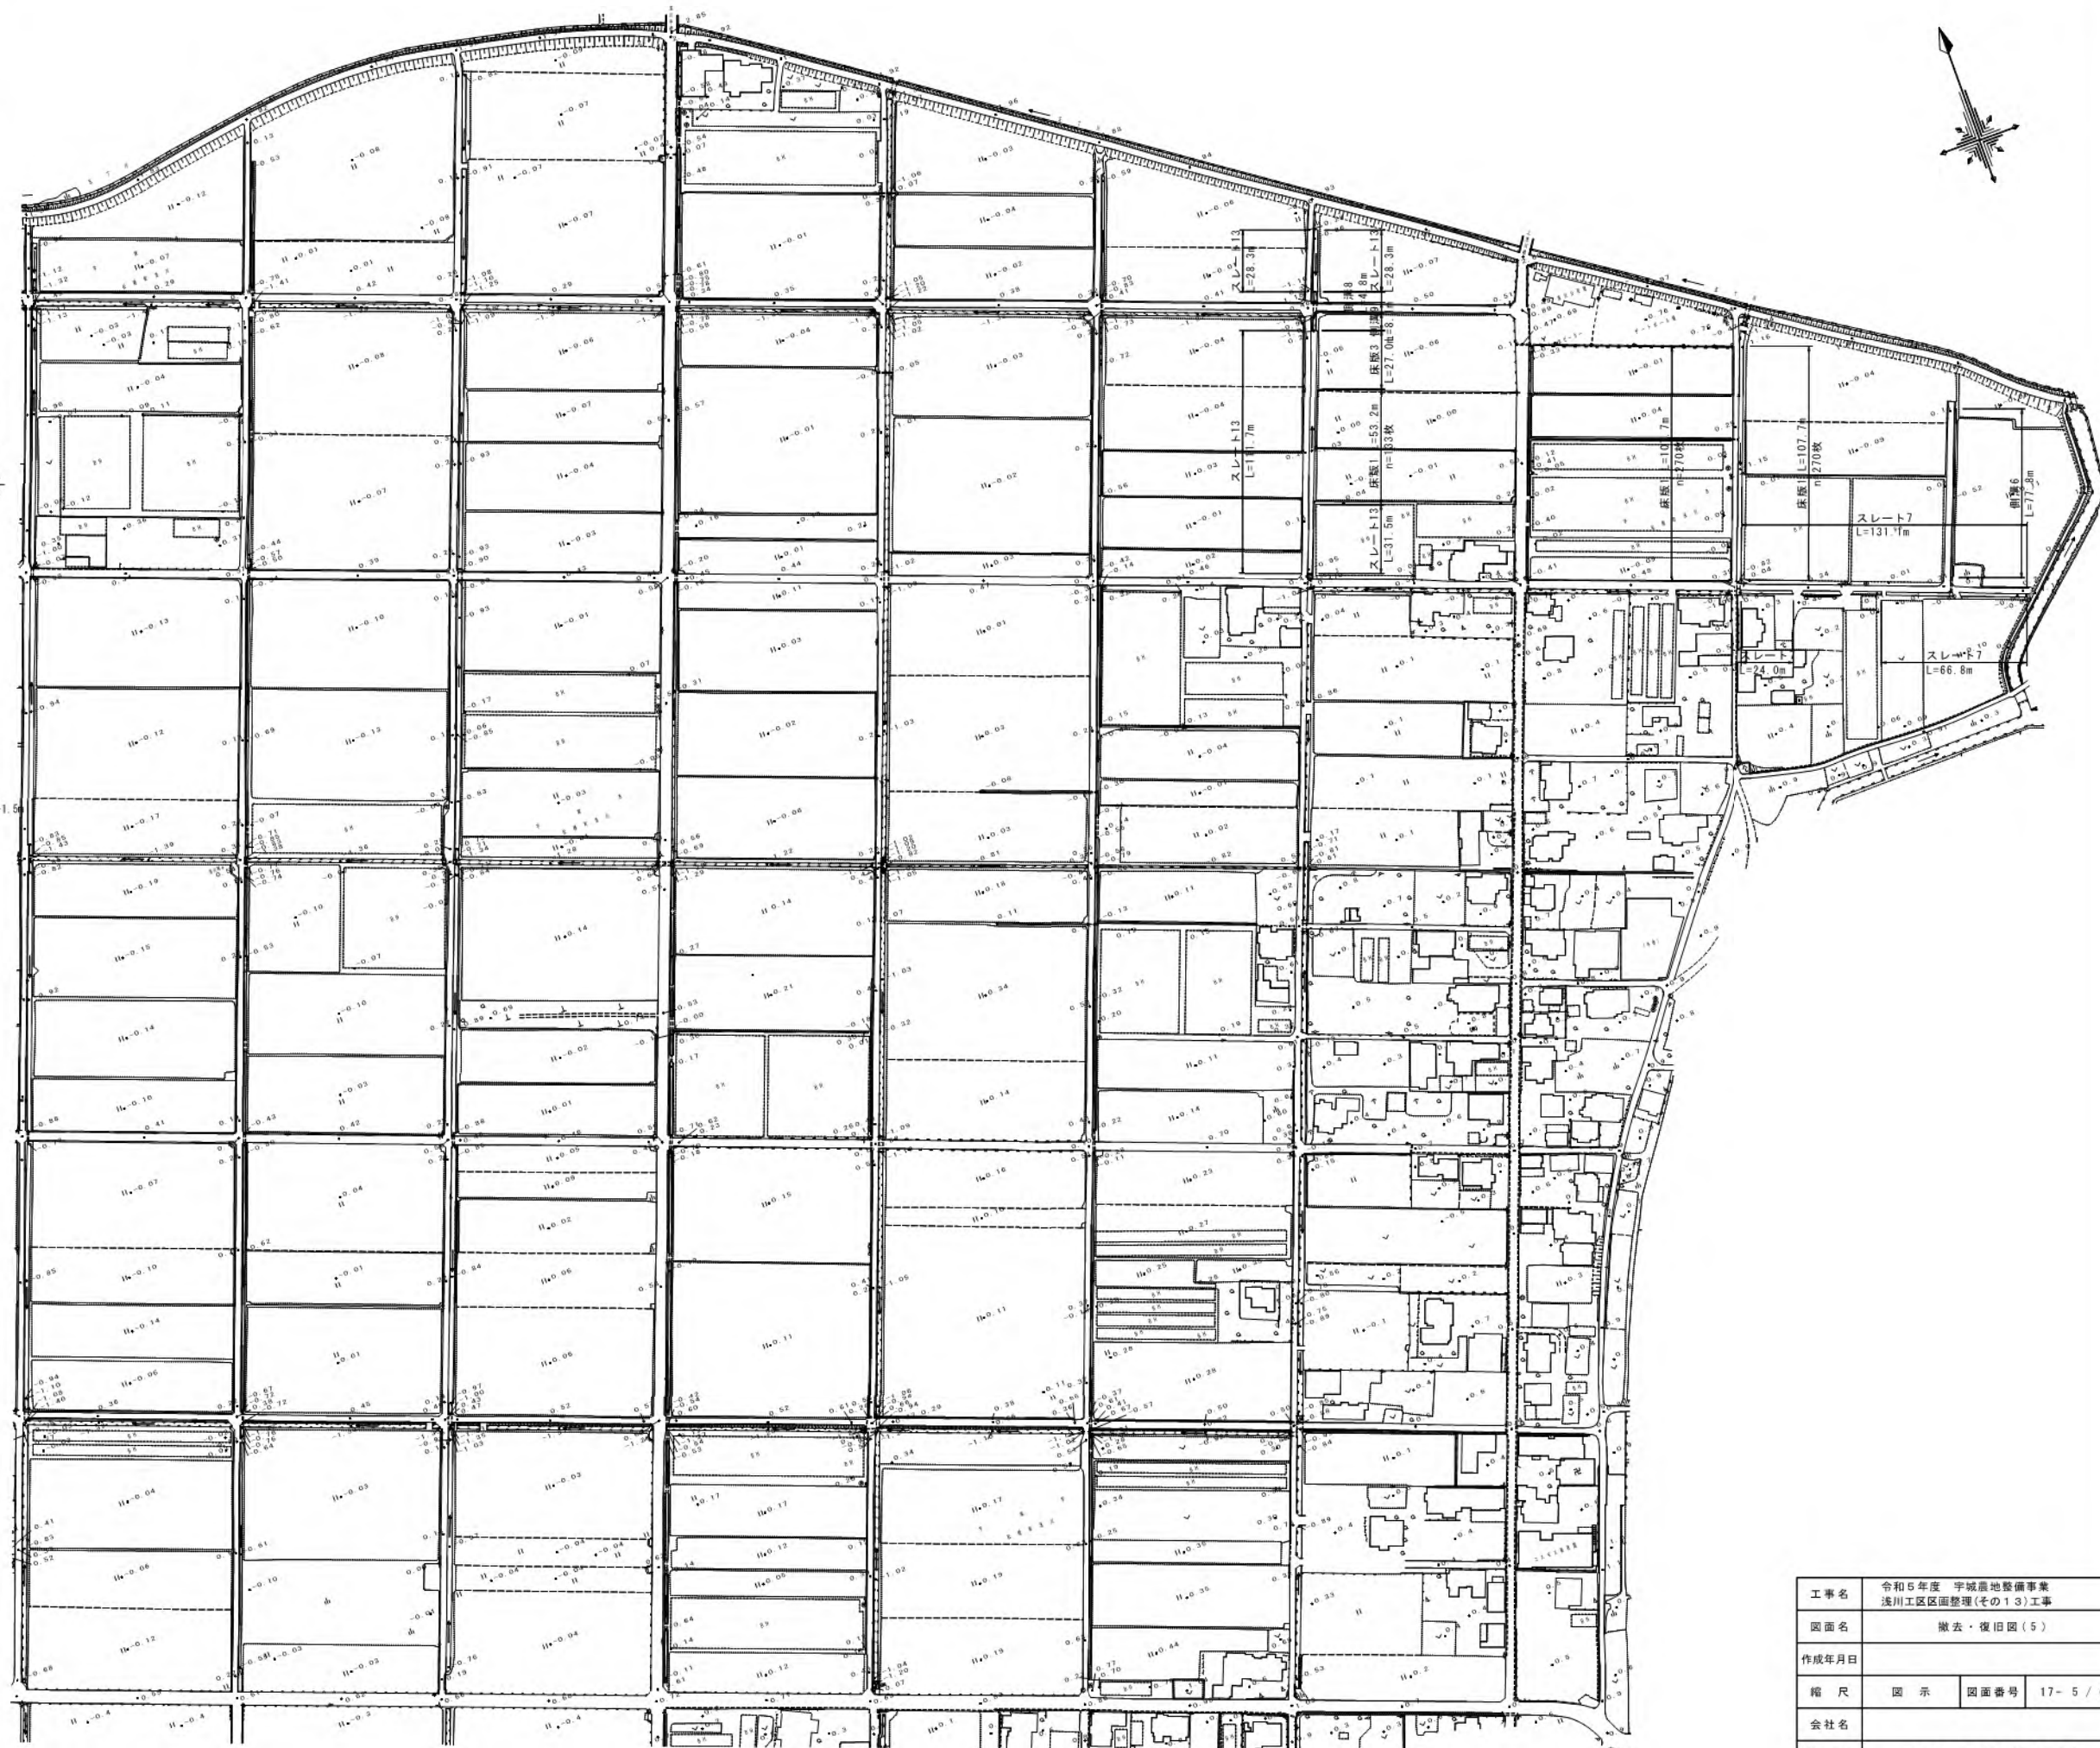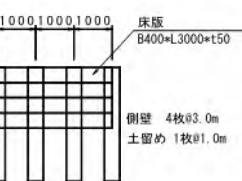

工事名	令和5年度 宇城農地整備事業		
図面名	浅川工区区画整理(その13)工事		
作成年月日	撤去・復旧図(5)		
縮尺	図示	図面番号	17-5/6
会社名			
事業所名	九州農政局 宇城農地整備事業所		

撤去・復旧図(6)


S=1:1500

安全施設平面図

カーブミラー標準図

S=1:50

鏡面1枚

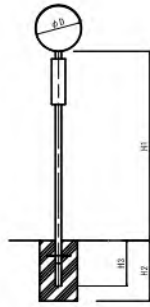


工事名	令和5年度 宇城農地整備事業 浅川工区區画整理(その13)工事		
図面名	撤去・復旧図(6)		
作成年月日			
縮尺	図示	図面番号	17-6/6
会社名			
事業所名	九州農政局 宇城農地整備事業所		


用排水路端部処理工

(11号取付工)


平面図
S=1:50

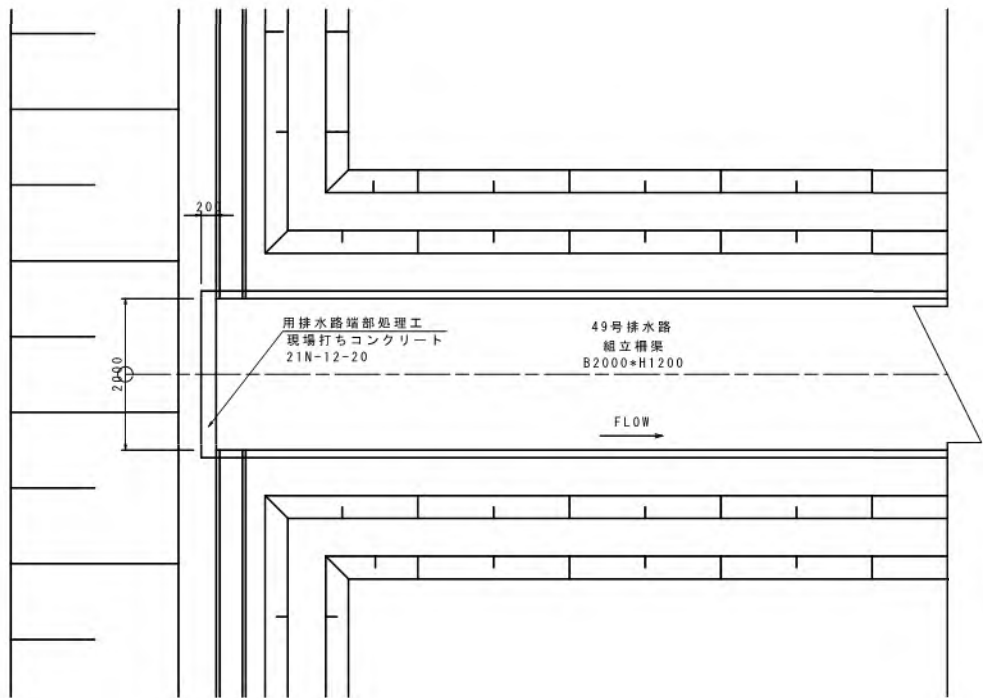


正面図
S=1:30

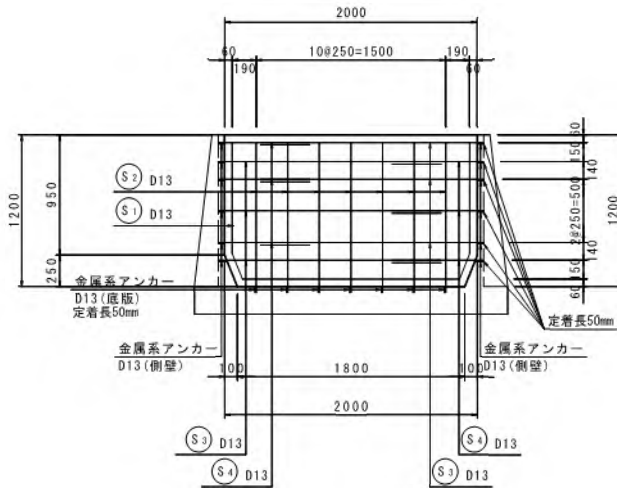

断面図
S=1:30

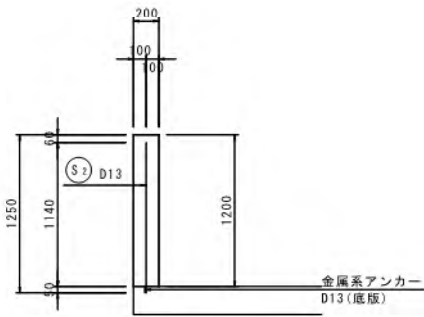

縦断図
S=1:50

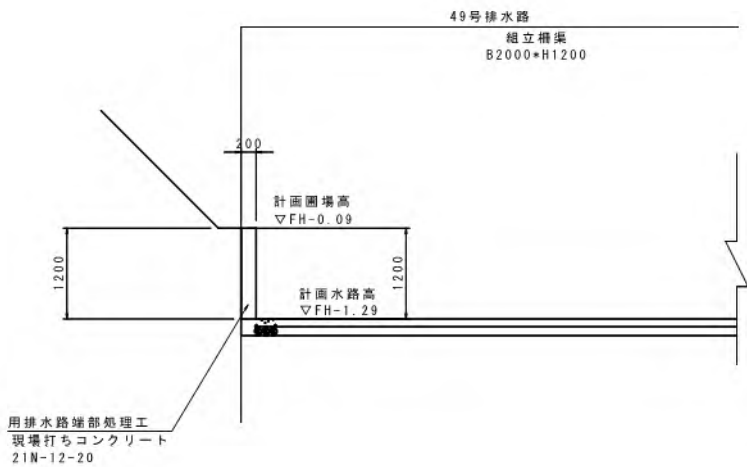

工事名	令和5年度 宇城農地整備事業 湊川工区區画整理(その13)工事		
図面名	用排水路端部処理工		
作成年月日			
縮尺	図示	図面番号	19
会社名			
事業所名	九州農政局 宇城農地整備事業所		

令和5年度 宇城農地整備事業
浅川工区区画整理(その13)工事


縮小図面
(参考図面)

九州農政局 宇城農地整備事業所

令和5年度 宇城農地整備事業 浅川工区区画整理(その13)工事			
図 面 目 録			
図面番号	名 称	枚数	備 考
参1	道 路 平 面 縦 断 図	3	
参2	道 路 工 標 準 断 面 図	1	
参3	道 路 土 工 図	1	
参4	用 排 水 路 平 面 縦 断 図	7	
参5	用 排 水 路 標 準 断 面 図	1	
参6	用 排 水 路 土 工 図	1	
参7	ボ ッ ク ス カ ル バ ー ト 割 付 図	3	
参8	送 配 水 路 平 面 縦 断 図	3	
参9	送 配 水 路 管 路 管 割 図	4	
参10	任 意 仮 設 図	1	
参11	鉄 筋 加 工 図	1	
計		26	

26号支線道路

平面图
S=1:1000

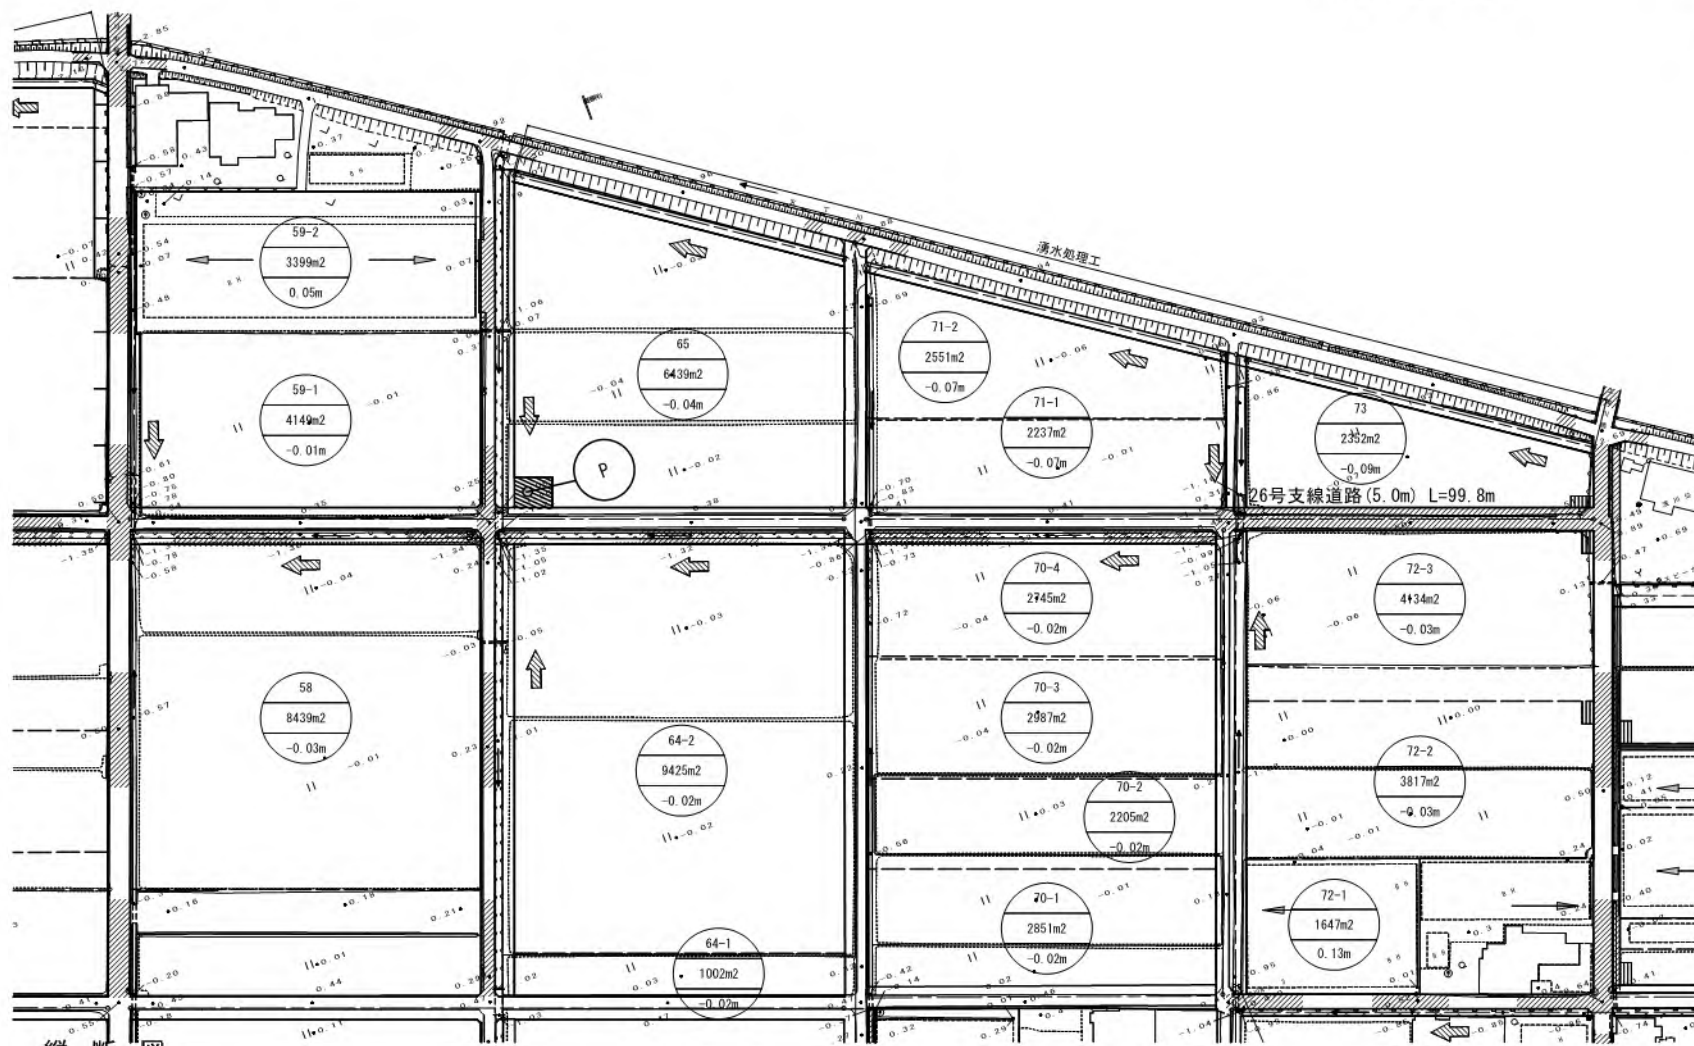

縦断図

SH=1:1000
SV=1:100


既設道路

既設道路


8号支線道路

3号耕作道路

既設道路

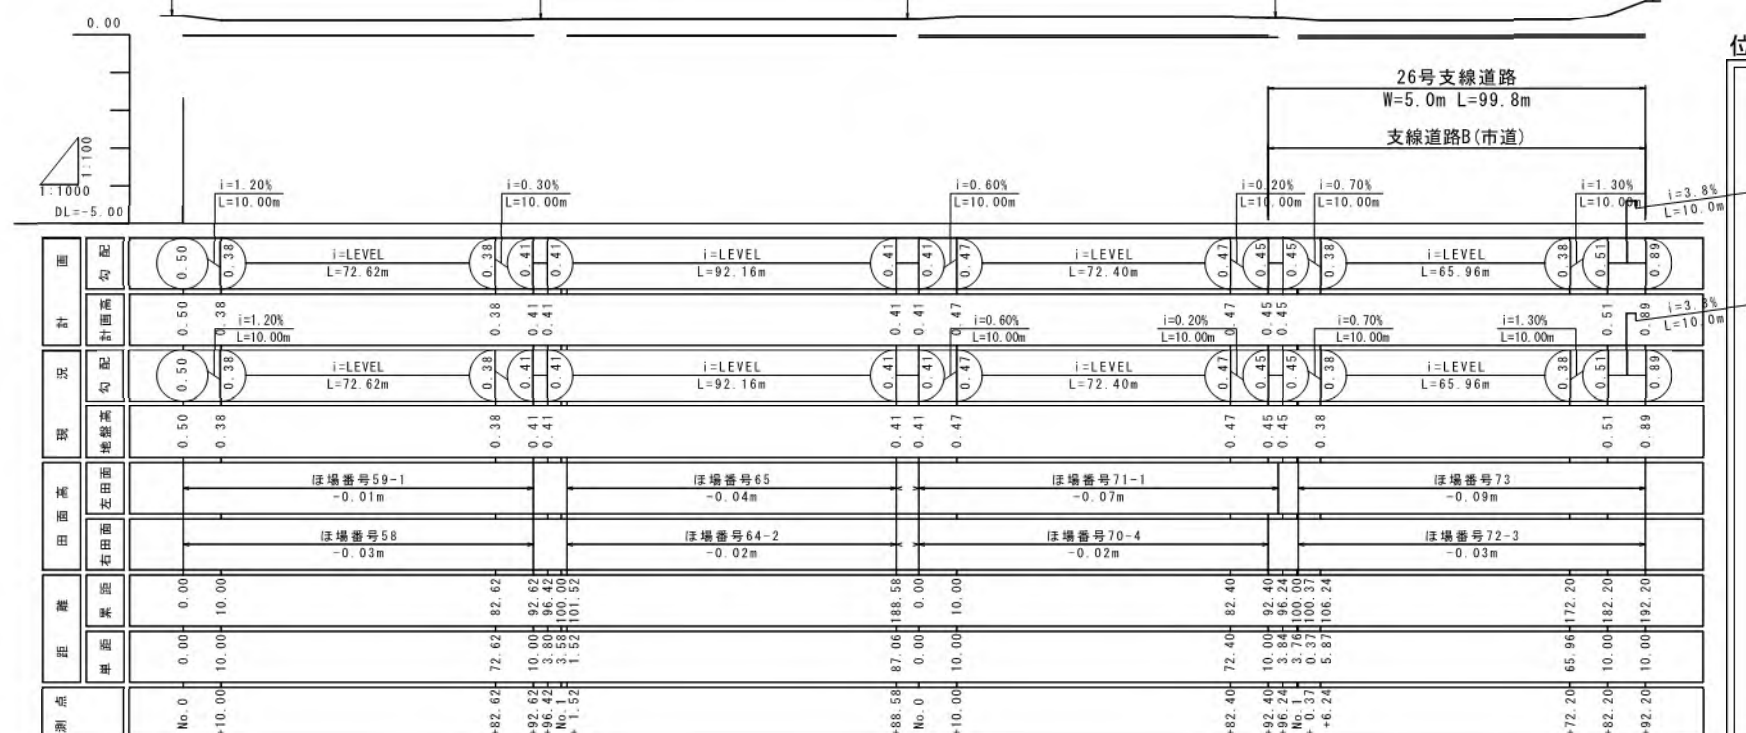

位置図

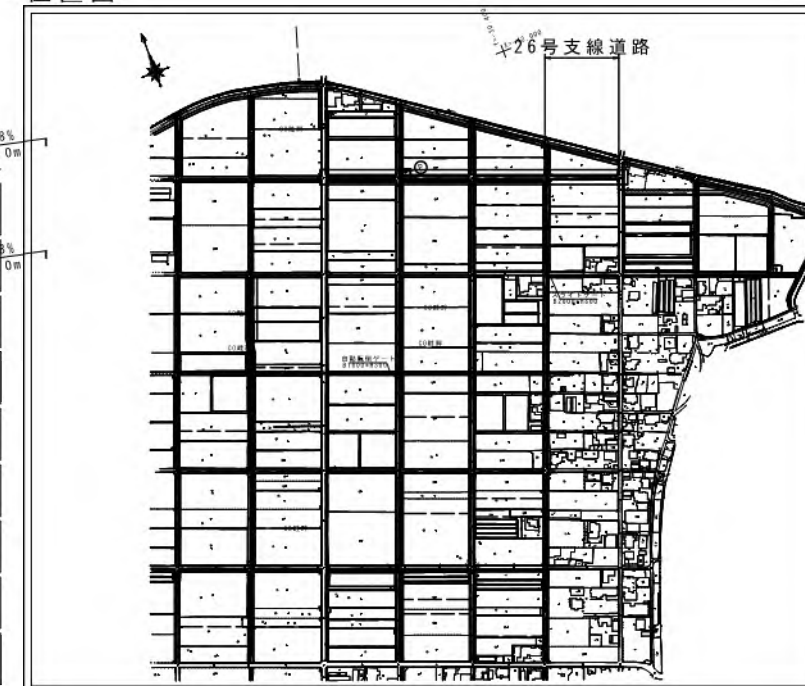

平面图凡例


	計画圍場	
	支線道路	(5m)
	耕作道路	(3m)
	既設道路	
	進入路(案)	
	計画排水路	
	計画用排水路	
	既設水路	
	既設水路流水方向	
	計画水路流水方向	
	耕区境界畦畔	
 坪場番号 坪場面積 (m ²) 既設坪場高 (p)	簡易整備 (表土扱い無)	
 坪場番号 坪場面積 (m ²) 既設坪場高 (p)	基盤整備 (表土扱い有)	

縱斷圖凡例

——	計 画 高
——	左 田 面
——	右 田 面

標準断面図

S=1:100

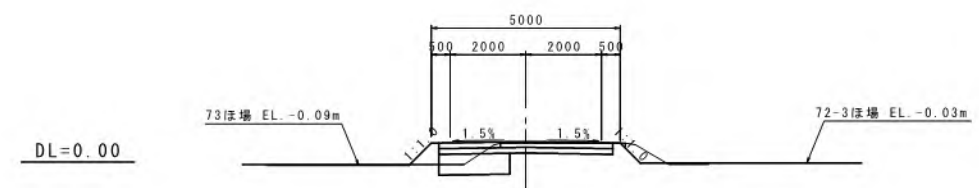

$$DL = 0.00$$

(参考图)

工事名	令和5年度 宇城農地整備事業 流川工区區画整理(その13)工事		
図面名	道路平面概断面(1)		
年月日			
尺度	図 示	図面番号	参1-1/3
会社名			
事業所名	九州農政局宇城農地整備事業所		

平面図
S=1:1000

道路平面縦断図(2)
27号支線道路

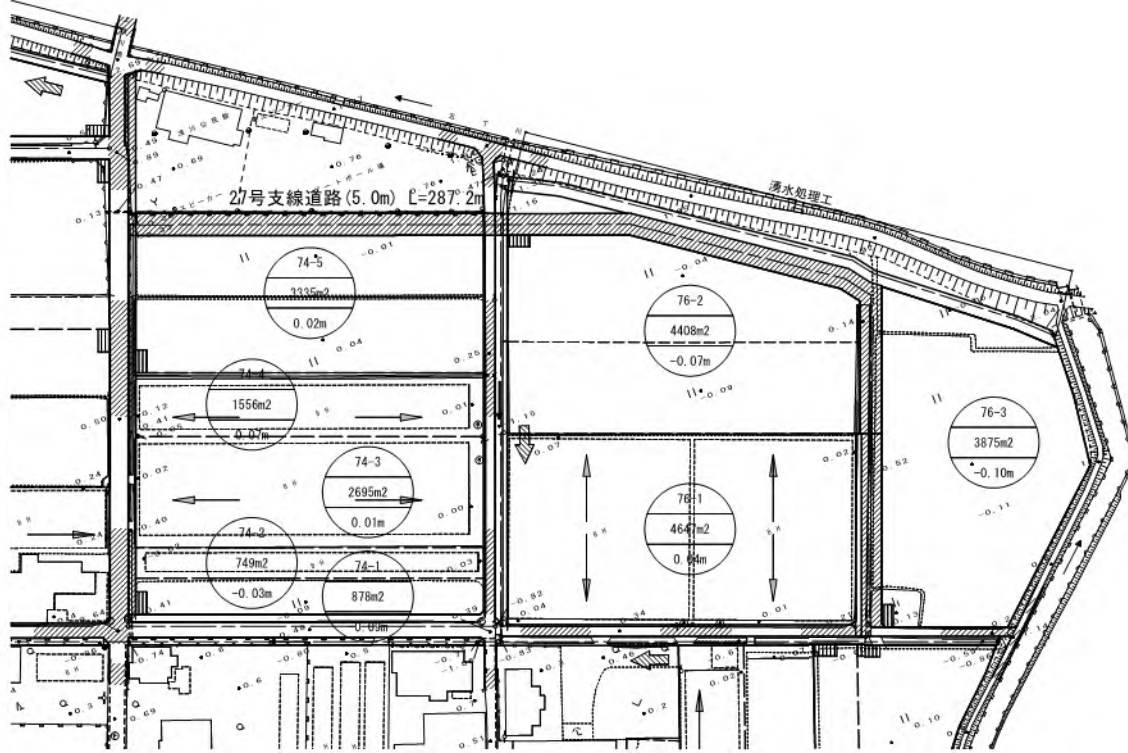


平面図凡例

	計画圃場
	支線道路 (5m)
	耕作道路 (3m)
	既設道路
	進入路(案)
	計画排水路
	計画用排水路
	既設水路
	既設水路流水方向
	計画水路流水方向
	耕区境界畦畔
	区画番号 区画面積(m ²)
	区画番号 区画面積(m ²)

縦断図凡例


	計画高
	左田面
	右田面

標準断面図
S=1:100

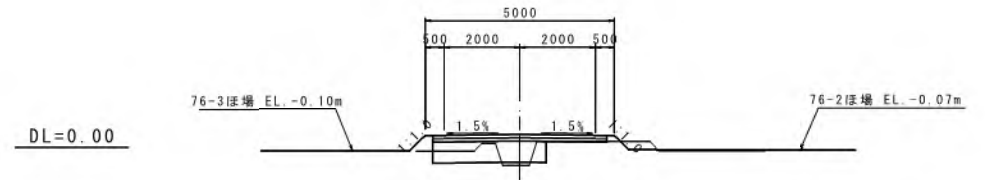


縦断図

SH=1:1000
SV=1:100

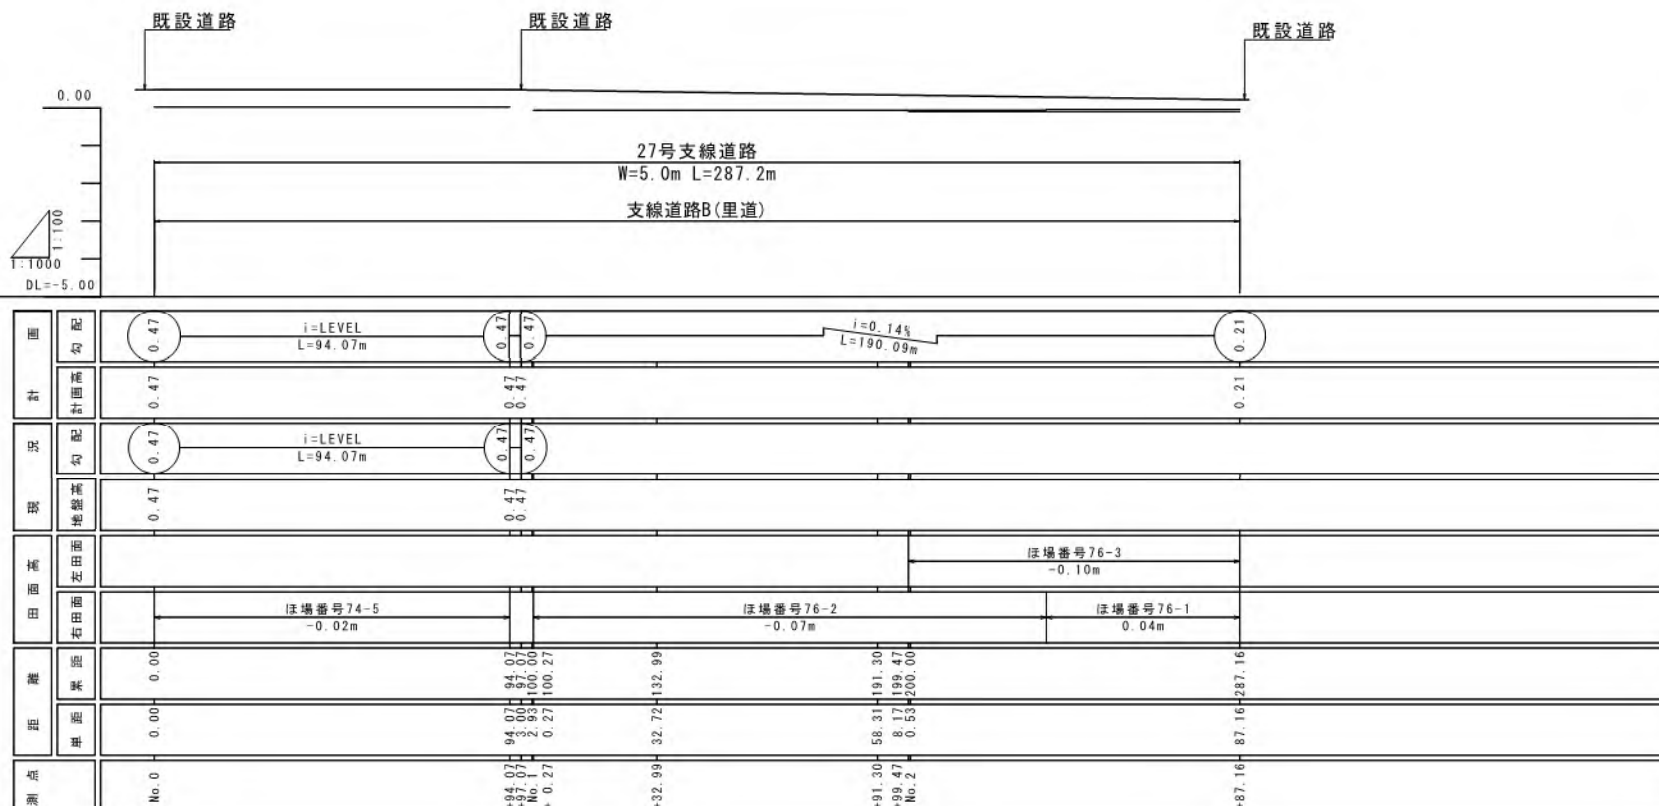


位置図

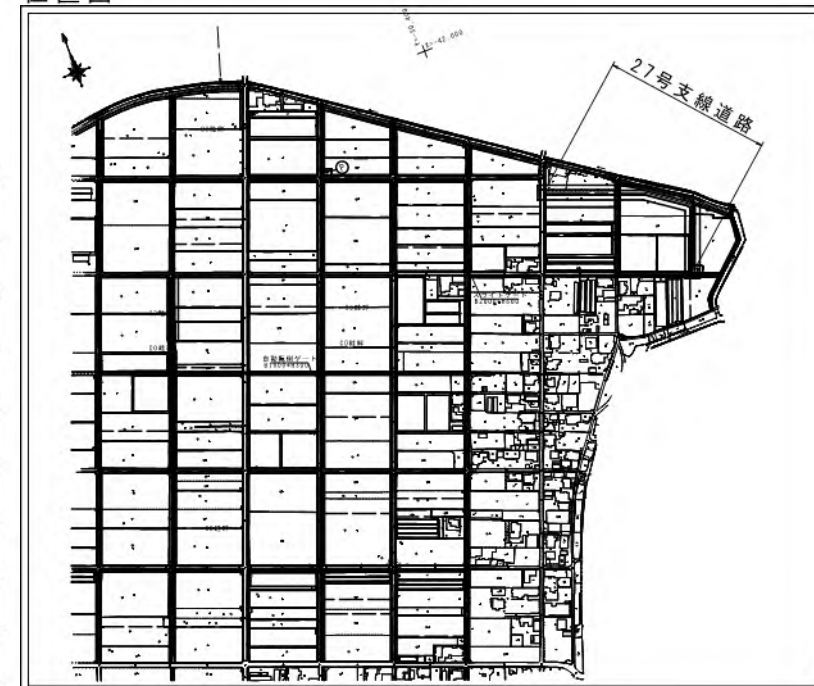

(参考図)

工事名	令和6年度 宇城農地整備事業
図面名	宇城農地整備(その13)工事
年月日	道路平面縦断図(2)
尺度	図示 図面番号 参1-2/3
会社名	
事業所名	九州農政局宇城農地整備事業所

平面図
S=1:1000

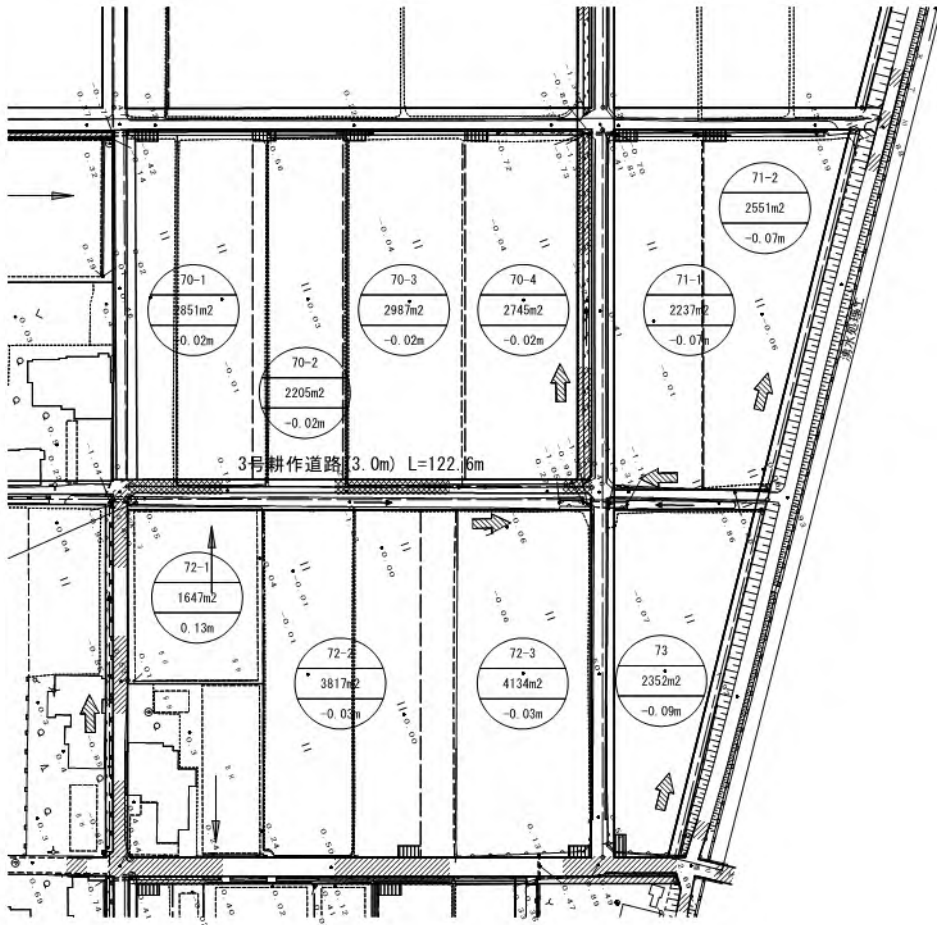

道路平面縦断図(3)
3号耕作道路




平面図凡例

	計画圃場
	支線道路 (5m)
	耕作道路 (3m)
	既設道路
	計画排水路
	計画用排水路
	既設水路
	既設水路流水方向
	計画水路流水方向
	耕区境界畦畔
	ほ場番号 ほ場面積(m ²) 状態ほ場高(m)
	ほ場番号 ほ場面積(m ²) 状態ほ場高(m)

縦断図凡例


	計画高
	左田面
	右田面

標準断面図
S=1:100

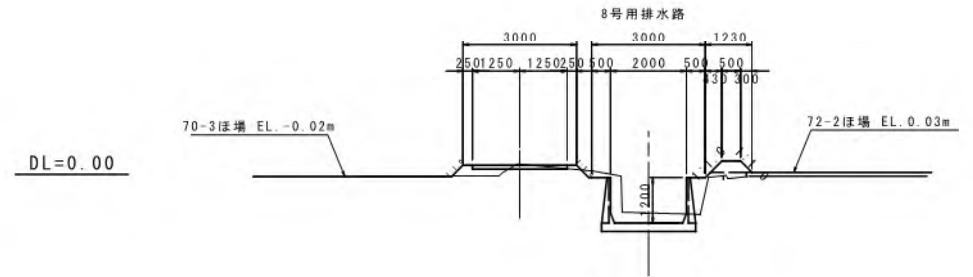


縦断図

SH=1:1000
SV=1:100

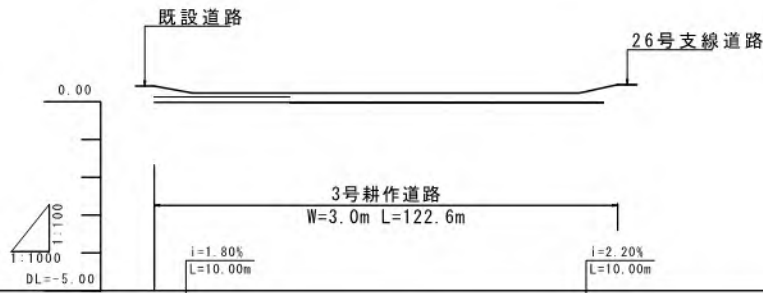

項目	計画	既設	現況	田面	田底	田面	田底	距離	距離	測点
勾配	0.41	0.23	0.41	0.23	0.41	0.23	0.41	0.00	0.00	No. 0
計画	0.41	0.23	0.41	0.23	0.41	0.23	0.41	10.00	10.00	+10.00
既設	0.41	0.23	0.41	0.23	0.41	0.23	0.41	10.00	10.00	+10.00
現況	0.41	0.23	0.41	0.23	0.41	0.23	0.41	10.00	10.00	+10.00
田面	ほ場番号70-1 -0.02m	ほ場番号70-2 -0.02m	ほ場番号70-3 -0.02m	ほ場番号70-4 -0.02m	ほ場番号72-1 0.13m	ほ場番号72-2 -0.03m	ほ場番号72-3 -0.03m	90.00	100.00	No. 1
田底	ほ場番号70-1 -0.02m	ほ場番号70-2 -0.02m	ほ場番号70-3 -0.02m	ほ場番号70-4 -0.02m	ほ場番号72-1 0.13m	ほ場番号72-2 -0.03m	ほ場番号72-3 -0.03m	12.62	112.62	+12.62
距離	0.00	10.00	10.00	10.00	10.00	10.00	10.00	10.00	10.00	+10.00
測点	No. 0	+10.00	+10.00	+10.00	+10.00	+10.00	+10.00	+10.00	+10.00	+10.00


位置図

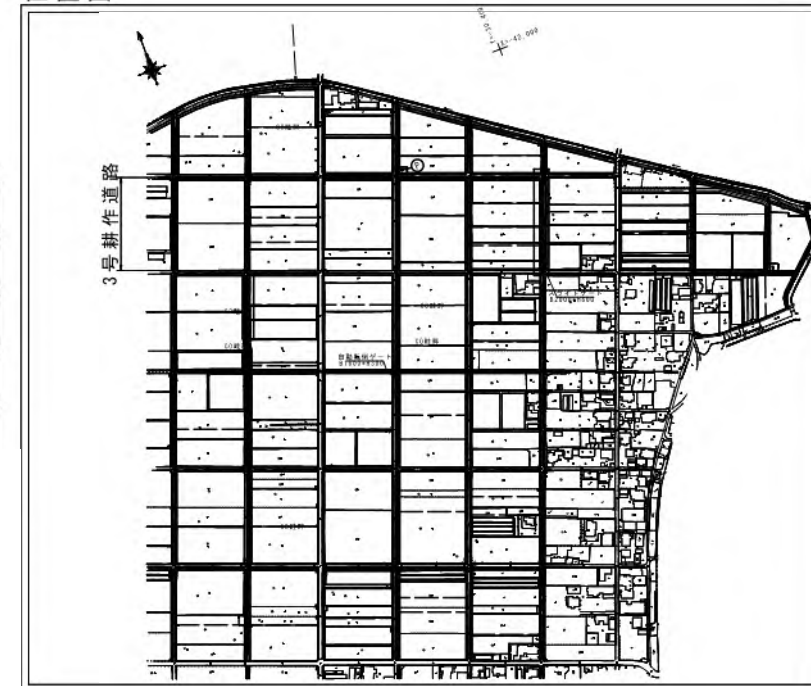

(参考図)















工事名	令和6年度 宇城農地整備事業
図面名	湊川工区區画整理(その13)工事
年月日	道路平面縦断図(3)
尺度	図示
図面番号	参1-3/3
会社名	
事業所名	九州農政局宇城農地整備事業所

道路工標準断面図
S=1:100

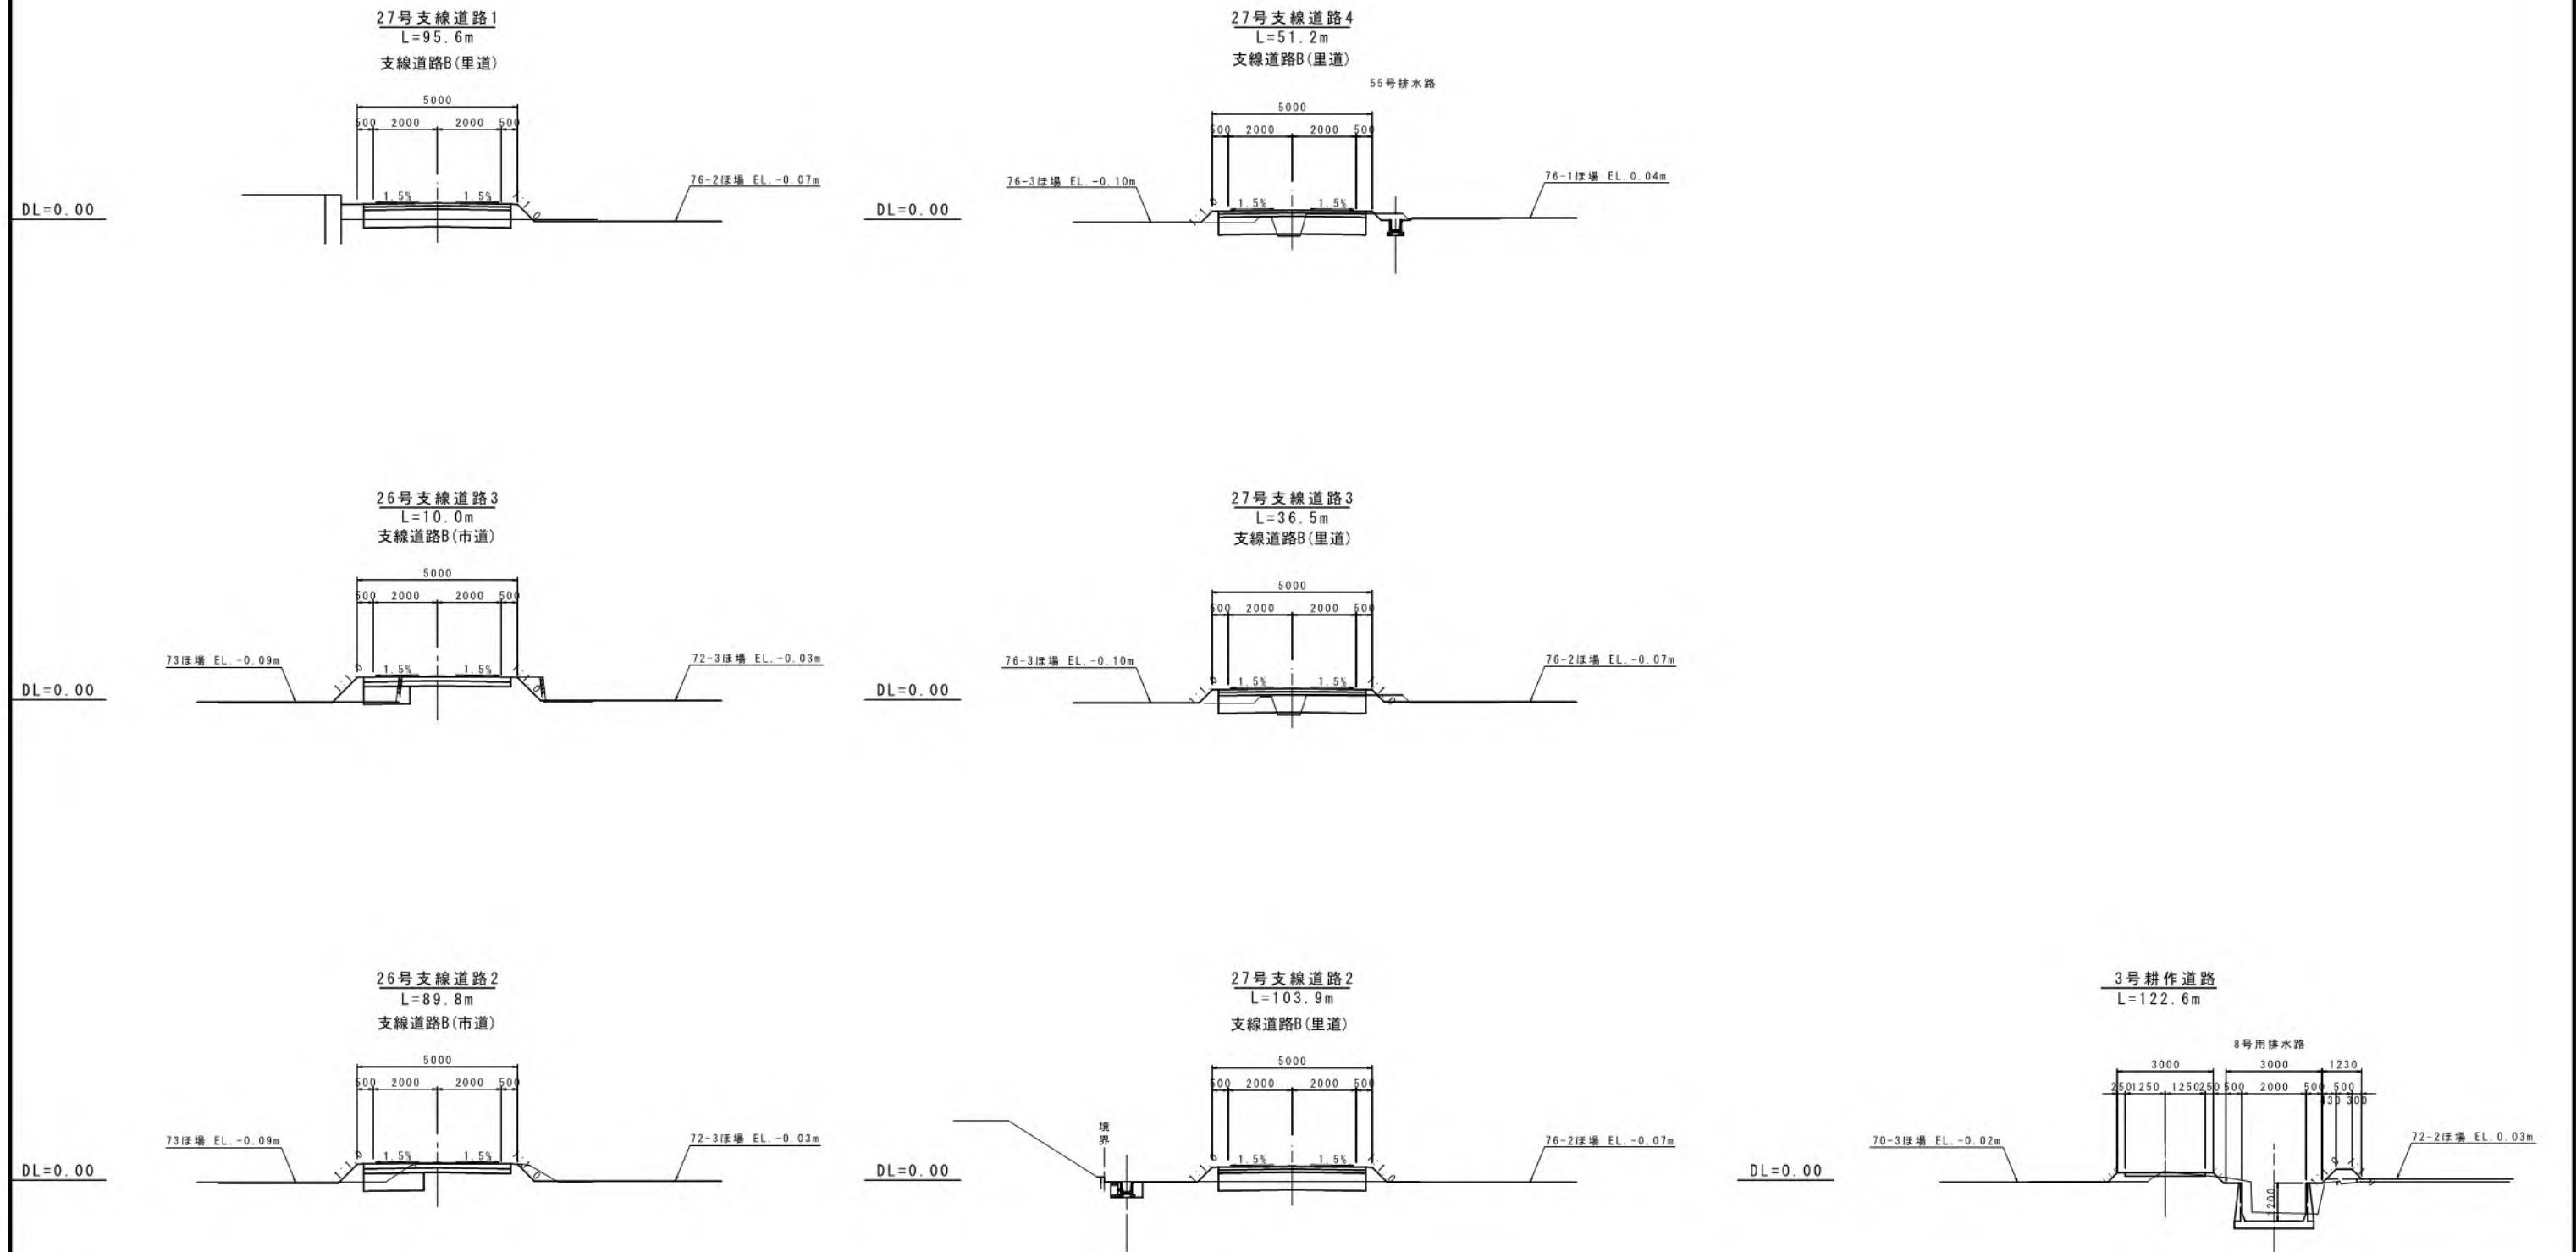


(参考図)			
工事名	令和5年度 宇城農地整備事業 湊川工区区画整理(その1.3)工事		
図面名	道路工標準断面図		
年月日			
尺度	S=1:100	図面番号	参2
会社名			
事業所名	九州農政局宇城農地整備事業所		

道路土工図
S=1:100

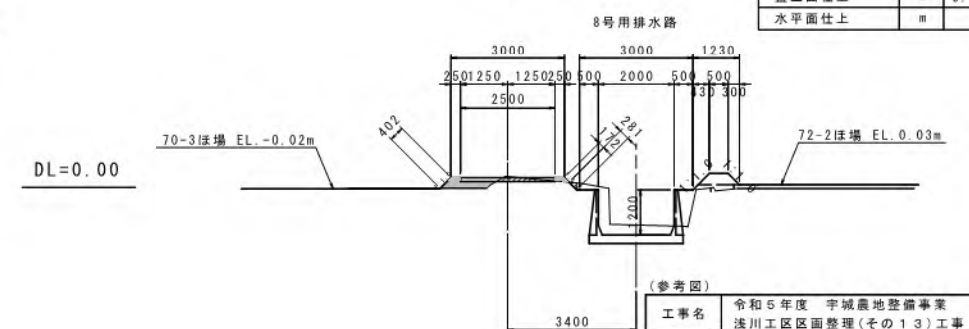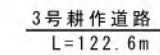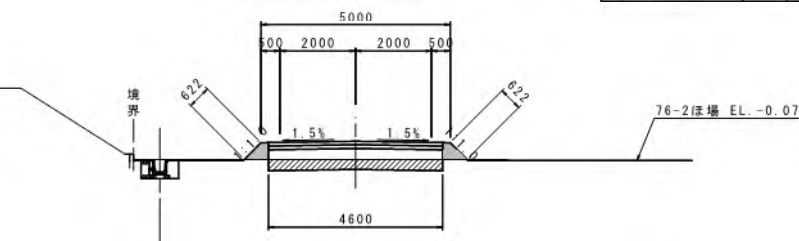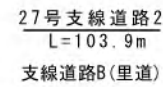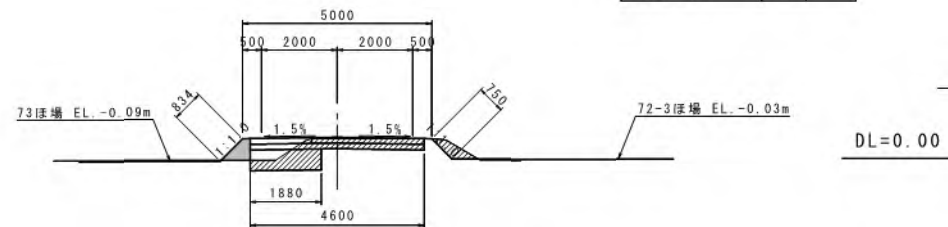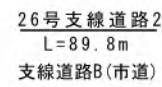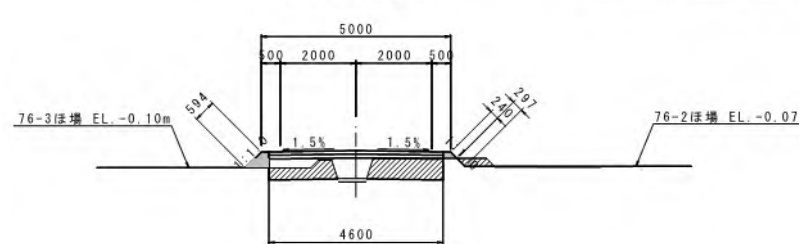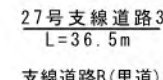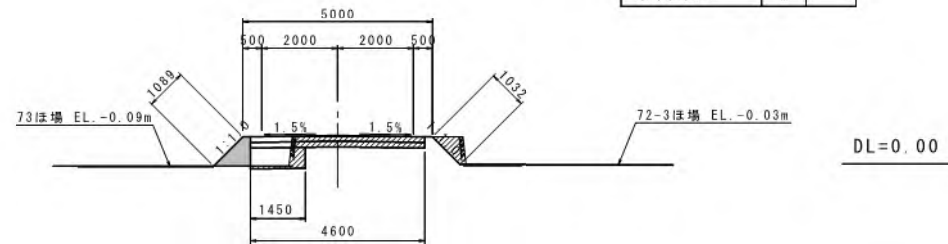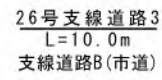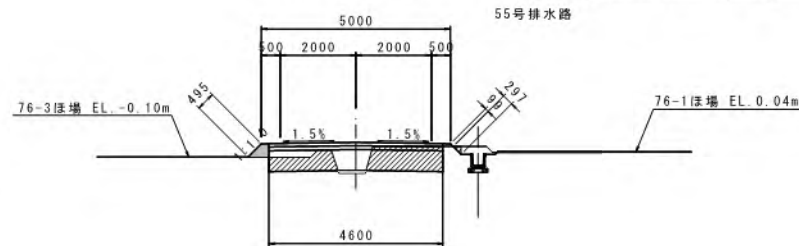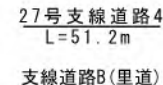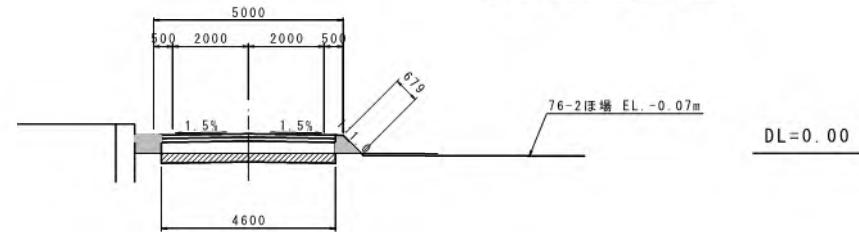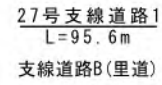

(参考図)			
工事名	令和5年度 宇城農地整備事業 浅川工区區画整理(その13)工事		
図面名	道路土工図		
年月日			
尺度	S=1:100	図面番号	参3
会社名			
事業所名	九州農政局宇城農地整備事業所		

平面图
S=1:1000

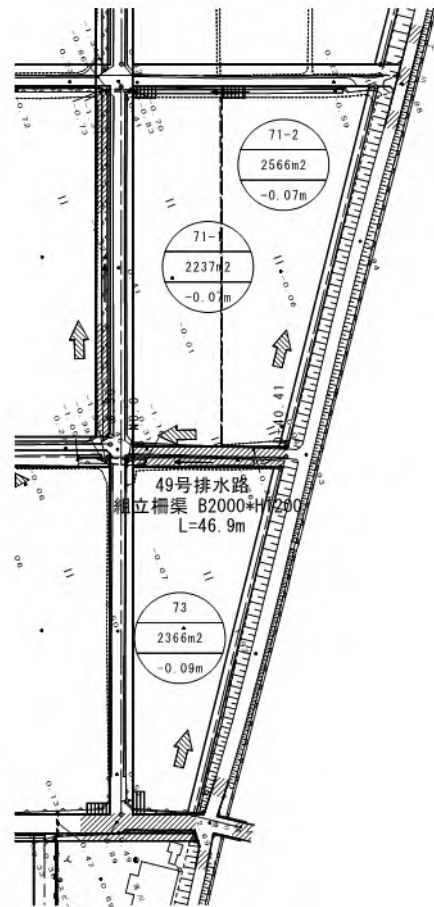


用排水路平面縦断図(1)

49号排水路

$$\underline{DL = 0.00}$$

標準断面図


S = 1 : 100

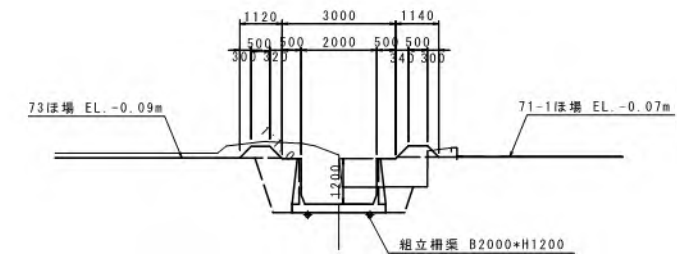

平面図凡例


	計画圃場	(5m)
	支線道路	
	既設道路	
	進入路(案)	
	計画排水路	
	計画用排水路	
	既設水路	
	既設水路流水方向	
	計画水路流水方向	
	耕区境界畦畔	
	簡易整備 (表土扱い無)	

縦断図
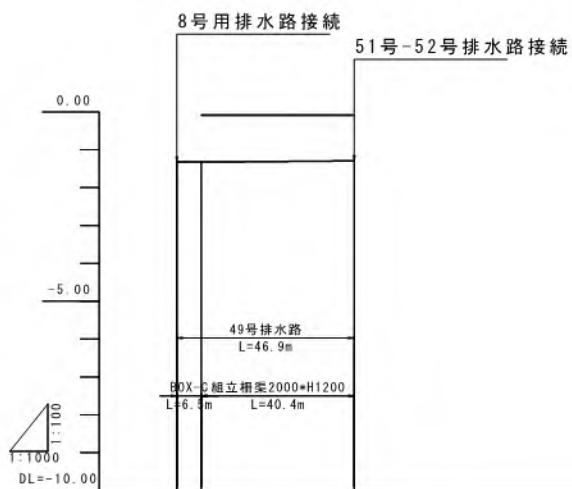
$$\begin{aligned}SH &= 1:1000 \\SV &= 1:100\end{aligned}$$


测点	距桩		田面高		现状		设计	
	桩顶	桩底	右田面	左田面	水陆通	勾配	路面	勾配
-6.00	0.00	0.00			-1.18	-1.18	-1.32	-1.32
No. 0			田番号71-1 田番号71-2 -0.07 -0.07	田番号73 -0.09				
40.41	40.41	40.41			-0.86	-0.86	-1.29	-1.29


位置図

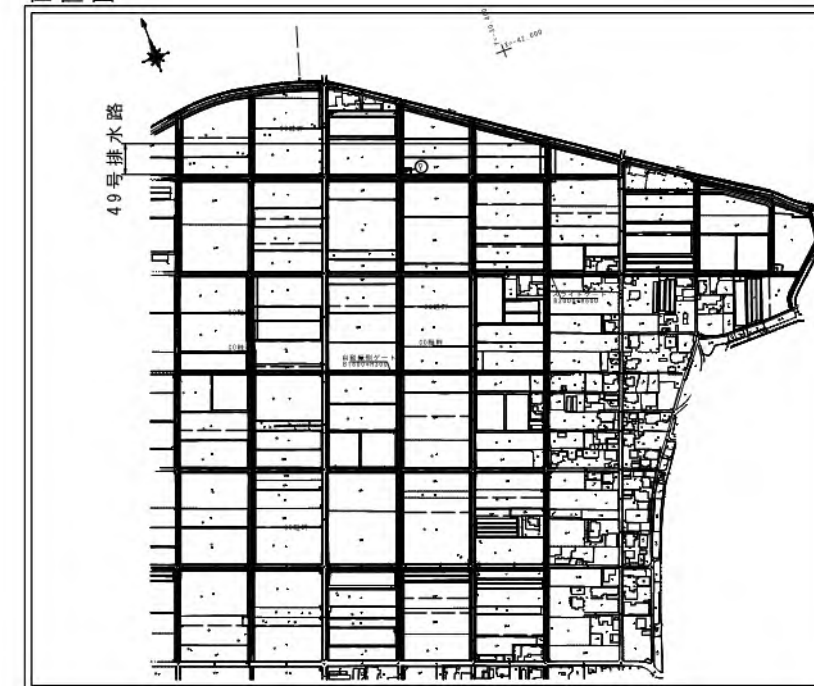

(参考図)			
工事名	令和５年度 宇城農地整備事業 浅川工区區画整理(その13)工事		
図面名	用排水路平面確認図(1)		
年月日			
尺度	図 示	図面番号	参4-1/7
会社名			
事業所名	九州農政局宇城農地整備事業所		

工事名	令和５年度 宇城農地整備事業 流川工区區画整理(その１)工事		
図面名	用排水路面横断面(２)		
年月日			
尺度	図 示	図面番号	参４-２/７
会社名			
事業所名	九州農政局宇城農地整備事業所		


平面図
S=1:1000

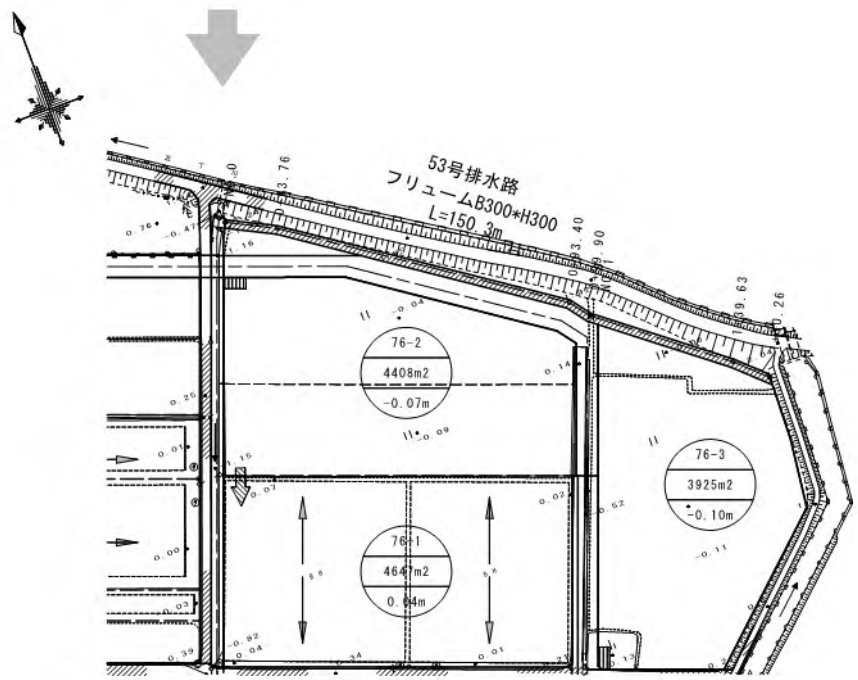

用排水路平面縦断図(3)
53号排水路

DL=0.00


標準断面図
S=1:100

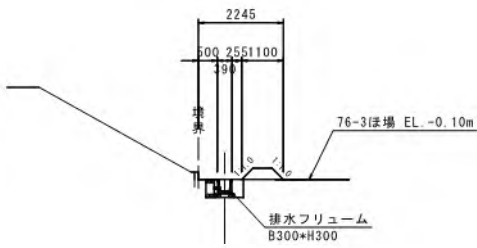

平面図凡例	
	計画圃場
	支線道路 (5m)
	既設道路
	進入路(案)
	計画排水路
	計画用排水路
	既設水路
	既設水路流水方向
	計画水路流水方向
	耕地境界畦畔
	ほ場番号 ほ場面積(m ²) 既設ほ場高(m)
	簡易整備 (表土扱い無)


縦断面図凡例	
	計画高
	左田面
	右田面

縦断面図
SH=1:1000
SV=1:100

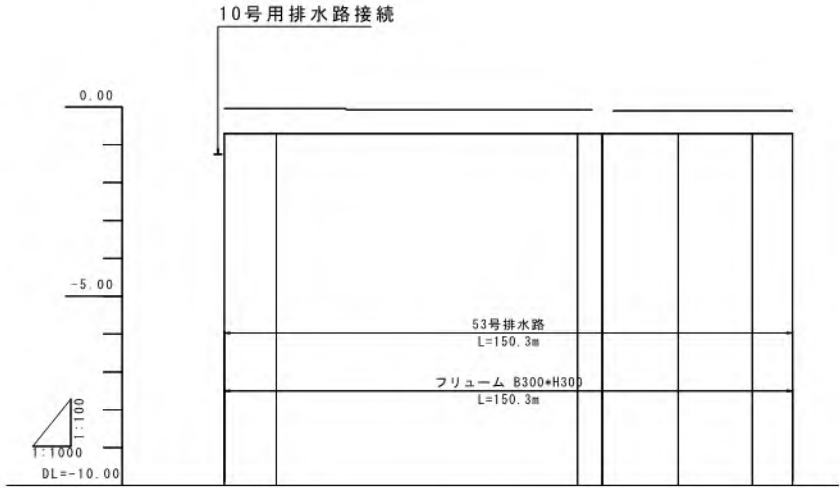


断面	計画	勾配	i=LEVEL L=150.26m	
			-0.70	-0.70
現況	勾配	水路高		
田面高	左田面	右田面	現況	
			-0.04	-0.07
距離	単位	単位		
測点				
No.0	0.00	0.00	+13.76	+13.76
+93.40	79.64	93.40	+39.63	39.63
+99.90	86.18	108.88	+50.26	50.26
No.1	13.76	13.76		
+39.63	39.63	139.63		
50.26	10.63	150.26		

位置図


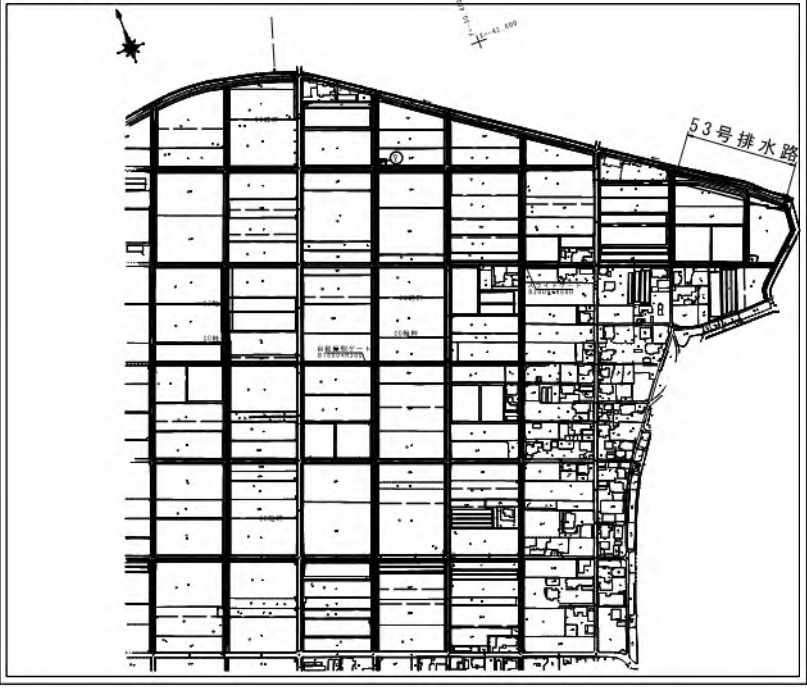


(参考図)			
工事名	令和5年度 宇城農地整備事業 浅川工区區画整理(その13)工事		
図面名	用排水路平面縦断図(3)		
年月日			
尺度	図示	図面番号	参4-3/7
会社名			
事業所名	九州農政局宇城農地整備事業所		

位置図

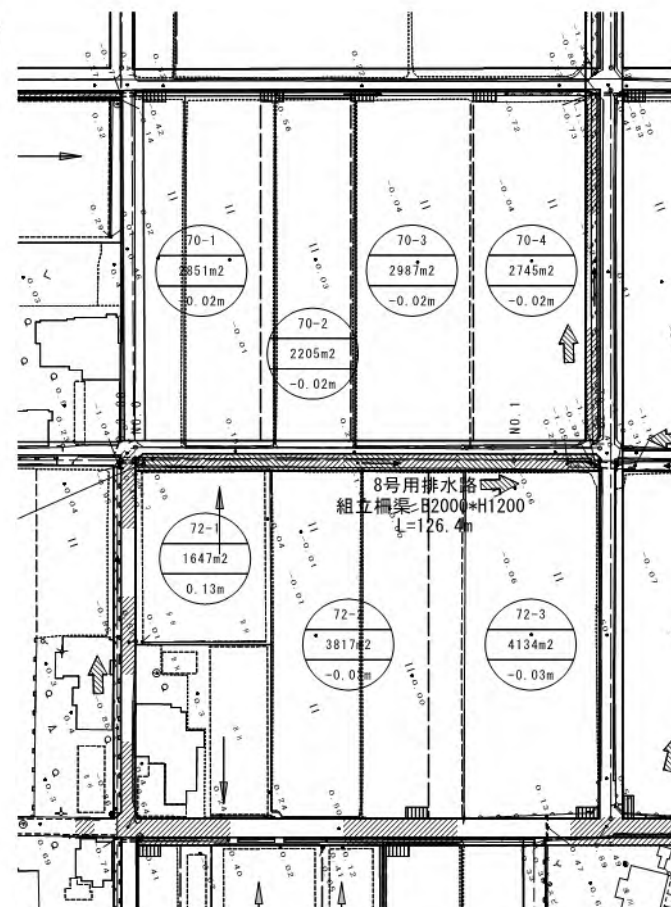

8号用排水路

 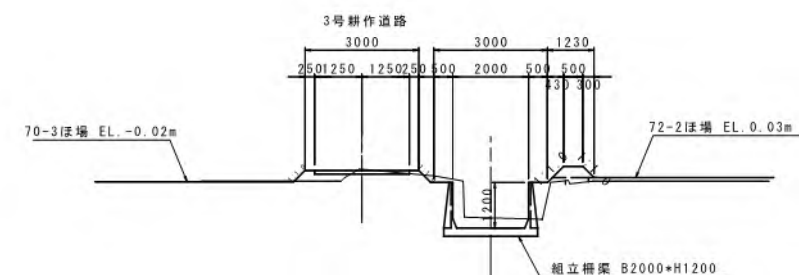
$$S = 1 : 100$$


平面図凡例

	計画圃場
	支線道路
	既設道路
	進入路(案)
	計画排水路
	計画用排水路
	既設水路
	既設水路流水方向
	計画水路流水方向
	耕区境界畦畔
 注番号 注面積 (a2) 既設注溝高 (a3)	簡易整備 (表土扱い無)

(5m)


縦断面凡例

——	計 画 高
——	左 田 面
——	右 田 面


$$\begin{aligned}SH &= 1:1000 \\SV &= 1:100\end{aligned}$$


測点	距離	田 間 離	田 間 高		現 況		計 画
			右田間	左田間	水路高	勾配	
No. 0	0.00	0.00	注増番号70-1 -0.02	注増番号72-1 0.13	-0.95	-0.93	
				注増番号70-2 -0.02			
No. 1	100.00	100.00	注増番号70-3 -0.02	注増番号70-4 -0.02	-1.32	-1.32	
			22.62	22.62			

位置図

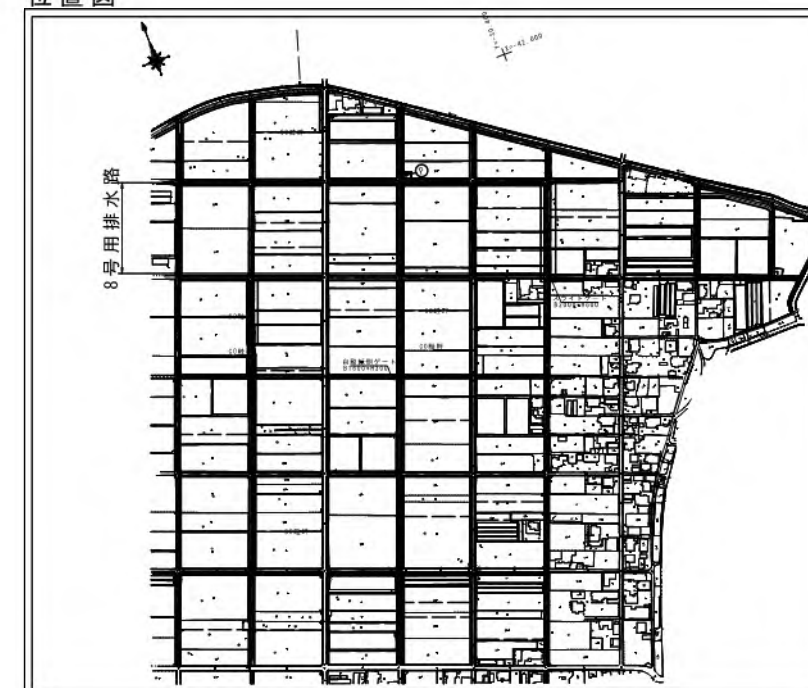


(参考図)			
工事名	令和５年度 宇城農地整備事業 流川工区 区画整理(その１) 工事		
図面名	用水排水路平面縦断面(６)		
年月日			
尺度	図 示	図面番号	参４－６ / ７
会社名			
事業所名	九州農政司宇城農地整備事業所		

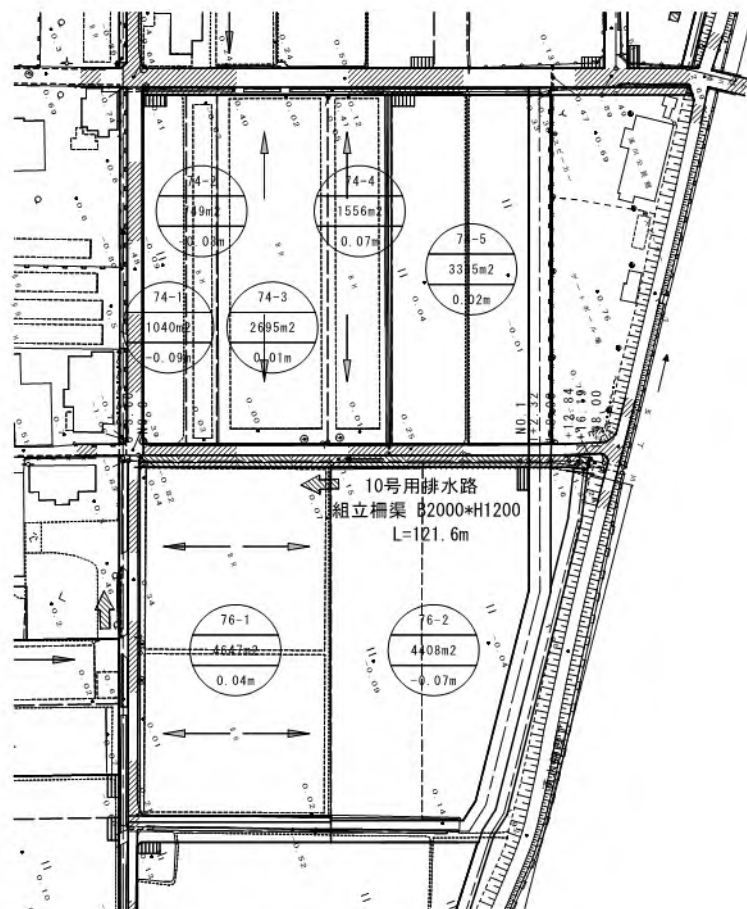


10号用排水路

DL=0.00

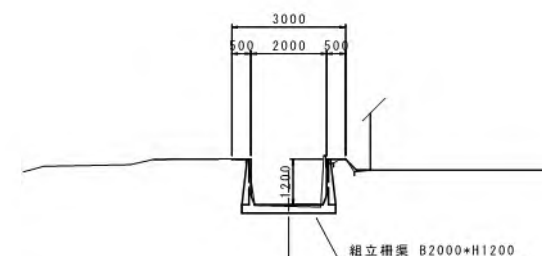
$$S=1:100$$


	計画圃場	
	支線道路	(5m)
	既設道路	
	進入路(案)	
	計画排水路	
	計画用排水路	
	既設水路	
	既設水路流水方向	
	計画水路流水方向	
	耕区境界畦畔	
区域番号 区域面積 (a₂) 区域平均高さ (a₃)	簡易整備 (表土扱い無)	

——	計 画 高
——	左 田 面
——	右 田 面
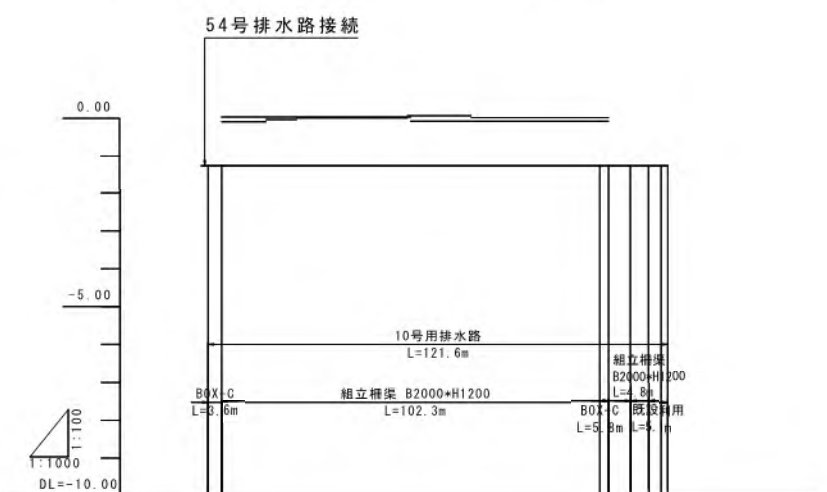
$$\begin{aligned}SH &= 1:1000 \\SV &= 1:100\end{aligned}$$
[illegible]

10.号用排水路

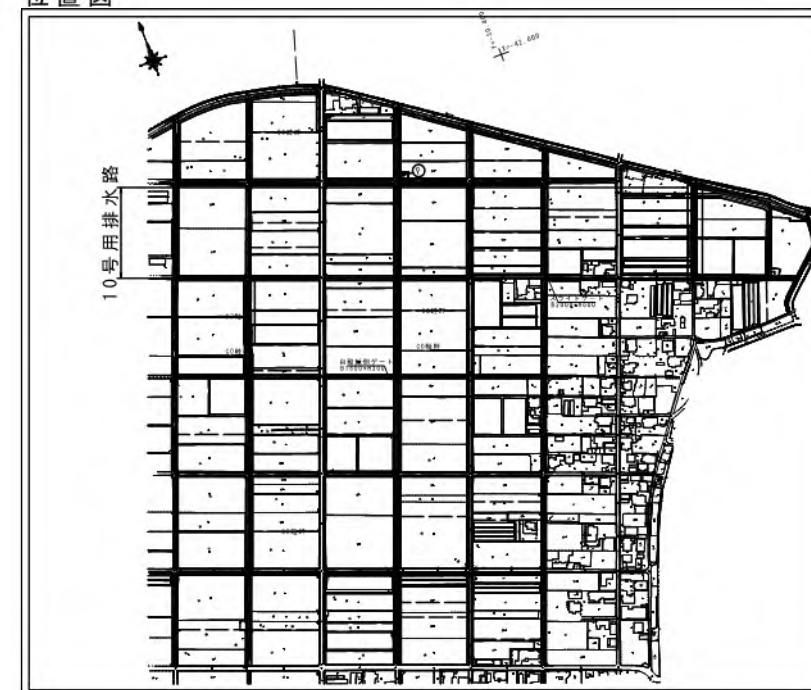


(参考図)			
工事名	令和5年度 宇城農地整備事業 浅川工区區面整理(その13) 工事		
図面名	用排水路平面縦断図(7)		
年月日			
尺度	図 示	図面番号	参4-7/7
会社名			
事業所名	九州農政局宇城農地整備事業所		


用排水路標準断面図
S=1:100

<排水路>


53号排水路1

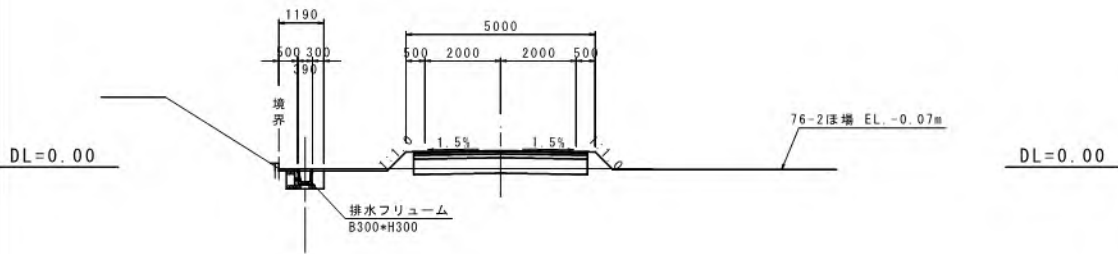


54号排水路2

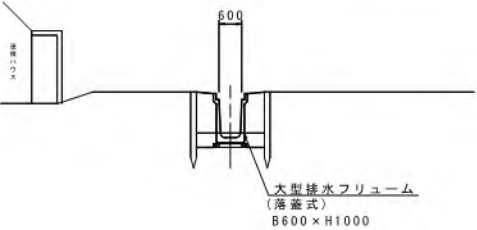


10号用排水路

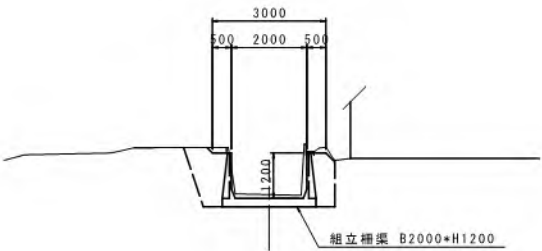


52号排水路

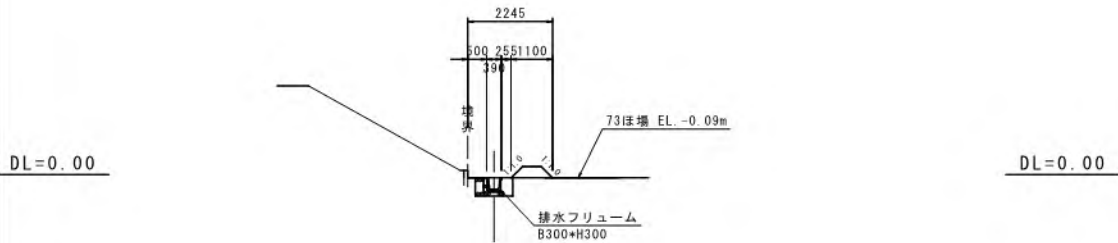


54号排水路1

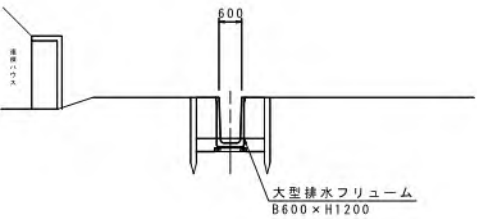


8号用排水路

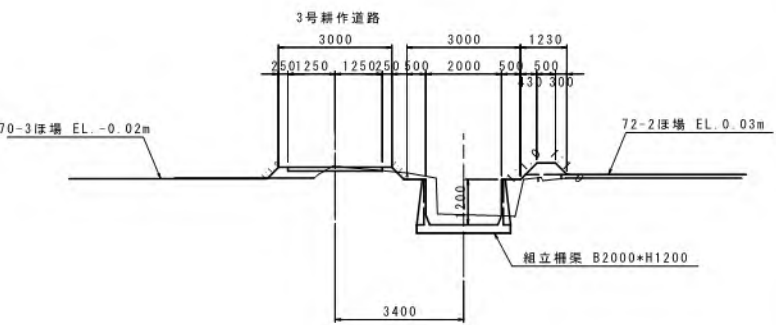


49号排水路

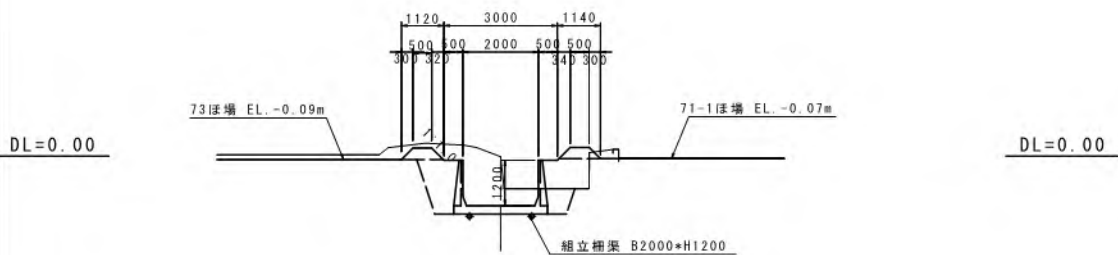

53号排水路2

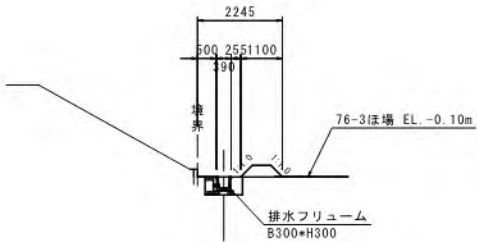

55号排水路

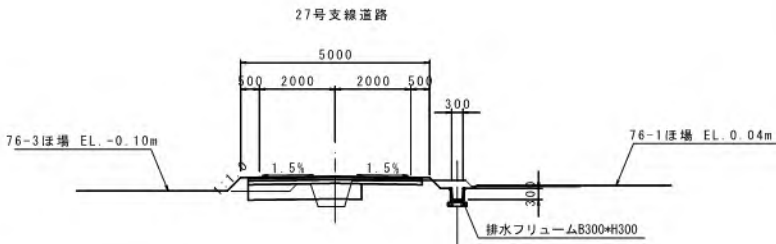


(参考図)			
工事名	令和5年度 宇城農地整備事業 浅川工区區画整理(その1.3)工事		
図面名	用排水路標準断面図		
年月日			
尺度	S=1:100	図面番号	参5
会社名			
事業所名	九州農政局宇城農地整備事業所		

用排水路土工図
S=1:100


<排水路>

53号排水路1

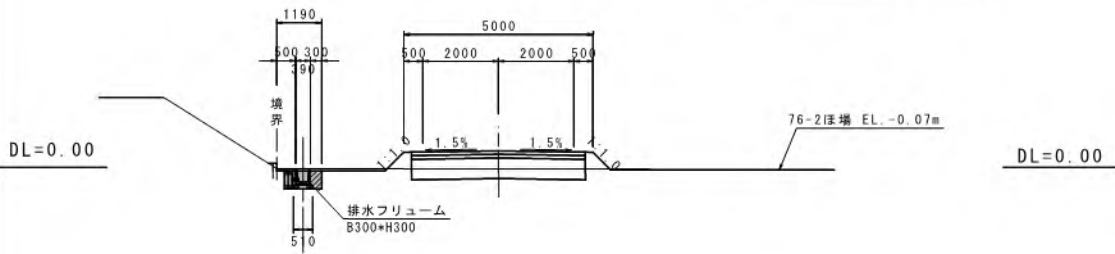


排水路工		
工種	単位	数量
掘削(床掘)	m2	0.47
盛土(埋戻)	m2	0.14
C-40	m2	0.14
切土面仕上	m	-
盛土面仕上	m	-
基面整正	m	0.51
水平面仕上	m	-

54号排水路2

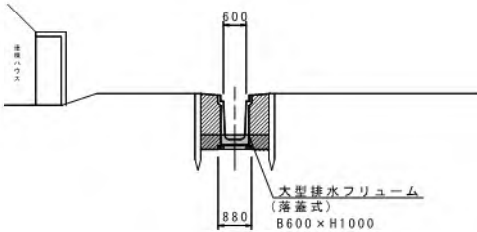


排水路工		
工種	単位	数量
掘削(床掘)	m2	0.68
盛土(埋戻)	m2	1.47
切土面仕上	m	-
盛土面仕上	m	-
基面整正	m	0.88
水平面仕上	m	-

10号用排水路

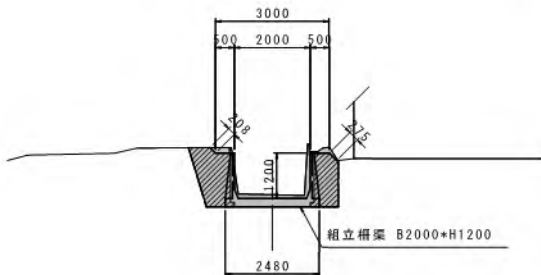


用排水路工		
工種	単位	数量
掘削(床掘)	m2	3.41
盛土(埋戻)	m2	2.21
切土面仕上	m	-
盛土面仕上	m	0.48
基面整正	m	2.48
水平面仕上	m	-

52号排水路

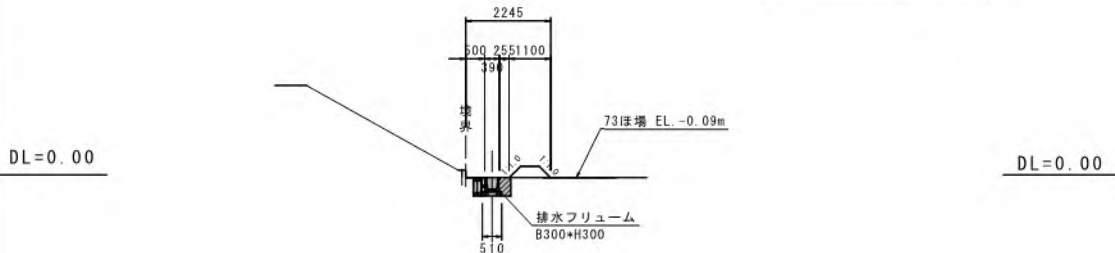


排水路工		
工種	単位	数量
掘削(床掘)	m2	0.47
盛土(埋戻)	m2	0.14
C-40	m2	0.14
切土面仕上	m	-
盛土面仕上	m	-
基面整正	m	0.51
水平面仕上	m	-

54号排水路1

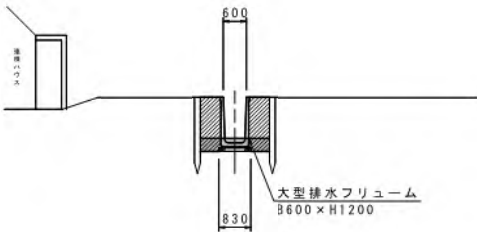


排水路工		
工種	単位	数量
掘削(床掘)	m2	0.63
盛土(埋戻)	m2	1.53
切土面仕上	m	-
盛土面仕上	m	-
基面整正	m	0.83
水平面仕上	m	-

8号用排水路

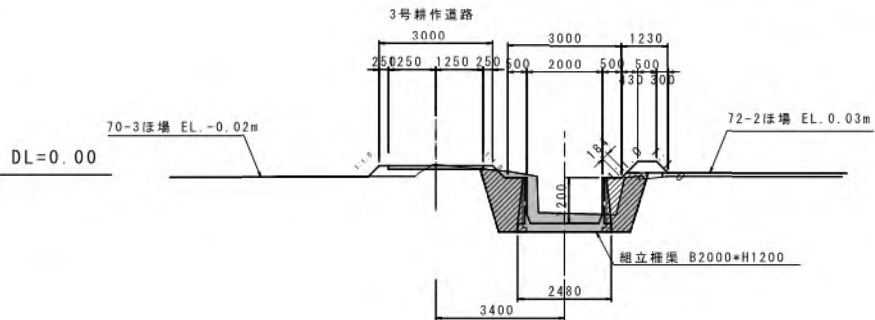


用排水路工		
工種	単位	数量
掘削(床掘)	m2	3.73
盛土(埋戻)	m2	2.64
切土面仕上	m	-
盛土面仕上	m	0.18
基面整正	m	2.48
水平面仕上	m	-

49号排水路

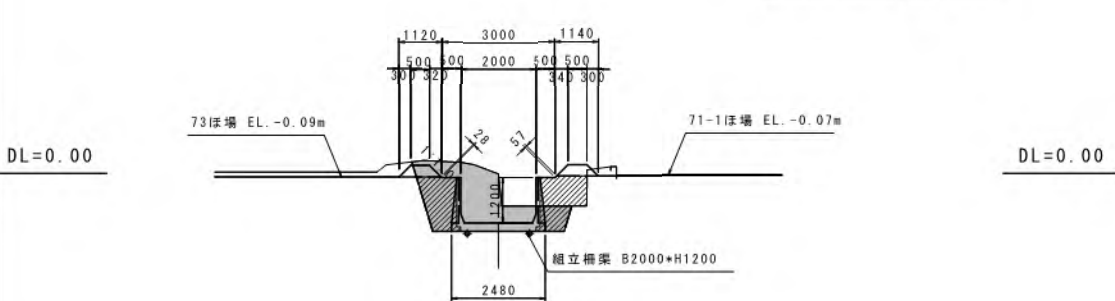


排水路工		
工種	単位	数量
掘削(床掘)	m2	4.84
盛土(埋戻)	m2	2.70
C-40	m2	0.14
切土面仕上	m	-
盛土面仕上	m	0.09
基面整正	m	2.48
水平面仕上	m	-

53号排水路2

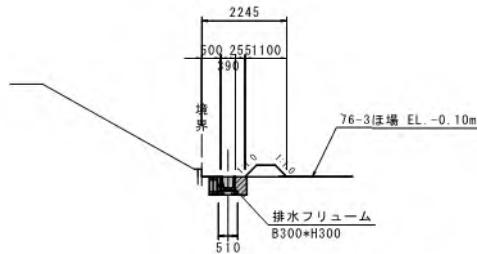

排水路工		
工種	単位	数量
掘削(床掘)	m2	0.47
盛土(埋戻)	m2	0.14
C-40	m2	0.14
切土面仕上	m	-
盛土面仕上	m	-
基面整正	m	0.51
水平面仕上	m	-

55号排水路

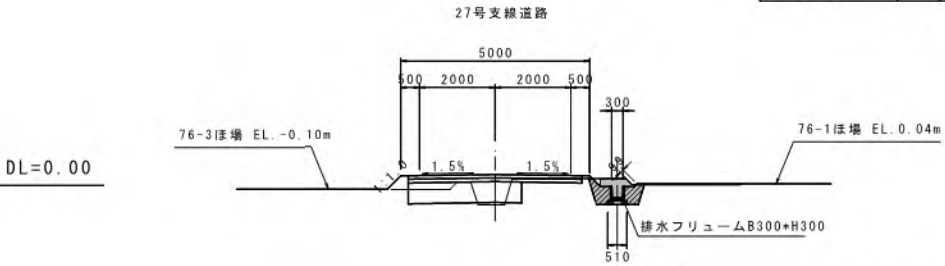


排水路工		
工種	単位	数量
掘削(床掘)	m2	0.81
盛土(埋戻)	m2	0.46
C-40	m2	0.10
切土面仕上	m	-
盛土面仕上	m	0.10
基面整正	m	0.51
水平面仕上	m	-


(参考図)		
工事名	令和5年度 宇城農地整備事業 浅川工区区画整理(その13)工事	
図面名	用排水路土工図	
年月日		
尺度	S=1:100	図面番号 参6
会社名		
事業所名	九州農政局宇城農地整備事業所	

31号横断暗渠工

平面图
S=1:50

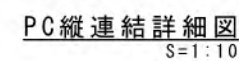


断面図
S=1:30

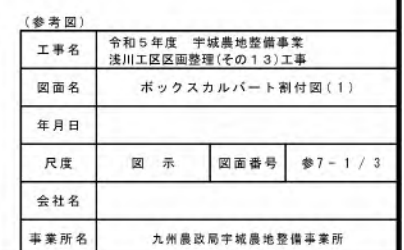


ボックスカルバート割付図(2)

32号横断暗渠工


平面図
S=1:50

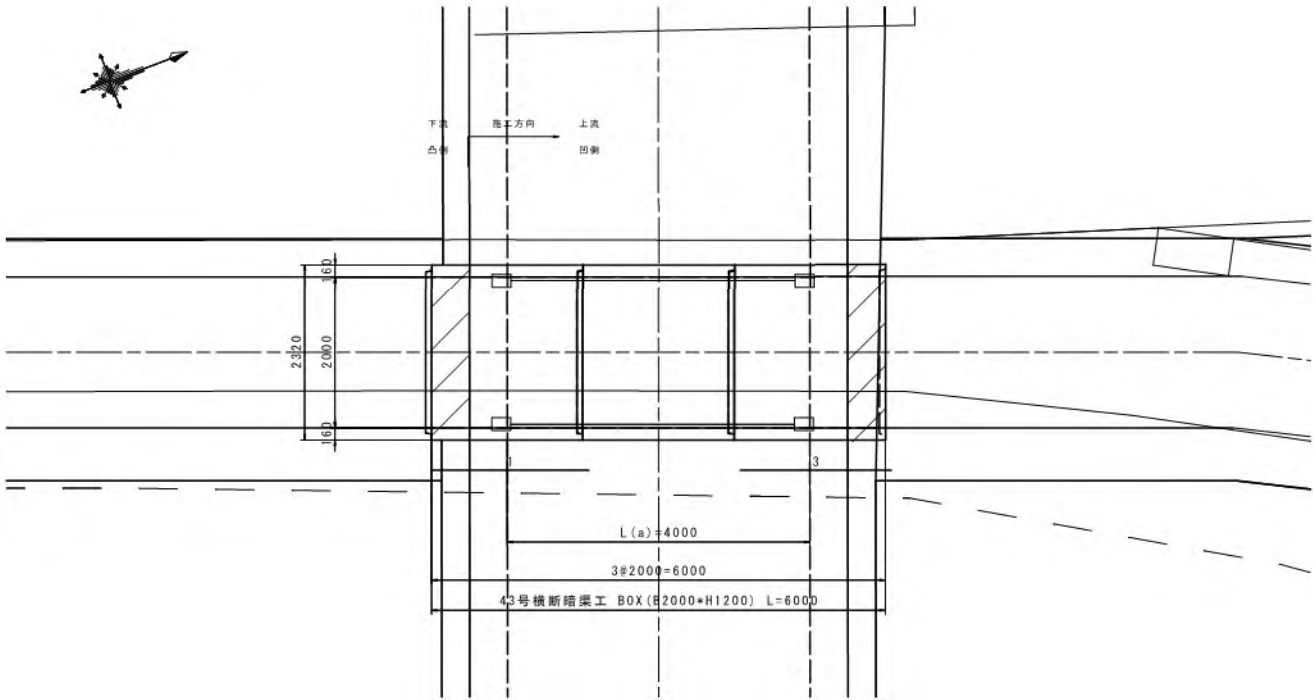


側面図
S=1:50

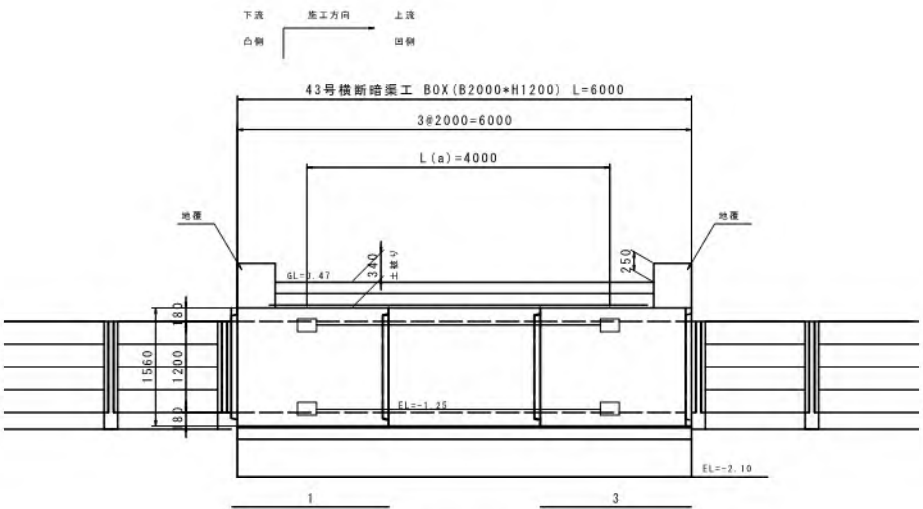

PC縦連結詳細図
S=1:10

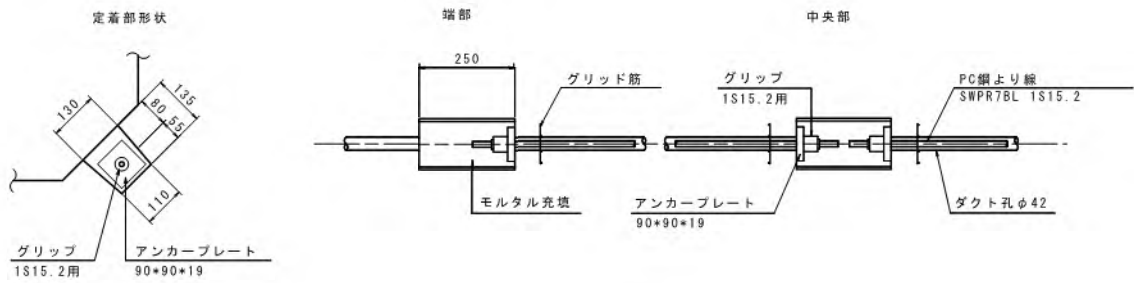

断面図
S=1:30

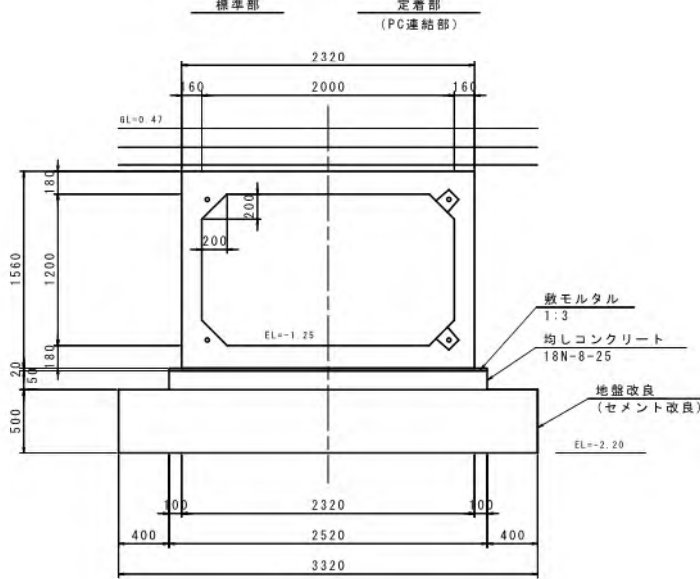

数量表

32号横断暗渠工

規格	製品長 (mm)			製品番号	個数	参考質量 (kg/本)	摘要
	長辺長	中央長	短辺長				
2000*1200	-	2000	-	2	1	6500	標準
	-	2000	-	1, 3	2	6500	標準、定着
合計	3						

PC縦連結材料表

32号横断暗渠工

名称	規格	単位	数量
PC鋼より線 (余長含む)	1S15.2 SWPR7BL L(a)=5.480m*4*1 L=スパン長+125+箱底芯より製品端までの距離+余長	m	21.92
アンカープレート	90*90*19	枚	8
グリップ	1S15.2用	組	8
モルタル (箱抜き)	無収縮	m ³	0.032


(参考図)

工事名	令和5年度 宇城農地整備事業 浅川工区区画整理(その1.3)工事		
図面名	ボックスカルバート割付図(2)		
年月日			
尺度	図示	図面番号	参7-2/3
会社名			
事業所名	九州農政局宇城農地整備事業所		

送配水路平面縦断図(1)
3-5-1号用水路


平面図

S=1:1000

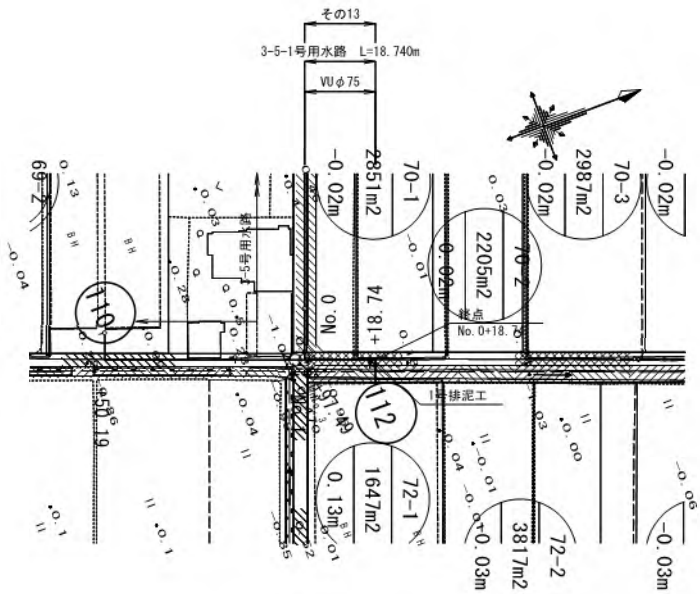

縦断図

SH=1:1000
SV=1:100

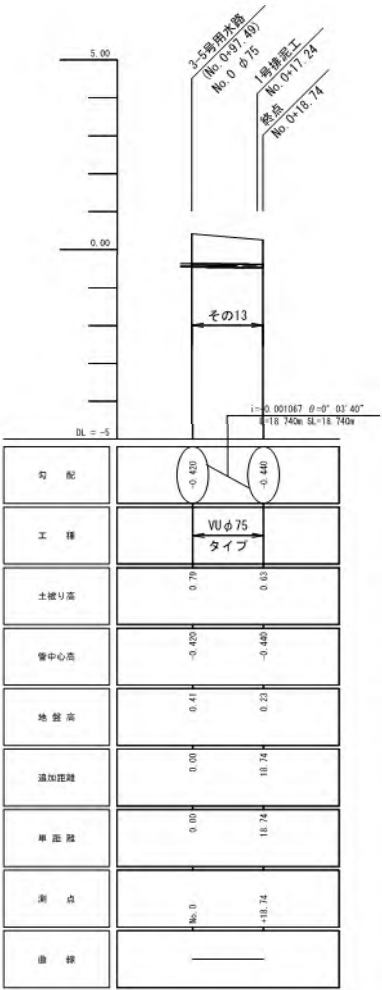

注意事項

- 縦断線形を変形する場合、管路勾配を上り下り逆転させないように留意すること。やむを得ず逆転させる必要がある場合は附帯工の配置計画を見直すこと。
- 水管橋周りの線形、配管及び附帯工配置は、水管橋構造図を参照のこと。

(参考図)

工事名	令和5年度 宇城農地整備事業 浅川工区区画整理(その13)工事		
図名	送配水路平面縦断図(1)		
作成年月日			
縮尺	図示	図面番号	参8-1/3
会社名			
事業所名	九州農政局宇城農地整備事業所		

$S=1:1000$

$S=1:1000$




3-7号用水路

その13

3-7号用水路 $L=609.400\text{m}$

SH=1:1000
SV=1:100

SH=1:1000
SV=1:100

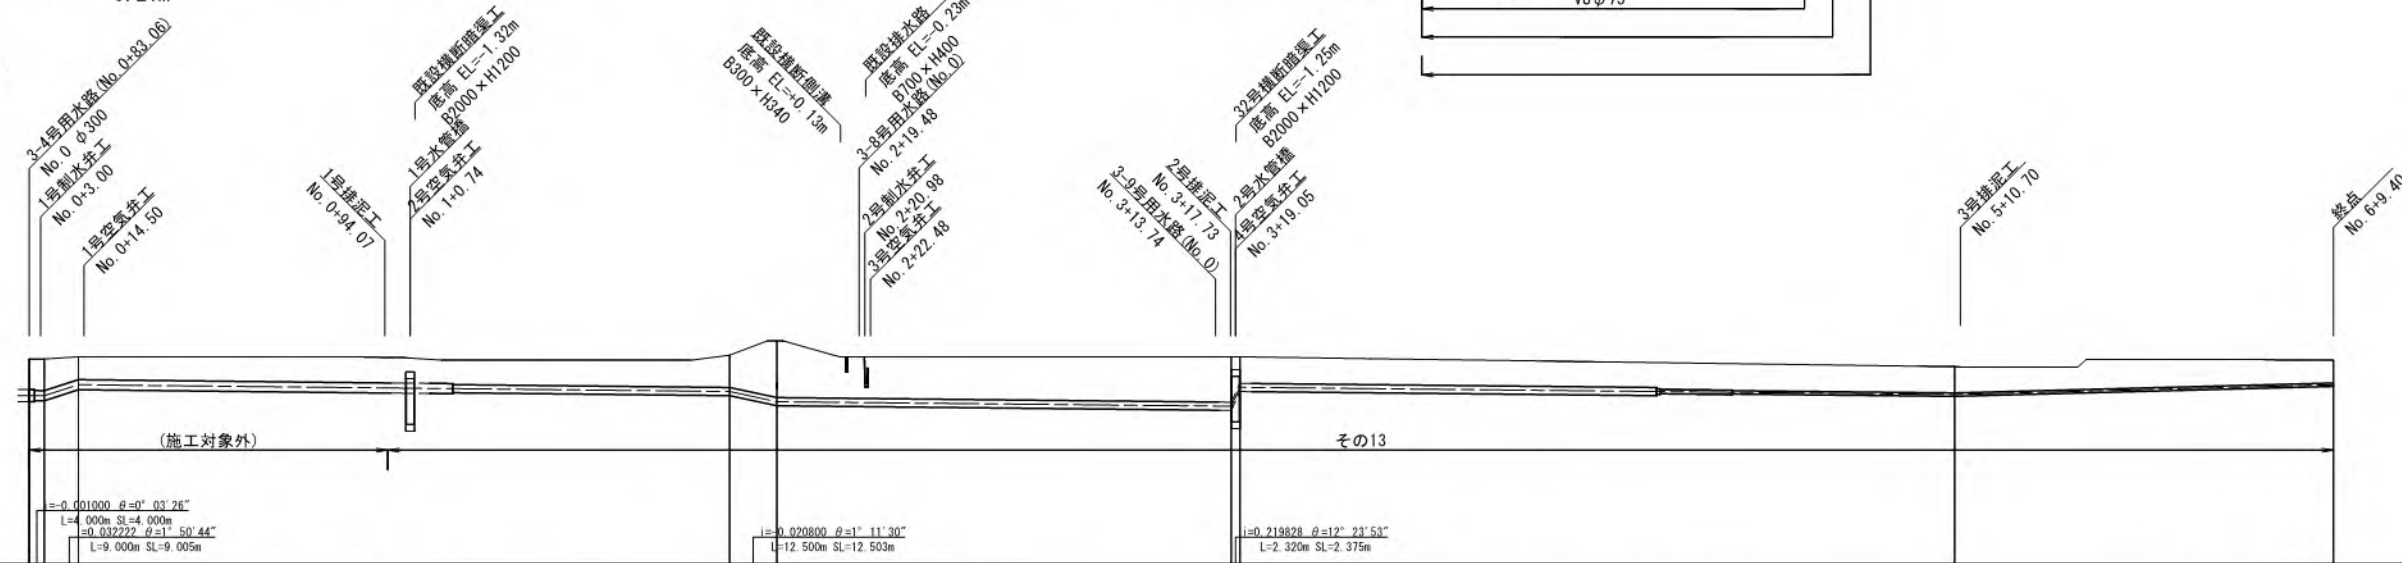

(参考图)

工事名	令和5年度 平城農地整備事業 浅川工区面整理(その13)工事		
図面名	送配水路平面縦断図(2)		
作成年月日			
縮尺	図 示	図面番号	参8-2/3
会社名			
事業所名	九州農政局宇城農地整備事業所		


送配水路平面縦断図(3)

3-8号用水路
3-9号用水路


- 注意事項
- 1) 縦断線形を変形する場合、管路勾配を上り下り逆転させないよう留意すること。やむを得ず逆転させる必要がある場合は附帯工事の配置計画を見直すこと。
- 2) 水管橋周りの線形、配管及び附帯工配置は、水管橋構造図を参照のこと。

平面図

S=1:1000

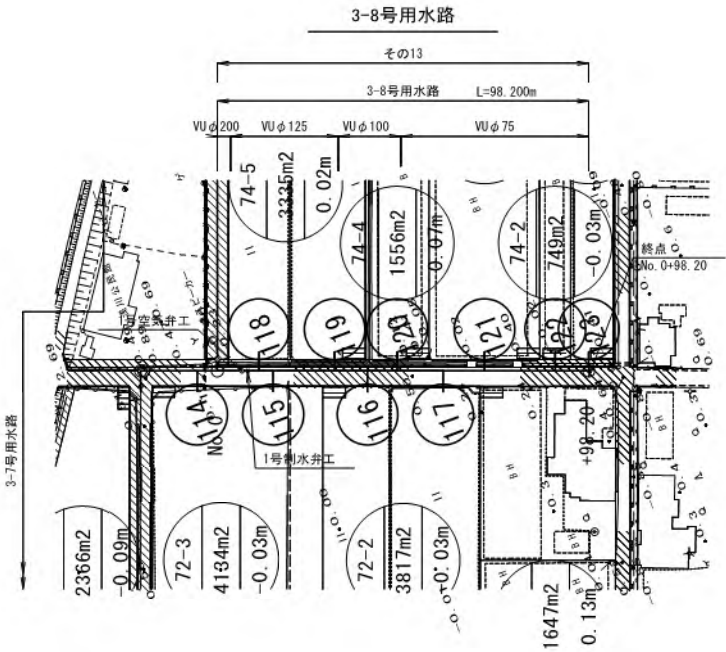


3-9号用水路

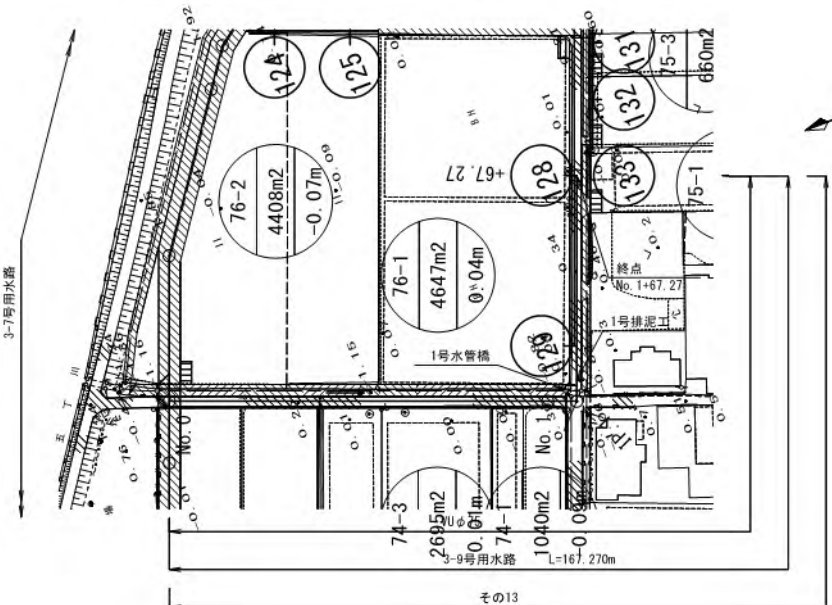


縦断図

SH=1:1000
SV=1:100

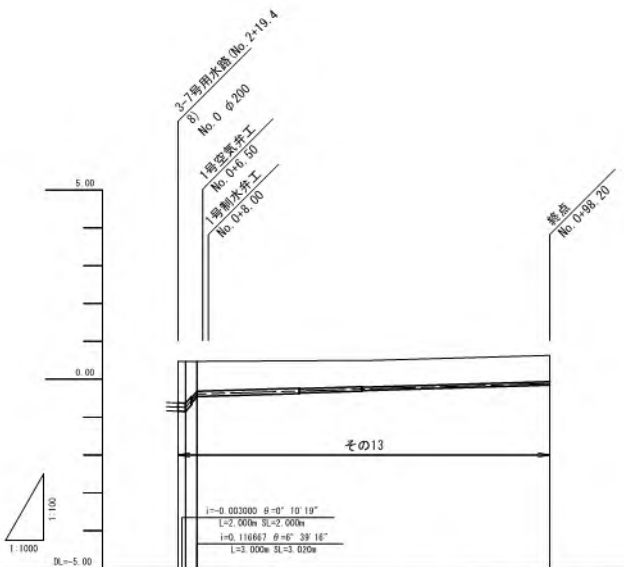

断面	勾配				
	基礎タイプ	VUφ200	VUφ125	VUφ100	VUφ75
	土かぶり	1.00	1.00	1.00	1.00
	管中心高	2.50	2.50	2.50	2.50
地盤高	0.40	0.40	0.40	0.40	0.40
追加距離	0.00	0.00	0.00	0.00	0.00
単距離	0.00	0.00	0.00	0.00	0.00
測点	0.00	0.00	0.00	0.00	0.00
曲線					

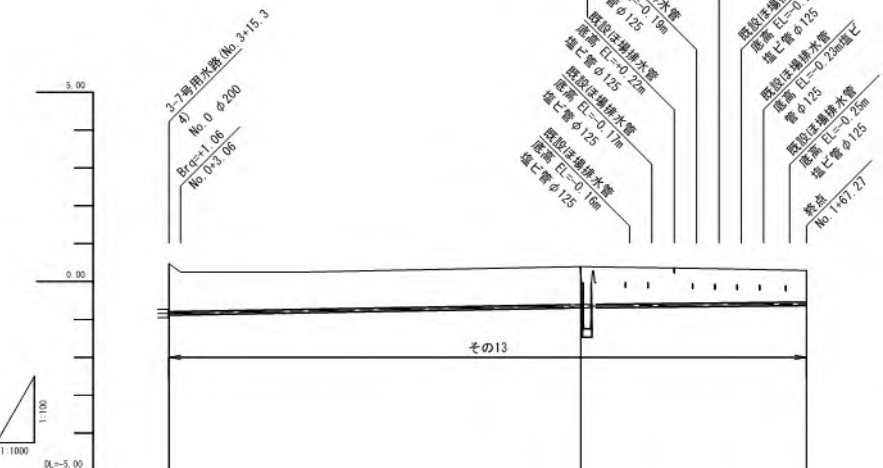


断面	勾配				
	基礎タイプ	VUφ75	VUφ75	VUφ75	VUφ75
	土かぶり	1.00	1.00	1.00	1.00
	管中心高	2.50	2.50	2.50	2.50
地盤高	0.40	0.40	0.40	0.40	0.40
追加距離	0.00	0.00	0.00	0.00	0.00
単距離	0.00	0.00	0.00	0.00	0.00
測点	0.00	0.00	0.00	0.00	0.00
曲線					

(参考図)			
工事名	令和5年度 宇城農地整備事業 浅川工区區画整理(その13)工事		
図面名	送配水路平面縦断図(3)		
作成年月日			
縮尺	図 示	図面番号	参8-3 / 3
会社名			
事業所名	九州農政局宇城農地整備事業所		

送配水路管路管割図(1)

3-5-1号用水路


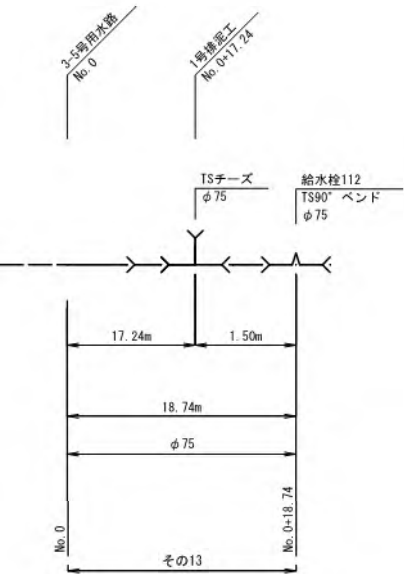


凡 例	
	硬質塩化ビニル管(TS)
	RR継手
	TS曲管
	TSチーゾ
	フランジ付きT字管
	ソケット
	制水弁
	伸縮可とう管
	径違いソケット

(参考図)			
工事名	令和5年度 宇城農地整備事業 浅川工区区画整理(その13)工事		
図面名	送配水路管路管割図(1)		
作成年月日			
縮尺	S=Non	図面番号	参9-1/4
会社名			
事業所名	九州農政局宇城農地整備事業所		

送配水路管路管割図(2)

3-7号用水路

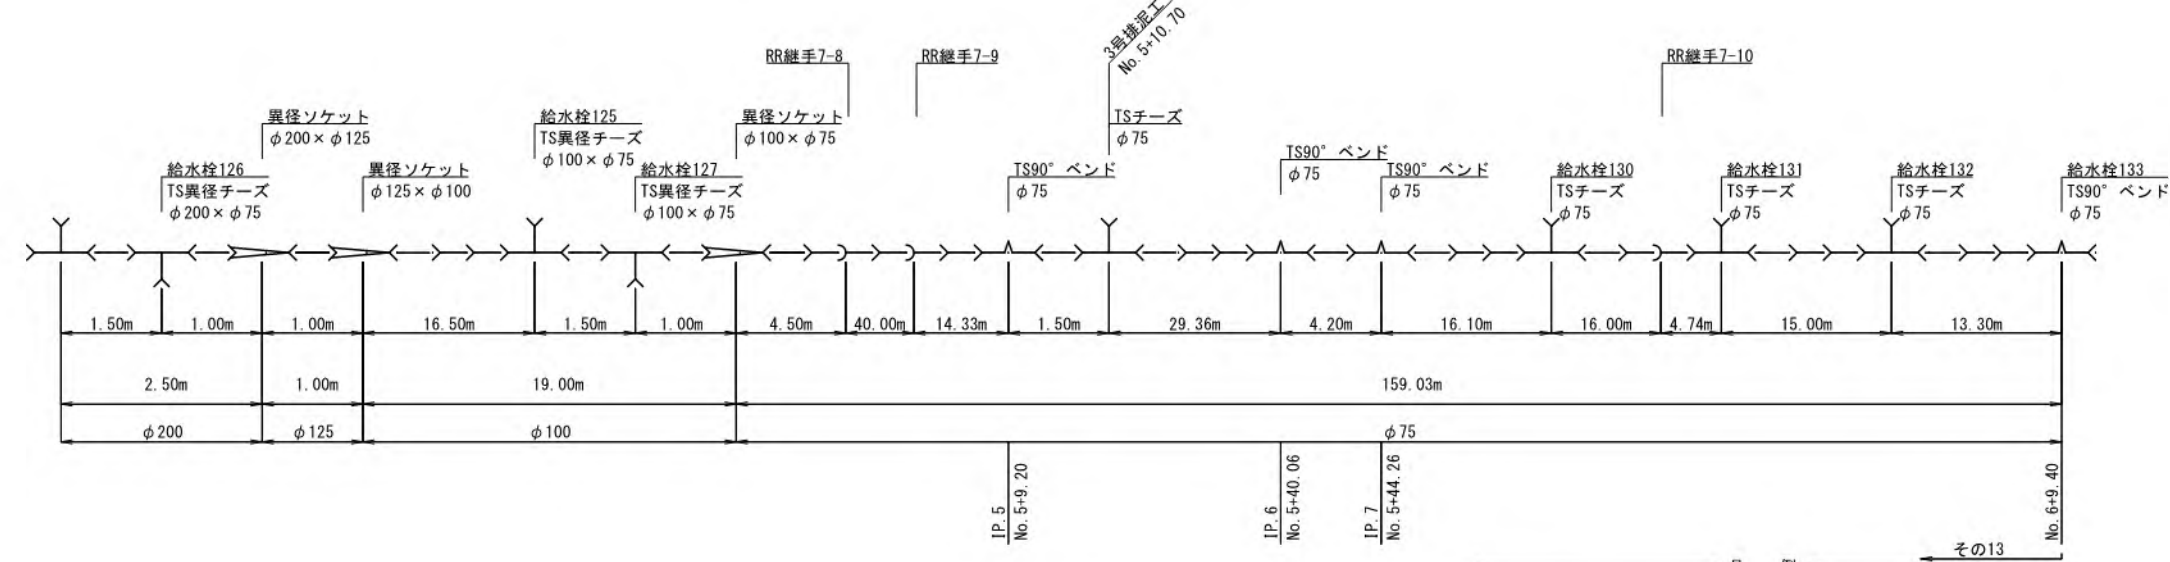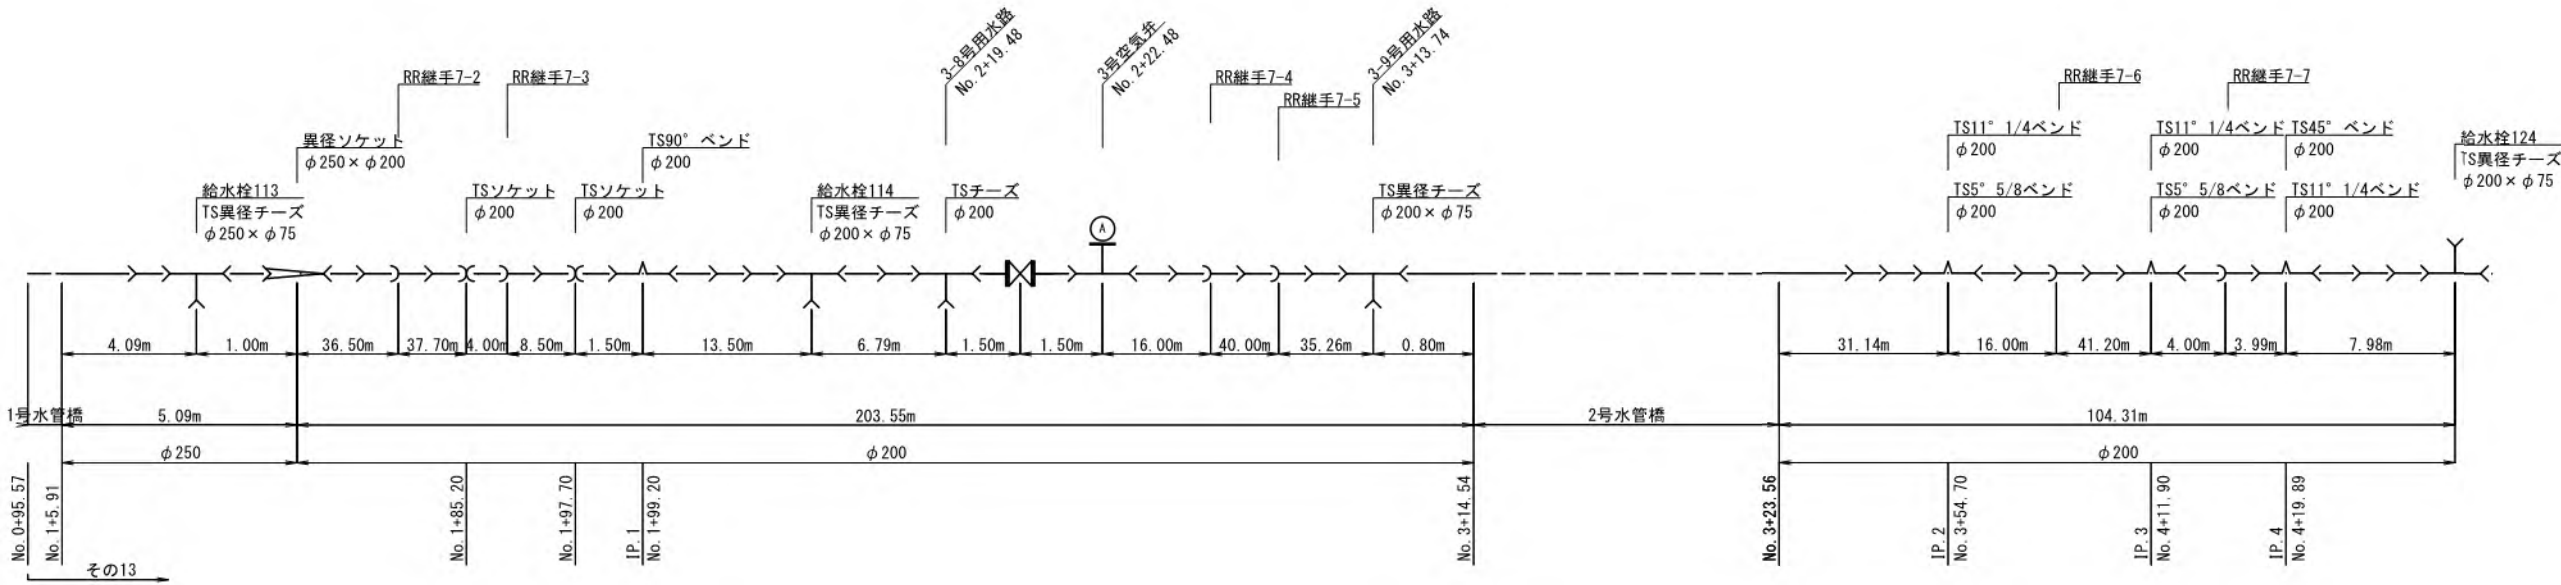


凡 例	
	硬質塩化ビニル管 (TS)
	RR継手
	TS曲管
	TSチーズ
	フランジ付きT字管
	ソケット
	制水弁
	伸縮可とう管
	径違いソケット

(参考図)			
工事名	令和5年度 宇城農地整備事業 浅川工区區画整理(その13)工事		
図面名	送配水路管路管割図(2)		
作成年月日			
縮尺	S=Non	図面番号	参9-2 / 4
会社名			
事業所名	九州農政局宇城農地整備事業所		

送配水路管路管割図(3)

3-8号用水路

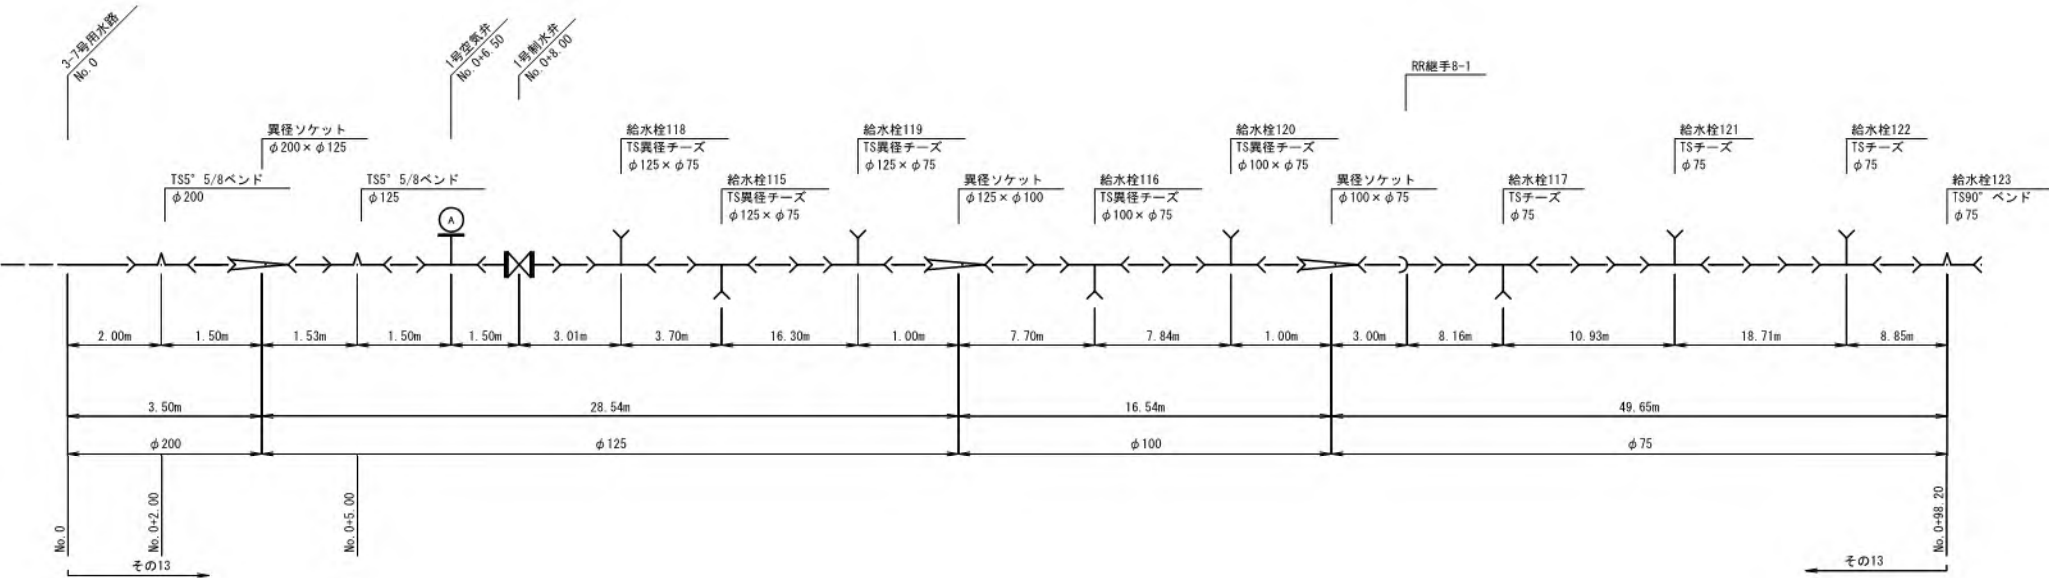


凡 例	
	硬質塩化ビニル管 (TS)
	RR継手
	TS曲管
	TSチーズ
	フランジ付きT字管
	ソケット
	制水弁
	伸縮可とう管
	径違いソケット

(参考図)			
工事名	令和5年度 宇城農地整備事業 浅川工区區画整理(その13)工事		
図面名	送配水路管路管割図(3)		
作成年月日			
縮尺	S=Non	図面番号	参9-3 / 4
会社名			
事業所名	九州農政局宇城農地整備事業所		

送配水路管路管割図(4)


3-9号用水路

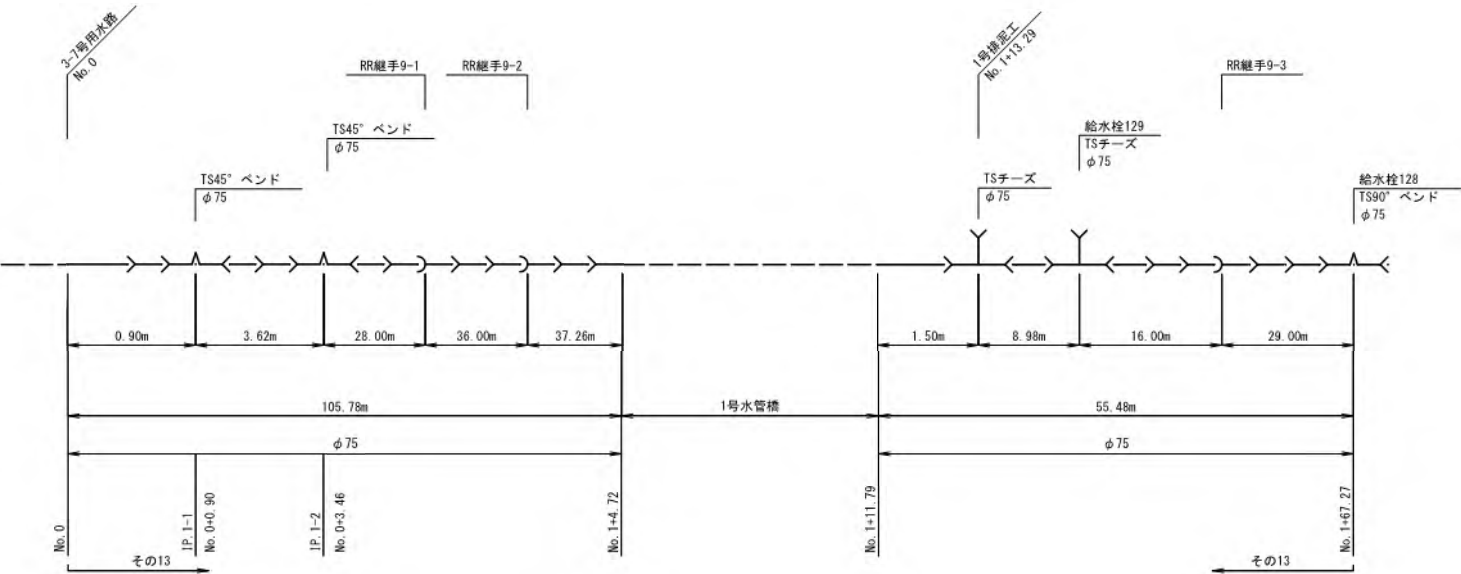

凡 例	
	硬質塩化ビニル管 (TS)
	RR継手
	TS曲管
	TSチーヅ
	フランジ付きT字管
	ソケット
	制水弁
	伸縮可とう管
	径違いソケット


(参考図)			
工事名	令和5年度 宇城農地整備事業 浅川工区區画整理(その13)工事		
図面名	送配水路管路管割図(4)		
作成年月日			
縮尺	S=Non	図面番号	参9-4 / 4
会社名			
事業所名	九州農政局宇城農地整備事業所		

任意仮設図
S=1:1500
仮設計画平面図

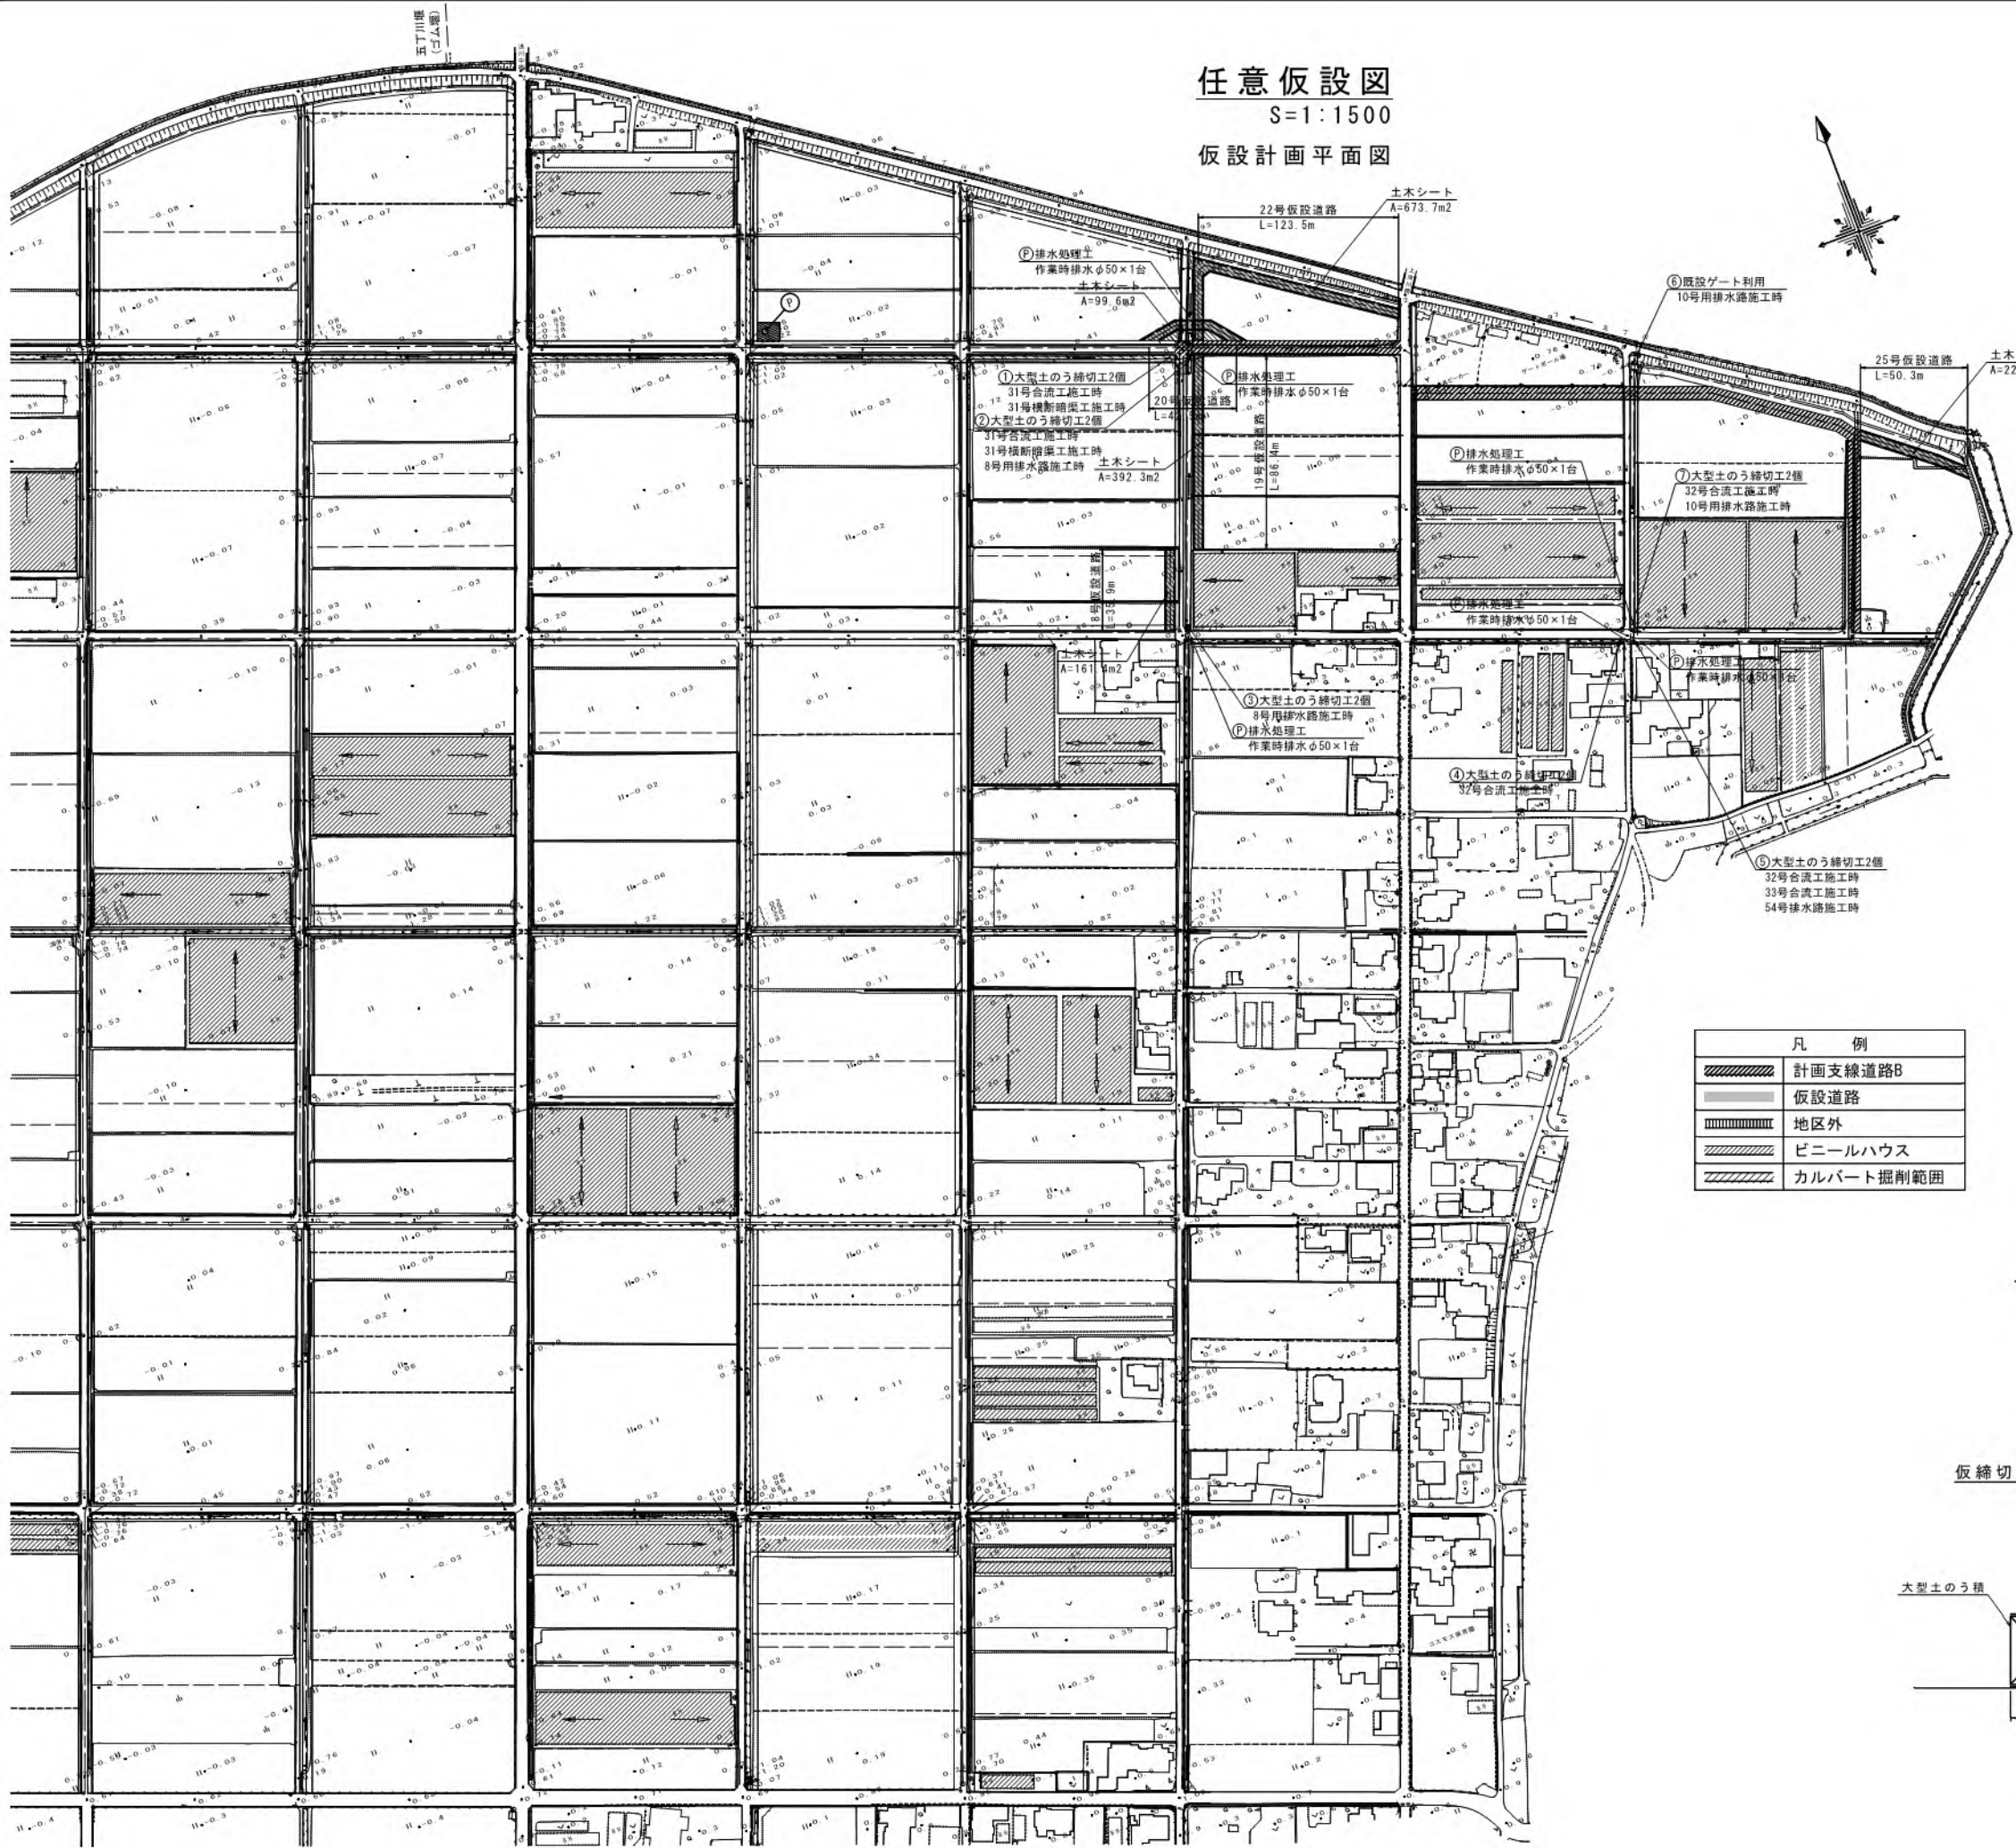


凡 例	
	計画支線道路B
	仮設道路
	地区外
	ピニールハウス
	カルバート掘削範囲


仮設道路標準断面図
S=1:50

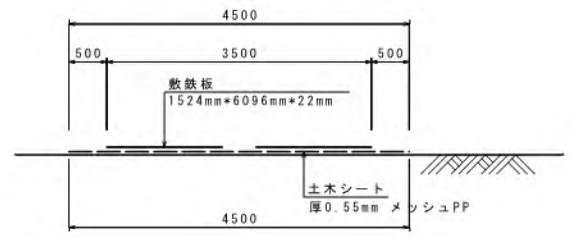


仮設道路盛土
S=1:50

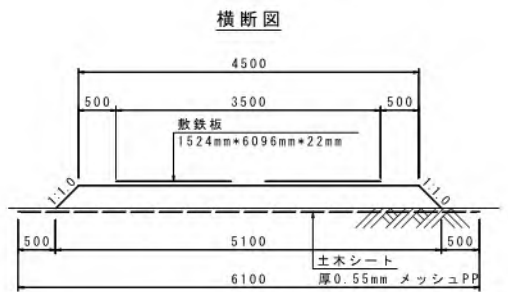

縦断面図

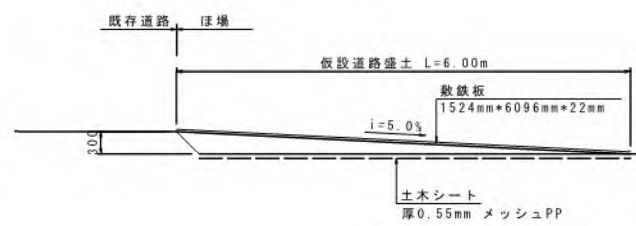

仮締切工設置断面図
S=1:50

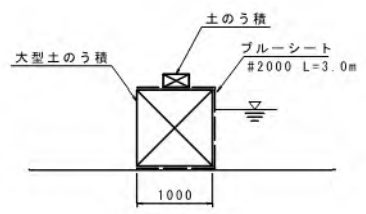

(参考図)			
工事名	令和5年度 宇城農地整備事業 湊川工区区画整理(その13)工事		
図面名	任意仮設図		
作成年月日			
縮 尺	図 示	図面番号	参10
会社名			
事業所名	九州農政局宇城農地整備事業所		

11号取付工

725

(S 4) 6-D13 X 730

[illegible]

工事名	令和5年度 宇城農地整備事業 淡川工区区画整理(その13)工事		
図面名	鉄筋加工図		
作成年月日			
縮 尺	S=1:30	図面番号	参11
会社名			
事業所名	九州農政局 宇城農地整備事業所		