



誰もが住んでみたい村に
農業農村整備

令和5年度

駅館川農地整備事業

中山2工区区画整理（その2）工事

積 算 書

（当初）

九州農政局
駅館川農地整備事業所

九州農政局

九州農政局

九州農政局

事業名	駅館川農地整備事業
工事名	中山2工区区画整理(その2)工事

項 目 名	数 量	単 位	金 額	備 考
工事価格			155,990,000	
・工事原価			133,890,000	
純工事費			102,501,000	
・直接工事費			88,045,000	
・直接工事費(仮設工を除く)	1.000	式	88,045,000	
・直接工事費(仮設工)	1.000	式	0	
・間接工事費			45,845,000	
・共通仮設費			14,456,000	
・事業損失防止施設費	1.000	式	0	
・運搬費～営繕費等				
$88,696,000 \times ((9.450 \times 1.100) \times 1.000 \times 1.040 \times 1.000)$			9,588,000	
・運搬費	1.000	式	1,420,000	
・準備費	1.000	式	212,000	
・安全費	1.000	式	0	
・役務費	1.000	式	0	
・技術管理費	1.000	式	2,660,000	
・営繕費等	1.000	式	0	
・現場環境改善費			576,000	
・現場環境改善費(率計上)				
$88,696,000 \times (0.650)$			576,000	
・現場環境改善費(積上)	1.000	式	0	
・現場管理費			31,389,000	
・現場管理費(率計上)				
$103,152,000 \times ((27.920 \times 1.000) \times 1.000 \times 1.090 \times 1.000 + 0.000 + 0.000 - 0.000)$			31,389,000	
・現場管理費(積上)	1.000	式	0	
・現場管理費(一般管理費率対象外)	1.000	式	0	
・工期延長に伴う現場維持等の費用	1.000	式	0	
・官賃額(直工)	1.000	式	0	
・官賃額(事業損失防止)	1.000	式	0	
・官賃額(直工・事業損失防止除く)	1.000	式	0	
・一般管理費等				
$133,890,000 \times (16.470 \times 1.000 + 0.04)$			22,105,000	
・一括計上価格	1.000	式	0	
支給品費			651,000	
支給品費(直工・事業損失防止)			651,000	
支給品費(直工)			651,000	
処分費等(直接工事費の内数)			0	
処分費(準備費の内数)			0	
処分費(事業損失防止施設費内数)			0	
処分費等(率対象外)			0	

九州農政局

事業名 駅館川農地整備事業

工事名 中山2工区区画整理（その2）工事

工 種 名 称	数 量	単 位	金 額	備 考
直接工事費（仮設工を除く）内訳			88,045,000	
直接工事費（仮設工を除く）	1.000	式	88,045,000	
・ 基盤工	1.000	式	24,564,000	
・ ・ 造成土工	1.000	式	17,631,000	
・ ・ 整形仕上げ工	1.000	式	6,933,000	
・ 法面工	1.000	式	1,331,000	
・ ・ 植生工	1.000	式	1,331,000	
・ 構造物撤去工	1.000	式	2,559,000	
・ ・ 構造物取壊工	1.000	式	1,717,000	
・ ・ 既設管撤去工	1.000	式	842,000	
・ 畑面工	1.000	式	24,622,000	
・ ・ 畑面工	1.000	式	16,007,000	
・ ・ 畑面暗渠排水工	1.000	式	8,235,000	
・ ・ 畑面工試験土工	1.000	式	380,000	
・ 道路工	1.000	式	3,231,000	
・ ・ 支線道路舗装工（地区内） As舗装部	1.000	式	1,871,000	
・ ・ 支線道路舗装工（地区内） Co舗装部	1.000	式	49,000	
・ ・ 耕作道路舗装工 As舗装部	1.000	式	1,035,000	
・ ・ 耕作道路舗装工 Co舗装部	1.000	式	115,000	
・ ・ 取付道路舗装工 As舗装部	1.000	式	157,000	
・ ・ 進入路工	1.000	式	4,000	
・ 排水路工	1.000	式	22,226,000	
・ ・ 排水路工	1.000	式	22,226,000	
・ 防災施設工	1.000	式	1,300,000	
・ ・ 沈砂池工 ほ場内	1.000	式	356,000	
・ ・ 放流水路	1.000	式	944,000	
・ 管水路工	1.000	式	8,212,000	
・ ・ 作業土工	1.000	式	838,000	
・ ・ 管体基礎工 砂基礎	1.000	式	671,000	
・ ・ 管体工 （支線水路） VH	1.000	式	3,589,000	
・ ・ 硬質ポリ塩化ビニル管布設工 （給水栓取付管）	1.000	式	60,000	
・ ・ 硬質ポリ塩化ビニル管布設工 （排泥工）	1.000	式	78,000	
・ ・ 弁類設置工 支線水路	1.000	式	595,000	
・ ・ 弁類設置工 給水栓取付管	1.000	式	398,000	

九州農政局

九州農政局

九州農政局

九州農政局

事業名	駅館川農地整備事業
工事名	中山2工区区画整理(その2)工事

名 称 (規 格)	数 量	単 位	単 価	金 額	備 考
直接工事費(仮設工を除く)				88,045,000	
・ 基礎工				24,564,000	
・ ・ 造成土工	1.000	式		17,631,000	
000001 基礎造成 土砂 BD掘削押土(60mまで)	17,100	m3	328	5,608,800	歩A・単A B単 1号
000002 基礎造成 土砂 BD掘削【ICT】+不整地運搬(60m超え80m以下)	2,980	m3	766	2,282,680	歩A・単A B単 2号
000003 基礎造成 土砂 BD掘削+不整地運搬(60m超え80m以下)	2,980	m3	665	1,981,700	歩A・単A B単 3号
000004 基礎造成 土砂 BD掘削【ICT】+不整地運搬(80m超え180m以下)	302	m3	877	264,854	歩A・単A B単 4号
000005 基礎造成 土砂 BD掘削+不整地運搬(80m超え180m以下)	302	m3	776	234,352	歩A・単A B単 5号
000006 区間運土 17ほ場→11ほ場、L=244m	2,630	m3	636	1,672,680	歩A・単A B単 6号
000007 区間運土 24ほ場→26ほ場、L=57m	3,190	m3	636	2,028,840	歩A・単A B単 7号
000008 盛土法面転圧 粘性土【ICT】	9,830	m3	320	3,145,600	歩A・単A B単 8号
000009 基礎整地(畑地部) 粘性土、2回掛け	2.0	ha	205,980	411,960	歩A・単A B単 9号
合 計				17,631,466	
・ ・ 整形仕上げ工	1.000	式		6,933,000	
000010 法面整形(切土部) 粘性土【ICT】	4,410	m ²	880	3,880,800	歩A・単A B単 10号
000011 法面整形(盛土部) 粘性土【ICT】	5,500	m ²	555	3,052,500	歩A・単A B単 11号
合 計				6,933,300	
・ 法面工	1.000	式		1,331,000	
・ ・ 植生工	1.000	式		1,331,000	
B02131 種子散布	5,500	m ²	242	1,331,000	歩A・単A B単 12号
合 計				1,331,000	
・ 構造物撤去工	1.000	式		2,559,000	
・ ・ 構造物取壊工	1.000	式		1,717,000	
000013 舗装版破碎 コンクリート舗装 t=10cm	1,232	m ²	198	243,936	歩A・単A B単 13号
000014 殻運搬・処理 無筋コンクリート殻	123	m3	9,768	1,201,464	歩A・単A B単 14号
000015 コンクリート構造物取壊し 鉄筋構造物	11	m3	15,510	170,610	歩A・単A B単 15号
000016 殻運搬・処理 鉄筋コンクリート殻	11	m3	9,206	101,266	歩A・単A B単 16号
合 計				1,717,276	
・ ・ 既設管撤去工	1.000	式		842,000	
000017 既設管撤去 硬質ポリ塩化ビニル管 φ50以下	2,047	m	388	794,236	歩A・単A B単 17号
000018 既設管運搬 廃プラスチック類	1	台	12,000	12,000	歩A・単A B単 18号
000019 既設管処理 廃プラスチック類	0.6	ton	60,000	36,000	歩A・単A B単 19号
合 計				842,236	
・ 畑面工	1.000	式		24,622,000	
・ ・ 畑面工	1.000	式		16,007,000	
000020 土壌改良材散布 木質チップ堆肥(単位体積重量:0.44t/m3)	3.13	ha	1,749,938	5,477,306	歩A・単A B単 20号
000021 混層耕・土壌改良資材混合 土砂 H=50cm	3.13	ha	810,000	2,535,300	歩A・単A B単 21号
000022 石礫除去 0~4m3/10a	4.01	ha	492,150	1,973,522	歩A・単A B単 22号

事業名	駅館川農地整備事業
工事名	中山2工区区画整理(その2)工事

名 称 (規 格)	数 量	単 位	単 価	金 額	備 考
000023 雑物除去(混層耕・土壌改良資材混合後)	4.01	ha	141,087	565,759	歩A・単A B単 23号
000024 畑面整地 粘性土、2回掛け	3.13	ha	275,206	861,395	歩A・単A B単 24号
000025 耕起	3.13	ha	89,512	280,173	歩A・単A B単 25号
000026 石礫除去 0～4m3/10a	3.13	ha	492,150	1,540,430	歩A・単A B単 26号
000027 雑物除去(耕起後)	3.13	ha	141,087	441,602	歩A・単A B単 27号
000028 砕土	3.13	ha	111,667	349,518	歩A・単A B単 28号
000029 石礫除去 0～4m3/10a	3.13	ha	492,150	1,540,430	歩A・単A B単 29号
000030 雑物除去(砕土後)	3.13	ha	141,087	441,602	歩A・単A B単 30号
合 計				16,007,037	
・ ・ 畑面暗渠排水工	1.000	式		8,235,000	
000031 吸水渠 高密度ポリエチレン有孔管φ50mm	3,403.9	m	1,727	5,878,535	歩A・単A B単 31号
000032 集水管 高密度ポリエチレン有孔管 φ50mm	449.0	m	1,727	775,423	歩A・単A B単 32号
000033 集水管 高密度ポリエチレン有孔管 φ50mm【支給材料】	10.0	m	1,397	13,970	歩A・単A B単 33号
000034 集水管 高密度ポリエチレン有孔管 φ75mm	157.5	m	2,032	320,040	歩A・単A B単 34号
000035 集水管 高密度ポリエチレン有孔管 φ75mm【支給材料】	10.0	m	1,397	13,970	歩A・単A B単 35号
000036 集水管 高密度ポリエチレン有孔管 φ100mm	87.5	m	2,173	190,138	歩A・単A B単 36号
000037 集水管 高密度ポリエチレン有孔管 φ100mm【支給材料】	10.0	m	1,437	14,370	歩A・単A B単 37号
000038 集水管 高密度ポリエチレン有孔管 φ150mm	58.8	m	2,951	173,519	歩A・単A B単 38号
000039 排水管 硬質ポリ塩化ビニル管(無孔管)VHφ50mm【支給材料】	27.0	m	1,698	45,846	歩A・単A B単 39号
000040 排水管 硬質ポリ塩化ビニル管(無孔管)VHφ75mm【支給材料】	29.0	m	1,811	52,519	歩A・単A B単 40号
000041 排水管 硬質ポリ塩化ビニル管(無孔管)VHφ100mm【支給材料】	13.0	m	1,810	23,530	歩A・単A B単 41号
000042 排水管 硬質ポリ塩化ビニル管(無孔管)VHφ150mm【支給材料】	19.0	m	1,935	36,765	歩A・単A B単 42号
000043 通気管(床掘・埋戻) 高密度ポリエチレン無孔管 φ50mm	267.0	m	645	172,215	歩A・単A B単 43号
000044 片落ち管 φ75×50	49	個	700	34,300	歩A・単A B単 44号
000045 片落ち管 φ100×75	25	個	980	24,500	歩A・単A B単 45号
000046 片落ち管 φ150×100	11	個	1,820	20,020	歩A・単A B単 46号
000047 T字管 ポリエチレン管用φ50×50	34	個	910	30,940	歩A・単A B単 47号
000048 T字管 ポリエチレン管用φ75×75	21	個	1,890	39,690	歩A・単A B単 48号
000049 T字管 ポリエチレン管用φ100×100	12	個	3,290	39,480	歩A・単A B単 49号
000050 T字管 ポリエチレン管用φ150×150	9	個	6,930	62,370	歩A・単A B単 50号
000051 RR90°エルボ 塩ビ管VPφ50【支給材料】	4	個	0	0	歩A・単A B単 51号
000052 RR90°エルボ 塩ビ管VHφ75【支給材料】	4	個	0	0	歩A・単A B単 52号
000053 RR90°エルボ 塩ビ管VHφ100【支給材料】	2	個	0	0	歩A・単A B単 53号
000054 RR45°エルボ 塩ビ管VHφ150【支給材料】	2	個	0	0	歩A・単A B単 54号
000055 通気管 VPφ100mm保護管【支給材料】	89	箇所	3,063	272,607	歩A・単A B単 55号
合 計				8,234,747	
・ ・ 畑面工試験土工	1.000	式		380,000	
000056 床掘・埋戻 現場透水試験(混層耕前・土壌改良前)	14	箇所	560	7,840	歩A・単A B単 56号
000057 床掘・埋戻 現場透水試験(混層耕後・土壌改良後)	14	箇所	560	7,840	歩A・単A B単 57号
000058 床掘・埋戻 粗孔隙率測定	10	箇所	36,437	364,370	歩A・単A B単 58号
合 計				380,050	

事業名	駅館川農地整備事業
工事名	中山2工区区画整理(その2)工事

名 称 (規 格)	数 量	単 位	単 価	金 額	備 考
・道路工					
・・支線道路舗装工(地区内)	1.000	式		3,231,000	
As舗装部	1.000	式		1,871,000	
000059 下層路盤					歩A・単A
再生クラッシャラン(RC-40) t=14cm	2,592	m ²	722	1,871,424	B単 59号
合 計				1,871,424	
・・支線道路舗装工(地区内)					
Co舗装部	1.000	式		49,000	
000060 路盤					歩A・単A
再生クラッシャラン(RC-40) t=15cm	65	m ²	755	49,075	B単 60号
合 計				49,075	
・・耕作道路舗装工					
As舗装部	1.000	式		1,035,000	
000061 下層路盤					歩A・単A
再生クラッシャラン(RC-40) t=14cm	1,433	m ²	722	1,034,626	B単 61号
合 計				1,034,626	
・・耕作道路舗装工					
Co舗装部	1.000	式		115,000	
000062 路盤					歩A・単A
再生クラッシャラン(RC-40) t=15cm	152	m ²	755	114,760	B単 62号
合 計				114,760	
・・取付道路舗装工					
As舗装部	1.000	式		157,000	
000063 下層路盤					歩A・単A
再生クラッシャラン(RC-40) t=14cm	218	m ²	722	157,396	B単 63号
合 計				157,396	
・・進入路工					
1.000 式				4,000	
000064 ほ場進入路					歩A・単A
進入路11、L=1.5m(下り)	1	箇所	649	649	B単 64号
000065 ほ場進入路					歩A・単A
進入路12、L=1.5m(下り)	1	箇所	649	649	B単 65号
000066 ほ場進入路					歩A・単A
進入路17、L=1.5m(上り)	1	箇所	564	564	B単 66号
000067 ほ場進入路					歩A・単A
進入路24、L=1.5m(上り)	1	箇所	564	564	B単 67号
000068 ほ場進入路					歩A・単A
進入路25、L=1.5m(下り)	1	箇所	649	649	B単 68号
000069 ほ場進入路					歩A・単A
進入路26、L=1.5m(下り)	1	箇所	649	649	B単 69号
合 計				3,724	
・排水路工					
1.000 式				22,226,000	
・・排水路工					
1.000 式				22,226,000	
000070 排水路(畑地部)					歩A・単A
BF-300	349.5	m	11,654	4,073,073	B単 70号
000071 排水路(道路部)					歩A・単A
BF-300	1,009.1	m	10,674	10,771,133	B単 71号
000072 排水路(道路部)					歩A・単A
BF-400	215.8	m	14,247	3,074,503	B単 72号
000073 排水路(進入路部)					歩A・単A
U-300、グレーチング蓋	8.0	m	24,625	197,000	B単 73号
000074 排水路(横断用)					歩A・単A
OTU-300A II型、コンクリート蓋	6.0	m	27,704	166,224	B単 74号
000075 横断暗渠					歩A・単A
300型	25.5	m	23,056	587,928	B単 75号
000076 横断暗渠					歩A・単A
350型	6.4	m	26,427	169,133	B単 76号
000077 横断暗渠					歩A・単A
450型	6.0	m	34,600	207,600	B単 77号
000078 集水櫛					歩A・単A
畑地部 600型	8	箇所	60,819	486,552	B単 78号
000079 集水櫛(グレーチング蓋付)					歩A・単A
道路部 600型	6	箇所	111,519	669,114	B単 79号

事業名	駅館川農地整備事業
工事名	中山2工区区画整理(その2)工事

名 称 (規 格)	数 量	単 位	単 価	金 額	備 考
000080 集水樹(グレーチング蓋付) 道路部 700型	2	箇所	139,788	279,576	歩A・単A B単 80号
000081 集水樹 畑地部 800型	2	箇所	91,272	182,544	歩A・単A B単 81号
000082 集水樹(グレーチング蓋付) 道路部 800型	1	箇所	167,172	167,172	歩A・単A B単 82号
000083 集水樹(グレーチング蓋付) 道路部 900型	2	箇所	200,343	400,686	歩A・単A B単 83号
000084 集水樹蓋(コンクリート蓋) 600型	6	枚	23,300	139,800	歩A・単A B単 84号
000085 集水樹蓋(コンクリート蓋) 800型	2	枚	34,600	69,200	歩A・単A B単 85号
000086 承水路工 300	615.8	m	949	584,394	歩A・単A B単 86号
合 計				22,225,632	
・防災施設工	1.000	式		1,300,000	
・沈砂池工 ほ場内	1.000	式		356,000	
000087 掘削 土砂	228	m ³	331	75,468	歩A・単A B単 87号
000088 法面整形	272	m ²	914	248,608	歩A・単A B単 88号
000089 基面整正	79	m ²	399	31,521	歩A・単A B単 89号
合 計				355,597	
・放流水路	1.000	式		944,000	
000090 放流水路 BF-300	8.0	m	10,674	85,392	歩A・単A B単 90号
000091 放流水路(急流工) BF-300	41.4	m	16,074	665,464	歩A・単A B単 91号
000092 跳水防止板 300用 L=1,000mm(GRC製)	11	枚	17,522	192,742	歩A・単A B単 92号
合 計				943,598	
・管水路工	1.000	式		8,212,000	
・作業土工	1.000	式		838,000	
000093 床掘 粘性土	183.0	m ³	2,051	375,333	歩A・単A B単 93号
000094 埋戻 管頂30cm	101.2	m ³	3,784	382,941	歩A・単A B単 94号
000095 埋戻 区分2 流用土 管頂30cm～60cm	23.1	m ³	3,458	79,880	歩A・単A B単 95号
合 計				838,154	
・管体基礎工 砂基礎	1.000	式		671,000	
000096 砂基礎1 基床部 SG材相当	34.2	m ³	11,001	376,234	歩A・単A B単 96号
000097 砂基礎2 管側部 SG材相当	24.7	m ³	11,930	294,671	歩A・単A B単 97号
合 計				670,905	
・管体工 (支線水路) VH	1.000	式		3,589,000	
000098 硬質ポリ塩化ビニル管 VH (RR) φ50 (2-1号用水路)	42.9	m	1,721	73,831	歩A・単A B単 98号
000099 硬質ポリ塩化ビニル管 VH (RR) φ50 (2-2号用水路)	124.3	m	1,721	213,920	歩A・単A B単 99号
000100 硬質ポリ塩化ビニル管 VH (RR) φ50 (2-3号用水路)	100.0	m	1,721	172,100	歩A・単A B単 100号
000101 硬質ポリ塩化ビニル管 VH (RR) φ50 (2-4号用水路)	91.7	m	1,721	157,816	歩A・単A B単 101号
000102 硬質ポリ塩化ビニル管 VH (RR) φ50 (2-5号用水路)	52.5	m	1,721	90,353	歩A・単A B単 102号
000103 硬質ポリ塩化ビニル管 VH (RR) φ75 (1号用水路_地区内道路(B))	43.8	m	2,726	119,399	歩A・単A B単 103号
000104 硬質ポリ塩化ビニル管 VH (RR) φ75 (1号用水路_地区内道路(B))	43.8	m	2,726	119,399	歩A・単A B単 104号
000105 硬質ポリ塩化ビニル管 VH (RR) φ100 (1号用水路_地区内道路(B))	147.1	m	3,814	561,039	歩A・単A B単 105号

事業名	駅館川農地整備事業
工事名	中山2工区区画整理(その2)工事

名 称 (規 格)	数 量	単 位	単 価	金 額	備 考
000106 硬質ポリ塩化ビニル管異形管 RR曲管 (VH) φ50×90°	4	個	5,230	20,920	歩A・単A B単 106号
000107 硬質ポリ塩化ビニル管異形管 RR曲管 (VH) φ50×45°	5	個	4,710	23,550	歩A・単A B単 107号
000108 硬質ポリ塩化ビニル管異形管 RR曲管 (VH) φ50×22°1/2	9	個	4,540	40,860	歩A・単A B単 108号
000109 硬質ポリ塩化ビニル管異形管 RR曲管 (VH) φ50×11°1/4	23	個	6,160	141,680	歩A・単A B単 109号
000110 硬質ポリ塩化ビニル管異形管 VH 45°曲管 φ75(RR)	2	個	5,340	10,680	歩A・単A B単 110号
000111 硬質ポリ塩化ビニル管異形管 VH 11°1/4曲管 φ75(RR)	10	個	4,320	43,200	歩A・単A B単 111号
000112 硬質ポリ塩化ビニル管異形管 VH 22°1/2曲管 φ100(RR)	1	個	8,740	8,740	歩A・単A B単 112号
000113 硬質ポリ塩化ビニル管異形管 VH 11°1/4曲管 φ100(RR)	5	個	7,940	39,700	歩A・単A B単 113号
000114 硬質ポリ塩化ビニル管異形管 FRP製 T字管 φ100×75 1.00MPa 離脱防止付	1	個	61,210	61,210	歩A・単A B単 114号
000115 硬質ポリ塩化ビニル管異形管 FRP製 T字管 φ75×50 1.00MPa 離脱防止付	1	個	44,360	44,360	歩A・単A B単 115号
000116 硬質ポリ塩化ビニル管異形管 FRP製 T字管 φ50×50 1.00MPa 離脱防止付	6	個	43,130	258,780	歩A・単A B単 116号
000117 硬質ポリ塩化ビニル管異形管 VH φ100×75 片落管 (RR)	1	個	6,830	6,830	歩A・単A B単 117号
000118 硬質ポリ塩化ビニル管異形管 VH φ75×50 片落管 (RR)	1	個	4,700	4,700	歩A・単A B単 118号
000119 硬質ポリ塩化ビニル管異形管 FRP製 フランジ付T字管 φ100×75 1.00MPa 離脱防止付	1	個	84,530	84,530	歩A・単A B単 119号
000120 硬質ポリ塩化ビニル管異形管 VH φ50 ソケット(RR)	77	個	1,980	152,460	歩A・単A B単 120号
000121 硬質ポリ塩化ビニル管異形管 VH φ75 ソケット(RR)	7	個	3,520	24,640	歩A・単A B単 121号
000122 硬質ポリ塩化ビニル管異形管 VH φ100 ソケット(RR)	13	個	4,900	63,700	歩A・単A B単 122号
000123 MFジョイント FCD製 φ50 1.00Mpa 離脱防止金具付	10	個	12,440	124,400	歩A・単A B単 123号
000124 MFジョイント FCD製 φ75 1.00Mpa 離脱防止金具付	4	個	17,110	68,440	歩A・単A B単 124号
000125 硬質ポリ塩化ビニル管用継手材 離脱防止金具 φ50 VH用	57	個	10,130	577,410	歩A・単A B単 125号
000126 硬質ポリ塩化ビニル管用継手材 離脱防止金具 φ50 VH用【支給材料】	20	個	0	0	歩A・単A B単 126号
000127 硬質ポリ塩化ビニル管用継手材 離脱防止金具 φ75 VH用	10	個	11,390	113,900	歩A・単A B単 127号
000128 硬質ポリ塩化ビニル管用継手材 離脱防止金具 φ100 VH用	13	個	12,840	166,920	歩A・単A B単 128号
合 計				3,589,467	
・ ・ 硬質ポリ塩化ビニル管布設工 (給水栓取付管)	1.000	式		60,000	
000129 硬質ポリ塩化ビニル管 VH (RR) φ50	16.8	m	1,721	28,913	歩A・単A B単 129号
000130 硬質ポリ塩化ビニル管異形管 RR曲管 (VH) φ50×45°	4	個	4,710	18,840	歩A・単A B単 130号
000131 MFジョイント FCD製 φ50 1.00Mpa 離脱防止金具付	1	個	12,440	12,440	歩A・単A B単 131号
合 計				60,193	
・ ・ 硬質ポリ塩化ビニル管布設工 (排泥工)	1.000	式		78,000	
000132 硬質ポリ塩化ビニル管 VH (RR) φ50	7	m	1,721	12,047	歩A・単A B単 132号
000133 硬質ポリ塩化ビニル管用継手材 効型ドレサージョイント φ50 離脱防止付	1	個	15,110	15,110	歩A・単A B単 133号
000134 配管用炭素鋼鋼管(白管) ネジ付き 50A	7	m	3,291	23,037	歩A・単A B単 134号
000135 90°エルボ SGP (白) 50A	1	個	1,830	1,830	歩A・単A B単 135号
000136 MFジョイント FCD製 φ50 1.00Mpa 離脱防止金具付	2	個	12,440	24,880	歩A・単A B単 136号
000137 45°エルボ 鋳鉄製管継手50A	1	個	915	915	歩A・単A B単 137号
合 計				77,819	
・ ・ 弁類設置工 支線水路	1.000	式		595,000	
000138 制水弁設置 φ50mm 1.00MPa	5	基	44,222	221,110	歩A・単A B単 138号
000139 制水弁設置 φ75mm 1.00MPa	2	基	54,204	108,408	歩A・単A B単 139号

[illegible]

九州農政局

九州農政局

九州農政局

九州農政局

事業名	駅館川農地整備事業
工事名	中山2工区区画整理(その2)工事

コード	名 称 (規 格)	数 量	単 位	単 価	金 額	備 考
000001	*** B単- 1号 *** 基盤造成					
	土砂 BD掘削押土 (60mまで)		m3	328		歩A・単A
000002	*** B単- 2号 *** 基盤造成					
	土砂 BD掘削【ICT】+不整地運搬(60m超え80m以下)		m3	766		歩A・単A
000003	*** B単- 3号 *** 基盤造成					
	土砂 BD掘削+不整地運搬(60m超え80m以下)		m3	665		歩A・単A
000004	*** B単- 4号 *** 基盤造成					
	土砂 BD掘削【ICT】+不整地運搬(80m超え180m以下)		m3	877		歩A・単A
000005	*** B単- 5号 *** 基盤造成					
	土砂 BD掘削+不整地運搬(80m超え180m以下)		m3	776		歩A・単A
000006	*** B単- 6号 *** 区間運土					
	17ほ場→11ほ場、L=244m		m3	636		歩A・単A
000007	*** B単- 7号 *** 区間運土					
	24ほ場→26ほ場、L=57m		m3	636		歩A・単A
000008	*** B単- 8号 *** 盛土法面転圧					
	粘性土【ICT】		m3	320		歩A・単A
000009	*** B単- 9号 *** 基盤整地(畑地部)					
	粘性土、2回掛け		ha	205,980		歩A・単A
000010	*** B単- 10号 *** 法面整形(切土部)					
	粘性土【ICT】		m ²	880		歩A・単A
000011	*** B単- 11号 *** 法面整形(盛土部)					
	粘性土【ICT】		m ²	555		歩A・単A
B02131	*** B単- 12号 *** 種子散布					
			m ²	242		歩A・単A
000013	*** B単- 13号 *** 舗装版破碎					
	コンクリート舗装 t=10cm		m ²	198		歩A・単A
000014	*** B単- 14号 *** 殻運搬・処理					
	無筋コンクリート殻		m3	9,768		歩A・単A
000015	*** B単- 15号 *** コンクリート構造物取壊し					
	鉄筋構造物		m3	15,510		歩A・単A
000016	*** B単- 16号 *** 殻運搬・処理					
	鉄筋コンクリート殻		m3	9,206		歩A・単A
000017	*** B単- 17号 *** 既設管撤去					
	硬質ポリ塩化ビニル管 φ50以下		m	388		歩A・単A
000018	*** B単- 18号 *** 既設管運搬					
	廃プラスチック類		台	12,000		歩A・単A
000019	*** B単- 19号 *** 既設管処理					
	廃プラスチック類		ton	60,000		歩A・単A
000020	*** B単- 20号 *** 土壌改良材散布					
	木質チップ堆肥(単位体積重量:0.44t/m3)		ha	1,749,938		歩A・単A
000021	*** B単- 21号 *** 混層耕・土壌改良資材混合					
	土砂 H=50cm		ha	810,000		歩A・単A
000022	*** B単- 22号 *** 石礫除去					

事業名	駅館川農地整備事業
工事名	中山2工区区画整理(その2)工事

コード	名 称 (規 格)	数 量	単 位	単 価	金 額	備 考
	0～4m3/10a *** B単— 23号 ***		ha	492,150		歩A・単A
000023	雑物除去(混層耕・土壌改良資材混合後)					
			ha	141,087		歩A・単A
000024	畑面整地 *** B単— 24号 ***					
	粘性土、2回掛け *** B単— 25号 ***		ha	275,206		歩A・単A
000025	耕起					
			ha	89,512		歩A・単A
000026	*** B単— 26号 *** 石礫除去					
	0～4m3/10a *** B単— 27号 ***		ha	492,150		歩A・単A
000027	雑物除去(耕起後)					
			ha	141,087		歩A・単A
000028	*** B単— 28号 *** 砕土					
			ha	111,667		歩A・単A
000029	*** B単— 29号 *** 石礫除去					
	0～4m3/10a *** B単— 30号 ***		ha	492,150		歩A・単A
000030	雑物除去(砕土後)					
			ha	141,087		歩A・単A
000031	*** B単— 31号 *** 吸水渠					
	高密度ポリエチレン有孔管φ50mm *** B単— 32号 ***		m	1,727		歩A・単A
000032	集水管					
	高密度ポリエチレン有孔管 φ50mm *** B単— 33号 ***		m	1,727		歩A・単A
000033	集水管					
	高密度ポリエチレン有孔管 φ50mm【支給材料】 *** B単— 34号 ***		m	1,397		歩A・単A
000034	集水管					
	高密度ポリエチレン有孔管 φ75mm *** B単— 35号 ***		m	2,032		歩A・単A
000035	集水管					
	高密度ポリエチレン有孔管 φ75mm【支給材料】 *** B単— 36号 ***		m	1,397		歩A・単A
000036	集水管					
	高密度ポリエチレン有孔管 φ100mm *** B単— 37号 ***		m	2,173		歩A・単A
000037	集水管					
	高密度ポリエチレン有孔管 φ100mm【支給材料】 *** B単— 38号 ***		m	1,437		歩A・単A
000038	集水管					
	高密度ポリエチレン有孔管 φ150mm *** B単— 39号 ***		m	2,951		歩A・単A
000039	排水管					
	硬質ポリ塩化ビニル管(無孔管)VHφ50mm【支給材料】 *** B単— 40号 ***		m	1,698		歩A・単A
000040	排水管					
	硬質ポリ塩化ビニル管(無孔管)VHφ75mm【支給材料】 *** B単— 41号 ***		m	1,811		歩A・単A
000041	排水管					
	硬質ポリ塩化ビニル管(無孔管)VHφ100mm【支給材料】 *** B単— 42号 ***		m	1,810		歩A・単A
000042	排水管					
	硬質ポリ塩化ビニル管(無孔管)VHφ150mm【支給材料】 *** B単— 43号 ***		m	1,935		歩A・単A
000043	通気管(床掘・埋戻)					
	高密度ポリエチレン無孔管 φ50mm		m	645		歩A・単A

事業名	駅館川農地整備事業
工事名	中山2工区区画整理(その2)工事

コード	名 称 (規 格)	数 量	単 位	単 価	金 額	備 考
000044	*** B単— 44号 *** 片落ち管					
	φ75×50		個	700		歩A・単A
000045	*** B単— 45号 *** 片落ち管					
	φ100×75		個	980		歩A・単A
000046	*** B単— 46号 *** 片落ち管					
	φ150×100		個	1,820		歩A・単A
000047	*** B単— 47号 *** T字管					
	ポリエチレン管用φ50×50		個	910		歩A・単A
000048	*** B単— 48号 *** T字管					
	ポリエチレン管用φ75×75		個	1,890		歩A・単A
000049	*** B単— 49号 *** T字管					
	ポリエチレン管用φ100×100		個	3,290		歩A・単A
000050	*** B単— 50号 *** T字管					
	ポリエチレン管用φ150×150		個	6,930		歩A・単A
000051	*** B単— 51号 *** RR90°エルボ					
	塩ビ管VPφ50【支給材料】		個	0		歩A・単A
000052	*** B単— 52号 *** RR90°エルボ					
	塩ビ管VHφ75【支給材料】		個	0		歩A・単A
000053	*** B単— 53号 *** RR90°エルボ					
	塩ビ管VHφ100【支給材料】		個	0		歩A・単A
000054	*** B単— 54号 *** RR45°エルボ					
	塩ビ管VHφ150【支給材料】		個	0		歩A・単A
000055	*** B単— 55号 *** 通気管					
	VPφ100mm保護管【支給材料】		箇所	3,063		歩A・単A
000056	*** B単— 56号 *** 床掘・埋戻					
	現場透水試験(混層耕前・土壌改良前)		箇所	560		歩A・単A
000057	*** B単— 57号 *** 床掘・埋戻					
	現場透水試験(混層耕後・土壌改良後)		箇所	560		歩A・単A
000058	*** B単— 58号 *** 床掘・埋戻					
	粗孔隙率測定		箇所	36,437		歩A・単A
000059	*** B単— 59号 *** 下層路盤					
	再生クラッシュラン(RC-40) t=14cm		m ²	722		歩A・単A
000060	*** B単— 60号 *** 路盤					
	再生クラッシュラン(RC-40) t=15cm		m ²	755		歩A・単A
000061	*** B単— 61号 *** 下層路盤					
	再生クラッシュラン(RC-40) t=14cm		m ²	722		歩A・単A
000062	*** B単— 62号 *** 路盤					
	再生クラッシュラン(RC-40) t=15cm		m ²	755		歩A・単A
000063	*** B単— 63号 *** 下層路盤					
	再生クラッシュラン(RC-40) t=14cm		m ²	722		歩A・単A
000064	*** B単— 64号 *** ほ場進入路					
	進入路11、L=1.5m(下り)		箇所	649		歩A・単A
000065	*** B単— 65号 *** ほ場進入路					

事業名	駅館川農地整備事業
工事名	中山2工区区画整理(その2)工事

コード	名 称 (規 格)	数 量	単 位	単 価	金 額	備 考
	進入路12、L=1.5m(下り) *** B単ー 66号 ***		箇所	649		歩A・単A
000066	ほ場進入路					
	進入路17、L=1.5m(上り) *** B単ー 67号 ***		箇所	564		歩A・単A
000067	ほ場進入路					
	進入路24、L=1.5m(上り) *** B単ー 68号 ***		箇所	564		歩A・単A
000068	ほ場進入路					
	進入路25、L=1.5m(下り) *** B単ー 69号 ***		箇所	649		歩A・単A
000069	ほ場進入路					
	進入路26、L=1.5m(下り) *** B単ー 70号 ***		箇所	649		歩A・単A
000070	排水路(畑地部)					
	BF-300 *** B単ー 71号 ***		m	11,654		歩A・単A
000071	排水路(道路部)					
	BF-300 *** B単ー 72号 ***		m	10,674		歩A・単A
000072	排水路(道路部)					
	BF-400 *** B単ー 73号 ***		m	14,247		歩A・単A
000073	排水路(進入路部)					
	U-300、グレーチング蓋 *** B単ー 74号 ***		m	24,625		歩A・単A
000074	排水路(横断用)					
	OTU-300A II型、コンクリート蓋 *** B単ー 75号 ***		m	27,704		歩A・単A
000075	横断暗渠					
	300型 *** B単ー 76号 ***		m	23,056		歩A・単A
000076	横断暗渠					
	350型 *** B単ー 77号 ***		m	26,427		歩A・単A
000077	横断暗渠					
	450型 *** B単ー 78号 ***		m	34,600		歩A・単A
000078	集水樹					
	畑地部 600型 *** B単ー 79号 ***		箇所	60,819		歩A・単A
000079	集水樹(グレーチング蓋付)					
	道路部 600型 *** B単ー 80号 ***		箇所	111,519		歩A・単A
000080	集水樹(グレーチング蓋付)					
	道路部 700型 *** B単ー 81号 ***		箇所	139,788		歩A・単A
000081	集水樹					
	畑地部 800型 *** B単ー 82号 ***		箇所	91,272		歩A・単A
000082	集水樹(グレーチング蓋付)					
	道路部 800型 *** B単ー 83号 ***		箇所	167,172		歩A・単A
000083	集水樹(グレーチング蓋付)					
	道路部 900型 *** B単ー 84号 ***		箇所	200,343		歩A・単A
000084	集水樹蓋 (コンクリート蓋)					
	600型 *** B単ー 85号 ***		枚	23,300		歩A・単A
000085	集水樹蓋 (コンクリート蓋)					
	800型 *** B単ー 86号 ***		枚	34,600		歩A・単A
000086	承水路工					
	300		m	949		歩A・単A

事業名	駅館川農地整備事業
工事名	中山2工区区画整理(その2)工事

コード	名 称 (規 格)	数 量	単 位	単 価	金 額	備 考
000087	*** B単ー 87号 *** 掘削					
	土砂		m3	331		歩A・単A
000088	*** B単ー 88号 *** 法面整形					
			m ²	914		歩A・単A
000089	*** B単ー 89号 *** 基面整正					
			m ²	399		歩A・単A
000090	*** B単ー 90号 *** 放流水路					
	BF-300		m	10,674		歩A・単A
000091	*** B単ー 91号 *** 放流水路(急流工)					
	BF-300		m	16,074		歩A・単A
000092	*** B単ー 92号 *** 跳水防止板					
	300用 L=1,000mm(GRC製)		枚	17,522		歩A・単A
000093	*** B単ー 93号 *** 床掘					
	粘性土		m3	2,051		歩A・単A
000094	*** B単ー 94号 *** 埋戻					
	管頂30cm		m3	3,784		歩A・単A
000095	*** B単ー 95号 *** 埋戻					
	区分2 流用土 管頂30cm～60cm		m3	3,458		歩A・単A
000096	*** B単ー 96号 *** 砂基礎1					
	基床部 SG材相当		m3	11,001		歩A・単A
000097	*** B単ー 97号 *** 砂基礎2					
	管側部 SG材相当		m3	11,930		歩A・単A
000098	*** B単ー 98号 *** 硬質ポリ塩化ビニル管					
	VH (RR) φ50 (2-1号用水路)		m	1,721		歩A・単A
000099	*** B単ー 99号 *** 硬質ポリ塩化ビニル管					
	VH (RR) φ50 (2-2号用水路)		m	1,721		歩A・単A
000100	*** B単ー 100号 *** 硬質ポリ塩化ビニル管					
	VH (RR) φ50 (2-3号用水路)		m	1,721		歩A・単A
000101	*** B単ー 101号 *** 硬質ポリ塩化ビニル管					
	VH (RR) φ50 (2-4号用水路)		m	1,721		歩A・単A
000102	*** B単ー 102号 *** 硬質ポリ塩化ビニル管					
	VH (RR) φ50 (2-5号用水路)		m	1,721		歩A・単A
000103	*** B単ー 103号 *** 硬質ポリ塩化ビニル管					
	VH (RR) φ75 (1号用水路_地区内道路(B))		m	2,726		歩A・単A
000104	*** B単ー 104号 *** 硬質ポリ塩化ビニル管					
	VH (RR) φ75 (1号用水路_地区内道路(B))		m	2,726		歩A・単A
000105	*** B単ー 105号 *** 硬質ポリ塩化ビニル管					
	VH (RR) φ100 (1号用水路_地区内道路(B))		m	3,814		歩A・単A
000106	*** B単ー 106号 *** 硬質ポリ塩化ビニル管異形管					
	RR曲管 (VH) φ50×90°		個	5,230		歩A・単A
000107	*** B単ー 107号 *** 硬質ポリ塩化ビニル管異形管					
	RR曲管 (VH) φ50×45°		個	4,710		歩A・単A
000108	*** B単ー 108号 *** 硬質ポリ塩化ビニル管異形管					

事業名	駅館川農地整備事業
工事名	中山2工区区画整理(その2)工事

コード	名 称 (規 格)	数 量	単 位	単 価	金 額	備 考
	RR曲管 (VH) φ50×22°1/2 *** B単ー 109号 ***		個	4,540		歩A・単A
000109	硬質ポリ塩化ビニル管異形管					
	RR曲管 (VH) φ50×11°1/4 *** B単ー 110号 ***		個	6,160		歩A・単A
000110	硬質ポリ塩化ビニル管異形管					
	VH 45°曲管 φ75(RR) *** B単ー 111号 ***		個	5,340		歩A・単A
000111	硬質ポリ塩化ビニル管異形管					
	VH 11°1/4曲管 φ75(RR) *** B単ー 112号 ***		個	4,320		歩A・単A
000112	硬質ポリ塩化ビニル管異形管					
	VH 22°1/2曲管 φ100(RR) *** B単ー 113号 ***		個	8,740		歩A・単A
000113	硬質ポリ塩化ビニル管異形管					
	VH 11°1/4曲管 φ100(RR) *** B単ー 114号 ***		個	7,940		歩A・単A
000114	硬質ポリ塩化ビニル管異形管					
	FRP製 T字管 φ100×75 1.00MPa 離脱防止付 *** B単ー 115号 ***		個	61,210		歩A・単A
000115	硬質ポリ塩化ビニル管異形管					
	FRP製 T字管 φ75×50 1.00MPa 離脱防止付 *** B単ー 116号 ***		個	44,360		歩A・単A
000116	硬質ポリ塩化ビニル管異形管					
	FRP製 T字管 φ50×50 1.00MPa 離脱防止付 *** B単ー 117号 ***		個	43,130		歩A・単A
000117	硬質ポリ塩化ビニル管異形管					
	VH φ100×75 片落管 (RR) *** B単ー 118号 ***		個	6,830		歩A・単A
000118	硬質ポリ塩化ビニル管異形管					
	VH φ75×50 片落管 (RR) *** B単ー 119号 ***		個	4,700		歩A・単A
000119	硬質ポリ塩化ビニル管異形管					
	FRP製 フランジ付T字管 φ100×75 1.00MPa 離脱防止付 *** B単ー 120号 ***		個	84,530		歩A・単A
000120	硬質ポリ塩化ビニル管異形管					
	VH φ50 ソケット(RR) *** B単ー 121号 ***		個	1,980		歩A・単A
000121	硬質ポリ塩化ビニル管異形管					
	VH φ75 ソケット(RR) *** B単ー 122号 ***		個	3,520		歩A・単A
000122	硬質ポリ塩化ビニル管異形管					
	VH φ100 ソケット(RR) *** B単ー 123号 ***		個	4,900		歩A・単A
000123	MFジョイント					
	FCD製 φ50 1.00Mpa 離脱防止金具付 *** B単ー 124号 ***		個	12,440		歩A・単A
000124	MFジョイント					
	FCD製 φ75 1.00Mpa 離脱防止金具付 *** B単ー 125号 ***		個	17,110		歩A・単A
000125	硬質ポリ塩化ビニル管用継手材					
	離脱防止金具 φ50 VH用 *** B単ー 126号 ***		個	10,130		歩A・単A
000126	硬質ポリ塩化ビニル管用継手材					
	離脱防止金具 φ50 VH用【支給材料】 *** B単ー 127号 ***		個	0		歩A・単A
000127	硬質ポリ塩化ビニル管用継手材					
	離脱防止金具 φ75 VH用 *** B単ー 128号 ***		個	11,390		歩A・単A
000128	硬質ポリ塩化ビニル管用継手材					
	離脱防止金具 φ100 VH用 *** B単ー 129号 ***		個	12,840		歩A・単A
000129	硬質ポリ塩化ビニル管					
	VH (RR) φ50		m	1,721		歩A・単A

事業名	駅館川農地整備事業
工事名	中山2工区区画整理(その2)工事

コード	名 称 (規 格)	数 量	単 位	単 価	金 額	備 考
000130	*** B単— 130号 *** 硬質ポリ塩化ビニル管異形管					
	RR曲管 (VH) φ50×45°		個	4,710		歩A・単A
000131	*** B単— 131号 *** MFジョイント					
	FCD製 φ50 1.00Mpa 離脱防止金具付		個	12,440		歩A・単A
000132	*** B単— 132号 *** 硬質ポリ塩化ビニル管					
	VH (RR) φ50		m	1,721		歩A・単A
000133	*** B単— 133号 *** 硬質ポリ塩化ビニル管用継手材					
	効型ドレサージョイント φ50 離脱防止付		個	15,110		歩A・単A
000134	*** B単— 134号 *** 配管用炭素鋼鋼管(白管)					
	ネジ付き 50A		m	3,291		歩A・単A
000135	*** B単— 135号 *** 90°エルボ					
	SGP (白) 50A		個	1,830		歩A・単A
000136	*** B単— 136号 *** MFジョイント					
	FCD製 φ50 1.00Mpa 離脱防止金具付		個	12,440		歩A・単A
000137	*** B単— 137号 *** 45°エルボ					
	鑄鉄製管継手50A		個	915		歩A・単A
000138	*** B単— 138号 *** 制水弁設置					
	φ50mm 1.00MPa		基	44,222		歩A・単A
000139	*** B単— 139号 *** 制水弁設置					
	φ75mm 1.00MPa		基	54,204		歩A・単A
000140	*** B単— 140号 *** 空気弁設置					
	φ25 1.00Mpa		基	101,832		歩A・単A
000141	*** B単— 141号 *** 空気弁設置					
	φ25 1.00Mpa, 補修弁φ75×100		基	163,632		歩A・単A
000142	*** B単— 142号 *** 制水弁設置					
	φ50mm 1.00MPa		基	44,222		歩A・単A
000143	*** B単— 143号 *** 制水弁設置					
	φ50mm 1.00MPa		基	44,222		歩A・単A
000144	*** B単— 144号 *** 制水弁保護工					
	H=0.6m		箇所	70,990		歩A・単A
000145	*** B単— 145号 *** 空気弁工					
	H=0.6m		箇所	135,034		歩A・単A
000146	*** B単— 146号 *** 空気弁立上管VH					
	VHφ50 L=0.1m		m	4,750		歩A・単A
000147	*** B単— 147号 *** 空気弁立上管					
	MFジョイント FCD製 φ50 1.00Mpa 離脱防止金具付		個	12,440		歩A・単A
000148	*** B単— 148号 *** 空気弁立上管					
	鑄鉄製ねじ込み式合フランジ 10K 25A		個	759		歩A・単A
000149	*** B単— 149号 *** 空気弁フランジ接合部品					
	φ50, 1.0Mpa		組	3,850		歩A・単A
000150	*** B単— 150号 *** 空気弁フランジ接合部品					
	φ75, 1.0Mpa		組	6,540		歩A・単A
000151	*** B単— 151号 *** 給水栓仕切弁保護工					

事業名	駅館川農地整備事業
工事名	中山2工区区画整理(その2)工事

コード	名 称 (規 格)	数 量	単 位	単 価	金 額	備 考
	H=0.9m *** B単— 152号 ***		箇所	71,049		歩A・単A
000152	排泥弁保護工					
	H=0.6m *** B単— 153号 ***		箇所	70,990		歩A・単A
000153	給水栓(畑地用)					
	マノ式自由形アンカボルト(ターニングボルト)φ50 1.00MPa *** B単— 154号 ***		箇所	89,462		歩A・単A
000154	埋設物標示テープ					
	幅150mm 50m 2倍φリフレックス *** B単— 155号 ***		m	240		歩A・単A
000155	埋設物標示テープ					
	幅150mm 50m 2倍φリフレックス【支給材料】 *** B単— 156号 ***		m	80		歩A・単A
000156	重建設機械分解・組立・輸送					
	ブルドーザ 普通21t級 *** B単— 157号 ***		台	473,382		歩A・単A
000157	重建設機械分解・組立・輸送					
	ブルドーザ 湿地20t級以上21t級以下 *** B単— 158号 ***		台	473,382		歩A・単A
000158	抜根					
	*** B単— 159号 ***		ha	190,563		歩A・単A
000159	排根					
	*** B単— 160号 ***		ha	53,656		歩A・単A
000160	土壌分析試験					
	一般成分分析(混層耕前) *** B単— 161号 ***		試料	5,000		歩A・単A
000161	現場透水試験					
	混層耕・土壌改良前 *** B単— 162号 ***		箇所	26,300		歩A・単A
000162	現場透水試験					
	畑面工完了後 *** B単— 163号 ***		箇所	26,300		歩A・単A
000163	粗孔隙率測定					
	畑面工完了後 *** B単— 164号 ***		箇所	23,930		歩A・単A
000164	変状土CBR試験					
	設計CBR2モールド *** B単— 165号 ***		試料	40,100		歩A・単A
000165	保守点検費【ICT】					
	掘削【ICT】[バックホウ] *** B単— 166号 ***		式	18,081		歩A・単A
000166	保守点検費【ICT】					
	法面整形【ICT】(切土部)[バックホウ] *** B単— 167号 ***		式	42,189		歩A・単A
000167	保守点検費【ICT】					
	法面整形【ICT】(盛土部)[バックホウ] *** B単— 168号 ***		式	33,149		歩A・単A
000168	保守点検費【ICT】					
	路体(築堤)盛土【ICT】[ブルドーザ] *** B単— 169号 ***		式	39,176		歩A・単A
000169	システム初期費【ICT】					
	掘削【ICT】、法面整形【ICT】[バックホウ] *** B単— 170号 ***		式	598,000		歩A・単A
000170	システム初期費【ICT】					
	路体(築堤)盛土【ICT】[ブルドーザ]		式	548,000		歩A・単A

事業名	駅館川農地整備事業				
工事名	中山2工区区画整理（その2）工事				

コード	名 称 (規 格)	数 量	単位	単 価	金 額	備 考
*** B単ー 1号 ***						
000001	基盤造成 土砂 BD掘削押土 (60mまで)		m3		1.000	歩A 当たり算出
SA0101	SP 掘削 土砂,オープンカト,有り,-,普通土30,000m3未満又は湿地軟弱土,-,-,-	1.000	m3	327.9	328	S単 157号
	合 計				328	
	単 価				328	
*** B単ー 2号 ***						
000002	基盤造成 土砂 BH掘削【ICT】+不整地運搬(60m超え80m以下)		m3		1.000	歩A 当たり算出
SC0101	SP 掘削 (ICT) 土砂,オープンカト,無し,5,000m3未満,あり	1.000	m3	432.3	432	S単 188号
S01034	不整地運搬 80m以下	1.000	m3	334	334	S単 1号
	合 計				766	
	単 価				766	
*** B単ー 3号 ***						
000003	基盤造成 土砂 BH掘削+不整地運搬(60m超え80m以下)		m3		1.000	歩A 当たり算出
SA0101	SP 掘削 土砂,オープンカト,無し,無し,5,000m3未満,-,-,-	1.000	m3	331.1	331	S単 158号
S01034	不整地運搬 80m以下	1.000	m3	334	334	S単 1号
	合 計				665	
	単 価				665	
*** B単ー 4号 ***						
000004	基盤造成 土砂 BH掘削【ICT】+不整地運搬(80m超え180m以下)		m3		1.000	歩A 当たり算出
SC0101	SP 掘削 (ICT) 土砂,オープンカト,無し,5,000m3未満,あり	1.000	m3	432.3	432	S単 188号
S01034	不整地運搬 180m以下	1.000	m3	445	445	S単 2号
	合 計				877	
	単 価				877	
*** B単ー 5号 ***						
000005	基盤造成 土砂 BH掘削+不整地運搬(80m超え180m以下)		m3		1.000	歩A 当たり算出
SA0101	SP 掘削 土砂,オープンカト,無し,無し,5,000m3未満,-,-,-	1.000	m3	331.1	331	S単 158号
S01034	不整地運搬 180m以下	1.000	m3	445	445	S単 2号
	合 計				776	
	単 価				776	
*** B単ー 6号 ***						
000006	区間運土 17ほ場→11ほ場、L=244m		m3		1.000	歩A 当たり算出
SA0102	SP 積込(ルーズ) 土砂,土量50,000m3未満	1.000	m3	238.9	239	S単 159号
SA0121	SP 土砂等運搬 標準,ハック砂山積0.8m3(平積0.6m3),土砂(岩塊・玉石混り土含む),無し,0.3km以下	1.000	m3	396.5	397	S単 165号
	合 計				636	
	単 価				636	
*** B単ー 7号 ***						

事業名	駅館川農地整備事業
工事名	中山 2 工区区画整理 (その 2) 工事

コード	名 称 (規 格)	数 量	単 位	単 価	金 額	備 考
000007	区間運土 24ほ場→26ほ場、L=57m		m3		1.000	歩A 当たり算出
SA0102	SP 積込(ルーズ) 土砂,土量50,000m3未満	1.000	m3	238.9	239	S単 159号
SA0121	SP 土砂等運搬 標準,ハッパ山積0.8m3(平積0.6m3),土砂(岩塊・玉石混り土含む),無し,0.3km以下	1.000	m3	396.5	397	S単 165号
	合 計				636	
	単 価				636	
	*** B単一 8号 ***					
000008	盛土法面転圧 粘性土【ICT】		m3		1.000	歩A 当たり算出
SC0141	SP 路体(築堤)盛土(ICT) 10,000m3未満,無し,なし	1.000	m3	320.3	320	S単 189号
	合 計				320	
	単 価				320	
	*** B単一 9号 ***					
000009	基盤整地(畑地部) 粘性土、2 回掛け		ha		1.000	歩A 当たり算出
SI1005	畑面整地工(ブルドーザ) 2900m,粘性土,改良山成畑,普通,21 t 級,2回,基盤造成後の整地,4.5	1.000	ha	205,980	205,980	S単 143号
	合 計				205,980	
	単 価				205,980	
	*** B単一 10号 ***					
000010	法面整形(切土部) 粘性土【ICT】		m ²		1.000	歩A 当たり算出
SC0152	SP 法面整形 (ICT) 切土部,-,は質土、砂及び砂質土、粘性土、あり	1.000	m ²	880.2	880	S単 190号
	合 計				880	
	単 価				880	
	*** B単一 11号 ***					
000011	法面整形(盛土部) 粘性土【ICT】		m ²		1.000	歩A 当たり算出
SC0152	SP 法面整形 (ICT) 盛土部,無し,は質土、砂及び砂質土、粘性土、あり	1.000	m ²	554.6	555	S単 191号
	合 計				555	
	単 価				555	
	*** B単一 12号 ***					
B02131	種子散布		m ²		1.000	歩A 当たり算出
S02702	【法面工(種子散布工)】 1000m2以上,受けない	1.000	m ²	242	242	S単 112号
	合 計				242	
	単 価				242	
	*** B単一 13号 ***					
000013	舗装版破碎 コンクリート舗装 t=10cm		m ²		1.000	歩A 当たり算出
SA0222	SP 舗装版破碎 コンクリート舗装版,無し,不要,15cm以下,-,有り,なし	1.000	m ²	198.3	198	S単 173号
	合 計				198	
	単 価				198	

事業名	駅館川農地整備事業
工事名	中山2工区区画整理(その2)工事

コード	名 称 (規 格)	数 量	単 位	単 価	金 額	備 考
	*** B単一 14号 ***					
000014	殻運搬・処理					歩A
	無筋コンクリート殻		m3		1,000	当たり算出
SA0221	SP 殻運搬					
	舗装版破砕,機械積込(舗装版厚15cm以下),無し,22.0km以下,	1,000	m3	5,068	5,068	S単 171号
S02116	建設廃材					
	無筋コンクリート廃材,,	2,350	ton	2,000	4,700	S単 12号
	合 計				9,768	
	単 価				9,768	
	*** B単一 15号 ***					
000015	コンクリート構造物取壊し					歩A
	鉄筋構造物		m3		1,000	当たり算出
S02721	【構造物取壊し】					
	有筋,制約無,機械,昼間施工,しない	1,000	m3	15,510	15,510	S単 113号
	合 計				15,510	
	単 価				15,510	
	*** B単一 16号 ***					
000016	殻運搬・処理					歩A
	鉄筋コンクリート殻		m3		1,000	当たり算出
SA0221	SP 殻運搬					
	コンクリート(鉄筋)構造物とりこわし,機械積込,無し,18.5km以下,	1,000	m3	3,206	3,206	S単 172号
S02116	建設廃材					
	鉄筋コンクリート廃材,,	2,500	ton	2,400	6,000	S単 13号
	合 計				9,206	
	単 価				9,206	
	*** B単一 17号 ***					
000017	既設管撤去					歩A
	硬質ポリ塩化ビニル管 φ50以下		m		1,000	当たり算出
T00010	既設管撤去					
	硬質ポリ塩化ビニル管 φ50以下	1,000	m	388	388	T単 3号
	合 計				388	
	単 価				388	
	*** B単一 18号 ***					
000018	既設管運搬					歩A
	廃プラスチック類		台		1,000	当たり算出
P96349	産業廃棄物運搬費(処分費等扱い)					
	廃プラスチック類(4t車)	1,000	台	12,000	12,000	
	合 計				12,000	
	単 価				12,000	
	*** B単一 19号 ***					
000019	既設管処理					歩A
	廃プラスチック類		ton		1,000	当たり算出
P96350	産業廃棄物処理費					
	廃プラスチック類	1,000	ton	60,000	60,000	
	合 計				60,000	
	単 価				60,000	
	*** B単一 20号 ***					
000020	土壌改良材散布					歩A
	木質チップ堆肥(単位体積重量:0.44t/m3)		ha		1,000	当たり算出
S11011	有機質資材機械散布					
	110,34.1m,68.6m	1,000	ha	1,749,938	1,749,938	S単 145号
	合 計				1,749,938	
	単 価				1,749,938	

事業名	駅館川農地整備事業
工事名	中山2工区区画整理(その2)工事

コード	名 称 (規 格)	数 量	単位	単 価	金 額	備 考
	*** B単一 21号 ***					
000021	混層耕・土壌改良資材混合 土砂 H=50cm		ha		1,000	歩A 当たり算出
T00001	混層耕・土壌改良資材混合 H=50cm	5,000.000	m3	162	810,000	T単 1号
	合 計				810,000	
	単 価				810,000	
	*** B単一 22号 ***					
000022	石礫除去 0～4m3/10a		ha		1,000	歩A 当たり算出
SI1015	人力石礫除去工 0～4m3/10a,あり	1,000	ha	492,150	492,150	S単 148号
	合 計				492,150	
	単 価				492,150	
	*** B単一 23号 ***					
000023	雑物除去(混層耕・土壌改良資材混合後)		ha		1,000	歩A 当たり算出
SI1014	雑物除去工(農用地造成工用) 改良山成畑	1,000	ha	141,087	141,087	S単 147号
	合 計				141,087	
	単 価				141,087	
	*** B単一 24号 ***					
000024	畑面整地 粘性土、2回掛け		ha		1,000	歩A 当たり算出
SI1005	畑面整地工(ブルドーザ) 2300m ² ,粘性土,改良山成畑,普通,21t級,2回,耕起後の整地,7.5	1,000	ha	275,206	275,206	S単 144号
	合 計				275,206	
	単 価				275,206	
	*** B単一 25号 ***					
000025	耕起		ha		1,000	歩A 当たり算出
T00008	耕起 n-刃直装式	1,000	ha	89,512	89,512	T単 2号
	合 計				89,512	
	単 価				89,512	
	*** B単一 26号 ***					
000026	石礫除去 0～4m3/10a		ha		1,000	歩A 当たり算出
SI1015	人力石礫除去工 0～4m3/10a,あり	1,000	ha	492,150	492,150	S単 148号
	合 計				492,150	
	単 価				492,150	
	*** B単一 27号 ***					
000027	雑物除去(耕起後)		ha		1,000	歩A 当たり算出
SI1014	雑物除去工(農用地造成工用) 改良山成畑	1,000	ha	141,087	141,087	S単 147号
	合 計				141,087	
	単 価				141,087	

事業名	駅館川農地整備事業				
工事名	中山2工区区画整理(その2)工事				

コード	名 称 (規 格)	数 量	単 位	単 価	金 額	備 考
	*** B単一 28号 ***					
000028	砕土		ha		1.000 ha	歩A 当たり算出
S11013	耕起砕土(直装式ロータリ) 砕土作業B,普通,34.1m,68.6m,2回掛,乾燥,粘性土,0~4° 未満	1.000	ha	111,667	111,667	S単 146号
	合 計				111,667	
	単 価				111,667	
	*** B単一 29号 ***					
000029	石礫除去 0~4m3/10a		ha		1.000 ha	歩A 当たり算出
S11015	人力石礫除去工 0~4m3/10a,あり	1.000	ha	492,150	492,150	S単 148号
	合 計				492,150	
	単 価				492,150	
	*** B単一 30号 ***					
000030	雑物除去(砕土後)		ha		1.000 ha	歩A 当たり算出
S11014	雑物除去工(農用地造成工用) 改良山成畑	1.000	ha	141,087	141,087	S単 147号
	合 計				141,087	
	単 価				141,087	
	*** B単一 31号 ***					
000031	吸水渠 高密度ポリエチレン有孔管φ50mm		m		10.000 m	歩A 当たり算出
S10012	暗渠排水工(バックホウ掘削) 0.8m	10.000	m	108	1,080	S単 134号
S10018	暗渠排水工(小運搬(暗渠排水管)) 機械,暗渠排水管(φ-R管),不整地運搬車ｸｰﾗｰ型 油圧ﾀﾞﾝﾌﾟ 3.0t,50m以下,	10.000	m	20	200	S単 141号
S10013	暗渠排水工(排水管布設) 暗渠排水管(φ-R管),50~75mm	10.000	m	120	1,200	S単 135号
S02116	高密度ポリエチレン有孔管 φ50 シングル管,,	10.000	m	330	3,300	S単 15号
S10016	暗渠排水工(被覆材投入) 砕石,0.120㎡	10.000	m	220	2,200	S単 137号
S02116	単粒度砕石 ,5号 20~13mm,	1.200	㎥	4,000	4,800	S単 16号
S10020	暗渠排水工(小運搬(被覆材)) 砕石,不整地運搬車ｸｰﾗｰ型 油圧ﾀﾞﾝﾌﾟ 3.0t,50m以下,	1.200	㎥	941	1,129	S単 142号
SA0102	SP 積込(ルーズ) 土砂,土量50,000㎥未満	2.200	㎥	238.9	526	S単 159号
S10017	暗渠排水工(埋戻) 0.200㎡	10.000	m	283	2,830	S単 139号
	合 計				17,265	
	単 価				1,727	
	*** B単一 32号 ***					
000032	集水管 高密度ポリエチレン有孔管 φ50mm		m		10.000 m	歩A 当たり算出
S10012	暗渠排水工(バックホウ掘削) 0.8m	10.000	m	108	1,080	S単 134号
S10018	暗渠排水工(小運搬(暗渠排水管)) 機械,暗渠排水管(φ-R管),不整地運搬車ｸｰﾗｰ型 油圧ﾀﾞﾝﾌﾟ 3.0t,50m以下,	10.000	m	20	200	S単 141号
S10013	暗渠排水工(排水管布設) 暗渠排水管(φ-R管),50~75mm	10.000	m	120	1,200	S単 135号
S02116	高密度ポリエチレン有孔管 φ50 シングル管,,	10.000	m	330	3,300	S単 15号
S10016	暗渠排水工(被覆材投入) 砕石,0.120㎡	10.000	m	220	2,200	S単 137号
S02116	単粒度砕石 ,5号 20~13mm,	1.200	㎥	4,000	4,800	S単 16号
S10020	暗渠排水工(小運搬(被覆材)) 砕石,不整地運搬車ｸｰﾗｰ型 油圧ﾀﾞﾝﾌﾟ 3.0t,50m以下,	1.200	㎥	941	1,129	S単 142号
SA0102	SP 積込(ルーズ) 土砂,土量50,000㎥未満	2.200	㎥	238.9	526	S単 159号
S10017	暗渠排水工(埋戻) 0.200㎡	10.000	m	283	2,830	S単 139号

事業名	駅館川農地整備事業				
工事名	中山2工区区画整理(その2)工事				

コード	名 称 (規 格)	数 量	単位	単 価	金 額	備 考
	合 計				17,265	
	単 価				1,727	
	*** B単一 33号 ***					
000033	集水管 高密度ポリエチレン有孔管 φ50mm【支給材料】		m		10,000	歩A 当たり算出
S10012	暗渠排水工(バックホウ掘削) 0.8m	10,000	m	108	1,080	S単 134号
S10018	暗渠排水工(小運搬(暗渠排水管)) 機械,暗渠排水管(φ-ℓ管),不整地運搬車ｸﾏｰﾗ型 油圧ﾀﾞﾝﾌﾟ 3.0t,50m以下,	10,000	m	20	200	S単 141号
S10013	暗渠排水工(排水管布設) 暗渠排水管(φ-ℓ管),50～75mm	10,000	m	120	1,200	S単 135号
S02116	高密度ポリエチレン有孔管 φ50 シﾝｸﾞﾙ管,,	10,000	m	0	0	S単 17号
S10016	暗渠排水工(被覆材投入) 砕石,0.120㎡	10,000	m	220	2,200	S単 137号
S02116	単粒度砕石 ,5号 20～13mm,	1,200	㎥3	4,000	4,800	S単 16号
S10020	暗渠排水工(小運搬(被覆材)) 砕石,不整地運搬車ｸﾏｰﾗ型 油圧ﾀﾞﾝﾌﾟ 3.0t,50m以下,	1,200	㎥3	941	1,129	S単 142号
SA0102	SP 積込(ルーズ) 土砂,土量50,000㎥3未満	2,200	㎥3	238.9	526	S単 159号
S10017	暗渠排水工(埋戻) 0.200㎡	10,000	m	283	2,830	S単 139号
	合 計				13,965	
	単 価				1,397	
	*** B単一 34号 ***					
000034	集水管 高密度ポリエチレン有孔管 φ75mm		m		10,000	歩A 当たり算出
S10012	暗渠排水工(バックホウ掘削) 0.8m	10,000	m	108	1,080	S単 134号
S10018	暗渠排水工(小運搬(暗渠排水管)) 機械,暗渠排水管(φ-ℓ管),不整地運搬車ｸﾏｰﾗ型 油圧ﾀﾞﾝﾌﾟ 3.0t,50m以下,	10,000	m	20	200	S単 141号
S10013	暗渠排水工(排水管布設) 暗渠排水管(φ-ℓ管),50～75mm	10,000	m	120	1,200	S単 135号
S02116	高密度ポリエチレン有孔管 φ75 シﾝｸﾞﾙ管,,	10,000	m	635	6,350	S単 18号
S10016	暗渠排水工(被覆材投入) 砕石,0.120㎡	10,000	m	220	2,200	S単 137号
S02116	単粒度砕石 ,5号 20～13mm,	1,200	㎥3	4,000	4,800	S単 16号
S10020	暗渠排水工(小運搬(被覆材)) 砕石,不整地運搬車ｸﾏｰﾗ型 油圧ﾀﾞﾝﾌﾟ 3.0t,50m以下,	1,200	㎥3	941	1,129	S単 142号
SA0102	SP 積込(ルーズ) 土砂,土量50,000㎥3未満	2,200	㎥3	238.9	526	S単 159号
S10017	暗渠排水工(埋戻) 0.200㎡	10,000	m	283	2,830	S単 139号
	合 計				20,315	
	単 価				2,032	
	*** B単一 35号 ***					
000035	集水管 高密度ポリエチレン有孔管 φ75mm【支給材料】		m		10,000	歩A 当たり算出
S10012	暗渠排水工(バックホウ掘削) 0.8m	10,000	m	108	1,080	S単 134号
S10018	暗渠排水工(小運搬(暗渠排水管)) 機械,暗渠排水管(φ-ℓ管),不整地運搬車ｸﾏｰﾗ型 油圧ﾀﾞﾝﾌﾟ 3.0t,50m以下,	10,000	m	20	200	S単 141号
S10013	暗渠排水工(排水管布設) 暗渠排水管(φ-ℓ管),50～75mm	10,000	m	120	1,200	S単 135号
S02116	高密度ポリエチレン有孔管 φ75 シﾝｸﾞﾙ管,,	10,000	m	0	0	S単 19号
S10016	暗渠排水工(被覆材投入) 砕石,0.120㎡	10,000	m	220	2,200	S単 137号
S02116	単粒度砕石 ,5号 20～13mm,	1,200	㎥3	4,000	4,800	S単 16号
S10020	暗渠排水工(小運搬(被覆材)) 砕石,不整地運搬車ｸﾏｰﾗ型 油圧ﾀﾞﾝﾌﾟ 3.0t,50m以下,	1,200	㎥3	941	1,129	S単 142号
SA0102	SP 積込(ルーズ) 土砂,土量50,000㎥3未満	2,200	㎥3	238.9	526	S単 159号
S10017	暗渠排水工(埋戻) 0.200㎡	10,000	m	283	2,830	S単 139号
	合 計				13,965	

事業名	駅館川農地整備事業
工事名	中山2工区区画整理（その2）工事

コード	名 称 (規 格)	数 量	単位	単 価	金 額	備 考
	単 価				1,397	
	*** B単ー 36号 ***					
000036	集水管 高密度ポリエチレン有孔管 φ100mm		m		10,000 m	歩A 当たり算出
S10012	暗渠排水工(バックホウ掘削) 0.8m	10.000	m	108	1,080	S単 134号
S10018	暗渠排水工（小運搬(暗渠排水管)） 機械,暗渠排水管（φ-11管）,不整地運搬車ｸﾏｰﾗ型 油圧ﾀﾞﾝﾌﾟ 3.0t,50m以下,	10.000	m	20	200	S単 141号
SA0874	SP 暗渠排水管 据付,波状管及び網状管,50～150mm,要	10.000	m	896.7	8,967	S単 185号
S10016	暗渠排水工(被覆材投入) 碎石,0.120m ³	10.000	m	220	2,200	S単 137号
S02116	単粒度碎石 ,5号 20～13mm,	1.200	m ³	4,000	4,800	S単 16号
S10020	暗渠排水工（小運搬(被覆材)） 碎石,不整地運搬車ｸﾏｰﾗ型 油圧ﾀﾞﾝﾌﾟ 3.0t,50m以下,	1.200	m ³	941	1,129	S単 142号
SA0102	SP 積込(ルーズ) 土砂,土量50,000m ³ 未満	2.200	m ³	238.9	526	S単 159号
S10017	暗渠排水工(埋戻) 0.200m ³	10.000	m	283	2,830	S単 139号
	合 計				21,732	
	単 価				2,173	
	*** B単ー 37号 ***					
000037	集水管 高密度ポリエチレン有孔管 φ100mm【支給材料】		m		10,000 m	歩A 当たり算出
S10012	暗渠排水工(バックホウ掘削) 0.8m	10.000	m	108	1,080	S単 134号
S10018	暗渠排水工（小運搬(暗渠排水管)） 機械,暗渠排水管（φ-11管）,不整地運搬車ｸﾏｰﾗ型 油圧ﾀﾞﾝﾌﾟ 3.0t,50m以下,	10.000	m	20	200	S単 141号
SA0874	SP 暗渠排水管 据付,波状管及び網状管,50～150mm,要	10.000	m	160	1,600	S単 186号
S10016	暗渠排水工(被覆材投入) 碎石,0.120m ³	10.000	m	220	2,200	S単 137号
S02116	単粒度碎石 ,5号 20～13mm,	1.200	m ³	4,000	4,800	S単 16号
S10020	暗渠排水工（小運搬(被覆材)） 碎石,不整地運搬車ｸﾏｰﾗ型 油圧ﾀﾞﾝﾌﾟ 3.0t,50m以下,	1.200	m ³	941	1,129	S単 142号
SA0102	SP 積込(ルーズ) 土砂,土量50,000m ³ 未満	2.200	m ³	238.9	526	S単 159号
S10017	暗渠排水工(埋戻) 0.200m ³	10.000	m	283	2,830	S単 139号
	合 計				14,365	
	単 価				1,437	
	*** B単ー 38号 ***					
000038	集水管 高密度ポリエチレン有孔管 φ150mm		m		10,000 m	歩A 当たり算出
S10012	暗渠排水工(バックホウ掘削) 0.8m	10.000	m	108	1,080	S単 134号
S10018	暗渠排水工（小運搬(暗渠排水管)） 機械,暗渠排水管（φ-11管）,不整地運搬車ｸﾏｰﾗ型 油圧ﾀﾞﾝﾌﾟ 3.0t,50m以下,	10.000	m	20	200	S単 141号
SA0874	SP 暗渠排水管 据付,波状管及び網状管,50～150mm,要	10.000	m	1,747	17,470	S単 187号
S10016	暗渠排水工(被覆材投入) 碎石,0.110m ³	10.000	m	202	2,020	S単 138号
S02116	単粒度碎石 ,5号 20～13mm,	1.100	m ³	4,000	4,400	S単 16号
S10020	暗渠排水工（小運搬(被覆材)） 碎石,不整地運搬車ｸﾏｰﾗ型 油圧ﾀﾞﾝﾌﾟ 3.0t,50m以下,	1.100	m ³	941	1,035	S単 142号
SA0102	SP 積込(ルーズ) 土砂,土量50,000m ³ 未満	2.000	m ³	238.9	478	S単 159号
S10017	暗渠排水工(埋戻) 0.200m ³	10.000	m	283	2,830	S単 139号
	合 計				29,513	
	単 価				2,951	
	*** B単ー 39号 ***					
000039	排水管 硬質ポリ塩化ビニル管(無孔管)ⅤHφ50mm【支給材料】		m		10,000 m	歩A 当たり算出

事業名	駅館川農地整備事業
工事名	中山2工区区画整理(その2)工事

コード	名 称 (規 格)	数 量	単 位	単 価	金 額	備 考
S10012	暗渠排水工(バックホウ掘削) 0.8m	10.000	m	108	1,080	S単 134号
S07021	硬質ポリ塩化ビニル管人力布設 VH,50mm,RR管,5.0m管	10.000	m	794	7,940	S単 122号
SA0102	SP 積込(ルーズ) 土砂,土量50,000m3未満	3.500	m3	238.9	836	S単 159号
S01041	人力土工(盛土・埋戻) 粘性土・礫質土,埋戻,まき出し,振動コンパクタ(Ⅰ)	3.200	m3	2,227	7,126	S単 3号
	合 計				16,982	
	単 価				1,698	
	*** B単一 40号 ***					
000040	排水管 硬質ポリ塩化ビニル管(無孔管)VHφ75mm【支給材料】		m		10,000 m	歩A 当たり算出
S10012	暗渠排水工(バックホウ掘削) 0.8m	10.000	m	108	1,080	S単 134号
S07021	硬質ポリ塩化ビニル管人力布設 VH,75mm,RR管,5.0m管	10.000	m	907	9,070	S単 123号
SA0102	SP 積込(ルーズ) 土砂,土量50,000m3未満	3.500	m3	238.9	836	S単 159号
S01041	人力土工(盛土・埋戻) 粘性土・礫質土,埋戻,まき出し,振動コンパクタ(Ⅰ)	3.200	m3	2,227	7,126	S単 3号
	合 計				18,112	
	単 価				1,811	
	*** B単一 41号 ***					
000041	排水管 硬質ポリ塩化ビニル管(無孔管)VHφ100mm【支給材料】		m		10,000 m	歩A 当たり算出
S10012	暗渠排水工(バックホウ掘削) 0.8m	10.000	m	108	1,080	S単 134号
S07021	硬質ポリ塩化ビニル管人力布設 VH,100mm,RR管,5.0m管	10.000	m	928	9,280	S単 124号
SA0102	SP 積込(ルーズ) 土砂,土量50,000m3未満	3.500	m3	238.9	836	S単 159号
S01041	人力土工(盛土・埋戻) 粘性土・礫質土,埋戻,まき出し,振動コンパクタ(Ⅰ)	3.100	m3	2,227	6,904	S単 3号
	合 計				18,100	
	単 価				1,810	
	*** B単一 42号 ***					
000042	排水管 硬質ポリ塩化ビニル管(無孔管)VHφ150mm【支給材料】		m		10,000 m	歩A 当たり算出
S10012	暗渠排水工(バックホウ掘削) 0.8m	10.000	m	108	1,080	S単 134号
S07021	硬質ポリ塩化ビニル管人力布設 VH,150mm,RR管,5.0m管	10.000	m	1,078	10,780	S単 125号
SA0102	SP 積込(ルーズ) 土砂,土量50,000m3未満	3.400	m3	238.9	812	S単 159号
S01041	人力土工(盛土・埋戻) 粘性土・礫質土,埋戻,まき出し,振動コンパクタ(Ⅰ)	3.000	m3	2,227	6,681	S単 3号
	合 計				19,353	
	単 価				1,935	
	*** B単一 43号 ***					
000043	通気管(床掘・埋戻) 高密度ポリエチレン無孔管 φ50mm		m		10,000 m	歩A 当たり算出
S10012	暗渠排水工(バックホウ掘削) 0.8m	10.000	m	108	1,080	S単 134号
SA0102	SP 積込(ルーズ) 土砂,土量50,000m3未満	3.500	m3	238.9	836	S単 159号
S10017	暗渠排水工(埋戻) 0.320m	10.000	m	453	4,530	S単 140号
	合 計				6,446	
	単 価				645	
	*** B単一 44号 ***					

事業名	駅館川農地整備事業				
工事名	中山2工区区画整理(その2)工事				

コード	名 称 (規 格)	数 量	単 位	単 価	金 額	備 考
000044	片落ち管 φ75×50		個		1,000	歩A 当たり算出
S02116	高密度ポリエチレン管用継手材 片落管 φ75×φ50,,	1,000	個	700	700	S単 20号
	合 計				700	
	単 価				700	
	*** B単一 45号 ***					
000045	片落ち管 φ100×75		個		1,000	歩A 当たり算出
S02116	高密度ポリエチレン管用継手材 片落管 φ100×φ75,,	1,000	個	980	980	S単 21号
	合 計				980	
	単 価				980	
	*** B単一 46号 ***					
000046	片落ち管 φ150×100		個		1,000	歩A 当たり算出
S02116	高密度ポリエチレン管用継手材 片落管 φ150×φ100,,	1,000	個	1,820	1,820	S単 22号
	合 計				1,820	
	単 価				1,820	
	*** B単一 47号 ***					
000047	T字管 ポリエチレン管用φ50×50		個		1,000	歩A 当たり算出
S02116	高密度ポリエチレン管用継手材 T字管 φ50×φ50,,	1,000	個	910	910	S単 23号
	合 計				910	
	単 価				910	
	*** B単一 48号 ***					
000048	T字管 ポリエチレン管用φ75×75		個		1,000	歩A 当たり算出
S02116	高密度ポリエチレン管用継手材 T字管 φ75×φ75,,	1,000	個	1,890	1,890	S単 24号
	合 計				1,890	
	単 価				1,890	
	*** B単一 49号 ***					
000049	T字管 ポリエチレン管用φ100×100		個		1,000	歩A 当たり算出
S02116	高密度ポリエチレン管用継手材 T字管 φ100×φ100,,	1,000	個	3,290	3,290	S単 25号
	合 計				3,290	
	単 価				3,290	
	*** B単一 50号 ***					
000050	T字管 ポリエチレン管用φ150×150		個		1,000	歩A 当たり算出
S02116	高密度ポリエチレン管用継手材 T字管 φ150×φ150,,	1,000	個	6,930	6,930	S単 26号
	合 計				6,930	
	単 価				6,930	
	*** B単一 51号 ***					
000051	RR90°エルボ 塩ビ管VPφ50【支給材料】		個		1,000	歩A 当たり算出

事業名	駅館川農地整備事業				
工事名	中山2工区区画整理(その2)工事				

コード	名 称 (規 格)	数 量	単 位	単 価	金 額	備 考
S02116	硬質ポリ塩化ビニル管 (RR異形管) RR曲管 (VH) φ50×90°,	1.000	個	0	0	S単 27号
	合 計				0	
	単 価				0	
	*** B単— 52号 ***					
000052	RR90°エルボ 塩ビ管VHφ75【支給材料】		個		1.000	歩A 当たり算出
S02116	硬質ポリ塩化ビニル管用継手材 VH 90°曲管 φ75(RR),	1.000	個	0	0	S単 28号
	合 計				0	
	単 価				0	
	*** B単— 53号 ***					
000053	RR90°エルボ 塩ビ管VHφ100【支給材料】		個		1.000	歩A 当たり算出
S02116	硬質ポリ塩化ビニル管用継手材 VH 90°曲管 φ100(RR),	1.000	個	0	0	S単 29号
	合 計				0	
	単 価				0	
	*** B単— 54号 ***					
000054	RR45°エルボ 塩ビ管VHφ150【支給材料】		個		1.000	歩A 当たり算出
S02116	硬質ポリ塩化ビニル管用継手材 VH 45°曲管 φ150(RR),	1.000	個	0	0	S単 30号
	合 計				0	
	単 価				0	
	*** B単— 55号 ***					
000055	通気管 VPφ100mm保護管【支給材料】		箇所		1.000	歩A 当たり算出
S10013	暗渠排水工(排水管布設) 暗渠排水管(定尺管),50~75mm	3.000	m	199	597	S単 136号
S02116	高密度ポリエチレン無孔管 φ50mm シングル,	3.000	m	330	990	S単 31号
S07021	硬質ポリ塩化ビニル管人力布設 VP,100mm,直管(両差し口),4.0m管	0.600	m	893	536	S単 126号
S02116	水道用硬質ポリ塩化ビニル管継手 (TS継手) キャップ A形 径100,,	1.000	個	940	940	S単 32号
	合 計				3,063	
	単 価				3,063	
	*** B単— 56号 ***					
000056	床掘・埋戻 現場透水試験(混層耕前・土壌改良前)		箇所		1.000	歩A 当たり算出
SA0103	SP 床掘り 土砂,平均施工幅1m以上2m未満,無し,無し,なし	0.900	m3	325.8	293	S単 162号
SA0102	SP 積込(ルーズ) 土砂,平均施工幅1m以上2m未満	0.900	m3	296.9	267	S単 160号
	合 計				560	
	単 価				560	
	*** B単— 57号 ***					
000057	床掘・埋戻 現場透水試験(混層耕後・土壌改良後)		箇所		1.000	歩A 当たり算出
SA0103	SP 床掘り 土砂,平均施工幅1m以上2m未満,無し,無し,なし	0.900	m3	325.8	293	S単 162号
SA0102	SP 積込(ルーズ) 土砂,平均施工幅1m以上2m未満	0.900	m3	296.9	267	S単 160号
	合 計				560	

事業名	駅館川農地整備事業				
工事名	中山2工区区画整理(その2)工事				

コード	名 称 (規 格)	数 量	単 位	単 価	金 額	備 考
	単 価				560	
	*** B単一 58号 ***					
000058	床掘・埋戻 粗孔隙率測定		箇所		1,000 箇所	歩A 当たり算出
SA0103	SP 床掘り 土砂,平均施工幅1m以上2m未満,無し,無し,なし	1,000	m3	325.8	326	S単 162号
SA0102	SP 積込(ルーズ) 土砂,平均施工幅1m以上2m未満	1,000	m3	296.9	297	S単 160号
SI6001	散水車[トラック装型] ,タンク容量1800L	1,000	日	35,814	35,814	S単 151号
	合 計				36,437	
	単 価				36,437	
	*** B単一 59号 ***					
000059	下層路盤 再生クラッシュラン(RC-40) t=14cm		m ²		1,000 m ²	歩A 当たり算出
SA0832	SP 下層路盤(車道・路肩部) 140mm,1層施工,砕石,なし,再生クラッシュラン RC-40	1,000	m ²	722.1	722	S単 183号
	合 計				722	
	単 価				722	
	*** B単一 60号 ***					
000060	路盤 再生クラッシュラン(RC-40) t=15cm		m ²		1,000 m ²	歩A 当たり算出
SA0832	SP 下層路盤(車道・路肩部) 150mm,1層施工,砕石,なし,再生クラッシュラン RC-40	1,000	m ²	755.2	755	S単 184号
	合 計				755	
	単 価				755	
	*** B単一 61号 ***					
000061	下層路盤 再生クラッシュラン(RC-40) t=14cm		m ²		1,000 m ²	歩A 当たり算出
SA0832	SP 下層路盤(車道・路肩部) 140mm,1層施工,砕石,なし,再生クラッシュラン RC-40	1,000	m ²	722.1	722	S単 183号
	合 計				722	
	単 価				722	
	*** B単一 62号 ***					
000062	路盤 再生クラッシュラン(RC-40) t=15cm		m ²		1,000 m ²	歩A 当たり算出
SA0832	SP 下層路盤(車道・路肩部) 150mm,1層施工,砕石,なし,再生クラッシュラン RC-40	1,000	m ²	755.2	755	S単 184号
	合 計				755	
	単 価				755	
	*** B単一 63号 ***					
000063	下層路盤 再生クラッシュラン(RC-40) t=14cm		m ²		1,000 m ²	歩A 当たり算出
SA0832	SP 下層路盤(車道・路肩部) 140mm,1層施工,砕石,なし,再生クラッシュラン RC-40	1,000	m ²	722.1	722	S単 183号
	合 計				722	
	単 価				722	
	*** B単一 64号 ***					
000064	ほ場進入路 進入路11、L=1.5m(下り)		箇所		1,000 箇所	歩A 当たり算出
SA0102	SP 積込(ルーズ) 土砂,土量50,000m3未満	0.800	m3	238.9	191	S単 159号

事業名	駅館川農地整備事業
工事名	中山2工区区画整理(その2)工事

コード	名 称 (規 格)	数 量	単位	単 価	金 額	備 考
SA0141	SP 路体(築堤)盛土・埋戻 4.0m以上,10,000m3未満,無し,なし	0.700	m3	254.4	178	S単 166号
SA0152	SP 法面整形 盛土部,無し,無し,埴質土、砂及び砂質土、粘性土、なし	0.600	m ²	467.4	280	S単 168号
	合 計				649	
	単 価				649	
	*** B単一 65号 ***					
000065	ほ場進入路 進入路12、L=1.5m(下り)		箇所		1.000	歩A 当たり算出
SA0102	SP 積込(ルーズ) 土砂,土量50,000m3未満	0.800	m3	238.9	191	S単 159号
SA0141	SP 路体(築堤)盛土・埋戻 4.0m以上,10,000m3未満,無し,なし	0.700	m3	254.4	178	S単 166号
SA0152	SP 法面整形 盛土部,無し,無し,埴質土、砂及び砂質土、粘性土、なし	0.600	m ²	467.4	280	S単 168号
	合 計				649	
	単 価				649	
	*** B単一 66号 ***					
000066	ほ場進入路 進入路17、L=1.5m(上り)		箇所		1.000	歩A 当たり算出
SA0101	SP 掘削 土砂,オープンカット,無し,無し,5,000m3未満,-,-,-	0.600	m3	331.1	199	S単 158号
SA0152	SP 法面整形 切土部,-,無し,埴質土、砂及び砂質土、粘性土、なし	0.400	m ²	913.5	365	S単 169号
	合 計				564	
	単 価				564	
	*** B単一 67号 ***					
000067	ほ場進入路 進入路24、L=1.5m(上り)		箇所		1.000	歩A 当たり算出
SA0101	SP 掘削 土砂,オープンカット,無し,無し,5,000m3未満,-,-,-	0.600	m3	331.1	199	S単 158号
SA0152	SP 法面整形 切土部,-,無し,埴質土、砂及び砂質土、粘性土、なし	0.400	m ²	913.5	365	S単 169号
	合 計				564	
	単 価				564	
	*** B単一 68号 ***					
000068	ほ場進入路 進入路25、L=1.5m(下り)		箇所		1.000	歩A 当たり算出
SA0102	SP 積込(ルーズ) 土砂,土量50,000m3未満	0.800	m3	238.9	191	S単 159号
SA0141	SP 路体(築堤)盛土・埋戻 4.0m以上,10,000m3未満,無し,なし	0.700	m3	254.4	178	S単 166号
SA0152	SP 法面整形 盛土部,無し,無し,埴質土、砂及び砂質土、粘性土、なし	0.600	m ²	467.4	280	S単 168号
	合 計				649	
	単 価				649	
	*** B単一 69号 ***					
000069	ほ場進入路 進入路26、L=1.5m(下り)		箇所		1.000	歩A 当たり算出
SA0102	SP 積込(ルーズ) 土砂,土量50,000m3未満	0.800	m3	238.9	191	S単 159号
SA0141	SP 路体(築堤)盛土・埋戻 4.0m以上,10,000m3未満,無し,なし	0.700	m3	254.4	178	S単 166号
SA0152	SP 法面整形 盛土部,無し,無し,埴質土、砂及び砂質土、粘性土、なし	0.600	m ²	467.4	280	S単 168号
	合 計				649	
	単 価				649	

事業名	駅館川農地整備事業				
工事名	中山2工区区画整理(その2)工事				

コード	名 称 (規 格)	数 量	単位	単 価	金 額	備 考
	*** B単一 70号 ***					
000070	排水路(畑地部) BF-300		m		10,000 m	歩A 当たり算出
SA0103	SP 床掘り 土砂,上記以外(小規模),-, -,	6.400	m3	2,051	13,126	S単 163号
SA0102	SP 積込(ルーズ) 土砂,小規模(標準)	2.400	m3	1,068	2,563	S単 161号
S01041	人力土工(盛土・埋戻) 粘性土・礫質土,埋戻,まき出し,人力タコ	2.200	m3	3,112	6,846	S単 4号
SA0152	SP 法面整形 切土部, -, 無し,は質土,砂及び砂質土,粘性土,あり	5.700	m ²	855.6	4,877	S単 170号
S05801	【排水構造物工】 U型側溝,昼間施工,L=2000,1000kg/個以下,なし, -, -, 基礎砕石の施工有り,再利用撤去を行わない	10.000	m	3,457	34,570	S単 114号
S02116	再生クラッシュラン ,RC-40 40~0mm,	0.600	m3	2,600	1,560	S単 33号
S02116	ベンチフリューム 300 L=2,000mm,,	5.000	本	10,600	53,000	S単 34号
	合 計				116,542	
	単 価				11,654	
	*** B単一 71号 ***					
000071	排水路(道路部) BF-300		m		10,000 m	歩A 当たり算出
SA0103	SP 床掘り 土砂,上記以外(小規模),-, -,	4.000	m3	2,051	8,204	S単 163号
SA0102	SP 積込(ルーズ) 土砂,小規模(標準)	2.400	m3	1,068	2,563	S単 161号
S01041	人力土工(盛土・埋戻) 粘性土・礫質土,埋戻,まき出し,人力タコ	2.200	m3	3,112	6,846	S単 4号
S05801	【排水構造物工】 U型側溝,昼間施工,L=2000,1000kg/個以下,なし, -, -, 基礎砕石の施工有り,再利用撤去を行わない	10.000	m	3,457	34,570	S単 114号
S02116	再生クラッシュラン ,RC-40 40~0mm,	0.600	m3	2,600	1,560	S単 33号
S02116	ベンチフリューム 300 L=2,000mm,,	5.000	本	10,600	53,000	S単 34号
	合 計				106,743	
	単 価				10,674	
	*** B単一 72号 ***					
000072	排水路(道路部) BF-400		m		10,000 m	歩A 当たり算出
SA0103	SP 床掘り 土砂,平均施工幅1m以上2m未満,無し,無し,なし	5.500	m3	325.8	1,792	S単 162号
SA0102	SP 積込(ルーズ) 土砂,小規模(標準)	3.100	m3	1,068	3,311	S単 161号
S01041	人力土工(盛土・埋戻) 粘性土・礫質土,埋戻,まき出し,人力タコ	2.800	m3	3,112	8,714	S単 4号
SA0151	SP 基面整正 基面整正	6.000	m ²	399	2,394	S単 167号
S05801	【排水構造物工】 U型側溝,昼間施工,L=2000,1000kg/個以下,なし, -, -, 基礎砕石の施工有り,再利用撤去を行わない	10.000	m	4,044	40,440	S単 115号
S02116	再生クラッシュラン ,RC-40 40~0mm,	0.700	m3	2,600	1,820	S単 33号
S02116	ベンチフリューム 2種 400 L=1,000mm,,	10.000	本	8,400	84,000	S単 35号
	合 計				142,471	
	単 価				14,247	
	*** B単一 73号 ***					
000073	排水路(進入路部) U-300、グレーチング蓋		m		10,000 m	歩A 当たり算出
SA0103	SP 床掘り 土砂,上記以外(小規模),-, -,	5.000	m3	2,051	10,255	S単 163号
SA0102	SP 積込(ルーズ) 土砂,小規模(標準)	2.900	m3	1,068	3,097	S単 161号
S01041	人力土工(盛土・埋戻) 粘性土・礫質土,埋戻,まき出し,人力タコ	2.600	m3	3,112	8,091	S単 4号

事業名	駅館川農地整備事業				
工事名	中山2工区区画整理(その2)工事				

コード	名 称 (規 格)	数 量	単位	単 価	金 額	備 考
S02116	再生クラッシャラン RC-40 40～0mm,	0.600	m3	2,600	1,560	S単 33号
SA0311	基礎コンクリート[SPコンクリート] 小型構造物,人力打設,計上する,-,一般養生,-,無し,-,,18-8-25(20)(高炉B) W /C65%	0.500	m3	34,280	17,140	S単 175号
SA0312	SP 型枠 一般型枠,小型構造物	2.100	m ²	7,835	16,454	S単 178号
S05801	【排水構造物工】 U型側溝,昼間施工,L=2000,1000kg/個以下,なし,-,-,基礎碎石の施工有り,再利用撤去を行なわない	10.000	m	3,457	34,570	S単 114号
S02116	鉄筋コンクリートU型 JIS A-5372 300B L=2,000mm,,	5.000	本	10,600	53,000	S単 36号
S05801	【排水構造物工】 蓋版,昼間施工,コンクリート・鋼製,40kg/枚以下,なし,-,-,再利用撤去を行なわない	10.000	枚	318	3,180	S単 116号
S02116	鋼製グレーチング U字T-6 995×280×38,,	10.000	枚	9,890	98,900	S単 37号
	合 計				246,247	
	単 価				24,625	
	*** B単— 74号 ***					
000074	排水路(横断用) OTU-300A II型,コンクリート蓋		m		10.000 m	歩A 当たり算出
SA0103	SP 床掘り 土砂,上記以外(小規模),-,-,	6.400	m3	2,051	13,126	S単 163号
SA0102	SP 積込(ルーズ) 土砂,小規模(標準)	3.600	m3	1,068	3,845	S単 161号
S01041	人力土工(盛土・埋戻) 粘性土・礫質土,埋戻,まき出し,人力タコ	3.200	m3	3,112	9,958	S単 4号
S02116	再生クラッシャラン RC-40 40～0mm,	0.700	m3	2,600	1,820	S単 33号
SA0311	基礎コンクリート[SPコンクリート] 小型構造物,人力打設,計上する,-,一般養生,-,無し,-,,18-8-25(20)(高炉B) W /C65%	0.600	m3	34,280	20,568	S単 175号
SA0312	SP 型枠 一般型枠,小型構造物	2.100	m ²	7,835	16,454	S単 178号
S05801	【排水構造物工】 U型側溝,昼間施工,L=2000,1000kg/個以下,なし,-,-,基礎碎石の施工有り,再利用撤去を行なわない	10.000	m	3,457	34,570	S単 114号
S02116	OTU側溝 (T-25対応) II型(車道用)300A L=2,000mm,,	5.000	本	20,600	103,000	S単 38号
S05801	【排水構造物工】 蓋版,昼間施工,コンクリート・鋼製,40kgを超え170kg/枚以下,なし,-,-,再利用撤去を行なわない	20.000	枚	785	15,700	S単 117号
S02116	OTU側溝蓋 (T-25対応) II型(車道用)300 L=500mm,,	20.000	枚	2,900	58,000	S単 39号
	合 計				277,041	
	単 価				27,704	
	*** B単— 75号 ***					
000075	横断暗渠 300型		m		10.000 m	歩A 当たり算出
SA0103	SP 床掘り 土砂,平均施工幅1m以上2m未満,無し,無し,なし	6.900	m3	325.8	2,248	S単 162号
SA0102	SP 積込(ルーズ) 土砂,小規模(標準)	4.700	m3	1,068	5,020	S単 161号
S01041	人力土工(盛土・埋戻) 粘性土・礫質土,埋戻,まき出し,人力タコ	4.200	m3	3,112	13,070	S単 4号
SA0151	SP 基面整正 基面整正	5.000	m ²	399	1,995	S単 167号
S02116	再生クラッシャラン RC-40 40～0mm,	0.600	m3	2,600	1,560	S単 33号
SA0311	基礎コンクリート[SPコンクリート] 小型構造物,人力打設,計上する,-,一般養生,-,無し,-,,18-8-25(20)(高炉B) W /C65%	0.500	m3	34,280	17,140	S単 175号
SA0312	SP 型枠 一般型枠,小型構造物	2.100	m ²	7,835	16,454	S単 178号
S05801	【排水構造物工】 U型側溝,昼間施工,L=2000,1000kg/個以下,なし,-,-,基礎碎石の施工有り,再利用撤去を行なわない	10.000	m	3,457	34,570	S単 114号
S02116	横断暗渠 300 L=2,000mm T-25,,	5.000	本	27,700	138,500	S単 40号

事業名	駅館川農地整備事業				
工事名	中山2工区区画整理(その2)工事				

コード	名 称 (規 格)	数 量	単 位	単 価	金 額	備 考
	合 計				230,557	
	単 価				23,056	
	*** B単一 76号 ***					
000076	横断暗渠 350型		m		10,000 m	歩A 当たり算出
SA0103	SP 床掘り 土砂,平均施工幅1m以上2m未満,無し,無し,なし	8.000	m3	325.8	2,606	S単 162号
SA0102	SP 積込(ルーズ) 土砂,小規模(標準)	5.000	m3	1,068	5,340	S単 161号
S01041	人力土工(盛土・埋戻) 粘性土・礫質土,埋戻,まき出し,人力タコ	4.500	m3	3,112	14,004	S単 4号
SA0151	SP 基面整正 基面整正	5.500	m ²	399	2,195	S単 167号
S02116	再生クラッシュラン ,RC-40 40~0mm,	0.700	m3	2,600	1,820	S単 33号
SA0311	基礎コンクリート[SPコンクリート] 小型構造物,人力打設,計上する,-,一般養生,-,無し,-,,18-8-25(20)(高炉B) W /C65%	0.600	m3	34,280	20,568	S単 175号
SA0312	SP 型枠 一般型枠,小型構造物	2.000	m ²	7,835	15,670	S単 178号
S05801	【排水構造物工】 U型側溝,昼間施工,L=2000,1000kg/個以下,なし,-,-,基礎砕石の施工有り,再利用撤去を行わない	10.000	m	3,457	34,570	S単 114号
S02116	横断暗渠 350 L=2,000mm T-25,,	5.000	本	33,500	167,500	S単 41号
	合 計				264,273	
	単 価				26,427	
	*** B単一 77号 ***					
000077	横断暗渠 450型		m		10,000 m	歩A 当たり算出
SA0103	SP 床掘り 土砂,平均施工幅1m以上2m未満,無し,無し,なし	10.300	m3	325.8	3,356	S単 162号
SA0102	SP 積込(ルーズ) 土砂,小規模(標準)	6.000	m3	1,068	6,408	S単 161号
S01041	人力土工(盛土・埋戻) 粘性土・礫質土,埋戻,まき出し,人力タコ	5.400	m3	3,112	16,805	S単 4号
SA0151	SP 基面整正 基面整正	6.500	m ²	399	2,594	S単 167号
SA0311	基礎コンクリート[SPコンクリート] 小型構造物,人力打設,計上する,-,一般養生,-,無し,-,,18-8-25(20)(高炉B) W /C65%	0.700	m3	34,280	23,996	S単 175号
S02116	再生クラッシュラン ,RC-40 40~0mm,	0.700	m3	2,600	1,820	S単 33号
SA0312	SP 型枠 一般型枠,小型構造物	2.100	m ²	7,835	16,454	S単 178号
S05801	【排水構造物工】 U型側溝,昼間施工,L=2000,1000kg/個以下,なし,-,-,基礎砕石の施工有り,再利用撤去を行わない	10.000	m	3,457	34,570	S単 114号
S02116	横断暗渠 450 L=2,000mm T-25,,	5.000	本	48,000	240,000	S単 42号
	合 計				346,003	
	単 価				34,600	
	*** B単一 78号 ***					
000078	集水樹 畑地部 600型		箇所		1.000 箇所	歩A 当たり算出
SA0103	SP 床掘り 土砂,上記以外(小規模),-, -,	1.900	m3	2,051	3,897	S単 163号
SA0102	SP 積込(ルーズ) 土砂,小規模(標準)	1.300	m3	1,068	1,388	S単 161号
S01041	人力土工(盛土・埋戻) 粘性土・礫質土,埋戻,まき出し,人力タコ	1.200	m3	3,112	3,734	S単 4号
SA0551	SP コンクリート分水槽据付 据付,800kgを超え1200kg以下,有り,なし	1.000	基	11,200	11,200	S単 179号
S02116	集水樹 600mm×600mm×600mm T-25,,	1.000	個	40,600	40,600	S単 43号
	合 計				60,819	

事業名	駅館川農地整備事業
工事名	中山2工区区画整理(その2)工事

コード	名 称 (規 格)	数 量	単 位	単 価	金 額	備 考
	単 価				60,819	
	*** B単一 79号 ***					
000079	集水樹(グレーチング蓋付) 道路部 600型		箇所		1,000 箇所	歩A 当たり算出
SA0103	SP 床掘り 土砂,上記以外(小規模),-, -,	1,900	m3	2,051	3,897	S単 163号
SA0102	SP 積込(ルーズ) 土砂,小規模(標準)	1,300	m3	1,068	1,388	S単 161号
S01041	人力土工(盛土・埋戻) 粘性土・礫質土,埋戻,まき出し,人力タコ	1,200	m3	3,112	3,734	S単 4号
SA0551	SP コンクリート分水槽据付 据付,800kgを超え1200kg以下,有り,なし	1,000	基	11,200	11,200	S単 179号
S02116	集水樹 600mm×600mm×600mm T-25 グレーチング(T-14)付,,	1,000	個	91,300	91,300	S単 44号
	合 計				111,519	
	単 価				111,519	
	*** B単一 80号 ***					
000080	集水樹(グレーチング蓋付) 道路部 700型		箇所		1,000 箇所	歩A 当たり算出
SA0103	SP 床掘り 土砂,上記以外(小規模),-, -,	2,400	m3	2,051	4,922	S単 163号
SA0102	SP 積込(ルーズ) 土砂,小規模(標準)	1,600	m3	1,068	1,709	S単 161号
S01041	人力土工(盛土・埋戻) 粘性土・礫質土,埋戻,まき出し,人力タコ	1,400	m3	3,112	4,357	S単 4号
SA0551	SP コンクリート分水槽据付 据付,1200kgを超え1600kg以下,有り,なし	1,000	基	12,800	12,800	S単 180号
S02116	集水樹 700mm×700mm×700mm T-25 グレーチング(T-14)付,,	1,000	個	116,000	116,000	S単 45号
	合 計				139,788	
	単 価				139,788	
	*** B単一 81号 ***					
000081	集水樹 畑地部 800型		箇所		1,000 箇所	歩A 当たり算出
SA0103	SP 床掘り 土砂,上記以外(小規模),-, -,	3,000	m3	2,051	6,153	S単 163号
SA0102	SP 積込(ルーズ) 土砂,小規模(標準)	1,900	m3	1,068	2,029	S単 161号
S01041	人力土工(盛土・埋戻) 粘性土・礫質土,埋戻,まき出し,人力タコ	1,700	m3	3,112	5,290	S単 4号
SA0551	SP コンクリート分水槽据付 据付,1200kgを超え1600kg以下,有り,なし	1,000	基	12,800	12,800	S単 180号
S02116	集水樹 800mm×800mm×800mm T-25,,	1,000	個	65,000	65,000	S単 46号
	合 計				91,272	
	単 価				91,272	
	*** B単一 82号 ***					
000082	集水樹(グレーチング蓋付) 道路部 800型		箇所		1,000 箇所	歩A 当たり算出
SA0103	SP 床掘り 土砂,上記以外(小規模),-, -,	3,000	m3	2,051	6,153	S単 163号
SA0102	SP 積込(ルーズ) 土砂,小規模(標準)	1,900	m3	1,068	2,029	S単 161号
S01041	人力土工(盛土・埋戻) 粘性土・礫質土,埋戻,まき出し,人力タコ	1,700	m3	3,112	5,290	S単 4号
SA0551	SP コンクリート分水槽据付 据付,1200kgを超え1600kg以下,有り,なし	1,000	基	12,800	12,800	S単 180号
S02116	集水樹 800mm×800mm×800mm T-25 グレーチング(T-14)付,,	1,000	個	140,900	140,900	S単 47号
	合 計				167,172	
	単 価				167,172	
	*** B単一 83号 ***					

事業名	駅館川農地整備事業
工事名	中山2工区区画整理(その2)工事

コード	名 称 (規 格)	数 量	単位	単 価	金 額	備 考
000083	集水樹(グレーチング蓋付) 道路部 900型		箇所		1.000 箇所	歩A 当たり算出
SA0103	SP 床掘り 土砂,上記以外(小規模),-,,-,	3.700	m3	2,051	7,589	S単 163号
SA0102	SP 積込(ルーズ) 土砂,小規模(標準)	2.200	m3	1,068	2,350	S単 161号
S01041	人力土工(盛土・埋戻) 粘性土・礫質土,埋戻,まき出し,人力タコ	2.000	m3	3,112	6,224	S単 4号
SA0551	SP コンクリート分水槽据付 据付,1600kgを超え2200kg以下,有り,なし	1.000	基	15,980	15,980	S単 181号
S02116	集水樹 900mm×900mm×900mm T-25 グレーチング(T-14)付,,	1.000	個	168,200	168,200	S単 48号
	合 計				200,343	
	単 価				200,343	
	*** B単一 84号 ***					
000084	集水樹蓋 (コンクリート蓋) 600型		枚		1.000 枚	歩A 当たり算出
S02116	集水樹用コンクリート蓋 600型 T-2,,	1.000	枚	23,300	23,300	S単 49号
	合 計				23,300	
	単 価				23,300	
	*** B単一 85号 ***					
000085	集水樹蓋 (コンクリート蓋) 800型		枚		1.000 枚	歩A 当たり算出
S02116	集水樹用コンクリート蓋 800型 T-2,,	1.000	枚	34,600	34,600	S単 50号
	合 計				34,600	
	単 価				34,600	
	*** B単一 86号 ***					
000086	承水路工 300		m		10.000 m	歩A 当たり算出
SA0103	SP 床掘り 土砂,標準,無し,無し,なし	1.800	m3	293.4	528	S単 164号
SA0151	SP 基面整正 基面整正	3.000	m ²	399	1,197	S単 167号
SA0152	SP 法面整形 切土部,-,無し,は質土、砂及び砂質土、粘性土,なし	8.500	m ²	913.5	7,765	S単 169号
	合 計				9,490	
	単 価				949	
	*** B単一 87号 ***					
000087	掘削 土砂		m3		1.000 m3	歩A 当たり算出
SA0101	SP 掘削 土砂,オーバーカット,無し,無し,5,000m3未満,-,-,-	1.000	m3	331.1	331	S単 158号
	合 計				331	
	単 価				331	
	*** B単一 88号 ***					
000088	法面整形		m ²		1.000 m ²	歩A 当たり算出
SA0152	SP 法面整形 切土部,-,無し,は質土、砂及び砂質土、粘性土,なし	1.000	m ²	913.5	914	S単 169号
	合 計				914	
	単 価				914	
	*** B単一 89号 ***					
000089	基面整正		m ²		1.000 m ²	歩A 当たり算出

事業名	駅館川農地整備事業
工事名	中山2工区区画整理(その2)工事

コード	名 称 (規 格)	数 量	単位	単 価	金 額	備 考
SA0151	SP 基面整正 基面整正	1.000	m ²	399	399	S単 167号
	合 計				399	
	単 価				399	
	*** B単— 90号 ***					
000090	放流水路 BF-300		m		10,000 m	歩A 当たり算出
SA0103	SP 床掘り 土砂,上記以外(小規模),-, -,	4.000	m ³	2,051	8,204	S単 163号
SA0102	SP 積込(ルーズ) 土砂,小規模(標準)	2.400	m ³	1,068	2,563	S単 161号
S01041	人力土工(盛土・埋戻) 粘性土・礫質土,埋戻,まき出し,人力タコ	2.200	m ³	3,112	6,846	S単 4号
S05801	【排水構造物工】 U型側溝,昼間施工,L=2000,1000kg/個以下,なし, -, -,基礎碎石の施工有り,再利用撤去を行なわない	10.000	m	3,457	34,570	S単 114号
S02116	再生クラッシュラン ,RC-40 40~0mm,	0.600	m ³	2,600	1,560	S単 33号
S02116	ベンチフリューム 300 L=2,000mm,,	5.000	本	10,600	53,000	S単 34号
	合 計				106,743	
	単 価				10,674	
	*** B単— 91号 ***					
000091	放流水路(急流工) BF-300		m		10,000 m	歩A 当たり算出
SA0103	SP 床掘り 土砂,上記以外(小規模),-, -,	4.600	m ³	2,051	9,435	S単 163号
SA0102	SP 積込(ルーズ) 土砂,小規模(標準)	1.600	m ³	1,068	1,709	S単 161号
S01041	人力土工(盛土・埋戻) 粘性土・礫質土,埋戻,まき出し,人力タコ	1.400	m ³	3,112	4,357	S単 4号
S05801	【排水構造物工】 U型側溝,昼間施工,L=2000,1000kg/個以下,なし, -, -,法面縦排水部における作業,基礎碎石の施工無し,再利用撤去を行なわない	10.000	m	4,150	41,500	S単 118号
S02116	ベンチフリューム 300 L=2,000mm,,	5.000	本	10,600	53,000	S単 34号
SA0311	張コンクリート[SPコンクリート] 小型構造物,人力打設,計上する, -, -,一般養生, -, -,無し, -, -,18-8-25(20)(高炉B) W/C65%	1.000	m ³	34,280	34,280	S単 176号
SA0312	SP 型枠 一般型枠,小型構造物	2.100	m ²	7,835	16,454	S単 178号
	合 計				160,735	
	単 価				16,074	
	*** B単— 92号 ***					
000092	跳水防止板 300用 L=1,000mm(GRC製)		枚		1.000 枚	歩A 当たり算出
SA0311	SP コンクリート 小型構造物,人力打設,計上する, -, -,一般養生, -, -,無し, -, -,18-8-25(20)(高炉B) W/C65%	0.100	m ³	34,280	3,428	S単 177号
SA0312	SP 型枠 一般型枠,小型構造物	0.800	m ²	7,835	6,268	S単 178号
S02116	跳水防止版 GRC製 側溝幅300用 L=1,000mm,,	1.000	枚	5,600	5,600	S単 51号
S05801	【排水構造物工】 蓋版,昼間施工,コンクリート・鋼製,40kg/枚以下,なし,法面小段面部における作業, -, -,再利用撤去を行なわない	1.000	枚	318	318	S単 119号
S02116	コンクリートアンカー M12×70 ステンレス,,	6.000	本	318	1,908	S単 52号
	合 計				17,522	
	単 価				17,522	
	*** B単— 93号 ***					

事業名	駅館川農地整備事業				
工事名	中山2工区区画整理(その2)工事				

コード	名 称 (規 格)	数 量	単 位	単 価	金 額	備 考
000093	床掘					歩A
	粘性土		m3		1,000	当たり算出
SA0103	SP 床掘り					
	土砂,上記以外(小規模),-,-,	1,000	m3	2,051	2,051	S単 163号
	合 計				2,051	
	単 価				2,051	
	*** B単一 94号 ***					
000094	埋戻					歩A
	管頂30cm		m3		1,000	当たり算出
SA0102	SP 積込(ルーズ)					
	土砂,小規模(標準)	1,110	m3	1,068	1,185	S単 161号
S01041	人力土工(盛土・埋戻)					
	粘性土・礫質土,盛土,まき出し,振動コンパクタ(II)	1,000	m3	2,599	2,599	S単 5号
	合 計				3,784	
	単 価				3,784	
	*** B単一 95号 ***					
000095	埋戻					歩A
	区分2 流用土 管頂30cm～60cm		m3		1,000	当たり算出
SA0102	SP 積込(ルーズ)					
	土砂,小規模(標準)	1,100	m3	1,068	1,175	S単 161号
S01041	人力土工(盛土・埋戻)					
	粘性土・礫質土,埋戻,まき出し,締固めを計上しない	1,000	m3	1,696	1,696	S単 6号
S01082	締固工(振動ロー締固め2.5m未満)					
	築堤・埋戻,0.8～1.1ton,なし	1,000	m3	587	587	S単 7号
	合 計				3,458	
	単 価				3,458	
	*** B単一 96号 ***					
000096	砂基礎1					歩A
	基床部 SG材相当		m3		1,000	当たり算出
S07001	パイプライン基礎					
	砂・砂質土,その他購入土,山積0.28m3(平積0.20m3),振動コンパクタ,区分I,あり,なし	1,000	m3	4,005	4,005	S単 120号
S02116	砂					
	SG材相当,,	1,320	m3	5,300	6,996	S単 53号
	合 計				11,001	
	単 価				11,001	
	*** B単一 97号 ***					
000097	砂基礎2					歩A
	管側部 SG材相当		m3		1,000	当たり算出
S07001	パイプライン基礎					
	砂・砂質土,その他購入土,山積0.28m3(平積0.20m3),コンパクタ,区分I,あり,なし	1,000	m3	4,934	4,934	S単 121号
S02116	砂					
	SG材相当,,	1,320	m3	5,300	6,996	S単 53号
	合 計				11,930	
	単 価				11,930	
	*** B単一 98号 ***					
000098	硬質ポリ塩化ビニル管					歩A
	VH(RR)φ50(2-1号用水路)		m		1,000	当たり算出
S07021	硬質ポリ塩化ビニル管人力布設					
	VH,50mm,RR管,5.0m管	1,000	m	1,721	1,721	S単 127号
	合 計				1,721	
	単 価				1,721	
	*** B単一 99号 ***					
000099	硬質ポリ塩化ビニル管					歩A
	VH(RR)φ50(2-2号用水路)		m		1,000	当たり算出

事業名	駅館川農地整備事業				
工事名	中山2工区区画整理(その2)工事				

コード	名 称 (規 格)	数 量	単 位	単 価	金 額	備 考
S07021	硬質ポリ塩化ビニル管人力布設 VH,50mm,RR管,5.0m管	1.000	m	1,721	1,721	S単 127号
	合 計				1,721	
	単 価				1,721	
	*** B単ー 100号 ***					
000100	硬質ポリ塩化ビニル管 VH (RR) φ50 (2-3号用水路)		m		1.000 m	歩A 当たり算出
S07021	硬質ポリ塩化ビニル管人力布設 VH,50mm,RR管,5.0m管	1.000	m	1,721	1,721	S単 127号
	合 計				1,721	
	単 価				1,721	
	*** B単ー 101号 ***					
000101	硬質ポリ塩化ビニル管 VH (RR) φ50 (2-4号用水路)		m		1.000 m	歩A 当たり算出
S07021	硬質ポリ塩化ビニル管人力布設 VH,50mm,RR管,5.0m管	1.000	m	1,721	1,721	S単 127号
	合 計				1,721	
	単 価				1,721	
	*** B単ー 102号 ***					
000102	硬質ポリ塩化ビニル管 VH (RR) φ50 (2-5号用水路)		m		1.000 m	歩A 当たり算出
S07021	硬質ポリ塩化ビニル管人力布設 VH,50mm,RR管,5.0m管	1.000	m	1,721	1,721	S単 127号
	合 計				1,721	
	単 価				1,721	
	*** B単ー 103号 ***					
000103	硬質ポリ塩化ビニル管 VH (RR) φ75 (1号用水路_地区内道路(B))		m		1.000 m	歩A 当たり算出
S07021	硬質ポリ塩化ビニル管人力布設 VH,75mm,RR管,5.0m管	1.000	m	2,726	2,726	S単 128号
	合 計				2,726	
	単 価				2,726	
	*** B単ー 104号 ***					
000104	硬質ポリ塩化ビニル管 VH (RR) φ75 (1号用水路_地区内道路(B))		m		1.000 m	歩A 当たり算出
S07021	硬質ポリ塩化ビニル管人力布設 VH,75mm,RR管,5.0m管	1.000	m	2,726	2,726	S単 128号
	合 計				2,726	
	単 価				2,726	
	*** B単ー 105号 ***					
000105	硬質ポリ塩化ビニル管 VH (RR) φ100 (1号用水路_地区内道路(B))		m		1.000 m	歩A 当たり算出
S07021	硬質ポリ塩化ビニル管人力布設 VH,100mm,RR管,5.0m管	1.000	m	3,814	3,814	S単 129号
	合 計				3,814	
	単 価				3,814	
	*** B単ー 106号 ***					
000106	硬質ポリ塩化ビニル管異形管 RR曲管 (VH) φ50×90°		個		1.000 個	歩A 当たり算出
S02116	硬質ポリ塩化ビニル管 (RR異形管) RR曲管 (VH) φ50×90°,	1.000	個	5,230	5,230	S単 54号

事業名	駅館川農地整備事業
工事名	中山2工区区画整理(その2)工事

コード	名 称 (規 格)	数 量	単 位	単 価	金 額	備 考
	合 計				5,230	
	単 価				5,230	
	*** B単一 107号 ***					
000107	硬質ポリ塩化ビニル管異形管 RR曲管 (VH) φ50×45°		個		1,000	歩A 個 当たり算出
S02116	硬質ポリ塩化ビニル管 (RR異形管) RR曲管 (VH) φ50×45°,,	1,000	個	4,710	4,710	S単 55号
	合 計				4,710	
	単 価				4,710	
	*** B単一 108号 ***					
000108	硬質ポリ塩化ビニル管異形管 RR曲管 (VH) φ50×22°1/2		個		1,000	歩A 個 当たり算出
S02116	硬質ポリ塩化ビニル管 (RR異形管) RR曲管 (VH) φ50×22°1/2,,	1,000	個	4,540	4,540	S単 56号
	合 計				4,540	
	単 価				4,540	
	*** B単一 109号 ***					
000109	硬質ポリ塩化ビニル管異形管 RR曲管 (VH) φ50×11°1/4		個		1,000	歩A 個 当たり算出
S02116	硬質ポリ塩化ビニル管 (RR異形管) RR曲管 (VH) φ50×11°1/4,,	1,000	個	6,160	6,160	S単 57号
	合 計				6,160	
	単 価				6,160	
	*** B単一 110号 ***					
000110	硬質ポリ塩化ビニル管異形管 VH 45°曲管 φ75(RR)		個		1,000	歩A 個 当たり算出
S02116	硬質ポリ塩化ビニル管用継手材 VH 45°曲管 φ75(RR),,	1,000	個	5,340	5,340	S単 58号
	合 計				5,340	
	単 価				5,340	
	*** B単一 111号 ***					
000111	硬質ポリ塩化ビニル管異形管 VH 11°1/4曲管 φ75(RR)		個		1,000	歩A 個 当たり算出
S02116	硬質ポリ塩化ビニル管用継手材 VH 11°1/4曲管 φ75(RR),,	1,000	個	4,320	4,320	S単 59号
	合 計				4,320	
	単 価				4,320	
	*** B単一 112号 ***					
000112	硬質ポリ塩化ビニル管異形管 VH 22°1/2曲管 φ100(RR)		個		1,000	歩A 個 当たり算出
S02116	硬質ポリ塩化ビニル管用継手材 VH 22°1/2曲管 φ100(RR),,	1,000	個	8,740	8,740	S単 60号
	合 計				8,740	
	単 価				8,740	
	*** B単一 113号 ***					
000113	硬質ポリ塩化ビニル管異形管 VH 11°1/4曲管 φ100(RR)		個		1,000	歩A 個 当たり算出
S02116	硬質ポリ塩化ビニル管用継手材 VH 11°1/4曲管 φ100(RR),,	1,000	個	7,940	7,940	S単 61号
	合 計				7,940	

事業名	駅館川農地整備事業
工事名	中山2工区区画整理(その2)工事

コード	名 称 (規 格)	数 量	単 位	単 価	金 額	備 考
	単 価				7,940	
	*** B単ー 114号 ***					
000114	硬質ポリ塩化ビニル管異形管 FRP製 T字管 φ100×75 1.00MPa 離脱防止付		個		1,000	歩A 当たり算出
S02116	硬質ポリ塩化ビニル管(異形管) FRP製 T字管 φ100×75 1.00MPa 離脱防止付,,	1.000	個	61,210	61,210	S単 62号
	合 計				61,210	
	単 価				61,210	
	*** B単ー 115号 ***					
000115	硬質ポリ塩化ビニル管異形管 FRP製 T字管 φ75×50 1.00MPa 離脱防止付		個		1,000	歩A 当たり算出
S02116	硬質ポリ塩化ビニル管(異形管) FRP製 T字管 φ75×50 1.00MPa 離脱防止付,,	1.000	個	44,360	44,360	S単 63号
	合 計				44,360	
	単 価				44,360	
	*** B単ー 116号 ***					
000116	硬質ポリ塩化ビニル管異形管 FRP製 T字管 φ50×50 1.00MPa 離脱防止付		個		1,000	歩A 当たり算出
S02116	硬質ポリ塩化ビニル管(異形管) FRP製 T字管 φ50×50 1.00MPa 離脱防止付,,	1.000	個	43,130	43,130	S単 64号
	合 計				43,130	
	単 価				43,130	
	*** B単ー 117号 ***					
000117	硬質ポリ塩化ビニル管異形管 VH φ100×75 片落管(RR)		個		1,000	歩A 当たり算出
S02116	硬質ポリ塩化ビニル管用継手材 VH φ100×75 片落管(RR) ,,	1.000	個	6,830	6,830	S単 65号
	合 計				6,830	
	単 価				6,830	
	*** B単ー 118号 ***					
000118	硬質ポリ塩化ビニル管異形管 VH φ75×50 片落管(RR)		個		1,000	歩A 当たり算出
S02116	硬質ポリ塩化ビニル管用継手材 VH φ75×50 片落管(RR) ,,	1.000	個	4,700	4,700	S単 66号
	合 計				4,700	
	単 価				4,700	
	*** B単ー 119号 ***					
000119	硬質ポリ塩化ビニル管異形管 FRP製 フランジ付T字管 φ100×75 1.00MPa 離脱防止付		個		1,000	歩A 当たり算出
S02116	硬質ポリ塩化ビニル管(異形管) FRP製 フランジ付T字管 φ100×75 1.00MPa離脱防止付,,	1.000	個	84,530	84,530	S単 67号
	合 計				84,530	
	単 価				84,530	
	*** B単ー 120号 ***					
000120	硬質ポリ塩化ビニル管異形管 VH φ50 ソケット(RR)		個		1,000	歩A 当たり算出
S02116	硬質ポリ塩化ビニル管用継手材 VH φ50 ソケット(RR) ,,	1.000	個	1,980	1,980	S単 68号
	合 計				1,980	
	単 価				1,980	

事業名	駅館川農地整備事業
工事名	中山2工区区画整理(その2)工事

コード	名 称 (規 格)	数 量	単位	単 価	金 額	備 考
	*** B単ー 121号 ***					
000121	硬質ポリ塩化ビニル管異形管 VH φ75 ソケット(RR)		個		1,000	歩A 当たり算出
S02116	硬質ポリ塩化ビニル管用継手材 VH φ75 ソケット(RR),,	1,000	個	3,520	3,520	S単 69号
	合 計				3,520	
	単 価				3,520	
	*** B単ー 122号 ***					
000122	硬質ポリ塩化ビニル管異形管 VH φ100 ソケット(RR)		個		1,000	歩A 当たり算出
S02116	硬質ポリ塩化ビニル管用継手材 VH φ100 ソケット(RR),,	1,000	個	4,900	4,900	S単 70号
	合 計				4,900	
	単 価				4,900	
	*** B単ー 123号 ***					
000123	MFジョイント FCD製 φ50 1.00Mpa 離脱防止金具付		個		1,000	歩A 当たり算出
S02116	MFジョイント FCD製 φ50 1.00Mpa 離脱防止金具付,,	1,000	個	12,440	12,440	S単 71号
	合 計				12,440	
	単 価				12,440	
	*** B単ー 124号 ***					
000124	MFジョイント FCD製 φ75 1.00Mpa 離脱防止金具付		個		1,000	歩A 当たり算出
S02116	MFジョイント FCD製 φ75 1.00Mpa 離脱防止金具付,,	1,000	個	17,110	17,110	S単 72号
	合 計				17,110	
	単 価				17,110	
	*** B単ー 125号 ***					
000125	硬質ポリ塩化ビニル管用継手材 離脱防止金具 φ50 VH用		個		1,000	歩A 当たり算出
S02116	硬質ポリ塩化ビニル管用継手材 離脱防止金具 φ50 VH用,,	1,000	個	10,130	10,130	S単 73号
	合 計				10,130	
	単 価				10,130	
	*** B単ー 126号 ***					
000126	硬質ポリ塩化ビニル管用継手材 離脱防止金具 φ50 VH用【支給材料】		個		1,000	歩A 当たり算出
S02116	硬質ポリ塩化ビニル管用継手材 離脱防止金具 φ50 VH用,,	1,000	個	0	0	S単 74号
	合 計				0	
	単 価				0	
	*** B単ー 127号 ***					
000127	硬質ポリ塩化ビニル管用継手材 離脱防止金具 φ75 VH用		個		1,000	歩A 当たり算出
S02116	硬質ポリ塩化ビニル管用継手材 離脱防止金具 φ75 VH用,,	1,000	個	11,390	11,390	S単 75号
	合 計				11,390	
	単 価				11,390	

事業名	駅館川農地整備事業
工事名	中山2工区区画整理(その2)工事

コード	名 称 (規 格)	数 量	単 位	単 価	金 額	備 考
	*** B単- 128号 ***					
000128	硬質ポリ塩化ビニル管用継手材 離脱防止金具 φ100 VH用		個		1,000	歩A 当たり算出
S02116	硬質ポリ塩化ビニル管用継手材 離脱防止金具 φ100 VH用,,	1.000	個	12,840	12,840	S単 76号
	合 計				12,840	
	単 価				12,840	
	*** B単- 129号 ***					
000129	硬質ポリ塩化ビニル管 VH (RR) φ50		m		1,000	歩A 当たり算出
S07021	硬質ポリ塩化ビニル管人力布設 VH,50mm,RR管,5.0m管	1.000	m	1,721	1,721	S単 127号
	合 計				1,721	
	単 価				1,721	
	*** B単- 130号 ***					
000130	硬質ポリ塩化ビニル管異形管 RR曲管 (VH) φ50×45°		個		1,000	歩A 当たり算出
S02116	硬質ポリ塩化ビニル管 (RR異形管) RR曲管 (VH) φ50×45°,,	1.000	個	4,710	4,710	S単 55号
	合 計				4,710	
	単 価				4,710	
	*** B単- 131号 ***					
000131	MFジョイント FCD製 φ50 1.00Mpa 離脱防止金具付		個		1,000	歩A 当たり算出
S02116	MFジョイント FCD製 φ50 1.00Mpa 離脱防止金具付,,	1.000	個	12,440	12,440	S単 71号
	合 計				12,440	
	単 価				12,440	
	*** B単- 132号 ***					
000132	硬質ポリ塩化ビニル管 VH (RR) φ50		m		1,000	歩A 当たり算出
S07021	硬質ポリ塩化ビニル管人力布設 VH,50mm,RR管,5.0m管	1.000	m	1,721	1,721	S単 127号
	合 計				1,721	
	単 価				1,721	
	*** B単- 133号 ***					
000133	硬質ポリ塩化ビニル管用継手材 効型ドレサージョイント φ50 離脱防止付		個		1,000	歩A 当たり算出
S02116	硬質ポリ塩化ビニル管用継手材 効型ドレサージョイント φ50 離脱防止付,,	1.000	個	15,110	15,110	S単 77号
	合 計				15,110	
	単 価				15,110	
	*** B単- 134号 ***					
000134	配管用炭素鋼鋼管(白管) ネジ付き 50A		m		1,000	歩A 当たり算出
S07071	炭素鋼鋼管人力布設 白ネジ付 50A(2B)	1.000	m	1,268	1,268	S単 130号
S02116	配管用炭素鋼鋼管(白管) ネジ付き 50A 長4.0m,,	0.250	本	8,090	2,023	S単 78号
	合 計				3,291	
	単 価				3,291	

事業名	駅館川農地整備事業
工事名	中山2工区区画整理(その2)工事

コード	名 称 (規 格)	数 量	単 位	単 価	金 額	備 考
	*** B単一 135号 ***					
000135	90°エルボ SGP(白)50A		個		1,000	歩A 当たり算出
S02116	90°エルボ SGP(白)50A,,	1,000	個	1,830	1,830	S単 79号
	合 計				1,830	
	単 価				1,830	
	*** B単一 136号 ***					
000136	MFジョイント FCD製 φ50 1.00Mpa 離脱防止金具付		個		1,000	歩A 当たり算出
S02116	MFジョイント FCD製 φ50 1.00Mpa 離脱防止金具付,,	1,000	個	12,440	12,440	S単 71号
	合 計				12,440	
	単 価				12,440	
	*** B単一 137号 ***					
000137	45°エルボ 鋳鉄製管継手50A		個		1,000	歩A 当たり算出
S02116	鋳鉄製管継手 50A×45°, ,	1,000	個	915	915	S単 80号
	合 計				915	
	単 価				915	
	*** B単一 138号 ***					
000138	制水弁設置 φ50mm 1.00MPa		基		1,000	歩A 当たり算出
S07091	制水弁人力据付 樹脂製,50mm	1,000	基	7,222	7,222	S単 131号
S02116	ソフトシール仕切弁 FCD製 内外面粉体塗装 呼び径50mm 1.00MPa 内ねじ,,	1,000	基	37,000	37,000	S単 81号
	合 計				44,222	
	単 価				44,222	
	*** B単一 139号 ***					
000139	制水弁設置 φ75mm 1.00MPa		基		1,000	歩A 当たり算出
S07091	制水弁人力据付 樹脂製,75mm	1,000	基	8,104	8,104	S単 132号
S02116	ソフトシール仕切弁 FCD製 内外面粉体塗装 呼び径75mm 1.00MPa 内ねじ,,	1,000	基	46,100	46,100	S単 82号
	合 計				54,204	
	単 価				54,204	
	*** B単一 140号 ***					
000140	空気弁設置 φ25 1.00Mpa		基		1,000	歩A 当たり算出
S07093	空気弁人力据付 25mm,急排空気弁,あり	1,000	基	11,852	11,852	S単 133号
S02116	浅埋設水道用急速空気弁 φ25 1.00Mpa フランジ一体型 コック無し,,	1,000	基	89,980	89,980	S単 83号
	合 計				101,832	
	単 価				101,832	
	*** B単一 141号 ***					
000141	空気弁設置 φ25 1.00Mpa,補修弁φ75×100		基		1,000	歩A 当たり算出
S07093	空気弁人力据付 25mm,急排空気弁,あり	1,000	基	11,852	11,852	S単 133号
S02116	浅埋設水道用急速空気弁 φ25 1.00Mpa フランジ一体型 コック無し,,	1,000	基	89,980	89,980	S単 83号

事業名	駅館川農地整備事業
工事名	中山2工区区画整理(その2)工事

コード	名 称 (規 格)	数 量	単 位	単 価	金 額	備 考
S02116	ボール式補修弁(レバー式) 呼び径75×100mm 10K FCD製 内外面粉体塗装,,	1.000	個	61,800	61,800	S単 84号
	合 計				163,632	
	単 価				163,632	
	*** B単一 142号 ***					
000142	制水弁設置 φ50mm 1.00MPa		基		1.000 基	歩A 当たり算出
S07091	制水弁人力据付 樹脂製,50mm	1.000	基	7,222	7,222	S単 131号
S02116	ソフトシール仕切弁 FCD製 内外面粉体塗装 呼び径50mm 1.00MPa 内ねじ,,	1.000	基	37,000	37,000	S単 81号
	合 計				44,222	
	単 価				44,222	
	*** B単一 143号 ***					
000143	制水弁設置 φ50mm 1.00MPa		基		1.000 基	歩A 当たり算出
S07091	制水弁人力据付 樹脂製,50mm	1.000	基	7,222	7,222	S単 131号
S02116	ソフトシール仕切弁 FCD製 内外面粉体塗装 呼び径50mm 1.00MPa 内ねじ,,	1.000	基	37,000	37,000	S単 81号
	合 計				44,222	
	単 価				44,222	
	*** B単一 144号 ***					
000144	制水弁保護工 H=0.6m		箇所		1.000 箇所	歩A 当たり算出
T00701	制水弁保護工 タイプ1, H=0.6m	1.000	箇所	70,990	70,990	T単 5号
	合 計				70,990	
	単 価				70,990	
	*** B単一 145号 ***					
000145	空気弁工 H=0.6m		箇所		1.000 箇所	歩A 当たり算出
T00650	空気弁保護工 タイプ1, H=0.6m	1.000	箇所	135,034	135,034	T単 4号
	合 計				135,034	
	単 価				135,034	
	*** B単一 146号 ***					
000146	空気弁立上管VH VHφ50 L=0.1m		m		1.000 m	歩A 当たり算出
S02116	農業用水用硬質ポリ塩化ビニル管(VH) RR片受直管 径 50 長5.0m,,	1.000	本	4,750	4,750	S単 96号
	合 計				4,750	
	単 価				4,750	
	*** B単一 147号 ***					
000147	空気弁立上管 MFジョイント FCD製 φ50 1.00Mpa 離脱防止金具付		個		1.000 個	歩A 当たり算出
S02116	MFジョイント FCD製 φ50 1.00Mpa 離脱防止金具付,,	1.000	個	12,440	12,440	S単 71号
	合 計				12,440	
	単 価				12,440	
	*** B単一 148号 ***					

事業名	駅館川農地整備事業				
工事名	中山 2 工区区画整理 (その 2) 工事				

コード	名 称 (規 格)	数 量	単位	単 価	金 額	備 考
000148	空気弁立上管					歩 A
	鑄鉄製ねじ込み式合フランジ 10K 25A		個		1,000	個 当たり算出
S02116	鑄鉄製ねじ込み式管フランジ 10K 25A,,	1.000	個	759	759	S 単 97号
	合 計				759	
	単 価				759	
	*** B 単— 149号 ***					
000149	空気弁フランジ接合部品 φ50, 1.0Mpa		組		1,000	組 歩 A 当たり算出
S02116	フランジ接合部品 ボルト・ナット・パッキン φ50 1.00Mpa (RF) ,,	1.000	組	3,850	3,850	S 単 98号
	合 計				3,850	
	単 価				3,850	
	*** B 単— 150号 ***					
000150	空気弁フランジ接合部品 φ75, 1.0Mpa		組		1,000	組 歩 A 当たり算出
S02116	フランジ接合部品 ボルト・ナット・パッキン φ75 1.00Mpa (RF) ,,	1.000	組	6,540	6,540	S 単 99号
	合 計				6,540	
	単 価				6,540	
	*** B 単— 151号 ***					
000151	給水栓仕切弁保護工 H=0.9m		箇所		1,000	箇所 歩 A 当たり算出
T00802	給水栓仕切弁保護工 タイプ 2, H=0.9m	1.000	箇所	71,049	71,049	T 単 6号
	合 計				71,049	
	単 価				71,049	
	*** B 単— 152号 ***					
000152	排泥弁保護工 H=0.6m		箇所		1,000	箇所 歩 A 当たり算出
T00901	排泥弁保護工 タイプ 1, H=0.6m	1.000	箇所	70,990	70,990	T 単 7号
	合 計				70,990	
	単 価				70,990	
	*** B 単— 153号 ***					
000153	給水栓 (畑地用) マノ式自由形アソケルバルブ (ターニングバルブ) φ50 1.00MPa		箇所		1,000	箇所 歩 A 当たり算出
S02116	給水栓 マノ式自由形アソケルバルブ (ターニングバルブ) φ50 1.00MPa,,	1.000	個	31,000	31,000	S 単 102号
SA0706	SP 遠心力鉄筋コンクリート管 (B 形) 据付, 450mm, 遠心力鉄筋コンクリート管 (B 形) , なし, 外圧管 1 種	0.700	m	18,880	13,216	S 単 182号
SA0301	SP 基礎碎石 7.5cm を超え 12.5cm 以下, 計上する, なし, 再生クラッシャーラン RC-40 40~0mm	0.200	m ³	1,355	271	S 単 174号
S07071	炭素鋼鋼管人力布設 白ネジ付 50A (2B)	0.600	m	1,268	761	S 単 130号
S02116	配管用炭素鋼鋼管 (白管) ネジ付き 50A 長 4.0m,,	0.150	本	8,090	1,214	S 単 78号
S02116	硬質ポリ塩化ビニル管用継手材 メカ型 90° 曲管 φ50 離脱防止付,,	1.000	個	13,200	13,200	S 単 103号
S02116	鋼製蓋 φ560×60×3.2,,	1.000	枚	29,800	29,800	S 単 104号
	合 計				89,462	
	単 価				89,462	
	*** B 単— 154号 ***					
000154	埋設物標示テープ 幅 150mm 50m 2 倍ネリフレクロス		m		100,000	m 歩 A 当たり算出

事業名	駅館川農地整備事業				
工事名	中山2工区区画整理(その2)工事				

コード	名 称 (規 格)	数 量	単位	単 価	金 額	備 考
S02116	埋設物標示テープ 幅150mm,50m 2倍 [※] リフレックス,,	2.000	巻	8,000	16,000	S単 105号
S02115	普通作業員	0.400	人	19,950	7,980	S単 10号
	合 計				23,980	
	単 価				240	
	*** B単一 155号 ***					
000155	埋設物標示テープ 幅150mm 50m 2倍 [※] リフレックス【支給材料】		m		100.000	歩A 当たり算出
S02116	埋設物標示テープ 幅150mm,50m 2倍 [※] リフレックス,,	2.000	巻	0	0	S単 106号
S02115	普通作業員	0.400	人	19,950	7,980	S単 10号
	合 計				7,980	
	単 価				80	
	*** B単一 156号 ***					
000156	重建設機械分解・組立・輸送 ブルドーザ 普通21t級		台		1.000	歩A 当たり算出
S19001	分解・組立・運搬費(重建設機械) ブルドーザ(リッパ装置付含む),普通21t級以下,運搬～組立～分解～運搬,基地と 現場の移動,,なし	1.000	台	473,382	473,382	S単 153号
	合 計				473,382	
	単 価				473,382	
	*** B単一 157号 ***					
000157	重建設機械分解・組立・輸送 ブルドーザ 湿地20t級以上21t級以下		台		1.000	歩A 当たり算出
S19001	分解・組立・運搬費(重建設機械) ブルドーザ(リッパ装置付含む),湿地20t級以上21t級以下,運搬～組立～分解～運 搬,基地と現場の移動,,なし	1.000	台	473,382	473,382	S単 154号
	合 計				473,382	
	単 価				473,382	
	*** B単一 158号 ***					
000158	抜根		ha		1.000	歩A 当たり算出
S19023	抜根(レーキドーザ) 普通レーキドーザ,15t,普通,24,1000	1.000	ha	190,563	190,563	S単 155号
	合 計				190,563	
	単 価				190,563	
	*** B単一 159号 ***					
000159	排根		ha		1.000	歩A 当たり算出
S19024	排根(レーキドーザ) 普通レーキドーザ,15t,普通,60,1000	1.000	ha	53,656	53,656	S単 156号
	合 計				53,656	
	単 価				53,656	
	*** B単一 160号 ***					
000160	土壌分析試験 一般成分分析(混層耕前)		試料		1.000	歩A 当たり算出
S02116	土壌分析試験 一般成分分析,,	1.000	試料	5,000	5,000	S単 107号
	合 計				5,000	
	単 価				5,000	

事業名	駅館川農地整備事業				
工事名	中山2工区区画整理(その2)工事				

コード	名 称 (規 格)	数 量	単位	単 価	金 額	備 考
	*** B単一 161号 ***					
000161	現場透水試験 混層耕・土壌改良前		箇所		1,000	歩A 箇所 当たり算出
S02116	長谷川式簡易現場透水試験費 削孔含む,,	1,000	回	26,300	26,300	S単 108号
	合 計				26,300	
	単 価				26,300	
	*** B単一 162号 ***					
000162	現場透水試験 畑面工完了後		箇所		1,000	歩A 箇所 当たり算出
S02116	長谷川式簡易現場透水試験費 削孔含む,,	1,000	回	26,300	26,300	S単 108号
	合 計				26,300	
	単 価				26,300	
	*** B単一 163号 ***					
000163	粗孔隙率測定 畑面工完了後		箇所		1,000	歩A 箇所 当たり算出
S02116	室内土質試験 土粒子の密度試験 JIS A 1202 3個/試料,,	1,000	試料	5,930	5,930	S単 109号
S02116	現場密度試験 砂置換法,,	1,000	箇所	18,000	18,000	S単 110号
	合 計				23,930	
	単 価				23,930	
	*** B単一 164号 ***					
000164	変状土CBR試験 設計CBR 2 モールド		試料		1,000	歩A 試料 当たり算出
S02116	変状土CBR試験 設計CBR 2モールド,,	1,000	試料	40,100	40,100	S単 111号
	合 計				40,100	
	単 価				40,100	
	*** B単一 165号 ***					
000165	保守点検費【ICT】 掘削【ICT】[バックホウ]		式		1,000	歩A 式 当たり算出
S02115	土木一般世話役	0,600	人	30,135	18,081	S単 8号
	合 計				18,081	
	単 価				18,081	
	*** B単一 166号 ***					
000166	保守点検費【ICT】 法面整形【ICT】(切土部)[バックホウ]		式		1,000	歩A 式 当たり算出
S02115	土木一般世話役	1,400	人	30,135	42,189	S単 8号
	合 計				42,189	
	単 価				42,189	
	*** B単一 167号 ***					
000167	保守点検費【ICT】 法面整形【ICT】(盛土部)[バックホウ]		式		1,000	歩A 式 当たり算出
S02115	土木一般世話役	1,100	人	30,135	33,149	S単 8号
	合 計				33,149	
	単 価				33,149	

九州農政局

事業名	駅館川農地整備事業
工事名	中山2工区区画整理(その2)工事

コード	名 称 (規 格)	数 量	単 位	単 価	金 額	備 考
	*** S単- 1号 ***					
S01034	不整地運搬					
	不整地運搬 80m以下		m3	334		歩A・単A
	*** S単- 2号 ***					
S01034	不整地運搬					
	不整地運搬 180m以下		m3	445		歩A・単A
	*** S単- 3号 ***					
S01041	人力土工(盛土・埋戻)					
	人力土工(盛土・埋戻) 粘性土・礫質土,埋戻,まき出し,振動コンパクタ(I)		m3	2,227		歩A・単A
	*** S単- 4号 ***					
S01041	人力土工(盛土・埋戻)					
	人力土工(盛土・埋戻) 粘性土・礫質土,埋戻,まき出し,人力タコ		m3	3,112		歩A・単A
	*** S単- 5号 ***					
S01041	人力土工(盛土・埋戻)					
	人力土工(盛土・埋戻) 粘性土・礫質土,盛土,まき出し,振動コンパクタ(II)		m3	2,599		歩A・単A
	*** S単- 6号 ***					
S01041	人力土工(盛土・埋戻)					
	人力土工(盛土・埋戻) 粘性土・礫質土,埋戻,まき出し,締固めを計上しない		m3	1,696		歩A・単A
	*** S単- 7号 ***					
S01082	締固工(振動ロー締固め2.5m未満)					
	締固工(振動ロー締固め2.5m未満) 築堤・埋戻,0.8~1.1ton,なし		m3	587		歩A・単A
	*** S単- 8号 ***					
S02115	土木一般世話役					
	土木一般世話役		人	30,135		歩A・単A
	*** S単- 9号 ***					
S02115	特殊作業員					
	特殊作業員		人	24,150		歩A・単A
	*** S単- 10号 ***					
S02115	普通作業員					
	普通作業員		人	19,950		歩A・単A
	*** S単- 11号 ***					
S02115	運転手(一般)					
	運転手(一般)		人	26,040		歩A・単A
	*** S単- 12号 ***					
S02116	建設廃材					
	建設廃材 無筋コンクリート廃材,,		ton	2,000		歩A・単A
	*** S単- 13号 ***					
S02116	建設廃材					
	建設廃材 鉄筋コンクリート廃材,,		ton	2,400		歩A・単A
	*** S単- 14号 ***					
S02116	軽油					
	軽油 バトロ給油,,		L	148		歩A・単A
	*** S単- 15号 ***					
S02116	高密度ポリエチレン有孔管					
	高密度ポリエチレン有孔管 φ50 シングル管,,		m	330		歩A・単A
	*** S単- 16号 ***					
S02116	単粒度碎石					
	単粒度碎石 ,5号 20~13mm,,		m3	4,000		歩A・単A
	*** S単- 17号 ***					
S02116	高密度ポリエチレン有孔管					
	高密度ポリエチレン有孔管 φ50 シングル管,,		m	0		歩A・単A
	*** S単- 18号 ***					
S02116	高密度ポリエチレン有孔管					
	高密度ポリエチレン有孔管 φ75 シングル管,,		m	635		歩A・単A
	*** S単- 19号 ***					
S02116	高密度ポリエチレン有孔管					
	高密度ポリエチレン有孔管 φ75 シングル管,,		m	0		歩A・単A
	*** S単- 20号 ***					
S02116	高密度ポリエチレン管用継手材					
	高密度ポリエチレン管用継手材 片落管 φ75×φ50,,		個	700		歩A・単A
	*** S単- 21号 ***					
S02116	高密度ポリエチレン管用継手材					
	高密度ポリエチレン管用継手材 片落管 φ100×φ75,,		個	980		歩A・単A
	*** S単- 22号 ***					
S02116	高密度ポリエチレン管用継手材					

事業名	駅館川農地整備事業
工事名	中山2工区区画整理(その2)工事

コード	名 称 (規 格)	数 量	単 位	単 価	金 額	備 考
	高密度ポリエチレン管用継手材 片落管 φ150×φ100,, *** S単ー 23号 ***		個	1,820		歩A・単A
S02116	高密度ポリエチレン管用継手材 高密度ポリエチレン管用継手材 T字管 φ50×φ50,, *** S単ー 24号 ***		個	910		歩A・単A
S02116	高密度ポリエチレン管用継手材 高密度ポリエチレン管用継手材 T字管 φ75×φ75,, *** S単ー 25号 ***		個	1,890		歩A・単A
S02116	高密度ポリエチレン管用継手材 高密度ポリエチレン管用継手材 T字管 φ100×φ100,, *** S単ー 26号 ***		個	3,290		歩A・単A
S02116	高密度ポリエチレン管用継手材 高密度ポリエチレン管用継手材 T字管 φ150×φ150,, *** S単ー 27号 ***		個	6,930		歩A・単A
S02116	硬質ポリ塩化ビニル管 (RR異形管) 硬質ポリ塩化ビニル管 (RR異形管) RR曲管 (VH) φ50×90°, *** S単ー 28号 ***		個	0		歩A・単A
S02116	硬質ポリ塩化ビニル管用継手材 硬質ポリ塩化ビニル管用継手材 VH 90°曲管 φ75(RR),, *** S単ー 29号 ***		個	0		歩A・単A
S02116	硬質ポリ塩化ビニル管用継手材 硬質ポリ塩化ビニル管用継手材 VH 90°曲管 φ100(RR),, *** S単ー 30号 ***		個	0		歩A・単A
S02116	硬質ポリ塩化ビニル管用継手材 硬質ポリ塩化ビニル管用継手材 VH 45°曲管 φ150(RR),, *** S単ー 31号 ***		個	0		歩A・単A
S02116	高密度ポリエチレン無孔管 高密度ポリエチレン無孔管 φ50mm シングル,, *** S単ー 32号 ***		m	330		歩A・単A
S02116	水道用硬質ポリ塩化ビニル管継手 (TS継手) 水道用硬質ポリ塩化ビニル管継手 (TS継手) キャップ A形 径100,, *** S単ー 33号 ***		個	940		歩A・単A
S02116	再生クラッシュラン 再生クラッシュラン ,RC-40 40～0mm,, *** S単ー 34号 ***		m3	2,600		歩A・単A
S02116	ベンチフリューム ベンチフリューム 300 L=2,000mm,, *** S単ー 35号 ***		本	10,600		歩A・単A
S02116	ベンチフリューム ベンチフリューム 2種 400 L=1,000mm,, *** S単ー 36号 ***		本	8,400		歩A・単A
S02116	鉄筋コンクリートU型 鉄筋コンクリートU型 JIS A-5372 300B L=2,000mm,, *** S単ー 37号 ***		本	10,600		歩A・単A
S02116	鋼製グレーチング 鋼製グレーチング U字T-6 995×280×38,, *** S単ー 38号 ***		枚	9,890		歩A・単A
S02116	OTU側溝 (T-25対応) OTU側溝 (T-25対応) II型(車道用)300A L=2,000mm,, *** S単ー 39号 ***		本	20,600		歩A・単A
S02116	OTU側溝蓋 (T-25対応) OTU側溝蓋 (T-25対応) II型(車道用)300 L=500mm,, *** S単ー 40号 ***		枚	2,900		歩A・単A
S02116	横断暗渠 横断暗渠 300 L=2,000mm T-25,, *** S単ー 41号 ***		本	27,700		歩A・単A
S02116	横断暗渠 横断暗渠 350 L=2,000mm T-25,, *** S単ー 42号 ***		本	33,500		歩A・単A
S02116	横断暗渠 横断暗渠 450 L=2,000mm T-25,, *** S単ー 43号 ***		本	48,000		歩A・単A
S02116	集水樹 集水樹 600mm×600mm×600mm T-25,,		個	40,600		歩A・単A

事業名	駅館川農地整備事業
工事名	中山2工区区画整理 (その2) 工事

コード	名 称 (規 格)	数 量	単 位	単 価	金 額	備 考
	*** S単ー 44号 ***					
S02116	集水樹					
	集水樹 600mm×600mm×600mm T-25 グレーチング(T-14)付,,		個	91,300		歩A・単A
	*** S単ー 45号 ***					
S02116	集水樹					
	集水樹 700mm×700mm×700mm T-25 グレーチング(T-14)付,,		個	116,000		歩A・単A
	*** S単ー 46号 ***					
S02116	集水樹					
	集水樹 800mm×800mm×800mm T-25,,		個	65,000		歩A・単A
	*** S単ー 47号 ***					
S02116	集水樹					
	集水樹 800mm×800mm×800mm T-25 グレーチング(T-14)付,,		個	140,900		歩A・単A
	*** S単ー 48号 ***					
S02116	集水樹					
	集水樹 900mm×900mm×900mm T-25 グレーチング(T-14)付,,		個	168,200		歩A・単A
	*** S単ー 49号 ***					
S02116	集水樹用コンクリート蓋					
	集水樹用コンクリート蓋 600型 T-2,,		枚	23,300		歩A・単A
	*** S単ー 50号 ***					
S02116	集水樹用コンクリート蓋					
	集水樹用コンクリート蓋 800型 T-2,,		枚	34,600		歩A・単A
	*** S単ー 51号 ***					
S02116	跳水防止版					
	跳水防止版 GRC製 側溝幅300用 L=1,000mm,,		枚	5,600		歩A・単A
	*** S単ー 52号 ***					
S02116	コンクリートアンカー					
	コンクリートアンカー M12×70 ステンレス,,		本	318		歩A・単A
	*** S単ー 53号 ***					
S02116	砂					
	砂 SG材相当,,		m3	5,300		歩A・単A
	*** S単ー 54号 ***					
S02116	硬質ポリ塩化ビニル管 (RR異形管)					
	硬質ポリ塩化ビニル管 (RR異形管) RR曲管 (VH) φ50×90°,		個	5,230		歩A・単A
	*** S単ー 55号 ***					
S02116	硬質ポリ塩化ビニル管 (RR異形管)					
	硬質ポリ塩化ビニル管 (RR異形管) RR曲管 (VH) φ50×45°,		個	4,710		歩A・単A
	*** S単ー 56号 ***					
S02116	硬質ポリ塩化ビニル管 (RR異形管)					
	硬質ポリ塩化ビニル管 (RR異形管) RR曲管 (VH) φ50×22°1/2,,		個	4,540		歩A・単A
	*** S単ー 57号 ***					
S02116	硬質ポリ塩化ビニル管 (RR異形管)					
	硬質ポリ塩化ビニル管 (RR異形管) RR曲管 (VH) φ50×11°1/4,,		個	6,160		歩A・単A
	*** S単ー 58号 ***					
S02116	硬質ポリ塩化ビニル管用継手材					
	硬質ポリ塩化ビニル管用継手材 VH 45°曲管 φ75(RR),,		個	5,340		歩A・単A
	*** S単ー 59号 ***					
S02116	硬質ポリ塩化ビニル管用継手材					
	硬質ポリ塩化ビニル管用継手材 VH 11°1/4曲管 φ75(RR),,		個	4,320		歩A・単A
	*** S単ー 60号 ***					
S02116	硬質ポリ塩化ビニル管用継手材					
	硬質ポリ塩化ビニル管用継手材 VH 22°1/2曲管 φ100(RR),,		個	8,740		歩A・単A
	*** S単ー 61号 ***					
S02116	硬質ポリ塩化ビニル管用継手材					
	硬質ポリ塩化ビニル管用継手材 VH 11°1/4曲管 φ100(RR),,		個	7,940		歩A・単A
	*** S単ー 62号 ***					
S02116	硬質ポリ塩化ビニル管 (異形管)					
	硬質ポリ塩化ビニル管 (異形管) FRP製 T字管 φ100×75 1.00MPa 離脱防止付,,		個	61,210		歩A・単A
	*** S単ー 63号 ***					
S02116	硬質ポリ塩化ビニル管 (異形管)					
	硬質ポリ塩化ビニル管 (異形管) FRP製 T字管 φ75×50 1.00MPa 離脱防止付,,		個	44,360		歩A・単A
	*** S単ー 64号 ***					
S02116	硬質ポリ塩化ビニル管 (異形管)					
	硬質ポリ塩化ビニル管 (異形管) FRP製 T字管 φ50×50 1.00MPa 離脱防止付,,		個	43,130		歩A・単A
	*** S単ー 65号 ***					
S02116	硬質ポリ塩化ビニル管用継手材					

事業名	駅館川農地整備事業
工事名	中山2工区区画整理(その2)工事

コード	名 称 (規 格)	数 量	単 位	単 価	金 額	備 考
	硬質ポリ塩化ビニル管用継手材 VH φ100×75 片落管 (RR) , , *** S単ー 66号 ***		個	6,830		歩A・単A
S02116	硬質ポリ塩化ビニル管用継手材 硬質ポリ塩化ビニル管用継手材 VH φ75×50 片落管 (RR) , , *** S単ー 67号 ***		個	4,700		歩A・単A
S02116	硬質ポリ塩化ビニル管 (異形管) 硬質ポリ塩化ビニル管 (異形管) FRP製フランジ付T字管 φ100×75 1.00MPa離脱防止付, , *** S単ー 68号 ***		個	84,530		歩A・単A
S02116	硬質ポリ塩化ビニル管用継手材 硬質ポリ塩化ビニル管用継手材 VH φ50 ソケット (RR) , , *** S単ー 69号 ***		個	1,980		歩A・単A
S02116	硬質ポリ塩化ビニル管用継手材 硬質ポリ塩化ビニル管用継手材 VH φ75 ソケット (RR) , , *** S単ー 70号 ***		個	3,520		歩A・単A
S02116	硬質ポリ塩化ビニル管用継手材 硬質ポリ塩化ビニル管用継手材 VH φ100 ソケット (RR) , , *** S単ー 71号 ***		個	4,900		歩A・単A
S02116	MFジョイント MFジョイント FCD製 φ50 1.00Mpa 離脱防止金具付, , *** S単ー 72号 ***		個	12,440		歩A・単A
S02116	MFジョイント MFジョイント FCD製 φ75 1.00Mpa 離脱防止金具付, , *** S単ー 73号 ***		個	17,110		歩A・単A
S02116	硬質ポリ塩化ビニル管用継手材 硬質ポリ塩化ビニル管用継手材 離脱防止金具 φ50 VH用, , *** S単ー 74号 ***		個	10,130		歩A・単A
S02116	硬質ポリ塩化ビニル管用継手材 硬質ポリ塩化ビニル管用継手材 離脱防止金具 φ50 VH用, , *** S単ー 75号 ***		個	0		歩A・単A
S02116	硬質ポリ塩化ビニル管用継手材 硬質ポリ塩化ビニル管用継手材 離脱防止金具 φ75 VH用, , *** S単ー 76号 ***		個	11,390		歩A・単A
S02116	硬質ポリ塩化ビニル管用継手材 硬質ポリ塩化ビニル管用継手材 離脱防止金具 φ100 VH用, , *** S単ー 77号 ***		個	12,840		歩A・単A
S02116	硬質ポリ塩化ビニル管用継手材 硬質ポリ塩化ビニル管用継手材 効型ドレジャージョイント φ50 離脱防止付, , *** S単ー 78号 ***		個	15,110		歩A・単A
S02116	配管用炭素鋼鋼管(白管) 配管用炭素鋼鋼管(白管) ネジ付き 50A 長4.0m, , *** S単ー 79号 ***		本	8,090		歩A・単A
S02116	90°エルボ 90°エルボ SGP(白)50A, , *** S単ー 80号 ***		個	1,830		歩A・単A
S02116	鋳鉄製管継手 鋳鉄製管継手 50A×45°, , *** S単ー 81号 ***		個	915		歩A・単A
S02116	ソフトシール仕切弁 ソフトシール仕切弁 FCD製 内外面粉体塗装 呼び径50mm 1.00MPa 内ねじ, , *** S単ー 82号 ***		基	37,000		歩A・単A
S02116	ソフトシール仕切弁 ソフトシール仕切弁 FCD製 内外面粉体塗装 呼び径75mm 1.00MPa 内ねじ, , *** S単ー 83号 ***		基	46,100		歩A・単A
S02116	浅埋設水道用急速空気弁 浅埋設水道用急速空気弁 φ25 1.00Mpa フランジ一体型 コック無し, , *** S単ー 84号 ***		基	89,980		歩A・単A
S02116	ボール式補修弁 (レバー式) ボール式補修弁 (レバー式) 呼び径75×100mm 10K FCD製 内外面粉体塗装, , *** S単ー 85号 ***		個	61,800		歩A・単A
S02116	ベンチフリューム蓋 ベンチフリューム蓋 2種 300 L=500mm, , *** S単ー 86号 ***		枚	3,500		歩A・単A
S02116	水道用円形鉄蓋 水道用円形鉄蓋 JWWA B 132 円形鉄蓋1号φ250 簡易防水型農水マーク, ,		組	24,360		歩A・単A

事業名	駅館川農地整備事業
工事名	中山2工区区画整理 (その2) 工事

コード	名 称 (規 格)	数 量	単 位	単 価	金 額	備 考
S02116	*** S単ー 87号 *** 水道用円形鉄蓋接合部品 水道用円形鉄蓋接合部品 円形1号 ボルト・ナット,,		組	1,090		歩A・単A
S02116	*** S単ー 88号 *** 水道用レジンコンクリート製ボックス 水道用レジンコンクリート製ボックス JWWA K 148 円形用1号 上部壁 RB25(A) H=150mm,,		個	10,050		歩A・単A
S02116	*** S単ー 89号 *** 水道用レジンコンクリート製ボックス 水道用レジンコンクリート製ボックス JWWA K 148 円形用1号 上下部壁 RB25(CA) H=300mm,,		個	15,710		歩A・単A
S02116	*** S単ー 90号 *** 水道用レジンコンクリート製ボックス 水道用レジンコンクリート製ボックス JWWA K 148 円形用1号 底板 RB25(P) H=40mm,,		個	13,130		歩A・単A
S02116	*** S単ー 91号 *** 水道用円形鉄蓋 水道用円形鉄蓋 JWWA B 132 円形鉄蓋3号φ500 簡易防水型農水マーク,,		組	65,410		歩A・単A
S02116	*** S単ー 92号 *** 水道用円形鉄蓋接合部品 水道用円形鉄蓋接合部品 円形3号 ボルト・ナット,,		組	1,700		歩A・単A
S02116	*** S単ー 93号 *** 水道用レジンコンクリート製ボックス 水道用レジンコンクリート製ボックス JWWA K 148 円形用3号 上部壁 RB50(A) H=200mm,,		個	28,420		歩A・単A
S02116	*** S単ー 94号 *** 水道用レジンコンクリート製ボックス 水道用レジンコンクリート製ボックス JWWA K 148 円形用3号 下部壁 RB50(C) H=200mm,,		個	14,790		歩A・単A
S02116	*** S単ー 95号 *** 水道用レジンコンクリート製ボックス 水道用レジンコンクリート製ボックス JWWA K 148 円形用3号 底板 RB50(P) H=40mm,,		個	16,170		歩A・単A
S02116	*** S単ー 96号 *** 農業用水用硬質ポリ塩化ビニル管 (VH) 農業用水用硬質ポリ塩化ビニル管 (VH) RR片受直管 径 50 長5.0m,,		本	4,750		歩A・単A
S02116	*** S単ー 97号 *** 鋳鉄製ねじ込み式管フランジ 鋳鉄製ねじ込み式管フランジ 10K 25A,,		個	759		歩A・単A
S02116	*** S単ー 98号 *** フランジ接合部品 フランジ接合部品 ボルト・ナット・パッキン φ50 1.00Mpa (RF) ,,		組	3,850		歩A・単A
S02116	*** S単ー 99号 *** フランジ接合部品 フランジ接合部品 ボルト・ナット・パッキン φ75 1.00Mpa (RF) ,,		組	6,540		歩A・単A
S02116	*** S単ー 100号 *** 水道用レジンコンクリート製ボックス 水道用レジンコンクリート製ボックス JWWA K 148 円形用1号 中部壁 RB25(B) H=100mm,,		個	4,580		歩A・単A
S02116	*** S単ー 101号 *** 水道用レジンコンクリート製ボックス 水道用レジンコンクリート製ボックス JWWA K 148 円形用1号 下部壁 RB25(C) H=300mm,,		個	10,990		歩A・単A
S02116	*** S単ー 102号 *** 給水栓 給水栓 マノ式自由形7ヶ所用(ケ-シグバ)φ50 1.00MPa,,		個	31,000		歩A・単A
S02116	*** S単ー 103号 *** 硬質ポリ塩化ビニル管用継手材 硬質ポリ塩化ビニル管用継手材 メカ型 90°曲管 φ50 離脱防止付,,		個	13,200		歩A・単A
S02116	*** S単ー 104号 *** 鋼製蓋 鋼製蓋 φ560×60×3.2,,		枚	29,800		歩A・単A
S02116	*** S単ー 105号 *** 埋設物標示テープ 埋設物標示テープ 幅150mm 50m 2倍φ 25φ100φ150,,		巻	8,000		歩A・単A
S02116	*** S単ー 106号 *** 埋設物標示テープ 埋設物標示テープ 幅150mm 50m 2倍φ 25φ100φ150,,		巻	0		歩A・単A
S02116	*** S単ー 107号 *** 土壌分析試験 土壌分析試験 一般成分分析,,		試料	5,000		歩A・単A
S02116	*** S単ー 108号 *** 長谷川式簡易現場透水試験費					

事業名	駅館川農地整備事業
工事名	中山2工区区画整理(その2)工事

コード	名 称 (規 格)	数 量	単 位	単 価	金 額	備 考
	長谷川式簡易現場透水試験費 削孔含む,,		回	26,300		歩A・単A
S02116	室内土質試験 土粒子の密度試験 室内土質試験 土粒子の密度試験 JIS A 1202 3個/試料,,		試料	5,930		歩A・単A
S02116	現場密度試験 現場密度試験 砂置換法,,		箇所	18,000		歩A・単A
S02116	変状土C.B.R試験 変状土C.B.R試験 設計C.B.R 2モ-ト,,		試料	40,100		歩A・単A
S02702	【法面工(種子散布工)】 【法面工(種子散布工)】 1000m2以上,受けない		m ²	242		歩A・単A
S02721	【構造物取壊し】 【構造物取壊し】 有筋,制約無,機械,昼間施工,しない		m ³	15,510		歩A・単A
S05801	【排水構造物工】 【排水構造物工】 U型側溝,昼間施工,L=2000,1000kg/個以下,なし,-,-,基礎碎石の施工有り,再利用撤去を行なわない		m	3,457		歩A・単A
S05801	【排水構造物工】 【排水構造物工】 U型側溝,昼間施工,L=2000,1000kg/個以下,なし,-,-,基礎碎石の施工有り,再利用撤去を行なわない		m	4,044		歩A・単A
S05801	【排水構造物工】 【排水構造物工】 蓋版,昼間施工,コンクリ-ト・鋼製,40kg/枚以下,なし,-,-,再利用撤去を行なわない		枚	318		歩A・単A
S05801	【排水構造物工】 【排水構造物工】 蓋版,昼間施工,コンクリ-ト・鋼製,40kgを超え170kg/枚以下,なし,-,-,再利用撤去を行なわない		枚	785		歩A・単A
S05801	【排水構造物工】 【排水構造物工】 U型側溝,昼間施工,L=2000,1000kg/個以下,なし,-,-,法面縦排水部における作業,基礎碎石の施工無し,再利用撤去を行なわない		m	4,150		歩A・単A
S05801	【排水構造物工】 【排水構造物工】 蓋版,昼間施工,コンクリ-ト・鋼製,40kg/枚以下,なし,法面小段面部における作業,-,-,再利用撤去を行なわない		枚	318		歩A・単A
S07001	パイプライン基礎 パイプライン基礎 砂・砂質土,その他購入土,山積0.28m3(平積0.20m3),振動コンパ-クタ,区分I,あり,なし		m ³	4,005		歩A・単A
S07001	パイプライン基礎 パイプライン基礎 砂・砂質土,その他購入土,山積0.28m3(平積0.20m3),タハ-ク,区分I,あり,なし		m ³	4,934		歩A・単A
S07021	硬質ポリ塩化ビニル管人力布設 硬質ポリ塩化ビニル管人力布設 VH,50mm,RR管,5.0m管		m	794		歩A・単A
S07021	硬質ポリ塩化ビニル管人力布設 硬質ポリ塩化ビニル管人力布設 VH,75mm,RR管,5.0m管		m	907		歩A・単A
S07021	硬質ポリ塩化ビニル管人力布設 硬質ポリ塩化ビニル管人力布設 VH,100mm,RR管,5.0m管		m	928		歩A・単A
S07021	硬質ポリ塩化ビニル管人力布設 硬質ポリ塩化ビニル管人力布設 VH,150mm,RR管,5.0m管		m	1,078		歩A・単A
S07021	硬質ポリ塩化ビニル管人力布設 硬質ポリ塩化ビニル管人力布設 VP,100mm,直管(両差し口),4.0m管		m	893		歩A・単A

事業名	駅館川農地整備事業
工事名	中山2工区区画整理(その2)工事

コード	名 称 (規 格)	数 量	単 位	単 価	金 額	備 考
S07021	*** S単ー 127号 *** 硬質ポリ塩化ビニル管人力布設					
	硬質ポリ塩化ビニル管人力布設 VH,50mm,RR管,5.0m管		m	1,721		歩A・単A
S07021	*** S単ー 128号 *** 硬質ポリ塩化ビニル管人力布設					
	硬質ポリ塩化ビニル管人力布設 VH,75mm,RR管,5.0m管		m	2,726		歩A・単A
S07021	*** S単ー 129号 *** 硬質ポリ塩化ビニル管人力布設					
	硬質ポリ塩化ビニル管人力布設 VH,100mm,RR管,5.0m管		m	3,814		歩A・単A
S07071	*** S単ー 130号 *** 炭素鋼鋼管人力布設					
	炭素鋼鋼管人力布設 白ネジ付 50A(2B)		m	1,268		歩A・単A
S07091	*** S単ー 131号 *** 制水弁人力据付					
	制水弁人力据付 樹脂製,50mm		基	7,222		歩A・単A
S07091	*** S単ー 132号 *** 制水弁人力据付					
	制水弁人力据付 樹脂製,75mm		基	8,104		歩A・単A
S07093	*** S単ー 133号 *** 空気弁人力据付					
	空気弁人力据付 25mm,急排空気弁,あり		基	11,852		歩A・単A
S10012	*** S単ー 134号 *** 暗渠排水工(バックホウ掘削)					
	暗渠排水工(バックホウ掘削) 0.8m		m	108		歩A・単A
S10013	*** S単ー 135号 *** 暗渠排水工(排水管布設)					
	暗渠排水工(排水管布設) 暗渠排水管(φ丸管),50~75mm		m	120		歩A・単A
S10013	*** S単ー 136号 *** 暗渠排水工(排水管布設)					
	暗渠排水工(排水管布設) 暗渠排水管(定尺管),50~75mm		m	199		歩A・単A
S10016	*** S単ー 137号 *** 暗渠排水工(被覆材投入)					
	暗渠排水工(被覆材投入) 碎石,0.120m ³		m	220		歩A・単A
S10016	*** S単ー 138号 *** 暗渠排水工(被覆材投入)					
	暗渠排水工(被覆材投入) 碎石,0.110m ³		m	202		歩A・単A
S10017	*** S単ー 139号 *** 暗渠排水工(埋戻)					
	暗渠排水工(埋戻) 0.200m ³		m	283		歩A・単A
S10017	*** S単ー 140号 *** 暗渠排水工(埋戻)					
	暗渠排水工(埋戻) 0.320m ³		m	453		歩A・単A
S10018	*** S単ー 141号 *** 暗渠排水工(小運搬(暗渠排水管))					
	暗渠排水工(小運搬(暗渠排水管)) 機械,暗渠排水管(φ丸管),不整地運搬車ｸﾗｰ型 油圧ﾀﾞﾝﾌﾟ 3.0t,50m以下,		m	20		歩A・単A
S10020	*** S単ー 142号 *** 暗渠排水工(小運搬(被覆材))					
	暗渠排水工(小運搬(被覆材)) 碎石,不整地運搬車ｸﾗｰ型 油圧ﾀﾞﾝﾌﾟ 3.0t,50m以下,		m ³	941		歩A・単A
S11005	*** S単ー 143号 *** 畑面整地工(ブルドーザ)					
	畑面整地工(ブルドーザ) 2900m ² ,粘性土,改良山成畑,普通,21t級,2回,基盤造成後の整地,4.5		ha	205,980		歩A・単A
S11005	*** S単ー 144号 *** 畑面整地工(ブルドーザ)					
	畑面整地工(ブルドーザ) 2300m ² ,粘性土,改良山成畑,普通,21t級,2回,耕起後の整地,7.5		ha	275,206		歩A・単A
S11011	*** S単ー 145号 *** 有機質資材機械散布					
	有機質資材機械散布 110,34.1m,68.6m		ha	1,749,938		歩A・単A
S11013	*** S単ー 146号 *** 耕起砕土(直装式ロータリ)					
	耕起砕土(直装式ロータリ) 砕土作業B,普通,34.1m,68.6m,2回掛,乾燥,粘性土,0~4° 未満		ha	111,667		歩A・単A
S11014	*** S単ー 147号 *** 雑物除去工(農用地造成工用)					
	雑物除去工(農用地造成工用) 改良山成畑		ha	141,087		歩A・単A
S11015	*** S単ー 148号 *** 人力石礫除去工					

事業名	駅館川農地整備事業
工事名	中山2工区区画整理(その2)工事

コード	名 称 (規 格)	数 量	単 位	単 価	金 額	備 考
	人力石礫除去工 0～4m3/10a,あり		ha	492,150		歩A・単A
	*** S単一 149号 ***					
SI6001	ﾊﾞｯｸﾎﾞｰﾄﾞ[ｸﾗｰ型(超低騒音型)・排対型(3次)]					
	ﾊﾞｯｸﾎﾞｰﾄﾞ[ｸﾗｰ型(超低騒音型)・排対型(3次)] 標準ﾊﾞｯｸ容量 山積0.8m3(平積0.6m3)		日	75,160		歩A・単A
	*** S単一 150号 ***					
SI6001	農用ﾄﾗｸ[乗用・ﾎｲｰﾙ型]					
	農用ﾄﾗｸ[乗用・ﾎｲｰﾙ型] 四輪駆動 52～59kw級(70～80PS),		時間	4,470		歩A・単A
	*** S単一 151号 ***					
SI6001	散水車[ﾄﾗｯｸ架装型]					
	散水車[ﾄﾗｯｸ架装型] 、ﾀﾝｸ容量1800L		日	35,814		歩A・単A
	*** S単一 152号 ***					
SI6002	ﾛｰﾀﾘｰ[直装式]					
	ﾛｰﾀﾘｰ[直装式] 作業幅1.9～2.0m級,,交替制補正対象外		時間	573		歩A・単A
	*** S単一 153号 ***					
SI9001	分解・組立・運搬費(重建設機械)					
	分解・組立・運搬費(重建設機械) ﾌﾞﾙﾄﾞｰﾞ(ﾘｯﾌﾟ装置付含む),普通21t級以下,運搬～組立～分解～運搬,基地と 現場の移動,,なし		台	473,382		歩A・単A
	*** S単一 154号 ***					
SI9001	分解・組立・運搬費(重建設機械)					
	分解・組立・運搬費(重建設機械) ﾌﾞﾙﾄﾞｰﾞ(ﾘｯﾌﾟ装置付含む),湿地20t級以上21t級以下,運搬～組立～分解～運 搬,基地と現場の移動,,なし		台	473,382		歩A・単A
	*** S単一 155号 ***					
SI9023	抜根(レーキドーザ)					
	抜根(レーキドーザ) 普通ﾚｰｷﾞｰ,15t,普通,24,1000		ha	190,563		歩A・単A
	*** S単一 156号 ***					
SI9024	排根(レーキドーザ)					
	排根(レーキドーザ) 普通ﾚｰｷﾞｰ,15t,普通,60,1000		ha	53,656		歩A・単A
	*** S単一 157号 ***					
SA0101	SP 掘削					
	SP 掘削 土砂,ﾌﾞｰﾝｶｯﾄ,有り,-,普通土30,000m3未満又は湿地軟弱土,-,-,-		m3	327.9		歩A・単A
	*** S単一 158号 ***					
SA0101	SP 掘削					
	SP 掘削 土砂,ﾌﾞｰﾝｶｯﾄ,無し,無し,5,000m3未満,-,-,-		m3	331.1		歩A・単A
	*** S単一 159号 ***					
SA0102	SP 積込(ルーズ)					
	SP 積込(ルーズ) 土砂,土量50,000m3未満		m3	238.9		歩A・単A
	*** S単一 160号 ***					
SA0102	SP 積込(ルーズ)					
	SP 積込(ルーズ) 土砂,平均施工幅1m以上2m未満		m3	296.9		歩A・単A
	*** S単一 161号 ***					
SA0102	SP 積込(ルーズ)					
	SP 積込(ルーズ) 土砂,小規模(標準)		m3	1,068		歩A・単A
	*** S単一 162号 ***					
SA0103	SP 床掘り					
	SP 床掘り 土砂,平均施工幅1m以上2m未満,無し,無し,なし		m3	325.8		歩A・単A
	*** S単一 163号 ***					
SA0103	SP 床掘り					
	SP 床掘り 土砂,上記以外(小規模),-, -,		m3	2,051		歩A・単A
	*** S単一 164号 ***					
SA0103	SP 床掘り					
	SP 床掘り 土砂,標準,無し,無し,なし		m3	293.4		歩A・単A
	*** S単一 165号 ***					
SA0121	SP 土砂等運搬					
	SP 土砂等運搬 標準,ﾊﾞｯｸ山積0.8m3(平積0.6m3),土砂(岩塊・玉石混り土含む),無し,0.3km以 下		m3	396.5		歩A・単A
	*** S単一 166号 ***					
SA0141	SP 路体(築堤)盛土・埋戻					
	SP 路体(築堤)盛土・埋戻 4.0m以上,10,000m3未満,無し,なし		m3	254.4		歩A・単A
	*** S単一 167号 ***					
SA0151	SP 基面整正					
	SP 基面整正 基面整正		m ²	399		歩A・単A
	*** S単一 168号 ***					
SA0152	SP 法面整形					

事業名	駅館川農地整備事業
工事名	中山2工区区画整理(その2)工事

コード	名 称 (規 格)	数 量	単 位	単 価	金 額	備 考
	SP 法面整形 盛土部,無し,無し,は質土,砂及び砂質土,粘性土,なし *** S単一 169号 ***		m ²	467.4		歩A・単A
SA0152	SP 法面整形 切土部, -, 無し, は質土, 砂及び砂質土, 粘性土, なし *** S単一 170号 ***		m ²	913.5		歩A・単A
SA0152	SP 法面整形 切土部, -, 無し, は質土, 砂及び砂質土, 粘性土, あり *** S単一 171号 ***		m ²	855.6		歩A・単A
SA0221	SP 殻運搬 舗装版破砕, 機械積込(舗装版厚15cm以下), 無し, 22.0km以下, *** S単一 172号 ***		m ³	5,068		歩A・単A
SA0221	SP 殻運搬 コーク(鉄筋)構造物とりこわし, 機械積込, 無し, 18.5km以下, *** S単一 173号 ***		m ³	3,206		歩A・単A
SA0222	SP 舗装版破砕 コーク舗装版, 無し, 不要, 15cm以下, -, 有り, なし *** S単一 174号 ***		m ²	198.3		歩A・単A
SA0301	SP 基礎砕石 7.5cmを超え12.5cm以下, 計上する, なし, 再生クラッシャー RC-40 40~0mm *** S単一 175号 ***		m ²	1,355		歩A・単A
SA0311	基礎コンクリート[SPコンクリート] SP コンクリート 小型構造物, 人力打設, 計上する, -, 一般養生, -, 無し, -, 18-8-25(20)(高炉B) W /C65%		m ³	34,280		歩A・単A
SA0311	*** S単一 176号 *** 張コンクリート[SPコンクリート] SP コンクリート 小型構造物, 人力打設, 計上する, -, 一般養生, -, 無し, -, 18-8-25(20)(高炉B) W /C65%		m ³	34,280		歩A・単A
SA0311	*** S単一 177号 *** SP コンクリート 小型構造物, 人力打設, 計上する, -, 一般養生, -, 無し, -, 18-8-25(20)(高炉B) W /C65%		m ³	34,280		歩A・単A
SA0312	*** S単一 178号 *** SP 型枠 一般型枠, 小型構造物		m ²	7,835		歩A・単A
SA0551	*** S単一 179号 *** SP コンクリート分水槽据付 据付, 800kgを超え1200kg以下, 有り, なし *** S単一 180号 ***		基	11,200		歩A・単A
SA0551	SP コンクリート分水槽据付 据付, 1200kgを超え1600kg以下, 有り, なし *** S単一 181号 ***		基	12,800		歩A・単A
SA0551	SP コンクリート分水槽据付 据付, 1600kgを超え2200kg以下, 有り, なし *** S単一 182号 ***		基	15,980		歩A・単A
SA0706	SP 遠心力鉄筋コンクリート管 (B形) 据付, 450mm, 遠心力鉄筋コンクリート管 (B形), なし, 外圧管 1 種 *** S単一 183号 ***		m	18,880		歩A・単A
SA0832	SP 下層路盤 (車道・路肩部) 140mm, 1層施工, 砕石, なし, 再生クラッシャー RC-40 *** S単一 184号 ***		m ²	722.1		歩A・単A
SA0832	SP 下層路盤 (車道・路肩部) 150mm, 1層施工, 砕石, なし, 再生クラッシャー RC-40 *** S単一 185号 ***		m ²	755.2		歩A・単A
SA0874	SP 暗渠排水 据付, 波状管及び網状管, 50~150mm, 要 *** S単一 186号 ***		m	896.7		歩A・単A
SA0874	SP 暗渠排水 据付, 波状管及び網状管, 50~150mm, 要 *** S単一 187号 ***		m	160		歩A・単A
SA0874	SP 暗渠排水 据付, 波状管及び網状管, 50~150mm, 要 *** S単一 188号 ***		m	1,747		歩A・単A
SC0101	SP 掘削 (ICT)					

[illegible]

事業名	駅館川農地整備事業				
工事名	中山2工区区画整理(その2)工事				

コード	名 称	数 量	単位	単 価	金 額	備 考
	*** S単- 1号 ***					
S01034	不整地運搬		m3		1,000	歩A 当たり算出
	不整地運搬 80m以下			時間的制約:なし 夜間制約作業時間:0.0	制約作業時間:0.0 冬期補正:なし	
	1)運搬距離	80m以下		豪雪補正:なし 基本給時間:8.0	亜熱帯補正:なし 超勤時間:0.0	
				深夜時間:0.0	週休:4週8休以上	
M27975	不整地運搬車[加圧型・油圧ポンプ式・排対型(1次)] 8.0～11.0t積	1.670	供用日	19,700	32,899	
P34029	軽油 バトロール給油	140.000	L	148	20,720	
R01021	運転手(特殊)	1.000	人	27,300	27,300	
	合 計				80,919	算出数量 242.000 m3
	単 価		m3		334	
	*** S単- 2号 ***					
S01034	不整地運搬		m3		1,000	歩A 当たり算出
	不整地運搬 180m以下			時間的制約:なし 夜間制約作業時間:0.0	制約作業時間:0.0 冬期補正:なし	
	1)運搬距離	180m以下		豪雪補正:なし 基本給時間:8.0	亜熱帯補正:なし 超勤時間:0.0	
				深夜時間:0.0	週休:4週8休以上	
M27975	不整地運搬車[加圧型・油圧ポンプ式・排対型(1次)] 8.0～11.0t積	1.670	供用日	19,700	32,899	
P34029	軽油 バトロール給油	140.000	L	148	20,720	
R01021	運転手(特殊)	1.000	人	27,300	27,300	
	合 計				80,919	算出数量 182.000 m3
	単 価		m3		445	
	*** S単- 3号 ***					
S01041	人力土工(盛土・埋戻)		m3		10,000	歩A 当たり算出
	粘性土・礫質土,埋戻,まき出し,振動コンパクタ(I)			時間的制約:なし 夜間制約作業時間:0.0	制約作業時間:0.0 冬期補正:なし	
	1)土質区分	粘性土・礫質土		豪雪補正:なし 基本給時間:8.0	亜熱帯補正:なし 超勤時間:0.0	
	2)作業区分	埋戻		深夜時間:0.0	週休:4週8休以上	
	3)施工区分	まき出し				
	4)締固め区分	振動コンパクタ(I)				
R01002	特殊作業員	0.200	人	24,150	4,830	
R01003	普通作業員	0.850	人	19,950	16,958	
Y00004	諸雑費 10%	0.100		4,830	483	
	合 計				22,271	算出数量 10.000 m3
	単 価		m3		2,227	
	*** S単- 4号 ***					
S01041	人力土工(盛土・埋戻)		m3		10,000	歩A 当たり算出
	粘性土・礫質土,埋戻,まき出し,人力タコ			時間的制約:なし 夜間制約作業時間:0.0	制約作業時間:0.0 冬期補正:なし	
	1)土質区分	粘性土・礫質土		豪雪補正:なし 基本給時間:8.0	亜熱帯補正:なし 超勤時間:0.0	
	2)作業区分	埋戻		深夜時間:0.0	週休:4週8休以上	
	3)施工区分	まき出し				
	4)締固め区分	人力タコ				
R01003	普通作業員	1.560	人	19,950	31,122	
	合 計				31,122	算出数量 10.000 m3
	単 価		m3		3,112	
	*** S単- 5号 ***					

事業名	駅館川農地整備事業
工事名	中山2工区区画整理（その2）工事

コード	名 称	数 量	単位	単 価	金 額	備 考
S01041	人力土工(盛土・埋戻)		m3		10,000 m3	歩A 当たり算出
	人力土工(盛土・埋戻) 粘性土・礫質土,盛土,まき出し,振動コンパクタ(Ⅱ)			時間的制約:なし 夜間制約作業時間:0.0	制約作業時間:0.0 冬期補正:なし	
	1)土質区分 2)作業区分 3)施工区分 4)締固め区分	粘性土・礫質土 盛土 まき出し 振動コンパクタ(Ⅱ)		豪雪補正:なし 基本給時間:8.0 深夜時間:0.0	亜熱帯補正:なし 超勤時間:0.0 週休:4週8休以上	
R01002	特殊作業員	0.340	人	24,150	8,211	
R01003	普通作業員	0.850	人	19,950	16,958	
Y00004	諸雑費 10%	0.100		8,211	821	
	合 計				25,990	算出数量 10.000 m3
	単 価		m3		2,599	
	*** S単－ 6号 ***					
S01041	人力土工(盛土・埋戻)		m3		10,000 m3	歩A 当たり算出
	人力土工(盛土・埋戻) 粘性土・礫質土,埋戻,まき出し,締固めを計上しない			時間的制約:なし 夜間制約作業時間:0.0	制約作業時間:0.0 冬期補正:なし	
	1)土質区分 2)作業区分 3)施工区分 4)締固め区分	粘性土・礫質土 埋戻 まき出し 締固めを計上しない		豪雪補正:なし 基本給時間:8.0 深夜時間:0.0	亜熱帯補正:なし 超勤時間:0.0 週休:4週8休以上	
R01003	普通作業員	0.850	人	19,950	16,958	
	合 計				16,958	算出数量 10.000 m3
	単 価		m3		1,696	
	*** S単－ 7号 ***					
S01082	締固工(振動ロー締固め2.5m未満)		m3		1,000 日	歩A 当たり算出
	締固工(振動ロー締固め2.5m未満) 築堤・埋戻,0.8～1.1ton,なし			時間的制約:なし 夜間制約作業時間:0.0	制約作業時間:0.0 冬期補正:なし	
	1)工種区分 2)規格区分(ton) 3)長期割引単価区分	築堤・埋戻 0.8～1.1ton なし		豪雪補正:なし 基本給時間:8.0 深夜時間:0.0	亜熱帯補正:なし 超勤時間:0.0 週休:4週8休以上	
F04081	振動ロー[ハットガイト式] 質量0.8～1.1 t	1.440	日	3,020	4,349	
P34029	軽油 ハットガイト給油	5.700	L	148	844	
R01002	特殊作業員	1.000	人	24,150	24,150	
	合 計				29,343	算出数量 50.000 m3
	単 価		m3		587	
	*** S単－ 8号 ***					
S02115	土木一般世話役		人		1,000 人	歩A 当たり算出
	土木一般世話役			時間的制約:なし 夜間制約作業時間:0.0	制約作業時間:0.0 冬期補正:なし	
	1)労務コード 2)労務単価算定区分	R01001 基(B)		豪雪補正:なし 基本給時間:8.0 深夜時間:0.0	亜熱帯補正:なし 超勤時間:0.0 週休:4週8休以上	
R01001	土木一般世話役	1.000	人	30,135	30,135	
	合 計				30,135	算出数量 1.000 人
	単 価				30,135	
	*** S単－ 9号 ***					
S02115	特殊作業員		人		1,000 人	歩A 当たり算出
	特殊作業員			時間的制約:なし 夜間制約作業時間:0.0	制約作業時間:0.0 冬期補正:なし	
	1)労務コード 2)労務単価算定区分	R01002 基(B)		豪雪補正:なし 基本給時間:8.0 深夜時間:0.0	亜熱帯補正:なし 超勤時間:0.0	

事業名	駅館川農地整備事業				
工事名	中山 2 工区区画整理 (その 2) 工事				

コード	名 称	数 量	単 位	単 価	金 額	備 考
				深夜時間:0.0	週休:4週8休以上	
R01002	特殊作業員	1.000	人	24,150	24,150	
	合 計				24,150	算出数量 1.000 人
	単 価				24,150	
	*** S 単 - 10号 ***					
S02115	普通作業員		人		1.000 人	歩 A 当たり算出
	普通作業員			時間的制約:なし 夜間制約作業時間:0.0	制約作業時間:0.0 冬期補正:なし	
	1)労務コード 2)労務単価算定区分	R01003 基(B)		豪雪補正:なし 基本給時間:8.0	亜熱帯補正:なし 超勤時間:0.0	
				深夜時間:0.0	週休:4週8休以上	
R01003	普通作業員	1.000	人	19,950	19,950	
	合 計				19,950	算出数量 1.000 人
	単 価				19,950	
	*** S 単 - 11号 ***					
S02115	運転手 (一般)		人		1.000 人	歩 A 当たり算出
	運転手 (一般)			時間的制約:なし 夜間制約作業時間:0.0	制約作業時間:0.0 冬期補正:なし	
	1)労務コード 2)労務単価算定区分	R01022 基(B)		豪雪補正:なし 基本給時間:8.0	亜熱帯補正:なし 超勤時間:0.0	
				深夜時間:0.0	週休:4週8休以上	
R01022	運転手 (一般)	1.000	人	26,040	26,040	
	合 計				26,040	算出数量 1.000 人
	単 価				26,040	
	*** S 単 - 12号 ***					
S02116	建設廃材		ton		1.000 各単位	歩 A 当たり算出
	建設廃材 無筋コンクリート廃材,,			時間的制約:なし 夜間制約作業時間:0.0	制約作業時間:0.0 冬期補正:なし	
	1)資材区分 2)地域資材単価コード (P)	地域資材 (Pコード) P96311		豪雪補正:なし 基本給時間:8.0	亜熱帯補正:なし 超勤時間:0.0	
	3)地区資材単価コード (J) 4)施設機械資材単価コード (K)			深夜時間:0.0	週休:4週8休以上	
P96311	建設廃材 無筋コンクリート廃材	1.000	ton	2,000	2,000	
	合 計				2,000	算出数量 1.000 各単位
	単 価				2,000	
	*** S 単 - 13号 ***					
S02116	建設廃材		ton		1.000 各単位	歩 A 当たり算出
	建設廃材 鉄筋コンクリート廃材,,			時間的制約:なし 夜間制約作業時間:0.0	制約作業時間:0.0 冬期補正:なし	
	1)資材区分 2)地域資材単価コード (P)	地域資材 (Pコード) P96312		豪雪補正:なし 基本給時間:8.0	亜熱帯補正:なし 超勤時間:0.0	
	3)地区資材単価コード (J) 4)施設機械資材単価コード (K)			深夜時間:0.0	週休:4週8休以上	
P96312	建設廃材 鉄筋コンクリート廃材	1.000	ton	2,400	2,400	
	合 計				2,400	算出数量 1.000 各単位
	単 価				2,400	
	*** S 単 - 14号 ***					
S02116	軽油		L		1.000 各単位	歩 A 当たり算出

事業名	駅館川農地整備事業				
工事名	中山2工区区画整理(その2)工事				

コード	名 称	数 量	単位	単 価	金 額	備 考
	軽油 バトリル給油,,			時間的制約:なし 夜間制約作業時間:0.0	制約作業時間:0.0 冬期補正:なし	
	1)資材区分 2)地域資材単価コード(P) 3)地区資材単価コード(J) 4)施設機械資材単価コード(K)	地域資材(Pコード) P34029		豪雪補正:なし 基本給時間:8.0 深夜時間:0.0	亜熱帯補正:なし 超勤時間:0.0 週休:4週8休以上	
P34029	軽油 バトリル給油	1.000	L	148	148	
	合 計				148	算出数量 1.000 各単位
	単 価				148	
	*** S単一 15号 ***					
S02116	高密度ポリエチレン有孔管		m		1.000 各単位	歩A 当たり算出
	高密度ポリエチレン有孔管 φ50 シングル管,,			時間的制約:なし 夜間制約作業時間:0.0	制約作業時間:0.0 冬期補正:なし	
	1)資材区分 2)地域資材単価コード(P) 3)地区資材単価コード(J) 4)施設機械資材単価コード(K)	地域資材(Pコード) P96353		豪雪補正:なし 基本給時間:8.0 深夜時間:0.0	亜熱帯補正:なし 超勤時間:0.0 週休:4週8休以上	
P96353	高密度ポリエチレン有孔管 φ50 シングル管	1.000	m	330	330	
	合 計				330	算出数量 1.000 各単位
	単 価				330	
	*** S単一 16号 ***					
S02116	単粒度砕石		m3		1.000 各単位	歩A 当たり算出
	単粒度砕石 5号 20~13mm,			時間的制約:なし 夜間制約作業時間:0.0	制約作業時間:0.0 冬期補正:なし	
	1)資材区分 2)地域資材単価コード(P) 3)地区資材単価コード(J) 4)施設機械資材単価コード(K)	地区資材(Jコード) J03103		豪雪補正:なし 基本給時間:8.0 深夜時間:0.0	亜熱帯補正:なし 超勤時間:0.0 週休:4週8休以上	
J03103	単粒度砕石 5号 20~13mm	1.000	m3	4,000	4,000	
	合 計				4,000	算出数量 1.000 各単位
	単 価				4,000	
	*** S単一 17号 ***					
S02116	高密度ポリエチレン有孔管		m		1.000 各単位	歩A 当たり算出
	高密度ポリエチレン有孔管 φ50 シングル管,,			時間的制約:なし 夜間制約作業時間:0.0	制約作業時間:0.0 冬期補正:なし	
	1)資材区分 2)地域資材単価コード(P) 3)地区資材単価コード(J) 4)施設機械資材単価コード(K)	地域資材(Pコード) P96353		豪雪補正:なし 基本給時間:8.0 深夜時間:0.0	亜熱帯補正:なし 超勤時間:0.0 週休:4週8休以上	
P96353	高密度ポリエチレン有孔管 支給品 φ50 シングル管	1.000	m	330	330	
	合 計				0	算出数量 1.000 各単位
	単 価				0	
	*** S単一 18号 ***					
S02116	高密度ポリエチレン有孔管		m		1.000 各単位	歩A 当たり算出
	高密度ポリエチレン有孔管 φ75 シングル管,,			時間的制約:なし 夜間制約作業時間:0.0	制約作業時間:0.0 冬期補正:なし	
	1)資材区分 2)地域資材単価コード(P) 3)地区資材単価コード(J) 4)施設機械資材単価コード(K)	地域資材(Pコード) P96406		豪雪補正:なし 基本給時間:8.0 深夜時間:0.0	亜熱帯補正:なし 超勤時間:0.0 週休:4週8休以上	
P96406	高密度ポリエチレン有孔管 φ75 シングル管	1.000	m	635	635	
	合 計				635	算出数量 1.000 各単位
	単 価				635	

事業名	駅館川農地整備事業
工事名	中山2工区区画整理（その2）工事

コード	名 称	数 量	単位	単 価	金 額	備 考
	*** S単- 19号 ***					
S02116	高密度ポリエチレン有孔管		m		1,000 各単位	歩A 当たり算出
	高密度ポリエチレン有孔管 φ75 シングル管,,			時間的制約:なし 夜間制約作業時間:0.0	制約作業時間:0.0 冬期補正:なし	
	1)資材区分	地域資材 (Pコード)		豪雪補正:なし	亜熱帯補正:なし	
	2)地域資材単価コード (P)	P96406		基本給時間:8.0	超勤時間:0.0	
	3)地区資材単価コード (J)			深夜時間:0.0	週休:4週8休以上	
	4)施設機械資材単価コード (K)					
P96406	高密度ポリエチレン有孔管 支給品 φ75 シングル管	1,000	m		635	635
	合 計				0	算出数量 1,000 各単位
	単 価				0	
	*** S単- 20号 ***					
S02116	高密度ポリエチレン管用継手材		個		1,000 各単位	歩A 当たり算出
	高密度ポリエチレン管用継手材 片落管 φ75×φ50,,			時間的制約:なし 夜間制約作業時間:0.0	制約作業時間:0.0 冬期補正:なし	
	1)資材区分	地域資材 (Pコード)		豪雪補正:なし	亜熱帯補正:なし	
	2)地域資材単価コード (P)	P96114		基本給時間:8.0	超勤時間:0.0	
	3)地区資材単価コード (J)			深夜時間:0.0	週休:4週8休以上	
	4)施設機械資材単価コード (K)					
P96114	高密度ポリエチレン管用継手材 片落管 φ75×φ50	1,000	個		700	700
	合 計				700	算出数量 1,000 各単位
	単 価				700	
	*** S単- 21号 ***					
S02116	高密度ポリエチレン管用継手材		個		1,000 各単位	歩A 当たり算出
	高密度ポリエチレン管用継手材 片落管 φ100×φ75,,			時間的制約:なし 夜間制約作業時間:0.0	制約作業時間:0.0 冬期補正:なし	
	1)資材区分	地域資材 (Pコード)		豪雪補正:なし	亜熱帯補正:なし	
	2)地域資材単価コード (P)	P96115		基本給時間:8.0	超勤時間:0.0	
	3)地区資材単価コード (J)			深夜時間:0.0	週休:4週8休以上	
	4)施設機械資材単価コード (K)					
P96115	高密度ポリエチレン管用継手材 片落管 φ100×φ75	1,000	個		980	980
	合 計				980	算出数量 1,000 各単位
	単 価				980	
	*** S単- 22号 ***					
S02116	高密度ポリエチレン管用継手材		個		1,000 各単位	歩A 当たり算出
	高密度ポリエチレン管用継手材 片落管 φ150×φ100,,			時間的制約:なし 夜間制約作業時間:0.0	制約作業時間:0.0 冬期補正:なし	
	1)資材区分	地域資材 (Pコード)		豪雪補正:なし	亜熱帯補正:なし	
	2)地域資材単価コード (P)	P96116		基本給時間:8.0	超勤時間:0.0	
	3)地区資材単価コード (J)			深夜時間:0.0	週休:4週8休以上	
	4)施設機械資材単価コード (K)					
P96116	高密度ポリエチレン管用継手材 片落管 φ150×φ100	1,000	個		1,820	1,820
	合 計				1,820	算出数量 1,000 各単位
	単 価				1,820	
	*** S単- 23号 ***					
S02116	高密度ポリエチレン管用継手材		個		1,000 各単位	歩A 当たり算出
	高密度ポリエチレン管用継手材 T字管 φ50×φ50,,			時間的制約:なし 夜間制約作業時間:0.0	制約作業時間:0.0 冬期補正:なし	
	1)資材区分	地域資材 (Pコード)		豪雪補正:なし	亜熱帯補正:なし	
	2)地域資材単価コード (P)	P96121		基本給時間:8.0	超勤時間:0.0	
	3)地区資材単価コード (J)			深夜時間:0.0	週休:4週8休以上	
	4)施設機械資材単価コード (K)					
P96121	高密度ポリエチレン管用継手材 T字管 φ50×φ50	1,000	個		910	910
	合 計				910	算出数量 1,000 各単位

事業名	駅館川農地整備事業				
工事名	中山2工区区画整理(その2)工事				

コード	名 称	数 量	単 位	単 価	金 額	備 考
	単 価				910	
	*** S単- 24号 ***					
S02116	高密度ポリエチレン管用継手材		個		1,000 各単位	歩A 当たり算出
	高密度ポリエチレン管用継手材 T字管 φ75×φ75,,			時間的制約:なし 夜間制約作業時間:0.0	制約作業時間:0.0 冬期補正:なし	
	1)資材区分	地域資材 (Pコード)		豪雪補正:なし 基本給時間:8.0	亜熱帯補正:なし 超勤時間:0.0	
	2)地域資材単価コード (P)	P96122		深夜時間:0.0	週休:4週8休以上	
	3)地区資材単価コード (J)					
	4)施設機械資材単価コード (K)					
P96122	高密度ポリエチレン管用継手材 T字管 φ75×φ75	1,000	個	1,890	1,890	
	合 計				1,890	算出数量 1,000 各単位
	単 価				1,890	
	*** S単- 25号 ***					
S02116	高密度ポリエチレン管用継手材		個		1,000 各単位	歩A 当たり算出
	高密度ポリエチレン管用継手材 T字管 φ100×φ100,,			時間的制約:なし 夜間制約作業時間:0.0	制約作業時間:0.0 冬期補正:なし	
	1)資材区分	地域資材 (Pコード)		豪雪補正:なし 基本給時間:8.0	亜熱帯補正:なし 超勤時間:0.0	
	2)地域資材単価コード (P)	P96123		深夜時間:0.0	週休:4週8休以上	
	3)地区資材単価コード (J)					
	4)施設機械資材単価コード (K)					
P96123	高密度ポリエチレン管用継手材 T字管 φ100×φ100	1,000	個	3,290	3,290	
	合 計				3,290	算出数量 1,000 各単位
	単 価				3,290	
	*** S単- 26号 ***					
S02116	高密度ポリエチレン管用継手材		個		1,000 各単位	歩A 当たり算出
	高密度ポリエチレン管用継手材 T字管 φ150×φ150,,			時間的制約:なし 夜間制約作業時間:0.0	制約作業時間:0.0 冬期補正:なし	
	1)資材区分	地域資材 (Pコード)		豪雪補正:なし 基本給時間:8.0	亜熱帯補正:なし 超勤時間:0.0	
	2)地域資材単価コード (P)	P96124		深夜時間:0.0	週休:4週8休以上	
	3)地区資材単価コード (J)					
	4)施設機械資材単価コード (K)					
P96124	高密度ポリエチレン管用継手材 T字管 φ150×φ150	1,000	個	6,930	6,930	
	合 計				6,930	算出数量 1,000 各単位
	単 価				6,930	
	*** S単- 27号 ***					
S02116	硬質ポリ塩化ビニル管 (RR異形管)		個		1,000 各単位	歩A 当たり算出
	硬質ポリ塩化ビニル管 (RR異形管) RR曲管 (VH) φ50×90°, ,			時間的制約:なし 夜間制約作業時間:0.0	制約作業時間:0.0 冬期補正:なし	
	1)資材区分	地域資材 (Pコード)		豪雪補正:なし 基本給時間:8.0	亜熱帯補正:なし 超勤時間:0.0	
	2)地域資材単価コード (P)	P96356		深夜時間:0.0	週休:4週8休以上	
	3)地区資材単価コード (J)					
	4)施設機械資材単価コード (K)					
P96356	硬質ポリ塩化ビニル管 (RR異形管) 支給品 RR曲管 (VH) φ50×90°	1,000	個	5,230	5,230	
	合 計				0	算出数量 1,000 各単位
	単 価				0	
	*** S単- 28号 ***					
S02116	硬質ポリ塩化ビニル管用継手材		個		1,000 各単位	歩A 当たり算出
	硬質ポリ塩化ビニル管用継手材 VH 90° 曲管 φ75(RR), ,			時間的制約:なし 夜間制約作業時間:0.0	制約作業時間:0.0 冬期補正:なし	
	1)資材区分	地域資材 (Pコード)		豪雪補正:なし 基本給時間:8.0	亜熱帯補正:なし 超勤時間:0.0	
	2)地域資材単価コード (P)	P96160		深夜時間:0.0	週休:4週8休以上	
	3)地区資材単価コード (J)					
	4)施設機械資材単価コード (K)					

事業名	駅館川農地整備事業				
工事名	中山2工区区画整理(その2)工事				

コード	名 称	数 量	単位	単 価	金 額	備 考
P96160	硬質ポリ塩化ビニル管用継手材					
支給品	VH 90°曲管 φ75(RR)	1.000	個	5,990	5,990	
	合 計				0	算出数量 1.000 各単位
	単 価				0	
	*** S単一 29号 ***					
S02116	硬質ポリ塩化ビニル管用継手材		個		1.000 各単位	歩A 当たり算出
	硬質ポリ塩化ビニル管用継手材			時間的制約:なし 夜間制約作業時間:0.0	制約作業時間:0.0 冬期補正:なし	
	VH 90°曲管 φ100(RR),,			豪雪補正:なし 基本給時間:8.0	亜熱帯補正:なし 超勤時間:0.0	
	1)資材区分	地域資材 (Pコード)		深夜時間:0.0	週休:4週8休以上	
	2)地域資材単価コード (P)	P96164				
	3)地区資材単価コード (J)					
	4)施設機械資材単価コード (K)					
P96164	硬質ポリ塩化ビニル管用継手材					
支給品	VH 90°曲管 φ100(RR)	1.000	個	10,400	10,400	
	合 計				0	算出数量 1.000 各単位
	単 価				0	
	*** S単一 30号 ***					
S02116	硬質ポリ塩化ビニル管用継手材		個		1.000 各単位	歩A 当たり算出
	硬質ポリ塩化ビニル管用継手材			時間的制約:なし 夜間制約作業時間:0.0	制約作業時間:0.0 冬期補正:なし	
	VH 45°曲管 φ150(RR),,			豪雪補正:なし 基本給時間:8.0	亜熱帯補正:なし 超勤時間:0.0	
	1)資材区分	地域資材 (Pコード)		深夜時間:0.0	週休:4週8休以上	
	2)地域資材単価コード (P)	P96170				
	3)地区資材単価コード (J)					
	4)施設機械資材単価コード (K)					
P96170	硬質ポリ塩化ビニル管用継手材					
支給品	VH 45°曲管 φ150(RR)	1.000	個	24,300	24,300	
	合 計				0	算出数量 1.000 各単位
	単 価				0	
	*** S単一 31号 ***					
S02116	高密度ポリエチレン無孔管		m		1.000 各単位	歩A 当たり算出
	高密度ポリエチレン無孔管			時間的制約:なし 夜間制約作業時間:0.0	制約作業時間:0.0 冬期補正:なし	
	φ50mm シングル,,			豪雪補正:なし 基本給時間:8.0	亜熱帯補正:なし 超勤時間:0.0	
	1)資材区分	地域資材 (Pコード)		深夜時間:0.0	週休:4週8休以上	
	2)地域資材単価コード (P)	P96407				
	3)地区資材単価コード (J)					
	4)施設機械資材単価コード (K)					
P96407	高密度ポリエチレン無孔管					
	φ50mm シングル	1.000	m	330	330	
	合 計				330	算出数量 1.000 各単位
	単 価				330	
	*** S単一 32号 ***					
S02116	水道用硬質ポリ塩化ビニル管継手 (TS継手)		個		1.000 各単位	歩A 当たり算出
	水道用硬質ポリ塩化ビニル管継手 (TS継手)			時間的制約:なし 夜間制約作業時間:0.0	制約作業時間:0.0 冬期補正:なし	
	キャップ A形 径100,,			豪雪補正:なし 基本給時間:8.0	亜熱帯補正:なし 超勤時間:0.0	
	1)資材区分	地域資材 (Pコード)		深夜時間:0.0	週休:4週8休以上	
	2)地域資材単価コード (P)	P05251				
	3)地区資材単価コード (J)					
	4)施設機械資材単価コード (K)					
P05251	水道用硬質ポリ塩化ビニル管継手 (TS継手)					
	キャップ A形 径100	1.000	個	940	940	
	合 計				940	算出数量 1.000 各単位
	単 価				940	
	*** S単一 33号 ***					
S02116	再生クラッシャラン		m3		1.000 各単位	歩A 当たり算出
	再生クラッシャラン			時間的制約:なし 夜間制約作業時間:0.0	制約作業時間:0.0 冬期補正:なし	
	,RC-40 40~0mm,,					

事業名	駅館川農地整備事業				
工事名	中山2工区区画整理(その2)工事				

コード	名 称	数 量	単位	単 価	金 額	備 考
	1)資材区分 2)地域資材単価コード (P)	地区資材 (Jコード)		豪雪補正:なし 基本給時間:8.0	亜熱帯補正:なし 超勤時間:0.0	
	3)地区資材単価コード (J)	J03118		深夜時間:0.0	週休:4週8休以上	
J03118	4)施設機械資材単価コード (K) 再生クラッシュラン RC-40 40~0mm	1.000	m3	2,600	2,600	
	合 計				2,600	算出数量 1.000 各単位
	単 価				2,600	
	*** S単一 34号 ***					
S02116	ベンチフリューム		本		1.000 各単位	歩A 当たり算出
	ベンチフリューム 300 L=2,000mm,,			時間的制約:なし 夜間制約作業時間:0.0	制約作業時間:0.0 冬期補正:なし	
	1)資材区分 2)地域資材単価コード (P)	地域資材 (Pコード)		豪雪補正:なし 基本給時間:8.0	亜熱帯補正:なし 超勤時間:0.0	
	3)地区資材単価コード (J)	P96250		深夜時間:0.0	週休:4週8休以上	
P96250	4)施設機械資材単価コード (K) ベンチフリューム 300 L=2,000mm	1.000	本	10,600	10,600	
	合 計				10,600	算出数量 1.000 各単位
	単 価				10,600	
	*** S単一 35号 ***					
S02116	ベンチフリューム		本		1.000 各単位	歩A 当たり算出
	ベンチフリューム 2種 400 L=1,000mm,,			時間的制約:なし 夜間制約作業時間:0.0	制約作業時間:0.0 冬期補正:なし	
	1)資材区分 2)地域資材単価コード (P)	地域資材 (Pコード)		豪雪補正:なし 基本給時間:8.0	亜熱帯補正:なし 超勤時間:0.0	
	3)地区資材単価コード (J)	P96003		深夜時間:0.0	週休:4週8休以上	
P96003	4)施設機械資材単価コード (K) ベンチフリューム 2種 400 L=1,000mm	1.000	本	8,400	8,400	
	合 計				8,400	算出数量 1.000 各単位
	単 価				8,400	
	*** S単一 36号 ***					
S02116	鉄筋コンクリートU型		本		1.000 各単位	歩A 当たり算出
	鉄筋コンクリートU型 JIS A-5372 300B L=2,000mm,,			時間的制約:なし 夜間制約作業時間:0.0	制約作業時間:0.0 冬期補正:なし	
	1)資材区分 2)地域資材単価コード (P)	地域資材 (Pコード)		豪雪補正:なし 基本給時間:8.0	亜熱帯補正:なし 超勤時間:0.0	
	3)地区資材単価コード (J)	P96251		深夜時間:0.0	週休:4週8休以上	
P96251	4)施設機械資材単価コード (K) 鉄筋コンクリートU型 JIS A-5372 300B L=2,000mm	1.000	本	10,600	10,600	
	合 計				10,600	算出数量 1.000 各単位
	単 価				10,600	
	*** S単一 37号 ***					
S02116	鋼製グレーチング		枚		1.000 各単位	歩A 当たり算出
	鋼製グレーチング U字T-6 995×280×38,,			時間的制約:なし 夜間制約作業時間:0.0	制約作業時間:0.0 冬期補正:なし	
	1)資材区分 2)地域資材単価コード (P)	地域資材 (Pコード)		豪雪補正:なし 基本給時間:8.0	亜熱帯補正:なし 超勤時間:0.0	
	3)地区資材単価コード (J)	P96310		深夜時間:0.0	週休:4週8休以上	
P96310	4)施設機械資材単価コード (K) 鋼製グレーチング U字T-6 995×280×38	1.000	枚	9,890	9,890	
	合 計				9,890	算出数量 1.000 各単位
	単 価				9,890	
	*** S単一 38号 ***					

事業名	駅館川農地整備事業				
工事名	中山2工区区画整理（その2）工事				

コード	名 称	数 量	単位	単 価	金 額	備 考
S02116	OTU側溝（T-25対応）		本		1,000 各単位	歩A 当たり算出
	OTU側溝（T-25対応） II型(車道用)300A L=2,000mm,,			時間的制約:なし 夜間制約作業時間:0.0	制約作業時間:0.0 冬期補正:なし	
	1)資材区分 2)地域資材単価コード（P） 3)地区資材単価コード（J） 4)施設機械資材単価コード（K）	地域資材（Pコード） P96029		豪雪補正:なし 基本給時間:8.0 深夜時間:0.0	亜熱帯補正:なし 超勤時間:0.0 週休:4週8休以上	
P96029	OTU側溝（T-25対応） II型(車道用)300A L=2,000mm	1,000	本	20,600	20,600	
	合 計				20,600	算出数量 1,000 各単位
	単 価				20,600	
	*** S単一 39号 ***					
S02116	OTU側溝蓋（T-25対応）		枚		1,000 各単位	歩A 当たり算出
	OTU側溝蓋（T-25対応） II型(車道用)300 L=500mm,,			時間的制約:なし 夜間制約作業時間:0.0	制約作業時間:0.0 冬期補正:なし	
	1)資材区分 2)地域資材単価コード（P） 3)地区資材単価コード（J） 4)施設機械資材単価コード（K）	地域資材（Pコード） P96034		豪雪補正:なし 基本給時間:8.0 深夜時間:0.0	亜熱帯補正:なし 超勤時間:0.0 週休:4週8休以上	
P96034	OTU側溝蓋（T-25対応） II型(車道用)300 L=500mm	1,000	枚	2,900	2,900	
	合 計				2,900	算出数量 1,000 各単位
	単 価				2,900	
	*** S単一 40号 ***					
S02116	横断暗渠		本		1,000 各単位	歩A 当たり算出
	横断暗渠 300 L=2,000mm T-25,,			時間的制約:なし 夜間制約作業時間:0.0	制約作業時間:0.0 冬期補正:なし	
	1)資材区分 2)地域資材単価コード（P） 3)地区資材単価コード（J） 4)施設機械資材単価コード（K）	地域資材（Pコード） P96017		豪雪補正:なし 基本給時間:8.0 深夜時間:0.0	亜熱帯補正:なし 超勤時間:0.0 週休:4週8休以上	
P96017	横断暗渠 300 L=2,000mm T-25	1,000	本	27,700	27,700	
	合 計				27,700	算出数量 1,000 各単位
	単 価				27,700	
	*** S単一 41号 ***					
S02116	横断暗渠		本		1,000 各単位	歩A 当たり算出
	横断暗渠 350 L=2,000mm T-25,,			時間的制約:なし 夜間制約作業時間:0.0	制約作業時間:0.0 冬期補正:なし	
	1)資材区分 2)地域資材単価コード（P） 3)地区資材単価コード（J） 4)施設機械資材単価コード（K）	地域資材（Pコード） P96018		豪雪補正:なし 基本給時間:8.0 深夜時間:0.0	亜熱帯補正:なし 超勤時間:0.0 週休:4週8休以上	
P96018	横断暗渠 350 L=2,000mm T-25	1,000	本	33,500	33,500	
	合 計				33,500	算出数量 1,000 各単位
	単 価				33,500	
	*** S単一 42号 ***					
S02116	横断暗渠		本		1,000 各単位	歩A 当たり算出
	横断暗渠 450 L=2,000mm T-25,,			時間的制約:なし 夜間制約作業時間:0.0	制約作業時間:0.0 冬期補正:なし	
	1)資材区分 2)地域資材単価コード（P） 3)地区資材単価コード（J） 4)施設機械資材単価コード（K）	地域資材（Pコード） P96020		豪雪補正:なし 基本給時間:8.0 深夜時間:0.0	亜熱帯補正:なし 超勤時間:0.0 週休:4週8休以上	
P96020	横断暗渠 450 L=2,000mm T-25	1,000	本	48,000	48,000	
	合 計				48,000	算出数量 1,000 各単位
	単 価				48,000	

事業名	駅館川農地整備事業				
工事名	中山 2 工区区画整理 (その 2) 工事				

コード	名 称	数 量	単位	単 価	金 額	備 考
	*** S 単 - 43号 ***					
S02116	集水樹		個		1,000 各単位	歩A 当たり算出
	集水樹 600mm×600mm×600mm T-25,,			時間的制約:なし 夜間制約作業時間:0.0	制約作業時間:0.0 冬期補正:なし	
	1)資材区分 2)地域資材単価コード (P) 3)地区資材単価コード (J) 4)施設機械資材単価コード (K)	地域資材 (Pコード) P96037		豪雪補正:なし 基本給時間:8.0 深夜時間:0.0	亜熱帯補正:なし 超勤時間:0.0 週休:4週8休以上	
P96037	集水樹 600mm×600mm×600mm T-25	1.000	個	40,600	40,600	
	合 計				40,600	算出数量 1.000 各単位
	単 価				40,600	
	*** S 単 - 44号 ***					
S02116	集水樹		個		1,000 各単位	歩A 当たり算出
	集水樹 600mm×600mm×600mm T-25 グレーチング(T-14)付,,			時間的制約:なし 夜間制約作業時間:0.0	制約作業時間:0.0 冬期補正:なし	
	1)資材区分 2)地域資材単価コード (P) 3)地区資材単価コード (J) 4)施設機械資材単価コード (K)	地域資材 (Pコード) P96257		豪雪補正:なし 基本給時間:8.0 深夜時間:0.0	亜熱帯補正:なし 超勤時間:0.0 週休:4週8休以上	
P96257	集水樹 600mm×600mm×600mm T-25 グレーチング(T-14)付	1.000	個	91,300	91,300	
	合 計				91,300	算出数量 1.000 各単位
	単 価				91,300	
	*** S 単 - 45号 ***					
S02116	集水樹		個		1,000 各単位	歩A 当たり算出
	集水樹 700mm×700mm×700mm T-25 グレーチング(T-14)付,,			時間的制約:なし 夜間制約作業時間:0.0	制約作業時間:0.0 冬期補正:なし	
	1)資材区分 2)地域資材単価コード (P) 3)地区資材単価コード (J) 4)施設機械資材単価コード (K)	地域資材 (Pコード) P96258		豪雪補正:なし 基本給時間:8.0 深夜時間:0.0	亜熱帯補正:なし 超勤時間:0.0 週休:4週8休以上	
P96258	集水樹 700mm×700mm×700mm T-25 グレーチング(T-14)付	1.000	個	116,000	116,000	
	合 計				116,000	算出数量 1.000 各単位
	単 価				116,000	
	*** S 単 - 46号 ***					
S02116	集水樹		個		1,000 各単位	歩A 当たり算出
	集水樹 800mm×800mm×800mm T-25,,			時間的制約:なし 夜間制約作業時間:0.0	制約作業時間:0.0 冬期補正:なし	
	1)資材区分 2)地域資材単価コード (P) 3)地区資材単価コード (J) 4)施設機械資材単価コード (K)	地域資材 (Pコード) P96039		豪雪補正:なし 基本給時間:8.0 深夜時間:0.0	亜熱帯補正:なし 超勤時間:0.0 週休:4週8休以上	
P96039	集水樹 800mm×800mm×800mm T-25	1.000	個	65,000	65,000	
	合 計				65,000	算出数量 1.000 各単位
	単 価				65,000	
	*** S 単 - 47号 ***					
S02116	集水樹		個		1,000 各単位	歩A 当たり算出
	集水樹 800mm×800mm×800mm T-25 グレーチング(T-14)付,,			時間的制約:なし 夜間制約作業時間:0.0	制約作業時間:0.0 冬期補正:なし	
	1)資材区分 2)地域資材単価コード (P) 3)地区資材単価コード (J) 4)施設機械資材単価コード (K)	地域資材 (Pコード) P96259		豪雪補正:なし 基本給時間:8.0 深夜時間:0.0	亜熱帯補正:なし 超勤時間:0.0 週休:4週8休以上	
P96259	集水樹 800mm×800mm×800mm T-25 グレーチング(T-14)付	1.000	個	140,900	140,900	

事業名	駅館川農地整備事業				
工事名	中山2工区区画整理（その2）工事				

コード	名 称	数 量	単位	単 価	金 額	備 考
	合 計				140,900	算出数量 1.000 各単位
	単 価				140,900	
	*** S単ー 48号 ***					
S02116	集水樹		個		1.000 各単位	歩A 当たり算出
	集水樹 900mm×900mm×900mm T-25 グレーチング(T-14)付,,			時間的制約:なし 夜間制約作業時間:0.0	制約作業時間:0.0 冬期補正:なし	
	1)資材区分	地域資材 (Pコード)		豪雪補正:なし	亜熱帯補正:なし	
	2)地域資材単価コード (P)	P96260		基本給時間:8.0	超勤時間:0.0	
	3)地区資材単価コード (J)			深夜時間:0.0	週休:4週8休以上	
	4)施設機械資材単価コード (K)					
P96260	集水樹					
	900mm×900mm×900mm T-25 グレーチング(T-14)付	1.000	個	168,200	168,200	
	合 計				168,200	算出数量 1.000 各単位
	単 価				168,200	
	*** S単ー 49号 ***					
S02116	集水樹用コンクリート蓋		枚		1.000 各単位	歩A 当たり算出
	集水樹用コンクリート蓋 600型 T-2,,			時間的制約:なし 夜間制約作業時間:0.0	制約作業時間:0.0 冬期補正:なし	
	1)資材区分	地域資材 (Pコード)		豪雪補正:なし	亜熱帯補正:なし	
	2)地域資材単価コード (P)	P96292		基本給時間:8.0	超勤時間:0.0	
	3)地区資材単価コード (J)			深夜時間:0.0	週休:4週8休以上	
	4)施設機械資材単価コード (K)					
P96292	集水樹用コンクリート蓋					
	600型 T-2	1.000	枚	23,300	23,300	
	合 計				23,300	算出数量 1.000 各単位
	単 価				23,300	
	*** S単ー 50号 ***					
S02116	集水樹用コンクリート蓋		枚		1.000 各単位	歩A 当たり算出
	集水樹用コンクリート蓋 800型 T-2,,			時間的制約:なし 夜間制約作業時間:0.0	制約作業時間:0.0 冬期補正:なし	
	1)資材区分	地域資材 (Pコード)		豪雪補正:なし	亜熱帯補正:なし	
	2)地域資材単価コード (P)	P96293		基本給時間:8.0	超勤時間:0.0	
	3)地区資材単価コード (J)			深夜時間:0.0	週休:4週8休以上	
	4)施設機械資材単価コード (K)					
P96293	集水樹用コンクリート蓋					
	800型 T-2	1.000	枚	34,600	34,600	
	合 計				34,600	算出数量 1.000 各単位
	単 価				34,600	
	*** S単ー 51号 ***					
S02116	跳水防止版		枚		1.000 各単位	歩A 当たり算出
	跳水防止版 GRC製 側溝幅300用 L=1,000mm,,			時間的制約:なし 夜間制約作業時間:0.0	制約作業時間:0.0 冬期補正:なし	
	1)資材区分	地域資材 (Pコード)		豪雪補正:なし	亜熱帯補正:なし	
	2)地域資材単価コード (P)	P96262		基本給時間:8.0	超勤時間:0.0	
	3)地区資材単価コード (J)			深夜時間:0.0	週休:4週8休以上	
	4)施設機械資材単価コード (K)					
P96262	跳水防止版					
	GRC製 側溝幅300用 L=1,000mm	1.000	枚	5,600	5,600	
	合 計				5,600	算出数量 1.000 各単位
	単 価				5,600	
	*** S単ー 52号 ***					
S02116	コンクリートアンカー		本		1.000 各単位	歩A 当たり算出
	コンクリートアンカー M12×70 ステンレス,,			時間的制約:なし 夜間制約作業時間:0.0	制約作業時間:0.0 冬期補正:なし	
	1)資材区分	地域資材 (Pコード)		豪雪補正:なし	亜熱帯補正:なし	
	2)地域資材単価コード (P)	P96309		基本給時間:8.0	超勤時間:0.0	

事業名	駅館川農地整備事業				
工事名	中山2工区区画整理(その2)工事				

コード	名 称	数 量	単位	単 価	金 額	備 考
	3)地区資材単価コード(J)			深夜時間:0.0	週休:4週8休以上	
	4)施設機械資材単価コード(K)					
P96309	コンクリートアンカー M12×70 ステンレス	1.000	本	318	318	
	合 計				318	算出数量 1.000 各単位
	単 価				318	
	*** S単一 53号 ***					
S02116	砂		m3		1.000 各単位	歩A 当たり算出
	砂 SG材相当,,			時間的制約:なし 夜間制約作業時間:0.0	制約作業時間:0.0 冬期補正:なし	
	1)資材区分 2)地域資材単価コード(P)	地域資材(Pコード) P96245		豪雪補正:なし 基本給時間:8.0	亜熱帯補正:なし 超勤時間:0.0	
	3)地区資材単価コード(J)			深夜時間:0.0	週休:4週8休以上	
	4)施設機械資材単価コード(K)					
P96245	砂 SG材相当	1.000	m3	5,300	5,300	
	合 計				5,300	算出数量 1.000 各単位
	単 価				5,300	
	*** S単一 54号 ***					
S02116	硬質ポリ塩化ビニル管(RR異形管)		個		1.000 各単位	歩A 当たり算出
	硬質ポリ塩化ビニル管(RR異形管) RR曲管(VH) φ50×90°,,			時間的制約:なし 夜間制約作業時間:0.0	制約作業時間:0.0 冬期補正:なし	
	1)資材区分 2)地域資材単価コード(P)	地域資材(Pコード) P96356		豪雪補正:なし 基本給時間:8.0	亜熱帯補正:なし 超勤時間:0.0	
	3)地区資材単価コード(J)			深夜時間:0.0	週休:4週8休以上	
	4)施設機械資材単価コード(K)					
P96356	硬質ポリ塩化ビニル管(RR異形管) RR曲管(VH) φ50×90°	1.000	個	5,230	5,230	
	合 計				5,230	算出数量 1.000 各単位
	単 価				5,230	
	*** S単一 55号 ***					
S02116	硬質ポリ塩化ビニル管(RR異形管)		個		1.000 各単位	歩A 当たり算出
	硬質ポリ塩化ビニル管(RR異形管) RR曲管(VH) φ50×45°,,			時間的制約:なし 夜間制約作業時間:0.0	制約作業時間:0.0 冬期補正:なし	
	1)資材区分 2)地域資材単価コード(P)	地域資材(Pコード) P96357		豪雪補正:なし 基本給時間:8.0	亜熱帯補正:なし 超勤時間:0.0	
	3)地区資材単価コード(J)			深夜時間:0.0	週休:4週8休以上	
	4)施設機械資材単価コード(K)					
P96357	硬質ポリ塩化ビニル管(RR異形管) RR曲管(VH) φ50×45°	1.000	個	4,710	4,710	
	合 計				4,710	算出数量 1.000 各単位
	単 価				4,710	
	*** S単一 56号 ***					
S02116	硬質ポリ塩化ビニル管(RR異形管)		個		1.000 各単位	歩A 当たり算出
	硬質ポリ塩化ビニル管(RR異形管) RR曲管(VH) φ50×22°1/2,,			時間的制約:なし 夜間制約作業時間:0.0	制約作業時間:0.0 冬期補正:なし	
	1)資材区分 2)地域資材単価コード(P)	地域資材(Pコード) P96358		豪雪補正:なし 基本給時間:8.0	亜熱帯補正:なし 超勤時間:0.0	
	3)地区資材単価コード(J)			深夜時間:0.0	週休:4週8休以上	
	4)施設機械資材単価コード(K)					
P96358	硬質ポリ塩化ビニル管(RR異形管) RR曲管(VH) φ50×22°1/2	1.000	個	4,540	4,540	
	合 計				4,540	算出数量 1.000 各単位
	単 価				4,540	
	*** S単一 57号 ***					
S02116	硬質ポリ塩化ビニル管(RR異形管)		個		1.000 各単位	歩A 当たり算出

事業名	駅館川農地整備事業				
工事名	中山2工区区画整理(その2)工事				

コード	名 称	数 量	単位	単 価	金 額	備 考
	硬質ポリ塩化ビニル管 (RR異形管) RR曲管 (VH) φ50×11°1/4,,			時間的制約:なし 夜間制約作業時間:0.0	制約作業時間:0.0 冬期補正:なし	
	1)資材区分 2)地域資材単価コード (P) 3)地区資材単価コード (J) 4)施設機械資材単価コード (K)	地域資材 (Pコード) P96359		豪雪補正:なし 基本給時間:8.0 深夜時間:0.0	亜熱帯補正:なし 超勤時間:0.0 週休:4週8休以上	
P96359	硬質ポリ塩化ビニル管 (RR異形管) RR曲管 (VH) φ50×11°1/4	1.000	個	6,160	6,160	
	合 計				6,160	算出数量 1.000 各単位
	単 価				6,160	
	*** S単一 58号 ***					
S02116	硬質ポリ塩化ビニル管用継手材		個		1.000 各単位	歩A 当たり算出
	硬質ポリ塩化ビニル管用継手材 VH 45°曲管 φ75(RR),,			時間的制約:なし 夜間制約作業時間:0.0	制約作業時間:0.0 冬期補正:なし	
	1)資材区分 2)地域資材単価コード (P) 3)地区資材単価コード (J) 4)施設機械資材単価コード (K)	地域資材 (Pコード) P96302		豪雪補正:なし 基本給時間:8.0 深夜時間:0.0	亜熱帯補正:なし 超勤時間:0.0 週休:4週8休以上	
P96302	硬質ポリ塩化ビニル管用継手材 VH 45°曲管 φ75(RR)	1.000	個	5,340	5,340	
	合 計				5,340	算出数量 1.000 各単位
	単 価				5,340	
	*** S単一 59号 ***					
S02116	硬質ポリ塩化ビニル管用継手材		個		1.000 各単位	歩A 当たり算出
	硬質ポリ塩化ビニル管用継手材 VH 11°1/4曲管 φ75(RR),,			時間的制約:なし 夜間制約作業時間:0.0	制約作業時間:0.0 冬期補正:なし	
	1)資材区分 2)地域資材単価コード (P) 3)地区資材単価コード (J) 4)施設機械資材単価コード (K)	地域資材 (Pコード) P96162		豪雪補正:なし 基本給時間:8.0 深夜時間:0.0	亜熱帯補正:なし 超勤時間:0.0 週休:4週8休以上	
P96162	硬質ポリ塩化ビニル管用継手材 VH 11°1/4曲管 φ75(RR)	1.000	個	4,320	4,320	
	合 計				4,320	算出数量 1.000 各単位
	単 価				4,320	
	*** S単一 60号 ***					
S02116	硬質ポリ塩化ビニル管用継手材		個		1.000 各単位	歩A 当たり算出
	硬質ポリ塩化ビニル管用継手材 VH 22°1/2曲管 φ100(RR),,			時間的制約:なし 夜間制約作業時間:0.0	制約作業時間:0.0 冬期補正:なし	
	1)資材区分 2)地域資材単価コード (P) 3)地区資材単価コード (J) 4)施設機械資材単価コード (K)	地域資材 (Pコード) P96166		豪雪補正:なし 基本給時間:8.0 深夜時間:0.0	亜熱帯補正:なし 超勤時間:0.0 週休:4週8休以上	
P96166	硬質ポリ塩化ビニル管用継手材 VH 22°1/2曲管 φ100(RR)	1.000	個	8,740	8,740	
	合 計				8,740	算出数量 1.000 各単位
	単 価				8,740	
	*** S単一 61号 ***					
S02116	硬質ポリ塩化ビニル管用継手材		個		1.000 各単位	歩A 当たり算出
	硬質ポリ塩化ビニル管用継手材 VH 11°1/4曲管 φ100(RR),,			時間的制約:なし 夜間制約作業時間:0.0	制約作業時間:0.0 冬期補正:なし	
	1)資材区分 2)地域資材単価コード (P) 3)地区資材単価コード (J) 4)施設機械資材単価コード (K)	地域資材 (Pコード) P96167		豪雪補正:なし 基本給時間:8.0 深夜時間:0.0	亜熱帯補正:なし 超勤時間:0.0 週休:4週8休以上	
P96167	硬質ポリ塩化ビニル管用継手材 VH 11°1/4曲管 φ100(RR)	1.000	個	7,940	7,940	
	合 計				7,940	算出数量 1.000 各単位
	単 価				7,940	

事業名	駅館川農地整備事業
工事名	中山2工区区画整理(その2)工事

コード	名 称	数 量	単位	単 価	金 額	備 考
	*** S単ー 62号 ***					
S02116	硬質ポリ塩化ビニル管 (異形管)		個		1,000 各単位	歩A 当たり算出
	硬質ポリ塩化ビニル管 (異形管) FRP製 T字管 φ100×75 1.00MPa 離脱防止付,,			時間的制約:なし 夜間制約作業時間:0.0	制約作業時間:0.0 冬期補正:なし	
	1)資材区分 2)地域資材単価コード (P)	地域資材 (Pコード) P96366		豪雪補正:なし 基本給時間:8.0	亜熱帯補正:なし 超勤時間:0.0	
	3)地区資材単価コード (J) 4)施設機械資材単価コード (K)			深夜時間:0.0	週休:4週8休以上	
P96366	硬質ポリ塩化ビニル管 (異形管) FRP製 T字管 φ100×75 1.00MPa 離脱防止付	1,000	個		61,210	
	合 計				61,210	算出数量 1,000 各単位
	単 価				61,210	
	*** S単ー 63号 ***					
S02116	硬質ポリ塩化ビニル管 (異形管)		個		1,000 各単位	歩A 当たり算出
	硬質ポリ塩化ビニル管 (異形管) FRP製 T字管 φ75×50 1.00MPa 離脱防止付,,			時間的制約:なし 夜間制約作業時間:0.0	制約作業時間:0.0 冬期補正:なし	
	1)資材区分 2)地域資材単価コード (P)	地域資材 (Pコード) P96368		豪雪補正:なし 基本給時間:8.0	亜熱帯補正:なし 超勤時間:0.0	
	3)地区資材単価コード (J) 4)施設機械資材単価コード (K)			深夜時間:0.0	週休:4週8休以上	
P96368	硬質ポリ塩化ビニル管 (異形管) FRP製 T字管 φ75×50 1.00MPa 離脱防止付	1,000	個		44,360	
	合 計				44,360	算出数量 1,000 各単位
	単 価				44,360	
	*** S単ー 64号 ***					
S02116	硬質ポリ塩化ビニル管 (異形管)		個		1,000 各単位	歩A 当たり算出
	硬質ポリ塩化ビニル管 (異形管) FRP製 T字管 φ50×50 1.00MPa 離脱防止付,,			時間的制約:なし 夜間制約作業時間:0.0	制約作業時間:0.0 冬期補正:なし	
	1)資材区分 2)地域資材単価コード (P)	地域資材 (Pコード) P96370		豪雪補正:なし 基本給時間:8.0	亜熱帯補正:なし 超勤時間:0.0	
	3)地区資材単価コード (J) 4)施設機械資材単価コード (K)			深夜時間:0.0	週休:4週8休以上	
P96370	硬質ポリ塩化ビニル管 (異形管) FRP製 T字管 φ50×50 1.00MPa 離脱防止付	1,000	個		43,130	
	合 計				43,130	算出数量 1,000 各単位
	単 価				43,130	
	*** S単ー 65号 ***					
S02116	硬質ポリ塩化ビニル管用継手材		個		1,000 各単位	歩A 当たり算出
	硬質ポリ塩化ビニル管用継手材 VH φ100×75 片落管 (RR) ,,			時間的制約:なし 夜間制約作業時間:0.0	制約作業時間:0.0 冬期補正:なし	
	1)資材区分 2)地域資材単価コード (P)	地域資材 (Pコード) P96131		豪雪補正:なし 基本給時間:8.0	亜熱帯補正:なし 超勤時間:0.0	
	3)地区資材単価コード (J) 4)施設機械資材単価コード (K)			深夜時間:0.0	週休:4週8休以上	
P96131	硬質ポリ塩化ビニル管用継手材 VH φ100×75 片落管 (RR)	1,000	個		6,830	
	合 計				6,830	算出数量 1,000 各単位
	単 価				6,830	
	*** S単ー 66号 ***					
S02116	硬質ポリ塩化ビニル管用継手材		個		1,000 各単位	歩A 当たり算出
	硬質ポリ塩化ビニル管用継手材 VH φ75×50 片落管 (RR) ,,			時間的制約:なし 夜間制約作業時間:0.0	制約作業時間:0.0 冬期補正:なし	
	1)資材区分 2)地域資材単価コード (P)	地域資材 (Pコード) P96130		豪雪補正:なし 基本給時間:8.0	亜熱帯補正:なし 超勤時間:0.0	
	3)地区資材単価コード (J) 4)施設機械資材単価コード (K)			深夜時間:0.0	週休:4週8休以上	
P96130	硬質ポリ塩化ビニル管用継手材 VH φ75×50 片落管 (RR)	1,000	個		4,700	
	合 計				4,700	算出数量 1,000 各単位

事業名	駅館川農地整備事業				
工事名	中山2工区区画整理(その2)工事				

コード	名 称	数 量	単 位	単 価	金 額	備 考
	単 価				4,700	
	*** S単ー 67号 ***					
S02116	硬質ポリ塩化ビニル管 (異形管)		個		1,000 各単位	歩A 当たり算出
	硬質ポリ塩化ビニル管 (異形管) FRP製フランジ付T字管 φ100×75 1.00MPa離脱防止付,,			時間的制約:なし 夜間制約作業時間:0.0	制約作業時間:0.0 冬期補正:なし	
	1)資材区分	地域資材 (Pコード)		豪雪補正:なし 基本給時間:8.0	亜熱帯補正:なし 超勤時間:0.0	
	2)地域資材単価コード (P)	P96376		深夜時間:0.0	週休:4週8休以上	
	3)地区資材単価コード (J)					
	4)施設機械資材単価コード (K)					
P96376	硬質ポリ塩化ビニル管 (異形管) FRP製フランジ付T字管 φ100×75 1.00MPa離脱防止付	1,000	個	84,530	84,530	
	合 計				84,530	算出数量 1,000 各単位
	単 価				84,530	
	*** S単ー 68号 ***					
S02116	硬質ポリ塩化ビニル管用継手材		個		1,000 各単位	歩A 当たり算出
	硬質ポリ塩化ビニル管用継手材 VH φ50 ソケット(RR),,			時間的制約:なし 夜間制約作業時間:0.0	制約作業時間:0.0 冬期補正:なし	
	1)資材区分	地域資材 (Pコード)		豪雪補正:なし 基本給時間:8.0	亜熱帯補正:なし 超勤時間:0.0	
	2)地域資材単価コード (P)	P96126		深夜時間:0.0	週休:4週8休以上	
	3)地区資材単価コード (J)					
	4)施設機械資材単価コード (K)					
P96126	硬質ポリ塩化ビニル管用継手材 VH φ50 ソケット(RR)	1,000	個	1,980	1,980	
	合 計				1,980	算出数量 1,000 各単位
	単 価				1,980	
	*** S単ー 69号 ***					
S02116	硬質ポリ塩化ビニル管用継手材		個		1,000 各単位	歩A 当たり算出
	硬質ポリ塩化ビニル管用継手材 VH φ75 ソケット(RR),,			時間的制約:なし 夜間制約作業時間:0.0	制約作業時間:0.0 冬期補正:なし	
	1)資材区分	地域資材 (Pコード)		豪雪補正:なし 基本給時間:8.0	亜熱帯補正:なし 超勤時間:0.0	
	2)地域資材単価コード (P)	P96127		深夜時間:0.0	週休:4週8休以上	
	3)地区資材単価コード (J)					
	4)施設機械資材単価コード (K)					
P96127	硬質ポリ塩化ビニル管用継手材 VH φ75 ソケット(RR)	1,000	個	3,520	3,520	
	合 計				3,520	算出数量 1,000 各単位
	単 価				3,520	
	*** S単ー 70号 ***					
S02116	硬質ポリ塩化ビニル管用継手材		個		1,000 各単位	歩A 当たり算出
	硬質ポリ塩化ビニル管用継手材 VH φ100 ソケット(RR),,			時間的制約:なし 夜間制約作業時間:0.0	制約作業時間:0.0 冬期補正:なし	
	1)資材区分	地域資材 (Pコード)		豪雪補正:なし 基本給時間:8.0	亜熱帯補正:なし 超勤時間:0.0	
	2)地域資材単価コード (P)	P96128		深夜時間:0.0	週休:4週8休以上	
	3)地区資材単価コード (J)					
	4)施設機械資材単価コード (K)					
P96128	硬質ポリ塩化ビニル管用継手材 VH φ100 ソケット(RR)	1,000	個	4,900	4,900	
	合 計				4,900	算出数量 1,000 各単位
	単 価				4,900	
	*** S単ー 71号 ***					
S02116	MFジョイント		個		1,000 各単位	歩A 当たり算出
	MFジョイント FCD製 φ50 1.00mpa 離脱防止金具付,,			時間的制約:なし 夜間制約作業時間:0.0	制約作業時間:0.0 冬期補正:なし	
	1)資材区分	地域資材 (Pコード)		豪雪補正:なし 基本給時間:8.0	亜熱帯補正:なし 超勤時間:0.0	
	2)地域資材単価コード (P)	P96091		深夜時間:0.0	週休:4週8休以上	
	3)地区資材単価コード (J)					
	4)施設機械資材単価コード (K)					

事業名	駅館川農地整備事業				
工事名	中山2工区区画整理(その2)工事				

コード	名 称	数 量	単位	単 価	金 額	備 考
P96091	MFジョイント FCD製 φ50 1.00Mpa 離脱防止金具付	1.000	個	12,440	12,440	
	合 計				12,440	算出数量 1.000 各単位
	単 価				12,440	
	*** S単一 72号 ***					
S02116	MFジョイント		個		1.000 各単位	歩A 当たり算出
	MFジョイント FCD製 φ75 1.00Mpa 離脱防止金具付,,			時間的制約:なし 夜間制約作業時間:0.0	制約作業時間:0.0 冬期補正:なし	
	1)資材区分	地域資材 (Pコード)		豪雪補正:なし	亜熱帯補正:なし	
	2)地域資材単価コード (P)	P96093		基本給時間:8.0	超勤時間:0.0	
	3)地区資材単価コード (J)			深夜時間:0.0	週休:4週8休以上	
	4)施設機械資材単価コード (K)					
P96093	MFジョイント FCD製 φ75 1.00Mpa 離脱防止金具付	1.000	個	17,110	17,110	
	合 計				17,110	算出数量 1.000 各単位
	単 価				17,110	
	*** S単一 73号 ***					
S02116	硬質ポリ塩化ビニル管用継手材		個		1.000 各単位	歩A 当たり算出
	硬質ポリ塩化ビニル管用継手材 離脱防止金具 φ50 ヴH用,,			時間的制約:なし 夜間制約作業時間:0.0	制約作業時間:0.0 冬期補正:なし	
	1)資材区分	地域資材 (Pコード)		豪雪補正:なし	亜熱帯補正:なし	
	2)地域資材単価コード (P)	P96381		基本給時間:8.0	超勤時間:0.0	
	3)地区資材単価コード (J)			深夜時間:0.0	週休:4週8休以上	
	4)施設機械資材単価コード (K)					
P96381	硬質ポリ塩化ビニル管用継手材 離脱防止金具 φ50 ヴH用	1.000	個	10,130	10,130	
	合 計				10,130	算出数量 1.000 各単位
	単 価				10,130	
	*** S単一 74号 ***					
S02116	硬質ポリ塩化ビニル管用継手材		個		1.000 各単位	歩A 当たり算出
	硬質ポリ塩化ビニル管用継手材 離脱防止金具 φ50 ヴH用,,			時間的制約:なし 夜間制約作業時間:0.0	制約作業時間:0.0 冬期補正:なし	
	1)資材区分	地域資材 (Pコード)		豪雪補正:なし	亜熱帯補正:なし	
	2)地域資材単価コード (P)	P96381		基本給時間:8.0	超勤時間:0.0	
	3)地区資材単価コード (J)			深夜時間:0.0	週休:4週8休以上	
	4)施設機械資材単価コード (K)					
P96381	硬質ポリ塩化ビニル管用継手材 支給品 離脱防止金具 φ50 ヴH用	1.000	個	10,130	10,130	
	合 計				0	算出数量 1.000 各単位
	単 価				0	
	*** S単一 75号 ***					
S02116	硬質ポリ塩化ビニル管用継手材		個		1.000 各単位	歩A 当たり算出
	硬質ポリ塩化ビニル管用継手材 離脱防止金具 φ75 ヴH用,,			時間的制約:なし 夜間制約作業時間:0.0	制約作業時間:0.0 冬期補正:なし	
	1)資材区分	地域資材 (Pコード)		豪雪補正:なし	亜熱帯補正:なし	
	2)地域資材単価コード (P)	P96382		基本給時間:8.0	超勤時間:0.0	
	3)地区資材単価コード (J)			深夜時間:0.0	週休:4週8休以上	
	4)施設機械資材単価コード (K)					
P96382	硬質ポリ塩化ビニル管用継手材 離脱防止金具 φ75 ヴH用	1.000	個	11,390	11,390	
	合 計				11,390	算出数量 1.000 各単位
	単 価				11,390	
	*** S単一 76号 ***					
S02116	硬質ポリ塩化ビニル管用継手材		個		1.000 各単位	歩A 当たり算出
	硬質ポリ塩化ビニル管用継手材 離脱防止金具 φ100 ヴH用,,			時間的制約:なし 夜間制約作業時間:0.0	制約作業時間:0.0 冬期補正:なし	

事業名	駅館川農地整備事業				
工事名	中山2工区区画整理(その2)工事				

コード	名 称	数 量	単位	単 価	金 額	備 考
	1)資材区分 2)地域資材単価コード (P) 3)地区資材単価コード (J) 4)施設機械資材単価コード (K)	地域資材 (Pコード) P96383		豪雪補正:なし 基本給時間:8.0 深夜時間:0.0	亜熱帯補正:なし 超勤時間:0.0 週休:4週8休以上	
P96383	硬質ポリ塩化ビニル管継手材 離脱防止金具 φ100 VH用	1.000	個	12,840	12,840	
	合 計				12,840	算出数量 1.000 各単位
	単 価				12,840	
	*** S単一 77号 ***					
S02116	硬質ポリ塩化ビニル管継手材		個		1.000 各単位	歩A 当たり算出
	硬質ポリ塩化ビニル管継手材 効型ドレサージョイント φ50 離脱防止付,,			時間的制約:なし 夜間制約作業時間:0.0	制約作業時間:0.0 冬期補正:なし	
	1)資材区分 2)地域資材単価コード (P) 3)地区資材単価コード (J) 4)施設機械資材単価コード (K)	地域資材 (Pコード) P96408		豪雪補正:なし 基本給時間:8.0 深夜時間:0.0	亜熱帯補正:なし 超勤時間:0.0 週休:4週8休以上	
P96408	硬質ポリ塩化ビニル管継手材 効型ドレサージョイント φ50 離脱防止付	1.000	個	15,110	15,110	
	合 計				15,110	算出数量 1.000 各単位
	単 価				15,110	
	*** S単一 78号 ***					
S02116	配管用炭素鋼鋼管(白管)		本		1.000 各単位	歩A 当たり算出
	配管用炭素鋼鋼管(白管) ネジ付き 50A 長4.0m,,			時間的制約:なし 夜間制約作業時間:0.0	制約作業時間:0.0 冬期補正:なし	
	1)資材区分 2)地域資材単価コード (P) 3)地区資材単価コード (J) 4)施設機械資材単価コード (K)	地域資材 (Pコード) P96385		豪雪補正:なし 基本給時間:8.0 深夜時間:0.0	亜熱帯補正:なし 超勤時間:0.0 週休:4週8休以上	
P96385	配管用炭素鋼鋼管(白管) ネジ付き 50A 長4.0m	1.000	本	8,090	8,090	
	合 計				8,090	算出数量 1.000 各単位
	単 価				8,090	
	*** S単一 79号 ***					
S02116	90°エルボ		個		1.000 各単位	歩A 当たり算出
	90°エルボ SGP(白)50A,,			時間的制約:なし 夜間制約作業時間:0.0	制約作業時間:0.0 冬期補正:なし	
	1)資材区分 2)地域資材単価コード (P) 3)地区資材単価コード (J) 4)施設機械資材単価コード (K)	地域資材 (Pコード) P96223		豪雪補正:なし 基本給時間:8.0 深夜時間:0.0	亜熱帯補正:なし 超勤時間:0.0 週休:4週8休以上	
P96223	90°エルボ SGP(白)50A	1.000	個	1,830	1,830	
	合 計				1,830	算出数量 1.000 各単位
	単 価				1,830	
	*** S単一 80号 ***					
S02116	鑄鉄製管継手		個		1.000 各単位	歩A 当たり算出
	鑄鉄製管継手 50A×45°, ,			時間的制約:なし 夜間制約作業時間:0.0	制約作業時間:0.0 冬期補正:なし	
	1)資材区分 2)地域資材単価コード (P) 3)地区資材単価コード (J) 4)施設機械資材単価コード (K)	地域資材 (Pコード) P96386		豪雪補正:なし 基本給時間:8.0 深夜時間:0.0	亜熱帯補正:なし 超勤時間:0.0 週休:4週8休以上	
P96386	鑄鉄製管継手 50A×45°	1.000	個	915	915	
	合 計				915	算出数量 1.000 各単位
	単 価				915	
	*** S単一 81号 ***					

事業名	駅館川農地整備事業				
工事名	中山2工区区画整理(その2)工事				

コード	名 称	数 量	単位	単 価	金 額	備 考
S02116	ソフトシール仕切弁		基		1,000 各単位	歩A 当たり算出
	ソフトシール仕切弁 FCD製 内外面粉体塗装 呼び径50mm 1.00MPa 内ねじ,,			時間的制約:なし 夜間制約作業時間:0.0	制約作業時間:0.0 冬期補正:なし	
	1)資材区分	地域資材 (Pコード)		豪雪補正:なし	亜熱帯補正:なし	
	2)地域資材単価コード (P)	P96730		基本給時間:8.0	超勤時間:0.0	
	3)地区資材単価コード (J)			深夜時間:0.0	週休:4週8休以上	
	4)施設機械資材単価コード (K)					
P96730	ソフトシール仕切弁 FCD製 内外面粉体塗装 呼び径50mm 1.00MPa 内ねじ	1,000	基	37,000	37,000	
	合 計				37,000	算出数量 1,000 各単位
	単 価				37,000	
	*** S単一 82号 ***					
S02116	ソフトシール仕切弁		基		1,000 各単位	歩A 当たり算出
	ソフトシール仕切弁 FCD製 内外面粉体塗装 呼び径75mm 1.00MPa 内ねじ,,			時間的制約:なし 夜間制約作業時間:0.0	制約作業時間:0.0 冬期補正:なし	
	1)資材区分	地域資材 (Pコード)		豪雪補正:なし	亜熱帯補正:なし	
	2)地域資材単価コード (P)	P96731		基本給時間:8.0	超勤時間:0.0	
	3)地区資材単価コード (J)			深夜時間:0.0	週休:4週8休以上	
	4)施設機械資材単価コード (K)					
P96731	ソフトシール仕切弁 FCD製 内外面粉体塗装 呼び径75mm 1.00MPa 内ねじ	1,000	基	46,100	46,100	
	合 計				46,100	算出数量 1,000 各単位
	単 価				46,100	
	*** S単一 83号 ***					
S02116	浅埋設水道用急速空気弁		基		1,000 各単位	歩A 当たり算出
	浅埋設水道用急速空気弁 φ25 1.00Mpa フランジ一体型 コック無し,,			時間的制約:なし 夜間制約作業時間:0.0	制約作業時間:0.0 冬期補正:なし	
	1)資材区分	地域資材 (Pコード)		豪雪補正:なし	亜熱帯補正:なし	
	2)地域資材単価コード (P)	P96083		基本給時間:8.0	超勤時間:0.0	
	3)地区資材単価コード (J)			深夜時間:0.0	週休:4週8休以上	
	4)施設機械資材単価コード (K)					
P96083	浅埋設水道用急速空気弁 φ25 1.00Mpa フランジ一体型 コック無し	1,000	基	89,980	89,980	
	合 計				89,980	算出数量 1,000 各単位
	単 価				89,980	
	*** S単一 84号 ***					
S02116	ボール式補修弁 (レバー式)		個		1,000 各単位	歩A 当たり算出
	ボール式補修弁 (レバー式) 呼び径75×100mm 10K FCD製 内外面粉体塗装,,			時間的制約:なし 夜間制約作業時間:0.0	制約作業時間:0.0 冬期補正:なし	
	1)資材区分	地域資材 (Pコード)		豪雪補正:なし	亜熱帯補正:なし	
	2)地域資材単価コード (P)	P96701		基本給時間:8.0	超勤時間:0.0	
	3)地区資材単価コード (J)			深夜時間:0.0	週休:4週8休以上	
	4)施設機械資材単価コード (K)					
P96701	ボール式補修弁 (レバー式) 呼び径75×100mm 10K FCD製 内外面粉体塗装	1,000	個	61,800	61,800	
	合 計				61,800	算出数量 1,000 各単位
	単 価				61,800	
	*** S単一 85号 ***					
S02116	ベンチフリューム蓋		枚		1,000 各単位	歩A 当たり算出
	ベンチフリューム蓋 2種 300 L=500mm,,			時間的制約:なし 夜間制約作業時間:0.0	制約作業時間:0.0 冬期補正:なし	
	1)資材区分	地域資材 (Pコード)		豪雪補正:なし	亜熱帯補正:なし	
	2)地域資材単価コード (P)	P96007		基本給時間:8.0	超勤時間:0.0	
	3)地区資材単価コード (J)			深夜時間:0.0	週休:4週8休以上	
	4)施設機械資材単価コード (K)					
P96007	ベンチフリューム蓋 2種 300 L=500mm	1,000	枚	3,500	3,500	
	合 計				3,500	算出数量 1,000 各単位
	単 価				3,500	

事業名	駅館川農地整備事業				
工事名	中山2工区区画整理(その2)工事				

コード	名 称	数 量	単位	単 価	金 額	備 考
	*** S単一 86号 ***					
S02116	水道用円形鉄蓋		組		1,000 各単位	歩A 当たり算出
	水道用円形鉄蓋 JWWA B 132 円形鉄蓋1号φ250 簡易防水型農水マーク,,			時間的制約:なし 夜間制約作業時間:0.0	制約作業時間:0.0 冬期補正:なし	
	1)資材区分 2)地域資材単価コード (P) 3)地区資材単価コード (J) 4)施設機械資材単価コード (K)	地域資材 (Pコード) P96064		豪雪補正:なし 基本給時間:8.0 深夜時間:0.0	亜熱帯補正:なし 超勤時間:0.0 週休:4週8休以上	
P96064	水道用円形鉄蓋 JWWA B 132 円形鉄蓋1号φ250 簡易防水型農水マーク	1,000	組	24,360	24,360	
	合 計				24,360	算出数量 1,000 各単位
	単 価				24,360	
	*** S単一 87号 ***					
S02116	水道用円形鉄蓋接合部品		組		1,000 各単位	歩A 当たり算出
	水道用円形鉄蓋接合部品 円形1号 ボルト・ナット,,			時間的制約:なし 夜間制約作業時間:0.0	制約作業時間:0.0 冬期補正:なし	
	1)資材区分 2)地域資材単価コード (P) 3)地区資材単価コード (J) 4)施設機械資材単価コード (K)	地域資材 (Pコード) P96067		豪雪補正:なし 基本給時間:8.0 深夜時間:0.0	亜熱帯補正:なし 超勤時間:0.0 週休:4週8休以上	
P96067	水道用円形鉄蓋接合部品 円形1号 ボルト・ナット	1,000	組	1,090	1,090	
	合 計				1,090	算出数量 1,000 各単位
	単 価				1,090	
	*** S単一 88号 ***					
S02116	水道用レジンコンクリート製ボックス		個		1,000 各単位	歩A 当たり算出
	水道用レジンコンクリート製ボックス JWWA K 148 円形用1号 上部壁 RB25(A) H=150mm,,			時間的制約:なし 夜間制約作業時間:0.0	制約作業時間:0.0 冬期補正:なし	
	1)資材区分 2)地域資材単価コード (P) 3)地区資材単価コード (J) 4)施設機械資材単価コード (K)	地域資材 (Pコード) P96045		豪雪補正:なし 基本給時間:8.0 深夜時間:0.0	亜熱帯補正:なし 超勤時間:0.0 週休:4週8休以上	
P96045	水道用レジンコンクリート製ボックス JWWA K 148 円形用1号 上部壁 RB25(A) H=150mm	1,000	個	10,050	10,050	
	合 計				10,050	算出数量 1,000 各単位
	単 価				10,050	
	*** S単一 89号 ***					
S02116	水道用レジンコンクリート製ボックス		個		1,000 各単位	歩A 当たり算出
	水道用レジンコンクリート製ボックス JWWA K 148 円形用1号 上下部壁 RB25(CA) H=300mm,,			時間的制約:なし 夜間制約作業時間:0.0	制約作業時間:0.0 冬期補正:なし	
	1)資材区分 2)地域資材単価コード (P) 3)地区資材単価コード (J) 4)施設機械資材単価コード (K)	地域資材 (Pコード) P96053		豪雪補正:なし 基本給時間:8.0 深夜時間:0.0	亜熱帯補正:なし 超勤時間:0.0 週休:4週8休以上	
P96053	水道用レジンコンクリート製ボックス JWWA K 148 円形用1号 上下部壁 RB25(CA) H=300mm	1,000	個	15,710	15,710	
	合 計				15,710	算出数量 1,000 各単位
	単 価				15,710	
	*** S単一 90号 ***					
S02116	水道用レジンコンクリート製ボックス		個		1,000 各単位	歩A 当たり算出
	水道用レジンコンクリート製ボックス JWWA K 148 円形用1号 底板 RB25(P) H=40mm,,			時間的制約:なし 夜間制約作業時間:0.0	制約作業時間:0.0 冬期補正:なし	
	1)資材区分 2)地域資材単価コード (P) 3)地区資材単価コード (J) 4)施設機械資材単価コード (K)	地域資材 (Pコード) P96054		豪雪補正:なし 基本給時間:8.0 深夜時間:0.0	亜熱帯補正:なし 超勤時間:0.0 週休:4週8休以上	
P96054	水道用レジンコンクリート製ボックス JWWA K 148 円形用1号 底板 RB25(P) H=40mm	1,000	個	13,130	13,130	

事業名	駅館川農地整備事業				
工事名	中山2工区区画整理（その2）工事				

コード	名 称	数 量	単位	単 価	金 額	備 考
	合 計				13,130	算出数量 1.000 各単位
	単 価				13,130	
	*** S単ー 91号 ***					
S02116	水道用円形鉄蓋		組		1.000 各単位	歩A 当たり算出
	水道用円形鉄蓋 JWWA B 132 円形鉄蓋3号φ500 簡易防水型農水マーク,,			時間的制約:なし 夜間制約作業時間:0.0	制約作業時間:0.0 冬期補正:なし	
	1)資材区分	地域資材 (Pコード)		豪雪補正:なし	亜熱帯補正:なし	
	2)地域資材単価コード (P)	P96065		基本給時間:8.0	超勤時間:0.0	
	3)地区資材単価コード (J)			深夜時間:0.0	週休:4週8休以上	
	4)施設機械資材単価コード (K)					
P96065	水道用円形鉄蓋					
	JWWA B 132 円形鉄蓋3号φ500 簡易防水型農水マーク	1.000	組	65,410	65,410	
	合 計				65,410	算出数量 1.000 各単位
	単 価				65,410	
	*** S単ー 92号 ***					
S02116	水道用円形鉄蓋接合部品		組		1.000 各単位	歩A 当たり算出
	水道用円形鉄蓋接合部品 円形3号 ボルト・ナット,,			時間的制約:なし 夜間制約作業時間:0.0	制約作業時間:0.0 冬期補正:なし	
	1)資材区分	地域資材 (Pコード)		豪雪補正:なし	亜熱帯補正:なし	
	2)地域資材単価コード (P)	P96068		基本給時間:8.0	超勤時間:0.0	
	3)地区資材単価コード (J)			深夜時間:0.0	週休:4週8休以上	
	4)施設機械資材単価コード (K)					
P96068	水道用円形鉄蓋接合部品					
	円形3号 ボルト・ナット	1.000	組	1,700	1,700	
	合 計				1,700	算出数量 1.000 各単位
	単 価				1,700	
	*** S単ー 93号 ***					
S02116	水道用レジンコンクリート製ボックス		個		1.000 各単位	歩A 当たり算出
	水道用レジンコンクリート製ボックス JWWA K 148 円形用3号 上部壁 RB50(A) H=200mm,,			時間的制約:なし 夜間制約作業時間:0.0	制約作業時間:0.0 冬期補正:なし	
	1)資材区分	地域資材 (Pコード)		豪雪補正:なし	亜熱帯補正:なし	
	2)地域資材単価コード (P)	P96056		基本給時間:8.0	超勤時間:0.0	
	3)地区資材単価コード (J)			深夜時間:0.0	週休:4週8休以上	
	4)施設機械資材単価コード (K)					
P96056	水道用レジンコンクリート製ボックス					
	JWWA K 148 円形用3号 上部壁 RB50(A) H=200mm	1.000	個	28,420	28,420	
	合 計				28,420	算出数量 1.000 各単位
	単 価				28,420	
	*** S単ー 94号 ***					
S02116	水道用レジンコンクリート製ボックス		個		1.000 各単位	歩A 当たり算出
	水道用レジンコンクリート製ボックス JWWA K 148 円形用3号 下部壁 RB50(C) H=200mm,,			時間的制約:なし 夜間制約作業時間:0.0	制約作業時間:0.0 冬期補正:なし	
	1)資材区分	地域資材 (Pコード)		豪雪補正:なし	亜熱帯補正:なし	
	2)地域資材単価コード (P)	P96060		基本給時間:8.0	超勤時間:0.0	
	3)地区資材単価コード (J)			深夜時間:0.0	週休:4週8休以上	
	4)施設機械資材単価コード (K)					
P96060	水道用レジンコンクリート製ボックス					
	JWWA K 148 円形用3号 下部壁 RB50(C) H=200mm	1.000	個	14,790	14,790	
	合 計				14,790	算出数量 1.000 各単位
	単 価				14,790	
	*** S単ー 95号 ***					
S02116	水道用レジンコンクリート製ボックス		個		1.000 各単位	歩A 当たり算出
	水道用レジンコンクリート製ボックス JWWA K 148 円形用3号 底板 RB50(P) H=40mm,,			時間的制約:なし 夜間制約作業時間:0.0	制約作業時間:0.0 冬期補正:なし	
	1)資材区分	地域資材 (Pコード)		豪雪補正:なし	亜熱帯補正:なし	
	2)地域資材単価コード (P)	P96063		基本給時間:8.0	超勤時間:0.0	

事業名	駅館川農地整備事業				
工事名	中山2工区区画整理（その2）工事				

コード	名 称	数 量	単位	単 価	金 額	備 考
	3)地区資材単価コード（J）			深夜時間:0.0	週休:4週8休以上	
	4)施設機械資材単価コード（K）					
P96063	水道用レジンコンクリート製ボックス JWWA K 148 円形用3号 底板 RB50(P) H=40mm	1.000	個	16,170	16,170	
	合 計				16,170	算出数量 1.000 各単位
	単 価				16,170	
	*** S単ー 96号 ***					
S02116	農業用水用硬質ポリ塩化ビニル管（VH）		本		1.000 各単位	歩A 当たり算出
	農業用水用硬質ポリ塩化ビニル管（VH） RR片受直管 径 50 長5.0m,,			時間的制約:なし 夜間制約作業時間:0.0	制約作業時間:0.0 冬期補正:なし	
	1)資材区分	地域資材（Pコード）		豪雪補正:なし 基本給時間:8.0	亜熱帯補正:なし 超勤時間:0.0	
	2)地域資材単価コード（P）	P05154		深夜時間:0.0	週休:4週8休以上	
	3)地区資材単価コード（J）					
	4)施設機械資材単価コード（K）					
P05154	農業用水用硬質ポリ塩化ビニル管（VH） RR片受直管 径 50 長5.0m	1.000	本	4,750	4,750	
	合 計				4,750	算出数量 1.000 各単位
	単 価				4,750	
	*** S単ー 97号 ***					
S02116	鋳鉄製ねじ込み式管フランジ		個		1.000 各単位	歩A 当たり算出
	鋳鉄製ねじ込み式管フランジ 10K 25A,,			時間的制約:なし 夜間制約作業時間:0.0	制約作業時間:0.0 冬期補正:なし	
	1)資材区分	地域資材（Pコード）		豪雪補正:なし 基本給時間:8.0	亜熱帯補正:なし 超勤時間:0.0	
	2)地域資材単価コード（P）	P96405		深夜時間:0.0	週休:4週8休以上	
	3)地区資材単価コード（J）					
	4)施設機械資材単価コード（K）					
P96405	鋳鉄製ねじ込み式管フランジ 10K 25A	1.000	個	759	759	
	合 計				759	算出数量 1.000 各単位
	単 価				759	
	*** S単ー 98号 ***					
S02116	フランジ接合部品		組		1.000 各単位	歩A 当たり算出
	フランジ接合部品 ボルト・ナット・パッキン φ50 1.00Mpa（RF）,,			時間的制約:なし 夜間制約作業時間:0.0	制約作業時間:0.0 冬期補正:なし	
	1)資材区分	地域資材（Pコード）		豪雪補正:なし 基本給時間:8.0	亜熱帯補正:なし 超勤時間:0.0	
	2)地域資材単価コード（P）	P96077		深夜時間:0.0	週休:4週8休以上	
	3)地区資材単価コード（J）					
	4)施設機械資材単価コード（K）					
P96077	フランジ接合部品 ボルト・ナット・パッキン φ50 1.00Mpa（RF）	1.000	組	3,850	3,850	
	合 計				3,850	算出数量 1.000 各単位
	単 価				3,850	
	*** S単ー 99号 ***					
S02116	フランジ接合部品		組		1.000 各単位	歩A 当たり算出
	フランジ接合部品 ボルト・ナット・パッキン φ75 1.00Mpa（RF）,,			時間的制約:なし 夜間制約作業時間:0.0	制約作業時間:0.0 冬期補正:なし	
	1)資材区分	地域資材（Pコード）		豪雪補正:なし 基本給時間:8.0	亜熱帯補正:なし 超勤時間:0.0	
	2)地域資材単価コード（P）	P96078		深夜時間:0.0	週休:4週8休以上	
	3)地区資材単価コード（J）					
	4)施設機械資材単価コード（K）					
P96078	フランジ接合部品 ボルト・ナット・パッキン φ75 1.00Mpa（RF）	1.000	組	6,540	6,540	
	合 計				6,540	算出数量 1.000 各単位
	単 価				6,540	
	*** S単ー 100号 ***					
S02116	水道用レジンコンクリート製ボックス		個		1.000 各単位	歩A 当たり算出

事業名	駅館川農地整備事業				
工事名	中山2工区区画整理(その2)工事				

コード	名 称	数 量	単位	単 価	金 額	備 考
	水道用レジンコンクリート製ボックス JWWA K 148 円形用1号 中部壁 RB25(B) H=100mm,,			時間的制約:なし 夜間制約作業時間:0.0	制約作業時間:0.0 冬期補正:なし	
	1)資材区分 2)地域資材単価コード (P)	地域資材 (Pコード) P96046		豪雪補正:なし 基本給時間:8.0	亜熱帯補正:なし 超勤時間:0.0	
	3)地区資材単価コード (J) 4)施設機械資材単価コード (K)			深夜時間:0.0	週休:4週8休以上	
P96046	水道用レジンコンクリート製ボックス JWWA K 148 円形用1号 中部壁 RB25(B) H=100mm	1.000	個	4,580	4,580	
	合 計				4,580	算出数量 1.000 各単位
	単 価				4,580	
	*** S単ー 101号 ***					
S02116	水道用レジンコンクリート製ボックス		個		1.000 各単位	歩A 当たり算出
	水道用レジンコンクリート製ボックス JWWA K 148 円形用1号 下部壁 RB25(C) H=300mm,,			時間的制約:なし 夜間制約作業時間:0.0	制約作業時間:0.0 冬期補正:なし	
	1)資材区分 2)地域資材単価コード (P)	地域資材 (Pコード) P96050		豪雪補正:なし 基本給時間:8.0	亜熱帯補正:なし 超勤時間:0.0	
	3)地区資材単価コード (J) 4)施設機械資材単価コード (K)			深夜時間:0.0	週休:4週8休以上	
P96050	水道用レジンコンクリート製ボックス JWWA K 148 円形用1号 下部壁 RB25(C) H=300mm	1.000	個	10,990	10,990	
	合 計				10,990	算出数量 1.000 各単位
	単 価				10,990	
	*** S単ー 102号 ***					
S02116	給水栓		個		1.000 各単位	歩A 当たり算出
	給水栓 マノ式自由形7ンゲ 8ハ 87° (タニシゲ 8° 87°) φ50 1.00MPa,,			時間的制約:なし 夜間制約作業時間:0.0	制約作業時間:0.0 冬期補正:なし	
	1)資材区分 2)地域資材単価コード (P)	地域資材 (Pコード) P96390		豪雪補正:なし 基本給時間:8.0	亜熱帯補正:なし 超勤時間:0.0	
	3)地区資材単価コード (J) 4)施設機械資材単価コード (K)			深夜時間:0.0	週休:4週8休以上	
P96390	給水栓 マノ式自由形7ンゲ 8ハ 87° (タニシゲ 8° 87°) φ50 1.00MPa	1.000	個	31,000	31,000	
	合 計				31,000	算出数量 1.000 各単位
	単 価				31,000	
	*** S単ー 103号 ***					
S02116	硬質ポリ塩化ビニル管用継手材		個		1.000 各単位	歩A 当たり算出
	硬質ポリ塩化ビニル管用継手材 メカ型 90° 曲管 φ50 離脱防止付,,			時間的制約:なし 夜間制約作業時間:0.0	制約作業時間:0.0 冬期補正:なし	
	1)資材区分 2)地域資材単価コード (P)	地域資材 (Pコード) P96194		豪雪補正:なし 基本給時間:8.0	亜熱帯補正:なし 超勤時間:0.0	
	3)地区資材単価コード (J) 4)施設機械資材単価コード (K)			深夜時間:0.0	週休:4週8休以上	
P96194	硬質ポリ塩化ビニル管用継手材 メカ型 90° 曲管 φ50 離脱防止付	1.000	個	13,200	13,200	
	合 計				13,200	算出数量 1.000 各単位
	単 価				13,200	
	*** S単ー 104号 ***					
S02116	銅製蓋		枚		1.000 各単位	歩A 当たり算出
	銅製蓋 φ560×60×3.2,,			時間的制約:なし 夜間制約作業時間:0.0	制約作業時間:0.0 冬期補正:なし	
	1)資材区分 2)地域資材単価コード (P)	地域資材 (Pコード) P96290		豪雪補正:なし 基本給時間:8.0	亜熱帯補正:なし 超勤時間:0.0	
	3)地区資材単価コード (J) 4)施設機械資材単価コード (K)			深夜時間:0.0	週休:4週8休以上	
P96290	銅製蓋 φ560×60×3.2	1.000	枚	29,800	29,800	
	合 計				29,800	算出数量 1.000 各単位
	単 価				29,800	

事業名	駅館川農地整備事業
工事名	中山2工区区画整理(その2)工事

コード	名 称	数 量	単位	単 価	金 額	備 考
	*** S単ー 105号 ***					
S02116	埋設物標示テープ		巻		1,000 各単位	歩A 当たり算出
	埋設物標示テープ 幅150mm 50m 2倍 [※] ポリエチレンクロス,,			時間的制約:なし 夜間制約作業時間:0.0	制約作業時間:0.0 冬期補正:なし	
	1)資材区分	地域資材 (Pコード)		豪雪補正:なし	亜熱帯補正:なし	
	2)地域資材単価コード (P)	P39101		基本給時間:8.0	超勤時間:0.0	
	3)地区資材単価コード (J)			深夜時間:0.0	週休:4週8休以上	
	4)施設機械資材単価コード (K)					
P39101	埋設物標示テープ 幅150mm 50m 2倍 [※] ポリエチレンクロス	1,000	巻	8,000	8,000	
	合 計				8,000	算出数量 1,000 各単位
	単 価				8,000	
	*** S単ー 106号 ***					
S02116	埋設物標示テープ		巻		1,000 各単位	歩A 当たり算出
	埋設物標示テープ 幅150mm 50m 2倍 [※] ポリエチレンクロス,,			時間的制約:なし 夜間制約作業時間:0.0	制約作業時間:0.0 冬期補正:なし	
	1)資材区分	地域資材 (Pコード)		豪雪補正:なし	亜熱帯補正:なし	
	2)地域資材単価コード (P)	P39101		基本給時間:8.0	超勤時間:0.0	
	3)地区資材単価コード (J)			深夜時間:0.0	週休:4週8休以上	
	4)施設機械資材単価コード (K)					
P39101	埋設物標示テープ 幅150mm 50m 2倍 [※] ポリエチレンクロス	1,000	巻	8,000	8,000	
	合 計				0	算出数量 1,000 各単位
	単 価				0	
	*** S単ー 107号 ***					
S02116	土壌分析試験		試料		1,000 各単位	歩A 当たり算出
	土壌分析試験 一般成分分析,,			時間的制約:なし 夜間制約作業時間:0.0	制約作業時間:0.0 冬期補正:なし	
	1)資材区分	地域資材 (Pコード)		豪雪補正:なし	亜熱帯補正:なし	
	2)地域資材単価コード (P)	P96306		基本給時間:8.0	超勤時間:0.0	
	3)地区資材単価コード (J)			深夜時間:0.0	週休:4週8休以上	
	4)施設機械資材単価コード (K)					
P96306	土壌分析試験 一般成分分析	1,000	試料	5,000	5,000	
	合 計				5,000	算出数量 1,000 各単位
	単 価				5,000	
	*** S単ー 108号 ***					
S02116	長谷川式簡易現場透水試験費		回		1,000 各単位	歩A 当たり算出
	長谷川式簡易現場透水試験費 削孔含む,,			時間的制約:なし 夜間制約作業時間:0.0	制約作業時間:0.0 冬期補正:なし	
	1)資材区分	地域資材 (Pコード)		豪雪補正:なし	亜熱帯補正:なし	
	2)地域資材単価コード (P)	P96298		基本給時間:8.0	超勤時間:0.0	
	3)地区資材単価コード (J)			深夜時間:0.0	週休:4週8休以上	
	4)施設機械資材単価コード (K)					
P96298	長谷川式簡易現場透水試験費 削孔含む	1,000	回	26,300	26,300	
	合 計				26,300	算出数量 1,000 各単位
	単 価				26,300	
	*** S単ー 109号 ***					
S02116	室内土質試験 土粒子の密度試験		試料		1,000 各単位	歩A 当たり算出
	室内土質試験 土粒子の密度試験 JIS A 1202 3個/試料,,			時間的制約:なし 夜間制約作業時間:0.0	制約作業時間:0.0 冬期補正:なし	
	1)資材区分	地域資材 (Pコード)		豪雪補正:なし	亜熱帯補正:なし	
	2)地域資材単価コード (P)	P45120		基本給時間:8.0	超勤時間:0.0	
	3)地区資材単価コード (J)			深夜時間:0.0	週休:4週8休以上	
	4)施設機械資材単価コード (K)					
P45120	室内土質試験 土粒子の密度試験 JIS A 1202 3個/試料	1,000	試料	5,930	5,930	
	合 計				5,930	算出数量 1,000 各単位

事業名	駅館川農地整備事業				
工事名	中山2工区区画整理(その2)工事				

コード	名 称	数 量	単 位	単 価	金 額	備 考
	単 価				5,930	
	*** S単- 110号 ***					
S02116	現場密度試験		箇所		1.000 各単位	歩A 当たり算出
	現場密度試験 砂置換法,,			時間的制約:なし 夜間制約作業時間:0.0	制約作業時間:0.0 冬期補正:なし	
	1)資材区分	地域資材 (Pコード)		豪雪補正:なし	亜熱帯補正:なし	
	2)地域資材単価コード (P)	P96351		基本給時間:8.0	超勤時間:0.0	
	3)地区資材単価コード (J)			深夜時間:0.0	週休:4週8休以上	
	4)施設機械資材単価コード (K)					
P96351	現場密度試験 砂置換法	1.000	箇所	18,000	18,000	
	合 計				18,000	算出数量 1.000 各単位
	単 価				18,000	
	*** S単- 111号 ***					
S02116	変状土C B R試験		試料		1.000 各単位	歩A 当たり算出
	変状土C B R試験 設計C B R 2㍻㍻,,			時間的制約:なし 夜間制約作業時間:0.0	制約作業時間:0.0 冬期補正:なし	
	1)資材区分	地域資材 (Pコード)		豪雪補正:なし	亜熱帯補正:なし	
	2)地域資材単価コード (P)	P45118		基本給時間:8.0	超勤時間:0.0	
	3)地区資材単価コード (J)			深夜時間:0.0	週休:4週8休以上	
	4)施設機械資材単価コード (K)					
P45118	変状土C B R試験 設計C B R 2㍻㍻	1.000	試料	40,100	40,100	
	合 計				40,100	算出数量 1.000 各単位
	単 価				40,100	
	*** S単- 112号 ***					
S02702	【法面工(種子散布工)】		m ²		1.000 m ²	歩A 当たり算出
	【法面工(種子散布工)】 1000m2以上,受けない			時間的制約:なし 夜間制約作業時間:0.0	制約作業時間:0.0 冬期補正:なし	
	1)施工規模	1000m2以上		豪雪補正:なし	亜熱帯補正:なし	
	2)時間的制約	受けない		基本給時間:8.0	超勤時間:0.0	
				深夜時間:0.0	週休:4週8休以上	
A09121	種子散布工	1.000	m ²	242	242	
	合 計				242	算出数量 1.000 m ²
	単 価		m ²		242	
	*** S単- 113号 ***					
S02721	【構造物取壊し】		m3		1.000 m3	歩A 当たり算出
	【構造物取壊し】 有筋,制約無,機械,昼間施工,しない			時間的制約:なし 夜間制約作業時間:0.0	制約作業時間:0.0 冬期補正:なし	
	1)作業区分	有筋		豪雪補正:なし	亜熱帯補正:なし	
	2)制約状況	制約無		基本給時間:8.0	超勤時間:0.0	
	3)施工区分Ⅰ	機械		深夜時間:0.0	週休:4週8休以上	
	4)施工区分Ⅱ	昼間施工				
	5)低騒音・低振動対策	しない				
A73511	構造物とりこわし工鉄筋構造物 制約無 機械 機労 昼間	1.000	m3	15,510	15,510	
	合 計				15,510	算出数量 1.000 m3
	単 価		m3		15,510	
	*** S単- 114号 ***					
S05801	【排水構造物工】		m		1.000 [各単位]	歩A 当たり算出
	【排水構造物工】 U型側溝,昼間施工,L=2000,1000kg/個以下,なし,-,-,基礎砕石の施工有り,再利用撤去を行なわない			時間的制約:なし 夜間制約作業時間:0.0	制約作業時間:0.0 冬期補正:なし	
				豪雪補正:なし	亜熱帯補正:なし	
				基本給時間:8.0	超勤時間:0.0	

事業名	駅館川農地整備事業
工事名	中山2工区区画整理(その2)工事

コード	名 称	数 量	単位	単 価	金 額	備 考
	1)施工区分Ⅰ	U型側溝		深夜時間:0.0	週休:4週8休以上	
	2)施工区分Ⅱ	昼間施工				
	3)規格Ⅰ	L=2000				
	4)規格Ⅱ	1000kg/個以下				
	5)時間的制約	なし				
	6)L=1000を使用	L=1000を使用しない				
	7)L=4000を使用	L=4000を使用しない				
	8)L=5000を使用	L=5000を使用しない				
	9)法面小段面	-				
	10)法面縦排水	-				
	11)再利用撤去の有無	再利用撤去を行なわない				
	12)基礎砕石の施工有無	基礎砕石の施工有り				
A71103	排水構造物工 U型側溝 時間的制約無 L=2000mm 1000kg/個以下 機・労 昼間単価	1.000	m	3,457	3,457	
	合 計				3,457	算出数量 1.000 [各単位]
	単 価		[各単位]		3,457	
	*** S単ー 115号 ***					
S05801	【排水構造物工】		m		1.000 [各単位]	歩A 当たり算出
	【排水構造物工】 U型側溝,昼間施工,L=2000,1000kg/個以下,なし,-,-,基礎砕石の施 工有り,再利用撤去を行なわない			時間的制約:なし 夜間制約作業時間:0.0 豪雪補正:なし 基本給時間:8.0 深夜時間:0.0	制約作業時間:0.0 冬期補正:なし 亜熱帯補正:なし 超勤時間:0.0 週休:4週8休以上	
	1)施工区分Ⅰ	U型側溝				
	2)施工区分Ⅱ	昼間施工				
	3)規格Ⅰ	L=2000				
	4)規格Ⅱ	1000kg/個以下				
	5)時間的制約	なし				
	6)L=1000を使用	L=1000を使用する				
	7)L=4000を使用	L=4000を使用しない				
	8)L=5000を使用	L=5000を使用しない				
	9)法面小段面	-				
	10)法面縦排水	-				
	11)再利用撤去の有無	再利用撤去を行なわない				
	12)基礎砕石の施工有無	基礎砕石の施工有り				
A71103	排水構造物工 U型側溝 時間的制約無 L=2000mm 1000kg/個以下 機・労 昼間単価	1.000	m	4,044	4,044	
	合 計				4,044	算出数量 1.000 [各単位]
	単 価		[各単位]		4,044	
	*** S単ー 116号 ***					
S05801	【排水構造物工】		枚		1.000 [各単位]	歩A 当たり算出
	【排水構造物工】 蓋版,昼間施工,ｺﾝｸﾘｰﾄ・鋼製,40kg/枚以下,なし,-,-,再利用撤去を 行なわない			時間的制約:なし 夜間制約作業時間:0.0 豪雪補正:なし 基本給時間:8.0 深夜時間:0.0	制約作業時間:0.0 冬期補正:なし 亜熱帯補正:なし 超勤時間:0.0 週休:4週8休以上	
	1)施工区分Ⅰ	蓋版				
	2)施工区分Ⅱ	昼間施工				
	3)規格Ⅰ	ｺﾝｸﾘｰﾄ・鋼製				
	4)規格Ⅱ	40kg/枚以下				
	5)時間的制約	なし				
	9)法面小段面	-				
	11)再利用撤去の有無	再利用撤去を行なわない				
	12)基礎砕石の施工有無	-				
A71501	排水構造物工 蓋版 時間的制約無 ｺﾝｸﾘｰﾄ・鋼製 40kg/枚 機・労 昼間単価	1.000	枚	318.10	318	
	合 計				318	算出数量 1.000 [各単位]
	単 価		[各単位]		318	
	*** S単ー 117号 ***					
S05801	【排水構造物工】		枚		1.000 [各単位]	歩A 当たり算出
	【排水構造物工】 蓋版,昼間施工,ｺﾝｸﾘｰﾄ・鋼製,40kgを超え170kg/枚以下,なし,-,-,-, 再利用撤去を行なわない			時間的制約:なし 夜間制約作業時間:0.0 豪雪補正:なし 基本給時間:8.0 深夜時間:0.0	制約作業時間:0.0 冬期補正:なし 亜熱帯補正:なし 超勤時間:0.0 週休:4週8休以上	
	1)施工区分Ⅰ	蓋版				
	2)施工区分Ⅱ	昼間施工				
	3)規格Ⅰ	ｺﾝｸﾘｰﾄ・鋼製				
	4)規格Ⅱ	40kgを超え170kg/枚以下				
	5)時間的制約	なし				
	9)法面小段面	-				

事業名	駅館川農地整備事業
工事名	中山2工区区画整理（その2）工事

コード	名 称	数 量	単 位	単 価	金 額	備 考
	11)再利用撤去の有無 12)基礎碎石の施工有無	再利用撤去を行なわない -				
A71502	排水構造物工 蓋版 時間的制約無 コンクリート・鋼製40を超え170kg/枚 機・労 昼間単価	1.000	枚	785.30	785	
	合 計				785	算出数量 1.000 [各単位]
	単 価		[各単位]		785	
	*** S単一 118号 ***					
S05801	【排水構造物工】 【排水構造物工】 U型側溝,昼間施工,L=2000,1000kg/個以下,なし,-,法面縦排水部に おける作業,基礎碎石の施工無し,再利用撤去を行なわない		m		1.000 [各単位]	歩A 当たり算出
	1)施工区分Ⅰ 2)施工区分Ⅱ 3)規格Ⅰ 4)規格Ⅱ 5)時間的制約 6)L=1000を使用 7)L=4000を使用 8)L=5000を使用 9)法面小段面 10)法面縦排水 11)再利用撤去の有無 12)基礎碎石の施工有無	U型側溝 昼間施工 L=2000 1000kg/個以下 なし L=1000を使用しない L=4000を使用しない L=5000を使用しない - 法面縦排水部における作業 再利用撤去を行なわない 基礎碎石の施工無し		時間的制約:なし 夜間制約作業時間:0.0 豪雪補正:なし 基本給時間:8.0 深夜時間:0.0	制約作業時間:0.0 冬期補正:なし 垂熱帯補正:なし 超勤時間:0.0 週休:4週8休以上	
A71103	排水構造物工 U型側溝 時間的制約無 L=2000mm 1000kg/個以下 機・労 昼間単価	1.000	m	4,150	4,150	
	合 計				4,150	算出数量 1.000 [各単位]
	単 価		[各単位]		4,150	
	*** S単一 119号 ***					
S05801	【排水構造物工】 【排水構造物工】 蓋版,昼間施工,コンクリート・鋼製,40kg/枚以下,なし,法面小段面部にお ける作業,-,再利用撤去を行なわない		枚		1.000 [各単位]	歩A 当たり算出
	1)施工区分Ⅰ 2)施工区分Ⅱ 3)規格Ⅰ 4)規格Ⅱ 5)時間的制約 9)法面小段面 11)再利用撤去の有無 12)基礎碎石の施工有無	蓋版 昼間施工 コンクリート・鋼製 40kg/枚以下 なし 法面小段面部における作業 再利用撤去を行なわない -		時間的制約:なし 夜間制約作業時間:0.0 豪雪補正:なし 基本給時間:8.0 深夜時間:0.0	制約作業時間:0.0 冬期補正:なし 垂熱帯補正:なし 超勤時間:0.0 週休:4週8休以上	
A71501	排水構造物工 蓋版 時間的制約無 コンクリート・鋼製 40kg/枚 機・労 昼間単価	1.000	枚	318.10	318	
	合 計				318	算出数量 1.000 [各単位]
	単 価		[各単位]		318	
	*** S単一 120号 ***					
S07001	パイプライン基礎 パイプライン基礎 砂・砂質土,その他購入土,山積0.28m3(平積0.20m3),振動コンパクタ,区 分Ⅰ,あり,なし		m3		10.000 m3	歩A 当たり算出
	1)基礎区分 2)材料区分 3)バックホウ規格 4)締固め機械 5)締固め区分 6)単価0円区分(基礎材) 7)長期割引単価区分(賃料機械)	砂・砂質土 その他購入土 山積0.28m3(平積0.20m3) 振動コンパクタ 区分Ⅰ あり なし		時間的制約:なし 夜間制約作業時間:0.0 豪雪補正:なし 基本給時間:8.0 深夜時間:0.0	制約作業時間:0.0 冬期補正:なし 垂熱帯補正:なし 超勤時間:0.0 週休:4週8休以上	
J03208	購入土	13.200	m3	0	0	
R01001	土木一般世話役	0.250	人	30,135	7,534	
R01003	普通作業員	0.920	人	19,950	18,354	
R01002	特殊作業員	0.200	人	24,150	4,830	

事業名	駅館川農地整備事業
工事名	中山2工区区画整理 (その2) 工事

コード	名 称	数 量	単位	単 価	金 額	備 考
Y00004	諸雑費 12%	0.120		4,830	580	
F08011	バックホ[クレー型・～超低・排対型(～3次)] 山積0.28m3(平積0.20m3)	0.300	日	8,790	2,637	
P34029	軽油 バトリ給油	6.300	L	148	932	
R01021	運転手 (特殊)	0.190	人	27,300	5,187	
	合 計				40,054	算出数量 10.000 m3
	単 価		m3		4,005	
	*** S単ー 121号 ***					
S07001	パイプライン基礎		m3		10.000 m3	歩A 当たり算出
	パイプライン基礎 砂・砂質土,その他購入土,山積0.28m3(平積0.20m3),タハ,区分I, あり,なし			時間的制約:なし 夜間制約作業時間:0.0 豪雪補正:なし 基本給時間:8.0 深夜時間:0.0	制約作業時間:0.0 冬期補正:なし 亜熱帯補正:なし 超勤時間:0.0 週休:4週8休以上	
	1)基礎区分 2)材料区分 3)バックホ規格 4)締固め機械 5)締固め区分 6)単価0円区分(基礎材) 7)長期割引単価区分(賃料機械)	砂・砂質土 その他購入土 山積0.28m3(平積0.20m3) タハ 区分I あり なし				
J03208	購入土	13.200	m3	0	0	
R01001	土木一般世話役	0.320	人	30,135	9,643	
R01003	普通作業員	1.090	人	19,950	21,746	
R01002	特殊作業員	0.340	人	24,150	8,211	
Y00004	諸雑費 12%	0.120		8,211	985	
F08011	バックホ[クレー型・～超低・排対型(～3次)] 山積0.28m3(平積0.20m3)	0.300	日	8,790	2,637	
P34029	軽油 バトリ給油	6.300	L	148	932	
R01021	運転手 (特殊)	0.190	人	27,300	5,187	
	合 計				49,341	算出数量 10.000 m3
	単 価		m3		4,934	
	*** S単ー 122号 ***					
S07021	硬質ポリ塩化ビニル管人力布設		m		10.000 m	歩A 当たり算出
	硬質ポリ塩化ビニル管人力布設 VH,50mm,RR管,5.0m管			時間的制約:なし 夜間制約作業時間:0.0 豪雪補正:なし 基本給時間:8.0 深夜時間:0.0	制約作業時間:0.0 冬期補正:なし 亜熱帯補正:なし 超勤時間:0.0 週休:4週8休以上	
	1)管種区分 2)管径区分(mm) 3)形状区分 4)管長区分	VH 50mm RR管 5.0m管				
P05154	農業用水用硬質ポリ塩化ビニル管 (VH)					
支給品	RR片受直管 径 50 長5.0m	1.950	本	4,750	9,263	
Y00004	雑材料費 2%	0.020		9,263	185	
R01001	土木一般世話役	0.070	人	30,135	2,109	
R01002	特殊作業員	0.110	人	24,150	2,657	
R01003	普通作業員	0.150	人	19,950	2,993	
	合 計				7,944	算出数量 10.000 m
	単 価		m		794	
	*** S単ー 123号 ***					
S07021	硬質ポリ塩化ビニル管人力布設		m		10.000 m	歩A 当たり算出
	硬質ポリ塩化ビニル管人力布設 VH,75mm,RR管,5.0m管			時間的制約:なし 夜間制約作業時間:0.0 豪雪補正:なし 基本給時間:8.0	制約作業時間:0.0 冬期補正:なし 亜熱帯補正:なし 超勤時間:0.0	
	1)管種区分 2)管径区分(mm)	VH 75mm				

事業名	駅館川農地整備事業				
工事名	中山2工区区画整理(その2)工事				

コード	名 称	数 量	単位	単 価	金 額	備 考
	3)形状区分	RR管		深夜時間:0.0	週休:4週8休以上	
	4)管長区分	5.0m管				
P05156	農業用水用硬質ポリ塩化ビニル管 (VH)					
支給品	RR片受直管 径75 長5.0m	1.950	本	9,330	18,194	
Y00004	雑材料費					
	2%	0.020		18,194	364	
R01001	土木一般世話役					
		0.080	人	30,135	2,411	
R01002	特殊作業員					
		0.120	人	24,150	2,898	
R01003	普通作業員					
		0.170	人	19,950	3,392	
	合 計				9,065	算出数量 10.000 m
	単 価		m		907	
	*** S単- 124号 ***					
S07021	硬質ポリ塩化ビニル管人力布設		m		10.000 m	歩A 当たり算出
	硬質ポリ塩化ビニル管人力布設 VH,100mm,RR管,5.0m管			時間的制約:なし 夜間制約作業時間:0.0	制約作業時間:0.0 冬期補正:なし	
	1)管種区分	VH		豪雪補正:なし	亜熱帯補正:なし	
	2)管径区分(mm)	100mm		基本給時間:8.0	超勤時間:0.0	
	3)形状区分	RR管		深夜時間:0.0	週休:4週8休以上	
	4)管長区分	5.0m管				
P05157	農業用水用硬質ポリ塩化ビニル管 (VH)					
支給品	RR片受直管 径100 長5.0m	1.950	本	14,800	28,860	
Y00004	雑材料費					
	2%	0.020		28,860	577	
R01001	土木一般世話役					
		0.080	人	30,135	2,411	
R01002	特殊作業員					
		0.120	人	24,150	2,898	
R01003	普通作業員					
		0.170	人	19,950	3,392	
	合 計				9,278	算出数量 10.000 m
	単 価		m		928	
	*** S単- 125号 ***					
S07021	硬質ポリ塩化ビニル管人力布設		m		10.000 m	歩A 当たり算出
	硬質ポリ塩化ビニル管人力布設 VH,150mm,RR管,5.0m管			時間的制約:なし 夜間制約作業時間:0.0	制約作業時間:0.0 冬期補正:なし	
	1)管種区分	VH		豪雪補正:なし	亜熱帯補正:なし	
	2)管径区分(mm)	150mm		基本給時間:8.0	超勤時間:0.0	
	3)形状区分	RR管		深夜時間:0.0	週休:4週8休以上	
	4)管長区分	5.0m管				
P05158	農業用水用硬質ポリ塩化ビニル管 (VH)					
支給品	RR片受直管 径150 長5.0m	1.950	本	29,100	56,745	
Y00004	雑材料費					
	2%	0.020		56,745	1,135	
R01001	土木一般世話役					
		0.090	人	30,135	2,712	
R01002	特殊作業員					
		0.130	人	24,150	3,140	
R01003	普通作業員					
		0.190	人	19,950	3,791	
	合 計				10,778	算出数量 10.000 m
	単 価		m		1,078	
	*** S単- 126号 ***					
S07021	硬質ポリ塩化ビニル管人力布設		m		10.000 m	歩A 当たり算出
	硬質ポリ塩化ビニル管人力布設 VP,100mm,直管(両差し口),4.0m管			時間的制約:なし 夜間制約作業時間:0.0	制約作業時間:0.0 冬期補正:なし	
	1)管種区分	VP		豪雪補正:なし	亜熱帯補正:なし	
	2)管径区分(mm)	100mm		基本給時間:8.0	超勤時間:0.0	
	3)形状区分	直管(両差し口)		深夜時間:0.0	週休:4週8休以上	
	4)管長区分	4.0m管				
P05028	硬質ポリ塩化ビニル管					
支給品	一般管VP 径100 長4.0m	2.440	本	4,770	11,639	
Y00004	雑材料費					
	2%	0.020		11,639	233	
R01001	土木一般世話役					
		0.080	人	30,135	2,411	

事業名	駅館川農地整備事業				
工事名	中山2工区区画整理(その2)工事				

コード	名 称	数 量	単位	単 価	金 額	備 考
R01002	特殊作業員	0.120	人	24,150	2,898	
R01003	普通作業員	0.170	人	19,950	3,392	
	合 計				8,934	算出数量 10.000 m
	単 価		m		893	
	*** S単— 127号 ***					
S07021	硬質ポリ塩化ビニル管人力布設		m		10.000 m	歩A 当たり算出
	硬質ポリ塩化ビニル管人力布設 VH, 50mm, RR管, 5.0m管			時間的制約:なし 夜間制約作業時間:0.0	制約作業時間:0.0 冬期補正:なし	
	1)管種区分	VH 50mm		豪雪補正:なし 基本給時間:8.0	垂熱帯補正:なし 超勤時間:0.0	
	2)管径区分(mm)					
	3)形状区分	RR管		深夜時間:0.0	週休:4週8休以上	
	4)管長区分	5.0m管				
P05154	農業用水用硬質ポリ塩化ビニル管 (VH) RR片受直管 径 50 長5.0m	1.950	本	4,750	9,263	
Y00004	雑材料費 2%	0.020		9,263	185	
R01001	土木一般世話役	0.070	人	30,135	2,109	
R01002	特殊作業員	0.110	人	24,150	2,657	
R01003	普通作業員	0.150	人	19,950	2,993	
	合 計				17,207	算出数量 10.000 m
	単 価		m		1,721	
	*** S単— 128号 ***					
S07021	硬質ポリ塩化ビニル管人力布設		m		10.000 m	歩A 当たり算出
	硬質ポリ塩化ビニル管人力布設 VH, 75mm, RR管, 5.0m管			時間的制約:なし 夜間制約作業時間:0.0	制約作業時間:0.0 冬期補正:なし	
	1)管種区分	VH 75mm		豪雪補正:なし 基本給時間:8.0	垂熱帯補正:なし 超勤時間:0.0	
	2)管径区分(mm)					
	3)形状区分	RR管		深夜時間:0.0	週休:4週8休以上	
	4)管長区分	5.0m管				
P05156	農業用水用硬質ポリ塩化ビニル管 (VH) RR片受直管 径 75 長5.0m	1.950	本	9,330	18,194	
Y00004	雑材料費 2%	0.020		18,194	364	
R01001	土木一般世話役	0.080	人	30,135	2,411	
R01002	特殊作業員	0.120	人	24,150	2,898	
R01003	普通作業員	0.170	人	19,950	3,392	
	合 計				27,259	算出数量 10.000 m
	単 価		m		2,726	
	*** S単— 129号 ***					
S07021	硬質ポリ塩化ビニル管人力布設		m		10.000 m	歩A 当たり算出
	硬質ポリ塩化ビニル管人力布設 VH, 100mm, RR管, 5.0m管			時間的制約:なし 夜間制約作業時間:0.0	制約作業時間:0.0 冬期補正:なし	
	1)管種区分	VH 100mm		豪雪補正:なし 基本給時間:8.0	垂熱帯補正:なし 超勤時間:0.0	
	2)管径区分(mm)					
	3)形状区分	RR管		深夜時間:0.0	週休:4週8休以上	
	4)管長区分	5.0m管				
P05157	農業用水用硬質ポリ塩化ビニル管 (VH) RR片受直管 径100 長5.0m	1.950	本	14,800	28,860	
Y00004	雑材料費 2%	0.020		28,860	577	
R01001	土木一般世話役	0.080	人	30,135	2,411	
R01002	特殊作業員	0.120	人	24,150	2,898	
R01003	普通作業員	0.170	人	19,950	3,392	
	合 計				38,138	算出数量 10.000 m
	単 価		m		3,814	

事業名	駅館川農地整備事業
工事名	中山2工区区画整理 (その2) 工事

コード	名 称	数 量	単位	単 価	金 額	備 考
	*** S単一 130号 ***					
S07071	炭素鋼鋼管人力布設		m		10,000 m	歩A 当たり算出
	炭素鋼鋼管人力布設 白ネジ付 50A(2B)			時間的制約:なし 夜間制約作業時間:0.0	制約作業時間:0.0 冬期補正:なし	
	1)規格区分	白ネジ付 50A(2B)		豪雪補正:なし 基本給時間:8.0	亜熱帯補正:なし 超勤時間:0.0	
				深夜時間:0.0	週休:4週8休以上	
P02062	配管用炭素鋼鋼管(白管)					
	ネジ付き(ソケット付) 50A 長4.0m	2.500	本	0	0	
R01002	特殊作業員					
		0.270	人	24,150	6,521	
R01003	普通作業員					
		0.290	人	19,950	5,786	
Y00004	雑品					
	3%	0.030		12,307	369	
	合 計				12,676	算出数量 10.000 m
	単 価		m		1,268	
	*** S単一 131号 ***					
S07091	制水弁人力据付		基		1.000 基	歩A 当たり算出
	制水弁人力据付 樹脂製,50mm			時間的制約:なし 夜間制約作業時間:0.0	制約作業時間:0.0 冬期補正:なし	
	1)制水弁の単価(円/基)	0円		豪雪補正:なし 基本給時間:8.0	亜熱帯補正:なし 超勤時間:0.0	
	2)口径区分(mm)	50mm		深夜時間:0.0	週休:4週8休以上	
	3)材質区分	樹脂製				
P09202	仕切弁 (樹脂製)					
		1.000	個	0	0	
R01001	土木一般世話役					
		0.040	人	30,135	1,205	
R01002	特殊作業員					
		0.150	人	24,150	3,623	
R01003	普通作業員					
		0.120	人	19,950	2,394	
	合 計				7,222	算出数量 1.000 基
	単 価		基		7,222	
	*** S単一 132号 ***					
S07091	制水弁人力据付		基		1.000 基	歩A 当たり算出
	制水弁人力据付 樹脂製,75mm			時間的制約:なし 夜間制約作業時間:0.0	制約作業時間:0.0 冬期補正:なし	
	1)制水弁の単価(円/基)	0円		豪雪補正:なし 基本給時間:8.0	亜熱帯補正:なし 超勤時間:0.0	
	2)口径区分(mm)	75mm		深夜時間:0.0	週休:4週8休以上	
	3)材質区分	樹脂製				
P09202	仕切弁 (樹脂製)					
		1.000	個	0	0	
R01001	土木一般世話役					
		0.040	人	30,135	1,205	
R01002	特殊作業員					
		0.170	人	24,150	4,106	
R01003	普通作業員					
		0.140	人	19,950	2,793	
	合 計				8,104	算出数量 1.000 基
	単 価		基		8,104	
	*** S単一 133号 ***					
S07093	空気弁人力据付		基		1.000 基	歩A 当たり算出
	空気弁人力据付 25mm,急排空気弁,あり			時間的制約:なし 夜間制約作業時間:0.0	制約作業時間:0.0 冬期補正:なし	
	1)口径区分(mm)	25mm		豪雪補正:なし 基本給時間:8.0	亜熱帯補正:なし 超勤時間:0.0	
	2)種別区分	急排空気弁		深夜時間:0.0	週休:4週8休以上	
	3)単価0円区分(空気弁)	あり				
P09309	水道用急速空気弁					
	FC製 7.5K 径25 合成樹脂塗装	1.000	個	0	0	

事業名	駅館川農地整備事業
工事名	中山2工区区画整理(その2)工事

コード	名 称	数 量	単位	単 価	金 額	備 考
R01001	土木一般世話役	0.110	人	30,135	3,315	
R01002	特殊作業員	0.180	人	24,150	4,347	
R01003	普通作業員	0.210	人	19,950	4,190	
	合 計				11,852	算出数量 1.000 基
	単 価		基		11,852	
	*** S単一 134号 ***					
S10012	暗渠排水工(バックホウ掘削)		m		1.000 日	歩A 当たり算出
	暗渠排水工(バックホウ掘削) 0.8m			時間的制約:なし 夜間制約作業時間:0.0	制約作業時間:0.0 冬期補正:なし	
	1)掘削深(m)	0.8m		豪雪補正:なし 基本給時間:8.0	亜熱帯補正:なし 超勤時間:0.0	
				深夜時間:0.0	週休:4週8休以上	
M02041	バックホ[クロー型・排対型(2次)] 標準バック容量 山積0.28m3(平積0.2m3)	1.500	供用日	7,700	11,550	
P34029	軽油	34.000	L	148	5,032	
R01021	運転手(特殊)	1.000	人	27,300	27,300	
	合 計				43,882	算出数量 407.000 m
	単 価		m		108	
	*** S単一 135号 ***					
S10013	暗渠排水工(排水管布設)		m		1.000 日	歩A 当たり算出
	暗渠排水工(排水管布設) 暗渠排水管(φ-ル管),50~75mm			時間的制約:なし 夜間制約作業時間:0.0	制約作業時間:0.0 冬期補正:なし	
	1)排水管の種類 2)口径区分(mm)	暗渠排水管(φ-ル管) 50~75mm		豪雪補正:なし 基本給時間:8.0	亜熱帯補正:なし 超勤時間:0.0	
				深夜時間:0.0	週休:4週8休以上	
R01001	土木一般世話役	0.200	人	30,135	6,027	
R01002	特殊作業員	0.300	人	24,150	7,245	
R01003	普通作業員	1.000	人	19,950	19,950	
	合 計				33,222	算出数量 278.000 m
	単 価		m		120	
	*** S単一 136号 ***					
S10013	暗渠排水工(排水管布設)		m		1.000 日	歩A 当たり算出
	暗渠排水工(排水管布設) 暗渠排水管(定尺管),50~75mm			時間的制約:なし 夜間制約作業時間:0.0	制約作業時間:0.0 冬期補正:なし	
	1)排水管の種類 2)口径区分(mm)	暗渠排水管(定尺管) 50~75mm		豪雪補正:なし 基本給時間:8.0	亜熱帯補正:なし 超勤時間:0.0	
				深夜時間:0.0	週休:4週8休以上	
R01001	土木一般世話役	0.300	人	30,135	9,041	
R01002	特殊作業員	0.500	人	24,150	12,075	
R01003	普通作業員	1.000	人	19,950	19,950	
	合 計				41,066	算出数量 206.000 m
	単 価		m		199	
	*** S単一 137号 ***					
S10016	暗渠排水工(被覆材投入)		m		1.000 日	歩A 当たり算出
	暗渠排水工(被覆材投入) 碎石,0.120㎡			時間的制約:なし 夜間制約作業時間:0.0	制約作業時間:0.0 冬期補正:なし	
	1)被覆材区分 2)被覆材の断面積(㎡)	碎石 0.120㎡		豪雪補正:なし 基本給時間:8.0	亜熱帯補正:なし 超勤時間:0.0	

事業名	駅館川農地整備事業
工事名	中山2工区区画整理(その2)工事

コード	名 称	数 量	単位	単 価	金 額	備 考
				深夜時間:0.0	週休:4週8休以上	
M02041	ﾊﾞｯｸﾙ[ｸﾚｰ型・排対型(2次)] 標準ﾊﾞｯｸﾙ容量 山積0.28m3(平積0.2m3)	1.500	供用日	7,700	11,550	
P34029	軽油 ﾊﾞﾄﾚｰﾙ給油	34.000	L	148	5,032	
R01021	運転手(特殊)	1.000	人	27,300	27,300	
R01003	普通作業員 補助労務	7.000	人	19,950	139,650	
	合 計				183,532	算出数量 833.333 m
	単 価		m		220	
	*** S単一 138号 ***					
S10016	暗渠排水工(被覆材投入) 暗渠排水工(被覆材投入) 砕石,0.110m ² 1)被覆材区分 2)被覆材の断面積(m ²)		m		1.000 日	歩A 当たり算出
				時間的制約:なし 夜間制約作業時間:0.0	制約作業時間:0.0 冬期補正:なし	
		砕石 0.110m ²		豪雪補正:なし 基本給時間:8.0	亜熱帯補正:なし 超勤時間:0.0	
				深夜時間:0.0	週休:4週8休以上	
M02041	ﾊﾞｯｸﾙ[ｸﾚｰ型・排対型(2次)] 標準ﾊﾞｯｸﾙ容量 山積0.28m3(平積0.2m3)	1.500	供用日	7,700	11,550	
P34029	軽油 ﾊﾞﾄﾚｰﾙ給油	34.000	L	148	5,032	
R01021	運転手(特殊)	1.000	人	27,300	27,300	
R01003	普通作業員 補助労務	7.000	人	19,950	139,650	
	合 計				183,532	算出数量 909.090 m
	単 価		m		202	
	*** S単一 139号 ***					
S10017	暗渠排水工(埋戻) 暗渠排水工(埋戻) 0.200m ² 1)埋戻の断面積(m ²)		m		1.000 日	歩A 当たり算出
				時間的制約:なし 夜間制約作業時間:0.0	制約作業時間:0.0 冬期補正:なし	
		0.200m ²		豪雪補正:なし 基本給時間:8.0	亜熱帯補正:なし 超勤時間:0.0	
				深夜時間:0.0	週休:4週8休以上	
M02041	ﾊﾞｯｸﾙ[ｸﾚｰ型・排対型(2次)] 標準ﾊﾞｯｸﾙ容量 山積0.28m3(平積0.2m3)	1.500	供用日	7,700	11,550	
P34029	軽油 ﾊﾞﾄﾚｰﾙ給油	34.000	L	148	5,032	
R01021	運転手(特殊)	1.000	人	27,300	27,300	
	合 計				43,882	算出数量 155.000 m
	単 価		m		283	
	*** S単一 140号 ***					
S10017	暗渠排水工(埋戻) 暗渠排水工(埋戻) 0.320m ² 1)埋戻の断面積(m ²)		m		1.000 日	歩A 当たり算出
				時間的制約:なし 夜間制約作業時間:0.0	制約作業時間:0.0 冬期補正:なし	
		0.320m ²		豪雪補正:なし 基本給時間:8.0	亜熱帯補正:なし 超勤時間:0.0	
				深夜時間:0.0	週休:4週8休以上	
M02041	ﾊﾞｯｸﾙ[ｸﾚｰ型・排対型(2次)] 標準ﾊﾞｯｸﾙ容量 山積0.28m3(平積0.2m3)	1.500	供用日	7,700	11,550	
P34029	軽油 ﾊﾞﾄﾚｰﾙ給油	34.000	L	148	5,032	
R01021	運転手(特殊)	1.000	人	27,300	27,300	
	合 計				43,882	算出数量 96.875 m
	単 価		m		453	
	*** S単一 141号 ***					

事業名	駅館川農地整備事業
工事名	中山2工区区画整理（その2）工事

コード	名 称	数 量	単位	単 価	金 額	備 考
S10018	暗渠排水工（小運搬(暗渠排水管)）		m		1,000 日	歩A 当たり算出
	暗渠排水工（小運搬(暗渠排水管)） 機械,暗渠排水管（ロ-ル管）,不整地運搬車ｸﾏｰ型 油圧ﾀﾞﾝﾌﾟ 3.0t,50m以下,			時間的制約:なし 夜間制約作業時間:0.0	制約作業時間:0.0	冬期補正:なし
				豪雪補正:なし 基本給時間:8.0	垂熱帯補正:なし 超勤時間:0.0	
	1)小運搬区分 2)材料区分 3)機械区分 4)運搬距離区分	機械 暗渠排水管（ロ-ル管） 不整地運搬車ｸﾏｰ型 油圧ﾀﾞﾝﾌﾟ 3.0t 50m以下		深夜時間:0.0	週休:4週8休以上	
M27963	不整地運搬車[ｸﾏｰ型・油圧ﾀﾞﾝﾌﾟ式] 3.0t積	1.550	供用日	3,860	5,983	
P34029	軽油 ﾊﾞﾄﾚｰﾙ給油	20.000	L	148	2,960	
R01021	運転手（特殊）	1.000	人	27,300	27,300	
R01003	普通作業員 積卸し	0.770	人	19,950	15,362	
	合 計				51,605	算出数量 2,580.000 m
	単 価		m		20	
	*** S単－ 142号 ***					
S10020	暗渠排水工（小運搬(被覆材)）		m3		1,000 日	歩A 当たり算出
	暗渠排水工（小運搬(被覆材)） 碎石,不整地運搬車ｸﾏｰ型 油圧ﾀﾞﾝﾌﾟ 3.0t,50m以下,			時間的制約:なし 夜間制約作業時間:0.0	制約作業時間:0.0	冬期補正:なし
	1)材料区分 2)機械区分 3)運搬距離区分	碎石 不整地運搬車ｸﾏｰ型 油圧ﾀﾞﾝﾌﾟ 3.0t 50m以下		豪雪補正:なし 基本給時間:8.0	垂熱帯補正:なし 超勤時間:0.0	
				深夜時間:0.0	週休:4週8休以上	
M27963	不整地運搬車[ｸﾏｰ型・油圧ﾀﾞﾝﾌﾟ式] 3.0t積	1.550	供用日	3,860	5,983	
P34029	軽油 ﾊﾞﾄﾚｰﾙ給油	20.000	L	148	2,960	
R01021	運転手（特殊）	1.000	人	27,300	27,300	
	合 計				36,243	算出数量 38.500 m3
	単 価		m3		941	
	*** S単－ 143号 ***					
S11005	畑面整地工(ブルドーザ)		ha		1,000 ha	歩A 当たり算出
	畑面整地工(ブルドーザ) 2900㎡,粘性土,改良山成畑,普通,21t級,2回,基盤造成後の整地,4.5			時間的制約:なし 夜間制約作業時間:0.0	制約作業時間:0.0	冬期補正:なし
				豪雪補正:なし 基本給時間:8.0	垂熱帯補正:なし 超勤時間:0.0	
	1)平均整地作業区画面積(X㎡) 2)土質区分 3)施工区分 4)機械区分 5)規格区分 6)整地回数(N) 7)作業内容 8)整地作業の補助労務(人/ha)	2,900.000㎡ 粘性土 改良山成畑 普通 21t級 2.000回 基盤造成後の整地 4.5		深夜時間:0.0	週休:4週8休以上	
M01027	ﾌﾞﾙﾄﾞｰｻﾞ [普通・排対型(1次)] 21t級	7.500	時間	7,870	59,025	
P34029	軽油 ﾊﾞﾄﾚｰﾙ給油	165.000	L	148	24,420	
R01021	運転手（特殊）	1.200	人	27,300	32,760	
R01003	普通作業員	4.500	人	19,950	89,775	
	合 計				205,980	算出数量 1.000 ha
	単 価		ha		205,980	
	*** S単－ 144号 ***					
S11005	畑面整地工(ブルドーザ)		ha		1,000 ha	歩A 当たり算出
	畑面整地工(ブルドーザ) 2300㎡,粘性土,改良山成畑,普通,21t級,2回,耕起後の整地,7.5			時間的制約:なし 夜間制約作業時間:0.0	制約作業時間:0.0	冬期補正:なし
	1)平均整地作業区画面積(X㎡) 2)土質区分 3)施工区分 4)機械区分	2,300.000㎡ 粘性土 改良山成畑 普通		豪雪補正:なし 基本給時間:8.0	垂熱帯補正:なし 超勤時間:0.0	
				深夜時間:0.0	週休:4週8休以上	

事業名	駅館川農地整備事業
工事名	中山2工区区画整理 (その2) 工事

コード	名 称	数 量	単位	単 価	金 額	備 考
	5)規格区分	21 t 級				
	6)整地回数(N)	2,000回				
	7)作業内容	耕起後の整地				
	8)整地作業の補助労務(人/ha)	7.5				
M01027	ブレード[普通・排対型(1次)]					
	21 t 級	8.100	時間	7,870	63,747	
P34029	軽油					
	ハート-給油	178.000	L	148	26,344	
R01021	運転手(特殊)					
		1.300	人	27,300	35,490	
R01003	普通作業員					
		7.500	人	19,950	149,625	
	合 計				275,206	算出数量 1.000 ha
	単 価		ha		275,206	
	*** S単- 145号 ***					
S11011	有機質資材機械散布		ha		1,000 ha	歩A 当たり算出
	有機質資材機械散布 110,34.1m,68.6m			時間的制約:なし 夜間制約作業時間:0.0	制約作業時間:0.0 冬期補正:なし	
	1)有機質資材のt当たりの単価	12,600.000		豪雪補正:なし	亜熱帯補正:なし	
	2)有機質資材散布量(G)(t/ha)	110		基本給時間:8.0	超勤時間:0.0	
	3)ほ場の短辺の長さ(a)	34.100m		深夜時間:0.0	週休:4週8休以上	
	4)ほ場の長辺の長さ(b)	68.600m				
P30006	有機質資材					
		112.200	ton	12,600	1,413,720	
M35392	マニアスプレッタ[けん引式]					
	積載質量 2t級	11.200	時間	1,930	21,616	
M35064	農用トラクタ[乗用・ホイ-ル型]					
	四輪駆動 52~59kw級(70~80PS)	11.200	時間	4,470	50,064	
P34029	軽油					
	ハート-給油	80.000	L	148	11,840	
R01021	運転手(特殊)					
		2.130	人	27,300	58,149	
M02032	バックホ[クロー型・排対型(1次)]					
	標準バケット容量 山積0.45m3(平積0.35m3)	3.300	時間	2,530	8,349	
P34029	軽油					
	ハート-給油	30.000	L	148	4,440	
R01021	運転手(特殊)					
		0.530	人	27,300	14,469	
R01001	土木一般世話役					
		2.420	人	30,135	72,927	
R01003	普通作業員					
		4.730	人	19,950	94,364	
	合 計				1,749,938	算出数量 1.000 ha
	単 価		ha		1,749,938	
	*** S単- 146号 ***					
S11013	耕起砕土(直装式ロータリ)		ha		1,000 ha	歩A 当たり算出
	耕起砕土(直装式ロータリ)			時間的制約:なし 夜間制約作業時間:0.0	制約作業時間:0.0 冬期補正:なし	
	砕土作業B,普通,34.1m,68.6m,2回掛,乾燥,粘性土,0~4° 未満			豪雪補正:なし	亜熱帯補正:なし	
	1)施工区分	砕土作業B		基本給時間:8.0	超勤時間:0.0	
	2)作業条件	普通		深夜時間:0.0	週休:4週8休以上	
	3)ほ場の短辺の長さ(a)	34.100m				
	4)ほ場の長辺の長さ(b)	68.600m				
	5)掛回数	2回掛				
	6)土の状態	乾燥				
	7)土質区分	粘性土				
	8)傾斜区分	0~4° 未満				
M35291	ロータリ-[直装式]					
	作業幅 1.6~1.8m級	13.100	時間	585	7,664	
M35063	農用トラクタ[乗用・ホイ-ル型]					
	四輪駆動 30~44kw級(40~60PS)	13.100	時間	2,210	28,951	
P34029	軽油					
	ハート-給油	69.000	L	148	10,212	
R01022	運転手(一般)					
		2.490	人	26,040	64,840	
	合 計				111,667	算出数量 1.000 ha
	単 価		ha		111,667	
	*** S単- 147号 ***					
S11014	雑物除去工(農用地造成工用)		ha		1,000 ha	歩A 当たり算出

事業名	駅館川農地整備事業
工事名	中山2工区区画整理（その2）工事

コード	名 称	数 量	単位	単 価	金 額	備 考
	雑物除去工(農用地造成工用) 改良山成畑			時間的制約:なし 夜間制約作業時間:0.0	制約作業時間:0.0 冬期補正:なし	
	1)施工区分	改良山成畑		豪雪補正:なし 基本給時間:8.0	亜熱帯補正:なし 超勤時間:0.0	
				深夜時間:0.0	週休:4週8休以上	
R01001	土木一般世話役	0.670	人	30,135	20,190	
R01003	普通作業員	6.060	人	19,950	120,897	
	合 計				141,087	算出数量 1.000 ha
	単 価		ha		141,087	
	*** S単ー 148号 ***					
S11015	人力石礫除去工		ha		10.000 a	歩A 当たり算出
	人力石礫除去工 0～4m3/10a,あり			時間的制約:なし 夜間制約作業時間:0.0	制約作業時間:0.0 冬期補正:なし	
	1)10a当たり除去量(m3/10a未満) 2)長期引単価区分(賃料機械)	0～4m3/10a あり		豪雪補正:なし 基本給時間:8.0	亜熱帯補正:なし 超勤時間:0.0	
				深夜時間:0.0	週休:4週8休以上	
F06011	不整地運搬車[ｸﾏｰ型・油圧ﾀﾞﾝﾌﾞ式・排対型(～2次)] 積載質量 2.0t	0.350	日	4,930	1,726	
P34029	軽油					
	ﾊﾞﾄﾚｰﾙ給油	3.600	L	148	533	
R01021	運転手(特殊) 不整地運搬車運転	0.200	人	27,300	5,460	
R01003	普通作業員	2.080	人	19,950	41,496	
	合 計				49,215	算出数量 10.000 a
	単 価		ha		492,150	
	*** S単ー 149号 ***					
S16001	ﾊﾞｯｸﾙ[ｸﾏｰ型(超低騒音型)・排対型(3次)]		日		1.000 各単位	歩A 当たり算出
	ﾊﾞｯｸﾙ[ｸﾏｰ型(超低騒音型)・排対型(3次)] 標準ﾊﾞｯｸﾙ容量 山積0.8m3(平積0.6m3)			時間的制約:なし 夜間制約作業時間:0.0	制約作業時間:0.0 冬期補正:なし	
	1)機械ｺｰﾄﾞ<<単位が時間のみ>> 2)機械ｺｰﾄﾞ (同上)	M02082 M02082		豪雪補正:なし 基本給時間:8.0	亜熱帯補正:なし 超勤時間:0.0	
	3)単価算出区分 4)運転1日当たり運転時間(T)	運転1日当たり算出 6.3時間		深夜時間:0.0	週休:4週8休以上	
	5)運転日に対する供用日の割合(YC)	1.64				
	6)単価計上区分 7)岩石補正区分	機械損料等+燃料+運転労務 岩石補正なし				
	8)燃料の計上方法 9)燃料区分	機械経費算定基準値による 軽油				
	10)燃料消費量(入力の場合) 11)消耗部品の計上の有無 13)消耗部品費の適用条件(2)	0.0 消耗部品を計上しない 消耗部品なし				
	14)名称(消耗部品) 15)規格(消耗部品)	— —				
M02082	ﾊﾞｯｸﾙ[ｸﾏｰ型(超低騒音型)・排対型(3次)] 標準ﾊﾞｯｸﾙ容量 山積0.8m3(平積0.6m3)	1.000	日	33,800	33,800	
P34029	軽油					
	ﾊﾞﾄﾚｰﾙ給油	95.000	L	148	14,060	
R01021	運転手(特殊)	1.000	人	27,300	27,300	
	合 計				75,160	算出数量 1.000 各単位
	単 価		各単位		75,160	
Y00001	単位					
	*** S単ー 150号 ***					
S16001	農用ﾄﾗｸ[乗用・ﾎｲｰﾙ型]		時間		1.000 各単位	歩A 当たり算出
	農用ﾄﾗｸ[乗用・ﾎｲｰﾙ型] 四輪駆動 52～59kw級(70～80PS),			時間的制約:なし 夜間制約作業時間:0.0	制約作業時間:0.0 冬期補正:なし	
	1)機械ｺｰﾄﾞ<<単位が時間のみ>> 2)機械ｺｰﾄﾞ (同上)	M35064 M35064		豪雪補正:なし 基本給時間:8.0	亜熱帯補正:なし 超勤時間:0.0	
	3)単価算出区分 4)運転1日当たり運転時間(T)	運転1時間当たり算出 5.3時間		深夜時間:0.0	週休:4週8休以上	
	5)運転日に対する供用日の割合(YC)	1.92				
	6)単価計上区分	機械損料等のみ				

事業名	駅館川農地整備事業					
工事名	中山2工区区画整理(その2)工事					

コード	名 称	数 量	単位	単 価	金 額	備 考
	7)岩石補正区分	岩石補正なし				
	10)燃料消費量(入力の場合)	0.0				
	11)消耗部品の計上の有無	消耗部品の計上しない				
	13)消耗部品費の適用条件(2)	消耗部品なし				
	14)名称(消耗部品)	—				
	15)規格(消耗部品)	—				
M35064	農用トラクタ[乗用・4輪型] 四輪駆動 52～59kw級(70～80PS)	1.000	時間	4,470	4,470	
	合 計				4,470	算出数量 1.000 各単位
	単 価		各単位		4,470	
Y00001	単位					
	*** S単— 151号 ***					
S16001	散水車[トラック架装型]		日		1.000 各単位	歩A 当たり算出
	散水車[トラック架装型] タンク容量1800L			時間	1.000 各単位	制約作業時間:0.0 冬期補正:なし
	1)機械コード《単位が時間のみ》	M17401				豪雪補正:なし 基本給時間:8.0
	2)機械コード《同上》	M17401				並熱帯補正:なし 超勤時間:0.0
	3)単価算出区分	運転 1日当たり算出				深夜時間:0.0 週休:4週8休以上
	4)運転 1日当たり運転時間(T)	5.5時間				
	5)運転日に対する供用日の割合(YC)	1.70				
	6)単価計上区分	機械損料等+燃料+運転労務				
	7)岩石補正区分	岩石補正なし				
	8)燃料の計上方法	機械経費算定基準値による				
	9)燃料区分	軽油				
	10)燃料消費量(入力の場合)	0.0				
	11)消耗部品の計上の有無	消耗部品の計上しない				
	13)消耗部品費の適用条件(2)	消耗部品なし				
	14)名称(消耗部品)	—				
	15)規格(消耗部品)	—				
M17401	散水車[トラック架装型] タンク容量1800L	1.000	日	7,850	7,850	
P34029	軽油		L	148	1,924	
R01022	運転手(一般)	1.000	人	26,040	26,040	
	合 計				35,814	算出数量 1.000 各単位
	単 価		各単位		35,814	
Y00001	単位					
	*** S単— 152号 ***					
S16002	ロータリー[直装式]		時間		1.000 各単位	歩A 当たり算出
	ロータリー[直装式] 作業幅1.9～2.0m級,,交替制補正対象外			時間	1.000 各単位	制約作業時間:0.0 冬期補正:なし
	1)機械コード《単位が日のみ》	M35292				豪雪補正:なし 基本給時間:8.0
	2)機械損料算出区分	運転 1時間当たり算出				並熱帯補正:なし 超勤時間:0.0
	3)運転 1日当たり運転時間(T)	5.5				深夜時間:0.0 週休:4週8休以上
	4)運転日に対する供用日の割合(YC)	1.67				
	5)単価計上区分	機械損料のみ				
	8)燃料消費量(入力の場合)	0.0				
	9)交替制作業補正区分	交替制補正対象外				
M35292	ロータリー[直装式] 作業幅1.9～2.0m級	1.000	時間	573	573	
	合 計				573	算出数量 1.000 各単位
	単 価		各単位		573	
Y00001	単位					
	*** S単— 153号 ***					
S19001	分解・組立・運搬費(重建設機械)		台		1.000 台	歩A 当たり算出
	分解・組立・運搬費(重建設機械) ブレード・ザ(リッパ)装置付含む),普通21t級以下,運搬～組立～分解～運搬,基地と現場の移動,,なし			時間	1.000 台	制約作業時間:0.0 冬期補正:なし
				時間	1.000 台	豪雪補正:なし 基本給時間:8.0
				時間	1.000 台	並熱帯補正:なし 超勤時間:0.0
	1)機械区分	ブレード・ザ(リッパ)装置付含む)				深夜時間:0.0 週休:4週8休以上
	2)規格区分	普通21t級以下				
	3)移動区分	基地と現場の移動				
	4)計上範囲	運搬～組立～分解～運搬				

事業名	駅館川農地整備事業
工事名	中山2工区区画整理(その2)工事

コード	名 称	数 量	単位	単 価	金 額	備 考
	6)長期割引単価区分(賃料機械)	なし				
R01002	特殊作業員	2.800	人	24,150	67,620	
F01086	ラフレンクレーン[油圧伸縮ジブ型・～低騒・排対型(～2011)] 吊上能力25t吊	2.100	日	56,200	118,020	
Y00004	運搬費等	1.550		185,640	287,742	
	合 計				473,382	算出数量 1.000 台
	単 価		台		473,382	
	*** S単ー 154号 ***					
S19001	分解・組立・運搬費(重建設機械)		台		1.000 台	歩A 当たり算出
	分解・組立・運搬費(重建設機械) ブルト・ザ(リッパ装置付含む),湿地20t級以上21t級以下,運搬～組立 ～分解～運搬,基地と現場の移動,,なし			時間的制約:なし 夜間制約作業時間:0.0 豪雪補正:なし 基本給時間:8.0 深夜時間:0.0	制約作業時間:0.0 冬期補正:なし 亜熱帯補正:なし 超勤時間:0.0 週休:4週8休以上	
	1)機械区分	ブルト・ザ(リッパ装置付含む)				
	2)規格区分	湿地20t級以上21t級以下				
	3)移動区分	基地と現場の移動				
	4)計上範囲	運搬～組立～分解～運搬				
	6)長期割引単価区分(賃料機械)	なし				
R01002	特殊作業員	2.800	人	24,150	67,620	
F01086	ラフレンクレーン[油圧伸縮ジブ型・～低騒・排対型(～2011)] 吊上能力25t吊	2.100	日	56,200	118,020	
Y00004	運搬費等	1.550		185,640	287,742	
	合 計				473,382	算出数量 1.000 台
	単 価		台		473,382	
	*** S単ー 155号 ***					
S19023	抜根(レーキドーザ)		ha		1.000 ha	歩A 当たり算出
	抜根(レーキドーザ) 普通レーキ・ザ,15t,普通,24,1000			時間的制約:なし 夜間制約作業時間:0.0 豪雪補正:なし 基本給時間:8.0 深夜時間:0.0	制約作業時間:0.0 冬期補正:なし 亜熱帯補正:なし 超勤時間:0.0 週休:4週8休以上	
	1)機械区分	普通レーキ・ザ				
	2)規格区分	15t				
	3)現場条件	普通				
	4)平均樹径(cm)	24				
	5)樹木密度(本/ha)	1000				
M01183	レーキ・ザ[普通] 15t	14.200	時間	6,780	96,276	
P34029	軽油 ハ・ト・ル給油	270.000	L	148	39,960	
R01021	運転手(特殊)	1.990	人	27,300	54,327	
	合 計				190,563	算出数量 1.000 ha
	単 価		ha		190,563	
	*** S単ー 156号 ***					
S19024	排根(レーキドーザ)		ha		1.000 ha	歩A 当たり算出
	排根(レーキドーザ) 普通レーキ・ザ,15t,普通,60,1000			時間的制約:なし 夜間制約作業時間:0.0 豪雪補正:なし 基本給時間:8.0 深夜時間:0.0	制約作業時間:0.0 冬期補正:なし 亜熱帯補正:なし 超勤時間:0.0 週休:4週8休以上	
	1)機械区分	普通レーキ・ザ				
	2)規格区分	15t				
	3)現場条件	普通				
	4)排根距離(m)	60				
	5)樹木密度(本/ha)	1000				
M01183	レーキ・ザ[普通] 15t	4.000	時間	6,780	27,120	
P34029	軽油 ハ・ト・ル給油	76.000	L	148	11,248	
R01021	運転手(特殊)	0.560	人	27,300	15,288	
	合 計				53,656	算出数量 1.000 ha
	単 価		ha		53,656	

事業名	駅館川農地整備事業
工事名	中山2工区区画整理(その2)工事

コード	名 称	数 量	単位	単 価	金 額	備 考
	*** S単ー 157号 ***					
SA0101	SP 掘削		m3		1.000 m3	歩A 当たり算出
	SP 掘削 土砂,㍻ﾌﾞﾝｶｯﾄ,有り,-,普通土30,000m3未満又は湿地軟弱土,-,-,-			時間的制約:なし 夜間制約作業時間:0.0	制約作業時間:0.0 冬期補正:なし	
				豪雪補正:なし 基本給時間:8.0	亜熱帯補正:なし 超勤時間:0.0	
				深夜時間:0.0	週休:4週8休以上	
	1)土質	土砂				
	2)施工方法	㍻ﾌﾞﾝｶｯﾄ				
	3)押土の有無	有り				
	4)障害の有無	-				
	5)施工数量	普通土30,000m3未満又は湿地軟弱土				
	6)火薬使用	-				
	7)破砕片除去の有無	-				
	8)集積押土の有無	-				
	単 価		m3		327.9	
	*** S単ー 158号 ***					
SA0101	SP 掘削		m3		1.000 m3	歩A 当たり算出
	SP 掘削 土砂,㍻ﾌﾞﾝｶｯﾄ,無し,無し,5,000m3未満,-,-,-			時間的制約:なし 夜間制約作業時間:0.0	制約作業時間:0.0 冬期補正:なし	
				豪雪補正:なし 基本給時間:8.0	亜熱帯補正:なし 超勤時間:0.0	
				深夜時間:0.0	週休:4週8休以上	
	1)土質	土砂				
	2)施工方法	㍻ﾌﾞﾝｶｯﾄ				
	3)押土の有無	無し				
	4)障害の有無	無し				
	5)施工数量	5,000m3未満				
	6)火薬使用	-				
	7)破砕片除去の有無	-				
	8)集積押土の有無	-				
	単 価		m3		331.1	
	*** S単ー 159号 ***					
SA0102	SP 積込(ルーズ)		m3		1.000 m3	歩A 当たり算出
	SP 積込(ルーズ) 土砂,土量50,000m3未満			時間的制約:なし 夜間制約作業時間:0.0	制約作業時間:0.0 冬期補正:なし	
				豪雪補正:なし 基本給時間:8.0	亜熱帯補正:なし 超勤時間:0.0	
				深夜時間:0.0	週休:4週8休以上	
	1)土質	土砂				
	2)作業内容	土量50,000m3未満				
	単 価		m3		238.9	
	*** S単ー 160号 ***					
SA0102	SP 積込(ルーズ)		m3		1.000 m3	歩A 当たり算出
	SP 積込(ルーズ) 土砂,平均施工幅1m以上2m未満			時間的制約:なし 夜間制約作業時間:0.0	制約作業時間:0.0 冬期補正:なし	
				豪雪補正:なし 基本給時間:8.0	亜熱帯補正:なし 超勤時間:0.0	
				深夜時間:0.0	週休:4週8休以上	
	1)土質	土砂				
	2)作業内容	平均施工幅1m以上2m未満				
	単 価		m3		296.9	
	*** S単ー 161号 ***					
SA0102	SP 積込(ルーズ)		m3		1.000 m3	歩A 当たり算出
	SP 積込(ルーズ) 土砂,小規模(標準)			時間的制約:なし 夜間制約作業時間:0.0	制約作業時間:0.0 冬期補正:なし	
				豪雪補正:なし 基本給時間:8.0	亜熱帯補正:なし 超勤時間:0.0	

事業名	駅館川農地整備事業
工事名	中山2工区区画整理(その2)工事

コード	名 称	数 量	単位	単 価	金 額	備 考
				深夜時間:0.0	週休:4週8休以上	
	1)土質 2)作業内容	土砂 小規模(標準)				
	単 価		m3		1,068	
	*** S単一 162号 ***					
SA0103	SP 床掘り		m3		1.000 m3	歩A 当たり算出
	SP 床掘り 土砂,平均施工幅1m以上2m未満,無し,無し,なし			時間的制約:なし 夜間制約作業時間:0.0	制約作業時間:0.0 冬期補正:なし	
				豪雪補正:なし 基本給時間:8.0	亜熱帯補正:なし 超勤時間:0.0	
				深夜時間:0.0	週休:4週8休以上	
	1)土質 2)施工方法 3)土留方式の種類 4)障害の有無 5)長期割引単価区分	土砂 平均施工幅1m以上2m未満 無し 無し なし				
	単 価		m3		325.8	
	*** S単一 163号 ***					
SA0103	SP 床掘り		m3		1.000 m3	歩A 当たり算出
	SP 床掘り 土砂,上記以外(小規模),-, -,			時間的制約:なし 夜間制約作業時間:0.0	制約作業時間:0.0 冬期補正:なし	
				豪雪補正:なし 基本給時間:8.0	亜熱帯補正:なし 超勤時間:0.0	
				深夜時間:0.0	週休:4週8休以上	
	1)土質 2)施工方法 3)土留方式の種類 4)障害の有無	土砂 上記以外(小規模) - -				
	単 価		m3		2,051	
	*** S単一 164号 ***					
SA0103	SP 床掘り		m3		1.000 m3	歩A 当たり算出
	SP 床掘り 土砂,標準,無し,無し,なし			時間的制約:なし 夜間制約作業時間:0.0	制約作業時間:0.0 冬期補正:なし	
				豪雪補正:なし 基本給時間:8.0	亜熱帯補正:なし 超勤時間:0.0	
				深夜時間:0.0	週休:4週8休以上	
	1)土質 2)施工方法 3)土留方式の種類 4)障害の有無 5)長期割引単価区分	土砂 標準 無し 無し なし				
	単 価		m3		293.4	
	*** S単一 165号 ***					
SA0121	SP 土砂等運搬		m3		1.000 m3	歩A 当たり算出
	SP 土砂等運搬 標準,ﾊﾞｯｸｻﾝﾄﾞ山積0.8m3(平積0.6m3),土砂(岩塊・玉石混り土含む),無し,0.3km以下			時間的制約:なし 夜間制約作業時間:0.0	制約作業時間:0.0 冬期補正:なし	
				豪雪補正:なし 基本給時間:8.0	亜熱帯補正:なし 超勤時間:0.0	
				深夜時間:0.0	週休:4週8休以上	
	1)土砂等発生現場 2)積込機種・規格 3)土質 4)D1D区間の有無 5)運搬距離	標準 ﾊﾞｯｸｻﾝﾄﾞ山積0.8m3(平積0.6m3) 土砂(岩塊・玉石混り土含む) 無し 0.3km以下				
	単 価		m3		396.5	

事業名	駅館川農地整備事業				
工事名	中山2工区区画整理(その2)工事				

コード	名 称	数 量	単位	単 価	金 額	備 考
	*** S単- 166号 ***					
SA0141	SP 路体(築堤)盛土・埋戻		m3		1.000 m3	歩A
	SP 路体(築堤)盛土・埋戻			時間的制約:なし	制約作業時間:0.0	当たり算出
	4.0m以上,10,000m3未満,無し,なし			夜間制約作業時間:0.0	冬期補正:なし	
				豪雪補正:なし	亜熱帯補正:なし	
				基本給時間:8.0	超勤時間:0.0	
				深夜時間:0.0	週休:4週8休以上	
	1)施工幅員	4.0m以上				
	2)施工数量	10,000m3未満				
	3)障害の有無	無し				
	4)長期割引単価区分	なし				
	単 価		m3		254.4	
	*** S単- 167号 ***					
SA0151	SP 基面整正		m ²		1.000 m ²	歩A
	SP 基面整正			時間的制約:なし	制約作業時間:0.0	当たり算出
	基面整正			夜間制約作業時間:0.0	冬期補正:なし	
				豪雪補正:なし	亜熱帯補正:なし	
				基本給時間:8.0	超勤時間:0.0	
				深夜時間:0.0	週休:4週8休以上	
	1)整形区分	基面整正				
	単 価		m ²		399	
	*** S単- 168号 ***					
SA0152	SP 法面整形		m ²		1.000 m ²	歩A
	SP 法面整形			時間的制約:なし	制約作業時間:0.0	当たり算出
	盛土部,無し,無し,ㄱ質土、砂及び砂質土、粘性土、なし			夜間制約作業時間:0.0	冬期補正:なし	
				豪雪補正:なし	亜熱帯補正:なし	
				基本給時間:8.0	超勤時間:0.0	
				深夜時間:0.0	週休:4週8休以上	
	1)整形箇所	盛土部				
	2)法面締固めの有無	無し				
	3)現場制約の有無	無し				
	4)土質	ㄱ質土、砂及び砂質土、粘性土				
	5)長期割引単価区分	なし				
	単 価		m ²		467.4	
	*** S単- 169号 ***					
SA0152	SP 法面整形		m ²		1.000 m ²	歩A
	SP 法面整形			時間的制約:なし	制約作業時間:0.0	当たり算出
	切土部,-,無し,ㄱ質土、砂及び砂質土、粘性土、なし			夜間制約作業時間:0.0	冬期補正:なし	
				豪雪補正:なし	亜熱帯補正:なし	
				基本給時間:8.0	超勤時間:0.0	
				深夜時間:0.0	週休:4週8休以上	
	1)整形箇所	切土部				
	2)法面締固めの有無	-				
	3)現場制約の有無	無し				
	4)土質	ㄱ質土、砂及び砂質土、粘性土				
	5)長期割引単価区分	なし				
	単 価		m ²		913.5	
	*** S単- 170号 ***					
SA0152	SP 法面整形		m ²		1.000 m ²	歩A
	SP 法面整形			時間的制約:なし	制約作業時間:0.0	当たり算出
	切土部,-,無し,ㄱ質土、砂及び砂質土、粘性土、あり			夜間制約作業時間:0.0	冬期補正:なし	
				豪雪補正:なし	亜熱帯補正:なし	
				基本給時間:8.0	超勤時間:0.0	
				深夜時間:0.0	週休:4週8休以上	
	1)整形箇所	切土部				
	2)法面締固めの有無	-				

事業名	駅館川農地整備事業
工事名	中山2工区区画整理(その2)工事

コード	名 称	数 量	単 位	単 価	金 額	備 考
	3)現場制約の有無	無し				
	4)土質	埴質土、砂及び砂質土、粘性土				
	5)長期割引単価区分	あり				
	単 価		m ³		855.6	
	*** S単一 171号 ***					
SA0221	SP 殻運搬		m ³		1.000 m ³	歩A 当たり算出
	SP 殻運搬			時間的制約:なし 夜間制約作業時間:0.0	制約作業時間:0.0 冬期補正:なし	
	舗装版破碎,機械積込(舗装版厚15cm以下),無し,22.0km以下,			豪雪補正:なし 基本給時間:8.0	亜熱帯補正:なし 超勤時間:0.0	
				深夜時間:0.0	週休:4週8休以上	
	1)殻発生作業	舗装版破碎				
	2)積込工法区分	機械積込(舗装版厚15cm以下)				
	3)DID区間の有無	無し				
	4)運搬距離	22.0km以下				
	単 価		m ³		5,068	
	*** S単一 172号 ***					
SA0221	SP 殻運搬		m ³		1.000 m ³	歩A 当たり算出
	SP 殻運搬			時間的制約:なし 夜間制約作業時間:0.0	制約作業時間:0.0 冬期補正:なし	
	ｺﾝｸﾘｰﾄ(鉄筋)構造物とりこわし,機械積込,無し,18.5km以下,			豪雪補正:なし 基本給時間:8.0	亜熱帯補正:なし 超勤時間:0.0	
				深夜時間:0.0	週休:4週8休以上	
	1)殻発生作業	ｺﾝｸﾘｰﾄ(鉄筋)構造物とりこわし				
	2)積込工法区分	機械積込				
	3)DID区間の有無	無し				
	4)運搬距離	18.5km以下				
	単 価		m ³		3,206	
	*** S単一 173号 ***					
SA0222	SP 舗装版破碎		m ³		1.000 m ³	歩A 当たり算出
	SP 舗装版破碎			時間的制約:なし 夜間制約作業時間:0.0	制約作業時間:0.0 冬期補正:なし	
	ｺﾝｸﾘｰﾄ舗装版,無し,不要,15cm以下,-,有り,なし			豪雪補正:なし 基本給時間:8.0	亜熱帯補正:なし 超勤時間:0.0	
				深夜時間:0.0	週休:4週8休以上	
	1)舗装版種別	ｺﾝｸﾘｰﾄ舗装版				
	2)障害等の有無	無し				
	3)騒音振動対策	不要				
	4)舗装版厚	15cm以下				
	5)Co+As(かゝ-)舗装によるAs舗装	-				
	6)積込作業の有無	有り				
	7)長期割引単価区分	なし				
	単 価		m ³		198.3	
	*** S単一 174号 ***					
SA0301	SP 基礎碎石		m ³		1.000 m ³	歩A 当たり算出
	SP 基礎碎石			時間的制約:なし 夜間制約作業時間:0.0	制約作業時間:0.0 冬期補正:なし	
	7.5cmを超え12.5cm以下,計上する,なし,再生クラッシャラン RC-40			豪雪補正:なし 基本給時間:8.0	亜熱帯補正:なし 超勤時間:0.0	
	40~0mm			深夜時間:0.0	週休:4週8休以上	
	1)碎石の厚さ	7.5cmを超え12.5cm以下				
	2)碎石の計上	計上する				
	3)長期割引単価区分	なし				
	4)規格区分	再生クラッシャラン RC-40 40~0mm				
	単 価		m ³		1,355	
	*** S単一 175号 ***					

事業名	駅館川農地整備事業				
工事名	中山2工区区画整理(その2)工事				

コード	名 称	数 量	単位	単 価	金 額	備 考
SA0311	基礎コンクリート[SPコンクリート]		m3		1,000 m3	歩A 当たり算出
	SP コンクリート			時間的制約:なし 夜間制約作業時間:0.0	制約作業時間:0.0 冬期補正:なし	
	小型構造物,人力打設,計上する,-,一般養生,-,無し,-,18-8-25(20)			豪雪補正:なし 基本給時間:8.0	亜熱帯補正:なし 超勤時間:0.0	
	(高炉B) W/C65%			深夜時間:0.0	週休:4週8休以上	
	1)構造物種別	小型構造物				
	2)打設工法	人力打設				
	3)コンクリートの計上	計上する				
	4)設計日打設量	-				
	5)養生工の種類	一般養生				
	6)圧送管延長距離区分	-				
	7)現場内小運搬の有無	無し				
	8)打設高さ、水平打設距離	-				
	10)規格区分	18-8-25(20)(高炉B) W/C65%				
	単 価		m3		34,280	
	*** S単ー 176号 ***					
SA0311	張コンクリート[SPコンクリート]		m3		1,000 m3	歩A 当たり算出
	SP コンクリート			時間的制約:なし 夜間制約作業時間:0.0	制約作業時間:0.0 冬期補正:なし	
	小型構造物,人力打設,計上する,-,一般養生,-,無し,-,18-8-25(20)			豪雪補正:なし 基本給時間:8.0	亜熱帯補正:なし 超勤時間:0.0	
	(高炉B) W/C65%			深夜時間:0.0	週休:4週8休以上	
	1)構造物種別	小型構造物				
	2)打設工法	人力打設				
	3)コンクリートの計上	計上する				
	4)設計日打設量	-				
	5)養生工の種類	一般養生				
	6)圧送管延長距離区分	-				
	7)現場内小運搬の有無	無し				
	8)打設高さ、水平打設距離	-				
	10)規格区分	18-8-25(20)(高炉B) W/C65%				
	単 価		m3		34,280	
	*** S単ー 177号 ***					
SA0311	SP コンクリート		m3		1,000 m3	歩A 当たり算出
	SP コンクリート			時間的制約:なし 夜間制約作業時間:0.0	制約作業時間:0.0 冬期補正:なし	
	小型構造物,人力打設,計上する,-,一般養生,-,無し,-,18-8-25(20)			豪雪補正:なし 基本給時間:8.0	亜熱帯補正:なし 超勤時間:0.0	
	(高炉B) W/C65%			深夜時間:0.0	週休:4週8休以上	
	1)構造物種別	小型構造物				
	2)打設工法	人力打設				
	3)コンクリートの計上	計上する				
	4)設計日打設量	-				
	5)養生工の種類	一般養生				
	6)圧送管延長距離区分	-				
	7)現場内小運搬の有無	無し				
	8)打設高さ、水平打設距離	-				
	10)規格区分	18-8-25(20)(高炉B) W/C65%				
	単 価		m3		34,280	
	*** S単ー 178号 ***					
SA0312	SP 型枠		m ²		1,000 m ²	歩A 当たり算出
	SP 型枠			時間的制約:なし 夜間制約作業時間:0.0	制約作業時間:0.0 冬期補正:なし	
	一般型枠,小型構造物			豪雪補正:なし 基本給時間:8.0	亜熱帯補正:なし 超勤時間:0.0	
				深夜時間:0.0	週休:4週8休以上	
	1)型枠の種類	一般型枠				
	2)構造物の種類	小型構造物				
	単 価		m ²		7,835	

事業名	駅館川農地整備事業				
工事名	中山2工区区画整理（その2）工事				

コード	名 称	数 量	単位	単 価	金 額	備 考
	*** S単ー 179号 ***					
SA0551	SP コンクリート分水槽据付		基		1,000	歩A 当たり算出
	SP コンクリート分水槽据付 据付,800kgを超え1200kg以下,有り,なし			時間的制約:なし 夜間制約作業時間:0.0	制約作業時間:0.0 冬期補正:なし	
				豪雪補正:なし 基本給時間:8.0	亜熱帯補正:なし 超勤時間:0.0	
				深夜時間:0.0	週休:4週8休以上	
	1)作業区分 2)製品質量(kg/基) 3)基礎碎石の有無 4)長期割引単価区分	据付 800kgを超え1200kg以下 有り なし				
	単 価		基		11,200	
	*** S単ー 180号 ***					
SA0551	SP コンクリート分水槽据付		基		1,000	歩A 当たり算出
	SP コンクリート分水槽据付 据付,1200kgを超え1600kg以下,有り,なし			時間的制約:なし 夜間制約作業時間:0.0	制約作業時間:0.0 冬期補正:なし	
				豪雪補正:なし 基本給時間:8.0	亜熱帯補正:なし 超勤時間:0.0	
				深夜時間:0.0	週休:4週8休以上	
	1)作業区分 2)製品質量(kg/基) 3)基礎碎石の有無 4)長期割引単価区分	据付 1200kgを超え1600kg以下 有り なし				
	単 価		基		12,800	
	*** S単ー 181号 ***					
SA0551	SP コンクリート分水槽据付		基		1,000	歩A 当たり算出
	SP コンクリート分水槽据付 据付,1600kgを超え2200kg以下,有り,なし			時間的制約:なし 夜間制約作業時間:0.0	制約作業時間:0.0 冬期補正:なし	
				豪雪補正:なし 基本給時間:8.0	亜熱帯補正:なし 超勤時間:0.0	
				深夜時間:0.0	週休:4週8休以上	
	1)作業区分 2)製品質量(kg/基) 3)基礎碎石の有無 4)長期割引単価区分	据付 1600kgを超え2200kg以下 有り なし				
	単 価		基		15,980	
	*** S単ー 182号 ***					
SA0706	SP 遠心力鉄筋コンクリート管（B形）		m		1,000	歩A 当たり算出
	SP 遠心力鉄筋コンクリート管（B形） 据付,450mm,遠心力鉄筋コンクリート管（B形）,なし,外圧管1種			時間的制約:なし 夜間制約作業時間:0.0	制約作業時間:0.0 冬期補正:なし	
				豪雪補正:なし 基本給時間:8.0	亜熱帯補正:なし 超勤時間:0.0	
				深夜時間:0.0	週休:4週8休以上	
	1)作業区分 2)管径 3)管材規格 4)長期割引単価区分 5)管種区分	据付 450mm 遠心力鉄筋コンクリート管（B形） なし 外圧管1種				
P01007	遠心力鉄筋コンクリート管 B形 外圧1種 径450 長2.43m		本			材変
	単 価		m		18,880	
	*** S単ー 183号 ***					
SA0832	SP 下層路盤（車道・路肩部）		m ²		1,000	歩A 当たり算出
	SP 下層路盤（車道・路肩部） 140mm,1層施工,砕石,なし,再生クラッシャーラン RC-40			時間的制約:なし 夜間制約作業時間:0.0	制約作業時間:0.0 冬期補正:なし	
				豪雪補正:なし 基本給時間:8.0	亜熱帯補正:なし 超勤時間:0.0	
				深夜時間:0.0	週休:4週8休以上	

事業名	駅館川農地整備事業
工事名	中山2工区区画整理 (その2) 工事

コード	名 称	数 量	単位	単 価	金 額	備 考
	1)全仕上り厚	140mm				
	2)施工区分	1層施工				
	3)材料	碎石				
	4)長期割引単価区分	なし				
	5)材料規格の選択	再生クラッシュラン RC-40				
	単 価		m ²		722.1	
	*** S単一 184号 ***					
SA0832	SP 下層路盤 (車道・路肩部)		m ²		1.000 m ²	歩A 当たり算出
	SP 下層路盤 (車道・路肩部)			時間的制約:なし	制約作業時間:0.0	
	150mm,1層施工,碎石,なし,再生クラッシュラン RC-40			夜間制約作業時間:0.0	冬期補正:なし	
				豪雪補正:なし	亜熱帯補正:なし	
				基本給時間:8.0	超勤時間:0.0	
				深夜時間:0.0	週休:4週8休以上	
	1)全仕上り厚	150mm				
	2)施工区分	1層施工				
	3)材料	碎石				
	4)長期割引単価区分	なし				
	5)材料規格の選択	再生クラッシュラン RC-40				
	単 価		m ²		755.2	
	*** S単一 185号 ***					
SA0874	SP 暗渠排水管		m		1.000 m	歩A 当たり算出
	SP 暗渠排水管			時間的制約:なし	制約作業時間:0.0	
	据付,波状管及び網状管,50～150mm,要			夜間制約作業時間:0.0	冬期補正:なし	
				豪雪補正:なし	亜熱帯補正:なし	
				基本給時間:8.0	超勤時間:0.0	
				深夜時間:0.0	週休:4週8休以上	
	1)作業区分	据付				
	2)管種別	波状管及び網状管				
	3)呼び径	50～150mm				
	4)継手材料費	要				
P96354	高密度ポリエチレン有孔管 φ100 シングル管		m			材変
	単 価		m		896.7	
	*** S単一 186号 ***					
SA0874	SP 暗渠排水管		m		1.000 m	歩A 当たり算出
	SP 暗渠排水管			時間的制約:なし	制約作業時間:0.0	
	据付,波状管及び網状管,50～150mm,要			夜間制約作業時間:0.0	冬期補正:なし	
				豪雪補正:なし	亜熱帯補正:なし	
				基本給時間:8.0	超勤時間:0.0	
				深夜時間:0.0	週休:4週8休以上	
	1)作業区分	据付				
	2)管種別	波状管及び網状管				
	3)呼び径	50～150mm				
	4)継手材料費	要				
P96354	高密度ポリエチレン有孔管 φ100 シングル管		m			材変
支給品	単 価		m		160	
	*** S単一 187号 ***					
SA0874	SP 暗渠排水管		m		1.000 m	歩A 当たり算出
	SP 暗渠排水管			時間的制約:なし	制約作業時間:0.0	
	据付,波状管及び網状管,50～150mm,要			夜間制約作業時間:0.0	冬期補正:なし	
				豪雪補正:なし	亜熱帯補正:なし	
				基本給時間:8.0	超勤時間:0.0	
				深夜時間:0.0	週休:4週8休以上	
	1)作業区分	据付				
	2)管種別	波状管及び網状管				
	3)呼び径	50～150mm				
	4)継手材料費	要				
P96355	高密度ポリエチレン有孔管 φ150 シングル管		m			材変

事業名	駅館川農地整備事業
工事名	中山2工区区画整理(その2)工事

コード	名 称	数 量	単位	単 価	金 額	備 考
	単 価		m		1,747	
	*** S単- 188号 ***					
SC0101	SP 掘削 (ICT)		m3		1,000 m3	歩A 当たり算出
	SP 掘削 (ICT)			時間的制約:なし 夜間制約作業時間:0.0	制約作業時間:0.0 冬期補正:なし	
	土砂,オープンカット,無し,5,000m3未満,あり			豪雪補正:なし 基本給時間:8.0	亜熱帯補正:なし 超勤時間:0.0	
				深夜時間:0.0	週休:4週8休以上	
	1)土質	土砂				
	2)施工方法	オープンカット				
	3)障害の有無	無し				
	4)施工数量	5,000m3未満				
	5)長期割引単価区分	あり				
	単 価		m3		432.3	
	*** S単- 189号 ***					
SC0141	SP 路体 (築堤) 盛土 (ICT)		m3		1,000 m3	歩A 当たり算出
	SP 路体 (築堤) 盛土 (ICT)			時間的制約:なし 夜間制約作業時間:0.0	制約作業時間:0.0 冬期補正:なし	
	10,000m3未満,無し,なし			豪雪補正:なし 基本給時間:8.0	亜熱帯補正:なし 超勤時間:0.0	
				深夜時間:0.0	週休:4週8休以上	
	1)施工数量	10,000m3未満				
	2)障害の有無	無し				
	3)長期割引単価区分	なし				
	単 価		m3		320.3	
	*** S単- 190号 ***					
SC0152	SP 法面整形 (ICT)		m ²		1,000 m ²	歩A 当たり算出
	SP 法面整形 (ICT)			時間的制約:なし 夜間制約作業時間:0.0	制約作業時間:0.0 冬期補正:なし	
	切土部,-,埴質土、砂及び砂質土、粘性土、あり			豪雪補正:なし 基本給時間:8.0	亜熱帯補正:なし 超勤時間:0.0	
				深夜時間:0.0	週休:4週8休以上	
	1)整形箇所	切土部				
	2)法面締固めの有無	-				
	3)土質	埴質土、砂及び砂質土、粘性土				
	4)長期割引単価区分	あり				
	単 価		m ²		880.2	
	*** S単- 191号 ***					
SC0152	SP 法面整形 (ICT)		m ²		1,000 m ²	歩A 当たり算出
	SP 法面整形 (ICT)			時間的制約:なし 夜間制約作業時間:0.0	制約作業時間:0.0 冬期補正:なし	
	盛土部,無し,埴質土、砂及び砂質土、粘性土、あり			豪雪補正:なし 基本給時間:8.0	亜熱帯補正:なし 超勤時間:0.0	
				深夜時間:0.0	週休:4週8休以上	
	1)整形箇所	盛土部				
	2)法面締固めの有無	無し				
	3)土質	埴質土、砂及び砂質土、粘性土				
	4)長期割引単価区分	あり				
	単 価		m ²		554.6	

事業名	駅館川農地整備事業				
工事名	中山2工区区画整理(その2)工事				

コード	名 称 (規 格)	数 量	単位	単 価	金 額	備 考
P96003	ベンチフリューム 2種 400 L=1,000mm		本	8,400		
P96007	ベンチフリューム蓋 2種 300 L=500mm		枚	3,500		
P96017	横断暗渠 300 L=2,000mm T-25		本	27,700		
P96018	横断暗渠 350 L=2,000mm T-25		本	33,500		
P96020	横断暗渠 450 L=2,000mm T-25		本	48,000		
P96029	OTU側溝 (T-25対応) II型(車道用)300A L=2,000mm		本	20,600		
P96034	OTU側溝蓋 (T-25対応) II型(車道用)300 L=500mm		枚	2,900		
P96037	集水桝 600mm×600mm×600mm T-25		個	40,600		
P96039	集水桝 800mm×800mm×800mm T-25		個	65,000		
P96045	水道用レジンコンクリート製ボックス JWWA K 148 円形用1号 上部壁 RB25(A) H=150mm		個	10,050		
P96046	水道用レジンコンクリート製ボックス JWWA K 148 円形用1号 中部壁 RB25(B) H=100mm		個	4,580		
P96050	水道用レジンコンクリート製ボックス JWWA K 148 円形用1号 下部壁 RB25(C) H=300mm		個	10,990		
P96053	水道用レジンコンクリート製ボックス JWWA K 148 円形用1号 上下部壁 RB25(CA) H=300mm		個	15,710		
P96054	水道用レジンコンクリート製ボックス JWWA K 148 円形用1号 底板 RB25(P) H=40mm		個	13,130		
P96056	水道用レジンコンクリート製ボックス JWWA K 148 円形用3号 上部壁 RB50(A) H=200mm		個	28,420		
P96060	水道用レジンコンクリート製ボックス JWWA K 148 円形用3号 下部壁 RB50(C) H=200mm		個	14,790		
P96063	水道用レジンコンクリート製ボックス JWWA K 148 円形用3号 底板 RB50(P) H=40mm		個	16,170		
P96064	水道用円形鉄蓋 JWWA B 132 円形鉄蓋1号φ250 簡易防水型農水マーク		組	24,360		
P96065	水道用円形鉄蓋 JWWA B 132 円形鉄蓋3号φ500 簡易防水型農水マーク		組	65,410		
P96067	水道用円形鉄蓋接合部品 円形1号 ボルト・ナット		組	1,090		
P96068	水道用円形鉄蓋接合部品 円形3号 ボルト・ナット		組	1,700		
P96077	フランジ接合部品 ボルト・ナット・パッキン φ50 1.00Mpa (RF)		組	3,850		
P96078	フランジ接合部品 ボルト・ナット・パッキン φ75 1.00Mpa (RF)		組	6,540		
P96083	浅埋設水道用急速空気弁 φ25 1.00Mpa フランジー体型 コック無し		基	89,980		
P96091	MFジョイント FCD製 φ50 1.00Mpa 離脱防止金具付		個	12,440		
P96093	MFジョイント FCD製 φ75 1.00Mpa 離脱防止金具付		個	17,110		
P96114	高密度ポリエチレン管用継手材 片落管 φ75×φ50		個	700		
P96115	高密度ポリエチレン管用継手材 片落管 φ100×φ75		個	980		
P96116	高密度ポリエチレン管用継手材 片落管 φ150×φ100		個	1,820		
P96121	高密度ポリエチレン管用継手材 T字管 φ50×φ50		個	910		
P96122	高密度ポリエチレン管用継手材 T字管 φ75×φ75		個	1,890		
P96123	高密度ポリエチレン管用継手材 T字管 φ100×φ100		個	3,290		
P96124	高密度ポリエチレン管用継手材 T字管 φ150×φ150		個	6,930		
P96126	硬質ポリ塩化ビニル管用継手材 VH φ50 ソケット(RR)		個	1,980		
P96127	硬質ポリ塩化ビニル管用継手材 VH φ75 ソケット(RR)		個	3,520		
P96128	硬質ポリ塩化ビニル管用継手材 VH φ100 ソケット(RR)		個	4,900		
P96130	硬質ポリ塩化ビニル管用継手材 VH φ75×50 片落管 (RR)		個	4,700		
P96131	硬質ポリ塩化ビニル管用継手材 VH φ100×75 片落管 (RR)		個	6,830		
P96160	硬質ポリ塩化ビニル管用継手材 VH 90°曲管 φ75(RR)		個	5,990		
P96162	硬質ポリ塩化ビニル管用継手材 VH 11°1/4曲管 φ75(RR)		個	4,320		
P96164	硬質ポリ塩化ビニル管用継手材 VH 90°曲管 φ100(RR)		個	10,400		
P96166	硬質ポリ塩化ビニル管用継手材 VH 22°1/2曲管 φ100(RR)		個	8,740		
P96167	硬質ポリ塩化ビニル管用継手材 VH 11°1/4曲管 φ100(RR)		個	7,940		

事業名	駅館川農地整備事業
工事名	中山2工区区画整理(その2)工事

コード	名 称 (規 格)	数 量	単 位	単 価	金 額	備 考
P96170	硬質ポリ塩化ビニル管用継手材 VH 45°曲管 φ150(RR)		個	24,300		
P96194	硬質ポリ塩化ビニル管用継手材 メカ型 90°曲管 φ50 離脱防止付		個	13,200		
P96223	90°エルボ SGP(白)50A		個	1,830		
P96245	砂 SG材相当		m ³	5,300		
P96250	ベンチフリューム 300 L=2,000mm		本	10,600		
P96251	鉄筋コンクリートU型 JIS A-5372 300B L=2,000mm		本	10,600		
P96257	集水桝 600mm×600mm×600mm T-25 グレーチング(T-14)付		個	91,300		
P96258	集水桝 700mm×700mm×700mm T-25 グレーチング(T-14)付		個	116,000		
P96259	集水桝 800mm×800mm×800mm T-25 グレーチング(T-14)付		個	140,900		
P96260	集水桝 900mm×900mm×900mm T-25 グレーチング(T-14)付		個	168,200		
P96262	跳水防止版 GRC製 側溝幅300用 L=1,000mm		枚	5,600		
P96290	鋼製蓋 φ560×60×3.2		枚	29,800		
P96292	集水桝用コンクリート蓋 600型 T-2		枚	23,300		
P96293	集水桝用コンクリート蓋 800型 T-2		枚	34,600		
P96298	長谷川式簡易現場透水試験費 削孔含む		回	26,300		
P96302	硬質ポリ塩化ビニル管用継手材 VH 45°曲管 φ75(RR)		個	5,340		
P96306	土壌分析試験 一般成分分析		試料	5,000		
P96307	システム初期費 掘削【ICT】、法面整形【ICT】[バックホウ]		式	598,000		
P96308	システム初期費 路体(築堤)盛土【ICT】[ブルドーザ]		式	548,000		
P96309	コンクリートアンカー M12×70 ステンレス		本	318		
P96310	鋼製グレーチング U字T-6 995×280×38		枚	9,890		
P96311	建設廃材 無筋コンクリート廃材		ton	2,000		
P96312	建設廃材 鉄筋コンクリート廃材		ton	2,400		
P96349	産業廃棄物運搬費(処分費等扱い) 廃プラスチック類(4t車)		台	12,000		
P96350	産業廃棄物処理費 廃プラスチック類		ton	60,000		
P96351	現場密度試験 砂置換法		箇所	18,000		
P96353	高密度ポリエチレン有孔管 φ50 シェル管		m	330		
P96354	高密度ポリエチレン有孔管 φ100 シェル管		m	715		
P96355	高密度ポリエチレン有孔管 φ150 シェル管		m	1,540		
P96356	硬質ポリ塩化ビニル管 (RR異形管) RR曲管 (VH) φ50×90°		個	5,230		
P96357	硬質ポリ塩化ビニル管 (RR異形管) RR曲管 (VH) φ50×45°		個	4,710		
P96358	硬質ポリ塩化ビニル管 (RR異形管) RR曲管 (VH) φ50×22° 1/2		個	4,540		
P96359	硬質ポリ塩化ビニル管 (RR異形管) RR曲管 (VH) φ50×11° 1/4		個	6,160		
P96366	硬質ポリ塩化ビニル管 (異形管) FRP製 T字管 φ100×75 1.00MPa 離脱防止付		個	61,210		
P96368	硬質ポリ塩化ビニル管 (異形管) FRP製 T字管 φ75×50 1.00MPa 離脱防止付		個	44,360		
P96370	硬質ポリ塩化ビニル管 (異形管) FRP製 T字管 φ50×50 1.00MPa 離脱防止付		個	43,130		
P96376	硬質ポリ塩化ビニル管 (異形管) FRP製 フランジ付T字管 φ100×75 1.00MPa離脱防止付		個	84,530		
P96381	硬質ポリ塩化ビニル管用継手材 離脱防止金具 φ50 VH用		個	10,130		
P96382	硬質ポリ塩化ビニル管用継手材 離脱防止金具 φ75 VH用		個	11,390		
P96383	硬質ポリ塩化ビニル管用継手材 離脱防止金具 φ100 VH用		個	12,840		
P96385	配管用炭素鋼鋼管(白管) ネジ付き 50A 長4.0m		本	8,090		
P96386	鋳鉄製管継手 50A×45°		個	915		
P96390	給水栓 マテ式自由形7kg/ℓハ`ℓ7”(カ-ニクハ`ℓ7”) φ50 1.00MPa		個	31,000		

九州農政局

事業名	駅館川農地整備事業
工事名	中山2工区区画整理(その2)工事

コード	名 称 (規 格)	数 量	単 位	単 価	金 額	備 考
	*** T単- 1号 ***					
T00001	混層耕・土壌改良資材混合		m3		465,000	歩A 当たり算出
SI6001	H=50cm バックホ[ｸﾏｰ型(超低騒音型)・排対型(3次)] 標準ﾊﾞﾍｯｸ容量 山積0.8m3(平積0.6m3)	1,000	日	75,160	75,160	S単 149号
	合 計				75,160	算出数量 465,000 m3
	単 価		m3		162	
	*** T単- 2号 ***					
T00008	耕起		ha		1,000	歩A 当たり算出
SI6002	ﾎｰﾄﾞ直装式 ﾎｰﾄﾞﾌｨｰﾗｰ[直装式] 作業幅1.9～2.0m級,,交替制補正対象外	8,300	時間	573	4,756	S単 152号
SI6001	農用ﾄﾗｸﾞ[乗用・ﾎｰﾙ型] 四輪駆動 52～59kw級(70～80PS),	8,300	時間	4,470	37,101	S単 150号
S02116	軽油 ﾊﾞﾄﾚｰﾙ給油,,	44,000	L	148	6,512	S単 14号
S02115	運転手(一般)	1,580	人	26,040	41,143	S単 11号
	合 計				89,512	算出数量 1,000 ha
	単 価		ha		89,512	
	*** T単- 3号 ***					
T00010	既設管撤去		m		10,000	歩A 当たり算出
S02115	硬質ポリ塩化ビニル管 φ50以下 土木一般世話役	0,035	人	30,135	1,055	S単 8号
S02115	特殊作業員	0,055	人	24,150	1,328	S単 9号
S02115	普通作業員	0,075	人	19,950	1,496	S単 10号
	合 計				3,879	算出数量 10,000 m
	単 価		m		388	
	*** T単- 4号 ***					
T00650	空気弁保護工		箇所		1,000	歩A 当たり算出
SA0301	ﾀｲﾌﾟ1, H=0.6m SP 基礎碎石 7.5cmを超え12.5cm以下,計上する,なし,再生クラッシャラン RC-40 40～0mm	0,640	m ³	1,355	867	S単 174号
S02116	ベンチフリューム蓋 2種 300 L=500mm,,	1,000	枚	3,500	3,500	S単 85号
S05801	【排水構造物工】 蓋版,昼間施工,ｺﾝｸﾘｰﾄ・鋼製,40kgを超え170kg/枚以下,なし,-,-,-,再利用撤去を行なわない	1,000	枚	785	785	S単 117号
S02116	水道用円形鉄蓋 JWWA B 132 円形鉄蓋3号φ500 簡易防水型農水マーク,,	1,000	組	65,410	65,410	S単 91号
S02116	水道用円形鉄蓋接合部品 円形3号 ボルト・ナット,,	1,000	組	1,700	1,700	S単 92号
S02115	普通作業員	0,100	人	19,950	1,995	S単 10号
Y00001	以下 マンホール設置					
S02116	水道用レジンコンクリート製ボックス JWWA K 148 円形用3号 上部壁 RB50(A) H=200mm,,	1,000	個	28,420	28,420	S単 93号
S02116	水道用レジンコンクリート製ボックス JWWA K 148 円形用3号 下部壁 RB50(C) H=200mm,,	1,000	個	14,790	14,790	S単 94号
S02116	水道用レジンコンクリート製ボックス JWWA K 148 円形用3号 底板 RB50(P) H=40mm,,	1,000	個	16,170	16,170	S単 95号
S02115	普通作業員	0,070	人	19,950	1,397	S単 10号
	合 計				135,034	算出数量 1,000 箇所
	単 価		箇所		135,034	

事業名	駅館川農地整備事業
工事名	中山2工区区画整理(その2)工事

コード	名 称 (規 格)	数 量	単 位	単 価	金 額	備 考
	*** T単- 5号 ***					
T00701	制水弁保護工		箇所		1,000	歩A 当たり算出
	タイプ1, H=0.6m					
SA0301	SP 基礎碎石 7.5cmを超え12.5cm以下,計上する,なし,再生クラッシャラン RC-40 40~0mm	0.420	m ³	1,355	569	S単 174号
S02116	ベンチフリューム蓋 2種 300 L=500mm,,	1.000	枚	3,500	3,500	S単 85号
S05801	【排水構造物工】 蓋版,昼間施工,コンクリート・鋼製,40kgを超え170kg/枚以下,なし,-,-,-,再利用撤去を行なわない	1.000	枚	785	785	S単 117号
S02116	水道用円形鉄蓋 JWWA B 132 円形鉄蓋1号φ250 簡易防水型農水マーク,,	1.000	組	24,360	24,360	S単 86号
S02116	水道用円形鉄蓋接合部品 円形1号 ボルト・ナット,,	1.000	組	1,090	1,090	S単 87号
S02115	普通作業員	0.060	人	19,950	1,197	S単 10号
Y00001	以下 マンホール設置					
S02116	水道用レジンコンクリート製ボックス JWWA K 148 円形用1号 上部壁 RB25(A) H=150mm,,	1.000	個	10,050	10,050	S単 88号
S02116	水道用レジンコンクリート製ボックス JWWA K 148 円形用1号 上下部壁 RB25(CA) H=300mm,,	1.000	個	15,710	15,710	S単 89号
S02116	水道用レジンコンクリート製ボックス JWWA K 148 円形用1号 底板 RB25(P) H=40mm,,	1.000	個	13,130	13,130	S単 90号
S02115	普通作業員	0.030	人	19,950	599	S単 10号
	合 計				70,990	算出数量 1.000 箇所
	単 価		箇所		70,990	
	*** T単- 6号 ***					
T00802	給水栓仕切弁保護工		箇所		1,000	歩A 当たり算出
	タイプ2, H=0.9m					
SA0301	SP 基礎碎石 7.5cmを超え12.5cm以下,計上する,なし,再生クラッシャラン RC-40 40~0mm	0.420	m ³	1,355	569	S単 174号
S02116	ベンチフリューム蓋 2種 300 L=500mm,,	1.000	枚	3,500	3,500	S単 85号
S05801	【排水構造物工】 蓋版,昼間施工,コンクリート・鋼製,40kgを超え170kg/枚以下,なし,-,-,-,再利用撤去を行なわない	1.000	枚	785	785	S単 117号
S02116	水道用円形鉄蓋 JWWA B 132 円形鉄蓋1号φ250 簡易防水型農水マーク,,	1.000	組	24,360	24,360	S単 86号
S02116	水道用円形鉄蓋接合部品 円形1号 ボルト・ナット,,	1.000	組	1,090	1,090	S単 87号
S02115	普通作業員	0.060	人	19,950	1,197	S単 10号
Y00001	以下 マンホール設置					
S02116	水道用レジンコンクリート製ボックス JWWA K 148 円形用1号 上部壁 RB25(A) H=150mm,,	1.000	個	10,050	10,050	S単 88号
S02116	水道用レジンコンクリート製ボックス JWWA K 148 円形用1号 中部壁 RB25(B) H=100mm,,	1.000	個	4,580	4,580	S単 100号
S02116	水道用レジンコンクリート製ボックス JWWA K 148 円形用1号 下部壁 RB25(C) H=300mm,,	1.000	個	10,990	10,990	S単 101号
S02116	水道用レジンコンクリート製ボックス JWWA K 148 円形用1号 底板 RB25(P) H=40mm,,	1.000	個	13,130	13,130	S単 90号
S02115	普通作業員	0.040	人	19,950	798	S単 10号
	合 計				71,049	算出数量 1.000 箇所
	単 価		箇所		71,049	
	*** T単- 7号 ***					
T00901	排泥弁保護工		箇所		1,000	歩A 当たり算出
	タイプ1, H=0.6m					
SA0301	SP 基礎碎石 7.5cmを超え12.5cm以下,計上する,なし,再生クラッシャラン RC-40 40~0mm	0.420	m ³	1,355	569	S単 174号
S02116	ベンチフリューム蓋 2種 300 L=500mm,,	1.000	枚	3,500	3,500	S単 85号

九州農政局

令和5年度 駅館川農地整備事業

なかやま
中山2工区区画整理（その2）工事

特別仕様書

九州農政局
駅館川農地整備事業所

第1章 総則

令和5年度駅館川農地整備事業 中山2工区区画整理（その2）工事の施工に当たっては、農林水産省農村振興局制定「土木工事共通仕様書」（以下、「共通仕様書」という。）に基づいて実施する。

なお、共通仕様書に対する特記及び追加事項は、この特別仕様書によるものとする。

第2章 工事内容

1. 目的

本工事は、国営駅館川土地改良事業計画に基づき中山2工区における区画整理を行うものである。

2. 工事場所

大分県宇佐市安心院町中山地内

3. 工事概要

本工事の概要は次のとおりである。

区画整理工	ほ場面積	$A = 2.00 \text{ ha}$
造成工		$V = 23,664 \text{ m}^3$
畑面工		$A = 3.13 \text{ ha}$
道路工		$L = 1,103.4 \text{ m}$
排水路工		$L = 1,626.3 \text{ m}$
管水路工		$L = 646.1 \text{ m}$
付帯工		一式

4. 工事数量

別紙－1「工事数量表」のとおりである。

なお、本工事は標準的な設計図書による発注であり、工事数量表の備考欄に「概」と表示した数量については、設計変更で処理する。

第3章 施工条件

1. 工事期間中の休業日

工事期間中の休業日としては、雨天・休日等94日を見込んでいる。

なお、休業日には、土曜日、日曜日、祝日、夏期休暇、年末年始休暇を含んでいる。

2. 現場技術員

本工事は、共通仕様書第1編1-1-9に規定している現場技術員を配置する。

なお、氏名等については、別に通知する。

3. 工期

本工事は、受注者の円滑な工事施工体制を確保するため、事前に建設資材、建設労働者の確保などが図れる余裕期間と実工期を合わせた全体工期を設定した工事であり、発注者が示した工事完了期限までの間で、受注者は工事の始期（工事開始日）及び終期を任意に設定できる。

なお、受注者は、契約を締結するまでの間に、様式1により、工事の始期及び終期を通知しなければならない。

ただし、受注者は、発注者が本工事の積算上の工期としている245日間よりも短い期間を工期として設定しようとする場合には、落札決定後、速やかに様式1と併せて、休日を確保していることや適切な工程による工事であることを説明できる理由書及び工程表を提出しなければならない。

工事の始期までの余裕期間内は、主任技術者又は監理技術者を配置することを要しない。

また、現場に搬入しない資材等の手配等を行うことができるが、資材の搬入や仮設物の設置等、工事の着手を行ってはならない。

なお、余裕期間内に行う手配等は受注者の責により行うものとする。

全体工期：契約締結の日から令和7年3月10日（工事完了期限日）まで

※工事完了期限内における工期の変更については、受注者から変更理由が記載された書面での協議を行うこと。

4. CORINS への登録

技術者の従事期間は、契約（変更の場合は、変更契約）工期をもって登録することとし、余裕期間を含まないことに留意すること。

5. 工事を施工しない日

原則、土曜日及び日曜日、夏期休暇（8月13日～8月15日）、年末年始休暇（12月29日～1月3日）。

ただし、週休2日の取得に要する費用の計上の試行工事のうち週休2日の実施を取り組む工事については、提出する実施計画書によるものとする。

なお、冬期間の気象条件等により上記の工事を施工しない日においてやむを得ず施工が必要になった場合は、監督職員と協議するものとする。

6. 施工しない時間帯

原則、平日の午後6時から午前8時まで。

なお、冬期間の気象条件等により上記の工事を施工しない時間帯においてやむを得ず施工が必要になった場合は、監督職員と協議するものとする。

第4章 現場条件

1. 土質

本工事の施工場所の土質は、粘性土を想定している。

2. 関連工事

本工事に関連する工事として次に示す工事を実施及び予定しているので、監督職員及び関連する工事の責任者と十分に連絡、協議し工事工程に支障が生じないように調整しなければならない。

令和4年度駅館川農地整備事業 中山1工区区画整理（その1）工事
（予定工期 令和5年10月～令和6年6月）

令和5年度駅館川農地整備事業 中山1工区区画整理（その2）工事（仮称）
（予定工期 令和6年7月～令和7年3月）

令和4年度駅館川農地整備事業 中山2工区区画整理（その1）工事
（予定工期 令和5年11月～令和6年6月）

3. 第三者に対する措置

（1）騒音、振動対策

騒音、振動等の対策については十分に配慮するとともに、地域住民との協調を図り、工事の円滑な進捗に努めなければならない。

なお、第三者との協議において対策を講じる必要がある場合には、本工事に騒音、振動調査を変更追加することがある。

（2）濁水処理対策

沈砂池については土砂を沈殿させ、発生する濁水を地区外に流さないための施設であり、工事期間中を含め常時機能が発揮できる状態を保たなければならないが、別途対策が必要となった場合は、監督職員と協議するものとする。

（3）保安対策

本工事における交通誘導警備員は計上していないが、現地交通状況等により必要な場合は、監督職員と協議するものとする。

（4）交通対策

1）工事用車両は、工事区域内外の運行に際し制限速度等を遵守しなければならない。

2）工事用車両は、主要資材の搬入搬出及び残土運搬時等において、車両からの流出、飛散を防止しなければならない。

3）工事用車両の通行に伴い、一般道路等が損傷し道路管理者から修復を求められた場合には、その補修工事を指示することがある。このため、頻繁に工事用車両の通行が予想される工事現場周辺の一般道路等は、事前にその路面状況等を記録しておかななければならない。

なお、受注者の責で道路を損傷した場合は原形復旧を行うものとする。

ただし、善良な使用にもかかわらず路面等の補修が必要となった場合は監督職員と協議するものとする。

（5）防塵対策

防塵対策については十分に配慮するとともに、地域住民との協調を図り、工事の円滑な進捗に努めなければならない。

なお、現地の状況等により対策が必要となった場合は、監督職員と協議するものとする。

(6) 現場内への立入制限等

安全のため第三者の現場内への立ち入りを制限するとともに、必要な箇所には安全施設を設置するものとする。

(7) 営農対策

工事施工に当たっては、周辺の農地では耕作が行われているので、営農に支障がないように努めなければならない。

4. 地区境界付近の施工等

地区境界付近の施工は山林原野の場合 1.0m 程度離して施工し、他の施設（道路、水路、家屋等）と近接して施工する場合は、施設の保全を十分考慮して行うものとする。

5. 土砂等の流出防止工

天気予報について十分な注意を払い、設計図書に示す防災施設工等を設置するとともに、必要に応じ仮設沈砂池等を設け、工事区域外への土砂等の流出防止に努めなければならない。

なお、仮設沈砂池等の計画については、監督職員と協議するものとする。

6. 関係者との調整

本工事の施工に際しては、隣接地権者及び関係者と問題が生じないよう十分に調整を行わなければならない。

7. 地下埋設物の確認

工事区域内には農業用水管が埋設されているので、事前に埋設位置を確認し事故防止に努めなければならない。

8. 自然環境の保全

工事場所やその周辺において、別途配布する「駅館川農地整備事業環境配慮ハンドブック」にある重要な動植物を発見した場合には、速やかに監督職員に状況を報告するものとする。

第5章 指定仮設

1. 工事用道路等

本工事の施工にあたっては、市道新貝谷線から市道中山黒木線を通る形で現場搬入道路として利用しなければならない。

なお、善良な道路使用にも関わらず路面等の補修が必要となった場合は、監督職員と協議するものとする。

第6章 工事用地等

1. 発注者が確保している用地

発注者が確保している工事用地及び工事施工上必要な用地（以下、「工事用地等」という。）は、図面に示すとおりである。

2. 工事用地等の使用

- （1）発注者が確保している工事用地等については、工事施工に先立ち、監督職員の立会の上、用地境界、使用条件等を確認しなければならない。

第7章 支給材料

1. 支給材料

支給する材料は、次のとおりである。

品名	規格	単位	数量
離脱防止金具	φ 50mm	個	20
高密度ポリエチレン管（有孔管）	φ 50mm	m	10
高密度ポリエチレン管（有孔管）	φ 75mm	m	10
高密度ポリエチレン管（有孔管）	φ 100mm	m	10
硬質ポリ塩化ビニル管	VH φ 50 RR 管 L=5.0m	本	6
硬質ポリ塩化ビニル管	VH φ 75 RR 管 L=5.0m	本	6
硬質ポリ塩化ビニル管	VH φ 100 RR 管 L=5.0m	本	3
硬質ポリ塩化ビニル管	VH φ 150 RR 管 L=5.0m	本	4
硬質ポリ塩化ビニル管用継手材	90° 曲管 VH φ 50 (RR)	個	4
硬質ポリ塩化ビニル管用継手材	90° 曲管 VH φ 75 (RR)	個	3
硬質ポリ塩化ビニル管用継手材	90° 曲管 VH φ 100 (RR)	個	2
硬質ポリ塩化ビニル管用継手材	45° 曲管 VH φ 150 (RR)	個	2
硬質ポリ塩化ビニル管(保護管用)	一般管 VP 径 100 長 4.0m	本	14
埋設物標示テープ	幅 150mm 50m 2 倍ポリエチレンクロス	巻	4

2. 引渡し場所

- （1）高密度ポリエチレン管（有孔管）、硬質ポリ塩化ビニル管（VH）、硬質ポリ塩化ビニル管（VP）、継手材、埋設物標示テープ及び離脱防止金具
津房農村公園（宇佐市安心院町六郎丸 790 番地の 2 他 22 筆）

3. 引渡し時期

監督職員と打合せのうえ決定するものとする。

4. 引渡し方法

引渡し及び引渡し場所から工事現場までの運搬は、受注者の責任において行うものとする。

第8章 工事用電力

本工事に使用する電力設備は、受注者の責任において準備しなければならない。

第9章 工事用材料

1. 規格及び品質

本工事で使用する主要材料の規格及び品質は次のとおりであり、監督職員が指示する材料については、試験成績書等を提出しなければならない。

(1) 石材及び骨材

- 1) 再生クラッシャーラン RC-40
- 2) 単粒度砕石 5号 JIS A 5001
- 3) 砂基礎 日本統一土質分類による SG 相当以上

(2) コンクリート

- 1) コンクリートは、レディーミクストコンクリートとし、種類は次のとおりとする。

種 類	呼び強度 (N/mm ²)	スランプ (cm)	粗骨材の 最大寸法 (mm)	水セメン ト比 W/C(%)	セメント の 種類によ る 記号	使用目的
無筋コンクリート (一般構造物)	18	8	25	65 以下	B B	張コンクリート 均しコンクリート 基礎コンクリート

※粗骨材最大寸法 25mm は、地域的に骨材の入手が困難な場合 20mm の使用を可能とする。

(3) 管材

- 1) 高密度ポリエチレン管有孔管 (シングル) ϕ 50, 75, 100, 150
- 2) 高密度ポリエチレン管無孔管 (シングル) ϕ 50
- 2) 硬質ポリ塩化ビニル管 (VH管) ϕ 50, 75, 100

(4) 弁類

- 1) 水道用ソフトシール仕切弁 JWWA B 120 呼び径 50mm, 1.0MPa 内ねじ式

- 2) 水道用ソフトシール仕切弁 JWWA B 120 呼び径 75mm, 1.0MPa 内ねじ式
- 3) ボール式補修弁 $\phi 75 \times 100$ $\phi 50 \times 50$ 1.0MPa FCD 製
- 4) 浅埋設水道用急速空気弁 $\phi 25$ 1.00Mpa フランジ一体型 コック無し FCD 製
- 5) 農業用給水栓 マチノ式自由形アングルバルブ (ターニングバルブ) 呼び径 50mm 1.00MPa

(5) コンクリート二次製品

- 1) 鉄筋コンクリートベンチフリューム (2 種) BF300, 400 用
- 2) OTU側溝 大分県型 (Ⅱ型) OTU-300 (T-25)
- 3) 集水枥 600×600 型, 700×700 型, 800×800 型, 900×900 型 (T-25)
- 4) 鉄筋コンクリートベンチフリューム用蓋 (2 種) BF300 用
- 5) コンクリート蓋 600×600 型 (T-2), 800×800 型 (T-2)
- 6) 横断暗渠 300×300, 350×350, 450×450
- 7) 水道用レジンコンクリート製ボックス JWWA K 148 円形 1 号 RB25
- 8) 水道用レジンコンクリート製ボックス JWWA K 148 円形 3 号 RB25

(6) 鉄鋼材

- 1) 鋼製グレーチング HDZ55
- 2) コンクリートアンカー SUS 製 M12 70mm
- 3) マンホール蓋 JWWA B 132 水道用円形鉄蓋 $\phi 250, 500$ T-25 (施設名及び「農」マーク付)
- 4) 離脱防止金具 $\phi 50, 75, 100$

(7) 木材

受注者は、設計図書に木材の使用を指定されている場合はこれに従うものとし、任意仮設等においても木材利用の促進に留意しなければならない。

(8) 土壌改良材

肥料取締法 (昭和 25 年度法律第 127 号) の規定に基づき、特殊肥料として県知事に届出されたもので、土壌の理化学性、生物性を総合的に改良し、土壌生産力を高める機能を有していなければならないものとする。

- 1) 木質チップ堆肥 50 ϕ pH7.0 以下

(9) その他

- 1) 跳水防止板 GRC 製 側溝幅 300 用
- 2) 埋設物標示テープ 幅 150mm ダブル ポリエチレン製 (農業用水管：黄)

2. 見本又は資料提出

主要材料及び次に示す工事材料は、使用前に試験成績書、見本、カタログ等を監督職員に提出して承諾を得なければならない。

なお、これ以外の材料についても監督職員が提出を指示する場合がある。

材 料 名	提 出 物
石材及び骨材	試験成績書、粒度分布表
コンクリート	試験成績書、配合報告書
管材	カタログ
コンクリート二次製品	試験成績書、カタログ

鉄鋼材	試験成績書、カタログ
種子	種子検査報告書・発芽証明書
肥料	品質保証票
その他材料	カタログ又は試験成績書等

3. 監督職員の検査又は試験

次に示す工事材料は、使用前に監督職員の検査又は試験を受けなければならない。

材 料 名	検査・試験項目	備 考
コンクリート二次製品	寸法・外観	抽出検査
管材	寸法・外観	抽出検査
弁類	寸法・外観	抽出検査

第10章 施工

1. 一般事項

(1) 基準点

本工事の基準点及び水準点は、図面に示すものを使用しなければならない。

なお、基準点等の位置データは、測地成果 2011 に対応したものである。

(2) 検測又は確認（施工段階確認）

1) 本工事の施工段階確認は、下表に示すとおりである。

ただし、確認時期・頻度については、受発注者の協議により変更する場合がある。

2) 下表に示す以外の工種は、自主検査記録を確認する場合があるので監督職員が求めた場合、これに応じなければならない。

工種	確認内容	確認時期	遠隔確認 対象	備考
砕石基礎 基礎コンクリート	幅 厚さ	初期施工段階で1箇所	—	
コンクリート付帯構造物基礎	幅 厚さ 高さ	初期施工段階で1箇所	—	
基盤造成	基準高	施工完了時点で1箇所	—	
混層耕	混層耕深	施工完了時点では場ごとに1箇所/50a、50a未満のほ場は1箇所	—	
路盤工	基準高 厚さ	初期施工段階で1箇所。以降、構造変更ごとに1箇所。	—	
掘削（管水路）	床付け状況 基準高	初期床付け完了段階	—	

管水路基礎	高さ、幅	初期施工段階で1箇所	—	
管水路 (硬質ポリエチレン管、 硬質ポリ塩化ビニル管)	埋設深	初期施工段階で1箇所	—	
集水渠	布設深	初期施工段階で1箇所	—	
暗渠排水	布設深	初期施工段階で1箇所	—	

(3) 中間技術検査

- 1) 発注者から中間技術検査を実施する旨、通知を受けた場合は従わなければならない。
- 2) 中間技術検査を受ける場合、あらかじめ監督職員から指示する出来形図及び出来形数量内訳書を作成し、監督職員へ提出しなければならない。
- 3) 契約図書により義務づけられた工事記録写真、出来形管理資料、出来形図及び工事報告書等の資料を整備し、中間技術検査を命ぜられた職員（以下「技術検査職員」という。）から提示を求められた場合は従わなければならない。
- 4) 技術検査職員から修補を求められた場合は従わなければならない。
- 5) 中間技術検査及び修補に要する費用は、受注者の負担とする。

(4) 既設構造物に対する措置

本工事の施工に当たって、既設構造物を取壊し撤去する場合は、構造・寸法について事前に監督職員に報告して確認を受けなければならない。

(5) その他

- 1) 工事施工に先立ち地区境杭及びその他の杭については、事前に現地で確認しなければならない。
 なお、これらの杭については、工事施工中においても移動しないよう留意するものとし、必要に応じて控杭等を設けなければならない。
 ただし、施工上支障になる場合は、引照杭等を設け工事完了後復元するものとする。
- 2) 工事施工に先立ち、極力地区外の排水は、これを遮断し地区内への流入を防ぐとともに、施工に当たってはなるべく地区内の地表水及び地下水を排除した状態で施工するものとする。
 なお、工事中滞水が生じたときは速やかに排除しなくてはならない。
- 3) ブルドーザの走行回数をできるだけ少なくして、過転圧やこね回しとならないよう施工しなければならない。

2. 再生資源等の利用

(1) 再生資材の利用

受注者は、次に示す再生資材を利用しなければならない。

資 材 名	規 格	備 考
再生クラッシャーラン	RC-40	下層路盤、基礎碎石

なお、舗装材に使用する場合等には「舗装再生便覧」（(公社)日本道路協会発行）等を遵守する。

(2) 建設資材廃棄物等の現場内利用

受注者は、本工事の施工に伴い発生する建設資材廃棄物について、本現場内で利用可能か検討し、その利用方法等について監督職員と協議しなければならない。

なお、分別の徹底及び、適切な保管を行うものとする。

3. 建設資材廃棄物等の搬出

本工事の施工に伴い発生する建設資材廃棄物等を本現場内で利用することが困難な場合は、次に示す処理施設へ搬出するものとするが、これにより難しい場合は、監督職員と協議するものとする。

建設資材廃棄物	処理施設名	住所	受け入れ時間	事業区分
コンクリート塊 (舗装版・有筋)	(株) イーアール	大分県宇佐市下拝 田 1752-1	8:00～17:00	中間処分
コンクリート塊 (無筋)	(株) 双子	大分県豊後高田市 草地 3301-1	8:00～17:00	中間処分
廃プラスチック類	平山産業 (株)	大分県中津市三光 下秣字大源寺平 310-1	8:30～17:00	中間処分

4. 特定建設資材の分別解体等

本工事における特定建設資材の工程ごとの作業内容及び分別解体等の方法は、次のとおりである。

工程ごとの作業内容及び解体方法	工 程	作 業 内 容	分別解体等の方法
	①仮設	仮設工事 ☐ 有 ☒ 無	☐ 手作業 ☐ 手作業・機械作業の併用
	②土工 (造成工)	土工事 ☒ 有 ☐ 無	☐ 手作業 ☐ 手作業・機械作業の併用
	③基礎	基礎工事 ☐ 有 ☒ 無	☐ 手作業 ☐ 手作業・機械作業の併用
	④本体構造	本体構造の工事 ☐ 有 ☒ 無	☐ 手作業 ☐ 手作業・機械作業の併用
	⑤本体付属品	本体付属品の工事 ☐ 有 ☒ 無	☐ 手作業 ☐ 手作業・機械作業の併用
	⑥その他 (既設構造物撤去)	その他の工事 ☒ 有 ☐ 無	☐ 手作業 ☒ 手作業・機械作業の併用

■が該当する部分である。

5. 土工

(1) 掘削及び床掘

- 1) 掘削土及び床掘土は、埋戻し及び盛土に流用するものとする。
- 2) 掘削に当たっては、法面の崩落に十分注意して施工しなければならない。
- 3) 法面の崩落により他の施設に重大な影響が発生又は、そのおそれが認められる場合は、速やかに監督職員と協議しなければならない。

(2) 埋戻し及び盛土

- 1) 埋戻し及び盛土は原則として現地土を流用するものとする。
- 2) 盛土法面部から水平幅 5.0m の範囲は一層の仕上り厚さが 30cm 以下になるようにまき出し、締固め度 90%以上（A B 法）となるよう締固めなければならない。
- 3) 盛土法面部から水平幅 5.0m の範囲の転圧において、雨水等排水処理を行っているにもかかわらず、現地土の状態により敷均し締固め機械走行に必要なトラフィカビリティが確保できず、盛土・締固めが困難な場合は、現地土の状態が分かる資料（コーン貫入試験結果等）を作成・提出し、監督職員と協議しなければならない。

6. 造成工

(1) 抜根、排根

- 1) 抜排根の範囲は図面に示す範囲とし、切土部、盛土高 1.0m 以下及び盛土法尻から内側 5.0m までの盛土部とする。
- 2) 抜根したものは原則として、資源の有効利用の観点から現場内利用とするか、あるいは再資源化等の施設において適正に処理しなければならない。

(2) 基盤切盛

- 1) 基盤盛土にあたっては、不等沈下が生じないように層状にまき出して締め固めるものとする。
また、土質、含水状況に応じて監督職員と協議するものとする。
- 2) 切盛後において基盤面、又は地区境の法尻に湧水等が出た場合は、監督職員と協議し、排水処理をした後でなければ、基盤整地作業をしてはならない。
- 3) 雨天時には基盤切盛り作業を中断しなければならない。
また、工事を再開又は終了するときは、水切り作業を行いドライな状態での施工を心掛けなければならない。
- 4) 切土の場合は切り過ぎないように注意するとともに、切土面に湧水やすべり面などの異層のあることが発見された場合は、直ちに作業を中止して、対策を講じるとともに監督職員に報告しなければならない。

(3) 基盤整地

基盤の均平作業は作業の良し悪しにより、耕土厚・作物育成にむらを生じる原因となり、手直し作業は非常に困難なことから、作業は細心の注意を払って仕上げなければならない。

7. 畑面工

(1) 土壌診断

- 1) 土壌診断用の試料数は、切土部、盛土部ごとにほ場面積 50a 当たり 1 試料を基本とし、別添「畑面工試験一覧表」のとおりとする。採取深は混層耕深とする。
- 2) 現状土を対角線採土法により 9 箇所採取し、その全てを混合したものを 1 試料とする。
ただし、ほ場面積が 10a 未満の場合、現状土を対角線採土法により 5 箇所採取し、その全てを混合したものを 1 試料とする。
- 3) 土壌採取の位置については、監督職員が指示するものとする。

(2) 土壌改良

- 1) 土壌改良資材の散布は、ほ区外周辺から 3.0m を除く範囲を予定している。
- 2) 土壌改良資材の種類及び散布量は下表のとおりであるが、土壌診断結果により変更する場合がある。

ほ場名	改良深	種類	散布量
ほ場 5、6、9-1、9-2、11、12、13、17、24、25、26	ほ場計画標高 0～-50cm	木質チップ堆肥	25m ³ /10a

- 3) 土壌改良資材は基盤整地後に、マニアスプレッダ等によりできるだけ均等に散布しなければならない。

なお、降雨直後の土壌水分の多い時には、散布してはならない。

(3) 混層耕・土壌改良資材混合

- 1) 混層耕・土壌改良資材混合の範囲は、図面に示す範囲を予定している。
- 2) 混層耕・土壌改良資材混合は土壌改良資材散布後に行うものとし、混層耕深は 50cm とする。なお、土質等により所定の深さが得られない場合には、監督職員と協議するものとする。
- 3) 混層耕・土壌改良資材混合はバックホウにより施工するものとし、土壌改良資材が一様になるよう施工するものとする。

(4) 雑物及び石礫除去

1) 施工方法

- ① 畑面整地後、耕起作業後及び碎土作業の後、表面に表れた石礫や根株等の雑物は取り除かなければならない。除去した礫については、監督職員と打合せのうえ処理するものとする。
- ② 雑物及び石礫除去の範囲について、畑面整地後は基盤整地と同一範囲とする。

2) 石礫除去量

石礫除去量は、おおむね直径 5cm 程度以上を 4m³/10a 以下想定している。なお、除去した石礫については現地検収を行い、監督職員に報告しなければならない。

(5) 畑面整地工

- 1) 混層耕・土壌改良資材混合後、超湿地ブルドーザ、又は湿地ブルドーザによる畑面整地を行うものとするが、整地回数を極力減らし、混層耕深内の圧密状態を抑制するものとする。
- 2) 畑面整地後、むやみに重機械等がほ場に入ってはならない。やむを得ず踏み固めた場合、

混層耕・土壌改良資材混合後と同程度に復旧しなければならない。

- 3) 畑面整地後、担い手立会のもと、5点／ほ場で山中式土壌硬度計を用いてち密度測定を深さ10cm ごとに行い、20mm 以下の確認及び検土杖を用いて混層耕・土壌改良資材混合状況を確認するものとする。

(6) 耕起及び砕土

- 1) 耕起及び砕土は土壌改良資材の散布と同一範囲とする。
- 2) 耕起は混層耕後に行うものとし、耕起深は25cm とする。
- 3) 砕土の回数は2回掛けとし、深度は15cm とする。

(7) 暗渠排水工

- 1) 暗渠排水のフィルター材は単粒度砕石を使用し、巻き立ては布設パイプに悪影響を与えないよう留意して施工しなければならない。
- 2) 暗渠排水の範囲は、図面に示す範囲とする。
- 3) 暗渠排水完了後、降雨後の地表残留水の有無、排水不良箇所がないか目視で確認する。地表残留水、排水不良箇所が確認された場合、監督職員と協議しなければならない。

(8) 現場透水試験（混層耕・土壌改良混合前）

- 1) 混層耕・土壌改良資材混合前に、現場透水試験（長谷川式）を図面に示す位置で別紙－2「畑面工試験一覧表」のとおり実施するものとする。
- 2) 現場透水試験結果が $1.0 \times 10^{-4} \text{cm/s}$ 未満の場合、監督職員と協議するものとする。

(9) 現場透水試験（畑面工完了後）

- 1) 畑面工完了後、現場透水試験（長谷川式）を図面に示す位置で別紙－2「畑面工試験一覧表」のとおり実施するものとする。
- 2) 現場透水試験結果が $1.0 \times 10^{-4} \text{cm/s}$ 未満の場合、監督職員と協議するものとする。

(10) 粗孔隙率測定（畑面工完了後）

- 1) 現場透水試験（畑面工完了後）位置付近で、現場密度試験（砂置換法による土の密度試験（JIS A 1214））及び土粒子の密度試験（JIS A 1202）を別紙－2「畑面工試験一覧表」のとおり行い、粗孔隙率を測定するものとする。
- 2) 粗孔隙率が10%未満の場合、監督職員と協議するものとする。

8. 植生工

(1) 一般事項

- 1) 植生工の施工範囲は地質状況に応じて変更することがあるので、施工前に監督職員の承諾を得なければならない。
- 2) 材料は、雨、露、湿気等を妨げる場所で保管するとともに、不純物等の混入がないよう注意しなければならない。
- 3) 法面周辺部の樹木等、施工に支障のないものは、むやみに伐採、破壊等をしてはならない。
- 4) 法面のごみ、浮根、浮石、浮土等を除去するとともに法面は、施工に支障のない程度に整形を行うものとする。

また、表流水、湧水のあるところについては、監督職員と協議しなければならない。

- 5) 除去した土砂等は、監督職員の指示する場所に処理するものとする。

- 6) 強風時、強雨時又は施工直後に侵食や崩壊の可能性のある場合は、施工してはならない。
- 7) 施工に際し、pH を 200 m²に 1 箇所測定し、その結果を監督職員に報告しなければならない。

(2) 種子散布工

- 1) 種子散布工の施工範囲は別添図面に示す盛土法面部とする。
- 2) 種子散布の配合は下表を標準とし、これによらない場合は監督職員と協議しなければならない。

また、使用する材料等は使用前に見本、カタログ、試験成績書等を提出し、監督職員の承諾を得なければならない。

(1,000 m²当たり)

名称	材料名	単位	使用数量	純度 (%)	発芽率 (%)
種子	メドハギ	g	2,200	90	65
種子	マルバヤハズソウ	g	6,200	90	60
種子	クリーピングレッドフェスク	g	700	95	80
種子	ケンタッキーブルグラス	g	400	95	75
種子	バミューダグラス	g	300	98	80
肥料	高度化成肥料 (N15、P15、K15)	kg	100	—	—
養生材		kg	100	—	—
接着剤		kg	60	—	—

9. 排水路工

- (1) 排水路勾配は原則として地形勾配を基準とする。
- (2) 曲線部で取り合わせが困難な箇所はコンクリートを打設して、接合部分を滑らかに施工して流水に支障のないようにしなければならない。
- (3) 水路急流部及び鋭角部については、張コンクリート等により、法面を保護するものとする。
また、集水桝の水はね防止などは、蓋等により保護を行うものとする。
- (4) 排水路工の埋戻しに当たり沈下を起こさないようタコ等で十分締固めを行うものとする。
また、流末処理については法面の侵食等をおこさないよう、十分注意して施工を行うものとする。

なお、基盤切盛完了後の仕上がり標高を推定し手戻りがないように施工しなければならない。詳細な取り付け位置は監督職員と協議するものとする。

10. 道路工

(1) 支線道路及び耕作道路

- 1) 支線道路及び耕作道路は、設計図書に基づき施工するものとするが、これによりがたい場合は、監督職員と協議のうえ施工しなければならない。

(2) 隅切

道路交差部の隅切は、図面に示すとおり施工しなければならない。

(3) CBR 試験

- 1) 着工前に図面に示す箇所の現地土による室内配合試験を行い、監督職員の承諾を得るものとする。
- 2) アスファルト舗装の路床の設計 CBR は 3 を想定しており、設計変更が必要な場合は監督職員と協議するものとする。
- 3) コンクリート舗装の路床の設計 CBR は 4 を想定しており、設計変更が必要な場合は監督職員と協議するものとする。

(4) 路盤工

- 1) 下層路盤工は、再生クラッシャーラン（RC-40）を施工条件に適合した機種で締固めなければならない。

また、側溝等構造物近接部は、施工条件に適合した小型の締固め機械で十分に締固めなければならない。

(5) ほ場進入路工

- 1) ほ場進入路は原則として 1 耕区に 1 箇所（全幅 4 m）設置しなければならない。
- 2) ほ場進入路の縦断勾配は設計図書の標準図に示すとおり 18%以下とするが、地形上やむを得ない場合は監督職員と協議しなければならない。

11. 基礎工

(1) 基礎砕石

基礎砕石の締固めは、施工条件に合った機種の締固め機械で十分に締固めなければならない。

12. 防災施設工

(1) 沈砂池工

ほ場内沈砂池工は、図面に示すとおり計画しているが、現地に合致しない場合は監督職員と協議しなければならない。

13. 管体基礎工

- (1) 基床部及び管側部の締固めは、一層の仕上り厚さが 30cm 以下となるようにまき出し、最大乾燥密度の 85%以上となるよう締固めなければならない。

なお、管側部の締固めはコンパクタ・ランマ等により行うこととするが、これらによる締固めが不可能な箇所は突き棒等により入念に施工しなければならない。

14. 管体工

(1) 硬質ポリ塩化ビニル管

- 1) 継手は R R 継手とする。
- 2) 管の接合は、塩化ビニル管・継手協会「水道用硬質ポリ塩化ビニル管技術資料＜施工編＞」によるものとする。

15. 付帯工

(1) 埋設物標示テープ

埋設物標示テープは、図面に示す位置に設置しなければならない。

第 11 章 情報化施工技術の活用について

1. 適用

本工事は、「情報化施工技術の活用ガイドライン」（農林水産省農村振興局整備部設計課）に基づき、情報通信技術（I C T）の活用により、生産性及び施工品質の向上を図るため、起工測量、設計図書の照査、施工、出来形管理、出来形管理資料の作成等において、情報化施工技術を活用する「情報化施工技術活用工事」（発注者指定型）である。

2. 定義

(1) 国営土地改良事業等における情報化施工技術活用工事とは、情報化施工技術の活用等の施策を建設現場に導入することによって、建設現場のプロセス全体の最適化を図る取組であり、その実現に向けて情報化施工を活用した工事を実施するものである。

(2) 情報化施工技術活用工事とは、下記に記載するア～オの全て又は一部の段階で情報化施工技術を活用する工事をいう。

対象は、土工を含む工事とする。

- ア 3次元起工測量
- イ 3次元設計データ作成
- ウ I C T建設機械による施工
- エ 3次元出来形管理等の施工管理
- オ 3次元データの納品

3. 受注者は、土工以外に情報化施工を行う希望がある場合、契約後、施工計画書の提出（施工数量や現場条件の変更による、変更施工計画書の提出含む）までに発注者へ提案・協議を行い、協議が整った場合に次の4～9による情報化施工を行うことができる。

4. 原則、本工事においては上記2.（2）ア～オのうち、ウ～オの段階で情報化施工技術を活用することとし、土工について施工範囲の全てで適用するが、具体的な工事内容及び対象範囲を監督職員と協議するものとする。なお、土工以外の工種に関する情報化施工技術の活用を提案・協議した場合は、土工と共に実施内容について施工計画書に記載するものとする。

5. 情報化施工技術を用い、以下の施工を実施する。

(1) I C T建設機械による施工

受注者は6で貸与する3次元設計データを用いて、下記に示すI C T建設機械を作業に応じ

て選択し、ICT建設機械施工を実施する。

ア 3次元MC又は3次元MG建設機械

建設機械の作業装置の位置・標高をリアルタイムに取得し、施工用データとの差分に基づき建設機械の作業装置を自動抑制する3次元マシンコントロール技術（MC）又は、建設機械の作業装置の位置・標高をリアルタイムに取得し、施工用データとの差分を表示し、建設機械の作業装置を誘導する3次元マシンガイダンス（MG）を用いて実施する。

○ICT建設機械による施工

- ・MCブルドーザ、MCバックホウ
- ・MGブルドーザ、MGバックホウ

（2）3次元出来形管理等の施工管理

受注者は、5.（1）による工事の施工管理において、次のア～ケから選択（複数選択可）して出来形管理を行うものとし、面管理又は断面管理及び変化点の計測による出来形管理が選択できる。出来形管理に当たっては、面管理が規定されている工種については標準的に面管理を実施するものとするが、面管理が非効率になる場合は、監督職員との協議の上、断面管理による出来形管理を行ってもよい。

- ア TS等光波方程式を用いた出来形管理
- イ TS（ノンプリズム方式）を用いた出来形管理
- ウ UAV空中写真測量を用いた出来形管理
- エ 地上型レーザースキャナーを用いた出来形管理
- オ UAVレーザースキャナーを用いた出来形管理
- カ 地上移動体搭載型レーザースキャナーを用いた出来形管理
- キ RTK-GNSSを用いた出来形管理
- ク 施工履歴データを用いた出来形管理
- ケ モバイル端末を用いた出来形管理

（3）3次元データの納品

5.（2）により確認された3次元施工管理データを「情報化施工技術の活用ガイドライン」に基づき、工事完成図書として電子納品とする。

6. 上記5.（1）～（3）の施工を実施するために使用する機器類は、受注者が調達すること。また、施工に必要な施工データは、受注者が作成するものとする。使用するアプリケーション・ソフト、ファイル形式については、事前に監督職員と協議するものとする。発注者は、3次元設計データ及びCADデータを受注者に貸与する。

なお、貸与を受けた資料については、工事完成時までに監督職員へ返却しなければならない。

	貸与資料	備考
1	令和元年度駅館川農地整備事業 中山2工区区画整理実施設計業務 報告書 図面のCADデータ	

2	令和5年度駅館川農地整備事業 中山2工区区画整理設計業務 3次元設計データ	
---	---	--

7. 上記5.(1)～(3)で使用するICT機器に入力した3次元設計データを監督職員に提出すること。

8. 確認及び検査

受注者は、監督職員が行う施工段階確認等や検査職員が行う完成検査等において、施工管理データが組み込まれた出来形管理用TS等光波方式等を準備しなければならない。

9. 情報化施工技術活用工事の費用

- (1) 情報化施工技術活用工事に要する費用については、設計変更の対象とし、「情報化施工技術の活用ガイドライン」により計上することとする。
- (2) 受注者は、発注者から依頼する歩掛や経費等の見積書提出に協力しなければならない。また、発注者の指示により歩掛調査等の調査を実施する場合には協力しなければならない。

第12章 施工管理

1. 主任技術者等の資格

主任技術者又は監理技術者の資格は入札説明書によるものとする。

2. 施工管理

(1) 施工管理の追加項目

施工管理基準に定めのない追加の項目とその管理基準等は、次によらなければならない。

- 1) 基盤造成工の盛土法面転圧の施工管理については、土木工事施工管理基準―道路工―路体路床工を準用する。
- 2) 基盤造成工の基盤整地の施工管理については、土木工事施工管理基準―ほ場整備工事―表土整地―基準高を準用するものとする。

3. 工事写真における黒板情報の電子化について

黒板情報の電子化は、被写体画像の撮影と同時に工事写真における黒板の記載情報の電子的記入を行うことにより、現場撮影の省力化、写真整理の効率化を図るものである。

受注者は、工事契約後に監督職員の承諾を得たうえで黒板情報の電子化を行うことができる。黒板情報の電子化を行う場合、受注者は、以下の(1)から(4)によりこれを実施するものとする。

(1) 使用する機器・ソフトウェア

受注者は、黒板情報の電子化に必要な機器・ソフトウェア等(以下、「機器等」という。)は、「土木工事施工管理基準 別表第2 撮影記録による出来形管理」に示す項目の電子的記入ができ

るもので、かつ「電子政府における調達のために参照すべき暗号のリスト(CRYPTREC 暗号リスト)」(URL「<https://www.cryptrec.go.jp/list.html>」)に記載する基準を用いた信憑性確認機能(改ざん検知機能)を有するものを使用するものとする。

(2) 機器等の導入

- 1) 黒板情報の電子化に必要な機器等は、受注者が準備するものとする。
- 2) 受注者は、黒板情報の電子化に必要な機器等を選定し、監督職員の承諾を得なければならない。

(3) 黒板情報の電子的記入に関する取扱い

- 1) 受注者は、(1)の機器等を用いて工事写真を撮影する場合は、被写体と黒板情報を電子画像として同時に記録してもよいこととする。
- 2) 本工事の工事写真の取扱いは、「土木工事施工管理基準 別表第2 撮影記録による出来形管理」及び「電子化写真データの作成要領(案)」によるものとする。なお、上記1)に示す黒板情報の電子的記入については、「電子化写真データの作成要領(案) 6 写真編集等」に示す「写真編集」には該当しないものとする。
- 3) 黒板情報の電子化を適用する場合は、従来型の黒板を写し込んだ写真を撮影する必要はない。

(4) 写真の納品

受注者は、(3)に示す黒板情報の電子化を行った写真を、工事完成時に発注者へ納品するものとする。

なお、受注者は納品時に URL

(https://www.cals.jacic.or.jp/CIM/sharing/index_digital.html) のチェックシステム(信憑性チェックツール)又はチェックシステム(信憑性チェックツール)を搭載した写真管理ソフトウェアを用いて、黒板情報を電子化した写真の信憑性確認を行い、その結果を監督職員へ提出するものとする。

(5) 費用

機器等の導入に要する費用は、従来の黒板に代わるものであり、技術管理費の写真管理に要する費用に含まれる。

第13章 天災その他不可抗力

天災その他の不可抗力による損害は、請負契約書第30条によるものとするが、受注者の善良な管理のもとにおいて、被害が生じた場合のみ、その損害額の負担については、発注者と受注者の協議によって定めるものとする。

第14章 条件変更の補足説明

本工事の施工に当たり、自然的又は人為的な施工条件が設計図書等と異なる場合、あるいは、

設計図書等に示されていない場合の施工条件の変更に該当する主な事項は、次のとおりである。

- (1) 地質、地形
- (2) 転石、湧水等の出現
- (3) 排水量
- (4) 地下埋設物（埋蔵文化財を含む）の出現
- (5) 関係機関との協議
- (6) 遠隔確認の試行を行う場合
- (7) その他

第 15 章 その他

1. 契約後 V E 提案

(1) 定 義

「V E 提案」とは、工事請負契約書第 19 条の 2 の規定に基づき、契約締結後、設計図書に定める工事目的物の機能、性能等を低下させることなく請負代金額を低減することを可能とする施工方法等の設計図書の変更について、受注者が発注者に行う提案をいう。

(2) V E 提案の意義及び範囲

- 1) V E 提案の範囲は、設計図書に定められている内容のうち工事材料及び施工方法等に係る変更により請負代金額の低減を伴うものとし、原則として工事目的物の変更を伴わないものとする。
- 2) ただし、次の提案は、V E 提案の範囲に含めないものとする。
 - ①施工方法等を除く工期の延長等の施工条件の変更を伴う提案
 - ②工事請負契約書第 18 条（条件変更等）に基づき条件変更が確認された後の提案
 - ③競争参加資格要件として求めた同種工事又は類似工事の範囲を超えるような工事材料、施工方法等の変更の提案

(3) V E 提案書の提出

- 1) 受注者は、2) の V E 提案を行う場合、次に掲げる事項を V E 提案書（共通仕様書 様式 6－1～4）に記載し、発注者に提出しなければならない。
 - ①設計図書に定める内容と V E 提案の内容の対比及び提案理由
 - ②V E 提案の実施方法に関する事項（当該提案に係る施工上の条件等を含む）
 - ③V E 提案が採用された場合の工事代金額の概算低減額及び算出根拠
 - ④発注者が別途発注する関連工事との関係
 - ⑤工業所有権を含む V E 提案である場合、その取り扱いに関する事項
 - ⑥その他 V E 提案が採用された場合に留意すべき事項
- 2) 発注者は、提出された V E 提案書に関する追加的な資料、図書その他の書類の提出を受注者に求めることができる。
- 3) 受注者は、V E 提案を契約締結の日より、当該 V E 提案に係る部分の施工に着手する日の 35 日前までに、発注者に提出できるものとする。

4) V E 提案の提出費用は、受注者の負担とする。

(4) V E 提案の適否等

1) 発注者は、V E 提案の採否について、原則として、V E 提案を受領した日の翌日から 14 日以内に書面（共通仕様書 様式 6－5）により通知するものとする。

ただし、その期間内に通知できないやむを得ない理由があるときは、受注者の同意を得たうえでこの期間を延長することができるものとする。

2) また、V E 提案が適正と認められなかった場合にはその理由を付して通知するものとする。

3) V E 提案の審査に当たっては、施工の確実性、安全性、設計図書と比較した経済性を評価する。

4) 発注者は、V E 提案により設計図書の変更を行う場合は、工事請負契約書第 19 条の 2（設計図書の変更に係る受注者の提案）の規定に基づくものとする。

5) 発注者は、V E 提案により設計図書の変更を行う場合は、工事請負契約書第 25 条（請負代金額の変更方法等）の規定により請負代金額の変更を行うものとする。

6) 前項の変更を行う場合においては、V E 提案により請負代金額が低減すると見込まれる額の 10 分の 5 に相当する額（以下、「V E 管理費」という。）を削減しないものとする。

7) V E 提案を採用した後、工事請負契約書第 18 条（条件変更等）の条件変更が生じた場合において、発注者が V E 提案に対する変更案を求めた場合、受注者はこれに応じるものとする。

8) 発注者は、工事請負契約書第 18 条（条件変更等）の条件変更が生じた場合には、工事請負契約書第 25 条（請負代金額の変更方法等）第 1 項の規定に基づき、請負代金額の変更を行うものとする。V E 提案を採用した後、工事請負契約書第 18 条（条件変更等）の条件変更が生じた場合の前記⑥の V E 管理費については、変更しないものとする。

ただし、双方の責に帰することができない理由（不可抗力、予測不可能な事由等）により、工事の続行が不可能又は著しく工事低減額が減少した場合においては、発注者と受注者が協議して定めるものとする。

(5) V E 提案書の使用

発注者は、V E 提案を採用した場合、工業所有権が設定されたものを除き、その内容が一般的に使用されている状態となった場合は、当該工事以外の工事においてその内容が無償で使用する権利を有するものとする。

(6) 責任の所在

発注者が V E 提案を適正と認め、設計図書の変更を行った場合においても、V E 提案を行った受注者の責任が否定されるものではないこととする。

2. 電子納品

工事完成図書を、共通仕様書第 1 編 1-1-37 に基づき作成し、次のものを提出しなければならない。

- ・工事完成図書の電子媒体（CD-R、DVD-R 又は BD-R）正副 2 部

3. 配置予定監理技術者等の専任期間

請負契約の締結後、現場施工に着手するまでの期間（現場事務所の設置、資機材の搬入又は仮

設工事等が開始されるまでの期間)については、主任技術者又は監理技術者の工事現場への専任を要しない。

なお、現場に着手する日については、請負契約の締結後、監督職員との打合せにおいて定める。

また、現場への専任の期間については、契約工期が基本となるが、契約工期内であっても、工事完成後、検査が終了し（発注者の都合により検査が遅延した場合を除く。）事務手続き、後片付け等のみが残っている期間については、主任技術者又は監理技術者の工事現場への専任を要しない。

なお、検査が終了した日は、発注者が工事の完成を確認した旨、受注者に通知した日（例：「合格通知書」における日付）とする。

4. ワンデーレスポンス実施に関する事項

「ワンデーレスポンス」とは、監督職員が受注者からの協議等に対する指示、通知を原則「その日のうち」に回答する対応である。

ただし、「その日のうち」の回答が困難な場合は、いつまでに回答が必要なのかを受注者と協議のうえ、回答日を通知するなど、何らかの回答を「その日のうち」にすることである。

なお、「その日のうち」とは午前に協議等が行われたものは、その日のうちに回答することを原則とし、午後に協議等が行われたものは、翌日中に回答するものとする。

ただし、原則として閉庁日を除く。

5. 部分払いについて

本工事の部分払いは、短い間隔で出来高に応じた部分払いや設計変更協議を実施し、円滑かつ速やかな工事代金の流通を確保することによって、より双務性及び質の高い施工体制の確保を目指すため、別添「出来高部分払い方式実施要領」に基づき行うものとする。

6. 工事の施工効率向上対策

受発注者間の現場条件等の確認の場として、次の会議を設置するので、現場代理人等の受注者代表は、次の事項並びに「工事の施工効率向上対策」（農水省 WEB サイト）を十分に理解のうえ、対応するものとする。

（1）工事円滑化会議（施工条件確認会議）

工事契約後に、円滑な工事着手が図れるよう事業所長、次長、総括監督員、主任監督員（主催）及び監督員が、現場代理人、受注者会社幹部に設計の考え方等を説明し、共有を図るものとする。なお、開催日程、出席者、課題等については現場代理人と監督職員の協議により定めるものとする。

（2）工事円滑化会議（工程確認会議）

工事着手時および新工種発生時等において、現場代理人・受注会社幹部並びに事業所長、次長、総括監督員、主任監督員（主催）、監督員が、施工計画、工事工程等について、確認し、円滑な工事の実施を図る工事円滑化会議を開催するものとする。なお、開催日程・出席者・課題等については現場代理人と監督職員の協議により定めるものとする。

（3）設計変更確認会議

工事完成前に、設計変更手続きや工事検査が円滑に行われるよう、現場代理人・受注会社幹部並びに事業所長、次長、総括監督員、主任監督員（主催）、監督員が工期、設計変更内容等について、高いレベルで確認する設計変更確認会議を開催するものとする。なお、開催日程・出席者・課題等については現場代理人と監督職員と協議し定めるものとする。

（４）対策検討会議

工事実施中において、自然的又は人為的な要因等により、工事の工期、設計及び施工等に大きな影響をもたらす重大な事象が発生した際に、調査設計段階の検討内容を含めた技術課題等の迅速な解決に向けて、現場代理人・受注会社幹部並びに九州農政局地方参事官（議長）・関係課職員、事業所長、次長、総括監督員、主任監督員、監督員が対応方針の協議・確認を行う対策検討会議を開催することができるものとする。なお、対策検討会議は、現場代理人又は監督職員が工事円滑化会議等において協議の上開催する。

（５）建設コンサルタントの出席

上記 6.（１）、（２）、（３）及び（４）の会議に必要な応じて建設コンサルタントを出席させる場合は、必要経費を積算し、別途契約により対応するものとする。

なお、工事受注者の同会議出席に要する経費については、当該工事の現場管理費の中の通信交通費に含まれるものと考えており、開催回数に関らず契約変更の対象としない。

（６）打合せ記録簿

工事円滑化会議、設計変更確認会議及び対策検討会議において確認した事項については、打合せ記録簿（共通仕様書 様式－42）に記録し、相互に確認するものとする。

7. 現場環境の改善の試行

本工事は、誰でも働きやすい現場環境（快適トイレ）の整備について、監督職員と協議し、変更契約においてその整備に必要な費用を計上する試行工事である。

（１）内容

受注者は、現場に以下のア～サの仕様を満たす快適トイレを設置することを原則とする。

ただし、シ～チについては、満たしていればより快適に使用できるものと思われる項目であり、必須ではない。

【快適トイレに求める機能】

- ア 洋式（洋風）便器
- イ 水洗及び簡易水洗機能（し尿処理装置付き含む）
- ウ 臭い逆流防止機能
- エ 容易に開かない施錠機能
- オ 照明設備
- カ 衣類掛け等のフック、又は荷物の置ける棚等（耐荷重を 5 kg 以上とする）

【付属品として備えるもの】

- キ 現場に男女がいる場合に男女別の明確な表示
- ク 周囲からトイレの入口が直接見えない工夫
- ケ サニタリーボックス
- コ 鍵と手洗器

サ 便座除菌クリーナー等の衛生用品

【推奨する仕様、付属品】

シ 便房内寸法 900×900mm 以上（面積ではない）

ス 擬音装置（機能を含む）

セ 着替え台

ソ 臭気対策機能の多重化

タ 室内温度の調整が可能な設備

チ 小物置き場（トイレトペーパー予備置き場等）

（2）快適トイレに要する費用

快適トイレに要する費用については、当初は計上していない。

受注者は、上記（1）の内容を満たす快適トイレであることを示す書類を添付し、規格・基数等の詳細について監督職員と協議することとし、精算変更時において、見積書を提出するものとする。【快適トイレに求める機能】ア～カ及び【付属品として備えるもの】キ～チの費用については、従来品相当を差し引いた後、51,000 円／基・月を上限に設計変更の対象とする。

なお、設計変更数量の上限は、男女別で各 1 基ずつ 2 基／工事までとする。

また、運搬・設置費は共通仮設費（率）に含むものとし、2 基／工事より多く設置する場合や積算上限額を超える費用については、現場環境改善費（率）を想定しており、別途計上は行わない。

（3）快適トイレの手配が困難な場合は、監督職員と協議の上、本項の対象外とする。

8. 現場環境改善費

（1）現場環境改善費の内容は以下のとおりとし、原則として計上項目のそれぞれから 1 内容以上選択し合計 5 つの内容を実施することとする。

ただし、地域の状況・工事内容により組合せ、実施項目数及び実施内容を変更しても良い。詳細については、監督職員と協議実施する。なお、内容に変更が生じた場合は、監督職員と協議するものとする。

（2）以下に示す内容において、受注者は、具体的な実施内容、実施期間を施工計画書に含めて監督職員に提出するものとする。

（3）受注者は工事完成時に現場環境改善費の実施状況が分かる写真を監督職員に提出するものとする。

計上項目	実施する内容（率計上分）
仮設備関係	①用水・電力等の供給設備 ②緑化・花壇 ③ライトアップ施設 ④見学路及び椅子の設置 ⑤昇降設備の充実 ⑥環境負荷の低減
営繕関係	①現場事務所の快適化（女性用更衣室の設置含む） ②労働宿舍の快適化

	③デザインボックス（交通誘導警備員待機室） ④現場休憩所の快適化 ⑤健康関連設備及び厚生施設の充実等
安全関係	①工事標識・照明等安全施設のイメージアップ（電光式標識等） ②盗難防止対策（警報器等） ③避暑（熱中症予防）・防寒対策
地域連携	①地域対策費（農家との調整、地域行事等の経費を含む） ②完成予想図 ③工法説明図 ④工事工程表 ⑤デザイン工事看板（各工事PR看板含む） ⑥見学会等の開催（イベント等の実施含む） ⑦見学所（インフォメーションセンター）の設置及び管理運営 ⑧パンフレット・工法説明ビデオ ⑨社会貢献

9. 週休2日による施工

- (1) 本工事は、週休2日に取り組むことを前提として、労務費、機械経費（賃料）、共通仮設費（率分）、現場管理費（率分）を補正した試行対象工事である。受注者は、契約後、週休2日による施工を行わなければならない。

なお、受注者の責によらない現場条件・気象条件等により週休2日相当の確保が難しいことが想定される場合には監督職員と協議するものとする。

- (2) 「週休2日」とは、対象期間を通じた現場閉所の日数が、4週8休以上となることをいい、対象期間内の現場閉所日数の割合が28.5%（8日／28日）以上の水準に達する状態をいう。

なお、ここでいう対象期間、現場閉所等の具体的な内容は次のとおりである。

- 1) 対象期間とは、工事着手日から工事完成日までの期間をいう。

なお、対象期間において、年末年始を挟む工事では年末年始休暇分として12月29日から1月3日までの6日間、8月を挟む工事では夏季休暇分として土日以外の3日間、工場製作のみを実施している期間、工事全体を一時中止している期間、余裕期間のほか、発注者があらかじめ対象外としている内容に該当する期間（受注者の責によらず現場作業を余儀なくされる期間など）は含まない。

- 2) 現場閉所とは、現場事務所等での事務作業を含め、1日を通して現場作業が行われない状態をいう。

ただし、現場安全点検や巡視作業等、現場管理上必要な作業を行うことは可とする。

- 3) 降雨、降雪等による予定外の現場閉所日についても、現場閉所日数に含めるものとする。

- (3) 週休2日（4週8休以上）の実施の確認方法は、次によるものとする。

- 1) 受注者は、契約後、週休2日の実施計画書を作成し監督職員へ提出する。
- 2) 受注者は、週休2日の実施状況を定期的に監督職員へ報告する。

なお、週休2日の実施状況の報告については、現場閉所実績が記載された日報、工程表や休

日等の作業連絡記録、安全教育・訓練等の記録資料等により行うものとする。

- 3) 監督職員は、上記受注者からの報告により週休2日の実施状況を確認するものとし、必要に応じて受注者からの聞き取り等を行う。
- 4) 監督職員は、受注者から定期的な報告がない場合や、実施状況が確認できない場合などがあるれば、受注者から上記2)の記録資料等の提示を求め確認を行うものとする。
- 5) 報告の時期は、受注者と監督職員が協議して定める。
- (4) 監督職員が週休2日の実施状況について、必要に応じて聞き取り等の確認を行う場合には、受注者は協力するものとする。
- (5) 発注者は、現場閉所を確認した場合は、現場閉所状況に応じた以下に示す補正係数により、労務費、機械経費（賃料）、共通仮設費（率分）、現場管理費（率分）を補正する。

1) 補正係数

	4週8休以上 〔現場閉所率 28.5%(8日/28日)以上〕	4週7休以上 4週8休未満 〔現場閉所率 25%(7日/28日)以上 28.5%未満〕	4週6休以上 4週7休未満 〔現場閉所率 21.4%(6日/28日)以上 25%未満〕
労務費	1.05	1.03	1.01
機械経費（賃料）	1.04	1.03	1.01
共通仮設費（率分）	1.04	1.03	1.02
現場管理費（率分）	1.09	1.07	1.05

2) 補正方法

当初積算において4週8休以上の達成を前提とした補正係数を各経費に乗じている。

なお、発注者は、現場閉所の達成状況を確認後、4週8休に満たない場合は、工事請負契約書第25条の規定に基づき請負代金額のうち、それぞれの経費につき上記1)に示す補正係数の表に掲げる現場閉所率に応じた補正係数を用いて補正し、請負代金額を減額変更する。

ただし、明らかに受注者側に週休2日に取り組む姿勢が見られないなどにより、現場閉所の達成状況が4週8休に満たない場合は、補正を行わずに減額変更する。

また、提出された工程表が週休2日の取得を前提としていないなど、明らかに受注者側に週休2日に取り組む姿勢が見られなかった場合については、契約違反として「地方農政局工事成績等評定実施要領（模範例）の制定について」（平成15年2月19日付け14地第759号大臣官房地方課長通知。以下「工事成績要領」という。）別紙8（事業（務）所長用）に示す「7. 法令遵守等」において、点数10点を減ずるものとする。

- (6) 週休2日の確保に取り組む工事において、市場単価方式による積算に当たっては、現場閉所状況に応じて、以下のとおり補正する。

名称	区分	補正係数		
		4週8休以上	4週7休以上 4週8休未満	4週6休以上 4週7休未満
法面工		1.02	1.01	1.00

10. 週休2日制の促進

- (1) 本工事は、週休2日制を促進するため、現場閉所状況に応じて工事成績要領に基づく工事成績評価において加点評価を行うとともに、週休2日制工事の促進における履行実績取組証明書（以下「履行実績取組証明書」という。）の発行を行う工事である。
- (2) 発注者は、現場閉所状況が4週8休以上（現場閉所率28.5%（8日/28日）以上）と確認した場合は、工事成績評価において加点評価するものとする。

ただし、工事成績評価の合計は100点を超えないものとする。

また、明らかに受注者側に週休2日に取り組む姿勢が見られなかった場合については、工事成績評価の点数を10点減ずることとする。

なお、加点評価に当たっては、以下のとおりとする。

- 1) 他の模範となるような受注企業の働き方改革に係る取組を本工事において実施した場合は、工事成績要領別紙5に示す「4. 創意工夫」に、次の評価項目を追加した上で最大2点を加点評価する。

なお、複数事項への取組や実施状況の内容に応じて1点、2点で評価する。

○監督職員用

【働き方改革】

- ☐ 週休2日（4週8休以上）の確保に向けた企業の取組が図られている。
- ☐ 若手や女性技術者の登用など、担い手の確保に向けた取組が図られている。

- 2) 現場閉所による週休2日相当（4週8休以上）が達成した場合は、工事成績要領別紙3-1に示す「2. 施工状況（Ⅱ工程管理）」に、次の2つの評価項目を追加し、両方で加点評価する。ただし、週休2日に満たない（休日率4週6休以上）の場合は、「休日の確保を行った。」のみを評価する。

○監督職員用

- ☐ 休日の確保を行った。
- ☐ その他〔理由：現場閉所による週休2日（4週8休以上）の確保を行った。〕

○事業（務）所長用

- ☐ 工程管理に係る積極的な取組が見られた。
- ☐ その他〔理由：現場閉所による週休2日（4週8休以上）の確保に取り組んだ。〕

- 3) 現場閉所による週休2日相当（4週8休以上）が達成したことに加え、対象期間内の全ての土曜及び日曜日に現場閉所を行った場合は、工事成績要領別紙8に示す「7. 法令遵守等」に次の評価項目を追加した上で1点を加点評価する。

○事業（務）所長用

- ☐ その他〔理由：現場閉所による週休2日（4週8休以上）の確保を行ったとともに全ての土曜及び日曜日に現場閉所を行った。〕

- (3) 監督職員は、受注者からの報告により現場閉所状況が4週6休以上（現場閉所率21.4%（6日/28日）以上）と確認した場合は、履行実績取組証明書を発行するものとする。

11. 総価契約単価合意方式（包括的単価個別合意方式）について

- (1) 本工事は、請負代金額の変更があった場合における変更金額や部分払金額の算定を行う際に

用いる単価等をあらかじめ協議し、合意しておくことにより、設計変更や部分払に伴う協議の円滑化に資することを目的として実施する総価契約単価合意方式（包括的単価個別合意方式）の対象工事である。

（２）受発注者間で作成の上合意した単価合意書は、公表するものとする。

12. 地域外からの労働者確保に要する間接工事費の設計変更について

（１）本工事は、「共通仮設費（率分）のうち営繕費」及び「現場管理費のうち労務管理費」の下記に示す経費（以下「実績変更対象経費」という。）については、工事実施に当たって積算額と実際の費用に乖離が生じることが考えられる。契約締結後、受注者の責によらない地元調整等により施工計画に変更が生じ、積算基準の金額想定では適正な工事の実施が困難になった場合は、実績変更対象経費の支出実績を踏まえて最終精算変更時点で設計変更することができる。

営繕費：労働者送迎費、宿泊費、借上費

労務管理費：募集及び解散に要する費用、賃金以外の食事、通勤等に要する費用

（２）発注者は、契約締結後、受注者から請負代金内訳書の提出があった場合、共通仮設費及び現場管理費に対する実績変更対象経費の割合（以下「割合」という。）を提示する。

（３）受注者は、（２）により発注者から示された割合を参考にして、発注者が別に示す実績変更対象経費に係る費用の内訳を記載した実績変更対象経費に関する実施計画書（以下「計画書」という。）（様式２）を作成し、監督職員に提出するものとする。

（４）受注者は、最終精算変更時点において、発注者が別に示す実績変更対象経費に関する変更実施計画書（以下「変更計画書」という。）（様式３）を作成するとともに、変更計画書に記載した計上額が証明できる書類（領収書、又は金額の妥当性を証明する金額計算書）を添付して監督職員に提出し、設計変更の内容について協議するものとする。

（５）受注者の責めに帰すべき事由による増加費用と認められるものについては、設計変更の対象としない。

（６）発注者は、実績変更対象経費の支出実績を踏まえて設計変更する場合、「土地改良事業等請負工事積算基準に基づき算出した額」から「計画書に記載された共通仮設費（率分）と現場管理費の合計額」を差し引いた後、「（４）の証明書類において妥当性が確認できた費用」を加算して算出した金額を設計変更の対象とする。

（７）発注者は、受注者から提出された資料に虚偽の申告があった場合、法的措置、指名停止等の措置を行う場合がある。

（８）疑義が生じた場合は、受発注者間で協議するものとする。

13. 共通仮設費率分の適切な設計変更について

（１）本工事は、「共通仮設費（率分）のうち運搬費及び準備費」の下記に示す経費（以下「実績変更対象経費」という。）については、工事実施に当たって積算額と実際の費用に乖離が生じた場合は、実績変更対象経費の支出実績を踏まえて最終精算変更時点で設計変更することができる。

運搬費：建設機械の運搬費

準備費：抜開・除根・除草費

（２）発注者は、契約締結後、共通仮設費に対する実績変更対象経費の割合（以下「割合」とい

う。)を提示する。

- (3) 受注者は、(2)により発注者から示された割合を参考にして、実績変更対象経費に係る費用の内訳について設計変更の協議ができるものとする。
- (4) 受注者は、最終精算変更時点において、発注者が別に示す実績変更対象経費に関する内訳書（以下「内訳書」という。）（様式4）を作成するとともに、内訳書に記載した計上額が証明できる書類（領収書、又は金額の妥当性を証明する金額計算書）を添付して監督職員に提出し、設計変更の内容について協議するものとする。
- (5) 受注者の責めに帰すべき事由による増加費用と認められるものについては、設計変更の対象としない。
- (6) 発注者は、実績変更対象経費の支出実績を踏まえて設計変更する場合、「(4)の証明書類において妥当性が確認できた費用」から「算定基準に基づき算出した額」を差し引いて算出した金額を設計変更の対象とする。
- (7) 発注者は、受注者から提出された資料に虚偽の申告があった場合、法的措置、指名停止等の措置を行う場合がある。
- (8) 疑義が生じた場合は、受発注者間で協議するものとする。

14. 熱中症対策に資する現場管理費の補正

- (1) 本工事は、熱中症対策に資する現場管理費の補正の試行工事の対象とし、日最高気温の状況に応じた現場管理費の補正を行う対象工事である。
- (2) 用語の具体的な内容は次のとおりである。

ア 真夏日

日最高気温が30℃以上の日をいう。

イ 工期

準備・後片付け期間を含めた工期をいう。なお、年末年始休暇分として12月29日から1月3日までの6日間、8月を挟む工事では夏季休暇分として土日以外の3日間、工場制作のみを実施している期間、工事全体を一時中止している期間は含まない。

ウ 真夏日率

以下の式により算出された率をいう。

$\text{真夏日率} = \text{工期期間中の真夏日}^{(\ast 1)} \div \text{工期}$
--

- (3) 受注者は、工事着手前に工事期間中における気温の計測方法及び計測結果の報告方法を記載した施工計画書を作成し、監督職員へ提出する。
- (4) 気温の計測方法については、施工現場から最寄りの気象庁の地上気象観測所の気温又は環境省が公表している観測地点の暑さ指数（WBGT）を用いることを標準とする。
なお、WBGTを用いる場合は、WBGTが25℃以上となる日を真夏日と見なす。
ただし、これによりがたい場合は、施工現場から最寄りの気象庁の地上気象観測所以外の気象観測所で気象業務法（昭和27年法律第165号）に基づいた気象観測方法により得られた計測結果を用いることも可とする。
- (5) 受注者は、監督職員へ計測結果の資料を提出する。
- (6) 発注者は、受注者から提出された計測結果の資料を基に工期中の日最高気温から真夏日率を

算定した上で補正値を算出し、現場管理費率に加算し設計変更を行うものとする。

補正値 (%)	=	真夏日率	×	補正係数 ^{※2}
---------	---	------	---	--------------------

※ 補正係数：1.2

(※1) 契約変更時は「基準日から工期末までの真夏日」に置き換える。

15. 1日未満で完了する作業の積算

- (1) 本工事における1日未満で完了する作業の積算（以下、「1日未満積算基準」という。）は、変更積算のみに適用する。
- (2) 受注者は、施工パッケージ型積算基準と乖離があった場合に、1日未満積算基準の適用について、協議の発議を行うことができる。
- (3) 同一作業員の作業が他工種等の作業と組合せて1日作業となる場合には、1日未満積算基準は適用しない。
- (4) 受注者は、協議に当たって、1日未満積算基準に該当することを示す書面、その他協議に必要となる根拠資料（見積書、契約書、請求書等）により、施工パッケージ型積算基準との乖離が確認できない場合には、1日未満積算基準は適用しない。
- (5) 災害復旧工事等で人工精算する場合や、「時間的制約を受ける工事の積算方法」を適用して積算する場合等、1日未満積算基準以外の方法によることが適当と判断される場合には、1日未満積算基準を適用しない。

16. 新型コロナウイルス感染症の拡大防止対策等

- (1) 工事で使用する資材等の納期への影響に対する対応について
受注者は、新型コロナウイルス感染症に伴い、工事で使用する資材、機材及び機器類の納期に影響が生じ、工期内に工事が完成できないと判断される場合は、監督職員と協議するものとする。
- (2) 感染拡大防止対策にかかる費用の計上
受注者は、新型コロナウイルス感染拡大防止のために次のような対策を実施する場合は、監督職員と協議するものとし、必要と認められた対策については、施工計画書に記載して確実に履行しなければならない。
 - 1) 現場従事者のマスク、インカム、シールドヘルメット等の購入・リース費用
 - 2) 現場に配備する消毒液、赤外線体温計等の購入・リース費用
 - 3) 遠隔確認やテレビ会議等のための機材・通信費
 - 4) その他、感染拡大防止のために必要と認められる費用

17. 建設副産物の取扱に係る補足

共通仕様書 1-1-2 建設副産物の記載について、以下のとおり補足する。

- (1) 受領書の交付
受注者は、土砂を再生資源利用計画に記載した搬入元から搬入したときは、法令等に基づき、速やかに受領書を搬入元に交付しなければならない。
- (2) 再生資源利用促進計画を作成する上での確認事項等

受注者は、再生資源利用促進計画の作成に当たり、建設発生土を工事現場から搬出する場合は、工事現場内の土砂の掘削その他の形質の変更に関して発注者等が行った土壤汚染対策法等の手続き状況や、搬出先が盛土規制法の許可地等であるなど適正であることについて、法令等に基づき確認しなければならない。

また、確認結果は再生資源利用促進計画に添付するとともに、工事現場において公衆の見えやすい場所に掲げなければならない。

(3) 建設発生土の運搬を行う者に対する通知

受注者は、建設現場等から土砂搬出を他の者に委託しようとするときは、再生資源利用促進計画に記載した事項（搬出先の名称及び所在地、搬出量）と（2）再生資源利用促進計画を作成する上での確認事項等で行った確認結果を委託した搬出者に対して、法令等に基づいて通知しなければならない。

(4) 建設発生土の搬出先に対する受領書の交付請求等

受注者は、建設発生土を再生資源利用促進計画に記載した搬出先へ搬出したときは、法令等に基づき、速やかに搬出先の管理者に受領書の交付を求め、受領書に記載された事項が再生資源利用促進計画に記載した内容と一致することを確認するとともに、監督職員から請求があった場合は、受領書の写しを提出しなければならない。

第16章 定めなき事項

この仕様書に定めない事項又は本工事の施工に当たり疑義が生じた場合は、必要に応じて監督職員と協議するものとする。

畑面工試験一覧表(ブドウ畑の場合)

ほ場名	土壌診断 (試料)	混層耕・土壌改良 資材混合前	畑面工完了後		
		現場透水試験	現場透水試験	粗孔隙率測定	
		ほ場計画 標高-0.4m (箇所)	ほ場計画 標高-0.4m (箇所)	砂置換法による 土の密度試験 (JIS A 1214) ※ (試料)	土粒子の 密度試験 (JIS A 1202) ※ (試料)
ほ場 5	2	2	1	1	1
ほ場 6	2	2	1	1	1
ほ場 9-1	1	1	1	1	1
ほ場 9-2	0	0	0	0	0
ほ場 11	1	1	1	1	1
ほ場 12	2	2	1	1	1
ほ場 13	2	2	1	1	1
ほ場 17	1	1	1	1	1
ほ場 24	1	1	1	1	1
ほ場 25	1	1	1	1	1
ほ場 26	1	1	1	1	1
計	14	14	10	10	10

※ 現場透水試験箇所ごとに、それぞれ3個/試料。

工 期 通 知 書

令和 年 月 日

支出負担行為担当官

九州農政局長 北林 英一郎 殿

住所

商号又は名称

氏名

次のとおり工期を定めたので通知します。

工 事 名	令和4年度駅館川農地整備事業 中山2工区区画整理（その2）工事
工 事 場 所	大分県宇佐市安心院町中山地内
契約予定年月日	令和 年 月 日
工 事 の 始 期	令和 年 月 日
工 期	工事の始期 から (日間) 令和 年 月 日 まで

※契約の締結までに提出すること。

※契約書には本通知書により通知した工期（工事の始期及び終期）を記載する。

実績変更対象経費に関する実施計画書

費目		費用	内容	計上額
共通仮 設費	営繕費	借上費	現場事務所、試験室、労働者宿舍、倉庫、材料保管場所等の敷地借上げに要する地代及びこれらの建物を建築する代わりに貸しビル、マンション、民家等を長期借上げする場合に要する費用	
		宿泊費	労働者が、旅館、ホテル等に宿泊する場合に要する費用	
		労働者送迎費	労働者をマイクロバス等で日々当該現場に送迎輸送（水上輸送を含む）をするために要する費用（運転手賃金、車両損料、燃料費等含む）	
	小　　計			
現場管 理費	労務管 理費	募集及び解散に要する費用	労働者の赴任手当、労働者の帰省旅費、労働者の帰省手当	
		賃金以外の食事、通勤等に要する費用	労働者の食事補助、交通費の支給	
	小　　計			
合　　計				

実績変更対象経費に関する変更実施計画書

費目		費用	内容	計上額 (当初)	計上額 (変更)	差額
共通仮 設費	営繕費	借上費	現場事務所、試験室、労働者宿舍、倉庫、材料保管場所等の敷地借上げに要する地代及びこれらの建物を建築する代わりに貸しビル、マンション、民家等を長期借上げする場合に要する費用			
		宿泊費	労働者が、旅館、ホテル等に宿泊する場合に要する費用			
		労働者送迎費	労働者をマイクロバス等で日々当該現場に送迎輸送（水上輸送を含む）をするために要する費用（運転手賃金、車両損料、燃料費等含む）			
	小　　計					
現場管 理費	労務管 理費	募集及び解散に要する費用	労働者の赴任手当、労働者の帰省旅費、労働者の帰省手当			
		賃金以外の食事、通勤等に要する費用	労働者の食事補助、交通費の支給			
	小　　計					
合　　計						

実績変更対象経費に関する内訳書

費目		費用	内容	計上額
共通仮設費	運搬費	建設機械の運搬費	建設機械の運搬等に要する費用	
	準備費	伐開・除根・除草費	準備作業に伴う伐開、除根、除草作業に要する費用	
合 計				

別添

出来高部分払方式実施要領

1 目的

部分払における出来高部分払方式（以下「本方式」という。）は、受発注者が相互にコスト意識を持ち、短い間隔で出来高に応じた部分払や設計変更協議を実施し、円滑かつ速やかな工事代金の流通を確保することによって、より双務性及び質の高い施工体制の確保を目指すものである。

2 対象工事

建設工事等契約事務取扱要領標準例（平成12年11月15日付け12経第1772号大臣官房経理課長通知）別表1（第3条関係）に規定する建設工事契約に係る業種別区分表1、13、14、17及び24に属する工事のうち部局長が認めるもので工期が180日を超えるものに係るものとする。

3 設計・積算

設計及び積算は、従来どおり実施するものとする。

4 入札・契約

(1) 部分払の回数

① 本方式の実施に当たっては、受注者が工期の始期日以降出来高に応じて部分払の請求が可能のように、工事請負契約書第38条に必要事項を記入するものとする。なお、部分払請求については部分払請求の上限回数内で受注者が工種や工区の区切りなどにも留意しながら請求することができるものである。

② 工事請負契約書第38条第1項の部分払請求の上限回数について

部分払請求の上限回数＝工期／90（端数は切捨てとする。）

③ 国庫債務負担行為（以下「国債」という。）に係る契約の工事請負契約書第42条第3項の部分払請求の上限回数について

各会計年度の部分払請求の上限回数＝各会計年度の工期／90（端数は切捨てとする。）

ただし、初年度においては年度末の部分払を考慮して、上記式で算定した上限回数が4になる場合を除き、上限回数に1を加える。

5 前払金の扱い

工事請負契約書第35条に示されている前払金の支払については、以下によるものとする。

(1) 前払金の範囲

受注者は、請負代金額の10分の4以内の前払金の支払を請求することができるものとする。

※ 国債に係る契約の場合の請負代金額と前払金の支払請求時期については、工事請負契約書第41条によるものとする。

(2) 前払金の支払方法

本方式による場合は、以下の条項を用いるものとする。

工事請負契約書

(前金払)

第35条 受注者は、保証事業会社と、契約書記載の工事完成の時期を保証期限とする公共工事の前払金保証事業に関する法律第2条第5項に規定する保証契約（以下「保証契約」という。）を締結し、その保証証書を発注者に寄託して、請負代金額の10分の4以内の前払金の支払いを発注者に請求することができる。

- 2 受注者は、前項の規定による保証証書の寄託に代えて、電磁的方法であって、当該保証契約の相手方たる保証事業会社が定め、発注者が認めた措置を講ずることができる。この場合において、受注者は、当該保証証書を寄託したものとみなす。
- 3 発注者は、第1項の規定による請求があったときは、請求を受けた日から14日以内に前払金を支払わなければならない。
- 4 前項の規定にかかわらず、第1項の規定により請求された前払金額が請負代金額の10分の2に相当する額を超えるときは、発注者は、当該請求を受けた日から14日以内に請負代金額の10分の2に相当する額の前払金を支払うものとする。
- 5 受注者は、前項の規定により前払金の支払がされた場合において、第1項の規定により請求した前払金額から受領済みの前払金額を差し引いた額に相当する額の前払金の支払を受けるための請求をしようとするときは、あらかじめ、工事の進捗額が請負代金額の10分の2以上であることについて、発注者又は発注者の指定する者の認定を受ける、若しくは、工期が121日以上（ただし、工期270日以下の工事については、61日以上）経過していなければならない。この場合において、発注者又は発注者の指定する者は、受注者の請求があったときは、直ちに認定を行い、当該認定の結果を受注者に通知しなければならない。ただし、工事着手時において、第20条による工事の中止がある場合には、中止期間は除いて経過日数を算定するものとする。
- 6 発注者は、前項の認定の結果を受注者に通知した以降、同項の規定による前払金の支払を受けるための請求があったときは、請求を受けた日から14日以内に第1項の規定により請求を受けた前払金額から支払済みの前払金額を差し引いた額に相当する額の前払金を支払わなければならない。
- 7 受注者は、請負代金額が著しく増額された場合においては、その増額後の請負代金の10分の4から受領済みの前払金額を差し引いた額に相当する額の範囲内で前払金の支払を請求することができる。この場合においては、第3項から第6項までの規定を準用する。
- 8 受注者は、請負代金額が著しく減額された場合において、受領済みの前払金

額が減額後の請負代金の10分の5を超えるときは、受注者は、請負代金額が減額された日から30日以内にその超過額を返還しなければならない。ただし、本項の期間内に第38条又は第39条の規定による支払をしようとするときは、発注者は、その支払額の中からその超過額を控除することができる。

9 前項の期間内で前払金の超過額を返還する前にさらに請負代金額を増額した場合において、増額後の請負代金額が減額前の請負代金額以上であるときは、受注者は、その超過額を返還しないものとし、増額後の請負代金額が減額前の請負代金額未満の額であるときは、受注者は、受領済みの前払金の額からその増額後の請負代金額の10分の5の額を差し引いた額を返還しなければならない。

10 発注者は、受注者が第8項の期間内に超過額を返還しなかったときは、その未返還額につき、同項の期間を経過した日から返還をする日までの期間について、その日数に応じ、政府契約の支払遅延防止等に関する法律（昭和24年法律第256号。以下「支払遅延防止法」という。）第8条第1項の規定により決定された率を乗じて計算した額の遅延利息の支払いを請求することができる。

※ 国債に係る契約の場合、第41条第1項文末に下記条文を追加する。

「また、第35条第5項の（ ）内の「工期270日以下の工事」は「国債に係る契約の初年度と最終年度で当該年度の工期が180日以下の工事及び国債に係る契約の中間年度の工事」に読み替えるものとする。」

（保証契約の変更）

第36条 受注者は、前条第7項の規定により受領済みの前払金に追加してさらに前払金の支払を請求する場合には、あらかじめ、保証契約を変更し、変更後の保証証書を発注者に寄託しなければならない。

2 受注者は、前項に定める場合のほか、請負代金額が減額された場合において、保証契約を変更したときは、変更後の保証証書を直ちに発注者に寄託しなければならない。

3 受注者は、第1項又は前項の規定による保証証書の寄託に代えて、電磁的方法であって、当該保証契約の相手方たる保証事業会社が定め、発注者が認めた措置を講ずることができる。この場合において、受注者は、当該保証証書を寄託したものとみなす。

4 受注者は、前払金額の変更を伴わない工期の変更が行われた場合には、発注者に代わりその旨を保証事業会社に直ちに通知するものとする。

(3) その他


前払金の請求及び要件具備の認定様式は、別紙1～4を参考として実施するものとする。

6 部分払

(1) 部分払の対象

部分払の対象は、工事請負契約書第38条第1項により行うものとする。

なお、新工種に係る部分及び変更減が予定されている部分については、変更契約により当該工種の追加・変更がされるまではその部分を部分払の対象とすることができない。この場合、部分払の対象とする部分に限定して数量等を確認し契約変更を行うなど、手続の簡素化を図るものとする。

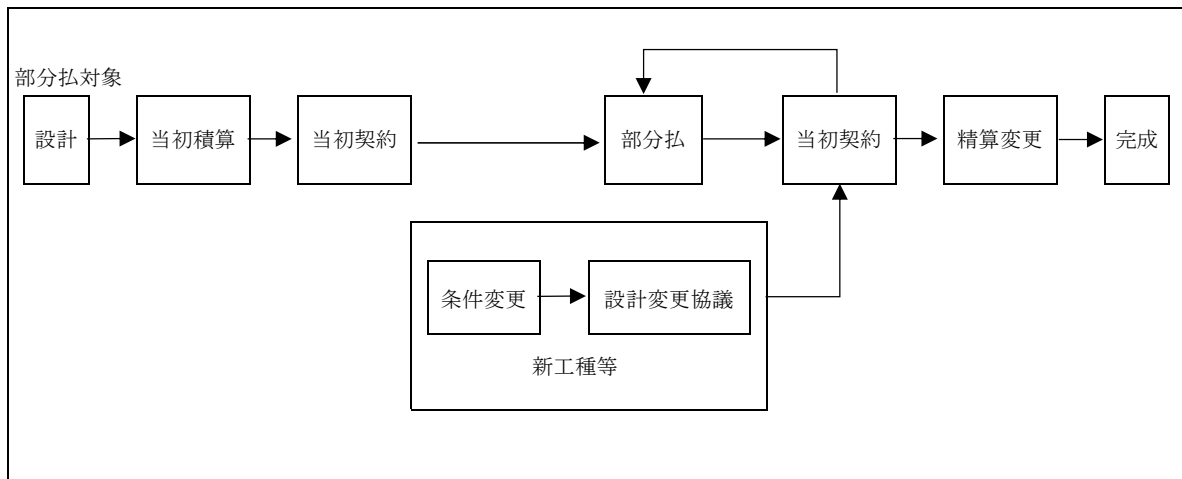

(2) 工事出来高報告書等の作成（請負代金相当額の算出）

工事出来高報告書等の作成は、従来どおりの手続により実施するものとする。

(3) 下請業者への支払いに対する指導

発注者は受注者に、一次下請業者に対する工事代金の支払は、速やかに現金又は90日以内の手形で行うよう指導するものとする。

7 設計変更協議及び契約変更

設計変更協議及び契約変更に係る手続等は従来どおりとするものとする。

8 監督

監督業務は、従来どおり実施するものとする。

9 検査

(1) 検査職員

検査を行う職員（以下「検査職員」という。）の任命は従来どおりとする。ただし、同一工事における各検査（既済部分、完成、中間技術）（以下「各検査」という。）の検査職員の任命に当たっては、検査の重複を極力避けるため、できる限り同一の検査職員を任命するものとする。

(2) 検査の実施

① 既済部分検査

既済部分検査前に実施された各検査で確認した内容については、検査対象としないものとする。

なお、検査の実施に当たっては、中間前金払及び既済部分払等の手続の簡素化・迅速化について（平成10年12月11日付け10経第1984号大臣官房経理課長通知）等に基づき行われているところであるが、既済部分検査の迅速化・効率化の観点から、以下の事項について改めて徹底を図るものとする。

- ・ 検査を実施する際には、工事請負契約書及び設計図書のいずれにも準備の必要の根拠を持たない必要以上の関連資料の準備を求めないものとする。
- ・ 既済部分検査等を実施済みの工事目的物の部分については、工事の完成を確認するための検査を、当該既済部分検査後の変状を目視により確認すること等により行うことができるものとする。
- ・ 既済部分検査等に際しては、現場の清掃、片付け等の実施を受注者に求めないものとする。なお、これらの措置は、障害物の存在等により検査の実施に支障が生じる場合に、障害物の移動等を適宜求めることを妨げるものではないものとする。
- ・ 既済部分検査等の対象資料として準備を求めるもののうち、別途定めるものについては、当該対象資料の準備が検査の実施日までに困難な場合等には、代替する方法をもって検査を行うことができるものとする。
- ・ 既済部分検査等においては、検査当日中に写真による確認を行う必要のある場合を除き、完成写真部分の提出は後日とすることができることとする。この場合、完成写真に代わる完成状況の確認は現場での目視等によって行うこととする。
- ・ 既済部分検査等においては、工事写真についてネガ等原本の整備状況や提出対象とするもの以外の写真の整理状況を問わないものとする。
- ・ 品質管理写真について、公的機関で実施された品質証明書を保管整備できる場合は、撮影を省略するものとする。
- ・ 監督職員が臨場して段階確認した箇所は、出来形管理写真の撮影を省略するものとする。

② 完成検査

従来どおりの方法により実施するものとする。

③ 中間技術検査

中間技術検査を実施する場合は、従来どおりの方法により実施するものとする。

なお、この技術検査の時期に合わせて既済部分検査を行うことにより効率化が図られる。

附 則（略）

別紙 1

年 月 日

官署支出官等 殿

受注者

住 所

商号又は名称

代表者氏名

前 払 金 請 求 書

¥

ただし、○年度 ○○○○○工事

請負代金額 ¥

に対する前払金

上記のとおり請求します。

なお、受領の方法については、工事請負契約書第 35 条第 4 項及び第 6 項の規定に基づき受領いたします。

※ 別紙 2 は 2 割を超える場合に本前払金請求書とともに提出すること。

別紙 3 については、本工事の進捗額が請負代金額の 10 分の 2 以上であること又は工期 121 日以上経過（ただし、単年度工事の工期が 270 日以下の場合、国債工事の初年度と最終年度で当該年度の工期が 180 日以下の場合及び国債工事の中間年度の場合については、工期が 61 日以上経過）していることについて、発注者又は発注者の指定する者の認定を受け、認定通知書を受領した後、直ちに発注者に提出すること。

※ 前払金請求書（全体請求書 40%以内）は契約原本として保管。別紙 2 及び 3 は、支払に使用。

※ 前払金保証書は 1 回作成する。（2 回作成する必要はない。）

別紙 2 （ 4 割以内の前払金請求書とともに提出）

年 月 日

官署支出官等 殿

受注者
住 所
商号又は名称
代 表 者 氏 名

前 払 金 請 求 書 （ I ）

¥ (工事請負契約書第 35 条第 4 項の請求金額)

ただし、○年度 ○○○○○工事

請負代金額 ¥

に対する前払金

指定振込銀行		預金種別	口座番号
ふりがな			
口 座 名 義			

別紙 3（出来高認定書受理後に提出）

年 月 日

官署支出官等 殿

受注者
住 所
商号又は名称
代表者氏名

前 払 金 請 求 書 （Ⅱ）

¥ (工事請負契約書第 35 条第 6 項の請求金額)

ただし、○年度 ○○○○○工事

- 1. 請 負 代 金 額 ¥
- 2. 前払金請求額 ¥
- 3. 受領済前払金額 ¥
- 4. 未受領前払金額 ¥

指定振込銀行		預金種別	口座番号
ふりがな			
口 座 名 義			

別紙 4

年 月 日

契約担当官等 殿

受注者
住 所
商号又は名称
代表者氏名

出 来 高
工 事 期 間
認 定 請 求 書

- 1. 工 事 名 ○年度 ○○○○○工事
- 2. 工 事 場 所
- 3. 請負代金額 ¥
- 4. 工 期 年 月 日から 年 月 日まで

上記の工事について、工事請負契約書第 35 条第 5 項の要件を具備しておりますので、認定されるよう請求します。

(注意) 出来高認定資料（出来高報告書、履行報告書等）を添付すること。（請負代金額の 10 分の 2 以上の場合）

工事工程表を添付すること。（工期 121 日以上経過（ただし、単年度工事の工期が 270 日以下の場合、国債工事の初年度と最終年度で当該年度の工期が 180 日以下の場合及び国債工事の中間年度の場合については、工期が 61 日以上経過）の場合）

.....

認 定 通 知 書

上記工事について認定したので通知する。

年 月 日

請負者 殿

(契約担当官等の官職氏名)

工 事 数 量 表

工種・種別・細別	規格	単位	数量	備 考
1. 基盤工				「概」と表示しているものは概数数量発注による数量
(1) 造成土工				
基盤造成	土砂 BD掘削押土 (60mまで)	m ³	17,100	「概」
基盤造成	土砂 BH掘削【ICT】+不整地運搬 (60m超え80m以下)	m ³	2,980	「概」
基盤造成	土砂 BH掘削+不整地運搬 (60m超え80m以下)	m ³	2,980	「概」
基盤造成	土砂 BH掘削【ICT】+不整地運搬 (80m超え180m以下)	m ³	302	「概」
基盤造成	土砂 BH掘削+不整地運搬 (80m超え180m以下)	m ³	302	「概」
区間運土	17ほ場→11ほ場、L=244m	m ³	2,630	「概」
区間運土	24ほ場→26ほ場、L=57m	m ³	3,190	「概」
盛土法面転圧	粘性土【ICT】	m ³	9,830	「概」
基盤整地(畑地部)	粘性土、2回掛け	ha	2.0	「概」
(2) 整形仕上げ工				
法面整形 (切土部)	粘性土【ICT】	m ²	4,410	「概」
法面整形 (盛土部)	粘性土【ICT】	m ²	5,500	「概」
2. 法面工				
(1) 植生工				
種子散布		m ²	5,500	「概」
3. 構造物撤去工				
(1) 構造物取壊工				
舗装版破砕	コンクリート舗装 t=10cm	m ²	1,232	「概」
殻運搬・処理	無筋コンクリート殻	m ³	123	「概」
コンクリート構造物取壊し	鉄筋構造物	m ³	11	「概」
殻運搬・処理	鉄筋コンクリート殻	m ³	11	「概」
(2) 既設管撤去工				

工 事 数 量 表

工種・種別・細別	規格	単位	数量	備 考
既設管撤去	硬質ポリ塩化ビニル管 φ50以下	m	2,047	「概」
既設管運搬	廃プラスチック類	台	1	「概」
既設管処理	廃プラスチック類	ton	0.6	「概」
4. 畑面工				
(1) 畑面工				
土壌改良材散布	木質チップ堆肥(単位体積重量:0.44t/m ³)	ha	3.13	「概」
混層耕・土壌改良資材混合	土砂 H=50cm	ha	3.13	「概」
石礫除去	0～4m ³ /10a	ha	4.01	「概」
雑物除去(混層耕・土壌改良資材混合後)		ha	4.01	「概」
畑面整地	粘性土、2回掛け	ha	3.13	「概」
耕起		ha	3.13	「概」
石礫除去	0～4m ³ /10a	ha	3.13	「概」
雑物除去(耕起後)		ha	3.13	「概」
砕土		ha	3.13	「概」
石礫除去	0～4m ³ /10a	ha	3.13	「概」
雑物除去(砕土後)		ha	3.13	「概」
(2) 畑面暗渠排水工				
吸水渠	高密度ポリエチレン有孔管 φ50mm	m	3,403.9	「概」
集水管	高密度ポリエチレン有孔管 φ50mm	m	449.0	「概」
集水管	高密度ポリエチレン有孔管 φ50mm 【支給材料】	m	10.0	「概」
集水管	高密度ポリエチレン有孔管 φ75mm	m	157.5	「概」
集水管	高密度ポリエチレン有孔管 φ75mm 【支給材料】	m	10.0	「概」
集水管	高密度ポリエチレン有孔管 φ100mm	m	87.5	「概」
集水管	高密度ポリエチレン有孔管 φ100mm 【支給材料】	m	10.0	「概」
集水管	高密度ポリエチレン有孔管 φ150mm	m	58.8	「概」

工 事 数 量 表

工種・種別・細別	規格	単位	数量	備 考
排水管	硬質ポリ塩化ビニル管(無孔管) VH φ 50mm 【支給材料】	m	27.0	「概」
排水管	硬質ポリ塩化ビニル管(無孔管) VH φ 75mm 【支給材料】	m	29.0	「概」
排水管	硬質ポリ塩化ビニル管(無孔管) VH φ 100mm 【支給材料】	m	13.0	「概」
排水管	硬質ポリ塩化ビニル管(無孔管) VH φ 150mm 【支給材料】	m	19.0	「概」
通気管(床掘・埋戻)	高密度ポリエチレン無孔管 φ 50mm	m	267.0	「概」
片落ち管	φ 75×50	個	49	「概」
片落ち管	φ 100×75	個	25	「概」
片落ち管	φ 150×100	個	11	「概」
T字管	ポリエチレン管用 φ 50×50	個	34	「概」
T字管	ポリエチレン管用 φ 75×75	個	21	「概」
T字管	ポリエチレン管用 φ 100×100	個	12	「概」
T字管	ポリエチレン管用 φ 150×150	個	9	「概」
RR90° エルボ	塩ビ管VP φ 50 【支給材料】	個	4	「概」
RR90° エルボ	塩ビ管VH φ 75 【支給材料】	個	4	「概」
RR90° エルボ	塩ビ管VH φ 100 【支給材料】	個	2	「概」
RR45° エルボ	塩ビ管VH φ 150 【支給材料】	個	2	「概」
通気管	VP φ 100mm保護管 【支給材料】	箇所	89	
(3) 畑面工試験土工				
床掘・埋戻	現場透水試験(混層耕前・土壌改良前)	箇所	14	「概」
床掘・埋戻	現場透水試験(混層耕後・土壌改良後)	箇所	14	「概」
床掘・埋戻	粗孔隙率測定	箇所	10	「概」
5. 道路工				
(1) 支線道路舗装工(地区内)	As舗装部			
下層路盤	再生クラッシュラン(RC-40) t=14cm	m ²	2,592	「概」
(2) 支線道路舗装工(地区内)	Co舗装部			

工 事 数 量 表

工種・種別・細別	規格	単位	数量	備 考
路盤	再生クラッシャラン (RC-40) t=15cm	m ²	65	「概」
(3)耕作道路舗装工	As舗装部			
下層路盤	再生クラッシャラン (RC-40) t=14cm	m ²	1,433	「概」
(4)耕作道路舗装工	Co舗装部			
路盤	再生クラッシャラン (RC-40) t=15cm	m ²	152	「概」
(5)取付道路舗装工	As舗装部			
下層路盤	再生クラッシャラン (RC-40) t=14cm	m ²	218	「概」
(6)進入路工				
ほ場進入路	進入路11、L=1.5m(下り)	箇所	1	「概」
ほ場進入路	進入路12、L=1.5m(下り)	箇所	1	「概」
ほ場進入路	進入路17、L=1.5m(上り)	箇所	1	「概」
ほ場進入路	進入路24、L=1.5m(上り)	箇所	1	「概」
ほ場進入路	進入路25、L=1.5m(下り)	箇所	1	「概」
ほ場進入路	進入路26、L=1.5m(下り)	箇所	1	「概」
6. 排水路工				
(1)排水路工				
排水路(畑地部)	BF-300	m	349.5	「概」
排水路(道路部)	BF-300	m	1,009.1	「概」
排水路(道路部)	BF-400	m	215.8	「概」
排水路(進入路部)	U-300、グレーチング蓋	m	8.0	「概」
排水路(横断用)	0TU-300A II型、コンクリート蓋	m	6.0	「概」
横断暗渠	300型	m	25.5	「概」
横断暗渠	350型	m	6.4	「概」
横断暗渠	450型	m	6.0	「概」
集水枡	畑地部 600型	箇所	8	「概」

工 事 数 量 表

工種・種別・細別	規格	単位	数量	備 考
集水柵(グレーチング蓋付)	道路部 600型	箇所	6	「概」
集水柵(グレーチング蓋付)	道路部 700型	箇所	2	「概」
集水柵	畑地部 800型	箇所	2	「概」
集水柵(グレーチング蓋付)	道路部 800型	箇所	1	「概」
集水柵(グレーチング蓋付)	道路部 900型	箇所	2	「概」
集水柵蓋 (コンクリート蓋)	600型	枚	6	「概」
集水柵蓋 (コンクリート蓋)	800型	枚	2	「概」
承水路工	300	m	615.8	「概」
7. 防災施設工				
(1) 沈砂池工	ほ場内			
掘削	土砂	m ³	228	「概」
法面整形		m ²	272	「概」
基面整正		m ²	79	「概」
(2) 放流水路				
放流水路	BF-300	m	8.0	「概」
放流水路(急流工)	BF-300	m	41.4	「概」
跳水防止板	300用 L=1,000mm (GRC製)	枚	11	「概」
8. 管水路工				
(1) 作業土工				
床掘	粘性土	式	1	
埋戻	管頂30cm 区分2 流用土 管頂30cm～ 60cm	式	1	
(2) 管体基礎工	砂基礎			
砂基礎1	基床部 SG材相当	m ³	34.2	「概」
砂基礎2	管側部 SG材相当	m ³	24.7	「概」

工 事 数 量 表

工種・種別・細別	規格	単位	数量	備 考
(3)管体工	(支線水路) VH			
硬質ポリ塩化ビニル管	VH (RR) φ 50 (2-1号用水路)	m	42.9	「概」
硬質ポリ塩化ビニル管	VH (RR) φ 50 (2-2号用水路)	m	124.3	「概」
硬質ポリ塩化ビニル管	VH (RR) φ 50 (2-3号用水路)	m	100.0	「概」
硬質ポリ塩化ビニル管	VH (RR) φ 50 (2-4号用水路)	m	91.7	「概」
硬質ポリ塩化ビニル管	VH (RR) φ 50 (2-5号用水路)	m	52.5	「概」
硬質ポリ塩化ビニル管	VH (RR) φ 75 (1号用水路_地区内道路(B))	m	43.8	「概」
硬質ポリ塩化ビニル管	VH (RR) φ 75 (1号用水路_地区内道路(B))	m	43.8	「概」
硬質ポリ塩化ビニル管	VH (RR) φ 100 (1号用水路_地区内道路(B))	m	147.1	「概」
硬質ポリ塩化ビニル管異形管	RR曲管 (VH) φ 50×90°	個	4	「概」
硬質ポリ塩化ビニル管異形管	RR曲管 (VH) φ 50×45°	個	5	「概」
硬質ポリ塩化ビニル管異形管	RR曲管 (VH) φ 50×22° 1/2	個	9	「概」
硬質ポリ塩化ビニル管異形管	RR曲管 (VH) φ 50×11° 1/4	個	23	「概」
硬質ポリ塩化ビニル管異形管	VH 45° 曲管 φ 75 (RR)	個	2	「概」
硬質ポリ塩化ビニル管異形管	VH 11° 1/4曲管 φ 75 (RR)	個	10	「概」
硬質ポリ塩化ビニル管異形管	VH 22° 1/2曲管 φ 100 (RR)	個	1	「概」
硬質ポリ塩化ビニル管異形管	VH 11° 1/4曲管 φ 100 (RR)	個	5	「概」
硬質ポリ塩化ビニル管異形管	FRP製 T字管 φ 100×75 1.00MPa 離脱防止付	個	1	「概」
硬質ポリ塩化ビニル管異形管	FRP製 T字管 φ 75×50 1.00MPa 離脱防止付	個	1	「概」
硬質ポリ塩化ビニル管異形管	FRP製 T字管 φ 50×50 1.00MPa 離脱防止付	個	6	「概」
硬質ポリ塩化ビニル管異形管	VH φ 100×75 片落管 (RR)	個	1	「概」
硬質ポリ塩化ビニル管異形管	VH φ 75×50 片落管 (RR)	個	1	「概」
硬質ポリ塩化ビニル管異形管	FRP製 フラジ付T字管 φ 100×75 1.00MPa 離脱防止付	個	1	「概」
硬質ポリ塩化ビニル管異形管	VH φ 50 ソケット (RR)	個	77	「概」
硬質ポリ塩化ビニル管異形管	VH φ 75 ソケット (RR)	個	7	「概」

工 事 数 量 表

工種・種別・細別	規格	単位	数量	備 考
硬質ポリ塩化ビニル管異形管	VH φ100 ソケット(RR)	個	13	「概」
MFジョイント	FCD製 φ50 1.00Mpa 離脱防止金具付	個	10	「概」
MFジョイント	FCD製 φ75 1.00Mpa 離脱防止金具付	個	4	「概」
硬質ポリ塩化ビニル管用継手材	離脱防止金具 φ50 VH 用	個	57	「概」
硬質ポリ塩化ビニル管用継手材	離脱防止金具 φ50 VH 用【支給材料】	個	20	「概」
硬質ポリ塩化ビニル管用継手材	離脱防止金具 φ75 VH 用	個	10	「概」
硬質ポリ塩化ビニル管用継手材	離脱防止金具 φ100 VH 用	個	13	「概」
(4)硬質ポリ塩化ビニル管布設工	(給水栓取付管)			
硬質ポリ塩化ビニル管	VH (RR) φ50	m	16.8	「概」
硬質ポリ塩化ビニル管異形管	RR曲管 (VH) φ50× 45°	個	4	「概」
MFジョイント	FCD製 φ50 1.00Mpa 離脱防止金具付	個	1	「概」
(5)硬質ポリ塩化ビニル管布設工	(排泥工)			
硬質ポリ塩化ビニル管	VH (RR) φ50	m	7	「概」
硬質ポリ塩化ビニル管用継手材	カ型ドレサージョイント φ50 離脱防止付	個	1	
配管用炭素鋼鋼管(白管)	ネジ付き 50A	m	7	「概」
90° エルボ	SGP (白) 50A	個	1	
MFジョイント	FCD製 φ50 1.00Mpa 離脱防止金具付	個	2	「概」
45° エルボ	鋳鉄製管継手50A	個	1	「概」
(6)弁類設置工	支線水路			
制水弁設置	φ50mm 1.00MPa	基	5	「概」
制水弁設置	φ75mm 1.00MPa	基	2	「概」
空気弁設置	φ25 1.00Mpa	基	1	「概」
空気弁設置	φ25 1.00Mpa, 補修弁φ75 ×100	基	1	「概」
(7)弁類設置工	給水栓取付管			
制水弁設置	φ50mm 1.00MPa	基	9	「概」

工 事 数 量 表

工種・種別・細別	規格	単位	数量	備 考
(８)弁類設置工	排泥工			
制水弁設置	φ 50mm 1.00MPa	基	1	「概」
(９)弁類保護工	支線水路			
制水弁保護工	H＝0.6m	箇所	7	「概」
空気弁工	H＝0.6m	箇所	2	「概」
空気弁立上管VH	VH φ 50 L＝0.1m	m	0.1	「概」
空気弁立上管	MFジョイント FCD製 φ 50 1.00Mpa 離脱防止金具付	個	1	「概」
空気弁立上管	鋳鉄製ねじ込み式合フ ランジ 10K 25A	個	1	「概」
空気弁フランジ接合部品	φ 50, 1.0Mpa	組	1	「概」
空気弁フランジ接合部品	φ 75, 1.0Mpa	組	2	「概」
(１０)弁類保護工	給水栓取付管			
給水栓仕切弁保護工	H＝0.9m	箇所	2	「概」
(１１)弁類保護工	排泥工			
排泥弁保護工	H＝0.6m	箇所	1	「概」
(１２)給水栓工				
給水栓（畑地用）	マチノ式自由形アンケルバルブ （ターニングバルブ）φ 50 1.00MPa	箇所	9	「概」
(１３)付帯工				
埋設物標示テープ	幅150mm 50m 2倍φリエ ンクロス	m	446.1	「概」
埋設物標示テープ	幅150mm 50m 2倍φリエ ンクロス【支給材料】	m	200.0	「概」
９. その他				
(１)運搬費				
共通仮設（積上げ）				
運搬費				
重建設機械分解・組立・輸送	ブルドーザ 普通21t級	式	1	
重建設機械分解・組立・輸送	ブルドーザ 湿地20t級以 上21t級以下	式	1	





工 事 数 量 表

工種・種別・細別	規格	単位	数量	備 考
(2)準備費				
共通仮設（積上げ）				
準備費				
抜根		ha	0.87	
排根		ha	0.87	
(3)技術管理費				
共通仮設（積上げ）				
技術管理費				
土壌分析試験	一般成分分析（混層耕前）	試料	14	
現場透水試験	混層耕・土壌改良前	箇所	14	
現場透水試験	畑面工完了後	箇所	10	
粗孔隙率測定	畑面工完了後	箇所	10	
変状土C B R 試験	設計CBR 2 モーロード	試料	11	
保守点検費【ICT】	掘削【ICT】[バックホウ]	式	1	
保守点検費【ICT】	法面整形【ICT】（切土部）[バックホウ]	式	1	
保守点検費【ICT】	法面整形【ICT】（盛土部）[バックホウ]	式	1	
保守点検費【ICT】	路体（築堤）盛土【ICT】[ブルドーザ]	式	1	
システム初期費【ICT】	掘削【ICT】、法面整形【ICT】[バックホウ]	式	1	
システム初期費【ICT】	路体（築堤）盛土【ICT】[ブルドーザ]	式	1	

令和5年度 駅館川農地整備事業 中山2工区区画整理(その2)工事
図 面 目 録

契 約 図		
図面番号	図 面 名 称	図面枚数
1	位 置 図	1 枚
2	現 況 計 画 平 面 図	1 枚
3	農 地 計 画 平 面 図	1 枚
4	抜 排 根 計 画 図	1 枚
5	既 設 構 造 物 撤 去 図	1 枚
6	既 設 管 撤 去 図	1 枚
7	造 成 工 標 準 図	1 枚
8	法 面 工 計 画 図	1 枚
9	畑 面 工 計 画 図	3 枚
10	道 路 工 計 画 平 面 図	1 枚
11	道 路 計 画 縦 横 断 図	8 枚
12	道 路 工 標 準 図	1 枚
13	排 水 路 工 計 画 平 面 図	1 枚
14	排 水 路 工 標 準 図	1 枚
15	防 災 施 設 工 計 画 平 面 図	1 枚
16	防 災 施 設 工 構 造 図	4 枚
17	管 水 路 計 画 平 面 図	1 枚
18	管 布 設 標 準 断 面 図	1 枚
19	制 水 弁 工 構 造 図	1 枚
20	空 気 弁 工 構 造 図	1 枚
21	排 泥 工 構 造 図	1 枚
22	給 水 栓 工 構 造 図	1 枚
23	ス ラ ス ト 対 策 構 造 図	1 枚
	合 計	35 枚

位置図

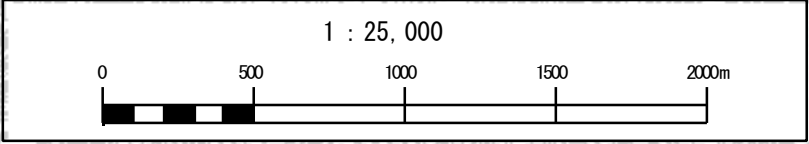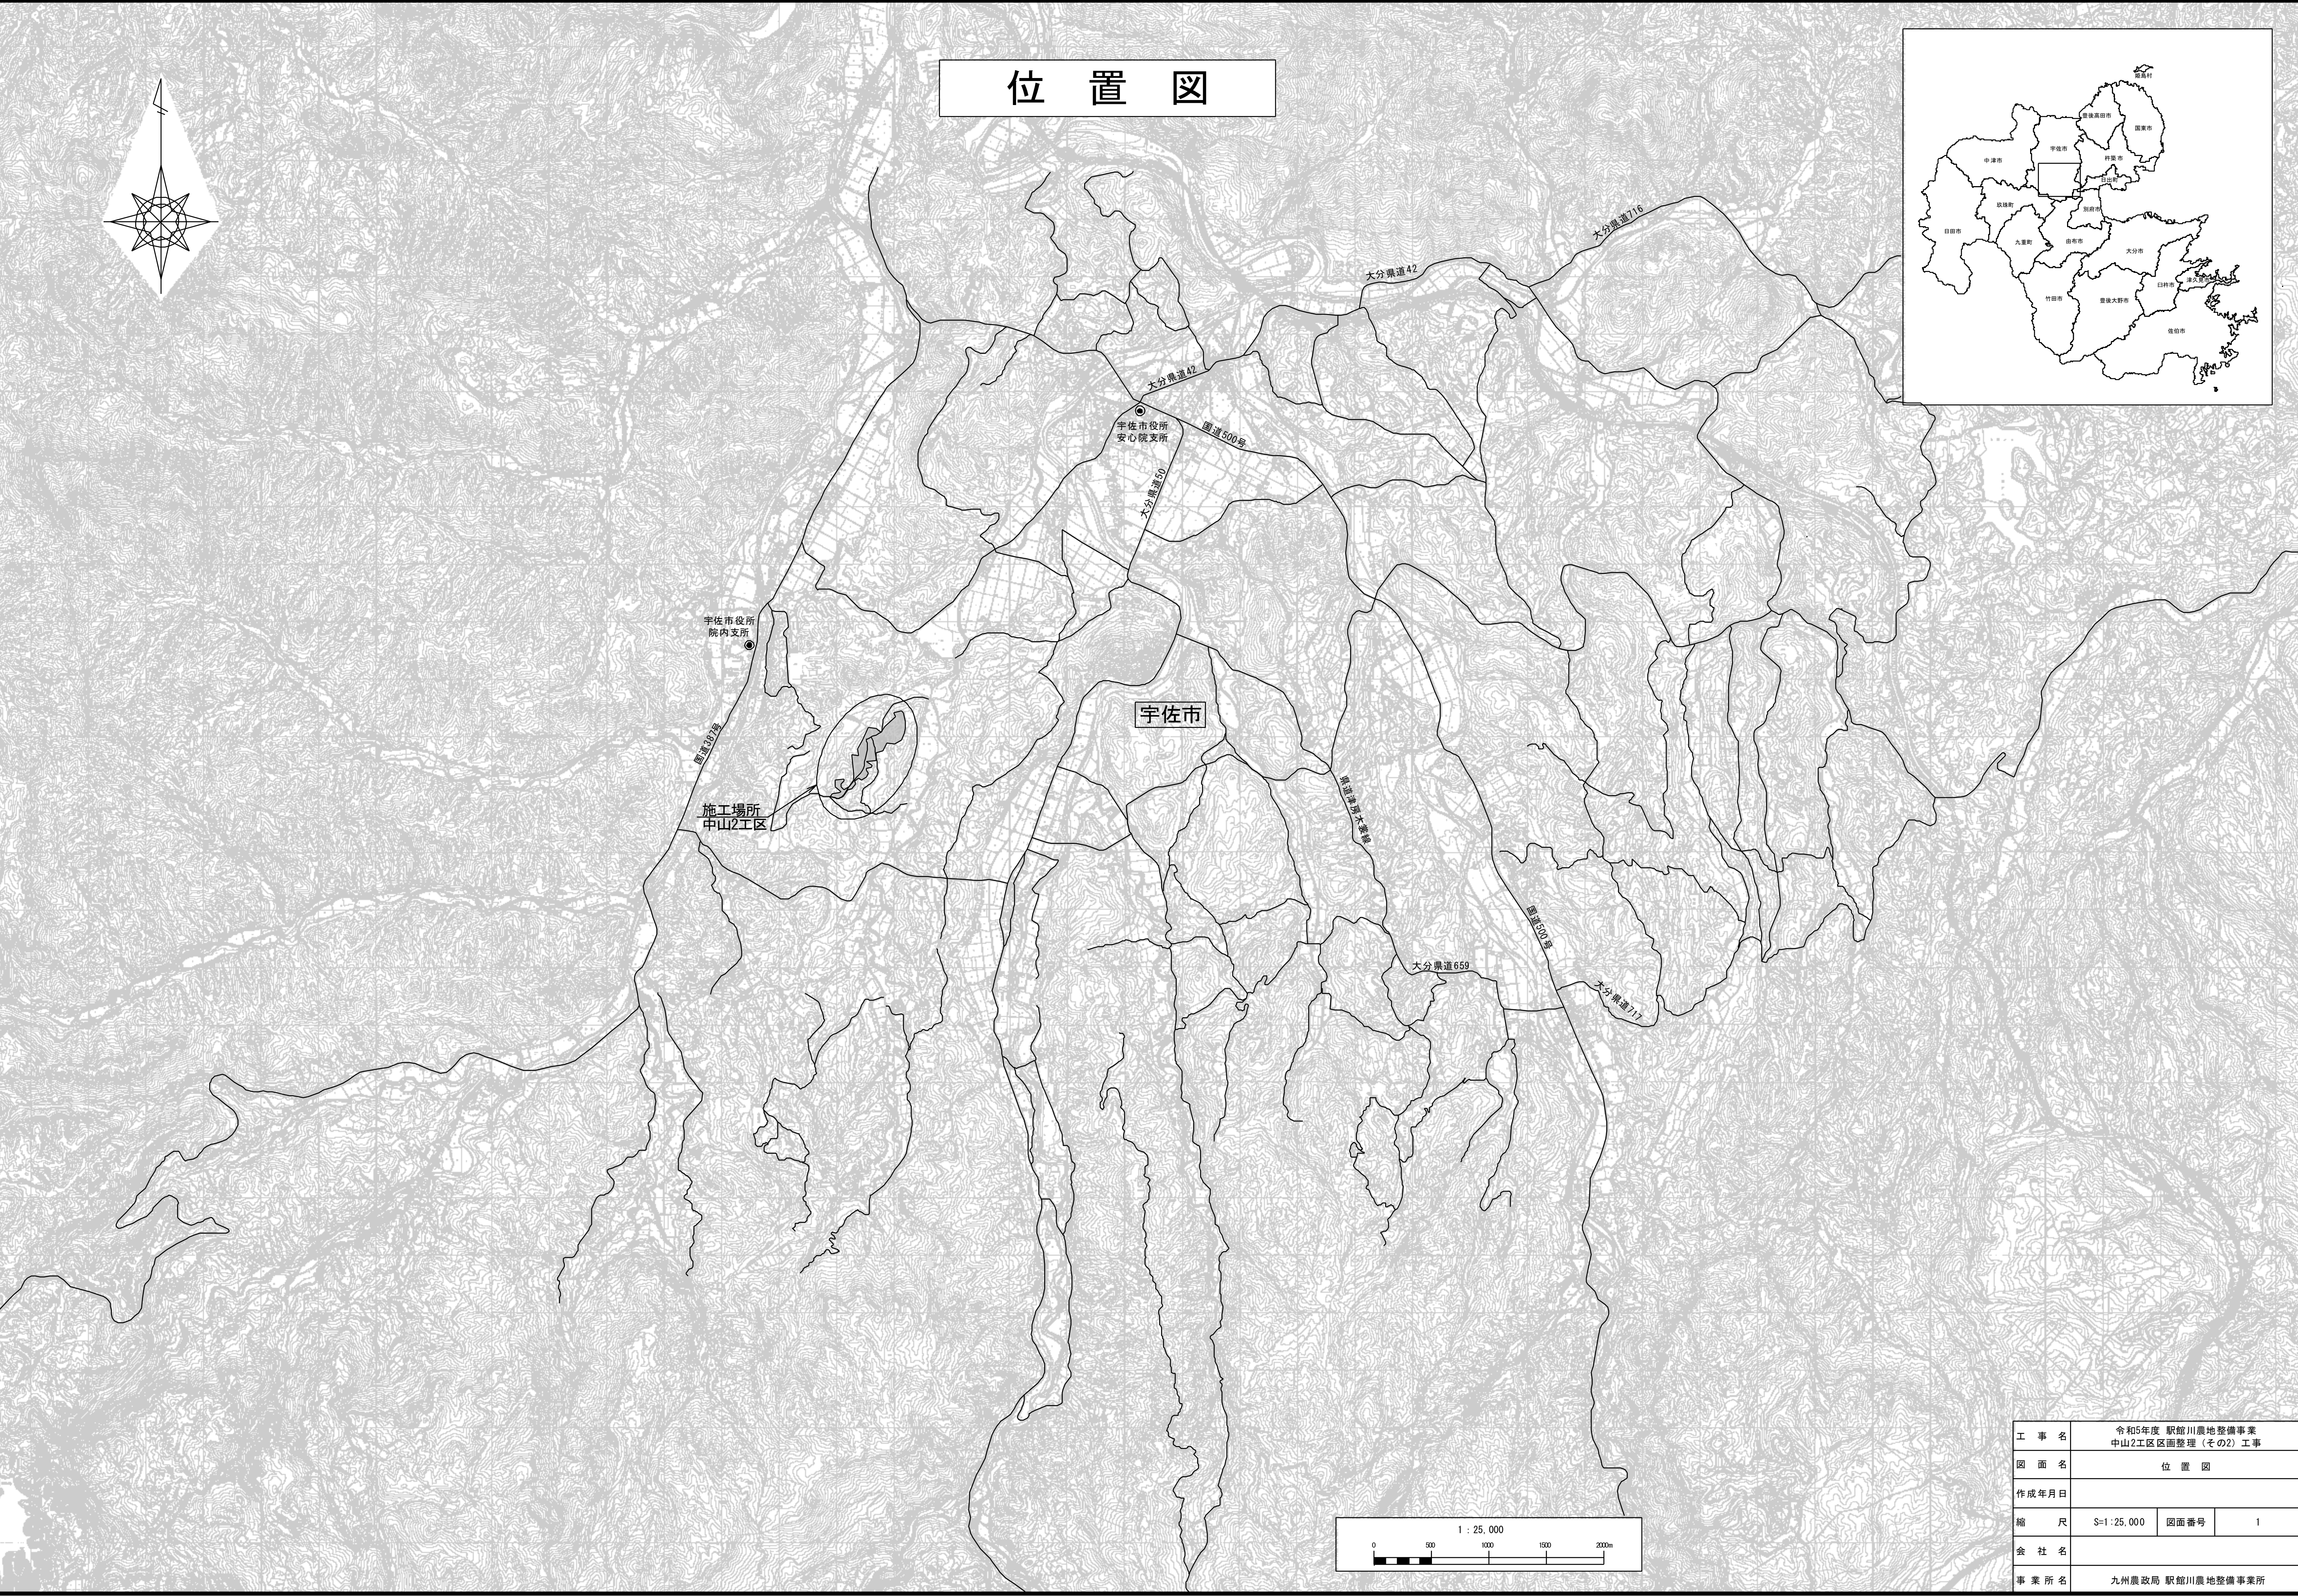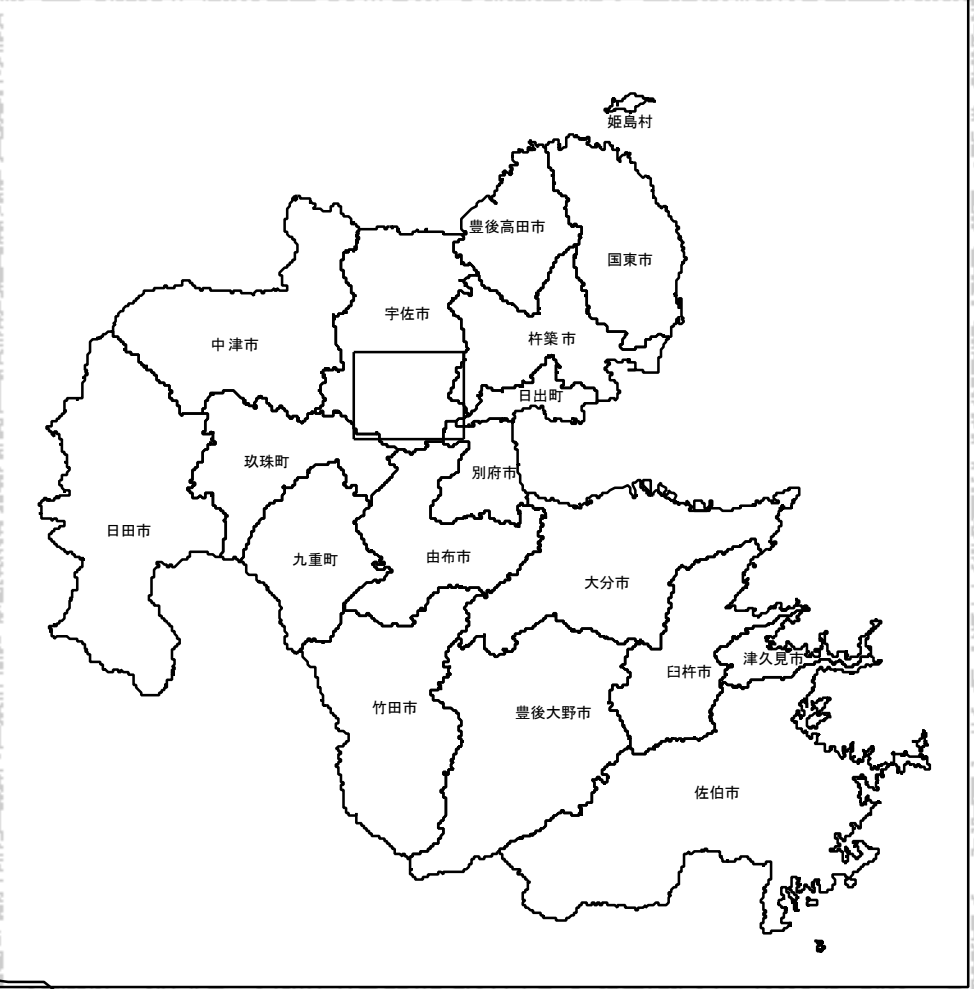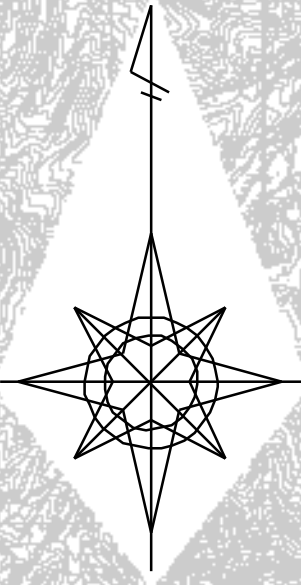

工事名	令和5年度 駅館川農地整備事業 中山2工区区画整理（その2）工事		
図面名	位置図		
作成年月日			
縮尺	S=1:25,000	図面番号	1
会社名			
事業所名	九州農政局 駅館川農地整備事業所		

現況計画平面図

S=1 : 1500

基準点・水準点座標一覧表

測 点	X	Y	H
2No. 113	46046.007	30871.798	160.115
2No. 114	46008.829	30605.190	163.183
3No. 63	45437.532	30403.032	196.369
3No. 64	45545.813	30482.673	192.651
3No. 65	45743.017	30625.645	164.949

凡 例

名 称	区 分	備 考
畑 地 部	① 面積 (ha)	5・6・9-1・9-2・⑪・⑫・⑬ ⑰・⑳・㉔・㉕
畑 地 部 造成工対象外	② 面積 (ha)	1・2・3・4・7・8・10・⑭・⑮ ⑯・⑱・㉒・㉓・㉖・㉗ ㉚
沈 砂 池	③	
切土法面(1:1.0)	④	
盛土法面(1:1.5)	⑤	
混合法面(1:1.5)	⑥	
地区境界	⑦	

※ほ場番号に ○印が施工対象となる。

工 事 名	令和5年度 駅館川農地整備事業 中山2工区区画整理 (その2) 工事		
図 面 名	現況計画平面図		
作 成 年 月 日			
縮 尺	S=1:1,500	図面番号	2
会 社 名			
事 業 所 名	九州農政局 駅館川農地整備事業所		

農地計画平面図

S=1 : 1500

基準点・水準点座標一覧表

測 点	X	Y	H
2No. 113	46046.007	30871.798	160.115
2No. 114	46008.829	30605.190	163.183
3No. 63	45437.532	30403.032	196.369
3No. 64	45545.813	30482.673	192.651
3No. 65	45743.017	30625.645	164.949

凡 例

名 称	区 分	備 考
畑 地 部	（面場番号） 面積 (ha)	5・6・9・1・9-2・11・12・13 17・24・25・26
畑 地 部 造成工対象外	（面場番号） 面積 (ha)	1・2・3・4・7・8・10・14・15 16・18・19・20・21・22・23 27
沈 砂 池		
切土法面(1:1.0)		
盛土法面(1:1.5)		
混合法面(1:1.5)		
地区境界		

※ほ場番号に ○印が施工対象となる。

工 事 名	令和5年度 駅館川農地整備事業 中山2工区区画整理（その2）工事		
図 面 名	農地計画平面図		
作成年月日			
縮 尺	S=1:1,500	図面番号	3
会 社 名			
事 業 所 名	九州農政局 駅館川農地整備事業所		


抜排根計画図

S=1 : 1500

凡 例

	地区境界
	抜排根範囲

抜排根標準図
S-NON

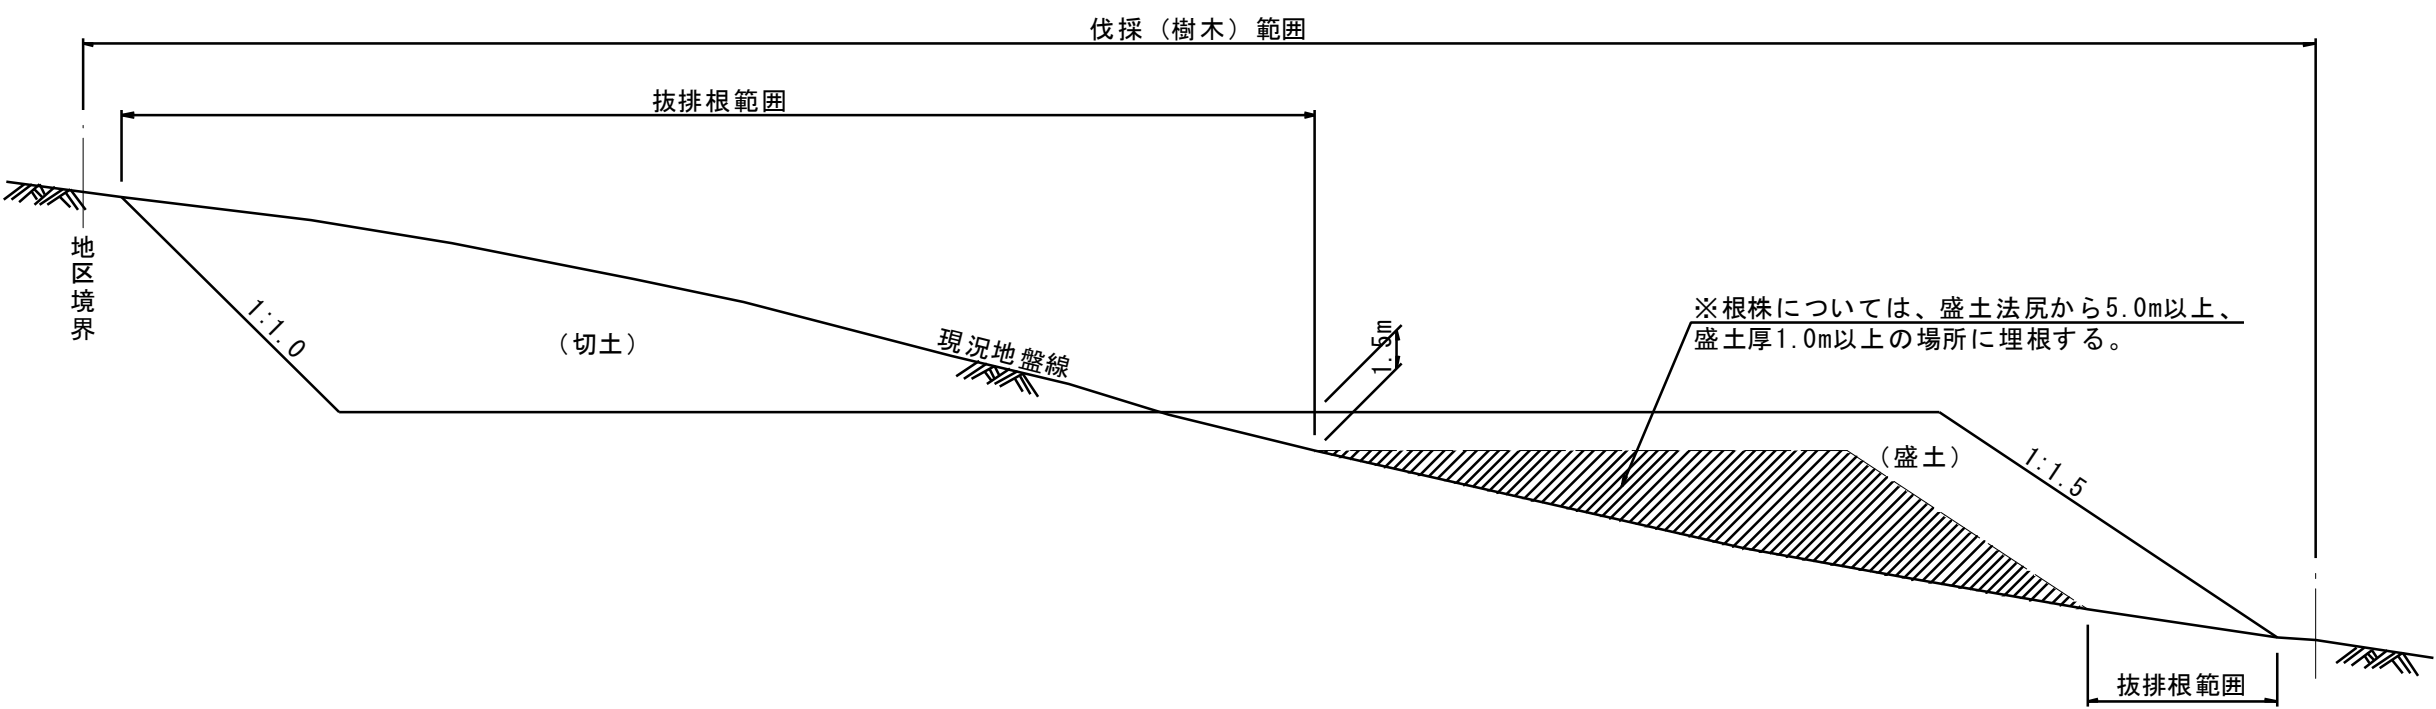

工 事 名	令和5年度 駅館川農地整備事業 中山2工区区画整理（その2）工事		
図 面 名	抜排根計画図		
作成年月日			
縮 尺	S=1:1,500	図面番号	4
会 社 名			
事 業 所 名	九州農政局 駅館川農地整備事業所		

既設構造物撤去図


S=1 : 1500



工 事 名	令和5年度 駅館川農地整備事業 中山2工区区画整理 (その2) 工事		
図 面 名	既設構造物撤去図		
作成年月日			
縮 尺	S=1:1,500	図面番号	5
会 社 名			
事業所名	九州農政局 駅館川農地整備事業所		

既設管撤去図

S=1 : 1500

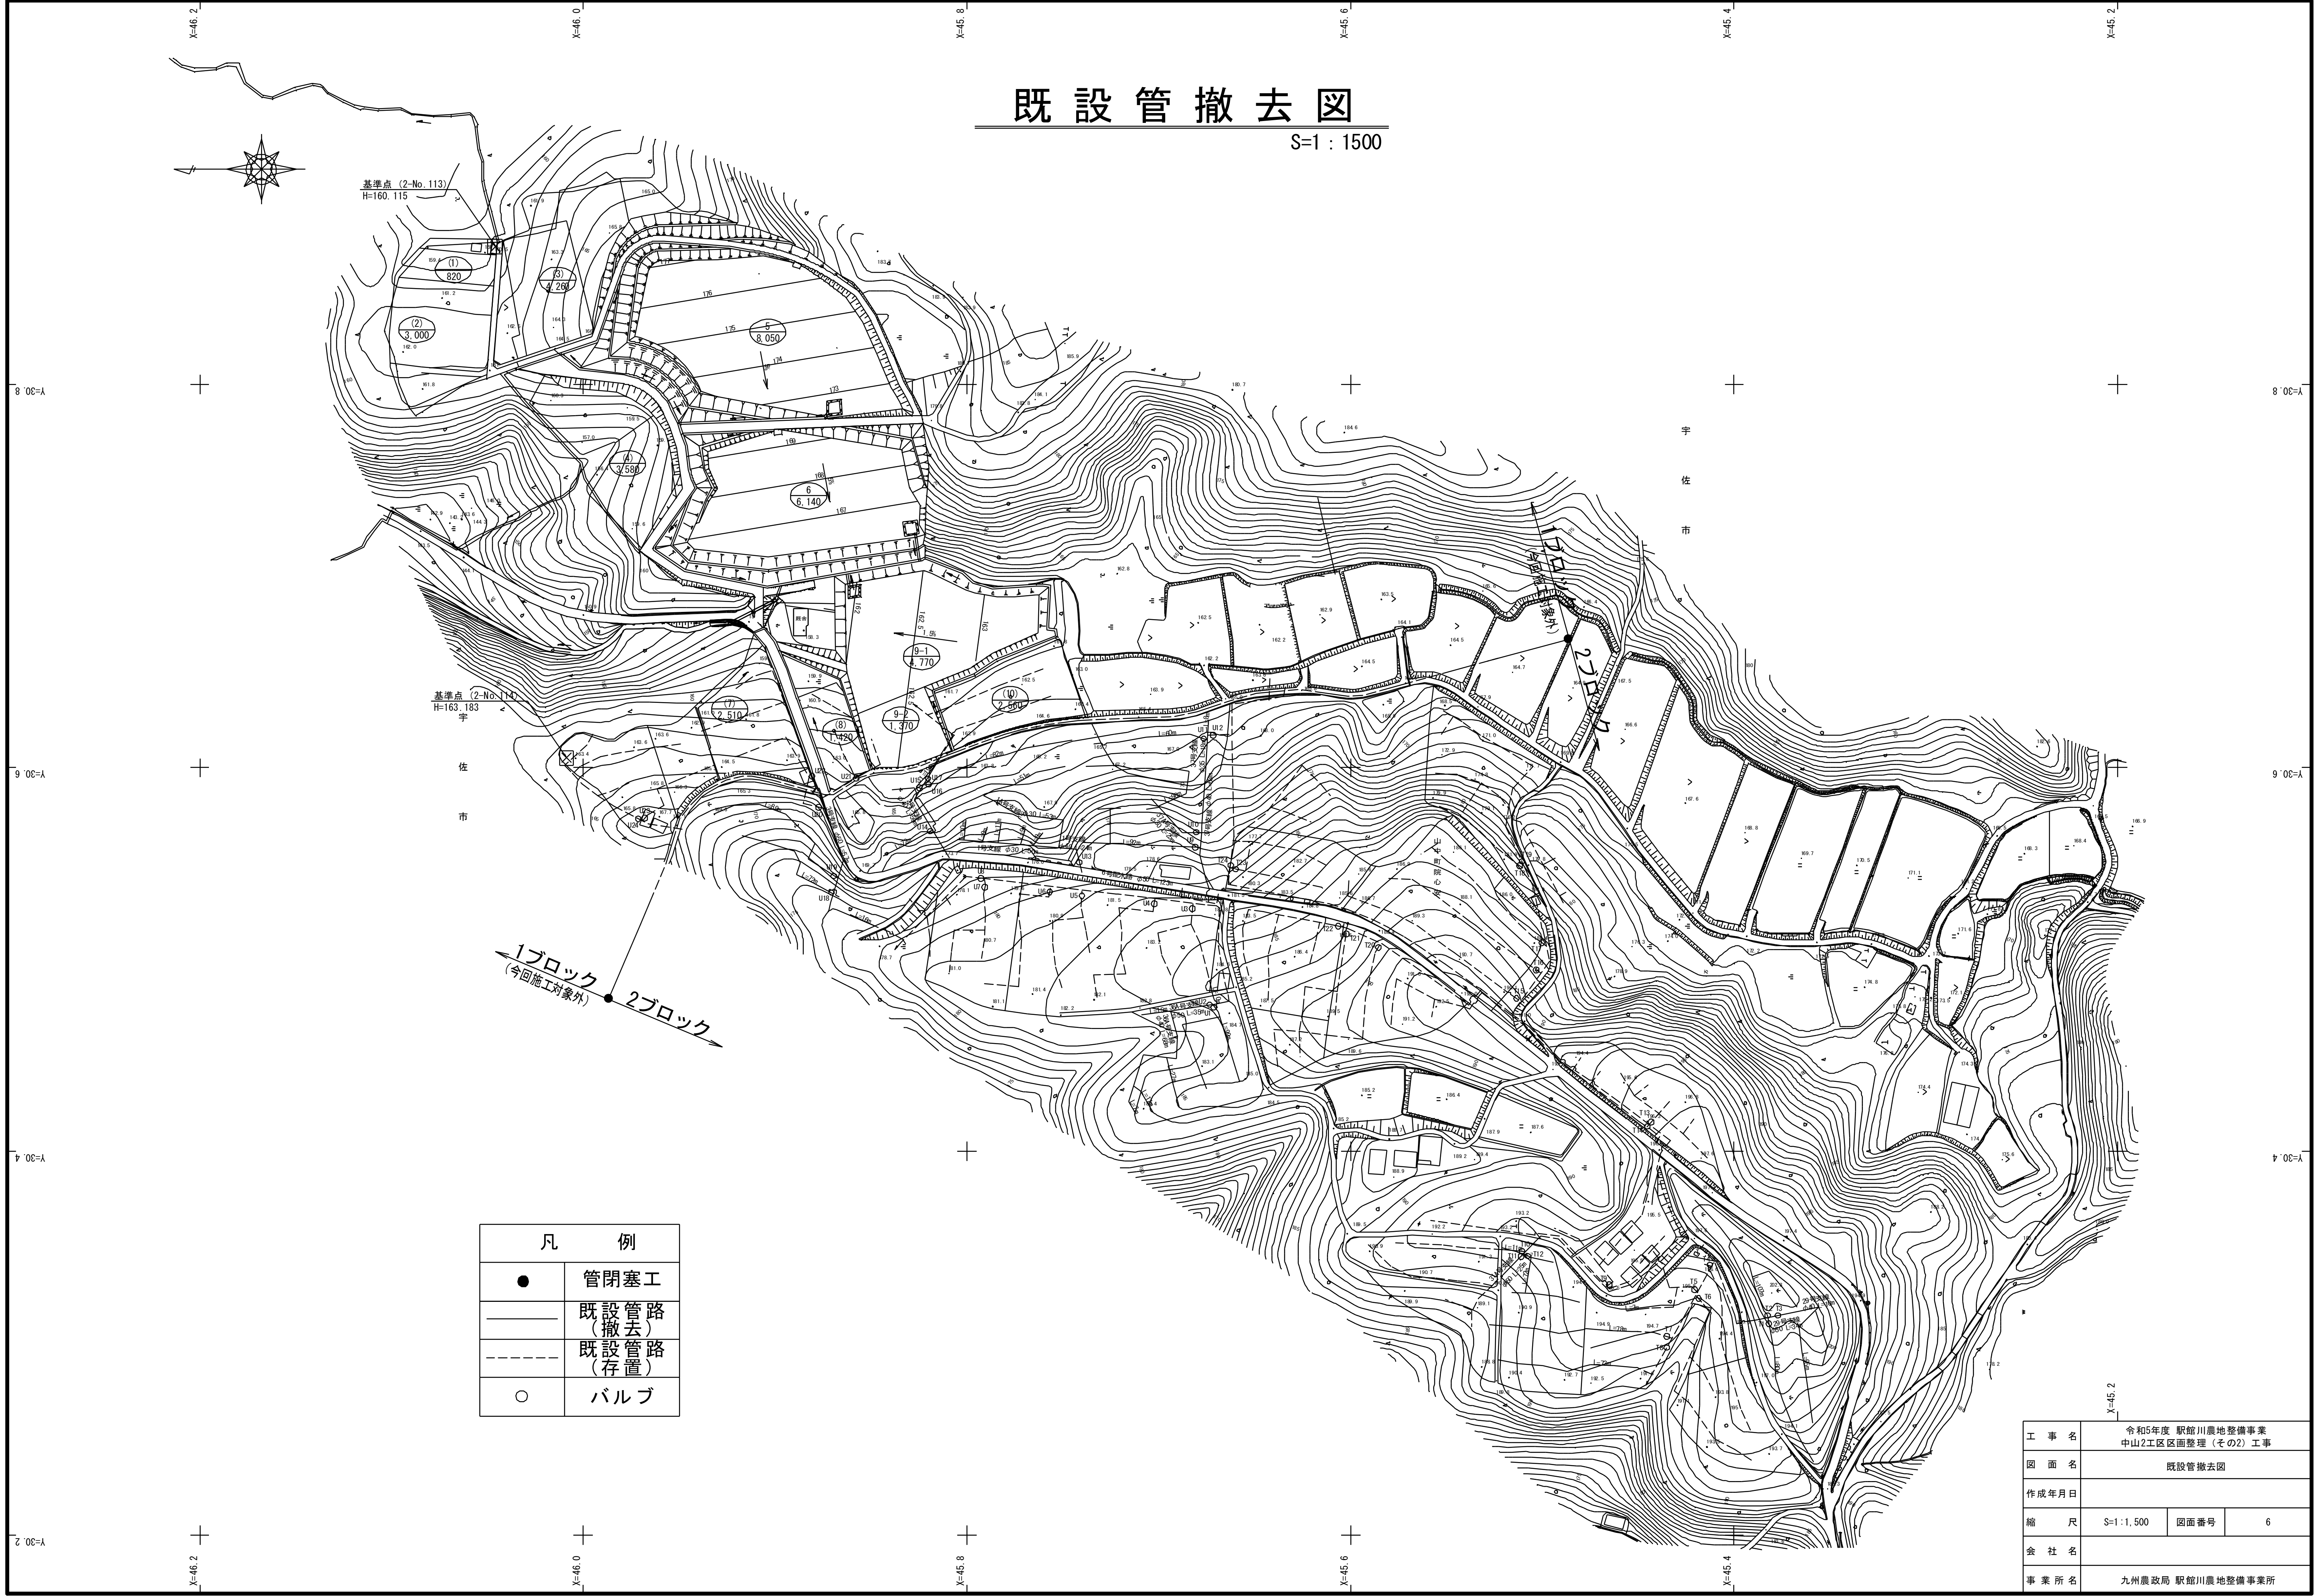


工 事 名	令和5年度 駅館川農地整備事業 中山2工区区画整理 (その2) 工事		
図 面 名	既設管撤去図		
作成年月日			
縮 尺	S=1 : 1,500	図面番号	6
会 社 名			
事 業 所 名	九州農政局 駅館川農地整備事業所		


造成工 標準図

NO SCALE

切土法面

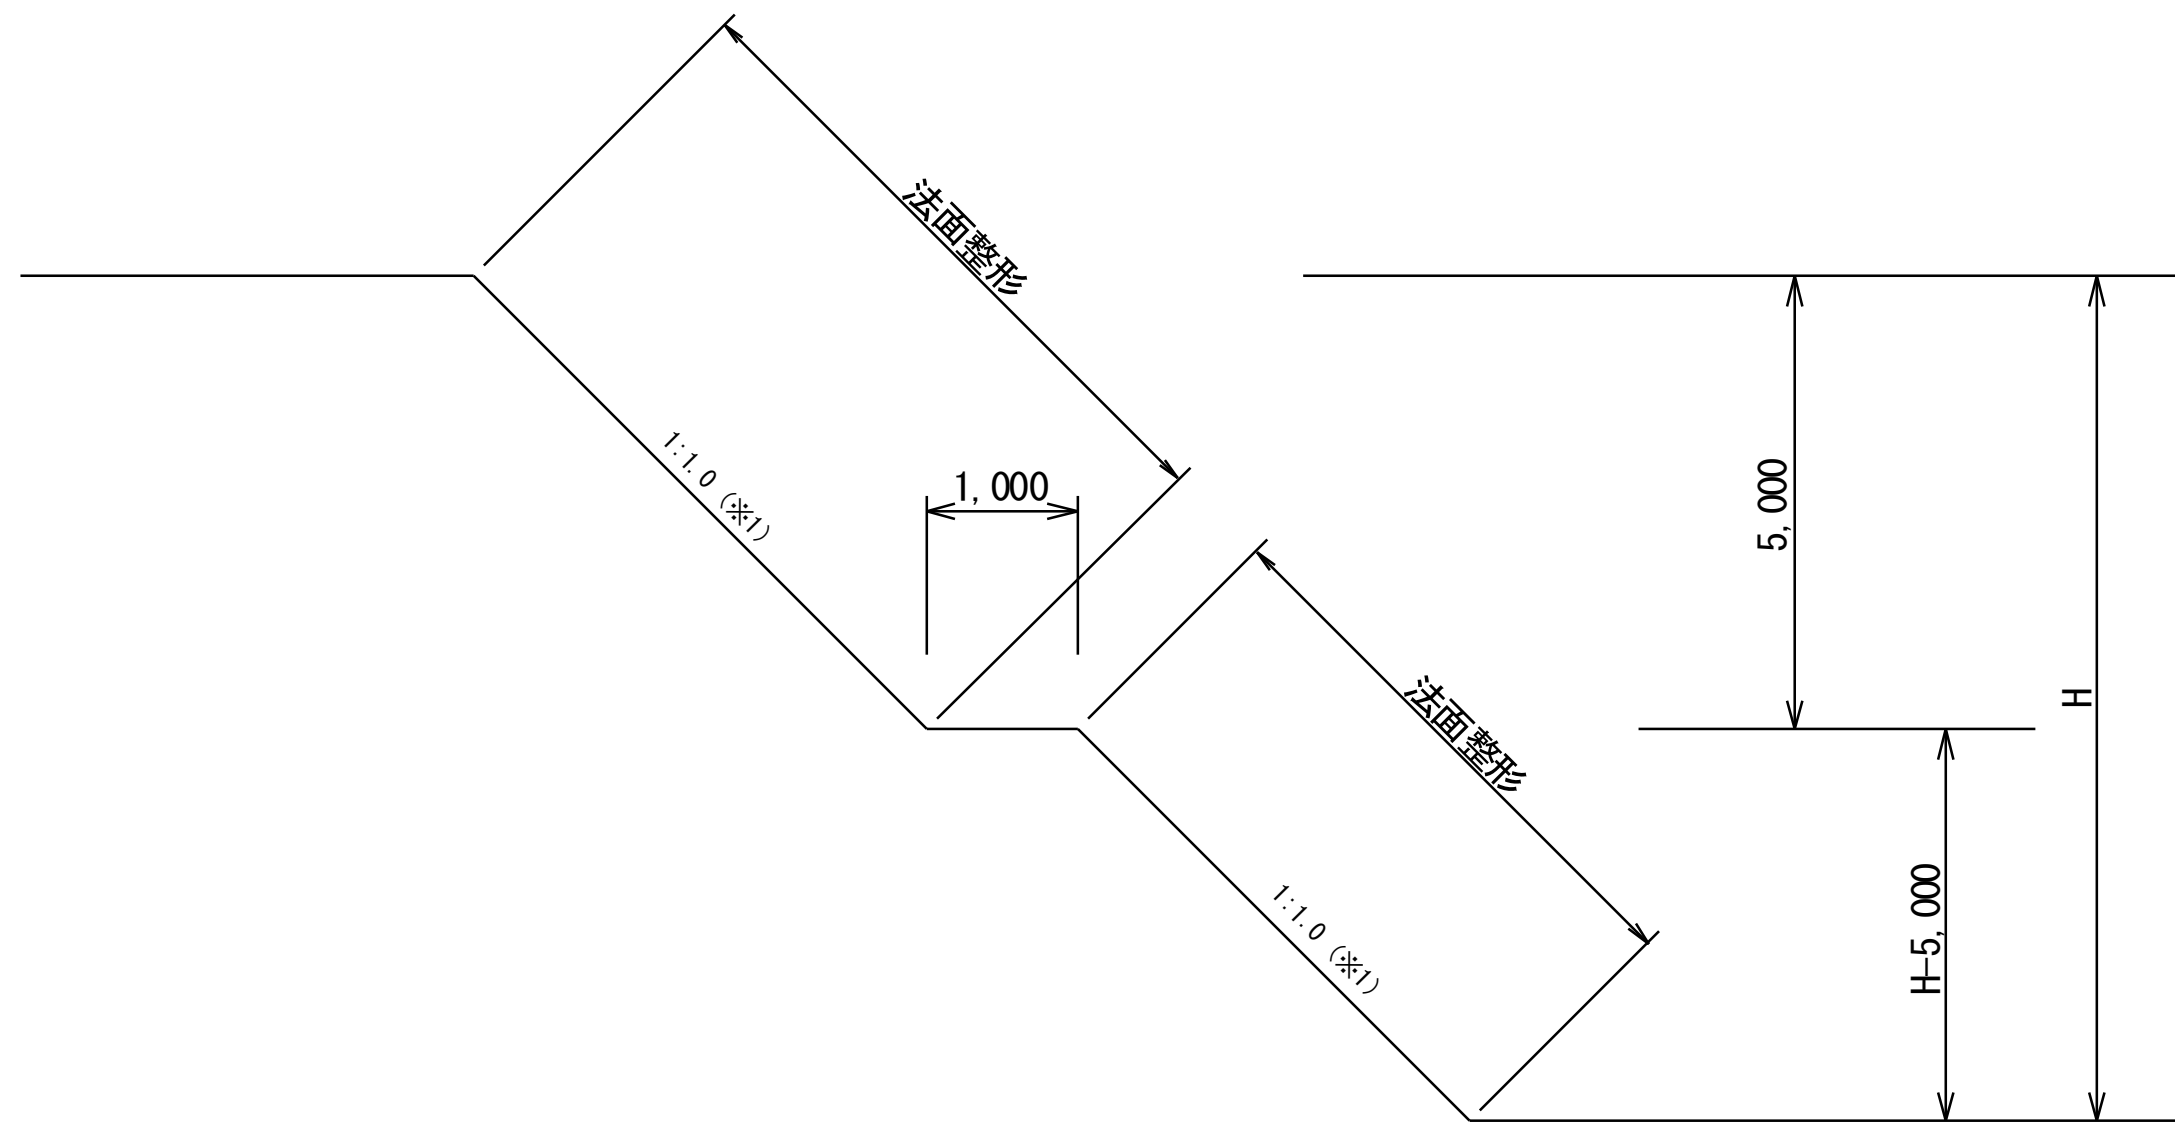

盛土法面

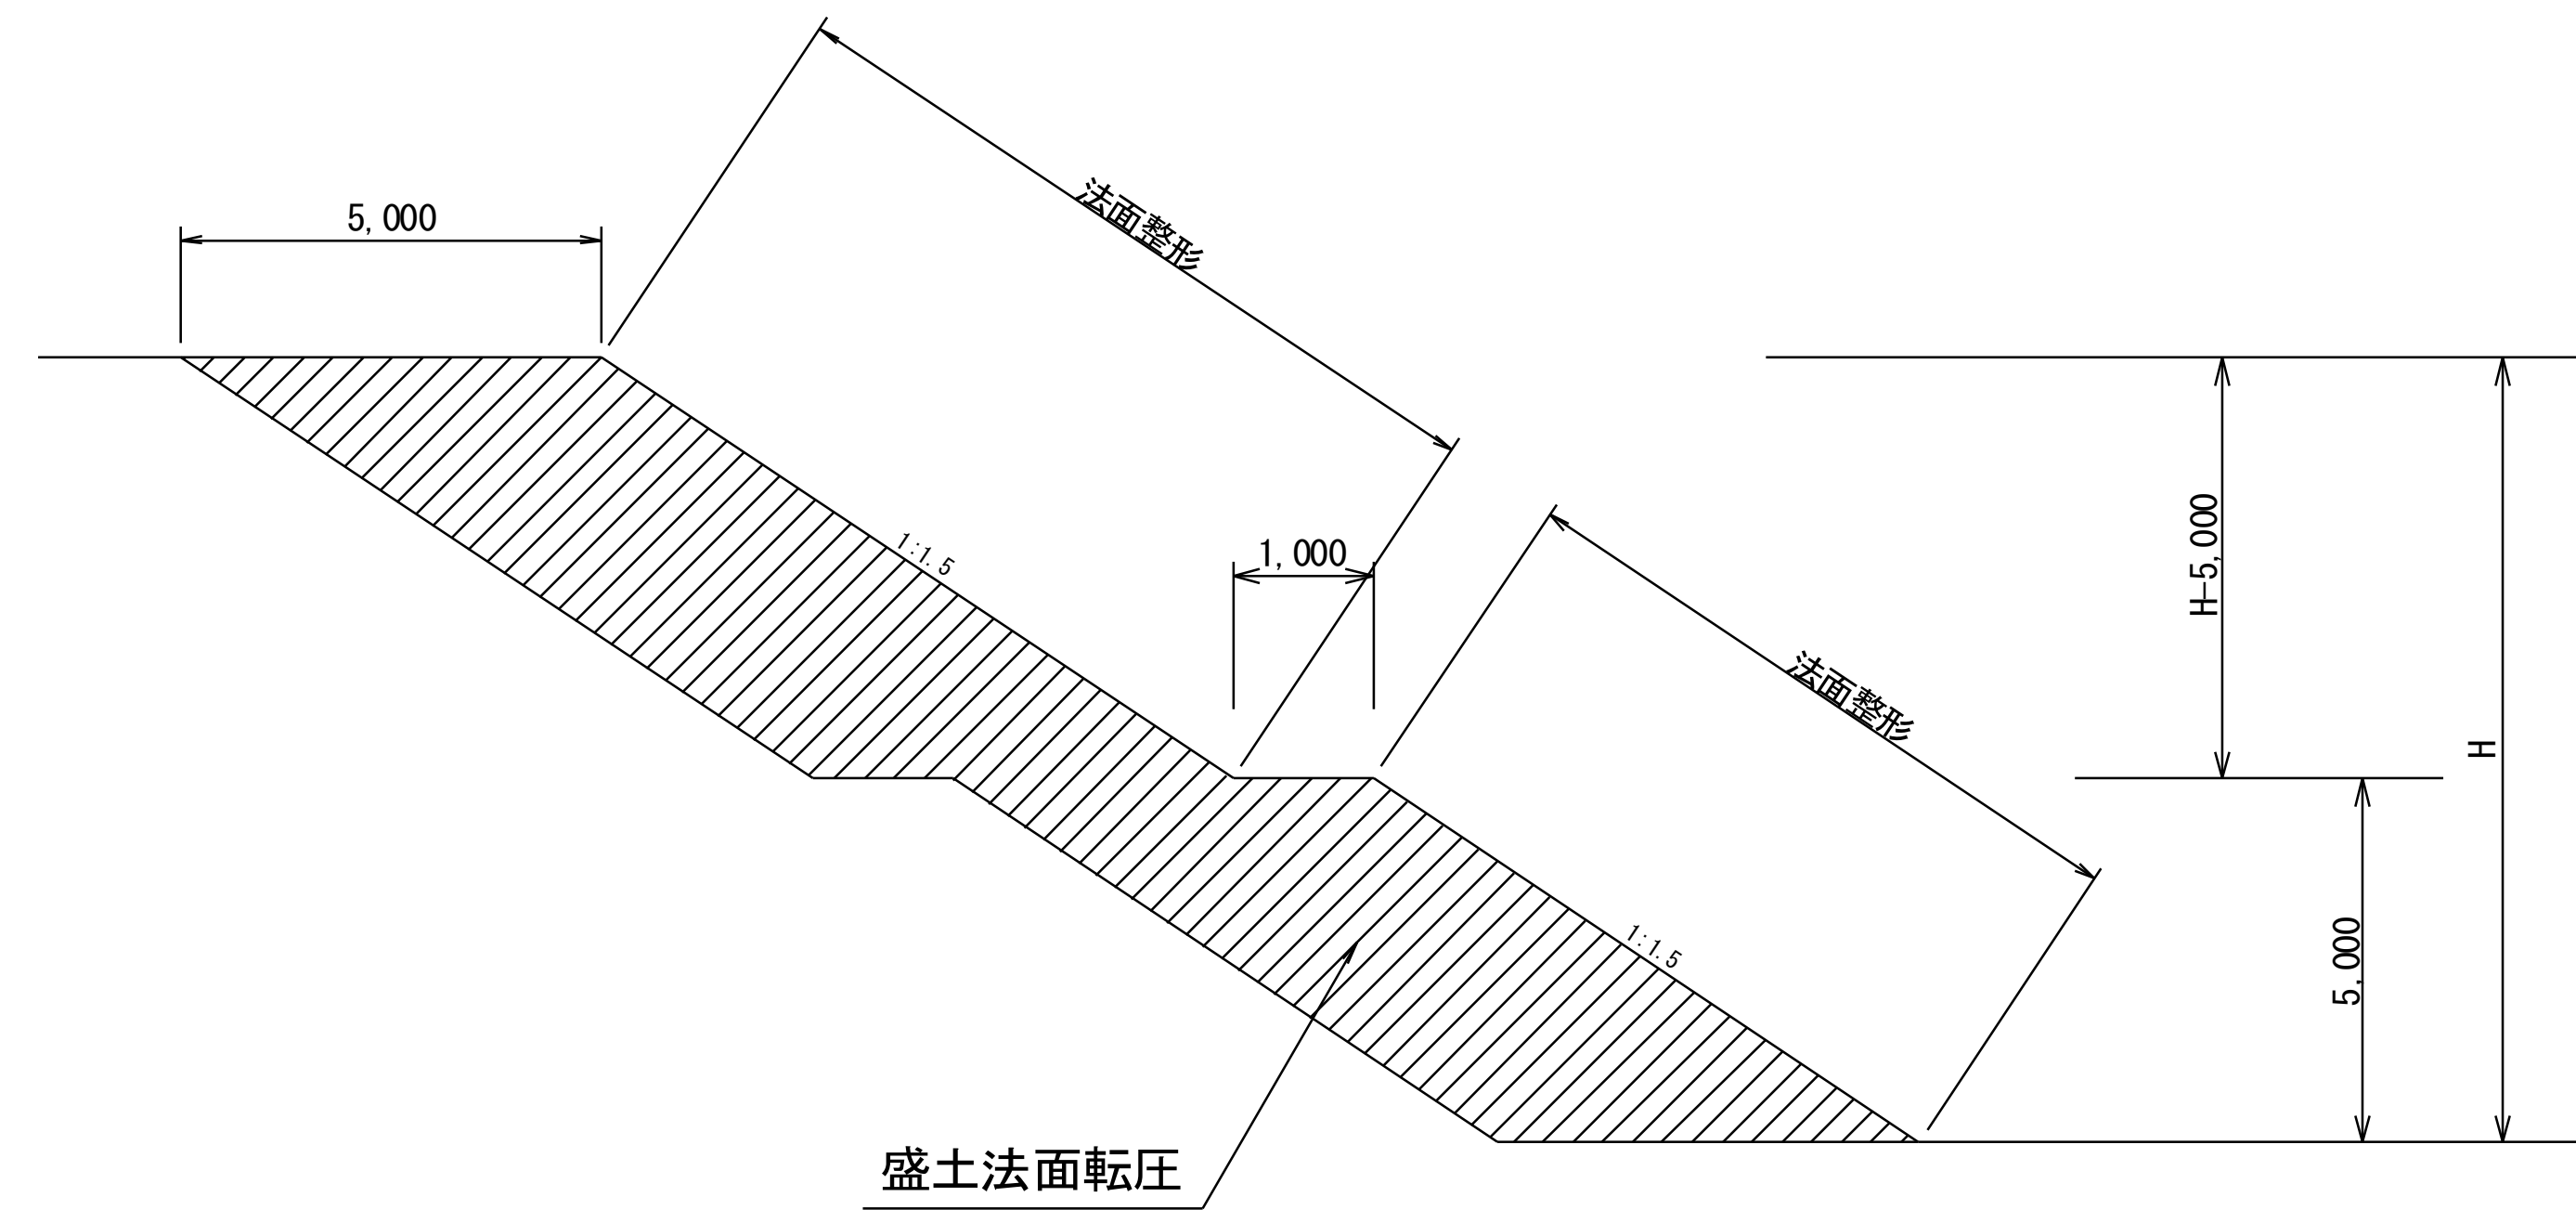

※ 盛土・切土が混在する法面は、盛土法面勾配を採用する。

工 事 名	令和5年度 駅館川農地整備事業 中山2工区区画整理（その2）工事		
図 面 名	造成工 標準図		
作成年月日			
縮 尺	NO SCALE	図面番号	7
会 社 名			
事 業 者 名	九州農政局 駅館川農地整備事業所		

法面工計画図

S=1 : 1500

植生工標準図

(盛土法面)

宇佐市

宇佐市

1ブロック
(今回施工対象外)

2ブロック



工 事 名	令和5年度 駅館川農地整備事業 中山2工区区画整理 (その2) 工事		
図 面 名	法面工計画図		
作成年月日			
縮 尺	S=1 : 1,500	図面番号	8
会 社 名			
事 業 所 名	九州農政局 駅館川農地整備事業所		

畑面工計画図（1）

S=1 : 1500

基準点・水準点座標一覧表

測点	X	Y	H
2No. 113	46046.007	30871.798	160.115
2No. 114	46008.829	30605.190	163.183
3No. 63	45437.532	30403.032	196.369
3No. 64	45545.813	30482.673	192.651
3No. 65	45743.017	30625.645	164.949

畑面工（畑地部）断面図

S=1 : 20

混層耕・土壌改良混合断面図

耕起・碎土断面図

深耕・混合深さ 500
(土壌改良混合)

土壌改良

耕起・碎土

土壌改良

凡 例

	混層耕・土壌改良混合範囲
	土壌改良材散布（木質チップ堆肥）範囲
	耕起・碎土範囲

0 100 200 300


工 事 名	令和5年度 駅館川農地整備事業 中山2工区区画整理（その2）工事		
図 面 名	畑面工計画図（1）		
作成年月日			
縮 尺	S=1:1,500	図面番号	9 - 1 / 3
会 社 名			
事業所名	九州農政局 駅館川農地整備事業所		

畑面工計画図（2）

S=1 : 1500

保護管詳細図

S=1:25

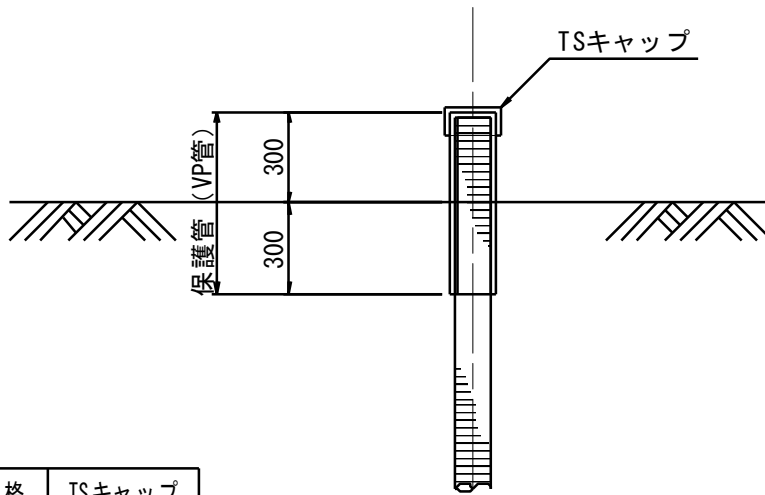


保護管規格表

通気管規格	保護管規格	TSキャップ
総径がポリエチレン（無孔管）	塩ビ管（VP管）	塩ビ管用
φ50	φ100	φ100

※保護管のTSキャップは接着しないこと。
また、直径1cm程の穴を開けておくこと。

暗渠排水工標準図


S=1:100

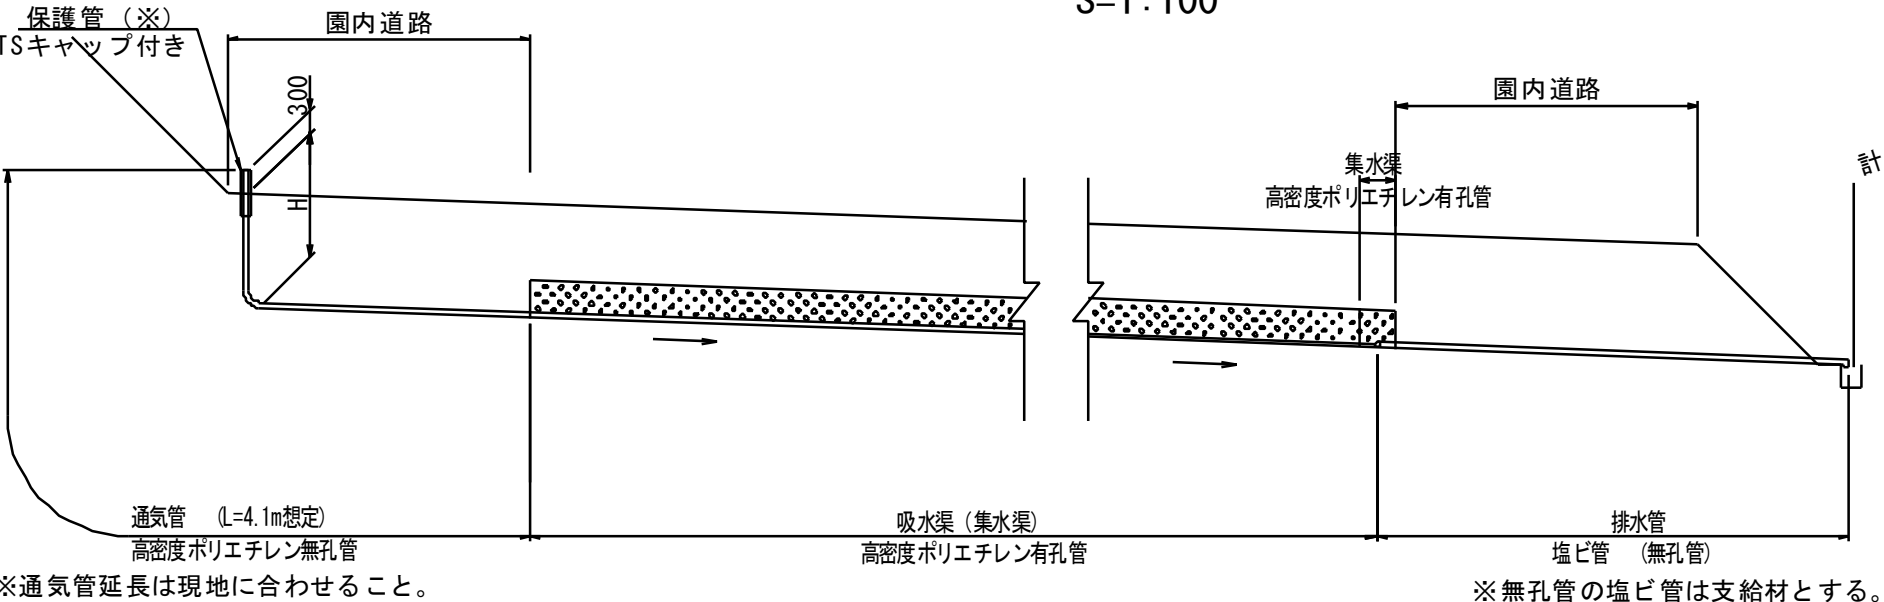

※吸水渠（集水渠）延長は平面図に表記
集水渠・吸水渠の最小勾配はφ50の場合は0.3%でφ75以上は0.2%とする。

排水管断面図


S=1:20

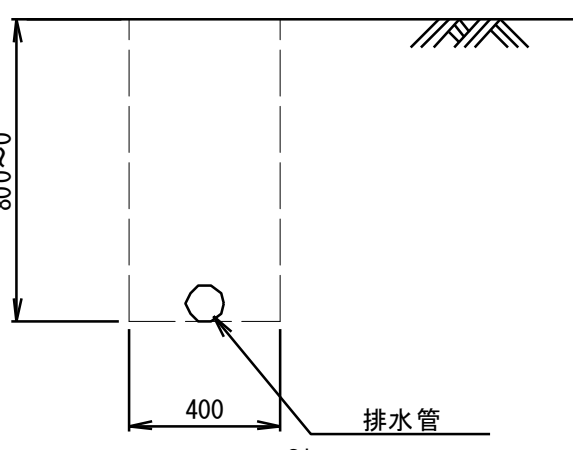

※排水管の塩ビ管は支給材とする。


通気管断面図

S=1:20

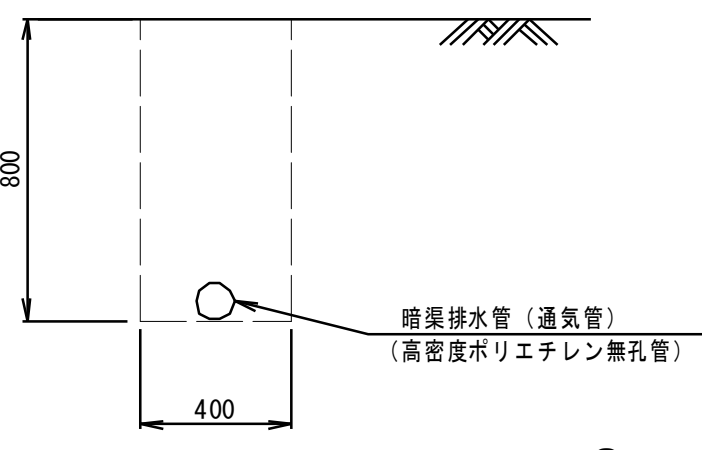

暗渠排水工断面図

S=1:20

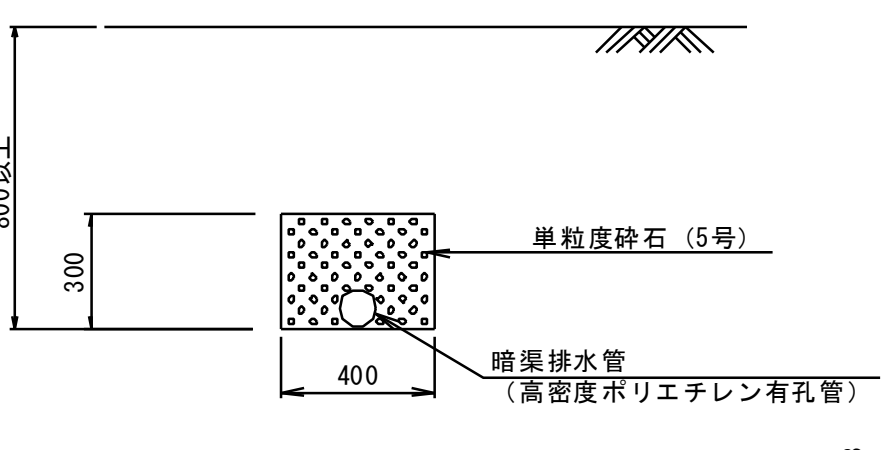

工事名	令和5年度 駅館川農地整備事業 中山2工区区画整理（その2）工事		
図面名	畑面工計画図（2）		
作成年月日			
縮尺	S=1:1,500	図面番号	9-2/3
会社名			
事業所名	九州農政局 駅館川農地整備事業所		

畑面工計画図（3）

S=1：1500

（現場透水試験・粗孔隙測定位置図）

基準点・水準点座標一覧表

測点	X	Y	H
2No. 113	46046.007	30871.798	160.115
2No. 114	46008.829	30605.190	163.183
3No. 63	45437.532	30403.032	196.369
3No. 64	45545.813	30482.673	192.651
3No. 65	45743.017	30625.645	164.949

凡例


⊗	土壌診断用試験箇所（切土・盛土部）：混層耕前
⊕	現場透水試験箇所（盛土部）：混層耕・土壌改良混合前
△	現場透水試験箇所（切土部）：混層耕・土壌改良混合前
⊙	現場透水試験箇所：混層耕・土壌改良混合後
⊠	粗孔隙率測定箇所：混層耕・土壌改良混合後
---	切土盛土境界線

※試験位置については、事前に監督職員と協議を行うこと。
土壌診断用試験は各ほ場50a（切土部、盛土部ごと）に1箇所とする。


透 水 試 験

（長谷川式現場透水試験）

透水試験平面図

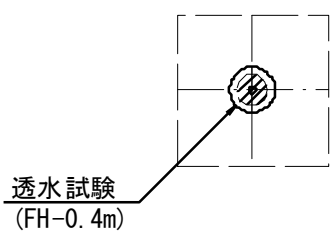


透水試験断面図

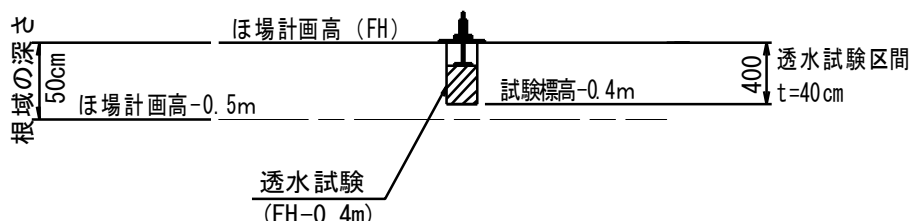

※試験箇所は各ほ場50aに1箇所とする。

粗孔隙率測定（畑面工完了後）


つぼ掘内の湛水

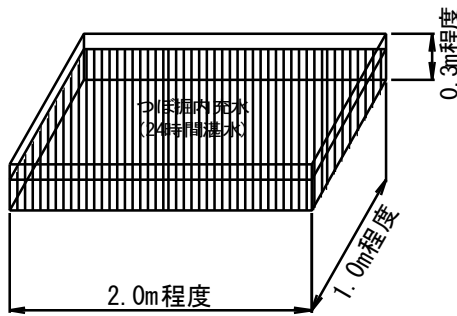

※つぼ掘（タテ1m×ヨコ2m×深さ0.3m程度）内に水を充水し、24時間湛水させる。

※試験箇所は各ほ場50aに1箇所とする。

現場密度試験（砂置換法）

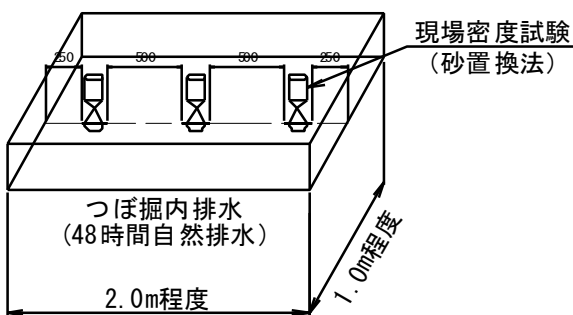


※48時間排水後、つぼ掘り内の3箇所現場密度試験（砂置換法）を行う。

工 事 名	令和5年度 駅館川農地整備事業 中山2工区区画整理（その2）工事		
図 面 名	畑面工計画図（3）		
作成年月日			
縮 尺	S=1：1,500	図面番号	9 - 3 / 3
会 社 名			
事 業 所 名	九州農政局 駅館川農地整備事業所		

道路工計画平面図

S=1:1000

(2ブロック)

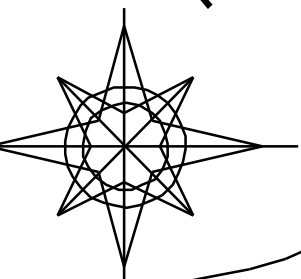

進入路寸法表

進入路 番 号	タイプ	高さ:H (mm)	長さ:L (mm)	道幅:B (mm)	備 考
11	下り	250	1500	4000	
12	下り	250	1500	4000	
13	下り	2500	54500	4000	2号進入路
17	上り	250	1500	4000	
24	上り	250	1500	4000	
25	下り	250	1500	4000	
26	下り	250	1500	4000	

※進入路の位置については関係者と協議を行い決定する。
上記数値は参考値であるので決定した位置の形状に合わせて変更すること。
進入路形状については、「ほ場進入路工標準図」に示す通りである。

工 事 名	令和5年度 駅館川農地整備事業 中山2工区区画整理 (その2) 工事		
図 面 名	道路工計画平面図		
作成年月日			
縮 尺	S=1:1,000	図面番号	10
会 社 名			
事 業 所 名	九州農政局 駅館川農地整備事業所		

道路計画縦横断図（1）

R-B-1 縦断図
H=1:1000
V=1:100


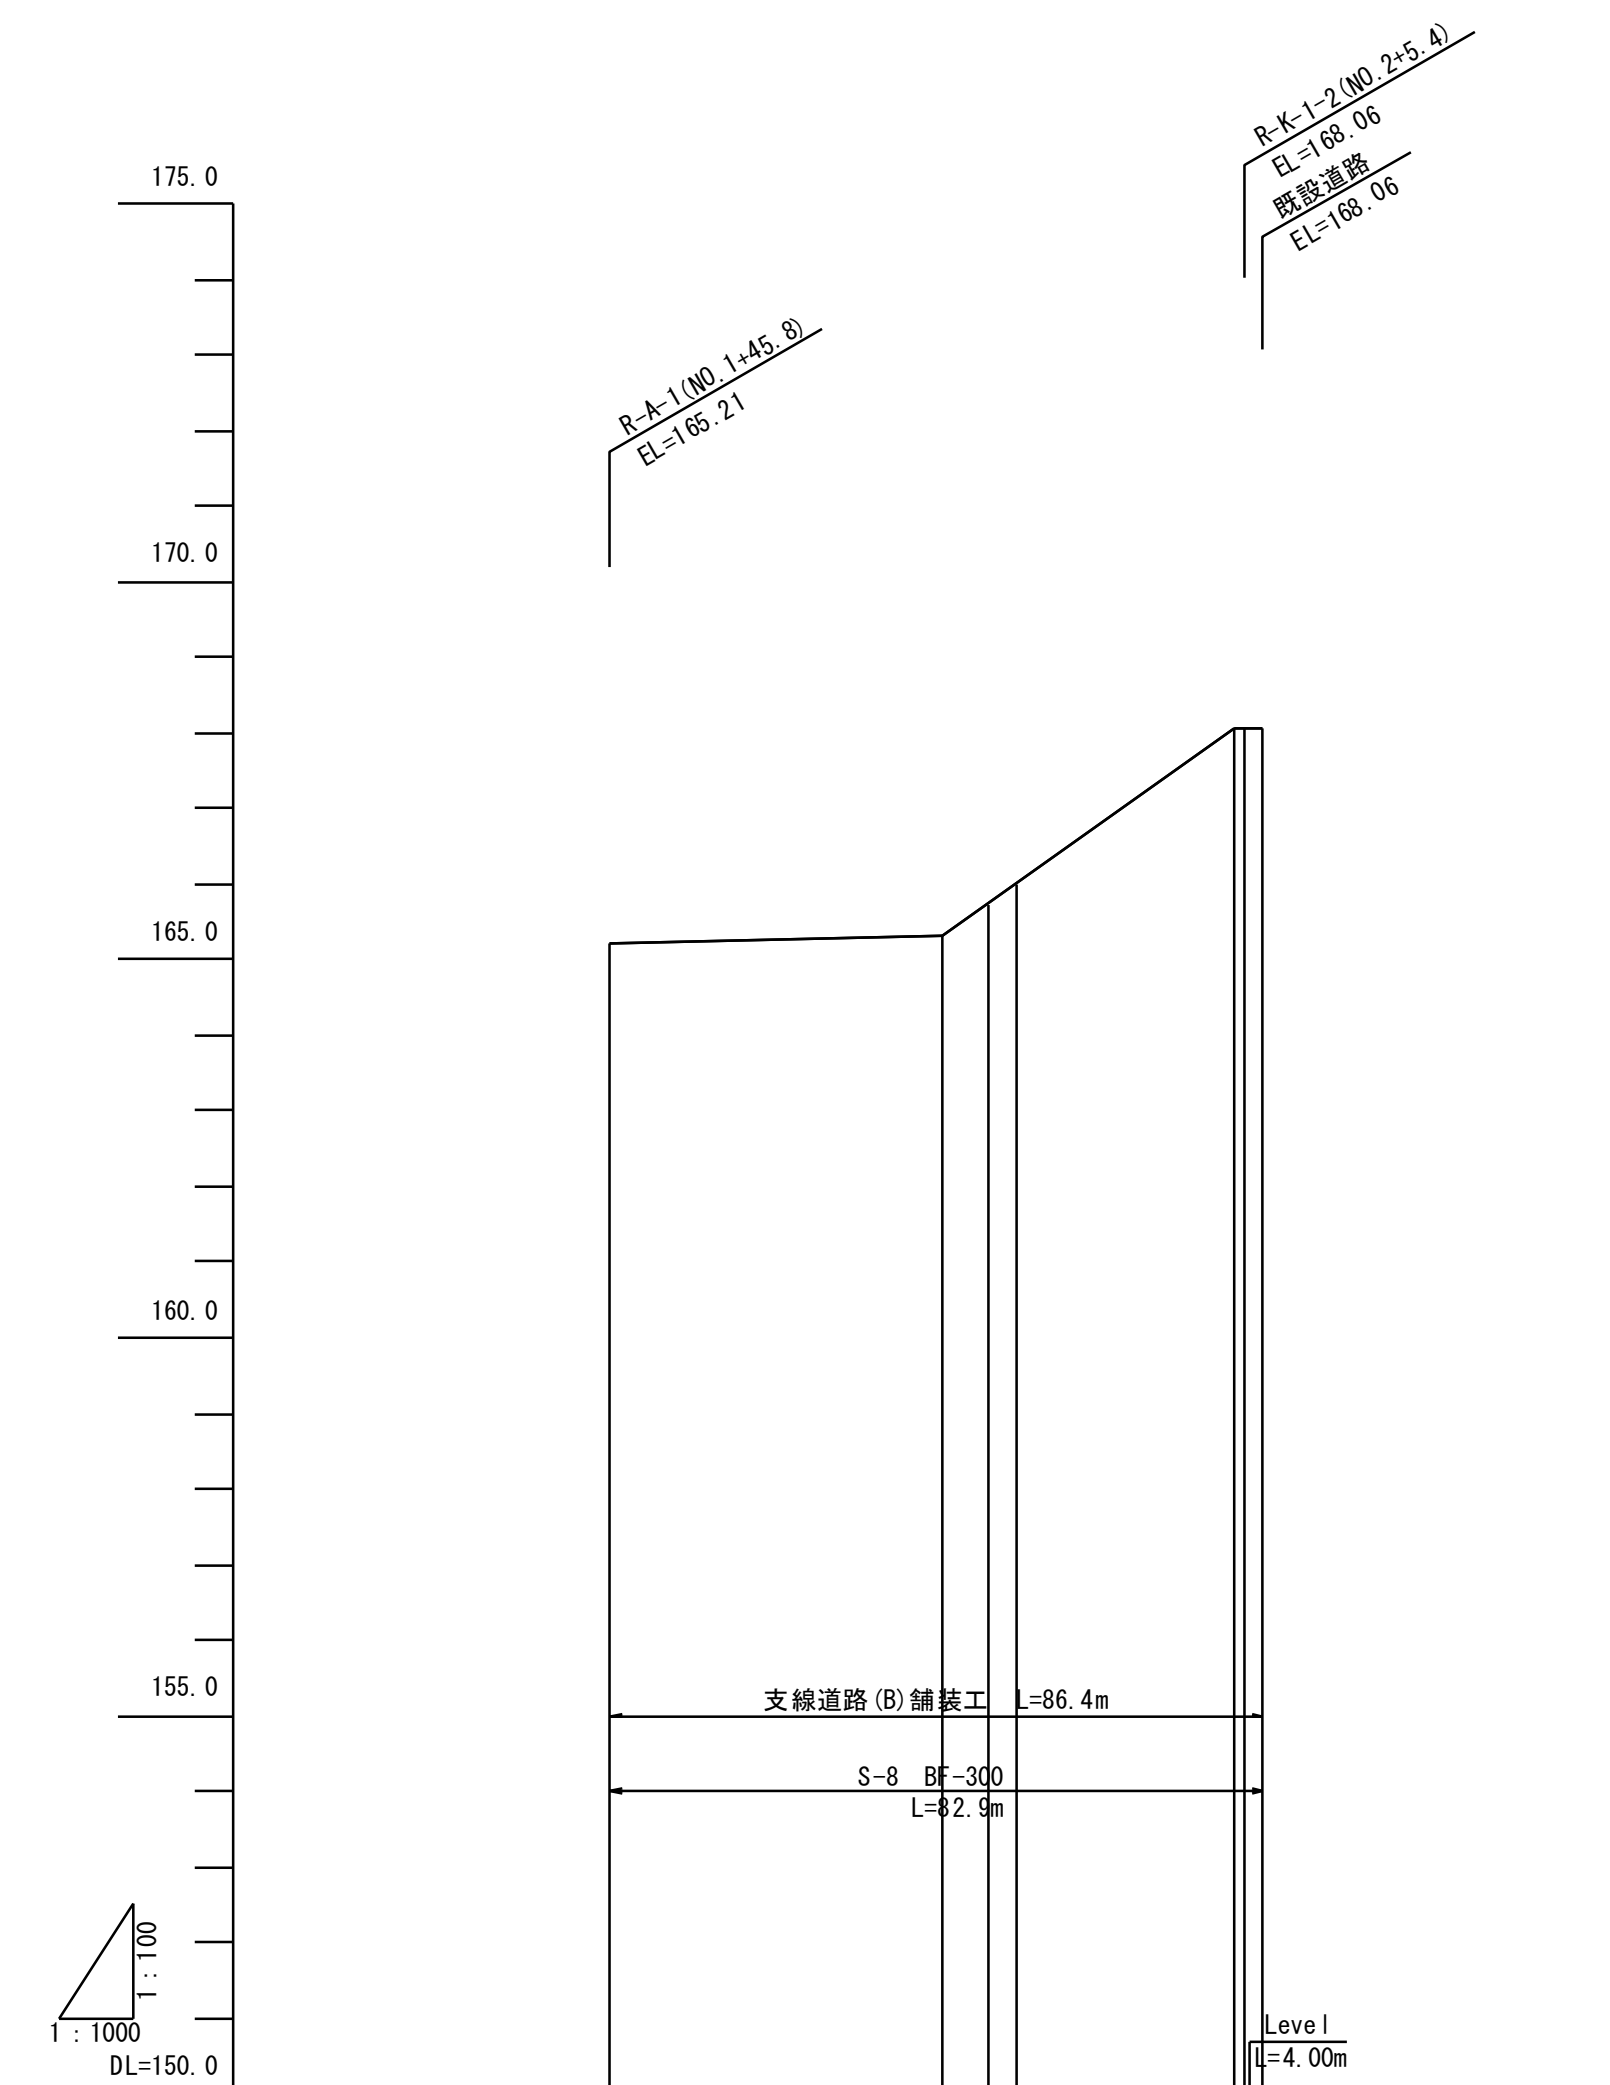


図 表	勾 配				
	計 画 高	165.21	165.20	165.73	168.06
地 盤 高		165.21	165.20	165.73	168.06
追 加 距 離		0.00	44.00	10.00	23.00
単 距 離		0.00	44.00	3.60	2.50
測 点		NO. 0	+44.0	NO. 1 +3.6	+23.4 +33.9 +36.4
路 線 名		R-B-1 L=86.40m			


R-B-1 横断図
S=1:100

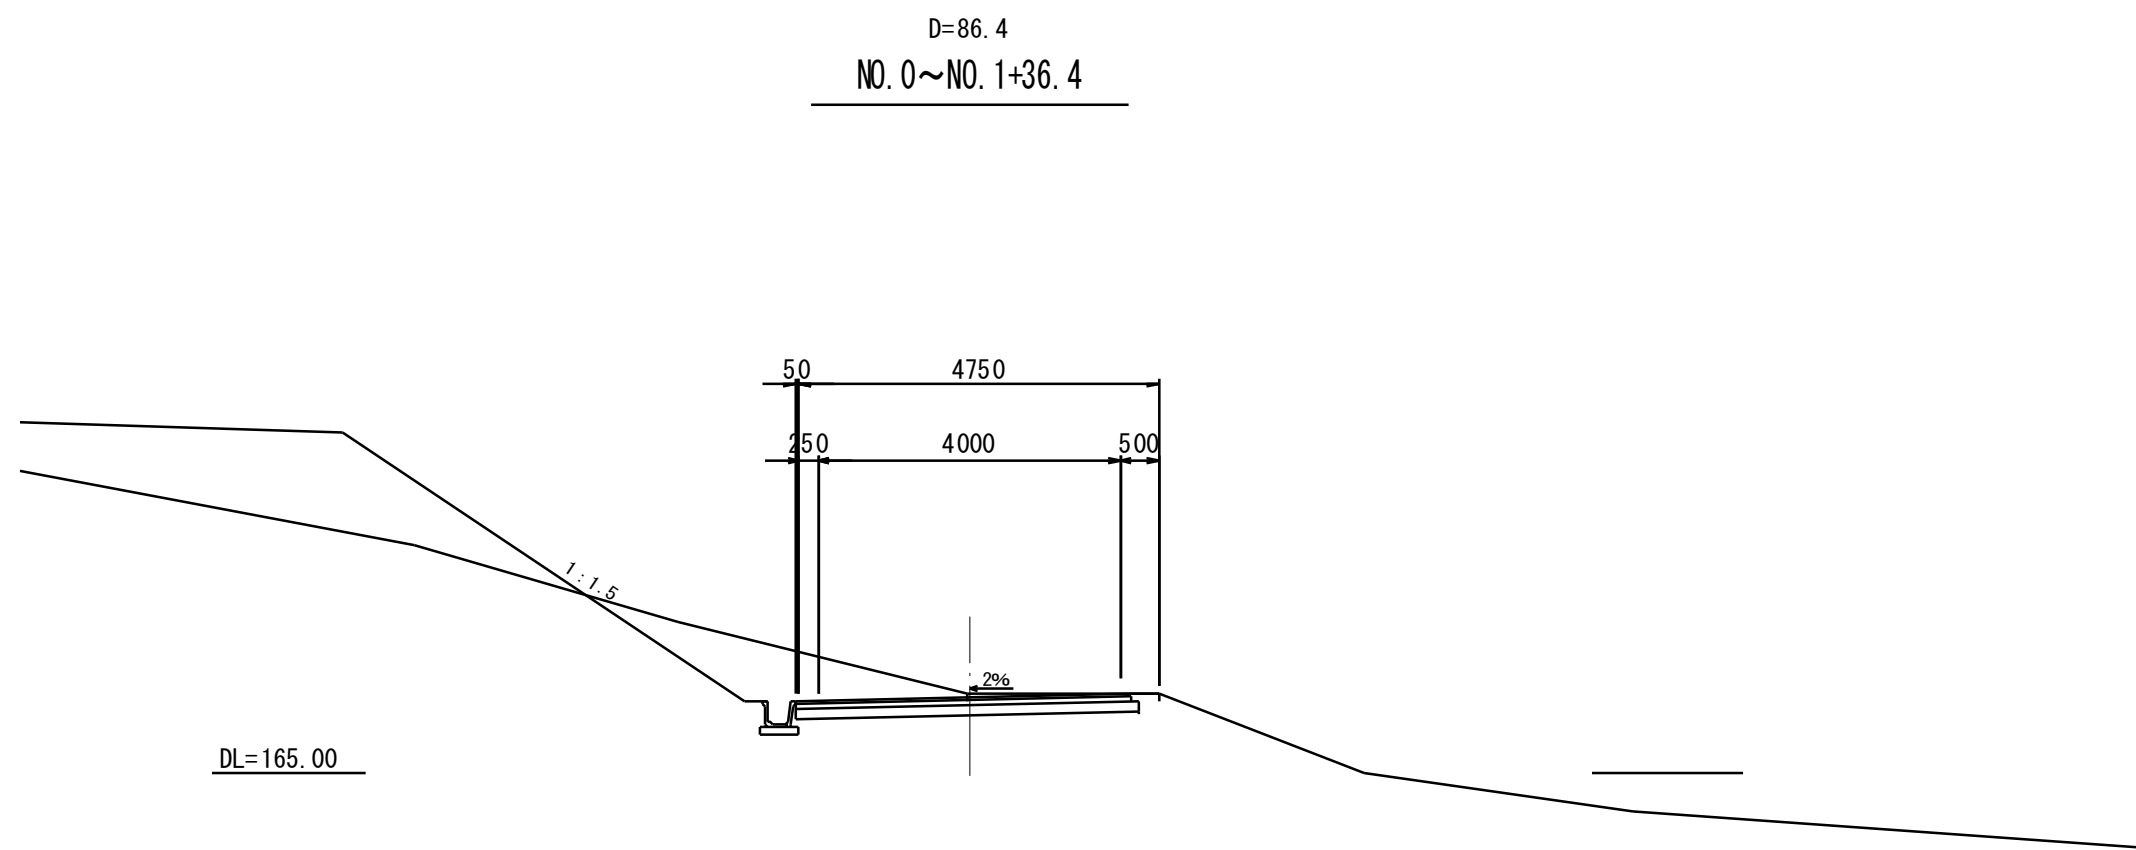


工 事 名	令和5年度 駅館川農地整備事業 中山2工区区画整理（その2）工事		
図 面 名	道路計画縦横断図（1）		
作成年月日			
縮 尺	図 示	図面番号	11 - 1 / 8
会 社 名			
事業所名	九州農政局 駅館川農地整備事業所		

道路計画縦横断図（2）

R-B-2 縦断図
H=1:1000
V=1:100

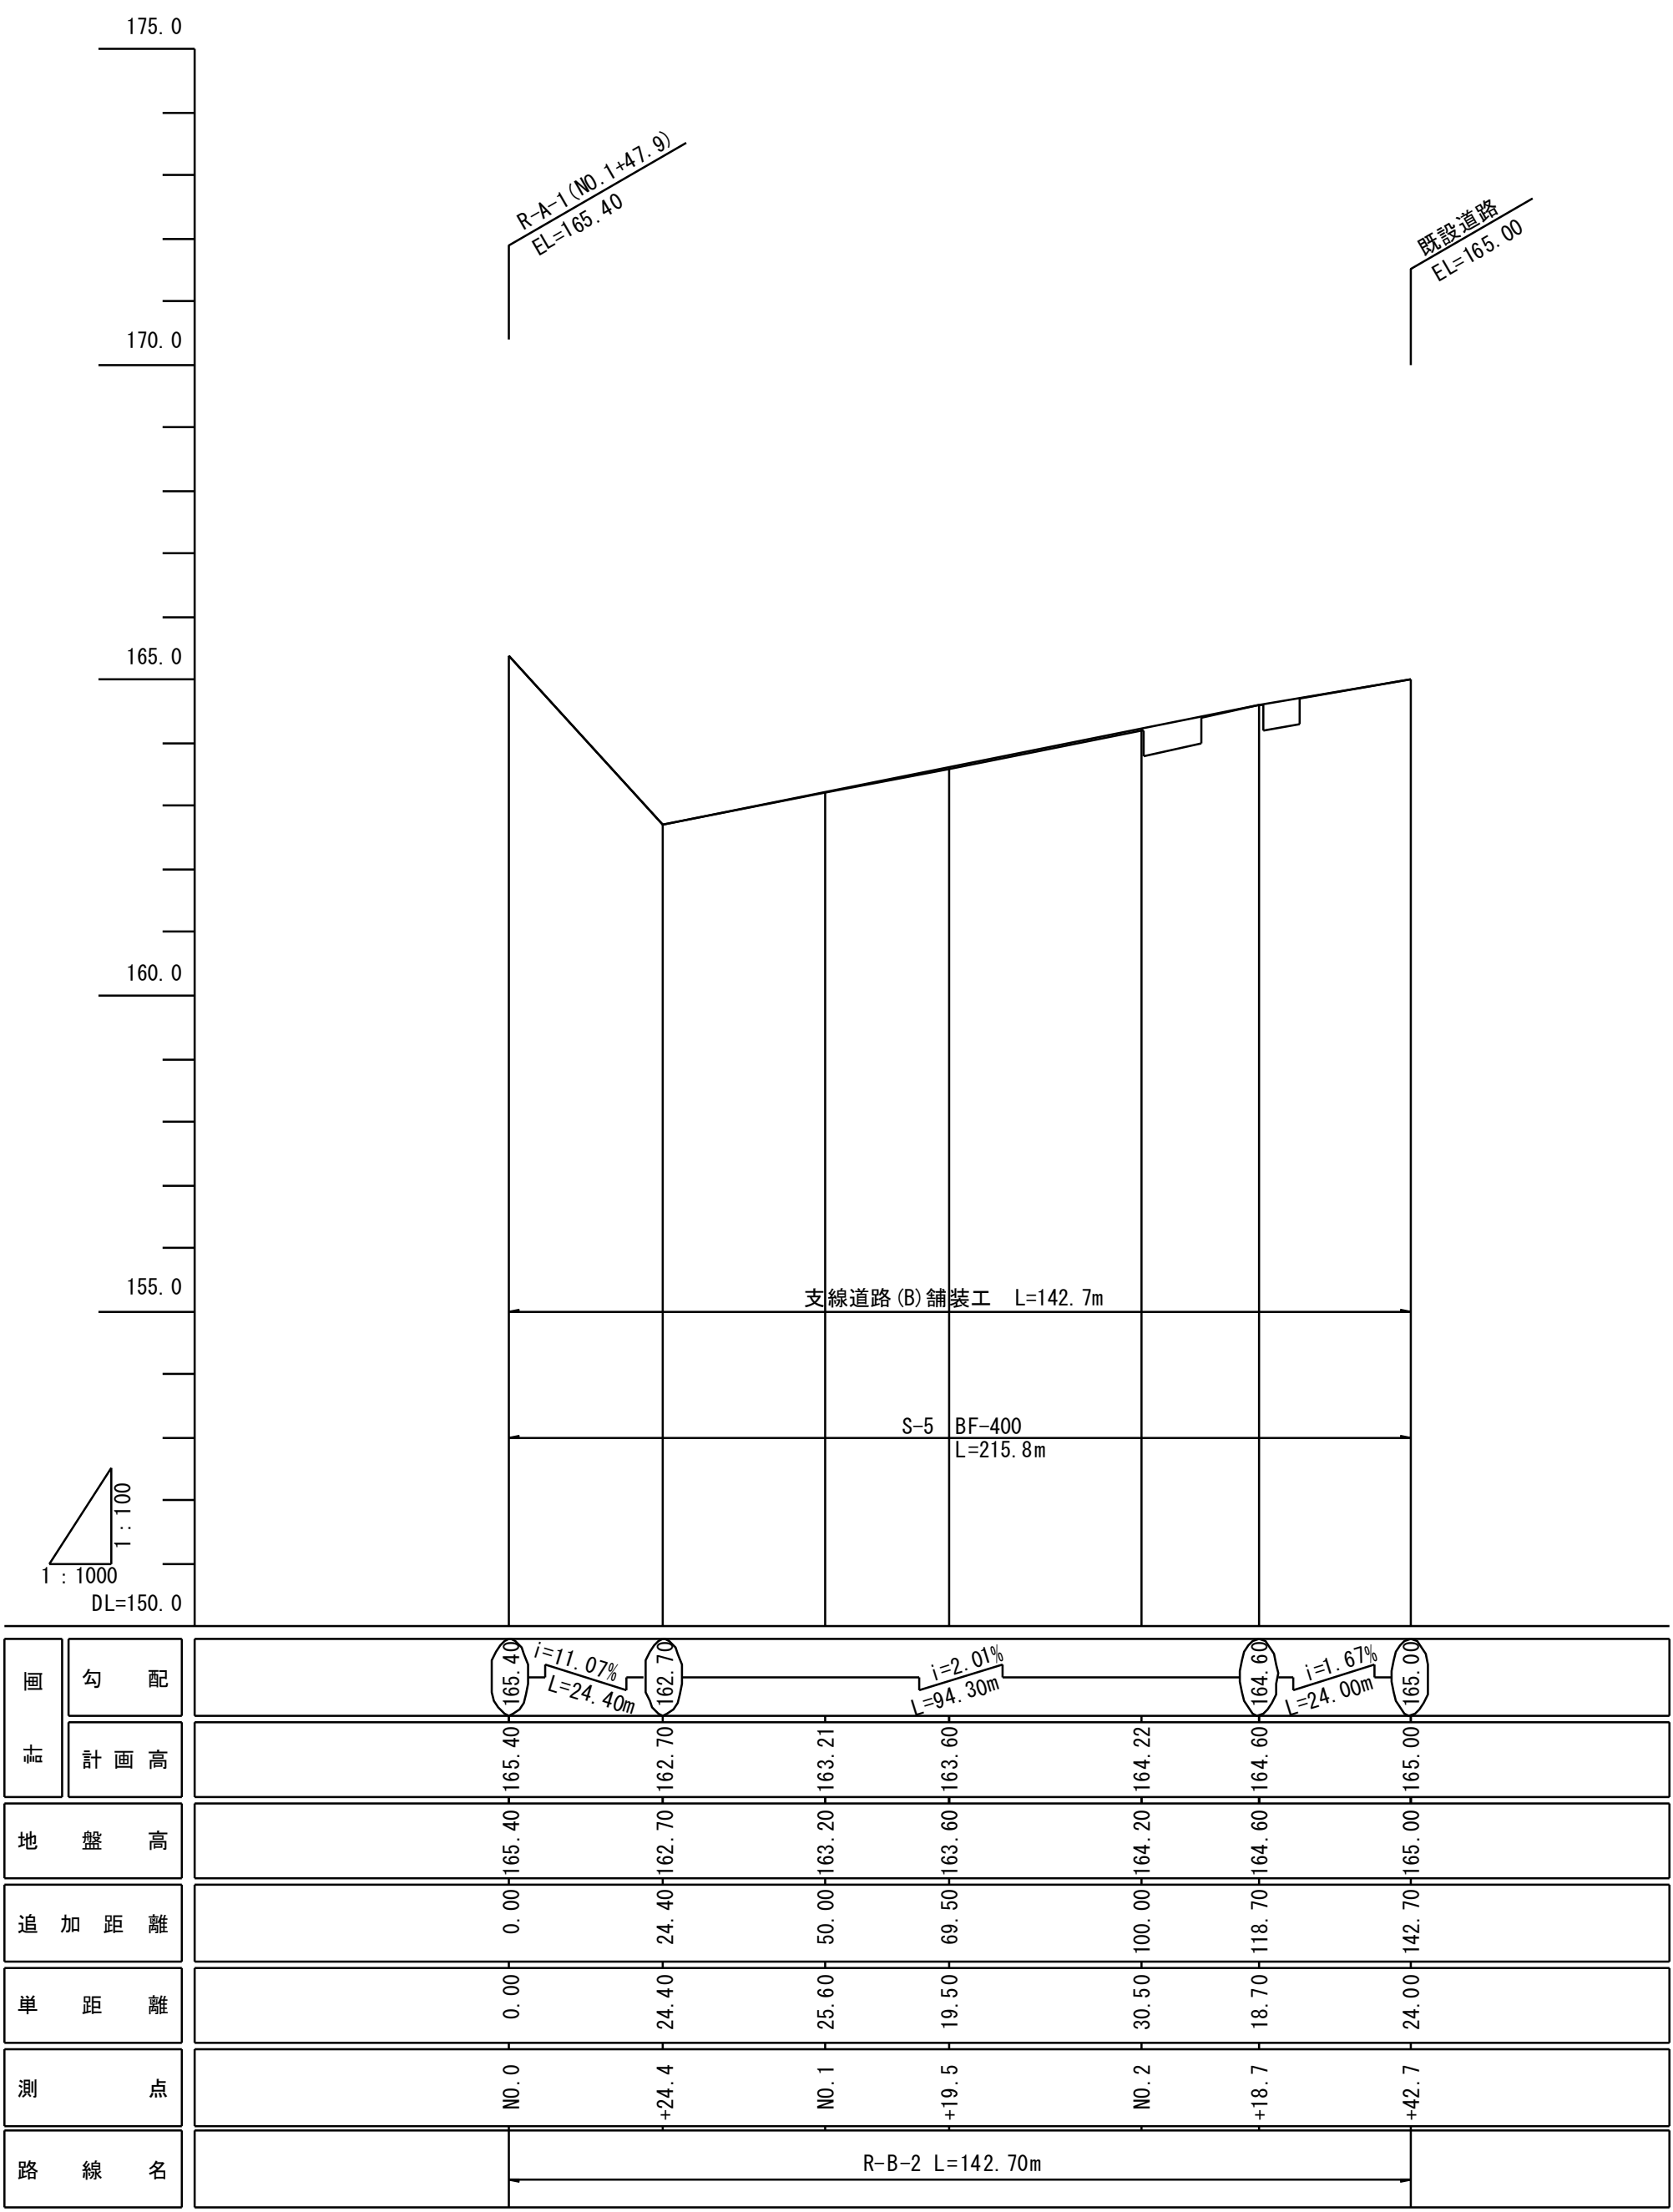

R-B-2 横断図
S=1:100

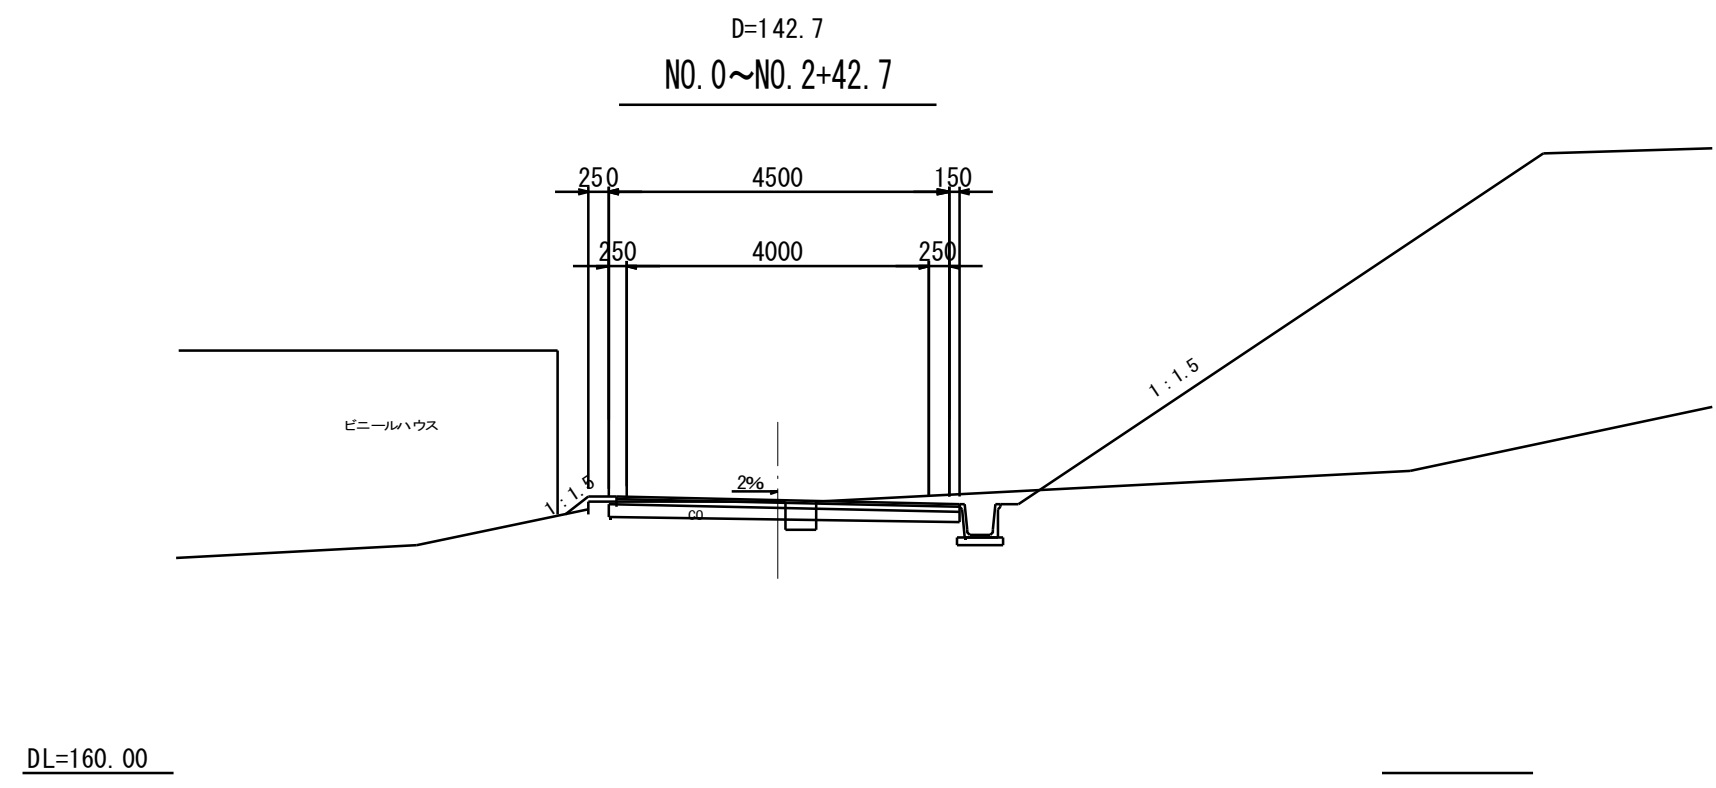


工事名	令和5年度 駅館川農地整備事業 中山2工区区画整理（その2）工事		
図面名	道路計画縦横断図（2）		
作成年月日			
縮尺	図示	図面番号	11 - 2 / 8
会社名			
事業所名	九州農政局 駅館川農地整備事業所		

道路計画縦横断図（3）


R-B-3 縦断図

H=1:1000
V=1:100

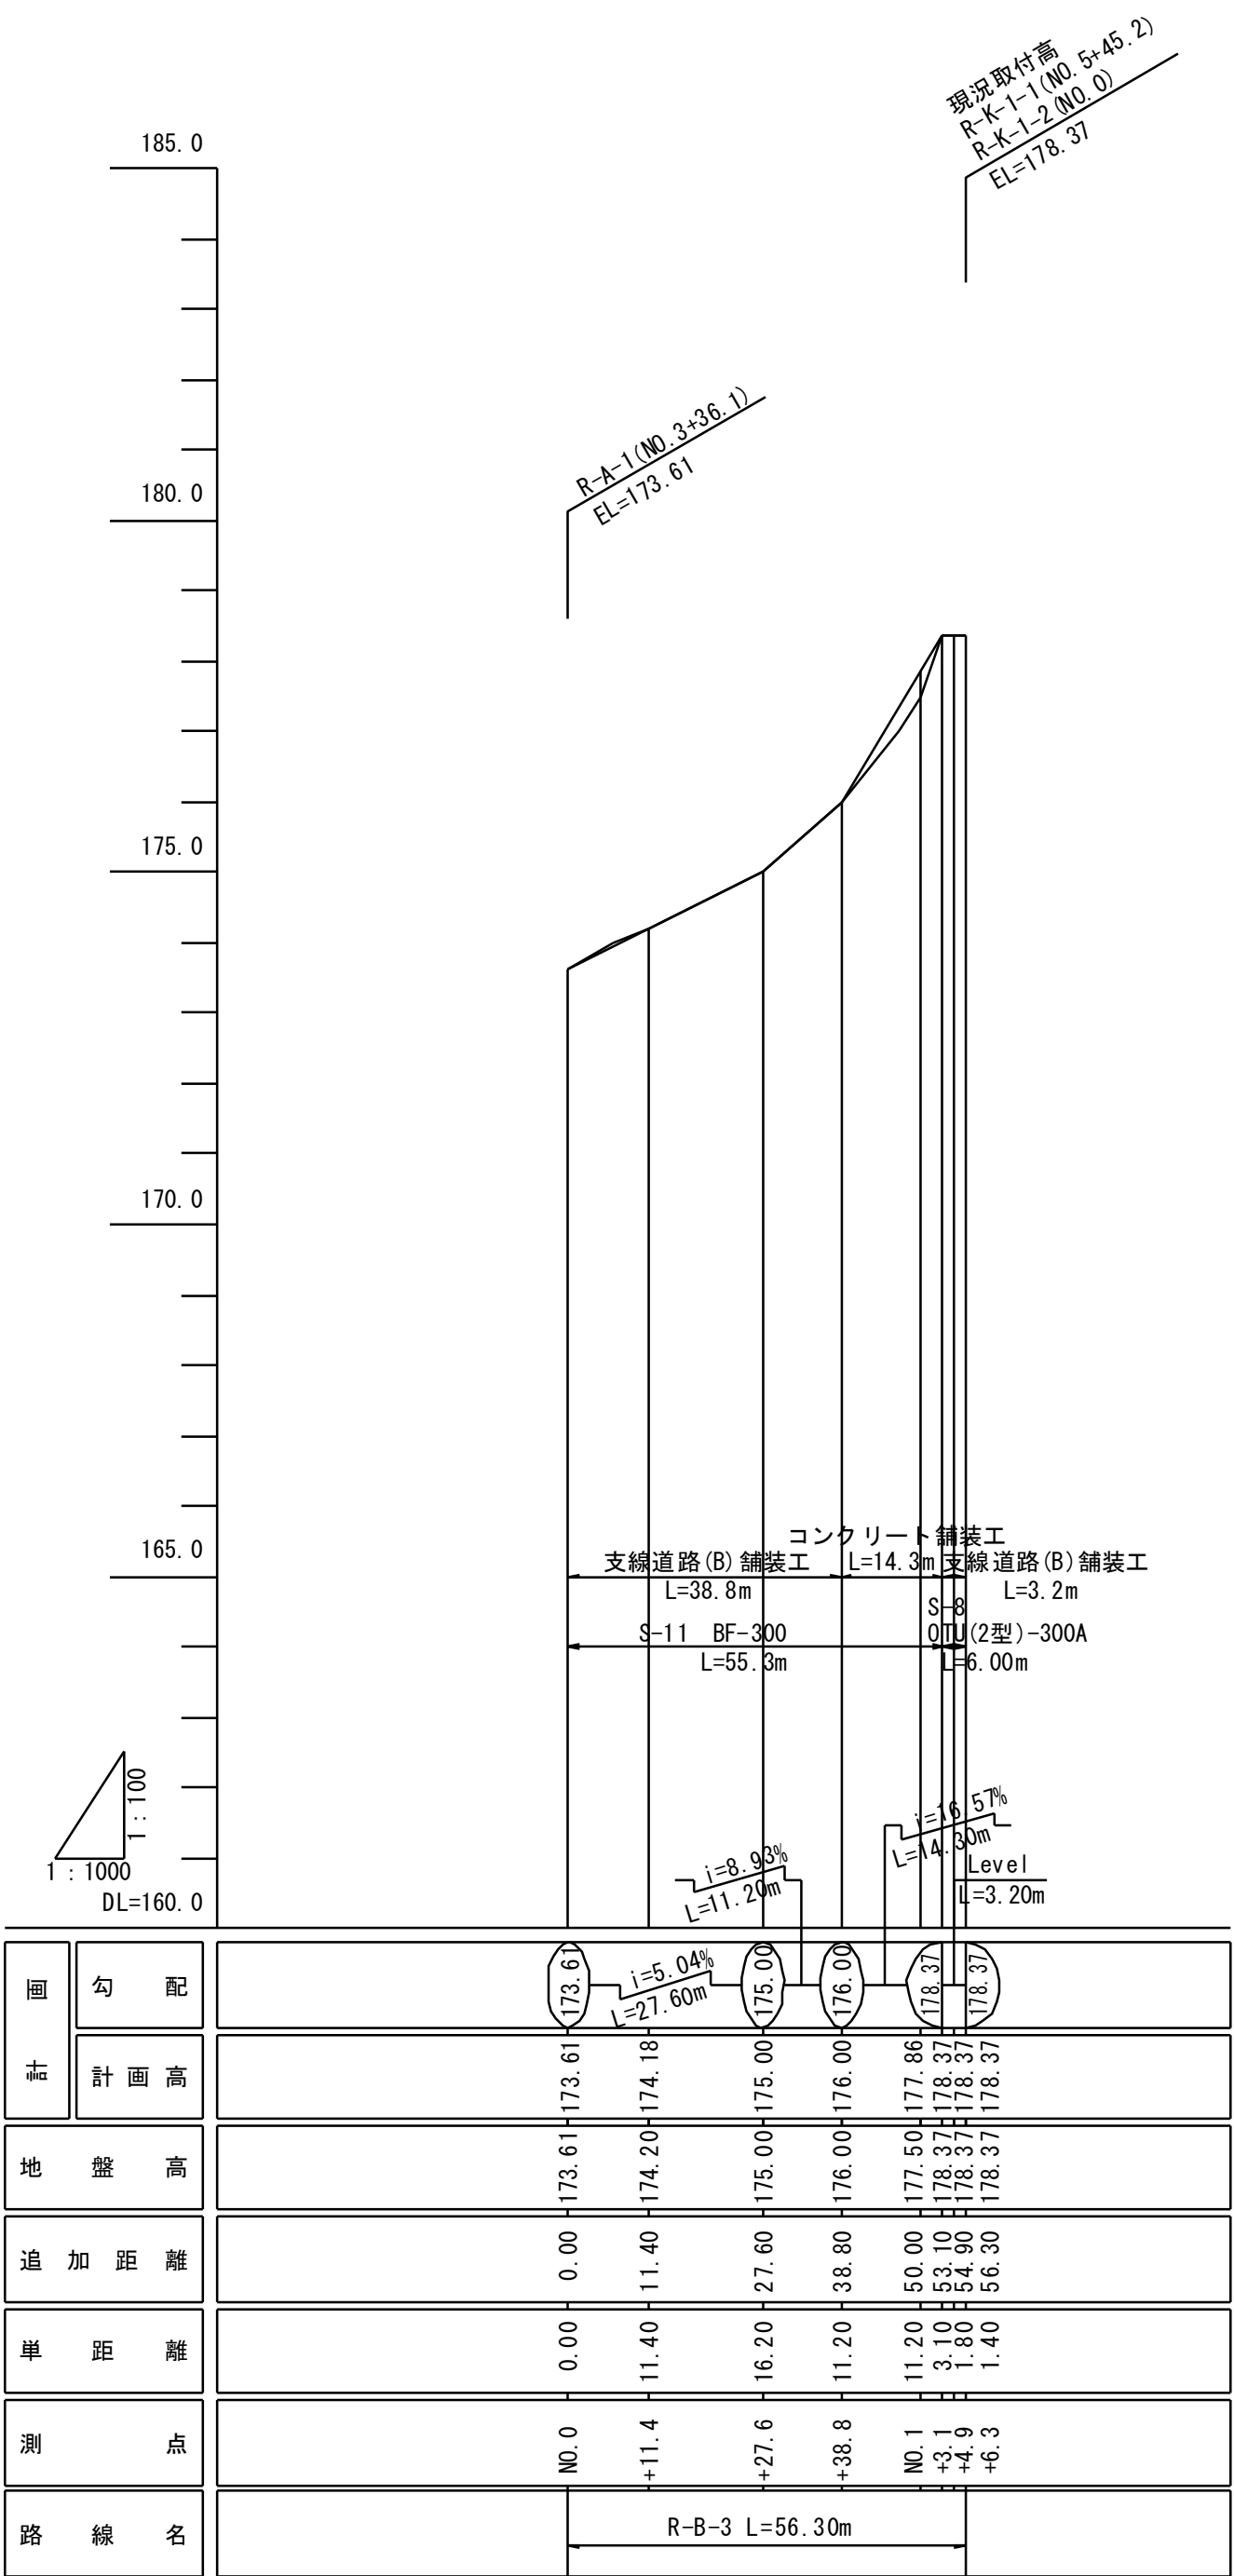

R-B-3 横断図

S=1:100

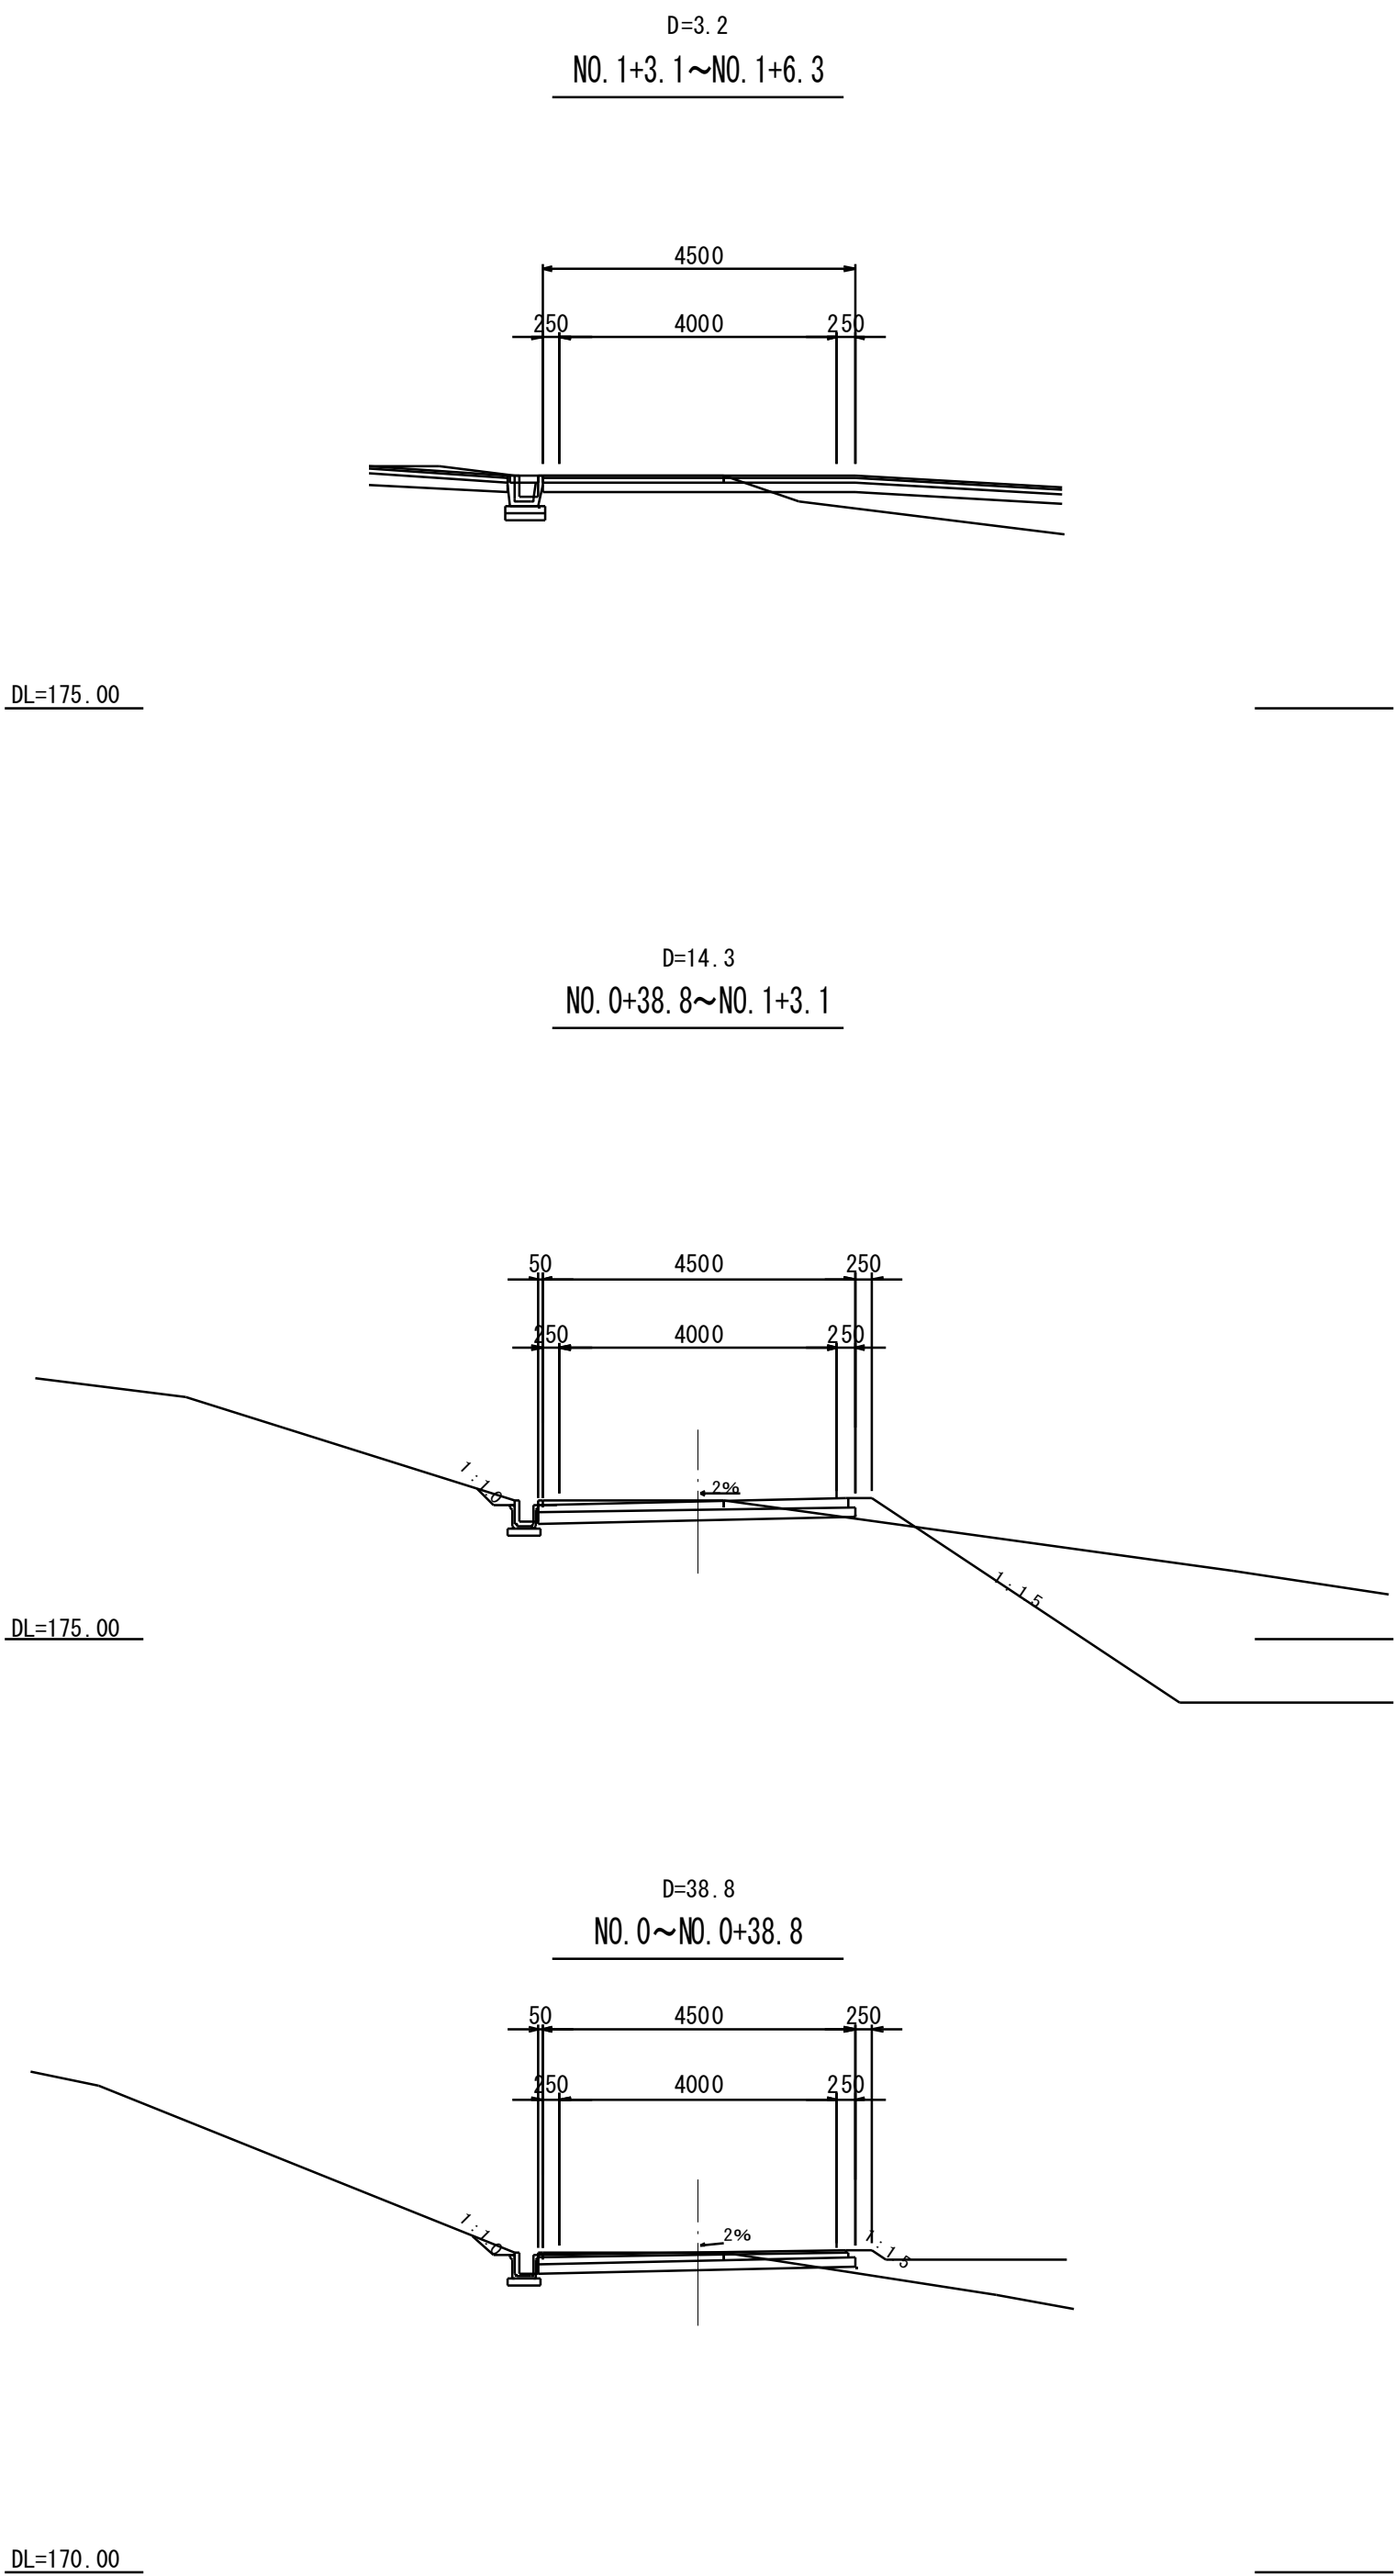

工事名	令和5年度 駅館川農地整備事業 中山2工区区画整理（その2）工事		
図面名	道路計画縦横断図（3）		
作成年月日			
縮尺	図示	図面番号	11 - 3 / 8
会社名			
事業所名	九州農政局 駅館川農地整備事業所		

道路計画縦横断図（4）

R-B-4 縦断図

H=1:1000
V=1:100


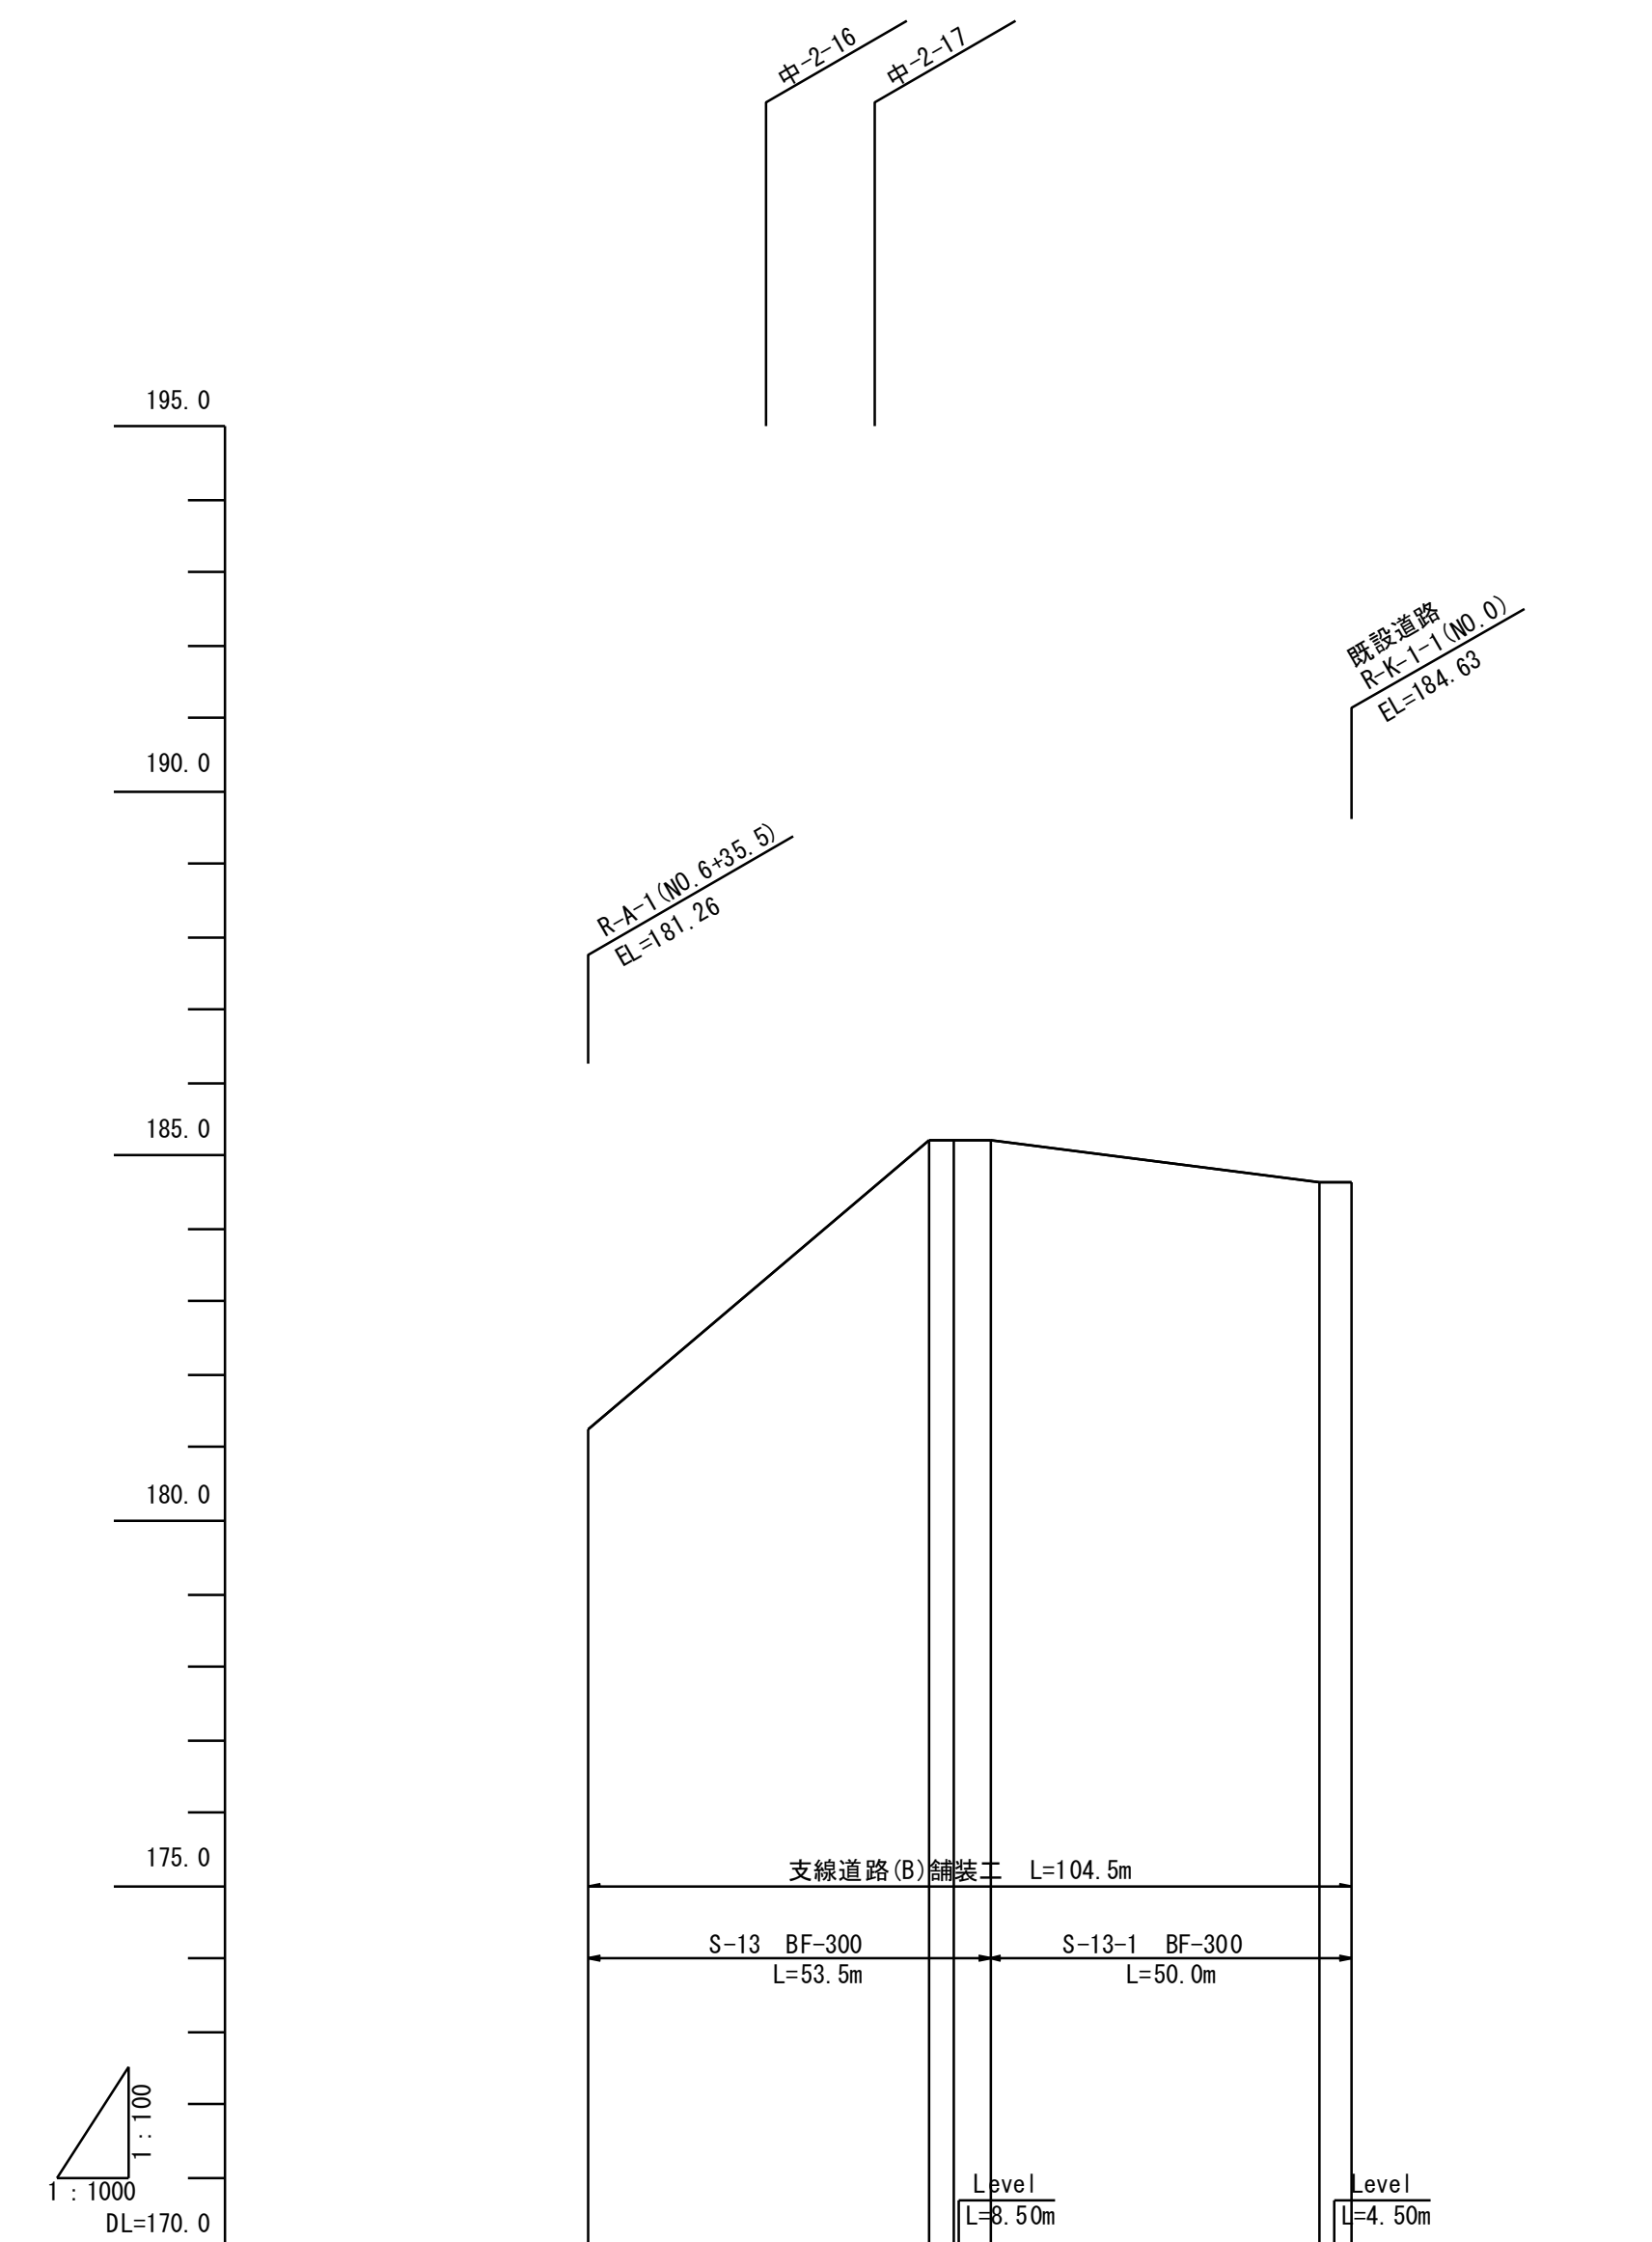


図 表	勾配		計画高	地盤高	追加距離	単距離	測点	路線名
	勾配	距離						
	181.26	181.26	181.26	181.26	0.00	0.00	NO.0	
	185.20	185.20	185.20	185.20	46.50	46.50	+46.5	
	185.20	185.20	185.20	185.20	50.00	3.50	NO.1	
	185.20	185.20	185.20	185.20	55.00	5.00	+5.0	
	184.63	184.63	184.63	184.63	100.00	45.00	NO.2	
	184.63	184.63	184.63	184.63	104.50	4.50	+4.5	
	R-B-4 L=104.50m							

R-B-4 横断図

S=1:100

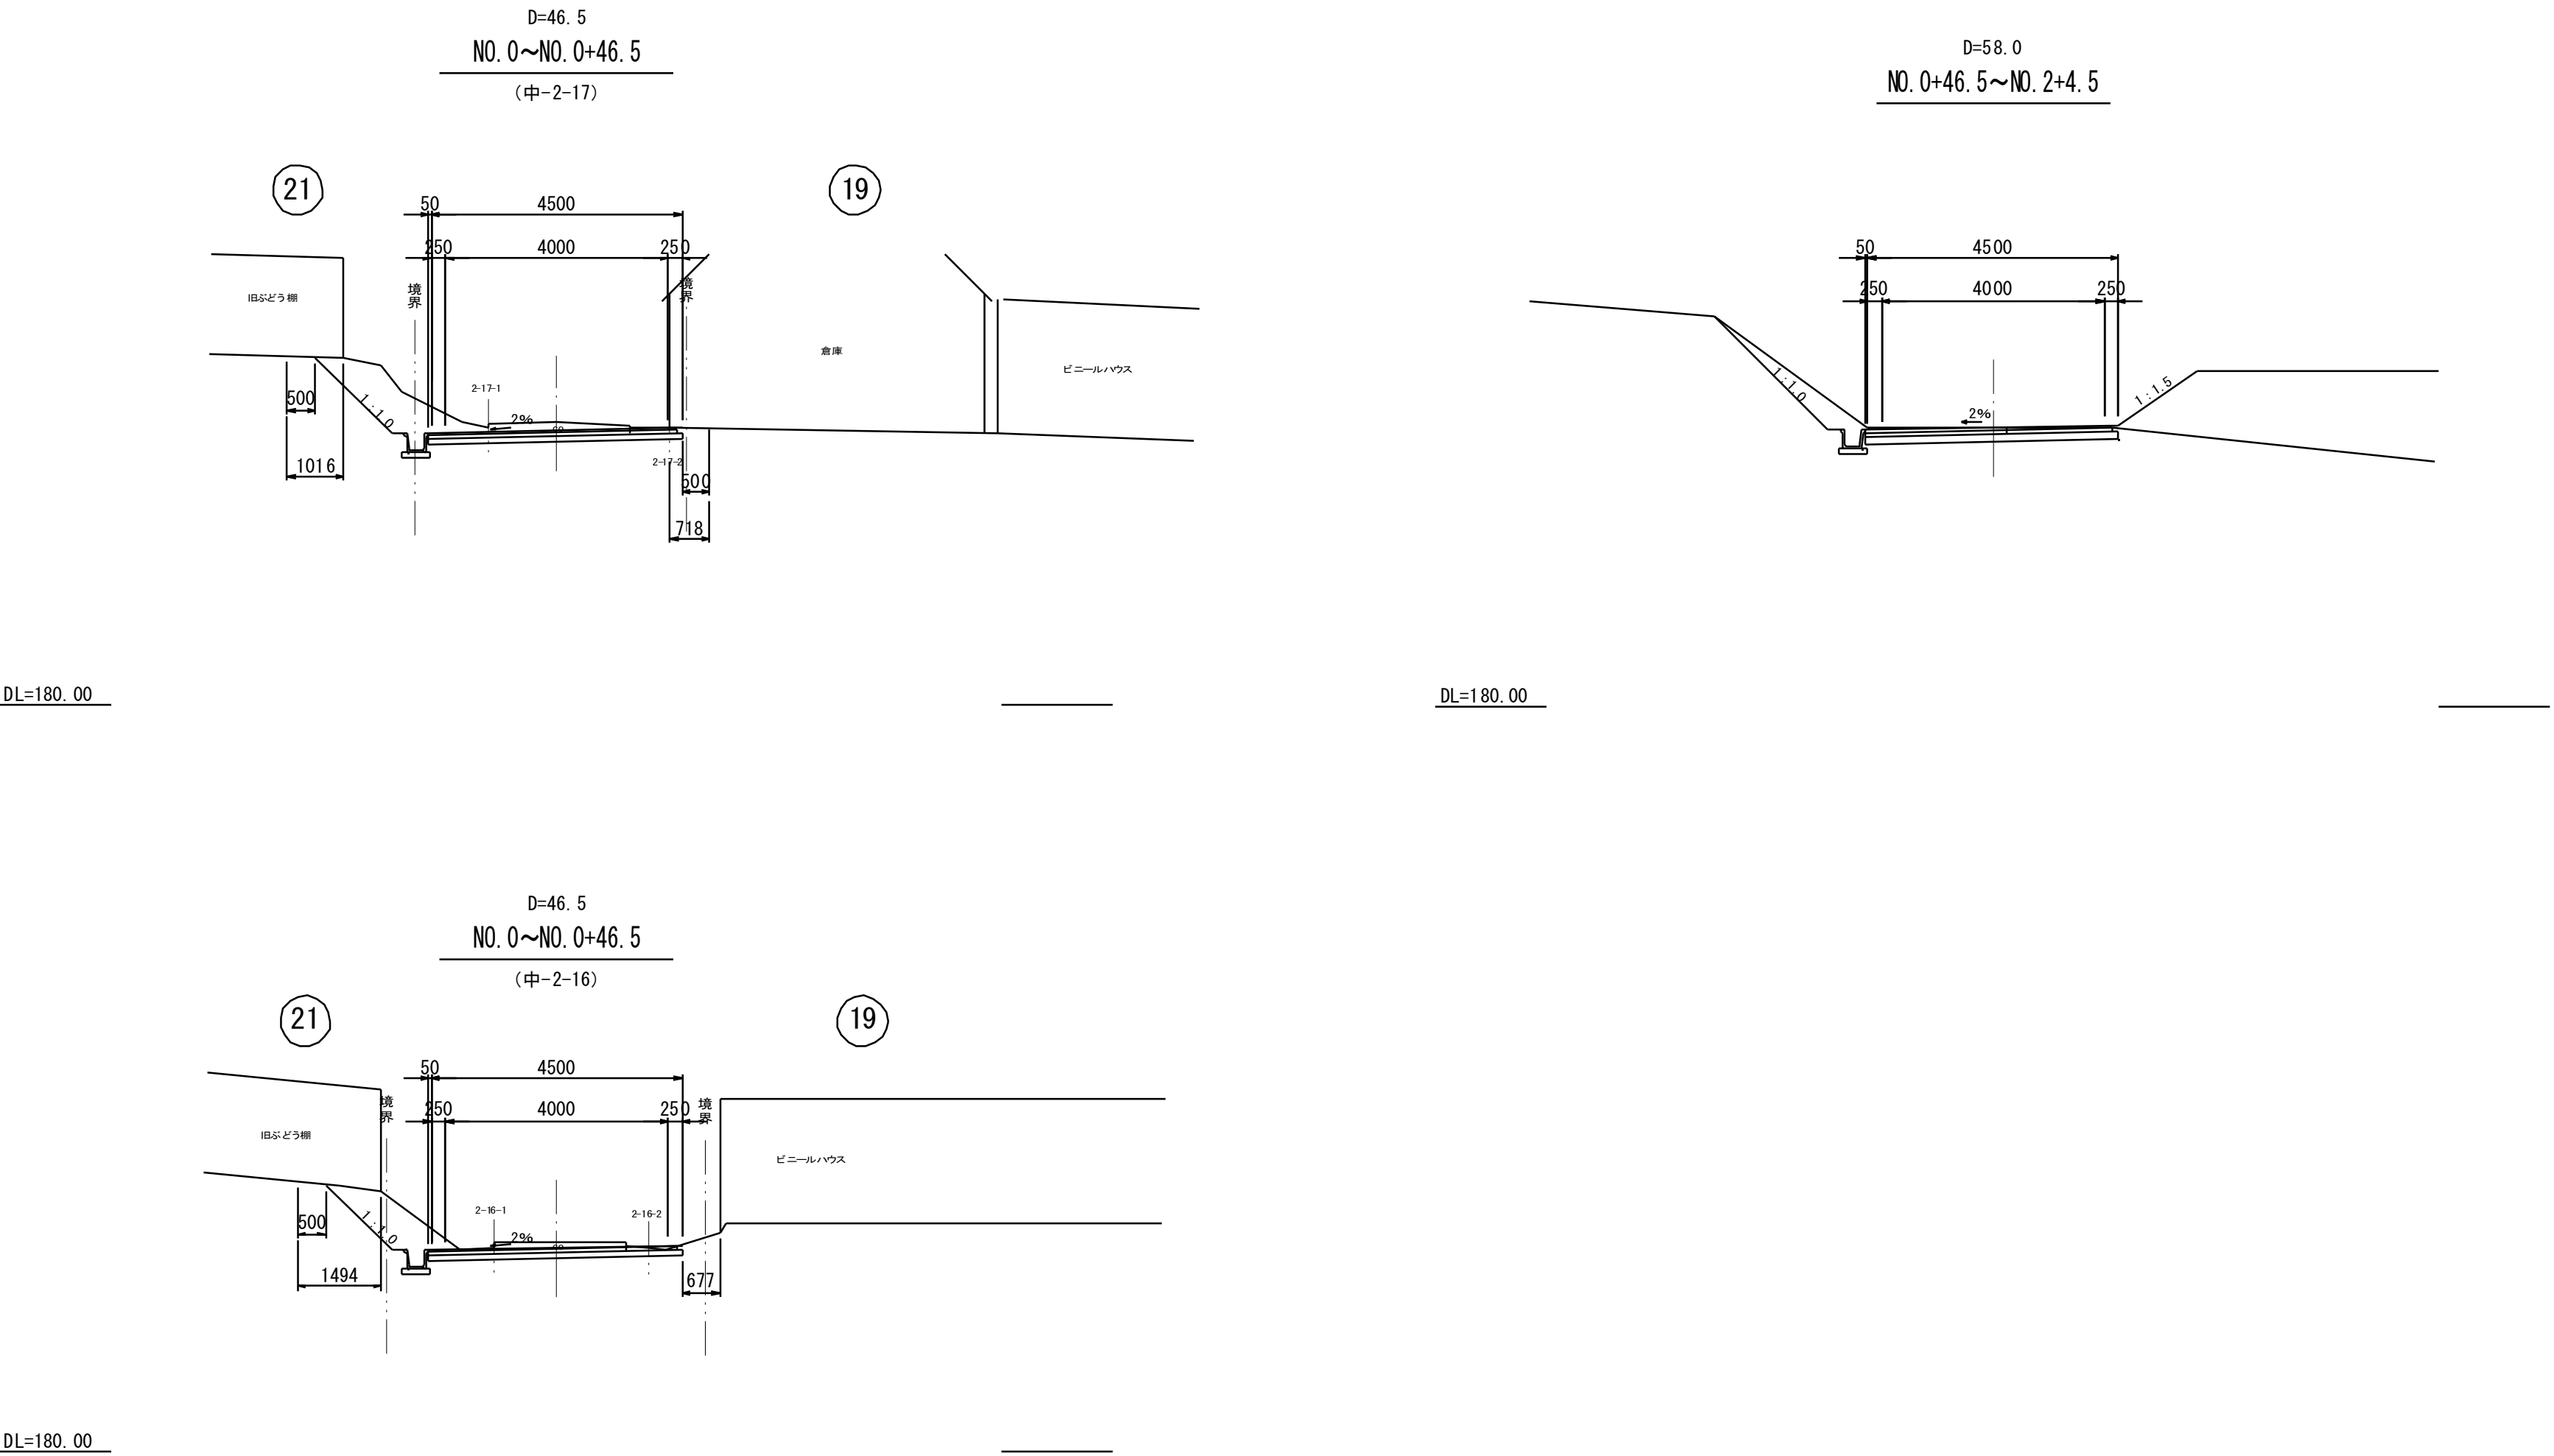


工事名	令和5年度 駅館川農地整備事業 中山2工区区画整理（その2）工事		
図面名	道路計画縦横断図（4）		
作成年月日			
縮尺	図示	図面番号	11 - 4 / 8
会社名			
事業所名	九州農政局 駅館川農地整備事業所		

道路計画縦横断図（5）


R-B-5 縦断図

H=1:1000
V=1:100

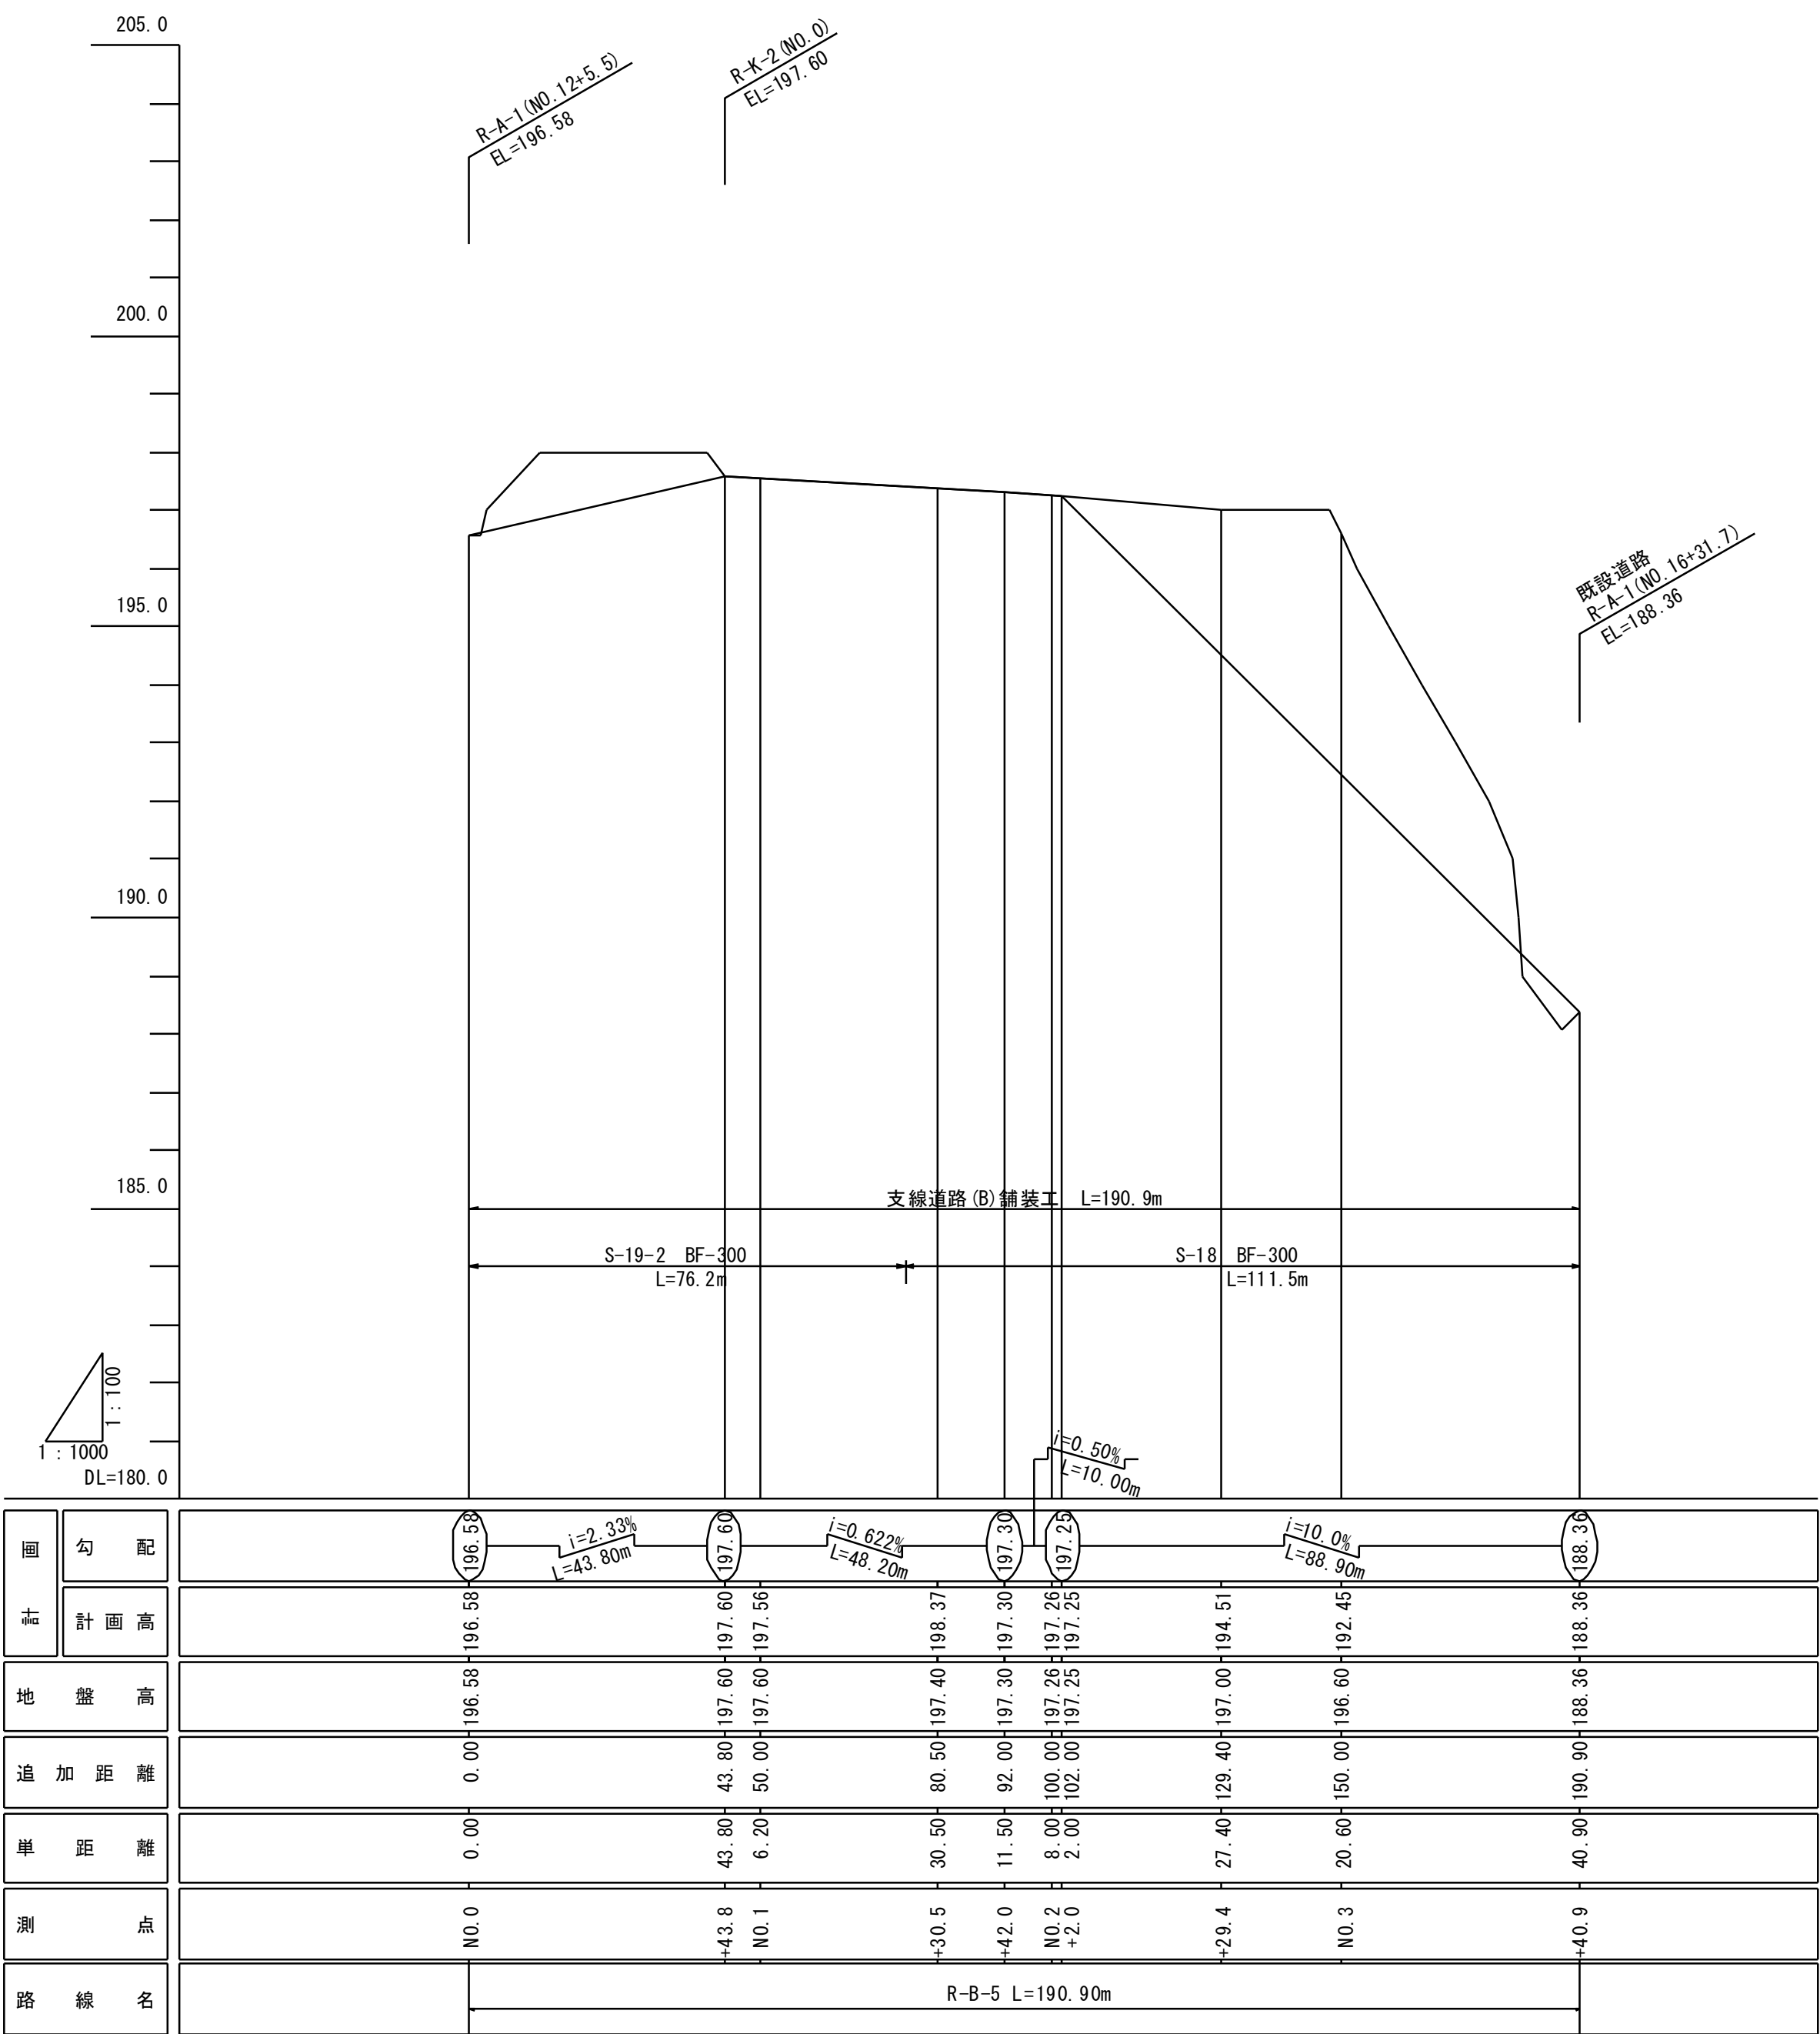

R-B-5 横断図

S=1:100

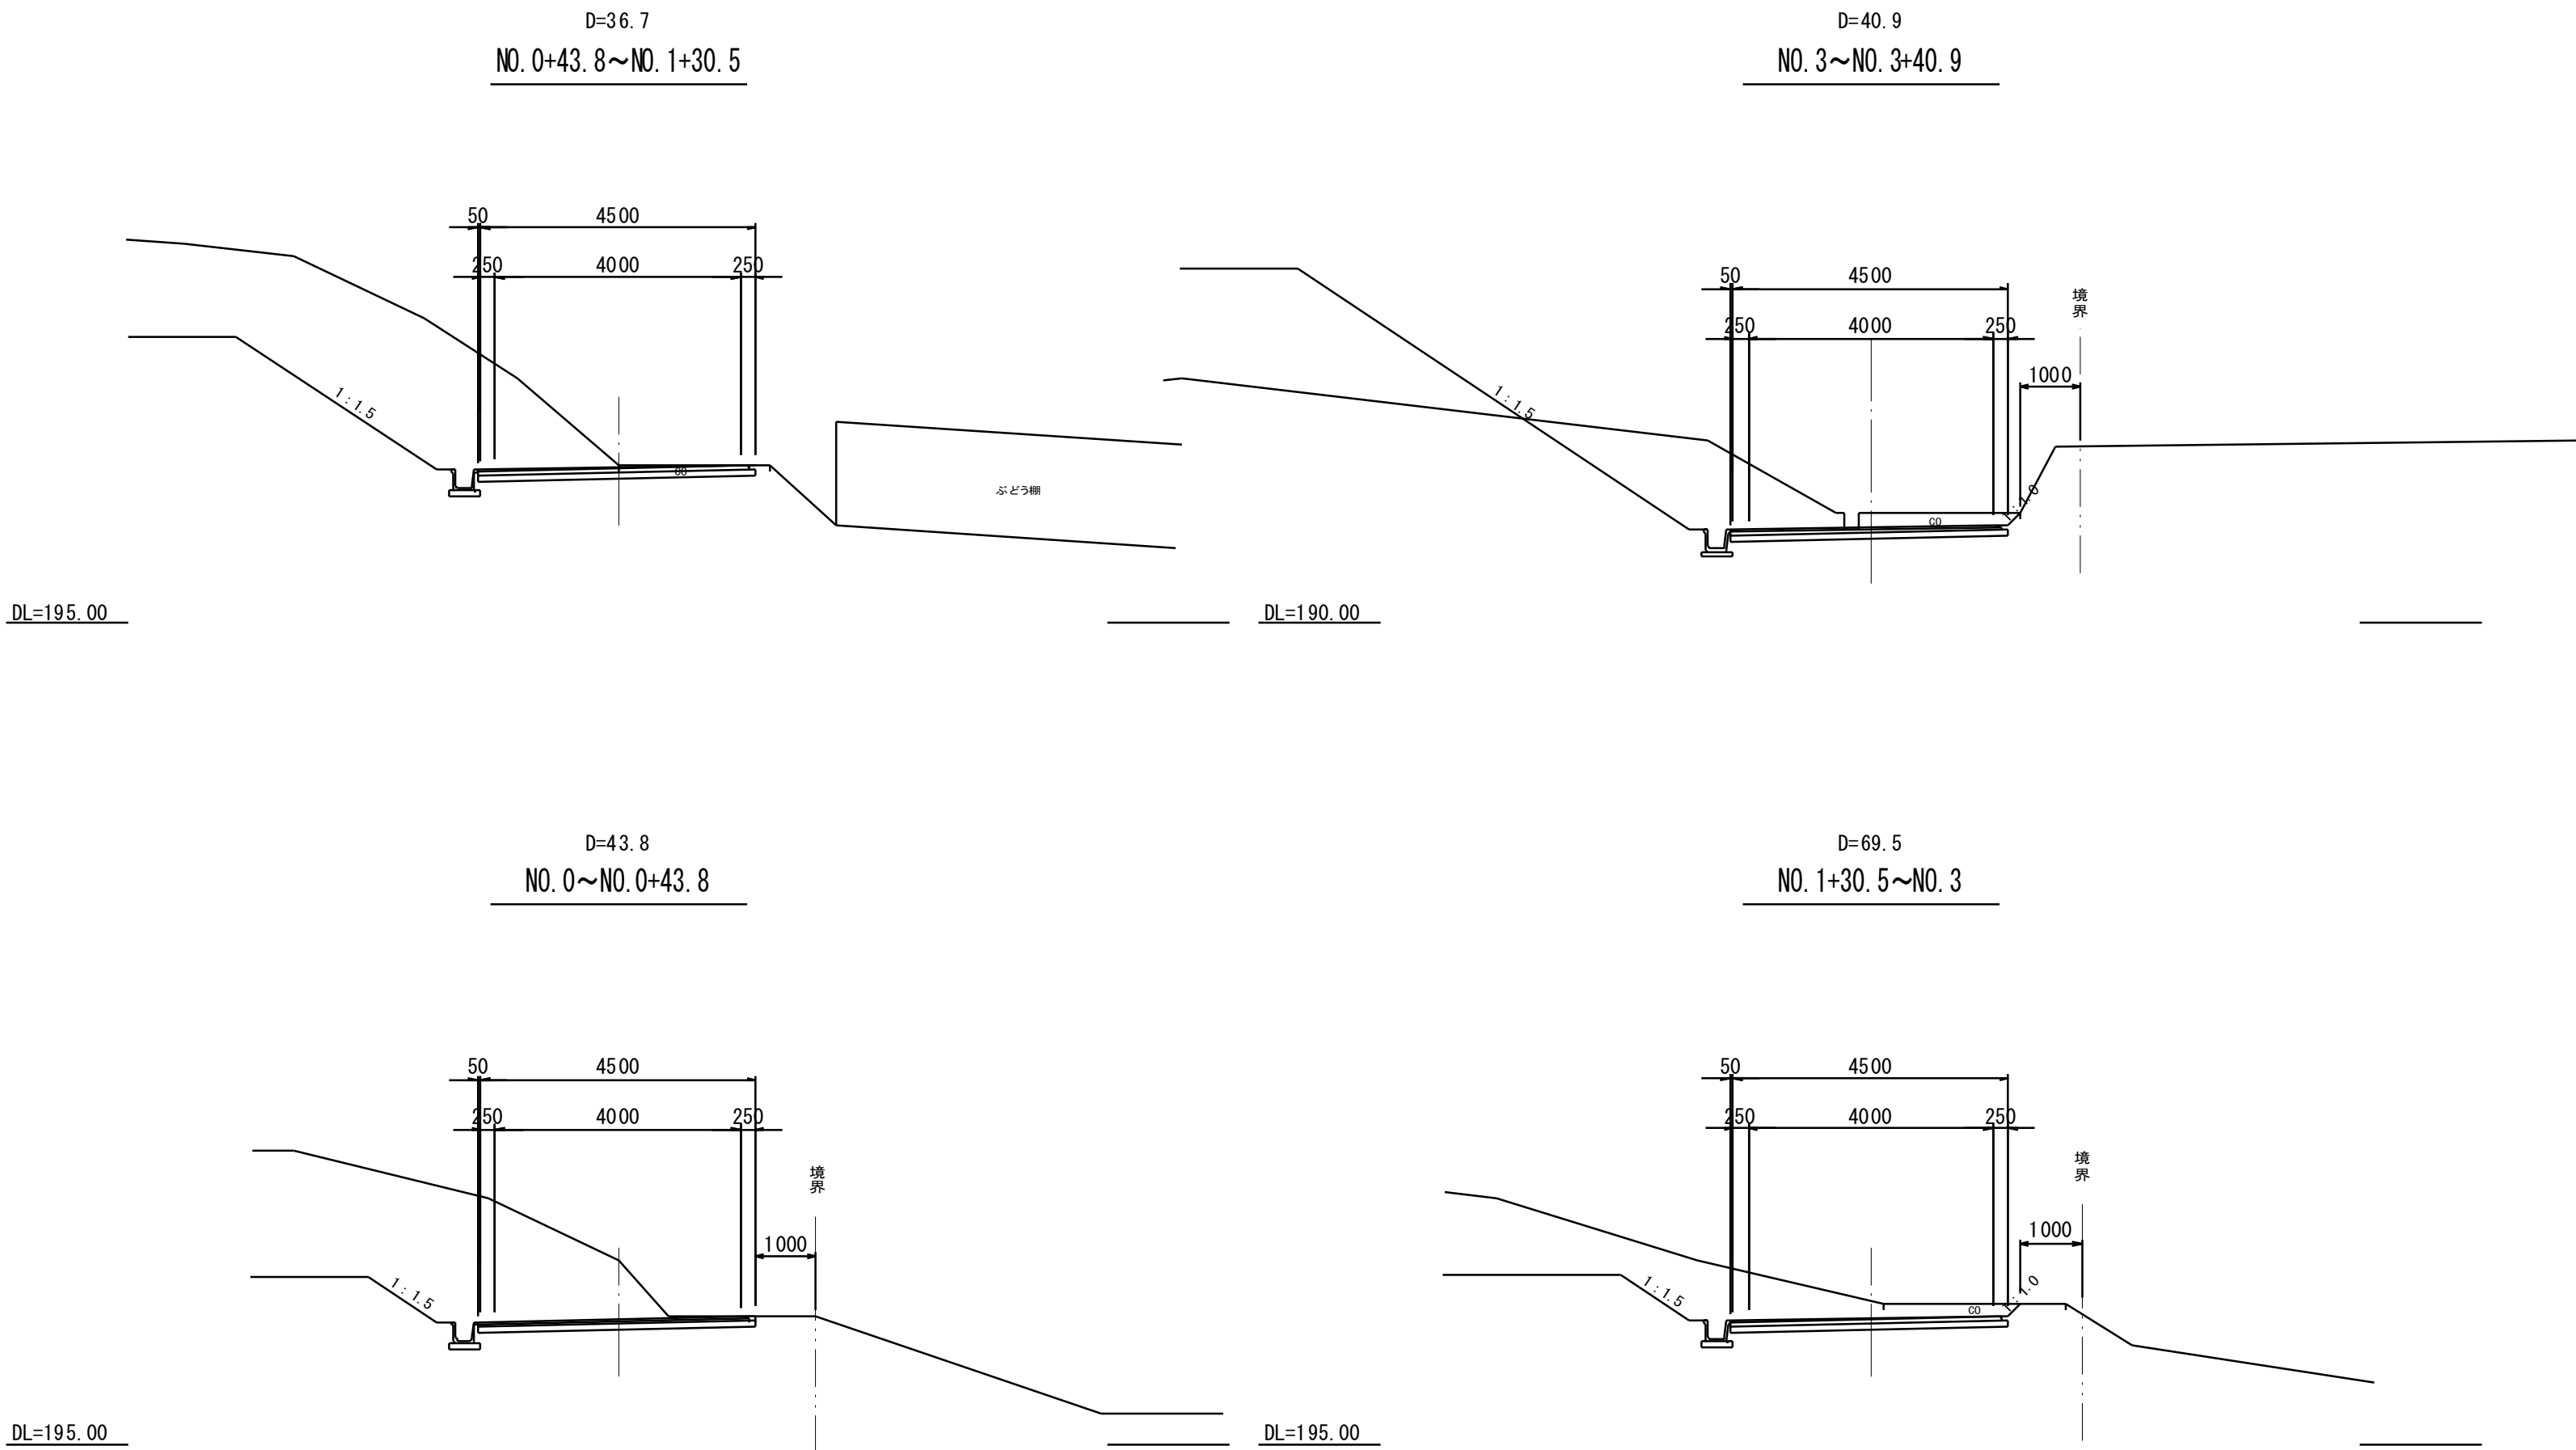

工事名	令和5年度 駅館川農地整備事業 中山2工区区画整理（その2）工事		
図面名	道路計画縦横断図（5）		
作成年月日			
縮尺	図示	図面番号	11 - 5 / 8
会社名			
事業所名	九州農政局 駅館川農地整備事業所		

道路計画縦横断図（6）

R-K-1-1 縦断図
H=1:1000
V=1:100


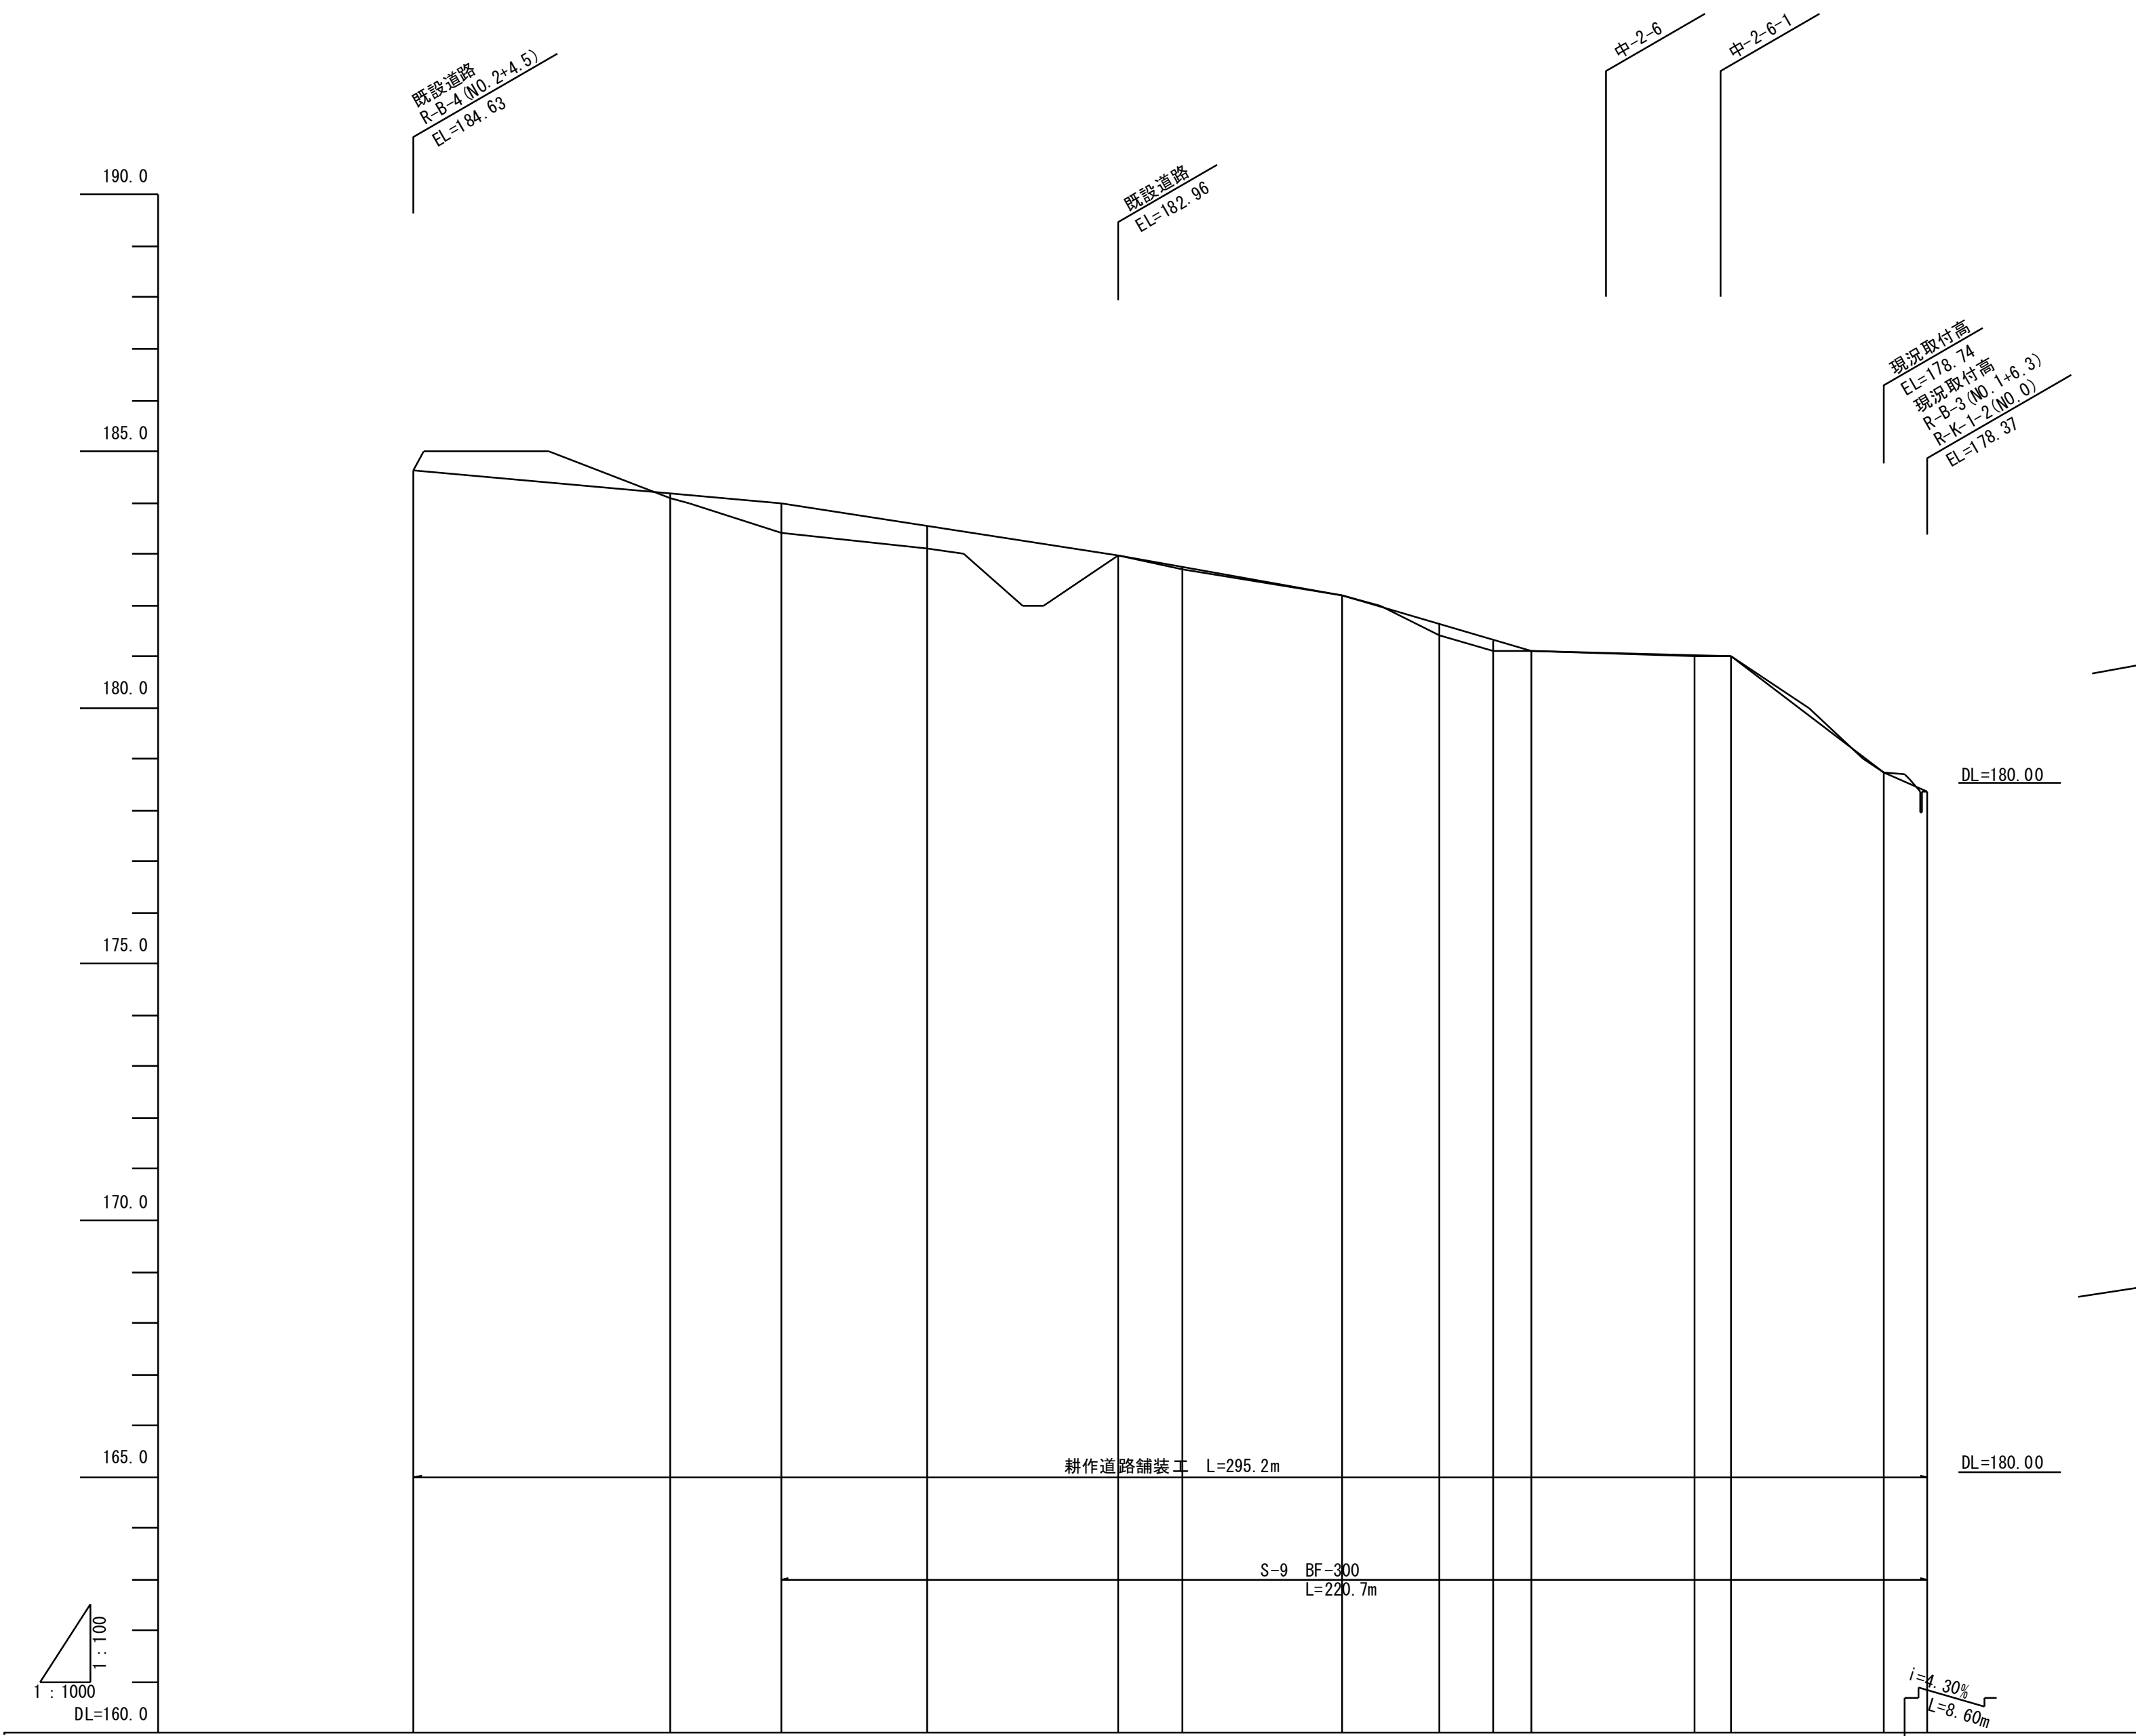


圖 計	勾 配	R-K-1-1 L=210.70m									
		184.63	184.19	184.00	183.55	182.96	182.74	182.20	181.67	181.02	181.00
地盤高		0.00	50.00	71.60	100.00	137.30	150.00	181.00	200.00	250.00	256.80
追加距離		0.00	50.00	71.60	100.00	137.30	150.00	181.00	200.00	250.00	256.80
単距離		0.00	50.00	71.60	100.00	137.30	150.00	181.00	200.00	250.00	256.80
測点		NO.0	NO.1	+21.6	NO.2	+37.3	NO.3	+31.0	NO.4	+10.7	+6.8
路線名		R-K-1-1 L=210.70m									


R-K-1-1 横断図
S=1:100

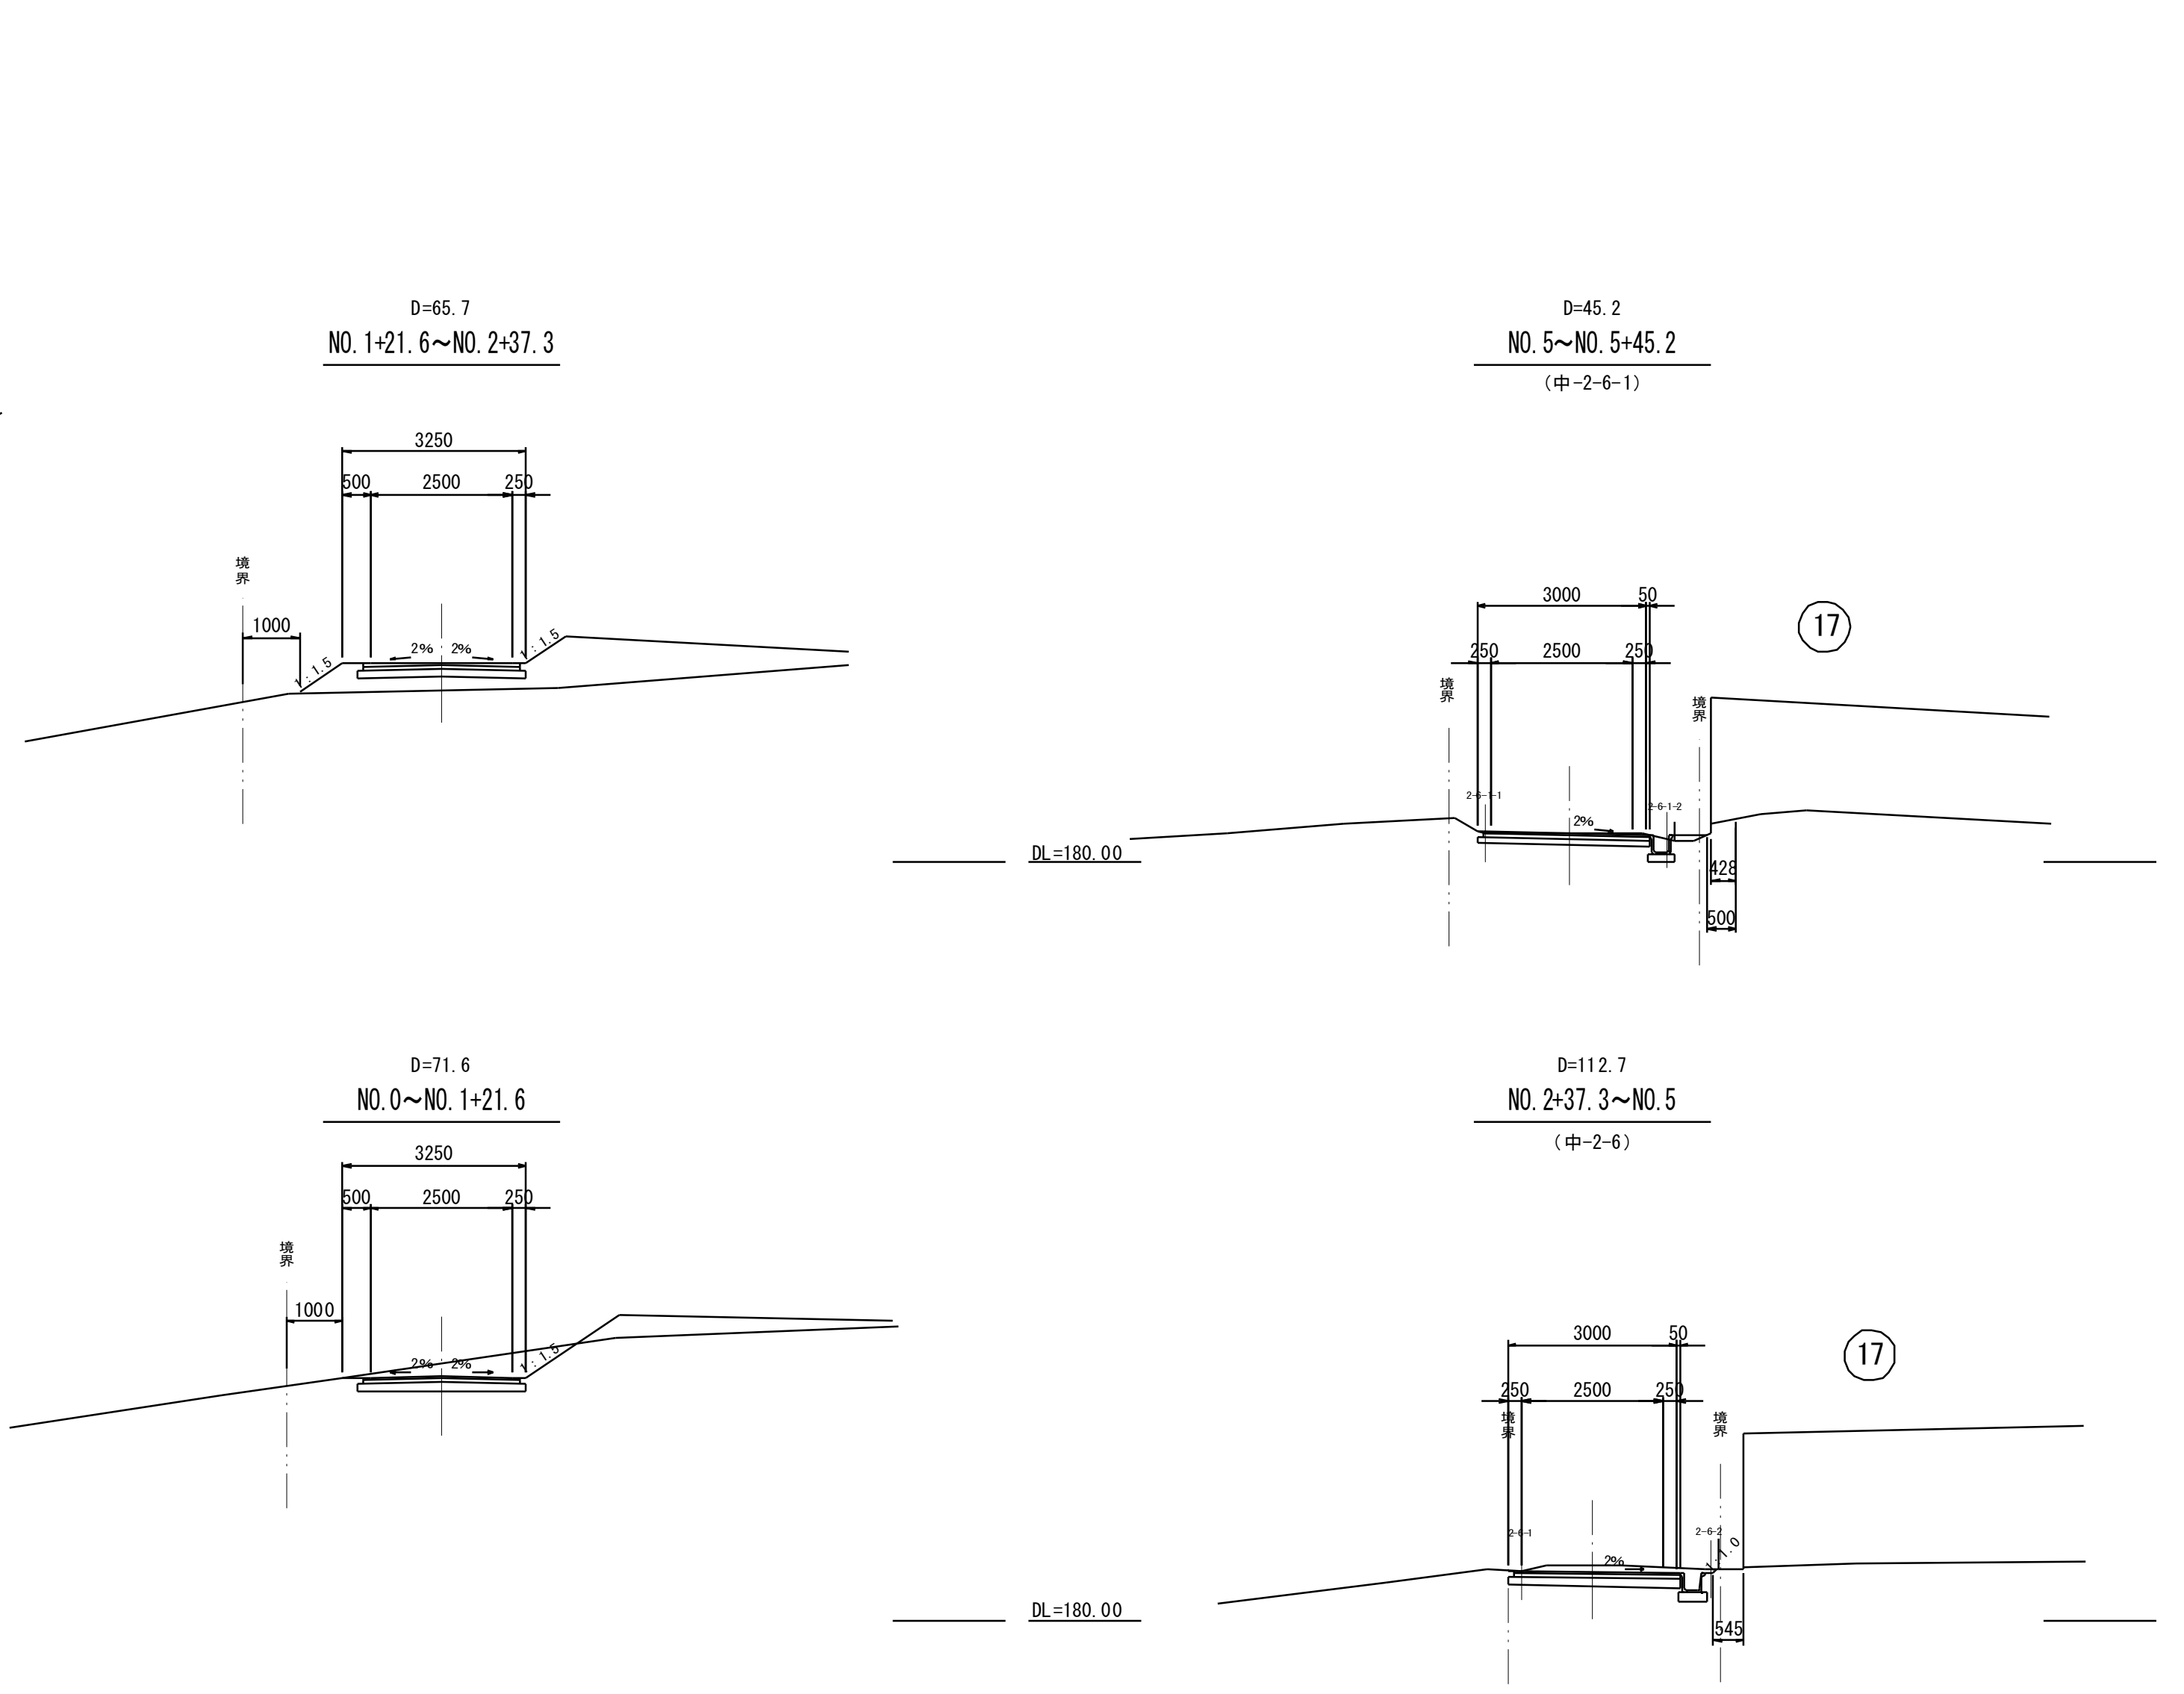


工 事 名	令和5年度 駅館川農地整備事業 中山2工区区画整理（その2）工事		
図 面 名	道路計画縦横断図（6）		
作成年月日			
縮 尺	図 示	図面番号	11 - 6 / 8
会 社 名			
事業所名	九州農政局 駅館川農地整備事業所		

道路計画縦横断図（7）

R-K-1-2 縦断図
H=1:1000
V=1:100


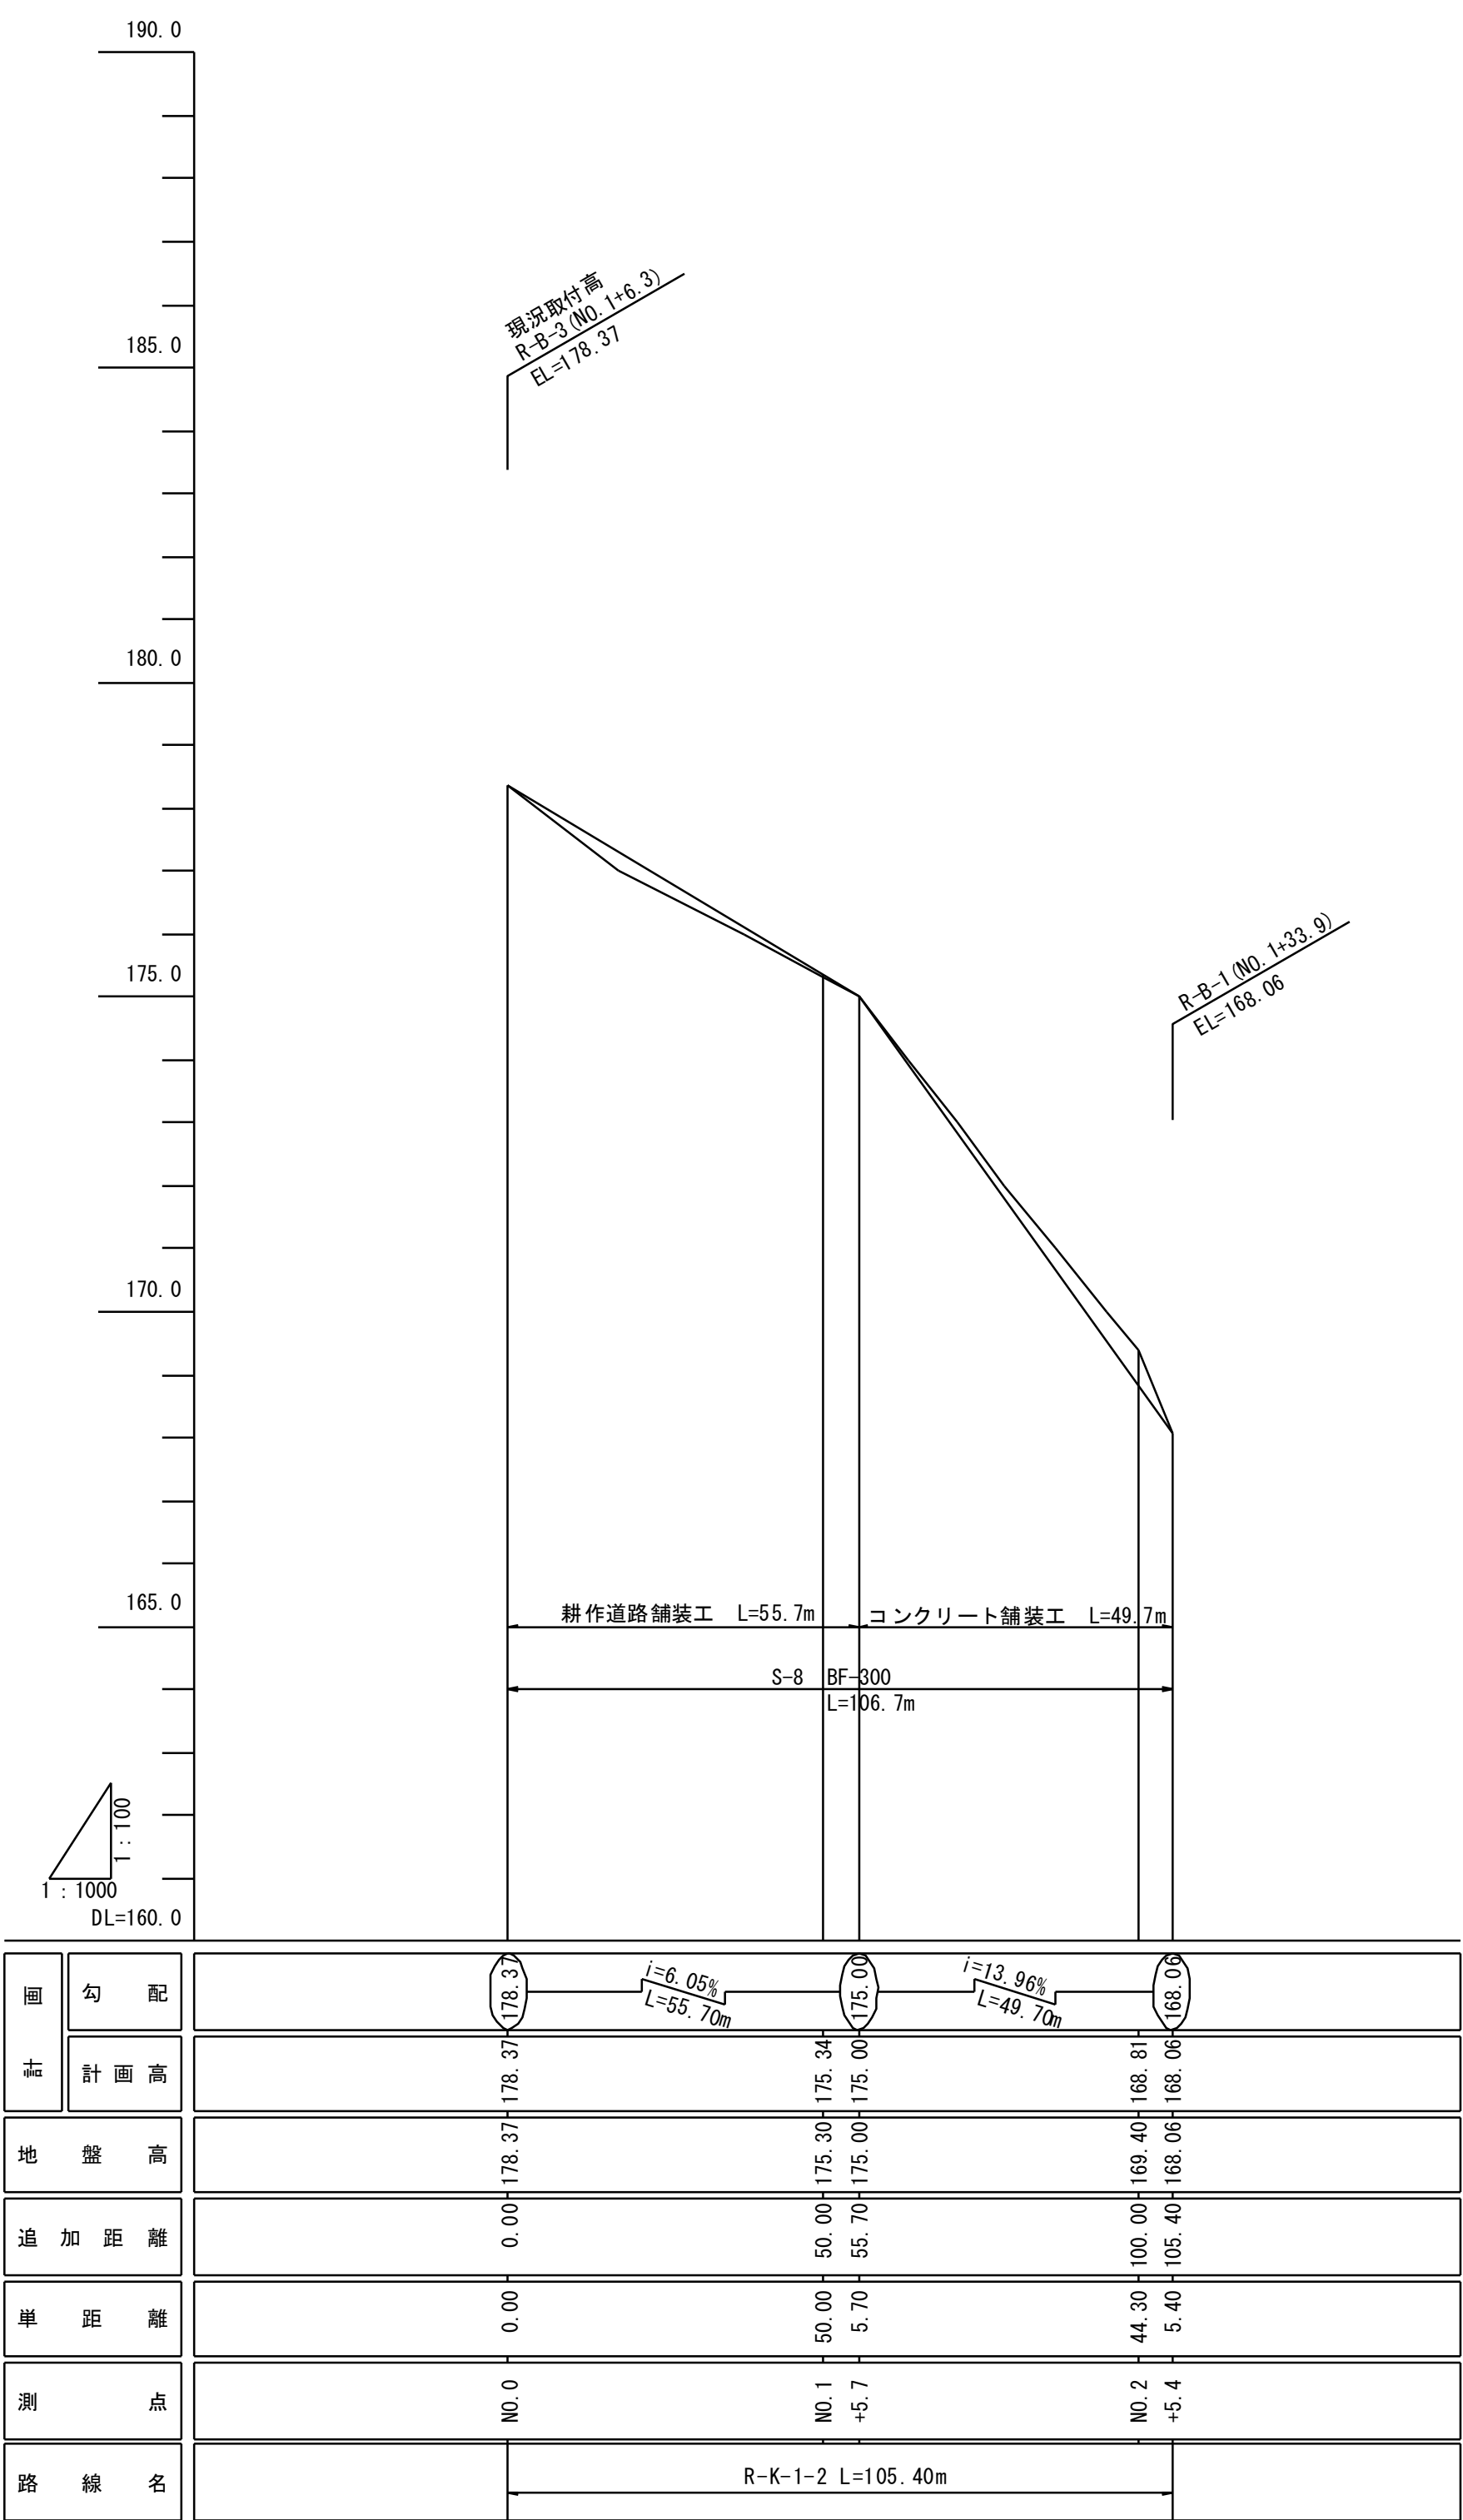


R-K-1-2 横断図
S=1:100

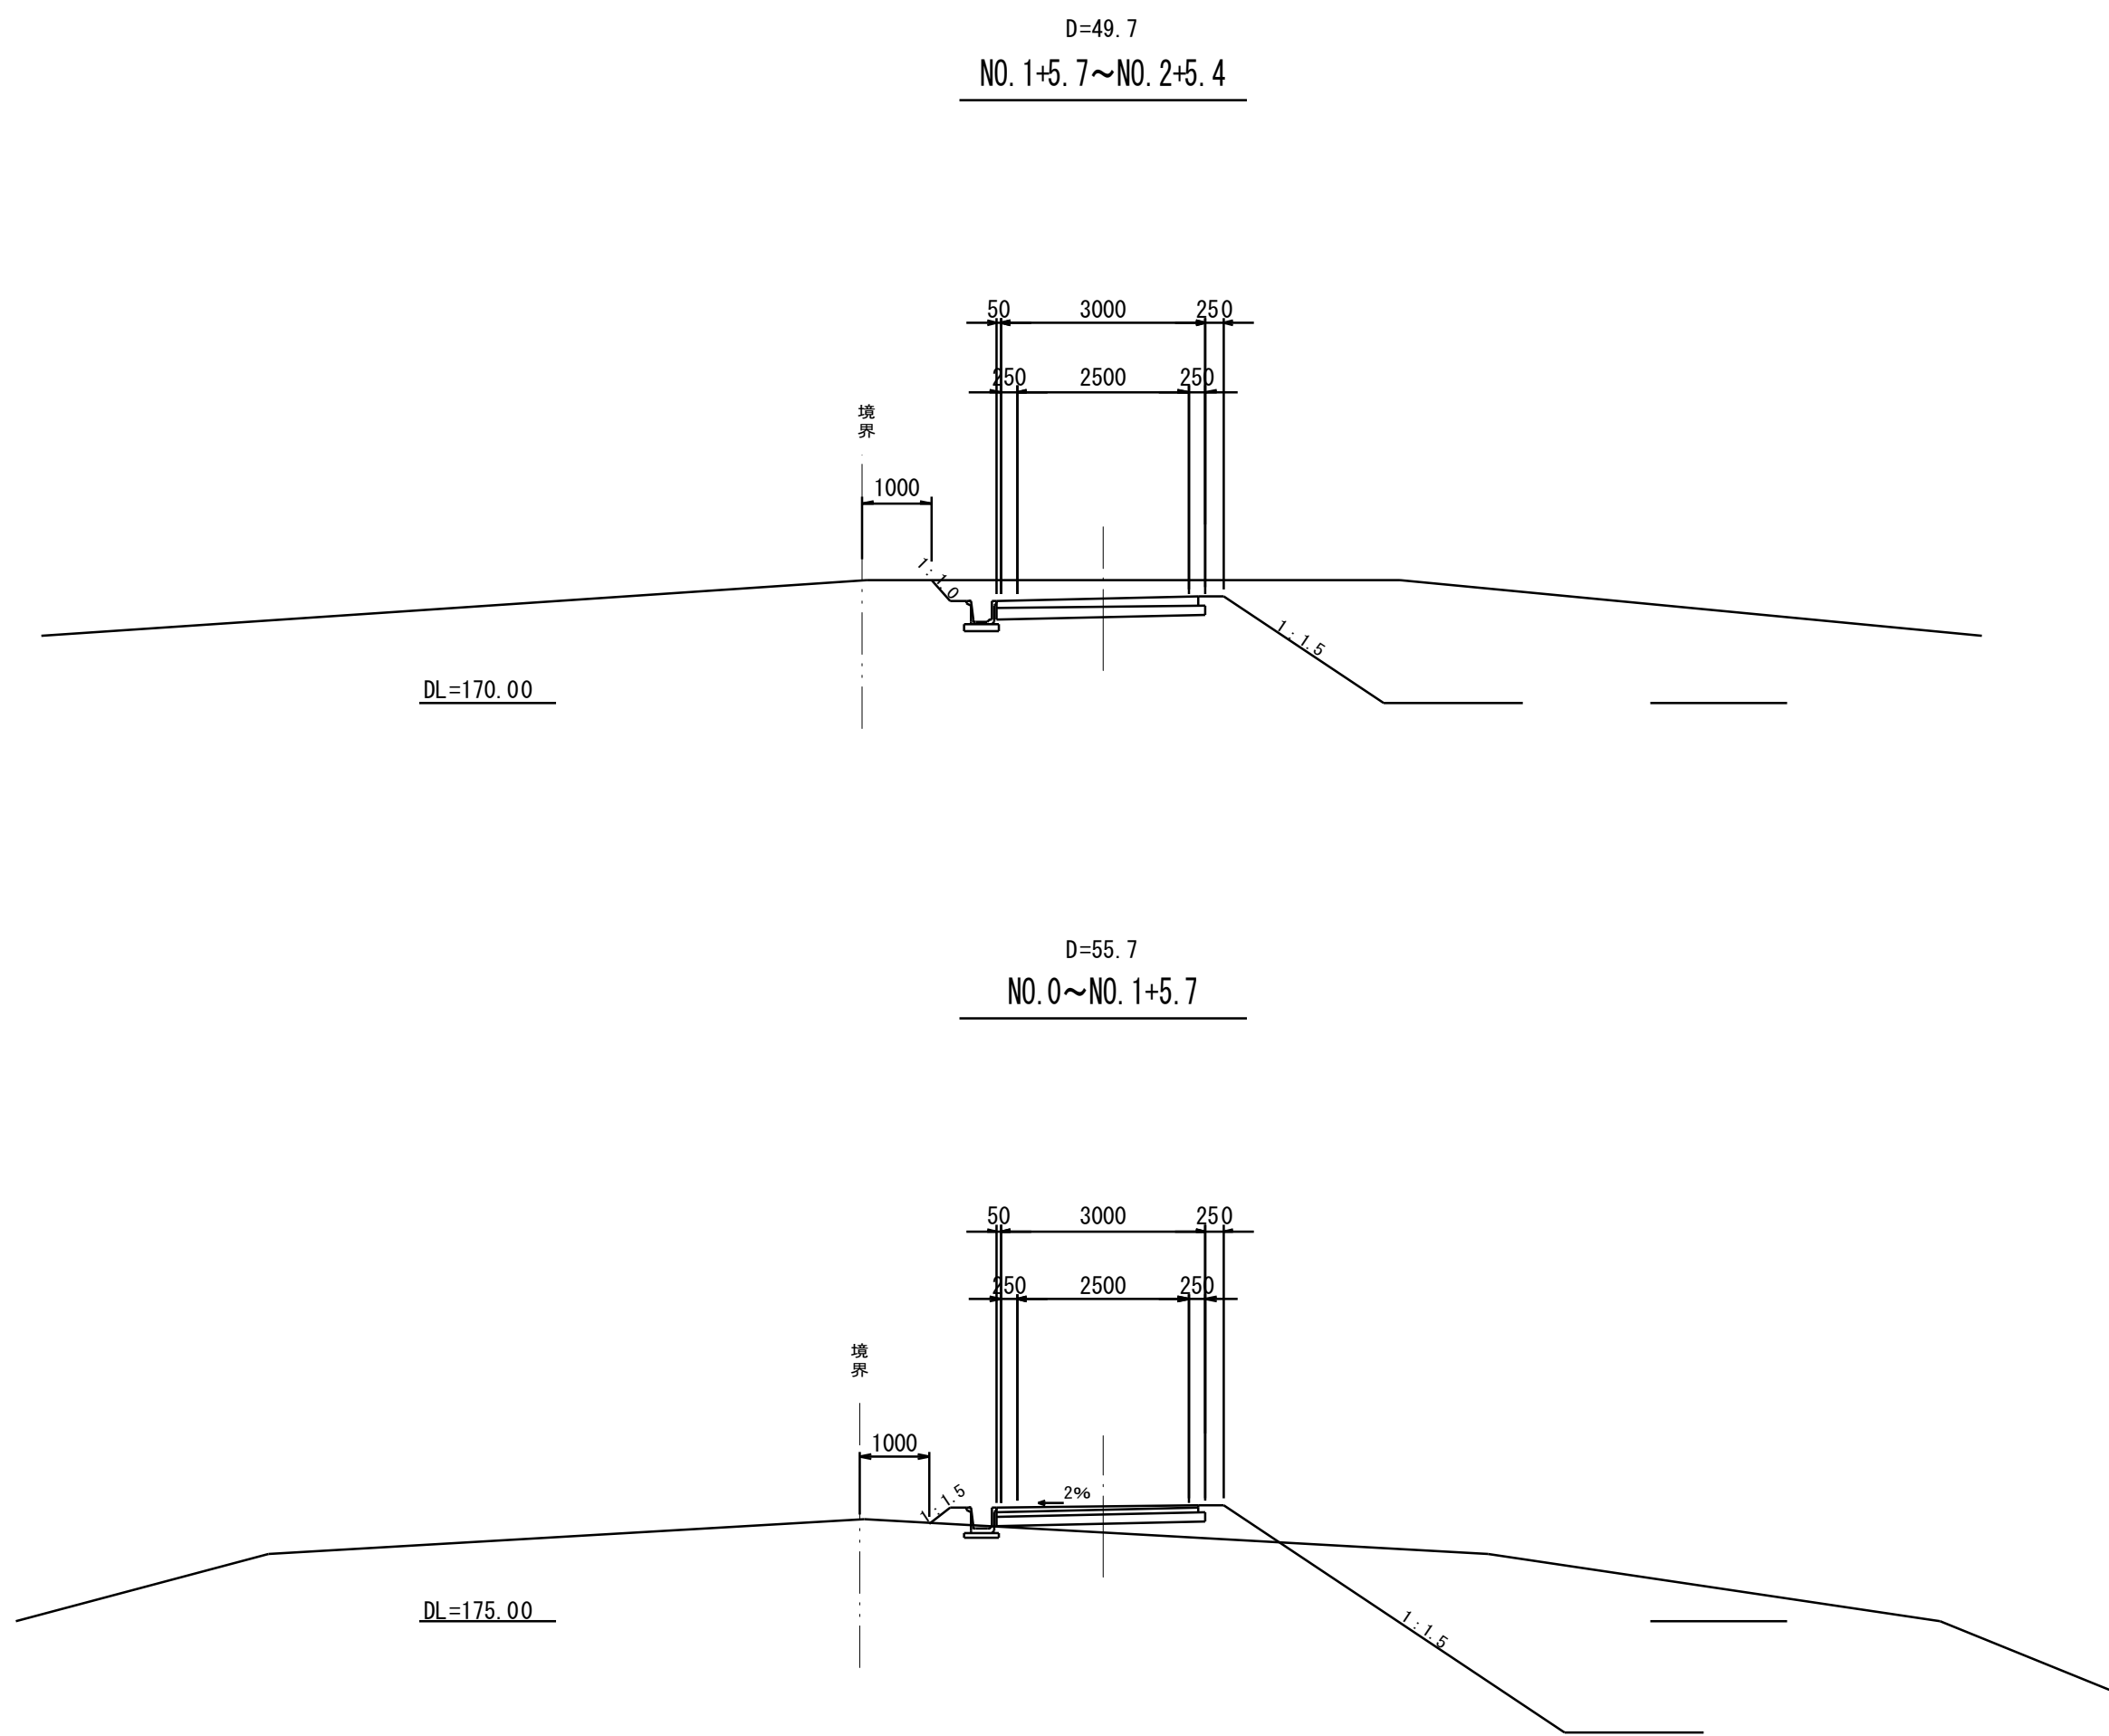

工事名	令和5年度 駅館川農地整備事業 中山2工区区画整理 (その2) 工事		
図面名	道路計画縦横断図 (7)		
作成年月日			
縮尺	図示	図面番号	11 - 7 / 8
会社名			
事業所名	九州農政局 駅館川農地整備事業所		

道路計画縦横断図（8）

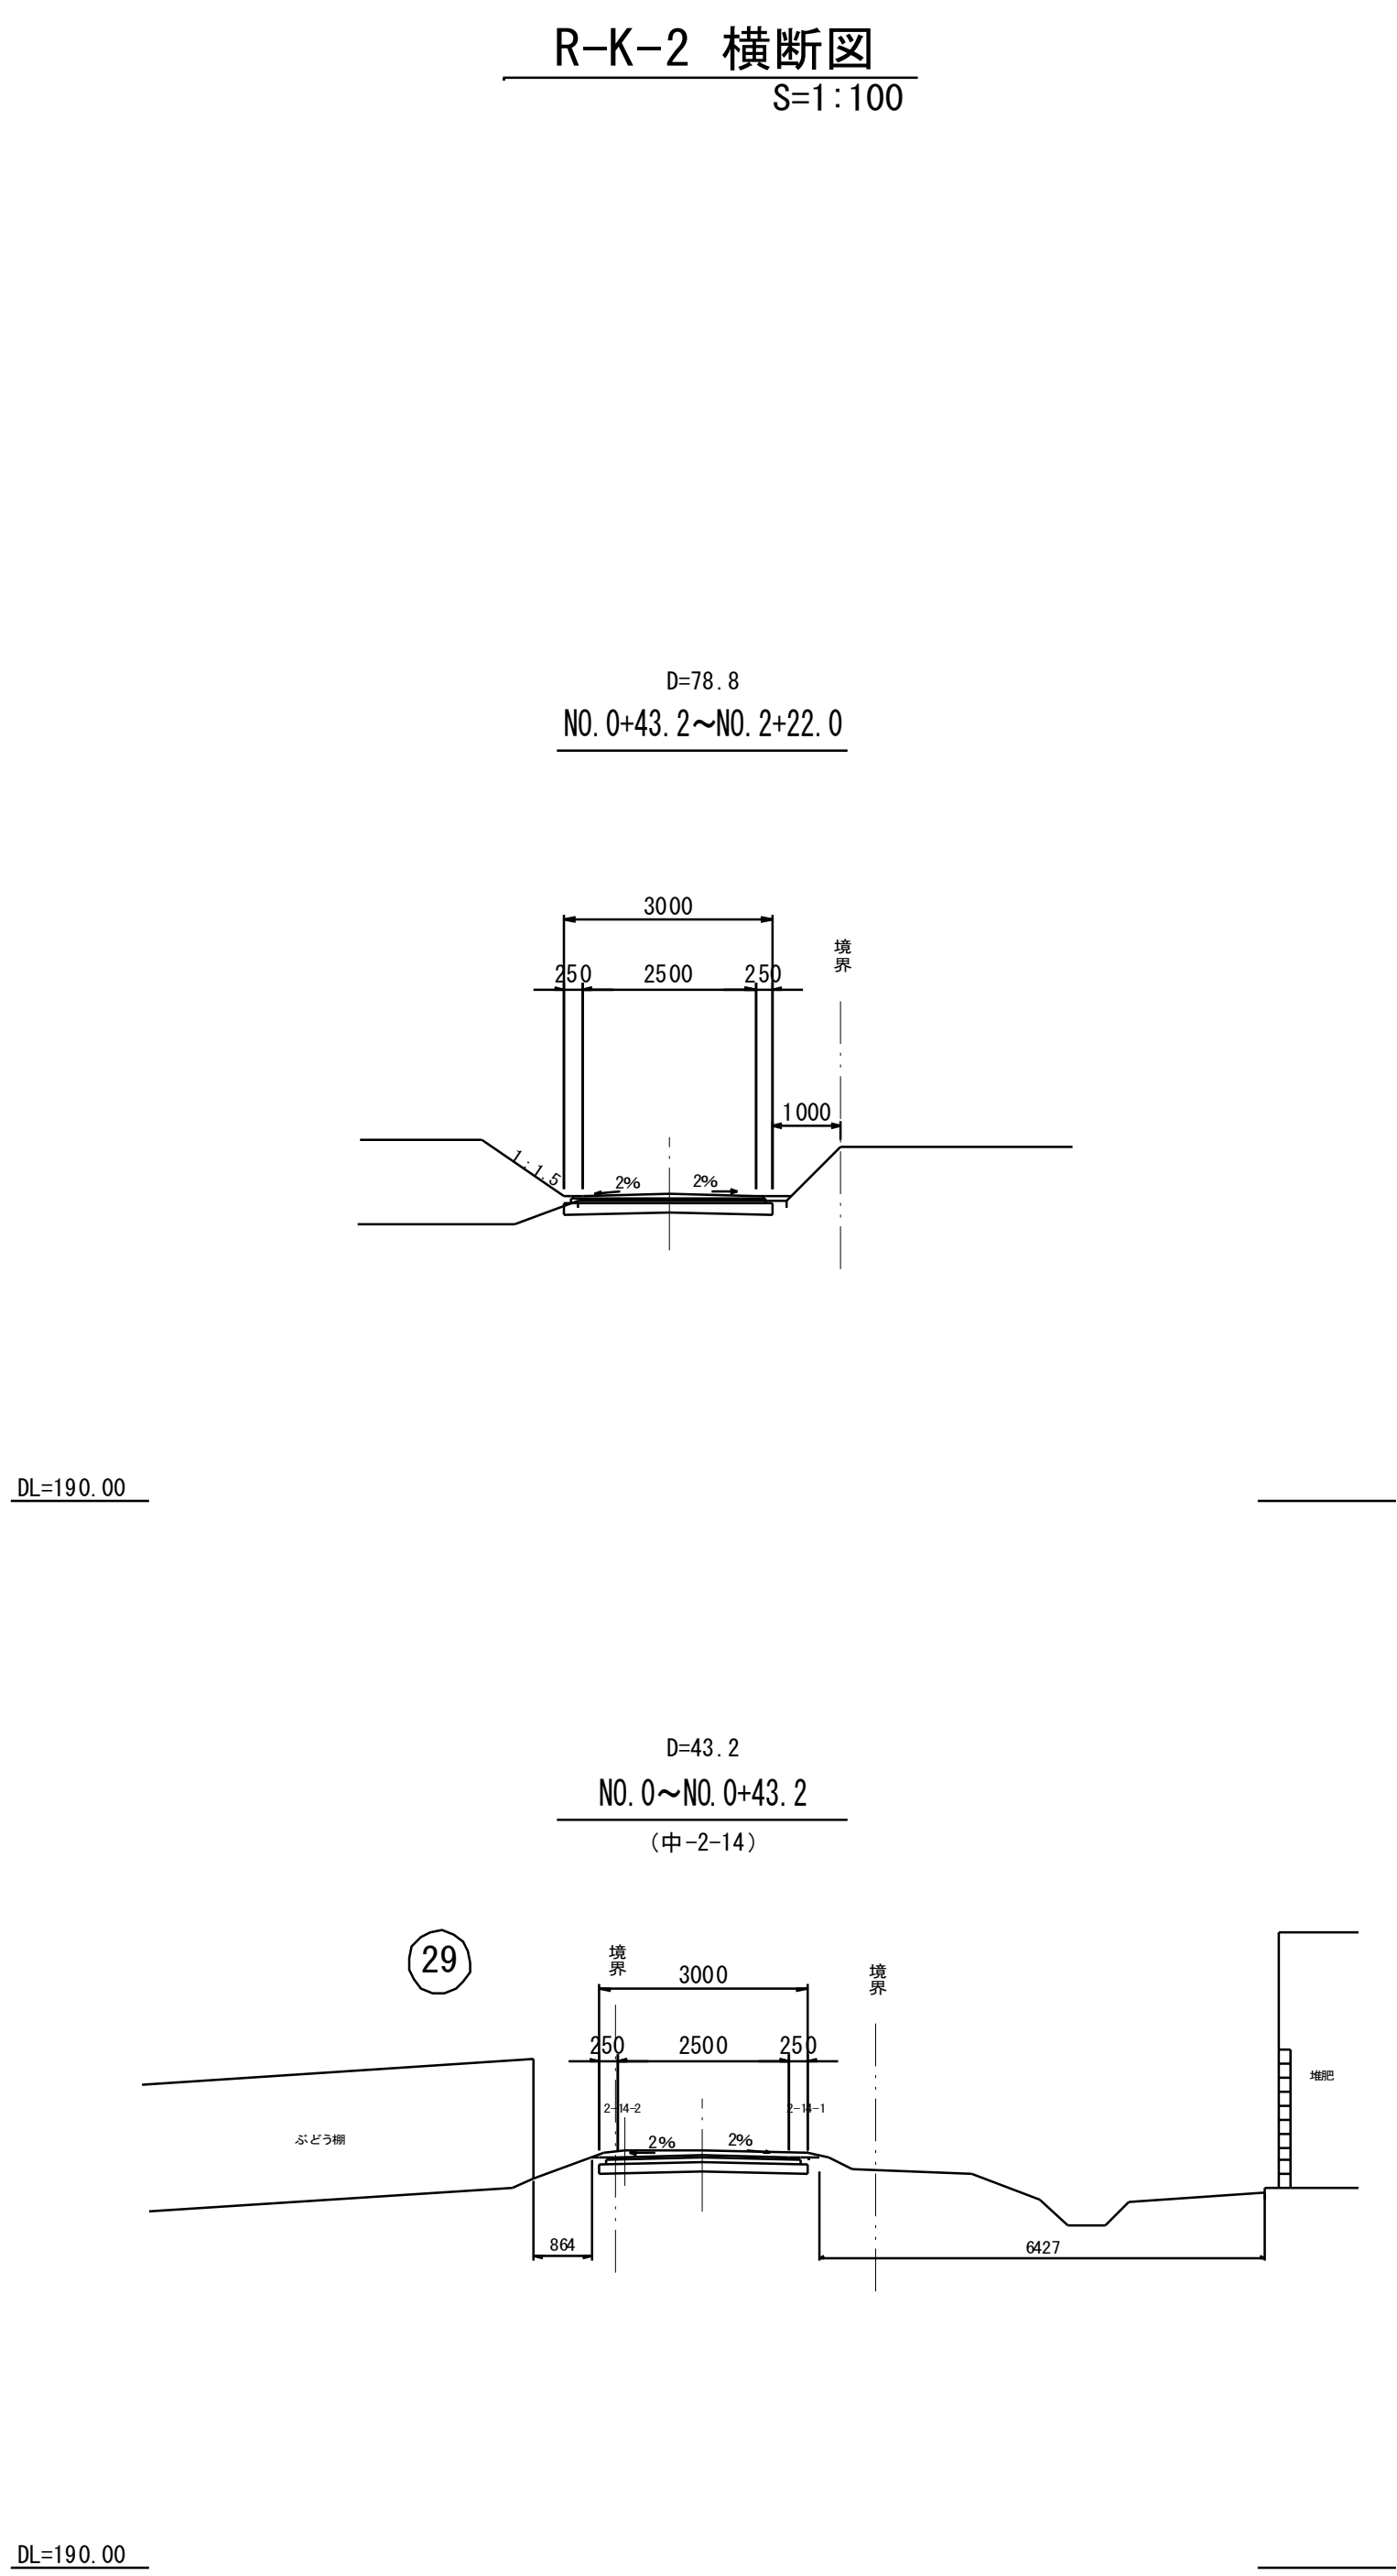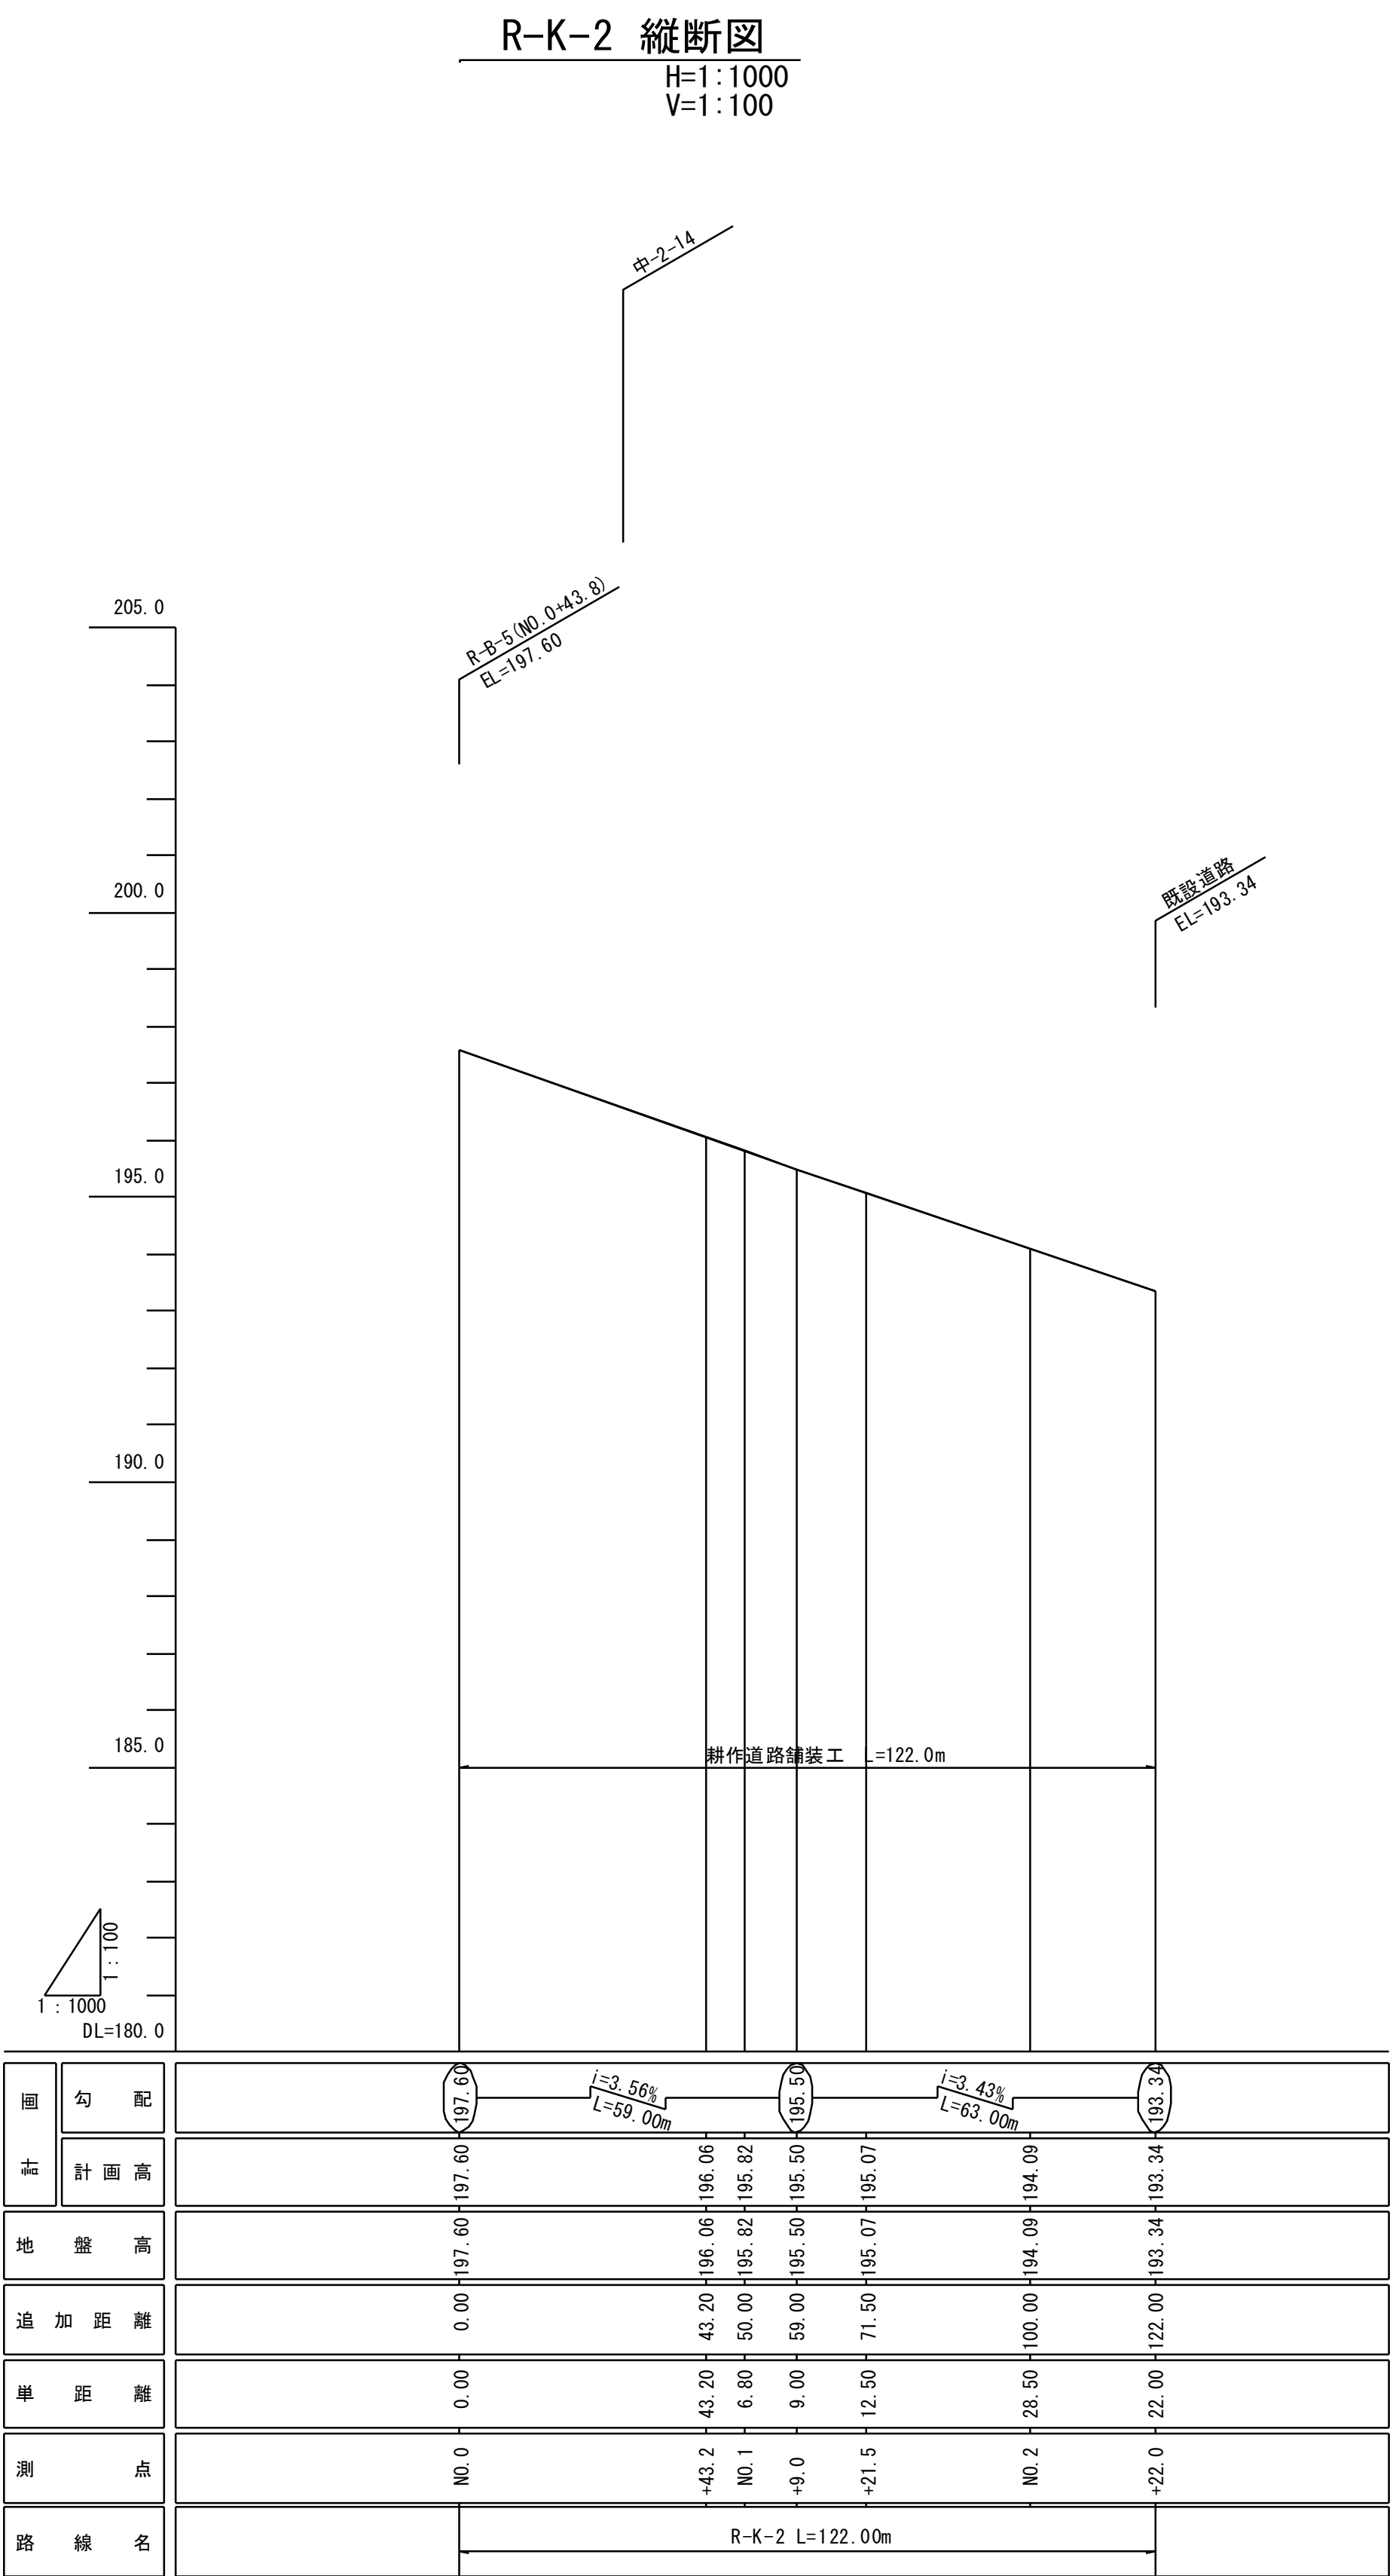


工事名	令和5年度 駅館川農地整備事業 中山2工区区画整理（その2）工事		
図面名	道路計画縦横断図（8）		
作成年月日			
縮尺	図示	図面番号	11 - 8 / 8
会社名			
事業所名	九州農政局 駅館川農地整備事業所		

道路工標準図

標準断面図（タイプ1）

S=1:50

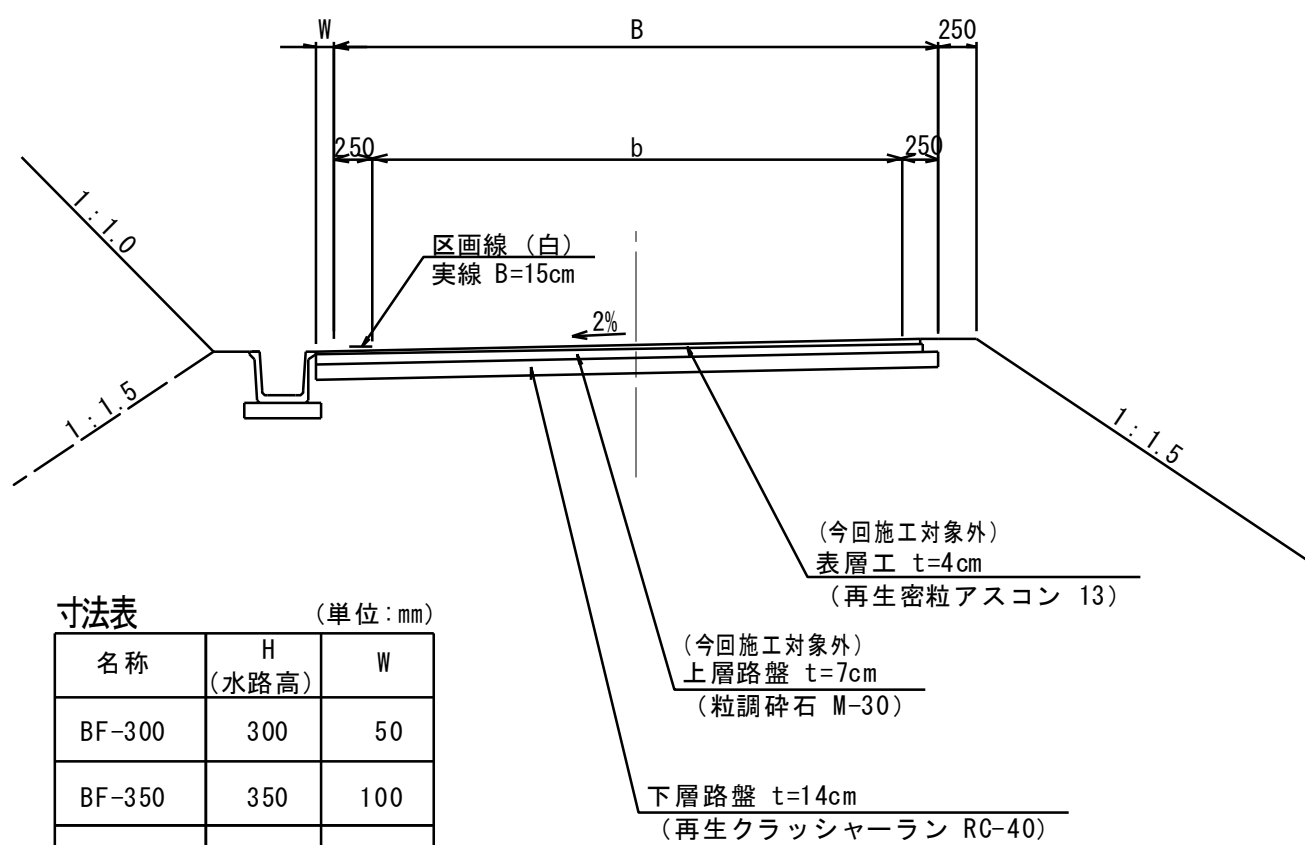


寸法表 (単位: mm)			
名称	H (水路高)	W	
BF-300	300	50	
BF-350	350	100	
BF-400	400	150	
BF-450	450	200	
BF-500	500	250	
BF-600	600	300	

※ただし、Wは各路線の最大幅に含わせるものとする。


標準断面図（タイプ2）

S=1:50

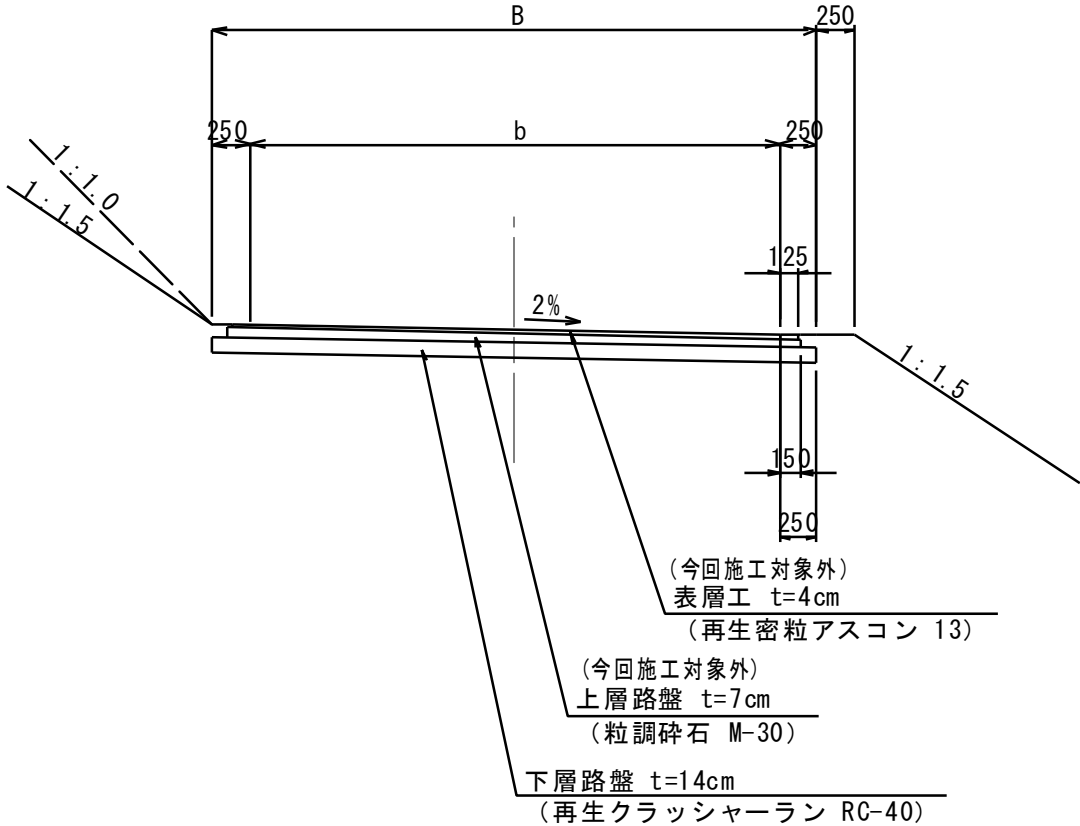


標準断面図（タイプ3）

S=1:50

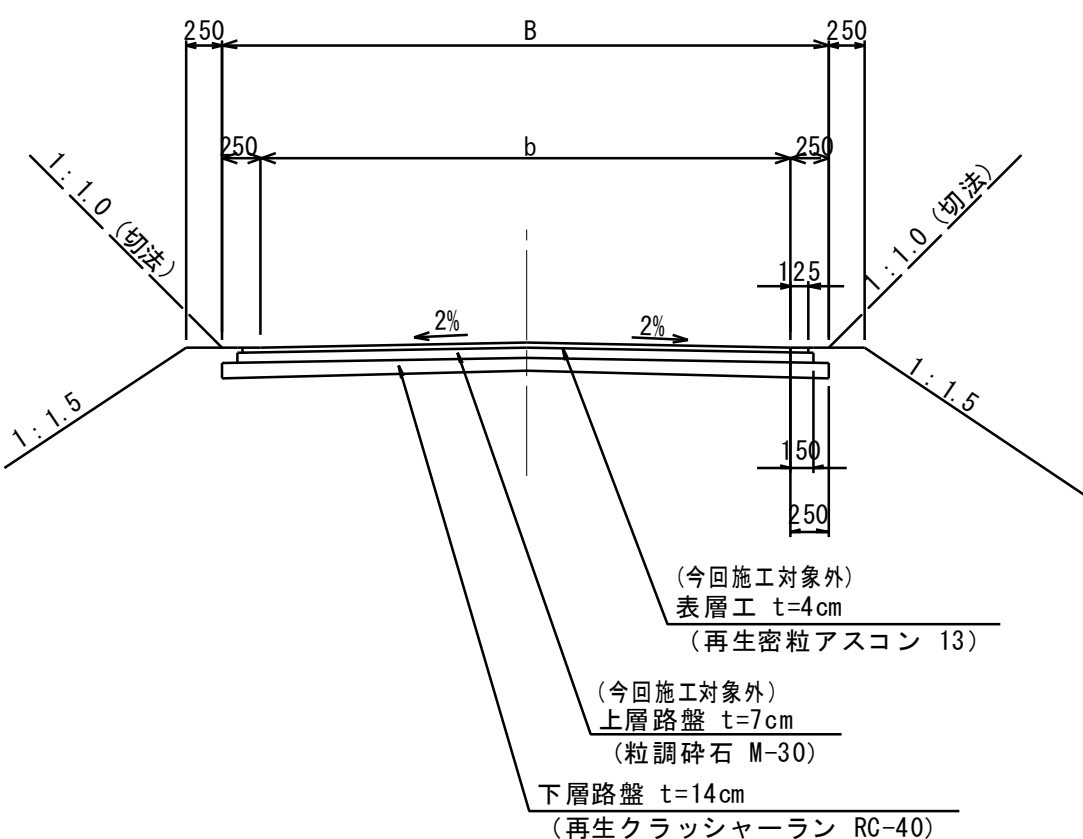

標準断面図（タイプ4）

S=1:50

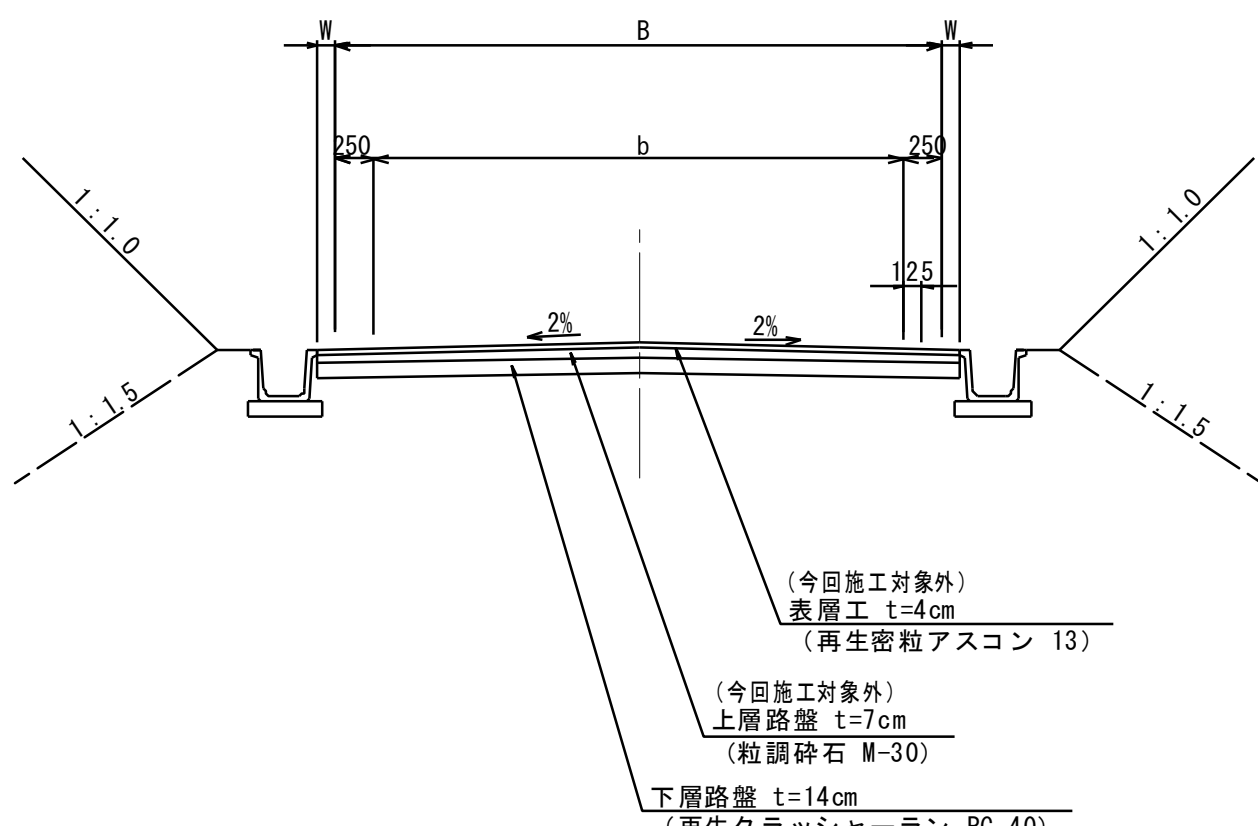

道路寸法表

(mm)


道路名	全幅 (B)	幅員 (b)	備 考
支線道路 A	5,000	4,500	
支線道路 B	4,500	4,000	
耕作道路	3,000	2,500	

- ※・道路横断勾配は、前後の法面状況や区間延長が短いなど状況によっては片勾配とする。
- ・舗装構成は、下図の通りである。


舗装構成図

S=1:20

As舗装断面図

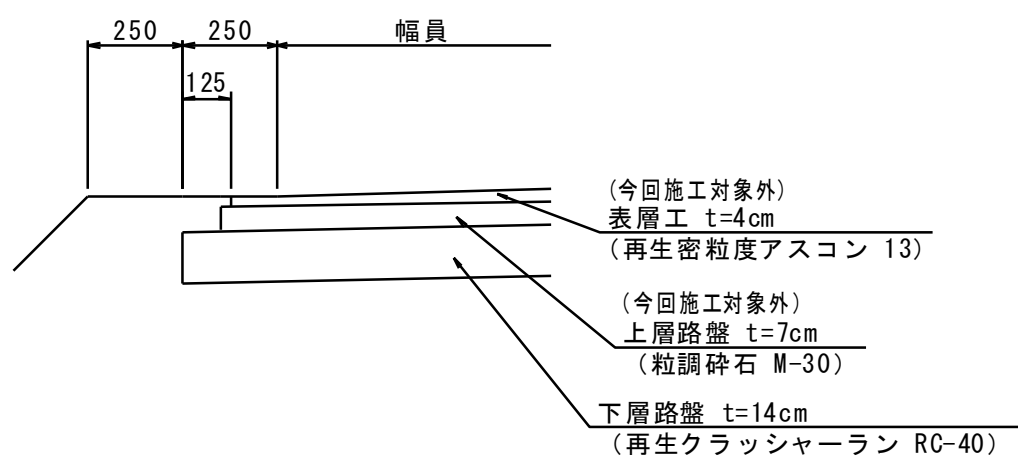

コンクリート舗装断面

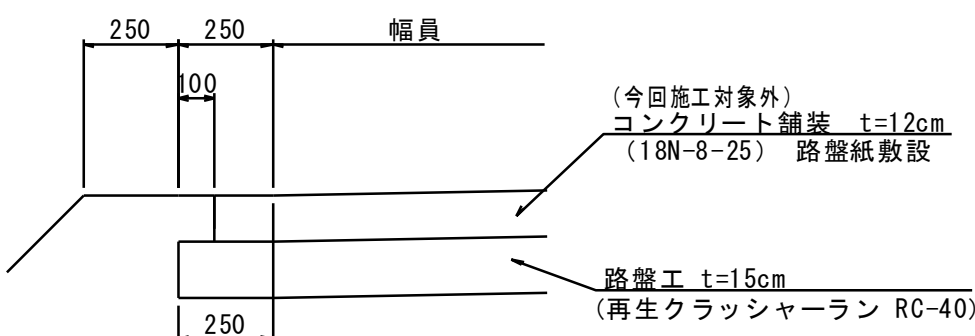


目 地
コンクリート舗装における伸縮目地 (ゴム発泡体 t=10mm) の間隔は5mを標準とし、縦目地は設けないものとする。

ほ場進入路工標準図


S=1:200

標準型進入路
(下り進入路)


平面図

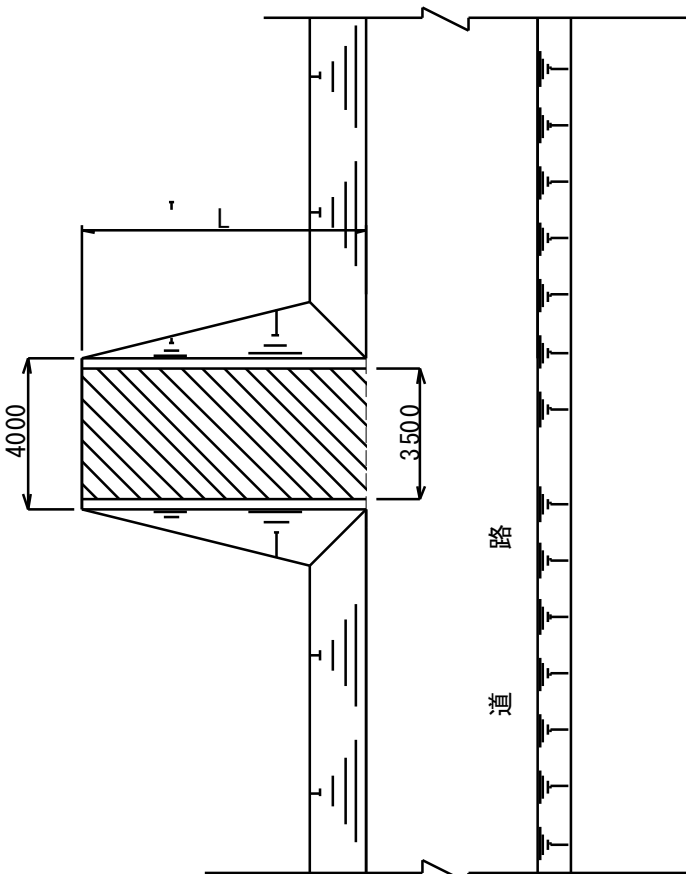

横断面

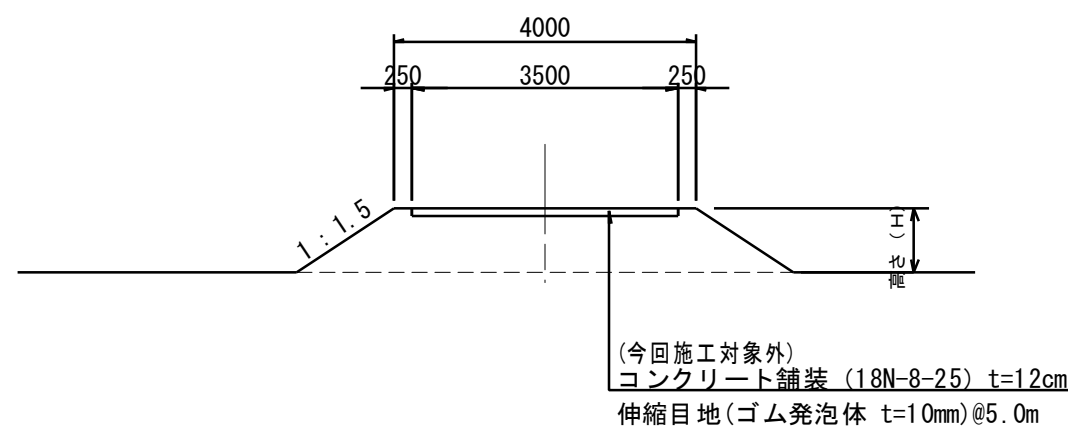


縦断面

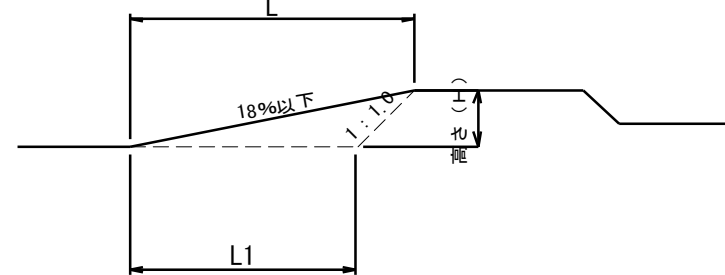


標準型進入路
(上り進入路)


平面図

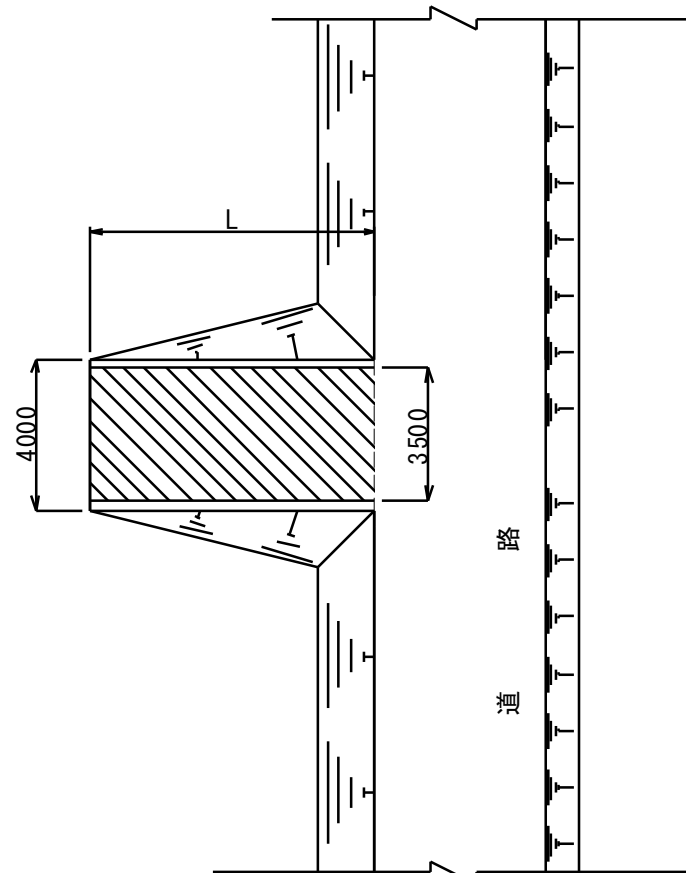

横断面

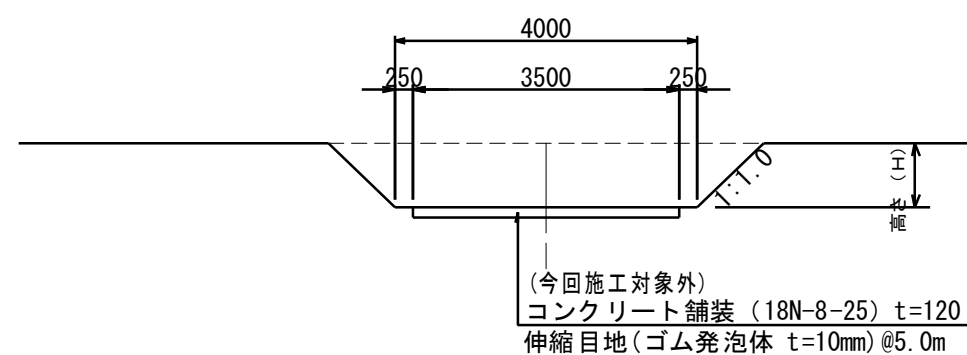


縦断面

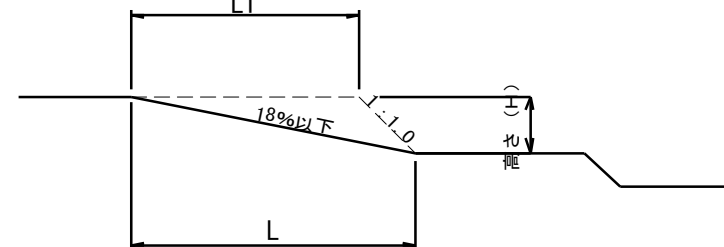

※各ほ場別進入路の高さ (H)、延長 (L) 及びタイプについては、「道路工計画平面図」に記載している。

隅 切

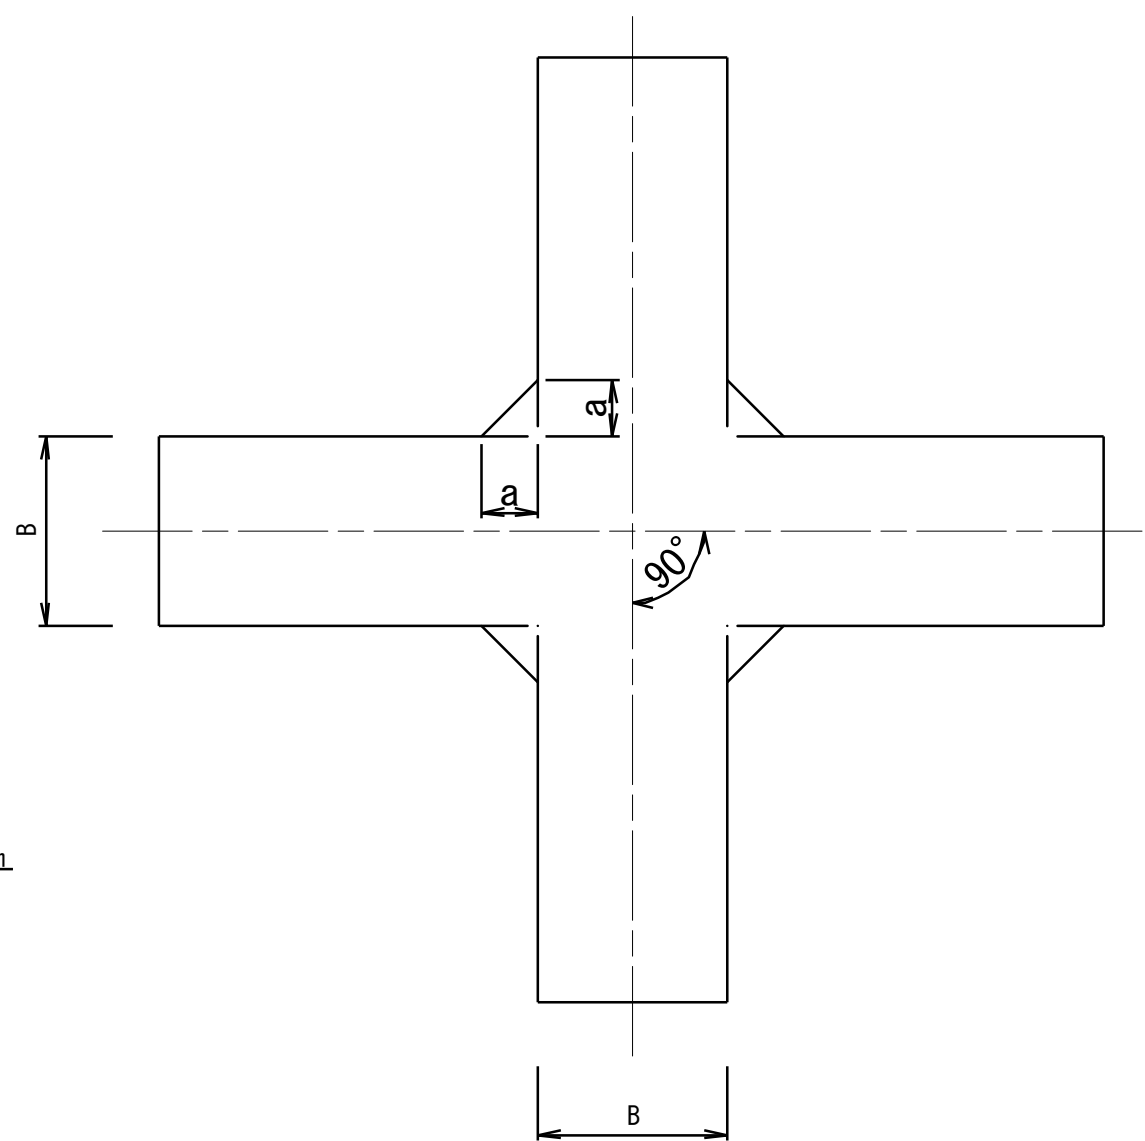


隅切の一边の長さ : a (mm)

交差する農道の 車道有効幅員 (m)	B=3.0m	B=4.5m	B=5.0m
耕作道路 (B=3.0m)	2,000	1,500	1,000
支線道路B (B=4.5m)	1,500	1,000	500
支線道路A (B=5.0m)	1,000	500	0

(今回施工対象外)
L型擁壁工構造図

S=1:50

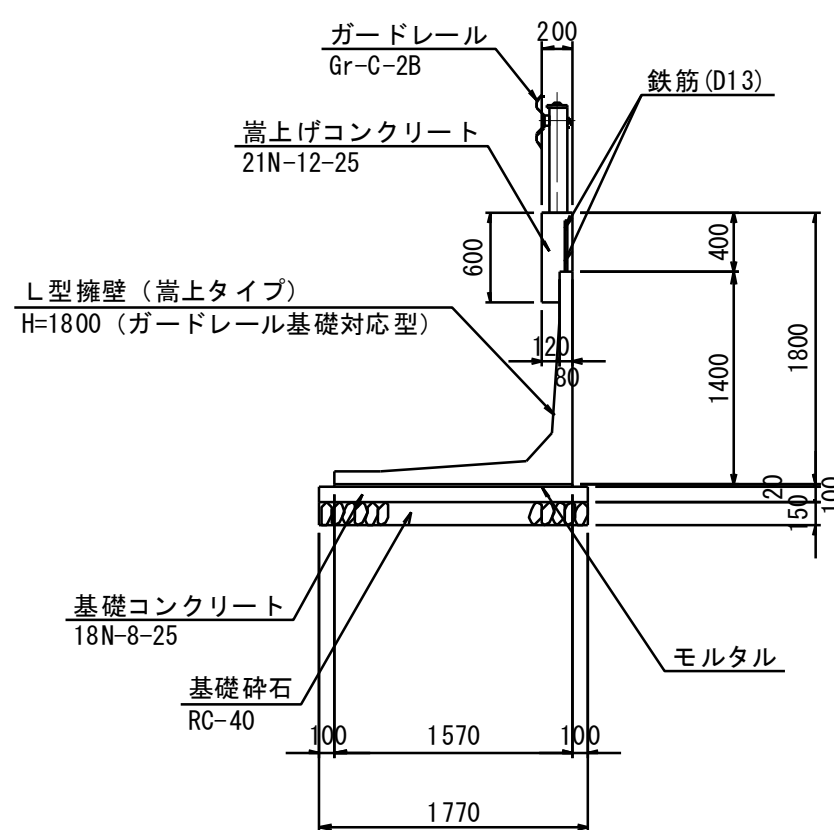


工 事 名	令和5年度 駅館川農地整備事業 中山2工区区画整理 (その2) 工事		
図 面 名	道路工標準図		
作成年月日			
縮 尺	図 示	図面番号	12
会 社 名			
事 業 所 名	九州農政局 駅館川農地整備事業所		

排水路工計画平面図

S=1 : 1000

(2ブロック)

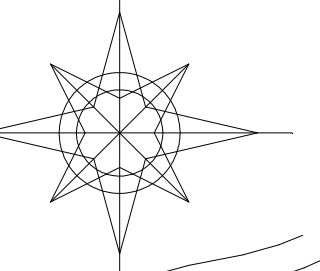

路線名	延長	
S-4	6.4m	
S-5	215.8m	
S-6	223.0m	
S-7	6.0m	
S-8	199.4m	
S-9	220.1m	
S-10	93.9m	施工対象外
S-11	55.3m	
S-12	150.9m	施工対象外
S-13	53.5m	
S-13-1	50.0m	
S-14	139.7m	施工対象外
S-15	85.3m	
S-16	123.1m	施工対象外
S-17	6.1m	施工対象外
S-18	111.5m	
S-19	175.4m	
S-19-1	35.0m	
S-19-2	76.2m	
S-20	71.7m	
S-21	41.7m	
支線道路A	10.8m	施工対象外


工 事 名	令和5年度 駅館川農地整備事業 中山2工区区画整理 (その2) 工事		
図 面 名	排水路工計画平面図		
作成年月日			
縮 尺	S=1:1,000	図面番号	13
会 社 名			
事業所名	九州農政局 駅館川農地整備事業所		

排水路工標準図


排水路標準断面図

S=NON

ベンチフリューム（道路部）

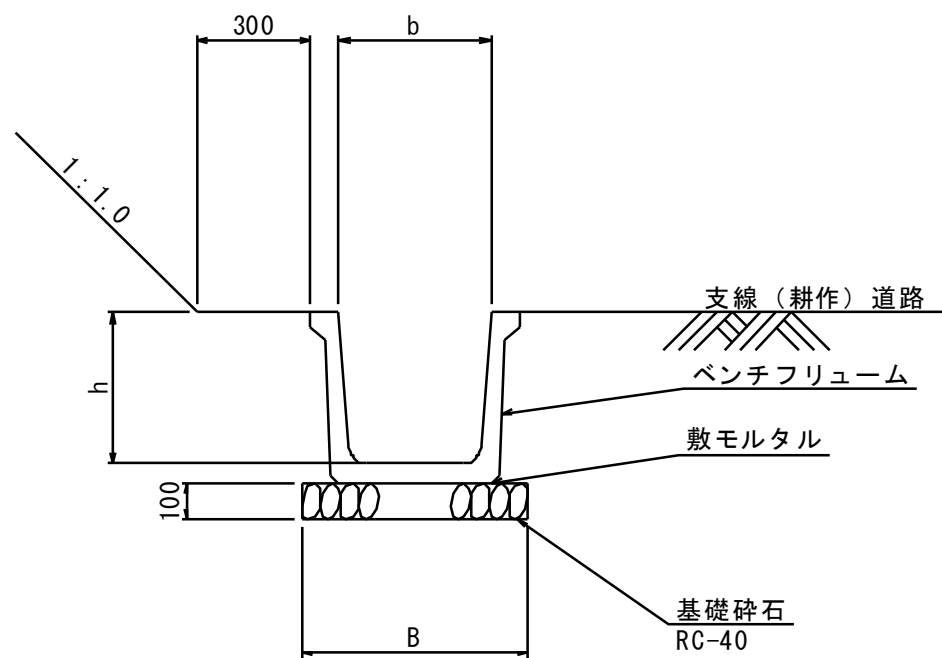


ベンチフリューム（畑地部）

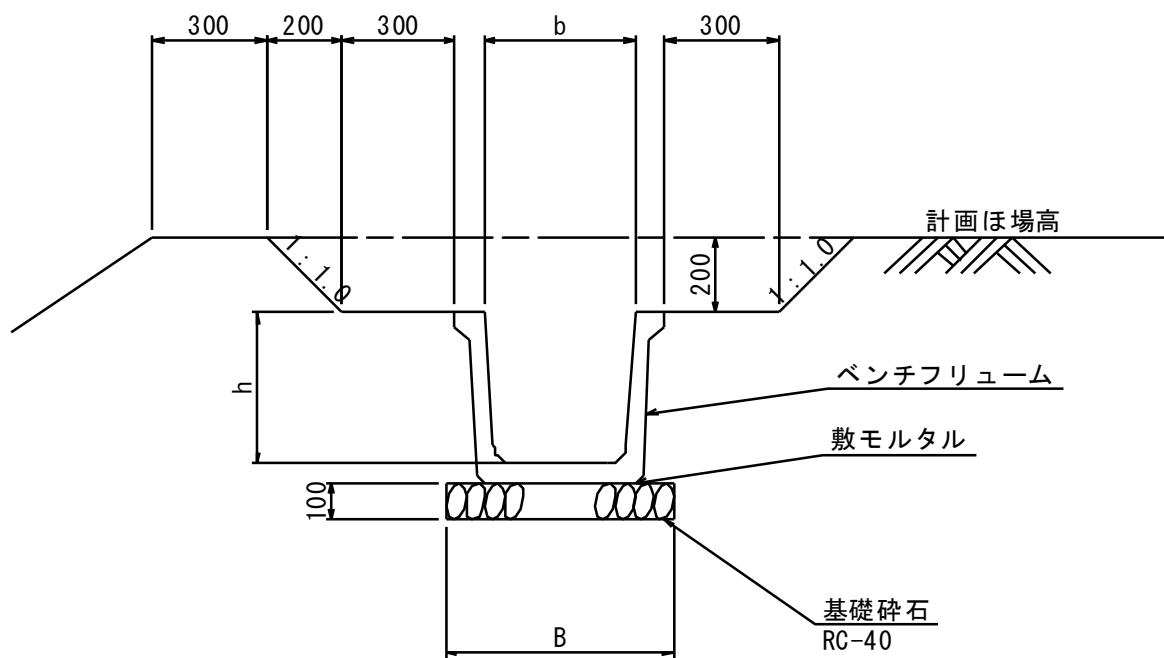

ベンチフリューム寸法表 (単位:mm)				
名称	b	h	B	
BF-300	300	300	500	
BF-350	350	350	550	
BF-400	400	400	600	
BF-450	450	450	650	


OTU側溝（Ⅱ型）断面図

道路横断面部

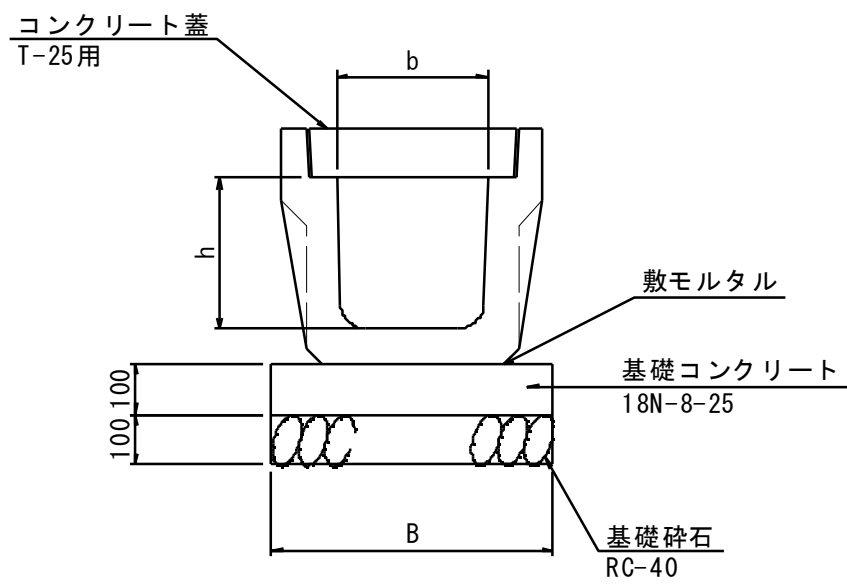

OTU側溝（Ⅱ型）寸法表 (単位:mm)				
名称	b	h	B	摘要
OTU-300A	300	300	560	
OTU-400A	400	400	650	


横断暗渠断面図

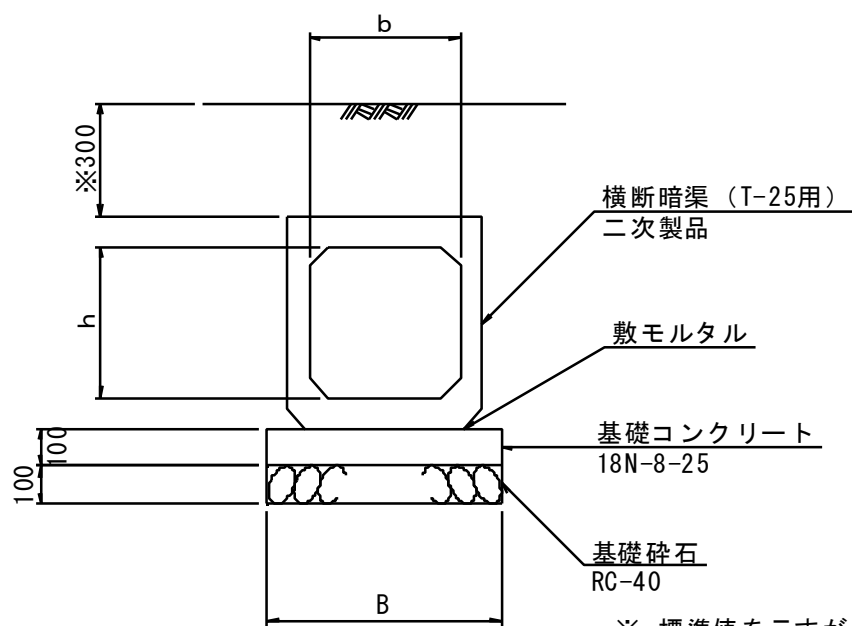

横断暗渠寸法表 (単位:mm)				
名称	b	h	B	備考
300型	300	300	500	
350型	350	350	550	
400型	400	400	600	
450型	450	450	650	


U形側溝断面図

進入路乗入部

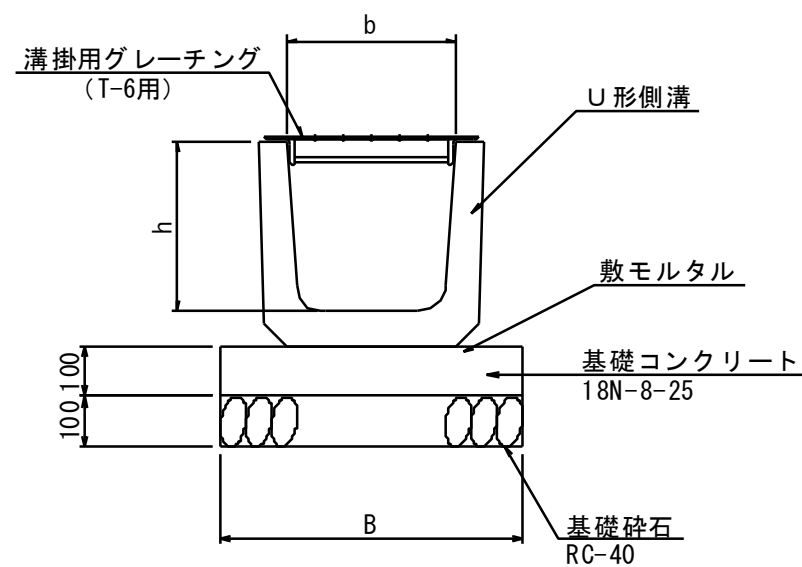


乗入部寸法表 (単位:mm)			
名称	b	h	B
U-300	300	300	500

承水路標準断面図

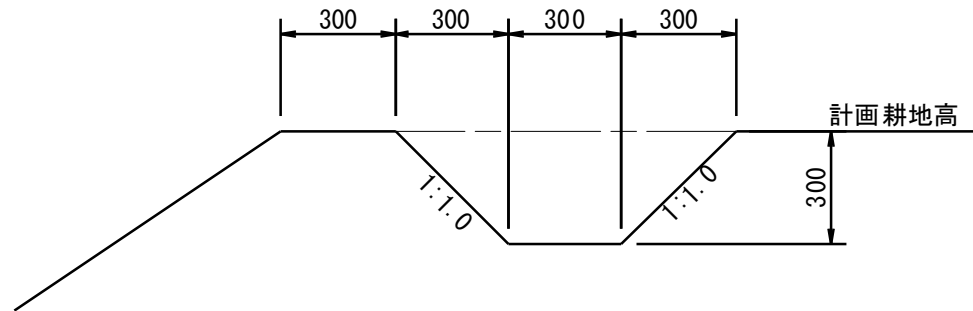


集水枡工（二次製品）

集水枡工（道路部）
（二次製品）

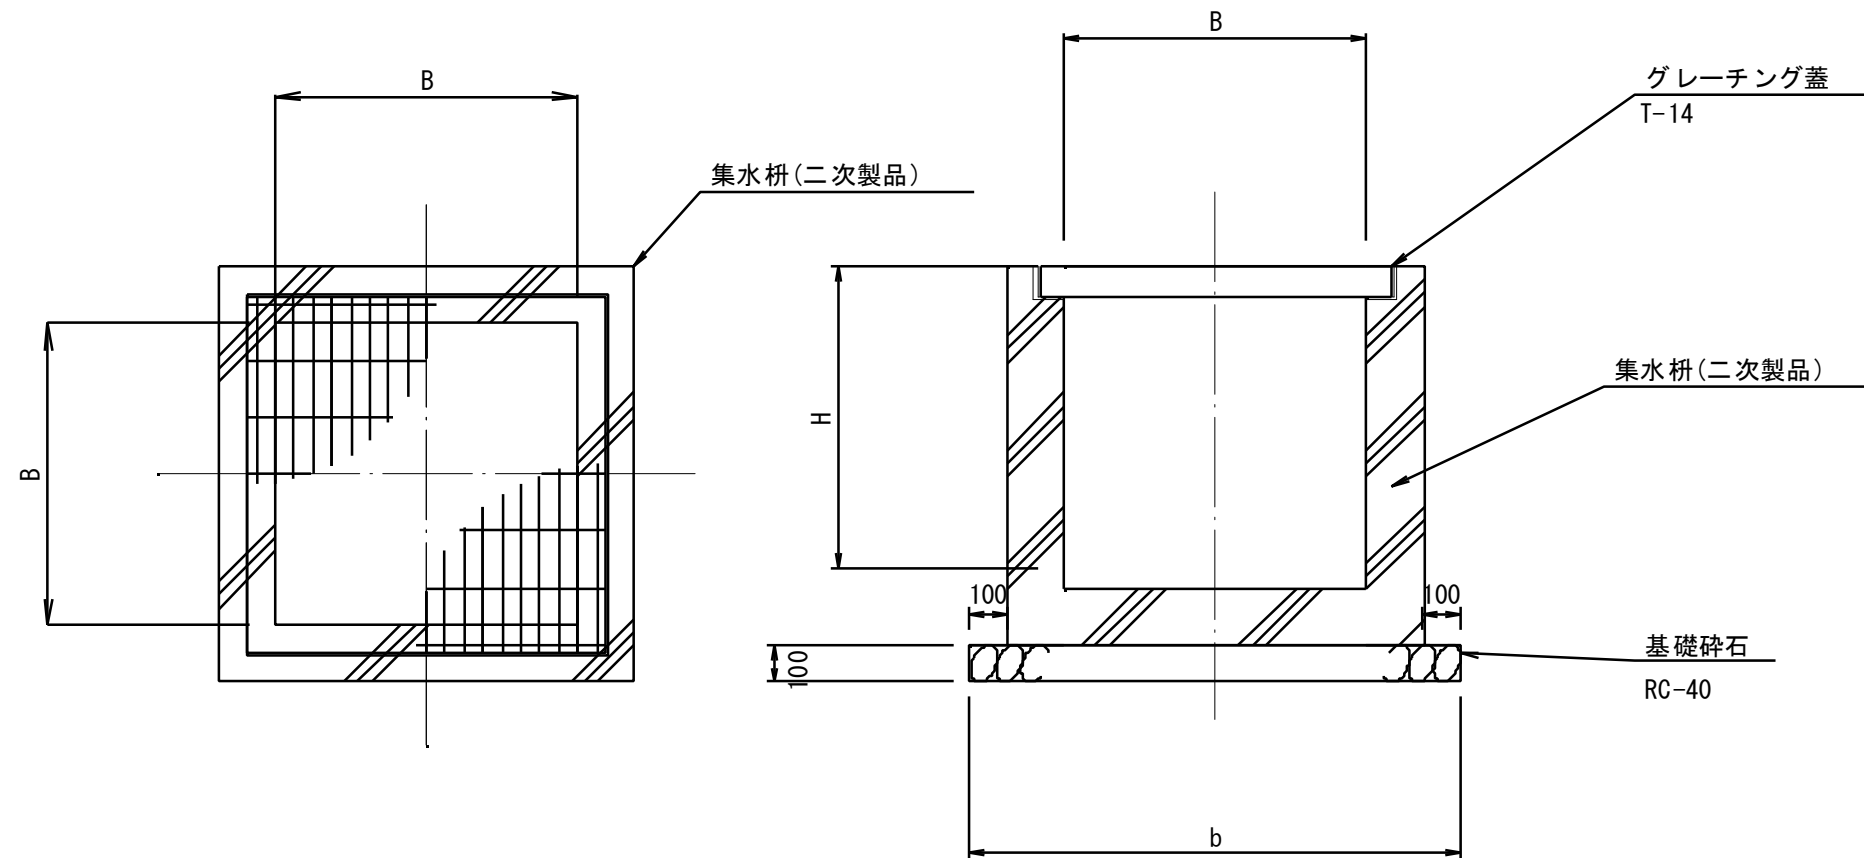

集水枡工（畑地部）
（二次製品）

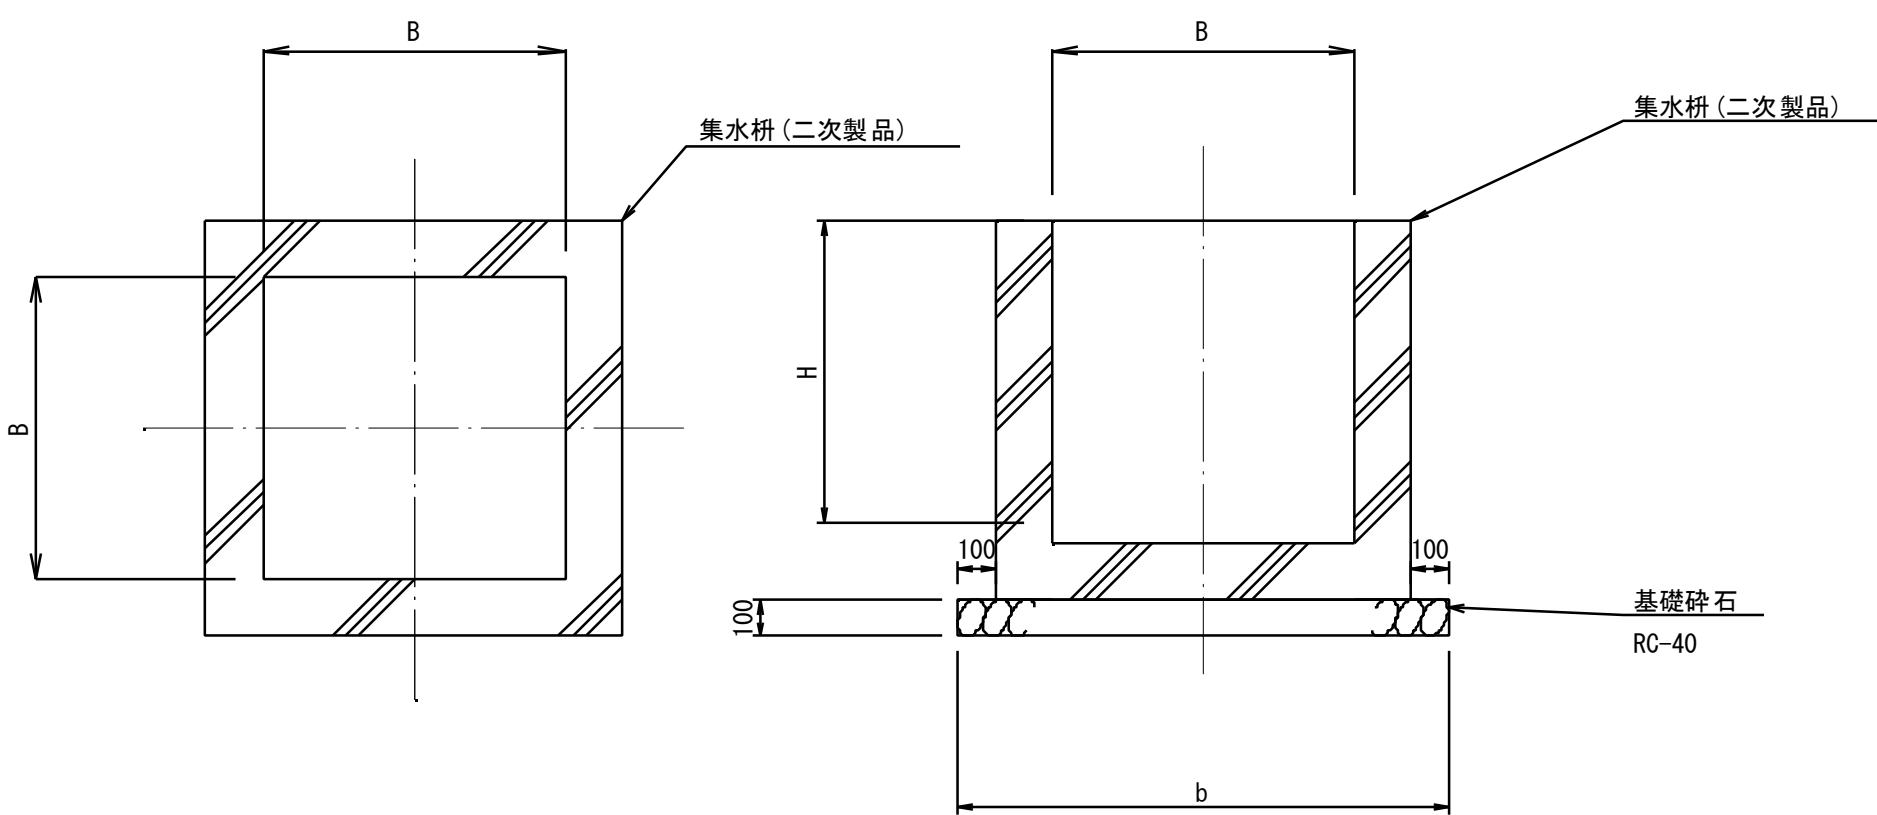

集水枡（二次製品）寸法表 単位:mm				
規格	B	H	b	備考
600×600×600	600	600	1100	
700×700×700	700	700	1200	
800×800×800	800	800	1300	
900×900×900	900	900	1400	

※1 一般的な条件での設定であるため条件が異なる場合は現場条件に応じ寸法等を変更するものとする。

工事名	令和5年度 駅館川農地整備事業 中山2工区区画整理（その2）工事		
図面名	排水路工標準図		
作成年月日			
縮尺	図示	図面番号	14
会社名			
事業所名	九州農政局 駅館川農地整備事業所		








防災施設工計画平面図

S=1 : 1500

基準点・水準点座標一覧表


測点	X	Y	H
2No. 113	46046.007	30871.798	160.115
2No. 114	46008.829	30605.190	163.183
3No. 63	45437.532	30403.032	196.369
3No. 64	45545.813	30482.673	192.651
3No. 65	45743.017	30625.645	164.949

凡 例

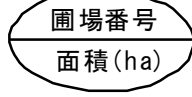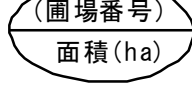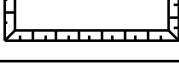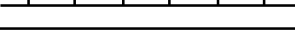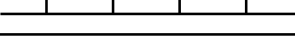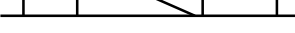 名 称	区 分	備 考
畑 地 部		5・6・9-1・9-2・⑪・⑫・⑬ ⑰・⑳・㉑・㉒
畑 地 部 造成工対象外		1・2・3・4・7・8・10・⑭・⑮ ⑯・⑰・⑱・㉒・㉓・㉔・㉕ ㉖
沈 砂 池		
切土法面(1:1.0)		
盛土法面(1:1.5)		
混合法面(1:1.5)		
地区境界		


防災施設工構造図（1）

ほ場内沈砂池（4）
（11ほ場）

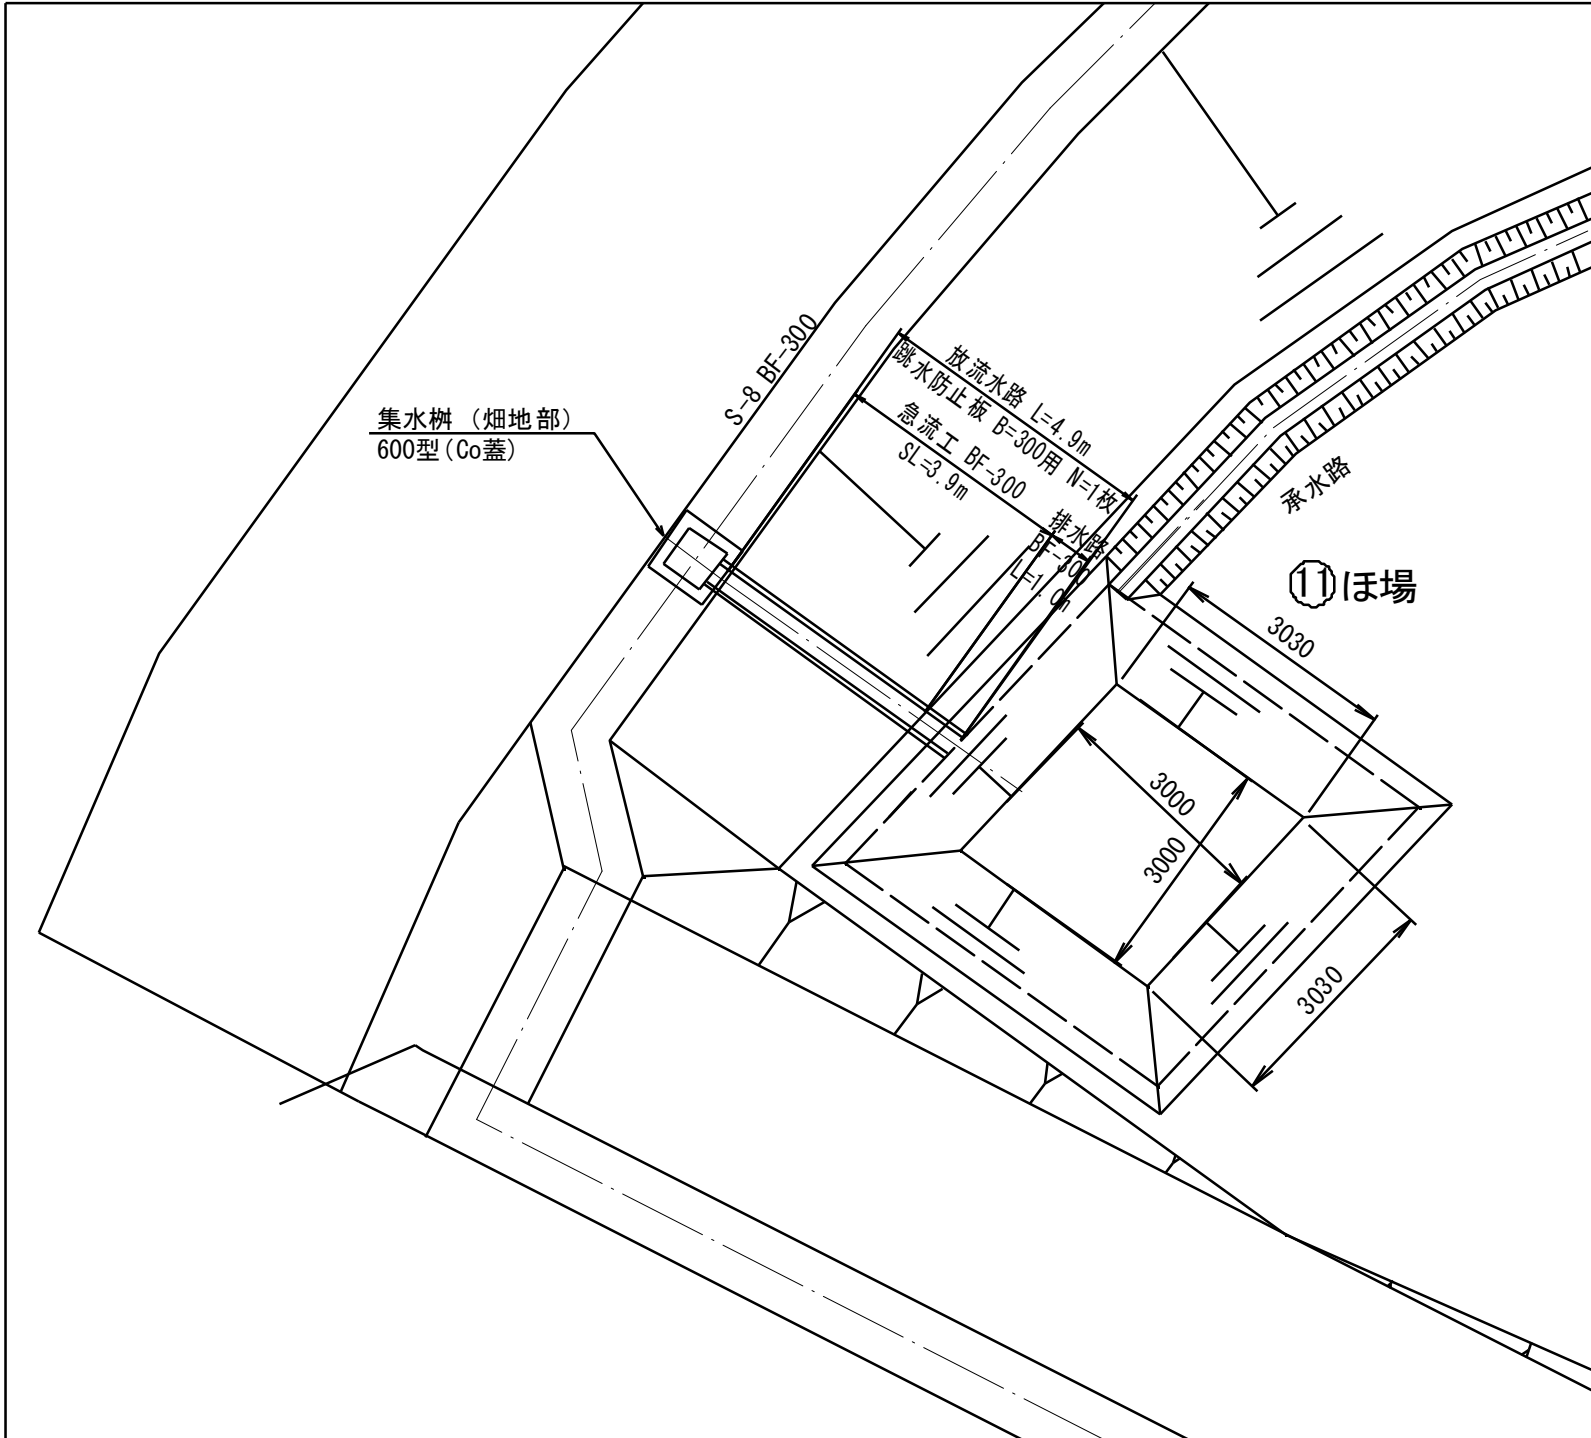


ほ場内沈砂池計画図
S=1：100

ほ場内沈砂池（5）
（12ほ場）

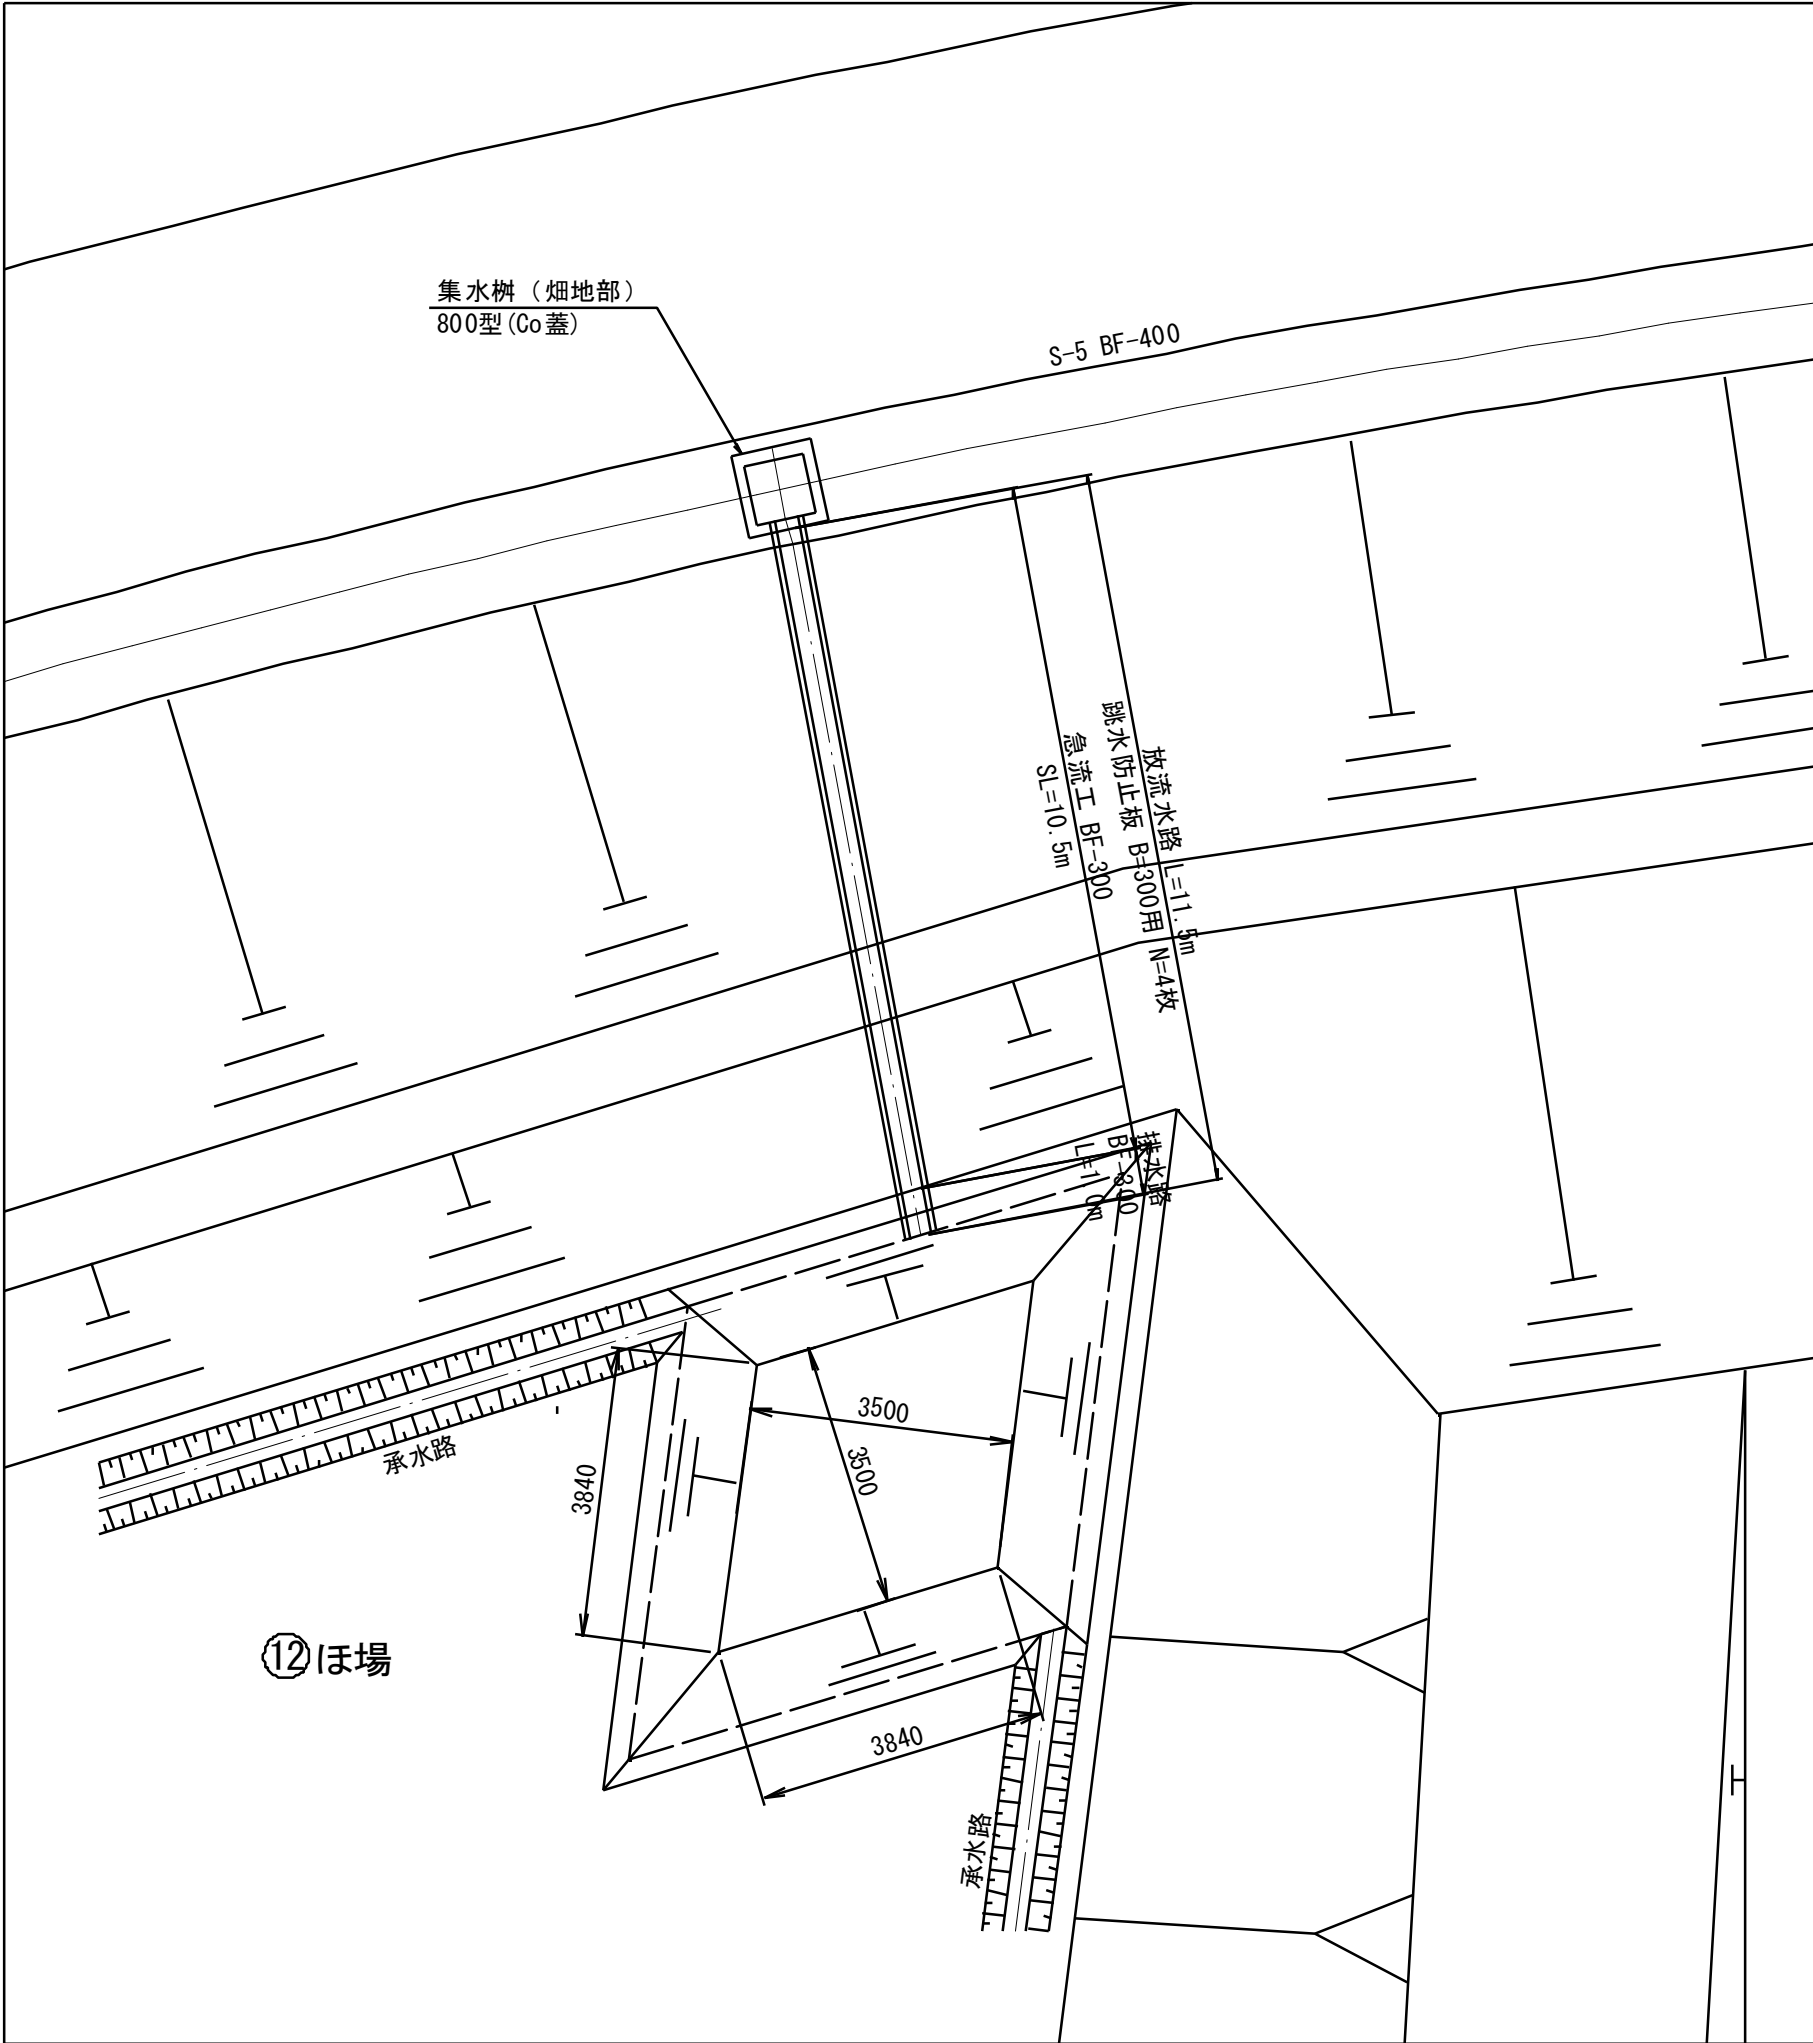


ほ場内沈砂池（6）
（13ほ場）

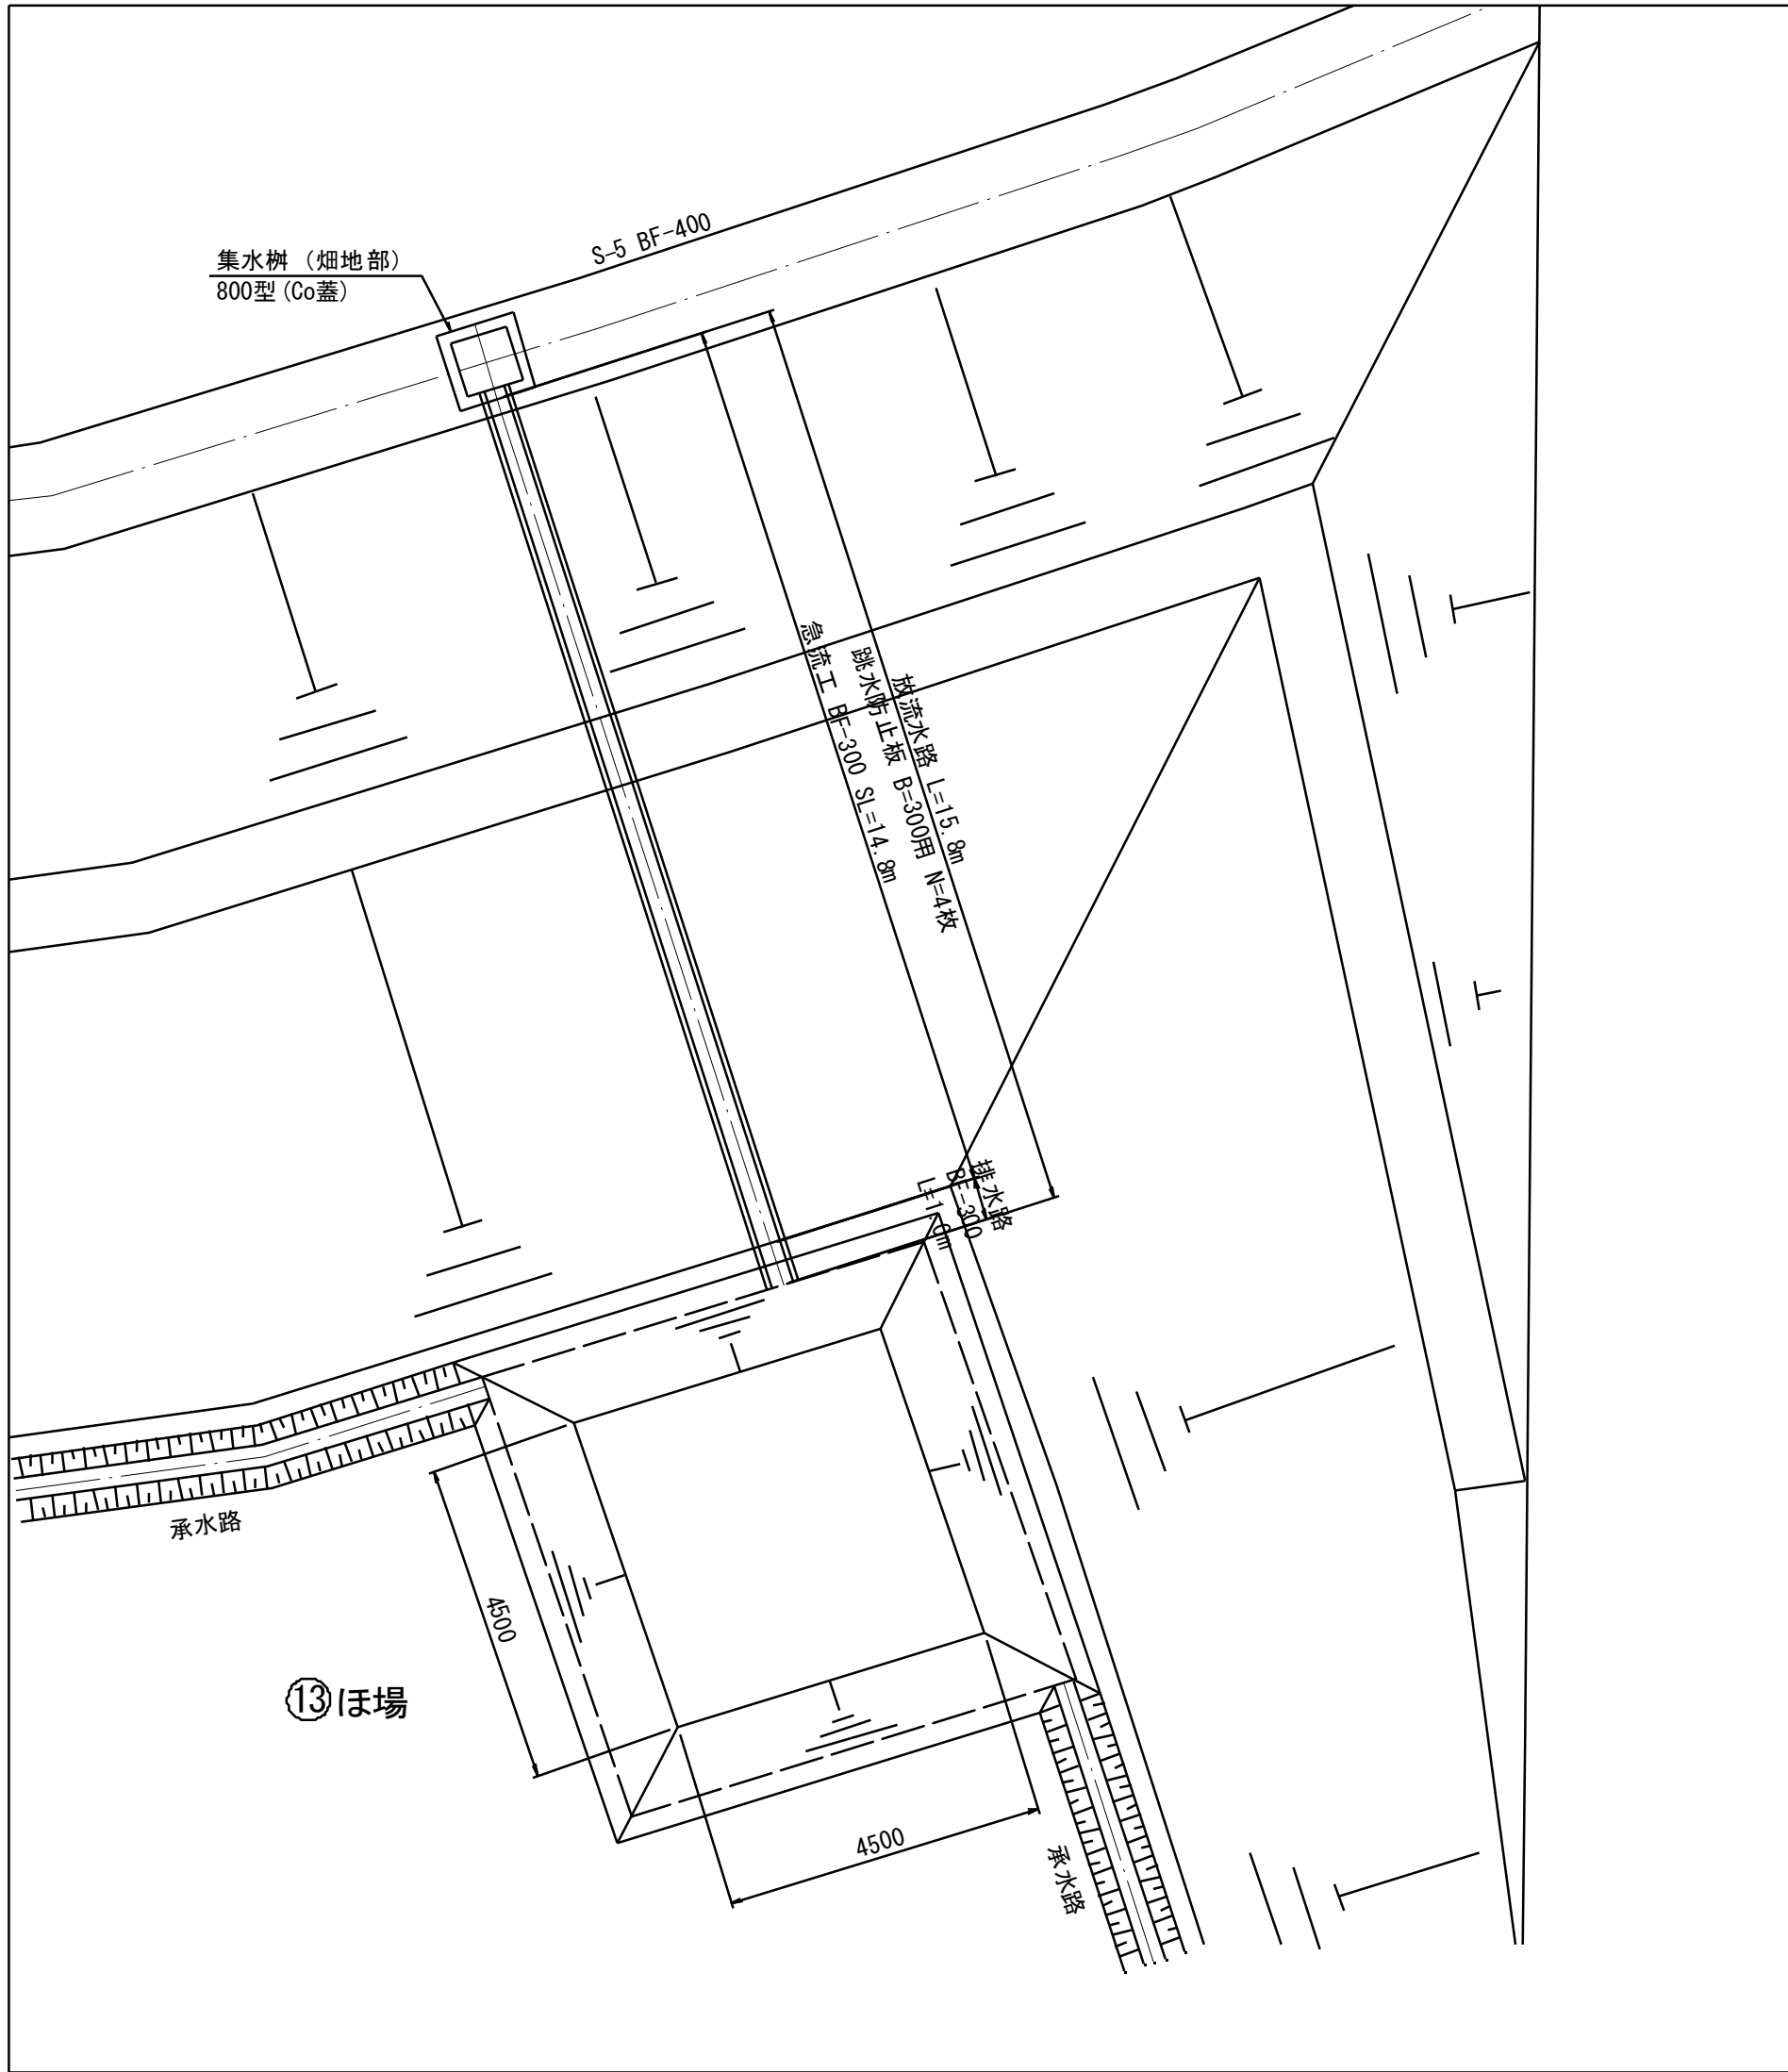

標準断面図

S=1:50

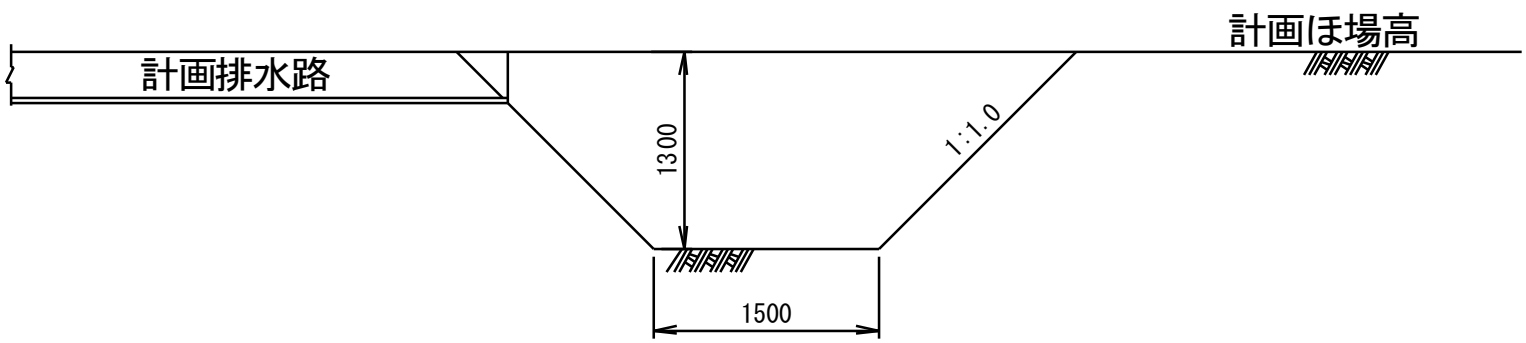

工 事 名	令和5年度 駅館川農地整備事業 中山2工区区画整理（その2）工事		
図 面 名	防災施設工構造図（1）		
作成年月日			
縮 尺	図 示	図面番号	16 - 1 / 4
会 社 名			
事業所名	九州農政局 駅館川農地整備事業所		


防災施設工構造図（2）

ほ場内沈砂池計画図

S=1：100


ほ場内沈砂池（7）

（17ほ場）

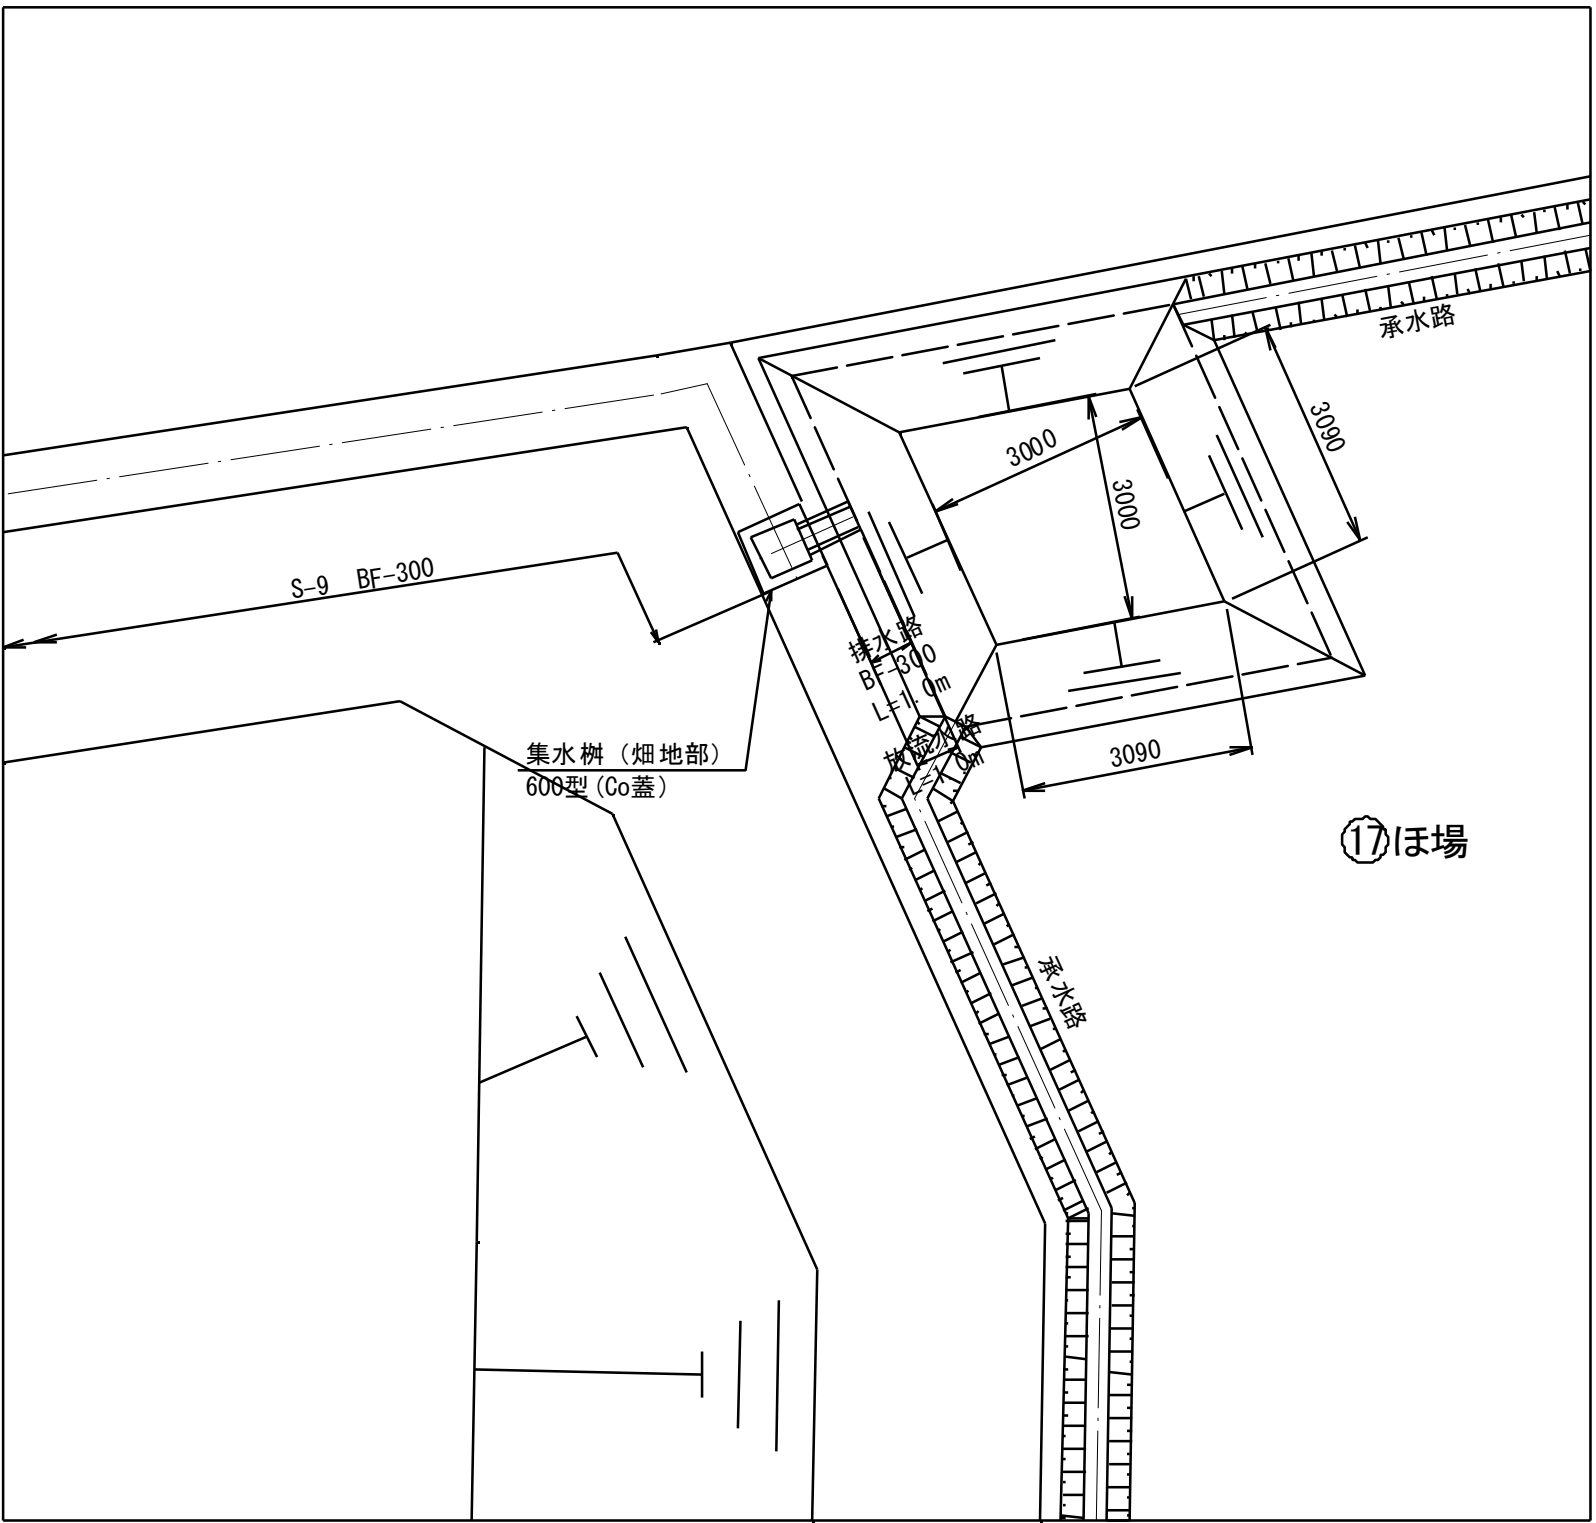


ほ場内沈砂池（8）

（24ほ場-1）

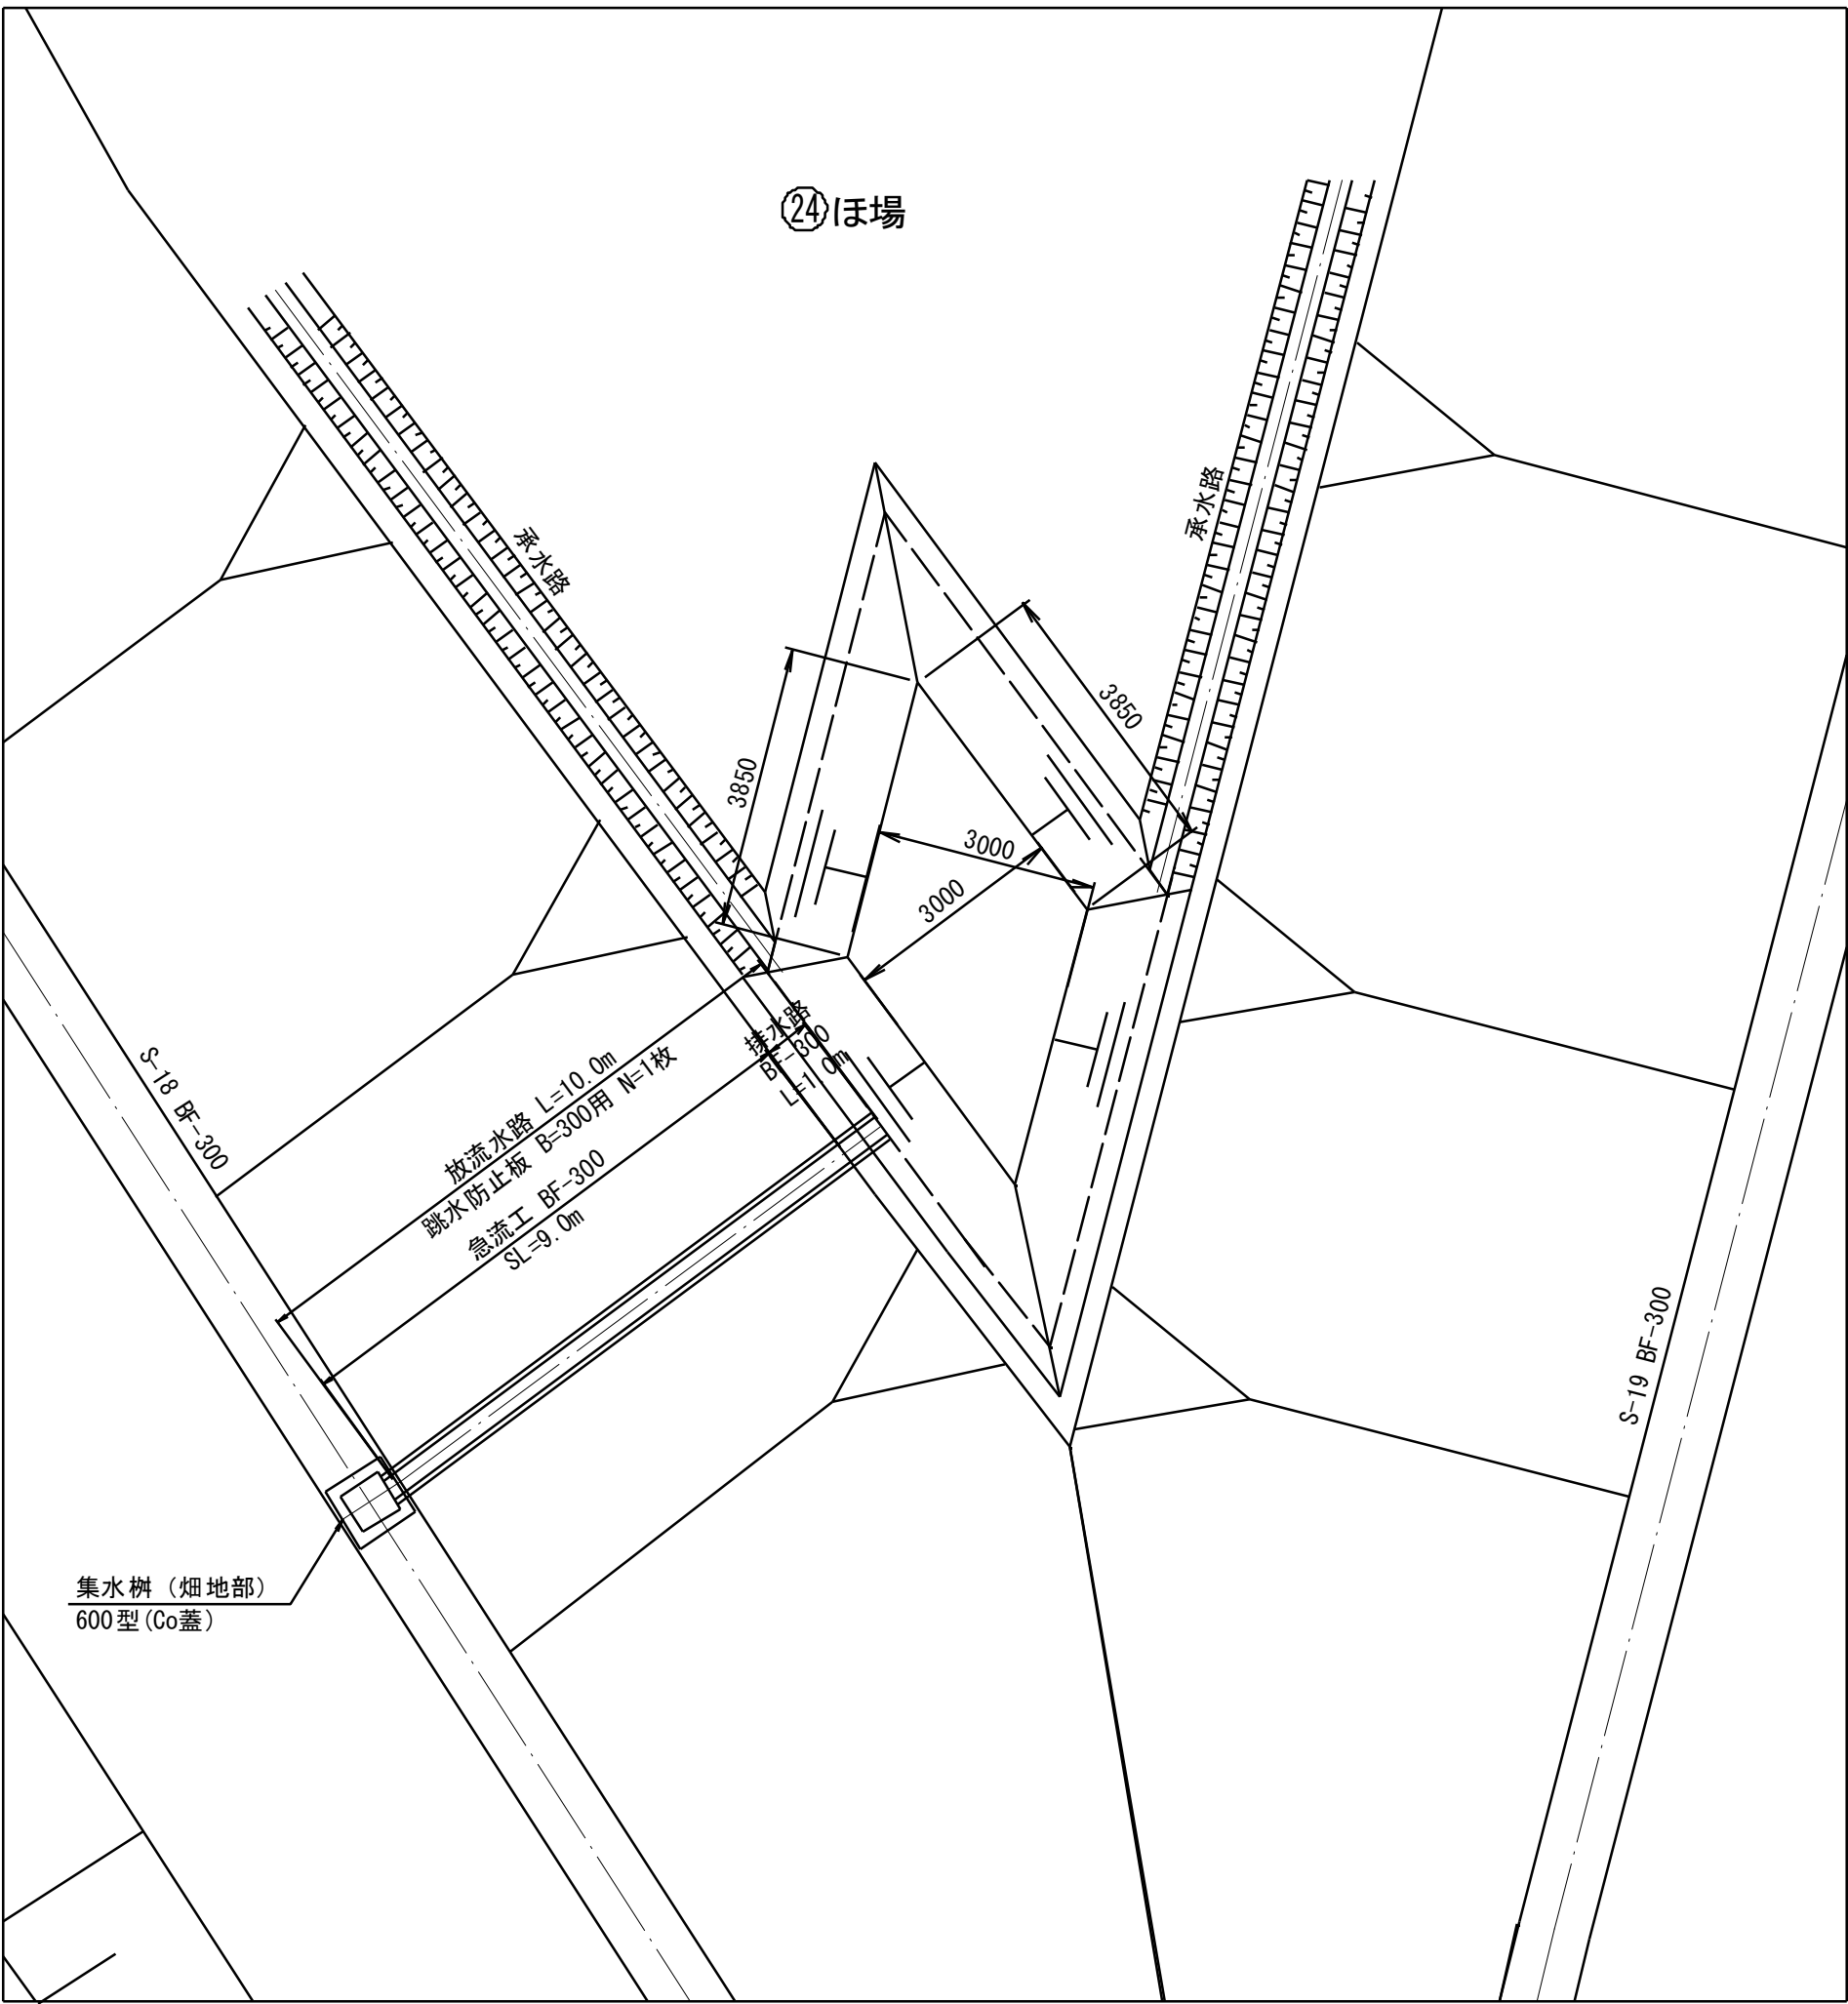

標準断面図

S=1：50

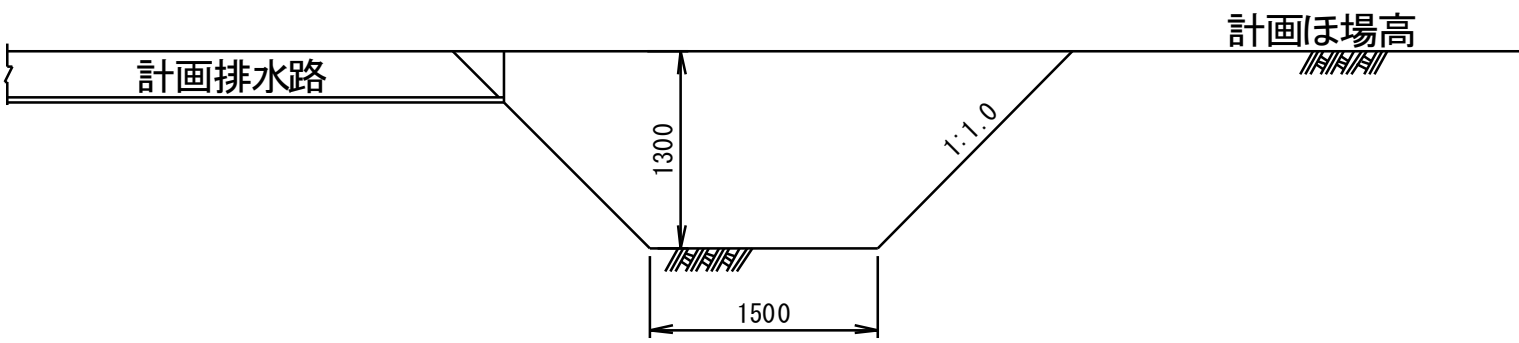


工 事 名	令和5年度 駅館川農地整備事業 中山2工区区画整理（その2）工事		
図 面 名	防災施設工構造図（2）		
作成年月日			
縮 尺	図 示	図面番号	16 - 2 / 4
会 社 名			
事業所名	九州農政局 駅館川農地整備事業所		

防災施設工構造図（3）


ほ場内沈砂池計画図
S=1：100

ほ場内沈砂池（9）
（24ほ場-2）

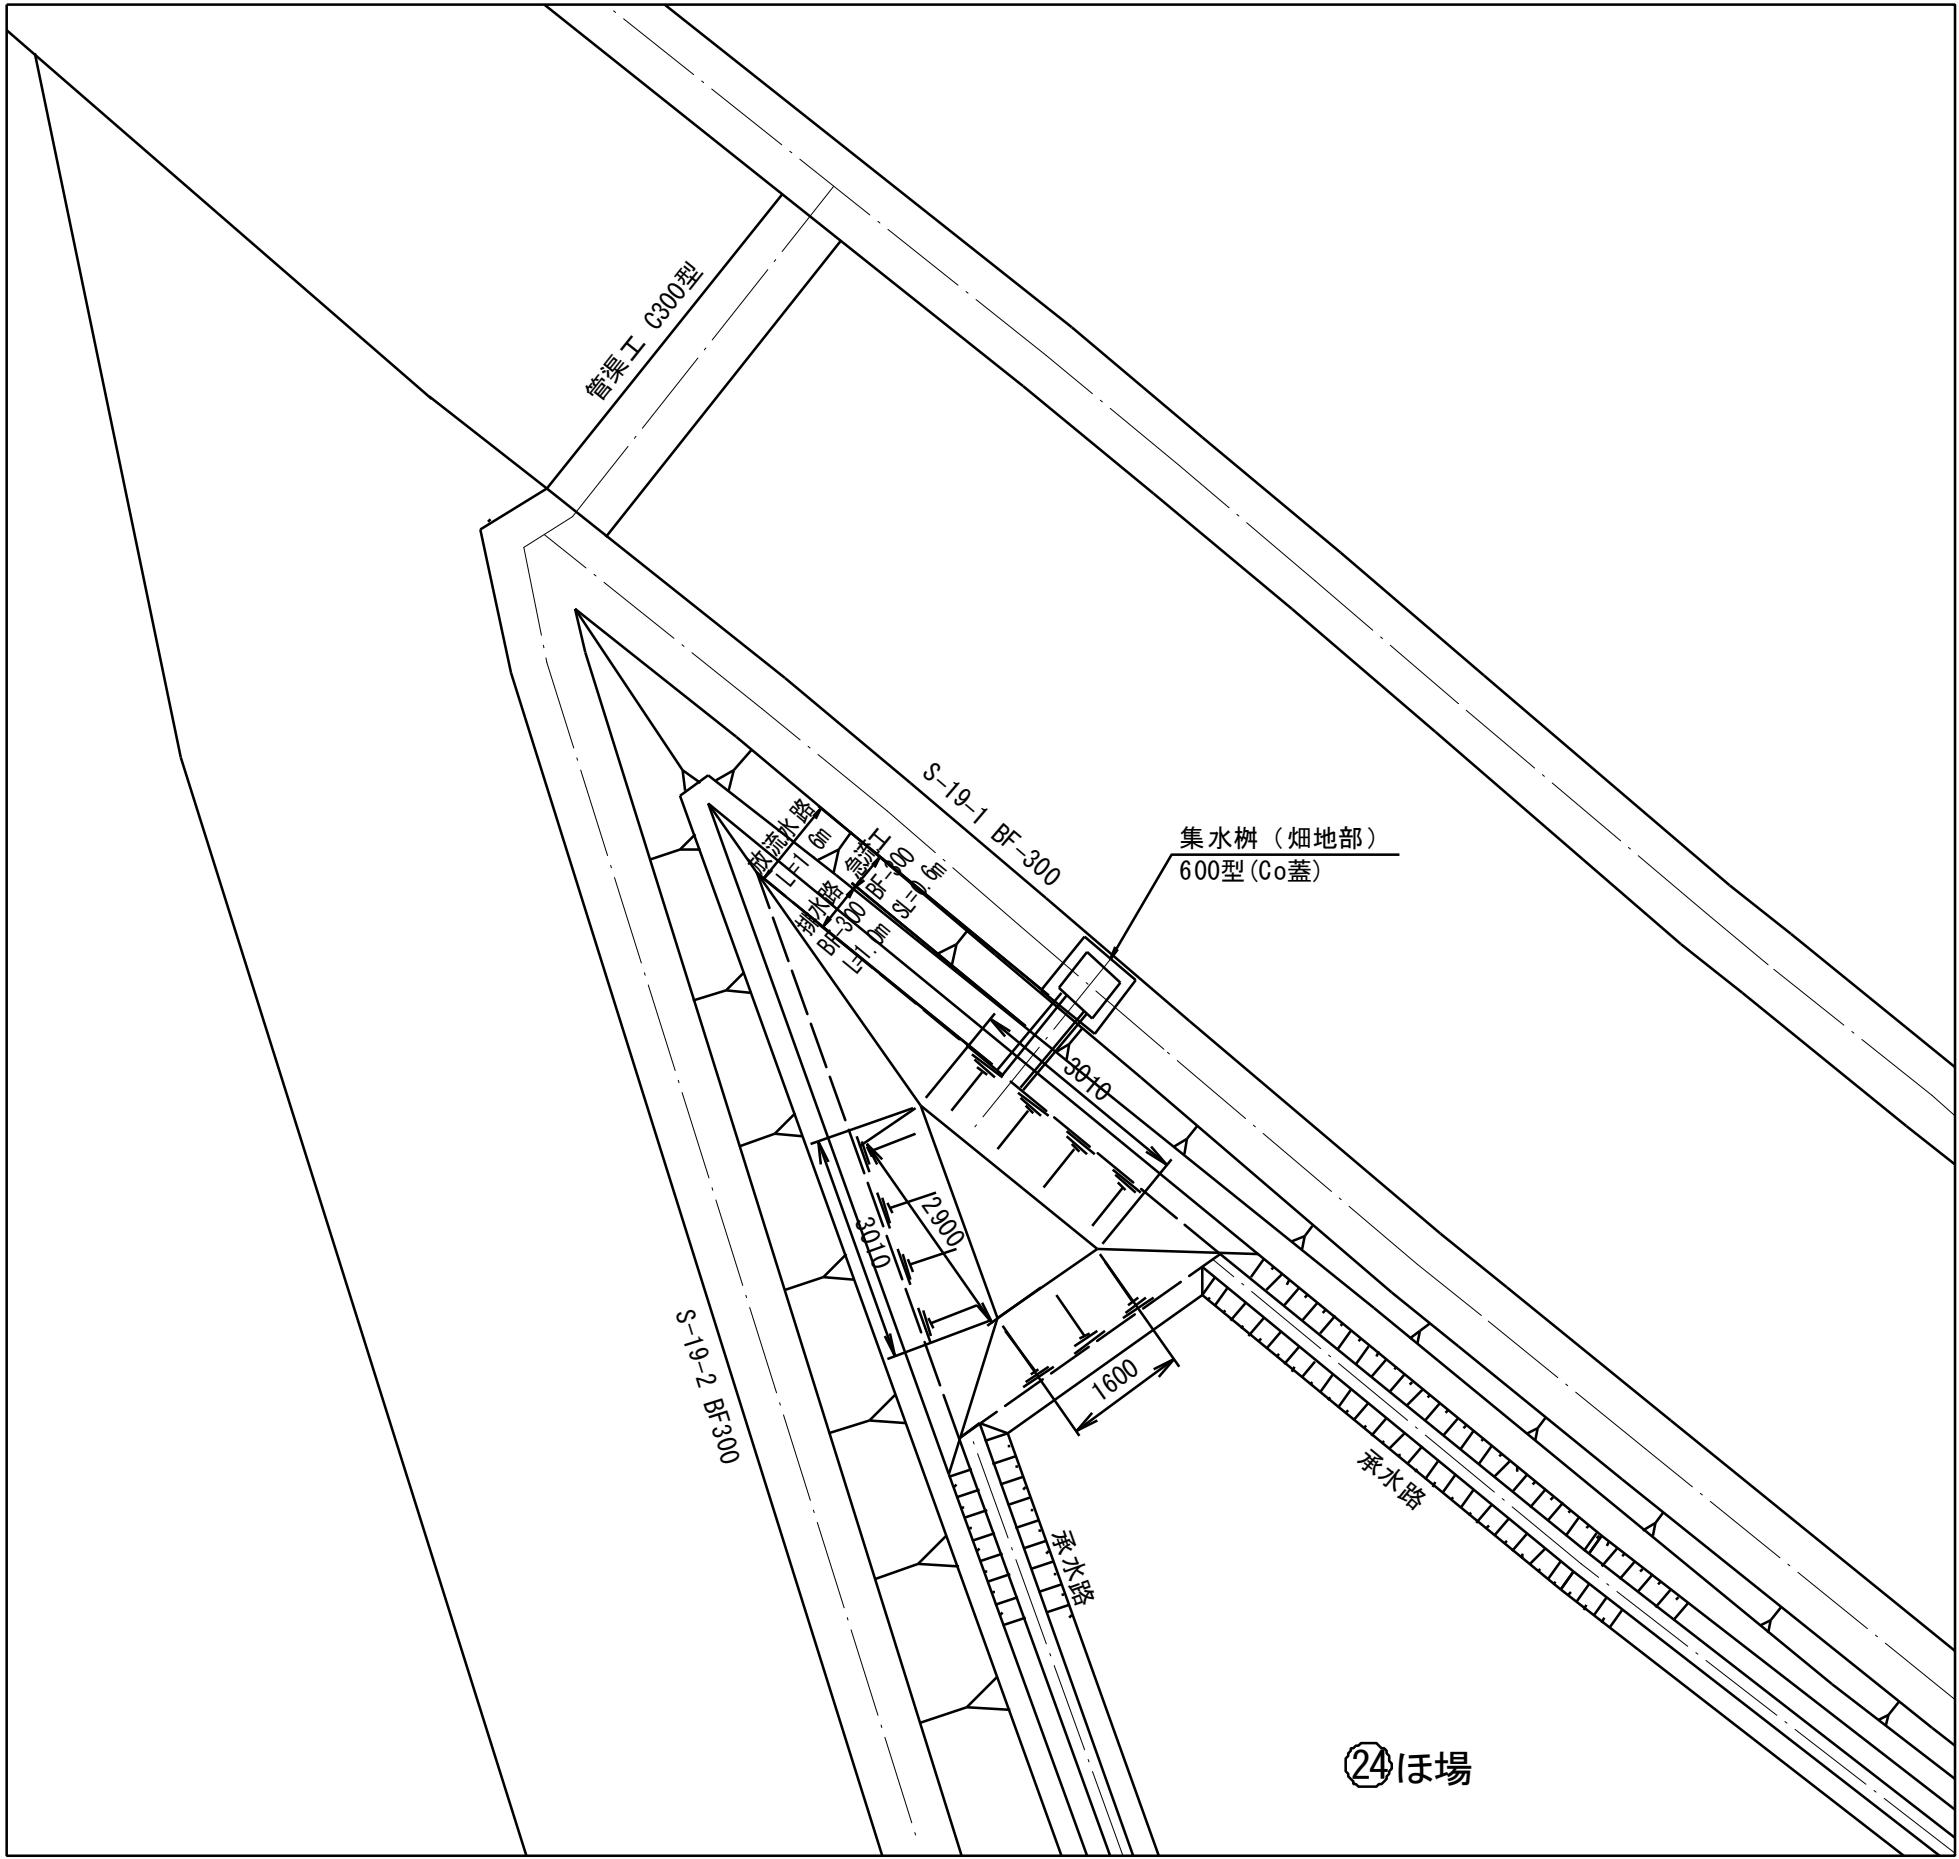


標準断面図


S=1：50

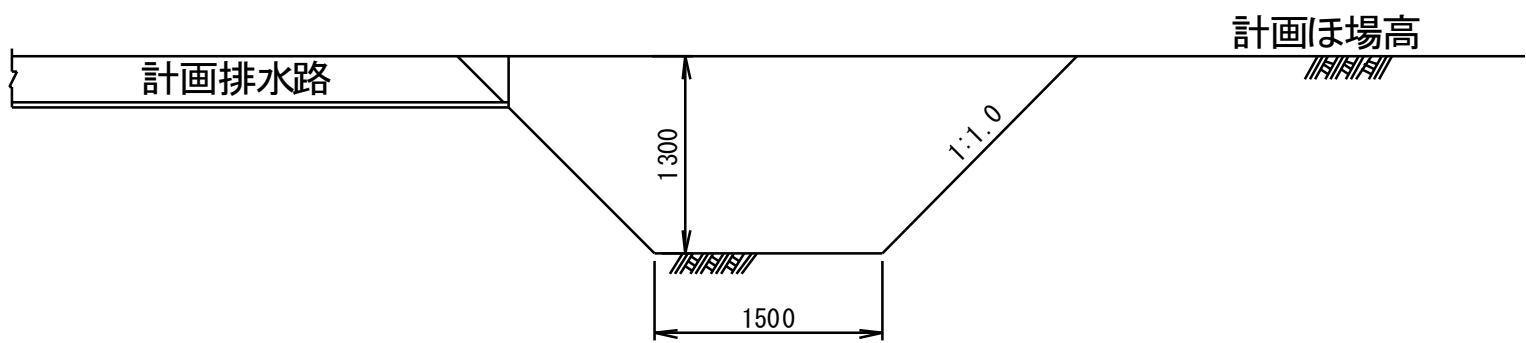

ほ場内沈砂池（10）
（25ほ場）

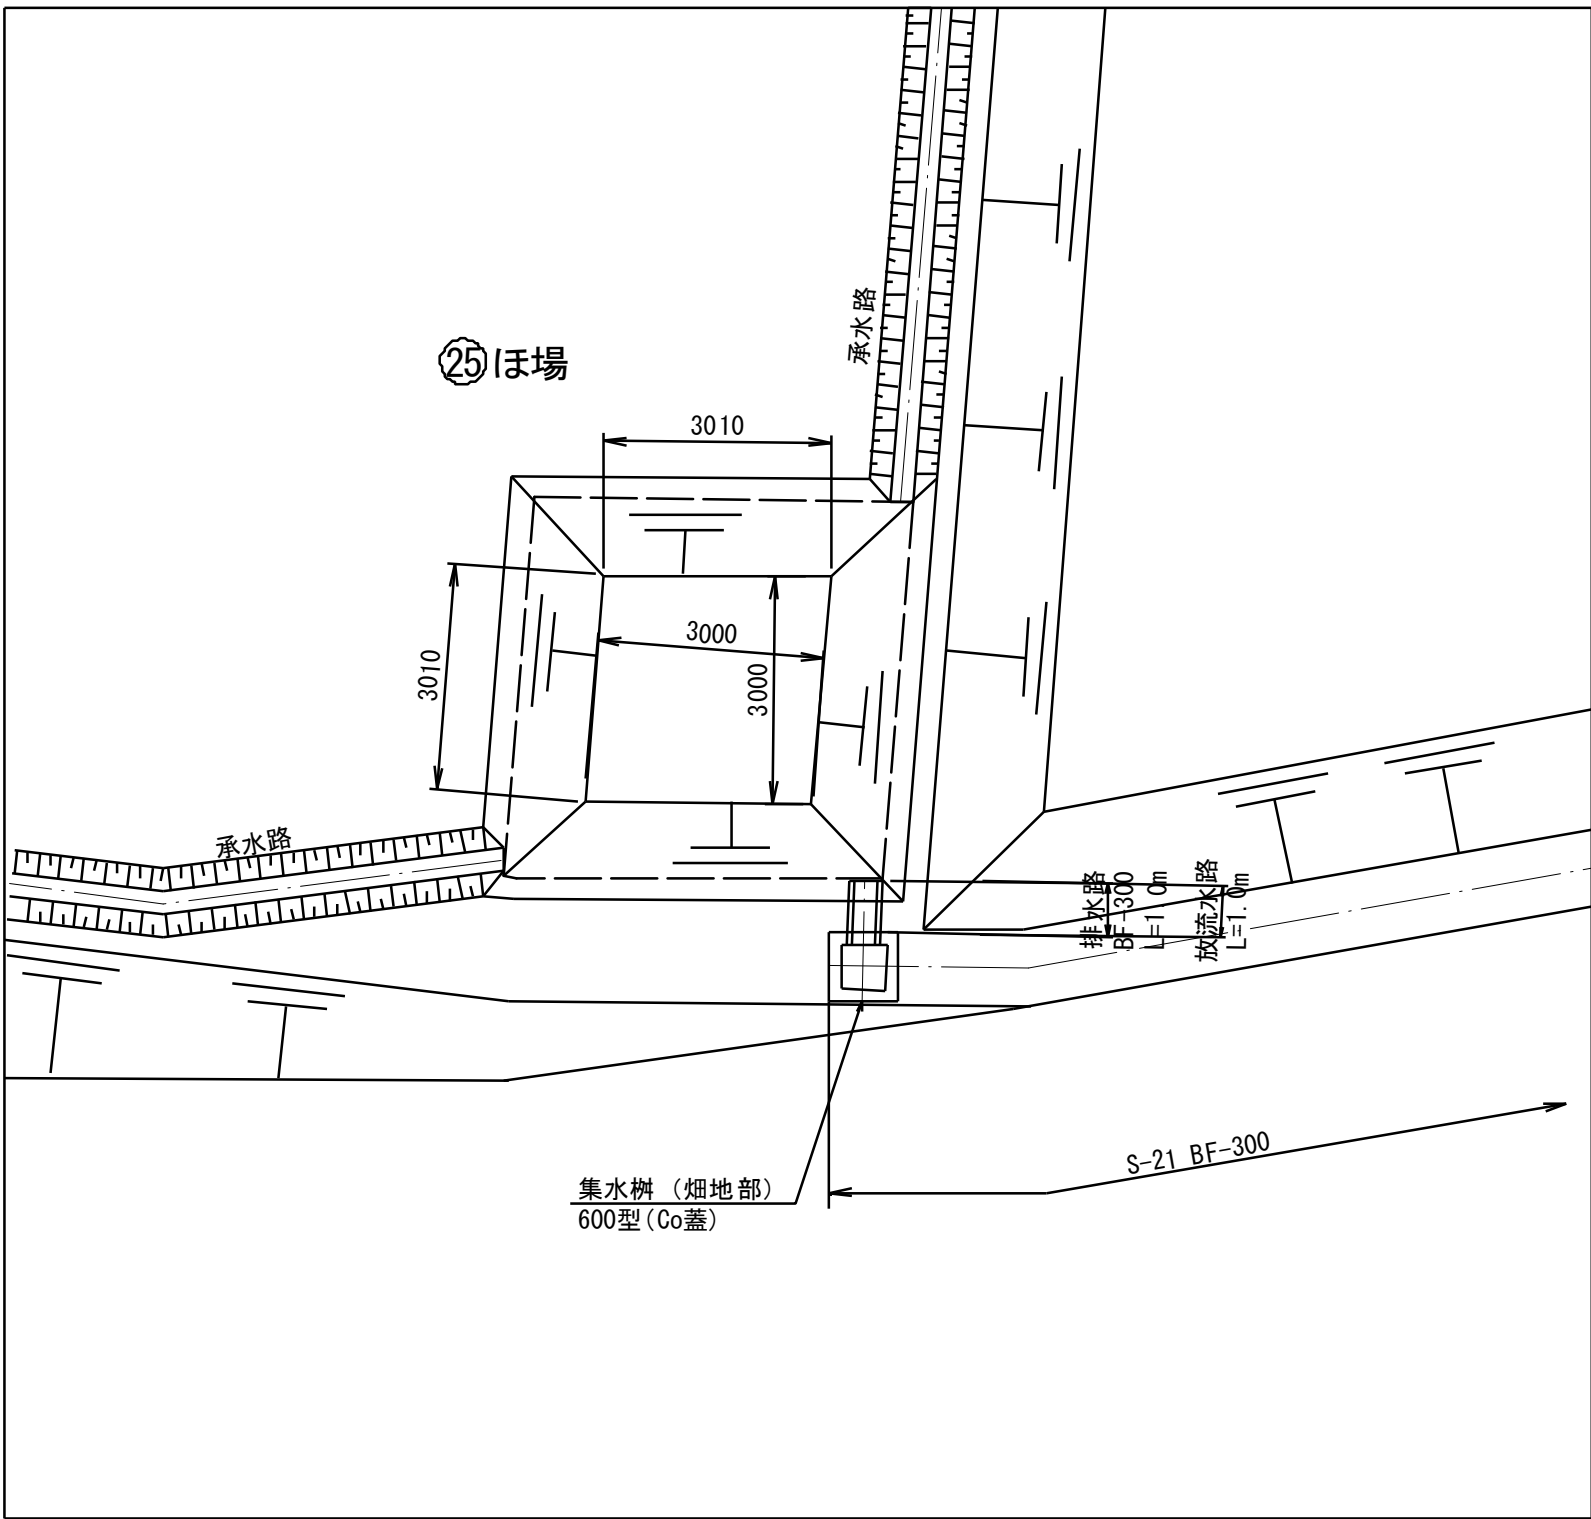

ほ場内沈砂池（11）
（26ほ場）

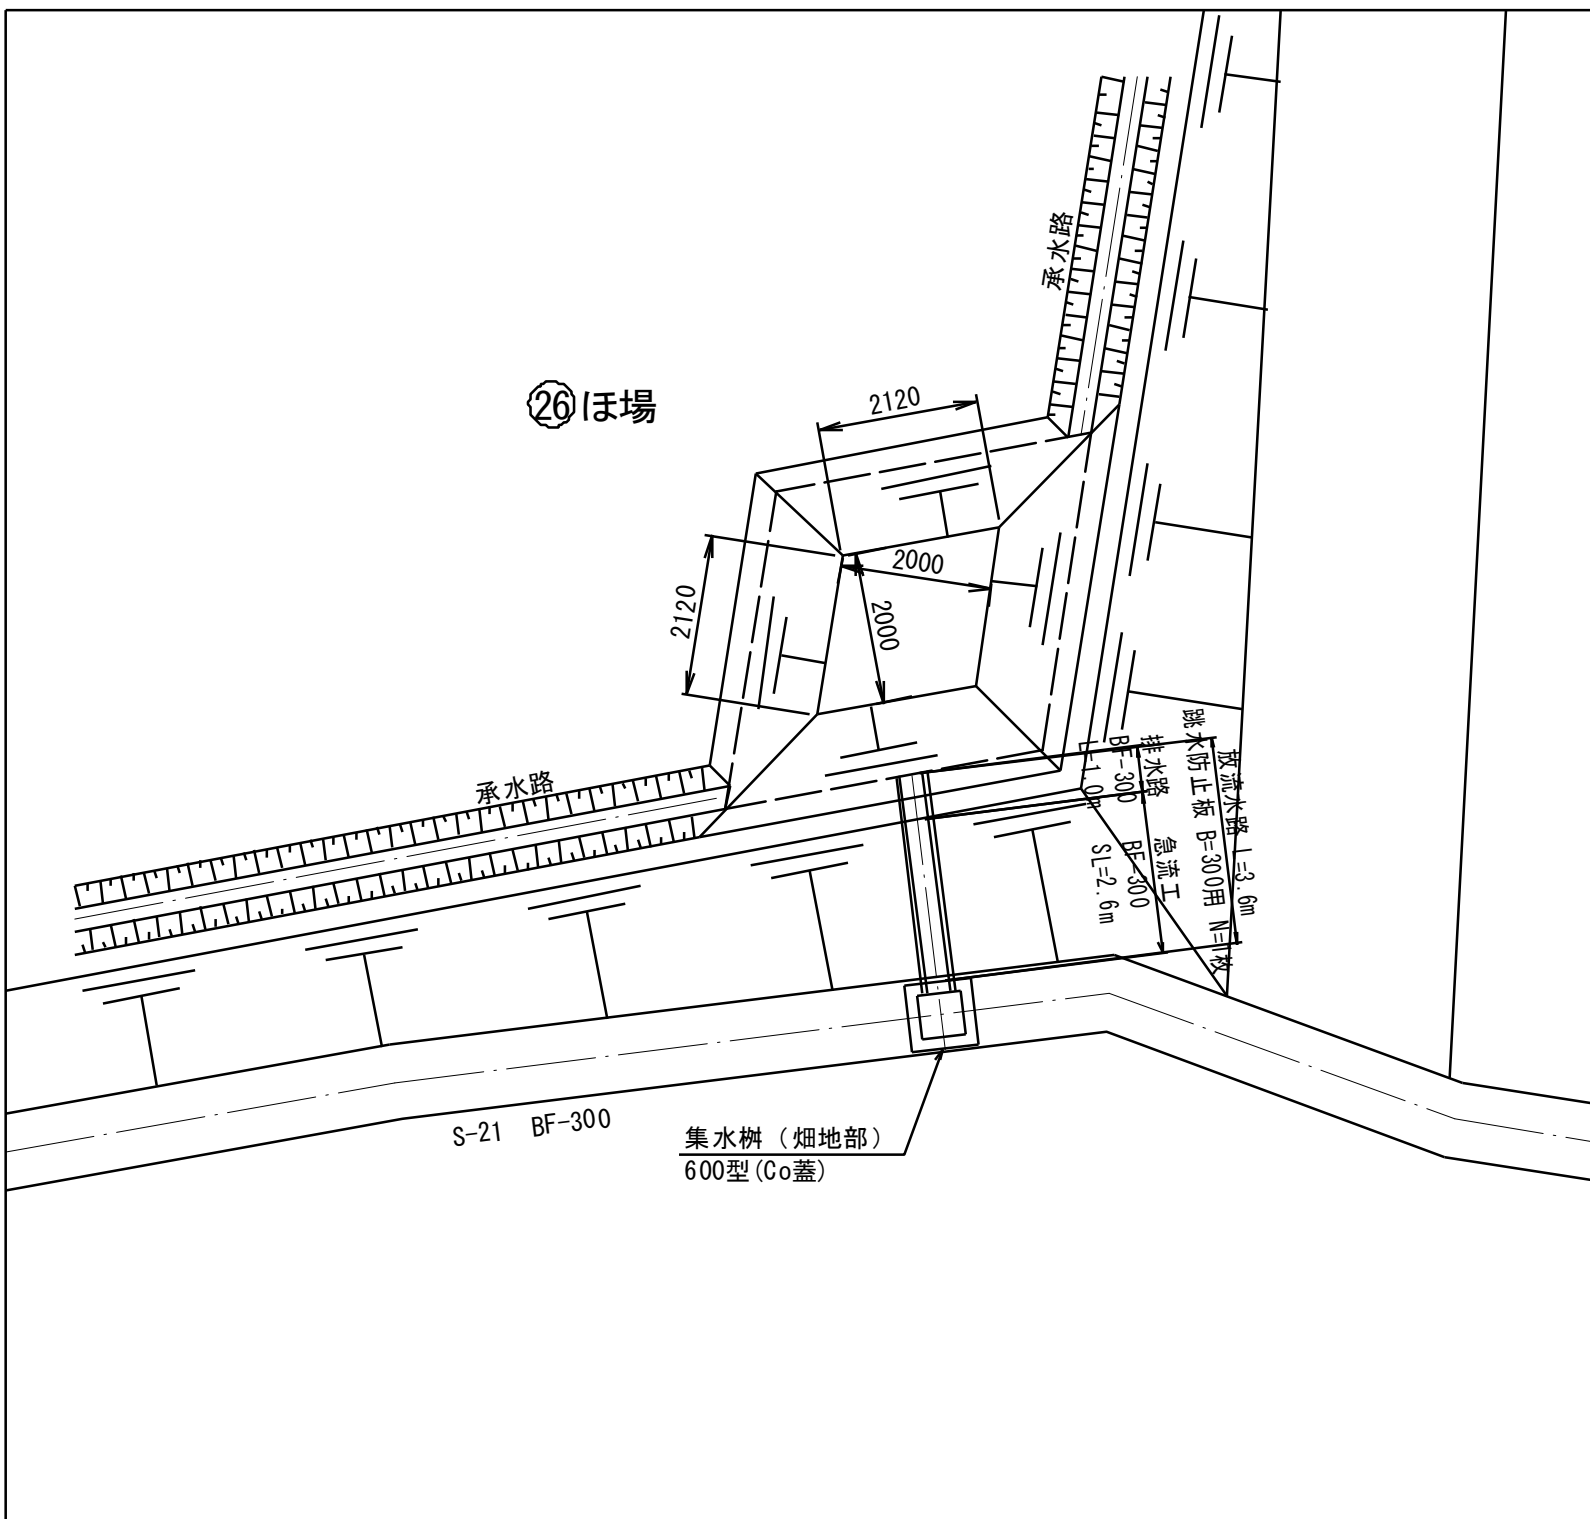


工事名	令和5年度 駅館川農地整備事業 中山2工区区画整理（その2）工事		
図面名	防災施設工構造図（3）		
作成年月日			
縮尺	図示	図面番号	16 - 3 / 4
会社名			
事業所名	九州農政局 駅館川農地整備事業所		

防災施設工構造図（4）

ほ場内沈砂池放流工計画図


放流水路（急流工）一般図

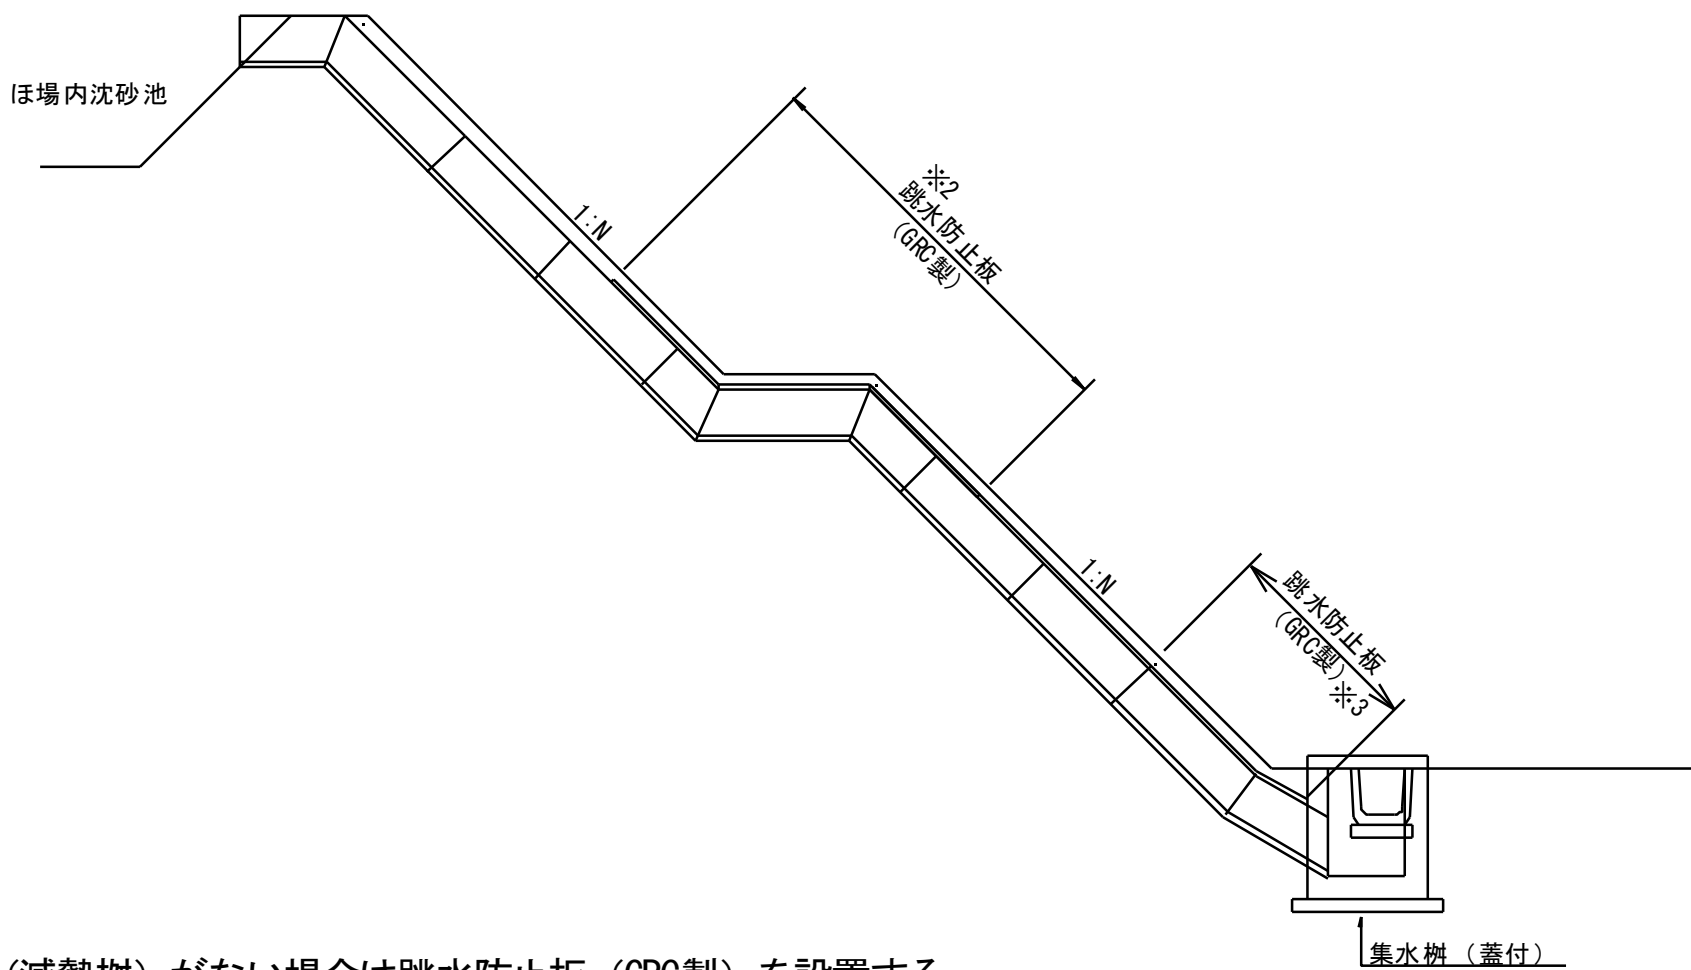

- ※1 最上流部に集水樹等（減勢樹）がない場合は跳水防止板（GRC製）を設置する。
- ※2 急流工の途中で小段がある場合は、上流部と同様に跳水防止板（GRC製）を設置する。
- ※3 最下流部には跳水防止板（GRC製）を設置する。


急流工断面図

S=1:20

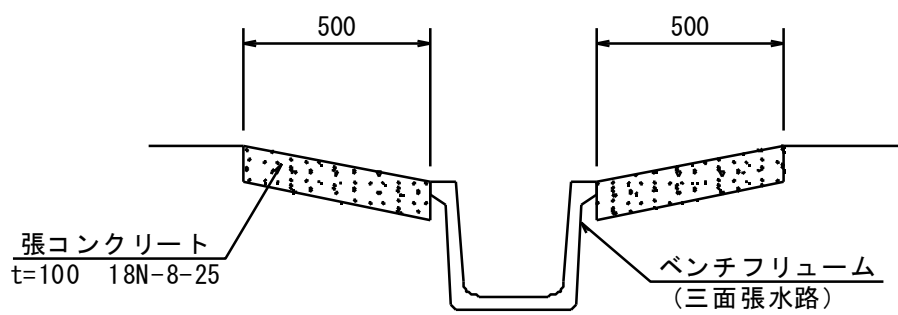

跳水防止板部断面図

(縞鋼板部) S=1:20

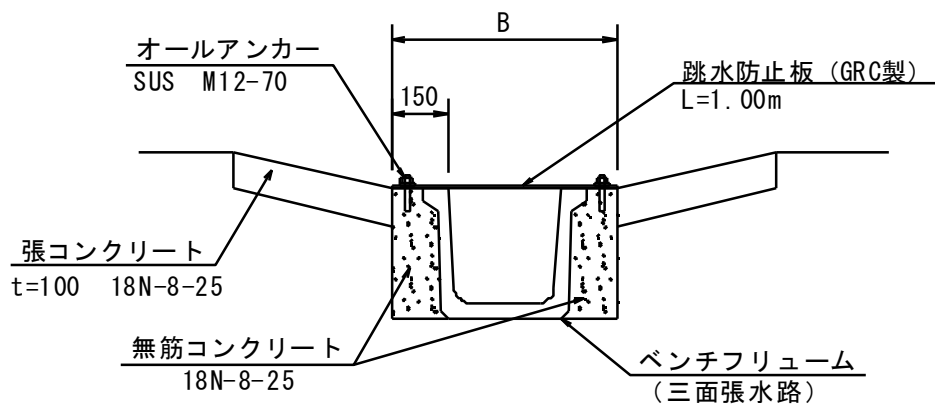

跳水防止板（GRC製）寸法表


水路規格	跳水防止板幅 (B)	跳水防止板厚 (t)
BF-300	600	10

※跳水防止板（GRC製）を設置する位置については、水路の大きさや勾配を考慮して跳水状況に合わせ設置すること。


急流工構造図

S=1:30


小段部詳細図

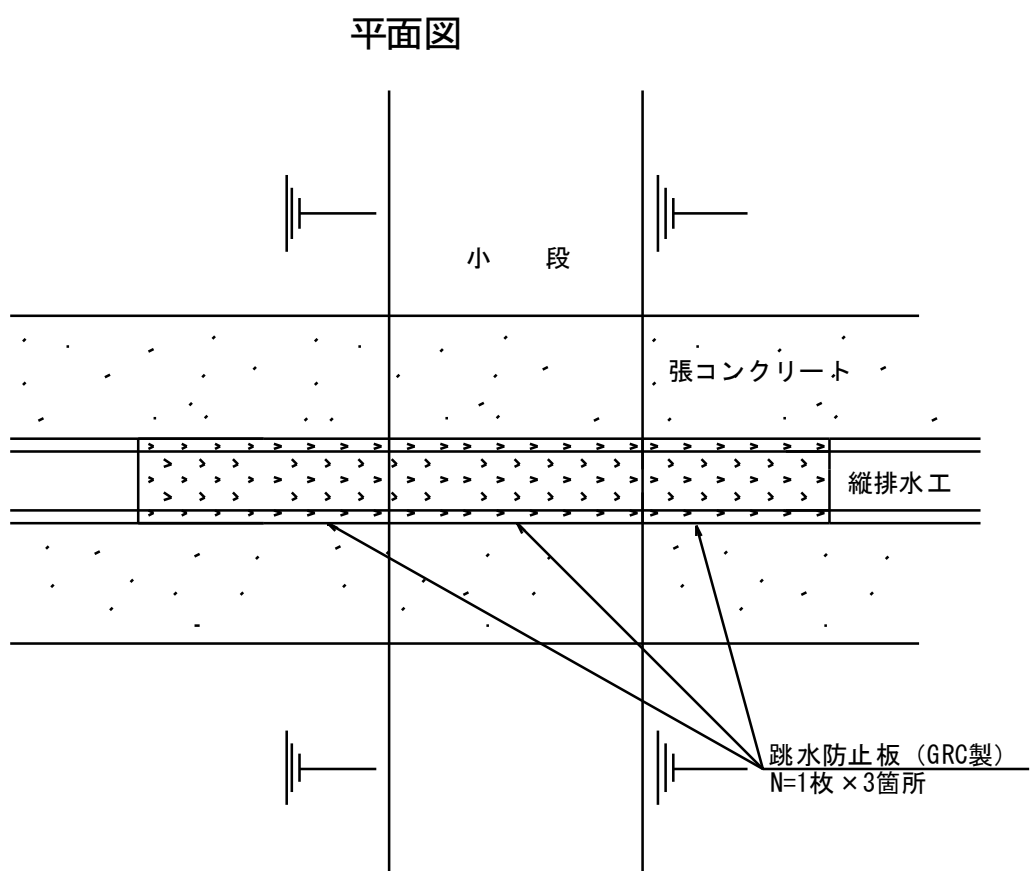


下流部詳細図

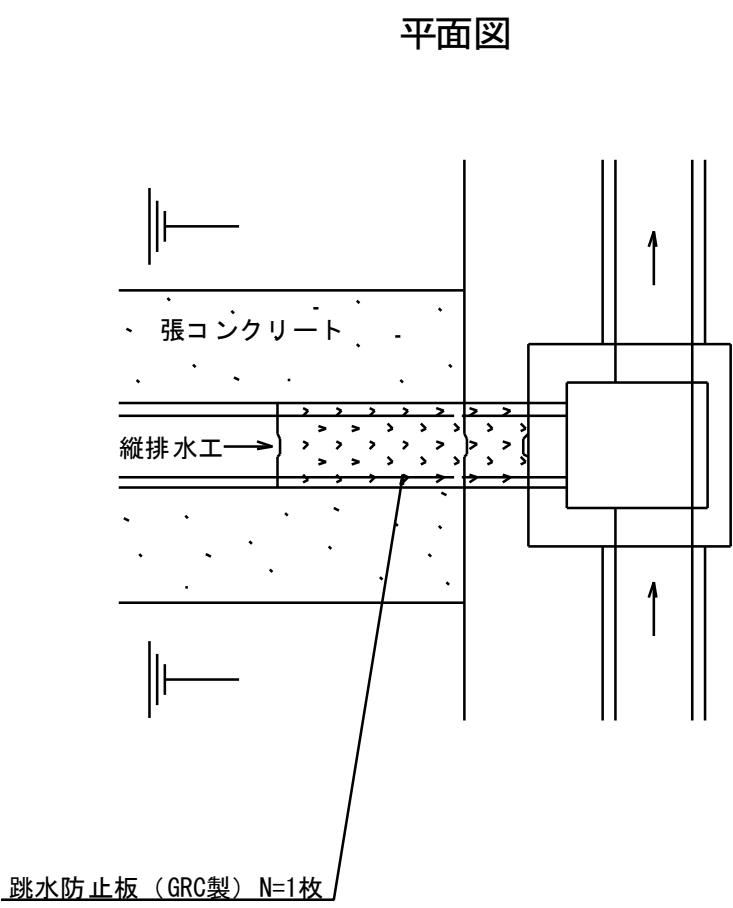

側面図

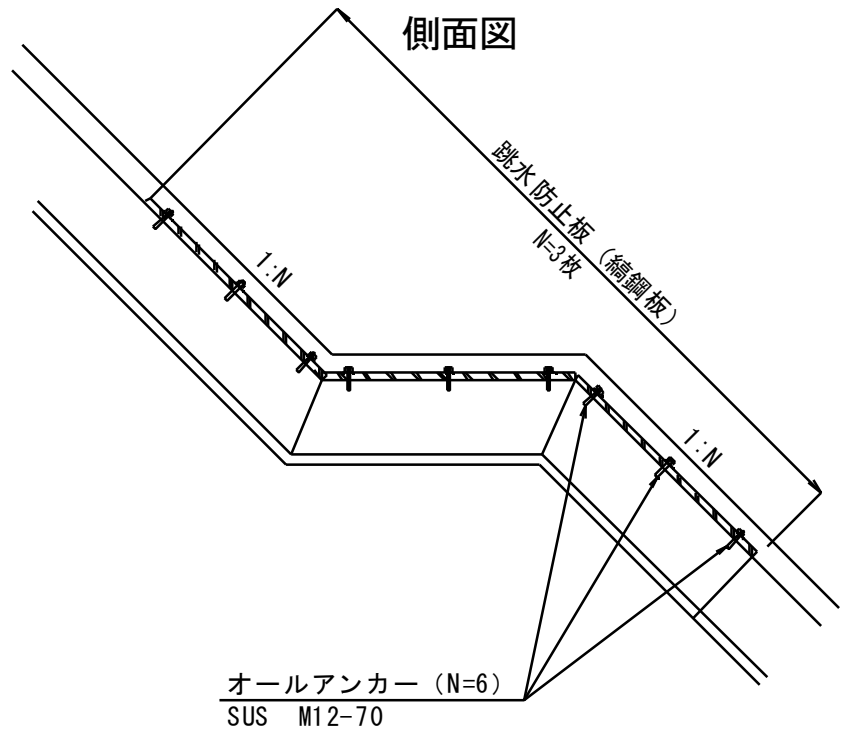


側面図

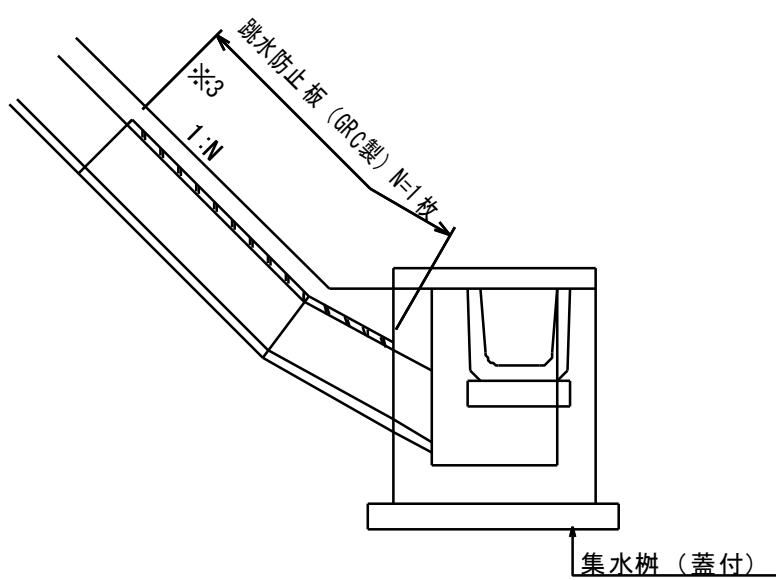

工事名	令和5年度 駅館川農地整備事業 中山2工区区画整理（その2）工事		
図面名	防災施設工構造図（4）		
作成年月日			
縮尺	図示	図面番号	16 - 4 / 4
会社名			
事業所名	九州農政局 駅館川農地整備事業所		

管水路計画平面図

S=1 : 1500

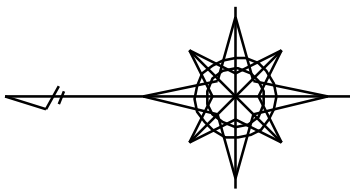

基準点・水準点座標一覧表

測点	X	Y	H
2No. 113	46046.007	30871.798	160.115
2No. 114	46008.829	30605.190	163.183
3No. 63	45437.532	30403.032	196.369
3No. 64	45545.813	30482.673	192.651
3No. 65	45743.017	30625.645	164.949

工事名	令和5年度 駅館川農地整備事業 中山2工区区画整理（その2）工事		
図面名	管水路計画平面図		
作成年月日			
縮尺	S=1:1,500	図面番号	17
会社名			
事業所名	九州農政局 駅館川農地整備事業所		

管布設標準断面図





S=1:10

(今回施工対象外)
市道下 (支線道路A) (As舗装) 埋設
(As舗装下)

地区内道路下埋設
(As舗装下)

(今回施工対象外)
市道下 (支線道路A) (As舗装) 埋設
(下層路盤施工済み)

地区内道路下埋設
(下層路盤施工済み)



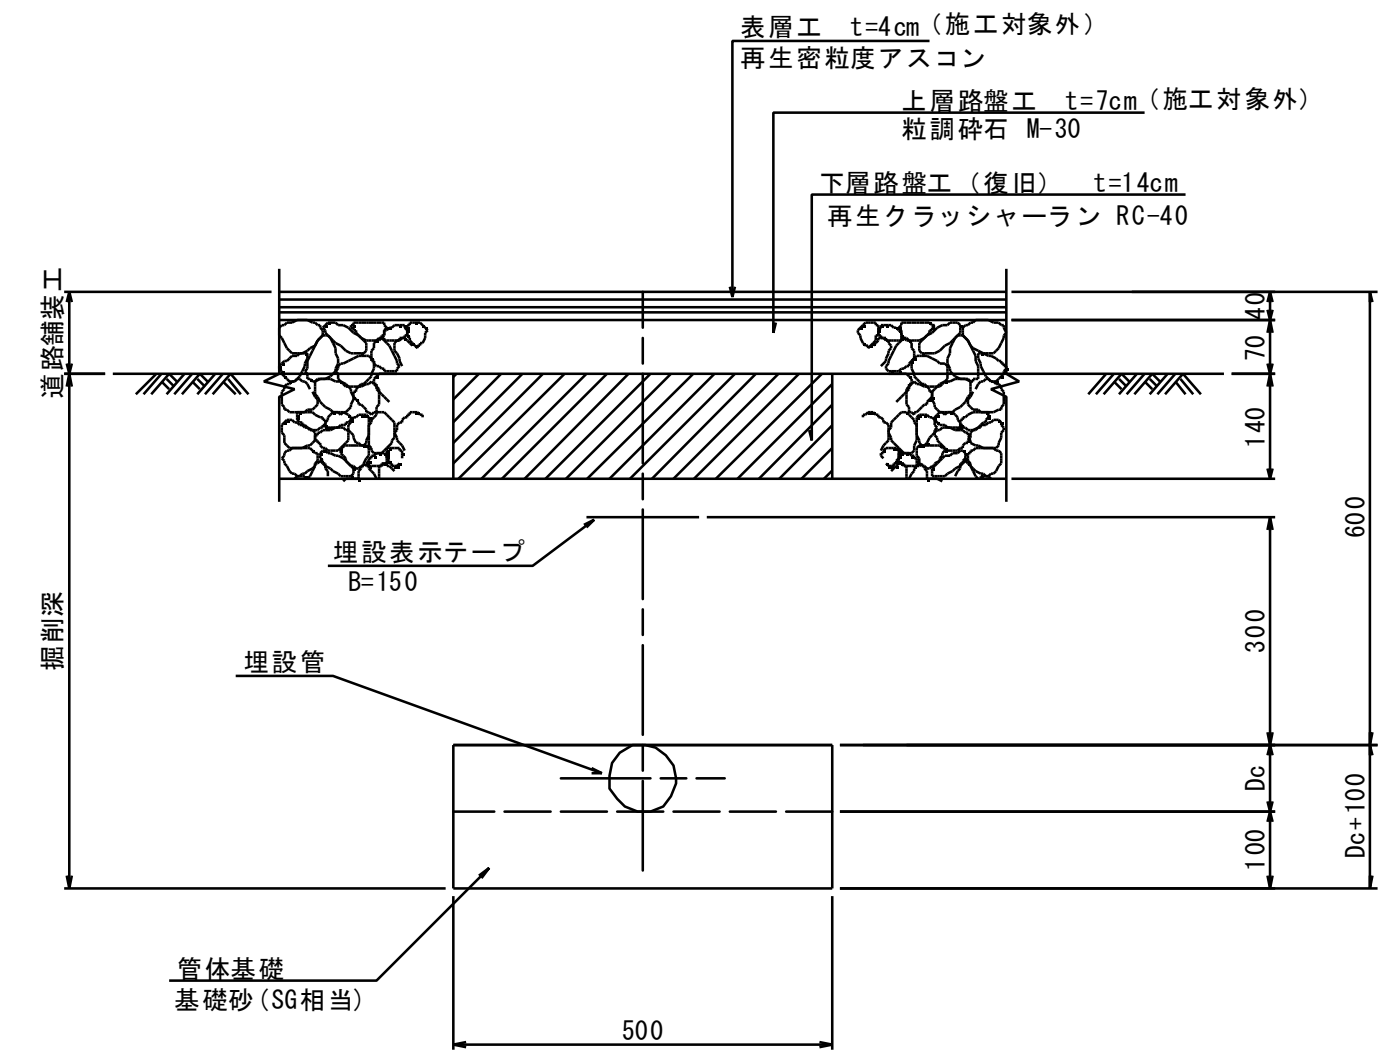
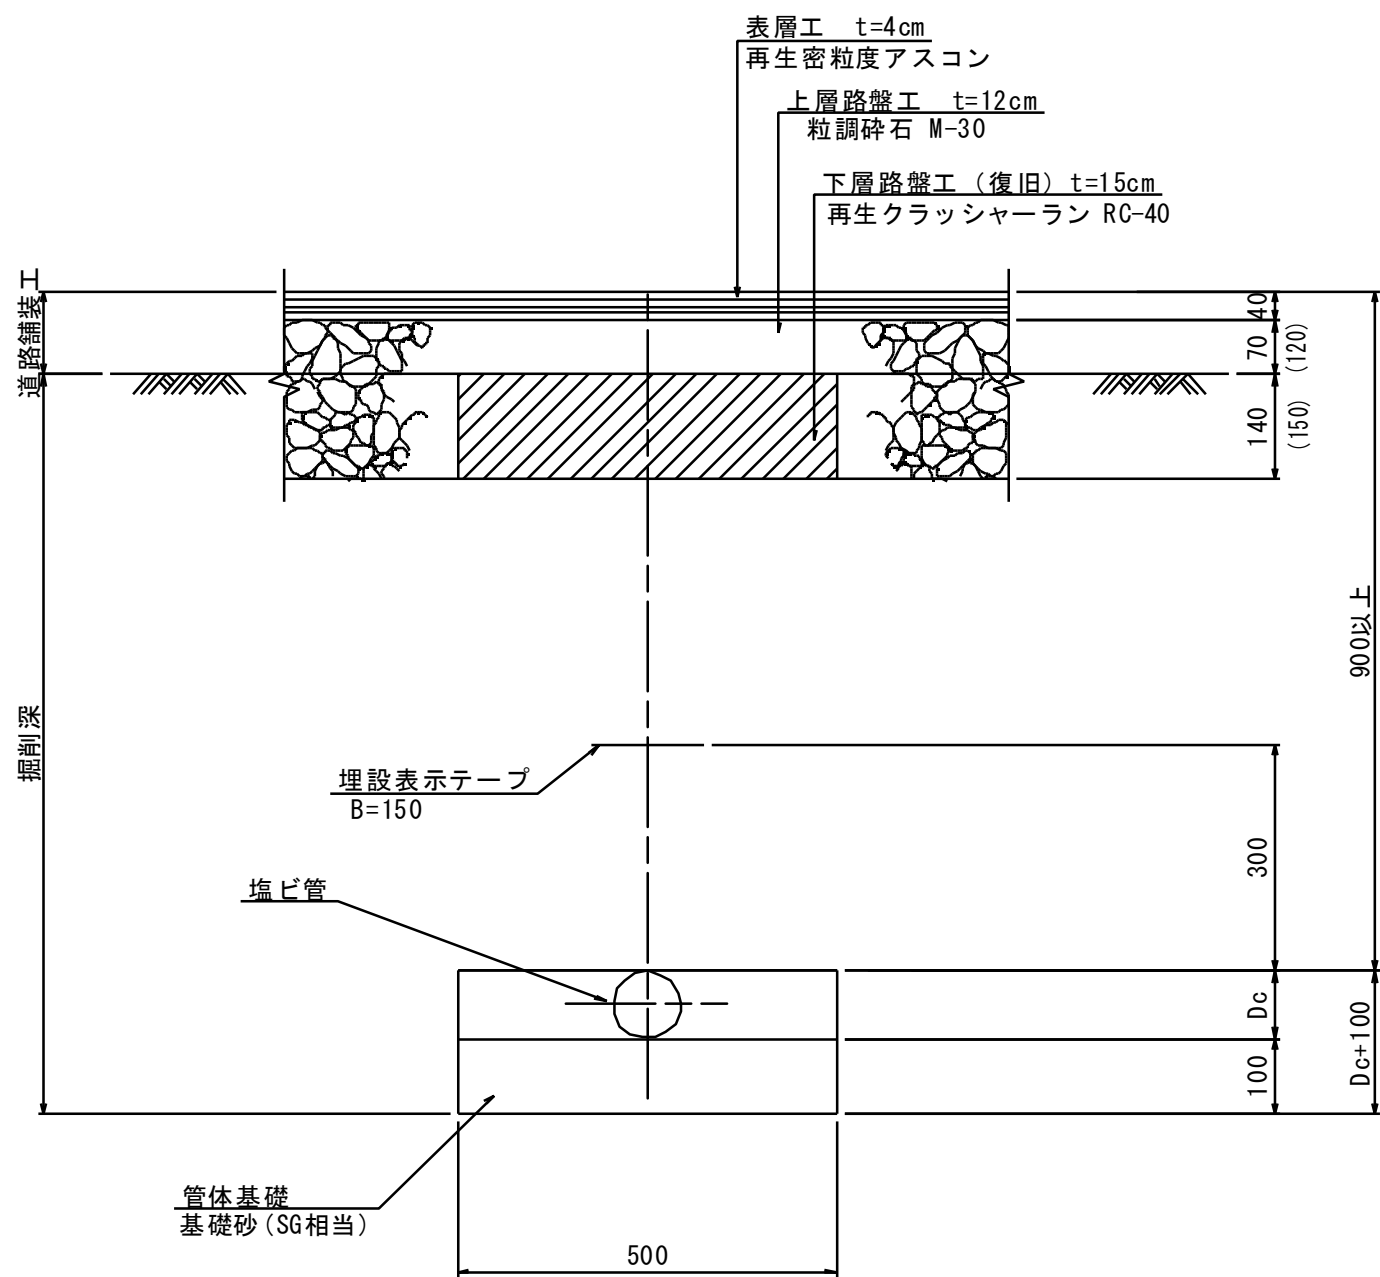
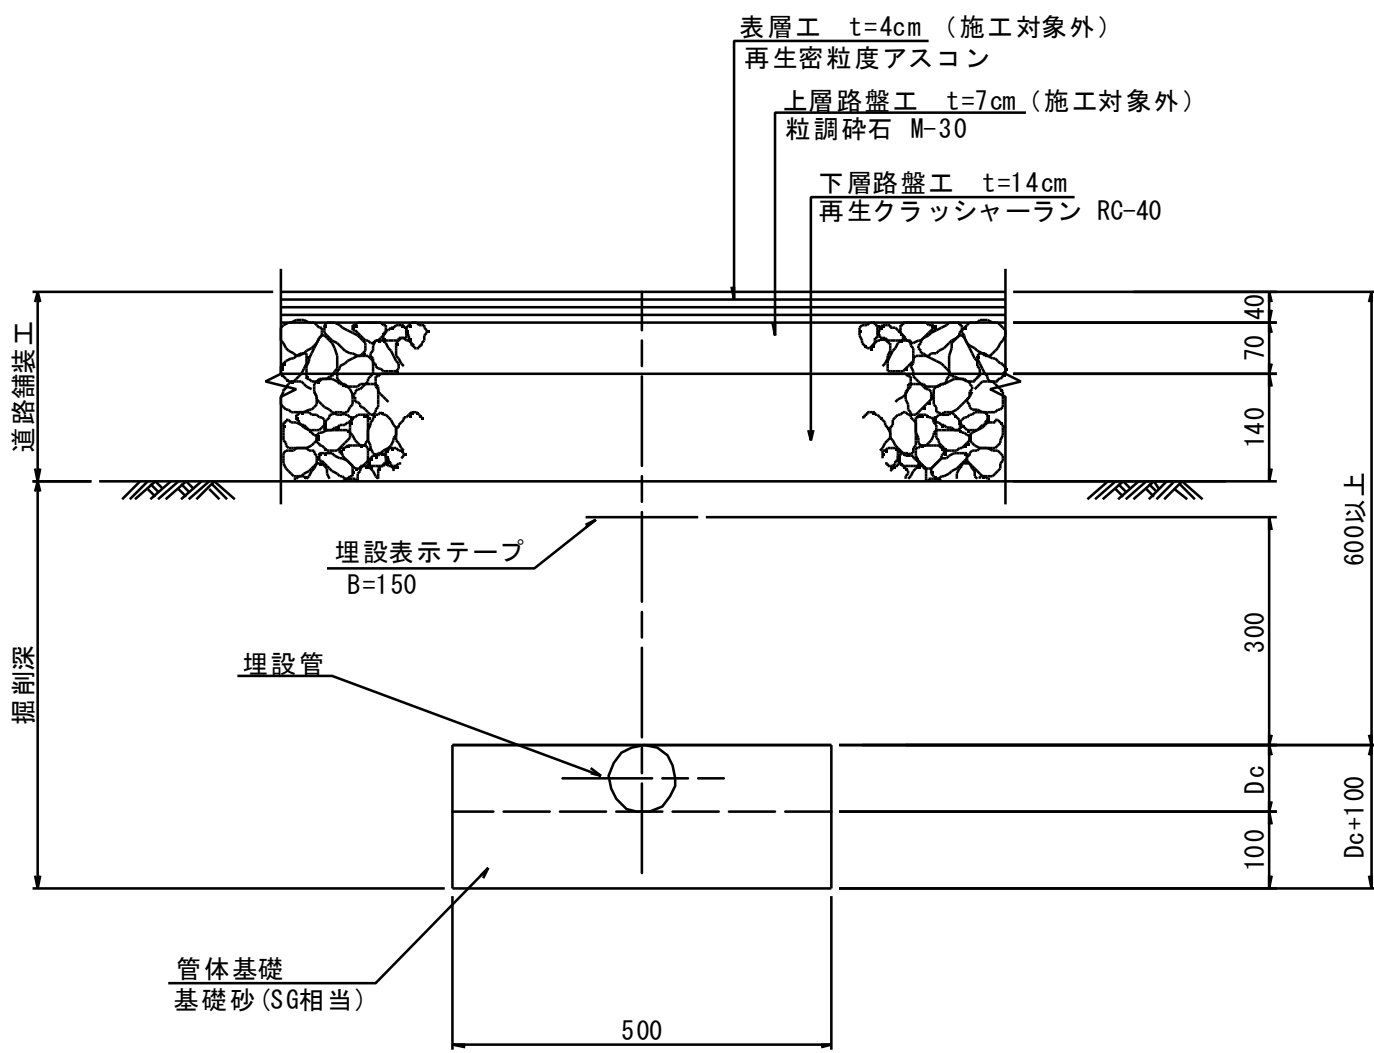
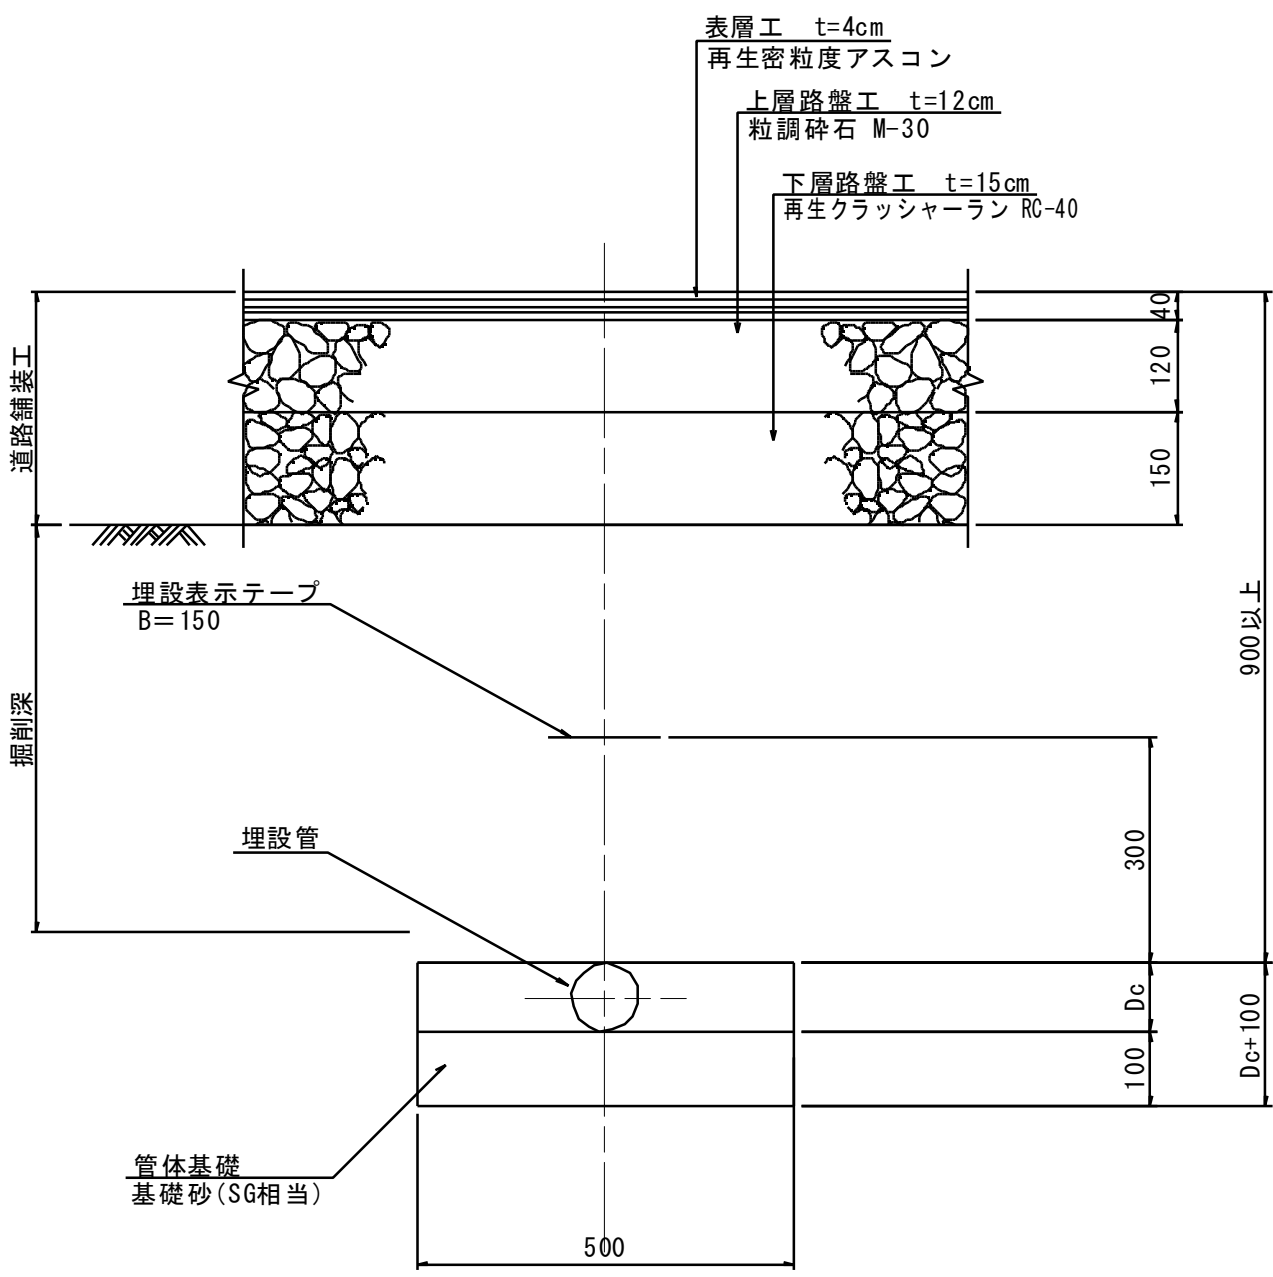


並列配管基礎部断面図
S=1:20

地区内道路下埋設
(Co舗装下)

既設道路下埋設
(Co舗装下)

法面下・耕地下埋設

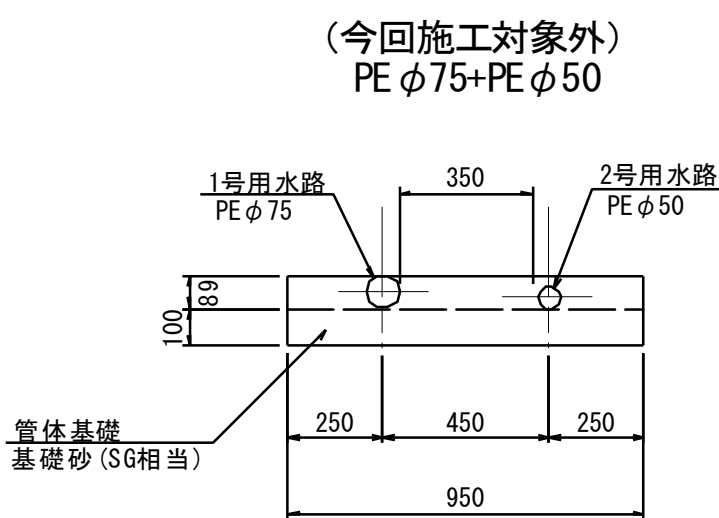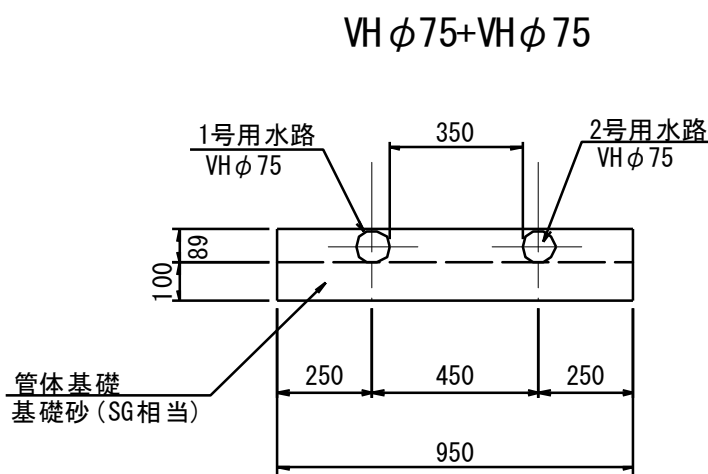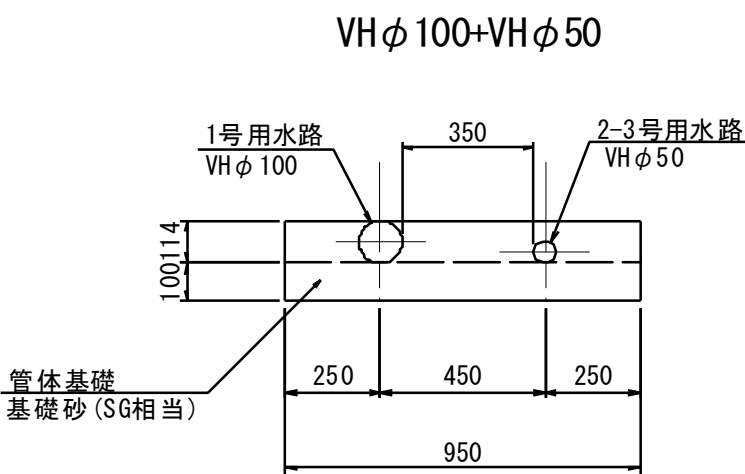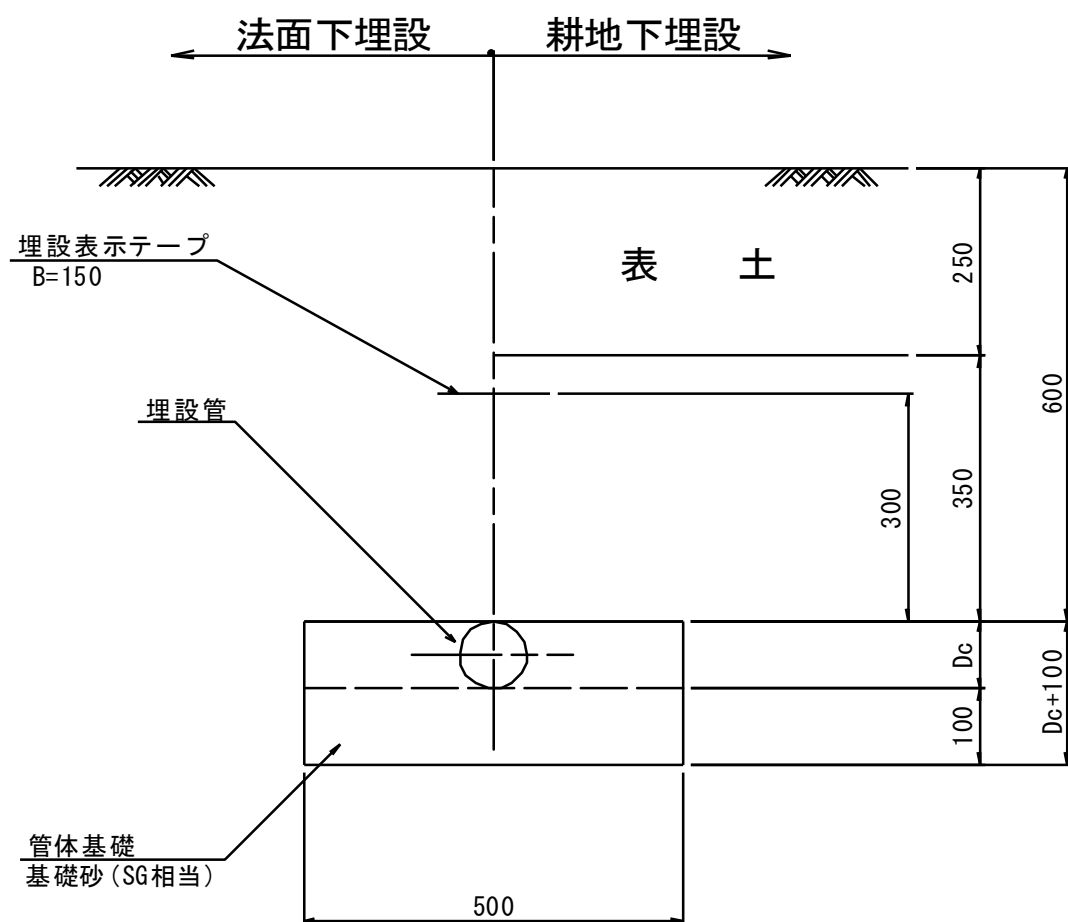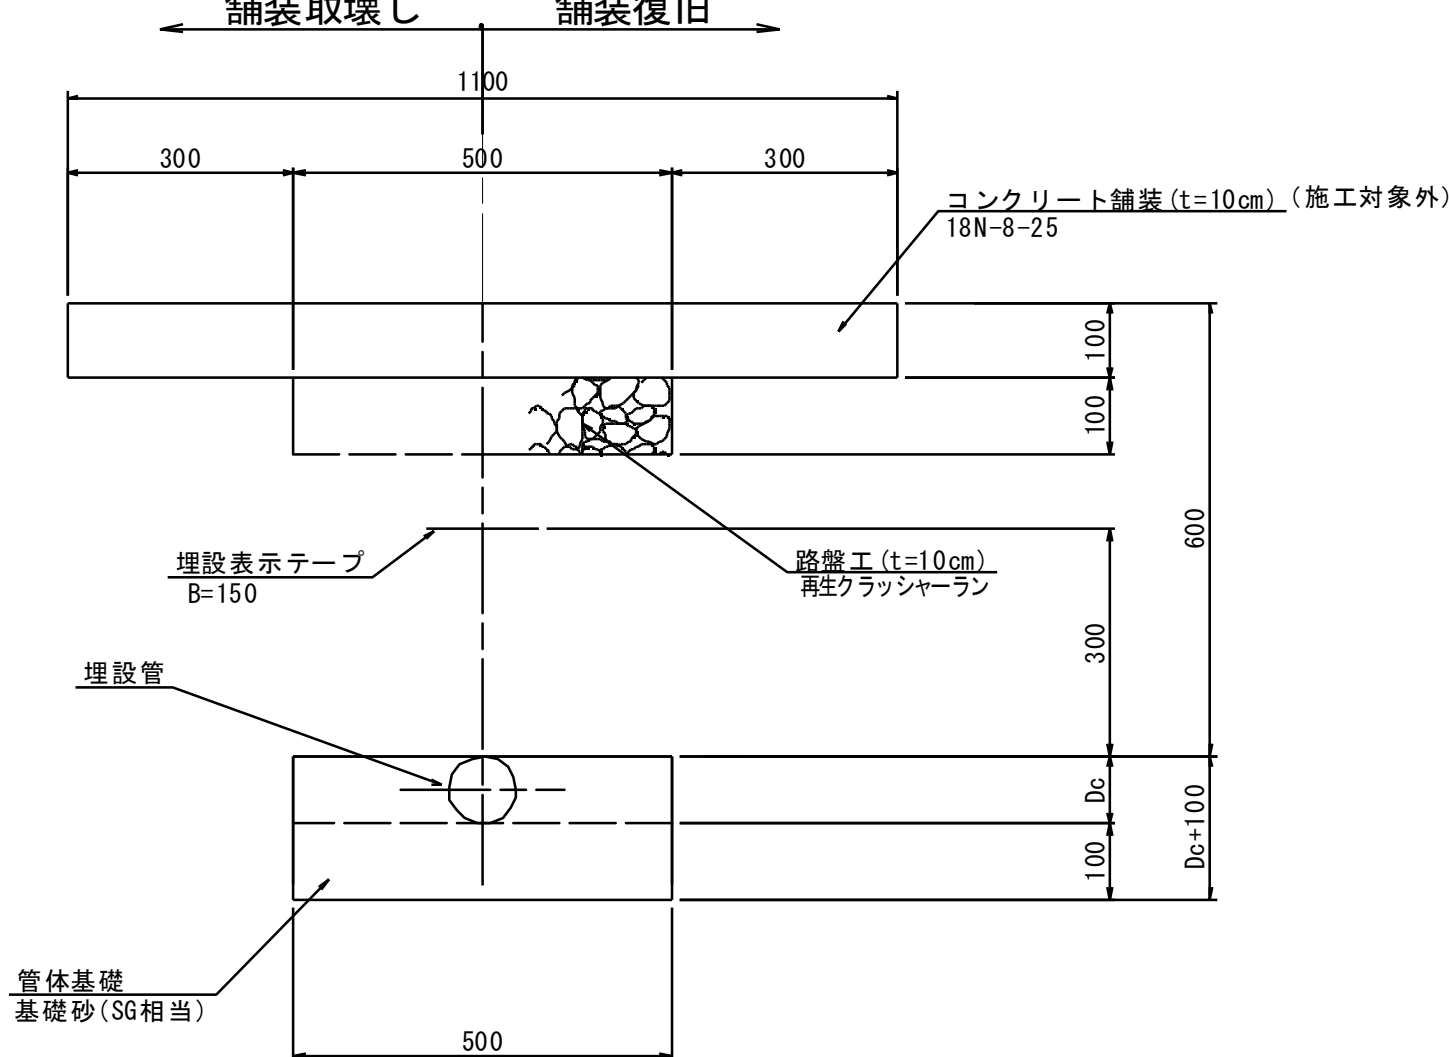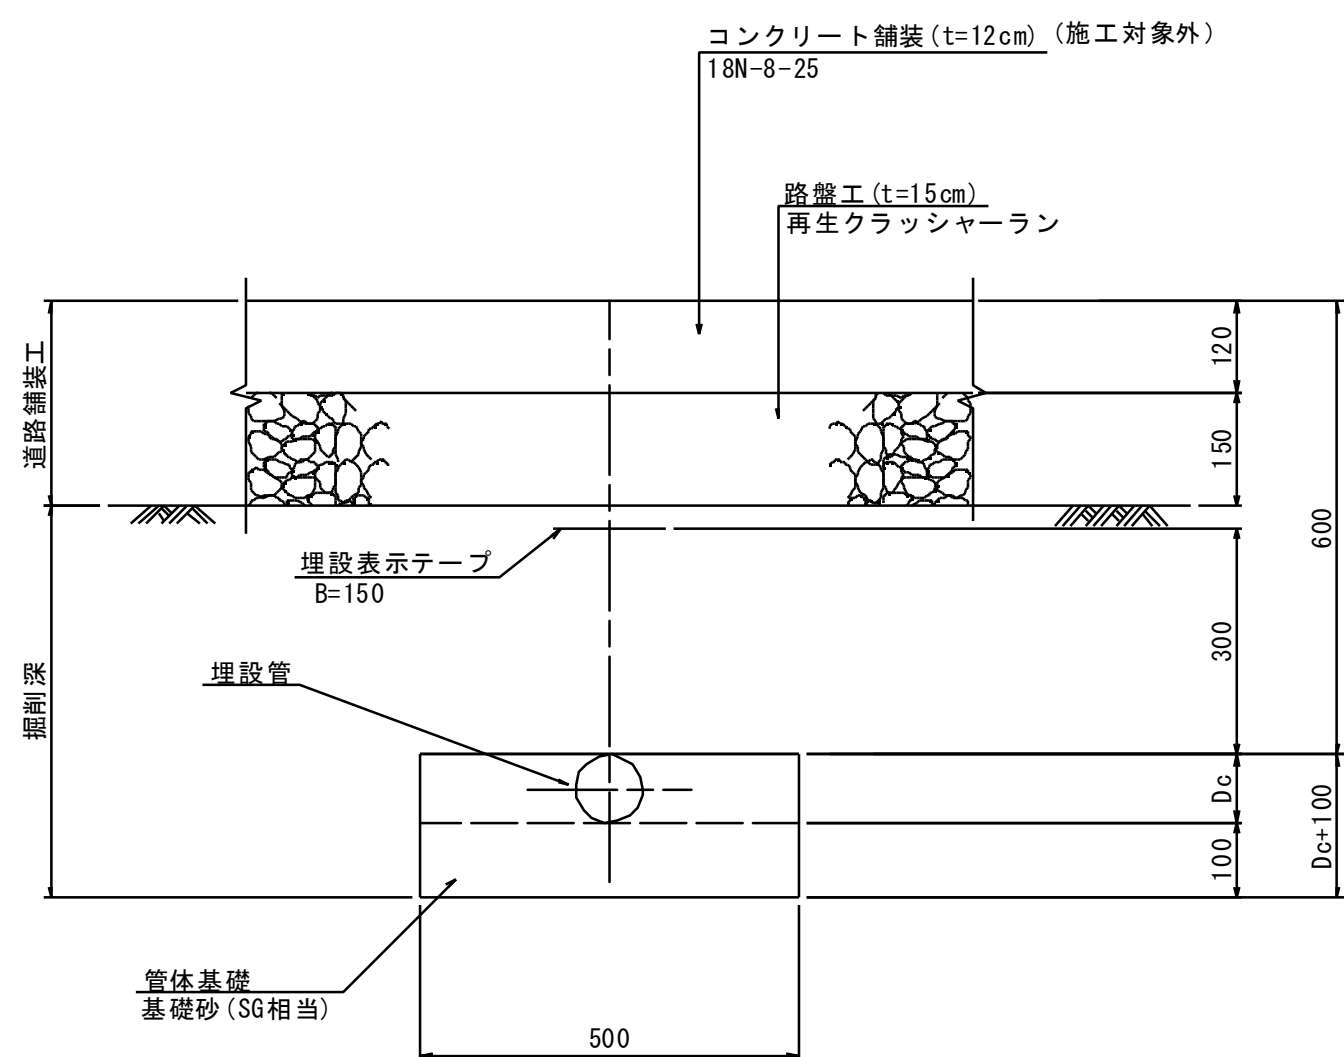


埋設外径表

名 称	管外径 (Dc)	備 考
PEφ50	63	
SGPφ50	61	
VHφ50	60	
PEφ75	90	
VHφ75	89	
VHφ100	114	

工 事 名	令和5年度 駅館川農地整備事業 中山2工区区画整理 (その2) 工事		
図 面 名	管布設標準断面図		
作成年月日			
縮 尺	図 示	図面番号	18
会 社 名			
事 業 所 名	九州農政局 駅館川農地整備事業所		


S=1 : 10

平面图

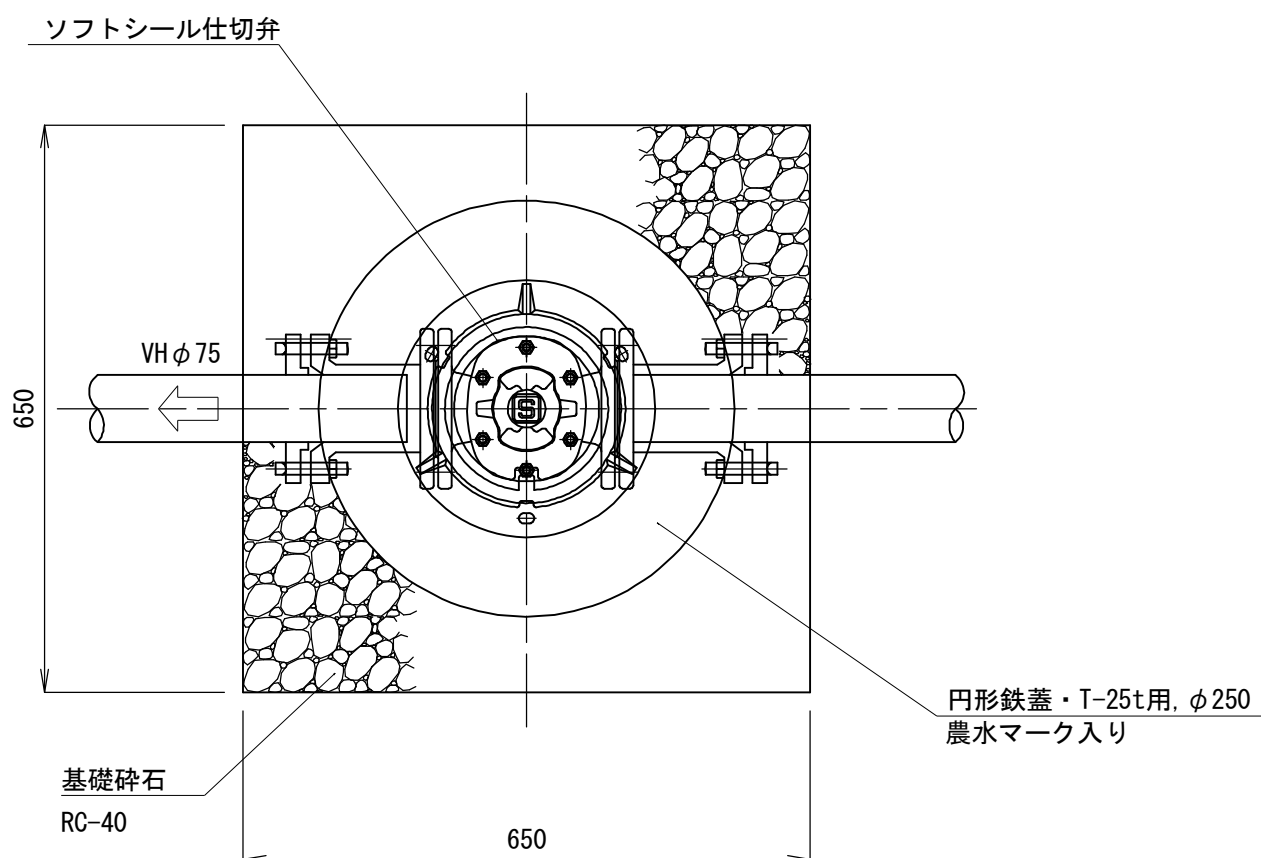


縦断面図

土被りH=0.60m

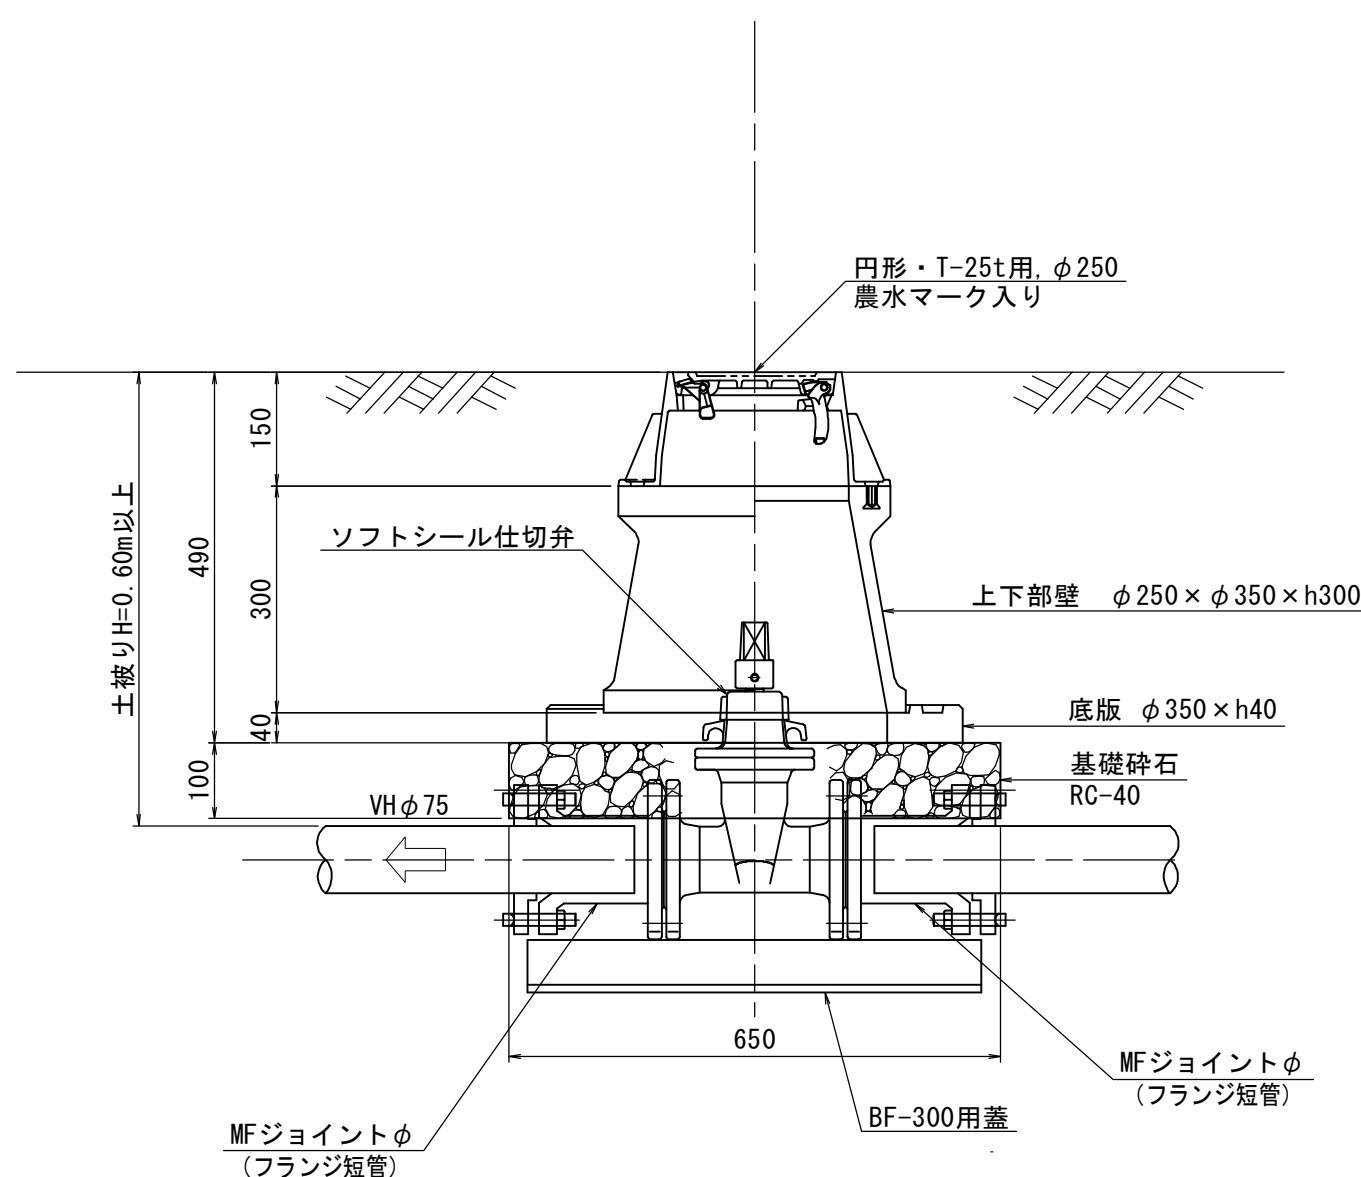

縦断面図

土被りH=0.90m

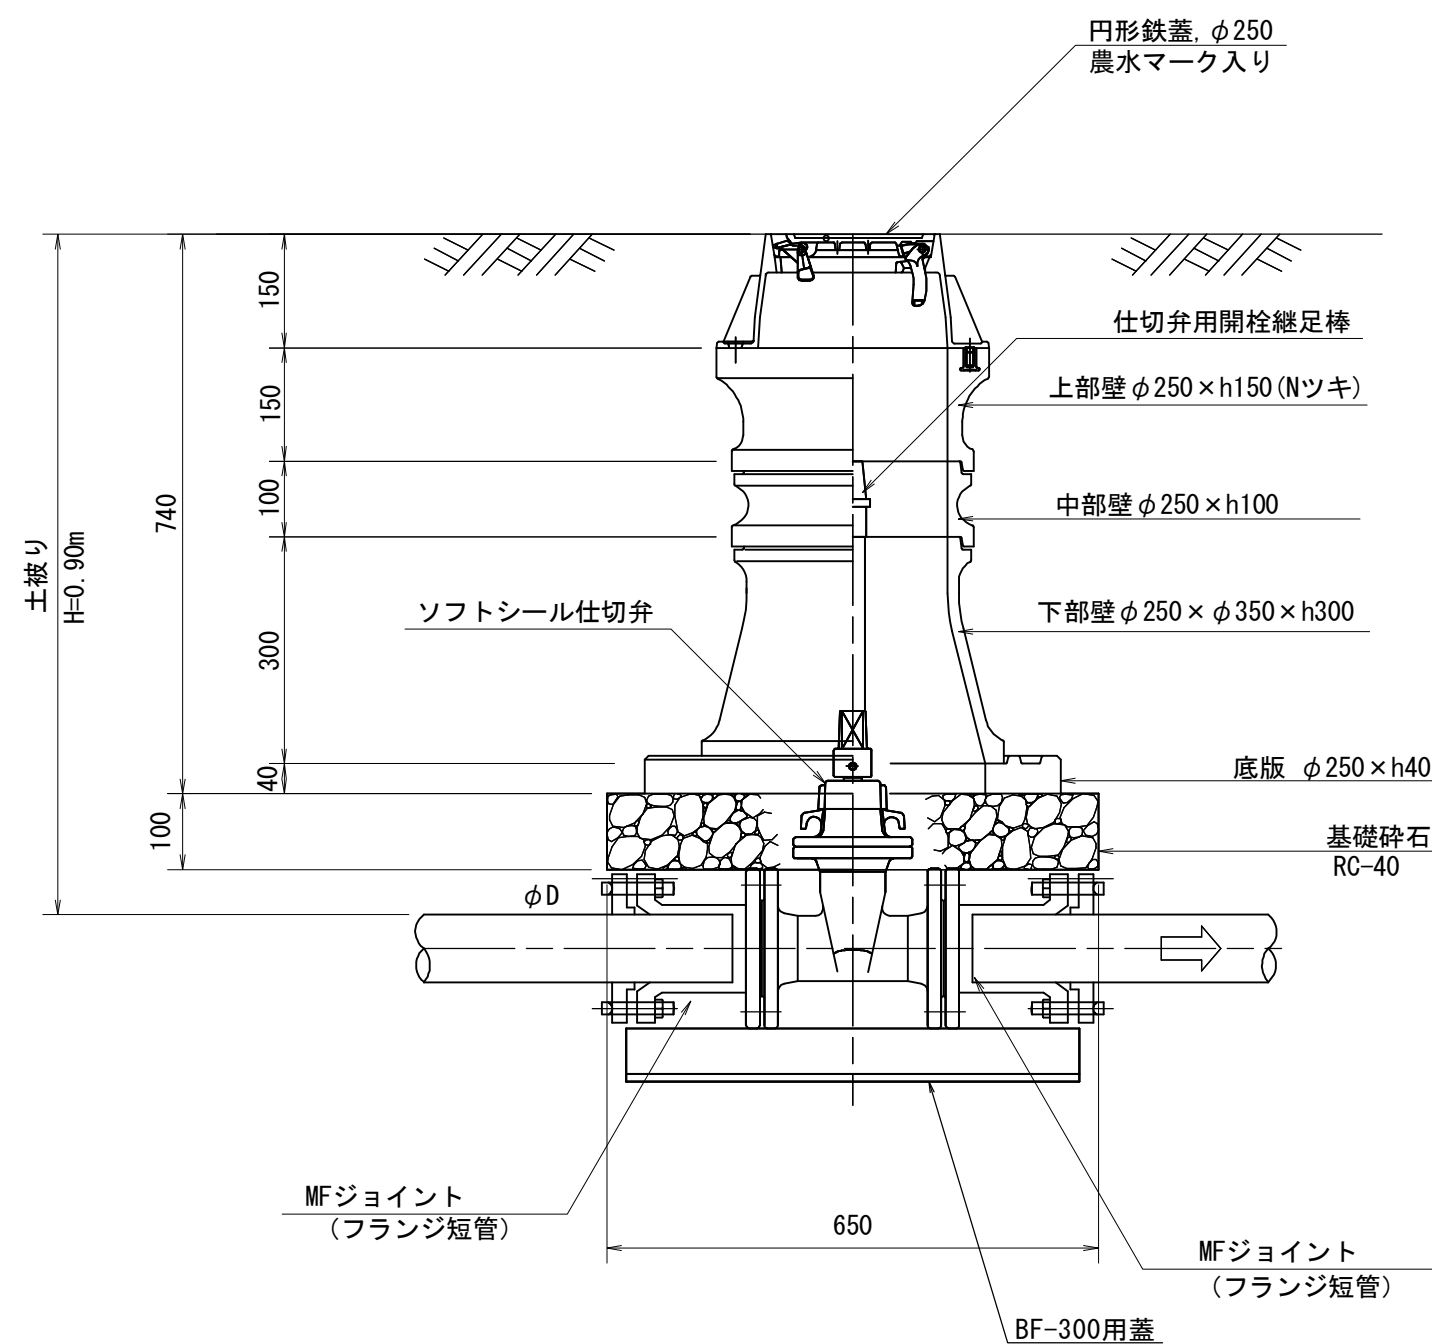

円形 1 号 ($\phi 250$)

形 号 1 号 (φ 250)		(令留施工対象外)		(令留施工対象外)		(令留施工対象外)		(令留施工対象外)		(令留施工対象外)		(令留施工対象外)		(令留施工対象外)	
名 称		1号 (1)制水弁工	1号 (2)制水弁工	1-1号制水弁工	1-3号制水弁工	1-4号制水弁工	1-6号制水弁工	2号制水弁工	2-1号制水弁工	2-2号制水弁工	2-3号制水弁工				
ソフトシール仕切弁		φ75 (1.0MPa)	φ50 (1.0MPa)	φ75 (1.0MPa)	φ50 (1.0MPa)	φ50 (1.0MPa)	φ50 (1.0MPa)	φ75 (1.0MPa)	φ50 (1.0MPa)	φ50 (1.0MPa)	φ50 (1.0MPa)				
土被り		H=0.6m	H=0.6m	H=0.9m	H=0.9m	H=0.6m	H=0.6m	H=0.6m	H=0.6m	H=0.6m	H=0.6m				
制水弁室規格		H=0.45m	H=0.45m	H=0.70m	H=0.70m	H=0.45m	H=0.45m	H=0.45m	H=0.45m	H=0.45m	H=0.45m				
	品 名														
鉄 蓋	H=150	1	1	1	1	1	1	1	1	1	1				
	H=150	1	1	1	1	1	1	1	1	1	1				
上部壁	H=150														
	H=300	1						1	1	1	1				
中部壁	H=100				1	1									
	H=150														
	H=200														
	H=300														
下部壁	H=200														
	H=300			1	1										
底 版	H=40	1	1	1	1	1	1	1	1	1	1				
BF-300用蓋		1	1	1	1	1	1	1	1	1	1				
制水弁用開栓補助棒				L=0.3m	L=0.3m										
NFジョイントφ50 (座脱防止機能付き)										2 (1.0MPa)	2 (1.0MPa)	2 (1.0MPa)			
NFジョイントφ75 (座脱防止機能付き)		2 (1.0MPa)		2 (1.0MPa)					2 (1.0MPa)						
フランジ短管φ50 (PE挿し口付)					2 (1.6MPa)	2 (1.6MPa)	2 (1.6MPa)								
フランジ短管φ75 (PE挿し口付)			2 (1.6MPa)												

円形 1 号 ($\phi 250$)

[illegible]


工 事 名	令和5年度 駅館川農地整備事業 中山2工区区画整理（その2）工事		
園 面 名	制水井工構造園		
作成年月日			
縮 尺	S=1:10	図面番号	19
会 社 名			
事業所名	九州農政局 駅館川農地整備事業所		

空気弁工構造図


S=1:10

空気弁室工構造図



平 面 図

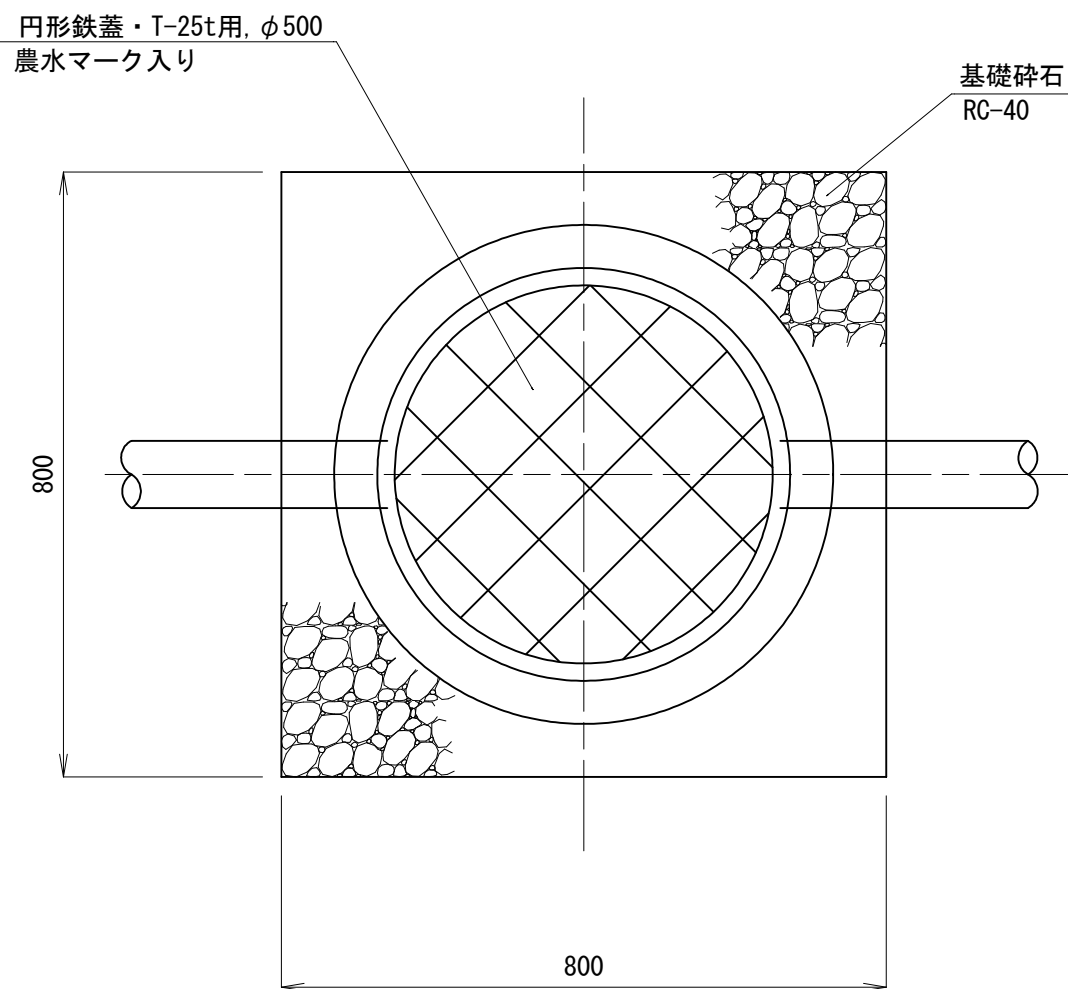

空気弁工詳細図

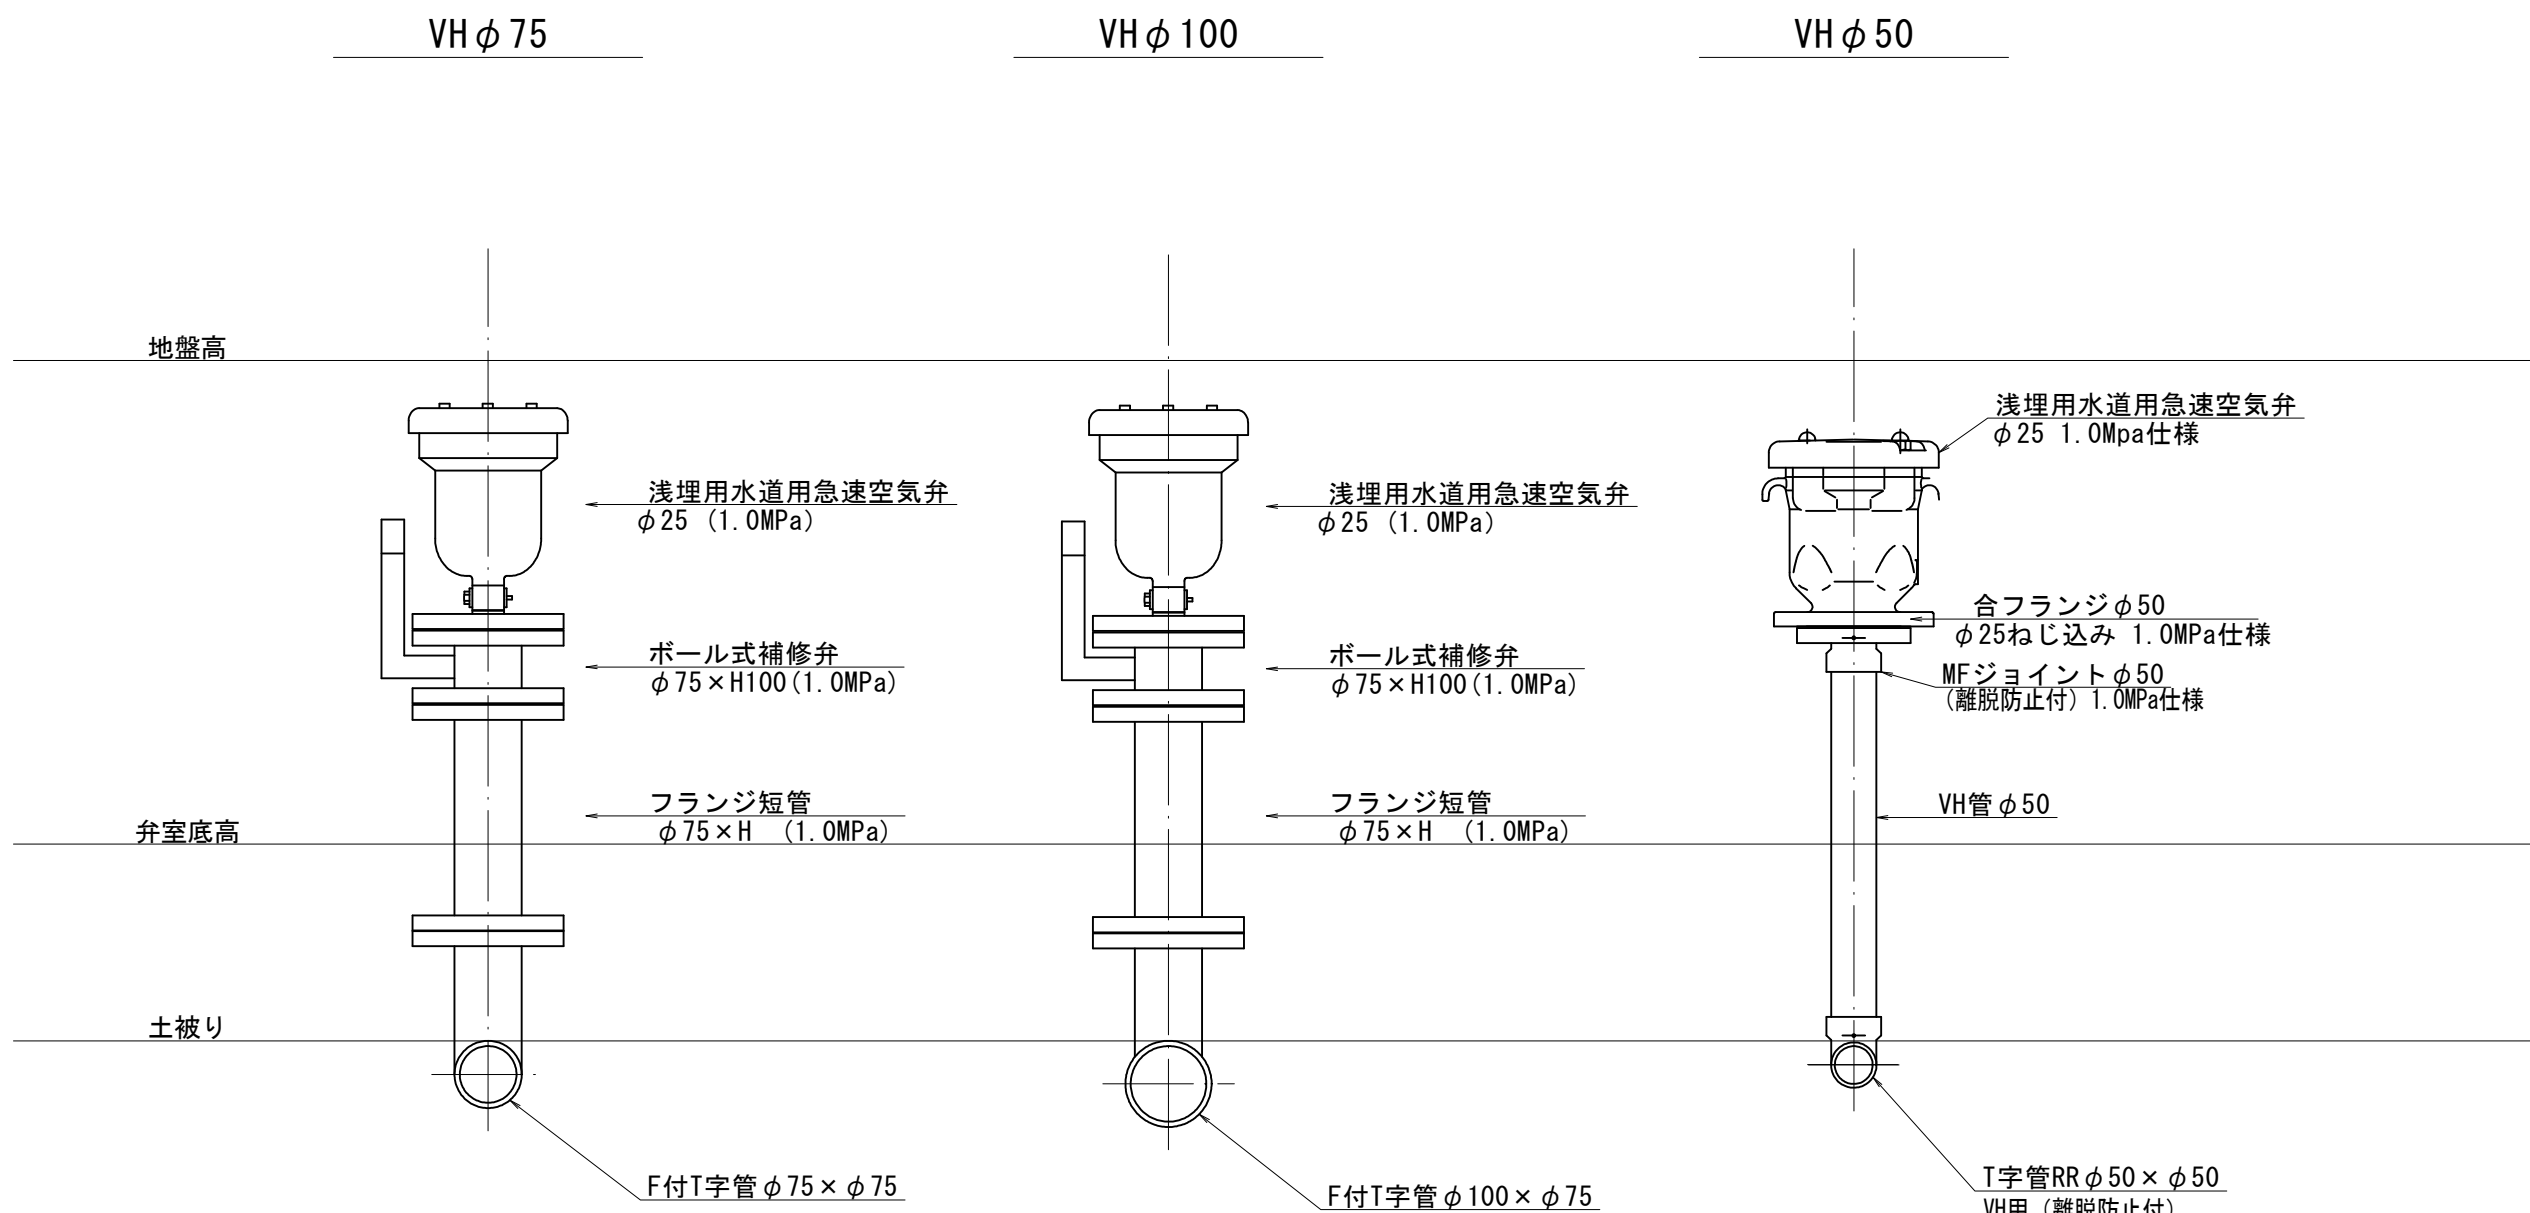

断 面 図

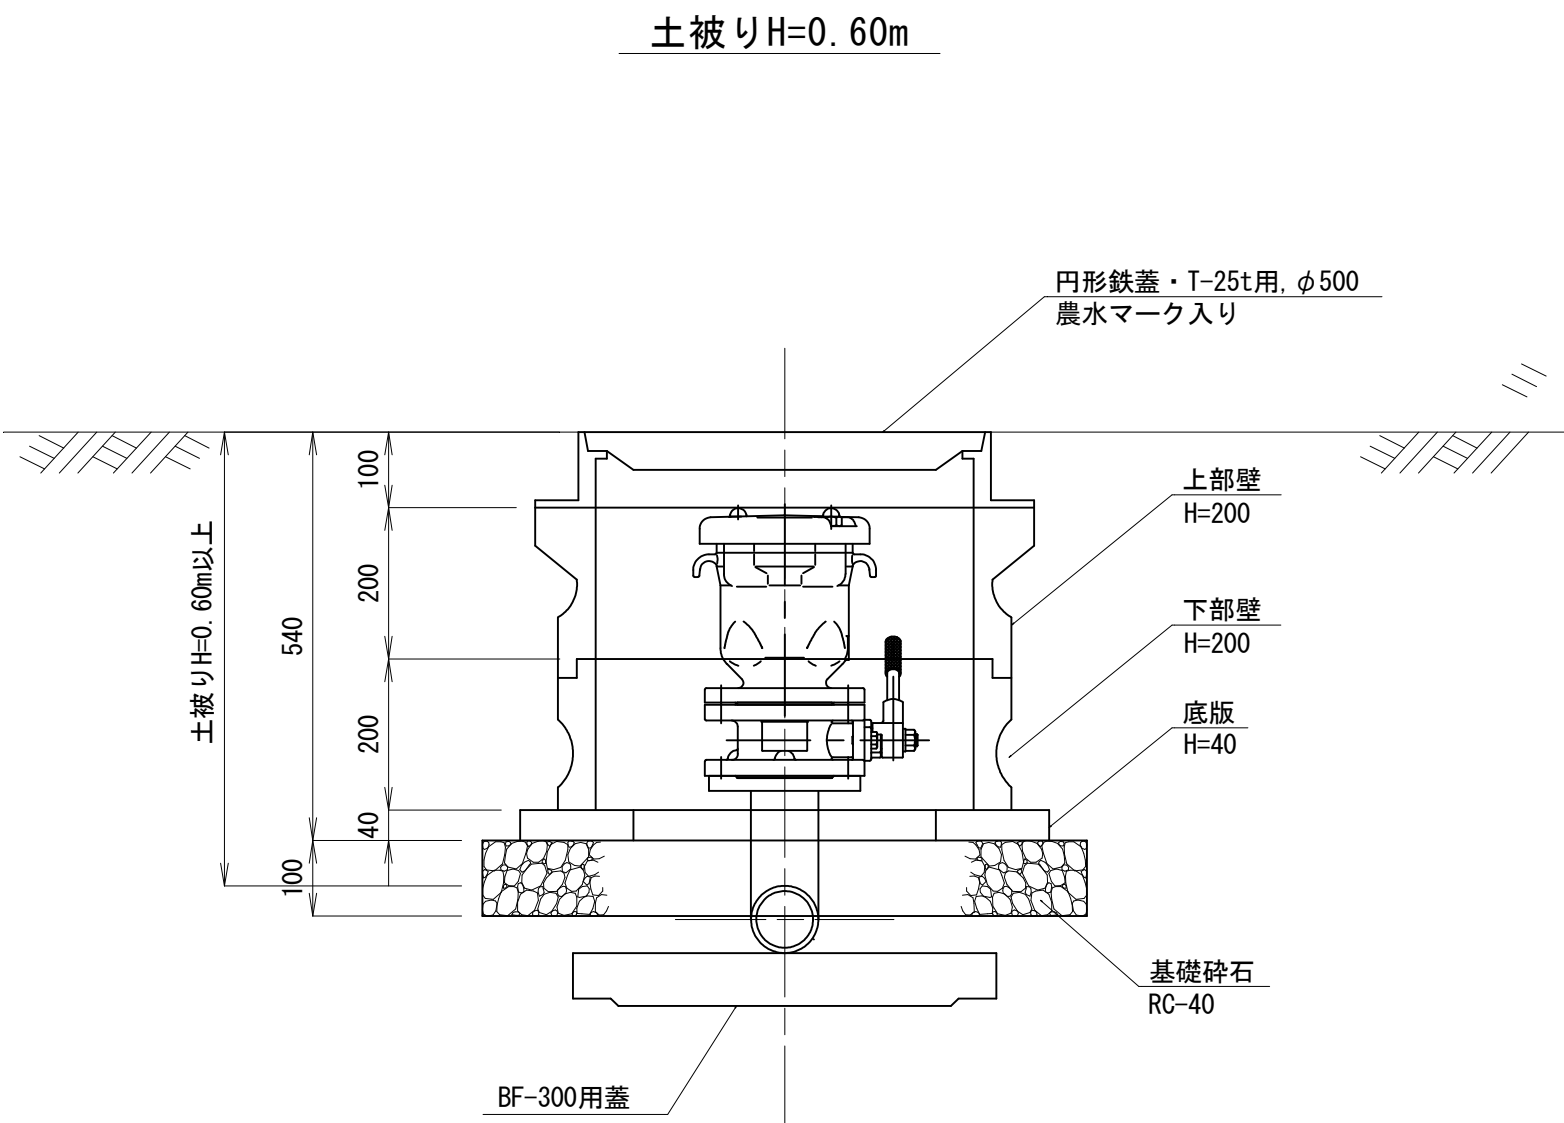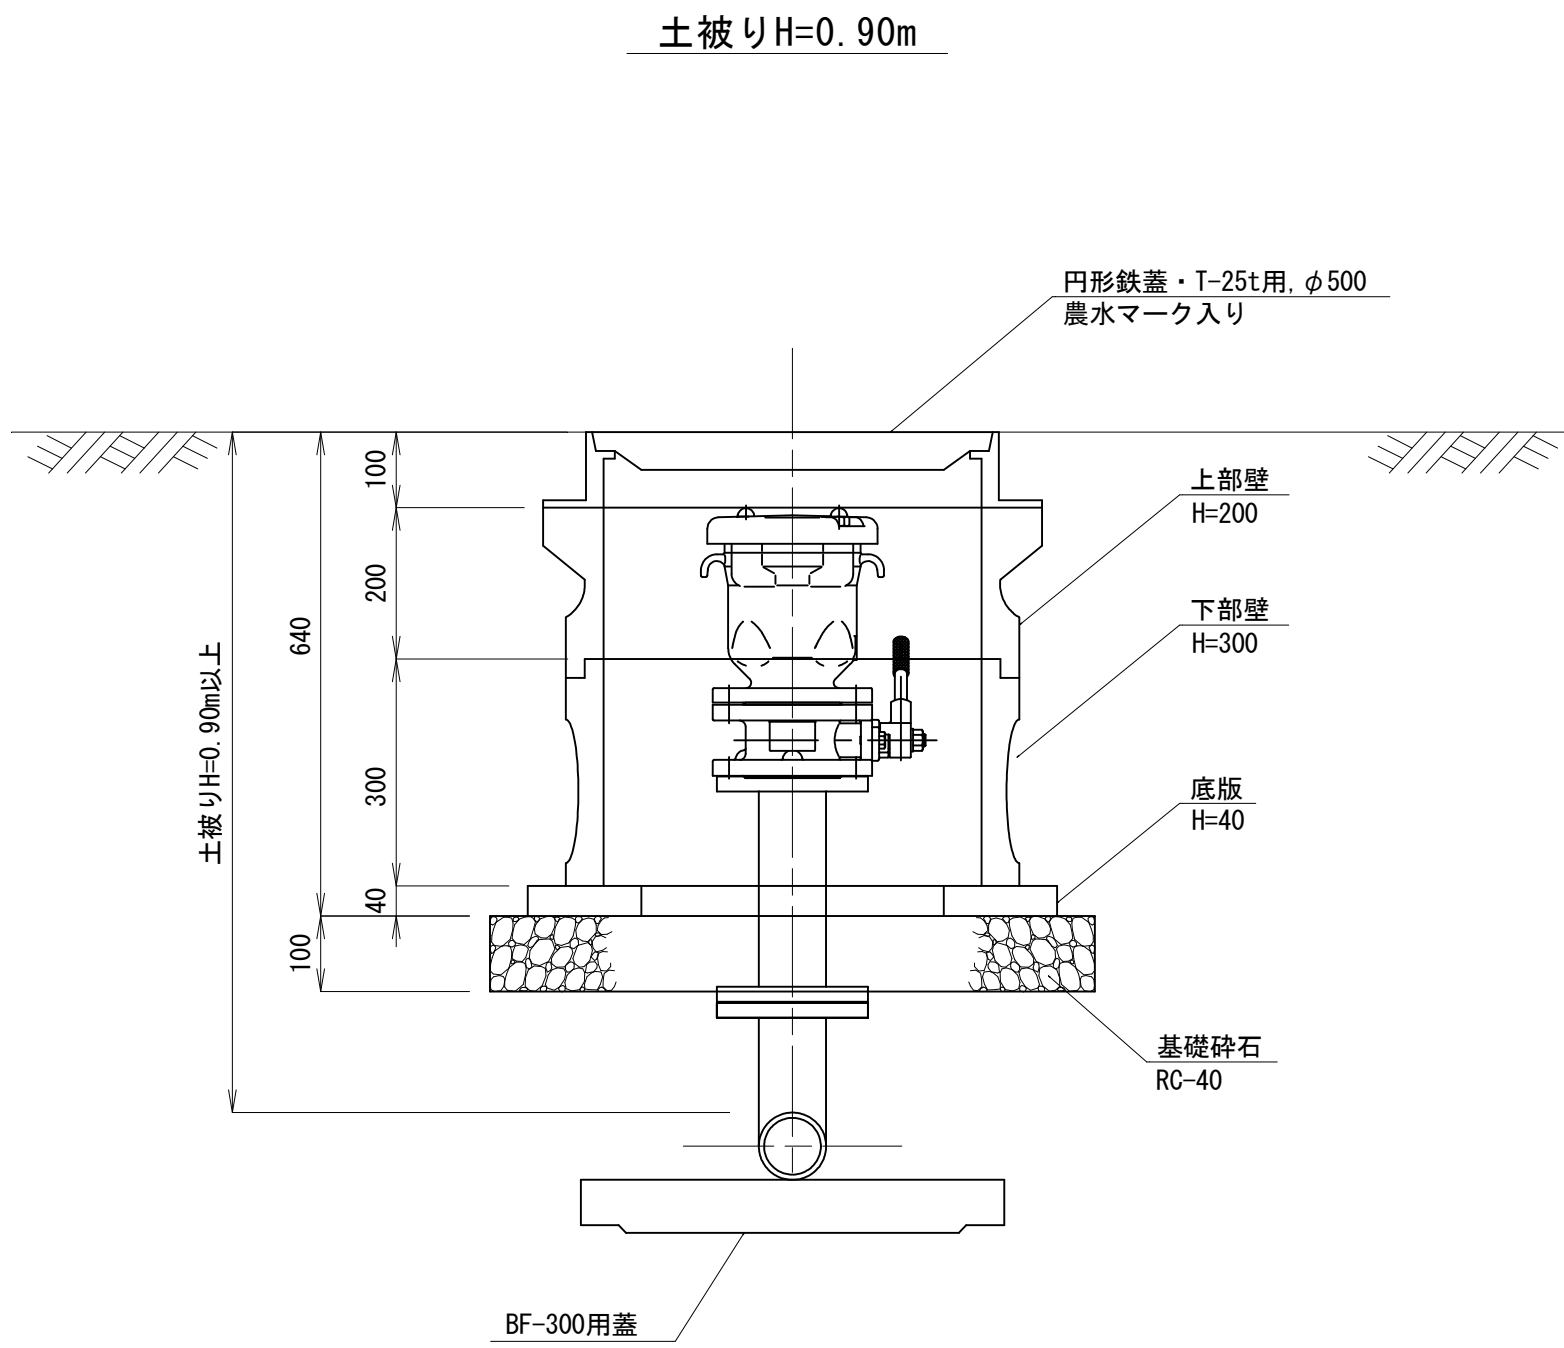

円形3号 (φ500)

円形 3号 (φ 500)		(今回施工対象外)		(今回施工対象外)		(今回施工対象外)		(今回施工対象外)		(今回施工対象外)	
名 称		1-1号 空気弁工	1-2号 空気弁工	1-3号 空気弁工	1-4号 空気弁工	1-5号 空気弁工	1-6号 空気弁工	1-7号 空気弁工	1-8号 空気弁工	2-1号 空気弁工	2-2号 空気弁工
本管口径 (φ) × 立上管口径		φ 100 × 75	φ 75 × 75	φ 75 × 75	φ 75 × 75	φ 75 × 75	φ 75 × 75	φ 50 × 50	φ 50 × 50	φ 75 × 75	φ 50 × 50
浅埋用水道用急速空気弁		φ 25 (1. 0MPa)	φ 25 (1. 6MPa)	φ 25 (1. 6MPa)	φ 25 (1. 6MPa)	φ 25 (1. 6MPa)	φ 25 (1. 6MPa)	φ 25 (1. 6MPa)	φ 25 (1. 6MPa)	φ 25 (1. 0MPa)	φ 25 (1. 0MPa)
ポール式補修弁		φ 75 (1. 0MPa)	φ 75 (1. 6MPa)	φ 75 (1. 6MPa)	φ 75 (1. 6MPa)	φ 75 (1. 6MPa)	φ 75 (1. 6MPa)			φ 75 (1. 0MPa)	
土被り		H=0. 6m	H=0. 9m	H=0. 6m	H=0. 6m	H=0. 6m	H=0. 6m	H=0. 6m	H=0. 6m	H=0. 9m	H=0. 6m
空気弁室規格		H=0. 50m	H=0. 60m	H=0. 50m	H=0. 50m	H=0. 50m	H=0. 50m	H=0. 50m	H=0. 50m	H=0. 60m	H=0. 50m
品 名											
鉄 蓋	H=100	1	1	1	1	1	1	1	1	1	1
上部壁	H=200	1	1	1	1	1	1	1	1	1	1
下部壁	H=200	1		1	1	1	1	1	1		1
	H=300		1							1	
底 版	H=40	1	1	1	1	1	1	1	1	1	1
BF-300用蓋		1	1	1	1	1	1	1	1	1	1
両フランジ短管 DC1P φ 75 (1. 0MPa)										L=0. 30m	
フランジ短管 φ 75 (PE挿し口付)			1	1	1	1	1				
立上り管 (PE管) φ 50								L=0. 10m	L=0. 10m		
立上り管 (VH管) φ 50											L=0. 10m
PEソケット			φ 75 × 1個	φ 75 × 1個	φ 75 × 1個	φ 75 × 1個	φ 75 × 1個	φ 50 × 1個	φ 50 × 1個		
EFレデュース φ 50 × φ 30								1	1		
めねじ継手 φ 30								1	1		
フランジ接合部品 φ 75 1. 0MPa		2								3	
フランジ接合部品 φ 75 1. 6MPa			2	2	2	2	2				
合フランジφ 50 (φ 25ねじ込み 1. 0MPa仕様)											1
MFジョイントφ 50 (離脱防止付 1. 0MPa仕様)											1
フランジ接合部品 φ 50 1. 0MPa											1

工 事 名	令和5年度 駅館川農地整備事業 中山2工区区画整理 (その2) 工事		
図 面 名	空気弁工構造図		
作成年月日			
縮 尺	S=1:10	図面番号	20
会 社 名			
事 業 所 名	九州農政局 駅館川農地整備事業所		


排泥工構造図

排泥工標準図（タイプ2）


排泥弁保護工構造図

排泥工標準図（タイプ1）

平面図
S=1:200

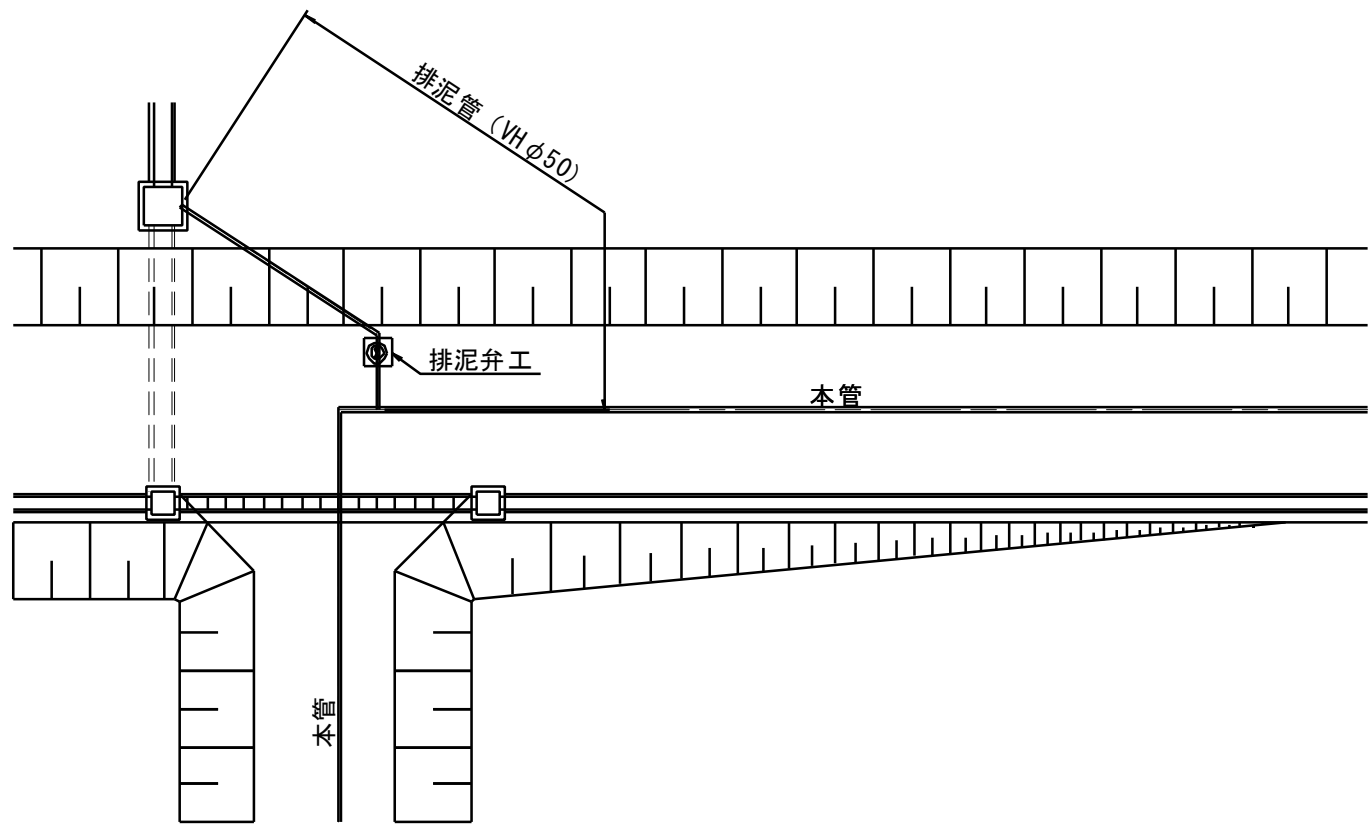


縦断面図
S=1:50

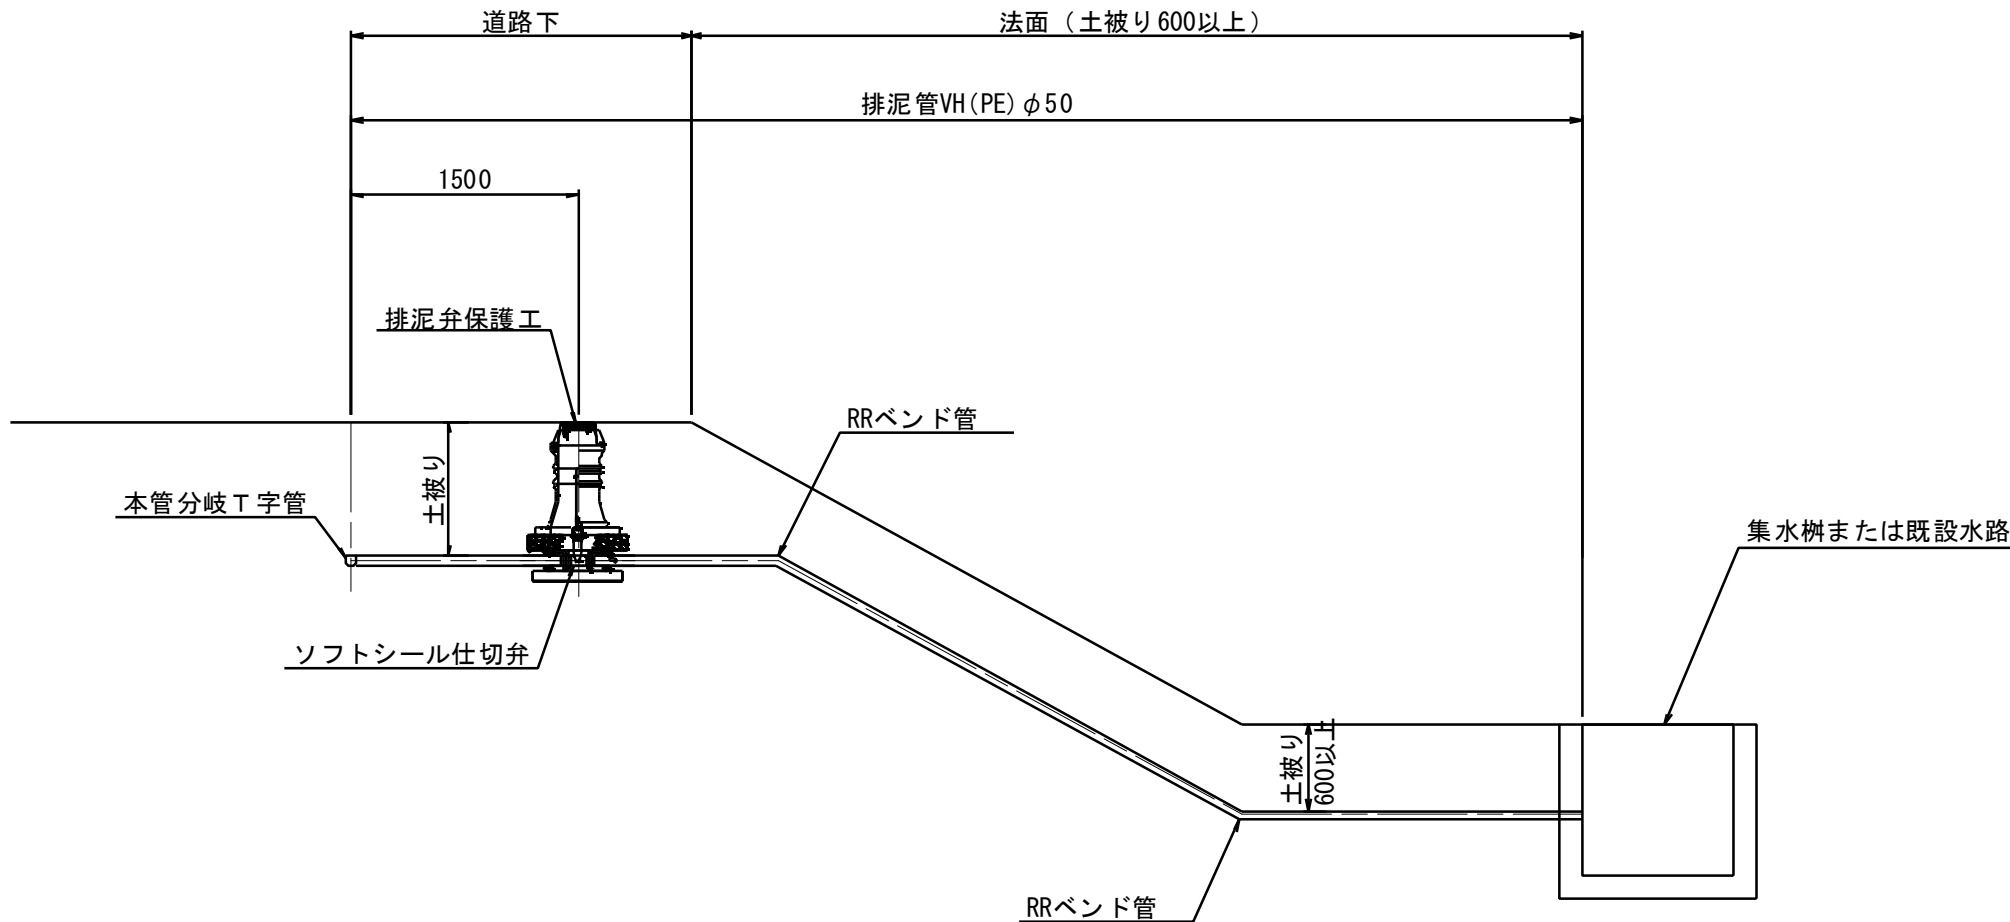


排泥工（タイプ1）一覧表				
名 称		（今回施工対象外）	（今回施工対象外）	
		1-1号排泥工	1-2号排泥工	
排泥管管種・口径		PEφ50	PEφ50	
排泥管延長		L=7.0m	L=3.0m	
排泥管土工区分		地区内道路(A)下 L=7.0m	地区内道路(B)下 L=7.0m	
異形管（曲管）				
異形管（片落管）				
ソフトシール仕切弁		φ50（1.6MPa）	φ50（1.6MPa）	
土被り		H=0.9m	H=0.6m	
排泥弁室規格		H=0.70m	H=0.70m	
品 名：円形1号（φ250）				
鉄 蓋	H=150	1	1	
上部壁	H=150	1		
上下部壁	H=150			
	H=300		1	
中部壁	H=100	1		
	H=150			
	H=200			
	H=300			
下部壁	H=200			
	H=300	1		
底 版	H=40	1	1	
BF-300用蓋		1	1	
制水弁用開栓継足棒		L=0.3m		
フランジ短管φ50(PE挿し口付)		2	2	

平面図
S=1:200

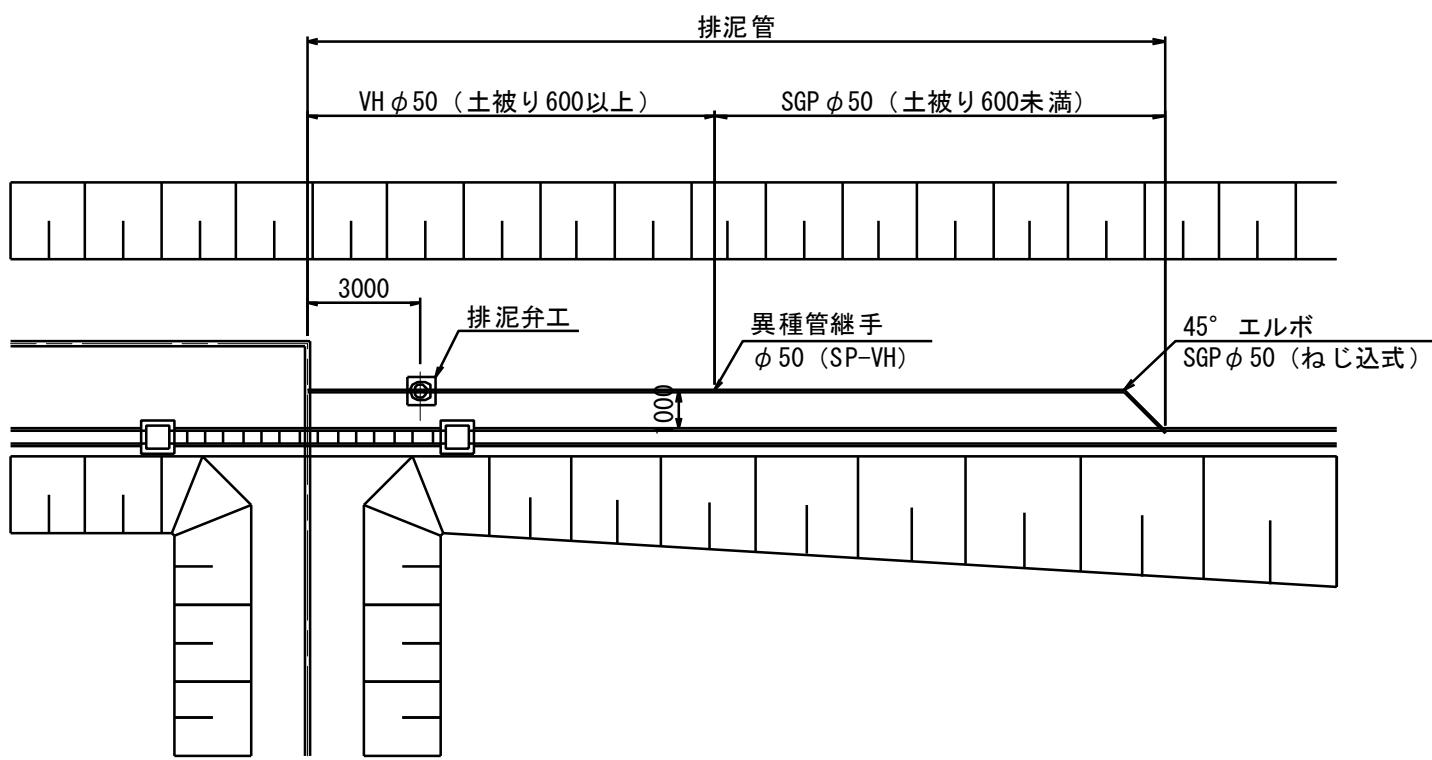


縦断面図
S=1:50

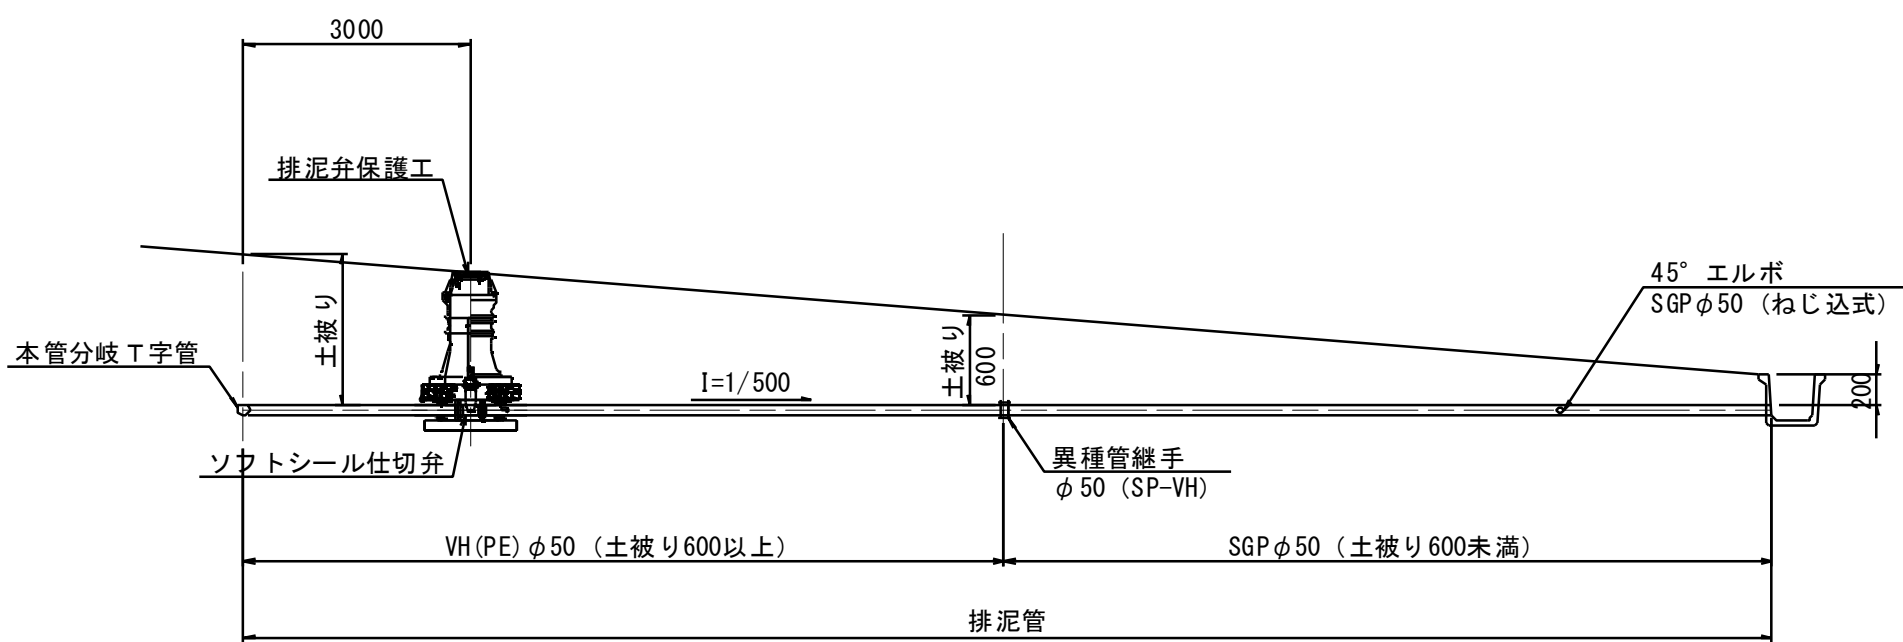


排泥工（タイプ2）一覧表				
名 称		（今回施工対象外）	（今回施工対象外）	
		1-3号排泥工	2-1号排泥工	2-2号排泥工
排泥管種・口径・延長		PEφ50 L=15.0m SGPφ50 L=14.0m	PEφ50 L=7.0m SGPφ50 L=10.0m	VHφ50 L=7.0m SGPφ50 L=7.0m
排泥管土工区分		地区内道路下	地区内道路下	既設道路(Co)下
異形管（曲管）		SGP45°エルボφ50×1個	SGP45°エルボφ50×1個	SGP45°エルボφ50×1個
異形管（片落管）				
ソフトシール仕切弁		φ50（1.6MPa）	φ50（1.6MPa）	φ50（1.0MPa）
土被り		H=0.6m	H=0.9m	H=0.6m
排泥弁室規格		H=0.50m	H=0.70m	H=0.50m
品 名：円形1号（φ250）				
鉄 蓋	H=150	1	1	1
上部壁	H=150	1	1	1
上下部壁	H=150			
	H=300	1		1
中部壁	H=100		1	
	H=150			
	H=200			
	H=300			
下部壁	H=200			
	H=300		1	
底 版	H=40	1	1	1
BF-300用蓋		1	1	1
制水弁用開栓継足棒			L=0.3m	
MFジョイントφ50（離脱防止機能付き）				2（1.0MPa）
フランジ短管φ50(PE挿し口付)		2（1.6MPa）	2（1.6MPa）	

縦断面図
土被りH=0.60m

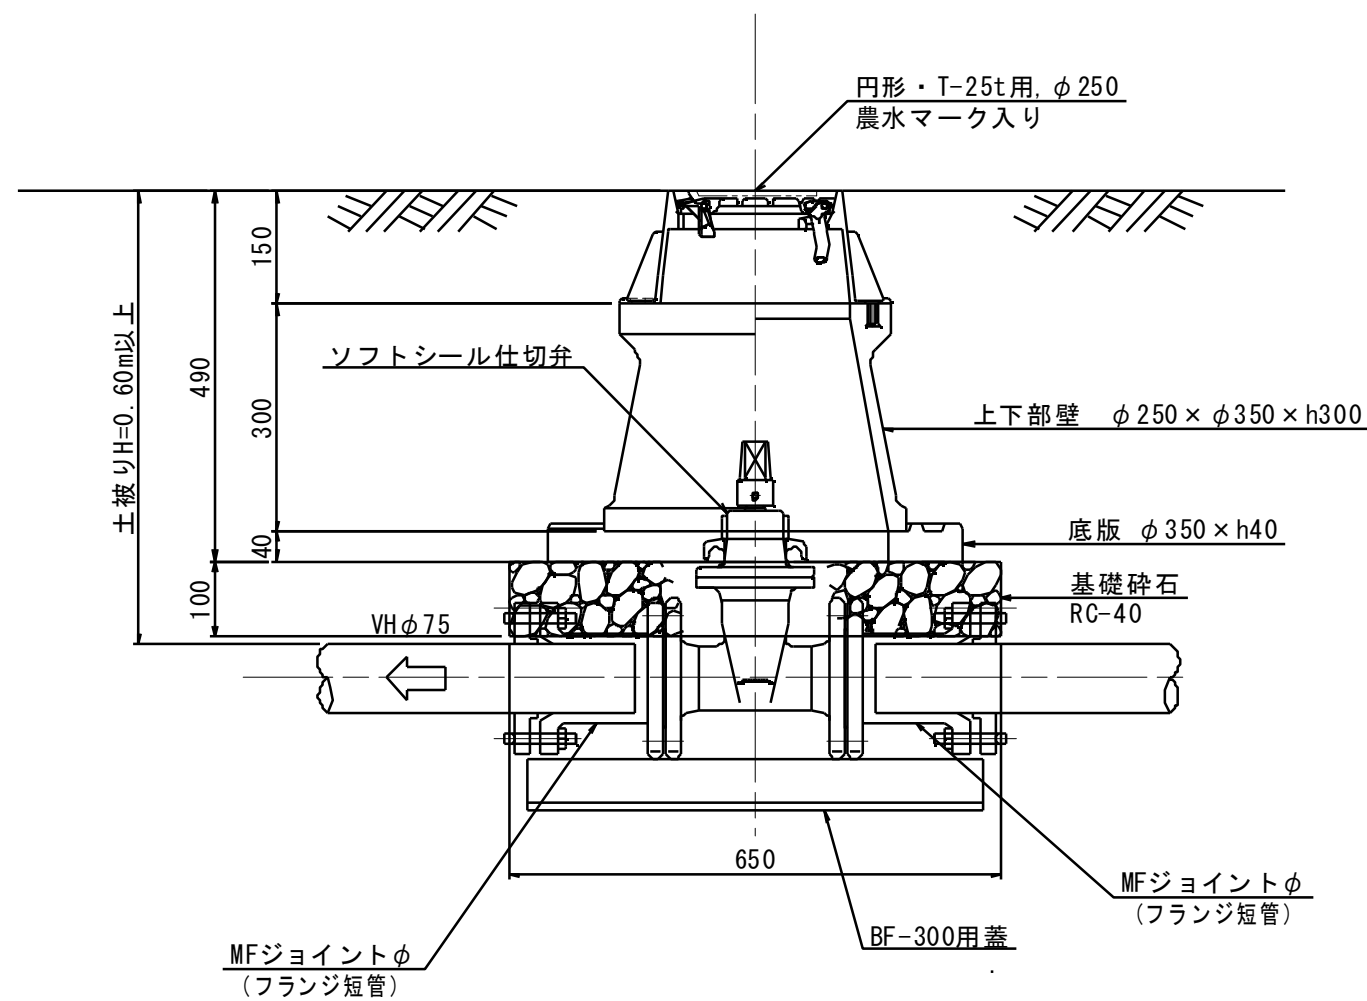

縦断面図
土被りH=0.90m

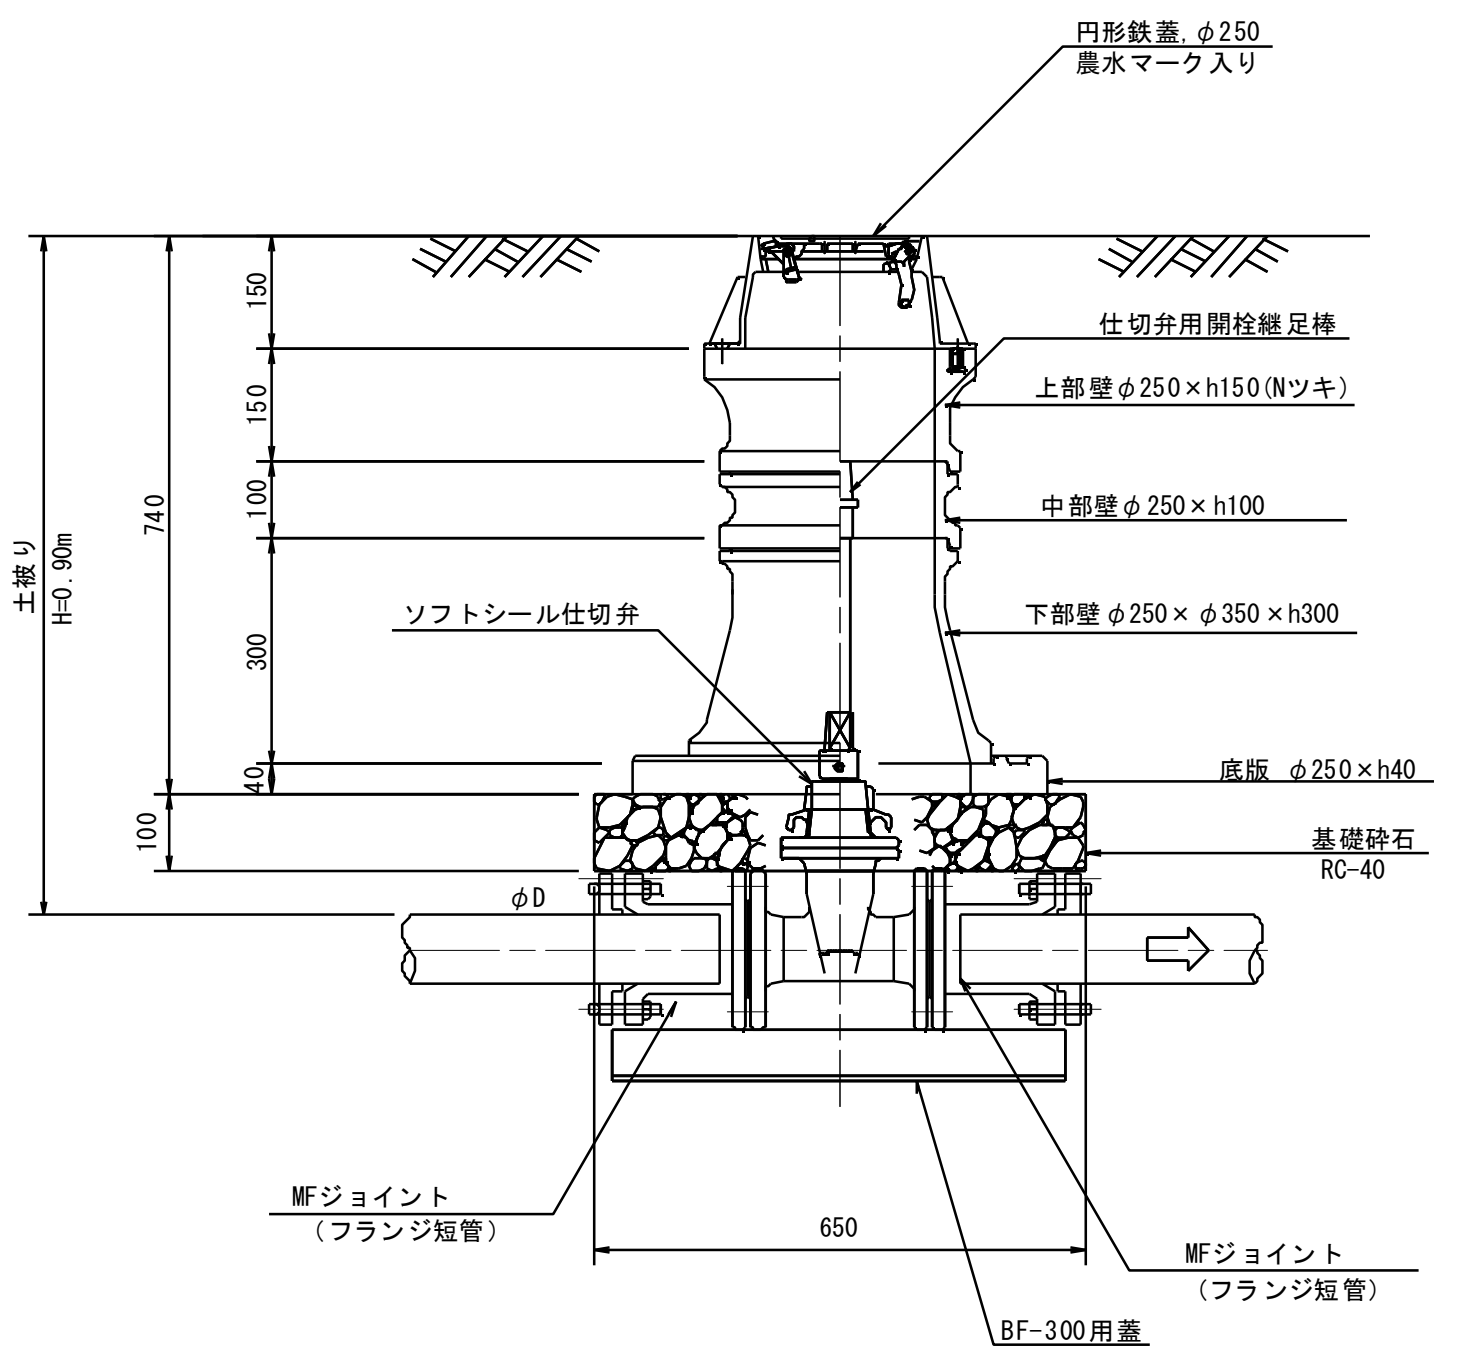


工 事 名	令和5年度 駅館川農地整備事業 中山2工区区画整理（その2）工事		
図 面 名	排泥工構造図		
作成年月日			
縮 尺	図 示	図面番号	21
会 社 名			
事 業 者 名	九州農政局 駅館川農地整備事業所		


給水栓工構造図

S=NON


給水栓工（畑地部）

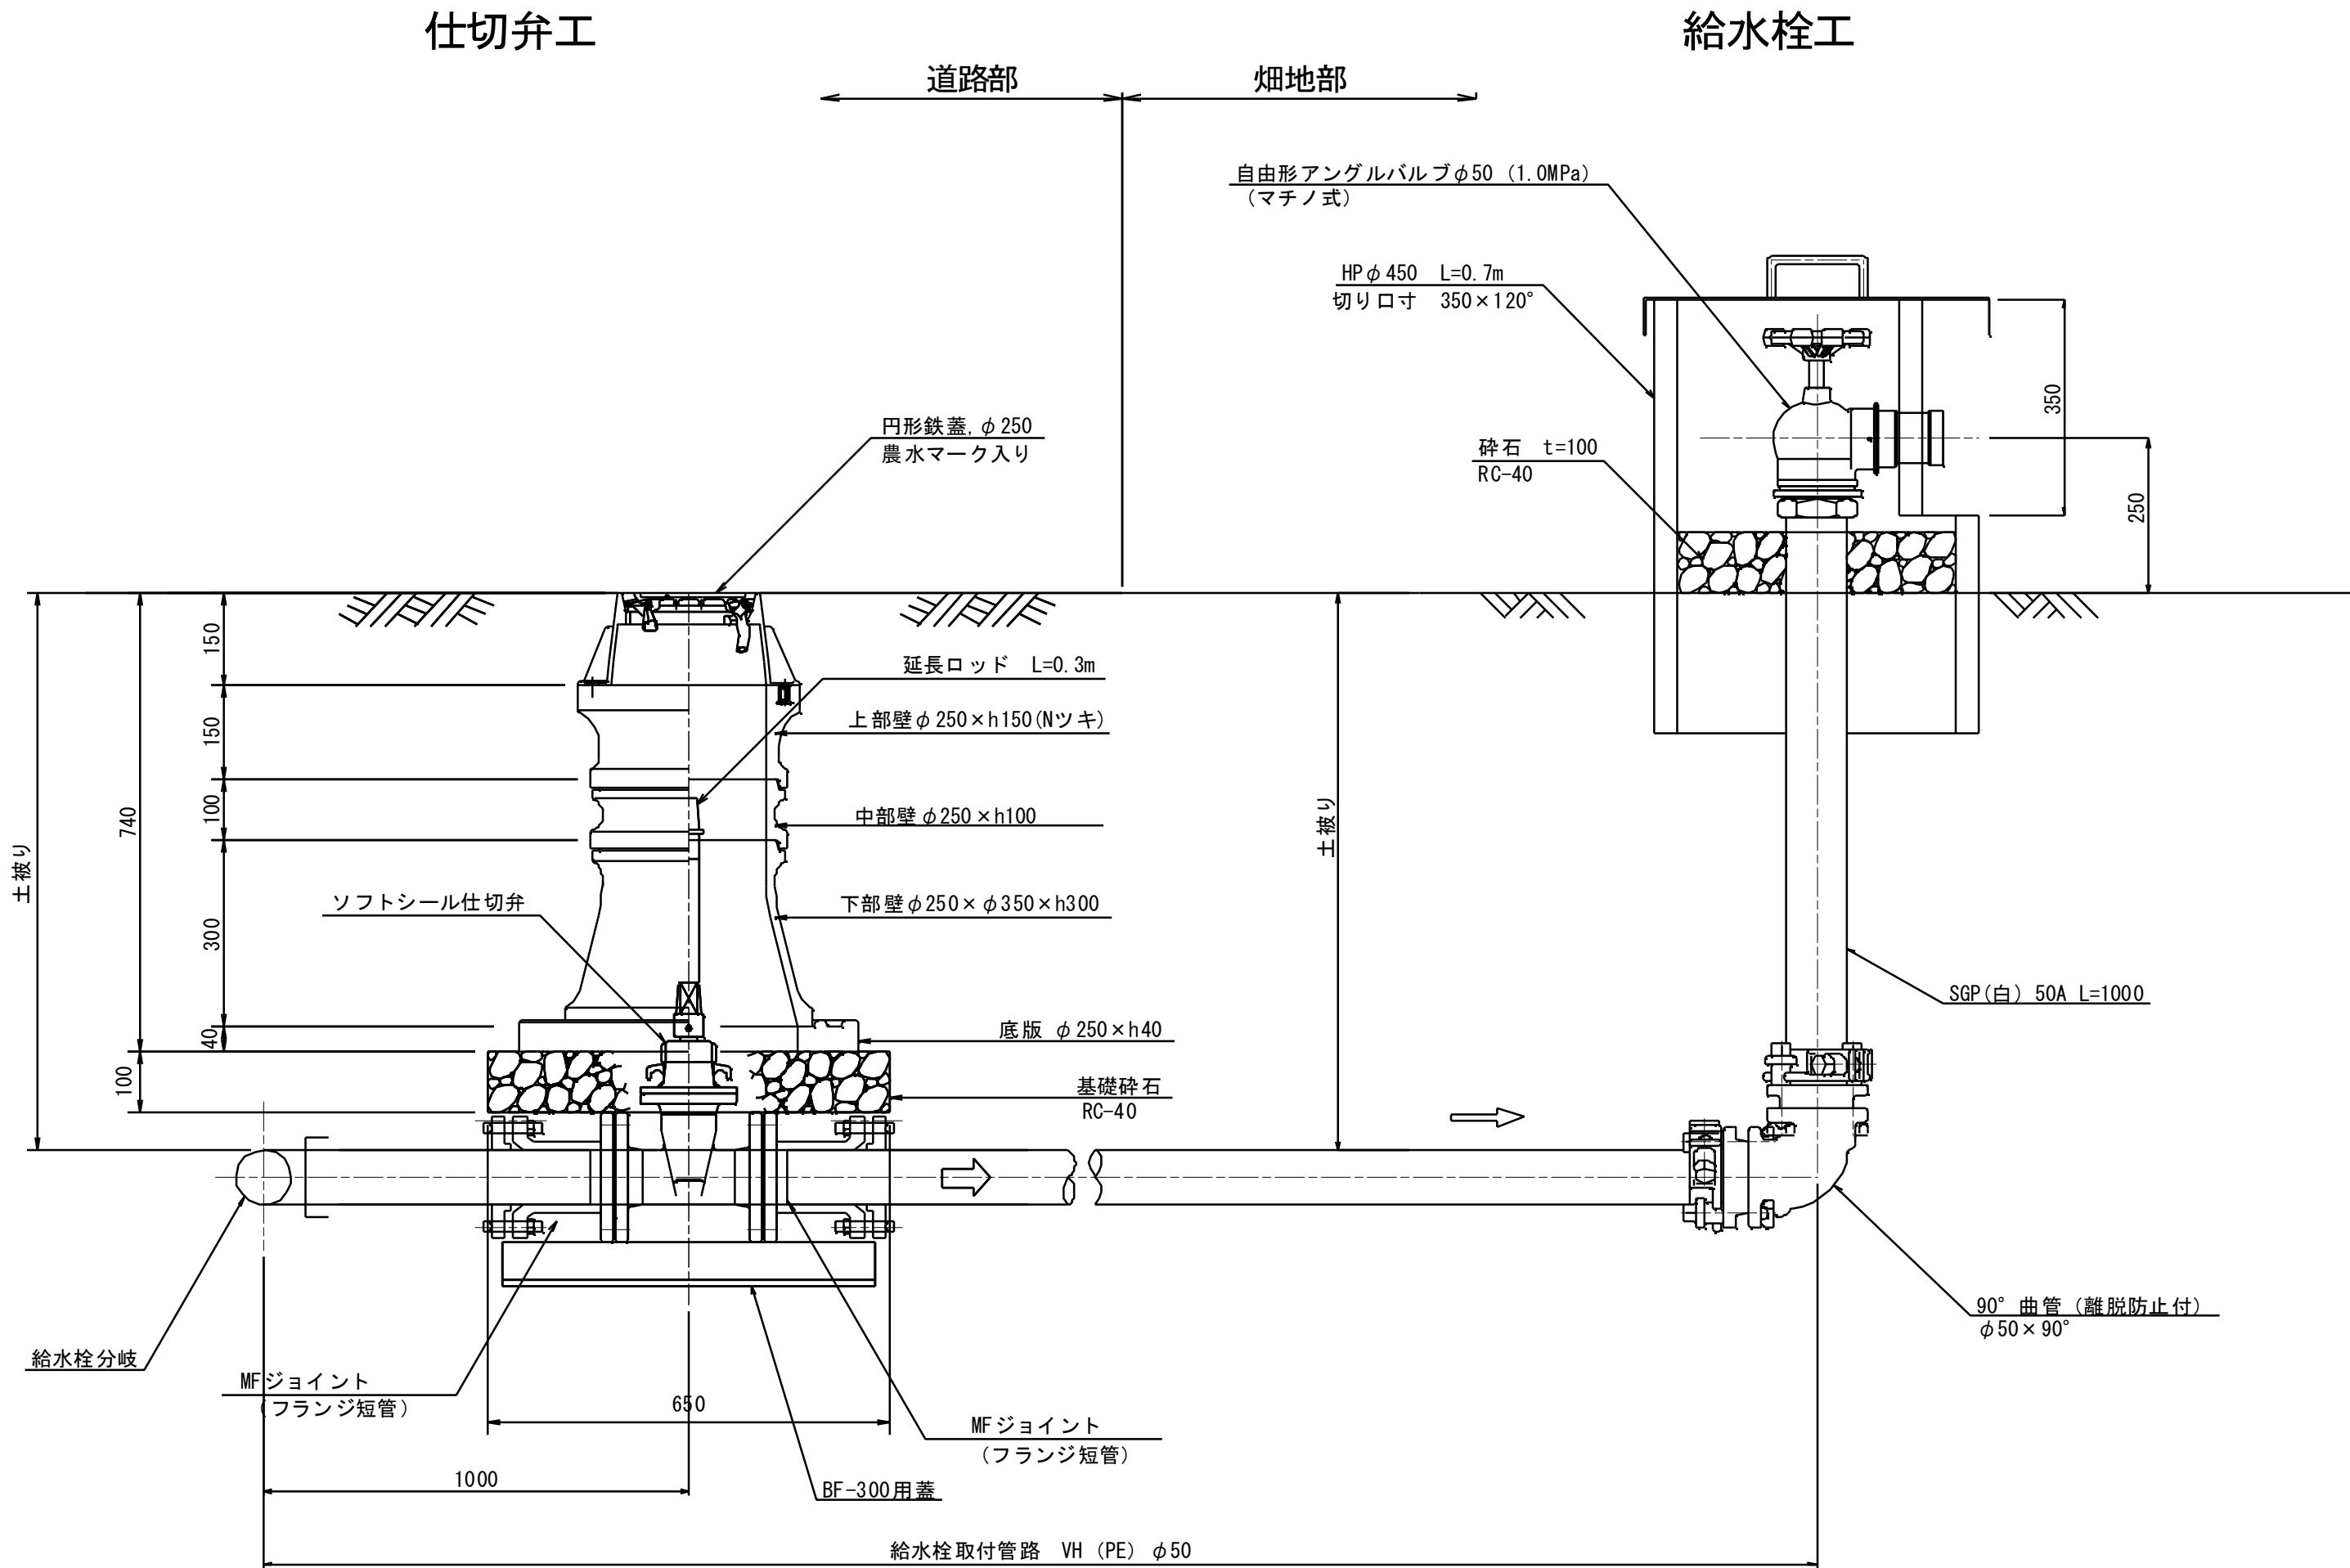

給水栓用鋼製蓋（φ560）詳細図

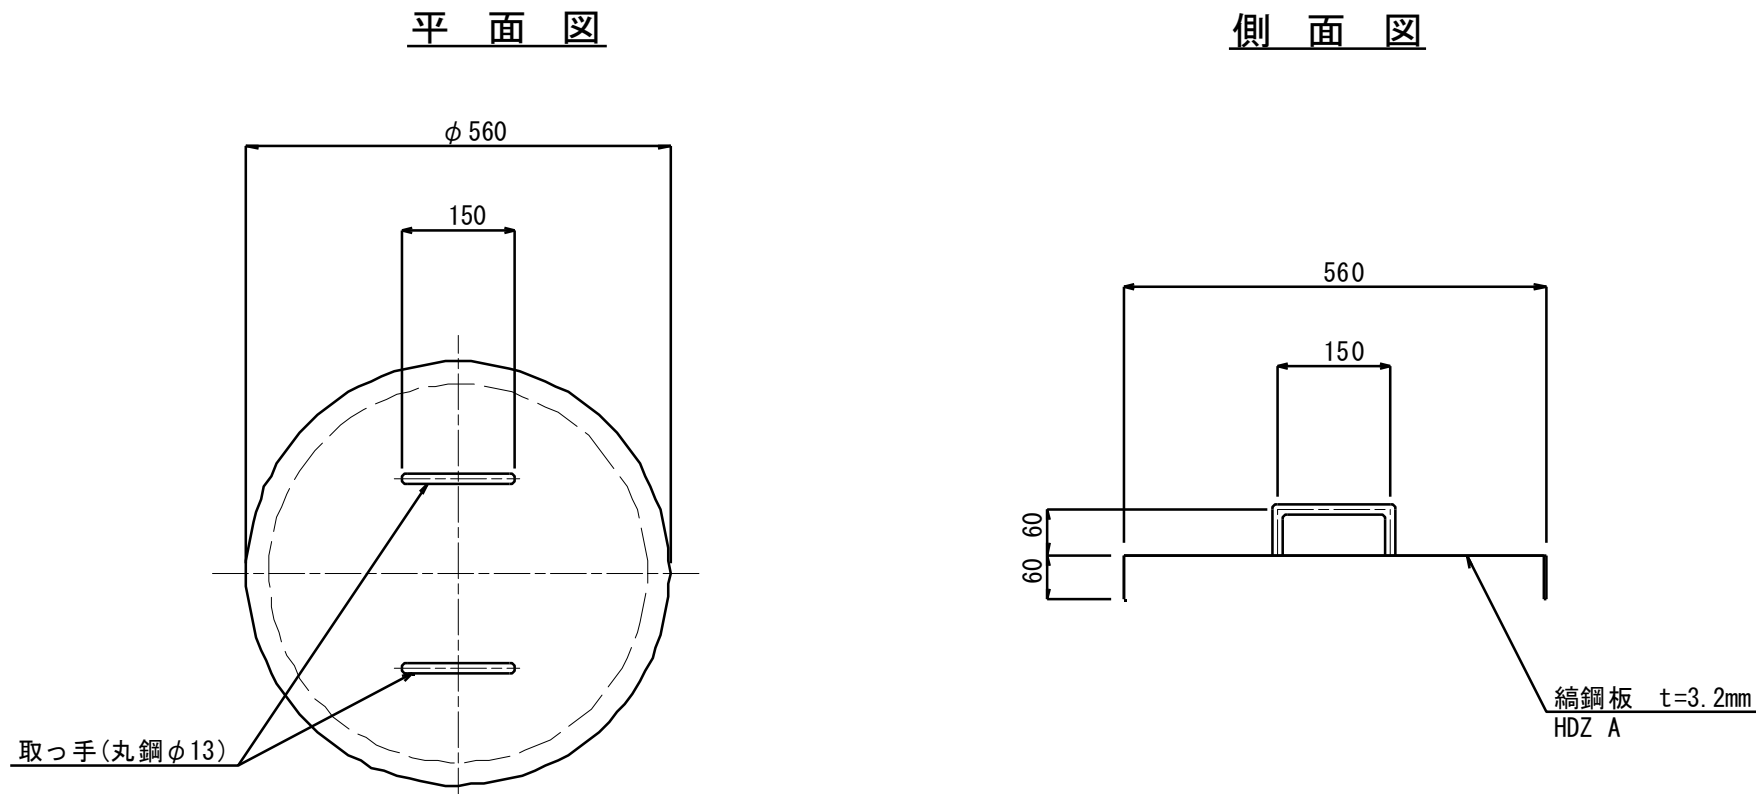

給水栓保護（HPφ450）平面図

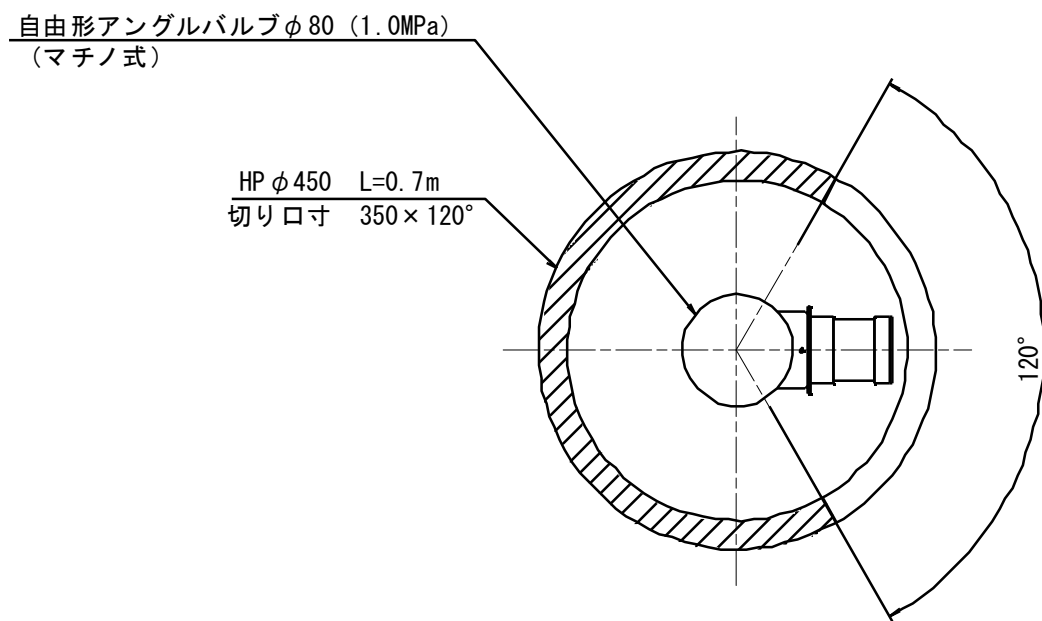

給水栓取付管路一覧表

給水栓番号	管種・管径	分岐管(m)	曲管	備考
(今回施工対象外)	1-1 給水栓	PE φ50	6.50	VB45° ベンド×4個 仕切弁φ50(1.6MPa)
(今回施工対象外)	1-2 給水栓	PE φ50	5.50	VB45° ベンド×4個 仕切弁φ50(1.6MPa)
(今回施工対象外)	1-3 給水栓	PE φ50	6.00	VB45° ベンド×4個 仕切弁φ50(1.6MPa)
(今回施工対象外)	1-4 給水栓	PE φ50	7.50	VB45° ベンド×2個 仕切弁φ50(1.6MPa)
(今回施工対象外)	1-5 給水栓	PE φ50	4.00	VB45° ベンド×2個 仕切弁φ50(1.6MPa)
(今回施工対象外)	1-6 給水栓	PE φ50	1.80	仕切弁φ50(1.6MPa)
(今回施工対象外)	1-7 給水栓	PE φ50	2.10	仕切弁φ50(1.6MPa)
(今回施工対象外)	1-8 給水栓	PE φ50	2.70	仕切弁φ50(1.6MPa)
(今回施工対象外)	1-9 給水栓	PE φ50	2.30	仕切弁φ50(1.6MPa)
(今回施工対象外)	1-10 給水栓	PE φ50	4.10	仕切弁φ50(1.6MPa)
(今回施工対象外)	1-11 給水栓	PE φ50	1.00	
(今回施工対象外)	1-12 給水栓	PE φ50	1.00	
(今回施工対象外)	1-13 給水栓	PE φ50	2.70	VB45° ベンド×2個 仕切弁φ50(1.6MPa)
(今回施工対象外)	1-14 給水栓	PE φ50	1.00	
(今回施工対象外)	1-15 給水栓	PE φ50	1.00	
(今回施工対象外)	1-16 給水栓	PE φ50	1.00	
(今回施工対象外)	1-17 給水栓	PE φ50	3.70	VB45° ベンド×2個 仕切弁φ50(1.6MPa)
(今回施工対象外)	1-18 給水栓	PE φ50	3.00	
(今回施工対象外)	1-19 給水栓	PE φ50	2.00	VB45° ベンド×2個
(今回施工対象外)	1-20 給水栓	PE φ50	1.00	
(今回施工対象外)	1-21 給水栓	PE φ50	1.00	
(今回施工対象外)	1-22 給水栓	PE φ50	1.00	
(今回施工対象外)	1-23 給水栓	PE φ50	1.00	
(今回施工対象外)	1-24 給水栓	PE φ50	1.00	

※HB：水平曲管
VB：鉛直曲管

給水栓取付管路一覧表


給水栓番号	管種・管径	分岐管(m)	曲管	備考
	2-1 給水栓	VH φ50	3.00	
	2-2 給水栓	VH φ50	2.30	
	2-3 給水栓	VH φ50	1.50	
	2-4 給水栓	VH φ50	3.00	
	2-5 給水栓	VH φ50	1.00	
	2-6 給水栓	VH φ50	1.00	
	2-7 給水栓	VH φ50	1.00	
(今回施工対象外)	2-8 給水栓	VH φ50	4.40	VB45° ベンド×4個 仕切弁φ50(1.0MPa)
	2-9 給水栓	VH φ50	2.50	VB45° ベンド×4個 仕切弁φ50(1.0MPa)
(今回施工対象外)	2-10 給水栓	VH φ50	4.00	仕切弁φ50(1.0MPa)
(今回施工対象外)	2-11 給水栓	VH φ50	2.50	VB45° ベンド×2個 仕切弁φ50(1.0MPa)
(今回施工対象外)	2-12 給水栓	VH φ50	4.00	VB45° ベンド×4個 仕切弁φ50(1.0MPa)
(今回施工対象外)	2-13 給水栓	VH φ50	2.50	VB45° ベンド×2個 仕切弁φ50(1.0MPa)
(今回施工対象外)	2-14 給水栓	VH φ50	4.00	VB45° ベンド×4個 仕切弁φ50(1.0MPa)
(今回施工対象外)	2-15 給水栓	VH φ50	4.00	VB45° ベンド×4個 仕切弁φ50(1.0MPa)
(今回施工対象外)	2-16 給水栓	VH φ50	2.50	VB45° ベンド×2個 仕切弁φ50(1.0MPa)
(今回施工対象外)	2-17 給水栓	VH φ50	2.50	VB45° ベンド×2個 仕切弁φ50(1.0MPa)
(今回施工対象外)	2-18 給水栓	VH φ50	4.00	VB45° ベンド×4個 仕切弁φ50(1.0MPa)
	2-19 給水栓	VH φ50	1.50	仕切弁φ50(1.0MPa)
(今回施工対象外)	2-20 給水栓	PE φ50	2.50	VB45° ベンド×2個 仕切弁φ50(1.6MPa)
(今回施工対象外)	2-21 給水栓	PE φ50	2.50	VB45° ベンド×2個 仕切弁φ50(1.6MPa)
(今回施工対象外)	2-22 給水栓	PE φ50	2.50	VB45° ベンド×2個 仕切弁φ50(1.6MPa)
(今回施工対象外)	2-23 給水栓	PE φ50	2.50	VB45° ベンド×2個 仕切弁φ50(1.6MPa)
(今回施工対象外)	2-24 給水栓	PE φ50	2.50	VB45° ベンド×2個 仕切弁φ50(1.6MPa)

※HB：水平曲管
VB：鉛直曲管


工事名	令和5年度 駅館川農地整備事業 中山2工区区画整理（その2）工事		
図面名	給水栓工構造図		
作成年月日			
縮尺	図示	図面番号	22
会社名			
事業者名	九州農政局 駅館川農地整備事業所		

スラスト対策構造図

水平スラスト対策（離脱防止金具）

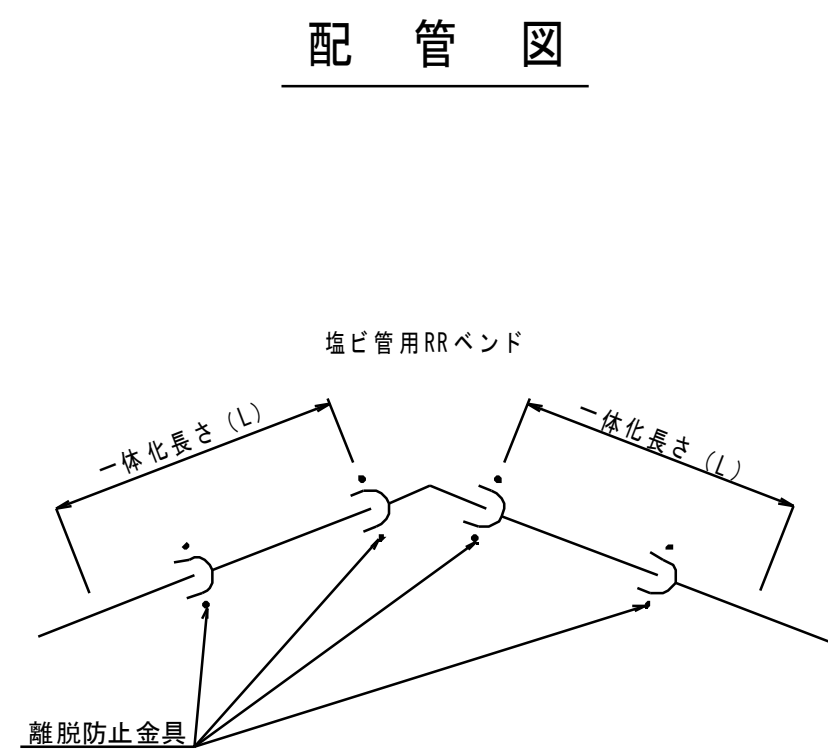


T字スラスト対策（離脱防止金具）

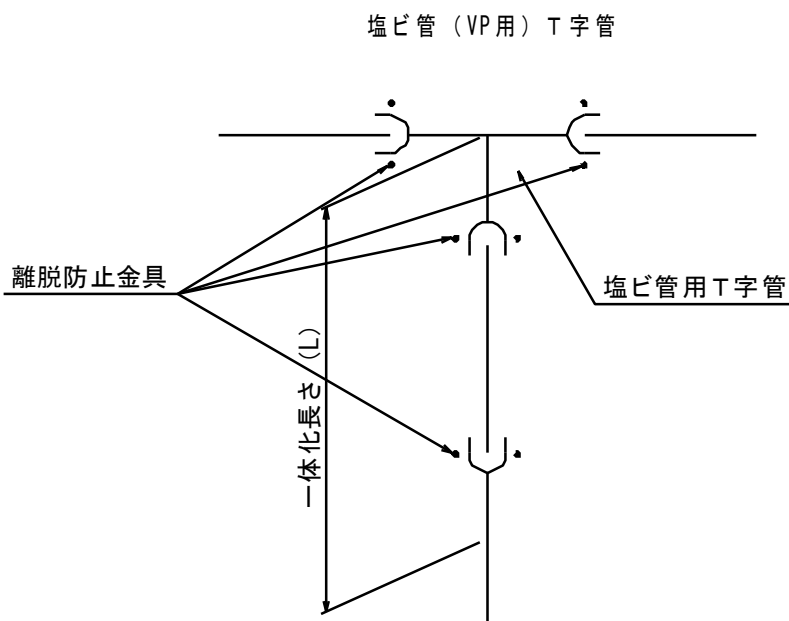


型 式	寸 法（一体化長さ：L）		備 考
	一体化延長 L m	離脱防止金具 N 個	
Tφ75×φ75	1.093	3	

※ 離脱防止金具の数量は、分岐後に定尺管（5.0m）の配置を想定して表記している。
一体化長の範囲に継手がくる場合は離脱防止金具を設けること。

片落スラスト対策（離脱防止金具）

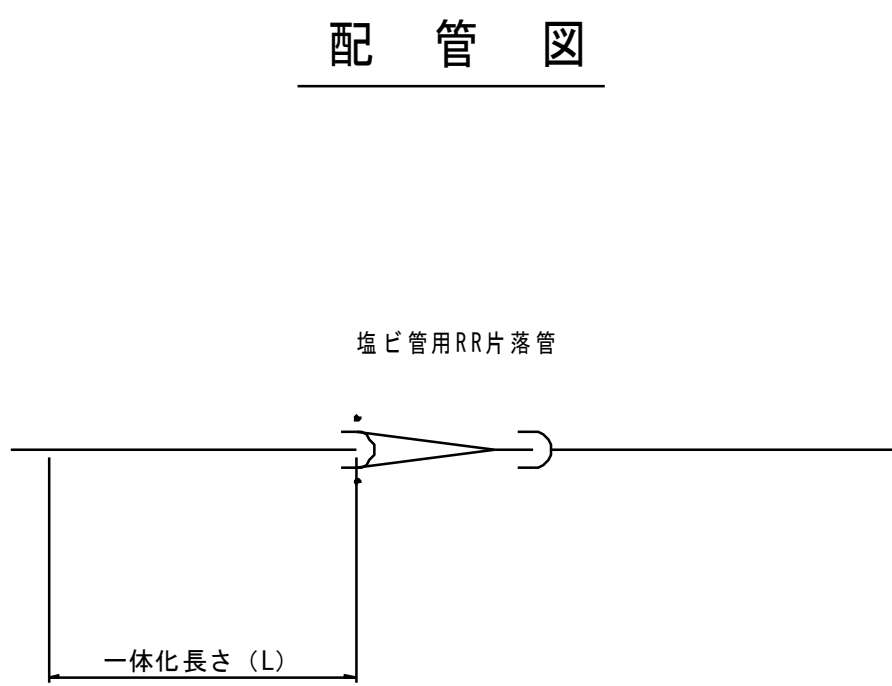

配 管 図

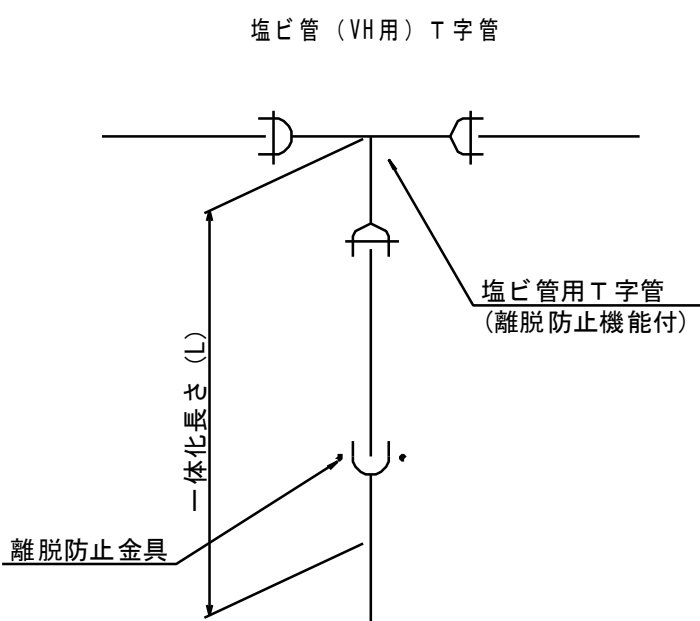

型 式	寸 法		備 考
	一体化延長 L m	離脱防止金具 N 個	
Tφ75×φ75	3.491	3	

型 式	寸 法（一体化長さ：L）			備 考
	φ150 m	φ75 m	φ50 m	
Hφφ×90°	5.341	5.341	5.341	
Hφφ×(45°×22°1/2)	7.672	7.672	7.672	
Hφφ×(45°×11°1/4)	7.672	7.672	7.672	
Hφφ×(45°×5°5/8)	7.672	7.672	7.672	
Hφφ×45°	3.143	3.143	3.143	
Hφφ×(22°1/2×11°1/4)	7.672	7.672	7.672	
Hφφ×(22°1/2×5°5/8)	7.672	7.672	7.672	
Hφφ×22°1/2	1.819	1.819	1.819	
Hφφ×(11°1/4×5°5/8)	7.672	7.672	7.672	
Hφφ×11°1/4	0.996	0.996	0.996	
Hφφ×5°5/8	0.524	0.524	0.524	

型 式	寸 法（一体化長さ：L）		備 考
	φ75 m	φ50 m	
Hφφ×90°	5.341	5.341	
Hφφ×(45°×22°1/2)	7.672	7.672	
Hφφ×(45°×11°1/4)	7.672	7.672	
Hφφ×(45°×5°5/8)	7.672	7.672	
Hφφ×45°	3.143	3.143	
Hφφ×(22°1/2×11°1/4)	7.672	7.672	
Hφφ×(22°1/2×5°5/8)	7.672	7.672	
Hφφ×22°1/2	1.819	1.819	
Hφφ×(11°1/4×5°5/8)	7.672	7.672	
Hφφ×11°1/4	0.996	0.996	
Hφφ×5°5/8	0.524	0.524	

型 式	寸 法（一体化長さ：L）		備 考
	φ75 m	φ50 m	
Hφφ×90°	5.341	5.341	
Hφφ×(45°×22°1/2)	7.672	7.672	
Hφφ×(45°×11°1/4)	7.672	7.672	
Hφφ×(45°×5°5/8)	7.672	7.672	
Hφφ×45°	3.143	3.143	
Hφφ×(22°1/2×11°1/4)	7.672	7.672	
Hφφ×(22°1/2×5°5/8)	7.672	7.672	
Hφφ×22°1/2	1.819	1.819	
Hφφ×(11°1/4×5°5/8)	7.672	7.672	
Hφφ×11°1/4	0.996	0.996	
Hφφ×5°5/8	0.524	0.524	

型 式	寸 法		備 考
	一体化延長 L m	離脱防止金具 N 個	
Rφ75×φ50	6.534	3	

型 式	寸 法		備 考
	一体化延長 L m	離脱防止金具 N 個	
Rφ75×φ50	9.692	3	

※ 離脱防止金具の数量は、片落ち前に定尺管（5.0m）の配置を想定して表記している。
一体化長の範囲に継手がくる場合は離脱防止金具を設けること。

※ 離脱防止金具の数量は、曲管前後に定尺管（5.0m）の配置を想定して表記している。
一体化長の範囲に継手がくる場合は離脱防止金具を設けること。

工 事 名	令和5年度 駅館川農地整備事業 中山2工区区画整理（その2）工事		
図 面 名	スラスト対策構造図		
作 成 年 月 日			
縮 尺	No scale	図面番号	23
会 社 名			
事 業 所 名	九州農政局 駅館川農地整備事業所		