



誰もが住んでみたい村に
農業農村整備

令和5年度
駅館川農地整備事業
有徳原第1加圧機場他建築工事

積 算 書

(当初)

九州農政局
駅館川農地整備事業所

[illegible]

[illegible]

[illegible]

[illegible]



誰もが住んでみたい村に
農業農村整備

令和5年度

駅館川農地整備事業

有徳原第1加圧機場他建築工事（有徳原第1加圧機場 改修建築工事）

積 算 書

（当初）

九州農政局
駅館川農地整備事業所

[illegible]

[illegible]

事業名	駅館川農地整備事業
工事名	有徳原第1加圧機場他建築工事（有徳原第1加圧機場 改修建築工事）

工 種 名 称	数 量	単 位	金 額	備 考
直接工事費（仮設工を除く）内訳			5,904,000	
直接工事費（仮設工を除く）	1.000	式	5,904,000	
・直接仮設	1.000	式	775,000	
・ ・ 墨出し	1.000	式	12,000	
・ ・ 養生	1.000	式	34,000	
・ ・ 整理清掃後片付け	1.000	式	128,000	
・ ・ 外部足場	1.000	式	297,000	
・ ・ 内部足場	1.000	式	32,000	
・ ・ 災害防止	1.000	式	227,000	
・ ・ 仮設材運搬	1.000	式	45,000	
・解体工事	1.000	式	604,000	
・ ・ 屋根部撤去	1.000	式	53,000	
・ ・ 外装撤去	1.000	式	34,000	
・ ・ 内部撤去	1.000	式	314,000	
・ ・ 建具撤去	1.000	式	116,000	
・ ・ 発生材運搬	1.000	式	61,000	
・ ・ 発生材処分	1.000	式	26,000	
・土間コンクリート工事	1.000	式	316,000	
・ ・ 土間コンクリート工事	1.000	式	316,000	
・防水工事	1.000	式	175,000	
・ ・ 屋根防水工事	1.000	式	158,000	
・ ・ 外壁防水工事	1.000	式	17,000	
・木工事	1.000	式	365,000	
・ ・ 木工事	1.000	式	365,000	
・左官工事	1.000	式	372,000	
・ ・ 屋根左官工事	1.000	式	174,000	
・ ・ 外部左官工事	1.000	式	24,000	
・ ・ 撤去跡開口補修	1.000	式	146,000	
・ ・ 内部左官工事	1.000	式	28,000	
・鋼製建具工事	1.000	式	2,307,000	
・ ・ アルミウム製建具	1.000	式	715,000	
・ ・ アルミ製建具	1.000	式	1,592,000	
・ガラス工事	1.000	式	58,000	
・ ・ ガラス工事	1.000	式	58,000	

九州農政局

事業名	駅館川農地整備事業
工事名	有徳原第1加圧機場他建築工事（有徳原第1加圧機場 改修建築工事）

名 称 (規 格)	数 量	単 位	単 価	金 額	備 考
直接工事費（仮設工を除く）				5,904,000	
・直接仮設				775,000	
・ ・ 墨出し	1.000	式		12,000	
000001 墨出し 屋根改修	37.8	m ²	83	3,137	歩A・単A B単 1号
000002 墨出し 外壁改修	69.0	m ²	83	5,727	歩A・単A B単 2号
000003 墨出し 内部改修,複合改修	25.2	m ²	137	3,452	歩A・単A B単 3号
合 計				12,316	
・ ・ 養生				34,000	
000004 養生 屋根改修	37.8	m ²	49	1,852	歩A・単A B単 4号
000005 養生 外壁改修	69.0	m ²	367	25,323	歩A・単A B単 5号
000006 養生 内部改修,複合改修	25.2	m ²	268	6,754	歩A・単A B単 6号
合 計				33,929	
・ ・ 整理清掃後片付け				128,000	
000007 整理清掃後片付け 屋根改修	37.800	m ²	176	6,653	歩A・単A B単 7号
000008 整理清掃後片付け 外壁改修	69.000	m ²	1,367	94,323	歩A・単A B単 8号
000009 整理清掃後片付け 内部改修,複合改修	25.200	m ²	1,055	26,586	歩A・単A B単 9号
合 計				127,562	
・ ・ 外部足場				297,000	
000010 外部足場 枠組本足場 手すり先行方式,600枠(500枠),供用日数60日	132.000	m ²	2,249	296,868	歩A・単A B単 10号
合 計				296,868	
・ ・ 内部足場				32,000	
000011 内部足場 脚立足場 改修,階高4.0m以下	27.500	m ²	769	21,148	歩A・単A B単 11号
000012 内部足場 簡易型移動式足場 ローリングタワー1段,供用日数60日	1.000	台	10,908	10,908	歩A・単A B単 12号
合 計				32,056	
・ ・ 災害防止				227,000	
000013 災害防止 養生シート張り 建築工事用養生シート, JIS A 8952, 1類, 供用日数50日	132.000	m ²	1,722	227,304	歩A・単A B単 13号
合 計				227,304	
・ ・ 仮設材運搬				45,000	
000014 仮設材運搬 外部足場 枠組本足場, 手すり先行方式, 600枠	132.000	m ²	308	40,656	歩A・単A B単 14号
000015 仮設材運搬 内部足場 脚立足場, 階高4.0m以下, 平屋建て	25.200	m ²	110	2,772	歩A・単A B単 15号
000016 仮設材運搬 災害防止 シート・ネット類	132.000	m ²	9	1,188	歩A・単A B単 16号
合 計				44,616	
・解体工事				604,000	
・ ・ 屋根部撤去				53,000	
000017 コンクリートはつり 軒先	3.1	m ²	5,759	17,853	歩A・単A B単 17号
000018 縦樋撤去 VP管, 呼び径100, 支持金物共	12.1	m	2,917	35,296	歩A・単A B単 18号

事業名	駅館川農地整備事業
工事名	有徳原第1加圧機場他建築工事（有徳原第1加圧機場 改修建築工事）

名 称 (規 格)	数 量	単 位	単 価	金 額	備 考
合 計				53,149	
・ ・ 外装撤去	1.000	式		34,000	
000019 カッター入れ C B壁	6.2	m	1,810	11,222	歩A・単A B単 19号
000020 C B撤去 人力	0.2	m3	39,025	7,805	歩A・単A B単 20号
000021 コンクリートはつり 手はつり配管用貫通口径250	1	箇所	5,538	5,538	歩A・単A B単 21号
000022 コンクリートはつり 手はつり配管用貫通口径200	2	箇所	4,644	9,288	歩A・単A B単 22号
合 計				33,853	
・ ・ 内部撤去	1.000	式		314,000	
000023 土間コンクリート撤去 コンクリートブレーカ	1.9	m3	27,392	52,045	歩A・単A B単 23号
000024 木製土台撤去 100×100	22.9	m	1,221	27,961	歩A・単A B単 24号
000025 木製床組撤去 ころばし床組	9.6	m	2,686	25,786	歩A・単A B単 25号
000026 床・縁甲板フローリング撤去 厚15	5.4	m ²	1,710	9,234	歩A・単A B単 26号
000027 床下地板撤去 厚20	9.6	m ²	489	4,694	歩A・単A B単 27号
000028 畳撤去 一畳,厚60	3	枚	732	2,196	歩A・単A B単 28号
000029 木製柱撤去 100×100	14	本	1,465	20,510	歩A・単A B単 29号
000030 木製頭押さえ撤去 100×45	29.7	m	977	29,017	歩A・単A B単 30号
000031 木製幅木撤去 H=60	11.6	m	489	5,672	歩A・単A B単 31号
000032 壁合板撤去 厚5,一重張り	54.3	m ²	977	53,051	歩A・単A B単 32号
000033 壁下地撤去 木製胴縁	54.3	m ²	489	26,553	歩A・単A B単 33号
000034 天井合板撤去 厚3,一重張り	8.2	m ²	1,221	10,012	歩A・単A B単 34号
000035 天井下地撤去 木野縁	8.2	m ²	732	6,002	歩A・単A B単 35号
000036 撤去機械運搬 空気圧縮機,可搬式,スクューエンジソン,排出ガス対策型	1	式	41,518	41,518	歩A・単A B単 36号
合 計				314,251	
・ ・ 建具撤去	1.000	式		116,000	
000037 鋼製建具撤去 シャッター,枠共	3.0	m ²	3,779	11,337	歩A・単A B単 37号
000038 鋼製建具撤去 片開き戸,枠共	1.8	m ²	4,404	7,927	歩A・単A B単 38号
000039 鋼製建具撤去 引違い窓,枠共	7.6	m ²	3,779	28,720	歩A・単A B単 39号
000040 木製建具撤去 片開き戸,枠共	4.7	m ²	1,148	5,396	歩A・単A B単 40号
000041 木製建具撤去 引違い戸,枠共	2.8	m ²	1,002	2,806	歩A・単A B単 41号
000042 ガラス撤去 網入り型板ガラス(FW6.8)	7.6	m ²	6,888	52,349	歩A・単A B単 42号
000043 ガラス撤去 型板ガラス(F4)	1.1	m ²	6,888	7,577	歩A・単A B単 43号
合 計				116,112	
・ ・ 発生材運搬	1.000	式		61,000	
000044 発生材積込み コンクリート類,人力積込み	2.03	m3	6,477	13,148	歩A・単A B単 44号
000045 発生材運搬 Co塊,DT2t積,人力積,16.0km以下DID無	2.03	m3	12,587	25,552	歩A・単A B単 45号
000046 発生材積込み ボード・木材類,人力積込み	2.36	m3	4,884	11,526	歩A・単A B単 46号
000047 発生材運搬 建設発生木材,DT2t積,人力積,27.5km以下DID無	2.00	m3	4,268	8,536	歩A・単A B単 47号
000048 発生材運搬 ガラス・陶磁器くず,DT2t積,人力積,60.0km以下DID無	0.08	m3	6,423	514	歩A・単A B単 48号
000049 発生材運搬 廃プラスチック類,DT2t積,人力積,60.0km以下DID無	0.03	m3	6,423	193	歩A・単A B単 49号

事業名	駅館川農地整備事業
工事名	有徳原第1加圧機場他建築工事（有徳原第1加圧機場 改修建築工事）

名 称 (規 格)	数 量	単 位	単 価	金 額	備 考
000050 発生材運搬 繊維くず, DT2t積, 人力積, 27.5km以下DID無	0.25	m3	5,690	1,423	歩A・単A B単 50号
合 計				60,892	
・ ・ 発生材処分	1.000	式		26,000	
000051 発生材処分 コンクリート塊	4.63	ton	2,000	9,260	歩A・単A B単 51号
000052 発生材処分 建設発生材（木製資材廃棄物）	1.10	ton	10,000	11,000	歩A・単A B単 52号
000053 発生材処分 ガラス・陶磁器くず	0.17	ton	12,000	2,040	歩A・単A B単 53号
000054 発生材処分 廃プラスチック類	0.04	ton	50,000	2,000	歩A・単A B単 54号
000055 発生材処分 繊維くず	0.08	ton	25,000	2,000	歩A・単A B単 55号
合 計				26,300	
・ 土間コンクリート工事	1.000	式		316,000	
・ ・ 土間コンクリート工事	1.000	式		316,000	
000056 砂利地業 土間下, 既設砕石転用	1.6	m3	4,884	7,814	歩A・単A B単 56号
000057 砂利地業 再生クラッシュラン(RC-40)	1.0	m3	7,744	7,744	歩A・単A B単 57号
000058 普通コンクリート(資材) 21N/mm2, S=18, 骨材20cm	3.3	m3	21,400	70,620	歩A・単A B単 58号
000059 構造体強度補正 3N	3.3	m3	600	1,980	歩A・単A B単 59号
000060 コンクリート打設手間(施工費) 土間コンクリート, ポンプ打ち	3.3	m3	934	3,082	歩A・単A B単 60号
000061 コンクリート打設手間(ポンプ圧送)	3.3	m3	28,464	93,931	歩A・単A B単 61号
000062 溶接金網 6.0×150×150	27.5	m ²	1,450	39,875	歩A・単A B単 62号
000063 防湿シート 防湿ポリエステルフィルム数厚0.15mm	27.5	m ²	202	5,555	歩A・単A B単 63号
000064 床コンクリート面直均し仕上げ 土間コンクリート	27.5	m ²	667	18,343	歩A・単A B単 64号
000065 床モルタル塗り 土間コンクリート部	27.5	m ²	2,434	66,935	歩A・単A B単 65号
合 計				315,879	
・ 防水工事	1.000	式		175,000	
・ ・ 屋根防水工事	1.000	式		158,000	
000066 屋上シート防水 S-F2工法, RC下地	38.1	m ²	3,474	132,359	歩A・単A B単 66号
000067 防水押え金物 アルミノック	25.9	m	980	25,382	歩A・単A B単 67号
合 計				157,741	
・ ・ 外壁防水工事	1.000	式		17,000	
000068 シーリング MS-2, 変性シリコン2成分形, 15×10	30.4	m	530	16,112	歩A・単A B単 68号
000069 シーリング MS-2, 変性シリコン2成分形, 10×10	2.0	m	439	878	歩A・単A B単 69号
合 計				16,990	
・ 木工事	1.000	式		365,000	
・ ・ 木工事	1.000	式		365,000	
000070 羽目板張り 壁合板(胴縁を含まない)	36.8	m ²	2,119	77,979	歩A・単A B単 70号
000071 胴縁組 φ450	36.8	m ²	1,791	65,909	歩A・単A B単 71号
000072 杉板 本実加工, 100*15*3600	146	枚	1,265	184,690	歩A・単A B単 72号
000073 縦桟 40*60*3600, φ450	51	本	429	21,879	歩A・単A B単 73号
000074 横桟 21*45*3600, φ450	33	本	429	14,157	歩A・単A B単 74号

事業名	駅館川農地整備事業
工事名	有徳原第1加圧機場他建築工事（有徳原第1加圧機場 改修建築工事）

名 称 (規 格)	数 量	単 位	単 価	金 額	備 考
合 計				364,614	
・左官工事					
・ ・ 屋根左官工事	1.000	式		372,000	
	1.000	式		174,000	
000075 高圧洗浄 屋上	38.1	㎡	187	7,125	歩A・単A B単 75号
000076 ひび割れ補修	3.4	m	530	1,802	歩A・単A B単 76号
000077 側溝モルタル補修 モルタル詰め,断面補修t=30	3.6	㎡	42,526	153,094	歩A・単A B単 77号
000078 屋上防水下地補修 ｶﾅﾝ系合成樹脂エﾏﾙｼｮﾝｼｰﾗｰ	38.1	㎡	273	10,401	歩A・単A B単 78号
000079 軒先ｸﾗﾊﾞｰ補修 ｶﾅﾝ系合成樹脂エﾏﾙｼｮﾝｼｰﾗｰ	3.4	㎡	273	928	歩A・単A B単 79号
000080 軒裏補修 ｶﾅﾝ系合成樹脂エﾏﾙｼｮﾝｼｰﾗｰ	1.0	㎡	273	273	歩A・単A B単 80号
合 計				173,623	
・ ・ 外部左官工事					
000081 外壁補修 ｶﾅﾝ系合成樹脂エﾏﾙｼｮﾝｼｰﾗｰ	62.6	㎡	273	17,090	歩A・単A B単 81号
000082 ひび割れ補修	10.3	m	530	5,459	歩A・単A B単 82号
000083 建具周囲防水モルタル充填 外部建具	1.6	m	1,071	1,714	歩A・単A B単 83号
合 計				24,263	
・ ・ 撤去跡開口補修					
	1.000	式		146,000	
000084 異形鋼棒 SD295, D13	0.010	ton	102,000	1,020	歩A・単A B単 84号
000085 鉄筋加工組立 RCラーメン構造,形状単純	0.100	ton	53,530	5,353	歩A・単A B単 85号
000086 鉄筋運搬 4t車, 30km程度	0.100	ton	4,293	429	歩A・単A B単 86号
000087 リップ溝形鋼、SSC400 60×30×10×2.3mm	2.1	kg	169	355	歩A・単A B単 87号
000088 無収縮モルタル注入用型枠	4.2	㎡	7,070	29,694	歩A・単A B単 88号
000089 型枠運搬費 4t車, 30km以内	4.2	㎡	298	1,252	歩A・単A B単 89号
000090 無収縮モルタル注入	0.3	m3	359,560	107,868	歩A・単A B単 90号
合 計				145,971	
・ ・ 内部左官工事					
	1.000	式		28,000	
000091 天井補修 ｶﾅﾝ系合成樹脂エﾏﾙｼｮﾝｼｰﾗｰ	27.5	㎡	273	7,508	歩A・単A B単 91号
000092 内壁補修 ｶﾅﾝ系合成樹脂エﾏﾙｼｮﾝｼｰﾗｰ	56.2	㎡	273	15,343	歩A・単A B単 92号
000093 ひび割れ補修	9.8	m	530	5,194	歩A・単A B単 93号
合 計				28,045	
・鋼製建具工事					
・ ・ アルミウム製建具					
	1.000	式		715,000	
000094 AD/1 親子開きドア(ｶﾞﾗﾘ付き) W×H=1,550×2,020	1	箇所	518,680	518,680	歩A・単A B単 94号
000095 アルミウム製建具運搬・取付(運搬費・施工費)	1	式	195,910	195,910	歩A・単A B単 95号
合 計				714,590	
・ ・ アルミ製建具					
	1.000	式		1,592,000	
000096 AW/1 引違窓(資材) W×H=1,620×950, 枠見込70	1	箇所	169,940	169,940	歩A・単A B単 96号
000097 AW/2 引違窓(資材) W×H=1,620×1,350, 枠見込70	1	箇所	198,950	198,950	歩A・単A B単 97号

事業名	駅館川農地整備事業
工事名	有徳原第1加圧機場他建築工事（有徳原第1加圧機場 改修建築工事）

名 称 (規 格)	数 量	単 位	単 価	金 額	備 考
000098 AW/3 引違窓(資材) W×H=1,620×1,350, 枠見込70	1	箇所	198,950	198,950	歩A・単A B単 98号
000099 AW/4 引違窓(資材) W×H=1,220×950, 枠見込70	1	箇所	152,080	152,080	歩A・単A B単 99号
000100 AW/5 換気扇枠(資材) W×H=420×650, 枠見込70	1	箇所	113,650	113,650	歩A・単A B単 100号
000101 アルミウレタン製建具運搬・取付(運搬費・施工費)	1	式	758,210	758,210	歩A・単A B単 101号
合 計				1,591,780	
・ガラス工事	1.000	式		58,000	
・ ・ガラス工事	1.000	式		58,000	
000102 網入型板ガラス(材工共) FW6.8	7.8	m ²	4,272	33,322	歩A・単A B単 102号
000103 ガラスとめシーリング(材工共) SR-1, シリコン系1成分形片面, 5×5程度	71.5	m	303	21,665	歩A・単A B単 103号
000104 ガラス清掃(施工費) ガラス両面	7.8	m ²	395	3,081	歩A・単A B単 104号
合 計				58,068	
・塗装改修	1.000	式		657,000	
・ ・外部塗装工事	1.000	式		377,000	
000105 高圧洗浄 外壁	75.7	m ²	187	14,156	歩A・単A B単 105号
000106 外部塗装 フッ素樹脂塗装	75.7	m ²	4,798	363,209	歩A・単A B単 106号
合 計				377,365	
・ ・内部塗装工事	1.000	式		280,000	
000107 天井塗装 フッ素樹脂塗装	27.5	m ²	4,798	131,945	歩A・単A B単 107号
000108 内壁塗装 フッ素樹脂塗装	19.8	m ²	4,798	95,000	歩A・単A B単 108号
000109 板張り部 木材保護塗料塗り(WP), 木部, A種	36.8	m ²	1,439	52,955	歩A・単A B単 109号
合 計				279,900	
・開口拡張工事	1.000	式		23,000	
・ ・開口拡張工事	1.000	式		23,000	
000110 打込みアンカー M12, 下向打	4	本	263	1,052	歩A・単A B単 110号
000111 打込みアンカー M12, 上向打	4	本	364	1,456	歩A・単A B単 111号
000112 差筋アンカー D13	5	本	495	2,475	歩A・単A B単 112号
000113 鋼材費 チャンネル 125*65*6*8	80.4	kg	125	10,050	歩A・単A B単 113号
000114 付属材 アンクル 65*65*6	10.3	kg	125	1,288	歩A・単A B単 114号
000115 付属材 プレート 200*150*12	5.7	kg	177	1,009	歩A・単A B単 115号
000116 建具周囲防水モルタル充填	5.6	m	1,071	5,998	歩A・単A B単 116号
合 計				23,328	
・外構工事	1.000	式		252,000	
・ ・外構工事	1.000	式		252,000	
000117 すきとり整地 犬走り部	3.1	m ³	404	1,252	歩A・単A B単 117号
000118 機械運搬費 バックホウ, 往復, 片道30km以内	1.000	往復	69,690	69,690	歩A・単A B単 118号
000119 砂利地業 再生クラッシュラン(RC-40)	1.4	m ³	7,744	10,842	歩A・単A B単 119号
000120 普通コンクリート(資材) 21N/mm ² , S=18, 骨材20cm	1.7	m ³	21,400	36,380	歩A・単A B単 120号
000121 構造体強度補正 3N	1.7	m ³	600	1,020	歩A・単A B単 121号

九州農政局

九州農政局

事業名	駅館川農地整備事業
工事名	有徳原第1加圧機場他建築工事（有徳原第1加圧機場 改修建築工事）

コード	名 称 (規 格)	数 量	単 位	単 価	金 額	備 考
000001	*** B単－ 1号 *** 墨出し					
	屋根改修		m ²	83		歩A・単A
000002	*** B単－ 2号 *** 墨出し					
	外壁改修		m ²	83		歩A・単A
000003	*** B単－ 3号 *** 墨出し					
	内部改修,複合改修		m ²	137		歩A・単A
000004	*** B単－ 4号 *** 養生					
	屋根改修		m ²	49		歩A・単A
000005	*** B単－ 5号 *** 養生					
	外壁改修		m ²	367		歩A・単A
000006	*** B単－ 6号 *** 養生					
	内部改修,複合改修		m ²	268		歩A・単A
000007	*** B単－ 7号 *** 整理清掃後片付け					
	屋根改修		m ²	176		歩A・単A
000008	*** B単－ 8号 *** 整理清掃後片付け					
	外壁改修		m ²	1,367		歩A・単A
000009	*** B単－ 9号 *** 整理清掃後片付け					
	内部改修,複合改修		m ²	1,055		歩A・単A
000010	*** B単－ 10号 *** 外部足場 枠組本足場					
	手すり先行方式,600枠(500枠),供用日数60日		m ²	2,249		歩A・単A
000011	*** B単－ 11号 *** 内部足場 脚立足場					
	改修,階高4.0m以下		m ²	769		歩A・単A
000012	*** B単－ 12号 *** 内部足場 簡易型移動式足場					
	ローリングタワー1段,供用日数60日		台	10,908		歩A・単A
000013	*** B単－ 13号 *** 災害防止 養生シート張り					
	建築工事用養生シート,JIS A 8952,1類,供用日数50日		m ²	1,722		歩A・単A
000014	*** B単－ 14号 *** 仮設材運搬 外部足場					
	枠組本足場,手すり先行方式,600枠		m ²	308		歩A・単A
000015	*** B単－ 15号 *** 仮設材運搬 内部足場					
	脚立足場,階高4.0m以下,平屋建て		m ²	110		歩A・単A
000016	*** B単－ 16号 *** 仮設材運搬 災害防止					
	シート・ネット類		m ²	9		歩A・単A
000017	*** B単－ 17号 *** コンクリートはつり					
	軒先		m ²	5,759		歩A・単A
000018	*** B単－ 18号 *** 縦樋撤去					
	VP管,呼び径100,支持金物共		m	2,917		歩A・単A
000019	*** B単－ 19号 *** カッター入れ					
	C B壁		m	1,810		歩A・単A
000020	*** B単－ 20号 *** C B撤去					
	人力		m ³	39,025		歩A・単A
000021	*** B単－ 21号 *** コンクリートはつり					
	手はつり配管用貫通口径250		箇所	5,538		歩A・単A
000022	*** B単－ 22号 *** コンクリートはつり					

事業名	駅館川農地整備事業
工事名	有徳原第1加圧機場他建築工事(有徳原第1加圧機場 改修建築工事)

コード	名 称 (規 格)	数 量	単位	単 価	金 額	備 考
	手はつり配管用貫通口径200 *** B単ー 23号 ***		箇所	4,644		歩A・単A
000023	土間コンクリート撤去					
	コンクリートブレイカ *** B単ー 24号 ***		m3	27,392		歩A・単A
000024	木製土台撤去					
	100×100 *** B単ー 25号 ***		m	1,221		歩A・単A
000025	木製床組撤去					
	ころばし床組 *** B単ー 26号 ***		m	2,686		歩A・単A
000026	床・縁甲板フローリング撤去					
	厚15 *** B単ー 27号 ***		m ²	1,710		歩A・単A
000027	床下地板撤去					
	厚20 *** B単ー 28号 ***		m ²	489		歩A・単A
000028	畳撤去					
	一畳,厚60 *** B単ー 29号 ***		枚	732		歩A・単A
000029	木製柱撤去					
	100×100 *** B単ー 30号 ***		本	1,465		歩A・単A
000030	木製頭押さえ撤去					
	100×45 *** B単ー 31号 ***		m	977		歩A・単A
000031	木製幅木撤去					
	H=60 *** B単ー 32号 ***		m	489		歩A・単A
000032	壁合板撤去					
	厚5,一重張り *** B単ー 33号 ***		m ²	977		歩A・単A
000033	壁下地撤去					
	木製胴縁 *** B単ー 34号 ***		m ²	489		歩A・単A
000034	天井合板撤去					
	厚3,一重張り *** B単ー 35号 ***		m ²	1,221		歩A・単A
000035	天井下地撤去					
	木野縁 *** B単ー 36号 ***		m ²	732		歩A・単A
000036	撤去機械運搬					
	空気圧縮機,可搬式,スクューエーション,排出ガス対策型 *** B単ー 37号 ***		式	41,518		歩A・単A
000037	鋼製建具撤去					
	シャッター,枠共 *** B単ー 38号 ***		m ²	3,779		歩A・単A
000038	鋼製建具撤去					
	片開き戸,枠共 *** B単ー 39号 ***		m ²	4,404		歩A・単A
000039	鋼製建具撤去					
	引違い窓,枠共 *** B単ー 40号 ***		m ²	3,779		歩A・単A
000040	木製建具撤去					
	片開き戸,枠共 *** B単ー 41号 ***		m ²	1,148		歩A・単A
000041	木製建具撤去					
	引違い戸,枠共 *** B単ー 42号 ***		m ²	1,002		歩A・単A
000042	ガラス撤去					
	網入り型板ガラス(FW6.8) *** B単ー 43号 ***		m ²	6,888		歩A・単A
000043	ガラス撤去					
	型板ガラス(F4)		m ²	6,888		歩A・単A

事業名	駅館川農地整備事業
工事名	有徳原第1加圧機場他建築工事（有徳原第1加圧機場 改修建築工事）

コード	名 称 (規 格)	数 量	単 位	単 価	金 額	備 考
000044	*** B単ー 44号 *** 発生材積込み					
	コンクリート類, 人力積込み		m3	6,477		歩A・単A
000045	*** B単ー 45号 *** 発生材運搬					
	Co塊, DT2t積, 人力積, 16.0km以下DID無		m3	12,587		歩A・単A
000046	*** B単ー 46号 *** 発生材積込み					
	ボート・木材類, 人力積込み		m3	4,884		歩A・単A
000047	*** B単ー 47号 *** 発生材運搬					
	建設発生木材, DT2t積, 人力積, 27.5km以下DID無		m3	4,268		歩A・単A
000048	*** B単ー 48号 *** 発生材運搬					
	ガラス・陶磁器くず, DT2t積, 人力積, 60.0km以下DID無		m3	6,423		歩A・単A
000049	*** B単ー 49号 *** 発生材運搬					
	廃プラスチック類, DT2t積, 人力積, 60.0km以下DID無		m3	6,423		歩A・単A
000050	*** B単ー 50号 *** 発生材運搬					
	繊維くず, DT2t積, 人力積, 27.5km以下DID無		m3	5,690		歩A・単A
000051	*** B単ー 51号 *** 発生材処分					
	コンクリート塊		ton	2,000		歩A・単A
000052	*** B単ー 52号 *** 発生材処分					
	建設発生材（木製資材廃棄物）		ton	10,000		歩A・単A
000053	*** B単ー 53号 *** 発生材処分					
	ガラス・陶磁器くず		ton	12,000		歩A・単A
000054	*** B単ー 54号 *** 発生材処分					
	廃プラスチック類		ton	50,000		歩A・単A
000055	*** B単ー 55号 *** 発生材処分					
	繊維くず		ton	25,000		歩A・単A
000056	*** B単ー 56号 *** 砂利地業					
	土間下, 既設砕石転用		m3	4,884		歩A・単A
000057	*** B単ー 57号 *** 砂利地業					
	再生クッション(RC-40)		m3	7,744		歩A・単A
000058	*** B単ー 58号 *** 普通コンクリート(資材)					
	21N/mm2, S=18, 骨材20cm		m3	21,400		歩A・単A
000059	*** B単ー 59号 *** 構造体強度補正					
	3N		m3	600		歩A・単A
000060	*** B単ー 60号 *** コンクリート打設手間(施工費)					
	土間コンクリート, ボンプ打ち		m3	934		歩A・単A
000061	*** B単ー 61号 *** コンクリート打設手間(ボンプ圧送)					
			m3	28,464		歩A・単A
000062	*** B単ー 62号 *** 溶接金網					
	6.0×150×150		m ²	1,450		歩A・単A
000063	*** B単ー 63号 *** 防湿シート					
	防湿ポリエチレンフィルム数厚0.15mm		m ²	202		歩A・単A
000064	*** B単ー 64号 *** 床コンクリート面直均し仕上げ					
	土間コンクリート		m ²	667		歩A・単A
000065	*** B単ー 65号 *** 床モルタル塗り					

事業名	駅館川農地整備事業
工事名	有徳原第1加圧機場他建築工事 (有徳原第1加圧機場 改修建築工事)

コード	名 称 (規 格)	数 量	単位	単 価	金 額	備 考
	土間コンクリート部		m ²	2,434		歩A・単A
000066	*** B単ー 66号 *** 屋上シート防水					
	S-F2工法, RC下地		m ²	3,474		歩A・単A
000067	*** B単ー 67号 *** 防水押え金物					
	アルミアンダー		m	980		歩A・単A
000068	*** B単ー 68号 *** シーリング					
	MS-2, 変性シリコン2成分形, 15×10		m	530		歩A・単A
000069	*** B単ー 69号 *** シーリング					
	MS-2, 変性シリコン2成分形, 10×10		m	439		歩A・単A
000070	*** B単ー 70号 *** 羽目板張り					
	壁合板 (胴縁を含まない)		m ²	2,119		歩A・単A
000071	*** B単ー 71号 *** 胴縁組					
	φ450		m ²	1,791		歩A・単A
000072	*** B単ー 72号 *** 杉板					
	本実加工, 100*15*3600		枚	1,265		歩A・単A
000073	*** B単ー 73号 *** 縦桟					
	40*60*3600, φ450		本	429		歩A・単A
000074	*** B単ー 74号 *** 横桟					
	21*45*3600, φ450		本	429		歩A・単A
000075	*** B単ー 75号 *** 高圧洗浄					
	屋上		m ²	187		歩A・単A
000076	*** B単ー 76号 *** ひび割れ補修					
			m	530		歩A・単A
000077	*** B単ー 77号 *** 側溝モルタル補修					
	モルタル詰め, 断面補修t=30		m ²	42,526		歩A・単A
000078	*** B単ー 78号 *** 屋上防水下地補修					
	カチオン系合成樹脂エマルジョンシーラー		m ²	273		歩A・単A
000079	*** B単ー 79号 *** 軒先クラブ補修					
	カチオン系合成樹脂エマルジョンシーラー		m ²	273		歩A・単A
000080	*** B単ー 80号 *** 軒裏補修					
	カチオン系合成樹脂エマルジョンシーラー		m ²	273		歩A・単A
000081	*** B単ー 81号 *** 外壁補修					
	カチオン系合成樹脂エマルジョンシーラー		m ²	273		歩A・単A
000082	*** B単ー 82号 *** ひび割れ補修					
			m	530		歩A・単A
000083	*** B単ー 83号 *** 建具周囲防水モルタル充填					
	外部建具		m	1,071		歩A・単A
000084	*** B単ー 84号 *** 異形鋼棒					
	SD295, D13		ton	102,000		歩A・単A
000085	*** B単ー 85号 *** 鉄筋加工組立					
	RCラーメン構造, 形状単純		ton	53,530		歩A・単A
000086	*** B単ー 86号 *** 鉄筋運搬					
	4t車, 30km程度		ton	4,293		歩A・単A

事業名	駅館川農地整備事業
工事名	有徳原第1加圧機場他建築工事(有徳原第1加圧機場 改修建築工事)

コード	名 称 (規 格)	数 量	単 位	単 価	金 額	備 考
000087	*** B単ー 87号 *** リップ溝形鋼、SSC400					
	60×30×10×2.3mm		kg	169		歩A・単A
000088	*** B単ー 88号 *** 無収縮モルタル注入用型枠					
			m ²	7,070		歩A・単A
000089	*** B単ー 89号 *** 型枠運搬費					
	4t車,30km以内		m ²	298		歩A・単A
000090	*** B単ー 90号 *** 無収縮モルタル注入					
			m ³	359,560		歩A・単A
000091	*** B単ー 91号 *** 天井補修					
	カチン系合成樹脂エマルジョンシーラー		m ²	273		歩A・単A
000092	*** B単ー 92号 *** 内壁補修					
	カチン系合成樹脂エマルジョンシーラー		m ²	273		歩A・単A
000093	*** B単ー 93号 *** ひび割れ補修					
			m	530		歩A・単A
000094	*** B単ー 94号 *** AD/1 親子開きドア(ガラス付き)					
	W×H=1,550×2,020		箇所	518,680		歩A・単A
000095	*** B単ー 95号 *** アルミニウム製建具運搬・取付(運搬費・施工費)					
			式	195,910		歩A・単A
000096	*** B単ー 96号 *** AW/1 引違窓(資材)					
	W×H=1,620×950, 枠見込70		箇所	169,940		歩A・単A
000097	*** B単ー 97号 *** AW/2 引違窓(資材)					
	W×H=1,620×1,350, 枠見込70		箇所	198,950		歩A・単A
000098	*** B単ー 98号 *** AW/3 引違窓(資材)					
	W×H=1,620×1,350, 枠見込70		箇所	198,950		歩A・単A
000099	*** B単ー 99号 *** AW/4 引違窓(資材)					
	W×H=1,220×950, 枠見込70		箇所	152,080		歩A・単A
000100	*** B単ー 100号 *** AW/5 換気扇枠(資材)					
	W×H=420×650, 枠見込70		箇所	113,650		歩A・単A
000101	*** B単ー 101号 *** アルミニウム製建具運搬・取付(運搬費・施工費)					
			式	758,210		歩A・単A
000102	*** B単ー 102号 *** 網入型板ガラス(材工共)					
	FW6.8		m ²	4,272		歩A・単A
000103	*** B単ー 103号 *** ガラスとめシーリング(材工共)					
	SR-1, シリコン系1成分形片面, 5×5程度		m	303		歩A・単A
000104	*** B単ー 104号 *** ガラス清掃(施工費)					
	ガラス両面		m ²	395		歩A・単A
000105	*** B単ー 105号 *** 高圧洗浄					
	外壁		m ²	187		歩A・単A
000106	*** B単ー 106号 *** 外部塗装					
	フッ素樹脂塗装		m ²	4,798		歩A・単A
000107	*** B単ー 107号 *** 天井塗装					
	フッ素樹脂塗装		m ²	4,798		歩A・単A
000108	*** B単ー 108号 *** 内壁塗装					

事業名	駅館川農地整備事業
工事名	有徳原第1加圧機場他建築工事（有徳原第1加圧機場 改修建築工事）

コード	名 称 (規 格)	数 量	単 位	単 価	金 額	備 考
	フッ素樹脂塗装 *** B単ー 109号 ***		m ²	4,798		歩A・単A
000109	板張り部					
	木材保護塗料塗り(WP), 本部, A種 *** B単ー 110号 ***		m ²	1,439		歩A・単A
000110	打込みアンカー					
	M12, 下向打 *** B単ー 111号 ***		本	263		歩A・単A
000111	打込みアンカー					
	M12, 上向打 *** B単ー 112号 ***		本	364		歩A・単A
000112	差筋アンカー					
	D13 *** B単ー 113号 ***		本	495		歩A・単A
000113	鋼材費 チャンネル					
	125*65*6*8 *** B単ー 114号 ***		kg	125		歩A・単A
000114	付属材 アンクル					
	65*65*6 *** B単ー 115号 ***		kg	125		歩A・単A
000115	付属材 プレート					
	200*150*12 *** B単ー 116号 ***		kg	177		歩A・単A
000116	建具周囲防水モルタル充填					
	*** B単ー 117号 ***		m	1,071		歩A・単A
000117	すきとり整地					
	大走り部 *** B単ー 118号 ***		m ³	404		歩A・単A
000118	機械運搬費					
	パックホウ, 往復, 片道30km以内 *** B単ー 119号 ***		往復	69,690		歩A・単A
000119	砂利地業					
	再生クラッシュラン(RC-40) *** B単ー 120号 ***		m ³	7,744		歩A・単A
000120	普通コンクリート(資材)					
	21N/mm ² , S=18, 骨材20cm *** B単ー 121号 ***		m ³	21,400		歩A・単A
000121	構造物強度補正					
	3N *** B単ー 122号 ***		m ³	600		歩A・単A
000122	コンクリート打設手間(施工費)					
	土間コンクリート, ボンプ打ち *** B単ー 123号 ***		m ³	934		歩A・単A
000123	コンクリート打設手間(ボンプ圧送)					
	*** B単ー 124号 ***		m ³	55,253		歩A・単A
000124	溶接金網					
	6.0×150×150 *** B単ー 125号 ***		m ²	1,450		歩A・単A
000125	土間止め型枠					
	普通合板型枠, 基礎部 *** B単ー 126号 ***		m ²	4,267		歩A・単A
000126	型枠運搬費					
	4t車, 30km以内 *** B単ー 127号 ***		m ²	298		歩A・単A
000127	床コンクリート面直均し仕上げ					
	薄張物下地程度 *** B単ー 128号 ***		m ²	667		歩A・単A
000128	産業廃棄物処理税					
			式	170		歩A・単A

事業名	駅館川農地整備事業
工事名	有徳原第1加圧機場他建築工事（有徳原第1加圧機場 改修建築工事）

コード	名 称 (規 格)	数 量	単位	単 価	金 額	備 考
	*** B単－1号 ***					
000001	墨出し 屋根改修		m ²		1.000	歩A 当たり算出
T00001	墨出し 屋上防水改修	1.000	m ²	83	83	T単 1号
	合 計				83	
	単 価				83	
	*** B単－2号 ***					
000002	墨出し 外壁改修		m ²		1.000	歩A 当たり算出
T00002	墨出し 外壁改修	1.000	m ²	83	83	T単 2号
	合 計				83	
	単 価				83	
	*** B単－3号 ***					
000003	墨出し 内部改修、複合改修		m ²		1.000	歩A 当たり算出
T00003	墨出し 内部改修、複合改修	1.000	m ²	137	137	T単 3号
	合 計				137	
	単 価				137	
	*** B単－4号 ***					
000004	養生 屋根改修		m ²		1.000	歩A 当たり算出
T00004	養生 屋根防水改修、露出防水・簡易防水(塗膜・シート)	1.000	m ²	49	49	T単 4号
	合 計				49	
	単 価				49	
	*** B単－5号 ***					
000005	養生 外壁改修		m ²		1.000	歩A 当たり算出
T00005	養生 外壁改修	1.000	m ²	367	367	T単 5号
	合 計				367	
	単 価				367	
	*** B単－6号 ***					
000006	養生 内部改修、複合改修		m ²		1.000	歩A 当たり算出
T00006	養生 内部改修、複合改修	1.000	m ²	268	268	T単 6号
	合 計				268	
	単 価				268	
	*** B単－7号 ***					
000007	整理清掃後片付け 屋根改修		m ²		1.000	歩A 当たり算出
T00007	整理清掃後片付け 屋根防水改修、露出防水・簡易防水(塗膜・シート)	1.000	m ²	176	176	T単 7号
	合 計				176	
	単 価				176	
	*** B単－8号 ***					

事業名	駅館川農地整備事業				
工事名	有徳原第1加圧機場他建築工事（有徳原第1加圧機場 改修建築工事）				

コード	名 称 (規 格)	数 量	単位	単 価	金 額	備 考
000008	整理清掃後片付け 外壁改修		m ²		1.000 m ²	歩A 当たり算出
T00008	整理清掃後片付け 外壁改修	1.000	m ²	1.367	1.367	T単 8号
	合 計				1.367	
	単 価				1.367	
	*** B単ー 9号 ***					
000009	整理清掃後片付け 内部改修,複合改修		m ²		1.000 m ²	歩A 当たり算出
T00009	整理清掃後片付け 内部改修,複合改修	1.000	m ²	1.055	1.055	T単 9号
	合 計				1.055	
	単 価				1.055	
	*** B単ー 10号 ***					
000010	外部足場 枠組本足場 手すり先行方式,600枠(500枠),供用日数60日		m ²		1.000 m ²	歩A 当たり算出
T00010	外部足場 枠組本足場 手すり先行方式,600枠(500枠),供用日数60日	1.000	m ²	2.249	2.249	T単 10号
	合 計				2.249	
	単 価				2.249	
	*** B単ー 11号 ***					
000011	内部足場 脚立足場 改修,階高4.0m以下		m ²		1.000 m ²	歩A 当たり算出
T00011	内部足場 脚立足場 階高4.0m以下,改修,一般	1.000	m ²	769	769	T単 11号
	合 計				769	
	単 価				769	
	*** B単ー 12号 ***					
000012	内部足場 簡易型移動式足場 ローリングタワー1段,供用日数60日		台		1.000 台	歩A 当たり算出
P96038	【物単】移動足場(ローリングタワー) 1段,期間60日	1.000	台	10.908	10.908	
	合 計				10.908	
	単 価				10.908	
	*** B単ー 13号 ***					
000013	災害防止 養生シート張り 建築工事用養生シート,JIS A 8952,1類,供用日数50日		m ²		1.000 m ²	歩A 当たり算出
T00012	災害防止 養生シート張り 建築工事用養生シート,JIS A 8952,1類,供用日数50日	1.000	m ²	1.722	1.722	T単 12号
	合 計				1.722	
	単 価				1.722	
	*** B単ー 14号 ***					
000014	仮設材運搬 外部足場 枠組本足場,手すり先行方式,600枠		m ²		1.000 m ²	歩A 当たり算出
T00013	仮設材運搬 外部足場 枠組本足場,手すり先行方式,600枠	1.000	m ²	308	308	T単 13号
	合 計				308	
	単 価				308	
	*** B単ー 15号 ***					
000015	仮設材運搬 内部足場 脚立足場,階高4.0m以下,平屋建て		m ²		1.000 m ²	歩A 当たり算出

事業名	駅館川農地整備事業
工事名	有徳原第1加圧機場他建築工事（有徳原第1加圧機場 改修建築工事）

コード	名 称 (規 格)	数 量	単位	単 価	金 額	備 考
T00014	仮設材運搬 内部足場 脚立足場, 階高4.0m以下, 平屋建て	1.000	m ²	110	110	T単 14号
	合 計				110	
	単 価				110	
	*** B単一 16号 ***					
000016	仮設材運搬 災害防止 シート・ネット類		m ²		1.000 m ²	歩A 当たり算出
T00015	仮設材運搬 災害防止 シート・ネット類	1.000	m ²	9	9	T単 15号
	合 計				9	
	単 価				9	
	*** B単一 17号 ***					
000017	コンクリートはつり 軒先		m ²		1.000 m ²	歩A 当たり算出
T00016	コンクリートはつり 床	1.000	m ²	5,759	5,759	T単 16号
	合 計				5,759	
	単 価				5,759	
	*** B単一 18号 ***					
000018	縦樋撤去 VP管, 呼び径100, 支持金物共		m		1.000 m	歩A 当たり算出
T00017	たてどい撤去 VP管 (φ100)	1.000	m	2,917	2,917	T単 17号
	合 計				2,917	
	単 価				2,917	
	*** B単一 19号 ***					
000019	カッター入れ C B壁		m		1.000 m	歩A 当たり算出
T00018	カッター入れ コンクリート面	1.000	m	1,810	1,810	T単 18号
	合 計				1,810	
	単 価				1,810	
	*** B単一 20号 ***					
000020	C B撤去 人力		m ³		1.000 m ³	歩A 当たり算出
T00019	C B撤去 コンクリート空洞ﾌﾟﾛｯｸ撤去 人力	1.000	m ³	39,025	39,025	T単 19号
	合 計				39,025	
	単 価				39,025	
	*** B単一 21号 ***					
000021	コンクリートはつり 手はつり配管用貫通口径250		箇所		1.000 箇所	歩A 当たり算出
T00021	手はつり 配管用貫通口, コンクリートﾌﾞﾛｯｸ貫通口径250mm, 厚120～150	1.000	箇所	5,538	5,538	T単 21号
	合 計				5,538	
	単 価				5,538	
	*** B単一 22号 ***					
000022	コンクリートはつり 手はつり配管用貫通口径200		箇所		1.000 箇所	歩A 当たり算出
T00020	手はつり 配管用貫通口, コンクリートﾌﾞﾛｯｸ貫通口径200mm, 厚120～150	1.000	箇所	4,644	4,644	T単 20号

事業名	駅館川農地整備事業
工事名	有徳原第1加圧機場他建築工事(有徳原第1加圧機場 改修建築工事)

コード	名 称 (規 格)	数 量	単 位	単 価	金 額	備 考
	合 計				4,644	
	単 価				4,644	
	*** B単ー 23号 ***					
000023	土間コンクリート撤去 コンクリートブレイカ		m3		1,000	歩A 当たり算出
T00022	コンクリート撤去 無筋・コンクリートブレイカ	1.000	m3	27,392	27,392	T単 22号
	合 計				27,392	
	単 価				27,392	
	*** B単ー 24号 ***					
000024	木製土台撤去 100×100		m		1,000	歩A 当たり算出
T00023	木製土台撤去 100×100	1.000	m	1,221	1,221	T単 23号
	合 計				1,221	
	単 価				1,221	
	*** B単ー 25号 ***					
000025	木製床組撤去 ころばし床組		m		1,000	歩A 当たり算出
T00024	木製土台撤去 ころばし床組	1.000	m	2,686	2,686	T単 24号
	合 計				2,686	
	単 価				2,686	
	*** B単ー 26号 ***					
000026	床・縁甲板フローリング撤去 厚15		m ²		1,000	歩A 当たり算出
T00025	床・縁甲板フローリング撤去 厚15	1.000	m ²	1,710	1,710	T単 25号
	合 計				1,710	
	単 価				1,710	
	*** B単ー 27号 ***					
000027	床下地板撤去 厚20		m ²		1,000	歩A 当たり算出
T00026	床下地板撤去 厚20	1.000	m ²	489	489	T単 26号
	合 計				489	
	単 価				489	
	*** B単ー 28号 ***					
000028	畳撤去 一畳,厚60		枚		1,000	歩A 当たり算出
T00027	畳撤去 一畳	1.000	枚	732	732	T単 27号
	合 計				732	
	単 価				732	
	*** B単ー 29号 ***					
000029	木製柱撤去 100×100		本		1,000	歩A 当たり算出
T00028	木製柱撤去 100×100	1.000	本	1,465	1,465	T単 28号
	合 計				1,465	

事業名	駅館川農地整備事業
工事名	有徳原第1加圧機場他建築工事(有徳原第1加圧機場 改修建築工事)

コード	名 称 (規 格)	数 量	単位	単 価	金 額	備 考
	単 価				1,465	
	*** B単一 30号 ***					
000030	木製頭押さえ撤去 100×45		m		1,000 m	歩A 当たり算出
T00029	木製頭押さえ撤去 100×45	1,000	m	977	977	T単 29号
	合 計				977	
	単 価				977	
	*** B単一 31号 ***					
000031	木製幅木撤去 H=60		m		1,000 m	歩A 当たり算出
T00030	木製幅木撤去 H=60	1,000	m	489	489	T単 30号
	合 計				489	
	単 価				489	
	*** B単一 32号 ***					
000032	壁合板撤去 厚5,一重張り		m ²		1,000 m ²	歩A 当たり算出
T00031	壁合板撤去 厚5,一重張り,ｱｽﾌﾞﾙｽ非含有	1,000	m ²	977	977	T単 31号
	合 計				977	
	単 価				977	
	*** B単一 33号 ***					
000033	壁下地撤去 木製胴縁		m ²		1,000 m ²	歩A 当たり算出
T00032	壁下地撤去 木製胴縁	1,000	m ²	489	489	T単 32号
	合 計				489	
	単 価				489	
	*** B単一 34号 ***					
000034	天井合板撤去 厚3,一重張り		m ²		1,000 m ²	歩A 当たり算出
T00033	天井合板撤去 厚3,一重張り,ｱｽﾌﾞﾙｽ非含有	1,000	m ²	1,221	1,221	T単 33号
	合 計				1,221	
	単 価				1,221	
	*** B単一 35号 ***					
000035	天井下地撤去 木野縁		m ²		1,000 m ²	歩A 当たり算出
T00034	天井下地撤去 木野縁	1,000	m ²	732	732	T単 34号
	合 計				732	
	単 価				732	
	*** B単一 36号 ***					
000036	撤去機械運搬 空気圧縮機,可搬式,ｽｸﾘｭｰｴﾝｼﾞﾝ,排出ｶﾞｽ対策型		式		1,000 式	歩A 当たり算出
T00035	撤去機械運搬 空気圧縮機 可搬式,ｽｸﾘｭｰｴﾝｼﾞﾝ掛,排出ｶﾞｽ対策型	1,000	日	41,518	41,518	T単 35号
	合 計				41,518	
	単 価				41,518	

事業名	駅館川農地整備事業
工事名	有徳原第1加圧機場他建築工事（有徳原第1加圧機場 改修建築工事）

コード	名 称 (規 格)	数 量	単 位	単 価	金 額	備 考
	*** B単一 37号 ***					
000037	鋼製建具撤去 シャッター、枠共		m ²		1,000	歩A 当たり算出
T00036	鋼製建具撤去 シャッター、枠共	1.000	m ²	3,779	3,779	T単 36号
	合 計				3,779	
	単 価				3,779	
	*** B単一 38号 ***					
000038	鋼製建具撤去 片開き戸、枠共		m ²		1,000	歩A 当たり算出
T00037	鋼製建具撤去 片開き戸、枠共	1.000	m ²	4,404	4,404	T単 37号
	合 計				4,404	
	単 価				4,404	
	*** B単一 39号 ***					
000039	鋼製建具撤去 引違い窓、枠共		m ²		1,000	歩A 当たり算出
T00038	鋼製建具撤去 引違い窓、枠共	1.000	m ²	3,779	3,779	T単 38号
	合 計				3,779	
	単 価				3,779	
	*** B単一 40号 ***					
000040	木製建具撤去 片開き戸、枠共		m ²		1,000	歩A 当たり算出
T00039	木製建具撤去 片開き戸、枠共	1.000	m ²	1,148	1,148	T単 39号
	合 計				1,148	
	単 価				1,148	
	*** B単一 41号 ***					
000041	木製建具撤去 引違い戸、枠共		m ²		1,000	歩A 当たり算出
T00040	木製建具撤去 引違い戸、枠共	1.000	m ²	1,002	1,002	T単 40号
	合 計				1,002	
	単 価				1,002	
	*** B単一 42号 ***					
000042	ガラス撤去 網入り型板ガラス(FW6.8)		m ²		1,000	歩A 当たり算出
T00041	ガラス撤去	1.000	m ²	6,888	6,888	T単 41号
	合 計				6,888	
	単 価				6,888	
	*** B単一 43号 ***					
000043	ガラス撤去 型板ガラス(F4)		m ²		1,000	歩A 当たり算出
T00041	ガラス撤去	1.000	m ²	6,888	6,888	T単 41号
	合 計				6,888	
	単 価				6,888	

事業名	駅館川農地整備事業
工事名	有徳原第1加圧機場他建築工事（有徳原第1加圧機場 改修建築工事）

コード	名 称 (規 格)	数 量	単位	単 価	金 額	備 考
	*** B単一 44号 ***					
000044	発生材積込み コンクリート類, 人力積込み		m3		1,000	歩A 当たり算出
T00042	発生材積込み コンクリート類, 人力積込み	1,000	m3	6,477	6,477	T単 42号
	合 計				6,477	
	単 価				6,477	
	*** B単一 45号 ***					
000045	発生材運搬 Co塊, DT2t積, 人力積, 16.0km以下DID無		m3		1,000	歩A 当たり算出
T00044	発生材運搬 Co塊, DT2t積, 人力積, 16.0km以下DID無	1,000	m3	12,587	12,587	T単 44号
	合 計				12,587	
	単 価				12,587	
	*** B単一 46号 ***					
000046	発生材積込み ボード・木材類, 人力積込み		m3		1,000	歩A 当たり算出
T00043	発生材積込み ボード・木材類, 人力積込み	1,000	m3	4,884	4,884	T単 43号
	合 計				4,884	
	単 価				4,884	
	*** B単一 47号 ***					
000047	発生材運搬 建設発生木材, DT2t積, 人力積, 27.5km以下DID無		m3		1,000	歩A 当たり算出
T00045	発生材運搬 建設発生木材, DT2t積, 人力積, 27.5km以下DID無	1,000	m3	4,268	4,268	T単 45号
	合 計				4,268	
	単 価				4,268	
	*** B単一 48号 ***					
000048	発生材運搬 ガラス・陶磁器くず, DT2t積, 人力積, 60.0km以下DID無		m3		1,000	歩A 当たり算出
T00046	発生材運搬 ガラス・陶磁器くず, DT2t積, 人力積, 60.0km以下DID無	1,000	m3	6,423	6,423	T単 46号
	合 計				6,423	
	単 価				6,423	
	*** B単一 49号 ***					
000049	発生材運搬 廃プラスチック類, DT2t積, 人力積, 60.0km以下DID無		m3		1,000	歩A 当たり算出
T00047	発生材運搬 廃プラスチック類, DT2t積, 人力積, 60.0km以下DID無	1,000	m3	6,423	6,423	T単 47号
	合 計				6,423	
	単 価				6,423	
	*** B単一 50号 ***					
000050	発生材運搬 繊維くず, DT2t積, 人力積, 27.5km以下DID無		m3		1,000	歩A 当たり算出
T00048	発生材運搬 繊維くず, DT2t積, 人力積, 27.5km以下DID無	1,000	m3	5,690	5,690	T単 48号
	合 計				5,690	
	単 価				5,690	
	*** B単一 51号 ***					

事業名	駅館川農地整備事業
工事名	有徳原第1加圧機場他建築工事(有徳原第1加圧機場 改修建築工事)

コード	名 称 (規 格)	数 量	単位	単 価	金 額	備 考
000051	発生材処分 コンクリート塊		ton		1.000 ton	歩A 当たり算出
S02123	【事単】発生材処分 無筋コンクリート廃材	1.000	ton	2.000	2.000	S単 69号
	合 計				2.000	
	単 価				2.000	
	*** B単ー 52号 ***					
000052	発生材処分 建設発生材(木製資材廃棄物)		ton		1.000 ton	歩A 当たり算出
S02123	【見単】発生材処分 木くず、中間処分	1.000	ton	10.000	10.000	S単 70号
	合 計				10.000	
	単 価				10.000	
	*** B単ー 53号 ***					
000053	発生材処分 ガラス・陶磁器くず		ton		1.000 ton	歩A 当たり算出
S02123	【見単】発生材処分 ガラス・陶磁器くず、最終処分	1.000	ton	12.000	12.000	S単 71号
	合 計				12.000	
	単 価				12.000	
	*** B単ー 54号 ***					
000054	発生材処分 廃プラスチック類		ton		1.000 ton	歩A 当たり算出
S02123	【見単】発生材処分 廃プラスチック類、最終処分	1.000	ton	50.000	50.000	S単 72号
	合 計				50.000	
	単 価				50.000	
	*** B単ー 55号 ***					
000055	発生材処分 繊維くず		ton		1.000 ton	歩A 当たり算出
S02123	【見単】発生材処分 繊維くず、中間処分	1.000	ton	25.000	25.000	S単 73号
	合 計				25.000	
	単 価				25.000	
	*** B単ー 56号 ***					
000056	砂利地業 土間下,既設砕石転用		m3		1.000 m3	歩A 当たり算出
T00049	砂利地業 既設砕石転用	1.000	m3	4.884	4.884	T単 49号
	合 計				4.884	
	単 価				4.884	
	*** B単ー 57号 ***					
000057	砂利地業 再生クラッシュラン(RC-40)		m3		1.000 m3	歩A 当たり算出
T00050	砂利地業 再生クラッシュラン(RC-40)	1.000	m3	7.744	7.744	T単 50号
	合 計				7.744	
	単 価				7.744	
	*** B単ー 58号 ***					
000058	普通コンクリート(資材) 21N/mm2, S=18, 骨材20cm		m3		1.000 m3	歩A 当たり算出

事業名	駅館川農地整備事業				
工事名	有徳原第1加圧機場他建築工事（有徳原第1加圧機場 改修建築工事）				

コード	名 称 (規 格)	数 量	単位	単 価	金 額	備 考
S02116	【物単】普通コンクリート 21-18-20,,	1.000	m3	21,400	21,400	S単 18号
	合 計				21,400	
	単 価				21,400	
	*** B単ー 59号 ***					
000059	構造体強度補正 3N		m3		1.000 m3	歩A 当たり算出
S02116	構造体強度補正 3N,,	1.000	m3	600	600	S単 19号
	合 計				600	
	単 価				600	
	*** B単ー 60号 ***					
000060	コンクリート打設手間(施工費) 土間コンクリート,ポンプ 打ち		m3		1.000 m3	歩A 当たり算出
S02116	【市単】コンクリート手間 土間コンクリート,ポンプ 打ち,,	1.000	m3	934	934	S単 20号
	合 計				934	
	単 価				934	
	*** B単ー 61号 ***					
000061	コンクリート打設手間(ポンプ 圧送)		m3		3.300 m3	歩A 当たり算出
S02116	【市単】ポンプ 圧送 打設量30m3以上50m3未満,基本料金,,	1.000	回	93,930	93,930	S単 21号
S02116	【市単】ポンプ 圧送 打設量30m3以上50m3未満,圧送料金,,	3.300	m3	0	0	S単 22号
	合 計				93,930	
	単 価				28,464	
	*** B単ー 62号 ***					
000062	溶接金網 6.0×150×150		m ²		1.000 m ²	歩A 当たり算出
T00051	溶接金網 径6.0,150×150	1.000	m ²	1,450	1,450	T単 51号
	合 計				1,450	
	単 価				1,450	
	*** B単ー 63号 ***					
000063	防湿シート 防湿ポリエステルフィルム敷厚0.15mm		m ²		1.000 m ²	歩A 当たり算出
S02116	【物単】防湿ポリエステルフィルム敷 厚0.15mm,,	1.000	m ²	202	202	S単 24号
	合 計				202	
	単 価				202	
	*** B単ー 64号 ***					
000064	床コンクリート面直均し仕上げ 土間コンクリート		m ²		1.000 m ²	歩A 当たり算出
S02116	【市単】床コンクリート面直均し仕上げ 薄張物下地程度,,	1.000	m ²	667	667	S単 25号
	合 計				667	
	単 価				667	
	*** B単ー 65号 ***					
000065	床モルタル塗り 土間コンクリート部		m ²		1.000 m ²	歩A 当たり算出

事業名	駅館川農地整備事業				
工事名	有徳原第1加圧機場他建築工事（有徳原第1加圧機場 改修建築工事）				

コード	名 称 (規 格)	数 量	単 位	単 価	金 額	備 考
S02116	【市単】床モルタル塗り 金ごて、張物下地、	1.000	m ²	2,434	2,434	S単 26号
	合 計				2,434	
	単 価				2,434	
	*** B単ー 66号 ***					
000066	屋上シート防水 S-F2工法, RC下地		m ²		1.000 m ²	歩A 当たり算出
S02116	【物単】シート防水 S-F2工法, RC下地、	1.000	m ²	3,474	3,474	S単 27号
	合 計				3,474	
	単 価				3,474	
	*** B単ー 67号 ***					
000067	防水押え金物 ｱﾙﾐｳﾐﾝｸﾞﾎﾞﾙﾄ		m		1.000 m	歩A 当たり算出
S02116	【物単】防水押えｱﾙﾐｳﾐﾝｸﾞﾎﾞﾙﾄ ｱﾙﾐｳﾐﾝｸﾞﾎﾞﾙﾄ, L-30×15×2.0、	1.000	m	980	980	S単 28号
	合 計				980	
	単 価				980	
	*** B単ー 68号 ***					
000068	シーリング MS-2, 変性シリコン2成分形, 15×10		m		1.000 m	歩A 当たり算出
S02116	【市単】シーリング MS-2, 変性シリコン2成分形, 15×10、	1.000	m	530	530	S単 29号
	合 計				530	
	単 価				530	
	*** B単ー 69号 ***					
000069	シーリング MS-2, 変性シリコン2成分形, 10×10		m		1.000 m	歩A 当たり算出
S02116	【市単】シーリング MS-2, 変性シリコン2成分形, 10×10、	1.000	m	439	439	S単 30号
	合 計				439	
	単 価				439	
	*** B単ー 70号 ***					
000070	羽目板張り 壁合板(胴縁を含まない)		m ²		1.000 m ²	歩A 当たり算出
T00052	羽目板張り 壁合板(胴縁を含まない)	1.000	m ²	2,119	2,119	T単 52号
	合 計				2,119	
	単 価				2,119	
	*** B単ー 71号 ***					
000071	胴縁組 φ450		m ²		1.000 m ²	歩A 当たり算出
T00053	胴縁組 φ450	1.000	m ²	1,791	1,791	T単 53号
	合 計				1,791	
	単 価				1,791	
	*** B単ー 72号 ***					
000072	杉板 本実加工, 100*15*3600		枚		1.000 枚	歩A 当たり算出
S02116	【見単】杉板 本実加工, 100*15*3600、	1.000	枚	1,265	1,265	S単 32号

事業名	駅館川農地整備事業
工事名	有徳原第1加圧機場他建築工事（有徳原第1加圧機場 改修建築工事）

コード	名 称 (規 格)	数 量	単 位	単 価	金 額	備 考
	合 計				1,265	
	単 価				1,265	
	*** B単ー 73号 ***					
000073	縦桟 40*60*3600, @450		本		1,000	歩A 当たり算出
S02116	【見単】縦桟 40*60*3600,,	1.000	本	429	429	S単 33号
	合 計				429	
	単 価				429	
	*** B単ー 74号 ***					
000074	横桟 21*45*3600, @450		本		1,000	歩A 当たり算出
S02116	【見単】横桟 21*45*3600,,	1.000	本	429	429	S単 34号
	合 計				429	
	単 価				429	
	*** B単ー 75号 ***					
000075	高压洗浄 屋上		m ²		1,000	歩A 当たり算出
S02116	【物単】高压洗浄	1.000	m ²	187	187	S単 35号
	合 計				187	
	単 価				187	
	*** B単ー 76号 ***					
000076	ひび割れ補修		m		1,000	歩A 当たり算出
S02116	【物単】ひび割れ補修	1.000	m	530	530	S単 36号
	合 計				530	
	単 価				530	
	*** B単ー 77号 ***					
000077	側溝モルタル補修 モルタル詰め, 断面補修t=30		m ²		1,000	歩A 当たり算出
T00054	側溝モルタル補修 モルタル詰め, 断面補修t=30	1.000	m ³	42,526	42,526	T単 54号
	合 計				42,526	
	単 価				42,526	
	*** B単ー 78号 ***					
000078	屋上防水下地補修 カチオン系合成樹脂エマルジョンシーラー		m ²		1,000	歩A 当たり算出
S02116	【市単】下地調整塗材 合成樹脂エマルジョンシーラー,,	1.000	m ²	273	273	S単 39号
	合 計				273	
	単 価				273	
	*** B単ー 79号 ***					
000079	軒先クラブ補修 カチオン系合成樹脂エマルジョンシーラー		m ²		1,000	歩A 当たり算出
S02116	【市単】下地調整塗材 合成樹脂エマルジョンシーラー,,	1.000	m ²	273	273	S単 39号
	合 計				273	

事業名	駅館川農地整備事業
工事名	有徳原第1加圧機場他建築工事(有徳原第1加圧機場 改修建築工事)

コード	名 称 (規 格)	数 量	単 位	単 価	金 額	備 考
	単 価				273	
	*** B単ー 80号 ***					
000080	軒裏補修 カチン系合成樹脂エマルジョンシーラー		m ²		1.000 m ²	歩A 当たり算出
S02116	【市単】下地調整塗材 合成樹脂エマルジョンシーラー,,	1.000	m ²	273	273	S単 39号
	合 計				273	
	単 価				273	
	*** B単ー 81号 ***					
000081	外壁補修 カチン系合成樹脂エマルジョンシーラー		m ²		1.000 m ²	歩A 当たり算出
S02116	【市単】下地調整塗材 合成樹脂エマルジョンシーラー,,	1.000	m ²	273	273	S単 39号
	合 計				273	
	単 価				273	
	*** B単ー 82号 ***					
000082	ひび割れ補修		m		1.000 m	歩A 当たり算出
S02116	【物単】ひび割れ補修	1.000	m	530	530	S単 36号
	合 計				530	
	単 価				530	
	*** B単ー 83号 ***					
000083	建具周囲防水モルタル充填 外部建具		m		1.000 m	歩A 当たり算出
S02116	【市単】建具周囲防水モルタル充填 外部建具,,	1.000	m	1,071	1,071	S単 40号
	合 計				1,071	
	単 価				1,071	
	*** B単ー 84号 ***					
000084	異形鋼棒 SD295,D13		ton		1.000 ton	歩A 当たり算出
S02116	異形棒鋼 SD295 D13,,	1.000	ton	102,000	102,000	S単 41号
	合 計				102,000	
	単 価				102,000	
	*** B単ー 85号 ***					
000085	鉄筋加工組立 RCラーメン構造,形状単純		ton		1.000 ton	歩A 当たり算出
S02116	【市単】鉄筋加工組立 RCラーメン構造,形状単純,,	1.000	ton	53,530	53,530	S単 42号
	合 計				53,530	
	単 価				53,530	
	*** B単ー 86号 ***					
000086	鉄筋運搬 4t車,30km程度		ton		1.000 ton	歩A 当たり算出
S02116	【市単】鉄筋運搬 4t車,30km程度,,	1.000	ton	4,293	4,293	S単 43号
	合 計				4,293	
	単 価				4,293	

事業名	駅館川農地整備事業
工事名	有徳原第1加圧機場他建築工事（有徳原第1加圧機場 改修建築工事）

コード	名 称 (規 格)	数 量	単位	単 価	金 額	備 考
	*** B単ー 87号 ***					
000087	リップ溝形鋼、SSC400 60×30×10×2.3mm		kg		1.000	歩A 当たり算出
S02116	【物単】リップ溝形鋼、SSC400 C-60×30×10×2.3,,	1.000	kg	169	169	S単 44号
	合 計				169	
	単 価				169	
	*** B単ー 88号 ***					
000088	無収縮モルタル注入用型枠		m ²		1.000	歩A 当たり算出
S02116	【物単】無収縮モルタル注入用型枠 両面木製,,	1.000	m ²	7,070	7,070	S単 45号
	合 計				7,070	
	単 価				7,070	
	*** B単ー 89号 ***					
000089	型枠運搬費 4t車,30km以内		m ²		1.000	歩A 当たり算出
S02116	【市単】型枠運搬費 4t車,30km以内,,	1.000	m ²	298	298	S単 46号
	合 計				298	
	単 価				298	
	*** B単ー 90号 ***					
000090	無収縮モルタル注入		m ³		1.000	歩A 当たり算出
S02116	【物単】無収縮モルタル注入	1.000	m ³	359,560	359,560	S単 47号
	合 計				359,560	
	単 価				359,560	
	*** B単ー 91号 ***					
000091	天井補修 カチオン系合成樹脂エマルジョンシーラー		m ²		1.000	歩A 当たり算出
S02116	【市単】下地調整塗材 合成樹脂エマルジョンシーラー,,	1.000	m ²	273	273	S単 39号
	合 計				273	
	単 価				273	
	*** B単ー 92号 ***					
000092	内壁補修 カチオン系合成樹脂エマルジョンシーラー		m ²		1.000	歩A 当たり算出
S02116	【市単】下地調整塗材 合成樹脂エマルジョンシーラー,,	1.000	m ²	273	273	S単 39号
	合 計				273	
	単 価				273	
	*** B単ー 93号 ***					
000093	ひび割れ補修		m		1.000	歩A 当たり算出
S02116	【物単】ひび割れ補修	1.000	m	530	530	S単 36号
	合 計				530	
	単 価				530	

事業名	駅館川農地整備事業				
工事名	有徳原第1加圧機場他建築工事（有徳原第1加圧機場 改修建築工事）				

コード	名 称 (規 格)	数 量	単位	単 価	金 額	備 考
	*** B単－ 94号 ***					
000094	AD/1 親子開きドア(ｶﾞﾗﾘ付き) W×H=1,550×2,020		箇所		1.000 箇所	歩A 当たり算出
S02116	【見単】AD/1親子開きドア(ｶﾞﾗﾘ付き) W×H=1,550×2,020,,	1.000	箇所	518,680	518,680	S単 48号
	合 計				518,680	
	単 価				518,680	
	*** B単－ 95号 ***					
000095	ｱﾙﾐﾆｳﾑ製建具運搬・取付(運搬費・施工費)		式		1.000 式	歩A 当たり算出
S02116	【見単】ｱﾙﾐﾆｳﾑ製建具運搬・取付	1.000	式	195,910	195,910	S単 49号
	合 計				195,910	
	単 価				195,910	
	*** B単－ 96号 ***					
000096	AW/1 引違窓(資材) W×H=1,620×950, 枠見込70		箇所		1.000 箇所	歩A 当たり算出
S02116	【見単】AW/1引違窓 W×H=1,620×950, 枠見込70,,	1.000	箇所	169,940	169,940	S単 50号
	合 計				169,940	
	単 価				169,940	
	*** B単－ 97号 ***					
000097	AW/2 引違窓(資材) W×H=1,620×1,350, 枠見込70		箇所		1.000 箇所	歩A 当たり算出
S02116	【見単】AW/2引違窓 W×H=1,620×1,350, 枠見込70,,	1.000	箇所	198,950	198,950	S単 51号
	合 計				198,950	
	単 価				198,950	
	*** B単－ 98号 ***					
000098	AW/3 引違窓(資材) W×H=1,620×1,350, 枠見込70		箇所		1.000 箇所	歩A 当たり算出
S02116	【見単】AW/3引違窓 W×H=1,620×1,350, 枠見込70,,	1.000	箇所	198,950	198,950	S単 52号
	合 計				198,950	
	単 価				198,950	
	*** B単－ 99号 ***					
000099	AW/4 引違窓(資材) W×H=1,220×950, 枠見込70		箇所		1.000 箇所	歩A 当たり算出
S02116	【見単】AW/4引違窓 W×H=1,220×950, 枠見込70,,	1.000	箇所	152,080	152,080	S単 53号
	合 計				152,080	
	単 価				152,080	
	*** B単－ 100号 ***					
000100	AW/5 換気扇枠(資材) W×H=420×650, 枠見込70		箇所		1.000 箇所	歩A 当たり算出
S02116	【見単】AW/5換気扇枠 W×H=420×650, 枠見込70,,	1.000	箇所	113,650	113,650	S単 54号
	合 計				113,650	
	単 価				113,650	
	*** B単－ 101号 ***					

事業名	駅館川農地整備事業				
工事名	有徳原第1加圧機場他建築工事（有徳原第1加圧機場 改修建築工事）				

コード	名 称 (規 格)	数 量	単位	単 価	金 額	備 考
000101	アルミニウム製建具運搬・取付(運搬費・施工費)		式		1.000 式	歩A 当たり算出
S02116	【見単】アルミニウム製建具運搬・取付・法定福利費 有徳原第1加圧機場,,	1.000	式	758,210	758,210	S単 55号
	合 計				758,210	
	単 価				758,210	
	*** B単ー 102号 ***					
000102	網入型板ガラス(材工共) FW6.8		m ²		1.000 m ²	歩A 当たり算出
S02116	【市単】網入型板ガラス FW6.8, 特寸2.18m以下,,	1.000	m ²	4,272	4,272	S単 56号
	合 計				4,272	
	単 価				4,272	
	*** B単ー 103号 ***					
000103	ガラスとめシーリング(材工共) SR-1, シリコン系1成分形片面, 5×5程度		m		1.000 m	歩A 当たり算出
S02116	【市単】ガラスとめシーリング SR-1, シリコン1成分系, 片面5×5程度,,	1.000	m	303	303	S単 57号
	合 計				303	
	単 価				303	
	*** B単ー 104号 ***					
000104	ガラス清掃(施工費) ガラス両面		m ²		1.000 m ²	歩A 当たり算出
T00055	ガラス清掃 ガラス両面	1.000	m ²	395	395	T単 55号
	合 計				395	
	単 価				395	
	*** B単ー 105号 ***					
000105	高压洗浄 外壁		m ²		1.000 m ²	歩A 当たり算出
S02116	【物単】高压洗浄	1.000	m ²	187	187	S単 35号
	合 計				187	
	単 価				187	
	*** B単ー 106号 ***					
000106	外部塗装 フッ素樹脂塗装		m ²		1.000 m ²	歩A 当たり算出
S02116	【物単】フッ素樹脂塗装 オデックフレッシュ, F100Ⅲ,,	1.000	m ²	4,798	4,798	S単 58号
	合 計				4,798	
	単 価				4,798	
	*** B単ー 107号 ***					
000107	天井塗装 フッ素樹脂塗装		m ²		1.000 m ²	歩A 当たり算出
S02116	【物単】フッ素樹脂塗装 オデックフレッシュ, F100Ⅲ,,	1.000	m ²	4,798	4,798	S単 58号
	合 計				4,798	
	単 価				4,798	
	*** B単ー 108号 ***					
000108	内壁塗装 フッ素樹脂塗装		m ²		1.000 m ²	歩A 当たり算出

事業名	駅館川農地整備事業
工事名	有徳原第1加圧機場他建築工事(有徳原第1加圧機場 改修建築工事)

コード	名 称 (規 格)	数 量	単位	単 価	金 額	備 考
S02116	【物単】フッ素樹脂塗装 オーデフレッシュ,F100Ⅲ,,	1.000	m ²	4,798	4,798	S単 58号
	合 計				4,798	
	単 価				4,798	
	*** B単ー 109号 ***					
000109	板張り部		m ²		1.000 m ²	歩A 当たり算出
S02116	【物単】木材保護塗料塗り(WP), 木部, A種	1.000	m ²	1,439	1,439	S単 59号
	合 計				1,439	
	単 価				1,439	
	*** B単ー 110号 ***					
000110	打込みアンカー M12, 下向打		本		1.000 本	歩A 当たり算出
S02116	【物単】打込みアンカー M12, 下向打,,	1.000	本	263	263	S単 60号
	合 計				263	
	単 価				263	
	*** B単ー 111号 ***					
000111	打込みアンカー M12, 上向打		本		1.000 本	歩A 当たり算出
S02116	【物単】打込みアンカー M12, 上向打,,	1.000	本	364	364	S単 61号
	合 計				364	
	単 価				364	
	*** B単ー 112号 ***					
000112	差筋アンカー D13		本		1.000 本	歩A 当たり算出
S02116	【物単】差筋アンカー D13, 上向打,,	1.000	本	495	495	S単 62号
	合 計				495	
	単 価				495	
	*** B単ー 113号 ***					
000113	鋼材費 チャンネル 125*65*6*8		kg		1.000 kg	歩A 当たり算出
S02116	【物単】チャンネル(溝形鋼) 125*65*6*8,,	1.000	kg	125	125	S単 63号
	合 計				125	
	単 価				125	
	*** B単ー 114号 ***					
000114	付属材 アンゲル 65*65*6		kg		1.000 kg	歩A 当たり算出
S02116	【物単】アンゲル(等辺山形鋼) 65*65*6,,	1.000	kg	125	125	S単 64号
	合 計				125	
	単 価				125	
	*** B単ー 115号 ***					
000115	付属材 プレート 200*150*12		kg		1.000 kg	歩A 当たり算出
S02116	【物単】プレート(切板) ひも付き,200*150*12,,	1.000	kg	177	177	S単 65号

事業名	駅館川農地整備事業
工事名	有徳原第1加圧機場他建築工事(有徳原第1加圧機場 改修建築工事)

コード	名 称 (規 格)	数 量	単 位	単 価	金 額	備 考
	合 計				177	
	単 価				177	
	*** B単ー 116号 ***					
000116	建具周囲防水モルタル充填		m		1.000 m	歩A 当たり算出
S02116	【市単】建具周囲防水モルタル充填 外部建具,,	1.000	m	1,071	1,071	S単 40号
	合 計				1,071	
	単 価				1,071	
	*** B単ー 117号 ***					
000117	すきとり整地 犬走り部		m3		1.000 m3	歩A 当たり算出
S02116	【市単】すきとり	1.000	m3	404	404	S単 66号
	合 計				404	
	単 価				404	
	*** B単ー 118号 ***					
000118	機械運搬費 バックホ,往復,片道30km以内		往復		1.000 往復	歩A 当たり算出
S02116	【市単】機械運搬費 バックホ,片道30km以内,,	1.000	往復	69,690	69,690	S単 67号
	合 計				69,690	
	単 価				69,690	
	*** B単ー 119号 ***					
000119	砂利地業 再生クラッシュラン(RC-40)		m3		1.000 m3	歩A 当たり算出
T00050	砂利地業 再生クラッシュラン(RC-40)	1.000	m3	7,744	7,744	T単 50号
	合 計				7,744	
	単 価				7,744	
	*** B単ー 120号 ***					
000120	普通コンクリート(資材) 21N/mm2,S=18,骨材20cm		m3		1.000 m3	歩A 当たり算出
S02116	【物単】普通コンクリート 21-18-20,,	1.000	m3	21,400	21,400	S単 18号
	合 計				21,400	
	単 価				21,400	
	*** B単ー 121号 ***					
000121	構造体強度補正 3N		m3		1.000 m3	歩A 当たり算出
S02116	構造体強度補正 3N,,	1.000	m3	600	600	S単 19号
	合 計				600	
	単 価				600	
	*** B単ー 122号 ***					
000122	コンクリート打設手間(施工費) 土間コンクリート,ポン打		m3		1.000 m3	歩A 当たり算出
S02116	【市単】コンクリート手間 土間コンクリート,ポン打,,	1.000	m3	934	934	S単 20号
	合 計				934	

コード	名 称 (規 格)	数 量	単 位	単 価	金 額	備 考
	単 価				934	
	*** B単ー 123号 ***					
000123	コンクリート打設手間 (ポンプ 圧送)		m3		1.700 m3	歩A 当たり算出
S02116	【市単】ポンプ 圧送 打設量30m3以上50m3未満, 基本料金,,	1.000	回	93,930	93,930	S単 21号
S02116	【市単】ポンプ 圧送 打設量30m3以上50m3未満, 圧送料金,,	1.700	m3	0	0	S単 22号
	合 計				93,930	
	単 価				55,253	
	*** B単ー 124号 ***					
000124	溶接金網 6.0×150×150		m ²		1.000 m ²	歩A 当たり算出
T00051	溶接金網 径6.0, 150×150	1.000	m ²	1,450	1,450	T単 51号
	合 計				1,450	
	単 価				1,450	
	*** B単ー 125号 ***					
000125	土間止め型枠 普通合板型枠, 基礎部		m ²		1.000 m ²	歩A 当たり算出
S02116	【市単】普通合板型枠 基礎部,,	1.000	m ²	4,267	4,267	S単 68号
	合 計				4,267	
	単 価				4,267	
	*** B単ー 126号 ***					
000126	型枠運搬費 4t車, 30km以内		m ²		1.000 m ²	歩A 当たり算出
S02116	【市単】型枠運搬費 4t車, 30km以内,,	1.000	m ²	298	298	S単 46号
	合 計				298	
	単 価				298	
	*** B単ー 127号 ***					
000127	床コンクリート面直均し仕上げ 薄張物下地程度		m ²		1.000 m ²	歩A 当たり算出
S02116	【市単】床コンクリート面直均し仕上げ 薄張物下地程度,,	1.000	m ²	667	667	S単 25号
	合 計				667	
	単 価				667	
	*** B単ー 128号 ***					
000128	産業廃棄物処理税		式		1.000 式	歩A 当たり算出
P96102	産業廃棄物処理税 最終処分	0.170	ton	1,000	170	
	合 計				170	
	単 価				170	

事業名	駅館川農地整備事業
工事名	有徳原第1加圧機場他建築工事（有徳原第1加圧機場 改修建築工事）

コード	名 称 (規 格)	数 量	単 位	単 価	金 額	備 考
S02115	*** S単－1号 *** 特殊作業員					
	特殊作業員		人	23,460		歩A・単A
S02115	*** S単－2号 *** 普通作業員					
	普通作業員		人	19,380		歩A・単A
S02115	*** S単－3号 *** 軽作業員					
	軽作業員		人	15,504		歩A・単A
S02115	*** S単－4号 *** とび工					
	とび工		人	26,520		歩A・単A
S02115	*** S単－5号 *** 運転手（一般）					
	運転手（一般）		人	25,296		歩A・単A
S02115	*** S単－6号 *** 配管工					
	配管工		人	23,154		歩A・単A
S02115	*** S単－7号 *** はつり工					
	はつり工		人	28,356		歩A・単A
S02115	*** S単－8号 *** 溶接工					
	溶接工		人	27,642		歩A・単A
S02115	*** S単－9号 *** サッシ工					
	サッシ工		人	32,232		歩A・単A
S02115	*** S単－10号 *** ガラス工					
	ガラス工		人	27,336		歩A・単A
S02115	*** S単－11号 *** 鉄筋工					
	鉄筋工		人	26,826		歩A・単A
S02115	*** S単－12号 *** 大工					
	大工		人	26,010		歩A・単A
S02116	*** S単－13号 *** 軽油					
	軽油 バトロール給油,,		L	148		歩A・単A
S02116	*** S単－14号 *** 【物単】ビックハンマ(賃料)					
	【物単】ビックハンマ(賃料) コールビック,,		日	400		歩A・単A
S02116	*** S単－15号 *** ガソリン					
	ガソリン JIS2号 レギュラースタンダード,,		L	163		歩A・単A
S02116	*** S単－16号 *** タイ損耗費					
	タイ損耗費 2t,良好,,		日	182		歩A・単A
S02116	*** S単－17号 *** 再生クラッシュヤラン					
	再生クラッシュヤラン ,RC-40 40～0mm,		m3	2,600		歩A・単A
S02116	*** S単－18号 *** 【物単】普通コンクリート					
	【物単】普通コンクリート 21-18-20,,		m3	21,400		歩A・単A
S02116	*** S単－19号 *** 構造体強度補正					
	構造体強度補正 3N,,		m3	600		歩A・単A
S02116	*** S単－20号 *** 【市単】コンクリート手間					
	【市単】コンクリート手間 土間コンクリート,ポンプ打ち,,		m3	934		歩A・単A
S02116	*** S単－21号 *** 【市単】ポンプ圧送					
	【市単】ポンプ圧送 打設量30m3以上50m3未満,基本料金,,		回	93,930		歩A・単A
S02116	*** S単－22号 *** 【市単】ポンプ圧送					

事業名	駅館川農地整備事業				
工事名	有徳原第1加圧機場他建築工事（有徳原第1加圧機場 改修建築工事）				

コード	名 称 (規 格)	数 量	単位	単 価	金 額	備 考
	【市単】ポンプ圧送 打設量30m3以上50m3未満,圧送料金,, *** S単ー 23号 ***		m3	0		歩A・単A
S02116	【物単】溶接金網 【物単】溶接金網 6.0×150×150,,		m ²	488		歩A・単A
S02116	*** S単ー 24号 *** 【物単】防湿ポリエチレンフィルム敷					
	【物単】防湿ポリエチレンフィルム敷 厚0.15mm,,		m ²	202		歩A・単A
S02116	*** S単ー 25号 *** 【市単】床コンクリート面直均し仕上げ					
	【市単】床コンクリート面直均し仕上げ 薄張物下地程度,,		m ²	667		歩A・単A
S02116	*** S単ー 26号 *** 【市単】床モルタル塗り					
	【市単】床モルタル塗り 金ごて,張物下地,,		m ²	2,434		歩A・単A
S02116	*** S単ー 27号 *** 【物単】シート防水					
	【物単】シート防水 S-F2工法,RC下地,,		m ²	3,474		歩A・単A
S02116	*** S単ー 28号 *** 【物単】防水押えアングル					
	【物単】防水押えアングル アルミアングル,L-30×15×2.0,,		m	980		歩A・単A
S02116	*** S単ー 29号 *** 【市単】シーリング					
	【市単】シーリング MS-2,変性シリコン2成分形,15×10,,		m	530		歩A・単A
S02116	*** S単ー 30号 *** 【市単】シーリング					
	【市単】シーリング MS-2,変性シリコン2成分形,10×10,,		m	439		歩A・単A
S02116	*** S単ー 31号 *** 【物単】鉄丸くぎ					
	【物単】鉄丸くぎ N50-12-50,,		kg	213		歩A・単A
S02116	*** S単ー 32号 *** 【見単】杉板					
	【見単】杉板 本実加工,100×15×3600,,		枚	1,265		歩A・単A
S02116	*** S単ー 33号 *** 【見単】縦棧					
	【見単】縦棧 40×60×3600,,		本	429		歩A・単A
S02116	*** S単ー 34号 *** 【見単】横棧					
	【見単】横棧 21×45×3600,,		本	429		歩A・単A
S02116	*** S単ー 35号 *** 【物単】高圧洗浄					
	【物単】高圧洗浄		m ²	187		歩A・単A
S02116	*** S単ー 36号 *** 【物単】ひび割れ補修					
	【物単】ひび割れ補修		m	530		歩A・単A
S02116	*** S単ー 37号 *** 【物単】セメント					
	【物単】セメント		ton	14,350		歩A・単A
S02116	*** S単ー 38号 *** 洗砂					
	洗砂 , (細骨材用) 細目,		m3	3,250		歩A・単A
S02116	*** S単ー 39号 *** 【市単】下地調整塗材					
	【市単】下地調整塗材 合成樹脂エマルジョンシーラー,,		m ²	273		歩A・単A
S02116	*** S単ー 40号 *** 【市単】建具周囲防水モルタル充填					
	【市単】建具周囲防水モルタル充填 外部建具,,		m	1,071		歩A・単A
S02116	*** S単ー 41号 *** 異形棒鋼					
	異形棒鋼 SD295 D13,,		ton	102,000		歩A・単A
S02116	*** S単ー 42号 *** 【市単】鉄筋加工組立					
	【市単】鉄筋加工組立 RCラーメン構造,形状単純,,		ton	53,530		歩A・単A
S02116	*** S単ー 43号 *** 【市単】鉄筋運搬					
	【市単】鉄筋運搬 4t車,30km程度,,		ton	4,293		歩A・単A

事業名	駅館川農地整備事業
工事名	有徳原第1加圧機場他建築工事（有徳原第1加圧機場 改修建築工事）

コード	名 称 (規 格)	数 量	単位	単 価	金 額	備 考
S02116	*** S単ー 44号 *** 【物単】リップ溝形鋼、SSC400 【物単】リップ溝形鋼、SSC400 C-60×30×10×2.3,,		kg	169		歩A・単A
S02116	*** S単ー 45号 *** 【物単】無収縮 ϵ タル注入型枠 【物単】無収縮 ϵ タル注入型枠 両面木製,,		m ²	7,070		歩A・単A
S02116	*** S単ー 46号 *** 【市単】型枠運搬費 【市単】型枠運搬費 4t車,30km以内,,		m ²	298		歩A・単A
S02116	*** S単ー 47号 *** 【物単】無収縮 ϵ タル注入 【物単】無収縮 ϵ タル注入		m ³	359,560		歩A・単A
S02116	*** S単ー 48号 *** 【見単】AD/1親子開きト ϵ ア(カ ϵ 列付き) 【見単】AD/1親子開きト ϵ ア(カ ϵ 列付き) W×H=1,550×2,020,,		箇所	518,680		歩A・単A
S02116	*** S単ー 49号 *** 【見単】アルミ ϵ ム製建具運搬・取付 【見単】アルミ ϵ ム製建具運搬・取付		式	195,910		歩A・単A
S02116	*** S単ー 50号 *** 【見単】AW/1引違窓 【見単】AW/1引違窓 W×H=1,620×950,枠見込70,,		箇所	169,940		歩A・単A
S02116	*** S単ー 51号 *** 【見単】AW/2引違窓 【見単】AW/2引違窓 W×H=1,620×1,350,枠見込70,,		箇所	198,950		歩A・単A
S02116	*** S単ー 52号 *** 【見単】AW/3引違窓 【見単】AW/3引違窓 W×H=1,620×1,350,枠見込70,,		箇所	198,950		歩A・単A
S02116	*** S単ー 53号 *** 【見単】AW/4引違窓 【見単】AW/4引違窓 W×H=1,220×950,枠見込70,,		箇所	152,080		歩A・単A
S02116	*** S単ー 54号 *** 【見単】AW/5換気扇枠 【見単】AW/5換気扇枠 W×H=420×650,枠見込70,,		箇所	113,650		歩A・単A
S02116	*** S単ー 55号 *** 【見単】アルミ ϵ ム製建具運搬・取付・法定福利費 【見単】アルミ ϵ ム製建具運搬・取付・法定福利費 有徳原第1加圧機場,,		式	758,210		歩A・単A
S02116	*** S単ー 56号 *** 【市単】網入型板 ϵ ラス 【市単】網入型板 ϵ ラス FW6.8,特寸2.18m ² 以下,,		m ²	4,272		歩A・単A
S02116	*** S単ー 57号 *** 【市単】 ϵ ラスとめシーリング ϵ 【市単】 ϵ ラスとめシーリング ϵ SR-1,シリコン1成分系,片面5×5程度,,		m	303		歩A・単A
S02116	*** S単ー 58号 *** 【物単】フッ素樹脂塗装 【物単】フッ素樹脂塗装 オデ ϵ フレッシュ,F100III,,		m ²	4,798		歩A・単A
S02116	*** S単ー 59号 *** 【物単】木材保護塗料塗り(WP) 【物単】木材保護塗料塗り(WP) 木部,A種,,		m ²	1,439		歩A・単A
S02116	*** S単ー 60号 *** 【物単】打込みアンカー 【物単】打込みアンカー M12,下向打,,		本	263		歩A・単A
S02116	*** S単ー 61号 *** 【物単】打込みアンカー 【物単】打込みアンカー M12,上向打,,		本	364		歩A・単A
S02116	*** S単ー 62号 *** 【物単】差筋アンカー 【物単】差筋アンカー D13,上向打,,		本	495		歩A・単A
S02116	*** S単ー 63号 *** 【物単】チャンネル(溝形鋼) 【物単】チャンネル(溝形鋼) 125*65*6*8,,		kg	125		歩A・単A
S02116	*** S単ー 64号 *** 【物単】アン ϵ ル(等辺山形鋼) 【物単】アン ϵ ル(等辺山形鋼) 65*65*6,,		kg	125		歩A・単A
S02116	*** S単ー 65号 *** 【物単】プレート(切板)					

事業名	駅館川農地整備事業				
工事名	有徳原第1加圧機場他建築工事（有徳原第1加圧機場 改修建築工事）				

コード	名 称 (規 格)	数 量	単位	単 価	金 額	備 考
	【物単】プレート(切板) ひも付き, 200*150*12,, *** S単ー 66号 ***		kg	177		歩A・単A
S02116	【市単】すきとり 【市単】すきとり		m3	404		歩A・単A
S02116	*** S単ー 67号 *** 【市単】機械運搬費					
	【市単】機械運搬費 パックおが, 片道30km以内,, *** S単ー 68号 ***		往復	69,690		歩A・単A
S02116	【市単】普通合板型枠 【市単】普通合板型枠 基礎部,, *** S単ー 69号 ***		m ²	4,267		歩A・単A
S02123	【事単】発生材処分 【事単】発生材処分 無筋コンクリート廃材 *** S単ー 70号 ***		ton	2,000		歩A・単A
S02123	【見単】発生材処分 【見単】発生材処分 木くず、中間処分 *** S単ー 71号 ***		ton	10,000		歩A・単A
S02123	【見単】発生材処分 【見単】発生材処分 ガラス・陶磁器くず、最終処分 *** S単ー 72号 ***		ton	12,000		歩A・単A
S02123	【見単】発生材処分 【見単】発生材処分 廃プラスチック類、最終処分 *** S単ー 73号 ***		ton	50,000		歩A・単A
S02123	【見単】発生材処分 【見単】発生材処分 繊維くず、中間処分 *** S単ー 74号 ***		ton	25,000		歩A・単A
S16002	トラック[普通型] トラック[普通型] , 4.0～4.5t積, 交替制補正対象外, 運転1日当たり算出 *** S単ー 75号 ***		日	6,420		歩A・単A
S16002	空気圧縮機[可搬式・スクュー・エンジン掛・排対型(1次)] 空気圧縮機[可搬式・スクュー・エンジン掛・排対型(1次)] , 吐出量5.0m3/min 吐出圧0.7MPa, 交替制補正対象外, 運転1日当たり算出 *** S単ー 76号 ***		日	2,530		歩A・単A
S16002	コンクリートカッター[手動式・湿式] コンクリートカッター[手動式・湿式] , 切削深5cm級 プレート径20cm, 交替制補正対象外, 運転1日当たり算出 *** S単ー 77号 ***		日	469		歩A・単A
S16002	さく岩機[コンクリートブレーカ] さく岩機[コンクリートブレーカ] , 30kg級, 交替制補正対象外, 運転1日当たり算出 *** S単ー 78号 ***		日	340		歩A・単A
S16002	空気圧縮機[可搬式・スクュー・エンジン掛・排対型(1次)] 空気圧縮機[可搬式・スクュー・エンジン掛・排対型(1次)] , 吐出量7.5～7.8m3/min 吐出圧0.7MPa, 交替制補正対象外, 運転1日当たり算出 *** S単ー 79号 ***		日	3,750		歩A・単A
S16002	トラック[普通型] トラック[普通型] , 10.0～11.0t積, 交替制補正対象外, 運転1日当たり算出 *** S単ー 80号 ***		日	15,700		歩A・単A
S16002	ベルトコンベヤ(ボータブル)[エンジン駆動] ベルトコンベヤ(ボータブル)[エンジン駆動] , 機長7m ベルト幅350mm, 交替制補正対象外, 運転1日当たり算出 *** S単ー 81号 ***		日	645		歩A・単A
S16002	ダンプトラック[オンロード・ディーゼル] ダンプトラック[オンロード・ディーゼル] , 2t積級, 交替制補正対象外, 運転1日当たり算出 *** S単ー 82号 ***		日	5,520		歩A・単A
T00001	*** T単ー 1号 *** 墨出し					
T00002	屋上防水改修 *** T単ー 2号 *** 墨出し		m ²	83		歩A・単A
T00003	外壁改修 *** T単ー 3号 *** 墨出し		m ²	83		歩A・単A
T00004	内部改修、複合改修 *** T単ー 4号 *** 養生		m ²	137		歩A・単A
T00005	屋根防水改修、露出防水・簡易防水(塗膜・シート) *** T単ー 5号 *** 養生		m ²	49		歩A・単A

事業名	駅館川農地整備事業
工事名	有徳原第1加圧機場他建築工事 (有徳原第1加圧機場 改修建築工事)

コード	名 称 (規 格)	数 量	単 位	単 価	金 額	備 考
	外壁改修 *** T単ー 6号 ***		m ²	367		歩A・単A
T00006	養生					
	内部改修, 複合改修 *** T単ー 7号 ***		m ²	268		歩A・単A
T00007	整理清掃後片付け					
	屋根防水改修, 露出防水・簡易防水 (塗膜・シート) *** T単ー 8号 ***		m ²	176		歩A・単A
T00008	整理清掃後片付け					
	外壁改修 *** T単ー 9号 ***		m ²	1,367		歩A・単A
T00009	整理清掃後片付け					
	内部改修, 複合改修 *** T単ー 10号 ***		m ²	1,055		歩A・単A
T00010	外部足場 枠組本足場					
	手すり先行方式, 600枠 (500枠), 供用日数60日 *** T単ー 11号 ***		m ²	2,249		歩A・単A
T00011	内部足場 脚立足場					
	階高4.0m以下, 改修, 一般 *** T単ー 12号 ***		m ²	769		歩A・単A
T00012	災害防止 養生シート張り					
	建築工事に養生シート, JIS A 8952, 1類, 供用日数50日 *** T単ー 13号 ***		m ²	1,722		歩A・単A
T00013	仮設材運搬 外部足場					
	枠組本足場, 手すり先行方式, 600枠 *** T単ー 14号 ***		m ²	308		歩A・単A
T00014	仮設材運搬 内部足場					
	脚立足場, 階高4.0m以下, 平屋建て *** T単ー 15号 ***		m ²	110		歩A・単A
T00015	仮設材運搬 災害防止					
	シート・ネット類 *** T単ー 16号 ***		m ²	9		歩A・単A
T00016	コンクリートはつり					
	床 *** T単ー 17号 ***		m ²	5,759		歩A・単A
T00017	たてどい撤去					
	VP管 (φ100) *** T単ー 18号 ***		m	2,917		歩A・単A
T00018	カッター入れ					
	コンクリート面 *** T単ー 19号 ***		m	1,810		歩A・単A
T00019	C B撤去 コンクリート空洞ﾌﾟﾛｯｸ撤去					
	人力 *** T単ー 20号 ***		m ³	39,025		歩A・単A
T00020	手はつり					
	配管用貫通口, コンクリートﾌﾞﾛｯｸ貫通口径200mm, 厚120～150 *** T単ー 21号 ***		箇所	4,644		歩A・単A
T00021	手はつり					
	配管用貫通口, コンクリートﾌﾞﾛｯｸ貫通口径250mm, 厚120～150 *** T単ー 22号 ***		箇所	5,538		歩A・単A
T00022	コンクリート撤去					
	無筋・コンクリートﾌﾟﾚｰｶ *** T単ー 23号 ***		m ³	27,392		歩A・単A
T00023	木製土台撤去					
	100×100 *** T単ー 24号 ***		m	1,221		歩A・単A
T00024	木製土台撤去					
	ころばし床組 *** T単ー 25号 ***		m	2,686		歩A・単A
T00025	床・縁甲板ﾌﾛｰﾘﾝｸﾞ撤去					
	厚15 *** T単ー 26号 ***		m ²	1,710		歩A・単A
T00026	床下地板撤去					
	厚20		m ²	489		歩A・単A

事業名	駅館川農地整備事業				
工事名	有徳原第1加圧機場他建築工事（有徳原第1加圧機場 改修建築工事）				

コード	名 称 (規 格)	数 量	単 位	単 価	金 額	備 考
T00027	*** T単ー 27号 *** 畳撤去					
	一畳		枚	732		歩A・単A
T00028	*** T単ー 28号 *** 木製柱撤去					
	100×100		本	1,465		歩A・単A
T00029	*** T単ー 29号 *** 木製頭押さえ撤去					
	100×45		m	977		歩A・単A
T00030	*** T単ー 30号 *** 木製幅木撤去					
	H=60		m	489		歩A・単A
T00031	*** T単ー 31号 *** 壁合板撤去					
	厚5,一重張り,ｽｽﾞｽﾄ非含有		m ²	977		歩A・単A
T00032	*** T単ー 32号 *** 壁下地撤去					
	木製胴縁		m ²	489		歩A・単A
T00033	*** T単ー 33号 *** 天井合板撤去					
	厚3,一重張り,ｽｽﾞｽﾄ非含有		m ²	1,221		歩A・単A
T00034	*** T単ー 34号 *** 天井下地撤去					
	木野縁		m ²	732		歩A・単A
T00035	*** T単ー 35号 *** 撤去機械運搬 空気圧縮機					
	可搬式,ｽｸﾚｰｼｮﾝ掛,排出ｶﾞｽ対策型		日	41,518		歩A・単A
T00036	*** T単ー 36号 *** 鋼製建具撤去					
	ｼｬｯﾀｰ,枠共		m ²	3,779		歩A・単A
T00037	*** T単ー 37号 *** 鋼製建具撤去					
	片開き戸,枠共		m ²	4,404		歩A・単A
T00038	*** T単ー 38号 *** 鋼製建具撤去					
	引違い窓,枠共		m ²	3,779		歩A・単A
T00039	*** T単ー 39号 *** 木製建具撤去					
	片開き戸,枠共		m ²	1,148		歩A・単A
T00040	*** T単ー 40号 *** 木製建具撤去					
	引違い戸,枠共		m ²	1,002		歩A・単A
T00041	*** T単ー 41号 *** ｶﾞﾗｽ撤去					
			m ²	6,888		歩A・単A
T00042	*** T単ー 42号 *** 発生材積込み					
	ｺﾝｸﾘｰﾄ類,人力積込み		m3	6,477		歩A・単A
T00043	*** T単ー 43号 *** 発生材積込み					
	ﾎｰﾄﾞ・木材類,人力積込み		m3	4,884		歩A・単A
T00044	*** T単ー 44号 *** 発生材運搬					
	ｺﾞﾙ,DT2t積,人力積,16.0km以下DID無		m3	12,587		歩A・単A
T00045	*** T単ー 45号 *** 発生材運搬					
	建設発生木材,DT2t積,人力積,27.5km以下DID無		m3	4,268		歩A・単A
T00046	*** T単ー 46号 *** 発生材運搬					
	ｶﾞﾗｽ・陶磁器くず,DT2t積,人力積,60.0km以下DID無		m3	6,423		歩A・単A
T00047	*** T単ー 47号 *** 発生材運搬					
	廃ﾌﾟﾗｽﾁｯｸ類,DT2t積,人力積,60.0km以下DID無		m3	6,423		歩A・単A
T00048	*** T単ー 48号 *** 発生材運搬					

事業名	駅館川農地整備事業
工事名	有徳原第1加圧機場他建築工事（有徳原第1加圧機場 改修建築工事）

コード	名 称 (規 格)	数 量	単位	単 価	金 額	備 考
	繊維くず, DT2t積, 人力積, 27.5km以下DID無 *** T単ー 49号 ***		m3	5,690		歩A・単A
T00049	砂利地業					
	既設砕石転用 *** T単ー 50号 ***		m3	4,884		歩A・単A
T00050	砂利地業					
	再生クラッシュン(RC-40) *** T単ー 51号 ***		m3	7,744		歩A・単A
T00051	溶接金網					
	径6.0, 150×150 *** T単ー 52号 ***		m ²	1,450		歩A・単A
T00052	羽目板張り					
	壁合板(胴縁を含まない) *** T単ー 53号 ***		m ²	2,119		歩A・単A
T00053	胴縁組					
	φ450 *** T単ー 54号 ***		m ²	1,791		歩A・単A
T00054	側溝モルタル補修					
	モルタル詰め, 断面補修t=30 *** T単ー 55号 ***		m3	42,526		歩A・単A
T00055	ガラス清掃					
	ガラス両面		m ²	395		歩A・単A
C00001	*** C単ー 1号 *** 外部足場 枠組本足場					
	手すり先行方式, 600枠(500枠), 供用1日賃料 *** C単ー 2号 ***		供用日	8		歩A・単A
C00002	外部足場 枠組本足場					
	手すり先行方式, 600枠(500枠), 基本料 *** C単ー 3号 ***		m ²	389		歩A・単A
C00003	鋼製脚立					
	1,800mm級 *** C単ー 4号 ***		脚	340		歩A・単A
C00004	合板足場板					
	240×4,000mm *** C単ー 5号 ***		枚	87		歩A・単A
C00005	災害防止 養生シート張り					
	建築工事用養生シート, JIS A 8952, 1類, 供用1日賃料 *** C単ー 6号 ***		供用日	10		歩A・単A
C00006	災害防止 養生シート張り					
	建築工事用養生シート, JIS A 8952, 1類, 基本料 *** C単ー 7号 ***		m ²	440		歩A・単A
C00007	トラック運転					
	4t積 *** C単ー 8号 ***		日	43,976		歩A・単A
C00008	空気圧縮機運転					
	可搬式, スクリューエンジン掛5.0m3, 排出ガス対策型 *** C単ー 9号 ***		日	12,227		歩A・単A
C00009	空気圧縮機運転					
	可搬式, スクリューエンジン掛7.5～7.8m3, 排出ガス対策型 *** C単ー 10号 ***		日	18,299		歩A・単A
C00010	トラック運転					
	11t積 *** C単ー 11号 ***		日	59,311		歩A・単A
C00011	ベクトンベギ運転					
	エンジン駆動, 機長7m, ベクト幅350mm *** C単ー 12号 ***		日	2,569		歩A・単A
C00012	ダンプトラック運転					
	2t積級		日	43,107		歩A・単A

事業名	駅館川農地整備事業
工事名	有徳原第 1 加圧機場他建築工事 (有徳原第 1 加圧機場 改修建築工事)

コード	名 称	数 量	単位	単 価	金 額	備 考
	*** S 単一 1号 ***					
S02115	特殊作業員		人		1,000 人	歩A 当たり算出
	特殊作業員			時間的制約:なし 夜間制約作業時間:0.0	制約作業時間:0.0 冬期補正:なし	
	1) 労務コード 2) 労務単価算定区分	R01002 基(B)		豪雪補正:なし 基本給時間:8.0	亜熱帯補正:なし 超勤時間:0.0	
				深夜時間:0.0	週休:補正なし	
R01002	特殊作業員	1,000	人	23,460	23,460	
	合 計				23,460	算出数量 1,000 人
	単 価				23,460	
	*** S 単一 2号 ***					
S02115	普通作業員		人		1,000 人	歩A 当たり算出
	普通作業員			時間的制約:なし 夜間制約作業時間:0.0	制約作業時間:0.0 冬期補正:なし	
	1) 労務コード 2) 労務単価算定区分	R01003 基(B)		豪雪補正:なし 基本給時間:8.0	亜熱帯補正:なし 超勤時間:0.0	
				深夜時間:0.0	週休:補正なし	
R01003	普通作業員	1,000	人	19,380	19,380	
	合 計				19,380	算出数量 1,000 人
	単 価				19,380	
	*** S 単一 3号 ***					
S02115	軽作業員		人		1,000 人	歩A 当たり算出
	軽作業員			時間的制約:なし 夜間制約作業時間:0.0	制約作業時間:0.0 冬期補正:なし	
	1) 労務コード 2) 労務単価算定区分	R01004 基(B)		豪雪補正:なし 基本給時間:8.0	亜熱帯補正:なし 超勤時間:0.0	
				深夜時間:0.0	週休:補正なし	
R01004	軽作業員	1,000	人	15,504	15,504	
	合 計				15,504	算出数量 1,000 人
	単 価				15,504	
	*** S 単一 4号 ***					
S02115	とび工		人		1,000 人	歩A 当たり算出
	とび工			時間的制約:なし 夜間制約作業時間:0.0	制約作業時間:0.0 冬期補正:なし	
	1) 労務コード 2) 労務単価算定区分	R01012 基(B)		豪雪補正:なし 基本給時間:8.0	亜熱帯補正:なし 超勤時間:0.0	
				深夜時間:0.0	週休:補正なし	
R01012	とび工	1,000	人	26,520	26,520	
	合 計				26,520	算出数量 1,000 人
	単 価				26,520	
	*** S 単一 5号 ***					
S02115	運転手 (一般)		人		1,000 人	歩A 当たり算出
	運転手 (一般)			時間的制約:なし 夜間制約作業時間:0.0	制約作業時間:0.0 冬期補正:なし	
	1) 労務コード 2) 労務単価算定区分	R01022 基(B)		豪雪補正:なし 基本給時間:8.0	亜熱帯補正:なし 超勤時間:0.0	
				深夜時間:0.0	週休:補正なし	
R01022	運転手 (一般)	1,000	人	25,296	25,296	
	合 計				25,296	算出数量 1,000 人

事業名	駅館川農地整備事業				
工事名	有徳原第 1 加圧機場他建築工事 (有徳原第 1 加圧機場 改修建築工事)				

コード	名 称	数 量	単 位	単 価	金 額	備 考
	単 価				25,296	
	*** S 単 - 6号 ***					
S02115	配管工		人		1,000 人	歩A 当たり算出
	配管工			時間的制約:なし 夜間制約作業時間:0.0	制約作業時間:0.0 冬期補正:なし	
	1) 労務コード 2) 労務単価算定区分	R02006 基(B)		豪雪補正:なし 基本給時間:8.0 深夜時間:0.0	亜熱帯補正:なし 超勤時間:0.0 週休:補正なし	
R02006	配管工	1,000	人		23,154	
	合 計				23,154	算出数量 1,000 人
	単 価				23,154	
	*** S 単 - 7号 ***					
S02115	はつり工		人		1,000 人	歩A 当たり算出
	はつり工			時間的制約:なし 夜間制約作業時間:0.0	制約作業時間:0.0 冬期補正:なし	
	1) 労務コード 2) 労務単価算定区分	R02007 基(B)		豪雪補正:なし 基本給時間:8.0 深夜時間:0.0	亜熱帯補正:なし 超勤時間:0.0 週休:補正なし	
R02007	はつり工	1,000	人		28,356	
	合 計				28,356	算出数量 1,000 人
	単 価				28,356	
	*** S 単 - 8号 ***					
S02115	溶接工		人		1,000 人	歩A 当たり算出
	溶接工			時間的制約:なし 夜間制約作業時間:0.0	制約作業時間:0.0 冬期補正:なし	
	1) 労務コード 2) 労務単価算定区分	R01011 基(B)		豪雪補正:なし 基本給時間:8.0 深夜時間:0.0	亜熱帯補正:なし 超勤時間:0.0 週休:補正なし	
R01011	溶接工	1,000	人		27,642	
	合 計				27,642	算出数量 1,000 人
	単 価				27,642	
	*** S 単 - 9号 ***					
S02115	サッシ工		人		1,000 人	歩A 当たり算出
	サッシ工			時間的制約:なし 夜間制約作業時間:0.0	制約作業時間:0.0 冬期補正:なし	
	1) 労務コード 2) 労務単価算定区分	R02011 基(B)		豪雪補正:なし 基本給時間:8.0 深夜時間:0.0	亜熱帯補正:なし 超勤時間:0.0 週休:補正なし	
R02011	サッシ工	1,000	人		32,232	
	合 計				32,232	算出数量 1,000 人
	単 価				32,232	
	*** S 単 - 10号 ***					
S02115	ガラス工		人		1,000 人	歩A 当たり算出
	ガラス工			時間的制約:なし 夜間制約作業時間:0.0	制約作業時間:0.0 冬期補正:なし	
	1) 労務コード 2) 労務単価算定区分	R02014 基(B)		豪雪補正:なし 基本給時間:8.0 深夜時間:0.0	亜熱帯補正:なし 超勤時間:0.0 週休:補正なし	

事業名	駅館川農地整備事業				
工事名	有徳原第 1 加圧機場他建築工事 (有徳原第 1 加圧機場 改修建築工事)				

コード	名 称	数 量	単 位	単 価	金 額	備 考
R02014	ガラス工	1.000	人	27,336	27,336	
	合 計				27,336	算出数量 1.000 人
	単 価				27,336	
	*** S 単一 11号 ***					
S02115	鉄筋工		人		1.000 人	歩A 当たり算出
	鉄筋工			時間的制約:なし 夜間制約作業時間:0.0	制約作業時間:0.0 冬期補正:なし	
	1) 労務コード 2) 労務単価算定区分	R01010 基(B)		豪雪補正:なし 基本給時間:8.0 深夜時間:0.0	亜熱帯補正:なし 超勤時間:0.0 週休:補正なし	
R01010	鉄筋工	1.000	人	26,826	26,826	
	合 計				26,826	算出数量 1.000 人
	単 価				26,826	
	*** S 単一 12号 ***					
S02115	大工		人		1.000 人	歩A 当たり算出
	大工			時間的制約:なし 夜間制約作業時間:0.0	制約作業時間:0.0 冬期補正:なし	
	1) 労務コード 2) 労務単価算定区分	R02004 基(B)		豪雪補正:なし 基本給時間:8.0 深夜時間:0.0	亜熱帯補正:なし 超勤時間:0.0 週休:補正なし	
R02004	大工	1.000	人	26,010	26,010	
	合 計				26,010	算出数量 1.000 人
	単 価				26,010	
	*** S 単一 13号 ***					
S02116	軽油		L		1.000 各単位	歩A 当たり算出
	軽油 ﾊﾞﾄﾚｰﾙ給油,,			時間的制約:なし 夜間制約作業時間:0.0	制約作業時間:0.0 冬期補正:なし	
	1) 資材区分 2) 地域資材単価コード (P) 3) 地区資材単価コード (J) 4) 施設機械資材単価コード (K)	地域資材 (Pコード) P34029		豪雪補正:なし 基本給時間:8.0 深夜時間:0.0	亜熱帯補正:なし 超勤時間:0.0 週休:補正なし	
P34029	軽油 ﾊﾞﾄﾚｰﾙ給油	1.000	L	148	148	
	合 計				148	算出数量 1.000 各単位
	単 価				148	
	*** S 単一 14号 ***					
S02116	【物単】ﾋﾞｯｸﾞﾊﾝﾏ(賃料) 【物単】ﾋﾞｯｸﾞﾊﾝﾏ(賃料) ｺｰﾙﾋﾞｯｸ,,		日		1.000 各単位	歩A 当たり算出
	1) 資材区分 2) 地域資材単価コード (P) 3) 地区資材単価コード (J) 4) 施設機械資材単価コード (K)	地域資材 (Pコード) P96041		豪雪補正:なし 基本給時間:8.0 深夜時間:0.0	亜熱帯補正:なし 超勤時間:0.0 週休:補正なし	
P96041	【物単】ﾋﾞｯｸﾞﾊﾝﾏ(賃料) ｺｰﾙﾋﾞｯｸ	1.000	日	400	400	
	合 計				400	算出数量 1.000 各単位
	単 価				400	
	*** S 単一 15号 ***					
S02116	ガソリン		L		1.000 各単位	歩A 当たり算出
	ガソリン J I S 2 号 レギュラースタンド,,			時間的制約:なし 夜間制約作業時間:0.0	制約作業時間:0.0 冬期補正:なし	

事業名	駅館川農地整備事業				
工事名	有徳原第 1 加圧機場他建築工事（有徳原第 1 加圧機場 改修建築工事）				

コード	名 称	数 量	単位	単 価	金 額	備 考
	1)資材区分	地域資材 (Pコード)		豪雪補正:なし	亜熱帯補正:なし	
	2)地域資材単価コード (P)	P34001		基本給時間:8.0	超勤時間:0.0	
	3)地区資材単価コード (J)			深夜時間:0.0	週休:補正なし	
	4)施設機械資材単価コード (K)					
P34001	ガソリン					
	J I S 2 号 レギュラースタンド	1.000	L	163	163	
	合 計				163	算出数量 1.000 各単位
	単 価				163	
	*** S 単 - 16号 ***					
S02116	タ付損耗費		日		1.000 各単位	歩A 当たり算出
	タ付損耗費			時間的制約:なし	制約作業時間:0.0	
	2t,良好,			夜間制約作業時間:0.0	冬期補正:なし	
	1)資材区分	地域資材 (Pコード)		豪雪補正:なし	亜熱帯補正:なし	
	2)地域資材単価コード (P)	P96044		基本給時間:8.0	超勤時間:0.0	
	3)地区資材単価コード (J)			深夜時間:0.0	週休:補正なし	
	4)施設機械資材単価コード (K)					
P96044	タ付損耗費					
	2t,良好	1.000	日	182	182	
	合 計				182	算出数量 1.000 各単位
	単 価				182	
	*** S 単 - 17号 ***					
S02116	再生クラッシュラン		m3		1.000 各単位	歩A 当たり算出
	再生クラッシュラン			時間的制約:なし	制約作業時間:0.0	
	,RC-40 40~0mm,			夜間制約作業時間:0.0	冬期補正:なし	
	1)資材区分	地区資材 (Jコード)		豪雪補正:なし	亜熱帯補正:なし	
	2)地域資材単価コード (P)			基本給時間:8.0	超勤時間:0.0	
	3)地区資材単価コード (J)	J03118		深夜時間:0.0	週休:補正なし	
	4)施設機械資材単価コード (K)					
J03118	再生クラッシュラン					
	RC-40 40~0mm	1.000	m3	2,600	2,600	
	合 計				2,600	算出数量 1.000 各単位
	単 価				2,600	
	*** S 単 - 18号 ***					
S02116	【物単】普通コンクリート		m3		1.000 各単位	歩A 当たり算出
	【物単】普通コンクリート			時間的制約:なし	制約作業時間:0.0	
	21-18-20,,			夜間制約作業時間:0.0	冬期補正:なし	
	1)資材区分	地域資材 (Pコード)		豪雪補正:なし	亜熱帯補正:なし	
	2)地域資材単価コード (P)	P96045		基本給時間:8.0	超勤時間:0.0	
	3)地区資材単価コード (J)			深夜時間:0.0	週休:補正なし	
	4)施設機械資材単価コード (K)					
P96045	【物単】普通コンクリート					
	21-18-20	1.000	m3	21,400	21,400	
	合 計				21,400	算出数量 1.000 各単位
	単 価				21,400	
	*** S 単 - 19号 ***					
S02116	構造体強度補正		m3		1.000 各単位	歩A 当たり算出
	構造体強度補正			時間的制約:なし	制約作業時間:0.0	
	3N,,			夜間制約作業時間:0.0	冬期補正:なし	
	1)資材区分	地域資材 (Pコード)		豪雪補正:なし	亜熱帯補正:なし	
	2)地域資材単価コード (P)	P96046		基本給時間:8.0	超勤時間:0.0	
	3)地区資材単価コード (J)			深夜時間:0.0	週休:補正なし	
	4)施設機械資材単価コード (K)					
P96046	構造体強度補正					
	3N	1.000	m3	600	600	
	合 計				600	算出数量 1.000 各単位
	単 価				600	
	*** S 単 - 20号 ***					

事業名	駅館川農地整備事業				
工事名	有徳原第 1 加圧機場他建築工事 (有徳原第 1 加圧機場 改修建築工事)				

コード	名 称	数 量	単位	単 価	金 額	備 考
S02116	【市単】コンクリート手間		m3		1.000 各単位	歩A 当たり算出
	【市単】コンクリート手間 土間コンクリート、ポンプ打ち、			時間的制約:なし 夜間制約作業時間:0.0	制約作業時間:0.0 冬期補正:なし	
	1)資材区分	地域資材 (Pコード)		豪雪補正:なし	亜熱帯補正:なし	
	2)地域資材単価コード (P)	P96001		基本給時間:8.0	超勤時間:0.0	
	3)地区資材単価コード (J)			深夜時間:0.0	週休:補正なし	
	4)施設機械資材単価コード (K)					
P96001	【市単】コンクリート手間 土間コンクリート、ポンプ打ち	1.000	m3	934.25	934	
	合 計				934	算出数量 1.000 各単位
	単 価				934	
	*** S 単 - 21号 ***					
S02116	【市単】ポンプ圧送		回		1.000 各単位	歩A 当たり算出
	【市単】ポンプ圧送 打設量30m3以上50m3未満,基本料金,,			時間的制約:なし 夜間制約作業時間:0.0	制約作業時間:0.0 冬期補正:なし	
	1)資材区分	地域資材 (Pコード)		豪雪補正:なし	亜熱帯補正:なし	
	2)地域資材単価コード (P)	P96002		基本給時間:8.0	超勤時間:0.0	
	3)地区資材単価コード (J)			深夜時間:0.0	週休:補正なし	
	4)施設機械資材単価コード (K)					
P96002	【市単】ポンプ圧送 打設量30m3以上50m3未満,基本料金	1.000	回	93,930	93,930	
	合 計				93,930	算出数量 1.000 各単位
	単 価				93,930	
	*** S 単 - 22号 ***					
S02116	【市単】ポンプ圧送		m3		1.000 各単位	歩A 当たり算出
	【市単】ポンプ圧送 打設量30m3以上50m3未満,圧送料金,,			時間的制約:なし 夜間制約作業時間:0.0	制約作業時間:0.0 冬期補正:なし	
	1)資材区分	地域資材 (Pコード)		豪雪補正:なし	亜熱帯補正:なし	
	2)地域資材単価コード (P)	P96003		基本給時間:8.0	超勤時間:0.0	
	3)地区資材単価コード (J)			深夜時間:0.0	週休:補正なし	
	4)施設機械資材単価コード (K)					
P96003	【市単】ポンプ圧送 打設量30m3以上50m3未満,圧送料金	1.000	m3	0	0	
	合 計				0	算出数量 1.000 各単位
	単 価				0	
	*** S 単 - 23号 ***					
S02116	【物単】溶接金網		m ²		1.000 各単位	歩A 当たり算出
	【物単】溶接金網 6.0×150×150,,			時間的制約:なし 夜間制約作業時間:0.0	制約作業時間:0.0 冬期補正:なし	
	1)資材区分	地域資材 (Pコード)		豪雪補正:なし	亜熱帯補正:なし	
	2)地域資材単価コード (P)	P96047		基本給時間:8.0	超勤時間:0.0	
	3)地区資材単価コード (J)			深夜時間:0.0	週休:補正なし	
	4)施設機械資材単価コード (K)					
P96047	【物単】溶接金網 6.0×150×150	1.000	m ²	488	488	
	合 計				488	算出数量 1.000 各単位
	単 価				488	
	*** S 単 - 24号 ***					
S02116	【物単】防湿ポリエチレンフィルム敷		m ²		1.000 各単位	歩A 当たり算出
	【物単】防湿ポリエチレンフィルム敷 厚0.15mm,,			時間的制約:なし 夜間制約作業時間:0.0	制約作業時間:0.0 冬期補正:なし	
	1)資材区分	地域資材 (Pコード)		豪雪補正:なし	亜熱帯補正:なし	
	2)地域資材単価コード (P)	P96048		基本給時間:8.0	超勤時間:0.0	
	3)地区資材単価コード (J)			深夜時間:0.0	週休:補正なし	
	4)施設機械資材単価コード (K)					
P96048	【物単】防湿ポリエチレンフィルム敷 厚0.15mm	1.000	m ²	202	202	
	合 計				202	算出数量 1.000 各単位
	単 価				202	

事業名	駅館川農地整備事業				
工事名	有徳原第1加圧機場他建築工事（有徳原第1加圧機場 改修建築工事）				

コード	名 称	数 量	単位	単 価	金 額	備 考
	*** S単ー 25号 ***					
S02116	【市単】床コンクリート面直均し仕上げ		㎡		1.000 各単位	歩A 当たり算出
	【市単】床コンクリート面直均し仕上げ 薄張物下地程度,,			時間的制約:なし 夜間制約作業時間:0.0	制約作業時間:0.0 冬期補正:なし	
	1)資材区分	地域資材 (Pコード)		豪雪補正:なし 基本給時間:8.0	亜熱帯補正:なし 超勤時間:0.0	
	2)地域資材単価コード (P)	P96004		深夜時間:0.0	週休:補正なし	
	3)地区資材単価コード (J)					
	4)施設機械資材単価コード (K)					
P96004	【市単】床コンクリート面直均し仕上げ 薄張物下地程度	1.000	㎡	666.60	667	
	合 計				667	算出数量 1.000 各単位
	単 価				667	
	*** S単ー 26号 ***					
S02116	【市単】床モルタル塗り		㎡		1.000 各単位	歩A 当たり算出
	【市単】床モルタル塗り 金ごて,張物下地,,			時間的制約:なし 夜間制約作業時間:0.0	制約作業時間:0.0 冬期補正:なし	
	1)資材区分	地域資材 (Pコード)		豪雪補正:なし 基本給時間:8.0	亜熱帯補正:なし 超勤時間:0.0	
	2)地域資材単価コード (P)	P96005		深夜時間:0.0	週休:補正なし	
	3)地区資材単価コード (J)					
	4)施設機械資材単価コード (K)					
P96005	【市単】床モルタル塗り 金ごて,張物下地	1.000	㎡	2,434.10	2,434	
	合 計				2,434	算出数量 1.000 各単位
	単 価				2,434	
	*** S単ー 27号 ***					
S02116	【物単】シート防水		㎡		1.000 各単位	歩A 当たり算出
	【物単】シート防水 S-F2工法,RC下地,,			時間的制約:なし 夜間制約作業時間:0.0	制約作業時間:0.0 冬期補正:なし	
	1)資材区分	地域資材 (Pコード)		豪雪補正:なし 基本給時間:8.0	亜熱帯補正:なし 超勤時間:0.0	
	2)地域資材単価コード (P)	P96049		深夜時間:0.0	週休:補正なし	
	3)地区資材単価コード (J)					
	4)施設機械資材単価コード (K)					
P96049	【物単】シート防水 S-F2工法,RC下地	1.000	㎡	3,474.40	3,474	
	合 計				3,474	算出数量 1.000 各単位
	単 価				3,474	
	*** S単ー 28号 ***					
S02116	【物単】防水押えアングル		m		1.000 各単位	歩A 当たり算出
	【物単】防水押えアングル アルミアングル,L-30×15×2.0,,			時間的制約:なし 夜間制約作業時間:0.0	制約作業時間:0.0 冬期補正:なし	
	1)資材区分	地域資材 (Pコード)		豪雪補正:なし 基本給時間:8.0	亜熱帯補正:なし 超勤時間:0.0	
	2)地域資材単価コード (P)	P96050		深夜時間:0.0	週休:補正なし	
	3)地区資材単価コード (J)					
	4)施設機械資材単価コード (K)					
P96050	【物単】防水押えアングル アルミアングル,L-30×15×2.0	1.000	m	979.70	980	
	合 計				980	算出数量 1.000 各単位
	単 価				980	
	*** S単ー 29号 ***					
S02116	【市単】シーリング		m		1.000 各単位	歩A 当たり算出
	【市単】シーリング MS-2,変性シリコン2成分形,15×10,,			時間的制約:なし 夜間制約作業時間:0.0	制約作業時間:0.0 冬期補正:なし	
	1)資材区分	地域資材 (Pコード)		豪雪補正:なし 基本給時間:8.0	亜熱帯補正:なし 超勤時間:0.0	
	2)地域資材単価コード (P)	P96006		深夜時間:0.0	週休:補正なし	
	3)地区資材単価コード (J)					
	4)施設機械資材単価コード (K)					
P96006	【市単】シーリング MS-2,変性シリコン2成分形,15×10	1.000	m	530.40	530	

事業名	駅館川農地整備事業				
工事名	有徳原第1加圧機場他建築工事（有徳原第1加圧機場 改修建築工事）				

コード	名 称	数 量	単 位	単 価	金 額	備 考
	合 計				530	算出数量 1.000 各単位
	単 価				530	
	*** S単ー 30号 ***					
S02116	【市単】シーリング		m		1.000 各単位	歩A 当たり算出
	【市単】シーリング MS-2, 変性シリコン2成分形, 10×10,,			時間的制約: なし 夜間制約作業時間: 0.0	制約作業時間: 0.0 冬期補正: なし	
	1) 資材区分	地域資材 (Pコード)		豪雪補正: なし	亜熱帯補正: なし	
	2) 地域資材単価コード (P)	P96007		基本給時間: 8.0	超勤時間: 0.0	
	3) 地区資材単価コード (J)			深夜時間: 0.0	週休: 補正なし	
	4) 施設機械資材単価コード (K)					
P96007	【市単】シーリング MS-2, 変性シリコン2成分形, 10×10	1.000	m	438.60	439	
	合 計				439	算出数量 1.000 各単位
	単 価				439	
	*** S単ー 31号 ***					
S02116	【物単】鉄丸くぎ		kg		1.000 各単位	歩A 当たり算出
	【物単】鉄丸くぎ N50-12-50,,			時間的制約: なし 夜間制約作業時間: 0.0	制約作業時間: 0.0 冬期補正: なし	
	1) 資材区分	地域資材 (Pコード)		豪雪補正: なし	亜熱帯補正: なし	
	2) 地域資材単価コード (P)	P96051		基本給時間: 8.0	超勤時間: 0.0	
	3) 地区資材単価コード (J)			深夜時間: 0.0	週休: 補正なし	
	4) 施設機械資材単価コード (K)					
P96051	【物単】鉄丸くぎ N50-12-50	1.000	kg	213	213	
	合 計				213	算出数量 1.000 各単位
	単 価				213	
	*** S単ー 32号 ***					
S02116	【見単】杉板		枚		1.000 各単位	歩A 当たり算出
	【見単】杉板 本実加工, 100×15×3600,,			時間的制約: なし 夜間制約作業時間: 0.0	制約作業時間: 0.0 冬期補正: なし	
	1) 資材区分	地域資材 (Pコード)		豪雪補正: なし	亜熱帯補正: なし	
	2) 地域資材単価コード (P)	P96052		基本給時間: 8.0	超勤時間: 0.0	
	3) 地区資材単価コード (J)			深夜時間: 0.0	週休: 補正なし	
	4) 施設機械資材単価コード (K)					
P96052	【見単】杉板 本実加工, 100×15×3600	1.000	枚	1,265	1,265	
	合 計				1,265	算出数量 1.000 各単位
	単 価				1,265	
	*** S単ー 33号 ***					
S02116	【見単】縦桟		本		1.000 各単位	歩A 当たり算出
	【見単】縦桟 40×60×3600,,			時間的制約: なし 夜間制約作業時間: 0.0	制約作業時間: 0.0 冬期補正: なし	
	1) 資材区分	地域資材 (Pコード)		豪雪補正: なし	亜熱帯補正: なし	
	2) 地域資材単価コード (P)	P96053		基本給時間: 8.0	超勤時間: 0.0	
	3) 地区資材単価コード (J)			深夜時間: 0.0	週休: 補正なし	
	4) 施設機械資材単価コード (K)					
P96053	【見単】縦桟 40×60×3600	1.000	本	429.25	429	
	合 計				429	算出数量 1.000 各単位
	単 価				429	
	*** S単ー 34号 ***					
S02116	【見単】横桟		本		1.000 各単位	歩A 当たり算出
	【見単】横桟 21×45×3600,,			時間的制約: なし 夜間制約作業時間: 0.0	制約作業時間: 0.0 冬期補正: なし	
	1) 資材区分	地域資材 (Pコード)		豪雪補正: なし	亜熱帯補正: なし	
	2) 地域資材単価コード (P)	P96054		基本給時間: 8.0	超勤時間: 0.0	

事業名	駅館川農地整備事業				
工事名	有徳原第 1 加圧機場他建築工事 (有徳原第 1 加圧機 場 改修建築工事)				

コード	名 称	数 量	単位	単 価	金 額	備 考
	3) 地区資材単価コード (J)			深夜時間: 0. 0	週休: 補正なし	
	4) 施設機械資材単価コード (K)					
P96054	【見単】 横桟 21*45*3600	1. 000	本	429. 25	429	
	合 計				429	算出数量 1. 000 各単位
	単 価				429	
	*** S 単 - 35号 ***					
S02116	【物単】 高压洗浄		m ²		1. 000 各単位	歩A 当たり算出
	【物単】 高压洗浄			時間的制約: なし 夜間制約作業時間: 0. 0	制約作業時間: 0. 0 冬期補正: なし	
	1) 資材区分 2) 地域資材単価コード (P)	地域資材 (P コード) P96055		豪雪補正: なし 基本給時間: 8. 0	亜熱帯補正: なし 超勤時間: 0. 0	
	3) 地区資材単価コード (J) 4) 施設機械資材単価コード (K)			深夜時間: 0. 0	週休: 補正なし	
P96055	【物単】 高压洗浄	1. 000	m ²	186. 85	187	
	合 計				187	算出数量 1. 000 各単位
	単 価				187	
	*** S 単 - 36号 ***					
S02116	【物単】 ひび割れ補修		m		1. 000 各単位	歩A 当たり算出
	【物単】 ひび割れ補修			時間的制約: なし 夜間制約作業時間: 0. 0	制約作業時間: 0. 0 冬期補正: なし	
	1) 資材区分 2) 地域資材単価コード (P)	地域資材 (P コード) P96056		豪雪補正: なし 基本給時間: 8. 0	亜熱帯補正: なし 超勤時間: 0. 0	
	3) 地区資材単価コード (J) 4) 施設機械資材単価コード (K)			深夜時間: 0. 0	週休: 補正なし	
P96056	【物単】 ひび割れ補修	1. 000	m	530. 25	530	
	合 計				530	算出数量 1. 000 各単位
	単 価				530	
	*** S 単 - 37号 ***					
S02116	【物単】 セメント		ton		1. 000 各単位	歩A 当たり算出
	【物単】 セメント			時間的制約: なし 夜間制約作業時間: 0. 0	制約作業時間: 0. 0 冬期補正: なし	
	1) 資材区分 2) 地域資材単価コード (P)	地域資材 (P コード) P96057		豪雪補正: なし 基本給時間: 8. 0	亜熱帯補正: なし 超勤時間: 0. 0	
	3) 地区資材単価コード (J) 4) 施設機械資材単価コード (K)			深夜時間: 0. 0	週休: 補正なし	
P96057	【物単】 セメント	1. 000	ton	14, 350	14, 350	
	合 計				14, 350	算出数量 1. 000 各単位
	単 価				14, 350	
	*** S 単 - 38号 ***					
S02116	洗砂		m ³		1. 000 各単位	歩A 当たり算出
	洗砂 (細骨材用) 細目,			時間的制約: なし 夜間制約作業時間: 0. 0	制約作業時間: 0. 0 冬期補正: なし	
	1) 資材区分 2) 地域資材単価コード (P)	地区資材 (J コード)		豪雪補正: なし 基本給時間: 8. 0	亜熱帯補正: なし 超勤時間: 0. 0	
	3) 地区資材単価コード (J) 4) 施設機械資材単価コード (K)	J03007		深夜時間: 0. 0	週休: 補正なし	
J03007	洗砂 (細骨材用) 細目	1. 000	m ³	3, 250	3, 250	
	合 計				3, 250	算出数量 1. 000 各単位
	単 価				3, 250	
	*** S 単 - 39号 ***					
S02116	【市単】 下地調整塗材		m ²		1. 000 各単位	歩A 当たり算出

事業名	駅館川農地整備事業				
工事名	有徳原第 1 加圧機場他建築工事（有徳原第 1 加圧機場 改修建築工事）				

コード	名 称	数 量	単位	単 価	金 額	備 考
	【市単】下地調整塗材 合成樹脂エマルジョンシーラー,,			時間的制約:なし 夜間制約作業時間:0.0	制約作業時間:0.0 冬期補正:なし	
	1)資材区分 2)地域資材単価コード (P)	地域資材 (Pコード) P96009		豪雪補正:なし 基本給時間:8.0	亜熱帯補正:なし 超勤時間:0.0	
	3)地区資材単価コード (J) 4)施設機械資材単価コード (K)			深夜時間:0.0	週休:補正なし	
P96009	【市単】下地調整塗材 合成樹脂エマルジョンシーラー	1.000	m ²	272.70	273	
	合 計				273	算出数量 1.000 各単位
	単 価				273	
	*** S単ー 40号 ***					
S02116	【市単】建具周囲防水モルタル充填		m		1.000 各単位	歩A 当たり算出
	【市単】建具周囲防水モルタル充填 外部建具,,			時間的制約:なし 夜間制約作業時間:0.0	制約作業時間:0.0 冬期補正:なし	
	1)資材区分 2)地域資材単価コード (P)	地域資材 (Pコード) P96008		豪雪補正:なし 基本給時間:8.0	亜熱帯補正:なし 超勤時間:0.0	
	3)地区資材単価コード (J) 4)施設機械資材単価コード (K)			深夜時間:0.0	週休:補正なし	
P96008	【市単】建具周囲防水モルタル充填 外部建具	1.000	m	1,070.60	1,071	
	合 計				1,071	算出数量 1.000 各単位
	単 価				1,071	
	*** S単ー 41号 ***					
S02116	異形棒鋼		ton		1.000 各単位	歩A 当たり算出
	異形棒鋼 SD295 D13,,			時間的制約:なし 夜間制約作業時間:0.0	制約作業時間:0.0 冬期補正:なし	
	1)資材区分 2)地域資材単価コード (P)	地域資材 (Pコード) P18246		豪雪補正:なし 基本給時間:8.0	亜熱帯補正:なし 超勤時間:0.0	
	3)地区資材単価コード (J) 4)施設機械資材単価コード (K)			深夜時間:0.0	週休:補正なし	
P18246	異形棒鋼 SD295 D13	1.000	ton	102,000	102,000	
	合 計				102,000	算出数量 1.000 各単位
	単 価				102,000	
	*** S単ー 42号 ***					
S02116	【市単】鉄筋加工組立		ton		1.000 各単位	歩A 当たり算出
	【市単】鉄筋加工組立 RCラーメン構造,形状単純,,			時間的制約:なし 夜間制約作業時間:0.0	制約作業時間:0.0 冬期補正:なし	
	1)資材区分 2)地域資材単価コード (P)	地域資材 (Pコード) P96010		豪雪補正:なし 基本給時間:8.0	亜熱帯補正:なし 超勤時間:0.0	
	3)地区資材単価コード (J) 4)施設機械資材単価コード (K)			深夜時間:0.0	週休:補正なし	
P96010	【市単】鉄筋加工組立 RCラーメン構造,形状単純	1.000	ton	53,530	53,530	
	合 計				53,530	算出数量 1.000 各単位
	単 価				53,530	
	*** S単ー 43号 ***					
S02116	【市単】鉄筋運搬		ton		1.000 各単位	歩A 当たり算出
	【市単】鉄筋運搬 4t車,30km程度,,			時間的制約:なし 夜間制約作業時間:0.0	制約作業時間:0.0 冬期補正:なし	
	1)資材区分 2)地域資材単価コード (P)	地域資材 (Pコード) P96011		豪雪補正:なし 基本給時間:8.0	亜熱帯補正:なし 超勤時間:0.0	
	3)地区資材単価コード (J) 4)施設機械資材単価コード (K)			深夜時間:0.0	週休:補正なし	
P96011	【市単】鉄筋運搬 4t車,30km程度	1.000	ton	4,292.50	4,293	
	合 計				4,293	算出数量 1.000 各単位
	単 価				4,293	

事業名	駅館川農地整備事業				
工事名	有徳原第1加圧機場他建築工事（有徳原第1加圧機場 改修建築工事）				

コード	名 称	数 量	単位	単 価	金 額	備 考
	*** S単ー 44号 ***					
S02116	【物単】リップ溝形鋼、SSC400		kg		1,000 各単位	歩A 当たり算出
	【物単】リップ溝形鋼、SSC400 C-60×30×10×2.3,,			時間的制約:なし 夜間制約作業時間:0.0	制約作業時間:0.0 冬期補正:なし	
	1)資材区分 2)地域資材単価コード(P)	地域資材 (Pコード) P96104		豪雪補正:なし 基本給時間:8.0	亜熱帯補正:なし 超勤時間:0.0	
	3)地区資材単価コード(J) 4)施設機械資材単価コード(K)			深夜時間:0.0	週休:補正なし	
P96104	【物単】リップ溝形鋼、SSC400 C-60×30×10×2.3	1,000	kg		169	
	合 計				169	算出数量 1,000 各単位
	単 価				169	
	*** S単ー 45号 ***					
S02116	【物単】無収縮モルタル注入型枠		m ²		1,000 各単位	歩A 当たり算出
	【物単】無収縮モルタル注入型枠 両面木製,,			時間的制約:なし 夜間制約作業時間:0.0	制約作業時間:0.0 冬期補正:なし	
	1)資材区分 2)地域資材単価コード(P)	地域資材 (Pコード) P96059		豪雪補正:なし 基本給時間:8.0	亜熱帯補正:なし 超勤時間:0.0	
	3)地区資材単価コード(J) 4)施設機械資材単価コード(K)			深夜時間:0.0	週休:補正なし	
P96059	【物単】無収縮モルタル注入型枠 両面木製	1,000	m ²		7,070	
	合 計				7,070	算出数量 1,000 各単位
	単 価				7,070	
	*** S単ー 46号 ***					
S02116	【市単】型枠運搬費		m ²		1,000 各単位	歩A 当たり算出
	【市単】型枠運搬費 4t車,30km以内,,			時間的制約:なし 夜間制約作業時間:0.0	制約作業時間:0.0 冬期補正:なし	
	1)資材区分 2)地域資材単価コード(P)	地域資材 (Pコード) P96012		豪雪補正:なし 基本給時間:8.0	亜熱帯補正:なし 超勤時間:0.0	
	3)地区資材単価コード(J) 4)施設機械資材単価コード(K)			深夜時間:0.0	週休:補正なし	
P96012	【市単】型枠運搬費 4t車,30km以内	1,000	m ²		297.95	
	合 計				298	算出数量 1,000 各単位
	単 価				298	
	*** S単ー 47号 ***					
S02116	【物単】無収縮モルタル注入		m3		1,000 各単位	歩A 当たり算出
	【物単】無収縮モルタル注入			時間的制約:なし 夜間制約作業時間:0.0	制約作業時間:0.0 冬期補正:なし	
	1)資材区分 2)地域資材単価コード(P)	地域資材 (Pコード) P96060		豪雪補正:なし 基本給時間:8.0	亜熱帯補正:なし 超勤時間:0.0	
	3)地区資材単価コード(J) 4)施設機械資材単価コード(K)			深夜時間:0.0	週休:補正なし	
P96060	【物単】無収縮モルタル注入	1,000	m3		359,560	
	合 計				359,560	算出数量 1,000 各単位
	単 価				359,560	
	*** S単ー 48号 ***					
S02116	【見単】AD/1親子開きトア(カレリ付き)		箇所		1,000 各単位	歩A 当たり算出
	【見単】AD/1親子開きトア(カレリ付き) W×H=1,550×2,020,,			時間的制約:なし 夜間制約作業時間:0.0	制約作業時間:0.0 冬期補正:なし	
	1)資材区分 2)地域資材単価コード(P)	地域資材 (Pコード) P96061		豪雪補正:なし 基本給時間:8.0	亜熱帯補正:なし 超勤時間:0.0	
	3)地区資材単価コード(J) 4)施設機械資材単価コード(K)			深夜時間:0.0	週休:補正なし	
P96061	【見単】AD/1親子開きトア(カレリ付き) W×H=1,550×2,020	1,000	箇所		518,680	
	合 計				518,680	算出数量 1,000 各単位

事業名	駅館川農地整備事業				
工事名	有徳原第 1 加圧機場他建築工事（有徳原第 1 加圧機場 改修建築工事）				

コード	名 称	数 量	単位	単 価	金 額	備 考
	単 価				518,680	
	*** S 単一 49号 ***					
S02116	【見単】アルミウム製建具運搬・取付		式		1.000 各単位	歩A 当たり算出
	【見単】アルミウム製建具運搬・取付			時間的制約:なし 夜間制約作業時間:0.0	制約作業時間:0.0 冬期補正:なし	
	1)資材区分	地域資材 (Pコード)		豪雪補正:なし 基本給時間:8.0	亜熱帯補正:なし 超勤時間:0.0	
	2)地域資材単価コード (P)	P96062		深夜時間:0.0	週休:補正なし	
	3)地区資材単価コード (J)					
	4)施設機械資材単価コード (K)					
P96062	【見単】アルミウム製建具運搬・取付	1.000	式	195,910	195,910	
	合 計				195,910	算出数量 1.000 各単位
	単 価				195,910	
	*** S 単一 50号 ***					
S02116	【見単】AW/1引違窓		箇所		1.000 各単位	歩A 当たり算出
	【見単】AW/1引違窓 W×H=1,620×950, 枠見込70,,			時間的制約:なし 夜間制約作業時間:0.0	制約作業時間:0.0 冬期補正:なし	
	1)資材区分	地域資材 (Pコード)		豪雪補正:なし 基本給時間:8.0	亜熱帯補正:なし 超勤時間:0.0	
	2)地域資材単価コード (P)	P96063		深夜時間:0.0	週休:補正なし	
	3)地区資材単価コード (J)					
	4)施設機械資材単価コード (K)					
P96063	【見単】AW/1引違窓 W×H=1,620×950, 枠見込70	1.000	箇所	169,940	169,940	
	合 計				169,940	算出数量 1.000 各単位
	単 価				169,940	
	*** S 単一 51号 ***					
S02116	【見単】AW/2引違窓		箇所		1.000 各単位	歩A 当たり算出
	【見単】AW/2引違窓 W×H=1,620×1,350, 枠見込70,,			時間的制約:なし 夜間制約作業時間:0.0	制約作業時間:0.0 冬期補正:なし	
	1)資材区分	地域資材 (Pコード)		豪雪補正:なし 基本給時間:8.0	亜熱帯補正:なし 超勤時間:0.0	
	2)地域資材単価コード (P)	P96064		深夜時間:0.0	週休:補正なし	
	3)地区資材単価コード (J)					
	4)施設機械資材単価コード (K)					
P96064	【見単】AW/2引違窓 W×H=1,620×1,350, 枠見込70	1.000	箇所	198,950	198,950	
	合 計				198,950	算出数量 1.000 各単位
	単 価				198,950	
	*** S 単一 52号 ***					
S02116	【見単】AW/3引違窓		箇所		1.000 各単位	歩A 当たり算出
	【見単】AW/3引違窓 W×H=1,620×1,350, 枠見込70,,			時間的制約:なし 夜間制約作業時間:0.0	制約作業時間:0.0 冬期補正:なし	
	1)資材区分	地域資材 (Pコード)		豪雪補正:なし 基本給時間:8.0	亜熱帯補正:なし 超勤時間:0.0	
	2)地域資材単価コード (P)	P96065		深夜時間:0.0	週休:補正なし	
	3)地区資材単価コード (J)					
	4)施設機械資材単価コード (K)					
P96065	【見単】AW/3引違窓 W×H=1,620×1,350, 枠見込70	1.000	箇所	198,950	198,950	
	合 計				198,950	算出数量 1.000 各単位
	単 価				198,950	
	*** S 単一 53号 ***					
S02116	【見単】AW/4引違窓		箇所		1.000 各単位	歩A 当たり算出
	【見単】AW/4引違窓 W×H=1,220×950, 枠見込70,,			時間的制約:なし 夜間制約作業時間:0.0	制約作業時間:0.0 冬期補正:なし	
	1)資材区分	地域資材 (Pコード)		豪雪補正:なし 基本給時間:8.0	亜熱帯補正:なし 超勤時間:0.0	
	2)地域資材単価コード (P)	P96066		深夜時間:0.0	週休:補正なし	
	3)地区資材単価コード (J)					
	4)施設機械資材単価コード (K)					

事業名	駅館川農地整備事業				
工事名	有徳原第1加圧機場他建築工事（有徳原第1加圧機場 改修建築工事）				

コード	名 称	数 量	単位	単 価	金 額	備 考
P96066	【見単】AW/4引違窓 W×H=1,220×950, 枠見込70	1.000	箇所	152,080	152,080	
	合 計				152,080	算出数量 1.000 各単位
	単 価				152,080	
	*** S単ー 54号 ***					
S02116	【見単】AW/5換気扇枠 【見単】AW/5換気扇枠 W×H=420×650, 枠見込70,, 1)資材区分 2)地域資材単価コード (P) 3)地区資材単価コード (J) 4)施設機械資材単価コード (K)		箇所		1.000 各単位	歩A 当たり算出
P96067	【見単】AW/5換気扇枠 W×H=420×650, 枠見込70	1.000	箇所	113,650	113,650	
	合 計				113,650	算出数量 1.000 各単位
	単 価				113,650	
	*** S単ー 55号 ***					
S02116	【見単】アルミウム製建具運搬・取付・法定福利費 【見単】アルミウム製建具運搬・取付・法定福利費 有徳原第1加圧機場,, 1)資材区分 2)地域資材単価コード (P) 3)地区資材単価コード (J) 4)施設機械資材単価コード (K)		式		1.000 各単位	歩A 当たり算出
P96068	【見単】アルミウム製建具運搬・取付・法定福利費 有徳原第1加圧機場	1.000	式	758,210	758,210	
	合 計				758,210	算出数量 1.000 各単位
	単 価				758,210	
	*** S単ー 56号 ***					
S02116	【市単】網入型板ガラス 【市単】網入型板ガラス FW6.8, 特寸2.18㎡以下,, 1)資材区分 2)地域資材単価コード (P) 3)地区資材単価コード (J) 4)施設機械資材単価コード (K)		㎡		1.000 各単位	歩A 当たり算出
P96013	【市単】網入型板ガラス FW6.8, 特寸2.18㎡以下	1.000	㎡	4,272.30	4,272	
	合 計				4,272	算出数量 1.000 各単位
	単 価				4,272	
	*** S単ー 57号 ***					
S02116	【市単】ガラスとめシーリング 【市単】ガラスとめシーリング SR-1, シリコン1成分系, 片面5×5程度,, 1)資材区分 2)地域資材単価コード (P) 3)地区資材単価コード (J) 4)施設機械資材単価コード (K)		m		1.000 各単位	歩A 当たり算出
P96014	【市単】ガラスとめシーリング SR-1, シリコン1成分系, 片面5×5程度	1.000	m	303	303	
	合 計				303	算出数量 1.000 各単位
	単 価				303	
	*** S単ー 58号 ***					
S02116	【物単】フッ素樹脂塗装 【物単】フッ素樹脂塗装 オプテフレッシュ, F100III,, 1)資材区分 2)地域資材単価コード (P) 3)地区資材単価コード (J) 4)施設機械資材単価コード (K)		㎡		1.000 各単位	歩A 当たり算出
	合 計					
	単 価					

事業名	駅館川農地整備事業				
工事名	有徳原第1加圧機場他建築工事（有徳原第1加圧機場 改修建築工事）				

コード	名 称	数 量	単位	単 価	金 額	備 考
	1)資材区分	地域資材 (Pコード)		豪雪補正:なし	亜熱帯補正:なし	
	2)地域資材単価コード (P)	P96069		基本給時間:8.0	超勤時間:0.0	
	3)地区資材単価コード (J)			深夜時間:0.0	週休:補正なし	
	4)施設機械資材単価コード (K)					
P96069	【物単】フッ素樹脂塗装 オデックフレッシュ,F100Ⅲ	1.000	m ²	4,797.50	4,798	
	合 計				4,798	算出数量 1.000 各単位
	単 価				4,798	
	*** S単ー 59号 ***					
S02116	【物単】木材保護塗料塗り(WP)		m ²		1.000 各単位	歩A 当たり算出
	【物単】木材保護塗料塗り(WP) 木部,A種,,			時間的制約:なし 夜間制約作業時間:0.0	制約作業時間:0.0 冬期補正:なし	
	1)資材区分	地域資材 (Pコード)		豪雪補正:なし	亜熱帯補正:なし	
	2)地域資材単価コード (P)	P96070		基本給時間:8.0	超勤時間:0.0	
	3)地区資材単価コード (J)			深夜時間:0.0	週休:補正なし	
	4)施設機械資材単価コード (K)					
P96070	【物単】木材保護塗料塗り(WP) 木部,A種	1.000	m ²	1,439.25	1,439	
	合 計				1,439	算出数量 1.000 各単位
	単 価				1,439	
	*** S単ー 60号 ***					
S02116	【物単】打込みアンカー		本		1.000 各単位	歩A 当たり算出
	【物単】打込みアンカー M12,下向打,,			時間的制約:なし 夜間制約作業時間:0.0	制約作業時間:0.0 冬期補正:なし	
	1)資材区分	地域資材 (Pコード)		豪雪補正:なし	亜熱帯補正:なし	
	2)地域資材単価コード (P)	P96071		基本給時間:8.0	超勤時間:0.0	
	3)地区資材単価コード (J)			深夜時間:0.0	週休:補正なし	
	4)施設機械資材単価コード (K)					
P96071	【物単】打込みアンカー M12,下向打	1.000	本	262.60	263	
	合 計				263	算出数量 1.000 各単位
	単 価				263	
	*** S単ー 61号 ***					
S02116	【物単】打込みアンカー		本		1.000 各単位	歩A 当たり算出
	【物単】打込みアンカー M12,上向打,,			時間的制約:なし 夜間制約作業時間:0.0	制約作業時間:0.0 冬期補正:なし	
	1)資材区分	地域資材 (Pコード)		豪雪補正:なし	亜熱帯補正:なし	
	2)地域資材単価コード (P)	P96072		基本給時間:8.0	超勤時間:0.0	
	3)地区資材単価コード (J)			深夜時間:0.0	週休:補正なし	
	4)施設機械資材単価コード (K)					
P96072	【物単】打込みアンカー M12,上向打	1.000	本	363.60	364	
	合 計				364	算出数量 1.000 各単位
	単 価				364	
	*** S単ー 62号 ***					
S02116	【物単】差筋アンカー		本		1.000 各単位	歩A 当たり算出
	【物単】差筋アンカー D13,上向打,,			時間的制約:なし 夜間制約作業時間:0.0	制約作業時間:0.0 冬期補正:なし	
	1)資材区分	地域資材 (Pコード)		豪雪補正:なし	亜熱帯補正:なし	
	2)地域資材単価コード (P)	P96073		基本給時間:8.0	超勤時間:0.0	
	3)地区資材単価コード (J)			深夜時間:0.0	週休:補正なし	
	4)施設機械資材単価コード (K)					
P96073	【物単】差筋アンカー D13,上向打	1.000	本	494.90	495	
	合 計				495	算出数量 1.000 各単位
	単 価				495	
	*** S単ー 63号 ***					

事業名	駅館川農地整備事業
工事名	有徳原第 1 加圧機場他建築工事 (有徳原第 1 加圧機場 改修建築工事)

コード	名 称	数 量	単位	単 価	金 額	備 考
S02116	【物単】チャンネル(溝形鋼)		kg		1.000 各単位	歩A 当たり算出
	【物単】チャンネル(溝形鋼) 125*65*6*8,,			時間的制約:なし 夜間制約作業時間:0.0	制約作業時間:0.0 冬期補正:なし	
	1)資材区分	地域資材 (Pコード)		豪雪補正:なし	亜熱帯補正:なし	
	2)地域資材単価コード (P)	P96074		基本給時間:8.0	超勤時間:0.0	
	3)地区資材単価コード (J)			深夜時間:0.0	週休:補正なし	
	4)施設機械資材単価コード (K)					
P96074	【物単】チャンネル(溝形鋼) 125*65*6*8	1.000	kg	125	125	
	合 計				125	算出数量 1.000 各単位
	単 価				125	
	*** S 単一 64号 ***					
S02116	【物単】アングル(等辺山形鋼)		kg		1.000 各単位	歩A 当たり算出
	【物単】アングル(等辺山形鋼) 65*65*6,,			時間的制約:なし 夜間制約作業時間:0.0	制約作業時間:0.0 冬期補正:なし	
	1)資材区分	地域資材 (Pコード)		豪雪補正:なし	亜熱帯補正:なし	
	2)地域資材単価コード (P)	P96075		基本給時間:8.0	超勤時間:0.0	
	3)地区資材単価コード (J)			深夜時間:0.0	週休:補正なし	
	4)施設機械資材単価コード (K)					
P96075	【物単】アングル(等辺山形鋼) 65*65*6	1.000	kg	125	125	
	合 計				125	算出数量 1.000 各単位
	単 価				125	
	*** S 単一 65号 ***					
S02116	【物単】プレート(切板)		kg		1.000 各単位	歩A 当たり算出
	【物単】プレート(切板) ひも付き,200*150*12,,			時間的制約:なし 夜間制約作業時間:0.0	制約作業時間:0.0 冬期補正:なし	
	1)資材区分	地域資材 (Pコード)		豪雪補正:なし	亜熱帯補正:なし	
	2)地域資材単価コード (P)	P96076		基本給時間:8.0	超勤時間:0.0	
	3)地区資材単価コード (J)			深夜時間:0.0	週休:補正なし	
	4)施設機械資材単価コード (K)					
P96076	【物単】プレート(切板) ひも付き,200*150*12	1.000	kg	177	177	
	合 計				177	算出数量 1.000 各単位
	単 価				177	
	*** S 単一 66号 ***					
S02116	【市単】すきとり		m3		1.000 各単位	歩A 当たり算出
	【市単】すきとり			時間的制約:なし 夜間制約作業時間:0.0	制約作業時間:0.0 冬期補正:なし	
	1)資材区分	地域資材 (Pコード)		豪雪補正:なし	亜熱帯補正:なし	
	2)地域資材単価コード (P)	P96016		基本給時間:8.0	超勤時間:0.0	
	3)地区資材単価コード (J)			深夜時間:0.0	週休:補正なし	
	4)施設機械資材単価コード (K)					
P96016	【市単】すきとり	1.000	m3	404	404	
	合 計				404	算出数量 1.000 各単位
	単 価				404	
	*** S 単一 67号 ***					
S02116	【市単】機械運搬費		往復		1.000 各単位	歩A 当たり算出
	【市単】機械運搬費 バックホ,片道30km以内,,			時間的制約:なし 夜間制約作業時間:0.0	制約作業時間:0.0 冬期補正:なし	
	1)資材区分	地域資材 (Pコード)		豪雪補正:なし	亜熱帯補正:なし	
	2)地域資材単価コード (P)	P96078		基本給時間:8.0	超勤時間:0.0	
	3)地区資材単価コード (J)			深夜時間:0.0	週休:補正なし	
	4)施設機械資材単価コード (K)					
P96078	【市単】機械運搬費 バックホ,片道30km以内	1.000	往復	69,690	69,690	
	合 計				69,690	算出数量 1.000 各単位
	単 価				69,690	

事業名	駅館川農地整備事業				
工事名	有徳原第1加圧機場他建築工事（有徳原第1加圧機場 改修建築工事）				

コード	名 称	数 量	単位	単 価	金 額	備 考
	*** S単－ 68号 ***					
S02116	【市単】普通合板型枠		㎡		1.000 各単位	歩A 当たり算出
	【市単】普通合板型枠 基礎部			時間的制約:なし 夜間制約作業時間:0.0	制約作業時間:0.0 冬期補正:なし	
	1)資材区分	地域資材 (Pコード)		豪雪補正:なし	亜熱帯補正:なし	
	2)地域資材単価コード (P)	P96017		基本給時間:8.0	超勤時間:0.0	
	3)地区資材単価コード (J)			深夜時間:0.0	週休:補正なし	
	4)施設機械資材単価コード (K)					
P96017	【市単】普通合板型枠 基礎部	1.000	㎡	4,267.25	4,267	
	合 計				4,267	算出数量 1.000 各単位
	単 価				4,267	
	*** S単－ 69号 ***					
S02123	【事単】発生材処分		ton		1.000 各単位	歩A 当たり算出
	【事単】発生材処分 無筋コンクリート廃材			時間的制約:なし 夜間制約作業時間:0.0	制約作業時間:0.0 冬期補正:なし	
	1)地域資材単価コード	P96096		豪雪補正:なし	亜熱帯補正:なし	
	2)資材規格	無筋コンクリート廃材		基本給時間:8.0	超勤時間:0.0	
	3)単価の入力	2,000円		深夜時間:0.0	週休:補正なし	
P96096	【事単】発生材処分 無筋コンクリート廃材	1.000	ton	2,000	2,000	
	合 計				2,000	算出数量 1.000 各単位
	単 価				2,000	
	*** S単－ 70号 ***					
S02123	【見単】発生材処分		ton		1.000 各単位	歩A 当たり算出
	【見単】発生材処分 木くず、中間処分			時間的制約:なし 夜間制約作業時間:0.0	制約作業時間:0.0 冬期補正:なし	
	1)地域資材単価コード	P96097		豪雪補正:なし	亜熱帯補正:なし	
	2)資材規格	木くず、中間処分		基本給時間:8.0	超勤時間:0.0	
	3)単価の入力	10,000円		深夜時間:0.0	週休:補正なし	
P96097	【見単】発生材処分 木くず、中間処分	1.000	ton	10,000	10,000	
	合 計				10,000	算出数量 1.000 各単位
	単 価				10,000	
	*** S単－ 71号 ***					
S02123	【見単】発生材処分		ton		1.000 各単位	歩A 当たり算出
	【見単】発生材処分 ガラス・陶磁器くず、最終処分			時間的制約:なし 夜間制約作業時間:0.0	制約作業時間:0.0 冬期補正:なし	
	1)地域資材単価コード	P96098		豪雪補正:なし	亜熱帯補正:なし	
	2)資材規格	ガラス・陶磁器くず、最終処分		基本給時間:8.0	超勤時間:0.0	
	3)単価の入力	12,000円		深夜時間:0.0	週休:補正なし	
P96098	【見単】発生材処分 ガラス・陶磁器くず、最終処分	1.000	ton	12,000	12,000	
	合 計				12,000	算出数量 1.000 各単位
	単 価				12,000	
	*** S単－ 72号 ***					
S02123	【見単】発生材処分		ton		1.000 各単位	歩A 当たり算出
	【見単】発生材処分 廃プラスチック類、最終処分			時間的制約:なし 夜間制約作業時間:0.0	制約作業時間:0.0 冬期補正:なし	
	1)地域資材単価コード	P96099		豪雪補正:なし	亜熱帯補正:なし	
	2)資材規格	廃プラスチック類、最終処分		基本給時間:8.0	超勤時間:0.0	
	3)単価の入力	50,000円		深夜時間:0.0	週休:補正なし	
P96099	【見単】発生材処分 廃プラスチック類、最終処分	1.000	ton	50,000	50,000	

事業名	駅館川農地整備事業
工事名	有徳原第 1 加圧機場他建築工事 (有徳原第 1 加圧機場 改修建築工事)

コード	名 称	数 量	単位	単 価	金 額	備 考
	合 計				50,000	算出数量 1.000 各単位
	単 価				50,000	
	*** S 単一 73号 ***					
S02123	【見単】発生材処分 【見単】発生材処分 繊維くず、中間処分		ton		1.000 各単位	歩A 当たり算出
	1) 地域資材単価コード	P96100		時間的制約: なし 夜間制約作業時間: 0.0	制約作業時間: 0.0 冬期補正: なし	
	2) 資材規格	繊維くず、中間処分		豪雪補正: なし 基本給時間: 8.0	亜熱帯補正: なし 超勤時間: 0.0	
	3) 単価の入力	25,000円		深夜時間: 0.0	週休: 補正なし	
P96100	【見単】発生材処分 繊維くず、中間処分	1.000	ton	25,000	25,000	
	合 計				25,000	算出数量 1.000 各単位
	単 価				25,000	
	*** S 単一 74号 ***					
S16002	トラック[普通型]		日		1.000 各単位	歩A 当たり算出
	トラック[普通型] 4.0～4.5t積、交替制補正対象外、運転 1 日当たり算出			時間的制約: なし 夜間制約作業時間: 0.0	制約作業時間: 0.0 冬期補正: なし	
	1) 機械コード《単位が日のみ》	M03084		豪雪補正: なし 基本給時間: 8.0	亜熱帯補正: なし 超勤時間: 0.0	
	2) 機械損料算出区分	運転 1 日当たり算出		深夜時間: 0.0	週休: 補正なし	
	3) 運転 1 日当たり運転時間(T)	0.0				
	4) 運転日に対する供用日の割合(YC)	1.00				
	5) 単価計上区分	機械損料のみ				
	8) 燃料消費量(入力の場合)	0.0				
	9) 交替制作業補正区分	交替制補正対象外				
M03084	トラック[普通型] 4.0～4.5t積	1.000	供用日	6,420	6,420	
	合 計				6,420	算出数量 1.000 各単位
	単 価		各単位		6,420	
Y00001	単位					
	*** S 単一 75号 ***					
S16002	空気圧縮機[可搬式・スクロー・エンジン掛・排対型(1次)]		日		1.000 各単位	歩A 当たり算出
	空気圧縮機[可搬式・スクロー・エンジン掛・排対型(1次)] 吐出量5.0m3/min 吐出圧0.7MPa、交替制補正対象外、運転 1 日当たり算出			時間的制約: なし 夜間制約作業時間: 0.0	制約作業時間: 0.0 冬期補正: なし	
	1) 機械コード《単位が日のみ》	M18135		豪雪補正: なし 基本給時間: 8.0	亜熱帯補正: なし 超勤時間: 0.0	
	2) 機械損料算出区分	運転 1 日当たり算出		深夜時間: 0.0	週休: 補正なし	
	3) 運転 1 日当たり運転時間(T)	0.0				
	4) 運転日に対する供用日の割合(YC)	1.00				
	5) 単価計上区分	機械損料のみ				
	8) 燃料消費量(入力の場合)	0.0				
	9) 交替制作業補正区分	交替制補正対象外				
M18135	空気圧縮機[可搬式・スクロー・エンジン掛・排対型(1次)] 吐出量5.0m3/min 吐出圧0.7MPa	1.000	供用日	2,530	2,530	
	合 計				2,530	算出数量 1.000 各単位
	単 価		各単位		2,530	
Y00001	単位					
	*** S 単一 76号 ***					
S16002	コンクリートカッター[手動式・湿式]		日		1.000 各単位	歩A 当たり算出
	コンクリートカッター[手動式・湿式] 、切削深5cm級 プレート径20cm、交替制補正対象外、運転 1 日当たり算出			時間的制約: なし 夜間制約作業時間: 0.0	制約作業時間: 0.0 冬期補正: なし	
	1) 機械コード《単位が日のみ》	M16421		豪雪補正: なし 基本給時間: 8.0	亜熱帯補正: なし 超勤時間: 0.0	
	2) 機械損料算出区分	運転 1 日当たり算出		深夜時間: 0.0	週休: 補正なし	
	3) 運転 1 日当たり運転時間(T)	0.0				
	4) 運転日に対する供用日の割合(YC)	1.67				

事業名	駅館川農地整備事業				
工事名	有徳原第1加圧機場他建築工事（有徳原第1加圧機場 改修建築工事）				

コード	名 称	数 量	単 位	単 価	金 額	備 考
	5)単価計上区分	機械損料のみ				
	8)燃料消費量(入力の場合)	0.0				
	9)交替制作業補正区分	交替制補正対象外				
M16421	コンクリートカット[手動式・湿式] 切削深5cm級 プレート径20cm	1.670	供用日	281	469	
	合 計				469	算出数量 1.000 各単位
	単 価		各単位		469	
Y00001	単位					
	*** S単一 77号 ***					
S16002	さく岩機[コンクリートブレーカ]		日		1.000 各単位	歩A 当たり算出
	さく岩機[コンクリートブレーカ] ,30kg級, 交替制補正対象外, 運転1日当たり算出			時間的制約:なし 夜間制約作業時間:0.0	制約作業時間:0.0 冬期補正:なし	
	1)機械コード《単位が日のみ》	M12202		豪雪補正:なし	亜熱帯補正:なし	
	2)機械損料算出区分	運転1日当たり算出		基本給時間:8.0	超勤時間:0.0	
	3)運転1日当たり運転時間(T)	0.0		深夜時間:0.0	週休:補正なし	
	4)運転日に対する供用日の割合(YC)	1.71				
	5)単価計上区分	機械損料のみ				
	8)燃料消費量(入力の場合)	0.0				
	9)交替制作業補正区分	交替制補正対象外				
M12202	さく岩機[コンクリートブレーカ] 30kg級	1.710	供用日	199	340	
	合 計				340	算出数量 1.000 各単位
	単 価		各単位		340	
Y00001	単位					
	*** S単一 78号 ***					
S16002	空気圧縮機[可搬式・スクロー・エンジン掛・排対型(1次)]		日		1.000 各単位	歩A 当たり算出
	空気圧縮機[可搬式・スクロー・エンジン掛・排対型(1次)] , 吐出量7.5～7.8m3/min 吐出圧0.7MPa, 交替制補正対象外, 運転1日 当たり算出			時間的制約:なし 夜間制約作業時間:0.0	制約作業時間:0.0 冬期補正:なし	
	1)機械コード《単位が日のみ》	M18136		豪雪補正:なし	亜熱帯補正:なし	
	2)機械損料算出区分	運転1日当たり算出		基本給時間:8.0	超勤時間:0.0	
	3)運転1日当たり運転時間(T)	0.0		深夜時間:0.0	週休:補正なし	
	4)運転日に対する供用日の割合(YC)	1.00				
	5)単価計上区分	機械損料のみ				
	8)燃料消費量(入力の場合)	0.0				
	9)交替制作業補正区分	交替制補正対象外				
M18136	空気圧縮機[可搬式・スクロー・エンジン掛・排対型(1次)] 吐出量7.5～7.8m3/min 吐出圧0.7MPa	1.000	供用日	3,750	3,750	
	合 計				3,750	算出数量 1.000 各単位
	単 価		各単位		3,750	
Y00001	単位					
	*** S単一 79号 ***					
S16002	トラック[普通型]		日		1.000 各単位	歩A 当たり算出
	トラック[普通型] , 10.0～11.0t積, 交替制補正対象外, 運転1日当たり算出			時間的制約:なし 夜間制約作業時間:0.0	制約作業時間:0.0 冬期補正:なし	
	1)機械コード《単位が日のみ》	M03087		豪雪補正:なし	亜熱帯補正:なし	
	2)機械損料算出区分	運転1日当たり算出		基本給時間:8.0	超勤時間:0.0	
	3)運転1日当たり運転時間(T)	0.0		深夜時間:0.0	週休:補正なし	
	4)運転日に対する供用日の割合(YC)	1.00				
	5)単価計上区分	機械損料のみ				
	8)燃料消費量(入力の場合)	0.0				
	9)交替制作業補正区分	交替制補正対象外				
M03087	トラック[普通型] 10.0～11.0t積	1.000	供用日	15,700	15,700	
	合 計				15,700	算出数量 1.000 各単位
	単 価		各単位		15,700	
Y00001	単位					

九州農政局

事業名	駅館川農地整備事業
工事名	有徳原第1加圧機場他建築工事（有徳原第1加圧機場 改修建築工事）

コード	名 称 (規 格)	数 量	単位	単 価	金 額	備 考
	【市単】コンクリート手間					
P96001	土間コンクリート、ポンプ打ち		m3	934.25		
	【市単】ポンプ圧送					
P96002	打設量30m3以上50m3未満,基本料金		回	93.930		
	【市単】ポンプ圧送					
P96003	打設量30m3以上50m3未満,圧送料金		m3	0		
	【市単】床コンクリート面直均し仕上げ					
P96004	薄張物下地程度		m ²	666.60		
	【市単】床モルタル塗り					
P96005	金ごて、張物下地		m ²	2,434.10		
	【市単】シーリング					
P96006	MS-2,変性シリコン2成分形,15×10		m	530.40		
	【市単】シーリング					
P96007	MS-2,変性シリコン2成分形,10×10		m	438.60		
	【市単】建具周囲防水モルタル充填					
P96008	外部建具		m	1,070.60		
	【市単】下地調整塗材					
P96009	合成樹脂エマルジョンシーラー		m ²	272.70		
	【市単】鉄筋加工組立					
P96010	RCラーメン構造,形状単純		ton	53,530		
	【市単】鉄筋運搬					
P96011	4t車,30km程度		ton	4,292.50		
	【市単】型枠運搬費					
P96012	4t車,30km以内		m ²	297.95		
	【市単】網入型板ガラス					
P96013	FW6.8,特寸2.18m ² 以下		m ²	4,272.30		
	【市単】ガラスとめシーリング					
P96014	SR-1,シリコン1成分系,片面5×5程度		m	303		
	【市単】すきとり					
P96016			m3	404		
	【市単】普通合板型枠					
P96017	基礎部		m ²	4,267.25		
	【物単】建枠(日額賃料)					
P96018	600×1,700mm		枚	2.30		
	【物単】板付布枠(日額賃料)					
P96019	500×1,800mm		枚	2.60		
	【物単】筋違(日額賃料)					
P96020	1,200×1,800mm		本	0.80		
	【物単】合板足場板(日額賃料)					
P96021	240×4,000mm		枚	6.40		
	【物単】ジャッキベース(日額賃料)					
P96022	ストローク250mm		本	1.10		
	【物単】壁つなぎ(日額賃料)					
P96023	L=600程度		個	2		
	【物単】先行手すり枠(日額賃料)					
P96024			枚	6.50		
	【物単】つま先板(幅木)(日額賃料)					
P96025			枚	4.90		
	【物単】手すり(日額賃料)					
P96026	枠組本足場用		本	0.80		
	【物単】建枠(基本料)					
P96027	600×1,700mm		枚	113		
	【物単】板付布枠(基本料)					
P96028	500×1,800mm		枚	135		
	【物単】筋違(基本料)					
P96029	1,200×1,800mm		本	37.50		
	【物単】合板足場板(基本料)					
P96030	240×4,000mm		枚	124		
	【物単】ジャッキベース(基本料)					
P96031	ストローク250mm		本	53		
	【物単】壁つなぎ(基本料)					
P96032	L=600程度		個	105		
	【物単】先行手すり枠(基本料)					
P96033			枚	255		
	【物単】つま先板(幅木)(基本料)					
P96034			枚	255		
	【物単】手すり(基本料)					
P96035	枠組本足場用		本	28		
	【物単】鋼製脚立					
P96036	1,800mm級		脚	8,505		
	【物単】足場板					
P96037	杉,240×4,000mm		枚	2,180		
	【物単】移動足場(ローリングタワー)					
P96038	1段,期間60日		台	10,908		
	【物単】養生シート(日額賃料)					
P96039	JIS A 8952,1類,1.8m×5.1m		m ²	9.20		
	【物単】養生シート(基本料)					
P96040	JIS A 8952,1類,1.8m×5.1m		m ²	400		
	【物単】ビニルシート(賃料)					
P96041	ロールビニルシート		日	400		
	【物単】酸素					
P96042			m3	472.50		
	【物単】アセチレン					
P96043			kg	2,065		
	タイヤ損耗費					
P96044	2t,良好		日	182		

事業名	駅館川農地整備事業
工事名	有徳原第1加圧機場他建築工事（有徳原第1加圧機場 改修建築工事）

コード	名 称 (規 格)	数 量	単位	単 価	金 額	備 考
	【物単】普通コンクリート					
P96045	21-18-20		m3	21,400		
	構造体強度補正					
P96046	3N		m3	600		
	【物単】溶接金網					
P96047	6.0×150×150		m ²	488		
	【物単】防湿ポリエチレンフィルム敷					
P96048	厚0.15mm		m ²	202		
	【物単】シート防水					
P96049	S-F2工法,RC下地		m ²	3,474.40		
	【物単】防水押えアングル					
P96050	アルミアングル,L-30×15×2.0		m	979.70		
	【物単】鉄丸くぎ					
P96051	N50-12-50		kg	213		
	【見単】杉板					
P96052	本実加工,100×15×3600		枚	1,265		
	【見単】縦棧					
P96053	40×60×3600		本	429.25		
	【見単】横棧					
P96054	21×45×3600		本	429.25		
	【物単】高圧洗浄					
P96055			m ²	186.85		
	【物単】ひび割れ補修					
P96056			m	530.25		
	【物単】セメント					
P96057			ton	14,350		
	【物単】無収縮モルタル注入型枠					
P96059	両面木製		m ²	7,070		
	【物単】無収縮モルタル注入					
P96060			m3	359,560		
	【見単】AD/1親子開きトア(カブリ付き)					
P96061	W×H=1,550×2,020		箇所	518,680		
	【見単】アルミ製建具運搬・取付					
P96062			式	195,910		
	【見単】AW/1引違窓					
P96063	W×H=1,620×950,枠見込70		箇所	169,940		
	【見単】AW/2引違窓					
P96064	W×H=1,620×1,350,枠見込70		箇所	198,950		
	【見単】AW/3引違窓					
P96065	W×H=1,620×1,350,枠見込70		箇所	198,950		
	【見単】AW/4引違窓					
P96066	W×H=1,220×950,枠見込70		箇所	152,080		
	【見単】AW/5換気扇枠					
P96067	W×H=420×650,枠見込70		箇所	113,650		
	【見単】アルミ製建具運搬・取付・法定福利費					
P96068	有徳原第1加圧機場		式	758,210		
	【物単】フッ素樹脂塗装					
P96069	オートフレッシュ,F100III		m ²	4,797.50		
	【物単】木材保護塗料塗り(WP)					
P96070	木部,A種		m ²	1,439.25		
	【物単】打込みアンカー					
P96071	M12,下向打		本	262.60		
	【物単】打込みアンカー					
P96072	M12,上向打		本	363.60		
	【物単】差筋アンカー					
P96073	D13,上向打		本	494.90		
	【物単】チャンネル(溝形鋼)					
P96074	125×65×6×8		kg	125		
	【物単】アングル(等辺山形鋼)					
P96075	65×65×6		kg	125		
	【物単】プレート(切板)					
P96076	ひも付き,200×150×12		kg	177		
	【市単】機械運搬費					
P96078	バックホウ,片道30km以内		往復	69,690		
	【事単】発生材処分					
P96096	無筋コンクリート廃材		ton	2,000		
	【見単】発生材処分					
P96097	木くず、中間処分		ton	10,000		
	【見単】発生材処分					
P96098	ガラス・陶磁器くず、最終処分		ton	12,000		
	【見単】発生材処分					
P96099	廃プラスチック類、最終処分		ton	50,000		
	【見単】発生材処分					
P96100	繊維くず、中間処分		ton	25,000		
	産業廃棄物処理税					
P96102	最終処分		ton	1,000		
	【物単】リップ溝形鋼、SSC400					
P96104	C-60×30×10×2.3		kg	169		
	特殊作業員					
R01002			人	23,460		
	普通作業員					
R01003			人	19,380		
	軽作業員					
R01004			人	15,504		
	鉄筋工					
R01010			人	26,826		

九州農政局

事業名	駅館川農地整備事業				
工事名	有徳原第 1 加圧機場他建築工事（有徳原第 1 加圧機場 改修建築工事）				

コード	名 称 (規 格)	数 量	単 位	単 価	金 額	備 考
	*** T単－ 1号 ***					
T00001	墨出し		m ²		1.000 m ²	歩A 当たり算出
S02115	屋上防水改修 特殊作業員	0.002	人	23,460	47	S単 1号
S02115	普通作業員	0.001	人	19,380	19	S単 2号
Y00004	雑品	0.260		66	17	
	合 計				83	算出数量 1.000 m ²
	単 価		m ²		83	
	*** T単－ 2号 ***					
T00002	墨出し		m ²		1.000 m ²	歩A 当たり算出
S02115	外壁改修 特殊作業員	0.002	人	23,460	47	S単 1号
S02115	普通作業員	0.001	人	19,380	19	S単 2号
Y00004	雑品	0.260		66	17	
	合 計				83	算出数量 1.000 m ²
	単 価		m ²		83	
	*** T単－ 3号 ***					
T00003	墨出し		m ²		1.000 m ²	歩A 当たり算出
S02115	内部改修、複合改修 特殊作業員	0.003	人	23,460	70	S単 1号
S02115	普通作業員	0.002	人	19,380	39	S単 2号
Y00004	雑品	0.260		109	28	
	合 計				137	算出数量 1.000 m ²
	単 価		m ²		137	
	*** T単－ 4号 ***					
T00004	養生		m ²		1.000 m ²	歩A 当たり算出
S02115	屋根防水改修、露出防水・簡易防水(塗膜・シート) 普通作業員	0.002	人	19,380	39	S単 2号
Y00004	雑品	0.260		39	10	
	合 計				49	算出数量 1.000 m ²
	単 価		m ²		49	
	*** T単－ 5号 ***					
T00005	養生		m ²		1.000 m ²	歩A 当たり算出
S02115	外壁改修 普通作業員	0.015	人	19,380	291	S単 2号
Y00004	雑品	0.260		291	76	
	合 計				367	算出数量 1.000 m ²
	単 価		m ²		367	

事業名	駅館川農地整備事業				
工事名	有徳原第1加圧機場他建築工事（有徳原第1加圧機場 改修建築工事）				

コード	名 称 (規 格)	数 量	単 位	単 価	金 額	備 考
	*** T単－ 6号 ***					
T00006	養生		m ²		1,000	歩A 当たり算出
S02115	内部改修, 複合改修 普通作業員	0.011	人	19,380	213	S単 2号
Y00004	雑品	0.260		213	55	
	合 計				268	算出数量 1,000 m ²
	単 価		m ²		268	
	*** T単－ 7号 ***					
T00007	整理清掃後片付け		m ²		1,000	歩A 当たり算出
S02115	屋根防水改修, 露出防水・簡易防水(塗膜・シート) 軽作業員	0.009	人	15,504	140	S単 3号
Y00004	雑品	0.260		140	36	
	合 計				176	算出数量 1,000 m ²
	単 価		m ²		176	
	*** T単－ 8号 ***					
T00008	整理清掃後片付け		m ²		1,000	歩A 当たり算出
S02115	外壁改修 軽作業員	0.070	人	15,504	1,085	S単 3号
Y00004	雑品	0.260		1,085	282	
	合 計				1,367	算出数量 1,000 m ²
	単 価		m ²		1,367	
	*** T単－ 9号 ***					
T00009	整理清掃後片付け		m ²		1,000	歩A 当たり算出
S02115	内部改修, 複合改修 軽作業員	0.054	人	15,504	837	S単 3号
Y00004	雑品	0.260		837	218	
	合 計				1,055	算出数量 1,000 m ²
	単 価		m ²		1,055	
	*** T単－ 10号 ***					
T00010	外部足場 枠組本足場		m ²		1,000	歩A 当たり算出
C00001	手すり先行方式, 600枠(500枠), 供用日数60日 外部足場 枠組本足場 手すり先行方式, 600枠(500枠), 供用1日賃料	60.000	供用日	8	480	C単 1号
C00002	外部足場 枠組本足場 手すり先行方式, 600枠(500枠), 基本料	1.000	m ²	389	389	C単 2号
Y00004	雑品	0.050		869	43	
S02115	とび工	0.040	人	26,520	1,061	S単 4号
Y00004	雑品	0.260		1,061	276	
	合 計				2,249	算出数量 1,000 m ²
	単 価		m ²		2,249	

事業名	駅館川農地整備事業
工事名	有徳原第1加圧機場他建築工事（有徳原第1加圧機場 改修建築工事）

コード	名 称 (規 格)	数 量	単 位	単 価	金 額	備 考
	*** T単一 11号 ***					
T00011	内部足場 脚立足場		m ²		1,000	歩A 当たり算出
S02115	階高4.0m以下,改修,一般 普通作業員	0.028	人	19,380	543	S単 2号
Y00004	雑品	0.260		543	141	
C00003	鋼製脚立 1,800mm級	0.200	脚	340	68	C単 3号
C00004	合板足場板 240×4,000mm	0.200	枚	87	17	C単 4号
	合 計				769	算出数量 1,000 m ²
	単 価		m ²		769	
	*** T単一 12号 ***					
T00012	災害防止 養生シート張り		m ²		1,000	歩A 当たり算出
C00005	建築工事用養生シート, JIS A 8952, 1類, 供用日数50日 災害防止 養生シート張り 建築工事用養生シート, JIS A 8952, 1類, 供用1日賃料	50.000	供用日	10	500	C単 5号
C00006	災害防止 養生シート張り 建築工事用養生シート, JIS A 8952, 1類, 基本料	1.000	m ²	440	440	C単 6号
Y00004	雑品	0.050		940	47	
S02115	とび工	0.022	人	26,520	583	S単 4号
Y00004	雑品	0.260		583	152	
	合 計				1,722	算出数量 1,000 m ²
	単 価		m ²		1,722	
	*** T単一 13号 ***					
T00013	仮設材運搬 外部足場		m ²		100,000	歩A 当たり算出
C00007	枠組本足場, 手すり先行方式, 600枠 トラック運転 4t積	0.700	日	43,976	30,783	C単 7号
	合 計				30,783	算出数量 100,000 m ²
	単 価		m ²		308	
	*** T単一 14号 ***					
T00014	仮設材運搬 内部足場		m ²		100,000	歩A 当たり算出
C00007	脚立足場, 階高4.0m以下, 平屋建て トラック運転 4t積	0.250	日	43,976	10,994	C単 7号
	合 計				10,994	算出数量 100,000 m ²
	単 価		m ²		110	
	*** T単一 15号 ***					
T00015	仮設材運搬 災害防止		m ²		100,000	歩A 当たり算出
C00007	シート・ネット類 トラック運転 4t積	0.020	日	43,976	880	C単 7号
	合 計				880	算出数量 100,000 m ²
	単 価		m ²		9	
	*** T単一 16号 ***					

事業名	駅館川農地整備事業
工事名	有徳原第1加圧機場他建築工事（有徳原第1加圧機場 改修建築工事）

コード	名 称 (規 格)	数 量	単位	単 価	金 額	備 考
T00016	コンクリートはつり		m ²		1,000 m ²	歩A 当たり算出
	床					
S02115	配管工	0.030	人	23,154	695	S単 6号
S02115	はつり工	0.125	人	28,356	3,545	S単 7号
Y00004	雑品	0.260		4,240	1,102	
S02116	【物単】ビックハマ(賃料)					
	コールビック,	0.125	日	400	50	S単 14号
C00008	空気圧縮機運転 可搬式, スクリューエンジン掛5.0m3, 排出ガス対策型	0.030	日	12,227	367	C単 8号
	合 計				5,759	算出数量 1,000 m ²
	単 価		m ²		5,759	
	*** T単一 17号 ***					
T00017	たてどい撤去		m		1,000 m	歩A 当たり算出
	VP管(φ100)					
S02115	配管工	0.100	人	23,154	2,315	S単 6号
Y00004	雑品	0.260		2,315	602	
	合 計				2,917	算出数量 1,000 m
	単 価		m		2,917	
	*** T単一 18号 ***					
T00018	カッター入れ		m		1,000 m	歩A 当たり算出
	コンクリート面					
S02115	はつり工	0.050	人	28,356	1,418	S単 7号
Y00004	雑品	0.260		1,418	369	
S16002	コンクリートカット[手動式・湿式] 、切削深5cm級 プレート径20cm, 交替制補正対象外, 運転1日当たり算出	0.050	日	469	23	S単 76号
	合 計				1,810	算出数量 1,000 m
	単 価		m		1,810	
	*** T単一 19号 ***					
T00019	C B撤去 コンクリート空洞ブロック撤去		m ³		1,000 m ³	歩A 当たり算出
	人力					
S02115	特殊作業員	1.080	人	23,460	25,337	S単 1号
S02115	普通作業員	0.272	人	19,380	5,271	S単 2号
S02115	溶接工	0.012	人	27,642	332	S単 8号
P96042	【物単】酸素	0.032	m ³	472.50	15	
P96043	【物単】アセチレン	0.008	kg	2,065	17	
Y00004	雑品	0.260		30,972	8,053	
	合 計				39,025	算出数量 1,000 m ³
	単 価		m ³		39,025	
	*** T単一 20号 ***					
T00020	手はつり		箇所		1,000 箇所	歩A 当たり算出
	配管用貫通口, コンクリートブロック貫通口径200mm, 厚120～150					
S02115	はつり工	0.130	人	28,356	3,686	S単 7号

事業名	駅館川農地整備事業				
工事名	有徳原第1加圧機場他建築工事（有徳原第1加圧機場 改修建築工事）				

コード	名 称 (規 格)	数 量	単位	単 価	金 額	備 考
Y00004	雑品	0.260		3,686	958	
	合 計				4,644	算出数量 1.000 箇所
	単 価		箇所		4,644	
	*** T単ー 21号 ***					
T00021	手はつり		箇所		1.000 箇所	歩A 当たり算出
	配管用貫通口,コンクリートブロック貫通口径250mm,厚120～150					
S02115	はつり工	0.155	人	28,356	4,395	S単 7号
Y00004	雑品	0.260		4,395	1,143	
	合 計				5,538	算出数量 1.000 箇所
	単 価		箇所		5,538	
	*** T単ー 22号 ***					
T00022	コンクリート撤去		m3		1.000 m3	歩A 当たり算出
	無筋・コンクリートフレーカ					
S02115	特殊作業員	0.600	人	23,460	14,076	S単 1号
S02115	普通作業員	0.198	人	19,380	3,837	S単 2号
S16002	さく岩機[コンクリートフレーカ] 、30kg級、交替制補正対象外、運転1日当たり算出	0.600	日	340	204	S単 77号
C00009	空気圧縮機運転 可搬式、スクューエーション掛7.5～7.8m3、排出ガス対策型	0.198	日	18,299	3,623	C単 9号
Y00004	雑品	0.260		21,740	5,652	
	合 計				27,392	算出数量 1.000 m3
	単 価		m3		27,392	
	*** T単ー 23号 ***					
T00023	木製土台撤去		m		1.000 m	歩A 当たり算出
	100×100					
S02115	普通作業員	0.050	人	19,380	969	S単 2号
Y00004	雑品	0.260		969	252	
	合 計				1,221	算出数量 1.000 m
	単 価		m		1,221	
	*** T単ー 24号 ***					
T00024	木製土台撤去		m		1.000 m	歩A 当たり算出
	ころばし床組					
S02115	普通作業員	0.110	人	19,380	2,132	S単 2号
Y00004	雑品	0.260		2,132	554	
	合 計				2,686	算出数量 1.000 m
	単 価		m		2,686	
	*** T単ー 25号 ***					
T00025	床・縁甲板フローリング撤去		m ²		1.000 m ²	歩A 当たり算出
	厚15					
S02115	普通作業員	0.070	人	19,380	1,357	S単 2号

事業名	駅館川農地整備事業				
工事名	有徳原第1加圧機場他建築工事（有徳原第1加圧機場 改修建築工事）				

コード	名 称 (規 格)	数 量	単位	単 価	金 額	備 考
Y00004	雑品	0.260		1,357	353	
	合 計				1,710	算出数量 1.000 m ²
	単 価		m ²		1,710	
	*** T単一 26号 ***					
T00026	床下地板撤去		m ²		1.000 m ²	歩A 当たり算出
	厚20					
S02115	普通作業員	0.020	人	19,380	388	S単 2号
Y00004	雑品	0.260		388	101	
	合 計				489	算出数量 1.000 m ²
	単 価		m ²		489	
	*** T単一 27号 ***					
T00027	畳撤去		枚		1.000 枚	歩A 当たり算出
	一畳					
S02115	普通作業員	0.030	人	19,380	581	S単 2号
Y00004	雑品	0.260		581	151	
	合 計				732	算出数量 1.000 枚
	単 価		枚		732	
	*** T単一 28号 ***					
T00028	木製柱撤去		本		1.000 本	歩A 当たり算出
	100×100					
S02115	普通作業員	0.060	人	19,380	1,163	S単 2号
Y00004	雑品	0.260		1,163	302	
	合 計				1,465	算出数量 1.000 本
	単 価		本		1,465	
	*** T単一 29号 ***					
T00029	木製頭押さえ撤去		m		1.000 m	歩A 当たり算出
	100×45					
S02115	普通作業員	0.040	人	19,380	775	S単 2号
Y00004	雑品	0.260		775	202	
	合 計				977	算出数量 1.000 m
	単 価		m		977	
	*** T単一 30号 ***					
T00030	木製幅木撤去		m		1.000 m	歩A 当たり算出
	H=60					
S02115	普通作業員	0.020	人	19,380	388	S単 2号
Y00004	雑品	0.260		388	101	
	合 計				489	算出数量 1.000 m
	単 価		m		489	

事業名	駅館川農地整備事業				
工事名	有徳原第1加圧機場他建築工事（有徳原第1加圧機場 改修建築工事）				

コード	名 称 (規 格)	数 量	単 位	単 価	金 額	備 考
	*** T単－ 31号 ***					
T00031	壁合板撤去		m ²		1,000	歩A 当たり算出
	厚5,一重張り,7ス ^へ ス非含有					
S02115	普通作業員	0.040	人	19,380	775	S単 2号
Y00004	雑品	0.260		775	202	
	合 計				977	算出数量 1,000 m ²
	単 価		m ²		977	
	*** T単－ 32号 ***					
T00032	壁下地撤去		m ²		1,000	歩A 当たり算出
	木製胴縁					
S02115	普通作業員	0.020	人	19,380	388	S単 2号
Y00004	雑品	0.260		388	101	
	合 計				489	算出数量 1,000 m ²
	単 価		m ²		489	
	*** T単－ 33号 ***					
T00033	天井合板撤去		m ²		1,000	歩A 当たり算出
	厚3,一重張り,7ス ^へ ス非含有					
S02115	普通作業員	0.050	人	19,380	969	S単 2号
Y00004	雑品	0.260		969	252	
	合 計				1,221	算出数量 1,000 m ²
	単 価		m ²		1,221	
	*** T単－ 34号 ***					
T00034	天井下地撤去		m ²		1,000	歩A 当たり算出
	木野縁					
S02115	普通作業員	0.030	人	19,380	581	S単 2号
Y00004	雑品	0.260		581	151	
	合 計				732	算出数量 1,000 m ²
	単 価		m ²		732	
	*** T単－ 35号 ***					
T00035	撤去機械運搬 空気圧縮機		日		1,000	歩A 当たり算出
	可搬式,スクューエンジ ^ン 掛,排出カ ^ス 対策型					
C00010	トラック運転 11t積	0.700	日	59,311	41,518	C単 10号
	合 計				41,518	算出数量 1,000 日
	単 価		日		41,518	
	*** T単－ 36号 ***					
T00036	鋼製建具撤去		m ²		1,000	歩A 当たり算出
	シャッター,枠共					

事業名	駅館川農地整備事業				
工事名	有徳原第 1 加圧機場他建築工事 (有徳原第 1 加圧機場 改修建築工事)				

コード	名 称 (規 格)	数 量	単 位	単 価	金 額	備 考
S02115	普通作業員	0.020	人	19,380	388	S 単 2号
S02115	サッシ工	0.081	人	32,232	2,611	S 単 9号
Y00004	雑品	0.260		2,999	780	
	合 計				3,779	算出数量 1.000 m ²
	単 価		m ²		3,779	
	*** T 単 - 37号 ***					
T00037	鋼製建具撤去		m ²		1.000 m ²	歩 A 当たり算出
	片開き戸, 枠共					
S02115	普通作業員	0.024	人	19,380	465	S 単 2号
S02115	サッシ工	0.094	人	32,232	3,030	S 単 9号
Y00004	雑品	0.260		3,495	909	
	合 計				4,404	算出数量 1.000 m ²
	単 価		m ²		4,404	
	*** T 単 - 38号 ***					
T00038	鋼製建具撤去		m ²		1.000 m ²	歩 A 当たり算出
	引違い窓, 枠共					
S02115	普通作業員	0.020	人	19,380	388	S 単 2号
S02115	サッシ工	0.081	人	32,232	2,611	S 単 9号
Y00004	雑品	0.260		2,999	780	
	合 計				3,779	算出数量 1.000 m ²
	単 価		m ²		3,779	
	*** T 単 - 39号 ***					
T00039	木製建具撤去		m ²		1.000 m ²	歩 A 当たり算出
	片開き戸, 枠共					
S02115	普通作業員	0.047	人	19,380	911	S 単 2号
Y00004	雑品	0.260		911	237	
	合 計				1,148	算出数量 1.000 m ²
	単 価		m ²		1,148	
	*** T 単 - 40号 ***					
T00040	木製建具撤去		m ²		1.000 m ²	歩 A 当たり算出
	引違い戸, 枠共					
S02115	普通作業員	0.041	人	19,380	795	S 単 2号
Y00004	雑品	0.260		795	207	
	合 計				1,002	算出数量 1.000 m ²
	単 価		m ²		1,002	
	*** T 単 - 41号 ***					
T00041	ガラス撤去		m ²		1.000 m ²	歩 A 当たり算出

事業名	駅館川農地整備事業
工事名	有徳原第 1 加圧機場他建築工事 (有徳原第 1 加圧機場 改修建築工事)

コード	名 称 (規 格)	数 量	単位	単 価	金 額	備 考
S02115	ガラス工	0.200	人	27,336	5,467	S 単 10号
Y00004	雑品	0.260		5,467	1,421	
	合 計				6,888	算出数量 1.000 m ²
	単 価		m ²		6,888	
	*** T 単一 42号 ***					
T00042	発生材積込み		m3		1.000 m3	歩A 当たり算出
	コンクリート類, 人力積込み					
S02115	普通作業員	0.240	人	19,380	4,651	S 単 2号
Y00004	雑品	0.260		4,651	1,209	
C00011	ベルトコンベヤ運転 エンジン駆動, 機長7m, ベルト幅350mm	0.240	日	2,569	617	C 単 11号
	合 計				6,477	算出数量 1.000 m3
	単 価		m3		6,477	
	*** T 単一 43号 ***					
T00043	発生材積込み		m3		1.000 m3	歩A 当たり算出
	ボート・木材類, 人力積込み					
S02115	普通作業員	0.200	人	19,380	3,876	S 単 2号
Y00004	雑品	0.260		3,876	1,008	
	合 計				4,884	算出数量 1.000 m3
	単 価		m3		4,884	
	*** T 単一 44号 ***					
T00044	発生材運搬		m3		1.000 m3	歩A 当たり算出
	Co塊, DT2t積, 人力積, 16.0km以下DID無					
C00012	ダンプトラック運転 2t積級	0.292	日	43,107	12,587	C 単 12号
	合 計				12,587	算出数量 1.000 m3
	単 価		m3		12,587	
	*** T 単一 45号 ***					
T00045	発生材運搬		m3		1.000 m3	歩A 当たり算出
	建設発生木材, DT2t積, 人力積, 27.5km以下DID無					
C00012	ダンプトラック運転 2t積級	0.099	日	43,107	4,268	C 単 12号
	合 計				4,268	算出数量 1.000 m3
	単 価		m3		4,268	
	*** T 単一 46号 ***					
T00046	発生材運搬		m3		1.000 m3	歩A 当たり算出
	ガラス・陶磁器くず, DT2t積, 人力積, 60.0km以下DID無					
C00012	ダンプトラック運転 2t積級	0.149	日	43,107	6,423	C 単 12号
	合 計				6,423	算出数量 1.000 m3
	単 価		m3		6,423	

事業名	駅館川農地整備事業				
工事名	有徳原第1加圧機場他建築工事（有徳原第1加圧機場 改修建築工事）				

コード	名 称 (規 格)	数 量	単 位	単 価	金 額	備 考
	*** T単- 47号 ***					
T00047	発生材運搬		m3		1,000	歩A 当たり算出
	廃プラスチック類,DT2t積,人力積,60.0km以下DID無					
C00012	ダンプトラック運転 2t積級	0.149	日	43,107	6,423	C単 12号
	合 計				6,423	算出数量 1,000 m3
	単 価		m3		6,423	
	*** T単- 48号 ***					
T00048	発生材運搬		m3		1,000	歩A 当たり算出
	繊維くず,DT2t積,人力積,27.5km以下DID無					
C00012	ダンプトラック運転 2t積級	0.132	日	43,107	5,690	C単 12号
	合 計				5,690	算出数量 1,000 m3
	単 価		m3		5,690	
	*** T単- 49号 ***					
T00049	砂利地業		m3		1,000	歩A 当たり算出
	既設砕石転用					
S02115	普通作業員	0.200	人	19,380	3,876	S単 2号
Y00004	雑品	0.260		3,876	1,008	
	合 計				4,884	算出数量 1,000 m3
	単 価		m3		4,884	
	*** T単- 50号 ***					
T00050	砂利地業		m3		1,000	歩A 当たり算出
	再生クラッシュラン(RC-40)					
S02115	普通作業員	0.200	人	19,380	3,876	S単 2号
Y00004	雑品	0.260		3,876	1,008	
S02116	再生クラッシュラン ,RC-40 40～0mm,	1.100	m3	2,600	2,860	S単 17号
	合 計				7,744	算出数量 1,000 m3
	単 価		m3		7,744	
	*** T単- 51号 ***					
T00051	溶接金網		m ²		1,000	歩A 当たり算出
	径6.0,150×150					
S02116	【物単】溶接金網 6.0×150×150,,	1.080	m ²	488	527	S単 23号
S02115	鉄筋工	0.025	人	26,826	671	S単 11号
Y00004	雑品	0.210		1,198	252	
	合 計				1,450	算出数量 1,000 m ²
	単 価		m ²		1,450	
	*** T単- 52号 ***					
T00052	羽目板張り		m ²		1,000	歩A 当たり算出
	壁合板(胴縁を含まない)					

[illegible]

事業名	駅館川農地整備事業				
工事名	有徳原第 1 加圧機場他建築工事 (有徳原第 1 加圧機場 改修建築工事)				

コード	名 称 (規 格)	数 量	単位	単 価	金 額	備 考
	*** C単一 1号 ***					
C00001	外部足場 枠組本足場		供用日		100.000 供用日	歩A 当たり算出
	手すり先行方式, 600枠 (500枠), 供用1日賃料					
P96018	【物単】建枠 (日額賃料) 600×1,700mm	38.000	枚	2.30	87	
P96019	【物単】板付布枠 (日額賃料) 500×1,800mm	32.000	枚	2.60	83	
P96020	【物単】筋違 (日額賃料) 1, 200×1,800mm	32.000	本	0.80	26	
P96021	【物単】合板足場板 (日額賃料) 240×4,000mm	5.000	枚	6.40	32	
P96022	【物単】ジャッキベース (日額賃料) ストロー250mm	12.000	本	1.10	13	
P96023	【物単】壁つなぎ (日額賃料) L=600程度	3.000	個	2	6	
P96024	【物単】先行手すり枠 (日額賃料)	36.000	枚	6.50	234	
P96025	【物単】つま先板 (幅木) (日額賃料)	68.000	枚	4.90	333	
P96026	【物単】手すり (日額賃料) 枠組本足場用	36.000	本	0.80	29	
	合 計				843	算出数量 100.000 供用日
	単 価		供用日		8	
	*** C単一 2号 ***					
C00002	外部足場 枠組本足場		m ²		100.000 m ²	歩A 当たり算出
	手すり先行方式, 600枠 (500枠), 基本料					
P96027	【物単】建枠 (基本料) 600×1,700mm	38.000	枚	113	4,294	
P96028	【物単】板付布枠 (基本料) 500×1,800mm	32.000	枚	135	4,320	
P96029	【物単】筋違 (基本料) 1, 200×1,800mm	32.000	本	37.50	1,200	
P96030	【物単】合板足場板 (基本料) 240×4,000mm	5.000	枚	124	620	
P96031	【物単】ジャッキベース (基本料) ストロー250mm	12.000	本	53	636	
P96032	【物単】壁つなぎ (基本料) L=600程度	3.000	個	105	315	
P96033	【物単】先行手すり枠 (基本料)	36.000	枚	255	9,180	
P96034	【物単】つま先板 (幅木) (基本料)	68.000	枚	255	17,340	
P96035	【物単】手すり (基本料) 枠組本足場用	36.000	本	28	1,008	
	合 計				38,913	算出数量 100.000 m ²
	単 価		m ²		389	
	*** C単一 3号 ***					
C00003	鋼製脚立		脚		1.000 脚	歩A 当たり算出
	1,800mm級					
P96036	【物単】鋼製脚立 1,800mm級	0.040	脚	8,505	340	
	合 計				340	算出数量 1.000 脚
	単 価		脚		340	
	*** C単一 4号 ***					
C00004	合板足場板		枚		1.000 枚	歩A 当たり算出
	240×4,000mm					
P96037	【物単】足場板 杉, 240×4,000mm	0.040	枚	2,180	87	
	合 計				87	算出数量 1.000 枚
	単 価		枚		87	

事業名	駅館川農地整備事業				
工事名	有徳原第1加圧機場他建築工事（有徳原第1加圧機場 改修建築工事）				

コード	名 称 (規 格)	数 量	単 位	単 価	金 額	備 考
	*** C単ー 5号 ***					
C00005	災害防止 養生シート張り		供用日		1.000 供用日	歩A 当たり算出
	建築工事中養生シート, JIS A 8952, 1類, 供用1日賃料					
P96039	【物単】養生シート(日額賃料) JIS A 8952, 1類, 1.8m×5.1m	1.100	m ²	9.20	10	
	合 計				10	算出数量 1.000 供用日
	単 価		供用日		10	
	*** C単ー 6号 ***					
C00006	災害防止 養生シート張り		m ²		1.000 m ²	歩A 当たり算出
	建築工事中養生シート, JIS A 8952, 1類, 基本料					
P96040	【物単】養生シート(基本料) JIS A 8952, 1類, 1.8m×5.1m	1.100	m ²	400	440	
	合 計				440	算出数量 1.000 m ²
	単 価		m ²		440	
	*** C単ー 7号 ***					
C00007	トラック運転		日		1.000 日	歩A 当たり算出
	4t積					
S02115	運転手 (一般)	1.000	人	25,296	25,296	S単 5号
S02116	軽油 パトロール給油,,	26.000	L	148	3,848	S単 13号
Y00004	雑品	0.260		29,144	7,577	
S16002	トラック[普通型] , 4.0～4.5t積, 交替制補正対象外, 運転1日当たり算出	1.130	日	6,420	7,255	S単 74号
	合 計				43,976	算出数量 1.000 日
	単 価		日		43,976	
	*** C単ー 8号 ***					
C00008	空気圧縮機運転		日		1.000 日	歩A 当たり算出
	可搬式, スクリューエンジン掛5.0m3, 排出ガス対策型					
S16002	空気圧縮機[可搬式・スクリューエンジン掛・排対型(1次)] , 吐出量5.0m3/min 吐出圧0.7MPa, 交替制補正対象外, 運転1日当たり算出	1.560	日	2,530	3,947	S単 75号
S02116	軽油 パトロール給油,,	38.900	L	148	5,757	S単 13号
Y00004	雑品	0.260		9,704	2,523	
	合 計				12,227	算出数量 1.000 日
	単 価		日		12,227	
	*** C単ー 9号 ***					
C00009	空気圧縮機運転		日		1.000 日	歩A 当たり算出
	可搬式, スクリューエンジン掛7.5～7.8m3, 排出ガス対策型					
S16002	空気圧縮機[可搬式・スクリューエンジン掛・排対型(1次)] , 吐出量7.5～7.8m3/min 吐出圧0.7MPa, 交替制補正対象外, 運転1日当たり算出	1.560	日	3,750	5,850	S単 78号
S02116	軽油 パトロール給油,,	58.600	L	148	8,673	S単 13号
Y00004	雑品	0.260		14,523	3,776	
	合 計				18,299	算出数量 1.000 日
	単 価		日		18,299	

[illegible]



誰もが住んでみたい村に
農業農村整備

令和5年度

駅館川農地整備事業

有徳原第1加圧機場他建築工事（有徳原第1加圧機場 改修電気設備工事）

積 算 書

（当初）

九州農政局
駅館川農地整備事業所

[illegible]

[illegible]

[illegible]

事業名	駅館川農地整備事業				
工事名	有徳原第1加圧機場他建築工事（有徳原第1加圧機場 改修電気設備工事）				

名 称 (規 格)	数 量	単 位	単 価	金 額	備 考
直接工事費（仮設工を除く）				302,000	
・電灯幹線改修	1.000	式		58,000	
・引込計器箱	1.000	式		53,000	
000001 引込計器箱 L-1盤, 屋内銅板製壁掛型	1	面	53,494	53,494	歩A・単A B単 1号
合 計				53,494	
・電線 電灯幹線	1.000	式		2,000	
000002 電線 CV3.5 ² -3C, 管内	2.0	m	898	1,796	歩A・単A B単 2号
000003 電線 IV1.6×1, 管内	2.0	m	247	494	歩A・単A B単 3号
合 計				2,290	
・電線管 電灯幹線	1.000	式		3,000	
000004 金属製可とう電線管 F2-24, ビニル被覆無し	2.0	m	1,549	3,098	歩A・単A B単 4号
合 計				3,098	
・電灯分岐改修	1.000	式		175,000	
・照明器具	1.000	式		95,000	
000005 照明器具 A-LED, LSS9-4-48LN相当, じか付け天井灯(カバー無し)	4	台	18,085	72,340	歩A・単A B単 5号
000006 照明器具(防湿暴雨型) C-LED, LBF3MP/PR-2-06LN相当ﾌﾞﾗｯｹｯﾄｶﾊﾞｰ枠付き	1	台	23,138	23,138	歩A・単A B単 6号
合 計				95,478	
・配線器具 電灯分岐	1.000	式		11,000	
000007 配線器具 ﾀﾝﾌﾟﾗｽｿｯｿ, 1P15A×2	1	個	2,863	2,863	歩A・単A B単 7号
000008 配線器具 自動点滅器	1	個	8,192	8,192	歩A・単A B単 8号
合 計				11,055	
・電線 電灯分岐	1.000	式		12,000	
000009 電線 EM-IE, 1.6×1, 管内	46.0	m	268	12,328	歩A・単A B単 9号
合 計				12,328	
・電線管 電灯分岐	1.000	式		29,000	
000010 電線管 EP19m/m, 露出塗装	15.0	m	1,420	21,300	歩A・単A B単 10号
000011 電線管 EP25m/m, 露出塗装	4.0	m	1,871	7,484	歩A・単A B単 11号
合 計				28,784	
・ボックス類 電灯分岐	1.000	式		28,000	
000012 ボックス類 ﾌﾞﾙｯｸｽ, 銅板製, 200□×200	0.48	m ²	39,996	19,198	歩A・単A B単 12号
000013 ボックス類 丸型露出ボックス, E19, 3方出	4	個	2,151	8,604	歩A・単A B単 13号
合 計				27,802	
・コンセント分岐改修	1.000	式		28,000	
・配線器具 コンセント分岐	1.000	式		5,000	
000014 配線器具 コンセント, 2P15A×1, 新金属	2	個	1,923	3,846	歩A・単A B単 14号

事業名	駅館川農地整備事業
工事名	有徳原第1加圧機場他建築工事 (有徳原第1加圧機場 改修電気設備工事)

名 称 (規 格)	数 量	単 位	単 価	金 額	備 考
000015 配線器具 温度スイッチ取付, 機械設備支給品	1	個	1,569	1,569	歩A・単A B単 15号
合 計				5,415	
・ ・ 電線管 コンセント分岐	1.000	式		17,000	
000016 電線 EM-1E, 2.0×1, 管内	42.0	m	308	12,936	歩A・単A B単 16号
000017 電線 IV, 1.6×1, 管内	17.0	m	247	4,199	歩A・単A B単 17号
合 計				17,135	
・ ・ 電線管 コンセント分岐	1.000	式		6,000	
000018 電線管 EP19m/m, 露出塗装	4.0	m	1,420	5,680	歩A・単A B単 18号
合 計				5,680	
・ 電気設備撤去	1.000	式		41,000	
・ ・ 撤去 照明器具	1.000	式		6,000	
000019 撤去 照明器具 FL20W×1, 吊下げ型	1	台	1,368	1,368	歩A・単A B単 19号
000020 撤去 照明器具 FL40W×1, 直付型	2	台	1,821	3,642	歩A・単A B単 20号
000021 撤去 照明器具 FL20W×1, 壁付型	1	台	1,133	1,133	歩A・単A B単 21号
合 計				6,143	
・ ・ 撤去 配線器具 電気設備撤去	1.000	式		1,000	
000022 撤去 配線器具 タンブラースイッチ, 1P15A×2	1	個	706	706	歩A・単A B単 22号
合 計				706	
・ ・ 撤去 電線 電気設備撤去	1.000	式		3,000	
000023 撤去 電線 IV, 2.0×1, 管内	42.0	m	64	2,688	歩A・単A B単 23号
000024 撤去 電線 CV, 2° -2C, 管内	1.0	m	76	76	歩A・単A B単 24号
合 計				2,764	
・ ・ 撤去 電線管 電気設備撤去	1.000	式		6,000	
000025 撤去 電線管 CP19m/m, 露出	19.0	m	290	5,510	歩A・単A B単 25号
000026 電気設備撤去 CP25m/m, 露出	1.0	m	407	407	歩A・単A B単 26号
000027 撤去 電線管 GP22m/m, 露出	1.0	m	465	465	歩A・単A B単 27号
合 計				6,382	
・ ・ 撤去 ボックス類 電気設備撤去	1.000	式		1,000	
000028 撤去 ボックス類 プルボックス, 銅板製, 100□×100	1	個	872	872	歩A・単A B単 28号
合 計				872	
・ ・ 撤去 雷保護設備 電気設備撤去	1.000	式		24,000	
000029 撤去 避雷突針 架台共	1	基	23,091	23,091	歩A・単A B単 29号
000030 撤去 電線 IV, 5.5×1, 管内	6.0	m	81	486	歩A・単A B単 30号
000031 撤去 耐衝撃性硬質塩化ビニル電線管 HIVE22	2.0	m	320	640	歩A・単A B単 31号
合 計				24,217	

事業名	駅館川農地整備事業
工事名	有徳原第1加圧機場他建築工事 (有徳原第1加圧機場 改修電気設備工事)

コード	名 称 (規 格)	数 量	単 位	単 価	金 額	備 考
000001	*** B単ー 1号 *** 引込計器箱					
	L-1盤, 屋内銅板製壁掛型		面	53,494		歩A・単A
000002	*** B単ー 2号 *** 電線					
	CV3.5 ² -3C, 管内		m	898		歩A・単A
000003	*** B単ー 3号 *** 電線					
	IV1.6×1, 管内		m	247		歩A・単A
000004	*** B単ー 4号 *** 金属製可とう電線管					
	F2-24, ビニル被覆無し		m	1,549		歩A・単A
000005	*** B単ー 5号 *** 照明器具					
	A-LED, LSS9-4-48LN相当, icka付け天井灯 (カバー無し)		台	18,085		歩A・単A
000006	*** B単ー 6号 *** 照明器具 (防湿暴雨型)					
	C-LED, LBF3MP/PR-2-06LN相当ブラケットカバー枠付き		台	23,138		歩A・単A
000007	*** B単ー 7号 *** 配線器具					
	タンブラースイッチ, 1P15A×2		個	2,863		歩A・単A
000008	*** B単ー 8号 *** 配線器具					
	自動点滅器		個	8,192		歩A・単A
000009	*** B単ー 9号 *** 電線					
	EM-IE, 1.6×1, 管内		m	268		歩A・単A
000010	*** B単ー 10号 *** 電線管					
	EP19m/m, 露出塗装		m	1,420		歩A・単A
000011	*** B単ー 11号 *** 電線管					
	EP25m/m, 露出塗装		m	1,871		歩A・単A
000012	*** B単ー 12号 *** ボックス類					
	プルボックス, 銅板製, 200□×200		㎡	39,996		歩A・単A
000013	*** B単ー 13号 *** ボックス類					
	丸型露出ボックス, E19, 3方出		個	2,151		歩A・単A
000014	*** B単ー 14号 *** 配線器具					
	コンセント, 2P15A×1, 新金属		個	1,923		歩A・単A
000015	*** B単ー 15号 *** 配線器具					
	温度スイッチ取付, 機械設備支給品		個	1,569		歩A・単A
000016	*** B単ー 16号 *** 電線					
	EM-IE, 2.0×1, 管内		m	308		歩A・単A
000017	*** B単ー 17号 *** 電線					
	IV, 1.6×1, 管内		m	247		歩A・単A
000018	*** B単ー 18号 *** 電線管					
	EP19m/m, 露出塗装		m	1,420		歩A・単A
000019	*** B単ー 19号 *** 撤去 照明器具					
	FL20W×1, 吊下げ型		台	1,368		歩A・単A
000020	*** B単ー 20号 *** 撤去 照明器具					
	FL40W×1, 直付型		台	1,821		歩A・単A
000021	*** B単ー 21号 *** 撤去 照明器具					
	FL20W×1, 壁付型		台	1,133		歩A・単A
000022	*** B単ー 22号 *** 撤去 配線器具					

九州農政局

事業名	駅館川農地整備事業
工事名	有徳原第1加圧機場他建築工事（有徳原第1加圧機場 改修電気設備工事）

コード	名 称 (規 格)	数 量	単位	単 価	金 額	備 考
*** B単－1号 ***						
000001	引込計器箱 L-1盤, 屋内鋼板製壁掛型		面		1.000	歩A 当たり算出
T00201	分電盤(引込計器箱) L-1盤, 4P, 60A	1.000	個	53,494	53,494	T単 1号
	合 計				53,494	
	単 価				53,494	
*** B単－2号 ***						
000002	電線 CV3.5 ² -3C, 管内		m		1.000	歩A 当たり算出
T00202	電線 CV3.5 ² -3C, 管内	1.000	m	898	898	T単 2号
	合 計				898	
	単 価				898	
*** B単－3号 ***						
000003	電線 IV1.6×1, 管内		m		1.000	歩A 当たり算出
S02116	【市単】600V ² ニル絶縁電線(IV) IV, 1.6×1, 管内配線,,	1.000	m	247	247	S単 5号
	合 計				247	
	単 価				247	
*** B単－4号 ***						
000004	金属製可とう電線管 F2-24, ² ニル被覆無し		m		1.000	歩A 当たり算出
T00203	金属製可とう電線管 F2-24, ² ニル被覆無し	1.000	m	1,549	1,549	T単 3号
	合 計				1,549	
	単 価				1,549	
*** B単－5号 ***						
000005	照明器具 A-LED, LSS9-4-48LN相当, icka付け天井灯(かへー無し)		台		1.000	歩A 当たり算出
T00204	LED照明器具(へーすらい露出形) LSS9-4-48LN相当	1.000	台	18,085	18,085	T単 4号
	合 計				18,085	
	単 価				18,085	
*** B単－6号 ***						
000006	照明器具(防湿暴雨型) C-LED, LBF3MP/PR-2-06LN相当 ² ラケットかへー枠付き		台		1.000	歩A 当たり算出
T00205	LED照明器具(² ラケットライト露出形) LBF3MP/PR-2-06LN相当	1.000	台	23,138	23,138	T単 5号
	合 計				23,138	
	単 価				23,138	
*** B単－7号 ***						
000007	配線器具 タン ² ラスイッチ, 1P15A×2		個		1.000	歩A 当たり算出
T00206	配線器具 タン ² ラスイッチ, 1P15A×2	1.000	個	2,863	2,863	T単 6号
	合 計				2,863	
	単 価				2,863	
*** B単－8号 ***						

事業名	駅館川農地整備事業				
工事名	有徳原第1加圧機場他建築工事（有徳原第1加圧機場 改修電気設備工事）				

コード	名 称 (規 格)	数 量	単位	単 価	金 額	備 考
000008	配線器具 自動点滅器		個		1,000	歩A 当たり算出
T00207	配線器具 自動点滅器, 3A	1,000	個	8,192	8,192	T単 7号
	合 計				8,192	
	単 価				8,192	
	*** B単ー 9号 ***					
000009	電線 EM-IE, 1.6×1, 管内		m		1,000	歩A 当たり算出
S02116	【市単】600V耐燃性ポリエチレン絶縁電線(EM-IE) EM-IE, 1.6×1, 管内配線,,	1,000	m	268	268	S単 13号
	合 計				268	
	単 価				268	
	*** B単ー 10号 ***					
000010	電線管 EP19m/m, 露出塗装		m		1,000	歩A 当たり算出
T00208	電線管 EP19m/m, 露出塗装	1,000	m	1,420	1,420	T単 8号
	合 計				1,420	
	単 価				1,420	
	*** B単ー 11号 ***					
000011	電線管 EP25m/m, 露出塗装		m		1,000	歩A 当たり算出
T00209	電線管 EP25m/m, 露出塗装	1,000	m	1,871	1,871	T単 9号
	合 計				1,871	
	単 価				1,871	
	*** B単ー 12号 ***					
000012	ボックス類 ﾌﾞﾙｯｸｽ, 鋼板製, 200□×200		m ²		1,000	歩A 当たり算出
S02116	【市単】鋼板製ﾌﾞﾙｯｸｽさび止め塗装仕上げ 露出形, 0.2m ² 以上0.3未満/個,,	1,000	m ²	39,996	39,996	S単 18号
	合 計				39,996	
	単 価				39,996	
	*** B単ー 13号 ***					
000013	ボックス類 丸型露出ボックス, E19, 3方出		個		1,000	歩A 当たり算出
S02116	【物単】丸型露出ボックス 3方出, E19,,	1,000	個	2,151	2,151	S単 19号
	合 計				2,151	
	単 価				2,151	
	*** B単ー 14号 ***					
000014	配線器具 コンセント, 2P15A×1, 新金属		個		1,000	歩A 当たり算出
T00210	配線器具 コンセント, 2P15A×1, 新金属	1,000	個	1,923	1,923	T単 10号
	合 計				1,923	
	単 価				1,923	
	*** B単ー 15号 ***					
000015	配線器具 温度スイッチ取付, 機械設備支給品		個		1,000	歩A 当たり算出

事業名	駅館川農地整備事業
工事名	有徳原第1加圧機場他建築工事（有徳原第1加圧機場 改修電気設備工事）

コード	名 称 (規 格)	数 量	単位	単 価	金 額	備 考
T00211	配線器具 温度スイッチ取付手間	1.000	個	1,569	1,569	T単 11号
	合 計				1,569	
	単 価				1,569	
	*** B単ー 16号 ***					
000016	電線 EM-IE, 2.0×1, 管内		m		1.000 m	歩A 当たり算出
S02116	【市単】600V耐燃性ポリエチレン絶縁電線(EM-IE) EM-IE, 2.0×1, 管内配線,,	1.000	m	308	308	S単 21号
	合 計				308	
	単 価				308	
	*** B単ー 17号 ***					
000017	電線 IV, 1.6×1, 管内		m		1.000 m	歩A 当たり算出
S02116	【市単】600Vポリエチレン絶縁電線(IV) IV, 1.6×1, 管内配線,,	1.000	m	247	247	S単 5号
	合 計				247	
	単 価				247	
	*** B単ー 18号 ***					
000018	電線管 EP19m/m, 露出塗装		m		1.000 m	歩A 当たり算出
T00208	電線管 EP19m/m, 露出塗装	1.000	m	1,420	1,420	T単 8号
	合 計				1,420	
	単 価				1,420	
	*** B単ー 19号 ***					
000019	撤去 照明器具 FL20W×1, 吊下げ型		台		1.000 台	歩A 当たり算出
T00212	撤去 照明器具 FL20W×1, 吊下げ型	1.000	台	1,368	1,368	T単 12号
	合 計				1,368	
	単 価				1,368	
	*** B単ー 20号 ***					
000020	撤去 照明器具 FL40W×1, 直付型		台		1.000 台	歩A 当たり算出
T00213	撤去 照明器具 FL40W×1, 直付型	1.000	台	1,821	1,821	T単 13号
	合 計				1,821	
	単 価				1,821	
	*** B単ー 21号 ***					
000021	撤去 照明器具 FL20W×1, 壁付型		台		1.000 台	歩A 当たり算出
T00214	撤去 照明器具 FL20W×1, 壁付型	1.000	台	1,133	1,133	T単 14号
	合 計				1,133	
	単 価				1,133	
	*** B単ー 22号 ***					
000022	撤去 配線器具 タンブラースイッチ, 1P15A×2		個		1.000 個	歩A 当たり算出
T00215	撤去 配線器具 タンブラースイッチ, 1P15A×2	1.000	個	706	706	T単 15号

事業名	駅館川農地整備事業				
工事名	有徳原第1加圧機場他建築工事(有徳原第1加圧機場 改修電気設備工事)				

コード	名 称 (規 格)	数 量	単 位	単 価	金 額	備 考
	合 計				706	
	単 価				706	
	*** B単- 23号 ***					
000023	撤去 電線 IV, 2.0×1, 管内		m		1.000 m	歩A 当たり算出
T00216	撤去 電線 IV, 2.0×1, 管内	1.000	m	64	64	T単 16号
	合 計				64	
	単 価				64	
	*** B単- 24号 ***					
000024	撤去 電線 CV, 2° -2C, 管内		m		1.000 m	歩A 当たり算出
T00217	撤去 電線 CV, 2° -2C, 管内	1.000	m	76	76	T単 17号
	合 計				76	
	単 価				76	
	*** B単- 25号 ***					
000025	撤去 電線管 CP19m/m, 露出		m		1.000 m	歩A 当たり算出
T00218	撤去 電線管 CP19m/m, 露出	1.000	m	290	290	T単 18号
	合 計				290	
	単 価				290	
	*** B単- 26号 ***					
000026	電気設備撤去 CP25m/m, 露出		m		1.000 m	歩A 当たり算出
T00219	撤去 電線管 CP25m/m, 露出	1.000	m	407	407	T単 19号
	合 計				407	
	単 価				407	
	*** B単- 27号 ***					
000027	撤去 電線管 GP22m/m, 露出		m		1.000 m	歩A 当たり算出
T00220	撤去 電線管 GP22m/m, 露出	1.000	m	465	465	T単 20号
	合 計				465	
	単 価				465	
	*** B単- 28号 ***					
000028	撤去 ボックス類 ﾌﾞﾙｯｸｽ, 鋼板製, 100□×100		個		1.000 個	歩A 当たり算出
T00221	撤去 ボックス類 ﾌﾞﾙｯｸｽ, 鋼板製, 100□×100	1.000	個	872	872	T単 21号
	合 計				872	
	単 価				872	
	*** B単- 29号 ***					
000029	撤去 避雷突針 架台共		基		1.000 基	歩A 当たり算出
T00222	撤去 避雷突針 架台共	1.000	基	23,091	23,091	T単 22号
	合 計				23,091	

九州農政局

事業名	駅館川農地整備事業
工事名	有徳原第1加圧機場他建築工事（有徳原第1加圧機場 改修電気設備工事）

コード	名 称 (規 格)	数 量	単 位	単 価	金 額	備 考
	*** S単ー 1号 ***					
S02115	電工					
	電工		人	23,052		歩A・単A
	*** S単ー 2号 ***					
S02115	塗装工					
	塗装工		人	26,520		歩A・単A
	*** S単ー 3号 ***					
S02116	【物単】分電盤(L-1盤)					
	【物単】分電盤(L-1盤) 3P,60A,,		台	31,800		歩A・単A
	*** S単ー 4号 ***					
S02116	【物単】600Vボリエチレンケブル					
	【物単】600Vボリエチレンケブル 3.5mm2,3心,,		m	249		歩A・単A
	*** S単ー 5号 ***					
S02116	【市単】600Vビニル絶縁電線(IV)					
	【市単】600Vビニル絶縁電線(IV) IV,1.6×1,管内配線,,		m	247		歩A・単A
	*** S単ー 6号 ***					
S02116	【物単】金属製可とう電線管(F2)					
	【物単】金属製可とう電線管(F2) ビニル被覆なし,24mm,,		m	461		歩A・単A
	*** S単ー 7号 ***					
S02116	【物単】LED照明器具					
	【物単】LED照明器具 LSS9-4=48LN相当,じか付け天井灯(カバー無し),,		台	12,300		歩A・単A
	*** S単ー 8号 ***					
S02116	【物単】LED照明器具					
	【物単】LED照明器具 LBF3MP/PR-2-06LN相当,フタカットカバー枠付き防湿防雨型,,		台	18,800		歩A・単A
	*** S単ー 9号 ***					
S02116	【物単】新金属プレート					
	【物単】新金属プレート 1～3,,		枚	199		歩A・単A
	*** S単ー 10号 ***					
S02116	【物単】大型埋込スイッチ					
	【物単】大型埋込スイッチ 片切,,		個	132		歩A・単A
	*** S単ー 11号 ***					
S02116	【物単】取付枠					
	【物単】取付枠		個	38		歩A・単A
	*** S単ー 12号 ***					
S02116	【物単】光電式自動点滅器					
	【物単】光電式自動点滅器 電子式,3/100,,		個	3,390		歩A・単A
	*** S単ー 13号 ***					
S02116	【市単】600V耐燃性ボリエチレン絶縁電線(EM-IE)					
	【市単】600V耐燃性ボリエチレン絶縁電線(EM-IE) EM-IE,1.6×1,管内配線,,		m	268		歩A・単A
	*** S単ー 14号 ***					
S02116	【物単】合成樹脂調合ペイント					
	【物単】合成樹脂調合ペイント 中塗り用,白,,		kg	570		歩A・単A
	*** S単ー 15号 ***					
S02116	【物単】合成樹脂調合ペイント					
	【物単】合成樹脂調合ペイント 上塗り用,白,,		kg	630		歩A・単A
	*** S単ー 16号 ***					
S02116	【市単】ねじなし電線管(EP)					
	【市単】ねじなし電線管(EP) 露出配管,19mm,,		m	1,141		歩A・単A
	*** S単ー 17号 ***					
S02116	【市単】ねじなし電線管(EP)					
	【市単】ねじなし電線管(EP) 露出配管,25mm,,		m	1,454		歩A・単A
	*** S単ー 18号 ***					
S02116	【市単】鋼板製フルボックスさび止め塗装仕上げ					
	【市単】鋼板製フルボックスさび止め塗装仕上げ 露出形,0.2㎡以上0.3未満/個,,		㎡	39,996		歩A・単A
	*** S単ー 19号 ***					
S02116	【物単】丸型露出ボックス					
	【物単】丸型露出ボックス 3方出,E19,,		個	2,151		歩A・単A
	*** S単ー 20号 ***					
S02116	【物単】埋込コンセント(取付枠付き)					
	【物単】埋込コンセント(取付枠付き) 2P15A×1,,		個	148		歩A・単A
	*** S単ー 21号 ***					
S02116	【市単】600V耐燃性ボリエチレン絶縁電線(EM-IE)					
	【市単】600V耐燃性ボリエチレン絶縁電線(EM-IE) EM-IE,2.0×1,管内配線,,		m	308		歩A・単A

事業名	駅館川農地整備事業
工事名	有徳原第1加圧機場他建築工事(有徳原第1加圧機場 改修電気設備工事)

コード	名 称 (規 格)	数 量	単位	単 価	金 額	備 考
T00201	*** T単- 1号 *** 分電盤(引込計器箱)					
	L-1盤, 4P, 60A		個	53,494		歩A・単A
T00202	*** T単- 2号 *** 電線					
	CV3.5°-3C, 管内		m	898		歩A・単A
T00203	*** T単- 3号 *** 金属製可とう電線管					
	F2-24, ビニル被覆無し		m	1,549		歩A・単A
T00204	*** T単- 4号 *** LED照明器具(ハースライト露出形)					
	LSS9-4-48LN相当		台	18,085		歩A・単A
T00205	*** T単- 5号 *** LED照明器具(フックライト露出形)					
	LBF3MP/PR-2-06LN相当		台	23,138		歩A・単A
T00206	*** T単- 6号 *** 配線器具					
	タンブラースイッチ, 1P15A×2		個	2,863		歩A・単A
T00207	*** T単- 7号 *** 配線器具					
	自動点滅器, 3A		個	8,192		歩A・単A
T00208	*** T単- 8号 *** 電線管					
	EP19m/m, 露出塗装		m	1,420		歩A・単A
T00209	*** T単- 9号 *** 電線管					
	EP25m/m, 露出塗装		m	1,871		歩A・単A
T00210	*** T単- 10号 *** 配線器具					
	コンセント, 2P15A×1, 新金属		個	1,923		歩A・単A
T00211	*** T単- 11号 *** 配線器具					
	温度スイッチ取付手間		個	1,569		歩A・単A
T00212	*** T単- 12号 *** 撤去 照明器具					
	FL20W×1, 吊下げ型		台	1,368		歩A・単A
T00213	*** T単- 13号 *** 撤去 照明器具					
	FL40W×1, 直付型		台	1,821		歩A・単A
T00214	*** T単- 14号 *** 撤去 照明器具					
	FL20W×1, 壁付型		台	1,133		歩A・単A
T00215	*** T単- 15号 *** 撤去 配線器具					
	タンブラースイッチ, 1P15A×2		個	706		歩A・単A
T00216	*** T単- 16号 *** 撤去 電線					
	IV, 2.0×1, 管内		m	64		歩A・単A
T00217	*** T単- 17号 *** 撤去 電線					
	CV, 2°-2C, 管内		m	76		歩A・単A
T00218	*** T単- 18号 *** 撤去 電線管					
	CP19m/m, 露出		m	290		歩A・単A
T00219	*** T単- 19号 *** 撤去 電線管					
	CP25m/m, 露出		m	407		歩A・単A
T00220	*** T単- 20号 *** 撤去 電線管					
	GP22m/m, 露出		m	465		歩A・単A
T00221	*** T単- 21号 *** 撤去 ボックス類					
	ボックス, 鋼板製, 100□×100		個	872		歩A・単A
T00222	*** T単- 22号 *** 撤去 避雷突針					

九州農政局

事業名	駅館川農地整備事業				
工事名	有徳原第 1 加圧機場他建築工事 (有徳原第 1 加圧機場 改修電気設備工事)				

コード	名 称	数 量	単 位	単 価	金 額	備 考
	*** S 単 - 1 号 ***					
S02115	電 工		人		1,000 人	歩 A 当たり算出
	電 工			時間的制約: なし 夜間制約作業時間: 0.0	制約作業時間: 0.0 冬期補正: なし	
	1) 労務コード 2) 労務単価算定区分	R01013 基 (B)		豪雪補正: なし 基本給時間: 8.0	亜熱帯補正: なし 超勤時間: 0.0	
				深夜時間: 0.0	週休: 補正なし	
R01013	電 工	1,000	人	23,052	23,052	
	合 計				23,052	算出数量 1,000 人
	単 価				23,052	
	*** S 単 - 2 号 ***					
S02115	塗装工		人		1,000 人	歩 A 当たり算出
	塗装工			時間的制約: なし 夜間制約作業時間: 0.0	制約作業時間: 0.0 冬期補正: なし	
	1) 労務コード 2) 労務単価算定区分	R02003 基 (B)		豪雪補正: なし 基本給時間: 8.0	亜熱帯補正: なし 超勤時間: 0.0	
				深夜時間: 0.0	週休: 補正なし	
R02003	塗装工	1,000	人	26,520	26,520	
	合 計				26,520	算出数量 1,000 人
	単 価				26,520	
	*** S 単 - 3 号 ***					
S02116	【物単】分電盤 (L-1 盤)		台		1,000 各単位	歩 A 当たり算出
	【物単】分電盤 (L-1 盤) 3P, 60A, ,			時間的制約: なし 夜間制約作業時間: 0.0	制約作業時間: 0.0 冬期補正: なし	
	1) 資材区分 2) 地域資材単価コード (P) 3) 地区資材単価コード (J) 4) 施設機械資材単価コード (K)	地域資材 (P コード) P96208		豪雪補正: なし 基本給時間: 8.0	亜熱帯補正: なし 超勤時間: 0.0	
				深夜時間: 0.0	週休: 補正なし	
P96208	【物単】分電盤 (L-1 盤) 3P, 60A	1,000	台	31,800	31,800	
	合 計				31,800	算出数量 1,000 各単位
	単 価				31,800	
	*** S 単 - 4 号 ***					
S02116	【物単】600V ^レ シエレンケープ ^ル		m		1,000 各単位	歩 A 当たり算出
	【物単】600V ^レ シエレンケープ ^ル 3.5mm ² , 3 心, ,			時間的制約: なし 夜間制約作業時間: 0.0	制約作業時間: 0.0 冬期補正: なし	
	1) 資材区分 2) 地域資材単価コード (P) 3) 地区資材単価コード (J) 4) 施設機械資材単価コード (K)	地域資材 (P コード) P96217		豪雪補正: なし 基本給時間: 8.0	亜熱帯補正: なし 超勤時間: 0.0	
				深夜時間: 0.0	週休: 補正なし	
P96217	【物単】600V ^レ シエレンケープ ^ル 3.5mm ² , 3 心	1,000	m	249	249	
	合 計				249	算出数量 1,000 各単位
	単 価				249	
	*** S 単 - 5 号 ***					
S02116	【市単】600V ^レ ニル絶縁電線 (IV)		m		1,000 各単位	歩 A 当たり算出
	【市単】600V ^レ ニル絶縁電線 (IV) IV, 1.6×1, 管内配線, ,			時間的制約: なし 夜間制約作業時間: 0.0	制約作業時間: 0.0 冬期補正: なし	
	1) 資材区分 2) 地域資材単価コード (P) 3) 地区資材単価コード (J) 4) 施設機械資材単価コード (K)	地域資材 (P コード) P96201		豪雪補正: なし 基本給時間: 8.0	亜熱帯補正: なし 超勤時間: 0.0	
				深夜時間: 0.0	週休: 補正なし	
P96201	【市単】600V ^レ ニル絶縁電線 (IV) IV, 1.6×1, 管内配線	1,000	m	247.45	247	
	合 計				247	算出数量 1,000 各単位

事業名	駅館川農地整備事業				
工事名	有徳原第 1 加圧機場他建築工事 (有徳原第 1 加圧機場 改修電気設備工事)				

コード	名 称	数 量	単 位	単 価	金 額	備 考
	単 価				247	
	*** S 単 - 6 号 ***					
S02116	【物単】金属製可とう電線管 (F2)		m		1.000 各単位	歩A 当たり算出
	【物単】金属製可とう電線管 (F2) ビニル被覆なし, 24mm, ,			時間的制約: なし 夜間制約作業時間: 0.0	制約作業時間: 0.0 冬期補正: なし	
	1) 資材区分	地域資材 (Pコード)		豪雪補正: なし 基本給時間: 8.0	亜熱帯補正: なし 超勤時間: 0.0	
	2) 地域資材単価コード (P)	P96218		深夜時間: 0.0	週休: 補正なし	
	3) 地区資材単価コード (J)					
	4) 施設機械資材単価コード (K)					
P96218	【物単】金属製可とう電線管 (F2) ビニル被覆なし, 24mm	1.000	m	461	461	
	合 計				461	算出数量 1.000 各単位
	単 価				461	
	*** S 単 - 7 号 ***					
S02116	【物単】LED照明器具		台		1.000 各単位	歩A 当たり算出
	【物単】LED照明器具 LSS9-4-48LN相当, じか付け天井灯 (カバー無し), ,			時間的制約: なし 夜間制約作業時間: 0.0	制約作業時間: 0.0 冬期補正: なし	
	1) 資材区分	地域資材 (Pコード)		豪雪補正: なし 基本給時間: 8.0	亜熱帯補正: なし 超勤時間: 0.0	
	2) 地域資材単価コード (P)	P96209		深夜時間: 0.0	週休: 補正なし	
	3) 地区資材単価コード (J)					
	4) 施設機械資材単価コード (K)					
P96209	【物単】LED照明器具 LSS9-4-48LN相当, じか付け天井灯 (カバー無し)	1.000	台	12,300	12,300	
	合 計				12,300	算出数量 1.000 各単位
	単 価				12,300	
	*** S 単 - 8 号 ***					
S02116	【物単】LED照明器具		台		1.000 各単位	歩A 当たり算出
	【物単】LED照明器具 LBF3MP/PR-2-06LN相当, フラケットカバー枠付き防湿防雨型, ,			時間的制約: なし 夜間制約作業時間: 0.0	制約作業時間: 0.0 冬期補正: なし	
	1) 資材区分	地域資材 (Pコード)		豪雪補正: なし 基本給時間: 8.0	亜熱帯補正: なし 超勤時間: 0.0	
	2) 地域資材単価コード (P)	P96210		深夜時間: 0.0	週休: 補正なし	
	3) 地区資材単価コード (J)					
	4) 施設機械資材単価コード (K)					
P96210	【物単】LED照明器具 LBF3MP/PR-2-06LN相当, フラケットカバー枠付き防湿防雨型	1.000	台	18,800	18,800	
	合 計				18,800	算出数量 1.000 各単位
	単 価				18,800	
	*** S 単 - 9 号 ***					
S02116	【物単】新金属プレート		枚		1.000 各単位	歩A 当たり算出
	【物単】新金属プレート 1~3, ,			時間的制約: なし 夜間制約作業時間: 0.0	制約作業時間: 0.0 冬期補正: なし	
	1) 資材区分	地域資材 (Pコード)		豪雪補正: なし 基本給時間: 8.0	亜熱帯補正: なし 超勤時間: 0.0	
	2) 地域資材単価コード (P)	P96212		深夜時間: 0.0	週休: 補正なし	
	3) 地区資材単価コード (J)					
	4) 施設機械資材単価コード (K)					
P96212	【物単】新金属プレート 1~3	1.000	枚	199	199	
	合 計				199	算出数量 1.000 各単位
	単 価				199	
	*** S 単 - 10 号 ***					
S02116	【物単】大型埋込スイッチ		個		1.000 各単位	歩A 当たり算出
	【物単】大型埋込スイッチ 片切, ,			時間的制約: なし 夜間制約作業時間: 0.0	制約作業時間: 0.0 冬期補正: なし	
	1) 資材区分	地域資材 (Pコード)		豪雪補正: なし 基本給時間: 8.0	亜熱帯補正: なし 超勤時間: 0.0	
	2) 地域資材単価コード (P)	P96213		深夜時間: 0.0	週休: 補正なし	
	3) 地区資材単価コード (J)					
	4) 施設機械資材単価コード (K)					

事業名	駅館川農地整備事業				
工事名	有徳原第 1 加圧機場他建築工事 (有徳原第 1 加圧機場 改修電気設備工事)				

コード	名 称	数 量	単位	単 価	金 額	備 考
P96213	【物単】 大型埋込スイッチ 片切	1.000	個	132	132	
	合 計				132	算出数量 1.000 各単位
	単 価				132	
	*** S 単一 11号 ***					
S02116	【物単】 取付枠		個		1.000 各単位	歩A 当たり算出
	【物単】 取付枠			時間的制約: なし 夜間制約作業時間: 0.0	制約作業時間: 0.0 冬期補正: なし	
	1) 資材区分	地域資材 (Pコード)		豪雪補正: なし 基本給時間: 8.0	亜熱帯補正: なし 超勤時間: 0.0	
	2) 地域資材単価コード (P)	P96214		深夜時間: 0.0	週休: 補正なし	
	3) 地区資材単価コード (J)					
	4) 施設機械資材単価コード (K)					
P96214	【物単】 取付枠	1.000	個	38	38	
	合 計				38	算出数量 1.000 各単位
	単 価				38	
	*** S 単一 12号 ***					
S02116	【物単】 光電式自動点滅器		個		1.000 各単位	歩A 当たり算出
	【物単】 光電式自動点滅器 電子式, 3/100, ,			時間的制約: なし 夜間制約作業時間: 0.0	制約作業時間: 0.0 冬期補正: なし	
	1) 資材区分	地域資材 (Pコード)		豪雪補正: なし 基本給時間: 8.0	亜熱帯補正: なし 超勤時間: 0.0	
	2) 地域資材単価コード (P)	P96215		深夜時間: 0.0	週休: 補正なし	
	3) 地区資材単価コード (J)					
	4) 施設機械資材単価コード (K)					
P96215	【物単】 光電式自動点滅器 電子式, 3/100	1.000	個	3,390	3,390	
	合 計				3,390	算出数量 1.000 各単位
	単 価				3,390	
	*** S 単一 13号 ***					
S02116	【市単】 600V耐燃性ポリエチレン絶縁電線 (EM-IE)		m		1.000 各単位	歩A 当たり算出
	【市単】 600V耐燃性ポリエチレン絶縁電線 (EM-IE) EM-IE, 1.6×1, 管内配線, ,			時間的制約: なし 夜間制約作業時間: 0.0	制約作業時間: 0.0 冬期補正: なし	
	1) 資材区分	地域資材 (Pコード)		豪雪補正: なし 基本給時間: 8.0	亜熱帯補正: なし 超勤時間: 0.0	
	2) 地域資材単価コード (P)	P96202		深夜時間: 0.0	週休: 補正なし	
	3) 地区資材単価コード (J)					
	4) 施設機械資材単価コード (K)					
P96202	【市単】 600V耐燃性ポリエチレン絶縁電線 (EM-IE) EM-IE, 1.6×1, 管内配線	1.000	m	267.65	268	
	合 計				268	算出数量 1.000 各単位
	単 価				268	
	*** S 単一 14号 ***					
S02116	【物単】 合成樹脂調合ペイント		kg		1.000 各単位	歩A 当たり算出
	【物単】 合成樹脂調合ペイント 中塗り用, 白, ,			時間的制約: なし 夜間制約作業時間: 0.0	制約作業時間: 0.0 冬期補正: なし	
	1) 資材区分	地域資材 (Pコード)		豪雪補正: なし 基本給時間: 8.0	亜熱帯補正: なし 超勤時間: 0.0	
	2) 地域資材単価コード (P)	P96219		深夜時間: 0.0	週休: 補正なし	
	3) 地区資材単価コード (J)					
	4) 施設機械資材単価コード (K)					
P96219	【物単】 合成樹脂調合ペイント 中塗り用, 白	1.000	kg	570	570	
	合 計				570	算出数量 1.000 各単位
	単 価				570	
	*** S 単一 15号 ***					
S02116	【物単】 合成樹脂調合ペイント		kg		1.000 各単位	歩A 当たり算出
	【物単】 合成樹脂調合ペイント 上塗り用, 白, ,			時間的制約: なし 夜間制約作業時間: 0.0	制約作業時間: 0.0 冬期補正: なし	

事業名	駅館川農地整備事業				
工事名	有徳原第 1 加圧機場他建築工事 (有徳原第 1 加圧機場 改修電気設備工事)				

コード	名 称	数 量	単位	単 価	金 額	備 考
	1)資材区分 2)地域資材単価コード (P)	地域資材 (Pコード) P96220		豪雪補正:なし 基本給時間:8.0	亜熱帯補正:なし 超勤時間:0.0	
	3)地区資材単価コード (J) 4)施設機械資材単価コード (K)			深夜時間:0.0	週休:補正なし	
P96220	【物単】合成樹脂調合ペイント 上塗り用, 白	1.000	kg	630	630	
	合 計				630	算出数量 1.000 各単位
	単 価				630	
	*** S単ー 16号 ***					
S02116	【市単】ねじなし電線管 (EP)		m		1.000 各単位	歩A 当たり算出
	【市単】ねじなし電線管 (EP) 露出配管, 19mm, ,			時間的制約:なし 夜間制約作業時間:0.0	制約作業時間:0.0 冬期補正:なし	
	1)資材区分 2)地域資材単価コード (P)	地域資材 (Pコード) P96204		豪雪補正:なし 基本給時間:8.0	亜熱帯補正:なし 超勤時間:0.0	
	3)地区資材単価コード (J) 4)施設機械資材単価コード (K)			深夜時間:0.0	週休:補正なし	
P96204	【市単】ねじなし電線管 (EP) 露出配管, 19mm	1.000	m	1,141.30	1,141	
	合 計				1,141	算出数量 1.000 各単位
	単 価				1,141	
	*** S単ー 17号 ***					
S02116	【市単】ねじなし電線管 (EP)		m		1.000 各単位	歩A 当たり算出
	【市単】ねじなし電線管 (EP) 露出配管, 25mm, ,			時間的制約:なし 夜間制約作業時間:0.0	制約作業時間:0.0 冬期補正:なし	
	1)資材区分 2)地域資材単価コード (P)	地域資材 (Pコード) P96205		豪雪補正:なし 基本給時間:8.0	亜熱帯補正:なし 超勤時間:0.0	
	3)地区資材単価コード (J) 4)施設機械資材単価コード (K)			深夜時間:0.0	週休:補正なし	
P96205	【市単】ねじなし電線管 (EP) 露出配管, 25mm	1.000	m	1,454.40	1,454	
	合 計				1,454	算出数量 1.000 各単位
	単 価				1,454	
	*** S単ー 18号 ***					
S02116	【市単】鋼板製ブルボックスさび止め塗装仕上げ		m ²		1.000 各単位	歩A 当たり算出
	【市単】鋼板製ブルボックスさび止め塗装仕上げ 露出形, 0.2m ² 以上0.3未満/個, ,			時間的制約:なし 夜間制約作業時間:0.0	制約作業時間:0.0 冬期補正:なし	
	1)資材区分 2)地域資材単価コード (P)	地域資材 (Pコード) P96207		豪雪補正:なし 基本給時間:8.0	亜熱帯補正:なし 超勤時間:0.0	
	3)地区資材単価コード (J) 4)施設機械資材単価コード (K)			深夜時間:0.0	週休:補正なし	
P96207	【市単】鋼板製ブルボックスさび止め塗装仕上げ 露出形, 0.2m ² 以上0.3未満/個	1.000	m ²	39,996	39,996	
	合 計				39,996	算出数量 1.000 各単位
	単 価				39,996	
	*** S単ー 19号 ***					
S02116	【物単】丸型露出ボックス		個		1.000 各単位	歩A 当たり算出
	【物単】丸型露出ボックス 3方出, E19, ,			時間的制約:なし 夜間制約作業時間:0.0	制約作業時間:0.0 冬期補正:なし	
	1)資材区分 2)地域資材単価コード (P)	地域資材 (Pコード) P96216		豪雪補正:なし 基本給時間:8.0	亜熱帯補正:なし 超勤時間:0.0	
	3)地区資材単価コード (J) 4)施設機械資材単価コード (K)			深夜時間:0.0	週休:補正なし	
P96216	【物単】丸型露出ボックス 3方出, E19	1.000	個	2,151.30	2,151	
	合 計				2,151	算出数量 1.000 各単位
	単 価				2,151	
	*** S単ー 20号 ***					

九州農政局

事業名	駅館川農地整備事業
工事名	有徳原第 1 加圧機場他建築工事 (有徳原第 1 加圧機場 改修電気設備工事)

コード	名 称 (規 格)	数 量	単位	単 価	金 額	備 考
	*** T単- 1号 ***					
T00201	分電盤(引込計器箱)		個		1,000	歩A 当たり算出
	L-1盤, 4P, 60A					
S02115	電工	0.725	人	23,052	16,713	S単 1号
Y00004	雑品	0.260		16,713	4,345	
S02116	【物単】分電盤(L-1盤) 3P, 60A,,	1.000	台	31,800	31,800	S単 3号
Y00004	雑品	0.020		31,800	636	
	合 計				53,494	算出数量 1.000 個
	単 価		個		53,494	
	*** T単- 2号 ***					
T00202	電線		m		1,000 m	歩A 当たり算出
	CV3.5° -3C, 管内					
S02115	電工	0.021	人	23,052	484	S単 1号
Y00004	雑品	0.260		484	126	
S02116	【物単】600Vポリエチレンケーブル 3.5mm2, 3心,,	1.100	m	249	274	S単 4号
Y00004	雑品	0.050		274	14	
	合 計				898	算出数量 1.000 m
	単 価		m		898	
	*** T単- 3号 ***					
T00203	金属製可とう電線管		m		1,000 m	歩A 当たり算出
	F2-24,ビニル被覆無し					
S02115	電工	0.035	人	23,052	807	S単 1号
Y00004	雑品	0.260		807	210	
S02116	【物単】金属製可とう電線管(F2) ビニル被覆なし, 24mm,,	1.100	m	461	507	S単 6号
Y00004	雑品	0.050		507	25	
	合 計				1,549	算出数量 1.000 m
	単 価		m		1,549	
	*** T単- 4号 ***					
T00204	LED照明器具(ペンダント露出形)		台		1,000 台	歩A 当たり算出
	LSS9-4-48LN相当					
S02115	電工	0.178	人	23,052	4,103	S単 1号
Y00004	雑品	0.260		4,103	1,067	
S02116	【物単】LED照明器具 LSS9-4-48LN相当, じか付け天井灯(カバー無し),,	1.000	台	12,300	12,300	S単 7号
Y00004	雑品	0.050		12,300	615	
	合 計				18,085	算出数量 1.000 台
	単 価		台		18,085	
	*** T単- 5号 ***					
T00205	LED照明器具(フックタイプ露出形)		台		1,000 台	歩A 当たり算出
	LBFB3MP/PR-2-06LN相当					

事業名	駅館川農地整備事業
工事名	有徳原第1加圧機場他建築工事（有徳原第1加圧機場 改修電気設備工事）

コード	名 称 (規 格)	数 量	単位	単 価	金 額	備 考
S02115	電工	0.117	人	23,052	2,697	S単 1号
Y00004	雑品	0.260		2,697	701	
S02116	【物単】LED照明器具 LBF3MP/PR-2-06LN相当,ﾌﾞﾗｯｸﾄｶﾊﾞｰ枠付き防湿防雨型,,	1.000	台	18,800	18,800	S単 8号
Y00004	雑品	0.050		18,800	940	
	合 計				23,138	算出数量 1.000 台
	単 価		台		23,138	
	*** T単－ 6号 ***					
T00206	配線器具		個		1.000 個	歩A 当たり算出
	ﾀﾝﾌﾞﾗｽｲｯﾁ, 1P15A×2					
S02115	電工	0.081	人	23,052	1,867	S単 1号
Y00004	雑品	0.260		1,867	485	
S02116	【物単】新金属ﾌﾟﾚｰﾄ 1～3,,	1.000	枚	199	199	S単 9号
S02116	【物単】大型埋込ｽｲｯﾁ 片切,,	2.000	個	132	264	S単 10号
S02116	【物単】取付枠	1.000	個	38	38	S単 11号
Y00004	雑品	0.020		501	10	
	合 計				2,863	算出数量 1.000 個
	単 価		個		2,863	
	*** T単－ 7号 ***					
T00207	配線器具		個		1.000 個	歩A 当たり算出
	自動点滅器, 3A					
S02115	電工	0.163	人	23,052	3,757	S単 1号
Y00004	雑品	0.260		3,757	977	
S02116	【物単】光電式自動点滅器 電子式, 3/100,,	1.000	個	3,390	3,390	S単 12号
Y00004	雑品	0.020		3,390	68	
	合 計				8,192	算出数量 1.000 個
	単 価		個		8,192	
	*** T単－ 8号 ***					
T00208	電線管		m		1.000 m	歩A 当たり算出
	EP19m/m,露出塗装					
S02115	塗装工	0.004	人	26,520	106	S単 2号
S02116	【物単】合成樹脂調合ﾍﾞｲﾝﾄ 中塗り用, 白,,	0.013	kg	570	7	S単 14号
S02115	塗装工	0.004	人	26,520	106	S単 2号
S02116	【物単】合成樹脂調合ﾍﾞｲﾝﾄ 上塗り用, 白,,	0.013	kg	630	8	S単 15号
Y00004	雑品	0.230		227	52	
S02116	【市単】ねじなし電線管(EP) 露出配管, 19mm,,	1.000	m	1,141	1,141	S単 16号
	合 計				1,420	算出数量 1.000 m
	単 価		m		1,420	
	*** T単－ 9号 ***					
T00209	電線管		m		1.000 m	歩A 当たり算出

事業名	駅館川農地整備事業				
工事名	有徳原第 1 加圧機場他建築工事 (有徳原第 1 加圧機場 改修電気設備工事)				

コード	名 称 (規 格)	数 量	単位	単 価	金 額	備 考
	EP25m/m, 露出塗装					
S02115	塗装工	0.006	人	26,520	159	S 単 2号
S02116	【物単】合成樹脂調合ペイント 中塗り用, 白,,	0.017	kg	570	10	S 単 14号
S02115	塗装工	0.006	人	26,520	159	S 単 2号
S02116	【物単】合成樹脂調合ペイント 上塗り用, 白,,	0.017	kg	630	11	S 単 15号
Y00004	雑品	0.230		339	78	
S02116	【市単】ねじなし電線管 (EP) 露出配管, 25mm,,	1.000	m	1,454	1,454	S 単 17号
	合 計				1,871	算出数量 1.000 m
	単 価		m		1,871	
	*** T 単 - 10号 ***					
T00210	配線器具		個		1.000 個	歩A 当たり算出
	コンセント, 2P15A×1, 新金属					
S02115	電工	0.054	人	23,052	1,245	S 単 1号
Y00004	雑品	0.260		1,245	324	
S02116	【物単】埋込コンセント (取付枠付き) 2P15A×1,,	1.000	個	148	148	S 単 20号
S02116	【物単】新金属プレート 1〜3,,	1.000	枚	199	199	S 単 9号
Y00004	雑品	0.020		347	7	
	合 計				1,923	算出数量 1.000 個
	単 価		個		1,923	
	*** T 単 - 11号 ***					
T00211	配線器具		個		1.000 個	歩A 当たり算出
	温度スイッチ取付手間					
S02115	電工	0.054	人	23,052	1,245	S 単 1号
Y00004	雑品	0.260		1,245	324	
	合 計				1,569	算出数量 1.000 個
	単 価		個		1,569	
	*** T 単 - 12号 ***					
T00212	撤去 照明器具		台		10.000 台	歩A 当たり算出
	FL20W×1, 吊下げ型					
S02115	電工	0.471	人	23,052	10,857	S 単 1号
Y00004	雑品	0.260		10,857	2,823	
	合 計				13,680	算出数量 10.000 台
	単 価		台		1,368	
	*** T 単 - 13号 ***					
T00213	撤去 照明器具		台		10.000 台	歩A 当たり算出
	FL40W×1, 直付型					
S02115	電工	0.627	人	23,052	14,454	S 単 1号
Y00004	雑品	0.260		14,454	3,758	
	合 計				18,212	算出数量 10.000 台

事業名	駅館川農地整備事業
工事名	有徳原第1加圧機場他建築工事（有徳原第1加圧機場 改修電気設備工事）

コード	名 称 (規 格)	数 量	単位	単 価	金 額	備 考
	単 価		台		1,821	
	*** T単－ 14号 ***					
T00214	撤去 照明器具		台		10,000	歩A 当たり算出
	FL20W×1,壁付型					
S02115	電工	0.390	人	23,052	8,990	S単 1号
Y00004	雑品	0.260		8,990	2,337	
	合 計				11,327	算出数量 10,000 台
	単 価		台		1,133	
	*** T単－ 15号 ***					
T00215	撤去 配線器具		個		10,000	歩A 当たり算出
	タンブラースイッチ, 1P15A×2					
S02115	電工	0.243	人	23,052	5,602	S単 1号
Y00004	雑品	0.260		5,602	1,457	
	合 計				7,059	算出数量 10,000 個
	単 価		個		706	
	*** T単－ 16号 ***					
T00216	撤去 電線		m		10,000	歩A 当たり算出
	IV, 2.0×1, 管内					
S02115	電工	0.022	人	23,052	507	S単 1号
Y00004	雑品	0.260		507	132	
	合 計				639	算出数量 10,000 m
	単 価		m		64	
	*** T単－ 17号 ***					
T00217	撤去 電線		m		10,000	歩A 当たり算出
	CV, 2° -2C, 管内					
S02115	電工	0.026	人	23,052	599	S単 1号
Y00004	雑品	0.260		599	156	
	合 計				755	算出数量 10,000 m
	単 価		m		76	
	*** T単－ 18号 ***					
T00218	撤去 電線管		m		10,000	歩A 当たり算出
	CP19m/m, 露出					
S02115	電工	0.100	人	23,052	2,305	S単 1号
Y00004	雑品	0.260		2,305	599	
	合 計				2,904	算出数量 10,000 m
	単 価		m		290	
	*** T単－ 19号 ***					

事業名	駅館川農地整備事業				
工事名	有徳原第 1 加圧機場他建築工事 (有徳原第 1 加圧機場 改修電気設備工事)				

コード	名 称 (規 格)	数 量	単位	単 価	金 額	備 考
T00219	撤去 電線管		m		10.000 m	歩A 当たり算出
	CP25m/m, 露出					
S02115	電工	0.140	人	23,052	3,227	S 単 1号
Y00004	雑品	0.260		3,227	839	
	合 計				4,066	算出数量 10.000 m
	単 価		m		407	
	*** T 単 - 20号 ***					
T00220	撤去 電線管		m		10.000 m	歩A 当たり算出
	GP22m/m, 露出					
S02115	電工	0.160	人	23,052	3,688	S 単 1号
Y00004	雑品	0.260		3,688	959	
	合 計				4,647	算出数量 10.000 m
	単 価		m		465	
	*** T 単 - 21号 ***					
T00221	撤去 ボックス類		個		1.000 個	歩A 当たり算出
	ﾌﾞﾙｯｸｽ, 鋼板製, 100□×100					
S02115	電工	0.030	人	23,052	692	S 単 1号
Y00004	雑品	0.260		692	180	
	合 計				872	算出数量 1.000 個
	単 価		個		872	
	*** T 単 - 22号 ***					
T00222	撤去 避雷突針		基		1.000 基	歩A 当たり算出
	架台共					
S02115	電工	0.795	人	23,052	18,326	S 単 1号
Y00004	雑品	0.260		18,326	4,765	
	合 計				23,091	算出数量 1.000 基
	単 価		基		23,091	
	*** T 単 - 23号 ***					
T00223	撤去 電線		m		10.000 m	歩A 当たり算出
	IV, 5.5×1					
S02115	電工	0.028	人	23,052	645	S 単 1号
Y00004	雑品	0.260		645	168	
	合 計				813	算出数量 10.000 m
	単 価		m		81	
	*** T 単 - 24号 ***					
T00224	撤去 電線管		m		10.000 m	歩A 当たり算出
	HIVE22mm					
S02115	電工	0.110	人	23,052	2,536	S 単 1号

九州農政局



誰もが住んでみたい村に
農業農村整備

令和5年度

駅館川農地整備事業

有徳原第1加圧機場他建築工事（有徳原第1加圧機場 改修機械設備工事）

積 算 書

（当初）

九州農政局
駅館川農地整備事業所

[illegible]

[illegible]

九州農政局

九州農政局

九州農政局

九州農政局

九州農政局

九州農政局

事業名	駅館川農地整備事業				
工事名	有徳原第1加圧機場他建築工事（有徳原第1加圧機場 改修機械設備工事）				

コード	名 称 (規 格)	数 量	単位	単 価	金 額	備 考
	*** T単- 1号 ***					
T00301	有圧換気扇		台		1,000	歩A 当たり算出
S02115	羽根径25cm, 設計風量1320m3/h 設備機械工					
Y00004	雑品	0.450	人	27,438	12,347	S単 1号
S02116	【見単】有圧換気扇 羽根径25cm, 設計風量1320m3/h,,	0.240		12,347	2,963	
		1.000	台	133,050	133,050	S単 3号
	合 計				148,360	算出数量 1.000 台
	単 価		台		148,360	
	*** T単- 2号 ***					
T00302	和風便器撤去		組		1,000	歩A 当たり算出
S02115	洗浄弁式 配管工					
Y00004	雑品	0.402	人	23,154	9,308	S単 2号
		0.260		9,308	2,420	
	合 計				11,728	算出数量 1.000 組
	単 価		組		11,728	
	*** T単- 3号 ***					
T00303	洗面器撤去		組		1,000	歩A 当たり算出
S02115	配管工					
Y00004	雑品	0.207	人	23,154	4,793	S単 2号
		0.260		4,793	1,246	
	合 計				6,039	算出数量 1.000 組
	単 価		組		6,039	
	*** T単- 4号 ***					
T00304	流し台撤去		台		1,000	歩A 当たり算出
S02115	幅900mm以下 配管工					
Y00004	雑品	0.150	人	23,154	3,473	S単 2号
		0.260		3,473	903	
	合 計				4,376	算出数量 1.000 台
	単 価		台		4,376	
	*** T単- 5号 ***					
T00305	ｶﾞｽｽﾚﾝｼﾞ撤去		台		1,000	歩A 当たり算出
S02115	幅900mm以下 配管工					
Y00004	雑品	0.420	人	23,154	9,725	S単 2号
		0.260		9,725	2,529	
	合 計				12,254	算出数量 1.000 台
	単 価		台		12,254	



誰もが住んでみたい村に
農業農村整備

令和5年度

駅館川農地整備事業

有徳原第1加圧機場他建築工事（有徳原第2加圧機場建築工事 改修建築工事）

積 算 書

（当初）

九州農政局
駅館川農地整備事業所

[illegible]

[illegible]

事業名	駅館川農地整備事業
工事名	有徳原第1加圧機場他建築工事（有徳原第2加圧機場建築工事 改修建築工事）

工 種 名 称	数 量	単 位	金 額	備 考
直接工事費（仮設工を除く）内訳			2,401,000	
直接工事費（仮設工を除く）	1.000	式	2,401,000	
・直接仮設	1.000	式	386,000	
・ ・ 墨出し	1.000	式	5,000	
・ ・ 養生	1.000	式	15,000	
・ ・ 整理清掃後片付け	1.000	式	58,000	
・ ・ 外部足場	1.000	式	153,000	
・ ・ 内部足場	1.000	式	16,000	
・ ・ 災害防止	1.000	式	117,000	
・ ・ 仮設材運搬	1.000	式	22,000	
・解体工事	1.000	式	168,000	
・ ・ 屋根部撤去	1.000	式	9,000	
・ ・ 外装撤去	1.000	式	38,000	
・ ・ 内部撤去	1.000	式	58,000	
・ ・ 建具撤去	1.000	式	35,000	
・ ・ 発生材運搬	1.000	式	21,000	
・ ・ 発生材処分	1.000	式	7,000	
・土間コンクリート工事	1.000	式	156,000	
・ ・ 土間コンクリート工事	1.000	式	156,000	
・防水工事	1.000	式	61,000	
・ ・ 屋根防水工事	1.000	式	52,000	
・ ・ 外壁防水工事	1.000	式	9,000	
・木工事	1.000	式	83,000	
・ ・ 木工事	1.000	式	83,000	
・左官工事	1.000	式	27,000	
・ ・ 屋根左官工事	1.000	式	7,000	
・ ・ 外部左官工事	1.000	式	7,000	
・ ・ 内部左官工事	1.000	式	10,000	
・ ・ 吐出管貫通部左官工事	1.000	式	3,000	
・鋼製建具工事	1.000	式	1,245,000	
・ ・ アルミニウム製建具	1.000	式	715,000	
・ ・ アルミニウム製建具	1.000	式	530,000	
・ガラス工事	1.000	式	27,000	
・ ・ ガラス工事	1.000	式	27,000	

九州農政局

事業名	駅館川農地整備事業
工事名	有徳原第1加圧機場他建築工事（有徳原第2加圧機場建築工事 改修建築工事）

名 称 (規 格)	数 量	単 位	単 価	金 額	備 考
直接工事費（仮設工を除く）				2,401,000	
・直接仮設	1.000	式		386,000	
・・墨出し	1.000	式		5,000	
000001 墨出し 屋根改修	11.000	m ²	83	913	歩A・単A B単 1号
000002 墨出し 外壁改修	35.400	m ²	83	2,938	歩A・単A B単 2号
000003 墨出し 内部改修,複合改修	7.000	m ²	137	959	歩A・単A B単 3号
合 計				4,810	
・・養生	1.000	式		15,000	
000004 養生 屋根改修	11.000	m ²	49	539	歩A・単A B単 4号
000005 養生 外壁改修	35.400	m ²	367	12,992	歩A・単A B単 5号
000006 養生 内部改修,複合改修	7.000	m ²	268	1,876	歩A・単A B単 6号
合 計				15,407	
・・整理清掃後片付け	1.000	式		58,000	
000007 整理清掃後片付け 屋根改修	11.000	m ²	176	1,936	歩A・単A B単 7号
000008 整理清掃後片付け 外壁改修	35.400	m ²	1,367	48,392	歩A・単A B単 8号
000009 整理清掃後片付け 内部改修,複合改修	7.000	m ²	1,055	7,385	歩A・単A B単 9号
合 計				57,713	
・・外部足場	1.000	式		153,000	
000010 外部足場 枠組本足場 手すり先行方式,600枠(500枠),供用日数60日	68.000	m ²	2,249	152,932	歩A・単A B単 10号
合 計				152,932	
・・内部足場	1.000	式		16,000	
000011 内部足場 脚立足場 改修,階高4.0m以下	7.000	m ²	769	5,383	歩A・単A B単 11号
000012 内部足場 簡易型移動式足場 ローリングタワー1段,供用日数60日	1.000	台	10,908	10,908	歩A・単A B単 12号
合 計				16,291	
・・災害防止	1.000	式		117,000	
000013 災害防止 養生シート張り 建築工事用養生シート,JIS A 8952,1類,供用日数50日	68.000	m ²	1,722	117,096	歩A・単A B単 13号
合 計				117,096	
・・仮設材運搬	1.000	式		22,000	
000014 仮設材運搬 外部足場 枠組本足場,手すり先行方式,600枠	68.000	m ²	310	21,080	歩A・単A B単 14号
000015 仮設材運搬 内部足場 脚立足場,階高4.0m以下,平屋建て	7.000	m ²	111	777	歩A・単A B単 15号
000016 仮設材運搬 災害防止 シート・ネット類	68.000	m ²	9	612	歩A・単A B単 16号
合 計				22,469	
・解体工事	1.000	式		168,000	
・・屋根部撤去	1.000	式		9,000	
000017 コンクリートはつり 軒先	1.6	m ²	5,759	9,214	歩A・単A B単 17号
合 計				9,214	

事業名	駅館川農地整備事業
工事名	有徳原第1加圧機場他建築工事（有徳原第2加圧機場建築工事 改修建築工事）

名 称 (規 格)	数 量	単 位	単 価	金 額	備 考
・ ・ 外装撤去	1.000	式		38,000	
000018 カッター入れ C B壁	6.2	m	1,810	11,222	歩A・単A B単 18号
000019 C B撤去 人力	0.3	m3	39,025	11,708	歩A・単A B単 19号
000020 コンクリートはつり 手はつり配管用貫通口径250	1	箇所	5,538	5,538	歩A・単A B単 20号
000021 コンクリートはつり 手はつり配管用貫通口径200	2	箇所	4,644	9,288	歩A・単A B単 21号
合 計				37,756	
・ ・ 内部撤去	1.000	式		58,000	
000022 土間コンクリート撤去 人力	1.0	m3	57,849	57,849	歩A・単A B単 22号
合 計				57,849	
・ ・ 建具撤去	1.000	式		35,000	
000023 鋼製建具撤去 片開き戸, 枠共	1.7	m ²	4,404	7,487	歩A・単A B単 23号
000024 鋼製建具撤去 引違い窓, 枠共	2.3	m ²	3,779	8,692	歩A・単A B単 24号
000025 ガラス撤去 網入り型板ガラス(FW6.8)	2.8	m ²	6,888	19,286	歩A・単A B単 25号
合 計				35,465	
・ ・ 発生材運搬	1.000	式		21,000	
000026 発生材積込み コンクリート類, 人力積込み	1.27	m3	6,477	8,226	歩A・単A B単 26号
000027 発生材運搬 Co塊, DT2t積, 人力積, 16.0km以下DID無	1.27	m3	9,872	12,537	歩A・単A B単 27号
000028 発生材積込み ボード・木材類, 人力積込み	0.02	m3	4,884	98	歩A・単A B単 28号
000029 発生材運搬 ガラス・陶磁器くず, DT2t積, 人力積, 60.0km以下DID無	0.02	m3	5,690	114	歩A・単A B単 29号
000030 発生材運搬 廃プラスチック類, DT2t積, 人力積, 60.0km以下DID無	0.01	m3	5,690	57	歩A・単A B単 30号
合 計				21,032	
・ ・ 発生材処分	1.000	式		7,000	
000031 発生材処分 コンクリート塊	2.70	ton	2,000	5,400	歩A・単A B単 31号
000032 発生材処分 ガラス・陶磁器くず	0.05	ton	12,000	600	歩A・単A B単 32号
000033 発生材処分 廃プラスチック類	0.01	ton	50,000	500	歩A・単A B単 33号
合 計				6,500	
・ 土間コンクリート工事	1.000	式		156,000	
・ ・ 土間コンクリート工事	1.000	式		156,000	
000034 砂利地業 土間下, 既設砕石転用	0.8	m3	4,884	3,907	歩A・単A B単 34号
000035 普通コンクリート(資材) 21N/mm2, S=18, 骨材20cm	0.9	m3	21,400	19,260	歩A・単A B単 35号
000036 構造体強度補正 3N	0.9	m3	600	540	歩A・単A B単 36号
000037 コンクリート打設手間(施工費) 土間コンクリート, ボンプ打ち	0.9	m3	934	841	歩A・単A B単 37号
000038 コンクリート打設手間(ボンプ圧送)	0.9	m3	104,367	93,930	歩A・単A B単 38号
000039 溶接金網 6.0×150×150	7.8	m ²	1,450	11,310	歩A・単A B単 39号
000040 防湿シート 防湿ポリエステルフィルム数厚0.15mm	7.8	m ²	202	1,576	歩A・単A B単 40号
000041 床コンクリート面直均し仕上げ 土間コンクリート	7.8	m ²	667	5,203	歩A・単A B単 41号
000042 床モルタル塗り 土間コンクリート部	7.8	m ²	2,434	18,985	歩A・単A B単 42号

事業名	駅館川農地整備事業
工事名	有徳原第1加圧機場他建築工事（有徳原第2加圧機場建築工事 改修建築工事）

名 称 (規 格)	数 量	単 位	単 価	金 額	備 考
合 計				155,552	
・ 防水工事	1.000	式		61,000	
・ ・ 屋根防水工事	1.000	式		52,000	
000043 屋上シート防水 S-F2工法, RC下地	11.1	m ²	3,474	38,561	歩A・単A B単 43号
000044 防水押え金物 7Mミソナダ [®] W	13.4	m	980	13,132	歩A・単A B単 44号
合 計				51,693	
・ ・ 外壁防水工事	1.000	式		9,000	
000045 シーリング [®] MS-2, 変性シリコン2成分形, 15×10	14.5	m	530	7,685	歩A・単A B単 45号
000046 シーリング [®] MS-2, 変性シリコン2成分形, 10×10	2.6	m	439	1,141	歩A・単A B単 46号
合 計				8,826	
・ 木工事	1.000	式		83,000	
・ ・ 木工事	1.000	式		83,000	
000047 羽目板張り 壁合板(胴縁を含まない)	9.5	m ²	2,119	20,131	歩A・単A B単 47号
000048 胴縁組 φ450	9.5	m ²	1,791	17,015	歩A・単A B単 48号
000049 杉板 本実加工, 100*15*3600	27	枚	1,265	34,155	歩A・単A B単 49号
000050 縦棧 40*60*3600, φ450	13	本	429	5,577	歩A・単A B単 50号
000051 横棧 21*45*3600, φ450	14	本	429	6,006	歩A・単A B単 51号
合 計				82,884	
・ 左官工事	1.000	式		27,000	
・ ・ 屋根左官工事	1.000	式		7,000	
000052 高圧洗浄 屋上	11.1	m ²	187	2,076	歩A・単A B単 52号
000053 屋上防水下地補修 カチン系合成樹脂エマルジョンシーラー	11.1	m ²	273	3,030	歩A・単A B単 53号
000054 軒先クラブ [®] 補修 カチン系合成樹脂エマルジョンシーラー	1.7	m ²	273	464	歩A・単A B単 54号
000055 軒裏補修 カチン系合成樹脂エマルジョンシーラー	3.5	m ²	273	956	歩A・単A B単 55号
合 計				6,526	
・ ・ 外部左官工事	1.000	式		7,000	
000056 外壁補修 カチン系合成樹脂エマルジョンシーラー	20.5	m ²	273	5,597	歩A・単A B単 56号
000057 ひび割れ補修	3.0	m	530	1,590	歩A・単A B単 57号
合 計				7,187	
・ ・ 内部左官工事	1.000	式		10,000	
000058 天井補修 カチン系合成樹脂エマルジョンシーラー	7.8	m ²	273	2,129	歩A・単A B単 58号
000059 内壁補修 カチン系合成樹脂エマルジョンシーラー	18.7	m ²	273	5,105	歩A・単A B単 59号
000060 ひび割れ補修	2.3	m	530	1,219	歩A・単A B単 60号
000061 建具周囲防水モルタル充填 外部建具	1.6	m	1,071	1,714	歩A・単A B単 61号
合 計				10,167	
・ ・ 吐出管貫通部左官工事	1.000	式		3,000	

事業名	駅館川農地整備事業
工事名	有徳原第1加圧機場他建築工事（有徳原第2加圧機場建築工事 改修建築工事）

名 称 (規 格)	数 量	単 位	単 価	金 額	備 考
000062 L 型钢 L=50×50×4	17.7	kg	126	2,230	歩A・単A B単 62号
000063 鋼板 PL-190×600×1.6	2.9	kg	129	374	歩A・単A B単 63号
000064 鋼板 PL-190×375×1.6	1.8	kg	129	232	歩A・単A B単 64号
000065 アンカー筋 D10	0.7	kg	105	74	歩A・単A B単 65号
合 計				2,910	
・ 鋼製建具工事	1.000	式		1,245,000	
・ ・ アルミウム製建具	1.000	式		715,000	
000066 AD/1 親子開きドア(カマリ付き) W×H=1,550×2,020	1	箇所	518,680	518,680	歩A・単A B単 66号
000067 アルミウム製建具運搬・取付(運搬費・施工費)	1	式	195,910	195,910	歩A・単A B単 67号
合 計				714,590	
・ ・ アルミウム製建具	1.000	式		530,000	
000068 AW/1 引違窓(資材) W×H=1,200×650, 枠見込70	1	箇所	133,950	133,950	歩A・単A B単 68号
000069 AW/2 引違窓(資材) W×H=1,200×650, 枠見込70, 換気扇枠付き	1	箇所	193,700	193,700	歩A・単A B単 69号
000070 アルミウム製建具運搬・取付(運搬費・施工費)	1	式	201,890	201,890	歩A・単A B単 70号
合 計				529,540	
・ ガラス工事	1.000	式		27,000	
・ ・ ガラス工事	1.000	式		27,000	
000071 網入型板ガラス(材工共) FW6.8	3.2	m ²	4,272	13,670	歩A・単A B単 71号
000072 ガラスとめシーリング(材工共) SR-1, シリコン系1成分形片面, 5×5程度	40.8	m	303	12,362	歩A・単A B単 72号
000073 ガラス清掃(施工費) ガラス両面	3.2	m ²	395	1,264	歩A・単A B単 73号
合 計				27,296	
・ 塗装改修	1.000	式		225,000	
・ ・ 外部塗装工事	1.000	式		129,000	
000074 高圧洗浄 外壁	26.4	m ²	187	4,937	歩A・単A B単 74号
000075 外部塗装 フッ素樹脂塗装	25.8	m ²	4,798	123,788	歩A・単A B単 75号
合 計				128,725	
・ ・ 内部塗装工事	1.000	式		96,000	
000076 天井塗装 フッ素樹脂塗装	7.8	m ²	4,798	37,424	歩A・単A B単 76号
000077 内壁塗装 フッ素樹脂塗装	9.4	m ²	4,798	45,101	歩A・単A B単 77号
000078 板張り部 木材保護塗料塗り(WP), 木部, A種	9.5	m ²	1,439	13,671	歩A・単A B単 78号
合 計				96,196	
・ 開口拡張工事	1.000	式		23,000	
・ ・ 開口拡張工事	1.000	式		23,000	
000079 打込みアンカー M12, 下向打	4	本	263	1,052	歩A・単A B単 79号
000080 打込みアンカー M12, 上向打	4	本	364	1,456	歩A・単A B単 80号
000081 差筋アンカー D13	5	本	495	2,475	歩A・単A B単 81号
000082 鋼材費 チャンネル 125*65*6*8	80.4	kg	125	10,050	歩A・単A B単 82号

九州農政局

九州農政局

事業名	駅館川農地整備事業
工事名	有徳原第1加圧機場他建築工事 (有徳原第2加圧機場建築工事 改修建築工事)

コード	名 称 (規 格)	数 量	単 位	単 価	金 額	備 考
000001	*** B単ー 1号 *** 墨出し					
	屋根改修		m ²	83		歩A・単A
000002	*** B単ー 2号 *** 墨出し					
	外壁改修		m ²	83		歩A・単A
000003	*** B単ー 3号 *** 墨出し					
	内部改修,複合改修		m ²	137		歩A・単A
000004	*** B単ー 4号 *** 養生					
	屋根改修		m ²	49		歩A・単A
000005	*** B単ー 5号 *** 養生					
	外壁改修		m ²	367		歩A・単A
000006	*** B単ー 6号 *** 養生					
	内部改修,複合改修		m ²	268		歩A・単A
000007	*** B単ー 7号 *** 整理清掃後片付け					
	屋根改修		m ²	176		歩A・単A
000008	*** B単ー 8号 *** 整理清掃後片付け					
	外壁改修		m ²	1,367		歩A・単A
000009	*** B単ー 9号 *** 整理清掃後片付け					
	内部改修,複合改修		m ²	1,055		歩A・単A
000010	*** B単ー 10号 *** 外部足場 枠組本足場					
	手すり先行方式,600枠(500枠),供用日数60日		m ²	2,249		歩A・単A
000011	*** B単ー 11号 *** 内部足場 脚立足場					
	改修,階高4.0m以下		m ²	769		歩A・単A
000012	*** B単ー 12号 *** 内部足場 簡易型移動式足場					
	ローリングタワー1段,供用日数60日		台	10,908		歩A・単A
000013	*** B単ー 13号 *** 災害防止 シート張り					
	建築工事用養生シート,JIS A 8952,1類,供用日数50日		m ²	1,722		歩A・単A
000014	*** B単ー 14号 *** 仮設材運搬 外部足場					
	枠組本足場,手すり先行方式,600枠		m ²	310		歩A・単A
000015	*** B単ー 15号 *** 仮設材運搬 内部足場					
	脚立足場,階高4.0m以下,平屋建て		m ²	111		歩A・単A
000016	*** B単ー 16号 *** 仮設材運搬 災害防止					
	シート・ネット類		m ²	9		歩A・単A
000017	*** B単ー 17号 *** コンクリートはつり					
	軒先		m ²	5,759		歩A・単A
000018	*** B単ー 18号 *** カッター入れ					
	C B壁		m	1,810		歩A・単A
000019	*** B単ー 19号 *** C B撤去					
	人力		m ³	39,025		歩A・単A
000020	*** B単ー 20号 *** コンクリートはつり					
	手はつり配管用貫通口径250		箇所	5,538		歩A・単A
000021	*** B単ー 21号 *** コンクリートはつり					
	手はつり配管用貫通口径200		箇所	4,644		歩A・単A
000022	*** B単ー 22号 *** 土間コンクリート撤去					

事業名	駅館川農地整備事業
工事名	有徳原第1加圧機場他建築工事 (有徳原第2加圧機場建築工事 改修建築工事)

コード	名 称 (規 格)	数 量	単位	単 価	金 額	備 考
	人力		m3	57,849		歩A・単A
000023	*** B単ー 23号 *** 鋼製建具撤去					
	片開き戸, 枠共		m ²	4,404		歩A・単A
000024	*** B単ー 24号 *** 鋼製建具撤去					
	引違い窓, 枠共		m ²	3,779		歩A・単A
000025	*** B単ー 25号 *** ガラス撤去					
	網入り型板ガラス(FW6.8)		m ²	6,888		歩A・単A
000026	*** B単ー 26号 *** 発生材積込み					
	コンクリート類, 人力積込み		m3	6,477		歩A・単A
000027	*** B単ー 27号 *** 発生材運搬					
	Co塊, DT2t積, 人力積, 16.0km以下DID無		m3	9,872		歩A・単A
000028	*** B単ー 28号 *** 発生材積込み					
	ボード・木材類, 人力積込み		m3	4,884		歩A・単A
000029	*** B単ー 29号 *** 発生材運搬					
	ガラス・陶磁器くず, DT2t積, 人力積, 60.0km以下DID無		m3	5,690		歩A・単A
000030	*** B単ー 30号 *** 発生材運搬					
	廃プラスチック類, DT2t積, 人力積, 60.0km以下DID無		m3	5,690		歩A・単A
000031	*** B単ー 31号 *** 発生材処分					
	コンクリート塊		ton	2,000		歩A・単A
000032	*** B単ー 32号 *** 発生材処分					
	ガラス・陶磁器くず		ton	12,000		歩A・単A
000033	*** B単ー 33号 *** 発生材処分					
	廃プラスチック類		ton	50,000		歩A・単A
000034	*** B単ー 34号 *** 砂利地業					
	土間下, 既設砕石転用		m3	4,884		歩A・単A
000035	*** B単ー 35号 *** 普通コンクリート(資材)					
	21N/mm2, S=18, 骨材20cm		m3	21,400		歩A・単A
000036	*** B単ー 36号 *** 構造物強度補正					
	3N		m3	600		歩A・単A
000037	*** B単ー 37号 *** コンクリート打設手間(施工費)					
	土間コンクリート, ボンプ打ち		m3	934		歩A・単A
000038	*** B単ー 38号 *** コンクリート打設手間(ボンプ圧送)					
			m3	104,367		歩A・単A
000039	*** B単ー 39号 *** 溶接金網					
	6.0×150×150		m ²	1,450		歩A・単A
000040	*** B単ー 40号 *** 防湿シート					
	防湿ポリエステルフィルム数厚0.15mm		m ²	202		歩A・単A
000041	*** B単ー 41号 *** 床コンクリート面直均し仕上げ					
	土間コンクリート		m ²	667		歩A・単A
000042	*** B単ー 42号 *** 床モルタル塗り					
	土間コンクリート部		m ²	2,434		歩A・単A
000043	*** B単ー 43号 *** 屋上シート防水					
	S-F2工法, RC下地		m ²	3,474		歩A・単A

事業名	駅館川農地整備事業
工事名	有徳原第1加圧機場他建築工事（有徳原第2加圧機場建築工事 改修建築工事）

コード	名 称 (規 格)	数 量	単 位	単 価	金 額	備 考
000044	*** B単ー 44号 *** 防水押え金物					
	アクリル		m	980		歩A・単A
000045	*** B単ー 45号 *** シーリング					
	MS-2, 変性シリコン2成分形, 15×10		m	530		歩A・単A
000046	*** B単ー 46号 *** シーリング					
	MS-2, 変性シリコン2成分形, 10×10		m	439		歩A・単A
000047	*** B単ー 47号 *** 羽目板張り					
	壁合板(胴縁を含まない)		m ²	2,119		歩A・単A
000048	*** B単ー 48号 *** 胴縁組					
	φ450		m ²	1,791		歩A・単A
000049	*** B単ー 49号 *** 杉板					
	本実加工, 100*15*3600		枚	1,265		歩A・単A
000050	*** B単ー 50号 *** 縦棧					
	40*60*3600, φ450		本	429		歩A・単A
000051	*** B単ー 51号 *** 横棧					
	21*45*3600, φ450		本	429		歩A・単A
000052	*** B単ー 52号 *** 高圧洗浄					
	屋上		m ²	187		歩A・単A
000053	*** B単ー 53号 *** 屋上防水下地補修					
	カチオン系合成樹脂エマルジョンシーラー		m ²	273		歩A・単A
000054	*** B単ー 54号 *** 軒先クラブ補修					
	カチオン系合成樹脂エマルジョンシーラー		m ²	273		歩A・単A
000055	*** B単ー 55号 *** 軒裏補修					
	カチオン系合成樹脂エマルジョンシーラー		m ²	273		歩A・単A
000056	*** B単ー 56号 *** 外壁補修					
	カチオン系合成樹脂エマルジョンシーラー		m ²	273		歩A・単A
000057	*** B単ー 57号 *** ひび割れ補修					
			m	530		歩A・単A
000058	*** B単ー 58号 *** 天井補修					
	カチオン系合成樹脂エマルジョンシーラー		m ²	273		歩A・単A
000059	*** B単ー 59号 *** 内壁補修					
	カチオン系合成樹脂エマルジョンシーラー		m ²	273		歩A・単A
000060	*** B単ー 60号 *** ひび割れ補修					
			m	530		歩A・単A
000061	*** B単ー 61号 *** 建具周囲防水モルタル充填					
	外部建具		m	1,071		歩A・単A
000062	*** B単ー 62号 *** L型鋼					
	L-50×50×4		kg	126		歩A・単A
000063	*** B単ー 63号 *** 鋼板					
	PL-190×600×1.6		kg	129		歩A・単A
000064	*** B単ー 64号 *** 鋼板					
	PL-190×375×1.6		kg	129		歩A・単A
000065	*** B単ー 65号 *** アンカー筋					

事業名	駅館川農地整備事業
工事名	有徳原第1加圧機場他建築工事 (有徳原第2加圧機場建築工事 改修建築工事)

コード	名 称 (規 格)	数 量	単 位	単 価	金 額	備 考
	D10		kg	105		歩A・単A
000066	*** B単一 66号 *** AD/1 親子開きドア(ガラス付き)					
	W×H=1,550×2,020		箇所	518,680		歩A・単A
000067	*** B単一 67号 *** アルミ製建具運搬・取付(運搬費・施工費)					
			式	195,910		歩A・単A
000068	*** B単一 68号 *** AW/1 引違窓(資材)					
	W×H=1,200×650, 枠見込70		箇所	133,950		歩A・単A
000069	*** B単一 69号 *** AW/2 引違窓(資材)					
	W×H=1,200×650, 枠見込70, 換気扇枠付き		箇所	193,700		歩A・単A
000070	*** B単一 70号 *** アルミ製建具運搬・取付(運搬費・施工費)					
			式	201,890		歩A・単A
000071	*** B単一 71号 *** 網入型板ガラス(材工共)					
	FW6.8		m ²	4,272		歩A・単A
000072	*** B単一 72号 *** ガラスとめシーリング(材工共)					
	SR-1, シリコン系1成分形片面, 5×5程度		m	303		歩A・単A
000073	*** B単一 73号 *** ガラス清掃(施工費)					
	ガラス両面		m ²	395		歩A・単A
000074	*** B単一 74号 *** 高圧洗浄					
	外壁		m ²	187		歩A・単A
000075	*** B単一 75号 *** 外部塗装					
	フッ素樹脂塗装		m ²	4,798		歩A・単A
000076	*** B単一 76号 *** 天井塗装					
	フッ素樹脂塗装		m ²	4,798		歩A・単A
000077	*** B単一 77号 *** 内壁塗装					
	フッ素樹脂塗装		m ²	4,798		歩A・単A
000078	*** B単一 78号 *** 板張り部					
	木材保護塗料塗り(WP), 木部, A種		m ²	1,439		歩A・単A
000079	*** B単一 79号 *** 打込みアンカー					
	M12, 下向打		本	263		歩A・単A
000080	*** B単一 80号 *** 打込みアンカー					
	M12, 上向打		本	364		歩A・単A
000081	*** B単一 81号 *** 差筋アンカー					
	D13		本	495		歩A・単A
000082	*** B単一 82号 *** 鋼材費 チャンネル					
	125*65*6*8		kg	125		歩A・単A
000083	*** B単一 83号 *** 付属材 アンクル					
	65*65*6		kg	125		歩A・単A
000084	*** B単一 84号 *** 付属材 プレート					
	200*150*12		kg	177		歩A・単A
000085	*** B単一 85号 *** 建具周囲防水モルタル充填					
			m	1,071		歩A・単A
000086	*** B単一 86号 *** 産業廃棄物処理税					
			式	20		歩A・単A

事業名	駅館川農地整備事業				
工事名	有徳原第1加圧機場他建築工事（有徳原第2加圧機場建築工事 改修建築工事）				

コード	名 称 (規 格)	数 量	単位	単 価	金 額	備 考
	*** B単－ 1号 ***					
000001	墨出し 屋根改修		m ²		1.000	歩A 当たり算出
T00001	墨出し 屋上防水改修	1.000	m ²	83	83	T単 1号
	合 計				83	
	単 価				83	
	*** B単－ 2号 ***					
000002	墨出し 外壁改修		m ²		1.000	歩A 当たり算出
T00002	墨出し 外壁改修	1.000	m ²	83	83	T単 2号
	合 計				83	
	単 価				83	
	*** B単－ 3号 ***					
000003	墨出し 内部改修、複合改修		m ²		1.000	歩A 当たり算出
T00003	墨出し 内部改修、複合改修	1.000	m ²	137	137	T単 3号
	合 計				137	
	単 価				137	
	*** B単－ 4号 ***					
000004	養生 屋根改修		m ²		1.000	歩A 当たり算出
T00004	養生 屋根防水改修、露出防水・簡易防水(塗膜・シート)	1.000	m ²	49	49	T単 4号
	合 計				49	
	単 価				49	
	*** B単－ 5号 ***					
000005	養生 外壁改修		m ²		1.000	歩A 当たり算出
T00005	養生 外壁改修	1.000	m ²	367	367	T単 5号
	合 計				367	
	単 価				367	
	*** B単－ 6号 ***					
000006	養生 内部改修、複合改修		m ²		1.000	歩A 当たり算出
T00006	養生 内部改修、複合改修	1.000	m ²	268	268	T単 6号
	合 計				268	
	単 価				268	
	*** B単－ 7号 ***					
000007	整理清掃後片付け 屋根改修		m ²		1.000	歩A 当たり算出
T00007	整理清掃後片付け 屋根防水改修、露出防水・簡易防水(塗膜・シート)	1.000	m ²	176	176	T単 7号
	合 計				176	
	単 価				176	
	*** B単－ 8号 ***					

事業名	駅館川農地整備事業				
工事名	有徳原第1加圧機場他建築工事(有徳原第2加圧機場建築工事 改修建築工事)				

コード	名 称 (規 格)	数 量	単位	単 価	金 額	備 考
000008	整理清掃後片付け 外壁改修		m ²		1.000 m ²	歩A 当たり算出
T00008	整理清掃後片付け 外壁改修	1.000	m ²	1.367	1.367	T単 8号
	合 計				1.367	
	単 価				1.367	
	*** B単ー 9号 ***					
000009	整理清掃後片付け 内部改修,複合改修		m ²		1.000 m ²	歩A 当たり算出
T00009	整理清掃後片付け 内部改修,複合改修	1.000	m ²	1.055	1.055	T単 9号
	合 計				1.055	
	単 価				1.055	
	*** B単ー 10号 ***					
000010	外部足場 枠組本足場 手すり先行方式,600枠(500枠),供用日数60日		m ²		1.000 m ²	歩A 当たり算出
T00010	外部足場 枠組本足場 手すり先行方式,600枠(500枠),供用日数60日	1.000	m ²	2.249	2.249	T単 10号
	合 計				2.249	
	単 価				2.249	
	*** B単ー 11号 ***					
000011	内部足場 脚立足場 改修,階高4.0m以下		m ²		1.000 m ²	歩A 当たり算出
T00011	内部足場 脚立足場 階高4.0m以下,改修,一般	1.000	m ²	769	769	T単 11号
	合 計				769	
	単 価				769	
	*** B単ー 12号 ***					
000012	内部足場 簡易型移動式足場 ローリングタワー1段,供用日数60日		台		1.000 台	歩A 当たり算出
P96038	【物単】移動足場(ローリングタワー) 1段,期間60日	1.000	台	10.908	10.908	
	合 計				10.908	
	単 価				10.908	
	*** B単ー 13号 ***					
000013	災害防止 養生シート張り 建築工事用養生シート,JIS A 8952,1類,供用日数50日		m ²		1.000 m ²	歩A 当たり算出
T00012	災害防止 養生シート張り 建築工事用養生シート,JIS A 8952,1類,供用日数50日	1.000	m ²	1.722	1.722	T単 12号
	合 計				1.722	
	単 価				1.722	
	*** B単ー 14号 ***					
000014	仮設材運搬 外部足場 枠組本足場,手すり先行方式,600枠		m ²		1.000 m ²	歩A 当たり算出
T00013	仮設材運搬 外部足場 枠組本足場,手すり先行方式,600枠	1.000	m ²	310	310	T単 13号
	合 計				310	
	単 価				310	
	*** B単ー 15号 ***					
000015	仮設材運搬 内部足場 脚立足場,階高4.0m以下,平屋建て		m ²		1.000 m ²	歩A 当たり算出

事業名	駅館川農地整備事業
工事名	有徳原第1加圧機場他建築工事（有徳原第2加圧機場建築工事 改修建築工事）

コード	名 称 (規 格)	数 量	単位	単 価	金 額	備 考
T00014	仮設材運搬 内部足場 脚立足場, 階高4.0m以下, 平屋建て	1.000	m ²	111	111	T単 14号
	合 計				111	
	単 価				111	
	*** B単一 16号 ***					
000016	仮設材運搬 災害防止 シート・ネット類		m ²		1.000 m ²	歩A 当たり算出
T00015	仮設材運搬 災害防止 シート・ネット類	1.000	m ²	9	9	T単 15号
	合 計				9	
	単 価				9	
	*** B単一 17号 ***					
000017	コンクリートはつり 軒先		m ²		1.000 m ²	歩A 当たり算出
T00016	コンクリートはつり 床	1.000	m ²	5,759	5,759	T単 16号
	合 計				5,759	
	単 価				5,759	
	*** B単一 18号 ***					
000018	カッター入れ C B壁		m		1.000 m	歩A 当たり算出
T00018	カッター入れ コンクリート面	1.000	m	1,810	1,810	T単 17号
	合 計				1,810	
	単 価				1,810	
	*** B単一 19号 ***					
000019	C B撤去 人力		m ³		1.000 m ³	歩A 当たり算出
T00019	C B撤去 コンクリート空洞ﾌﾟﾛｯｸ撤去 人力	1.000	m ³	39,025	39,025	T単 18号
	合 計				39,025	
	単 価				39,025	
	*** B単一 20号 ***					
000020	コンクリートはつり 手はつり配管用貫通口径250		箇所		1.000 箇所	歩A 当たり算出
T00021	手はつり 配管用貫通口, コンクリートﾌﾞﾛｯｸ貫通口径250mm, 厚120～150	1.000	箇所	5,538	5,538	T単 20号
	合 計				5,538	
	単 価				5,538	
	*** B単一 21号 ***					
000021	コンクリートはつり 手はつり配管用貫通口径200		箇所		1.000 箇所	歩A 当たり算出
T00020	手はつり 配管用貫通口, コンクリートﾌﾞﾛｯｸ貫通口径200mm, 厚120～150	1.000	箇所	4,644	4,644	T単 19号
	合 計				4,644	
	単 価				4,644	
	*** B単一 22号 ***					
000022	土間コンクリート撤去 人力		m ³		1.000 m ³	歩A 当たり算出
T00087	コンクリート撤去 無筋・人力	1.000	m ³	57,849	57,849	T単 34号

事業名	駅館川農地整備事業
工事名	有徳原第1加圧機場他建築工事(有徳原第2加圧機場建築工事 改修建築工事)

コード	名 称 (規 格)	数 量	単 位	単 価	金 額	備 考
	合 計				57,849	
	単 価				57,849	
	*** B単一 23号 ***					
000023	鋼製建具撤去 片開き戸, 枠共		m ²		1,000	歩A 当たり算出
T00037	鋼製建具撤去 片開き戸, 枠共	1.000	m ²	4,404	4,404	T単 21号
	合 計				4,404	
	単 価				4,404	
	*** B単一 24号 ***					
000024	鋼製建具撤去 引違い窓, 枠共		m ²		1,000	歩A 当たり算出
T00038	鋼製建具撤去 引違い窓, 枠共	1.000	m ²	3,779	3,779	T単 22号
	合 計				3,779	
	単 価				3,779	
	*** B単一 25号 ***					
000025	ガラス撤去 網入り型板ガラス(FW6.8)		m ²		1,000	歩A 当たり算出
T00041	ガラス撤去	1.000	m ²	6,888	6,888	T単 23号
	合 計				6,888	
	単 価				6,888	
	*** B単一 26号 ***					
000026	発生材積込み コンクリート類, 人力積込み		m ³		1,000	歩A 当たり算出
T00042	発生材積込み コンクリート類, 人力積込み	1.000	m ³	6,477	6,477	T単 24号
	合 計				6,477	
	単 価				6,477	
	*** B単一 27号 ***					
000027	発生材運搬 Co塊, DT2t積, 人力積, 16.0km以下DID無		m ³		1,000	歩A 当たり算出
T00044	発生材運搬 Co塊, DT2t積, 人力積, 16.0km以下DID無	1.000	m ³	9,872	9,872	T単 26号
	合 計				9,872	
	単 価				9,872	
	*** B単一 28号 ***					
000028	発生材積込み ボート・木材類, 人力積込み		m ³		1,000	歩A 当たり算出
T00043	発生材積込み ボート・木材類, 人力積込み	1.000	m ³	4,884	4,884	T単 25号
	合 計				4,884	
	単 価				4,884	
	*** B単一 29号 ***					
000029	発生材運搬 ガラス・陶磁器くず, DT2t積, 人力積, 60.0km以下DID無		m ³		1,000	歩A 当たり算出
T00046	発生材運搬 ガラス・陶磁器くず, DT2t積, 人力積, 60.0km以下DID無	1.000	m ³	5,690	5,690	T単 27号
	合 計				5,690	

事業名	駅館川農地整備事業
工事名	有徳原第 1 加圧機場他建築工事 (有徳原第 2 加圧機場建築工事 改修建築工事)

コード	名 称 (規 格)	数 量	単位	単 価	金 額	備 考
	単 価				5,690	
	*** B単ー 30号 ***					
000030	発生材運搬 廃プラスチック類,DT2t積,人力積,60.0km以下DID無		m3		1,000 m3	歩A 当たり算出
T00047	発生材運搬 廃プラスチック類,DT2t積,人力積,60.0km以下DID無	1,000	m3	5,690	5,690	T単 28号
	合 計				5,690	
	単 価				5,690	
	*** B単ー 31号 ***					
000031	発生材処分 コンクリート塊		ton		1,000 ton	歩A 当たり算出
S02123	【事単】発生材処分 無筋コンクリート廃材	1,000	ton	2,000	2,000	S単 57号
	合 計				2,000	
	単 価				2,000	
	*** B単ー 32号 ***					
000032	発生材処分 ガラス・陶磁器くず		ton		1,000 ton	歩A 当たり算出
S02123	【見単】発生材処分 ガラス・陶磁器くず、最終処分	1,000	ton	12,000	12,000	S単 58号
	合 計				12,000	
	単 価				12,000	
	*** B単ー 33号 ***					
000033	発生材処分 廃プラスチック類		ton		1,000 ton	歩A 当たり算出
S02123	【見単】発生材処分 廃プラスチック類、最終処分	1,000	ton	50,000	50,000	S単 59号
	合 計				50,000	
	単 価				50,000	
	*** B単ー 34号 ***					
000034	砂利地業 土間下,既設砕石転用		m3		1,000 m3	歩A 当たり算出
T00049	砂利地業 既設砕石転用	1,000	m3	4,884	4,884	T単 29号
	合 計				4,884	
	単 価				4,884	
	*** B単ー 35号 ***					
000035	普通コンクリート(資材) 21N/mm2,S=18,骨材20cm		m3		1,000 m3	歩A 当たり算出
S02116	【物単】普通コンクリート 21-18-20,,	1,000	m3	21,400	21,400	S単 17号
	合 計				21,400	
	単 価				21,400	
	*** B単ー 36号 ***					
000036	構造体強度補正 3N		m3		1,000 m3	歩A 当たり算出
S02116	構造体強度補正 3N,,	1,000	m3	600	600	S単 18号
	合 計				600	
	単 価				600	

事業名	駅館川農地整備事業				
工事名	有徳原第1加圧機場他建築工事（有徳原第2加圧機場建築工事 改修建築工事）				

コード	名 称 (規 格)	数 量	単位	単 価	金 額	備 考
	*** B単ー 37号 ***					
000037	コンクリート打設手間(施工費)		m3		1.000	歩A
S02116	土間コンクリート,ポンプ打ち					当たり算出
	【市単】コンクリート手間					
	土間コンクリート,ポンプ打ち,,	1.000	m3	934	934	S単 19号
	合 計				934	
	単 価				934	
	*** B単ー 38号 ***					
000038	コンクリート打設手間(ポンプ圧送)		m3		0.900	歩A
S02116	【市単】ポンプ圧送					当たり算出
	打設量30m3以上50m3未満,基本料金,,	1.000	回	93,930	93,930	S単 20号
S02116	【市単】ポンプ圧送					
	打設量30m3以上50m3未満,圧送料金,,	0.900	m3	0	0	S単 21号
	合 計				93,930	
	単 価				104,367	
	*** B単ー 39号 ***					
000039	溶接金網		m ²		1.000	歩A
	6.0×150×150					当たり算出
T00051	溶接金網		m ²			
	径6.0,150×150	1.000	m ²	1,450	1,450	T単 30号
	合 計				1,450	
	単 価				1,450	
	*** B単ー 40号 ***					
000040	防湿シート		m ²		1.000	歩A
	防湿ポリエステルフィルム敷厚0.15mm					当たり算出
S02116	【物単】防湿ポリエステルフィルム敷					
	厚0.15mm,,	1.000	m ²	202	202	S単 23号
	合 計				202	
	単 価				202	
	*** B単ー 41号 ***					
000041	床コンクリート面直均し仕上げ		m ²		1.000	歩A
	土間コンクリート					当たり算出
S02116	【市単】床コンクリート面直均し仕上げ					
	薄張物下地程度,,	1.000	m ²	667	667	S単 24号
	合 計				667	
	単 価				667	
	*** B単ー 42号 ***					
000042	床モルタル塗り		m ²		1.000	歩A
	土間コンクリート部					当たり算出
S02116	【市単】床モルタル塗り					
	金ごて,張物下地,,	1.000	m ²	2,434	2,434	S単 25号
	合 計				2,434	
	単 価				2,434	
	*** B単ー 43号 ***					
000043	屋上シート防水		m ²		1.000	歩A
	S-F2工法,RC下地					当たり算出
S02116	【物単】シート防水					
	S-F2工法,RC下地,,	1.000	m ²	3,474	3,474	S単 26号
	合 計				3,474	
	単 価				3,474	

事業名	駅館川農地整備事業
工事名	有徳原第1加圧機場他建築工事(有徳原第2加圧機場建築工事 改修建築工事)

コード	名 称 (規 格)	数 量	単位	単 価	金 額	備 考
	*** B単一 44号 ***					
000044	防水押え金物 アルミリング [®] L		m		1.000 m	歩A 当たり算出
S02116	【物単】防水押えアンク [®] L アルミリング [®] L, L-30×15×2.0,,	1.000	m	980	980	S単 27号
	合 計				980	
	単 価				980	
	*** B単一 45号 ***					
000045	シーリング [®] MS-2, 変性シリコン2成分形, 15×10		m		1.000 m	歩A 当たり算出
S02116	【市単】シーリング [®] MS-2, 変性シリコン2成分形, 15×10,,	1.000	m	530	530	S単 28号
	合 計				530	
	単 価				530	
	*** B単一 46号 ***					
000046	シーリング [®] MS-2, 変性シリコン2成分形, 10×10		m		1.000 m	歩A 当たり算出
S02116	【市単】シーリング [®] MS-2, 変性シリコン2成分形, 10×10,,	1.000	m	439	439	S単 29号
	合 計				439	
	単 価				439	
	*** B単一 47号 ***					
000047	羽目板張り 壁合板(胴縁を含まない)		m ²		1.000 m ²	歩A 当たり算出
T00052	羽目板張り 壁合板(胴縁を含まない)	1.000	m ²	2,119	2,119	T単 31号
	合 計				2,119	
	単 価				2,119	
	*** B単一 48号 ***					
000048	胴縁組 φ450		m ²		1.000 m ²	歩A 当たり算出
T00053	胴縁組 φ450	1.000	m ²	1,791	1,791	T単 32号
	合 計				1,791	
	単 価				1,791	
	*** B単一 49号 ***					
000049	杉板 本実加工, 100*15*3600		枚		1.000 枚	歩A 当たり算出
S02116	【見単】杉板 本実加工, 100*15*3600,,	1.000	枚	1,265	1,265	S単 31号
	合 計				1,265	
	単 価				1,265	
	*** B単一 50号 ***					
000050	縦桟 40*60*3600, φ450		本		1.000 本	歩A 当たり算出
S02116	【見単】縦桟 40*60*3600,,	1.000	本	429	429	S単 32号
	合 計				429	
	単 価				429	

事業名	駅館川農地整備事業				
工事名	有徳原第1加圧機場他建築工事（有徳原第2加圧機場建築工事 改修建築工事）				

コード	名 称 (規 格)	数 量	単位	単 価	金 額	備 考
	*** B単ー 51号 ***					
000051	横桟 21*45*3600,φ450		本		1.000	歩A 当たり算出
S02116	【見単】横桟 21*45*3600, ,	1.000	本	429	429	S単 33号
	合 計				429	
	単 価				429	
	*** B単ー 52号 ***					
000052	高压洗浄 屋上		m ²		1.000	歩A 当たり算出
S02116	【物単】高压洗浄	1.000	m ²	187	187	S単 34号
	合 計				187	
	単 価				187	
	*** B単ー 53号 ***					
000053	屋上防水下地補修 カチオン系合成樹脂エマルジョンシーラー		m ²		1.000	歩A 当たり算出
S02116	【市単】下地調整塗材 合成樹脂エマルジョンシーラー, ,	1.000	m ²	273	273	S単 35号
	合 計				273	
	単 価				273	
	*** B単ー 54号 ***					
000054	軒先クレーパ 補修 カチオン系合成樹脂エマルジョンシーラー		m ²		1.000	歩A 当たり算出
S02116	【市単】下地調整塗材 合成樹脂エマルジョンシーラー, ,	1.000	m ²	273	273	S単 35号
	合 計				273	
	単 価				273	
	*** B単ー 55号 ***					
000055	軒裏補修 カチオン系合成樹脂エマルジョンシーラー		m ²		1.000	歩A 当たり算出
S02116	【市単】下地調整塗材 合成樹脂エマルジョンシーラー, ,	1.000	m ²	273	273	S単 35号
	合 計				273	
	単 価				273	
	*** B単ー 56号 ***					
000056	外壁補修 カチオン系合成樹脂エマルジョンシーラー		m ²		1.000	歩A 当たり算出
S02116	【市単】下地調整塗材 合成樹脂エマルジョンシーラー, ,	1.000	m ²	273	273	S単 35号
	合 計				273	
	単 価				273	
	*** B単ー 57号 ***					
000057	ひび割れ補修		m		1.000	歩A 当たり算出
S02116	【物単】ひび割れ補修	1.000	m	530	530	S単 36号
	合 計				530	
	単 価				530	
	*** B単ー 58号 ***					

事業名	駅館川農地整備事業				
工事名	有徳原第1加圧機場他建築工事（有徳原第2加圧機場建築工事 改修建築工事）				

コード	名 称 (規 格)	数 量	単位	単 価	金 額	備 考
000058	天井補修					歩A
	カチオン系合成樹脂エマルジョンシーラー		m ²		1.000	m ² 当たり算出
S02116	【市単】下地調整塗材 合成樹脂エマルジョンシーラー,,	1.000	m ²	273	273	S単 35号
	合 計				273	
	単 価				273	
	*** B単ー 59号 ***					
000059	内壁補修					歩A
	カチオン系合成樹脂エマルジョンシーラー		m ²		1.000	m ² 当たり算出
S02116	【市単】下地調整塗材 合成樹脂エマルジョンシーラー,,	1.000	m ²	273	273	S単 35号
	合 計				273	
	単 価				273	
	*** B単ー 60号 ***					
000060	ひび割れ補修		m		1.000	m 当たり算出
S02116	【物単】ひび割れ補修	1.000	m	530	530	S単 36号
	合 計				530	
	単 価				530	
	*** B単ー 61号 ***					
000061	建具周囲防水モルタル充填		m		1.000	m 当たり算出
	外部建具					
S02116	【市単】建具周囲防水モルタル充填 外部建具,,	1.000	m	1,071	1,071	S単 37号
	合 計				1,071	
	単 価				1,071	
	*** B単ー 62号 ***					
000062	L型鋼		kg		1.000	kg 当たり算出
	L-50×50×4					
S02116	【物単】L型鋼 L-50×50×4,,	1.000	kg	126	126	S単 38号
	合 計				126	
	単 価				126	
	*** B単ー 63号 ***					
000063	鋼板		kg		1.000	kg 当たり算出
	PL-190×600×1.6					
S02116	【物単】鋼板 PL-190×600×1.6,,	1.000	kg	129	129	S単 39号
	合 計				129	
	単 価				129	
	*** B単ー 64号 ***					
000064	鋼板		kg		1.000	kg 当たり算出
	PL-190×375×1.6					
S02116	【物単】鋼板 PL-190×375×1.6,,	1.000	kg	129	129	S単 40号
	合 計				129	
	単 価				129	
	*** B単ー 65号 ***					
000065	アンカー筋		kg		1.000	kg 当たり算出
	D10					

事業名	駅館川農地整備事業				
工事名	有徳原第1加圧機場他建築工事（有徳原第2加圧機場建築工事 改修建築工事）				

コード	名 称 (規 格)	数 量	単位	単 価	金 額	備 考
S02116	異形棒鋼 SD295 D10,,	0.001	ton	105,000	105	S単 41号
	合 計				105	
	単 価				105	
	*** B単一 66号 ***					
000066	AD/1 親子開きドア(カッリ付き) W×H=1,550×2,020		箇所		1.000 箇所	歩A 当たり算出
S02116	【見単】AD/1親子開きドア(カッリ付き) W×H=1,550×2,020,,	1.000	箇所	518,680	518,680	S単 42号
	合 計				518,680	
	単 価				518,680	
	*** B単一 67号 ***					
000067	アルミ製建具運搬・取付(運搬費・施工費)		式		1.000 式	歩A 当たり算出
S02116	【見単】アルミ製建具運搬・取付	1.000	式	195,910	195,910	S単 43号
	合 計				195,910	
	単 価				195,910	
	*** B単一 68号 ***					
000068	AW/1 引違窓(資材) W×H=1,200×650,枠見込70		箇所		1.000 箇所	歩A 当たり算出
S02116	【見単】AW/1引違窓 W×H=1,200×650,枠見込70,,	1.000	箇所	133,950	133,950	S単 44号
	合 計				133,950	
	単 価				133,950	
	*** B単一 69号 ***					
000069	AW/2 引違窓(資材) W×H=1,200×650,枠見込70,換気扇枠付き		箇所		1.000 箇所	歩A 当たり算出
S02116	【見単】AW/2引違窓 W×H=1,200×650,枠見込70,換気扇枠付き,,	1.000	箇所	193,700	193,700	S単 45号
	合 計				193,700	
	単 価				193,700	
	*** B単一 70号 ***					
000070	アルミ製建具運搬・取付(運搬費・施工費)		式		1.000 式	歩A 当たり算出
S02116	【見単】アルミ製建具運搬・取付・法定福利費 有徳原第2加圧機場,,	1.000	式	201,890	201,890	S単 46号
	合 計				201,890	
	単 価				201,890	
	*** B単一 71号 ***					
000071	網入型板ガラス(材工共) FW6.8		m ²		1.000 m ²	歩A 当たり算出
S02116	【市単】網入型板ガラス FW6.8,特寸2.18m ² 以下,,	1.000	m ²	4,272	4,272	S単 47号
	合 計				4,272	
	単 価				4,272	
	*** B単一 72号 ***					
000072	ガラスとめシーリング(材工共) SR-1,シリコン系1成分形片面,5×5程度		m		1.000 m	歩A 当たり算出
S02116	【市単】ガラスとめシーリング SR-1,シリコン1成分系,片面5×5程度,,	1.000	m	303	303	S単 48号

事業名	駅館川農地整備事業				
工事名	有徳原第1加圧機場他建築工事（有徳原第2加圧機場建築工事 改修建築工事）				

コード	名 称 (規 格)	数 量	単 位	単 価	金 額	備 考
	合 計				303	
	単 価				303	
	*** B単一 73号 ***					
000073	ガラス清掃(施工費)		㎡		1.000	歩A
	ガラス両面					当たり算出
T00055	ガラス清掃	1.000	㎡	395	395	T単 33号
	ガラス両面					
	合 計				395	
	単 価				395	
	*** B単一 74号 ***					
000074	高压洗浄		㎡		1.000	歩A
	外壁					当たり算出
S02116	【物単】 高压洗浄	1.000	㎡	187	187	S単 34号
	合 計				187	
	単 価				187	
	*** B単一 75号 ***					
000075	外部塗装		㎡		1.000	歩A
	フッ素樹脂塗装					当たり算出
S02116	【物単】 フッ素樹脂塗装	1.000	㎡	4,798	4,798	S単 49号
	オートフレッシュ,F100Ⅲ,,					
	合 計				4,798	
	単 価				4,798	
	*** B単一 76号 ***					
000076	天井塗装		㎡		1.000	歩A
	フッ素樹脂塗装					当たり算出
S02116	【物単】 フッ素樹脂塗装	1.000	㎡	4,798	4,798	S単 49号
	オートフレッシュ,F100Ⅲ,,					
	合 計				4,798	
	単 価				4,798	
	*** B単一 77号 ***					
000077	内壁塗装		㎡		1.000	歩A
	フッ素樹脂塗装					当たり算出
S02116	【物単】 フッ素樹脂塗装	1.000	㎡	4,798	4,798	S単 49号
	オートフレッシュ,F100Ⅲ,,					
	合 計				4,798	
	単 価				4,798	
	*** B単一 78号 ***					
000078	板張り部		㎡		1.000	歩A
	木材保護塗料塗り(WP),木部,A種					当たり算出
S02116	【物単】 木材保護塗料塗り(WP)	1.000	㎡	1,439	1,439	S単 50号
	木部,A種,,					
	合 計				1,439	
	単 価				1,439	
	*** B単一 79号 ***					
000079	打込みアナー		本		1.000	歩A
	M12,下向打					当たり算出
S02116	【物単】 打込みアナー	1.000	本	263	263	S単 51号
	M12,下向打,,					
	合 計				263	

事業名	駅館川農地整備事業				
工事名	有徳原第1加圧機場他建築工事(有徳原第2加圧機場建築工事 改修建築工事)				

コード	名 称 (規 格)	数 量	単位	単 価	金 額	備 考
	単 価				263	
	*** B単ー 80号 ***					
000080	打込みアンカー M12, 上向打		本		1.000 本	歩A 当たり算出
S02116	【物単】打込みアンカー M12, 上向打,,	1.000	本	364	364	S単 52号
	合 計				364	
	単 価				364	
	*** B単ー 81号 ***					
000081	差筋アンカー D13		本		1.000 本	歩A 当たり算出
S02116	【物単】差筋アンカー D13, 上向打,,	1.000	本	495	495	S単 53号
	合 計				495	
	単 価				495	
	*** B単ー 82号 ***					
000082	鋼材費 チャンネル 125*65*6*8		kg		1.000 kg	歩A 当たり算出
S02116	【物単】チャンネル(溝形鋼) 125*65*6*8,,	1.000	kg	125	125	S単 54号
	合 計				125	
	単 価				125	
	*** B単ー 83号 ***					
000083	付属材 アンゲル 65*65*6		kg		1.000 kg	歩A 当たり算出
S02116	【物単】アンゲル(等辺山形鋼) 65*65*6,,	1.000	kg	125	125	S単 55号
	合 計				125	
	単 価				125	
	*** B単ー 84号 ***					
000084	付属材 プレート 200*150*12		kg		1.000 kg	歩A 当たり算出
S02116	【物単】プレート(切板) ひも付き, 200*150*12,,	1.000	kg	177	177	S単 56号
	合 計				177	
	単 価				177	
	*** B単ー 85号 ***					
000085	建具周囲防水モルタル充填		m		1.000 m	歩A 当たり算出
S02116	【市単】建具周囲防水モルタル充填 外部建具,,	1.000	m	1,071	1,071	S単 37号
	合 計				1,071	
	単 価				1,071	
	*** B単ー 86号 ***					
000086	産業廃棄物処理税		式		1.000 式	歩A 当たり算出
P96102	産業廃棄物処理税 最終処分	0.020	ton	1,000	20	
	合 計				20	
	単 価				20	

事業名	駅館川農地整備事業
工事名	有徳原第1加圧機場他建築工事（有徳原第2加圧機場建築工事 改修建築工事）

コード	名 称 (規 格)	数 量	単 位	単 価	金 額	備 考
S02115	*** S単ー 1号 *** 特殊作業員					
	特殊作業員		人	23,460		歩A・単A
S02115	*** S単ー 2号 *** 普通作業員					
	普通作業員		人	19,380		歩A・単A
S02115	*** S単ー 3号 *** 軽作業員					
	軽作業員		人	15,504		歩A・単A
S02115	*** S単ー 4号 *** とび工					
	とび工		人	26,520		歩A・単A
S02115	*** S単ー 5号 *** 運転手 (一般)					
	運転手 (一般)		人	25,296		歩A・単A
S02115	*** S単ー 6号 *** 配管工					
	配管工		人	23,154		歩A・単A
S02115	*** S単ー 7号 *** はつり工					
	はつり工		人	28,356		歩A・単A
S02115	*** S単ー 8号 *** 溶接工					
	溶接工		人	27,642		歩A・単A
S02115	*** S単ー 9号 *** サッシ工					
	サッシ工		人	32,232		歩A・単A
S02115	*** S単ー 10号 *** ガラス工					
	ガラス工		人	27,336		歩A・単A
S02115	*** S単ー 11号 *** 鉄筋工					
	鉄筋工		人	26,826		歩A・単A
S02115	*** S単ー 12号 *** 大工					
	大工		人	26,010		歩A・単A
S02116	*** S単ー 13号 *** 軽油					
	軽油 バトロール給油,,		L	148		歩A・単A
S02116	*** S単ー 14号 *** 【物単】ビックハンマ(賃料)					
	【物単】ビックハンマ(賃料) コールビック,,		日	400		歩A・単A
S02116	*** S単ー 15号 *** ガソリン					
	ガソリン JIS2号 レギュラースタンダード,,		L	163		歩A・単A
S02116	*** S単ー 16号 *** タイヤ損耗費					
	タイヤ損耗費 2t,良好,,		日	182		歩A・単A
S02116	*** S単ー 17号 *** 【物単】普通コンクリート					
	【物単】普通コンクリート 21-18-20,,		m3	21,400		歩A・単A
S02116	*** S単ー 18号 *** 構造体強度補正					
	構造体強度補正 3N,,		m3	600		歩A・単A
S02116	*** S単ー 19号 *** 【市単】コンクリート手間					
	【市単】コンクリート手間 土間コンクリート,ポンプ打ち,,		m3	934		歩A・単A
S02116	*** S単ー 20号 *** 【市単】ポンプ圧送					
	【市単】ポンプ圧送 打設量30m3以上50m3未満,基本料金,,		回	93,930		歩A・単A
S02116	*** S単ー 21号 *** 【市単】ポンプ圧送					
	【市単】ポンプ圧送 打設量30m3以上50m3未満,圧送料金,,		m3	0		歩A・単A
S02116	*** S単ー 22号 *** 【物単】溶接金網					

事業名	駅館川農地整備事業
工事名	有徳原第1加圧機場他建築工事（有徳原第2加圧機場建築工事 改修建築工事）

コード	名 称 (規 格)	数 量	単 位	単 価	金 額	備 考
	【物單】溶接金網 6.0×150×150,,		m ²	488		歩A・単A
	*** S単ー 23号 ***					
S02116	【物單】防湿ぼりエチレンフィルム敷 【物單】防湿ぼりエチレンフィルム敷 厚0.15mm,,		m ²	202		歩A・単A
	*** S単ー 24号 ***					
S02116	【市單】床コンクリート面直均し仕上げ 【市單】床コンクリート面直均し仕上げ 薄張物下地程度,,		m ²	667		歩A・単A
	*** S単ー 25号 ***					
S02116	【市單】床モルタル塗り 【市單】床モルタル塗り 金ごて,張物下地,,		m ²	2,434		歩A・単A
	*** S単ー 26号 ***					
S02116	【物單】シート防水 【物單】シート防水 S-F2工法,RC下地,,		m ²	3,474		歩A・単A
	*** S単ー 27号 ***					
S02116	【物單】防水押えアングル 【物單】防水押えアングル アルミアングル, L-30×15×2.0,,		m	980		歩A・単A
	*** S単ー 28号 ***					
S02116	【市單】シーリング 【市單】シーリング MS-2,変性シリコン2成分形,15×10,,		m	530		歩A・単A
	*** S単ー 29号 ***					
S02116	【市單】シーリング 【市單】シーリング MS-2,変性シリコン2成分形,10×10,,		m	439		歩A・単A
	*** S単ー 30号 ***					
S02116	【物單】鉄丸くぎ 【物單】鉄丸くぎ N50-12-50,,		kg	213		歩A・単A
	*** S単ー 31号 ***					
S02116	【見單】杉板 【見單】杉板 本実加工,100*15*3600,,		枚	1,265		歩A・単A
	*** S単ー 32号 ***					
S02116	【見單】縦桟 【見單】縦桟 40*60*3600,,		本	429		歩A・単A
	*** S単ー 33号 ***					
S02116	【見單】横桟 【見單】横桟 21*45*3600,,		本	429		歩A・単A
	*** S単ー 34号 ***					
S02116	【物單】高圧洗浄 【物單】高圧洗浄		m ²	187		歩A・単A
	*** S単ー 35号 ***					
S02116	【市單】下地調整塗材 【市單】下地調整塗材 合成樹脂エマルジョンシーラー,,		m ²	273		歩A・単A
	*** S単ー 36号 ***					
S02116	【物單】ひび割れ補修 【物單】ひび割れ補修		m	530		歩A・単A
	*** S単ー 37号 ***					
S02116	【市單】建具周囲防水モルタル充填 【市單】建具周囲防水モルタル充填 外部建具,,		m	1,071		歩A・単A
	*** S単ー 38号 ***					
S02116	【物單】L型鋼 【物單】L型鋼 L-50×50×4,,		kg	126		歩A・単A
	*** S単ー 39号 ***					
S02116	【物單】鋼板 【物單】鋼板 PL-190×600×1.6,,		kg	129		歩A・単A
	*** S単ー 40号 ***					
S02116	【物單】鋼板 【物單】鋼板 PL-190×375×1.6,,		kg	129		歩A・単A
	*** S単ー 41号 ***					
S02116	異形棒鋼 異形棒鋼 SD295 D10,,		ton	105,000		歩A・単A
	*** S単ー 42号 ***					
S02116	【見單】AD/1親子開きトア(カレリ付き) 【見單】AD/1親子開きトア(カレリ付き) W×H=1,550×2,020,,		箇所	518,680		歩A・単A
	*** S単ー 43号 ***					
S02116	【見單】アルミウム製建具運搬・取付 【見單】アルミウム製建具運搬・取付		式	195,910		歩A・単A

事業名	駅館川農地整備事業				
工事名	有徳原第1加圧機場他建築工事（有徳原第2加圧機場建築工事 改修建築工事）				

コード	名 称 (規 格)	数 量	単位	単 価	金 額	備 考
S02116	*** S単ー 44号 *** 【見単】AW/1引違窓					
	【見単】AW/1引違窓 W×H=1,200×650,枠見込70,,		箇所	133,950		歩A・単A
S02116	*** S単ー 45号 *** 【見単】AW/2引違窓					
	【見単】AW/2引違窓 W×H=1,200×650,枠見込70,換気扇枠付き,,		箇所	193,700		歩A・単A
S02116	*** S単ー 46号 *** 【見単】アルミウム製建具運搬・取付・法定福利費					
	【見単】アルミウム製建具運搬・取付・法定福利費 有徳原第2加圧機場,,		式	201,890		歩A・単A
S02116	*** S単ー 47号 *** 【市単】網入型板ガラス					
	【市単】網入型板ガラス FW6.8,特寸2.18m以下,,		m ²	4,272		歩A・単A
S02116	*** S単ー 48号 *** 【市単】ガラスとめシーリング					
	【市単】ガラスとめシーリング SR-1,シリコン1成分系,片面5×5程度,,		m	303		歩A・単A
S02116	*** S単ー 49号 *** 【物単】フッ素樹脂塗装					
	【物単】フッ素樹脂塗装 オーデフレッシュ,F100Ⅲ,,		m ²	4,798		歩A・単A
S02116	*** S単ー 50号 *** 【物単】木材保護塗料塗り(WP)					
	【物単】木材保護塗料塗り(WP) 木部,A種,,		m ²	1,439		歩A・単A
S02116	*** S単ー 51号 *** 【物単】打込みアンカー					
	【物単】打込みアンカー M12,下向打,,		本	263		歩A・単A
S02116	*** S単ー 52号 *** 【物単】打込みアンカー					
	【物単】打込みアンカー M12,上向打,,		本	364		歩A・単A
S02116	*** S単ー 53号 *** 【物単】差筋アンカー					
	【物単】差筋アンカー D13,上向打,,		本	495		歩A・単A
S02116	*** S単ー 54号 *** 【物単】チャンネル(溝形鋼)					
	【物単】チャンネル(溝形鋼) 125×65×6×8,,		kg	125		歩A・単A
S02116	*** S単ー 55号 *** 【物単】アングル(等辺山形鋼)					
	【物単】アングル(等辺山形鋼) 65×65×6,,		kg	125		歩A・単A
S02116	*** S単ー 56号 *** 【物単】プレート(切板)					
	【物単】プレート(切板) ひも付き,200×150×12,,		kg	177		歩A・単A
S02123	*** S単ー 57号 *** 【事単】発生材処分					
	【事単】発生材処分 無筋コンクリート廃材		ton	2,000		歩A・単A
S02123	*** S単ー 58号 *** 【見単】発生材処分					
	【見単】発生材処分 ガラス・陶磁器くず、最終処分		ton	12,000		歩A・単A
S02123	*** S単ー 59号 *** 【見単】発生材処分					
	【見単】発生材処分 廃プラスチック類、最終処分		ton	50,000		歩A・単A
S16002	*** S単ー 60号 *** トラック[普通型]					
	トラック[普通型] ,4.0～4.5t積,交替制補正対象外,運転1日当たり算出		日	6,420		歩A・単A
S16002	*** S単ー 61号 *** 空気圧縮機[可搬式・スクリュー・エンジン掛・排対型(1次)]					
	空気圧縮機[可搬式・スクリュー・エンジン掛・排対型(1次)] ,吐出量5.0m3/min 吐出圧0.7MPa,交替制補正対象外,運転1日当たり算出		日	2,530		歩A・単A
S16002	*** S単ー 62号 *** コンクリートカット[手動式・湿式]					
	コンクリートカット[手動式・湿式] ,切削深5cm級 プレート径20cm,交替制補正対象外,運転1日当たり算出		日	469		歩A・単A
S16002	*** S単ー 63号 *** ベルトコンベヤ(ボータブル)[エンジン駆動]					
	ベルトコンベヤ(ボータブル)[エンジン駆動] ,機長7m ベルト幅350mm,交替制補正対象外,運転1日当たり算出		日	645		歩A・単A
S16002	*** S単ー 64号 *** ダンプトラック[オンロード・ディーゼル]					
	ダンプトラック[オンロード・ディーゼル] ,2t積級,交替制補正対象外,運転1日当たり算出		日	5,520		歩A・単A

事業名	駅館川農地整備事業				
工事名	有徳原第1加圧機場他建築工事（有徳原第2加圧機場建築工事 改修建築工事）				

コード	名 称 (規 格)	数 量	単 位	単 価	金 額	備 考
T00001	*** T単－ 1号 *** 墨出し					
	屋上防水改修		m ²	83		歩A・単A
T00002	*** T単－ 2号 *** 墨出し					
	外壁改修		m ²	83		歩A・単A
T00003	*** T単－ 3号 *** 墨出し					
	内部改修、複合改修		m ²	137		歩A・単A
T00004	*** T単－ 4号 *** 養生					
	屋根防水改修、露出防水・簡易防水(塗膜・シート)		m ²	49		歩A・単A
T00005	*** T単－ 5号 *** 養生					
	外壁改修		m ²	367		歩A・単A
T00006	*** T単－ 6号 *** 養生					
	内部改修、複合改修		m ²	268		歩A・単A
T00007	*** T単－ 7号 *** 整理清掃後片付け					
	屋根防水改修、露出防水・簡易防水(塗膜・シート)		m ²	176		歩A・単A
T00008	*** T単－ 8号 *** 整理清掃後片付け					
	外壁改修		m ²	1,367		歩A・単A
T00009	*** T単－ 9号 *** 整理清掃後片付け					
	内部改修、複合改修		m ²	1,055		歩A・単A
T00010	*** T単－ 10号 *** 外部足場 枠組本足場					
	手すり先行方式, 600枠(500枠), 供用日数60日		m ²	2,249		歩A・単A
T00011	*** T単－ 11号 *** 内部足場 脚立足場					
	階高4.0m以下, 改修, 一般		m ²	769		歩A・単A
T00012	*** T単－ 12号 *** 災害防止 養生シート張り					
	建築工事用養生シート, JIS A 8952, 1類, 供用日数50日		m ²	1,722		歩A・単A
T00013	*** T単－ 13号 *** 仮設材運搬 外部足場					
	枠組本足場, 手すり先行方式, 600枠		m ²	310		歩A・単A
T00014	*** T単－ 14号 *** 仮設材運搬 内部足場					
	脚立足場, 階高4.0m以下, 平屋建て		m ²	111		歩A・単A
T00015	*** T単－ 15号 *** 仮設材運搬 災害防止					
	シート・ネット類		m ²	9		歩A・単A
T00016	*** T単－ 16号 *** コンクリートはつり					
	床		m ²	5,759		歩A・単A
T00018	*** T単－ 17号 *** カッター入れ					
	コンクリート面		m	1,810		歩A・単A
T00019	*** T単－ 18号 *** C B撤去 コンクリート空洞ﾌﾟﾛｯｸ撤去					
	人力		m ³	39,025		歩A・単A
T00020	*** T単－ 19号 *** 手はつり					
	配管用貫通口, コンクリートﾌﾞﾛｯｸ貫通口径200mm, 厚120～150		箇所	4,644		歩A・単A
T00021	*** T単－ 20号 *** 手はつり					
	配管用貫通口, コンクリートﾌﾞﾛｯｸ貫通口径250mm, 厚120～150		箇所	5,538		歩A・単A
T00037	*** T単－ 21号 *** 鋼製建具撤去					
	片開き戸, 枠共		m ²	4,404		歩A・単A
T00038	*** T単－ 22号 *** 鋼製建具撤去					

事業名	駅館川農地整備事業
工事名	有徳原第1加圧機場他建築工事 (有徳原第2加圧機場建築工事 改修建築工事)

コード	名 称 (規 格)	数 量	単位	単 価	金 額	備 考
	引違い窓, 枠共 *** T単ー 23号 ***		m ²	3,779		歩A・単A
T00041	ガラス撤去					
	*** T単ー 24号 ***		m ²	6,888		歩A・単A
T00042	発生材積込み					
	コンクリート類, 人力積込み *** T単ー 25号 ***		m ³	6,477		歩A・単A
T00043	発生材積込み					
	ボート・木材類, 人力積込み *** T単ー 26号 ***		m ³	4,884		歩A・単A
T00044	発生材運搬					
	Co塊, DT2t積, 人力積, 16.0km以下DID無 *** T単ー 27号 ***		m ³	9,872		歩A・単A
T00046	発生材運搬					
	ガラス・陶磁器くず, DT2t積, 人力積, 60.0km以下DID無 *** T単ー 28号 ***		m ³	5,690		歩A・単A
T00047	発生材運搬					
	廃プラスチック類, DT2t積, 人力積, 60.0km以下DID無 *** T単ー 29号 ***		m ³	5,690		歩A・単A
T00049	砂利地業					
	既設碎石転用 *** T単ー 30号 ***		m ³	4,884		歩A・単A
T00051	溶接金網					
	径6.0, 150×150 *** T単ー 31号 ***		m ²	1,450		歩A・単A
T00052	羽目板張り					
	壁合板(胴縁を含まない) *** T単ー 32号 ***		m ²	2,119		歩A・単A
T00053	胴縁組					
	φ450 *** T単ー 33号 ***		m ²	1,791		歩A・単A
T00055	ガラス清掃					
	ガラス両面 *** T単ー 34号 ***		m ²	395		歩A・単A
T00087	コンクリート撤去					
	無筋・人力		m ³	57,849		歩A・単A
	*** C単ー 1号 ***					
C00001	外部足場 枠組本足場					
	手すり先行方式, 600枠(500枠), 供用1日賃料 *** C単ー 2号 ***		供用日	8		歩A・単A
C00002	外部足場 枠組本足場					
	手すり先行方式, 600枠(500枠), 基本料 *** C単ー 3号 ***		m ²	389		歩A・単A
C00003	鋼製脚立					
	1,800mm級 *** C単ー 4号 ***		脚	340		歩A・単A
C00004	合板足場板					
	240×4,000mm *** C単ー 5号 ***		枚	87		歩A・単A
C00005	災害防止 養生シート張り					
	建築工事用養生シート, JIS A 8952, 1類, 供用1日賃料 *** C単ー 6号 ***		供用日	10		歩A・単A
C00006	災害防止 養生シート張り					
	建築工事用養生シート, JIS A 8952, 1類, 基本料 *** C単ー 7号 ***		m ²	440		歩A・単A
C00007	トラック運転					
	4t積 *** C単ー 8号 ***		日	44,331		歩A・単A
C00008	空気圧縮機運転					
	可搬式, スクリューエンジン掛5.0m3, 排出ガス対策型 *** C単ー 9号 ***		日	12,227		歩A・単A
C00011	ベクトルコンベヤ運転					

九州農政局

事業名	駅館川農地整備事業
工事名	有徳原第 1 加圧機場他建築工事 (有徳原第 2 加圧機場建築工事 改修建築工事)

コード	名 称	数 量	単 位	単 価	金 額	備 考
	*** S 単一 1号 ***					
S02115	特殊作業員		人		1.000 人	歩A 当たり算出
	特殊作業員			時間的制約:なし 夜間制約作業時間:0.0	制約作業時間:0.0 冬期補正:なし	
	1) 労務コード 2) 労務単価算定区分	R01002 基(B)		豪雪補正:なし 基本給時間:8.0	亜熱帯補正:なし 超勤時間:0.0	
				深夜時間:0.0	週休:補正なし	
R01002	特殊作業員	1.000	人	23,460	23,460	
	合 計				23,460	算出数量 1.000 人
	単 価				23,460	
	*** S 単一 2号 ***					
S02115	普通作業員		人		1.000 人	歩A 当たり算出
	普通作業員			時間的制約:なし 夜間制約作業時間:0.0	制約作業時間:0.0 冬期補正:なし	
	1) 労務コード 2) 労務単価算定区分	R01003 基(B)		豪雪補正:なし 基本給時間:8.0	亜熱帯補正:なし 超勤時間:0.0	
				深夜時間:0.0	週休:補正なし	
R01003	普通作業員	1.000	人	19,380	19,380	
	合 計				19,380	算出数量 1.000 人
	単 価				19,380	
	*** S 単一 3号 ***					
S02115	軽作業員		人		1.000 人	歩A 当たり算出
	軽作業員			時間的制約:なし 夜間制約作業時間:0.0	制約作業時間:0.0 冬期補正:なし	
	1) 労務コード 2) 労務単価算定区分	R01004 基(B)		豪雪補正:なし 基本給時間:8.0	亜熱帯補正:なし 超勤時間:0.0	
				深夜時間:0.0	週休:補正なし	
R01004	軽作業員	1.000	人	15,504	15,504	
	合 計				15,504	算出数量 1.000 人
	単 価				15,504	
	*** S 単一 4号 ***					
S02115	とび工		人		1.000 人	歩A 当たり算出
	とび工			時間的制約:なし 夜間制約作業時間:0.0	制約作業時間:0.0 冬期補正:なし	
	1) 労務コード 2) 労務単価算定区分	R01012 基(B)		豪雪補正:なし 基本給時間:8.0	亜熱帯補正:なし 超勤時間:0.0	
				深夜時間:0.0	週休:補正なし	
R01012	とび工	1.000	人	26,520	26,520	
	合 計				26,520	算出数量 1.000 人
	単 価				26,520	
	*** S 単一 5号 ***					
S02115	運転手 (一般)		人		1.000 人	歩A 当たり算出
	運転手 (一般)			時間的制約:なし 夜間制約作業時間:0.0	制約作業時間:0.0 冬期補正:なし	
	1) 労務コード 2) 労務単価算定区分	R01022 基(B)		豪雪補正:なし 基本給時間:8.0	亜熱帯補正:なし 超勤時間:0.0	
				深夜時間:0.0	週休:補正なし	
R01022	運転手 (一般)	1.000	人	25,296	25,296	
	合 計				25,296	算出数量 1.000 人

事業名	駅館川農地整備事業				
工事名	有徳原第 1 加圧機場他建築工事 (有徳原第 2 加圧機場建築工事 改修建築工事)				

コード	名 称	数 量	単 位	単 価	金 額	備 考
	単 価				25,296	
	*** S 単 - 6号 ***					
S02115	配管工		人		1,000 人	歩A 当たり算出
	配管工			時間的制約:なし 夜間制約作業時間:0.0	制約作業時間:0.0 冬期補正:なし	
	1) 労務コード 2) 労務単価算定区分	R02006 基(B)		豪雪補正:なし 基本給時間:8.0 深夜時間:0.0	亜熱帯補正:なし 超勤時間:0.0 週休:補正なし	
R02006	配管工	1,000	人		23,154	
	合 計				23,154	算出数量 1,000 人
	単 価				23,154	
	*** S 単 - 7号 ***					
S02115	はつり工		人		1,000 人	歩A 当たり算出
	はつり工			時間的制約:なし 夜間制約作業時間:0.0	制約作業時間:0.0 冬期補正:なし	
	1) 労務コード 2) 労務単価算定区分	R02007 基(B)		豪雪補正:なし 基本給時間:8.0 深夜時間:0.0	亜熱帯補正:なし 超勤時間:0.0 週休:補正なし	
R02007	はつり工	1,000	人		28,356	
	合 計				28,356	算出数量 1,000 人
	単 価				28,356	
	*** S 単 - 8号 ***					
S02115	溶接工		人		1,000 人	歩A 当たり算出
	溶接工			時間的制約:なし 夜間制約作業時間:0.0	制約作業時間:0.0 冬期補正:なし	
	1) 労務コード 2) 労務単価算定区分	R01011 基(B)		豪雪補正:なし 基本給時間:8.0 深夜時間:0.0	亜熱帯補正:なし 超勤時間:0.0 週休:補正なし	
R01011	溶接工	1,000	人		27,642	
	合 計				27,642	算出数量 1,000 人
	単 価				27,642	
	*** S 単 - 9号 ***					
S02115	サッシ工		人		1,000 人	歩A 当たり算出
	サッシ工			時間的制約:なし 夜間制約作業時間:0.0	制約作業時間:0.0 冬期補正:なし	
	1) 労務コード 2) 労務単価算定区分	R02011 基(B)		豪雪補正:なし 基本給時間:8.0 深夜時間:0.0	亜熱帯補正:なし 超勤時間:0.0 週休:補正なし	
R02011	サッシ工	1,000	人		32,232	
	合 計				32,232	算出数量 1,000 人
	単 価				32,232	
	*** S 単 - 10号 ***					
S02115	ガラス工		人		1,000 人	歩A 当たり算出
	ガラス工			時間的制約:なし 夜間制約作業時間:0.0	制約作業時間:0.0 冬期補正:なし	
	1) 労務コード 2) 労務単価算定区分	R02014 基(B)		豪雪補正:なし 基本給時間:8.0 深夜時間:0.0	亜熱帯補正:なし 超勤時間:0.0 週休:補正なし	

事業名	駅館川農地整備事業				
工事名	有徳原第 1 加圧機場他建築工事 (有徳原第 2 加圧機場建築工事 改修建築工事)				

コード	名 称	数 量	単 位	単 価	金 額	備 考
R02014	ガラス工	1.000	人	27,336	27,336	
	合 計				27,336	算出数量 1.000 人
	単 価				27,336	
	*** S 単一 11号 ***					
S02115	鉄筋工		人		1.000 人	歩A 当たり算出
	鉄筋工			時間的制約:なし 夜間制約作業時間:0.0	制約作業時間:0.0 冬期補正:なし	
	1)労務コード 2)労務単価算定区分	R01010 基(B)		豪雪補正:なし 基本給時間:8.0 深夜時間:0.0	亜熱帯補正:なし 超勤時間:0.0 週休:補正なし	
R01010	鉄筋工	1.000	人	26,826	26,826	
	合 計				26,826	算出数量 1.000 人
	単 価				26,826	
	*** S 単一 12号 ***					
S02115	大工		人		1.000 人	歩A 当たり算出
	大工			時間的制約:なし 夜間制約作業時間:0.0	制約作業時間:0.0 冬期補正:なし	
	1)労務コード 2)労務単価算定区分	R02004 基(B)		豪雪補正:なし 基本給時間:8.0 深夜時間:0.0	亜熱帯補正:なし 超勤時間:0.0 週休:補正なし	
R02004	大工	1.000	人	26,010	26,010	
	合 計				26,010	算出数量 1.000 人
	単 価				26,010	
	*** S 単一 13号 ***					
S02116	軽油		L		1.000 各単位	歩A 当たり算出
	軽油 ﾊﾞﾄﾚｰﾙ給油,,			時間的制約:なし 夜間制約作業時間:0.0	制約作業時間:0.0 冬期補正:なし	
	1)資材区分 2)地域資材単価コード (P) 3)地区資材単価コード (J) 4)施設機械資材単価コード (K)	地域資材 (Pコード) P34029		豪雪補正:なし 基本給時間:8.0 深夜時間:0.0	亜熱帯補正:なし 超勤時間:0.0 週休:補正なし	
P34029	軽油 ﾊﾞﾄﾚｰﾙ給油	1.000	L	148	148	
	合 計				148	算出数量 1.000 各単位
	単 価				148	
	*** S 単一 14号 ***					
S02116	【物単】ﾋﾞｯｸﾞﾊﾝﾏ(賃料) 【物単】ﾋﾞｯｸﾞﾊﾝﾏ(賃料) ｺｰﾙﾋﾞｯｸ,,		日		1.000 各単位	歩A 当たり算出
	1)資材区分 2)地域資材単価コード (P) 3)地区資材単価コード (J) 4)施設機械資材単価コード (K)	地域資材 (Pコード) P96041		豪雪補正:なし 基本給時間:8.0 深夜時間:0.0	亜熱帯補正:なし 超勤時間:0.0 週休:補正なし	
P96041	【物単】ﾋﾞｯｸﾞﾊﾝﾏ(賃料) ｺｰﾙﾋﾞｯｸ	1.000	日	400	400	
	合 計				400	算出数量 1.000 各単位
	単 価				400	
	*** S 単一 15号 ***					
S02116	ガソリン		L		1.000 各単位	歩A 当たり算出
	ガソリン J I S 2 号 レギュラースタンド,,			時間的制約:なし 夜間制約作業時間:0.0	制約作業時間:0.0 冬期補正:なし	

事業名	駅館川農地整備事業				
工事名	有徳原第 1 加圧機場他建築工事 (有徳原第 2 加圧機場建築工事 改修建築工事)				

コード	名 称	数 量	単位	単 価	金 額	備 考
	1)資材区分	地域資材 (Pコード)		豪雪補正:なし	亜熱帯補正:なし	
	2)地域資材単価コード (P)	P34001		基本給時間:8.0	超勤時間:0.0	
	3)地区資材単価コード (J)			深夜時間:0.0	週休:補正なし	
	4)施設機械資材単価コード (K)					
P34001	ガソリン					
	J I S 2 号 レギュラースタンド	1.000	L	163	163	
	合 計				163	算出数量 1.000 各単位
	単 価				163	
	*** S 単 - 16号 ***					
S02116	タ付損耗費		日		1.000 各単位	歩A 当たり算出
	タ付損耗費					
	2t, 良好,			時間的制約:なし	制約作業時間:0.0	
				夜間制約作業時間:0.0	冬期補正:なし	
	1)資材区分	地域資材 (Pコード)		豪雪補正:なし	亜熱帯補正:なし	
	2)地域資材単価コード (P)	P96044		基本給時間:8.0	超勤時間:0.0	
	3)地区資材単価コード (J)			深夜時間:0.0	週休:補正なし	
	4)施設機械資材単価コード (K)					
P96044	タ付損耗費					
	2t, 良好	1.000	日	182	182	
	合 計				182	算出数量 1.000 各単位
	単 価				182	
	*** S 単 - 17号 ***					
S02116	【物単】 普通コンクリート		m3		1.000 各単位	歩A 当たり算出
	【物単】 普通コンクリート			時間的制約:なし	制約作業時間:0.0	
	21-18-20,,			夜間制約作業時間:0.0	冬期補正:なし	
	1)資材区分	地域資材 (Pコード)		豪雪補正:なし	亜熱帯補正:なし	
	2)地域資材単価コード (P)	P96045		基本給時間:8.0	超勤時間:0.0	
	3)地区資材単価コード (J)			深夜時間:0.0	週休:補正なし	
	4)施設機械資材単価コード (K)					
P96045	【物単】 普通コンクリート					
	21-18-20	1.000	m3	21,400	21,400	
	合 計				21,400	算出数量 1.000 各単位
	単 価				21,400	
	*** S 単 - 18号 ***					
S02116	構造体強度補正		m3		1.000 各単位	歩A 当たり算出
	構造体強度補正			時間的制約:なし	制約作業時間:0.0	
	3N,,			夜間制約作業時間:0.0	冬期補正:なし	
	1)資材区分	地域資材 (Pコード)		豪雪補正:なし	亜熱帯補正:なし	
	2)地域資材単価コード (P)	P96046		基本給時間:8.0	超勤時間:0.0	
	3)地区資材単価コード (J)			深夜時間:0.0	週休:補正なし	
	4)施設機械資材単価コード (K)					
P96046	構造体強度補正					
	3N	1.000	m3	600	600	
	合 計				600	算出数量 1.000 各単位
	単 価				600	
	*** S 単 - 19号 ***					
S02116	【市単】 コンクリート手間		m3		1.000 各単位	歩A 当たり算出
	【市単】 コンクリート手間			時間的制約:なし	制約作業時間:0.0	
	土間コンクリート,ポンプ 打ち,,			夜間制約作業時間:0.0	冬期補正:なし	
	1)資材区分	地域資材 (Pコード)		豪雪補正:なし	亜熱帯補正:なし	
	2)地域資材単価コード (P)	P96001		基本給時間:8.0	超勤時間:0.0	
	3)地区資材単価コード (J)			深夜時間:0.0	週休:補正なし	
	4)施設機械資材単価コード (K)					
P96001	【市単】 コンクリート手間					
	土間コンクリート,ポンプ 打ち	1.000	m3	934.25	934	
	合 計				934	算出数量 1.000 各単位
	単 価				934	
	*** S 単 - 20号 ***					

事業名	駅館川農地整備事業				
工事名	有徳原第 1 加圧機場他建築工事 (有徳原第 2 加圧機場建築工事 改修建築工事)				

コード	名 称	数 量	単位	単 価	金 額	備 考
S02116	【市単】ポンプ 圧送		回		1.000 各単位	歩A 当たり算出
	【市単】ポンプ 圧送 打設量30m3以上50m3未満, 基本料金, ,			時間的制約: なし 夜間制約作業時間: 0.0	制約作業時間: 0.0 冬期補正: なし	
	1) 資材区分	地域資材 (Pコード)		豪雪補正: なし	亜熱帯補正: なし	
	2) 地域資材単価コード (P)	P96002		基本給時間: 8.0	超勤時間: 0.0	
	3) 地区資材単価コード (J)			深夜時間: 0.0	週休: 補正なし	
	4) 施設機械資材単価コード (K)					
P96002	【市単】ポンプ 圧送 打設量30m3以上50m3未満, 基本料金	1.000	回	93.930	93.930	
	合 計				93.930	算出数量 1.000 各単位
	単 価				93.930	
	*** S 単 - 21号 ***					
S02116	【市単】ポンプ 圧送		m3		1.000 各単位	歩A 当たり算出
	【市単】ポンプ 圧送 打設量30m3以上50m3未満, 圧送料金, ,			時間的制約: なし 夜間制約作業時間: 0.0	制約作業時間: 0.0 冬期補正: なし	
	1) 資材区分	地域資材 (Pコード)		豪雪補正: なし	亜熱帯補正: なし	
	2) 地域資材単価コード (P)	P96003		基本給時間: 8.0	超勤時間: 0.0	
	3) 地区資材単価コード (J)			深夜時間: 0.0	週休: 補正なし	
	4) 施設機械資材単価コード (K)					
P96003	【市単】ポンプ 圧送 打設量30m3以上50m3未満, 圧送料金	1.000	m3	0	0	
	合 計				0	算出数量 1.000 各単位
	単 価				0	
	*** S 単 - 22号 ***					
S02116	【物単】溶接金網		m ²		1.000 各単位	歩A 当たり算出
	【物単】溶接金網 6.0×150×150, ,			時間的制約: なし 夜間制約作業時間: 0.0	制約作業時間: 0.0 冬期補正: なし	
	1) 資材区分	地域資材 (Pコード)		豪雪補正: なし	亜熱帯補正: なし	
	2) 地域資材単価コード (P)	P96047		基本給時間: 8.0	超勤時間: 0.0	
	3) 地区資材単価コード (J)			深夜時間: 0.0	週休: 補正なし	
	4) 施設機械資材単価コード (K)					
P96047	【物単】溶接金網 6.0×150×150	1.000	m ²	488	488	
	合 計				488	算出数量 1.000 各単位
	単 価				488	
	*** S 単 - 23号 ***					
S02116	【物単】防湿ポリエチレンフィルム敷		m ²		1.000 各単位	歩A 当たり算出
	【物単】防湿ポリエチレンフィルム敷 厚0.15mm, ,			時間的制約: なし 夜間制約作業時間: 0.0	制約作業時間: 0.0 冬期補正: なし	
	1) 資材区分	地域資材 (Pコード)		豪雪補正: なし	亜熱帯補正: なし	
	2) 地域資材単価コード (P)	P96048		基本給時間: 8.0	超勤時間: 0.0	
	3) 地区資材単価コード (J)			深夜時間: 0.0	週休: 補正なし	
	4) 施設機械資材単価コード (K)					
P96048	【物単】防湿ポリエチレンフィルム敷 厚0.15mm	1.000	m ²	202	202	
	合 計				202	算出数量 1.000 各単位
	単 価				202	
	*** S 単 - 24号 ***					
S02116	【市単】床コンクリート面直均し仕上げ		m ²		1.000 各単位	歩A 当たり算出
	【市単】床コンクリート面直均し仕上げ 薄張物下地程度, ,			時間的制約: なし 夜間制約作業時間: 0.0	制約作業時間: 0.0 冬期補正: なし	
	1) 資材区分	地域資材 (Pコード)		豪雪補正: なし	亜熱帯補正: なし	
	2) 地域資材単価コード (P)	P96004		基本給時間: 8.0	超勤時間: 0.0	
	3) 地区資材単価コード (J)			深夜時間: 0.0	週休: 補正なし	
	4) 施設機械資材単価コード (K)					
P96004	【市単】床コンクリート面直均し仕上げ 薄張物下地程度	1.000	m ²	666.60	667	
	合 計				667	算出数量 1.000 各単位
	単 価				667	

事業名	駅館川農地整備事業				
工事名	有徳原第1加圧機場他建築工事（有徳原第2加圧機場建築工事 改修建築工事）				

コード	名 称	数 量	単位	単 価	金 額	備 考
	*** S単ー 25号 ***					
S02116	【市単】床モルタル塗り		m ²		1.000 各単位	歩A 当たり算出
	【市単】床モルタル塗り 金ごて、張物下地、			時間的制約:なし 夜間制約作業時間:0.0	制約作業時間:0.0 冬期補正:なし	
	1)資材区分 2)地域資材単価コード (P) 3)地区資材単価コード (J) 4)施設機械資材単価コード (K)	地域資材 (Pコード) P96005		豪雪補正:なし 基本給時間:8.0 深夜時間:0.0	亜熱帯補正:なし 超勤時間:0.0 週休:補正なし	
P96005	【市単】床モルタル塗り 金ごて、張物下地	1.000	m ²		2,434.10	2,434
	合 計				2,434	算出数量 1.000 各単位
	単 価				2,434	
	*** S単ー 26号 ***					
S02116	【物単】シート防水		m ²		1.000 各単位	歩A 当たり算出
	【物単】シート防水 S-F2工法,RC下地、			時間的制約:なし 夜間制約作業時間:0.0	制約作業時間:0.0 冬期補正:なし	
	1)資材区分 2)地域資材単価コード (P) 3)地区資材単価コード (J) 4)施設機械資材単価コード (K)	地域資材 (Pコード) P96049		豪雪補正:なし 基本給時間:8.0 深夜時間:0.0	亜熱帯補正:なし 超勤時間:0.0 週休:補正なし	
P96049	【物単】シート防水 S-F2工法,RC下地	1.000	m ²		3,474.40	3,474
	合 計				3,474	算出数量 1.000 各単位
	単 価				3,474	
	*** S単ー 27号 ***					
S02116	【物単】防水押えアンダー		m		1.000 各単位	歩A 当たり算出
	【物単】防水押えアンダー アルミアンダー, L-30×15×2.0、			時間的制約:なし 夜間制約作業時間:0.0	制約作業時間:0.0 冬期補正:なし	
	1)資材区分 2)地域資材単価コード (P) 3)地区資材単価コード (J) 4)施設機械資材単価コード (K)	地域資材 (Pコード) P96050		豪雪補正:なし 基本給時間:8.0 深夜時間:0.0	亜熱帯補正:なし 超勤時間:0.0 週休:補正なし	
P96050	【物単】防水押えアンダー アルミアンダー, L-30×15×2.0	1.000	m		979.70	980
	合 計				980	算出数量 1.000 各単位
	単 価				980	
	*** S単ー 28号 ***					
S02116	【市単】シーリング		m		1.000 各単位	歩A 当たり算出
	【市単】シーリング MS-2,変性シリコン2成分形,15×10、			時間的制約:なし 夜間制約作業時間:0.0	制約作業時間:0.0 冬期補正:なし	
	1)資材区分 2)地域資材単価コード (P) 3)地区資材単価コード (J) 4)施設機械資材単価コード (K)	地域資材 (Pコード) P96006		豪雪補正:なし 基本給時間:8.0 深夜時間:0.0	亜熱帯補正:なし 超勤時間:0.0 週休:補正なし	
P96006	【市単】シーリング MS-2,変性シリコン2成分形,15×10	1.000	m		530.40	530
	合 計				530	算出数量 1.000 各単位
	単 価				530	
	*** S単ー 29号 ***					
S02116	【市単】シーリング		m		1.000 各単位	歩A 当たり算出
	【市単】シーリング MS-2,変性シリコン2成分形,10×10、			時間的制約:なし 夜間制約作業時間:0.0	制約作業時間:0.0 冬期補正:なし	
	1)資材区分 2)地域資材単価コード (P) 3)地区資材単価コード (J) 4)施設機械資材単価コード (K)	地域資材 (Pコード) P96007		豪雪補正:なし 基本給時間:8.0 深夜時間:0.0	亜熱帯補正:なし 超勤時間:0.0 週休:補正なし	
P96007	【市単】シーリング MS-2,変性シリコン2成分形,10×10	1.000	m		438.60	439

事業名	駅館川農地整備事業				
工事名	有徳原第 1 加圧機場他建築工事 (有徳原第 2 加圧機場建築工事 改修建築工事)				

コード	名 称	数 量	単 位	単 価	金 額	備 考
	合 計				439	算出数量 1.000 各単位
	単 価				439	
	*** S 単一 30号 ***					
S02116	【物単】鉄丸くぎ		kg		1.000 各単位	歩A 当たり算出
	【物単】鉄丸くぎ N50-12-50,,			時間的制約:なし 夜間制約作業時間:0.0	制約作業時間:0.0 冬期補正:なし	
	1)資材区分	地域資材 (Pコード)		豪雪補正:なし	亜熱帯補正:なし	
	2)地域資材単価コード (P)	P96051		基本給時間:8.0	超勤時間:0.0	
	3)地区資材単価コード (J)			深夜時間:0.0	週休:補正なし	
	4)施設機械資材単価コード (K)					
P96051	【物単】鉄丸くぎ N50-12-50	1.000	kg	213	213	
	合 計				213	算出数量 1.000 各単位
	単 価				213	
	*** S 単一 31号 ***					
S02116	【見単】杉板		枚		1.000 各単位	歩A 当たり算出
	【見単】杉板 本実加工,100*15*3600,,			時間的制約:なし 夜間制約作業時間:0.0	制約作業時間:0.0 冬期補正:なし	
	1)資材区分	地域資材 (Pコード)		豪雪補正:なし	亜熱帯補正:なし	
	2)地域資材単価コード (P)	P96052		基本給時間:8.0	超勤時間:0.0	
	3)地区資材単価コード (J)			深夜時間:0.0	週休:補正なし	
	4)施設機械資材単価コード (K)					
P96052	【見単】杉板 本実加工,100*15*3600	1.000	枚	1,265	1,265	
	合 計				1,265	算出数量 1.000 各単位
	単 価				1,265	
	*** S 単一 32号 ***					
S02116	【見単】縦桟		本		1.000 各単位	歩A 当たり算出
	【見単】縦桟 40*60*3600,,			時間的制約:なし 夜間制約作業時間:0.0	制約作業時間:0.0 冬期補正:なし	
	1)資材区分	地域資材 (Pコード)		豪雪補正:なし	亜熱帯補正:なし	
	2)地域資材単価コード (P)	P96053		基本給時間:8.0	超勤時間:0.0	
	3)地区資材単価コード (J)			深夜時間:0.0	週休:補正なし	
	4)施設機械資材単価コード (K)					
P96053	【見単】縦桟 40*60*3600	1.000	本	429.25	429	
	合 計				429	算出数量 1.000 各単位
	単 価				429	
	*** S 単一 33号 ***					
S02116	【見単】横桟		本		1.000 各単位	歩A 当たり算出
	【見単】横桟 21*45*3600,,			時間的制約:なし 夜間制約作業時間:0.0	制約作業時間:0.0 冬期補正:なし	
	1)資材区分	地域資材 (Pコード)		豪雪補正:なし	亜熱帯補正:なし	
	2)地域資材単価コード (P)	P96054		基本給時間:8.0	超勤時間:0.0	
	3)地区資材単価コード (J)			深夜時間:0.0	週休:補正なし	
	4)施設機械資材単価コード (K)					
P96054	【見単】横桟 21*45*3600	1.000	本	429.25	429	
	合 計				429	算出数量 1.000 各単位
	単 価				429	
	*** S 単一 34号 ***					
S02116	【物単】高压洗浄		m ²		1.000 各単位	歩A 当たり算出
	【物単】高压洗浄			時間的制約:なし 夜間制約作業時間:0.0	制約作業時間:0.0 冬期補正:なし	
	1)資材区分	地域資材 (Pコード)		豪雪補正:なし	亜熱帯補正:なし	
	2)地域資材単価コード (P)	P96055		基本給時間:8.0	超勤時間:0.0	

事業名	駅館川農地整備事業				
工事名	有徳原第 1 加圧機場他建築工事 (有徳原第 2 加圧機場建築工事 改修建築工事)				

コード	名 称	数 量	単 位	単 価	金 額	備 考
	3) 地区資材単価コード (J)			深夜時間:0.0	週休:補正なし	
	4) 施設機械資材単価コード (K)					
P96055	【物単】 高压洗浄	1.000	m ²	186.85	187	
	合 計				187	算出数量 1.000 各単位
	単 価				187	
	*** S 単 - 35号 ***					
S02116	【市単】 下地調整塗材		m ²		1.000 各単位	歩A 当たり算出
	【市単】 下地調整塗材 合成樹脂エマルジョンシーラー,			時間的制約:なし 夜間制約作業時間:0.0	制約作業時間:0.0 冬期補正:なし	
	1) 資材区分	地域資材 (Pコード)		豪雪補正:なし	亜熱帯補正:なし	
	2) 地域資材単価コード (P)	P96009		基本給時間:8.0	超勤時間:0.0	
	3) 地区資材単価コード (J)			深夜時間:0.0	週休:補正なし	
	4) 施設機械資材単価コード (K)					
P96009	【市単】 下地調整塗材 合成樹脂エマルジョンシーラー	1.000	m ²	272.70	273	
	合 計				273	算出数量 1.000 各単位
	単 価				273	
	*** S 単 - 36号 ***					
S02116	【物単】 ひび割れ補修		m		1.000 各単位	歩A 当たり算出
	【物単】 ひび割れ補修			時間的制約:なし 夜間制約作業時間:0.0	制約作業時間:0.0 冬期補正:なし	
	1) 資材区分	地域資材 (Pコード)		豪雪補正:なし	亜熱帯補正:なし	
	2) 地域資材単価コード (P)	P96056		基本給時間:8.0	超勤時間:0.0	
	3) 地区資材単価コード (J)			深夜時間:0.0	週休:補正なし	
	4) 施設機械資材単価コード (K)					
P96056	【物単】 ひび割れ補修	1.000	m	530.25	530	
	合 計				530	算出数量 1.000 各単位
	単 価				530	
	*** S 単 - 37号 ***					
S02116	【市単】 建具周囲防水モルタル充填		m		1.000 各単位	歩A 当たり算出
	【市単】 建具周囲防水モルタル充填 外部建具,			時間的制約:なし 夜間制約作業時間:0.0	制約作業時間:0.0 冬期補正:なし	
	1) 資材区分	地域資材 (Pコード)		豪雪補正:なし	亜熱帯補正:なし	
	2) 地域資材単価コード (P)	P96008		基本給時間:8.0	超勤時間:0.0	
	3) 地区資材単価コード (J)			深夜時間:0.0	週休:補正なし	
	4) 施設機械資材単価コード (K)					
P96008	【市単】 建具周囲防水モルタル充填 外部建具	1.000	m	1,070.60	1,071	
	合 計				1,071	算出数量 1.000 各単位
	単 価				1,071	
	*** S 単 - 38号 ***					
S02116	【物単】 L 型鋼		kg		1.000 各単位	歩A 当たり算出
	【物単】 L 型鋼 L-50×50×4,			時間的制約:なし 夜間制約作業時間:0.0	制約作業時間:0.0 冬期補正:なし	
	1) 資材区分	地域資材 (Pコード)		豪雪補正:なし	亜熱帯補正:なし	
	2) 地域資材単価コード (P)	P96105		基本給時間:8.0	超勤時間:0.0	
	3) 地区資材単価コード (J)			深夜時間:0.0	週休:補正なし	
	4) 施設機械資材単価コード (K)					
P96105	【物単】 L 型鋼 L-50×50×4	1.000	kg	125.50	126	
	合 計				126	算出数量 1.000 各単位
	単 価				126	
	*** S 単 - 39号 ***					
S02116	【物単】 鋼板		kg		1.000 各単位	歩A 当たり算出

事業名	駅館川農地整備事業
工事名	有徳原第 1 加圧機場他建築工事 (有徳原第 2 加圧機場建築工事 改修建築工事)

コード	名 称	数 量	単位	単 価	金 額	備 考
	【物単】鋼板 PL-190×600×1.6,,			時間的制約:なし 夜間制約作業時間:0.0	制約作業時間:0.0 冬期補正:なし	
	1)資材区分 2)地域資材単価コード (P)	地域資材 (Pコード) P96106		豪雪補正:なし 基本給時間:8.0	亜熱帯補正:なし 超勤時間:0.0	
	3)地区資材単価コード (J) 4)施設機械資材単価コード (K)			深夜時間:0.0	週休:補正なし	
P96106	【物単】鋼板 PL-190×600×1.6	1.000	kg	129	129	
	合 計				129	算出数量 1.000 各単位
	単 価				129	
	*** S単一 40号 ***					
S02116	【物単】鋼板		kg		1.000 各単位	歩A 当たり算出
	【物単】鋼板 PL-190×375×1.6,,			時間的制約:なし 夜間制約作業時間:0.0	制約作業時間:0.0 冬期補正:なし	
	1)資材区分 2)地域資材単価コード (P)	地域資材 (Pコード) P96107		豪雪補正:なし 基本給時間:8.0	亜熱帯補正:なし 超勤時間:0.0	
	3)地区資材単価コード (J) 4)施設機械資材単価コード (K)			深夜時間:0.0	週休:補正なし	
P96107	【物単】鋼板 PL-190×375×1.6	1.000	kg	129	129	
	合 計				129	算出数量 1.000 各単位
	単 価				129	
	*** S単一 41号 ***					
S02116	異形棒鋼		ton		1.000 各単位	歩A 当たり算出
	異形棒鋼 SD295 D10,,			時間的制約:なし 夜間制約作業時間:0.0	制約作業時間:0.0 冬期補正:なし	
	1)資材区分 2)地域資材単価コード (P)	地域資材 (Pコード) P18245		豪雪補正:なし 基本給時間:8.0	亜熱帯補正:なし 超勤時間:0.0	
	3)地区資材単価コード (J) 4)施設機械資材単価コード (K)			深夜時間:0.0	週休:補正なし	
P18245	異形棒鋼 SD295 D10	1.000	ton	105,000	105,000	
	合 計				105,000	算出数量 1.000 各単位
	単 価				105,000	
	*** S単一 42号 ***					
S02116	【見単】AD/1親子開きトア(ｶﾞﾗﾘ付き)		箇所		1.000 各単位	歩A 当たり算出
	【見単】AD/1親子開きトア(ｶﾞﾗﾘ付き) W×H=1,550×2,020,,			時間的制約:なし 夜間制約作業時間:0.0	制約作業時間:0.0 冬期補正:なし	
	1)資材区分 2)地域資材単価コード (P)	地域資材 (Pコード) P96061		豪雪補正:なし 基本給時間:8.0	亜熱帯補正:なし 超勤時間:0.0	
	3)地区資材単価コード (J) 4)施設機械資材単価コード (K)			深夜時間:0.0	週休:補正なし	
P96061	【見単】AD/1親子開きトア(ｶﾞﾗﾘ付き) W×H=1,550×2,020	1.000	箇所	518,680	518,680	
	合 計				518,680	算出数量 1.000 各単位
	単 価				518,680	
	*** S単一 43号 ***					
S02116	【見単】アルミウム製建具運搬・取付		式		1.000 各単位	歩A 当たり算出
	【見単】アルミウム製建具運搬・取付			時間的制約:なし 夜間制約作業時間:0.0	制約作業時間:0.0 冬期補正:なし	
	1)資材区分 2)地域資材単価コード (P)	地域資材 (Pコード) P96062		豪雪補正:なし 基本給時間:8.0	亜熱帯補正:なし 超勤時間:0.0	
	3)地区資材単価コード (J) 4)施設機械資材単価コード (K)			深夜時間:0.0	週休:補正なし	
P96062	【見単】アルミウム製建具運搬・取付	1.000	式	195,910	195,910	
	合 計				195,910	算出数量 1.000 各単位
	単 価				195,910	

事業名	駅館川農地整備事業				
工事名	有徳原第1加圧機場他建築工事（有徳原第2加圧機場建築工事 改修建築工事）				

コード	名 称	数 量	単位	単 価	金 額	備 考
	*** S単一 44号 ***					
S02116	【見単】AW/1引違窓 【見単】AW/1引違窓 W×H=1,200×650, 枠見込70,,		箇所		1.000 各単位	歩A 当たり算出
	1)資材区分 2)地域資材単価コード (P)	地域資材 (Pコード) P96079		時間の制約:なし 夜間制約作業時間:0.0	制約作業時間:0.0 冬期補正:なし	
	3)地区資材単価コード (J) 4)施設機械資材単価コード (K)			豪雪補正:なし 基本給時間:8.0	亜熱帯補正:なし 超勤時間:0.0	
P96079	【見単】AW/1引違窓 W×H=1,200×650, 枠見込70	1.000	箇所	深夜時間:0.0	週休:補正なし	
	合 計				133,950	算出数量 1.000 各単位
	単 価				133,950	
	*** S単一 45号 ***					
S02116	【見単】AW/2引違窓 【見単】AW/2引違窓 W×H=1,200×650, 枠見込70, 換気扇枠付き,,		箇所		1.000 各単位	歩A 当たり算出
	1)資材区分 2)地域資材単価コード (P)	地域資材 (Pコード) P96080		時間の制約:なし 夜間制約作業時間:0.0	制約作業時間:0.0 冬期補正:なし	
	3)地区資材単価コード (J) 4)施設機械資材単価コード (K)			豪雪補正:なし 基本給時間:8.0	亜熱帯補正:なし 超勤時間:0.0	
P96080	【見単】AW/2引違窓 W×H=1,200×650, 枠見込70, 換気扇枠付き	1.000	箇所	深夜時間:0.0	週休:補正なし	
	合 計				193,700	算出数量 1.000 各単位
	単 価				193,700	
	*** S単一 46号 ***					
S02116	【見単】アルミ製建具運搬・取付・法定福利費 【見単】アルミ製建具運搬・取付・法定福利費 有徳原第2加圧機場,,		式		1.000 各単位	歩A 当たり算出
	1)資材区分 2)地域資材単価コード (P)	地域資材 (Pコード) P96081		時間の制約:なし 夜間制約作業時間:0.0	制約作業時間:0.0 冬期補正:なし	
	3)地区資材単価コード (J) 4)施設機械資材単価コード (K)			豪雪補正:なし 基本給時間:8.0	亜熱帯補正:なし 超勤時間:0.0	
P96081	【見単】アルミ製建具運搬・取付・法定福利費 有徳原第2加圧機場	1.000	式	深夜時間:0.0	週休:補正なし	
	合 計				201,890	算出数量 1.000 各単位
	単 価				201,890	
	*** S単一 47号 ***					
S02116	【市単】網入型板ガラス 【市単】網入型板ガラス FW6.8, 特寸2.18㎡以下,,		㎡		1.000 各単位	歩A 当たり算出
	1)資材区分 2)地域資材単価コード (P)	地域資材 (Pコード) P96013		時間の制約:なし 夜間制約作業時間:0.0	制約作業時間:0.0 冬期補正:なし	
	3)地区資材単価コード (J) 4)施設機械資材単価コード (K)			豪雪補正:なし 基本給時間:8.0	亜熱帯補正:なし 超勤時間:0.0	
P96013	【市単】網入型板ガラス FW6.8, 特寸2.18㎡以下	1.000	㎡	深夜時間:0.0	週休:補正なし	
	合 計				4,272.30	算出数量 1.000 各単位
	単 価				4,272	
	*** S単一 48号 ***					
S02116	【市単】ガラスとめシーリング 【市単】ガラスとめシーリング SR-1, シリコン1成分系, 片面5×5程度,,		m		1.000 各単位	歩A 当たり算出
	1)資材区分 2)地域資材単価コード (P)	地域資材 (Pコード) P96014		時間の制約:なし 夜間制約作業時間:0.0	制約作業時間:0.0 冬期補正:なし	
	3)地区資材単価コード (J) 4)施設機械資材単価コード (K)			豪雪補正:なし 基本給時間:8.0	亜熱帯補正:なし 超勤時間:0.0	
P96014	【市単】ガラスとめシーリング SR-1, シリコン1成分系, 片面5×5程度	1.000	m	深夜時間:0.0	週休:補正なし	
	合 計				303	算出数量 1.000 各単位

事業名	駅館川農地整備事業				
工事名	有徳原第1加圧機場他建築工事（有徳原第2加圧機場建築工事 改修建築工事）				

コード	名 称	数 量	単 位	単 価	金 額	備 考
	単 価				303	
	*** S単一 49号 ***					
S02116	【物単】フッ素樹脂塗装		m ²		1.000 各単位	歩A 当たり算出
	【物単】フッ素樹脂塗装 オデックフレッシュ,F100Ⅲ, ,			時間的制約:なし 夜間制約作業時間:0.0	制約作業時間:0.0 冬期補正:なし	
	1)資材区分	地域資材 (Pコード)		豪雪補正:なし 基本給時間:8.0	亜熱帯補正:なし 超勤時間:0.0	
	2)地域資材単価コード (P)	P96069		深夜時間:0.0	週休:補正なし	
	3)地区資材単価コード (J)					
	4)施設機械資材単価コード (K)					
P96069	【物単】フッ素樹脂塗装 オデックフレッシュ,F100Ⅲ	1.000	m ²	4,797.50	4,798	
	合 計				4,798	算出数量 1.000 各単位
	単 価				4,798	
	*** S単一 50号 ***					
S02116	【物単】木材保護塗料塗り(WP)		m ²		1.000 各単位	歩A 当たり算出
	【物単】木材保護塗料塗り(WP) 木部,A種, ,			時間的制約:なし 夜間制約作業時間:0.0	制約作業時間:0.0 冬期補正:なし	
	1)資材区分	地域資材 (Pコード)		豪雪補正:なし 基本給時間:8.0	亜熱帯補正:なし 超勤時間:0.0	
	2)地域資材単価コード (P)	P96070		深夜時間:0.0	週休:補正なし	
	3)地区資材単価コード (J)					
	4)施設機械資材単価コード (K)					
P96070	【物単】木材保護塗料塗り(WP) 木部,A種	1.000	m ²	1,439.25	1,439	
	合 計				1,439	算出数量 1.000 各単位
	単 価				1,439	
	*** S単一 51号 ***					
S02116	【物単】打込みアンカー		本		1.000 各単位	歩A 当たり算出
	【物単】打込みアンカー M12, 下向打, ,			時間的制約:なし 夜間制約作業時間:0.0	制約作業時間:0.0 冬期補正:なし	
	1)資材区分	地域資材 (Pコード)		豪雪補正:なし 基本給時間:8.0	亜熱帯補正:なし 超勤時間:0.0	
	2)地域資材単価コード (P)	P96071		深夜時間:0.0	週休:補正なし	
	3)地区資材単価コード (J)					
	4)施設機械資材単価コード (K)					
P96071	【物単】打込みアンカー M12, 下向打	1.000	本	262.60	263	
	合 計				263	算出数量 1.000 各単位
	単 価				263	
	*** S単一 52号 ***					
S02116	【物単】打込みアンカー		本		1.000 各単位	歩A 当たり算出
	【物単】打込みアンカー M12, 上向打, ,			時間的制約:なし 夜間制約作業時間:0.0	制約作業時間:0.0 冬期補正:なし	
	1)資材区分	地域資材 (Pコード)		豪雪補正:なし 基本給時間:8.0	亜熱帯補正:なし 超勤時間:0.0	
	2)地域資材単価コード (P)	P96072		深夜時間:0.0	週休:補正なし	
	3)地区資材単価コード (J)					
	4)施設機械資材単価コード (K)					
P96072	【物単】打込みアンカー M12, 上向打	1.000	本	363.60	364	
	合 計				364	算出数量 1.000 各単位
	単 価				364	
	*** S単一 53号 ***					
S02116	【物単】差筋アンカー		本		1.000 各単位	歩A 当たり算出
	【物単】差筋アンカー D13, 上向打, ,			時間的制約:なし 夜間制約作業時間:0.0	制約作業時間:0.0 冬期補正:なし	
	1)資材区分	地域資材 (Pコード)		豪雪補正:なし 基本給時間:8.0	亜熱帯補正:なし 超勤時間:0.0	
	2)地域資材単価コード (P)	P96073		深夜時間:0.0	週休:補正なし	
	3)地区資材単価コード (J)					
	4)施設機械資材単価コード (K)					

事業名	駅館川農地整備事業				
工事名	有徳原第 1 加圧機場他建築工事 (有徳原第 2 加圧機場建築工事 改修建築工事)				

コード	名 称	数 量	単 位	単 価	金 額	備 考
P96073	【物単】差筋アンカー D13, 上向打	1.000	本	494.90	495	
	合 計				495	算出数量 1.000 各単位
	単 価				495	
	*** S 単一 54号 ***					
S02116	【物単】チャンネル(溝形鋼)		kg		1.000 各単位	歩A 当たり算出
	【物単】チャンネル(溝形鋼) 125*65*6*8,,			時間的制約:なし 夜間制約作業時間:0.0	制約作業時間:0.0 冬期補正:なし	
	1) 資材区分	地域資材 (Pコード)		豪雪補正:なし	亜熱帯補正:なし	
	2) 地域資材単価コード (P)	P96074		基本給時間:8.0	超勤時間:0.0	
	3) 地区資材単価コード (J)			深夜時間:0.0	週休:補正なし	
	4) 施設機械資材単価コード (K)					
P96074	【物単】チャンネル(溝形鋼) 125*65*6*8	1.000	kg	125	125	
	合 計				125	算出数量 1.000 各単位
	単 価				125	
	*** S 単一 55号 ***					
S02116	【物単】アングル(等辺山形鋼)		kg		1.000 各単位	歩A 当たり算出
	【物単】アングル(等辺山形鋼) 65*65*6,,			時間的制約:なし 夜間制約作業時間:0.0	制約作業時間:0.0 冬期補正:なし	
	1) 資材区分	地域資材 (Pコード)		豪雪補正:なし	亜熱帯補正:なし	
	2) 地域資材単価コード (P)	P96075		基本給時間:8.0	超勤時間:0.0	
	3) 地区資材単価コード (J)			深夜時間:0.0	週休:補正なし	
	4) 施設機械資材単価コード (K)					
P96075	【物単】アングル(等辺山形鋼) 65*65*6	1.000	kg	125	125	
	合 計				125	算出数量 1.000 各単位
	単 価				125	
	*** S 単一 56号 ***					
S02116	【物単】プレート(切板)		kg		1.000 各単位	歩A 当たり算出
	【物単】プレート(切板) ひも付き,200*150*12,,			時間的制約:なし 夜間制約作業時間:0.0	制約作業時間:0.0 冬期補正:なし	
	1) 資材区分	地域資材 (Pコード)		豪雪補正:なし	亜熱帯補正:なし	
	2) 地域資材単価コード (P)	P96076		基本給時間:8.0	超勤時間:0.0	
	3) 地区資材単価コード (J)			深夜時間:0.0	週休:補正なし	
	4) 施設機械資材単価コード (K)					
P96076	【物単】プレート(切板) ひも付き,200*150*12	1.000	kg	177	177	
	合 計				177	算出数量 1.000 各単位
	単 価				177	
	*** S 単一 57号 ***					
S02123	【事単】発生材処分		ton		1.000 各単位	歩A 当たり算出
	【事単】発生材処分 無筋コンクリート廃材			時間的制約:なし 夜間制約作業時間:0.0	制約作業時間:0.0 冬期補正:なし	
	1) 地域資材単価コード	P96096		豪雪補正:なし	亜熱帯補正:なし	
	2) 資材規格	無筋コンクリート廃材		基本給時間:8.0	超勤時間:0.0	
	3) 単価の入力	2,000円		深夜時間:0.0	週休:補正なし	
P96096	【事単】発生材処分 無筋コンクリート廃材	1.000	ton	2,000	2,000	
	合 計				2,000	算出数量 1.000 各単位
	単 価				2,000	
	*** S 単一 58号 ***					
S02123	【見単】発生材処分		ton		1.000 各単位	歩A 当たり算出
	【見単】発生材処分 ガラス・陶磁器くず、最終処分			時間的制約:なし 夜間制約作業時間:0.0	制約作業時間:0.0 冬期補正:なし	

事業名	駅館川農地整備事業				
工事名	有徳原第 1 加圧機場他建築工事（有徳原第 2 加圧機場建築工事 改修建築工事）				

コード	名 称	数 量	単位	単 価	金 額	備 考
	1) 地域資材単価コード	P96098		豪雪補正: なし	亜熱帯補正: なし	
	2) 資材規格	ガラス・陶磁器くず、最終処分		基本給時間: 8.0	超勤時間: 0.0	
	3) 単価の入力	12,000円		深夜時間: 0.0	週休: 補正なし	
P96098	【見単】発生材処分 ガラス・陶磁器くず、最終処分	1.000	ton	12,000	12,000	
	合 計				12,000	算出数量 1.000 各単位
	単 価				12,000	
	*** S 単一 59号 ***					
S02123	【見単】発生材処分		ton		1.000 各単位	歩A 当たり算出
	【見単】発生材処分 廃プラスチック類、最終処分			時間的制約: なし 夜間制約作業時間: 0.0	制約作業時間: 0.0 冬期補正: なし	
	1) 地域資材単価コード	P96099		豪雪補正: なし	亜熱帯補正: なし	
	2) 資材規格	廃プラスチック類、最終処分		基本給時間: 8.0	超勤時間: 0.0	
	3) 単価の入力	50,000円		深夜時間: 0.0	週休: 補正なし	
P96099	【見単】発生材処分 廃プラスチック類、最終処分	1.000	ton	50,000	50,000	
	合 計				50,000	算出数量 1.000 各単位
	単 価				50,000	
	*** S 単一 60号 ***					
S16002	トラック[普通型]		日		1.000 各単位	歩A 当たり算出
	トラック[普通型] 4.0～4.5t積、交替制補正対象外、運転 1 日当たり算出			時間的制約: なし 夜間制約作業時間: 0.0	制約作業時間: 0.0 冬期補正: なし	
	1) 機械コード《単位が日のみ》	M03084		豪雪補正: なし	亜熱帯補正: なし	
	2) 機械損料算出区分	運転 1 日当たり算出		基本給時間: 8.0	超勤時間: 0.0	
	3) 運転 1 日当たり運転時間 (T)	0.0		深夜時間: 0.0	週休: 補正なし	
	4) 運転日に対する供用日の割合 (YC)	1.00				
	5) 単価計上区分	機械損料のみ				
	8) 燃料消費量(入力の場合)	0.0				
	9) 交替制作業補正区分	交替制補正対象外				
M03084	トラック[普通型] 4.0～4.5t積	1.000	供用日	6,420	6,420	
	合 計				6,420	算出数量 1.000 各単位
	単 価		各単位		6,420	
Y00001	単位					
	*** S 単一 61号 ***					
S16002	空気圧縮機[可搬式・スクュー・エンジン掛・排対型(1次)]		日		1.000 各単位	歩A 当たり算出
	空気圧縮機[可搬式・スクュー・エンジン掛・排対型(1次)] 吐出量5.0m3/min 吐出圧0.7MPa、交替制補正対象外、運転 1 日当 り算出			時間的制約: なし 夜間制約作業時間: 0.0	制約作業時間: 0.0 冬期補正: なし	
	1) 機械コード《単位が日のみ》	M18135		豪雪補正: なし 基本給時間: 8.0	亜熱帯補正: なし 超勤時間: 0.0	
	2) 機械損料算出区分	運転 1 日当たり算出		深夜時間: 0.0	週休: 補正なし	
	3) 運転 1 日当たり運転時間 (T)	0.0				
	4) 運転日に対する供用日の割合 (YC)	1.00				
	5) 単価計上区分	機械損料のみ				
	8) 燃料消費量(入力の場合)	0.0				
	9) 交替制作業補正区分	交替制補正対象外				
M18135	空気圧縮機[可搬式・スクュー・エンジン掛・排対型(1次)] 吐出量5.0m3/min 吐出圧0.7MPa	1.000	供用日	2,530	2,530	
	合 計				2,530	算出数量 1.000 各単位
	単 価		各単位		2,530	
Y00001	単位					
	*** S 単一 62号 ***					
S16002	コンクリートカット[手動式・湿式]		日		1.000 各単位	歩A 当たり算出
	コンクリートカット[手動式・湿式] 、切削深5cm級 ブレード径20cm、交替制補正対象外、運転 1 日当たり算			時間的制約: なし 夜間制約作業時間: 0.0	制約作業時間: 0.0 冬期補正: なし	

九州農政局

事業名	駅館川農地整備事業
工事名	有徳原第1加圧機場他建築工事（有徳原第2加圧機場建築工事 改修建築工事）

コード	名 称 (規 格)	数 量	単位	単 価	金 額	備 考
	【市単】コンクリート手間					
P96001	土間コンクリート、ポンプ打ち		m ³	934.25		
	【市単】ポンプ圧送					
P96002	打設量30m ³ 以上50m ³ 未満、基本料金		回	93.930		
	【市単】ポンプ圧送					
P96003	打設量30m ³ 以上50m ³ 未満、圧送料金		m ³	0		
	【市単】床コンクリート面直均し仕上げ					
P96004	薄張物下地程度		m ²	666.60		
	【市単】床モルタル塗り					
P96005	金ごて、張物下地		m ²	2,434.10		
	【市単】シーリング					
P96006	MS-2、変性シリコン2成分形、15×10		m	530.40		
	【市単】シーリング					
P96007	MS-2、変性シリコン2成分形、10×10		m	438.60		
	【市単】建具周囲防水モルタル充填					
P96008	外部建具		m	1,070.60		
	【市単】下地調整塗材					
P96009	合成樹脂エマルションシーラー		m ²	272.70		
	【市単】網入型板ガラス					
P96013	FW6.8、特寸2.18m ² 以下		m ²	4,272.30		
	【市単】ガラスとめシーリング					
P96014	SR-1、シリコン1成分系、片面5×5程度		m	303		
	【物単】建枠(日額賃料)					
P96018	600×1,700mm		枚	2.30		
	【物単】板付布枠(日額賃料)					
P96019	500×1,800mm		枚	2.60		
	【物単】筋違(日額賃料)					
P96020	1,200×1,800mm		本	0.80		
	【物単】合板足場板(日額賃料)					
P96021	240×4,000mm		枚	6.40		
	【物単】シヤッキベース(日額賃料)					
P96022	ストロー2250mm		本	1.10		
	【物単】壁つなぎ(日額賃料)					
P96023	L=600程度		個	2		
	【物単】先行手すり枠(日額賃料)					
P96024			枚	6.50		
	【物単】つま先板(幅木)(日額賃料)					
P96025			枚	4.90		
	【物単】手すり(日額賃料)					
P96026	枠組本足場用		本	0.80		
	【物単】建枠(基本料)					
P96027	600×1,700mm		枚	113		
	【物単】板付布枠(基本料)					
P96028	500×1,800mm		枚	135		
	【物単】筋違(基本料)					
P96029	1,200×1,800mm		本	37.50		
	【物単】合板足場板(基本料)					
P96030	240×4,000mm		枚	124		
	【物単】シヤッキベース(基本料)					
P96031	ストロー2250mm		本	53		
	【物単】壁つなぎ(基本料)					
P96032	L=600程度		個	105		
	【物単】先行手すり枠(基本料)					
P96033			枚	255		
	【物単】つま先板(幅木)(基本料)					
P96034			枚	255		
	【物単】手すり(基本料)					
P96035	枠組本足場用		本	28		
	【物単】鋼製脚立					
P96036	1,800mm級		脚	8,505		
	【物単】足場板					
P96037	杉、240×4,000mm		枚	2,180		
	【物単】移動足場(ローリングタワー)					
P96038	1段、期間60日		台	10,908		
	【物単】養生シート(日額賃料)					
P96039	JIS A 8952, 1類, 1.8m×5.1m		m ²	9.20		
	【物単】養生シート(基本料)					
P96040	JIS A 8952, 1類, 1.8m×5.1m		m ²	400		
	【物単】ビックハンマ(賃料)					
P96041	コールドバック		日	400		
	【物単】酸素					
P96042			m ³	472.50		
	【物単】アセチレン					
P96043			kg	2,065		
	タヤ損耗費					
P96044	2t, 良好		日	182		
	【物単】普通コンクリート					
P96045	21-18-20		m ³	21,400		
	構造体強度補正					
P96046	3N		m ³	600		
	【物単】溶接金網					
P96047	6.0×150×150		m ²	488		
	【物単】防湿ポリエチレンフィルム敷					
P96048	厚0.15mm		m ²	202		
	【物単】シート防水					
P96049	S-F2工法、RC下地		m ²	3,474.40		

事業名	駅館川農地整備事業				
工事名	有徳原第1加圧機場他建築工事（有徳原第2加圧機場建築工事 改修建築工事）				

コード	名 称 (規 格)	数 量	単 位	単 価	金 額	備 考
	【物単】防水押えアングル					
P96050	ｱﾙﾐﾅｸﾞﾙ, L-30×15×2.0		m	979.70		
	【物単】鉄丸くぎ					
P96051	N50-12-50		kg	213		
	【見単】杉板					
P96052	本実加工, 100×15×3600		枚	1,265		
	【見単】縦桟					
P96053	40×60×3600		本	429.25		
	【見単】横桟					
P96054	21×45×3600		本	429.25		
	【物単】高压洗浄					
P96055			m ²	186.85		
	【物単】ひび割れ補修					
P96056			m	530.25		
	【見単】AD/1親子開きトア(カマリ付き)					
P96061	W×H=1,550×2,020		箇所	518,680		
	【見単】アルミウム製建具運搬・取付					
P96062			式	195,910		
	【物単】フッ素樹脂塗装					
P96069	オートフレッシュ, F100Ⅲ		m ²	4,797.50		
	【物単】木材保護塗料塗り(WP)					
P96070	木部, A種		m ²	1,439.25		
	【物単】打込みアンカー					
P96071	M12, 下向打		本	262.60		
	【物単】打込みアンカー					
P96072	M12, 上向打		本	363.60		
	【物単】差筋アンカー					
P96073	D13, 上向打		本	494.90		
	【物単】チャンネル(溝形鋼)					
P96074	125×65×6×8		kg	125		
	【物単】アングル(等辺山形鋼)					
P96075	65×65×6		kg	125		
	【物単】プレート(切板)					
P96076	ひも付き, 200×150×12		kg	177		
	【見単】AW/1引違窓					
P96079	W×H=1,200×650, 枠見込70		箇所	133,950		
	【見単】AW/2引違窓					
P96080	W×H=1,200×650, 枠見込70, 換気扇枠付き		箇所	193,700		
	【見単】アルミウム製建具運搬・取付・法定福利費					
P96081	有徳原第2加圧機場		式	201,890		
	【事単】発生材処分					
P96096	無筋コンクリート廃材		ton	2,000		
	【見単】発生材処分					
P96098	ガラス・陶磁器くず、最終処分		ton	12,000		
	【見単】発生材処分					
P96099	廃プラスチック類、最終処分		ton	50,000		
	産業廃棄物処理税					
P96102	最終処分		ton	1,000		
	【物単】L型鋼					
P96105	L-50×50×4		kg	125.50		
	【物単】鋼板					
P96106	PL-190×600×1.6		kg	129		
	【物単】鋼板					
P96107	PL-190×375×1.6		kg	129		
	特殊作業員					
R01002			人	23,460		
	普通作業員					
R01003			人	19,380		
	軽作業員					
R01004			人	15,504		
	鉄筋工					
R01010			人	26,826		
	溶接工					
R01011			人	27,642		
	とび工					
R01012			人	26,520		
	運転手（一般）					
R01022			人	25,296		
	大工					
R02004			人	26,010		
	配管工					
R02006			人	23,154		
	はつり工					
R02007			人	28,356		
	サッシ工					
R02011			人	32,232		
	ガラス工					
R02014			人	27,336		

事業名	駅館川農地整備事業
工事名	有徳原第 1 加圧機場他建築工事 (有徳原第 2 加圧機場建築工事 改修建築工事)

コード	名 称 (規 格)	数 量	単位	単 価	金 額	備 考
	*** T単－ 1号 ***					
T00001	墨出し		m ²		1.000	歩A 当たり算出
	屋上防水改修					
S02115	特殊作業員	0.002	人	23,460	47	S単 1号
S02115	普通作業員	0.001	人	19,380	19	S単 2号
Y00004	雑品	0.260		66	17	
	合 計				83	算出数量 1.000 m ²
	単 価		m ²		83	
	*** T単－ 2号 ***					
T00002	墨出し		m ²		1.000	歩A 当たり算出
	外壁改修					
S02115	特殊作業員	0.002	人	23,460	47	S単 1号
S02115	普通作業員	0.001	人	19,380	19	S単 2号
Y00004	雑品	0.260		66	17	
	合 計				83	算出数量 1.000 m ²
	単 価		m ²		83	
	*** T単－ 3号 ***					
T00003	墨出し		m ²		1.000	歩A 当たり算出
	内部改修、複合改修					
S02115	特殊作業員	0.003	人	23,460	70	S単 1号
S02115	普通作業員	0.002	人	19,380	39	S単 2号
Y00004	雑品	0.260		109	28	
	合 計				137	算出数量 1.000 m ²
	単 価		m ²		137	
	*** T単－ 4号 ***					
T00004	養生		m ²		1.000	歩A 当たり算出
	屋根防水改修、露出防水・簡易防水(塗膜・シート)					
S02115	普通作業員	0.002	人	19,380	39	S単 2号
Y00004	雑品	0.260		39	10	
	合 計				49	算出数量 1.000 m ²
	単 価		m ²		49	
	*** T単－ 5号 ***					
T00005	養生		m ²		1.000	歩A 当たり算出
	外壁改修					
S02115	普通作業員	0.015	人	19,380	291	S単 2号
Y00004	雑品	0.260		291	76	
	合 計				367	算出数量 1.000 m ²
	単 価		m ²		367	

事業名	駅館川農地整備事業				
工事名	有徳原第1加圧機場他建築工事（有徳原第2加圧機場建築工事 改修建築工事）				

コード	名 称 (規 格)	数 量	単 位	単 価	金 額	備 考
	*** T単- 6号 ***					
T00006	養生		m ²		1,000	歩A 当たり算出
S02115	内部改修, 複合改修 普通作業員	0.011	人	19,380	213	S単 2号
Y00004	雑品	0.260		213	55	
	合 計				268	算出数量 1,000 m ²
	単 価		m ²		268	
	*** T単- 7号 ***					
T00007	整理清掃後片付け		m ²		1,000	歩A 当たり算出
S02115	屋根防水改修, 露出防水・簡易防水(塗膜・シート) 軽作業員	0.009	人	15,504	140	S単 3号
Y00004	雑品	0.260		140	36	
	合 計				176	算出数量 1,000 m ²
	単 価		m ²		176	
	*** T単- 8号 ***					
T00008	整理清掃後片付け		m ²		1,000	歩A 当たり算出
S02115	外壁改修 軽作業員	0.070	人	15,504	1,085	S単 3号
Y00004	雑品	0.260		1,085	282	
	合 計				1,367	算出数量 1,000 m ²
	単 価		m ²		1,367	
	*** T単- 9号 ***					
T00009	整理清掃後片付け		m ²		1,000	歩A 当たり算出
S02115	内部改修, 複合改修 軽作業員	0.054	人	15,504	837	S単 3号
Y00004	雑品	0.260		837	218	
	合 計				1,055	算出数量 1,000 m ²
	単 価		m ²		1,055	
	*** T単- 10号 ***					
T00010	外部足場 枠組本足場		m ²		1,000	歩A 当たり算出
C00001	手すり先行方式, 600枠(500枠), 供用日数60日 外部足場 枠組本足場 手すり先行方式, 600枠(500枠), 供用1日賃料	60.000	供用日	8	480	C単 1号
C00002	外部足場 枠組本足場 手すり先行方式, 600枠(500枠), 基本料	1.000	m ²	389	389	C単 2号
Y00004	雑品	0.050		869	43	
S02115	とび工	0.040	人	26,520	1,061	S単 4号
Y00004	雑品	0.260		1,061	276	
	合 計				2,249	算出数量 1,000 m ²
	単 価		m ²		2,249	

事業名	駅館川農地整備事業				
工事名	有徳原第 1 加圧機場他建築工事 (有徳原第 2 加圧機場建築工事 改修建築工事)				

コード	名 称 (規 格)	数 量	単 位	単 価	金 額	備 考
	*** T 単一 11号 ***					
T00011	内部足場 脚立足場		m ²		1,000 m ²	歩A 当たり算出
S02115	階高4.0m以下,改修,一般 普通作業員	0.028	人	19,380	543	S 単 2号
Y00004	雑品	0.260		543	141	
C00003	鋼製脚立 1,800mm級	0.200	脚	340	68	C 単 3号
C00004	合板足場板 240×4,000mm	0.200	枚	87	17	C 単 4号
	合 計				769	算出数量 1,000 m ²
	単 価		m ²		769	
	*** T 単一 12号 ***					
T00012	災害防止 養生シート張り		m ²		1,000 m ²	歩A 当たり算出
C00005	建築工事用養生シート, JIS A 8952, 1類, 供用日数50日 災害防止 養生シート張り 建築工事用養生シート, JIS A 8952, 1類, 供用1日賃料	50.000	供用日	10	500	C 単 5号
C00006	災害防止 養生シート張り 建築工事用養生シート, JIS A 8952, 1類, 基本料	1.000	m ²	440	440	C 単 6号
Y00004	雑品	0.050		940	47	
S02115	とび工	0.022	人	26,520	583	S 単 4号
Y00004	雑品	0.260		583	152	
	合 計				1,722	算出数量 1,000 m ²
	単 価		m ²		1,722	
	*** T 単一 13号 ***					
T00013	仮設材運搬 外部足場		m ²		100,000 m ²	歩A 当たり算出
C00007	枠組本足場, 手すり先行方式, 600枠 トラック運転 4t積	0.700	日	44,331	31,032	C 単 7号
	合 計				31,032	算出数量 100,000 m ²
	単 価		m ²		310	
	*** T 単一 14号 ***					
T00014	仮設材運搬 内部足場		m ²		100,000 m ²	歩A 当たり算出
C00007	脚立足場, 階高4.0m以下, 平屋建て トラック運転 4t積	0.250	日	44,331	11,083	C 単 7号
	合 計				11,083	算出数量 100,000 m ²
	単 価		m ²		111	
	*** T 単一 15号 ***					
T00015	仮設材運搬 災害防止		m ²		100,000 m ²	歩A 当たり算出
C00007	シート・ネット類 トラック運転 4t積	0.020	日	44,331	887	C 単 7号
	合 計				887	算出数量 100,000 m ²
	単 価		m ²		9	
	*** T 単一 16号 ***					

事業名	駅館川農地整備事業				
工事名	有徳原第 1 加圧機場他建築工事 (有徳原第 2 加圧機場建築工事 改修建築工事)				

コード	名 称 (規 格)	数 量	単 位	単 価	金 額	備 考
T00016	コンクリートはつり		m ²		1,000 m ²	歩A 当たり算出
	床					
S02115	配管工	0.030	人	23,154	695	S 単 6号
S02115	はつり工	0.125	人	28,356	3,545	S 単 7号
Y00004	雑品	0.260		4,240	1,102	
S02116	【物単】ビックハム(賃料)					
	コールビック,	0.125	日	400	50	S 単 14号
C00008	空気圧縮機運転 可搬式, スクリューエンジン掛5.0m3, 排出ガス対策型	0.030	日	12,227	367	C 単 8号
	合 計				5,759	算出数量 1,000 m ²
	単 価		m ²		5,759	
	*** T 単 - 17号 ***					
T00018	カッター入れ		m		1,000 m	歩A 当たり算出
	コンクリート面					
S02115	はつり工	0.050	人	28,356	1,418	S 単 7号
Y00004	雑品	0.260		1,418	369	
S16002	コンクリートカッタ[手動式・湿式] 、切削深5cm級 フレード径20cm, 交替制補正対象外, 運転 1 日当たり算出	0.050	日	469	23	S 単 62号
	合 計				1,810	算出数量 1,000 m
	単 価		m		1,810	
	*** T 単 - 18号 ***					
T00019	C B 撤去 コンクリート空洞ﾌﾟﾛｯｸ撤去		m3		1,000 m3	歩A 当たり算出
	人力					
S02115	特殊作業員	1.080	人	23,460	25,337	S 単 1号
S02115	普通作業員	0.272	人	19,380	5,271	S 単 2号
S02115	溶接工	0.012	人	27,642	332	S 単 8号
P96042	【物単】酸素	0.032	m3	472.50	15	
P96043	【物単】アセチレン	0.008	kg	2,065	17	
Y00004	雑品	0.260		30,972	8,053	
	合 計				39,025	算出数量 1,000 m3
	単 価		m3		39,025	
	*** T 単 - 19号 ***					
T00020	手はつり		箇所		1,000 箇所	歩A 当たり算出
	配管用貫通口, コンクリートﾌﾟﾛｯｸ貫通口径200mm, 厚120～150					
S02115	はつり工	0.130	人	28,356	3,686	S 単 7号
Y00004	雑品	0.260		3,686	958	
	合 計				4,644	算出数量 1,000 箇所
	単 価		箇所		4,644	
	*** T 単 - 20号 ***					
T00021	手はつり		箇所		1,000 箇所	歩A 当たり算出
	配管用貫通口, コンクリートﾌﾟﾛｯｸ貫通口径250mm, 厚120～150					
S02115	はつり工	0.155	人	28,356	4,395	S 単 7号

事業名	駅館川農地整備事業				
工事名	有徳原第1加圧機場他建築工事（有徳原第2加圧機場建築工事 改修建築工事）				

コード	名 称 (規 格)	数 量	単 位	単 価	金 額	備 考
Y00004	雑品	0.260		4,395	1,143	
	合 計				5,538	算出数量 1.000 箇所
	単 価		箇所		5,538	
	*** T単一 21号 ***					
T00037	鋼製建具撤去		m ²		1.000 m ²	歩A 当たり算出
	片開き戸, 枠共					
S02115	普通作業員	0.024	人	19,380	465	S単 2号
S02115	サッシ工	0.094	人	32,232	3,030	S単 9号
Y00004	雑品	0.260		3,495	909	
	合 計				4,404	算出数量 1.000 m ²
	単 価		m ²		4,404	
	*** T単一 22号 ***					
T00038	鋼製建具撤去		m ²		1.000 m ²	歩A 当たり算出
	引違い窓, 枠共					
S02115	普通作業員	0.020	人	19,380	388	S単 2号
S02115	サッシ工	0.081	人	32,232	2,611	S単 9号
Y00004	雑品	0.260		2,999	780	
	合 計				3,779	算出数量 1.000 m ²
	単 価		m ²		3,779	
	*** T単一 23号 ***					
T00041	ガラス撤去		m ²		1.000 m ²	歩A 当たり算出
S02115	ガラス工	0.200	人	27,336	5,467	S単 10号
Y00004	雑品	0.260		5,467	1,421	
	合 計				6,888	算出数量 1.000 m ²
	単 価		m ²		6,888	
	*** T単一 24号 ***					
T00042	発生材積み込み		m ³		1.000 m ³	歩A 当たり算出
	コンクリート類, 人力積み込み					
S02115	普通作業員	0.240	人	19,380	4,651	S単 2号
Y00004	雑品	0.260		4,651	1,209	
C00011	ベルトコンベヤ運転 エンジン駆動, 機長7m, ベルト幅350mm	0.240	日	2,569	617	C単 9号
	合 計				6,477	算出数量 1.000 m ³
	単 価		m ³		6,477	
	*** T単一 25号 ***					
T00043	発生材積み込み		m ³		1.000 m ³	歩A 当たり算出
	ボード・木材類, 人力積み込み					
S02115	普通作業員	0.200	人	19,380	3,876	S単 2号

事業名	駅館川農地整備事業				
工事名	有徳原第 1 加圧機場他建築工事 (有徳原第 2 加圧機場建築工事 改修建築工事)				

コード	名 称 (規 格)	数 量	単位	単 価	金 額	備 考
Y00004	雑品	0.260		3,876	1,008	
	合 計				4,884	算出数量 1.000 m3
	単 価		m3		4,884	
	*** T単一 26号 ***					
T00044	発生材運搬		m3		1,000 m3	歩A 当たり算出
	Co塊, DT2t積, 人力積, 16.0km以下DID無					
C00012	ダンプトラック運転 2t積級	0.229	日	43,107	9,872	C単 10号
	合 計				9,872	算出数量 1.000 m3
	単 価		m3		9,872	
	*** T単一 27号 ***					
T00046	発生材運搬		m3		1,000 m3	歩A 当たり算出
	ガラス・陶磁器くず, DT2t積, 人力積, 60.0km以下DID無					
C00012	ダンプトラック運転 2t積級	0.132	日	43,107	5,690	C単 10号
	合 計				5,690	算出数量 1.000 m3
	単 価		m3		5,690	
	*** T単一 28号 ***					
T00047	発生材運搬		m3		1,000 m3	歩A 当たり算出
	廃プラスチック類, DT2t積, 人力積, 60.0km以下DID無					
C00012	ダンプトラック運転 2t積級	0.132	日	43,107	5,690	C単 10号
	合 計				5,690	算出数量 1.000 m3
	単 価		m3		5,690	
	*** T単一 29号 ***					
T00049	砂利地業		m3		1,000 m3	歩A 当たり算出
	既設砕石転用					
S02115	普通作業員	0.200	人	19,380	3,876	S単 2号
Y00004	雑品	0.260		3,876	1,008	
	合 計				4,884	算出数量 1.000 m3
	単 価		m3		4,884	
	*** T単一 30号 ***					
T00051	溶接金網		m ²		1,000 m ²	歩A 当たり算出
	径6.0, 150×150					
S02116	【物単】溶接金網 6.0×150×150,,	1.080	m ²	488	527	S単 22号
S02115	鉄筋工	0.025	人	26,826	671	S単 11号
Y00004	雑品	0.210		1,198	252	
	合 計				1,450	算出数量 1.000 m ²
	単 価		m ²		1,450	
	*** T単一 31号 ***					

[illegible]

事業名	駅館川農地整備事業
工事名	有徳原第1加圧機場他建築工事（有徳原第2加圧機場建築工事 改修建築工事）

コード	名 称 (規 格)	数 量	単位	単 価	金 額	備 考
	*** C単一 1号 ***					
C00001	外部足場 枠組本足場		供用日		100.000 供用日	歩A 当たり算出
	手すり先行方式, 600枠(500枠), 供用1日賃料					
P96018	【物単】建枠(日額賃料) 600×1,700mm	38.000	枚	2.30	87	
P96019	【物単】板付布枠(日額賃料) 500×1,800mm	32.000	枚	2.60	83	
P96020	【物単】筋違(日額賃料) 1, 200×1,800mm	32.000	本	0.80	26	
P96021	【物単】合板足場板(日額賃料) 240×4,000mm	5.000	枚	6.40	32	
P96022	【物単】ｼﾞｬｯｷｰﾍﾞｰｽ(日額賃料) ｽﾄﾛｰｸ250mm	12.000	本	1.10	13	
P96023	【物単】壁つなぎ(日額賃料) L=600程度	3.000	個	2	6	
P96024	【物単】先行手すり枠(日額賃料)	36.000	枚	6.50	234	
P96025	【物単】つま先板(幅木)(日額賃料)	68.000	枚	4.90	333	
P96026	【物単】手すり(日額賃料) 枠組本足場用	36.000	本	0.80	29	
	合 計				843	算出数量 100.000 供用日
	単 価		供用日		8	
	*** C単一 2号 ***					
C00002	外部足場 枠組本足場		m ²		100.000 m ²	歩A 当たり算出
	手すり先行方式, 600枠(500枠), 基本料					
P96027	【物単】建枠(基本料) 600×1,700mm	38.000	枚	113	4,294	
P96028	【物単】板付布枠(基本料) 500×1,800mm	32.000	枚	135	4,320	
P96029	【物単】筋違(基本料) 1, 200×1,800mm	32.000	本	37.50	1,200	
P96030	【物単】合板足場板(基本料) 240×4,000mm	5.000	枚	124	620	
P96031	【物単】ｼﾞｬｯｷｰﾍﾞｰｽ(基本料) ｽﾄﾛｰｸ250mm	12.000	本	53	636	
P96032	【物単】壁つなぎ(基本料) L=600程度	3.000	個	105	315	
P96033	【物単】先行手すり枠(基本料)	36.000	枚	255	9,180	
P96034	【物単】つま先板(幅木)(基本料)	68.000	枚	255	17,340	
P96035	【物単】手すり(基本料) 枠組本足場用	36.000	本	28	1,008	
	合 計				38,913	算出数量 100.000 m ²
	単 価		m ²		389	
	*** C単一 3号 ***					
C00003	鋼製脚立		脚		1.000 脚	歩A 当たり算出
	1,800mm級					
P96036	【物単】鋼製脚立 1,800mm級	0.040	脚	8,505	340	
	合 計				340	算出数量 1.000 脚
	単 価		脚		340	
	*** C単一 4号 ***					
C00004	合板足場板		枚		1.000 枚	歩A 当たり算出
	240×4,000mm					
P96037	【物単】足場板 杉, 240×4,000mm	0.040	枚	2,180	87	
	合 計				87	算出数量 1.000 枚
	単 価		枚		87	

事業名	駅館川農地整備事業				
工事名	有徳原第 1 加圧機場他建築工事 (有徳原第 2 加圧機場建築工事 改修建築工事)				

コード	名 称 (規 格)	数 量	単位	単 価	金 額	備 考
	*** C単ー 5号 ***					
C00005	災害防止 養生シート張り		供用日		1.000 供用日	歩A 当たり算出
	建築工事に用養生シート, JIS A 8952, 1類, 供用1日賃料					
P96039	【物単】養生シート(日額賃料) JIS A 8952, 1類, 1.8m×5.1m	1.100	m ²	9.20	10	
	合 計				10	算出数量 1.000 供用日
	単 価		供用日		10	
	*** C単ー 6号 ***					
C00006	災害防止 養生シート張り		m ²		1.000 m ²	歩A 当たり算出
	建築工事に用養生シート, JIS A 8952, 1類, 基本料					
P96040	【物単】養生シート(基本料) JIS A 8952, 1類, 1.8m×5.1m	1.100	m ²	400	440	
	合 計				440	算出数量 1.000 m ²
	単 価		m ²		440	
	*** C単ー 7号 ***					
C00007	トラック運転		日		1.000 日	歩A 当たり算出
	4t積					
S02115	運転手 (一般)	1.000	人	25,296	25,296	S単 5号
S02116	軽油 パトロール給油,,	27.900	L	148	4,129	S単 13号
Y00004	雑品	0.260		29,425	7,651	
S16002	トラック[普通型] , 4.0〜4.5t積, 交替制補正対象外, 運転1日当たり算出	1.130	日	6,420	7,255	S単 60号
	合 計				44,331	算出数量 1.000 日
	単 価		日		44,331	
	*** C単ー 8号 ***					
C00008	空気圧縮機運転		日		1.000 日	歩A 当たり算出
	可搬式, スクリューエンジン掛5.0m3, 排出ガス対策型					
S16002	空気圧縮機[可搬式・スクリューエンジン掛・排対型(1次)] , 吐出量5.0m3/min 吐出圧0.7MPa, 交替制補正対象外, 運転1日当たり算出	1.560	日	2,530	3,947	S単 61号
S02116	軽油 パトロール給油,,	38.900	L	148	5,757	S単 13号
Y00004	雑品	0.260		9,704	2,523	
	合 計				12,227	算出数量 1.000 日
	単 価		日		12,227	
	*** C単ー 9号 ***					
C00011	ベルトコンベヤ運転		日		1.000 日	歩A 当たり算出
	エンジン駆動, 機長7m, ベルト幅350mm					
S02116	ガソリン J I S 2 号 レギュラースタンド,,	7.800	L	163	1,271	S単 15号
Y00004	雑品	0.260		1,271	330	
S16002	ベルトコンベヤ(ボータブル) [エンジン駆動] , 機長7m ベルト幅350mm, 交替制補正対象外, 運転1日当たり算出	1.500	日	645	968	S単 63号
	合 計				2,569	算出数量 1.000 日
	単 価		日		2,569	

九州農政局



誰もが住んでみたい村に
農業農村整備

令和5年度

駅館川農地整備事業

有徳原第1加圧機場他建築工事（有徳原第2加圧機場建築工事 改修電気設備工事）

積 算 書

（当初）

九州農政局
駅館川農地整備事業所

[illegible]

[illegible]

[illegible]

事業名	駅館川農地整備事業
工事名	有徳原第1加圧機場他建築工事（有徳原第2加圧機場建築工事 改修電気設備工事）

名 称 (規 格)	数 量	単 位	単 価	金 額	備 考
直接工事費（仮設工を除く）				222,000	
・電灯幹線改修	1.000	式		58,000	
・引込計器箱	1.000	式		53,000	
000001 引込計器箱 L-1盤, 屋内銅板製壁掛型	1	面	53,494	53,494	歩A・単A B単 1号
合 計				53,494	
・電線 電灯幹線	1.000	式		2,000	
000002 電線 CV3.5 ² -3C, 管内	2.0	m	898	1,796	歩A・単A B単 2号
000003 電線 IV1.6×1, 管内	2.0	m	247	494	歩A・単A B単 3号
合 計				2,290	
・電線管 電灯幹線	1.000	式		3,000	
000004 金属製可とう電線管 F2-24, ビニル被覆無し	2.0	m	1,549	3,098	歩A・単A B単 4号
合 計				3,098	
・電灯分岐改修	1.000	式		105,000	
・照明器具	1.000	式		56,000	
000005 照明器具 B-LED, LSS9-4-37LN相当, じか付け天井灯(カバー無し)	2	台	16,405	32,810	歩A・単A B単 5号
000006 照明器具(防湿暴雨型) C-LED, LBF3MP/PR-2-06LN相当ﾌﾞﾗｯｹｯﾄｶﾊﾞｰ枠付き	1	台	23,138	23,138	歩A・単A B単 6号
合 計				55,948	
・配線器具 電灯分岐	1.000	式		11,000	
000007 配線器具 ﾀﾝﾌﾟﾗｽｲｯﾁ, 1P15A×2	1	個	2,863	2,863	歩A・単A B単 7号
000008 配線器具 自動点滅器	1	個	8,192	8,192	歩A・単A B単 8号
合 計				11,055	
・電線 電灯分岐	1.000	式		5,000	
000009 電線 EM-IE, 1.6×1, 管内	19.0	m	268	5,092	歩A・単A B単 9号
合 計				5,092	
・電線管 電灯分岐	1.000	式		14,000	
000010 電線管 EP19m/m, 露出塗装	3.0	m	1,420	4,260	歩A・単A B単 10号
000011 電線管 EP25m/m, 露出塗装	3.0	m	1,871	5,613	歩A・単A B単 11号
000012 電線管 GP16m/m, 露出塗装	2.0	m	2,055	4,110	歩A・単A B単 12号
合 計				13,983	
・ボックス類 電灯分岐	1.000	式		19,000	
000013 ボックス類 ﾌﾞﾙｯｸｽ, 銅板製, 200□×200	0.48	㎡	39,996	19,198	歩A・単A B単 13号
合 計				19,198	
・コンセント分岐改修	1.000	式		22,000	
・配線器具 コンセント分岐	1.000	式		5,000	
000014 配線器具 コンセント, 2P15A×1, 新金属	2	個	1,923	3,846	歩A・単A B単 14号

事業名	駅館川農地整備事業
工事名	有徳原第1加圧機場他建築工事（有徳原第2加圧機場建築工事 改修電気設備工事）

名 称 (規 格)	数 量	単 位	単 価	金 額	備 考
000015 配線器具 温度スイッチ取付, 機械設備支給品	1	個	1,569	1,569	歩A・単A B単 15号
合 計				5,415	
・ 電線管 コンセント分岐	1.000	式		10,000	
000016 電線 EM-1E, 2.0×1, 管内	24.0	m	308	7,392	歩A・単A B単 16号
000017 電線 IV, 1.6×1, 管内	10.0	m	247	2,470	歩A・単A B単 17号
合 計				9,862	
・ 電線管 コンセント分岐	1.000	式		7,000	
000018 電線管 EP19m/m, 露出塗装	5.0	m	1,420	7,100	歩A・単A B単 18号
合 計				7,100	
・ 電気設備撤去	1.000	式		37,000	
・ 撤去 照明器具	1.000	式		5,000	
000019 撤去 照明器具 FL40W×1, 直付型	2	台	1,821	3,642	歩A・単A B単 19号
000020 撤去 照明器具 FL20W×1, 壁付型	1	台	1,133	1,133	歩A・単A B単 20号
合 計				4,775	
・ 撤去 配線器具 電気設備撤去	1.000	式		1,000	
000021 撤去 配線器具 タンブラースイッチ, 1P15A×2	1	個	706	706	歩A・単A B単 21号
000022 撤去 配線器具 コンセント, 2P15A×1	1	個	610	610	歩A・単A B単 22号
合 計				1,316	
・ 撤去 電線 電気設備撤去	1.000	式		2,000	
000023 撤去 電線 IV, 2.0×1, 管内	19.0	m	64	1,216	歩A・単A B単 23号
000024 撤去 電線 CV, 2° -2C, 管内	4.0	m	76	304	歩A・単A B単 24号
合 計				1,520	
・ 撤去 電線管	1.000	式		4,000	
000025 撤去 電線管 CP19m/m, 露出	8.0	m	290	2,320	歩A・単A B単 25号
000026 撤去 電線管 GP22m/m, 露出	3.7	m	465	1,721	歩A・単A B単 26号
合 計				4,041	
・ 撤去 ボックス類 電気設備撤去	1.000	式		1,000	
000027 撤去 ボックス類 プルボックス, 銅板製, 100□×100	1	個	872	872	歩A・単A B単 27号
合 計				872	
・ 撤去 雷保護設備 電気設備撤去	1.000	式		24,000	
000028 撤去 避雷突針 架台共	1	基	23,091	23,091	歩A・単A B単 28号
000029 撤去 電線 IV, 5.5×1, 管内	6.0	m	81	486	歩A・単A B単 29号
000030 撤去 耐衝撃性硬質塩化ビニル電線管 HIVE22	2.0	m	320	640	歩A・単A B単 30号
合 計				24,217	

事業名	駅館川農地整備事業
工事名	有徳原第1加圧機場他建築工事（有徳原第2加圧機場建築工事 改修電気設備工事）

コード	名 称 (規 格)	数 量	単 位	単 価	金 額	備 考
000001	*** B単－ 1号 *** 引込計器箱					
	L-1盤, 屋内銅板製壁掛型		面	53,494		歩A・単A
000002	*** B単－ 2号 *** 電線					
	CV3.5 ² -3C, 管内		m	898		歩A・単A
000003	*** B単－ 3号 *** 電線					
	IV1.6×1, 管内		m	247		歩A・単A
000004	*** B単－ 4号 *** 金属製可とう電線管					
	F2-24, ビニル被覆無し		m	1,549		歩A・単A
000005	*** B単－ 5号 *** 照明器具					
	B-LED, LSS9-4-37LN相当, icka付け天井灯 (カバー無し)		台	16,405		歩A・単A
000006	*** B単－ 6号 *** 照明器具 (防湿暴雨型)					
	C-LED, LBF3MP/PR-2-06LN相当 プラケットカバー枠付き		台	23,138		歩A・単A
000007	*** B単－ 7号 *** 配線器具					
	タンブラースイッチ, 1P15A×2		個	2,863		歩A・単A
000008	*** B単－ 8号 *** 配線器具					
	自動点滅器		個	8,192		歩A・単A
000009	*** B単－ 9号 *** 電線					
	EM-IE, 1.6×1, 管内		m	268		歩A・単A
000010	*** B単－ 10号 *** 電線管					
	EP19m/m, 露出塗装		m	1,420		歩A・単A
000011	*** B単－ 11号 *** 電線管					
	EP25m/m, 露出塗装		m	1,871		歩A・単A
000012	*** B単－ 12号 *** 電線管					
	GP16m/m, 露出塗装		m	2,055		歩A・単A
000013	*** B単－ 13号 *** ボックス類					
	フルボックス, 銅板製, 200□×200		m ²	39,996		歩A・単A
000014	*** B単－ 14号 *** 配線器具					
	コンセント, 2P15A×1, 新金属		個	1,923		歩A・単A
000015	*** B単－ 15号 *** 配線器具					
	温度スイッチ取付, 機械設備支給品		個	1,569		歩A・単A
000016	*** B単－ 16号 *** 電線					
	EM-IE, 2.0×1, 管内		m	308		歩A・単A
000017	*** B単－ 17号 *** 電線					
	IV, 1.6×1, 管内		m	247		歩A・単A
000018	*** B単－ 18号 *** 電線管					
	EP19m/m, 露出塗装		m	1,420		歩A・単A
000019	*** B単－ 19号 *** 撤去 照明器具					
	FL40W×1, 直付型		台	1,821		歩A・単A
000020	*** B単－ 20号 *** 撤去 照明器具					
	FL20W×1, 壁付型		台	1,133		歩A・単A
000021	*** B単－ 21号 *** 撤去 配線器具					
	タンブラースイッチ, 1P15A×2		個	706		歩A・単A
000022	*** B単－ 22号 *** 撤去 配線器具					

九州農政局

事業名	駅館川農地整備事業				
工事名	有徳原第1加圧機場他建築工事（有徳原第2加圧機場建築工事 改修電気設備工事）				

コード	名 称 (規 格)	数 量	単位	単 価	金 額	備 考
*** B単－ 1号 ***						
000001	引込計器箱 L-1盤, 屋内鋼板製壁掛型		面		1.000	歩A 当たり算出
T00201	分電盤(引込計器箱) L-1盤, 3P, 60A	1.000	個	53,494	53,494	T単 1号
	合 計				53,494	
	単 価				53,494	
*** B単－ 2号 ***						
000002	電線 CV3.5 ² -3C, 管内		m		1.000	歩A 当たり算出
T00202	電線 CV3.5 ² -3C, 管内	1.000	m	898	898	T単 2号
	合 計				898	
	単 価				898	
*** B単－ 3号 ***						
000003	電線 IV1.6×1, 管内		m		1.000	歩A 当たり算出
S02116	【市単】600V ² ニル絶縁電線(IV) IV, 1.6×1, 管内配線,,	1.000	m	247	247	S単 5号
	合 計				247	
	単 価				247	
*** B単－ 4号 ***						
000004	金属製可とう電線管 F2-24, ² ニル被覆無し		m		1.000	歩A 当たり算出
T00203	金属製可とう電線管 F2-24, ² ニル被覆無し	1.000	m	1,549	1,549	T単 3号
	合 計				1,549	
	単 価				1,549	
*** B単－ 5号 ***						
000005	照明器具 B-LED, LSS9-4-37LN相当, icka付け天井灯(かへー無し)		台		1.000	歩A 当たり算出
T00225	LED照明器具(へーすライト露出形) LSS9-4-37LN相当	1.000	個	16,405	16,405	T単 22号
	合 計				16,405	
	単 価				16,405	
*** B単－ 6号 ***						
000006	照明器具(防湿暴雨型) C-LED, LBF3MP/PR-2-06LN相当 ² ラケットかへー枠付き		台		1.000	歩A 当たり算出
T00205	LED照明器具(² ラケットライト露出形) LBF3MP/PR-2-06LN相当	1.000	台	23,138	23,138	T単 4号
	合 計				23,138	
	単 価				23,138	
*** B単－ 7号 ***						
000007	配線器具 タン ² ラスイッチ, 1P15A×2		個		1.000	歩A 当たり算出
T00206	配線器具 タン ² ラスイッチ, 1P15A×2	1.000	個	2,863	2,863	T単 5号
	合 計				2,863	
	単 価				2,863	
*** B単－ 8号 ***						

事業名	駅館川農地整備事業				
工事名	有徳原第1加圧機場他建築工事（有徳原第2加圧機場建築工事 改修電気設備工事）				

コード	名 称 (規 格)	数 量	単位	単 価	金 額	備 考
000008	配線器具 自動点滅器		個		1,000	歩A 個 当たり算出
T00207	配線器具 自動点滅器, 3A	1,000	個	8,192	8,192	T単 6号
	合 計				8,192	
	単 価				8,192	
	*** B単ー 9号 ***					
000009	電線 EM-IE, 1.6×1, 管内		m		1,000	歩A m 当たり算出
S02116	【市単】600V耐燃性ポリエチレン絶縁電線(EM-IE) EM-IE, 1.6×1, 管内配線,,	1,000	m	268	268	S単 13号
	合 計				268	
	単 価				268	
	*** B単ー 10号 ***					
000010	電線管 EP19m/m, 露出塗装		m		1,000	歩A m 当たり算出
T00208	電線管 EP19m/m, 露出塗装	1,000	m	1,420	1,420	T単 7号
	合 計				1,420	
	単 価				1,420	
	*** B単ー 11号 ***					
000011	電線管 EP25m/m, 露出塗装		m		1,000	歩A m 当たり算出
T00209	電線管 EP25m/m, 露出塗装	1,000	m	1,871	1,871	T単 8号
	合 計				1,871	
	単 価				1,871	
	*** B単ー 12号 ***					
000012	電線管 GP16m/m, 露出塗装		m		1,000	歩A m 当たり算出
T00226	電線管 GP16mm, 露出塗装	1,000	m	2,055	2,055	T単 23号
	合 計				2,055	
	単 価				2,055	
	*** B単ー 13号 ***					
000013	ボックス類 プラスチック, 鋼板製, 200□×200		m ²		1,000	歩A m ² 当たり算出
S02116	【市単】鋼板製プラスチックさび止め塗装仕上げ 露出形, 0.2m ² 以上0.3未満/個,,	1,000	m ²	39,996	39,996	S単 19号
	合 計				39,996	
	単 価				39,996	
	*** B単ー 14号 ***					
000014	配線器具 コンセント, 2P15A×1, 新金属		個		1,000	歩A 個 当たり算出
T00210	配線器具 コンセント, 2P15A×1, 新金属	1,000	個	1,923	1,923	T単 9号
	合 計				1,923	
	単 価				1,923	
	*** B単ー 15号 ***					
000015	配線器具 温度スイッチ取付, 機械設備支給品		個		1,000	歩A 個 当たり算出

事業名	駅館川農地整備事業				
工事名	有徳原第1加圧機場他建築工事（有徳原第2加圧機場建築工事 改修電気設備工事）				

コード	名 称 (規 格)	数 量	単位	単 価	金 額	備 考
T00211	配線器具 温度スイッチ取付手間	1.000	個	1,569	1,569	T単 10号
	合 計				1,569	
	単 価				1,569	
	*** B単ー 16号 ***					
000016	電線 EM-IE, 2.0×1, 管内		m		1.000 m	歩A 当たり算出
S02116	【市単】600V耐燃性ポリエチレン絶縁電線(EM-IE) EM-IE, 2.0×1, 管内配線,,	1.000	m	308	308	S単 21号
	合 計				308	
	単 価				308	
	*** B単ー 17号 ***					
000017	電線 IV, 1.6×1, 管内		m		1.000 m	歩A 当たり算出
S02116	【市単】600Vポリエチレン絶縁電線(IV) IV, 1.6×1, 管内配線,,	1.000	m	247	247	S単 5号
	合 計				247	
	単 価				247	
	*** B単ー 18号 ***					
000018	電線管 EP19m/m, 露出塗装		m		1.000 m	歩A 当たり算出
T00208	電線管 EP19m/m, 露出塗装	1.000	m	1,420	1,420	T単 7号
	合 計				1,420	
	単 価				1,420	
	*** B単ー 19号 ***					
000019	撤去 照明器具 FL40W×1, 直付型		台		1.000 台	歩A 当たり算出
T00213	撤去 照明器具 FL40W×1, 直付型	1.000	台	1,821	1,821	T単 11号
	合 計				1,821	
	単 価				1,821	
	*** B単ー 20号 ***					
000020	撤去 照明器具 FL20W×1, 壁付型		台		1.000 台	歩A 当たり算出
T00214	撤去 照明器具 FL20W×1, 壁付型	1.000	台	1,133	1,133	T単 12号
	合 計				1,133	
	単 価				1,133	
	*** B単ー 21号 ***					
000021	撤去 配線器具 タフラスイッチ, 1P15A×2		個		1.000 個	歩A 当たり算出
T00215	撤去 配線器具 タフラスイッチ, 1P15A×2	1.000	個	706	706	T単 13号
	合 計				706	
	単 価				706	
	*** B単ー 22号 ***					
000022	撤去 配線器具 コンセント, 2P15A×1		個		1.000 個	歩A 当たり算出
T00227	撤去 配線器具 コンセント, 2P15A×1	1.000	個	610	610	T単 24号

事業名	駅館川農地整備事業				
工事名	有徳原第1加圧機場他建築工事（有徳原第2加圧機場建築工事 改修電気設備工事）				

コード	名 称 (規 格)	数 量	単 位	単 価	金 額	備 考
	合 計				610	
	単 価				610	
	*** B単ー 23号 ***					
000023	撤去 電線 IV, 2.0×1, 管内		m		1.000 m	歩A 当たり算出
T00216	撤去 電線 IV, 2.0×1, 管内	1.000	m	64	64	T単 14号
	合 計				64	
	単 価				64	
	*** B単ー 24号 ***					
000024	撤去 電線 CV, 2° -2C, 管内		m		1.000 m	歩A 当たり算出
T00217	撤去 電線 CV, 2° -2C, 管内	1.000	m	76	76	T単 15号
	合 計				76	
	単 価				76	
	*** B単ー 25号 ***					
000025	撤去 電線管 CP19m/m, 露出		m		1.000 m	歩A 当たり算出
T00218	撤去 電線管 CP19m/m, 露出	1.000	m	290	290	T単 16号
	合 計				290	
	単 価				290	
	*** B単ー 26号 ***					
000026	撤去 電線管 GP22m/m, 露出		m		1.000 m	歩A 当たり算出
T00220	撤去 電線管 GP22m/m, 露出	1.000	m	465	465	T単 17号
	合 計				465	
	単 価				465	
	*** B単ー 27号 ***					
000027	撤去 ボックス類 ﾌﾞﾙｯｸｽ, 銅板製, 100□×100		個		1.000 個	歩A 当たり算出
T00221	撤去 ボックス類 ﾌﾞﾙｯｸｽ, 銅板製, 100□×100	1.000	個	872	872	T単 18号
	合 計				872	
	単 価				872	
	*** B単ー 28号 ***					
000028	撤去 避雷突針 架台共		基		1.000 基	歩A 当たり算出
T00222	撤去 避雷突針 架台共	1.000	基	23,091	23,091	T単 19号
	合 計				23,091	
	単 価				23,091	
	*** B単ー 29号 ***					
000029	撤去 電線 IV, 5.5×1, 管内		m		1.000 m	歩A 当たり算出
T00223	撤去 電線 IV, 5.5×1	1.000	m	81	81	T単 20号
	合 計				81	

九州農政局

事業名	駅館川農地整備事業
工事名	有徳原第1加圧機場他建築工事（有徳原第2加圧機場建築工事 改修電気設備工事）

コード	名 称 (規 格)	数 量	単 位	単 価	金 額	備 考
	*** S単ー 1号 ***					
S02115	電工					
	電工		人	23,052		歩A・単A
	*** S単ー 2号 ***					
S02115	塗装工					
	塗装工		人	26,520		歩A・単A
	*** S単ー 3号 ***					
S02116	【物単】分電盤(L-1盤)					
	【物単】分電盤(L-1盤) 3P,60A,,		台	31,800		歩A・単A
	*** S単ー 4号 ***					
S02116	【物単】600Vﾎﾞﾘｴﾁﾚﾝｹｰﾌﾞﾙ					
	【物単】600Vﾎﾞﾘｴﾁﾚﾝｹｰﾌﾞﾙ 3.5mm2,3心,,		m	249		歩A・単A
	*** S単ー 5号 ***					
S02116	【市単】600Vﾎﾞﾙﾄ絶縁電線(IV)					
	【市単】600Vﾎﾞﾙﾄ絶縁電線(IV) IV,1.6×1,管内配線,,		m	247		歩A・単A
	*** S単ー 6号 ***					
S02116	【物単】金属製可とう電線管(F2)					
	【物単】金属製可とう電線管(F2) ﾎﾞﾙﾄ被覆なし,24mm,,		m	461		歩A・単A
	*** S単ー 7号 ***					
S02116	【物単】LED照明					
	【物単】LED照明 LSS9-4=37LN相当、じか付け,,		台	10,700		歩A・単A
	*** S単ー 8号 ***					
S02116	【物単】LED照明器具					
	【物単】LED照明器具 LBF3MP/PR-2-06LN相当,ﾌﾗｯｸﾄｶﾊﾞｰ枠付き防湿防雨型,,		台	18,800		歩A・単A
	*** S単ー 9号 ***					
S02116	【物単】新金属ﾌﾟﾚｰﾄ					
	【物単】新金属ﾌﾟﾚｰﾄ 1～3,,		枚	199		歩A・単A
	*** S単ー 10号 ***					
S02116	【物単】大型埋込ｽｲｯﾁ					
	【物単】大型埋込ｽｲｯﾁ 片切,,		個	132		歩A・単A
	*** S単ー 11号 ***					
S02116	【物単】取付枠					
	【物単】取付枠		個	38		歩A・単A
	*** S単ー 12号 ***					
S02116	【物単】光電式自動点滅器					
	【物単】光電式自動点滅器 電子式,3/100,,		個	3,390		歩A・単A
	*** S単ー 13号 ***					
S02116	【市単】600V耐燃性ﾎﾞﾘｴﾁﾚﾝ絶縁電線(EM-IE)					
	【市単】600V耐燃性ﾎﾞﾘｴﾁﾚﾝ絶縁電線(EM-IE) EM-IE,1.6×1,管内配線,,		m	268		歩A・単A
	*** S単ー 14号 ***					
S02116	【物単】合成樹脂調合ﾍﾞｲﾝﾄ					
	【物単】合成樹脂調合ﾍﾞｲﾝﾄ 中塗り用,白,,		kg	570		歩A・単A
	*** S単ー 15号 ***					
S02116	【物単】合成樹脂調合ﾍﾞｲﾝﾄ					
	【物単】合成樹脂調合ﾍﾞｲﾝﾄ 上塗り用,白,,		kg	630		歩A・単A
	*** S単ー 16号 ***					
S02116	【市単】ねじなし電線管(EP)					
	【市単】ねじなし電線管(EP) 露出配管,19mm,,		m	1,141		歩A・単A
	*** S単ー 17号 ***					
S02116	【市単】ねじなし電線管(EP)					
	【市単】ねじなし電線管(EP) 露出配管,25mm,,		m	1,454		歩A・単A
	*** S単ー 18号 ***					
S02116	厚鋼電線管 (GP)					
	厚鋼電線管 (GP) 露出配管、16mm,,		m	1,707		歩A・単A
	*** S単ー 19号 ***					
S02116	【市単】鋼板製ﾌﾞﾛｯｸｽさび止め塗装仕上げ					
	【市単】鋼板製ﾌﾞﾛｯｸｽさび止め塗装仕上げ 露出形,0.2㎡以上0.3未満/個,,		㎡	39,996		歩A・単A
	*** S単ー 20号 ***					
S02116	【物単】埋込ｺﾝﾍﾞﾝﾄ(取付枠付き)					
	【物単】埋込ｺﾝﾍﾞﾝﾄ(取付枠付き) 2P15A×1,,		個	148		歩A・単A
	*** S単ー 21号 ***					
S02116	【市単】600V耐燃性ﾎﾞﾘｴﾁﾚﾝ絶縁電線(EM-IE)					
	【市単】600V耐燃性ﾎﾞﾘｴﾁﾚﾝ絶縁電線(EM-IE) EM-IE,2.0×1,管内配線,,		m	308		歩A・単A

事業名	駅館川農地整備事業				
工事名	有徳原第1加圧機場他建築工事（有徳原第2加圧機場建築工事 改修電気設備工事）				

コード	名 称 (規 格)	数 量	単 位	単 価	金 額	備 考
T00201	*** T単－ 1号 *** 分電盤(引込計器箱)					
	L-1盤, 3P, 60A		個	53,494		歩A・単A
T00202	*** T単－ 2号 *** 電線					
	CV3.5° -3C, 管内		m	898		歩A・単A
T00203	*** T単－ 3号 *** 金属製可とう電線管					
	F2-24, ビニル被覆無し		m	1,549		歩A・単A
T00205	*** T単－ 4号 *** LED照明器具(フタ付露出形)					
	LBF3MP/PR-2-06LN相当		台	23,138		歩A・単A
T00206	*** T単－ 5号 *** 配線器具					
	タンブラースイッチ, 1P15A×2		個	2,863		歩A・単A
T00207	*** T単－ 6号 *** 配線器具					
	自動点滅器, 3A		個	8,192		歩A・単A
T00208	*** T単－ 7号 *** 電線管					
	EP19m/m, 露出塗装		m	1,420		歩A・単A
T00209	*** T単－ 8号 *** 電線管					
	EP25m/m, 露出塗装		m	1,871		歩A・単A
T00210	*** T単－ 9号 *** 配線器具					
	コンセント, 2P15A×1, 新金属		個	1,923		歩A・単A
T00211	*** T単－ 10号 *** 配線器具					
	温度スイッチ取付手間		個	1,569		歩A・単A
T00213	*** T単－ 11号 *** 撤去 照明器具					
	FL40W×1, 直付型		台	1,821		歩A・単A
T00214	*** T単－ 12号 *** 撤去 照明器具					
	FL20W×1, 壁付型		台	1,133		歩A・単A
T00215	*** T単－ 13号 *** 撤去 配線器具					
	タンブラースイッチ, 1P15A×2		個	706		歩A・単A
T00216	*** T単－ 14号 *** 撤去 電線					
	IV, 2.0×1, 管内		m	64		歩A・単A
T00217	*** T単－ 15号 *** 撤去 電線					
	CV, 2° -2C, 管内		m	76		歩A・単A
T00218	*** T単－ 16号 *** 撤去 電線管					
	CP19m/m, 露出		m	290		歩A・単A
T00220	*** T単－ 17号 *** 撤去 電線管					
	GP22m/m, 露出		m	465		歩A・単A
T00221	*** T単－ 18号 *** 撤去 ボックス類					
	フックボックス, 鋼板製, 100□×100		個	872		歩A・単A
T00222	*** T単－ 19号 *** 撤去 避雷突針					
	架台共		基	23,091		歩A・単A
T00223	*** T単－ 20号 *** 撤去 電線					
	IV, 5.5×1		m	81		歩A・単A
T00224	*** T単－ 21号 *** 撤去 電線管					
	HIVE22mm		m	320		歩A・単A
T00225	*** T単－ 22号 *** LED照明器具(ハース付露出形)					

九州農政局

事業名	駅館川農地整備事業				
工事名	有徳原第 1 加圧機場他建築工事（有徳原第 2 加圧機場建築工事 改修電気設備工事）				

コード	名 称	数 量	単 位	単 価	金 額	備 考
	*** S 単－ 1 号 ***					
S02115	電 工		人		1,000 人	歩A 当たり算出
	電 工			時間的制約:なし 夜間制約作業時間:0.0	制約作業時間:0.0 冬期補正:なし	
	1) 労務コード 2) 労務単価算定区分	R01013 基(B)		豪雪補正:なし 基本給時間:8.0	亜熱帯補正:なし 超勤時間:0.0	
				深夜時間:0.0	週休:補正なし	
R01013	電 工	1,000	人	23,052	23,052	
	合 計				23,052	算出数量 1,000 人
	単 価				23,052	
	*** S 単－ 2 号 ***					
S02115	塗装工		人		1,000 人	歩A 当たり算出
	塗装工			時間的制約:なし 夜間制約作業時間:0.0	制約作業時間:0.0 冬期補正:なし	
	1) 労務コード 2) 労務単価算定区分	R02003 基(B)		豪雪補正:なし 基本給時間:8.0	亜熱帯補正:なし 超勤時間:0.0	
				深夜時間:0.0	週休:補正なし	
R02003	塗装工	1,000	人	26,520	26,520	
	合 計				26,520	算出数量 1,000 人
	単 価				26,520	
	*** S 単－ 3 号 ***					
S02116	【物単】分電盤(L-1盤)		台		1,000 各単位	歩A 当たり算出
	【物単】分電盤(L-1盤) 3P, 60A,			時間的制約:なし 夜間制約作業時間:0.0	制約作業時間:0.0 冬期補正:なし	
	1) 資材区分 2) 地域資材単価コード (P) 3) 地区資材単価コード (J) 4) 施設機械資材単価コード (K)	地域資材 (Pコード) P96208		豪雪補正:なし 基本給時間:8.0	亜熱帯補正:なし 超勤時間:0.0	
				深夜時間:0.0	週休:補正なし	
P96208	【物単】分電盤(L-1盤) 3P, 60A	1,000	台	31,800	31,800	
	合 計				31,800	算出数量 1,000 各単位
	単 価				31,800	
	*** S 単－ 4 号 ***					
S02116	【物単】600V ^レ シエレンケープ ^ル		m		1,000 各単位	歩A 当たり算出
	【物単】600V ^レ シエレンケープ ^ル 3.5mm2, 3心,,			時間的制約:なし 夜間制約作業時間:0.0	制約作業時間:0.0 冬期補正:なし	
	1) 資材区分 2) 地域資材単価コード (P) 3) 地区資材単価コード (J) 4) 施設機械資材単価コード (K)	地域資材 (Pコード) P96217		豪雪補正:なし 基本給時間:8.0	亜熱帯補正:なし 超勤時間:0.0	
				深夜時間:0.0	週休:補正なし	
P96217	【物単】600V ^レ シエレンケープ ^ル 3.5mm2, 3心	1,000	m	249	249	
	合 計				249	算出数量 1,000 各単位
	単 価				249	
	*** S 単－ 5 号 ***					
S02116	【市単】600V ^レ ニル絶縁電線(IV)		m		1,000 各単位	歩A 当たり算出
	【市単】600V ^レ ニル絶縁電線(IV) IV, 1.6×1, 管内配線,,			時間的制約:なし 夜間制約作業時間:0.0	制約作業時間:0.0 冬期補正:なし	
	1) 資材区分 2) 地域資材単価コード (P) 3) 地区資材単価コード (J) 4) 施設機械資材単価コード (K)	地域資材 (Pコード) P96201		豪雪補正:なし 基本給時間:8.0	亜熱帯補正:なし 超勤時間:0.0	
				深夜時間:0.0	週休:補正なし	
P96201	【市単】600V ^レ ニル絶縁電線(IV) IV, 1.6×1, 管内配線	1,000	m	247.45	247	
	合 計				247	算出数量 1,000 各単位

事業名	駅館川農地整備事業				
工事名	有徳原第 1 加圧機場他建築工事 (有徳原第 2 加圧機場建築工事 改修電気設備工事)				

コード	名 称	数 量	単 位	単 価	金 額	備 考
	単 価				247	
	*** S 単 - 6 号 ***					
S02116	【物単】金属製可とう電線管 (F2)		m		1.000 各単位	歩A 当たり算出
	【物単】金属製可とう電線管 (F2) ビニル被覆なし, 24mm, ,			時間的制約: なし 夜間制約作業時間: 0.0	制約作業時間: 0.0 冬期補正: なし	
	1) 資材区分	地域資材 (Pコード)		豪雪補正: なし 基本給時間: 8.0	亜熱帯補正: なし 超勤時間: 0.0	
	2) 地域資材単価コード (P)	P96218		深夜時間: 0.0	週休: 補正なし	
	3) 地区資材単価コード (J)					
	4) 施設機械資材単価コード (K)					
P96218	【物単】金属製可とう電線管 (F2) ビニル被覆なし, 24mm	1.000	m	461	461	
	合 計				461	算出数量 1.000 各単位
	単 価				461	
	*** S 単 - 7 号 ***					
S02116	【物単】LED照明		台		1.000 各単位	歩A 当たり算出
	【物単】LED照明 LSS9-4-37LN相当、じか付け, ,			時間的制約: なし 夜間制約作業時間: 0.0	制約作業時間: 0.0 冬期補正: なし	
	1) 資材区分	地域資材 (Pコード)		豪雪補正: なし 基本給時間: 8.0	亜熱帯補正: なし 超勤時間: 0.0	
	2) 地域資材単価コード (P)	P96221		深夜時間: 0.0	週休: 補正なし	
	3) 地区資材単価コード (J)					
	4) 施設機械資材単価コード (K)					
P96221	【物単】LED照明 LSS9-4-37LN相当、じか付け	1.000	台	10,700	10,700	
	合 計				10,700	算出数量 1.000 各単位
	単 価				10,700	
	*** S 単 - 8 号 ***					
S02116	【物単】LED照明器具		台		1.000 各単位	歩A 当たり算出
	【物単】LED照明器具 LBF3MP/PR-2-06LN相当、フラケットカバー枠付き防湿防雨型, ,			時間的制約: なし 夜間制約作業時間: 0.0	制約作業時間: 0.0 冬期補正: なし	
	1) 資材区分	地域資材 (Pコード)		豪雪補正: なし 基本給時間: 8.0	亜熱帯補正: なし 超勤時間: 0.0	
	2) 地域資材単価コード (P)	P96210		深夜時間: 0.0	週休: 補正なし	
	3) 地区資材単価コード (J)					
	4) 施設機械資材単価コード (K)					
P96210	【物単】LED照明器具 LBF3MP/PR-2-06LN相当、フラケットカバー枠付き防湿防雨型	1.000	台	18,800	18,800	
	合 計				18,800	算出数量 1.000 各単位
	単 価				18,800	
	*** S 単 - 9 号 ***					
S02116	【物単】新金属プレート		枚		1.000 各単位	歩A 当たり算出
	【物単】新金属プレート 1~3, ,			時間的制約: なし 夜間制約作業時間: 0.0	制約作業時間: 0.0 冬期補正: なし	
	1) 資材区分	地域資材 (Pコード)		豪雪補正: なし 基本給時間: 8.0	亜熱帯補正: なし 超勤時間: 0.0	
	2) 地域資材単価コード (P)	P96212		深夜時間: 0.0	週休: 補正なし	
	3) 地区資材単価コード (J)					
	4) 施設機械資材単価コード (K)					
P96212	【物単】新金属プレート 1~3	1.000	枚	199	199	
	合 計				199	算出数量 1.000 各単位
	単 価				199	
	*** S 単 - 10 号 ***					
S02116	【物単】大型埋込スイッチ		個		1.000 各単位	歩A 当たり算出
	【物単】大型埋込スイッチ 片切, ,			時間的制約: なし 夜間制約作業時間: 0.0	制約作業時間: 0.0 冬期補正: なし	
	1) 資材区分	地域資材 (Pコード)		豪雪補正: なし 基本給時間: 8.0	亜熱帯補正: なし 超勤時間: 0.0	
	2) 地域資材単価コード (P)	P96213		深夜時間: 0.0	週休: 補正なし	
	3) 地区資材単価コード (J)					
	4) 施設機械資材単価コード (K)					

事業名	駅館川農地整備事業				
工事名	有徳原第1加圧機場他建築工事（有徳原第2加圧機場建築工事 改修電気設備工事）				

コード	名 称	数 量	単 位	単 価	金 額	備 考
P96213	【物単】大型埋込スイッチ 片切	1.000	個	132	132	
	合 計				132	算出数量 1.000 各単位
	単 価				132	
	*** S単一 11号 ***					
S02116	【物単】取付枠		個		1.000 各単位	歩A 当たり算出
	【物単】取付枠			時間的制約:なし 夜間制約作業時間:0.0	制約作業時間:0.0 冬期補正:なし	
	1)資材区分	地域資材 (Pコード)		豪雪補正:なし 基本給時間:8.0	亜熱帯補正:なし 超勤時間:0.0	
	2)地域資材単価コード (P)	P96214		深夜時間:0.0	週休:補正なし	
	3)地区資材単価コード (J)					
	4)施設機械資材単価コード (K)					
P96214	【物単】取付枠	1.000	個	38	38	
	合 計				38	算出数量 1.000 各単位
	単 価				38	
	*** S単一 12号 ***					
S02116	【物単】光電式自動点滅器		個		1.000 各単位	歩A 当たり算出
	【物単】光電式自動点滅器 電子式,3/100, ,			時間的制約:なし 夜間制約作業時間:0.0	制約作業時間:0.0 冬期補正:なし	
	1)資材区分	地域資材 (Pコード)		豪雪補正:なし 基本給時間:8.0	亜熱帯補正:なし 超勤時間:0.0	
	2)地域資材単価コード (P)	P96215		深夜時間:0.0	週休:補正なし	
	3)地区資材単価コード (J)					
	4)施設機械資材単価コード (K)					
P96215	【物単】光電式自動点滅器 電子式,3/100	1.000	個	3,390	3,390	
	合 計				3,390	算出数量 1.000 各単位
	単 価				3,390	
	*** S単一 13号 ***					
S02116	【市単】600V耐燃性ポリエチレン絶縁電線(EM-IE)		m		1.000 各単位	歩A 当たり算出
	【市単】600V耐燃性ポリエチレン絶縁電線(EM-IE) EM-IE,1.6×1,管内配線, ,			時間的制約:なし 夜間制約作業時間:0.0	制約作業時間:0.0 冬期補正:なし	
	1)資材区分	地域資材 (Pコード)		豪雪補正:なし 基本給時間:8.0	亜熱帯補正:なし 超勤時間:0.0	
	2)地域資材単価コード (P)	P96202		深夜時間:0.0	週休:補正なし	
	3)地区資材単価コード (J)					
	4)施設機械資材単価コード (K)					
P96202	【市単】600V耐燃性ポリエチレン絶縁電線(EM-IE) EM-IE,1.6×1,管内配線	1.000	m	267.65	268	
	合 計				268	算出数量 1.000 各単位
	単 価				268	
	*** S単一 14号 ***					
S02116	【物単】合成樹脂調合ペイント		kg		1.000 各単位	歩A 当たり算出
	【物単】合成樹脂調合ペイント 中塗り用,白, ,			時間的制約:なし 夜間制約作業時間:0.0	制約作業時間:0.0 冬期補正:なし	
	1)資材区分	地域資材 (Pコード)		豪雪補正:なし 基本給時間:8.0	亜熱帯補正:なし 超勤時間:0.0	
	2)地域資材単価コード (P)	P96219		深夜時間:0.0	週休:補正なし	
	3)地区資材単価コード (J)					
	4)施設機械資材単価コード (K)					
P96219	【物単】合成樹脂調合ペイント 中塗り用,白	1.000	kg	570	570	
	合 計				570	算出数量 1.000 各単位
	単 価				570	
	*** S単一 15号 ***					
S02116	【物単】合成樹脂調合ペイント		kg		1.000 各単位	歩A 当たり算出
	【物単】合成樹脂調合ペイント 上塗り用,白, ,			時間的制約:なし 夜間制約作業時間:0.0	制約作業時間:0.0 冬期補正:なし	

事業名	駅館川農地整備事業				
工事名	有徳原第1加圧機場他建築工事（有徳原第2加圧機場建築工事 改修電気設備工事）				

コード	名 称	数 量	単位	単 価	金 額	備 考
	1)資材区分	地域資材（Pコード）		豪雪補正:なし	亜熱帯補正:なし	
	2)地域資材単価コード（P）	P96220		基本給時間:8.0	超勤時間:0.0	
	3)地区資材単価コード（J）			深夜時間:0.0	週休:補正なし	
	4)施設機械資材単価コード（K）					
P96220	【物単】合成樹脂調合ペイント 上塗り用, 白	1.000	kg	630	630	
	合 計				630	算出数量 1.000 各単位
	単 価				630	
	*** S単－ 16号 ***					
S02116	【市単】ねじなし電線管 (EP)		m		1.000 各単位	歩A 当たり算出
	【市単】ねじなし電線管 (EP) 露出配管, 19mm, ,			時間的制約:なし 夜間制約作業時間:0.0	制約作業時間:0.0 冬期補正:なし	
	1)資材区分	地域資材（Pコード）		豪雪補正:なし	亜熱帯補正:なし	
	2)地域資材単価コード（P）	P96204		基本給時間:8.0	超勤時間:0.0	
	3)地区資材単価コード（J）			深夜時間:0.0	週休:補正なし	
	4)施設機械資材単価コード（K）					
P96204	【市単】ねじなし電線管 (EP) 露出配管, 19mm	1.000	m	1,141.30	1,141	
	合 計				1,141	算出数量 1.000 各単位
	単 価				1,141	
	*** S単－ 17号 ***					
S02116	【市単】ねじなし電線管 (EP)		m		1.000 各単位	歩A 当たり算出
	【市単】ねじなし電線管 (EP) 露出配管, 25mm, ,			時間的制約:なし 夜間制約作業時間:0.0	制約作業時間:0.0 冬期補正:なし	
	1)資材区分	地域資材（Pコード）		豪雪補正:なし	亜熱帯補正:なし	
	2)地域資材単価コード（P）	P96205		基本給時間:8.0	超勤時間:0.0	
	3)地区資材単価コード（J）			深夜時間:0.0	週休:補正なし	
	4)施設機械資材単価コード（K）					
P96205	【市単】ねじなし電線管 (EP) 露出配管, 25mm	1.000	m	1,454.40	1,454	
	合 計				1,454	算出数量 1.000 各単位
	単 価				1,454	
	*** S単－ 18号 ***					
S02116	厚鋼電線管 (GP)		m		1.000 各単位	歩A 当たり算出
	厚鋼電線管 (GP) 露出配管, 16mm, ,			時間的制約:なし 夜間制約作業時間:0.0	制約作業時間:0.0 冬期補正:なし	
	1)資材区分	地域資材（Pコード）		豪雪補正:なし	亜熱帯補正:なし	
	2)地域資材単価コード（P）	P96206		基本給時間:8.0	超勤時間:0.0	
	3)地区資材単価コード（J）			深夜時間:0.0	週休:補正なし	
	4)施設機械資材単価コード（K）					
P96206	厚鋼電線管 (GP) 露出配管, 16mm	1.000	m	1,706.90	1,707	
	合 計				1,707	算出数量 1.000 各単位
	単 価				1,707	
	*** S単－ 19号 ***					
S02116	【市単】鋼板製ﾌﾙﾎﾞｯｸｽさび止め塗装仕上げ		m ²		1.000 各単位	歩A 当たり算出
	【市単】鋼板製ﾌﾙﾎﾞｯｸｽさび止め塗装仕上げ 露出形, 0.2㎡以上0.3未満/個, ,			時間的制約:なし 夜間制約作業時間:0.0	制約作業時間:0.0 冬期補正:なし	
	1)資材区分	地域資材（Pコード）		豪雪補正:なし	亜熱帯補正:なし	
	2)地域資材単価コード（P）	P96207		基本給時間:8.0	超勤時間:0.0	
	3)地区資材単価コード（J）			深夜時間:0.0	週休:補正なし	
	4)施設機械資材単価コード（K）					
P96207	【市単】鋼板製ﾌﾙﾎﾞｯｸｽさび止め塗装仕上げ 露出形, 0.2㎡以上0.3未満/個	1.000	m ²	39,996	39,996	
	合 計				39,996	算出数量 1.000 各単位
	単 価				39,996	
	*** S単－ 20号 ***					

九州農政局

事業名	駅館川農地整備事業
工事名	有徳原第1加圧機場他建築工事（有徳原第2加圧機場建築工事 改修電気設備工事）

コード	名 称 (規 格)	数 量	単位	単 価	金 額	備 考
	*** T単－ 1号 ***					
T00201	分電盤(引込計器箱)		個		1,000	歩A 当たり算出
	L-1盤, 3P, 60A					
S02115	電工	0.725	人	23,052	16,713	S単 1号
Y00004	雑品	0.260		16,713	4,345	
S02116	【物単】分電盤(L-1盤)					
	3P, 60A,,	1.000	台	31,800	31,800	S単 3号
Y00004	雑品	0.020		31,800	636	
	合 計				53,494	算出数量 1.000 個
	単 価		個		53,494	
	*** T単－ 2号 ***					
T00202	電線		m		1,000 m	歩A 当たり算出
	CV3.5° -3C, 管内					
S02115	電工	0.021	人	23,052	484	S単 1号
Y00004	雑品	0.260		484	126	
S02116	【物単】600Vポリエチレンケーブル					
	3.5mm2, 3心,,	1.100	m	249	274	S単 4号
Y00004	雑品	0.050		274	14	
	合 計				898	算出数量 1.000 m
	単 価		m		898	
	*** T単－ 3号 ***					
T00203	金属製可とう電線管		m		1,000 m	歩A 当たり算出
	F2-24,ビニル被覆無し					
S02115	電工	0.035	人	23,052	807	S単 1号
Y00004	雑品	0.260		807	210	
S02116	【物単】金属製可とう電線管(F2)					
	ビニル被覆なし, 24mm,,	1.100	m	461	507	S単 6号
Y00004	雑品	0.050		507	25	
	合 計				1,549	算出数量 1.000 m
	単 価		m		1,549	
	*** T単－ 4号 ***					
T00205	LED照明器具(ブラケット付露出形)		台		1,000 台	歩A 当たり算出
	LBF3MP/PR-2-06LN相当					
S02115	電工	0.117	人	23,052	2,697	S単 1号
Y00004	雑品	0.260		2,697	701	
S02116	【物単】LED照明器具					
	LBF3MP/PR-2-06LN相当,ブラケットカバー付付き防湿防雨型,,	1.000	台	18,800	18,800	S単 8号
Y00004	雑品	0.050		18,800	940	
	合 計				23,138	算出数量 1.000 台
	単 価		台		23,138	
	*** T単－ 5号 ***					
T00206	配線器具		個		1,000 個	歩A 当たり算出
	カンフラススイッチ, 1P15A×2					

事業名	駅館川農地整備事業				
工事名	有徳原第1加圧機場他建築工事（有徳原第2加圧機場建築工事 改修電気設備工事）				

コード	名 称 (規 格)	数 量	単位	単 価	金 額	備 考
S02115	電工	0.081	人	23,052	1,867	S単 1号
Y00004	雑品	0.260		1,867	485	
S02116	【物単】新金属プレート 1～3,,	1.000	枚	199	199	S単 9号
S02116	【物単】大型埋込スイッチ 片切,,	2.000	個	132	264	S単 10号
S02116	【物単】取付枠	1.000	個	38	38	S単 11号
Y00004	雑品	0.020		501	10	
	合 計				2,863	算出数量 1.000 個
	単 価		個		2,863	
	*** T単－ 6号 ***					
T00207	配線器具		個		1.000 個	歩A 当たり算出
	自動点滅器, 3A					
S02115	電工	0.163	人	23,052	3,757	S単 1号
Y00004	雑品	0.260		3,757	977	
S02116	【物単】光電式自動点滅器 電子式, 3/100,,	1.000	個	3,390	3,390	S単 12号
Y00004	雑品	0.020		3,390	68	
	合 計				8,192	算出数量 1.000 個
	単 価		個		8,192	
	*** T単－ 7号 ***					
T00208	電線管		m		1.000 m	歩A 当たり算出
	EP19m/m, 露出塗装					
S02115	塗装工	0.004	人	26,520	106	S単 2号
S02116	【物単】合成樹脂調合ペイント 中塗り用, 白,,	0.013	kg	570	7	S単 14号
S02115	塗装工	0.004	人	26,520	106	S単 2号
S02116	【物単】合成樹脂調合ペイント 上塗り用, 白,,	0.013	kg	630	8	S単 15号
Y00004	雑品	0.230		227	52	
S02116	【市単】ねじなし電線管 (EP) 露出配管, 19mm,,	1.000	m	1,141	1,141	S単 16号
	合 計				1,420	算出数量 1.000 m
	単 価		m		1,420	
	*** T単－ 8号 ***					
T00209	電線管		m		1.000 m	歩A 当たり算出
	EP25m/m, 露出塗装					
S02115	塗装工	0.006	人	26,520	159	S単 2号
S02116	【物単】合成樹脂調合ペイント 中塗り用, 白,,	0.017	kg	570	10	S単 14号
S02115	塗装工	0.006	人	26,520	159	S単 2号
S02116	【物単】合成樹脂調合ペイント 上塗り用, 白,,	0.017	kg	630	11	S単 15号
Y00004	雑品	0.230		339	78	
S02116	【市単】ねじなし電線管 (EP) 露出配管, 25mm,,	1.000	m	1,454	1,454	S単 17号
	合 計				1,871	算出数量 1.000 m
	単 価		m		1,871	

事業名	駅館川農地整備事業				
工事名	有徳原第1加圧機場他建築工事（有徳原第2加圧機場建築工事 改修電気設備工事）				

コード	名 称 (規 格)	数 量	単位	単 価	金 額	備 考
	*** T単- 9号 ***					
T00210	配線器具		個		1,000	歩A 当たり算出
	コンセント, 2P15A×1, 新金属					
S02115	電工	0.054	人	23,052	1,245	S単 1号
Y00004	雑品	0.260		1,245	324	
S02116	【物単】埋込コンセント(取付枠付き)					
	2P15A×1,,	1.000	個	148	148	S単 20号
S02116	【物単】新金属ﾌﾟﾚｰﾄ					
	1～3,,	1.000	枚	199	199	S単 9号
Y00004	雑品	0.020		347	7	
	合 計				1,923	算出数量 1,000 個
	単 価		個		1,923	
	*** T単- 10号 ***					
T00211	配線器具		個		1,000	歩A 当たり算出
	温度スイッチ取付手間					
S02115	電工	0.054	人	23,052	1,245	S単 1号
Y00004	雑品	0.260		1,245	324	
	合 計				1,569	算出数量 1,000 個
	単 価		個		1,569	
	*** T単- 11号 ***					
T00213	撤去 照明器具		台		10,000	歩A 当たり算出
	FL40W×1, 直付型					
S02115	電工	0.627	人	23,052	14,454	S単 1号
Y00004	雑品	0.260		14,454	3,758	
	合 計				18,212	算出数量 10,000 台
	単 価		台		1,821	
	*** T単- 12号 ***					
T00214	撤去 照明器具		台		10,000	歩A 当たり算出
	FL20W×1, 壁付型					
S02115	電工	0.390	人	23,052	8,990	S単 1号
Y00004	雑品	0.260		8,990	2,337	
	合 計				11,327	算出数量 10,000 台
	単 価		台		1,133	
	*** T単- 13号 ***					
T00215	撤去 配線器具		個		10,000	歩A 当たり算出
	タンブラースイッチ, 1P15A×2					
S02115	電工	0.243	人	23,052	5,602	S単 1号
Y00004	雑品	0.260		5,602	1,457	
	合 計				7,059	算出数量 10,000 個
	単 価		個		706	

事業名	駅館川農地整備事業
工事名	有徳原第1加圧機場他建築工事（有徳原第2加圧機場建築工事 改修電気設備工事）

コード	名 称 (規 格)	数 量	単位	単 価	金 額	備 考
	*** T単- 14号 ***					
T00216	撤去 電線		m		10,000 m	歩A 当たり算出
	IV, 2.0×1, 管内					
S02115	電工	0.022	人	23,052	507	S単 1号
Y00004	雑品	0.260		507	132	
	合 計				639	算出数量 10,000 m
	単 価		m		64	
	*** T単- 15号 ***					
T00217	撤去 電線		m		10,000 m	歩A 当たり算出
	CV, 2° -2C, 管内					
S02115	電工	0.026	人	23,052	599	S単 1号
Y00004	雑品	0.260		599	156	
	合 計				755	算出数量 10,000 m
	単 価		m		76	
	*** T単- 16号 ***					
T00218	撤去 電線管		m		10,000 m	歩A 当たり算出
	CP19m/m, 露出					
S02115	電工	0.100	人	23,052	2,305	S単 1号
Y00004	雑品	0.260		2,305	599	
	合 計				2,904	算出数量 10,000 m
	単 価		m		290	
	*** T単- 17号 ***					
T00220	撤去 電線管		m		10,000 m	歩A 当たり算出
	GP22m/m, 露出					
S02115	電工	0.160	人	23,052	3,688	S単 1号
Y00004	雑品	0.260		3,688	959	
	合 計				4,647	算出数量 10,000 m
	単 価		m		465	
	*** T単- 18号 ***					
T00221	撤去 ボックス類		個		1,000 個	歩A 当たり算出
	ﾌﾞﾙｯｸｽ, 銅板製, 100□×100					
S02115	電工	0.030	人	23,052	692	S単 1号
Y00004	雑品	0.260		692	180	
	合 計				872	算出数量 1,000 個
	単 価		個		872	
	*** T単- 19号 ***					
T00222	撤去 避雷突針		基		1,000 基	歩A 当たり算出
	架台共					

事業名	駅館川農地整備事業				
工事名	有徳原第 1 加圧機場他建築工事 (有徳原第 2 加圧機場建築工事 改修電気設備工事)				

コード	名 称 (規 格)	数 量	単位	単 価	金 額	備 考
S02115	電工	0.795	人	23,052	18,326	S 単 1号
Y00004	雑品	0.260		18,326	4,765	
	合 計				23,091	算出数量 1.000 基
	単 価		基		23,091	
	*** T 単一 20号 ***					
T00223	撤去 電線		m		10.000 m	歩A 当たり算出
	IV, 5.5×1					
S02115	電工	0.028	人	23,052	645	S 単 1号
Y00004	雑品	0.260		645	168	
	合 計				813	算出数量 10.000 m
	単 価		m		81	
	*** T 単一 21号 ***					
T00224	撤去 電線管		m		10.000 m	歩A 当たり算出
	HIVE22mm					
S02115	電工	0.110	人	23,052	2,536	S 単 1号
Y00004	雑品	0.260		2,536	659	
	合 計				3,195	算出数量 10.000 m
	単 価		m		320	
	*** T 単一 22号 ***					
T00225	LED照明器具(へースライト露出形)		個		1.000 個	歩A 当たり算出
	LSS9-4-37LN相当					
S02115	電工	0.178	人	23,052	4,103	S 単 1号
Y00004	雑品	0.260		4,103	1,067	
S02116	【物単】LED照明	1.000	台	10,700	10,700	S 単 7号
Y00004	LSS9-4-37LN相当、じか付け,, 雑品	0.050		10,700	535	
	合 計				16,405	算出数量 1.000 個
	単 価		個		16,405	
	*** T 単一 23号 ***					
T00226	電線管		m		1.000 m	歩A 当たり算出
	GP16mm, 露出塗装					
S02115	塗装工	0.005	人	26,520	133	S 単 2号
S02116	【物単】合成樹脂調合ペイント	0.014	kg	570	8	S 単 14号
S02115	中塗り用, 白,, 塗装工	0.005	人	26,520	133	S 単 2号
S02116	【物単】合成樹脂調合ペイント	0.014	kg	630	9	S 単 15号
Y00004	上塗り用, 白,, 雑品	0.230		283	65	
S02116	厚鋼電線管 (GP)	1.000	m	1,707	1,707	S 単 18号
	露出配管、16mm,, 合 計				2,055	算出数量 1.000 m
	単 価		m		2,055	

九州農政局



誰もが住んでみたい村に
農業農村整備

令和5年度

駅館川農地整備事業

有徳原第1加圧機場他建築工事（有徳原第2加圧機場建築工事 改修機械設備工事）

積 算 書

（当初）

九州農政局
駅館川農地整備事業所

[illegible]

[illegible]

九州農政局

九州農政局

九州農政局

九州農政局

九州農政局

九州農政局

九州農政局



誰もが住んでみたい村に
農業農村整備

令和5年度

駅館川農地整備事業

有徳原第1加圧機場他建築工事（松本第1加圧機場建築工事 改修建築工事）

積 算 書

（当初）

九州農政局
駅館川農地整備事業所

[illegible]

[illegible]

事業名	駅館川農地整備事業
工事名	有徳原第1加圧機場他建築工事（松本第1加圧機場建築工事 改修建築工事）

工 種 名 称	数 量	単 位	金 額	備 考
直接工事費（仮設工を除く）内訳			7,211,000	
直接工事費（仮設工を除く）	1.000	式	7,211,000	
・直接仮設	1.000	式	821,000	
・ ・ 墨出し	1.000	式	12,000	
・ ・ 養生	1.000	式	34,000	
・ ・ 整理清掃後片付け	1.000	式	128,000	
・ ・ 外部足場	1.000	式	322,000	
・ ・ 内部足場	1.000	式	31,000	
・ ・ 災害防止	1.000	式	246,000	
・ ・ 仮設材運搬	1.000	式	48,000	
・解体工事	1.000	式	622,000	
・ ・ 屋根部撤去	1.000	式	53,000	
・ ・ 外部撤去	1.000	式	62,000	
・ ・ 内部撤去	1.000	式	322,000	
・ ・ 建具撤去	1.000	式	81,000	
・ ・ 発生材運搬	1.000	式	78,000	
・ ・ 発生材処分	1.000	式	26,000	
・土間コンクリート工事	1.000	式	223,000	
・ ・ 土間コンクリート工事	1.000	式	223,000	
・コンクリート補強工事	1.000	式	1,531,000	
・ ・ 天井増打補強	1.000	式	1,315,000	
・ ・ 壁補強	1.000	式	163,000	
・ ・ 無収縮モルタル注入工事	1.000	式	53,000	
・防水工事	1.000	式	174,000	
・ ・ 屋根防水工事	1.000	式	155,000	
・ ・ 外壁防水工事	1.000	式	19,000	
・木工事	1.000	式	400,000	
・ ・ 木工事	1.000	式	400,000	
・左官工事	1.000	式	320,000	
・ ・ 屋根左官工事	1.000	式	174,000	
・ ・ 外部左官工事	1.000	式	33,000	
・ ・ 撤去跡開口補修	1.000	式	81,000	
・ ・ 内部左官工事	1.000	式	32,000	
・鋼製建具	1.000	式	2,262,000	

九州農政局

事業名	駅館川農地整備事業
工事名	有徳原第1加圧機場他建築工事(松本第1加圧機場建築工事 改修建築工事)

名 称 (規 格)	数 量	単 位	単 価	金 額	備 考
直接工事費(仮設工を除く)				7,211,000	
・直接仮設	1.000	式		821,000	
・・墨出し	1.000	式		12,000	
000001 墨出し 屋根改修	37.500	m ²	83	3,113	歩A・単A B単 1号
000002 墨出し 外壁改修	69.800	m ²	83	5,793	歩A・単A B単 2号
000003 墨出し 内部改修,複合改修	25.900	m ²	137	3,548	歩A・単A B単 3号
合 計				12,454	
・・養生	1.000	式		34,000	
000004 養生 屋根改修	37.500	m ²	49	1,838	歩A・単A B単 4号
000005 養生 外壁改修	69.800	m ²	367	25,617	歩A・単A B単 5号
000006 養生 内部改修,複合改修	25.900	m ²	268	6,941	歩A・単A B単 6号
合 計				34,396	
・・整理清掃後片付け	1.000	式		128,000	
000007 整理清掃後片付け 屋根改修	37.800	m ²	176	6,653	歩A・単A B単 7号
000008 整理清掃後片付け 外壁改修	69.000	m ²	1,367	94,323	歩A・単A B単 8号
000009 整理清掃後片付け 内部改修,複合改修	25.200	m ²	1,055	26,586	歩A・単A B単 9号
合 計				127,562	
・・外部足場	1.000	式		322,000	
000010 外部足場 枠組本足場 手すり先行方式,600枠(500枠),供用日数60日	143.000	m ²	2,249	321,607	歩A・単A B単 10号
合 計				321,607	
・・内部足場	1.000	式		31,000	
000011 内部足場 脚立足場 改修,階高4.0m以下	25.900	m ²	769	19,917	歩A・単A B単 11号
000012 内部足場 簡易型移動式足場 ローリングタワー1段,供用日数60日	1.000	台	10,908	10,908	歩A・単A B単 12号
合 計				30,825	
・・災害防止	1.000	式		246,000	
000013 災害防止 養生シート張り 建築工事用養生シート,JIS A 8952,1類,供用日数50日	143.000	m ²	1,722	246,246	歩A・単A B単 13号
合 計				246,246	
・・仮設材運搬	1.000	式		48,000	
000014 仮設材運搬 外部足場 枠組本足場,手すり先行方式,600枠	143.000	m ²	308	44,044	歩A・単A B単 14号
000015 仮設材運搬 内部足場 脚立足場,階高4.0m以下,平屋建て	25.900	m ²	110	2,849	歩A・単A B単 15号
000016 仮設材運搬 災害防止 シート・ネット類	143.000	m ²	9	1,287	歩A・単A B単 16号
合 計				48,180	
・解体工事	1.000	式		622,000	
・・屋根部撤去	1.000	式		53,000	
000017 コンクリートはつり 軒先	3.1	m ²	5,759	17,853	歩A・単A B単 17号
000018 縦樋撤去 VP管,呼び径100,支持金物共	12.1	m	2,917	35,296	歩A・単A B単 18号

事業名	駅館川農地整備事業
工事名	有徳原第1加圧機場他建築工事（松本第1加圧機場建築工事 改修建築工事）

名 称 (規 格)	数 量	単 位	単 価	金 額	備 考
合 計				53,149	
・ ・ 外部撤去	1.000	式		62,000	
000019 カッター入れ C B壁	18.3	m	1,810	33,123	歩A・単A B単 19号
000020 C B撤去 人力	0.6	m3	39,025	23,415	歩A・単A B単 20号
000021 コンクリートはつり 手はつり配管用貫通口径250	1	箇所	5,538	5,538	歩A・単A B単 21号
合 計				62,076	
・ ・ 内部撤去	1.000	式		322,000	
000022 土間コンクリート撤去 人力	1.8	m3	57,849	104,128	歩A・単A B単 22号
000023 木製土台撤去 100×100	24.0	m	1,221	29,304	歩A・単A B単 23号
000024 木製床組撤去 ころぼし床組	9.9	m	2,686	26,591	歩A・単A B単 24号
000025 床・縁甲板フローリング撤去 厚15	5.3	m ²	1,710	9,063	歩A・単A B単 25号
000026 床下地板撤去 厚20	9.9	m ²	489	4,841	歩A・単A B単 26号
000027 畳撤去 一畳,厚60	3	枚	732	2,196	歩A・単A B単 27号
000028 木製柱撤去 100×100	14	本	1,465	20,510	歩A・単A B単 28号
000029 木製頭押さえ撤去 100×45	30.1	m	977	29,408	歩A・単A B単 29号
000030 木製幅木撤去 H=60	11.6	m	489	5,672	歩A・単A B単 30号
000031 壁合板撤去 厚5,一重張り	50.5	m ²	977	49,339	歩A・単A B単 31号
000032 壁下地撤去 木製胴縁	50.5	m ²	489	24,695	歩A・単A B単 32号
000033 天井合板撤去 厚3,一重張り	8.4	m ²	1,221	10,256	歩A・単A B単 33号
000034 天井下地撤去 木野縁	8.4	m ²	732	6,149	歩A・単A B単 34号
合 計				322,152	
・ ・ 建具撤去	1.000	式		81,000	
000035 鋼製建具撤去 シャッター,枠共	3.1	m ²	3,779	11,715	歩A・単A B単 35号
000036 鋼製建具撤去 引違い窓,枠共	5.7	m ²	3,779	21,540	歩A・単A B単 36号
000037 木製建具撤去 片開き戸,枠共	3.8	m ²	1,148	4,362	歩A・単A B単 37号
000038 木製建具撤去 引違い戸,枠共	2.9	m ²	1,002	2,906	歩A・単A B単 38号
000039 ガラス撤去 網入り型板ガラス(FW6.8)	5.7	m ²	6,888	39,262	歩A・単A B単 39号
000040 ガラス撤去 型板ガラス(F4)	0.2	m ²	6,888	1,378	歩A・単A B単 40号
合 計				81,163	
・ ・ 発生材運搬	1.000	式		78,000	
000041 発生材積込み コンクリート類,人力積込み	2.44	m3	6,477	15,804	歩A・単A B単 41号
000042 発生材運搬 Co塊,DT2t積,人力積,27.5km以下DID無	2.44	m3	16,424	40,075	歩A・単A B単 42号
000043 発生材積込み ボード・木材類,人力積込み	2.31	m3	4,884	11,282	歩A・単A B単 43号
000044 発生材運搬 建設発生木材,DT2t積,人力積,27.5km以下DID無	1.94	m3	4,268	8,280	歩A・単A B単 44号
000045 発生材運搬 ガラス・陶磁器くず,DT2t積,人力積,60.0km以下DID無	0.07	m3	6,423	450	歩A・単A B単 45号
000046 発生材運搬 廃プラスチック類,DT2t積,人力積,60.0km以下DID無	0.05	m3	6,423	321	歩A・単A B単 46号
000047 発生材運搬 繊維くず,DT2t積,人力積,27.5km以下DID無	0.25	m3	5,690	1,423	歩A・単A B単 47号
合 計				77,635	

事業名	駅館川農地整備事業
工事名	有徳原第1加圧機場他建築工事（松本第1加圧機場建築工事 改修建築工事）

名 称 (規 格)	数 量	単 位	単 価	金 額	備 考
・ ・ 発生材処分	1.000	式		26,000	
000048 発生材処分 コンクリート塊	5.23	ton	1,500	7,845	歩A・単A B単 48号
000049 発生材処分 建設発生材（木製資材廃棄物）	1.07	ton	10,000	10,700	歩A・単A B単 49号
000050 発生材処分 ガラス・陶磁器くず	0.13	ton	12,000	1,560	歩A・単A B単 50号
000051 発生材処分 廃プラスチック類	0.07	ton	50,000	3,500	歩A・単A B単 51号
000052 発生材処分 繊維くず	0.08	ton	25,000	2,000	歩A・単A B単 52号
合 計				25,605	
・ 土間コンクリート工事	1.000	式		223,000	
・ ・ 土間コンクリート工事	1.000	式		223,000	
000053 砂利地業 土間下,既設砕石転用	1.6	m3	4,884	7,814	歩A・単A B単 53号
000054 砂利地業 再生クワッション(RC-40)	1.0	m3	7,744	7,744	歩A・単A B単 54号
000055 普通コンクリート(資材) 21N/mm2, S=18, 骨材20cm	3.3	m3	21,400	70,620	歩A・単A B単 55号
000056 構造体強度補正 3N	3.3	m3	600	1,980	歩A・単A B単 56号
000057 コンクリート打設手間(施工費) 土間コンクリート,ポンプ打ち	3.3	m3	934	3,082	歩A・単A B単 57号
000058 コンクリート打設手間(ポンプ圧送)	3.1	m3	2,846	8,823	歩A・単A B単 58号
000059 溶接金網 6.0×150×150	25.9	m ²	1,450	37,555	歩A・単A B単 59号
000060 防湿シート 防湿ポリエステルフィルム数厚0.15mm	25.9	m ²	202	5,232	歩A・単A B単 60号
000061 床コンクリート面直均し仕上げ 土間コンクリート	25.9	m ²	667	17,275	歩A・単A B単 61号
000062 床モルタル塗り 土間コンクリート部	25.9	m ²	2,434	63,041	歩A・単A B単 62号
合 計				223,166	
・ コンクリート補強工事	1.000	式		1,531,000	
・ ・ 天井増打補強	1.000	式		1,315,000	
000063 コンクリートはつり 機械はつり配管用貫通口径50	3	箇所	9,459	28,377	歩A・単A B単 63号
000064 コンクリートはつり 機械はつり配管用貫通口径25	4	箇所	7,981	31,924	歩A・単A B単 64号
000065 無収縮モルタル注入用型枠 両面木製	27.9	m ²	7,070	197,253	歩A・単A B単 65号
000066 型枠運搬費 4t車, 30km以内	27.9	m ²	298	8,314	歩A・単A B単 66号
000067 型枠支保工 パイプサポート	82.3	空m3	6,630	545,649	歩A・単A B単 67号
000068 無収縮モルタル注入	1.4	m3	359,560	503,384	歩A・単A B単 68号
合 計				1,314,901	
・ ・ 壁補強	1.000	式		163,000	
000069 根切り	0.8	m3	677	542	歩A・単A B単 69号
000070 埋戻し	0.3	m3	990	297	歩A・単A B単 70号
000071 砂利地業 再生クワッション(RC-40)	0.2	m3	7,744	1,549	歩A・単A B単 71号
000072 普通コンクリート(資材) 18N/mm2, S=18, 骨材20cm, 捨てコンクリート	0.1	m3	20,900	2,090	歩A・単A B単 72号
000073 コンクリート打設手間(施工費) 捨てコンクリート,ポンプ打ち	0.1	m3	2,161	216	歩A・単A B単 73号
000074 コンクリート打設手間(ポンプ圧送) 捨てコンクリート	0.1	m3	93,930	9,393	歩A・単A B単 74号
000075 普通合板型枠 基礎部	1.1	m ²	4,267	4,694	歩A・単A B単 75号
000076 普通コンクリート(資材) 21N/mm2, S=18, 骨材20cm, 基礎部	0.3	m3	21,400	6,420	歩A・単A B単 76号
000077 構造体強度補正 3N	0.3	m3	600	180	歩A・単A B単 77号
000078 コンクリート打設手間(施工費) 基礎コンクリート,ポンプ打ち	0.3	m3	768	230	歩A・単A B単 78号

事業名	駅館川農地整備事業
工事名	有徳原第1加圧機場他建築工事 (松本第1加圧機場建築工事 改修建築工事)

名 称 (規 格)	数 量	単 位	単 価	金 額	備 考
000079 コンクリート打設手間(ポンプ圧送) 基礎コンクリート	0.3	m ³	31,310	9,393	歩A・単A B単 79号
000080 普通合板型枠 ラーメン構造,地上軸部,階高2.8m程度	13.2	m ²	4,520	59,664	歩A・単A B単 80号
000081 普通コンクリート(資材) 21N/mm ² ,S=18,骨材20cm,躯体	1.2	m ³	21,400	25,680	歩A・単A B単 81号
000082 構造体強度補正 3N	1.200	m ³	600	720	歩A・単A B単 82号
000083 コンクリート打設手間(施工費) 躯体コンクリート,ポンプ打ち	1.2	m ³	833	1,000	歩A・単A B単 83号
000084 コンクリート打設手間(ポンプ圧送) 躯体コンクリート	1.2	m ³	7,828	9,394	歩A・単A B単 84号
000085 型枠運搬費 4t車,30km以内	14.3	m ²	298	4,261	歩A・単A B単 85号
000086 異形鋼棒 SD295,D13	0.064	ton	101,000	6,464	歩A・単A B単 86号
000087 異形鋼棒 SD295,D10	0.100	ton	109,500	10,950	歩A・単A B単 87号
000088 鉄筋加工組立 RCラーメン構造,形状単純	0.164	ton	53,530	8,779	歩A・単A B単 88号
000089 鉄筋運搬 4t車,30km程度	0.164	ton	4,293	704	歩A・単A B単 89号
合 計				162,620	
・ ・ 無収縮モルタル注入工事	1.000	式		53,000	
000090 差し筋アンカー D13,φ100,上向き	22	本	495	10,890	歩A・単A B単 90号
000091 無収縮モルタル注入型枠 両面木製	0.9	m ²	7,070	6,363	歩A・単A B単 91号
000092 型枠運搬費 4t車,30km以内	0.9	m ²	298	268	歩A・単A B単 92号
000093 無収縮モルタル	0.1	m ³	359,560	35,956	歩A・単A B単 93号
合 計				53,477	
・ 防水工事	1.000	式		174,000	
・ ・ 屋根防水工事	1.000	式		155,000	
000094 屋上シート防水 S-F2工法,RC下地	37.5	m ²	3,474	130,275	歩A・単A B単 94号
000095 防水押え金物 アルミアンクル	25.7	m	980	25,186	歩A・単A B単 95号
合 計				155,461	
・ ・ 外壁防水工事	1.000	式		19,000	
000096 シーリング MS-2,変性シリコン2成分形,15×10	33.5	m	530	17,755	歩A・単A B単 96号
000097 シーリング MS-2,変性シリコン2成分形,10×10	2.4	m	439	1,054	歩A・単A B単 97号
合 計				18,809	
・ 木工事	1.000	式		400,000	
・ ・ 木工事	1.000	式		400,000	
000098 羽目板張り 壁合板(胴縁を含まない)	39.4	m ²	2,119	83,489	歩A・単A B単 98号
000099 胴縁組 φ450	39.4	m ²	1,791	70,565	歩A・単A B単 99号
000100 杉板 本実加工,100*15*3600	162	枚	1,265	204,930	歩A・単A B単 100号
000101 縦桟 40*60*3600,φ450	56	本	429	24,024	歩A・単A B単 101号
000102 横桟 21*45*3600,φ450	40	本	429	17,160	歩A・単A B単 102号
合 計				400,168	
・ 左官工事	1.000	式		320,000	
・ ・ 屋根左官工事	1.000	式		174,000	
000103 高圧洗浄 屋上	37.5	m ²	187	7,013	歩A・単A B単 103号

事業名	駅館川農地整備事業				
工事名	有徳原第1加圧機場他建築工事（松本第1加圧機場建築工事 改修建築工事）				

名 称 (規 格)	数 量	単 位	単 価	金 額	備 考
000104 側溝モルタル補修 モルタル詰め, 断面補修t=30	3.6	m ²	42,526	153,094	歩A・単A B単 104号
000105 屋上防水下地補修 カチン系合成樹脂エマルジョンシーラー	37.5	m ²	273	10,238	歩A・単A B単 105号
000106 軒先クタブ 補修 カチン系合成樹脂エマルジョンシーラー	3.3	m ²	273	901	歩A・単A B単 106号
000107 軒裏補修 カチン系合成樹脂エマルジョンシーラー	9.7	m ²	273	2,648	歩A・単A B単 107号
合 計				173,894	
・ ・ 外部左官工事	1.000	式		33,000	
000108 外壁補修 カチン系合成樹脂エマルジョンシーラー	59.1	m ²	273	16,134	歩A・単A B単 108号
000109 ひび割れ補修	28.3	m	530	14,999	歩A・単A B単 109号
000110 建具周囲防水モルタル充填 外部建具	1.6	m	1,071	1,714	歩A・単A B単 110号
合 計				32,847	
・ ・ 撤去跡開口補修	1.000	式		81,000	
000111 異形鋼棒 SD295, D13	0.005	ton	101,000	505	歩A・単A B単 111号
000112 鉄筋加工組立 RCラーメン構造, 形状単純	0.005	ton	53,530	268	歩A・単A B単 112号
000113 鉄筋運搬 4t車, 30km程度	0.005	ton	4,293	21	歩A・単A B単 113号
000114 無収縮モルタル注入用型枠	1.100	m ²	7,070	7,777	歩A・単A B単 114号
000115 型枠運搬費 4t車, 30km以内	1.100	m ²	298	328	歩A・単A B単 115号
000116 無収縮モルタル注入	0.200	m ³	359,560	71,912	歩A・単A B単 116号
合 計				80,811	
・ ・ 内部左官工事	1.000	式		32,000	
000117 天井補修 カチン系合成樹脂エマルジョンシーラー	27.9	m ²	273	7,617	歩A・単A B単 117号
000118 内壁補修 カチン系合成樹脂エマルジョンシーラー	62.0	m ²	273	16,926	歩A・単A B単 118号
000119 ひび割れ補修	14.4	m	530	7,632	歩A・単A B単 119号
合 計				32,175	
・ 鋼製建具	1.000	式		2,262,000	
・ ・ アルミウム製建具	1.000	式		715,000	
000120 AD/1 親子開きドア(カバリ付き) W×H=1,550×2,020	1	箇所	518,680	518,680	歩A・単A B単 120号
000121 アルミウム製建具運搬・取付(運搬費・施工費)	1	式	195,910	195,910	歩A・単A B単 121号
合 計				714,590	
・ ・ アルミ製建具	1.000	式		1,547,000	
000122 AW/1 引違窓(資材) W×H=1,600×1,100, 枠見込70	2	箇所	183,620	367,240	歩A・単A B単 122号
000123 AW/2 引違窓(資材) W×H=1,600×1,300, 枠見込70	1	箇所	194,590	194,590	歩A・単A B単 123号
000124 AW/3 引違窓(資材) W×H=1,600×1,300, 枠見込70	1	箇所	194,590	194,590	歩A・単A B単 124号
000125 AW/4 横滑り出し窓(資材) W×H=400×600, 枠見込70	1	箇所	89,190	89,190	歩A・単A B単 125号
000126 AW/5 換気扇枠(資材) W×H=400×600, 枠見込70	1	箇所	107,440	107,440	歩A・単A B単 126号
000127 アルミウム製建具運搬・取付(運搬費・施工費)	1	式	593,810	593,810	歩A・単A B単 127号
合 計				1,546,860	
・ ガラス工事	1.000	式		62,000	

事業名	駅館川農地整備事業
工事名	有徳原第1加圧機場他建築工事(松本第1加圧機場建築工事 改修建築工事)

名 称 (規 格)	数 量	単 位	単 価	金 額	備 考
・ ガラス工事	1.000	式		62,000	
000128 網入型板ガラス(材工共) FW6.8	8.6	m ²	4,272	36,739	歩A・単A B単 128号
000129 ガラスとめシーリング(材工共) SR-1,シリコン系1成分形片面,5×5程度	73.4	m	303	22,240	歩A・単A B単 129号
000130 ガラス清掃(施工費) ガラス両面	8.6	m ²	395	3,397	歩A・単A B単 130号
合 計				62,376	
・ 塗装改修	1.000	式		652,000	
・ ・ 外部塗装工事	1.000	式		357,000	
000131 高圧洗浄 外壁	71.7	m ²	187	13,408	歩A・単A B単 131号
000132 外部塗装 フッ素樹脂塗装	71.7	m ²	4,798	344,017	歩A・単A B単 132号
合 計				357,425	
・ ・ 内部塗装工事	1.000	式		295,000	
000133 天井塗装 フッ素樹脂塗装	25.9	m ²	4,798	124,268	歩A・単A B単 133号
000134 内壁塗装 フッ素樹脂塗装	23.8	m ²	4,798	114,192	歩A・単A B単 134号
000135 板張り部 木材保護塗料塗り(WP), 木部, A種	39.4	m ²	1,439	56,697	歩A・単A B単 135号
合 計				295,157	
・ 開口拡張工事	1.000	式		23,000	
・ ・ 開口拡張工事	1.000	式		23,000	
000136 打込みアンカー M12, 下向打	4	本	263	1,052	歩A・単A B単 136号
000137 打込みアンカー M12, 上向打	4	本	364	1,456	歩A・単A B単 137号
000138 差筋アンカー D13	5	本	495	2,475	歩A・単A B単 138号
000139 鋼材費 チャンネル 125*65*6*8	80.4	kg	125	10,050	歩A・単A B単 139号
000140 付属材 アンクル 65*65*6	10.3	kg	125	1,288	歩A・単A B単 140号
000141 付属材 プレート 200*150*12	5.7	kg	177	1,009	歩A・単A B単 141号
000142 建具周囲防水モルタル充填	5.6	m	1,071	5,998	歩A・単A B単 142号
合 計				23,328	
・ 外構工事	1.000	式		121,000	
・ ・ 外構工事	1.000	式		121,000	
000143 すきとり整地 犬走り部	1.6	m ³	404	646	歩A・単A B単 143号
000144 機械運搬費 バックホウ, 往復, 片道30km以内	1	往復	69,690	69,690	歩A・単A B単 144号
000145 砂利地業 再生クラッシュラン(RC-40)	0.7	m ³	7,744	5,421	歩A・単A B単 145号
000146 普通コンクリート(資材) 21N/mm2, S=18, 骨材20cm	0.9	m ³	21,400	19,260	歩A・単A B単 146号
000147 構造体強度補正 3N	0.900	m ³	600	540	歩A・単A B単 147号
000148 コンクリート打設手間(施工費) 土間コンクリート, ボンプ打ち	0.9	m ³	934	841	歩A・単A B単 148号
000149 コンクリート打設手間(ボンプ圧送)	0.9	m ³	10,437	9,393	歩A・単A B単 149号
000150 溶接金網 6.0×150×150	7.1	m ²	1,450	10,295	歩A・単A B単 150号
000151 床コンクリート面直均し仕上げ 薄張物下地程度	7.1	m ²	667	4,736	歩A・単A B単 151号
合 計				120,822	

九州農政局

事業名	駅館川農地整備事業
工事名	有徳原第1加圧機場他建築工事 (松本第1加圧機場建築工事 改修建築工事)

コード	名 称 (規 格)	数 量	単 位	単 価	金 額	備 考
000001	*** B単ー 1号 *** 墨出し					
	屋根改修		m ²	83		歩A・単A
000002	*** B単ー 2号 *** 墨出し					
	外壁改修		m ²	83		歩A・単A
000003	*** B単ー 3号 *** 墨出し					
	内部改修, 複合改修		m ²	137		歩A・単A
000004	*** B単ー 4号 *** 養生					
	屋根改修		m ²	49		歩A・単A
000005	*** B単ー 5号 *** 養生					
	外壁改修		m ²	367		歩A・単A
000006	*** B単ー 6号 *** 養生					
	内部改修, 複合改修		m ²	268		歩A・単A
000007	*** B単ー 7号 *** 整理清掃後片付け					
	屋根改修		m ²	176		歩A・単A
000008	*** B単ー 8号 *** 整理清掃後片付け					
	外壁改修		m ²	1,367		歩A・単A
000009	*** B単ー 9号 *** 整理清掃後片付け					
	内部改修, 複合改修		m ²	1,055		歩A・単A
000010	*** B単ー 10号 *** 外部足場 枠組本足場					
	手すり先行方式, 600枠 (500枠), 供用日数60日		m ²	2,249		歩A・単A
000011	*** B単ー 11号 *** 内部足場 脚立足場					
	改修, 階高4.0m以下		m ²	769		歩A・単A
000012	*** B単ー 12号 *** 内部足場 簡易型移動式足場					
	ローリングタワー1段, 供用日数60日		台	10,908		歩A・単A
000013	*** B単ー 13号 *** 災害防止 シート張り					
	建築工事用養生シート, JIS A 8952, 1類, 供用日数50日		m ²	1,722		歩A・単A
000014	*** B単ー 14号 *** 仮設材運搬 外部足場					
	枠組本足場, 手すり先行方式, 600枠		m ²	308		歩A・単A
000015	*** B単ー 15号 *** 仮設材運搬 内部足場					
	脚立足場, 階高4.0m以下, 平屋建て		m ²	110		歩A・単A
000016	*** B単ー 16号 *** 仮設材運搬 災害防止					
	シート・ネット類		m ²	9		歩A・単A
000017	*** B単ー 17号 *** コンクリートはつり					
	軒先		m ²	5,759		歩A・単A
000018	*** B単ー 18号 *** 縦樋撤去					
	VP管, 呼び径100, 支持金物共		m	2,917		歩A・単A
000019	*** B単ー 19号 *** カッター入れ					
	C B壁		m	1,810		歩A・単A
000020	*** B単ー 20号 *** C B撤去					
	人力		m ³	39,025		歩A・単A
000021	*** B単ー 21号 *** コンクリートはつり					
	手はつり配管用貫通口径250		箇所	5,538		歩A・単A
000022	*** B単ー 22号 *** 土間コンクリート撤去					

事業名	駅館川農地整備事業
工事名	有徳原第1加圧機場他建築工事(松本第1加圧機場建築工事 改修建築工事)

コード	名 称 (規 格)	数 量	単 位	単 価	金 額	備 考
	人力		m3	57,849		歩A・単A
000023	*** B単一 23号 *** 木製土台撤去					
	100×100		m	1,221		歩A・単A
000024	*** B単一 24号 *** 木製床組撤去					
	ころばし床組		m	2,686		歩A・単A
000025	*** B単一 25号 *** 床・縁甲板フローリング撤去					
	厚15		m ²	1,710		歩A・単A
000026	*** B単一 26号 *** 床下地板撤去					
	厚20		m ²	489		歩A・単A
000027	*** B単一 27号 *** 畳撤去					
	一畳, 厚60		枚	732		歩A・単A
000028	*** B単一 28号 *** 木製柱撤去					
	100×100		本	1,465		歩A・単A
000029	*** B単一 29号 *** 木製頭押さえ撤去					
	100×45		m	977		歩A・単A
000030	*** B単一 30号 *** 木製幅木撤去					
	H=60		m	489		歩A・単A
000031	*** B単一 31号 *** 壁合板撤去					
	厚5, 一重張り		m ²	977		歩A・単A
000032	*** B単一 32号 *** 壁下地撤去					
	木製胴縁		m ²	489		歩A・単A
000033	*** B単一 33号 *** 天井合板撤去					
	厚3, 一重張り		m ²	1,221		歩A・単A
000034	*** B単一 34号 *** 天井下地撤去					
	木野縁		m ²	732		歩A・単A
000035	*** B単一 35号 *** 鋼製建具撤去					
	シャッター, 枠共		m ²	3,779		歩A・単A
000036	*** B単一 36号 *** 鋼製建具撤去					
	引違い窓, 枠共		m ²	3,779		歩A・単A
000037	*** B単一 37号 *** 木製建具撤去					
	片開き戸, 枠共		m ²	1,148		歩A・単A
000038	*** B単一 38号 *** 木製建具撤去					
	引違い戸, 枠共		m ²	1,002		歩A・単A
000039	*** B単一 39号 *** ガラス撤去					
	網入り型板ガラス(FW6.8)		m ²	6,888		歩A・単A
000040	*** B単一 40号 *** ガラス撤去					
	型板ガラス(F4)		m ²	6,888		歩A・単A
000041	*** B単一 41号 *** 発生材積込み					
	コンクリート類, 人力積込み		m3	6,477		歩A・単A
000042	*** B単一 42号 *** 発生材運搬					
	Co塊, DT2t積, 人力積, 27.5km以下DID無		m3	16,424		歩A・単A
000043	*** B単一 43号 *** 発生材積込み					
	ボート・木材類, 人力積込み		m3	4,884		歩A・単A

事業名	駅館川農地整備事業
工事名	有徳原第1加圧機場他建築工事(松本第1加圧機場建築工事 改修建築工事)

コード	名 称 (規 格)	数 量	単 位	単 価	金 額	備 考
000044	*** B単ー 44号 *** 発生材運搬					
	建設発生木材,DT2t積,人力積,27.5km以下DID無		m3	4,268		歩A・単A
000045	*** B単ー 45号 *** 発生材運搬					
	ガラス・陶磁器くず,DT2t積,人力積,60.0km以下DID無		m3	6,423		歩A・単A
000046	*** B単ー 46号 *** 発生材運搬					
	廃プラスチック類,DT2t積,人力積,60.0km以下DID無		m3	6,423		歩A・単A
000047	*** B単ー 47号 *** 発生材運搬					
	繊維くず,DT2t積,人力積,27.5km以下DID無		m3	5,690		歩A・単A
000048	*** B単ー 48号 *** 発生材処分					
	コンクリート塊		ton	1,500		歩A・単A
000049	*** B単ー 49号 *** 発生材処分					
	建設発生材(木製資材廃棄物)		ton	10,000		歩A・単A
000050	*** B単ー 50号 *** 発生材処分					
	ガラス・陶磁器くず		ton	12,000		歩A・単A
000051	*** B単ー 51号 *** 発生材処分					
	廃プラスチック類		ton	50,000		歩A・単A
000052	*** B単ー 52号 *** 発生材処分					
	繊維くず		ton	25,000		歩A・単A
000053	*** B単ー 53号 *** 砂利地業					
	土間下,既設砕石転用		m3	4,884		歩A・単A
000054	*** B単ー 54号 *** 砂利地業					
	再生クラッシュラン(RC-40)		m3	7,744		歩A・単A
000055	*** B単ー 55号 *** 普通コンクリート(資材)					
	21N/mm2,S=18,骨材20cm		m3	21,400		歩A・単A
000056	*** B単ー 56号 *** 構造体強度補正					
	3N		m3	600		歩A・単A
000057	*** B単ー 57号 *** コンクリート打設手間(施工費)					
	土間コンクリート,ポンプ打ち		m3	934		歩A・単A
000058	*** B単ー 58号 *** コンクリート打設手間(ポンプ圧送)					
			m3	2,846		歩A・単A
000059	*** B単ー 59号 *** 溶接金網					
	6.0×150×150		m ²	1,450		歩A・単A
000060	*** B単ー 60号 *** 防湿シート					
	防湿ポリエチレンフィルム数厚0.15mm		m ²	202		歩A・単A
000061	*** B単ー 61号 *** 床コンクリート面直均し仕上げ					
	土間コンクリート		m ²	667		歩A・単A
000062	*** B単ー 62号 *** 床モルタル塗り					
	土間コンクリート部		m ²	2,434		歩A・単A
000063	*** B単ー 63号 *** コンクリートはつり					
	機械はつり配管用貫通口径50		箇所	9,459		歩A・単A
000064	*** B単ー 64号 *** コンクリートはつり					
	機械はつり配管用貫通口径25		箇所	7,981		歩A・単A
000065	*** B単ー 65号 *** 無収縮モルタル注入用型枠					

事業名	駅館川農地整備事業
工事名	有徳原第1加圧機場他建築工事 (松本第1加圧機場建築工事 改修建築工事)

コード	名 称 (規 格)	数 量	単 位	単 価	金 額	備 考
	両面木製		m ²	7,070		歩A・単A
000066	*** B単ー 66号 *** 型枠運搬費					
	4t車, 30km以内		m ²	298		歩A・単A
000067	*** B単ー 67号 *** 型枠支保工					
	パンプポート		空m3	6,630		歩A・単A
000068	*** B単ー 68号 *** 無収縮モルタル注入					
			m3	359,560		歩A・単A
000069	*** B単ー 69号 *** 根切り					
			m3	677		歩A・単A
000070	*** B単ー 70号 *** 埋戻し					
			m3	990		歩A・単A
000071	*** B単ー 71号 *** 砂利地業					
	再生クラッシュン(RC-40)		m3	7,744		歩A・単A
000072	*** B単ー 72号 *** 普通コンクリート(資材)					
	18N/mm2, S=18, 骨材20cm, 捨てコンクリート		m3	20,900		歩A・単A
000073	*** B単ー 73号 *** コンクリート打設手間(施工費)					
	捨てコンクリート, ボンプ打ち		m3	2,161		歩A・単A
000074	*** B単ー 74号 *** コンクリート打設手間(ボンプ圧送)					
	捨てコンクリート		m3	93,930		歩A・単A
000075	*** B単ー 75号 *** 普通合板型枠					
	基礎部		m ²	4,267		歩A・単A
000076	*** B単ー 76号 *** 普通コンクリート(資材)					
	21N/mm2, S=18, 骨材20cm, 基礎部		m3	21,400		歩A・単A
000077	*** B単ー 77号 *** 構造体強度補正					
	3N		m3	600		歩A・単A
000078	*** B単ー 78号 *** コンクリート打設手間(施工費)					
	基礎コンクリート, ボンプ打ち		m3	768		歩A・単A
000079	*** B単ー 79号 *** コンクリート打設手間(ボンプ圧送)					
	基礎コンクリート		m3	31,310		歩A・単A
000080	*** B単ー 80号 *** 普通合板型枠					
	ラーメン構造, 地上軸部, 階高2.8m程度		m ²	4,520		歩A・単A
000081	*** B単ー 81号 *** 普通コンクリート(資材)					
	21N/mm2, S=18, 骨材20cm, 躯体		m3	21,400		歩A・単A
000082	*** B単ー 82号 *** 構造体強度補正					
	3N		m3	600		歩A・単A
000083	*** B単ー 83号 *** コンクリート打設手間(施工費)					
	躯体コンクリート, ボンプ打ち		m3	833		歩A・単A
000084	*** B単ー 84号 *** コンクリート打設手間(ボンプ圧送)					
	躯体コンクリート		m3	7,828		歩A・単A
000085	*** B単ー 85号 *** 型枠運搬費					
	4t車, 30km以内		m ²	298		歩A・単A
000086	*** B単ー 86号 *** 異形鋼棒					
	SD295, D13		ton	101,000		歩A・単A

事業名	駅館川農地整備事業
工事名	有徳原第1加圧機場他建築工事(松本第1加圧機場建築工事 改修建築工事)

コード	名 称 (規 格)	数 量	単 位	単 価	金 額	備 考
000087	*** B単ー 87号 *** 異形鋼棒					
	SD295, D10		ton	109,500		歩A・単A
000088	*** B単ー 88号 *** 鉄筋加工組立					
	RCラーメン構造, 形状単純		ton	53,530		歩A・単A
000089	*** B単ー 89号 *** 鉄筋運搬					
	4t車, 30km程度		ton	4,293		歩A・単A
000090	*** B単ー 90号 *** 差し筋アンカー					
	D13, @100, 上向き		本	495		歩A・単A
000091	*** B単ー 91号 *** 無収縮モルタル注入型枠					
	両面木製		m ²	7,070		歩A・単A
000092	*** B単ー 92号 *** 型枠運搬費					
	4t車, 30km以内		m ²	298		歩A・単A
000093	*** B単ー 93号 *** 無収縮モルタル					
			m ³	359,560		歩A・単A
000094	*** B単ー 94号 *** 屋上シート防水					
	S-F2工法, RC下地		m ²	3,474		歩A・単A
000095	*** B単ー 95号 *** 防水押え金物					
	アルミアンクル		m	980		歩A・単A
000096	*** B単ー 96号 *** シーリング					
	MS-2, 変性シリコン2成分形, 15×10		m	530		歩A・単A
000097	*** B単ー 97号 *** シーリング					
	MS-2, 変性シリコン2成分形, 10×10		m	439		歩A・単A
000098	*** B単ー 98号 *** 羽目板張り					
	壁合板(胴縁を含まない)		m ²	2,119		歩A・単A
000099	*** B単ー 99号 *** 胴縁組					
	@450		m ²	1,791		歩A・単A
000100	*** B単ー 100号 *** 杉板					
	本実加工, 100*15*3600		枚	1,265		歩A・単A
000101	*** B単ー 101号 *** 縦桟					
	40*60*3600, @450		本	429		歩A・単A
000102	*** B単ー 102号 *** 横桟					
	21*45*3600, @450		本	429		歩A・単A
000103	*** B単ー 103号 *** 高圧洗浄					
	屋上		m ²	187		歩A・単A
000104	*** B単ー 104号 *** 側溝モルタル補修					
	モルタル詰め, 断面補修t=30		m ²	42,526		歩A・単A
000105	*** B単ー 105号 *** 屋上防水下地補修					
	カチオン系合成樹脂エマルジョンシーラー		m ²	273		歩A・単A
000106	*** B単ー 106号 *** 軒先ケラハ補修					
	カチオン系合成樹脂エマルジョンシーラー		m ²	273		歩A・単A
000107	*** B単ー 107号 *** 軒裏補修					
	カチオン系合成樹脂エマルジョンシーラー		m ²	273		歩A・単A
000108	*** B単ー 108号 *** 外壁補修					

事業名	駅館川農地整備事業
工事名	有徳原第1加圧機場他建築工事 (松本第1加圧機場建築工事 改修建築工事)

コード	名 称 (規 格)	数 量	単位	単 価	金 額	備 考
	カチオン系合成樹脂エマルジョンシーラー *** B単ー 109号 ***		m ²	273		歩A・単A
000109	ひび割れ補修					
	*** B単ー 110号 ***		m	530		歩A・単A
000110	建具周囲防水モルタル充填					
	外部建具 *** B単ー 111号 ***		m	1,071		歩A・単A
000111	異形鋼棒					
	SD295, D13 *** B単ー 112号 ***		ton	101,000		歩A・単A
000112	鉄筋加工組立					
	RCラーメン構造, 形状単純 *** B単ー 113号 ***		ton	53,530		歩A・単A
000113	鉄筋運搬					
	4t車, 30km程度 *** B単ー 114号 ***		ton	4,293		歩A・単A
000114	無収縮モルタル注入用型枠					
	*** B単ー 115号 ***		m ²	7,070		歩A・単A
000115	型枠運搬費					
	4t車, 30km以内 *** B単ー 116号 ***		m ²	298		歩A・単A
000116	無収縮モルタル注入					
	*** B単ー 117号 ***		m ³	359,560		歩A・単A
000117	天井補修					
	カチオン系合成樹脂エマルジョンシーラー *** B単ー 118号 ***		m ²	273		歩A・単A
000118	内壁補修					
	カチオン系合成樹脂エマルジョンシーラー *** B単ー 119号 ***		m ²	273		歩A・単A
000119	ひび割れ補修					
	*** B単ー 120号 ***		m	530		歩A・単A
000120	AD/1 親子開きトア(カブリ付き)					
	W×H=1,550×2,020 *** B単ー 121号 ***		箇所	518,680		歩A・単A
000121	アルミニウム製建具運搬・取付(運搬費・施工費)					
	*** B単ー 122号 ***		式	195,910		歩A・単A
000122	AW/1 引違窓(資材)					
	W×H=1,600×1,100, 枠見込70 *** B単ー 123号 ***		箇所	183,620		歩A・単A
000123	AW/2 引違窓(資材)					
	W×H=1,600×1,300, 枠見込70 *** B単ー 124号 ***		箇所	194,590		歩A・単A
000124	AW/3 引違窓(資材)					
	W×H=1,600×1,300, 枠見込70 *** B単ー 125号 ***		箇所	194,590		歩A・単A
000125	AW/4 横滑り出し窓(資材)					
	W×H=400×600, 枠見込70 *** B単ー 126号 ***		箇所	89,190		歩A・単A
000126	AW/5 換気扇枠(資材)					
	W×H=400×600, 枠見込70 *** B単ー 127号 ***		箇所	107,440		歩A・単A
000127	アルミニウム製建具運搬・取付(運搬費・施工費)					
	*** B単ー 128号 ***		式	593,810		歩A・単A
000128	網入型板ガラス(材工共)					
	FW6.8 *** B単ー 129号 ***		m ²	4,272		歩A・単A
000129	ガラスとめシーリング(材工共)					
	SR-1, シリコン系1成分形片面, 5×5程度		m	303		歩A・単A

事業名	駅館川農地整備事業
工事名	有徳原第1加圧機場他建築工事 (松本第1加圧機場建築工事 改修建築工事)

コード	名 称 (規 格)	数 量	単 位	単 価	金 額	備 考
000130	*** B単ー 130号 *** ガラス清掃(施工費)					
	ガラス両面		m ²	395		歩A・単A
000131	*** B単ー 131号 *** 高压洗浄					
	外壁		m ²	187		歩A・単A
000132	*** B単ー 132号 *** 外部塗装					
	フッ素樹脂塗装		m ²	4,798		歩A・単A
000133	*** B単ー 133号 *** 天井塗装					
	フッ素樹脂塗装		m ²	4,798		歩A・単A
000134	*** B単ー 134号 *** 内壁塗装					
	フッ素樹脂塗装		m ²	4,798		歩A・単A
000135	*** B単ー 135号 *** 板張り部					
	木材保護塗料塗り(WP), 木部, A種		m ²	1,439		歩A・単A
000136	*** B単ー 136号 *** 打込みアンカー					
	M12, 下向打		本	263		歩A・単A
000137	*** B単ー 137号 *** 打込みアンカー					
	M12, 上向打		本	364		歩A・単A
000138	*** B単ー 138号 *** 差筋アンカー					
	D13		本	495		歩A・単A
000139	*** B単ー 139号 *** 鋼材費 チャンネル					
	125*65*6*8		kg	125		歩A・単A
000140	*** B単ー 140号 *** 付属材 アンクル					
	65*65*6		kg	125		歩A・単A
000141	*** B単ー 141号 *** 付属材 プレート					
	200*150*12		kg	177		歩A・単A
000142	*** B単ー 142号 *** 建具周囲防水モルタル充填					
			m	1,071		歩A・単A
000143	*** B単ー 143号 *** すきとり整地					
	犬走り部		m ³	404		歩A・単A
000144	*** B単ー 144号 *** 機械運搬費					
	バックホウ, 往復, 片道30km以内		往復	69,690		歩A・単A
000145	*** B単ー 145号 *** 砂利地業					
	再生クラッシュラン(RC-40)		m ³	7,744		歩A・単A
000146	*** B単ー 146号 *** 普通コンクリート(資材)					
	21N/mm2, S=18, 骨材20cm		m ³	21,400		歩A・単A
000147	*** B単ー 147号 *** 構造体強度補正					
	3N		m ³	600		歩A・単A
000148	*** B単ー 148号 *** コンクリート打設手間(施工費)					
	土間コンクリート, ボンプ打ち		m ³	934		歩A・単A
000149	*** B単ー 149号 *** コンクリート打設手間(ボンプ圧送)					
			m ³	10,437		歩A・単A
000150	*** B単ー 150号 *** 溶接金網					
	6.0×150×150		m ²	1,450		歩A・単A
000151	*** B単ー 151号 *** 床コンクリート面直均し仕上げ					

九州農政局

事業名	駅館川農地整備事業				
工事名	有徳原第1加圧機場他建築工事(松本第1加圧機場建築工事 改修建築工事)				

コード	名 称 (規 格)	数 量	単位	単 価	金 額	備 考
	*** B単一 1号 ***					
000001	墨出し 屋根改修		m ²		1.000	歩A 当たり算出
T00001	墨出し 屋上防水改修	1.000	m ²	83	83	T単 1号
	合 計				83	
	単 価				83	
	*** B単一 2号 ***					
000002	墨出し 外壁改修		m ²		1.000	歩A 当たり算出
T00002	墨出し 外壁改修	1.000	m ²	83	83	T単 2号
	合 計				83	
	単 価				83	
	*** B単一 3号 ***					
000003	墨出し 内部改修, 複合改修		m ²		1.000	歩A 当たり算出
T00003	墨出し 内部改修、複合改修	1.000	m ²	137	137	T単 3号
	合 計				137	
	単 価				137	
	*** B単一 4号 ***					
000004	養生 屋根改修		m ²		1.000	歩A 当たり算出
T00004	養生 屋根防水改修、露出防水・簡易防水(塗膜・シート)	1.000	m ²	49	49	T単 4号
	合 計				49	
	単 価				49	
	*** B単一 5号 ***					
000005	養生 外壁改修		m ²		1.000	歩A 当たり算出
T00005	養生 外壁改修	1.000	m ²	367	367	T単 5号
	合 計				367	
	単 価				367	
	*** B単一 6号 ***					
000006	養生 内部改修, 複合改修		m ²		1.000	歩A 当たり算出
T00006	養生 内部改修, 複合改修	1.000	m ²	268	268	T単 6号
	合 計				268	
	単 価				268	
	*** B単一 7号 ***					
000007	整理清掃後片付け 屋根改修		m ²		1.000	歩A 当たり算出
T00007	整理清掃後片付け 屋根防水改修、露出防水・簡易防水(塗膜・シート)	1.000	m ²	176	176	T単 7号
	合 計				176	
	単 価				176	
	*** B単一 8号 ***					

事業名	駅館川農地整備事業				
工事名	有徳原第1加圧機場他建築工事(松本第1加圧機場建築工事 改修建築工事)				

コード	名 称 (規 格)	数 量	単位	単 価	金 額	備 考
000008	整理清掃後片付け 外壁改修		m ²		1.000 m ²	歩A 当たり算出
T00008	整理清掃後片付け 外壁改修	1.000	m ²	1.367	1.367	T単 8号
	合 計				1.367	
	単 価				1.367	
	*** B単ー 9号 ***					
000009	整理清掃後片付け 内部改修,複合改修		m ²		1.000 m ²	歩A 当たり算出
T00009	整理清掃後片付け 内部改修,複合改修	1.000	m ²	1.055	1.055	T単 9号
	合 計				1.055	
	単 価				1.055	
	*** B単ー 10号 ***					
000010	外部足場 枠組本足場 手すり先行方式,600枠(500枠),供用日数60日		m ²		1.000 m ²	歩A 当たり算出
T00010	外部足場 枠組本足場 手すり先行方式,600枠(500枠),供用日数60日	1.000	m ²	2.249	2.249	T単 10号
	合 計				2.249	
	単 価				2.249	
	*** B単ー 11号 ***					
000011	内部足場 脚立足場 改修,階高4.0m以下		m ²		1.000 m ²	歩A 当たり算出
T00011	内部足場 脚立足場 階高4.0m以下,改修,一般	1.000	m ²	769	769	T単 11号
	合 計				769	
	単 価				769	
	*** B単ー 12号 ***					
000012	内部足場 簡易型移動式足場 ローリングタワー1段,供用日数60日		台		1.000 台	歩A 当たり算出
P96038	【物単】移動足場(ローリングタワー) 1段,期間60日	1.000	台	10.908	10.908	
	合 計				10.908	
	単 価				10.908	
	*** B単ー 13号 ***					
000013	災害防止 養生シート張り 建築工事用養生シート,JIS A 8952,1類,供用日数50日		m ²		1.000 m ²	歩A 当たり算出
T00012	災害防止 養生シート張り 建築工事用養生シート,JIS A 8952,1類,供用日数50日	1.000	m ²	1.722	1.722	T単 12号
	合 計				1.722	
	単 価				1.722	
	*** B単ー 14号 ***					
000014	仮設材運搬 外部足場 枠組本足場,手すり先行方式,600枠		m ²		1.000 m ²	歩A 当たり算出
T00013	仮設材運搬 外部足場 枠組本足場,手すり先行方式,600枠	1.000	m ²	308	308	T単 13号
	合 計				308	
	単 価				308	
	*** B単ー 15号 ***					
000015	仮設材運搬 内部足場 脚立足場,階高4.0m以下,平屋建て		m ²		1.000 m ²	歩A 当たり算出

事業名	駅館川農地整備事業				
工事名	有徳原第1加圧機場他建築工事(松本第1加圧機場建築工事 改修建築工事)				

コード	名 称 (規 格)	数 量	単 位	単 価	金 額	備 考
T00014	仮設材運搬 内部足場 脚立足場, 階高4.0m以下, 平屋建て	1.000	m ²	110	110	T単 14号
	合 計				110	
	単 価				110	
	*** B単一 16号 ***					
000016	仮設材運搬 災害防止 シート・ネット類		m ²		1.000 m ²	歩A 当たり算出
T00015	仮設材運搬 災害防止 シート・ネット類	1.000	m ²	9	9	T単 15号
	合 計				9	
	単 価				9	
	*** B単一 17号 ***					
000017	コンクリートはつり 軒先		m ²		1.000 m ²	歩A 当たり算出
T00016	コンクリートはつり 床	1.000	m ²	5,759	5,759	T単 16号
	合 計				5,759	
	単 価				5,759	
	*** B単一 18号 ***					
000018	縦樋撤去 VP管, 呼び径100, 支持金物共		m		1.000 m	歩A 当たり算出
T00017	たてどい撤去 VP管(φ100)	1.000	m	2,917	2,917	T単 17号
	合 計				2,917	
	単 価				2,917	
	*** B単一 19号 ***					
000019	カッター入れ C B壁		m		1.000 m	歩A 当たり算出
T00018	カッター入れ コンクリート面	1.000	m	1,810	1,810	T単 18号
	合 計				1,810	
	単 価				1,810	
	*** B単一 20号 ***					
000020	C B撤去 人力		m ³		1.000 m ³	歩A 当たり算出
T00019	C B撤去 コンクリート空洞ブロック撤去 人力	1.000	m ³	39,025	39,025	T単 19号
	合 計				39,025	
	単 価				39,025	
	*** B単一 21号 ***					
000021	コンクリートはつり 手はつり配管用貫通口径250		箇所		1.000 箇所	歩A 当たり算出
T00021	手はつり 配管用貫通口, コンクリートブロック貫通口径250mm, 厚120～150	1.000	箇所	5,538	5,538	T単 20号
	合 計				5,538	
	単 価				5,538	
	*** B単一 22号 ***					
000022	土間コンクリート撤去 人力		m ³		1.000 m ³	歩A 当たり算出
T00057	コンクリート撤去 無筋・人力	1.000	m ³	57,849	57,849	T単 51号

事業名	駅館川農地整備事業
工事名	有徳原第1加圧機場他建築工事(松本第1加圧機場建築工事 改修建築工事)

コード	名 称 (規 格)	数 量	単 位	単 価	金 額	備 考
	合 計				57,849	
	単 価				57,849	
	*** B単一 23号 ***					
000023	木製土台撤去 100×100		m		1,000 m	歩A 当たり算出
T00023	木製土台撤去 100×100	1,000	m	1,221	1,221	T単 21号
	合 計				1,221	
	単 価				1,221	
	*** B単一 24号 ***					
000024	木製床組撤去 ころばし床組		m		1,000 m	歩A 当たり算出
T00024	木製土台撤去 ころばし床組	1,000	m	2,686	2,686	T単 22号
	合 計				2,686	
	単 価				2,686	
	*** B単一 25号 ***					
000025	床・縁甲板フローリング撤去 厚15		m ²		1,000 m ²	歩A 当たり算出
T00025	床・縁甲板フローリング撤去 厚15	1,000	m ²	1,710	1,710	T単 23号
	合 計				1,710	
	単 価				1,710	
	*** B単一 26号 ***					
000026	床下地板撤去 厚20		m ²		1,000 m ²	歩A 当たり算出
T00026	床下地板撤去 厚20	1,000	m ²	489	489	T単 24号
	合 計				489	
	単 価				489	
	*** B単一 27号 ***					
000027	畳撤去 一畳,厚60		枚		1,000 枚	歩A 当たり算出
T00027	畳撤去 一畳	1,000	枚	732	732	T単 25号
	合 計				732	
	単 価				732	
	*** B単一 28号 ***					
000028	木製柱撤去 100×100		本		1,000 本	歩A 当たり算出
T00028	木製柱撤去 100×100	1,000	本	1,465	1,465	T単 26号
	合 計				1,465	
	単 価				1,465	
	*** B単一 29号 ***					
000029	木製頭押さえ撤去 100×45		m		1,000 m	歩A 当たり算出
T00029	木製頭押さえ撤去 100×45	1,000	m	977	977	T単 27号
	合 計				977	

事業名	駅館川農地整備事業
工事名	有徳原第1加圧機場他建築工事(松本第1加圧機場建築工事 改修建築工事)

コード	名 称 (規 格)	数 量	単位	単 価	金 額	備 考
	単 価				977	
	*** B単ー 30号 ***					
000030	木製幅木撤去 H=60		m		1.000 m	歩A 当たり算出
T00030	木製幅木撤去 H=60	1.000	m	489	489	T単 28号
	合 計				489	
	単 価				489	
	*** B単ー 31号 ***					
000031	壁合板撤去 厚5,一重張り		m ²		1.000 m ²	歩A 当たり算出
T00031	壁合板撤去 厚5,一重張り,ｱｽﾍﾞﾙｽ非含有	1.000	m ²	977	977	T単 29号
	合 計				977	
	単 価				977	
	*** B単ー 32号 ***					
000032	壁下地撤去 木製胴縁		m ²		1.000 m ²	歩A 当たり算出
T00032	壁下地撤去 木製胴縁	1.000	m ²	489	489	T単 30号
	合 計				489	
	単 価				489	
	*** B単ー 33号 ***					
000033	天井合板撤去 厚3,一重張り		m ²		1.000 m ²	歩A 当たり算出
T00033	天井合板撤去 厚3,一重張り,ｱｽﾍﾞﾙｽ非含有	1.000	m ²	1,221	1,221	T単 31号
	合 計				1,221	
	単 価				1,221	
	*** B単ー 34号 ***					
000034	天井下地撤去 木野縁		m ²		1.000 m ²	歩A 当たり算出
T00034	天井下地撤去 木野縁	1.000	m ²	732	732	T単 32号
	合 計				732	
	単 価				732	
	*** B単ー 35号 ***					
000035	鋼製建具撤去 ｼｬｯﾀｰ,枠共		m ²		1.000 m ²	歩A 当たり算出
T00036	鋼製建具撤去 ｼｬｯﾀｰ,枠共	1.000	m ²	3,779	3,779	T単 33号
	合 計				3,779	
	単 価				3,779	
	*** B単ー 36号 ***					
000036	鋼製建具撤去 引違い窓,枠共		m ²		1.000 m ²	歩A 当たり算出
T00038	鋼製建具撤去 引違い窓,枠共	1.000	m ²	3,779	3,779	T単 34号
	合 計				3,779	
	単 価				3,779	

事業名	駅館川農地整備事業
工事名	有徳原第 1 加圧機場他建築工事 (松本第 1 加圧機場建築工事 改修建築工事)

コード	名 称 (規 格)	数 量	単位	単 価	金 額	備 考
	*** B単一 37号 ***					
000037	木製建具撤去 片開き戸, 枠共		m ²		1,000	歩A 当たり算出
T00039	木製建具撤去 片開き戸, 枠共	1.000	m ²	1,148	1,148	T単 35号
	合 計				1,148	
	単 価				1,148	
	*** B単一 38号 ***					
000038	木製建具撤去 引違い戸, 枠共		m ²		1,000	歩A 当たり算出
T00040	木製建具撤去 引違い戸, 枠共	1.000	m ²	1,002	1,002	T単 36号
	合 計				1,002	
	単 価				1,002	
	*** B単一 39号 ***					
000039	ガラス撤去 網入り型板ガラス(FW6.8)		m ²		1,000	歩A 当たり算出
T00041	ガラス撤去	1.000	m ²	6,888	6,888	T単 37号
	合 計				6,888	
	単 価				6,888	
	*** B単一 40号 ***					
000040	ガラス撤去 型板ガラス(F4)		m ²		1,000	歩A 当たり算出
T00041	ガラス撤去	1.000	m ²	6,888	6,888	T単 37号
	合 計				6,888	
	単 価				6,888	
	*** B単一 41号 ***					
000041	発生材積込み コンクリート類, 人力積込み		m ³		1,000	歩A 当たり算出
T00042	発生材積込み コンクリート類, 人力積込み	1.000	m ³	6,477	6,477	T単 38号
	合 計				6,477	
	単 価				6,477	
	*** B単一 42号 ***					
000042	発生材運搬 Co塊, DT2t積, 人力積, 27.5km以下DID無		m ³		1,000	歩A 当たり算出
T00060	発生材運搬 Co塊, DT2t積, 人力積, 27.5km以下DID無	1.000	m ³	16,424	16,424	T単 54号
	合 計				16,424	
	単 価				16,424	
	*** B単一 43号 ***					
000043	発生材積込み ボート・木材類, 人力積込み		m ³		1,000	歩A 当たり算出
T00043	発生材積込み ボート・木材類, 人力積込み	1.000	m ³	4,884	4,884	T単 39号
	合 計				4,884	
	単 価				4,884	

事業名	駅館川農地整備事業
工事名	有徳原第1加圧機場他建築工事(松本第1加圧機場建築工事 改修建築工事)

コード	名 称 (規 格)	数 量	単位	単 価	金 額	備 考
	*** B単一 44号 ***					
000044	発生材運搬 建設発生木材,DT2t積,人力積,27.5km以下DID無		m3		1,000	歩A 当たり算出
T00045	発生材運搬 建設発生木材,DT2t積,人力積,27.5km以下DID無	1,000	m3	4,268	4,268	T単 40号
	合 計				4,268	
	単 価				4,268	
	*** B単一 45号 ***					
000045	発生材運搬 ガラス・陶磁器くず,DT2t積,人力積,60.0km以下DID無		m3		1,000	歩A 当たり算出
T00046	発生材運搬 ガラス・陶磁器くず,DT2t積,人力積,60.0km以下DID無	1,000	m3	6,423	6,423	T単 41号
	合 計				6,423	
	単 価				6,423	
	*** B単一 46号 ***					
000046	発生材運搬 廃プラスチック類,DT2t積,人力積,60.0km以下DID無		m3		1,000	歩A 当たり算出
T00047	発生材運搬 廃プラスチック類,DT2t積,人力積,60.0km以下DID無	1,000	m3	6,423	6,423	T単 42号
	合 計				6,423	
	単 価				6,423	
	*** B単一 47号 ***					
000047	発生材運搬 繊維くず,DT2t積,人力積,27.5km以下DID無		m3		1,000	歩A 当たり算出
T00048	発生材運搬 繊維くず,DT2t積,人力積,27.5km以下DID無	1,000	m3	5,690	5,690	T単 43号
	合 計				5,690	
	単 価				5,690	
	*** B単一 48号 ***					
000048	発生材処分 コンクリート塊		ton		1,000	歩A 当たり算出
S02123	【事単】発生材処分 無筋コンクリート廃材、中間処分,蒼生産業(株)	1,000	ton	1,500	1,500	S単 77号
	合 計				1,500	
	単 価				1,500	
	*** B単一 49号 ***					
000049	発生材処分 建設発生材(木製資材廃棄物)		ton		1,000	歩A 当たり算出
S02123	【見単】発生材処分 木くず、中間処分	1,000	ton	10,000	10,000	S単 78号
	合 計				10,000	
	単 価				10,000	
	*** B単一 50号 ***					
000050	発生材処分 ガラス・陶磁器くず		ton		1,000	歩A 当たり算出
S02123	【見単】発生材処分 ガラス・陶磁器くず、最終処分	1,000	ton	12,000	12,000	S単 79号
	合 計				12,000	
	単 価				12,000	
	*** B単一 51号 ***					

事業名	駅館川農地整備事業				
工事名	有徳原第1加圧機場他建築工事(松本第1加圧機場建築工事 改修建築工事)				

コード	名 称 (規 格)	数 量	単位	単 価	金 額	備 考
000051	発生材処分 廃プラスチック類		ton		1.000 ton	歩A 当たり算出
S02123	【見単】発生材処分 廃プラスチック類、最終処分	1.000	ton	50,000	50,000	S単 80号
	合 計				50,000	
	単 価				50,000	
	*** B単ー 52号 ***					
000052	発生材処分 繊維くず		ton		1.000 ton	歩A 当たり算出
S02123	【見単】発生材処分 繊維くず、中間処分	1.000	ton	25,000	25,000	S単 81号
	合 計				25,000	
	単 価				25,000	
	*** B単ー 53号 ***					
000053	砂利地業 土間下,既設砕石転用		m3		1.000 m3	歩A 当たり算出
T00049	砂利地業 既設砕石転用	1.000	m3	4,884	4,884	T単 44号
	合 計				4,884	
	単 価				4,884	
	*** B単ー 54号 ***					
000054	砂利地業 再生クワッシュラン(RC-40)		m3		1.000 m3	歩A 当たり算出
T00050	砂利地業 再生クワッシュラン(RC-40)	1.000	m3	7,744	7,744	T単 45号
	合 計				7,744	
	単 価				7,744	
	*** B単ー 55号 ***					
000055	普通コンクリート(資材) 21N/mm2,S=18,骨材20cm		m3		1.000 m3	歩A 当たり算出
S02116	【物単】普通コンクリート 21-18-20,,	1.000	m3	21,400	21,400	S単 18号
	合 計				21,400	
	単 価				21,400	
	*** B単ー 56号 ***					
000056	構造体強度補正 3N		m3		1.000 m3	歩A 当たり算出
S02116	構造体強度補正 3N,,	1.000	m3	600	600	S単 19号
	合 計				600	
	単 価				600	
	*** B単ー 57号 ***					
000057	コンクリート打設手間(施工費) 土間コンクリート,ポンプ打ち		m3		1.000 m3	歩A 当たり算出
S02116	【市単】コンクリート手間 土間コンクリート,ポンプ打ち,,	1.000	m3	934	934	S単 20号
	合 計				934	
	単 価				934	
	*** B単ー 58号 ***					
000058	コンクリート打設手間(ポンプ圧送)		m3		3.300 m3	歩A 当たり算出

事業名	駅館川農地整備事業				
工事名	有徳原第1加圧機場他建築工事(松本第1加圧機場建築工事 改修建築工事)				

コード	名 称 (規 格)	数 量	単位	単 価	金 額	備 考
S02116	【市単】ポンプ圧送 打設量30m3以上50m3未満,基本料金,,	1.000	回	9,393	9,393	S単 21号
S02116	【市単】ポンプ圧送 打設量30m3以上50m3未満,圧送料金,,	3.100	m3	0	0	S単 22号
	合 計				9,393	
	単 価				2,846	
	*** B単ー 59号 ***					
000059	溶接金網 6.0×150×150		m ²		1.000	歩A 当たり算出
T00051	溶接金網 径6.0,150×150	1.000	m ²	1,450	1,450	T単 46号
	合 計				1,450	
	単 価				1,450	
	*** B単ー 60号 ***					
000060	防湿シート 防湿ポリエステルフィルム数厚0.15mm		m ²		1.000	歩A 当たり算出
S02116	【物単】防湿ポリエステルフィルム敷 厚0.15mm,,	1.000	m ²	202	202	S単 24号
	合 計				202	
	単 価				202	
	*** B単ー 61号 ***					
000061	床コンクリート面直均し仕上げ 土間コンクリート		m ²		1.000	歩A 当たり算出
S02116	【市単】床コンクリート面直均し仕上げ 薄張物下地程度,,	1.000	m ²	667	667	S単 25号
	合 計				667	
	単 価				667	
	*** B単ー 62号 ***					
000062	床モルタル塗り 土間コンクリート部		m ²		1.000	歩A 当たり算出
S02116	【市単】床モルタル塗り 金ごて,張物下地,,	1.000	m ²	2,434	2,434	S単 26号
	合 計				2,434	
	単 価				2,434	
	*** B単ー 63号 ***					
000063	コンクリートはつり 機械はつり配管用貫通口径50		箇所		1.000	歩A 当たり算出
T00058	機械はつり ダイヤモンドカッターによる配管用貫通口,口径50mm,厚200mm	1.000	箇所	9,459	9,459	T単 52号
	合 計				9,459	
	単 価				9,459	
	*** B単ー 64号 ***					
000064	コンクリートはつり 機械はつり配管用貫通口径25		箇所		1.000	歩A 当たり算出
T00059	機械はつり ダイヤモンドカッターによる配管用貫通口,口径25mm,厚200mm	1.000	箇所	7,981	7,981	T単 53号
	合 計				7,981	
	単 価				7,981	
	*** B単ー 65号 ***					
000065	無収縮モルタル注入用型枠 両面木製		m ²		1.000	歩A 当たり算出

事業名	駅館川農地整備事業				
工事名	有徳原第1加圧機場他建築工事(松本第1加圧機場建築工事 改修建築工事)				

コード	名 称 (規 格)	数 量	単 位	単 価	金 額	備 考
S02116	【物単】無収縮モルタル注入型枠 両面木製, ,	1.000	m ²	7,070	7,070	S単 27号
	合 計				7,070	
	単 価				7,070	
	*** B単ー 66号 ***					
000066	型枠運搬費 4t車,30km以内		m ²		1.000 m ²	歩A 当たり算出
S02116	【市単】型枠運搬費 4t車,30km以内, ,	1.000	m ²	298	298	S単 28号
	合 計				298	
	単 価				298	
	*** B単ー 67号 ***					
000067	型枠支保工 パイプサポート		空m ³		1.000 空m ³	歩A 当たり算出
S02116	【仮入力】型枠支保工 パイプサポート, ,	1.000	空m ³	6,630	6,630	S単 29号
	合 計				6,630	
	単 価				6,630	
	*** B単ー 68号 ***					
000068	無収縮モルタル注入		m ³		1.000 m ³	歩A 当たり算出
S02116	【物単】無収縮モルタル注入	1.000	m ³	359,560	359,560	S単 30号
	合 計				359,560	
	単 価				359,560	
	*** B単ー 69号 ***					
000069	根切り		m ³		1.000 m ³	歩A 当たり算出
S02116	【市単】根切り	1.000	m ³	677	677	S単 31号
	合 計				677	
	単 価				677	
	*** B単ー 70号 ***					
000070	埋戻し		m ³		1.000 m ³	歩A 当たり算出
S02116	【市単】埋戻し	1.000	m ³	990	990	S単 32号
	合 計				990	
	単 価				990	
	*** B単ー 71号 ***					
000071	砂利地業 再生クラッシュラン(RC-40)		m ³		1.000 m ³	歩A 当たり算出
T00050	砂利地業 再生クラッシュラン(RC-40)	1.000	m ³	7,744	7,744	T単 45号
	合 計				7,744	
	単 価				7,744	
	*** B単ー 72号 ***					
000072	普通コンクリート(資材) 18N/mm2,S=18,骨材20cm,捨てコンクリート		m ³		1.000 m ³	歩A 当たり算出
S02116	【物単】普通コンクリート 18-18-20, ,	1.000	m ³	20,900	20,900	S単 33号

事業名	駅館川農地整備事業
工事名	有徳原第1加圧機場他建築工事(松本第1加圧機場建築工事 改修建築工事)

コード	名 称 (規 格)	数 量	単位	単 価	金 額	備 考
	合 計				20,900	
	単 価				20,900	
	*** B単一 73号 ***					
000073	コンクリート打設手間(施工費)		m3		1.000	歩A 当たり算出
S02116	【市単】コンクリート打設 捨てコンクリート,ポンプ打ち,,	1.000	m3	2,161	2,161	S単 34号
	合 計				2,161	
	単 価				2,161	
	*** B単一 74号 ***					
000074	コンクリート打設手間(ポンプ圧送)		m3		0.100	歩A 当たり算出
S02116	【市単】ポンプ圧送 打設量30m3以上50m3未満,基本料金,,	1.000	回	9,393	9,393	S単 21号
S02116	【市単】ポンプ圧送 打設量30m3以上50m3未満,圧送料金,,	0.100	m3	0	0	S単 22号
	合 計				9,393	
	単 価				93,930	
	*** B単一 75号 ***					
000075	普通合板型枠		m ²		1.000	歩A 当たり算出
S02116	【市単】普通合板型枠 基礎部,,	1.000	m ²	4,267	4,267	S単 35号
	合 計				4,267	
	単 価				4,267	
	*** B単一 76号 ***					
000076	普通コンクリート(資材)		m3		1.000	歩A 当たり算出
S02116	【物単】普通コンクリート 21N/mm2, S=18, 骨材20cm, 基礎部 21-18-20,,	1.000	m3	21,400	21,400	S単 18号
	合 計				21,400	
	単 価				21,400	
	*** B単一 77号 ***					
000077	構造体強度補正		m3		1.000	歩A 当たり算出
S02116	3N 構造体強度補正 3N,,	1.000	m3	600	600	S単 19号
	合 計				600	
	単 価				600	
	*** B単一 78号 ***					
000078	コンクリート打設手間(施工費)		m3		1.000	歩A 当たり算出
S02116	【市単】コンクリート打設 基礎コンクリート,ポンプ打ち,,	1.000	m3	768	768	S単 36号
	合 計				768	
	単 価				768	
	*** B単一 79号 ***					
000079	コンクリート打設手間(ポンプ圧送)		m3		0.300	歩A 当たり算出
S02116	【市単】ポンプ圧送 打設量30m3以上50m3未満,基本料金,,	1.000	回	9,393	9,393	S単 21号

事業名	駅館川農地整備事業				
工事名	有徳原第1加圧機場他建築工事(松本第1加圧機場建築工事 改修建築工事)				

コード	名 称 (規 格)	数 量	単位	単 価	金 額	備 考
S02116	【市単】ポンプ圧送 打設量30m3以上50m3未満,圧送料金,,	0.300	m3	0	0	S単 22号
	合 計				9,393	
	単 価				31,310	
	*** B単一 80号 ***					
000080	普通合板型枠 ラーメン構造,地上軸部,階高2.8m程度		m ²		1,000	m ² 歩A 当たり算出
S02116	【市単】普通合板型枠 ラーメン構造,地上軸部,階高2.8m程度,,	1.000	m ²	4,520	4,520	S単 37号
	合 計				4,520	
	単 価				4,520	
	*** B単一 81号 ***					
000081	普通コンクリート(資材) 21N/mm2,S=18,骨材20cm,躯体		m3		1,000	m3 歩A 当たり算出
S02116	【物単】普通コンクリート 21-18-20,,	1.000	m3	21,400	21,400	S単 18号
	合 計				21,400	
	単 価				21,400	
	*** B単一 82号 ***					
000082	構造体強度補正 3N		m3		1,000	m3 歩A 当たり算出
S02116	構造体強度補正 3N,,	1.000	m3	600	600	S単 19号
	合 計				600	
	単 価				600	
	*** B単一 83号 ***					
000083	コンクリート打設手間(施工費) 躯体コンクリート,ポンプ打ち		m3		1,000	m3 歩A 当たり算出
S02116	【市単】コンクリート手間 躯体コンクリート,ポンプ打ち,,	1.000	m3	833	833	S単 38号
	合 計				833	
	単 価				833	
	*** B単一 84号 ***					
000084	コンクリート打設手間(ポンプ圧送) 躯体コンクリート		m3		1,200	m3 歩A 当たり算出
S02116	【市単】ポンプ圧送 打設量30m3以上50m3未満,基本料金,,	1.000	回	9,393	9,393	S単 21号
S02116	【市単】ポンプ圧送 打設量30m3以上50m3未満,圧送料金,,	1.200	m3	0	0	S単 22号
	合 計				9,393	
	単 価				7,828	
	*** B単一 85号 ***					
000085	型枠運搬費 4t車,30km以内		m ²		1,000	m ² 歩A 当たり算出
S02116	【市単】型枠運搬費 4t車,30km以内,,	1.000	m ²	298	298	S単 28号
	合 計				298	
	単 価				298	
	*** B単一 86号 ***					
000086	異形鋼棒 SD295,D13		ton		1,000	ton 歩A 当たり算出

事業名	駅館川農地整備事業				
工事名	有徳原第1加圧機場他建築工事(松本第1加圧機場建築工事 改修建築工事)				

コード	名 称 (規 格)	数 量	単位	単 価	金 額	備 考
S02116	【物単】異形鋼棒 SD295,D13,,	1.000	ton	101,000	101,000	S単 39号
	合 計				101,000	
	単 価				101,000	
	*** B単ー 87号 ***					
000087	異形鋼棒 SD295,D10		ton		1.000 ton	歩A 当たり算出
S02116	【物単】異形鋼棒 SD295,D10,,	1.000	ton	109,500	109,500	S単 40号
	合 計				109,500	
	単 価				109,500	
	*** B単ー 88号 ***					
000088	鉄筋加工組立 RCラーメン構造,形状単純		ton		1.000 ton	歩A 当たり算出
S02116	【市単】鉄筋加工組立 RCラーメン構造,形状単純,,	1.000	ton	53,530	53,530	S単 41号
	合 計				53,530	
	単 価				53,530	
	*** B単ー 89号 ***					
000089	鉄筋運搬 4t車,30km程度		ton		1.000 ton	歩A 当たり算出
S02116	【市単】鉄筋運搬 4t車,30km程度,,	1.000	ton	4,293	4,293	S単 42号
	合 計				4,293	
	単 価				4,293	
	*** B単ー 90号 ***					
000090	差し筋アンカー D13,Ø100,上向き		本		1.000 本	歩A 当たり算出
S02116	【物単】差し筋アンカー D13,上向打,,	1.000	本	495	495	S単 43号
	合 計				495	
	単 価				495	
	*** B単ー 91号 ***					
000091	無収縮モルタル注入型枠 両面木製		m ²		1.000 m ²	歩A 当たり算出
S02116	【物単】無収縮モルタル注入型枠 両面木製,,	1.000	m ²	7,070	7,070	S単 27号
	合 計				7,070	
	単 価				7,070	
	*** B単ー 92号 ***					
000092	型枠運搬費 4t車,30km以内		m ²		1.000 m ²	歩A 当たり算出
S02116	【市単】型枠運搬費 4t車,30km以内,,	1.000	m ²	298	298	S単 28号
	合 計				298	
	単 価				298	
	*** B単ー 93号 ***					
000093	無収縮モルタル		m ³		1.000 m ³	歩A 当たり算出
S02116	【物単】無収縮モルタル注入	1.000	m ³	359,560	359,560	S単 30号

事業名	駅館川農地整備事業				
工事名	有徳原第1加圧機場他建築工事(松本第1加圧機場建築工事 改修建築工事)				

コード	名 称 (規 格)	数 量	単 位	単 価	金 額	備 考
	合 計				359,560	
	単 価				359,560	
	*** B単ー 94号 ***					
000094	屋上シート防水		m ²		1,000	歩A 当たり算出
S02116	S-F2工法, RC下地 【物単】シート防水 S-F2工法, RC下地,,	1,000	m ²	3,474	3,474	S単 44号
	合 計				3,474	
	単 価				3,474	
	*** B単ー 95号 ***					
000095	防水押え金物		m		1,000	歩A 当たり算出
S02116	アルミアンク [®] R 【物単】防水押えアンク [®] R アルミアンク [®] R, L=30×15×2.0,,	1,000	m	980	980	S単 45号
	合 計				980	
	単 価				980	
	*** B単ー 96号 ***					
000096	シーリング [®]		m		1,000	歩A 当たり算出
S02116	MS-2, 変性シリコン2成分形, 15×10 【市単】シーリング [®] MS-2, 変性シリコン2成分形, 15×10,,	1,000	m	530	530	S単 46号
	合 計				530	
	単 価				530	
	*** B単ー 97号 ***					
000097	シーリング [®]		m		1,000	歩A 当たり算出
S02116	MS-2, 変性シリコン2成分形, 10×10 【市単】シーリング [®] MS-2, 変性シリコン2成分形, 10×10,,	1,000	m	439	439	S単 47号
	合 計				439	
	単 価				439	
	*** B単ー 98号 ***					
000098	羽目板張り		m ²		1,000	歩A 当たり算出
T00052	壁合板(胴縁を含まない) 羽目板張り 壁合板(胴縁を含まない)	1,000	m ²	2,119	2,119	T単 47号
	合 計				2,119	
	単 価				2,119	
	*** B単ー 99号 ***					
000099	胴縁組		m ²		1,000	歩A 当たり算出
T00053	④450 胴縁組 ④450	1,000	m ²	1,791	1,791	T単 48号
	合 計				1,791	
	単 価				1,791	
	*** B単ー 100号 ***					
000100	杉板		枚		1,000	歩A 当たり算出
S02116	本実加工, 100*15*3600 【見単】杉板 本実加工, 100*15*3600,,	1,000	枚	1,265	1,265	S単 49号
	合 計				1,265	

事業名	駅館川農地整備事業				
工事名	有徳原第1加圧機場他建築工事(松本第1加圧機場建築工事 改修建築工事)				

コード	名 称 (規 格)	数 量	単 位	単 価	金 額	備 考
	単 価				1,265	
	*** B単ー 101号 ***					
000101	縦桟 40*60*3600, @450		本		1,000	歩A 当たり算出
S02116	【見単】縦桟 40*60*3600,,	1.000	本	429	429	S単 50号
	合 計				429	
	単 価				429	
	*** B単ー 102号 ***					
000102	横桟 21*45*3600, @450		本		1,000	歩A 当たり算出
S02116	【見単】横桟 21*45*3600,,	1.000	本	429	429	S単 51号
	合 計				429	
	単 価				429	
	*** B単ー 103号 ***					
000103	高圧洗浄 屋上		m ²		1,000	歩A 当たり算出
S02116	【物単】高圧洗浄	1.000	m ²	187	187	S単 52号
	合 計				187	
	単 価				187	
	*** B単ー 104号 ***					
000104	側溝モルタル補修 モルタル詰め, 断面補修t=30		m ²		1,000	歩A 当たり算出
T00054	側溝モルタル補修 モルタル詰め, 断面補修t=30	1.000	m ³	42,526	42,526	T単 49号
	合 計				42,526	
	単 価				42,526	
	*** B単ー 105号 ***					
000105	屋上防水下地補修 カチオン系合成樹脂エマルジョンシーラー		m ²		1,000	歩A 当たり算出
S02116	【市単】下地調整塗材 合成樹脂エマルジョンシーラー,,	1.000	m ²	273	273	S単 55号
	合 計				273	
	単 価				273	
	*** B単ー 106号 ***					
000106	軒先クラブ 補修 カチオン系合成樹脂エマルジョンシーラー		m ²		1,000	歩A 当たり算出
S02116	【市単】下地調整塗材 合成樹脂エマルジョンシーラー,,	1.000	m ²	273	273	S単 55号
	合 計				273	
	単 価				273	
	*** B単ー 107号 ***					
000107	軒裏補修 カチオン系合成樹脂エマルジョンシーラー		m ²		1,000	歩A 当たり算出
S02116	【市単】下地調整塗材 合成樹脂エマルジョンシーラー,,	1.000	m ²	273	273	S単 55号
	合 計				273	
	単 価				273	

事業名	駅館川農地整備事業
工事名	有徳原第1加圧機場他建築工事(松本第1加圧機場建築工事 改修建築工事)

コード	名 称 (規 格)	数 量	単位	単 価	金 額	備 考
	*** B単ー 108号 ***					
000108	外壁補修 カチン系合成樹脂エマルジョンシーラー		m ²		1,000	歩A 当たり算出
S02116	【市単】下地調整塗材 合成樹脂エマルジョンシーラー,,	1.000	m ²	273	273	S単 55号
	合 計				273	
	単 価				273	
	*** B単ー 109号 ***					
000109	ひび割れ補修		m		1,000	歩A 当たり算出
S02116	【物単】ひび割れ補修	1.000	m	530	530	S単 56号
	合 計				530	
	単 価				530	
	*** B単ー 110号 ***					
000110	建具周囲防水モルタル充填 外部建具		m		1,000	歩A 当たり算出
S02116	【市単】建具周囲防水モルタル充填 外部建具,,	1.000	m	1,071	1,071	S単 57号
	合 計				1,071	
	単 価				1,071	
	*** B単ー 111号 ***					
000111	異形鋼棒 SD295,D13		ton		1,000	歩A 当たり算出
S02116	【物単】異形鋼棒 SD295,D13,,	1.000	ton	101,000	101,000	S単 39号
	合 計				101,000	
	単 価				101,000	
	*** B単ー 112号 ***					
000112	鉄筋加工組立 RCラーメン構造,形状単純		ton		1,000	歩A 当たり算出
S02116	【市単】鉄筋加工組立 RCラーメン構造,形状単純,,	1.000	ton	53,530	53,530	S単 41号
	合 計				53,530	
	単 価				53,530	
	*** B単ー 113号 ***					
000113	鉄筋運搬 4t車,30km程度		ton		1,000	歩A 当たり算出
S02116	【市単】鉄筋運搬 4t車,30km程度,,	1.000	ton	4,293	4,293	S単 42号
	合 計				4,293	
	単 価				4,293	
	*** B単ー 114号 ***					
000114	無収縮モルタル注入用型枠		m ²		1,000	歩A 当たり算出
S02116	【物単】無収縮モルタル注入用型枠 両面木製,,	1.000	m ²	7,070	7,070	S単 27号
	合 計				7,070	
	単 価				7,070	

事業名	駅館川農地整備事業				
工事名	有徳原第1加圧機場他建築工事(松本第1加圧機場建築工事 改修建築工事)				

コード	名 称 (規 格)	数 量	単位	単 価	金 額	備 考
	*** B単一 115号 ***					
000115	型枠運搬費					歩A
	4t車, 30km以内		m ²		1.000	当たり算出
S02116	【市単】型枠運搬費					
	4t車, 30km以内,,	1.000	m ²	298	298	S単 28号
	合 計				298	
	単 価				298	
	*** B単一 116号 ***					
000116	無収縮モルタル注入		m ³		1.000	歩A 当たり算出
S02116	【物単】無収縮モルタル注入					
		1.000	m ³	359,560	359,560	S単 30号
	合 計				359,560	
	単 価				359,560	
	*** B単一 117号 ***					
000117	天井補修					歩A
	カチオン系合成樹脂エマルジョンシーラー		m ²		1.000	当たり算出
S02116	【市単】下地調整塗材					
	合成樹脂エマルジョンシーラー,,	1.000	m ²	273	273	S単 55号
	合 計				273	
	単 価				273	
	*** B単一 118号 ***					
000118	内壁補修					歩A
	カチオン系合成樹脂エマルジョンシーラー		m ²		1.000	当たり算出
S02116	【市単】下地調整塗材					
	合成樹脂エマルジョンシーラー,,	1.000	m ²	273	273	S単 55号
	合 計				273	
	単 価				273	
	*** B単一 119号 ***					
000119	ひび割れ補修		m		1.000	歩A 当たり算出
S02116	【物単】ひび割れ補修					
		1.000	m	530	530	S単 56号
	合 計				530	
	単 価				530	
	*** B単一 120号 ***					
000120	AD/1 親子開きトア(カチリ付き)					歩A
	W×H=1,550×2,020		箇所		1.000	当たり算出
S02116	【見単】AD/1親子開きトア(カチリ付き)					
	W×H=1,550×2,020,,	1.000	箇所	518,680	518,680	S単 58号
	合 計				518,680	
	単 価				518,680	
	*** B単一 121号 ***					
000121	アルミニウム製建具運搬・取付(運搬費・施工費)		式		1.000	歩A 当たり算出
S02116	【見単】アルミニウム製建具運搬・取付					
		1.000	式	195,910	195,910	S単 59号
	合 計				195,910	
	単 価				195,910	
	*** B単一 122号 ***					

事業名	駅館川農地整備事業				
工事名	有徳原第1加圧機場他建築物工事(松本第1加圧機場建築物工事 改修建築物工事)				

コード	名 称 (規 格)	数 量	単位	単 価	金 額	備 考
000122	AW/1 引違窓(資材)					歩A
	W×H=1,600×1,100, 枠見込70		箇所		1.000	箇所 当たり算出
S02116	【見単】AW/1引違窓					
	W×H=1,600×1,100, 枠見込70,,	1.000	箇所	183,620	183,620	S単 60号
	合 計				183,620	
	単 価				183,620	
	*** B単ー 123号 ***					
000123	AW/2 引違窓(資材)					歩A
	W×H=1,600×1,300, 枠見込70		箇所		1.000	箇所 当たり算出
S02116	【見単】AW/2引違窓					
	W×H=1,600×1,300, 枠見込70,,	1.000	箇所	194,590	194,590	S単 61号
	合 計				194,590	
	単 価				194,590	
	*** B単ー 124号 ***					
000124	AW/3 引違窓(資材)					歩A
	W×H=1,600×1,300, 枠見込70		箇所		1.000	箇所 当たり算出
S02116	【見単】AW/3引違窓					
	W×H=1,600×1,300, 枠見込70,,	1.000	箇所	194,590	194,590	S単 62号
	合 計				194,590	
	単 価				194,590	
	*** B単ー 125号 ***					
000125	AW/4 横滑り出し窓(資材)					歩A
	W×H=400×600, 枠見込70		箇所		1.000	箇所 当たり算出
S02116	【見単】AW/4横滑り出し窓					
	W×H=400×600, 枠見込70,,	1.000	箇所	89,190	89,190	S単 63号
	合 計				89,190	
	単 価				89,190	
	*** B単ー 126号 ***					
000126	AW/5 換気扇枠(資材)					歩A
	W×H=400×600, 枠見込70		箇所		1.000	箇所 当たり算出
S02116	【見単】AW/5換気扇枠					
	W×H=400×600, 枠見込70,,	1.000	箇所	107,440	107,440	S単 64号
	合 計				107,440	
	単 価				107,440	
	*** B単ー 127号 ***					
000127	アルミ製建具運搬・取付(運搬費・施工費)		式		1.000	式 当たり算出
S02116	【見単】アルミ製建具運搬・取付・法定福利費					
	松本第1加圧機場,,	1.000	式	593,810	593,810	S単 65号
	合 計				593,810	
	単 価				593,810	
	*** B単ー 128号 ***					
000128	網入型板ガラス(材工共)					歩A
	FW6.8		m ²		1.000	m ² 当たり算出
S02116	【市単】網入型板ガラス					
	FW6.8, 特寸2.18m ² 以下,,	1.000	m ²	4,272	4,272	S単 66号
	合 計				4,272	
	単 価				4,272	
	*** B単ー 129号 ***					
000129	ガラスとめシーリング(材工共)					歩A
	SR-1, シリコン系1成分形片面, 5×5程度		m		1.000	m 当たり算出

事業名	駅館川農地整備事業				
工事名	有徳原第1加圧機場他建築工事(松本第1加圧機場建築工事 改修建築工事)				

コード	名 称 (規 格)	数 量	単 位	単 価	金 額	備 考
S02116	【市単】ガラスとめシート [※] SR-1, シリコン1成分系, 片面5×5程度,,	1.000	m	303	303	S単 67号
	合 計				303	
	単 価				303	
	*** B単ー 130号 ***					
000130	ガラス清掃(施工費)		m ²		1.000 m ²	歩A
	ガラス両面					当たり算出
T00055	ガラス清掃	1.000	m ²	395	395	T単 50号
	ガラス両面					
	合 計				395	
	単 価				395	
	*** B単ー 131号 ***					
000131	高圧洗浄		m ²		1.000 m ²	歩A
	外壁					当たり算出
S02116	【物単】高圧洗浄	1.000	m ²	187	187	S単 52号
	合 計				187	
	単 価				187	
	*** B単ー 132号 ***					
000132	外部塗装		m ²		1.000 m ²	歩A
	フッ素樹脂塗装					当たり算出
S02116	【物単】フッ素樹脂塗装	1.000	m ²	4,798	4,798	S単 68号
	オートフレッシュ,F100Ⅲ,,					
	合 計				4,798	
	単 価				4,798	
	*** B単ー 133号 ***					
000133	天井塗装		m ²		1.000 m ²	歩A
	フッ素樹脂塗装					当たり算出
S02116	【物単】フッ素樹脂塗装	1.000	m ²	4,798	4,798	S単 68号
	オートフレッシュ,F100Ⅲ,,					
	合 計				4,798	
	単 価				4,798	
	*** B単ー 134号 ***					
000134	内壁塗装		m ²		1.000 m ²	歩A
	フッ素樹脂塗装					当たり算出
S02116	【物単】フッ素樹脂塗装	1.000	m ²	4,798	4,798	S単 68号
	オートフレッシュ,F100Ⅲ,,					
	合 計				4,798	
	単 価				4,798	
	*** B単ー 135号 ***					
000135	板張り部		m ²		1.000 m ²	歩A
	木材保護塗料塗り(WP), 木部, A種					当たり算出
S02116	【物単】木材保護塗料塗り(WP)	1.000	m ²	1,439	1,439	S単 69号
	木部, A種,,					
	合 計				1,439	
	単 価				1,439	
	*** B単ー 136号 ***					
000136	打込みアンカー		本		1.000 本	歩A
	M12, 下向打					当たり算出
S02116	【物単】打込みアンカー	1.000	本	263	263	S単 70号
	M12, 下向打,,					

事業名	駅館川農地整備事業
工事名	有徳原第1加圧機場他建築工事(松本第1加圧機場建築工事 改修建築工事)

コード	名 称 (規 格)	数 量	単 位	単 価	金 額	備 考
	合 計				263	
	単 価				263	
	*** B単ー 137号 ***					
000137	打込みアンカー M12, 上向打		本		1.000 本	歩A 当たり算出
S02116	【物単】打込みアンカー M12, 上向打,,	1.000	本	364	364	S単 71号
	合 計				364	
	単 価				364	
	*** B単ー 138号 ***					
000138	差筋アンカー D13		本		1.000 本	歩A 当たり算出
S02116	【物単】差筋アンカー D13, 上向打,,	1.000	本	495	495	S単 43号
	合 計				495	
	単 価				495	
	*** B単ー 139号 ***					
000139	鋼材費 チャンネル 125*65*6*8		kg		1.000 kg	歩A 当たり算出
S02116	【物単】チャンネル(溝形鋼) 125*65*6*8,,	1.000	kg	125	125	S単 72号
	合 計				125	
	単 価				125	
	*** B単ー 140号 ***					
000140	付属材 アンゲル 65*65*6		kg		1.000 kg	歩A 当たり算出
S02116	【物単】アンゲル(等辺山形鋼) 65*65*6,,	1.000	kg	125	125	S単 73号
	合 計				125	
	単 価				125	
	*** B単ー 141号 ***					
000141	付属材 プレート 200*150*12		kg		1.000 kg	歩A 当たり算出
S02116	【物単】プレート(切板) ひも付き,200*150*12,,	1.000	kg	177	177	S単 74号
	合 計				177	
	単 価				177	
	*** B単ー 142号 ***					
000142	建具周囲防水モルタル充填		m		1.000 m	歩A 当たり算出
S02116	【市単】建具周囲防水モルタル充填 外部建具,,	1.000	m	1,071	1,071	S単 57号
	合 計				1,071	
	単 価				1,071	
	*** B単ー 143号 ***					
000143	すきとり整地 犬走り部		m3		1.000 m3	歩A 当たり算出
S02116	【市単】すきとり	1.000	m3	404	404	S単 75号
	合 計				404	

事業名	駅館川農地整備事業
工事名	有徳原第1加圧機場他建築工事(松本第1加圧機場建築工事 改修建築工事)

コード	名 称 (規 格)	数 量	単位	単 価	金 額	備 考
	単 価				404	
	*** B単ー 144号 ***					
000144	機械運搬費					歩A
	ﾊﾞｯｸﾎﾞｸ,往復,片道30km以内		往復		1.000	往復 当たり算出
S02116	【市単】機械運搬費	1.000	往復	69,690	69,690	S単 76号
	ﾊﾞｯｸﾎﾞｸ,片道30km以内,,					
	合 計				69,690	
	単 価				69,690	
	*** B単ー 145号 ***					
000145	砂利地業					歩A
	再生ｸﾗｯｼｬﾗﾝ(RC-40)		m3		1.000	m3 当たり算出
T00050	砂利地業	1.000	m3	7,744	7,744	T単 45号
	再生ｸﾗｯｼｬﾗﾝ(RC-40)					
	合 計				7,744	
	単 価				7,744	
	*** B単ー 146号 ***					
000146	普通ｺﾝｸﾘｰﾄ(資材)					歩A
	21N/mm2,S=18,骨材20cm		m3		1.000	m3 当たり算出
S02116	【物単】普通ｺﾝｸﾘｰﾄ	1.000	m3	21,400	21,400	S単 18号
	21-18-20,,					
	合 計				21,400	
	単 価				21,400	
	*** B単ー 147号 ***					
000147	構造体強度補正					歩A
	3N		m3		1.000	m3 当たり算出
S02116	構造体強度補正	1.000	m3	600	600	S単 19号
	3N,,					
	合 計				600	
	単 価				600	
	*** B単ー 148号 ***					
000148	ｺﾝｸﾘｰﾄ打設手間(施工費)					歩A
	土間ｺﾝｸﾘｰﾄ,ﾌﾞｯﾌﾟ 打ち		m3		1.000	m3 当たり算出
S02116	【市単】 ｺﾝｸﾘｰﾄ手間	1.000	m3	934	934	S単 20号
	土間ｺﾝｸﾘｰﾄ,ﾌﾞｯﾌﾟ 打ち,,					
	合 計				934	
	単 価				934	
	*** B単ー 149号 ***					
000149	ｺﾝｸﾘｰﾄ打設手間(ﾌﾞｯﾌﾟ 圧送)		m3		0.900	m3 歩A 当たり算出
S02116	【市単】ﾌﾞｯﾌﾟ 圧送	1.000	回	9,393	9,393	S単 21号
	打設量30m3以上50m3未満,基本料金,,					
S02116	【市単】ﾌﾞｯﾌﾟ 圧送	1.700	m3	0	0	S単 22号
	打設量30m3以上50m3未満,圧送料金,,					
	合 計				9,393	
	単 価				10,437	
	*** B単ー 150号 ***					
000150	溶接金網					歩A
	6.0×150×150		m ²		1.000	m ² 当たり算出
T00051	溶接金網	1.000	m ²	1,450	1,450	T単 46号
	径6.0,150×150					
	合 計				1,450	

九州農政局

事業名	駅館川農地整備事業
工事名	有徳原第1加圧機場他建築工事 (松本第1加圧機場建築工事 改修建築工事)

コード	名 称 (規 格)	数 量	単 位	単 価	金 額	備 考
S02115	*** S単ー 1号 *** 特殊作業員					
	特殊作業員		人	23,460		歩A・単A
S02115	*** S単ー 2号 *** 普通作業員					
	普通作業員		人	19,380		歩A・単A
S02115	*** S単ー 3号 *** 軽作業員					
	軽作業員		人	15,504		歩A・単A
S02115	*** S単ー 4号 *** とび工					
	とび工		人	26,520		歩A・単A
S02115	*** S単ー 5号 *** 運転手 (一般)					
	運転手 (一般)		人	25,296		歩A・単A
S02115	*** S単ー 6号 *** 配管工					
	配管工		人	23,154		歩A・単A
S02115	*** S単ー 7号 *** はつり工					
	はつり工		人	28,356		歩A・単A
S02115	*** S単ー 8号 *** 溶接工					
	溶接工		人	27,642		歩A・単A
S02115	*** S単ー 9号 *** サッシ工					
	サッシ工		人	32,232		歩A・単A
S02115	*** S単ー 10号 *** ガラス工					
	ガラス工		人	27,336		歩A・単A
S02115	*** S単ー 11号 *** 鉄筋工					
	鉄筋工		人	26,826		歩A・単A
S02115	*** S単ー 12号 *** 大工					
	大工		人	26,010		歩A・単A
S02116	*** S単ー 13号 *** 軽油					
	軽油 バトロール給油,,		L	148		歩A・単A
S02116	*** S単ー 14号 *** 【物単】ビックハンマ(賃料)					
	【物単】ビックハンマ(賃料) コールビック,,		日	400		歩A・単A
S02116	*** S単ー 15号 *** ガソリン					
	ガソリン JIS2号 レギュラースタンダード,,		L	163		歩A・単A
S02116	*** S単ー 16号 *** タイ損耗費					
	タイ損耗費 2t,良好,,		日	182		歩A・単A
S02116	*** S単ー 17号 *** 再生クラッシュラン					
	再生クラッシュラン ,RC-40 40~0mm,		m3	2,600		歩A・単A
S02116	*** S単ー 18号 *** 【物単】普通コンクリート					
	【物単】普通コンクリート 21-18-20,,		m3	21,400		歩A・単A
S02116	*** S単ー 19号 *** 構造体強度補正					
	構造体強度補正 3N,,		m3	600		歩A・単A
S02116	*** S単ー 20号 *** 【市単】コンクリート手間					
	【市単】コンクリート手間 土間コンクリート,ポンプ打ち,,		m3	934		歩A・単A
S02116	*** S単ー 21号 *** 【市単】ポンプ圧送					
	【市単】ポンプ圧送 打設量30m3以上50m3未満,基本料金,,		回	9,393		歩A・単A
S02116	*** S単ー 22号 *** 【市単】ポンプ圧送					

事業名	駅館川農地整備事業
工事名	有徳原第1加圧機場他建築工事(松本第1加圧機場建築工事 改修建築工事)

コード	名 称 (規 格)	数 量	単位	単 価	金 額	備 考
	【市単】ポンプ圧送 打設量30m3以上50m3未満,圧送料金,, *** S単ー 23号 ***		m3	0		歩A・単A
S02116	【物単】溶接金網 【物単】溶接金網 6.0×150×150,,		m ²	488		歩A・単A
S02116	*** S単ー 24号 *** 【物単】防湿ポリエチレンフィルム敷		m ²	202		歩A・単A
	【物単】防湿ポリエチレンフィルム敷 厚0.15mm,,		m ²	202		歩A・単A
S02116	*** S単ー 25号 *** 【市単】床コンクリート面直均し仕上げ					
	【市単】床コンクリート面直均し仕上げ 薄張物下地程度,,		m ²	667		歩A・単A
S02116	*** S単ー 26号 *** 【市単】床モルタル塗り					
	【市単】床モルタル塗り 金ごて,張物下地,,		m ²	2,434		歩A・単A
S02116	*** S単ー 27号 *** 【物単】無収縮モルタル注入型枠					
	【物単】無収縮モルタル注入型枠 両面木製,,		m ²	7,070		歩A・単A
S02116	*** S単ー 28号 *** 【市単】型枠運搬費					
	【市単】型枠運搬費 4t車,30km以内,,		m ²	298		歩A・単A
S02116	*** S単ー 29号 *** 【仮入力】型枠支保工					
	【仮入力】型枠支保工 パイプサポート,,		空m3	6,630		歩A・単A
S02116	*** S単ー 30号 *** 【物単】無収縮モルタル注入					
	【物単】無収縮モルタル注入		m3	359,560		歩A・単A
S02116	*** S単ー 31号 *** 【市単】根切り					
	【市単】根切り		m3	677		歩A・単A
S02116	*** S単ー 32号 *** 【市単】埋戻し					
	【市単】埋戻し		m3	990		歩A・単A
S02116	*** S単ー 33号 *** 【物単】普通コンクリート					
	【物単】普通コンクリート 18-18-20,,		m3	20,900		歩A・単A
S02116	*** S単ー 34号 *** 【市単】コンクリート手間					
	【市単】コンクリート手間 捨コンクリート,ポンプ打ち,,		m3	2,161		歩A・単A
S02116	*** S単ー 35号 *** 【市単】普通合板型枠					
	【市単】普通合板型枠 基礎部,,		m ²	4,267		歩A・単A
S02116	*** S単ー 36号 *** 【市単】コンクリート手間					
	【市単】コンクリート手間 基礎コンクリート,ポンプ打ち,,		m3	768		歩A・単A
S02116	*** S単ー 37号 *** 【市単】普通合板型枠					
	【市単】普通合板型枠 ラーメン構造,地上軸部,階高2.8程度,,		m ²	4,520		歩A・単A
S02116	*** S単ー 38号 *** 【市単】コンクリート手間					
	【市単】コンクリート手間 躯体コンクリート,ポンプ打ち,,		m3	833		歩A・単A
S02116	*** S単ー 39号 *** 【物単】異形鋼棒					
	【物単】異形鋼棒 SD295,D13,,		ton	101,000		歩A・単A
S02116	*** S単ー 40号 *** 【物単】異形鋼棒					
	【物単】異形鋼棒 SD295,D10,,		ton	109,500		歩A・単A
S02116	*** S単ー 41号 *** 【市単】鉄筋加工組立					
	【市単】鉄筋加工組立 RCラーメン構造,形状単純,,		ton	53,530		歩A・単A
S02116	*** S単ー 42号 *** 【市単】鉄筋運搬					
	【市単】鉄筋運搬 4t車,30km程度,,		ton	4,293		歩A・単A
S02116	*** S単ー 43号 *** 【物単】差筋アンカー					
	【物単】差筋アンカー D13,上向打,,		本	495		歩A・単A

事業名	駅館川農地整備事業
工事名	有徳原第1加圧機場他建築工事(松本第1加圧機場建築工事 改修建築工事)

コード	名 称 (規 格)	数 量	単 位	単 価	金 額	備 考
	*** S単ー 44号 ***					
S02116	【物単】シート防水					
	【物単】シート防水					
	S-F2工法, RC下地,,		m ²	3,474		歩A・単A
	*** S単ー 45号 ***					
S02116	【物単】防水押えアングル					
	【物単】防水押えアングル					
	アルミアングル, L=30×15×2.0,,		m	980		歩A・単A
	*** S単ー 46号 ***					
S02116	【市単】シーリング					
	【市単】シーリング					
	MS-2, 変性シリコン2成分形, 15×10,,		m	530		歩A・単A
	*** S単ー 47号 ***					
S02116	【市単】シーリング					
	【市単】シーリング					
	MS-2, 変性シリコン2成分形, 10×10,,		m	439		歩A・単A
	*** S単ー 48号 ***					
S02116	【物単】鉄丸くぎ					
	【物単】鉄丸くぎ					
	N50-12-50,,		kg	213		歩A・単A
	*** S単ー 49号 ***					
S02116	【見単】杉板					
	【見単】杉板					
	本実加工, 100×15×3600,,		枚	1,265		歩A・単A
	*** S単ー 50号 ***					
S02116	【見単】縦桟					
	【見単】縦桟					
	40×60×3600,,		本	429		歩A・単A
	*** S単ー 51号 ***					
S02116	【見単】横桟					
	【見単】横桟					
	21×45×3600,,		本	429		歩A・単A
	*** S単ー 52号 ***					
S02116	【物単】高圧洗浄					
	【物単】高圧洗浄					
			m ²	187		歩A・単A
	*** S単ー 53号 ***					
S02116	【物単】セメント					
	【物単】セメント					
			ton	14,350		歩A・単A
	*** S単ー 54号 ***					
S02116	洗砂					
	洗砂					
	, (細骨材用) 細目,,		m ³	3,250		歩A・単A
	*** S単ー 55号 ***					
S02116	【市単】下地調整塗材					
	【市単】下地調整塗材					
	合成樹脂エマルジョンシーラー,,		m ²	273		歩A・単A
	*** S単ー 56号 ***					
S02116	【物単】ひび割れ補修					
	【物単】ひび割れ補修					
			m	530		歩A・単A
	*** S単ー 57号 ***					
S02116	【市単】建具周囲防水モルタル充填					
	【市単】建具周囲防水モルタル充填					
	外部建具,,		m	1,071		歩A・単A
	*** S単ー 58号 ***					
S02116	【見単】AD/1親子開きドア(カッ列付き)					
	【見単】AD/1親子開きドア(カッ列付き)					
	W×H=1,550×2,020,,		箇所	518,680		歩A・単A
	*** S単ー 59号 ***					
S02116	【見単】アルミウム製建具運搬・取付					
	【見単】アルミウム製建具運搬・取付					
			式	195,910		歩A・単A
	*** S単ー 60号 ***					
S02116	【見単】AW/1引違窓					
	【見単】AW/1引違窓					
	W×H=1,600×1,100, 枠見込70,,		箇所	183,620		歩A・単A
	*** S単ー 61号 ***					
S02116	【見単】AW/2引違窓					
	【見単】AW/2引違窓					
	W×H=1,600×1,300, 枠見込70,,		箇所	194,590		歩A・単A
	*** S単ー 62号 ***					
S02116	【見単】AW/3引違窓					
	【見単】AW/3引違窓					
	W×H=1,600×1,300, 枠見込70,,		箇所	194,590		歩A・単A
	*** S単ー 63号 ***					
S02116	【見単】AW/4横滑り出し窓					
	【見単】AW/4横滑り出し窓					
	W×H=400×600, 枠見込70,,		箇所	89,190		歩A・単A
	*** S単ー 64号 ***					
S02116	【見単】AW/5換気扇枠					
	【見単】AW/5換気扇枠					
	W×H=400×600, 枠見込70,,		箇所	107,440		歩A・単A
	*** S単ー 65号 ***					
S02116	【見単】アルミウム製建具運搬・取付・法定福利費					

事業名	駅館川農地整備事業
工事名	有徳原第1加圧機場他建築工事 (松本第1加圧機場建築工事 改修建築工事)

コード	名 称 (規 格)	数 量	単位	単 価	金 額	備 考
	【見単】アルミ製建具運搬・取付・法定福利費 松本第1加圧機場,,		式	593,810		歩A・単A
	*** S単ー 66号 ***					
S02116	【市単】網入型板ガラス 【市単】網入型板ガラス FW6.8, 特寸2.18㎡以下,,		㎡	4,272		歩A・単A
	*** S単ー 67号 ***					
S02116	【市単】ガラスとめシリング 【市単】ガラスとめシリング SR-1, ショーン1成分系, 片面5×5程度,,		m	303		歩A・単A
	*** S単ー 68号 ***					
S02116	【物単】フッ素樹脂塗装 【物単】フッ素樹脂塗装 オデフレッシュ,F100Ⅲ,,		㎡	4,798		歩A・単A
	*** S単ー 69号 ***					
S02116	【物単】木材保護塗料塗り(WP) 【物単】木材保護塗料塗り(WP) 木部,A種,,		㎡	1,439		歩A・単A
	*** S単ー 70号 ***					
S02116	【物単】打込みアンカー 【物単】打込みアンカー M12, 下向打,,		本	263		歩A・単A
	*** S単ー 71号 ***					
S02116	【物単】打込みアンカー 【物単】打込みアンカー M12, 上向打,,		本	364		歩A・単A
	*** S単ー 72号 ***					
S02116	【物単】チャンネル(溝形鋼) 【物単】チャンネル(溝形鋼) 125*65*6*8,,		kg	125		歩A・単A
	*** S単ー 73号 ***					
S02116	【物単】アングル(等辺山形鋼) 【物単】アングル(等辺山形鋼) 65*65*6,,		kg	125		歩A・単A
	*** S単ー 74号 ***					
S02116	【物単】プレート(切板) 【物単】プレート(切板) ひも付き,200*150*12,,		kg	177		歩A・単A
	*** S単ー 75号 ***					
S02116	【市単】すきとり 【市単】すきとり		m3	404		歩A・単A
	*** S単ー 76号 ***					
S02116	【市単】機械運搬費 【市単】機械運搬費 パックあり, 片道30km以内,,		往復	69,690		歩A・単A
	*** S単ー 77号 ***					
S02123	【事単】発生材処分 【事単】発生材処分 無筋コンクリート廃材、中間処分, 蒼生産業 (株)		ton	1,500		歩A・単A
	*** S単ー 78号 ***					
S02123	【見単】発生材処分 【見単】発生材処分 木くず、中間処分		ton	10,000		歩A・単A
	*** S単ー 79号 ***					
S02123	【見単】発生材処分 【見単】発生材処分 ガラス・陶磁器くず、最終処分		ton	12,000		歩A・単A
	*** S単ー 80号 ***					
S02123	【見単】発生材処分 【見単】発生材処分 廃プラスチック類、最終処分		ton	50,000		歩A・単A
	*** S単ー 81号 ***					
S02123	【見単】発生材処分 【見単】発生材処分 繊維くず、中間処分		ton	25,000		歩A・単A
	*** S単ー 82号 ***					
S16002	トラック[普通型] トラック[普通型] , 4.0~4.5t積, 交替制補正対象外		日	6,420		歩A・単A
	*** S単ー 83号 ***					
S16002	空気圧縮機[可搬式・スクエア・エンジン掛・排対型(1次)] 空気圧縮機[可搬式・スクエア・エンジン掛・排対型(1次)] , 吐出量5.0m3/min 吐出圧0.7MPa, 交替制補正対象外		日	2,530		歩A・単A
	*** S単ー 84号 ***					
S16002	コンクリートカッタ[手動式・湿式] コンクリートカッタ[手動式・湿式] , 切削深5cm級 プレート径20cm, 交替制補正対象外		日	469		歩A・単A
	*** S単ー 85号 ***					
S16002	ベルトコンベヤ(ボータブ) [エンジン駆動] ベルトコンベヤ(ボータブ) [エンジン駆動] , 機長7m ベルト幅350mm, 交替制補正対象外		日	645		歩A・単A
	*** S単ー 86号 ***					
S16002	ダンプトラック[オンロード・ディーゼル] ダンプトラック[オンロード・ディーゼル] , 2t積級, 交替制補正対象外		日	5,520		歩A・単A

事業名	駅館川農地整備事業
工事名	有徳原第1加圧機場他建築工事(松本第1加圧機場建築工事 改修建築工事)

コード	名 称 (規 格)	数 量	単 位	単 価	金 額	備 考
	*** T単ー 1号 ***					
T00001	墨出し					
	屋上防水改修		m ²	83		歩A・単A
	*** T単ー 2号 ***					
T00002	墨出し					
	外壁改修		m ²	83		歩A・単A
	*** T単ー 3号 ***					
T00003	墨出し					
	内部改修、複合改修		m ²	137		歩A・単A
	*** T単ー 4号 ***					
T00004	養生					
	屋根防水改修、露出防水・簡易防水(塗膜・シート)		m ²	49		歩A・単A
	*** T単ー 5号 ***					
T00005	養生					
	外壁改修		m ²	367		歩A・単A
	*** T単ー 6号 ***					
T00006	養生					
	内部改修、複合改修		m ²	268		歩A・単A
	*** T単ー 7号 ***					
T00007	整理清掃後片付け					
	屋根防水改修、露出防水・簡易防水(塗膜・シート)		m ²	176		歩A・単A
	*** T単ー 8号 ***					
T00008	整理清掃後片付け					
	外壁改修		m ²	1,367		歩A・単A
	*** T単ー 9号 ***					
T00009	整理清掃後片付け					
	内部改修、複合改修		m ²	1,055		歩A・単A
	*** T単ー 10号 ***					
T00010	外部足場 枠組本足場					
	手すり先行方式,600枠(500枠),供用日数60日		m ²	2,249		歩A・単A
	*** T単ー 11号 ***					
T00011	内部足場 脚立足場					
	階高4.0m以下,改修,一般		m ²	769		歩A・単A
	*** T単ー 12号 ***					
T00012	災害防止 養生シート張り					
	建築工事用養生シート,JIS A 8952,1類,供用日数50日		m ²	1,722		歩A・単A
	*** T単ー 13号 ***					
T00013	仮設材運搬 外部足場					
	枠組本足場,手すり先行方式,600枠		m ²	308		歩A・単A
	*** T単ー 14号 ***					
T00014	仮設材運搬 内部足場					
	脚立足場,階高4.0m以下,平屋建て		m ²	110		歩A・単A
	*** T単ー 15号 ***					
T00015	仮設材運搬 災害防止					
	シート・ネット類		m ²	9		歩A・単A
	*** T単ー 16号 ***					
T00016	コンクリートはつり					
	床		m ²	5,759		歩A・単A
	*** T単ー 17号 ***					
T00017	たてどい撤去					
	VP管(φ100)		m	2,917		歩A・単A
	*** T単ー 18号 ***					
T00018	カッター入れ					
	コンクリート面		m	1,810		歩A・単A
	*** T単ー 19号 ***					
T00019	C B撤去 コンクリート空洞ブロック撤去					
	人力		m ³	39,025		歩A・単A
	*** T単ー 20号 ***					
T00021	手はつり					
	配管用貫通口,コンクリートブロック貫通口径250mm,厚120～150		箇所	5,538		歩A・単A
	*** T単ー 21号 ***					
T00023	木製土台撤去					
	100×100		m	1,221		歩A・単A

事業名	駅館川農地整備事業				
工事名	有徳原第1加圧機場他建築工事 (松本第1加圧機場建築工事 改修建築工事)				

コード	名 称 (規 格)	数 量	単 位	単 価	金 額	備 考
T00024	*** T単ー 22号 *** 木製土台撤去					
	ころばし床組		m	2,686		歩A・単A
T00025	*** T単ー 23号 *** 床・縁甲板フローリング撤去					
	厚15		m ²	1,710		歩A・単A
T00026	*** T単ー 24号 *** 床下地板撤去					
	厚20		m ²	489		歩A・単A
T00027	*** T単ー 25号 *** 畳撤去					
	一畳		枚	732		歩A・単A
T00028	*** T単ー 26号 *** 木製柱撤去					
	100×100		本	1,465		歩A・単A
T00029	*** T単ー 27号 *** 木製頭押さえ撤去					
	100×45		m	977		歩A・単A
T00030	*** T単ー 28号 *** 木製幅木撤去					
	H=60		m	489		歩A・単A
T00031	*** T単ー 29号 *** 壁合板撤去					
	厚5,一重張り,フスベ ^ス 非含有		m ²	977		歩A・単A
T00032	*** T単ー 30号 *** 壁下地撤去					
	木製胴縁		m ²	489		歩A・単A
T00033	*** T単ー 31号 *** 天井合板撤去					
	厚3,一重張り,フスベ ^ス 非含有		m ²	1,221		歩A・単A
T00034	*** T単ー 32号 *** 天井下地撤去					
	木野縁		m ²	732		歩A・単A
T00036	*** T単ー 33号 *** 鋼製建具撤去					
	シャッター, 枠共		m ²	3,779		歩A・単A
T00038	*** T単ー 34号 *** 鋼製建具撤去					
	引違い窓, 枠共		m ²	3,779		歩A・単A
T00039	*** T単ー 35号 *** 木製建具撤去					
	片開き戸, 枠共		m ²	1,148		歩A・単A
T00040	*** T単ー 36号 *** 木製建具撤去					
	引違い戸, 枠共		m ²	1,002		歩A・単A
T00041	*** T単ー 37号 *** ガラス撤去					
			m ²	6,888		歩A・単A
T00042	*** T単ー 38号 *** 発生材積込み					
	コンクリート類, 人力積込み		m ³	6,477		歩A・単A
T00043	*** T単ー 39号 *** 発生材積込み					
	ボード・木材類, 人力積込み		m ³	4,884		歩A・単A
T00045	*** T単ー 40号 *** 発生材運搬					
	建設発生木材, DT2t積, 人力積, 27.5km以下DID無		m ³	4,268		歩A・単A
T00046	*** T単ー 41号 *** 発生材運搬					
	ガラス・陶磁器くず, DT2t積, 人力積, 60.0km以下DID無		m ³	6,423		歩A・単A
T00047	*** T単ー 42号 *** 発生材運搬					
	廃プラスチック類, DT2t積, 人力積, 60.0km以下DID無		m ³	6,423		歩A・単A
T00048	*** T単ー 43号 *** 発生材運搬					

事業名	駅館川農地整備事業
工事名	有徳原第1加圧機場他建築工事(松本第1加圧機場建築工事 改修建築工事)

コード	名 称 (規 格)	数 量	単 位	単 価	金 額	備 考
	繊維くず, DT2t積, 人力積, 27.5km以下DID無 *** T単ー 44号 ***		m3	5,690		歩A・単A
T00049	砂利地業					
	既設碎石転用 *** T単ー 45号 ***		m3	4,884		歩A・単A
T00050	砂利地業					
	再生クラッシュン(RC-40) *** T単ー 46号 ***		m3	7,744		歩A・単A
T00051	溶接金網					
	径6.0, 150×150 *** T単ー 47号 ***		m ²	1,450		歩A・単A
T00052	羽目板張り					
	壁合板(胴縁を含まない) *** T単ー 48号 ***		m ²	2,119		歩A・単A
T00053	胴縁組					
	φ450 *** T単ー 49号 ***		m ²	1,791		歩A・単A
T00054	側溝モルタル補修					
	モルタル詰め, 断面補修t=30 *** T単ー 50号 ***		m3	42,526		歩A・単A
T00055	ガラス清掃					
	ガラス両面 *** T単ー 51号 ***		m ²	395		歩A・単A
T00057	コンクリート撤去					
	無筋・人力 *** T単ー 52号 ***		m3	57,849		歩A・単A
T00058	機械はつり					
	ダイヤモンドカッターによる配管用貫通口, 口径50mm, 厚200mm *** T単ー 53号 ***		箇所	9,459		歩A・単A
T00059	機械はつり					
	ダイヤモンドカッターによる配管用貫通口, 口径25mm, 厚200mm *** T単ー 54号 ***		箇所	7,981		歩A・単A
T00060	発生材運搬					
	Co塊, DT2t積, 人力積, 27.5km以下DID無		m3	16,424		歩A・単A
C00001	*** C単ー 1号 *** 外部足場 枠組本足場					
	手すり先行方式, 600枠(500枠), 供用1日賃料 *** C単ー 2号 ***		供用日	8		歩A・単A
C00002	外部足場 枠組本足場					
	手すり先行方式, 600枠(500枠), 基本料 *** C単ー 3号 ***		m ²	389		歩A・単A
C00003	鋼製脚立					
	1,800mm級 *** C単ー 4号 ***		脚	340		歩A・単A
C00004	合板足場板					
	240×4,000mm *** C単ー 5号 ***		枚	87		歩A・単A
C00005	災害防止 養生シート張り					
	建築工事用養生シート, JIS A 8952, 1類, 供用1日賃料 *** C単ー 6号 ***		供用日	10		歩A・単A
C00006	災害防止 養生シート張り					
	建築工事用養生シート, JIS A 8952, 1類, 基本料 *** C単ー 7号 ***		m ²	440		歩A・単A
C00007	トラック運転					
	4t積 *** C単ー 8号 ***		日	43,976		歩A・単A
C00008	空気圧縮機運転					
	可搬式, スクリューエンジン掛5.0m3, 排出ガス対策型 *** C単ー 9号 ***		日	12,227		歩A・単A
C00011	ベルトコンベヤ運転					
	エンジン駆動, 機長7m, ベルト幅350mm *** C単ー 10号 ***		日	2,569		歩A・単A
C00012	ガンブトラック運転					

九州農政局

事業名	駅館川農地整備事業				
工事名	有徳原第 1 加圧機場他建築工事 (松本第 1 加圧機場建築工事 改修建築工事)				

コード	名 称	数 量	単 位	単 価	金 額	備 考
	*** S 単一 1号 ***					
S02115	特殊作業員		人		1,000 人	歩A 当たり算出
	特殊作業員			時間的制約:なし 夜間制約作業時間:0.0	制約作業時間:0.0 冬期補正:なし	
	1) 労務コード 2) 労務単価算定区分	R01002 基(B)		豪雪補正:なし 基本給時間:8.0	亜熱帯補正:なし 超勤時間:0.0	
				深夜時間:0.0	週休:補正なし	
R01002	特殊作業員	1,000	人	23,460	23,460	
	合 計				23,460	算出数量 1,000 人
	単 価				23,460	
	*** S 単一 2号 ***					
S02115	普通作業員		人		1,000 人	歩A 当たり算出
	普通作業員			時間的制約:なし 夜間制約作業時間:0.0	制約作業時間:0.0 冬期補正:なし	
	1) 労務コード 2) 労務単価算定区分	R01003 基(B)		豪雪補正:なし 基本給時間:8.0	亜熱帯補正:なし 超勤時間:0.0	
				深夜時間:0.0	週休:補正なし	
R01003	普通作業員	1,000	人	19,380	19,380	
	合 計				19,380	算出数量 1,000 人
	単 価				19,380	
	*** S 単一 3号 ***					
S02115	軽作業員		人		1,000 人	歩A 当たり算出
	軽作業員			時間的制約:なし 夜間制約作業時間:0.0	制約作業時間:0.0 冬期補正:なし	
	1) 労務コード 2) 労務単価算定区分	R01004 基(B)		豪雪補正:なし 基本給時間:8.0	亜熱帯補正:なし 超勤時間:0.0	
				深夜時間:0.0	週休:補正なし	
R01004	軽作業員	1,000	人	15,504	15,504	
	合 計				15,504	算出数量 1,000 人
	単 価				15,504	
	*** S 単一 4号 ***					
S02115	とび工		人		1,000 人	歩A 当たり算出
	とび工			時間的制約:なし 夜間制約作業時間:0.0	制約作業時間:0.0 冬期補正:なし	
	1) 労務コード 2) 労務単価算定区分	R01012 基(B)		豪雪補正:なし 基本給時間:8.0	亜熱帯補正:なし 超勤時間:0.0	
				深夜時間:0.0	週休:補正なし	
R01012	とび工	1,000	人	26,520	26,520	
	合 計				26,520	算出数量 1,000 人
	単 価				26,520	
	*** S 単一 5号 ***					
S02115	運転手 (一般)		人		1,000 人	歩A 当たり算出
	運転手 (一般)			時間的制約:なし 夜間制約作業時間:0.0	制約作業時間:0.0 冬期補正:なし	
	1) 労務コード 2) 労務単価算定区分	R01022 基(B)		豪雪補正:なし 基本給時間:8.0	亜熱帯補正:なし 超勤時間:0.0	
				深夜時間:0.0	週休:補正なし	
R01022	運転手 (一般)	1,000	人	25,296	25,296	
	合 計				25,296	算出数量 1,000 人

事業名	駅館川農地整備事業				
工事名	有徳原第 1 加圧機場他建築工事 (松本第 1 加圧機場建築工事 改修建築工事)				

コード	名 称	数 量	単 位	単 価	金 額	備 考
	単 価				25,296	
	*** S 単 - 6号 ***					
S02115	配管工		人		1,000 人	歩A 当たり算出
	配管工			時間的制約:なし 夜間制約作業時間:0.0	制約作業時間:0.0 冬期補正:なし	
	1) 労務コード 2) 労務単価算定区分	R02006 基(B)		豪雪補正:なし 基本給時間:8.0 深夜時間:0.0	亜熱帯補正:なし 超勤時間:0.0 週休:補正なし	
R02006	配管工	1,000	人		23,154	
	合 計				23,154	算出数量 1,000 人
	単 価				23,154	
	*** S 単 - 7号 ***					
S02115	はつり工		人		1,000 人	歩A 当たり算出
	はつり工			時間的制約:なし 夜間制約作業時間:0.0	制約作業時間:0.0 冬期補正:なし	
	1) 労務コード 2) 労務単価算定区分	R02007 基(B)		豪雪補正:なし 基本給時間:8.0 深夜時間:0.0	亜熱帯補正:なし 超勤時間:0.0 週休:補正なし	
R02007	はつり工	1,000	人		28,356	
	合 計				28,356	算出数量 1,000 人
	単 価				28,356	
	*** S 単 - 8号 ***					
S02115	溶接工		人		1,000 人	歩A 当たり算出
	溶接工			時間的制約:なし 夜間制約作業時間:0.0	制約作業時間:0.0 冬期補正:なし	
	1) 労務コード 2) 労務単価算定区分	R01011 基(B)		豪雪補正:なし 基本給時間:8.0 深夜時間:0.0	亜熱帯補正:なし 超勤時間:0.0 週休:補正なし	
R01011	溶接工	1,000	人		27,642	
	合 計				27,642	算出数量 1,000 人
	単 価				27,642	
	*** S 単 - 9号 ***					
S02115	サッシ工		人		1,000 人	歩A 当たり算出
	サッシ工			時間的制約:なし 夜間制約作業時間:0.0	制約作業時間:0.0 冬期補正:なし	
	1) 労務コード 2) 労務単価算定区分	R02011 基(B)		豪雪補正:なし 基本給時間:8.0 深夜時間:0.0	亜熱帯補正:なし 超勤時間:0.0 週休:補正なし	
R02011	サッシ工	1,000	人		32,232	
	合 計				32,232	算出数量 1,000 人
	単 価				32,232	
	*** S 単 - 10号 ***					
S02115	ガラス工		人		1,000 人	歩A 当たり算出
	ガラス工			時間的制約:なし 夜間制約作業時間:0.0	制約作業時間:0.0 冬期補正:なし	
	1) 労務コード 2) 労務単価算定区分	R02014 基(B)		豪雪補正:なし 基本給時間:8.0 深夜時間:0.0	亜熱帯補正:なし 超勤時間:0.0 週休:補正なし	

事業名	駅館川農地整備事業				
工事名	有徳原第1加圧機場他建築工事（松本第1加圧機場建築工事 改修建築工事）				

コード	名 称	数 量	単 位	単 価	金 額	備 考
R02014	ガラス工	1.000	人	27,336	27,336	
	合 計				27,336	算出数量 1.000 人
	単 価				27,336	
	*** S単一 11号 ***					
S02115	鉄筋工		人		1.000 人	歩A 当たり算出
	鉄筋工			時間的制約:なし 夜間制約作業時間:0.0	制約作業時間:0.0 冬期補正:なし	
	1)労務コード 2)労務単価算定区分	R01010 基(B)		豪雪補正:なし 基本給時間:8.0 深夜時間:0.0	亜熱帯補正:なし 超勤時間:0.0 週休:補正なし	
R01010	鉄筋工	1.000	人	26,826	26,826	
	合 計				26,826	算出数量 1.000 人
	単 価				26,826	
	*** S単一 12号 ***					
S02115	大工		人		1.000 人	歩A 当たり算出
	大工			時間的制約:なし 夜間制約作業時間:0.0	制約作業時間:0.0 冬期補正:なし	
	1)労務コード 2)労務単価算定区分	R02004 基(B)		豪雪補正:なし 基本給時間:8.0 深夜時間:0.0	亜熱帯補正:なし 超勤時間:0.0 週休:補正なし	
R02004	大工	1.000	人	26,010	26,010	
	合 計				26,010	算出数量 1.000 人
	単 価				26,010	
	*** S単一 13号 ***					
S02116	軽油		L		1.000 各単位	歩A 当たり算出
	軽油 ﾊﾞﾄﾚｰﾙ給油,,			時間的制約:なし 夜間制約作業時間:0.0	制約作業時間:0.0 冬期補正:なし	
	1)資材区分 2)地域資材単価コード (P) 3)地区資材単価コード (J) 4)施設機械資材単価コード (K)	地域資材 (Pコード) P34029		豪雪補正:なし 基本給時間:8.0 深夜時間:0.0	亜熱帯補正:なし 超勤時間:0.0 週休:補正なし	
P34029	軽油 ﾊﾞﾄﾚｰﾙ給油	1.000	L	148	148	
	合 計				148	算出数量 1.000 各単位
	単 価				148	
	*** S単一 14号 ***					
S02116	【物単】ビ ックハンマ(賃料)		日		1.000 各単位	歩A 当たり算出
	【物単】ビ ックハンマ(賃料) ｺｰﾙﾋﾞ ッｸ,,			時間的制約:なし 夜間制約作業時間:0.0	制約作業時間:0.0 冬期補正:なし	
	1)資材区分 2)地域資材単価コード (P) 3)地区資材単価コード (J) 4)施設機械資材単価コード (K)	地域資材 (Pコード) P96041		豪雪補正:なし 基本給時間:8.0 深夜時間:0.0	亜熱帯補正:なし 超勤時間:0.0 週休:補正なし	
P96041	【物単】ビ ックハンマ(賃料) ｺｰﾙﾋﾞ ッｸ	1.000	日	400	400	
	合 計				400	算出数量 1.000 各単位
	単 価				400	
	*** S単一 15号 ***					
S02116	ガソリン		L		1.000 各単位	歩A 当たり算出
	ガソリン J I S 2 号 レギュラースタンド,,			時間的制約:なし 夜間制約作業時間:0.0	制約作業時間:0.0 冬期補正:なし	

事業名	駅館川農地整備事業				
工事名	有徳原第1加圧機場他建築工事（松本第1加圧機場建築工事 改修建築工事）				

コード	名 称	数 量	単位	単 価	金 額	備 考
	1)資材区分 2)地域資材単価コード (P)	地域資材 (Pコード) P34001		豪雪補正:なし 基本給時間:8.0	亜熱帯補正:なし 超勤時間:0.0	
	3)地区資材単価コード (J) 4)施設機械資材単価コード (K)			深夜時間:0.0	週休:補正なし	
P34001	ガソリン J I S 2 号 レギュラースタンド	1.000	L	163	163	
	合 計				163	算出数量 1.000 各単位
	単 価				163	
	*** S単ー 16号 ***					
S02116	タテ損耗費		日		1.000 各単位	歩A 当たり算出
	タテ損耗費 2t,良好,			時間的制約:なし 夜間制約作業時間:0.0	制約作業時間:0.0 冬期補正:なし	
	1)資材区分 2)地域資材単価コード (P)	地域資材 (Pコード) P96044		豪雪補正:なし 基本給時間:8.0	亜熱帯補正:なし 超勤時間:0.0	
	3)地区資材単価コード (J) 4)施設機械資材単価コード (K)			深夜時間:0.0	週休:補正なし	
P96044	タテ損耗費 2t,良好	1.000	日	182	182	
	合 計				182	算出数量 1.000 各単位
	単 価				182	
	*** S単ー 17号 ***					
S02116	再生クラッシュラン		m3		1.000 各単位	歩A 当たり算出
	再生クラッシュラン ,RC-40 40～0mm,			時間的制約:なし 夜間制約作業時間:0.0	制約作業時間:0.0 冬期補正:なし	
	1)資材区分 2)地域資材単価コード (P)	地区資材 (Jコード)		豪雪補正:なし 基本給時間:8.0	亜熱帯補正:なし 超勤時間:0.0	
	3)地区資材単価コード (J) 4)施設機械資材単価コード (K)	J03118		深夜時間:0.0	週休:補正なし	
J03118	再生クラッシュラン RC-40 40～0mm	1.000	m3	2,600	2,600	
	合 計				2,600	算出数量 1.000 各単位
	単 価				2,600	
	*** S単ー 18号 ***					
S02116	【物単】普通コンクリート		m3		1.000 各単位	歩A 当たり算出
	【物単】普通コンクリート 21-18-20,,			時間的制約:なし 夜間制約作業時間:0.0	制約作業時間:0.0 冬期補正:なし	
	1)資材区分 2)地域資材単価コード (P)	地域資材 (Pコード) P96045		豪雪補正:なし 基本給時間:8.0	亜熱帯補正:なし 超勤時間:0.0	
	3)地区資材単価コード (J) 4)施設機械資材単価コード (K)			深夜時間:0.0	週休:補正なし	
P96045	【物単】普通コンクリート 21-18-20	1.000	m3	21,400	21,400	
	合 計				21,400	算出数量 1.000 各単位
	単 価				21,400	
	*** S単ー 19号 ***					
S02116	構造体強度補正		m3		1.000 各単位	歩A 当たり算出
	構造体強度補正 3N,,			時間的制約:なし 夜間制約作業時間:0.0	制約作業時間:0.0 冬期補正:なし	
	1)資材区分 2)地域資材単価コード (P)	地域資材 (Pコード) P96046		豪雪補正:なし 基本給時間:8.0	亜熱帯補正:なし 超勤時間:0.0	
	3)地区資材単価コード (J) 4)施設機械資材単価コード (K)			深夜時間:0.0	週休:補正なし	
P96046	構造体強度補正 3N	1.000	m3	600	600	
	合 計				600	算出数量 1.000 各単位
	単 価				600	
	*** S単ー 20号 ***					

事業名	駅館川農地整備事業				
工事名	有徳原第 1 加圧機場他建築工事 (松本第 1 加圧機場建築工事 改修建築工事)				

コード	名 称	数 量	単位	単 価	金 額	備 考
S02116	【市単】コンクリート手間		m3		1.000 各単位	歩A 当たり算出
	【市単】コンクリート手間 土間コンクリート、ポンプ打ち、			時間的制約:なし 夜間制約作業時間:0.0	制約作業時間:0.0 冬期補正:なし	
	1)資材区分	地域資材 (Pコード)		豪雪補正:なし	亜熱帯補正:なし	
	2)地域資材単価コード (P)	P96001		基本給時間:8.0	超勤時間:0.0	
	3)地区資材単価コード (J)			深夜時間:0.0	週休:補正なし	
	4)施設機械資材単価コード (K)					
P96001	【市単】コンクリート手間 土間コンクリート、ポンプ打ち	1.000	m3	934.25	934	
	合 計				934	算出数量 1.000 各単位
	単 価				934	
	*** S 単 - 21号 ***					
S02116	【市単】ポンプ圧送		回		1.000 各単位	歩A 当たり算出
	【市単】ポンプ圧送 打設量30m3以上50m3未満,基本料金,,			時間的制約:なし 夜間制約作業時間:0.0	制約作業時間:0.0 冬期補正:なし	
	1)資材区分	地域資材 (Pコード)		豪雪補正:なし	亜熱帯補正:なし	
	2)地域資材単価コード (P)	P96002		基本給時間:8.0	超勤時間:0.0	
	3)地区資材単価コード (J)			深夜時間:0.0	週休:補正なし	
	4)施設機械資材単価コード (K)					
P96002	【市単】ポンプ圧送 打設量30m3以上50m3未満,基本料金	1.000	回	9,393	9,393	
	合 計				9,393	算出数量 1.000 各単位
	単 価				9,393	
	*** S 単 - 22号 ***					
S02116	【市単】ポンプ圧送		m3		1.000 各単位	歩A 当たり算出
	【市単】ポンプ圧送 打設量30m3以上50m3未満,圧送料金,,			時間的制約:なし 夜間制約作業時間:0.0	制約作業時間:0.0 冬期補正:なし	
	1)資材区分	地域資材 (Pコード)		豪雪補正:なし	亜熱帯補正:なし	
	2)地域資材単価コード (P)	P96003		基本給時間:8.0	超勤時間:0.0	
	3)地区資材単価コード (J)			深夜時間:0.0	週休:補正なし	
	4)施設機械資材単価コード (K)					
P96003	【市単】ポンプ圧送 打設量30m3以上50m3未満,圧送料金	1.000	m3	0	0	
	合 計				0	算出数量 1.000 各単位
	単 価				0	
	*** S 単 - 23号 ***					
S02116	【物単】溶接金網		m ²		1.000 各単位	歩A 当たり算出
	【物単】溶接金網 6.0×150×150,,			時間的制約:なし 夜間制約作業時間:0.0	制約作業時間:0.0 冬期補正:なし	
	1)資材区分	地域資材 (Pコード)		豪雪補正:なし	亜熱帯補正:なし	
	2)地域資材単価コード (P)	P96047		基本給時間:8.0	超勤時間:0.0	
	3)地区資材単価コード (J)			深夜時間:0.0	週休:補正なし	
	4)施設機械資材単価コード (K)					
P96047	【物単】溶接金網 6.0×150×150	1.000	m ²	488	488	
	合 計				488	算出数量 1.000 各単位
	単 価				488	
	*** S 単 - 24号 ***					
S02116	【物単】防湿ポリエチレンフィルム敷		m ²		1.000 各単位	歩A 当たり算出
	【物単】防湿ポリエチレンフィルム敷 厚0.15mm,,			時間的制約:なし 夜間制約作業時間:0.0	制約作業時間:0.0 冬期補正:なし	
	1)資材区分	地域資材 (Pコード)		豪雪補正:なし	亜熱帯補正:なし	
	2)地域資材単価コード (P)	P96048		基本給時間:8.0	超勤時間:0.0	
	3)地区資材単価コード (J)			深夜時間:0.0	週休:補正なし	
	4)施設機械資材単価コード (K)					
P96048	【物単】防湿ポリエチレンフィルム敷 厚0.15mm	1.000	m ²	202	202	
	合 計				202	算出数量 1.000 各単位
	単 価				202	

事業名	駅館川農地整備事業				
工事名	有徳原第 1 加圧機場他建築工事 (松本第 1 加圧機場建築工事 改修建築工事)				

コード	名 称	数 量	単位	単 価	金 額	備 考
	*** S 単 - 25号 ***					
S02116	【市単】床コンクリート面直均し仕上げ		㎡		1.000 各単位	歩A 当たり算出
	【市単】床コンクリート面直均し仕上げ 薄張物下地程度,,			時間的制約:なし 夜間制約作業時間:0.0	制約作業時間:0.0 冬期補正:なし	
	1)資材区分	地域資材 (Pコード)		豪雪補正:なし	亜熱帯補正:なし	
	2)地域資材単価コード (P)	P96004		基本給時間:8.0	超勤時間:0.0	
	3)地区資材単価コード (J)			深夜時間:0.0	週休:補正なし	
	4)施設機械資材単価コード (K)					
P96004	【市単】床コンクリート面直均し仕上げ 薄張物下地程度	1.000	㎡		666.60	667
	合 計					算出数量 1.000 各単位
	単 価					667
	*** S 単 - 26号 ***					
S02116	【市単】床モルタル塗り		㎡		1.000 各単位	歩A 当たり算出
	【市単】床モルタル塗り 金ごて,張物下地,,			時間的制約:なし 夜間制約作業時間:0.0	制約作業時間:0.0 冬期補正:なし	
	1)資材区分	地域資材 (Pコード)		豪雪補正:なし	亜熱帯補正:なし	
	2)地域資材単価コード (P)	P96005		基本給時間:8.0	超勤時間:0.0	
	3)地区資材単価コード (J)			深夜時間:0.0	週休:補正なし	
	4)施設機械資材単価コード (K)					
P96005	【市単】床モルタル塗り 金ごて,張物下地	1.000	㎡		2,434.10	2,434
	合 計					算出数量 1.000 各単位
	単 価					2,434
	*** S 単 - 27号 ***					
S02116	【物単】無収縮モルタル注入型枠		㎡		1.000 各単位	歩A 当たり算出
	【物単】無収縮モルタル注入型枠 両面木製,,			時間的制約:なし 夜間制約作業時間:0.0	制約作業時間:0.0 冬期補正:なし	
	1)資材区分	地域資材 (Pコード)		豪雪補正:なし	亜熱帯補正:なし	
	2)地域資材単価コード (P)	P96059		基本給時間:8.0	超勤時間:0.0	
	3)地区資材単価コード (J)			深夜時間:0.0	週休:補正なし	
	4)施設機械資材単価コード (K)					
P96059	【物単】無収縮モルタル注入型枠 両面木製	1.000	㎡		7,070	7,070
	合 計					算出数量 1.000 各単位
	単 価					7,070
	*** S 単 - 28号 ***					
S02116	【市単】型枠運搬費		㎡		1.000 各単位	歩A 当たり算出
	【市単】型枠運搬費 4t車,30km以内,,			時間的制約:なし 夜間制約作業時間:0.0	制約作業時間:0.0 冬期補正:なし	
	1)資材区分	地域資材 (Pコード)		豪雪補正:なし	亜熱帯補正:なし	
	2)地域資材単価コード (P)	P96012		基本給時間:8.0	超勤時間:0.0	
	3)地区資材単価コード (J)			深夜時間:0.0	週休:補正なし	
	4)施設機械資材単価コード (K)					
P96012	【市単】型枠運搬費 4t車,30km以内	1.000	㎡		297.95	298
	合 計					算出数量 1.000 各単位
	単 価					298
	*** S 単 - 29号 ***					
S02116	【仮入力】型枠支保工		空m3		1.000 各単位	歩A 当たり算出
	【仮入力】型枠支保工 ﾊﾞｲﾌﾞﾙｰﾄ,,			時間的制約:なし 夜間制約作業時間:0.0	制約作業時間:0.0 冬期補正:なし	
	1)資材区分	地域資材 (Pコード)		豪雪補正:なし	亜熱帯補正:なし	
	2)地域資材単価コード (P)	P96903		基本給時間:8.0	超勤時間:0.0	
	3)地区資材単価コード (J)			深夜時間:0.0	週休:補正なし	
	4)施設機械資材単価コード (K)					
P96903	【仮入力】型枠支保工 ﾊﾞｲﾌﾞﾙｰﾄ	1.000	空m3		6,630	6,630

事業名	駅館川農地整備事業
工事名	有徳原第 1 加圧機場他建築工事 (松本第 1 加圧機場建築工事 改修建築工事)

コード	名 称	数 量	単 位	単 価	金 額	備 考
	合 計				6,630	算出数量 1.000 各単位
	単 価				6,630	
	*** S 単一 30号 ***					
S02116	【物単】無収縮モルタル注入		m3		1.000 各単位	歩A 当たり算出
	【物単】無収縮モルタル注入			時間的制約:なし 夜間制約作業時間:0.0	制約作業時間:0.0 冬期補正:なし	
	1)資材区分	地域資材 (Pコード)		豪雪補正:なし	亜熱帯補正:なし	
	2)地域資材単価コード (P)	P96060		基本給時間:8.0	超勤時間:0.0	
	3)地区資材単価コード (J)			深夜時間:0.0	週休:補正なし	
	4)施設機械資材単価コード (K)					
P96060	【物単】無収縮モルタル注入	1.000	m3	359,560	359,560	
	合 計				359,560	算出数量 1.000 各単位
	単 価				359,560	
	*** S 単一 31号 ***					
S02116	【市単】根切り		m3		1.000 各単位	歩A 当たり算出
	【市単】根切り			時間的制約:なし 夜間制約作業時間:0.0	制約作業時間:0.0 冬期補正:なし	
	1)資材区分	地域資材 (Pコード)		豪雪補正:なし	亜熱帯補正:なし	
	2)地域資材単価コード (P)	P96082		基本給時間:8.0	超勤時間:0.0	
	3)地区資材単価コード (J)			深夜時間:0.0	週休:補正なし	
	4)施設機械資材単価コード (K)					
P96082	【市単】根切り	1.000	m3	676.70	677	
	合 計				677	算出数量 1.000 各単位
	単 価				677	
	*** S 単一 32号 ***					
S02116	【市単】埋戻し		m3		1.000 各単位	歩A 当たり算出
	【市単】埋戻し			時間的制約:なし 夜間制約作業時間:0.0	制約作業時間:0.0 冬期補正:なし	
	1)資材区分	地域資材 (Pコード)		豪雪補正:なし	亜熱帯補正:なし	
	2)地域資材単価コード (P)	P96083		基本給時間:8.0	超勤時間:0.0	
	3)地区資材単価コード (J)			深夜時間:0.0	週休:補正なし	
	4)施設機械資材単価コード (K)					
P96083	【市単】埋戻し	1.000	m3	989.80	990	
	合 計				990	算出数量 1.000 各単位
	単 価				990	
	*** S 単一 33号 ***					
S02116	【物単】普通コンクリート		m3		1.000 各単位	歩A 当たり算出
	【物単】普通コンクリート 18-18-20,,			時間的制約:なし 夜間制約作業時間:0.0	制約作業時間:0.0 冬期補正:なし	
	1)資材区分	地域資材 (Pコード)		豪雪補正:なし	亜熱帯補正:なし	
	2)地域資材単価コード (P)	P96084		基本給時間:8.0	超勤時間:0.0	
	3)地区資材単価コード (J)			深夜時間:0.0	週休:補正なし	
	4)施設機械資材単価コード (K)					
P96084	【物単】普通コンクリート 18-18-20	1.000	m3	20,900	20,900	
	合 計				20,900	算出数量 1.000 各単位
	単 価				20,900	
	*** S 単一 34号 ***					
S02116	【市単】コンクリート手間		m3		1.000 各単位	歩A 当たり算出
	【市単】コンクリート手間 捨コンクリート,ボツ打ち,,			時間的制約:なし 夜間制約作業時間:0.0	制約作業時間:0.0 冬期補正:なし	
	1)資材区分	地域資材 (Pコード)		豪雪補正:なし	亜熱帯補正:なし	
	2)地域資材単価コード (P)	P96085		基本給時間:8.0	超勤時間:0.0	

事業名	駅館川農地整備事業				
工事名	有徳原第1加圧機場他建築工事(松本第1加圧機場建築工事 改修建築工事)				

コード	名 称	数 量	単位	単 価	金 額	備 考
	3)地区資材単価コード(J)			深夜時間:0.0	週休:補正なし	
	4)施設機械資材単価コード(K)					
P96085	【市単】コンクリート手間 捨コンクリート、ポンプ打ち	1.000	m3	2,161.40	2,161	
	合 計				2,161	算出数量 1.000 各単位
	単 価				2,161	
	*** S単ー 35号 ***					
S02116	【市単】普通合板型枠		m ²		1.000 各単位	歩A 当たり算出
	【市単】普通合板型枠 基礎部,,			時間的制約:なし 夜間制約作業時間:0.0	制約作業時間:0.0 冬期補正:なし	
	1)資材区分	地域資材 (Pコード)		豪雪補正:なし	亜熱帯補正:なし	
	2)地域資材単価コード(P)	P96017		基本給時間:8.0	超勤時間:0.0	
	3)地区資材単価コード(J)			深夜時間:0.0	週休:補正なし	
	4)施設機械資材単価コード(K)					
P96017	【市単】普通合板型枠 基礎部	1.000	m ²	4,267.25	4,267	
	合 計				4,267	算出数量 1.000 各単位
	単 価				4,267	
	*** S単ー 36号 ***					
S02116	【市単】コンクリート手間		m3		1.000 各単位	歩A 当たり算出
	【市単】コンクリート手間 基礎コンクリート、ポンプ打ち,,			時間的制約:なし 夜間制約作業時間:0.0	制約作業時間:0.0 冬期補正:なし	
	1)資材区分	地域資材 (Pコード)		豪雪補正:なし	亜熱帯補正:なし	
	2)地域資材単価コード(P)	P96086		基本給時間:8.0	超勤時間:0.0	
	3)地区資材単価コード(J)			深夜時間:0.0	週休:補正なし	
	4)施設機械資材単価コード(K)					
P96086	【市単】コンクリート手間 基礎コンクリート、ポンプ打ち	1.000	m3	767.60	768	
	合 計				768	算出数量 1.000 各単位
	単 価				768	
	*** S単ー 37号 ***					
S02116	【市単】普通合板型枠		m ²		1.000 各単位	歩A 当たり算出
	【市単】普通合板型枠 ラーメン構造,地上軸部,階高2.8程度,,			時間的制約:なし 夜間制約作業時間:0.0	制約作業時間:0.0 冬期補正:なし	
	1)資材区分	地域資材 (Pコード)		豪雪補正:なし	亜熱帯補正:なし	
	2)地域資材単価コード(P)	P96087		基本給時間:8.0	超勤時間:0.0	
	3)地区資材単価コード(J)			深夜時間:0.0	週休:補正なし	
	4)施設機械資材単価コード(K)					
P96087	【市単】普通合板型枠 ラーメン構造,地上軸部,階高2.8程度	1.000	m ²	4,519.75	4,520	
	合 計				4,520	算出数量 1.000 各単位
	単 価				4,520	
	*** S単ー 38号 ***					
S02116	【市単】コンクリート手間		m3		1.000 各単位	歩A 当たり算出
	【市単】コンクリート手間 躯体コンクリート、ポンプ打ち,,			時間的制約:なし 夜間制約作業時間:0.0	制約作業時間:0.0 冬期補正:なし	
	1)資材区分	地域資材 (Pコード)		豪雪補正:なし	亜熱帯補正:なし	
	2)地域資材単価コード(P)	P96088		基本給時間:8.0	超勤時間:0.0	
	3)地区資材単価コード(J)			深夜時間:0.0	週休:補正なし	
	4)施設機械資材単価コード(K)					
P96088	【市単】コンクリート手間 躯体コンクリート、ポンプ打ち	1.000	m3	833.25	833	
	合 計				833	算出数量 1.000 各単位
	単 価				833	
	*** S単ー 39号 ***					
S02116	【物単】異形鋼棒		ton		1.000 各単位	歩A 当たり算出

事業名	駅館川農地整備事業				
工事名	有徳原第1加圧機場他建築工事（松本第1加圧機場建築工事 改修建築工事）				

コード	名 称	数 量	単位	単 価	金 額	備 考
	【物単】異形鋼棒 SD295, D13,,			時間的制約:なし 夜間制約作業時間:0.0	制約作業時間:0.0 冬期補正:なし	
	1)資材区分 2)地域資材単価コード (P)	地域資材 (Pコード) P96058		豪雪補正:なし 基本給時間:8.0	亜熱帯補正:なし 超勤時間:0.0	
	3)地区資材単価コード (J) 4)施設機械資材単価コード (K)			深夜時間:0.0	週休:補正なし	
P96058	【物単】異形鋼棒 SD295, D13	1.000	ton	101,000	101,000	
	合 計				101,000	算出数量 1.000 各単位
	単 価				101,000	
	*** S単ー 40号 ***					
S02116	【物単】異形鋼棒		ton		1.000 各単位	歩A 当たり算出
	【物単】異形鋼棒 SD295, D10,,			時間的制約:なし 夜間制約作業時間:0.0	制約作業時間:0.0 冬期補正:なし	
	1)資材区分 2)地域資材単価コード (P)	地域資材 (Pコード) P96089		豪雪補正:なし 基本給時間:8.0	亜熱帯補正:なし 超勤時間:0.0	
	3)地区資材単価コード (J) 4)施設機械資材単価コード (K)			深夜時間:0.0	週休:補正なし	
P96089	【物単】異形鋼棒 SD295, D10	1.000	ton	109,500	109,500	
	合 計				109,500	算出数量 1.000 各単位
	単 価				109,500	
	*** S単ー 41号 ***					
S02116	【市単】鉄筋加工組立		ton		1.000 各単位	歩A 当たり算出
	【市単】鉄筋加工組立 RC7- ~~1~~ 構造,形状単純,,			時間的制約:なし 夜間制約作業時間:0.0	制約作業時間:0.0 冬期補正:なし	
	1)資材区分 2)地域資材単価コード (P)	地域資材 (Pコード) P96010		豪雪補正:なし 基本給時間:8.0	亜熱帯補正:なし 超勤時間:0.0	
	3)地区資材単価コード (J) 4)施設機械資材単価コード (K)			深夜時間:0.0	週休:補正なし	
P96010	【市単】鉄筋加工組立 RC7- ~~1~~ 構造,形状単純	1.000	ton	53,530	53,530	
	合 計				53,530	算出数量 1.000 各単位
	単 価				53,530	
	*** S単ー 42号 ***					
S02116	【市単】鉄筋運搬		ton		1.000 各単位	歩A 当たり算出
	【市単】鉄筋運搬 4t車, 30km程度,,			時間的制約:なし 夜間制約作業時間:0.0	制約作業時間:0.0 冬期補正:なし	
	1)資材区分 2)地域資材単価コード (P)	地域資材 (Pコード) P96011		豪雪補正:なし 基本給時間:8.0	亜熱帯補正:なし 超勤時間:0.0	
	3)地区資材単価コード (J) 4)施設機械資材単価コード (K)			深夜時間:0.0	週休:補正なし	
P96011	【市単】鉄筋運搬 4t車, 30km程度	1.000	ton	4,292.50	4,293	
	合 計				4,293	算出数量 1.000 各単位
	単 価				4,293	
	*** S単ー 43号 ***					
S02116	【物単】差筋 ~~7~~ カー		本		1.000 各単位	歩A 当たり算出
	【物単】差筋 ~~7~~ カー D13, 上向打,,			時間的制約:なし 夜間制約作業時間:0.0	制約作業時間:0.0 冬期補正:なし	
	1)資材区分 2)地域資材単価コード (P)	地域資材 (Pコード) P96073		豪雪補正:なし 基本給時間:8.0	亜熱帯補正:なし 超勤時間:0.0	
	3)地区資材単価コード (J) 4)施設機械資材単価コード (K)			深夜時間:0.0	週休:補正なし	
P96073	【物単】差筋 ~~7~~ カー D13, 上向打	1.000	本	494.90	495	
	合 計				495	算出数量 1.000 各単位
	単 価				495	

事業名	駅館川農地整備事業				
工事名	有徳原第1加圧機場他建築工事(松本第1加圧機場建築工事 改修建築工事)				

コード	名 称	数 量	単位	単 価	金 額	備 考
	*** S単ー 44号 ***					
S02116	【物単】シート防水		m ²		1.000 各単位	歩A 当たり算出
	【物単】シート防水 S-F2工法,RC下地,,			時間的制約:なし 夜間制約作業時間:0.0	制約作業時間:0.0 冬期補正:なし	
	1)資材区分	地域資材 (Pコード)		豪雪補正:なし	亜熱帯補正:なし	
	2)地域資材単価コード (P)	P96049		基本給時間:8.0	超勤時間:0.0	
	3)地区資材単価コード (J)			深夜時間:0.0	週休:補正なし	
	4)施設機械資材単価コード (K)					
P96049	【物単】シート防水 S-F2工法,RC下地	1.000	m ²	3,474.40	3,474	
	合 計				3,474	算出数量 1.000 各単位
	単 価				3,474	
	*** S単ー 45号 ***					
S02116	【物単】防水押えアングル		m		1.000 各単位	歩A 当たり算出
	【物単】防水押えアングル アルミアングル,L-30×15×2.0,,			時間的制約:なし 夜間制約作業時間:0.0	制約作業時間:0.0 冬期補正:なし	
	1)資材区分	地域資材 (Pコード)		豪雪補正:なし	亜熱帯補正:なし	
	2)地域資材単価コード (P)	P96050		基本給時間:8.0	超勤時間:0.0	
	3)地区資材単価コード (J)			深夜時間:0.0	週休:補正なし	
	4)施設機械資材単価コード (K)					
P96050	【物単】防水押えアングル アルミアングル,L-30×15×2.0	1.000	m	979.70	980	
	合 計				980	算出数量 1.000 各単位
	単 価				980	
	*** S単ー 46号 ***					
S02116	【市単】シーリング		m		1.000 各単位	歩A 当たり算出
	【市単】シーリング MS-2,変性シリコン2成分形,15×10,,			時間的制約:なし 夜間制約作業時間:0.0	制約作業時間:0.0 冬期補正:なし	
	1)資材区分	地域資材 (Pコード)		豪雪補正:なし	亜熱帯補正:なし	
	2)地域資材単価コード (P)	P96006		基本給時間:8.0	超勤時間:0.0	
	3)地区資材単価コード (J)			深夜時間:0.0	週休:補正なし	
	4)施設機械資材単価コード (K)					
P96006	【市単】シーリング MS-2,変性シリコン2成分形,15×10	1.000	m	530.40	530	
	合 計				530	算出数量 1.000 各単位
	単 価				530	
	*** S単ー 47号 ***					
S02116	【市単】シーリング		m		1.000 各単位	歩A 当たり算出
	【市単】シーリング MS-2,変性シリコン2成分形,10×10,,			時間的制約:なし 夜間制約作業時間:0.0	制約作業時間:0.0 冬期補正:なし	
	1)資材区分	地域資材 (Pコード)		豪雪補正:なし	亜熱帯補正:なし	
	2)地域資材単価コード (P)	P96007		基本給時間:8.0	超勤時間:0.0	
	3)地区資材単価コード (J)			深夜時間:0.0	週休:補正なし	
	4)施設機械資材単価コード (K)					
P96007	【市単】シーリング MS-2,変性シリコン2成分形,10×10	1.000	m	438.60	439	
	合 計				439	算出数量 1.000 各単位
	単 価				439	
	*** S単ー 48号 ***					
S02116	【物単】鉄丸くぎ		kg		1.000 各単位	歩A 当たり算出
	【物単】鉄丸くぎ N50-12-50,,			時間的制約:なし 夜間制約作業時間:0.0	制約作業時間:0.0 冬期補正:なし	
	1)資材区分	地域資材 (Pコード)		豪雪補正:なし	亜熱帯補正:なし	
	2)地域資材単価コード (P)	P96051		基本給時間:8.0	超勤時間:0.0	
	3)地区資材単価コード (J)			深夜時間:0.0	週休:補正なし	
	4)施設機械資材単価コード (K)					
P96051	【物単】鉄丸くぎ N50-12-50	1.000	kg	213	213	
	合 計				213	算出数量 1.000 各単位

事業名	駅館川農地整備事業				
工事名	有徳原第1加圧機場他建築工事 (松本第1加圧機場建築工事 改修建築工事)				

コード	名 称	数 量	単位	単 価	金 額	備 考
	単 価				213	
	*** S単ー 49号 ***					
S02116	【見単】杉板		枚		1.000 各単位	歩A 当たり算出
	【見単】杉板 本実加工, 100*15*3600,,			時間的制約:なし 夜間制約作業時間:0.0	制約作業時間:0.0 冬期補正:なし	
	1)資材区分	地域資材 (Pコード)		豪雪補正:なし	亜熱帯補正:なし	
	2)地域資材単価コード (P)	P96052		基本給時間:8.0	超勤時間:0.0	
	3)地区資材単価コード (J)			深夜時間:0.0	週休:補正なし	
	4)施設機械資材単価コード (K)					
P96052	【見単】杉板 本実加工, 100*15*3600	1.000	枚	1,265	1,265	
	合 計				1,265	算出数量 1.000 各単位
	単 価				1,265	
	*** S単ー 50号 ***					
S02116	【見単】縦桟		本		1.000 各単位	歩A 当たり算出
	【見単】縦桟 40*60*3600,,			時間的制約:なし 夜間制約作業時間:0.0	制約作業時間:0.0 冬期補正:なし	
	1)資材区分	地域資材 (Pコード)		豪雪補正:なし	亜熱帯補正:なし	
	2)地域資材単価コード (P)	P96053		基本給時間:8.0	超勤時間:0.0	
	3)地区資材単価コード (J)			深夜時間:0.0	週休:補正なし	
	4)施設機械資材単価コード (K)					
P96053	【見単】縦桟 40*60*3600	1.000	本	429.25	429	
	合 計				429	算出数量 1.000 各単位
	単 価				429	
	*** S単ー 51号 ***					
S02116	【見単】横桟		本		1.000 各単位	歩A 当たり算出
	【見単】横桟 21*45*3600,,			時間的制約:なし 夜間制約作業時間:0.0	制約作業時間:0.0 冬期補正:なし	
	1)資材区分	地域資材 (Pコード)		豪雪補正:なし	亜熱帯補正:なし	
	2)地域資材単価コード (P)	P96054		基本給時間:8.0	超勤時間:0.0	
	3)地区資材単価コード (J)			深夜時間:0.0	週休:補正なし	
	4)施設機械資材単価コード (K)					
P96054	【見単】横桟 21*45*3600	1.000	本	429.25	429	
	合 計				429	算出数量 1.000 各単位
	単 価				429	
	*** S単ー 52号 ***					
S02116	【物単】高圧洗浄		m ²		1.000 各単位	歩A 当たり算出
	【物単】高圧洗浄			時間的制約:なし 夜間制約作業時間:0.0	制約作業時間:0.0 冬期補正:なし	
	1)資材区分	地域資材 (Pコード)		豪雪補正:なし	亜熱帯補正:なし	
	2)地域資材単価コード (P)	P96055		基本給時間:8.0	超勤時間:0.0	
	3)地区資材単価コード (J)			深夜時間:0.0	週休:補正なし	
	4)施設機械資材単価コード (K)					
P96055	【物単】高圧洗浄	1.000	m ²	186.85	187	
	合 計				187	算出数量 1.000 各単位
	単 価				187	
	*** S単ー 53号 ***					
S02116	【物単】セメント		ton		1.000 各単位	歩A 当たり算出
	【物単】セメント			時間的制約:なし 夜間制約作業時間:0.0	制約作業時間:0.0 冬期補正:なし	
	1)資材区分	地域資材 (Pコード)		豪雪補正:なし	亜熱帯補正:なし	
	2)地域資材単価コード (P)	P96057		基本給時間:8.0	超勤時間:0.0	
	3)地区資材単価コード (J)			深夜時間:0.0	週休:補正なし	
	4)施設機械資材単価コード (K)					

事業名	駅館川農地整備事業				
工事名	有徳原第 1 加圧機場他建築工事 (松本第 1 加圧機場建築工事 改修建築工事)				

コード	名 称	数 量	単位	単 価	金 額	備 考
P96057	【物単】セメント	1.000	ton	14,350	14,350	
	合 計				14,350	算出数量 1.000 各単位
	単 価				14,350	
	*** S 単一 54号 ***					
S02116	洗砂		m3		1.000 各単位	歩A 当たり算出
	洗砂 , (細骨材用) 細目,			時間的制約: なし 夜間制約作業時間: 0.0	制約作業時間: 0.0 冬期補正: なし	
	1) 資材区分	地域資材 (J コード)		豪雪補正: なし 基本給時間: 8.0	亜熱帯補正: なし 超勤時間: 0.0	
	2) 地域資材単価コード (P)					
	3) 地区資材単価コード (J)	J03007		深夜時間: 0.0	週休: 補正なし	
	4) 施設機械資材単価コード (K)					
J03007	洗砂 (細骨材用) 細目	1.000	m3	3,250	3,250	
	合 計				3,250	算出数量 1.000 各単位
	単 価				3,250	
	*** S 単一 55号 ***					
S02116	【市単】下地調整塗材		m ²		1.000 各単位	歩A 当たり算出
	【市単】下地調整塗材 合成樹脂エマルジョンシーラー,			時間的制約: なし 夜間制約作業時間: 0.0	制約作業時間: 0.0 冬期補正: なし	
	1) 資材区分	地域資材 (P コード)		豪雪補正: なし 基本給時間: 8.0	亜熱帯補正: なし 超勤時間: 0.0	
	2) 地域資材単価コード (P)	P96009				
	3) 地区資材単価コード (J)			深夜時間: 0.0	週休: 補正なし	
	4) 施設機械資材単価コード (K)					
P96009	【市単】下地調整塗材 合成樹脂エマルジョンシーラー	1.000	m ²	272.70	273	
	合 計				273	算出数量 1.000 各単位
	単 価				273	
	*** S 単一 56号 ***					
S02116	【物単】ひび割れ補修		m		1.000 各単位	歩A 当たり算出
	【物単】ひび割れ補修			時間的制約: なし 夜間制約作業時間: 0.0	制約作業時間: 0.0 冬期補正: なし	
	1) 資材区分	地域資材 (P コード)		豪雪補正: なし 基本給時間: 8.0	亜熱帯補正: なし 超勤時間: 0.0	
	2) 地域資材単価コード (P)	P96056				
	3) 地区資材単価コード (J)			深夜時間: 0.0	週休: 補正なし	
	4) 施設機械資材単価コード (K)					
P96056	【物単】ひび割れ補修	1.000	m	530.25	530	
	合 計				530	算出数量 1.000 各単位
	単 価				530	
	*** S 単一 57号 ***					
S02116	【市単】建具周囲防水モルタル充填		m		1.000 各単位	歩A 当たり算出
	【市単】建具周囲防水モルタル充填 外部建具,			時間的制約: なし 夜間制約作業時間: 0.0	制約作業時間: 0.0 冬期補正: なし	
	1) 資材区分	地域資材 (P コード)		豪雪補正: なし 基本給時間: 8.0	亜熱帯補正: なし 超勤時間: 0.0	
	2) 地域資材単価コード (P)	P96008				
	3) 地区資材単価コード (J)			深夜時間: 0.0	週休: 補正なし	
	4) 施設機械資材単価コード (K)					
P96008	【市単】建具周囲防水モルタル充填 外部建具	1.000	m	1,070.60	1,071	
	合 計				1,071	算出数量 1.000 各単位
	単 価				1,071	
	*** S 単一 58号 ***					
S02116	【見単】AD/1親子開きドア(カ°列付き)		箇所		1.000 各単位	歩A 当たり算出
	【見単】AD/1親子開きドア(カ°列付き) W×H=1,550×2,020,,			時間的制約: なし 夜間制約作業時間: 0.0	制約作業時間: 0.0 冬期補正: なし	

事業名	駅館川農地整備事業				
工事名	有徳原第1加圧機場他建築工事（松本第1加圧機場建築工事 改修建築工事）				

コード	名 称	数 量	単位	単 価	金 額	備 考
	1)資材区分	地域資材（Pコード）		豪雪補正:なし	亜熱帯補正:なし	
	2)地域資材単価コード（P）	P96061		基本給時間:8.0	超勤時間:0.0	
	3)地区資材単価コード（J）			深夜時間:0.0	週休:補正なし	
	4)施設機械資材単価コード（K）					
P96061	【見単】AD/1親子開きドア(カ'列付き) W×H=1,550×2,020	1.000	箇所	518,680	518,680	
	合 計				518,680	算出数量 1.000 各単位
	単 価				518,680	
	*** S単－ 59号 ***					
S02116	【見単】アルミウム製建具運搬・取付		式		1.000 各単位	歩A 当たり算出
	【見単】アルミウム製建具運搬・取付			時間的制約:なし	制約作業時間:0.0	
				夜間制約作業時間:0.0	冬期補正:なし	
	1)資材区分	地域資材（Pコード）		豪雪補正:なし	亜熱帯補正:なし	
	2)地域資材単価コード（P）	P96062		基本給時間:8.0	超勤時間:0.0	
	3)地区資材単価コード（J）			深夜時間:0.0	週休:補正なし	
	4)施設機械資材単価コード（K）					
P96062	【見単】アルミウム製建具運搬・取付	1.000	式	195,910	195,910	
	合 計				195,910	算出数量 1.000 各単位
	単 価				195,910	
	*** S単－ 60号 ***					
S02116	【見単】AW/1引違窓		箇所		1.000 各単位	歩A 当たり算出
	【見単】AW/1引違窓 W×H=1,600×1,100, 枠見込70,,			時間的制約:なし	制約作業時間:0.0	
				夜間制約作業時間:0.0	冬期補正:なし	
	1)資材区分	地域資材（Pコード）		豪雪補正:なし	亜熱帯補正:なし	
	2)地域資材単価コード（P）	P96090		基本給時間:8.0	超勤時間:0.0	
	3)地区資材単価コード（J）			深夜時間:0.0	週休:補正なし	
	4)施設機械資材単価コード（K）					
P96090	【見単】AW/1引違窓 W×H=1,600×1,100, 枠見込70	1.000	箇所	183,620	183,620	
	合 計				183,620	算出数量 1.000 各単位
	単 価				183,620	
	*** S単－ 61号 ***					
S02116	【見単】AW/2引違窓		箇所		1.000 各単位	歩A 当たり算出
	【見単】AW/2引違窓 W×H=1,600×1,300, 枠見込70,,			時間的制約:なし	制約作業時間:0.0	
				夜間制約作業時間:0.0	冬期補正:なし	
	1)資材区分	地域資材（Pコード）		豪雪補正:なし	亜熱帯補正:なし	
	2)地域資材単価コード（P）	P96091		基本給時間:8.0	超勤時間:0.0	
	3)地区資材単価コード（J）			深夜時間:0.0	週休:補正なし	
	4)施設機械資材単価コード（K）					
P96091	【見単】AW/2引違窓 W×H=1,600×1,300, 枠見込70	1.000	箇所	194,590	194,590	
	合 計				194,590	算出数量 1.000 各単位
	単 価				194,590	
	*** S単－ 62号 ***					
S02116	【見単】AW/3引違窓		箇所		1.000 各単位	歩A 当たり算出
	【見単】AW/3引違窓 W×H=1,600×1,300, 枠見込70,,			時間的制約:なし	制約作業時間:0.0	
				夜間制約作業時間:0.0	冬期補正:なし	
	1)資材区分	地域資材（Pコード）		豪雪補正:なし	亜熱帯補正:なし	
	2)地域資材単価コード（P）	P96092		基本給時間:8.0	超勤時間:0.0	
	3)地区資材単価コード（J）			深夜時間:0.0	週休:補正なし	
	4)施設機械資材単価コード（K）					
P96092	【見単】AW/3引違窓 W×H=1,600×1,300, 枠見込70	1.000	箇所	194,590	194,590	
	合 計				194,590	算出数量 1.000 各単位
	単 価				194,590	
	*** S単－ 63号 ***					

事業名	駅館川農地整備事業				
工事名	有徳原第1加圧機場他建築工事（松本第1加圧機場建築工事 改修建築工事）				

コード	名 称	数 量	単位	単 価	金 額	備 考
S02116	【見単】AW/4横滑り出し窓 【見単】AW/4横滑り出し窓 W×H=400×600, 枠見込70,,		箇所		1.000 各単位	歩A 当たり算出
				時間的制約:なし 夜間制約作業時間:0.0	制約作業時間:0.0 冬期補正:なし	
	1)資材区分 2)地域資材単価コード (P) 3)地区資材単価コード (J) 4)施設機械資材単価コード (K)	地域資材 (Pコード) P96093		豪雪補正:なし 基本給時間:8.0 深夜時間:0.0	亜熱帯補正:なし 超勤時間:0.0 週休:補正なし	
P96093	【見単】AW/4横滑り出し窓 W×H=400×600, 枠見込70	1.000	箇所	89,190	89,190	
	合 計				89,190	算出数量 1.000 各単位
	単 価				89,190	
	*** S単一 64号 ***					
S02116	【見単】AW/5換気扇枠 【見単】AW/5換気扇枠 W×H=400×600, 枠見込70,,		箇所		1.000 各単位	歩A 当たり算出
				時間的制約:なし 夜間制約作業時間:0.0	制約作業時間:0.0 冬期補正:なし	
	1)資材区分 2)地域資材単価コード (P) 3)地区資材単価コード (J) 4)施設機械資材単価コード (K)	地域資材 (Pコード) P96094		豪雪補正:なし 基本給時間:8.0 深夜時間:0.0	亜熱帯補正:なし 超勤時間:0.0 週休:補正なし	
P96094	【見単】AW/5換気扇枠 W×H=400×600, 枠見込70	1.000	箇所	107,440	107,440	
	合 計				107,440	算出数量 1.000 各単位
	単 価				107,440	
	*** S単一 65号 ***					
S02116	【見単】アルミ製建具運搬・取付・法定福利費 【見単】アルミ製建具運搬・取付・法定福利費 松本第1加圧機場,,		式		1.000 各単位	歩A 当たり算出
				時間的制約:なし 夜間制約作業時間:0.0	制約作業時間:0.0 冬期補正:なし	
	1)資材区分 2)地域資材単価コード (P) 3)地区資材単価コード (J) 4)施設機械資材単価コード (K)	地域資材 (Pコード) P96095		豪雪補正:なし 基本給時間:8.0 深夜時間:0.0	亜熱帯補正:なし 超勤時間:0.0 週休:補正なし	
P96095	【見単】アルミ製建具運搬・取付・法定福利費 松本第1加圧機場	1.000	式	593,810	593,810	
	合 計				593,810	算出数量 1.000 各単位
	単 価				593,810	
	*** S単一 66号 ***					
S02116	【市単】網入型板ガラス 【市単】網入型板ガラス FW6.8, 特寸2.18㎡以下,,		㎡		1.000 各単位	歩A 当たり算出
				時間的制約:なし 夜間制約作業時間:0.0	制約作業時間:0.0 冬期補正:なし	
	1)資材区分 2)地域資材単価コード (P) 3)地区資材単価コード (J) 4)施設機械資材単価コード (K)	地域資材 (Pコード) P96013		豪雪補正:なし 基本給時間:8.0 深夜時間:0.0	亜熱帯補正:なし 超勤時間:0.0 週休:補正なし	
P96013	【市単】網入型板ガラス FW6.8, 特寸2.18㎡以下	1.000	㎡	4,272.30	4,272	
	合 計				4,272	算出数量 1.000 各単位
	単 価				4,272	
	*** S単一 67号 ***					
S02116	【市単】ガラスとめシーリング 【市単】ガラスとめシーリング SR-1, シリコン1成分系, 片面5×5程度,,		m		1.000 各単位	歩A 当たり算出
				時間的制約:なし 夜間制約作業時間:0.0	制約作業時間:0.0 冬期補正:なし	
	1)資材区分 2)地域資材単価コード (P) 3)地区資材単価コード (J) 4)施設機械資材単価コード (K)	地域資材 (Pコード) P96014		豪雪補正:なし 基本給時間:8.0 深夜時間:0.0	亜熱帯補正:なし 超勤時間:0.0 週休:補正なし	
P96014	【市単】ガラスとめシーリング SR-1, シリコン1成分系, 片面5×5程度	1.000	m	303	303	
	合 計				303	算出数量 1.000 各単位
	単 価				303	

事業名	駅館川農地整備事業				
工事名	有徳原第1加圧機場他建築工事（松本第1加圧機場建築工事 改修建築工事）				

コード	名 称	数 量	単位	単 価	金 額	備 考
	*** S単一 68号 ***					
S02116	【物単】フッ素樹脂塗装		m ²		1.000 各単位	歩A 当たり算出
	【物単】フッ素樹脂塗装 オデックフレッシュ,F100III,,			時間的制約:なし 夜間制約作業時間:0.0	制約作業時間:0.0 冬期補正:なし	
	1)資材区分	地域資材 (Pコード)		豪雪補正:なし	亜熱帯補正:なし	
	2)地域資材単価コード (P)	P96069		基本給時間:8.0	超勤時間:0.0	
	3)地区資材単価コード (J)			深夜時間:0.0	週休:補正なし	
	4)施設機械資材単価コード (K)					
P96069	【物単】フッ素樹脂塗装 オデックフレッシュ,F100III	1.000	m ²	4,797.50	4,798	
	合 計				4,798	算出数量 1.000 各単位
	単 価				4,798	
	*** S単一 69号 ***					
S02116	【物単】木材保護塗料塗り(WP)		m ²		1.000 各単位	歩A 当たり算出
	【物単】木材保護塗料塗り(WP) 木部,A種,,			時間的制約:なし 夜間制約作業時間:0.0	制約作業時間:0.0 冬期補正:なし	
	1)資材区分	地域資材 (Pコード)		豪雪補正:なし	亜熱帯補正:なし	
	2)地域資材単価コード (P)	P96070		基本給時間:8.0	超勤時間:0.0	
	3)地区資材単価コード (J)			深夜時間:0.0	週休:補正なし	
	4)施設機械資材単価コード (K)					
P96070	【物単】木材保護塗料塗り(WP) 木部,A種	1.000	m ²	1,439.25	1,439	
	合 計				1,439	算出数量 1.000 各単位
	単 価				1,439	
	*** S単一 70号 ***					
S02116	【物単】打込みアンカー		本		1.000 各単位	歩A 当たり算出
	【物単】打込みアンカー M12,下向打,,			時間的制約:なし 夜間制約作業時間:0.0	制約作業時間:0.0 冬期補正:なし	
	1)資材区分	地域資材 (Pコード)		豪雪補正:なし	亜熱帯補正:なし	
	2)地域資材単価コード (P)	P96071		基本給時間:8.0	超勤時間:0.0	
	3)地区資材単価コード (J)			深夜時間:0.0	週休:補正なし	
	4)施設機械資材単価コード (K)					
P96071	【物単】打込みアンカー M12,下向打	1.000	本	262.60	263	
	合 計				263	算出数量 1.000 各単位
	単 価				263	
	*** S単一 71号 ***					
S02116	【物単】打込みアンカー		本		1.000 各単位	歩A 当たり算出
	【物単】打込みアンカー M12,上向打,,			時間的制約:なし 夜間制約作業時間:0.0	制約作業時間:0.0 冬期補正:なし	
	1)資材区分	地域資材 (Pコード)		豪雪補正:なし	亜熱帯補正:なし	
	2)地域資材単価コード (P)	P96072		基本給時間:8.0	超勤時間:0.0	
	3)地区資材単価コード (J)			深夜時間:0.0	週休:補正なし	
	4)施設機械資材単価コード (K)					
P96072	【物単】打込みアンカー M12,上向打	1.000	本	363.60	364	
	合 計				364	算出数量 1.000 各単位
	単 価				364	
	*** S単一 72号 ***					
S02116	【物単】チャンネル(溝形鋼)		kg		1.000 各単位	歩A 当たり算出
	【物単】チャンネル(溝形鋼) 125*65*6*8,,			時間的制約:なし 夜間制約作業時間:0.0	制約作業時間:0.0 冬期補正:なし	
	1)資材区分	地域資材 (Pコード)		豪雪補正:なし	亜熱帯補正:なし	
	2)地域資材単価コード (P)	P96074		基本給時間:8.0	超勤時間:0.0	
	3)地区資材単価コード (J)			深夜時間:0.0	週休:補正なし	
	4)施設機械資材単価コード (K)					
P96074	【物単】チャンネル(溝形鋼) 125*65*6*8	1.000	kg	125	125	

事業名	駅館川農地整備事業				
工事名	有徳原第1加圧機場他建築物工事（松本第1加圧機場建築物工事 改修建築物工事）				

コード	名 称	数 量	単 位	単 価	金 額	備 考
	合 計				125	算出数量 1.000 各単位
	単 価				125	
	*** S単ー 73号 ***					
S02116	【物単】アングル(等辺山形鋼)		kg		1.000 各単位	歩A 当たり算出
	【物単】アングル(等辺山形鋼) 65*65*6,,			時間的制約:なし 夜間制約作業時間:0.0	制約作業時間:0.0 冬期補正:なし	
	1)資材区分	地域資材 (Pコード)		豪雪補正:なし	亜熱帯補正:なし	
	2)地域資材単価コード (P)	P96075		基本給時間:8.0	超勤時間:0.0	
	3)地区資材単価コード (J)			深夜時間:0.0	週休:補正なし	
	4)施設機械資材単価コード (K)					
P96075	【物単】アングル(等辺山形鋼) 65*65*6	1.000	kg		125	
	合 計				125	算出数量 1.000 各単位
	単 価				125	
	*** S単ー 74号 ***					
S02116	【物単】プレート(切板)		kg		1.000 各単位	歩A 当たり算出
	【物単】プレート(切板) ひも付き,200*150*12,,			時間的制約:なし 夜間制約作業時間:0.0	制約作業時間:0.0 冬期補正:なし	
	1)資材区分	地域資材 (Pコード)		豪雪補正:なし	亜熱帯補正:なし	
	2)地域資材単価コード (P)	P96076		基本給時間:8.0	超勤時間:0.0	
	3)地区資材単価コード (J)			深夜時間:0.0	週休:補正なし	
	4)施設機械資材単価コード (K)					
P96076	【物単】プレート(切板) ひも付き,200*150*12	1.000	kg		177	
	合 計				177	算出数量 1.000 各単位
	単 価				177	
	*** S単ー 75号 ***					
S02116	【市単】すきとり		m3		1.000 各単位	歩A 当たり算出
	【市単】すきとり			時間的制約:なし 夜間制約作業時間:0.0	制約作業時間:0.0 冬期補正:なし	
	1)資材区分	地域資材 (Pコード)		豪雪補正:なし	亜熱帯補正:なし	
	2)地域資材単価コード (P)	P96016		基本給時間:8.0	超勤時間:0.0	
	3)地区資材単価コード (J)			深夜時間:0.0	週休:補正なし	
	4)施設機械資材単価コード (K)					
P96016	【市単】すきとり	1.000	m3		404	
	合 計				404	算出数量 1.000 各単位
	単 価				404	
	*** S単ー 76号 ***					
S02116	【市単】機械運搬費		往復		1.000 各単位	歩A 当たり算出
	【市単】機械運搬費 バックホ,片道30km以内,,			時間的制約:なし 夜間制約作業時間:0.0	制約作業時間:0.0 冬期補正:なし	
	1)資材区分	地域資材 (Pコード)		豪雪補正:なし	亜熱帯補正:なし	
	2)地域資材単価コード (P)	P96078		基本給時間:8.0	超勤時間:0.0	
	3)地区資材単価コード (J)			深夜時間:0.0	週休:補正なし	
	4)施設機械資材単価コード (K)					
P96078	【市単】機械運搬費 バックホ,片道30km以内	1.000	往復		69,690	
	合 計				69,690	算出数量 1.000 各単位
	単 価				69,690	
	*** S単ー 77号 ***					
S02123	【事単】発生材処分		ton		1.000 各単位	歩A 当たり算出
	【事単】発生材処分 無筋コンクリート廃材、中間処分,着生産業(株)			時間的制約:なし 夜間制約作業時間:0.0	制約作業時間:0.0 冬期補正:なし	
	1)地域資材単価コード	P96103		豪雪補正:なし	亜熱帯補正:なし	
	2)資材規格	無筋コンクリート廃材、中間処...		基本給時間:8.0	超勤時間:0.0	

事業名	駅館川農地整備事業				
工事名	有徳原第1加圧機場他建築工事（松本第1加圧機場建築工事 改修建築工事）				

コード	名 称	数 量	単位	単 価	金 額	備 考
	3)単価の入力	1,500円		深夜時間:0.0	週休:補正なし	
P96103	【事単】発生材処分 無筋コンクリート廃材、中間処分、蒼生産業（株）	1.000	ton	1,500	1,500	
	合 計				1,500	算出数量 1.000 各単位
	単 価				1,500	
	*** S単ー 78号 ***					
S02123	【見単】発生材処分		ton		1.000 各単位	歩A 当たり算出
	【見単】発生材処分 木くず、中間処分			時間的制約:なし 夜間制約作業時間:0.0	制約作業時間:0.0 冬期補正:なし	
	1)地域資材単価コード 2)資材規格	P96097 木くず、中間処分		豪雪補正:なし 基本給時間:8.0	亜熱帯補正:なし 超勤時間:0.0	
	3)単価の入力	10,000円		深夜時間:0.0	週休:補正なし	
P96097	【見単】発生材処分 木くず、中間処分	1.000	ton	10,000	10,000	
	合 計				10,000	算出数量 1.000 各単位
	単 価				10,000	
	*** S単ー 79号 ***					
S02123	【見単】発生材処分		ton		1.000 各単位	歩A 当たり算出
	【見単】発生材処分 ガラス・陶磁器くず、最終処分			時間的制約:なし 夜間制約作業時間:0.0	制約作業時間:0.0 冬期補正:なし	
	1)地域資材単価コード 2)資材規格	P96098 ガラス・陶磁器くず、最終処分		豪雪補正:なし 基本給時間:8.0	亜熱帯補正:なし 超勤時間:0.0	
	3)単価の入力	12,000円		深夜時間:0.0	週休:補正なし	
P96098	【見単】発生材処分 ガラス・陶磁器くず、最終処分	1.000	ton	12,000	12,000	
	合 計				12,000	算出数量 1.000 各単位
	単 価				12,000	
	*** S単ー 80号 ***					
S02123	【見単】発生材処分		ton		1.000 各単位	歩A 当たり算出
	【見単】発生材処分 廃プラスチック類、最終処分			時間的制約:なし 夜間制約作業時間:0.0	制約作業時間:0.0 冬期補正:なし	
	1)地域資材単価コード 2)資材規格	P96099 廃プラスチック類、最終処分		豪雪補正:なし 基本給時間:8.0	亜熱帯補正:なし 超勤時間:0.0	
	3)単価の入力	50,000円		深夜時間:0.0	週休:補正なし	
P96099	【見単】発生材処分 廃プラスチック類、最終処分	1.000	ton	50,000	50,000	
	合 計				50,000	算出数量 1.000 各単位
	単 価				50,000	
	*** S単ー 81号 ***					
S02123	【見単】発生材処分		ton		1.000 各単位	歩A 当たり算出
	【見単】発生材処分 繊維くず、中間処分			時間的制約:なし 夜間制約作業時間:0.0	制約作業時間:0.0 冬期補正:なし	
	1)地域資材単価コード 2)資材規格	P96100 繊維くず、中間処分		豪雪補正:なし 基本給時間:8.0	亜熱帯補正:なし 超勤時間:0.0	
	3)単価の入力	25,000円		深夜時間:0.0	週休:補正なし	
P96100	【見単】発生材処分 繊維くず、中間処分	1.000	ton	25,000	25,000	
	合 計				25,000	算出数量 1.000 各単位
	単 価				25,000	
	*** S単ー 82号 ***					
S16002	トラック[普通型]		日		1.000 各単位	歩A 当たり算出

事業名	駅館川農地整備事業				
工事名	有徳原第 1 加圧機場他建築工事 (松本第 1 加圧機場建築工事 改修建築工事)				

コード	名 称	数 量	単位	単 価	金 額	備 考
	トラック[普通型] 4.0～4.5t積, 交替制補正対象外			時間的制約: なし 夜間制約作業時間: 0.0	制約作業時間: 0.0 冬期補正: なし	
	1) 機械コード《単位が日のみ》 2) 機械損料算出区分	M03084 運転 1 日 当たり 算出		豪雪補正: なし 基本給時間: 8.0	亜熱帯補正: なし 超勤時間: 0.0	
	3) 運転 1 日 当たり 運転時間 (T) 4) 運転日 に対する 供用日の割合 (YC)	0.0 1.00		深夜時間: 0.0	週休: 補正なし	
	5) 単価計上区分 8) 燃料消費量 (入力の場合)	機械損料のみ 0.0				
	9) 交替制作業補正区分	交替制補正対象外				
M03084	トラック[普通型] 4.0～4.5t積	1.000	供用日	6,420	6,420	
	合 計				6,420	算出数量 1.000 各単位
	単 価		各単位		6,420	
Y00001	単位					
	*** S 単一 83号 ***					
S16002	空気圧縮機[可搬式・スクロー・エンジン掛・排対型 (1次)]		日		1.000 各単位	歩A 当たり算出
	空気圧縮機[可搬式・スクロー・エンジン掛・排対型 (1次)] 、吐出量5.0m3/min 吐出圧0.7MPa, 交替制補正対象外			時間的制約: なし 夜間制約作業時間: 0.0	制約作業時間: 0.0 冬期補正: なし	
	1) 機械コード《単位が日のみ》 2) 機械損料算出区分	M18135 運転 1 日 当たり 算出		豪雪補正: なし 基本給時間: 8.0	亜熱帯補正: なし 超勤時間: 0.0	
	3) 運転 1 日 当たり 運転時間 (T) 4) 運転日 に対する 供用日の割合 (YC)	0.0 1.00		深夜時間: 0.0	週休: 補正なし	
	5) 単価計上区分 8) 燃料消費量 (入力の場合)	機械損料のみ 0.0				
	9) 交替制作業補正区分	交替制補正対象外				
M18135	空気圧縮機[可搬式・スクロー・エンジン掛・排対型 (1次)] 吐出量5.0m3/min 吐出圧0.7MPa	1.000	供用日	2,530	2,530	
	合 計				2,530	算出数量 1.000 各単位
	単 価		各単位		2,530	
Y00001	単位					
	*** S 単一 84号 ***					
S16002	コンクリートカッタ[手動式・湿式]		日		1.000 各単位	歩A 当たり算出
	コンクリートカッタ[手動式・湿式] 、切削深5cm級 プレート 径20cm, 交替制補正対象外			時間的制約: なし 夜間制約作業時間: 0.0	制約作業時間: 0.0 冬期補正: なし	
	1) 機械コード《単位が日のみ》 2) 機械損料算出区分	M16421 運転 1 日 当たり 算出		豪雪補正: なし 基本給時間: 8.0	亜熱帯補正: なし 超勤時間: 0.0	
	3) 運転 1 日 当たり 運転時間 (T) 4) 運転日 に対する 供用日の割合 (YC)	0.0 1.67		深夜時間: 0.0	週休: 補正なし	
	5) 単価計上区分 8) 燃料消費量 (入力の場合)	機械損料のみ 0.0				
	9) 交替制作業補正区分	交替制補正対象外				
M16421	コンクリートカッタ[手動式・湿式] 切削深5cm級 プレート 径20cm	1.670	供用日	281	469	
	合 計				469	算出数量 1.000 各単位
	単 価		各単位		469	
Y00001	単位					
	*** S 単一 85号 ***					
S16002	ベルトコンベヤ(ロータブル) [エンジン駆動]		日		1.000 各単位	歩A 当たり算出
	ベルトコンベヤ(ロータブル) [エンジン駆動] 、機長7m ベルト幅350mm, 交替制補正対象外			時間的制約: なし 夜間制約作業時間: 0.0	制約作業時間: 0.0 冬期補正: なし	
	1) 機械コード《単位が日のみ》 2) 機械損料算出区分	M27721 運転 1 日 当たり 算出		豪雪補正: なし 基本給時間: 8.0	亜熱帯補正: なし 超勤時間: 0.0	
	3) 運転 1 日 当たり 運転時間 (T) 4) 運転日 に対する 供用日の割合 (YC)	0.0 1.00		深夜時間: 0.0	週休: 補正なし	
	5) 単価計上区分 8) 燃料消費量 (入力の場合)	機械損料のみ 0.0				
	9) 交替制作業補正区分	交替制補正対象外				
M27721	ベルトコンベヤ(ロータブル) [エンジン駆動] 機長7m ベルト幅350mm	1.000	供用日	645	645	
	合 計				645	算出数量 1.000 各単位

九州農政局

事業名	駅館川農地整備事業				
工事名	有徳原第1加圧機場他建築工事（松本第1加圧機場建築工事 改修建築工事）				

コード	名 称 (規 格)	数 量	単位	単 価	金 額	備 考
	【市単】コンクリート手間					
P96001	土間コンクリート、ポンプ打ち		m ³	934.25		
	【市単】ポンプ圧送					
P96002	打設量30m ³ 以上50m ³ 未満,基本料金		回	9,393		
	【市単】ポンプ圧送					
P96003	打設量30m ³ 以上50m ³ 未満,圧送料金		m ³	0		
	【市単】床コンクリート面直均し仕上げ					
P96004	薄張物下地程度		m ²	666.60		
	【市単】床モルタル塗り					
P96005	金ごて、張物下地		m ²	2,434.10		
	【市単】シーリング					
P96006	MS-2,変性シリコン2成分形,15×10		m	530.40		
	【市単】シーリング					
P96007	MS-2,変性シリコン2成分形,10×10		m	438.60		
	【市単】建具周囲防水モルタル充填					
P96008	外部建具		m	1,070.60		
	【市単】下地調整塗材					
P96009	合成樹脂エマルジョンシーラー		m ²	272.70		
	【市単】鉄筋加工組立					
P96010	RCラーメン構造,形状単純		ton	53,530		
	【市単】鉄筋運搬					
P96011	4t車,30km程度		ton	4,292.50		
	【市単】型枠運搬費					
P96012	4t車,30km以内		m ²	297.95		
	【市単】網入型枠ガラス					
P96013	FW6.8,特寸2.18m ² 以下		m ²	4,272.30		
	【市単】ガラスとめシーリング					
P96014	SR-1,シリコン1成分系,片面5×5程度		m	303		
	【市単】すきとり					
P96016			m ³	404		
	【市単】普通合板型枠					
P96017	基礎部		m ²	4,267.25		
	【物単】建枠(日額賃料)					
P96018	600×1,700mm		枚	2.30		
	【物単】板付布枠(日額賃料)					
P96019	500×1,800mm		枚	2.60		
	【物単】筋違(日額賃料)					
P96020	1,200×1,800mm		本	0.80		
	【物単】合板足場板(日額賃料)					
P96021	240×4,000mm		枚	6.40		
	【物単】ジャッキベース(日額賃料)					
P96022	ストローク250mm		本	1.10		
	【物単】壁つなぎ(日額賃料)					
P96023	L=600程度		個	2		
	【物単】先行手すり枠(日額賃料)					
P96024			枚	6.50		
	【物単】つま先板(幅木)(日額賃料)					
P96025			枚	4.90		
	【物単】手すり(日額賃料)					
P96026	枠組本足場用		本	0.80		
	【物単】建枠(基本料)					
P96027	600×1,700mm		枚	113		
	【物単】板付布枠(基本料)					
P96028	500×1,800mm		枚	135		
	【物単】筋違(基本料)					
P96029	1,200×1,800mm		本	37.50		
	【物単】合板足場板(基本料)					
P96030	240×4,000mm		枚	124		
	【物単】ジャッキベース(基本料)					
P96031	ストローク250mm		本	53		
	【物単】壁つなぎ(基本料)					
P96032	L=600程度		個	105		
	【物単】先行手すり枠(基本料)					
P96033			枚	255		
	【物単】つま先板(幅木)(基本料)					
P96034			枚	255		
	【物単】手すり(基本料)					
P96035	枠組本足場用		本	28		
	【物単】鋼製脚立					
P96036	1,800mm級		脚	8,505		
	【物単】足場板					
P96037	杉,240×4,000mm		枚	2,180		
	【物単】移動足場(ローリングタワー)					
P96038	1段,期間60日		台	10,908		
	【物単】養生シート(日額賃料)					
P96039	JIS A 8952,1類,1.8m×5.1m		m ²	9.20		
	【物単】養生シート(基本料)					
P96040	JIS A 8952,1類,1.8m×5.1m		m ²	400		
	【物単】ビニルハンマ(賃料)					
P96041	コールビニル		日	400		
	【物単】酸素					
P96042			m ³	472.50		
	【物単】アセチレン					
P96043			kg	2,065		
	タイヤ損耗費					
P96044	2t,良好		日	182		

事業名	駅館川農地整備事業				
工事名	有徳原第1加圧機場他建築工事（松本第1加圧機場建築工事 改修建築工事）				

コード	名 称 (規 格)	数 量	単位	単 価	金 額	備 考
	【物単】 普通コンクリート					
P96045	21-18-20		m3	21,400		
	構造体強度補正					
P96046	3N		m3	600		
	【物単】 溶接金網					
P96047	6.0×150×150		m ²	488		
	【物単】 防湿ポリエチレンフィルム敷					
P96048	厚0.15mm		m ²	202		
	【物単】 シート防水					
P96049	S-F2工法, RC下地		m ²	3,474.40		
	【物単】 防水押えアンクル					
P96050	アルミアンクル, L-30×15×2.0		m	979.70		
	【物単】 鉄丸くぎ					
P96051	N50-12-50		kg	213		
	【見単】 杉板					
P96052	本実加工, 100×15×3600		枚	1,265		
	【見単】 縦桟					
P96053	40×60×3600		本	429.25		
	【見単】 横桟					
P96054	21×45×3600		本	429.25		
	【物単】 高圧洗浄					
P96055			m ²	186.85		
	【物単】 ひび割れ補修					
P96056			m	530.25		
	【物単】 セメント					
P96057			ton	14,350		
	【物単】 異形鋼棒					
P96058	SD295, D13		ton	101,000		
	【物単】 無収縮モルタル注入型枠					
P96059	両面木製		m ²	7,070		
	【物単】 無収縮モルタル注入					
P96060			m3	359,560		
	【見単】 AD/1親子開きトア(カマリ付き)					
P96061	W×H=1,550×2,020		箇所	518,680		
	【見単】 アルミウム製建具運搬・取付					
P96062			式	195,910		
	【物単】 フッ素樹脂塗装					
P96069	オートフレッシュ, F100III		m ²	4,797.50		
	【物単】 木材保護塗料塗り(WP)					
P96070	木部, A種		m ²	1,439.25		
	【物単】 打込みアンカー					
P96071	M12, 下向打		本	262.60		
	【物単】 打込みアンカー					
P96072	M12, 上向打		本	363.60		
	【物単】 差筋アンカー					
P96073	D13, 上向打		本	494.90		
	【物単】 チャンネル(溝形鋼)					
P96074	125×65×6×8		kg	125		
	【物単】 アンクル(等辺山形鋼)					
P96075	65×65×6		kg	125		
	【物単】 プレート(切板)					
P96076	ひも付き, 200×150×12		kg	177		
	【市単】 機械運搬費					
P96078	バックホウ, 片道30km以内		往復	69,690		
	【市単】 根切り					
P96082			m3	676.70		
	【市単】 埋戻し					
P96083			m3	989.80		
	【物単】 普通コンクリート					
P96084	18-18-20		m3	20,900		
	【市単】 コンクリート手間					
P96085	捨コンクリート, ボンプ打ち		m3	2,161.40		
	【市単】 コンクリート手間					
P96086	基礎コンクリート, ボンプ打ち		m3	767.60		
	【市単】 普通合板型枠					
P96087	ラーメン構造, 地上軸部, 階高2.8程度		m ²	4,519.75		
	【市単】 コンクリート手間					
P96088	躯体コンクリート, ボンプ打ち		m3	833.25		
	【物単】 異形鋼棒					
P96089	SD295, D10		ton	109,500		
	【見単】 AW/1引違窓					
P96090	W×H=1,600×1,100, 枠見込70		箇所	183,620		
	【見単】 AW/2引違窓					
P96091	W×H=1,600×1,300, 枠見込70		箇所	194,590		
	【見単】 AW/3引違窓					
P96092	W×H=1,600×1,300, 枠見込70		箇所	194,590		
	【見単】 AW/4横滑り出し窓					
P96093	W×H=400×600, 枠見込70		箇所	89,190		
	【見単】 AW/5換気扇枠					
P96094	W×H=400×600, 枠見込70		箇所	107,440		
	【見単】 アルミウム製建具運搬・取付・法定福利費					
P96095	松本第1加圧機場		式	593,810		
	【見単】 発生材処分					
P96097	木くず、中間処分		ton	10,000		
	【見単】 発生材処分					
P96098	ガラス・陶磁器くず、最終処分		ton	12,000		

九州農政局

事業名	駅館川農地整備事業				
工事名	有徳原第 1 加圧機場他建築工事 (松本第 1 加圧機場建築工事 改修建築工事)				

コード	名 称 (規 格)	数 量	単 位	単 価	金 額	備 考
	*** T 単 - 1 号 ***					
T00001	墨出し		m ²		1.000 m ²	歩 A 当たり算出
S02115	屋上防水改修 特殊作業員	0.002	人	23,460	47	S 単 1 号
S02115	普通作業員	0.001	人	19,380	19	S 単 2 号
Y00004	雑品	0.260		66	17	
	合 計				83	算出数量 1.000 m ²
	単 価		m ²		83	
	*** T 単 - 2 号 ***					
T00002	墨出し		m ²		1.000 m ²	歩 A 当たり算出
S02115	外壁改修 特殊作業員	0.002	人	23,460	47	S 単 1 号
S02115	普通作業員	0.001	人	19,380	19	S 単 2 号
Y00004	雑品	0.260		66	17	
	合 計				83	算出数量 1.000 m ²
	単 価		m ²		83	
	*** T 単 - 3 号 ***					
T00003	墨出し		m ²		1.000 m ²	歩 A 当たり算出
S02115	内部改修、複合改修 特殊作業員	0.003	人	23,460	70	S 単 1 号
S02115	普通作業員	0.002	人	19,380	39	S 単 2 号
Y00004	雑品	0.260		109	28	
	合 計				137	算出数量 1.000 m ²
	単 価		m ²		137	
	*** T 単 - 4 号 ***					
T00004	養生		m ²		1.000 m ²	歩 A 当たり算出
S02115	屋根防水改修、露出防水・簡易防水(塗膜・シート) 普通作業員	0.002	人	19,380	39	S 単 2 号
Y00004	雑品	0.260		39	10	
	合 計				49	算出数量 1.000 m ²
	単 価		m ²		49	
	*** T 単 - 5 号 ***					
T00005	養生		m ²		1.000 m ²	歩 A 当たり算出
S02115	外壁改修 普通作業員	0.015	人	19,380	291	S 単 2 号
Y00004	雑品	0.260		291	76	
	合 計				367	算出数量 1.000 m ²
	単 価		m ²		367	

事業名	駅館川農地整備事業				
工事名	有徳原第1加圧機場他建築工事(松本第1加圧機場建築工事 改修建築工事)				

コード	名 称 (規 格)	数 量	単 位	単 価	金 額	備 考
	*** T単- 6号 ***					
T00006	養生		m ²		1,000	歩A 当たり算出
S02115	内部改修, 複合改修 普通作業員	0.011	人	19,380	213	S単 2号
Y00004	雑品	0.260		213	55	
	合 計				268	算出数量 1,000 m ²
	単 価		m ²		268	
	*** T単- 7号 ***					
T00007	整理清掃後片付け		m ²		1,000	歩A 当たり算出
S02115	屋根防水改修, 露出防水・簡易防水(塗膜・シート) 軽作業員	0.009	人	15,504	140	S単 3号
Y00004	雑品	0.260		140	36	
	合 計				176	算出数量 1,000 m ²
	単 価		m ²		176	
	*** T単- 8号 ***					
T00008	整理清掃後片付け		m ²		1,000	歩A 当たり算出
S02115	外壁改修 軽作業員	0.070	人	15,504	1,085	S単 3号
Y00004	雑品	0.260		1,085	282	
	合 計				1,367	算出数量 1,000 m ²
	単 価		m ²		1,367	
	*** T単- 9号 ***					
T00009	整理清掃後片付け		m ²		1,000	歩A 当たり算出
S02115	内部改修, 複合改修 軽作業員	0.054	人	15,504	837	S単 3号
Y00004	雑品	0.260		837	218	
	合 計				1,055	算出数量 1,000 m ²
	単 価		m ²		1,055	
	*** T単- 10号 ***					
T00010	外部足場 枠組本足場		m ²		1,000	歩A 当たり算出
C00001	手すり先行方式, 600枠(500枠), 供用日数60日 外部足場 枠組本足場 手すり先行方式, 600枠(500枠), 供用1日賃料	60.000	供用日	8	480	C単 1号
C00002	外部足場 枠組本足場 手すり先行方式, 600枠(500枠), 基本料	1.000	m ²	389	389	C単 2号
Y00004	雑品	0.050		869	43	
S02115	とび工	0.040	人	26,520	1,061	S単 4号
Y00004	雑品	0.260		1,061	276	
	合 計				2,249	算出数量 1,000 m ²
	単 価		m ²		2,249	

事業名	駅館川農地整備事業				
工事名	有徳原第 1 加圧機場他建築工事 (松本第 1 加圧機場建築工事 改修建築工事)				

コード	名 称 (規 格)	数 量	単 位	単 価	金 額	備 考
	*** T 単一 11号 ***					
T00011	内部足場 脚立足場		m ²		1,000 m ²	歩A 当たり算出
S02115	階高4.0m以下,改修,一般 普通作業員	0.028	人	19,380	543	S 単 2号
Y00004	雑品	0.260		543	141	
C00003	鋼製脚立 1,800mm級	0.200	脚	340	68	C 単 3号
C00004	合板足場板 240×4,000mm	0.200	枚	87	17	C 単 4号
	合 計				769	算出数量 1,000 m ²
	単 価		m ²		769	
	*** T 単一 12号 ***					
T00012	災害防止 養生シート張り		m ²		1,000 m ²	歩A 当たり算出
C00005	建築工事用養生シート, JIS A 8952, 1類, 供用日数50日 災害防止 養生シート張り 建築工事用養生シート, JIS A 8952, 1類, 供用1日賃料	50.000	供用日	10	500	C 単 5号
C00006	災害防止 養生シート張り 建築工事用養生シート, JIS A 8952, 1類, 基本料	1.000	m ²	440	440	C 単 6号
Y00004	雑品	0.050		940	47	
S02115	とび工	0.022	人	26,520	583	S 単 4号
Y00004	雑品	0.260		583	152	
	合 計				1,722	算出数量 1,000 m ²
	単 価		m ²		1,722	
	*** T 単一 13号 ***					
T00013	仮設材運搬 外部足場		m ²		100,000 m ²	歩A 当たり算出
C00007	枠組本足場, 手すり先行方式, 600枠 トラック運転 4t積	0.700	日	43,976	30,783	C 単 7号
	合 計				30,783	算出数量 100,000 m ²
	単 価		m ²		308	
	*** T 単一 14号 ***					
T00014	仮設材運搬 内部足場		m ²		100,000 m ²	歩A 当たり算出
C00007	脚立足場, 階高4.0m以下, 平屋建て トラック運転 4t積	0.250	日	43,976	10,994	C 単 7号
	合 計				10,994	算出数量 100,000 m ²
	単 価		m ²		110	
	*** T 単一 15号 ***					
T00015	仮設材運搬 災害防止		m ²		100,000 m ²	歩A 当たり算出
C00007	シート・ネット類 トラック運転 4t積	0.020	日	43,976	880	C 単 7号
	合 計				880	算出数量 100,000 m ²
	単 価		m ²		9	
	*** T 単一 16号 ***					

事業名	駅館川農地整備事業				
工事名	有徳原第 1 加圧機場他建築工事 (松本第 1 加圧機場建築工事 改修建築工事)				

コード	名 称 (規 格)	数 量	単位	単 価	金 額	備 考
T00016	コンクリートはつり		m ²		1,000 m ²	歩A 当たり算出
	床					
S02115	配管工	0.030	人	23,154	695	S 単 6号
S02115	はつり工	0.125	人	28,356	3,545	S 単 7号
Y00004	雑品	0.260		4,240	1,102	
S02116	【物単】ビックハマ(賃料)					
	コールビック,	0.125	日	400	50	S 単 14号
C00008	空気圧縮機運転 可搬式, スクリューエンジン掛5.0m3, 排出ガス対策型	0.030	日	12,227	367	C 単 8号
	合 計				5,759	算出数量 1,000 m ²
	単 価		m ²		5,759	
	*** T 単 ー 17号 ***					
T00017	たてどい撤去		m		1,000 m	歩A 当たり算出
	VP管 (φ100)					
S02115	配管工	0.100	人	23,154	2,315	S 単 6号
Y00004	雑品	0.260		2,315	602	
	合 計				2,917	算出数量 1,000 m
	単 価		m		2,917	
	*** T 単 ー 18号 ***					
T00018	カッター入れ		m		1,000 m	歩A 当たり算出
	コンクリート面					
S02115	はつり工	0.050	人	28,356	1,418	S 単 7号
Y00004	雑品	0.260		1,418	369	
S16002	コンクリートカット[手動式・湿式] 、切削深5cm級 プレート径20cm, 交替制補正対象外	0.050	日	469	23	S 単 84号
	合 計				1,810	算出数量 1,000 m
	単 価		m		1,810	
	*** T 単 ー 19号 ***					
T00019	C B 撤去 コンクリート空洞ブロック撤去		m ³		1,000 m ³	歩A 当たり算出
	人力					
S02115	特殊作業員	1.080	人	23,460	25,337	S 単 1号
S02115	普通作業員	0.272	人	19,380	5,271	S 単 2号
S02115	溶接工	0.012	人	27,642	332	S 単 8号
P96042	【物単】酸素	0.032	m ³	472.50	15	
P96043	【物単】アセチレン	0.008	kg	2,065	17	
Y00004	雑品	0.260		30,972	8,053	
	合 計				39,025	算出数量 1,000 m ³
	単 価		m ³		39,025	
	*** T 単 ー 20号 ***					
T00021	手はつり		箇所		1,000 箇所	歩A 当たり算出
	配管用貫通口, コンクリートブロック貫通口径250mm, 厚120～150					
S02115	はつり工	0.155	人	28,356	4,395	S 単 7号

事業名	駅館川農地整備事業				
工事名	有徳原第1加圧機場他建築工事(松本第1加圧機場建築工事 改修建築工事)				

コード	名 称 (規 格)	数 量	単位	単 価	金 額	備 考
Y00004	雑品	0.260		4,395	1,143	
	合 計				5,538	算出数量 1.000 箇所
	単 価		箇所		5,538	
	*** T単一 21号 ***					
T00023	木製土台撤去		m		1.000 m	歩A 当たり算出
	100×100					
S02115	普通作業員	0.050	人	19,380	969	S単 2号
Y00004	雑品	0.260		969	252	
	合 計				1,221	算出数量 1.000 m
	単 価		m		1,221	
	*** T単一 22号 ***					
T00024	木製土台撤去		m		1.000 m	歩A 当たり算出
	ころぼし床組					
S02115	普通作業員	0.110	人	19,380	2,132	S単 2号
Y00004	雑品	0.260		2,132	554	
	合 計				2,686	算出数量 1.000 m
	単 価		m		2,686	
	*** T単一 23号 ***					
T00025	床・縁甲板フローリング撤去		m ²		1.000 m ²	歩A 当たり算出
	厚15					
S02115	普通作業員	0.070	人	19,380	1,357	S単 2号
Y00004	雑品	0.260		1,357	353	
	合 計				1,710	算出数量 1.000 m ²
	単 価		m ²		1,710	
	*** T単一 24号 ***					
T00026	床下地板撤去		m ²		1.000 m ²	歩A 当たり算出
	厚20					
S02115	普通作業員	0.020	人	19,380	388	S単 2号
Y00004	雑品	0.260		388	101	
	合 計				489	算出数量 1.000 m ²
	単 価		m ²		489	
	*** T単一 25号 ***					
T00027	畳撤去		枚		1.000 枚	歩A 当たり算出
	一畳					
S02115	普通作業員	0.030	人	19,380	581	S単 2号
Y00004	雑品	0.260		581	151	
	合 計				732	算出数量 1.000 枚
	単 価		枚		732	

事業名	駅館川農地整備事業				
工事名	有徳原第1加圧機場他建築工事(松本第1加圧機場建築工事 改修建築工事)				

コード	名 称 (規 格)	数 量	単位	単 価	金 額	備 考
	*** T単一 26号 ***					
T00028	木製柱撤去		本		1,000	歩A 当たり算出
	100×100					
S02115	普通作業員	0.060	人	19,380	1,163	S単 2号
Y00004	雑品	0.260		1,163	302	
	合 計				1,465	算出数量 1.000 本
	単 価		本		1,465	
	*** T単一 27号 ***					
T00029	木製頭押さえ撤去		m		1,000	歩A 当たり算出
	100×45					
S02115	普通作業員	0.040	人	19,380	775	S単 2号
Y00004	雑品	0.260		775	202	
	合 計				977	算出数量 1.000 m
	単 価		m		977	
	*** T単一 28号 ***					
T00030	木製幅木撤去		m		1,000	歩A 当たり算出
	H=60					
S02115	普通作業員	0.020	人	19,380	388	S単 2号
Y00004	雑品	0.260		388	101	
	合 計				489	算出数量 1.000 m
	単 価		m		489	
	*** T単一 29号 ***					
T00031	壁合板撤去		m ²		1,000	歩A 当たり算出
	厚5,一重張り,ｱｽﾍﾞﾙﾄ非含有					
S02115	普通作業員	0.040	人	19,380	775	S単 2号
Y00004	雑品	0.260		775	202	
	合 計				977	算出数量 1.000 m ²
	単 価		m ²		977	
	*** T単一 30号 ***					
T00032	壁下地撤去		m ²		1,000	歩A 当たり算出
	木製胴縁					
S02115	普通作業員	0.020	人	19,380	388	S単 2号
Y00004	雑品	0.260		388	101	
	合 計				489	算出数量 1.000 m ²
	単 価		m ²		489	
	*** T単一 31号 ***					
T00033	天井合板撤去		m ²		1,000	歩A 当たり算出

事業名	駅館川農地整備事業				
工事名	有徳原第1加圧機場他建築工事(松本第1加圧機場建築工事 改修建築工事)				

コード	名 称 (規 格)	数 量	単 位	単 価	金 額	備 考
	厚3,一重張り,ｱｽﾌﾟﾙ非含有					
S02115	普通作業員	0.050	人	19,380	969	S単 2号
Y00004	雑品	0.260		969	252	
	合 計				1,221	算出数量 1.000 m ²
	単 価		m ²		1,221	
	*** T単- 32号 ***					
T00034	天井下地撤去		m ²		1.000 m ²	歩A 当たり算出
	木野縁					
S02115	普通作業員	0.030	人	19,380	581	S単 2号
Y00004	雑品	0.260		581	151	
	合 計				732	算出数量 1.000 m ²
	単 価		m ²		732	
	*** T単- 33号 ***					
T00036	鋼製建具撤去		m ²		1.000 m ²	歩A 当たり算出
	シャッター, 枠共					
S02115	普通作業員	0.020	人	19,380	388	S単 2号
S02115	サッシ工	0.081	人	32,232	2,611	S単 9号
Y00004	雑品	0.260		2,999	780	
	合 計				3,779	算出数量 1.000 m ²
	単 価		m ²		3,779	
	*** T単- 34号 ***					
T00038	鋼製建具撤去		m ²		1.000 m ²	歩A 当たり算出
	引違い窓, 枠共					
S02115	普通作業員	0.020	人	19,380	388	S単 2号
S02115	サッシ工	0.081	人	32,232	2,611	S単 9号
Y00004	雑品	0.260		2,999	780	
	合 計				3,779	算出数量 1.000 m ²
	単 価		m ²		3,779	
	*** T単- 35号 ***					
T00039	木製建具撤去		m ²		1.000 m ²	歩A 当たり算出
	片開き戸, 枠共					
S02115	普通作業員	0.047	人	19,380	911	S単 2号
Y00004	雑品	0.260		911	237	
	合 計				1,148	算出数量 1.000 m ²
	単 価		m ²		1,148	
	*** T単- 36号 ***					
T00040	木製建具撤去		m ²		1.000 m ²	歩A 当たり算出
	引違い戸, 枠共					

事業名	駅館川農地整備事業				
工事名	有徳原第1加圧機場他建築工事（松本第1加圧機場建築工事 改修建築工事）				

コード	名 称 (規 格)	数 量	単位	単 価	金 額	備 考
S02115	普通作業員	0.041	人	19,380	795	S単 2号
Y00004	雑品	0.260		795	207	
	合 計				1,002	算出数量 1.000 m ²
	単 価		m ²		1,002	
	*** T単一 37号 ***					
T00041	ガラス撤去		m ²		1,000	歩A 当たり算出
S02115	ガラス工	0.200	人	27,336	5,467	S単 10号
Y00004	雑品	0.260		5,467	1,421	
	合 計				6,888	算出数量 1.000 m ²
	単 価		m ²		6,888	
	*** T単一 38号 ***					
T00042	発生材積み込み		m ³		1,000	歩A 当たり算出
	コンクリート類, 人力積み込み					
S02115	普通作業員	0.240	人	19,380	4,651	S単 2号
Y00004	雑品	0.260		4,651	1,209	
C00011	ベルトコンベヤ運転 エンジン駆動, 機長7m, ベルト幅350mm	0.240	日	2,569	617	C単 9号
	合 計				6,477	算出数量 1.000 m ³
	単 価		m ³		6,477	
	*** T単一 39号 ***					
T00043	発生材積み込み		m ³		1,000	歩A 当たり算出
	ボート・木材類, 人力積み込み					
S02115	普通作業員	0.200	人	19,380	3,876	S単 2号
Y00004	雑品	0.260		3,876	1,008	
	合 計				4,884	算出数量 1.000 m ³
	単 価		m ³		4,884	
	*** T単一 40号 ***					
T00045	発生材運搬		m ³		1,000	歩A 当たり算出
	建設発生木材, DT2t積, 人力積, 27.5km以下DID無					
C00012	ダンプトラック運転 2t積級	0.099	日	43,107	4,268	C単 10号
	合 計				4,268	算出数量 1.000 m ³
	単 価		m ³		4,268	
	*** T単一 41号 ***					
T00046	発生材運搬		m ³		1,000	歩A 当たり算出
	ガラス・陶磁器くず, DT2t積, 人力積, 60.0km以下DID無					
C00012	ダンプトラック運転 2t積級	0.149	日	43,107	6,423	C単 10号
	合 計				6,423	算出数量 1.000 m ³
	単 価		m ³		6,423	

事業名	駅館川農地整備事業				
工事名	有徳原第1加圧機場他建築工事(松本第1加圧機場建築工事 改修建築工事)				

コード	名 称 (規 格)	数 量	単位	単 価	金 額	備 考
	*** T単一 42号 ***					
T00047	発生材運搬		m3		1.000	歩A 当たり算出
	廃プラスチック類,DT2t積,人力積,60.0km以下DID無					
C00012	ダンプトラック運転 2t積級	0.149	日	43,107	6,423	C単 10号 算出数量
	合 計				6,423	1.000 m3
	単 価		m3		6,423	
	*** T単一 43号 ***					
T00048	発生材運搬		m3		1.000	歩A 当たり算出
	繊維くず,DT2t積,人力積,27.5km以下DID無					
C00012	ダンプトラック運転 2t積級	0.132	日	43,107	5,690	C単 10号 算出数量
	合 計				5,690	1.000 m3
	単 価		m3		5,690	
	*** T単一 44号 ***					
T00049	砂利地業		m3		1.000	歩A 当たり算出
	既設砕石転用					
S02115	普通作業員	0.200	人	19,380	3,876	S単 2号
Y00004	雑品	0.260		3,876	1,008	
	合 計				4,884	算出数量 1.000 m3
	単 価		m3		4,884	
	*** T単一 45号 ***					
T00050	砂利地業		m3		1.000	歩A 当たり算出
	再生クラッシュラン(RC-40)					
S02115	普通作業員	0.200	人	19,380	3,876	S単 2号
Y00004	雑品	0.260		3,876	1,008	
S02116	再生クラッシュラン ,RC-40 40~0mm,	1.100	m3	2,600	2,860	S単 17号 算出数量
	合 計				7,744	1.000 m3
	単 価		m3		7,744	
	*** T単一 46号 ***					
T00051	溶接金網		m ²		1.000	歩A 当たり算出
	径6.0,150×150					
S02116	【物単】溶接金網 6.0×150×150,,	1.080	m ²	488	527	S単 23号
S02115	鉄筋工	0.025	人	26,826	671	S単 11号
Y00004	雑品	0.210		1,198	252	
	合 計				1,450	算出数量 1.000 m ²
	単 価		m ²		1,450	
	*** T単一 47号 ***					
T00052	羽目板張り		m ²		1.000	歩A 当たり算出

事業名	駅館川農地整備事業				
工事名	有徳原第1加圧機場他建築工事(松本第1加圧機場建築工事 改修建築工事)				

コード	名 称 (規 格)	数 量	単位	単 価	金 額	備 考
	壁合板(胴縁を含まない)					
S02115	大工	0.060	人	26,010	1,561	S単 12号
S02115	普通作業員	0.006	人	19,380	116	S単 2号
Y00004	雑品	0.260		1,677	436	
S02116	【物単】鉄丸くぎ N50-12-50,,	0.030	kg	213	6	S単 48号
	合 計				2,119	算出数量 1.000 m ²
	単 価		m ²		2,119	
	*** T単一 48号 ***					
T00053	胴縁組		m ²		1.000 m ²	歩A 当たり算出
	φ450					
S02115	大工	0.050	人	26,010	1,301	S単 12号
S02115	普通作業員	0.006	人	19,380	116	S単 2号
Y00004	雑品	0.260		1,417	368	
S02116	【物単】鉄丸くぎ N50-12-50,,	0.030	kg	213	6	S単 48号
	合 計				1,791	算出数量 1.000 m ²
	単 価		m ²		1,791	
	*** T単一 49号 ***					
T00054	側溝モルタル補修		m ³		1.000 m ³	歩A 当たり算出
	モルタル詰め,断面補修t=30					
S02115	普通作業員	1.200	人	19,380	23,256	S単 2号
Y00004	雑品	0.260		23,256	6,047	
S02116	【物単】セメント	0.670	ton	14,350	9,615	S単 53号
S02116	洗砂 , (細骨材用) 細目,	1.110	m ³	3,250	3,608	S単 54号
	合 計				42,526	算出数量 1.000 m ³
	単 価		m ³		42,526	
	*** T単一 50号 ***					
T00055	ガラス清掃		m ²		1.000 m ²	歩A 当たり算出
	ガラス両面					
S02115	普通作業員	0.017	人	19,380	329	S単 2号
Y00004	雑品	0.200		329	66	
	合 計				395	算出数量 1.000 m ²
	単 価		m ²		395	
	*** T単一 51号 ***					
T00057	コンクリート撤去		m ³		1.000 m ³	歩A 当たり算出
	無筋・人力					
S02115	特殊作業員	1.620	人	23,460	38,005	S単 1号
S02115	普通作業員	0.408	人	19,380	7,907	S単 2号
Y00004	雑品	0.260		45,912	11,937	
	合 計				57,849	算出数量 1.000 m ³

九州農政局

事業名	駅館川農地整備事業
工事名	有徳原第 1 加圧機場他建築工事 (松本第 1 加圧機場建築工事 改修建築工事)

コード	名 称 (規 格)	数 量	単位	単 価	金 額	備 考
	*** C単一 1号 ***					
C00001	外部足場 枠組本足場		供用日		100.000 供用日	歩A 当たり算出
	手すり先行方式, 600枠 (500枠), 供用1日賃料					
P96018	【物単】建枠 (日額賃料) 600×1,700mm	38.000	枚	2.30	87	
P96019	【物単】板付布枠 (日額賃料) 500×1,800mm	32.000	枚	2.60	83	
P96020	【物単】筋違 (日額賃料) 1, 200×1,800mm	32.000	本	0.80	26	
P96021	【物単】合板足場板 (日額賃料) 240×4,000mm	5.000	枚	6.40	32	
P96022	【物単】ｼﾞｬｯｷｰﾍﾞｰｽ (日額賃料) ｽﾄﾛｰｸ250mm	12.000	本	1.10	13	
P96023	【物単】壁つなぎ (日額賃料) L=600程度	3.000	個	2	6	
P96024	【物単】先行手すり枠 (日額賃料)	36.000	枚	6.50	234	
P96025	【物単】つま先板 (幅木) (日額賃料)	68.000	枚	4.90	333	
P96026	【物単】手すり (日額賃料) 枠組本足場用	36.000	本	0.80	29	
	合 計				843	算出数量 100.000 供用日
	単 価		供用日		8	
	*** C単一 2号 ***					
C00002	外部足場 枠組本足場		m ²		100.000 m ²	歩A 当たり算出
	手すり先行方式, 600枠 (500枠), 基本料					
P96027	【物単】建枠 (基本料) 600×1,700mm	38.000	枚	113	4,294	
P96028	【物単】板付布枠 (基本料) 500×1,800mm	32.000	枚	135	4,320	
P96029	【物単】筋違 (基本料) 1, 200×1,800mm	32.000	本	37.50	1,200	
P96030	【物単】合板足場板 (基本料) 240×4,000mm	5.000	枚	124	620	
P96031	【物単】ｼﾞｬｯｷｰﾍﾞｰｽ (基本料) ｽﾄﾛｰｸ250mm	12.000	本	53	636	
P96032	【物単】壁つなぎ (基本料) L=600程度	3.000	個	105	315	
P96033	【物単】先行手すり枠 (基本料)	36.000	枚	255	9,180	
P96034	【物単】つま先板 (幅木) (基本料)	68.000	枚	255	17,340	
P96035	【物単】手すり (基本料) 枠組本足場用	36.000	本	28	1,008	
	合 計				38,913	算出数量 100.000 m ²
	単 価		m ²		389	
	*** C単一 3号 ***					
C00003	鋼製脚立		脚		1.000 脚	歩A 当たり算出
	1,800mm級					
P96036	【物単】鋼製脚立 1,800mm級	0.040	脚	8,505	340	
	合 計				340	算出数量 1.000 脚
	単 価		脚		340	
	*** C単一 4号 ***					
C00004	合板足場板		枚		1.000 枚	歩A 当たり算出
	240×4,000mm					
P96037	【物単】足場板 杉, 240×4,000mm	0.040	枚	2,180	87	
	合 計				87	算出数量 1.000 枚
	単 価		枚		87	

事業名	駅館川農地整備事業				
工事名	有徳原第1加圧機場他建築工事(松本第1加圧機場建築工事 改修建築工事)				

コード	名 称 (規 格)	数 量	単位	単 価	金 額	備 考
	*** C単一 5号 ***					
C00005	災害防止 養生シート張り		供用日		1.000 供用日	歩A 当たり算出
	建築工事に用養生シート, JIS A 8952, 1類, 供用1日賃料					
P96039	【物単】養生シート(日額賃料) JIS A 8952, 1類, 1.8m×5.1m	1.100	m ²	9.20	10	
	合 計				10	算出数量 1.000 供用日
	単 価		供用日		10	
	*** C単一 6号 ***					
C00006	災害防止 養生シート張り		m ²		1.000 m ²	歩A 当たり算出
	建築工事に用養生シート, JIS A 8952, 1類, 基本料					
P96040	【物単】養生シート(基本料) JIS A 8952, 1類, 1.8m×5.1m	1.100	m ²	400	440	
	合 計				440	算出数量 1.000 m ²
	単 価		m ²		440	
	*** C単一 7号 ***					
C00007	トラック運転		日		1.000 日	歩A 当たり算出
	4t積					
S02115	運転手 (一般)	1.000	人	25,296	25,296	S単 5号
S02116	軽油 パトロール給油,,	26.000	L	148	3,848	S単 13号
Y00004	雑品	0.260		29,144	7,577	
S16002	トラック[普通型] , 4.0～4.5t積, 交替制補正対象外	1.130	日	6,420	7,255	S単 82号
	合 計				43,976	算出数量 1.000 日
	単 価		日		43,976	
	*** C単一 8号 ***					
C00008	空気圧縮機運転		日		1.000 日	歩A 当たり算出
	可搬式, スクリューエンジン掛5.0m3, 排出ガス対策型					
S16002	空気圧縮機[可搬式・スクリューエンジン掛・排対型(1次)] , 吐出量5.0m3/min 吐出圧0.7MPa, 交替制補正対象外	1.560	日	2,530	3,947	S単 83号
S02116	軽油 パトロール給油,,	38.900	L	148	5,757	S単 13号
Y00004	雑品	0.260		9,704	2,523	
	合 計				12,227	算出数量 1.000 日
	単 価		日		12,227	
	*** C単一 9号 ***					
C00011	ベルトコンベヤ運転		日		1.000 日	歩A 当たり算出
	エンジン駆動, 機長7m, ベルト幅350mm					
S02116	ガソリン J I S 2号 レギュラースタンダード,,	7.800	L	163	1,271	S単 15号
Y00004	雑品	0.260		1,271	330	
S16002	ベルトコンベヤ(ボータブル) [エンジン駆動] , 機長7m ベルト幅350mm, 交替制補正対象外	1.500	日	645	968	S単 85号
	合 計				2,569	算出数量 1.000 日
	単 価		日		2,569	

九州農政局



誰もが住んでみたい村に
農業農村整備

令和5年度

駅館川農地整備事業

有徳原第1加圧機場他建築工事（松本第1加圧機場建築工事 改修電気設備工事）

積 算 書

（当初）

九州農政局
駅館川農地整備事業所

[illegible]

[illegible]

九州農政局

事業名	駅館川農地整備事業				
工事名	有徳原第1加圧機場他建築工事（松本第1加圧機場建築工事 改修電気設備工事）				

名 称 (規 格)	数 量	単 位	単 価	金 額	備 考
直接工事費（仮設工を除く）				325,000	
・電灯幹線改修	1.000	式		58,000	
・・引込計器箱	1.000	式		53,000	
000001 引込計器箱 L-1盤, 屋内銅板製壁掛型	1	面	53,494	53,494	歩A・単A B単 1号
合 計				53,494	
・・電線 電灯幹線	1.000	式		2,000	
000002 電線 CV3.5 ² -3C, 管内	2.0	m	898	1,796	歩A・単A B単 2号
000003 電線 IV1.6×1, 管内	2.0	m	247	494	歩A・単A B単 3号
合 計				2,290	
・・電線管 電灯幹線	1.000	式		3,000	
000004 金属製可とう電線管 F2-24, ビニル被覆無し	2.0	m	1,549	3,098	歩A・単A B単 4号
合 計				3,098	
・電灯分岐改修	1.000	式		194,000	
・・照明器具	1.000	式		95,000	
000005 照明器具 A-LED, LSS9-4-48LN相当, じか付け天井灯(カバー無し)	4	台	18,085	72,340	歩A・単A B単 5号
000006 照明器具(防湿暴雨型) C-LED, LBF3MP/PR-2-06LN相当ﾌﾞﾗｯｹｯﾄｶﾊﾞｰ枠付き	1	台	23,138	23,138	歩A・単A B単 6号
合 計				95,478	
・・配線器具 電灯分岐	1.000	式		14,000	
000007 配線器具 ﾀﾝｸﾞﾗｽｨｯﾁ, 1P15A×2	2	個	2,863	5,726	歩A・単A B単 7号
000008 配線器具 自動点滅器	1	個	8,192	8,192	歩A・単A B単 8号
合 計				13,918	
・・電線 電灯分岐	1.000	式		11,000	
000009 電線 EM-IE, 1.6×1, 管内	40.0	m	268	10,720	歩A・単A B単 9号
合 計				10,720	
・・電線管 電灯分岐	1.000	式		46,000	
000010 電線管 EP19m/m, 露出塗装	10.0	m	1,420	14,200	歩A・単A B単 10号
000011 電線管 EP25m/m, 露出塗装	4.0	m	1,871	7,484	歩A・単A B単 11号
000012 電線管 GP16m/m, 露出塗装	12.0	m	2,055	24,660	歩A・単A B単 12号
合 計				46,344	
・・ボックス類 電灯分岐	1.000	式		28,000	
000013 ボックス類 ﾌﾞﾙｯｸｽ, 銅板製, 200□×200	0.48	㎡	39,996	19,198	歩A・単A B単 13号
000014 ボックス類 丸型露出ボックス, E19, 3方出	4	個	2,151	8,604	歩A・単A B単 14号
合 計				27,802	
・コンセント分岐改修	1.000	式		25,000	
・・配線器具 コンセント分岐	1.000	式		5,000	

事業名	駅館川農地整備事業				
工事名	有徳原第1加圧機場他建築工事（松本第1加圧機場建築工事 改修電気設備工事）				

名 称 (規 格)	数 量	単 位	単 価	金 額	備 考
000015 配線器具 コンセント, 2P15A×1, 新金属	2	個	1,923	3,846	歩A・単A B単 15号
000016 配線器具 温度スイッチ取付, 機械設備支給品	1	個	1,569	1,569	歩A・単A B単 16号
合 計				5,415	
・ ・ 電線管 コンセント分岐	1.000	式		16,000	
000017 電線 EM-IE, 2.0×1, 管内	40.0	m	308	12,320	歩A・単A B単 17号
000018 電線 IV, 1.6×1, 管内	16.0	m	247	3,952	歩A・単A B単 18号
合 計				16,272	
・ ・ 電線管 コンセント分岐	1.000	式		4,000	
000019 電線管 EP19m/m, 露出塗装	3.0	m	1,420	4,260	歩A・単A B単 19号
合 計				4,260	
・ 電気設備撤去	1.000	式		48,000	
・ ・ 撤去 照明器具	1.000	式		8,000	
000020 撤去 照明器具 FL20W×1, 吊下げ型	1	台	1,368	1,368	歩A・単A B単 20号
000021 撤去 照明器具 FL40W×1, 直付型	3	台	1,821	5,463	歩A・単A B単 21号
000022 撤去 照明器具 FL20W×1, 壁付型	1	台	1,133	1,133	歩A・単A B単 22号
合 計				7,964	
・ ・ 撤去 配線器具 電気設備撤去	1.000	式		2,000	
000023 撤去 配線器具 クランプスイッチ, 1P15A×1	2	個	471	942	歩A・単A B単 23号
000024 撤去 配線器具 クランプスイッチ, 1P15A×2	1	個	706	706	歩A・単A B単 24号
000025 撤去 配線器具 コンセント, 2P15A×1	1	個	610	610	歩A・単A B単 25号
合 計				2,258	
・ ・ 撤去 電線 電気設備撤去	1.000	式		3,000	
000026 撤去 電線 IV, 2.0×1, 管内	45.0	m	64	2,880	歩A・単A B単 26号
000027 撤去 電線 CV, 2° -2C, 管内	2.0	m	76	152	歩A・単A B単 27号
合 計				3,032	
・ ・ 撤去 電線管	1.000	式		7,000	
000028 撤去 電線管 CP19m/m, 露出	21.0	m	290	6,090	歩A・単A B単 28号
000029 撤去 電線管 GP22m/m, 露出	2.0	m	465	930	歩A・単A B単 29号
合 計				7,020	
・ ・ 撤去 ボックス類 電気設備撤去	1.000	式		3,000	
000030 撤去 ボックス類 プルボックス, 銅板製, 100□×100	3	個	872	2,616	歩A・単A B単 30号
合 計				2,616	
・ ・ 撤去 雷保護設備 電気設備撤去	1.000	式		25,000	
000031 撤去 避雷突針 架台共	1	基	23,091	23,091	歩A・単A B単 31号
000032 撤去 電線 IV, 5.5×1, 管内	6.0	m	81	486	歩A・単A B単 32号

九州農政局

事業名	駅館川農地整備事業
工事名	有徳原第1加圧機場他建築工事 (松本第1加圧機場建築工事 改修電気設備工事)

コード	名 称 (規 格)	数 量	単 位	単 価	金 額	備 考
000001	*** B単ー 1号 *** 引込計器箱					
	L-1盤, 屋内銅板製壁掛型		面	53,494		歩A・単A
000002	*** B単ー 2号 *** 電線					
	CV3.5 ² -3C, 管内		m	898		歩A・単A
000003	*** B単ー 3号 *** 電線					
	IV1.6×1, 管内		m	247		歩A・単A
000004	*** B単ー 4号 *** 金属製可とう電線管					
	F2-24, ビニル被覆無し		m	1,549		歩A・単A
000005	*** B単ー 5号 *** 照明器具					
	A-LED, LSS9-4-48LN相当, icka付け天井灯 (カバー無し)		台	18,085		歩A・単A
000006	*** B単ー 6号 *** 照明器具 (防湿暴雨型)					
	C-LED, LBF3MP/PR-2-06LN相当ブラケットカバー枠付き		台	23,138		歩A・単A
000007	*** B単ー 7号 *** 配線器具					
	タンブラースイッチ, 1P15A×2		個	2,863		歩A・単A
000008	*** B単ー 8号 *** 配線器具					
	自動点滅器		個	8,192		歩A・単A
000009	*** B単ー 9号 *** 電線					
	EM-IE, 1.6×1, 管内		m	268		歩A・単A
000010	*** B単ー 10号 *** 電線管					
	EP19m/m, 露出塗装		m	1,420		歩A・単A
000011	*** B単ー 11号 *** 電線管					
	EP25m/m, 露出塗装		m	1,871		歩A・単A
000012	*** B単ー 12号 *** 電線管					
	GP16m/m, 露出塗装		m	2,055		歩A・単A
000013	*** B単ー 13号 *** ボックス類					
	フルボックス, 銅板製, 200□×200		m ²	39,996		歩A・単A
000014	*** B単ー 14号 *** ボックス類					
	丸型露出ボックス, E19, 3方出		個	2,151		歩A・単A
000015	*** B単ー 15号 *** 配線器具					
	コンセント, 2P15A×1, 新金属		個	1,923		歩A・単A
000016	*** B単ー 16号 *** 配線器具					
	温度スイッチ取付, 機械設備支給品		個	1,569		歩A・単A
000017	*** B単ー 17号 *** 電線					
	EM-IE, 2.0×1, 管内		m	308		歩A・単A
000018	*** B単ー 18号 *** 電線					
	IV, 1.6×1, 管内		m	247		歩A・単A
000019	*** B単ー 19号 *** 電線管					
	EP19m/m, 露出塗装		m	1,420		歩A・単A
000020	*** B単ー 20号 *** 撤去 照明器具					
	FL20W×1, 吊下げ型		台	1,368		歩A・単A
000021	*** B単ー 21号 *** 撤去 照明器具					
	FL40W×1, 直付型		台	1,821		歩A・単A
000022	*** B単ー 22号 *** 撤去 照明器具					

九州農政局

事業名	駅館川農地整備事業
工事名	有徳原第1加圧機場他建築工事（松本第1加圧機場建築工事 改修電気設備工事）

コード	名 称 (規 格)	数 量	単位	単 価	金 額	備 考
	*** B単ー 1号 ***					
000001	引込計器箱					歩A
	L-1盤, 屋内鋼板製壁掛型		面		1.000	面 当たり算出
T00201	分電盤(引込計器箱)	1.000	個	53,494	53,494	T単 1号
	L-1盤, 3P, 60A					
	合 計				53,494	
	単 価				53,494	
	*** B単ー 2号 ***					
000002	電線					歩A
	CV3.5° -3C, 管内		m		1.000	m 当たり算出
T00202	電線	1.000	m	898	898	T単 2号
	CV3.5° -3C, 管内					
	合 計				898	
	単 価				898	
	*** B単ー 3号 ***					
000003	電線					歩A
	IV1.6×1, 管内		m		1.000	m 当たり算出
S02116	【市単】600Vビニル絶縁電線(IV)	1.000	m	247	247	S単 5号
	IV, 1.6×1, 管内配線,,					
	合 計				247	
	単 価				247	
	*** B単ー 4号 ***					
000004	金属製可とう電線管					歩A
	F2-24, ビニル被覆無し		m		1.000	m 当たり算出
T00203	金属製可とう電線管	1.000	m	1,549	1,549	T単 3号
	F2-24, ビニル被覆無し					
	合 計				1,549	
	単 価				1,549	
	*** B単ー 5号 ***					
000005	照明器具					歩A
	A-LED, LSS9-4-48LN相当, icka付け天井灯(カバー無し)		台		1.000	台 当たり算出
T00204	LED照明器具(ペンダント露出形)	1.000	台	18,085	18,085	T単 4号
	LSS9-4-48LN相当					
	合 計				18,085	
	単 価				18,085	
	*** B単ー 6号 ***					
000006	照明器具(防湿暴雨型)					歩A
	C-LED, LBF3MP/PR-2-06LN相当グレートカバー枠付き		台		1.000	台 当たり算出
T00205	LED照明器具(グレートライト露出形)	1.000	台	23,138	23,138	T単 5号
	LBF3MP/PR-2-06LN相当					
	合 計				23,138	
	単 価				23,138	
	*** B単ー 7号 ***					
000007	配線器具					歩A
	タンブラースイッチ, 1P15A×2		個		1.000	個 当たり算出
T00206	配線器具	1.000	個	2,863	2,863	T単 6号
	タンブラースイッチ, 1P15A×2					
	合 計				2,863	
	単 価				2,863	
	*** B単ー 8号 ***					

事業名	駅館川農地整備事業				
工事名	有徳原第1加圧機場他建築工事(松本第1加圧機場建築工事 改修電気設備工事)				

コード	名 称 (規 格)	数 量	単位	単 価	金 額	備 考
000008	配線器具 自動点滅器		個		1.000 個	歩A 当たり算出
T00207	配線器具 自動点滅器, 3A	1.000	個	8,192	8,192	T単 7号
	合 計				8,192	
	単 価				8,192	
	*** B単ー 9号 ***					
000009	電線 EM-IE, 1.6×1, 管内		m		1.000 m	歩A 当たり算出
S02116	【市単】600V耐燃性ポリエチレン絶縁電線(EM-IE) EM-IE, 1.6×1, 管内配線,,	1.000	m	268	268	S単 13号
	合 計				268	
	単 価				268	
	*** B単ー 10号 ***					
000010	電線管 EP19m/m, 露出塗装		m		1.000 m	歩A 当たり算出
T00208	電線管 EP19m/m, 露出塗装	1.000	m	1,420	1,420	T単 8号
	合 計				1,420	
	単 価				1,420	
	*** B単ー 11号 ***					
000011	電線管 EP25m/m, 露出塗装		m		1.000 m	歩A 当たり算出
T00209	電線管 EP25m/m, 露出塗装	1.000	m	1,871	1,871	T単 9号
	合 計				1,871	
	単 価				1,871	
	*** B単ー 12号 ***					
000012	電線管 GP16m/m, 露出塗装		m		1.000 m	歩A 当たり算出
T00226	電線管 GP16mm, 露出塗装	1.000	m	2,055	2,055	T単 24号
	合 計				2,055	
	単 価				2,055	
	*** B単ー 13号 ***					
000013	ボックス類 プラスチック, 鋼板製, 200□×200		m ²		1.000 m ²	歩A 当たり算出
S02116	【市単】鋼板製プラスチックさび止め塗装仕上げ 露出形, 0.2m ² 以上0.3未満/個,,	1.000	m ²	39,996	39,996	S単 19号
	合 計				39,996	
	単 価				39,996	
	*** B単ー 14号 ***					
000014	ボックス類 丸型露出ボックス, E19, 3方出		個		1.000 個	歩A 当たり算出
S02116	【物単】丸型露出ボックス 3方出, E19,,	1.000	個	2,151	2,151	S単 20号
	合 計				2,151	
	単 価				2,151	
	*** B単ー 15号 ***					
000015	配線器具 コンセント, 2P15A×1, 新金属		個		1.000 個	歩A 当たり算出

事業名	駅館川農地整備事業				
工事名	有徳原第1加圧機場他建築工事(松本第1加圧機場建築工事 改修電気設備工事)				

コード	名 称 (規 格)	数 量	単位	単 価	金 額	備 考
T00210	配線器具 コンセント, 2P15A×1, 新金属	1.000	個	1,923	1,923	T単 10号
	合 計				1,923	
	単 価				1,923	
	*** B単一 16号 ***					
000016	配線器具 温度スイッチ取付, 機械設備支給品		個		1.000 個	歩A 当たり算出
T00211	配線器具 温度スイッチ取付手間	1.000	個	1,569	1,569	T単 11号
	合 計				1,569	
	単 価				1,569	
	*** B単一 17号 ***					
000017	電線 EM-IE, 2.0×1, 管内		m		1.000 m	歩A 当たり算出
S02116	【市単】600V耐燃性ポリエチレン絶縁電線(EM-IE) EM-IE, 2.0×1, 管内配線,,	1.000	m	308	308	S単 22号
	合 計				308	
	単 価				308	
	*** B単一 18号 ***					
000018	電線 IV, 1.6×1, 管内		m		1.000 m	歩A 当たり算出
S02116	【市単】600Vポリエチレン絶縁電線(IV) IV, 1.6×1, 管内配線,,	1.000	m	247	247	S単 5号
	合 計				247	
	単 価				247	
	*** B単一 19号 ***					
000019	電線管 EP19m/m, 露出塗装		m		1.000 m	歩A 当たり算出
T00208	電線管 EP19m/m, 露出塗装	1.000	m	1,420	1,420	T単 8号
	合 計				1,420	
	単 価				1,420	
	*** B単一 20号 ***					
000020	撤去 照明器具 FL20W×1, 吊下げ型		台		1.000 台	歩A 当たり算出
T00212	撤去 照明器具 FL20W×1, 吊下げ型	1.000	台	1,368	1,368	T単 12号
	合 計				1,368	
	単 価				1,368	
	*** B単一 21号 ***					
000021	撤去 照明器具 FL40W×1, 直付型		台		1.000 台	歩A 当たり算出
T00213	撤去 照明器具 FL40W×1, 直付型	1.000	台	1,821	1,821	T単 13号
	合 計				1,821	
	単 価				1,821	
	*** B単一 22号 ***					
000022	撤去 照明器具 FL20W×1, 壁付型		台		1.000 台	歩A 当たり算出
T00214	撤去 照明器具 FL20W×1, 壁付型	1.000	台	1,133	1,133	T単 14号

事業名	駅館川農地整備事業
工事名	有徳原第 1 加圧機場他建築工事 (松本第 1 加圧機場建築工事 改修電気設備工事)

コード	名 称 (規 格)	数 量	単 位	単 価	金 額	備 考
	合 計				1,133	
	単 価				1,133	
	*** B 単一 23号 ***					
000023	撤去 配線器具 タンブラスイッチ, 1P15A×1		個		1,000	歩A 当たり算出
T00228	撤去 配線器具 タンブラスイッチ, 1P15A×1	1,000	個	471	471	T 単 26号
	合 計				471	
	単 価				471	
	*** B 単一 24号 ***					
000024	撤去 配線器具 タンブラスイッチ, 1P15A×2		個		1,000	歩A 当たり算出
T00215	撤去 配線器具 タンブラスイッチ, 1P15A×2	1,000	個	706	706	T 単 15号
	合 計				706	
	単 価				706	
	*** B 単一 25号 ***					
000025	撤去 配線器具 コンセント, 2P15A×1		個		1,000	歩A 当たり算出
T00227	撤去 配線器具 コンセント, 2P15A×1	1,000	個	610	610	T 単 25号
	合 計				610	
	単 価				610	
	*** B 単一 26号 ***					
000026	撤去 電線 IV, 2.0×1, 管内		m		1,000	歩A 当たり算出
T00216	撤去 電線 IV, 2.0×1, 管内	1,000	m	64	64	T 単 16号
	合 計				64	
	単 価				64	
	*** B 単一 27号 ***					
000027	撤去 電線 CV, 2° -2C, 管内		m		1,000	歩A 当たり算出
T00217	撤去 電線 CV, 2° -2C, 管内	1,000	m	76	76	T 単 17号
	合 計				76	
	単 価				76	
	*** B 単一 28号 ***					
000028	撤去 電線管 CP19m/m, 露出		m		1,000	歩A 当たり算出
T00218	撤去 電線管 CP19m/m, 露出	1,000	m	290	290	T 単 18号
	合 計				290	
	単 価				290	
	*** B 単一 29号 ***					
000029	撤去 電線管 GP22m/m, 露出		m		1,000	歩A 当たり算出
T00220	撤去 電線管 GP22m/m, 露出	1,000	m	465	465	T 単 19号
	合 計				465	

[illegible]

事業名	駅館川農地整備事業
工事名	有徳原第1加圧機場他建築工事 (松本第1加圧機場建築工事 改修電気設備工事)

コード	名 称 (規 格)	数 量	単位	単 価	金 額	備 考
	*** S単ー 1号 ***					
S02115	電工					
	電工		人	23,052		歩A・単A
	*** S単ー 2号 ***					
S02115	塗装工					
	塗装工		人	26,520		歩A・単A
	*** S単ー 3号 ***					
S02116	【物単】分電盤(L-1盤)					
	【物単】分電盤(L-1盤)					
	3P,60A,,		台	31,800		歩A・単A
	*** S単ー 4号 ***					
S02116	【物単】600Vボリエチレンケブール					
	【物単】600Vボリエチレンケブール					
	3.5mm2,3心,,		m	249		歩A・単A
	*** S単ー 5号 ***					
S02116	【市単】600Vビニル絶縁電線(IV)					
	【市単】600Vビニル絶縁電線(IV)					
	IV,1.6×1,管内配線,,		m	247		歩A・単A
	*** S単ー 6号 ***					
S02116	【物単】金属製可とう電線管(F2)					
	【物単】金属製可とう電線管(F2)					
	ビニル被覆なし,24mm,,		m	461		歩A・単A
	*** S単ー 7号 ***					
S02116	【物単】LED照明器具					
	【物単】LED照明器具					
	LSS9-4-48LN相当,じか付け天井灯(カバー無し),,		台	12,300		歩A・単A
	*** S単ー 8号 ***					
S02116	【物単】LED照明器具					
	【物単】LED照明器具					
	LBF3MP/PR-2-06LN相当,フラットカバー-枠付き防湿防雨型,,		台	18,800		歩A・単A
	*** S単ー 9号 ***					
S02116	【物単】新金属プレート					
	【物単】新金属プレート					
	1〜3,,		枚	199		歩A・単A
	*** S単ー 10号 ***					
S02116	【物単】大型埋込スイッチ					
	【物単】大型埋込スイッチ					
	片切,,		個	132		歩A・単A
	*** S単ー 11号 ***					
S02116	【物単】取付枠					
	【物単】取付枠					
			個	38		歩A・単A
	*** S単ー 12号 ***					
S02116	【物単】光電式自動点滅器					
	【物単】光電式自動点滅器					
	電子式,3/100,,		個	3,390		歩A・単A
	*** S単ー 13号 ***					
S02116	【市単】600V耐燃性ボリエチレン絶縁電線(EM-IE)					
	【市単】600V耐燃性ボリエチレン絶縁電線(EM-IE)					
	EM-IE,1.6×1,管内配線,,		m	268		歩A・単A
	*** S単ー 14号 ***					
S02116	【物単】合成樹脂調合ペイント					
	【物単】合成樹脂調合ペイント					
	中塗り用,白,,		kg	570		歩A・単A
	*** S単ー 15号 ***					
S02116	【物単】合成樹脂調合ペイント					
	【物単】合成樹脂調合ペイント					
	上塗り用,白,,		kg	630		歩A・単A
	*** S単ー 16号 ***					
S02116	【市単】ねじなし電線管(EP)					
	【市単】ねじなし電線管(EP)					
	露出配管,19mm,,		m	1,141		歩A・単A
	*** S単ー 17号 ***					
S02116	【市単】ねじなし電線管(EP)					
	【市単】ねじなし電線管(EP)					
	露出配管,25mm,,		m	1,454		歩A・単A
	*** S単ー 18号 ***					
S02116	厚鋼電線管 (GP)					
	厚鋼電線管 (GP)					
	露出配管、16mm,,		m	1,707		歩A・単A
	*** S単ー 19号 ***					
S02116	【市単】鋼板製アルボックスさび止め塗装仕上げ					
	【市単】鋼板製アルボックスさび止め塗装仕上げ					
	露出形,0.2㎡以上0.3未満/個,,		㎡	39,996		歩A・単A
	*** S単ー 20号 ***					
S02116	【物単】丸型露出ボックス					
	【物単】丸型露出ボックス					
	3方出,E19,,		個	2,151		歩A・単A
	*** S単ー 21号 ***					
S02116	【物単】埋込コンセント(取付枠付き)					
	【物単】埋込コンセント(取付枠付き)					
	2P15A×1,,		個	148		歩A・単A
	*** S単ー 22号 ***					
S02116	【市単】600V耐燃性ボリエチレン絶縁電線(EM-IE)					

事業名	駅館川農地整備事業
工事名	有徳原第1加圧機場他建築工事(松本第1加圧機場建築工事 改修電気設備工事)

コード	名 称 (規 格)	数 量	単位	単 価	金 額	備 考
	【市単】600V耐燃性ポリエチレン絶縁電線(EM-IE) EM-IE, 2.0×1, 管内配線,,		m	308		歩A・単A
T00201	*** T単ー 1号 *** 分電盤(引込計器箱)					
	L-1盤, 3P, 60A		個	53,494		歩A・単A
T00202	*** T単ー 2号 *** 電線					
	CV3.5° -3C, 管内		m	898		歩A・単A
T00203	*** T単ー 3号 *** 金属製可とう電線管					
	F2-24, ビニル被覆無し		m	1,549		歩A・単A
T00204	*** T単ー 4号 *** LED照明器具(ペンダント露出形)					
	LSS9-4-48LN相当		台	18,085		歩A・単A
T00205	*** T単ー 5号 *** LED照明器具(フックタイプ露出形)					
	LBF3MP/PR-2-06LN相当		台	23,138		歩A・単A
T00206	*** T単ー 6号 *** 配線器具					
	タンブラースイッチ, 1P15A×2		個	2,863		歩A・単A
T00207	*** T単ー 7号 *** 配線器具					
	自動点滅器, 3A		個	8,192		歩A・単A
T00208	*** T単ー 8号 *** 電線管					
	EP19m/m, 露出塗装		m	1,420		歩A・単A
T00209	*** T単ー 9号 *** 電線管					
	EP25m/m, 露出塗装		m	1,871		歩A・単A
T00210	*** T単ー 10号 *** 配線器具					
	コンセント, 2P15A×1, 新金属		個	1,923		歩A・単A
T00211	*** T単ー 11号 *** 配線器具					
	温度スイッチ取付手間		個	1,569		歩A・単A
T00212	*** T単ー 12号 *** 撤去 照明器具					
	FL20W×1, 吊下げ型		台	1,368		歩A・単A
T00213	*** T単ー 13号 *** 撤去 照明器具					
	FL40W×1, 直付型		台	1,821		歩A・単A
T00214	*** T単ー 14号 *** 撤去 照明器具					
	FL20W×1, 壁付型		台	1,133		歩A・単A
T00215	*** T単ー 15号 *** 撤去 配線器具					
	タンブラースイッチ, 1P15A×2		個	706		歩A・単A
T00216	*** T単ー 16号 *** 撤去 電線					
	IV, 2.0×1, 管内		m	64		歩A・単A
T00217	*** T単ー 17号 *** 撤去 電線					
	CV, 2° -2C, 管内		m	76		歩A・単A
T00218	*** T単ー 18号 *** 撤去 電線管					
	CP19m/m, 露出		m	290		歩A・単A
T00220	*** T単ー 19号 *** 撤去 電線管					
	GP22m/m, 露出		m	465		歩A・単A
T00221	*** T単ー 20号 *** 撤去 ボックス類					
	フックボックス, 鋼板製, 100□×100		個	872		歩A・単A
T00222	*** T単ー 21号 *** 撤去 避雷突針					

九州農政局

事業名	駅館川農地整備事業				
工事名	有徳原第 1 加圧機場他建築工事 (松本第 1 加圧機場建築工事 改修電気設備工事)				

コード	名 称	数 量	単 位	単 価	金 額	備 考
	*** S 単 - 1 号 ***					
S02115	電 工		人		1,000	歩 A 当たり算出
	電 工			時間的制約: なし 夜間制約作業時間: 0.0	制約作業時間: 0.0 冬期補正: なし	
	1) 労務コード 2) 労務単価算定区分	R01013 基 (B)		豪雪補正: なし 基本給時間: 8.0	亜熱帯補正: なし 超勤時間: 0.0	
				深夜時間: 0.0	週休: 補正なし	
R01013	電 工	1,000	人	23,052	23,052	
	合 計				23,052	算出数量 1,000 人
	単 価				23,052	
	*** S 単 - 2 号 ***					
S02115	塗装工		人		1,000	歩 A 当たり算出
	塗装工			時間的制約: なし 夜間制約作業時間: 0.0	制約作業時間: 0.0 冬期補正: なし	
	1) 労務コード 2) 労務単価算定区分	R02003 基 (B)		豪雪補正: なし 基本給時間: 8.0	亜熱帯補正: なし 超勤時間: 0.0	
				深夜時間: 0.0	週休: 補正なし	
R02003	塗装工	1,000	人	26,520	26,520	
	合 計				26,520	算出数量 1,000 人
	単 価				26,520	
	*** S 単 - 3 号 ***					
S02116	【物単】分電盤 (L-1 盤)		台		1,000	歩 A 当たり算出
	【物単】分電盤 (L-1 盤) 3P, 60A, ,			時間的制約: なし 夜間制約作業時間: 0.0	制約作業時間: 0.0 冬期補正: なし	
	1) 資材区分 2) 地域資材単価コード (P) 3) 地区資材単価コード (J) 4) 施設機械資材単価コード (K)	地域資材 (P コード) P96208		豪雪補正: なし 基本給時間: 8.0	亜熱帯補正: なし 超勤時間: 0.0	
				深夜時間: 0.0	週休: 補正なし	
P96208	【物単】分電盤 (L-1 盤) 3P, 60A	1,000	台	31,800	31,800	
	合 計				31,800	算出数量 1,000 各単位
	単 価				31,800	
	*** S 単 - 4 号 ***					
S02116	【物単】600V ^ℓ リエチレンケブ ^ℓ Ⅲ		m		1,000	歩 A 当たり算出
	【物単】600V ^ℓ リエチレンケブ ^ℓ Ⅲ 3.5mm2, 3 心, ,			時間的制約: なし 夜間制約作業時間: 0.0	制約作業時間: 0.0 冬期補正: なし	
	1) 資材区分 2) 地域資材単価コード (P) 3) 地区資材単価コード (J) 4) 施設機械資材単価コード (K)	地域資材 (P コード) P96217		豪雪補正: なし 基本給時間: 8.0	亜熱帯補正: なし 超勤時間: 0.0	
				深夜時間: 0.0	週休: 補正なし	
P96217	【物単】600V ^ℓ リエチレンケブ ^ℓ Ⅲ 3.5mm2, 3 心	1,000	m	249	249	
	合 計				249	算出数量 1,000 各単位
	単 価				249	
	*** S 単 - 5 号 ***					
S02116	【市単】600V ^ℓ Ⅲ 絶縁電線 (IV)		m		1,000	歩 A 当たり算出
	【市単】600V ^ℓ Ⅲ 絶縁電線 (IV) IV, 1.6×1, 管内配線, ,			時間的制約: なし 夜間制約作業時間: 0.0	制約作業時間: 0.0 冬期補正: なし	
	1) 資材区分 2) 地域資材単価コード (P) 3) 地区資材単価コード (J) 4) 施設機械資材単価コード (K)	地域資材 (P コード) P96201		豪雪補正: なし 基本給時間: 8.0	亜熱帯補正: なし 超勤時間: 0.0	
				深夜時間: 0.0	週休: 補正なし	
P96201	【市単】600V ^ℓ Ⅲ 絶縁電線 (IV) IV, 1.6×1, 管内配線	1,000	m	247.45	247	
	合 計				247	算出数量 1,000 各単位

事業名	駅館川農地整備事業				
工事名	有徳原第 1 加圧機場他建築工事 (松本第 1 加圧機場建築工事 改修電気設備工事)				

コード	名 称	数 量	単 位	単 価	金 額	備 考
	単 価				247	
	*** S 単 - 6 号 ***					
S02116	【物単】金属製可とう電線管 (F2)		m		1.000 各単位	歩A 当たり算出
	【物単】金属製可とう電線管 (F2) ビニル被覆なし, 24mm, ,			時間的制約: なし 夜間制約作業時間: 0.0	制約作業時間: 0.0 冬期補正: なし	
	1) 資材区分	地域資材 (Pコード)		豪雪補正: なし 基本給時間: 8.0	亜熱帯補正: なし 超勤時間: 0.0	
	2) 地域資材単価コード (P)	P96218		深夜時間: 0.0	週休: 補正なし	
	3) 地区資材単価コード (J)					
	4) 施設機械資材単価コード (K)					
P96218	【物単】金属製可とう電線管 (F2) ビニル被覆なし, 24mm	1.000	m		461	
	合 計				461	算出数量 1.000 各単位
	単 価				461	
	*** S 単 - 7 号 ***					
S02116	【物単】LED照明器具		台		1.000 各単位	歩A 当たり算出
	【物単】LED照明器具 LSS9-4-48LN相当, じか付け天井灯 (カバー無し), ,			時間的制約: なし 夜間制約作業時間: 0.0	制約作業時間: 0.0 冬期補正: なし	
	1) 資材区分	地域資材 (Pコード)		豪雪補正: なし 基本給時間: 8.0	亜熱帯補正: なし 超勤時間: 0.0	
	2) 地域資材単価コード (P)	P96209		深夜時間: 0.0	週休: 補正なし	
	3) 地区資材単価コード (J)					
	4) 施設機械資材単価コード (K)					
P96209	【物単】LED照明器具 LSS9-4-48LN相当, じか付け天井灯 (カバー無し)	1.000	台		12,300	
	合 計				12,300	算出数量 1.000 各単位
	単 価				12,300	
	*** S 単 - 8 号 ***					
S02116	【物単】LED照明器具		台		1.000 各単位	歩A 当たり算出
	【物単】LED照明器具 LBF3MP/PR-2-06LN相当, フラケットカバー枠付き防湿防雨型, ,			時間的制約: なし 夜間制約作業時間: 0.0	制約作業時間: 0.0 冬期補正: なし	
	1) 資材区分	地域資材 (Pコード)		豪雪補正: なし 基本給時間: 8.0	亜熱帯補正: なし 超勤時間: 0.0	
	2) 地域資材単価コード (P)	P96210		深夜時間: 0.0	週休: 補正なし	
	3) 地区資材単価コード (J)					
	4) 施設機械資材単価コード (K)					
P96210	【物単】LED照明器具 LBF3MP/PR-2-06LN相当, フラケットカバー枠付き防湿防雨型	1.000	台		18,800	
	合 計				18,800	算出数量 1.000 各単位
	単 価				18,800	
	*** S 単 - 9 号 ***					
S02116	【物単】新金属プレート		枚		1.000 各単位	歩A 当たり算出
	【物単】新金属プレート 1~3, ,			時間的制約: なし 夜間制約作業時間: 0.0	制約作業時間: 0.0 冬期補正: なし	
	1) 資材区分	地域資材 (Pコード)		豪雪補正: なし 基本給時間: 8.0	亜熱帯補正: なし 超勤時間: 0.0	
	2) 地域資材単価コード (P)	P96212		深夜時間: 0.0	週休: 補正なし	
	3) 地区資材単価コード (J)					
	4) 施設機械資材単価コード (K)					
P96212	【物単】新金属プレート 1~3	1.000	枚		199	
	合 計				199	算出数量 1.000 各単位
	単 価				199	
	*** S 単 - 10 号 ***					
S02116	【物単】大型埋込スイッチ		個		1.000 各単位	歩A 当たり算出
	【物単】大型埋込スイッチ 片切, ,			時間的制約: なし 夜間制約作業時間: 0.0	制約作業時間: 0.0 冬期補正: なし	
	1) 資材区分	地域資材 (Pコード)		豪雪補正: なし 基本給時間: 8.0	亜熱帯補正: なし 超勤時間: 0.0	
	2) 地域資材単価コード (P)	P96213		深夜時間: 0.0	週休: 補正なし	
	3) 地区資材単価コード (J)					
	4) 施設機械資材単価コード (K)					

事業名	駅館川農地整備事業				
工事名	有徳原第1加圧機場他建築工事(松本第1加圧機場建築工事 改修電気設備工事)				

コード	名 称	数 量	単 位	単 価	金 額	備 考
P96213	【物単】大型埋込スイッチ 片切	1.000	個	132	132	
	合 計				132	算出数量 1.000 各単位
	単 価				132	
	*** S単一 11号 ***					
S02116	【物単】取付枠		個		1.000 各単位	歩A 当たり算出
	【物単】取付枠			時間的制約:なし 夜間制約作業時間:0.0	制約作業時間:0.0 冬期補正:なし	
	1)資材区分	地域資材 (Pコード)		豪雪補正:なし 基本給時間:8.0	亜熱帯補正:なし 超勤時間:0.0	
	2)地域資材単価コード (P)	P96214		深夜時間:0.0	週休:補正なし	
	3)地区資材単価コード (J)					
	4)施設機械資材単価コード (K)					
P96214	【物単】取付枠	1.000	個	38	38	
	合 計				38	算出数量 1.000 各単位
	単 価				38	
	*** S単一 12号 ***					
S02116	【物単】光電式自動点滅器		個		1.000 各単位	歩A 当たり算出
	【物単】光電式自動点滅器 電子式,3/100, ,			時間的制約:なし 夜間制約作業時間:0.0	制約作業時間:0.0 冬期補正:なし	
	1)資材区分	地域資材 (Pコード)		豪雪補正:なし 基本給時間:8.0	亜熱帯補正:なし 超勤時間:0.0	
	2)地域資材単価コード (P)	P96215		深夜時間:0.0	週休:補正なし	
	3)地区資材単価コード (J)					
	4)施設機械資材単価コード (K)					
P96215	【物単】光電式自動点滅器 電子式,3/100	1.000	個	3,390	3,390	
	合 計				3,390	算出数量 1.000 各単位
	単 価				3,390	
	*** S単一 13号 ***					
S02116	【市単】600V耐燃性ポリエチレン絶縁電線(EM-IE)		m		1.000 各単位	歩A 当たり算出
	【市単】600V耐燃性ポリエチレン絶縁電線(EM-IE) EM-IE,1.6×1,管内配線, ,			時間的制約:なし 夜間制約作業時間:0.0	制約作業時間:0.0 冬期補正:なし	
	1)資材区分	地域資材 (Pコード)		豪雪補正:なし 基本給時間:8.0	亜熱帯補正:なし 超勤時間:0.0	
	2)地域資材単価コード (P)	P96202		深夜時間:0.0	週休:補正なし	
	3)地区資材単価コード (J)					
	4)施設機械資材単価コード (K)					
P96202	【市単】600V耐燃性ポリエチレン絶縁電線(EM-IE) EM-IE,1.6×1,管内配線	1.000	m	267.65	268	
	合 計				268	算出数量 1.000 各単位
	単 価				268	
	*** S単一 14号 ***					
S02116	【物単】合成樹脂調合ペイント		kg		1.000 各単位	歩A 当たり算出
	【物単】合成樹脂調合ペイント 中塗り用,白, ,			時間的制約:なし 夜間制約作業時間:0.0	制約作業時間:0.0 冬期補正:なし	
	1)資材区分	地域資材 (Pコード)		豪雪補正:なし 基本給時間:8.0	亜熱帯補正:なし 超勤時間:0.0	
	2)地域資材単価コード (P)	P96219		深夜時間:0.0	週休:補正なし	
	3)地区資材単価コード (J)					
	4)施設機械資材単価コード (K)					
P96219	【物単】合成樹脂調合ペイント 中塗り用,白	1.000	kg	570	570	
	合 計				570	算出数量 1.000 各単位
	単 価				570	
	*** S単一 15号 ***					
S02116	【物単】合成樹脂調合ペイント		kg		1.000 各単位	歩A 当たり算出
	【物単】合成樹脂調合ペイント 上塗り用,白, ,			時間的制約:なし 夜間制約作業時間:0.0	制約作業時間:0.0 冬期補正:なし	

事業名	駅館川農地整備事業				
工事名	有徳原第1加圧機場他建築工事（松本第1加圧機場建築工事 改修電気設備工事）				

コード	名 称	数 量	単位	単 価	金 額	備 考
	1)資材区分	地域資材（Pコード）		豪雪補正:なし	亜熱帯補正:なし	
	2)地域資材単価コード（P）	P96220		基本給時間:8.0	超勤時間:0.0	
	3)地区資材単価コード（J）			深夜時間:0.0	週休:補正なし	
	4)施設機械資材単価コード（K）					
P96220	【物単】合成樹脂調合ペイント 上塗り用,白	1.000	kg	630	630	
	合 計				630	算出数量 1.000 各単位
	単 価				630	
	*** S単－ 16号 ***					
S02116	【市単】ねじなし電線管 (EP)		m		1.000 各単位	歩A 当たり算出
	【市単】ねじなし電線管 (EP) 露出配管,19mm,,			時間的制約:なし 夜間制約作業時間:0.0	制約作業時間:0.0 冬期補正:なし	
	1)資材区分	地域資材（Pコード）		豪雪補正:なし	亜熱帯補正:なし	
	2)地域資材単価コード（P）	P96204		基本給時間:8.0	超勤時間:0.0	
	3)地区資材単価コード（J）			深夜時間:0.0	週休:補正なし	
	4)施設機械資材単価コード（K）					
P96204	【市単】ねじなし電線管 (EP) 露出配管,19mm	1.000	m	1,141.30	1,141	
	合 計				1,141	算出数量 1.000 各単位
	単 価				1,141	
	*** S単－ 17号 ***					
S02116	【市単】ねじなし電線管 (EP)		m		1.000 各単位	歩A 当たり算出
	【市単】ねじなし電線管 (EP) 露出配管,25mm,,			時間的制約:なし 夜間制約作業時間:0.0	制約作業時間:0.0 冬期補正:なし	
	1)資材区分	地域資材（Pコード）		豪雪補正:なし	亜熱帯補正:なし	
	2)地域資材単価コード（P）	P96205		基本給時間:8.0	超勤時間:0.0	
	3)地区資材単価コード（J）			深夜時間:0.0	週休:補正なし	
	4)施設機械資材単価コード（K）					
P96205	【市単】ねじなし電線管 (EP) 露出配管,25mm	1.000	m	1,454.40	1,454	
	合 計				1,454	算出数量 1.000 各単位
	単 価				1,454	
	*** S単－ 18号 ***					
S02116	厚鋼電線管 (GP)		m		1.000 各単位	歩A 当たり算出
	厚鋼電線管 (GP) 露出配管,16mm,,			時間的制約:なし 夜間制約作業時間:0.0	制約作業時間:0.0 冬期補正:なし	
	1)資材区分	地域資材（Pコード）		豪雪補正:なし	亜熱帯補正:なし	
	2)地域資材単価コード（P）	P96206		基本給時間:8.0	超勤時間:0.0	
	3)地区資材単価コード（J）			深夜時間:0.0	週休:補正なし	
	4)施設機械資材単価コード（K）					
P96206	厚鋼電線管 (GP) 露出配管,16mm	1.000	m	1,706.90	1,707	
	合 計				1,707	算出数量 1.000 各単位
	単 価				1,707	
	*** S単－ 19号 ***					
S02116	【市単】鋼板製アルボックスさび止め塗装仕上げ		m ²		1.000 各単位	歩A 当たり算出
	【市単】鋼板製アルボックスさび止め塗装仕上げ 露出形,0.2m ² 以上0.3未満/個,,			時間的制約:なし 夜間制約作業時間:0.0	制約作業時間:0.0 冬期補正:なし	
	1)資材区分	地域資材（Pコード）		豪雪補正:なし	亜熱帯補正:なし	
	2)地域資材単価コード（P）	P96207		基本給時間:8.0	超勤時間:0.0	
	3)地区資材単価コード（J）			深夜時間:0.0	週休:補正なし	
	4)施設機械資材単価コード（K）					
P96207	【市単】鋼板製アルボックスさび止め塗装仕上げ 露出形,0.2m ² 以上0.3未満/個	1.000	m ²	39,996	39,996	
	合 計				39,996	算出数量 1.000 各単位
	単 価				39,996	
	*** S単－ 20号 ***					

事業名	駅館川農地整備事業
工事名	有徳原第 1 加圧機場他建築工事 (松本第 1 加圧機場建築工事 改修電気設備工事)

コード	名 称 (規 格)	数 量	単位	単 価	金 額	備 考
	*** T 単 - 1 号 ***					
T00201	分電盤 (引込計器箱)		個		1,000	歩 A 当たり算出
	L-1 盤, 3P, 60A					
S02115	電工	0.725	人	23,052	16,713	S 単 1 号
Y00004	雑品	0.260		16,713	4,345	
S02116	【物単】分電盤 (L-1 盤) 3P, 60A,,	1.000	台	31,800	31,800	S 単 3 号
Y00004	雑品	0.020		31,800	636	
	合 計				53,494	算出数量 1.000 個
	単 価		個		53,494	
	*** T 単 - 2 号 ***					
T00202	電線		m		1,000 m	歩 A 当たり算出
	CV3.5° -3C, 管内					
S02115	電工	0.021	人	23,052	484	S 単 1 号
Y00004	雑品	0.260		484	126	
S02116	【物単】600V ポリエチレンケーブル 3.5mm2, 3心,,	1.100	m	249	274	S 単 4 号
Y00004	雑品	0.050		274	14	
	合 計				898	算出数量 1.000 m
	単 価		m		898	
	*** T 単 - 3 号 ***					
T00203	金属製可とう電線管		m		1,000 m	歩 A 当たり算出
	F2-24, ビニル被覆無し					
S02115	電工	0.035	人	23,052	807	S 単 1 号
Y00004	雑品	0.260		807	210	
S02116	【物単】金属製可とう電線管 (F2) ビニル被覆なし, 24mm,,	1.100	m	461	507	S 単 6 号
Y00004	雑品	0.050		507	25	
	合 計				1,549	算出数量 1.000 m
	単 価		m		1,549	
	*** T 単 - 4 号 ***					
T00204	LED 照明器具 (ベース付露出形)		台		1,000 台	歩 A 当たり算出
	LSS9-4-48LN 相当					
S02115	電工	0.178	人	23,052	4,103	S 単 1 号
Y00004	雑品	0.260		4,103	1,067	
S02116	【物単】LED 照明器具 LSS9-4-48LN 相当, じか付け天井灯 (カバー無し),,	1.000	台	12,300	12,300	S 単 7 号
Y00004	雑品	0.050		12,300	615	
	合 計				18,085	算出数量 1.000 台
	単 価		台		18,085	
	*** T 単 - 5 号 ***					
T00205	LED 照明器具 (フック付露出形)		台		1,000 台	歩 A 当たり算出
	LBF3MP/PR-2-06LN 相当					

事業名	駅館川農地整備事業				
工事名	有徳原第1加圧機場他建築工事（松本第1加圧機場建築工事 改修電気設備工事）				

コード	名 称 (規 格)	数 量	単位	単 価	金 額	備 考
S02115	電工	0.117	人	23,052	2,697	S単 1号
Y00004	雑品	0.260		2,697	701	
S02116	【物単】LED照明器具 LBF3MP/PR-2-06LN相当,ﾌﾞﾗｯｸﾄｶﾊﾞｰ枠付き防湿防雨型,,	1.000	台	18,800	18,800	S単 8号
Y00004	雑品	0.050		18,800	940	
	合 計				23,138	算出数量 1.000 台
	単 価		台		23,138	
	*** T単－ 6号 ***					
T00206	配線器具		個		1.000 個	歩A 当たり算出
	ﾀﾝﾌﾞﾗｽｲｯﾁ, 1P15A×2					
S02115	電工	0.081	人	23,052	1,867	S単 1号
Y00004	雑品	0.260		1,867	485	
S02116	【物単】新金属ﾌﾟﾚｰﾄ 1～3,,	1.000	枚	199	199	S単 9号
S02116	【物単】大型埋込ｽｲｯﾁ 片切,,	2.000	個	132	264	S単 10号
S02116	【物単】取付枠	1.000	個	38	38	S単 11号
Y00004	雑品	0.020		501	10	
	合 計				2,863	算出数量 1.000 個
	単 価		個		2,863	
	*** T単－ 7号 ***					
T00207	配線器具		個		1.000 個	歩A 当たり算出
	自動点滅器, 3A					
S02115	電工	0.163	人	23,052	3,757	S単 1号
Y00004	雑品	0.260		3,757	977	
S02116	【物単】光電式自動点滅器 電子式, 3/100,,	1.000	個	3,390	3,390	S単 12号
Y00004	雑品	0.020		3,390	68	
	合 計				8,192	算出数量 1.000 個
	単 価		個		8,192	
	*** T単－ 8号 ***					
T00208	電線管		m		1.000 m	歩A 当たり算出
	EP19m/m,露出塗装					
S02115	塗装工	0.004	人	26,520	106	S単 2号
S02116	【物単】合成樹脂調合ﾍﾞｲﾝﾄ 中塗り用, 白,,	0.013	kg	570	7	S単 14号
S02115	塗装工	0.004	人	26,520	106	S単 2号
S02116	【物単】合成樹脂調合ﾍﾞｲﾝﾄ 上塗り用, 白,,	0.013	kg	630	8	S単 15号
Y00004	雑品	0.230		227	52	
S02116	【市単】ねじなし電線管(EP) 露出配管, 19mm,,	1.000	m	1,141	1,141	S単 16号
	合 計				1,420	算出数量 1.000 m
	単 価		m		1,420	
	*** T単－ 9号 ***					
T00209	電線管		m		1.000 m	歩A 当たり算出

事業名	駅館川農地整備事業				
工事名	有徳原第 1 加圧機場他建築工事 (松本第 1 加圧機場建築工事 改修電気設備工事)				

コード	名 称 (規 格)	数 量	単位	単 価	金 額	備 考
	EP25m/m, 露出塗装					
S02115	塗装工	0.006	人	26,520	159	S 単 2号
S02116	【物単】合成樹脂調合ペイント 中塗り用, 白,,	0.017	kg	570	10	S 単 14号
S02115	塗装工	0.006	人	26,520	159	S 単 2号
S02116	【物単】合成樹脂調合ペイント 上塗り用, 白,,	0.017	kg	630	11	S 単 15号
Y00004	雑品	0.230		339	78	
S02116	【市単】ねじなし電線管 (EP) 露出配管, 25mm,,	1.000	m	1,454	1,454	S 単 17号
	合 計				1,871	算出数量 1.000 m
	単 価		m		1,871	
	*** T 単 - 10号 ***					
T00210	配線器具		個		1.000 個	歩A 当たり算出
	コンセント, 2P15A×1, 新金属					
S02115	電工	0.054	人	23,052	1,245	S 単 1号
Y00004	雑品	0.260		1,245	324	
S02116	【物単】埋込コンセント (取付枠付き) 2P15A×1,,	1.000	個	148	148	S 単 21号
S02116	【物単】新金属プレート 1~3,,	1.000	枚	199	199	S 単 9号
Y00004	雑品	0.020		347	7	
	合 計				1,923	算出数量 1.000 個
	単 価		個		1,923	
	*** T 単 - 11号 ***					
T00211	配線器具		個		1.000 個	歩A 当たり算出
	温度スイッチ取付手間					
S02115	電工	0.054	人	23,052	1,245	S 単 1号
Y00004	雑品	0.260		1,245	324	
	合 計				1,569	算出数量 1.000 個
	単 価		個		1,569	
	*** T 単 - 12号 ***					
T00212	撤去 照明器具		台		10.000 台	歩A 当たり算出
	FL20W×1, 吊下げ型					
S02115	電工	0.471	人	23,052	10,857	S 単 1号
Y00004	雑品	0.260		10,857	2,823	
	合 計				13,680	算出数量 10.000 台
	単 価		台		1,368	
	*** T 単 - 13号 ***					
T00213	撤去 照明器具		台		10.000 台	歩A 当たり算出
	FL40W×1, 直付型					
S02115	電工	0.627	人	23,052	14,454	S 単 1号
Y00004	雑品	0.260		14,454	3,758	
	合 計				18,212	算出数量 10.000 台

事業名	駅館川農地整備事業				
工事名	有徳原第1加圧機場他建築工事(松本第1加圧機場建築工事 改修電気設備工事)				

コード	名 称 (規 格)	数 量	単位	単 価	金 額	備 考
	単 価		台		1,821	
	*** T単一 14号 ***					
T00214	撤去 照明器具		台		10,000	歩A 当たり算出
	FL20W×1,壁付型					
S02115	電工	0.390	人	23,052	8,990	S単 1号
Y00004	雑品	0.260		8,990	2,337	
	合 計				11,327	算出数量 10,000 台
	単 価		台		1,133	
	*** T単一 15号 ***					
T00215	撤去 配線器具		個		10,000	歩A 当たり算出
	タンブラースイッチ, 1P15A×2					
S02115	電工	0.243	人	23,052	5,602	S単 1号
Y00004	雑品	0.260		5,602	1,457	
	合 計				7,059	算出数量 10,000 個
	単 価		個		706	
	*** T単一 16号 ***					
T00216	撤去 電線		m		10,000	歩A 当たり算出
	IV, 2.0×1, 管内					
S02115	電工	0.022	人	23,052	507	S単 1号
Y00004	雑品	0.260		507	132	
	合 計				639	算出数量 10,000 m
	単 価		m		64	
	*** T単一 17号 ***					
T00217	撤去 電線		m		10,000	歩A 当たり算出
	CV, 2° -2C, 管内					
S02115	電工	0.026	人	23,052	599	S単 1号
Y00004	雑品	0.260		599	156	
	合 計				755	算出数量 10,000 m
	単 価		m		76	
	*** T単一 18号 ***					
T00218	撤去 電線管		m		10,000	歩A 当たり算出
	CP19m/m, 露出					
S02115	電工	0.100	人	23,052	2,305	S単 1号
Y00004	雑品	0.260		2,305	599	
	合 計				2,904	算出数量 10,000 m
	単 価		m		290	
	*** T単一 19号 ***					

事業名	駅館川農地整備事業				
工事名	有徳原第1加圧機場他建築工事（松本第1加圧機場建築工事 改修電気設備工事）				

コード	名 称 (規 格)	数 量	単位	単 価	金 額	備 考
T00220	撤去 電線管		m		10.000 m	歩A 当たり算出
	GP22m/m,露出					
S02115	電工	0.160	人	23,052	3,688	S単 1号
Y00004	雑品	0.260		3,688	959	
	合 計				4,647	算出数量 10.000 m
	単 価		m		465	
	*** T単－ 20号 ***					
T00221	撤去 ボックス類		個		1.000 個	歩A 当たり算出
	プラスチック,銅板製,100□×100					
S02115	電工	0.030	人	23,052	692	S単 1号
Y00004	雑品	0.260		692	180	
	合 計				872	算出数量 1.000 個
	単 価		個		872	
	*** T単－ 21号 ***					
T00222	撤去 避雷突針		基		1.000 基	歩A 当たり算出
	架台共					
S02115	電工	0.795	人	23,052	18,326	S単 1号
Y00004	雑品	0.260		18,326	4,765	
	合 計				23,091	算出数量 1.000 基
	単 価		基		23,091	
	*** T単－ 22号 ***					
T00223	撤去 電線		m		10.000 m	歩A 当たり算出
	IV,5.5×1					
S02115	電工	0.028	人	23,052	645	S単 1号
Y00004	雑品	0.260		645	168	
	合 計				813	算出数量 10.000 m
	単 価		m		81	
	*** T単－ 23号 ***					
T00224	撤去 電線管		m		10.000 m	歩A 当たり算出
	HIVE22mm					
S02115	電工	0.110	人	23,052	2,536	S単 1号
Y00004	雑品	0.260		2,536	659	
	合 計				3,195	算出数量 10.000 m
	単 価		m		320	
	*** T単－ 24号 ***					
T00226	電線管		m		1.000 m	歩A 当たり算出
	GP16mm,露出塗装					
S02115	塗装工	0.005	人	26,520	133	S単 2号

[illegible]



誰もが住んでみたい村に
農業農村整備

令和5年度

駅館川農地整備事業

有徳原第1加圧機場他建築工事（松本第1加圧機場建築工事 改修機械設備工事）

積 算 書

（当初）

九州農政局
駅館川農地整備事業所

[illegible]

[illegible]

九州農政局

九州農政局

九州農政局

[illegible]

九州農政局

[illegible]

九州農政局

事業名	駅館川農地整備事業				
工事名	有徳原第1加圧機場他建築工事（松本第1加圧機場建築工事 改修機械設備工事）				

コード	名 称 (規 格)	数 量	単位	単 価	金 額	備 考
	*** T単- 1号 ***					
T00301	有圧換気扇		台		1,000	歩A 当たり算出
	羽根径25cm, 設計風量1320m3/h					
S02115	設備機械工	0.450	人	27,438	12,347	S単 1号
Y00004	雑品	0.240		12,347	2,963	
S02116	【見単】有圧換気扇	1.000	台	133,050	133,050	S単 3号
	羽根径25cm, 設計風量1320m3/h,,					算出数量 1.000 台
	合 計				148,360	
	単 価		台		148,360	
	*** T単- 2号 ***					
T00302	和風便器撤去		組		1,000	歩A 当たり算出
	洗浄弁式					
S02115	配管工	0.402	人	23,154	9,308	S単 2号
Y00004	雑品	0.260		9,308	2,420	
	合 計				11,728	算出数量 1.000 組
	単 価		組		11,728	
	*** T単- 3号 ***					
T00303	洗面器撤去		組		1,000	歩A 当たり算出
S02115	配管工	0.207	人	23,154	4,793	S単 2号
Y00004	雑品	0.260		4,793	1,246	
	合 計				6,039	算出数量 1.000 組
	単 価		組		6,039	
	*** T単- 4号 ***					
T00304	流し台撤去		台		1,000	歩A 当たり算出
	幅900mm以下					
S02115	配管工	0.150	人	23,154	3,473	S単 2号
Y00004	雑品	0.260		3,473	903	
	合 計				4,376	算出数量 1.000 台
	単 価		台		4,376	
	*** T単- 5号 ***					
T00305	ｶﾞｽｽﾚﾝｼﾞ撤去		台		1,000	歩A 当たり算出
	幅900mm以下					
S02115	配管工	0.420	人	23,154	9,725	S単 2号
Y00004	雑品	0.260		9,725	2,529	
	合 計				12,254	算出数量 1.000 台
	単 価		台		12,254	



誰もが住んでみたい村に
農業農村整備

令和5年度

駅館川農地整備事業

有徳原第1加圧機場他建築工事（松本第1揚水機場建築工事 改修建築工事）

積 算 書

（当初）

九州農政局
駅館川農地整備事業所

[illegible]

事業名 駅館川農地整備事業		工事別概算 (1 / 2)			
工事名 松本第 1 揚水機場建築工事 改修建築工事					
項 目 名		数 量	単 位	金 額	備 考
・ 工事原価				3,144,639	
純工事費				2,534,160	
・ ・ 直接工事費				2,400,000	
改修建築工事		1.000	式	2,400,000	
・ ・ 共通仮設費				134,160	
改修建築工事		$2,400,000 \times (5.59\%)$	5.590 %	134,160	
・ ・ 現場管理費				610,479	
改修建築工事		$2,534,160 \times (24.09\%)$	24.090 %	610,479	

事業名	駅館川農地整備事業
工事名	有徳原第1加圧機場他建築工事（松本第1揚水機場建築工事 改修建築工事）

工 種 名 称	数 量	単 位	金 額	備 考
直接工事費（仮設工を除く）内訳			2,400,000	
直接工事費（仮設工を除く）	1.000	式	2,400,000	
・直接仮設	1.000	式	512,000	
・ ・ 墨出し	1.000	式	9,000	
・ ・ 養生	1.000	式	26,000	
・ ・ 整理清掃後片付け	1.000	式	96,000	
・ ・ 外部足場	1.000	式	187,000	
・ ・ 内部足場	1.000	式	23,000	
・ ・ 災害防止	1.000	式	143,000	
・ ・ 仮設材運搬	1.000	式	28,000	
・解体工事	1.000	式	59,000	
・ ・ 屋根部撤去	1.000	式	14,000	
・ ・ 建具撤去	1.000	式	42,000	
・ ・ 発生材運搬	1.000	式	2,000	
・ ・ 発生材処分	1.000	式	1,000	
・防水工事	1.000	式	111,000	
・ ・ 屋根防水工事	1.000	式	106,000	
・ ・ 外壁防水工事	1.000	式	5,000	
・木工事	1.000	式	213,000	
・ ・ 木工事	1.000	式	213,000	
・左官工事	1.000	式	77,000	
・ ・ 屋根左官工事	1.000	式	14,000	
・ ・ 外部左官工事	1.000	式	28,000	
・ ・ 内部左官工事	1.000	式	35,000	
・鋼製建具	1.000	式	1,007,000	
・ ・ アルミウム製建具	1.000	式	715,000	
・ ・ アルミ製建具	1.000	式	292,000	
・ガラス工事	1.000	式	27,000	
・ ・ ガラス工事	1.000	式	27,000	
・塗装改修	1.000	式	371,000	
・ ・ 外部塗装工事	1.000	式	209,000	
・ ・ 内部塗装工事	1.000	式	162,000	
・開口拡張工事	1.000	式	23,000	

九州農政局

事業名	駅館川農地整備事業
工事名	有徳原第1加圧機場他建築工事(松本第1揚水機場建築工事 改修建築工事)

名 称 (規 格)	数 量	単 位	単 価	金 額	備 考
直接工事費(仮設工を除く)				2,400,000	
・直接仮設					
	1.000	式		512,000	
・・墨出し					
	1.000	式		9,000	
000001 墨出し 屋根改修	24.800	m ²	83	2,058	歩A・単A B単 1号
000002 墨出し 外壁改修	54.700	m ²	83	4,540	歩A・単A B単 2号
000003 墨出し 内部改修,複合改修	15.900	m ²	137	2,178	歩A・単A B単 3号
合 計				8,776	
・・養生					
	1.000	式		26,000	
000004 養生 屋根改修	24.800	m ²	49	1,215	歩A・単A B単 4号
000005 養生 外壁改修	54.700	m ²	367	20,075	歩A・単A B単 5号
000006 養生 内部改修,複合改修	15.900	m ²	268	4,261	歩A・単A B単 6号
合 計				25,551	
・・整理清掃後片付け					
	1.000	式		96,000	
000007 整理清掃後片付け 屋根改修	24.800	m ²	176	4,365	歩A・単A B単 7号
000008 整理清掃後片付け 外壁改修	54.700	m ²	1,367	74,775	歩A・単A B単 8号
000009 整理清掃後片付け 内部改修,複合改修	15.900	m ²	1,055	16,775	歩A・単A B単 9号
合 計				95,915	
・・外部足場					
	1.000	式		187,000	
000010 外部足場 枠組本足場 手すり先行方式,600枠(500枠),供用日数60日	83.000	m ²	2,249	186,667	歩A・単A B単 10号
合 計				186,667	
・・内部足場					
	1.000	式		23,000	
000011 内部足場 脚立足場 改修,階高4.0m以下	15.900	m ²	769	12,227	歩A・単A B単 11号
000012 内部足場 簡易型移動式足場 ローリングタワー1段,供用日数60日	1.000	台	10,908	10,908	歩A・単A B単 12号
合 計				23,135	
・・災害防止					
	1.000	式		143,000	
000013 災害防止 養生シート張り 建築工事用養生シート,JIS A 8952,1類,供用日数50日	83.000	m ²	1,722	142,926	歩A・単A B単 13号
合 計				142,926	
・・仮設材運搬					
	1.000	式		28,000	
000014 仮設材運搬 外部足場 枠組本足場,手すり先行方式,600枠	83.000	m ²	308	25,564	歩A・単A B単 14号
000015 仮設材運搬 内部足場 脚立足場,階高4.0m以下,平屋建て	15.900	m ²	110	1,749	歩A・単A B単 15号
000016 仮設材運搬 災害防止 シート・ネット類	83.000	m ²	9	747	歩A・単A B単 16号
合 計				28,060	
・解体工事					
	1.000	式		59,000	
・・屋根部撤去					
	1.000	式		14,000	
000017 コンクリートはつり 軒先	2.4	m ²	5,759	13,822	歩A・単A B単 17号
合 計				13,822	

事業名	駅館川農地整備事業
工事名	有徳原第1加圧機場他建築工事(松本第1揚水機場建築工事 改修建築工事)

名 称 (規 格)	数 量	単 位	単 価	金 額	備 考
・ ・ 建具撤去					
	1.000	式		42,000	
000018 鋼製建具撤去 シャッター, 枠共	3.0	m ²	3,779	11,337	歩A・単A B単 18号
000019 鋼製建具撤去 引違い窓, 枠共	2.9	m ²	3,779	10,959	歩A・単A B単 19号
000020 ガラス撤去 網入り型板ガラス(FW6.8)	2.9	m ²	6,888	19,975	歩A・単A B単 20号
合 計				42,271	
・ ・ 発生材運搬					
	1.000	式		2,000	
000021 発生材積込み コンクリート類, 人力積込み	0.06	m ³	6,477	389	歩A・単A B単 21号
000022 発生材運搬 Co塊, DT2t積, 人力積, 27.5km以下DID無	0.06	m ³	16,424	985	歩A・単A B単 22号
000023 発生材積込み ボード・木材類, 人力積込み	0.02	m ³	4,884	98	歩A・単A B単 23号
000024 発生材運搬 ガラス・陶磁器くず, DT2t積, 人力積, 60.0km以下DID無	0.02	m ³	6,423	128	歩A・単A B単 24号
合 計				1,600	
・ ・ 発生材処分					
	1.000	式		1,000	
000025 発生材処分 コンクリート塊	0.13	ton	1,500	195	歩A・単A B単 25号
000026 発生材処分 ガラス・陶磁器くず	0.05	ton	12,000	600	歩A・単A B単 26号
合 計				795	
・ 防水工事					
	1.000	式		111,000	
・ ・ 屋根防水工事					
	1.000	式		106,000	
000027 屋上シート防水 S-F2工法, RC下地	24.8	m ²	3,474	86,155	歩A・単A B単 27号
000028 防水押え金物 アルミアングル	19.9	m	980	19,502	歩A・単A B単 28号
合 計				105,657	
・ ・ 外壁防水工事					
	1.000	式		5,000	
000029 シーリング MS-2, 変性シリコン2成分形, 10×10	11.4	m	439	5,005	歩A・単A B単 29号
合 計				5,005	
・ 木工事					
	1.000	式		213,000	
・ ・ 木工事					
	1.000	式		213,000	
000030 羽目板張り 壁合板(胴縁を含まない)	25.9	m ²	2,119	54,882	歩A・単A B単 30号
000031 胴縁組 φ450	25.9	m ²	1,791	46,387	歩A・単A B単 31号
000032 杉板 本実加工, 100*15*3600	73	枚	1,265	92,345	歩A・単A B単 32号
000033 縦桟 40*60*3600, φ450	23	本	429	9,867	歩A・単A B単 33号
000034 横桟 21*45*3600, φ450	23	本	429	9,867	歩A・単A B単 34号
合 計				213,348	
・ 左官工事					
	1.000	式		77,000	
・ ・ 屋根左官工事					
	1.000	式		14,000	
000035 高圧洗浄 屋上	24.8	m ²	187	4,638	歩A・単A B単 35号
000036 屋上防水下地補修 カチオン系合成樹脂エマルジョンシーラー	24.8	m ²	273	6,770	歩A・単A B単 36号
000037 軒先クラバ補修 カチオン系合成樹脂エマルジョンシーラー	2.6	m ²	273	710	歩A・単A B単 37号

事業名	駅館川農地整備事業				
工事名	有徳原第1加圧機場他建築工事(松本第1揚水機場建築工事 改修建築工事)				

名 称 (規 格)	数 量	単 位	単 価	金 額	備 考
000038 軒裏補修 カチン系合成樹脂エマルジョンシーラー	6.0	m ²	273	1,638	歩A・単A B単 38号
合 計				13,756	
・ ・ 外部左官工事	1.000	式		28,000	
000039 外壁補修 カチン系合成樹脂エマルジョンシーラー	46.8	m ²	273	12,776	歩A・単A B単 39号
000040 ひび割れ補修	24.9	m	530	13,197	歩A・単A B単 40号
000041 建具周囲防水モルタル充填 外部建具	1.5	m	1,071	1,607	歩A・単A B単 41号
合 計				27,580	
・ ・ 内部左官工事	1.000	式		35,000	
000042 天井補修 カチン系合成樹脂エマルジョンシーラー	15.9	m ²	273	4,341	歩A・単A B単 42号
000043 内壁補修 カチン系合成樹脂エマルジョンシーラー	42.0	m ²	273	11,466	歩A・単A B単 43号
000044 ひび割れ補修	35.3	m	530	18,709	歩A・単A B単 44号
合 計				34,516	
・ 鋼製建具	1.000	式		1,007,000	
・ ・ アルミウム製建具	1.000	式		715,000	
000045 AD/1 親子開きドア(カバリ付き) W×H=1,550×2,020	1	箇所	518,680	518,680	歩A・単A B単 45号
000046 アルミウム製建具運搬・取付(運搬費・施工費)	1	式	195,910	195,910	歩A・単A B単 46号
合 計				714,590	
・ ・ アルミ製建具	1.000	式		292,000	
000047 AW/1 引違窓(資材) W×H=1,200×650, 枠見込70	3	箇所	59,150	177,450	歩A・単A B単 47号
000048 アルミウム製建具運搬・取付(運搬費・施工費)	1	式	114,800	114,800	歩A・単A B単 48号
合 計				292,250	
・ ガラス工事	1.000	式		27,000	
・ ・ ガラス工事	1.000	式		27,000	
000049 網入型板ガラス(材工共) FW6.8	2.8	m ²	4,272	11,962	歩A・単A B単 49号
000050 ガラスとめシーリング(材工共) SR-1, シリコン系1成分形片面, 5×5程度	44.4	m	303	13,453	歩A・単A B単 50号
000051 ガラス清掃(施工費) ガラス両面	2.8	m ²	395	1,106	歩A・単A B単 51号
合 計				26,521	
・ 塗装改修	1.000	式		371,000	
・ ・ 外部塗装工事	1.000	式		209,000	
000052 高圧洗浄 外壁	46.7	m ²	187	8,733	歩A・単A B単 52号
000053 外部塗装 フッ素樹脂塗装	41.8	m ²	4,798	200,556	歩A・単A B単 53号
合 計				209,289	
・ ・ 内部塗装工事	1.000	式		162,000	
000054 天井塗装 フッ素樹脂塗装	16.7	m ²	4,798	80,127	歩A・単A B単 54号
000055 内壁塗装 フッ素樹脂塗装	9.4	m ²	4,798	45,101	歩A・単A B単 55号
000056 板張り部 木材保護塗料塗り(WP), 木部, A種	25.9	m ²	1,439	37,270	歩A・単A B単 56号

九州農政局

九州農政局

事業名	駅館川農地整備事業
工事名	有徳原第1加圧機場他建築工事 (松本第1揚水機場建築工事 改修建築工事)

コード	名 称 (規 格)	数 量	単 位	単 価	金 額	備 考
000001	*** B単ー 1号 *** 墨出し					
	屋根改修		m ²	83		歩A・単A
000002	*** B単ー 2号 *** 墨出し					
	外壁改修		m ²	83		歩A・単A
000003	*** B単ー 3号 *** 墨出し					
	内部改修,複合改修		m ²	137		歩A・単A
000004	*** B単ー 4号 *** 養生					
	屋根改修		m ²	49		歩A・単A
000005	*** B単ー 5号 *** 養生					
	外壁改修		m ²	367		歩A・単A
000006	*** B単ー 6号 *** 養生					
	内部改修,複合改修		m ²	268		歩A・単A
000007	*** B単ー 7号 *** 整理清掃後片付け					
	屋根改修		m ²	176		歩A・単A
000008	*** B単ー 8号 *** 整理清掃後片付け					
	外壁改修		m ²	1,367		歩A・単A
000009	*** B単ー 9号 *** 整理清掃後片付け					
	内部改修,複合改修		m ²	1,055		歩A・単A
000010	*** B単ー 10号 *** 外部足場 枠組本足場					
	手すり先行方式,600枠(500枠),供用日数60日		m ²	2,249		歩A・単A
000011	*** B単ー 11号 *** 内部足場 脚立足場					
	改修,階高4.0m以下		m ²	769		歩A・単A
000012	*** B単ー 12号 *** 内部足場 簡易型移動式足場					
	ローリングタワー1段,供用日数60日		台	10,908		歩A・単A
000013	*** B単ー 13号 *** 災害防止 シート張り					
	建築工事用養生シート,JIS A 8952,1類,供用日数50日		m ²	1,722		歩A・単A
000014	*** B単ー 14号 *** 仮設材運搬 外部足場					
	枠組本足場,手すり先行方式,600枠		m ²	308		歩A・単A
000015	*** B単ー 15号 *** 仮設材運搬 内部足場					
	脚立足場,階高4.0m以下,平屋建て		m ²	110		歩A・単A
000016	*** B単ー 16号 *** 仮設材運搬 災害防止					
	シート・ネット類		m ²	9		歩A・単A
000017	*** B単ー 17号 *** コンクリートはつり					
	軒先		m ²	5,759		歩A・単A
000018	*** B単ー 18号 *** 鋼製建具撤去					
	シャッター,枠共		m ²	3,779		歩A・単A
000019	*** B単ー 19号 *** 鋼製建具撤去					
	引違い窓,枠共		m ²	3,779		歩A・単A
000020	*** B単ー 20号 *** ガラス撤去					
	網入り型板ガラス(FW6.8)		m ²	6,888		歩A・単A
000021	*** B単ー 21号 *** 発生材積込み					
	コンクリート類,人力積込み		m ³	6,477		歩A・単A
000022	*** B単ー 22号 *** 発生材運搬					

事業名	駅館川農地整備事業
工事名	有徳原第1加圧機場他建築物工事(松本第1揚水機場建築物工事 改修建築物工事)

コード	名 称 (規 格)	数 量	単 位	単 価	金 額	備 考
	Co塊,DT2t積,人力積,27.5km以下DID無 *** B単ー 23号 ***		m3	16,424		歩A・単A
000023	発生材積込み					
	ボート・木材類,人力積込み *** B単ー 24号 ***		m3	4,884		歩A・単A
000024	発生材運搬					
	ガラス・陶磁器くず,DT2t積,人力積,60.0km以下DID無 *** B単ー 25号 ***		m3	6,423		歩A・単A
000025	発生材処分					
	コンクリート塊 *** B単ー 26号 ***		ton	1,500		歩A・単A
000026	発生材処分					
	ガラス・陶磁器くず *** B単ー 27号 ***		ton	12,000		歩A・単A
000027	屋上シート防水					
	S-F2工法,RC下地 *** B単ー 28号 ***		m ²	3,474		歩A・単A
000028	防水押え金物					
	アルミシナール *** B単ー 29号 ***		m	980		歩A・単A
000029	シーリング					
	MS-2,変性シリコン2成分形,10×10 *** B単ー 30号 ***		m	439		歩A・単A
000030	羽目板張り					
	壁合板(胴縁を含まない) *** B単ー 31号 ***		m ²	2,119		歩A・単A
000031	胴縁組					
	φ450 *** B単ー 32号 ***		m ²	1,791		歩A・単A
000032	杉板					
	本実加工,100*15*3600 *** B単ー 33号 ***		枚	1,265		歩A・単A
000033	縦桟					
	40*60*3600,φ450 *** B単ー 34号 ***		本	429		歩A・単A
000034	横桟					
	21*45*3600,φ450 *** B単ー 35号 ***		本	429		歩A・単A
000035	高圧洗浄					
	屋上 *** B単ー 36号 ***		m ²	187		歩A・単A
000036	屋上防水下地補修					
	カチオン系合成樹脂エマルジョンシーラー *** B単ー 37号 ***		m ²	273		歩A・単A
000037	軒先クラブ補修					
	カチオン系合成樹脂エマルジョンシーラー *** B単ー 38号 ***		m ²	273		歩A・単A
000038	軒裏補修					
	カチオン系合成樹脂エマルジョンシーラー *** B単ー 39号 ***		m ²	273		歩A・単A
000039	外壁補修					
	カチオン系合成樹脂エマルジョンシーラー *** B単ー 40号 ***		m ²	273		歩A・単A
000040	ひび割れ補修					
	*** B単ー 41号 ***		m	530		歩A・単A
000041	建具周囲防水モルタル充填					
	外部建具 *** B単ー 42号 ***		m	1,071		歩A・単A
000042	天井補修					
	カチオン系合成樹脂エマルジョンシーラー *** B単ー 43号 ***		m ²	273		歩A・単A
000043	内壁補修					
	カチオン系合成樹脂エマルジョンシーラー		m ²	273		歩A・単A

事業名	駅館川農地整備事業
工事名	有徳原第1加圧機場他建築工事(松本第1揚水機場建築工事 改修建築工事)

コード	名 称 (規 格)	数 量	単 位	単 価	金 額	備 考
000044	*** B単ー 44号 *** ひび割れ補修					
			m	530		歩A・単A
000045	*** B単ー 45号 *** AD/1 親子開きトア(ｶﾞﾗｼﾞ付き)					
	W×H=1,550×2,020		箇所	518,680		歩A・単A
000046	*** B単ー 46号 *** ｱﾙﾐﾆｳﾑ製建具運搬・取付(運搬費・施工費)					
			式	195,910		歩A・単A
000047	*** B単ー 47号 *** AW/1 引違窓(資材)					
	W×H=1,200×650, 枠見込70		箇所	59,150		歩A・単A
000048	*** B単ー 48号 *** ｱﾙﾐﾆｳﾑ製建具運搬・取付(運搬費・施工費)					
			式	114,800		歩A・単A
000049	*** B単ー 49号 *** 網入型板ｶﾞﾗｽ(材工共)					
	FW6.8		m ²	4,272		歩A・単A
000050	*** B単ー 50号 *** ｶﾞﾗｽとめｼｰﾘﾝｸﾞ(材工共)					
	SR-1, シリコン系1成分形片面, 5×5程度		m	303		歩A・単A
000051	*** B単ー 51号 *** ｶﾞﾗｽ清掃(施工費)					
	ｶﾞﾗｽ両面		m ²	395		歩A・単A
000052	*** B単ー 52号 *** 高圧洗浄					
	外壁		m ²	187		歩A・単A
000053	*** B単ー 53号 *** 外部塗装					
	ﾌﾛｯﾄﾞ樹脂塗装		m ²	4,798		歩A・単A
000054	*** B単ー 54号 *** 天井塗装					
	ﾌﾛｯﾄﾞ樹脂塗装		m ²	4,798		歩A・単A
000055	*** B単ー 55号 *** 内壁塗装					
	ﾌﾛｯﾄﾞ樹脂塗装		m ²	4,798		歩A・単A
000056	*** B単ー 56号 *** 板張り部					
	木材保護塗料塗り(WP), 木部, A種		m ²	1,439		歩A・単A
000057	*** B単ー 57号 *** 打込みｱﾝｶｰ					
	M12, 下向打		本	263		歩A・単A
000058	*** B単ー 58号 *** 打込みｱﾝｶｰ					
	M12, 上向打		本	364		歩A・単A
000059	*** B単ー 59号 *** 差筋ｱﾝｶｰ					
	D13		本	495		歩A・単A
000060	*** B単ー 60号 *** 鋼材費 ﾁｬﾝﾈﾙ					
	125*65*6*8		kg	125		歩A・単A
000061	*** B単ー 61号 *** 付属材 ﾏﾝｸﾞﾙ					
	65*65*6		kg	125		歩A・単A
000062	*** B単ー 62号 *** 付属材ﾌﾟﾚｰﾄ					
	200*150*12		kg	177		歩A・単A
000063	*** B単ー 63号 *** 建具周囲防水ﾓﾙﾀﾙ充填					
			m	1,071		歩A・単A
000064	*** B単ー 64号 *** 産業廃棄物処理税					
			式	20		歩A・単A

事業名	駅館川農地整備事業
工事名	有徳原第1加圧機場他建築工事(松本第1揚水機場建築工事 改修建築工事)

コード	名 称 (規 格)	数 量	単位	単 価	金 額	備 考
	*** B単一 1号 ***					
000001	墨出し 屋根改修		m ²		1.000	歩A 当たり算出
T00001	墨出し 屋上防水改修	1.000	m ²	83	83	T単 1号
	合 計				83	
	単 価				83	
	*** B単一 2号 ***					
000002	墨出し 外壁改修		m ²		1.000	歩A 当たり算出
T00002	墨出し 外壁改修	1.000	m ²	83	83	T単 2号
	合 計				83	
	単 価				83	
	*** B単一 3号 ***					
000003	墨出し 内部改修, 複合改修		m ²		1.000	歩A 当たり算出
T00003	墨出し 内部改修、複合改修	1.000	m ²	137	137	T単 3号
	合 計				137	
	単 価				137	
	*** B単一 4号 ***					
000004	養生 屋根改修		m ²		1.000	歩A 当たり算出
T00004	養生 屋根防水改修、露出防水・簡易防水(塗膜・シート)	1.000	m ²	49	49	T単 4号
	合 計				49	
	単 価				49	
	*** B単一 5号 ***					
000005	養生 外壁改修		m ²		1.000	歩A 当たり算出
T00005	養生 外壁改修	1.000	m ²	367	367	T単 5号
	合 計				367	
	単 価				367	
	*** B単一 6号 ***					
000006	養生 内部改修, 複合改修		m ²		1.000	歩A 当たり算出
T00006	養生 内部改修, 複合改修	1.000	m ²	268	268	T単 6号
	合 計				268	
	単 価				268	
	*** B単一 7号 ***					
000007	整理清掃後片付け 屋根改修		m ²		1.000	歩A 当たり算出
T00007	整理清掃後片付け 屋根防水改修、露出防水・簡易防水(塗膜・シート)	1.000	m ²	176	176	T単 7号
	合 計				176	
	単 価				176	
	*** B単一 8号 ***					

事業名	駅館川農地整備事業				
工事名	有徳原第1加圧機場他建築工事(松本第1揚水機場建築工事 改修建築工事)				

コード	名 称 (規 格)	数 量	単位	単 価	金 額	備 考
000008	整理清掃後片付け 外壁改修		m ²		1.000 m ²	歩A 当たり算出
T00008	整理清掃後片付け 外壁改修	1.000	m ²	1.367	1.367	T単 8号
	合 計				1.367	
	単 価				1.367	
	*** B単一 9号 ***					
000009	整理清掃後片付け 内部改修,複合改修		m ²		1.000 m ²	歩A 当たり算出
T00009	整理清掃後片付け 内部改修,複合改修	1.000	m ²	1.055	1.055	T単 9号
	合 計				1.055	
	単 価				1.055	
	*** B単一 10号 ***					
000010	外部足場 枠組本足場 手すり先行方式,600枠(500枠),供用日数60日		m ²		1.000 m ²	歩A 当たり算出
T00010	外部足場 枠組本足場 手すり先行方式,600枠(500枠),供用日数60日	1.000	m ²	2.249	2.249	T単 10号
	合 計				2.249	
	単 価				2.249	
	*** B単一 11号 ***					
000011	内部足場 脚立足場 改修,階高4.0m以下		m ²		1.000 m ²	歩A 当たり算出
T00011	内部足場 脚立足場 階高4.0m以下,改修,一般	1.000	m ²	769	769	T単 11号
	合 計				769	
	単 価				769	
	*** B単一 12号 ***					
000012	内部足場 簡易型移動式足場 ローリングタワー1段,供用日数60日		台		1.000 台	歩A 当たり算出
P96038	【物単】移動足場(ローリングタワー) 1段,期間60日	1.000	台	10.908	10.908	
	合 計				10.908	
	単 価				10.908	
	*** B単一 13号 ***					
000013	災害防止 養生シート張り 建築工事用養生シート,JIS A 8952,1類,供用日数50日		m ²		1.000 m ²	歩A 当たり算出
T00012	災害防止 養生シート張り 建築工事用養生シート,JIS A 8952,1類,供用日数50日	1.000	m ²	1.722	1.722	T単 12号
	合 計				1.722	
	単 価				1.722	
	*** B単一 14号 ***					
000014	仮設材運搬 外部足場 枠組本足場,手すり先行方式,600枠		m ²		1.000 m ²	歩A 当たり算出
T00013	仮設材運搬 外部足場 枠組本足場,手すり先行方式,600枠	1.000	m ²	308	308	T単 13号
	合 計				308	
	単 価				308	
	*** B単一 15号 ***					
000015	仮設材運搬 内部足場 脚立足場,階高4.0m以下,平屋建て		m ²		1.000 m ²	歩A 当たり算出

事業名	駅館川農地整備事業				
工事名	有徳原第1加圧機場他建築工事(松本第1揚水機場建築工事 改修建築工事)				

コード	名 称 (規 格)	数 量	単位	単 価	金 額	備 考
T00014	仮設材運搬 内部足場 脚立足場, 階高4.0m以下, 平屋建て	1.000	m ²	110	110	T単 14号
	合 計				110	
	単 価				110	
	*** B単一 16号 ***					
000016	仮設材運搬 災害防止 シート・ネット類		m ²		1.000 m ²	歩A 当たり算出
T00015	仮設材運搬 災害防止 シート・ネット類	1.000	m ²	9	9	T単 15号
	合 計				9	
	単 価				9	
	*** B単一 17号 ***					
000017	コンクリートはつり 軒先		m ²		1.000 m ²	歩A 当たり算出
T00016	コンクリートはつり 床	1.000	m ²	5,759	5,759	T単 16号
	合 計				5,759	
	単 価				5,759	
	*** B単一 18号 ***					
000018	鋼製建具撤去 シャッター, 枠共		m ²		1.000 m ²	歩A 当たり算出
T00036	鋼製建具撤去 シャッター, 枠共	1.000	m ²	3,779	3,779	T単 17号
	合 計				3,779	
	単 価				3,779	
	*** B単一 19号 ***					
000019	鋼製建具撤去 引違い窓, 枠共		m ²		1.000 m ²	歩A 当たり算出
T00038	鋼製建具撤去 引違い窓, 枠共	1.000	m ²	3,779	3,779	T単 18号
	合 計				3,779	
	単 価				3,779	
	*** B単一 20号 ***					
000020	ガラス撤去 網入り型板ガラス(FW6.8)		m ²		1.000 m ²	歩A 当たり算出
T00041	ガラス撤去	1.000	m ²	6,888	6,888	T単 19号
	合 計				6,888	
	単 価				6,888	
	*** B単一 21号 ***					
000021	発生材積込み コンクリート類, 人力積込み		m ³		1.000 m ³	歩A 当たり算出
T00042	発生材積込み コンクリート類, 人力積込み	1.000	m ³	6,477	6,477	T単 20号
	合 計				6,477	
	単 価				6,477	
	*** B単一 22号 ***					
000022	発生材運搬 Co塊, DT2t積, 人力積, 27.5km以下DID無		m ³		1.000 m ³	歩A 当たり算出
T00060	発生材運搬 Co塊, DT2t積, 人力積, 27.5km以下DID無	1.000	m ³	16,424	16,424	T単 26号

事業名	駅館川農地整備事業
工事名	有徳原第1加圧機場他建築工事(松本第1揚水機場建築工事 改修建築工事)

コード	名 称 (規 格)	数 量	単 位	単 価	金 額	備 考
	合 計				16,424	
	単 価				16,424	
	*** B単一 23号 ***					
000023	発生材積込み ボート・木材類, 人力積込み		m3		1,000	歩A 当たり算出
T00043	発生材積込み ボート・木材類, 人力積込み	1,000	m3	4,884	4,884	T単 21号
	合 計				4,884	
	単 価				4,884	
	*** B単一 24号 ***					
000024	発生材運搬 ガラス・陶磁器くず, DT2t積, 人力積, 60.0km以下DID無		m3		1,000	歩A 当たり算出
T00046	発生材運搬 ガラス・陶磁器くず, DT2t積, 人力積, 60.0km以下DID無	1,000	m3	6,423	6,423	T単 22号
	合 計				6,423	
	単 価				6,423	
	*** B単一 25号 ***					
000025	発生材処分 コンクリート塊		ton		1,000	歩A 当たり算出
S02123	【事単】発生材処分 無筋コンクリート廃材、中間処分, 蒼生産業(株)	1,000	ton	1,500	1,500	S単 40号
	合 計				1,500	
	単 価				1,500	
	*** B単一 26号 ***					
000026	発生材処分 ガラス・陶磁器くず		ton		1,000	歩A 当たり算出
S02123	【見単】発生材処分 ガラス・陶磁器くず、最終処分	1,000	ton	12,000	12,000	S単 41号
	合 計				12,000	
	単 価				12,000	
	*** B単一 27号 ***					
000027	屋上シート防水 S-F2工法, RC下地		m ²		1,000	歩A 当たり算出
S02116	【物単】シート防水 S-F2工法, RC下地,,	1,000	m ²	3,474	3,474	S単 15号
	合 計				3,474	
	単 価				3,474	
	*** B単一 28号 ***					
000028	防水押え金物 アルミアンクル		m		1,000	歩A 当たり算出
S02116	【物単】防水押えアンクル アルミアンクル, L-30×15×2.0,,	1,000	m	980	980	S単 16号
	合 計				980	
	単 価				980	
	*** B単一 29号 ***					
000029	シーリング MS-2, 変性シリコン2成分形, 10×10		m		1,000	歩A 当たり算出
S02116	【市単】シーリング MS-2, 変性シリコン2成分形, 10×10,,	1,000	m	439	439	S単 17号
	合 計				439	

事業名	駅館川農地整備事業
工事名	有徳原第1加圧機場他建築工事(松本第1揚水機場建築工事 改修建築工事)

コード	名 称 (規 格)	数 量	単 位	単 価	金 額	備 考
	単 価				439	
	*** B単一 30号 ***					
000030	羽目板張り 壁合板(胴縁を含まない)		m ²		1,000	歩A 当たり算出
T00052	羽目板張り 壁合板(胴縁を含まない)	1,000	m ²	2,119	2,119	T単 23号
	合 計				2,119	
	単 価				2,119	
	*** B単一 31号 ***					
000031	胴縁組 @450		m ²		1,000	歩A 当たり算出
T00053	胴縁組 @450	1,000	m ²	1,791	1,791	T単 24号
	合 計				1,791	
	単 価				1,791	
	*** B単一 32号 ***					
000032	杉板 本実加工, 100*15*3600		枚		1,000	歩A 当たり算出
S02116	【見単】杉板 本実加工, 100*15*3600,,	1,000	枚	1,265	1,265	S単 19号
	合 計				1,265	
	単 価				1,265	
	*** B単一 33号 ***					
000033	縦棧 40*60*3600, @450		本		1,000	歩A 当たり算出
S02116	【見単】縦棧 40*60*3600,,	1,000	本	429	429	S単 20号
	合 計				429	
	単 価				429	
	*** B単一 34号 ***					
000034	横棧 21*45*3600, @450		本		1,000	歩A 当たり算出
S02116	【見単】横棧 21*45*3600,,	1,000	本	429	429	S単 21号
	合 計				429	
	単 価				429	
	*** B単一 35号 ***					
000035	高圧洗浄 屋上		m ²		1,000	歩A 当たり算出
S02116	【物単】高圧洗浄	1,000	m ²	187	187	S単 22号
	合 計				187	
	単 価				187	
	*** B単一 36号 ***					
000036	屋上防水下地補修 カチオン系合成樹脂エマルジョンシーラー		m ²		1,000	歩A 当たり算出
S02116	【市単】下地調整塗材 合成樹脂エマルジョンシーラー,,	1,000	m ²	273	273	S単 23号
	合 計				273	
	単 価				273	

事業名	駅館川農地整備事業
工事名	有徳原第1加圧機場他建築工事(松本第1揚水機場建築工事 改修建築工事)

コード	名 称 (規 格)	数 量	単位	単 価	金 額	備 考
	*** B単ー 37号 ***					
000037	軒先ケラバ 補修 カチオン系合成樹脂エマルジョンシーラー		m ²		1.000	歩A 当たり算出
S02116	【市単】下地調整塗材 合成樹脂エマルジョンシーラー,,	1.000	m ²	273	273	S単 23号
	合 計				273	
	単 価				273	
	*** B単ー 38号 ***					
000038	軒裏補修 カチオン系合成樹脂エマルジョンシーラー		m ²		1.000	歩A 当たり算出
S02116	【市単】下地調整塗材 合成樹脂エマルジョンシーラー,,	1.000	m ²	273	273	S単 23号
	合 計				273	
	単 価				273	
	*** B単ー 39号 ***					
000039	外壁補修 カチオン系合成樹脂エマルジョンシーラー		m ²		1.000	歩A 当たり算出
S02116	【市単】下地調整塗材 合成樹脂エマルジョンシーラー,,	1.000	m ²	273	273	S単 23号
	合 計				273	
	単 価				273	
	*** B単ー 40号 ***					
000040	ひび割れ補修		m		1.000	歩A 当たり算出
S02116	【物単】ひび割れ補修	1.000	m	530	530	S単 24号
	合 計				530	
	単 価				530	
	*** B単ー 41号 ***					
000041	建具周囲防水モルタル充填 外部建具		m		1.000	歩A 当たり算出
S02116	【市単】建具周囲防水モルタル充填 外部建具,,	1.000	m	1,071	1,071	S単 25号
	合 計				1,071	
	単 価				1,071	
	*** B単ー 42号 ***					
000042	天井補修 カチオン系合成樹脂エマルジョンシーラー		m ²		1.000	歩A 当たり算出
S02116	【市単】下地調整塗材 合成樹脂エマルジョンシーラー,,	1.000	m ²	273	273	S単 23号
	合 計				273	
	単 価				273	
	*** B単ー 43号 ***					
000043	内壁補修 カチオン系合成樹脂エマルジョンシーラー		m ²		1.000	歩A 当たり算出
S02116	【市単】下地調整塗材 合成樹脂エマルジョンシーラー,,	1.000	m ²	273	273	S単 23号
	合 計				273	
	単 価				273	

事業名	駅館川農地整備事業
工事名	有徳原第1加圧機場他建築工事(松本第1揚水機場建築工事 改修建築工事)

コード	名 称 (規 格)	数 量	単位	単 価	金 額	備 考
	*** B単一 44号 ***					
000044	ひび割れ補修		m		1.000 m	歩A 当たり算出
S02116	【物単】ひび割れ補修	1.000	m	530	530	S単 24号
	合 計				530	
	単 価				530	
	*** B単一 45号 ***					
000045	AD/1 親子開きドア(ｶﾞﾗﾝﾄﾞ付)		箇所		1.000 箇所	歩A 当たり算出
S02116	【見単】AD/1親子開きドア(ｶﾞﾗﾝﾄﾞ付) W×H=1,550×2,020,,	1.000	箇所	518,680	518,680	S単 26号
	合 計				518,680	
	単 価				518,680	
	*** B単一 46号 ***					
000046	ｱﾙﾐﾆｳﾑ製建具運搬・取付(運搬費・施工費)		式		1.000 式	歩A 当たり算出
S02116	【見単】ｱﾙﾐﾆｳﾑ製建具運搬・取付	1.000	式	195,910	195,910	S単 27号
	合 計				195,910	
	単 価				195,910	
	*** B単一 47号 ***					
000047	AW/1 引違窓(資材) W×H=1,200×650, 枠見込70		箇所		1.000 箇所	歩A 当たり算出
S02116	【見単】AW/1引違窓 W×H=1,600×600, 枠見込70,,	1.000	箇所	59,150	59,150	S単 28号
	合 計				59,150	
	単 価				59,150	
	*** B単一 48号 ***					
000048	ｱﾙﾐﾆｳﾑ製建具運搬・取付(運搬費・施工費)		式		1.000 式	歩A 当たり算出
S02116	【見単】ｱﾙﾐﾆｳﾑ製建具運搬・取付・法定福利費 松本第1揚水機場,,	1.000	式	114,800	114,800	S単 29号
	合 計				114,800	
	単 価				114,800	
	*** B単一 49号 ***					
000049	網入型板ｶﾞﾗｽ(材工共) FW6.8		m ²		1.000 m ²	歩A 当たり算出
S02116	【市単】網入型板ｶﾞﾗｽ FW6.8, 特寸2.18m ² 以下,,	1.000	m ²	4,272	4,272	S単 30号
	合 計				4,272	
	単 価				4,272	
	*** B単一 50号 ***					
000050	ｶﾞﾗｽとめｼｰﾘﾝｸﾞ(材工共) SR-1, シリコン系1成分形片面, 5×5程度		m		1.000 m	歩A 当たり算出
S02116	【市単】ｶﾞﾗｽとめｼｰﾘﾝｸﾞ SR-1, シリコン1成分系, 片面5×5程度,,	1.000	m	303	303	S単 31号
	合 計				303	
	単 価				303	
	*** B単一 51号 ***					

事業名	駅館川農地整備事業				
工事名	有徳原第1加圧機場他建築工事(松本第1揚水機場建築工事 改修建築工事)				

コード	名 称 (規 格)	数 量	単位	単 価	金 額	備 考
000051	ガラス清掃(施工費)					歩A
	ガラス両面		m ²		1.000	当たり算出
T00055	ガラス清掃					
	ガラス両面	1.000	m ²	395	395	T単 25号
	合 計				395	
	単 価				395	
	*** B単ー 52号 ***					
000052	高圧洗浄					歩A
	外壁		m ²		1.000	当たり算出
S02116	【物単】高圧洗浄					
		1.000	m ²	187	187	S単 22号
	合 計				187	
	単 価				187	
	*** B単ー 53号 ***					
000053	外部塗装					歩A
	フッ素樹脂塗装		m ²		1.000	当たり算出
S02116	【物単】フッ素樹脂塗装					
	オーデフレッシュ,F100Ⅲ,,	1.000	m ²	4,798	4,798	S単 32号
	合 計				4,798	
	単 価				4,798	
	*** B単ー 54号 ***					
000054	天井塗装					歩A
	フッ素樹脂塗装		m ²		1.000	当たり算出
S02116	【物単】フッ素樹脂塗装					
	オーデフレッシュ,F100Ⅲ,,	1.000	m ²	4,798	4,798	S単 32号
	合 計				4,798	
	単 価				4,798	
	*** B単ー 55号 ***					
000055	内壁塗装					歩A
	フッ素樹脂塗装		m ²		1.000	当たり算出
S02116	【物単】フッ素樹脂塗装					
	オーデフレッシュ,F100Ⅲ,,	1.000	m ²	4,798	4,798	S単 32号
	合 計				4,798	
	単 価				4,798	
	*** B単ー 56号 ***					
000056	板張り部					歩A
	木材保護塗料塗り(WP),木部,A種		m ²		1.000	当たり算出
S02116	【物単】木材保護塗料塗り(WP)					
	木部,A種,,	1.000	m ²	1,439	1,439	S単 33号
	合 計				1,439	
	単 価				1,439	
	*** B単ー 57号 ***					
000057	打込みアンカー					歩A
	M12,下向打		本		1.000	当たり算出
S02116	【物単】打込みアンカー					
	M12,下向打,,	1.000	本	263	263	S単 34号
	合 計				263	
	単 価				263	
	*** B単ー 58号 ***					
000058	打込みアンカー					歩A
	M12,上向打		本		1.000	当たり算出

事業名	駅館川農地整備事業				
工事名	有徳原第1加圧機場他建築工事(松本第1揚水機場建築工事 改修建築工事)				

コード	名 称 (規 格)	数 量	単位	単 価	金 額	備 考
S02116	【物単】打込みアンカー M12, 上向打,,	1.000	本	364	364	S単 35号
	合 計				364	
	単 価				364	
	*** B単ー 59号 ***					
000059	差筋アンカー D13		本		1.000	歩A 当たり算出
S02116	【物単】差筋アンカー D13, 上向打,,	1.000	本	495	495	S単 36号
	合 計				495	
	単 価				495	
	*** B単ー 60号 ***					
000060	鋼材費 チャンネル 125*65*6*8		kg		1.000	歩A 当たり算出
S02116	【物単】チャンネル(溝形鋼) 125*65*6*8,,	1.000	kg	125	125	S単 37号
	合 計				125	
	単 価				125	
	*** B単ー 61号 ***					
000061	付属材 アンクル 65*65*6		kg		1.000	歩A 当たり算出
S02116	【物単】アンクル(等辺山形鋼) 65*65*6,,	1.000	kg	125	125	S単 38号
	合 計				125	
	単 価				125	
	*** B単ー 62号 ***					
000062	付属材 プレート 200*150*12		kg		1.000	歩A 当たり算出
S02116	【物単】プレート(切板) ひも付き, 200*150*12,,	1.000	kg	177	177	S単 39号
	合 計				177	
	単 価				177	
	*** B単ー 63号 ***					
000063	建具周囲防水モルタル充填		m		1.000	歩A 当たり算出
S02116	【市単】建具周囲防水モルタル充填 外部建具,,	1.000	m	1,071	1,071	S単 25号
	合 計				1,071	
	単 価				1,071	
	*** B単ー 64号 ***					
000064	産業廃棄物処理税		式		1.000	歩A 当たり算出
P96102	産業廃棄物処理税 最終処分	0.020	ton	1,000	20	
	合 計				20	
	単 価				20	

事業名	駅館川農地整備事業
工事名	有徳原第1加圧機場他建築工事(松本第1揚水機場建築工事 改修建築工事)

コード	名 称 (規 格)	数 量	単位	単 価	金 額	備 考
S02115	*** S単ー 1号 *** 特殊作業員					
	特殊作業員		人	23,460		歩A・単A
S02115	*** S単ー 2号 *** 普通作業員					
	普通作業員		人	19,380		歩A・単A
S02115	*** S単ー 3号 *** 軽作業員					
	軽作業員		人	15,504		歩A・単A
S02115	*** S単ー 4号 *** とび工					
	とび工		人	26,520		歩A・単A
S02115	*** S単ー 5号 *** 運転手 (一般)					
	運転手 (一般)		人	25,296		歩A・単A
S02115	*** S単ー 6号 *** 配管工					
	配管工		人	23,154		歩A・単A
S02115	*** S単ー 7号 *** はつり工					
	はつり工		人	28,356		歩A・単A
S02115	*** S単ー 8号 *** サッシ工					
	サッシ工		人	32,232		歩A・単A
S02115	*** S単ー 9号 *** ガラス工					
	ガラス工		人	27,336		歩A・単A
S02115	*** S単ー 10号 *** 大工					
	大工		人	26,010		歩A・単A
S02116	*** S単ー 11号 *** 軽油					
	軽油 バトロ#給油,,		L	148		歩A・単A
S02116	*** S単ー 12号 *** 【物単】ビ ックハンマ(賃料)					
	【物単】ビ ックハンマ(賃料) コールビ ック,,		日	400		歩A・単A
S02116	*** S単ー 13号 *** ガソリン					
	ガソリン J I S 2号 レギュラースタンダード,,		L	163		歩A・単A
S02116	*** S単ー 14号 *** タイ損耗費					
	タイ損耗費 2t,良好,,		日	182		歩A・単A
S02116	*** S単ー 15号 *** 【物単】シート防水					
	【物単】シート防水 S-F2工法,RC下地,,		m ²	3,474		歩A・単A
S02116	*** S単ー 16号 *** 【物単】防水押えアング ^ル					
	【物単】防水押えアング ^ル アルミアング ^ル ,L-30×15×2.0,,		m	980		歩A・単A
S02116	*** S単ー 17号 *** 【市単】シーリング ^グ					
	【市単】シーリング ^グ MS-2,変性シリコン2成分形,10×10,,		m	439		歩A・単A
S02116	*** S単ー 18号 *** 【物単】鉄丸くぎ					
	【物単】鉄丸くぎ N50-12-50,,		kg	213		歩A・単A
S02116	*** S単ー 19号 *** 【見単】杉板					
	【見単】杉板 本実加工,100×15×3600,,		枚	1,265		歩A・単A
S02116	*** S単ー 20号 *** 【見単】縦棧					
	【見単】縦棧 40×60×3600,,		本	429		歩A・単A
S02116	*** S単ー 21号 *** 【見単】横棧					
	【見単】横棧 21×45×3600,,		本	429		歩A・単A
S02116	*** S単ー 22号 *** 【物単】高圧洗浄					

事業名	駅館川農地整備事業
工事名	有徳原第1加圧機場他建築工事(松本第1揚水機場建築工事 改修建築工事)

コード	名 称 (規 格)	数 量	単位	単 価	金 額	備 考
	【物単】 高压洗浄					
	*** S単ー 23号 ***		m ²	187		歩A・単A
S02116	【市単】 下地調整塗材					
	【市単】 下地調整塗材 合成樹脂エポキシシーラー,,		m ²	273		歩A・単A
	*** S単ー 24号 ***					
S02116	【物単】 ひび割れ補修					
	【物単】 ひび割れ補修		m	530		歩A・単A
	*** S単ー 25号 ***					
S02116	【市単】 建具周囲防水モルタル充填					
	【市単】 建具周囲防水モルタル充填 外部建具,,		m	1,071		歩A・単A
	*** S単ー 26号 ***					
S02116	【見単】 AD/1親子開きドア(カ°リ付き)					
	【見単】 AD/1親子開きドア(カ°リ付き) W×H=1,550×2,020,,		箇所	518,680		歩A・単A
	*** S単ー 27号 ***					
S02116	【見単】 アルミウム製建具運搬・取付					
	【見単】 アルミウム製建具運搬・取付		式	195,910		歩A・単A
	*** S単ー 28号 ***					
S02116	【見単】 AW/1引違窓					
	【見単】 AW/1引違窓 W×H=1,600×600,枠見込70,,		箇所	59,150		歩A・単A
	*** S単ー 29号 ***					
S02116	【見単】 アルミウム製建具運搬・取付・法定福利費					
	【見単】 アルミウム製建具運搬・取付・法定福利費 松本第1揚水機場,,		式	114,800		歩A・単A
	*** S単ー 30号 ***					
S02116	【市単】 網入型板ガラス					
	【市単】 網入型板ガラス FW6.8, 特寸2.18m以下,,		m ²	4,272		歩A・単A
	*** S単ー 31号 ***					
S02116	【市単】 ガラスとめシーリング					
	【市単】 ガラスとめシーリング SR-1, ショーン1成分系, 片面5×5程度,,		m	303		歩A・単A
	*** S単ー 32号 ***					
S02116	【物単】 フッ素樹脂塗装					
	【物単】 フッ素樹脂塗装 オデ°フレッシュ,F100Ⅲ,,		m ²	4,798		歩A・単A
	*** S単ー 33号 ***					
S02116	【物単】 木材保護塗料塗り(WP)					
	【物単】 木材保護塗料塗り(WP) 木部,A種,,		m ²	1,439		歩A・単A
	*** S単ー 34号 ***					
S02116	【物単】 打込みアンカー					
	【物単】 打込みアンカー M12, 下向打,,		本	263		歩A・単A
	*** S単ー 35号 ***					
S02116	【物単】 打込みアンカー					
	【物単】 打込みアンカー M12, 上向打,,		本	364		歩A・単A
	*** S単ー 36号 ***					
S02116	【物単】 差筋アンカー					
	【物単】 差筋アンカー D13, 上向打,,		本	495		歩A・単A
	*** S単ー 37号 ***					
S02116	【物単】 チャンネル(溝形鋼)					
	【物単】 チャンネル(溝形鋼) 125*65*6*8,,		kg	125		歩A・単A
	*** S単ー 38号 ***					
S02116	【物単】 アンクル(等辺山形鋼)					
	【物単】 アンクル(等辺山形鋼) 65*65*6,,		kg	125		歩A・単A
	*** S単ー 39号 ***					
S02116	【物単】 プレート(切板)					
	【物単】 プレート(切板) ひも付き, 200*150*12,,		kg	177		歩A・単A
	*** S単ー 40号 ***					
S02123	【事単】 発生材処分					
	【事単】 発生材処分 無筋コンクリート廃材、中間処分, 蒼生産業(株)		ton	1,500		歩A・単A
	*** S単ー 41号 ***					
S02123	【見単】 発生材処分					
	【見単】 発生材処分 ガラス・陶磁器くず、最終処分		ton	12,000		歩A・単A
	*** S単ー 42号 ***					
S16002	トラック[普通型]					
	トラック[普通型] , 4.0~4.5t積, 交替制補正対象外, 運転1日当たり算出		日	6,420		歩A・単A
	*** S単ー 43号 ***					
S16002	空気圧縮機[可搬式・スクエア・エンジン掛・排対型(1次)]					
	空気圧縮機[可搬式・スクエア・エンジン掛・排対型(1次)] , 吐出量5.0m3/min 吐出圧0.7MPa, 交替制補正対象外, 運転1日当たり算出		日	2,530		歩A・単A

事業名	駅館川農地整備事業				
工事名	有徳原第1加圧機場他建築工事（松本第1揚水機場建築工事 改修建築工事）				

コード	名 称 (規 格)	数 量	単位	単 価	金 額	備 考
S16002	*** S単ー 44号 *** ベルトコンベヤ(ベルト) [エンジン駆動]					
	ベルトコンベヤ(ベルト) [エンジン駆動] 、機長7m、ベルト幅350mm、交替制補正対象外、運転1日当たり算出		日	645		歩A・単A
S16002	*** S単ー 45号 *** タンブトラック[オンロード・デ・イゼル]					
	タンブトラック[オンロード・デ・イゼル] 、2t積級、交替制補正対象外、運転1日当たり算出		日	5,520		歩A・単A
T00001	*** T単ー 1号 *** 墨出し					
	屋上防水改修		m ²	83		歩A・単A
T00002	*** T単ー 2号 *** 墨出し					
	外壁改修		m ²	83		歩A・単A
T00003	*** T単ー 3号 *** 墨出し					
	内部改修、複合改修		m ²	137		歩A・単A
T00004	*** T単ー 4号 *** 養生					
	屋根防水改修、露出防水・簡易防水(塗膜・シート)		m ²	49		歩A・単A
T00005	*** T単ー 5号 *** 養生					
	外壁改修		m ²	367		歩A・単A
T00006	*** T単ー 6号 *** 養生					
	内部改修、複合改修		m ²	268		歩A・単A
T00007	*** T単ー 7号 *** 整理清掃後片付け					
	屋根防水改修、露出防水・簡易防水(塗膜・シート)		m ²	176		歩A・単A
T00008	*** T単ー 8号 *** 整理清掃後片付け					
	外壁改修		m ²	1,367		歩A・単A
T00009	*** T単ー 9号 *** 整理清掃後片付け					
	内部改修、複合改修		m ²	1,055		歩A・単A
T00010	*** T単ー 10号 *** 外部足場 枠組本足場					
	手すり先行方式、600枠(500枠)、供用日数60日		m ²	2,249		歩A・単A
T00011	*** T単ー 11号 *** 内部足場 脚立足場					
	階高4.0m以下、改修、一般		m ²	769		歩A・単A
T00012	*** T単ー 12号 *** 災害防止 養生シート張り					
	建築工事前養生シート、JIS A 8952、1類、供用日数50日		m ²	1,722		歩A・単A
T00013	*** T単ー 13号 *** 仮設材運搬 外部足場					
	枠組本足場、手すり先行方式、600枠		m ²	308		歩A・単A
T00014	*** T単ー 14号 *** 仮設材運搬 内部足場					
	脚立足場、階高4.0m以下、平屋建て		m ²	110		歩A・単A
T00015	*** T単ー 15号 *** 仮設材運搬 災害防止					
	シート・ネット類		m ²	9		歩A・単A
T00016	*** T単ー 16号 *** コンクリートはつり					
	床		m ²	5,759		歩A・単A
T00036	*** T単ー 17号 *** 鋼製建具撤去					
	シャッター、枠共		m ²	3,779		歩A・単A
T00038	*** T単ー 18号 *** 鋼製建具撤去					
	引違い窓、枠共		m ²	3,779		歩A・単A
T00041	*** T単ー 19号 *** ガラス撤去					
			m ²	6,888		歩A・単A

[illegible]

事業名	駅館川農地整備事業				
工事名	有徳原第 1 加圧機場他建築工事 (松本第 1 揚水機場建築工事 改修建築工事)				

コード	名 称	数 量	単位	単 価	金 額	備 考
	*** S 単一 1号 ***					
S02115	特殊作業員		人		1,000 人	歩A 当たり算出
	特殊作業員			時間的制約:なし 夜間制約作業時間:0.0	制約作業時間:0.0 冬期補正:なし	
	1) 労務コード 2) 労務単価算定区分	R01002 基(B)		豪雪補正:なし 基本給時間:8.0	亜熱帯補正:なし 超勤時間:0.0	
				深夜時間:0.0	週休:補正なし	
R01002	特殊作業員	1,000	人	23,460	23,460	
	合 計				23,460	算出数量 1,000 人
	単 価				23,460	
	*** S 単一 2号 ***					
S02115	普通作業員		人		1,000 人	歩A 当たり算出
	普通作業員			時間的制約:なし 夜間制約作業時間:0.0	制約作業時間:0.0 冬期補正:なし	
	1) 労務コード 2) 労務単価算定区分	R01003 基(B)		豪雪補正:なし 基本給時間:8.0	亜熱帯補正:なし 超勤時間:0.0	
				深夜時間:0.0	週休:補正なし	
R01003	普通作業員	1,000	人	19,380	19,380	
	合 計				19,380	算出数量 1,000 人
	単 価				19,380	
	*** S 単一 3号 ***					
S02115	軽作業員		人		1,000 人	歩A 当たり算出
	軽作業員			時間的制約:なし 夜間制約作業時間:0.0	制約作業時間:0.0 冬期補正:なし	
	1) 労務コード 2) 労務単価算定区分	R01004 基(B)		豪雪補正:なし 基本給時間:8.0	亜熱帯補正:なし 超勤時間:0.0	
				深夜時間:0.0	週休:補正なし	
R01004	軽作業員	1,000	人	15,504	15,504	
	合 計				15,504	算出数量 1,000 人
	単 価				15,504	
	*** S 単一 4号 ***					
S02115	とび工		人		1,000 人	歩A 当たり算出
	とび工			時間的制約:なし 夜間制約作業時間:0.0	制約作業時間:0.0 冬期補正:なし	
	1) 労務コード 2) 労務単価算定区分	R01012 基(B)		豪雪補正:なし 基本給時間:8.0	亜熱帯補正:なし 超勤時間:0.0	
				深夜時間:0.0	週休:補正なし	
R01012	とび工	1,000	人	26,520	26,520	
	合 計				26,520	算出数量 1,000 人
	単 価				26,520	
	*** S 単一 5号 ***					
S02115	運転手 (一般)		人		1,000 人	歩A 当たり算出
	運転手 (一般)			時間的制約:なし 夜間制約作業時間:0.0	制約作業時間:0.0 冬期補正:なし	
	1) 労務コード 2) 労務単価算定区分	R01022 基(B)		豪雪補正:なし 基本給時間:8.0	亜熱帯補正:なし 超勤時間:0.0	
				深夜時間:0.0	週休:補正なし	
R01022	運転手 (一般)	1,000	人	25,296	25,296	
	合 計				25,296	算出数量 1,000 人

事業名	駅館川農地整備事業				
工事名	有徳原第 1 加圧機場他建築工事 (松本第 1 揚水機場建築工事 改修建築工事)				

コード	名 称	数 量	単 位	単 価	金 額	備 考
	単 価				25,296	
	*** S 単一 6号 ***					
S02115	配管工		人		1,000 人	歩A 当たり算出
	配管工			時間的制約:なし 夜間制約作業時間:0.0	制約作業時間:0.0 冬期補正:なし	
	1) 労務コード 2) 労務単価算定区分	R02006 基(B)		豪雪補正:なし 基本給時間:8.0 深夜時間:0.0	亜熱帯補正:なし 超勤時間:0.0 週休:補正なし	
R02006	配管工	1,000	人		23,154	
	合 計				23,154	算出数量 1,000 人
	単 価				23,154	
	*** S 単一 7号 ***					
S02115	はつり工		人		1,000 人	歩A 当たり算出
	はつり工			時間的制約:なし 夜間制約作業時間:0.0	制約作業時間:0.0 冬期補正:なし	
	1) 労務コード 2) 労務単価算定区分	R02007 基(B)		豪雪補正:なし 基本給時間:8.0 深夜時間:0.0	亜熱帯補正:なし 超勤時間:0.0 週休:補正なし	
R02007	はつり工	1,000	人		28,356	
	合 計				28,356	算出数量 1,000 人
	単 価				28,356	
	*** S 単一 8号 ***					
S02115	サッシ工		人		1,000 人	歩A 当たり算出
	サッシ工			時間的制約:なし 夜間制約作業時間:0.0	制約作業時間:0.0 冬期補正:なし	
	1) 労務コード 2) 労務単価算定区分	R02011 基(B)		豪雪補正:なし 基本給時間:8.0 深夜時間:0.0	亜熱帯補正:なし 超勤時間:0.0 週休:補正なし	
R02011	サッシ工	1,000	人		32,232	
	合 計				32,232	算出数量 1,000 人
	単 価				32,232	
	*** S 単一 9号 ***					
S02115	ガラス工		人		1,000 人	歩A 当たり算出
	ガラス工			時間的制約:なし 夜間制約作業時間:0.0	制約作業時間:0.0 冬期補正:なし	
	1) 労務コード 2) 労務単価算定区分	R02014 基(B)		豪雪補正:なし 基本給時間:8.0 深夜時間:0.0	亜熱帯補正:なし 超勤時間:0.0 週休:補正なし	
R02014	ガラス工	1,000	人		27,336	
	合 計				27,336	算出数量 1,000 人
	単 価				27,336	
	*** S 単一 10号 ***					
S02115	大工		人		1,000 人	歩A 当たり算出
	大工			時間的制約:なし 夜間制約作業時間:0.0	制約作業時間:0.0 冬期補正:なし	
	1) 労務コード 2) 労務単価算定区分	R02004 基(B)		豪雪補正:なし 基本給時間:8.0 深夜時間:0.0	亜熱帯補正:なし 超勤時間:0.0 週休:補正なし	

事業名	駅館川農地整備事業				
工事名	有徳原第 1 加圧機場他建築工事 (松本第 1 揚水機場建築工事 改修建築工事)				

コード	名 称	数 量	単 位	単 価	金 額	備 考
R02004	大工	1.000	人	26,010	26,010	
	合 計				26,010	算出数量 1.000 人
	単 価				26,010	
	*** S 単 - 11号 ***					
S02116	軽油		L		1.000 各単位	歩A 当たり算出
	軽油 バトリール給油,,			時間的制約:なし 夜間制約作業時間:0.0	制約作業時間:0.0 冬期補正:なし	
	1)資材区分	地域資材 (Pコード)		豪雪補正:なし 基本給時間:8.0	亜熱帯補正:なし 超勤時間:0.0	
	2)地域資材単価コード (P)	P34029		深夜時間:0.0	週休:補正なし	
	3)地区資材単価コード (J)					
	4)施設機械資材単価コード (K)					
P34029	軽油	1.000	L	148	148	
	バトリール給油					算出数量 1.000 各単位
	合 計				148	
	単 価				148	
	*** S 単 - 12号 ***					
S02116	【物単】ビックハンマ(賃料)		日		1.000 各単位	歩A 当たり算出
	【物単】ビックハンマ(賃料) コルビック,,			時間的制約:なし 夜間制約作業時間:0.0	制約作業時間:0.0 冬期補正:なし	
	1)資材区分	地域資材 (Pコード)		豪雪補正:なし 基本給時間:8.0	亜熱帯補正:なし 超勤時間:0.0	
	2)地域資材単価コード (P)	P96041		深夜時間:0.0	週休:補正なし	
	3)地区資材単価コード (J)					
	4)施設機械資材単価コード (K)					
P96041	【物単】ビックハンマ(賃料) コルビック	1.000	日	400	400	
	合 計				400	算出数量 1.000 各単位
	単 価				400	
	*** S 単 - 13号 ***					
S02116	ガソリン		L		1.000 各単位	歩A 当たり算出
	ガソリン J I S 2号 レギュラースタンド,,			時間的制約:なし 夜間制約作業時間:0.0	制約作業時間:0.0 冬期補正:なし	
	1)資材区分	地域資材 (Pコード)		豪雪補正:なし 基本給時間:8.0	亜熱帯補正:なし 超勤時間:0.0	
	2)地域資材単価コード (P)	P34001		深夜時間:0.0	週休:補正なし	
	3)地区資材単価コード (J)					
	4)施設機械資材単価コード (K)					
P34001	ガソリン J I S 2号 レギュラースタンド	1.000	L	163	163	
	合 計				163	算出数量 1.000 各単位
	単 価				163	
	*** S 単 - 14号 ***					
S02116	タテ損耗費		日		1.000 各単位	歩A 当たり算出
	タテ損耗費 2t,良好,,			時間的制約:なし 夜間制約作業時間:0.0	制約作業時間:0.0 冬期補正:なし	
	1)資材区分	地域資材 (Pコード)		豪雪補正:なし 基本給時間:8.0	亜熱帯補正:なし 超勤時間:0.0	
	2)地域資材単価コード (P)	P96044		深夜時間:0.0	週休:補正なし	
	3)地区資材単価コード (J)					
	4)施設機械資材単価コード (K)					
P96044	タテ損耗費 2t,良好	1.000	日	182	182	
	合 計				182	算出数量 1.000 各単位
	単 価				182	
	*** S 単 - 15号 ***					
S02116	【物単】シート防水		m ²		1.000 各単位	歩A 当たり算出
	【物単】シート防水 S-F2工法,RC下地,,			時間的制約:なし 夜間制約作業時間:0.0	制約作業時間:0.0 冬期補正:なし	

事業名	駅館川農地整備事業				
工事名	有徳原第 1 加圧機場他建築工事 (松本第 1 揚水機場建築工事 改修建築工事)				

コード	名 称	数 量	単位	単 価	金 額	備 考
	1)資材区分 2)地域資材単価コード (P)	地域資材 (Pコード) P96049		豪雪補正:なし 基本給時間:8.0	亜熱帯補正:なし 超勤時間:0.0	
	3)地区資材単価コード (J) 4)施設機械資材単価コード (K)			深夜時間:0.0	週休:補正なし	
P96049	【物単】シート防水 S-F2工法, RC下地	1.000	m ²	3,474.40	3,474	
	合 計				3,474	算出数量 1.000 各単位
	単 価				3,474	
	*** S単ー 16号 ***					
S02116	【物単】防水押え アソク^{R}		m		1.000 各単位	歩A 当たり算出
	【物単】防水押え アソク^{R} アソク^{R} No. L-30×15×2.0,,			時間的制約:なし 夜間制約作業時間:0.0	制約作業時間:0.0 冬期補正:なし	
	1)資材区分 2)地域資材単価コード (P)	地域資材 (Pコード) P96050		豪雪補正:なし 基本給時間:8.0	亜熱帯補正:なし 超勤時間:0.0	
	3)地区資材単価コード (J) 4)施設機械資材単価コード (K)			深夜時間:0.0	週休:補正なし	
P96050	【物単】防水押え アソク^{R} アソク^{R} No. L-30×15×2.0	1.000	m	979.70	980	
	合 計				980	算出数量 1.000 各単位
	単 価				980	
	*** S単ー 17号 ***					
S02116	【市単】シーリング		m		1.000 各単位	歩A 当たり算出
	【市単】シーリング MS-2, 変性シリコン2成分形, 10×10,,			時間的制約:なし 夜間制約作業時間:0.0	制約作業時間:0.0 冬期補正:なし	
	1)資材区分 2)地域資材単価コード (P)	地域資材 (Pコード) P96007		豪雪補正:なし 基本給時間:8.0	亜熱帯補正:なし 超勤時間:0.0	
	3)地区資材単価コード (J) 4)施設機械資材単価コード (K)			深夜時間:0.0	週休:補正なし	
P96007	【市単】シーリング MS-2, 変性シリコン2成分形, 10×10	1.000	m	438.60	439	
	合 計				439	算出数量 1.000 各単位
	単 価				439	
	*** S単ー 18号 ***					
S02116	【物単】鉄丸くぎ		kg		1.000 各単位	歩A 当たり算出
	【物単】鉄丸くぎ N50-12-50,,			時間的制約:なし 夜間制約作業時間:0.0	制約作業時間:0.0 冬期補正:なし	
	1)資材区分 2)地域資材単価コード (P)	地域資材 (Pコード) P96051		豪雪補正:なし 基本給時間:8.0	亜熱帯補正:なし 超勤時間:0.0	
	3)地区資材単価コード (J) 4)施設機械資材単価コード (K)			深夜時間:0.0	週休:補正なし	
P96051	【物単】鉄丸くぎ N50-12-50	1.000	kg	213	213	
	合 計				213	算出数量 1.000 各単位
	単 価				213	
	*** S単ー 19号 ***					
S02116	【見単】杉板		枚		1.000 各単位	歩A 当たり算出
	【見単】杉板 本実加工, 100×15×3600,,			時間的制約:なし 夜間制約作業時間:0.0	制約作業時間:0.0 冬期補正:なし	
	1)資材区分 2)地域資材単価コード (P)	地域資材 (Pコード) P96052		豪雪補正:なし 基本給時間:8.0	亜熱帯補正:なし 超勤時間:0.0	
	3)地区資材単価コード (J) 4)施設機械資材単価コード (K)			深夜時間:0.0	週休:補正なし	
P96052	【見単】杉板 本実加工, 100×15×3600	1.000	枚	1,265	1,265	
	合 計				1,265	算出数量 1.000 各単位
	単 価				1,265	
	*** S単ー 20号 ***					

事業名	駅館川農地整備事業				
工事名	有徳原第 1 加圧機場他建築工事 (松本第 1 揚水機場建築工事 改修建築工事)				

コード	名 称	数 量	単位	単 価	金 額	備 考
S02116	【見単】縦棧		本		1.000 各単位	歩A 当たり算出
	【見単】縦棧 40*60*3600, ,			時間的制約:なし 夜間制約作業時間:0.0	制約作業時間:0.0 冬期補正:なし	
	1)資材区分	地域資材 (Pコード)		豪雪補正:なし	亜熱帯補正:なし	
	2)地域資材単価コード (P)	P96053		基本給時間:8.0	超勤時間:0.0	
	3)地区資材単価コード (J)			深夜時間:0.0	週休:補正なし	
	4)施設機械資材単価コード (K)					
P96053	【見単】縦棧 40*60*3600	1.000	本	429.25	429	
	合 計				429	算出数量 1.000 各単位
	単 価				429	
	*** S単ー 21号 ***					
S02116	【見単】横棧		本		1.000 各単位	歩A 当たり算出
	【見単】横棧 21*45*3600, ,			時間的制約:なし 夜間制約作業時間:0.0	制約作業時間:0.0 冬期補正:なし	
	1)資材区分	地域資材 (Pコード)		豪雪補正:なし	亜熱帯補正:なし	
	2)地域資材単価コード (P)	P96054		基本給時間:8.0	超勤時間:0.0	
	3)地区資材単価コード (J)			深夜時間:0.0	週休:補正なし	
	4)施設機械資材単価コード (K)					
P96054	【見単】横棧 21*45*3600	1.000	本	429.25	429	
	合 計				429	算出数量 1.000 各単位
	単 価				429	
	*** S単ー 22号 ***					
S02116	【物単】高圧洗浄		m ²		1.000 各単位	歩A 当たり算出
	【物単】高圧洗浄			時間的制約:なし 夜間制約作業時間:0.0	制約作業時間:0.0 冬期補正:なし	
	1)資材区分	地域資材 (Pコード)		豪雪補正:なし	亜熱帯補正:なし	
	2)地域資材単価コード (P)	P96055		基本給時間:8.0	超勤時間:0.0	
	3)地区資材単価コード (J)			深夜時間:0.0	週休:補正なし	
	4)施設機械資材単価コード (K)					
P96055	【物単】高圧洗浄	1.000	m ²	186.85	187	
	合 計				187	算出数量 1.000 各単位
	単 価				187	
	*** S単ー 23号 ***					
S02116	【市単】下地調整塗材		m ²		1.000 各単位	歩A 当たり算出
	【市単】下地調整塗材 合成樹脂エマルジョンシーラー, ,			時間的制約:なし 夜間制約作業時間:0.0	制約作業時間:0.0 冬期補正:なし	
	1)資材区分	地域資材 (Pコード)		豪雪補正:なし	亜熱帯補正:なし	
	2)地域資材単価コード (P)	P96009		基本給時間:8.0	超勤時間:0.0	
	3)地区資材単価コード (J)			深夜時間:0.0	週休:補正なし	
	4)施設機械資材単価コード (K)					
P96009	【市単】下地調整塗材 合成樹脂エマルジョンシーラー	1.000	m ²	272.70	273	
	合 計				273	算出数量 1.000 各単位
	単 価				273	
	*** S単ー 24号 ***					
S02116	【物単】ひび割れ補修		m		1.000 各単位	歩A 当たり算出
	【物単】ひび割れ補修			時間的制約:なし 夜間制約作業時間:0.0	制約作業時間:0.0 冬期補正:なし	
	1)資材区分	地域資材 (Pコード)		豪雪補正:なし	亜熱帯補正:なし	
	2)地域資材単価コード (P)	P96056		基本給時間:8.0	超勤時間:0.0	
	3)地区資材単価コード (J)			深夜時間:0.0	週休:補正なし	
	4)施設機械資材単価コード (K)					
P96056	【物単】ひび割れ補修	1.000	m	530.25	530	
	合 計				530	算出数量 1.000 各単位
	単 価				530	

事業名	駅館川農地整備事業				
工事名	有徳原第 1 加圧機場他建築工事 (松本第 1 揚水機場建築工事 改修建築工事)				

コード	名 称	数 量	単位	単 価	金 額	備 考
	*** S 単 - 25号 ***					
S02116	【市単】建具周囲防水モルタル充填		m		1,000 各単位	歩A 当たり算出
	【市単】建具周囲防水モルタル充填 外部建具,			時間的制約:なし 夜間制約作業時間:0.0	制約作業時間:0.0 冬期補正:なし	
	1)資材区分	地域資材 (Pコード)		豪雪補正:なし	亜熱帯補正:なし	
	2)地域資材単価コード (P)	P96008		基本給時間:8.0	超勤時間:0.0	
	3)地区資材単価コード (J)			深夜時間:0.0	週休:補正なし	
	4)施設機械資材単価コード (K)					
P96008	【市単】建具周囲防水モルタル充填 外部建具	1,000	m	1,070.60	1,071	
	合 計				1,071	算出数量 1,000 各単位
	単 価				1,071	
	*** S 単 - 26号 ***					
S02116	【見単】AD/1親子開きドア(ｶﾞﾗﾘ付)		箇所		1,000 各単位	歩A 当たり算出
	【見単】AD/1親子開きドア(ｶﾞﾗﾘ付) W×H=1,550×2,020,,			時間的制約:なし 夜間制約作業時間:0.0	制約作業時間:0.0 冬期補正:なし	
	1)資材区分	地域資材 (Pコード)		豪雪補正:なし	亜熱帯補正:なし	
	2)地域資材単価コード (P)	P96061		基本給時間:8.0	超勤時間:0.0	
	3)地区資材単価コード (J)			深夜時間:0.0	週休:補正なし	
	4)施設機械資材単価コード (K)					
P96061	【見単】AD/1親子開きドア(ｶﾞﾗﾘ付) W×H=1,550×2,020	1,000	箇所	518,680	518,680	
	合 計				518,680	算出数量 1,000 各単位
	単 価				518,680	
	*** S 単 - 27号 ***					
S02116	【見単】アルミウム製建具運搬・取付		式		1,000 各単位	歩A 当たり算出
	【見単】アルミウム製建具運搬・取付			時間的制約:なし 夜間制約作業時間:0.0	制約作業時間:0.0 冬期補正:なし	
	1)資材区分	地域資材 (Pコード)		豪雪補正:なし	亜熱帯補正:なし	
	2)地域資材単価コード (P)	P96062		基本給時間:8.0	超勤時間:0.0	
	3)地区資材単価コード (J)			深夜時間:0.0	週休:補正なし	
	4)施設機械資材単価コード (K)					
P96062	【見単】アルミウム製建具運搬・取付	1,000	式	195,910	195,910	
	合 計				195,910	算出数量 1,000 各単位
	単 価				195,910	
	*** S 単 - 28号 ***					
S02116	【見単】AW/1引違窓		箇所		1,000 各単位	歩A 当たり算出
	【見単】AW/1引違窓 W×H=1,600×600, 枠見込70,,			時間的制約:なし 夜間制約作業時間:0.0	制約作業時間:0.0 冬期補正:なし	
	1)資材区分	地域資材 (Pコード)		豪雪補正:なし	亜熱帯補正:なし	
	2)地域資材単価コード (P)	P96108		基本給時間:8.0	超勤時間:0.0	
	3)地区資材単価コード (J)			深夜時間:0.0	週休:補正なし	
	4)施設機械資材単価コード (K)					
P96108	【見単】AW/1引違窓 W×H=1,600×600, 枠見込70	1,000	箇所	59,150	59,150	
	合 計				59,150	算出数量 1,000 各単位
	単 価				59,150	
	*** S 単 - 29号 ***					
S02116	【見単】アルミウム製建具運搬・取付・法定福利費		式		1,000 各単位	歩A 当たり算出
	【見単】アルミウム製建具運搬・取付・法定福利費 松本第1揚水機場,,			時間的制約:なし 夜間制約作業時間:0.0	制約作業時間:0.0 冬期補正:なし	
	1)資材区分	地域資材 (Pコード)		豪雪補正:なし	亜熱帯補正:なし	
	2)地域資材単価コード (P)	P96109		基本給時間:8.0	超勤時間:0.0	
	3)地区資材単価コード (J)			深夜時間:0.0	週休:補正なし	
	4)施設機械資材単価コード (K)					
P96109	【見単】アルミウム製建具運搬・取付・法定福利費 松本第1揚水機場	1,000	式	114,800	114,800	

事業名	駅館川農地整備事業				
工事名	有徳原第 1 加圧機場他建築工事 (松本第 1 揚水機場建築工事 改修建築工事)				

コード	名 称	数 量	単 位	単 価	金 額	備 考
	合 計				114,800	算出数量 1.000 各単位
	単 価				114,800	
	*** S 単一 30号 ***					
S02116	【市単】網入型板ガラス		m ²		1.000 各単位	歩A 当たり算出
	【市単】網入型板ガラス FW6.8, 特寸2.18m以下,,			時間的制約:なし 夜間制約作業時間:0.0	制約作業時間:0.0 冬期補正:なし	
	1)資材区分	地域資材 (Pコード)		豪雪補正:なし	亜熱帯補正:なし	
	2)地域資材単価コード (P)	P96013		基本給時間:8.0	超勤時間:0.0	
	3)地区資材単価コード (J)			深夜時間:0.0	週休:補正なし	
	4)施設機械資材単価コード (K)					
P96013	【市単】網入型板ガラス FW6.8, 特寸2.18m以下	1.000	m ²	4,272.30	4,272	
	合 計				4,272	算出数量 1.000 各単位
	単 価				4,272	
	*** S 単一 31号 ***					
S02116	【市単】ガラスとめシーリング		m		1.000 各単位	歩A 当たり算出
	【市単】ガラスとめシーリング SR-1, シリコン1成分系, 片面5×5程度,,			時間的制約:なし 夜間制約作業時間:0.0	制約作業時間:0.0 冬期補正:なし	
	1)資材区分	地域資材 (Pコード)		豪雪補正:なし	亜熱帯補正:なし	
	2)地域資材単価コード (P)	P96014		基本給時間:8.0	超勤時間:0.0	
	3)地区資材単価コード (J)			深夜時間:0.0	週休:補正なし	
	4)施設機械資材単価コード (K)					
P96014	【市単】ガラスとめシーリング SR-1, シリコン1成分系, 片面5×5程度	1.000	m	303	303	
	合 計				303	算出数量 1.000 各単位
	単 価				303	
	*** S 単一 32号 ***					
S02116	【物単】フッ素樹脂塗装		m ²		1.000 各単位	歩A 当たり算出
	【物単】フッ素樹脂塗装 オデックフレッシュ, F100III,,			時間的制約:なし 夜間制約作業時間:0.0	制約作業時間:0.0 冬期補正:なし	
	1)資材区分	地域資材 (Pコード)		豪雪補正:なし	亜熱帯補正:なし	
	2)地域資材単価コード (P)	P96069		基本給時間:8.0	超勤時間:0.0	
	3)地区資材単価コード (J)			深夜時間:0.0	週休:補正なし	
	4)施設機械資材単価コード (K)					
P96069	【物単】フッ素樹脂塗装 オデックフレッシュ, F100III	1.000	m ²	4,797.50	4,798	
	合 計				4,798	算出数量 1.000 各単位
	単 価				4,798	
	*** S 単一 33号 ***					
S02116	【物単】木材保護塗料塗り (WP)		m ²		1.000 各単位	歩A 当たり算出
	【物単】木材保護塗料塗り (WP) 木部, A種,,			時間的制約:なし 夜間制約作業時間:0.0	制約作業時間:0.0 冬期補正:なし	
	1)資材区分	地域資材 (Pコード)		豪雪補正:なし	亜熱帯補正:なし	
	2)地域資材単価コード (P)	P96070		基本給時間:8.0	超勤時間:0.0	
	3)地区資材単価コード (J)			深夜時間:0.0	週休:補正なし	
	4)施設機械資材単価コード (K)					
P96070	【物単】木材保護塗料塗り (WP) 木部, A種	1.000	m ²	1,439.25	1,439	
	合 計				1,439	算出数量 1.000 各単位
	単 価				1,439	
	*** S 単一 34号 ***					
S02116	【物単】打込みアンカー		本		1.000 各単位	歩A 当たり算出
	【物単】打込みアンカー M12, 下向打,,			時間的制約:なし 夜間制約作業時間:0.0	制約作業時間:0.0 冬期補正:なし	
	1)資材区分	地域資材 (Pコード)		豪雪補正:なし	亜熱帯補正:なし	
	2)地域資材単価コード (P)	P96071		基本給時間:8.0	超勤時間:0.0	

事業名	駅館川農地整備事業				
工事名	有徳原第1加圧機場他建築工事（松本第1揚水機場建築工事 改修建築工事）				

コード	名 称	数 量	単位	単 価	金 額	備 考
	3)地区資材単価コード(J)			深夜時間:0.0	週休:補正なし	
	4)施設機械資材単価コード(K)					
P96071	【物単】打込みアンカー M12,下向打	1.000	本	262.60	263	
	合 計				263	算出数量 1.000 各単位
	単 価				263	
	*** S単- 35号 ***					
S02116	【物単】打込みアンカー		本		1.000 各単位	歩A 当たり算出
	【物単】打込みアンカー M12,上向打,,			時間的制約:なし 夜間制約作業時間:0.0	制約作業時間:0.0 冬期補正:なし	
	1)資材区分	地域資材 (Pコード)		豪雪補正:なし	亜熱帯補正:なし	
	2)地域資材単価コード(P)	P96072		基本給時間:8.0	超勤時間:0.0	
	3)地区資材単価コード(J)			深夜時間:0.0	週休:補正なし	
	4)施設機械資材単価コード(K)					
P96072	【物単】打込みアンカー M12,上向打	1.000	本	363.60	364	
	合 計				364	算出数量 1.000 各単位
	単 価				364	
	*** S単- 36号 ***					
S02116	【物単】差筋アンカー		本		1.000 各単位	歩A 当たり算出
	【物単】差筋アンカー D13,上向打,,			時間的制約:なし 夜間制約作業時間:0.0	制約作業時間:0.0 冬期補正:なし	
	1)資材区分	地域資材 (Pコード)		豪雪補正:なし	亜熱帯補正:なし	
	2)地域資材単価コード(P)	P96073		基本給時間:8.0	超勤時間:0.0	
	3)地区資材単価コード(J)			深夜時間:0.0	週休:補正なし	
	4)施設機械資材単価コード(K)					
P96073	【物単】差筋アンカー D13,上向打	1.000	本	494.90	495	
	合 計				495	算出数量 1.000 各単位
	単 価				495	
	*** S単- 37号 ***					
S02116	【物単】チャンネル(溝形鋼)		kg		1.000 各単位	歩A 当たり算出
	【物単】チャンネル(溝形鋼) 125*65*6*8,,			時間的制約:なし 夜間制約作業時間:0.0	制約作業時間:0.0 冬期補正:なし	
	1)資材区分	地域資材 (Pコード)		豪雪補正:なし	亜熱帯補正:なし	
	2)地域資材単価コード(P)	P96074		基本給時間:8.0	超勤時間:0.0	
	3)地区資材単価コード(J)			深夜時間:0.0	週休:補正なし	
	4)施設機械資材単価コード(K)					
P96074	【物単】チャンネル(溝形鋼) 125*65*6*8	1.000	kg	125	125	
	合 計				125	算出数量 1.000 各単位
	単 価				125	
	*** S単- 38号 ***					
S02116	【物単】アングル(等辺山形鋼)		kg		1.000 各単位	歩A 当たり算出
	【物単】アングル(等辺山形鋼) 65*65*6,,			時間的制約:なし 夜間制約作業時間:0.0	制約作業時間:0.0 冬期補正:なし	
	1)資材区分	地域資材 (Pコード)		豪雪補正:なし	亜熱帯補正:なし	
	2)地域資材単価コード(P)	P96075		基本給時間:8.0	超勤時間:0.0	
	3)地区資材単価コード(J)			深夜時間:0.0	週休:補正なし	
	4)施設機械資材単価コード(K)					
P96075	【物単】アングル(等辺山形鋼) 65*65*6	1.000	kg	125	125	
	合 計				125	算出数量 1.000 各単位
	単 価				125	
	*** S単- 39号 ***					
S02116	【物単】プレート(切板)		kg		1.000 各単位	歩A 当たり算出

事業名	駅館川農地整備事業				
工事名	有徳原第 1 加圧機場他建築工事 (松本第 1 揚水機場建築工事 改修建築工事)				

コード	名 称	数 量	単位	単 価	金 額	備 考
	【物単】プレート(切板) ひも付き, 200*150*12,,			時間的制約: なし 夜間制約作業時間: 0.0	制約作業時間: 0.0 冬期補正: なし	
	1) 資材区分 2) 地域資材単価コード (P)	地域資材 (Pコード) P96076		豪雪補正: なし 基本給時間: 8.0	亜熱帯補正: なし 超勤時間: 0.0	
	3) 地区資材単価コード (J) 4) 施設機械資材単価コード (K)			深夜時間: 0.0	週休: 補正なし	
P96076	【物単】プレート(切板) ひも付き, 200*150*12	1.000	kg	177	177	
	合 計				177	算出数量 1.000 各単位
	単 価				177	
	*** S 単一 40号 ***					
S02123	【事単】発生材処分		ton		1.000 各単位	歩A 当たり算出
	【事単】発生材処分 無筋コンクリート廃材、中間処分、蒼生産業 (株)			時間的制約: なし 夜間制約作業時間: 0.0	制約作業時間: 0.0 冬期補正: なし	
	1) 地域資材単価コード 2) 資材規格	P96103 無筋コンクリート廃材、中間処		豪雪補正: なし 基本給時間: 8.0	亜熱帯補正: なし 超勤時間: 0.0	
	3) 単価の入力	1,500円		深夜時間: 0.0	週休: 補正なし	
P96103	【事単】発生材処分 無筋コンクリート廃材、中間処分、蒼生産業 (株)	1.000	ton	1,500	1,500	
	合 計				1,500	算出数量 1.000 各単位
	単 価				1,500	
	*** S 単一 41号 ***					
S02123	【見単】発生材処分		ton		1.000 各単位	歩A 当たり算出
	【見単】発生材処分 ガラス・陶磁器くず、最終処分			時間的制約: なし 夜間制約作業時間: 0.0	制約作業時間: 0.0 冬期補正: なし	
	1) 地域資材単価コード 2) 資材規格	P96098 ガラス・陶磁器くず、最終処分		豪雪補正: なし 基本給時間: 8.0	亜熱帯補正: なし 超勤時間: 0.0	
	3) 単価の入力	12,000円		深夜時間: 0.0	週休: 補正なし	
P96098	【見単】発生材処分 ガラス・陶磁器くず、最終処分	1.000	ton	12,000	12,000	
	合 計				12,000	算出数量 1.000 各単位
	単 価				12,000	
	*** S 単一 42号 ***					
S16002	トラック[普通型]		日		1.000 各単位	歩A 当たり算出
	トラック[普通型] 4.0~4.5t積, 交替制補正対象外, 運転 1 日当たり算出			時間的制約: なし 夜間制約作業時間: 0.0	制約作業時間: 0.0 冬期補正: なし	
	1) 機械コード《単位が日のみ》 2) 機械損料算出区分	M03084 運転 1 日当たり算出		豪雪補正: なし 基本給時間: 8.0	亜熱帯補正: なし 超勤時間: 0.0	
	3) 運転 1 日当たり運転時間 (T) 4) 運転日に対する供用日の割合 (YC)	0.0 1.00		深夜時間: 0.0	週休: 補正なし	
	5) 単価計上区分 8) 燃料消費量(入力の場合)	機械損料のみ 0.0				
	9) 交替制作業補正区分	交替制補正対象外				
M03084	トラック[普通型] 4.0~4.5t積	1.000	供用日	6,420	6,420	
	合 計				6,420	算出数量 1.000 各単位
	単 価		各単位		6,420	
Y00001	単位					
	*** S 単一 43号 ***					
S16002	空気圧縮機[可搬式・スクエア・エンジン掛・排対型 (1次)]		日		1.000 各単位	歩A 当たり算出
	空気圧縮機[可搬式・スクエア・エンジン掛・排対型 (1次)] 吐出力 5.0m ³ /min 吐出圧 0.7MPa, 交替制補正対象外, 運転 1 日当たり算出			時間的制約: なし 夜間制約作業時間: 0.0	制約作業時間: 0.0 冬期補正: なし	
	1) 機械コード《単位が日のみ》 2) 機械損料算出区分	M18135 運転 1 日当たり算出		豪雪補正: なし 基本給時間: 8.0	亜熱帯補正: なし 超勤時間: 0.0	
	3) 運転 1 日当たり運転時間 (T) 4) 運転日に対する供用日の割合 (YC)	0.0 1.00		深夜時間: 0.0	週休: 補正なし	

九州農政局

事業名	駅館川農地整備事業
工事名	有徳原第1加圧機場他建築工事(松本第1揚水機場建築工事 改修建築工事)

コード	名 称 (規 格)	数 量	単位	単 価	金 額	備 考
	【市単】シーリング					
P96007	MS-2, 変性シリコン2成分形, 10×10		m	438. 60		
	【市単】建具周囲防水モルタル充填					
P96008	外部建具		m	1, 070. 60		
	【市単】下地調整塗材					
P96009	合成樹脂エマルジョンシーラー		m ²	272. 70		
	【市単】網入型板ガラス					
P96013	FW6. 8, 特寸2. 18m ² 以下		m ²	4, 272. 30		
	【市単】ガラスとめシーリング					
P96014	SR-1, シリコン1成分系, 片面5×5程度		m	303		
	【物単】建枠(日額賃料)					
P96018	600×1, 700mm		枚	2. 30		
	【物単】板付布枠(日額賃料)					
P96019	500×1, 800mm		枚	2. 60		
	【物単】筋違(日額賃料)					
P96020	1, 200×1, 800mm		本	0. 80		
	【物単】合板足場板(日額賃料)					
P96021	240×4, 000mm		枚	6. 40		
	【物単】ジャッキベース(日額賃料)					
P96022	ストローク250mm		本	1. 10		
	【物単】壁つなぎ(日額賃料)					
P96023	L=600程度		個	2		
	【物単】先行手すり枠(日額賃料)					
P96024			枚	6. 50		
	【物単】つま先板(幅木)(日額賃料)					
P96025			枚	4. 90		
	【物単】手すり(日額賃料)					
P96026	枠組本足場用		本	0. 80		
	【物単】建枠(基本料)					
P96027	600×1, 700mm		枚	113		
	【物単】板付布枠(基本料)					
P96028	500×1, 800mm		枚	135		
	【物単】筋違(基本料)					
P96029	1, 200×1, 800mm		本	37. 50		
	【物単】合板足場板(基本料)					
P96030	240×4, 000mm		枚	124		
	【物単】ジャッキベース(基本料)					
P96031	ストローク250mm		本	53		
	【物単】壁つなぎ(基本料)					
P96032	L=600程度		個	105		
	【物単】先行手すり枠(基本料)					
P96033			枚	255		
	【物単】つま先板(幅木)(基本料)					
P96034			枚	255		
	【物単】手すり(基本料)					
P96035	枠組本足場用		本	28		
	【物単】鋼製脚立					
P96036	1, 800mm級		脚	8, 505		
	【物単】足場板					
P96037	杉, 240×4, 000mm		枚	2, 180		
	【物単】移動足場(ローリングタワー)					
P96038	1段, 期間60日		台	10, 908		
	【物単】養生シート(日額賃料)					
P96039	JIS A 8952, 1類, 1. 8m×5. 1m		m ²	9. 20		
	【物単】養生シート(基本料)					
P96040	JIS A 8952, 1類, 1. 8m×5. 1m		m ²	400		
	【物単】ビックハンマ(賃料)					
P96041	コールビック		日	400		
	タテ損耗費					
P96044	2t, 良好		日	182		
	【物単】シート防水					
P96049	S-F2工法, RC下地		m ²	3, 474. 40		
	【物単】防水押えアンクル					
P96050	アルミアンクル, L=30×15×2. 0		m	979. 70		
	【物単】鉄丸くぎ					
P96051	N50-12-50		kg	213		
	【見単】杉板					
P96052	本実加工, 100×15×3600		枚	1, 265		
	【見単】縦桟					
P96053	40×60×3600		本	429. 25		
	【見単】横桟					
P96054	21×45×3600		本	429. 25		
	【物単】高圧洗浄					
P96055			m ²	186. 85		
	【物単】ひび割れ補修					
P96056			m	530. 25		
	【見単】AD/1親子開きドア(カレリ付き)					
P96061	W×H=1, 550×2, 020		箇所	518, 680		
	【見単】アルミニウム製建具運搬・取付					
P96062			式	195, 910		
	【物単】フッ素樹脂塗装					
P96069	オーデフレッシュ, F100Ⅲ		m ²	4, 797. 50		
	【物単】木材保護塗料塗り(WP)					
P96070	木部, A種		m ²	1, 439. 25		
	【物単】打込みアンカー					
P96071	M12, 下向打		本	262. 60		

九州農政局

事業名	駅館川農地整備事業
工事名	有徳原第1加圧機場他建築工事（松本第1揚水機場建築工事 改修建築工事）

コード	名 称 (規 格)	数 量	単位	単 価	金 額	備 考
	*** T単－1号 ***					
T00001	墨出し		m ²		1.000 m ²	歩A 当たり算出
	屋上防水改修					
S02115	特殊作業員	0.002	人	23,460	47	S単 1号
S02115	普通作業員	0.001	人	19,380	19	S単 2号
Y00004	雑品	0.260		66	17	
	合 計				83	算出数量 1.000 m ²
	単 価		m ²		83	
	*** T単－2号 ***					
T00002	墨出し		m ²		1.000 m ²	歩A 当たり算出
	外壁改修					
S02115	特殊作業員	0.002	人	23,460	47	S単 1号
S02115	普通作業員	0.001	人	19,380	19	S単 2号
Y00004	雑品	0.260		66	17	
	合 計				83	算出数量 1.000 m ²
	単 価		m ²		83	
	*** T単－3号 ***					
T00003	墨出し		m ²		1.000 m ²	歩A 当たり算出
	内部改修、複合改修					
S02115	特殊作業員	0.003	人	23,460	70	S単 1号
S02115	普通作業員	0.002	人	19,380	39	S単 2号
Y00004	雑品	0.260		109	28	
	合 計				137	算出数量 1.000 m ²
	単 価		m ²		137	
	*** T単－4号 ***					
T00004	養生		m ²		1.000 m ²	歩A 当たり算出
	屋根防水改修、露出防水・簡易防水(塗膜・シート)					
S02115	普通作業員	0.002	人	19,380	39	S単 2号
Y00004	雑品	0.260		39	10	
	合 計				49	算出数量 1.000 m ²
	単 価		m ²		49	
	*** T単－5号 ***					
T00005	養生		m ²		1.000 m ²	歩A 当たり算出
	外壁改修					
S02115	普通作業員	0.015	人	19,380	291	S単 2号
Y00004	雑品	0.260		291	76	
	合 計				367	算出数量 1.000 m ²
	単 価		m ²		367	

事業名	駅館川農地整備事業				
工事名	有徳原第1加圧機場他建築工事(松本第1揚水機場建築工事 改修建築工事)				

コード	名 称 (規 格)	数 量	単位	単 価	金 額	備 考
	*** T単- 6号 ***					
T00006	養生		m ²		1,000	歩A 当たり算出
	内部改修, 複合改修					
S02115	普通作業員	0.011	人	19,380	213	S単 2号
Y00004	雑品	0.260		213	55	
	合 計				268	算出数量 1,000 m ²
	単 価		m ²		268	
	*** T単- 7号 ***					
T00007	整理清掃後片付け		m ²		1,000	歩A 当たり算出
	屋根防水改修, 露出防水・簡易防水(塗膜・シート)					
S02115	軽作業員	0.009	人	15,504	140	S単 3号
Y00004	雑品	0.260		140	36	
	合 計				176	算出数量 1,000 m ²
	単 価		m ²		176	
	*** T単- 8号 ***					
T00008	整理清掃後片付け		m ²		1,000	歩A 当たり算出
	外壁改修					
S02115	軽作業員	0.070	人	15,504	1,085	S単 3号
Y00004	雑品	0.260		1,085	282	
	合 計				1,367	算出数量 1,000 m ²
	単 価		m ²		1,367	
	*** T単- 9号 ***					
T00009	整理清掃後片付け		m ²		1,000	歩A 当たり算出
	内部改修, 複合改修					
S02115	軽作業員	0.054	人	15,504	837	S単 3号
Y00004	雑品	0.260		837	218	
	合 計				1,055	算出数量 1,000 m ²
	単 価		m ²		1,055	
	*** T単- 10号 ***					
T00010	外部足場 枠組本足場		m ²		1,000	歩A 当たり算出
	手すり先行方式, 600枠(500枠), 供用日数60日					
C00001	外部足場 枠組本足場 手すり先行方式, 600枠(500枠), 供用1日賃料	60.000	供用日	8	480	C単 1号
C00002	外部足場 枠組本足場 手すり先行方式, 600枠(500枠), 基本料	1.000	m ²	389	389	C単 2号
Y00004	雑品	0.050		869	43	
S02115	とび工	0.040	人	26,520	1,061	S単 4号
Y00004	雑品	0.260		1,061	276	
	合 計				2,249	算出数量 1,000 m ²
	単 価		m ²		2,249	

事業名	駅館川農地整備事業				
工事名	有徳原第 1 加圧機場他建築工事 (松本第 1 揚水機場建築工事 改修建築工事)				

コード	名 称 (規 格)	数 量	単 位	単 価	金 額	備 考
	*** T 単一 11号 ***					
T00011	内部足場 脚立足場		m ²		1,000 m ²	歩A 当たり算出
S02115	階高4.0m以下,改修,一般 普通作業員	0.028	人	19,380	543	S 単 2号
Y00004	雑品	0.260		543	141	
C00003	鋼製脚立 1,800mm級	0.200	脚	340	68	C 単 3号
C00004	合板足場板 240×4,000mm	0.200	枚	87	17	C 単 4号
	合 計				769	算出数量 1,000 m ²
	単 価		m ²		769	
	*** T 単一 12号 ***					
T00012	災害防止 養生シート張り		m ²		1,000 m ²	歩A 当たり算出
C00005	建築工事用養生シート, JIS A 8952, 1類, 供用日数50日 災害防止 養生シート張り 建築工事用養生シート, JIS A 8952, 1類, 供用1日賃料	50.000	供用日	10	500	C 単 5号
C00006	災害防止 養生シート張り 建築工事用養生シート, JIS A 8952, 1類, 基本料	1.000	m ²	440	440	C 単 6号
Y00004	雑品	0.050		940	47	
S02115	とび工	0.022	人	26,520	583	S 単 4号
Y00004	雑品	0.260		583	152	
	合 計				1,722	算出数量 1,000 m ²
	単 価		m ²		1,722	
	*** T 単一 13号 ***					
T00013	仮設材運搬 外部足場		m ²		100,000 m ²	歩A 当たり算出
C00007	枠組本足場, 手すり先行方式, 600枠 トラック運転 4t積	0.700	日	43,976	30,783	C 単 7号
	合 計				30,783	算出数量 100,000 m ²
	単 価		m ²		308	
	*** T 単一 14号 ***					
T00014	仮設材運搬 内部足場		m ²		100,000 m ²	歩A 当たり算出
C00007	脚立足場, 階高4.0m以下, 平屋建て トラック運転 4t積	0.250	日	43,976	10,994	C 単 7号
	合 計				10,994	算出数量 100,000 m ²
	単 価		m ²		110	
	*** T 単一 15号 ***					
T00015	仮設材運搬 災害防止		m ²		100,000 m ²	歩A 当たり算出
C00007	シート・ネット類 トラック運転 4t積	0.020	日	43,976	880	C 単 7号
	合 計				880	算出数量 100,000 m ²
	単 価		m ²		9	
	*** T 単一 16号 ***					

事業名	駅館川農地整備事業
工事名	有徳原第1加圧機場他建築工事（松本第1揚水機場建築工事 改修建築工事）

コード	名 称 (規 格)	数 量	単位	単 価	金 額	備 考
T00016	コンクリートはつり		m ²		1,000	歩A 当たり算出
	床					
S02115	配管工	0.030	人	23,154	695	S単 6号
S02115	はつり工	0.125	人	28,356	3,545	S単 7号
Y00004	雑品	0.260		4,240	1,102	
S02116	【物単】ビックハムマ(賃料)					
	コーンビックリ,	0.125	日	400	50	S単 12号
C00008	空気圧縮機運転 可搬式,スクリーンエンジン掛5.0m3,排出ガス対策型	0.030	日	12,227	367	C単 8号
	合 計				5,759	算出数量 1,000 m ²
	単 価		m ²		5,759	
	*** T単ー 17号 ***					
T00036	鋼製建具撤去		m ²		1,000	歩A 当たり算出
	シャッター, 枠共					
S02115	普通作業員	0.020	人	19,380	388	S単 2号
S02115	サッシ工	0.081	人	32,232	2,611	S単 8号
Y00004	雑品	0.260		2,999	780	
	合 計				3,779	算出数量 1,000 m ²
	単 価		m ²		3,779	
	*** T単ー 18号 ***					
T00038	鋼製建具撤去		m ²		1,000	歩A 当たり算出
	引違い窓, 枠共					
S02115	普通作業員	0.020	人	19,380	388	S単 2号
S02115	サッシ工	0.081	人	32,232	2,611	S単 8号
Y00004	雑品	0.260		2,999	780	
	合 計				3,779	算出数量 1,000 m ²
	単 価		m ²		3,779	
	*** T単ー 19号 ***					
T00041	ガラス撤去		m ²		1,000	歩A 当たり算出
S02115	ガラス工	0.200	人	27,336	5,467	S単 9号
Y00004	雑品	0.260		5,467	1,421	
	合 計				6,888	算出数量 1,000 m ²
	単 価		m ²		6,888	
	*** T単ー 20号 ***					
T00042	発生材積み込み		m ³		1,000	歩A 当たり算出
	コンクリート類, 人力積み込み					
S02115	普通作業員	0.240	人	19,380	4,651	S単 2号
Y00004	雑品	0.260		4,651	1,209	
C00011	ベルトコンベヤ運転 エンジン駆動, 機長7m, ベルト幅350mm	0.240	日	2,569	617	C単 9号
	合 計				6,477	算出数量 1,000 m ³

事業名	駅館川農地整備事業
工事名	有徳原第1加圧機場他建築物工事(松本第1揚水機場建築物工事 改修建築物工事)

コード	名 称 (規 格)	数 量	単位	単 価	金 額	備 考
	単 価		m3		6,477	
	*** T単ー 21号 ***					
T00043	発生材積込み		m3		1,000 m3	歩A 当たり算出
	ボート・木材類, 人力積込み					
S02115	普通作業員	0.200	人	19,380	3,876	S単 2号
Y00004	雑品	0.260		3,876	1,008	
	合 計				4,884	算出数量 1.000 m3
	単 価		m3		4,884	
	*** T単ー 22号 ***					
T00046	発生材運搬		m3		1,000 m3	歩A 当たり算出
	ガラス・陶磁器くず, DT2t積, 人力積, 60.0km以下DID無					
C00012	クラントラック運転 2t積級	0.149	日	43,107	6,423	C単 10号
	合 計				6,423	算出数量 1.000 m3
	単 価		m3		6,423	
	*** T単ー 23号 ***					
T00052	羽目板張り		m ²		1,000 m ²	歩A 当たり算出
	壁合板(胴縁を含まない)					
S02115	大工	0.060	人	26,010	1,561	S単 10号
S02115	普通作業員	0.006	人	19,380	116	S単 2号
Y00004	雑品	0.260		1,677	436	
S02116	【物単】鉄丸くぎ N50-12-50,,	0.030	kg	213	6	S単 18号
	合 計				2,119	算出数量 1.000 m ²
	単 価		m ²		2,119	
	*** T単ー 24号 ***					
T00053	胴縁組		m ²		1,000 m ²	歩A 当たり算出
	φ450					
S02115	大工	0.050	人	26,010	1,301	S単 10号
S02115	普通作業員	0.006	人	19,380	116	S単 2号
Y00004	雑品	0.260		1,417	368	
S02116	【物単】鉄丸くぎ N50-12-50,,	0.030	kg	213	6	S単 18号
	合 計				1,791	算出数量 1.000 m ²
	単 価		m ²		1,791	
	*** T単ー 25号 ***					
T00055	ガラス清掃		m ²		1,000 m ²	歩A 当たり算出
	ガラス両面					
S02115	普通作業員	0.017	人	19,380	329	S単 2号
Y00004	雑品	0.200		329	66	
	合 計				395	算出数量 1.000 m ²

九州農政局

事業名	駅館川農地整備事業				
工事名	有徳原第1加圧機場他建築工事(松本第1揚水機場建築工事 改修建築工事)				

コード	名 称 (規 格)	数 量	単位	単 価	金 額	備 考
	*** C単一 1号 ***					
C00001	外部足場 枠組本足場		供用日		100.000 供用日	歩A 当たり算出
	手すり先行方式,600枠(500枠),供用1日賃料					
P96018	【物単】建枠(日額賃料) 600×1,700mm	38.000	枚	2.30	87	
P96019	【物単】板付布枠(日額賃料) 500×1,800mm	32.000	枚	2.60	83	
P96020	【物単】筋違(日額賃料) 1,200×1,800mm	32.000	本	0.80	26	
P96021	【物単】合板足場板(日額賃料) 240×4,000mm	5.000	枚	6.40	32	
P96022	【物単】ジャッキベース(日額賃料) ストロー250mm	12.000	本	1.10	13	
P96023	【物単】壁つなぎ(日額賃料) L=600程度	3.000	個	2	6	
P96024	【物単】先行手すり枠(日額賃料)	36.000	枚	6.50	234	
P96025	【物単】つま先板(幅木)(日額賃料)	68.000	枚	4.90	333	
P96026	【物単】手すり(日額賃料) 枠組本足場用	36.000	本	0.80	29	
	合 計				843	算出数量 100.000 供用日
	単 価		供用日		8	
	*** C単一 2号 ***					
C00002	外部足場 枠組本足場		m ²		100.000 m ²	歩A 当たり算出
	手すり先行方式,600枠(500枠),基本料					
P96027	【物単】建枠(基本料) 600×1,700mm	38.000	枚	113	4,294	
P96028	【物単】板付布枠(基本料) 500×1,800mm	32.000	枚	135	4,320	
P96029	【物単】筋違(基本料) 1,200×1,800mm	32.000	本	37.50	1,200	
P96030	【物単】合板足場板(基本料) 240×4,000mm	5.000	枚	124	620	
P96031	【物単】ジャッキベース(基本料) ストロー250mm	12.000	本	53	636	
P96032	【物単】壁つなぎ(基本料) L=600程度	3.000	個	105	315	
P96033	【物単】先行手すり枠(基本料)	36.000	枚	255	9,180	
P96034	【物単】つま先板(幅木)(基本料)	68.000	枚	255	17,340	
P96035	【物単】手すり(基本料) 枠組本足場用	36.000	本	28	1,008	
	合 計				38,913	算出数量 100.000 m ²
	単 価		m ²		389	
	*** C単一 3号 ***					
C00003	鋼製脚立		脚		1.000 脚	歩A 当たり算出
	1,800mm級					
P96036	【物単】鋼製脚立 1,800mm級	0.040	脚	8,505	340	
	合 計				340	算出数量 1.000 脚
	単 価		脚		340	
	*** C単一 4号 ***					
C00004	合板足場板		枚		1.000 枚	歩A 当たり算出
	240×4,000mm					
P96037	【物単】足場板 杉,240×4,000mm	0.040	枚	2,180	87	
	合 計				87	算出数量 1.000 枚
	単 価		枚		87	

事業名	駅館川農地整備事業				
工事名	有徳原第1加圧機場他建築工事(松本第1揚水機場建築工事 改修建築工事)				

コード	名 称 (規 格)	数 量	単位	単 価	金 額	備 考
	*** C単一 5号 ***					
C00005	災害防止 養生シート張り		供用日		1.000 供用日	歩A 当たり算出
	建築工事に用養生シート, JIS A 8952, 1類, 供用1日賃料					
P96039	【物単】養生シート(日額賃料) JIS A 8952, 1類, 1.8m×5.1m	1.100	m ²	9.20	10	
	合 計				10	算出数量 1.000 供用日
	単 価		供用日		10	
	*** C単一 6号 ***					
C00006	災害防止 養生シート張り		m ²		1.000 m ²	歩A 当たり算出
	建築工事に用養生シート, JIS A 8952, 1類, 基本料					
P96040	【物単】養生シート(基本料) JIS A 8952, 1類, 1.8m×5.1m	1.100	m ²	400	440	
	合 計				440	算出数量 1.000 m ²
	単 価		m ²		440	
	*** C単一 7号 ***					
C00007	トラック運転		日		1.000 日	歩A 当たり算出
	4t積					
S02115	運転手(一般)	1.000	人	25,296	25,296	S単 5号
S02116	軽油 パトロール給油,,	26.000	L	148	3,848	S単 11号
Y00004	雑品	0.260		29,144	7,577	
S16002	トラック[普通型] , 4.0〜4.5t積, 交替制補正対象外, 運転1日当たり算出	1.130	日	6,420	7,255	S単 42号
	合 計				43,976	算出数量 1.000 日
	単 価		日		43,976	
	*** C単一 8号 ***					
C00008	空気圧縮機運転		日		1.000 日	歩A 当たり算出
	可搬式, スクリューエンジン掛5.0m3, 排出ガス対策型					
S16002	空気圧縮機[可搬式・スクリューエンジン掛・排対型(1次)] , 吐出量5.0m3/min 吐出圧0.7MPa, 交替制補正対象外, 運転1日当たり算出	1.560	日	2,530	3,947	S単 43号
S02116	軽油 パトロール給油,,	38.900	L	148	5,757	S単 11号
Y00004	雑品	0.260		9,704	2,523	
	合 計				12,227	算出数量 1.000 日
	単 価		日		12,227	
	*** C単一 9号 ***					
C00011	ベルトコンベヤ運転		日		1.000 日	歩A 当たり算出
	エンジン駆動, 機長7m, ベルト幅350mm					
S02116	ガソリン J I S 2号 レギュラースタンド,,	7.800	L	163	1,271	S単 13号
Y00004	雑品	0.260		1,271	330	
S16002	ベルトコンベヤ(ボータブル)[エンジン駆動] , 機長7m ベルト幅350mm, 交替制補正対象外, 運転1日当たり算出	1.500	日	645	968	S単 44号
	合 計				2,569	算出数量 1.000 日
	単 価		日		2,569	

九州農政局



誰もが住んでみたい村に
農業農村整備

令和5年度

駅館川農地整備事業

有徳原第1加圧機場他建築工事（松本第1揚水機場建築工事 改修電気工事）

積 算 書

（当初）

九州農政局
駅館川農地整備事業所

[illegible]

[illegible]

九州農政局

九州農政局

九州農政局

九州農政局

九州農政局

九州農政局

[illegible]

令和 5 年度 駅館川農地整備事業

うっとくばる
有徳原第 1 加圧機場他建築工事

特別仕様書

九州農政局駅館川農地整備事業所

第1章 総則

令和5年度駅館川農地整備事業有徳原第1加圧機場他建築工事の施工に当たっては、農林水産省農村振興局制定「土木工事共通仕様書」（以下、「共通仕様書（土木）」という。）、国土交通省大臣官房官庁営繕部監修「公共建築改修工事標準仕様書（建築工事編）、（電気設備工事編）、（機械設備工事編）」（以下「改修仕様書」という。）に基づいて実施する。

なお、共通仕様書（土木）、改修仕様書に対する特記及び追加事項は、この特別仕様書によるものとする。

第2章 工事内容

1. 目的

本工事は、国営駅館川土地改良事業に基づき、有徳原第1加圧機場、有徳原第2加圧機場、松本第1加圧機場、松本第1揚水機場の建築改修工事を行うものである。

2. 工事場所

大分県宇佐市安心院町辻、下毛及び釜ノ口地内

3. 工事概要

本工事の概要は次のとおりである。

1) 有徳原第1加圧機場

(1) 構造	補強鉄筋コンクリート造
(2) 延床面積	27.51㎡
(3) 改修建築工事	1式
(4) 改修電気設備工事	1式
(5) 改修機械設備工事	1式

2) 有徳原第2加圧機場

(1) 構造	補強鉄筋コンクリート造
(2) 延床面積	7.77㎡
(3) 改修建築工事	1式
(4) 改修電気設備工事	1式
(5) 改修機械設備工事	1式

3) 松本第1加圧機場

(1) 構造	補強鉄筋コンクリート造
(2) 延床面積	27.89㎡
(3) 改修建築工事	1式
(4) 改修電気設備工事	1式
(5) 改修機械設備工事	1式

4) 松本第1揚水機場

(1) 構造	補強鉄筋コンクリート造
(2) 延床面積	17.55㎡
(3) 改修建築工事	1式
(4) 改修電気設備工事	1式

4. 工事数量

別紙ー1「工事数量表」のとおりである。

第3章 施工条件

1. 工事期間中の休業日

工事期間中の休業日としては、雨天・休日等 72 日を見込んでいる。

なお、休業日には、土曜日、日曜日、祝日、夏期休暇、年末年始休暇を含んでいる。

2. 工期

本工事は、受注者の円滑な工事施工体制を確保するため、事前に建設資材、建設労働者の確保などが図れる余裕期間と実工期を合わせた全体工期を設定した工事であり、発注者が示した工事完了期限までの間で、受注者は工事の始期（工事開始日）及び終期を任意に設定できる。なお、受注者は、契約を締結するまでの間に、別記様式 1 により、工事の始期及び終期を通知しなければならない。

ただし、受注者は、発注者が本工事の積算上の工期としている 253 日間よりも短い期間を工期として設定しようとする場合には、落札決定後、速やかに別記様式 1 と併せて、休日を確保していることや適切な工程による工事であることを説明できる理由書及び工程表を提出しなければならない。

工事の始期までの余裕期間内は、主任技術者又は監理技術者を配置することを要しない。また、現場に搬入しない資材等の手配等を行うことができるが、資材の搬入や仮設物の設置等、工事の着手を行ってはならない。なお、余裕期間内に行う手配等は受注者の責により行うものとする。

全体工期：契約締結日から令和 7 年 3 月 13 日（工事完了期限日）まで

※工事完了期限内における工期の変更については、受注者から変更理由が記載された書面での協議を行うこと。

3. 工事を施工しない日

原則、土曜日及び日曜日、夏期休暇（8 月 13 日～8 月 15 日）、年末年始休暇（12 月 29 日～1 月 3 日）。

ただし、週休 2 日の取得に要する費用の計上の試行工事のうち週休 2 日の実施を取り組む工事については、提出する実施計画書によるものとする。

なお、気象条件等により上記の工事を施工しない日においてやむをえず施工が必要になった場合は、監督職員と協議するものとする。

4. 工事を施工しない時間帯

原則、平日の午後 6 時から午前 8 時まで。

なお、気象条件等により上記の工事を施工しない日においてやむをえず施工が必要になった場合は、監督職員と協議するものとする。

5. CORINS への登録

技術者の従事期間は、契約（変更の場合は、変更契約）工期をもって登録することとし、余裕期間を含まないことに留意すること。

6. 現場技術員

本工事は、共通仕様書第 1 編 1－1－9 に規定している現場技術員を配置する。氏名等については、別に通知する。

第4章 現場条件

1. 土質

本工事の施工場所の土質は、粘性土を想定している。

2. 関連業務等

本工事に関連する業務等として次に示す工事を予定しているので、監督職員及び関連する業務等の責任者と十分連絡、協議し工事工程に支障が生じないように調整しなければならない。

- ・令和6年度 駅館川農地整備事業 有徳原第1加圧機場他建築監理業務（仮称）
（予定工期 令和6年8月～令和7年3月）

3. 第三者に対する措置

（1）騒音、振動対策

騒音、振動等の対策については十分に配慮するとともに、地域住民との協調を図り、工事の円滑な進捗に努めなければならない。

なお、第三者との協議において対策を講じる必要がある場合には、本工事に騒音、振動調査を変更追加することがある。

（2）保安対策

本工事における交通誘導警備員は計上していないが、現地交通状況等により必要な場合は、監督職員と協議するものとする。

（3）現場内への立入制限等

安全のため第三者の現場内への立ち入りを制限するとともに、必要な箇所には安全施設を設置するものとする。

（4）営農対策

工事施工に当たっては、周辺の農地では耕作が行われているので、営農に支障がないように努めなければならない。

（5）交通対策

- 1) 工事用車両は、工事区域内外の運行に際し制限速度等を遵守しなければならない。
- 2) 工事用車両は主要資材の搬入搬出及び残土運搬時等において、車両からの流出、飛散を防止しなければならない。
- 3) 工事用車両の運行に伴い、一般道路等が損傷し道路管理者から修復等を求められた場合には、その補修工事を指示することがある。このため、頻繁に工事用車両の運行が予想される工事現場周辺の一般道路等は、事前にその路面状況等を記録しておかなければならない。なお、受注者の責で道路を損傷した場合は現況復旧を行うものとする。ただし、善良な使用にもかかわらず路面等の補修が必要となった場合は監督職員と協議するものとする。

4. 関係機関との調整

本工事の施工に際しては、隣接地権者及び関係者と問題が生じないように十分に調整を行わなければならない。

第5章 工事用地等

1. 発注者が確保している用地

発注者が確保している工事用地及び工事施工上必要な用地（以下、「工事用地等」という。）は、図面に示すとおりである。

第6章 工事用電力

本工事に使用する電力設備は、受注者の責任において準備しなければならない。

第7章 施工

1. 再生資源等の利用

(1) 再生資材の利用

受注者は、次に示す再生資材を利用しなければならない。

資 材 名	規 格	備 考
再生クラッシュラン	RC-40	使用箇所 基礎砕石

(2) 建設資材廃棄物等の現場内利用

受注者は、本工事の施工に伴い発生する建設資材廃棄物について、本現場内で利用可能か検討し、その利用方法等について監督職員と協議しなければならない。なお、分別の徹底及び、適切な保管を行うものとする。

3. 建設資材廃棄物等の搬出

本工事の施工に伴い発生する建設資材廃棄物等を本現場内で利用することが困難な場合は、次に示す処理施設へ搬出するものとするが、これにより難しい場合は、監督職員と協議するものとする。

建設資材廃棄物	対象機場	処理施設名	住所	受入れ 時間	事業区分
コンクリート塊 (無筋・有筋)	【有徳原第1 加圧機場】 【有徳原第2 加圧機場】	(株) イーアール	大分県宇佐市下 拝田 1752-1	8:00～ 17:00	中間処分
	【松本第1加 圧機場】	(有) 渡邊土木	大分県別府市平 道字小畑廻り 15	8:00～ 17:00	中間処分
木くず	【有徳原第1 加圧機場】 【松本第1加 圧機場】	中山リサイクル産 業(株)	杵築市山香町久 木野尾 2002-26	8:00～ 17:00	中間処分
ガラスくず、コ ンクリートくず 及び陶磁器くず (非飛散性の石 綿含有廃棄物を 含まない)	【有徳原第1 加圧機場】 【有徳原第2 加圧機場】 【松本第1加 圧機場】	(株) 大総	大分市大字広内 字論ヶ迫 213-1	8:00～ 17:00	最終処分
廃プラスチック 類	【有徳原第1 加圧機場】 【有徳原第2 加圧機場】 【松本第1加 圧機場】	(株) 大和	中津市大字田尻 2500-1	8:00～ 17:00	中間処分
繊維くず	【有徳原第1 加圧機場】 【松本第1加 圧機場】	中津ゆうび(有)	中津市大字植野 字亀山 906-1	8:00～ 17:00	中間処分

4. 建設発生材受入地

- (1) 本工事で発生した有価物（金属類）については、下記に示す建設発生材受入地へ搬出するものとし、その名称、搬出量は次のとおりである。

名 称	地 先 名	搬出予定量	摘 要
建設発生材受入地 (津房農村公園)	大分県宇佐市安心院町六郎丸 790 番地の 2 他 22	【有徳原第 1 加圧機場】 0.160ton	鉄類
		【有徳原第 2 加圧機場】 0.103ton	
		【松本第 1 加圧機場】 0.403ton	
		【松本第 1 揚水機場】 0.452ton	

- (2) 建設発生材（鉄類）については、搬出重量を計測しなければならない。

5. 特定建設資材の分別解体等

本工事における特定建設資材の工程ごとの作業内容及び分別解体等の方法は、次のとおりである。

工程ごとの作業内容及び解体方法	工 程	作 業 内 容	分別解体等の方法
	① 造成等	造成等の工事 ☐ 有 ☒ 無	☐ 手作業 ☐ 手作業・機械作業の併用
	② 基礎・基礎ぐい	基礎・基礎ぐいの工事 ☐ 有 ☒ 無	☐ 手作業 ☐ 手作業・機械作業の併用
	③ 上部構造部分・外装	上部構造部分・外装の工事 ☒ 有 ☐ 無	☐ 手作業 ☒ 手作業・機械作業の併用
	④ 屋根	屋根の工事 ☒ 有 ☐ 無	☐ 手作業 ☒ 手作業・機械作業の併用
	⑤ 建築設備・内装等	建築設備・内装等の工事 ☒ 有 ☐ 無	☐ 手作業 ☒ 手作業・機械作業の併用
	⑥ その他	その他の工事 ☐ 有 ☒ 無	☐ 手作業 ☐ 手作業・機械作業の併用

■が該当する部分である。

6. 建築工事

(1) 一般事項

建築基準法第 5 条 6 第 4 項に規定する工事監理者（建築士有資格者、以下「監理者」という。）は、第 4 章 2 に記載する監理業務で定めるので、受注者は、監理者へ以下の書類を情報共有システムにより提出し確認を得なければならない。

- 1) 施工計画書
- 2) 材料・施工承認資料
- 3) 施工管理資料
- 4) 関係法規に基づく協議にかかる資料
- 5) 完成図
- 6) その他必要な資料

- (2) 建築工事については、図面に示す特記仕様書に基づき施工しなければならない。

- (3) 屋根等の色については事前に見本を提出するものとし、監督職員の承諾を得るものとする。

- (4) 電気設備工事については、図面に示す特記仕様書に基づき施工しなければならない。

- (5) 監理者の権限の範囲

通常の工事監理としての工程管理、段取り及び施工上必要な図面、原寸図、型板等についての指示・検査については、監理者の権限によるものとするが、次に示す内容について監理者に報告後、監督職員の指示、承認、確認、又はその措置について協議しなければならない。

- 1) 設計図書に疑義があるとき
- 2) 使用材料、施工方法について変更する必要があるとき
- 3) 天候、気温、その他の要因により、施工上不利な条件が発生したとき
- 4) 工事を変更、一時中止または打ち切る必要があるとき
- 5) 工事遅延のおそれがあるとき
- 6) 工事に使用する材料の仕様及び品質の承認に関する事項
- 7) その他必要があると認める事項があったとき

第8章 施工管理

1. 主任技術者等の資格

主任技術者の資格は入札説明書によるものとする。

2. 施工管理

(1) 上屋建築工事の施工管理

施工管理の管理基準等は、次によらなければならない。

- 1) 品質管理及び施工管理については、国土交通省大臣官房官庁営繕部監修「建築工事建築工事監理指針」「電気設備工事施工監理指針」「機械設備工事施工監理指針」によるものとする。
- 2) 本工事の施工に関しては、図面並びに共通仕様書による他、仕様材料メーカーの工法及び電気等設備基準により施工するものとする。

3. 工事写真における黑板情報の電子化について

黑板情報の電子化は、被写体画像の撮影と同時に工事写真における黑板の記載情報の電子的記入を行うことにより、現場撮影の省力化、写真整理の効率化を図るものである。

受注者は、工事契約後に監督職員の承諾を得たうえで黑板情報の電子化を行うことができる。黑板情報の電子化を行う場合、受注者は、以下の(1)から(4)によりこれを実施するものとする。

- (1) 使用する機器・ソフトウェア受注者は、黑板情報の電子化に必要な機器・ソフトウェア等(以下、「機器等」という。)は、「土木工事施工管理基準 別表第2 撮影記録による出来形管理」に示す項目の電子的記入ができるもので、かつ「電子政府における調達のために参照すべき暗号のリスト(CRYPTREC 暗号リスト)」(URL「<https://www.cryptrec.go.jp/list.html>」)に記載する基準を用いた信憑性確認機能(改ざん検知機能)を有するものを使用するものとする。
- (2) 機器等の導入
 - 1) 黑板情報の電子化に必要な機器等は、受注者が準備するものとする。
 - 2) 受注者は、黑板情報の電子化に必要な機器等を選定し、監督職員の承諾を得なければならない。
- (3) 黑板情報の電子的記入に関する取扱い
 - 1) 受注者は、(1)の機器等を用いて工事写真を撮影する場合は、被写体と黑板情報を電子画像として同時に記録してもよいこととする。
 - 2) 本工事の工事写真の取扱いは、「土木工事施工管理基準 別表第2 撮影記録による出来形管理」及び「電子化写真データの作成要領(案)」によるものとする。なお、上記1)に示す黑板情報の電子的記入については、「電子化写真データの作成要領(案)6 写真編集等」に示す「写真編集」には該当しないものとする。
 - 3) 黑板情報の電子化を行う場合は、従来型の黑板を併用することはできない。ただし、高温多湿、粉じん等の現場条件により機器の使用が困難な場合は、この限りではない。

4) 黒板情報の電子化を適用する場合は、従来型の黒板を写し込んだ写真を撮影する必要はない。

(4) 写真の納品

受注者は、(3) に示す黒板情報の電子化を行った写真を、工事完成時に発注者へ納品するものとする。なお、受注者は納品時に URL (<https://www.cals.jacic.or.jp/CIM/sharing/index.html>) のチェックシステム（信憑性チェックツール）又はチェックシステム（信憑性チェックツール）を搭載した写真管理ソフトウェアを用いて、黒板情報を電子化した写真の信憑性確認を行い、その結果を監督職員へ提出するものとする。

(5) 費用

機器等の導入に要する費用は、従来の黒板に代わるものであり、技術管理費の写真管理に要する費用に含まれる。

第9章 天災その他不可抗力

天災その他の不可抗力による損害は、工事請負契約書第30条によるものとするが、受注者の善良な管理のもとにおいて、被害が生じた場合のみ、その損害額の負担については、発注者と受注者の協議によって定めるものとする。

第10章 条件変更の補足説明

本工事の施工に当たり、自然的又は人為的な施工条件が設計図書等と異なる場合、あるいは、設計図書等には示されていない場合の施工条件の変更に該当する主な事項は、次のとおりである。

- (1) 関係機関との協議
- (2) その他

第11章 その他

1. 契約後VE提案

(1) 定義

「VE提案」とは、工事請負契約書第19条の2の規定に基づき、契約締結後、設計図書に定める工事目的物の機能、性能等を低下させることなく請負代金額を低減することを可能とする施工方法等の設計図書の変更について、受注者が発注者に行う提案をいう。

(2) VE提案の意義及び範囲

- 1) VE提案の範囲は、設計図書に定められている内容のうち工事材料及び施工方法等に係る変更により請負代金額の低減を伴うものとし、原則として工事目的物の変更を伴わないものとする。
- 2) ただし、次の提案は、VE提案の範囲に含めないものとする。
 - ①施工方法等を除く工期の延長等の施工条件の変更を伴う提案
 - ②工事請負契約書第18条（条件変更等）に基づき条件変更が確認された後の提案
 - ③競争参加資格要件として求めた同種工事又は類似工事の範囲を超えるような工事材料、施工方法等の変更の提案

(3) VE提案書の提出

- 1) 受注者は、(2) のVE提案を行う場合、次に掲げる事項をVE提案書（共通仕様書 様式6-1～4）に記載し、発注者に提出しなければならない。
 - ①設計図書に定める内容とVE提案の内容の対比及び提案理由
 - ②VE提案の実施方法に関する事項（当該提案に係る施工上の条件等を含む）

- ③ V E 提案が採用された場合の工事代金額の概算低減額及び算出根拠
 - ④ 発注者が別途発注する関連工事との関係
 - ⑤ 工業所有権を含む V E 提案である場合、その取り扱いに関する事項
 - ⑥ その他 V E 提案が採用された場合に留意すべき事項
- 2) 発注者は、提出された V E 提案書に関する追加的な資料、図書その他の書類の提出を受注者に求めることができる。
- 3) 受注者は、V E 提案を契約締結の日より、当該 V E 提案に係る部分の施工に着手する日の 35 日前までに、発注者に提出できるものとする。
- 4) V E 提案の提出費用は、受注者の負担とする。
- (4) V E 提案の適否等
- 1) 発注者は、V E 提案の採否について、原則として、V E 提案を受領した日の翌日から 14 日以内に書面（共通仕様書 様式 6－5）により通知するものとする。
- ただし、その期間内に通知できないやむを得ない理由があるときは、受注者の同意を得たうえでこの期間を延長することができるものとする。
- 2) また、V E 提案が適正と認められなかった場合にはその理由を付して通知するものとする。
- 3) V E 提案の審査に当たっては、施工の確実性、安全性、設計図書と比較した経済性を評価する。
- 4) 発注者は、V E 提案により設計図書の変更を行う場合は、工事請負契約書第 19 条の 2（設計図書の変更に係る受注者の提案）の規定に基づくものとする。
- 5) 発注者は、V E 提案により設計図書の変更を行う場合は、工事請負契約書第 25 条（請負代金額の変更方法等）の規定により請負代金額の変更を行うものとする。
- 6) 前項の変更を行う場合においては、V E 提案により請負代金額が低減すると見込まれる額の 10 分の 5 に相当する額（以下、「V E 管理費」という。）を削減しないものとする。
- 7) V E 提案を採用した後、工事請負契約書第 18 条（条件変更等）の条件変更が生じた場合において、発注者が V E 提案に対する変更案を求めた場合、受注者はこれに応じるものとする。
- 8) 発注者は、工事請負契約書第 18 条（条件変更等）の条件変更が生じた場合には、工事請負契約書第 25 条（請負代金額の変更方法等）第 1 項の規定に基づき、請負代金額の変更を行うものとする。V E 提案を採用した後、工事請負契約書第 18 条（条件変更等）の条件変更が生じた場合の前記⑥の V E 管理費については、変更しないものとする。
- ただし、双方の責に帰することができない理由（不可抗力、予測不可能な事由等）により、工事の続行が不可能又は著しく工事低減額が減少した場合においては、発注者と受注者が協議して定めるものとする。
- (5) V E 提案書の使用
- 発注者は、V E 提案を採用した場合、工業所有権が設定されたものを除き、その内容が一般的に使用されている状態となった場合は、当該工事以外の工事においてその内容が無償で使用する権利を有するものとする。
- (6) 責任の所在
- 発注者が V E 提案を適正と認め、設計図書の変更を行った場合においても、V E 提案を行った受注者の責任が否定されるものではないこととする。
2. 電子納品
- 工事完成図書を、共通仕様書第 1 編 1-1-37 に基づき作成し、次のものを提出しなければならない。
- ・ 工事完成図書の電子媒体（CD-R、DVD-R 又は BD-R）正副 2 部
3. 配置予定監理技術者等の専任期間
- 請負契約の締結後、現場施工に着手するまでの期間（現場事務所の設置、資機材の搬入又は仮設工事等が開始されるまでの期間）については、主任技術者又は監理技術者の工事現場への専任を要しな

い。

なお、現場に着手する日については、請負契約の締結後、監督職員との打合せにおいて定める。

また、現場への専任の期間については、契約工期が基本となるが、契約工期内であっても、工事完成後、検査が終了し（発注者の都合により検査が遅延した場合を除く。）事務手続き、後片付け等のみが残っている期間については、主任技術者又は監理技術者の工事現場への専任を要しない。

なお、検査が終了した日は、発注者が工事の完成を確認した旨、受注者に通知した日（例：「合格通知書」における日付）とする。

4. 部分払について

本工事の部分払は、短い間隔で出来高に応じた部分払や設計変更協議を実施し、円滑かつ速やかな工事代金の流通を確保することによって、より双務性及び質の高い施工体制の確保を目指すため、別添「出来高部分払方式実施要領」に基づき行うものとする。

5. ワンデーレスポンス実施に関する事項

「ワンデーレスポンス」とは、監督職員が受注者からの協議等に対する指示、通知を原則「その日のうち」に回答する対応である。

ただし、「その日のうち」の回答が困難な場合は、いつまでに回答が必要なのかを受注者と協議のうえ、回答日を通知するなど、何らかの回答を「その日のうち」にすることである。

なお、「その日のうち」とは午前に協議等が行われたものは、その日のうちに回答することを原則とし、午後に協議等が行われたものは、翌日中に回答するものとする。

ただし、原則として閉庁日を除く。

6. 工事の施工効率向上対策

受発注者間の現場条件等の確認の場として、次の会議を設置するので、現場代理人等の受注者代表は、次の事項並びに「工事の施工効率向上対策」（農水省 WEB サイト）を十分に理解のうえ、対応するものとする。

（1）工事円滑化会議（工事契約後）

工事契約後に、円滑な工事着手が図れるよう事業所長、次長、総括監督員、主任監督員（主催）及び監督員が、現場代理人、受注者幹部に、設計の考え方、発注者工事工程表、施工条件等を説明し、共有を図るものとする。

なお、開催日程、出席者、課題等については現場代理人と監督職員の協議により定めるものとする。

（2）工事円滑化会議（工事着手後）

工事着手時および新工種発生時等において、現場代理人・受注会社幹部並びに事業所長、次長、総括監督員、主任監督員（主催）、監督員が、現場条件、施工計画、工事工程等について、確認し、円滑な工事の実施を図る工事円滑化会議を開催するものとする。

なお、開催日程・出席者・課題等については現場代理人と監督職員の協議により定めるものとする。

（3）設計変更確認会議

工事完成前に、設計変更手続きや工事検査が円滑に行われるよう、現場代理人・受注会社幹部並びに事業所長、次長、総括監督員、主任監督員（主催）、監督員が工期、設計変更内容等について、確認する設計変更確認会議を開催するものとする。

なお、開催日程・出席者・課題等については現場代理人と監督職員と協議し定めるものとする。

（4）対策検討会議

工事実施中において、自然的又は人為的な要因等により、工事の工期、設計及び施工等に大きな影響をもたらす重大な事象が発生した際に、調査設計段階の検討内容を含めた技術課題等の迅速な解決に向けて、現場代理人・受注会社幹部並びに九州農政局地方参事官（議長）・関係課職員、

事業所長、総括監督員、主任監督員、監督員が対応方針の協議・確認を行う対策検討会議を開催することができるものとする。

なお、対策検討会議は、現場代理人又は監督職員が工事円滑化会議等において協議の上開催する。

(5) 建設コンサルタントの出席

上記6.(1)、(2)、(3)及び(4)の会議に必要な応じて建設コンサルタントを出席させる場合は、必要経費を積算し、別途契約により対応するものとする。

なお、工事受注者の同会議出席に要する経費については、当該工事の現場管理費の中の通信交通費に含まれるものと考えており、開催回数に関らず契約変更の対象としない。

(6) 打合せ記録簿

工事円滑化会議、設計変更確認会議及び対策検討会議において確認した事項については、打合せ記録簿（共通仕様書 様式-42）に記録し、相互に確認するものとする。

7. 現場環境の改善の試行

本工事は、誰でも働きやすい現場環境（快適トイレ）の整備について、監督職員と協議し、変更契約においてその整備に必要な費用を計上する試行工事である。

(1) 内容

受注者は、現場に以下のア～サの仕様を満たす快適トイレを設置することを原則とする。

ただし、シ～チについては、満たしていればより快適に使用できるものと思われる項目であり、必須ではない。

【快適トイレに求める機能】

- ア 洋式（洋風）便器
- イ 水洗及び簡易水洗機能（し尿処理装置付き含む）
- ウ 臭い逆流防止機能
- エ 容易に開かない施錠機能
- オ 照明設備
- カ 衣類掛け等のフック、又は荷物の置ける棚等（耐荷重を5kg以上とする）

【付属品として備えるもの】

- キ 現場に男女がいる場合に男女別の明確な表示
- ク 周囲からトイレの入口が直接見えない工夫
- ケ サニタリーボックス
- コ 鍵と手洗器
- サ 便座除菌クリーナー等の衛生用品

【推奨する仕様、付属品】

- シ 便房内寸法 900×900mm 以上（面積ではない）
- ス 擬音装置（機能を含む）
- セ 着替え台
- ソ 臭気対策機能の多重化
- タ 室内温度の調整が可能な設備
- チ 小物置き場（トイレットペーパー予備置き場等）

(2) 快適トイレに要する費用

快適トイレに要する費用については、当初は計上していない。

受注者は、上記(1)の内容を満たす快適トイレであることを示す書類を添付し、規格・基数等の詳細について監督職員と協議することとし、精算変更時において、見積書を提出するものとする。

【快適トイレに求める機能】ア～カ及び【付属品として備えるもの】キ～チの費用については、従来品相当を差し引いた後、51,000 円／基・月を上限に設計変更の対象とする。

なお、設計変更数量の上限は、男女別で各1基ずつ2基／工事までとする。

- また、運搬・設置費は共通仮設費（率）に含むものとし、2基／工事より多く設置する場合や積算上限額を超える費用については、現場環境改善費（率）を想定しており、別途、計上は行わない。
- (3) 快適トイレの手配が困難な場合は、監督職員と協議の上、本項の対象外とする。

8. 週休2日による施工

- (1) 本工事は、週休2日に取り組むことを前提として、労務費、機械経費（賃料）、共通仮設費（率分）、現場管理費（率分）を補正した試行対象工事である。受注者は、契約後、週休2日による施工を行わなければならない。

なお、受注者の責によらない現場条件・気象条件等により週休2日相当の確保が難しいことが想定される場合には監督職員と協議するものとする。

- (2) 「週休2日」とは、対象期間を通じた現場閉所の日数が、4週8休以上となることをいい、対象期間内の現場閉所日数の割合が28.5%（8日／28日）以上の水準に達する状態をいう。

なお、ここでいう対象期間、現場閉所等の具体的な内容は次のとおりである。

- 1) 対象期間とは、工事着手日から工事完成日までの期間をいう。

なお、対象期間において、年末年始を挟む工事では年末年始休暇分として12月29日から1月3日までの6日間、8月を挟む工事では夏季休暇分として土日以外の3日間、工場製作のみを実施している期間、工事全体を一時中止している期間、余裕期間のほか、発注者があらかじめ対象外としている内容に該当する期間（受注者の責によらず現場作業を余儀なくされる期間など）は含まない。

- 2) 現場閉所とは、現場事務所等での事務作業を含め、1日を通して現場作業が行われない状態をいう。

ただし、現場安全点検や巡視作業等、現場管理上必要な作業を行うことは可とする。

- 3) 降雨、降雪等による予定外の現場閉所日についても、現場閉所日数に含めるものとする。

- (3) 週休2日（4週8休以上）の実施の確認方法は、次によるものとする。

- 1) 受注者は、契約後、週休2日の実施計画書を作成し監督職員へ提出する。

- 2) 受注者は、週休2日の実施状況を定期的に監督職員へ報告する。

なお、週休2日の実施状況の報告については、現場閉所実績が記載された日報、工程表や休日等の作業連絡記録、安全教育・訓練等の記録資料等により行うものとする。

- 3) 監督職員は、上記受注者からの報告により週休2日の実施状況を確認するものとし、必要に応じて受注者からの聞き取り等を行う。

- 4) 監督職員は、受注者から定期的な報告がない場合や、実施状況が確認できない場合などがあれば、受注者から上記2)の記録資料等の提示を求め確認を行うものとする。

- 5) 報告の時期は、受注者と監督職員が協議して定める。

- (4) 監督職員が週休2日の実施状況について、必要に応じて聞き取り等の確認を行う場合には、受注者は協力するものとする。

- (5) 発注者は、現場閉所を確認した場合は、現場閉所状況に応じた以下に示す補正係数により、労務費を補正する。

1) 補正係数

	4週8休以上 [現場閉所率 28.5%(8/28日)以上]
労務費	1.02

2) 補正方法

当初積算において4週8休以上の達成を前提とした補正係数を各経費に乗じている。

なお、発注者は、現場閉所の達成状況を確認後、4週8休に満たない場合は、工事請負契約書第25条の規定に基づき請負代金額のうち、それぞれの経費につき上記1)に示す補正係数の表に掲げる現場閉所率に応じた補正係数を用いて補正し、請負代金額を減額変更する。

ただし、明らかに受注者側に週休2日に取り組む姿勢が見られないなどにより、現場閉所の達

成状況が4週8休に満たない場合は、補正を行わずに減額変更する。

また、提出された工程表が週休2日の取得を前提としていないなど、明らかに受注者側に週休2日に取り組む姿勢が見られなかった場合については、契約違反として「地方農政局工事成績等評定実施要領（模範例）の制定について」（平成15年2月19日付け14地第759号大臣官房地方課長通知。以下「工事成績要領」という。）別紙8（事業（務）所長用）に示す「7. 法令遵守等」において、点数10点を減ずるものとする。

- （6）週休2日の確保に取り組む工事において、市場単価方式による積算に当たっては、現場閉所状況に応じて、以下のとおり補正する。

名称	摘要	補正係数
仮設工事		1.01
地業工事		1.01
鉄筋工事		1.01
コンクリート工事		1.01
防水工事		1.01
防水工事（シーリング）		1.01
木工事		1.01
左官工事（仕上塗材仕上）		1.01
左官工事（仕上塗材仕上以外）		1.01
建具（ガラス）		1.01
建具（シーリング）		1.02
塗装工事		1.01
配管工事	電線管、2種金属線ぴ及び同ボックス	1.01
配管工事	位置ボックス及び位置ボックス用ボンディング	1.01
配線工事	600V絶縁電線及び600V絶縁ケーブル	1.01

9. 週休2日制の促進

- （1）本工事は、週休2日制を促進するため、現場閉所状況に応じて工事成績要領に基づく工事成績評定において加点評価を行うとともに、週休2日制工事の促進における履行実績取組証明書（以下「履行実績取組証明書」という。）の発行を行う工事である。
- （2）発注者は、現場閉所状況が4週8休以上（現場閉所率28.5%（8日/28日）以上）と確認した場合は、工事成績評定において加点評価するものとする。

ただし、工事成績評定の合計は100点を超えないものとする。

また、明らかに受注者側に週休2日に取り組む姿勢が見られなかった場合については、工事成績評定の点数を10点減ずることとする。

なお、加点評価に当たっては、以下のとおりとする。

- 1）他の模範となるような受注企業の働き方改革に係る取組を本工事において実施した場合は、工事成績要領別紙5に示す「4. 創意工夫」に、次の評価項目を追加した上で最大2点を加点評価する。

なお、複数事項への取組や実施状況の内容に応じて1点、2点で評価する。

○監督職員用

【働き方改革】

- ☐ 週休2日（4週8休以上）の確保に向けた企業の取組が図られている。
- ☐ 若手や女性技術者の登用など、担い手の確保に向けた取組が図られている。

- 2）現場閉所による週休2日相当（4週8休以上）が達成した場合は工事成績要領別紙3-1に示す「2. 施工状況（Ⅱ工程管理）」に、次の2つの評価項目を追加し、両方で加点評価する。

ただし、週休2日に満たない（休日率4週6休以上）の場合は、「休日の確保を行った。」のみを評価する。

○監督職員用

- | |
|---|
| ☐ 休日の確保を行った。
☐ その他〔理由：現場閉所による週休2日（4週8休以上）の確保を行った。〕 |
|---|

○事業（務）所長用

- | |
|--|
| ☐ 工程管理に係る積極的な取組が見られた。
☐ その他〔理由：現場閉所による週休2日（4週8休以上）の確保に取り組んだ。〕 |
|--|

3) 現場閉所による週休2日相当（4週8休以上）が達成したことに加え、対象期間内の全ての土曜及び日曜日に現場閉所を行った場合は、工事成績評定の考査項目「法令遵守等」において1点を加点評価する。

○事業（務）所長用

- | |
|---|
| ☐ その他〔理由：現場閉所による週休2日（4週8休以上）の確保を行ったとともに全ての土曜及び日曜日に現場閉所を行った。〕 |
|---|

(3) 監督職員は、受注者からの報告により現場閉所状況が4週6休以上（現場閉所率 21.4%（6日/28日）以上）と確認した場合は、履行実績取組証明書を発行するものとする。

10. 地域外からの労働者確保に要する間接工事費の設計変更について

(1) 本工事は、「共通仮設費（率分）のうち営繕費」及び「現場管理費のうち労務管理費」の下記に示す経費（以下「実績変更対象経費」という。）について、工事実施にあたって積算額と実際の費用に乖離が生じることが考えられる。契約締結後、受注者の責によらない地元調整等により施工計画に変更が生じ、積算基準の金額想定では適正な工事の実施が困難になった場合は、実績変更対象経費の支出実績を踏まえて最終精算変更時点で設計変更することができる。

営繕費：労働者送迎費、宿泊費、借上費

労務管理費：募集及び解散に要する費用、賃金以外の食事、通勤等に要する費用

(2) 発注者は、契約締結後、受注者から請負代金内訳書の提出があった後、共通仮設費及び現場管理費に対する実績変更対象経費の割合（以下「割合」という。）を提示する。

(3) 受注者は、(2)により発注者から示された割合を参考にして、発注者が別に示す実績変更対象経費に係る費用の内訳を記載した実績変更対象経費に関する実施計画書（以下「計画書」という。）（様式2）を作成し、監督職員に提出するものとする。

(4) 受注者は、最終精算変更時点において、発注者が別に示す実績変更対象経費に関する変更実施計画書（以下「変更計画書」という。）（様式3）を作成するとともに、変更計画書に記載した計上額が証明できる書類（領収書、又は金額の妥当性を証明する金額計算書）を添付して監督職員に提出し、設計変更の内容について協議するものとする。

(5) 受注者の責めに帰すべき事由による増加費用と認められるものについては、設計変更の対象としない。

(6) 発注者は、実績変更対象経費の支出実績を踏まえて設計変更する場合、「土地改良事業等請負工事積算基準に基づき算出した額」から「計画書に記載された共通仮設費（率分）と現場管理費の合計額」を差引いた後、「(4)の証明書類において妥当性が確認できた費用」を加算して算出した金額を設計変更の対象とする。

(7) 発注者は、受注者から提出された資料に虚偽の申告があった場合、法的措置、指名停止等の措置を行う場合がある。

(8) 疑義が生じた場合は、受発注者間で協議するものとする。

11. 共通仮設費率分の適切な設計変更について

(1) 本工事は、「共通仮設費（率分）のうち運搬費及び準備費」の下記に示す経費（以下「実績変更対

象経費」という。)について、工事実施に当たって積算額と実際の費用に乖離が生じた場合は、実績変更対象経費の支出実績を踏まえて最終精算変更時点で設計変更することができる。

運搬費：建設機械の運搬費

準備費：抜開・除根・除草費

- (2) 発注者は、契約締結後、共通仮設費に対する実績変更対象経費の割合（以下「割合」という。）を提示する。
- (3) 受注者は、(2)により発注者から示された割合を参考にして、実績変更対象経費に係る費用の内訳について設計変更の協議ができるものとする。
- (4) 受注者は、最終精算変更時点において、発注者が別に示す実績変更対象経費に関する内訳書（以下「内訳書」という。）（様式4）を作成するとともに、内訳書に記載した計上額が証明できる書類（領収書、又は金額の妥当性を証明する金額計算書）を添付して監督職員に提出し、設計変更の内容について協議するものとする。
- (5) 受注者の責めに帰すべき事由による増加費用と認められるものについては、設計変更の対象としない。
- (6) 発注者は、実績変更対象経費の支出実績を踏まえて設計変更する場合、「(4)の証明書類において妥当性が確認できた費用」から「算定基準に基づき算出した額」を差し引いて算出した金額を設計変更の対象とする。
- (7) 発注者は、受注者から提出された資料に虚偽の申告があった場合、法的措置、指名停止等の措置を行う場合がある。
- (8) 疑義が生じた場合は、受発注者間で協議するものとする。

12. 熱中症対策に資する現場管理費の補正

- (1) 本工事は、熱中症対策に資する現場管理費の補正の試行工事の対象とし、日最高気温の状況に応じた現場管理費の補正を行う対象工事である。
- (2) 用語の具体的な内容は次のとおりである。

ア 真夏日

日最高気温が30℃以上の日をいう。

イ 工期

準備・後片付け期間を含めた工期をいう。

なお、8月を挟む工事では夏季休暇分として土日以外の3日間、年末年始休暇分として12月29日から1月3日までの6日間、工事全体を一時中止している期間は含まない。

ウ 真夏日率

以下の式により算出された率をいう。

$$\text{真夏日率} = \text{工期期間中の真夏日} \div \text{工期}$$

- (3) 受注者は、工事着手前に工事期間中における気温の計測方法及び計測結果の報告方法を記載した施工計画書を作成し、監督職員へ提出する。
- (4) 気温の計測方法については、施工現場から最寄りの気象庁の地上気象観測所の気温又は環境省が公表している観測地点の暑さ指数（WBGT）を用いることを標準とする。
なお、WBGTを用いる場合は、WBGTが25℃以上となる日を真夏日と見なす。
ただし、これによりがたい場合は、施工現場から最寄りの気象庁の地上気象観測所以外の気象観測所で気象業務法（昭和27年法律第165号）に基づいた気象観測方法により得られた計測結果を用いることも可とする。
- (5) 受注者は、監督職員へ計測結果の資料を提出する。
- (6) 発注者は、受注者から提出された計測結果の資料を基に工期中の日最高気温から真夏日率を算定した上で補正値を算出し、現場管理費率に加算し設計変更を行うものとする。

$$\text{補正値}(\%) = \text{真夏日率} \times \text{補正係数}^{\ast}$$

※ 補正係数：1.2

13. 1日未満で完了する作業の積算

- (1) 本工事における1日未満で完了する作業の積算（以下、「1日未満積算基準」という。）は、変更積算のみに適用する。
- (2) 受注者は、施工パッケージ型積算基準と乖離があった場合に、1日未満積算基準の適用について、協議の発議を行うことができる。
- (3) 同一作業員の作業が他工種等の作業と組合せて1日作業となる場合には、1日未満積算基準は適用しない。
- (4) 受注者は、協議に当たって、1日未満積算基準に該当することを示す書面、その他協議に必要な根拠資料（見積書、契約書、請求書等）により、施工パッケージ型積算基準との乖離が確認できない場合には、1日未満積算基準は適用しない。
- (5) 災害復旧工事等で人工精算する場合や、「時間的制約を受ける工事の積算方法」を適用して積算する場合等、1日未満積算基準以外の方法によることが適当と判断される場合には、1日未満積算基準を適用しない。

14. 建設副産物の取扱いに係る補足

共通仕様書 1-1-2 建設副産物の記載について、以下のとおり補足する。

(1) 受領書の交付

受注者は、土砂を再生資源利用計画に記載した搬入元から搬入したときは、法令等に基づき、速やかに受領書を搬入元に交付しなければならない。

(2) 再生資源利用促進計画を作成する上での確認事項等

受注者は、再生資源利用促進計画の作成に当たり、建設発生土を工事現場から搬出する場合は、工事現場内の土砂の掘削その他の形質の変更に関して発注者等が行った土壌汚染対策法等の手続き状況や、搬出先が盛土規制法の許可地等であるなど適正であることについて、法令等に基づき確認しなければならない。

また、確認結果は再生資源利用促進計画に添付するとともに、工事現場において公衆の見えやすい場所に掲げなければならない。

(3) 建設発生土の運搬を行う者に対する通知

受注者は、建設現場等から土砂搬出を他の者に委託しようとするときは、再生資源利用促進計画に記載した事項（搬出先の名称及び所在地、搬出量）と（2）再生資源利用促進計画を作成する上での確認事項等で行った確認結果を委託した搬出者に対して、法令等に基づいて通知しなければならない。

(4) 建設発生土の搬出先に対する受領書の交付請求等

受注者は、建設発生土を再生資源利用促進計画に記載した搬出先へ搬出したときは、法令等に基づき、速やかに搬出先の管理者に受領書の交付を求め、受領書に記載された事項が再生資源利用促進計画に記載した内容と一致することを確認するとともに、監督職員から請求があった場合は、受領書の写しを提出しなければならない。

第12章 定めなき事項

この仕様書に定めない事項又は本工事の施工に当たり疑義が生じた場合は、必要に応じて監督職員と協議するものとする。

別紙－２
(様式１)

工 期 通 知 書

令和〇〇年〇〇月〇〇日

分任支出負担行為担当官
九州農政局駅館川農地整備事業所長
〇〇 〇〇 様

住所
商号又は名称
氏名

次のとおり工期を定めたので通知します。

工 事 名	令和５年度駅館川農地整備事業 有徳原第１加圧機場他建築工事
工 事 場 所	大分県宇佐市安心院町辻、下毛及び釜ノ口地内
契約予定年月日	令和 年 月 日
工 事 の 始 期	令和 年 月 日
工 期	工事の始期 から (〇〇〇日間) 令和 年 月 日 まで

※契約の締結までに提出すること。

※契約書には本通知書により通知した工期（工事の始期及び終期）を記載する。

別紙－ 3
(様式 2)

実績変更対象経費に関する実施計画書

費目		費用	内容	計上額
共通仮 設費	営繕費	借上費	現場事務所、試験室、労働者宿舍、倉庫、材料保管場所等の敷地借上げに要する地代及びこれらの建物を建築する代わりに貸しビル、マンション、民家等を長期借上げする場合に要する費用	
		宿泊費	労働者が、旅館、ホテル等に宿泊する場合に要する費用	
		労働者送迎費	労働者をマイクロバス等で日々当該現場に送迎輸送（水上輸送を含む）をするために要する費用（運転手賃金、車両損料、燃料費等含む）	
	小　　計			
現場管 理費	労務管 理費	募集及び解散に要する費用	労働者の赴任手当、労働者の帰省旅費、労働者の帰省手当	
		賃金以外の食事、通勤等に要する費用	労働者の食事補助、交通費の支給	
	小　　計			
合　　計				

別紙－３
(様式３)

実績変更対象経費に関する変更実施計画書

費目		費用	内容	計上額 (当初)	計上額 (変更)	差額
共通仮 設費	営繕費	借上費	現場事務所、試験室、労働者宿舍、 倉庫、材料保管場所等の敷地借上げ に要する地代及びこれらの建物を建 築する代わりに貸しビル、マンショ ン、民家等を長期借上げする場合に 要する費用			
		宿泊費	労働者が、旅館、ホテル等に宿泊す る場合に要する費用			
		労働者 送迎費	労働者をマイクロバス等で日々当該 現場に送迎輸送（水上輸送を含む） をするために要する費用（運転手賃 金、車両損料、燃料費等含む）			
	小　　計					
現場管 理費	労務管 理費	募集及び 解散に要 する費用	労働者の赴任手当、労働者の帰省旅 費、労働者の帰省手当			
		賃金以外 の食事、 通勤等に 要する費 用	労働者の食事補助、交通費の支給			
	小　　計					
合　　計						

別紙－４
(様式４)

実績変更対象経費に関する内訳書

費目		費用	内容	計上額
共通仮設費	運搬費	建設機械の運搬費	建設機械の運搬等に要する費用	
	準備費	伐開・除根・除草費	準備作業に伴う伐開、除根、除草作業に要する費用	
合 計				

工 事 数 量 表

【有徳原第1加圧機場】改修建築工事

工種・種別・細別	規格	単位	数量	備 考
1. 直接仮設				
(1) 墨出し				
墨出し	屋根改修	式	1	
墨出し	外壁改修	式	1	
墨出し	内部改修, 複合改修	式	1	
(2) 養生				
養生	屋根改修	式	1	
養生	外壁改修	式	1	
養生	内部改修, 複合改修	式	1	
(3) 整理清掃後片付け				
整理清掃後片付け	屋根改修	式	1	
整理清掃後片付け	外壁改修	式	1	
整理清掃後片付け	内部改修, 複合改修	式	1	
(4) 外部足場				
外部足場 枠組本足場	手すり先行方式, 600枠 (500枠), 供用日数60日	式	1	
(5) 内部足場				
内部足場 脚立足場	改修, 階高4.0m以下	式	1	
内部足場 簡易型移動式足場	ローリングタワー1段, 供用日数60日	式	1	
(6) 災害防止				
災害防止 養生シート張り	建築工事用養生シート, JIS A 8952, 1類, 供用日数50日	式	1	
(7) 仮設材運搬				
仮設材運搬 外部足場	枠組本足場, 手すり先行方式, 600枠	式	1	
仮設材運搬 内部足場	脚立足場, 階高4.0m以下, 平屋建て	式	1	

工 事 数 量 表

【有徳原第1加圧機場】改修建築工事

工種・種別・細別	規格	単位	数量	備 考
仮設材運搬 災害防止	シート・ネット類	式	1	
2. 解体工事				
(1) 屋根部撤去				
コンクリートはつり	軒先	m ²	3.1	
縦樋撤去	VP管, 呼び径100, 支持金物共	m	12.1	
(2) 外装撤去				
カッター入れ	C B 壁	m	6.2	
C B 撤去	人力	m ³	0.2	
コンクリートはつり	手はつり配管用貫通口径250	箇所	1	
コンクリートはつり	手はつり配管用貫通口径200	箇所	2	
(3) 内部撤去				
土間コンクリート撤去	コンクリートブレーカ	m ³	1.9	
木製土台撤去	100×100	m	22.9	
木製床組撤去	ころばし床組	m	9.6	
床・縁甲板フローリング撤去	厚15	m ²	5.4	
床下地板撤去	厚20	m ²	9.6	
畳撤去	一畳, 厚60	枚	3	
木製柱撤去	100×100	本	14	
木製頭押さえ撤去	100×45	m	29.7	
木製幅木撤去	H=60	m	11.6	
壁合板撤去	厚5, 一重張り	m ²	54.3	
壁下地撤去	木製胴縁	m ²	54.3	
天井合板撤去	厚3, 一重張り	m ²	8.2	

工 事 数 量 表

【有徳原第1加圧機場】改修建築工事

工種・種別・細別	規格	単位	数量	備 考
天井下地撤去	木野縁	m ²	8.2	
撤去機械運搬	空気圧縮機, 可搬式, スクリューエンジン, 排出ガス対策型	式	1	
(4) 建具撤去				
鋼製建具撤去	シャッター, 枠共	m ²	3.0	
鋼製建具撤去	片開き戸, 枠共	m ²	1.8	
鋼製建具撤去	引違い窓, 枠共	m ²	7.6	
木製建具撤去	片開き戸, 枠共	m ²	4.7	
木製建具撤去	引違い戸, 枠共	m ²	2.8	
ガラス撤去	網入り型板ガラス(FW6.8)	m ²	7.6	
ガラス撤去	型板ガラス(F4)	m ²	1.1	
(5) 発生材運搬				
発生材積込み	コンクリート類, 人力積込み	m ³	2.03	
発生材運搬	Co塊, DT2t積, 人力積, 16.0km以下DID無	m ³	2.03	
発生材積込み	ボード・木材類, 人力積込み	m ³	2.36	
発生材運搬	建設発生木材, DT2t積, 人力積, 27.5km以下DID無	m ³	2.00	
発生材運搬	ガラス・陶磁器くず, DT2t積, 人力積, 60.0km以下DID無	m ³	0.08	
発生材運搬	廃プラスチック類, DT2t積, 人力積, 60.0km以下DID無	m ³	0.03	
発生材運搬	繊維くず, DT2t積, 人力積, 27.5km以下DID無	m ³	0.25	
(6) 発生材処分				
発生材処分	コンクリート塊	ton	4.63	
発生材処分	建設発生材 (木製資材廃棄物)	ton	1.10	
発生材処分	ガラス・陶磁器くず	ton	0.17	
発生材処分	廃プラスチック類	ton	0.04	

工 事 数 量 表

【有徳原第1加圧機場】改修建築工事

工種・種別・細別	規格	単位	数量	備 考
発生材処分	繊維くず	ton	0.08	
3. 土間コンクリート工事				
(1) 土間コンクリート工事				
砂利地業	土間下, 既設碎石転用	m ³	1.6	
砂利地業	再生クラッシュラン(RC-40)	m ³	1.0	
普通コンクリート(資材)	21N/mm ² , S=18, 骨材20cm	m ³	3.3	
構造体強度補正	3N	式	1	
コンクリート打設手間(施工費)	土間コンクリート, ホンヅ 打ち	m ³	3.3	
コンクリート打設手間(ホンヅ 圧送)		m ³	3.3	
溶接金網	6.0×150×150	m ²	27.5	
防湿シート	防湿ポリエチレンフィルム敷厚 0.15mm	m ²	27.5	
床コンクリート面直均し仕上げ	土間コンクリート	m ²	27.5	
床モルタル塗り	土間コンクリート部	m ²	27.5	
4. 防水工事				
(1) 屋根防水工事				
屋上シート防水	S-F2工法, RC下地	m ²	38.1	
防水押え金物	アルミアングル	m	25.9	
(2) 外壁防水工事				
シーリング	MS-2, 変性シリコン2成分 形, 15×10	m	30.4	
シーリング	MS-2, 変性シリコン2成分 形, 10×10	m	2.0	
5. 木工事				
(1) 木工事				
羽目板張り	壁合板(胴縁を含まない)	m ²	36.8	

工 事 数 量 表

【有徳原第1加圧機場】改修建築工事

工種・種別・細別	規格	単位	数量	備 考
杉板	本実加工, 100*15*3600	枚	146	
縦桟	40*60*3600, @450	本	51	
横桟	21*45*3600, @450	本	33	
6. 左官工事				
(1) 屋根左官工事				
高圧洗浄	屋上	m ²	38.1	
ひび割れ補修		m	3.4	
側溝モルタル補修	モルタル詰め, 断面補修t=30	m ²	3.6	
屋上防水下地補修	カチオン系合成樹脂エマルジョンシーラー	m ²	38.1	
軒先ケバ補修	カチオン系合成樹脂エマルジョンシーラー	m ²	3.4	
軒裏補修	カチオン系合成樹脂エマルジョンシーラー	m ²	1.0	
(2) 外部左官工事				
外壁補修	カチオン系合成樹脂エマルジョンシーラー	m ²	62.6	
ひび割れ補修		m	10.3	
建具周囲防水モルタル充填	外部建具	m	1.6	
(3) 撤去跡開口補修				
異形鋼棒	SD295, D13	ton	0.010	
鉄筋加工組立	RCラーメン構造, 形状単純	ton	0.100	
鉄筋運搬	4t車, 30km程度	ton	0.100	
リップ溝形鋼、SSC400	60×30×10×2.3mm	kg	2.1	
無収縮モルタル注入用型枠		m ²	4.2	
型枠運搬費	4t車, 30km以内	m ²	4.2	
無収縮モルタル注入		m ³	0.3	

工 事 数 量 表

【有徳原第1加圧機場】改修建築工事

工種・種別・細別	規格	単位	数量	備 考
(4)内部左官工事				
天井補修	カチオン系合成樹脂エマルジョンシーラー	m ²	27.5	
内壁補修	カチオン系合成樹脂エマルジョンシーラー	m ²	56.2	
ひび割れ補修		m	9.8	
7. 鋼製建具工事				
(1)アルミニウム製建具				
AD/1 親子開きドア(ガラス付き)	W×H=1,550×2,020	箇所	1	
アルミニウム製建具運搬・取付(運搬費・施工費)		式	1	
(2)アルミ製建具				
AW/1 引違窓(資材)	W×H=1,620×950, 枠見込70	箇所	1	
AW/2 引違窓(資材)	W×H=1,620×1,350, 枠見込70	箇所	1	
AW/3 引違窓(資材)	W×H=1,620×1,350, 枠見込70	箇所	1	
AW/4 引違窓(資材)	W×H=1,220×950, 枠見込70	箇所	1	
AW/5 換気扇枠(資材)	W×H=420×650, 枠見込70	箇所	1	
アルミニウム製建具運搬・取付(運搬費・施工費)		式	1	
8. ガラス工事				
(1)ガラス工事				
網入型板ガラス(材工共)	FW6.8	m ²	7.8	
ガラスとめシーリング(材工共)	SR-1, シリコン系1成分形片面, 5×5程度	m	71.5	
ガラス清掃(施工費)	ガラス両面	m ²	7.8	
9. 塗装改修				
(1)外部塗装工事				
高圧洗浄	外壁	m ²	75.7	

工 事 数 量 表

【有徳原第1加圧機場】改修建築工事

工種・種別・細別	規格	単位	数量	備 考
外部塗装	フッ素樹脂塗装	m ²	75.7	
(2)内部塗装工事				
天井塗装	フッ素樹脂塗装	m ²	27.5	
内壁塗装	フッ素樹脂塗装	m ²	19.8	
板張り部	木材保護塗料塗り(WP), 木部, A種	m ²	36.8	
10. 開口拡張工事				
(1)開口拡張工事				
打込みアンカー	M12, 下向打	本	4	
打込みアンカー	M12, 上向打	本	4	
差筋アンカー	D13	本	5	
鋼材費 チャンネル	125*65*6*8	kg	80.4	
付属材 アンクル	65*65*6	kg	10.3	
付属材 プレート	200*150*12	kg	5.7	
建具周囲防水モルタル充填		m	5.6	
11. 外構工事				
(1)外構工事				
すきとり整地	犬走り部	m ³	3.1	
機械運搬費	バックホウ, 往復, 片道30km以内	式	1	
砂利地業	再生クラッシュラン(RC-40)	m ³	1.4	
普通コンクリート(資材)	21N/mm ² , S=18, 骨材20cm	m ³	1.7	
構造体強度補正	3N	式	1	
コンクリート打設手間(施工費)	土間コンクリート, ホンポン 打ち	m ³	1.7	
コンクリート打設手間(ホンポン 圧送)		m ³	1.7	

工 事 数 量 表

【有徳原第1加圧機場】改修建築工事

工種・種別・細別	規格	単位	数量	備 考
溶接金網	6.0×150×150	m ²	13.9	
土間止め型枠	普通合板型枠, 基礎部	m ²	1.7	
型枠運搬費	4t車, 30km以内	m ²	1.7	
床コンクリート面直均し仕上げ	薄張物下地程度	m ²	14.3	
12. その他				
一括計上価格				
1. 産業廃棄物処理税				
(1) 産業廃棄物処理税				
産業廃棄物処理税		式	1	

工 事 数 量 表

【有徳原第1加圧機場】改修電気設備工事

工種・種別・細別	規格	単位	数量	備 考
1. 電灯幹線改修				
(1) 引込計器箱				
引込計器箱	L-1盤, 屋内鋼板製壁掛型	面	1	
(2) 電線	電灯幹線			
電線	CV3.5°-3C, 管内	m	2.0	
電線	IV1.6×1, 管内	m	2.0	
(3) 電線管	電灯幹線			
金属製可とう電線管	F2-24, ビニル被覆無し	m	2.0	
2. 電灯分岐改修				
(1) 照明器具				
照明器具	A-LED, LSS9-4-48LN相当, じか付け天井灯(カバー無し)	台	4	
照明器具(防湿暴雨型)	C-LED, LBF3MP/PR-2-06LN 相当ブラケットカバー枠付き	台	1	
(2) 配線器具	電灯分岐			
配線器具	タンブラスイッチ, 1P15A×2	個	1	
配線器具	自動点滅器	個	1	
(3) 電線	電灯分岐			
電線	EM-IE, 1.6×1, 管内	m	46.0	
(4) 電線管	電灯分岐			
電線管	EP19m/m, 露出塗装	m	15.0	
電線管	EP25m/m, 露出塗装	m	4.0	
(5) ボックス類	電灯分岐			
ボックス類	フルボックス, 鋼板製, 200□×200	m ²	0.48	
ボックス類	丸型露出ボックス, E19, 3方出	個	4	

工 事 数 量 表

【有徳原第1加圧機場】改修電気設備工事

工種・種別・細別	規格	単位	数量	備 考
3. コンセント分岐改修				
(1) 配線器具	コンセント分岐			
配線器具	コンセント, 2P15A×1, 新金属	個	2	
配線器具	温度スイッチ取付, 機械設備支給品	個	1	
(2) 電線管	コンセント分岐			
電線	EM-IE, 2.0×1, 管内	m	42.0	
電線	IV, 1.6×1, 管内	m	17.0	
(3) 電線管	コンセント分岐			
電線管	EP19m/m, 露出塗装	m	4.0	
4. 電気設備撤去				
(1) 撤去 照明器具				
撤去 照明器具	FL20W×1, 吊下げ型	台	1	
撤去 照明器具	FL40W×1, 直付型	台	2	
撤去 照明器具	FL20W×1, 壁付型	台	1	
(2) 撤去 配線器具	電気設備撤去			
撤去 配線器具	ジャンプスイッチ, 1P15A×2	個	1	
(3) 撤去 電線	電気設備撤去			
撤去 電線	IV, 2.0×1, 管内	m	42.0	
撤去 電線	CV, 2° -2C, 管内	m	1.0	
(4) 撤去 電線管	電気設備撤去			
撤去 電線管	CP19m/m, 露出	m	19.0	
電気設備撤去	CP25m/m, 露出	m	1.0	
撤去 電線管	GP22m/m, 露出	m	1.0	

工 事 数 量 表

【有徳原第1加圧機場】改修電気設備工事

工種・種別・細別	規格	単位	数量	備 考
(5)撤去 ボックス類	電気設備撤去			
撤去 ボックス類	フルボックス, 鋼板製, 100□×100	個	1	
(6)撤去 雷保護設備	電気設備撤去			
撤去 避雷突針	架台共	基	1	
撤去 電線	IV, 5.5×1, 管内	m	6.0	
撤去 耐衝撃性硬質塩化ビニル電線管	HIVE22	m	2.0	

工 事 数 量 表

【有徳原第1加圧機場】改修機械設備工事

工種・種別・細別	規格	単位	数量	備 考
1. 換気設備改修				
(1)換気設備改修				
有圧換気扇	羽根径25cm, 設計風量 1320m3/h	台	1	
2. 機械設備撤去				
(1)機械設備撤去				
和風便器撤去		組	1	
洗面器撤去		組	1	
流し台撤去		台	1	
カ`スレンジ`撤去		台	1	

工 事 数 量 表

【有徳原第2加圧機場】改修建築工事

工種・種別・細別	規格	単位	数量	備 考
1. 直接仮設				
(1) 墨出し				
墨出し	屋根改修	式	1	
墨出し	外壁改修	式	1	
墨出し	内部改修, 複合改修	式	1	
(2) 養生				
養生	屋根改修	式	1	
養生	外壁改修	式	1	
養生	内部改修, 複合改修	式	1	
(3) 整理清掃後片付け				
整理清掃後片付け	屋根改修	式	1	
整理清掃後片付け	外壁改修	式	1	
整理清掃後片付け	内部改修, 複合改修	式	1	
(4) 外部足場				
外部足場 枠組本足場	手すり先行方式, 600枠 (500枠), 供用日数60日	式	1	
(5) 内部足場				
内部足場 脚立足場	改修, 階高4.0m以下	式	1	
内部足場 簡易型移動式足場	ローリングタワー1段, 供用日数60日	式	1	
(6) 災害防止				
災害防止 養生シート張り	建築工事用養生シート, JIS A 8952, 1類, 供用日数50日	式	1	
(7) 仮設材運搬				
仮設材運搬 外部足場	枠組本足場, 手すり先行方式, 600枠	式	1	
仮設材運搬 内部足場	脚立足場, 階高4.0m以下, 平屋建て	式	1	

工 事 数 量 表

【有徳原第2加圧機場】改修建築工事

工種・種別・細別	規格	単位	数量	備 考
仮設材運搬 災害防止	シート・ネット類	式	1	
2. 解体工事				
(1) 屋根部撤去				
コンクリートはつり	軒先	m ²	1.6	
(2) 外装撤去				
カッター入れ	C B 壁	m	6.2	
C B 撤去	人力	m ³	0.3	
コンクリートはつり	手はつり配管用貫通口径 250	箇所	1	
コンクリートはつり	手はつり配管用貫通口径 200	箇所	2	
(3) 内部撤去				
土間コンクリート撤去	人力	m ³	1.0	
(4) 建具撤去				
鋼製建具撤去	片開き戸, 枠共	m ²	1.7	
鋼製建具撤去	引違い窓, 枠共	m ²	2.3	
ガラス撤去	網入り型板ガラス(FW6.8)	m ²	2.8	
(5) 発生材運搬				
発生材積込み	コンクリート類, 人力積込み	m ³	1.27	
発生材運搬	Co塊, DT2t積, 人力 積, 16.0km以下DID無	m ³	1.27	
発生材積込み	ボード・木材類, 人力積込み	m ³	0.02	
発生材運搬	ガラス・陶磁器くず, DT2t積, 人力積, 60.0km以下DID無	m ³	0.02	
発生材運搬	廃プラスチック類, DT2t積, 人力 積, 60.0km以下DID無	m ³	0.01	
(6) 発生材処分				
発生材処分	コンクリート塊	ton	2.70	

工 事 数 量 表

【有徳原第2加圧機場】改修建築工事

工種・種別・細別	規格	単位	数量	備 考
発生材処分	ガラス・陶磁器くず	ton	0.05	
発生材処分	廃プラスチック類	ton	0.01	
3. 土間コンクリート工事				
(1) 土間コンクリート工事				
砂利地業	土間下, 既設碎石転用	m ³	0.8	
普通コンクリート(資材)	21N/mm ² , S=18, 骨材20cm	m ³	0.9	
構造体強度補正	3N	式	1	
コンクリート打設手間(施工費)	土間コンクリート, ホンヅ 打ち	m ³	0.9	
コンクリート打設手間(ホンヅ 圧送)		m ³	0.9	
溶接金網	6.0×150×150	m ²	7.8	
防湿シート	防湿ポリエチレンフィルム敷厚 0.15mm	m ²	7.8	
床コンクリート面直均し仕上げ	土間コンクリート	m ²	7.8	
床モルタル塗り	土間コンクリート部	m ²	7.8	
4. 防水工事				
(1) 屋根防水工事				
屋上シート防水	S-F2工法, RC下地	m ²	11.1	
防水押え金物	アルミアングル	m	13.4	
(2) 外壁防水工事				
シーリング	MS-2, 変性シリコン2成分 形, 15×10	m	14.5	
シーリング	MS-2, 変性シリコン2成分 形, 10×10	m	2.6	
5. 木工事				
(1) 木工事				
羽目板張り	壁合板(胴縁を含まない)	m ²	9.5	

工 事 数 量 表

【有徳原第2加圧機場】改修建築工事

工種・種別・細別	規格	単位	数量	備 考
胴縁組	@450	m ²	9.5	
杉板	本実加工, 100*15*3600	枚	27	
縦棧	40*60*3600, @450	本	13	
横棧	21*45*3600, @450	本	14	
6. 左官工事				
(1) 屋根左官工事				
高圧洗浄	屋上	m ²	11.1	
屋上防水下地補修	カチオン系合成樹脂エマルジョンシーラー	m ²	11.1	
軒先ケラバ補修	カチオン系合成樹脂エマルジョンシーラー	m ²	1.7	
軒裏補修	カチオン系合成樹脂エマルジョンシーラー	m ²	3.5	
(2) 外部左官工事				
外壁補修	カチオン系合成樹脂エマルジョンシーラー	m ²	20.5	
ひび割れ補修		m	3.0	
(3) 内部左官工事				
天井補修	カチオン系合成樹脂エマルジョンシーラー	m ²	7.8	
内壁補修	カチオン系合成樹脂エマルジョンシーラー	m ²	18.7	
ひび割れ補修		m	2.3	
建具周囲防水モルタル充填	外部建具	m	1.6	
(4) 吐出管貫通部左官工事				
L型鋼	L-50×50×4	kg	17.7	
鋼板	PL-190×600×1.6	kg	2.9	
鋼板	PL-190×375×1.6	kg	1.8	
アンカー筋	D10	kg	0.7	

工 事 数 量 表

【有徳原第2加圧機場】改修建築工事

工種・種別・細別	規格	単位	数量	備 考
7. 鋼製建具工事				
(1) アルミニウム製建具				
AD/1 親子開きドア(ガラス付き)	W×H=1,550×2,020	箇所	1	
アルミニウム製建具運搬・取付(運搬費・施工費)		式	1	
(2) アルミニウム製建具				
AW/1 引違窓(資材)	W×H=1,200×650, 枠見込70	箇所	1	
AW/2 引違窓(資材)	W×H=1,200×650, 枠見込70, 換気扇枠付き	箇所	1	
アルミニウム製建具運搬・取付(運搬費・施工費)		式	1	
8. ガラス工事				
(1) ガラス工事				
網入型板ガラス(材工共)	FW6.8	m ²	3.2	
ガラスとめシーリング(材工共)	SR-1, シリコン系1成分形片面, 5×5程度	m	40.8	
ガラス清掃(施工費)	ガラス両面	m ²	3.2	
9. 塗装改修				
(1) 外部塗装工事				
高圧洗浄	外壁	m ²	26.4	
外部塗装	フッ素樹脂塗装	m ²	25.8	
(2) 内部塗装工事				
天井塗装	フッ素樹脂塗装	m ²	7.8	
内壁塗装	フッ素樹脂塗装	m ²	9.4	
板張り部	木材保護塗料塗り(WP), 木部, A種	m ²	9.5	
10. 開口拡張工事				
(1) 開口拡張工事				

工 事 数 量 表

【有徳原第2加圧機場】改修建築工事

工種・種別・細別	規格	単位	数量	備 考
打込みアンカー	M12, 下向打	本	4	
打込みアンカー	M12, 上向打	本	4	
差筋アンカー	D13	本	5	
鋼材費 チャンネル	125*65*6*8	kg	80.4	
付属材 アンクル	65*65*6	kg	10.3	
付属材 プレート	200*150*12	kg	5.7	
建具周囲防水モルタル充填		m	5.6	
1 1. その他				
一括計上価格				
1. 産業廃棄物処理税				
(1) 産業廃棄物処理税				
産業廃棄物処理税		式	1	

工 事 数 量 表

【有徳原第2加圧機場】改修電気設備工事

工種・種別・細別	規格	単位	数量	備 考
1. 電灯幹線改修				
(1) 引込計器箱				
引込計器箱	L-1盤, 屋内鋼板製壁掛型	面	1	
(2) 電線	電灯幹線			
電線	CV3.5° -3C, 管内	m	2.0	
電線	IV1.6×1, 管内	m	2.0	
(3) 電線管	電灯幹線			
金属製可とう電線管	F2-24, ビニル被覆無し	m	2.0	
2. 電灯分岐改修				
(1) 照明器具				
照明器具	B-LED, LSS9-4-37LN相当, じか付け天井灯(カバー無し)	台	2	
照明器具(防湿暴雨型)	C-LED, LBF3MP/PR-2-06LN 相当ブラケットカバー枠付き	台	1	
(2) 配線器具	電灯分岐			
配線器具	タンブラスイッチ, 1P15A×2	個	1	
配線器具	自動点滅器	個	1	
(3) 電線	電灯分岐			
電線	EM-IE, 1.6×1, 管内	m	19.0	
(4) 電線管	電灯分岐			
電線管	EP19m/m, 露出塗装	m	3.0	
電線管	EP25m/m, 露出塗装	m	3.0	
電線管	GP16m/m, 露出塗装	m	2.0	
(5) ボックス類	電灯分岐			
ボックス類	フルボックス, 鋼板製, 200□× 200	m ²	0.48	

工 事 数 量 表

【有徳原第2加圧機場】改修電気設備工事

工種・種別・細別	規格	単位	数量	備 考
3. コンセント分岐改修				
(1) 配線器具	コンセント分岐			
配線器具	コンセント, 2P15A×1, 新金属	個	2	
配線器具	温度スイッチ取付, 機械設備支給品	個	1	
(2) 電線管	コンセント分岐			
電線	EM-IE, 2.0×1, 管内	m	24.0	
電線	IV, 1.6×1, 管内	m	10.0	
(3) 電線管	コンセント分岐			
電線管	EP19m/m, 露出塗装	m	5.0	
4. 電気設備撤去				
(1) 撤去 照明器具				
撤去 照明器具	FL40W×1, 直付型	台	2	
撤去 照明器具	FL20W×1, 壁付型	台	1	
(2) 撤去 配線器具	電気設備撤去			
撤去 配線器具	タンブラーススイッチ, 1P15A×2	個	1	
撤去 配線器具	コンセント, 2P15A×1	個	1	
(3) 撤去 電線	電気設備撤去			
撤去 電線	IV, 2.0×1, 管内	m	19.0	
撤去 電線	CV, 2° -2C, 管内	m	4.0	
(4) 撤去 電線管				
撤去 電線管	CP19m/m, 露出	m	8.0	
撤去 電線管	GP22m/m, 露出	m	3.7	
(5) 撤去 ボックス類	電気設備撤去			

工 事 数 量 表

【有徳原第2加圧機場】改修電気設備工事

工種・種別・細別	規格	単位	数量	備 考
撤去 ボックス類	フルボックス, 鋼板製, 100□×100	個	1	
(6)撤去 雷保護設備	電気設備撤去			
撤去 避雷突針	架台共	基	1	
撤去 電線	IV, 5.5×1, 管内	m	6.0	
撤去 耐衝撃性硬質塩化ビニル電線管	HIVE22	m	2.0	

工 事 数 量 表

【有徳原第2加圧機場】改修機械設備工事

工種・種別・細別	規格	単位	数量	備 考
1. 換気設備改修				
(1) 換気設備改修				
有圧換気扇	羽根径20cm, 設計風量 780m ³ /h	台	1	

工 事 数 量 表

【松本第1加圧機場】改修建築工事

工種・種別・細別	規格	単位	数量	備 考
1. 直接仮設				
(1) 墨出し				
墨出し	屋根改修	式	1	
墨出し	外壁改修	式	1	
墨出し	内部改修, 複合改修	式	1	
(2) 養生				
養生	屋根改修	式	1	
養生	外壁改修	式	1	
養生	内部改修, 複合改修	式	1	
(3) 整理清掃後片付け				
整理清掃後片付け	屋根改修	式	1	
整理清掃後片付け	外壁改修	式	1	
整理清掃後片付け	内部改修, 複合改修	式	1	
(4) 外部足場				
外部足場 枠組本足場	手すり先行方式, 600枠 (500枠), 供用日数60日	式	1	
(5) 内部足場				
内部足場 脚立足場	改修, 階高4.0m以下	式	1	
内部足場 簡易型移動式足場	ローリングタワー1段, 供用日数60日	式	1	
(6) 災害防止				
災害防止 養生シート張り	建築工事用養生シート, JIS A 8952, 1類, 供用日数50日	式	1	
(7) 仮設材運搬				
仮設材運搬 外部足場	枠組本足場, 手すり先行方式, 600枠	式	1	
仮設材運搬 内部足場	脚立足場, 階高4.0m以下, 平屋建て	式	1	

工 事 数 量 表

【松本第1加圧機場】改修建築工事

工種・種別・細別	規格	単位	数量	備 考
仮設材運搬 災害防止	シート・ネット類	式	1	
2. 解体工事				
(1) 屋根部撤去				
コンクリートはつり	軒先	m ²	3.1	
【物単】ビッドクハシマ(賃料)	コールビッドク,,	日	0.125	
縦樋撤去	VP管, 呼び径100, 支持金物共	m	12.1	
(2) 外部撤去				
カッター入れ	C B 壁	m	18.3	
C B 撤去	人力	m ³	0.6	
【物単】酸素		m ³	0.032	
【物単】アセチレン		kg	0.008	
コンクリートはつり	手はつり配管用貫通口径250	箇所	1	
(3) 内部撤去				
土間コンクリート撤去	人力	m ³	1.8	
木製土台撤去	100×100	m	24.0	
木製床組撤去	ころばし床組	m	9.9	
床・縁甲板フローリング撤去	厚15	m ²	5.3	
床下地板撤去	厚20	m ²	9.9	
畳撤去	一畳, 厚60	枚	3	
木製柱撤去	100×100	本	14	
木製頭押さえ撤去	100×45	m	30.1	
木製幅木撤去	H=60	m	11.6	
壁合板撤去	厚5, 一重張り	m ²	50.5	

工 事 数 量 表

【松本第1加圧機場】改修建築工事

工種・種別・細別	規格	単位	数量	備 考
壁下地撤去	木製胴縁	m ²	50.5	
天井合板撤去	厚3, 一重張り	m ²	8.4	
天井下地撤去	木野縁	m ²	8.4	
(4) 建具撤去				
鋼製建具撤去	シャッター, 枠共	m ²	3.1	
鋼製建具撤去	引違い窓, 枠共	m ²	5.7	
木製建具撤去	片開き戸, 枠共	m ²	3.8	
木製建具撤去	引違い戸, 枠共	m ²	2.9	
ガラス撤去	網入り型板ガラス(FW6.8)	m ²	5.7	
ガラス撤去	型板ガラス(F4)	m ²	0.2	
(5) 発生材運搬				
発生材積込み	コンクリート類, 人力積込み	m ³	2.44	
発生材運搬	Co塊, DT2t積, 人力積, 27.5km以下DID無	m ³	2.44	
発生材積込み	ボード・木材類, 人力積込み	m ³	2.31	
発生材運搬	建設発生木材, DT2t積, 人力積, 27.5km以下DID無	m ³	1.94	
発生材運搬	ガラス・陶磁器くず, DT2t積, 人力積, 60.0km以下DID無	m ³	0.07	
発生材運搬	廃プラスチック類, DT2t積, 人力積, 60.0km以下DID無	m ³	0.05	
発生材運搬	繊維くず, DT2t積, 人力積, 27.5km以下DID無	m ³	0.25	
(6) 発生材処分				
発生材処分	コンクリート塊	ton	5.23	
発生材処分	建設発生材 (木製資材廃棄物)	ton	1.07	
発生材処分	ガラス・陶磁器くず	ton	0.13	
発生材処分	廃プラスチック類	ton	0.07	

工 事 数 量 表

【松本第1加圧機場】改修建築工事

工種・種別・細別	規格	単位	数量	備 考
発生材処分	繊維くず	ton	0.08	
3. 土間コンクリート工事				
(1) 土間コンクリート工事				
砂利地業	土間下, 既設碎石転用	m3	1.6	
砂利地業	再生グラッサラン(RC-40)	m3	1.0	
普通コンクリート(資材)	21N/mm2, S=18, 骨材20cm	m3	3.3	
構造体強度補正	3N	式	1	
コンクリート打設手間(施工費)	土間コンクリート, ホンヅ 打ち	m3	3.3	
コンクリート打設手間(ホンヅ 圧送)		m3	3.1	
溶接金網	6.0×150×150	m ²	25.9	
防湿シート	防湿ポリエチレンフィルム敷厚 0.15mm	m ²	25.9	
床コンクリート面直均し仕上げ	土間コンクリート	m ²	25.9	
床モルタル塗り	土間コンクリート部	m ²	25.9	
4. コンクリート補強工事				
(1) 天井増打補強				
コンクリートはつり	機械はつり配管用貫通口 径50	箇所	3	
コンクリートはつり	機械はつり配管用貫通口 径25	箇所	4	
無収縮モルタル注入用型枠	両面木製	m ²	27.9	
型枠運搬費	4t車, 30km以内	m ²	27.9	
型枠支保工	パイプサポート	空m3	82.3	
無収縮モルタル注入		m3	1.4	
(2) 壁補強				
根切り		m3	0.8	

工 事 数 量 表

【松本第1加圧機場】改修建築工事

工種・種別・細別	規格	単位	数量	備 考
埋戻し		m ³	0.3	
砂利地業	再生クラッシュラン(RC-40)	m ³	0.2	
普通コンクリート(資材)	18N/mm ² , S=18, 骨材20cm, 捨てコンクリート	m ³	0.1	
コンクリート打設手間(施工費)	捨てコンクリート, ポンプ 打ち	m ³	0.1	
コンクリート打設手間(ポンプ 圧送)	捨てコンクリート	m ³	0.1	
普通合板型枠	基礎部	m ²	1.1	
普通コンクリート(資材)	21N/mm ² , S=18, 骨材20cm, 基礎部	m ³	0.3	
構造体強度補正	3N	式	1	
コンクリート打設手間(施工費)	基礎コンクリート, ポンプ 打ち	m ³	0.3	
コンクリート打設手間(ポンプ 圧送)	基礎コンクリート	m ³	0.3	
普通合板型枠	ラーメン構造, 地上軸部, 階高 2.8m程度	m ²	13.2	
普通コンクリート(資材)	21N/mm ² , S=18, 骨材20cm, 躯体	m ³	1.2	
構造体強度補正	3N	m ³	1.200	
コンクリート打設手間(施工費)	躯体コンクリート, ポンプ 打ち	m ³	1.2	
コンクリート打設手間(ポンプ 圧送)	躯体コンクリート	m ³	1.2	
型枠運搬費	4t車, 30km以内	m ²	14.3	
異形鋼棒	SD295, D13	ton	0.064	
異形鋼棒	SD295, D10	ton	0.100	
鉄筋加工組立	RCラーメン構造, 形状単純	ton	0.164	
鉄筋運搬	4t車, 30km程度	ton	0.164	
(3)無収縮モルタル注入工事				
差し筋アンカー	D13, @100, 上向き	本	22	
無収縮モルタル注入型枠	両面木製	m ²	0.9	

工 事 数 量 表

【松本第1加圧機場】改修建築工事

工種・種別・細別	規格	単位	数量	備 考
型枠運搬費	4t車, 30km以内	m ²	0.9	
無収縮モルタル		m ³	0.1	
5. 防水工事				
(1) 屋根防水工事				
屋上シート防水	S-F2工法, RC下地	m ²	37.5	
防水押え金物	アルミアングル	m	25.7	
(2) 外壁防水工事				
シーリング [*]	MS-2, 変性シリコン2成分形, 15×10	m	33.5	
シーリング [*]	MS-2, 変性シリコン2成分形, 10×10	m	2.4	
6. 木工事				
(1) 木工事				
羽目板張り	壁合板(胴縁を含まない)	m ²	39.4	
胴縁組	@450	m ²	39.4	
杉板	本実加工, 100*15*3600	枚	162	
縦桟	40*60*3600, @450	本	56	
横桟	21*45*3600, @450	本	40	
7. 左官工事				
(1) 屋根左官工事				
高圧洗浄	屋上	m ²	37.5	
側溝モルタル補修	モルタル詰め, 断面補修t=30	m ²	3.6	
屋上防水下地補修	カチオン系合成樹脂エマルジョンシーラー	m ²	37.5	
軒先ケバ補修	カチオン系合成樹脂エマルジョンシーラー	m ²	3.3	
軒裏補修	カチオン系合成樹脂エマルジョンシーラー	m ²	9.7	

工 事 数 量 表

【松本第1加圧機場】改修建築工事

工種・種別・細別	規格	単位	数量	備 考
(2)外部左官工事				
外壁補修	カチオン系合成樹脂エマルジョンシーラー	m ²	59.1	
ひび割れ補修		m	28.3	
建具周囲防水モルタル充填	外部建具	m	1.6	
(3)撤去跡開口補修				
異形鋼棒	SD295, D13	ton	0.005	
鉄筋加工組立	RCラーメン構造, 形状単純	ton	0.005	
鉄筋運搬	4t車, 30km程度	ton	0.005	
無収縮モルタル注入用型枠		m ²	1.100	
型枠運搬費	4t車, 30km以内	m ²	1.100	
無収縮モルタル注入		m ³	0.200	
(4)内部左官工事				
天井補修	カチオン系合成樹脂エマルジョンシーラー	m ²	27.9	
内壁補修	カチオン系合成樹脂エマルジョンシーラー	m ²	62.0	
ひび割れ補修		m	14.4	
8. 鋼製建具				
(1)アルミニウム製建具				
AD/1 親子開きドア(ガラリ付き)	W×H=1,550×2,020	箇所	1	
アルミニウム製建具運搬・取付(運搬費・施工費)		式	1	
(2)アルミ製建具				
AW/1 引違窓(資材)	W×H=1,600×1,100, 枠見込70	箇所	2	
AW/2 引違窓(資材)	W×H=1,600×1,300, 枠見込70	箇所	1	
AW/3 引違窓(資材)	W×H=1,600×1,300, 枠見込70	箇所	1	

工 事 数 量 表

【松本第1加圧機場】改修建築工事

工種・種別・細別	規格	単位	数量	備 考
AW/4 横滑り出し窓(資材)	W×H=400×600, 枠見込70	箇所	1	
AW/5 換気扇枠(資材)	W×H=400×600, 枠見込70	箇所	1	
アルミニウム製建具運搬・取付(運搬費・施工費)		式	1	
9. ガラス工事				
(1)ガラス工事				
網入型板ガラス(材工共)	FW6.8	m ²	8.6	
ガラスとめシーリング(材工共)	SR-1, シリコン系1成分形片面, 5×5程度	m	73.4	
ガラス清掃(施工費)	ガラス両面	m ²	8.6	
10. 塗装改修				
(1)外部塗装工事				
高圧洗浄	外壁	m ²	71.7	
外部塗装	フッ素樹脂塗装	m ²	71.7	
(2)内部塗装工事				
天井塗装	フッ素樹脂塗装	m ²	25.9	
内壁塗装	フッ素樹脂塗装	m ²	23.8	
板張り部	木材保護塗料塗り(WP), 木部, A種	m ²	39.4	
11. 開口拡張工事				
(1)開口拡張工事				
打込みアンカー	M12, 下向打	本	4	
打込みアンカー	M12, 上向打	本	4	
差筋アンカー	D13	本	5	
鋼材費 チャンネル	125*65*6*8	kg	80.4	
付属材 アンクル	65*65*6	kg	10.3	

工 事 数 量 表

【松本第1加圧機場】改修建築工事

工種・種別・細別	規格	単位	数量	備 考
付属材 プレート	200*150*12	kg	5.7	
建具周囲防水モルタル充填		m	5.6	
12. 外構工事				
(1) 外構工事				
すきとり整地	犬走り部	m ³	1.6	
機械運搬費	バックホウ, 往復, 片道30km以内	往復	1	
砂利地業	再生クラッシュラン(RC-40)	m ³	0.7	
普通コンクリート(資材)	21N/mm ² , S=18, 骨材20cm	m ³	0.9	
構造体強度補正	3N	式	1	
コンクリート打設手間(施工費)	土間コンクリート, ホンポン 打ち	m ³	0.9	
コンクリート打設手間(ホンポン 圧送)		m ³	0.9	
溶接金網	6.0×150×150	m ²	7.1	
床コンクリート面直均し仕上げ	薄張物下地程度	m ²	7.1	
13. その他				
一括計上価格				
1. 産業廃棄物処理税				
(1) 産業廃棄物処理税				
産業廃棄物処理税		式	1	

工 事 数 量 表

【松本第1加圧機場】改修電気設備工事

工種・種別・細別	規格	単位	数量	備 考
1. 電灯幹線改修				
(1) 引込計器箱				
引込計器箱	L-1盤, 屋内鋼板製壁掛型	面	1	
(2) 電線	電灯幹線			
電線	CV3.5° -3C, 管内	m	2.0	
電線	IV1.6×1, 管内	m	2.0	
(3) 電線管	電灯幹線			
金属製可とう電線管	F2-24, ビニル被覆無し	m	2.0	
2. 電灯分岐改修				
(1) 照明器具				
照明器具	A-LED, LSS9-4-48LN相当, じか付け天井灯(カバー無し)	台	4	
照明器具(防湿暴雨型)	C-LED, LBF3MP/PR-2-06LN 相当ブラケットカバー枠付き	台	1	
(2) 配線器具	電灯分岐			
配線器具	タンブラースイッチ, 1P15A×2	個	2	
配線器具	自動点滅器	個	1	
(3) 電線	電灯分岐			
電線	EM-IE, 1.6×1, 管内	m	40.0	
(4) 電線管	電灯分岐			
電線管	EP19m/m, 露出塗装	m	10.0	
電線管	EP25m/m, 露出塗装	m	4.0	
電線管	GP16m/m, 露出塗装	m	12.0	
(5) ボックス類	電灯分岐			
ボックス類	フルボックス, 鋼板製, 200□× 200	m ²	0.48	

工 事 数 量 表

【松本第1加圧機場】改修電気設備工事

工種・種別・細別	規格	単位	数量	備 考
ボックス類	丸型露出ボックス, E19, 3方出	個	4	
3. コンセント分岐改修				
(1) 配線器具	コンセント分岐			
配線器具	コンセント, 2P15A×1, 新金属	個	2	
配線器具	温度スイッチ取付, 機械設備支給品	個	1	
(2) 電線管	コンセント分岐			
電線	EM-IE, 2.0×1, 管内	m	40.0	
電線	IV, 1.6×1, 管内	m	16.0	
(3) 電線管	コンセント分岐			
電線管	EP19m/m, 露出塗装	m	3.0	
4. 電気設備撤去				
(1) 撤去 照明器具				
撤去 照明器具	FL20W×1, 吊下げ型	台	1	
撤去 照明器具	FL40W×1, 直付型	台	3	
撤去 照明器具	FL20W×1, 壁付型	台	1	
(2) 撤去 配線器具	電気設備撤去			
撤去 配線器具	タンブラースイッチ, 1P15A×1	個	2	
撤去 配線器具	タンブラースイッチ, 1P15A×2	個	1	
撤去 配線器具	コンセント, 2P15A×1	個	1	
(3) 撤去 電線	電気設備撤去			
撤去 電線	IV, 2.0×1, 管内	m	45.0	
撤去 電線	CV, 2° -2C, 管内	m	2.0	
(4) 撤去 電線管				

工 事 数 量 表

【松本第1加圧機場】改修電気設備工事

工種・種別・細別	規格	単位	数量	備 考
撤去 電線管	CP19m/m, 露出	m	21.0	
撤去 電線管	GP22m/m, 露出	m	2.0	
(5)撤去 ホックス類	電気設備撤去			
撤去 ホックス類	フルホックス, 鋼板製, 100□×100	個	3	
(6)撤去 雷保護設備	電気設備撤去			
撤去 避雷突針	架台共	基	1	
撤去 電線	IV, 5.5×1, 管内	m	6.0	
撤去 耐衝撃性硬質塩化ビニル電線管	HIVE22	m	3.0	

工 事 数 量 表

【松本第1加压機場】改修機械設備工事

工種・種別・細別	規格	単位	数量	備 考
1. 換気設備改修				
(1) 換気設備改修				
有圧換気扇	羽根径25cm, 設計風量 1320m ³ /h	台	1	
2. 機械設備撤去				
(1) 機械設備撤去				
和風便器撤去		組	1	
洗面器撤去		組	1	
流し台撤去		台	1	
カ`スレンジ`撤去		台	1	

工 事 数 量 表

【松本第1揚水機場】改修建築工事

工種・種別・細別	規格	単位	数量	備 考
1. 直接仮設				
(1) 墨出し				
墨出し	屋根改修	式	1	
墨出し	外壁改修	式	1	
墨出し	内部改修, 複合改修	式	1	
(2) 養生				
養生	屋根改修	式	1	
養生	外壁改修	式	1	
養生	内部改修, 複合改修	式	1	
(3) 整理清掃後片付け				
整理清掃後片付け	屋根改修	式	1	
整理清掃後片付け	外壁改修	式	1	
整理清掃後片付け	内部改修, 複合改修	式	1	
(4) 外部足場				
外部足場 枠組本足場	手すり先行方式, 600枠 (500枠), 供用日数60日	式	1	
(5) 内部足場				
内部足場 脚立足場	改修, 階高4.0m以下	式	1	
内部足場 簡易型移動式足場	ローリングタワー1段, 供用日数60日	式	1	
(6) 災害防止				
災害防止 養生シート張り	建築工事用養生シート, JIS A 8952, 1類, 供用日数50日	式	1	
(7) 仮設材運搬				
仮設材運搬 外部足場	枠組本足場, 手すり先行方式, 600枠	式	1	
仮設材運搬 内部足場	脚立足場, 階高4.0m以下, 平屋建て	式	1	

工 事 数 量 表

【松本第1揚水機場】改修建築工事

工種・種別・細別	規格	単位	数量	備 考
仮設材運搬 災害防止	シート・ネット類	式	1	
2. 解体工事				
(1) 屋根部撤去				
コンクリートはつり	軒先	m ²	2.4	
(2) 建具撤去				
鋼製建具撤去	シャッター, 枠共	m ²	3.0	
鋼製建具撤去	引違い窓, 枠共	m ²	2.9	
ガラス撤去	網入り型板ガラス(FW6.8)	m ²	2.9	
(3) 発生材運搬				
発生材積込み	コンクリート類, 人力積込み	m ³	0.06	
発生材運搬	Co塊, DT2t積, 人力積, 27.5km以下DID無	m ³	0.06	
発生材積込み	ボード・木材類, 人力積込み	m ³	0.02	
発生材運搬	ガラス・陶磁器くず, DT2t積, 人力積, 60.0km以下DID無	m ³	0.02	
(4) 発生材処分				
発生材処分	コンクリート塊	ton	0.13	
発生材処分	ガラス・陶磁器くず	ton	0.05	
3. 防水工事				
(1) 屋根防水工事				
屋上シート防水	S-F2工法, RC下地	m ²	24.8	
防水押え金物	アルミアングル	m	19.9	
(2) 外壁防水工事				
シーリング	MS-2, 変性シリコン2成分形, 10×10	m	11.4	
4. 木工事				

工 事 数 量 表

【松本第1揚水機場】改修建築工事

工種・種別・細別	規格	単位	数量	備 考
(1)木工事				
羽目板張り	壁合板(胴縁を含まない)	m ²	25.9	
胴縁組	@450	m ²	25.9	
杉板	本実加工, 100*15*3600	枚	73	
縦棧	40*60*3600, @450	本	23	
横棧	21*45*3600, @450	本	23	
5. 左官工事				
(1)屋根左官工事				
高圧洗浄	屋上	m ²	24.8	
屋上防水下地補修	カチオン系合成樹脂エマルジョンシーラー	m ²	24.8	
軒先クラハ補修	カチオン系合成樹脂エマルジョンシーラー	m ²	2.6	
軒裏補修	カチオン系合成樹脂エマルジョンシーラー	m ²	6.0	
(2)外部左官工事				
外壁補修	カチオン系合成樹脂エマルジョンシーラー	m ²	46.8	
ひび割れ補修		m	24.9	
建具周囲防水モルタル充填	外部建具	m	1.5	
(3)内部左官工事				
天井補修	カチオン系合成樹脂エマルジョンシーラー	m ²	15.9	
内壁補修	カチオン系合成樹脂エマルジョンシーラー	m ²	42.0	
ひび割れ補修		m	35.3	
6. 鋼製建具				
(1)アルミニウム製建具				
AD/1 親子開きドア(ガラス付き)	W×H=1,550×2,020	箇所	1	

工 事 数 量 表

【松本第1揚水機場】改修建築工事

工種・種別・細別	規格	単位	数量	備 考
アルミニウム製建具運搬・取付(運搬費・施工費)		式	1	
(2)アルミ製建具				
AW/1 引違窓(資材)	W×H=1,200×650, 枠見込70	箇所	3	
アルミニウム製建具運搬・取付(運搬費・施工費)		式	1	
7. ガラス工事				
(1)ガラス工事				
網入型板ガラス(材工共)	FW6.8	m ²	2.8	
ガラスとめシーリング(材工共)	SR-1, シリコン系1成分形片面, 5×5程度	m	44.4	
ガラス清掃(施工費)	ガラス両面	m ²	2.8	
8. 塗装改修				
(1)外部塗装工事				
高圧洗浄	外壁	m ²	46.7	
外部塗装	フッ素樹脂塗装	m ²	41.8	
(2)内部塗装工事				
天井塗装	フッ素樹脂塗装	m ²	16.7	
内壁塗装	フッ素樹脂塗装	m ²	9.4	
板張り部	木材保護塗料塗り(WP), 木部, A種	m ²	25.9	
9. 開口拡張工事				
(1)開口拡張工事				
打込みアンカー	M12, 下向打	本	4	
打込みアンカー	M12, 上向打	本	4	
差筋アンカー	D13	本	5	
鋼材費 チャンネル	125*65*6*8	kg	80.4	

工 事 数 量 表

【松本第1揚水機場】改修建築工事

工種・種別・細別	規格	単位	数量	備 考
付属材 アンガル	65*65*6	kg	10.3	
付属材 プレート	200*150*12	kg	5.7	
建具周囲防水モルタル充填		m	5.6	
10. その他				
一括計上価格				
1. 産業廃棄物処理税				
(1)産業廃棄物処理税				
産業廃棄物処理税		式	1	

工 事 数 量 表

【松本第1揚水機場】改修電気設備工事

工種・種別・細別	規格	単位	数量	備 考
1. 電気設備撤去				
(1) 撤去 雷保護設備	電気設備撤去			
撤去 避雷突針	架台共	基	1	
撤去 電線	IV, 5.5×1, 管内	m	6.0	
撤去 耐衝撃性硬質塩化ビニル電線管	HIVE22	m	3.0	

令和5年度 駅館川農地整備事業 有徳原第1加圧機場他建築工事

図 面 目 録

		契 約 図		参 考 図		
区分	図面番号	図 面 名 称	図面枚数	図面番号	図 面 名 称	図面枚数
共通	1	位 置 図	1 枚			
有徳原第1加圧機場	2	建 築 改 修 工 事 特 記 仕 様 書	5 枚	参 1	ひ び 割 れ 数 量 図	1 枚
	3	建 物 概 要 表 ・ 特 記 事 項 ・ 仕 上 表	1 枚			
	4	配 置 図 ・ 電 気 引 込 図	1 枚			
	5	平 面 図 ・ 屋 根 伏 図	1 枚			
	6	立 面 図	1 枚			
	7	断 面 図	1 枚			
	8	展 開 図	1 枚			
	9	建 具 表	2 枚			
	10	電 気 設 備 工 事 特 記 仕 様 書	1 枚			
	11	電 気 設 備 撤 去 図	1 枚			
	12	電気設備平面図・盤結線図・姿図・照明器具姿図	1 枚			
	13	照 明 器 具 配 置 図	1 枚			
	14	配管貫通部・換気扇取付部詳細図	1 枚			
	15	開 口 拡 張 工 事 図	1 枚			
有徳原第2加圧機場	16	建 築 改 修 工 事 特 記 仕 様 書	5 枚	参 2	ひ び 割 れ 数 量 図	1 枚
	17	建 物 概 要 表 ・ 特 記 事 項 ・ 仕 上 表	1 枚			
	18	配 置 図 ・ 電 気 引 込 図	1 枚			
	19	平面図・屋根伏図・立面図・展開図	1 枚			
	20	展 開 図	1 枚			
	21	建 具 表	2 枚			
	22	電 気 設 備 工 事 特 記 仕 様 書	1 枚			
	23	電 気 設 備 撤 去 図	1 枚			
	24	電気設備平面図・盤結線図・姿図・照明器具姿図	1 枚			
	25	天 井 伏 図 ・ 照 明 器 具 配 置 図	1 枚			
	26	配管貫通部・換気扇取付部詳細図	1 枚			
	27	開 口 拡 張 工 事 図	1 枚			
松本第1加圧機場	28	建 築 改 修 工 事 特 記 仕 様 書	5 枚	参 3	ひ び 割 れ 数 量 図	1 枚
	29	建 物 概 要 表 ・ 特 記 事 項 ・ 仕 上 表	1 枚			
	30	配 置 図 ・ 電 気 引 込 図	1 枚			
	31	平 面 図 ・ 屋 根 伏 図	1 枚			
	32	立 面 図	1 枚			
	33	断 面 図	1 枚			
	34	展 開 図	1 枚			
	35	建 具 表	2 枚			
	36	電 気 設 備 工 事 特 記 仕 様 書	1 枚			
	37	電 気 設 備 撤 去 図	1 枚			
	38	電気設備平面図・盤結線図・姿図・照明器具姿図	3 枚			
	39	照 明 器 具 配 置 図	1 枚			
	40	開 口 拡 張 工 事 図	1 枚			
松本第1揚水機場	41	建 築 改 修 工 事 特 記 仕 様 書	5 枚	参 4	ひ び 割 れ 数 量 図	1 枚
	42	建 物 概 要 表 ・ 特 記 事 項 ・ 仕 上 表	1 枚			
	43	配 置 図 ・ 電 気 引 込 図	1 枚			
	44	平 面 図 ・ 屋 根 伏 図	1 枚			
	45	立 面 図	1 枚			
	46	断 面 図	1 枚			
	47	展 開 図	1 枚			
	48	建 具 表	2 枚			
		合 計	70 枚		合 計	4 枚

位置図



有徳原第2加圧機場

有徳原第1加圧機場

宇佐市

松本第1加圧機場

松本第2揚水機場

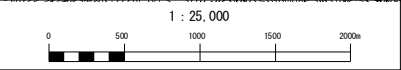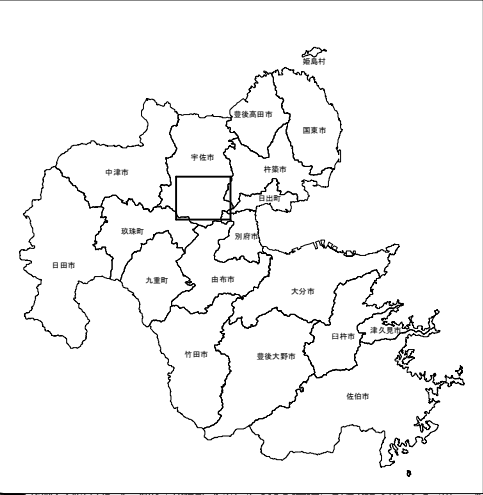

工事名	令和5年度 駅館川農地整備事業 有徳原第1加圧機場他建築工事		
図面名	位置図		
作成年月日			
縮尺	S=1:25,000	図面番号	1
会社名			
事業所名	九州農政局 駅館川農地整備事業所		

建築改修工事特記仕様書

I. 工 事 概 要

1. 工事名称 : 有徳原第1加圧機場他建築工事 (有徳原第1加圧機場)
2. 工事場所 : 大分県宇佐市安心院町辻地内
3. 用途地域等 :

都市計画区域 (・ 内 ○ 外) 用途地域 ()

防火地域等 (・ 防火 ・ 準防火 ○ 指定なし ・ 2 2 条)

その他の地域・地区 ()
4. 主要用途 : 揚水機場建屋
5. 延べ床面積 : 27.51㎡
6. 工事の概要 : 建築改修工事 一式
- 電気設備改修工事 一式
- 機械設備改修工事 一式

7. 別途工事 :

8. その他 :

9. 特記仕様書の範囲 :

特記仕様書は、本特記仕様書のほか以下の○印のもので構成する。

・ 構造特記仕様書 ・ 外構工事特記仕様書 ・ 植栽工事特記仕様書

・ 解体工事特記仕様書 ・ 電気設備工事特記仕様書 ・ 機械設備工事特記仕様書

II. 建築改修工事仕様

1. 共通仕様

図面及び特記仕様書に記載されていない事項は、すべて国土交通省大臣官房官庁営繕部監修の「公共建築改修工事標準仕様書(令和4年版)」(以下、「改修標準仕様書」という。)による。ただし、「改修標準仕様書」に記載されていない事項は、「公共建築工事標準仕様書(令和4年版)」(以下「標準仕様書」という。)及び「建築物解体工事共通仕様書(令和4年版)」(以下「解体共通仕様書」という。)による。

なお、施工条件明示書は特記仕様書に含める。
2. 特記仕様

1) 項目は、番号に○印のついたものを適用する。

2) 特記事項は、○印のついたものを適用する。○印のつかない場合は※印のついたものを適用する。

○印と※印のついた場合は、共に適用する。

3) 特記事項に記載の< >、() 及び [] 内の表示番号は、それぞれ「改修標準仕様書」、「標準仕様書」及び「解体共通仕様書」の当該項目、当該図又は当該表を示す。

章	項	目	特 記 事 項
I 一般共通事項	1 一般事項	①	工事施工中に予期せぬ事態や疑義が生じた場合には、監督職員に報告の上、指示に従うこと。 請負業者は、監督職員と随時打合せを行い、工程の確認・調整及び工事の円滑な進捗をはかること。 施工体系図を現場に掲示すること。 工事着手前及び完成時に、以下に示す調査範囲の近隣家屋等の内外の状況(地盤、擁壁、内装壁、床、建具等)を調査・記録し、報告書を監督職員に提出すること。 調査範囲 ※ 図示
		② 適用基準等	建築工事標準詳細図(国土交通省大臣官房官庁営繕部整備課 令和4年版) 営繕工事写真撮影要領(国土交通省大臣官房官庁営繕部整備課 令和5年版)
		3 概成工期	工事工期より 日 前 <1.1.2>
		④ 工事実績情報(CORINS)の登録	※ 適用する(請負精算額が500万円以上の場合) <1.1.4> 受注時、変更時及び工事完成時にあらかじめ監督職員の確認を受け、契約締結後及び工事完成後の10日以内に登録手続きを行い、工事カルデの受領書を、監督職員に提出すること。 適用しない
		5 発生材の処理等	発生材の処理 <1.3.12> ・ 引渡しを要するもの() ・ 特別管理産業廃棄物() ・ 受入れ施設名・所在地(km) () ・ 現場において再利用を図るもの() ・ 再生資源化を図るもの()
			種 類 受 入 施 設 名 所 在 地 (km) 備 考
II 建築改修工事仕様	10 特別な材料の工法		「改修標準仕様書」及び「標準仕様書」に記載されていない特別な材料の工法は、当該製品の指定工法とする。
		11 建築基準法による風圧力等の指定	適用工事 建築基準法の指定 <3.5.4><3.9.3><5.10~12.2><5.13.5>(13.2.3)(13.3.3) ・ 合成高分子系ルーフィングシート 風速(V0) ※ 32(m/sec) ・ アルミニウム笠木 地表面粗度区分 ・ II ・ 折板屋根 多雪地域の指定 ・ 有 ○ 無 ・ 垂簾シャッター 軽量シャッター ・ オーバーヘッドドア
		12 設計GL	※ 図示 ・ 現状平均地盤高

・その他の廃棄物(管理型)			
種 類	受 入 施 設 名	所 在 地 (km)	備 考
上記の処理、処分は設計概算上の条件明示であり、処理施設を指定するものではない。なお、上記によらない場合は、監督職員と協議すること。 また、処理、処分に先立ち処分場等の受入の可否を確認すること。 PCB(ポリ塩化ビフェニール)含有機器 ・ 有(数量は図示) [5.4.1] PCB含有シーリング材 ・ 無(施工範囲は図示) [5.4.1] PCBを含有する機器等については、飛散、流出がないように適切な容器に納め、適切な場所に保管し、工事完了後、監督職員に引き渡す。 アスベストの処理 吹き付けアスベスト除去工事 ・ 有(図示)) ・ 無 受け入れ施設名・所在地(km) アスベスト含有保温材除去工事 ・ 有(図示)) ・ 無 受け入れ施設名・所在地(km) アスベスト成形板除去工事 ・ 有(図示)) ・ 無 受け入れ施設名・所在地(km) ヒ素又はカドミウム含有石膏ボードの処理 ヒ素又はカドミウムボード ・ 有(図示)) ・ 無 次に該当する場合は、指定する場所に処分すること。 <対象となる石膏ボード> 指定する処分場 【名称: 所在地(km) 1			
6 電気保安技術者	適用する ※ 適用しない		<1.3.3>
7 事故報告			
8 建築材料等			<1.4.2> ※ 本工事に使用する材料は、設計図書に定める品質及び性能を有するものとし、その材料にJIS又はJASのマークの表示のある場合を除いて監督職員の承諾を受ける。 特定のものが特記された場合は、設計図書に規定するもの又は、これらと同等のものとする。ただし、同等のものとする場合は、監督職員の承諾を受ける。 環境への配慮 <1.4.1> ※ 本工事に使用する材料の選定及び施工に当たっては、揮発性有機化合物の放散による健康への影響に配慮する。 ※ ホルムアルデヒド仕様 使用する材料のホルムアルデヒド仕様は以下のとおりとする。 ホルムアルデヒド放散量 規制対象外 の場合 該当する建築材料 1) JIS及びJASの☆☆☆品 2) 建築基準法施行令第20条の7第4項による国土交通大臣認定品 3) 次の表示のあるJAS適合品 a. 非ホルムアルデヒド系接着剤使用 b. 接着剤等不使用 c. 非ホルムアルデヒド系接着剤及びホルムアルデヒドを放散させない材料使用 d. ホルムアルデヒドを放散させない塗料等使用 e. 非ホルムアルデヒド系接着剤及びホルムアルデヒドを放散させない塗料使用 ※ ホルムアルデヒド及び揮発性有機化合物の測定 <1.6.9> (1.5.9) 試料採取及び測定は、厚生労働省の「室内空気中化学物質の採取方法及び測定方法」の新築住宅の例に準拠するほか、拡散方式ではサンプラー製造所の定める仕様により行う。 測定対象物質 ※ ホルムアルデヒド (濃度指針値 100 μg/m3 ・ 0.08ppm) ※ スチレン (濃度指針値 220 μg/m3 ・ 0.05ppm) ※ トルエン (濃度指針値 260 μg/m3 ・ 0.07ppm) ※ エチルベンゼン (濃度指針値 3,800 μg/m3 ・ 0.88ppm) ※ キシレン (濃度指針値 870 μg/m3 ・ 0.20ppm) 測定する室等: () 採取方法: 吸引方式又は拡散方式とし、拡散方式では8時間採取する。 測定結果等報告書の提出 次の事項を記載した報告書を2部提出する。 ・ 測定結果 ・ 試料採取時の状況(気温・湿度(室外・室内)、天候、風の状況、日射進入状況、測定年月日・時間、窓の開閉状況、機械換気量、工事完成時から測定日までの日数) ・ 試料採取方法、測定方法、使用した測定機器 測定対象物質が指針値を超える濃度で検出された場合は、引渡しは受けない。 ・ 総揮発性有機化合物の測定 測定方法、測定物質及び測定か所等については、末尾に定める総揮発性有機化合物測定仕様書による。 ※ 室内VOC濃度の測定結果に関する書面の当該施設への提示については、施設管理者に依頼する。
9 室内の空気中の化学物質濃度の測定			
10 特別な材料の工法			
11 建築基準法による風圧力等の指定			
12 設計GL			

一般共通事項	13 施工調査	施工数量調査	調査項目			調査範囲	調査方法	成果品	<1.5.2>	
技能士	14 技能士	※ 下表で技能士を適用することとした職種に、1級又は単一級技能士を配置する。<1.6.2> ※ 下表で技能士を適用することとした職種に、1級、2級又は単一級技能士を配置する。 ※ 下表で技能士を適用しないとした職種でも、技能士の配置に努めること。 技能検定職種(技能検定作業)								<1.5.3>
		以下の該当工事 仮設工事 防水改修工事	・ 該当する作業がある以下の職種(作業)の全てとび(とび作業) ・ 防水施工(・アスファルト防水工事作業 ・ウレタンゴム系塗膜防水工事作業 ・アクリルゴム系塗膜防水工事作業 ・合成ゴム系シート防水工事作業 ・塩化ビニルシート防水工事作業 ・セメント系防水工事作業 ・シーリング防水工事作業 ・改質アスファルトシート・防水工事作業 ・FRP防水工事作業)							
		外壁改修工事	・左官(左官作業) ・タイル張り(タイル張り作業) ・樹脂接着剤注入施工(樹脂接着剤注入工事作業) ・塗装(建築塗装作業)							
		建具改修工事	・サッシ施工(ビル用サッシ施工作業) ・ガラス施工(ガラス工事作業) ・自動ドア施工(自動ドア施工作業)							
		内装改修工事	・内装仕上施工(・プラスチック系床仕上工事作業 ・カーペット系床仕上作業 ・木質系床仕上工事作業 ・ボード仕上工事作業 ・鋼製下地工事作業)							
		塗装改修工事	・表装(壁装作業) ・塗装(建築塗装作業)							
		外装改修工事	・鉄筋施工(鉄筋組立作業) ・型枠施工(型枠工事作業) ・コンクリート圧送施工(コンクリート圧送工事作業)							
		コンクリートブロック・ALCパネル・押出成形セメント板工事	・ブロック建築(コンクリートブロック工事作業) ・ALCパネル施工(ALCパネル工事作業)							
		石工事	・石材施工(石張り作業)							
		排水工事	・配管(建築配管作業)							
		舗装工事	・路面表示施工(・溶融ペイントハンドマーカ-工事作業 ・加熱ペイントマシンマーカ-作業)							
		植栽工事	・造園(造園工事作業)							
		屋根及びひと工事	・建築板金(内外装板金作業) ・かわらぶき(かわらぶき作業)							
完成図等	15 完成図等	※ 完成原因 ※ 2つ折製本 ※ A4版折製本 ※ 縮小(A3版)2つ折製本 ※ 完成図面電子データP21形式	1部 1部 1部 1部 CD1枚							<1.8.1><1.8.2><1.8.3>
		※ 作成する完成図面に添付する完成写真とは別に次のものを原版(ネガ又は電子媒体)とともに監督職員に提出する。 ※ なお、原版を電子媒体とする場合は、CD等で提出すること。								
		分類	サイズ	撮影箇所数	部数	提出様式				
		※ カラー ・ 白黒	※ 2L ・ 六切り	・ 箇所 枚	※ 1部 ・ 部	※ 工事用アルバムA4版 ・ ポケット式程度 ・ フリーアルバム (台紙寸法323×270程度)				
設備工事との取合い	17 設備工事との取合い	施工範囲 施工図	各工事の区分表による。 設備機器の位置、取り合い等が検討できる施工図を提出して監督職員の承諾を受ける。							
		18 火災保険等	工事目的物及び工事材料等について、次により保険に付す。 保険の種類 ※ 火災保険 ※ 建設工事保険 保険期間 ※ 工事着手から工事目的物の引き渡しまで							
仮設工事	2 仮囲い	※ 設ける 仮囲いの位置及び延長は図示による。 ・ 万能鋼板(H=) ・ シートゲート(H=)	・ 設けない ・ 波形鉄板(H=) ・ 単管シート(H=) ・ 箇所							
		2 交通誘導員	・ 配置する(日 × 人 = 人日) ※ 配置しない							
		3 掃重機械器具	・ トラッククレーン(t吊り) × 日 ・ (t吊り) × 日							
		4 工事表示板	※ 設置する(設置枚数 1枚) ・ 設置しない							
		5 足場その他	内部足場 ※ 脚立、足場板等 ・ 枠組鋸足場 外部足場 ※ 枠組足場 ・ くさび締結式足場 ・ 単管本足場 ・ 仮設ゴンドラ ・ 移動式足場 () 防護シート ※ 設ける ・ 設けない 材料の運搬 ・ A種 ・ B種 ・ C種 ・ D種 ※ E種							<2.2.1> <表2.2.1>

足場を設ける場合は、「手すり先行工法等に関するガイドライン(厚生労働省平成21年4月策定)」によるものとし、設置については「手すり先行工法による足場の組立て等に関する基準」及び「働きやすい安心感のある足場に関する基準」によること。									

2 仮設工事	6 養生	家具の移動 ※ 行う(図示) ・ 行わない <2.3.1> 既存家具等の養生 ※ 行う ・ 行わない 既存ブラインド・カーテン等の養生及び保管 ・ 行う ・ 行わない 養生の方法 保管場所
	7 仮設間仕切り	※ 設けない ・ 設ける(図示) <2.3.2>~表2.3.1> ・ A種 ・ B種 ※ C種
	8 監督職員事務所	※ 設けない(請負者事務所に打合せ会議室を確保する) <2.4.1> ・ 設ける(規模 m2程度 請負者事務所と同様 ・ 可 ・ 否)
	9 工事用水	構内既存の施設 ・ 利用できる(※有償 ・ 無償) ※ 利用できない
	10 工事用電力	構内既存の施設 ○ 利用できる(※有償 ・ 無償) ※ 利用できない ※ 溶接などの消費電力の大きな機器を除く
	11 工事用通路	※ 指定しない ・ 指定する(図示)
	12 その他の仮設	・
	3 防水改修工事	改修工法の種別 <3.1.4><3.3.3><表3.1.1><表3.3.3>~10> 新規防水層の種類 改 修 工 法 の 種 類 施 工 箇 所 ・ X-1 ・ E-1 ・ F-1 アスファルトの種類 JIS K2207のJIS表示認証製品 ※3種 <3.2.2> 脱気装置 ・ 設ける ・ 設けない <3.3.3> 種 類 ・ 平面部脱気型 ・ 立ち上がり部脱気型 施工業者 防水層製品の製造所又はその指定業者とする。
	2 伸縮調整目地	※ 成型伸縮目地(天端 EPTゴム、サイド プチルゴム製) <3.3.2>~<3.3.5>
	3 改質アスファルトシート防水	改修工法の種別 <3.1.4><3.4.3><表3.1.1><表3.4.1>~3> 新規防水層の種類 改修工法の種類 施 工 箇 所 仕 上 塗 料 ・ AS-T ※ カラー ・ AS-J ・ シルバー ・ AS-I 脱気装置 ・ 設ける ・ 設けない <3.4.3> 種 類 ・ 平面部脱気型 ・ 立ち上がり部脱気型 施工業者 防水層製品の製造所又はその指定業者とする。
3 防水改修工事	4 合成高分子系ルーフィングシート防水	改修工法の種別 <3.1.4><3.5.3><表3.1.1><表3.5.1>~3> 新規防水層の種類 改修工法の種類 施 工 箇 所 仕 上 塗 料 ・ S-F ※ カラー ・ S-M ・ シルバー ・ S-I 脱気装置 ・ 設ける ・ 設けない <3.5.3> 種 類 ・ 平面部脱気型 ・ 立ち上がり部脱気型 施工業者 防水層製品の製造所又はその指定業者とする。
	5 塗膜防水	改修工法の種別 <3.1.4><3.6.3><表3.1.1><表3.6.1>~2> 新規防水層の種類 改修工法の種類 施 工 箇 所 仕 上 塗 料 ・ X-1 ※ カラー ・ X-2 ・ シルバー ・ Y-2 脱気装置 ・ 設ける ・ 設けない <3.6.3> 種 類 ・ 平面部脱気型 ・ 立ち上がり部脱気型 施工業者 防水層製品の製造所又はその指定業者とする。
	6 シーリング材料の種類及び施工箇所	※ 被着体に応じたものとし、<表3.7.1>を標準とする。 <3.7.2>~<表3.7.1> ・ <表3.7.1>によらない箇所及びシーリング材料 <表3.7.1>によらない箇所 シ ー リ ン グ 材 料 ・ カーテンウォール
	7 シーリング改修工法	改修工法の種別 <3.1.4><3.7.4>~8><表3.1.2> ・ シーリング充填工法 ・ シーリング再充填工法 ・ 拡張シーリング充填工法 ・ ブリッジ工法()
	8 と い	材 種 防 腐 <3.8.2>~<表3.8.1><表3.8.2>~3> ・ 配管用鋼管(SGP) ※ <表3.8.2~3>により行う ・ 優質塩化ビニル管(VP)
		特記無き限り既存のとい受け金物を使用する。 <3.8.3>~<表3.8.4> 鋼管製といの防露巻き ※ <表3.8.4>による。 ・
	9 ルーフドレン	※ 鋳鉄製 ・ 横型 <3.8.2>~<表3.8.1> ※ 縦型

有徳原第1加圧機場

工 事 名	令和5年度 駅館川農地整備事業
図 面 名	有徳原第1加圧機場他建築工事
作成年月日	改修工事特記仕様書(1/5)
縮 尺	NO SCALE 図面番号 2-1/5
会 社 名	
事業所名	九州農政局 駅館川農地整備事業所

3
防
水
改
修
工
事

⑩

アルミニウム製笠木

部材の種類
・ 押出 250形 ・ 押出 300形 ・ 押出 350形 ① 押出 175形
付属部品の材料、角各部並びに突当り部等の役物は、笠木本体製作所の仕様による。

表面処理
※ B-1種 ・ B-2種

既存笠木等の撤去 ①行う(範囲 ②図示 ・ 行わない)

アスファルト防水、改質アスファルトシート防水及び合成高分子スルーフィングシート防水の保証期間は、引渡しの日から10年間とし、メーカー・施工業者との連名の上、保証書を出す。
塗膜防水及びケイ酸質系塗布防水については、メーカー・施工業者が通常定めている期間とし、保証書を作成し提出する。

4
外
壁
改
修
工
事

4
外
壁
改
修
工
事

①

ひび割れ部改修

・ コンクリート打放し仕上げ
工 法
※ シール工法
※ 樹脂注入工法
※ Uカットシール材充填工法

・ モルタル塗り仕上げ
工 法
※ シール工法
※ 樹脂注入工法
※ Uカットシール材充填工法

・ タイル張り仕上げ
工 法
※ シール工法
※ 樹脂注入工法
※ Uカットシール材充填工法
・ タイル部分張替え工法
・ 自地ひび割れ改修工法

・ 樹脂注入工法
ひび割れの幅 (mm) 0.2～0.3未満 0.3～0.5未満 0.5～1.0以下
注 入 量 (cc/m) 200程度 300程度 300程度

コアの抜取り検査 ・ 行う ※ 行わない

・ コンクリート打放し仕上げ
工 法
※ 充填工法
エポキシ樹脂モルタル 20～30未満 30～40未満 5～10未満 10～15未満 15～20未満
ポリマーセメントモルタル

・ モルタル塗り仕上げ
工 法
※ 充填工法
エポキシ樹脂モルタル 20～30未満 30～40未満 5～10未満 10～15未満 15～20未満
ポリマーセメントモルタル
・ モルタル張替え工法
・ ポリマーセメントモルタル

・ タイル張り仕上げ
工 法
※ タイル部分張替え工法
エポキシ樹脂モルタル 20～30未満 30～40未満 5～10未満 10～15未満 15～20未満
ポリマーセメントモルタル

・ タイル張替え工法

4
外
壁
改
修
工
事

5
建
具
改
修
工
事

5

鋼製建具

簡易気密型ドアセット
※ 使用する (適用範囲は図示とする)
※ A-3
※ W-1
※ 使用しない

外部に面する建具の耐風圧性 ※ S-4 ・ S-5

鋼 板
※ 溶融亜鉛めっき鋼板 (JIS G 3302)
※ 溶融亜鉛-5%アルミニウム合金めっき鋼板 (JIS G 3317)

建具寸法が<5.4.4(1)>を超える又は図示された建具に使用する鋼板の厚さ
区 分 使用箇所 厚さ (mm)
窓 枠 材、方立、無目 枠部分 2.3
出入口 戸 中骨 2.3
上記以外 ※ <表5.4.2>に同じ

標準型鋼製建具 ※ 使用する ・ 使用しない

簡易気密型ドアセット
※ 使用する (適用箇所は図示による)
※ A-3
※ A-3
※ 使用しない

戸の鋼板 ※ 亜鉛めっき鋼板 ・ ビニル被覆鋼板 ・ カラー鋼板

標準型鋼製軽量建具 ※ 使用する ・ 使用しない

標準型鋼製軽量建具の小窓枠、がらり ※ 鋼製 ・ アルミ製

簡易気密型ドアセット
※ 使用する (適用範囲は図示とする)
※ A-3
※ A-3
※ W-1
※ 使用しない

外部に面する建具の耐風圧性 ※ S-4 ・ S-5

表面処理 ※ HL
鋼板の曲げ加工 ※ 普通曲げ ・ かど出し曲げ

建具材の加工、組立時の含水率 ・ A種 ※ B種 ・ C種
かまち戸の耐腫 かまちは杉上小節程度 棧、鍍板は杉無節程度
ふすまの上張り ・ 鳥の子 ※ 新鳥の子 ・ ビニル紙
ふすまの種類 ※ 戸ふすま 工法 (・ 在来型 ・ チップ型)

金 物 の 種 類 型 式 製 造 所
シリンドー箱錠
本締り付きモノロック
モノロック
シリンドー本締り錠
グレスモン錠
丁寧
ドアクローザー
用扉位置調整器
上げ落し (フランス落し)
戸あたり
レバーハンドル
レバー長さ L=130程度 錠前類と同一製造所

標準型鋼製建具及び標準型軽量鋼製建具 (標準型) のドアクローザー、シリンドー箱錠は公共工事標準型とする。
鍵り玉、レバーハンドル、押板類、クレセント取付位置は、建具表による。

マスターキーの作成 ① 要 ・ 不要
・ 不要 (既存マスターキーで解錠可能とする。)

性能 ・ スライディングドア
・ スイングドア

センサーの種類 ・ 光線式 (反射) スイッチ
・ マットスイッチ式
・ タッチスイッチ
※ センサーの種類によらず補助センサー併用とする

凍結防止装置 ・ 要 ※ 不要

全半開装置 ※ 設ける (半開幅=)
・ 設けない

種 類 シャッターケース 耐風圧強度 開閉方式 保護装置
・ 一般シャッター ※ 設ける ※ 上部電動式 (手動併用) 障害物感知装置 (自動閉鎖型)
・ 上部電動式 (手動併用) ※ 設ける ※ 上部電動式 (手動併用) 障害物感知装置 (自動閉鎖型) を設ける。

スラット及びシャッターケース用鋼板
※ 溶融亜鉛めっき鋼板 (JIS G 3302)
・ 塗装溶融亜鉛めっき鋼板 (JIS G 3312)

開閉形式 シャッターケース 耐風圧強度 スラットの形状 保護装置
※ 手動式 ※ 設ける ※ インター ロッキング型 障害物感知装置 (自動閉鎖型)
・ 上部電動式 (手動併用) ・ 設けない 建具表及び図示による ※ オーバー ラッピング型 ※ 設けない

スラットの材質
※ 塗装溶融亜鉛めっき鋼板 (JIS G 3312)
・ 塗装溶融55%アルミニウム亜鉛合金めっき鋼板 (JIS G 3322)

6
鋼製軽量建具

7
ステンレス製建具

8
木製建具

9
建具用金物

10
自動ドア開閉装置

11
重量シャッター

12
軽量シャッター

4
外
壁
改
修
工
事

6

壁仕上げ既存塗膜等の除去及び下地処理

仕上塗材の耐候性 ※ 耐候形1種 (可とう形改修塗材の場合)
※ 耐候形2種 (可とう形改修塗材以外の場合)
※ 耐候形3種 (可とう形改修塗材以外の場合)

塗膜の劣化部の除去工法 処 理 範 囲
・ サンダー工法 ※ 既存仕上面全体
・ 高圧水洗工法 ・ 図示
・ 塗膜はく離工法
・ 水洗い工法

改修工法
① かぶせ工法 ・ 撤去工法
新規建具周囲の補修方法及び範囲は図示による。

見本の作成等
製 作 ※ 行わない ・ 行う (建具表による)
仮 組 ※ 行わない ・ 行う (建具表による)

防犯建物部品 ※ 使用しない ・ 使用する (建具表による)

外部に面する建具
種 別 耐風圧性 気密性 水密性 枠の見込み寸法 (mm)
① A 種 S-4 A-3 W-4 70 (引違い、片引き、上げ下げ窓で複層ガラスを使用する時に性能が確保できない場合は、100)
・ B 種 S-5
・ C 種 S-6 A-4 W-5 ※100

※ 適用箇所は図示による

表面処理の種別
種 別 表 面 処 理 備 考
・ AB-1 種 無着色陽極酸化皮膜
・ AB-2 種 着色陽極酸化皮膜
・ AC-1 種 無着色陽極酸化皮膜
・ AC-2 種 着色陽極酸化皮膜
・ BA-1 種 無着色陽極酸化塗装複合皮膜
・ BA-2 種 着色陽極酸化塗装複合皮膜
① BB-1 種 無着色陽極酸化塗装複合皮膜
・ BB-2 種 着色陽極酸化塗装複合皮膜
・ BC-1 種 無着色陽極酸化塗装複合皮膜
・ BC-2 種 着色陽極酸化塗装複合皮膜
・ C 種 化成皮膜の上に塗装

着色 (・ 2種) の場合 ・ ブロンスカラー (※標準色 ・ 濃色)
・ ステンカラー

防音ドアセット、防音サッシ ・ 適用する (適用範囲は図示による)
※ 適用しない
・ T-1 ・ T-2 ・ T-3

断熱ドアセット、断熱サッシ ・ 適用する (適用範囲は図示による)
※ 適用しない
・ H-2 ・ H-3

耐震ドアセット、耐震サッシ ・ 適用する (適用範囲は図示による)
※ 適用しない
・ D-1 ・ D-2

使用法による区分
※ 外面納まりの可動式 ・ 内部納まりの開き式

防虫網 (線径0.25mm 網目16-18×ッシュ)
・ ガラス繊維入り合成樹脂 ・ ステンレス (SUS 316) ※ 合成樹脂

防鳥網 ※ ステンレス (SUS304) 線径1.5mm ピッチ15mm

外部に面する建具性能等級等
種 別 耐風圧性 気密性 水密性 枠の見込み寸法 (mm)
・ A 種 S-4 A-4 W-4
・ B 種 S-5 ※ 建具表による
・ C 種 S-6 W-5

※ 適用箇所は図示による

防音ドアセット、防音サッシ
・ 適用する (適用範囲は図示による) ※ 適用しない
適用する場合の遮音性の等級 ・ T-1 ・ T-2

断熱ドアセット、断熱サッシ
・ 適用する (適用範囲は図示による) ※ 適用しない
適用する場合の断熱性の等級 ・ H-4 ・ H-5 ・ H-6

表面色
・ 標準色 (白) ・ 特注色 (・ 黒 ・ ブラウン ・ シルバー)

5
建
具
改
修
工
事

①

一般事項

②

アルミニウム製建具

3
網戸

4
樹脂製建具

4
外
壁
改
修
工
事

3

浮き部改修

・ モルタル塗り仕上げ
工 法
・ アンカーピンニング部分エポキシ樹脂注入工法
・ アンカーピンニング全面エポキシ樹脂注入工法
・ アンカーピンニング全面ポリマーセメントスラリー注入工法
・ 注入口付アンカーピンニング部分エポキシ樹脂注入工法
・ 注入口付アンカーピンニング全面エポキシ樹脂注入工法
・ 注入口付アンカーピンニング全面ポリマーセメントスラリー注入工法
・ 充填工法

・ モルタル張替え工法

・ タイル張り仕上げ
工 法
・ アンカーピンニング部分エポキシ樹脂注入工法
・ アンカーピンニング全面エポキシ樹脂注入工法
・ アンカーピンニング全面ポリマーセメントスラリー注入工法
・ タイル部分張替え工法
・ タイル張替え工法

アンカーピンの材質
※ <4.2.2(5)(6)>による。
アンカーピン固定用エポキシ樹脂
※ JIS A6024のJIS表示認証製品
※ 硬質 高粘度形
※ JIS A6024のJIS表示認証製品

タイルの種類 JIS A 5209のJIS表示認証製品

※セメントモルタルによるタイル張替え工法
<表4.5.4>により、小口タイル以上二丁掛け以下は密着張りとする。
・有機系接着剤によるタイル張替え工法 <表4.5.5>による。

4
外
壁
改
修
工
事

4

タイル張り

⑤

塗り仕上げ外壁

有徳原第 1 加圧機場			
工 事 名	令和 5 年度 駅館川農地整備事業 有徳原第 1 加圧機場他建築工事		
図 面 名	改修工事特記仕様書 (2/5)		
作成年月日			
縮 尺	N0 SCALE	図面番号	2 - 2 / 5
会 社 名			
事業所名	九州農政局 駅館川農地整備事業所		

5	13	オーバーヘッドドア	<table><tr><td>材 質</td><td>開閉方式</td><td>収納形式</td><td>耐風圧性能</td><td><5.12.2>※ ガイドレール</td></tr><tr><td>※スチールタイプ ・アルミニウム タイプ ・ファイバーガラス タイプ</td><td>※ バランス式 ・ チェーン式 ・ 電動式</td><td>※ スタндарт形 ・ ローヘッド形 ・ ハイリフト形 ・ パーチカル形</td><td>・ 50 ・ 75 ・ 100 ・ 125 (JIS A4715 による強さ の区分)</td><td>※ 溶融亜鉛 メッキ鋼板 ・ ステンレス 鋼板</td></tr></table> 保護装置 障害物感知装置 ※ 設ける ・ 設けない ※ 外部の建具に使用するガラスは、建築基準法に基づく耐風圧性能を有すること。 ※ ガラスの材料、厚さ、それぞれの種類等は建具表及び図示による。 合わせガラスの特性 ・ 1類 ・ II-1類 ・ II-2類 ・ III類 強化ガラスの特性 ・ 1類 ・ III類 熱線吸収板ガラス 性能 ・ 1類 ・ 2類 色調 ・ ブルー ・ グレー ・ ブロンズ 複層ガラス 性能 ・ 1種 ・ 2種 ・ 3種 (・ U3-1 ・ 4種 ・ 5種 ・ U3-2) 封止の加速耐久性による区分 ※ III類 熱線反射ガラス 日射遮へい性 ・ 1種 ・ 2種 ・ 3種 耐久性 ・ A類 ・ B類 色調 ・ ブルー ・ グレー ・ ブロンズ 反射皮膜 映像調整 ・ 内側 ・ 外側 ・ 行う ・ 行わない ガラスの留め材 ※ シーリング ・ ガasket (可動アルミ製建具に限る) 防火戸のガラスの留め材は建築基準法の認定を受けたシーリング材とする。 (・) ※ 製造所の仕様による 複層ガラスの保証期間は引き渡し日から10年間とし、メーカー保証書を提出する。	材 質	開閉方式	収納形式	耐風圧性能	<5.12.2>※ ガイドレール	※スチールタイプ ・アルミニウム タイプ ・ファイバーガラス タイプ	※ バランス式 ・ チェーン式 ・ 電動式	※ スタндарт形 ・ ローヘッド形 ・ ハイリフト形 ・ パーチカル形	・ 50 ・ 75 ・ 100 ・ 125 (JIS A4715 による強さ の区分)	※ 溶融亜鉛 メッキ鋼板 ・ ステンレス 鋼板	6	7	下地用合板	<table><tr><td>種 別</td><td>接着の程度</td><td>板面の品質</td><td>(12.2.1)</td><td>備 考</td></tr><tr><td>・ 普通合板</td><td>・ 1類 ・ 2類</td><td>・ 2等以上 (広葉樹) ・ C-D以上 (針葉樹) ・ ()</td><td></td><td></td></tr><tr><td>・ 構造用合板</td><td>・ 特類 ・ 1類</td><td>・ C-D以上 (針葉樹) ・ ()</td><td></td><td></td></tr></table> ⑧ 接着剤 接着剤は、接着する材料に適したものとす。 <6.5.3> ホルムアルデヒド放数量 ※F☆☆☆☆ ・ () ⑨ 防腐・防蟻 ・ 防虫処理 10 軽量鉄骨天井下地 11 軽量鉄骨壁下地 12 ビニル床シート張り 13 ビニル床タイル張り 14 ビニル床タイル・ビニル 床シートの特殊機能 <table><tr><td>材 質</td><td>寸 法 (mm)</td><td>厚さ (mm)</td><td>特殊機能</td><td>工 法</td></tr><tr><td>※ 発泡層のないもの ・ TS</td><td>※ 無地 ・ マーブル</td><td>※ 2.0 ・ 2.5</td><td>・ 帯電防止 ・ 耐動荷重</td><td>※ 熱溶接 ※ 突付け</td></tr><tr><td>・ 発泡層のあるもの ・ HS ・ KS</td><td>・</td><td>・</td><td>・</td><td>・</td></tr></table> JIS A5705のJIS表示認証製品 <6.8.2> 種 類 記号 色 柄 厚さ (mm) 特殊機能 工 法 ※コンボジション ビニル床タイル ・ ホモジニアス ビニル床タイル JIS A5705のJIS表示認証製品 <6.8.2> 種 類 記号 寸 法 厚さ (mm) 特殊機能 ※コンボジション ビニル床タイル ・ ホモジニアス ビニル床タイル 帯電防止 <6.8.2> ・ 帯電防止性能評価 (JIS A 1455) 1.2～3.1程度 ・ 又は耐電圧 (JIS L 1023) 3kV以下 ・ 帯電防止性能評価 (JIS A 1455) 3.2～5.1程度 又は漏えい抵抗値 (JIS A 1454) 1×10⁴オーム未満 ・ 帯電防止性能評価 (JIS A 1455) 5.2以上 又は漏えい抵抗値 (JIS A 1454) 1×10⁴オーム未満 耐動荷重 JIS A 1454によるへこみ試験、残留へこみ試験、滑り性試験、層間剥離強度試験 (発泡層のあるビニルシートのみ)およびキャスト性試験等の試験後異常がないこと。 <table><tr><td>材 質</td><td>寸 法 (mm)</td><td>厚さ (mm)</td></tr><tr><td>・ 塩化ビニル系</td><td>・ セッター器アイル系</td><td>300×300</td></tr></table> 16 ビニル幅木 <table><tr><td>材 種</td><td>※ 軟質</td><td>・ 硬質</td><td>・ ()</td><td><6.8.2></td></tr><tr><td>厚 さ (mm)</td><td>※ 1.5</td><td>・ 2.0</td><td>・ ()</td><td></td></tr><tr><td>高 さ (mm)</td><td>※ 60</td><td>・ 75</td><td>・ 100</td><td></td></tr></table> 17 カーペット敷き <table><tr><td>・ タフテッドカーペット</td><td></td><td></td><td><6.9.2～3>表6.9.2></td></tr><tr><td>施工箇所</td><td>バイル形状</td><td>バイル長さ (mm)</td><td>工 法 品 質 帯 電 性</td></tr><tr><td>・</td><td>・</td><td>※全面接着工法 ・ グリッパー工法</td><td>・ <6.9.2(2)> による</td></tr></table> ・ タイルカーペット <6.9.2～3>表6.9.2> 施工箇所 種 類 バイル形状 寸 法 総厚さ 帯 電 性 ※第1種 ※ループバイル ※500×500 ※ 6.5 製造所の仕様 ・第2種 ・カットバイル ・ 18 合成樹脂塗床 材料の種類 <6.10.2> ・ 厚膜型塗床材 ・ 弾性ウレタン樹脂系塗床材 ・ エポキシ樹脂系塗床材 ・ 薄膜型塗床材 (エポキシ樹脂系塗床材) 仕上の種類 <6.10.3> ・ 平滑仕上げ ・ 防滑仕上げ	種 別	接着の程度	板面の品質	(12.2.1)	備 考	・ 普通合板	・ 1類 ・ 2類	・ 2等以上 (広葉樹) ・ C-D以上 (針葉樹) ・ ()			・ 構造用合板	・ 特類 ・ 1類	・ C-D以上 (針葉樹) ・ ()			材 質	寸 法 (mm)	厚さ (mm)	特殊機能	工 法	※ 発泡層のないもの ・ TS	※ 無地 ・ マーブル	※ 2.0 ・ 2.5	・ 帯電防止 ・ 耐動荷重	※ 熱溶接 ※ 突付け	・ 発泡層のあるもの ・ HS ・ KS	・	・	・	・	材 質	寸 法 (mm)	厚さ (mm)	・ 塩化ビニル系	・ セッター器アイル系	300×300	材 種	※ 軟質	・ 硬質	・ ()	<6.8.2>	厚 さ (mm)	※ 1.5	・ 2.0	・ ()		高 さ (mm)	※ 60	・ 75	・ 100		・ タフテッドカーペット			<6.9.2～3>表6.9.2>	施工箇所	バイル形状	バイル長さ (mm)	工 法 品 質 帯 電 性	・	・	※全面接着工法 ・ グリッパー工法	・ <6.9.2(2)> による	6	19	フローリング張り	・ 単層フローリング <6.11.2～5>表6.11.1～6> 種 別 樹種 厚さ (mm) 工 法 塗装 ・ フローリング ※ナラ ・ A種 ※15 幅 75 ・ 釘留め工法 ※ウレタン樹脂ワニス ボード ※ナラ ・ A種 ・ 長さ500以上 ・ 接着工法 塗り ・ フローリング ※ナラ ・ ※15 303×303 ・ モルタル ・ フロック ・ ・ ・ 埋込み工法 ・ オイルステン塗り ・ ・ ・ ・ 接着工法 ・ 生地のままワックス ・ ・ ・ ・ 接着工法 ・ 既塗装品 ・ モザイク ※ナラ ・ ・ 6 ・ 8 ・ 9 ・ バケット ・ ・ ・ ・ ・ 複合フローリング 種 別 樹種 種別 防湿処理 工 法 塗装 ※ 複合1種 ※ナラ ・ A種 ・ 行う ※行わない ・ 釘留め工法 ※ウレタン樹脂ワニス フローリング ・ サクラ ・ B種 ・ 接着工法 塗り ・ 複合2種 ・ ・ ・ ・ ・ オイルステン塗り ・ フローリング ・ ・ ・ ・ ・ の上ワックス ・ 複合3種 ・ ・ ・ ・ ・ 生地のままワックス ・ フローリング ・ ・ ・ ・ ・ 既塗装品 ・ 大型積層 ※ナラ ・ ・ ・ ・ ・ 特殊張り工法 フローリング ・ サクラ ・ ・ ・ ・ ・ (体育館床) 畳の種別 ・ A種 ・ B種 ・ C種 ・ D種 () <6.12.2>表6.12.1> <table><tr><td>種類又は記号</td><td>種別など</td><td>厚 さ (mm)</td><td>規格番号</td></tr><tr><td>けい酸カルシウム板 (繊維強化セメント板) 0.8FK又は1.0FK</td><td>壁 ・ 8(不燃) ・ 10(不燃) ・ 12(不燃) 天井 ・ 6(不燃) ・ 12(不燃) ・ 25(不燃)</td><td>JIS A 5430 (タイプ2)</td></tr><tr><td>グラスウール 吸音ボード (吸音材料) GW-B</td><td>ガラスクロス (JIS A 3414 EP18程度) 額縁張り品</td><td>JIS A 6301 (32k)</td></tr><tr><td>ロックウール 化粧吸音板 (吸音材料) DR</td><td>※ 内部用 ・ 軒天用</td><td>普通 ※ 9(不燃) ・ 12(不燃) 立体 ※ 12(不燃) 模様 ※ 15(不燃) ・ 19(不燃)</td><td>JIS A 6301</td></tr><tr><td>せっこうボード (せっこうボード製品) GB-R</td><td>壁 ・ 9.5(準不燃) ※12.5(不燃) ・ 15(不燃) 天井 ・ 9.5(準不燃) ※12.5(不燃)</td><td>JIS A 6901</td></tr><tr><td>シーリング せっこうボード (せっこうボード製品) GB-S</td><td>壁 12.5(準不燃) ・ 9.5(準不燃) ※12.5(準不燃)</td><td>JIS A 6901</td></tr><tr><td>化粧せっこうボード (せっこうボード製品) GB-NC</td><td>トラバーチン模様 色 ※白 ・ 黄</td><td>9.5(不燃) JIS A 6901</td></tr><tr><td>化粧せっこうボード (せっこうボード製品) GB-D</td><td>木目模様 木目模様 (裏打ち付き) 特殊模様</td><td>壁 ・ 9.5(準不燃) ※12.5(不燃) 天井 ・ 9.5(準不燃) ※12.5(不燃)</td><td>JIS A 6901</td></tr></table> せっこうボードの目地処理 ・ 縦目処理工法 ・ 突き付け工法 ・ 目隠し工法 <表6.13.5> ・ アクリル系シーリング材 ※ ジョイントコンパウンド <6.13.2> 22 遮音シール材 23 壁紙張り <table><tr><td>施 工 箇 所</td><td>品 質</td><td>防 火 種 別</td></tr><tr><td></td><td></td><td>・ 不燃 ・ 準不燃 ・ その他</td></tr><tr><td></td><td></td><td>・ 不燃 ・ 準不燃 ・ その他</td></tr><tr><td></td><td></td><td>・ 不燃 ・ 準不燃 ・ その他</td></tr><tr><td></td><td></td><td>・ 不燃 ・ 準不燃 ・ その他</td></tr></table> 24 モルタル塗り 材料 ・ 現場調合材料 ・ 既調合材料 () <6.15.3> 既製目地材 ・ 設ける ・ 設けない 床の目地 <6.15.6> ・ 設ける 種類 (※押し目地 ・) 目地割り (※2m2程度 ・) 最大目地間隔 (※3m程度 ・) ・ 設けない 25 タイル張り <table><tr><td>タイルの種類</td><td>JIS A 5209のJIS表示認証製品</td><td><6.16.3></td></tr><tr><td>施工箇所</td><td>形状寸法 (mm)</td><td>施 工 無 役 物 色 再生材 ゆう ゆう ゆう 標準 注文 タイル 利用 ・ ・ ・ ・ ・ ・ ・ ・ ・ ・ ・ ・ ・ ・ ・ ・ ・ ・</td></tr><tr><td></td><td></td><td></td></tr><tr><td></td><td></td><td></td></tr><tr><td></td><td></td><td></td></tr></table> 内装タイルの工法 <6.16.3～4> ・ 改良積上げ張り 施工箇所 () ・ 接着剤張り 施工箇所 () 26 セルフレベリング材 塗り <table><tr><td>種別</td><td>・ 石こう系</td><td>・ セメント系</td><td><6.17.2～3></td></tr><tr><td>塗厚</td><td>※ 10mm</td><td></td><td></td></tr></table>	種類又は記号	種別など	厚 さ (mm)	規格番号	けい酸カルシウム板 (繊維強化セメント板) 0.8FK又は1.0FK	壁 ・ 8(不燃) ・ 10(不燃) ・ 12(不燃) 天井 ・ 6(不燃) ・ 12(不燃) ・ 25(不燃)	JIS A 5430 (タイプ2)	グラスウール 吸音ボード (吸音材料) GW-B	ガラスクロス (JIS A 3414 EP18程度) 額縁張り品	JIS A 6301 (32k)	ロックウール 化粧吸音板 (吸音材料) DR	※ 内部用 ・ 軒天用	普通 ※ 9(不燃) ・ 12(不燃) 立体 ※ 12(不燃) 模様 ※ 15(不燃) ・ 19(不燃)	JIS A 6301	せっこうボード (せっこうボード製品) GB-R	壁 ・ 9.5(準不燃) ※12.5(不燃) ・ 15(不燃) 天井 ・ 9.5(準不燃) ※12.5(不燃)	JIS A 6901	シーリング せっこうボード (せっこうボード製品) GB-S	壁 12.5(準不燃) ・ 9.5(準不燃) ※12.5(準不燃)	JIS A 6901	化粧せっこうボード (せっこうボード製品) GB-NC	トラバーチン模様 色 ※白 ・ 黄	9.5(不燃) JIS A 6901	化粧せっこうボード (せっこうボード製品) GB-D	木目模様 木目模様 (裏打ち付き) 特殊模様	壁 ・ 9.5(準不燃) ※12.5(不燃) 天井 ・ 9.5(準不燃) ※12.5(不燃)	JIS A 6901	施 工 箇 所	品 質	防 火 種 別			・ 不燃 ・ 準不燃 ・ その他			・ 不燃 ・ 準不燃 ・ その他			・ 不燃 ・ 準不燃 ・ その他			・ 不燃 ・ 準不燃 ・ その他	タイルの種類	JIS A 5209のJIS表示認証製品	<6.16.3>	施工箇所	形状寸法 (mm)	施 工 無 役 物 色 再生材 ゆう ゆう ゆう 標準 注文 タイル 利用 ・ ・ ・ ・ ・ ・ ・ ・ ・ ・ ・ ・ ・ ・ ・ ・ ・ ・										種別	・ 石こう系	・ セメント系	<6.17.2～3>	塗厚	※ 10mm			7	① 防火材料	<7.1.3> ※ 屋内の壁及び天井の仕上げは、建築基準法に基づく基材同等の認定表示のある ものとする。 ・ 次の箇所を除き防火材料とする。 ()	② 錆止め塗料塗り	<7.2.3～4>表7.2.2～3>表7.3.1～4> 下 地 種 別 下 地 調 整 塗 装 種 別 塗 料 種 別 鉄鋼面 新 規 ※RA種 ・ RB種 ・ RC種 ※A種(見え掛かり) ※A種 ※B種(見え隠れ) ※B種 塗替え ・ RA種 ※RB種 ・ RC種 ・ A種 ・ B種 ※C種 <9節の場合> 亜鉛めっき鋼面 新規建具 ・ RA種 ・ RB種 ※RC種 ・ A種 ・ B種 ・ C種 ※A種 ・ B種 新 規 ※RA種 ・ RB種 ・ RC種 ・ A種 ・ B種 ※C種 塗替え ・ RA種 ※RB種 ・ RC種 ・ A種 ・ B種 ※C種 <9節の場合>	③ 合成樹脂調合ベイント 塗り (SOP)	<7.2.2～4>表7.2.1～3>表7.4.1～3> 下 地 種 別 下 地 調 整 塗 装 種 別 塗 料 種 別 木部 新 規 ・ RA種 ※RB種 ・ RC種 ※A種(外部) ※A種 ※B種(内部) ・ C種 ・ 2種 鉄鋼面 塗替え ・ RA種 ※RB種 ・ RC種 ・ A種 ※B種 ・ C種 新 規 ※RA種 ・ RB種 ・ RC種 ・ A種 ※B種 ・ C種 塗替え ・ RA種 ※RB種 ・ RC種 ・ A種 ※B種 ・ C種 亜鉛めっき鋼面 建具塗替 ・ RA種 ※RB種 ・ RC種 ・ A種 ・ B種 ・ C種 ※1種 新 規 ※RA種 ・ RB種 ・ RC種 ・ A種 ※B種 ・ C種 塗替え ・ RA種 ※RB種 ・ RC種 ・ A種 ※B種 ・ C種	4 合成樹脂エマルション ベイント塗り (EP)	<7.2.5～7>表7.10.2>表7.2.4～7>表7.10.1> 下 地 種 別 下 地 調 整 塗 装 種 別 塗 料 種 別 コンクリート面 新 規 ※RA種 ・ RB種 ・ RC種 ※A種 ・ B種 ・ C種 ※1種 ALCパネル面 塗替え ・ RA種 ※RB種 ・ RC種 ・ A種 ※B種 ・ C種 押出成形 セメント板面 新 規 ・ RA種 ※RB種 ・ RC種 ※A種 ・ B種 ・ C種 ※1種 モルタル面 塗替え ・ RA種 ※RB種 ・ RC種 ・ A種 ※B種 ・ C種 プaster面 新 規 ※RA種 ・ RB種 ・ RC種 ・ A種 ※B種 ・ C種 右こうボード 塗替え ※RA種(継目処理工法) ・ A種 ※B種 ・ C種 その他のボード 等の面 ※RB種(その他) ・ RC種	8 耐震改修工事(鉄骨工事)	① 鉄骨製作工場 <8.1.5> ※ 指定性能評価機関の性能評価を受けて、国土交通大臣の認定を受けた 下記のグレード以上の工場 ・ S ・ H ・ M ・ R ・ J ・ 本物件と同等規模構造の施工実績を有している工場で、監督職員の承諾する 工場	② 鋼材の種類	<8.2.8>表8.2.7> 材 質 規 格 ・ SS400 ・ SSC400 ・ STK400 ・ STR400 JIS表示認証製品 ・ SN400B,C ・ SN490B,C ・ SM400 ・ SM490 ・	③ 高力ボルト	<8.2.9> ボルト種別 セットの種類 ※トルシア形高力ボルト ※2種(S10T) ・ JIS形高力ボルト ※2種(F10T) ・ 溶融亜鉛メッキ高力ボルト ※1種(F8T相当)	4 溶接部の試験	※超音波探傷試験 <8.15.12>表8.15.13>	⑤ 錆び止め塗装	<7.3.2～3> による。 <8.17.4>	6 耐火被覆	<8.18.2>表8.18.4～7> 種 別 材料及び工法製造所 備 考 ・ ラス張モルタル 改修種仕15節による ・ 耐火材吹付け 建築基準法に基づき定められた ※半乾式 ・ 湿式 ・ 耐火板張り もの又は認定を受けたもの ・ 耐火材巻付け	7 アンカーボルト	材質 ※SS400 ・ SNR400B (7.2.4)	8 既存部分の撤去	既存仕上の撤去範囲 ※ 図示 ・ <8.22.2> 既存躯体の撤去範囲 ※ 図示 ・	
材 質	開閉方式	収納形式	耐風圧性能	<5.12.2>※ ガイドレール	
※スチールタイプ ・アルミニウム タイプ ・ファイバーガラス タイプ	※ バランス式 ・ チェーン式 ・ 電動式	※ スタндарт形 ・ ローヘッド形 ・ ハイリフト形 ・ パーチカル形	・ 50 ・ 75 ・ 100 ・ 125 (JIS A4715 による強さ の区分)	※ 溶融亜鉛 メッキ鋼板 ・ ステンレス 鋼板	
種 別	接着の程度	板面の品質	(12.2.1)	備 考	
・ 普通合板	・ 1類 ・ 2類	・ 2等以上 (広葉樹) ・ C-D以上 (針葉樹) ・ ()	
・ 構造用合板	・ 特類 ・ 1類	・ C-D以上 (針葉樹) ・ ()	
材 質	寸 法 (mm)	厚さ (mm)	特殊機能	工 法	
※ 発泡層のないもの ・ TS	※ 無地 ・ マーブル	※ 2.0 ・ 2.5	・ 帯電防止 ・ 耐動荷重	※ 熱溶接 ※ 突付け	
・ 発泡層のあるもの ・ HS ・ KS	・	・	・	・	
材 質	寸 法 (mm)	厚さ (mm)	
・ 塩化ビニル系	・ セッター器アイル系	300×300	
材 種	※ 軟質	・ 硬質	・ ()	<6.8.2>	
厚 さ (mm)	※ 1.5	・ 2.0	・ ()	
高 さ (mm)	※ 60	・ 75	・ 100	
・ タフテッドカーペット			<6.9.2～3>表6.9.2>	
施工箇所	バイル形状	バイル長さ (mm)	工 法 品 質 帯 電 性	
・	・	※全面接着工法 ・ グリッパー工法	・ <6.9.2(2)> による	
種類又は記号	種別など	厚 さ (mm)	規格番号	
けい酸カルシウム板 (繊維強化セメント板) 0.8FK又は1.0FK	壁 ・ 8(不燃) ・ 10(不燃) ・ 12(不燃) 天井 ・ 6(不燃) ・ 12(不燃) ・ 25(不燃)	JIS A 5430 (タイプ2)	
グラスウール 吸音ボード (吸音材料) GW-B	ガラスクロス (JIS A 3414 EP18程度) 額縁張り品	JIS A 6301 (32k)	
ロックウール 化粧吸音板 (吸音材料) DR	※ 内部用 ・ 軒天用	普通 ※ 9(不燃) ・ 12(不燃) 立体 ※ 12(不燃) 模様 ※ 15(不燃) ・ 19(不燃)	JIS A 6301	
せっこうボード (せっこうボード製品) GB-R	壁 ・ 9.5(準不燃) ※12.5(不燃) ・ 15(不燃) 天井 ・ 9.5(準不燃) ※12.5(不燃)	JIS A 6901	
シーリング せっこうボード (せっこうボード製品) GB-S	壁 12.5(準不燃) ・ 9.5(準不燃) ※12.5(準不燃)	JIS A 6901	
化粧せっこうボード (せっこうボード製品) GB-NC	トラバーチン模様 色 ※白 ・ 黄	9.5(不燃) JIS A 6901	
化粧せっこうボード (せっこうボード製品) GB-D	木目模様 木目模様 (裏打ち付き) 特殊模様	壁 ・ 9.5(準不燃) ※12.5(不燃) 天井 ・ 9.5(準不燃) ※12.5(不燃)	JIS A 6901	
施 工 箇 所	品 質	防 火 種 別	
		・ 不燃 ・ 準不燃 ・ その他	
		・ 不燃 ・ 準不燃 ・ その他	
		・ 不燃 ・ 準不燃 ・ その他	
		・ 不燃 ・ 準不燃 ・ その他	
タイルの種類	JIS A 5209のJIS表示認証製品	<6.16.3>	
施工箇所	形状寸法 (mm)	施 工 無 役 物 色 再生材 ゆう ゆう ゆう 標準 注文 タイル 利用 ・ ・ ・ ・ ・ ・ ・ ・ ・ ・ ・ ・ ・ ・ ・ ・ ・ ・	
種別	・ 石こう系	・ セメント系	<6.17.2～3>	
塗厚	※ 10mm	
5	14	ガラス	15 ガラスブロック(中空)	6 内装改修工事	6 内装改修工事	21 石こうボード その他ボード張り	20 畳敷き	22 遮音シール材	23 壁紙張り	24 モルタル塗り	25 タイル張り	26 セルフレベリング材 塗り	7 内装改修工事	8 耐震改修工事(鉄骨工事)	9 防火改修工事	10 防火改修工事	529 防火改

9 1 環 境 配 慮 改 修 工 事 （ 石 綿 含 有 建 材 の 処 理 工 事 ）	① 一般事項	石綿等の取扱については、大気汚染防止法(昭和43年6月10日法律第97号)（以下、「大防法」という。）及び石綿障害予防規則(平成17年2月24日厚生労働省令第21号)（以下、「石綿則」という。）を遵守すること。 施工調査 ※ 行わない ※ 行う（(大防法第18条の17により、同法の特定工事に該当するか事前調査を行うこと。調査結果は、図面等に記録し、書面により発注者に説明の上、提出すること。特定工事に該当する場合、受注者は大防法第18条の15による届出書の案を作成し、監督職員に提出すること。調査の結果、設計図書と異なる場合は監督職員と協議する。） 調査事項 ※ 石綿含有建材等の使用部位 ※ 石綿含有建材等の種類、厚さ、面積 ※ 施工範囲と工事範囲区分 ※ 排出等作業の方法 ※ 調査結果を公衆に見やすいよう掲示すること。 ※ 事業場の名称 ※ 建築物等の種類 ※ 調査者及び所属 ※ 調査方法 ※ 発注者からの通知 石綿含有分析 ・ 行わない ・ 行う（分析結果は監督職員に提出する。） 調査箇所 ※ 図示 分析方法 ※ 図示 石綿粉じん濃度測定 ※ 行わない ※ 行う（ 測定機関 都道府県労働局に登録されている作業環境測定機関 施工記録報告書の提出 1. 施工計画書 2. 工事記録及び工事写真 3. 産業廃棄物処理記録（廃石綿） 4. 施工調査等記録（条規施行調査、含有分析、粉じん濃度測定等） 5. 作業者の作業記録、各種健康診断記録、安全衛生教育記録 6. その他必要事項 提出部数 3部作成 専門工事業者 石綿含有建材の除去を直接行う専門業者については、工事に相応した技術を有することを証明する書類を監督員に提出する。 作業主任者の選出 石綿作業主任技能講習又は平成18年3月以前の特定化学物質等作業主任者技能講習を終了したものの中から、「石綿作業主任者」を選任しなければならない。 除去作業者の教育 作業者は、就業時に石綿則第27条に基づく教育を受けた者とする。 また、一般健康診断、石綿健康診断及びじん肺健康診断を受診した者とし、肺機能に異常のない者とする。 特別管理産業廃棄物管理責任者の選出 作業業者は、特別管理産業廃棄物管理責任者の資格を有するものを選任し管理しなければならない。 ただし、石綿含有成形板の処理工事を除く。 表示及び掲示 更衣室など見やすい箇所に次の表示及び掲示を行う。 ※ 石綿作業主任者名と職務内容 ※ 関係者以外立入禁止 ※ 喫煙・飲食の禁止 ※ 「石綿除去作業中」の表示 ※ 石綿の有害性 ※ 取り扱い上の注意事項 ※ 使用すべき保護具 周辺住民の見やすい箇所に以下の表示を行う。 ※ 「建築物等の解体等の作業に関するお知らせ（労働基準監督署への届出内容、粉じん飛散抑制装置、曝露防止措置等）」 保護具、保護衣 作業内容に応じた、呼吸用保護具、保護めがねを使用すること。 除去した石綿含有物の保管、運搬等 ※ 他の内装材、廃棄物等と分別保管 ※ 保管場所での飛散防止を施す。また、石綿成形版を運搬する場合は、運搬車両の荷台全体をシート等で覆い、飛散防止に努める。 ※ 石綿等の保管場所である旨の表示を行う。 石綿含有吹き付け材の除去 石綿含有吹き付け材の除去工事 ・ 行う（適用範囲 図示 ・ 行わない 作業場等の隔離等 ※ 作業場は以下によるものとし負圧除じん機にて負圧状態により飛散防止をすること。 隔離シートの性能 ※ 床面 ※ 0.15mm以上のプラスチックシート等で二重 ※ 壁面 ※ 0.08mm以上のプラスチックシート等 ただし、（一財）日本建築センターの「建設技術審査証明事業」による「吹き付け石綿粉じん飛散防止処理技術（除去）」の審査証明書（以下、「審査証明書」という。）を取得している工法と同等の飛散防止処理技術を有する工法とすることができる。その際には監督員の承諾を得ること。 セキュリティゾーンの設置 ※ 下表による <table><tr><th>適用</th><th>室名</th><th>状態</th></tr><tr><td>※</td><td>更衣室</td><td>※ 更衣ロッカー</td></tr><tr><td>※</td><td></td><td>※ 呼吸用保護具保管箱</td></tr><tr><td>※</td><td></td><td>※ 洗面、うがい設備</td></tr><tr><td>※</td><td>洗浄室</td><td>※ エアシャワー（温水シャワー）</td></tr><tr><td>※</td><td>前室</td><td>※ 高性能真空掃除機</td></tr><tr><td>※</td><td></td><td>※ 使用済み保護衣保管箱</td></tr></table> ただし、（一財）日本建築センターの「建設技術審査証明事業」による「吹き付け石綿粉じん飛散防止処理技術（除去）」の審査証明書（以下、「審査証明書」という。）を取得している工法と同等の飛散防止処理技術を有する工法とすることができる。その際には監督員の承諾を得ること。	適用	室名	状態	※	更衣室	※ 更衣ロッカー	※		※ 呼吸用保護具保管箱	※		※ 洗面、うがい設備	※	洗浄室	※ エアシャワー（温水シャワー）	※	前室	※ 高性能真空掃除機	※		※ 使用済み保護衣保管箱
適用	室名	状態																					
※	更衣室	※ 更衣ロッカー																					
※		※ 呼吸用保護具保管箱																					
※		※ 洗面、うがい設備																					
※	洗浄室	※ エアシャワー（温水シャワー）																					
※	前室	※ 高性能真空掃除機																					
※		※ 使用済み保護衣保管箱																					
9 2 環 境 配 慮 改 修 工 事 （ 石 綿 含 有 建 材 の 処 理 工 事 ）	② 除去工事共通事項	9 1 断 熱 材 2 断熱材の打込み及び現場発泡工法 ※ 断熱材の種類 ※ ポリスチレンフォーム（発泡プラスチック保温材） ※ A種 ※ フェノールフォーム保温材 ※ A種1 ※ グラスウール保温材 ※ 施工範囲は建築工事標準詳細図(図7-01-1)による。 上記以外に用いる断熱材 ※ JIS A 発泡プラスチック保温材 ※ A種 ※ グラスウール保温材 ※ グラスウール使用部分の室内側防湿シート ※ 被覆品 ※ 防湿層ポリエチレンフィルム(t0.15)張り（重ね100） 9 2 1 断熱材の種類 ※ A種 ※ B種 ※ C種 ※ D種 ※ 建設発生土受入れ量発生場所受入条件 2 建設発生土の処理 ※ 構外に搬出し適切に処理する。 ※ 構外指示の場所に搬出する。 ※ 受入れ施設名・住所(km) ※ 構内指示の場所に敷きならす。 ※ 構内指示の場所にたい積する。 1 1 砂利地業 ※ 再生クラッシュラン 2 鉄筋 ※ 規格名称 ※ 鉄筋コンクリート用棒鋼 ※ 種類 ※ S295A ※ S345 ※ 径(mm) ※ D16以下 ※ D19以上 9 3 石綿含有吹き付け材の除去																					
9 3 石綿含有吹き付け材の除去	③ 石綿含有吹き付け材の除去	9 3 石綿含有吹き付け材の除去 ※ 行わない ※ 行う（適用範囲 図示 ・ 行わない 作業場等の隔離等 ※ 作業場は以下によるものとし負圧除じん機にて負圧状態により飛散防止をすること。 隔離シートの性能 ※ 床面 ※ 0.15mm以上のプラスチックシート等で二重 ※ 壁面 ※ 0.08mm以上のプラスチックシート等 ただし、（一財）日本建築センターの「建設技術審査証明事業」による「吹き付け石綿粉じん飛散防止処理技術（除去）」の審査証明書（以下、「審査証明書」という。）を取得している工法と同等の飛散防止処理技術を有する工法とすることができる。その際には監督員の承諾を得ること。 セキュリティゾーンの設置 ※ 下表による <table><tr><th>適用</th><th>室名</th><th>状態</th></tr><tr><td>※</td><td>更衣室</td><td>※ 更衣ロッカー</td></tr><tr><td>※</td><td></td><td>※ 呼吸用保護具保管箱</td></tr><tr><td>※</td><td></td><td>※ 洗面、うがい設備</td></tr><tr><td>※</td><td>洗浄室</td><td>※ エアシャワー（温水シャワー）</td></tr><tr><td>※</td><td>前室</td><td>※ 高性能真空掃除機</td></tr><tr><td>※</td><td></td><td>※ 使用済み保護衣保管箱</td></tr></table> ただし、（一財）日本建築センターの「建設技術審査証明事業」による「吹き付け石綿粉じん飛散防止処理技術（除去）」の審査証明書（以下、「審査証明書」という。）を取得している工法と同等の飛散防止処理技術を有する工法とすることができる。その際には監督員の承諾を得ること。	適用	室名	状態	※	更衣室	※ 更衣ロッカー	※		※ 呼吸用保護具保管箱	※		※ 洗面、うがい設備	※	洗浄室	※ エアシャワー（温水シャワー）	※	前室	※ 高性能真空掃除機	※		※ 使用済み保護衣保管箱
適用	室名	状態																					
※	更衣室	※ 更衣ロッカー																					
※		※ 呼吸用保護具保管箱																					
※		※ 洗面、うがい設備																					
※	洗浄室	※ エアシャワー（温水シャワー）																					
※	前室	※ 高性能真空掃除機																					
※		※ 使用済み保護衣保管箱																					

有徳原第1加圧機場

工事名	令和5年度 駅詔川農地整備事業
図面名	有徳原第1加圧機場他建築工事
作成年月日	改修工事特記仕様書(4/5)
縮尺	NO SCALE
図面番号	2-4/5
会社名	
事業所名	九州農政局 駅詔川農地整備事業所

総 揮 発 性 有 機 化 合 物 (VOC) 測 定 仕 様 書	1 一般事項	試料採取および測定は、厚生労働省の「室内空気中化学物質の採取方法と測定方法」 (以下「厚生省の測定方法」という。)の新築住宅の例に準拠して行う。	

有徳原第1加圧機場			
工 事 名	令和5年度 駅詔川農地整備事業 有徳原第1加圧機場他建築工事		
図 面 名	改修工事特記仕様書(5/5)		
作成年月日			
縮 尺	NO SCALE	図面番号	2-5/5
会 社 名			
事業所名	九州農政局 駅詔川農地整備事業所		

建物概要表		
建築物名称		有徳原第 1 加圧機場 建屋
主要用途		揚水機場建屋
消防法施行令別表1		15項
工事種別		☐ 新築 ☐ 増築 ☐ 改築 ☐ 移転 ☐ 用途変更 ☒ 改修
構造	主体構造	C B造
	架構形式	ラーメン構造、組積構造
	基礎構造	鉄筋コンクリート造独立フーチング基礎
耐火種別		☐ 耐火建築物 ☐ 準耐火建築物 ☒ その他
階数		1

外部仕上表 No Scale				
部 位		現 況		改 修
屋根		防水コンクリート＋防水モルタル		高圧洗浄・下地処理の上 シート防水S-F2 工法 （密着工法）
縦樋	樋	VP100		樋
	支持金物	銅製支持金物 0P塗装		支持金物
軒天井		コンクリートスラブあらわし		高圧洗浄・下地処理の上 カチオン系シーラー、一液性フッ素塗装仕上
外壁		既設モルタル塗り		高圧洗浄・下地処理の上 カチオン系シーラー、一液性フッ素塗装仕上
外部幅木	仕上	モルタル塗り（厚25）		仕上
	下地	コンクリート下地		下地
ポーチ 犬走り				新設コンクリート打設 金ごて仕上げ

内部仕上表 No Scale						
室 名		床	幅 木	壁	天 井	備 考
ポンプ室	現況	既設モルタル塗り金ごて（既設ポンプ室の床）		既設モルタル塗り	コンクリートスラブあらわし	
	改修	土間コンクリート t120 ワイヤーメッシュ敷 6Φ @150 防湿フィルム t0.15 碎石敷均し t100		部分補修の上、 カチオン系シーラー、一液性フッ素塗装仕上 窒素加熱処理木製羽目板 t15 国産杉 本実加工品 WP塗装	部分補修の上、 カチオン系シーラー、一液性フッ素塗装仕上	

塗装面補修 エポキシ樹脂モルタル形成・エポキシ樹脂注入・Uカットシール樹脂モルタル充填・ポリマーセメント擦り込み


鉄部塗装 エポキシ樹脂錆止め＋ターペン可溶ウレタン樹脂塗料他

内外壁塗装 カチオン系シーラー下地調整材＋一液性フッ素塗料

外部 高圧洗浄・その他クリーニング

有徳原第1加圧機場			
工 事 名	令和5年度 駅詔川農地整備事業 有徳原第1加圧機場他建築工事		
図 面 名	建物概要表・特記事項・仕上表		
作成年月日			
縮 尺	S=1：1	図面番号	3
会 社 名			
事業所名	九州農政局 駅詔川農地整備事業所		

S=1:50

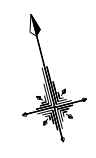


点 番	点 名	X座標	Y座標	Z座標	杭 種	備 考
210	TA-1	200.000	200.000	199.258	金属鉋	直接水準値
211	TA-2	200.000	210.680	201.242	金属鉋	直接水準値
212	TA-3	195.646	227.213	203.651	プラスチック杭	直接水準値

有徳原第1加工機場			
工 事 名	令和5年度 駅詔川農地整備事業 有徳原第一加工機場他建築工事		
図 面 名	配置図・電気引込図		
作成年月日			
縮 尺	S=1:50	図面番号	4
会 社 名			
事業所名	九州農政局 駅詔川農地整備事業所		


平面図・屋根伏図

S=1:50

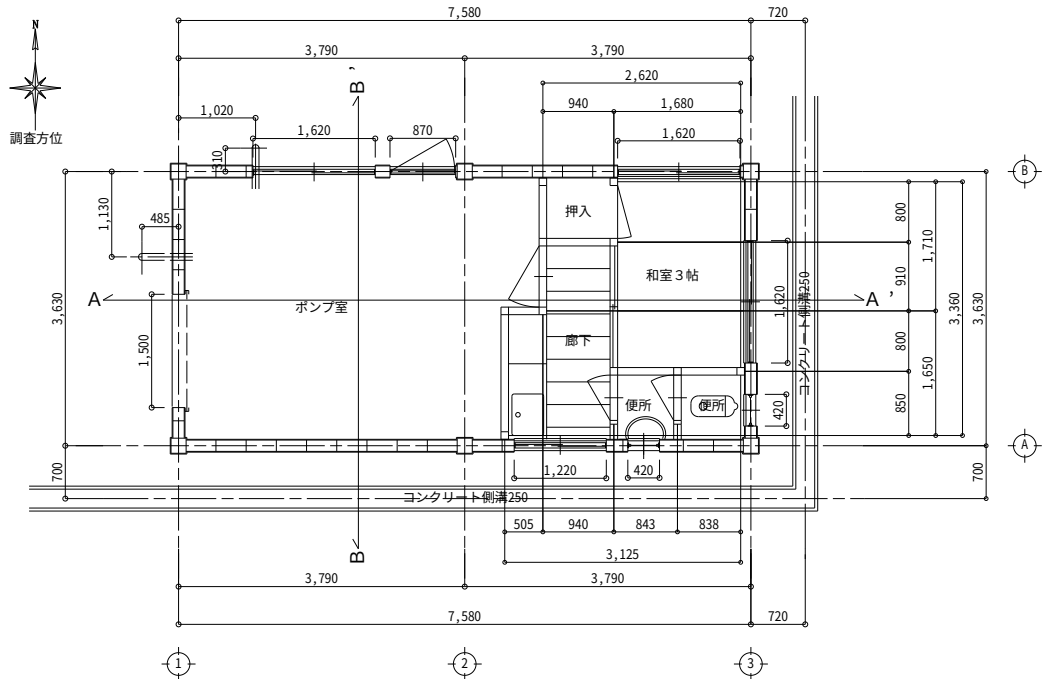


【現況】平面図

床面積算定表			
床面積	7,580 × 3,630 =	27,515,400	[m2]
合計 (延べ面積)			27.51 [m2]

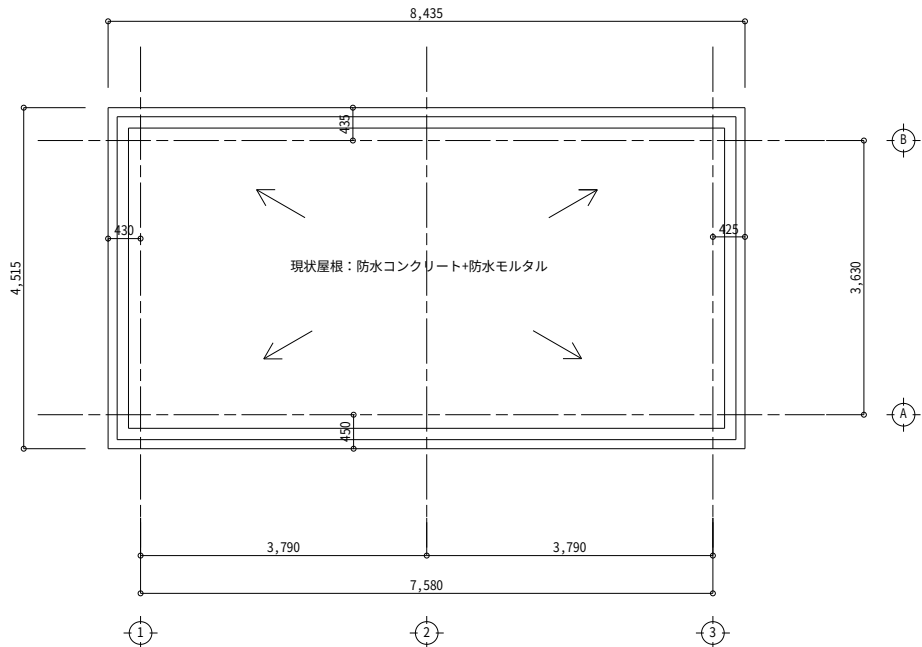


【現況】屋根伏図

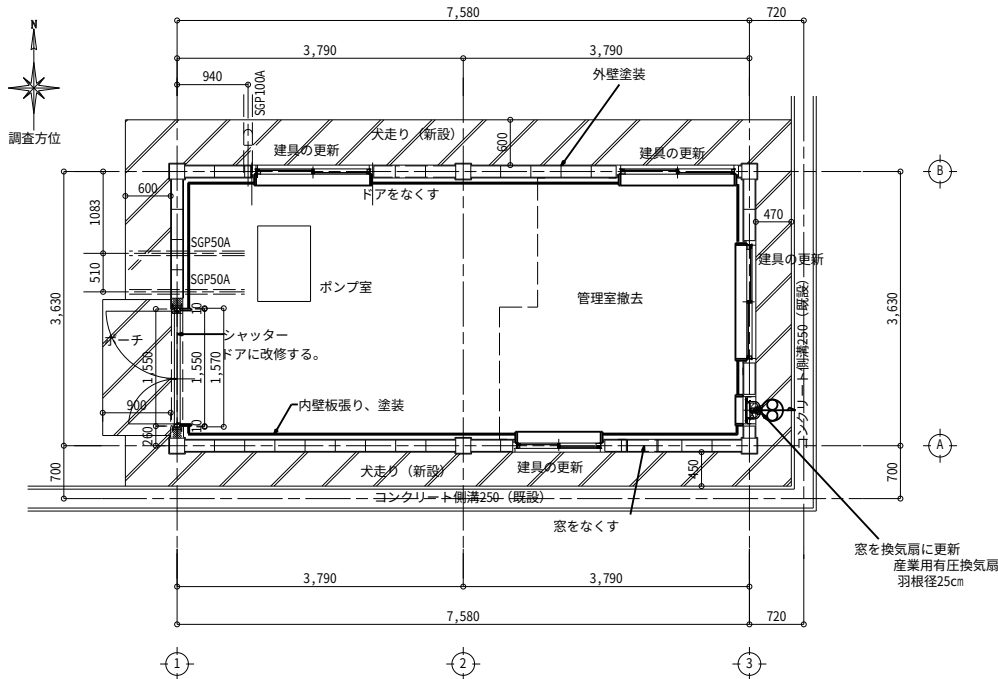

【改修】平面図

加圧機場建屋改修

- ・外壁 ひび割れ補修、塗装（フッ素樹脂塗料）
- ・内壁 ひび割れ補修、板張り（部分）、塗装（板張り以外）
- ・屋根 防水モルタルひび割れ補修、シート防水（全面）
- ・建具 アルミニウム製建具に更新
- ・雨樋 撤去
- ・犬走コンクリート施工
- ・管理室（和室）は撤去し1部屋とする。
- ・小さい窓を換気扇に更新、南側の小さい窓は埋殺し
- ・シャッターはドアとして更新。北側のドアをなくす。
- ・産業用有圧換気扇羽根径25cm、ドアガラリ（防虫網付）0.36m2

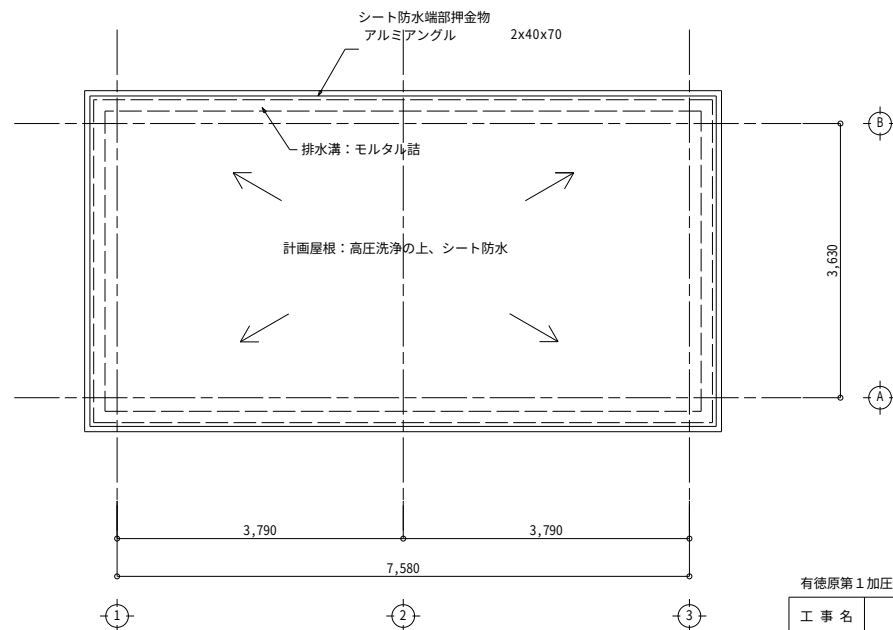


【改修】屋根伏図


有徳原第1加圧機場			
工事名	令和5年度 駅館川農地整備事業 有徳原第1加圧機場他建築工事		
図面名	平面図・屋根伏図		
作成年月日			
縮尺	S=1:50	図面番号	5
会社名			
事業所名	九州農政局 駅館川農地整備事業所		

立面図


S=1:50

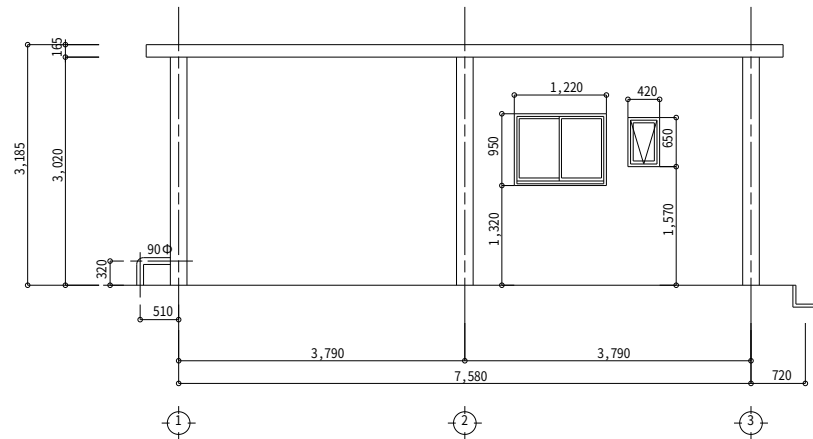


【現況】南立面図

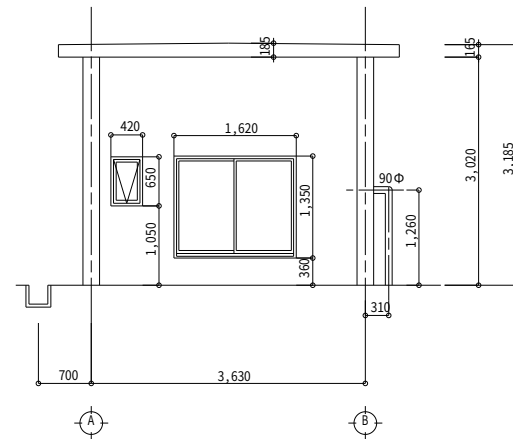


【現況】東立面図

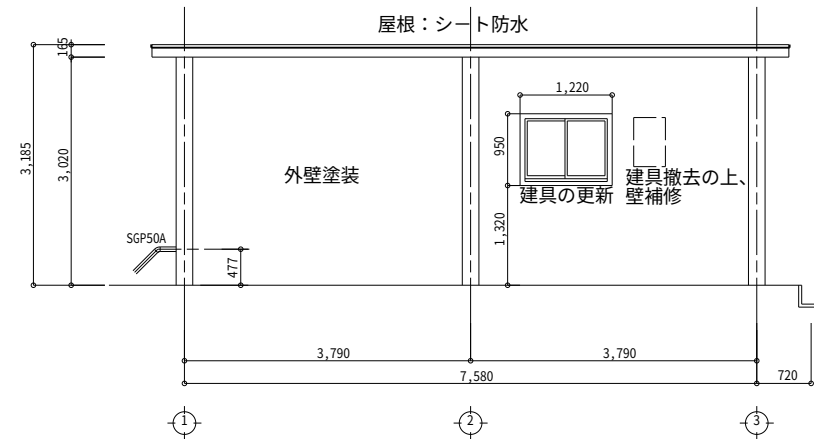


【改修】南立面図

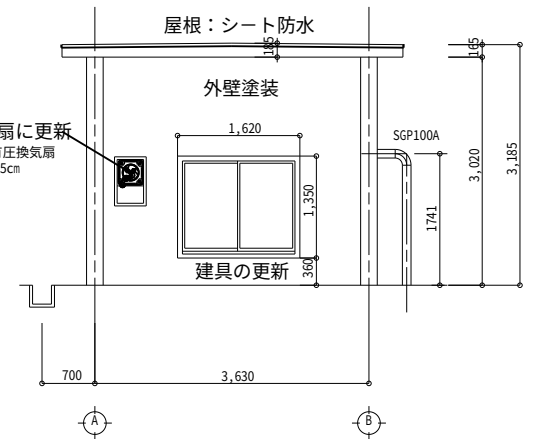


【改修】東立面図

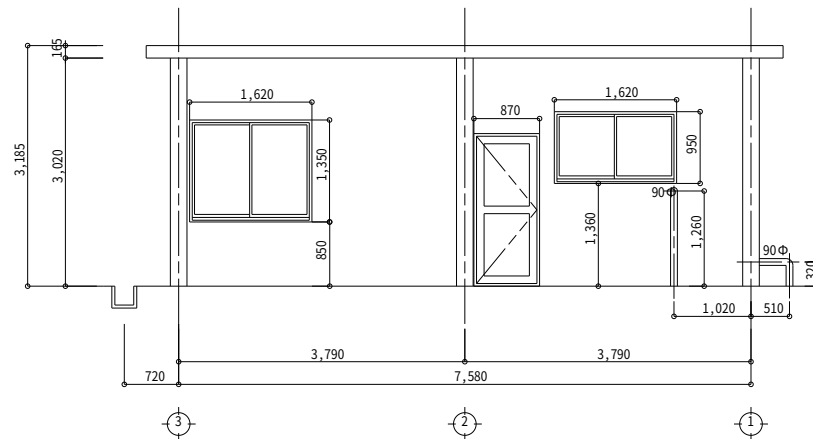


【現況】北立面図

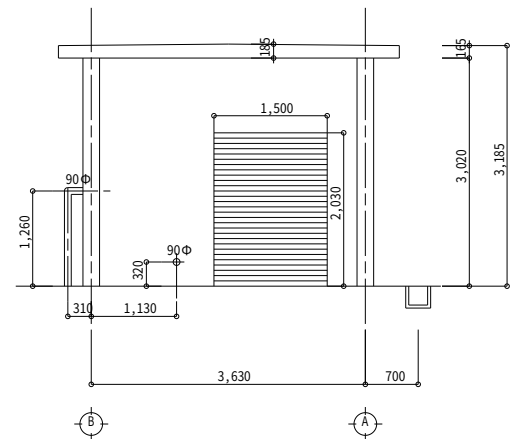

【現況】西立面図

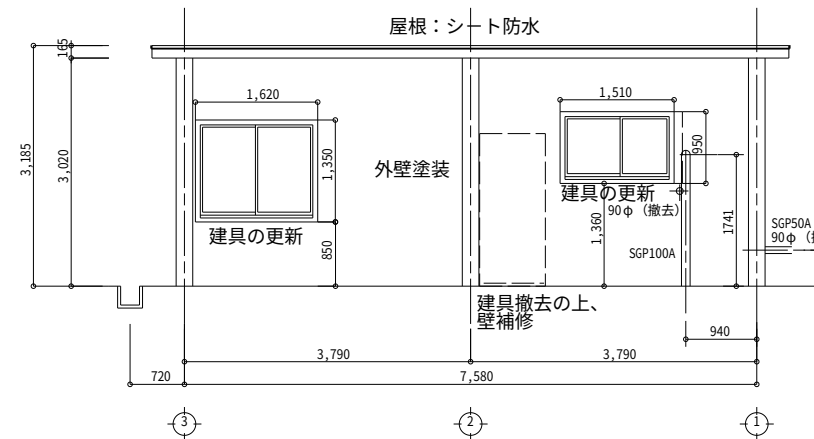


【改修】北立面図

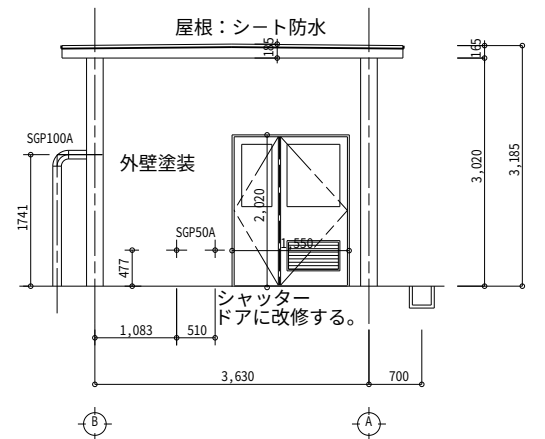

【改修】西立面図

壁補修部詳細図






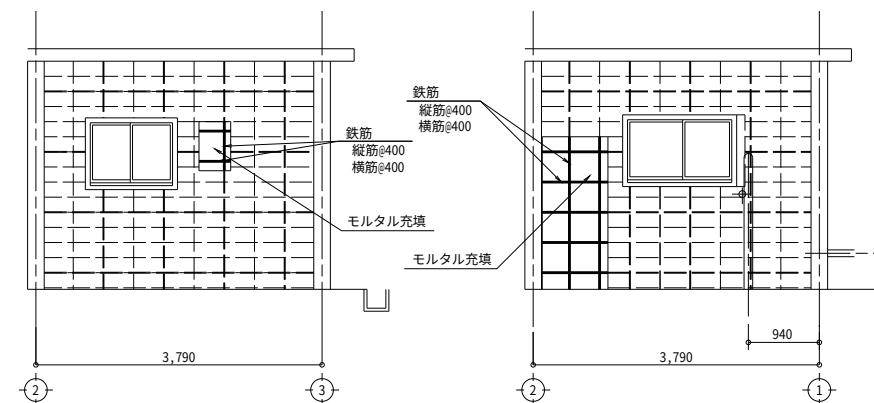


【改修】南立面図

【改修】北立面図

有徳原第1加圧機場			
工事名	令和5年度 駅館川農地整備事業 有徳原第1加圧機場他建築工事		
図面名	立面図		
作成年月日			
縮尺	S=1:50	図面番号	6
会社名			
事業所名	九州農政局 駅館川農地整備事業所		


断面図
S=1:50

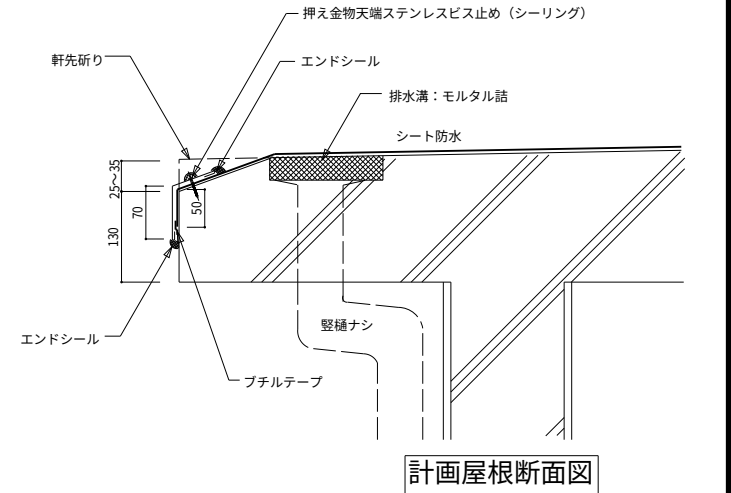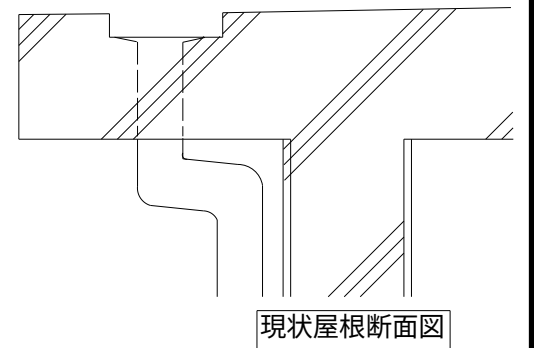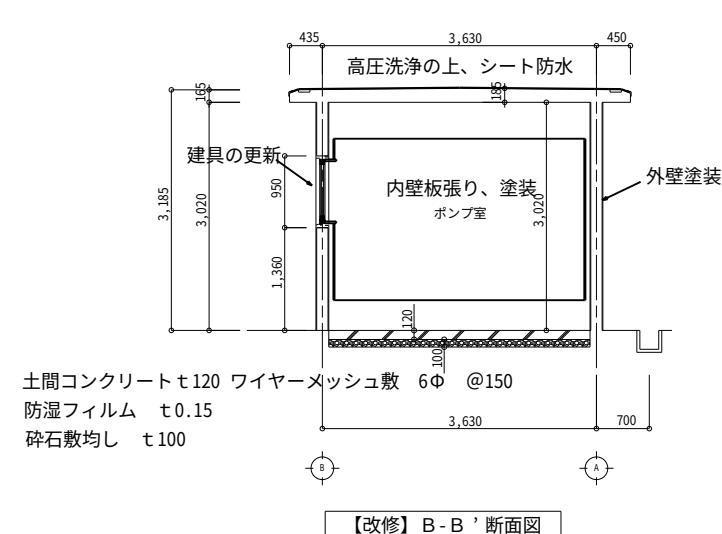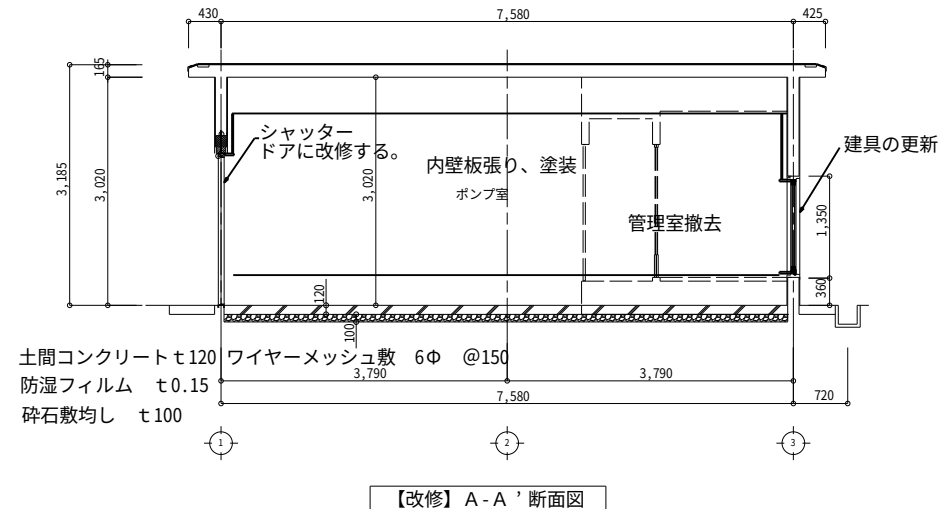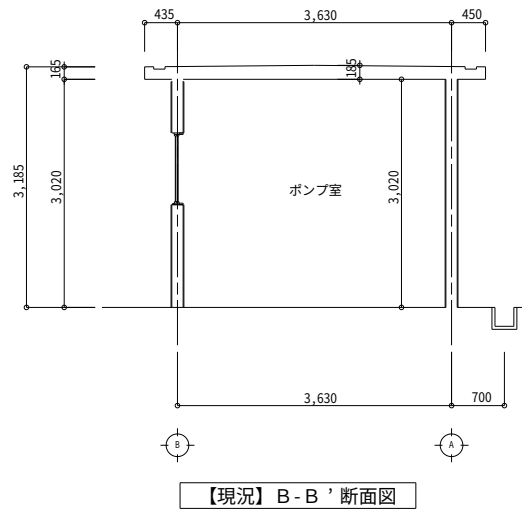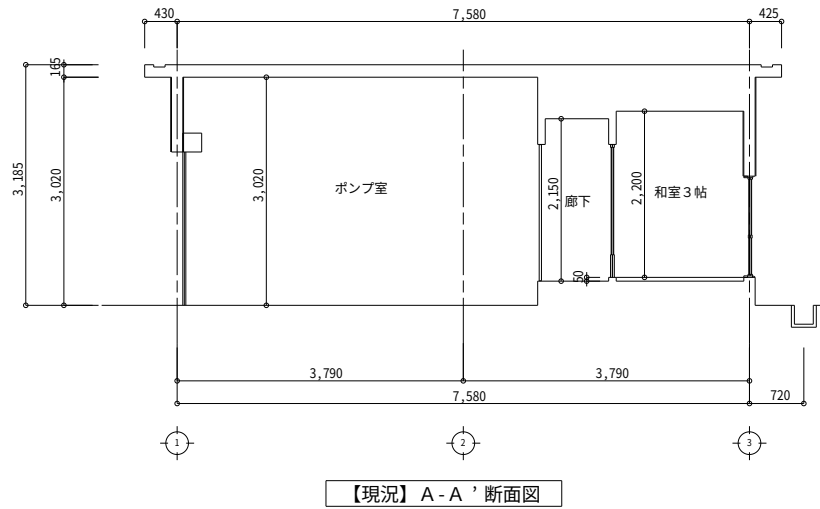


有徳原第1加圧機場			
工事名	令和5年度 駅館川農地整備事業 有徳原第1加圧機場他建築工事		
図面名	断面図		
作成年月日			
縮尺	S=1:50	図面番号	7
会社名			
事業所名	九州農政局 駅館川農地整備事業所		

展開図


S=1:50

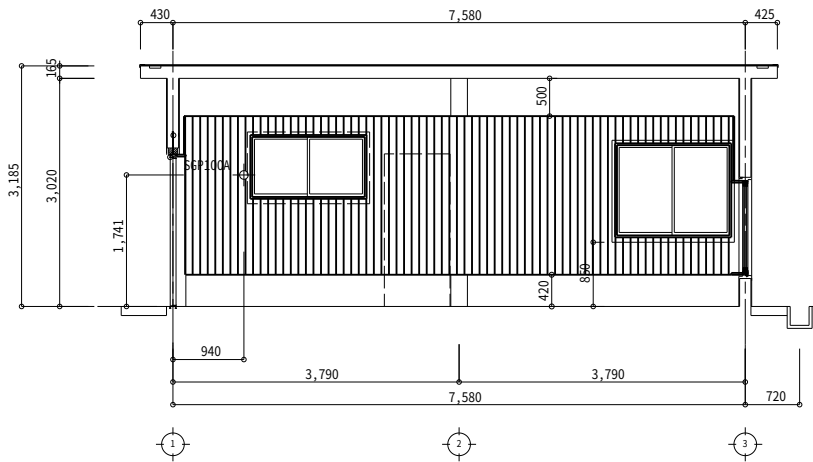


A面 展開図

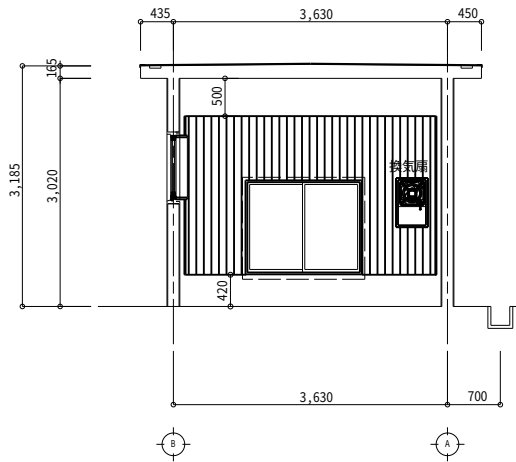


B面 展開図

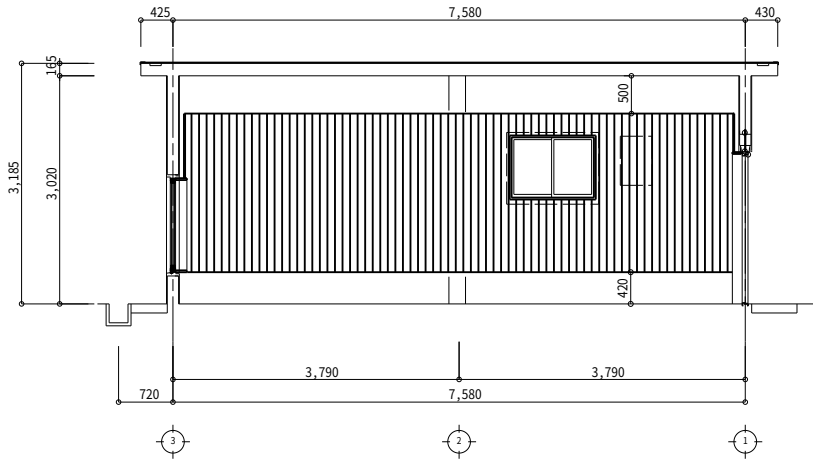

C面 展開図

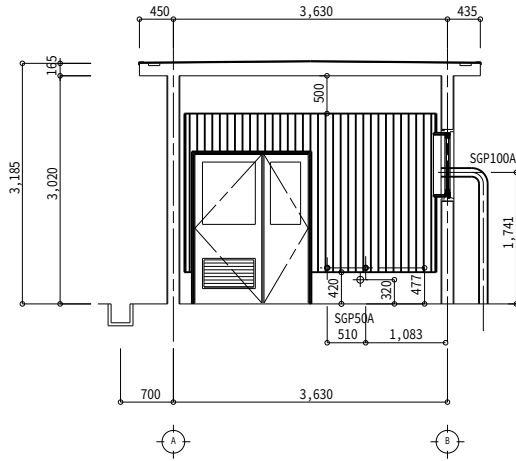


D面 展開図


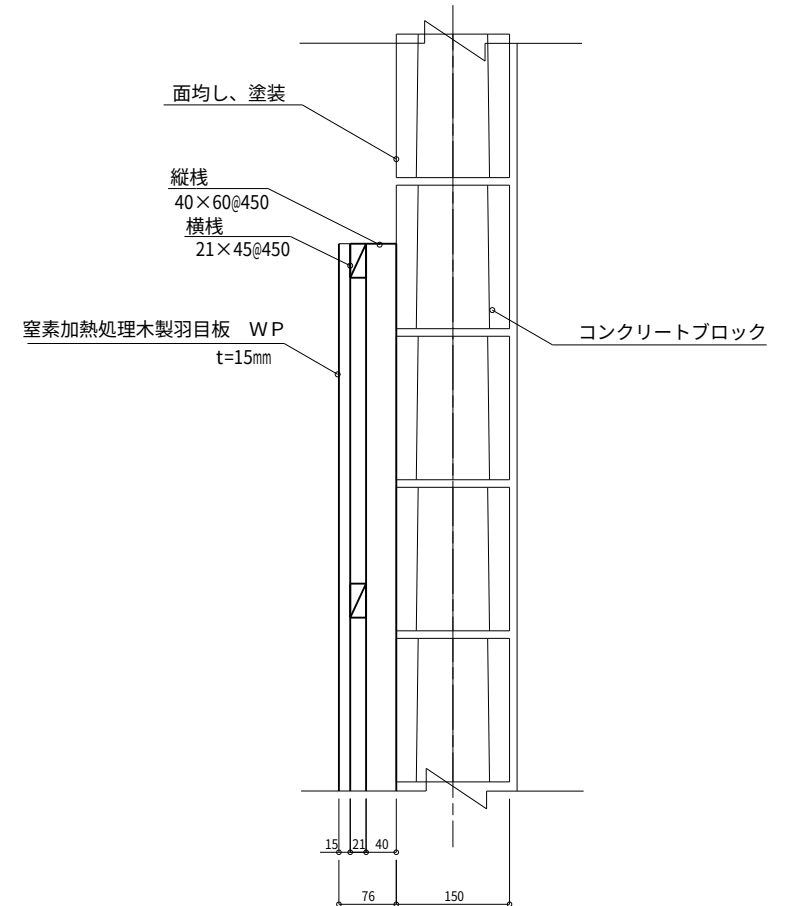


断面 詳細図

S=1:5

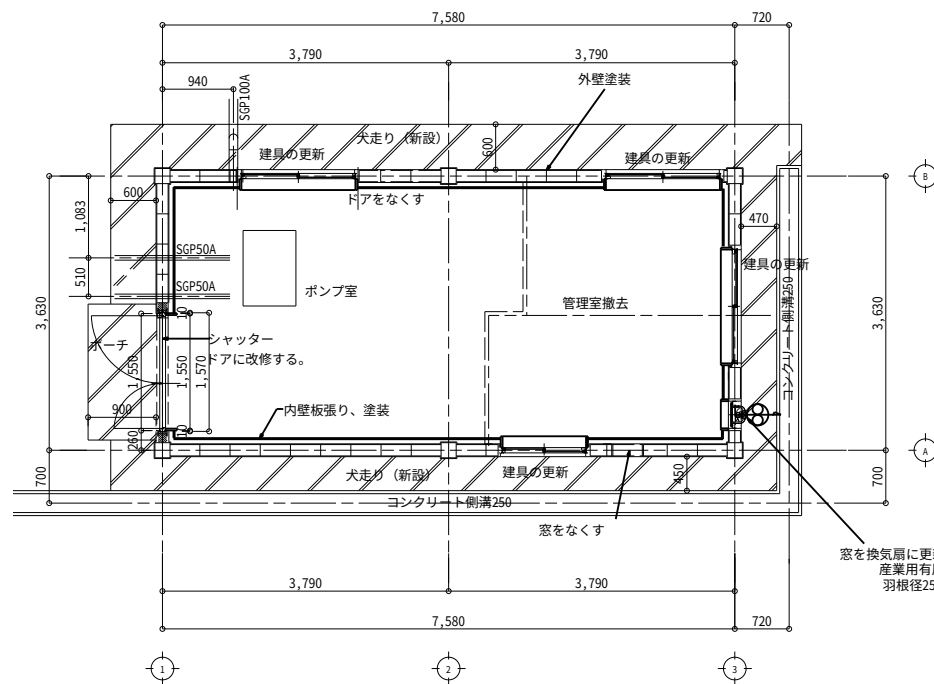

【改修】平面図

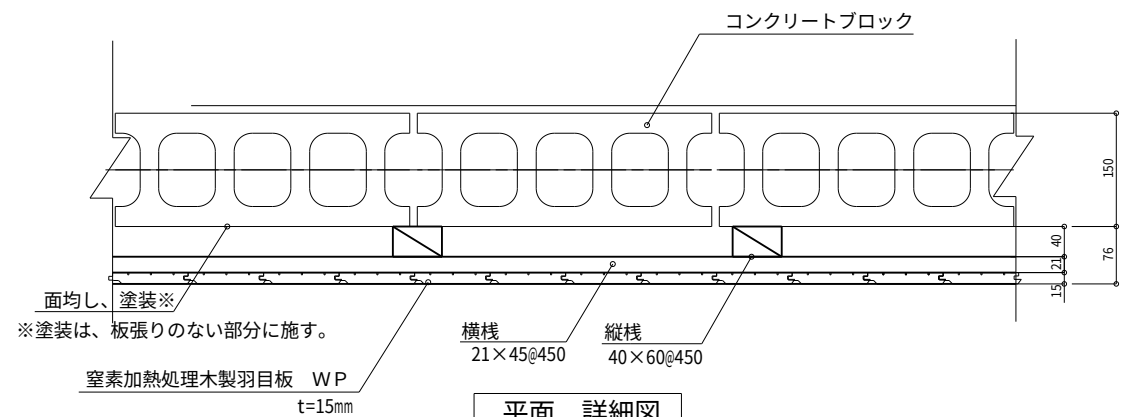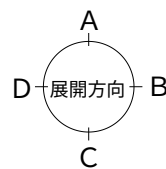

平面 詳細図


S=1:5

有徳原第1加圧機場			
工事名	令和5年度 駅館川農地整備事業 有徳原第1加圧機場他建築工事		
図面名	展開図		
作成年月日			
縮尺	S=1:50	図面番号	8
会社名			
事業所名	九州農政局 駅館川農地整備事業所		


建 具 表 (1/2)

S=1:50

【現況】 建具表 1/50 (A1)																						
建具符号	形式	1 SS	スチール製軽量シャッター（手動式）		1 SD	スチール製片開き戸		1 SW	2枚建引き違い窓		2 SW	2枚建引き違い窓		3 SW	2枚建引き違い窓		4 SW	2枚建引き違い窓		5 SW	滑り出し窓	
	位置：数量			計1箇所			計1箇所			計1箇所			計1箇所			計1箇所			計1箇所			計1箇所
寸法	W×H=1,500×2,030				W×H=870×2,020			W×H=1,620×950			W×H=1,620×1,350			W×H=1,620×1,350			W×H=1,220×950			W×H=420×650		
ガラス	-				-			網入型板ガラス（FW6.8）			網入型板ガラス（FW6.8）			網入型板ガラス（FW6.8）			網入型板ガラス（FW6.8）			網入型板ガラス（FW6.8）		
特記事項	撤去（枠共）				撤去（枠共）			撤去（枠共）			撤去（枠共）			撤去（枠共）			撤去（枠共）			撤去（枠共）		
建具符号	形式	6 SW	滑り出し窓		1 WD	木製片開き戸		2 WD	木製片開き戸		3 WD	木製片開き戸		4 WD	木製片開き戸		5 WD	木製引き違い戸				
	位置：数量			計1箇所			計1箇所			計1箇所			計1箇所			計1箇所			計1箇所			
寸法	W×H=420×650				W×H=810×1,800			W×H=600×1,800			W×H=600×1,800			W×H=600×1,800			W×H=1,610×1,760					
ガラス	網入型板ガラス（FW6.8）				型板ガラス（F4.0）			型板ガラス（F4.0）			型板ガラス（F4.0）			撤去			撤去					
特記事項	撤去（枠共）				撤去			撤去			撤去			撤去			撤去					

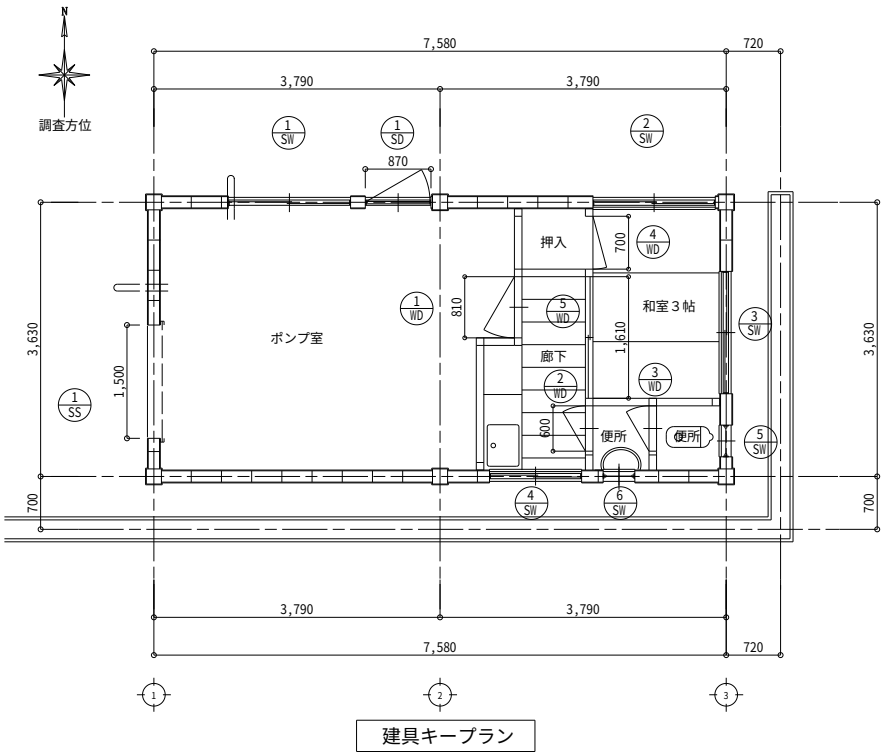

建具キープラン






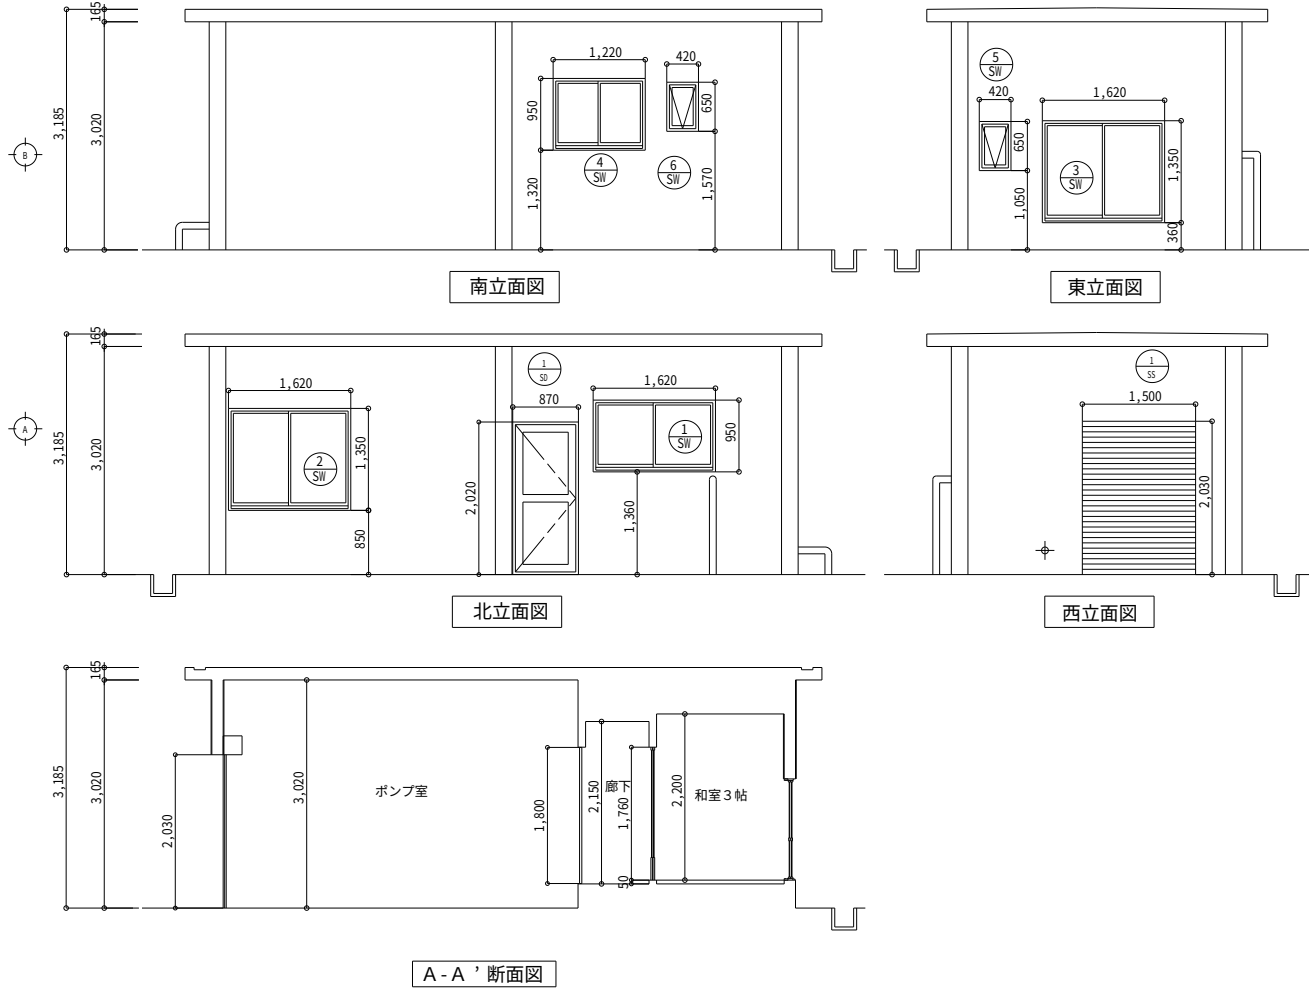





A-A'断面図

有徳原第1加圧機場			
工 事 名	令和5年度 駅館川農地整備事業 有徳原第1加圧機場他建築工事		
図 面 名	建 具 表 (1/2)		
作成年月日			
縮 尺	S=1:50	図面番号	9-1/2
会 社 名			
事業所名	九州農政局 駅館川農地整備事業所		

建 具 表 (2/2)

S=1:50

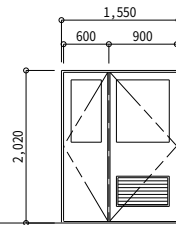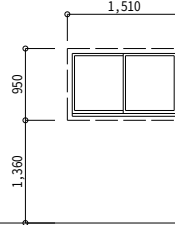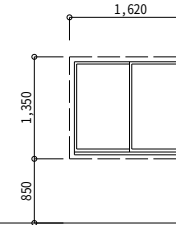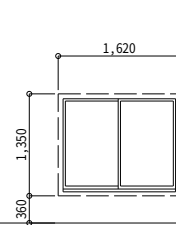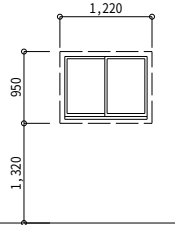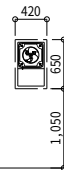【改修】 建具表 1/50(A1)																						
建具符号	形式 位置：数量	①	親子開きドア（ガラリ付）		①	2枚建引き違い窓		②	2枚建引き違い窓		③	2枚建引き違い窓		④	2枚建引き違い窓		⑤	換気扇枠		○		
		A1		計1箇所	AW		計1箇所	AW		計1箇所	AW		計1箇所	AW		計1箇所	AW		計1箇所			
																						
建具種別／表面処理 寸法／見込 ガラス ガラス留め材 防火仕様 耐風圧／気密／水密性 遮音／断熱／耐震 金物 鍵 網戸	アルミニウム製建具／シルバー色（無着色陽極酸化塗装複合皮膜） W×H=1,550×2,020 網入型板ガラス（FW6.8） 網入型板ガラス（FW6.8） 1成分形シリコン系シーリング（SR-1） 5×5程度 □特定防火設備 □防火設備 ■指定なし S-4 / A-3 / W-4 (A種) 指定なし / 指定なし / 指定なし 丁番・ドアクローザー・戸当り他標準金物一式 レバーハンドル錠 外部側：シリンダー 内部側：サムターン		アルミニウム製建具／シルバー色（無着色陽極酸化塗装複合皮膜） W×H=1,510×950 枠見込70 網入型板ガラス（FW6.8） 1成分形シリコン系シーリング（SR-1） 5×5程度 □特定防火設備 □防火設備 ■指定なし S-4 / A-3 / W-4 (A種) 指定なし / 指定なし / 指定なし 戸車・引手・クレセント他標準金物一式 ロック付きクレセント ■網戸なし □網戸付き（ ）		アルミニウム製建具／シルバー色（無着色陽極酸化塗装複合皮膜） W×H=1,620×1,350 枠見込70 網入型板ガラス（FW6.8） 1成分形シリコン系シーリング（SR-1） 5×5程度 □特定防火設備 □防火設備 ■指定なし S-4 / A-3 / W-4 (A種) 指定なし / 指定なし / 指定なし 戸車・引手・クレセント他標準金物一式 ロック付きクレセント ■網戸なし □網戸付き（ ）		アルミニウム製建具／シルバー色（無着色陽極酸化塗装複合皮膜） W×H=1,620×1,350 枠見込70 網入型板ガラス（FW6.8） 1成分形シリコン系シーリング（SR-1） 5×5程度 □特定防火設備 □防火設備 ■指定なし S-4 / A-3 / W-4 (A種) 指定なし / 指定なし / 指定なし 戸車・引手・クレセント他標準金物一式 ロック付きクレセント ■網戸なし □網戸付き（ ）		アルミニウム製建具／シルバー色（無着色陽極酸化塗装複合皮膜） W×H=1,220×950 枠見込70 網入型板ガラス（FW6.8） 1成分形シリコン系シーリング（SR-1） 5×5程度 □特定防火設備 □防火設備 ■指定なし S-4 / A-3 / W-4 (A種) 指定なし / 指定なし / 指定なし 戸車・引手・クレセント他標準金物一式 ロック付きクレセント ■網戸なし □網戸付き（ ）		アルミニウム製建具／シルバー色（無着色陽極酸化塗装複合皮膜） W×H=420×650 枠見込70 網入型板ガラス（FW6.8） 1成分形シリコン系シーリング（SR-1） 5×5程度 □特定防火設備 □防火設備 ■指定なし S-4 / A-3 / W-4 (A種) 指定なし / 指定なし / 指定なし 戸車・引手・クレセント他標準金物一式 ロック付きクレセント ■網戸なし □網戸付き（ ）											
特記事項			(かぶせ工法) カバー工法 四方木製額縁		(かぶせ工法) カバー工法 四方木製額縁		(かぶせ工法) カバー工法 四方木製額縁		(かぶせ工法) カバー工法 四方木製額縁		(かぶせ工法) カバー工法 四方木製額縁						(かぶせ工法) カバー工法 四方木製額縁					

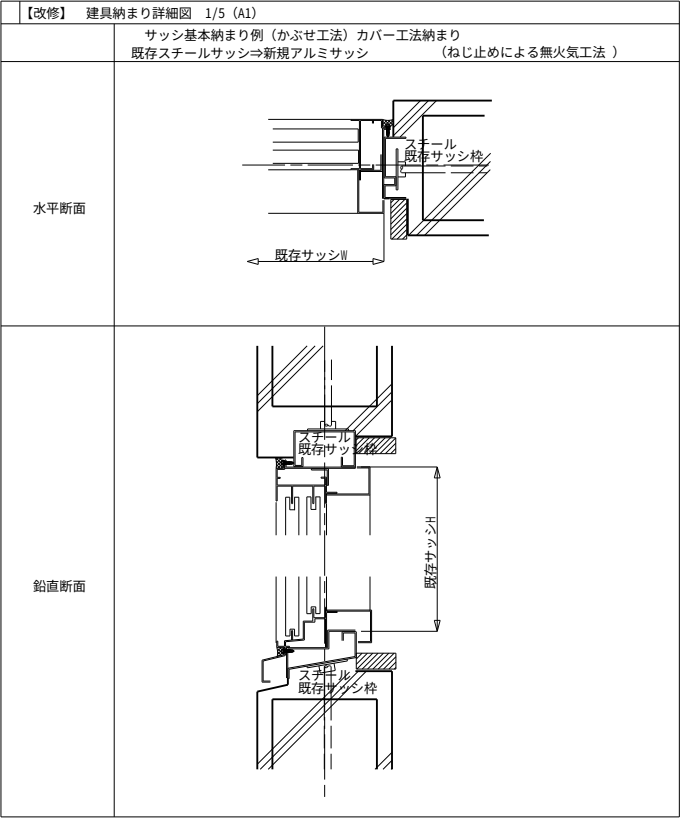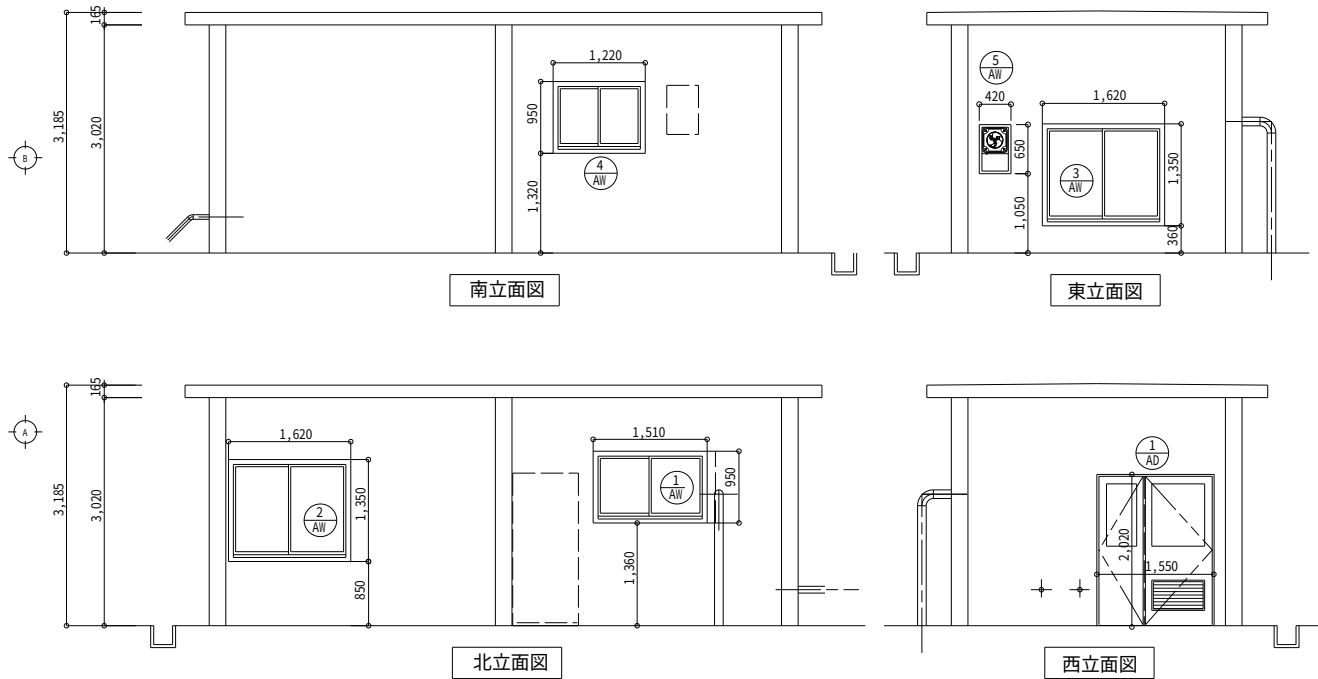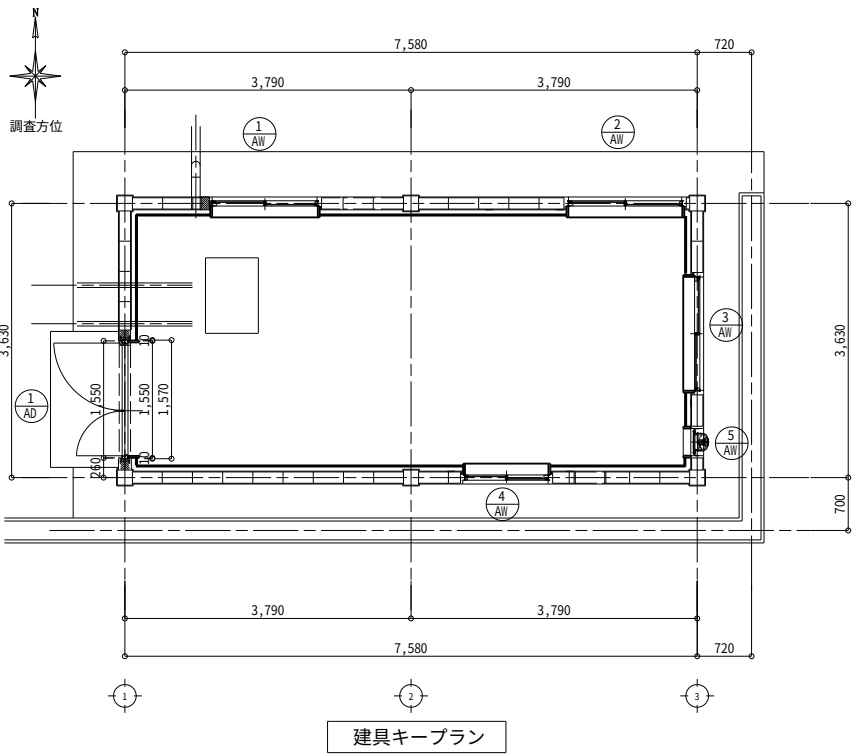


有徳原第1加圧機場			
工 事 名	令和5年度 駅館川農地整備事業 有徳原第1加圧機場他建築工事		
図 面 名	建 具 表 (2/2)		
作成年月日			
縮 尺	S=1:50	図面番号	9-2/2
会 社 名			
事業所名	九州農政局 駅館川農地整備事業所		


電気設備工事 特記仕様書									
適用		本特記仕様書に記載されていない事項は、すべて日本建築家協会監修							
建築工事共通仕様書 令和4年度版および									
建築設備工事共通仕様書（令和4年度版）による。									

電気設備撤去図

S=1:50

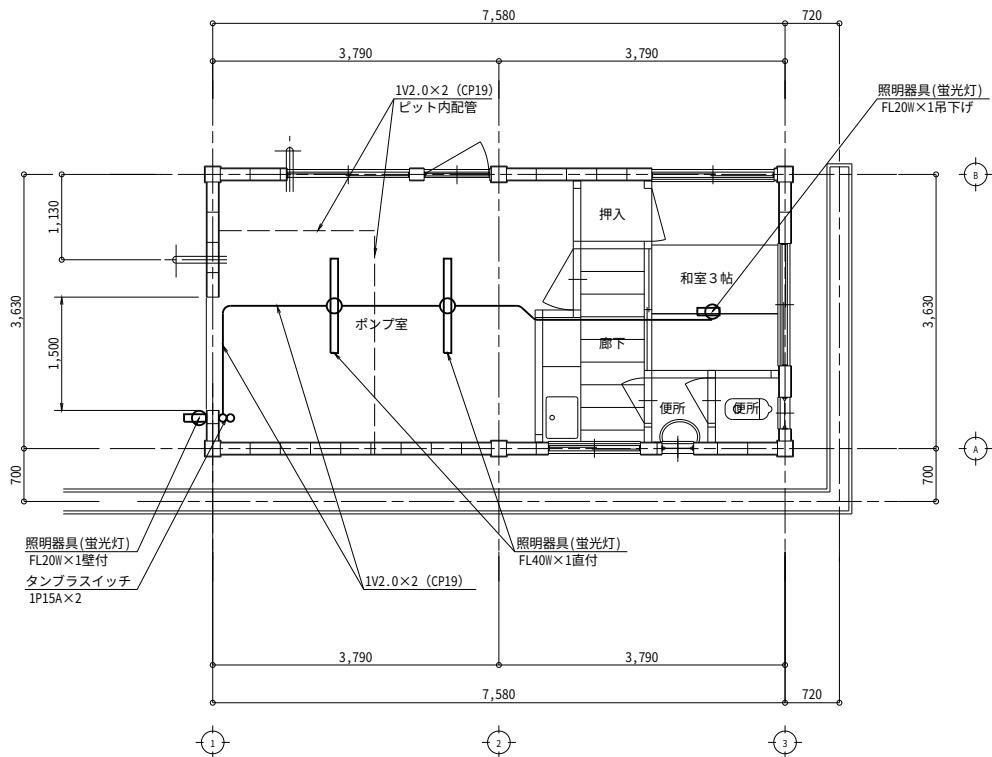

【撤去】平面図

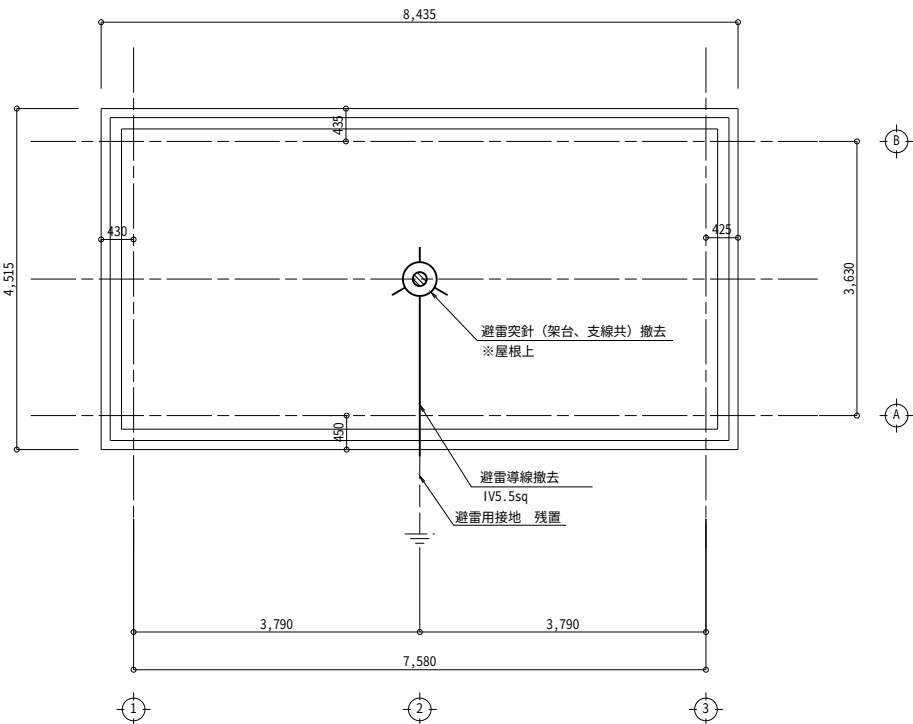

【撤去】避雷設備平面図


撤去配線凡例

—	1V2.0×2 (CP19)
—	1V2.0×3 (CP19)
—	1V2.0×4 (CP25)
—	1V2.0×2 (CP19) ビット内配管
—	1V2.0×4 (CP25)


※特記がない場合は露出配管

撤去凡例

⊗	タンブラスイッチ 1P15A×2
⊕	照明器具 FL20W×1 吊下げ
⊕	照明器具 FL20W×1 壁付
⊕	照明器具 FL40W×1 直付
■	ブルボックス

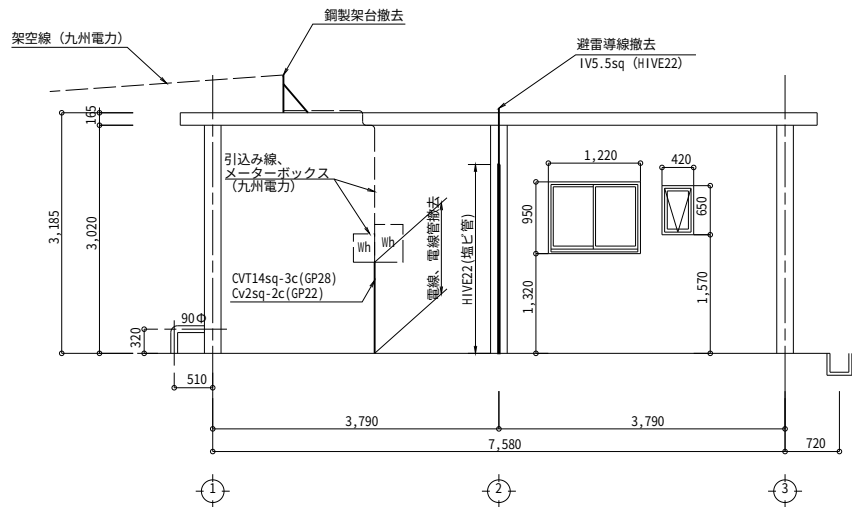

【撤去】南立面図

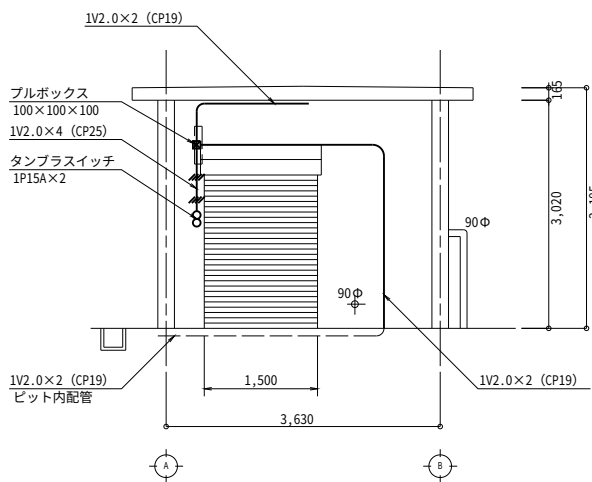


【撤去】西内面図


有徳原第1加圧機場			
工事名	令和5年度 駅館川農地整備事業 有徳原第一加圧機場他建築工事		
図面名	電気設備撤去図		
作成年月日			
縮尺	S=1:50	図面番号	11
会社名			
事業所名	九州農政局 駅館川農地整備事業所		

電気設備 平面図・盤結線図・姿図・照明器具姿図


S=1:50

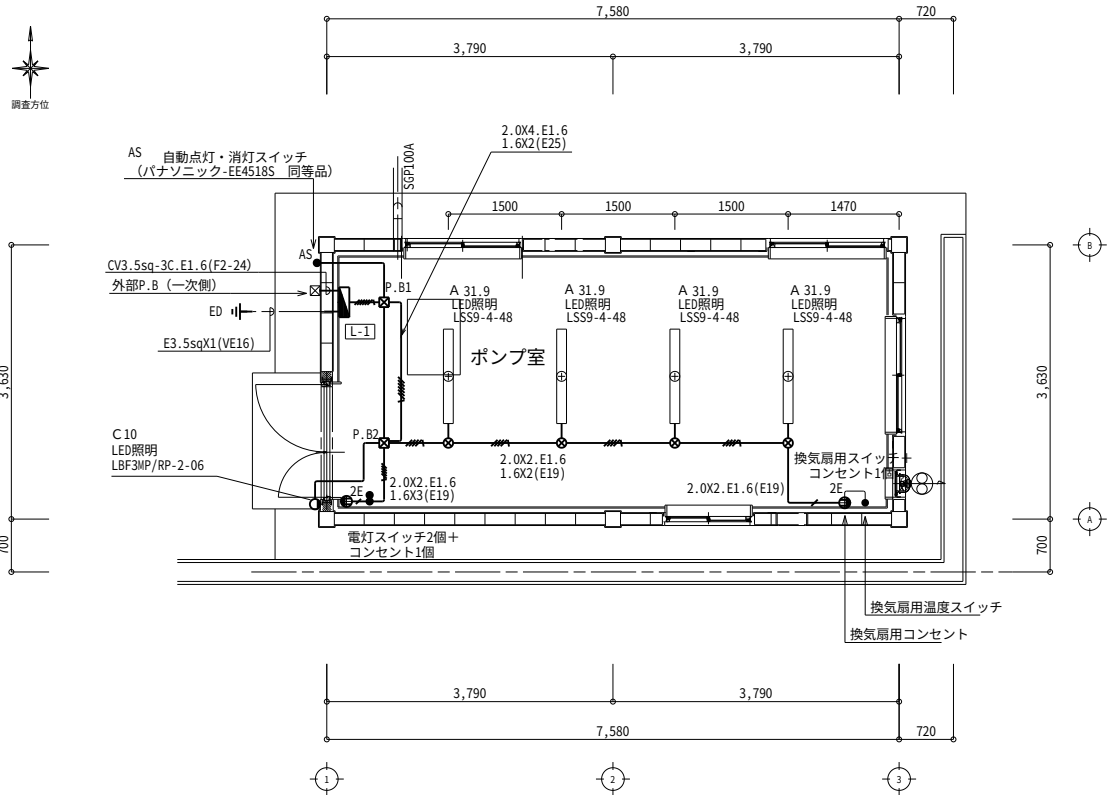


【改修】平面図

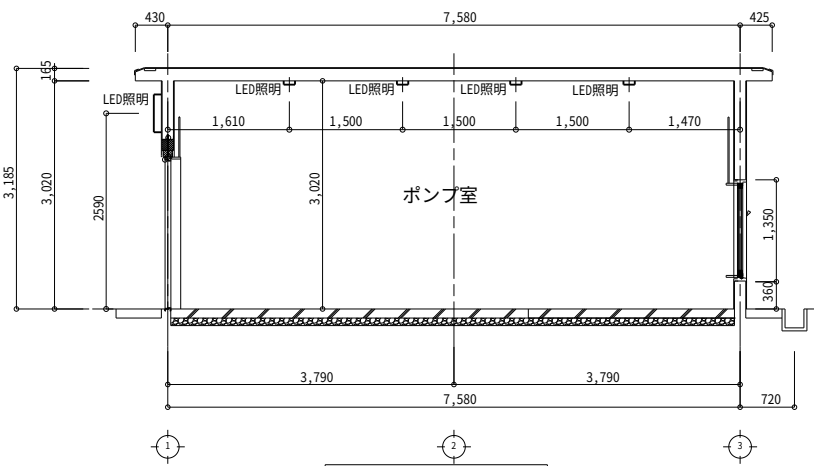

【改修】A-A'断面図

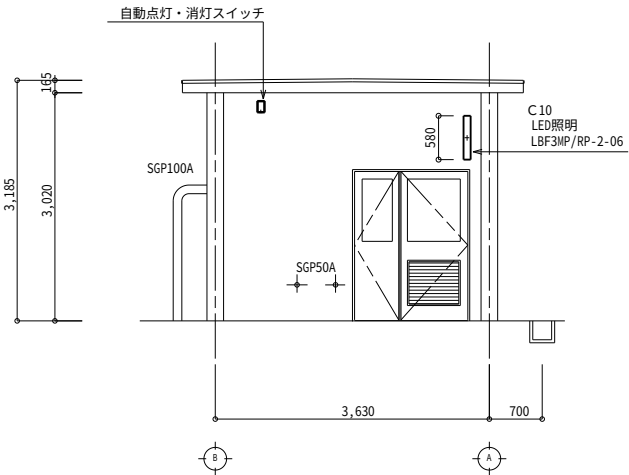


【改修】西立面図

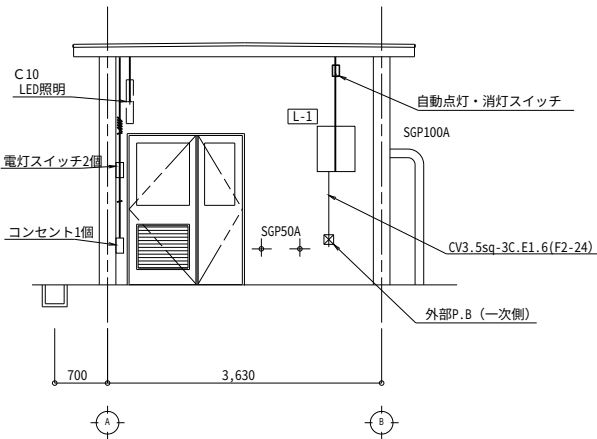


【改修】西内面図

配管配線 凡例表	
特記なき配管配線は下記による。配管は露出配管とする。	
	1.6X2 (E19)
	1.6X3 (E19)
	2.0X2.E1.6 (E19)
	1.6X3.E1.6 (E19)
	2.0X2.E1.6 1.6X2 (E19)
	2.0X2.E1.6 1.6X3 (E19)
	2.0X4.E1.6 1.6X2 (E25)
	CV 3.5sq-3C E1.6 (F2-24)
	電灯分電盤
	プルボックス
	丸形露出ボックス
	埋込コンセント2#1E

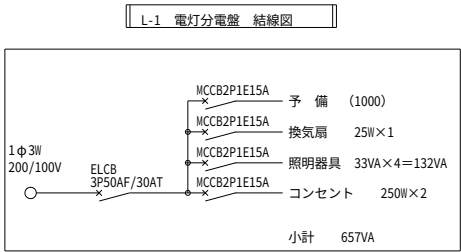


照明器具姿図

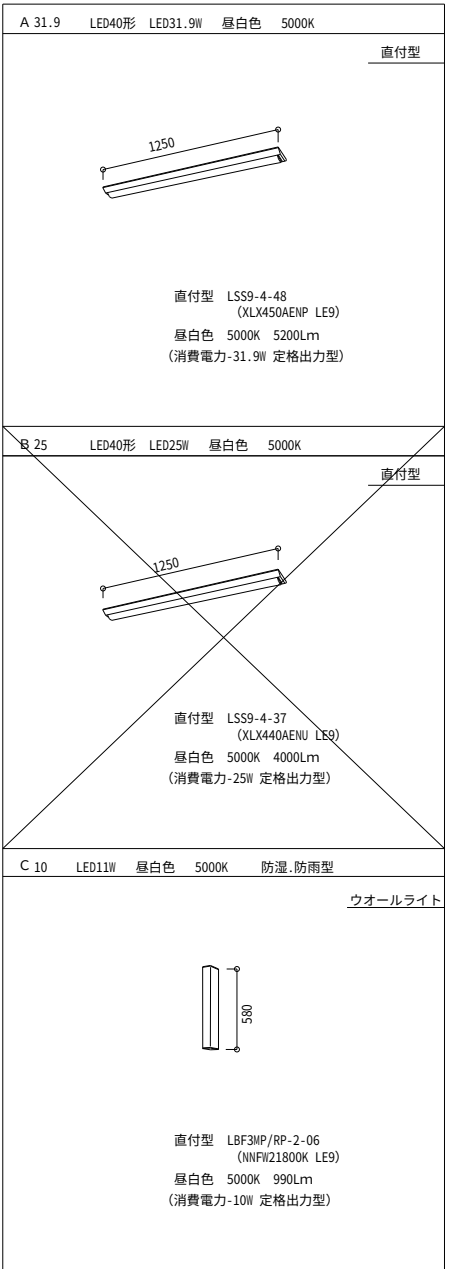


有徳原第1加圧機場			
工 事 名	令和5年度 駅館川農地整備事業 有徳原第一加圧機場他建築工事		
図 面 名	電 気 設 備 平面図・盤結線図・姿図・照明器具姿図		
作成年月日			
縮 尺	S=1:50	図面番号	12
会 社 名			
事業所名	九州農政局 駅館川農地整備事業所		

照明器具配置図


S=1:50

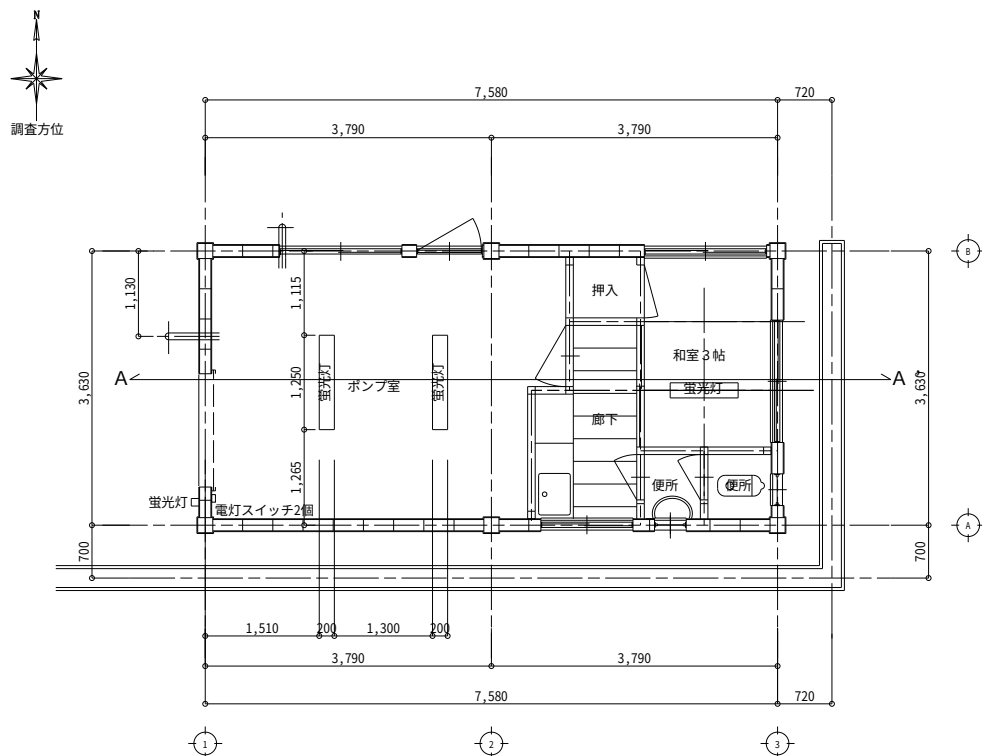


【現況】平面図

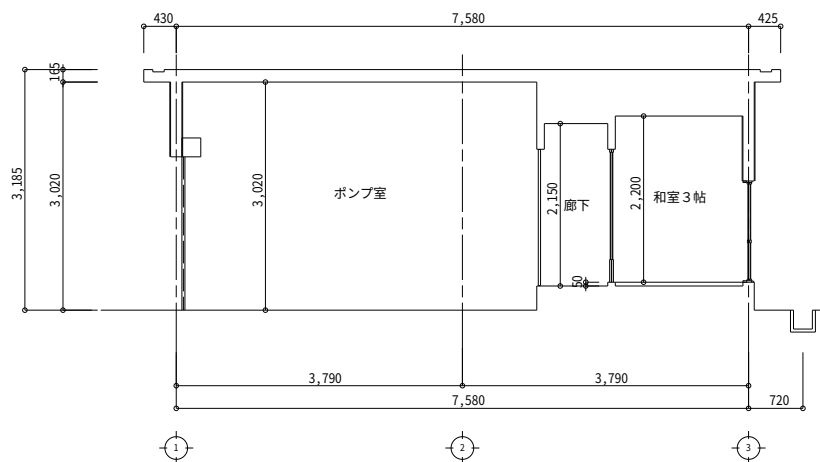


【現況】A-A'断面図

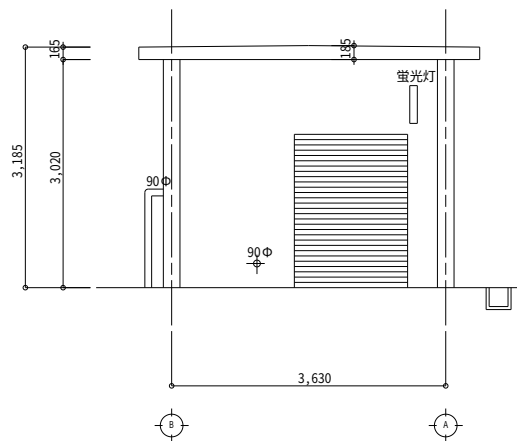


【現況】西立面図

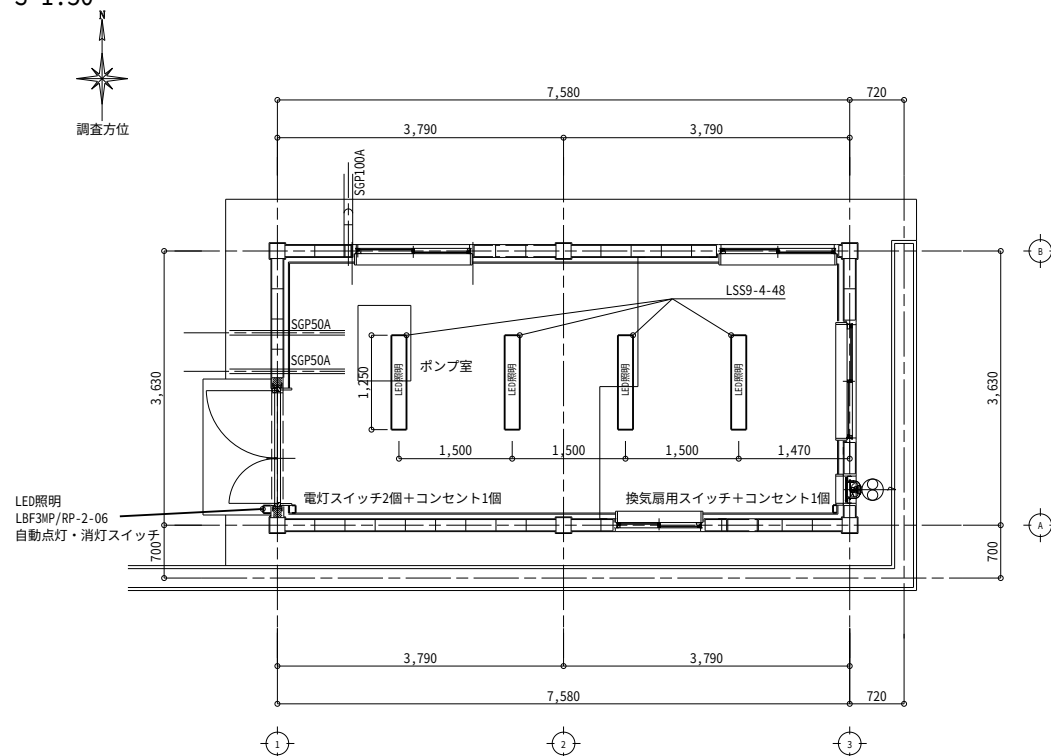

【改修】平面図

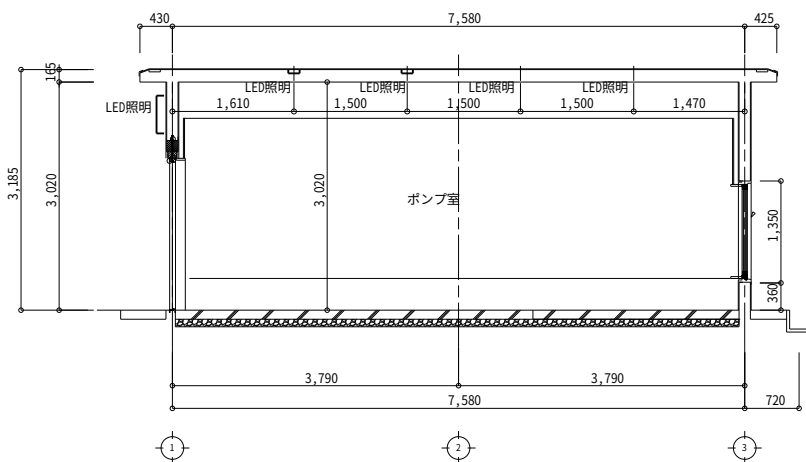

【改修】A-A'断面図

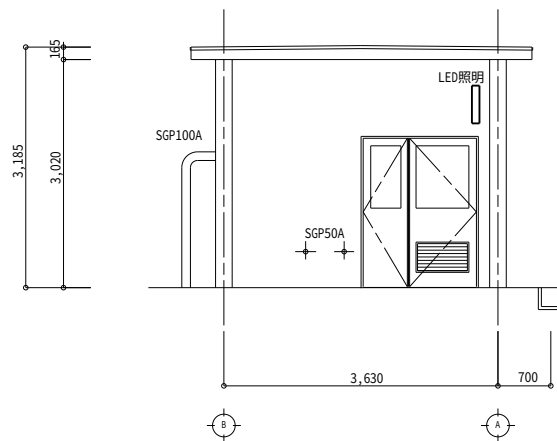


【改修】西立面図

有徳原第1加圧機場			
工事名	令和5年度 駅館川農地整備事業 有徳原第一加圧機場他建築工事		
図面名	照明器具配置図		
作成年月日			
縮尺	S=1:50	図面番号	13
会社名			
事業所名	九州農政局 駅館川農地整備事業所		

配管貫通部・換気扇取付部詳細図


配管貫通部詳細図

S=1/10

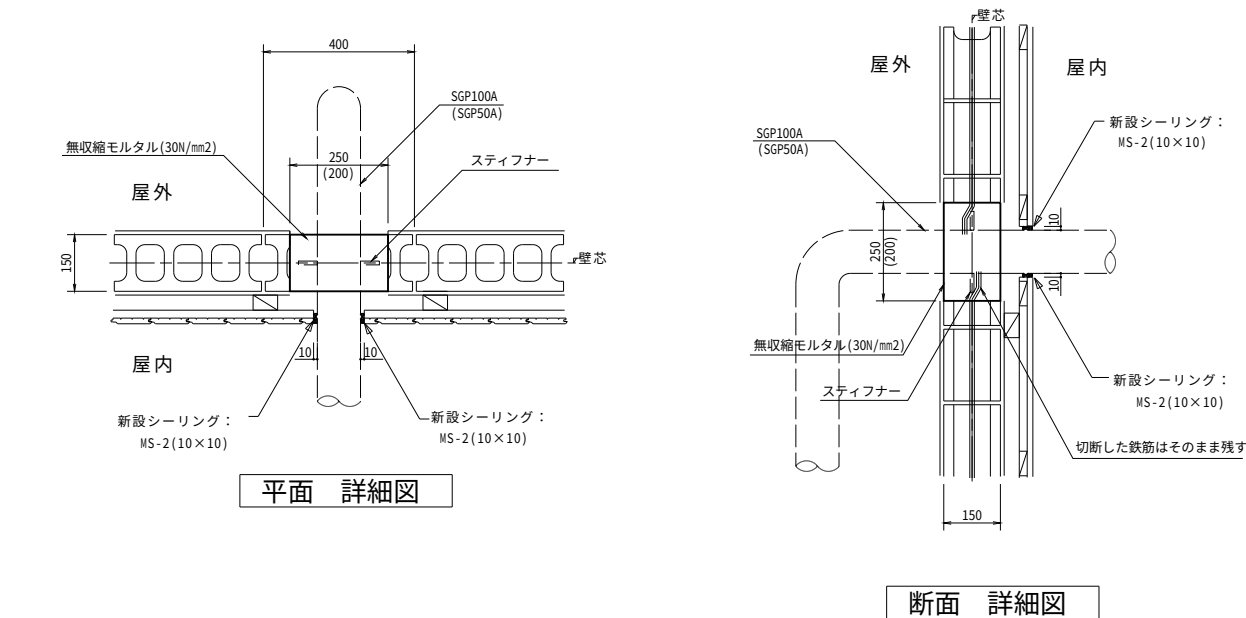


【改修】北立面図

S=1/20

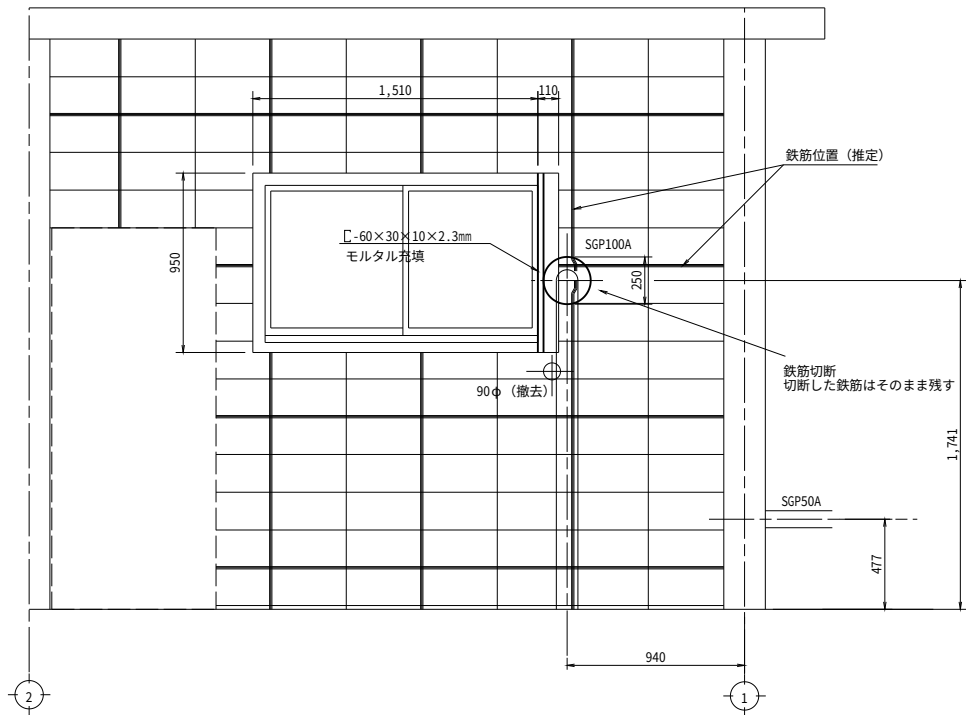


【改修】西立面図

S=1/20

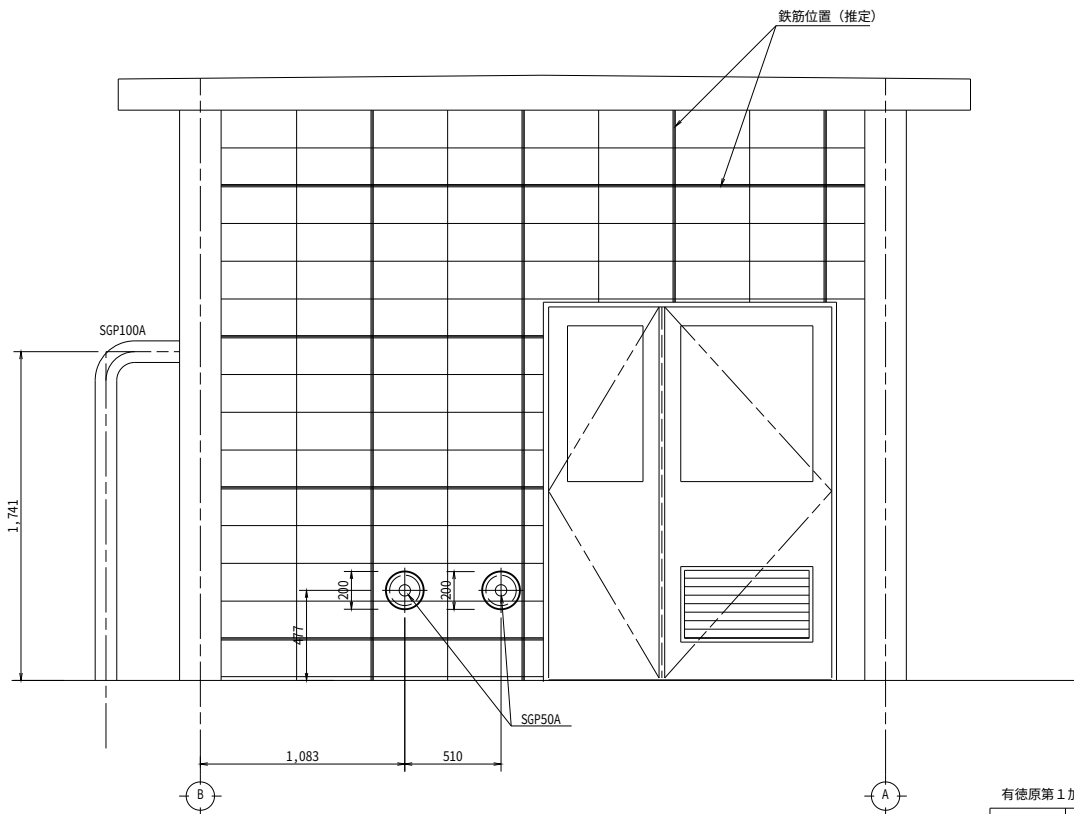

換気扇取付部詳細図


S=1/10

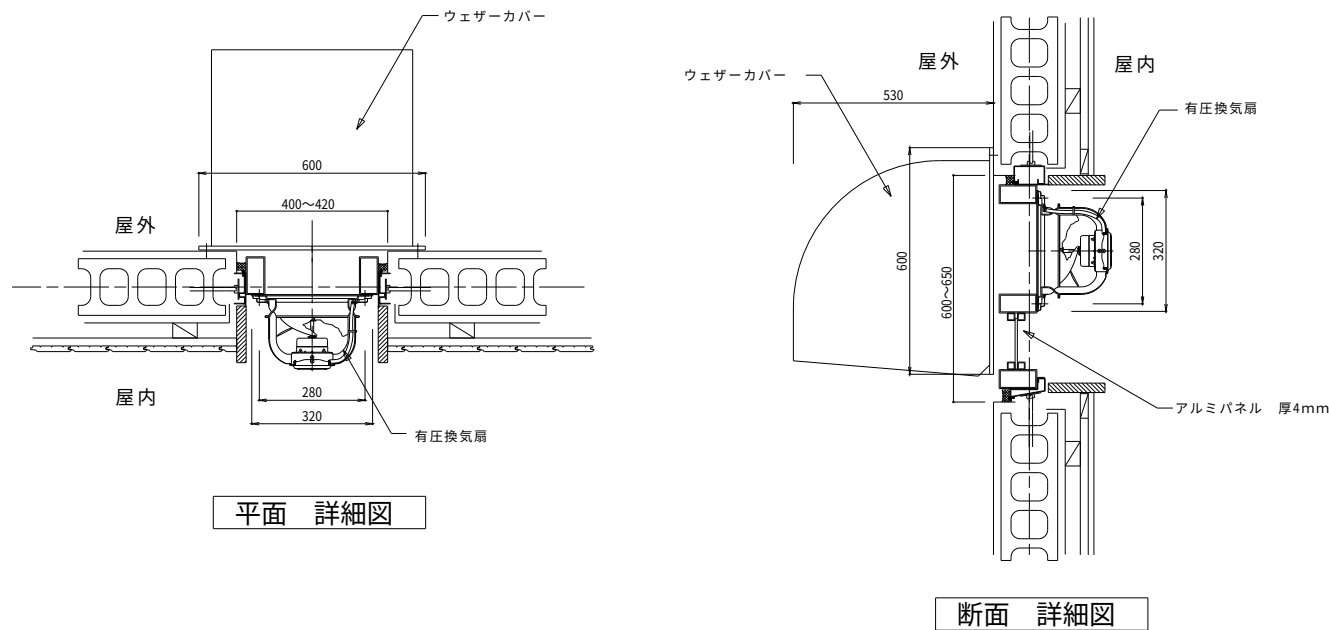


有徳原第1加圧機場			
工事名	令和5年度 駅館川農地整備事業 有徳原第一加圧機場他建築工事		
図面名	配管貫通部・換気扇取付部詳細図		
作成年月日			
縮尺	S=1:20 S=1:10	図面番号	14
会社名			
事業所名	九州農政局 駅館川農地整備事業所		

開口拡張工事図


S=1:10

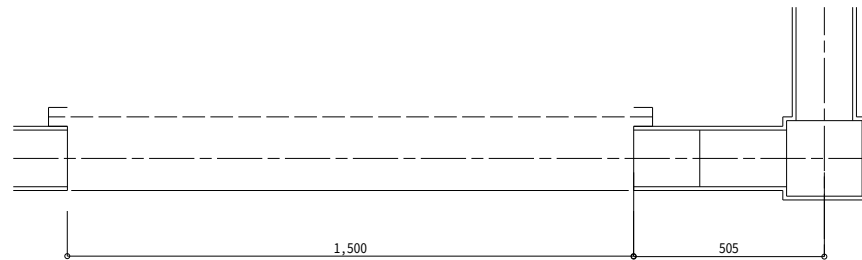


【現況】平面図

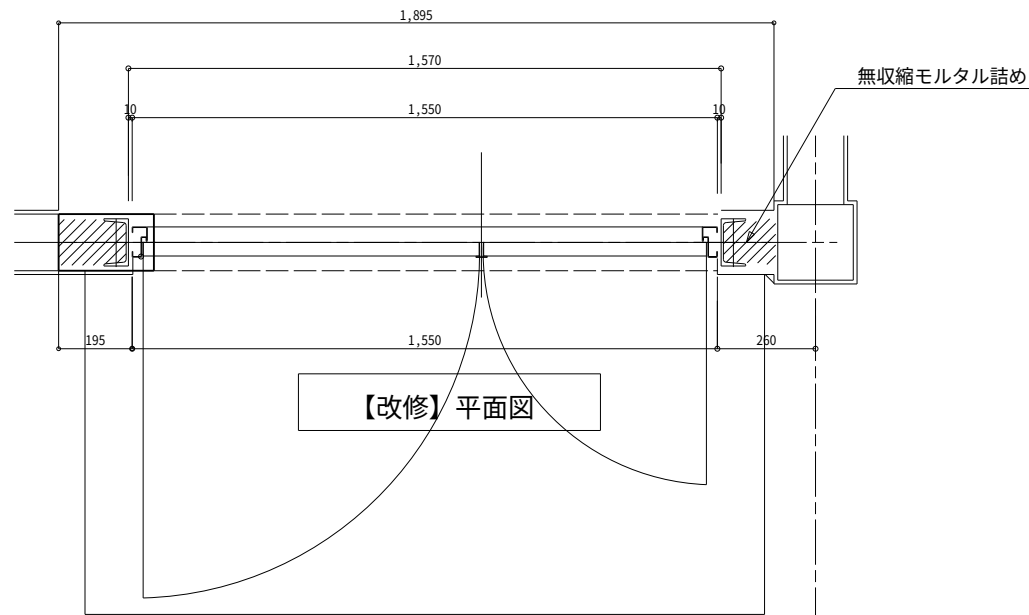

【改修】平面図

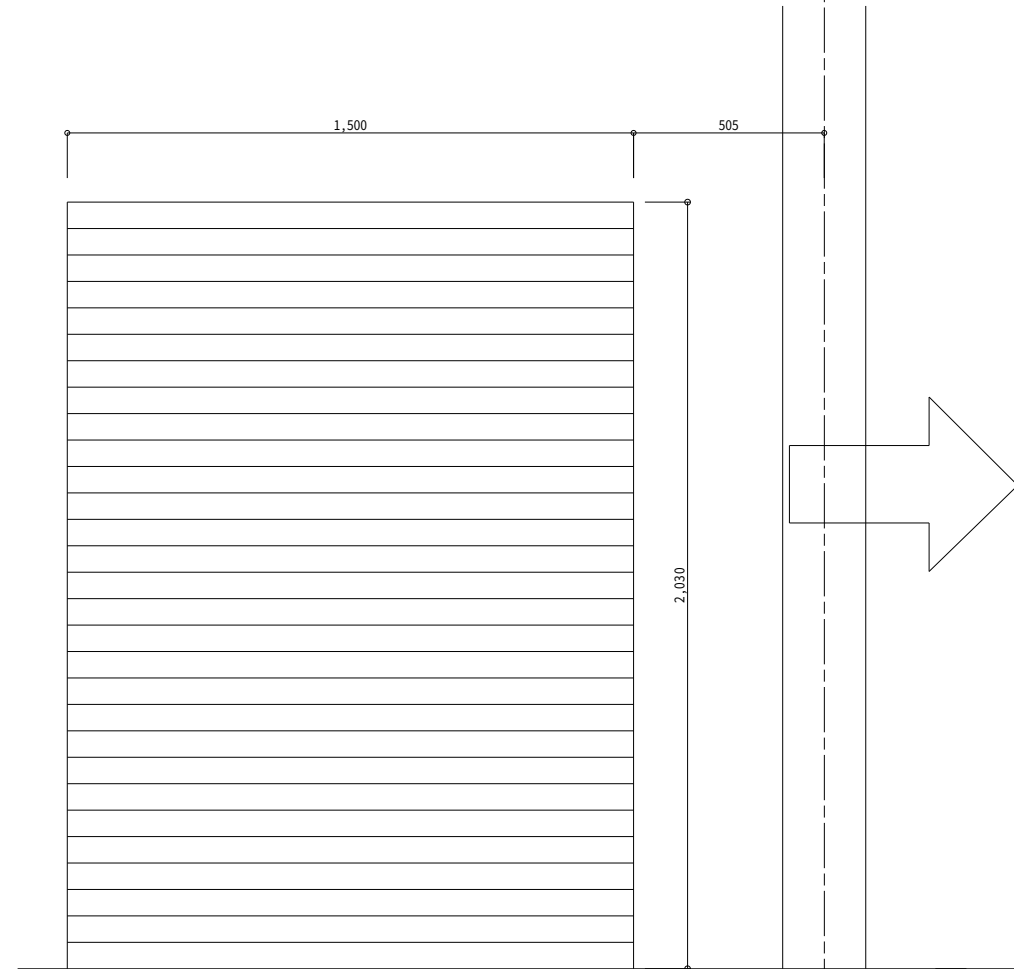


【現況】立面図

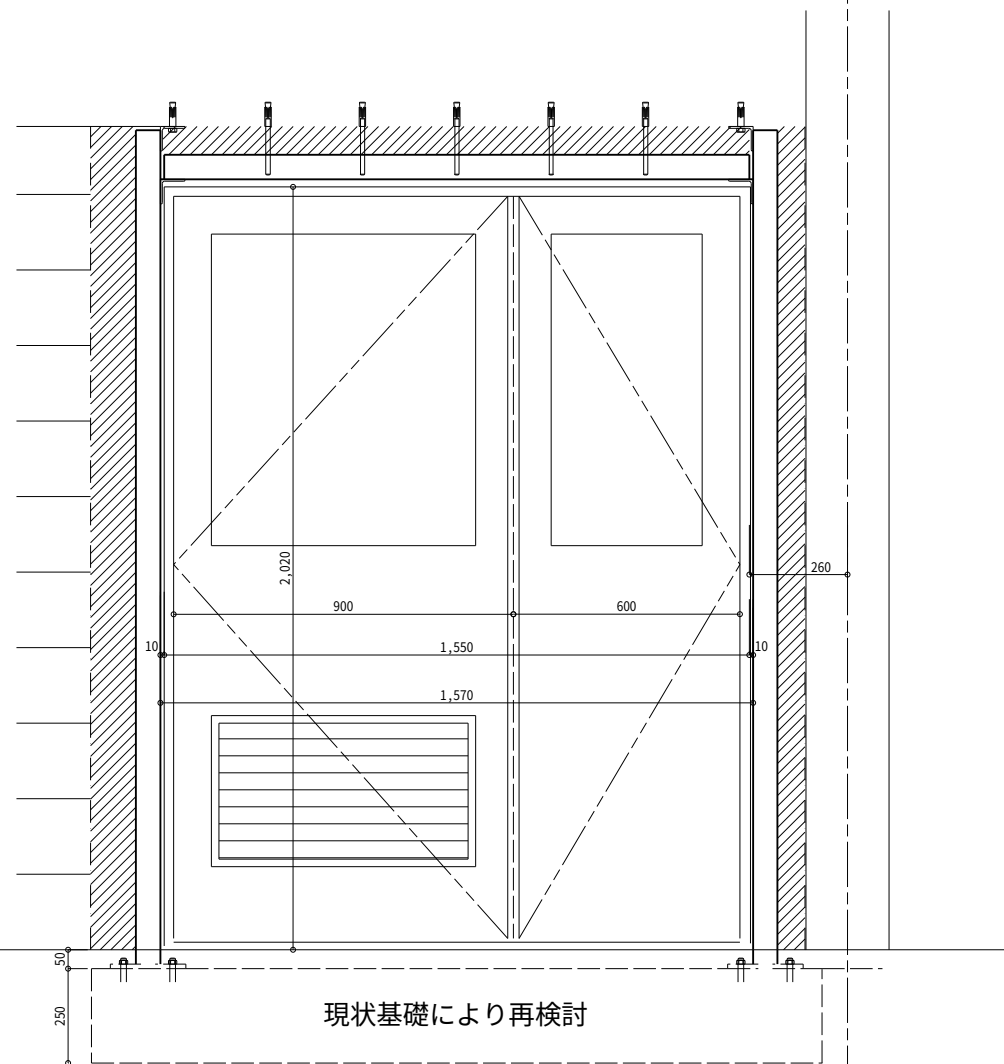

【改修】立面図


補強枠 平面図

S=1:5

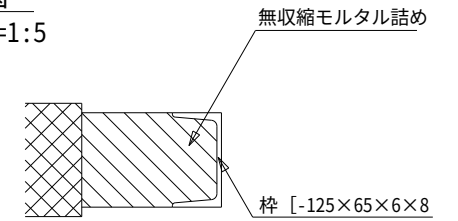


補強枠 立面図

S=1:5

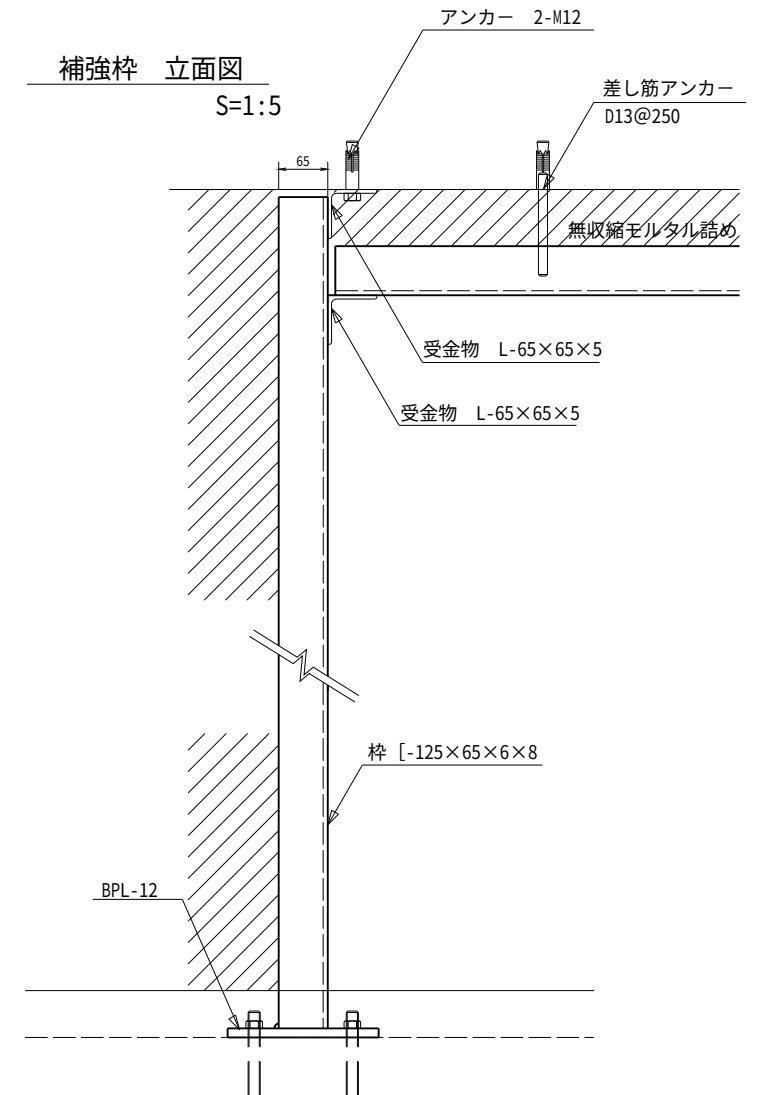

ベースプレート平面図

S=1:5

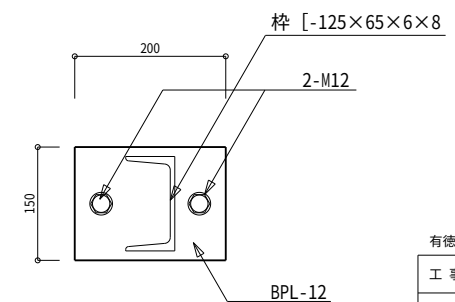

有徳原第1加圧機場			
工事名	令和5年度 駅館川農地整備事業 有徳原第1加圧機場他建築工事		
図面名	開口拡張工事図		
作成年月日			
縮尺	図示	図面番号	15
会社名			
事業所名	九州農政局 駅館川農地整備事業所		


ひび割れ数量図

S=1:50


調査対象施設	有徳原第1加圧機場
定点番号	南 面

〔凡例〕 単位: mm

(W=,L=)	ひび割れ幅 2.0mm以上
(W=,L=)	ひび割れ幅 1.0～2.0mm未満
(W=,L=)	ひび割れ幅 0.2～1.0mm未満
(W=,L=)	ひび割れ幅 0.2mm未満

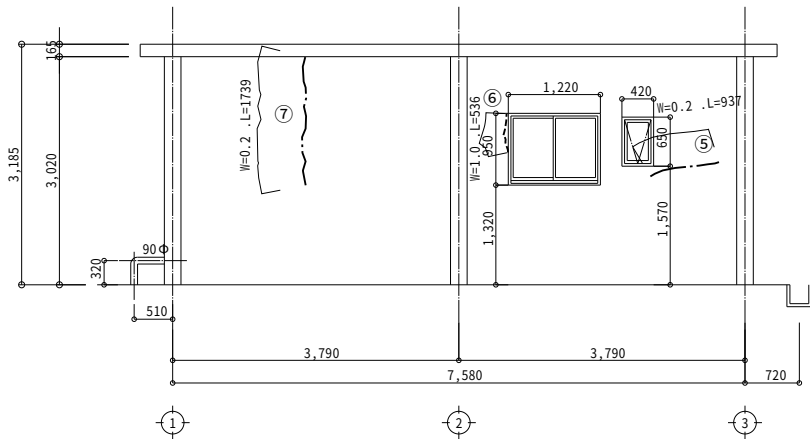

【現況】南立面図（外）

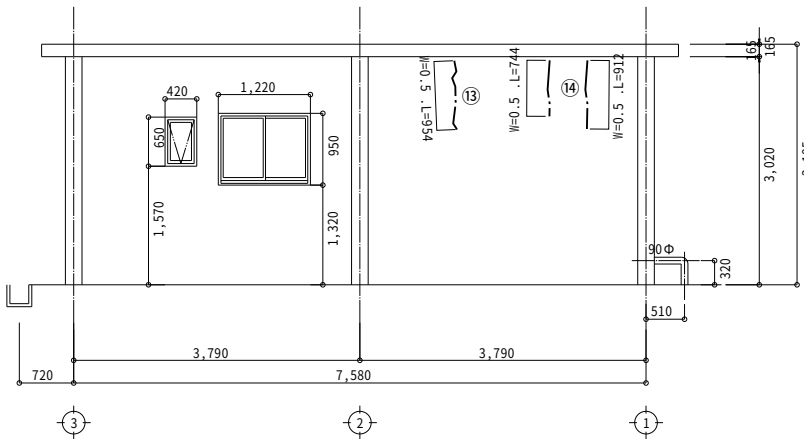


【現況】南立面図（内）


調査対象施設	有徳原第1加圧機場
定点番号	東 面

〔凡例〕 単位: mm

(W=,L=)	ひび割れ幅 2.0mm以上
(W=,L=)	ひび割れ幅 1.0～2.0mm未満
(W=,L=)	ひび割れ幅 0.2～1.0mm未満
(W=,L=)	ひび割れ幅 0.2mm未満

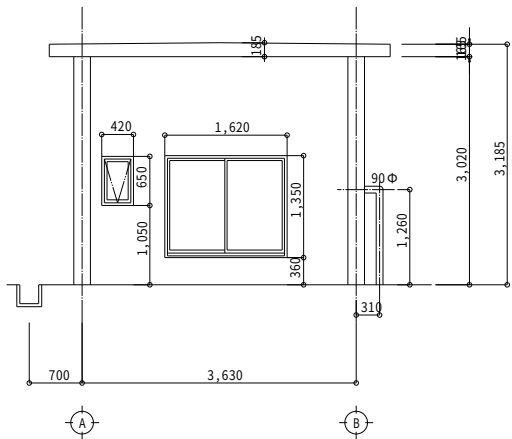

【現況】東立面図（外）

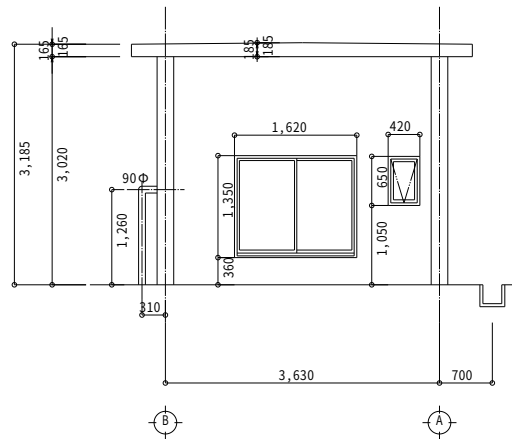


【現況】東立面図（内）


調査対象施設	有徳原第1加圧機場
定点番号	北 面

〔凡例〕 単位: mm

(W=,L=)	ひび割れ幅 2.0mm以上
(W=,L=)	ひび割れ幅 1.0～2.0mm未満
(W=,L=)	ひび割れ幅 0.2～1.0mm未満
(W=,L=)	ひび割れ幅 0.2mm未満

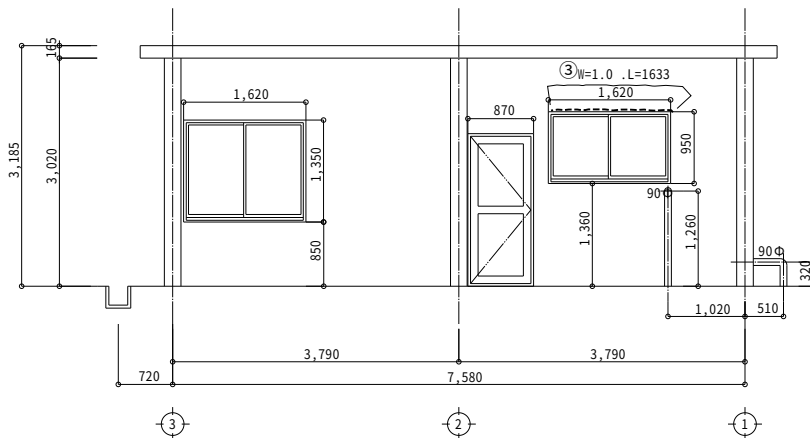

【現況】北立面図（外）

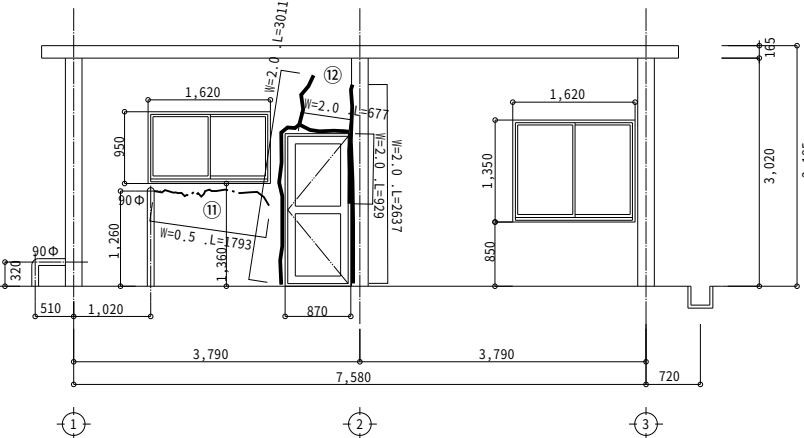


【現況】北立面図（内）


調査対象施設	有徳原第1加圧機場
定点番号	西 面

〔凡例〕 単位: mm


(W=,L=)	ひび割れ幅 2.0mm以上
(W=,L=)	ひび割れ幅 1.0～2.0mm未満
(W=,L=)	ひび割れ幅 0.2～1.0mm未満
(W=,L=)	ひび割れ幅 0.2mm未満

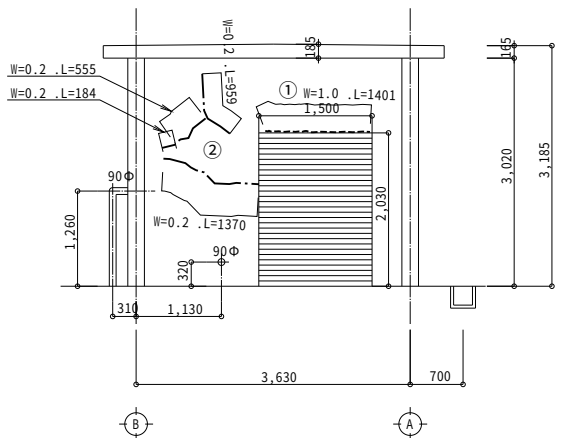

【現況】西立面図（外）

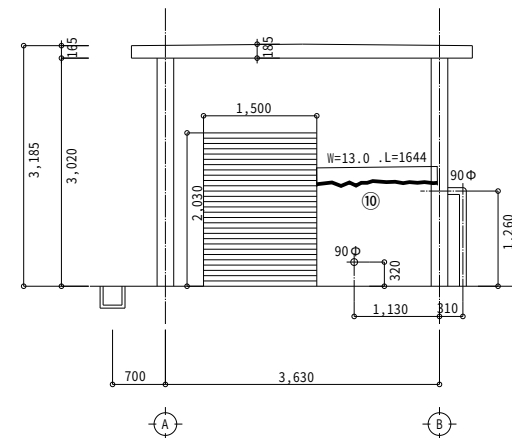

【現況】西立面図（内）

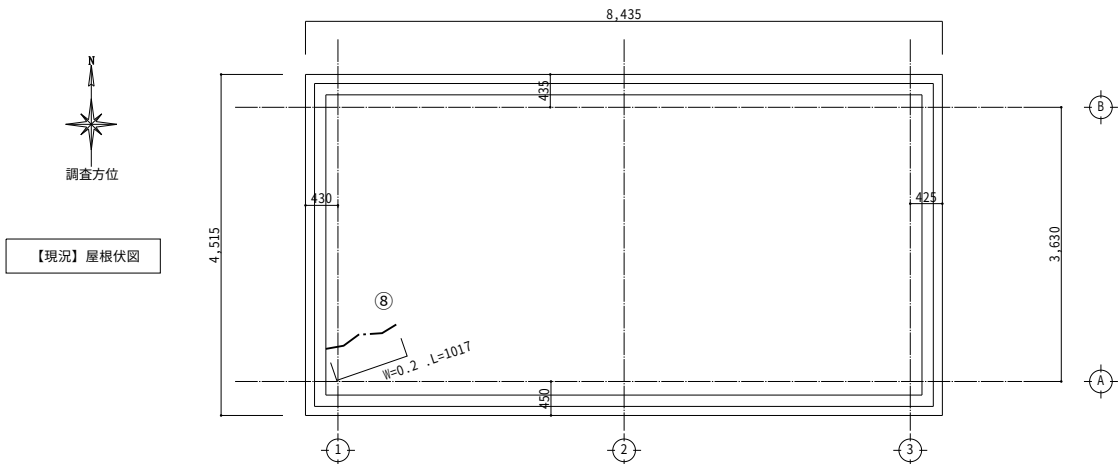

調査方位

【現況】屋根伏図

有徳原第1加圧機場			
工 事 名	令和5年度 駅館川農地整備事業 有徳原第1加圧機場他建築工事		
図 面 名	ひび割れ数量図		
作成年月日			
縮 尺	S=1:50	図面番号	参-1
会 社 名			
事業所名	九州農政局 駅館川農地整備事業所		

[illegible]

有徳原第2加圧機場	令和5年度 駅館川農地整備事業 有徳原第1加圧機場他建築工事		
工事名			
図面名	改修工事特記仕様書 (2/5)		
作成年月日			
縮尺	NO SCALE	図面番号	16-2/5
会社名			
事業所名	九州農政局 駅館川農地整備事業所		

[illegible]

有徳原第 2 加工機場			
工 事 名	令和 5 年度 駅詔川農地整備事業 有徳原第 1 加工機場他建築工事		
図 面 名	改修工事特記仕様書 (3/5)		
作成年月日			
縮 尺	N0 SCALE	図面番号	16-3/5
会 社 名			
事業所名	九州農政局 駅詔川農地整備事業所		

9	1 一般事項	石綿等の取扱については、大気汚染防止法(昭和43年6月10日法律第97号)(以下、「大防法」という。) 及び石綿障害予防規則(平成17年2月24日厚生労働省令第21号)(以下、「石綿則」という。) を遵守すること。 施工調査 ※ 行わない ※ 行う (大防法第18条の17により、同法の特定工事に該当するか事前調査を行うこと。調査結果は、図面等に記録し、書面により発注者に説明の上、提出すること。特定工事に該当する場合、受注者は大防法第18条の15による届出書の案を作成し、監督職員に提出すること。調査の結果、設計図書と異なる場合は監督職員と協議する。) 調査事項 ※ 石綿含有建材等の使用部位 ※ 石綿含有建材等の種類、厚さ、面積 ※ 施工範囲と工事範囲区分 ※ 排出等作業の方法 ※ 調査結果を公衆に見やすいよう掲示すること。 ※ 事業場の名称 ※ 調査者及び所属 ※ 建築物等の種類 ※ 調査者及び所属 ※ 調査方法 ※ 調査終了年月日 ※ 発注者からの通知 石綿含有分析 ・ 行わない ・ 行う (分析結果は監督職員に提出する。) 調査箇所 ※ 図示 分析手法 ※ () 石綿粉じん濃度測定 ・ 行わない ※ 行う () 測定機関 都道府県労働局に登録されている作業環境測定機関 施工記録報告書の提出 1. 施工計画書 2. 工事記録及び工事写真 3. 産業廃棄物処理記録 (廃石綿) 4. 施工調査等記録 (条規施行調査、含有分析、粉じん濃度測定等) 5. 作業者の作業記録、各種健康診断記録、安全衛生教育記録 6. その他必要事項 提出部数 3部作成 専門工事業者 石綿含有建材の除去を直接行う専門業者については、工事に相応した技術を有することを証明する書類を監督員に提出する。 作業主任者の選出 石綿作業主任技能講習又は平成18年3月以前の特定化学物質等作業主任者技能講習を終了したものの中から、「石綿作業主任者」を選任しなければならない。 除去作業者の教育 作業者は、就業時に石綿則第27条に基づく教育を受けた者とする。 また、一般健康診断、石綿健康診断及びじん肺健康診断を受診した者とし、肺機能に異常のない者とする。 特別管理産業廃棄物管理責任者の選出 作業業者は、特別管理産業廃棄物管理責任者の資格を有するものを選任し管理しなければならない。 ただし、石綿含有成形板の処理工事を除く。 表示及び掲示 更衣室など見やすい箇所に次の表示及び掲示を行う。 ※ 石綿作業主任者名と職務内容 ※ 関係者以外立入禁止 ※ 喫煙・飲食の禁止 ※ 「石綿除去作業中」の表示 ※ 石綿の有害性 ※ 取り扱い上の注意事項 ※ 使用すべき保護具 周辺住民の見やすい箇所に以下の表示を行う。 ※ 「建築物等の解体等の作業に関するお知らせ (労働基準監督署への届出内容、粉じん飛散抑制装置、曝露防止措置等) 」 保護具、保護衣 作業内容に応じた、呼吸用保護具、保護めがねを使用すること。 除去した石綿含有物の保管、運搬等 ※ 9.1.3(3)>9.1.4(4)>9.1.5(3) ※ 他の内装材、廃棄物等と分別保管 ※ 保管場所での飛散防止を施す。また、石綿成形版を運搬する場合は、運搬車両の荷台全体をシート等で覆い、飛散防止に努める。 ※ 石綿等の保管場所である旨の表示を行う。 3 石綿含有吹付け材の除去 石綿含有吹き付け材の除去工事 ・ 行う (適用範囲 ・ 図示 ・ 行わない 作業場等の隔離等 ※ 作業場は以下によるものとし負圧除じん機にて負圧状態により飛散防止をすること。 隔離シートの性能 ※ 床面 ※ 0.15mm以上のプラスチックシート等で二重 ※ 壁面 ※ 0.08mm以上のプラスチックシート等 ただし、(一財)日本建築センターの「建設技術審査証明事業」による「吹き付け石綿粉じん飛散防止処理技術(除去)」の審査証明書(以下、「審査証明書」という。)を取得している工法と同等の飛散防止処理技術を有する工法とすることができる。その際には監督員の承諾を得ること。 セキュリティゾーンの設置 ※ 下表による ※ 適用 ※ 室名 ※ 状態 ※ 更衣室 ※ 更衣ロッカー ※ 新品の保護具 ※ 呼吸用保護具保管箱 ※ 洗顔、うがい設備 ※ 洗浄室 負圧 ※ エアシャワー(温水シャワー) ※ 前室 負圧 ・ 高性能真空掃除機 ・ 使用済み保護衣保管か ただし、(一財)日本建築センターの「建設技術審査証明事業」による「吹き付け石綿粉じん飛散防止処理技術(除去)」の審査証明書(以下、「審査証明書」という。)を取得している工法と同等の飛散防止処理技術を有する工法とすることができる。その際には監督員の承諾を得ること。	9 1 環境配慮改修工事(石綿含有建材の処理工事)	9 1 環境配慮改修工事(石綿含有建材の処理工事)	除去物及び汚染等 処理方法 ※ 密封処理(二重袋梱包) 隔離養生に用いたシート、使用した使い捨て保護衣、高性能真空掃除機フィルタ、除じん機フィルタについても密封処理を行う。 ・ セメント固化 石綿含有保温材等の除去 石綿含有保温材の除去工事 ・ 行う (適用範囲 ・ 図示 ・ 行わない 養生等 ※ 養生シート等を用いて区画し、場外への飛散防止を行う。 掻き落とし、破砕、切断による除去方法 ※ 行わない ・ 行う (<9.1.3>「石綿含有吹き付け材の除去」による) 除去工法 ※ 粉じん飛散抑制剤などにより湿潤化したあとに、手ばらしによること。 ※ 除去物については<9.1.3(2)>により、密封処理とする。 石綿含有成形板の処理 石綿含有成形板の除去工事 ・ 行う (適用範囲 ・ 図示 ・ 行わない 養生 ※ 作業場は、養生シート等を用いて区画する。 除去工法 ※ 作業場は、散水等により湿潤化し、手ばらしによること。 ※ やむを得ず破壊しなければならない場合には、十分に湿潤化した状態で行うこと。 ※ 除去物については、粉じんの飛散防止に努め、特に破砕された石綿含有成形板については、湿潤化の上、丈夫なプラスチック袋に入れる等の飛散防止措置を講ずること。 9 1 断熱材 断熱材の打込み及び現場発泡工法 <9.5.2～> 種 類 箇 所 厚さ(mm) 備 考 ※ ポリスチレンフォーム (発泡プラスチック保温材) ※ A種 押出法2種b ※ A種 押出法3種b (スキム層付き) ※ 25 ※ JIS A 9511のJIS表示認証製品 ・ 硬質ウレタンフォーム保温材 ※ A種 ・ フェノールフォーム保温材 ※ A種 ・ 吹付け硬質ウレタンフォーム保温材 ※ A種1 ※ 20 ※ JIS A 9526による難燃性・2級 ※ 3級 ・ ※ ※ ※ ※ 施工範囲は建築工事標準詳細図(図7-01-1)による。 上記以外に用いる断熱材 種 類 箇 所 厚さ(mm) 備 考 ・ JIS A 発泡プラスチック保温材 ※ A種 押出法2種b ※ A種 押出法3種b (スキム層付き) ※ 25 ※ JIS表示認証製品 ・ グラスウール保温材 ※ ※ 100 ※ 24K品 ※ グラスウール使用部分の室内側防湿シート ※ 被覆品 ・ 防湿層ポリエチレンフィルム(t0.15)張り (重ね100) 1 0 1 埋戻し及び盛土の種別 ・ A 種 ※ B 種 ・ C 種 ・ D 種 (3.2.3)(表3.2.1) (種の場合) 建設発生土受入れ量発生場所受入条件 m3 2 建設発生土の処理 ・ 構外に搬出し適切に処理する。 ・ 構外指示の場所に搬出する。 ・ 受入れ施設名・住所(km) ・ 構内指示の場所に敷きならす。 ・ 構内指示の場所にたい積する。(3.2.5) 1 1 ① 砂利地業 ※ 再生クラッシュラン () (4.6.2～3) 1 2 ① 鉄筋 (5.2.1)(表5.2.1) 規 格 名 称 種類の記号 径(mm) 鉄筋コンクリート用棒鋼 ※ S0295A ※ D16以下 ※ S0345 ※ D19以上 8章耐震改修工事にかかる部分は除く	1 2 鉄筋工事 ③ 鉄筋の継手 (5.2.2) ※ JIS G 3551のJIS表示認証製品 線径(mm) 6.0 × 網目(mm) 100 使用箇所 () 8章耐震改修工事にかかる部分は除く (5.3.4) 呼び径19mm以上 ・ 重ね継手 ※ ガス圧接継手 ・ 機械式継手 ・ 溶接継手 呼び径16mm以下 ※ 重ね継手 ・ ガス圧接継手 ・ 機械式継手 ・ 溶接継手 鉄筋の継手の重ね長さ ※ 40dと標準仕様書(表5.3.2)の重ね継手の長さのうち大きい値とする ・ 40d 鉄筋の定着長さ 鉄筋の定着長さ(表5.3.4)の定着長さのうち大きい値とする 8章耐震改修工事にかかる部分は除く 1 3 コンクリート工事 ① レディーミクストコンクリート (6.2.1)(表6.2.1) 8章耐震改修工事にかかる部分は除く (6.2.2) 普通コンクリート (N/mm2) 設計基準強度 適用箇所 ※ 24 ○ 21 新設コンクリート全て 8章耐震改修工事にかかる部分は除く (6.8.2) せき板の材料 ※ 12mm合板 ・ ・ メッシュ型枠(構造関係共通事項による) ・ 断熱材兼用型枠 25mm以下かつ熱抵抗値1mh ² C/kCa l以上 8章耐震改修工事にかかる部分は除く (6.14.1) 種 類 設計基準強度 (N/mm2) スラブ(mm) 施 工 箇 所 普通コンクリート ※ 18 ※ 15 セメントの種類 ※ 普通ポルトランドセメント又は混合セメントA種 ・ 高炉セメントB種 ・ フライアッシュセメントB種 8章耐震改修工事にかかる部分は除く 1 4 パネル・リブ・押出成形セメント・ブロック工事 1 1 コンクリートブロック 帳壁及び塀 (8.3.2)(表8.3.1) ブロックの種類 ※ 空洞ブロック 16 (ただし、設備配管用裏積等は空洞ブロック08とすることができる。) 1 5 ① あと施工アンカー 引抜き耐力の確認試験 ※ 機械的簡易引抜試験機による引張試験 ○ 行わない 8章耐震改修工事にかかる部分は除く (14.1.3) 1 6 ユニット及びその他の工事 1 フリーアクセスフロア (20.2.2) 施工場所 工 法 仕上り高(mm) 適用地震時水平力(Ks) 耐荷重性能(N) 表面仕上げ ・ 溝工法 (置敷工法) ・ 1.0G ※ 0.6G ・ 3,000 ・ 5,000 ・ 帯電防止床・タイルカーペット ・ 支柱一体型パネル工法 (置敷工法) ・ 支柱分離型パネル工法 (独立支柱工法) ボーダー部 ※ 一般部分の仕様準ずる ・ 図示による 床表面仕上げ材の品質は標準仕様書19章による。 配線取出し用切り欠きパネルは1枚/㎡以上とする。 空調用吹き出し(吸い込み)パネル ※ なし ・ 有り(※固定式 ・ 可変式) 施工箇所は図示 (20.2.3) 構造形式による種類 構成材の種類 パネル表面材 防火性能 スタッド式(内蔵) アルミニウム合金系又はスチール系 焼付塗装鋼板(標準色) t=0.5以上 36dB/500Hz以上 不燃	1 6 ユニット及びその他の工事 3 移動間仕切(スライディングドア) 4 トイレブース 5 階段滑り止め(ノンスリップ) 6 床目地樫 7 鏡 8 表 示 9 点検口 10 視覚障害者用誘導ブロック 1 7 再生材 舗装工事 1 再生材 ※ 使用する ・ 使用しない (22.1.3) 2 盛土材料 路床の盛土材料 ・ A種 ※ B種 ・ C種 ・ D種 (22.2.3) 3 遮断層及び凍上抑制層用材料 遮断層 凍上抑制層 ※ 川砂・海砂又は良質な山砂 ※ 再生クラッシュラン ・ 切込砂利又は切込砕石 (22.2.3) 4 路床土の支持力比(CBR)試験 ※ 行わない ・ 行う(※ 乱した土 ・ 乱さない土) (22.2.5) 5 路床締固め度の試験 ・ 行わない ※ 行う(箇所:埋戻し及び盛土部) (22.2.5) 6 路盤材料 ※ 再生クラッシュラン RC-40 (透水性舗装の場合を除く) ・ クラッシュラン C-40 ・ クラッシュランスラグ CS-40 (22.3.3)(表22.3.1) 7 路盤の締固め度の試験 ※ 行う (22.3.5) 8 アスファルト舗装 加熱アスファルト混合物の種類 (22.4.2)(22.4.4)(表22.4.4) 表 層 ※ 再生密粒度アスファルト混合物(13) ・ 密粒度アスファルト混合物(13) ・ 細粒度アスファルト混合物(13) 基 層 ※ 再生粗粒度アスファルト混合物(20) ・ 粗粒度アスファルト混合物(20) ・ 舗装の厚さは図示による アスファルト混合物等の抽出試験 ※ 行わない ・ 行う (22.4.6) 9 コンクリート舗装 早強セメント 溶接金網 ※ 使用する ※ 使用しない ・ なし (22.5.3) 10 ブロック系舗装 ・ コンクリート平板舗装 ※ 砂目地 ・ モルタル目地 (22.8.2)(表22.8.1) ・ インターロッキングブロック舗装 ・ 舗石舗装 基 層 ※ コンクリート舗装 ・ アスファルト舗装 11 縁石及び側溝 地業の材料 ・ 再生クラッシュラン (21.3.1) 12 砂 利 敷 き ・ A種(通路) ※ B種(建物周辺) (22.9.2) 13 区 画 線 ※ JIS K 5665 3種1号

有徳原第2加圧機場

工 事 名	令和5年度 駅詔川農地整備事業		
図 面 名	有徳原第1加圧機場他建築工事		
作成年月日	改修工事特記仕様書 (4/5)		
縮 尺	NO SCALE	図面番号	16-4/5
会 社 名			
事業所名	九州農政局 駅詔川農地整備事業所		

総 揮 発 性 有 機 化 合 物 (VOC) 測 定 仕 様 書	1	一般事項	試料採取および測定は、厚生労働省の「室内空気中化学物質の採取方法と測定方法」 (以下「厚生省の測定方法」という。)の新築住宅の例に準拠して行う。	</

有徳原第2加圧機場			
工 事 名	令和5年度 駅詔川農地整備事業 有徳原第1加圧機場他建築工事		
図 面 名	改修工事特記仕様書 (5/5)		
作成年月日			
縮 尺	NO SCALE	図面番号	16-5/5
会 社 名			
事業所名	九州農政局 駅詔川農地整備事業所		

建物概要表		
建築物名称		有徳原第 2 加圧機 建屋
主要用途		揚水機場建屋
消防法施行令別表1		15項
工事種別		☐ 新築 ☐ 増築 ☐ 改築 ☐ 移転 ☐ 用途変更 ☒ 改修
構造	主体構造	C B造
	架構形式	ラーメン構造、組積構造
	基礎構造	鉄筋コンクリート造独立フーチング基礎
耐火種別		☐ 耐火建築物 ☐ 準耐火建築物 ☒ その他
階数		1

外部仕上表 No Scale				
部 位		現 況		改 修
屋根		防水コンクリート＋防水モルタル		高圧洗浄・下地処理の上 シート防水S-F2 工法 （密着工法）
縦樋	樋	VP100		樋
	支持金物	銅製支持金物 0P塗装		支持金物
軒天井		コンクリートスラブあらわし		高圧洗浄・下地処理の上 カチオン系シーラー、一液性フッ素塗装仕上
外壁		既設モルタル塗り		高圧洗浄・下地処理の上 カチオン系シーラー、一液性フッ素塗装仕上
外部幅木	仕上	モルタル塗り（厚25）		仕上
	下地	コンクリート下地		下地
ポーチ 犬走り				新設コンクリート打設 金ごて仕上げ

内部仕上表 No Scale						
室 名		床	幅 木	壁	天 井	備 考
ポンプ室	現況	既設モルタル塗り金ごて（既設ポンプ室の床）		既設モルタル塗り	コンクリートスラブあらわし	
	改修	土間コンクリート t120 ワイヤーメッシュ敷 6Φ @150 防湿フィルム t0.15 碎石敷均し t100		部分補修の上、 カチオン系シーラー、一液性フッ素塗装仕上 窒素加熱処理木製羽目板 t15 国産杉 本実加工品 無塗装品	部分補修の上、 カチオン系シーラー、一液性フッ素塗装仕上	

塗装面補修

鉄部塗装

内外壁塗装

外部

エポキシ樹脂モルタル形成・エポキシ樹脂注入・Uカットシール樹脂モルタル充填・ポリマーセメント擦り込み

エポキシ樹脂錆止め＋ターペン可溶ウレタン樹脂塗料他


カチオン系シーラー下地調整材＋一液性フッ素塗料

高圧洗浄・その他クリーニング

有徳原第 2 加圧機場			
工 事 名	令和 5 年度 駅詔川農地整備事業 有徳原第 1 加圧機場他建築工事		
図 面 名	建物概要表・特記事項・仕上表		
作成年月日			
縮 尺	NO SCALE	図面番号	17
会 社 名			
事業所名	九州農政局 駅詔川農地整備事業所		

配置図・電気引込図

S=1:100

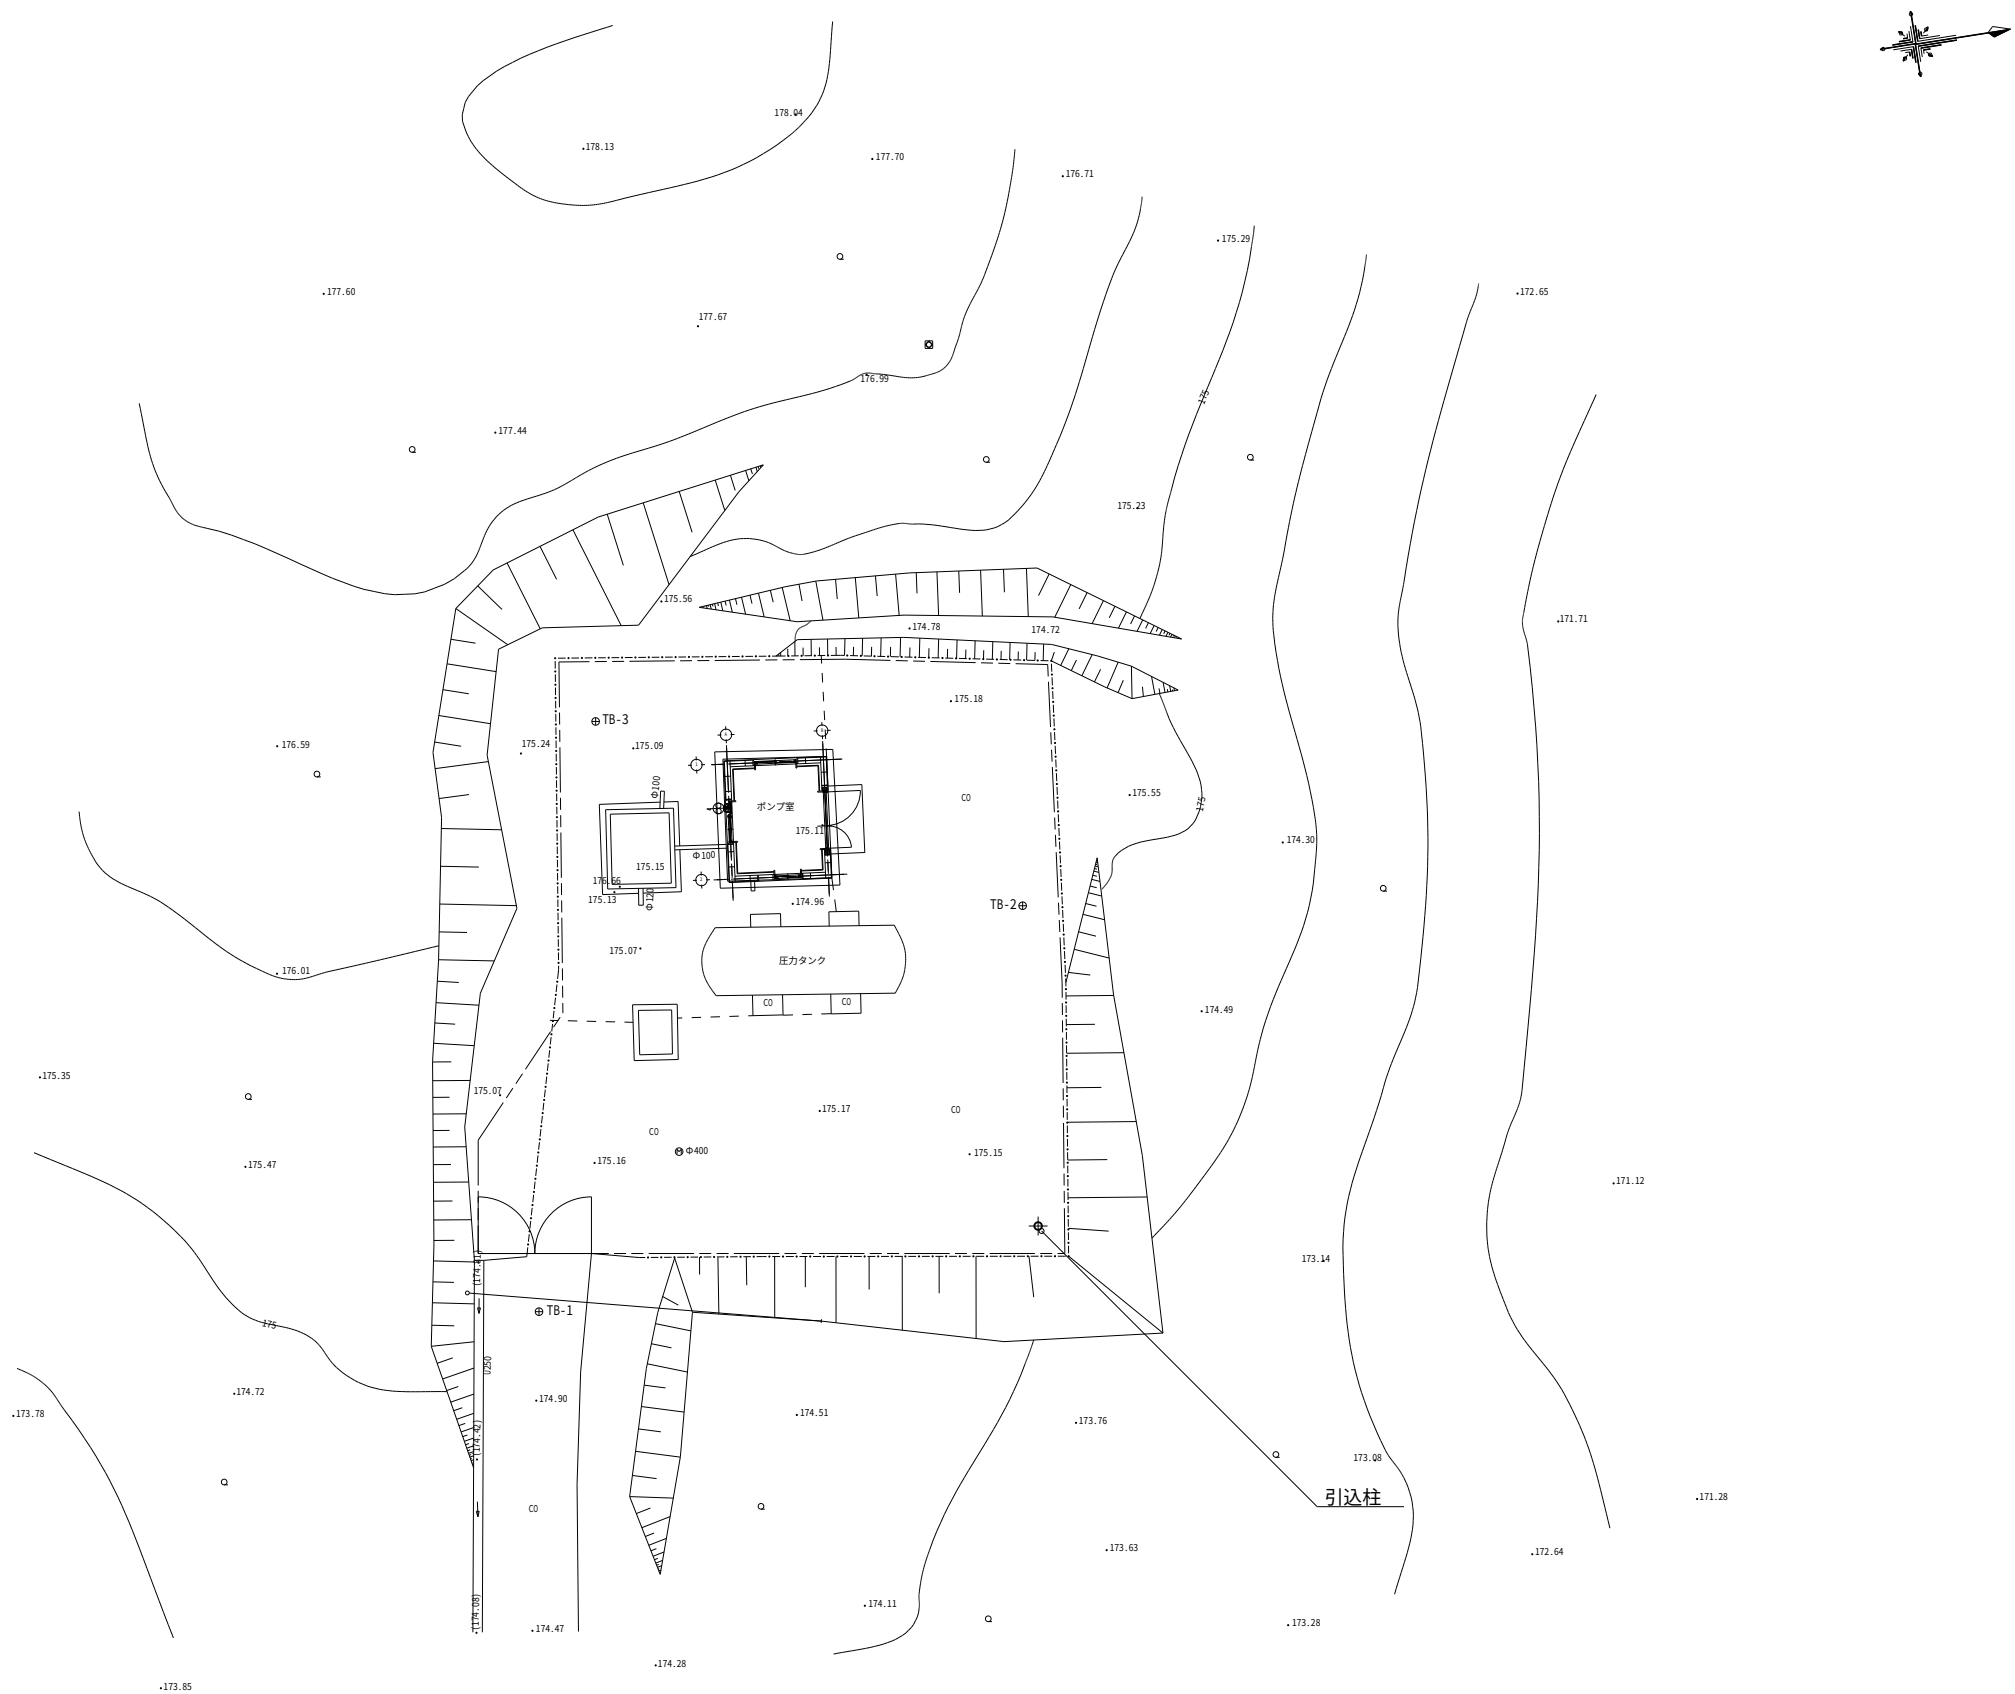

任意座標値

点 番	点 名	X座標	Y座標	Z座標	杭種	備考
200TB-1		100.000	100.000	175.039	金属鉋	直接水準値
201TB-2		100.000	116.723	175.159	金属鉋	直接水準値
202TB-3		111.008	111.195	175.191	プラスチック杭	直接水準値


有徳原第2加圧機場			
工 事 名	令和5年度 駅館川農地整備事業 有徳原第1加圧機場他建築工事		
図 面 名	配置図・電気引込図		
作成年月日			
縮 尺	S=1:100	図面番号	18
会 社 名			
事業所名	九州農政局 駅館川農地整備事業所		

平面図・屋根伏図・立面図・展開図

S=1:50


平面図

S=1:50

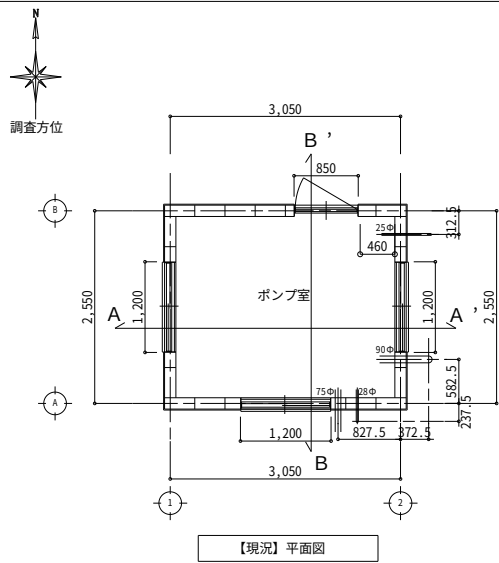

【現況】平面図

床面積算定表			
床面積	3.050 × 2.550 =	7.77750	[m2]
合計 (延べ面積)		7.77	[m2]

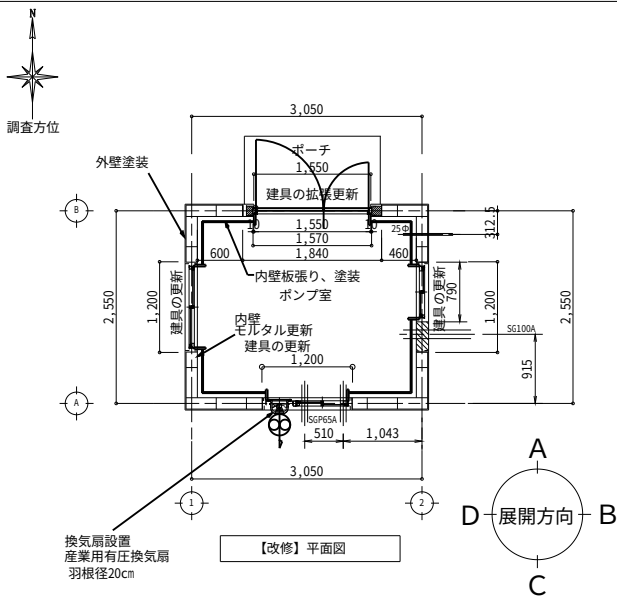


【改修】平面図

加圧機場建屋改修


- ・外壁 ひび割れ補修、塗装（フッ素樹脂塗料）
- ・内壁 ひび割れ補修、板張り（部分）、塗装（板張り以外）
- ・屋根 防水モルタルひび割れ補修、シート防水（全面）
- ・建具 アルミニウム製建具に更新
- ・入口扉を拡幅（1.5m）
- ・換気扇設置：産業用有圧換気扇羽根径20cm、ドアガラリ（防虫網付）0.17m2

立面図


S=1:50

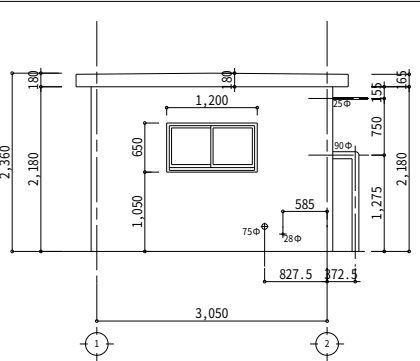


【現況】南立面図

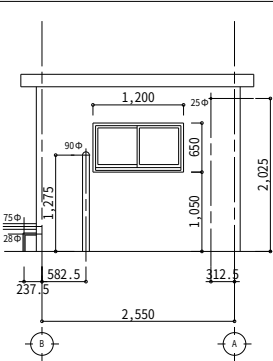


【現況】東立面図

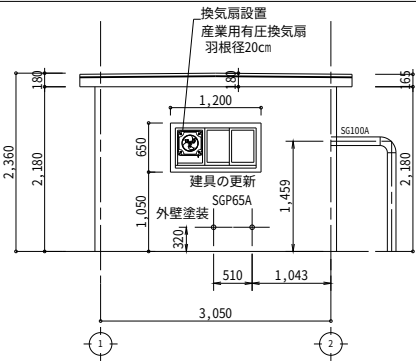


【改修】南立面図

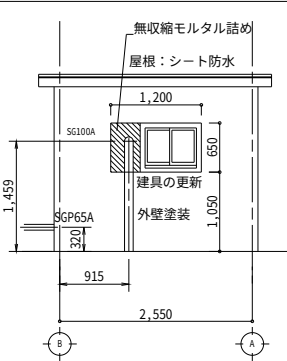


【改修】東立面図

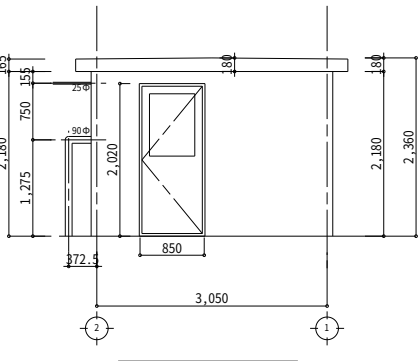


【現況】北立面図

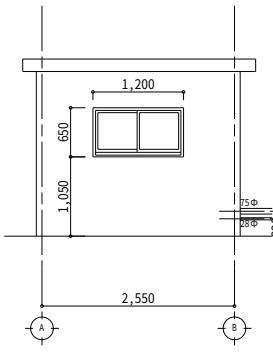

【現況】西立面図

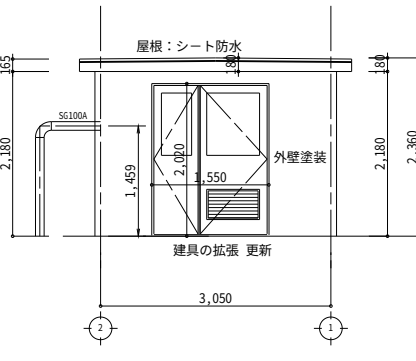


【改修】北立面図

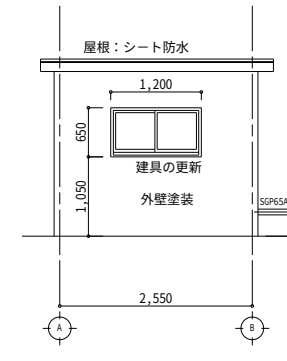


【改修】西立面図

屋根伏図

S=1:50

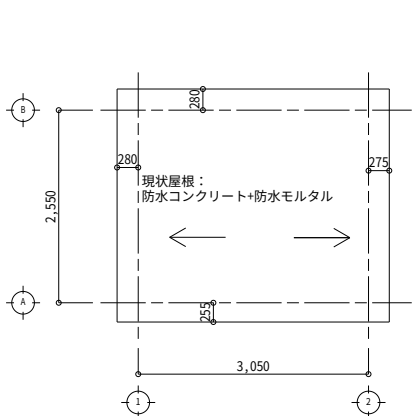


【現況】屋根伏図

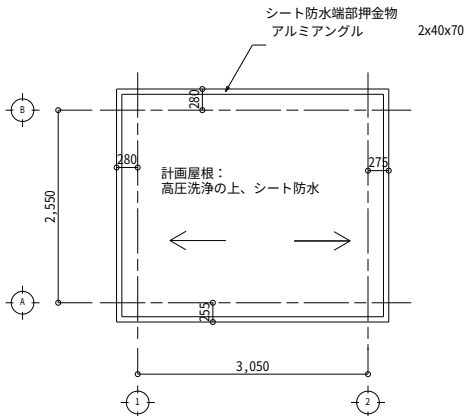


【改修】屋根伏図

断面図


S=1:50

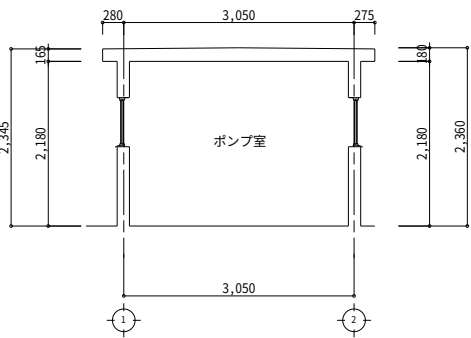


【現況】A-A' 断面図

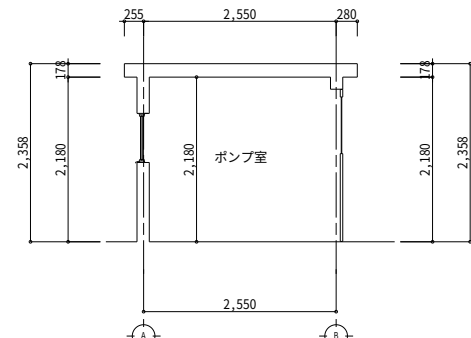


【現況】B-B' 断面図

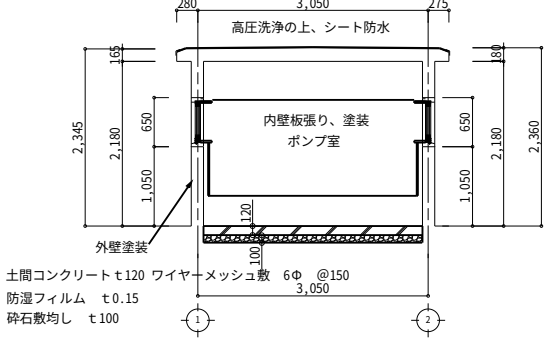

【改修】A-A' 断面図

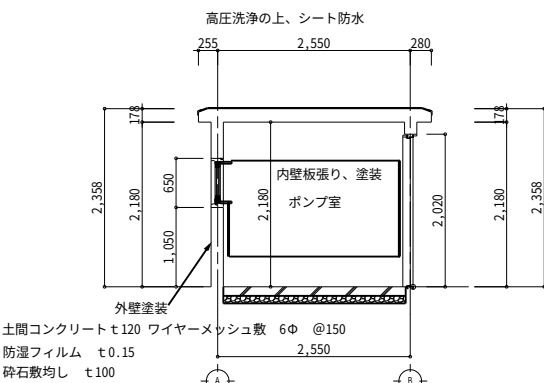

【改修】B-B' 断面図

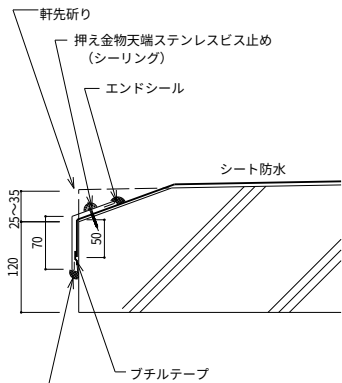


計画軒先断面図


有徳原第2加圧機場			
工 事 名	令和5年度 駅館川農地整備事業 有徳原第1加圧機場他建築工事		
図 面 名	平面図・屋根伏図・立面図・展開図		
作成年月日			
縮 尺	S=1:50	図面番号	19
会 社 名			
事業所名	九州農政局 駅館川農地整備事業所		

展開図


S=1:50

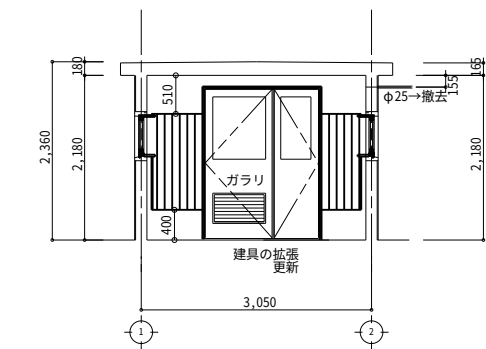


A面 展開図

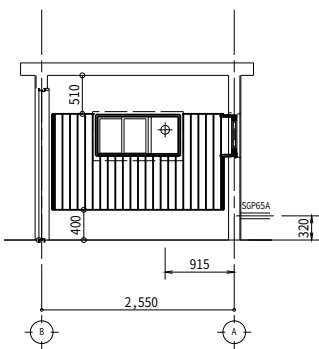


B面 展開図

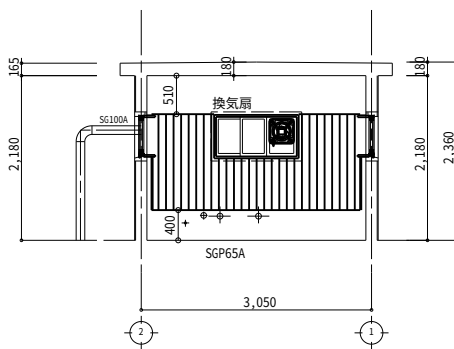


C面 展開図

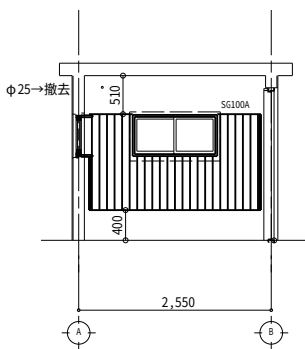



D面 展開図

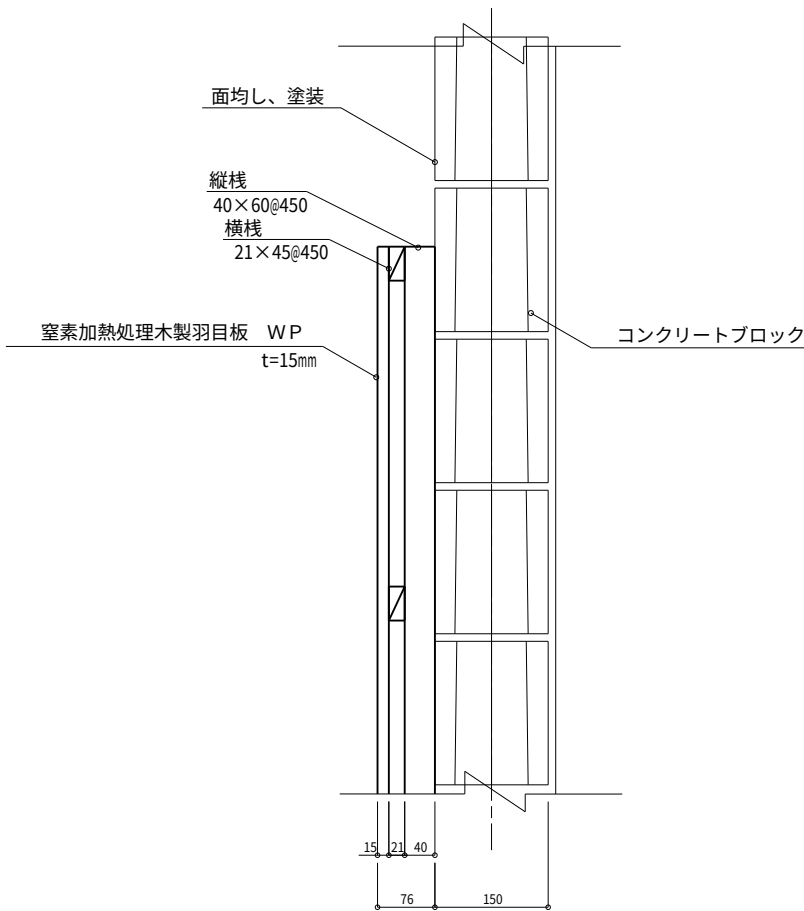

断面 詳細図 S=1:5

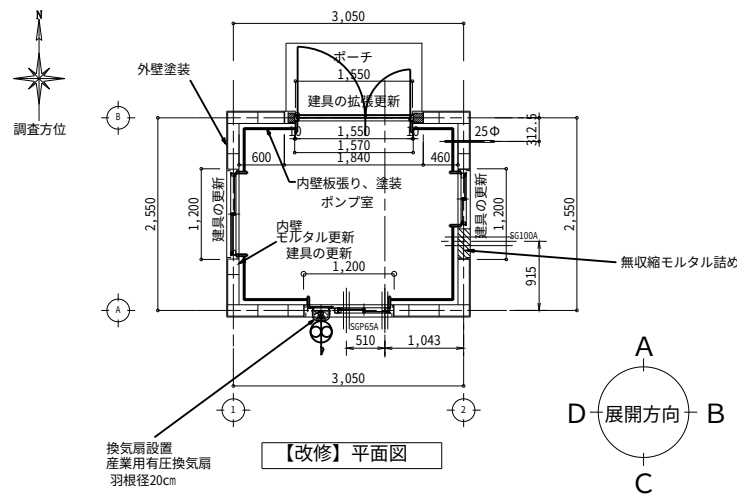

【改修】平面図

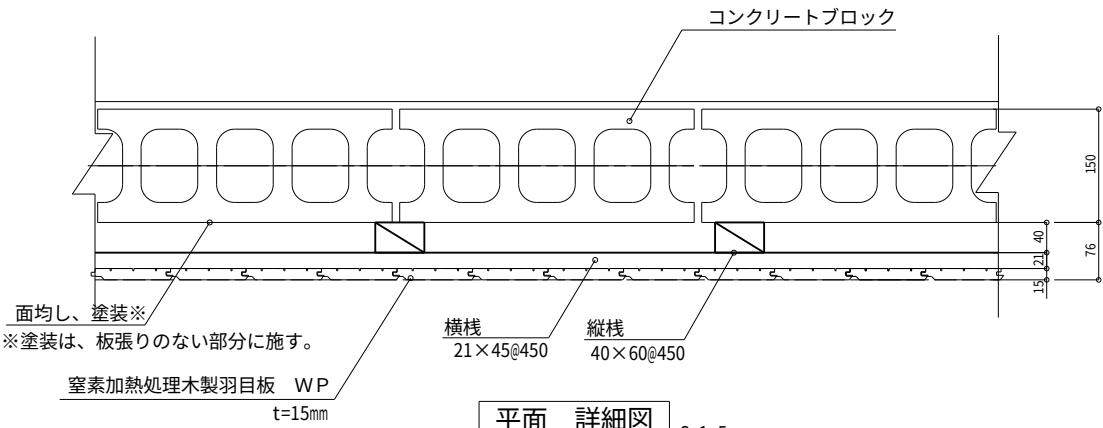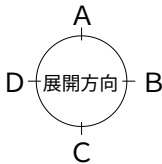






平面 詳細図 S=1:5

有徳原第2加圧機場			
工事名	令和5年度 駅館川農地整備事業 有徳原第1加圧機場他建築工事		
図面名	展開図		
作成年月日			
縮尺	S=1:50	図面番号	20
会社名			
事業所名	九州農政局 駅館川農地整備事業所		

建 具 表 (1/2)

S=1:50

【現況】 建具表 1/50 (A1)												
建具符号	形式	1 50	スチール製片開き戸		1 SW	2枚建引き違い窓						
	位置：数量		計1箇所	ポンプ室		計3箇所						
寸法	W×H＝850×2,020		W×H＝1,200×650									
ガラス	網入型板ガラス (FW6.8)		網入型板ガラス (FW6.8)									
特記事項	撤去 (枠共)		撤去 (枠共)									

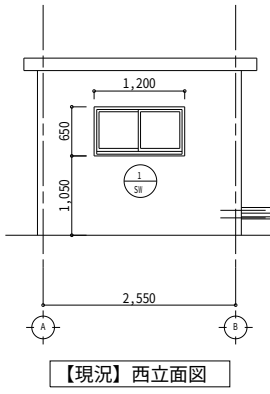
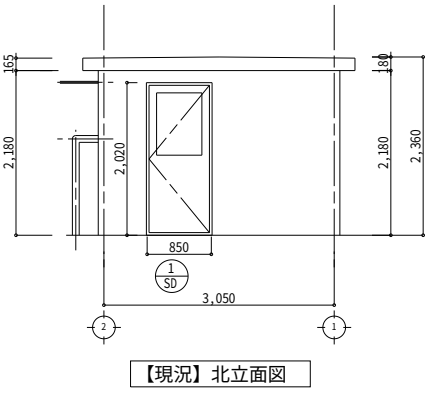
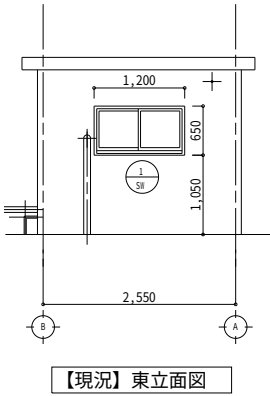
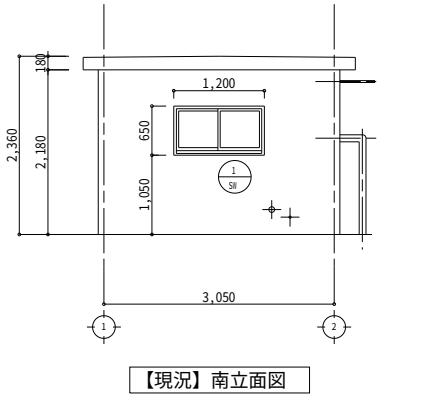
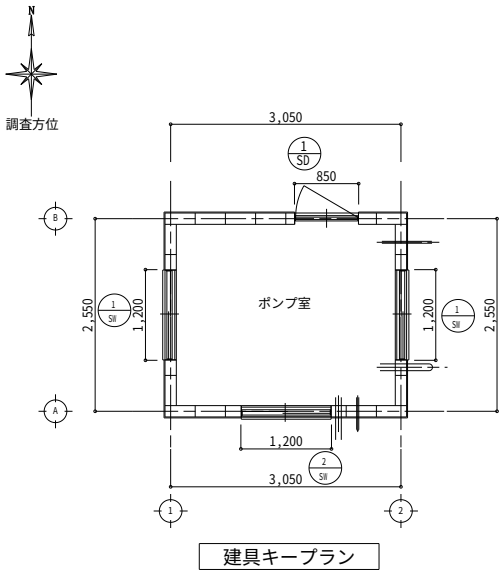


有徳原第2加圧機場			
工 事 名	令和5年度 駅館川農地整備事業 有徳原第1加圧機場他建築工事		
図 面 名	建 具 表 (1/2)		
作成年月日			
縮 尺	S=1:50	図面番号	21-1/2
会 社 名			
事業所名	九州農政局 駅館川農地整備事業所		

建 具 表 (2/2)

S=1:50

【改修】 建具表 1/50(A1)																			
建具符号	形式	①	親子開きドア（ガラリ付）		①	2枚建引き違い窓		②	2枚建引き違い窓 換気扇枠		③	2枚建引き違い窓							
	位置：数量	AD	ポンプ室	計1箇所	AW	ポンプ室	計1箇所	AW	ポンプ室	計1箇所	AW	ポンプ室	計1箇所						
建具種別／表面処理	アルミニウム製建具／シルバー色（無着色陽極酸化塗装複合皮膜）		アルミニウム製建具／シルバー色（無着色陽極酸化塗装複合皮膜）		アルミニウム製建具／シルバー色（無着色陽極酸化塗装複合皮膜）	アルミニウム製建具／シルバー色（無着色陽極酸化塗装複合皮膜）		アルミニウム製建具／シルバー色（無着色陽極酸化塗装複合皮膜）		アルミニウム製建具／シルバー色（無着色陽極酸化塗装複合皮膜）		アルミニウム製建具／シルバー色（無着色陽極酸化塗装複合皮膜）							
寸法／見込	W×H＝1,550×2,020		W×H＝1,200×650 枠見込70		W×H＝1,200×650 枠見込70	W×H＝1,200×650 枠見込70		W×H＝1,200×650 枠見込70		W×H＝1,200×650 枠見込70		W×H＝1,200×650 枠見込70							
ガラス	網入型板ガラス（FW6.8）		網入型板ガラス（FW6.8）		網入型板ガラス（FW6.8）	網入型板ガラス（FW6.8）		網入型板ガラス（FW6.8）		網入型板ガラス（FW6.8）		網入型板ガラス（FW6.8）							
ガラス留め材			1成分形シリコン系シーリング（SR-1） 5×5程度		1成分形シリコン系シーリング（SR-1） 5×5程度	1成分形シリコン系シーリング（SR-1） 5×5程度		1成分形シリコン系シーリング（SR-1） 5×5程度		1成分形シリコン系シーリング（SR-1） 5×5程度		1成分形シリコン系シーリング（SR-1） 5×5程度							
防火仕様			☐ 特定防火設備 ☐ 防火設備 ■ 指定なし		☐ 特定防火設備 ☐ 防火設備 ■ 指定なし	☐ 特定防火設備 ☐ 防火設備 ■ 指定なし		☐ 特定防火設備 ☐ 防火設備 ■ 指定なし		☐ 特定防火設備 ☐ 防火設備 ■ 指定なし		☐ 特定防火設備 ☐ 防火設備 ■ 指定なし							
耐風圧／気密／水密性			S-4 / A-3 / W-4（A種）		S-4 / A-3 / W-4（A種）	S-4 / A-3 / W-4（A種）		S-4 / A-3 / W-4（A種）		S-4 / A-3 / W-4（A種）		S-4 / A-3 / W-4（A種）							
遮音／断熱／耐震			指定なし / 指定なし / 指定なし		指定なし / 指定なし / 指定なし	指定なし / 指定なし / 指定なし		指定なし / 指定なし / 指定なし		指定なし / 指定なし / 指定なし		指定なし / 指定なし / 指定なし							
金物	丁番・ドアクローザー・戸当り他標準金物一式		戸車・引手・クレセント他標準金物一式		戸車・引手・クレセント他標準金物一式	戸車・引手・クレセント他標準金物一式		戸車・引手・クレセント他標準金物一式		戸車・引手・クレセント他標準金物一式		戸車・引手・クレセント他標準金物一式							
鍵	レバーハンドル錠 外部側：シリンダー 内部側：サムターン		ロック付きクレセント		ロック付きクレセント	ロック付きクレセント		ロック付きクレセント		ロック付きクレセント		ロック付きクレセント							
網戸			■網戸なし ☐ 網戸付き（ ）		■網戸なし ☐ 網戸付き（ ）	■網戸なし ☐ 網戸付き（ ）		■網戸なし ☐ 網戸付き（ ）		■網戸なし ☐ 網戸付き（ ）		■網戸なし ☐ 網戸付き（ ）							
特記事項			（かぶせ工法）カバー工法 四方木製額縁		（かぶせ工法）カバー工法 四方木製額縁	（かぶせ工法）カバー工法 四方木製額縁		（かぶせ工法）カバー工法 四方木製額縁		（かぶせ工法）カバー工法 四方木製額縁		（かぶせ工法）カバー工法 四方木製額縁							

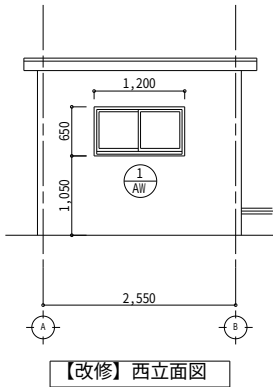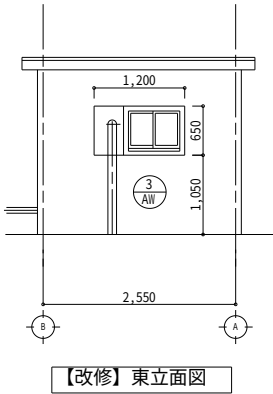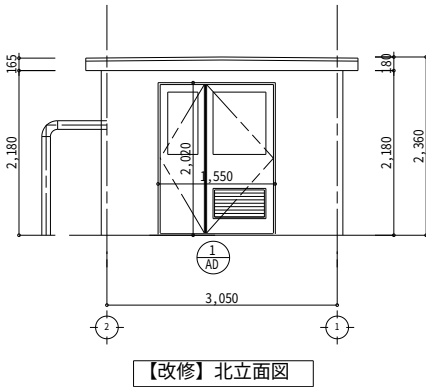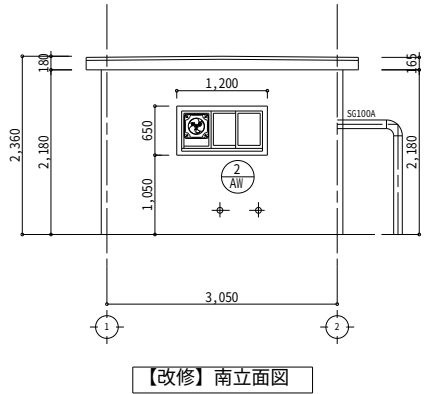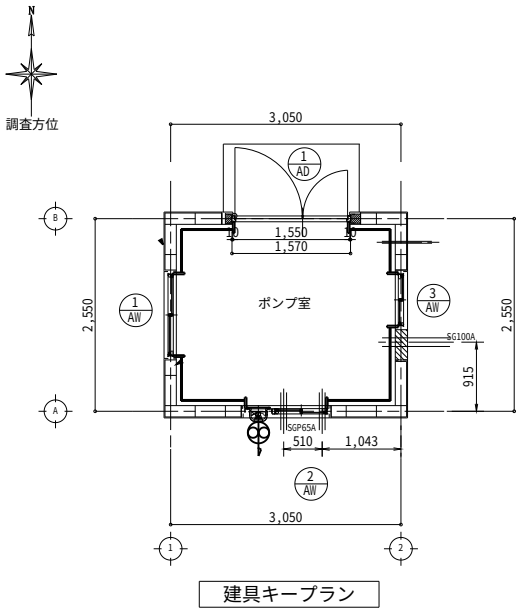

【改修】 建具納まり詳細図 1/5 (A1)	
	サッシ基本納まり例（かぶせ工法）カバー工法納まり 既存スチールサッシ⇒新規アルミサッシ（ねじ止めによる無火気工法）
水平断面	
鉛直断面	

有徳原第2加圧機場			
工 事 名	令和5年度 駅館川農地整備事業 有徳原第1加圧機場他建築工事		
図 面 名	建 具 表 (2/2)		
作成年月日			
縮 尺	S=1:50	図面番号	21-2/2
会 社 名			
事業所名	九州農政局 駅館川農地整備事業所		

電氣設備工事 特記仕様書

適用



本特記仕様書に記載されていない事項は、すべて日本建築家協会監修

建築工事共通仕様書 令和4年度版および

建築設備工事共通仕様書令和4年度版による。

電気設備撤去図

S=1:50

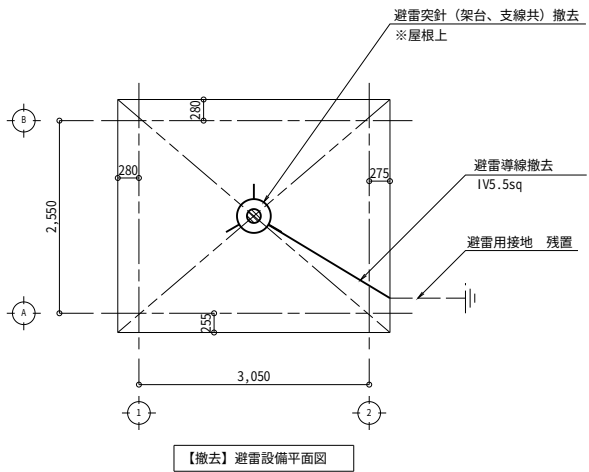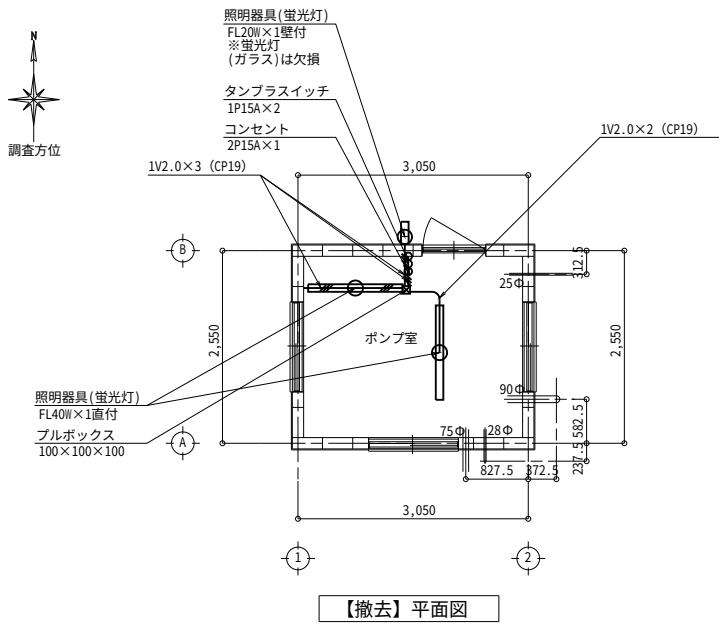




撤去配線凡例

	1V2.0×2 (CP19)
	1V2.0×3 (CP19)
	1V2.0×4 (CP25)
	1V2.0×2 (CP19) ビット内配管
	1V2.0×4 (CP25)

※特記がない場合は露出配管

撤去凡例

	タンブラスイッチ 1P15A×2
	タンブラスイッチ 2P15A×1
	照明器具 FL20W×1 壁付
	照明器具 FL40W×1 直付
	ブルボックス

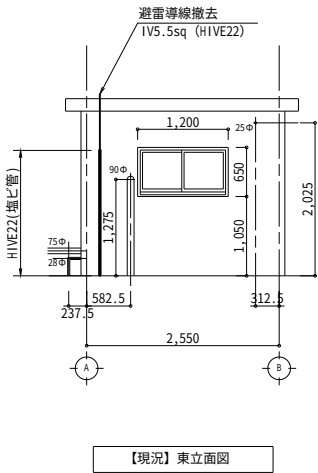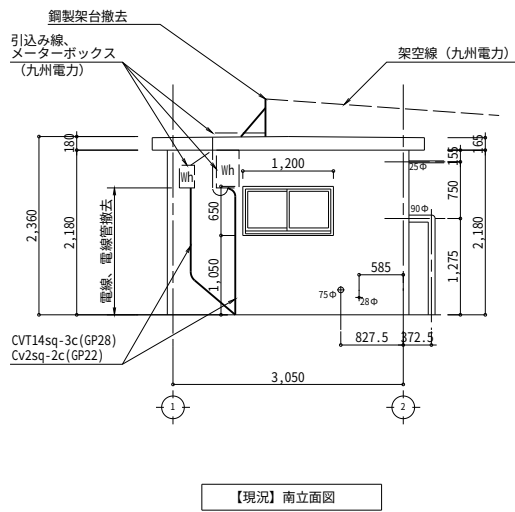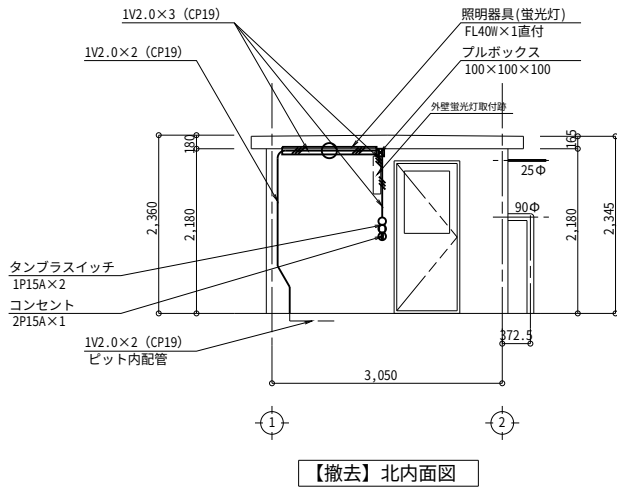


有徳原第2加圧機場			
工事名	令和5年度 駅館川農地整備事業 有徳原第1加圧機場他建築工事		
図面名	電気設備撤去図		
作成年月日			
縮尺	S=1:50	図面番号	23
会社名			
事業所名	九州農政局 駅館川農地整備事業所		




電気設備平面図・盤結線図・姿図・照明器具姿図


S=1:50

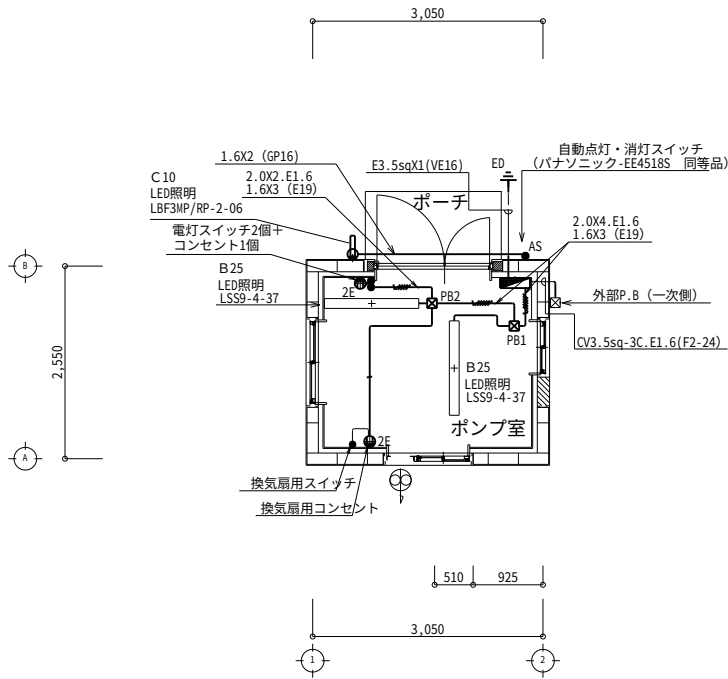

【改修】平面図


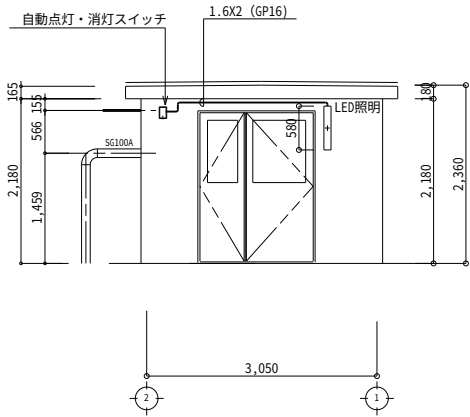


【改修】北立面図

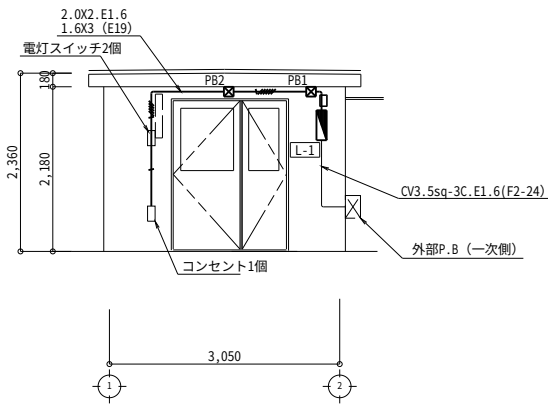

【改修】北内面図



配管配線 凡例表	
特記なき配管配線は下記による。配管は露出塗装とする。	
	1.6X2 (E19)
	1.6X3 (E19)
	2.0X2.E1.6 (E19)
	2.0X2.E1.6 1.6X1 (E19)
	2.0X2.E1.6 1.6X2 (E19)
	2.0XH.E1.6 1.6X2 (E25)
	CV 3.5sq-3C.E1.6 (F2-24)
	電灯分電盤
	ブルボックス
	丸形露出ボックス
	埋込コンセント

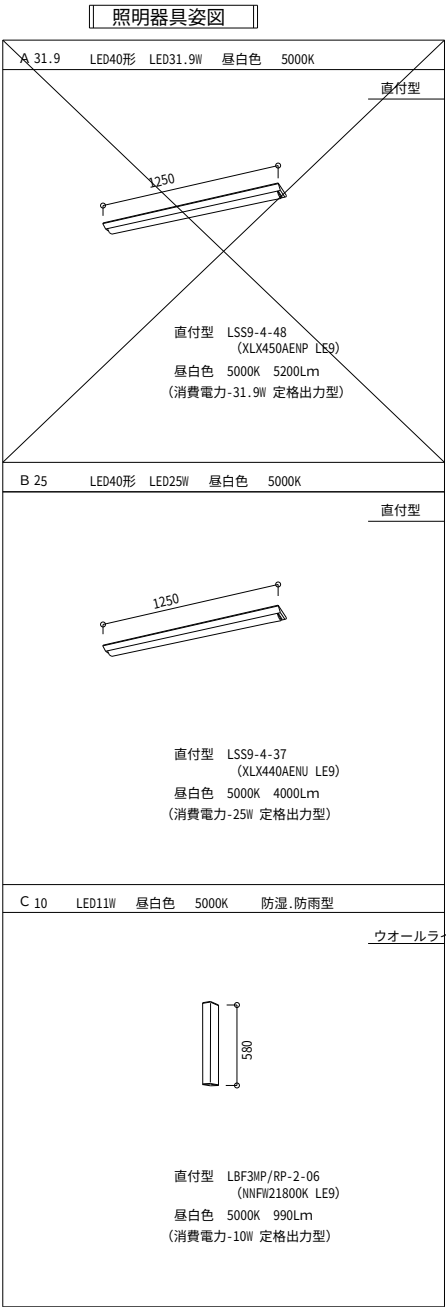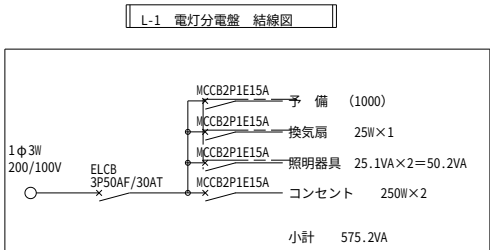


有徳原第2加圧機場			
工事名	令和5年度 駅館川農地整備事業 有徳原第1加圧機場他建築工事		
図面名	電気設備 平面図・盤結線図・姿図・照明器具姿図		
作成年月日			
縮尺	S=1:50	図面番号	24
会社名			
事業所名	九州農政局 駅館川農地整備事業所		

天井伏図・照明器具配置図


S=1:30

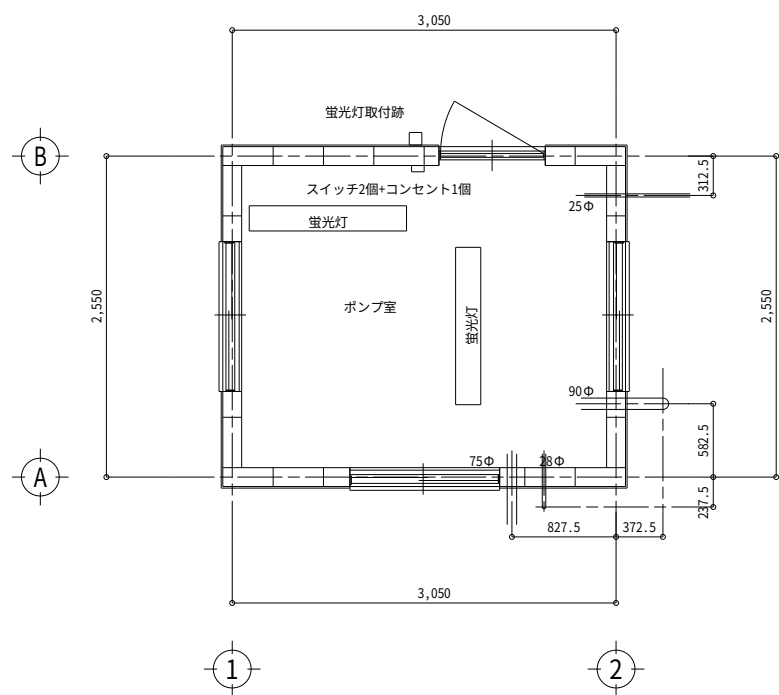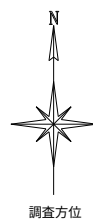


【現況】平面図

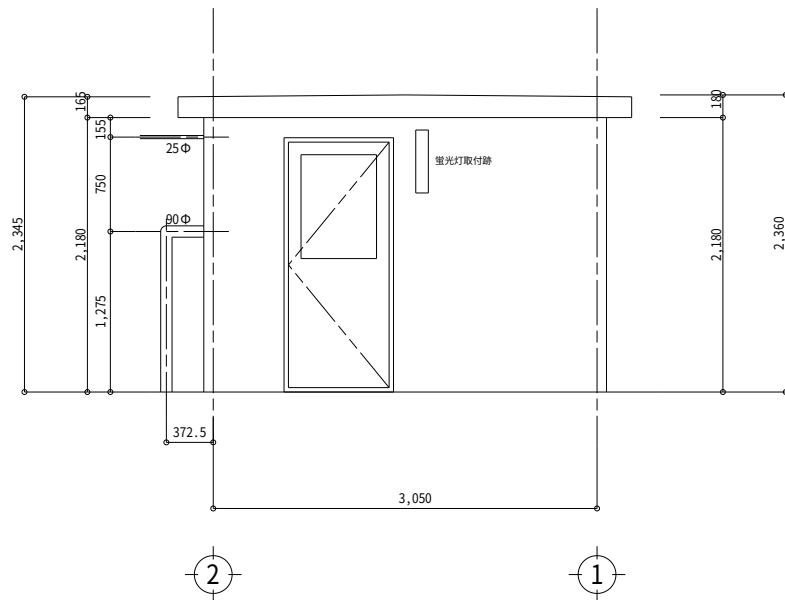

【現況】北立面図

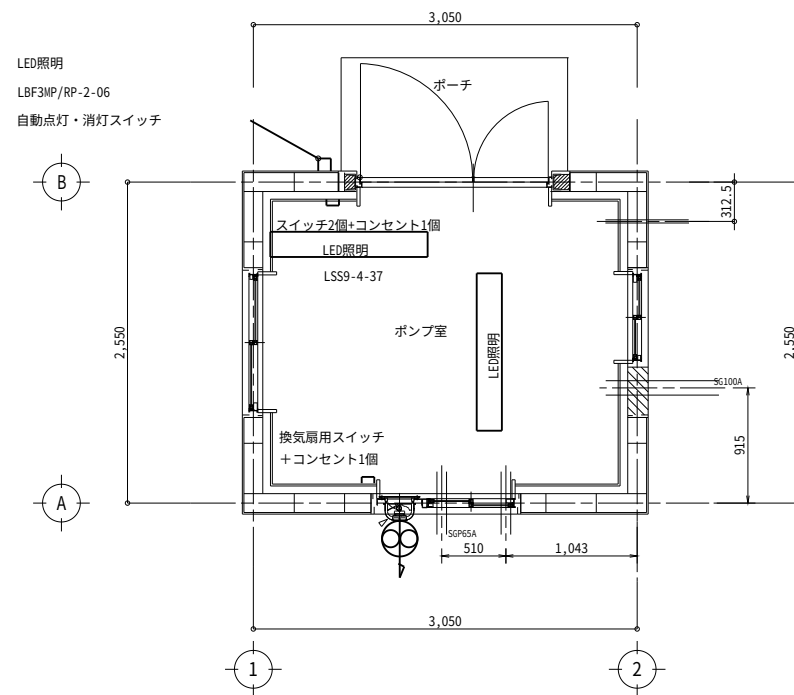

【改修】平面図

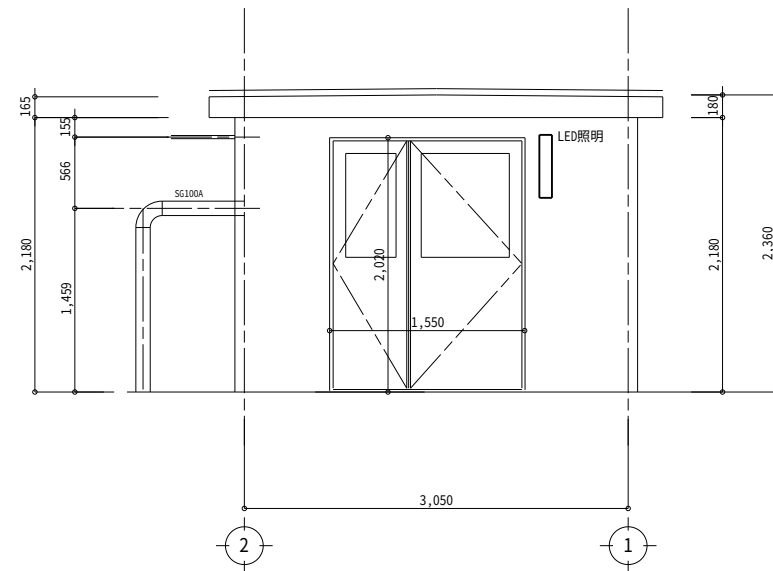


【改修】北立面図

有徳原第2加圧機場			
工事名	令和5年度 駅館川農地整備事業 有徳原第1加圧機場他建築工事		
図面名	天井伏図・照明器具配置図		
作成年月日			
縮尺	S=1:30	図面番号	25
会社名			
事業所名	九州農政局 駅館川農地整備事業所		


配管貫通部・換気扇取付部詳細図

配管貫通部詳細図

S=1/10

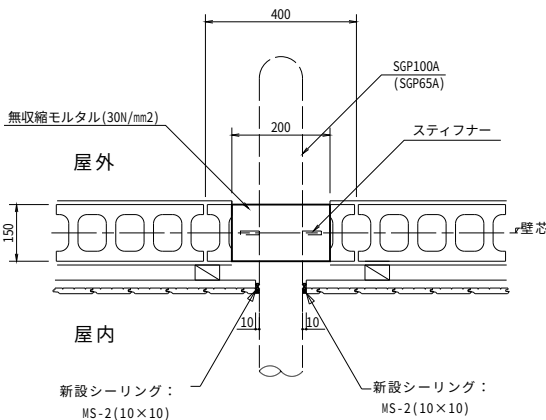


平面 詳細図

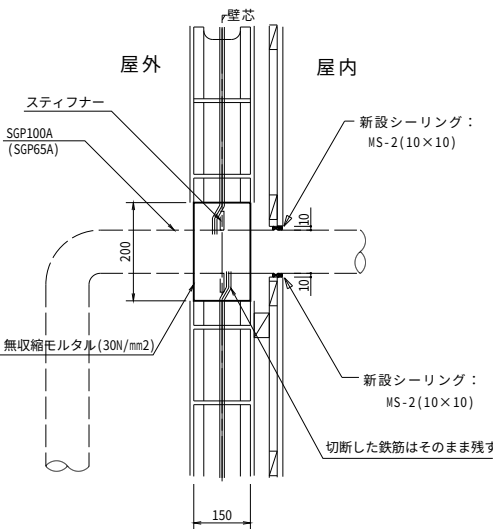


断面 詳細図

換気扇取付部詳細図

S=1/10

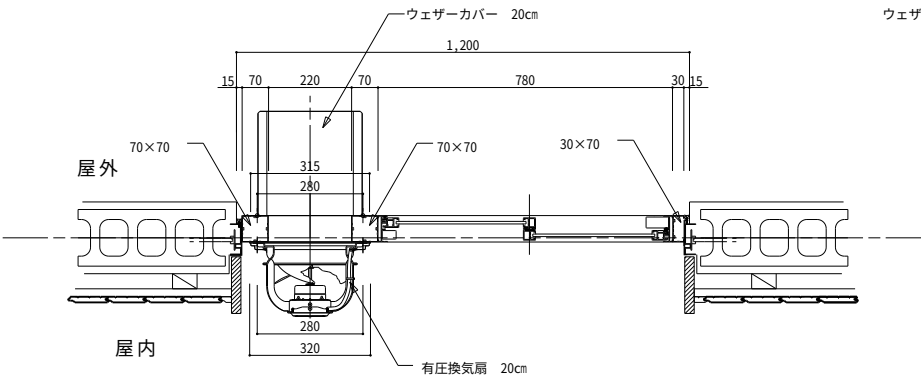


平面 詳細図

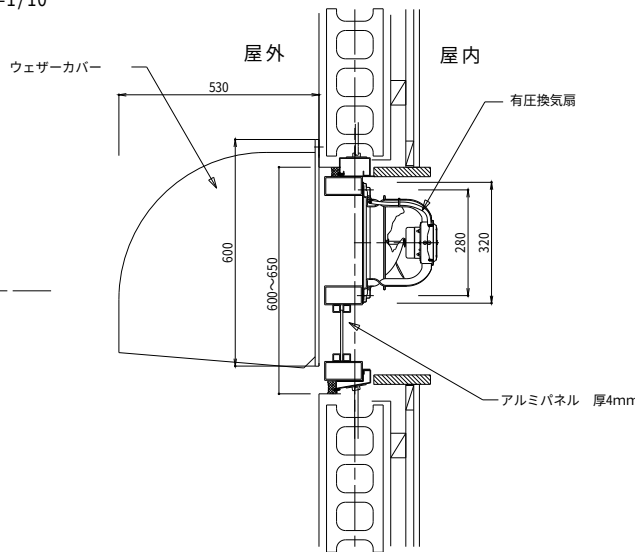


断面 詳細図

吐出管貫通部詳細図

S=1/10

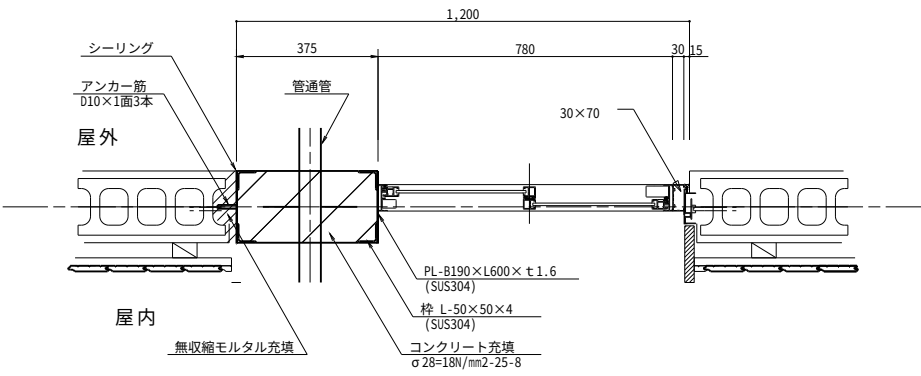


平面 詳細図

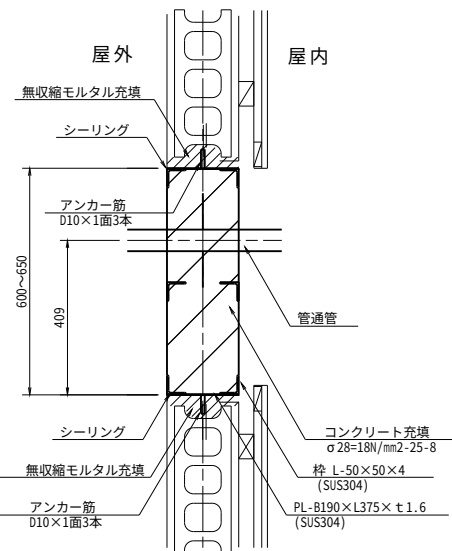

断面 詳細図


【改修】南立面図

S=1/20

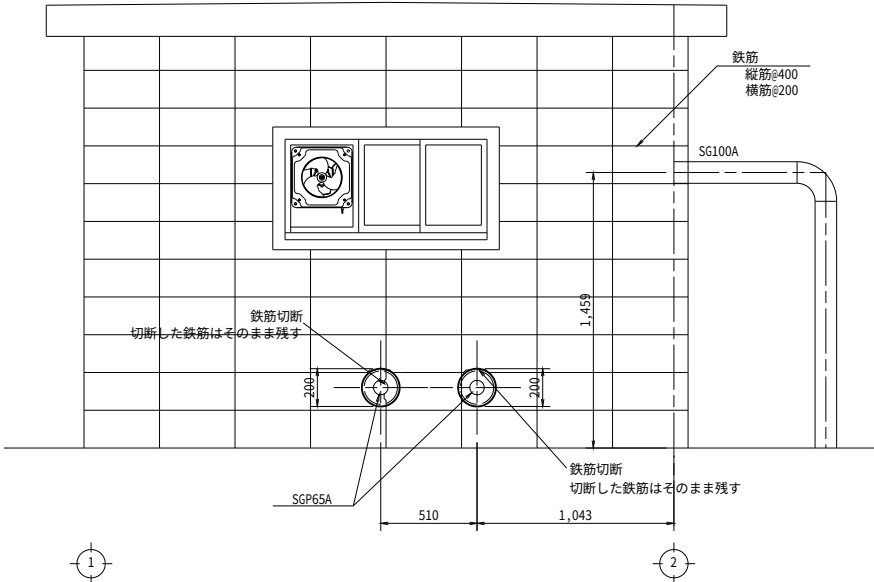









【改修】東立面図

S=1/20

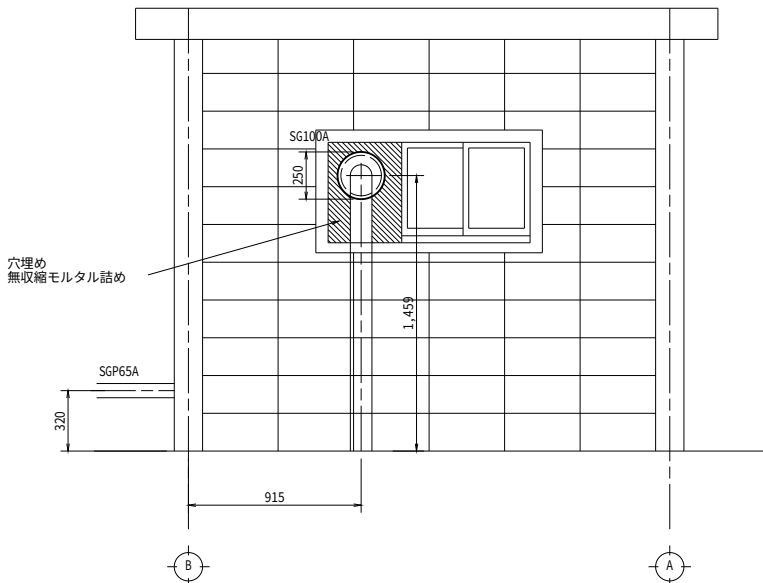

有徳原第2加圧機場			
工事名	令和5年度 駅館川農地整備事業 有徳原第1加圧機場他建築工事		
図面名	配管貫通部・換気扇取付部詳細図		
作成年月日			
縮尺	S=1:20 S=1:10	図面番号	26
会社名			
事業所名	九州農政局 駅館川農地整備事業所		

開口拡張工事図

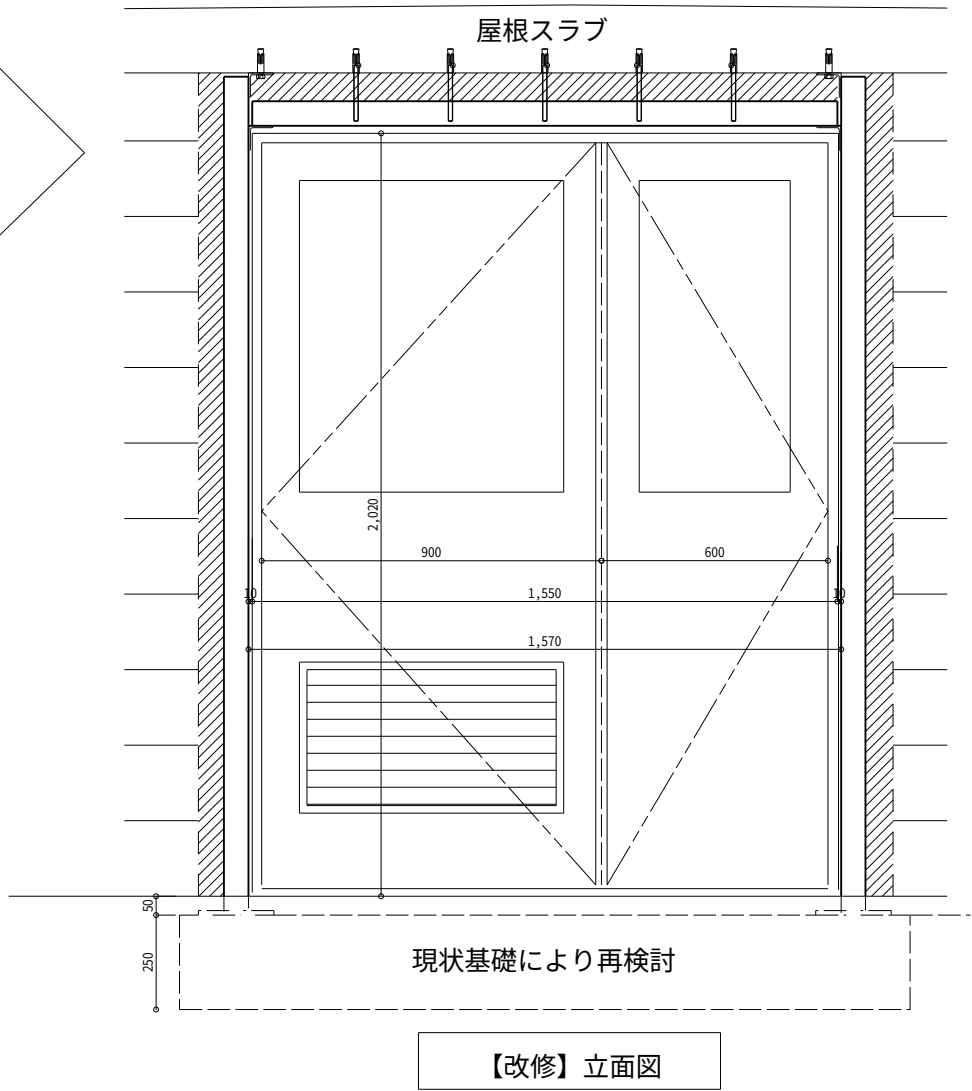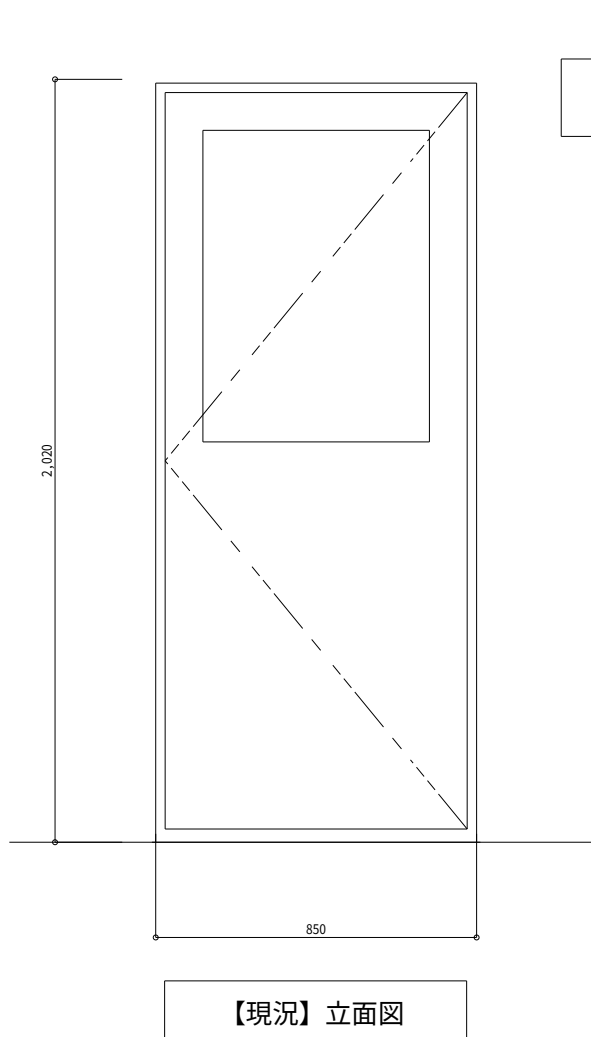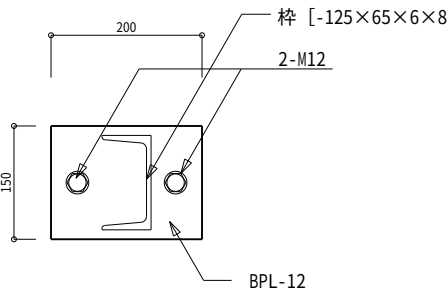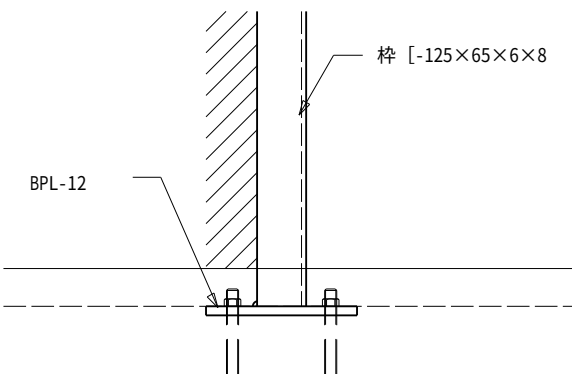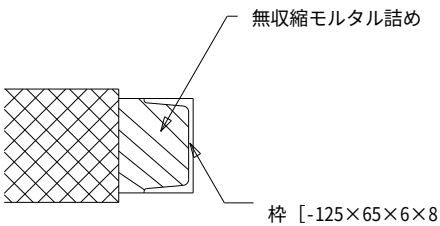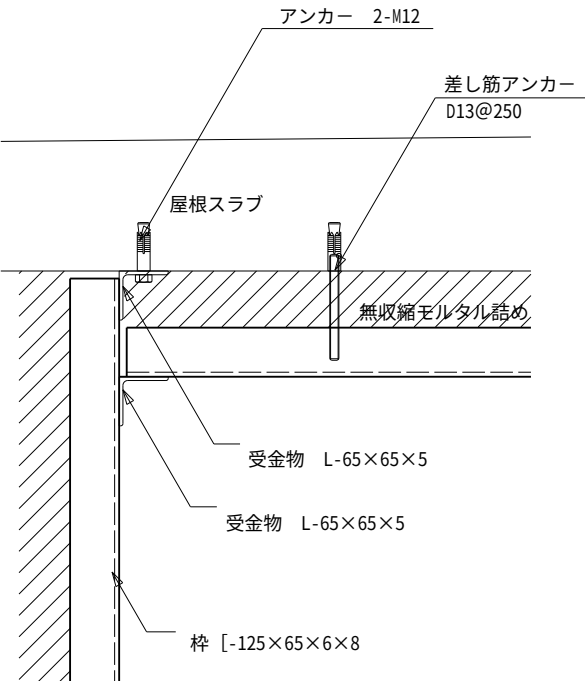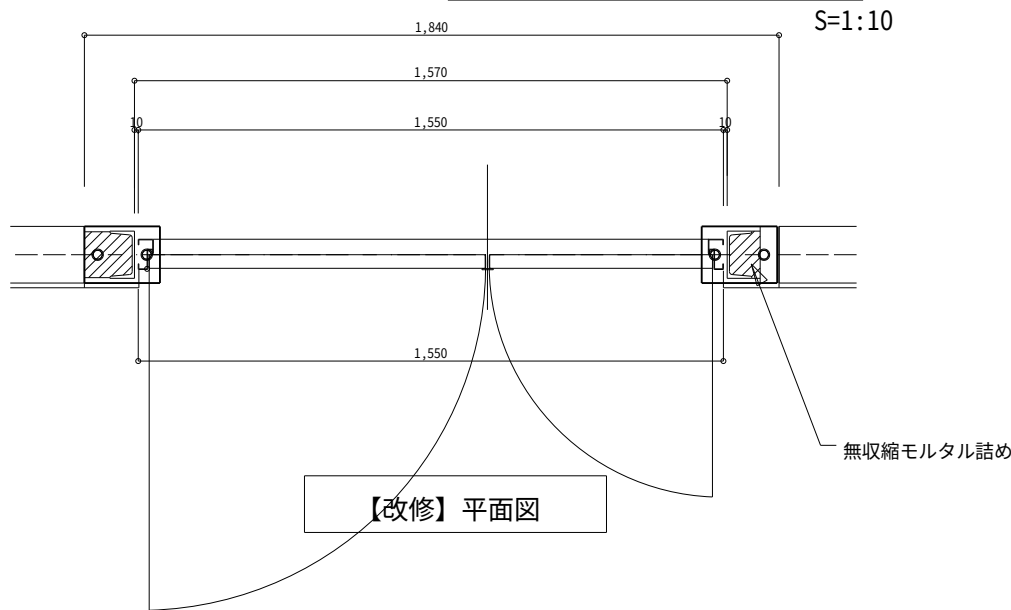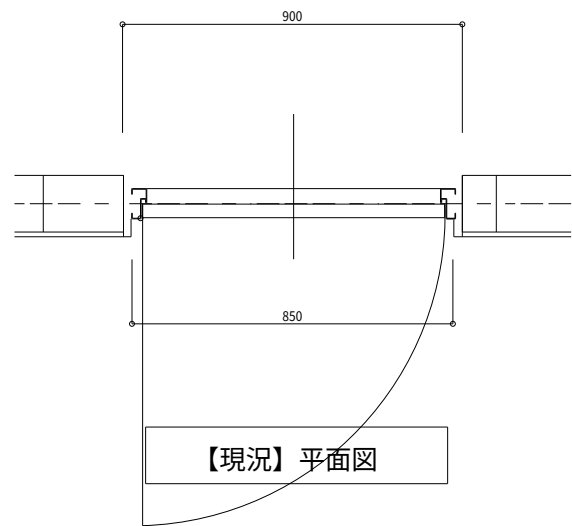


有徳原第2加圧機場			
工事名	令和5年度 駅詔川農地整備事業 有徳原第1加圧機場他建築工事		
図面名	開口拡張工事図		
作成年月日			
縮尺	S=1:10	図面番号	27
会社名			
事業所名	九州農政局 駅詔川農地整備事業所		

ひび割れ数量図

S=1:30


調査対象施設	有徳原第2加圧機場
定点番号	南 面

〔凡例〕	単位: mm
(W=...L=...)	ひび割れ幅 2.0mm以上
(W=...L=...)	ひび割れ幅 1.0～2.0mm未満
(W=...L=...)	ひび割れ幅 0.2～1.0mm未満
(W=...L=...)	ひび割れ幅 0.2mm未満

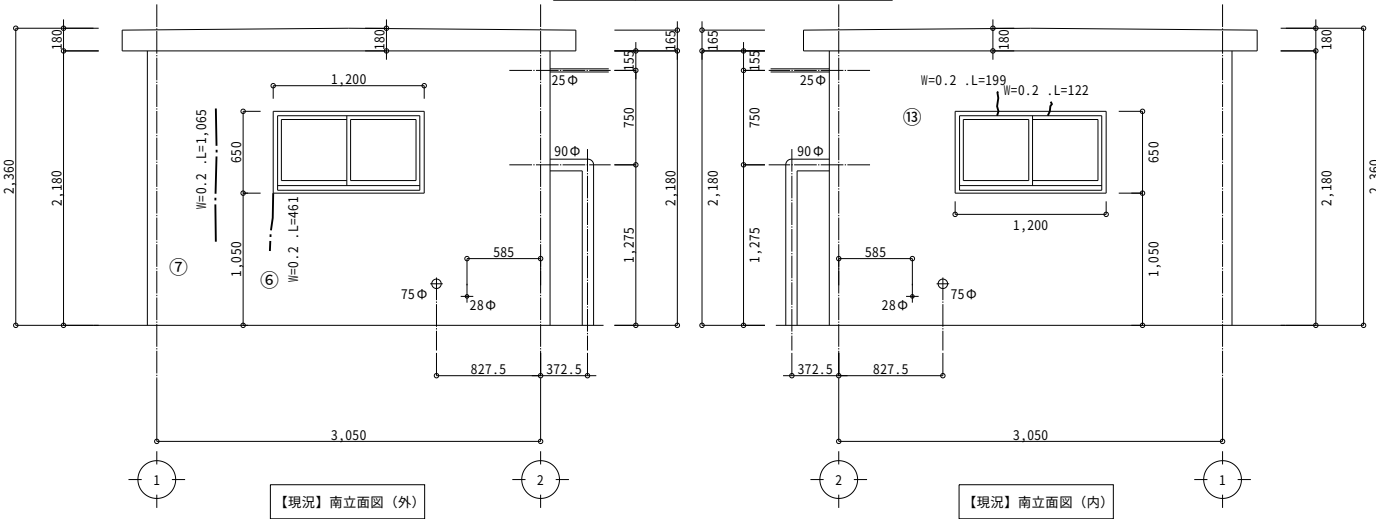


調査対象施設	有徳原第2加圧機場
定点番号	北 面

〔凡例〕	単位: mm
(W=...L=...)	ひび割れ幅 2.0mm以上
(W=...L=...)	ひび割れ幅 1.0～2.0mm未満
(W=...L=...)	ひび割れ幅 0.2～1.0mm未満
(W=...L=...)	ひび割れ幅 0.2mm未満

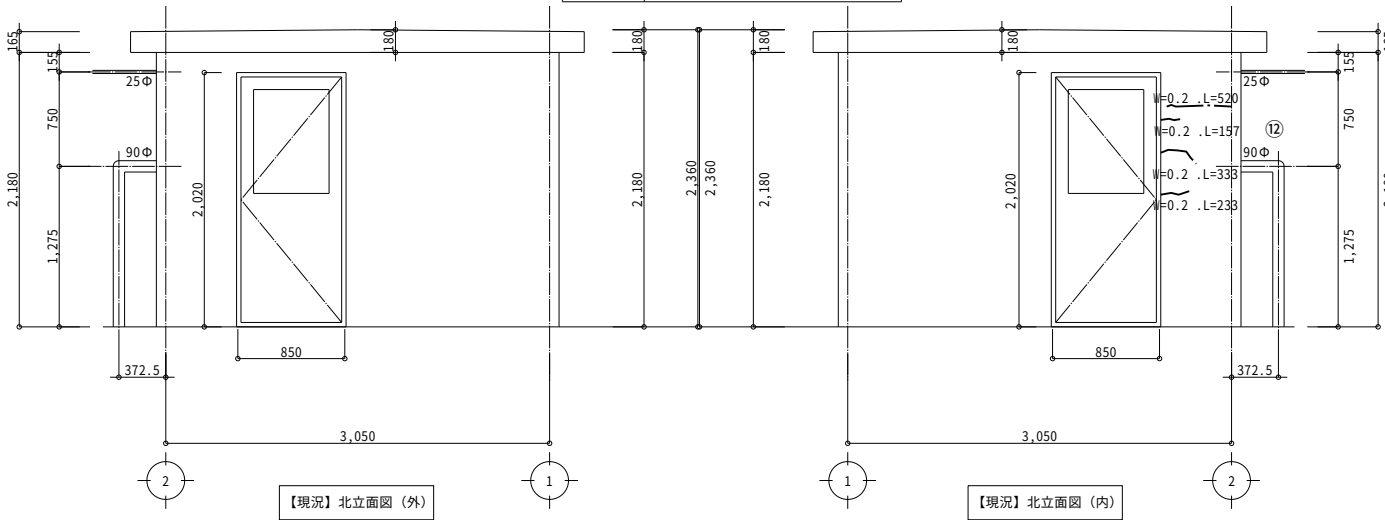


調査対象施設	有徳原第2加圧機場
定点番号	東 面

〔凡例〕	単位: mm
(W=...L=...)	ひび割れ幅 2.0mm以上
(W=...L=...)	ひび割れ幅 1.0～2.0mm未満
(W=...L=...)	ひび割れ幅 0.2～1.0mm未満
(W=...L=...)	ひび割れ幅 0.2mm未満

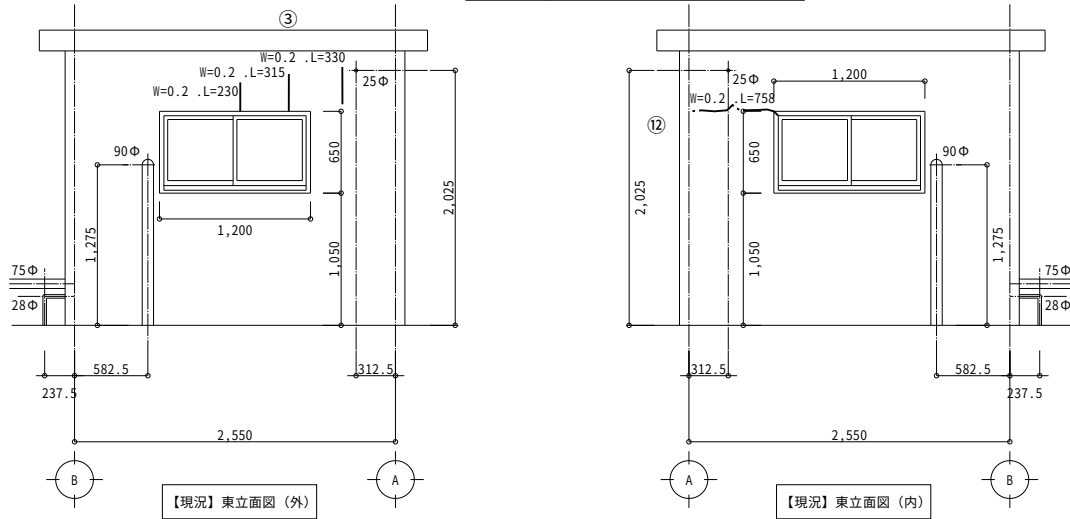


調査対象施設	有徳原第2加圧機場
定点番号	西 面

〔凡例〕	単位: mm
(W=...L=...)	ひび割れ幅 2.0mm以上
(W=...L=...)	ひび割れ幅 1.0～2.0mm未満
(W=...L=...)	ひび割れ幅 0.2～1.0mm未満
(W=...L=...)	ひび割れ幅 0.2mm未満

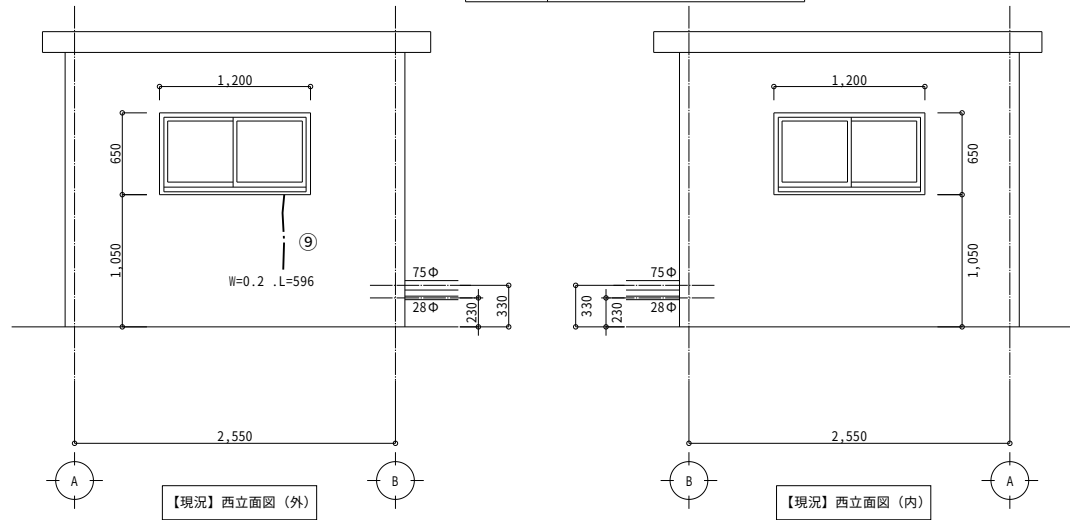

【現況】屋根伏図

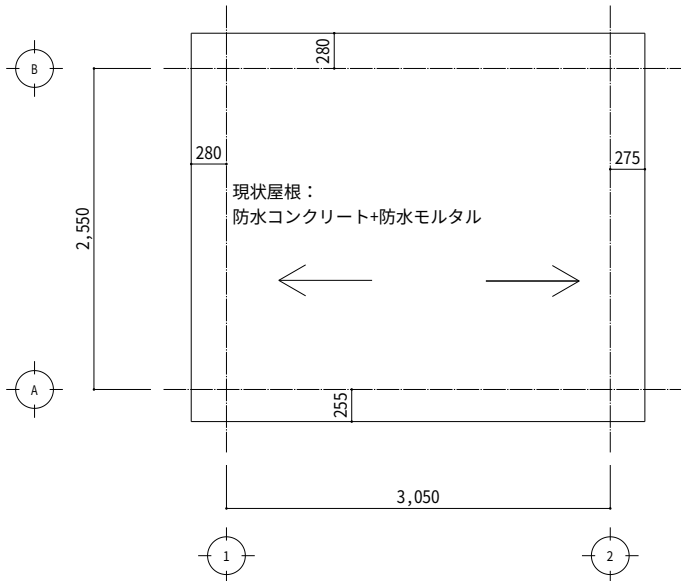

有徳原第2加圧機場			
工事名	令和5年度 駅館川農地整備事業 有徳原第1加圧機場他建築工事		
図面名	ひび割れ数量図		
作成年月日			
縮尺	S=1:30	図面番号	参-2
会社名			
事業所名	九州農政局 駅館川農地整備事業所		

[illegible]

松本第1加圧機場			
工 事 名	令和5年度 駅館川農地整備事業 有徳原第1加圧機場他建築工事		
図 面 名	改修工事特記仕様書 (2/5)		
作成年月日			
縮 尺	NO SCALE	図面番号	28-2/5
会 社 名			
事業所名	九州農政局 駅館川農地整備事業所		

5
建
具
改
修
工
事

13
オーバヘッドドア

材 質	開閉方式	収納形式	耐風圧性能	<5.12.2～3> ガイドレール
※ スチールタイプ ・アルミニウム タイプ ・ファイバークラス タイプ	※ バランス式 ・ チェーン式 ・ 電動式	※ スタンダード形 ・ ローヘッド形 ・ ハイリフト形 ・ パーチカル形	・ 50 ・ 75 ・ 100 ・ 125 (JIS A4715 による強さ の区分)	※ 溶融亜鉛 メッキ鋼板 ・ ステンレス 鋼板
保護装置 障害物感知装置 ※ 設ける ・ 設けない				
※ 外部の建具に使用するガラスは、建築基準法に基づく耐風圧性能を有すること。 ※ ガラスの材料、厚さ、それぞれの種類等は建具表及び図示による。 ※ 合わせガラスの特性 ・ 1類 ・ II-1類 ・ II-2類 ・ III類 強化ガラスの特性 ・ 1類 ・ III類 熱線吸収ガラス 性能 ・ 1類 ・ 2類 ・ ブルー ・ グレー ・ ブロンズ 複層ガラス 性能 ・ 1種 ・ 2種 ・ 3種 (・ U3-1 ・ U3-2) ・ 4種 ・ 5種 封止の加速耐久性による区分 ※ III類 熱線反射ガラス 日射遮蔽性 ・ 1種 ・ 2種 ・ 3種 耐久性 ・ アルル ・ グレー ・ ブロンズ 色調 ・ シルバー 反射皮膜 映像調整 ・ 内側 ・ 外側 ・ 行わない				
ガラスの留め材 ※ シーリング ・ ガスケット (可動アルミ建具に限る) 防火戸のガラスの留め材は建築基準法の認定を受けたシーリング材とする。 ・ () ※ 製造所の仕様による				
複層ガラスの保証期間は引き渡し日から10年間とし、メーカー保証書を提出する。				
15 ガラスブロック (中空)				
表面形状 (JIS A5212) モジュール呼び寸法による区分 (長さ×高さ) 厚さによる区分				
正方形 ・ 125×125 ・ 160×160 ・ 80 ・ 200×200 ・ 320×320 ・ 95 長方形 ・ 250×125 ・ 320×160 ・ 125				
品質等				
ガラスの種類 ・ 一般ガラス ・ 乳白ガラス ・ カラーガラス ・ 熱線反射ガラス				
柄 ・ 無 ・ 有				
目地色 ・ 白 ・ グレー				
金 属 枠 ・ アルミニウム製 (表面処理) ・ ステンレス製 (表面仕上)				
耐火性能 ・ 規定しない (有 分間)				

6
内
装
改
修
工
事

① 改修範囲

既存壁の撤去に伴う当該壁の取合う天井、壁、床の改修範囲
※ 壁厚程度とし、既存仕上げに準じた仕上げを行う。
○ 図示の範囲

天井内の既存壁の撤去に伴う当該壁の取合う天井の改修範囲
※ 壁面より西側600mm程度とし、既存仕上げに準じた仕上げを行う。
・ 図示の範囲

天井の撤去に伴う取合部の壁面の改修
※ 既存のまま
・ 図示の範囲

2 既存床の撤去
・ 下地補修

3 改修後の床の清掃範囲

④ 既存壁の撤去
・ 下地補修

⑤ 木 材

表面仕上げの程度 ・ A種 ※ B種 ・ C種 <6.5.1(3)>

○「製材の日本産林規格」による下地用針葉樹製材 <6.5.2(1)><表6.5.3>
施工箇所 樹 種 寸法 (mm) 等級 形状 含水率 間伐材等の適用
外壁下地 軒天井下地 杉 図示 ※2級 図示 ※A種・B種 ・

・「製材の日本産林規格」による下地用針葉樹製材 <6.5.2(1)(2)><表6.5.3～4>
施工箇所 樹 種 寸法 (mm) 材面の品質 防虫処理 難燃処理 含水率 間伐材等の適用
() ・適用する ・適用する ※A種
造作材の場合 (※A種・B種) ・適用しない・適用しない・B種

代用樹種を使用しない箇所
※ なし ・ あり () <6.5.2(2)>

6 集成材

造作集成材は<6.5.2(3)(イ)>による <6.5.2>
見 付 け 材 面 JASによる集成材 その他
等 ※ 1等 ・ 2等 ※ JAS集成材1等同等

単材の樹種 10～15 10～15

単材の厚さ (mm)

6
内
装
改
修
工
事

7 下地用合板

種 別	接着の程度	板面の品質	備 考
・ 普通合板	・ 1類	・ 2等以上 (広葉樹) ・ C-D以上 (針葉樹) ()	
・ 構造用合板	・ 特類	・ C-D以上 (針葉樹) ()	

接着剤
接着剤は、接着する材料に適したものとす。 <6.5.3>
ホルムアルデヒド放数量 ※ F☆☆☆☆ ()

防腐・防蟻
・ 防虫処理

10 軽量鉄骨天井下地

11 軽量鉄骨壁下地

12 ビニル床シート張り

JIS A5705のJIS表示認証製品 <6.8.2><6.8.3>

種 類	記 号	色 柄	厚 さ (mm)	特殊機能
※ 発泡層のないもの	※FS	※無地	※ 2.0	・ 帯電防止
・ TS	・ マーブル	・ 2.5	・ 帯電防止	・ 熱溶接
・ 発泡層のあるもの	・ HS	・	・	・ 耐動荷重
・ KS	・	・	・	・ 突付け

13 ビニル床タイル張り

JIS A5705のJIS表示認証製品 <6.8.2>

種 類	記 号	寸 法	厚 さ (mm)	特殊機能
※ コンポジション	※KT	※ 300×300	※ 2.0	・ 帯電防止
・ ビニル床タイル	・	・	・	・ 耐動荷重
・ ホモジニアス	・ FT	・ 300×300	・ 2.0	・ 帯電防止
・ ビニル床タイル	・	・ 450×450	・	・ 耐動荷重

14 ビニル床タイル・ビニル床シートの特

帯電防止 <6.8.2>
・ 帯電防止性能評価 (JIS A 1455) 1.2～3.1程度
又は耐電圧 (JIS L 1023)3kV以下
・ 帯電防止性能評価 (JIS A 1455) 3.2～5.1程度
又は漏えい抵抗値 (JIS A 1454) 1×10^0オーム未満
・ 帯電防止性能評価 (JIS A 1455) 5.2以上
又は漏えい抵抗値 (JIS A 1454) 1×10^4オーム未満

耐動荷重
JIS A 1454によるへこみ試験、残留へこみ試験、滑り性試験、層間剥離強度試験
(発泡層のあるビニルシートのみ)およびキャスト性試験等の試験後異常がないこと。

15 視覚障害者用床タイル

16 ビニル幅木

17 カーペット敷き

18 合成樹脂塗床

材料の種類 <6.10.2>
・ 厚膜型塗床材
・ 弾性ウレタン樹脂系塗床材
・ エポキシ樹脂系塗床材
・ 薄膜型塗床材 (エポキシ樹脂系塗床材)

仕上の種類 <6.10.3>
・ 平滑仕上げ
・ 防汚仕上げ

5
建
具
改
修
工
事

19 フローリング張り

種 別	樹種	厚 さ (mm)	工 法	<6.11.2～5><表6.11.1～6>
・ フローリング	※ナラ	※15 幅 75	・ 釘留め工法 ・ 接着工法	※ウレタン樹脂ワニス 塗り
・ フローリング ブロック	※ナラ	※15 303×303	・ モルタル 埋込み工法 ・ 接着工法	・ オイルステン塗り の上ワックス ・ 生地のままワックス ・ 既装製品
・ モザイク パーケット	※ナラ	・ 6 ・ 8 ・ 9	・ 接着工法	
・	・	・		

・複合フローリング

種 別	樹種	種別	防湿処理	工 法	塗装
※ 複合1種 フローリング	※ナラ	・ A種	・ 行う	・ 釘留め工法 ・ 接着工法	※ウレタン樹脂ワニス 塗り
・ 複合2種 フローリング	・ サクラ	・ B種	※行わない		・ オイルステン塗り の上ワックス ・ 生地のままワックス ・ 既装製品
・ 複合3種 フローリング	・ ヒノキ	※C種			
・ 大型積層 フローリング	・ ナラ	・	・ 行う	・ 特殊張り工法 (体育館床)	
・	・ サクラ	・	・ 行わない		

20 畳敷き

21 石こうボード
その他ボード張り

種類又は記号	種別など	厚 さ (mm)	規格番号
けい酸カルシウム板 (繊維強化セメント板) 0.8FK又は1.0FK	壁	・ 8 (不燃) ・ 10 (不燃) ・ 12 (不燃)	JIS A 5430 (タイプ2)
	天井	・ 6 (不燃) ・ 12 (不燃)	
グラスウール 吸音ボード (吸音材料) GW-B	ガラスクロス (JIS A 3414 EP18程度)	25 (不燃)	JIS A 6301 (32K)
ロックウール 化粧吸音板 (吸音材料) DR	※ 内部用 ・ 軒天用	普通 ※ 9 (不燃) ・ 12 (不燃) 立体 ※ 12 (不燃) 模様 ※ 15 (不燃) ・ 19 (不燃)	JIS A 6301
せっこうボード (せっこうボード製品) GB-R	壁	・ 9.5 (準不燃) ※12.5 (不燃) ・ 15 (不燃)	JIS A 6901
	天井	・ 9.5 (準不燃) ※12.5 (不燃)	
シーリング せっこうボード (せっこうボード製品) GB-S	壁	・ 9.5 (準不燃) ※12.5 (不燃)	JIS A 6901
化粧せっこうボード (せっこうボード製品) GB-NC	トラバーチン模様 色 ※白 ※黄	9.5 (不燃)	JIS A 6901
化粧せっこうボード (せっこうボード製品) GB-D	木目模様 (裏材付き) 特殊模様	壁 ・ 9.5 (準不燃) ※12.5 (不燃) 天井 ・ 9.5 (準不燃) ※12.5 (不燃)	JIS A 6901

せっこうボードの目地処理 ・ 継目処理工法 ・ 突き付け工法 ・ 目透し工法 <表6.13.5>

22 遮音シール材

23 壁紙張り

24 モルタル塗り

25 タイル張り

26 セルフレベリング材
塗り

7
塗
装
改
修
工
事

① 防火材料

② 錆止め塗料塗り

③ 合成樹脂調合ペイント
塗り (SOP)

4 合成樹脂エマルジョン
ペイント塗り (EP)

8 鉄骨製作工場

耐
震
改
修
工
事
(
鉄
骨
工
事
)

② 鋼材の種類

③ 高力ボルト

4 溶接部の試験

⑤ 錆止め塗装

6 耐火被覆

7 アンカーボルト

8 既存部分の撤去

<7.1.3>
※ 屋内の壁及び天井の仕上げは、建築基準法に基づく基材同等の認定表示のある
ものとする。
・ 次の箇所を除き防火材料とする。 ()

<7.2.3～4><7.3.2～3><表7.2.2～3><表7.3.1～4>

下 地	種 別	下 地 調 整	塗 装 種 別	塗 料 種 別
鉄鋼面	新 規	※RA種 ・ RB種 ・ RC種	※A種 (見え掛かり) ※B種 (見え隠れ)	※A種 ※B種
亜鉛めっき鋼面	塗替え	・ RA種 ・ RB種 ・ RC種	・ A種 ・ B種	・ C種
	新規建具	・ RA種 ・ RB種	・ A種 ・ B種	・ C種
	新 規	・ RA種 ・ RB種 ・ RC種	・ A種 ・ B種	・ C種
	塗替え	・ RA種 ・ RB種	・ A種 ・ B種	・ C種

<7.2.2～4><7.4.2～5><表7.2.1～3><表7.4.1～3>

下 地	種 別	下 地 調 整	塗 装 種 別	塗 料 種 別
木部	新 規	・ RA種 ※RB種 ・ RC種	※A種 (外部) ※B種 (内部)	※1種 ・ 2種
	塗替え	・ RA種 ※RB種 ・ RC種	・ A種 ※B種 ・ C種	
鉄鋼面	新 規	・ RA種 ・ RB種 ・ RC種	・ A種 ・ B種	・ C種
	塗替え	・ RA種 ※RB種 ・ RC種	・ A種 ・ B種	・ C種
亜鉛めっき鋼面	建具塗替	・ RA種 ※RB種 ・ RC種	・ A種 ・ B種	・ C種
	新 規	・ RA種 ・ RB種 ・ RC種	・ A種 ・ B種	・ C種
	塗替え	・ RA種 ※RB種 ・ RC種	・ A種 ・ B種	・ C種

<7.2.5～7><7.10.2><表7.2.4～7><表7.10.1>

下 地	種 別	下 地 調 整	塗 装 種 別	塗 料 種 別
コンクリート面	新 規	※RA種 ・ RB種 ・ RC種	※A種 ・ B種 ・ C種	※1種
ALC/パネル面	塗替え	・ RA種 ※RB種 ・ RC種	・ A種 ※B種 ・ C種	
押出成形 セメント板面	新 規	・ RA種 ※RB種 ・ RC種	・ A種 ・ B種 ・ C種	※1種
モルタル面	塗替え	・ RA種 ※RB種 ・ RC種	・ A種 ・ B種 ・ C種	
プラスチック面	新 規	・ RA種 ※RB種 ・ RC種	・ A種 ・ B種 ・ C種	※1種
石こうボード	塗替え	※RA種 (継目処理工法) ※RB種 (その他) ・ RC種	・ A種 ・ B種 ・ C種	
その他のボード 等の面				

<8.1.5>
※ 指定性能評価機関の性能評価を受けて、国土交通大臣の認定を受けた
下記のグレード以上の工場
・ S ・ H M ・ R O ・ J
・ 本物件と同等規模構造の施工実績を有している工場で、監督職員の承諾する
工場

<8.2.8><表8.2.7>

材 質	規 格
・ SS400 ・ SS400 ・ STK400	JIS表示認証製品
○SN400B,C ・ S490B,C ・ SN490	

<8.2.9>

ボルト種別	セットの種類
※トルンシア形高力ボルト	※2種 (S10T)
・ JIS形高力ボルト	※2種 (F10T)
・ 溶融亜鉛メッキ高力ボルト	※1種 (F8T相当)

※超音波探傷試験 <8.15.12><8.15.13>

<7.3.2～3> による。 <8.17.4>

<8.18.2><8.18.4～7>

種 別	材料及び工法製造所	備 考
・ ラス張モルタル	改修仕様6章15節による	
・ 耐火材吹付け	建築基準法に基づき定められた	※平乾式 ・ 湿式
・ 耐火板張り	もの又は認定を受けたもの	
・ 耐火材巻付け		

材質 ※SS400 ・ SNR400B (7.2.4)

既存仕上げの撤去範囲 ※ 図示 ・
既存躯体の撤去範囲 ※ 図示 ・ <8.22.2>

松本第1加工機場			
工 事 名	令和5年度 駅館川農地整備事業 有徳原第1加工機場他建築工事		
図 面 名	改修工事特記仕様書 (3/5)		
作成年月日			
縮 尺	NO SCALE	図面番号	28-3/5
会 社 名			
事業所名	九州農政局 駅館川農地整備事業所		

9 1 環境 配慮 改修 工事 （石綿含有建材の処理工事）	① 一般事項	石綿等の取扱については、大気汚染防止法(昭和43年6月10日法律第97号)（以下、「大防法」という。）及び石綿障害予防規則(平成17年2月24日厚生労働省令第21号)（以下、「石綿則」という。）を遵守すること。 施工調査 ※ 行わない ※ 行う（(大防法第18条の17により、同法の特定工事に該当するか事前調査を行うこと。調査結果は、図面等に記録し、書面により発注者に説明の上、提出すること。特定工事に該当する場合、受注者は大防法第18条の15による届出書の案を作成し、監督職員に提出すること。調査の結果、設計図書と異なる場合は監督職員と協議する。） 調査事項 ※ 石綿含有建材等の使用部位 ※ 石綿含有建材等の種類、厚さ、面積 ※ 施工範囲と工事範囲区分 ※ 排出等作業の方法 ※ 調査結果を公衆に見やすいよう掲示すること。 ※ 事業場の名称 ※ 建築物等の種類 ※ 調査者及び所属 ※ 調査方法 ※ 発注者からの通知 石綿含有分析 ・ 行わない ・ 行う（分析結果は監督職員に提出する。） 調査箇所 ※ 図示 分析方法 ※ 図示 ※ 行わない ※ 行う（ 測定機関 都道府県労働局に登録されている作業環境測定機関 施工記録報告書の提出 1. 施工計画書 2. 工事記録及び工事写真 3. 産業廃棄物処理記録（廃石綿） 4. 施工調査等記録（条規施行調査、含有分析、粉じん濃度測定等） 5. 作業者の作業記録、各種健康診断記録、安全衛生教育記録 6. その他必要事項 提出部数 3部作成 専門工事業者 石綿含有建材の除去を直接行う専門業者については、工事に相応した技術を有することを証明する書類を監督員に提出する。 作業主任者の選出 石綿作業主任技能講習又は平成18年3月以前の特定化学物質等作業主任者技能講習を終了したものの中から、「石綿作業主任者」を選任しなければならない。 除去作業者の教育 作業者は、就業時に石綿則第27条に基づく教育を受けた者とする。 また、一般健康診断、石綿健康診断及びじん肺健康診断を受診した者とし、肺機能に異常のない者とする。 特別管理産業廃棄物管理責任者の選出 作業業者は、特別管理産業廃棄物管理責任者の資格を有するものを選任し管理しなければならない。 ただし、石綿含有成形板の処理工事を除く。 表示及び掲示 更衣室など見やすい箇所に次の表示及び掲示を行う。 ※ 石綿作業主任者名と職務内容 ※ 関係者以外立入禁止 ※ 喫煙・飲食の禁止 ※ 「石綿除去作業中」の表示 ※ 石綿の有害性 ※ 取り扱い上の注意事項 ※ 使用すべき保護具 周辺住民の見やすい箇所に以下の表示を行う。 ※ 「建築物等の解体等の作業に関するお知らせ（労働基準監督署への届出内容、粉じん飛散抑制装置、曝露防止措置等）」 保護具、保護衣 作業内容に応じた、呼吸用保護具、保護めがねを使用すること。 除去した石綿含有物の保管、運搬等 ※ 他の内装材、廃棄物等と分別保管 ※ 保管場所での飛散防止を施す。また、石綿成形版を運搬する場合は、運搬車両の荷台全体をシート等で覆い、飛散防止に努める。 ※ 石綿等の保管場所である旨の表示を行う。 3 石綿含有吹付け材の除去 石綿含有吹付け材の除去工事 ・ 行う（適用範囲・図示） ・ 行わない 作業場等の隔離等 ※ 作業場は以下によるものとし負圧除じん機にて負圧状態により飛散防止をすること。 隔離シートの性能 ※ 床面 ※ 0.15mm以上のプラスチックシート等で二重 ※ 壁面 ※ 0.08mm以上のプラスチックシート等 ただし、（一財）日本建築センターの「建設技術審査証明事業」による「吹き付け石綿粉じん飛散防止処理技術（除去）」の審査証明書（以下、「審査証明書」という。）を取得している工法と同等の飛散防止処理技術を有する工法とすることができる。その際には監督員の承諾を得ること。 セキュリティゾーンの設置 ※ 下表による <table><tr><th>適用</th><th>室名</th><th>状態</th><th>更衣ロッカー</th><th>新品の保護具</th></tr><tr><td>※</td><td>更衣室</td><td></td><td>※</td><td>※</td></tr><tr><td>※</td><td>洗浄室</td><td>負圧</td><td>※ エアシャワー（温水シャワー）</td><td>※ 洗顔、うがい設備</td></tr><tr><td>※</td><td>前室</td><td>負圧</td><td>・ 高性能真空掃除機 ・ 使用済み保護衣保管か</td><td></td></tr></table> ただし、（一財）日本建築センターの「建設技術審査証明事業」による「吹き付け石綿粉じん飛散防止処理技術（除去）」の審査証明書（以下、「審査証明書」という。）を取得している工法と同等の飛散防止処理技術を有する工法とすることができる。その際には監督員の承諾を得ること。	適用	室名	状態	更衣ロッカー	新品の保護具	※	更衣室		※	※	※	洗浄室	負圧	※ エアシャワー（温水シャワー）	※ 洗顔、うがい設備	※	前室	負圧	・ 高性能真空掃除機 ・ 使用済み保護衣保管か	
適用	室名	状態	更衣ロッカー	新品の保護具																		
※	更衣室		※	※																		
※	洗浄室	負圧	※ エアシャワー（温水シャワー）	※ 洗顔、うがい設備																		
※	前室	負圧	・ 高性能真空掃除機 ・ 使用済み保護衣保管か																			
② 除去工事共通事項	＜9.1.2(1)＞ 石綿含有建材の除去を直接行う専門業者については、工事に相応した技術を有することを証明する書類を監督員に提出する。 ＜9.1.2(2)＞ 石綿作業主任技能講習又は平成18年3月以前の特定化学物質等作業主任者技能講習を終了したものの中から、「石綿作業主任者」を選任しなければならない。 ＜9.1.2(3)＞ 作業者は、就業時に石綿則第27条に基づく教育を受けた者とする。 また、一般健康診断、石綿健康診断及びじん肺健康診断を受診した者とし、肺機能に異常のない者とする。 ＜9.1.2(4)＞ 特別管理産業廃棄物管理責任者の選出 作業業者は、特別管理産業廃棄物管理責任者の資格を有するものを選任し管理しなければならない。 ただし、石綿含有成形板の処理工事を除く。 ＜9.1.2(6)＞ 表示及び掲示 更衣室など見やすい箇所に次の表示及び掲示を行う。 ※ 石綿作業主任者名と職務内容 ※ 関係者以外立入禁止 ※ 喫煙・飲食の禁止 ※ 「石綿除去作業中」の表示 ※ 石綿の有害性 ※ 取り扱い上の注意事項 ※ 使用すべき保護具 周辺住民の見やすい箇所に以下の表示を行う。 ※ 「建築物等の解体等の作業に関するお知らせ（労働基準監督署への届出内容、粉じん飛散抑制装置、曝露防止措置等）」 ＜9.1.2(7)(8)＞ 保護具、保護衣 作業内容に応じた、呼吸用保護具、保護めがねを使用すること。 ＜9.1.3(3)>9.1.4(4)>9.1.5(3)> 除去した石綿含有物の保管、運搬等 ※ 他の内装材、廃棄物等と分別保管 ※ 保管場所での飛散防止を施す。また、石綿成形版を運搬する場合は、運搬車両の荷台全体をシート等で覆い、飛散防止に努める。 ※ 石綿等の保管場所である旨の表示を行う。 ＜9.1.3(2)> 石綿含有吹付け材の除去工事 ・ 行う（適用範囲・図示） ・ 行わない ＜9.1.3(1)> 作業場等の隔離等 ※ 作業場は以下によるものとし負圧除じん機にて負圧状態により飛散防止をすること。 隔離シートの性能 ※ 床面 ※ 0.15mm以上のプラスチックシート等で二重 ※ 壁面 ※ 0.08mm以上のプラスチックシート等 ただし、（一財）日本建築センターの「建設技術審査証明事業」による「吹き付け石綿粉じん飛散防止処理技術（除去）」の審査証明書（以下、「審査証明書」という。）を取得している工法と同等の飛散防止処理技術を有する工法とすることができる。その際には監督員の承諾を得ること。 ＜9.1.3(1)> セキュリティゾーンの設置 ※ 下表による <table><tr><th>適用</th><th>室名</th><th>状態</th><th>更衣ロッカー</th><th>新品の保護具</th></tr><tr><td>※</td><td>更衣室</td><td></td><td>※</td><td>※</td></tr><tr><td>※</td><td>洗浄室</td><td>負圧</td><td>※ エアシャワー（温水シャワー）</td><td>※ 洗顔、うがい設備</td></tr><tr><td>※</td><td>前室</td><td>負圧</td><td>・ 高性能真空掃除機 ・ 使用済み保護衣保管か</td><td></td></tr></table> ただし、（一財）日本建築センターの「建設技術審査証明事業」による「吹き付け石綿粉じん飛散防止処理技術（除去）」の審査証明書（以下、「審査証明書」という。）を取得している工法と同等の飛散防止処理技術を有する工法とすることができる。その際には監督員の承諾を得ること。	適用	室名	状態	更衣ロッカー	新品の保護具	※	更衣室		※	※	※	洗浄室	負圧	※ エアシャワー（温水シャワー）	※ 洗顔、うがい設備	※	前室	負圧	・ 高性能真空掃除機 ・ 使用済み保護衣保管か		
適用	室名	状態	更衣ロッカー	新品の保護具																		
※	更衣室		※	※																		
※	洗浄室	負圧	※ エアシャワー（温水シャワー）	※ 洗顔、うがい設備																		
※	前室	負圧	・ 高性能真空掃除機 ・ 使用済み保護衣保管か																			
9 1 環境配慮改修工事（石綿含有建材の処理工事）	9 1 環境配慮改修工事（石綿含有建材の処理工事）	除去物及び汚染等 処理方法 ※ 密封処理（二重袋梱包） 隔離養生に用いたシート、使用した使い捨て保護衣、高性能真空掃除機フィルタ、除じん機フィルタについても密封処理を行う。 ・ セメント固化 石綿含有保温材等の除去 石綿含有保温材の除去工事 ・ 行う（適用範囲・図示） ・ 行わない 養生等 ※ 養生シート等を用いて区画し、場外への飛散防止を行う。 掻き落とし、破砕、切断による除去方法 ※ 行わない ※ 行う（＜9.1.3>「石綿含有吹き付け材の除去」による） 除去工法 ※ 粉じん飛散抑制剤などにより湿潤化したあとに、手ばらしによること。 ※ 除去物については＜9.1.3(2)>により、密封処理とする。 石綿含有成形板の処理 石綿含有成形板の除去工事 ・ 行う（適用範囲・図示） ・ 行わない 養生 ※ 作業場は、養生シート等を用いて区画する。 除去工法 ※ 作業場は、散水等により湿潤化し、手ばらしによること。 ※ やむを得ず破壊しなければならない場合には、十分に湿潤化した状態で行うこと。 ※ 除去物については、粉じんの飛散防止に努め、特に破砕された石綿含有成形板については、湿潤化の上、丈夫なプラスチック袋に入れる等の飛散防止措置を講ずること。																				
9 2 断熱材	断熱材の打込み及び現場発泡工法 ＜9.5.2～> <table><tr><th>種類</th><th>箇所</th><th>厚さ(mm)</th><th>備考</th></tr><tr><td>※ ポリスチレンフォーム (発泡プラスチック保温材)</td><td>・ A種 ・ B種 ・ C種 ・ D種 ・ E種 ・ F種 ・ G種 ・ H種 ・ I種 ・ J種 ・ K種 ・ L種 ・ M種 ・ N種 ・ O種 ・ P種 ・ Q種 ・ R種 ・ S種 ・ T種 ・ U種 ・ V種 ・ W種 ・ X種 ・ Y種 ・ Z種 ・ AA種 ・ AB種 ・ AC種 ・ AD種 ・ AE種 ・ AF種 ・ AG種 ・ AH種 ・ AI種 ・ AJ種 ・ AK種 ・ AL種 ・ AM種 ・ AN種 ・ AO種 ・ AP種 ・ AQ種 ・ AR種 ・ AS種 ・ AT種 ・ AU種 ・ AV種 ・ AW種 ・ AX種 ・ AY種 ・ AZ種 ・ BA種 ・ BB種 ・ BC種 ・ BD種 ・ BE種 ・ BF種 ・ BG種 ・ BH種 ・ BI種 ・ BJ種 ・ BK種 ・ BL種 ・ BM種 ・ BN種 ・ BO種 ・ BP種 ・ BQ種 ・ BR種 ・ BS種 ・ BT種 ・ BU種 ・ BV種 ・ BW種 ・ BX種 ・ BY種 ・ BZ種 ・ CA種 ・ CB種 ・ CC種 ・ CD種 ・ CE種 ・ CF種 ・ CG種 ・ CH種 ・ CI種 ・ CJ種 ・ CK種 ・ CL種 ・ CM種 ・ CN種 ・ CO種 ・ CP種 ・ CQ種 ・ CR種 ・ CS種 ・ CT種 ・ CU種 ・ CV種 ・ CW種 ・ CX種 ・ CY種 ・ CZ種 ・ DA種 ・ DB種 ・ DC種 ・ DD種 ・ DE種 ・ DF種 ・ DG種 ・ DH種 ・ DI種 ・ DJ種 ・ DK種 ・ DL種 ・ DM種 ・ DN種 ・ DO種 ・ DP種 ・ DQ種 ・ DR種 ・ DS種 ・ DT種 ・ DU種 ・ DV種 ・ DW種 ・ DX種 ・ DY種 ・ DZ種 ・ EA種 ・ EB種 ・ EC種 ・ ED種 ・ EE種 ・ EF種 ・ EG種 ・ EH種 ・ EI種 ・ EJ種 ・ EK種 ・ EL種 ・ EM種 ・ EN種 ・ EO種 ・ EP種 ・ EQ種 ・ ER種 ・ ES種 ・ ET種 ・ EU種 ・ EV種 ・ EW種 ・ EX種 ・ EY種 ・ EZ種 ・ FA種 ※ 施工範囲は建築工事標準詳細図(図7-01-1)による。 上記以外に用いる断熱材 <table><tr><th>種類</th><th>箇所</th><th>厚さ(mm)</th><th>備考</th></tr><tr><td>※ JIS A 発泡プラスチック保温材</td><td>・ A種 ・ B種 ・ C種 ・ D種 ・ E種 ・ F種 ・ G種 ・ H種 ・ I種 ・ J種 ・ K種 ・ L種 ・ M種 ・ N種 ・ O種 ・ P種 ・ Q種 ・ R種 ・ S種 ・ T種 ・ U種 ・ V種 ・ W種 ・ X種 ・ Y種 ・ Z種 ・ AA種 ・ AB種 ・ AC種 ・ AD種 ・ AE種 ・ AF種 ・ AG種 ・ AH種 ・ AI種 ・ AJ種 ・ AK種 ・ AL種 ・ AM種 ・ AN種 ・ AO種 ・ AP種 ・ AQ種 ・ AR種 ・ AS種 ・ AT種 ・ AU種 ・ AV種 ・ AW種 ・ AX種 ・ AY種 ・ AZ種 ・ BA種 ・ BB種 ・ BC種 ・ BD種 ・ BE種 ・ BF種 ・ BG種 ・ BH種 ・ BI種 ・ BJ種 ・ BK種 ・ BL種 ・ BM種 ・ BN種 ・ BO種 ・ BP種 ・ BQ種 ・ BR種 ・ BS種 ・ BT種 ・ BU種 ・ BV種 ・ BW種 ・ BX種 ・ BY種 ・ BZ種 ・ CA種 ・ CB種 ・ CC種 ・ CD種 ・ CE種 ・ CF種 ・ CG種 ・ CH種 ・ CI種 ・ CJ種 ・ CK種 ・ CL種 ・ CM種 ・ CN種 ・ CO種 ・ CP種 ・ CQ種 ・ CR種 ・ CS種 ・ CT種 ・ CU種 ・ CV種 ・ CW種 ・ CX種 ・ CY種 ・ CZ種 ・ DA種 ・ DB種 ・ DC種 ・ DD種 ・ DE種 ・ DF種 ・ DG種 ・ DH種 ・ DI種 ・ DJ種 ・ DK種 ・ DL種 ・ DM種 ・ DN種 ・ DO種 ・ DP種 ・ DQ種 ・ DR種 ・ DS種 ・ DT種 ・ DU種 ・ DV種 ・ DW種 ・ DX種 ・ DY種 ・ DZ種 ・ EA種 ・ EB種 ・ EC種 ・ ED種 ・ EE種 ・ EF種 ・ EG種 ・ EH種 ・ EI種 ・ EJ種 ・ EK種 ・ EL種 ・ EM種 ・ EN種 ・ EO種 ・ EP種 ・ EQ種 ・ ER種 ・ ES種 ・ ET種 ・ EU種 ・ EV種 ・ EW種 ・ EX種 ・ EY種 ・ EZ種 ・ FA種 ・ FB種 ・ FC種 ・ FD種 ・ FE種 ・ FF種 ・ FG種 ・ FH種 ・ FI種 ・ FJ種 ・ FK種 ・ FL種 ・ FM種 ・ FN種 ・ FO種 ・ FP種 ・ FQ種 ・ FR種 ・ FS種 ・ FT種 ・ FU種 ・ FV種 ・ FW種 ・ FX種 ・ FY種 ・ FZ種 ・ GA種 ・ GB種 ・ GC種 ・ GD種 ・ GE種 ・ GF種 ・ GG種 ・ GH種 ・ GI種 ・ GJ種 ・ GK種 ・ GL種 ・ GM種 ・ GN種 ・ GO種 ・ GP種 ・ GQ種 ・ GR種 ・ GS種 ・ GT種 ・ GU種 ・ GV種 ・ GW種 ・ GX種 ・ GY種 ・ GZ種 ・ HA種 ・ HB種 ・ HC種 ・ HD種 ・ HE種 ・ HF種 ・ HG種 ・ HH種 ・ HI種 ・ HJ種 ・ HK種 ・ HL種 ・ HM種 ・ HN種 ・ HO種 ・ HP種 ・ HQ種 ・ HR種 ・ HS種 ・ HT種 ・ HU種 ・ HV種 ・ HW種 ・ HX種 ・ HY種 ・ HZ種 ・ IA種 ・ IB種 ・ IC種 ・ ID種 ・ IE種 ・ IF種 ・ IG種 ・ IH種 ・ II種 ・ IJ種 ・ IK種 ・ IL種 ・ IM種 ・ IN種 ・ YK種 ・ YL種 ・ YM種 ・ YN種 ・ YO種 ・ YP種 ・ YQ種 ・ YR種 ・ YS種 ・ YT種 ・ YU種 ・ YV種 ・ YW種 ・ YX種 ・ YY種 ・ YZ種 ・ ZA種 ・ ZB種 ・ ZC種 ・ ZD種 ・ ZE種 ・ ZF種 ・ ZG種 ・ ZH種 ・ ZI種 ・ ZJ種 ・ ZK種 ・ ZL種 ・ ZM種 ・ ZN種 ・ ZO種 ・ ZP種 ・ ZQ種 ・ ZR種 ・ ZS種 ・ ZT種 ・ ZU種 ・ ZV種 ・ ZW種 ・ ZX種 ・ ZY種 ・ ZZ種</td></tr></table> ※ 施工範囲は建築工事標準詳細図(図7-01-1)による。 上記以外に用いる断熱材 <table><tr><th>種類</th><th>箇所</th><th>厚さ(mm)</th><th>備考</th></tr><tr><td>※ JIS A 発泡プラスチック保温材</td><td>・ A種 ・ B種 ・ C種 ・ D種 ・ E種 ・ F種 ・ G種 ・ H種 ・ I種 ・ J種 ・ K種 ・ L種 ・ M種 ・ N種 ・ O種 ・ P種 ・ Q種 ・ R種 ・ S種 ・ T種 ・ U種 ・ V種 ・ W種 ・ X種 ・ Y種 ・ Z種 ・ AA種 ・ AB種 ・ AC種 ・ AD種 ・ AE種 ・ AF種 ・ AG種 ・ AH種 ・ AI種 ・ AJ種 ・ AK種 ・ AL種 ・ AM種 ・ AN種 ・ AO種 ・ AP種 ・ AQ種 ・ AR種 ・ AS種 ・ AT種 ・ AU種 ・ AV種 ・ AW種 ・ AX種 ・ AY種 ・ AZ種 ・ BA種 ・ BB種 ・ BC種 ・ BD種 ・ BE種 ・ BF種 ・ BG種 ・ BH種 ・ BI種 ・ BJ種 ・ BK種 ・ BL種 ・ BM種 ・ BN種 ・ BO種 ・ BP種 ・ BQ種 ・ BR種 ・ BS種 ・ BT種 ・ BU種 ・ BV種 ・ BW種 ・ BX種 ・ BY種 ・ BZ種 ・ CA種 ・ CB種 ・ CC種 ・ CD種 ・ CE種 ・ CF種 ・ CG種 ・ CH種 ・ CI種 ・ CJ種 ・ CK種 ・ CL種 ・ CM種 ・ CN種 ・ CO種 ・ CP種 ・ CQ種 ・ CR種 ・ CS種 ・ CT種 ・ CU種 ・ CV種 ・ CW種 ・ CX種 ・ CY種 ・ CZ種 ・ DA種 ・ DB種 ・ DC種 ・ DD種 ・ DE種 ・ DF種 ・ DG種 ・ DH種 ・ DI種 ・ DJ種 ・ DK種 ・ DL種 ・ DM種 ・ DN種 ・ DO種 ・ DP種 ・ DQ種 ・ DR種 ・ DS種 ・ DT種 ・ DU種 ・ DV種 ・ DW種 ・ DX種 ・ DY種 ・ DZ種 ・ EA種 ・ EB種 ・ EC種 ・ ED種 ・ EE種 ・ EF種 ・ EG種 ・ EH種 ・ EI種 ・ EJ種 ・ EK種 ・ EL種 ・ EM種 ・ EN種 ・ EO種 ・ EP種 ・ EQ種 ・ ER種 ・ ES種 ・ ET種 ・ EU種 ・ EV種 ・ EW種 ・ EX種 ・ EY種 ・ EZ種 ・ FA種 ・ FB種 ・ FC種 ・ FD種 ・ FE種 ・ FF種 ・ FG種 ・ FH種 ・ FI種 ・ FJ種 ・ FK種 ・ FL種 ・ FM種 ・ FN種 ・ FO種 ・ FP種 ・ FQ種 ・ FR種 ・ FS種 ・ FT種 ・ FU種 ・ FV種 ・ FW種 ・ FX種 ・ FY種 ・ FZ種 ・ GA種 ・ GB種 ・ GC種 ・ GD種 ・ GE種 ・ GF種 ・ GG種 ・ GH種 ・ GI種 ・ GJ種 ・ GK種 ・ GL種 ・ GM種 ・ GN種 ・ GO種 ・ GP種 ・ GQ種 ・ GR種 ・ GS種 ・ GT種 ・ GU種 ・ ME種 ・ MF種 ・ MG種 ・ MH種 ・ MI種 ・ MJ種 ・ MK種 ・ ML種 ・ MM種 ・ MN種 ・ MO種 ・ MP種 ・ MQ種 ・ MR種 ・ MS種 ・ MT種 ・ MU種 ・ MV種 ・ MW種 ・ MX種 ・ MY種 ・ MZ種 ・ NA種 ・ NB種 ・ NC種 ・ ND種 ・ NE種 ・ NF種 ・ NG種 ・ NH種 ・ NI種 ・ NJ種 ・ NK種 ・ NL種 </td></tr></table>	種類	箇所	厚さ(mm)	備考	※ ポリスチレンフォーム (発泡プラスチック保温材)	・ A種 ・ B種 ・ C種 ・ D種 ・ E種 ・ F種 ・ G種 ・ H種 ・ I種 ・ J種 ・ K種 ・ L種 ・ M種 ・ N種 ・ O種 ・ P種 ・ Q種 ・ R種 ・ S種 ・ T種 ・ U種 ・ V種 ・ W種 ・ X種 ・ Y種 ・ Z種 ・ AA種 ・ AB種 ・ AC種 ・ AD種 ・ AE種 ・ AF種 ・ AG種 ・ AH種 ・ AI種 ・ AJ種 ・ AK種 ・ AL種 ・ AM種 ・ AN種 ・ AO種 ・ AP種 ・ AQ種 ・ AR種 ・ AS種 ・ AT種 ・ AU種 ・ AV種 ・ AW種 ・ AX種 ・ AY種 ・ AZ種 ・ BA種 ・ BB種 ・ BC種 ・ BD種 ・ BE種 ・ BF種 ・ BG種 ・ BH種 ・ BI種 ・ BJ種 ・ BK種 ・ BL種 ・ BM種 ・ BN種 ・ BO種 ・ BP種 ・ BQ種 ・ BR種 ・ BS種 ・ BT種 ・ BU種 ・ BV種 ・ BW種 ・ BX種 ・ BY種 ・ BZ種 ・ CA種 ・ CB種 ・ CC種 ・ CD種 ・ CE種 ・ CF種 ・ CG種 ・ CH種 ・ CI種 ・ CJ種 ・ CK種 ・ CL種 ・ CM種 ・ CN種 ・ CO種 ・ CP種 ・ CQ種 ・ CR種 ・ CS種 ・ CT種 ・ CU種 ・ CV種 ・ CW種 ・ CX種 ・ CY種 ・ CZ種 ・ DA種 ・ DB種 ・ DC種 ・ DD種 ・ DE種 ・ DF種 ・ DG種 ・ DH種 ・ DI種 ・ DJ種 ・ DK種 ・ DL種 ・ DM種 ・ DN種 ・ DO種 ・ DP種 ・ DQ種 ・ DR種 ・ DS種 ・ DT種 ・ DU種 ・ DV種 ・ DW種 ・ DX種 ・ DY種 ・ DZ種 ・ EA種 ・ EB種 ・ EC種 ・ ED種 ・ EE種 ・ EF種 ・ EG種 ・ EH種 ・ EI種 ・ EJ種 ・ EK種 ・ EL種 ・ EM種 ・ EN種 ・ EO種 ・ EP種 ・ EQ種 ・ ER種 ・ ES種 ・ ET種 ・ EU種 ・ EV種 ・ EW種 ・ EX種 ・ EY種 ・ EZ種 ・ FA種 ・ FB種 ・ FC種 ・ FD種 ・ FE種 ・ FF種 ・ FG種 ・ FH種 ・ FI種 ・ FJ種 ・ FK種 ・ FL種 ・ FM種 ・ FN種 ・ FO種 ・ FP種 ・ FQ種 ・ FR種 ・ FS種 ・ FT種 ・ FU種 ・ FV種 ・ FW種 ・ FX種 ・ FY種 ・ FZ種 ・ GA種 ・ GB種 ・ GC種 ・ GD種 ・ GE種 ・ GF種 ・ GG種 ・ GH種 ・ GI種 ・ GJ種 ・ GK種 ・ GL種 ・ GM種 ・ GN種 ・ GO種 ・ GP種 ・ GQ種 ・ GR種 ・ GS種 ・ GT種 ・ GU種 ・ GV種 ・ GW種 ・ GX種 ・ GY種 ・ GZ種 ・ HA種 ・ HB種 ・ HC種 ・ HD種 ・ HE種 ・ HF種 ・ HG種 ・ HH種 ・ HI種 ・ HJ種 ・ HK種 ・ HL種 ・ HM種 ・ HN種 ・ HO種 ・ HP種 ・ HQ種 ・ HR種 ・ HS種 ・ HT種 ・ XP種 ・ XQ種 ・ XR種 ・ XS種 ・ XT種 ・ XU種 ・ XV種 ・ XW種 ・ XX種 ・ XY種 ・ XZ種 ・ YA種 ・ YB種 ・ YC種 ・ YD種 ・ YE種 ・ YF種 ・ YG種 ・ YH種 ・ YI種 ・ YJ種 ・ YK種 ・ YL種 ・ YM種 ・ YN種 ・ YO種 ・ YP種 ・ YQ種 ・ YR種 ・ YS種 ・ YT種 ・ YU種 ・ YV種 ・ YW種 ・ YX種 ・ YY種 ・ YZ種 ・ ZA種 ・ ZB種 ・ ZC種 ・ ZD種 ・ ZE種 ・ ZF種 ・ ZG種 ・ ZH種 ・ ZI種 ・ ZJ種 ・ ZK種 ・ ZL種 ・ ZM種 ・ ZN種 ・ ZO種 ・ ZP種 ・ ZQ種 ・ ZR種 ・ ZS種 ・ ZT種 ・ ZU種 ・ ZV種 ・ ZW種 ・ ZX種 ・ ZY種 ・ ZZ種	種類	箇所	厚さ(mm)	備考	※ JIS A 発泡プラスチック保温材	・ A種 ・ B種 ・ C種 ・ D種 ・ E種 ・ F種 ・ G種 ・ H種 ・ I種 ・ J種 ・ K種 ・ L種 ・ M種 ・ N種 ・ O種 ・ P種 ・ Q種 ・ R種 ・ S種 ・ T種 ・ U種 ・ V種 ・ W種 ・ X種 ・ Y種 ・ Z種 ・ AA種 ・ AB種 ・ AC種 ・ AD種 ・ AE種 ・ AF種 ・ AG種 ・ AH種 ・ AI種 ・ AJ種 ・ AK種 ・ AL種 ・ AM種 ・ AN種 ・ AO種 ・ AP種 ・ AQ種 ・ AR種 ・ AS種 ・ AT種 ・ AU種 ・ AV種 ・ AW種 ・ AX種 ・ AY種 ・ AZ種 ・ BA種 ・ BB種 ・ BC種 ・ BD種 ・ BE種 ・ BF種 ・ BG種 ・ BH種 ・ BI種 ・ BJ種 ・ BK種 ・ BL種 ・ BM種 ・ BN種 ・ BO種 ・ BP種 ・ BQ種 ・ BR種 ・ BS種 ・ BT種 ・ BU種 ・ BV種 ・ BW種 ・ BX種 ・ BY種 ・ BZ種 ・ CA種 ・ CB種 ・ CC種 ・ CD種 ・ CE種 ・ CF種 ・ CG種 ・ CH種 ・ CI種 ・ CJ種 ・ CK種 ・ CL種 ・ CM種 ・ CN種 ・ CO種 ・ CP種 ・ CQ種 ・ CR種 ・ CS種 ・ CT種 ・ CU種 ・ CV種 ・ CW種 ・ CX種 ・ CY種 ・ CZ種 ・ DA種 ・ DB種 ・ DC種 ・ DD種 ・ DE種 ・ DF種 ・ DG種 ・ DH種 ・ DI種 ・ DJ種 ・ DK種 ・ DL種 ・ DM種 ・ DN種 ・ DO種 ・ DP種 ・ DQ種 ・ DR種 ・ DS種 ・ DT種 ・ DU種 ・ DV種 ・ DW種 ・ DX種 ・ DY種 ・ DZ種 ・ EA種 ・ EB種 ・ EC種 ・ ED種 ・ EE種 ・ EF種 ・ EG種 ・ EH種 ・ EI種 ・ EJ種 ・ EK種 ・ EL種 ・ EM種 ・ EN種 ・ EO種 ・ EP種 ・ EQ種 ・ ER種 ・ ES種 ・ ET種 ・ EU種 ・ EV種 ・ EW種 ・ EX種 ・ EY種 ・ EZ種 ・ FA種 ・ FB種 ・ FC種 ・ FD種 ・ FE種 ・ FF種 ・ FG種 ・ FH種 ・ FI種 ・ FJ種 ・ FK種 ・ FL種 ・ FM種 ・ FN種 ・ FO種 ・ FP種 ・ FQ種 ・ FR種 ・ FS種 ・ FT種 ・ FU種 ・ FV種 ・ FW種 ・ FX種 ・ FY種 ・ FZ種 ・ GA種 ・ GB種 ・ GC種 ・ GD種 ・ GE種 ・ GF種 ・ GG種 ・ GH種 ・ GI種 ・ GJ種 ・ GK種 ・ GL種 ・ GM種 ・ GN種 ・ GO種 ・ GP種 ・ GQ種 ・ GR種 ・ GS種 ・ GT種 ・ GU種 ・ WR種 ・ WS種 ・ WT種 ・ WU種 ・ WV種 ・ WW種 ・ WX種 ・ WY種 ・ WZ種 ・ XA種 ・ XB種 ・ XC種 ・ XD種 ・ XE種 ・ XF種 ・ XG種 ・ XH種 ・ XI種 ・ XJ種 ・ XK種 ・ XL種 ・ XM種 ・ XN種 ・ XO種 ・ XP種 ・ XQ種 ・ XR種 ・ XS種 ・ XT種 ・ XU種 ・ XV種 ・ XW種 ・ XX種 ・ XY種 ・ XZ種 ・ YA種 ・ YB種 ・ YC種 ・ YD種 ・ YE種 ・ YF種 ・ YG種 ・ YH種 ・ YI種 ・ YJ種 ・ YK種 ・ YL種 ・ YM種 ・ YN種 ・ YO種 ・ YP種 ・ YQ種 ・ YR種 ・ YS種 ・ YT種 ・ YU種 ・ YV種 ・ YW種 ・ YX種 ・ YY種 ・ YZ種 ・ ZA種 ・ ZB種 ・ ZC種 ・ ZD種 ・ ZE種 ・ ZF種 ・ ZG種 ・ ZH種 ・ ZI種 ・ ZJ種 ・ ZK種 ・ ZL種 ・ ZM種 ・ ZN種 ・ ZO種 ・ ZP種 ・ ZQ種 ・ ZR種 ・ ZS種 ・ ZT種 ・ ZU種 ・ ZV種 ・ ZW種 ・ ZX種 ・ ZY種 ・ ZZ種	種類	箇所	厚さ(mm)	備考	※ JIS A 発泡プラスチック保温材	・ A種 ・ B種 ・ C種 ・ D種 ・ E種 ・ F種 ・ G種 ・ H種 ・ I種 ・ J種 ・ K種 ・ L種 ・ M種 ・ N種 ・ O種 ・ P種 ・ Q種 ・ R種 ・ S種 ・ T種 ・ U種 ・ V種 ・ W種 ・ X種 ・ Y種 ・ Z種 ・ AA種 ・ AB種 ・ AC種 ・ AD種 ・ AE種 ・ AF種 ・ AG種 ・ AH種 ・ AI種 ・ AJ種 ・ AK種 ・ AL種 ・ AM種 ・ AN種 ・ AO種 ・ AP種 ・ AQ種 ・ AR種 ・ AS種 ・ AT種 ・ AU種 ・ AV種 ・ AW種 ・ AX種 ・ AY種 ・ AZ種 ・ BA種 ・ BB種 ・ BC種 ・ BD種 ・ BE種 ・ BF種 ・ BG種 ・ BH種 ・ BI種 ・ BJ種 ・ BK種 ・ BL種 ・ BM種 ・ BN種 ・ BO種 ・ BP種 ・ BQ種 ・ BR種 ・ BS種 ・ BT種 ・ BU種 ・ BV種 ・ BW種 ・ BX種 ・ BY種 ・ BZ種 ・ CA種 ・ CB種 ・ CC種 ・ CD種 ・ CE種 ・ CF種 ・ CG種 ・ CH種 ・ CI種 ・ CJ種 ・ CK種 ・ CL種 ・ CM種 ・ CN種 ・ CO種 ・ CP種 ・ CQ種 ・ CR種 ・ CS種 ・ CT種 ・ CU種 ・ CV種 ・ CW種 ・ CX種 ・ CY種 ・ CZ種 ・ DA種 ・ DB種 ・ DC種 ・ DD種 ・ DE種 ・ DF種 ・ DG種 ・ DH種 ・ DI種 ・ DJ種 ・ DK種 ・ DL種 ・ DM種 ・ DN種 ・ DO種 ・ DP種 ・ DQ種 ・ DR種 ・ DS種 ・ DT種 ・ DU種 ・ DV種 ・ DW種 ・ DX種 ・ DY種 ・ DZ種 ・ EA種 ・ EB種 ・ EC種 ・ ED種 ・ EE種 ・ EF種 ・ EG種 ・ EH種 ・ EI種 ・ EJ種 ・ EK種 ・ EL種 ・ EM種 ・ EN種 ・ EO種 ・ EP種 ・ EQ種 ・ ER種 ・ ES種 ・ ET種 ・ EU種 ・ EV種 ・ EW種 ・ EX種 ・ EY種 ・ EZ種 ・ FA種 ・ FB種 ・ FC種 ・ FD種 ・ FE種 ・ FF種 ・ FG種 ・ FH種 ・ FI種 ・ FJ種 ・ FK種 ・ FL種 ・ FM種 ・ FN種 ・ FO種 ・ FP種 ・ FQ種 ・ FR種 ・ FS種 ・ FT種 ・ FU種 ・ FV種 ・ FW種 ・ LF種 ・ LG種 ・ LH種 ・ LI種 ・ LJ種 ・ LK種 ・ LM種 ・ LN種 ・ LO種 ・ LP種 ・ LQ種 ・ LR種 ・ LS種 ・ LT種 ・ LU種 ・ LV種 ・ LW種 ・ LX種 ・ LY種 ・ LZ種 ・ MA種 ・ MB種 ・ MC種 ・ MD種 ・ ME種 ・ MF種 ・ MG種 ・ MH種 ・ MI種 ・ MJ種 ・ MK種 ・ ML種 ・ MM種 ・ MN種 ・ MO種 ・ MP種 ・ MQ種 ・ MR種 ・ MS種 ・ MT種 ・ MU種 ・ MV種 ・ MW種 ・ MX種 ・ MY種 ・ MZ種 ・ NA種 ・ NB種 ・ NC種 ・ ND種 ・ NE種 ・ NF種 ・ NG種 ・ NH種 ・ NI種 ・ NJ種 ・ NK種 ・ NL種 			
種類	箇所	厚さ(mm)	備考																			
※ ポリスチレンフォーム (発泡プラスチック保温材)	・ A種 ・ B種 ・ C種 ・ D種 ・ E種 ・ F種 ・ G種 ・ H種 ・ I種 ・ J種 ・ K種 ・ L種 ・ M種 ・ N種 ・ O種 ・ P種 ・ Q種 ・ R種 ・ S種 ・ T種 ・ U種 ・ V種 ・ W種 ・ X種 ・ Y種 ・ Z種 ・ AA種 ・ AB種 ・ AC種 ・ AD種 ・ AE種 ・ AF種 ・ AG種 ・ AH種 ・ AI種 ・ AJ種 ・ AK種 ・ AL種 ・ AM種 ・ AN種 ・ AO種 ・ AP種 ・ AQ種 ・ AR種 ・ AS種 ・ AT種 ・ AU種 ・ AV種 ・ AW種 ・ AX種 ・ AY種 ・ AZ種 ・ BA種 ・ BB種 ・ BC種 ・ BD種 ・ BE種 ・ BF種 ・ BG種 ・ BH種 ・ BI種 ・ BJ種 ・ BK種 ・ BL種 ・ BM種 ・ BN種 ・ BO種 ・ BP種 ・ BQ種 ・ BR種 ・ BS種 ・ BT種 ・ BU種 ・ BV種 ・ BW種 ・ BX種 ・ BY種 ・ BZ種 ・ CA種 ・ CB種 ・ CC種 ・ CD種 ・ CE種 ・ CF種 ・ CG種 ・ CH種 ・ CI種 ・ CJ種 ・ CK種 ・ CL種 ・ CM種 ・ CN種 ・ CO種 ・ CP種 ・ CQ種 ・ CR種 ・ CS種 ・ CT種 ・ CU種 ・ CV種 ・ CW種 ・ CX種 ・ CY種 ・ CZ種 ・ DA種 ・ DB種 ・ DC種 ・ DD種 ・ DE種 ・ DF種 ・ DG種 ・ DH種 ・ DI種 ・ DJ種 ・ DK種 ・ DL種 ・ DM種 ・ DN種 ・ DO種 ・ DP種 ・ DQ種 ・ DR種 ・ DS種 ・ DT種 ・ DU種 ・ DV種 ・ DW種 ・ DX種 ・ DY種 ・ DZ種 ・ EA種 ・ EB種 ・ EC種 ・ ED種 ・ EE種 ・ EF種 ・ EG種 ・ EH種 ・ EI種 ・ EJ種 ・ EK種 ・ EL種 ・ EM種 ・ EN種 ・ EO種 ・ EP種 ・ EQ種 ・ ER種 ・ ES種 ・ ET種 ・ EU種 ・ EV種 ・ EW種 ・ EX種 ・ EY種 ・ EZ種 ・ FA種 ・ FB種 ・ FC種 ・ FD種 ・ FE種 ・ FF種 ・ FG種 ・ FH種 ・ FI種 ・ FJ種 ・ FK種 ・ FL種 ・ FM種 ・ FN種 ・ FO種 ・ FP種 ・ FQ種 ・ FR種 ・ FS種 ・ FT種 ・ FU種 ・ FV種 ・ FW種 ・ FX種 ・ FY種 ・ FZ種 ・ GA種 ・ GB種 ・ GC種 ・ GD種 ・ GE種 ・ GF種 ・ GG種 ・ GH種 ・ GI種 ・ GJ種 ・ GK種 ・ GL種 ・ GM種 ・ GN種 ・ GO種 ・ GP種 ・ GQ種 ・ GR種 ・ GS種 ・ GT種 ・ GU種 ・ WQ種 ・ WR種 ・ WS種 ・ WT種 ・ WU種 ・ WV種 ・ WW種 ・ WX種 ・ WY種 ・ WZ種 ・ XA種 ・ XB種 ・ XC種 ・ XD種 ・ XE種 ・ XF種 ・ XG種 ・ XH種 ・ XI種 ・ XJ種 ・ XK種 ・ XL種 ・ XM種 ・ XN種 ・ XO種 ・ XP種 ・ XQ種 ・ XR種 ・ XS種 ・ XT種 ・ XU種 ・ XV種 ・ XW種 ・ XX種 ・ XY種 ・ XZ種 ・ YA種 ・ YB種 ・ YC種 ・ YD種 ・ YE種 ・ YF種 ・ YG種 ・ YH種 ・ YI種 ・ YJ種 ・ YK種 ・ YL種 ・ YM種 ・ YN種 ・ YO種 ・ YP種 ・ YQ種 ・ YR種 ・ YS種 ・ YT種 ・ YU種 ・ YV種 ・ YW種 ・ YX種 ・ YY種 ・ YZ種 ・ ZA種 ・ ZB種 ・ ZC種 ・ ZD種 ・ ZE種 ・ ZF種 ・ ZG種 ・ ZH種 ・ ZI種 ・ ZJ種 ・ ZK種 ・ ZL種 ・ ZM種 ・ ZN種 ・ ZO種 ・ ZP種 ・ ZQ種 ・ ZR種 ・ ZS種 ・ ZT種 ・ ZU種 ・ ZV種 ・ ZW種 ・ ZX種 ・ ZY種 ・ ZZ種																					
種類	箇所	厚さ(mm)	備考																			
※ JIS A 発泡プラスチック保温材	・ A種 ・ B種 ・ C種 ・ D種 ・ E種 ・ F種 ・ G種 ・ H種 ・ I種 ・ J種 ・ K種 ・ L種 ・ M種 ・ N種 ・ O種 ・ P種 ・ Q種 ・ R種 ・ S種 ・ T種 ・ U種 ・ V種 ・ W種 ・ X種 ・ Y種 ・ Z種 ・ AA種 ・ AB種 ・ AC種 ・ AD種 ・ AE種 ・ AF種 ・ AG種 ・ AH種 ・ AI種 ・ AJ種 ・ AK種 ・ AL種 ・ AM種 ・ AN種 ・ AO種 ・ AP種 ・ AQ種 ・ AR種 ・ AS種 ・ AT種 ・ AU種 ・ AV種 ・ AW種 ・ AX種 ・ AY種 ・ AZ種 ・ BA種 ・ BB種 ・ BC種 ・ BD種 ・ BE種 ・ BF種 ・ BG種 ・ BH種 ・ BI種 ・ BJ種 ・ BK種 ・ BL種 ・ BM種 ・ BN種 ・ BO種 ・ BP種 ・ BQ種 ・ BR種 ・ BS種 ・ BT種 ・ BU種 ・ BV種 ・ BW種 ・ BX種 ・ BY種 ・ BZ種 ・ CA種 ・ CB種 ・ CC種 ・ CD種 ・ CE種 ・ CF種 ・ CG種 ・ CH種 ・ CI種 ・ CJ種 ・ CK種 ・ CL種 ・ CM種 ・ CN種 ・ CO種 ・ CP種 ・ CQ種 ・ CR種 ・ CS種 ・ CT種 ・ CU種 ・ CV種 ・ CW種 ・ CX種 ・ CY種 ・ CZ種 ・ DA種 ・ DB種 ・ DC種 ・ DD種 ・ DE種 ・ DF種 ・ DG種 ・ DH種 ・ DI種 ・ DJ種 ・ DK種 ・ DL種 ・ DM種 ・ DN種 ・ DO種 ・ DP種 ・ DQ種 ・ DR種 ・ DS種 ・ DT種 ・ DU種 ・ DV種 ・ DW種 ・ DX種 ・ DY種 ・ DZ種 ・ EA種 ・ EB種 ・ EC種 ・ ED種 ・ EE種 ・ EF種 ・ EG種 ・ EH種 ・ EI種 ・ EJ種 ・ EK種 ・ EL種 ・ EM種 ・ EN種 ・ EO種 ・ EP種 ・ EQ種 ・ ER種 ・ ES種 ・ ET種 ・ EU種 ・ EV種 ・ EW種 ・ EX種 ・ EY種 ・ EZ種 ・ FA種 ・ FB種 ・ FC種 ・ FD種 ・ FE種 ・ FF種 ・ FG種 ・ FH種 ・ FI種 ・ FJ種 ・ FK種 ・ FL種 ・ FM種 ・ FN種 ・ FO種 ・ VL種 ・ VM種 ・ VN種 ・ VO種 ・ VP種 ・ VQ種 ・ VR種 ・ VS種 ・ VT種 ・ VU種 ・ VV種 ・ VW種 ・ VX種 ・ VY種 ・ VZ種 ・ WA種 ・ WB種 ・ WC種 ・ WD種 ・ WE種 ・ WF種 ・ WG種 ・ WH種 ・ WI種 ・ WJ種 ・ WK種 ・ WL種 ・ WM種 ・ WN種 ・ WO種 ・ WP種 ・ WQ種 ・ WR種 ・ WS種 ・ WT種 ・ WU種 ・ WV種 ・ WW種 ・ WX種 ・ WY種 ・ WZ種 ・ XA種 ・ XB種 ・ XC種 ・ XD種 ・ XE種 ・ XF種 ・ XG種 ・ XH種 ・ XI種 ・ XJ種 ・ XK種 ・ XL種 ・ XM種 ・ XN種 ・ XO種 ・ XP種 ・ XQ種 ・ XR種 ・ XS種 ・ XT種 ・ XU種 ・ XV種 ・ XW種 ・ XX種 ・ XY種 ・ XZ種 ・ YA種 ・ YB種 ・ YC種 ・ YD種 ・ YE種 ・ YF種 ・ YG種 ・ YH種 ・ YI種 ・ YJ種 ・ YK種 ・ YL種 ・ YM種 ・ YN種 ・ YO種 ・ YP種 ・ YQ種 ・ YR種 ・ YS種 ・ YT種 ・ YU種 ・ YV種 ・ YW種 ・ YX種 ・ YY種 ・ YZ種 ・ ZA種 ・ ZB種 ・ ZC種 ・ ZD種 ・ ZE種 ・ ZF種 ・ ZG種 ・ ZH種 ・ ZI種 ・ ZJ種 ・ ZK種 ・ ZL種 ・ ZM種 ・ ZN種 ・ ZO種 ・ ZP種 ・ ZQ種 ・ ZR種 ・ ZS種 ・ ZT種 ・ ZU種 ・ ZV種 ・ ZW種 ・ ZX種 ・ ZY種 ・ ZZ種																					
種類	箇所	厚さ(mm)	備考																			
※ JIS A 発泡プラスチック保温材	・ A種 ・ B種 ・ C種 ・ D種 ・ E種 ・ F種 ・ G種 ・ H種 ・ I種 ・ J種 ・ K種 ・ L種 ・ M種 ・ N種 ・ O種 ・ P種 ・ Q種 ・ R種 ・ S種 ・ T種 ・ U種 ・ V種 ・ W種 ・ X種 ・ Y種 ・ Z種 ・ AA種 ・ AB種 ・ AC種 ・ AD種 ・ AE種 ・ AF種 ・ AG種 ・ AH種 ・ AI種 ・ AJ種 ・ AK種 ・ AL種 ・ AM種 ・ AN種 ・ AO種 ・ AP種 ・ AQ種 ・ AR種 ・ AS種 ・ AT種 ・ AU種 ・ AV種 ・ AW種 ・ AX種 ・ AY種 ・ AZ種 ・ BA種 ・ BB種 ・ BC種 ・ BD種 ・ BE種 ・ BF種 ・ BG種 ・ BH種 ・ BI種 ・ BJ種 ・ BK種 ・ BL種 ・ BM種 ・ BN種 ・ BO種 ・ BP種 ・ BQ種 ・ BR種 ・ BS種 ・ BT種 ・ BU種 ・ BV種 ・ BW種 ・ BX種 ・ BY種 ・ BZ種 ・ CA種 ・ CB種 ・ CC種 ・ CD種 ・ CE種 ・ CF種 ・ CG種 ・ CH種 ・ CI種 ・ CJ種 ・ CK種 ・ CL種 ・ CM種 ・ CN種 ・ CO種 ・ CP種 ・ CQ種 ・ CR種 ・ CS種 ・ CT種 ・ CU種 ・ CV種 ・ CW種 ・ CX種 ・ CY種 ・ CZ種 ・ DA種 ・ DB種 ・ DC種 ・ DD種 ・ DE種 ・ DF種 ・ DG種 ・ DH種 ・ DI種 ・ DJ種 ・ DK種 ・ DL種 ・ DM種 ・ DN種 ・ DO種 ・ DP種 ・ DQ種 ・ DR種 ・ DS種 ・ DT種 ・ DU種 ・ DV種 ・ DW種 ・ DX種 ・ DY種 ・ DZ種 ・ EA種 ・ EB種 ・ EC種 ・ ED種 ・ EE種 ・ EF種 ・ EG種 ・ EH種 ・ EI種 ・ EJ種 ・ JQ種 ・ JR種 ・ JS種 ・ JT種 ・ JU種 ・ JV種 ・ JY種 ・ JZ種 ・ KA種 ・ KB種 ・ KC種 ・ KD種 ・ KE種 ・ KF種 ・ KG種 ・ KH種 ・ KI種 ・ KJ種 ・ KK種 ・ KL種 ・ KM種 ・ KN種 ・ KO種 ・ KP種 ・ KQ種 ・ KR種 ・ KS種 ・ KT種 ・ KU種 ・ KV種 ・ KW種 ・ KX種 ・ KY種 ・ KZ種 ・ LA種 ・ LB種 ・ LC種 ・ LD種 ・ LE種 ・ LF種 ・ LG種 ・ LH種 ・ LI種 ・ LJ種 ・ LK種 ・ LM種 ・ LN種 ・ LO種 ・ LP種 ・ LQ種 ・ LR種 ・ LS種 ・ LT種 ・ LU種 ・ LV種 ・ LW種 ・ LX種 ・ LY種 ・ LZ種 ・ MA種 ・ MB種 ・ MC種 ・ MD種 ・ ME種 ・ MF種 ・ MG種 ・ MH種 ・ MI種 ・ MJ種 ・ MK種 ・ ML種 ・ MM種 ・ MN種 ・ MO種 ・ MP種 ・ MQ種 ・ MR種 ・ MS種 ・ MT種 ・ MU種 ・ MV種 ・ MW種 ・ MX種 ・ MY種 ・ MZ種 ・ NA種 ・ NB種 ・ NC種 ・ ND種 ・ NE種 ・ NF種 ・ NG種 ・ NH種 ・ NI種 ・ NJ種 ・ NK種 ・ NL種 																					

総 揮 発 性 有 機 化 合 物 (VOC) 測 定 仕 様 書	1	一般事項	試料採取および測定は、厚生労働省の「室内空気中化学物質の採取方法と測定方法」 (以下「厚生省の測定方法」という。)の新築住宅の例に準拠して行う。	</

松本第 1 加圧機場			
工 事 名	令和 5 年度 駅館川農地整備事業 有徳原第 1 加圧機場他建築工事		
図 面 名	改修工事特記仕様書 (5/5)		
作成年月日			
縮 尺	NO SCALE	図面番号	28-5/5
会 社 名			
事業所名	九州農政局 駅館川農地整備事業所		

建物概要表		
建築物名称		松本第1加圧機 建屋
主要用途		揚水機場建屋
消防法施行令別表1		15項
工事種別		☐ 新築 ☐ 増築 ☐ 改築 ☐ 移転 ☐ 用途変更 ☒ 改修
構造	主体構造	C B造
	架構形式	ラーメン構造、組積構造
	基礎構造	鉄筋コンクリート造独立フーチング基礎
耐火種別		☐ 耐火建築物 ☐ 準耐火建築物 ☒ その他
階数		1

外部仕上表 No Scale				
部 位		現 況		改 修
屋根		防水コンクリート＋防水モルタル		高圧洗浄・下地処理の上 シート防水S-F2 工法 （密着工法）
縦樋	樋	VP100		樋
	支持金物	銅製支持金物 0P塗装		支持金物
軒天井		コンクリートスラブあらわし		高圧洗浄・下地処理の上 カチオン系シーラー、一液性フッ素塗装仕上
外壁		既設モルタル塗り		高圧洗浄・下地処理の上 カチオン系シーラー、一液性フッ素塗装仕上
外部幅木	仕上	モルタル塗り（厚25）		仕上
	下地	コンクリート下地		下地
ポーチ 犬走り				新設コンクリート打設 金ごて仕上げ

内部仕上表 No Scale						
室 名		床	幅 木	壁	天 井	備 考
ポンプ室	現況	既設モルタル塗り金ごて（既設ポンプ室の床）		既設モルタル塗り	コンクリートスラブあらわし	
	改修	土間コンクリート t120 ワイヤーメッシュ敷 6Φ @150 防湿フィルム t0.15 碎石敷均し t100		部分補修の上、 カチオン系シーラー、一液性フッ素塗装仕上 窒素加熱処理木製羽目板 t15 国産杉 本実加工品 無塗装品	部分補修の上、 カチオン系シーラー、一液性フッ素塗装仕上	

塗装面補修

鉄部塗装

内外壁塗装

外部

エポキシ樹脂モルタル形成・エポキシ樹脂注入・Uカットシール樹脂モルタル充填・ポリマーセメント擦り込み


エポキシ樹脂錆止め＋ターペン可溶ウレタン樹脂塗料他

カチオン系シーラー下地調整材＋一液性フッ素塗料

高圧洗浄・その他クリーニング

松本第1加圧機場			
工 事 名	令和5年度 駅館川農地整備事業 有徳原第1加圧機場他建築工事		
図 面 名	概要表・特記事項・仕上表		
作成年月日			
縮 尺	NO SCALE	図面番号	29
会 社 名			
事業所名	九州農政局 駅館川農地整備事業所		

S=1:100

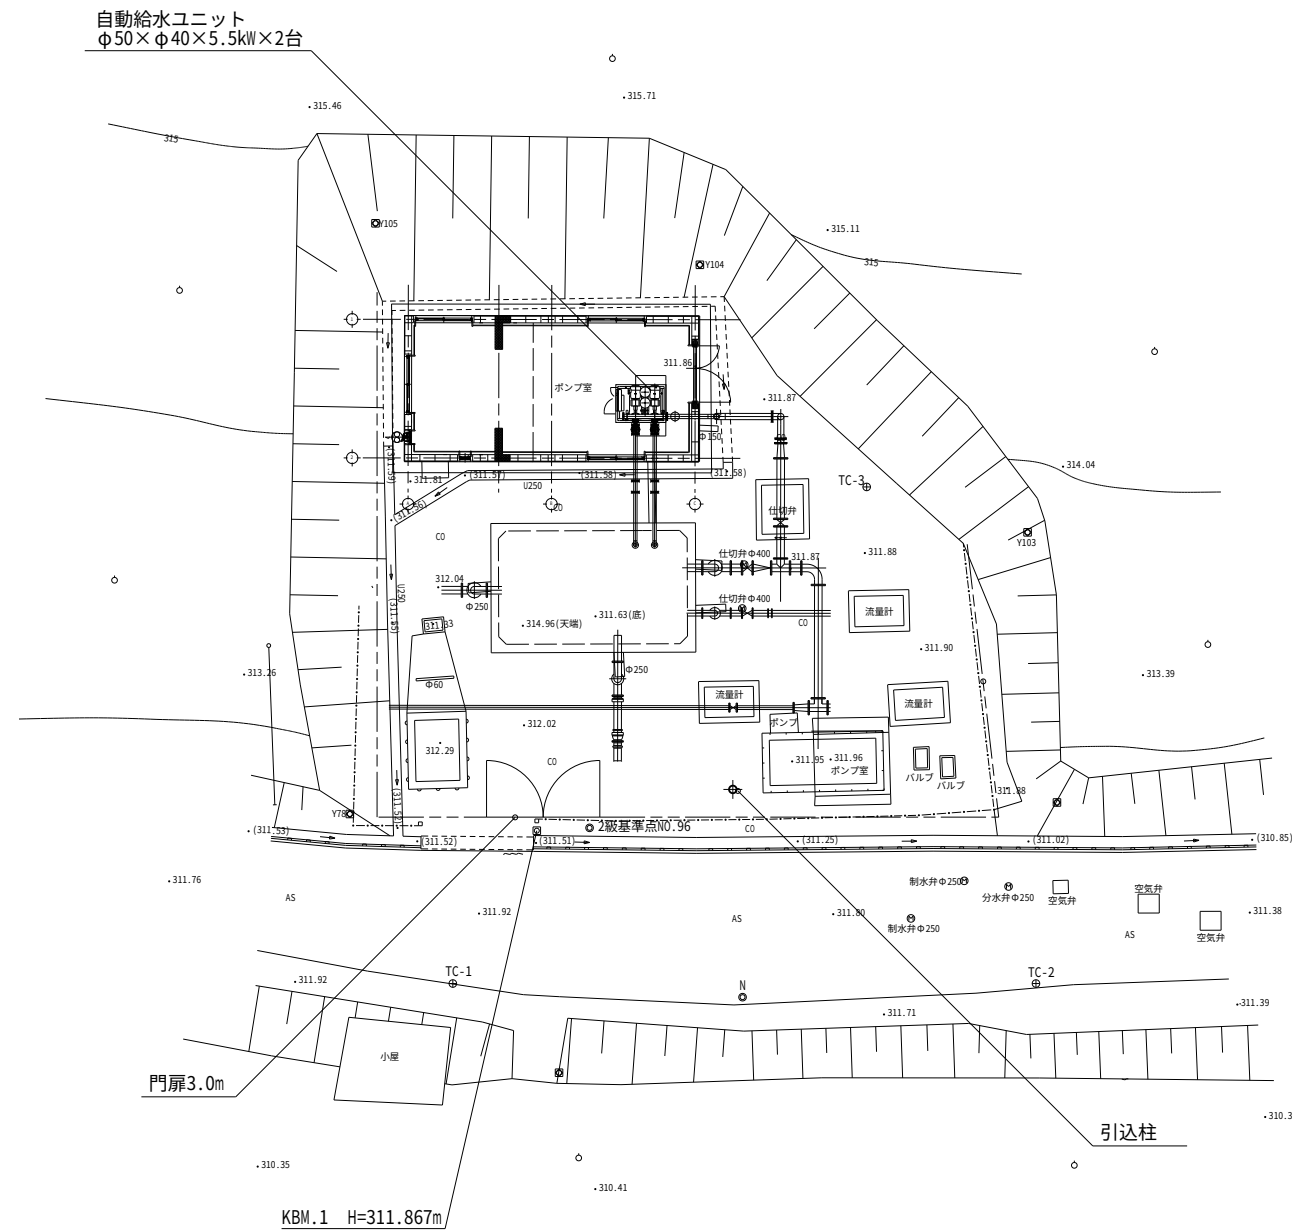


点 番	点 名	X座標	Y座標	Z座標	杭種	備考
220TC-1		300.000	300.000	311.918	金属板	直接水準値
221TC-2		300.000	315.446	311.606	金属板	直接水準値
222TC-3		313.149	310.962	311.871	金属板	直接水準値

点 番	点 名	X座標	Y座標	Z座標	杭種	備考
220TC-1		300.000	300.000	311.918	金属板	直接水準値
221TC-2		300.000	315.446	311.606	金属板	直接水準値
222TC-3		313.149	310.962	311.871	金属板	直接水準値


工 事 名	令和 5 年度 駅館川農地整備事業 有徳原第 1 加圧機場地建築工事		
図 面 名	配置図・電気引込図		
作成年月日			
縮 尺	S=1:100	図面番号	30
会 社 名			
事業所名	九州農政局 駅館川農地整備事業所		

平面図・屋根伏図

S=1:50


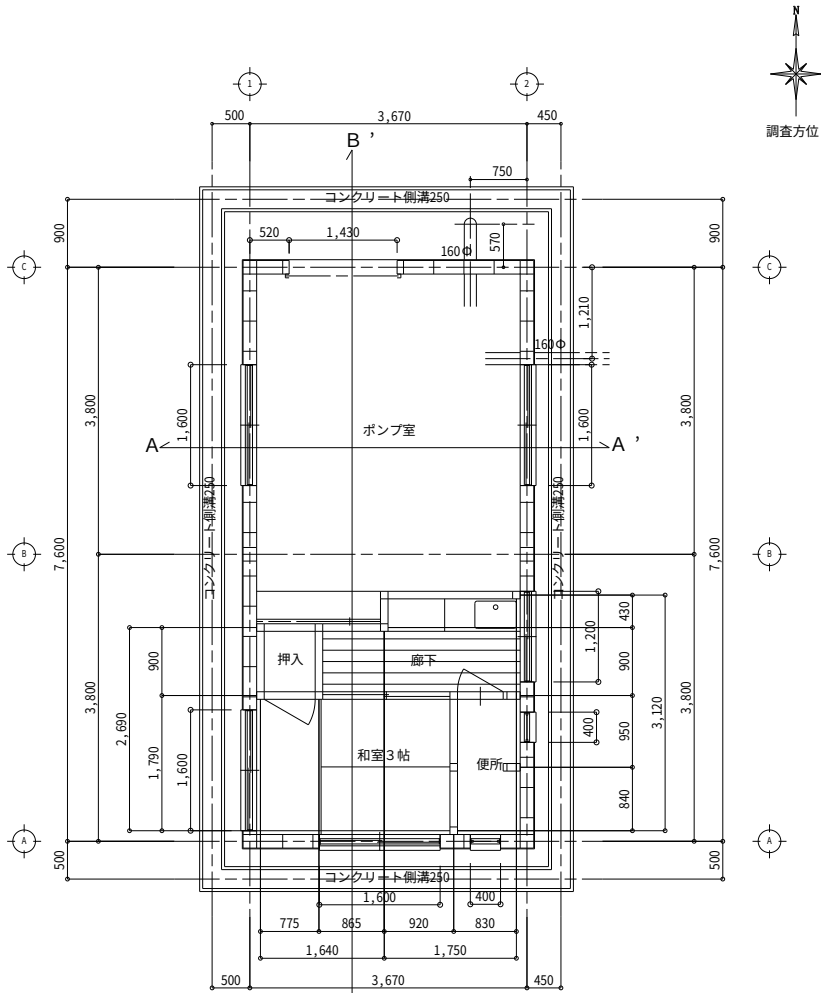


【現況】平面図

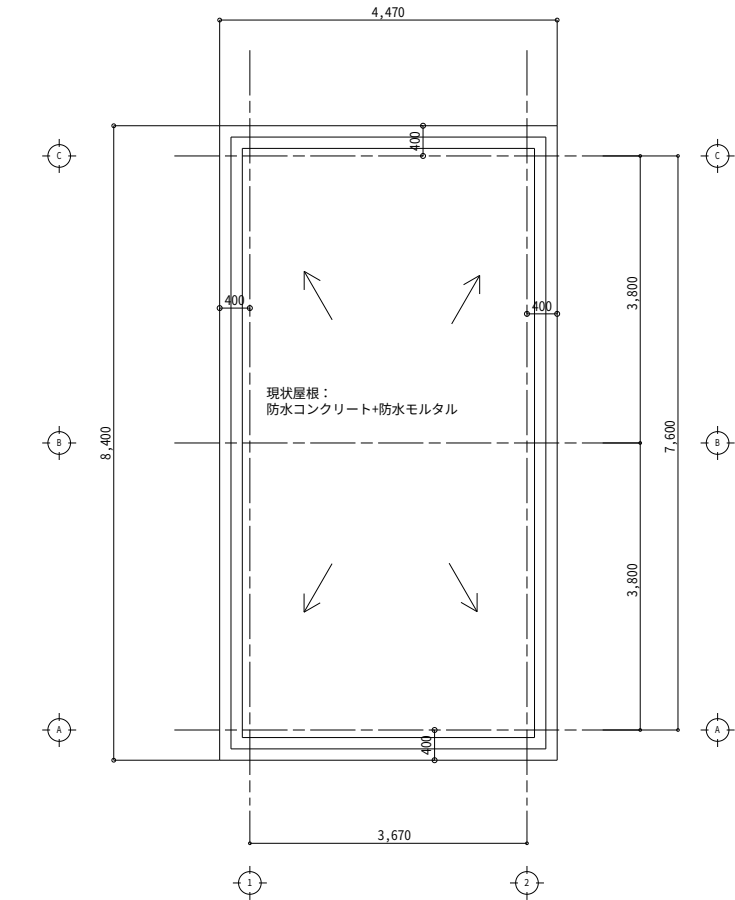


【現況】屋根伏図


床面積算定表			
床面積	3.670 × 7.600 =	27.892000 [m2]	27.89 [m2]
合計 (延べ面積)			27.89 [m2]

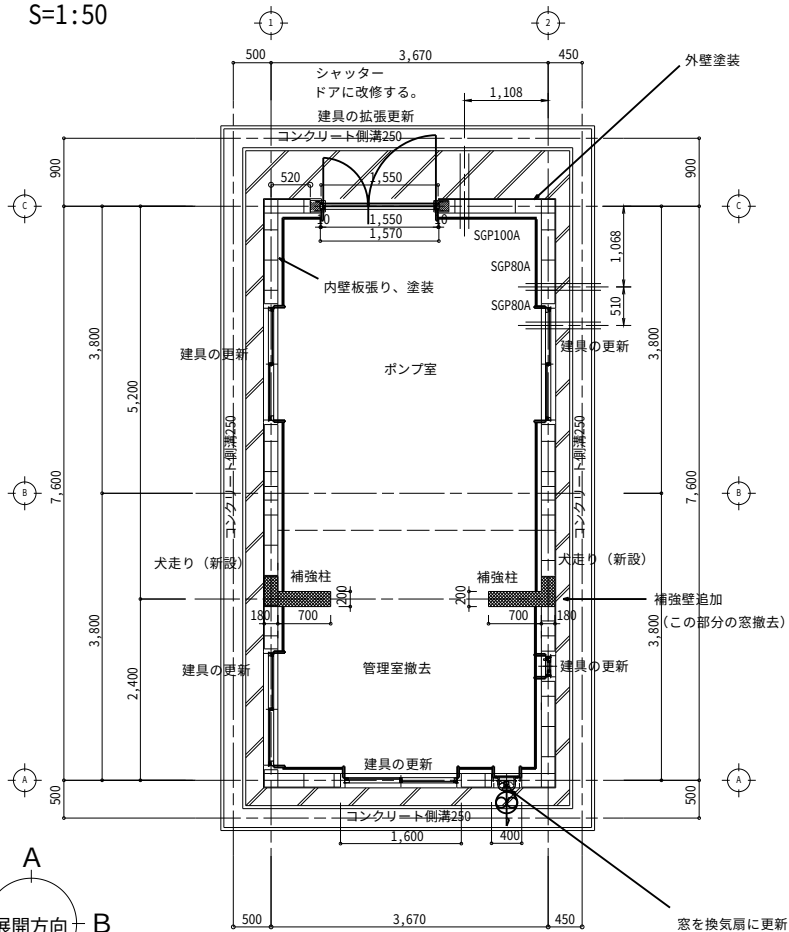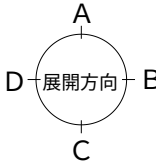


【改修】平面図

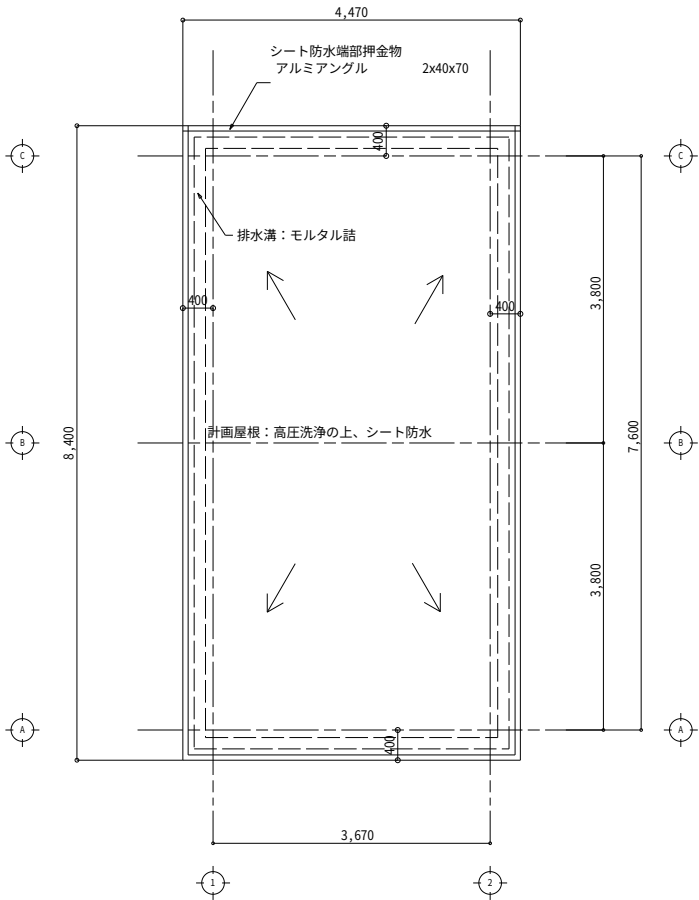

【現況】屋根伏図

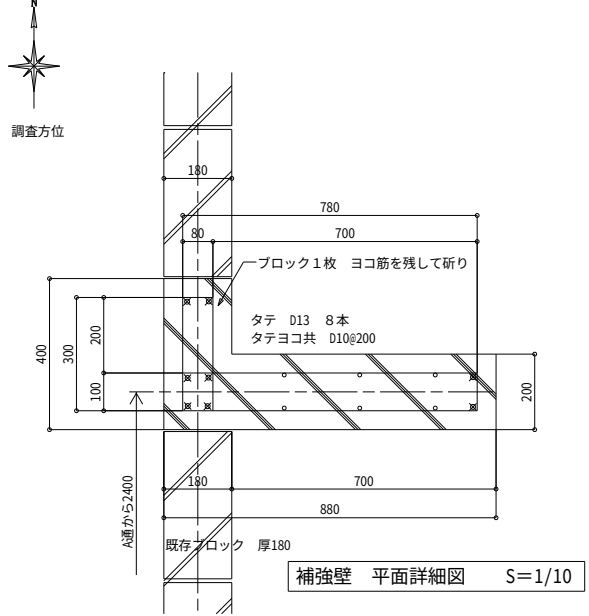

補強壁 平面詳細図 S=1/10

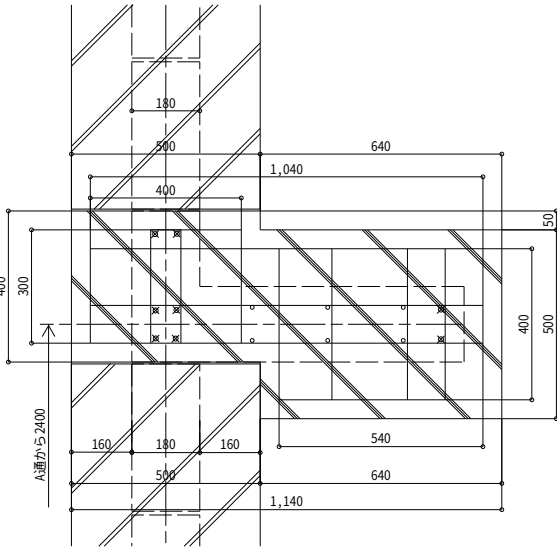


補強壁基礎 平面詳細図 S=1/10

- 加圧機場建屋改修
- ・外壁 ひび割れ補修、塗装 (フッ素樹脂塗料)
 - ・内壁 ひび割れ補修、板張り (部分)、塗装 (板張り以外)
 - ・屋根 防水モルタルひび割れ補修、シート防水 (全面)
 - ・建具 アルミニウム製建具に更新
 - ・雨樋 撤去
 - ・犬走コンクリート施工
 - ・管理室 (和室) は撤去し1部屋とする。
 - ・小さい窓を換気扇に更新、南側の小さい窓は埋殺し
 - ・シャッターはドアとして更新
 - ・産業用有圧換気扇羽根径25cm、ドアガラリ (防虫網付) 0.36m2
 - ・補強壁追加。天井のコンクリート増打ち。


松本第1加圧機場			
工 事 名	令和5年度 駅詔川農地整備事業 有徳原第1加圧機場他建築工事		
図 面 名	平面図・屋根伏図		
作成年月日			
縮 尺	S=1:50	図面番号	31
会 社 名			
事業所名	九州農政局 駅詔川農地整備事業所		

立面図


S=1:50

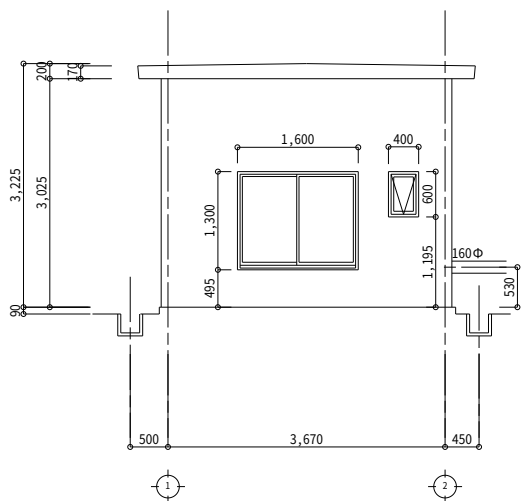


【現況】南立面図

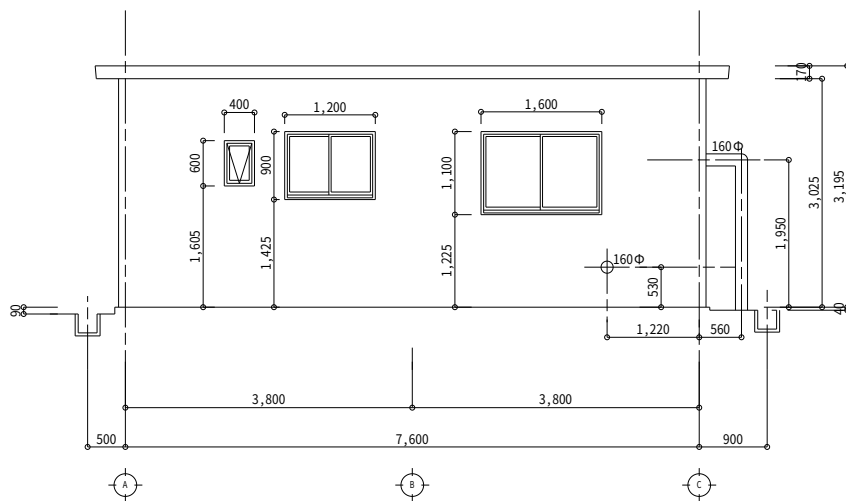


【現況】東立面図

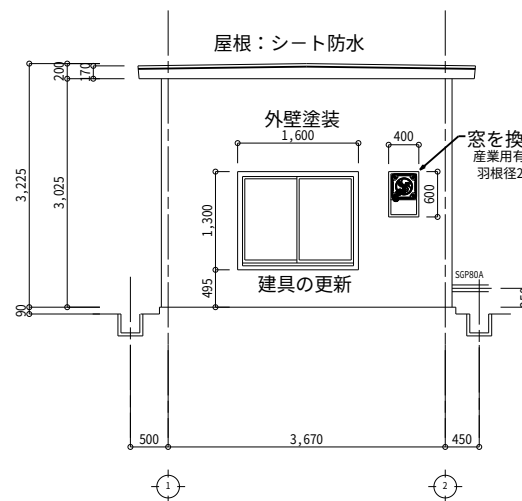


【改修】南立面図

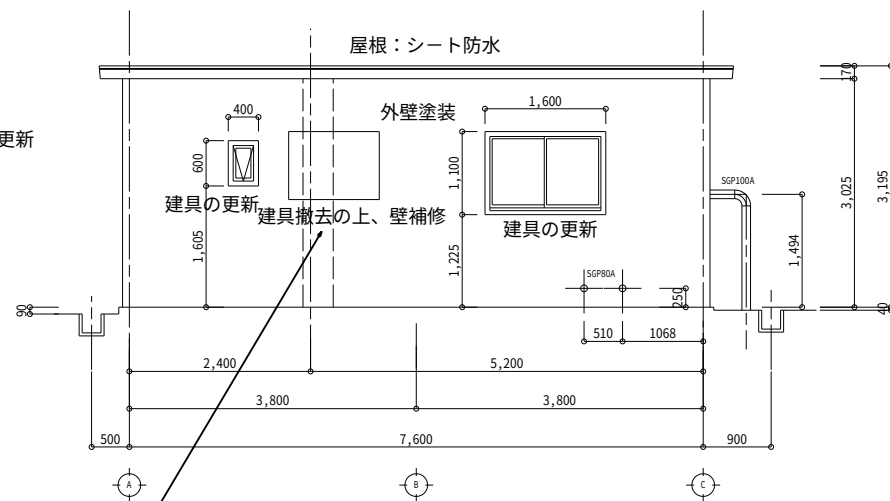


【改修】東立面図

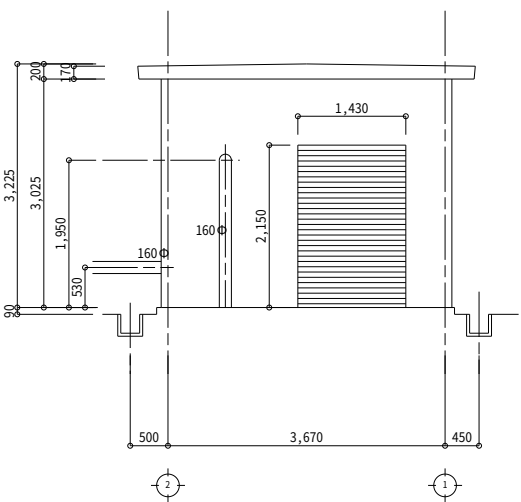


【現況】北立面図

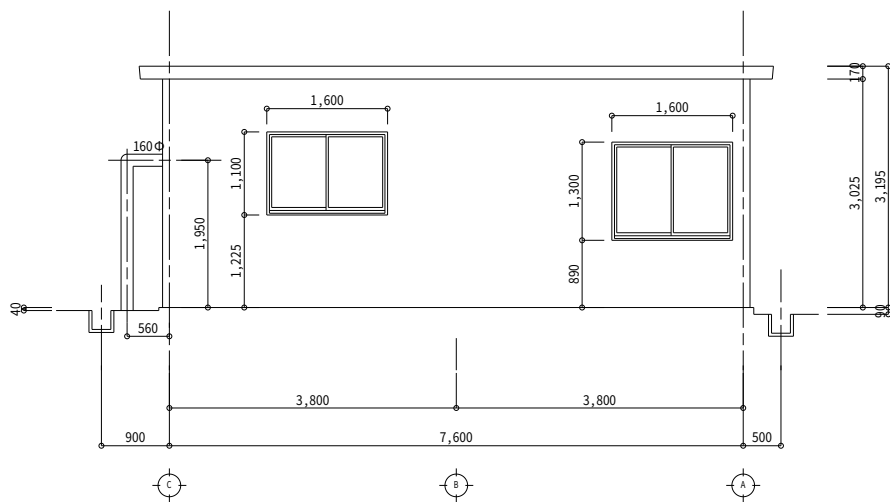

【現況】西立面図

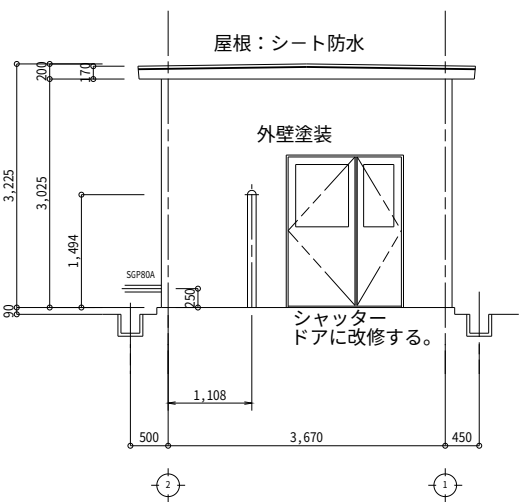


【改修】北立面図

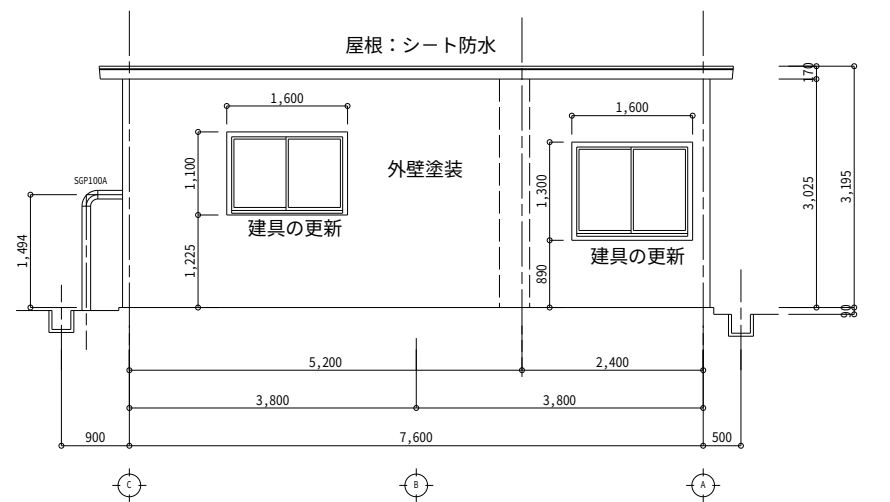

【改修】西立面図


壁補修部詳細図

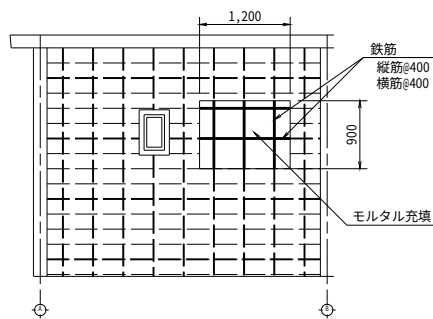


松本第1加圧機場			
工事名	令和5年度 駅館川農地整備事業 有徳原第1加圧機場他建築工事		
図面名	立面図		
作成年月日			
縮尺	S=1:50	図面番号	32
会社名			
事業所名	九州農政局 駅館川農地整備事業所		

断面図


S=1:50

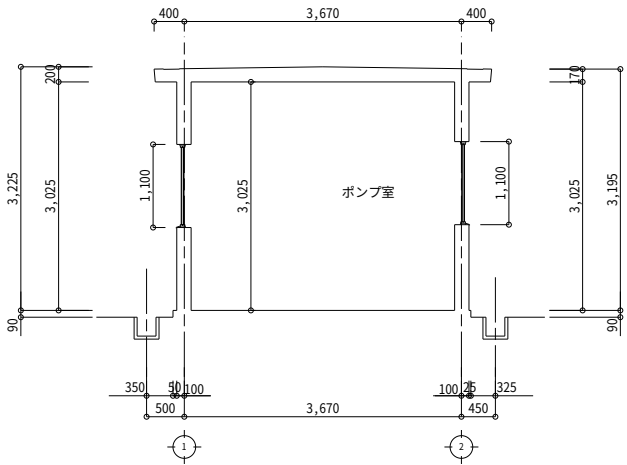


【現況】A-A'断面図

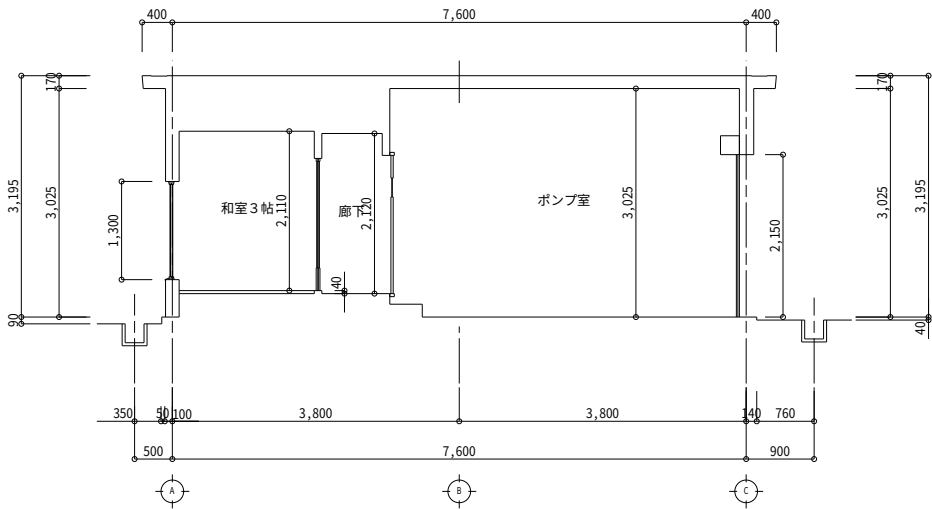


【現況】B-B'断面図

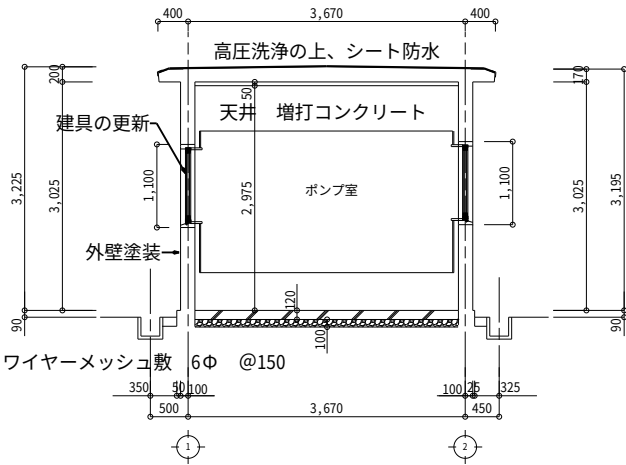


【改修】A-A'断面図

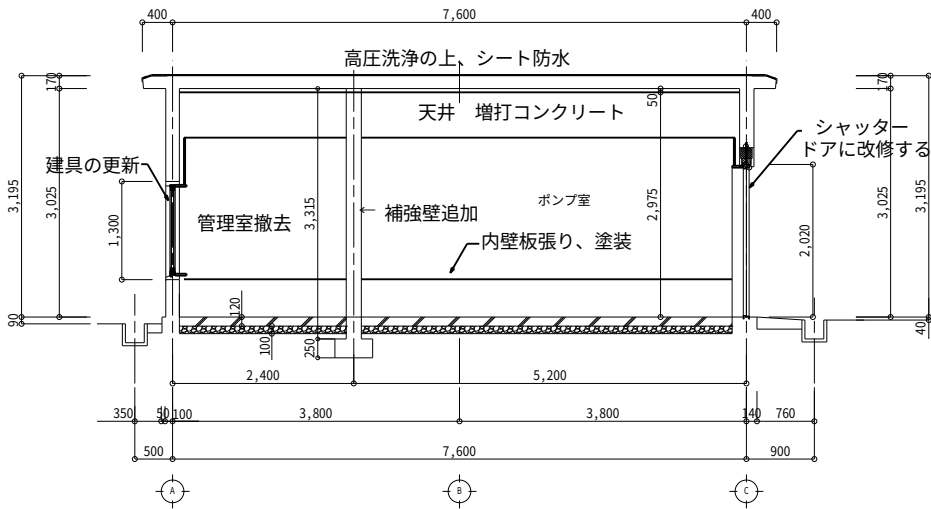


【改修】B-B'断面図

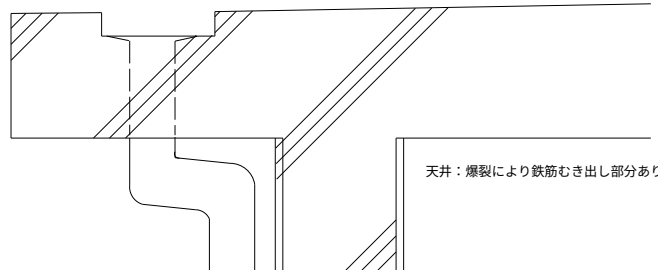


現状屋根断面図

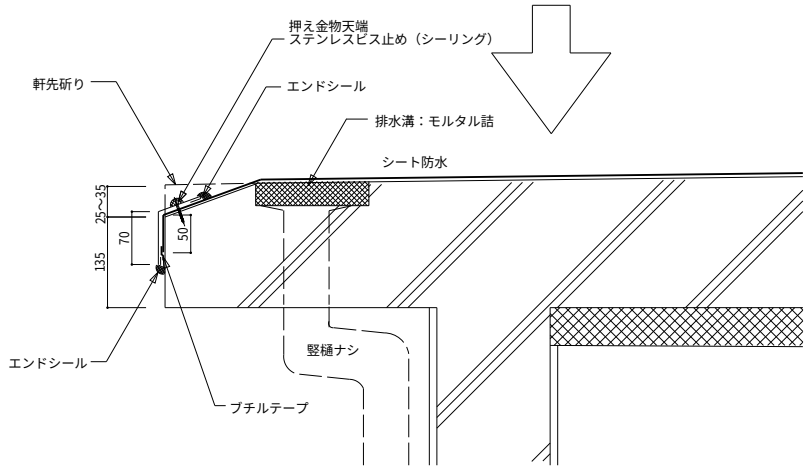


計画屋根断面図

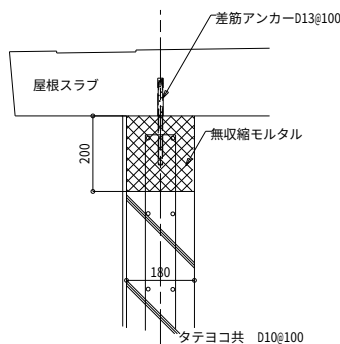

補強壁 断面詳細図
(屋根スラブとの定着)

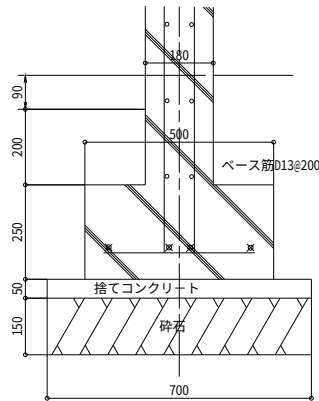









補強壁 断面詳細図
(基礎断面)

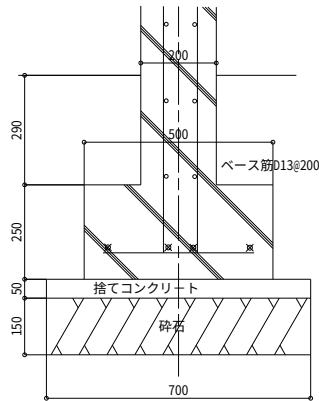

松本第1加圧機場			
工事名	令和5年度 駅館川農地整備事業 有徳原第1加圧機場他建築工事		
図面名	断面図		
作成年月日			
縮尺	S=1:50	図面番号	33
会社名			
事業所名	九州農政局 駅館川農地整備事業所		

展開図












S=1:50

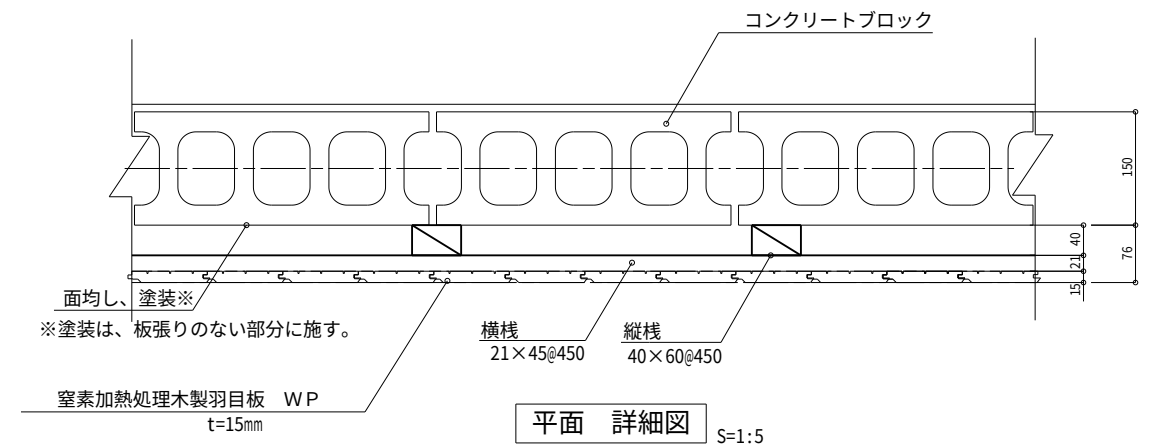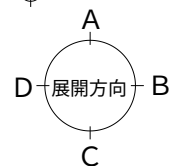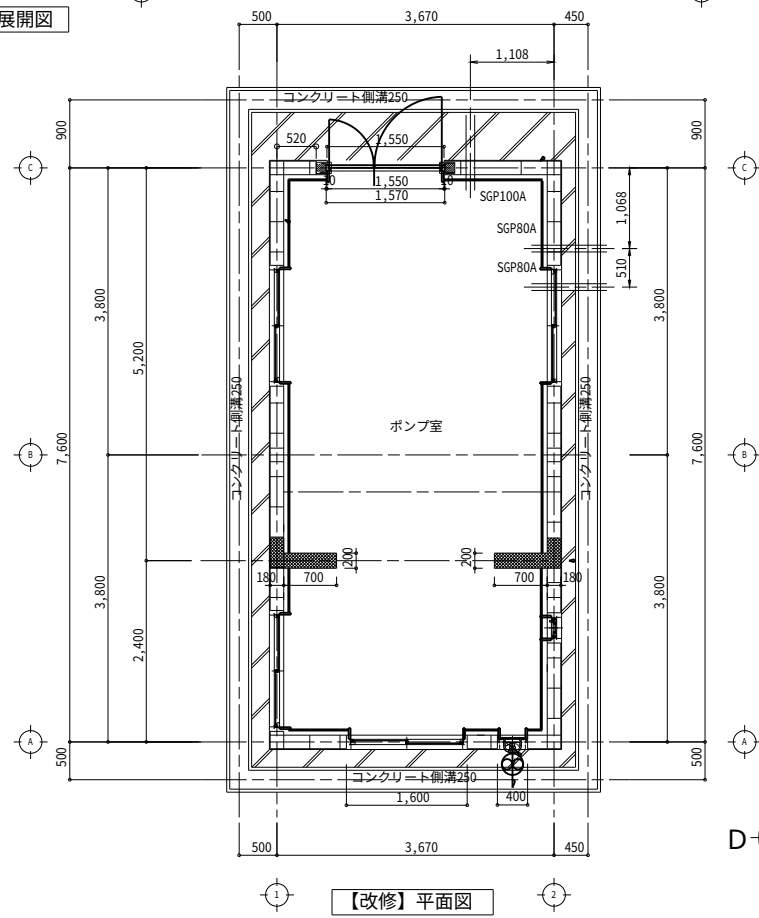
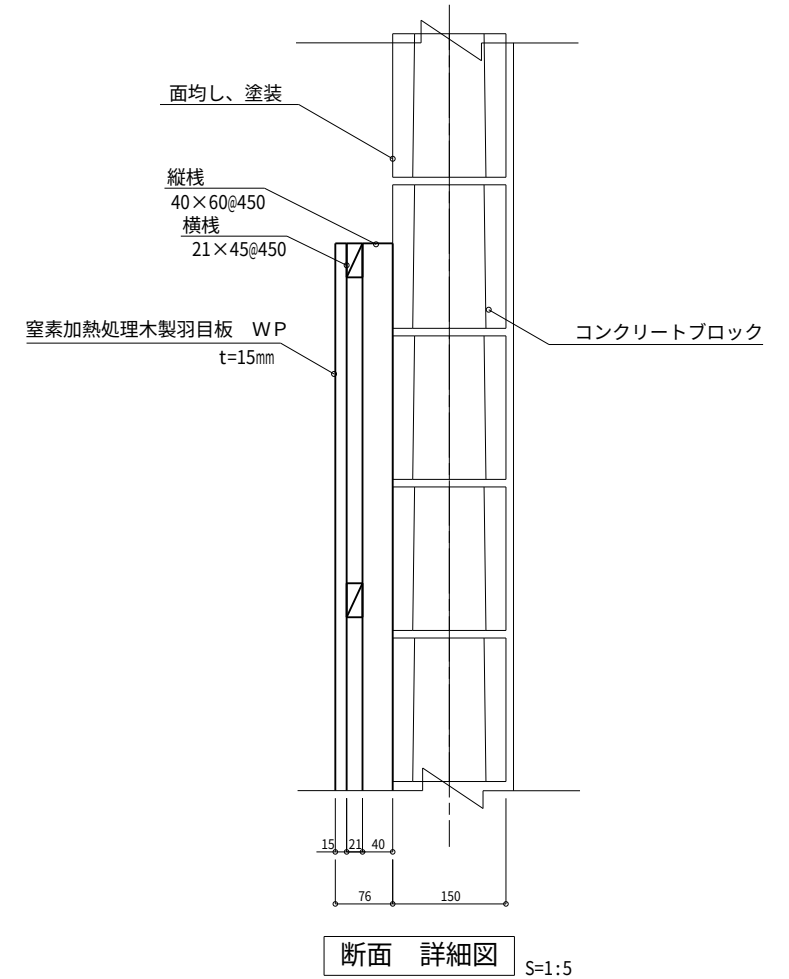
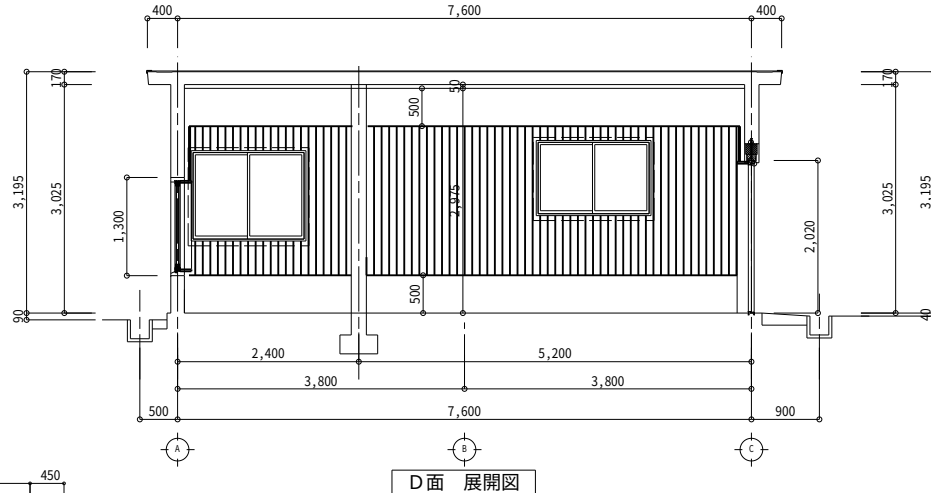
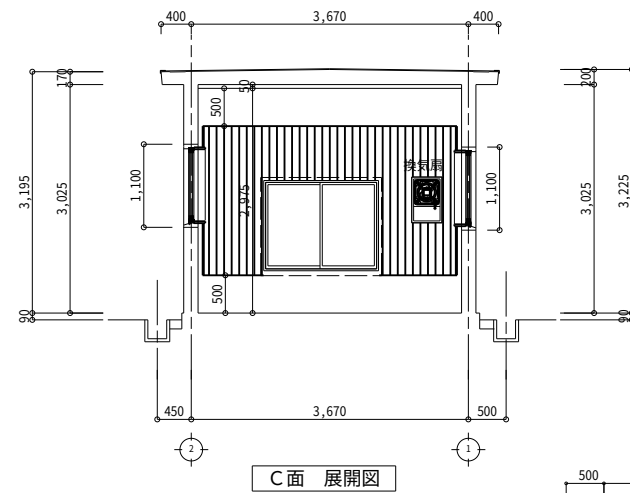
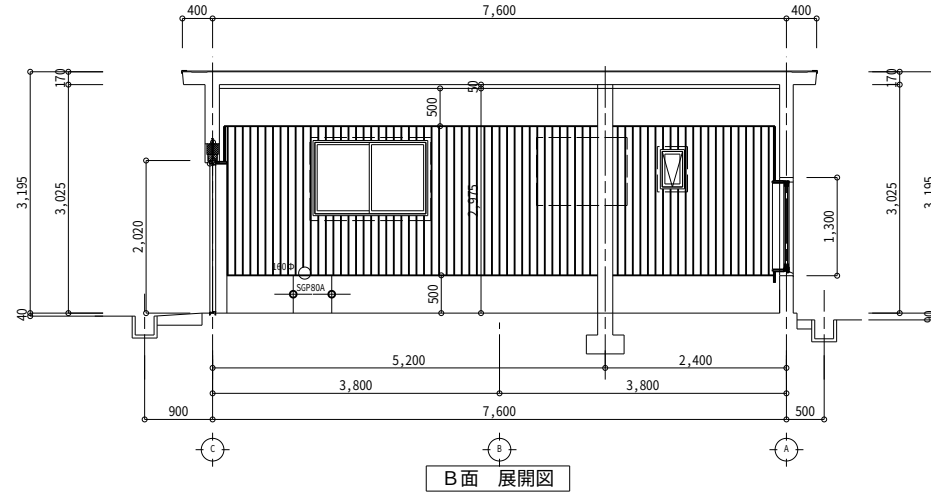
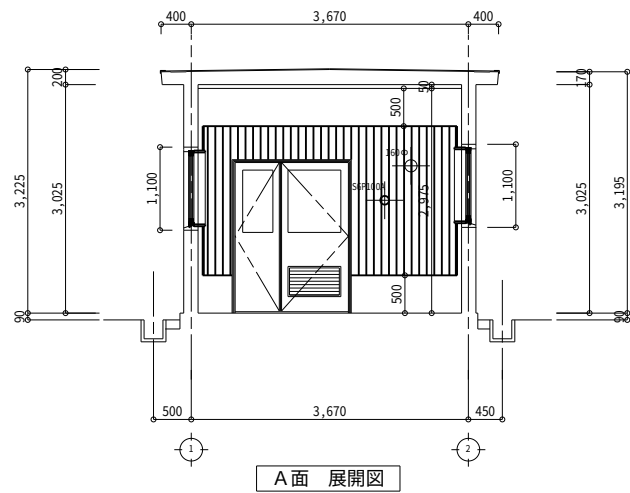


松本第1加圧機場			
工事名	令和5年度 駅館川農地整備事業 有徳原第1加圧機場他建築工事		
図面名	展開図		
作成年月日			
縮尺	S=1:50	図面番号	34
会社名			
事業所名	九州農政局 駅館川農地整備事業所		

建 具 表 (1/2)

S=1:50

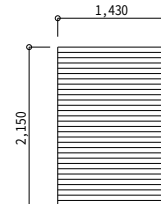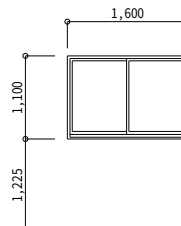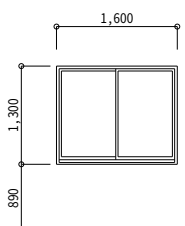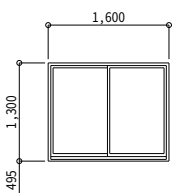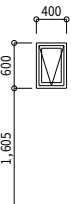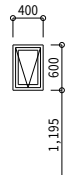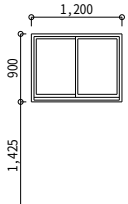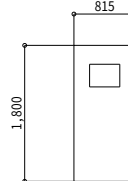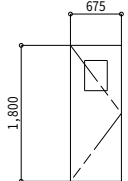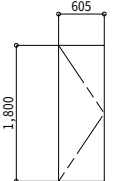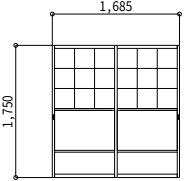【現況】 建具表 1/50 (A1)															
建具符号	形式	1 SS		2 SW		3 SW		4 SW		5 SW		6 SW			
	位置：数量	スチール製軽量シャッター（手動式）		2枚建引き違い窓		2枚建引き違い窓		2枚建引き違い窓		横滑り出し窓		横滑り出し窓			
		計1箇所		計2箇所		計1箇所		計1箇所		計1箇所		計1箇所			
															
寸法		W×H=1,430×2,150		W×H=1,600×1,100		W×H=1,600×1,300		W×H=1,600×1,300		W×H=400×600		W×H=400×600			
ガラス		-		網入型板ガラス（FW6.8）		網入型板ガラス（FW6.8）		網入型板ガラス（FW6.8）		網入型板ガラス（FW6.8）		網入型板ガラス（FW6.8）			
特記事項		撤去（枠共）		撤去（枠共）		撤去（枠共）		撤去（枠共）		撤去（枠共）		撤去（枠共）			
建具符号	形式	1 WD		2 WD		3 WD		4 WD							
	位置：数量	木製片引き戸		木製片開き戸		木製片開き戸		木製引き違い戸							
		計1箇所		計1箇所		計1箇所		計1箇所							
															
寸法		W×H=815×1,800		W×H=675×1,800		W×H=605×1,800		W×H=1,685×1,750							
ガラス		型板ガラス（F4.0）		型板ガラス（F4.0）		-		型板ガラス（F4.0）							
特記事項		撤去		撤去		撤去		撤去							

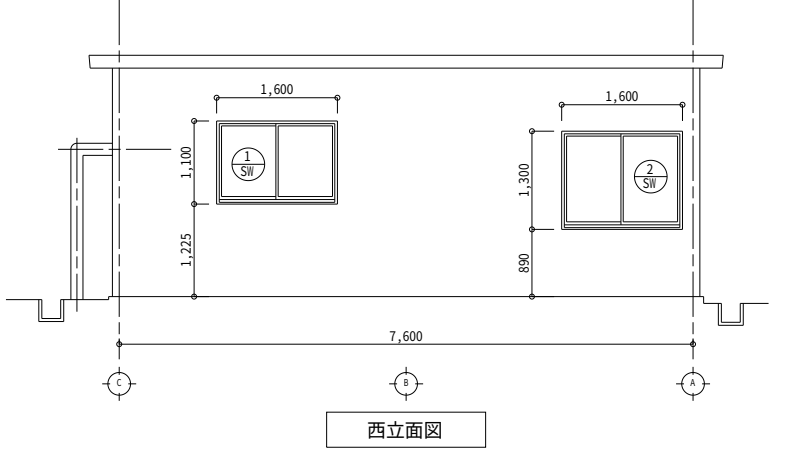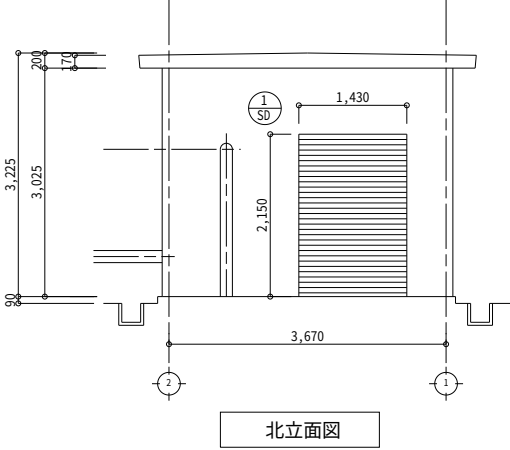
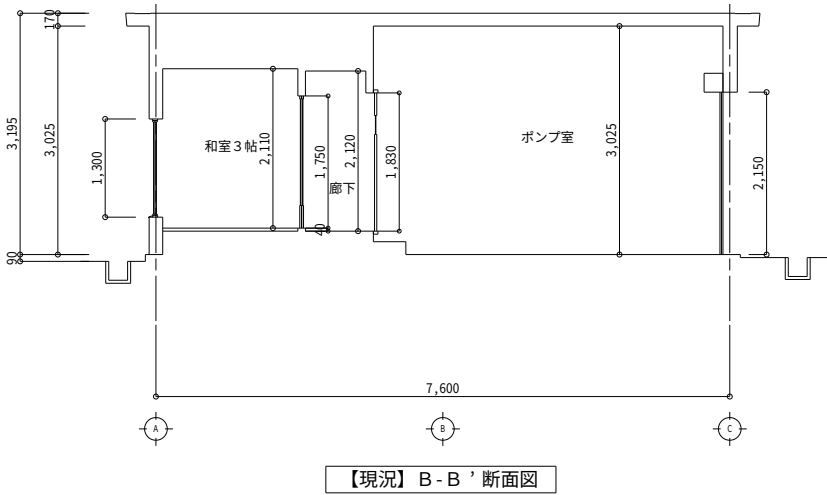
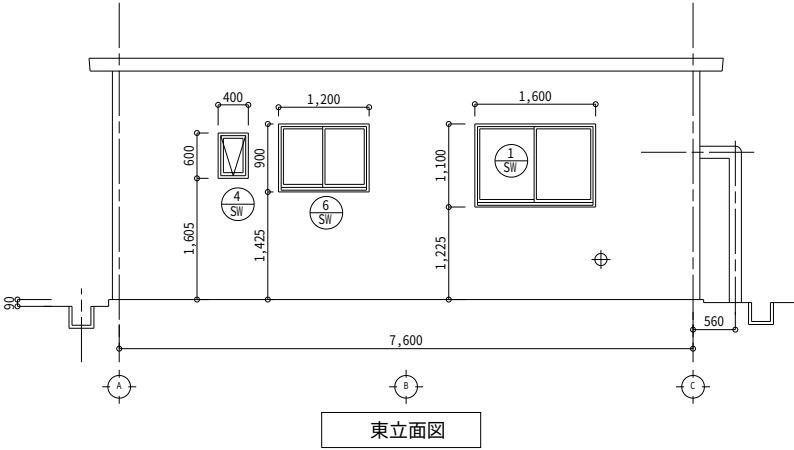
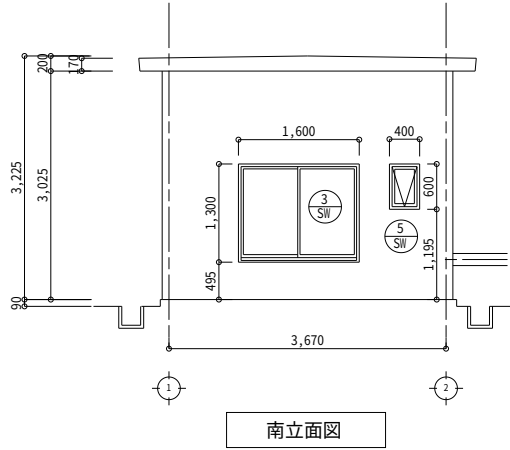
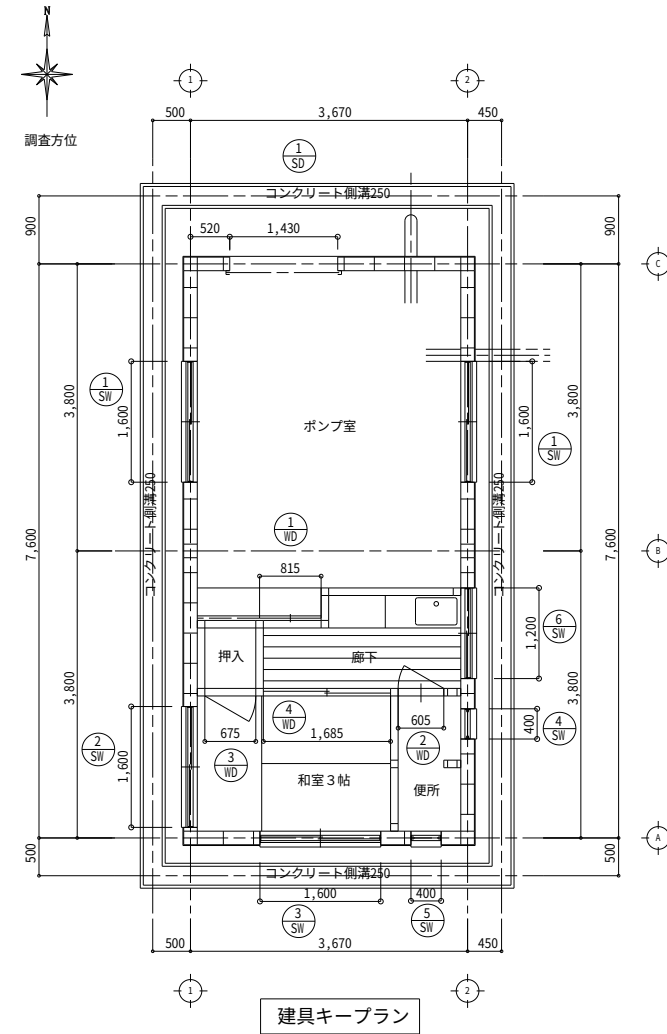


松本第1加圧機場			
工 事 名	令和5年度 駅館川農地整備事業 有徳原第1加圧機場他建築工事		
図 面 名	建具表 (1/2)		
作成年月日			
縮 尺	S=1:50	図面番号	35-1/2
会 社 名			
事業所名	九州農政局 駅館川農地整備事業所		

建 具 表 (2/2)

S=1:50

【改修】 建具表 1/50 (A1)																						
建具符号	形式 位置：数量	① AD	親子開きドア（ガラリ付）		① AW	2枚建引き違い窓		② AW	2枚建引き違い窓		③ AW	2枚建引き違い窓		④ AW	横滑り出し窓		⑤ AW	換気扇枠		⑥ AW	⑦ AW	
				計1箇所			計2箇所			計1箇所			計1箇所			計1箇所			計1箇所			計1箇所
建具種別／表面処理	アルミニウム製建具／シルバー色（無着色陽極酸化塗装複合皮膜）	アルミニウム製建具／シルバー色（無着色陽極酸化塗装複合皮膜）		アルミニウム製建具／シルバー色（無着色陽極酸化塗装複合皮膜）	アルミニウム製建具／シルバー色（無着色陽極酸化塗装複合皮膜）		アルミニウム製建具／シルバー色（無着色陽極酸化塗装複合皮膜）	アルミニウム製建具／シルバー色（無着色陽極酸化塗装複合皮膜）		アルミニウム製建具／シルバー色（無着色陽極酸化塗装複合皮膜）	アルミニウム製建具／シルバー色（無着色陽極酸化塗装複合皮膜）		アルミニウム製建具／シルバー色（無着色陽極酸化塗装複合皮膜）	アルミニウム製建具／シルバー色（無着色陽極酸化塗装複合皮膜）		アルミニウム製建具／シルバー色（無着色陽極酸化塗装複合皮膜）						
寸法／見込	W×H＝1,550×2,020	W×H＝1,620×950 枠見込70		W×H＝1,620×1,350 枠見込70	W×H＝1,620×1,350 枠見込70		W×H＝1,620×1,350 枠見込70	W×H＝1,220×950 枠見込70		W×H＝1,220×950 枠見込70	W×H＝1,220×950 枠見込70		W×H＝1,220×950 枠見込70	W×H＝1,220×950 枠見込70		W×H＝420×650 枠見込70						
ガラス	網入型板ガラス（FW6.8）	網入型板ガラス（FW6.8）		網入型板ガラス（FW6.8）	網入型板ガラス（FW6.8）		網入型板ガラス（FW6.8）	網入型板ガラス（FW6.8）		網入型板ガラス（FW6.8）	網入型板ガラス（FW6.8）		網入型板ガラス（FW6.8）	網入型板ガラス（FW6.8）		網入型板ガラス（FW6.8）						
ガラス留め材		1成分形シリコン系シーリング（SR-1） 5×5程度		1成分形シリコン系シーリング（SR-1） 5×5程度	1成分形シリコン系シーリング（SR-1） 5×5程度		1成分形シリコン系シーリング（SR-1） 5×5程度	1成分形シリコン系シーリング（SR-1） 5×5程度		1成分形シリコン系シーリング（SR-1） 5×5程度	1成分形シリコン系シーリング（SR-1） 5×5程度		1成分形シリコン系シーリング（SR-1） 5×5程度	1成分形シリコン系シーリング（SR-1） 5×5程度		1成分形シリコン系シーリング（SR-1） 5×5程度						
防火仕様		☐ 特定防火設備 ☐ 防火設備 ☒ 指定なし		☐ 特定防火設備 ☐ 防火設備 ☒ 指定なし	☐ 特定防火設備 ☐ 防火設備 ☒ 指定なし		☐ 特定防火設備 ☐ 防火設備 ☒ 指定なし	☐ 特定防火設備 ☐ 防火設備 ☒ 指定なし		☐ 特定防火設備 ☐ 防火設備 ☒ 指定なし	☐ 特定防火設備 ☐ 防火設備 ☒ 指定なし		☐ 特定防火設備 ☐ 防火設備 ☒ 指定なし	☐ 特定防火設備 ☐ 防火設備 ☒ 指定なし		☐ 特定防火設備 ☐ 防火設備 ☒ 指定なし						
耐風圧／気密／水密性		S-4 / A-3 / W-4 (A種)		S-4 / A-3 / W-4 (A種)	S-4 / A-3 / W-4 (A種)		S-4 / A-3 / W-4 (A種)	S-4 / A-3 / W-4 (A種)		S-4 / A-3 / W-4 (A種)	S-4 / A-3 / W-4 (A種)		S-4 / A-3 / W-4 (A種)	S-4 / A-3 / W-4 (A種)		S-4 / A-3 / W-4 (A種)						
遮音／断熱／耐震		指定なし / 指定なし / 指定なし		指定なし / 指定なし / 指定なし	指定なし / 指定なし / 指定なし		指定なし / 指定なし / 指定なし	指定なし / 指定なし / 指定なし		指定なし / 指定なし / 指定なし	指定なし / 指定なし / 指定なし		指定なし / 指定なし / 指定なし	指定なし / 指定なし / 指定なし		指定なし / 指定なし / 指定なし						
金物	丁番・ドアクローザー・戸当り他標準金物一式	戸鎖・引手・クレセント他標準金物一式		戸鎖・引手・クレセント他標準金物一式	戸鎖・引手・クレセント他標準金物一式		戸鎖・引手・クレセント他標準金物一式	戸鎖・引手・クレセント他標準金物一式		戸鎖・引手・クレセント他標準金物一式	戸鎖・引手・クレセント他標準金物一式		戸鎖・引手・クレセント他標準金物一式	戸鎖・引手・クレセント他標準金物一式		戸鎖・引手・クレセント他標準金物一式						
鍵	レバーハンドル錠 外部側：シリンダー 内部側：サムターン	ロック付きクレセント		ロック付きクレセント	ロック付きクレセント		ロック付きクレセント	ロック付きクレセント		ロック付きクレセント	ロック付きクレセント		ロック付きクレセント	ロック付きクレセント		ロック付きクレセント						
網戸		☒ 網戸なし ☐ 網戸付き（ ）		☒ 網戸なし ☐ 網戸付き（ ）	☒ 網戸なし ☐ 網戸付き（ ）		☒ 網戸なし ☐ 網戸付き（ ）	☒ 網戸なし ☐ 網戸付き（ ）		☒ 網戸なし ☐ 網戸付き（ ）	☒ 網戸なし ☐ 網戸付き（ ）		☒ 網戸なし ☐ 網戸付き（ ）	☒ 網戸なし ☐ 網戸付き（ ）		☒ 網戸なし ☐ 網戸付き（ ）						
特記事項		(かぶせ工法) カバー工法 四方木製額縁		(かぶせ工法) カバー工法 四方木製額縁	(かぶせ工法) カバー工法 四方木製額縁		(かぶせ工法) カバー工法 四方木製額縁	(かぶせ工法) カバー工法 四方木製額縁		(かぶせ工法) カバー工法 四方木製額縁	(かぶせ工法) カバー工法 四方木製額縁		(かぶせ工法) カバー工法 四方木製額縁	(かぶせ工法) カバー工法 四方木製額縁		(かぶせ工法) カバー工法 四方木製額縁						

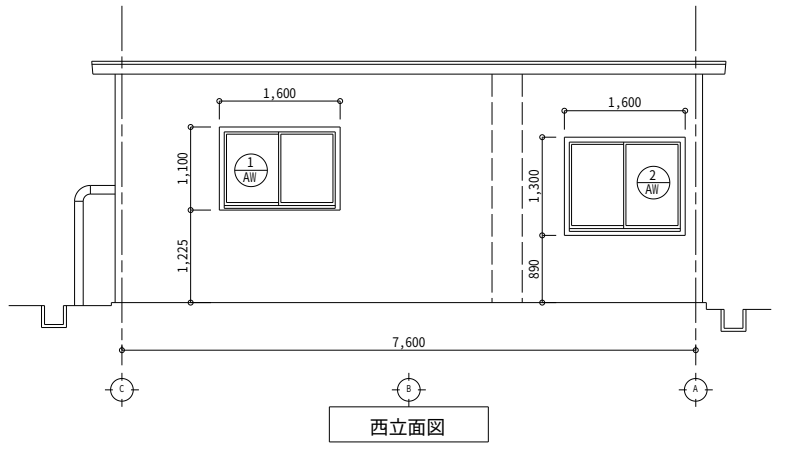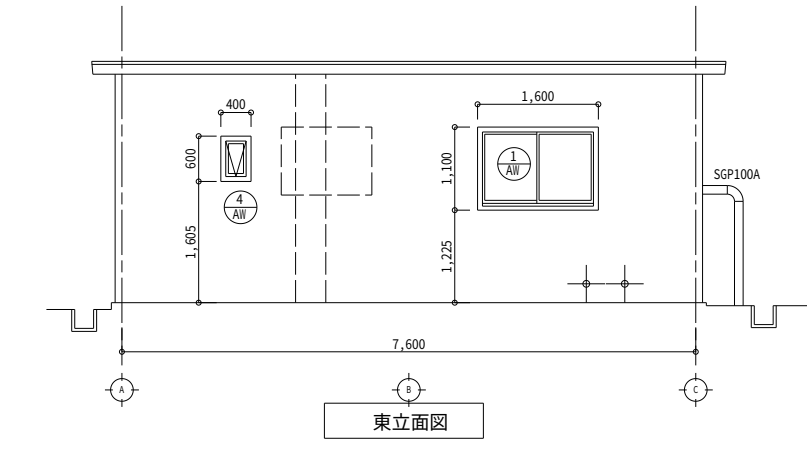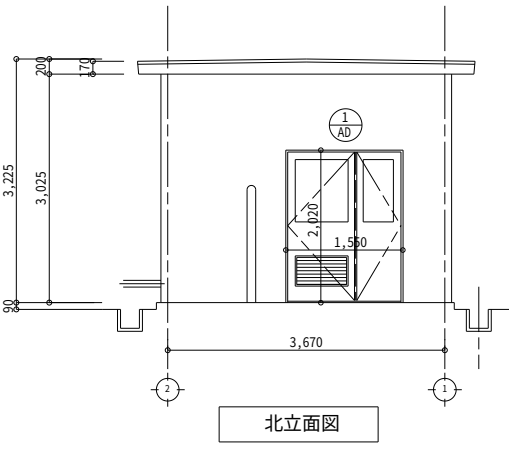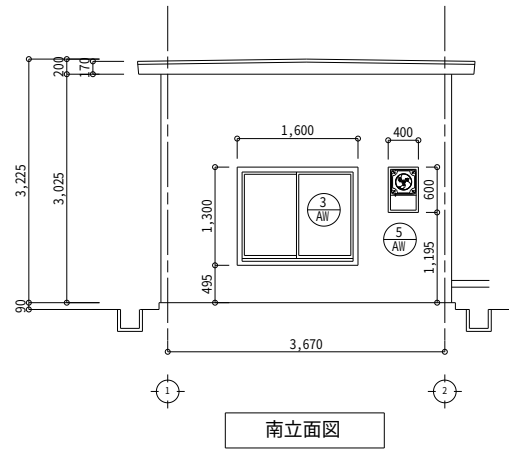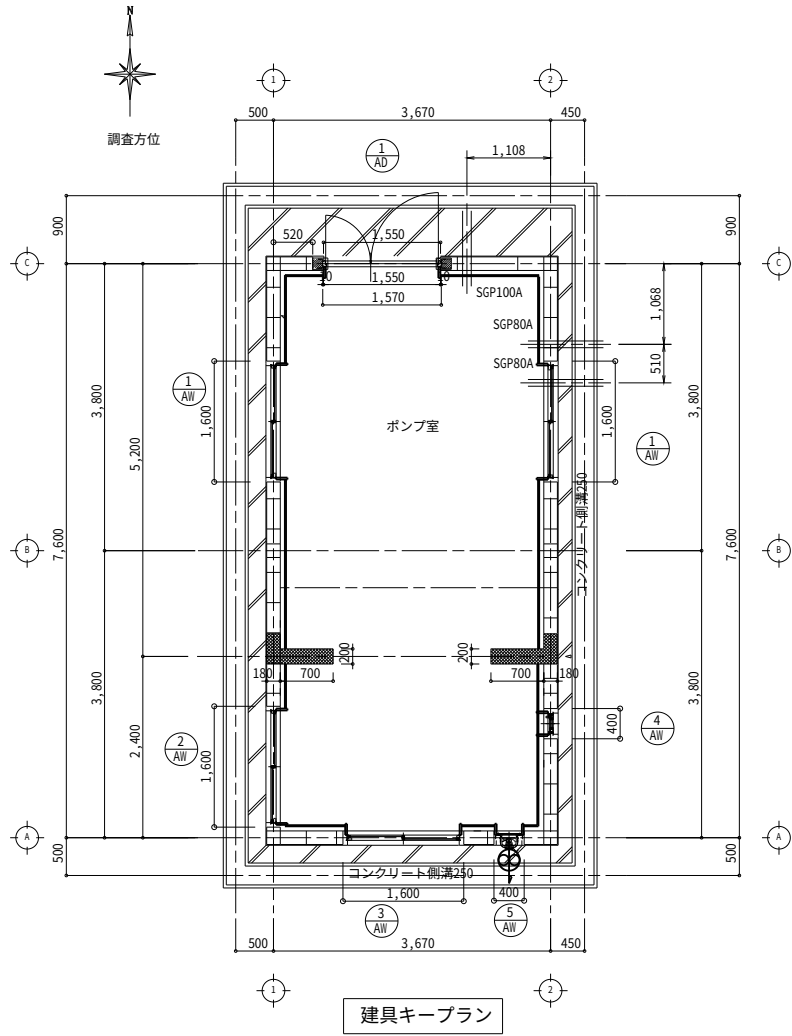


【改修】 建具納まり詳細図 1/5 (A1)	
サッシ基本納まり例（かぶせ工法）カバー工法納まり 既存スチールサッシ⇒新規アルミサッシ（ねじ止めによる無火気工法）	
水平断面	
鉛直断面	

松本第1加圧機場			
工 事 名	令和5年度 駅館川農地整備事業 有徳原第1加圧機場他建築工事		
図 面 名	建具表 (2/2)		
作成年月日			
縮 尺	S=1:50	図面番号	35-2/2
会 社 名			
事業所名	九州農政局 駅館川農地整備事業所		


電気設備工事 特記仕様書									
適用 本特記仕様書に記載されていない事項は、すべて日本建築家協会監修									
建築工事共通仕様書 令和4年度版および									
建築設備工事共通仕様書令和4年度版による。									

電気設備撤去図


S=1:50

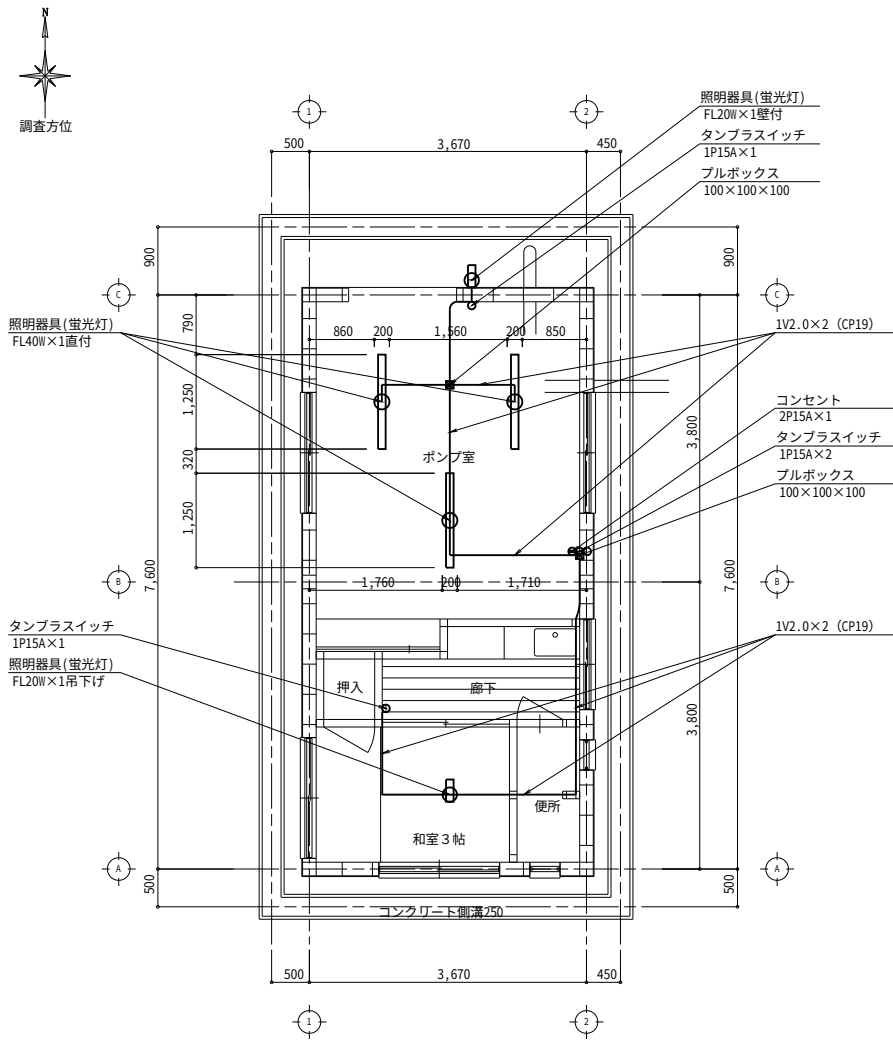

【撤去】平面図

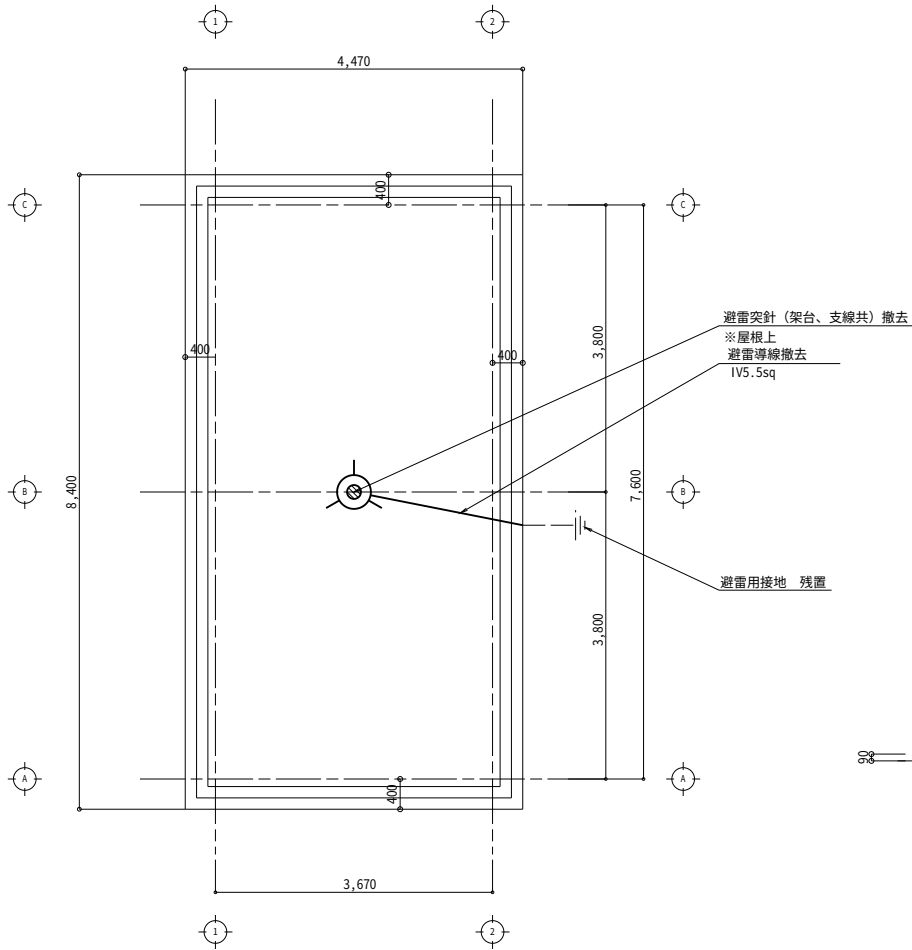

【撤去】避雷設備平面図

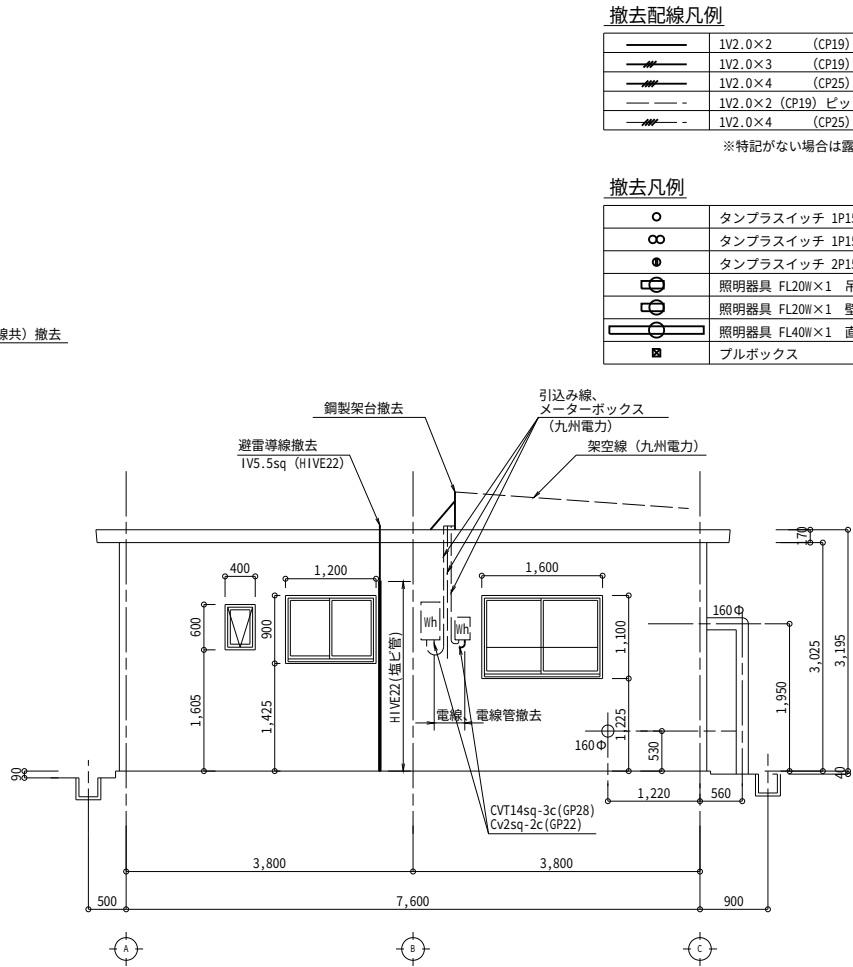

【撤去】東立面図


撤去配線凡例

	1V2.0×2 (CP19)
	1V2.0×3 (CP19)
	1V2.0×4 (CP25)
	1V2.0×2 (CP19) ビット内配管
	1V2.0×4 (CP25)


※特記がない場合は露出配管

撤去凡例

	タンブラスイッチ 1P15A×1
	タンブラスイッチ 1P15A×2
	タンブラスイッチ 2P15A×1
	照明器具 FL20W×1 吊下げ
	照明器具 FL20W×1 壁付
	照明器具 FL40W×1 直付
	プルボックス

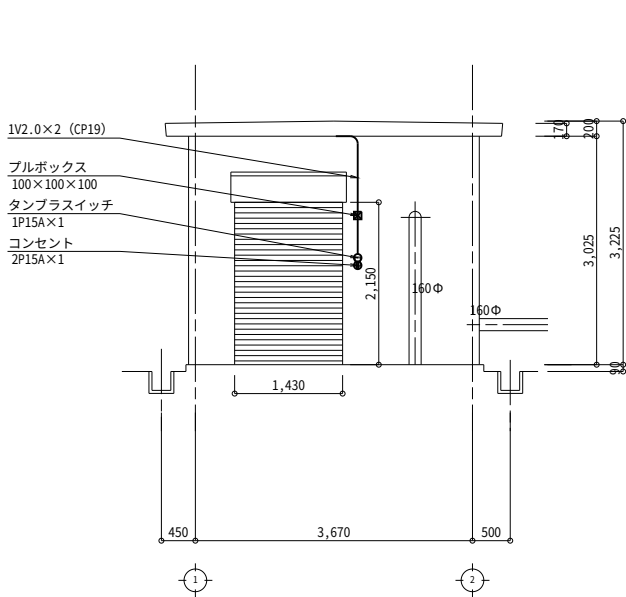

【撤去】北内面図

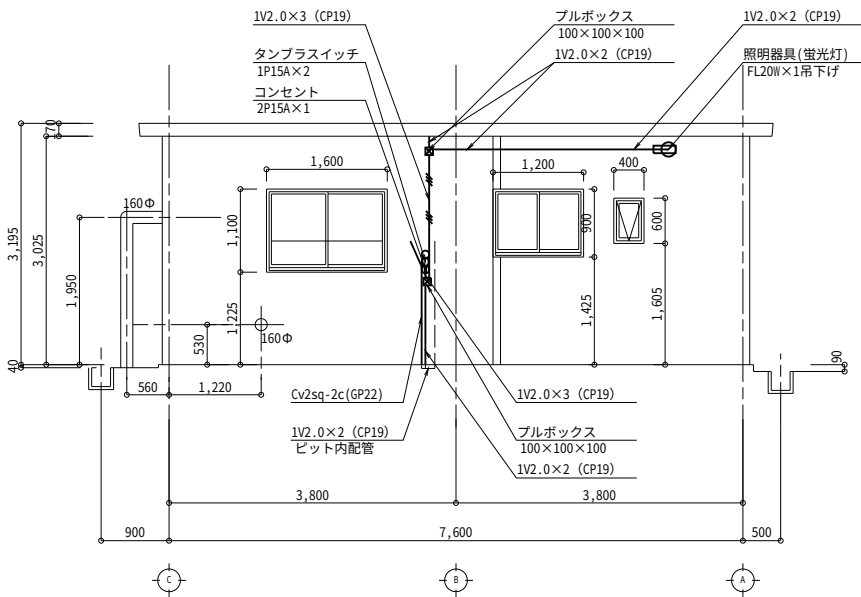




【撤去】東内面図

松本第1加圧機場


工事名	令和5年度 駅館川農地整備事業 有徳原第1加圧機場他建築工事		
図面名	電気設備撤去図		
作成年月日			
縮尺	S=1:50	図面番号	37
会社名			
事業所名	九州農政局 駅館川農地整備事業所		

電気設備 平面図・盤結線図・姿図・照明器具姿図 (1/3)

S=1:50

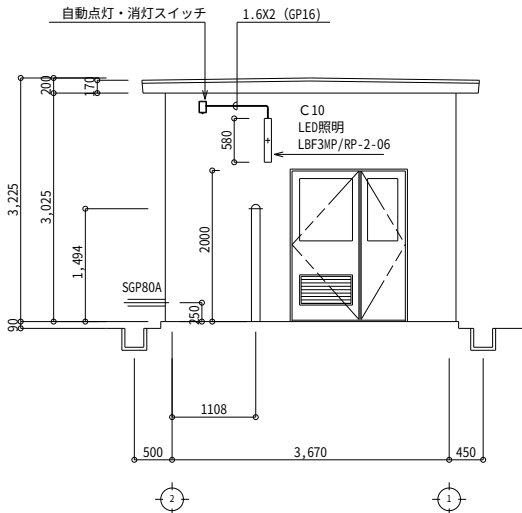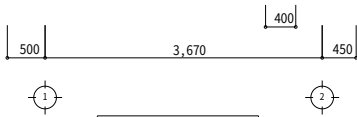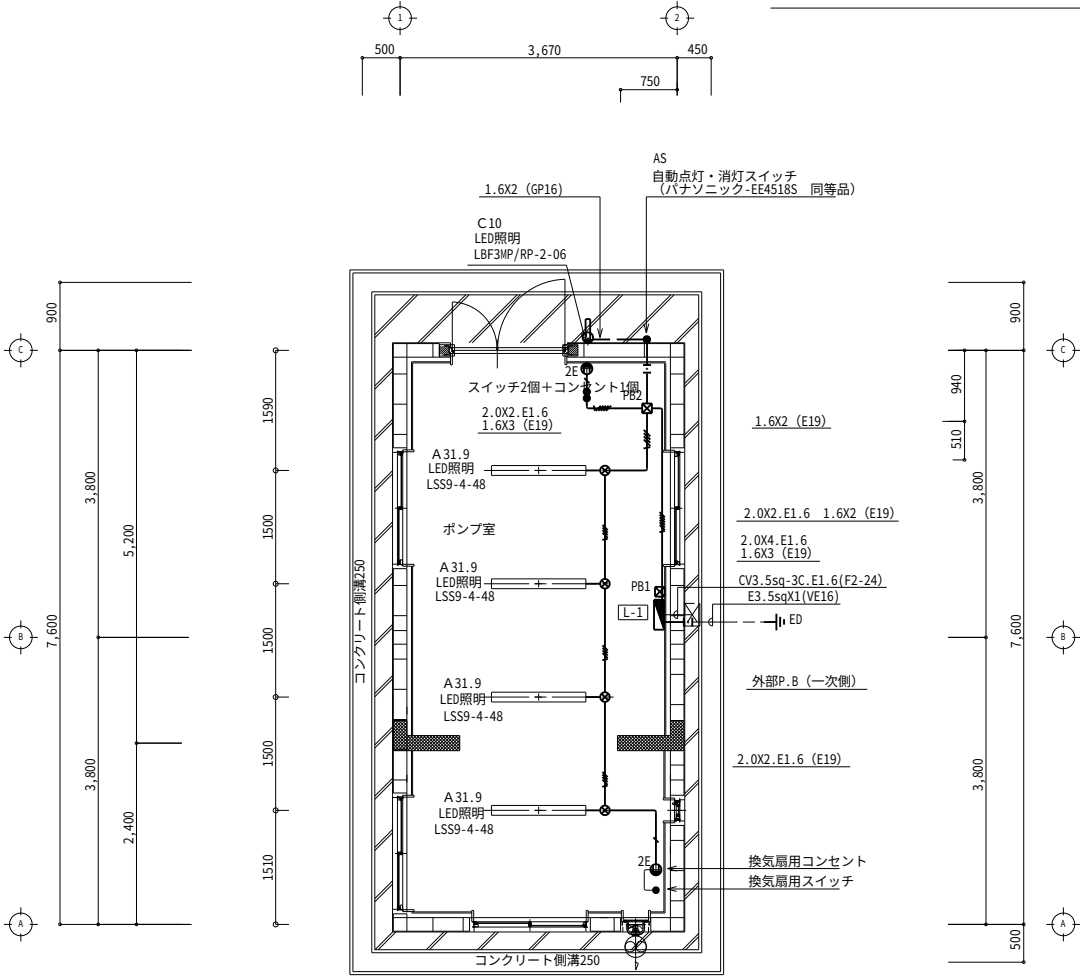


【改修】北立面図

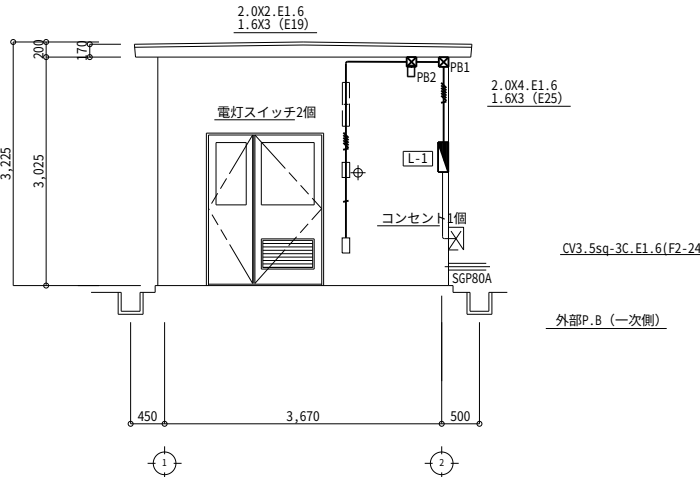


【改修】北内面図

配管配線 凡例表	
特記なき配管配線は下記による。配管は露出塗装とする。	
	1.6X2 (E19)
	1.6X3 (E19)
	2.0X2.E1.6 (E19)
	1.6X3.E1.6 (E19)
	2.0X2.E1.6 1.6X2 (E19)
	2.0X4.E1.6 1.6X3 (E25)
	CV 3.5sq-3C.E1.6 (F2-24)
	電灯分電盤
	ブルボックス
	丸形露出ボックス
	埋込コンセント
	2E

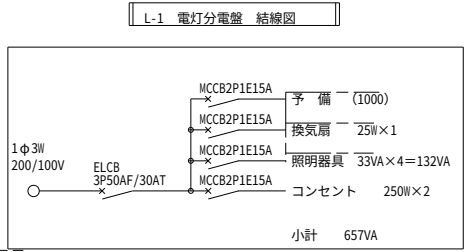



照明器具姿図

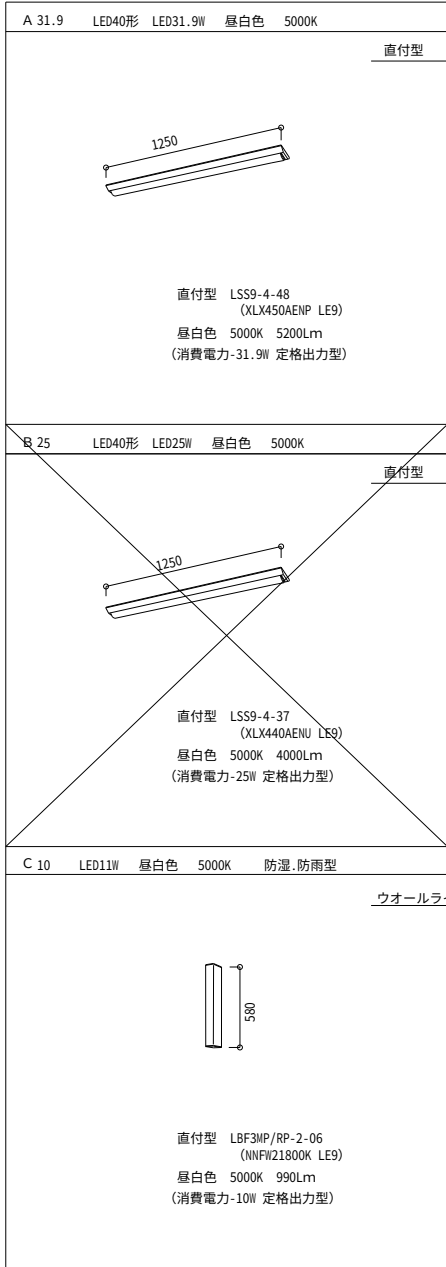

松本第1加圧機場			
工事名	令和5年度 駅館川農地整備事業 有徳原第1加圧機場他建築工事		
図面名	電気設備 平面図・盤結線図・姿図・照明器具姿図 (1/3)		
作成年月日			
縮尺	S=1:50	図面番号	38-1/3
会社名			
事業所名	九州農政局 駅館川農地整備事業所		

電気設備 平面図・盤結線図・姿図・照明器具姿図 (2/3)


松本第1加圧機場天井増打工事詳細図

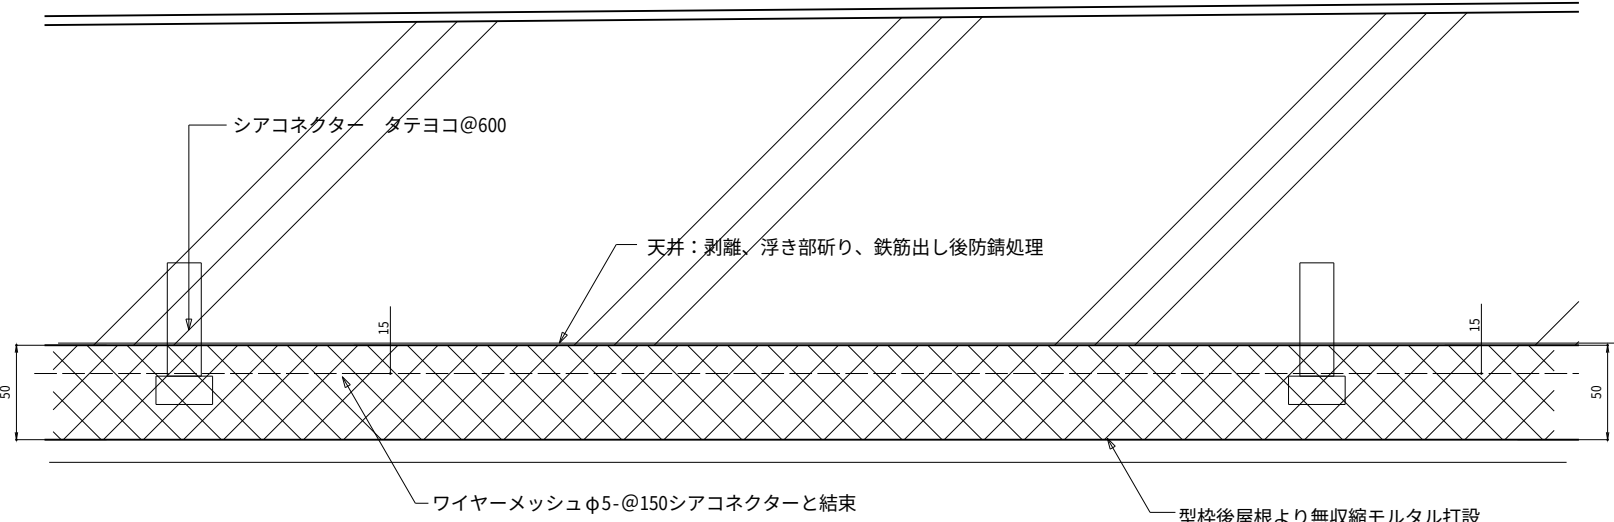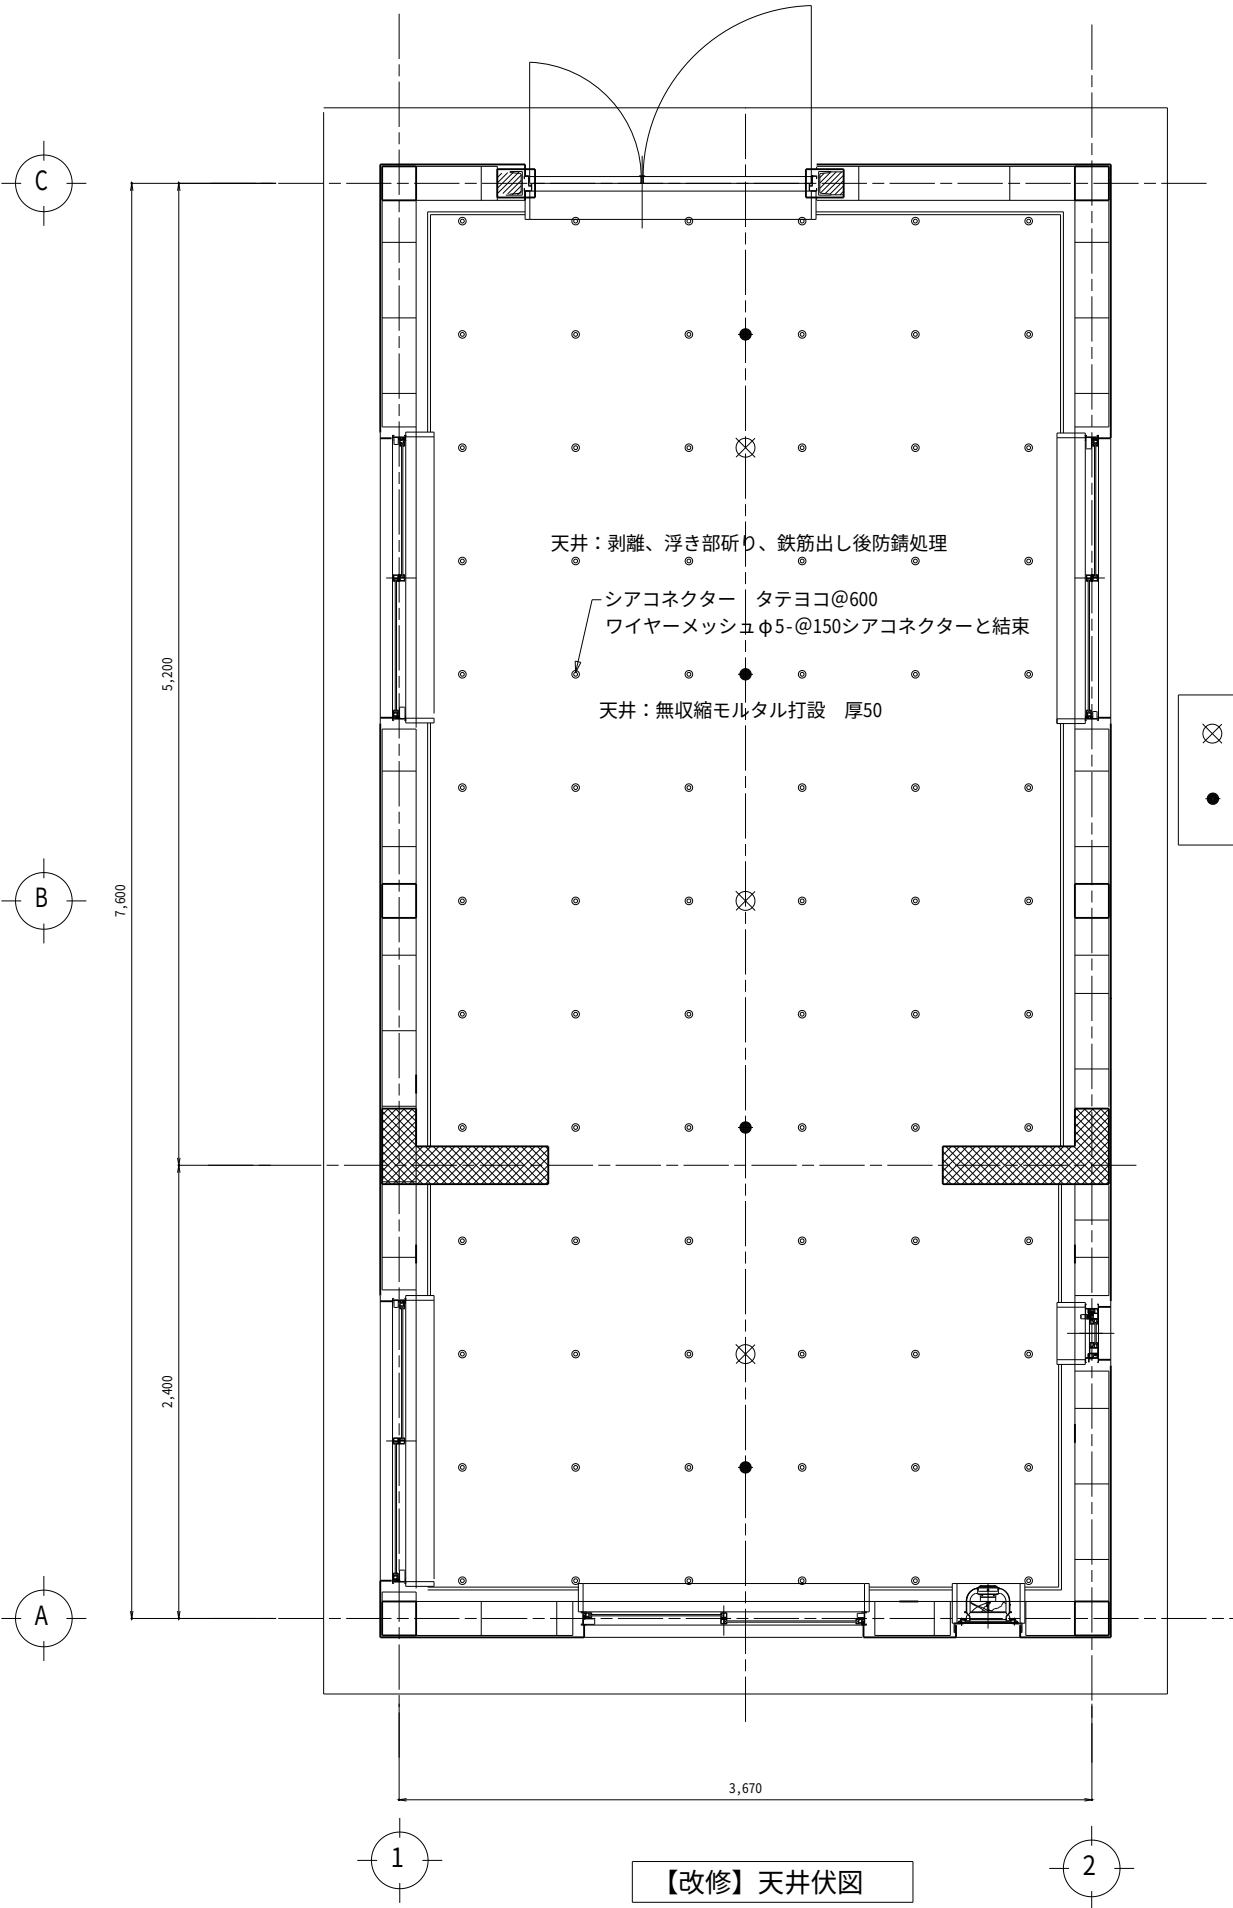

- ⊗ モルタル注入口φ50 3カ所
- 吹き出しパイプφ20 4カ所

計画屋根断面図詳細図 S=1/2

無収縮モルタル
現場にてコンシステンシー試験

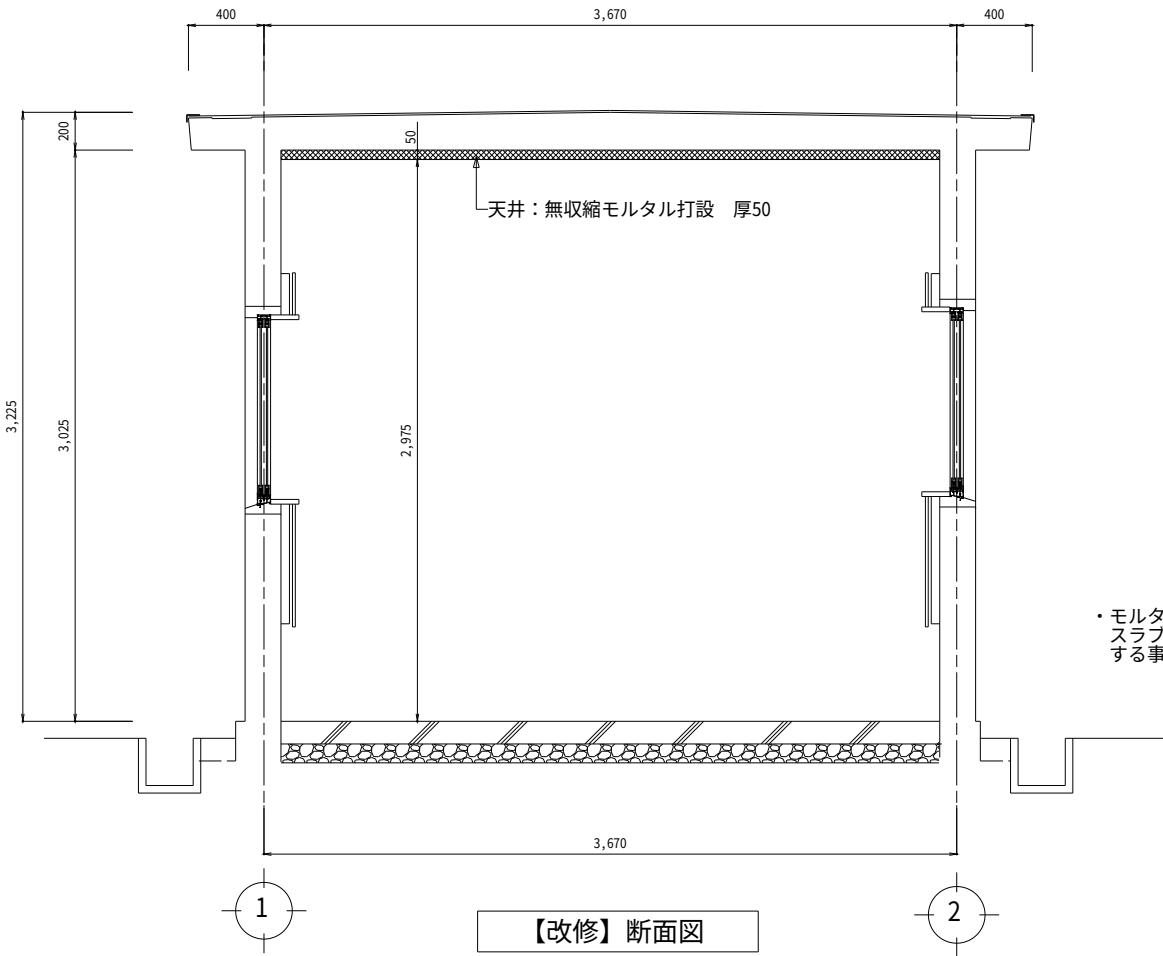

・モルタル注入口、吹き出し口の削孔は
スラブ配筋探索により鉄筋位置を確認
する事。


松本第1加圧機場			
工事名	令和5年度 駅館川農地整備事業 有徳原第1加圧機場他建築工事		
図面名	電気設備 平面図・盤結線図・姿図・照明器具姿図 (2/3)		
作成年月日			
縮尺	S=1:20	図面番号	38-2/3
会社名			
事業所名	九州農政局 駅館川農地整備事業所		

電気設備 平面図・盤結線図・姿図・照明器具姿図 (3/3)


松本第1加圧機場配管貫通部・換気扇取付部詳細図

配管貫通部詳細図

S=1/10

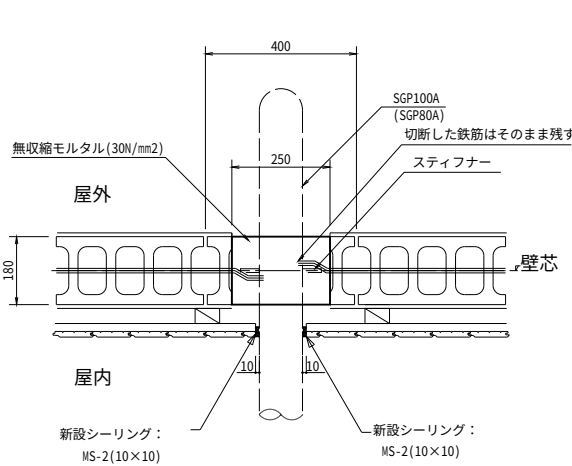


平面 詳細図

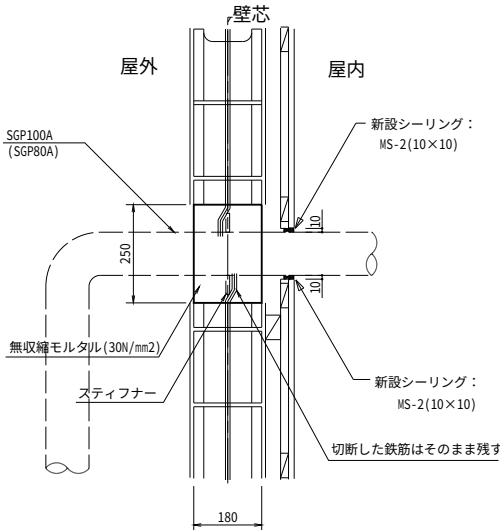

断面 詳細図


【改修】北立面図

S=1/20

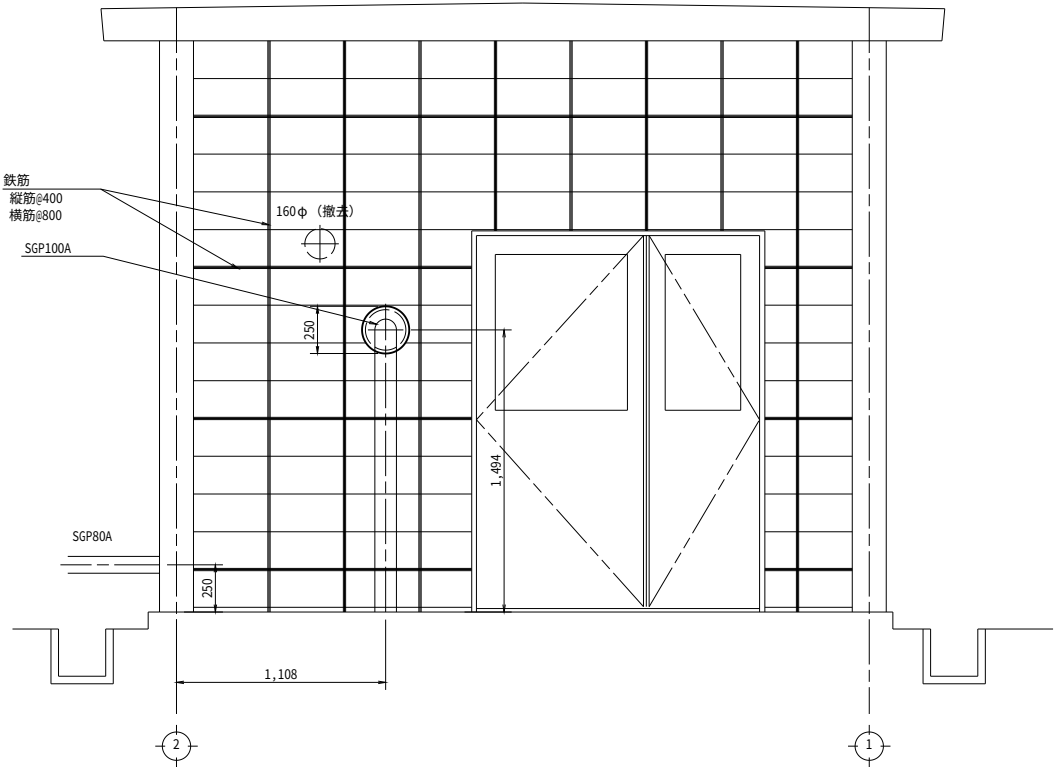


【改修】東立面図

S=1/20

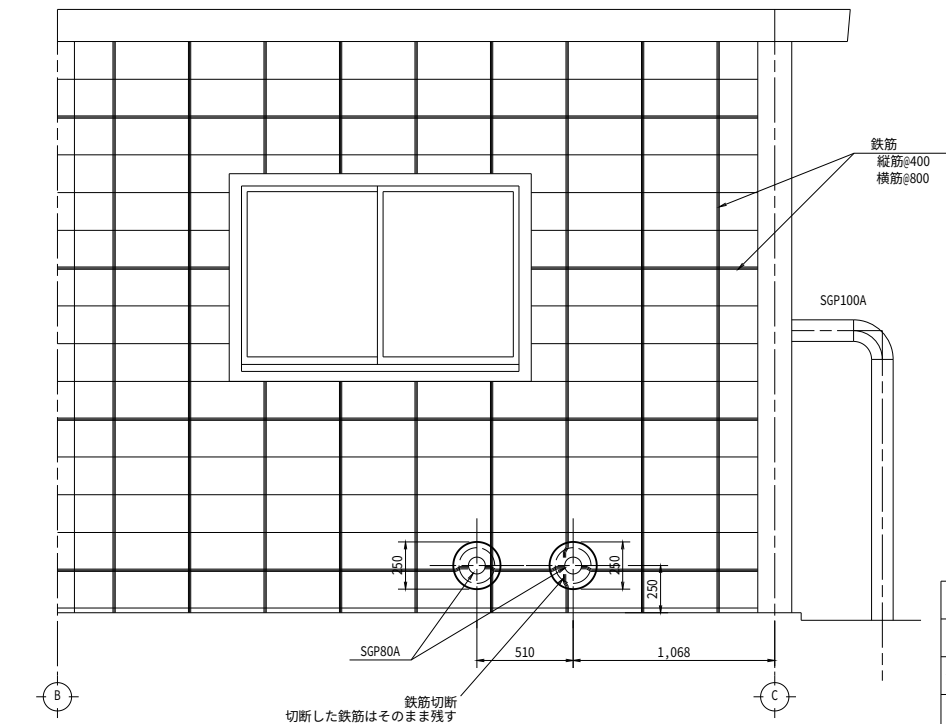


換気扇取付部詳細図

S=1/10

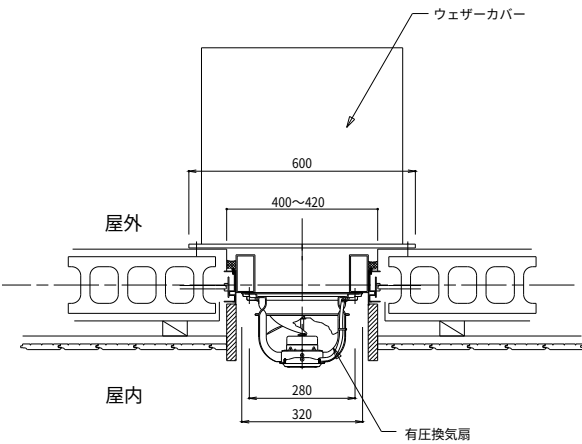

平面 詳細図




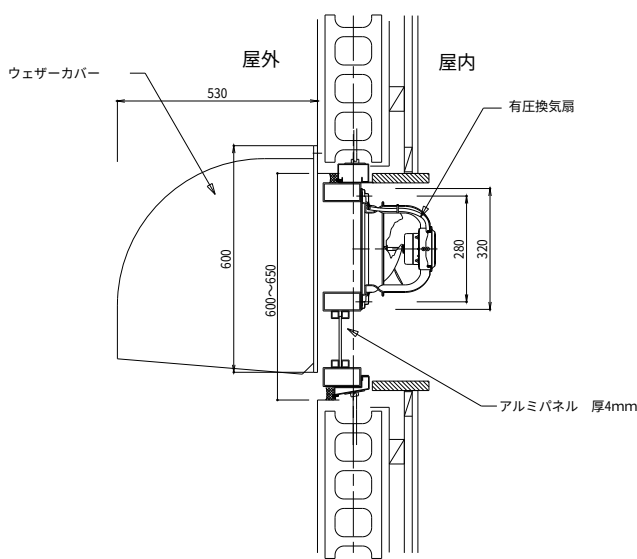


断面 詳細図

松本第1加圧機場			
工事名	令和5年度 駅詔川農地整備事業 有徳原第1加圧機場他建築工事		
図面名	電気設備 平面図・盤結線図・姿図・照明器具姿図 (3/3)		
作成年月日			
縮尺	S=1:50 S=1:20 S=1:10	図面番号	38-3/3
会社名			
事業所名	九州農政局 駅詔川農地整備事業所		

照明器具配置図


S=1:50

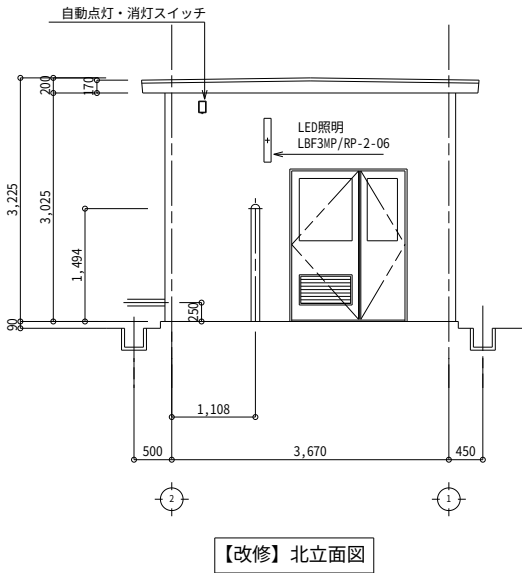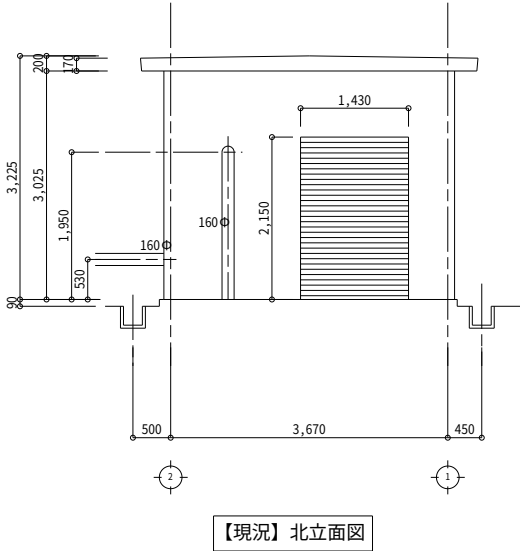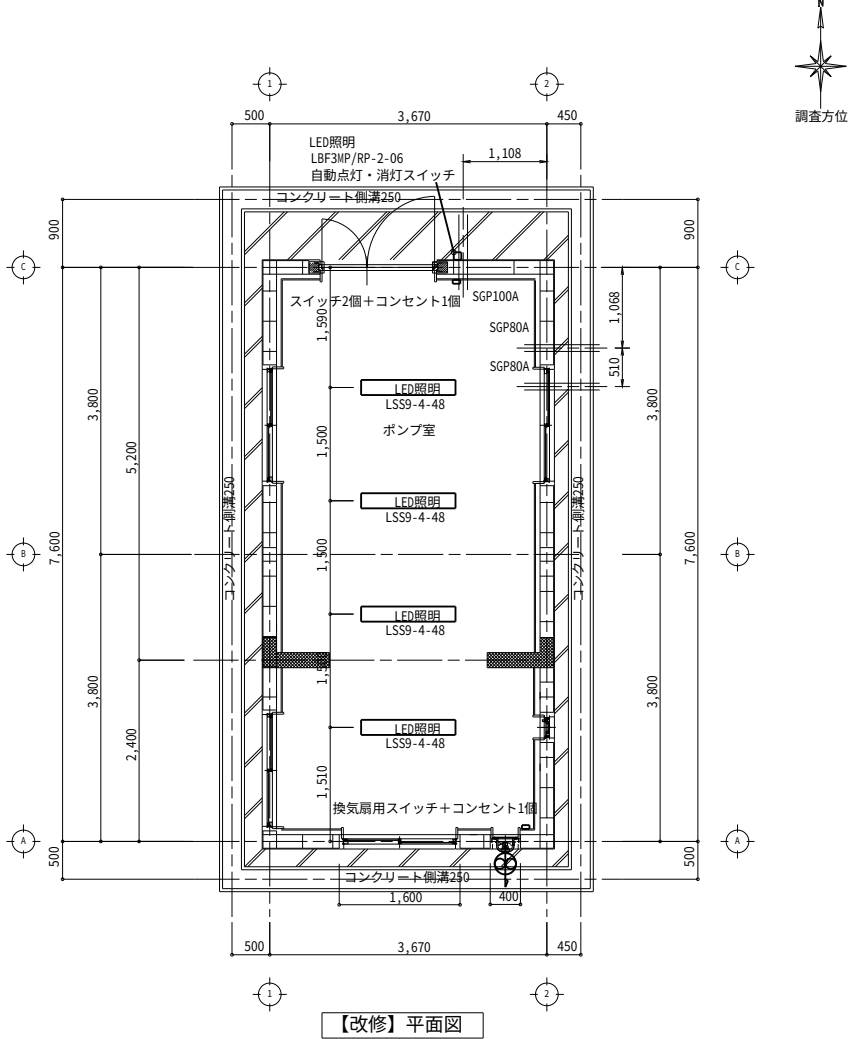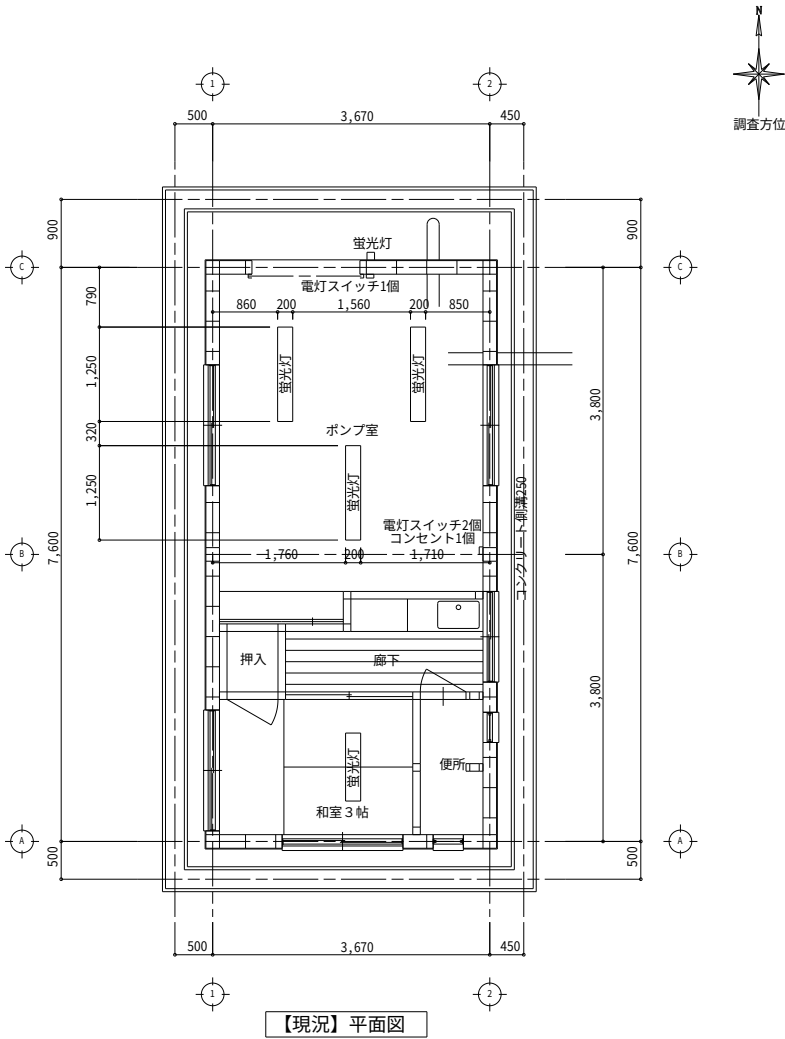


松本第1加圧機場			
工事名	令和5年度 駅館川農地整備事業 有徳原第1加圧機場他建築工事		
図面名	照明器具配置図		
作成年月日			
縮尺	S=1:50	図面番号	39
会社名			
事業所名	九州農政局 駅館川農地整備事業所		

開口拡張工事図


S=1:10

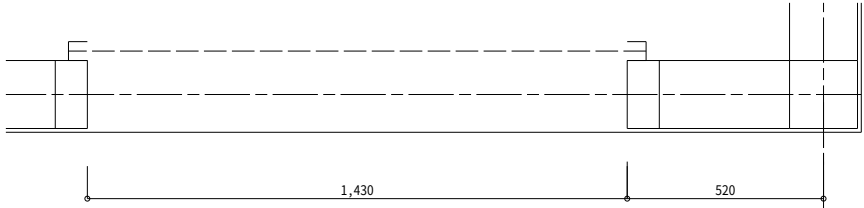

【現況】平面図

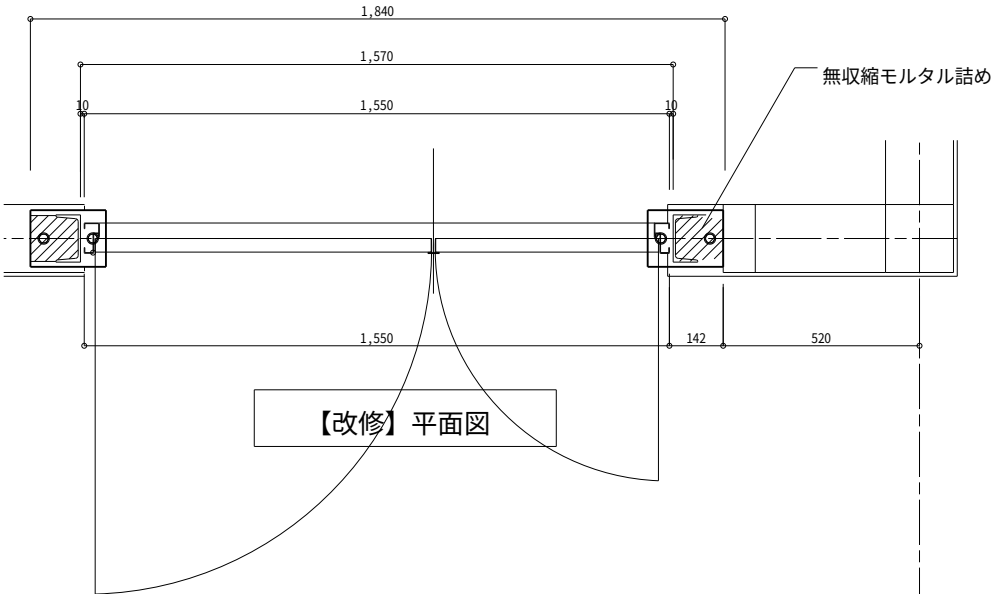


【改修】平面図

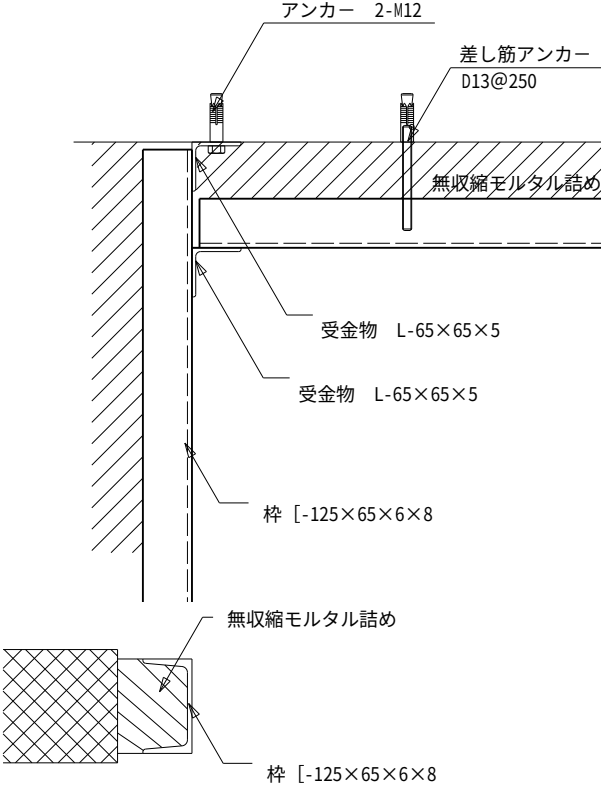


補強枠 平面図

S=1:5

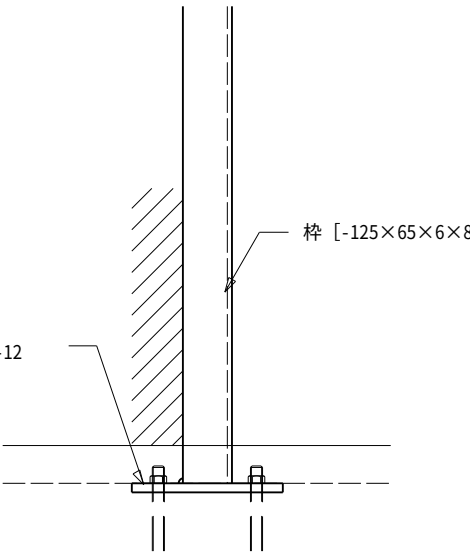


補強枠 立面図



S=1:5

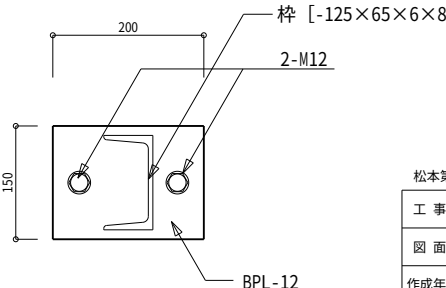

ベースプレート平面図 S=1:5

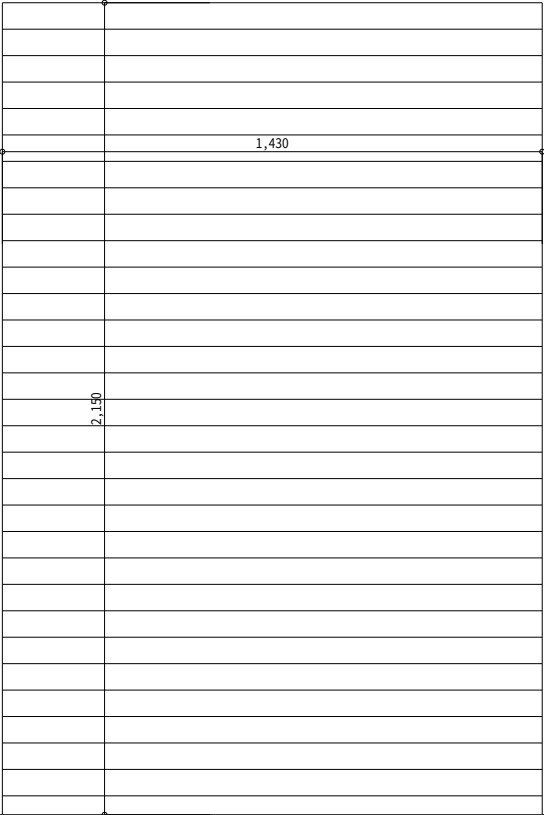

【現況】立面図

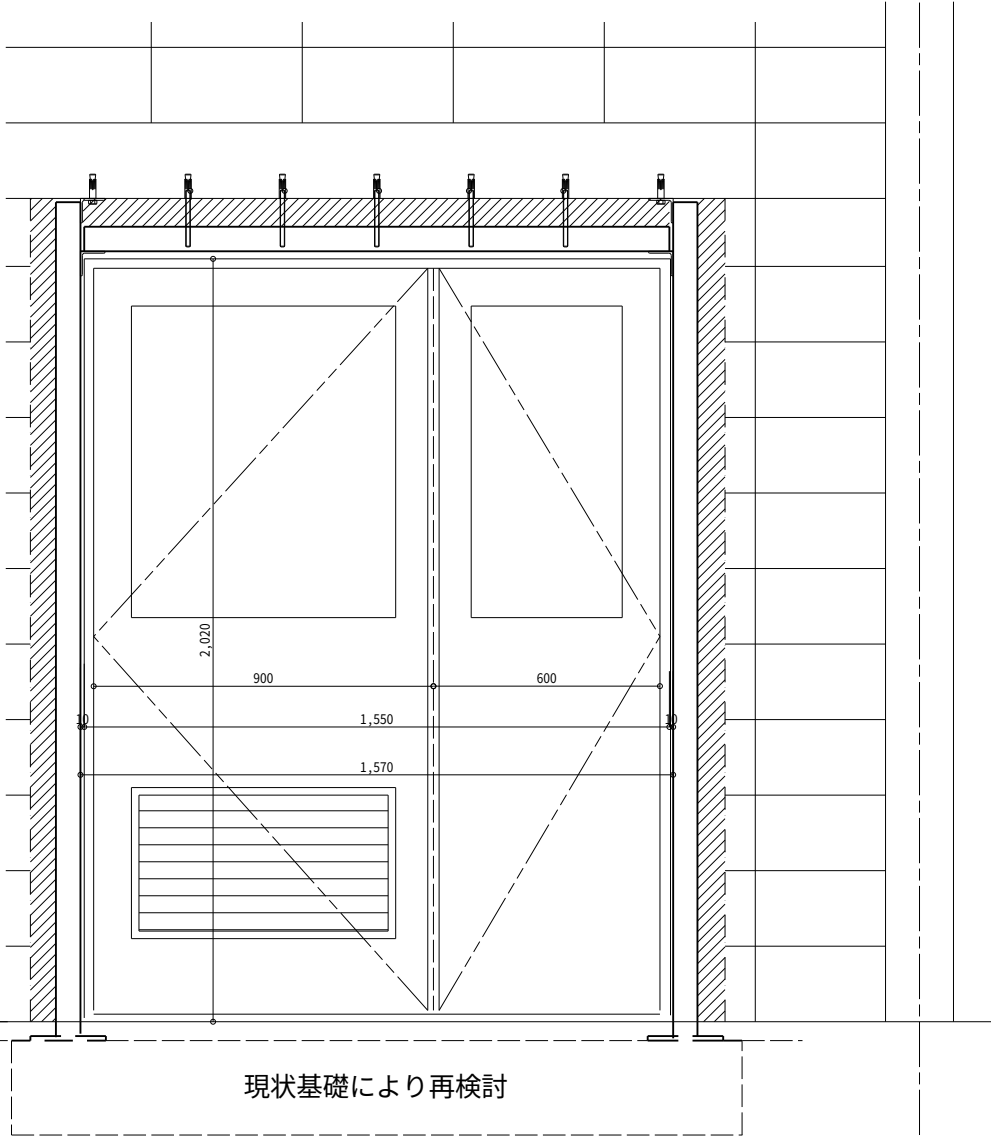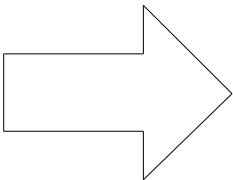


【改修】立面図

松本第1加圧機場			
工事名	令和5年度 駅館川農地整備事業 有徳原第1加圧機場他建築工事		
図面名	開口拡張工事図		
作成年月日			
縮尺	S=1:10	図面番号	40
会社名			
事業所名	九州農政局 駅館川農地整備事業所		

ひび割れ数量図


S=1:50

調査対象施設	松本第1加圧機場
定点番号	東 面

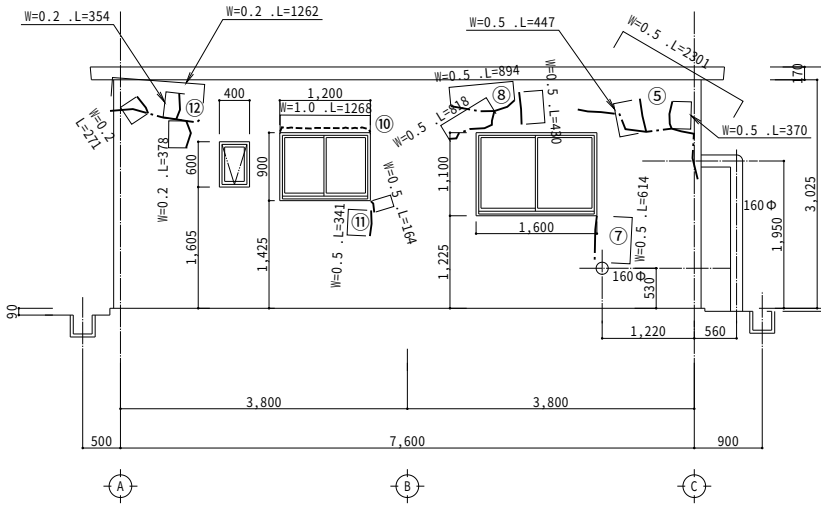


【現況】東立面図（外）

〔凡例〕 単位: mm	
<u>(W= .L=)</u>	ひび割れ幅 2.0mm以上
<u>(W= .L=)</u>	ひび割れ幅 1.0～2.0mm未満
<u>(W= .L=)</u>	ひび割れ幅 0.2～1.0mm未満
<u>(W= .L=)</u>	ひび割れ幅 0.2mm未満

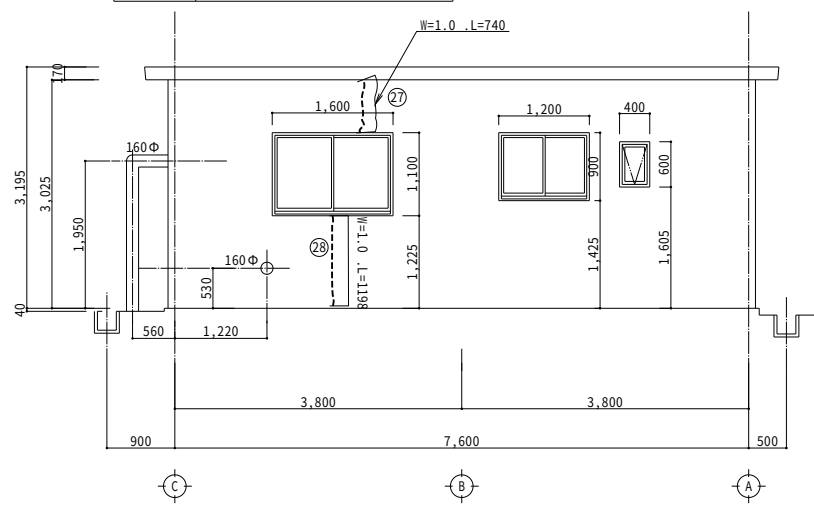


【現況】東立面図（内

調査対象施設	松本第 1 加圧機場
定点番号	南 面

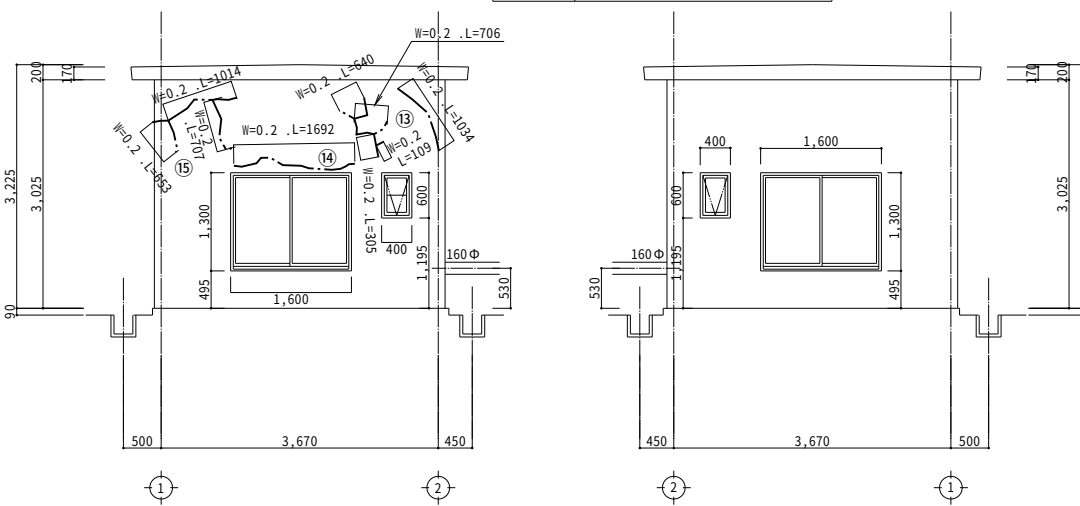


【現況】南立面図（外）

〔凡例〕 単位: mm	
<u>(W=, L=)</u>	ひび割れ幅 2.0mm以上
<u>(W=, L=)</u>	ひび割れ幅 1.0～2.0mm未満
<u>(W=, L=)</u>	ひび割れ幅 0.2～1.0mm未満
<u>(W=, L=)</u>	ひび割れ幅 0.2mm未満

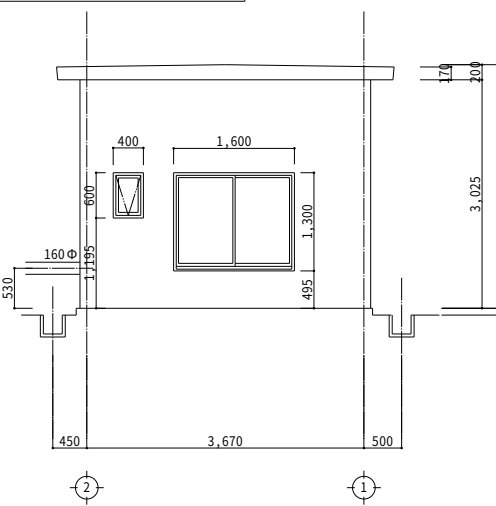


【現況】南立面図（内）

調査対象施設	松本第1加圧機場
定点番号	北面

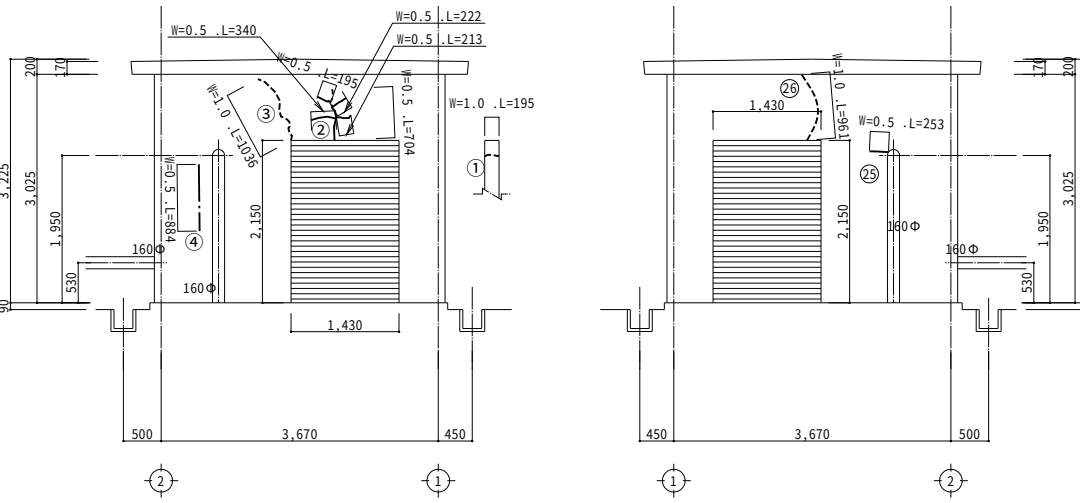


【現況】北立面図（外）

(凡例) 単位: mm	
<u>(W=, L=)</u>	ひび割れ幅 2.0mm以上
<u>(W=, L=)</u>	ひび割れ幅 1.0~2.0mm未満
<u>(W=, L=)</u>	ひび割れ幅 0.2~1.0mm未満
<u>(W=, L=)</u>	ひび割れ幅 0.2mm未満

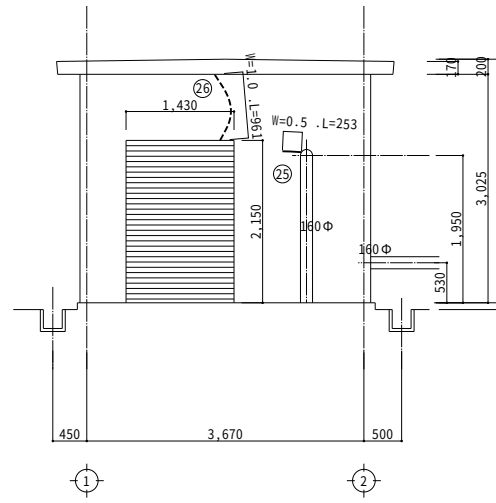


【現況】北立面図（内）

調査対象施設	松本第1加圧機場
定点番号	西 面

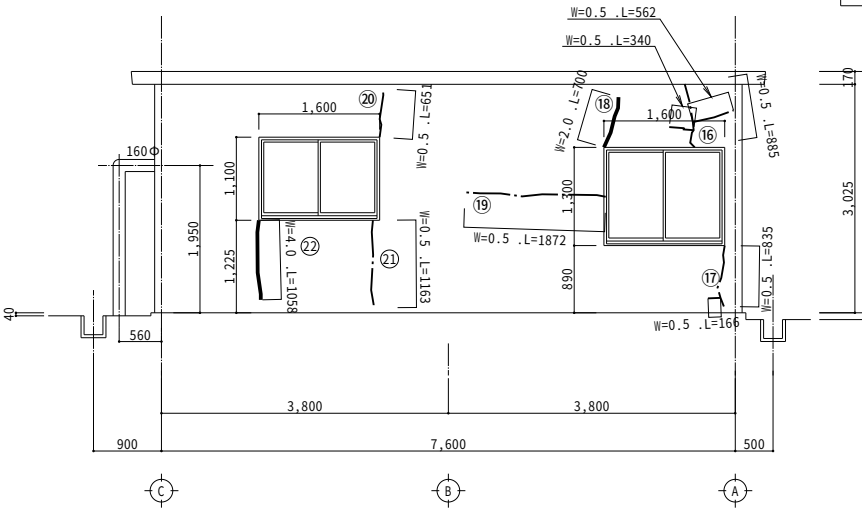

【現況】西立面図（外

〔凡例〕 単位: mm	
<u>(W= .L=)</u>	ひび割れ幅 2.0mm以上
<u>(W= .L=)</u>	ひび割れ幅 1.0～2.0mm未満
<u>(W= .L=)</u>	ひび割れ幅 0.2～1.0mm未満
<u>(W= .L=)</u>	ひび割れ幅 0.2mm未満

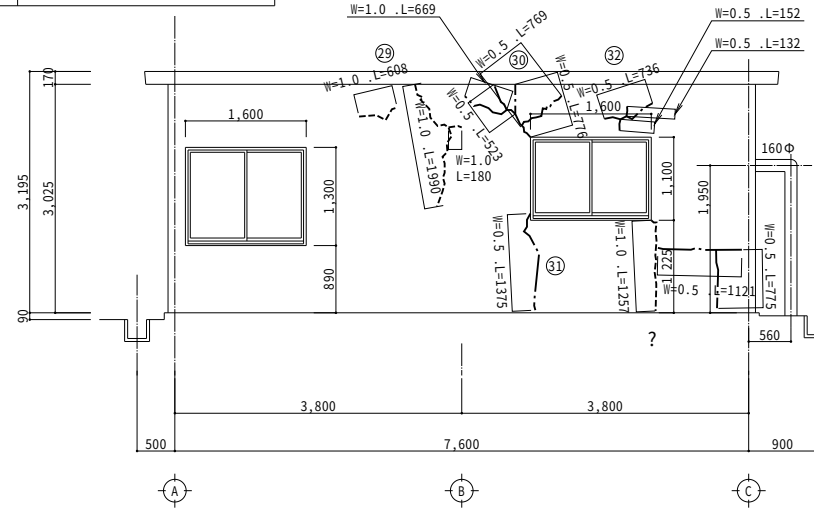

【現況】西立面図（P

松本第 1 加圧機場			
工 事 名	令和 5 年度 駅詔川農地整備事業 有徳原第 1 加圧機場他建築工事		
図 面 名	ひ び 割 れ 数 量 図		
作成年月日			
縮 尺	S=1：50	図面番号	参-3
会 社 名			
事業所名	九州農政局 駅詔川農地整備事業所		

1. 工事名称 : 有徳第1加圧機場地建築工事 (松本第1揚水機場)
2. 工事場所 : 大分県宇佐市安心院町釜ノ口地内
3. 用途地域等 :
都市計画区域 (○ 内) ・ (○ 外) 用途地域 (防火地域等 (・ 防火) ・ 準防火) 指定なし ・ 2
その他の地域 (地区)
4. 主要用途 : 揚水機場建屋
5. 延べ床面積 : 17.55m²
6. 工事の概要 : 建築改修工事 一式

8. その他

特記仕様書は、本特記仕様書のほか以下の○印のもので構成する。

・ 構造特記仕様書	・ 外構工事特記仕様書	・ 植栽工事特記仕様書
・ 解体工事特記仕様書	・ 電気設備工事特記仕様書	・ 機械設備工事特記仕様書
・	・	

国画及び特仕仕様に記載されていない事項は、すべて国土交通省大臣官庁官庁管理官庁監修の「公共建築改修工事標準仕様書(令和4年版)」(以下、「改修標準仕様書」という。)、以下に、ただし、「改修標準仕様書」に記載されていない事項は、「公共建築工事標準仕様書(令和4年版)」(以下「標準仕様書」という。))及び「建築解体工事共通仕様書(令和4年版)」(以下「解体共通仕様書」という。))による。

なお、施工条件明示は特記仕様書に定める。

1) 項目は、番号に○印のついたものを適用する。
2) 特記事項は、○印のついたものを適用する。○印のつかない場合は※印のついたものを適用する。
○印と※印のついた場合は、共に適用する。
3) 特記事項に記載の＜ ＞、() 及び [] 内の表示番号は、それぞれ「改修標準仕様書」、「標準仕様書」及び「解体共通仕様書」の当該項目、当該図又は当該表を表示。

章

1
一般事項

①

一般事項

②

適用基準等

3

概成工期

④

工事実績情報
(CORINS)の登録

5

発生材の処理等

①

工事施工中に予めぬ事態や疑義が生じた場合には、監督職員に報告の上、指示に従うこと。
② 請負業者は、監督職員と随時打合せを行い、工程の確認・調整及び工事の円滑な進捗をはかること。
③ 施工体系図を現場に掲示すること。
④ 工事着手前及び完成時に、以下に示す調査範囲の近隣家屋等の内外の状況（地盤、塹壁、内外壁、床、建具等）を調査・記録し、報告書を監督職員に提出すること。
⑤ 調査範囲 ※ 図示

②

建築工事標準詳細図（国土交通省大臣官房官庁宮構部整備課 令和4年版）
宮構工事写真撮影要領（国土交通省大臣官房官庁宮構部整備課 令和5年版）

3

工事工期より
日 前

④

※ 適用する（請負積算額が500万円以上の場合）
受注時、実業時及び工事完成時にあらかじめ監督職員の確認を受け、契約締結後及び工事完成後の10日以内に登録手続きを行い、工事カルテの受領書を、監督職員に提出すること。
・ 適用しない

5

発生材の処理
・ 引渡しを要するもの（ ）
・ 特別管理産業廃棄物（ ）
・ 受入れ施設名・所在地(km)
・ 現場において再利用を図るもの（ ）
・ 再生資源化を図るもの

<1.1.2>

<1.1.4>

<1.3.12>

種 類

受 入 施 設 名

所 在 地 (km)

備 考

・その他の廃棄物（安定型）

種 類

受 入 施 設 名

所 在 地 (km)

備 考

		・その他の廃棄物（管理型）				
		種 別	受 入 施 設 名	所 在 地（km）	備 考	
上記の処理、処分は設計積算上の条件明示であり、処理施設を指定するものではない。なお、上記によらない場合は、監督職員と協議すること。 また、処理、処分に関し先立ち処分場等の受入の可否を確認すること。 PCB（ポリ塩化フエニール）含有機器						
				・ 有（数量は図示）	[5.4.1]	
				・ 無		
		PCB含有シーリング材		・ 有（施工範囲は図示）	[5.4.1]	
				・ 無		
PCBを含有する機器等については、飛散、流出がないように適切な容器に納め、適切な場所に保管し、工事完了後、監督職員に引き渡す。						
アスベストの処理						
		吹き付けアスベスト除去工事		・ 有（図示）	・ 無	
		受け入れ施設名・所在地（km）				
		アスベスト含有保温材除去工事		・ 有（図示）	・ 無	
		受け入れ施設名・所在地（km）				
		アスベスト成形板除去工事		・ 有（図示）	・ 無	
		受け入れ施設名・所在地（km）				
ヒ素又はカドミウム含有石膏ボードの処理						
		ヒ素又はカドミウムボード		・ 有（図示）	・ 無	
次に該当する場合は、指定する場所に処分すること。 <対象となる石膏ボード>						
指定する処分場						
【名称： 所在地（km） ｝						
6	電気保安技術者	・ 適用する	※ 適用しない		<1.3.3>	
7	事故報告	工事の施工中に事故が発生した場合は、直ちに監督職員に通報するとともに、別に指示する「事故報告書」を指示する期日までに監督職員に提出する。			<1.3.10>	
8	建築材料等	材料の品質等 ※ 本工事に使用する材料は、設計図書に定める品質及び性能を有するものとし、その材料にJIS又はJASのマークの表示のある場合を除いて監督職員の承認を受ける。 特定のものが特記された場合は、設計図書に規定するもの又は、これらと同等のものとする。ただし、同等のものとする場合は、監督職員の承認を受ける。			<1.4.2>	
		環境への配慮 ※ 本工事に使用する材料の選定及び施工に当たっては、揮発性有機化合物の放出による健康への影響に配慮する。			<1.4.1>	
		※ ホルムアルデヒド仕様 使用する材料のホルムアルデヒド仕様は以下のとおりとする。 ホルムアルデヒド放数量 規制対象外 の場合 該当する建築材料 1) JIS及びJASのF☆☆☆☆品 2) 建築基準法施行令第20条の7第4項による国土交通大臣認定品 3) 次の表示のあるJAS適合品 a. 非ホルムアルデヒド系接着剤使用 b. 接着剤等不使用 c. 非ホルムアルデヒド系接着剤及びホルムアルデヒドを放散させない材料使用 d. ホルムアルデヒドを放散させない塗料等使用 e. 非ホルムアルデヒド系接着剤及びホルムアルデヒドを放散させない塗料使用				
9	室内の空気中の化学物質濃度の測定	※ ホルムアルデヒド及び揮発性有機化合物の測定 ※ 試験採取及び測定は、厚生労働省の「室内空気中化学物質の採取方法及び測定方法」の新築住宅の例に準拠するほか、拡散方式ではサンプリング製造所の定める仕様により行う。 測定対象物質 ※ ホルムアルデヒド（濃度指針値 100 µg/m ³ ・ 0.08ppm） ※ スチレン（濃度指針値 220 µg/m ³ ・ 0.05ppm） ※ トルエン（濃度指針値 260 µg/m ³ ・ 0.07ppm） ※ エチルベンゼン（濃度指針値 3,800 µg/m ³ ・ 0.88ppm） ※ キシレン（濃度指針値 870 µg/m ³ ・ 0.20ppm） 測定する室等：（ ） 採取方法：吸引方式又は拡散方式とし、拡散方式では8時間採取する。 測定結果等報告書の提出 次の事項を記載した報告書を2部提出する。 ・ 測定結果 ・ 試験採取時の状況（気温・湿度（室外・室内）、天候、風の状況、日射進入状況、測定年月日・時間、窓の開閉状況、機械換気量、工事完成時から測定日までの日数） ・ 試験採取方法、測定方法、使用した測定機器 測定対象物質が指針値を超える濃度で検出された場合は、引渡は受けない。 ・ 経揮発性有機化合物の測定 測定方法、測定物質及び測定場所等については、末尾に定める経揮発性有機化合物測定仕様による。 ※ 室内VOC濃度の測定結果に関する書面の当該施設への提示については、施設管理者に依頼する。			<1.6.9> (1.5.9)	
10	特別な材料の工法	「改修標準仕様書」及び「標準仕様書」に記載されていない特別な材料の工法は、当該製品の指定工法とする。				
11	建築基準法による風圧力等の指定	<3.5.4><3.9.3><5.10><12.2><5.13.5>[13.2.3][13.3.3]				
		適用工事		建築基準法の指定		
		・ 合成高分子系ルーフィングシート ・ アラミウム芯木 ・ 金属板厚板 ・ 析板厚板 ・ 重量シャッター ・ 軽量シャッター ・ オートバードドア		風速〔V0〕 地敷間相区分 ・ II 多雪地域の指定 ・ 有		
12	設計GL	※ 図示 ・ 現状平均地盤高				

1

一般共通事項

13

施工調査

14

技能士

15

完成図等

16

完成写真

17

設備工事との取合い

18

火災保険等

2

仮設工事

4

工事表示板

5

足場その他

21

仮囲い

22

交通誘導員

23

掃雪機械器具

24

工事表示板

25

足場その他

26

仮囲い

27

交通誘導員

28

掃雪機械器具

29

工事表示板

30

足場その他

31

仮囲い

32

交通誘導員

33

掃雪機械器具

34

工事表示板

35

足場その他

36

仮囲い

37

交通誘導員

38

掃雪機械器具

39

工事表示板

40

足場その他

41

仮囲い

42

交通誘導員

43

掃雪機械器具

44

工事表示板

45

足場その他

46

仮囲い

47

交通誘導員

48

掃雪機械器具

49

工事表示板

50

足場その他

51

仮囲い

52

交通誘導員

53

掃雪機械器具

54

工事表示板

55

足場その他

56

仮囲い

57

交通誘導員

58

掃雪機械器具

59

工事表示板

60

足場その他

61

仮囲い

62

交通誘導員

63

掃雪機械器具

64

工事表示板

65

足場その他

66

仮囲い

67

交通誘導員

68

掃雪機械器具

69

工事表示板

70

足場その他

71

仮囲い

72

交通誘導員

73

掃雪機械器具

74

工事表示板

75

足場その他

76

仮囲い

77

交通誘導員

78

掃雪機械器具

79

工事表示板

80

足場その他

81

仮囲い

82

交通誘導員

83

掃雪機械器具

84

工事表示板

85

足場その他

86

仮囲い

87

交通誘導員

88

掃雪機械器具

89

工事表示板

90

足場その他

91

仮囲い

92

交通誘導員

93

掃雪機械器具

94

工事表示板

95

足場その他

96

仮囲い

97

交通誘導員

98

掃雪機械器具

99

工事表示板

100

足場その他

仮設工事

2

養生

要員の移動
既存家具等の養生
※ 行う (図示) ・ 行わない
※ 行う ・ 行わない
既存フラインド・カーテン等の養生及び保管
・ 行う ・ 行わない
養生の方法
保管場所

<2.3.1>

仮設工事

7

仮設間仕切り

※ 設けない ・ 設ける (図示)
・ A種 ・ B種 ※ C種

<2.3.2><表2.3.1>

仮設工事

8

監督職員事務所

※ 設けない (請負者事務所に打合せ会議室を確保する)
・ 設ける (規模 ※2程度 請負者事務所と同様 ・ 可 ・ 否)
備品 ()

<2.4.1>

仮設工事

9

工事用水

構内既存の施設 ・ 利用できる (※有償 ・ 無償) ※ 利用できない

仮設工事

10

工事用電力

構内既存の施設 ○ 利用できる (※有償 ・ 無償) ※ 利用できない
※ 溶接などの消費電力の大きな機器を除く

仮設工事

11

工事用通路

※ 指定しない ・ 指定する (図示)

仮設工事

12

その他の仮設

・

防水改修工事

3

1

アスファルト防水

改修工法の種別
新規防水層の種別
改修工法の種別
施工箇所
・
・ E-1
アスファルトの種類 JIS K2207のJIS表示認証製品 ※3種
防水層の種類
・ 設ける ・ 設けない
種 類 ・ 平面部脱気型 ・ 立ち上がり部脱気型
施工業者 防水層製品の製造所又はその指定業者とする。

<3.1.4><3.3.3><表3.1.1><表3.3.3>~10
<3.2.2>
<3.3.3>

防水改修工事

2

伸縮調整目地

※ 成型伸縮目地 (天端 EPTゴム, サイド プチルゴム製)

<3.3.2><3.3.5>

防水改修工事

3

改修アスファルトシート防水

改修工法の種別
新規防水層の種別
改修工法の種別
施工箇所
仕上塗料
・ AS-T
・ AS-J
・ AS-I-
※ カラー
・ シルバー
防水層の種類
・ 設ける ・ 設けない
種 類 ・ 平面部脱気型 ・ 立ち上がり部脱気型
施工業者 防水層製品の製造所又はその指定業者とする。

<3.1.4><3.3.3><表3.1.1><表3.4.1>~3
<3.4.3>

防水改修工事

4

合成高分子系ルーフィングシート防水

改修工法の種別
新規防水層の種別
改修工法の種別
施工箇所
仕上塗料
・ S-F
・ S-II
・ S-I-
※ カラー
・ シルバー
防水層の種類
・ 設ける ・ 設けない
種 類 ・ 平面部脱気型 ・ 立ち上がり部脱気型
施工業者 防水層製品の製造所又はその指定業者とする。

<3.1.4><3.5.3><表3.1.1><表3.5.1>~3
<3.5.3>

防水改修工事

5

塗膜防水

改修工法の種別
新規防水層の種別
改修工法の種別
施工箇所
仕上塗料
・ K-1
・ K-2
・ Y-2
・ POX工法
屋根
※ カラー
・ シルバー
防水層の種類
・ 設ける ・ 設けない
種 類 ・ 平面部脱気型 ・ 立ち上がり部脱気型
施工業者 防水層製品の製造所又はその指定業者とする。

<3.1.4><3.6.3><表3.1.1><表3.6.1>~2
<3.6.3>

防水改修工事

6

シーリング材料の種類及び施工箇所

※ 被着体に応じたものとし、<表3.7.1>を標準とする。
・ <表3.7.1>によらない箇所及びシーリング材料
シーリング材料
・ カーテンウォール
・

<3.7.2><表3.7.1>

防水改修工事

7

シーリング改修工法

改修工法の種別
改修工法の種別
施工箇所
・ シーリング充てん工法
・ シーリング両充てん工法
・ 拡幅シーリング充てん工法
・ ブリッジ工法 ()

<

松本第1掘水機場			
工 事 名	令和5年度 駅館川農地整備事業 有徳原第1加圧機場他建築工事		
図 面 名	改修工事特記仕様書 (1/5)		
作成年月日			
縮 尺	N0 SCALE	図面番号	41-1/5
会 社 名			
事業所名	九州農政局 駅館川農地整備事業所		

[illegible]

松本第1揚水機場

工 事 名	令和5年度 駅館川農地整備事業 有徳原第1加圧機場地建築工事		
図 面 名	改修工事特記仕様書 (2/5)		
作成年月日			
縮 尺	NO SCALE	図面番号	41-2/5
会 社 名			
事業所名	九州農政局 駅館川農地整備事業所		

13 オーバーヘッドドア

14 ガラス

15 ガラスブロック(中空)

材質

閉閉方式

収納形式

耐風圧性能

ガイドレール

※ステアルタイプ
・アルミニウム
タイプ
・ファイバーグラス
タイプ

※ バランス式
・ チェーン式
・ 電動式

※ スタンダード形
・ ローヘッド形
・ ハイリフト形
・ パーチカル形

・ 50
・ 75
・ 100
・ 125
(JIS A4715
による強さ
の区分)

※ 溶接強固
・ ステンレス
鋼板

ガイドレール

保護装置

障害物感知装置

※ 設ける

・ 設けない

※ 外部の建具に使用するガラスは、建築基準法に基づく耐風圧性能を有すること。
※ ガラスの材料、厚さ、それぞれの種類等は建具表及び図示による。
合わせガラスの特性
1種
強化ガラスの特性
1級
熱線吸収板ガラス
性能
色調
複層ガラス
性能
耐止の加速耐久性による区分
※ 111類
熱線反射ガラス
日射遮へい性
耐久性
色調
反射皮膜
検査調整
ガラスの留め材
※ シーリング
防火戸のガラスの留め材は建築基準法の認定を受けたシーリング材とする。
() ※ 製造所の仕様による
複層ガラスの保証期間は引き渡し日から10年間とし、メーカー保証書を提出する。

<5.13.2><5.13.3>

<5.13.5>

表面形状(JIS A5212)

モジュール呼び寸法による区分(長さ×高さ)

厚さによる区分

正方形

・ 125×125
・ 200×200
・ 250×125

・ 160×160
・ 320×320
・ 320×160

・ 80
・ 95
・ 125

品質等

ガラスの種類

柄

目地色

全 属 枠

耐火性能

・ 一層ガラス
・ 乳白ガラス
・ カラーガラス
・ 熱線反射ガラス

・ 無
・ 有

・ 白
・ グレー

・ アルミニウム製
(表面処理)
・ ステンレス製
(表面仕上)

・ 規定しない
・ 有
(分間)

1 改修範囲

2 既存床の撤去
・下地修繕

3 改修後の床の清掃範囲

4 既存壁の撤去
・下地修繕

5 木 材

既存壁の撤去に伴う当該壁の取合う天井、壁、床の改修範囲

※ 壁厚程度とし、既存仕上げに準じた仕上げを行う。
図示の範囲

天井内の既存壁の撤去に伴う当該壁の取合う天井の改修範囲

※ 壁面より裏側600mm程度とし、既存仕上げに準じた仕上げを行う。
図示の範囲

天井の撤去に伴う取合部の壁面の改修

※ 既存のまま
図示の範囲

合成樹脂塗床の除去方法

・ 自鼠工法
・ 機械的除去工法

当該室全体

図示の範囲

間仕切壁撤去に伴う他の構造体の補修方法

※ <4.4.9>による
()

表面仕上げの程度

・ A種
・ B種
・ C種

<6.5.1(3)>

「製材の日本農林規格」による下地用針葉樹製材

<6.5.2(1)><表6.5.3>

施工箇所

樹 種

寸法 (mm)

等級

形状

含水率

間伐材等の
適用

外壁下地・
軒天井下地

杉

図示

※2級

図示

※A種・B種

・

「製材の日本農林規格」による下地用針葉樹製材

<6.5.2(1)(2)><表6.5.3~4>

施工箇所

樹 種

寸法 (mm)

材面の品質

防虫処理

難燃処理

含水率

間伐材等の
適用

()

・適用する

※A種

造作材の場合
(※A種・B種)

・適用しない

・適用しない

・B種

代用樹種を使用しない箇所

※ なし

・ あり ()

造作用集成材は<6.5.2(3)(イ)>による

見 付 け 材 面
等 級

JASによる集成材

※ 1等

・ 2等

※ JAS集成材1等同等

基材の樹種

基材の厚さ (mm)

10~15

10~15

6 集成材

種 別

接着の程度

板面の品質

備 考

・ 普通合板

・ 1級
・ 2級

・ 2等以上 (針葉樹)
・ C-0以上 (針葉樹)
・ ()

・ 構造用合板

・ 特級
・ 1級

・ C-0以上 (針葉樹)
・ ()

接着剤は、接着する材料に適したものとす。

<6.5.3>

ホルムアルデヒド放散量

※F☆☆☆☆

・ ()

薬剤の加圧注入による防蟻・防蟻処理

適用部位 ()

保存処理性能区分

・ K2

・ K3

・ K4

薬剤の塗布等による防蟻防蟻処理

適用部位 (外壁下地・軒天井下地)

処理方法

<6.5.5(1)(b)>による

防虫処理

ラワン材

保存処理性能区分

※K1

野縁などの種類

屋内

※ 19型

・ 25型 (室名:)

屋外

※ 19型

※ 25型

インサート

<6.6.4(1)>

・ 既存インサートを使用する

・ あと施工アンカーを設ける

あと施工アンカーの引抜き試験

・ 行う

※ 行わない

耐震性を考慮した補強

※ 行わない

・ 行う (補強方法と補強箇所は図示による)

<6.6.4(10)>

耐風圧性を考慮した補強 (ピロティ、屋外軒天等)

※ 行わない

・ 行う (補強方法と補強箇所は図示による)

<6.6.4(11)>

スタッド、ランナーなどの種類は<表6.7.1>による。

<6.7.3><表6.7.1>

JIS A5705のJIS表示認定製品

<6.8.2><6.8.3>

種 別

記号

色 柄

厚さ (mm)

特殊機能

工 法

※ 発泡層のないもの

※FS

※無地

※ 2.0

・ 帯電防止

※熱湯濡

・ TS

・ マーブル

・ 2.5

・ 耐動荷重

・ 突付け

・ 発泡層のあるもの

・ HS

・

・

・

・

JIS A5705のJIS表示認定製品

<6.8.2>

種 別

記号

寸 法

厚さ (mm)

特殊機能

※ コンポジション

※KT

※ 300×300

※ 2.0

・ 帯電防止

・ ビニル床タイル

・ 2

・ 耐動荷重

・ ホモジニアス

・ FT

・ 300×300

・ 2.0

・ 帯電防止

・ ビニル床タイル

・ 450×450

・ 耐動荷重

帯電防止

<6.8.2>

・ 帯電防止性能評価 (JIS A 1455) 1.2~3.1程度

又は耐電圧 (JIS L 1023)3kV以下

・ 帯電防止性能評価 (JIS A 1455) 3.2~5.1程度

又は漏えい抵抗値 (JIS A 1454) 1×10⁴オーム未満

・ 帯電防止性能評価 (JIS A 1455) 5.2以上

又は漏えい抵抗値 (JIS A 1454) 1×10⁴オーム未満

耐動荷重

JIS A 1454によるへこみ試験、残留へこみ試験、滑り性試験、層間剥離強度試験

(発泡層のあるビニルシートのみ)およびキヤスタ性試験等の試験後異常がないこと。

材 質

寸 法 (mm)

・ 塩化ビニル系

・ ゼット器質タイル系

300×300

材 種

※ 軟質

・ 硬質

・ ()

厚 さ (mm)

※ 1.5

・ 2.0

・ ()

高 さ (mm)

※ 60

・ 75

・ 100

・ タフテッドカーベット

<6.9.2~3><表6.9.2>

施工箇所

バイル形状

バイル長さ
(mm)

工 法

品 質

帯 電 性

・

・

※全面接着工法

<6.9.2(2)>

による

・ タイルカーベット

<6.9.2~3><表6.9.2>

施工箇所

種 類

バイル形状

寸 法

総厚さ

帯 電 性

※第1種

※ループバイル

※500×500

・

※ 6.5

製造所の仕様
による

材料の種類

<6.10.2>

・ 厚膜型塗床材

・ 弾性ウレタン樹脂系塗床材

・ エポキシ樹脂系塗床材

・ 塊膜型塗床材 (エポキシ樹脂系塗床材)

仕上の種類

<6.10.3>

・ 平滑仕上げ

・ 防滑仕上げ

19 フローリング張り

20 畳敷き

21 石こうボード
その他ボード張り

22 遮音シール材

23 壁紙張り

24 モルタル塗り

25 タイル張り

26 セルフレバリング材
塗り

・準層フローリング

種 別

樹 種

厚さ (mm)

工 法

塗 装

・ フローリング
・ ボード

※ナラ
・
・

※15 幅 75
※ 長さ500以上

・ 釘留め工法
・ 接着工法

※ウレタン樹脂ワニス
塗り

・ フローリング
ブロック

※ナラ
・
・

※15 303×303

・ モルタル
埋込み工法
・ 接着工法

・ オイルスタン塗り
の上ワックス
・ 生地のままワックス
・ 既塗装品

・ モザイク
・ パークett

※ナラ
・
・

・ 6 ・ 8 ・ 9

・ 接着工法

・

・

松本第1排水機場			
工 事 名	令和5年度 駅館川農地整備事業 有徳原第1加圧機場地建築工事		
図 面 名	改修工事特記仕様書 (3/5)		
作成年月日			
縮 尺	NO SCALE	図面番号	41-3/5
会 社 名			
事業所名	九州農政局 駅館川農地整備事業所		

9
1
1

環境
配
慮
改
修
工
事
(石
綿
含
有
建
材
の
処
理
工
事)

2 除去工事共通事項

石綿等の取扱については、大気汚染防止法(昭和43年6月10日法律第97号) (以下、「大防法」という。) 及び石綿障害予防規則(平成17年2月24日厚生労働省令第21号) (以下、「石綿則」という。) を遵守すること。

施工調査
・ 行わない
※ 行う (大防法第18条の17により、同法の特定制事に該当するか事前調査を行うこと。調査結果は、図面等に記録し、書面により発注者に説明の上、提出すること。
特定制事に該当する場合、受注者は大防法第18条の15による届出書の案を作成し、監督職員に提出すること。
調査の結果、設計図書と異なる場合は監督職員と協議する。)

調査事項
※ 石綿含有建材等の使用部位
※ 石綿含有建材等の種類、厚さ、面積
※ 施工範囲と工事範囲区分
※ 排出作業の方法
・
調査結果を公表に見やすいよう提示すること。
※ 事業場の名称 ・ 調査結果
※ 建築物等の種類 ・ 調査者及び所属
※ 調査方法 ・ 調査終了年月日
※ 発注者からの通知 ・

石綿含有分析
・ 行わない
・ 行う (分析結果は監督職員に提出する。)
調査箇所 ※ 図示 ・ ()
分析方法 ・ ()

石綿粉じん濃度測定
・ 行わない
※ 行う ()

測定機関
都道府県労働局に登録されている作業環境測定機関

施工記録報告書の提出
1. 施工計画書
2. 工事記録及び工事写真
3. 産業廃棄物処理記録 (炭石綿)
4. 施工調査等記録 (条規施行調査、含有分析、粉じん濃度測定等)
5. 作業者の作業記録、各種健康診断記録、安全衛生教育記録
6. その他必要事項

提出部数 3部作成

専門工事業者
石綿含有建材の除去を直接行う専門業者については、工事に相応した技術を有することを証明する書類を監督員に提出する。

作業主任者の選出
石綿作業主任者技能講習又は平成18年3月以前の特定化学物質等作業主任者技能講習を修了したものの中から、「石綿作業主任者」を選任しなければならない。

除去作業者の教育
作業者は、就業時に石綿則第27条に基づく教育を受けた者とする。
また、一般健康診断、石綿健康診断及びじん肺健康診断を受診した者とし、肺機能に異常のない者とする。

特別管理産業廃棄物管理責任者の選出
排出業者は、特別管理産業廃棄物管理責任者の資格を有するものを選任し管理しなければならない。
ただし、石綿含有成形板の処理工事を除く。

表示及び提示
更衣室など見やすい箇所に次の表示及び図示を行う。
※ 石綿作業主任者名と職務内容
※ 関係者以外立ち禁止
※ 喫煙・飲食の禁止
※ 「石綿除去作業中」の表示
※ 石綿の有害性
※ 取り扱い上の注意事項
※ 使用すべき保護具
周辺住民の見やすい箇所に以下の表示を行う。
※ 「建築物等の解体等」の作業に関するお知らせ (労働基準監督署への届出内容、粉じん飛散抑制装置、曝露防止措置等)

保護具、保護衣
作業内容に応じた、呼吸用保護具、保護めがねを使用すること。

除去した石綿含有物の保管、運搬等
※ 他の内装材、廃棄物等と分別保管
※ 保管場所での飛散防止を施す。また、石綿成形板を運搬する場合は、運搬車両の荷台全体をシート等で覆い、飛散防止に努める。
※ 石綿等の保管場所である旨の表示を行う。

石綿含有吹き付け材の除去工事
・ 行う (適用範囲 ・ 図示 ・)
・ 行わない

作業場等の隔離等
※ 作業場は以下によるものとし負担除じん機にて負担状態により飛散防止をすること。

隔離シートの性能
※ 床面 ※ 0.15mm以上のプラスチックシート等で二重
※ 壁面 ※ 0.08mm以上のプラスチックシート等
ただし、(一財)日本建築センターの「建設技術審査証明事業」による「吹き付け石綿粉じん飛散防止処理技術(除去)」の審査証明書(以下、「審査証明書」という。)を取得している工法と同等の飛散防止処理技術を有する工法とすることができる。その際には監督員の承諾を得ること。

セキュリティゾーンの設置
※ 下表による
表
適用 室名 状態
※ 更衣室 状態 ※ 更衣ロッカー ※ 新品の保護具
※ 呼吸用保護具保管箱 ※ 洗眼、うがい設備
※ 洗面室 責任 ※ エアシャワー(温水シャワー)
※ 前室 責任 ・ 高性能真空掃除機
・ 使用済み保護衣保管かご
ただし、(一財)日本建築センターの「建設技術審査証明事業」による「吹き付け石綿粉じん飛散防止処理技術(除去)」の審査証明書(以下、「審査証明書」という。)を取得している工法と同等の飛散防止処理技術を有する工法とすることができる。その際には監督員の承諾を得ること。

9
1
1

環境
配
慮
改
修
工
事
(新
規
化
学
工
事)

1 断 熱 材

新熱材の打込み及び現場発泡工法
種 類
※ ポリスチレンフォーム (発泡プラスチック保温材)
・ 硬質ウレタンフォーム保温材
・ フェノールフォーム保温材
・ 吹付け硬質ウレタンフォーム保温材
・
※ 施工範囲は建築工事標準詳細図(図7-01-1)による。

上記以外に用いる新熱材
種 類
※ JIS A 発泡プラスチック保温材
・ グラスウール保温材
※ グラスウール使用部分の室内側防湿シート
※ 被覆品 ・ 防湿ポリエチレンフィルム(t0.15)張り (重ね100)

<9.5.2~3>
種 類
※ 25 JIS A 9511のJIS表示認証製品
厚さ(mm)
※ 25 JIS A 9511のJIS表示認証製品
※ 20 JIS A 9526による難燃性・2級 ※3級
※ 25 JIS A 9526による難燃性・2級 ※3級
※ 100 ※ 248品
※ 25 JIS A 9526による難燃性・2級 ※3級

1 増戻し及び盛土の種類

・ A 種
・ B 種
・ C 種
・ D 種
・ 種の場合 建設発生土受入れ量発生場所受入条件

(3.2.3)(表3.2.1)

2 建設発生土の処理

・ 構外に搬出し適切に処理する。
・ 構外指示の場所に搬出する。
・ 受入れ施設名・住所 (km)
・ 構内指示の場所に敷きならす。
・ 構内指示の場所にたい積する。

(3.2.5)

1 砂利地盤

※ 再生クラッシュラン ・ ()

(4.6.2~3)

1 鉄筋

規格名称 種類の記号 径(mm)
鉄筋コンクリート用棒筋 ※ S0295A ※ D16以下
※ S0345 ※ D19以上

8章耐震改修工事にかかる部分は除く

(5.2.1)(表5.2.1)

2 溶接金網

※ JIS G 3551のJIS表示認証製品
線径(mm) 6.0 × 網目(mm) 100
使用箇所 (ポンプ室床)

8 章耐震改修工事にかかる部分は除く

(5.2.2)

鉄筋の撤手

呼び径19mm以上 ・ 重ね継手 ※ ガス圧継手 ・ 機械式継手 ・ 溶接継手
呼び径16mm以下 ※ 重ね継手 ・ ガス圧継手 ・ 機械式継手 ・ 溶接継手

鉄筋の継手の重ね長さ
※ 40dと標準仕様書(表5.3.2)の重ね継手の長さのうち大きい値とする
・ 40d

鉄筋の定着長さ
※ 40dと標準仕様書(表5.3.4)の定着長さのうち大きい値とする

8 章耐震改修工事にかかる部分は除く

(5.3.4)

1 レディーミクストコンクリート

類別 ※ I類 ・ II類

8 章耐震改修工事にかかる部分は除く

(6.2.1)(表6.2.1)

2 設計基準強度

普通コンクリート (N/mm²)
設計基準強度
※ 24
・ 21
新設コンクリート全て
・

8 章耐震改修工事にかかる部分は除く

(6.2.2)

3 型 種

せき板の材料 ※ 12mm合板 ・
・ メッシュ型枠 (構造関係共通事項による)
・ 断熱材兼用型枠 25mm以下かつ熱抵抗係1nh℃/kCal以上

8 章耐震改修工事にかかる部分は除く

(6.8.2)

4 無筋コンクリート

種類 ※ I類 ・ II類

8 章耐震改修工事にかかる部分は除く

(6.14.1)

1 コンクリートブロック横壁及び幅

ブロックの種類
※ 空洞ブロック 16
(ただし、設備配管用縦等は空洞ブロック08とすることができる。)

(8.3.2)(表8.3.1)

1 あと施工アンカー

引抜き耐力の確認試験
※ 機械的簡易引抜き試験機による引張り試験 ・ 行わない

8 章耐震改修工事にかかる部分は除く

(14.1.3)

1 フリーアクセスフロア

施工場所 工 法 仕上り高 適用地震時 耐荷重性能 表面仕上げ
(mm) (mm) (N) (mm)
・ 溝工法 (直敷工法) ・ 1.0G ※ 0.6G ・ 3,000 ・ 5,000 ・ 帯電防止床タイル
・ 支柱一体型パネル工法 (直敷工法) ・ 支柱分離型パネル工法 (独立支柱工法)

ボーダー部 ※ 一般部分の仕様にする ・ 図示による
床表面仕上げ材の品質は標準仕様書19章による。
配線取出し用切り欠きパネルは1枚/㎡2以上とする。
空調用吹き出し(吸い込み)パネル ※ なし ・ 有り (※固定式 ・ 可変式)
施工箇所は図示

(20.2.2)

2 移動間仕切 (スライディングドア)

パネルの操作方法による種類
パネル表面材の材質及び仕上げ
パネル圧接装置の操作方法
遮音性
防火性能
取り付け用あと施工アンカー
規定しない
製造所仕様の化粧鋼板 (標準色) t=0.5以上
ハンドル回転式又はワンタッチ下式
36dB/500Hz以上
不燃
材質、寸法等は図示又は製造所の仕様による

(20.2.4)

4 トイレブース

表面材 メラミン化粧板 (標準色)
幅 木 ステンレス製 H=60
フレーム アルミ製
扉 厚40mm中心用リールアルフォーム製エッジ、椅子掛け戸当たり付き

(20.2.5)

5 階段滑り止め (ノンスリップ)

材 種 ステンレス (SUS304) ビニールタイヤ入り (幅約35mm)
取り付け方法 ※ 接着工法 ・ 埋込み工法

(20.2.6)

6 床目地掃

ステンレスFB (SUS304) t5~6×H12
(床仕上げが異なる場合に設ける。但し、建具部は建具表による。)

(20.2.7)

7 鏡

耐震鏡 t=5 ステンレスフレーム付き

(20.2.9)

8 表 示

衝突防止表示 ステンレス製 HL仕上げ φ30程度 市販品
誘導標識 市販品
署名札 アクリル板

(20.2.10)

9 点検口

施工箇所 材 種 寸 法 形 式
天 井 ※ アルミニウム製 ※ 450×450 ※ 目地タイプ
・ 600×600 ・ 隠鍵タイプ
床 ※ アルミニウム製 ・ 450×450 ・ 一般型貼付用
・ 600×600 ・ 一般型充填用

10 視覚障害者用誘導ブロック

屋 外 ※ コンクリート製 ・ 磁器質タイル (※100角 ・ 150角)

1 再生材

※ 使用する ・ 使用しない

(22.1.3)

2 盛土材料

路床の盛土材料 ・ A種 ※B種 ・ C種 ・ D種

(22.2.3)

3 遮断層及び凍上抑制層用材料

遮 断 層 ※ 川砂・海砂又は良質な山砂
凍上抑制層 ※ 再生クラッシュラン ・ 切込砂利又は切込砕石

(22.2.3)

4 路床土の支持力比 (CBR) 試験

※ 行わない ・ 行う (※ 乱した土 ・ 乱さない土)

(22.2.5)

5 路床締固め度の試験

・ 行わない ※ 行う (箇所：埋戻し及び盛土部)

(22.2.5)

6 路盤材料

※ 再生クラッシュラン RC-40 (透水性舗装の場合を除く)
・ クラッシュラン C-40
・ クラッシュランスラグ C5-40

(22.3.3)(表22.3.1)

7 路盤の締固め度の試験

※ 行う

(22.3.5)

8 アスファルト舗装

加熱アスファルト混合物の種類
表 層 ※ 再生密粒度アスファルト混合物 (13)
・ 密粒度アスファルト混合物 (13)
・ 細粒度アスファルト混合物 (13)
・
基 層 ※ 再生粗粒度アスファルト混合物 (20)
・ 粗粒度アスファルト混合物 (20)
・
舗装の厚さは図示による

(22.4.2)(22.4.4)(表22.4.4)

9 コンクリート舗装

早強セメント ・ 使用する ・ 使用しない
溶接金網 ※ あり ・ なし

(22.5.3)

10 ブロック系舗装

・ コンクリート平板舗装 ※ 砂目地 ・ モルタル目地
・ インタロックキングブロック舗装
・ 磁石舗装 基 層 ※ コンクリート舗装 ・ アスファルト舗装

(22.8.2)(表22.8.1)

11 緑石及び側溝

地盤の材料 ・ 再生クラッシュラン

(21.3.1)

12 砂 利 敷 き

・ A種(道路) ※ B種(建物周辺)

(22.9.2)

13 区 画 線

※ JIS K 5665 3種1号

松本第1掘水機場			
工 事 名	令和5年度 駅館川農地整備事業 有徳原第1加圧機場他建築工事		
図 面 名	改修工事特記仕様書 (4/5)		
作成年月日			
縮 尺	NO SCALE	図面番号	41-4/5
会 社 名			
事業所名	九州農政局 駅館川農地整備事業所		

18 総 揮 発 性 有 機 化 合 物 TVOC 測 定 仕 様 書	1	一般事項	試料採取および測定は、厚生労働省の「室内空气中化学物質の採取方法と測定方法」 （以下「厚労省の測定方法」という。）の新築住宅の例に準拠して行う。
	2	測定対象化学物質	測定対象化学物質は、下記4 1）、2）の区分に従い、表の（1）から（14）の14物質及びTVOC 又は表の（1）から（9）の9物質及びTVOCとする。
	3	測定方法	1) クロマトグラム上で「n-ヘキサン」から「n-ヘキサデカン」までの部分に検出され る物質のピーク値を「トルエン」に換算した値をTVOC濃度とする。 2) トルエン換算で 2.0 μg/㎥3 未満のピークは測定の対象としない。 3) 上位10ピークについて物質を特定して濃度の測定を行う。
		表 測定対象化学物質及び室内濃度指針値	
		化学物質名	室内濃度指針値
		(1) ホルムアルデヒド	100 μg/㎥3 0.08 ppm
		(2) トルエン	260 μg/㎥3 0.07 ppm
		(3) キシレン	870 μg/㎥3 0.20 ppm
		(4) エチルベンゼン	3,800 μg/㎥3 0.88 ppm
		(5) スチレン	220 μg/㎥3 0.05 ppm
		(6) パラジクロロベンゼン	240 μg/㎥3 0.04 ppm
		(7) テトラデカン	330 μg/㎥3 0.04 ppm
		(8) アセトアルデヒド	48 μg/㎥3 0.03 ppm
		(9) ノナール	(暫定) 41 μg/㎥3 0.007 ppm
		(10)フタル酸ジ-n-ブチル	220 μg/㎥3 0.02 ppm
		(11)フタル酸ジ-2-エチルヘキシル	120 μg/㎥3 0.0076 ppm
		(12)クロルピリホス	1 μg/㎥3 0.00007 ppm
		(13)ダイアジノン	0.29 μg/㎥3 0.00002 ppm
		(14)フェノプカルブ	33 μg/㎥3 0.0038 ppm
		(15)総揮発性有機化合物 (TVOC)	400 μg/㎥3 (暫定目標値)
4	測定する室	1) 14物質及びTVOC濃度を測定する室等 ・ 室名： 2) 9物質及びTVOC濃度を測定する室 ・ 室名： ・ 屋外(周囲の建物から離れた場所1か所)	
5	測定結果等報告書の提出	次の事項を記載した報告書を2部提出する。 1) 測定結果（アセトアルデヒドについては、試料採取時の気温が20℃に満たない場合 には、「厚労省の測定方法」に定める計算式で20℃、湿度50％に、ホルムアルデヒド については25℃、湿度50％に補正した濃度を報告すること。） 2) 試料採取時の状況（気温・湿度(屋外、室内)、天候、風の状況、日射進入状況、 採取年月日・時間、窓の開閉状況、機械換気量、工事完成から試料採取までの日数) 3) 試料採取方法、測定方法、使用した測定機器 4) TVOC濃度の算出に使用したクロマトグラムの写し	
6	その他	表の化学物質(1)から(5)のうち、いずれかの物質の濃度が室内濃度指針値を超える場合 は、工事目的物の引渡しを受けない。 TVOCの測定の結果、暫定目標値を超える場合は、発生原因の究明及び汚染物質の発生を 低減するための対策について、協議を行うこと。	

松本第1掘水機場			
工 事 名	令和5年度 駅詔川農地整備事業 有徳原第1加圧機場他建築工事		
図 面 名	改修工事特記仕様書 (5/5)		
作成年月日			
縮 尺	NO SCALE	図面番号	41-5/5
会 社 名			
事業所名	九州農政局 駅詔川農地整備事業所		

建物概要表		
建築物名称		松本第一陽水機場 建屋
主要用途		揚水機場建屋
消防法施行令別表1		15項
工事種別		☐ 新築 ☐ 増築 ☐ 改築 ☐ 移転 ☐ 用途変更 ☒ 改修
構造	主体構造	C B造
	架構形式	ラーメン構造、組積構造
	基礎構造	鉄筋コンクリート造独立フーチング基礎
耐火種別		☐ 耐火建築物 ☐ 準耐火建築物 ☒ その他
階数		1

外部仕上表 No Scale				
部 位		現 況		改 修
屋根	避雷針設備		解体撤去	
	防水コンクリート＋防水モルタル		高圧洗浄・下地処理の上 シート防水S-F2 工法 （密着工法）	
縦樋	樋		樋	樋無し：直接土間流し
	支持金物		支持金物	
軒天井	コンクリートスラブあらわし		高圧洗浄・下地処理の上 カチオン系シーラー、一液性フッ素塗装仕上	
外壁	既設モルタル塗り		高圧洗浄・下地処理の上 カチオン系シーラー、一液性フッ素塗装仕上	
外部幅木	仕上	モルタル塗り	仕上	
	下地	コンクリート下地	下地	
ポーチ 犬走り				

内部仕上表 No Scale						
室 名		床	幅 木	壁	天 井	備 考
ポンプ室	現況	既設モルタル塗り金ごて（既設ポンプ室の床）		既設モルタル塗り	コンクリートスラブあらわし	
	改修			部分補修の上、 カチオン系シーラー、一液性フッ素塗装仕上 窒素加熱処理木製羽目板 t15 国産杉 本実加工品 無塗装品	部分補修の上、 カチオン系シーラー、一液性フッ素塗装仕上	

塗装面補修

鉄部塗装

内外壁塗装

外部

エポキシ樹脂モルタル形成・エポキシ樹脂注入・Uカットシール樹脂モルタル充填・ポリマーセメント擦り込み

エポキシ樹脂錆止め＋ターペン可溶ウレタン樹脂塗料他


カチオン系シーラー下地調整材＋一液性フッ素塗料

高圧洗浄・その他クリーニング

松本第1揚水機場			
工 事 名	令和5年度 駅詔川農地整備事業 有徳原第1加圧機場他建築工事		
図 面 名	建物概要表・特記事項・仕上表		
作成年月日			
縮 尺	NO SCALE	図面番号	42
会 社 名			
事業所名	九州農政局 駅詔川農地整備事業所		

配置図・電気引込図


S=1:100

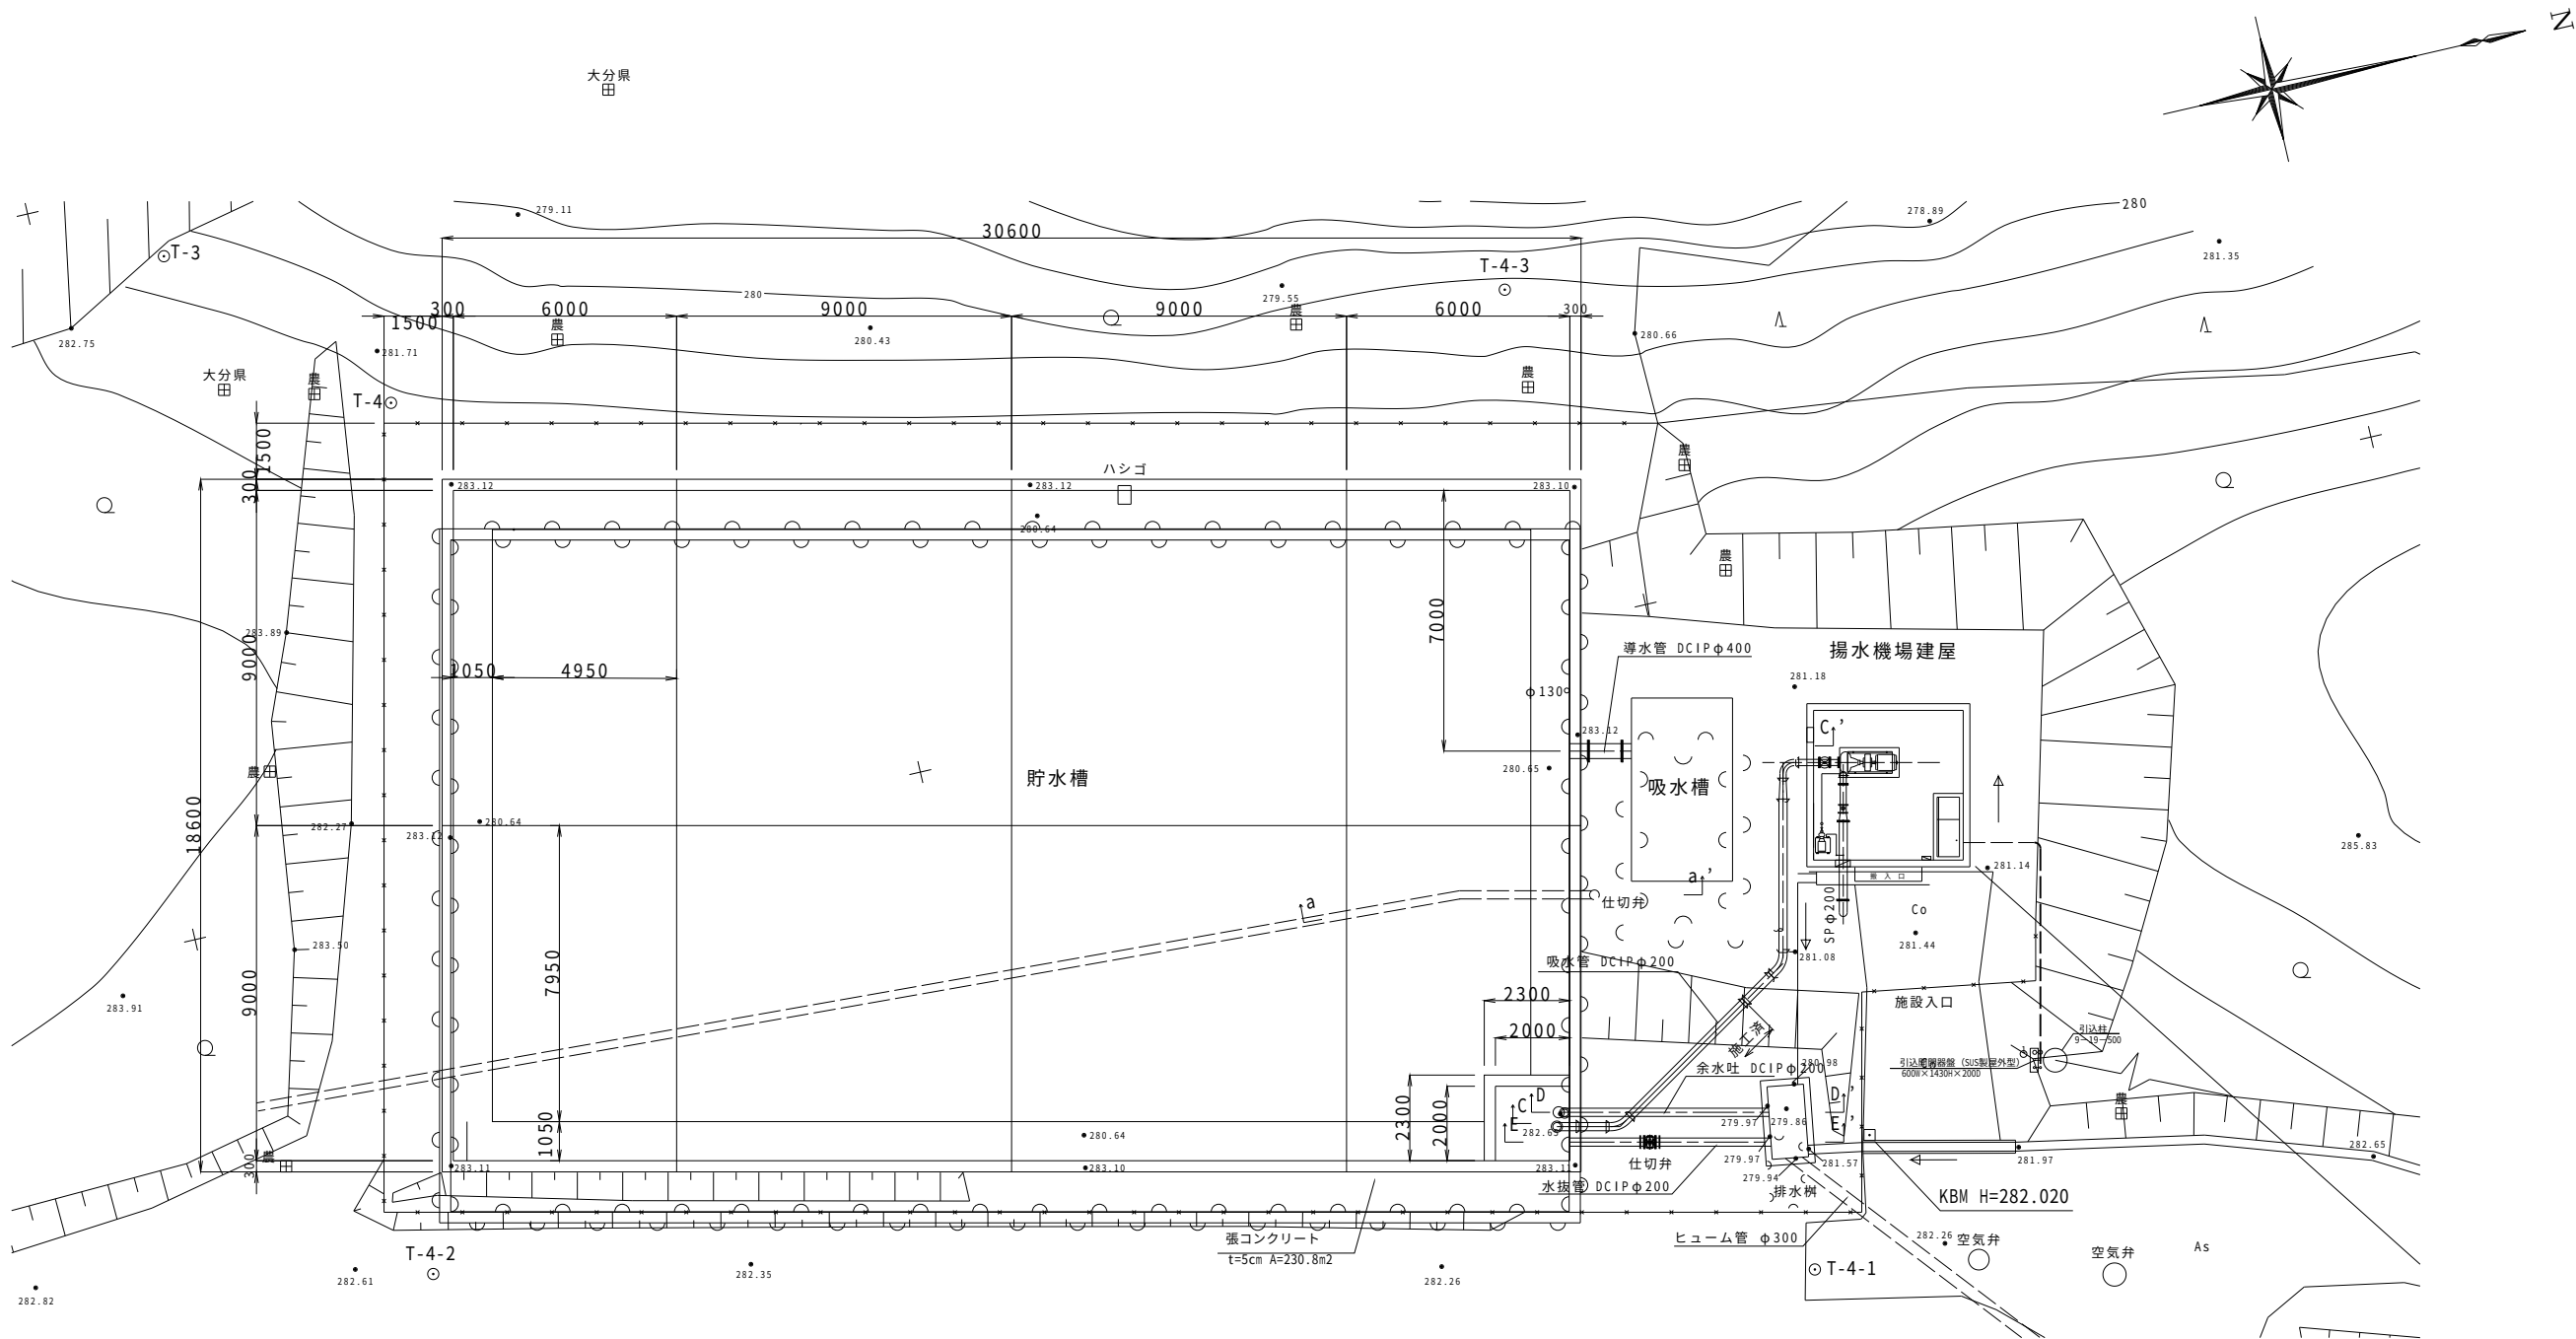

松本第1揚水機場				
工 事 名	令和5年度 駅詔川農地整備事業 有徳原第1加圧機場他建築工事			
図 面 名	配置図・電気引込図			
作成年月日				
縮 尺	図 示	図面番号	43	
会 社 名				
事業所名	九州農政局 駅詔川農地整備事業所			


平面図・屋根伏図

S=1:50

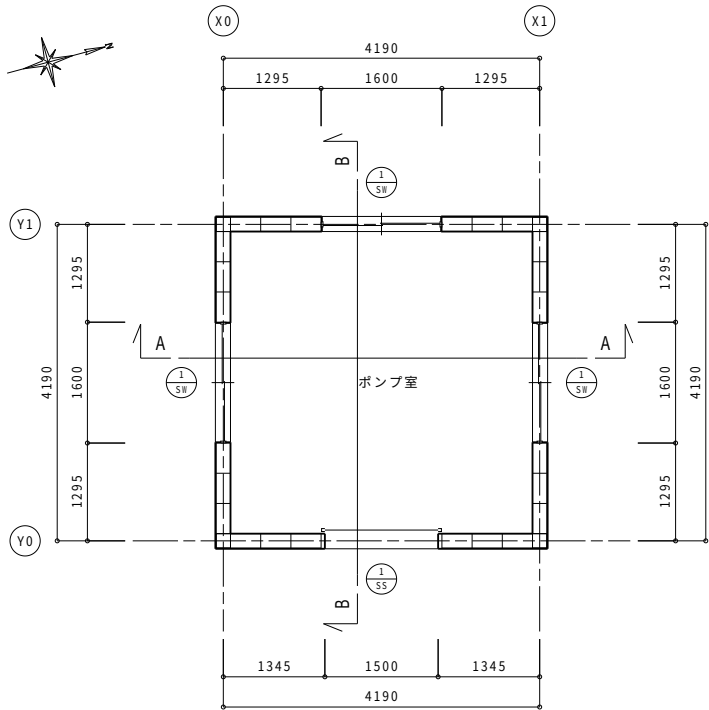


【現況】平面図

床面積算定表			
床面積	4.190 × 4.190 =	17.5561	[m2]
合計 (延べ面積)		17.55	[m2]

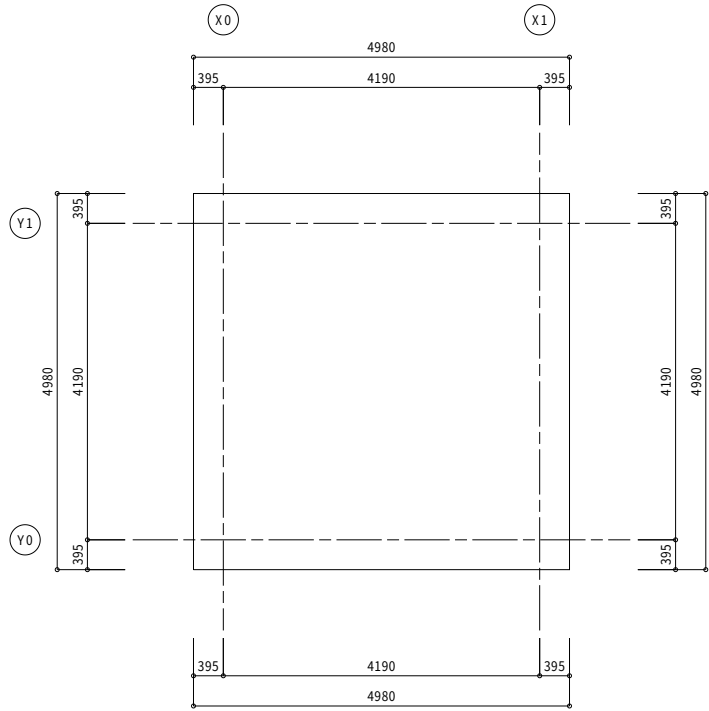


【現況】屋根伏図

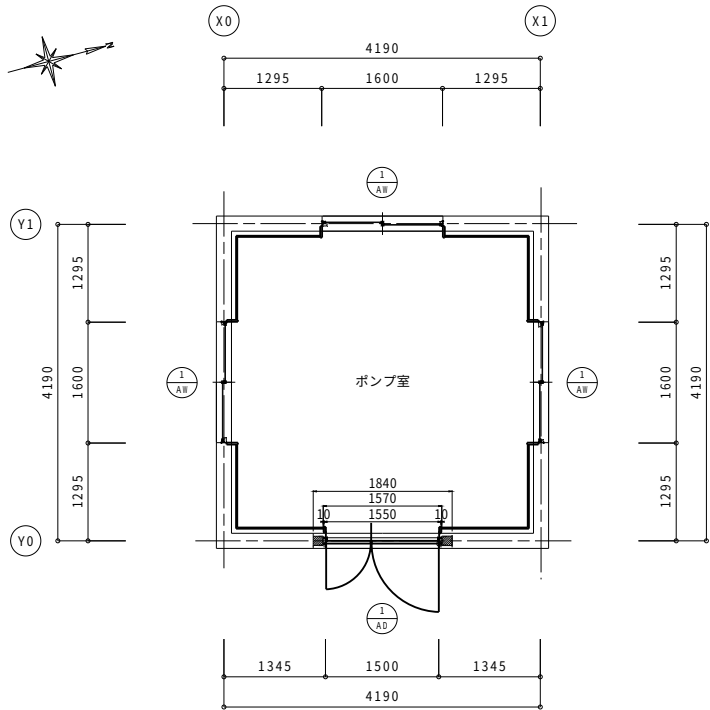

【改修】平面図


- 加圧機場建屋改修
- ・外壁 ひび割れ補修、塗装（フッ素樹脂塗料）
 - ・内壁 ひび割れ補修、板張り（部分）、塗装（板張り以外）
 - ・屋根 既設避雷針の撤去
 - ・屋根 防水モルタルひび割れ補修、シート防水（全面）
 - ・建具 アルミニウム製建具に更新
 - ・シャッターはドアとして更新。

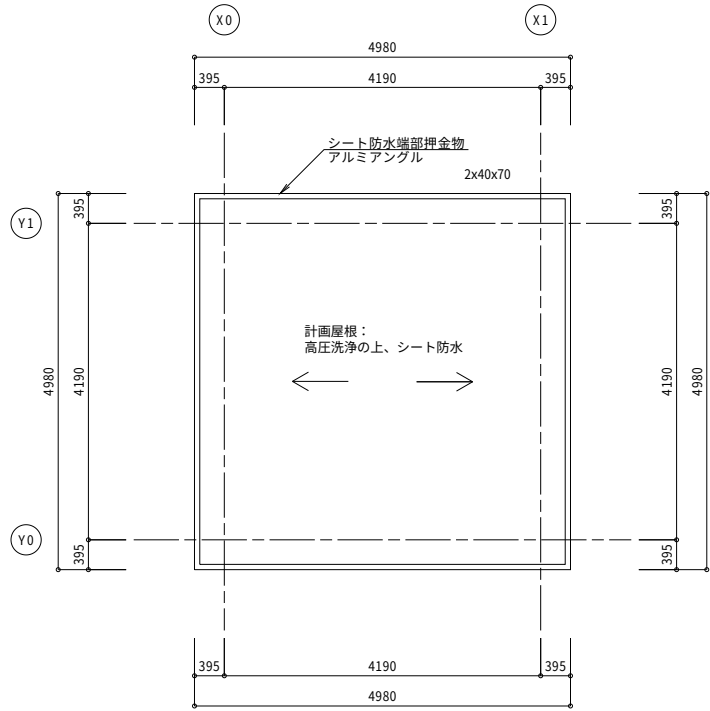


【改修】屋根伏図

松本第1揚水機場			
工 事 名	令和5年度 駅館川農地整備事業 有徳原第1加圧機場他建築工事		
図 面 名	平面図・屋根伏図		
作成年月日			
縮 尺	図 示	図面番号	44
会 社 名			
事業所名	九州農政局 駅館川農地整備事業所		


立面図
S=1:50

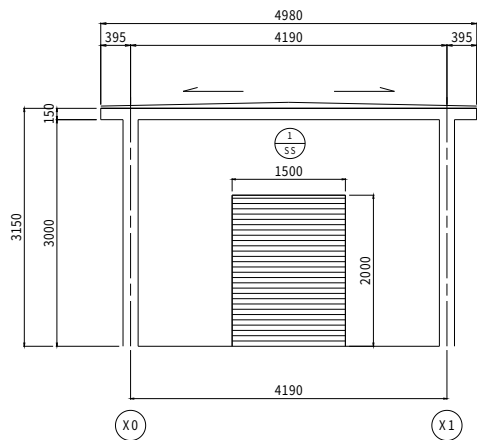


【現況】東立面図

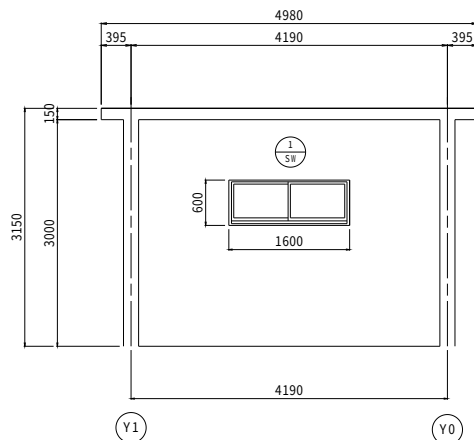


【現況】南立面図

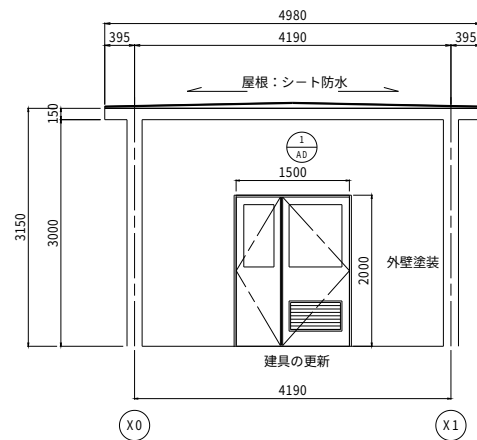


【改修】東立面図

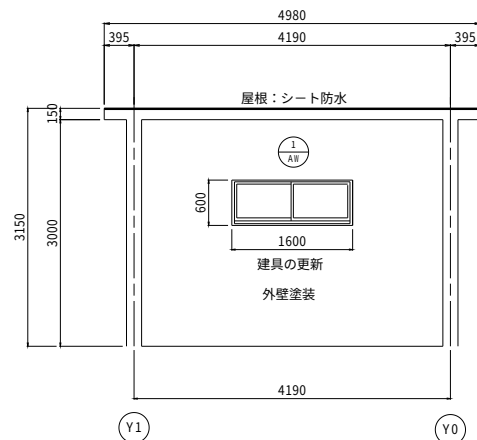


【改修】南立面図

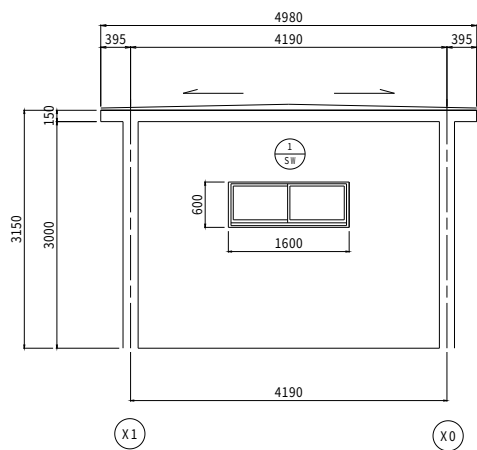


【現況】西立面図

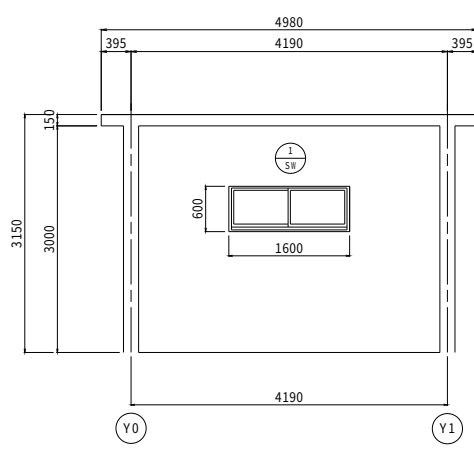

【現況】北立面図

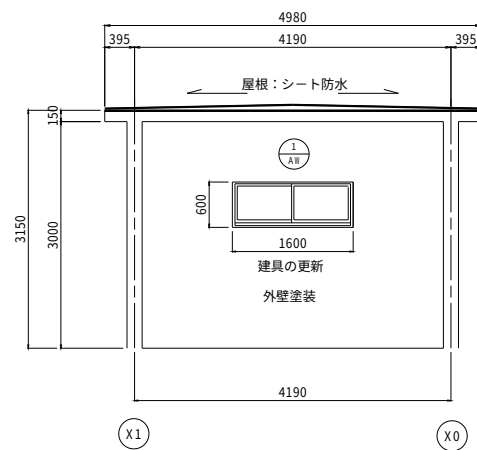

【改修】西立面図

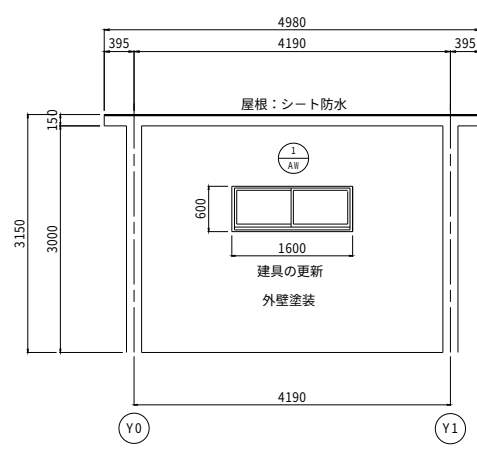


【改修】北立面図


松本第1揚水機場			
工事名	令和5年度 駅詔川農地整備事業 有徳原第1加圧機場他建築工事		
図面名	立面図		
作成年月日			
縮尺	図示	図面番号	45
会社名			
事業所名	九州農政局 駅詔川農地整備事業所		

断面図


S=1:50

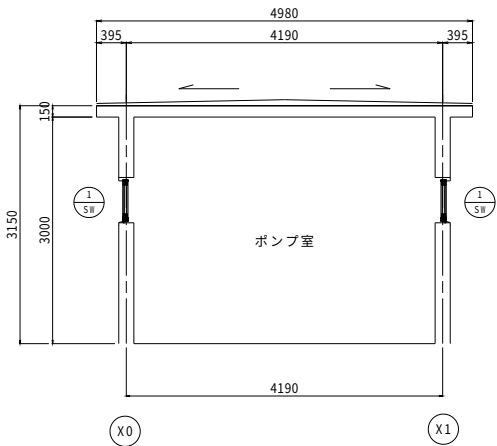


【現況】A-A' 断面図

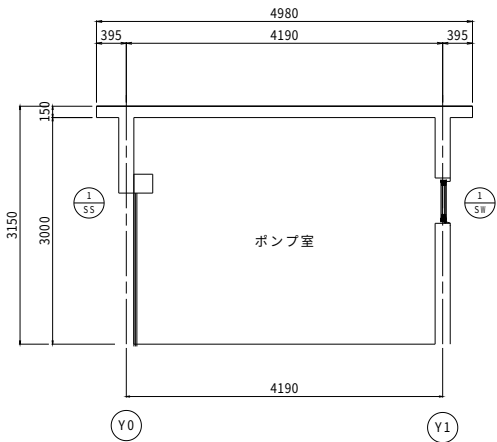


【現況】B-B' 断面図

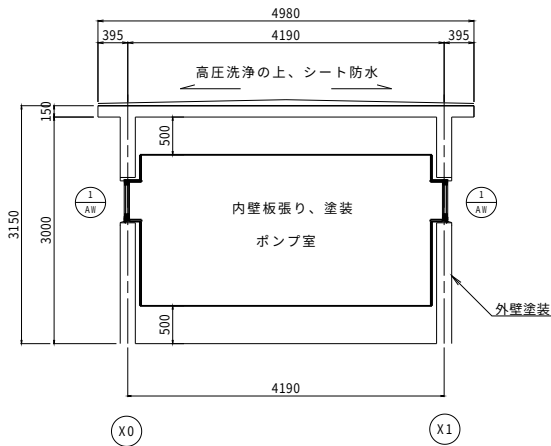

【改修】A-A' 断面図


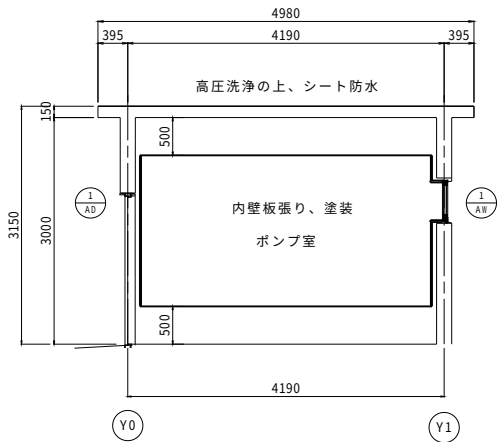


【改修】B-B' 断面図

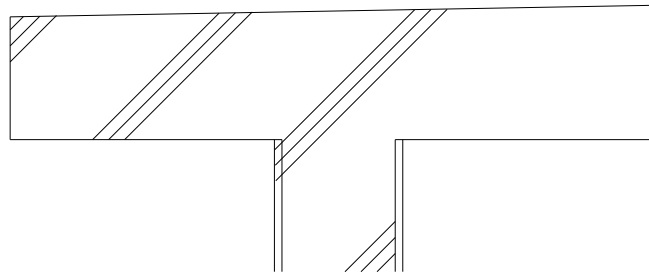

【現況】屋根軒先断面図

S=1:5

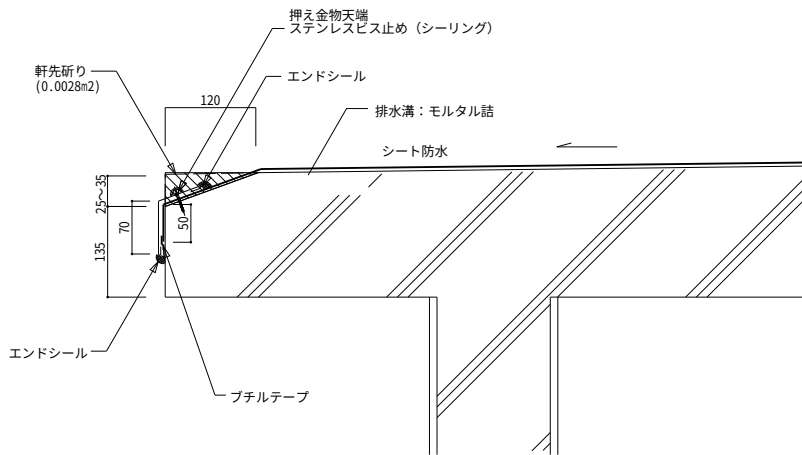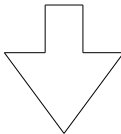


【改修】屋根軒先断面図

S=1:5


松本第1揚水機場			
工事名	令和5年度 駅館川農地整備事業 有徳原第1加圧機場他建築工事		
図面名	断面図		
作成年月日			
縮尺	図示	図面番号	46
会社名			
事業所名	九州農政局 駅館川農地整備事業所		

展開図


S=1:50

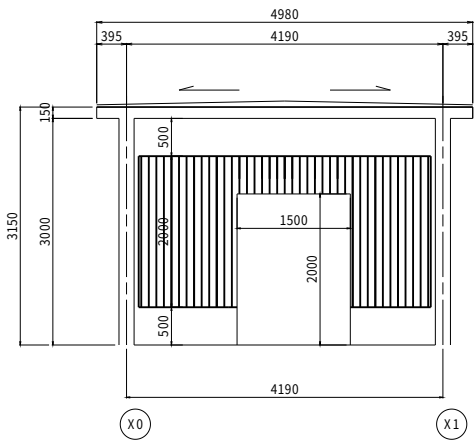


東面 展開図

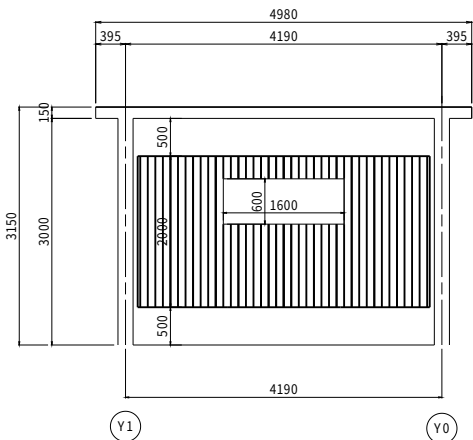


南面 展開図

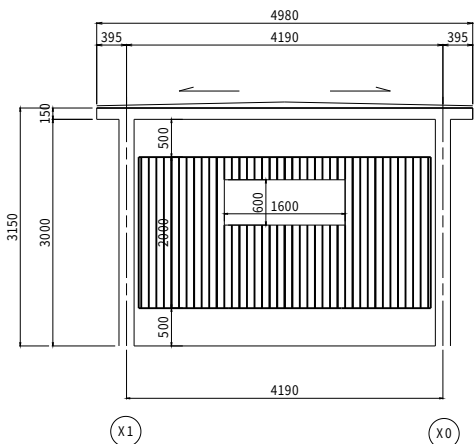



西面 展開図

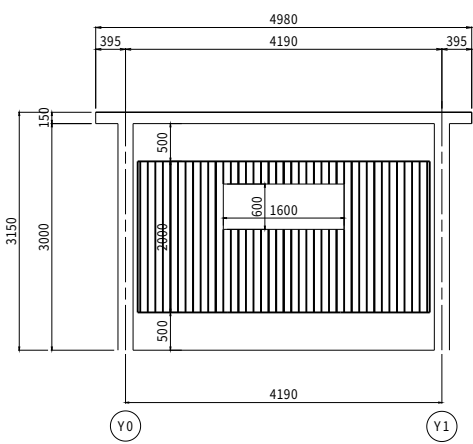


北面 展開図

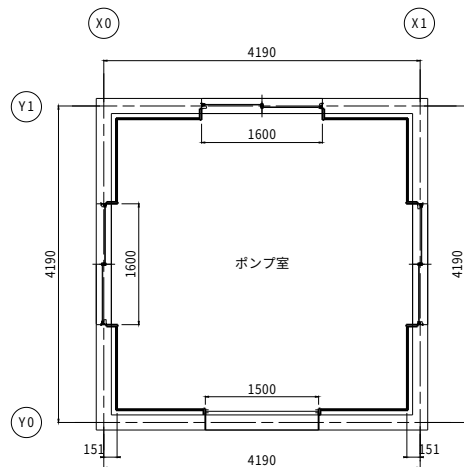

【改修】平面図

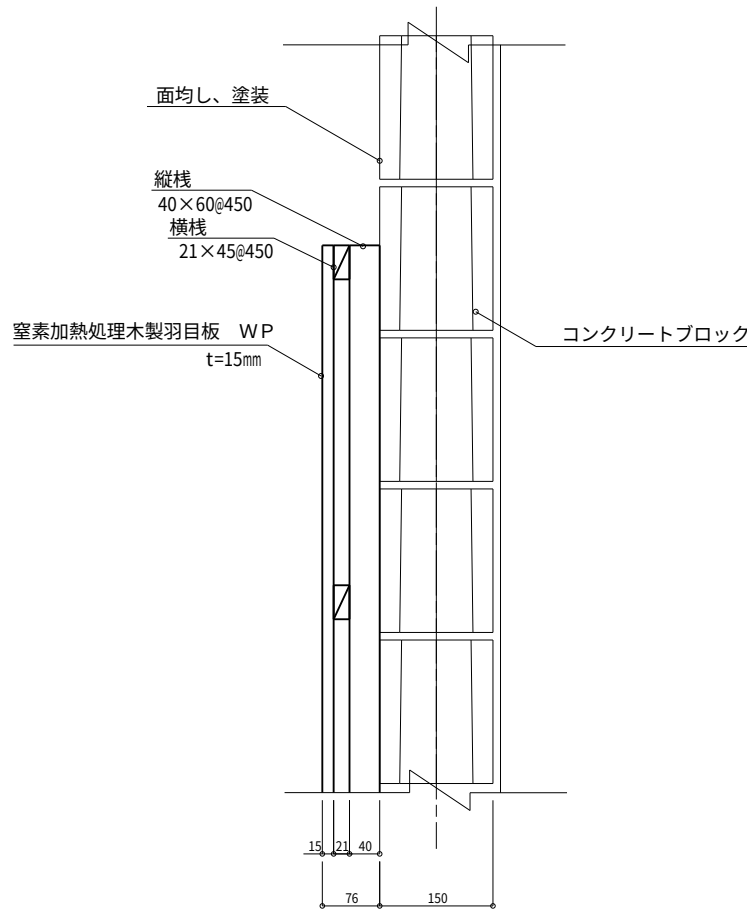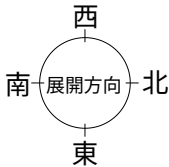

断面 詳細図 S=1:5


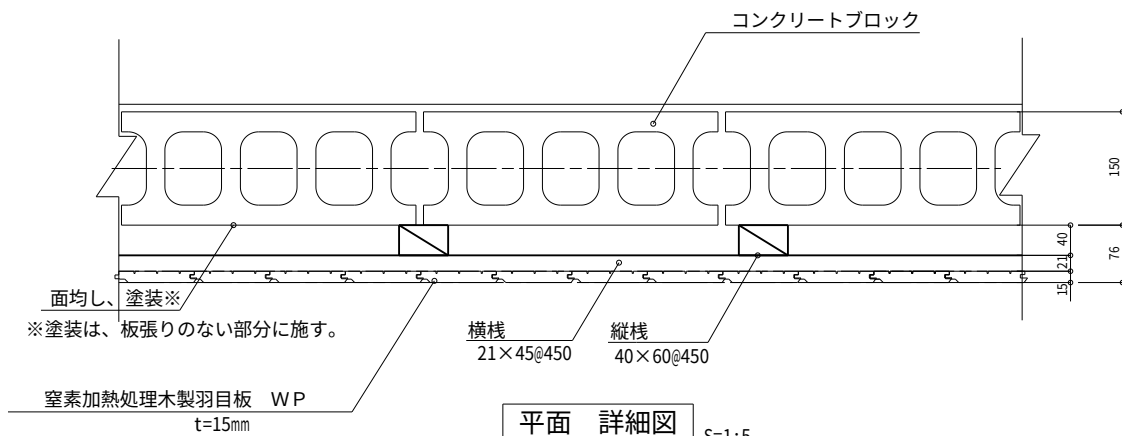






平面 詳細図 S=1:5

松本第1揚水機場			
工事名	令和5年度 駅館川農地整備事業 有徳原第1加圧機場他建築工事		
図面名	展開図		
作成年月日			
縮尺	図示	図面番号	47
会社名			
事業所名	九州農政局 駅館川農地整備事業所		

建 具 表 (1/2)

S=1:50

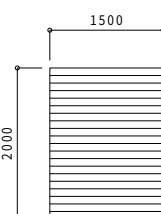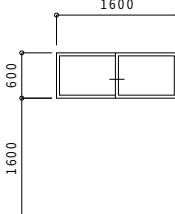【現況】 建具表 1/50 (A1)											
建具符号	形式	1 SS	銅製軽量バランスシャッター		1 SW	2枚建引き違い窓					
	位置：数量		ポンプ室	計1箇所		ポンプ室	計3箇所				
											
	W×H=1,500×2,000		W×H=1,600×600								
	ガラス		網入型板ガラス (FW6.8)								
特記事項		撤去 (枠共)		撤去 (枠共)							

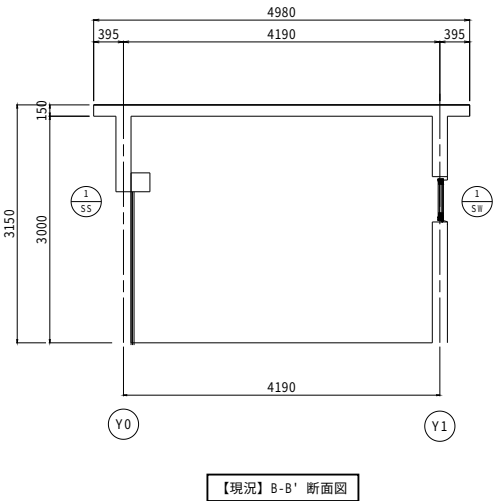
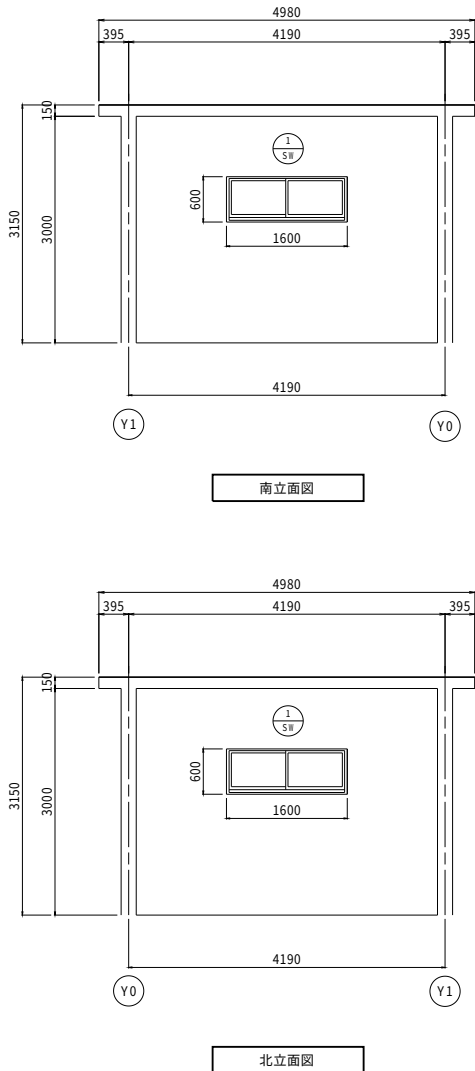
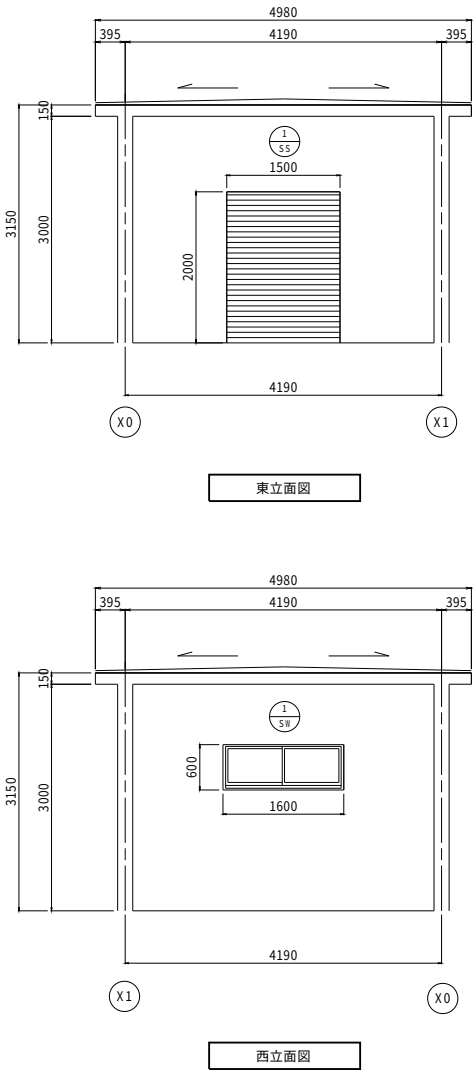
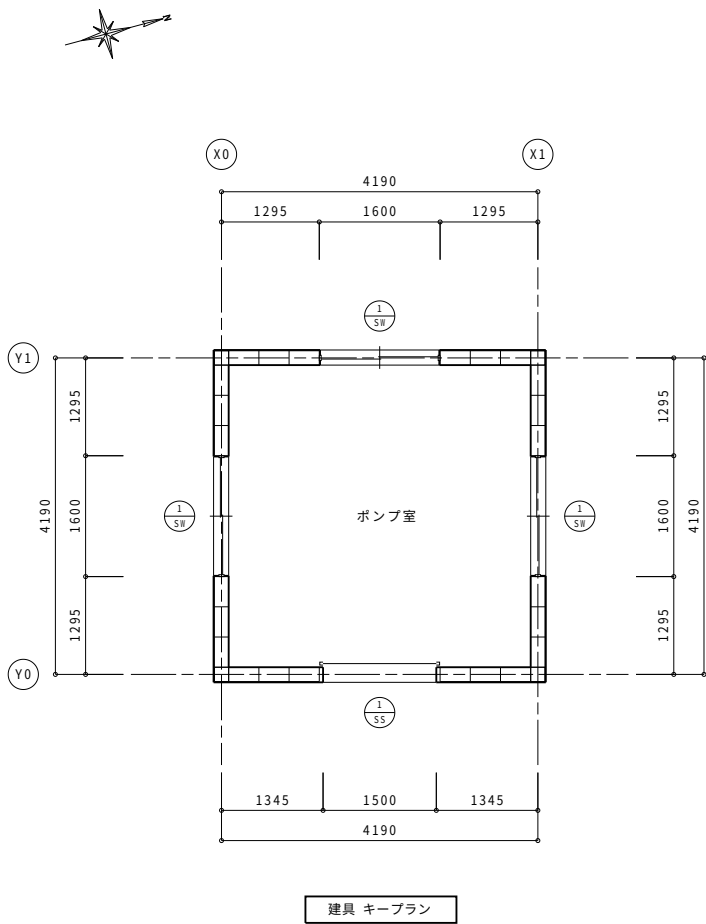


松本第1揚水機場			
工 事 名	令和5年度 駅館川農地整備事業 有徳原第1加圧機場他建築工事		
図 面 名	建 具 表 (1/2)		
作成年月日			
縮 尺	図 示	図面番号	48-1/2
会 社 名			
事業所名	九州農政局 駅館川農地整備事業所		

建 具 表 (2/2)

S=1:50

【改修】 建具表 1/50(A1)									
建具符号	形式 位置：数量	親子開きドア（ガラリ付）		2枚建引き違い窓					
		1 AD	ポンプ室 計1箇所	1 AW	ポンプ室 計3箇所				
建具種別／表面処理	アルミニウム製建具／シルバー色（無着色陽極酸化塗装複合皮膜）	アルミニウム製建具／シルバー色（無着色陽極酸化塗装複合皮膜）		アルミニウム製建具／シルバー色（無着色陽極酸化塗装複合皮膜）					
寸法／見込	W×H=1,500×2,000	W×H=1,600×600 枠見込70		W×H=1,600×600 枠見込70					
ガラス	網入型板ガラス（FW6.8）	網入型板ガラス（FW6.8）		網入型板ガラス（FW6.8）					
ガラス留め材		1成形シリコン系シーリング（SR-1） 5×5程度		1成形シリコン系シーリング（SR-1） 5×5程度					
防火仕様		□特定防火設備 □防火設備 ■指定なし		□特定防火設備 □防火設備 ■指定なし					
耐風圧／気密／水密性		S-4 / A-3 / W-4 (A種)		S-4 / A-3 / W-4 (A種)					
遮音／断熱／耐震		指定なし / 指定なし / 指定なし		指定なし / 指定なし / 指定なし					
金物	丁番・ドアクローザー・戸当り他標準金物一式	戸車・引手・クレセント他標準金物一式		戸車・引手・クレセント他標準金物一式					
鍵	レバーハンドル錠 外部側：シリンダー 内部側：サムターン	ロック付きクレセント		ロック付きクレセント					
網戸		■網戸なし □網戸付き（ ）		■網戸なし □網戸付き（ ）					
特記事項		(かぶせ工法) カバー工法 四方木製額縁		(かぶせ工法) カバー工法 四方木製額縁					

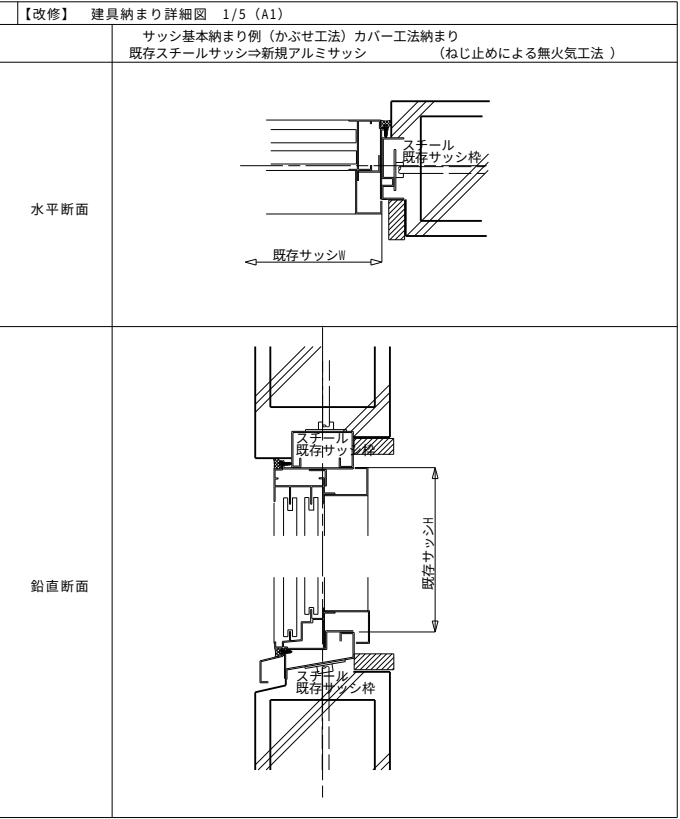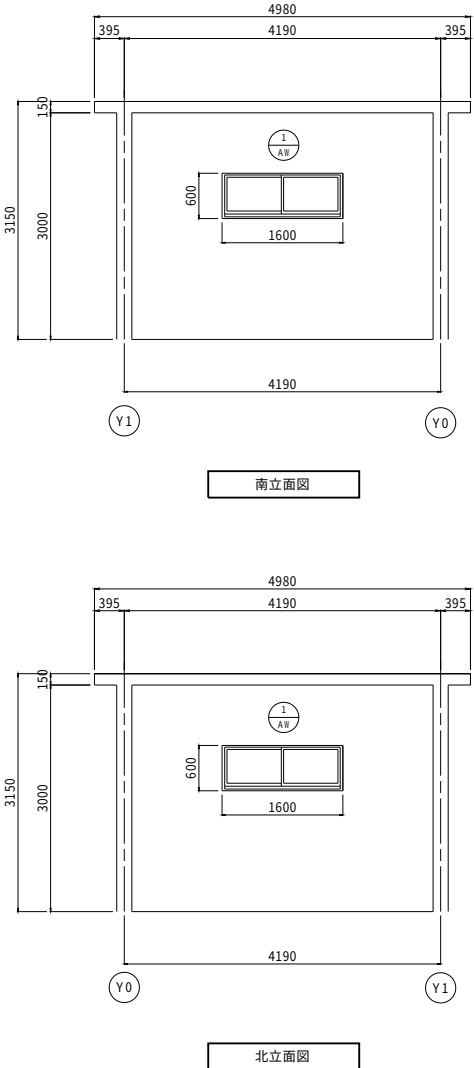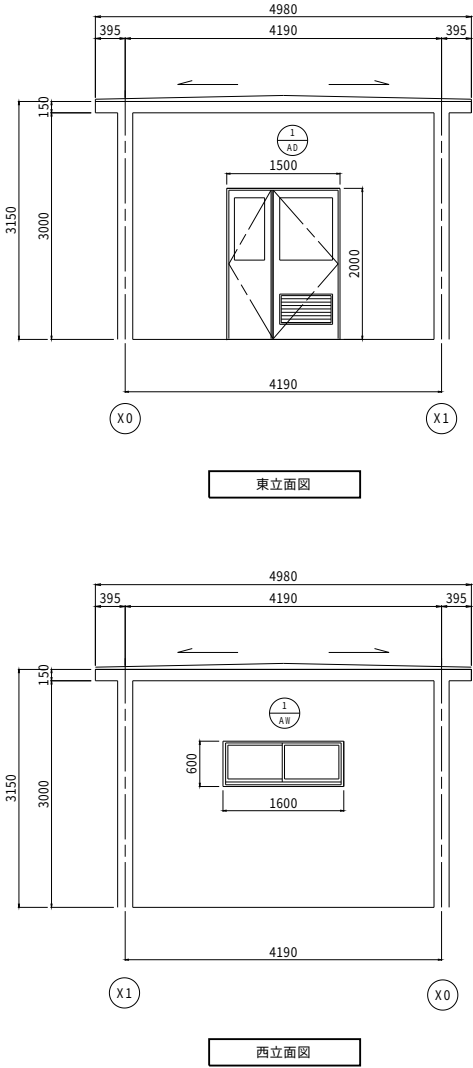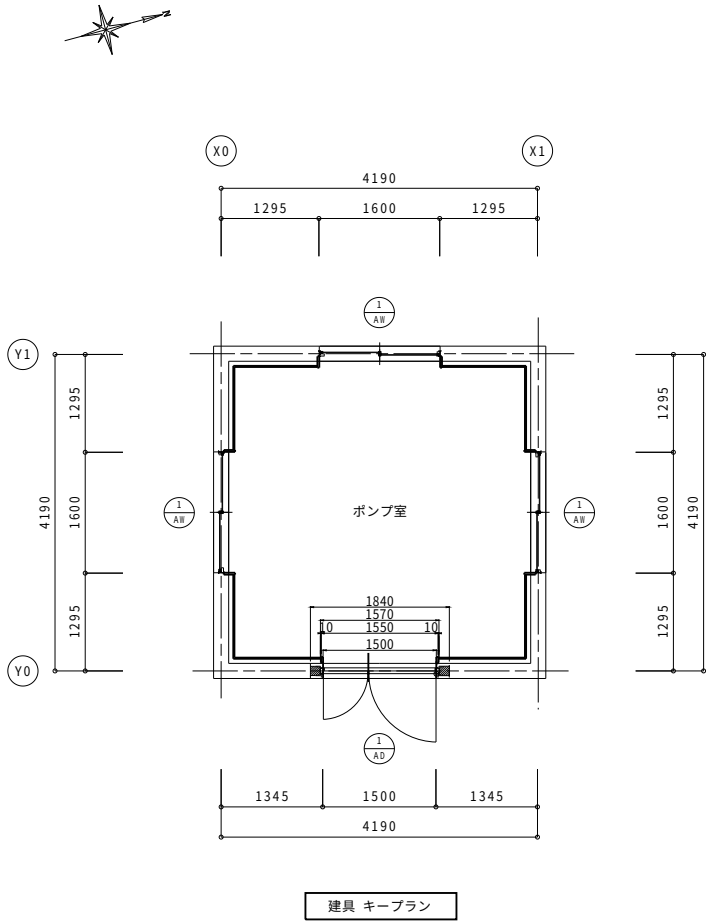


松本第1揚水機場			
工 事 名	令和5年度 駅詔川農地整備事業 有徳原第1加圧機場他建築工事		
図 面 名	建 具 表 (2/2)		
作成年月日			
縮 尺	図 示	図面番号	48-2/2
会 社 名			
事業所名	九州農政局 駅詔川農地整備事業所		

ひび割れ数量図

S=1:30

調査対象施設	松本第1陽水機場
定点番号	東 面

〔凡例〕 単位：mm	
<u>(W=.L=)</u>	ひび割れ幅 2.0mm以上
- - (W=.L=)	ひび割れ幅 1.0～2.0mm未満
- . (W=.L=)	ひび割れ幅 0.2～1.0mm未満
. (W=.L=)	ひび割れ幅 0.2mm未満

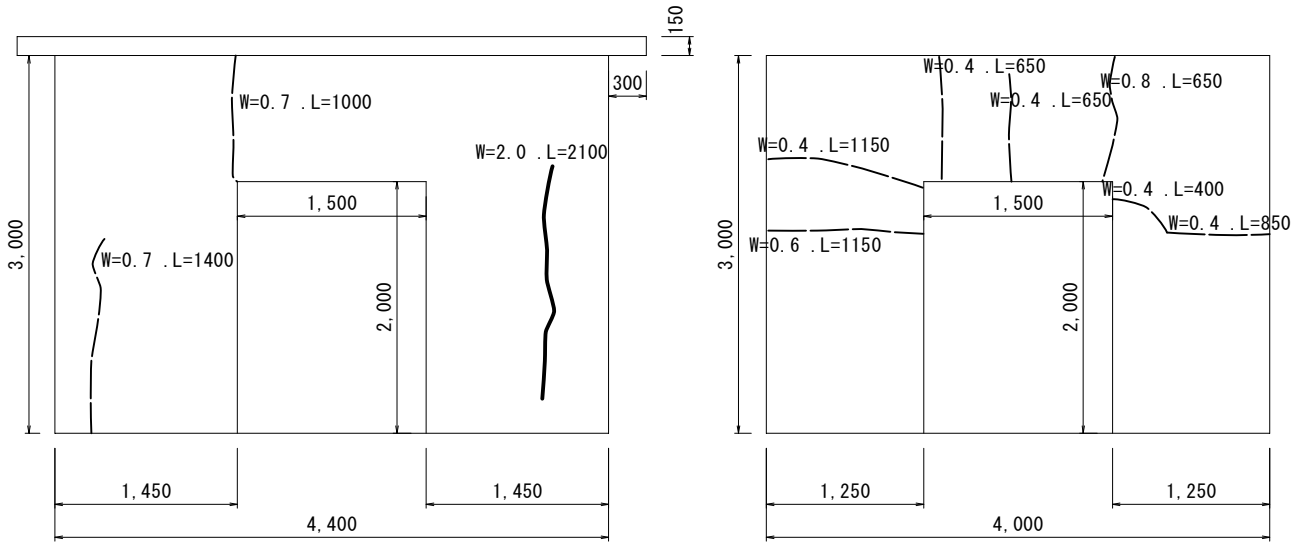


【現況】東立面図（外）

【現況】東立面図（内）

（内面今回施工対象外）

調査対象施設	松本第1陽水機場
定点番号	西 面

〔凡例〕 単位：mm	
<u>(W=.L=)</u>	ひび割れ幅 2.0mm以上
- - (W=.L=)	ひび割れ幅 1.0～2.0mm未満
- . (W=.L=)	ひび割れ幅 0.2～1.0mm未満
. (W=.L=)	ひび割れ幅 0.2mm未満

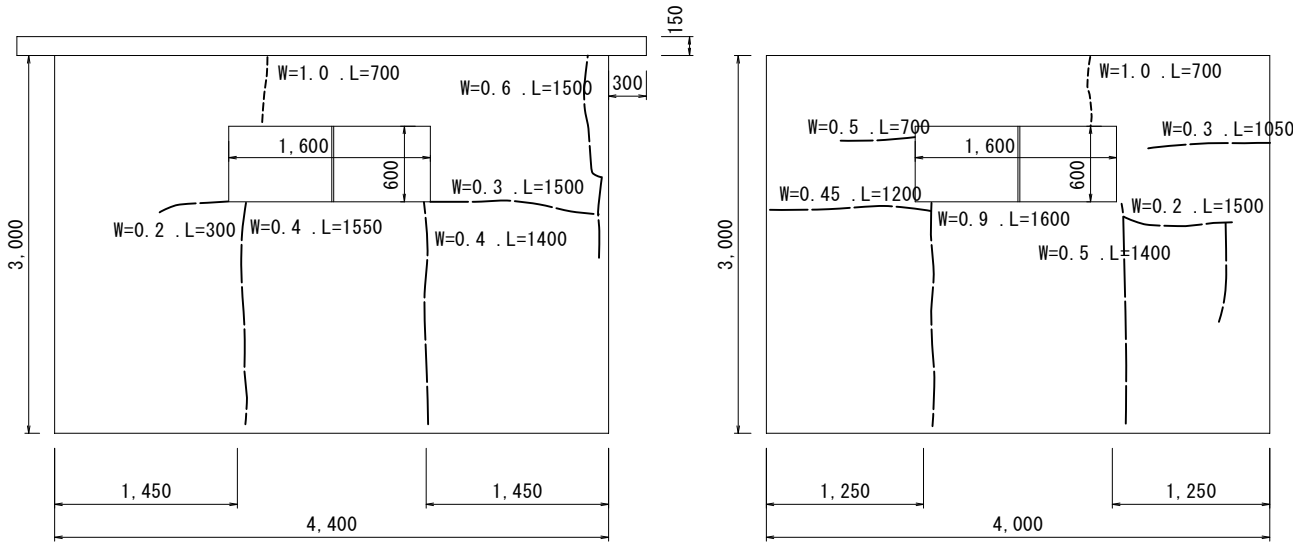


【現況】西立面図（外）

【現況】西立面図（内）

（内面今回施工対象外）

調査対象施設	松本第1陽水機場
定点番号	南 面

〔凡例〕 単位：mm	
<u>(W=.L=)</u>	ひび割れ幅 2.0mm以上
- - (W=.L=)	ひび割れ幅 1.0～2.0mm未満
- . (W=.L=)	ひび割れ幅 0.2～1.0mm未満
. (W=.L=)	ひび割れ幅 0.2mm未満

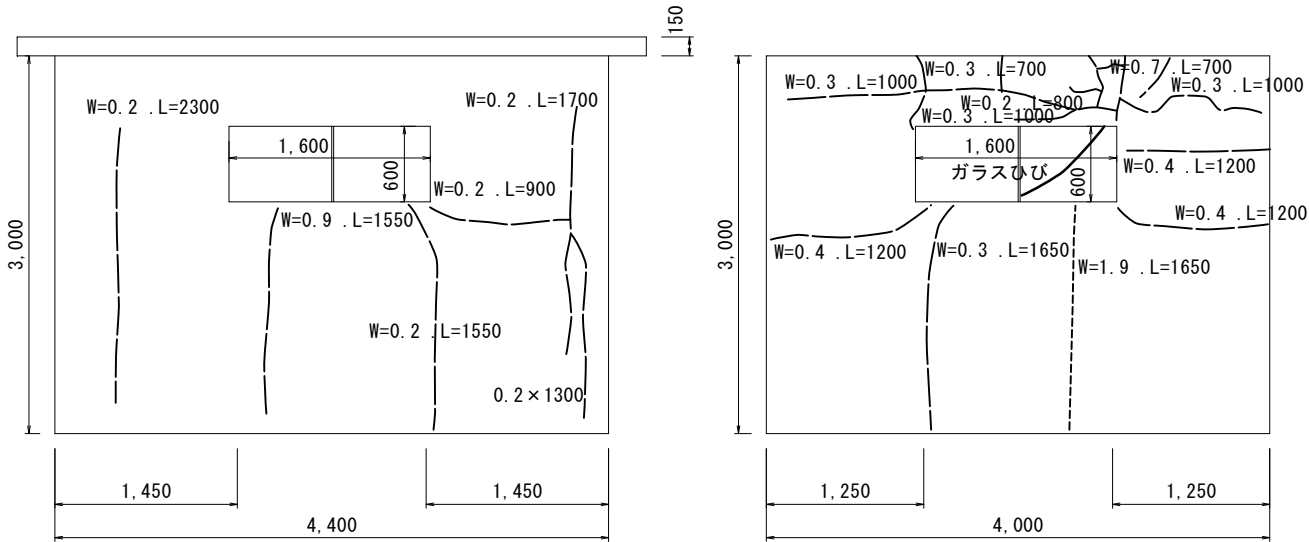


【現況】南立面図（外）

【現況】南立面図（内）

（内面今回施工対象外）

調査対象施設	松本第1陽水機場
定点番号	北 面

〔凡例〕 単位：mm	
<u>(W=.L=)</u>	ひび割れ幅 2.0mm以上
- - (W=.L=)	ひび割れ幅 1.0～2.0mm未満
- . (W=.L=)	ひび割れ幅 0.2～1.0mm未満
. (W=.L=)	ひび割れ幅 0.2mm未満

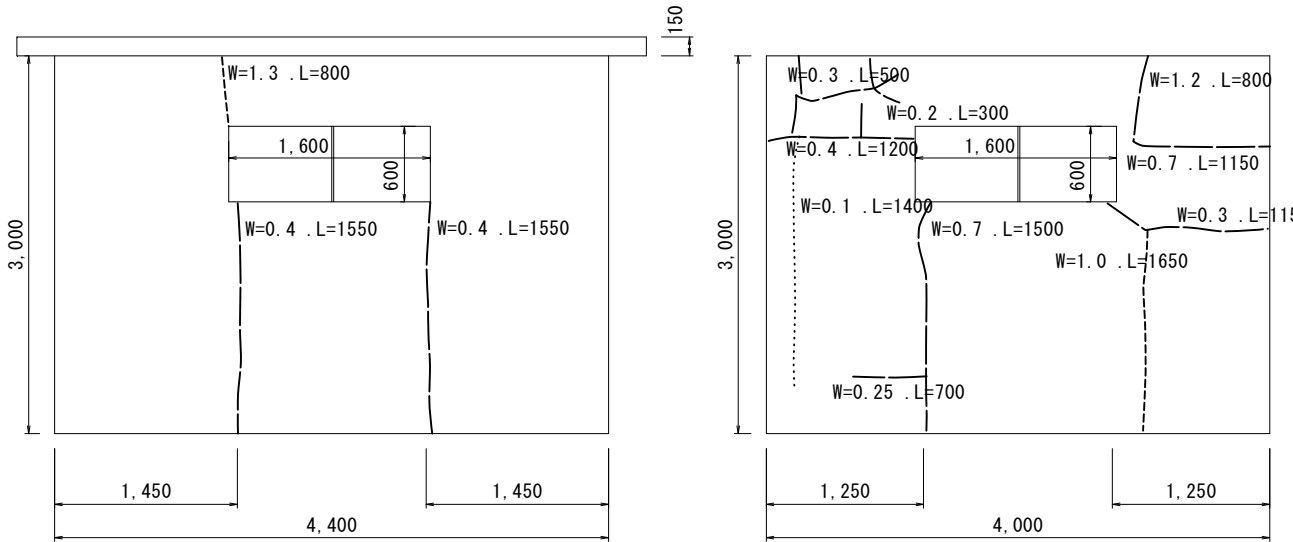

【現況】北立面図（外）

【現況】北立面図（内）

（内面今回施工対象外）

松本第1揚水機場			
工事名	令和5年度 駅館川農地整備事業 有徳原第1加圧機場他建築工事		
図面名	ひび割れ数量図		
作成年月日			
縮尺	図示	図面番号	参-4
会社名			
事業所名	九州農政局 駅館川農地整備事業所		