



誰もが住んでみたい村に
農業農村整備

令和5年度

駅館川農地整備事業

中山1工区区画整理(その3)工事

積 算 書

(当初)

九州農政局
駅館川農地整備事業所

九州農政局

九州農政局

[illegible]

事業名 駅館川農地整備事業

工事名 中山1工区区画整理(その3)工事

工事別工事名:中山1工区区画整理(その3)工事

項 目 名	数 量	単 位	金 額	備 考
工事価格			83,130,000	
・工事原価			70,523,000	
純工事費			52,751,000	
・直接工事費			45,318,000	
・直接工事費(仮設工を除く)	1.000	式	45,318,000	
・直接工事費(仮設工)	1.000	式	0	
・間接工事費			25,205,000	
・共通仮設費			7,433,000	
・事業損失防止施設費	1.000	式	0	
・運搬費～営繕費等				
$45,318,000 \times ((10.440 \times 1.200) \times 1.000 \times 1.020 \times 1.000)$			5,792,000	
・運搬費	1.000	式	925,000	
・準備費	1.000	式	0	
・安全費	1.000	式	0	
・役務費	1.000	式	0	
・技術管理費	1.000	式	309,000	
・営繕費等	1.000	式	0	
・現場環境改善費			407,000	
・現場環境改善費(率計上)				
$45,318,000 \times (0.900)$			407,000	
・現場環境改善費(積上)	1.000	式	0	
・現場管理費			17,772,000	
・現場管理費(率計上)				
$52,751,000 \times ((29.170 \times 1.100) \times 1.000 \times 1.050 \times 1.000 + 0.000 + 0.000 - 0.000)$			17,772,000	
・現場管理費(積上)	1.000	式	0	
・現場管理費(一般管理費率対象外)	1.000	式	0	
・工期延長等に伴う現場維持等の費用	1.000	式	0	
・官貸額(直工)	1.000	式	0	
・官貸額(事業損失防止)	1.000	式	0	
・官貸額(直工・事業損失防止除く)	1.000	式	0	
・一般管理費等				
$70,523,000 \times (17.850 \times 1.000 + 0.04)$			12,616,000	
・一括計上価格	1.000	式	0	
支給品費			0	
支給品費(直工・事業損失防止)			0	
支給品費(直工)			0	
処分費等(直接工事費の内数)			0	
処分費(準備費の内数)			0	
処分費(事業損失防止施設費内数)			0	
処分費等(率対象外)			0	

[illegible]

[illegible]

[illegible]

工事名	中山1工区区画整理(その3)工事
-----	------------------

工事別工事名:中山1工区区画整理(その3)工事

九州農政局

事業名 駅館川農地整備事業

工事名 中山1工区区画整理(その3)工事

工事別工事名:中山1工区区画整理(その3)工事

名 称 (規 格)	数 量	単 位	単 価	金 額	備 考
直接工事費(仮設工を除く)				45,318,000	
・ 基盤工				12,486,000	
・ ・ 造成土工	1.000	式		11,339,000	
000001 表土戻し 積込 + 不整地運搬	2,960	m3	677	2,003,920	歩A・単A B単 1号
000002 表土整地 t=25cm	2,960	m3	194	574,240	歩A・単A B単 2号
000003 基盤造成 土砂 BD掘削押土(60mまで)	2,190	m3	329	720,510	歩A・単A B単 3号
000004 基盤造成 土砂 BH掘削+不整地運搬(60m超え80m以下)	877	m3	609	534,093	歩A・単A B単 4号
000005 基盤造成 土砂 BH掘削+不整地運搬(80m超え180m以下)	5,720	m3	718	4,106,960	歩A・単A B単 5号
000006 区間運土 23ほ場→43ほ場、L=140m	4,450	m3	632	2,812,400	歩A・単A B単 6号
000007 盛土法面転圧 粘性土	1,510	m3	257	388,070	歩A・単A B単 7号
000008 基盤整地(畑地部) 粘性土、2回掛け	1.030	ha	193,260	199,058	歩A・単A B単 8号
合 計				11,339,251	
・ ・ 整形仕上げ工	1.000	式		1,147,000	
000009 法面整形(切土部) 粘性土	640	m ²	892	570,880	歩A・単A B単 9号
000010 法面整形(盛土部) 粘性土	1,260	m ²	457	575,820	歩A・単A B単 10号
合 計				1,146,700	
・ 構造物撤去工	1.000	式		232,000	
・ ・ 構造物取壊工	1.000	式		130,000	
000011 舗装版破砕 コンクリート舗装 t=10cm	105	m ²	218	22,890	歩A・単A B単 11号
000012 殻運搬・処理 無筋コンクリート殻	11	m3	9,748	107,228	歩A・単A B単 12号
合 計				130,118	
・ ・ 既設管撤去工	1.000	式		102,000	
000013 既設管撤去 硬質ポリ塩化ビニル管 φ50以下	223	m	377	84,071	歩A・単A B単 13号
000014 既設管運搬 廃プラスチック類	1	台	12,000	12,000	歩A・単A B単 14号
000015 既設管処理 廃プラスチック類	0.1	ton	60,000	6,000	歩A・単A B単 15号
合 計				102,071	
・ 道路工	1.000	式		2,508,000	
・ ・ 道路土工	1.000	式		38,000	
000016 掘削	81	m3	326	26,406	歩A・単A B単 16号
000017 盛土	26	m3	465	12,090	歩A・単A B単 17号
合 計				38,496	
・ ・ 支線道路(B)舗装工	1.000	式		1,721,000	
000018 下層路盤 再生クラッシャーラン(RC-40) t=14cm	2,400	m ²	717	1,720,800	歩A・単A B単 18号
合 計				1,720,800	
・ ・ 耕作道路舗装工	1.000	式		674,000	
000019 下層路盤 再生クラッシャーラン(RC-40) t=14cm	940	m ²	717	673,980	歩A・単A B単 19号
合 計				673,980	

事業名	駅館川農地整備事業
工事名	中山1工区区画整理(その3)工事

工事別工事名:中山1工区区画整理(その3)工事

名 称 (規 格)	数 量	単 位	単 価	金 額	備 考
・ ・ 進入路工	1.000	式		75,000	
000020 ほ場進入路 進入路43-1、L=1.5m(上り)	1	箇所	707	707	歩A・単A B単 20号
000021 ほ場進入路 進入路43-2、L=4.5m(上り)	1	箇所	7,241	7,241	歩A・単A B単 21号
000022 ほ場進入路 進入路44-1、L=1.5m(下り)	1	箇所	692	692	歩A・単A B単 22号
000023 ほ場進入路 進入路44-2、L=10.5m(上り)	1	箇所	34,523	34,523	歩A・単A B単 23号
000024 ほ場進入路 進入路44-3、L=7.5m(下り)	1	箇所	22,003	22,003	歩A・単A B単 24号
000025 ほ場進入路 進入路47-1、L=4.5m(上り)	1	箇所	7,241	7,241	歩A・単A B単 25号
000026 ほ場進入路 進入路47-2、L=1.5m(上り)	1	箇所	707	707	歩A・単A B単 26号
000027 ほ場進入路 進入路49-1、L=1.5m(下り)	1	箇所	692	692	歩A・単A B単 27号
000028 ほ場進入路 進入路49-2、L=1.5m(上り)	1	箇所	707	707	歩A・単A B単 28号
合 計				74,513	
・ 排水路工	1.000	式		29,754,000	
・ ・ 排水路工	1.000	式		29,754,000	
000029 排水路(畑地部) BF-300	138.1	m	12,508	1,727,355	歩A・単A B単 29号
000030 排水路(畑地部) BF-350	18.2	m	14,255	259,441	歩A・単A B単 30号
000031 排水路(畑地部) BF-600	81.3	m	28,716	2,334,611	歩A・単A B単 31号
000032 排水路(道路部) BF-300	257.3	m	11,551	2,972,072	歩A・単A B単 32号
000033 排水路(道路部) BF-350	12.2	m	13,490	164,578	歩A・単A B単 33号
000034 排水路(道路部) BF-500	65.8	m	20,653	1,358,967	歩A・単A B単 34号
000035 横断暗渠 300型	14.9	m	20,526	305,837	歩A・単A B単 35号
000036 横断暗渠 350型	9.6	m	23,418	224,813	歩A・単A B単 36号
000037 横断暗渠 500型	7.7	m	41,550	319,935	歩A・単A B単 37号
000038 暗渠工 高密度ポリエチレン管φ800(ダブル)	173.4	m	50,781	8,805,425	歩A・単A B単 38号
000039 承水路工 300	694.0	m	926	642,644	歩A・単A B単 39号
000040 集水樹 畑地部 600型	3	箇所	75,200	225,600	歩A・単A B単 40号
000041 集水樹 畑地部 700型	1	箇所	94,581	94,581	歩A・単A B単 41号
000042 集水樹 畑地部 1200型(現場打)	1	箇所	226,407	226,407	歩A・単A B単 42号
000043 集水樹 畑地部 2000型×H2100(現場打)	1	箇所	719,786	719,786	歩A・単A B単 43号
000044 集水樹 畑地部 2000型×H2200(現場打)	1	箇所	747,832	747,832	歩A・単A B単 44号
000045 集水樹 畑地部 2000型×H2300(現場打)	1	箇所	794,774	794,774	歩A・単A B単 45号
000046 集水樹 畑地部 2000型×H2400(現場打)	1	箇所	823,980	823,980	歩A・単A B単 46号
000047 集水樹 畑地部 2000型×H2600(現場打)	1	箇所	879,450	879,450	歩A・単A B単 47号
000048 集水樹 畑地部 2000型×H2800(現場打)	1	箇所	980,148	980,148	歩A・単A B単 48号
000049 集水樹 畑地部 2000型×H3000(現場打)	2	箇所	1,037,506	2,075,012	歩A・単A B単 49号
000050 集水樹 畑地部 2000型×H3100(現場打)	2	箇所	1,069,675	2,139,350	歩A・単A B単 50号
000051 集水樹(グレーチング蓋付) 道路部 600型	2	箇所	125,700	251,400	歩A・単A B単 51号
000052 集水樹(グレーチング蓋付) 道路部 700型	2	箇所	160,181	320,362	歩A・単A B単 52号
000053 集水樹(グレーチング蓋付) 道路部 1000型	1	箇所	359,979	359,979	歩A・単A B単 53号
合 計				29,754,339	
・ 防災施設工	1.000	式		338,000	

[illegible]

[illegible]

[illegible]

事業名 駅館川農地整備事業						
工事名 中山1工区区画整理 (その3) 工事						
工事別工事名:中山1工区区画整理 (その3) 工事						
コード	名 称 (規 格)	数 量	単 位	単 価	金 額	備 考
000001	*** B単 - 1号 *** 表土戻し					
	積込+不整地運搬		m3	677		歩A・単A
000002	*** B単 - 2号 *** 表土整地					
	t=25cm		m3	194		歩A・単A
000003	*** B単 - 3号 *** 基盤造成					
	土砂 BD掘削押土 (60mまで)		m3	329		歩A・単A
000004	*** B単 - 4号 *** 基盤造成					
	土砂 BH掘削+不整地運搬 (60m超え80m以下)		m3	609		歩A・単A
000005	*** B単 - 5号 *** 基盤造成					
	土砂 BH掘削+不整地運搬 (80m超え180m以下)		m3	718		歩A・単A
000006	*** B単 - 6号 *** 区間運土					
	23ほ場→43ほ場、L=140m		m3	632		歩A・単A
000007	*** B単 - 7号 *** 盛土法面転圧					
	粘性土		m3	257		歩A・単A
000008	*** B単 - 8号 *** 基盤整地 (畑地部)					
	粘性土、2回掛け		ha	193,260		歩A・単A
000009	*** B単 - 9号 *** 法面整形 (切土部)					
	粘性土		m ²	892		歩A・単A
000010	*** B単 - 10号 *** 法面整形 (盛土部)					
	粘性土		m ²	457		歩A・単A
000011	*** B単 - 11号 *** 舗装版破砕					
	コンクリート舗装 t=10cm		m ²	218		歩A・単A
000012	*** B単 - 12号 *** 殻運搬・処理					
	無筋コンクリート殻		m3	9,748		歩A・単A
000013	*** B単 - 13号 *** 既設管撤去					
	硬質ポリ塩化ビニル管 φ50以下		m	377		歩A・単A
000014	*** B単 - 14号 *** 既設管運搬					
	廃プラスチック類		台	12,000		歩A・単A
000015	*** B単 - 15号 *** 既設管処理					
	廃プラスチック類		ton	60,000		歩A・単A
000016	*** B単 - 16号 *** 掘削					
			m3	326		歩A・単A
000017	*** B単 - 17号 *** 盛土					
			m3	465		歩A・単A
000018	*** B単 - 18号 *** 下層路盤					
	再生クラッシャーラン (RC-40) t=14cm		m ²	717		歩A・単A
000019	*** B単 - 19号 *** 下層路盤					
	再生クラッシャーラン (RC-40) t=14cm		m ²	717		歩A・単A
000020	*** B単 - 20号 *** ほ場進入路					
	進入路43-1、L=1.5m (上り)		箇所	707		歩A・単A
000021	*** B単 - 21号 *** ほ場進入路					
	進入路43-2、L=4.5m (上り)		箇所	7,241		歩A・単A
000022	*** B単 - 22号 *** ほ場進入路					

事業名 駅館川農地整備事業						
工事名 中山1工区区画整理 (その3) 工事						
工事別工事名:中山1工区区画整理 (その3) 工事						
コード	名 称 (規 格)	数 量	単 位	単 価	金 額	備 考
	進入路44-1、L=1.5m(下り) *** B単 - 23号 ***		箇所	692		歩A・単A
000023	ほ場進入路					
	進入路44-2、L=10.5m(上り) *** B単 - 24号 ***		箇所	34,523		歩A・単A
000024	ほ場進入路					
	進入路44-3、L=7.5m(下り) *** B単 - 25号 ***		箇所	22,003		歩A・単A
000025	ほ場進入路					
	進入路47-1、L=4.5m(上り) *** B単 - 26号 ***		箇所	7,241		歩A・単A
000026	ほ場進入路					
	進入路47-2、L=1.5m(上り) *** B単 - 27号 ***		箇所	707		歩A・単A
000027	ほ場進入路					
	進入路49-1、L=1.5m(下り) *** B単 - 28号 ***		箇所	692		歩A・単A
000028	ほ場進入路					
	進入路49-2、L=1.5m(上り) *** B単 - 29号 ***		箇所	707		歩A・単A
000029	排水路(畑地部)					
	BF-300 *** B単 - 30号 ***		m	12,508		歩A・単A
000030	排水路(畑地部)					
	BF-350 *** B単 - 31号 ***		m	14,255		歩A・単A
000031	排水路(畑地部)					
	BF-600 *** B単 - 32号 ***		m	28,716		歩A・単A
000032	排水路(道路部)					
	BF-300 *** B単 - 33号 ***		m	11,551		歩A・単A
000033	排水路(道路部)					
	BF-350 *** B単 - 34号 ***		m	13,490		歩A・単A
000034	排水路(道路部)					
	BF-500 *** B単 - 35号 ***		m	20,653		歩A・単A
000035	横断暗渠					
	300型 *** B単 - 36号 ***		m	20,526		歩A・単A
000036	横断暗渠					
	350型 *** B単 - 37号 ***		m	23,418		歩A・単A
000037	横断暗渠					
	500型 *** B単 - 38号 ***		m	41,550		歩A・単A
000038	暗渠工					
	高密度ポリエチレン管φ800 (ダブル) *** B単 - 39号 ***		m	50,781		歩A・単A
000039	承水路工					
	300 *** B単 - 40号 ***		m	926		歩A・単A
000040	集水樹					
	畑地部 600型 *** B単 - 41号 ***		箇所	75,200		歩A・単A
000041	集水樹					
	畑地部 700型 *** B単 - 42号 ***		箇所	94,581		歩A・単A
000042	集水樹					
	畑地部 1200型 (現場打) *** B単 - 43号 ***		箇所	226,407		歩A・単A
000043	集水樹					
	畑地部 2000型×H2100 (現場打)		箇所	719,786		歩A・単A

[illegible]

事業名 駅館川農地整備事業						
工事名 中山 1 工区区画整理 (その 3) 工事						
工事別工事名:中山 1 工区区画整理 (その 3) 工事						
コード	名 称 (規 格)	数 量	単 位	単 価	金 額	備 考
	*** B 単 - 1 号 ***					
000001	表土戻し 積込 + 不整地運搬		m3		1.000 m3	歩 A 当たり算出
SA0102	SP 積込 (ルーズ) 土砂 , 土量 50,000m3 未満	1.000	m3	236.9	237	S 単 39 号
S01034	不整地運搬 180m 以下	1.000	m3	440	440	S 単 1 号
	合 計				677	
	単 価				677	
	*** B 単 - 2 号 ***					
000002	表土整地 t=25cm		m3		1.000 m3	歩 A 当たり算出
SA0105	SP 押土 (ルーズ) 土砂	1.000	m3	194.2	194	S 単 45 号
	合 計				194	
	単 価				194	
	*** B 単 - 3 号 ***					
000003	基盤造成 土砂 BD 掘削押土 (60m まで)		m3		1.000 m3	歩 A 当たり算出
SA0101	SP 掘削 土砂 , オープンカット , 有り , - , 普通土 30,000m3 未満又は湿地軟弱土 , - , - , -	1.000	m3	328.5	329	S 単 36 号
	合 計				329	
	単 価				329	
	*** B 単 - 4 号 ***					
000004	基盤造成 土砂 BH 掘削 + 不整地運搬 (60m 超え 80m 以下)		m3		1.000 m3	歩 A 当たり算出
SA0101	SP 掘削 土砂 , オープンカット , 無し , 無し , 5,000m3 以上 10,000m3 未満 , - , - , -	1.000	m3	277.6	278	S 単 37 号
S01034	不整地運搬 80m 以下	1.000	m3	331	331	S 単 2 号
	合 計				609	
	単 価				609	
	*** B 単 - 5 号 ***					
000005	基盤造成 土砂 BH 掘削 + 不整地運搬 (80m 超え 180m 以下)		m3		1.000 m3	歩 A 当たり算出
SA0101	SP 掘削 土砂 , オープンカット , 無し , 無し , 5,000m3 以上 10,000m3 未満 , - , - , -	1.000	m3	277.6	278	S 単 37 号
S01034	不整地運搬 180m 以下	1.000	m3	440	440	S 単 1 号
	合 計				718	
	単 価				718	
	*** B 単 - 6 号 ***					
000006	区間運土 23 ぼ場 → 43 ぼ場、L=140m		m3		1.000 m3	歩 A 当たり算出
SA0102	SP 積込 (ルーズ) 土砂 , 土量 50,000m3 未満	1.000	m3	236.9	237	S 単 39 号
SA0121	SP 土砂等運搬 標準 , バックホウ山積 0.8m3 (平積 0.6m3) , 土砂 (岩塊・玉石混り土含む) , 無し , 0.3km 以下	1.000	m3	394.9	395	S 単 46 号
	合 計				632	
	単 価				632	
	*** B 単 - 7 号 ***					
000007	盛土法面転圧 粘性土		m3		1.000 m3	歩 A 当たり算出

事業名		駅館川農地整備事業				
工事名		中山1工区区画整理（その3）工事				
工事別工事名:中山1工区区画整理（その3）工事						
コード	名 称 (規 格)	数 量	単位	単 価	金 額	備 考
SA0141	SP 路体（築堤）盛土・埋戻 4.0m以上,20,000m3未満,無し,なし	1.000	m3	256.7	257	S単 47号
	合 計				257	
	単 価				257	
	*** B単 - 8号 ***					
000008	基盤整地(畑地部) 粘性土、2回掛け		ha		1.000 ha	歩A 当たり算出
S11005	畑面整地工(ブルドーザ) 2600㎡,粘性土,改良山成畑,普通,15t級,2回,基盤造成後の整地,4.5	1.000	ha	193,260	193,260	S単 34号
	合 計				193,260	
	単 価				193,260	
	*** B単 - 9号 ***					
000009	法面整形（切土部） 粘性土		㎡		1.000 ㎡	歩A 当たり算出
SA0152	SP 法面整形 切土部,-,無し,け質土、砂及び砂質土、粘性土,なし	1.000	㎡	891.6	892	S単 49号
	合 計				892	
	単 価				892	
	*** B単 - 10号 ***					
000010	法面整形（盛土部） 粘性土		㎡		1.000 ㎡	歩A 当たり算出
SA0152	SP 法面整形 盛土部,無し,無し,け質土、砂及び砂質土、粘性土,なし	1.000	㎡	456.7	457	S単 50号
	合 計				457	
	単 価				457	
	*** B単 - 11号 ***					
000011	舗装版破砕 コンクリート舗装 t=10cm		㎡		1.000 ㎡	歩A 当たり算出
SA0222	SP 舗装版破砕 コンクリート舗装版,無し,不要,15cm以下,-,有り,なし	1.000	㎡	217.5	218	S単 53号
	合 計				218	
	単 価				218	
	*** B単 - 12号 ***					
000012	殻運搬・処理 無筋コンクリート殻		m3		1.000 m3	歩A 当たり算出
SA0221	SP 殻運搬 舗装版破砕,機械積込(舗装版厚15cm以下),無し,22.0km以下,	1.000	m3	5,048	5,048	S単 52号
S02116	建設廃材 無筋コンクリート廃材,,	2.350	ton	2,000	4,700	S単 10号
	合 計				9,748	
	単 価				9,748	
	*** B単 - 13号 ***					
000013	既設管撤去 硬質ポリ塩化ビニル管 φ50以下		m		1.000 m	歩A 当たり算出
T00010	既設管撤去 硬質ポリ塩化ビニル管 φ50以下	1.000	m	377	377	T単 1号
	合 計				377	
	単 価				377	
	*** B単 - 14号 ***					
000014	既設管運搬 廃プラスチック類		台		1.000 台	歩A 当たり算出

単価型明細ブック表 単価組 A (3 / 14)

事業名	駅館川農地整備事業					
工事名	中山 1 工区区画整理 (その 3) 工事					
工事別工事名:中山 1 工区区画整理 (その 3) 工事						
コード	名 称 (規 格)	数 量	単位	単 価	金 額	備 考
P96349	産業廃棄物運搬費(処分費等扱い) 廃プラスチック類(4t車)	1.000	台	12,000	12,000	
	合 計				12,000	
	単 価				12,000	
	*** B 単 - 15号 ***					
000015	既設管処理 廃プラスチック類		ton		1.000 ton	歩 A 当たり算出
P96350	産業廃棄物処理費 廃プラスチック類	1.000	ton	60,000	60,000	
	合 計				60,000	
	単 価				60,000	
	*** B 単 - 16号 ***					
000016	掘削		m3		1.000 m3	歩 A 当たり算出
SA0101	SP 掘削 土砂,オフンカット,無し,無し,5,000m3未満,-,-,-	1.000	m3	326.4	326	S 単 38号
	合 計				326	
	単 価				326	
	*** B 単 - 17号 ***					
000017	盛土		m3		1.000 m3	歩 A 当たり算出
S01082	締固工(振動ローラ締固め2.5m未満) 路体,3.0～4.0ton,なし	1.000	m3	465	465	S 単 5号
	合 計				465	
	単 価				465	
	*** B 単 - 18号 ***					
000018	下層路盤 再生クラッシャラン (RC-40) t=14cm		m ²		1.000 m ²	歩 A 当たり算出
SA0832	SP 下層路盤 (車道・路肩部) 140mm,1層施工,砕石,なし,再生クラッシャ RC-40	1.000	m ²	716.8	717	S 単 66号
	合 計				717	
	単 価				717	
	*** B 単 - 19号 ***					
000019	下層路盤 再生クラッシャラン (RC-40) t=14cm		m ²		1.000 m ²	歩 A 当たり算出
SA0832	SP 下層路盤 (車道・路肩部) 140mm,1層施工,砕石,なし,再生クラッシャ RC-40	1.000	m ²	716.8	717	S 単 66号
	合 計				717	
	単 価				717	
	*** B 単 - 20号 ***					
000020	ほ場進入路 進入路43-1、L=1.5m(上り)		箇所		1.000 箇所	歩 A 当たり算出
SA0101	SP 掘削 土砂,オフンカット,無し,無し,5,000m3未満,-,-,-	0.800	m3	326.4	261	S 単 38号
SA0152	SP 法面整形 切土部,-,無し,け質土、砂及び砂質土、粘性土,なし	0.500	m ²	891.6	446	S 単 49号
	合 計				707	
	単 価				707	
	*** B 単 - 21号 ***					
000021	ほ場進入路 進入路43-2、L=4.5m(上り)		箇所		1.000 箇所	歩 A 当たり算出

事業名 駅館川農地整備事業						
工事名 中山 1 工区区画整理（その 3）工事						
工事別工事名:中山 1 工区区画整理（その 3）工事						
コード	名 称（規 格）	数 量	単位	単 価	金 額	備 考
SA0101	SP 掘削 土砂,オープンカット,無し,無し,5,000m3未満,-,-,-	8.800	m3	326.4	2,872	S単 38号
SA0152	SP 法面整形 切土部,-,無し,け質土、砂及び砂質土、粘性土,なし	4.900	m ²	891.6	4,369	S単 49号
	合 計				7,241	
	単 価				7,241	
	*** B単 - 22号 ***					
000022	ほ場進入路 進入路44-1、L=1.5m(下り)		箇所		1.000 箇所	歩A 当たり算出
SA0102	SP 積込(ルーズ) 土砂,土量50,000m3未満	0.900	m3	236.9	213	S単 39号
SA0141	SP 路体（築堤）盛土・埋戻 4.0m以上,20,000m3未満,無し,なし	0.800	m3	256.7	205	S単 47号
SA0152	SP 法面整形 盛土部,無し,無し,け質土、砂及び砂質土、粘性土,なし	0.600	m ²	456.7	274	S単 50号
	合 計				692	
	単 価				692	
	*** B単 - 23号 ***					
000023	ほ場進入路 進入路44-2、L=10.5m(上り)		箇所		1.000 箇所	歩A 当たり算出
SA0101	SP 掘削 土砂,オープンカット,無し,無し,5,000m3未満,-,-,-	45.400	m3	326.4	14,819	S単 38号
SA0152	SP 法面整形 切土部,-,無し,け質土、砂及び砂質土、粘性土,なし	22.100	m ²	891.6	19,704	S単 49号
	合 計				34,523	
	単 価				34,523	
	*** B単 - 24号 ***					
000024	ほ場進入路 進入路44-3、L=7.5m(下り)		箇所		1.000 箇所	歩A 当たり算出
SA0102	SP 積込(ルーズ) 土砂,土量50,000m3未満	31.200	m3	236.9	7,391	S単 39号
SA0141	SP 路体（築堤）盛土・埋戻 4.0m以上,20,000m3未満,無し,なし	28.100	m3	256.7	7,213	S単 47号
SA0152	SP 法面整形 盛土部,無し,無し,け質土、砂及び砂質土、粘性土,なし	16.200	m ²	456.7	7,399	S単 50号
	合 計				22,003	
	単 価				22,003	
	*** B単 - 25号 ***					
000025	ほ場進入路 進入路47-1、L=4.5m(上り)		箇所		1.000 箇所	歩A 当たり算出
SA0101	SP 掘削 土砂,オープンカット,無し,無し,5,000m3未満,-,-,-	8.800	m3	326.4	2,872	S単 38号
SA0152	SP 法面整形 切土部,-,無し,け質土、砂及び砂質土、粘性土,なし	4.900	m ²	891.6	4,369	S単 49号
	合 計				7,241	
	単 価				7,241	
	*** B単 - 26号 ***					
000026	ほ場進入路 進入路47-2、L=1.5m(上り)		箇所		1.000 箇所	歩A 当たり算出
SA0101	SP 掘削 土砂,オープンカット,無し,無し,5,000m3未満,-,-,-	0.800	m3	326.4	261	S単 38号
SA0152	SP 法面整形 切土部,-,無し,け質土、砂及び砂質土、粘性土,なし	0.500	m ²	891.6	446	S単 49号
	合 計				707	
	単 価				707	
	*** B単 - 27号 ***					

事業名 駅館川農地整備事業						
工事名 中山 1 工区区画整理 (その 3) 工事						
工事別工事名: 中山 1 工区区画整理 (その 3) 工事						
コード	名 称 (規 格)	数 量	単 位	単 価	金 額	備 考
000027	ほ場進入路 進入路49-1、L=1.5m(下り)		箇所		1.000 箇所	歩A 当たり算出
SA0102	SP 積込(ルーズ) 土砂,土量50,000m3未満	0.900	m3	236.9	213	S 単 39号
SA0141	SP 路体 (築堤) 盛土・埋戻 4.0m以上,20,000m3未満,無し,なし	0.800	m3	256.7	205	S 単 47号
SA0152	SP 法面整形 盛土部,無し,無し,け質土、砂及び砂質土、粘性土,なし	0.600	m ²	456.7	274	S 単 50号
	合 計				692	
	単 価				692	
	*** B 単 - 28号 ***					
000028	ほ場進入路 進入路49-2、L=1.5m(上り)		箇所		1.000 箇所	歩A 当たり算出
SA0101	SP 掘削 土砂,オープンカット,無し,無し,5,000m3未満,-,-,-	0.800	m3	326.4	261	S 単 38号
SA0152	SP 法面整形 切土部,-,無し,け質土、砂及び砂質土、粘性土,なし	0.500	m ²	891.6	446	S 単 49号
	合 計				707	
	単 価				707	
	*** B 単 - 29号 ***					
000029	排水路(畑地部) BF-300		m		10.000 m	歩A 当たり算出
SA0103	SP 床掘り 土砂,上記以外(小規模),-, -,	6.400	m3	2,006	12,838	S 単 41号
SA0102	SP 積込(ルーズ) 土砂,小規模(標準)	2.400	m3	1,047	2,513	S 単 40号
S01041	人力土工(盛土・埋戻) 粘性土・礫質土,埋戻,まき出し,人力タコ	2.200	m3	3,023	6,651	S 単 3号
SA0152	SP 法面整形 切土部,-,無し,け質土、砂及び砂質土、粘性土,あり	5.700	m ²	834.7	4,758	S 単 51号
S05801	【排水構造物工】 U型側溝,昼間施工,L=2000,1000kg/個以下,なし,-,-,基礎砕石の施工有り,再利用撤去を行なわない	10.000	m	3,576	35,760	S 単 30号
S02116	再生クラッシュラン ,RC-40 40 ~ 0mm,	0.600	m3	2,600	1,560	S 単 11号
S02116	ベンチフリューム 300 L=2,000mm,,	5.000	本	12,200	61,000	S 単 12号
	合 計				125,080	
	単 価				12,508	
	*** B 単 - 30号 ***					
000030	排水路(畑地部) BF-350		m		10.000 m	歩A 当たり算出
SA0103	SP 床掘り 土砂,上記以外(小規模),-, -,	7.300	m3	2,006	14,644	S 単 41号
SA0102	SP 積込(ルーズ) 土砂,小規模(標準)	2.800	m3	1,047	2,932	S 単 40号
S01041	人力土工(盛土・埋戻) 粘性土・礫質土,埋戻,まき出し,人力タコ	2.500	m3	3,023	7,558	S 単 3号
SA0152	SP 法面整形 切土部,-,無し,け質土、砂及び砂質土、粘性土,あり	5.700	m ²	834.7	4,758	S 単 51号
S05801	【排水構造物工】 U型側溝,昼間施工,L=2000,1000kg/個以下,なし,-,-,基礎砕石の施工有り,再利用撤去を行なわない	10.000	m	4,184	41,840	S 単 31号
S02116	再生クラッシュラン ,RC-40 40 ~ 0mm,	0.700	m3	2,600	1,820	S 単 11号
S02116	ベンチフリューム 2 種 350 L=1,000mm,,	10.000	本	6,900	69,000	S 単 13号
	合 計				142,552	
	単 価				14,255	
	*** B 単 - 31号 ***					
000031	排水路(畑地部) BF-600		m		10.000 m	歩A 当たり算出
SA0103	SP 床掘り 土砂,上記以外(小規模),-, -,	12.300	m3	2,006	24,674	S 単 41号

事業名 駅館川農地整備事業						
工事名 中山 1 工区区画整理 (その 3) 工事						
工事別工事名:中山 1 工区区画整理 (その 3) 工事						
コード	名 称 (規 格)	数 量	単位	単 価	金 額	備 考
SA0102	SP 積込(ルーズ) 土砂,小規模(標準)	4.300	m3	1,047	4,502	S 単 40号
S01041	人力土工(盛土・埋戻) 粘性土・礫質土,埋戻,まき出し,人力タコ	3.900	m3	3,023	11,790	S 単 3号
SA0152	SP 法面整形 切土部,-,無し,は質土,砂及び砂質土,粘性土,あり	5.700	m ²	834.7	4,758	S 単 51号
S05801	【排水構造物工】 U型側溝,昼間施工,L=2000,1000kg/個以下,なし,-,-,基礎砕石の施工有り,再利用撤去を行なわない	10.000	m	4,184	41,840	S 単 31号
S02116	再生クラッシャラン ,RC-40 40~0mm,	1.000	m3	2,600	2,600	S 単 11号
S02116	ベンチフリューム 2 種 600 L=1,000mm,,	10.000	本	19,700	197,000	S 単 14号
	合 計				287,164	
	単 価				28,716	
	*** B 単 - 32号 ***					
000032	排水路(道路部) BF-300		m		10.000 m	歩 A 当たり算出
SA0103	SP 床掘り 土砂,上記以外(小規模),-,-,	4.000	m3	2,006	8,024	S 単 41号
SA0102	SP 積込(ルーズ) 土砂,小規模(標準)	2.400	m3	1,047	2,513	S 単 40号
S01041	人力土工(盛土・埋戻) 粘性土・礫質土,埋戻,まき出し,人力タコ	2.200	m3	3,023	6,651	S 単 3号
S05801	【排水構造物工】 U型側溝,昼間施工,L=2000,1000kg/個以下,なし,-,-,基礎砕石の施工有り,再利用撤去を行なわない	10.000	m	3,576	35,760	S 単 30号
S02116	再生クラッシャラン ,RC-40 40~0mm,	0.600	m3	2,600	1,560	S 単 11号
S02116	ベンチフリューム 300 L=2,000mm,,	5.000	本	12,200	61,000	S 単 12号
	合 計				115,508	
	単 価				11,551	
	*** B 単 - 33号 ***					
000033	排水路(道路部) BF-350		m		10.000 m	歩 A 当たり算出
SA0103	SP 床掘り 土砂,上記以外(小規模),-,-,	4.700	m3	2,006	9,428	S 単 41号
SA0102	SP 積込(ルーズ) 土砂,小規模(標準)	2.800	m3	1,047	2,932	S 単 40号
S01041	人力土工(盛土・埋戻) 粘性土・礫質土,埋戻,まき出し,人力タコ	2.500	m3	3,023	7,558	S 単 3号
SA0151	SP 基面整正 基面整正	6.000	m ²	387.6	2,326	S 単 48号
S05801	【排水構造物工】 U型側溝,昼間施工,L=2000,1000kg/個以下,なし,-,-,基礎砕石の施工有り,再利用撤去を行なわない	10.000	m	4,184	41,840	S 単 31号
S02116	再生クラッシャラン ,RC-40 40~0mm,	0.700	m3	2,600	1,820	S 単 11号
S02116	ベンチフリューム 2 種 350 L=1,000mm,,	10.000	本	6,900	69,000	S 単 13号
	合 計				134,904	
	単 価				13,490	
	*** B 単 - 34号 ***					
000034	排水路(道路部) BF-500		m		10.000 m	歩 A 当たり算出
SA0103	SP 床掘り 土砂,平均施工幅1m以上2m未満,無し,無し,あり	7.200	m3	284.8	2,051	S 単 42号
SA0102	SP 積込(ルーズ) 土砂,小規模(標準)	3.700	m3	1,047	3,874	S 単 40号
S01041	人力土工(盛土・埋戻) 粘性土・礫質土,埋戻,まき出し,人力タコ	3.300	m3	3,023	9,976	S 単 3号
SA0151	SP 基面整正 基面整正	7.000	m ²	387.6	2,713	S 単 48号
S05801	【排水構造物工】 U型側溝,昼間施工,L=2000,1000kg/個以下,なし,-,-,基礎砕石の施工有り,再利用撤去を行なわない	10.000	m	4,184	41,840	S 単 31号

事業名 駅館川農地整備事業						
工事名 中山 1 工区区画整理 (その 3) 工事						
工事別工事名:中山 1 工区区画整理 (その 3) 工事						
コード	名 称 (規 格)	数 量	単位	単 価	金 額	備 考
S02116	再生クラッシャー RC-40 40 ~ 0mm,	0.800	m3	2,600	2,080	S 単 11号
S02116	ベンチリウム 2 種 500 L=1,000mm,,	10.000	本	14,400	144,000	S 単 15号
	合 計				206,534	
	単 価				20,653	
	*** B 単 - 35号 ***					
000035	横断暗渠 300型		m		10.000 m	歩A 当たり算出
SA0103	SP 床掘り 土砂,平均施工幅1m以上2m未満,無し,無し,なし	6.900	m3	319.1	2,202	S 単 43号
SA0102	SP 積込(ルーズ) 土砂,小規模(標準)	4.700	m3	1,047	4,921	S 単 40号
S01041	人力土工(盛土・埋戻) 粘性土・礫質土,埋戻,まき出し,人力タコ	4.200	m3	3,023	12,697	S 単 3号
SA0151	SP 基面整正 基面整正	5.000	m ²	387.6	1,938	S 単 48号
S02116	再生クラッシャー RC-40 40 ~ 0mm,	0.500	m3	2,600	1,300	S 単 11号
SA0311	基礎コンクリート[SPコンクリート] 小型構造物,人力打設,計上する,-,一般養生,-,無し,-,18-8-25(20)(高炉B) W /C65%	0.500	m3	33,910	16,955	S 単 55号
SA0312	SP 型枠 一般型枠,小型構造物	2.100	m ²	7,611	15,983	S 単 60号
S05801	【排水構造物工】 U型側溝,昼間施工,L=2000,1000kg/個以下,なし,-,-,基礎砕石の施工有り,再利用撤去を行なわない	10.000	m	3,576	35,760	S 単 30号
S02116	横断暗渠 300 L=2,000mm T-25,,	5.000	本	22,700	113,500	S 単 16号
	合 計				205,256	
	単 価				20,526	
	*** B 単 - 36号 ***					
000036	横断暗渠 350型		m		10.000 m	歩A 当たり算出
SA0103	SP 床掘り 土砂,平均施工幅1m以上2m未満,無し,無し,なし	8.200	m3	319.1	2,617	S 単 43号
SA0102	SP 積込(ルーズ) 土砂,小規模(標準)	5.100	m3	1,047	5,340	S 単 40号
S01041	人力土工(盛土・埋戻) 粘性土・礫質土,埋戻,まき出し,人力タコ	4.600	m3	3,023	13,906	S 単 3号
SA0151	SP 基面整正 基面整正	5.600	m ²	387.6	2,171	S 単 48号
S02116	再生クラッシャー RC-40 40 ~ 0mm,	0.700	m3	2,600	1,820	S 単 11号
SA0311	基礎コンクリート[SPコンクリート] 小型構造物,人力打設,計上する,-,一般養生,-,無し,-,18-8-25(20)(高炉B) W /C65%	0.600	m3	33,910	20,346	S 単 55号
SA0312	SP 型枠 一般型枠,小型構造物	2.000	m ²	7,611	15,222	S 単 60号
S05801	【排水構造物工】 U型側溝,昼間施工,L=2000,1000kg/個以下,なし,-,-,基礎砕石の施工有り,再利用撤去を行なわない	10.000	m	3,576	35,760	S 単 30号
S02116	横断暗渠 360 L=2,000mm T-25,,	5.000	本	27,400	137,000	S 単 17号
	合 計				234,182	
	単 価				23,418	
	*** B 単 - 37号 ***					
000037	横断暗渠 500型		m		10.000 m	歩A 当たり算出
SA0103	SP 床掘り 土砂,平均施工幅1m以上2m未満,無し,無し,なし	10.900	m3	319.1	3,478	S 単 43号
SA0102	SP 積込(ルーズ) 土砂,小規模(標準)	6.100	m3	1,047	6,387	S 単 40号
S01041	人力土工(盛土・埋戻) 粘性土・礫質土,埋戻,まき出し,人力タコ	5.500	m3	3,023	16,627	S 単 3号
SA0151	SP 基面整正 基面整正	7.000	m ²	387.6	2,713	S 単 48号

事業名 駅館川農地整備事業						
工事名 中山1工区区画整理（その3）工事						
工事別工事名:中山1工区区画整理（その3）工事						
コード	名 称（規 格）	数 量	単位	単 価	金 額	備 考
S02116	再生クラッシャラン RC-40 40～0mm,	0.800	m3	2,600	2,080	S単 11号
SA0311	基礎コンクリート[SPコンクリート] 小型構造物,人力打設,計上する,--,一般養生,--,無し,--,18-8-25(20)(高炉B) W /C65%	0.700	m3	33,910	23,737	S単 55号
SA0312	SP 型枠 一般型枠,小型構造物	2.000	m ²	7,611	15,222	S単 60号
S05801	【排水構造物工】 U型側溝,昼間施工,L=2000,1000kg/個以下,なし,--,基礎碎石の施工有り,再利用撤去を行なわない	10.000	m	3,576	35,760	S単 30号
S02116	横断暗渠 500 L=2,000mm T-25,,	5.000	本	61,900	309,500	S単 18号
	合 計				415,504	
	単 価				41,550	
	*** B単 - 38号 ***					
000038	暗渠工 高密度ポリエチレン管φ800（ダブル）		m		10.000 m	歩A 当たり算出
SA0103	SP 床掘り 土砂,標準,無し,無し,なし	38.300	m3	287.8	11,023	S単 44号
SA0102	SP 積込（ルーズ） 土砂,土量50,000m3未満	36.400	m3	236.9	8,623	S単 39号
S01041	人力土工（盛土・埋戻） 粘性土・礫質土,埋戻,まき出し,振動コバク（ ）	7.800	m3	2,163	16,871	S単 4号
S01041	人力土工（盛土・埋戻） 粘性土・礫質土,埋戻,まき出し,振動コバク（ ）	6.100	m3	2,163	13,194	S単 4号
S01082	締固工（振動ロー締固め2.5m未満） 築堤・埋戻,0.8～1.1ton,なし	18.900	m3	571	10,792	S単 6号
SA0151	SP 基面整正 基面整正	13.000	m ²	387.6	5,039	S単 48号
S07035	高密度ポリエチレン管機械布設 高密度ポリエチレン管,800mm,なし	10.000	m	2,797	27,970	S単 33号
S02116	高密度ポリエチレン管 波状管 呼び径800mm 高密度ポリエチレン管（ダブル構造）,,	10.000	m	32,050	320,500	S単 19号
S02116	高密度ポリエチレン管用継手材 波状管 呼び径 800mm ソケット,,	2.000	個	46,900	93,800	S単 20号
	合 計				507,812	
	単 価				50,781	
	*** B単 - 39号 ***					
000039	承水路工 300		m		10.000 m	歩A 当たり算出
SA0103	SP 床掘り 土砂,標準,無し,無し,なし	1.800	m3	287.8	518	S単 44号
SA0151	SP 基面整正 基面整正	3.000	m ²	387.6	1,163	S単 48号
SA0152	SP 法面整形 切土部,--,無し,土質土、砂及び砂質土、粘性土,なし	8.500	m ²	891.6	7,579	S単 49号
	合 計				9,260	
	単 価				926	
	*** B単 - 40号 ***					
000040	集水樹 畑地部 600型		箇所		1.000 箇所	歩A 当たり算出
SA0103	SP 床掘り 土砂,上記以外（小規模）,--,	1.900	m3	2,006	3,811	S単 41号
SA0102	SP 積込（ルーズ） 土砂,小規模（標準）	1.300	m3	1,047	1,361	S単 40号
S01041	人力土工（盛土・埋戻） 粘性土・礫質土,埋戻,まき出し,人力タコ	1.200	m3	3,023	3,628	S単 3号
SA0551	SP コンクリート分水槽据付 据付,800kgを超え1200kg以下,有り,なし	1.000	基	10,900	10,900	S単 63号
S02116	集水樹 600mm×600mm×600mm T-25 底なし,,	1.000	個	55,500	55,500	S単 21号
	合 計				75,200	
	単 価				75,200	
	*** B単 - 41号 ***					

事業名 駅館川農地整備事業						
工事名 中山 1 工区区画整理 (その 3) 工事						
工事別工事名:中山 1 工区区画整理 (その 3) 工事						
コード	名 称 (規 格)	数 量	単 位	単 価	金 額	備 考
000041	集水樹					歩 A
	畑地部 700型		箇所		1.000 箇所	当たり算出
SA0103	SP 床掘り					
	土砂,上記以外(小規模),-, -, -,	2.400	m3	2,006	4,814	S 単 41号
SA0102	SP 積込(ルーズ)					
	土砂,小規模(標準)	1.600	m3	1,047	1,675	S 単 40号
S01041	人力土工(盛土・埋戻)					
	粘性土・礫質土,埋戻,まき出し,人力タコ	1.400	m3	3,023	4,232	S 単 3号
SA0551	SP コンクリート分水槽据付					
	据付,1200kgを超え1600kg以下,有り,なし	1.000	基	12,460	12,460	S 単 64号
S02116	集水樹					
	700mm×700mm×700mm T-25 底なし,,	1.000	個	71,400	71,400	S 単 22号
	合 計				94,581	
	単 価				94,581	
	*** B 単 - 42号 ***					
000042	集水樹					歩 A
	畑地部 1200型 (現場打)		箇所		1.000 箇所	当たり算出
SA0103	SP 床掘り					
	土砂,上記以外(小規模),-, -, -,	9.400	m3	2,006	18,856	S 単 41号
SA0102	SP 積込(ルーズ)					
	土砂,小規模(標準)	6.600	m3	1,047	6,910	S 単 40号
S01041	人力土工(盛土・埋戻)					
	粘性土・礫質土,埋戻,まき出し,振動コンパクタ ()	5.900	m3	2,163	12,762	S 単 4号
SA0301	SP 基礎碎石					
	7.5cmを超え12.5cm以下,計上する,なし,再生クラッシャラン RC-40 40～0mm	2.900	m ³	1,328	3,851	S 単 54号
SA0311	SP コンクリート					
	無筋・鉄筋構造物,ハック杓(クレン機能付)打設,計上する, -, 一般養生, -, -, -, なし, 18-8-25(20)(高炉B) W/C65%	0.100	m3	35,670	3,567	S 単 56号
SA0312	SP 型枠					
	一般型枠,均しコンクリート	0.300	m ²	4,270	1,281	S 単 61号
SA0311	躯体コンクリート[SPコンクリート]					
	無筋・鉄筋構造物,ハック杓(クレン機能付)打設,計上する, -, 一般養生, -, -, -, なし, 21-12-25(20)(高炉B) W/C60%	1.300	m3	36,310	47,203	S 単 57号
SA0312	SP 型枠					
	一般型枠,鉄筋・無筋構造物	13.100	m ²	8,425	110,368	S 単 62号
S03701	【鉄筋工】					
	SD295,D13,一般構造物,10t未満, -, 無し,一般構造物 (切梁無し),10%未満	0.081	ton	175,297	14,199	S 単 28号
S02116	マンホール用足掛け金物					
	RC30L-250 現場打用 φ19,,	3.000	個	2,470	7,410	S 単 23号
	合 計				226,407	
	単 価				226,407	
	*** B 単 - 43号 ***					
000043	集水樹					歩 A
	畑地部 2000型×H2100 (現場打)		箇所		1.000 箇所	当たり算出
SA0301	SP 基礎碎石					
	7.5cmを超え12.5cm以下,計上する,なし,再生クラッシャラン RC-40 40～0mm	7.800	m ²	1,328	10,358	S 単 54号
SA0311	SP コンクリート					
	無筋・鉄筋構造物,ハック杓(クレン機能付)打設,計上する, -, 一般養生, -, -, -, なし, 21-12-25(20)(高炉B) W/C60%	0.400	m3	36,310	14,524	S 単 58号
SA0312	SP 型枠					
	一般型枠,均しコンクリート	0.600	m ²	4,270	2,562	S 単 61号
SA0311	躯体コンクリート[SPコンクリート]					
	無筋・鉄筋構造物,ハック杓(クレン機能付)打設,計上する, -, 一般養生, -, -, -, なし, 21-12-25(20)(高炉B) W/C60%	7.400	m3	36,310	268,694	S 単 57号
SA0312	SP 型枠					
	一般型枠,鉄筋・無筋構造物	39.100	m ²	8,425	329,418	S 単 62号
S03701	【鉄筋工】					
	SD295,D13,一般構造物,10t未満, -, 無し,一般構造物 (切梁無し),10%未満	0.453	ton	175,297	79,410	S 単 28号
S02116	マンホール用足掛け金物					
	RC30L-250 現場打用 φ19,,	6.000	個	2,470	14,820	S 単 23号
	合 計				719,786	
	単 価				719,786	
	*** B 単 - 44号 ***					
000044	集水樹					歩 A
	畑地部 2000型×H2200 (現場打)		箇所		1.000 箇所	当たり算出
SA0301	SP 基礎碎石					
	7.5cmを超え12.5cm以下,計上する,なし,再生クラッシャラン RC-40 40～0mm	7.800	m ³	1,328	10,358	S 単 54号

事業名 駅館川農地整備事業						
工事名 中山1工区区画整理（その3）工事						
工事別工事名:中山1工区区画整理（その3）工事						
コード	名 称（規 格）	数 量	単位	単 価	金 額	備 考
SA0311	SP コンクリート 無筋・鉄筋構造物,Ⅱ'ㇿㇿ(ｸﾚﾝ機能付)打設,計上する,-,一般養生,-,-,-,なし, 18-8-25(20)(高炉B) W/C65%	0.400	m3	35,670	14,268	S単 56号
SA0312	SP 型枠 一般型枠,均しｺﾝｸﾘｰﾄ	0.600	m ²	4,270	2,562	S単 61号
SA0311	躯体ｺﾝｸﾘｰﾄ[SPｺﾝｸﾘｰﾄ] 無筋・鉄筋構造物,Ⅱ'ㇿㇿ(ｸﾚﾝ機能付)打設,計上する,-,一般養生,-,-,-,なし, 21-12-25(20)(高炉B) W/C60%	7.700	m3	36,310	279,587	S単 57号
SA0312	SP 型枠 一般型枠,鉄筋・無筋構造物	41.000	m ²	8,425	345,425	S単 62号
S03701	【鉄筋工】 SD295,D13,一般構造物,10t未満,-,無し,一般構造物（切梁無し）,10%未満	0.461	ton	175,297	80,812	S単 28号
S02116	マンホール用足掛け金物 RC30L-250 現場打用 φ19,,	6.000	個	2,470	14,820	S単 23号
	合 計				747,832	
	単 価				747,832	
	*** B単 - 45号 ***					
000045	集水樹 畑地部 2000型×H2300（現場打）		箇所		1.000 箇所	歩A 当たり算出
SA0301	SP 基礎碎石 7.5cmを超え12.5cm以下,計上する,なし,再生クラッシャラン RC-40 40～0mm	7.800	m ²	1,328	10,358	S単 54号
SA0311	SP コンクリート 無筋・鉄筋構造物,Ⅱ'ㇿㇿ(ｸﾚﾝ機能付)打設,計上する,-,一般養生,-,-,-,なし, 18-8-25(20)(高炉B) W/C65%	0.400	m3	35,670	14,268	S単 56号
SA0312	SP 型枠 一般型枠,均しｺﾝｸﾘｰﾄ	0.600	m ²	4,270	2,562	S単 61号
SA0311	躯体ｺﾝｸﾘｰﾄ[SPｺﾝｸﾘｰﾄ] 無筋・鉄筋構造物,Ⅱ'ㇿㇿ(ｸﾚﾝ機能付)打設,計上する,-,一般養生,-,-,-,なし, 21-12-25(20)(高炉B) W/C60%	8.000	m3	36,310	290,480	S単 57号
SA0312	SP 型枠 一般型枠,鉄筋・無筋構造物	42.800	m ²	8,425	360,590	S単 62号
S03701	【鉄筋工】 SD295,D13,一般構造物,10t未満,-,無し,一般構造物（切梁無し）,10%未満	0.339	ton	175,297	59,426	S単 28号
S03701	【鉄筋工】 SD295,D16,一般構造物,10t未満,-,無し,一般構造物（切梁無し）,10%未満	0.244	ton	173,237	42,270	S単 29号
S02116	マンホール用足掛け金物 RC30L-250 現場打用 φ19,,	6.000	個	2,470	14,820	S単 23号
	合 計				794,774	
	単 価				794,774	
	*** B単 - 46号 ***					
000046	集水樹 畑地部 2000型×H2400（現場打）		箇所		1.000 箇所	歩A 当たり算出
SA0301	SP 基礎碎石 7.5cmを超え12.5cm以下,計上する,なし,再生クラッシャラン RC-40 40～0mm	7.800	m ²	1,328	10,358	S単 54号
SA0311	SP コンクリート 無筋・鉄筋構造物,Ⅱ'ㇿㇿ(ｸﾚﾝ機能付)打設,計上する,-,一般養生,-,-,-,なし, 18-8-25(20)(高炉B) W/C65%	0.400	m3	35,670	14,268	S単 56号
SA0312	SP 型枠 一般型枠,均しｺﾝｸﾘｰﾄ	0.600	m ²	4,270	2,562	S単 61号
SA0311	躯体ｺﾝｸﾘｰﾄ[SPｺﾝｸﾘｰﾄ] 無筋・鉄筋構造物,Ⅱ'ㇿㇿ(ｸﾚﾝ機能付)打設,計上する,-,一般養生,-,-,-,なし, 21-12-25(20)(高炉B) W/C60%	8.300	m3	36,310	301,373	S単 57号
SA0312	SP 型枠 一般型枠,鉄筋・無筋構造物	44.700	m ²	8,425	376,598	S単 62号
S03701	【鉄筋工】 SD295,D13,一般構造物,10t未満,-,無し,一般構造物（切梁無し）,10%未満	0.343	ton	175,297	60,127	S単 28号
S03701	【鉄筋工】 SD295,D16,一般構造物,10t未満,-,無し,一般構造物（切梁無し）,10%未満	0.239	ton	173,237	41,404	S単 29号
S02116	マンホール用足掛け金物 RC30L-250 現場打用 φ19,,	7.000	個	2,470	17,290	S単 23号
	合 計				823,980	
	単 価				823,980	
	*** B単 - 47号 ***					
000047	集水樹 畑地部 2000型×H2600（現場打）		箇所		1.000 箇所	歩A 当たり算出

事業名		駅館川農地整備事業				
工事名		中山1工区区画整理（その3）工事				
工事別工事名:中山1工区区画整理（その3）工事						
コード	名 称（規 格）	数 量	単位	単 価	金 額	備 考
SA0301	SP 基礎碎石 7.5cmを超え12.5cm以下,計上する,なし,再生クラッシャラン RC-40 40～0mm	7.800	m ²	1,328	10,358	S単 54号
SA0311	SP コンクリート 無筋・鉄筋構造物,ﾊﾞｯｸﾌｻﾞｸ(ｸﾚｰﾝ機能付)打設,計上する,-,一般養生,-,-,-,なし, 18-8-25(20)(高炉B) W/C65%	0.400	m3	35,670	14,268	S単 56号
SA0312	SP 型枠 一般型枠,均しｺﾝｸﾘｰﾄ	0.600	m ²	4,270	2,562	S単 61号
SA0311	躯体ｺﾝｸﾘｰﾄ[SPｺﾝｸﾘｰﾄ] 無筋・鉄筋構造物,ﾊﾞｯｸﾌｻﾞｸ(ｸﾚｰﾝ機能付)打設,計上する,-,一般養生,-,-,-,なし, 21-12-25(20)(高炉B) W/C60%	8.800	m3	36,310	319,528	S単 57号
SA0312	SP 型枠 一般型枠,鉄筋・無筋構造物	48.300	m ²	8,425	406,928	S単 62号
S03701	【鉄筋工】 SD295,D13,一般構造物,10t未満,-,無し,一般構造物(切梁無し),10%未満	0.370	ton	175,297	64,860	S単 28号
S03701	【鉄筋工】 SD295,D16,一般構造物,10t未満,-,無し,一般構造物(切梁無し),10%未満	0.252	ton	173,237	43,656	S単 29号
S02116	マンホール用足掛け金物 RC30L-250 現場打用 φ19,,	7.000	個	2,470	17,290	S単 23号
	合 計				879,450	
	単 価				879,450	
	*** B単 - 48号 ***					
000048	集水樹 畑地部 2000型×H2800（現場打）		箇所		1.000 箇所	歩A 当たり算出
SA0301	SP 基礎碎石 7.5cmを超え12.5cm以下,計上する,なし,再生クラッシャラン RC-40 40～0mm	7.800	m ²	1,328	10,358	S単 54号
SA0311	SP コンクリート 無筋・鉄筋構造物,ﾊﾞｯｸﾌｻﾞｸ(ｸﾚｰﾝ機能付)打設,計上する,-,一般養生,-,-,-,なし, 18-8-25(20)(高炉B) W/C65%	0.400	m3	35,670	14,268	S単 56号
SA0312	SP 型枠 一般型枠,均しｺﾝｸﾘｰﾄ	0.600	m ²	4,270	2,562	S単 61号
SA0311	躯体ｺﾝｸﾘｰﾄ[SPｺﾝｸﾘｰﾄ] 無筋・鉄筋構造物,ﾊﾞｯｸﾌｻﾞｸ(ｸﾚｰﾝ機能付)打設,計上する,-,一般養生,-,-,-,なし, 21-12-25(20)(高炉B) W/C60%	9.400	m3	36,310	341,314	S単 57号
SA0312	SP 型枠 一般型枠,鉄筋・無筋構造物	52.000	m ²	8,425	438,100	S単 62号
S03701	【鉄筋工】 SD295,D13,一般構造物,10t未満,-,無し,一般構造物(切梁無し),10%未満	0.397	ton	175,297	69,593	S単 28号
S03701	【鉄筋工】 SD295,D16,一般構造物,10t未満,-,無し,一般構造物(切梁無し),10%未満	0.486	ton	173,237	84,193	S単 29号
S02116	マンホール用足掛け金物 RC30L-250 現場打用 φ19,,	8.000	個	2,470	19,760	S単 23号
	合 計				980,148	
	単 価				980,148	
	*** B単 - 49号 ***					
000049	集水樹 畑地部 2000型×H3000（現場打）		箇所		1.000 箇所	歩A 当たり算出
SA0301	SP 基礎碎石 7.5cmを超え12.5cm以下,計上する,なし,再生クラッシャラン RC-40 40～0mm	7.800	m ²	1,328	10,358	S単 54号
SA0311	SP コンクリート 無筋・鉄筋構造物,ﾊﾞｯｸﾌｻﾞｸ(ｸﾚｰﾝ機能付)打設,計上する,-,一般養生,-,-,-,なし, 18-8-25(20)(高炉B) W/C65%	0.400	m3	35,670	14,268	S単 56号
SA0312	SP 型枠 一般型枠,均しｺﾝｸﾘｰﾄ	0.600	m ²	4,270	2,562	S単 61号
SA0311	躯体ｺﾝｸﾘｰﾄ[SPｺﾝｸﾘｰﾄ] 無筋・鉄筋構造物,ﾊﾞｯｸﾌｻﾞｸ(ｸﾚｰﾝ機能付)打設,計上する,-,一般養生,-,-,-,なし, 21-12-25(20)(高炉B) W/C60%	9.900	m3	36,310	359,469	S単 57号
SA0312	SP 型枠 一般型枠,鉄筋・無筋構造物	55.700	m ²	8,425	469,273	S単 62号
S03701	【鉄筋工】 SD295,D13,一般構造物,10t未満,-,無し,一般構造物(切梁無し),10%未満	0.405	ton	175,297	70,995	S単 28号
S03701	【鉄筋工】 SD295,D16,一般構造物,10t未満,-,無し,一般構造物(切梁無し),10%未満	0.510	ton	173,237	88,351	S単 29号
S02116	マンホール用足掛け金物 RC30L-250 現場打用 φ19,,	9.000	個	2,470	22,230	S単 23号
	合 計				1,037,506	
	単 価				1,037,506	

事業名 駅館川農地整備事業						
工事名 中山 1 工区区画整理 (その 3) 工事						
工事別工事名: 中山 1 工区区画整理 (その 3) 工事						
コード	名 称 (規 格)	数 量	単 位	単 価	金 額	備 考
	*** B 単 - 50号 ***					
000050	集水樹 畑地部 2000型×H3100 (現場打)		箇所		1,000	歩A 当たり算出
SA0301	SP 基礎碎石 7.5cmを超え12.5cm以下,計上する,なし,再生クラッシャラン RC-40 40~0mm	7.800	m ³	1,328	10,358	S 単 54号
SA0311	SP コンクリート 無筋・鉄筋構造物,ハック状(クレン機能付)打設,計上する,-,一般養生,-,-,-,なし, 18-8-25(20)(高炉B) W/C65%	0.400	m ³	35,670	14,268	S 単 56号
SA0312	SP 型枠 一般型枠,均しコンクリート	0.600	m ²	4,270	2,562	S 単 61号
SA0311	躯体コンクリート [SPコンクリート] 無筋・鉄筋構造物,ハック状(クレン機能付)打設,計上する,-,一般養生,-,-,-,なし, 21-12-25(20)(高炉B) W/C60%	10.200	m ³	36,310	370,362	S 単 57号
SA0312	SP 型枠 一般型枠,鉄筋・無筋構造物	57.500	m ²	8,425	484,438	S 単 62号
S03701	【鉄筋工】 SD295,D13,一般構造物,10t未満, -, 無し,一般構造物 (切梁無し), 10%未満	0.428	ton	175,297	75,027	S 単 28号
S03701	【鉄筋工】 SD295,D16,一般構造物,10t未満, -, 無し,一般構造物 (切梁無し), 10%未満	0.522	ton	173,237	90,430	S 単 29号
S02116	マンホール用足掛け金物 RC30L-250 現場打用 φ19, ,	9.000	個	2,470	22,230	S 単 23号
	合 計				1,069,675	
	単 価				1,069,675	
	*** B 単 - 51号 ***					
000051	集水樹(グレーチング蓋付) 道路部 600型		箇所		1,000	歩A 当たり算出
SA0103	SP 床掘り 土砂,上記以外(小規模),-, -,	1.900	m ³	2,006	3,811	S 単 41号
SA0102	SP 積込(ルーズ) 土砂,小規模(標準)	1.300	m ³	1,047	1,361	S 単 40号
S01041	人力土工(盛土・埋戻) 粘性土・礫質土,埋戻,まき出し,人力タコ	1.200	m ³	3,023	3,628	S 単 3号
SA0551	SP コンクリート分水槽据付 据付,800kgを超え1200kg以下,有り,なし	1.000	基	10,900	10,900	S 単 63号
S02116	集水樹 600mm×600mm×600mm T-25 グレーチング(T-14)付, ,	1.000	個	106,000	106,000	S 単 24号
	合 計				125,700	
	単 価				125,700	
	*** B 単 - 52号 ***					
000052	集水樹(グレーチング蓋付) 道路部 700型		箇所		1,000	歩A 当たり算出
SA0103	SP 床掘り 土砂,上記以外(小規模),-, -,	2.400	m ³	2,006	4,814	S 単 41号
SA0102	SP 積込(ルーズ) 土砂,小規模(標準)	1.600	m ³	1,047	1,675	S 単 40号
S01041	人力土工(盛土・埋戻) 粘性土・礫質土,埋戻,まき出し,人力タコ	1.400	m ³	3,023	4,232	S 単 3号
SA0551	SP コンクリート分水槽据付 据付,1200kgを超え1600kg以下,有り,なし	1.000	基	12,460	12,460	S 単 64号
S02116	集水樹 700mm×700mm×700mm T-25 グレーチング(T-14)付, ,	1.000	個	137,000	137,000	S 単 25号
	合 計				160,181	
	単 価				160,181	
	*** B 単 - 53号 ***					
000053	集水樹(グレーチング蓋付) 道路部 1000型		箇所		1,000	歩A 当たり算出
SA0103	SP 床掘り 土砂,上記以外(小規模),-, -,	4.900	m ³	2,006	9,829	S 単 41号
SA0102	SP 積込(ルーズ) 土砂,小規模(標準)	2.800	m ³	1,047	2,932	S 単 40号
S01041	人力土工(盛土・埋戻) 粘性土・礫質土,埋戻,まき出し,人力タコ	2.500	m ³	3,023	7,558	S 単 3号
SA0551	SP コンクリート分水槽据付 据付,2200kgを超え2800kg以下,有り,なし	1.000	基	18,660	18,660	S 単 65号
S02116	集水樹 1,000mm×1,000mm×1,000mm T-25グレーチング付, ,	1.000	個	321,000	321,000	S 単 26号
	合 計				359,979	

事業名 駅館川農地整備事業						
工事名 中山 1 工区区画整理 (その 3) 工事						
工事別工事名: 中山 1 工区区画整理 (その 3) 工事						
コード	名 称 (規 格)	数 量	単 位	単 価	金 額	備 考
	単 価				359,979	
	*** B 単 - 54号 ***					
000054	掘削 土砂		m3		1.000 m3	歩 A 当たり算出
SA0101	SP 掘削 土砂, オープンカット, 無し, 無し, 5,000m3以上10,000m3未満, -, -, -	1.000	m3	277.6	278	S 単 37号
	合 計				278	
	単 価				278	
	*** B 単 - 55号 ***					
000055	法面整形 (切土部) 粘性土		m ²		1.000 m ²	歩 A 当たり算出
SA0152	SP 法面整形 切土部, -, 無し, は質土, 砂及び砂質土, 粘性土, なし	1.000	m ²	891.6	892	S 単 49号
	合 計				892	
	単 価				892	
	*** B 単 - 56号 ***					
000056	基面整正		m ²		1.000 m ²	歩 A 当たり算出
SA0151	SP 基面整正 基面整正	1.000	m ²	387.6	388	S 単 48号
	合 計				388	
	単 価				388	
	*** B 単 - 57号 ***					
000057	放流水路 BF-300		m		10.000 m	歩 A 当たり算出
SA0103	SP 床掘り 土砂, 上記以外 (小規模), -, -, -	4.000	m3	2,006	8,024	S 単 41号
SA0102	SP 積込 (ルーズ) 土砂, 小規模 (標準)	2.400	m3	1,047	2,513	S 単 40号
S01041	人力土工 (盛土・埋戻) 粘性土・礫質土, 埋戻, まき出し, 人力タコ	2.200	m3	3,023	6,651	S 単 3号
S05801	【排水構造物工】 U型側溝, 昼間施工, L=2000, 1000kg/個以下, なし, -, -, 基礎碎石の施工有り, 再利用撤去を行なわない	10.000	m	3,576	35,760	S 単 30号
S02116	再生クラッシュラン , RC-40 40 ~ 0mm,	0.600	m3	2,600	1,560	S 単 11号
S02116	ベンチフリューム 300 L=2,000mm,,	5.000	本	12,200	61,000	S 単 12号
	合 計				115,508	
	単 価				11,551	
	*** B 単 - 58号 ***					
000058	放流水路 (急流工) BF-300		m		10.000 m	歩 A 当たり算出
SA0103	SP 床掘り 土砂, 上記以外 (小規模), -, -, -	4.600	m3	2,006	9,228	S 単 41号
SA0102	SP 積込 (ルーズ) 土砂, 小規模 (標準)	1.600	m3	1,047	1,675	S 単 40号
S01041	人力土工 (盛土・埋戻) 粘性土・礫質土, 埋戻, まき出し, 人力タコ	1.400	m3	3,023	4,232	S 単 3号
S05801	【排水構造物工】 U型側溝, 昼間施工, L=2000, 1000kg/個以下, なし, -, -, 基礎碎石の施工無し, 再利用撤去を行なわない	10.000	m	3,111	31,110	S 単 32号
S02116	ベンチフリューム 300 L=2,000mm,,	5.000	本	12,200	61,000	S 単 12号
SA0311	張コンクリート [SPコンクリート] 小型構造物, 人力打設, 計上する, -, 一般養生, -, 無し, -, -, 18-8-25 (20) (高炉 B) W / C65%	1.000	m3	33,910	33,910	S 単 59号
SA0312	SP 型枠 一般型枠, 小型構造物	2.100	m ²	7,611	15,983	S 単 60号

[illegible]

事業名	駅館川農地整備事業					
工事名	中山1工区区画整理（その3）工事					
工事別工事名:中山1工区区画整理（その3）工事						
コード	名 称 (規 格)	数 量	単位	単 価	金 額	備 考
	*** S単 - 1号 ***					
S01034	不整地運搬					
	不整地運搬 180m以下		m3	440		歩A・単A
	*** S単 - 2号 ***					
S01034	不整地運搬					
	不整地運搬 80m以下		m3	331		歩A・単A
	*** S単 - 3号 ***					
S01041	人力土工(盛土・埋戻)					
	人力土工(盛土・埋戻) 粘性土・礫質土,埋戻,まき出し,人力タコ		m3	3,023		歩A・単A
	*** S単 - 4号 ***					
S01041	人力土工(盛土・埋戻)					
	人力土工(盛土・埋戻) 粘性土・礫質土,埋戻,まき出し,振動コバ`タ()		m3	2,163		歩A・単A
	*** S単 - 5号 ***					
S01082	締固工(振動ロ-ラ締固め2.5m未満)					
	締固工(振動ロ-ラ締固め2.5m未満) 路体,3.0~4.0ton,なし		m3	465		歩A・単A
	*** S単 - 6号 ***					
S01082	締固工(振動ロ-ラ締固め2.5m未満)					
	締固工(振動ロ-ラ締固め2.5m未満) 築堤・埋戻,0.8~1.1ton,なし		m3	571		歩A・単A
	*** S単 - 7号 ***					
S02115	土木一般世話役					
	土木一般世話役		人	29,274		歩A・単A
	*** S単 - 8号 ***					
S02115	特殊作業員					
	特殊作業員		人	23,460		歩A・単A
	*** S単 - 9号 ***					
S02115	普通作業員					
	普通作業員		人	19,380		歩A・単A
	*** S単 - 10号 ***					
S02116	建設廃材					
	建設廃材 無筋コンクリート廃材,,		ton	2,000		歩A・単A
	*** S単 - 11号 ***					
S02116	再生クラッシャラン					
	再生クラッシャラン ,RC-40 40~0mm,,		m3	2,600		歩A・単A
	*** S単 - 12号 ***					
S02116	ベンチフリューム					
	ベンチフリューム 300 L=2,000mm,,		本	12,200		歩A・単A
	*** S単 - 13号 ***					
S02116	ベンチフリューム					
	ベンチフリューム 2種 350 L=1,000mm,,		本	6,900		歩A・単A
	*** S単 - 14号 ***					
S02116	ベンチフリューム					
	ベンチフリューム 2種 600 L=1,000mm,,		本	19,700		歩A・単A
	*** S単 - 15号 ***					
S02116	ベンチフリューム					
	ベンチフリューム 2種 500 L=1,000mm,,		本	14,400		歩A・単A
	*** S単 - 16号 ***					
S02116	横断暗渠					
	横断暗渠 300 L=2,000mm T-25,,		本	22,700		歩A・単A
	*** S単 - 17号 ***					
S02116	横断暗渠					
	横断暗渠 360 L=2,000mm T-25,,		本	27,400		歩A・単A
	*** S単 - 18号 ***					
S02116	横断暗渠					
	横断暗渠 500 L=2,000mm T-25,,		本	61,900		歩A・単A
	*** S単 - 19号 ***					
S02116	高密度ポリエチレン管					
	高密度ポリエチレン管 波状管 呼び径800mm 高密度ポリエチレン管(ダブル構造),,		m	32,050		歩A・単A
	*** S単 - 20号 ***					
S02116	高密度ポリエチレン管用継手材					
	高密度ポリエチレン管用継手材 波状管 呼び径 800mm ソケット,,		個	46,900		歩A・単A
	*** S単 - 21号 ***					
S02116	集水樹					
	集水樹 600mm×600mm×600mm T-25 底なし,,		個	55,500		歩A・単A
	*** S単 - 22号 ***					
S02116	集水樹					

事業名 駅館川農地整備事業						
工事名 中山1工区区画整理 (その3) 工事						
工事別工事名:中山1工区区画整理 (その3) 工事						
コード	名 称 (規 格)	数 量	単 位	単 価	金 額	備 考
	集水樹 700mm×700mm×700mm T-25 底なし,, *** S単 - 23号 ***		個	71,400		歩A・単A
S02116	マンホール用足掛け金物 マンホール用足掛け金物 RC30L-250 現場打用 φ19,, *** S単 - 24号 ***		個	2,470		歩A・単A
S02116	集水樹 集水樹 600mm×600mm×600mm T-25 グレーチング(T-14)付,, *** S単 - 25号 ***		個	106,000		歩A・単A
S02116	集水樹 集水樹 700mm×700mm×700mm T-25 グレーチング(T-14)付,, *** S単 - 26号 ***		個	137,000		歩A・単A
S02116	集水樹 集水樹 1,000mm×1,000mm×1,000mm T-25グレーチング付,, *** S単 - 27号 ***		個	321,000		歩A・単A
S02116	変状土C B R試験 変状土C B R試験 設計C B R 2t-1t,, *** S単 - 28号 ***		試料	44,200		歩A・単A
S03701	【鉄筋工】 【鉄筋工】 SD295,D13,一般構造物,10t未満,-,無し,一般構造物(切梁無し),10%未満 *** S単 - 29号 ***		ton	175,297		歩A・単A
S03701	【鉄筋工】 【鉄筋工】 SD295,D16,一般構造物,10t未満,-,無し,一般構造物(切梁無し),10%未満 *** S単 - 30号 ***		ton	173,237		歩A・単A
S05801	【排水構造物工】 【排水構造物工】 U型側溝,昼間施工,L=2000,1000kg/個以下,なし,-,-,基礎碎石の施工有り,再利用撤去を行なわない *** S単 - 31号 ***		m	3,576		歩A・単A
S05801	【排水構造物工】 【排水構造物工】 U型側溝,昼間施工,L=2000,1000kg/個以下,なし,-,-,基礎碎石の施工有り,再利用撤去を行なわない *** S単 - 32号 ***		m	4,184		歩A・単A
S05801	【排水構造物工】 【排水構造物工】 U型側溝,昼間施工,L=2000,1000kg/個以下,なし,-,-,基礎碎石の施工無し,再利用撤去を行なわない *** S単 - 33号 ***		m	3,111		歩A・単A
S07035	高密度ポリエチレン管機械布設 高密度ポリエチレン管機械布設 高密度ポリエチレン管,800mm,なし *** S単 - 34号 ***		m	2,797		歩A・単A
S11005	畑面整地工(ブルドーザ) 畑面整地工(ブルドーザ) 2600㎡,粘性土,改良山成畑,普通,15t級,2回,基盤造成後の整地,4.5 *** S単 - 35号 ***		ha	193,260		歩A・単A
S19001	分解・組立・運搬費(重建設機械) 分解・組立・運搬費(重建設機械) ブルドーザ(リッパ装置付含む),湿地20t級以上21t級以下,運搬～組立～分解～運搬,基地と現場の移動,,なし *** S単 - 36号 ***		台	462,565		歩A・単A
SA0101	SP 掘削 SP 掘削 土砂,オープンカット,有り,-,普通土30,000m3未満又は湿地軟弱土,-,-,- *** S単 - 37号 ***		m3	328.5		歩A・単A
SA0101	SP 掘削 SP 掘削 土砂,オープンカット,無し,無し,5,000m3以上10,000m3未満,-,-,- *** S単 - 38号 ***		m3	277.6		歩A・単A
SA0101	SP 掘削 SP 掘削 土砂,オープンカット,無し,無し,5,000m3未満,-,-,- *** S単 - 39号 ***		m3	326.4		歩A・単A
SA0102	SP 積込(ルーズ) SP 積込(ルーズ) 土砂,土量50,000m3未満 *** S単 - 40号 ***		m3	236.9		歩A・単A
SA0102	SP 積込(ルーズ) SP 積込(ルーズ) 土砂,小規模(標準) *** S単 - 41号 ***		m3	1,047		歩A・単A
SA0103	SP 床掘り SP 床掘り 土砂,上記以外(小規模),,-,-		m3	2,006		歩A・単A

事業名 駅館川農地整備事業						
工事名 中山1工区区画整理 (その3) 工事						
工事別工事名: 中山1工区区画整理 (その3) 工事						
コード	名 称 (規 格)	数 量	単 位	単 価	金 額	備 考
*** S単 - 42号 ***						
SA0103	SP 床掘り					
	SP 床掘り					
	土砂,平均施工幅1m以上2m未満,無し,無し,あり		m3	284.8		歩A・単A
*** S単 - 43号 ***						
SA0103	SP 床掘り					
	SP 床掘り					
	土砂,平均施工幅1m以上2m未満,無し,無し,なし		m3	319.1		歩A・単A
*** S単 - 44号 ***						
SA0103	SP 床掘り					
	SP 床掘り					
	土砂,標準,無し,無し,なし		m3	287.8		歩A・単A
*** S単 - 45号 ***						
SA0105	SP 押土(ルーズ)					
	SP 押土(ルーズ)					
	土砂		m3	194.2		歩A・単A
*** S単 - 46号 ***						
SA0121	SP 土砂等運搬					
	SP 土砂等運搬					
	標準,fl ッｸ約山積0.8m3(平積0.6m3),土砂(岩塊・玉石混り土含む),無し,0.3km以下		m3	394.9		歩A・単A
	下					
*** S単 - 47号 ***						
SA0141	SP 路体(築堤)盛土・埋戻					
	SP 路体(築堤)盛土・埋戻					
	4.0m以上,20,000m3未満,無し,なし		m3	256.7		歩A・単A
*** S単 - 48号 ***						
SA0151	SP 基面整正					
	SP 基面整正					
	基面整正		m ²	387.6		歩A・単A
*** S単 - 49号 ***						
SA0152	SP 法面整形					
	SP 法面整形					
	切土部,-,無し,け質土,砂及び砂質土,粘性土,なし		m ²	891.6		歩A・単A
*** S単 - 50号 ***						
SA0152	SP 法面整形					
	SP 法面整形					
	盛土部,無し,無し,け質土,砂及び砂質土,粘性土,なし		m ²	456.7		歩A・単A
*** S単 - 51号 ***						
SA0152	SP 法面整形					
	SP 法面整形					
	切土部,-,無し,け質土,砂及び砂質土,粘性土,あり		m ²	834.7		歩A・単A
*** S単 - 52号 ***						
SA0221	SP 殻運搬					
	SP 殻運搬					
	舗装版破砕,機械積込(舗装版厚15cm以下),無し,22.0km以下,		m3	5,048		歩A・単A
*** S単 - 53号 ***						
SA0222	SP 舗装版破砕					
	SP 舗装版破砕					
	コンクリート舗装版,無し,不要,15cm以下,-,有り,なし		m ²	217.5		歩A・単A
*** S単 - 54号 ***						
SA0301	SP 基礎砕石					
	SP 基礎砕石					
	7.5cmを超え12.5cm以下,計上する,なし,再生クラッシャラン RC-40 40~0mm		m ²	1,328		歩A・単A
*** S単 - 55号 ***						
SA0311	基礎コンクリート[SPコンクリート]					
	SP コンクリート					
	小型構造物,人力打設,計上する,-,一般養生,-,無し,-,18-8-25(20)(高炉B) W/C65%		m3	33,910		歩A・単A
*** S単 - 56号 ***						
SA0311	SP コンクリート					
	SP コンクリート					
	無筋・鉄筋構造物,fl ッｸ約(ルン機能付)打設,計上する,-,一般養生,-,-,-,なし,18-8-25(20)(高炉B) W/C65%		m3	35,670		歩A・単A
*** S単 - 57号 ***						
SA0311	躯体コンクリート[SPコンクリート]					
	SP コンクリート					
	無筋・鉄筋構造物,fl ッｸ約(ルン機能付)打設,計上する,-,一般養生,-,-,-,なし,21-12-25(20)(高炉B) W/C60%		m3	36,310		歩A・単A
*** S単 - 58号 ***						
SA0311	SP コンクリート					
	SP コンクリート					
	無筋・鉄筋構造物,fl ッｸ約(ルン機能付)打設,計上する,-,一般養生,-,-,-,なし,21-12-25(20)(高炉B) W/C60%		m3	36,310		歩A・単A
*** S単 - 59号 ***						
SA0311	張コンクリート[SPコンクリート]					
	SP コンクリート					
	小型構造物,人力打設,計上する,-,一般養生,-,無し,-,18-8-25(20)(高炉B) W/C65%		m3	33,910		歩A・単A
*** S単 - 60号 ***						
SA0312	SP 型枠					

事業名	駅館川農地整備事業					
工事名	中山 1 工区区画整理（その 3）工事					
工事別工事名:中山 1 工区区画整理（その 3）工事						
コード	名 称	数 量	単位	単 価	金 額	備 考
	*** S単 - 1号 ***					
S01034	不整地運搬		m3		1,000 日	歩 A 当たり算出
	不整地運搬 180m以下			時間的制約:なし 夜間制約作業時間:0.0	制約作業時間:0.0 冬期補正:なし	
	1)運搬距離	180m以下		豪雪補正:なし 基本給時間:8.0	亜熱帯補正:なし 超勤時間:0.0	
				深夜時間:0.0	週休:4週8休以上	
M27975	不整地運搬車[加圧型・油圧ダンプ式・排対型(1次)] 8.0～11.0t積	1.690	供用日	19,300	32,617	
P34029	軽油 バレル給油	140.000	L	149	20,860	
R01021	運転手（特殊）	1.000	人	26,520	26,520	
	合 計				79,997	算出数量 182.000 m3
	単 価		m3		440	
	*** S単 - 2号 ***					
S01034	不整地運搬		m3		1,000 日	歩 A 当たり算出
	不整地運搬 80m以下			時間的制約:なし 夜間制約作業時間:0.0	制約作業時間:0.0 冬期補正:なし	
	1)運搬距離	80m以下		豪雪補正:なし 基本給時間:8.0	亜熱帯補正:なし 超勤時間:0.0	
				深夜時間:0.0	週休:4週8休以上	
M27975	不整地運搬車[加圧型・油圧ダンプ式・排対型(1次)] 8.0～11.0t積	1.690	供用日	19,300	32,617	
P34029	軽油 バレル給油	140.000	L	149	20,860	
R01021	運転手（特殊）	1.000	人	26,520	26,520	
	合 計				79,997	算出数量 242.000 m3
	単 価		m3		331	
	*** S単 - 3号 ***					
S01041	人力土工(盛土・埋戻)		m3		10,000 m3	歩 A 当たり算出
	人力土工(盛土・埋戻) 粘性土・礫質土,埋戻,まき出し,人力タコ			時間的制約:なし 夜間制約作業時間:0.0	制約作業時間:0.0 冬期補正:なし	
	1)土質区分	粘性土・礫質土		豪雪補正:なし 基本給時間:8.0	亜熱帯補正:なし 超勤時間:0.0	
	2)作業区分	埋戻		深夜時間:0.0	週休:4週8休以上	
	3)施工区分	まき出し				
	4)締固め区分	人力タコ				
R01003	普通作業員	1.560	人	19,380	30,233	
	合 計				30,233	算出数量 10.000 m3
	単 価		m3		3,023	
	*** S単 - 4号 ***					
S01041	人力土工(盛土・埋戻)		m3		10,000 m3	歩 A 当たり算出
	人力土工(盛土・埋戻) 粘性土・礫質土,埋戻,まき出し,振動コンパクタ()			時間的制約:なし 夜間制約作業時間:0.0	制約作業時間:0.0 冬期補正:なし	
	1)土質区分	粘性土・礫質土		豪雪補正:なし 基本給時間:8.0	亜熱帯補正:なし 超勤時間:0.0	
	2)作業区分	埋戻		深夜時間:0.0	週休:4週8休以上	
	3)施工区分	まき出し				
	4)締固め区分	振動コンパクタ()				
R01002	特殊作業員	0.200	人	23,460	4,692	
R01003	普通作業員	0.850	人	19,380	16,473	
Y00004	諸雑費 10%	0.100		4,692	469	
	合 計				21,634	算出数量 10.000 m3
	単 価		m3		2,163	
	*** S単 - 5号 ***					

事業名 駅館川農地整備事業						
工事名 中山 1 工区区画整理 (その 3) 工事						
工事別工事名: 中山 1 工区区画整理 (その 3) 工事						
コード	名 称	数 量	単位	単 価	金 額	備 考
S01082	締固工(振動ロ-ラ締固め2.5m未満)		m3		1,000	歩A 当たり算出
	締固工(振動ロ-ラ締固め2.5m未満) 路体,3.0~4.0ton,なし			時間的制約:なし 夜間制約作業時間:0.0	制約作業時間:0.0 冬期補正:なし	
	1)工種区分	路体		豪雪補正:なし	亜熱帯補正:なし	
	2)規格区分(ton)	3.0~4.0ton		基本給時間:8.0	超勤時間:0.0	
	3)長期割引単価区分	なし		深夜時間:0.0	週休:4週8休以上	
F04062	振動ロ-ラ[搭乗式・コンバインド型・~超低・排対型(~3次)] 質量3.0~4.0t	1.600	日	6,830	10,928	
P34029	軽油 バト-ル給油	17.000	L	149	2,533	
R01021	運転手(特殊)	1.000	人	26,520	26,520	
	合 計				39,981	算出数量 86.000 m3
	単 価		m3		465	
	*** S単 - 6号 ***					
S01082	締固工(振動ロ-ラ締固め2.5m未満)		m3		1,000	歩A 当たり算出
	締固工(振動ロ-ラ締固め2.5m未満) 築堤・埋戻,0.8~1.1ton,なし			時間的制約:なし 夜間制約作業時間:0.0	制約作業時間:0.0 冬期補正:なし	
	1)工種区分	築堤・埋戻		豪雪補正:なし	亜熱帯補正:なし	
	2)規格区分(ton)	0.8~1.1ton		基本給時間:8.0	超勤時間:0.0	
	3)長期割引単価区分	なし		深夜時間:0.0	週休:4週8休以上	
F04081	振動ロ-ラ[バトガイド式] 質量0.8~1.1t	1.440	日	2,960	4,262	
P34029	軽油 バト-ル給油	5.700	L	149	849	
R01002	特殊作業員	1.000	人	23,460	23,460	
	合 計				28,571	算出数量 50.000 m3
	単 価		m3		571	
	*** S単 - 7号 ***					
S02115	土木一般世話役		人		1,000	歩A 当たり算出
	土木一般世話役			時間的制約:なし 夜間制約作業時間:0.0	制約作業時間:0.0 冬期補正:なし	
	1)労務コード	R01001		豪雪補正:なし	亜熱帯補正:なし	
	2)労務単価算定区分	基(B)		基本給時間:8.0	超勤時間:0.0	
				深夜時間:0.0	週休:4週8休以上	
R01001	土木一般世話役	1.000	人	29,274	29,274	
	合 計				29,274	算出数量 1.000 人
	単 価				29,274	
	*** S単 - 8号 ***					
S02115	特殊作業員		人		1,000	歩A 当たり算出
	特殊作業員			時間的制約:なし 夜間制約作業時間:0.0	制約作業時間:0.0 冬期補正:なし	
	1)労務コード	R01002		豪雪補正:なし	亜熱帯補正:なし	
	2)労務単価算定区分	基(B)		基本給時間:8.0	超勤時間:0.0	
				深夜時間:0.0	週休:4週8休以上	
R01002	特殊作業員	1.000	人	23,460	23,460	
	合 計				23,460	算出数量 1.000 人
	単 価				23,460	
	*** S単 - 9号 ***					
S02115	普通作業員		人		1,000	歩A 当たり算出
	普通作業員			時間的制約:なし 夜間制約作業時間:0.0	制約作業時間:0.0 冬期補正:なし	
	1)労務コード	R01003		豪雪補正:なし	亜熱帯補正:なし	
	2)労務単価算定区分	基(B)		基本給時間:8.0	超勤時間:0.0	

事業名 駅館川農地整備事業						
工事名 中山 1 工区区画整理 (その 3) 工事						
工事別工事名: 中山 1 工区区画整理 (その 3) 工事						
コード	名 称	数 量	単 位	単 価	金 額	備 考
				深夜時間:0.0	週休:4週8休以上	
R01003	普通作業員	1.000	人	19,380	19,380	
	合 計				19,380	算出数量 1.000 人
	単 価				19,380	
	*** S 単 - 10号 ***					
S02116	建設廃材		ton		1.000 各単位	歩 A 当たり算出
	建設廃材 無筋コンクリート廃材,,			時間の制約:なし 夜間制約作業時間:0.0	制約作業時間:0.0 冬期補正:なし	
	1)資材区分 2)地域資材単価コード (P)	地域資材 (Pコード) P96311		豪雪補正:なし 基本給時間:8.0	亜熱帯補正:なし 超勤時間:0.0	
	3)地区資材単価コード (J) 4)施設機械資材単価コード (K)			深夜時間:0.0	週休:4週8休以上	
P96311	建設廃材 無筋コンクリート廃材	1.000	ton	2,000	2,000	
	合 計				2,000	算出数量 1.000 各単位
	単 価				2,000	
	*** S 単 - 11号 ***					
S02116	再生クラッシャラン		m3		1.000 各単位	歩 A 当たり算出
	再生クラッシャラン ,RC-40 40~0mm,,			時間の制約:なし 夜間制約作業時間:0.0	制約作業時間:0.0 冬期補正:なし	
	1)資材区分 2)地域資材単価コード (P)	地区資材 (Jコード)		豪雪補正:なし 基本給時間:8.0	亜熱帯補正:なし 超勤時間:0.0	
	3)地区資材単価コード (J) 4)施設機械資材単価コード (K)	J03118		深夜時間:0.0	週休:4週8休以上	
J03118	再生クラッシャラン RC-40 40~0mm	1.000	m3	2,600	2,600	
	合 計				2,600	算出数量 1.000 各単位
	単 価				2,600	
	*** S 単 - 12号 ***					
S02116	ベンチフリューム		本		1.000 各単位	歩 A 当たり算出
	ベンチフリューム 300 L=2,000mm,,			時間の制約:なし 夜間制約作業時間:0.0	制約作業時間:0.0 冬期補正:なし	
	1)資材区分 2)地域資材単価コード (P)	地域資材 (Pコード) P96250		豪雪補正:なし 基本給時間:8.0	亜熱帯補正:なし 超勤時間:0.0	
	3)地区資材単価コード (J) 4)施設機械資材単価コード (K)			深夜時間:0.0	週休:4週8休以上	
P96250	ベンチフリューム 300 L=2,000mm	1.000	本	12,200	12,200	
	合 計				12,200	算出数量 1.000 各単位
	単 価				12,200	
	*** S 単 - 13号 ***					
S02116	ベンチフリューム		本		1.000 各単位	歩 A 当たり算出
	ベンチフリューム 2 種 350 L=1,000mm,,			時間の制約:なし 夜間制約作業時間:0.0	制約作業時間:0.0 冬期補正:なし	
	1)資材区分 2)地域資材単価コード (P)	地域資材 (Pコード) P96002		豪雪補正:なし 基本給時間:8.0	亜熱帯補正:なし 超勤時間:0.0	
	3)地区資材単価コード (J) 4)施設機械資材単価コード (K)			深夜時間:0.0	週休:4週8休以上	
P96002	ベンチフリューム 2 種 350 L=1,000mm	1.000	本	6,900	6,900	
	合 計				6,900	算出数量 1.000 各単位
	単 価				6,900	
	*** S 単 - 14号 ***					
S02116	ベンチフリューム		本		1.000 各単位	歩 A 当たり算出

事業名 駅館川農地整備事業						
工事名 中山 1 工区区画整理 (その 3) 工事						
工事別工事名: 中山 1 工区区画整理 (その 3) 工事						
コード	名 称	数 量	単位	単 価	金 額	備 考
	ベンチフリューム 2 種 600 L=1,000mm,,			時間的制約: なし 夜間制約作業時間: 0.0	制約作業時間: 0.0 冬期補正: なし	
	1) 資材区分 2) 地域資材単価コード (P) 3) 地区資材単価コード (J) 4) 施設機械資材単価コード (K)	地域資材 (Pコード) P96006		豪雪補正: なし 基本給時間: 8.0 深夜時間: 0.0	亜熱帯補正: なし 超勤時間: 0.0 週休: 4週8休以上	
P96006	ベンチフリューム 2 種 600 L=1,000mm	1.000	本	19,700	19,700	
	合 計				19,700	算出数量 1.000 各単位
	単 価				19,700	
	*** S 単 - 15号 ***					
S02116	ベンチフリューム		本		1.000 各単位	歩 A 当たり算出
	ベンチフリューム 2 種 500 L=1,000mm,,			時間的制約: なし 夜間制約作業時間: 0.0	制約作業時間: 0.0 冬期補正: なし	
	1) 資材区分 2) 地域資材単価コード (P) 3) 地区資材単価コード (J) 4) 施設機械資材単価コード (K)	地域資材 (Pコード) P96005		豪雪補正: なし 基本給時間: 8.0 深夜時間: 0.0	亜熱帯補正: なし 超勤時間: 0.0 週休: 4週8休以上	
P96005	ベンチフリューム 2 種 500 L=1,000mm	1.000	本	14,400	14,400	
	合 計				14,400	算出数量 1.000 各単位
	単 価				14,400	
	*** S 単 - 16号 ***					
S02116	横断暗渠		本		1.000 各単位	歩 A 当たり算出
	横断暗渠 300 L=2,000mm T-25,,			時間的制約: なし 夜間制約作業時間: 0.0	制約作業時間: 0.0 冬期補正: なし	
	1) 資材区分 2) 地域資材単価コード (P) 3) 地区資材単価コード (J) 4) 施設機械資材単価コード (K)	地域資材 (Pコード) P96017		豪雪補正: なし 基本給時間: 8.0 深夜時間: 0.0	亜熱帯補正: なし 超勤時間: 0.0 週休: 4週8休以上	
P96017	横断暗渠 300 L=2,000mm T-25	1.000	本	22,700	22,700	
	合 計				22,700	算出数量 1.000 各単位
	単 価				22,700	
	*** S 単 - 17号 ***					
S02116	横断暗渠		本		1.000 各単位	歩 A 当たり算出
	横断暗渠 360 L=2,000mm T-25,,			時間的制約: なし 夜間制約作業時間: 0.0	制約作業時間: 0.0 冬期補正: なし	
	1) 資材区分 2) 地域資材単価コード (P) 3) 地区資材単価コード (J) 4) 施設機械資材単価コード (K)	地域資材 (Pコード) P96018		豪雪補正: なし 基本給時間: 8.0 深夜時間: 0.0	亜熱帯補正: なし 超勤時間: 0.0 週休: 4週8休以上	
P96018	横断暗渠 360 L=2,000mm T-25	1.000	本	27,400	27,400	
	合 計				27,400	算出数量 1.000 各単位
	単 価				27,400	
	*** S 単 - 18号 ***					
S02116	横断暗渠		本		1.000 各単位	歩 A 当たり算出
	横断暗渠 500 L=2,000mm T-25,,			時間的制約: なし 夜間制約作業時間: 0.0	制約作業時間: 0.0 冬期補正: なし	
	1) 資材区分 2) 地域資材単価コード (P) 3) 地区資材単価コード (J) 4) 施設機械資材単価コード (K)	地域資材 (Pコード) P96021		豪雪補正: なし 基本給時間: 8.0 深夜時間: 0.0	亜熱帯補正: なし 超勤時間: 0.0 週休: 4週8休以上	
P96021	横断暗渠 500 L=2,000mm T-25	1.000	本	61,900	61,900	
	合 計				61,900	算出数量 1.000 各単位
	単 価				61,900	

事業名 駅館川農地整備事業						
工事名 中山 1 工区区画整理 (その 3) 工事						
工事別工事名: 中山 1 工区区画整理 (その 3) 工事						
コード	名 称	数 量	単 位	単 価	金 額	備 考
	*** S 単 - 19号 ***					
S02116	高密度ポリエチレン管		m		1,000 各単位	歩 A 当たり算出
	高密度ポリエチレン管 波状管 呼び径 800mm 高密度ポリエチレン管(ダブル構造)...			時間的制約: なし 夜間制約作業時間: 0.0	制約作業時間: 0.0 冬期補正: なし	
	1) 資材区分 2) 地域資材単価コード (P)	地域資材 (Pコード) P96415		豪雪補正: なし 基本給時間: 8.0	亜熱帯補正: なし 超勤時間: 0.0	
	3) 地区資材単価コード (J) 4) 施設機械資材単価コード (K)			深夜時間: 0.0	週休: 4週8休以上	
P96415	高密度ポリエチレン管 波状管 呼び径 800mm 高密度ポリエチレン管(ダブル構造)	1,000	m		32,050	
	合 計				32,050	算出数量 1,000 各単位
	単 価				32,050	
	*** S 単 - 20号 ***					
S02116	高密度ポリエチレン管用継手材		個		1,000 各単位	歩 A 当たり算出
	高密度ポリエチレン管用継手材 波状管 呼び径 800mm ソケット...			時間的制約: なし 夜間制約作業時間: 0.0	制約作業時間: 0.0 冬期補正: なし	
	1) 資材区分 2) 地域資材単価コード (P)	地域資材 (Pコード) P96414		豪雪補正: なし 基本給時間: 8.0	亜熱帯補正: なし 超勤時間: 0.0	
	3) 地区資材単価コード (J) 4) 施設機械資材単価コード (K)			深夜時間: 0.0	週休: 4週8休以上	
P96414	高密度ポリエチレン管用継手材 波状管 呼び径 800mm ソケット	1,000	個		46,900	
	合 計				46,900	算出数量 1,000 各単位
	単 価				46,900	
	*** S 単 - 21号 ***					
S02116	集水樹		個		1,000 各単位	歩 A 当たり算出
	集水樹 600mm × 600mm × 600mm T-25 底なし...			時間的制約: なし 夜間制約作業時間: 0.0	制約作業時間: 0.0 冬期補正: なし	
	1) 資材区分 2) 地域資材単価コード (P)	地域資材 (Pコード) P96037		豪雪補正: なし 基本給時間: 8.0	亜熱帯補正: なし 超勤時間: 0.0	
	3) 地区資材単価コード (J) 4) 施設機械資材単価コード (K)			深夜時間: 0.0	週休: 4週8休以上	
P96037	集水樹 600mm × 600mm × 600mm T-25 底なし	1,000	個		55,500	
	合 計				55,500	算出数量 1,000 各単位
	単 価				55,500	
	*** S 単 - 22号 ***					
S02116	集水樹		個		1,000 各単位	歩 A 当たり算出
	集水樹 700mm × 700mm × 700mm T-25 底なし...			時間的制約: なし 夜間制約作業時間: 0.0	制約作業時間: 0.0 冬期補正: なし	
	1) 資材区分 2) 地域資材単価コード (P)	地域資材 (Pコード) P96038		豪雪補正: なし 基本給時間: 8.0	亜熱帯補正: なし 超勤時間: 0.0	
	3) 地区資材単価コード (J) 4) 施設機械資材単価コード (K)			深夜時間: 0.0	週休: 4週8休以上	
P96038	集水樹 700mm × 700mm × 700mm T-25 底なし	1,000	個		71,400	
	合 計				71,400	算出数量 1,000 各単位
	単 価				71,400	
	*** S 単 - 23号 ***					
S02116	マンホール用足掛け金物		個		1,000 各単位	歩 A 当たり算出
	マンホール用足掛け金物 RC30L-250 現場打用 φ19...			時間的制約: なし 夜間制約作業時間: 0.0	制約作業時間: 0.0 冬期補正: なし	
	1) 資材区分 2) 地域資材単価コード (P)	地域資材 (Pコード) P96716		豪雪補正: なし 基本給時間: 8.0	亜熱帯補正: なし 超勤時間: 0.0	
	3) 地区資材単価コード (J) 4) 施設機械資材単価コード (K)			深夜時間: 0.0	週休: 4週8休以上	
P96716	マンホール用足掛け金物 RC30L-250 現場打用 φ19	1,000	個		2,470	
	合 計				2,470	算出数量 1,000 各単位

事業名 駅館川農地整備事業						
工事名 中山 1 工区区画整理 (その 3) 工事						
工事別工事名: 中山 1 工区区画整理 (その 3) 工事						
コード	名 称	数 量	単 位	単 価	金 額	備 考
	単 価				2,470	
	*** S 単 - 24号 ***					
S02116	集水樹		個		1.000 各単位	歩 A 当たり算出
	集水樹 600mm×600mm×600mm T-25 グレーチング(T-14)付,,			時間的制約:なし 夜間制約作業時間:0.0	制約作業時間:0.0 冬期補正:なし	
	1)資材区分 2)地域資材単価コード(P)	地域資材(Pコード) P96257		豪雪補正:なし 基本給時間:8.0	亜熱帯補正:なし 超勤時間:0.0	
	3)地区資材単価コード(J) 4)施設機械資材単価コード(K)			深夜時間:0.0	週休:4週8休以上	
P96257	集水樹 600mm×600mm×600mm T-25 グレーチング(T-14)付	1.000	個	106,000	106,000	
	合 計				106,000	算出数量 1.000 各単位
	単 価				106,000	
	*** S 単 - 25号 ***					
S02116	集水樹		個		1.000 各単位	歩 A 当たり算出
	集水樹 700mm×700mm×700mm T-25 グレーチング(T-14)付,,			時間的制約:なし 夜間制約作業時間:0.0	制約作業時間:0.0 冬期補正:なし	
	1)資材区分 2)地域資材単価コード(P)	地域資材(Pコード) P96258		豪雪補正:なし 基本給時間:8.0	亜熱帯補正:なし 超勤時間:0.0	
	3)地区資材単価コード(J) 4)施設機械資材単価コード(K)			深夜時間:0.0	週休:4週8休以上	
P96258	集水樹 700mm×700mm×700mm T-25 グレーチング(T-14)付	1.000	個	137,000	137,000	
	合 計				137,000	算出数量 1.000 各単位
	単 価				137,000	
	*** S 単 - 26号 ***					
S02116	集水樹		個		1.000 各単位	歩 A 当たり算出
	集水樹 1,000mm×1,000mm×1,000mm T-25グレーチング付,,			時間的制約:なし 夜間制約作業時間:0.0	制約作業時間:0.0 冬期補正:なし	
	1)資材区分 2)地域資材単価コード(P)	地域資材(Pコード) P96261		豪雪補正:なし 基本給時間:8.0	亜熱帯補正:なし 超勤時間:0.0	
	3)地区資材単価コード(J) 4)施設機械資材単価コード(K)			深夜時間:0.0	週休:4週8休以上	
P96261	集水樹 1,000mm×1,000mm×1,000mm T-25グレーチング付	1.000	個	321,000	321,000	
	合 計				321,000	算出数量 1.000 各単位
	単 価				321,000	
	*** S 単 - 27号 ***					
S02116	変状土 C B R 試験		試料		1.000 各単位	歩 A 当たり算出
	変状土 C B R 試験 設計 C B R 2㏍-㏒' ,,			時間的制約:なし 夜間制約作業時間:0.0	制約作業時間:0.0 冬期補正:なし	
	1)資材区分 2)地域資材単価コード(P)	地域資材(Pコード) P45118		豪雪補正:なし 基本給時間:8.0	亜熱帯補正:なし 超勤時間:0.0	
	3)地区資材単価コード(J) 4)施設機械資材単価コード(K)			深夜時間:0.0	週休:4週8休以上	
P45118	変状土 C B R 試験 設計 C B R 2㏍-㏒'	1.000	試料	44,200	44,200	
	合 計				44,200	算出数量 1.000 各単位
	単 価				44,200	
	*** S 単 - 28号 ***					
S03701	【鉄筋工】		ton		1.000 ton	歩 A 当たり算出
	【鉄筋工】 SD295,D13,一般構造物,10t未満,-,無し,一般構造物(切梁無し), 10%未満			時間的制約:なし 夜間制約作業時間:0.0	制約作業時間:0.0 冬期補正:なし	
	1)規格区分 2)径区分	SD295 D13		豪雪補正:なし 基本給時間:8.0 深夜時間:0.0	亜熱帯補正:なし 超勤時間:0.0 週休:4週8休以上	

事業名 駅館川農地整備事業						
工事名 中山1工区区画整理（その3）工事						
工事別工事名:中山1工区区画整理（その3）工事						
コード	名 称	数 量	単 位	単 価	金 額	備 考
	3)作業区分	一般構造物				
	4)施工規模	10t未満				
	5)時間的制約	-				
	6)夜間作業	無し				
	7)構造物区分	一般構造物（切梁無し）				
	8)太径鉄筋量	10%未満				
P18246	異形棒鋼					
	SD295 D13	1.030	ton	103,000	106,090	
A01001	鉄筋(一般構造物)	1.150	ton	60,180	69,207	
	合 計				175,297	算出数量 1.000 ton
	単 価		ton		175,297	
	*** S単 - 29号 ***					
S03701	【鉄筋工】		ton		1.000 ton	歩A 当たり算出
	【鉄筋工】			時間的制約:なし 夜間制約作業時間:0.0	制約作業時間:0.0 冬期補正:なし	
	SD295,D16,一般構造物,10t未満,-,無し,一般構造物(切梁無し),			豪雪補正:なし 基本給時間:8.0	亜熱帯補正:なし 超勤時間:0.0	
	10%未満			深夜時間:0.0	週休:4週8休以上	
	1)規格区分	SD295				
	2)径区分	D16				
	3)作業区分	一般構造物				
	4)施工規模	10t未満				
	5)時間的制約	-				
	6)夜間作業	無し				
	7)構造物区分	一般構造物(切梁無し)				
	8)太径鉄筋量	10%未満				
P18247	異形棒鋼					
	SD295 D16	1.030	ton	101,000	104,030	
A01001	鉄筋(一般構造物)	1.150	ton	60,180	69,207	
	合 計				173,237	算出数量 1.000 ton
	単 価		ton		173,237	
	*** S単 - 30号 ***					
S05801	【排水構造物工】		m		1.000 [各単位]	歩A 当たり算出
	【排水構造物工】			時間的制約:なし 夜間制約作業時間:0.0	制約作業時間:0.0 冬期補正:なし	
	U型側溝,昼間施工,L=2000,1000kg/個以下,なし,-,-,基礎碎石の施工有り,再利用撤去を行なわない			豪雪補正:なし 基本給時間:8.0	亜熱帯補正:なし 超勤時間:0.0	
	1)施工区分	U型側溝		深夜時間:0.0	週休:4週8休以上	
	2)施工区分	昼間施工				
	3)規格	L=2000				
	4)規格	1000kg/個以下				
	5)時間的制約	なし				
	6)L=1000を使用	L=1000を使用しない				
	7)L=4000を使用	L=4000を使用しない				
	8)法面小段面	-				
	9)法面縦排水	-				
	10)再利用撤去の有無	再利用撤去を行なわない				
	11)基礎碎石の施工有無	基礎碎石の施工有り				
A71103	排水構造物工 U型側溝 時間的制約無 L=2000mm 1000kg/個以下 機・労 昼間単価	1.000	m	3,576	3,576	
	合 計				3,576	算出数量 1.000 [各単位]
	単 価		[各単位]		3,576	
	*** S単 - 31号 ***					
S05801	【排水構造物工】		m		1.000 [各単位]	歩A 当たり算出
	【排水構造物工】			時間的制約:なし 夜間制約作業時間:0.0	制約作業時間:0.0 冬期補正:なし	
	U型側溝,昼間施工,L=2000,1000kg/個以下,なし,-,-,基礎碎石の施工有り,再利用撤去を行なわない			豪雪補正:なし 基本給時間:8.0	亜熱帯補正:なし 超勤時間:0.0	
	1)施工区分	U型側溝		深夜時間:0.0	週休:4週8休以上	
	2)施工区分	昼間施工				
	3)規格	L=2000				
	4)規格	1000kg/個以下				
	5)時間的制約	なし				
	6)L=1000を使用	L=1000を使用する				
	7)L=4000を使用	L=4000を使用しない				
	8)法面小段面	-				

事業名 駅館川農地整備事業						
工事名 中山 1 工区区画整理 (その 3) 工事						
工事別工事名: 中山 1 工区区画整理 (その 3) 工事						
コード	名 称	数 量	単 位	単 価	金 額	備 考
	9) 法面縦排水	-				
	10) 再利用撤去の有無	再利用撤去を行なわない				
	11) 基礎砕石の施工有無	基礎砕石の施工有り				
A71103	排水構造物工 U 型側溝 時間的制約無 L=2000mm 1000kg/個以下 機・労 昼間単価	1.000	m	4,184	4,184	
	合 計				4,184	算出数量 1.000 [各単位]
	単 価		[各単位]		4,184	
	*** S 単 - 32号 ***					
S05801	【排水構造物工】 【排水構造物工】 U 型側溝, 昼間施工, L=2000, 1000kg/個以下, なし, -, -, 基礎砕石の施工無し, 再利用撤去を行なわない		m		1.000 [各単位]	歩 A 当たり算出
	1) 施工区分	U 型側溝		時間的制約: なし	制約作業時間: 0.0	
	2) 施工区分	昼間施工		夜間制約作業時間: 0.0	冬期補正: なし	
	3) 規格	L=2000		豪雪補正: なし	亜熱帯補正: なし	
	4) 規格	1000kg/個以下		基本給時間: 8.0	超勤時間: 0.0	
	5) 時間的制約	なし		深夜時間: 0.0	週休: 4 週 8 休以上	
	6) L=1000 を使用	L=1000 を使用しない				
	7) L=4000 を使用	L=4000 を使用しない				
	8) 法面小段面	-				
	9) 法面縦排水	-				
	10) 再利用撤去の有無	再利用撤去を行なわない				
	11) 基礎砕石の施工有無	基礎砕石の施工無し				
A71103	排水構造物工 U 型側溝 時間的制約無 L=2000mm 1000kg/個以下 機・労 昼間単価	1.000	m	3,111	3,111	
	合 計				3,111	算出数量 1.000 [各単位]
	単 価		[各単位]		3,111	
	*** S 単 - 33号 ***					
S07035	高密度ポリエチレン管機械布設		m		100.000 m	歩 A 当たり算出
	高密度ポリエチレン管機械布設			時間的制約: なし	制約作業時間: 0.0	
	高密度ポリエチレン管, 800mm, なし			夜間制約作業時間: 0.0	冬期補正: なし	
	1) 管の単価 (円 / m)	0 円		豪雪補正: なし	亜熱帯補正: なし	
	2) 管種区分	高密度ポリエチレン管		基本給時間: 8.0	超勤時間: 0.0	
	3) 管径区分 (mm)	800mm		深夜時間: 0.0	週休: 4 週 8 休以上	
	4) 長期割引単価区分 (賃料機械)	なし				
P07101	高密度ポリエチレン管	100.000	m	0	0	
R01001	土木一般世話役	1.140	人	29,274	33,372	
R01002	特殊作業員	2.850	人	23,460	66,861	
R01003	普通作業員	4.160	人	19,380	80,621	
F08061	バックホウ [クレーン型・クレーン ~ 超低・排対型 (~ 2011)] 標準バックホウ容量 山積 0.45m ³ (平積 0.35m ³) 吊能力 2.9t	2.900	日	11,000	31,900	
P34029	軽油 バックホウ給油	61.000	L	149	9,089	
R01021	運転手 (特殊)	2.180	人	26,520	57,814	
	合 計				279,657	算出数量 100.000 m
	単 価		m		2,797	
	*** S 単 - 34号 ***					
S11005	畑面整地工 (ブルドーザ)		ha		1.000 ha	歩 A 当たり算出
	畑面整地工 (ブルドーザ) 2600m ² , 粘性土, 改良山成畑, 普通, 15 t 級, 2 回, 基盤造成後の整地, 4.5			時間的制約: なし	制約作業時間: 0.0	
				夜間制約作業時間: 0.0	冬期補正: なし	
				豪雪補正: なし	亜熱帯補正: なし	
				基本給時間: 8.0	超勤時間: 0.0	
	1) 平均整地作業区画面積 (Xm ²)	2,600.000m ²		深夜時間: 0.0	週休: 4 週 8 休以上	
	2) 土質区分	粘性土				
	3) 施工区分	改良山成畑				
	4) 機械区分	普通				
	5) 規格区分	15 t 級				
	6) 整地回数 (N)	2.000 回				
	7) 作業内容	基盤造成後の整地				
	8) 整地作業の補助労務 (人 / ha)	4.5				

事業名 駅館川農地整備事業						
工事名 中山1工区区画整理(その3)工事						
工事別工事名:中山1工区区画整理(その3)工事						
コード	名 称	数 量	単位	単 価	金 額	備 考
M01025	ブルドーザ[普通・排対型(1次)] 15t級	7.800	時間	6,210	48,438	
P34029	軽油					
R01021	バルドール給油 運転手(特殊)	109.000	L	149	16,241	
		1.560	人	26,520	41,371	
R01003	普通作業員					
		4.500	人	19,380	87,210	
	合 計				193,260	算出数量 1.000 ha
	単 価		ha		193,260	
	*** S単 - 35号 ***					
S19001	分解・組立・運搬費(重建設機械)		台		1.000 台	歩A 当たり算出
	分解・組立・運搬費(重建設機械) ブルドーザ(リッパ装置付含む),湿地20t級以上21t級以下,運搬～組立 ～分解～運搬,基地と現場の移動,,なし			時間的制約:なし 夜間制約作業時間:0.0 豪雪補正:なし 基本給時間:8.0	制約作業時間:0.0 冬期補正:なし 亜熱帯補正:なし 超勤時間:0.0	
	1)機械区分 2)規格区分 3)移動区分 4)計上範囲 6)長期割引単価区分(賃料機械)	ブルドーザ(リッパ装置付含む) 湿地20t級以上21t級以下 基地と現場の移動 運搬～組立～分解～運搬 なし		深夜時間:0.0	週休:4週8休以上	
R01002	特殊作業員					
		2.800	人	23,460	65,688	
F01086	フレンソールン[油圧伸縮ジブ型・～低騒・排対型(～2014)] 吊上能力25t吊	2.100	日	55,100	115,710	
Y00004	運搬費等					
		1.550		181,398	281,167	
	合 計				462,565	算出数量 1.000 台
	単 価		台		462,565	
	*** S単 - 36号 ***					
SA0101	SP掘削		m3		1.000 m3	歩A 当たり算出
	SP掘削 土砂,オープンカット,有り,-,普通土30,000m3未満又は湿地軟弱土,-,-,-			時間的制約:なし 夜間制約作業時間:0.0 豪雪補正:なし 基本給時間:8.0	制約作業時間:0.0 冬期補正:なし 亜熱帯補正:なし 超勤時間:0.0	
				深夜時間:0.0	週休:4週8休以上	
	1)土質 2)施工方法 3)押土の有無 4)障害の有無 5)施工数量 6)火薬使用 7)破砕片除去の有無 8)集積押土の有無	土砂 オープンカット 有り - 普通土30,000m3未満又は湿地軟弱土 - - -				
	単 価		m3		328.5	
	*** S単 - 37号 ***					
SA0101	SP掘削		m3		1.000 m3	歩A 当たり算出
	SP掘削 土砂,オープンカット,無し,無し,5,000m3以上10,000m3未満,-,-,-			時間的制約:なし 夜間制約作業時間:0.0 豪雪補正:なし 基本給時間:8.0	制約作業時間:0.0 冬期補正:なし 亜熱帯補正:なし 超勤時間:0.0	
				深夜時間:0.0	週休:4週8休以上	
	1)土質 2)施工方法 3)押土の有無 4)障害の有無 5)施工数量 6)火薬使用 7)破砕片除去の有無 8)集積押土の有無	土砂 オープンカット 無し 無し 5,000m3以上10,000m3未満 - - -				
	単 価		m3		277.6	
	*** S単 - 38号 ***					

事業名 駅館川農地整備事業						
工事名 中山 1 工区区画整理 (その 3) 工事						
工事別工事名: 中山 1 工区区画整理 (その 3) 工事						
コード	名 称	数 量	単 位	単 価	金 額	備 考
SA0101	SP 掘削		m3		1.000 m3	歩 A 当たり算出
	SP 掘削			時間的制約: なし	制約作業時間: 0.0	
	土砂, オープンカット, 無し, 無し, 5,000m3未満, -, -, -			夜間制約作業時間: 0.0	冬期補正: なし	
				豪雪補正: なし	亜熱帯補正: なし	
				基本給時間: 8.0	超勤時間: 0.0	
				深夜時間: 0.0	週休: 4週8休以上	
	1) 土質	土砂				
	2) 施工方法	オープンカット				
	3) 押土の有無	無し				
	4) 障害の有無	無し				
	5) 施工数量	5,000m3未満				
	6) 火薬使用	-				
	7) 破砕片除去の有無	-				
	8) 集積押土の有無	-				
	単 価		m3		326.4	
	*** S 単 - 39号 ***					
SA0102	SP 積込(ルーズ)		m3		1.000 m3	歩 A 当たり算出
	SP 積込(ルーズ)			時間的制約: なし	制約作業時間: 0.0	
	土砂, 土量50,000m3未満			夜間制約作業時間: 0.0	冬期補正: なし	
				豪雪補正: なし	亜熱帯補正: なし	
				基本給時間: 8.0	超勤時間: 0.0	
				深夜時間: 0.0	週休: 4週8休以上	
	1) 土質	土砂				
	2) 作業内容	土量50,000m3未満				
	単 価		m3		236.9	
	*** S 単 - 40号 ***					
SA0102	SP 積込(ルーズ)		m3		1.000 m3	歩 A 当たり算出
	SP 積込(ルーズ)			時間的制約: なし	制約作業時間: 0.0	
	土砂, 小規模(標準)			夜間制約作業時間: 0.0	冬期補正: なし	
				豪雪補正: なし	亜熱帯補正: なし	
				基本給時間: 8.0	超勤時間: 0.0	
				深夜時間: 0.0	週休: 4週8休以上	
	1) 土質	土砂				
	2) 作業内容	小規模(標準)				
	単 価		m3		1,047	
	*** S 単 - 41号 ***					
SA0103	SP 床掘り		m3		1.000 m3	歩 A 当たり算出
	SP 床掘り			時間的制約: なし	制約作業時間: 0.0	
	土砂, 上記以外(小規模), -, -, -			夜間制約作業時間: 0.0	冬期補正: なし	
				豪雪補正: なし	亜熱帯補正: なし	
				基本給時間: 8.0	超勤時間: 0.0	
				深夜時間: 0.0	週休: 4週8休以上	
	1) 土質	土砂				
	2) 施工方法	上記以外(小規模)				
	3) 土留方式の種類	-				
	4) 障害の有無	-				
	単 価		m3		2,006	
	*** S 単 - 42号 ***					
SA0103	SP 床掘り		m3		1.000 m3	歩 A 当たり算出
	SP 床掘り			時間的制約: なし	制約作業時間: 0.0	
	土砂, 平均施工幅1m以上2m未満, 無し, 無し, あり			夜間制約作業時間: 0.0	冬期補正: なし	
				豪雪補正: なし	亜熱帯補正: なし	
				基本給時間: 8.0	超勤時間: 0.0	
				深夜時間: 0.0	週休: 4週8休以上	
	1) 土質	土砂				
	2) 施工方法	平均施工幅1m以上2m未満				
	3) 土留方式の種類	無し				
	4) 障害の有無	無し				
	5) 長期割引単価区分	あり				

事業名 駅館川農地整備事業						
工事名 中山 1 工区区画整理 (その 3) 工事						
工事別工事名: 中山 1 工区区画整理 (その 3) 工事						
コード	名 称	数 量	単 位	単 価	金 額	備 考
	単 価		m3		284.8	
	*** S 単 - 43号 ***					
SA0103	SP 床掘り		m3		1.000 m3	歩 A 当たり算出
	SP 床掘り 土砂, 平均施工幅1m以上2m未満, 無し, 無し, なし			時間的制約: なし 夜間制約作業時間: 0.0	制約作業時間: 0.0 冬期補正: なし	
				豪雪補正: なし 基本給時間: 8.0	亜熱帯補正: なし 超勤時間: 0.0	
				深夜時間: 0.0	週休: 4週8休以上	
	1) 土質 2) 施工方法 3) 土留方式の種類 4) 障害の有無 5) 長期割引単価区分	土砂 平均施工幅1m以上2m未満 無し 無し なし				
	単 価		m3		319.1	
	*** S 単 - 44号 ***					
SA0103	SP 床掘り		m3		1.000 m3	歩 A 当たり算出
	SP 床掘り 土砂, 標準, 無し, 無し, なし			時間的制約: なし 夜間制約作業時間: 0.0	制約作業時間: 0.0 冬期補正: なし	
				豪雪補正: なし 基本給時間: 8.0	亜熱帯補正: なし 超勤時間: 0.0	
				深夜時間: 0.0	週休: 4週8休以上	
	1) 土質 2) 施工方法 3) 土留方式の種類 4) 障害の有無 5) 長期割引単価区分	土砂 標準 無し 無し なし				
	単 価		m3		287.8	
	*** S 単 - 45号 ***					
SA0105	SP 押土 (ルーズ)		m3		1.000 m3	歩 A 当たり算出
	SP 押土 (ルーズ) 土砂			時間的制約: なし 夜間制約作業時間: 0.0	制約作業時間: 0.0 冬期補正: なし	
				豪雪補正: なし 基本給時間: 8.0	亜熱帯補正: なし 超勤時間: 0.0	
				深夜時間: 0.0	週休: 4週8休以上	
	1) 土質	土砂				
	単 価		m3		194.2	
	*** S 単 - 46号 ***					
SA0121	SP 土砂等運搬		m3		1.000 m3	歩 A 当たり算出
	SP 土砂等運搬 標準, ハ' ック砂山積0.8m3 (平積0.6m3), 土砂 (岩塊・玉石混り土含む), 無し, 0.3km以下			時間的制約: なし 夜間制約作業時間: 0.0	制約作業時間: 0.0 冬期補正: なし	
				豪雪補正: なし 基本給時間: 8.0	亜熱帯補正: なし 超勤時間: 0.0	
				深夜時間: 0.0	週休: 4週8休以上	
	1) 土砂等発生現場 2) 積込機種・規格 3) 土質 4) DID 区間の有無 5) 運搬距離	標準 ハ' ック砂山積0.8m3 (平積0.6m3) 土砂 (岩塊・玉石混り土含む) 無し 0.3km以下				
	単 価		m3		394.9	
	*** S 単 - 47号 ***					
SA0141	SP 路体 (築堤) 盛土・埋戻		m3		1.000 m3	歩 A 当たり算出
	SP 路体 (築堤) 盛土・埋戻 4.0m以上, 20.000m3未満, 無し, なし			時間的制約: なし 夜間制約作業時間: 0.0	制約作業時間: 0.0 冬期補正: なし	

事業名	駅館川農地整備事業
工事名	中山 1 工区区画整理 (その 3) 工事

工事別工事名:中山 1 工区区画整理 (その 3) 工事

コード	名 称	数 量	単 位	単 価	金 額	備 考
				豪雪補正:なし 基本給時間:8.0	亜熱帯補正:なし 超勤時間:0.0	
				深夜時間:0.0	週休:4週8休以上	
	1)施工幅員 2)施工数量 3)障害の有無 4)長期割引単価区分	4.0m以上 20,000m3未満 無し なし				
	単 価		m3		256.7	
	*** S 単 - 48号 ***					
SA0151	SP 基面整正		m ²		1.000 m ²	歩A 当たり算出
	SP 基面整正 基面整正			時間的制約:なし 夜間制約作業時間:0.0	制約作業時間:0.0 冬期補正:なし	
				豪雪補正:なし 基本給時間:8.0	亜熱帯補正:なし 超勤時間:0.0	
				深夜時間:0.0	週休:4週8休以上	
	1)整形区分	基面整正				
	単 価		m ²		387.6	
	*** S 単 - 49号 ***					
SA0152	SP 法面整形		m ²		1.000 m ²	歩A 当たり算出
	SP 法面整形 切土部,-,無し,け質土、砂及び砂質土、粘性土、なし			時間的制約:なし 夜間制約作業時間:0.0	制約作業時間:0.0 冬期補正:なし	
				豪雪補正:なし 基本給時間:8.0	亜熱帯補正:なし 超勤時間:0.0	
				深夜時間:0.0	週休:4週8休以上	
	1)整形箇所 2)法面締固めの有無 3)現場制約の有無 4)土質 5)長期割引単価区分	切土部 - 無し け質土、砂及び砂質土、粘性土 なし				
	単 価		m ²		891.6	
	*** S 単 - 50号 ***					
SA0152	SP 法面整形		m ²		1.000 m ²	歩A 当たり算出
	SP 法面整形 盛土部,無し,無し,け質土、砂及び砂質土、粘性土、なし			時間的制約:なし 夜間制約作業時間:0.0	制約作業時間:0.0 冬期補正:なし	
				豪雪補正:なし 基本給時間:8.0	亜熱帯補正:なし 超勤時間:0.0	
				深夜時間:0.0	週休:4週8休以上	
	1)整形箇所 2)法面締固めの有無 3)現場制約の有無 4)土質 5)長期割引単価区分	盛土部 無し 無し け質土、砂及び砂質土、粘性土 なし				
	単 価		m ²		456.7	
	*** S 単 - 51号 ***					
SA0152	SP 法面整形		m ²		1.000 m ²	歩A 当たり算出
	SP 法面整形 切土部,-,無し,け質土、砂及び砂質土、粘性土、あり			時間的制約:なし 夜間制約作業時間:0.0	制約作業時間:0.0 冬期補正:なし	
				豪雪補正:なし 基本給時間:8.0	亜熱帯補正:なし 超勤時間:0.0	
				深夜時間:0.0	週休:4週8休以上	
	1)整形箇所 2)法面締固めの有無 3)現場制約の有無 4)土質 5)長期割引単価区分	切土部 - 無し け質土、砂及び砂質土、粘性土 あり				
	単 価		m ²		834.7	

事業名 駅館川農地整備事業						
工事名 中山 1 工区区画整理 (その 3) 工事						
工事別工事名: 中山 1 工区区画整理 (その 3) 工事						
コード	名 称	数 量	単位	単 価	金 額	備 考
	*** S 単 - 52号 ***					
SA0221	SP 殻運搬		m3		1.000 m3	歩 A 当たり算出
	SP 殻運搬			時間的制約: なし	制約作業時間: 0.0	
	舗装版破碎, 機械積込 (舗装版厚 15cm 以下), 無し, 22.0km 以下,			夜間制約作業時間: 0.0	冬期補正: なし	
				豪雪補正: なし	亜熱帯補正: なし	
				基本給時間: 8.0	超勤時間: 0.0	
				深夜時間: 0.0	週休: 4 週 8 休以上	
	1) 殻発生作業	舗装版破碎				
	2) 積込工法区分	機械積込 (舗装版厚 15cm 以下)				
	3) DID 区間の有無	無し				
	4) 運搬距離	22.0km 以下				
	単 価		m3		5,048	
	*** S 単 - 53号 ***					
SA0222	SP 舗装版破碎		m ²		1.000 m ²	歩 A 当たり算出
	SP 舗装版破碎			時間的制約: なし	制約作業時間: 0.0	
	コンクリート舗装版, 無し, 不要, 15cm 以下, -, 有り, なし			夜間制約作業時間: 0.0	冬期補正: なし	
				豪雪補正: なし	亜熱帯補正: なし	
				基本給時間: 8.0	超勤時間: 0.0	
				深夜時間: 0.0	週休: 4 週 8 休以上	
	1) 舗装版種別	コンクリート舗装版				
	2) 障害等の有無	無し				
	3) 騒音振動対策	不要				
	4) 舗装版厚	15cm 以下				
	5) Co+As (加-) 舗装による As 舗装	-				
	6) 積込作業の有無	有り				
	7) 長期割引単価区分	なし				
	単 価		m ²		217.5	
	*** S 単 - 54号 ***					
SA0301	SP 基礎碎石		m ³		1.000 m ³	歩 A 当たり算出
	SP 基礎碎石			時間的制約: なし	制約作業時間: 0.0	
	7.5cm を超え 12.5cm 以下, 計上する, なし, 再生クラッシャラン RC-40			夜間制約作業時間: 0.0	冬期補正: なし	
	40 ~ 0mm			豪雪補正: なし	亜熱帯補正: なし	
				基本給時間: 8.0	超勤時間: 0.0	
				深夜時間: 0.0	週休: 4 週 8 休以上	
	1) 碎石の厚さ	7.5cm を超え 12.5cm 以下				
	2) 碎石の計上	計上する				
	3) 長期割引単価区分	なし				
	4) 規格区分	再生クラッシャラン RC-40 40 ~ 0mm				
	単 価		m ³		1,328	
	*** S 単 - 55号 ***					
SA0311	基礎コンクリート [SP コンクリート]		m3		1.000 m3	歩 A 当たり算出
	SP コンクリート			時間的制約: なし	制約作業時間: 0.0	
	小型構造物, 人力打設, 計上する, -, 一般養生, -, 無し, -, 18-8-25 (20			夜間制約作業時間: 0.0	冬期補正: なし	
	) (高炉 B) W/C65%			豪雪補正: なし	亜熱帯補正: なし	
				基本給時間: 8.0	超勤時間: 0.0	
				深夜時間: 0.0	週休: 4 週 8 休以上	
	1) 構造物種別	小型構造物				
	2) 打設工法	人力打設				
	3) コンクリートの計上	計上する				
	4) 設計日打設量	-				
	5) 養生工の種類	一般養生				
	6) 圧送管延長距離区分	-				
	7) 現場内小運搬の有無	無し				
	8) 打設高さ、水平打設距離	-				
	10) 規格区分	18-8-25 (20) (高炉 B) W/C65%				
	単 価		m3		33,910	
	*** S 単 - 56号 ***					

事業名 駅館川農地整備事業						
工事名 中山 1 工区区画整理 (その 3) 工事						
工事別工事名: 中山 1 工区区画整理 (その 3) 工事						
コード	名 称	数 量	単 位	単 価	金 額	備 考
SA0311	SP コンクリート		m3		1.000 m3	歩 A 当たり算出
	SP コンクリート			時間的制約: なし	制約作業時間: 0.0	
	無筋・鉄筋構造物,ﾊﾞｯｸﾎﾞｰﾄﾞ(ｸﾚｰﾝ機能付)打設,計上する, -, 一般養生, -, -, -, なし, 18-8-25(20) (高炉B) W/C65%			夜間制約作業時間: 0.0	冬期補正: なし	
				豪雪補正: なし	亜熱帯補正: なし	
				基本給時間: 8.0	超勤時間: 0.0	
				深夜時間: 0.0	週休: 4週8休以上	
	1) 構造物種別	無筋・鉄筋構造物				
	2) 打設工法	ﾊﾞｯｸﾎﾞｰﾄﾞ(ｸﾚｰﾝ機能付)打設				
	3) コンクリートの計上	計上する				
	4) 設計日打設量	-				
	5) 養生工の種類	一般養生				
	6) 圧送管延長距離区分	-				
	7) 現場内小運搬の有無	-				
	8) 打設高さ、水平打設距離	-				
	9) 長期割引単価区分	なし				
	10) 規格区分	18-8-25(20) (高炉B) W/C65%				
	単 価		m3		35,670	
	*** S 単 - 57号 ***					
SA0311	躯体コンクリート [SPコンクリート]		m3		1.000 m3	歩 A 当たり算出
	SP コンクリート			時間的制約: なし	制約作業時間: 0.0	
	無筋・鉄筋構造物,ﾊﾞｯｸﾎﾞｰﾄﾞ(ｸﾚｰﾝ機能付)打設,計上する, -, 一般養生, -, -, -, なし, 21-12-25(20) (高炉B) W/C60%			夜間制約作業時間: 0.0	冬期補正: なし	
				豪雪補正: なし	亜熱帯補正: なし	
				基本給時間: 8.0	超勤時間: 0.0	
				深夜時間: 0.0	週休: 4週8休以上	
	1) 構造物種別	無筋・鉄筋構造物				
	2) 打設工法	ﾊﾞｯｸﾎﾞｰﾄﾞ(ｸﾚｰﾝ機能付)打設				
	3) コンクリートの計上	計上する				
	4) 設計日打設量	-				
	5) 養生工の種類	一般養生				
	6) 圧送管延長距離区分	-				
	7) 現場内小運搬の有無	-				
	8) 打設高さ、水平打設距離	-				
	9) 長期割引単価区分	なし				
	10) 規格区分	21-12-25(20) (高炉B) W/C60%				
	単 価		m3		36,310	
	*** S 単 - 58号 ***					
SA0311	SP コンクリート		m3		1.000 m3	歩 A 当たり算出
	SP コンクリート			時間的制約: なし	制約作業時間: 0.0	
	無筋・鉄筋構造物,ﾊﾞｯｸﾎﾞｰﾄﾞ(ｸﾚｰﾝ機能付)打設,計上する, -, 一般養生, -, -, -, なし, 21-12-25(20) (高炉B) W/C60%			夜間制約作業時間: 0.0	冬期補正: なし	
				豪雪補正: なし	亜熱帯補正: なし	
				基本給時間: 8.0	超勤時間: 0.0	
				深夜時間: 0.0	週休: 4週8休以上	
	1) 構造物種別	無筋・鉄筋構造物				
	2) 打設工法	ﾊﾞｯｸﾎﾞｰﾄﾞ(ｸﾚｰﾝ機能付)打設				
	3) コンクリートの計上	計上する				
	4) 設計日打設量	-				
	5) 養生工の種類	一般養生				
	6) 圧送管延長距離区分	-				
	7) 現場内小運搬の有無	-				
	8) 打設高さ、水平打設距離	-				
	9) 長期割引単価区分	なし				
	10) 規格区分	21-12-25(20) (高炉B) W/C60%				
	単 価		m3		36,310	
	*** S 単 - 59号 ***					
SA0311	張コンクリート [SPコンクリート]		m3		1.000 m3	歩 A 当たり算出
	SP コンクリート			時間的制約: なし	制約作業時間: 0.0	
	小型構造物,人力打設,計上する, -, 一般養生, -, 無し, -, -, 18-8-25(20) (高炉B) W/C65%			夜間制約作業時間: 0.0	冬期補正: なし	
				豪雪補正: なし	亜熱帯補正: なし	
				基本給時間: 8.0	超勤時間: 0.0	
				深夜時間: 0.0	週休: 4週8休以上	
	1) 構造物種別	小型構造物				
	2) 打設工法	人力打設				
	3) コンクリートの計上	計上する				
	4) 設計日打設量	-				
	5) 養生工の種類	一般養生				
	6) 圧送管延長距離区分	-				

事業名 駅館川農地整備事業						
工事名 中山 1 工区区画整理 (その 3) 工事						
工事別工事名: 中山 1 工区区画整理 (その 3) 工事						
コード	名 称	数 量	単 位	単 価	金 額	備 考
	7)現場内小運搬の有無	無し				
	8)打設高さ、水平打設距離	-				
	10)規格区分	18-8-25(20)(高炉B) W/C65%				
	単 価		m3		33,910	
	*** S 単 - 60号 ***					
SA0312	SP 型枠		m ²		1.000 m ²	歩 A 当たり算出
	SP 型枠 一般型枠,小型構造物			時間的制約:なし 夜間制約作業時間:0.0	制約作業時間:0.0 冬期補正:なし	
				豪雪補正:なし 基本給時間:8.0	亜熱帯補正:なし 超勤時間:0.0	
				深夜時間:0.0	週休:4週8休以上	
	1)型枠の種類 2)構造物の種類	一般型枠 小型構造物				
	単 価		m ²		7,611	
	*** S 単 - 61号 ***					
SA0312	SP 型枠		m ²		1.000 m ²	歩 A 当たり算出
	SP 型枠 一般型枠,均しコンクリート			時間的制約:なし 夜間制約作業時間:0.0	制約作業時間:0.0 冬期補正:なし	
				豪雪補正:なし 基本給時間:8.0	亜熱帯補正:なし 超勤時間:0.0	
				深夜時間:0.0	週休:4週8休以上	
	1)型枠の種類 2)構造物の種類	一般型枠 均しコンクリート				
	単 価		m ²		4,270	
	*** S 単 - 62号 ***					
SA0312	SP 型枠		m ²		1.000 m ²	歩 A 当たり算出
	SP 型枠 一般型枠,鉄筋・無筋構造物			時間的制約:なし 夜間制約作業時間:0.0	制約作業時間:0.0 冬期補正:なし	
				豪雪補正:なし 基本給時間:8.0	亜熱帯補正:なし 超勤時間:0.0	
				深夜時間:0.0	週休:4週8休以上	
	1)型枠の種類 2)構造物の種類	一般型枠 鉄筋・無筋構造物				
	単 価		m ²		8,425	
	*** S 単 - 63号 ***					
SA0551	SP コンクリート分水槽据付		基		1.000 基	歩 A 当たり算出
	SP コンクリート分水槽据付 据付,800kgを超え1200kg以下,有り,なし			時間的制約:なし 夜間制約作業時間:0.0	制約作業時間:0.0 冬期補正:なし	
				豪雪補正:なし 基本給時間:8.0	亜熱帯補正:なし 超勤時間:0.0	
				深夜時間:0.0	週休:4週8休以上	
	1)作業区分 2)製品質量(kg/基) 3)基礎碎石の有無 4)長期割引単価区分	据付 800kgを超え1200kg以下 有り なし				
	単 価		基		10,900	
	*** S 単 - 64号 ***					
SA0551	SP コンクリート分水槽据付		基		1.000 基	歩 A 当たり算出
	SP コンクリート分水槽据付 据付,1200kgを超え1600kg以下,有り,なし			時間的制約:なし 夜間制約作業時間:0.0	制約作業時間:0.0 冬期補正:なし	
				豪雪補正:なし 基本給時間:8.0	亜熱帯補正:なし 超勤時間:0.0	
				深夜時間:0.0	週休:4週8休以上	
	1)作業区分 2)製品質量(kg/基)	据付 1200kgを超え1600kg以下				

[illegible]

[illegible]

[illegible]

令和5年度 駅館川農地整備事業

なかやま
中山1工区区画整理（その3）工事

特別仕様書

九州農政局
駅館川農地整備事業所

第1章 総則

令和5年度駅館川農地整備事業 中山1工区区画整理（その3）工事の施工に当たっては、農林水産省農村振興局制定「土木工事共通仕様書」（以下、「共通仕様書」という。）に基づいて実施する。

なお、共通仕様書に対する特記及び追加事項は、この特別仕様書によるものとする。

第2章 工事内容

1. 目的

本工事は、国営駅館川土地改良事業計画に基づき中山1工区における区画整理を行うものである。

2. 工事場所

大分県宇佐市安心院町中山地内

3. 工事概要

本工事の概要は次のとおりである。

区画整理工	ほ場面積	$A = 1.70 \text{ ha}$
造成工		$V = 8,787 \text{ m}^3$
道路工		$L = 817.6 \text{ m}$
排水路工		$L = 778.5 \text{ m}$
付帯工		一式

4. 工事数量

別紙－1「工事数量表」のとおりである。

なお、本工事は標準的な設計図書による発注であり、工事数量表の備考欄に「概」と表示した数量については、設計変更で処理する。

第3章 施工条件

1. 工事期間中の休業日

工事期間中の休業日としては、雨天・休日等39日を見込んでいる。

なお、休業日には、土曜日、日曜日、祝日、年末年始休暇を含んでいる。

2. 現場技術員

本工事は、共通仕様書第1編1－1－9に規定している現場技術員を配置する。

なお、氏名等については、別に通知する。

3. 工期（フレックス方式）

本工事は、受注者の円滑な工事施工体制を確保するため、事前に建設資材、建設労働者の確保などが図れる余裕期間と実工期を合わせた全体工期を設定した工事であり、発注者が示した工事完了期限までの間で、受注者は工事の始期（工事開始日）及び終期を任意に設定できる。

なお、受注者は、契約を締結するまでの間に、様式1により、工事の始期及び終期を通知しなければならない。

ただし、受注者は、発注者が本工事の積算上の工期としている128日間よりも短い期間を工期として設定しようとする場合には、落札決定後、速やかに様式1と併せて、休日を確保していることや適切な工程による工事であることを説明できる理由書及び工程表を提出しなければならない。

工事の始期までの余裕期間内は、主任技術者又は監理技術者を配置することを要しない。

また、現場に搬入しない資材等の手配等を行うことができるが、資材の搬入や仮設物の設置等、工事の着手を行ってはならない。

なお、余裕期間内に行う手配等は受注者の責により行うものとする。

全体工期：契約締結の日から令和7年3月19日（工事完了期限日）まで

※工事完了期限内における工期の変更については、受注者から変更理由が記載された書面での協議を行うこと。

4. CORINS への登録

技術者の従事期間は、契約（変更の場合は、変更契約）工期をもって登録することとし、余裕期間を含まないことに留意すること。

5. 工事を施工しない日

原則、土曜日及び日曜日、年末年始休暇（12月29日～1月3日）。

ただし、週休2日の取得に要する費用の計上の試行工事のうち週休2日の実施を取り組む工事については、提出する実施計画書によるものとする。

なお、冬期間の気象条件等により上記の工事を施工しない日においてやむを得ず施工が必要になった場合は、監督職員と協議するものとする。

6. 施工しない時間帯

原則、平日の午後6時から午前8時まで。

なお、冬期間の気象条件等により上記の工事を施工しない時間帯においてやむを得ず施工が必要になった場合は、監督職員と協議するものとする。

第4章 現場条件

1. 土質

本工事の施工場所の土質は、粘性土を想定している。

2. 関連工事

本工事に関連する工事として次に示す工事を実施及び予定しているので、監督職員及び関連する工事の責任者と十分に連絡、協議し工事工程に支障が生じないように調整しなければならない。

令和4年度駅館川農地整備事業 中山1工区区画整理（その1）工事
（工期 令和5年10月～令和6年10月）

令和5年度駅館川農地整備事業 中山1工区区画整理（その2）工事
（工期 令和6年7月～令和7年3月）

令和4年度駅館川農地整備事業 中山2工区区画整理（その1）工事
（工期 令和5年11月～令和7年3月）

令和5年度駅館川農地整備事業 中山2工区区画整理（その2）工事
（工期 令和6年7月～令和7年3月）

3. 第三者に対する措置

（1）騒音、振動対策

騒音、振動等の対策については十分に配慮するとともに、地域住民との協調を図り、工事の円滑な進捗に努めなければならない。

なお、第三者との協議において対策を講じる必要がある場合には、本工事に騒音、振動調査を変更追加することがある。

（2）保安対策

本工事における交通誘導警備員は計上していないが、現地交通状況等により必要な場合は、監督職員と協議するものとする。

（3）交通対策

1）工事用車両は、工事区域内外の運行に際し制限速度等を遵守しなければならない。

2）工事用車両は、主要資材の搬入搬出及び残土運搬時等において、車両からの流出、飛散を防止しなければならない。

3）工事用車両の通行に伴い、一般道路等が損傷し道路管理者から修復を求められた場合には、その補修工事を指示することがある。このため、頻繁に工事用車両の通行が予想される工事現場周辺の一般道路等は、事前にその路面状況等を記録しておかなければならない。

なお、受注者の責で道路を損傷した場合は原形復旧を行うものとする。

ただし、善良な使用にもかかわらず路面等の補修が必要となった場合は監督職員と協議するものとする。

（4）防塵対策

防塵対策については十分に配慮するとともに、地域住民との協調を図り、工事の円滑な進捗に努めなければならない。

なお、現地の状況等により対策が必要となった場合は、監督職員と協議するものとする。

（5）現場内への立入制限等

安全のため第三者の現場内への立ち入りを制限するとともに、必要な箇所には安全施設を設置するものとする。

(6) 営農対策

工事施工に当たっては、周辺の農地では耕作が行われているので、営農に支障がないように努めなければならない。

4. 地区境界付近の施工等

地区境界付近の施工は山林原野の場合 1.0m 程度離して施工し、他の施設（道路、水路、家屋等）と近接して施工する場合は、施設の保全を十分考慮して行うものとする。

5. 土砂等の流出防止工

天気予報について十分な注意を払い、設計図書に示す防災施設工等を設置するとともに、必要に応じ仮設沈砂池等を設け、工事区域外への土砂等の流出防止に努めなければならない。

なお、仮設沈砂池等の計画については、監督職員と協議するものとする。

6. 関係者との調整

本工事の施工に際しては、隣接地権者及び関係者と問題が生じないよう十分に調整を行わなければならない。

7. 地下埋設物の確認

工事区域内には農業用水管が埋設されているので、事前に埋設位置を確認し事故防止に努めなければならない。

8. 自然環境の保全

工事場所やその周辺において、別途配布する「駅館川農地整備事業環境配慮ハンドブック」にある重要な動植物を発見した場合には、速やかに監督職員に状況を報告するものとする。

第5章 指定仮設

1. 工事用道路等

本工事の施工にあたっては、市道新貝谷線から市道中山黒木線を通る形で現場搬入道路として利用しなければならない。

なお、善良な道路使用にも関わらず路面等の補修が必要となった場合は、監督職員と協議するものとする。

第6章 工事用地等

1. 発注者が確保している用地

発注者が確保している工事用地及び工事施工上必要な用地（以下、「工事用地等」という。）

は、図面に示すとおりである。

2. 工事用地等の使用

- (1) 発注者が確保している工事用地等については、工事施工に先立ち、監督職員の立会の上、用地境界、使用条件等を確認しなければならない。

第7章 工事用電力

本工事に使用する電力設備は、受注者の責任において準備しなければならない。

第8章 工事用材料

1. 規格及び品質

本工事で使用する主要材料の規格及び品質は次のとおりであり、監督職員が指示する材料については、試験成績書等を提出しなければならない。

(1) 石材及び骨材

- 1) 再生クラッシャーラン RC-40

(2) コンクリート

- 1) コンクリートは、レディーミクストコンクリートとし、種類は次のとおりとする。

種 類	呼び強度 (N/mm ²)	スランプ (cm)	粗骨材の 最大寸法 (mm)	水セメン ト比 W/C (%)	セメント の 種類によ る 記号	使用目的
無筋コンクリート (一般構造物)	18	8	25	65 以下	B B	基礎コンクリート
鉄筋コンクリート (一般構造物)	21	12	25	60 以下	B B	集水桝

※粗骨材最大寸法 25mm は、地域的に骨材の入手が困難な場合 20mm の使用を可能とする。

(3) 管材

- 1) 高密度ポリエチレン無孔管（ダブル）φ800

(4) コンクリート二次製品

- 1) 鉄筋コンクリートベンチフリューム（2種）BF300, 350, 400, 500, 600
2) 集水桝 600×600 型, 700×700 型, 1000×1000 型（T-25）
3) 横断暗渠 300×300, 350×350, 500×500, 600×600

(5) 鉄鋼材

- 1) 鋼製グレーチング HDZ55 600×600, 700×700, 1000×1000(T-14)
- 2) コンクリートアンカー SUS 製 M12 70mm
- 3) 鉄筋 SD295 D13
- 4) 鉄筋 SD295 D16

(6) 木材

受注者は、設計図書に木材の使用を指定されている場合はこれに従うものとし、任意仮設等においても木材利用の促進に留意しなければならない。

2. 見本又は資料提出

主要材料及び次に示す工事材料は、使用前に試験成績書、見本、カタログ等を監督職員に提出して承諾を得なければならない。

なお、これ以外の材料についても監督職員が提出を指示する場合がある。

材 料 名	提 出 物
石材及び骨材	試験成績書、粒度分布表
コンクリート	試験成績書、配合報告書
管材	カタログ
コンクリート二次製品	試験成績書、カタログ
鉄鋼材	試験成績書、カタログ

3. 監督職員の検査又は試験

次に示す工事材料は、使用前に監督職員の検査又は試験を受けなければならない。

材 料 名	検査・試験項目	備 考
コンクリート二次製品	寸法・外観	抽出検査
管材	寸法・外観	抽出検査

第9章 施工

1. 一般事項

(1) 基準点

本工事の基準点及び水準点は、図面に示すものを使用しなければならない。

なお、基準点等の位置データは、測地成果 2011 に対応したものである。

(2) 検測又は確認（施工段階確認）

- 1) 本工事の施工段階確認は、下表に示すとおりである。

ただし、確認時期・頻度については、受発注者の協議により変更する場合がある。

- 2) 下表に示す以外の工種は、自主検査記録を確認する場合があるので監督職員が求めた場合、これに応じなければならない。

工種	確認内容	確認時期	遠隔確認 対象	備考
砕石基礎 基礎コンクリート	幅 厚さ	初期施工段階で1箇所	—	
基盤造成	基準高	施工完了時点で1箇所	—	
路盤工	基準高 厚さ	初期施工段階で1箇所。以降、 構造変更ごとに1箇所。	—	

(3) 既設構造物に対する措置

本工事の施工に当たって、既設構造物を取壊し撤去する場合は、構造・寸法について事前に監督職員に報告して確認を受けなければならない。

(4) その他

1) 工事施工に先立ち地区境杭及びその他の杭については、事前に現地で確認しなければならない。

なお、これらの杭については、工事施工中においても移動しないよう留意するものとし、必要に応じて控杭等を設けなければならない。

ただし、施工上支障になる場合は、引照杭等を設け工事完了後復元するものとする。

2) 工事施工に先立ち、極力地区外の排水は、これを遮断し地区内への流入を防ぐとともに、施工に当たってはなるべく地区内の地表水及び地下水を排除した状態で施工するものとする。

なお、工事中滞水が生じたときは速やかに排除しなくてはならない。

3) ブルドーザの走行回数をできるだけ少なくして、過転圧やこね回しとならないよう施工しなければならない。

2. 再生資源等の利用

(1) 再生資材の利用

受注者は、次に示す再生資材を利用しなければならない。

資 材 名	規 格	備 考
再生クラッシャーラン	RC-40	下層路盤、基礎砕石

なお、舗装材に使用する場合等には「舗装再生便覧」((公社)日本道路協会発行)等を遵守する。

(2) 建設資材廃棄物等の現場内利用

受注者は、本工事の施工に伴い発生する建設資材廃棄物について、本現場内で利用可能か検討し、その利用方法等について監督職員と協議しなければならない。

なお、分別の徹底及び、適切な保管を行うものとする。

3. 建設資材廃棄物等の搬出

本工事の施工に伴い発生する建設資材廃棄物等を本現場内で利用することが困難な場合は、次に示す処理施設へ搬出するものとするが、これにより難しい場合は、監督職員と協議するものとする。

建設資材廃棄物	処理施設名	住所	受け入れ時間	事業区分
コンクリート塊 (舗装版)	(株) イーアール	大分県宇佐市下拝 田 1752-1	8:00~17:00	中間処分
廃プラスチック類	平山産業 (株)	大分県中津市三光 下秣字大源寺平 310-1	8:30~17:00	中間処分

4. 特定建設資材の分別解体等

本工事における特定建設資材の工程ごとの作業内容及び分別解体等の方法は、次のとおりである。

工程ごとの作業内容及び解体方法	工 程	作 業 内 容	分別解体等の方法
	①仮設	仮設工事 ☐ 有 ☒ 無	☐ 手作業 ☐ 手作業・機械作業の併用
	②土工 (造成工)	土工事 ☒ 有 ☐ 無	☐ 手作業 ☐ 手作業・機械作業の併用
	③基礎	基礎工事 ☐ 有 ☒ 無	☐ 手作業 ☐ 手作業・機械作業の併用
	④本体構造	本体構造の工事 ☐ 有 ☒ 無	☐ 手作業 ☐ 手作業・機械作業の併用
	⑤本体付属品	本体付属品の工事 ☐ 有 ☒ 無	☐ 手作業 ☐ 手作業・機械作業の併用
	⑥その他 (既設構造物撤去)	その他の工事 ☒ 有 ☐ 無	☐ 手作業 ☒ 手作業・機械作業の併用

☒が該当する部分である。

5. 土工

(1) 掘削及び床掘

- 1) 掘削土及び床掘土は、埋戻し及び盛土に流用するものとする。
- 2) 掘削に当たっては、法面の崩落に十分注意して施工しなければならない。
- 3) 法面の崩落により他の施設に重大な影響が発生又は、そのおそれが認められる場合は、速やかに監督職員と協議しなければならない。

(2) 埋戻し及び盛土

- 1) 埋戻し及び盛土は原則として現地土を流用するものとする。
- 2) 盛土法面部から水平幅 5.0m の範囲は一層の仕上り厚さが 30cm 以下になるようにまき出し、締固め度 90%以上 (A B 法) となるよう締固めなければならない。

- 3) 盛土法面部から水平幅 5.0m の範囲の転圧において、雨水等排水処理を行っているにもかかわらず、現地土の状態により敷均し締固め機械走行に必要なトラフィカビリティが確保できず、盛土・締固めが困難な場合は、現地土の状態が分かる資料（コーン貫入試験結果等）を作成・提出し、監督職員と協議しなければならない。

6. 造成工

(1) 基盤切盛

- 1) 基盤盛土にあたっては、不等沈下が生じないように層状にまき出して締め固めるものとする。

また、土質、含水状況に応じて監督職員と協議するものとする。

- 2) 切盛後において基盤面、又は地区境の法尻に湧水等が出た場合は、監督職員と協議し、排水処理をした後でなければ、基盤整地作業をしてはならない。

- 3) 雨天時には基盤切盛り作業を中断しなければならない。

また、工事を再開又は終了するときは、水切り作業を行いドライな状態での施工を心掛けなければならない。

- 4) 切土の場合は切り過ぎないように注意するとともに、切土面に湧水やすべり面などの異層のあることが発見された場合は、直ちに作業を中止して、対策を講じるとともに監督職員に報告しなければならない。

(2) 基盤整地

基盤の均平作業は作業の良し悪しにより、耕土厚・作物育成にむらを生じる原因となり、手直し作業は非常に困難なことから、作業は細心の注意を払って仕上げなければならない。

7. 排水路工

- (1) 排水路勾配は原則として地形勾配を基準とする。

- (2) 曲線部で取り合わせが困難な箇所はコンクリートを打設して、接合部分を滑らかに施工して流水に支障のないようにしなければならない。

- (3) 水路急流部及び鋭角部については、張コンクリート等により、法面を保護するものとする。
また、集水桝の水はね防止などは、蓋等により保護を行うものとする。

- (4) 排水路工の埋戻しに当たり沈下を起こさないようタコ等で十分締固めを行うものとする。

また、流末処理については法面の侵食等をおこさないよう、十分注意して施工を行うものとする。

なお、基盤切盛完了後の仕上がり標高を推定し手戻りがないように施工しなければならない。詳細な取り付け位置は監督職員と協議するものとする。

8. 道路工

(1) 支線道路及び耕作道路

- 1) 支線道路及び耕作道路は、設計図書に基づき施工するものとするが、これによりがたい場合は、監督職員と協議のうえ施工しなければならない。

(2) 隅切

道路交差部の隅切は、図面に示すとおり施工しなければならない。

(3) CBR 試験

- 1) 着工前に図面に示す箇所の現地土による室内配合試験を行い、監督職員の承諾を得るものとする。
- 2) アスファルト舗装の路床の設計 CBR は 3 を想定しており、設計変更が必要な場合は監督職員と協議するものとする。
- 3) コンクリート舗装の路床の設計 CBR は 4 を想定しており、設計変更が必要な場合は監督職員と協議するものとする。

(4) 路盤工

- 1) 下層路盤工は、再生クラッシャーラン（RC-40）を施工条件に適合した機種で締固めなければならない。

また、側溝等構造物近接部は、施工条件に適合した小型の締固め機械で十分に締固めなければならない。

(5) ほ場進入路工

- 1) ほ場進入路は原則として 1 耕区に 1 箇所（全幅 4 m）設置しなければならない。
- 2) ほ場進入路の縦断勾配は設計図書の標準図に示すとおり 18%以下とするが、地形上やむを得ない場合は監督職員と協議しなければならない。

9. 基礎工

(1) 基礎碎石

基礎碎石の締固めは、施工条件に合った機種の締固め機械で十分に締固めなければならない。

10. 防災施設工

(1) 沈砂池工

ほ場内沈砂池工は、図面に示すとおり計画しているが、現地に合致しない場合は監督職員と協議しなければならない。

第 10 章 情報化施工技術の活用について

1. 適用

本工事は、「情報化施工技術の活用ガイドライン」（農林水産省農村振興局整備部設計課）に基づき、情報通信技術の活用により、生産性及び施工品質の向上を図るため、受注者発議により、土工に関する起工測量、設計図書の照査、施工、出来形管理等の施工管理及びデータ納品の全て又は一部において、情報化施工技術を活用する「情報化施工技術活用工事」の対象工事（受注者希望型）である。

2. 協議・報告

受注者は、情報化施工技術の活用を希望する場合は、契約後、施工計画書の提出（施工数量や現場

条件の変更による変更施工計画書の提出を含む。)までに発注者へ協議を行い、協議が整った場合、実施内容等について施工計画書に記載するものとする。

なお、情報化施工技術の活用を希望しない場合は、その旨発注者に報告するものとする。

3. 使用する機器・ソフトウェア

情報化施工技術を活用するに当たり使用する機器及びソフトウェアは、受注者が調達 すること。

また、施工に必要な施工データは、受注者が作成するものとする。使用する 機器、ソフトウェア及びファイル形式については、事前に監督職員と協議するものとする。

4. 貸与資料

基本設計データ及び3次元設計データの作成に必要な貸与資料は下表のとおりである。このほか、必要な資料がある場合は、監督職員に報告し貸与を受けるものとする。

なお、貸与を受けた資料については、工事完成時までに監督職員へ返却しなければならない。

	貸与資料	備考
1	令和5年度 駅館川農地整備事業 中山2工区区画整理設計業務	
2	図面のCADデータ	

5. 確認及び検査

受注者は、監督職員が行う施工段階確認等や検査職員が行う完成検査等において、施工管理データが組み込まれた出来形管理用TS等光波方式等を準備しなければならない。

6. 電子納品

受注者は、情報化施工技術に係る資料について、「情報化施工技術の活用ガイドライン」に基づき提出しなければならない。

7. 情報化施工技術の活用に必要な費用

- (1) 情報化施工技術の活用に必要な費用については設計変更の対象とし、「情報化施工 技術の活用ガイドライン」に基づき計上することとする。
- (2) 受注者は、発注者から依頼する歩掛、経費等の見積書提出に協力しなければならない。また、発注者の指示により歩掛調査等の調査を実施する場合には協力しなければならない

第11章 施工管理

1. 主任技術者等の資格

主任技術者又は監理技術者の資格は入札説明書によるものとする。

2. 施工管理

- (1) 施工管理の追加項目

施工管理基準に定めのない追加の項目とその管理基準等は、次によらなければならない。

- 1) 基盤造成工の盛土法面転圧の施工管理については、土木工事施工管理基準―道路工―路体路床工を準用する。
- 2) 基盤造成工の基盤整地の施工管理については、土木工事施工管理基準―ほ場整備工事―表土整地―基準高を準用するものとする。

3. 工事写真における黑板情報の電子化について

黑板情報の電子化は、被写体画像の撮影と同時に工事写真における黑板の記載情報の電子的記入を行うことにより、現場撮影の省力化、写真整理の効率化を図るものである。

受注者は、工事契約後に監督職員の承諾を得たうえで黑板情報の電子化を行うことができる。黑板情報の電子化を行う場合、受注者は、以下の(1)から(4)によりこれを実施するものとする。

(1) 使用する機器・ソフトウェア

受注者は、黑板情報の電子化に必要な機器・ソフトウェア等(以下、「機器等」という。)は、「土木工事施工管理基準 別表第2 撮影記録による出来形管理」に示す項目の電子的記入ができるもので、かつ「電子政府における調達のために参照すべき暗号のリスト(CRYPTREC 暗号リスト)」(URL「<https://www.cryptrec.go.jp/list.html>」)に記載する基準を用いた信憑性確認機能(改ざん検知機能)を有するものを使用するものとする。

(2) 機器等の導入

- 1) 黑板情報の電子化に必要な機器等は、受注者が準備するものとする。
- 2) 受注者は、黑板情報の電子化に必要な機器等を選定し、監督職員の承諾を得なければならない。

(3) 黑板情報の電子的記入に関する取扱い

- 1) 受注者は、(1)の機器等を用いて工事写真を撮影する場合は、被写体と黑板情報を電子画像として同時に記録してもよいこととする。
- 2) 本工事の工事写真の取扱いは、「土木工事施工管理基準 別表第2 撮影記録による出来形管理」及び「電子化写真データの作成要領(案)」によるものとする。なお、上記1)に示す黑板情報の電子的記入については、「電子化写真データの作成要領(案) 6 写真編集等」に示す「写真編集」には該当しないものとする。
- 3) 黑板情報の電子化を適用する場合は、従来型の黑板を写し込んだ写真を撮影する必要はない。

(4) 写真の納品

受注者は、(3)に示す黑板情報の電子化を行った写真を、工事完成時に発注者へ納品するものとする。

なお、受注者は納品時に URL

(https://www.cals.jacic.or.jp/CIM/sharing/index_digital.html) のチェックシステム(信憑性チェックツール)又はチェックシステム(信憑性チェックツール)を搭載した写真管理ソフトウェアを用いて、黑板情報を電子化した写真の信憑性確認を行い、その結果を監督職員へ提出するものとする。

(5) 費用

機器等の導入に要する費用は、従来の黒板に代わるものであり、技術管理費の写真管理に要する費用に含まれる。

第 12 章 天災その他不可抗力

天災その他の不可抗力による損害は、請負契約書第 30 条によるものとするが、受注者の善良な管理のもとにおいて、被害が生じた場合のみ、その損害額の負担については、発注者と受注者の協議によって定めるものとする。

第 13 章 条件変更の補足説明

本工事の施工に当たり、自然的又は人為的な施工条件が設計図書等と異なる場合、あるいは、設計図書等に表示されていない場合の施工条件の変更に該当する主な事項は、次のとおりである。

- (1) 土質、地形
- (2) 転石、湧水等の出現
- (3) 排水量
- (4) 地下埋設物（埋蔵文化財を含む）の出現
- (5) 関係機関との協議
- (6) 遠隔確認の試行を行う場合
- (7) その他

第 14 章 その他

1. 契約後 V E 提案

(1) 定 義

「V E 提案」とは、工事請負契約書第 19 条の 2 の規定に基づき、契約締結後、設計図書に定める工事目的物の機能、性能等を低下させることなく請負代金額を低減することを可能とする施工方法等の設計図書の変更について、受注者が発注者に行う提案をいう。

(2) V E 提案の意義及び範囲

- 1) V E 提案の範囲は、設計図書に定められている内容のうち工事材料及び施工方法等に係る変更により請負代金額の低減を伴うものとし、原則として工事目的物の変更を伴わないものとする。
- 2) ただし、次の提案は、V E 提案の範囲に含めないものとする。
 - ①施工方法等を除く工期の延長等の施工条件の変更を伴う提案
 - ②工事請負契約書第 18 条（条件変更等）に基づき条件変更が確認された後の提案
 - ③競争参加資格要件として求めた同種工事又は類似工事の範囲を超えるような工事材料、

施工方法等の変更の提案

(3) V E 提案書の提出

- 1) 受注者は、2) の V E 提案を行う場合、次に掲げる事項を V E 提案書（共通仕様書 様式 6-1～4）に記載し、発注者に提出しなければならない。
 - ①設計図書に定める内容と V E 提案の内容の対比及び提案理由
 - ② V E 提案の実施方法に関する事項（当該提案に係る施工上の条件等を含む）
 - ③ V E 提案が採用された場合の工事代金額の概算低減額及び算出根拠
 - ④発注者が別途発注する関連工事との関係
 - ⑤工業所有権を含む V E 提案である場合、その取り扱いに関する事項
 - ⑥その他 V E 提案が採用された場合に留意すべき事項
- 2) 発注者は、提出された V E 提案書に関する追加的な資料、図書その他の書類の提出を受注者に求めることができる。
- 3) 受注者は、V E 提案を契約締結の日より、当該 V E 提案に係る部分の施工に着手する日の 35 日前までに、発注者に提出できるものとする。
- 4) V E 提案の提出費用は、受注者の負担とする。

(4) V E 提案の適否等

- 1) 発注者は、V E 提案の採否について、原則として、V E 提案を受領した日の翌日から 14 日以内に書面（共通仕様書 様式 6-5）により通知するものとする。

ただし、その期間内に通知できないやむを得ない理由があるときは、受注者の同意を得たうえでこの期間を延長することができるものとする。
- 2) また、V E 提案が適正と認められなかった場合にはその理由を付して通知するものとする。
- 3) V E 提案の審査に当たっては、施工の確実性、安全性、設計図書と比較した経済性を評価する。
- 4) 発注者は、V E 提案により設計図書の変更を行う場合は、工事請負契約書第 19 条の 2（設計図書の変更に係る受注者の提案）の規定に基づくものとする。
- 5) 発注者は、V E 提案により設計図書の変更を行う場合は、工事請負契約書第 25 条（請負代金額の変更方法等）の規定により請負代金額の変更を行うものとする。
- 6) 前項の変更を行う場合においては、V E 提案により請負代金額が低減すると見込まれる額の 10 分の 5 に相当する額（以下、「V E 管理費」という。）を削減しないものとする。
- 7) V E 提案を採用した後、工事請負契約書第 18 条（条件変更等）の条件変更が生じた場合において、発注者が V E 提案に対する変更案を求めた場合、受注者はこれに応じるものとする。
- 8) 発注者は、工事請負契約書第 18 条（条件変更等）の条件変更が生じた場合には、工事請負契約書第 25 条（請負代金額の変更方法等）第 1 項の規定に基づき、請負代金額の変更を行うものとする。V E 提案を採用した後、工事請負契約書第 18 条（条件変更等）の条件変更が生じた場合の前記⑥の V E 管理費については、変更しないものとする。

ただし、双方の責に帰することができない理由（不可抗力、予測不可能な事由等）により、工事の続行が不可能又は著しく工事低減額が減少した場合においては、発注者と受注者が協議して定めるものとする。

(5) V E 提案書の使用

発注者は、V E 提案を採用した場合、工業所有権が設定されたものを除き、その内容が一般的に使用されている状態となった場合は、当該工事以外の工事においてその内容が無償で使用する権利を有するものとする。

(6) 責任の所在

発注者がV E 提案を適正と認め、設計図書の変更を行った場合においても、V E 提案を行った受注者の責任が否定されるものではないこととする。

2. 電子納品

工事完成図書を、共通仕様書第 1 編 1-1-37 に基づき作成し、次のものを提出しなければならない。

- ・工事完成図書の電子媒体（CD-R、DVD-R 又は BD-R）正副 2 部

3. 配置予定監理技術者等の専任期間

請負契約の締結後、現場施工に着手するまでの期間（現場事務所の設置、資機材の搬入又は仮設工事等が開始されるまでの期間）については、主任技術者又は監理技術者の工事現場への専任を要しない。

なお、現場に着手する日については、請負契約の締結後、監督職員との打合せにおいて定める。

また、現場への専任の期間については、契約工期が基本となるが、契約工期内であっても、工事完成後、検査が終了し（発注者の都合により検査が遅延した場合を除く。）事務手続き、後片付け等のみが残っている期間については、主任技術者又は監理技術者の工事現場への専任を要しない。

なお、検査が終了した日は、発注者が工事の完成を確認した旨、受注者に通知した日（例：「合格通知書」における日付）とする。

4. ワンデーレスポンス実施に関する事項

「ワンデーレスポンス」とは、監督職員が受注者からの協議等に対する指示、通知を原則「その日のうち」に回答する対応である。

ただし、「その日のうち」の回答が困難な場合は、いつまでに回答が必要なのかを受注者と協議のうえ、回答日を通知するなど、何らかの回答を「その日のうち」にすることである。

なお、「その日のうち」とは午前に協議等が行われたものは、その日のうちに回答することを原則とし、午後に協議等が行われたものは、翌日中に回答するものとする。

ただし、原則として閉庁日を除く。

5. 工事の施工効率向上対策

受発注者間の現場条件等の確認の場として、次の会議を設置するので、現場代理人等の受注者代表は、次の事項並びに「工事の施工効率向上対策」（農水省 WEB サイト）を十分に理解のうえ、対応するものとする。

(1) 工事円滑化会議（施工条件確認会議）

工事契約後に、円滑な工事着手が図れるよう事業所長、次長、総括監督員、主任監督員（主催）及び監督員が、現場代理人、受注者会社幹部に設計の考え方等を説明し、共有を図るものとする。なお、開催日程、出席者、課題等については現場代理人と監督職員の協議により定めるものとする。

（２）工事円滑化会議（工程確認会議）

工事着手時および新工種発生時等において、現場代理人・受注会社幹部並びに事業所長、次長、総括監督員、主任監督員（主催）、監督員が、施工計画、工事工程等について、確認し、円滑な工事の実施を図る工事円滑化会議を開催するものとする。なお、開催日程・出席者・課題等については現場代理人と監督職員の協議により定めるものとする。

（３）設計変更確認会議

工事完成前に、設計変更手続きや工事検査が円滑に行われるよう、現場代理人・受注会社幹部並びに事業所長、次長、総括監督員、主任監督員（主催）、監督員が工期、設計変更内容等について、高いレベルで確認する設計変更確認会議を開催するものとする。なお、開催日程・出席者・課題等については現場代理人と監督職員と協議し定めるものとする。

（４）対策検討会議

工事実施中において、自然的又は人為的な要因等により、工事の工期、設計及び施工等に大きな影響をもたらす重大な事象が発生した際に、調査設計段階の検討内容を含めた技術課題等の迅速な解決に向けて、現場代理人・受注会社幹部並びに九州農政局地方参事官（議長）・関係課職員、事業所長、次長、総括監督員、主任監督員、監督員が対応方針の協議・確認を行う対策検討会議を開催することができるものとする。なお、対策検討会議は、現場代理人又は監督職員が工事円滑化会議等において協議の上開催する。

（５）建設コンサルタントの出席

上記６．（１）、（２）、（３）及び（４）の会議に必要な応じて建設コンサルタントを出席させる場合は、必要経費を積算し、別途契約により対応するものとする。

なお、工事受注者の同会議出席に要する経費については、当該工事の現場管理費の中の通信交通費に含まれるものと考えており、開催回数に関らず契約変更の対象としない。

（６）打合せ記録簿

工事円滑化会議、設計変更確認会議及び対策検討会議において確認した事項については、打合せ記録簿（共通仕様書 様式－４２）に記録し、相互に確認するものとする。

６．現場環境の改善の試行

本工事は、誰でも働きやすい現場環境（快適トイレ）の整備について、監督職員と協議し、変更契約においてその整備に必要な費用を計上する試行工事である。

（１）内容

受注者は、現場に以下のア～サの仕様を満たす快適トイレを設置することを原則とする。

ただし、シ～チについては、満たしていればより快適に使用できるものと思われる項目であり、必須ではない。

【快適トイレに求める機能】

ア 洋式（洋風）便器

イ 水洗及び簡易水洗機能（し尿処理装置付き含む）

- ウ 臭い逆流防止機能
- エ 容易に開かない施錠機能
- オ 照明設備
- カ 衣類掛け等のフック、又は荷物の置ける棚等（耐荷重を 5kg 以上とする）

【付属品として備えるもの】

- キ 現場に男女がいる場合に男女別の明確な表示
- ク 周囲からトイレの入口が直接見えない工夫
- ケ サニタリーボックス
- コ 鍵と手洗器
- サ 便座除菌クリーナー等の衛生用品

【推奨する仕様、付属品】

- シ 便房内寸法 900×900mm 以上（面積ではない）
- ス 擬音装置（機能を含む）
- セ 着替え台
- ソ 臭気対策機能の多重化
- タ 室内温度の調整が可能な設備
- チ 小物置き場（トイレットペーパー予備置き場等）

（2）快適トイレに要する費用

快適トイレに要する費用については、当初は計上していない。

受注者は、上記（1）の内容を満たす快適トイレであることを示す書類を添付し、規格・基数等の詳細について監督職員と協議することとし、精算変更時において、見積書を提出するものとする。【快適トイレに求める機能】ア～カ及び【付属品として備えるもの】キ～チの費用については、従来品相当を差し引いた後、51,000 円／基・月を上限に設計変更の対象とする。

なお、設計変更数量の上限は、男女別で各 1 基ずつ 2 基／工事までとする。

また、運搬・設置費は共通仮設費（率）に含むものとし、2 基／工事より多く設置する場合や積算上限額を超える費用については、現場環境改善費（率）を想定しており、別途計上は行わない。

（3）快適トイレの手配が困難な場合は、監督職員と協議の上、本項の対象外とする。

7. 現場環境改善費

（1）現場環境改善費の内容は以下のとおりとし、原則として計上項目のそれぞれから 1 内容以上選択し合計 5 つの内容を実施することとする。

ただし、地域の状況・工事内容により組合せ、実施項目数及び実施内容を変更しても良い。詳細については、監督職員と協議実施する。なお、内容に変更が生じた場合は、監督職員と協議するものとする。

（2）以下に示す内容において、受注者は、具体的な実施内容、実施期間を施工計画書に含めて監督職員に提出するものとする。

（3）受注者は工事完成時に現場環境改善費の実施状況が分かる写真を監督職員に提出するものとする。

計上項目	実施する内容（率計上分）
仮設備関係	①用水・電力等の供給設備 ②緑化・花壇 ③ライトアップ施設 ④見学路及び椅子の設置 ⑤昇降設備の充実 ⑥環境負荷の低減
営繕関係	①現場事務所の快適化（女性用更衣室の設置含む） ②労働宿舍の快適化 ③デザインボックス（交通誘導警備員待機室） ④現場休憩所の快適化 ⑤健康関連設備及び厚生施設の充実等
安全関係	①工事標識・照明等安全施設のイメージアップ（電光式標識等） ②盗難防止対策（警報器等） ③避暑（熱中症予防）・防寒対策
地域連携	①地域対策費（農家との調整、地域行事等の経費を含む） ②完成予想図 ③工法説明図 ④工事工程表 ⑤デザイン工事看板（各工事PR看板含む） ⑥見学会等の開催（イベント等の実施含む） ⑦見学所（インフォメーションセンター）の設置及び管理運営 ⑧パンフレット・工法説明ビデオ ⑨社会貢献

8. 週休2日による施工

（1）本工事は、週休2日に取り組むことを前提として、労務費、機械経費（賃料）、共通仮設費（率分）、現場管理費（率分）を補正した試行対象工事である。受注者は、契約後、週休2日による施工を行わなければならない。なお、受注者の責によらない現場条件・気象条件等により週休2日相当の確保が難しいことが想定される場合には監督職員と協議するものとする。

（2）「週休2日」とは、対象期間を通じた現場閉所の日数が、4週8休以上となることをいい、対象期間内の現場閉所日数の割合が28.5%（8日／28日）以上の水準に達する状態をいう。

なお、ここでいう対象期間、現場閉所等の具体的な内容は次のとおりである。

1）対象期間とは、工事着手日から工事完成日までの期間をいう。

なお、対象期間において、年末年始を挟む工事では年末年始休暇分として12月29日から1月3日までの6日間、8月を挟む工事では夏季休暇分として土日以外の3日間、工場製作のみを実施している期間、工事全体を一時中止している期間、余裕期間のほか、発注者があらかじめ対象外としている内容に該当する期間（受注者の責によらず現場作業を余儀なくされ

る期間など）は含まない。

2) 現場閉所とは、現場事務所等での事務作業を含め、1日を通して現場作業が行われない状態をいう。

ただし、現場安全点検や巡視作業等、現場管理上必要な作業を行うことは可とする。

3) 降雨、降雪等による予定外の現場閉所日についても、現場閉所日数に含めるものとする。

(3) 週休2日（4週8休以上）の実施の確認方法は、次によるものとする。

1) 受注者は、契約後、週休2日の実施計画書を作成し監督職員へ提出する。

2) 受注者は、週休2日の実施状況を定期的に監督職員へ報告する。

なお、週休2日の実施状況の報告については、現場閉所実績が記載された日報、工程表や休日等の作業連絡記録、安全教育・訓練等の記録資料等により行うものとする。

3) 監督職員は、上記受注者からの報告により週休2日の実施状況を確認するものとし、必要に応じて受注者からの聞き取り等を行う。

4) 監督職員は、受注者から定期的な報告がない場合や、実施状況が確認できない場合などがあれば、受注者から上記2)の記録資料等の提示を求め確認を行うものとする。

5) 報告の時期は、受注者と監督職員が協議して定める。

(4) 監督職員が週休2日の実施状況について、必要に応じて聞き取り等の確認を行う場合には、受注者は協力するものとする。

(5) 発注者は、現場閉所を確認した場合は、現場閉所状況に応じた以下に示す補正係数により、労務費、機械経費（賃料）、共通仮設費（率分）、現場管理費（率分）を補正する。

1) 補正係数

	4週8休以上
	現場閉所率 28.5%（8日/28日）以上
労務費	1.02
機械経費（賃料）	1.02
共通仮設費（率分）	1.02
現場管理費（率分）	1.05

2) 補正方法

当初積算において4週8休以上の達成を前提とした補正係数を各経費に乗じている。

なお、発注者は、工事完成時に現場閉所の達成状況を確認後、4週8休に満たない場合は、工事請負契約書第25条の規定に基づき請負代金額のうち、それぞれの経費につき上記1)に示す補正係数の表に掲げる現場閉所率に応じた補正係数を用いて補正し、請負代金額を減額変更する。

また、提出された工程表が週休2日の取得を前提としていないなど、明らかに受注者側に週休2日に取り組む姿勢が見られなかった場合については、契約違反として「地方農政局工事成績等評定実施要領（模範例）の制定について」（平成15年2月19日付け14地第759号大臣官房地方課長通知。以下「工事成績要領」という。）別紙8（事業（務）所長用）に示す「7. 法令遵守等」において、点数10点を減ずるものとする。

9. 週休2日制の促進

- (1) 本工事は、週休2日制を促進するため、現場閉所状況に応じて工事成績要領に基づく工事成績評価において加点評価を行うとともに、週休2日制工事の促進における履行実績取組証明書（以下「履行実績取組証明書」という。）の発行を行う工事である。
- (2) 発注者は、現場閉所状況が4週8休以上（現場閉所率28.5%（8日/28日）以上）と確認した場合は、工事成績評価において加点評価するものとする。

ただし、工事成績評価の合計は100点を超えないものとする。また、明らかに受注者側に週休2日に取り組む姿勢が見られなかった場合については、工事成績評価の点数を10点減ずることとする。なお、加点評価に当たっては、以下のとおりとする。

1) 他の模範となるような受注企業の働き方改革に係る取組を本工事において実施した場合は、工事成績要領別紙5に示す「4. 創意工夫」に、次の評価項目を追加した上で最大2点を加点評価する。なお、複数事項への取組や実施状況の内容に応じて1点、2点で評価する。

○監督職員用

【働き方改革】

- ☐ 週休2日（4週8休以上）の確保に向けた企業の取組が図られている。
- ☐ 若手や女性技術者の登用など、担い手の確保に向けた取組が図られている。

- 2) 現場閉所による週休2日相当（4週8休以上）が達成した場合は、工事成績要領別紙3-1に示す「2. 施工状況（Ⅱ工程管理）」に、次の2つの評価項目を追加し、両方で加点評価する。ただし、週休2日に満たない（休日率4週6休以上）の場合は、「休日の確保を行った。」のみを評価する。

○監督職員用

- ☐ 休日の確保を行った。
- ☐ その他〔理由：現場閉所による週休2日（4週8休以上）の確保を行った。〕

○事業（務）所長用

- ☐ 工程管理に係る積極的な取組が見られた。
- ☐ その他〔理由：現場閉所による週休2日（4週8休以上）の確保に取り組んだ。〕

- 3) 現場閉所による週休2日相当（4週8休以上）が達成したことに加え、対象期間内の全ての土曜及び日曜日に現場閉所を行った場合は、工事成績要領別紙8に示す「7. 法令遵守等」に次の評価項目を追加した上で1点を加点評価する。

○事業（務）所長用

- ☐ その他〔理由：現場閉所による週休2日（4週8休以上）の確保を行ったとともに全ての土曜及び日曜日に現場閉所を行った。〕

- (3) 監督職員は、受注者からの報告により現場閉所状況が4週6休以上（現場閉所率21.4%（6日/28日）以上）と確認した場合は、履行実績取組証明書を発行するものとする。

10. 総価契約単価合意方式（包括的単価個別合意方式）について

- (1) 本工事は、請負代金額の変更があった場合における変更金額や部分払金額の算定を行う際に用いる単価等をあらかじめ協議し、合意しておくことにより、設計変更や部分払に伴う協議の

円滑化に資することを目的として実施する総価契約単価合意方式（包括的単価個別合意方式）の対象工事である。

（２）受発注者間で作成の上合意した単価合意書は、公表するものとする。

11. 地域外からの労働者確保に要する間接工事費の設計変更について

（１）本工事は、「共通仮設費（率分）のうち営繕費」及び「現場管理費のうち労務管理費」の下記に示す経費（以下「実績変更対象経費」という。）については、工事実施に当たって積算額と実際の費用に乖離が生じることが考えられる。契約締結後、受注者の責によらない地元調整等により施工計画に変更が生じ、積算基準の金額想定では適正な工事の実施が困難になった場合は、実績変更対象経費の支出実績を踏まえて最終精算変更時点で設計変更することができる。

営繕費：労働者送迎費、宿泊費、借上費

労務管理費：募集及び解散に要する費用、賃金以外の食事、通勤等に要する費用

（２）発注者は、契約締結後、受注者から請負代金内訳書の提出があった場合、共通仮設費及び現場管理費に対する実績変更対象経費の割合（以下「割合」という。）を提示する。

（３）受注者は、（２）により発注者から示された割合を参考にして、発注者が別に示す実績変更対象経費に係る費用の内訳を記載した実績変更対象経費に関する実施計画書（以下「計画書」という。）（様式２）を作成し、監督職員に提出するものとする。

（４）受注者は、最終精算変更時点において、発注者が別に示す実績変更対象経費に関する変更実施計画書（以下「変更計画書」という。）（様式３）を作成するとともに、変更計画書に記載した計上額が証明できる書類（領収書、又は金額の妥当性を証明する金額計算書）を添付して監督職員に提出し、設計変更の内容について協議するものとする。

（５）受注者の責めに帰すべき事由による増加費用と認められるものについては、設計変更の対象としない。

（６）発注者は、実績変更対象経費の支出実績を踏まえて設計変更する場合、「土地改良事業等請負工事積算基準に基づき算出した額」から「計画書に記載された共通仮設費（率分）と現場管理費の合計額」を差し引いた後、「（４）の証明書類において妥当性が確認できた費用」を加算して算出した金額を設計変更の対象とする。

（７）発注者は、受注者から提出された資料に虚偽の申告があった場合、法的措置、指名停止等の措置を行う場合がある。

（８）疑義が生じた場合は、受発注者間で協議するものとする。

12. 共通仮設費率分の適切な設計変更について

（１）本工事は、「共通仮設費（率分）のうち運搬費及び準備費」の下記に示す経費（以下「実績変更対象経費」という。）については、工事実施に当たって積算額と実際の費用に乖離が生じた場合は、実績変更対象経費の支出実績を踏まえて最終精算変更時点で設計変更することができる。

運搬費：建設機械の運搬費

準備費：抜開・除根・除草費

（２）発注者は、契約締結後、共通仮設費に対する実績変更対象経費の割合（以下「割合」という。）を提示する。

- (3) 受注者は、(2)により発注者から示された割合を参考にして、実績変更対象経費に係る費用の内訳について設計変更の協議ができるものとする。
- (4) 受注者は、最終精算変更時点において、発注者が別に示す実績変更対象経費に関する内訳書（以下「内訳書」という。）（様式4）を作成するとともに、内訳書に記載した計上額が証明できる書類（領収書、又は金額の妥当性を証明する金額計算書）を添付して監督職員に提出し、設計変更の内容について協議するものとする。
- (5) 受注者の責めに帰すべき事由による増加費用と認められるものについては、設計変更の対象としない。
- (6) 発注者は、実績変更対象経費の支出実績を踏まえて設計変更する場合、「(4)の証明書類において妥当性が確認できた費用」から「算定基準に基づき算出した額」を差し引いて算出した金額を設計変更の対象とする。
- (7) 発注者は、受注者から提出された資料に虚偽の申告があった場合、法的措置、指名停止等の措置を行う場合がある。
- (8) 疑義が生じた場合は、受発注者間で協議するものとする。

13. 熱中症対策に資する現場管理費の補正

- (1) 本工事は、熱中症対策に資する現場管理費の補正の試行工事の対象とし、日最高気温の状況に応じた現場管理費の補正を行う対象工事である。
- (2) 用語の具体的な内容は次のとおりである。

ア 真夏日

日最高気温が30℃以上の日をいう。

イ 工期

準備・後片付け期間を含めた工期をいう。なお、年末年始休暇分として12月29日から1月3日までの6日間、8月を挟む工事では夏季休暇分として土日以外の3日間、工場制作のみを実施している期間、工事全体を一時中止している期間は含まない。

ウ 真夏日率

以下の式により算出された率をいう。

$\text{真夏日率} = \text{工期期間中の真夏日}^{(\ast 1)} \div \text{工期}$
--

- (3) 受注者は、工事着手前に工事期間中における気温の計測方法及び計測結果の報告方法を記載した施工計画書を作成し、監督職員へ提出する。
- (4) 気温の計測方法については、施工現場から最寄りの気象庁の地上気象観測所の気温又は環境省が公表している観測地点の暑さ指数（WBGT）を用いることを標準とする。
 なお、WBGTを用いる場合は、WBGTが25℃以上となる日を真夏日と見なす。
 ただし、これによりがたい場合は、施工現場から最寄りの気象庁の地上気象観測所以外の気象観測所で気象業務法（昭和27年法律第165号）に基づいた気象観測方法により得られた計測結果を用いることも可とする。
- (5) 受注者は、監督職員へ計測結果の資料を提出する。
- (6) 発注者は、受注者から提出された計測結果の資料を基に工期中の日最高気温から真夏日率を算定した上で補正値を算出し、現場管理費率に加算し設計変更を行うものとする。

補正值 (%)	=	真夏日率	×	補正係数 ^{※2}
---------	---	------	---	--------------------

※ 補正係数：1.2

(※1) 契約変更時は「基準日から工期末までの真夏日」に置き換える。

14. 1日未満で完了する作業の積算

- (1) 本工事における1日未満で完了する作業の積算（以下、「1日未満積算基準」という。）は、変更積算のみに適用する。
- (2) 受注者は、施工パッケージ型積算基準と乖離があった場合に、1日未満積算基準の適用について、協議の発議を行うことができる。
- (3) 同一作業員の作業が他工種等の作業と組合せて1日作業となる場合には、1日未満積算基準は適用しない。
- (4) 受注者は、協議に当たって、1日未満積算基準に該当することを示す書面、その他協議に必要となる根拠資料（見積書、契約書、請求書等）により、施工パッケージ型積算基準との乖離が確認できない場合には、1日未満積算基準は適用しない。
- (5) 災害復旧工事等で人工精算する場合や、「時間的制約を受ける工事の積算方法」を適用して積算する場合等、1日未満積算基準以外の方法によることが適当と判断される場合には、1日未満積算基準を適用しない。

15. 建設副産物の取扱いに係る補足

共通仕様書 1-1-2 建設副産物の記載について、以下のとおり補足する。

(1) 受領書の交付

受注者は、土砂を再生資源利用計画に記載した搬入元から搬入したときは、法令等に基づき、速やかに受領書を搬入元に交付しなければならない。

(2) 再生資源利用促進計画を作成する上での確認事項等

受注者は、再生資源利用促進計画の作成に当たり、建設発生土を工事現場から搬出する場合は、工事現場内の土砂の掘削その他の形質の変更に関して発注者等が行った土壤汚染対策法等の手続き状況や、搬出先が盛土規制法の許可地等であるなど適正であることについて、法令等に基づき確認しなければならない。

また、確認結果は再生資源利用促進計画に添付するとともに、工事現場において公衆の見えやすい場所に掲げなければならない。

(3) 建設発生土の運搬を行う者に対する通知

受注者は、建設現場等から土砂搬出を他の者に委託しようとするときは、再生資源利用促進計画に記載した事項（搬出先の名称及び所在地、搬出量）と（2）再生資源利用促進計画を作成する上での確認事項等で行った確認結果を委託した搬出者に対して、法令等に基づいて通知しなければならない。

(4) 建設発生土の搬出先に対する受領書の交付請求等

受注者は、建設発生土を再生資源利用促進計画に記載した搬出先へ搬出したときは、法令等に基づき、速やかに搬出先の管理者に受領書の交付を求め、受領書に記載された事項が再生資源利用促進計画に記載した内容と一致することを確認するとともに、監督職員から請求があつ

た場合は、受領書の写しを提出しなければならない。

第 15 章 定めなき事項

この仕様書に定めない事項又は本工事の施工に当たり疑義が生じた場合は、必要に応じて監督職員と協議するものとする。

工 期 通 知 書

令和 年 月 日

分任支出負担行為担当官

九州農政局駅館川農地整備事業所長

秋島 恵三 殿

住所

商号又は名称

氏名

次のとおり工期を定めたので通知します。

工 事 名	令和 5 年度駅館川農地整備事業 中山 1 工区区画整理（その 3）工事
工 事 場 所	大分県宇佐市安心院町中山地内
契約予定年月日	令和 年 月 日
工 事 の 始 期	令和 年 月 日
工 期	工事の始期 から (日間) 令和 年 月 日 まで

※契約の締結までに提出すること。

※契約書には本通知書により通知した工期（工事の始期及び終期）を記載する。

実績変更対象経費に関する実施計画書

費目		費用	内容	計上額
共通仮設費	営繕費	借上費	現場事務所、試験室、労働者宿舍、倉庫、材料保管場所等の敷地借上げに要する地代及びこれらの建物を建築する代わりに貸しビル、マンション、民家等を長期借上げする場合に要する費用	
		宿泊費	労働者が、旅館、ホテル等に宿泊する場合に要する費用	
		労働者送迎費	労働者をマイクロバス等で日々当該現場に送迎輸送（水上輸送を含む）をするために要する費用（運転手賃金、車両損料、燃料費等含む）	
	小　　計			
現場管理費	労務管理費	募集及び解散に要する費用	労働者の赴任手当、労働者の帰省旅費、労働者の帰省手当	
		賃金以外の食事、通勤等に要する費用	労働者の食事補助、交通費の支給	
	小　　計			
合　　計				

実績変更対象経費に関する変更実施計画書

費目		費用	内容	計上額 (当初)	計上額 (変更)	差額
共通仮 設費	営繕費	借上費	現場事務所、試験室、労働者宿舍、倉庫、材料保管場所等の敷地借上げに要する地代及びこれらの建物を建築する代わりに貸しビル、マンション、民家等を長期借上げする場合に要する費用			
		宿泊費	労働者が、旅館、ホテル等に宿泊する場合に要する費用			
		労働者送迎費	労働者をマイクロバス等で日々当該現場に送迎輸送（水上輸送を含む）をするために要する費用（運転手賃金、車両損料、燃料費等含む）			
	小　　計					
現場管 理費	労務管 理費	募集及び解散に要する費用	労働者の赴任手当、労働者の帰省旅費、労働者の帰省手当			
		賃金以外の食事、通勤等に要する費用	労働者の食事補助、交通費の支給			
	小　　計					
合　　計						

実績変更対象経費に関する内訳書

費目		費用	内容	計上額
共通仮設費	運搬費	建設機械の運搬費	建設機械の運搬等に要する費用	
	準備費	伐開・除根・除草費	準備作業に伴う伐開、除根、除草作業に要する費用	
合 計				

工 事 数 量 表

工種・種別・細別	規格	単位	数量	備 考
1. 基盤工				「概」と表示しているものは概数数量 発注による数量
(1) 造成土工				
表土戻し	積込＋不整地運搬	m3	2,960	「概」
表土整地	t=25cm	m3	2,960	「概」
基盤造成	土砂 BD掘削押土 (60mまで)	m3	2,190	「概」
基盤造成	土砂 BH掘削＋不整地運搬 (60m超え80m以下)	m3	877	「概」
基盤造成	土砂 BH掘削＋不整地運搬 (80m超え180m以下)	m3	5,720	「概」
区間運土	23ほ場→43ほ場、L=140m	m3	4,450	「概」
盛土法面転圧	粘性土	m3	1,510	「概」
基盤整地(畑地部)	粘性土、2回掛け	ha	1.030	「概」
(2) 整形仕上げ工				
法面整形(切土部)	粘性土	m ²	640	「概」
法面整形(盛土部)	粘性土	m ²	1,260	「概」
2. 構造物撤去工				
(1) 構造物取壊工				
舗装版破砕	コンクリート舗装 t=10cm	m ²	105	「概」
殻運搬・処理	無筋コンクリート殻	m3	11	「概」
(2) 既設管撤去工				
既設管撤去	硬質ポリ塩化ビニル管 φ 50以下	m	223	「概」
既設管運搬	廃プラスチック類	台	1	「概」
既設管処理	廃プラスチック類	ton	0.1	「概」
3. 道路工				
(1) 道路土工				
掘削		m3	81	「概」

工 事 数 量 表

工種・種別・細別	規格	単位	数量	備 考
盛土		m ³	26	「概」
(2)支線道路 (B) 舗装工				
下層路盤	再生クラッシャーラン (RC-40) t=14cm	m ²	2,400	「概」
(3)耕作道路舗装工				
下層路盤	再生クラッシャーラン (RC-40) t=14cm	m ²	940	「概」
(4)進入路工				
ほ場進入路	進入路43-1、L=1.5m(上り)	箇所	1	「概」
ほ場進入路	進入路43-2、L=4.5m(上り)	箇所	1	「概」
ほ場進入路	進入路44-1、L=1.5m(下り)	箇所	1	「概」
ほ場進入路	進入路44-2、L=10.5m(上り)	箇所	1	「概」
ほ場進入路	進入路44-3、L=7.5m(下り)	箇所	1	「概」
ほ場進入路	進入路47-1、L=4.5m(上り)	箇所	1	「概」
ほ場進入路	進入路47-2、L=1.5m(上り)	箇所	1	「概」
ほ場進入路	進入路49-1、L=1.5m(下り)	箇所	1	「概」
ほ場進入路	進入路49-2、L=1.5m(上り)	箇所	1	「概」
4. 排水路工				
(1)排水路工				
排水路(畑地部)	BF-300	m	138.1	「概」
排水路(畑地部)	BF-350	m	18.2	「概」
排水路(畑地部)	BF-600	m	81.3	「概」
排水路(道路部)	BF-300	m	257.3	「概」
排水路(道路部)	BF-350	m	12.2	「概」
排水路(道路部)	BF-500	m	65.8	「概」
横断暗渠	300型	m	14.9	「概」
横断暗渠	350型	m	9.6	「概」

工 事 数 量 表

工種・種別・細別	規格	単位	数量	備 考
横断暗渠	500型	m	7.7	「概」
暗渠工	高密度ポリエチレン管 φ800 (ダブル)	m	173.4	「概」
承水路工	300	m	694.0	「概」
集水桝	畑地部 600型	箇所	3	「概」
集水桝	畑地部 700型	箇所	1	「概」
集水桝	畑地部 1200型 (現場打)	箇所	1	「概」
集水桝	畑地部 2000型×H2100 (現場打)	箇所	1	「概」
集水桝	畑地部 2000型×H2200 (現場打)	箇所	1	「概」
集水桝	畑地部 2000型×H2300 (現場打)	箇所	1	「概」
集水桝	畑地部 2000型×H2400 (現場打)	箇所	1	「概」
集水桝	畑地部 2000型×H2600 (現場打)	箇所	1	「概」
集水桝	畑地部 2000型×H2800 (現場打)	箇所	1	「概」
集水桝	畑地部 2000型×H3000 (現場打)	箇所	2	「概」
集水桝	畑地部 2000型×H3100 (現場打)	箇所	2	「概」
集水桝(グレーチング蓋付)	道路部 600型	箇所	2	「概」
集水桝(グレーチング蓋付)	道路部 700型	箇所	2	「概」
集水桝(グレーチング蓋付)	道路部 1000型	箇所	1	「概」
5. 防災施設工				
(1) 沈砂池工	ほ場内			
掘削	土砂	m ³	86	「概」
法面整形 (切土部)	粘性土	m ²	140	「概」
基面整正		m ²	36	「概」
(2) 放流水路				
放流水路	BF-300	m	12.2	「概」
放流水路(急流工)	BF-300	m	2.2	「概」

工 事 数 量 表

工種・種別・細別	規格	単位	数量	備 考
6. その他				
(1)運搬費				
共通仮設（積上げ）				
運搬費				
重建設機械分解・組立・輸送	ブルドーザ 湿地20t級以上21t級以下	台	2	
(2)技術管理費				
共通仮設（積上げ）				
技術管理費				
変状土C B R 試験	設計CBR 2 モールド	試料	7	

令和5年度 駅館川農地整備事業
中山1工区区画整理(その3)工事

図 面 目 録


契 約 図		
図面番号	図 面 名 称	図面枚数
1	位 置 図	1 枚
2	現 況 計 画 平 面 図	1 枚
3	農 地 計 画 平 面 図	1 枚
4	既 設 構 造 物 撤 去 図	1 枚
5	既 設 管 撤 去 図	1 枚
6	造 成 工 標 準 図	1 枚
7	道 路 工 計 画 平 面 図	1 枚
8	道 路 工 計 画 縦 横 断 図	5 枚
9	道 路 工 標 準 図	1 枚
10	水 路 工 計 画 平 面 図	1 枚
11	水 路 工 標 準 図	2 枚
12	暗 渠 工 計 画 図	4 枚
13	防 災 施 設 工 計 画 図	1 枚
	合 計	21 枚

位置図



施工場所
中山1工区

宇佐市

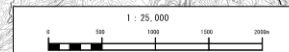


工事名	令和5年度 佐賀川農地整備事業 中山1工区区画整理（その3）工事		
図面名	位置図		
作成年月日			
縮尺	S=1:25,000	図面番号	1
製社名			
事業所名	九州農政局 佐賀川農地整備事業所		

現況計画平面図

S=1:1,500

基準点座標一覧表

測点	X	Y	H
2NO.40	45713.713	29965.246	205.752
3NO.59	45061.076	29774.241	198.659
3NO.60	45314.731	29767.128	200.866
3NO.61	45295.701	29917.583	178.661
3NO.62	45342.427	30014.575	177.059
3NO.66	45700.629	29911.668	204.972

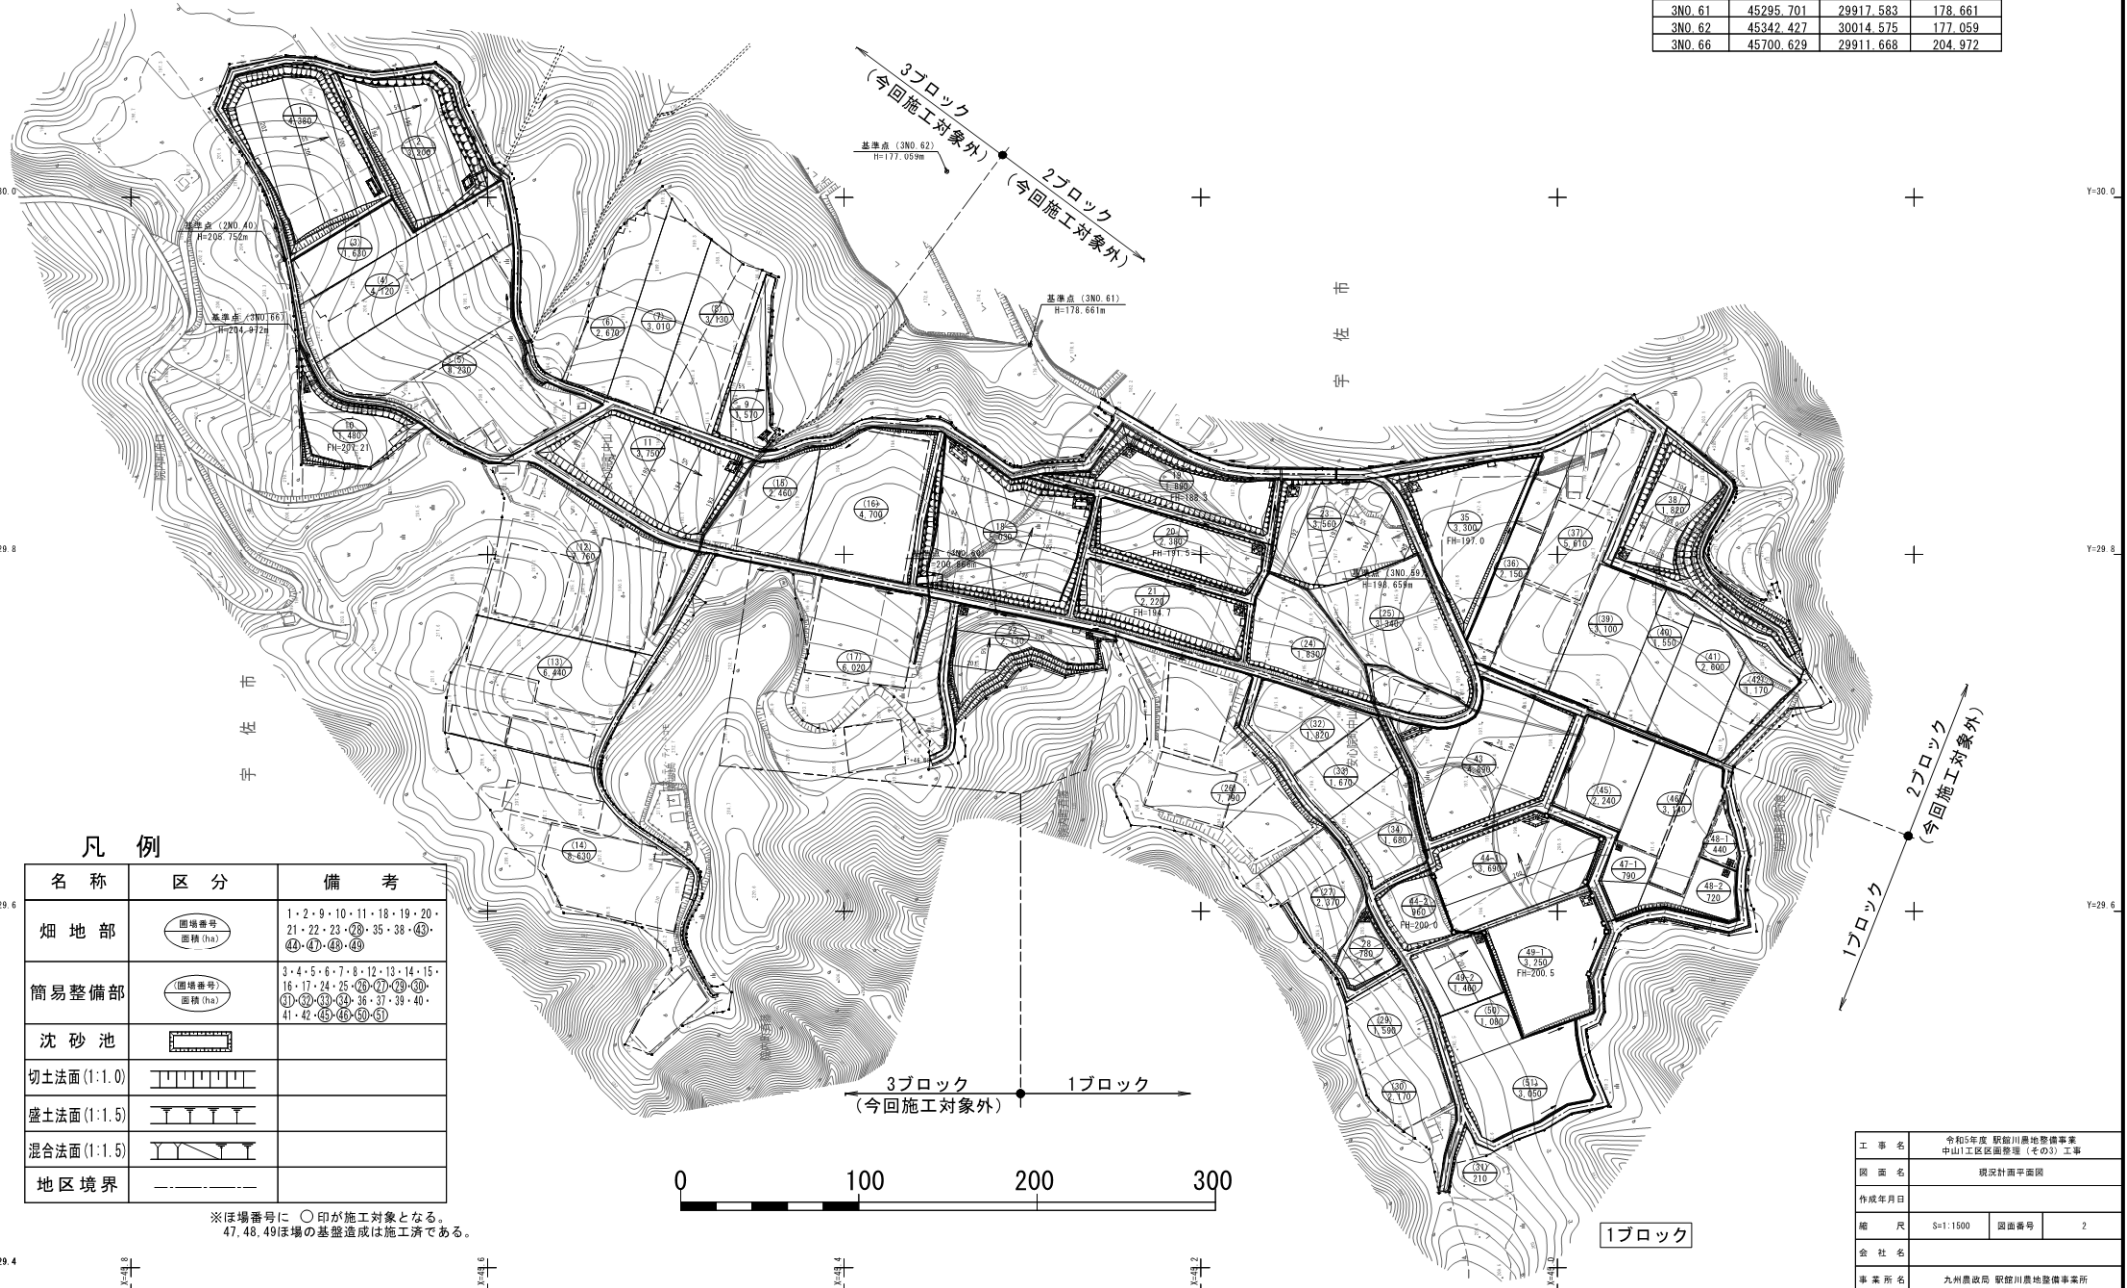

凡例

名称	区分	備考
畑地部	(図面番号) 面積 (ha)	1・2・9・10・11・18・19・20・ 21・22・23・28・35・38・43・ 44・47・48・49
簡易整備部	(図面番号) 面積 (ha)	3・4・5・6・7・8・12・13・14・15・ 16・17・24・25・26・27・29・30・ 31・32・33・34・36・37・39・40・ 41・42・45・46・50・51
沈砂池	(図面番号)	
切土法面(1:1.0)	(図面番号)	
盛土法面(1:1.5)	(図面番号)	
混合法面(1:1.5)	(図面番号)	
地区境界	(図面番号)	

※図面番号に ○印が施工対象となる。
47.48.49区画の基礎造成は施工済である。


工事名	令和5年度 福岡川農地整備事業 中山1工区 区画整理 (その3) 工事		
図面名	現況計画平面図		
作成年月日			
縮尺	S=1:1500	図面番号	2
会社名			
事業所名	九州農政局 福岡川農地整備事業所		

農地計画平面図

S=1:1,500

基準点座標一覧表

測点	X	Y	H
2N0.40	45713.713	29965.246	205.752
3N0.59	45061.076	29774.241	198.659
3N0.60	45314.731	29767.128	200.866
3N0.61	45295.701	29917.583	178.661
3N0.62	45342.427	30014.575	177.059
3N0.66	45700.629	29911.668	204.972

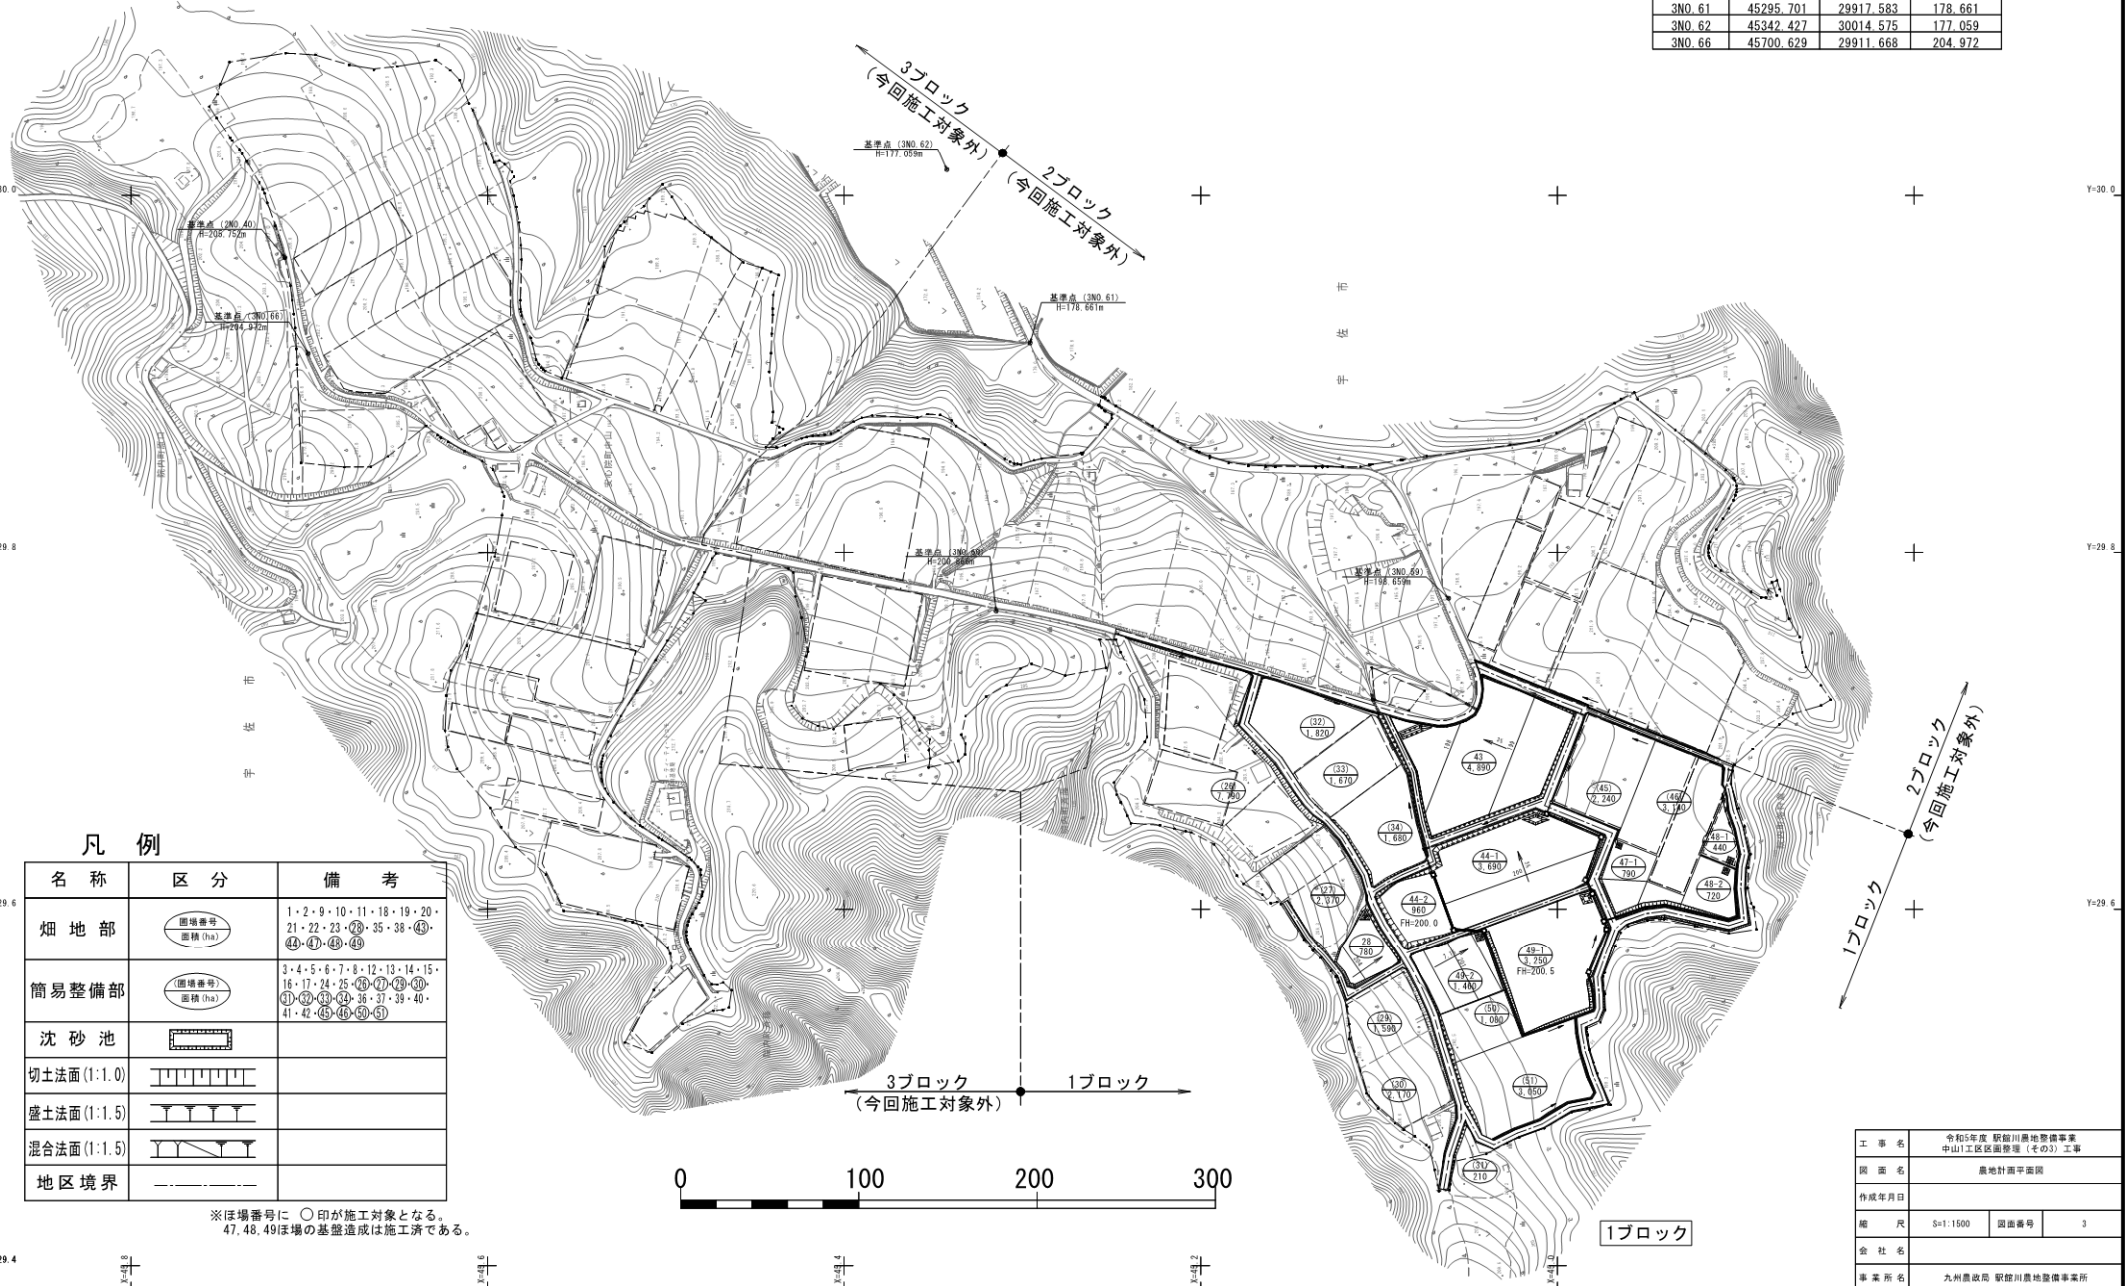

凡例

名称	区分	備考
畑地部	(図面番号) 面積 (ha)	1・2・9・10・11・18・19・20・ 21・22・23・28・35・38・43・ 44・47・48・49
簡易整備部	(図面番号) 面積 (ha)	3・4・5・6・7・8・12・13・14・15・ 16・17・24・25・26・27・29・30・ 31・32・33・34・36・37・39・40・ 41・42・45・46・50・51
沈砂池		
切土法面 (1:1.0)		
盛土法面 (1:1.5)		
混合法面 (1:1.5)		
地区境界		

※図面番号に ○印が施工対象となる。
47.48.49区画の基礎造成は施工済である。


工事名	令和5年度 福岡川農地整備事業 中山1工区区画整理 (その3) 工事		
図面名	農地計画平面図		
作成年月日			
縮尺	S=1:1500	図面番号	3
会社名			
事業所名	九州農政局 福岡川農地整備事業所		

既設構造物撤去図

S=1 : 1,500

基準点座標一覧表


測点	X	Y	H
2NO. 40	45713.713	29965.246	205.752
3NO. 59	45061.076	29774.241	198.659
3NO. 60	45314.731	29767.128	200.866
3NO. 61	45295.701	29917.583	178.661
3NO. 62	45342.427	30014.575	177.059
3NO. 66	45700.629	29911.668	204.972

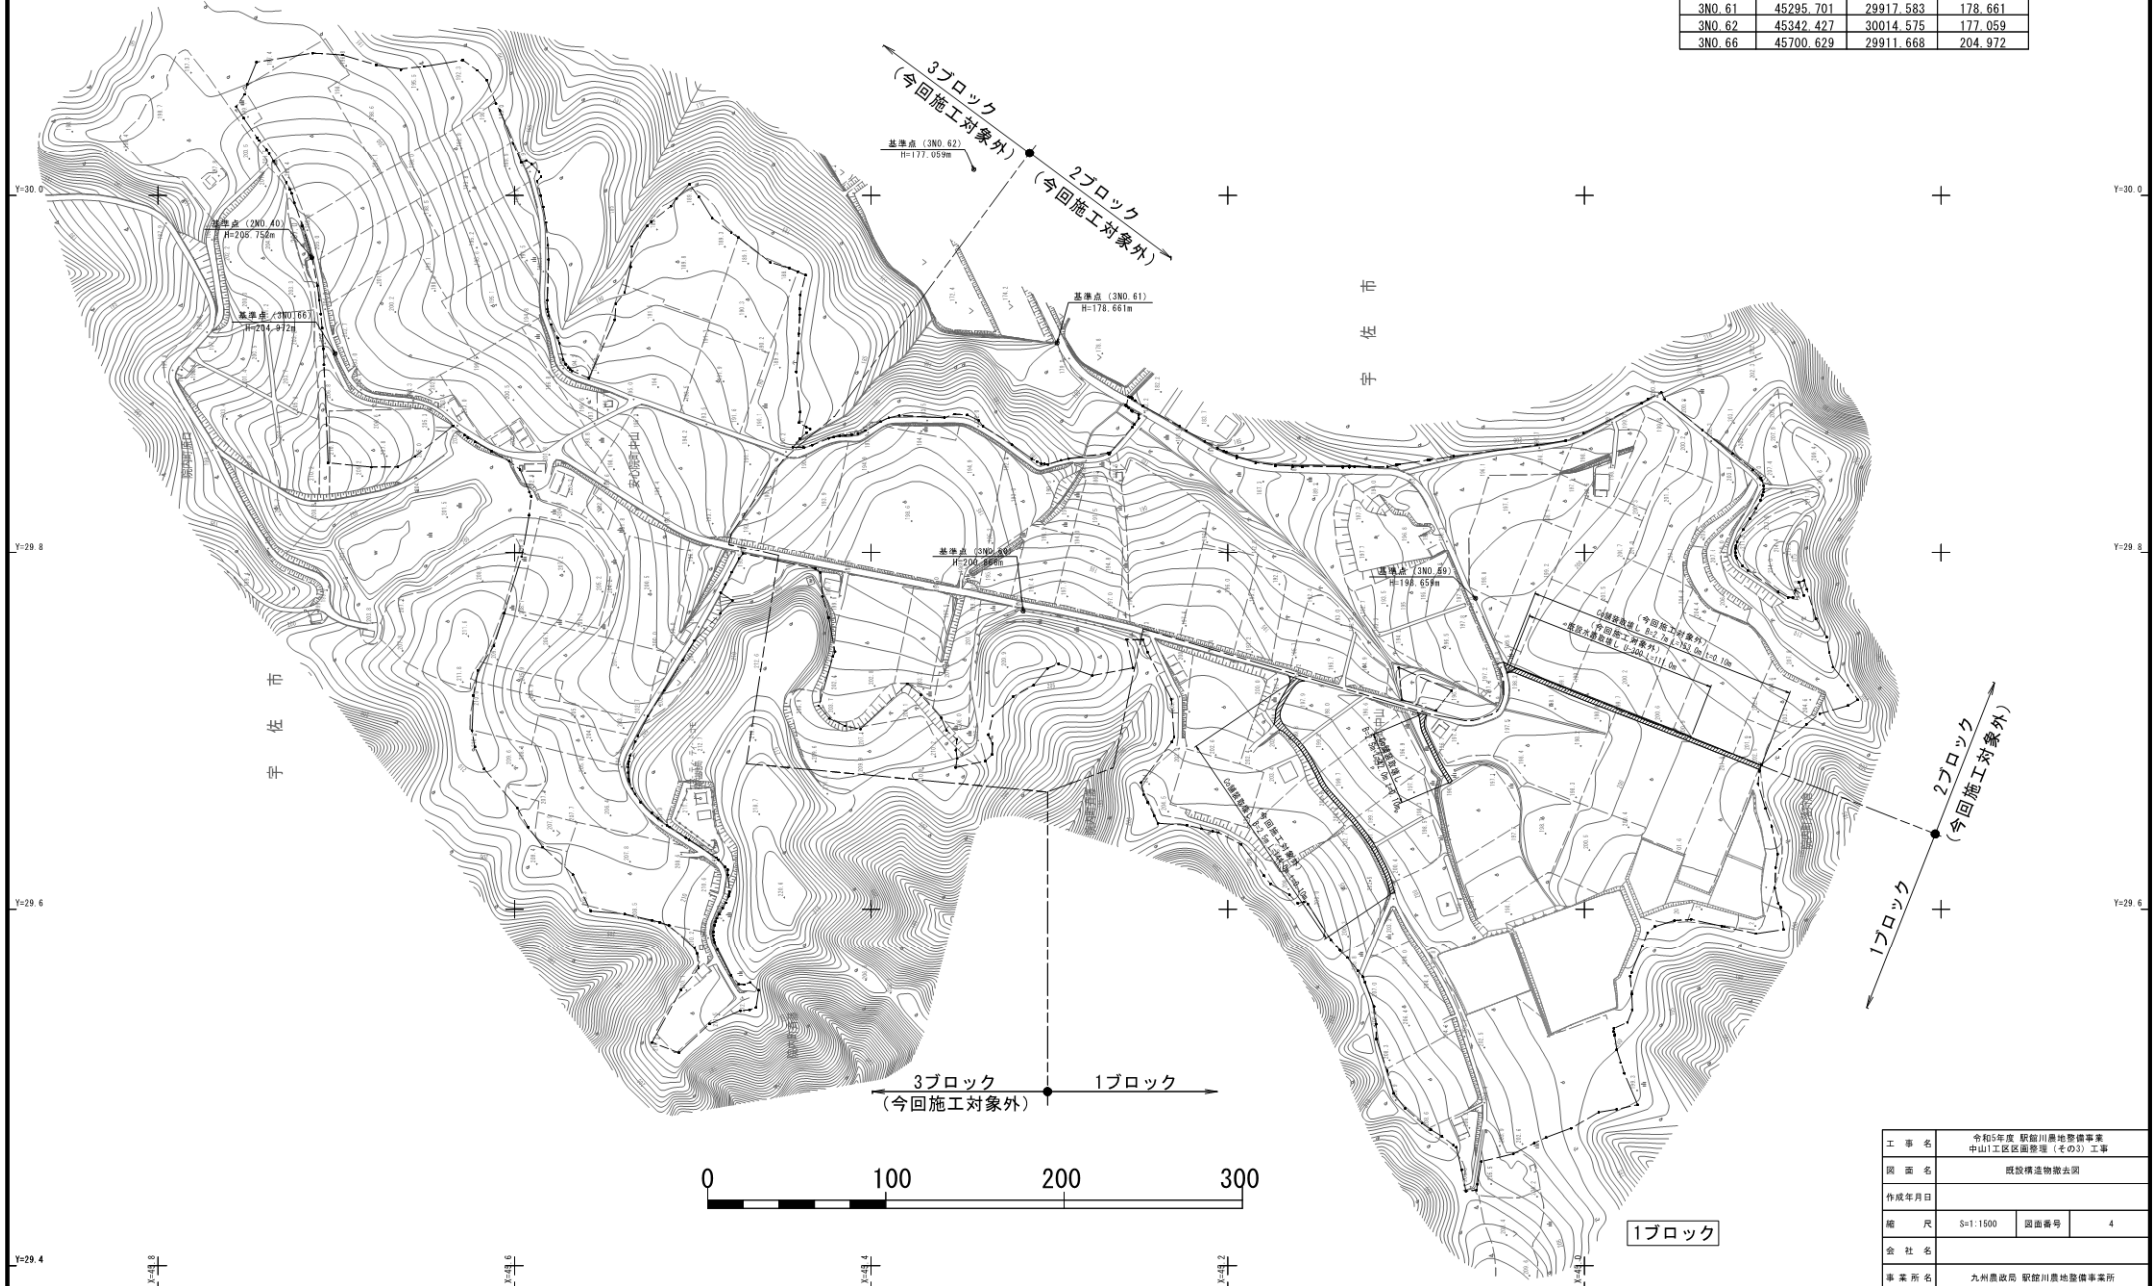

工 事 名	令和5年度 福岡川農地整備事業 中山1工区区画整理 (その3) 工事		
図 面 名	既設構造物撤去図		
作成年月日			
縮 尺	S=1:1500	図面番号	4
会 社 名			
事業所名	九州農政局 福岡川農地整備事業所		

既設管撤去図

S=1:1500

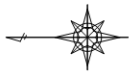

凡 例	
——	撤去管
---	撤去済




工 事 名	令和5年度 那覇川農地整備事業 中山1工区区画整理（その3）工事		
図 面 名	既設管撤去図		
作成年月日			
縮 尺	S=1:1500	図面番号	5
会 社 名			
事 業 所 名	九州農政局 那覇川農地整備事業所		


造成工 標準図

NO SCALE

切土法面

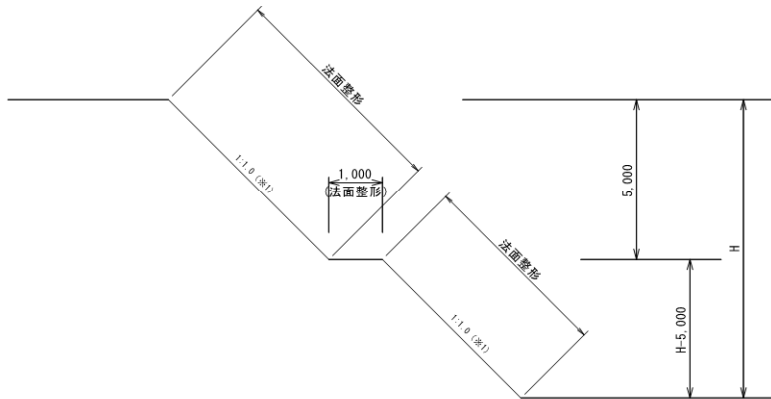

盛土法面

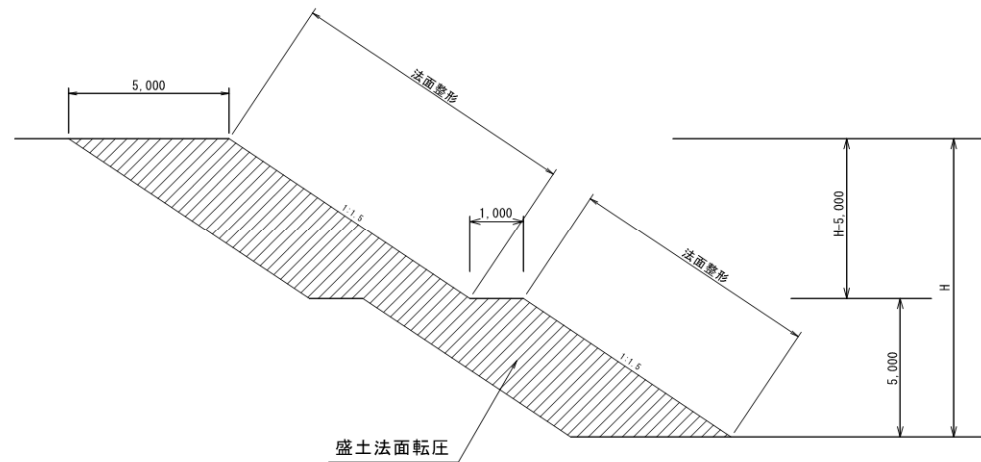

※ 盛土・切土が混在する法面は、盛土法面勾配を採用する。

工 事 名	令和5年度 福岡川景地整備事業 中山1工区区画整理（その3）工事		
図 面 名	造成工 標準図		
作成年月日			
縮 尺	NO SCALE	図面番号	6
会 社 名			
事 業 者 名	九州建設局 福岡川景地整備事業所		

道路工計画平面図

S=1:1000

3ブロック
(今回施工対象外)

1ブロック

1ブロック
2ブロック
(今回施工対象外)

進入路寸法表

進入路 番号	タイプ	長さH (mm)	長さL (mm)	道幅B (mm)	備 考
43-1	上り	300	1500	4000	
43-2	上り	1000	4500	4000	
44-1	下り	300	1500	4000	
44-2	上り	1800	10500	4000	
44-3	下り	1500	7500	4000	
47-1	上り	1000	4500	4000	
47-2	上り	300	1500	4000	
49-1	下り	300	1500	4000	
49-2	上り	300	1500	4000	

※進入路の位置については関係者と協議を行い決定する。
上記数値は参考値であるので決定した位置の形状に合わせて変更すること。
進入路形状については、「標準進入路工標準図」に示す通りである。

1ブロック

工 事 名	令和5年度 那覇川農地整備事業 中山1工区区画整理（その3）工事		
図 面 名	道路工計画平面図		
作成年月日			
縮 尺	S=1:1000	図面番号	7
会 社 名			
事業所名	九州農政局 那覇川農地整備事業所		

道路工計画縦横断図（1）


（支線道路(B)-3）

縦断図


H=1:1000
V=1:100

横断図

S=1:100

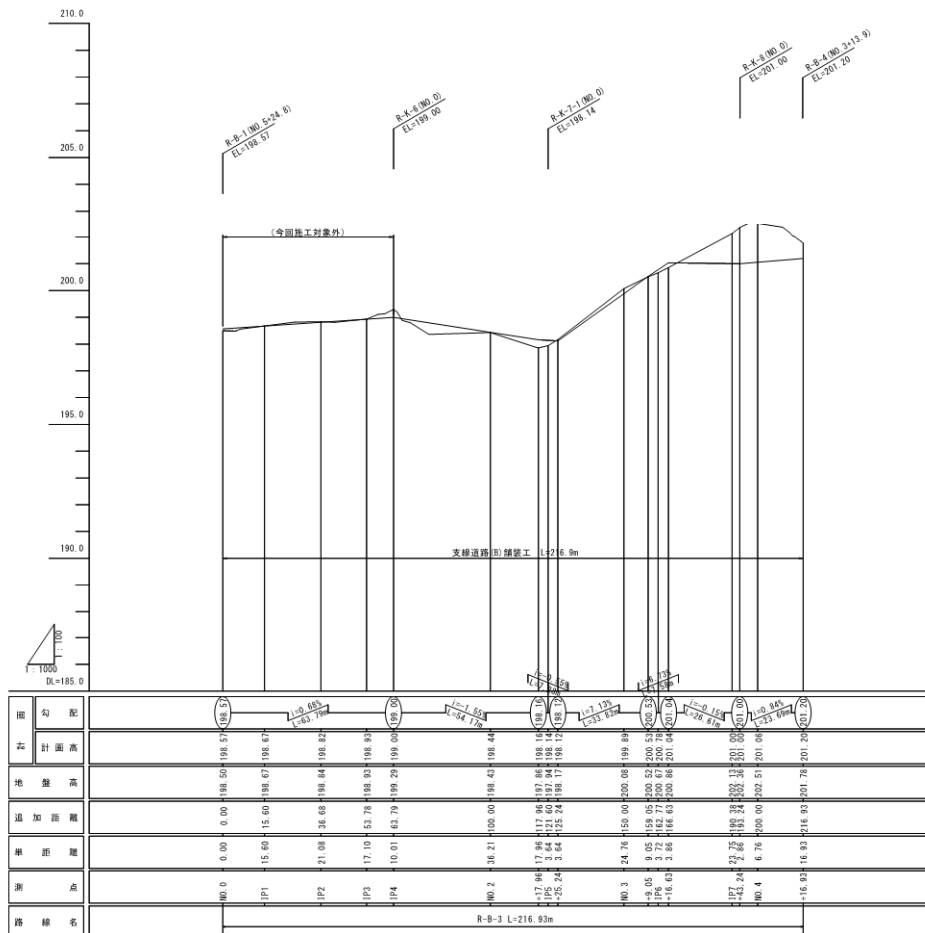


NO. 1+13.8~NO. 2+21.6

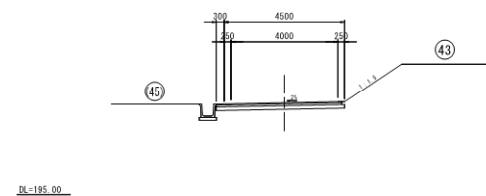


DL=195.00

NO. 0~NO. 1+13.8

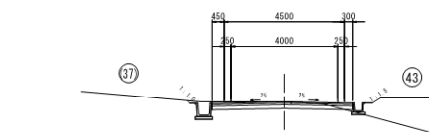


DL=195.00

NO. 3+15.4~NO. 4+16.9

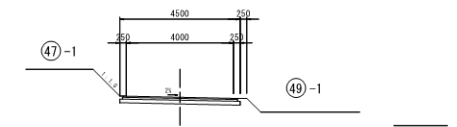

DL=200.00

NO. 2+21.6~NO. 3+15.4

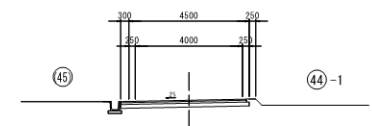

DL=195.00


工事名	令和5年度 福岡川農地整備事業 中山1工区農地整理（その3）工事		
図面名	道路工計画縦横断図（1）		
作成年月日			
縮尺	図示	図面番号	8-1/5
会社名			
事業所名	九州農政局 福岡川農地整備事業所		

道路工計画縦横断図（2）

（支線道路(B)-4）

縦断図


H=1:1000
V=1:100

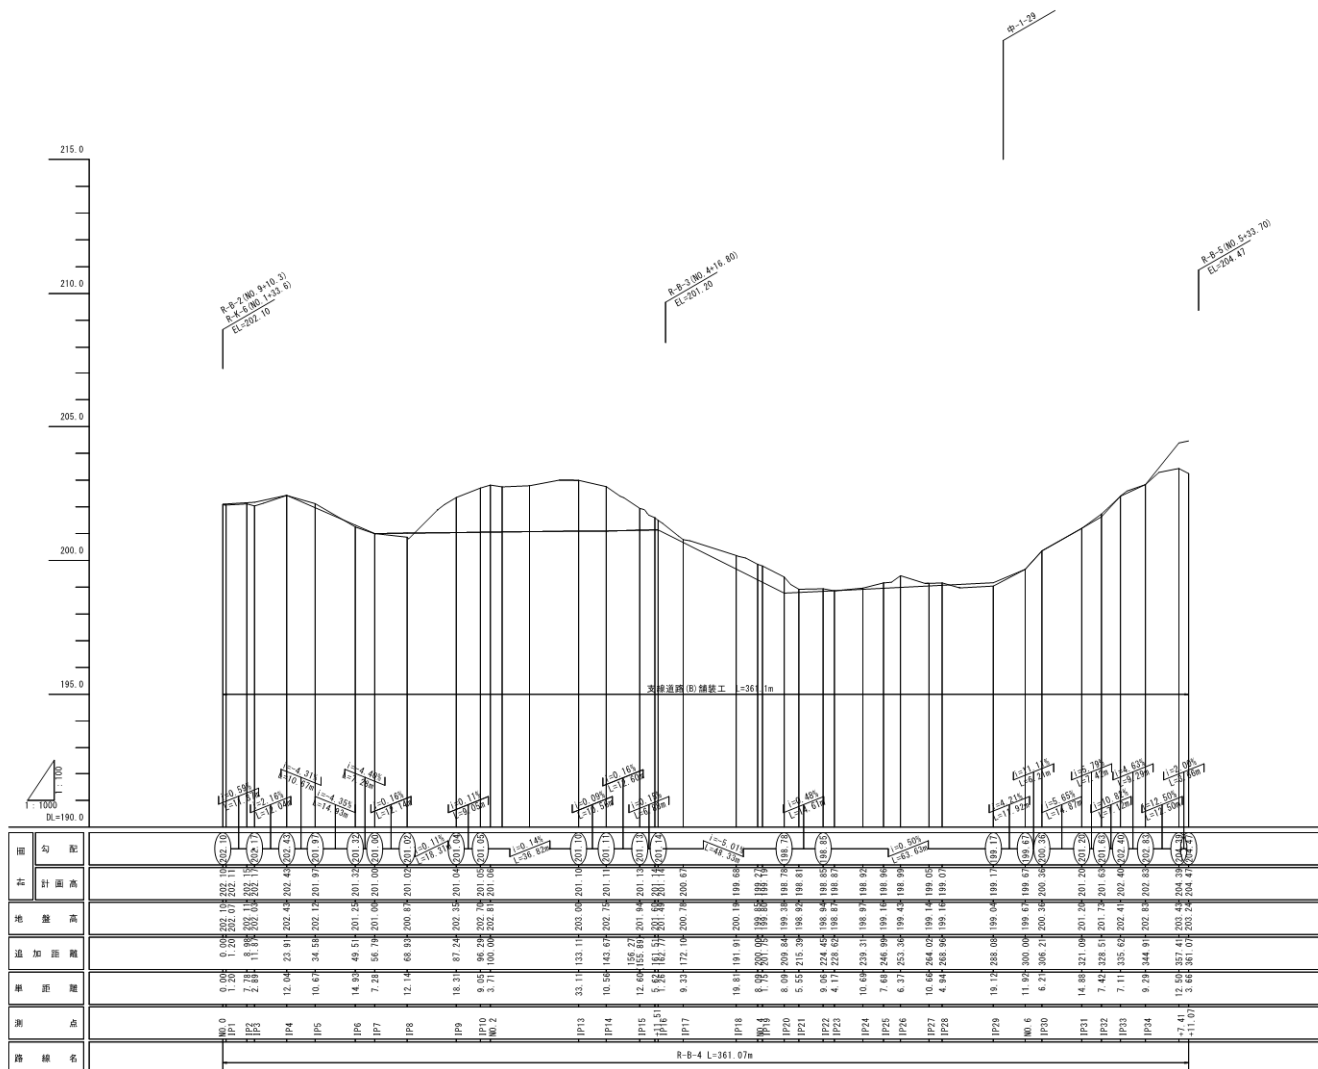

横断図

S=1:100


NO. 5+21.1~NO. 7+13.2

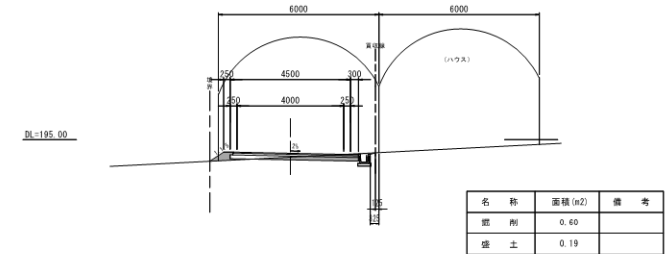


NO. 4+10.2~NO. 5+19.3



NO. 1+8.7~NO. 4+10.2

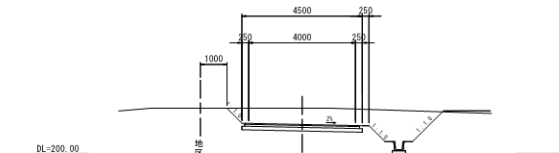

NO. 0~NO. 1+8.7

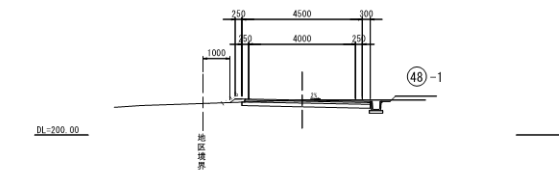


工事名	令和5年度 肥前川農地整備事業 中山1工区農地整理（その3）工事		
図面名	道路工計画縦横断図（2）		
作成年月日			
縮尺	図示	図面番号	8-2/5
会社名			
事業所名	九州農政局 肥前川農地整備事業所		

道路工計画縦横断図（3）

（耕作道路-7）


縦断図

H=1:1000
V=1:100

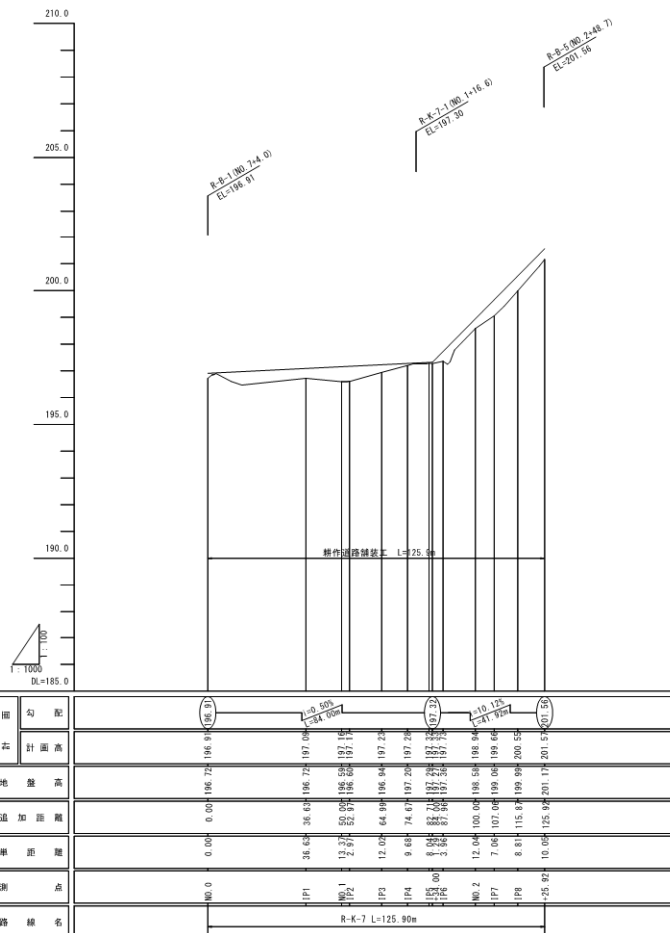

横断図

S=1:100

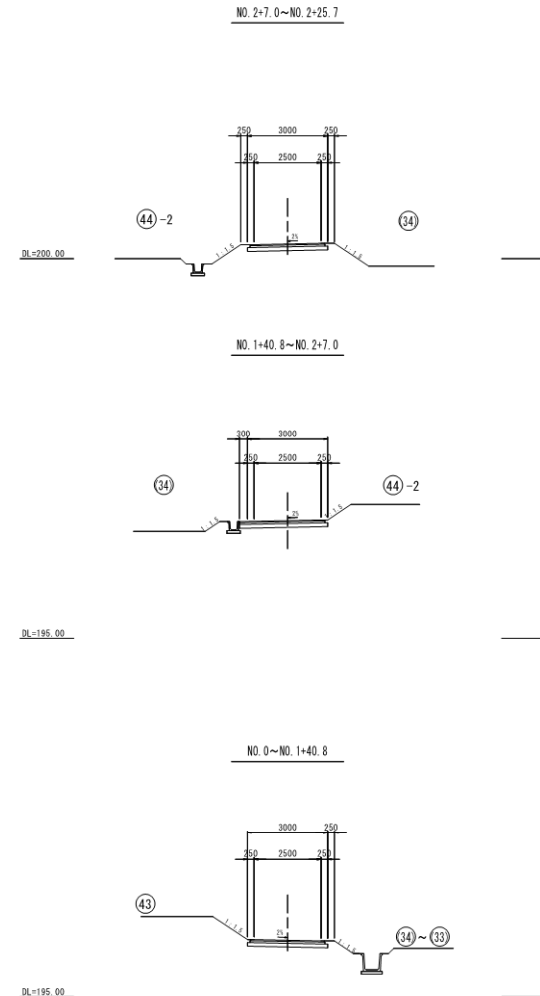


工事名	令和5年度 肥前川農地整備事業 中山1工区農地整理（その3）工事		
図面名	道路工計画縦横断図（3）		
作成年月日			
縮尺	図示	図面番号	8-3/5
会社名			
事業所名	九州農政局 肥前川農地整備事業所		


道路工計画縦横断図（４）

（耕作道路-7-1）

縦断図
H=1:1000
V=1:100

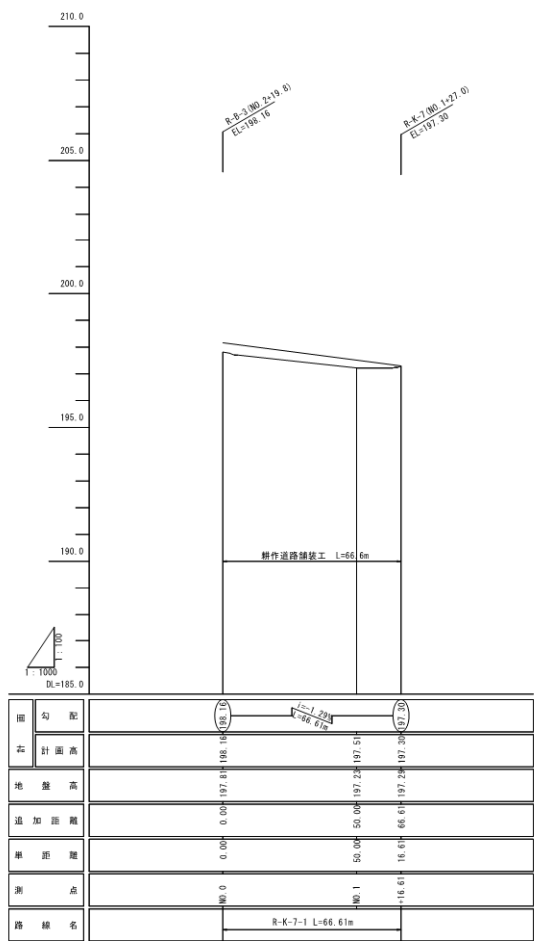

横断図
S=1:100

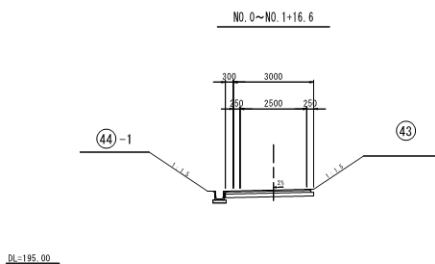


工事名	令和5年度 肥前川農地整備事業 中山1工区農地整理（その3）工事		
図面名	道路工計画縦横断図（4）		
作成年月日			
縮尺	図示	図面番号	8-4/5
会社名			
事業所名	九州農政局 肥前川農地整備事業所		

(耕作道路-8)


縦断図

H=1 : 1000
V=1 : 100

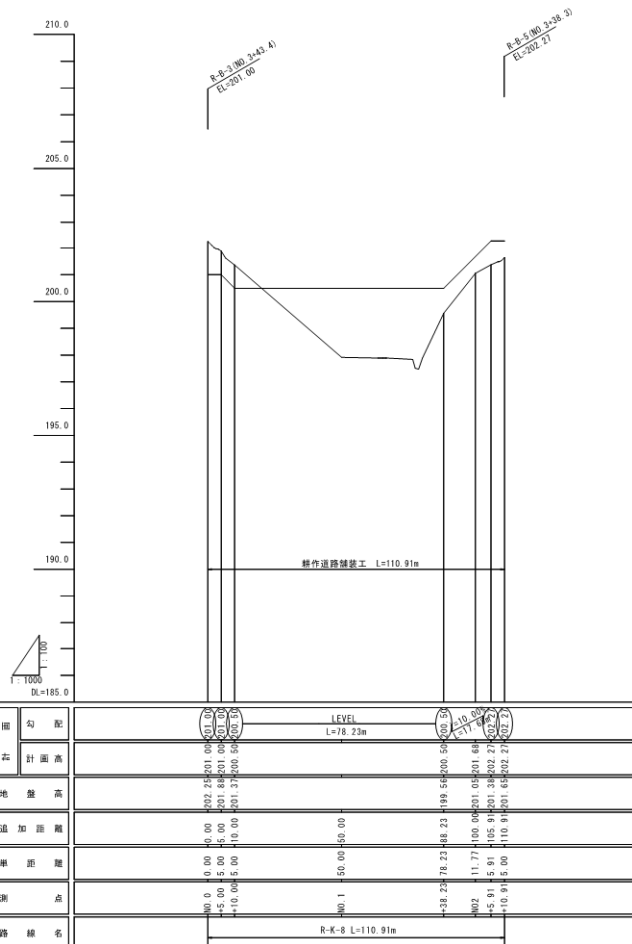

横断図


S=1 : 100

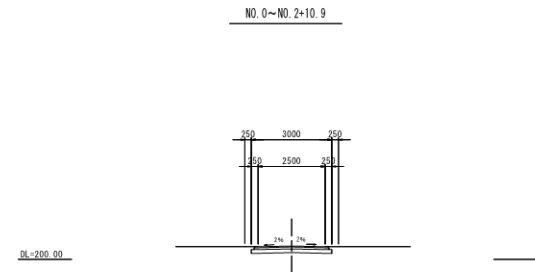


工 事 名	令和5年度 駅館川農地整備事業 中山1工区区画整理（その3）工事		
図 面 名	道路工計画縦横断面（5）		
作成年月日			
縮 尺	図示	図面番号	8 - 5 / 5
会 社 名			
事業所名	九州農政局 駅館川農地整備事業所		

道路工標準図

標準断面図 (タイプ1)
S=1:50

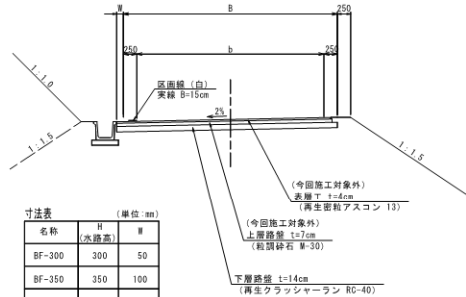


標準断面図 (タイプ3)
S=1:50

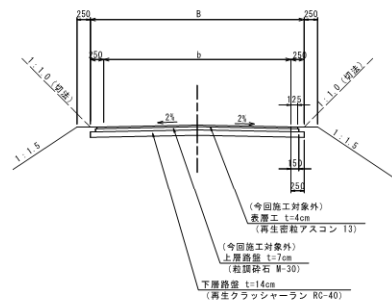


ほ場進入路工標準図
S=1:200

標準型進入路
(下り進入路)

平面図

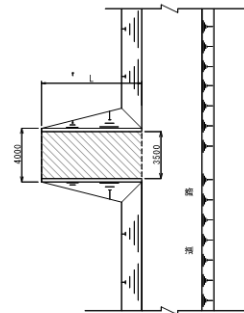


横断面図

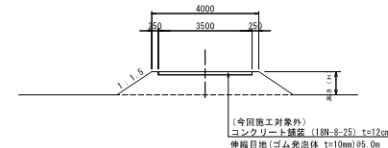

縦断面図




隅切

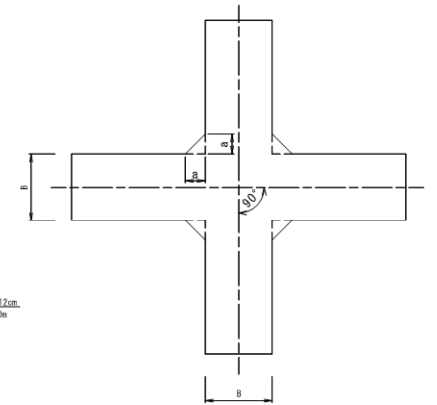


隅切の一辺の長さ: a (mm)

交差する農道の 車道有効幅員 (m)	B=3.0m	B=4.5m	B=5.0m
耕作道路 (B=3.0m)	2,000	1,500	1,000
支線道路B (B=4.5m)	1,500	1,000	500
支線道路A (B=5.0m)	1,000	500	0

標準断面図 (タイプ2)
S=1:50

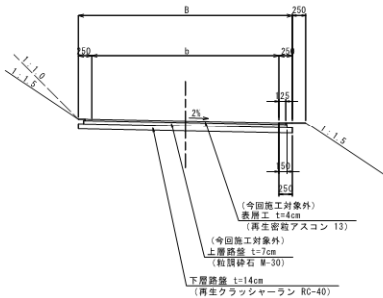

標準断面図 (タイプ4)
S=1:50

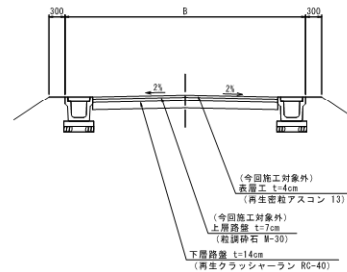


道路寸法表

道路名	全幅 (B)	幅員 (b)	備考
支線道路B	4,500	4,000	
耕作道路	3,000	2,500	

※・道路横断勾配は、前後の法面状況や区間延長が短いなど
状況によっては片勾配とする。
・舗装構成は、下図の通りである。


舗装構成図
S=1:20

As舗装断面図

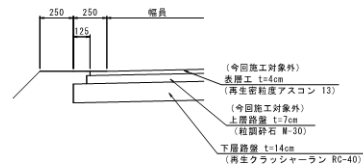


標準型進入路
(上り進入路)


平面図

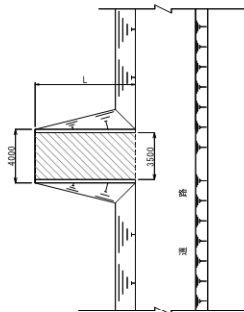

横断面図

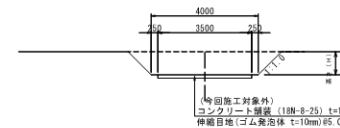

縦断面図

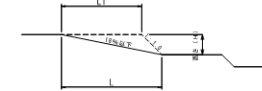

※各ほ場別進入路の高さ (H)、延長 (L) 及びタイプについては、「道路工計画平面図」に記載している。

工事名	令和5年度 駅前川農地整備事業 中山1江地区農路整理 (その3) 工事		
図面名	道路工標準図		
作成年月日			
縮尺	図示	図面番号	9
会社名			
事業所名	九州農政局 駅前川農地整備事業所		

水路工計画平面図

S=1:1000

3ブロック 1ブロック
(今回施工対象外)

1ブロック 2ブロック
(今回施工対象外)


1ブロック

工事名	令和5年度 昭徳川農地整備事業 中山1工区区画整理(その3) 工事		
図面名	水路工計画平面図		
作成年月日			
縮尺	S=1:1000	図面番号	10
会社名			
事業所名	九州農政局 昭徳川農地整備事業所		

水路工 標準図 (1)

排水路標準断面図 (1)

S=NON

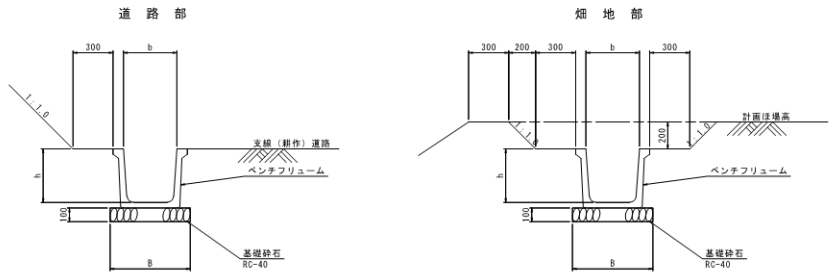


ベンチフリューム寸法表 (単位:mm)

名称	b	h	B
BF-300	300	300	500
BF-350	350	350	550
BF-500	500	500	700
BF-600	600	600	800

集水樹工 (道路部)

(二次製品) S=NON

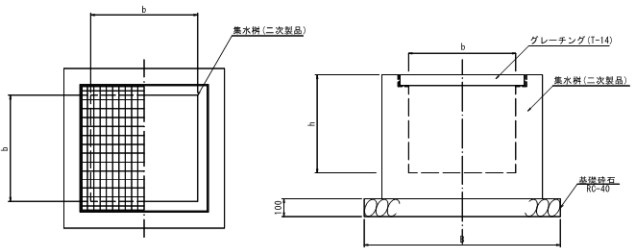


集水樹 (道路部) 寸法表

(単位:mm)

規格	b	h	B	備考
600型 (600×600×600)	600	600	1100	
700型 (700×700×700)	700	700	1200	
1000型 (1000×1000×1000)	1000	1000	1500	

集水樹工 (畑地部)

(二次製品) S=NON

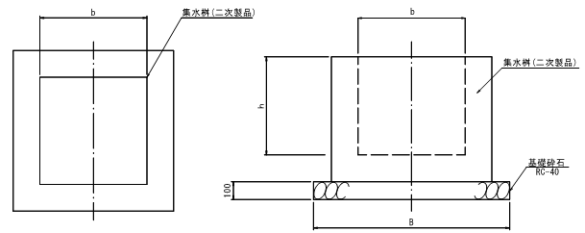


集水樹 (畑地部) 寸法表

(単位:mm)

規格	b	h	B	備考
600型 (600×600×600)	600	600	1100	
700型 (700×700×700)	700	700	1200	

承水路標準断面図

S=1:20

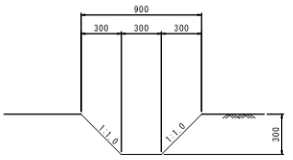

工事名	令和5年度 萩館川農地整備事業 中山1工区区画整理 (その3) 工事		
図面名	水路工 標準図 (1)		
作成年月日			
縮尺	図示	図面番号	11-1/2
会社名			
事業所名	九州農政局 萩館川農地整備事業所		











水路工標準図 (2)

S=1:25

構造図
S=1:25

集水樹 (畑地部) 1200型 構造配筋図

配筋図
S=1:25

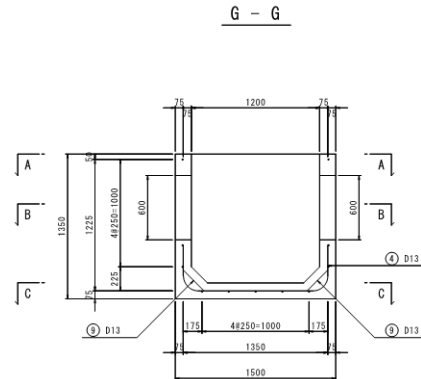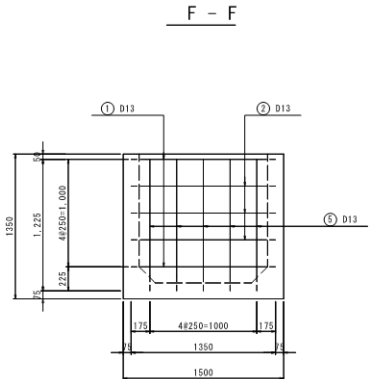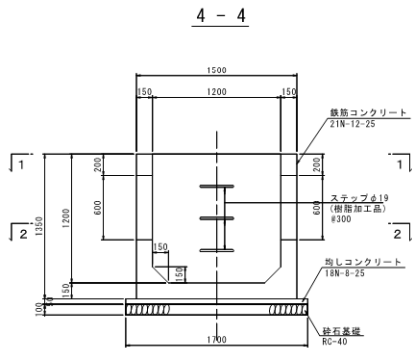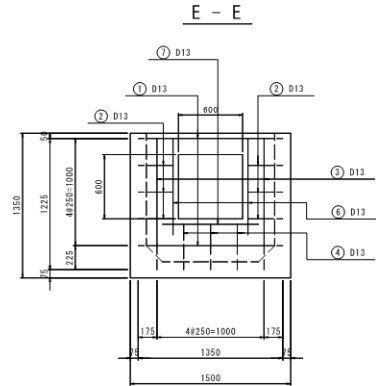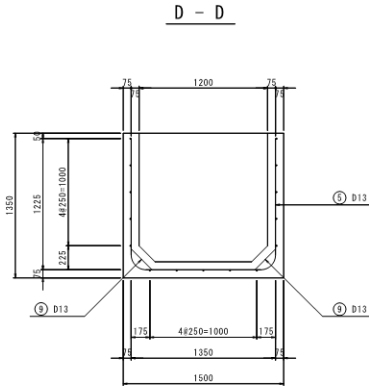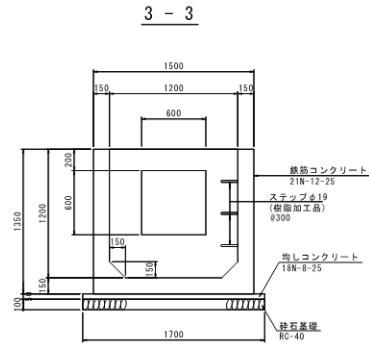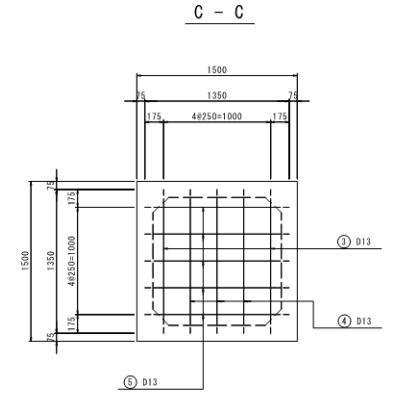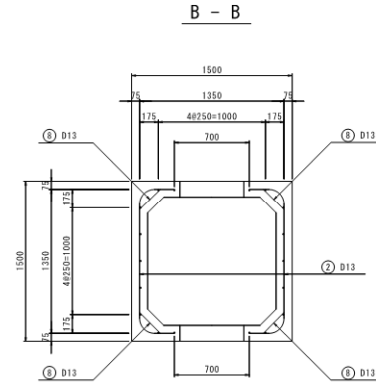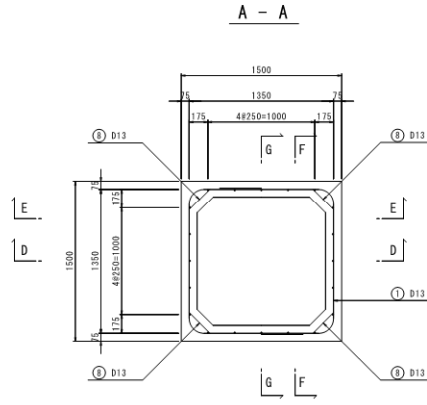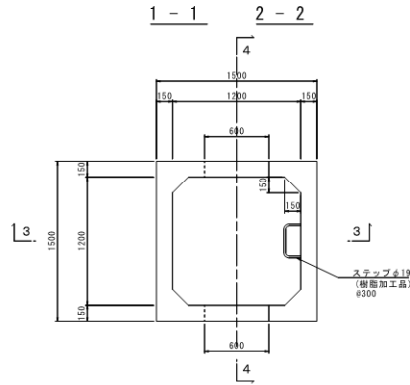

工事名	令和5年度 福岡県農地整備事業 中山1工区農地整備 (その3) 工事		
図面名	水路工標準図 (2)		
作成年月日			
縮尺	図示	図面番号	11-2/2
会社名			
事業所名	九州農政局 福岡県農地整備事業所		


暗渠工計画図 (2)

S=1:50


集水桝配筋図

(2000型 H=2.7~3.1m)


1-1 断面

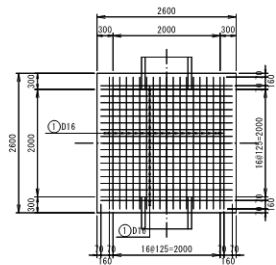


2-2 断面

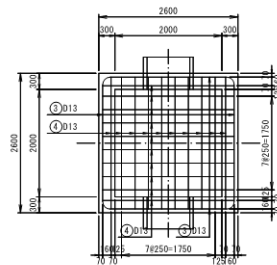


3-3 断面

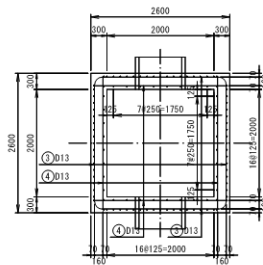


補強筋 (外側)

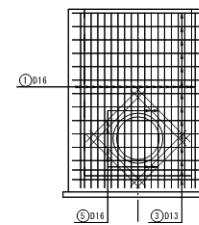


補強筋 (内側)

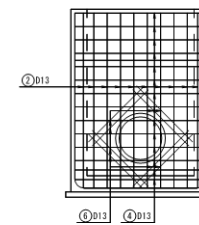


4-4 断面

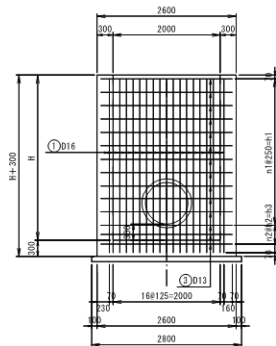


5-5 断面

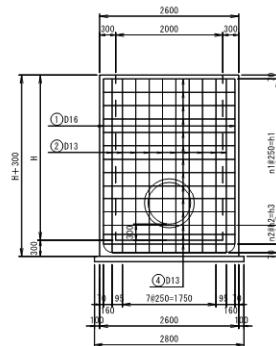

6-6 断面

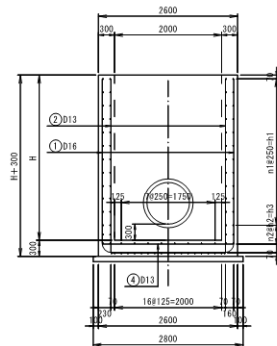

位置図

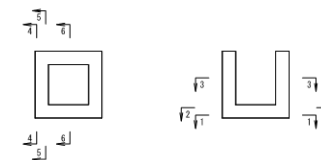

寸法表											
H	n1	h1	e2	h2	h3	L1	L2	N1	N2		
3.1	11	2750	2	175	350	8840	3260	28	72		
3.0	12	3000	0	0	0	8640	3160	26	68		
2.9	10	2500	2	200	400	8440	3060	26	68		
2.8	10	2500	2	150	300	8240	2960	26	68		
2.7	9	2250	2	225	450	8040	2860	24	64		


工事名	令和5年度 駅前川農地整備事業 中山1江地区農路整理 (その3) 工事		
図面名	暗渠工計画図 (2)		
作成年月日			
縮尺	S=1:50	図面番号	12-2/4
会社名			
事業所名	九州農政局 駅前川農地整備事業所		

暗渠工計画図 (3)


S=1:50

集水桧配筋図 (2000型 H=2.3~2.6m)


1-1 断面

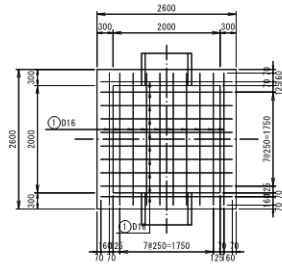


2-2 断面

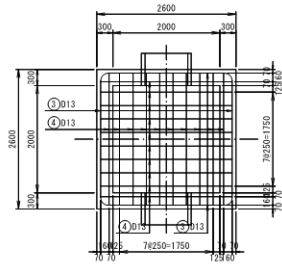


3-3 断面

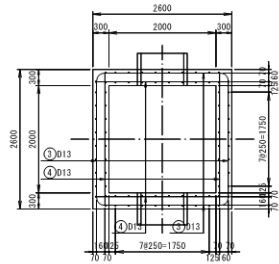

補強筋(外側)

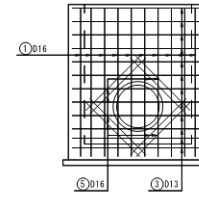


補強筋(内側)

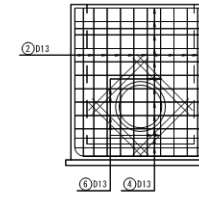


寸法表

H	n1	h1	n2	h2	h3	L1	L2	N1	N2
2.6	9	2250	2	175	350	7840	2760	24	64
2.5	10	2500	0	0	0	7640	2660	22	60
2.4	8	2000	2	200	400	7440	2560	22	60
2.3	9	2000	2	150	300	7240	2460	22	60


4-4 断面

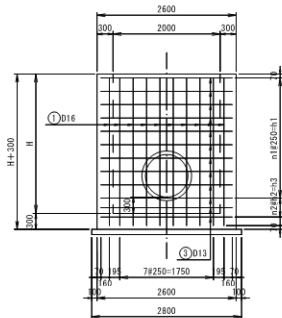


5-5 断面

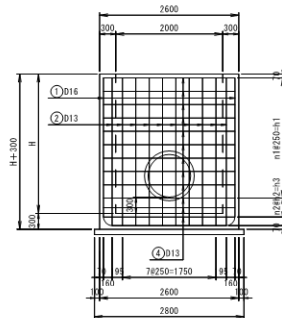

6-6 断面

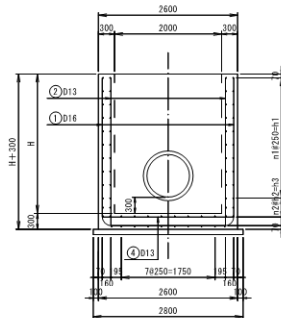

位置図

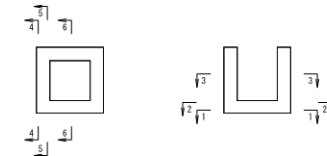

工事名	令和5年度 萩館川農地整備事業 中山1工区区画整理(その3)工事		
図面名	暗渠工計画図(3)		
作成年月日			
縮尺	図示	図面番号	12-3/4
会社名			
事業名	九州農政局 萩館川農地整備事業所		


暗渠工計画図 (4)

S=1:50


集水桝配筋図

(2000型 H=1.9~2.2m)


1-1 断面

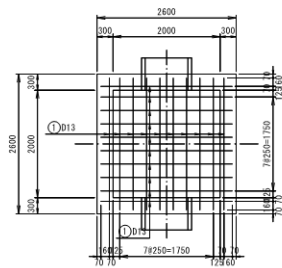


2-2 断面

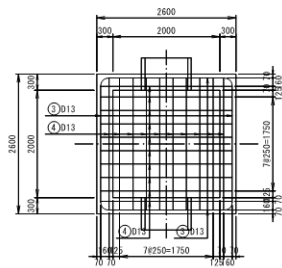


3-3 断面

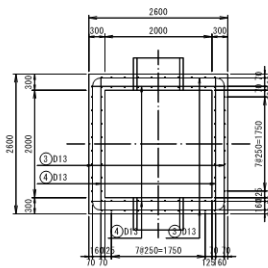

補強筋(外側)

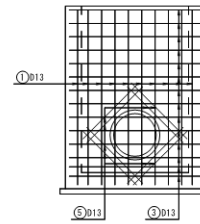


補強筋(内側)

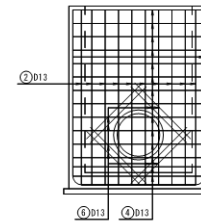


寸法表									
H	n1	n1	n2	h2	h3	L1	L2	N1	N2
2.2	7	1750	2	235	450	1060	2360	20	56
2.1	7	1750	0	175	350	6860	2260	20	56
2.0	8	2000	2	0	0	6660	2160	18	52
1.9	6	1500	2	200	400	6460	2060	18	52


4-4 断面

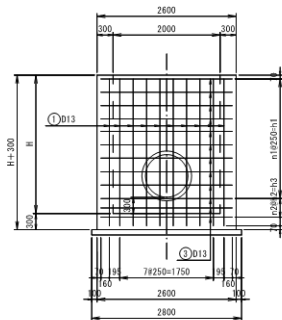


5-5 断面

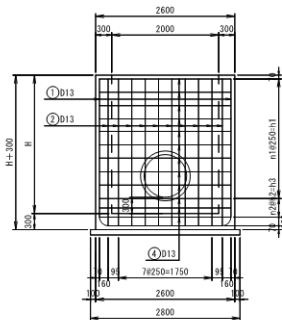

6-6 断面

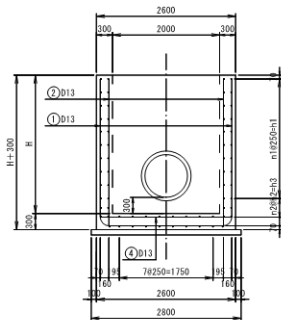


位置図

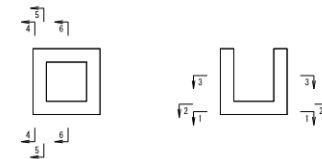

工事名	令和5年度 福岡川農地整備事業 中山1江地区農地整理 (その3) 工事		
図面名	暗渠工計画図 (4)		
作成年月日			
縮尺	図示	図面番号	12 - 4 / 4
会社名			
事業名	九州農政局 福岡川農地整備事業所		

防災施設工計画図

S=1:1000

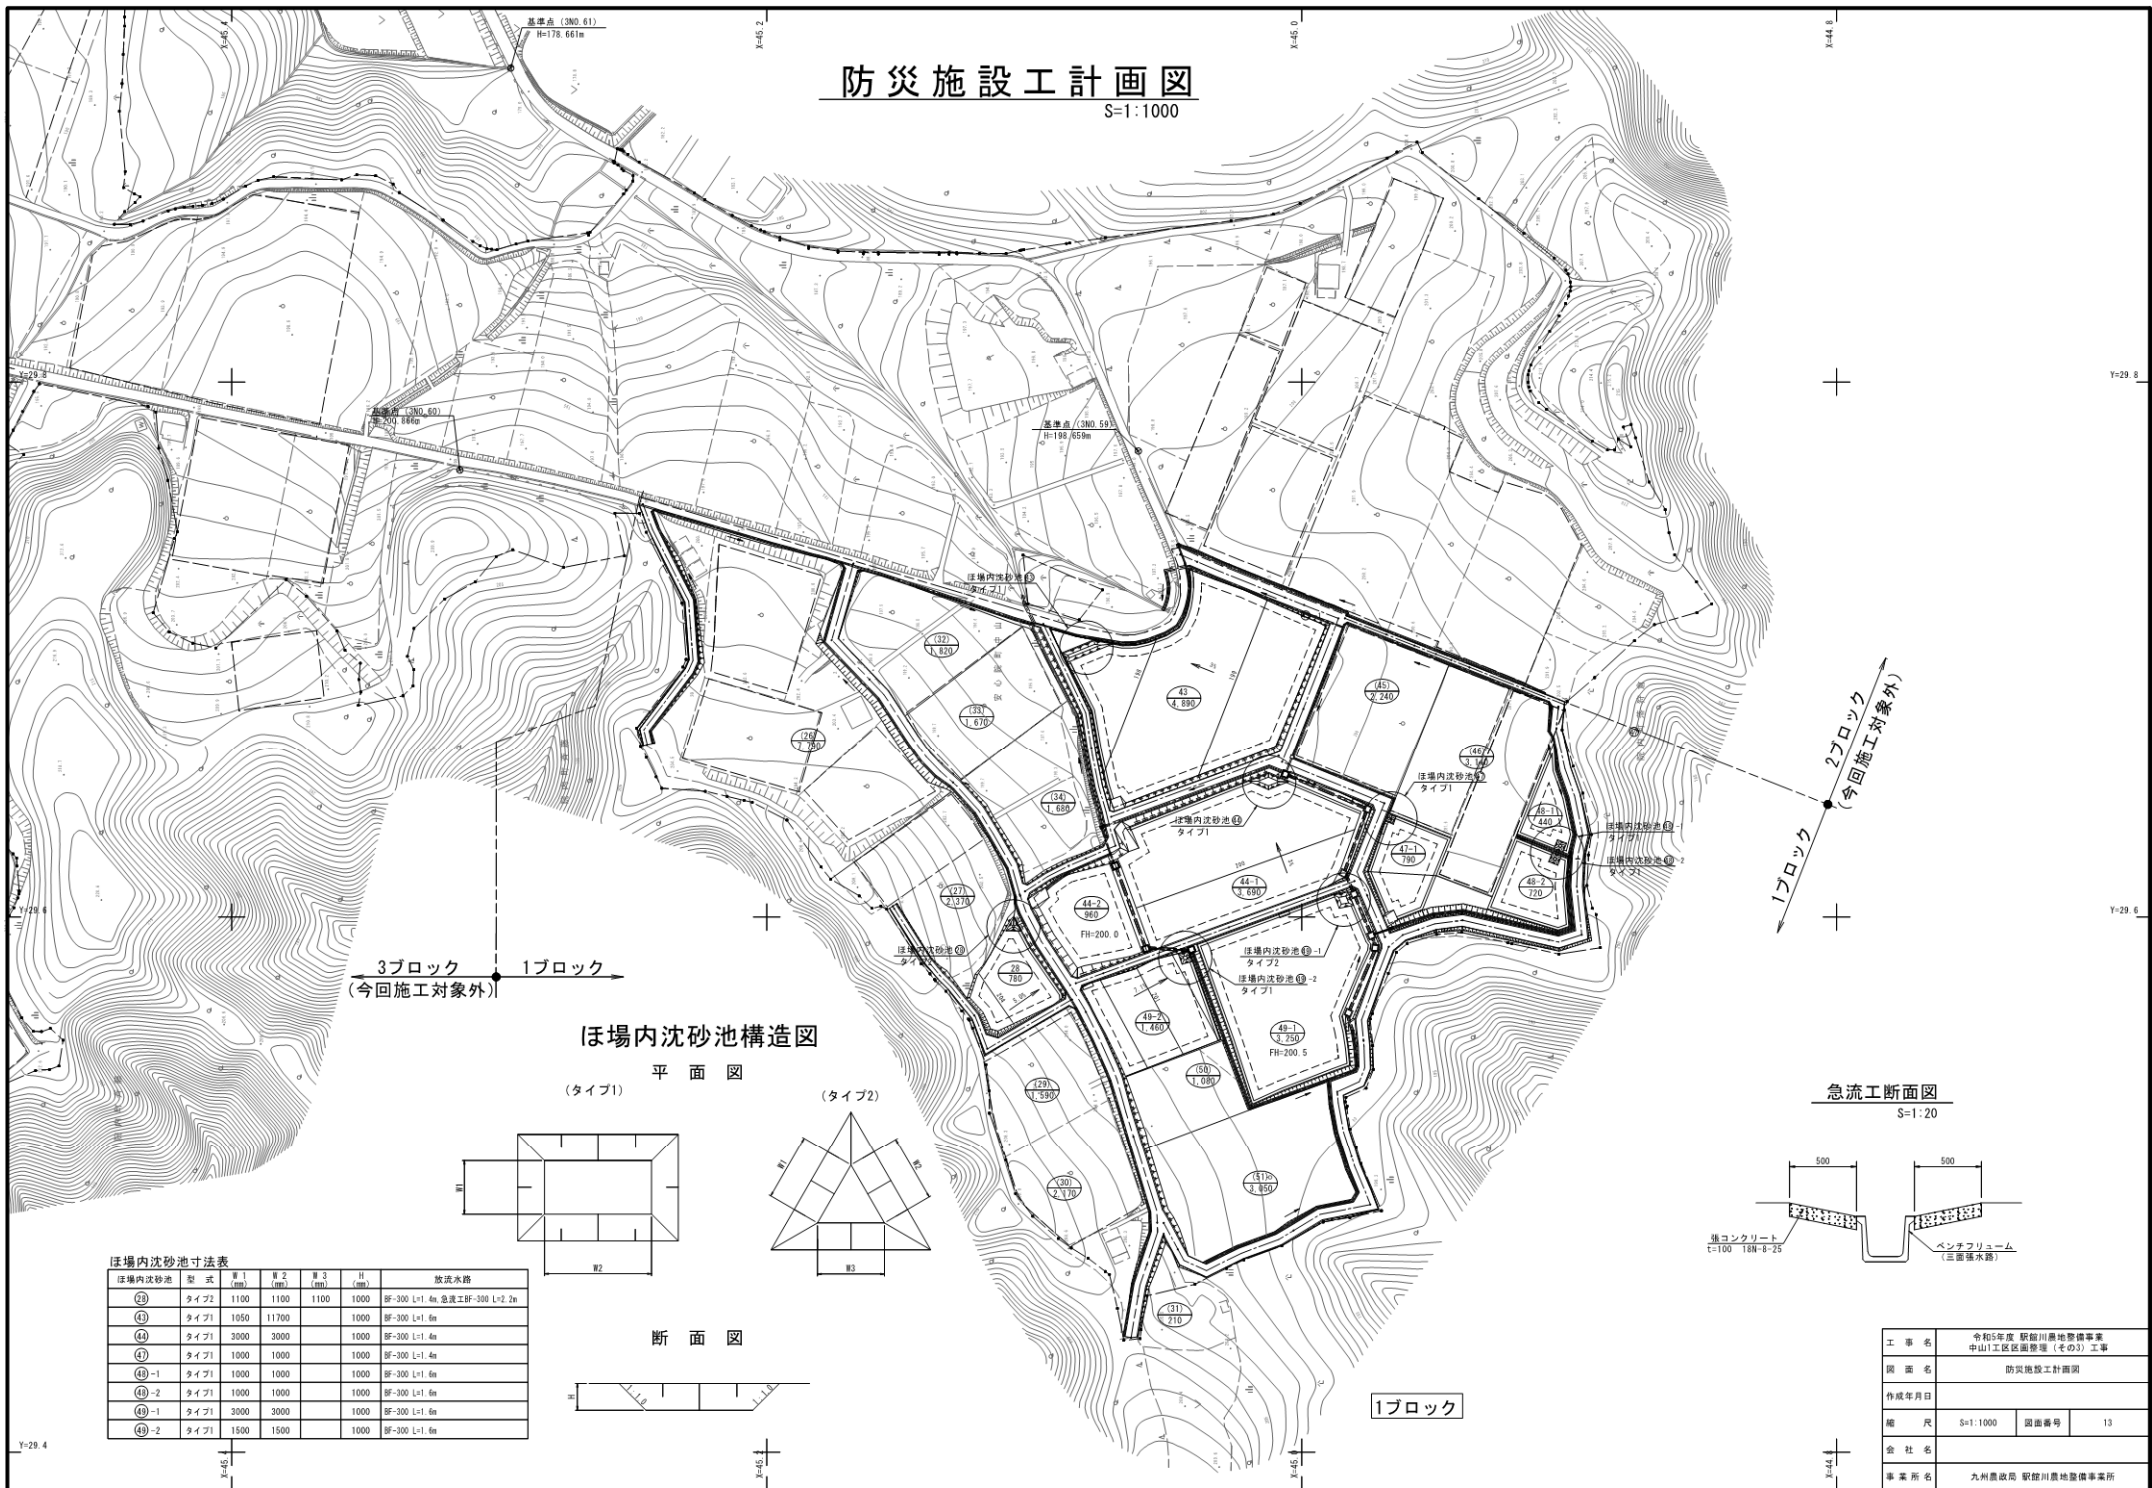



3ブロック
(今回施工対象外)

ほ場内沈砂池構造図


平面図

(タイプ1)

(タイプ2)

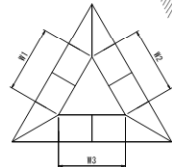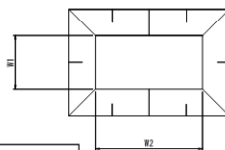

断面図

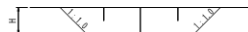


ほ場内沈砂池寸法表

ほ場内沈砂池	型 式	Ⅰ (mm)	Ⅱ (mm)	Ⅲ (mm)	Ⅳ (mm)	放流水路
(23)	タイプ2	1100	1100	1100	1000	BF-300 L=1.4m, 急流工BF-300 L=2.2m
(41)	タイプ1	1050	11700		1000	BF-300 L=1.6m
(42)	タイプ1	3000	3000		1000	BF-300 L=1.4m
(43)	タイプ1	1000	1000		1000	BF-300 L=1.4m
(44)-1	タイプ1	1000	1000		1000	BF-300 L=1.6m
(44)-2	タイプ1	1000	1000		1000	BF-300 L=1.6m
(45)-1	タイプ1	3000	3000		1000	BF-300 L=1.6m
(45)-2	タイプ1	1500	1500		1000	BF-300 L=1.6m

急流工断面図

S=1:20

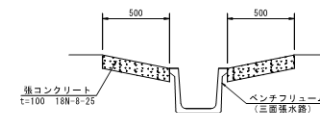

工 事 名	令和5年度 那覇川農地整備事業 中山1工区区画整理(その3) 工事		
図 面 名	防災施設工計画図		
作成年月日			
縮 尺	S=1:1000	図面番号	13
会 社 名			
事業所名	九州農政局 那覇川農地整備事業所		


令和5年度 駅館川農地整備事業
中山1工区区画整理(その3)工事

目 录

参 考 図		
図面番号	図 面 名 称	図面枚数
参 1	運 土 計 画 図	1 枚
参 2	造 成 工 標 準 断 面 図	1 枚
参 3	集 水 枥 鉄 筋 加 工 図	4 枚
	合 計	6 枚

運土計画図

S=1:1500

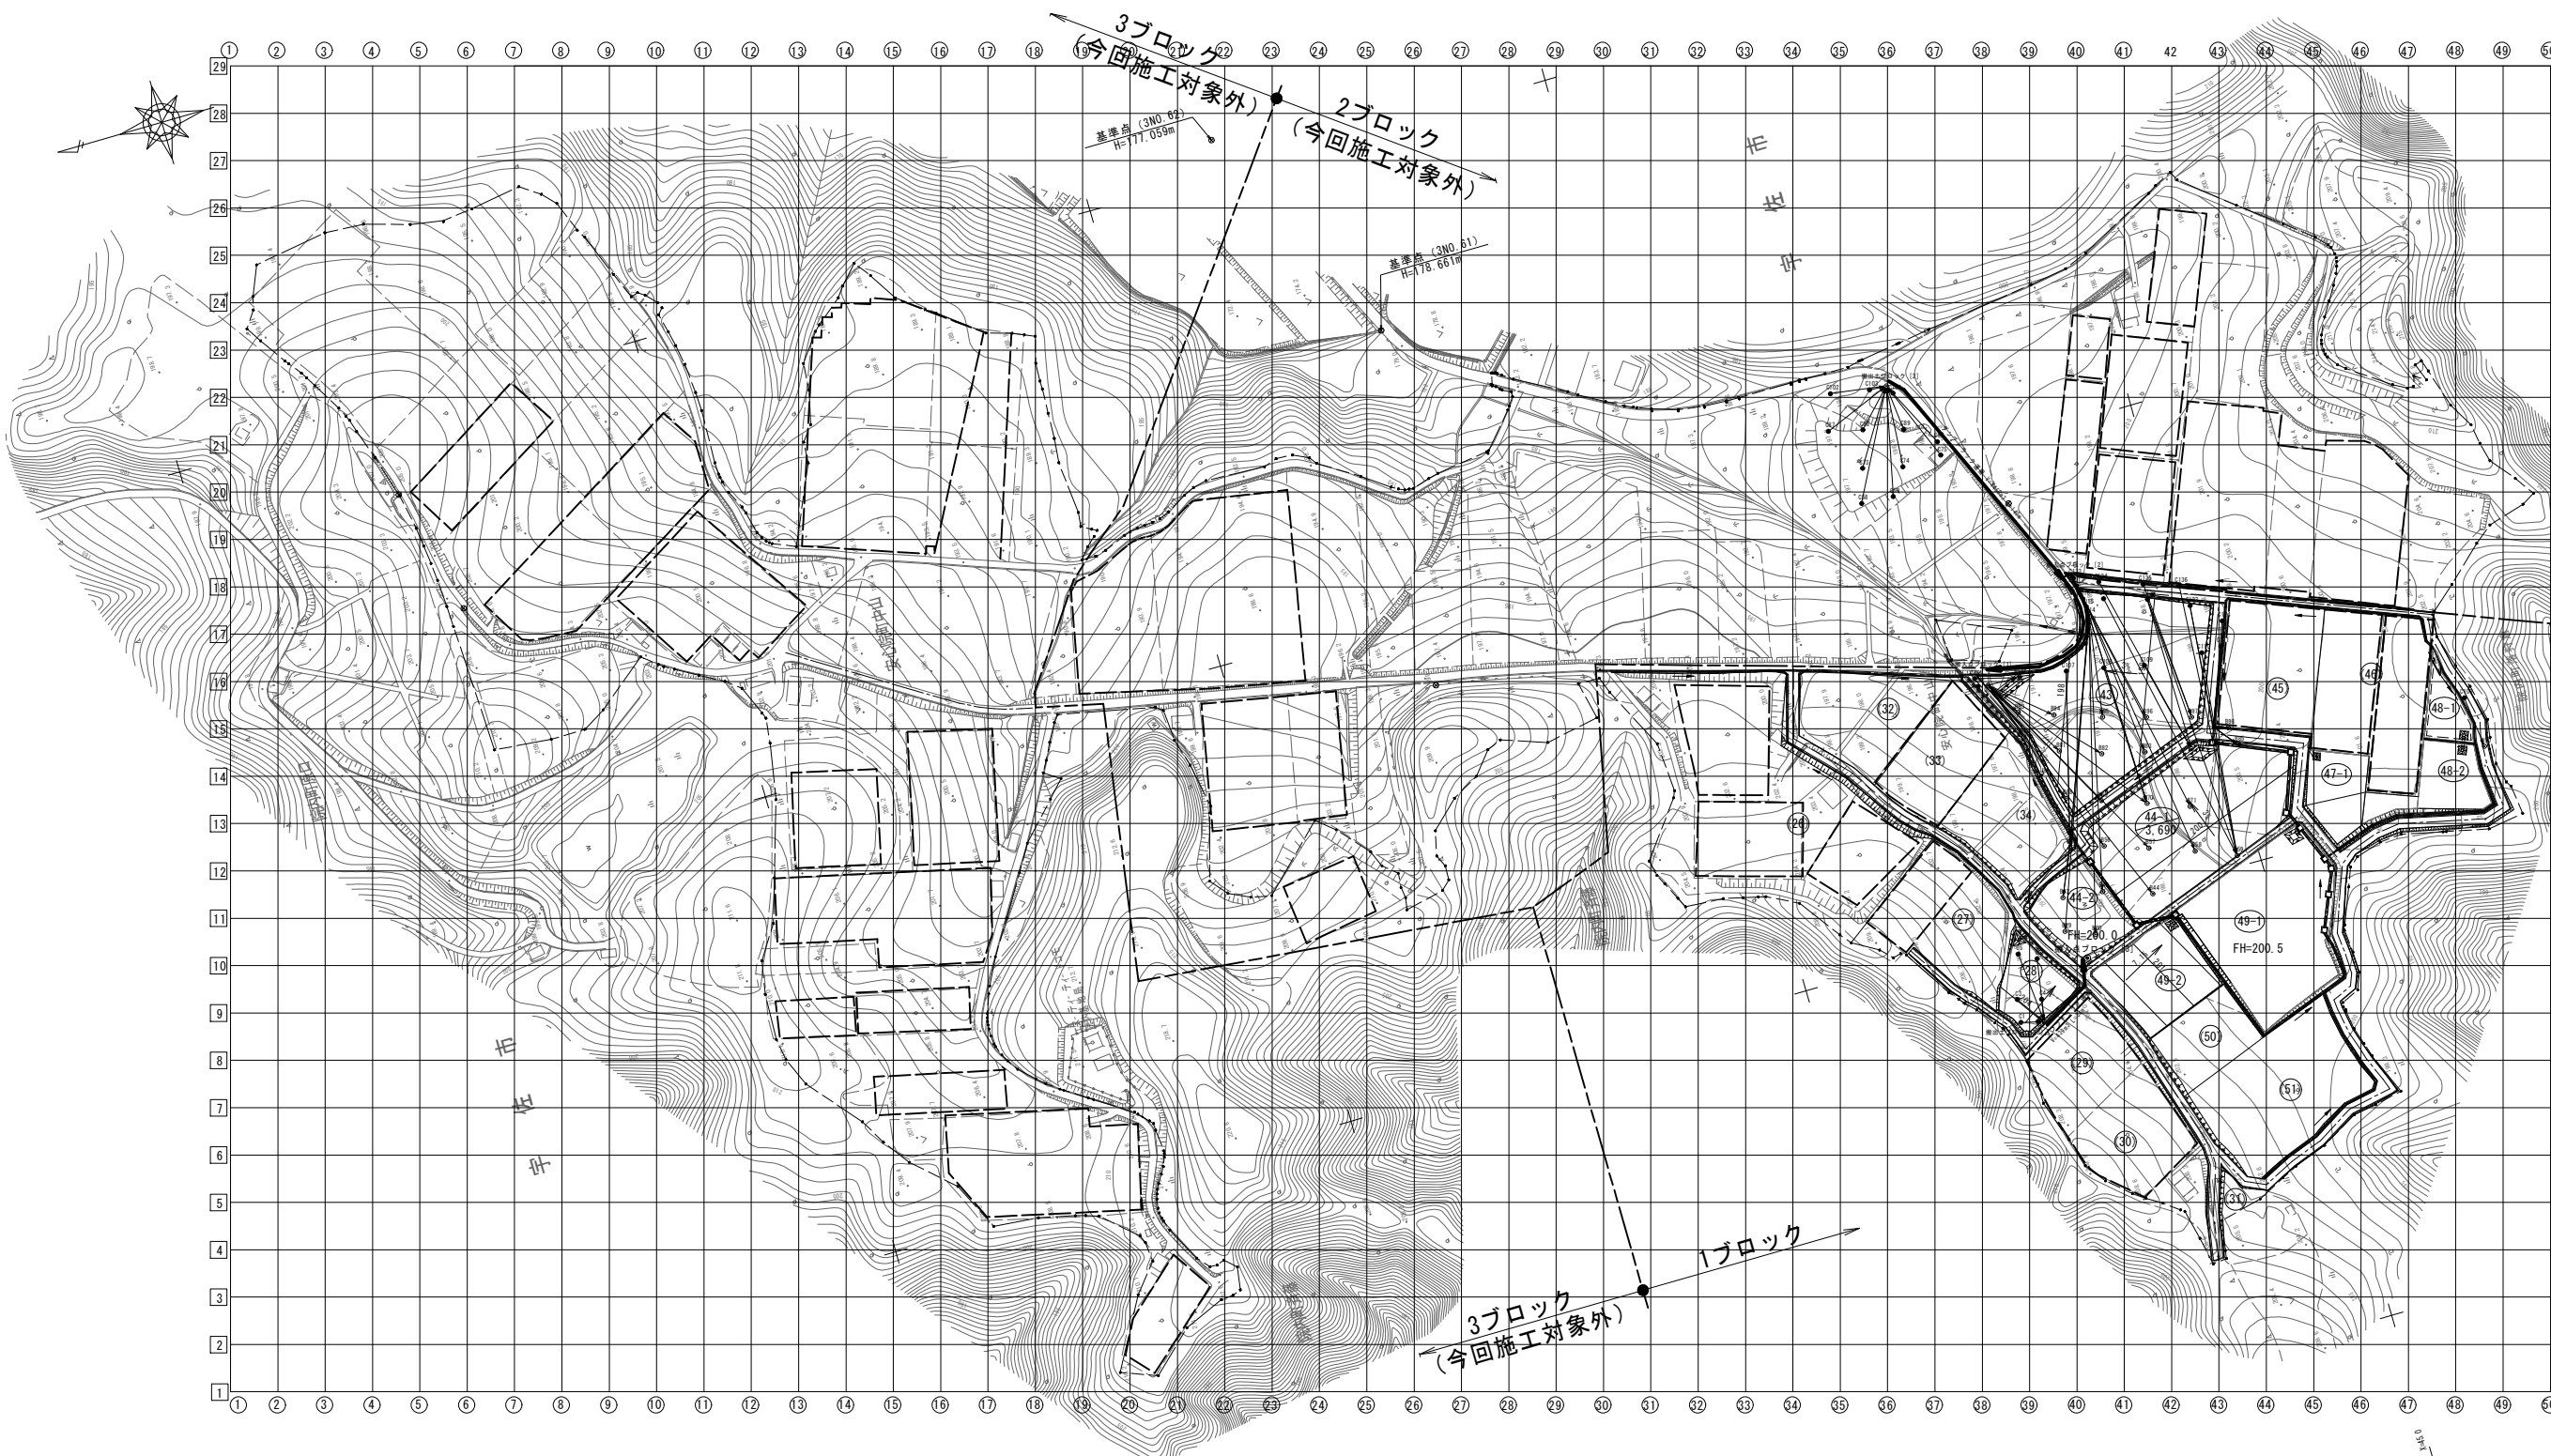


凡 例	
●	切土メッシュ
○	盛土メッシュ

工 事 名	令和5年度 駅館川農地整備事業 中山1工区区画整理 (その3) 工事		
図 面 名	運土計画図		
作成年月日			
縮 尺	S=1:1500	図面番号	参 1
会 社 名			
事業所名	九州農政局 駅館川農地整備事業所		

造成工標準断面図








S=1 : 200

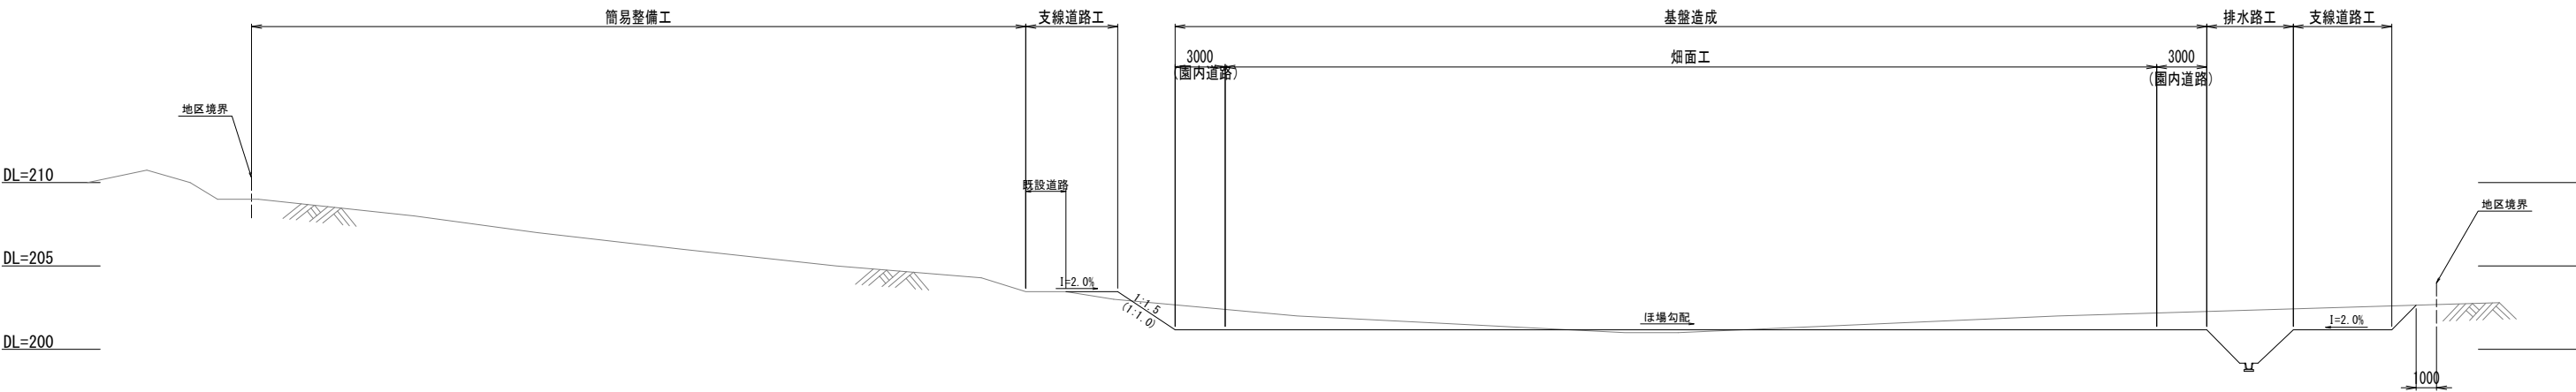

工 事 名	令和5年度 駅館川農地整備事業 中山1工区区画整理（その3）工事		
図 面 名	造成工標準断面図		
作成年月日			
縮 尺	S=1 : 200	図面番号	参 2
会 社 名			
事 業 所 名	九州農政局 駅館川農地整備事業所		

S=1 : 20

D13 × 3680


 
 
 
 
 
 
 


工 事 名	令和5年度 駅館川農地整備事業 中山1区画區整理（その3）工事		
図 面 名	集水側鉄筋加工図（1）		
作成年月日			
縮 尺	図 示	図面番号	参 3 - 1 / 4
会 社 名			
事 業 者 名	九州農政司 駅館川農地整備事業所		

集水桝鉄筋加工図（2）

S=1：50

(2000型 H=2.7～3.1m)

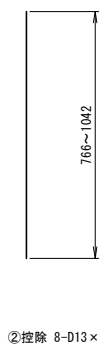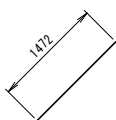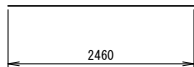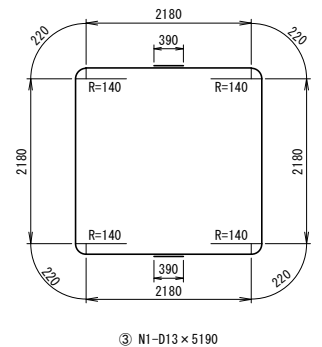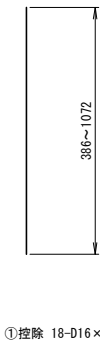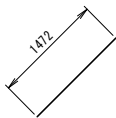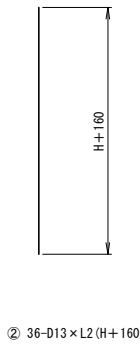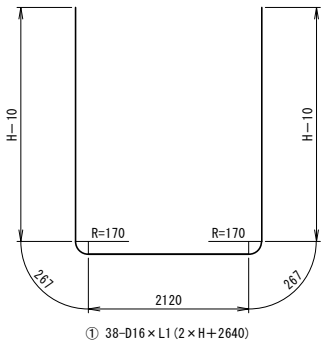

鉄筋重量表 (H=3.1m)							
符号	径	長さ	本数	単位質量	1本当質量	質 量	摘 要
①	D16	8840	38	1.560	13.790	524.020	┘
②	D13	3260	36	0.995	3.244	116.784	┘
③	D13	5190	28	0.995	5.164	144.592	□
④	D13	2460	72	0.995	2.448	176.256	—
⑤	D16	1480	8	1.560	2.309	18.472	／
⑥	D13	1480	8	0.995	1.473	11.784	／
計						991.908 kg	
合 計			D16	542.492	kg		
			D13	449.416	kg		
総重量			991.908 kg				

鉄筋重量表 (H=3.0m)							
符号	径	長さ	本数	単位質量	1本当質量	質 量	摘 要
①	D16	8640	38	1.560	13.478	512.164	┘
②	D13	3160	36	0.995	3.144	113.184	┘
③	D13	5190	26	0.995	5.164	134.264	□
④	D13	2460	68	0.995	2.448	166.464	—
⑤	D16	1480	8	1.560	2.309	18.472	／
⑥	D13	1480	8	0.995	1.473	11.784	／
計						956.332	kg
合 計			D16	530.636	kg		
			D13	425.696	kg		
総重量				956.332	kg		

鉄筋重量表 (H=2.9m)							
符号	径	長さ	本数	単位質量	1本当質量	質 量	摘 要
①	D16	8440	38	1.560	13.166	500.308	┘
②	D13	3060	36	0.995	3.045	109.620	┘
③	D13	5190	26	0.995	5.164	134.264	□
④	D13	2460	68	0.995	2.448	166.464	—
⑤	D16	1480	8	1.560	2.309	18.472	／
⑥	D13	1480	8	0.995	1.473	11.784	／
計						940.912	kg
合 計			D16	518.780	kg		
			D13	422.132	kg		
総重量			940.912 kg				

鉄筋重量表 (H=2.8m)							
符号	径	長さ	本数	単位質量	1本当質量	質 量	摘 要
①	D16	8240	38	1.560	12.854	488.452	┘
②	D13	2960	36	0.995	2.945	106.020	┘
③	D13	5190	26	0.995	5.164	134.264	□
④	D13	2460	68	0.995	2.448	166.464	—
⑤	D16	1480	8	1.560	2.309	18.472	／
⑥	D13	1480	8	0.995	1.473	11.784	／
計						925.456	kg
合 計			D16	506.924	kg		
			D13	418.532	kg		
総重量				925.456	kg		

鉄筋重量表 (H=2.7m)							
符号	径	長さ	本数	単位質量	1本当質量	質 量	摘 要
①	D16	8040	38	1.560	12.542	476.596	┘
②	D13	2860	36	0.995	2.846	102.456	┘
③	D13	5190	24	0.995	5.164	123.936	□
④	D13	2460	64	0.995	2.448	156.672	—
⑤	D16	1480	8	1.560	2.309	18.472	／
⑥	D13	1480	8	0.995	1.473	11.784	／
計						889.916	kg
合 計			D16	495.068	kg		
			D13	394.848	kg		
総重量				889.916	kg		


鉄筋重量表 (控除数量)							
符号	径	長さ	本数	単位質量	1本当質量	質 量	摘 要
①	D16	730	18	1.560	1.139	20.502	┘
②	D13	910	8	0.995	0.905	7.240	┘
③	D13	870	8	0.995	0.866	6.928	—
④	D13	870	8	0.995	0.866	6.928	—
計						41.598	kg
合 計			D16	20.502		kg	
			D13	21.096		kg	
総重量				41.598 kg			

工 事 名	令和5年度 駅館川農地整備事業 中山1工区区画整理（その3）工事		
図 面 名	集水桝鉄筋加工図（2）		
作成年月日			
縮 尺	図 示	図面番号	参 3 - 2 / 4
会 社 名			
事 業 者 名	九州農政局 駅館川農地整備事業所		

集水桝鉄筋加工図（3）

S=1：50

(2000型 H=2.3～2.6m)

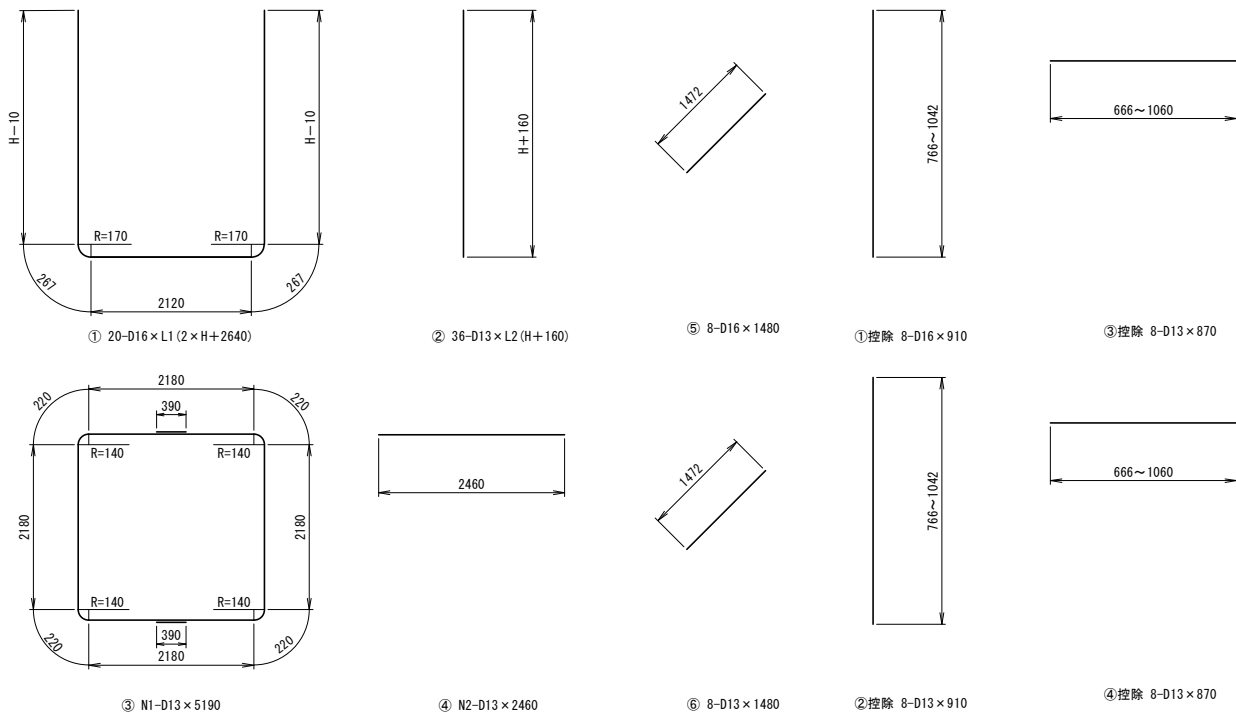

鉄筋重量表 (H=2.6m)							
符号	径	長さ	本数	単位質量	1本当質量	質 量	摘 要
①	D16	7840	20	1.560	12.230	244.600	┐
②	D13	2760	36	0.995	2.746	98.856	I
③	D13	5190	24	0.995	5.164	123.936	□
④	D13	2460	64	0.995	2.448	156.672	—
⑤	D16	1480	8	1.560	2.309	18.472	/
⑥	D13	1480	8	0.995	1.473	11.784	/
					計	654.320	kg
合 計			D16	263.072	kg		
			D13	391.248	kg		
総重量			654.320 kg				

鉄筋重量表 (H=2.5m)							
符号	径	長さ	本数	単位質量	1本当質量	質 量	摘 要
①	D16	7640	20	1.560	11.918	238.360	┐
②	D13	2660	36	0.995	2.647	95.292	I
③	D13	5190	22	0.995	5.164	113.608	□
④	D13	2460	60	0.995	2.448	146.880	—
⑤	D16	1480	8	1.560	2.309	18.472	/
⑥	D13	1480	8	0.995	1.473	11.784	/
						計	624.396 kg
合 計			D16	256.832	kg		
			D13	367.564	kg		
総重量				624.396	kg		






鉄筋重量表 (H=2.4m)							
符号	径	長さ	本数	単位質量	1本当質量	質 量	摘 要
①	D16	7440	20	1.560	11.606	232.120	┐
②	D13	2560	36	0.995	2.547	91.692	I
③	D13	5190	22	0.995	5.164	113.608	□
④	D13	2460	60	0.995	2.448	146.880	—
⑤	D16	1480	8	1.560	2.309	18.472	/
⑥	D13	1480	8	0.995	1.473	11.784	/
計						614.556	kg
合 計			D16	250.592		kg	
			D13	363.964		kg	
総重量			614.556		kg		

鉄筋重量表 (H=2.3m)							
符号	径	長さ	本数	単位質量	1本当質量	質 量	摘 要
①	D16	7240	20	1.560	11.294	225.880	┐
②	D13	2460	36	0.995	2.448	88.128	I
③	D13	5190	22	0.995	5.164	113.608	□
④	D13	2460	60	0.995	2.448	146.880	—
⑤	D16	1480	8	1.560	2.309	18.472	/
⑥	D13	1480	8	0.995	1.473	11.784	/
計						604.752	kg
合 計			D16	244.352	kg		
			D13	360.400	kg		
総重量				604.752	kg		

鉄筋重量表 (控除数量)							
符号	径	長さ	本数	単位質量	1本当質量	質 量	摘 要
①	D16	910	8	1.560	1.420	11.360	I
②	D13	910	8	0.995	0.905	7.240	I
③	D13	870	8	0.995	0.866	6.928	—
④	D13	870	8	0.995	0.866	6.928	—
計						32.456	kg
合 計			D16	11.360		kg	
			D13	21.096		kg	
総重量				32.456		kg	

工 事 名	令和5年度 駅館川農地整備事業 中山1工区区画整理（その3）工事		
図 面 名	集水桝鉄筋加工図（4）		
作成年月日			
縮 尺	図 示	図面番号	参 3 - 3 / 4
会 社 名			
事 業 者 名	九州農政局 駅館川農地整備事業所		

S=1 : 50

     [illegible]

鉄筋重量表 (H=2.1m)

鉄筋重量表 (H=2.0m)

鉄筋重量表 (H=1.9m)

每箱重量表(扣除数量)

工 事 名	令和5年度 駅館川農地整備事業 中山1区區画整理（その3）工事		
図 面 名	集水樹鉄筋加工図（4）		
作成年月日			
縮 尺	図 示	図面番号	参 3 - 4 / 4
会 社 名			
事 業 者 名	九州農政局 駅館川農地整備事業所		