



誰もが住んでみたい村に
農業農村整備

駅館川農地整備事業
板場幹線水路工事

積 算 書

(当初)

九州農政局
駅館川農地整備事業所

[illegible]

九州農政局

九州農政局

事業名	駅館川農地整備事業
工事名	板場幹線水路工事

項 目 名	数 量	単 位	金 額	備 考
工事価格			83,430,000	
・工事原価			70,948,000	
純工事費			55,776,000	
・直接工事費			49,934,000	
・直接工事費（仮設工を除く）	1.000	式	21,558,000	
・直接工事費（仮設工）	1.000	式	28,376,000	
・間接工事費			21,014,000	
・共通仮設費			5,842,000	
・事業損失防止施設費	1.000	式	0	
・運搬費～営繕費等				
$48,654,000 \times ((8.800 \times 1.200) \times 1.000 \times 1.020 \times 1.000)$			5,240,000	
・運搬費	1.000	式	0	
・準備費	1.000	式	35,000	
・安全費	1.000	式	148,000	
・役務費	1.000	式	0	
・技術管理費	1.000	式	0	
・営繕費等	1.000	式	0	
・現場環境改善費			419,000	
・現場環境改善費（率計上）				
$47,156,000 \times (0.890)$			419,000	
・現場環境改善費（積上）	1.000	式	0	
・現場管理費			15,172,000	
・現場管理費（率計上）				
$54,496,000 \times ((24.100 \times 1.100) \times 1.000 \times 1.050 \times 1.000 + 0.000 + 0.000 - 0.000)$			15,172,000	
・現場管理費（積上）	1.000	式	0	
・現場管理費（一般管理费率対象外）	1.000	式	0	
・工期延長に伴う現場維持等の費用	1.000	式	0	
・官貸額（直工）	1.000	式	0	
・官貸額（事業損失防止）	1.000	式	0	
・官貸額（直工・事業損失防止除く）	1.000	式	0	
・一般管理費等				
$69,668,000 \times (17.880 \times 1.000 + 0.04)$			12,484,000	
・一括計上価格	1.000	式	0	
支給品費			0	
支給品費（直工・事業損失防止）			0	
支給品費（直工）			0	
処分費等（直接工事費の内数）			2,778,000	
処分費（準備費の内数）			0	
処分費（事業損失防止施設費内数）			0	
処分費等（率対象外）			1,280,000	

九州農政局

事業名	駅館川農地整備事業
工事名	板場幹線水路工事

工 種 名 称	数 量	単 位	金 額	備 考
直接工事費（仮設工を除く）内訳			21,558,000	
直接工事費（仮設工を除く）	1.000	式	21,558,000	
・土工	1.000	式	3,884,000	
・ ・ 作業土工	1.000	式	3,884,000	
・ 構造物撤去工	1.000	式	2,595,000	
・ ・ 構造物取壊し工 Co構造物	1.000	式	652,000	
・ ・ 石綿管撤去工	1.000	式	1,942,000	
・ ・ 既設構造物撤去	1.000	式	1,000	
・ 管体基礎工	1.000	式	899,000	
・ ・ 砕石基礎工	1.000	式	899,000	
・ 管体工	1.000	式	7,608,000	
・ ・ ダクタイル鋳鉄管布設工	1.000	式	7,021,000	
・ ・ 既設管取付工	1.000	式	587,000	
・ 分水施設工	1.000	式	5,434,000	
・ ・ 分水工	1.000	式	1,976,000	
・ ・ 1号制水弁工	1.000	式	782,000	
・ ・ 1号通気施設工	1.000	式	107,000	
・ ・ 1号排泥工	1.000	式	1,138,000	
・ ・ ブロック擁壁工	1.000	式	1,431,000	
・ 通気施設工	1.000	式	239,000	
・ ・ 2号通気施設工	1.000	式	117,000	
・ ・ 3号通気施設工	1.000	式	122,000	
・ 排泥工	1.000	式	457,000	
・ ・ 2号排泥工	1.000	式	457,000	
・ 付帯工	1.000	式	261,000	
・ ・ 付帯工	1.000	式	261,000	
・ 復旧工	1.000	式	181,000	
・ ・ 復旧工	1.000	式	181,000	

九州農政局

九州農政局

九州農政局

事業名	駅館川農地整備事業
工事名	板場幹線水路工事

名 称 (規 格)	数 量	単 位	単 価	金 額	備 考
直接工事費 (仮設工を除く)				21,558,000	
・土工					
	1.000	式		3,884,000	
・ ・ 作業土工					
	1.000	式		3,884,000	
000001 床掘 砂質土	187	m3	329	61,523	歩A・単A B単 1号
000002 床掘 礫質土	545	m3	329	179,305	歩A・単A B単 2号
000003 掘削 軟岩	11	m3	1,850	20,350	歩A・単A B単 3号
000004 仮置土運搬 土砂	732	m3	685	501,420	歩A・単A B単 4号
000005 埋戻土運搬 発生土	676	m3	985	665,860	歩A・単A B単 5号
000006 埋戻土運搬 購入土 (山土砂)	96	m3	985	94,560	歩A・単A B単 6号
000007 埋戻 購入土 (山土砂) , 管頂30cmまで, 振動コンパクタ	87	m3	2,963	257,781	歩A・単A B単 7号
000008 埋戻 発生土, 管頂30cmまで, 振動コンパクタ	4	m3	2,963	11,852	歩A・単A B単 8号
000009 埋戻 流用土, 振動ローラ (HG)	113	m3	2,642	298,546	歩A・単A B単 9号
000010 埋戻 流用土, 振動ローラ (3t～4t) , 1.0m≦B<2.5m	449	m3	2,530	1,135,970	歩A・単A B単 10号
000011 埋戻 構造物周り, 振動コンパクタ	43	m3	2,963	127,409	歩A・単A B単 11号
000012 購入土 山土砂	115	m3	3,500	402,500	歩A・単A B単 12号
000013 残土処理 土砂	42	m3	1,982	83,244	歩A・単A B単 13号
000014 残土処理 軟岩	11	m3	2,352	25,872	歩A・単A B単 14号
000015 整形仕上げ工 (構造物) 基面整正	6	m ²	404	2,424	歩A・単A B単 15号
000016 整形仕上げ工 (構造物) 法面荒仕上	36	m ²	242	8,712	歩A・単A B単 16号
000017 整形仕上げ工 (構造物) 岩盤整形	27	m ²	242	6,534	歩A・単A B単 17号
合 計				3,883,862	
・ 構造物撤去工					
	1.000	式		2,595,000	
・ ・ 構造物取壊し工 Co構造物					
	1.000	式		652,000	
000018 Co構造物破砕工 有筋	26	m3	15,920	413,920	歩A・単A B単 18号
000019 Co構造物破砕工 無筋	1.9	m3	8,017	15,232	歩A・単A B単 19号
000020 殻運搬処理 有筋Co殻	26	m3	7,588	197,288	歩A・単A B単 20号
000021 殻運搬処理 無筋Co殻	1.9	m3	6,629	12,595	歩A・単A B単 21号
000022 産業廃棄物運搬 金属くず	1	台	12,000	12,000	歩A・単A B単 22号
000023 産業廃棄物処理 金属くず	0.14	ton	10,000	1,400	歩A・単A B単 23号
合 計				652,435	
・ ・ 石綿管撤去工					
	1.000	式		1,942,000	
000024 石綿管継手取外し φ300	2	口	2,254	4,508	歩A・単A B単 24号
000025 石綿管継手取外し φ500	37	口	3,607	133,459	歩A・単A B単 25号
000026 飛散防止工 φ300	5.0	m	1,326	6,630	歩A・単A B単 26号
000027 飛散防止工 φ500	176.7	m	1,470	259,749	歩A・単A B単 27号
000028 石綿管吊上げ積込み (機械) φ300	5.0	m	533	2,665	歩A・単A B単 28号
000029 石綿管吊上げ積込み (機械) φ500	176.7	m	752	132,878	歩A・単A B単 29号
000030 産業廃棄物運搬費 石綿管	16	台	50,000	800,000	歩A・単A B単 30号
000031 産業廃棄物処理費 石綿管	13.39	ton	45,000	602,550	歩A・単A B単 31号
合 計				1,942,439	

事業名	駅館川農地整備事業
工事名	板場幹線水路工事

名 称 (規 格)	数 量	単 位	単 価	金 額	備 考
・ ・ 既設構造物撤去	1. 000	式		1, 000	
000032 ヒューム管撤去 φ 200, L=4. 0m, 105kg/2m	0. 21	ton	2, 628	552	歩A・単A B単 32号
合 計				552	
・ 管体基礎工	1. 000	式		899, 000	
・ ・ 碎石基礎工	1. 000	式		899, 000	
000033 基礎Ⅰ 基床部, RC-40, 振動ローラ, B>1. 0m	26	m3	7, 050	183, 300	歩A・単A B単 33号
000034 基礎Ⅱ 管側部, RC-40, 振動コンパクタ, B<1. 0m	68	m3	8, 412	572, 016	歩A・単A B単 34号
000035 基礎Ⅰ 基床部, 購入土 (山土砂) , 振動コンパクタ, B<1. 0m	0. 2	m3	9, 412	1, 882	歩A・単A B単 35号
000036 基礎Ⅱ 管側部, 購入土 (山土砂) , タンパ	0. 4	m3	10, 868	4, 347	歩A・単A B単 36号
000037 基礎Ⅰ 基床部, 購入土 (SG相当) , 振動コンパクタ, B<1. 0m	0. 5	m3	10, 663	5, 332	歩A・単A B単 37号
000038 基礎Ⅱ 管側部, 購入土 (SG相当) , タンパ	0. 9	m3	12, 119	10, 907	歩A・単A B単 38号
000039 基面整形 基面整正	155	m ²	404	62, 620	歩A・単A B単 39号
000040 法面整形 人力荒仕上	242	m ²	242	58, 564	歩A・単A B単 40号
合 計				898, 968	
・ 管体工	1. 000	式		7, 608, 000	
・ ・ ダクタイル鋳鉄管布設工	1. 000	式		7, 021, 000	
000041 ダクタイル鋳鉄管機械布設 φ 400 ALW形 2種	171. 2	m	20, 479	3, 506, 005	歩A・単A B単 41号
000042 ダクタイル鋳鉄管機械布設 K形両受曲管 φ 400×90°	1	本	148, 585	148, 585	歩A・単A B単 42号
000043 ダクタイル鋳鉄管機械布設 K形両受曲管 φ 400×45°	1	本	116, 853	116, 853	歩A・単A B単 43号
000044 ダクタイル鋳鉄管機械布設 K形両受曲管 φ 400×30°	6	本	106, 543	639, 258	歩A・単A B単 44号
000045 ダクタイル鋳鉄管機械布設 K形両受曲管 φ 400×22° 1/2	2	本	100, 937	201, 874	歩A・単A B単 45号
000046 ダクタイル鋳鉄管機械布設 K形両受曲管 φ 400×11° 1/4	4	本	93, 530	374, 120	歩A・単A B単 46号
000047 ダクタイル鋳鉄管機械布設 K形両受曲管 φ 400×5° 5/8	4	本	89, 526	358, 104	歩A・単A B単 47号
000048 ダクタイル鋳鉄管機械布設 K形フランジ付T字管 φ 400×φ 75 0. 74MPa	3	本	144, 281	432, 843	歩A・単A B単 48号
000049 ダクタイル鋳鉄管機械布設 K形排水T字管 φ 400×φ 150	1	本	153, 290	153, 290	歩A・単A B単 49号
000050 ダクタイル鋳鉄管機械布設 K形短管1号 φ 400 0. 74MPa	1	本	80, 017	80, 017	歩A・単A B単 50号
000051 ダクタイル鋳鉄管機械布設 K形短管2号 φ 400 0. 74MPa	1	本	112, 849	112, 849	歩A・単A B単 51号
000052 ダクタイル鋳鉄管機械布設 パドル付短管 φ 400 L=1312mm	1	本	208, 445	208, 445	歩A・単A B単 52号
000053 ダクタイル鋳鉄管用接合部品 φ 400押輪	43	組	15, 900	683, 700	歩A・単A B単 53号
000054 ダクタイル鋳鉄管用接合部品 φ 150押輪	1	組	4, 760	4, 760	歩A・単A B単 54号
合 計				7, 020, 703	
・ ・ 既設管取付工	1. 000	式		587, 000	
000055 ダクタイル鋳鉄管機械布設 φ 400 ALW形 2種	9. 9	m	26, 278	260, 152	歩A・単A B単 55号
000056 ダクタイル鋳鉄管機械布設 K形両受曲管 φ 400×11° 1/4	1	本	93, 530	93, 530	歩A・単A B単 56号
000057 ダクタイル鋳鉄管機械布設 K形両受曲管 φ 400×5° 5/8	1	本	89, 526	89, 526	歩A・単A B単 57号
000058 ダクタイル鋳鉄管機械布設 K形短管1号 φ 400 0. 74MPa	1	本	80, 017	80, 017	歩A・単A B単 58号
000059 ダクタイル鋳鉄管用接合部品 φ 400押輪	4	組	15, 900	63, 600	歩A・単A B単 59号
合 計				586, 825	
・ 分水施設工	1. 000	式		5, 434, 000	

事業名	駅館川農地整備事業
工事名	板場幹線水路工事

名 称 (規 格)	数 量	単 位	単 価	金 額	備 考
・ ・ 分水工	1.000	式		1,976,000	
000060 鉄筋コンクリート 21N-12-25	4.6	m ³	28,040	128,984	歩A・単A B単 60号
000061 型枠工 一般型枠	29	m ²	8,773	254,417	歩A・単A B単 61号
000062 コンクリート鉄筋 SD295 D13	0.473	ton	100,000	47,300	歩A・単A B単 62号
000063 均しコンクリート 18N-8-25	0.2	m ³	32,060	6,412	歩A・単A B単 63号
000064 型枠工 一般型枠	0.4	m ²	8,773	3,509	歩A・単A B単 64号
000065 埋戻しコンクリート 18N-8-40	0.7	m ³	31,740	22,218	歩A・単A B単 65号
000066 型枠工 一般型枠	0.8	m ²	8,773	7,018	歩A・単A B単 66号
000067 支保工 パイポット支保	1.9	空m ³	4,225	8,028	歩A・単A B単 67号
000068 FRP製蓋 800×800 t=14mm	1	式	208,000	208,000	歩A・単A B単 68号
000069 スクリーン 有効目幅20mm	1	枚	1,262,580	1,262,580	歩A・単A B単 69号
000070 水膨張ゴム止水版 10mm×20mm	3.5	m	1,500	5,250	歩A・単A B単 70号
000071 ステップ φ19, B=300, 合成樹脂被覆	8	本	2,610	20,880	歩A・単A B単 71号
000072 ポリエチレンスリーブ φ400用	2.3	m	478	1,099	歩A・単A B単 72号
合 計				1,975,695	
・ ・ 1号制水弁工	1.000	式		782,000	
000073 制水弁機械据付 水道用ソフトシール仕切弁φ400, 7.5K	1	基	666,442	666,442	歩A・単A B単 73号
000074 ダクタイル鋳鉄管用接合材料 RF形 7.5K 呼び径400mm	2	組	5,670	11,340	歩A・単A B単 74号
000075 制水弁保護工 1号制水弁, 円形用2号	1	式	104,110	104,110	歩A・単A B単 75号
合 計				781,892	
・ ・ 1号通気施設工	1.000	式		107,000	
000076 1号通気施設工 80A	1	式	107,487	107,487	歩A・単A B単 76号
合 計				107,487	
・ ・ 1号排泥工	1.000	式		1,138,000	
000077 ダクタイル鋳鉄管機械布設 φ400 片フランジバドル付短管 L=1000mm	1	本	190,026	190,026	歩A・単A B単 77号
000078 制水弁機械据付 水道用ソフトシール仕切弁φ400, 7.5K	1	基	666,442	666,442	歩A・単A B単 78号
000079 ダクタイル鋳鉄管用接合材料 RF形 7.5K 呼び径400mm	2	組	5,670	11,340	歩A・単A B単 79号
000080 制水弁保護工 1号排泥工, 円形用1号	1	式	65,886	65,886	歩A・単A B単 80号
000081 MFジョイント φ400 0.74MPa	1	個	191,000	191,000	歩A・単A B単 81号
000082 硬質ポリ塩化ビニル管布設工 VUφ400	1.0	m	12,988	12,988	歩A・単A B単 82号
合 計				1,137,682	
・ ・ ブロック擁壁工	1.000	式		1,431,000	
000083 ブロック積み工 練積, 裏込めコンクリートなし	46	m ²	25,408	1,168,768	歩A・単A B単 83号
000084 裏込砕石 RC-40	12	m ³	8,002	96,024	歩A・単A B単 84号
000085 目地材 エラストイト, t=10mm	1.3	m ²	5,026	6,534	歩A・単A B単 85号
000086 天端コンクリート 18N-8-25	1.0	m ³	32,060	32,060	歩A・単A B単 86号
000087 型枠工 一般型枠	1.7	m ²	7,923	13,469	歩A・単A B単 87号
000088 埋戻しコンクリート 18N-8-40	3.6	m ³	31,740	114,264	歩A・単A B単 88号
合 計				1,431,119	

[illegible]

事業名	駅館川農地整備事業
工事名	板場幹線水路工事

名 称 (規 格)	数 量	単 位	単 価	金 額	備 考
直接工事費 (仮設工)				28,376,000	
・ 仮設工	1.000	式		28,376,000	
・ ・ 仮返し管布設土工	1.000	式		461,000	
000107 床掘 礫質土	333	m ³	329	109,557	歩A・単A B単 107号
000108 整形工 基面整正	34	m ²	404	13,736	歩A・単A B単 108号
000109 整形工 法面荒仕上	72	m ²	242	17,424	歩A・単A B単 109号
000110 管体基礎Ⅰ 基床部,購入土 (SG相当), 振動コンパクタ	4.5	m ³	9,418	42,381	歩A・単A B単 110号
000111 管体基礎Ⅱ 管側部,購入土 (SG相当), タンバ	13	m ³	10,355	134,615	歩A・単A B単 111号
000112 埋戻 流用土, 管頂30cmまで, 振動コンパクタ	18	m ³	2,963	53,334	歩A・単A B単 112号
000113 埋戻 流用土, 1.0m≦B≦2.5m, 振動ローラ	34	m ³	2,642	89,828	歩A・単A B単 113号
合 計				460,875	
・ ・ 仮返し管本体布設工	1.000	式		19,237,000	
000114 硬質ポリ塩化ビニル管布設 VUφ400 (TS)	637.5	m	15,750	10,040,625	歩A・単A B単 114号
000115 FRP製異形管 VUφ400×90° 曲管 離脱防止付き	1	個	187,000	187,000	歩A・単A B単 115号
000116 硬質ポリ塩化ビニル異形管 VUφ400×45° (TS)	9	個	70,100	630,900	歩A・単A B単 116号
000117 硬質ポリ塩化ビニル異形管 VUφ400×22° 1/2 (TS)	25	個	53,000	1,325,000	歩A・単A B単 117号
000118 硬質ポリ塩化ビニル異形管 VUφ400×11° 1/4 (TS)	19	個	46,200	877,800	歩A・単A B単 118号
000119 硬質ポリ塩化ビニル異形管 VUφ400×5° 5/8 (TS)	15	個	46,200	693,000	歩A・単A B単 119号
000120 硬質ポリ塩化ビニル異形管 テーパーコア短管φ400	1	個	101,000	101,000	歩A・単A B単 120号
000121 ダクタイル鋳鉄管機械布設 K形フランジ片落管 φ500×φ400 0.74MPa	1	本	185,905	185,905	歩A・単A B単 121号
000122 ダクタイル鋳鉄管機械布設 K形短管2号 φ500 0.74MPa	1	本	152,071	152,071	歩A・単A B単 122号
000123 異種管継手 φ500, DCIP×石綿管	1	個	842,000	842,000	歩A・単A B単 123号
000124 ダクタイル鋳鉄管用接合材料 RF形 7.5K 呼び径400mm	1	組	5,670	5,670	歩A・単A B単 124号
000125 ダクタイル鋳鉄管用接合材料 RF形 7.5K 呼び径500mm	1	組	8,880	8,880	歩A・単A B単 125号
000126 分岐サドル φ400×φ75	7	個	228,000	1,596,000	歩A・単A B単 126号
000127 通気バルブ φ80	7	個	117,000	819,000	歩A・単A B単 127号
000128 単管パイプ打設 φ48.6, H=1.5m	263	本	4,709	1,238,467	歩A・単A B単 128号
000129 パタ角 杉, L4m×T9cm×W9cm	2.6	m ³	55,929	145,415	歩A・単A B単 129号
000130 番線 #12	0.067	ton	187,000	12,529	歩A・単A B単 130号
000131 ブラケット L-12×90×90	7	組	53,700	375,900	歩A・単A B単 131号
合 計				19,237,162	
・ ・ 仮返し管撤去土工	1.000	式		1,001,000	
000132 床掘 礫質土	70	m ³	329	23,030	歩A・単A B単 132号
000133 埋戻 流用土, 1.0m≦B≦2.5m, 振動ローラ	370	m ³	2,642	977,540	歩A・単A B単 133号
合 計				1,000,570	
・ ・ 仮返し管本体撤去工	1.000	式		1,747,000	
000134 硬質ポリ塩化ビニル管撤去 VUφ400	637.5	m	933	594,788	歩A・単A B単 134号
000135 産業廃棄物運搬費 廃プラスチック	15	台	18,000	270,000	歩A・単A B単 135号
000136 産業廃棄物処理費 廃プラスチック	14.70	ton	60,000	882,000	歩A・単A B単 136号
合 計				1,746,788	

九州農政局

九州農政局

九州農政局

事業名	駅館川農地整備事業
工事名	板場幹線水路工事

コード	名 称 (規 格)	数 量	単 位	単 価	金 額	備 考
000001	*** B単ー 1号 *** 床掘					
	砂質土		m3	329		歩A・単A
000002	*** B単ー 2号 *** 床掘					
	礫質土		m3	329		歩A・単A
000003	*** B単ー 3号 *** 掘削					
	軟岩		m3	1,850		歩A・単A
000004	*** B単ー 4号 *** 仮置土運搬					
	土砂		m3	685		歩A・単A
000005	*** B単ー 5号 *** 埋戻土運搬					
	発生土		m3	985		歩A・単A
000006	*** B単ー 6号 *** 埋戻土運搬					
	購入土 (山土砂)		m3	985		歩A・単A
000007	*** B単ー 7号 *** 埋戻					
	購入土 (山土砂) , 管頂30cmまで, 振動コンパクタ		m3	2,963		歩A・単A
000008	*** B単ー 8号 *** 埋戻					
	発生土, 管頂30cmまで, 振動コンパクタ		m3	2,963		歩A・単A
000009	*** B単ー 9号 *** 埋戻					
	流用土, 振動ロー (HG)		m3	2,642		歩A・単A
000010	*** B単ー 10号 *** 埋戻					
	流用土, 振動ロー (3t～4t) , 1.0m≦B<2.5m		m3	2,530		歩A・単A
000011	*** B単ー 11号 *** 埋戻					
	構造物周り, 振動コンパクタ		m3	2,963		歩A・単A
000012	*** B単ー 12号 *** 購入土					
	山土砂		m3	3,500		歩A・単A
000013	*** B単ー 13号 *** 残土処理					
	土砂		m3	1,982		歩A・単A
000014	*** B単ー 14号 *** 残土処理					
	軟岩		m3	2,352		歩A・単A
000015	*** B単ー 15号 *** 整形仕上げ工 (構造物)					
	基面整正		m ²	404		歩A・単A
000016	*** B単ー 16号 *** 整形仕上げ工 (構造物)					
	法面荒仕上		m ²	242		歩A・単A
000017	*** B単ー 17号 *** 整形仕上げ工 (構造物)					
	岩盤整形		m ²	242		歩A・単A
000018	*** B単ー 18号 *** Co構造物破砕工					
	有筋		m3	15,920		歩A・単A
000019	*** B単ー 19号 *** Co構造物破砕工					
	無筋		m3	8,017		歩A・単A
000020	*** B単ー 20号 *** 殻運搬処理					
	有筋Co殻		m3	7,588		歩A・単A
000021	*** B単ー 21号 *** 殻運搬処理					
	無筋Co殻		m3	6,629		歩A・単A
000022	*** B単ー 22号 *** 産業廃棄物運搬					

事業名	駅館川農地整備事業
工事名	板場幹線水路工事

コード	名 称 (規 格)	数 量	単位	単 価	金 額	備 考
	金属くず *** B単ー 23号 ***		台	12,000		歩A・単A
000023	産業廃棄物処理					
	金属くず *** B単ー 24号 ***		ton	10,000		歩A・単A
000024	石綿管継手取外し					
	φ300 *** B単ー 25号 ***		口	2,254		歩A・単A
000025	石綿管継手取外し					
	φ500 *** B単ー 26号 ***		口	3,607		歩A・単A
000026	飛散防止工					
	φ300 *** B単ー 27号 ***		m	1,326		歩A・単A
000027	飛散防止工					
	φ500 *** B単ー 28号 ***		m	1,470		歩A・単A
000028	石綿管吊上げ積込み (機械)					
	φ300 *** B単ー 29号 ***		m	533		歩A・単A
000029	石綿管吊上げ積込み (機械)					
	φ500 *** B単ー 30号 ***		m	752		歩A・単A
000030	産業廃棄物運搬費					
	石綿管 *** B単ー 31号 ***		台	50,000		歩A・単A
000031	産業廃棄物処理費					
	石綿管 *** B単ー 32号 ***		ton	45,000		歩A・単A
000032	ヒューム管撤去					
	φ200, L=4.0m, 105kg/2m *** B単ー 33号 ***		ton	2,628		歩A・単A
000033	基礎Ⅰ					
	基床部, RC-40, 振動ロー, B>1.0m *** B単ー 34号 ***		m3	7,050		歩A・単A
000034	基礎Ⅱ					
	管側部, RC-40, 振動コンパクタ, B<1.0m *** B単ー 35号 ***		m3	8,412		歩A・単A
000035	基礎Ⅰ					
	基床部, 購入土 (山土砂), 振動コンパクタ, B<1.0m *** B単ー 36号 ***		m3	9,412		歩A・単A
000036	基礎Ⅱ					
	管側部, 購入土 (山土砂), タンバ *** B単ー 37号 ***		m3	10,868		歩A・単A
000037	基礎Ⅰ					
	基床部, 購入土 (SG相当), 振動コンパクタ, B<1.0m *** B単ー 38号 ***		m3	10,663		歩A・単A
000038	基礎Ⅱ					
	管側部, 購入土 (SG相当), タンバ *** B単ー 39号 ***		m3	12,119		歩A・単A
000039	基面整形					
	基面整正 *** B単ー 40号 ***		m ²	404		歩A・単A
000040	法面整形					
	人力荒仕上 *** B単ー 41号 ***		m ²	242		歩A・単A
000041	ダクタイル鋳鉄管機械布設					
	φ400 ALW形 2種 *** B単ー 42号 ***		m	20,479		歩A・単A
000042	ダクタイル鋳鉄管機械布設					
	K形両受曲管 φ400×90° *** B単ー 43号 ***		本	148,585		歩A・単A
000043	ダクタイル鋳鉄管機械布設					
	K形両受曲管 φ400×45°		本	116,853		歩A・単A

事業名	駅館川農地整備事業
工事名	板場幹線水路工事

コード	名 称 (規 格)	数 量	単位	単 価	金 額	備 考
000044	*** B単ー 44号 *** ダクタイトル鋳鉄管機械布設					
	K形両受曲管 φ400×30°		本	106,543		歩A・単A
000045	*** B単ー 45号 *** ダクタイトル鋳鉄管機械布設					
	K形両受曲管 φ400×22° 1/2		本	100,937		歩A・単A
000046	*** B単ー 46号 *** ダクタイトル鋳鉄管機械布設					
	K形両受曲管 φ400×11° 1/4		本	93,530		歩A・単A
000047	*** B単ー 47号 *** ダクタイトル鋳鉄管機械布設					
	K形両受曲管 φ400×5° 5/8		本	89,526		歩A・単A
000048	*** B単ー 48号 *** ダクタイトル鋳鉄管機械布設					
	K形フランジ付T字管 φ400×φ75 0.74MPa		本	144,281		歩A・単A
000049	*** B単ー 49号 *** ダクタイトル鋳鉄管機械布設					
	K形排水T字管 φ400×φ150		本	153,290		歩A・単A
000050	*** B単ー 50号 *** ダクタイトル鋳鉄管機械布設					
	K形短管1号 φ400 0.74MPa		本	80,017		歩A・単A
000051	*** B単ー 51号 *** ダクタイトル鋳鉄管機械布設					
	K形短管2号 φ400 0.74MPa		本	112,849		歩A・単A
000052	*** B単ー 52号 *** ダクタイトル鋳鉄管機械布設					
	バドル付短管 φ400 L=1312mm		本	208,445		歩A・単A
000053	*** B単ー 53号 *** ダクタイトル鋳鉄管用接合部品					
	φ400押輪		組	15,900		歩A・単A
000054	*** B単ー 54号 *** ダクタイトル鋳鉄管用接合部品					
	φ150押輪		組	4,760		歩A・単A
000055	*** B単ー 55号 *** ダクタイトル鋳鉄管機械布設					
	φ400 ALW形 2種		m	26,278		歩A・単A
000056	*** B単ー 56号 *** ダクタイトル鋳鉄管機械布設					
	K形両受曲管 φ400×11° 1/4		本	93,530		歩A・単A
000057	*** B単ー 57号 *** ダクタイトル鋳鉄管機械布設					
	K形両受曲管 φ400×5° 5/8		本	89,526		歩A・単A
000058	*** B単ー 58号 *** ダクタイトル鋳鉄管機械布設					
	K形短管1号 φ400 0.74MPa		本	80,017		歩A・単A
000059	*** B単ー 59号 *** ダクタイトル鋳鉄管用接合部品					
	φ400押輪		組	15,900		歩A・単A
000060	*** B単ー 60号 *** 鉄筋コンクリート					
	21N-12-25		m3	28,040		歩A・単A
000061	*** B単ー 61号 *** 型枠工					
	一般型枠		m ²	8,773		歩A・単A
000062	*** B単ー 62号 *** コンクリート鉄筋					
	SD295 D13		ton	100,000		歩A・単A
000063	*** B単ー 63号 *** 均しコンクリート					
	18N-8-25		m3	32,060		歩A・単A
000064	*** B単ー 64号 *** 型枠工					
	一般型枠		m ²	8,773		歩A・単A
000065	*** B単ー 65号 *** 埋戻しコンクリート					

事業名	駅館川農地整備事業
工事名	板場幹線水路工事

コード	名 称 (規 格)	数 量	単位	単 価	金 額	備 考
	18N-8-40		m3	31,740		歩A・単A
000066	*** B単ー 66号 *** 型枠工					
	一般型枠		m ²	8,773		歩A・単A
000067	*** B単ー 67号 *** 支保工					
	パイポット支保		空m3	4,225		歩A・単A
000068	*** B単ー 68号 *** FRP製蓋					
	800×800 t=14mm		式	208,000		歩A・単A
000069	*** B単ー 69号 *** スクリーン					
	有効目幅20mm		枚	1,262,580		歩A・単A
000070	*** B単ー 70号 *** 水膨張ゴム止水版					
	10mm×20mm		m	1,500		歩A・単A
000071	*** B単ー 71号 *** ステップ					
	φ19, B=300, 合成樹脂被覆		本	2,610		歩A・単A
000072	*** B単ー 72号 *** ポリエチレンスリーブ					
	φ400用		m	478		歩A・単A
000073	*** B単ー 73号 *** 制水弁機械据付					
	水道用ソフトシール仕切弁φ400, 7.5K		基	666,442		歩A・単A
000074	*** B単ー 74号 *** ダクタイル鋳鉄管用接合材料					
	RF形 7.5K 呼び径400mm		組	5,670		歩A・単A
000075	*** B単ー 75号 *** 制水弁保護工					
	1号制水弁, 円形用2号		式	104,110		歩A・単A
000076	*** B単ー 76号 *** 1号通気施設工					
	80A		式	107,487		歩A・単A
000077	*** B単ー 77号 *** ダクタイル鋳鉄管機械布設					
	φ400 片フランジバドル付短管 L=1000mm		本	190,026		歩A・単A
000078	*** B単ー 78号 *** 制水弁機械据付					
	水道用ソフトシール仕切弁φ400, 7.5K		基	666,442		歩A・単A
000079	*** B単ー 79号 *** ダクタイル鋳鉄管用接合材料					
	RF形 7.5K 呼び径400mm		組	5,670		歩A・単A
000080	*** B単ー 80号 *** 制水弁保護工					
	1号排泥工, 円形用1号		式	65,886		歩A・単A
000081	*** B単ー 81号 *** MFジョイント					
	φ400 0.74MPa		個	191,000		歩A・単A
000082	*** B単ー 82号 *** 硬質ポリ塩化ビニル管布設工					
	VUφ400		m	12,988		歩A・単A
000083	*** B単ー 83号 *** ブロック積み工					
	練積, 裏込めコンクリートなし		m ²	25,408		歩A・単A
000084	*** B単ー 84号 *** 裏込砕石					
	RC-40		m3	8,002		歩A・単A
000085	*** B単ー 85号 *** 目地材					
	エラストイト, t=10mm		m ²	5,026		歩A・単A
000086	*** B単ー 86号 *** 天端コンクリート					
	18N-8-25		m3	32,060		歩A・単A

事業名	駅館川農地整備事業
工事名	板場幹線水路工事

コード	名 称 (規 格)	数 量	単 位	単 価	金 額	備 考
000087	*** B単ー 87号 *** 型枠工					
	一般型枠		m ²	7,923		歩A・単A
000088	*** B単ー 88号 *** 埋戻しコンクリート					
	18N-8-40		m ³	31,740		歩A・単A
000089	*** B単ー 89号 *** 2号通気施設工					
	80A		式	117,422		歩A・単A
000090	*** B単ー 90号 *** 3号通気施設工					
	80A		式	121,935		歩A・単A
000091	*** B単ー 91号 *** ダクタイル鋳鉄管機械布設					
	短管2号φ150 K形 0.74MPa		本	34,955		歩A・単A
000092	*** B単ー 92号 *** 制水弁設置工					
	ソフトシール仕切弁φ150, 7.5K		基	103,220		歩A・単A
000093	*** B単ー 93号 *** ダクタイル鋳鉄管用接合材料					
	RF形 7.5K 呼び径150mm		組	1,130		歩A・単A
000094	*** B単ー 94号 *** MFジョイント					
	φ150 0.74MPa		個	19,700		歩A・単A
000095	*** B単ー 95号 *** 硬質ポリ塩化ビニル管布設					
	VPφ150		m	3,734		歩A・単A
000096	*** B単ー 96号 *** 制水弁保護工					
	レジンコンクリートボックス 円形1号		式	164,714		歩A・単A
000097	*** B単ー 97号 *** 集水樹工					
	18N-8-40		式	47,395		歩A・単A
000098	*** B単ー 98号 *** ふとん籠工					
	2000×1200×500		式	32,804		歩A・単A
000099	*** B単ー 99号 *** 埋設物表示テープ布設工					
	幅150mm, 2倍φリzechクロス		m	260		歩A・単A
000100	*** B単ー 100号 *** スラストブロック工					
	18N-8-40		箇所	28,185		歩A・単A
000101	*** B単ー 101号 *** コンクリート境界杭設置					
	13cm×13cm, H=90cm, 農水省型		本	7,834		歩A・単A
000102	*** B単ー 102号 *** ブロック積み工					
	練積, 裏込めコンクリートなし		m ²	25,408		歩A・単A
000103	*** B単ー 103号 *** U形側溝復旧					
	U-450		m	3,576		歩A・単A
000104	*** B単ー 104号 *** ヒューム管復旧					
	φ200, L=4.0m, 105kg/2m		ton	2,628		歩A・単A
000105	*** B単ー 105号 *** 土側溝(1)復旧					
	張りコンクリート, t=10mm, 18N-8-25		m ³	37,110		歩A・単A
000106	*** B単ー 106号 *** 土側溝(2)復旧					
	張りコンクリート, t=10mm, 18N-8-25		m ³	37,110		歩A・単A
000107	*** B単ー 107号 *** 床掘					
	礫質土		m ³	329		歩A・単A
000108	*** B単ー 108号 *** 整形工					

事業名	駅館川農地整備事業
工事名	板場幹線水路工事

コード	名 称 (規 格)	数 量	単位	単 価	金 額	備 考
	基面整正		m ²	404		歩A・単A
	*** B単ー 109号 ***					
000109	整形工					
	法面荒仕上		m ²	242		歩A・単A
	*** B単ー 110号 ***					
000110	管体基礎Ⅰ					
	基床部, 購入土 (SG相当), 振動コンパクタ		m ³	9,418		歩A・単A
	*** B単ー 111号 ***					
000111	管体基礎Ⅱ					
	管側部, 購入土 (SG相当), タンバ		m ³	10,355		歩A・単A
	*** B単ー 112号 ***					
000112	埋戻					
	流用土, 管頂30cmまで, 振動コンパクタ		m ³	2,963		歩A・単A
	*** B単ー 113号 ***					
000113	埋戻					
	流用土, 1.0m≦B≦2.5m, 振動ローラ		m ³	2,642		歩A・単A
	*** B単ー 114号 ***					
000114	硬質ポリ塩化ビニル管布設					
	VUφ400 (TS)		m	15,750		歩A・単A
	*** B単ー 115号 ***					
000115	FRP製異形管					
	VUφ400×90° 曲管 離脱防止付き		個	187,000		歩A・単A
	*** B単ー 116号 ***					
000116	硬質ポリ塩化ビニル異形管					
	VUφ400×45° (TS)		個	70,100		歩A・単A
	*** B単ー 117号 ***					
000117	硬質ポリ塩化ビニル異形管					
	VUφ400×22° 1/2 (TS)		個	53,000		歩A・単A
	*** B単ー 118号 ***					
000118	硬質ポリ塩化ビニル異形管					
	VUφ400×11° 1/4 (TS)		個	46,200		歩A・単A
	*** B単ー 119号 ***					
000119	硬質ポリ塩化ビニル異形管					
	VUφ400×5° 5/8 (TS)		個	46,200		歩A・単A
	*** B単ー 120号 ***					
000120	硬質ポリ塩化ビニル異形管					
	テーパーコア短管φ400		個	101,000		歩A・単A
	*** B単ー 121号 ***					
000121	ダクタイル鋳鉄管機械布設					
	K形フランジ片落管 φ500×φ400 0.74MPa		本	185,905		歩A・単A
	*** B単ー 122号 ***					
000122	ダクタイル鋳鉄管機械布設					
	K形短管2号 φ500 0.74MPa		本	152,071		歩A・単A
	*** B単ー 123号 ***					
000123	異種管継手					
	φ500, DCIP×右綿管		個	842,000		歩A・単A
	*** B単ー 124号 ***					
000124	ダクタイル鋳鉄管用接合材料					
	RF形 7.5K 呼び径400mm		組	5,670		歩A・単A
	*** B単ー 125号 ***					
000125	ダクタイル鋳鉄管用接合材料					
	RF形 7.5K 呼び径500mm		組	8,880		歩A・単A
	*** B単ー 126号 ***					
000126	分岐サドル					
	φ400×φ75		個	228,000		歩A・単A
	*** B単ー 127号 ***					
000127	通気バルブ					
	φ80		個	117,000		歩A・単A
	*** B単ー 128号 ***					
000128	単管パイプ打設					
	φ48.6, H=1.5m		本	4,709		歩A・単A
	*** B単ー 129号 ***					
000129	バタ角					
	杉, L4m×T9cm×W9cm		m ³	55,929		歩A・単A

事業名	駅館川農地整備事業
工事名	板場幹線水路工事

コード	名 称 (規 格)	数 量	単 位	単 価	金 額	備 考
000130	*** B単ー 130号 *** 番線					
	#12		ton	187,000		歩A・単A
000131	*** B単ー 131号 *** ブラケット					
	L-12×90×90		組	53,700		歩A・単A
000132	*** B単ー 132号 *** 床掘					
	礫質土		m3	329		歩A・単A
000133	*** B単ー 133号 *** 埋戻					
	流用土, 1.0m≦B≦2.5m, 振動ロー		m3	2,642		歩A・単A
000134	*** B単ー 134号 *** 硬質ポリ塩化ビニル管撤去					
	VUφ400		m	933		歩A・単A
000135	*** B単ー 135号 *** 産業廃棄物運搬費					
	廃プラスチック		台	18,000		歩A・単A
000136	*** B単ー 136号 *** 産業廃棄物処理費					
	廃プラスチック		ton	60,000		歩A・単A
000137	*** B単ー 137号 *** 盛土運搬					
	上ノ原揚水機場隣接地より		m3	1,982		歩A・単A
000138	*** B単ー 138号 *** 路体盛土					
	2.5m<B<4.0m		m3	931		歩A・単A
000139	*** B単ー 139号 *** 法面整形					
	盛土部		m ²	760		歩A・単A
000140	*** B単ー 140号 *** 路盤工					
	RC-40, t=20mm		m ²	329		歩A・単A
000141	*** B単ー 141号 *** コンクリート舗装工					
	t=15cm, 圧縮強度18N, 粗骨材40mm		m ²	4,087		歩A・単A
000142	*** B単ー 142号 *** 掘削					
	路体		m3	336		歩A・単A
000143	*** B単ー 143号 *** 掘削土運搬					
	上ノ原揚水機場隣接地へ		m3	1,682		歩A・単A
000144	*** B単ー 144号 *** コンクリート舗装版破碎					
	t=15cm		m ²	224		歩A・単A
000145	*** B単ー 145号 *** 殻運搬処理					
	無筋Co殻		m3	6,629		歩A・単A
000146	*** B単ー 146号 *** 伐倒					
	平均胸高直径28cm以上		本	298		歩A・単A
000147	*** B単ー 147号 *** 枝払					
	平均胸高直径28cm以上		本	168		歩A・単A
000148	*** B単ー 148号 *** 玉切					
	平均胸高直径28cm以上		本	141		歩A・単A
000149	*** B単ー 149号 *** 防塵マスク					
			個	3,510		歩A・単A
000150	*** B単ー 150号 *** 化学防護服					
			枚	1,850		歩A・単A
000151	*** B単ー 151号 *** シュューズカバー					

九州農政局

事業名	駅館川農地整備事業
工事名	板場幹線水路工事

コード	名 称 (規 格)	数 量	単位	単 価	金 額	備 考
	*** B単ー 1号 ***					
000001	床掘 砂質土		m3		1,000	歩A 当たり算出
SA0103	SP 床掘り 土砂, 平均施工幅1m以上2m未満, 無し, 無し, なし	1,000	m3	328.9	329	S単 123号
	合 計				329	
	単 価				329	
	*** B単ー 2号 ***					
000002	床掘 礫質土		m3		1,000	歩A 当たり算出
SA0103	SP 床掘り 土砂, 平均施工幅1m以上2m未満, 無し, 無し, なし	1,000	m3	328.9	329	S単 123号
	合 計				329	
	単 価				329	
	*** B単ー 3号 ***					
000003	掘削 軟岩		m3		1,000	歩A 当たり算出
SA0101	SP 掘削 軟岩, オープンカット, -, 無し, 1,000m3未満, -, 無し, 無し	1,000	m3	1,550	1,550	S単 120号
SA0102	SP 積込(ルーズ) 土砂, 平均施工幅1m以上2m未満	1,000	m3	300.2	300	S単 122号
	合 計				1,850	
	単 価				1,850	
	*** B単ー 4号 ***					
000004	仮置土運搬 土砂		m3		1,000	歩A 当たり算出
SA0121	SP 土砂等運搬 標準, バックホウ山積0.45m3(平積0.35m3), 土砂(岩塊・玉石混り土含む), 無し, 0.5km以下	1,000	m3	685.2	685	S単 124号
	合 計				685	
	単 価				685	
	*** B単ー 5号 ***					
000005	埋戻土運搬 発生土		m3		1,000	歩A 当たり算出
SA0102	SP 積込(ルーズ) 土砂, 平均施工幅1m以上2m未満	1,000	m3	300.2	300	S単 122号
SA0121	SP 土砂等運搬 標準, バックホウ山積0.45m3(平積0.35m3), 土砂(岩塊・玉石混り土含む), 無し, 0.5km以下	1,000	m3	685.2	685	S単 124号
	合 計				985	
	単 価				985	
	*** B単ー 6号 ***					
000006	埋戻土運搬 購入土(山土砂)		m3		1,000	歩A 当たり算出
SA0102	SP 積込(ルーズ) 土砂, 平均施工幅1m以上2m未満	1,000	m3	300.2	300	S単 122号
SA0121	SP 土砂等運搬 標準, バックホウ山積0.45m3(平積0.35m3), 土砂(岩塊・玉石混り土含む), 無し, 0.5km以下	1,000	m3	685.2	685	S単 124号
	合 計				985	
	単 価				985	
	*** B単ー 7号 ***					

事業名	駅館川農地整備事業
工事名	板場幹線水路工事

コード	名 称 (規 格)	数 量	単位	単 価	金 額	備 考
000007	埋戻 購入土 (山土砂) , 管頂30cmまで, 振動コンパクタ		m3		1,000	歩A 当たり算出
SA0102	SP 積込 (ルーズ) 土砂, 平均施工幅1m以上2m未満	1.111	m3	300.2	334	S単 122号
S01041	人土工 (盛土・埋戻) 粘性土・礫質土, 盛土, まき出し, 振動コンパクタ (II)	1.000	m3	2,629	2,629	S単 1号
	合 計				2,963	
	単 価				2,963	
	*** B単ー 8号 ***					
000008	埋戻 発生土, 管頂30cmまで, 振動コンパクタ		m3		1,000	歩A 当たり算出
SA0102	SP 積込 (ルーズ) 土砂, 平均施工幅1m以上2m未満	1.111	m3	300.2	334	S単 122号
S01041	人土工 (盛土・埋戻) 粘性土・礫質土, 盛土, まき出し, 振動コンパクタ (II)	1.000	m3	2,629	2,629	S単 1号
	合 計				2,963	
	単 価				2,963	
	*** B単ー 9号 ***					
000009	埋戻 流用土, 振動ロー (HG)		m3		1,000	歩A 当たり算出
SA0102	SP 積込 (ルーズ) 土砂, 平均施工幅1m以上2m未満	1.111	m3	300.2	334	S単 122号
S01041	人土工 (盛土・埋戻) 粘性土・礫質土, 盛土, まき出し, 締固めを計上しない	1.000	m3	1,717	1,717	S単 2号
S01082	締固工 (振動ロー締固め2.5m未満) 築堤・埋戻, 0.8～1.1ton, なし	1.000	m3	591	591	S単 4号
	合 計				2,642	
	単 価				2,642	
	*** B単ー 10号 ***					
000010	埋戻 流用土, 振動ロー (3t～4t) , 1.0m≦B<2.5m		m3		1,000	歩A 当たり算出
SA0102	SP 積込 (ルーズ) 土砂, 平均施工幅1m以上2m未満	1.111	m3	300.2	334	S単 122号
S01041	人土工 (盛土・埋戻) 粘性土・礫質土, 盛土, まき出し, 締固めを計上しない	1.000	m3	1,717	1,717	S単 2号
S01082	締固工 (振動ロー締固め2.5m未満) 築堤・埋戻, 3.0～4.0ton, なし	1.000	m3	479	479	S単 5号
	合 計				2,530	
	単 価				2,530	
	*** B単ー 11号 ***					
000011	埋戻 構造物周り, 振動コンパクタ		m3		1,000	歩A 当たり算出
SA0102	SP 積込 (ルーズ) 土砂, 平均施工幅1m以上2m未満	1.111	m3	300.2	334	S単 122号
S01041	人土工 (盛土・埋戻) 粘性土・礫質土, 盛土, まき出し, 振動コンパクタ (II)	1.000	m3	2,629	2,629	S単 1号
	合 計				2,963	
	単 価				2,963	
	*** B単ー 12号 ***					
000012	購入土 山土砂		m3		1,000	歩A 当たり算出
S02116	山土砂	1.000	m3	3,500	3,500	S単 15号
	合 計				3,500	
	単 価				3,500	
	*** B単ー 13号 ***					

事業名	駅館川農地整備事業
工事名	板場幹線水路工事

コード	名 称 (規 格)	数 量	単位	単 価	金 額	備 考
000013	残土処理 土砂		m3		1,000	歩A 当たり算出
SA0102	SP 積込(ルーズ) 土砂,平均施工幅1m以上2m未満	1,000	m3	300.2	300	S単 122号
SA0121	SP 土砂等運搬 標準,バックホ山積0.45m3(平積0.35m3),土砂(岩塊・玉石混り土含む),無し,7.5km以下	1,000	m3	1,682	1,682	S単 125号
	合 計				1,982	
	単 価				1,982	
	*** B単ー 14号 ***					
000014	残土処理 軟岩		m3		1,000	歩A 当たり算出
SA0102	SP 積込(ルーズ) 土砂,平均施工幅1m以上2m未満	1,000	m3	300.2	300	S単 122号
SA0121	SP 土砂等運搬 標準,バックホ山積0.45m3(平積0.35m3),軟岩,無し,7.5km以下	1,000	m3	2,052	2,052	S単 126号
	合 計				2,352	
	単 価				2,352	
	*** B単ー 15号 ***					
000015	整形仕上げ工 (構造物) 基面整正		m ²		1,000	歩A 当たり算出
SA0151	SP 基面整正 基面整正	1,000	m ²	404	404	S単 128号
	合 計				404	
	単 価				404	
	*** B単ー 16号 ***					
000016	整形仕上げ工 (構造物) 法面荒仕上		m ²		1,000	歩A 当たり算出
S01072	整形工(人力荒仕上げ) 土砂	1,000	m ²	242	242	S単 3号
	合 計				242	
	単 価				242	
	*** B単ー 17号 ***					
000017	整形仕上げ工 (構造物) 岩盤整形		m ²		1,000	歩A 当たり算出
S01072	整形工(人力荒仕上げ) 土砂	1,000	m ²	242	242	S単 3号
	合 計				242	
	単 価				242	
	*** B単ー 18号 ***					
000018	Co構造物破砕工 有筋		m3		1,000	歩A 当たり算出
S02721	【構造物取壊し】 有筋,なし,機械,昼間施工,しない	1,000	m3	15,920	15,920	S単 82号
	合 計				15,920	
	単 価				15,920	
	*** B単ー 19号 ***					
000019	Co構造物破砕工 無筋		m3		1,000	歩A 当たり算出
S02721	【構造物取壊し】 無筋,なし,機械,昼間施工,しない	1,000	m3	8,017	8,017	S単 83号
	合 計				8,017	
	単 価				8,017	

事業名	駅館川農地整備事業
工事名	板場幹線水路工事

コード	名 称 (規 格)	数 量	単位	単 価	金 額	備 考
	*** B単ー 20号 ***					
000020	殻運搬処理 有筋Co殻		m3		1,000	歩A 当たり算出
SA0221	SP 殻運搬					
	コンクリート(鉄筋)構造物とりこわし,機械積込,無し,23.2km以下,	1,000	m3	3,838	3,838	S単 131号
S02123	建設廃材 鉄筋コンクリート廃材	1,000	m3	3,750	3,750	S単 73号
	合 計				7,588	
	単 価				7,588	
	*** B単ー 21号 ***					
000021	殻運搬処理 無筋Co殻		m3		1,000	歩A 当たり算出
SA0221	SP 殻運搬					
	コンクリート(無筋)構造物とりこわし,機械積込,無し,23.2km以下,	1,000	m3	3,104	3,104	S単 132号
S02123	建設廃材 無筋コンクリート廃材	1,000	m3	3,525	3,525	S単 74号
	合 計				6,629	
	単 価				6,629	
	*** B単ー 22号 ***					
000022	産業廃棄物運搬 金属くず		台		1,000	歩A 当たり算出
S02123	産業廃棄物運搬費 金属くず	1,000	台	12,000	12,000	S単 75号
	合 計				12,000	
	単 価				12,000	
	*** B単ー 23号 ***					
000023	産業廃棄物処理 金属くず		ton		1,000	歩A 当たり算出
S02123	産業廃棄物処理費 金属くず	1,000	ton	10,000	10,000	S単 76号
	合 計				10,000	
	単 価				10,000	
	*** B単ー 24号 ***					
000024	石綿管継手取外し φ 300		口		1,000	歩A 当たり算出
T00001	石綿管継手取外し φ 300	1,000	口	2,254	2,254	T単 1号
	合 計				2,254	
	単 価				2,254	
	*** B単ー 25号 ***					
000025	石綿管継手取外し φ 500		口		1,000	歩A 当たり算出
T00002	石綿管継手取外し φ 500	1,000	口	3,607	3,607	T単 2号
	合 計				3,607	
	単 価				3,607	
	*** B単ー 26号 ***					
000026	飛散防止工 φ 300		m		1,000	歩A 当たり算出
T00005	飛散防止工 φ 300	1,000	m	1,326	1,326	T単 5号
	合 計				1,326	

事業名	駅館川農地整備事業
工事名	板場幹線水路工事

コード	名 称 (規 格)	数 量	単位	単 価	金 額	備 考
	単 価				1,326	
	*** B単ー 27号 ***					
000027	飛散防止工 φ 500		m		1,000 m	歩A 当たり算出
T00006	飛散防止工 φ 500	1,000	m	1,470	1,470	T単 6号
	合 計				1,470	
	単 価				1,470	
	*** B単ー 28号 ***					
000028	石綿管吊上げ積込み (機械) φ 300		m		1,000 m	歩A 当たり算出
T00003	石綿管吊上げ積込 (機械) φ 300	1,000	m	533	533	T単 3号
	合 計				533	
	単 価				533	
	*** B単ー 29号 ***					
000029	石綿管吊上げ積込み (機械) φ 500		m		1,000 m	歩A 当たり算出
T00004	石綿管吊上げ積込 (機械) φ 500	1,000	m	752	752	T単 4号
	合 計				752	
	単 価				752	
	*** B単ー 30号 ***					
000030	産業廃棄物運搬費 石綿管		台		1,000 台	歩A 当たり算出
S02123	産業廃棄物運搬費 ガラスくず、コンクリートくず及び陶磁器くず (非飛	1,000	台	50,000	50,000	S単 77号
	合 計				50,000	
	単 価				50,000	
	*** B単ー 31号 ***					
000031	産業廃棄物処理費 石綿管		ton		1,000 ton	歩A 当たり算出
S02123	産業廃棄物処理費 ガラスくず、コンクリートくず及び陶磁器くず (非飛	1,000	ton	45,000	45,000	S単 78号
	合 計				45,000	
	単 価				45,000	
	*** B単ー 32号 ***					
000032	ヒューム管撤去 φ 200, L=4.0m, 105kg/2m		ton		1,000 ton	歩A 当たり算出
S02047	機械小運搬 (二次製品、管類、セメント類) コンクリート二次製品, 150m未満	1,000	ton	2,628	2,628	S単 6号
	合 計				2,628	
	単 価				2,628	
	*** B単ー 33号 ***					
000033	基礎 I 基床部, RC-40, 振動ローラ, B>1.0m		m3		1,000 m3	歩A 当たり算出
S07001	パイプライン基礎 砕石・礫質土・粘性土, 再生グラッサラン RC-40, 山積0.45m3 (平積0.35m3), 振動ローラハント 'ガイト'式, 区分Ⅱ, なし, なし	1,000	m3	7,050	7,050	S単 86号
	合 計				7,050	

事業名	駅館川農地整備事業
工事名	板場幹線水路工事

コード	名 称 (規 格)	数 量	単位	単 価	金 額	備 考
	単 価				7,050	
	*** B単ー 34号 ***					
000034	基礎Ⅱ 管側部, RC-40, 振動コンパ ^ク タ, B<1.0m		m3		1,000 m3	歩A 当たり算出
S07001	パイプライン基礎 砕石・礫質土・粘性土, 再生クラッシュ RC-40, 山積0.45m3(平積0.35m3), 振動コンパ ^ク タ , 区分Ⅱ, なし, なし	1,000	m3	8,412	8,412	S単 87号
	合 計				8,412	
	単 価				8,412	
	*** B単ー 35号 ***					
000035	基礎Ⅰ 基床部, 購入土(山土砂), 振動コンパ ^ク タ, B<1.0m		m3		1,000 m3	歩A 当たり算出
S07001	パイプライン基礎 砂・砂質土, 現場流用土, 山積0.45m3(平積0.35m3), 振動コンパ ^ク タ, 区分Ⅱ, なし, なし	1,000	m3	4,547	4,547	S単 88号
S02116	山土砂	1,390	m3	3,500	4,865	S単 15号
	合 計				9,412	
	単 価				9,412	
	*** B単ー 36号 ***					
000036	基礎Ⅱ 管側部, 購入土(山土砂), タンパ ^ク		m3		1,000 m3	歩A 当たり算出
S07001	パイプライン基礎 砂・砂質土, 現場流用土, 山積0.45m3(平積0.35m3), タンパ ^ク , 区分Ⅱ, なし, なし	1,000	m3	6,003	6,003	S単 89号
S02116	山土砂	1,390	m3	3,500	4,865	S単 15号
	合 計				10,868	
	単 価				10,868	
	*** B単ー 37号 ***					
000037	基礎Ⅰ 基床部, 購入土(SG相当), 振動コンパ ^ク タ, B<1.0m		m3		1,000 m3	歩A 当たり算出
S07001	パイプライン基礎 砂・砂質土, その他購入土, 山積0.45m3(平積0.35m3), 振動コンパ ^ク タ, 区分Ⅱ, なし, なし	1,000	m3	10,663	10,663	S単 90号
	合 計				10,663	
	単 価				10,663	
	*** B単ー 38号 ***					
000038	基礎Ⅱ 管側部, 購入土(SG相当), タンパ ^ク		m3		1,000 m3	歩A 当たり算出
S07001	パイプライン基礎 砂・砂質土, その他購入土, 山積0.45m3(平積0.35m3), タンパ ^ク , 区分Ⅱ, なし, なし	1,000	m3	12,119	12,119	S単 91号
	合 計				12,119	
	単 価				12,119	
	*** B単ー 39号 ***					
000039	基面整形 基面整正		m ²		1,000 m ²	歩A 当たり算出
SA0151	SP 基面整正 基面整正	1,000	m ²	404	404	S単 128号
	合 計				404	
	単 価				404	

事業名	駅館川農地整備事業
工事名	板場幹線水路工事

コード	名 称 (規 格)	数 量	単位	単 価	金 額	備 考
	*** B単ー 40号 ***					
000040	法面整形 人力荒仕上		m ²		1.000 m ²	歩A 当たり算出
S01072	整形工(人力荒仕上げ) 土砂	1.000	m ²	242	242	S単 3号
	合 計				242	
	単 価				242	
	*** B単ー 41号 ***					
000041	ダクタイトル鉄管機械布設 φ400 ALW形 2種		m		171.200 m	歩A 当たり算出
S07056	ダクタイトル鉄管機械布設(ALW形) 直管,400×6,AL2種,バックホ(クレン機能付),なし,なし	16.000	本	99,946	1,599,136	S単 112号
S02116	ダクタイトル鉄管 内面シリカエポキシ樹脂塗装 ALW形 2種 径 400 長6.0m ゴム輪含む,,	13.000	本	86,100	1,119,300	S単 18号
S07056	ダクタイトル鉄管機械布設(ALW形) 短管・異形管,400×6,AL2種,バックホ(クレン機能付),なし,なし	31.000	本	13,760	426,560	S単 113号
S07062	管切断(DCIP管) 400mm	33.000	箇所	10,941	361,053	S単 114号
	合 計				3,506,049	
	単 価				20,479	
	*** B単ー 42号 ***					
000042	ダクタイトル鉄管機械布設 K形両受曲管 φ400×90°		本		1.000 本	歩A 当たり算出
S07054	ダクタイトル鉄管機械布設(K形) 短管・異形管,400×6,DB種,バックホ(クレン機能付),なし,なし,なし	1.000	本	148,585	148,585	S単 97号
	合 計				148,585	
	単 価				148,585	
	*** B単ー 43号 ***					
000043	ダクタイトル鉄管機械布設 K形両受曲管 φ400×45°		本		1.000 本	歩A 当たり算出
S07054	ダクタイトル鉄管機械布設(K形) 短管・異形管,400×6,DB種,バックホ(クレン機能付),なし,なし,なし	1.000	本	116,853	116,853	S単 98号
	合 計				116,853	
	単 価				116,853	
	*** B単ー 44号 ***					
000044	ダクタイトル鉄管機械布設 K形両受曲管 φ400×30°		本		1.000 本	歩A 当たり算出
S07054	ダクタイトル鉄管機械布設(K形) 短管・異形管,400×6,DB種,バックホ(クレン機能付),なし,なし,なし	1.000	本	106,543	106,543	S単 99号
	合 計				106,543	
	単 価				106,543	
	*** B単ー 45号 ***					
000045	ダクタイトル鉄管機械布設 K形両受曲管 φ400×22° 1/2		本		1.000 本	歩A 当たり算出
S07054	ダクタイトル鉄管機械布設(K形) 短管・異形管,400×6,DB種,バックホ(クレン機能付),なし,なし,なし	1.000	本	100,937	100,937	S単 100号
	合 計				100,937	
	単 価				100,937	
	*** B単ー 46号 ***					
000046	ダクタイトル鉄管機械布設 K形両受曲管 φ400×11° 1/4		本		1.000 本	歩A 当たり算出
S07054	ダクタイトル鉄管機械布設(K形) 短管・異形管,400×6,DB種,バックホ(クレン機能付),なし,なし,なし	1.000	本	93,530	93,530	S単 101号
	合 計				93,530	

事業名	駅館川農地整備事業
工事名	板場幹線水路工事

コード	名 称 (規 格)	数 量	単位	単 価	金 額	備 考
	単 価				93,530	
	*** B単ー 47号 ***					
000047	ダクタイル鋳鉄管機械布設 K形両受曲管 φ400×5° 5/8		本		1,000 本	歩A 当たり算出
S07054	ダクタイル鋳鉄管機械布設 (K形) 短管・異形管, 400×6, DB種, バックホウ (クレーン機能付), なし, なし, なし	1,000	本	89,526	89,526	S単 102号
	合 計				89,526	
	単 価				89,526	
	*** B単ー 48号 ***					
000048	ダクタイル鋳鉄管機械布設 K形フランジ付T字管 φ400×φ75 0.74MPa		本		1,000 本	歩A 当たり算出
S07054	ダクタイル鋳鉄管機械布設 (K形) 短管・異形管, 400×6, DB種, バックホウ (クレーン機能付), なし, なし, なし	1,000	本	144,281	144,281	S単 103号
	合 計				144,281	
	単 価				144,281	
	*** B単ー 49号 ***					
000049	ダクタイル鋳鉄管機械布設 K形排水T字管 φ400×φ150		本		1,000 本	歩A 当たり算出
S07054	ダクタイル鋳鉄管機械布設 (K形) 短管・異形管, 400×6, DB種, バックホウ (クレーン機能付), なし, なし, なし	1,000	本	153,290	153,290	S単 104号
	合 計				153,290	
	単 価				153,290	
	*** B単ー 50号 ***					
000050	ダクタイル鋳鉄管機械布設 K形短管1号 φ400 0.74MPa		本		1,000 本	歩A 当たり算出
S07054	ダクタイル鋳鉄管機械布設 (K形) 短管・異形管, 400×6, DB種, バックホウ (クレーン機能付), なし, なし, なし	1,000	本	80,017	80,017	S単 105号
	合 計				80,017	
	単 価				80,017	
	*** B単ー 51号 ***					
000051	ダクタイル鋳鉄管機械布設 K形短管2号 φ400 0.74MPa		本		1,000 本	歩A 当たり算出
S07054	ダクタイル鋳鉄管機械布設 (K形) 短管・異形管, 400×6, DB種, バックホウ (クレーン機能付), なし, なし, なし	1,000	本	112,849	112,849	S単 106号
	合 計				112,849	
	単 価				112,849	
	*** B単ー 52号 ***					
000052	ダクタイル鋳鉄管機械布設 パドル付短管 φ400 L=1312mm		本		1,000 本	歩A 当たり算出
S07054	ダクタイル鋳鉄管機械布設 (K形) 短管・異形管, 400×6, DB種, バックホウ (クレーン機能付), なし, なし, なし	1,000	本	208,445	208,445	S単 107号
	合 計				208,445	
	単 価				208,445	
	*** B単ー 53号 ***					
000053	ダクタイル鋳鉄管用接合部品 φ400押輪		組		1,000 組	歩A 当たり算出
S02116	ダクタイル鋳鉄管用接合部品 K形押輪ボルト・ゴム輪 径400,	1,000	組	15,900	15,900	S単 19号
	合 計				15,900	
	単 価				15,900	

事業名	駅館川農地整備事業
工事名	板場幹線水路工事

コード	名 称 (規 格)	数 量	単位	単 価	金 額	備 考
	*** B単ー 54号 ***					
000054	ダクタイル鋳鉄管用接合部品 φ150押輪		組		1,000	歩A 当たり算出
S02116	ダクタイル鋳鉄管用接合部品 K形押輪ボルト・ゴム輪 径150, ,	1,000	組	4,760	4,760	S単 20号
	合 計				4,760	
	単 価				4,760	
	*** B単ー 55号 ***					
000055	ダクタイル鋳鉄管機械布設 φ400 ALW形 2種		m		9,900	歩A 当たり算出
S07056	ダクタイル鋳鉄管機械布設 (ALW形) 直管, 400×6, AL2種, バックホ (クレーン機能付), なし, なし	1,000	本	99,946	99,946	S単 112号
S07056	ダクタイル鋳鉄管機械布設 (ALW形) 短管・異形管, 400×6, AL2種, バックホ (クレーン機能付), なし, なし	3,000	本	13,760	41,280	S単 113号
S02116	ダクタイル鋳鉄管 内面シリカエポキシ樹脂塗装 ALW形 2種 径 400 長6.0m ゴム輪含む, ,	1,000	本	86,100	86,100	S単 18号
S07062	管切断 (DCIP管) 400mm	3,000	箇所	10,941	32,823	S単 114号
	合 計				260,149	
	単 価				26,278	
	*** B単ー 56号 ***					
000056	ダクタイル鋳鉄管機械布設 K形両受曲管 φ400×11° 1/4		本		1,000	歩A 当たり算出
S07054	ダクタイル鋳鉄管機械布設 (K形) 短管・異形管, 400×6, DB種, バックホ (クレーン機能付), なし, なし, なし	1,000	本	93,530	93,530	S単 101号
	合 計				93,530	
	単 価				93,530	
	*** B単ー 57号 ***					
000057	ダクタイル鋳鉄管機械布設 K形両受曲管 φ400×5° 5/8		本		1,000	歩A 当たり算出
S07054	ダクタイル鋳鉄管機械布設 (K形) 短管・異形管, 400×6, DB種, バックホ (クレーン機能付), なし, なし, なし	1,000	本	89,526	89,526	S単 102号
	合 計				89,526	
	単 価				89,526	
	*** B単ー 58号 ***					
000058	ダクタイル鋳鉄管機械布設 K形短管1号 φ400 0.74MPa		本		1,000	歩A 当たり算出
S07054	ダクタイル鋳鉄管機械布設 (K形) 短管・異形管, 400×6, DB種, バックホ (クレーン機能付), なし, なし, なし	1,000	本	80,017	80,017	S単 105号
	合 計				80,017	
	単 価				80,017	
	*** B単ー 59号 ***					
000059	ダクタイル鋳鉄管用接合部品 φ400押輪		組		1,000	歩A 当たり算出
S02116	ダクタイル鋳鉄管用接合部品 K形押輪ボルト・ゴム輪 径400, ,	1,000	組	15,900	15,900	S単 19号
	合 計				15,900	
	単 価				15,900	
	*** B単ー 60号 ***					
000060	鉄筋コンクリート 21N-12-25		m3		1,000	歩A 当たり算出
SA0311	SP コンクリート 無筋・鉄筋構造物, コンクリートポン車打設, 計上する, 10m3以上100m3未満, 一般養生,	1,000	m3	28,040	28,040	S単 136号

事業名	駅館川農地整備事業				
工事名	板場幹線水路工事				

コード	名 称 (規 格)	数 量	単位	単 価	金 額	備 考
	60m以下, -, -, , 21-12-25 (20) (高炉B) W/C60%					
	合 計				28,040	
	単 価				28,040	
	*** B単ー 61号 ***					
000061	型枠工					歩A
	一般型枠		m ²		1,000 m ²	当たり算出
SA0312	SP 型枠					
	一般型枠, 鉄筋・無筋構造物	1.000	m ²	8,773	8,773	S単 141号
	合 計				8,773	
	単 価				8,773	
	*** B単ー 62号 ***					
000062	コンクリート鉄筋					歩A
	SD295 D13		ton		1,000 ton	当たり算出
S02116	異形棒鋼					
	D13, SD295, ,	1.000	ton	100,000	100,000	S単 21号
	合 計				100,000	
	単 価				100,000	
	*** B単ー 63号 ***					
000063	均しコンクリート					歩A
	18N-8-25		m ³		1,000 m ³	当たり算出
SA0311	SP コンクリート					
	無筋・鉄筋構造物, 人力打設, 計上する, -, 一般養生, -, 有り, -, , 18-8-25 (20) (高炉B) W/C65%	1.000	m ³	32,060	32,060	S単 137号
	合 計				32,060	
	単 価				32,060	
	*** B単ー 64号 ***					
000064	型枠工					歩A
	一般型枠		m ²		1,000 m ²	当たり算出
SA0312	SP 型枠					
	一般型枠, 鉄筋・無筋構造物	1.000	m ²	8,773	8,773	S単 141号
	合 計				8,773	
	単 価				8,773	
	*** B単ー 65号 ***					
000065	埋戻しコンクリート					歩A
	18N-8-40		m ³		1,000 m ³	当たり算出
SA0311	SP コンクリート					
	無筋・鉄筋構造物, 人力打設, 計上する, -, 一般養生, -, 有り, -, , 18-8-40 (高炉B) W/C65%	1.000	m ³	31,740	31,740	S単 138号
	合 計				31,740	
	単 価				31,740	
	*** B単ー 66号 ***					
000066	型枠工					歩A
	一般型枠		m ²		1,000 m ²	当たり算出
SA0312	SP 型枠					
	一般型枠, 鉄筋・無筋構造物	1.000	m ²	8,773	8,773	S単 141号
	合 計				8,773	
	単 価				8,773	
	*** B単ー 67号 ***					

事業名	駅館川農地整備事業
工事名	板場幹線水路工事

コード	名 称 (規 格)	数 量	単位	単 価	金 額	備 考
000067	支保工 パイプサポート支保		空m3		1.000 空m3	歩A 当たり算出
S18032	支保工 パイプサポート支保, 40KN/㎡以下, なし	1.000	空m3	4,225	4,225	S単 119号
	合 計				4,225	
	単 価				4,225	
	*** B単一 68号 ***					
000068	FRP製蓋 800×800 t=14mm		式		1.000 式	歩A 当たり算出
S02116	FRP製蓋 800×800, t=14mm, ,	1.000	式	208,000	208,000	S単 22号
	合 計				208,000	
	単 価				208,000	
	*** B単一 69号 ***					
000069	スクリーン 有効目幅20mm		枚		1.000 枚	歩A 当たり算出
S02116	スクリーン SS400, 溶融亜鉛メッキ塗装, 有効目幅20mm, ,	1.000	基	1,262,580	1,262,580	S単 23号
	合 計				1,262,580	
	単 価				1,262,580	
	*** B単一 70号 ***					
000070	水膨張ゴム止水版 10mm×20mm		m		1.000 m	歩A 当たり算出
S02116	ゴム止水板 10mm×20mm アデカウルトラシール, ,	1.000	m	1,500	1,500	S単 24号
	合 計				1,500	
	単 価				1,500	
	*** B単一 71号 ***					
000071	ステップ φ19, B=300, 合成樹脂被覆		本		1.000 本	歩A 当たり算出
S02116	ステップ φ19, w=300, L=250, ,	1.000	本	2,610	2,610	S単 25号
	合 計				2,610	
	単 価				2,610	
	*** B単一 72号 ***					
000072	ポリエチレンスリーブ φ400用		m		1.000 m	歩A 当たり算出
S02116	ポリエチレンスリーブ φ400 厚さ0.2 長7.0m, ,	0.143	枚	3,340	478	S単 26号
	合 計				478	
	単 価				478	
	*** B単一 73号 ***					
000073	制水弁機械据付 水道用ソフトシール仕切弁φ400, 7.5K		基		1.000 基	歩A 当たり算出
S07092	制水弁機械据付 仕切弁(フランジ形), 鋳鉄製, 400mm, パック納(クレン機能付), なし	1.000	基	666,442	666,442	S単 117号
	合 計				666,442	
	単 価				666,442	
	*** B単一 74号 ***					
000074	ダクタイル鋳鉄管用接合材料 RF形 7.5K 呼び径400mm		組		1.000 組	歩A 当たり算出

事業名	駅館川農地整備事業
工事名	板場幹線水路工事

コード	名 称 (規 格)	数 量	単位	単 価	金 額	備 考
S02116	ダクタイル鋳鉄管用接合材料 RF形 7.5K 呼び径400mm,,	1.000	組	5,670	5,670	S単 27号
	合 計				5,670	
	単 価				5,670	
	*** B単ー 75号 ***					
000075	制水弁保護工 1号制水弁, 円形用2号		式		1.000	歩A 式 当たり算出
T00010	制水弁保護工 1号制水弁, 円形用2号	1.000	式	104,110	104,110	T単 10号
	合 計				104,110	
	単 価				104,110	
	*** B単ー 76号 ***					
000076	1号通気施設工 80A		式		1.000	歩A 式 当たり算出
T00011	1号通気施設工 SGP管, 80A	1.000	式	107,487	107,487	T単 11号
	合 計				107,487	
	単 価				107,487	
	*** B単ー 77号 ***					
000077	ダクタイル鋳鉄管機械布設 φ400 片フランジパドル付短管 L=1000mm		本		1.000	歩A 本 当たり算出
S07054	ダクタイル鋳鉄管機械布設(K形) 短管・異形管, 400×6, DB種, バックホウ(クレーン機能付), なし, なし, なし	1.000	本	190,026	190,026	S単 108号
	合 計				190,026	
	単 価				190,026	
	*** B単ー 78号 ***					
000078	制水弁機械据付 水道用ソフトシール仕切弁 φ400, 7.5K		基		1.000	歩A 基 当たり算出
S07092	制水弁機械据付 仕切弁(フランジ形), 鋳鉄製, 400mm, バックホウ(クレーン機能付), なし	1.000	基	666,442	666,442	S単 117号
	合 計				666,442	
	単 価				666,442	
	*** B単ー 79号 ***					
000079	ダクタイル鋳鉄管用接合材料 RF形 7.5K 呼び径400mm		組		1.000	歩A 組 当たり算出
S02116	ダクタイル鋳鉄管用接合材料 RF形 7.5K 呼び径400mm,,	1.000	組	5,670	5,670	S単 27号
	合 計				5,670	
	単 価				5,670	
	*** B単ー 80号 ***					
000080	制水弁保護工 1号排泥工, 円形用1号		式		1.000	歩A 式 当たり算出
T00012	制水弁保護工 1号排泥工	1.000	式	65,886	65,886	T単 12号
	合 計				65,886	
	単 価				65,886	
	*** B単ー 81号 ***					
000081	MFジョイント φ400 0.74MPa		個		1.000	歩A 個 当たり算出
S02116	MFジョイント φ400, 0.74MPa,,	1.000	個	191,000	191,000	S単 44号

事業名	駅館川農地整備事業
工事名	板場幹線水路工事

コード	名 称 (規 格)	数 量	単位	単 価	金 額	備 考
	合 計				191,000	
	単 価				191,000	
	*** B単ー 82号 ***					
000082	硬質ポリ塩化ビニル管布設工 VUφ400		m		1,000 m	歩A 当たり算出
S07022	硬質ポリ塩化ビニル管機械布設 VU, 400mm, 直管(両差し口), 4.0m管, 0箇所, なし	1.000	m	12,988	12,988	S単 95号
	合 計				12,988	
	単 価				12,988	
	*** B単ー 83号 ***					
000083	ブロック積み工 練積, 裏込めコンクリートなし		m ²		1,000 m ²	歩A 当たり算出
S02711	【コンクリートブロック積工】 練積(裏込めなし), 無し, 昼間施工, 0, 18-8-25 (高炉B), なし	1.000	m ²	16,693	16,693	S単 81号
S02116	コンクリート積ブロック A種 控35cm, ,	8.300	個	1,050	8,715	S単 45号
	合 計				25,408	
	単 価				25,408	
	*** B単ー 84号 ***					
000084	裏込砕石 RC-40		m ³		1,000 m ³	歩A 当たり算出
SA0302	SP 裏込砕石 計上する, なし, 再生クラッシュラン RC-40 40~0mm	1.000	m ³	8,002	8,002	S単 135号
	合 計				8,002	
	単 価				8,002	
	*** B単ー 85号 ***					
000085	目地材 エラストイト, t=10mm		m ²		1,000 m ²	歩A 当たり算出
SA0331	SP 目地板 30m2未満, 計上する, 目地板(瀝青質板) t=10mm	1.000	m ²	5,026	5,026	S単 143号
	合 計				5,026	
	単 価				5,026	
	*** B単ー 86号 ***					
000086	天端コンクリート 18N-8-25		m ³		1,000 m ³	歩A 当たり算出
SA0311	SP コンクリート 無筋・鉄筋構造物, 人力打設, 計上する, -, 一般養生, -, 有り, -, 18-8-25 (20) (高炉B) W/C65%	1.000	m ³	32,060	32,060	S単 137号
	合 計				32,060	
	単 価				32,060	
	*** B単ー 87号 ***					
000087	型枠工 一般型枠		m ²		1,000 m ²	歩A 当たり算出
SA0312	SP 型枠 一般型枠, 小型構造物	1.000	m ²	7,923	7,923	S単 142号
	合 計				7,923	
	単 価				7,923	
	*** B単ー 88号 ***					
000088	埋戻しコンクリート 18N-8-40		m ³		1,000 m ³	歩A 当たり算出

事業名	駅館川農地整備事業				
工事名	板場幹線水路工事				

コード	名 称 (規 格)	数 量	単位	単 価	金 額	備 考
SA0311	SP コンクリート 無筋・鉄筋構造物, 人力打設, 計上する, -, 一般養生, -, 有り, -, , 18-8-40 (高炉B) W/C65%	1.000	m3	31,740	31,740	S 単 138号
	合 計				31,740	
	単 価				31,740	
	*** B 単 - 89号 ***					
000089	2号通気施設工 80A		式		1.000 式	歩A 当たり算出
T00013	2号通気施設工 SGP管, 80A	1.000	式	117,422	117,422	T 単 13号
	合 計				117,422	
	単 価				117,422	
	*** B 単 - 90号 ***					
000090	3号通気施設工 80A		式		1.000 式	歩A 当たり算出
T00014	3号通気施設工 SGP管, 80A	1.000	式	121,935	121,935	T 単 14号
	合 計				121,935	
	単 価				121,935	
	*** B 単 - 91号 ***					
000091	ダクタイル鋳鉄管機械布設 短管2号φ150 K形 0.74MPa		本		1.000 本	歩A 当たり算出
S07054	ダクタイル鋳鉄管機械布設 (K形) 短管・異形管, 150×5, 3種, ハックホリ (クレーン機能付), なし, なし, なし	1.000	本	34,955	34,955	S 単 109号
	合 計				34,955	
	単 価				34,955	
	*** B 単 - 92号 ***					
000092	制水弁設置工 ソフトシール仕切弁φ150, 7.5K		基		1.000 基	歩A 当たり算出
S07091	制水弁人力据付 鋳鉄製, 150mm	1.000	基	103,220	103,220	S 単 116号
	合 計				103,220	
	単 価				103,220	
	*** B 単 - 93号 ***					
000093	ダクタイル鋳鉄管用接合材料 RF形 7.5K 呼び径150mm		組		1.000 組	歩A 当たり算出
S02116	ダクタイル鋳鉄管用接合材料 RF形 7.5K 呼び径150mm,,	1.000	組	1,130	1,130	S 単 46号
	合 計				1,130	
	単 価				1,130	
	*** B 単 - 94号 ***					
000094	MFジョイント φ150 0.74MPa		個		1.000 個	歩A 当たり算出
S02116	MFジョイント φ150 0.74MPa,,	1.000	個	19,700	19,700	S 単 47号
	合 計				19,700	
	単 価				19,700	
	*** B 単 - 95号 ***					
000095	硬質ポリ塩化ビニル管布設 VPφ150		m		1.000 m	歩A 当たり算出

事業名	駅館川農地整備事業				
工事名	板場幹線水路工事				

コード	名 称 (規 格)	数 量	単位	単 価	金 額	備 考
S07021	硬質ポリ塩化ビニル管人力布設 VP, 150mm, 直管(両差し口), 4.0m管, 0箇所	1.000	m	3,734	3,734	S単 94号
	合 計				3,734	
	単 価				3,734	
	*** B単ー 96号 ***					
000096	制水弁保護工 レジンコンクリートボックス 円形1号		式		1.000	歩A 式 当たり算出
T00008	制水弁保護工 2号排泥工	1.000	式	164,714	164,714	T単 8号
	合 計				164,714	
	単 価				164,714	
	*** B単ー 97号 ***					
000097	集水樹工 18N-8-40		式		1.000	歩A 式 当たり算出
T00009	集水樹工 2号排泥工	1.000	式	47,395	47,395	T単 9号
	合 計				47,395	
	単 価				47,395	
	*** B単ー 98号 ***					
000098	ふとん籠工 2000×1200×500		式		1.000	歩A 式 当たり算出
SA0203	SP ふとんかご 設置, 階段式, 高さ50cm×幅120cm	2.000	m	14,100	28,200	S単 130号
P26101	吸出し防止マット ヤシ繊維系 厚10mm 7kgf/5cm	5.600	m ²	590	3,304	
S02116	くい丸太 松, L=1.5m, 末口径9cm, 皮付き, 先端加工含む,,	2.000	本	650	1,300	S単 51号
	合 計				32,804	
	単 価				32,804	
	*** B単ー 99号 ***					
000099	埋設物表示テープ布設工 幅150mm, 2倍ポリエチレンクロス		m		100.000	歩A m 当たり算出
S02116	埋設物標表示テープ 幅150mm 50m 2倍ポリエチレンクロス,,	2.000	巻	8,950	17,900	S単 52号
S02115	普通作業員	0.400	人	20,196	8,078	S単 11号
	合 計				25,978	
	単 価				260	
	*** B単ー 100号 ***					
000100	スラストブロック工 18N-8-40		箇所		1.000	歩A 箇所 当たり算出
SA0311	SP コンクリート 小型構造物, 人力打設, 計上する, -, 一般養生, -, 有り, -, , 18-8-40(高炉B) W/C65 %	0.400	m ³	36,790	14,716	S単 140号
SA0312	SP 型枠 一般型枠, 小型構造物	1.700	m ²	7,923	13,469	S単 142号
	合 計				28,185	
	単 価				28,185	
	*** B単ー 101号 ***					
000101	コンクリート境界杭設置 13cm×13cm, H=90cm, 農水省型		本		1.000	歩A 本 当たり算出
S02055	コンクリート境界杭設置 13×13, 100cm未満, 普通, 境界杭設置, 90cm, しない	1.000	本	7,834	7,834	S単 7号
	合 計				7,834	

事業名	駅館川農地整備事業
工事名	板場幹線水路工事

コード	名 称 (規 格)	数 量	単位	単 価	金 額	備 考
	単 価				7,834	
	*** B単ー 102号 ***					
000102	ブロック積み工		m ²		1,000	歩A 当たり算出
S02711	練積,裏込めコンクリートなし					
	【コンクリートブロック積工】					
	練積(裏込めなし),無し,昼間施工,,0,18-8-25(高炉B),なし	1.000	m ²	16,693	16,693	S単 81号
S02116	コンクリート積ブロック					
	A種 控35cm,,	8.300	個	1,050	8,715	S単 45号
	合 計				25,408	
	単 価				25,408	
	*** B単ー 103号 ***					
000103	U形側溝復旧		m		1,000	歩A 当たり算出
	U-450					
S05801	【排水構造物工】					
	U型側溝,昼間施工,L=2000,1000kg/個以下,なし,,-,-,基礎砕石の施工有り,再利用撤去を行なわない	1.000	m	3,576	3,576	S単 85号
	合 計				3,576	
	単 価				3,576	
	*** B単ー 104号 ***					
000104	ヒューム管復旧		ton		1,000	歩A 当たり算出
	φ200,L=4.0m,105kg/2m					
S02047	機械小運搬(二次製品、管類、セメント類)					
	コンクリート二次製品,150m未満	1.000	ton	2,628	2,628	S単 6号
	合 計				2,628	
	単 価				2,628	
	*** B単ー 105号 ***					
000105	土側溝(1)復旧		m ³		1,000	歩A 当たり算出
	張りコンクリート, t=10mm, 18N-8-25					
SA0311	SP コンクリート					
	小型構造物,人力打設,計上する,,-,一般養生,,-,有り,,-,18-8-25(20)(高炉B) W/C65%	1.000	m ³	37,110	37,110	S単 139号
	合 計				37,110	
	単 価				37,110	
	*** B単ー 106号 ***					
000106	土側溝(2)復旧		m ³		1,000	歩A 当たり算出
	張りコンクリート, t=10mm, 18N-8-25					
SA0311	SP コンクリート					
	小型構造物,人力打設,計上する,,-,一般養生,,-,有り,,-,18-8-25(20)(高炉B) W/C65%	1.000	m ³	37,110	37,110	S単 139号
	合 計				37,110	
	単 価				37,110	
	*** B単ー 107号 ***					
000107	床掘		m ³		1,000	歩A 当たり算出
	礫質土					
SA0103	SP 床掘り					
	土砂,平均施工幅1m以上2m未満,無し,無し,なし	1.000	m ³	328.9	329	S単 123号
	合 計				329	
	単 価				329	
	*** B単ー 108号 ***					

事業名	駅館川農地整備事業
工事名	板場幹線水路工事

コード	名 称 (規 格)	数 量	単位	単 価	金 額	備 考
000108	整形工		m ²		1.000 m ²	歩A 当たり算出
SA0151	基面整正					
	SP 基面整正	1.000	m ²	404	404	S 単 128号
	基面整正					
	合 計				404	
	単 価				404	
	*** B 単一 109号 ***					
000109	整形工		m ²		1.000 m ²	歩A 当たり算出
	法面荒仕上					
S01072	整形工(人力荒仕上げ)	1.000	m ²	242	242	S 単 3号
	土砂					
	合 計				242	
	単 価				242	
	*** B 単一 110号 ***					
000110	管体基礎 I		m ³		1.000 m ³	歩A 当たり算出
	基床部, 購入土 (SG相当), 振動コンパクタ					
S07001	パイプライン基礎	1.000	m ³	9,418	9,418	S 単 92号
	砂・砂質土, その他購入土, 山積0.45m ³ (平積0.35m ³), 振動コンパクタ, 区分 I, なし,					
	なし					
	合 計				9,418	
	単 価				9,418	
	*** B 単一 111号 ***					
000111	管体基礎 II		m ³		1.000 m ³	歩A 当たり算出
	管側部, 購入土 (SG相当), タンバ					
S07001	パイプライン基礎	1.000	m ³	10,355	10,355	S 単 93号
	砂・砂質土, その他購入土, 山積0.45m ³ (平積0.35m ³), タンバ, 区分 I, なし, なし					
	合 計				10,355	
	単 価				10,355	
	*** B 単一 112号 ***					
000112	埋戻		m ³		1.000 m ³	歩A 当たり算出
	流用土, 管頂30cmまで, 振動コンパクタ					
SA0102	SP 積込(ルーズ)	1.111	m ³	300.2	334	S 単 122号
	土砂, 平均施工幅1m以上2m未満					
S01041	人力土工(盛土・埋戻)	1.000	m ³	2,629	2,629	S 単 1号
	粘性土・礫質土, 盛土, まき出し, 振動コンパクタ(II)					
	合 計				2,963	
	単 価				2,963	
	*** B 単一 113号 ***					
000113	埋戻		m ³		1.000 m ³	歩A 当たり算出
	流用土, 1.0m≦B≦2.5m, 振動ロー					
SA0102	SP 積込(ルーズ)	1.111	m ³	300.2	334	S 単 122号
	土砂, 平均施工幅1m以上2m未満					
S01041	人力土工(盛土・埋戻)	1.000	m ³	1,717	1,717	S 単 2号
	粘性土・礫質土, 盛土, まき出し, 締固めを計上しない					
S01082	締固工(振動ロー締固め2.5m未満)	1.000	m ³	591	591	S 単 4号
	築堤・埋戻, 0.8~1.1ton, なし					
	合 計				2,642	
	単 価				2,642	
	*** B 単一 114号 ***					
000114	硬質ポリ塩化ビニル管布設		m		1.000 m	歩A 当たり算出
	VUφ400 (TS)					
S07022	硬質ポリ塩化ビニル管機械布設	1.000	m	15,750	15,750	S 単 96号
	VU, 400mm, 片受直管スリーブ付, 4.0m管, 0箇所, なし					
	合 計				15,750	

事業名	駅館川農地整備事業
工事名	板場幹線水路工事

コード	名 称 (規 格)	数 量	単位	単 価	金 額	備 考
	単 価				15,750	
	*** B単ー 115号 ***					
000115	FRP製異形管 VUφ400×90° 曲管 離脱防止付き		個		1,000 個	歩A 当たり算出
S02116	FRP製異形管 VUφ400 90° 曲管 離脱防止付き,,	1.000	個	187,000	187,000	S単 53号
	合 計				187,000	
	単 価				187,000	
	*** B単ー 116号 ***					
000116	硬質ポリ塩化ビニル異形管 VUφ400×45° (TS)		個		1,000 個	歩A 当たり算出
S02116	硬質ポリ塩化ビニル管継手 (TS加工) VUφ400 45° ベンド,,	1.000	個	70,100	70,100	S単 54号
	合 計				70,100	
	単 価				70,100	
	*** B単ー 117号 ***					
000117	硬質ポリ塩化ビニル異形管 VUφ400×22° 1/2 (TS)		個		1,000 個	歩A 当たり算出
S02116	硬質ポリ塩化ビニル管継手 (TS加工) VUφ400 22° 1/2ベンド,,	1.000	個	53,000	53,000	S単 55号
	合 計				53,000	
	単 価				53,000	
	*** B単ー 118号 ***					
000118	硬質ポリ塩化ビニル異形管 VUφ400×11° 1/4 (TS)		個		1,000 個	歩A 当たり算出
S02116	硬質ポリ塩化ビニル管継手 (TS加工) VUφ400 11° 1/4ベンド,,	1.000	個	46,200	46,200	S単 56号
	合 計				46,200	
	単 価				46,200	
	*** B単ー 119号 ***					
000119	硬質ポリ塩化ビニル異形管 VUφ400×5° 5/8 (TS)		個		1,000 個	歩A 当たり算出
S02116	硬質ポリ塩化ビニル管継手 (TS加工) VUφ400 5° 5/8ベンド,,	1.000	個	46,200	46,200	S単 57号
	合 計				46,200	
	単 価				46,200	
	*** B単ー 120号 ***					
000120	硬質ポリ塩化ビニル異形管 テーパークア短管φ400		個		1,000 個	歩A 当たり算出
S02116	テーパークア短管 φ400,,	1.000	個	101,000	101,000	S単 58号
	合 計				101,000	
	単 価				101,000	
	*** B単ー 121号 ***					
000121	ダクタイル鋳鉄管機械布設 K形フランジ片落管 φ500×φ400 0.74MPa		本		1,000 本	歩A 当たり算出
S07054	ダクタイル鋳鉄管機械布設 (K形) 短管・異形管,500×6,DB種,バック割(クレーン機能付),なし,なし,なし	1.000	本	185,905	185,905	S単 110号
	合 計				185,905	
	単 価				185,905	

事業名	駅館川農地整備事業
工事名	板場幹線水路工事

コード	名 称 (規 格)	数 量	単 位	単 価	金 額	備 考
	*** B単ー 122号 ***					
000122	ダクタイル鋳鉄管機械布設 K形短管2号 φ500 0.74MPa		本		1,000	歩A 当たり算出
S07054	ダクタイル鋳鉄管機械布設(K形) 短管・異形管,500×6,DB種,バックリ(クレン機能付),なし,なし,なし	1,000	本	152,071	152,071	S単 111号
	合 計				152,071	
	単 価				152,071	
	*** B単ー 123号 ***					
000123	異種管継手 φ500, DCIP×石綿管		個		1,000	歩A 当たり算出
S02116	異種管継手 φ500, DCIP×石綿管,,	1,000	個	842,000	842,000	S単 59号
	合 計				842,000	
	単 価				842,000	
	*** B単ー 124号 ***					
000124	ダクタイル鋳鉄管用接合材料 RF形 7.5K 呼び径400mm		組		1,000	歩A 当たり算出
S02116	ダクタイル鋳鉄管用接合材料 RF形 7.5K 呼び径400mm,,	1,000	組	5,670	5,670	S単 27号
	合 計				5,670	
	単 価				5,670	
	*** B単ー 125号 ***					
000125	ダクタイル鋳鉄管用接合材料 RF形 7.5K 呼び径500mm		組		1,000	歩A 当たり算出
S02116	ダクタイル鋳鉄管用接合材料 RF形 7.5K 呼び径500mm,,	1,000	組	8,880	8,880	S単 60号
	合 計				8,880	
	単 価				8,880	
	*** B単ー 126号 ***					
000126	分岐サドル φ400×φ75		個		1,000	歩A 当たり算出
S02116	分岐サドル φ400×75, F型,,	1,000	個	228,000	228,000	S単 61号
	合 計				228,000	
	単 価				228,000	
	*** B単ー 127号 ***					
000127	通気バルブ φ80		個		1,000	歩A 当たり算出
S02116	ストップバルブ φ80,,	1,000	個	117,000	117,000	S単 62号
	合 計				117,000	
	単 価				117,000	
	*** B単ー 128号 ***					
000128	単管パイプ打設 φ48.6, H=1.5m		本		1,000	歩A 当たり算出
S04010	木杭打設工(機械) 長2.0m、末口9cm	1,000	本	4,274	4,274	S単 84号
S02116	単管パイプ(損料) 1500×48.6×2.4, STK500,,	1,000	本	435	435	S単 63号
	合 計				4,709	
	単 価				4,709	

事業名	駅館川農地整備事業
工事名	板場幹線水路工事

コード	名 称 (規 格)	数 量	単位	単 価	金 額	備 考
	*** B単ー 129号 ***					
000129	バタ角					歩A
	杉, L4m×T9cm×W9cm		m3		1.000	当たり算出
S02116	バタ角					
	杉, L4m×T9cm×W9cm,,	30.900	本	1,810	55,929	S単 64号
	合 計				55,929	
	単 価				55,929	
	*** B単ー 130号 ***					
000130	番線					歩A
	#12		ton		1.000	当たり算出
S02116	普通鉄線					
	#12,,	1.000	ton	187,000	187,000	S単 65号
	合 計				187,000	
	単 価				187,000	
	*** B単ー 131号 ***					
000131	ブラケット					歩A
	L-12×90×90		組		1.000	当たり算出
S02116	ブラケット					
	L-12×90×90,,	1.000	個	53,700	53,700	S単 66号
	合 計				53,700	
	単 価				53,700	
	*** B単ー 132号 ***					
000132	床掘					歩A
	礫質土		m3		1.000	当たり算出
SA0103	SP 床掘り					
	土砂, 平均施工幅1m以上2m未満, 無し, 無し, なし	1.000	m3	328.9	329	S単 123号
	合 計				329	
	単 価				329	
	*** B単ー 133号 ***					
000133	埋戻					歩A
	流用土, 1.0m≦B≦2.5m, 振動ロー		m3		1.000	当たり算出
SA0102	SP 積込(ルーズ)					
	土砂, 平均施工幅1m以上2m未満	1.111	m3	300.2	334	S単 122号
S01041	人力土工(盛土・埋戻)					
	粘性土・礫質土, 盛土, まき出し, 締固めを計上しない	1.000	m3	1,717	1,717	S単 2号
S01082	締固工(振動ロー締固め2.5m未満)					
	築堤・埋戻, 0.8~1.1ton, なし	1.000	m3	591	591	S単 4号
	合 計				2,642	
	単 価				2,642	
	*** B単ー 134号 ***					
000134	硬質ポリ塩化ビニル管撤去					歩A
	VUφ400		m		1.000	当たり算出
T00007	硬質ポリ塩化ビニル管撤去					
	VUφ400	1.000	m	933	933	T単 7号
	合 計				933	
	単 価				933	
	*** B単ー 135号 ***					
000135	産業廃棄物運搬費					歩A
	廃プラスチック		台		1.000	当たり算出
S02123	産業廃棄物運搬費					
	廃プラスチック	1.000	台	18,000	18,000	S単 79号
	合 計				18,000	

事業名	駅館川農地整備事業
工事名	板場幹線水路工事

コード	名 称 (規 格)	数 量	単位	単 価	金 額	備 考
	単 価				18,000	
	*** B単ー 136号 ***					
000136	産業廃棄物処理費		ton		1,000 ton	歩A
	廃プラスチック					当たり算出
S02123	産業廃棄物処理費	1.000	ton	60,000	60,000	S単 80号
	廃プラスチック					
	合 計				60,000	
	単 価				60,000	
	*** B単ー 137号 ***					
000137	盛土運搬		m3		1,000 m3	歩A
	上ノ原揚水機場隣接地より					当たり算出
SA0102	SP 積込(ルーズ)					
	土砂,平均施工幅1m以上2m未満	1.000	m3	300.2	300	S単 122号
SA0121	SP 土砂等運搬					
	標準,バックホウ山積0.45m3(平積0.35m3),土砂(岩塊・玉石混り土含む),無し,7.5km以下	1.000	m3	1,682	1,682	S単 125号
	合 計				1,982	
	単 価				1,982	
	*** B単ー 138号 ***					
000138	路体盛土		m3		1,000 m3	歩A
	2.5m<B<4.0m					当たり算出
SA0141	SP 路体(築堤)盛土・埋戻	1.000	m3	931.4	931	S単 127号
	2.5m以上4.0m未満,-,-,なし					
	合 計				931	
	単 価				931	
	*** B単ー 139号 ***					
000139	法面整形		m2		1,000 m2	歩A
	盛土部					当たり算出
SA0152	SP 法面整形					
	盛土部,有り,無し,埴質土、砂及び砂質土、粘性土、なし	1.000	m2	760.4	760	S単 129号
	合 計				760	
	単 価				760	
	*** B単ー 140号 ***					
000140	路盤工		m2		1,000 m2	歩A
	RC-40, t=20mm					当たり算出
SA0832	SP 下層路盤(車道・路肩部)					
	20mm,1層施工,砕石,なし,再生グラツラン RC-40	1.000	m2	329.3	329	S単 144号
	合 計				329	
	単 価				329	
	*** B単ー 141号 ***					
000141	コンクリート舗装工		m2		1,000 m2	歩A
	t=15cm,圧縮強度18N,粗骨材40mm					当たり算出
S08031	コンクリート舗装工(人力)					
	圧縮強度18N/mm2粗骨材25mm(高炉B),15cm	1.000	m2	4,087	4,087	S単 118号
	合 計				4,087	
	単 価				4,087	
	*** B単ー 142号 ***					
000142	掘削		m3		1,000 m3	歩A
	路体					当たり算出
SA0101	SP 掘削					
	土砂,オープンカット,無し,無し,5,000m3未満,-,-,	1.000	m3	335.5	336	S単 121号

事業名	駅館川農地整備事業
工事名	板場幹線水路工事

コード	名 称 (規 格)	数 量	単位	単 価	金 額	備 考
	合 計				336	
	単 価				336	
	*** B単ー 143号 ***					
000143	掘削土運搬 上ノ原揚水機場隣接地へ		m3		1,000	歩A 当たり算出
SA0121	SP 土砂等運搬 標準,ハック初山積0.45m3(平積0.35m3),土砂(岩塊・玉石混り土含む),無し,7.5km以下	1,000	m3	1,682	1,682	S単 125号
	合 計				1,682	
	単 価				1,682	
	*** B単ー 144号 ***					
000144	コンクリート舗装版破砕 t=15cm		m ²		1,000	歩A 当たり算出
SA0222	SP 舗装版破砕 コンクリート舗装版,無し,不要,15cm以下,-,有り,なし	1,000	m ²	224	224	S単 133号
	合 計				224	
	単 価				224	
	*** B単ー 145号 ***					
000145	殻運搬処理 無筋Co殻		m3		1,000	歩A 当たり算出
SA0221	SP 殻運搬 コンクリート(無筋)構造物とりこわし,機械積込,無し,23.2km以下,	1,000	m3	3,104	3,104	S単 132号
SO2123	建設廃材 無筋コンクリート廃材	1,000	m3	3,525	3,525	S単 74号
	合 計				6,629	
	単 価				6,629	
	*** B単ー 146号 ***					
000146	伐倒 平均胸高直径28cm以上		本		1,000	歩A 当たり算出
T00015	伐倒 平均胸高直径28cm以上	1,000	本	298	298	T単 15号
	合 計				298	
	単 価				298	
	*** B単ー 147号 ***					
000147	枝払 平均胸高直径28cm以上		本		1,000	歩A 当たり算出
T00016	枝払 平均胸高直径28cm以上	1,000	本	168	168	T単 16号
	合 計				168	
	単 価				168	
	*** B単ー 148号 ***					
000148	玉切 平均胸高直径28cm以上		本		1,000	歩A 当たり算出
T00017	玉切 平均胸高直径28cm以上	1,000	本	141	141	T単 17号
	合 計				141	
	単 価				141	
	*** B単ー 149号 ***					
000149	防塵マスク		個		1,000	歩A 当たり算出

[illegible]

事業名	駅館川農地整備事業
工事名	板場幹線水路工事

コード	名 称 (規 格)	数 量	単位	単 価	金 額	備 考
S01041	*** S単ー 1号 ***					
	人力土工(盛土・埋戻)					
	粘性土・礫質土、盛土、まき出し、振動コンパクタ(Ⅱ)		m3	2,629		歩A・単A
S01041	*** S単ー 2号 ***					
	人力土工(盛土・埋戻)					
	粘性土・礫質土、盛土、まき出し、締固めを計上しない		m3	1,717		歩A・単A
S01072	*** S単ー 3号 ***					
	整形工(人力荒仕上げ)					
	整形工(人力荒仕上げ)					
S01082	*** S単ー 4号 ***					
	締固工(振動ロー締固め2.5m未満)					
	締固工(振動ロー締固め2.5m未満)					
S01082	*** S単ー 5号 ***					
	締固工(振動ロー締固め2.5m未満)					
	築堤・埋戻, 0.8～1.1ton, なし		m3	591		歩A・単A
S02047	*** S単ー 6号 ***					
	機械小運搬(二次製品、管類、セメント類)					
	機械小運搬(二次製品、管類、セメント類)					
S02055	*** S単ー 7号 ***					
	コンクリート境界杭設置					
	コンクリート境界杭設置					
S02112	*** S単ー 8号 ***					
	トラッククレーン[油圧伸縮ジブ型]					
	トラッククレーン[油圧伸縮ジブ型]					
S02112	*** S単ー 9号 ***					
	バックホ[クロー型・クレーン・超低・排対型(～2011)]					
	バックホ[クロー型・クレーン・超低・排対型(～2011)]					
S02115	*** S単ー 10号 ***					
	配管工					
	配管工					
S02115	*** S単ー 11号 ***					
	普通作業員					
	普通作業員					
S02115	*** S単ー 12号 ***					
	土木一般世話役					
	土木一般世話役					
S02115	*** S単ー 13号 ***					
	特殊作業員					
	特殊作業員					
S02115	*** S単ー 14号 ***					
	運転手(特殊)					
	運転手(特殊)					
S02116	*** S単ー 15号 ***					
	山土砂					
	山土砂					
S02116	*** S単ー 16号 ***					
	ポリエチレンスリーブ					
	ポリエチレンスリーブ					
S02116	*** S単ー 17号 ***					
	固定用ゴムバンド					
	固定用ゴムバンド					
S02116	*** S単ー 18号 ***					
	ダクタイル鋳鉄管 内面シリカエポキシ樹脂塗装					
	ダクタイル鋳鉄管 内面シリカエポキシ樹脂塗装					
S02116	*** S単ー 19号 ***					
	ダクタイル鋳鉄管用接合部品					
	ダクタイル鋳鉄管用接合部品					
S02116	*** S単ー 20号 ***					
	ダクタイル鋳鉄管用接合部品					
	ダクタイル鋳鉄管用接合部品					
S02116	*** S単ー 21号 ***					
	異形棒鋼					
	異形棒鋼					
S02116	*** S単ー 22号 ***					
	FRP製蓋					
	FRP製蓋					

事業名	駅館川農地整備事業
工事名	板場幹線水路工事

コード	名 称 (規 格)	数 量	単位	単 価	金 額	備 考
	FRP製蓋 800×800, t=14mm, , *** S単ー 23号 ***		式	208,000		歩A・単A
S02116	スクリーン スクリーン SS400, 溶融亜鉛メッキ塗装, 有効目幅20mm, , *** S単ー 24号 ***		基	1,262,580		歩A・単A
S02116	ゴム止水板 ゴム止水板 10mm×20mm アデカウルトラシール, , *** S単ー 25号 ***		m	1,500		歩A・単A
S02116	ステップ ステップ φ19, w=300, L=250, , *** S単ー 26号 ***		本	2,610		歩A・単A
S02116	ポリエチレンスリーブ ポリエチレンスリーブ φ400 厚さ0.2 長7.0m, , *** S単ー 27号 ***		枚	3,340		歩A・単A
S02116	ダクタイル鋳鉄管用接合材料 ダクタイル鋳鉄管用接合材料 RF形 7.5K 呼び径400mm, , *** S単ー 28号 ***		組	5,670		歩A・単A
S02116	水道用円形鉄蓋 水道用円形鉄蓋 JWWA B 132 円形鉄蓋2号 φ350 農水マーク入り, , *** S単ー 29号 ***		枚	44,200		歩A・単A
S02116	水道用円形鉄蓋接合部品 水道用円形鉄蓋接合部品 円形2号 ボルト・ナット, , *** S単ー 30号 ***		組	1,460		歩A・単A
S02116	水道用レジン製マンホール 水道用レジン製マンホール 円形用2号 上下部壁 RB35 H=300mm, , *** S単ー 31号 ***		個	31,000		歩A・単A
S02116	水道用レジン製マンホール 水道用レジン製マンホール 円形用2号 底版 RB35 H=40mm, , *** S単ー 32号 ***		個	17,900		歩A・単A
S02116	ベンチフリューム蓋 ベンチフリューム蓋 2種 450 L=500mm, , *** S単ー 33号 ***		枚	6,300		歩A・単A
S02116	SGP曲管 SGP曲管 80A 90° エルボ (ロング) , , *** S単ー 34号 ***		個	1,240		歩A・単A
S02116	鋼製溶接式管フランジ 鋼製溶接式管フランジ 80A, 黒, SS400, 10K, , *** S単ー 35号 ***		個	899		歩A・単A
S02116	SGP直管 SGP直管 80A 5.5m, , *** S単ー 36号 ***		本	13,800		歩A・単A
S02116	SGP曲管 SGP曲管 80A 90° エルボ (ショート) , , *** S単ー 37号 ***		個	1,310		歩A・単A
S02116	SGP曲管 SGP曲管 80A 180° エルボ, , *** S単ー 38号 ***		個	3,350		歩A・単A
S02116	配管用防虫網 配管用防虫網 80A 内ねじ型 黄銅製, , *** S単ー 39号 ***		個	2,830		歩A・単A
S02116	水道用円形鉄蓋 水道用円形鉄蓋 JWWA B 132 円形鉄蓋1号 φ250 農水マーク入り, , *** S単ー 40号 ***		枚	19,700		歩A・単A
S02116	水道用円形鉄蓋接合部品 水道用円形鉄蓋接合部品 円形1号 ボルト・ナット, , *** S単ー 41号 ***		組	1,280		歩A・単A
S02116	水道用レジン製マンホール 水道用レジン製マンホール 円形用1号 上部壁 RB25 H=150mm, , *** S単ー 42号 ***		個	10,500		歩A・単A
S02116	水道用レジン製マンホール 水道用レジン製マンホール 円形用1号 下部壁 RB25 H=300mm, , *** S単ー 43号 ***		個	11,600		歩A・単A
S02116	水道用レジン製マンホール 水道用レジン製マンホール 円形用1号 底版 RB25 H=40mm, ,		個	14,000		歩A・単A

事業名	駅館川農地整備事業
工事名	板場幹線水路工事

コード	名 称 (規 格)	数 量	単 位	単 価	金 額	備 考
S02116	*** S単ー 44号 *** MFジョイント					
	MFジョイント φ400, 0.74MPa,,		個	191,000		歩A・単A
S02116	*** S単ー 45号 *** コンクリート積ブロック					
	コンクリート積ブロック A種 控35cm,,		個	1,050		歩A・単A
S02116	*** S単ー 46号 *** ダクトイル鑄鉄管用接合材料					
	ダクトイル鑄鉄管用接合材料 RF形 7.5K 呼び径150mm,,		組	1,130		歩A・単A
S02116	*** S単ー 47号 *** MFジョイント					
	MFジョイント φ150 0.74MPa,,		個	19,700		歩A・単A
S02116	*** S単ー 48号 *** 水道用レジン製マンホール					
	水道用レジン製マンホール 円形用1号 中部壁 RB25 H=300mm,,		個	9,860		歩A・単A
S02116	*** S単ー 49号 *** 仕切弁用開栓継足棒					
	仕切弁用開栓継足棒 L=1300mm φ32 SUS304製 振止付,,		本	80,600		歩A・単A
S02116	*** S単ー 50号 *** ベンチフリューム蓋					
	ベンチフリューム蓋 2種 300 L=500mm,,		枚	4,000		歩A・単A
S02116	*** S単ー 51号 *** くい丸太					
	くい丸太 松, L=1.5m, 末口径9cm, 皮付き, 先端加工含む,,		本	650		歩A・単A
S02116	*** S単ー 52号 *** 埋設物標示テープ					
	埋設物標示テープ 幅150mm 50m 2倍ボリエチレンクロス,,		巻	8,950		歩A・単A
S02116	*** S単ー 53号 *** FRP製異形管					
	FRP製異形管 VUφ400 90° 曲管 離脱防止付き,,		個	187,000		歩A・単A
S02116	*** S単ー 54号 *** 硬質ポリ塩化ビニル管継手 (TS加工)					
	硬質ポリ塩化ビニル管継手 (TS加工) VUφ400 45° ベンド,,		個	70,100		歩A・単A
S02116	*** S単ー 55号 *** 硬質ポリ塩化ビニル管継手 (TS加工)					
	硬質ポリ塩化ビニル管継手 (TS加工) VUφ400 22° 1/2ベンド,,		個	53,000		歩A・単A
S02116	*** S単ー 56号 *** 硬質ポリ塩化ビニル管継手 (TS加工)					
	硬質ポリ塩化ビニル管継手 (TS加工) VUφ400 11° 1/4ベンド,,		個	46,200		歩A・単A
S02116	*** S単ー 57号 *** 硬質ポリ塩化ビニル管継手 (TS加工)					
	硬質ポリ塩化ビニル管継手 (TS加工) VUφ400 5° 5/8ベンド,,		個	46,200		歩A・単A
S02116	*** S単ー 58号 *** テーパーコア短管					
	テーパーコア短管 φ400,,		個	101,000		歩A・単A
S02116	*** S単ー 59号 *** 異種管継手					
	異種管継手 φ500, DCIP×石綿管,,		個	842,000		歩A・単A
S02116	*** S単ー 60号 *** ダクトイル鑄鉄管用接合材料					
	ダクトイル鑄鉄管用接合材料 RF形 7.5K 呼び径500mm,,		組	8,880		歩A・単A
S02116	*** S単ー 61号 *** 分岐サドル					
	分岐サドル φ400×75, F型,,		個	228,000		歩A・単A
S02116	*** S単ー 62号 *** ストップバルブ					
	ストップバルブ φ80,,		個	117,000		歩A・単A
S02116	*** S単ー 63号 *** 単管パイプ (損料)					
	単管パイプ (損料) 1500×48.6×2.4, STK500,,		本	435		歩A・単A
S02116	*** S単ー 64号 *** バタ角					
	バタ角 杉, L4m×T9cm×W9cm,,		本	1,810		歩A・単A
S02116	*** S単ー 65号 *** 普通鉄線					

事業名	駅館川農地整備事業
工事名	板場幹線水路工事

コード	名 称 (規 格)	数 量	単 位	単 価	金 額	備 考
	普通鉄線 #12, , *** S単ー 66号 ***		ton	187,000		歩A・単A
S02116	ブラケット ブラケット L-12×90×90, , *** S単ー 67号 ***		個	53,700		歩A・単A
S02116	軽油 軽油 バトロ-#給油, , *** S単ー 68号 ***		L	159		歩A・単A
S02116	防塵マスク 防塵マスク *** S単ー 69号 ***		個	3,510		歩A・単A
S02116	化学防護服 化学防護服 *** S単ー 70号 ***		枚	1,850		歩A・単A
S02116	シュューズカバー シュューズカバー *** S単ー 71号 ***		個	470		歩A・単A
S02116	防護手袋 防護手袋 *** S単ー 72号 ***		組	1,360		歩A・単A
S02116	防護メガネ 防護メガネ *** S単ー 73号 ***		個	2,650		歩A・単A
S02123	建設廃材 建設廃材 鉄筋コンクリート廃材 *** S単ー 74号 ***		m3	3,750		歩A・単A
S02123	建設廃材 建設廃材 無筋コンクリート廃材 *** S単ー 75号 ***		m3	3,525		歩A・単A
S02123	産業廃棄物運搬費 産業廃棄物運搬費 金属くず *** S単ー 76号 ***		台	12,000		歩A・単A
S02123	産業廃棄物処理費 産業廃棄物処理費 金属くず *** S単ー 77号 ***		ton	10,000		歩A・単A
S02123	産業廃棄物運搬費 産業廃棄物運搬費 ガラスくず、コンクリートくず及び陶磁器くず（非飛 *** S単ー 78号 ***		台	50,000		歩A・単A
S02123	産業廃棄物処理費 産業廃棄物処理費 ガラスくず、コンクリートくず及び陶磁器くず（非飛 *** S単ー 79号 ***		ton	45,000		歩A・単A
S02123	産業廃棄物運搬費 産業廃棄物運搬費 廃プラスチック *** S単ー 80号 ***		台	18,000		歩A・単A
S02123	産業廃棄物処理費 産業廃棄物処理費 廃プラスチック *** S単ー 81号 ***		ton	60,000		歩A・単A
S02711	【コンクリートブロック積工】 【コンクリートブロック積工】 練積（裏込なし）,無し,昼間施工,,0,18-8-25（高炉B）,なし *** S単ー 82号 ***		m ²	16,693		歩A・単A
S02721	【構造物取壊し】 【構造物取壊し】 有筋,なし,機械,昼間施工,しない *** S単ー 83号 ***		m3	15,920		歩A・単A
S02721	【構造物取壊し】 【構造物取壊し】 無筋,なし,機械,昼間施工,しない *** S単ー 84号 ***		m3	8,017		歩A・単A
S04010	木杭打設工(機械) 木杭打設工(機械) 長2.0m、末口9cm *** S単ー 85号 ***		本	4,274		歩A・単A
S05801	【排水構造物工】 【排水構造物工】 U型側溝,昼間施工,L=2000,1000kg/個以下,なし,-,-,基礎砕石の施工有り,再利 用撤去を行なわない *** S単ー 86号 ***		m	3,576		歩A・単A
S07001	パイプライン基礎 *** S単ー 86号 ***					

事業名	駅館川農地整備事業
工事名	板場幹線水路工事

コード	名 称 (規 格)	数 量	単位	単 価	金 額	備 考
	パイプライン基礎 砕石・礫質土・粘性土,再生クッション RC-40,山積0.45m3(平積0.35m3),振動ローラント "か"式,区分Ⅱ,なし,なし		m3	7,050		歩A・単A
S07001	*** S単ー 87号 *** パイプライン基礎 パイプライン基礎 砕石・礫質土・粘性土,再生クッション RC-40,山積0.45m3(平積0.35m3),振動コンパクタ ,区分Ⅱ,なし,なし		m3	8,412		歩A・単A
S07001	*** S単ー 88号 *** パイプライン基礎 パイプライン基礎 砂・砂質土,現場流用土,山積0.45m3(平積0.35m3),振動コンパクタ,区分Ⅱ,なし,なし		m3	4,547		歩A・単A
S07001	*** S単ー 89号 *** パイプライン基礎 パイプライン基礎 砂・砂質土,現場流用土,山積0.45m3(平積0.35m3),コンパ,区分Ⅱ,なし,なし		m3	6,003		歩A・単A
S07001	*** S単ー 90号 *** パイプライン基礎 パイプライン基礎 砂・砂質土,その他購入土,山積0.45m3(平積0.35m3),振動コンパクタ,区分Ⅱ,なし, なし		m3	10,663		歩A・単A
S07001	*** S単ー 91号 *** パイプライン基礎 パイプライン基礎 砂・砂質土,その他購入土,山積0.45m3(平積0.35m3),コンパ,区分Ⅱ,なし,なし		m3	12,119		歩A・単A
S07001	*** S単ー 92号 *** パイプライン基礎 パイプライン基礎 砂・砂質土,その他購入土,山積0.45m3(平積0.35m3),振動コンパクタ,区分Ⅰ,なし, なし		m3	9,418		歩A・単A
S07001	*** S単ー 93号 *** パイプライン基礎 パイプライン基礎 砂・砂質土,その他購入土,山積0.45m3(平積0.35m3),コンパ,区分Ⅰ,なし,なし		m3	10,355		歩A・単A
S07021	*** S単ー 94号 *** 硬質ポリ塩化ビニル管人力布設 硬質ポリ塩化ビニル管人力布設 VP,150mm,直管(両差し口),4.0m管,0箇所		m	3,734		歩A・単A
S07022	*** S単ー 95号 *** 硬質ポリ塩化ビニル管機械布設 硬質ポリ塩化ビニル管機械布設 VU,400mm,直管(両差し口),4.0m管,0箇所,なし		m	12,988		歩A・単A
S07022	*** S単ー 96号 *** 硬質ポリ塩化ビニル管機械布設 硬質ポリ塩化ビニル管機械布設 VU,400mm,片受直管スリーブ付,4.0m管,0箇所,なし		m	15,750		歩A・単A
S07054	*** S単ー 97号 *** ダクタイル鋳鉄管機械布設(K形) ダクタイル鋳鉄管機械布設(K形) 短管・異形管,400×6,DB種,バックホウ(クレーン機能付),なし,なし,なし		本	148,585		歩A・単A
S07054	*** S単ー 98号 *** ダクタイル鋳鉄管機械布設(K形) ダクタイル鋳鉄管機械布設(K形) 短管・異形管,400×6,DB種,バックホウ(クレーン機能付),なし,なし,なし		本	116,853		歩A・単A
S07054	*** S単ー 99号 *** ダクタイル鋳鉄管機械布設(K形) ダクタイル鋳鉄管機械布設(K形) 短管・異形管,400×6,DB種,バックホウ(クレーン機能付),なし,なし,なし		本	106,543		歩A・単A
S07054	*** S単ー 100号 *** ダクタイル鋳鉄管機械布設(K形) ダクタイル鋳鉄管機械布設(K形) 短管・異形管,400×6,DB種,バックホウ(クレーン機能付),なし,なし,なし		本	100,937		歩A・単A
S07054	*** S単ー 101号 *** ダクタイル鋳鉄管機械布設(K形) ダクタイル鋳鉄管機械布設(K形) 短管・異形管,400×6,DB種,バックホウ(クレーン機能付),なし,なし,なし		本	93,530		歩A・単A
S07054	*** S単ー 102号 *** ダクタイル鋳鉄管機械布設(K形) ダクタイル鋳鉄管機械布設(K形) 短管・異形管,400×6,DB種,バックホウ(クレーン機能付),なし,なし,なし		本	89,526		歩A・単A
S07054	*** S単ー 103号 *** ダクタイル鋳鉄管機械布設(K形) ダクタイル鋳鉄管機械布設(K形) 短管・異形管,400×6,DB種,バックホウ(クレーン機能付),なし,なし,なし		本	144,281		歩A・単A
S07054	*** S単ー 104号 *** ダクタイル鋳鉄管機械布設(K形) ダクタイル鋳鉄管機械布設(K形) 短管・異形管,400×6,DB種,バックホウ(クレーン機能付),なし,なし,なし		本	153,290		歩A・単A
S07054	*** S単ー 105号 *** ダクタイル鋳鉄管機械布設(K形)					

事業名	駅館川農地整備事業
工事名	板場幹線水路工事

コード	名 称 (規 格)	数 量	単位	単 価	金 額	備 考
	ダクタイル鋳鉄管機械布設 (K形) 短管・異形管, 400×6, DB種, バックホウ(クレーン機能付), なし, なし, なし *** S単ー 106号 ***		本	80,017		歩A・単A
S07054	ダクタイル鋳鉄管機械布設 (K形) 短管・異形管, 400×6, DB種, バックホウ(クレーン機能付), なし, なし, なし *** S単ー 107号 ***		本	112,849		歩A・単A
S07054	ダクタイル鋳鉄管機械布設 (K形) 短管・異形管, 400×6, DB種, バックホウ(クレーン機能付), なし, なし, なし *** S単ー 108号 ***		本	208,445		歩A・単A
S07054	ダクタイル鋳鉄管機械布設 (K形) 短管・異形管, 400×6, DB種, バックホウ(クレーン機能付), なし, なし, なし *** S単ー 109号 ***		本	190,026		歩A・単A
S07054	ダクタイル鋳鉄管機械布設 (K形) 短管・異形管, 150×5, 3種, バックホウ(クレーン機能付), なし, なし, なし *** S単ー 110号 ***		本	34,955		歩A・単A
S07054	ダクタイル鋳鉄管機械布設 (K形) 短管・異形管, 500×6, DB種, バックホウ(クレーン機能付), なし, なし, なし *** S単ー 111号 ***		本	185,905		歩A・単A
S07054	ダクタイル鋳鉄管機械布設 (K形) 短管・異形管, 500×6, DB種, バックホウ(クレーン機能付), なし, なし, なし *** S単ー 112号 ***		本	152,071		歩A・単A
S07056	ダクタイル鋳鉄管機械布設 (ALW形) 直管, 400×6, AL2種, バックホウ(クレーン機能付), なし, なし *** S単ー 113号 ***		本	99,946		歩A・単A
S07056	ダクタイル鋳鉄管機械布設 (ALW形) 短管・異形管, 400×6, AL2種, バックホウ(クレーン機能付), なし, なし *** S単ー 114号 ***		本	13,760		歩A・単A
S07062	管切断(DCIP管) 管切断(DCIP管) 400mm *** S単ー 115号 ***		箇所	10,941		歩A・単A
S07078	鋼管溶接(φ80～500) 鋼管溶接(φ80～500) 80mm, 4.2mm *** S単ー 116号 ***		箇所	18,669		歩A・単A
S07091	制水弁人力据付 制水弁人力据付 鋳鉄製, 150mm *** S単ー 117号 ***		基	103,220		歩A・単A
S07092	制水弁機械据付 制水弁機械据付 仕切弁(フランジ形), 鋳鉄製, 400mm, バックホウ(クレーン機能付), なし *** S単ー 118号 ***		基	666,442		歩A・単A
S08031	コンクリート舗装工(人力) コンクリート舗装工(人力) 圧縮強度18N/mm2粗骨材25mm(高炉B), 15cm *** S単ー 119号 ***		m ²	4,087		歩A・単A
S18032	支保工 支保工 パイプサポート支保, 40KN/m ² 以下, なし *** S単ー 120号 ***		空m3	4,225		歩A・単A
SA0101	SP 掘削 SP 掘削 軟岩, オープンカット, -, 無し, 1,000m3未満, -, 無し, 無し *** S単ー 121号 ***		m3	1,550		歩A・単A
SA0101	SP 掘削 SP 掘削 土砂, オープンカット, 無し, 無し, 5,000m3未満, -, -, - *** S単ー 122号 ***		m3	335.5		歩A・単A
SA0102	SP 積込(ルーズ) SP 積込(ルーズ) 土砂, 平均施工幅1m以上2m未満 *** S単ー 123号 ***		m3	300.2		歩A・単A
SA0103	SP 床掘り SP 床掘り 土砂, 平均施工幅1m以上2m未満, 無し, 無し, なし *** S単ー 124号 ***		m3	328.9		歩A・単A
SA0121	SP 土砂等運搬 SP 土砂等運搬 標準, バックホウ山積0.45m3(平積0.35m3), 土砂(岩塊・玉石混り土含む), 無し, 0.5km 以下 *** S単ー 125号 ***		m3	685.2		歩A・単A
SA0121	SP 土砂等運搬 SP 土砂等運搬 標準, バックホウ山積0.45m3(平積0.35m3), 土砂(岩塊・玉石混り土含む), 無し, 7.5km 以下		m3	1,682		歩A・単A

事業名	駅館川農地整備事業
工事名	板場幹線水路工事

コード	名 称 (規 格)	数 量	単位	単 価	金 額	備 考
	*** S単ー 126号 ***					
SA0121	SP 土砂等運搬					
	SP 土砂等運搬					
	標準,ﾊﾞｯｸﾌｵﾝ山積0.45m3(平積0.35m3),軟岩,無し,7.5km以下		m3	2,052		歩A・単A
	*** S単ー 127号 ***					
SA0141	SP 路体(築堤)盛土・埋戻					
	SP 路体(築堤)盛土・埋戻					
	2.5m以上4.0m未満,-,-,なし		m3	931.4		歩A・単A
	*** S単ー 128号 ***					
SA0151	SP 基面整正					
	SP 基面整正					
	基面整正		m ²	404		歩A・単A
	*** S単ー 129号 ***					
SA0152	SP 法面整形					
	SP 法面整形					
	盛土部,有り,無し,ﾄﾞﾚｯｼﾝｸﾞ土,砂及び砂質土,粘性土,なし		m ²	760.4		歩A・単A
	*** S単ー 130号 ***					
SA0203	SP ふとんかご					
	SP ふとんかご					
	設置,階段式,高さ50cm×幅120cm		m	14,100		歩A・単A
	*** S単ー 131号 ***					
SA0221	SP 殻運搬					
	SP 殻運搬					
	ｺﾝｸﾘｰﾄ(鉄筋)構造物とりこわし,機械積込,無し,23.2km以下,		m3	3,838		歩A・単A
	*** S単ー 132号 ***					
SA0221	SP 殻運搬					
	SP 殻運搬					
	ｺﾝｸﾘｰﾄ(無筋)構造物とりこわし,機械積込,無し,23.2km以下,		m3	3,104		歩A・単A
	*** S単ー 133号 ***					
SA0222	SP 舗装版破砕					
	SP 舗装版破砕					
	ｺﾝｸﾘｰﾄ舗装版,無し,不要,15cm以下,-,有り,なし		m ²	224		歩A・単A
	*** S単ー 134号 ***					
SA0301	SP 基礎砕石					
	SP 基礎砕石					
	7.5cmを超え12.5cm以下,計上する,なし,再生クラッシャラン RC-40 40～0mm		m ³	1,376		歩A・単A
	*** S単ー 135号 ***					
SA0302	SP 裏込砕石					
	SP 裏込砕石					
	計上する,なし,再生クラッシャラン RC-40 40～0mm		m3	8,002		歩A・単A
	*** S単ー 136号 ***					
SA0311	SP コンクリート					
	SP コンクリート					
	無筋・鉄筋構造物,ｺﾝｸﾘｰﾄﾎﾞﾝﾌﾟ車打設,計上する,10m3以上100m3未満,一般養生,		m3	28,040		歩A・単A
	60m以下,-,-,21-12-25(20)(高炉B) W/C60%					
	*** S単ー 137号 ***					
SA0311	SP コンクリート					
	SP コンクリート					
	無筋・鉄筋構造物,人力打設,計上する,-,一般養生,-,有り,-,18-8-25(20)(高炉B) W/C65%		m3	32,060		歩A・単A
	*** S単ー 138号 ***					
SA0311	SP コンクリート					
	SP コンクリート					
	無筋・鉄筋構造物,人力打設,計上する,-,一般養生,-,有り,-,18-8-40(高炉B) W/C65%		m3	31,740		歩A・単A
	*** S単ー 139号 ***					
SA0311	SP コンクリート					
	SP コンクリート					
	小型構造物,人力打設,計上する,-,一般養生,-,有り,-,18-8-25(20)(高炉B) W/C65%		m3	37,110		歩A・単A
	*** S単ー 140号 ***					
SA0311	SP コンクリート					
	SP コンクリート					
	小型構造物,人力打設,計上する,-,一般養生,-,有り,-,18-8-40(高炉B) W/C65%		m3	36,790		歩A・単A
	*** S単ー 141号 ***					
SA0312	SP 型枠					
	SP 型枠					
	一般型枠,鉄筋・無筋構造物		m ²	8,773		歩A・単A
	*** S単ー 142号 ***					
SA0312	SP 型枠					
	SP 型枠					
	一般型枠,小型構造物		m ²	7,923		歩A・単A
	*** S単ー 143号 ***					
SA0331	SP 目地板					
	SP 目地板					
	30m2未満,計上する,目地板(瀝青質板) t=10mm		m ²	5,026		歩A・単A
	*** S単ー 144号 ***					
SA0832	SP 下層路盤(車道・路肩部)					
	SP 下層路盤(車道・路肩部)					
	20mm,1層施工,砕石,なし,再生クラッシャラン RC-40		m ²	329.3		歩A・単A

[illegible]

事業名	駅館川農地整備事業				
工事名	板場幹線水路工事				

コード	名 称	数 量	単位	単 価	金 額	備 考
	*** S単一 1号 ***					
S01041	人力土工(盛土・埋戻)		m3		10,000	歩A 当たり算出
	人力土工(盛土・埋戻) 粘性土・礫質土,盛土,まき出し,振動コンパクタ(Ⅱ)			時間的制約:なし 夜間制約作業時間:0.0	制約作業時間:0.0 冬期補正:なし	
	1)土質区分	粘性土・礫質土		豪雪補正:なし	亜熱帯補正:なし	
	2)作業区分	盛土		基本給時間:8.0	超勤時間:0.0	
	3)施工区分	まき出し		深夜時間:0.0	週休:4週8休以上	
	4)締固め区分	振動コンパクタ(Ⅱ)				
R01002	特殊作業員					
		0.340	人	24,378	8,289	
R01003	普通作業員					
		0.850	人	20,196	17,167	
Y00004	諸雑費 10%				829	
		0.100		8,289	829	
	合 計				26,285	算出数量 10,000 m3
	単 価		m3		2,629	
	*** S単一 2号 ***					
S01041	人力土工(盛土・埋戻)		m3		10,000	歩A 当たり算出
	人力土工(盛土・埋戻) 粘性土・礫質土,盛土,まき出し,締固めを計上しない			時間的制約:なし 夜間制約作業時間:0.0	制約作業時間:0.0 冬期補正:なし	
	1)土質区分	粘性土・礫質土		豪雪補正:なし	亜熱帯補正:なし	
	2)作業区分	盛土		基本給時間:8.0	超勤時間:0.0	
	3)施工区分	まき出し		深夜時間:0.0	週休:4週8休以上	
	4)締固め区分	締固めを計上しない				
R01003	普通作業員					
		0.850	人	20,196	17,167	
	合 計				17,167	算出数量 10,000 m3
	単 価		m3		1,717	
	*** S単一 3号 ***					
S01072	整形工(人力荒仕上げ)		m ²		10,000	歩A 当たり算出
	整形工(人力荒仕上げ) 土砂			時間的制約:なし 夜間制約作業時間:0.0	制約作業時間:0.0 冬期補正:なし	
	1)土質区分	土砂		豪雪補正:なし	亜熱帯補正:なし	
				基本給時間:8.0	超勤時間:0.0	
				深夜時間:0.0	週休:4週8休以上	
R01003	普通作業員					
		0.120	人	20,196	2,424	
	合 計				2,424	算出数量 10,000 m ²
	単 価		m ²		242	
	*** S単一 4号 ***					
S01082	締固工(振動ロー締固め2.5m未満)		m3		1,000	歩A 当たり算出
	締固工(振動ロー締固め2.5m未満) 築堤・埋戻,0.8～1.1ton,なし			時間的制約:なし 夜間制約作業時間:0.0	制約作業時間:0.0 冬期補正:なし	
	1)工種区分	築堤・埋戻		豪雪補正:なし	亜熱帯補正:なし	
	2)規格区分(ton)	0.8～1.1ton		基本給時間:8.0	超勤時間:0.0	
	3)長期割引単価区分	なし		深夜時間:0.0	週休:4週8休以上	
F04081	振動ロー[ハッドガイト式] 質量0.8～1.1t	1.440	日	2,960	4,262	
P34029	軽油 バトロ給油	5.700	L	159	906	
R01002	特殊作業員					
		1.000	人	24,378	24,378	
	合 計				29,546	算出数量 50,000 m3
	単 価		m3		591	
	*** S単一 5号 ***					
S01082	締固工(振動ロー締固め2.5m未満)		m3		1,000	歩A 当たり算出
	締固工(振動ロー締固め2.5m未満) 築堤・埋戻,3.0～4.0ton,なし			時間的制約:なし 夜間制約作業時間:0.0	制約作業時間:0.0 冬期補正:なし	

事業名	駅館川農地整備事業
工事名	板場幹線水路工事

コード	名 称	数 量	単位	単 価	金 額	備 考
	1) 工種区分 2) 規格区分 (ton) 3) 長期割引単価区分	築堤・埋戻 3.0～4.0ton なし		豪雪補正:なし 基本給時間:8.0 深夜時間:0.0	亜熱帯補正:なし 超勤時間:0.0 週休:4週8休以上	
F04062	振動ローラ[搭乗式・コンパクト型・～超低・排対型(～3次)] 質量3.0～4.0t	1.600	日	6,830	10,928	
P34029	軽油 バトリック給油	17.000	L	159	2,703	
R01021	運転手 (特殊)	1.000	人	27,540	27,540	
	合 計				41,171	算出数量 86.000 m3
	単 価		m3		479	
	*** S単ー 6号 ***					
S02047	機械小運搬(二次製品、管類、セメント類) 機械小運搬(二次製品、管類、セメント類) コンクリート二次製品, 150m未満		ton		1.000 日	歩A 当たり算出
	1) 運搬距離区分 2) 材料	150m未満 コンクリート二次製品		時間的制約:なし 夜間制約作業時間:0.0 豪雪補正:なし 基本給時間:8.0 深夜時間:0.0	制約作業時間:0.0 冬期補正:なし 亜熱帯補正:なし 超勤時間:0.0 週休:4週8休以上	
R01002	特殊作業員	0.690	人	24,378	16,821	
R01003	普通作業員	1.140	人	20,196	23,023	
M27984	不整地運搬車[クローラ型・カーゴ式・クレーン装置付] 3.5t積 2t吊	2.100	供用日	11,700	24,570	
P34029	軽油 バトリック給油	30.000	L	159	4,770	
R01021	運転手 (特殊)	1.000	人	27,540	27,540	
	合 計				96,724	算出数量 36.800 ton
	単 価		ton		2,628	
	*** S単ー 7号 ***					
S02055	コンクリート境界杭設置 コンクリート境界杭設置 13×13, 100cm未満, 普通, 境界杭設置, 90cm, しない		本		10.000 本	歩A 当たり算出
	1) 杭規格 2) 杭長区分 3) 作業条件 4) 施工区分 5) 杭コード 6) ネムプレート単価(円/枚) 7) 単価0円	13×13 100cm未満 普通 境界杭設置 90cm 0 しない		時間的制約:なし 夜間制約作業時間:0.0 豪雪補正:なし 基本給時間:8.0 深夜時間:0.0	制約作業時間:0.0 冬期補正:なし 亜熱帯補正:なし 超勤時間:0.0 週休:4週8休以上	
P14108	用地境界杭 (農林水産省規格) 13×13×90 コンクリート製	10.000	本	4,500	45,000	
R01001	土木一般世話役	0.410	人	30,090	12,337	
R01003	普通作業員	1.040	人	20,196	21,004	
	合 計				78,341	算出数量 10.000 本
	単 価		本		7,834	
	*** S単ー 8号 ***					
S02112	トラッククレーン[油圧伸縮ジブ型] トラッククレーン[油圧伸縮ジブ型] 吊上能力4.9t吊		日		1.000 各単位	歩A 当たり算出
	1) 機械器具賃料コード 2) 機械器具規格 3) 単価の入力	F01021 吊上能力4.9t吊 36,500円		時間的制約:なし 夜間制約作業時間:0.0 豪雪補正:なし 基本給時間:8.0 深夜時間:0.0	制約作業時間:0.0 冬期補正:なし 亜熱帯補正:なし 超勤時間:0.0 週休:4週8休以上	
F01021	トラッククレーン[油圧伸縮ジブ型] 吊上能力4.9t吊	1.000	日	36,500	36,500	
	合 計				36,500	算出数量 1.000 各単位
	単 価				36,500	

事業名	駅館川農地整備事業
工事名	板場幹線水路工事

コード	名 称	数 量	単 位	単 価	金 額	備 考
	*** S単- 9号 ***					
S02112	バックホウ[クローラ型・クレーン・超低・排対型(～2011)]		日		1,000 各単位	歩A 当たり算出
	バックホウ[クローラ型・クレーン・超低・排対型(～2011)] 標準バケット容量 山積0.45m3 (平積0.35m3) 吊能力2.9t			時間的制約:なし 夜間制約作業時間:0.0	制約作業時間:0.0 冬期補正:なし	
	1)機械器具賃料コード 2)機械器具規格	F08061 標準バケット容量 山積0.45m3 (平・・		豪雪補正:なし 基本給時間:8.0	亜熱帯補正:なし 超勤時間:0.0	
	3)単価の入力	11,200円		深夜時間:0.0	週休:4週8休以上	
F08061	バックホウ[クローラ型・クレーン・超低・排対型(～2011)] 標準バケット容量 山積0.45m3 (平積0.35m3) 吊能力2.9t	1,000	日	11,200	11,200	
	合 計				11,200	算出数量 1,000 各単位
	単 価				11,200	
	*** S単- 10号 ***					
S02115	配管工		人		1,000 人	歩A 当たり算出
	配管工			時間的制約:なし 夜間制約作業時間:0.0	制約作業時間:0.0 冬期補正:なし	
	1)労務コード 2)労務単価算定区分	R02006 基(B)		豪雪補正:なし 基本給時間:8.0	亜熱帯補正:なし 超勤時間:0.0	
				深夜時間:0.0	週休:4週8休以上	
R02006	配管工	1,000	人	24,888	24,888	
	合 計				24,888	算出数量 1,000 人
	単 価				24,888	
	*** S単- 11号 ***					
S02115	普通作業員		人		1,000 人	歩A 当たり算出
	普通作業員			時間的制約:なし 夜間制約作業時間:0.0	制約作業時間:0.0 冬期補正:なし	
	1)労務コード 2)労務単価算定区分	R01003 基(B)		豪雪補正:なし 基本給時間:8.0	亜熱帯補正:なし 超勤時間:0.0	
				深夜時間:0.0	週休:4週8休以上	
R01003	普通作業員	1,000	人	20,196	20,196	
	合 計				20,196	算出数量 1,000 人
	単 価				20,196	
	*** S単- 12号 ***					
S02115	土木一般世話役		人		1,000 人	歩A 当たり算出
	土木一般世話役			時間的制約:なし 夜間制約作業時間:0.0	制約作業時間:0.0 冬期補正:なし	
	1)労務コード 2)労務単価算定区分	R01001 基(B)		豪雪補正:なし 基本給時間:8.0	亜熱帯補正:なし 超勤時間:0.0	
				深夜時間:0.0	週休:4週8休以上	
R01001	土木一般世話役	1,000	人	30,090	30,090	
	合 計				30,090	算出数量 1,000 人
	単 価				30,090	
	*** S単- 13号 ***					
S02115	特殊作業員		人		1,000 人	歩A 当たり算出
	特殊作業員			時間的制約:なし 夜間制約作業時間:0.0	制約作業時間:0.0 冬期補正:なし	
	1)労務コード 2)労務単価算定区分	R01002 基(B)		豪雪補正:なし 基本給時間:8.0	亜熱帯補正:なし 超勤時間:0.0	
				深夜時間:0.0	週休:4週8休以上	
R01002	特殊作業員	1,000	人	24,378	24,378	
	合 計				24,378	算出数量 1,000 人

事業名	駅館川農地整備事業
工事名	板場幹線水路工事

コード	名 称	数 量	単 位	単 価	金 額	備 考
	単 価				24,378	
	*** S単ー 14号 ***					
S02115	運転手 (特殊)		人		1,000	歩A 当たり算出
	運転手 (特殊)			時間的制約:なし 夜間制約作業時間:0.0	制約作業時間:0.0 冬期補正:なし	
	1) 労務コード 2) 労務単価算定区分	R01021 基(B)		豪雪補正:なし 基本給時間:8.0 深夜時間:0.0	亜熱帯補正:なし 超勤時間:0.0 週休:4週8休以上	
R01021	運転手 (特殊)	1,000	人		27,540	
	合 計				27,540	算出数量 1,000 人
	単 価				27,540	
	*** S単ー 15号 ***					
S02116	山土砂		m3		1,000	歩A 当たり算出
	山土砂			時間的制約:なし 夜間制約作業時間:0.0	制約作業時間:0.0 冬期補正:なし	
	1) 資材区分 2) 地域資材単価コード (P) 3) 地区資材単価コード (J) 4) 施設機械資材単価コード (K)	地区資材 (Jコード) J03206		豪雪補正:なし 基本給時間:8.0 深夜時間:0.0	亜熱帯補正:なし 超勤時間:0.0 週休:4週8休以上	
J03206	山土砂	1,000	m3		3,500	
	合 計				3,500	算出数量 1,000 各単位
	単 価				3,500	
	*** S単ー 16号 ***					
S02116	ポリエチレンスリーブ		枚		1,000	歩A 当たり算出
	ポリエチレンスリーブ φ300 厚さ0.2 長7.0m,,			時間的制約:なし 夜間制約作業時間:0.0	制約作業時間:0.0 冬期補正:なし	
	1) 資材区分 2) 地域資材単価コード (P) 3) 地区資材単価コード (J) 4) 施設機械資材単価コード (K)	地域資材 (Pコード) P26506		豪雪補正:なし 基本給時間:8.0 深夜時間:0.0	亜熱帯補正:なし 超勤時間:0.0 週休:4週8休以上	
P26506	ポリエチレンスリーブ φ300 厚さ0.2 長7.0m	1,000	枚		3,040	
	合 計				3,040	算出数量 1,000 各単位
	単 価				3,040	
	*** S単ー 17号 ***					
S02116	固定用ゴムバンド		本		1,000	歩A 当たり算出
	固定用ゴムバンド φ300,,			時間的制約:なし 夜間制約作業時間:0.0	制約作業時間:0.0 冬期補正:なし	
	1) 資材区分 2) 地域資材単価コード (P) 3) 地区資材単価コード (J) 4) 施設機械資材単価コード (K)	地域資材 (Pコード) P26605		豪雪補正:なし 基本給時間:8.0 深夜時間:0.0	亜熱帯補正:なし 超勤時間:0.0 週休:4週8休以上	
P26605	固定用ゴムバンド φ300	1,000	本		181	
	合 計				181	算出数量 1,000 各単位
	単 価				181	
	*** S単ー 18号 ***					
S02116	ダクトイル鋳鉄管 内面シリカエポキシ樹脂塗装		本		1,000	歩A 当たり算出
	ダクトイル鋳鉄管 内面シリカエポキシ樹脂塗装 ALW形 2種 径 400 長6.0m ゴム輪含む,,			時間的制約:なし 夜間制約作業時間:0.0	制約作業時間:0.0 冬期補正:なし	
	1) 資材区分 2) 地域資材単価コード (P) 3) 地区資材単価コード (J) 4) 施設機械資材単価コード (K)	地域資材 (Pコード) P03416		豪雪補正:なし 基本給時間:8.0 深夜時間:0.0	亜熱帯補正:なし 超勤時間:0.0 週休:4週8休以上	

事業名	駅館川農地整備事業
工事名	板場幹線水路工事

コード	名 称	数 量	単位	単 価	金 額	備 考
P03416	ダクタイル鋳鉄管 内面シリカエポキシ樹脂塗装 ALW形 2種 径 400 長6.0m ゴム輪含む	1.000	本	86,100	86,100	
	合 計				86,100	算出数量 1.000 各単位
	単 価				86,100	
	*** S単ー 19号 ***					
S02116	ダクタイル鋳鉄管用接合部品		組		1.000 各単位	歩A 当たり算出
	ダクタイル鋳鉄管用接合部品 K形押輪ボルト・ゴム輪 径400, ,			時間的制約:なし 夜間制約作業時間:0.0	制約作業時間:0.0 冬期補正:なし	
	1)資材区分	地域資材 (Pコード)		豪雪補正:なし	亜熱帯補正:なし	
	2)地域資材単価コード (P)	P03520		基本給時間:8.0	超勤時間:0.0	
	3)地区資材単価コード (J)			深夜時間:0.0	週休:4週8休以上	
	4)施設機械資材単価コード (K)					
P03520	ダクタイル鋳鉄管用接合部品 K形押輪ボルト・ゴム輪 径400	1.000	組	15,900	15,900	
	合 計				15,900	算出数量 1.000 各単位
	単 価				15,900	
	*** S単ー 20号 ***					
S02116	ダクタイル鋳鉄管用接合部品		組		1.000 各単位	歩A 当たり算出
	ダクタイル鋳鉄管用接合部品 K形押輪ボルト・ゴム輪 径150, ,			時間的制約:なし 夜間制約作業時間:0.0	制約作業時間:0.0 冬期補正:なし	
	1)資材区分	地域資材 (Pコード)		豪雪補正:なし	亜熱帯補正:なし	
	2)地域資材単価コード (P)	P03515		基本給時間:8.0	超勤時間:0.0	
	3)地区資材単価コード (J)			深夜時間:0.0	週休:4週8休以上	
	4)施設機械資材単価コード (K)					
P03515	ダクタイル鋳鉄管用接合部品 K形押輪ボルト・ゴム輪 径150	1.000	組	4,760	4,760	
	合 計				4,760	算出数量 1.000 各単位
	単 価				4,760	
	*** S単ー 21号 ***					
S02116	異形棒鋼		ton		1.000 各単位	歩A 当たり算出
	異形棒鋼 D13, SD295, ,			時間的制約:なし 夜間制約作業時間:0.0	制約作業時間:0.0 冬期補正:なし	
	1)資材区分	地域資材 (Pコード)		豪雪補正:なし	亜熱帯補正:なし	
	2)地域資材単価コード (P)	P96008		基本給時間:8.0	超勤時間:0.0	
	3)地区資材単価コード (J)			深夜時間:0.0	週休:4週8休以上	
	4)施設機械資材単価コード (K)					
P96008	異形棒鋼 D13, SD295	1.000	ton	100,000	100,000	
	合 計				100,000	算出数量 1.000 各単位
	単 価				100,000	
	*** S単ー 22号 ***					
S02116	FRP製蓋		式		1.000 各単位	歩A 当たり算出
	FRP製蓋 800×800, t=14mm, ,			時間的制約:なし 夜間制約作業時間:0.0	制約作業時間:0.0 冬期補正:なし	
	1)資材区分	地域資材 (Pコード)		豪雪補正:なし	亜熱帯補正:なし	
	2)地域資材単価コード (P)	P96015		基本給時間:8.0	超勤時間:0.0	
	3)地区資材単価コード (J)			深夜時間:0.0	週休:4週8休以上	
	4)施設機械資材単価コード (K)					
P96015	FRP製蓋 800×800, t=14mm	1.000	式	208,000	208,000	
	合 計				208,000	算出数量 1.000 各単位
	単 価				208,000	
	*** S単ー 23号 ***					
S02116	スクリーン		基		1.000 各単位	歩A 当たり算出
	スクリーン SS400, 熔融亜鉛メッキ塗装, 有効目幅20mm, ,			時間的制約:なし 夜間制約作業時間:0.0	制約作業時間:0.0 冬期補正:なし	

事業名	駅館川農地整備事業
工事名	板場幹線水路工事

コード	名 称	数 量	単位	単 価	金 額	備 考
	1)資材区分 2)地域資材単価コード (P)	地域資材 (Pコード) P96009		豪雪補正:なし 基本給時間:8.0	亜熱帯補正:なし 超勤時間:0.0	
	3)地区資材単価コード (J) 4)施設機械資材単価コード (K)			深夜時間:0.0	週休:4週8休以上	
P96009	スクリーン SS400, 溶融亜鉛メッキ塗装, 有効幅20mm	1.000	基	1,262,580	1,262,580	
	合 計				1,262,580	算出数量 1.000 各単位
	単 価				1,262,580	
	*** S単ー 24号 ***					
S02116	ゴム止水板		m		1.000 各単位	歩A 当たり算出
	ゴム止水板 10mm×20mm アデカウルトラシール,,			時間的制約:なし 夜間制約作業時間:0.0	制約作業時間:0.0 冬期補正:なし	
	1)資材区分 2)地域資材単価コード (P)	地域資材 (Pコード) P96039		豪雪補正:なし 基本給時間:8.0	亜熱帯補正:なし 超勤時間:0.0	
	3)地区資材単価コード (J) 4)施設機械資材単価コード (K)			深夜時間:0.0	週休:4週8休以上	
P96039	ゴム止水板 10mm×20mm アデカウルトラシール	1.000	m	1,500	1,500	
	合 計				1,500	算出数量 1.000 各単位
	単 価				1,500	
	*** S単ー 25号 ***					
S02116	ステップ		本		1.000 各単位	歩A 当たり算出
	ステップ φ19, w=300, L=250,,			時間的制約:なし 夜間制約作業時間:0.0	制約作業時間:0.0 冬期補正:なし	
	1)資材区分 2)地域資材単価コード (P)	地域資材 (Pコード) P96014		豪雪補正:なし 基本給時間:8.0	亜熱帯補正:なし 超勤時間:0.0	
	3)地区資材単価コード (J) 4)施設機械資材単価コード (K)			深夜時間:0.0	週休:4週8休以上	
P96014	ステップ φ19, w=300, L=250	1.000	本	2,610	2,610	
	合 計				2,610	算出数量 1.000 各単位
	単 価				2,610	
	*** S単ー 26号 ***					
S02116	ポリエチレンスリーブ		枚		1.000 各単位	歩A 当たり算出
	ポリエチレンスリーブ φ400 厚さ0.2 長7.0m,,			時間的制約:なし 夜間制約作業時間:0.0	制約作業時間:0.0 冬期補正:なし	
	1)資材区分 2)地域資材単価コード (P)	地域資材 (Pコード) P26508		豪雪補正:なし 基本給時間:8.0	亜熱帯補正:なし 超勤時間:0.0	
	3)地区資材単価コード (J) 4)施設機械資材単価コード (K)			深夜時間:0.0	週休:4週8休以上	
P26508	ポリエチレンスリーブ φ400 厚さ0.2 長7.0m	1.000	枚	3,340	3,340	
	合 計				3,340	算出数量 1.000 各単位
	単 価				3,340	
	*** S単ー 27号 ***					
S02116	ダクタイル鋳鉄管用接合材料		組		1.000 各単位	歩A 当たり算出
	ダクタイル鋳鉄管用接合材料 RF形 7.5K 呼び径400mm,,			時間的制約:なし 夜間制約作業時間:0.0	制約作業時間:0.0 冬期補正:なし	
	1)資材区分 2)地域資材単価コード (P)	地域資材 (Pコード) P96038		豪雪補正:なし 基本給時間:8.0	亜熱帯補正:なし 超勤時間:0.0	
	3)地区資材単価コード (J) 4)施設機械資材単価コード (K)			深夜時間:0.0	週休:4週8休以上	
P96038	ダクタイル鋳鉄管用接合材料 RF形 7.5K 呼び径400mm	1.000	組	5,670	5,670	
	合 計				5,670	算出数量 1.000 各単位
	単 価				5,670	
	*** S単ー 28号 ***					

事業名	駅館川農地整備事業
工事名	板場幹線水路工事

コード	名 称	数 量	単位	単 価	金 額	備 考
S02116	水道用円形鉄蓋		枚		1.000 各単位	歩A 当たり算出
	水道用円形鉄蓋 JWWA B 132 円形鉄蓋2号 φ350 農水マーク入り,,			時間的制約:なし 夜間制約作業時間:0.0	制約作業時間:0.0 冬期補正:なし	
	1)資材区分 2)地域資材単価コード (P) 3)地区資材単価コード (J) 4)施設機械資材単価コード (K)	地域資材 (Pコード) P96040		豪雪補正:なし 基本給時間:8.0 深夜時間:0.0	亜熱帯補正:なし 超勤時間:0.0 週休:4週8休以上	
P96040	水道用円形鉄蓋 JWWA B 132 円形鉄蓋2号 φ350 農水マーク入り	1.000	枚		44,200	44,200
	合 計				44,200	算出数量 1.000 各単位
	単 価				44,200	
	*** S単一 29号 ***					
S02116	水道用円形鉄蓋接合部品		組		1.000 各単位	歩A 当たり算出
	水道用円形鉄蓋接合部品 円形2号 ボルト・ナット,,			時間的制約:なし 夜間制約作業時間:0.0	制約作業時間:0.0 冬期補正:なし	
	1)資材区分 2)地域資材単価コード (P) 3)地区資材単価コード (J) 4)施設機械資材単価コード (K)	地域資材 (Pコード) P96041		豪雪補正:なし 基本給時間:8.0 深夜時間:0.0	亜熱帯補正:なし 超勤時間:0.0 週休:4週8休以上	
P96041	水道用円形鉄蓋接合部品 円形2号 ボルト・ナット	1.000	組		1,460	1,460
	合 計				1,460	算出数量 1.000 各単位
	単 価				1,460	
	*** S単一 30号 ***					
S02116	水道用レジン製マンホール		個		1.000 各単位	歩A 当たり算出
	水道用レジン製マンホール 円形用2号 上下部壁 RB35 H=300mm,,			時間的制約:なし 夜間制約作業時間:0.0	制約作業時間:0.0 冬期補正:なし	
	1)資材区分 2)地域資材単価コード (P) 3)地区資材単価コード (J) 4)施設機械資材単価コード (K)	地域資材 (Pコード) P96042		豪雪補正:なし 基本給時間:8.0 深夜時間:0.0	亜熱帯補正:なし 超勤時間:0.0 週休:4週8休以上	
P96042	水道用レジン製マンホール 円形用2号 上下部壁 RB35 H=300mm	1.000	個		31,000	31,000
	合 計				31,000	算出数量 1.000 各単位
	単 価				31,000	
	*** S単一 31号 ***					
S02116	水道用レジン製マンホール		個		1.000 各単位	歩A 当たり算出
	水道用レジン製マンホール 円形用2号 底版 RB35 H=40mm,,			時間的制約:なし 夜間制約作業時間:0.0	制約作業時間:0.0 冬期補正:なし	
	1)資材区分 2)地域資材単価コード (P) 3)地区資材単価コード (J) 4)施設機械資材単価コード (K)	地域資材 (Pコード) P96043		豪雪補正:なし 基本給時間:8.0 深夜時間:0.0	亜熱帯補正:なし 超勤時間:0.0 週休:4週8休以上	
P96043	水道用レジン製マンホール 円形用2号 底版 RB35 H=40mm	1.000	個		17,900	17,900
	合 計				17,900	算出数量 1.000 各単位
	単 価				17,900	
	*** S単一 32号 ***					
S02116	ベンチフリューム蓋		枚		1.000 各単位	歩A 当たり算出
	ベンチフリューム蓋 2種 450 L=500mm,,			時間的制約:なし 夜間制約作業時間:0.0	制約作業時間:0.0 冬期補正:なし	
	1)資材区分 2)地域資材単価コード (P) 3)地区資材単価コード (J) 4)施設機械資材単価コード (K)	地域資材 (Pコード) P96031		豪雪補正:なし 基本給時間:8.0 深夜時間:0.0	亜熱帯補正:なし 超勤時間:0.0 週休:4週8休以上	
P96031	ベンチフリューム蓋 2種 450 L=500mm	1.000	枚		6,300	6,300
	合 計				6,300	算出数量 1.000 各単位
	単 価				6,300	

事業名	駅館川農地整備事業				
工事名	板場幹線水路工事				

コード	名 称	数 量	単位	単 価	金 額	備 考
	*** S単ー 33号 ***					
S02116	SGP曲管		個		1.000 各単位	歩A 当たり算出
	SGP曲管 80A 90° エルボ (ロング) ,,			時間的制約:なし 夜間制約作業時間:0.0	制約作業時間:0.0 冬期補正:なし	
	1)資材区分 2)地域資材単価コード (P) 3)地区資材単価コード (J) 4)施設機械資材単価コード (K)	地域資材 (Pコード) P96018		豪雪補正:なし 基本給時間:8.0 深夜時間:0.0	亜熱帯補正:なし 超勤時間:0.0 週休:4週8休以上	
P96018	SGP曲管 80A 90° エルボ (ロング)	1.000	個		1,240	
	合 計				1,240	算出数量 1.000 各単位
	単 価				1,240	
	*** S単ー 34号 ***					
S02116	鋼製溶接式管フランジ		個		1.000 各単位	歩A 当たり算出
	鋼製溶接式管フランジ 80A, 黒, SS400, 10K,,			時間的制約:なし 夜間制約作業時間:0.0	制約作業時間:0.0 冬期補正:なし	
	1)資材区分 2)地域資材単価コード (P) 3)地区資材単価コード (J) 4)施設機械資材単価コード (K)	地域資材 (Pコード) P96020		豪雪補正:なし 基本給時間:8.0 深夜時間:0.0	亜熱帯補正:なし 超勤時間:0.0 週休:4週8休以上	
P96020	鋼製溶接式管フランジ 80A, 黒, SS400, 10K	1.000	個		899	
	合 計				899	算出数量 1.000 各単位
	単 価				899	
	*** S単ー 35号 ***					
S02116	SGP直管		本		1.000 各単位	歩A 当たり算出
	SGP直管 80A 5.5m,,			時間的制約:なし 夜間制約作業時間:0.0	制約作業時間:0.0 冬期補正:なし	
	1)資材区分 2)地域資材単価コード (P) 3)地区資材単価コード (J) 4)施設機械資材単価コード (K)	地域資材 (Pコード) P96016		豪雪補正:なし 基本給時間:8.0 深夜時間:0.0	亜熱帯補正:なし 超勤時間:0.0 週休:4週8休以上	
P96016	SGP直管 80A 5.5m	1.000	本		13,800	
	合 計				13,800	算出数量 1.000 各単位
	単 価				13,800	
	*** S単ー 36号 ***					
S02116	SGP曲管		個		1.000 各単位	歩A 当たり算出
	SGP曲管 80A 90° エルボ (ショート) ,,			時間的制約:なし 夜間制約作業時間:0.0	制約作業時間:0.0 冬期補正:なし	
	1)資材区分 2)地域資材単価コード (P) 3)地区資材単価コード (J) 4)施設機械資材単価コード (K)	地域資材 (Pコード) P96017		豪雪補正:なし 基本給時間:8.0 深夜時間:0.0	亜熱帯補正:なし 超勤時間:0.0 週休:4週8休以上	
P96017	SGP曲管 80A 90° エルボ (ショート)	1.000	個		1,310	
	合 計				1,310	算出数量 1.000 各単位
	単 価				1,310	
	*** S単ー 37号 ***					
S02116	SGP曲管		個		1.000 各単位	歩A 当たり算出
	SGP曲管 80A 180° エルボ,,			時間的制約:なし 夜間制約作業時間:0.0	制約作業時間:0.0 冬期補正:なし	
	1)資材区分 2)地域資材単価コード (P) 3)地区資材単価コード (J) 4)施設機械資材単価コード (K)	地域資材 (Pコード) P96019		豪雪補正:なし 基本給時間:8.0 深夜時間:0.0	亜熱帯補正:なし 超勤時間:0.0 週休:4週8休以上	
P96019	SGP曲管 80A 180° エルボ	1.000	個		3,350	

事業名	駅館川農地整備事業
工事名	板場幹線水路工事

コード	名 称	数 量	単 位	単 価	金 額	備 考
	合 計				3,350	算出数量 1.000 各単位
	単 価				3,350	
	*** S単ー 38号 ***					
S02116	配管用防虫網		個		1.000 各単位	歩A 当たり算出
	配管用防虫網 80A 内ねじ型 黄銅製,,			時間的制約:なし 夜間制約作業時間:0.0	制約作業時間:0.0 冬期補正:なし	
	1)資材区分 2)地域資材単価コード (P)	地域資材 (Pコード) P96021		豪雪補正:なし 基本給時間:8.0	亜熱帯補正:なし 超勤時間:0.0	
	3)地区資材単価コード (J) 4)施設機械資材単価コード (K)			深夜時間:0.0	週休:4週8休以上	
P96021	配管用防虫網 80A 内ねじ型 黄銅製	1.000	個		2,830	
	合 計				2,830	算出数量 1.000 各単位
	単 価				2,830	
	*** S単ー 39号 ***					
S02116	水道用円形鉄蓋		枚		1.000 各単位	歩A 当たり算出
	水道用円形鉄蓋 JWWA B 132 円形鉄蓋1号 φ250 農水マーク入り,,			時間的制約:なし 夜間制約作業時間:0.0	制約作業時間:0.0 冬期補正:なし	
	1)資材区分 2)地域資材単価コード (P)	地域資材 (Pコード) P96022		豪雪補正:なし 基本給時間:8.0	亜熱帯補正:なし 超勤時間:0.0	
	3)地区資材単価コード (J) 4)施設機械資材単価コード (K)			深夜時間:0.0	週休:4週8休以上	
P96022	水道用円形鉄蓋 JWWA B 132 円形鉄蓋1号 φ250 農水マーク入り	1.000	枚		19,700	
	合 計				19,700	算出数量 1.000 各単位
	単 価				19,700	
	*** S単ー 40号 ***					
S02116	水道用円形鉄蓋接合部品		組		1.000 各単位	歩A 当たり算出
	水道用円形鉄蓋接合部品 円形1号 ボルト・ナット,,			時間的制約:なし 夜間制約作業時間:0.0	制約作業時間:0.0 冬期補正:なし	
	1)資材区分 2)地域資材単価コード (P)	地域資材 (Pコード) P96023		豪雪補正:なし 基本給時間:8.0	亜熱帯補正:なし 超勤時間:0.0	
	3)地区資材単価コード (J) 4)施設機械資材単価コード (K)			深夜時間:0.0	週休:4週8休以上	
P96023	水道用円形鉄蓋接合部品 円形1号 ボルト・ナット	1.000	組		1,280	
	合 計				1,280	算出数量 1.000 各単位
	単 価				1,280	
	*** S単ー 41号 ***					
S02116	水道用レジン製マンホール		個		1.000 各単位	歩A 当たり算出
	水道用レジン製マンホール 円形用1号 上部壁 RB25 H=150mm,,			時間的制約:なし 夜間制約作業時間:0.0	制約作業時間:0.0 冬期補正:なし	
	1)資材区分 2)地域資材単価コード (P)	地域資材 (Pコード) P96024		豪雪補正:なし 基本給時間:8.0	亜熱帯補正:なし 超勤時間:0.0	
	3)地区資材単価コード (J) 4)施設機械資材単価コード (K)			深夜時間:0.0	週休:4週8休以上	
P96024	水道用レジン製マンホール 円形用1号 上部壁 RB25 H=150mm	1.000	個		10,500	
	合 計				10,500	算出数量 1.000 各単位
	単 価				10,500	
	*** S単ー 42号 ***					
S02116	水道用レジン製マンホール		個		1.000 各単位	歩A 当たり算出
	水道用レジン製マンホール 円形用1号 下部壁 RB25 H=300mm,,			時間的制約:なし 夜間制約作業時間:0.0	制約作業時間:0.0 冬期補正:なし	
	1)資材区分 2)地域資材単価コード (P)	地域資材 (Pコード) P96028		豪雪補正:なし 基本給時間:8.0	亜熱帯補正:なし 超勤時間:0.0	

事業名	駅館川農地整備事業				
工事名	板場幹線水路工事				

コード	名 称	数 量	単位	単 価	金 額	備 考
	3)地区資材単価コード (J)			深夜時間:0.0	週休:4週8休以上	
	4)施設機械資材単価コード (K)					
P96028	水道用レジン製マンホール 円形用1号 下部壁 RB25 H=300mm	1.000	個	11,600	11,600	
	合 計				11,600	算出数量 1.000 各単位
	単 価				11,600	
	*** S単ー 43号 ***					
S02116	水道用レジン製マンホール		個		1.000 各単位	歩A 当たり算出
	水道用レジン製マンホール 円形用1号 底版 RB25 H=40mm,			時間的制約:なし 夜間制約作業時間:0.0	制約作業時間:0.0 冬期補正:なし	
	1)資材区分	地域資材 (Pコード)		豪雪補正:なし	亜熱帯補正:なし	
	2)地域資材単価コード (P)	P96029		基本給時間:8.0	超勤時間:0.0	
	3)地区資材単価コード (J)			深夜時間:0.0	週休:4週8休以上	
	4)施設機械資材単価コード (K)					
P96029	水道用レジン製マンホール 円形用1号 底版 RB25 H=40mm	1.000	個	14,000	14,000	
	合 計				14,000	算出数量 1.000 各単位
	単 価				14,000	
	*** S単ー 44号 ***					
S02116	MFジョイント		個		1.000 各単位	歩A 当たり算出
	MFジョイント φ400, 0.74MPa,			時間的制約:なし 夜間制約作業時間:0.0	制約作業時間:0.0 冬期補正:なし	
	1)資材区分	地域資材 (Pコード)		豪雪補正:なし	亜熱帯補正:なし	
	2)地域資材単価コード (P)	P96010		基本給時間:8.0	超勤時間:0.0	
	3)地区資材単価コード (J)			深夜時間:0.0	週休:4週8休以上	
	4)施設機械資材単価コード (K)					
P96010	MFジョイント φ400, 0.74MPa	1.000	個	191,000	191,000	
	合 計				191,000	算出数量 1.000 各単位
	単 価				191,000	
	*** S単ー 45号 ***					
S02116	コンクリート積ブロック		個		1.000 各単位	歩A 当たり算出
	コンクリート積ブロック A種 控35cm,			時間的制約:なし 夜間制約作業時間:0.0	制約作業時間:0.0 冬期補正:なし	
	1)資材区分	地域資材 (Pコード)		豪雪補正:なし	亜熱帯補正:なし	
	2)地域資材単価コード (P)	P15013		基本給時間:8.0	超勤時間:0.0	
	3)地区資材単価コード (J)			深夜時間:0.0	週休:4週8休以上	
	4)施設機械資材単価コード (K)					
P15013	コンクリート積ブロック A種 控35cm	1.000	個	1,050	1,050	
	合 計				1,050	算出数量 1.000 各単位
	単 価				1,050	
	*** S単ー 46号 ***					
S02116	ダクタイル鋳鉄管用接合材料		組		1.000 各単位	歩A 当たり算出
	ダクタイル鋳鉄管用接合材料 RF形 7.5K 呼び径150mm,			時間的制約:なし 夜間制約作業時間:0.0	制約作業時間:0.0 冬期補正:なし	
	1)資材区分	地域資材 (Pコード)		豪雪補正:なし	亜熱帯補正:なし	
	2)地域資材単価コード (P)	P96050		基本給時間:8.0	超勤時間:0.0	
	3)地区資材単価コード (J)			深夜時間:0.0	週休:4週8休以上	
	4)施設機械資材単価コード (K)					
P96050	ダクタイル鋳鉄管用接合材料 RF形 7.5K 呼び径150mm	1.000	組	1,130	1,130	
	合 計				1,130	算出数量 1.000 各単位
	単 価				1,130	
	*** S単ー 47号 ***					
S02116	MFジョイント		個		1.000 各単位	歩A 当たり算出

事業名	駅館川農地整備事業
工事名	板場幹線水路工事

コード	名 称	数 量	単位	単 価	金 額	備 考
	MFジョイント φ150 0.74MPa, ,			時間的制約:なし 夜間制約作業時間:0.0	制約作業時間:0.0 冬期補正:なし	
	1)資材区分 2)地域資材単価コード (P)	地域資材 (Pコード) P96051		豪雪補正:なし 基本給時間:8.0	亜熱帯補正:なし 超勤時間:0.0	
	3)地区資材単価コード (J) 4)施設機械資材単価コード (K)			深夜時間:0.0	週休:4週8休以上	
P96051	MFジョイント φ150 0.74MPa	1.000	個	19,700	19,700	
	合 計				19,700	算出数量 1.000 各単位
	単 価				19,700	
	*** S単ー 48号 ***					
S02116	水道用レジン製マンホール		個		1.000 各単位	歩A 当たり算出
	水道用レジン製マンホール 円形用1号 中部壁 RB25 H=300mm, ,			時間的制約:なし 夜間制約作業時間:0.0	制約作業時間:0.0 冬期補正:なし	
	1)資材区分 2)地域資材単価コード (P)	地域資材 (Pコード) P96027		豪雪補正:なし 基本給時間:8.0	亜熱帯補正:なし 超勤時間:0.0	
	3)地区資材単価コード (J) 4)施設機械資材単価コード (K)			深夜時間:0.0	週休:4週8休以上	
P96027	水道用レジン製マンホール 円形用1号 中部壁 RB25 H=300mm	1.000	個	9,860	9,860	
	合 計				9,860	算出数量 1.000 各単位
	単 価				9,860	
	*** S単ー 49号 ***					
S02116	仕切弁用開栓継足棒		本		1.000 各単位	歩A 当たり算出
	仕切弁用開栓継足棒 L=1300mm φ32 SUS304製 振止付, ,			時間的制約:なし 夜間制約作業時間:0.0	制約作業時間:0.0 冬期補正:なし	
	1)資材区分 2)地域資材単価コード (P)	地域資材 (Pコード) P96032		豪雪補正:なし 基本給時間:8.0	亜熱帯補正:なし 超勤時間:0.0	
	3)地区資材単価コード (J) 4)施設機械資材単価コード (K)			深夜時間:0.0	週休:4週8休以上	
P96032	仕切弁用開栓継足棒 L=1300mm φ32 SUS304製 振止付	1.000	本	80,600	80,600	
	合 計				80,600	算出数量 1.000 各単位
	単 価				80,600	
	*** S単ー 50号 ***					
S02116	ベンチフリューム蓋		枚		1.000 各単位	歩A 当たり算出
	ベンチフリューム蓋 2種 300 L=500mm, ,			時間的制約:なし 夜間制約作業時間:0.0	制約作業時間:0.0 冬期補正:なし	
	1)資材区分 2)地域資材単価コード (P)	地域資材 (Pコード) P96030		豪雪補正:なし 基本給時間:8.0	亜熱帯補正:なし 超勤時間:0.0	
	3)地区資材単価コード (J) 4)施設機械資材単価コード (K)			深夜時間:0.0	週休:4週8休以上	
P96030	ベンチフリューム蓋 2種 300 L=500mm	1.000	枚	4,000	4,000	
	合 計				4,000	算出数量 1.000 各単位
	単 価				4,000	
	*** S単ー 51号 ***					
S02116	くい丸太		本		1.000 各単位	歩A 当たり算出
	くい丸太 松, L=1.5m, 末口径9cm, 皮付き, 先端加工含む, ,			時間的制約:なし 夜間制約作業時間:0.0	制約作業時間:0.0 冬期補正:なし	
	1)資材区分 2)地域資材単価コード (P)	地域資材 (Pコード) P96035		豪雪補正:なし 基本給時間:8.0	亜熱帯補正:なし 超勤時間:0.0	
	3)地区資材単価コード (J) 4)施設機械資材単価コード (K)			深夜時間:0.0	週休:4週8休以上	
P96035	くい丸太 松, L=1.5m, 末口径9cm, 皮付き, 先端加工含む	1.000	本	650	650	
	合 計				650	算出数量 1.000 各単位
	単 価				650	

事業名	駅館川農地整備事業
工事名	板場幹線水路工事

コード	名 称	数 量	単位	単 価	金 額	備 考
	*** S単ー 52号 ***					
S02116	埋設物標示テープ		巻		1,000 各単位	歩A 当たり算出
	埋設物標示テープ 幅150mm 50m 2倍ぶ リエチンクロス,,			時間的制約:なし 夜間制約作業時間:0.0	制約作業時間:0.0 冬期補正:なし	
	1)資材区分 2)地域資材単価コード (P)	地域資材 (Pコード) P39101		豪雪補正:なし 基本給時間:8.0	亜熱帯補正:なし 超勤時間:0.0	
	3)地区資材単価コード (J) 4)施設機械資材単価コード (K)			深夜時間:0.0	週休:4週8休以上	
P39101	埋設物標示テープ 幅150mm 50m 2倍ぶ リエチンクロス	1,000	巻	8,950	8,950	
	合 計				8,950	算出数量 1,000 各単位
	単 価				8,950	
	*** S単ー 53号 ***					
S02116	FRP製異形管		個		1,000 各単位	歩A 当たり算出
	FRP製異形管 VUφ400 90° 曲管 離脱防止付き,,			時間的制約:なし 夜間制約作業時間:0.0	制約作業時間:0.0 冬期補正:なし	
	1)資材区分 2)地域資材単価コード (P)	地域資材 (Pコード) P96049		豪雪補正:なし 基本給時間:8.0	亜熱帯補正:なし 超勤時間:0.0	
	3)地区資材単価コード (J) 4)施設機械資材単価コード (K)			深夜時間:0.0	週休:4週8休以上	
P96049	FRP製異形管 VUφ400 90° 曲管 離脱防止付き	1,000	個	187,000	187,000	
	合 計				187,000	算出数量 1,000 各単位
	単 価				187,000	
	*** S単ー 54号 ***					
S02116	硬質ポリ塩化ビニル管継手 (TS加工)		個		1,000 各単位	歩A 当たり算出
	硬質ポリ塩化ビニル管継手 (TS加工) VUφ400 45° ベンド,,			時間的制約:なし 夜間制約作業時間:0.0	制約作業時間:0.0 冬期補正:なし	
	1)資材区分 2)地域資材単価コード (P)	地域資材 (Pコード) P96045		豪雪補正:なし 基本給時間:8.0	亜熱帯補正:なし 超勤時間:0.0	
	3)地区資材単価コード (J) 4)施設機械資材単価コード (K)			深夜時間:0.0	週休:4週8休以上	
P96045	硬質ポリ塩化ビニル管継手 (TS加工) VUφ400 45° ベンド	1,000	個	70,100	70,100	
	合 計				70,100	算出数量 1,000 各単位
	単 価				70,100	
	*** S単ー 55号 ***					
S02116	硬質ポリ塩化ビニル管継手 (TS加工)		個		1,000 各単位	歩A 当たり算出
	硬質ポリ塩化ビニル管継手 (TS加工) VUφ400 22° 1/2ベンド,,			時間的制約:なし 夜間制約作業時間:0.0	制約作業時間:0.0 冬期補正:なし	
	1)資材区分 2)地域資材単価コード (P)	地域資材 (Pコード) P96046		豪雪補正:なし 基本給時間:8.0	亜熱帯補正:なし 超勤時間:0.0	
	3)地区資材単価コード (J) 4)施設機械資材単価コード (K)			深夜時間:0.0	週休:4週8休以上	
P96046	硬質ポリ塩化ビニル管継手 (TS加工) VUφ400 22° 1/2ベンド	1,000	個	53,000	53,000	
	合 計				53,000	算出数量 1,000 各単位
	単 価				53,000	
	*** S単ー 56号 ***					
S02116	硬質ポリ塩化ビニル管継手 (TS加工)		個		1,000 各単位	歩A 当たり算出
	硬質ポリ塩化ビニル管継手 (TS加工) VUφ400 11° 1/4ベンド,,			時間的制約:なし 夜間制約作業時間:0.0	制約作業時間:0.0 冬期補正:なし	
	1)資材区分 2)地域資材単価コード (P)	地域資材 (Pコード) P96047		豪雪補正:なし 基本給時間:8.0	亜熱帯補正:なし 超勤時間:0.0	
	3)地区資材単価コード (J) 4)施設機械資材単価コード (K)			深夜時間:0.0	週休:4週8休以上	
P96047	硬質ポリ塩化ビニル管継手 (TS加工) VUφ400 11° 1/4ベンド	1,000	個	46,200	46,200	
	合 計				46,200	算出数量 1,000 各単位

事業名	駅館川農地整備事業
工事名	板場幹線水路工事

コード	名 称	数 量	単位	単 価	金 額	備 考
	単 価				46,200	
	*** S単ー 57号 ***					
S02116	硬質ポリ塩化ビニル管継手 (TS加工)		個		1,000 各単位	歩A 当たり算出
	硬質ポリ塩化ビニル管継手 (TS加工) VUφ400 5° 5/8ベンド,,			時間的制約:なし 夜間制約作業時間:0.0	制約作業時間:0.0 冬期補正:なし	
	1)資材区分	地域資材 (Pコード)		豪雪補正:なし 基本給時間:8.0	亜熱帯補正:なし 超勤時間:0.0	
	2)地域資材単価コード (P)	P96048		深夜時間:0.0	週休:4週8休以上	
	3)地区資材単価コード (J)					
	4)施設機械資材単価コード (K)					
P96048	硬質ポリ塩化ビニル管継手 (TS加工) VUφ400 5° 5/8ベンド	1,000	個		46,200	
	合 計				46,200	算出数量 1,000 各単位
	単 価				46,200	
	*** S単ー 58号 ***					
S02116	テーパーコア短管		個		1,000 各単位	歩A 当たり算出
	テーパーコア短管 φ400,,			時間的制約:なし 夜間制約作業時間:0.0	制約作業時間:0.0 冬期補正:なし	
	1)資材区分	地域資材 (Pコード)		豪雪補正:なし 基本給時間:8.0	亜熱帯補正:なし 超勤時間:0.0	
	2)地域資材単価コード (P)	P96054		深夜時間:0.0	週休:4週8休以上	
	3)地区資材単価コード (J)					
	4)施設機械資材単価コード (K)					
P96054	テーパーコア短管 φ400	1,000	個		101,000	
	合 計				101,000	算出数量 1,000 各単位
	単 価				101,000	
	*** S単ー 59号 ***					
S02116	異種管継手		個		1,000 各単位	歩A 当たり算出
	異種管継手 φ500, DCIP×石綿管,,			時間的制約:なし 夜間制約作業時間:0.0	制約作業時間:0.0 冬期補正:なし	
	1)資材区分	地域資材 (Pコード)		豪雪補正:なし 基本給時間:8.0	亜熱帯補正:なし 超勤時間:0.0	
	2)地域資材単価コード (P)	P96012		深夜時間:0.0	週休:4週8休以上	
	3)地区資材単価コード (J)					
	4)施設機械資材単価コード (K)					
P96012	異種管継手 φ500, DCIP×石綿管	1,000	個		842,000	
	合 計				842,000	算出数量 1,000 各単位
	単 価				842,000	
	*** S単ー 60号 ***					
S02116	ダクタイル鋳鉄管用接合材料		組		1,000 各単位	歩A 当たり算出
	ダクタイル鋳鉄管用接合材料 RF形 7.5K 呼び径500mm,,			時間的制約:なし 夜間制約作業時間:0.0	制約作業時間:0.0 冬期補正:なし	
	1)資材区分	地域資材 (Pコード)		豪雪補正:なし 基本給時間:8.0	亜熱帯補正:なし 超勤時間:0.0	
	2)地域資材単価コード (P)	P96013		深夜時間:0.0	週休:4週8休以上	
	3)地区資材単価コード (J)					
	4)施設機械資材単価コード (K)					
P96013	ダクタイル鋳鉄管用接合材料 RF形 7.5K 呼び径500mm	1,000	組		8,880	
	合 計				8,880	算出数量 1,000 各単位
	単 価				8,880	
	*** S単ー 61号 ***					
S02116	分岐サドル		個		1,000 各単位	歩A 当たり算出
	分岐サドル φ400×75, F型,,			時間的制約:なし 夜間制約作業時間:0.0	制約作業時間:0.0 冬期補正:なし	
	1)資材区分	地域資材 (Pコード)		豪雪補正:なし 基本給時間:8.0	亜熱帯補正:なし 超勤時間:0.0	
	2)地域資材単価コード (P)	P96055		深夜時間:0.0	週休:4週8休以上	
	3)地区資材単価コード (J)					
	4)施設機械資材単価コード (K)					

事業名	駅館川農地整備事業
工事名	板場幹線水路工事

コード	名 称	数 量	単位	単 価	金 額	備 考
P96055	分岐サドル φ400×75, F型	1.000	個	228,000	228,000	
	合 計				228,000	算出数量 1.000 各単位
	単 価				228,000	
	*** S単ー 62号 ***					
S02116	ストップバルブ		個		1.000 各単位	歩A 当たり算出
	ストップバルブ φ80,,			時間的制約:なし 夜間制約作業時間:0.0	制約作業時間:0.0 冬期補正:なし	
	1)資材区分 2)地域資材単価コード (P)	地域資材 (Pコード) P96056		豪雪補正:なし 基本給時間:8.0	亜熱帯補正:なし 超勤時間:0.0	
	3)地区資材単価コード (J) 4)施設機械資材単価コード (K)			深夜時間:0.0	週休:4週8休以上	
P96056	ストップバルブ φ80	1.000	個	117,000	117,000	
	合 計				117,000	算出数量 1.000 各単位
	単 価				117,000	
	*** S単ー 63号 ***					
S02116	単管パイプ (損料)		本		1.000 各単位	歩A 当たり算出
	単管パイプ (損料) 1500×48.6×2.4, STK500,,			時間的制約:なし 夜間制約作業時間:0.0	制約作業時間:0.0 冬期補正:なし	
	1)資材区分 2)地域資材単価コード (P)	地域資材 (Pコード) P96044		豪雪補正:なし 基本給時間:8.0	亜熱帯補正:なし 超勤時間:0.0	
	3)地区資材単価コード (J) 4)施設機械資材単価コード (K)			深夜時間:0.0	週休:4週8休以上	
P96044	単管パイプ (損料) 1500×48.6×2.4, STK500	1.000	本	435	435	
	合 計				435	算出数量 1.000 各単位
	単 価				435	
	*** S単ー 64号 ***					
S02116	バタ角		本		1.000 各単位	歩A 当たり算出
	バタ角 杉, L4m×T9cm×W9cm,,			時間的制約:なし 夜間制約作業時間:0.0	制約作業時間:0.0 冬期補正:なし	
	1)資材区分 2)地域資材単価コード (P)	地域資材 (Pコード) P96052		豪雪補正:なし 基本給時間:8.0	亜熱帯補正:なし 超勤時間:0.0	
	3)地区資材単価コード (J) 4)施設機械資材単価コード (K)			深夜時間:0.0	週休:4週8休以上	
P96052	バタ角 杉, L4m×T9cm×W9cm	1.000	本	1,810	1,810	
	合 計				1,810	算出数量 1.000 各単位
	単 価				1,810	
	*** S単ー 65号 ***					
S02116	普通鉄線		ton		1.000 各単位	歩A 当たり算出
	普通鉄線 #12,,			時間的制約:なし 夜間制約作業時間:0.0	制約作業時間:0.0 冬期補正:なし	
	1)資材区分 2)地域資材単価コード (P)	地域資材 (Pコード) P96053		豪雪補正:なし 基本給時間:8.0	亜熱帯補正:なし 超勤時間:0.0	
	3)地区資材単価コード (J) 4)施設機械資材単価コード (K)			深夜時間:0.0	週休:4週8休以上	
P96053	普通鉄線 #12	1.000	ton	187,000	187,000	
	合 計				187,000	算出数量 1.000 各単位
	単 価				187,000	
	*** S単ー 66号 ***					
S02116	ブラケット		個		1.000 各単位	歩A 当たり算出
	ブラケット L-12×90×90,,			時間的制約:なし 夜間制約作業時間:0.0	制約作業時間:0.0 冬期補正:なし	

事業名	駅館川農地整備事業
工事名	板場幹線水路工事

コード	名 称	数 量	単位	単 価	金 額	備 考
	1)資材区分 2)地域資材単価コード (P)	地域資材 (Pコード) P96057		豪雪補正:なし 基本給時間:8.0	亜熱帯補正:なし 超勤時間:0.0	
	3)地区資材単価コード (J) 4)施設機械資材単価コード (K)			深夜時間:0.0	週休:4週8休以上	
P96057	ブラケット L-12×90×90	1.000	個	53,700	53,700	
	合 計				53,700	算出数量 1.000 各単位
	単 価				53,700	
	*** S単一 67号 ***					
S02116	軽油		L		1.000 各単位	歩A 当たり算出
	軽油 バトロ-#給油,,			時間的制約:なし 夜間制約作業時間:0.0	制約作業時間:0.0 冬期補正:なし	
	1)資材区分 2)地域資材単価コード (P)	地域資材 (Pコード) P34029		豪雪補正:なし 基本給時間:8.0	亜熱帯補正:なし 超勤時間:0.0	
	3)地区資材単価コード (J) 4)施設機械資材単価コード (K)			深夜時間:0.0	週休:4週8休以上	
P34029	軽油 バトロ-#給油	1.000	L	159	159	
	合 計				159	算出数量 1.000 各単位
	単 価				159	
	*** S単一 68号 ***					
S02116	防塵マスク		個		1.000 各単位	歩A 当たり算出
	防塵マスク			時間的制約:なし 夜間制約作業時間:0.0	制約作業時間:0.0 冬期補正:なし	
	1)資材区分 2)地域資材単価コード (P)	地域資材 (Pコード) P96004		豪雪補正:なし 基本給時間:8.0	亜熱帯補正:なし 超勤時間:0.0	
	3)地区資材単価コード (J) 4)施設機械資材単価コード (K)			深夜時間:0.0	週休:4週8休以上	
P96004	防塵マスク	1.000	個	3,510	3,510	
	合 計				3,510	算出数量 1.000 各単位
	単 価				3,510	
	*** S単一 69号 ***					
S02116	化学防護服		枚		1.000 各単位	歩A 当たり算出
	化学防護服			時間的制約:なし 夜間制約作業時間:0.0	制約作業時間:0.0 冬期補正:なし	
	1)資材区分 2)地域資材単価コード (P)	地域資材 (Pコード) P96005		豪雪補正:なし 基本給時間:8.0	亜熱帯補正:なし 超勤時間:0.0	
	3)地区資材単価コード (J) 4)施設機械資材単価コード (K)			深夜時間:0.0	週休:4週8休以上	
P96005	化学防護服	1.000	枚	1,850	1,850	
	合 計				1,850	算出数量 1.000 各単位
	単 価				1,850	
	*** S単一 70号 ***					
S02116	シューズカバー		個		1.000 各単位	歩A 当たり算出
	シューズカバー			時間的制約:なし 夜間制約作業時間:0.0	制約作業時間:0.0 冬期補正:なし	
	1)資材区分 2)地域資材単価コード (P)	地域資材 (Pコード) P96001		豪雪補正:なし 基本給時間:8.0	亜熱帯補正:なし 超勤時間:0.0	
	3)地区資材単価コード (J) 4)施設機械資材単価コード (K)			深夜時間:0.0	週休:4週8休以上	
P96001	シューズカバー	1.000	個	470	470	
	合 計				470	算出数量 1.000 各単位
	単 価				470	
	*** S単一 71号 ***					

事業名	駅館川農地整備事業
工事名	板場幹線水路工事

コード	名 称	数 量	単位	単 価	金 額	備 考
S02116	防護手袋		組		1,000 各単位	歩A 当たり算出
	防護手袋			時間的制約:なし 夜間制約作業時間:0.0	制約作業時間:0.0 冬期補正:なし	
	1)資材区分	地域資材 (Pコード)		豪雪補正:なし	亜熱帯補正:なし	
	2)地域資材単価コード (P)	P96002		基本給時間:8.0	超勤時間:0.0	
	3)地区資材単価コード (J)			深夜時間:0.0	週休:4週8休以上	
	4)施設機械資材単価コード (K)					
P96002	防護手袋	1,000	組	1,360	1,360	
	合 計				1,360	算出数量 1,000 各単位
	単 価				1,360	
	*** S単ー 72号 ***					
S02116	防護メガネ		個		1,000 各単位	歩A 当たり算出
	防護メガネ			時間的制約:なし 夜間制約作業時間:0.0	制約作業時間:0.0 冬期補正:なし	
	1)資材区分	地域資材 (Pコード)		豪雪補正:なし	亜熱帯補正:なし	
	2)地域資材単価コード (P)	P96003		基本給時間:8.0	超勤時間:0.0	
	3)地区資材単価コード (J)			深夜時間:0.0	週休:4週8休以上	
	4)施設機械資材単価コード (K)					
P96003	防護メガネ	1,000	個	2,650	2,650	
	合 計				2,650	算出数量 1,000 各単位
	単 価				2,650	
	*** S単ー 73号 ***					
S02123	建設廃材		m3		1,000 各単位	歩A 当たり算出
	建設廃材			時間的制約:なし 夜間制約作業時間:0.0	制約作業時間:0.0 冬期補正:なし	
	鉄筋コンクリート廃材			豪雪補正:なし	亜熱帯補正:なし	
	1)地域資材単価コード	P52002		基本給時間:8.0	超勤時間:0.0	
	2)資材規格	鉄筋コンクリート廃材		深夜時間:0.0	週休:4週8休以上	
	3)単価の入力	3,750円				
P52002	建設廃材	1,000	m3	3,750	3,750	
	鉄筋コンクリート廃材					
	合 計				3,750	算出数量 1,000 各単位
	単 価				3,750	
	*** S単ー 74号 ***					
S02123	建設廃材		m3		1,000 各単位	歩A 当たり算出
	建設廃材			時間的制約:なし 夜間制約作業時間:0.0	制約作業時間:0.0 冬期補正:なし	
	無筋コンクリート廃材			豪雪補正:なし	亜熱帯補正:なし	
	1)地域資材単価コード	P52001		基本給時間:8.0	超勤時間:0.0	
	2)資材規格	無筋コンクリート廃材		深夜時間:0.0	週休:4週8休以上	
	3)単価の入力	3,525円				
P52001	建設廃材	1,000	m3	3,525	3,525	
	無筋コンクリート廃材					
	合 計				3,525	算出数量 1,000 各単位
	単 価				3,525	
	*** S単ー 75号 ***					
S02123	産業廃棄物運搬費		台		1,000 各単位	歩A 当たり算出
	産業廃棄物運搬費			時間的制約:なし 夜間制約作業時間:0.0	制約作業時間:0.0 冬期補正:なし	
	金属くず			豪雪補正:なし	亜熱帯補正:なし	
	1)地域資材単価コード	P96036		基本給時間:8.0	超勤時間:0.0	
	2)資材規格	金属くず		深夜時間:0.0	週休:4週8休以上	
	3)単価の入力	12,000円				
P96036	産業廃棄物運搬費	1,000	台	12,000	12,000	
	金属くず					
	合 計				12,000	算出数量 1,000 各単位
	単 価				12,000	

事業名	駅館川農地整備事業
工事名	板場幹線水路工事

コード	名 称	数 量	単位	単 価	金 額	備 考
	*** S単ー 76号 ***					
S02123	産業廃棄物処理費		ton		1.000 各単位	歩A 当たり算出
	産業廃棄物処理費 金属くず			時間的制約:なし 夜間制約作業時間:0.0	制約作業時間:0.0 冬期補正:なし	
	1)地域資材単価コード 2)資材規格 3)単価の入力	P96037 金属くず 10,000円		豪雪補正:なし 基本給時間:8.0 深夜時間:0.0	亜熱帯補正:なし 超勤時間:0.0 週休:4週8休以上	
P96037	産業廃棄物処理費 金属くず	1.000	ton		10,000	
	合 計				10,000	算出数量 1.000 各単位
	単 価				10,000	
	*** S単ー 77号 ***					
S02123	産業廃棄物運搬費		台		1.000 各単位	歩A 当たり算出
	産業廃棄物運搬費 ガラスくず、コンクリートくず及び陶磁器くず（非飛			時間的制約:なし 夜間制約作業時間:0.0	制約作業時間:0.0 冬期補正:なし	
	1)地域資材単価コード 2)資材規格 3)単価の入力	P96006 ガラスくず、コンクリートくず・・ 50,000円		豪雪補正:なし 基本給時間:8.0 深夜時間:0.0	亜熱帯補正:なし 超勤時間:0.0 週休:4週8休以上	
P96006	産業廃棄物運搬費 ガラスくず、コンクリートくず及び陶磁器くず（非飛	1.000	台		50,000	
	合 計				50,000	算出数量 1.000 各単位
	単 価				50,000	
	*** S単ー 78号 ***					
S02123	産業廃棄物処理費		ton		1.000 各単位	歩A 当たり算出
	産業廃棄物処理費 ガラスくず、コンクリートくず及び陶磁器くず（非飛			時間的制約:なし 夜間制約作業時間:0.0	制約作業時間:0.0 冬期補正:なし	
	1)地域資材単価コード 2)資材規格 3)単価の入力	P96007 ガラスくず、コンクリートくず・・ 45,000円		豪雪補正:なし 基本給時間:8.0 深夜時間:0.0	亜熱帯補正:なし 超勤時間:0.0 週休:4週8休以上	
P96007	産業廃棄物処理費 ガラスくず、コンクリートくず及び陶磁器くず（非飛	1.000	ton		45,000	
	合 計				45,000	算出数量 1.000 各単位
	単 価				45,000	
	*** S単ー 79号 ***					
S02123	産業廃棄物運搬費		台		1.000 各単位	歩A 当たり算出
	産業廃棄物運搬費 廃プラスチック			時間的制約:なし 夜間制約作業時間:0.0	制約作業時間:0.0 冬期補正:なし	
	1)地域資材単価コード 2)資材規格 3)単価の入力	P96058 廃プラスチック 18,000円		豪雪補正:なし 基本給時間:8.0 深夜時間:0.0	亜熱帯補正:なし 超勤時間:0.0 週休:4週8休以上	
P96058	産業廃棄物運搬費 廃プラスチック	1.000	台		18,000	
	合 計				18,000	算出数量 1.000 各単位
	単 価				18,000	
	*** S単ー 80号 ***					
S02123	産業廃棄物処理費		ton		1.000 各単位	歩A 当たり算出
	産業廃棄物処理費 廃プラスチック			時間的制約:なし 夜間制約作業時間:0.0	制約作業時間:0.0 冬期補正:なし	
	1)地域資材単価コード 2)資材規格 3)単価の入力	P96059 廃プラスチック 60,000円		豪雪補正:なし 基本給時間:8.0 深夜時間:0.0	亜熱帯補正:なし 超勤時間:0.0 週休:4週8休以上	
P96059	産業廃棄物処理費 廃プラスチック	1.000	ton		60,000	

九州農政局

事業名	駅館川農地整備事業
工事名	板場幹線水路工事

コード	名 称	数 量	単位	単 価	金 額	備 考
F08012	バックホウ[クローラ型・～超低・排対型(～3次)] 標準バケット容量 山積0.45m3 (平積0.35m3)	1.100	日	9,950	10,945	
P34029	軽油 バトリール給油	37.000	L	159	5,883	
R01021	運転手 (特殊)	1.000	人	27,540	27,540	
Y00004	諸雑費	0.030		132,780	3,983	
	合 計				136,763	算出数量 32.000 本
	単 価		本		4,274	
	*** S単ー 85号 ***					
S05801	【排水構造物工】 【排水構造物工】 U型側溝, 昼間施工, L=2000, 1000kg/個以下, なし, -, -, 基礎碎石の施工有り, 再利用撤去を行なわない		m		1,000 [各単位]	歩A 当たり算出
	1) 施工区分Ⅰ 2) 施工区分Ⅱ 3) 規格Ⅰ 4) 規格Ⅱ 5) 時間的制約 6) L=1000を使用 7) L=4000を使用 8) 法面小段面 9) 法面縦排水 10) 再利用撤去の有無 11) 基礎碎石の施工有無	U型側溝 昼間施工 L=2000 1000kg/個以下 なし L=1000を使用しない L=4000を使用しない - - 再利用撤去を行なわない 基礎碎石の施工有り		時間的制約: なし 夜間制約作業時間: 0.0 豪雪補正: なし 基本給時間: 8.0 深夜時間: 0.0	制約作業時間: 0.0 冬期補正: なし 亜熱帯補正: なし 超勤時間: 0.0 週休: 4週8休以上	
A71103	排水構造物工 U型側溝 時間的制約無 L=2000mm 1000kg/個以下 機・労 昼間単価	1.000	m	3,576	3,576	
	合 計				3,576	算出数量 1.000 [各単位]
	単 価		[各単位]		3,576	
	*** S単ー 86号 ***					
S07001	パイプライン基礎 パイプライン基礎 碎石・礫質土・粘性土, 再生クラッシャー RC-40, 山積0.45m3 (平積0.35m3), 振動ローハンド'ガイト'式, 区分Ⅱ, なし, なし		m3		10,000 m3	歩A 当たり算出
	1) 基礎区分 2) 材料区分 3) バックホウ規格 4) 締固め機械 5) 締固め区分 6) 単価0円区分(基礎材) 7) 長期割引単価区分(賃料機械)	碎石・礫質土・粘性土 再生クラッシャー RC-40 山積0.45m3 (平積0.35m3) 振動ローハンド'ガイト'式 区分Ⅱ なし なし		時間的制約: なし 夜間制約作業時間: 0.0 豪雪補正: なし 基本給時間: 8.0 深夜時間: 0.0	制約作業時間: 0.0 冬期補正: なし 亜熱帯補正: なし 超勤時間: 0.0 週休: 4週8休以上	
J03118	再生クラッシャラン RC-40 40～0mm	12.600	m3	2,700	34,020	
R01001	土木一般世話役	0.260	人	30,090	7,823	
R01003	普通作業員	1.010	人	20,196	20,398	
F04080	振動ロー[ハンド'ガイト'式] 質量0.5～0.6 t	0.200	日	2,350	470	
P34029	軽油 バトリール給油	0.530	L	159	84	
R01002	特殊作業員	0.130	人	24,378	3,169	
F08012	バックホウ[クローラ型・～超低・排対型(～3次)] 山積0.45m3 (平積0.35m3)	0.140	日	9,950	1,393	
P34029	軽油 バトリール給油	4.200	L	159	668	
R01021	運転手 (特殊)	0.090	人	27,540	2,479	
	合 計				70,504	算出数量 10.000 m3
	単 価		m3		7,050	
	*** S単ー 87号 ***					
S07001	パイプライン基礎		m3		10,000 m3	歩A 当たり算出

事業名	駅館川農地整備事業
工事名	板場幹線水路工事

コード	名 称	数 量	単位	単 価	金 額	備 考
	パイプライン基礎 砕石・礫質土・粘性土、再生クラッシャー RC-40、山積0.45m3(平積0.35m3), 振動コンパクタ、区分Ⅱ、なし、なし			時間的制約:なし 夜間制約作業時間:0.0 豪雪補正:なし 基本給時間:8.0	制約作業時間:0.0 冬期補正:なし 亜熱帯補正:なし 超勤時間:0.0	
	1)基礎区分 2)材料区分 3)パッタの規格 4)締固め機械	砕石・礫質土・粘性土 再生クラッシャー RC-40 山積0.45m3(平積0.35m3) 振動コンパクタ		深夜時間:0.0	週休:4週8休以上	
	5)締固め区分 6)単価0円区分(基礎材) 7)長期割引単価区分(賃料機械)	区分Ⅱ なし なし				
J03118	再生クラッシャー RC-40 40～0mm	12.600	m3	2,700	34,020	
R01001	土木一般世話役	0.360	人	30,090	10,832	
R01003	普通作業員	1.260	人	20,196	25,447	
R01002	特殊作業員	0.340	人	24,378	8,289	
Y00004	諸雑費 12%	0.120		8,289	995	
F08012	パッタの[クロー型・～超低・排対型(～3次)] 山積0.45m3(平積0.35m3)	0.140	日	9,950	1,393	
P34029	軽油 パトロール給油	4.200	L	159	668	
R01021	運転手(特殊)	0.090	人	27,540	2,479	
	合 計				84,123	算出数量 10.000 m3
	単 価		m3		8,412	
	*** S単一 88号 ***					
S07001	パイプライン基礎 パイプライン基礎 砂・砂質土、現場流用土、山積0.45m3(平積0.35m3), 振動コンパクタ、区分Ⅱ、なし、なし		m3	時間的制約:なし 夜間制約作業時間:0.0 豪雪補正:なし 基本給時間:8.0	制約作業時間:0.0 冬期補正:なし 亜熱帯補正:なし 超勤時間:0.0	歩A 当たり算出
	1)基礎区分 2)材料区分 3)パッタの規格 4)締固め機械	砂・砂質土 現場流用土 山積0.45m3(平積0.35m3) 振動コンパクタ		深夜時間:0.0	週休:4週8休以上	
	5)締固め区分 6)単価0円区分(基礎材) 7)長期割引単価区分(賃料機械)	区分Ⅱ なし なし				
R01001	土木一般世話役	0.320	人	30,090	9,629	
R01003	普通作業員	1.090	人	20,196	22,014	
R01002	特殊作業員	0.340	人	24,378	8,289	
Y00004	諸雑費 12%	0.120		8,289	995	
F08012	パッタの[クロー型・～超低・排対型(～3次)] 山積0.45m3(平積0.35m3)	0.140	日	9,950	1,393	
P34029	軽油 パトロール給油	4.200	L	159	668	
R01021	運転手(特殊)	0.090	人	27,540	2,479	
	合 計				45,467	算出数量 10.000 m3
	単 価		m3		4,547	
	*** S単一 89号 ***					
S07001	パイプライン基礎 パイプライン基礎 砂・砂質土、現場流用土、山積0.45m3(平積0.35m3), タンパ、区分Ⅱ、なし、なし		m3	時間的制約:なし 夜間制約作業時間:0.0 豪雪補正:なし 基本給時間:8.0	制約作業時間:0.0 冬期補正:なし 亜熱帯補正:なし 超勤時間:0.0	歩A 当たり算出
	1)基礎区分 2)材料区分 3)パッタの規格 4)締固め機械	砂・砂質土 現場流用土 山積0.45m3(平積0.35m3) タンパ		深夜時間:0.0	週休:4週8休以上	
	5)締固め区分 6)単価0円区分(基礎材) 7)長期割引単価区分(賃料機械)	区分Ⅱ なし なし				

事業名	駅館川農地整備事業
工事名	板場幹線水路工事

コード	名 称	数 量	単 位	単 価	金 額	備 考
R01001	土木一般世話役	0.430	人	30,090	12,939	
R01003	普通作業員	1.350	人	20,196	27,265	
R01002	特殊作業員	0.560	人	24,378	13,652	
Y00004	諸雑費 12%	0.120		13,652	1,638	
F08012	バックホウ[クローラ型・～超低・排対型(～3次)] 山積0.45m3(平積0.35m3)	0.140	日	9,950	1,393	
P34029	軽油 バトリール給油	4.200	L	159	668	
R01021	運転手 (特殊)	0.090	人	27,540	2,479	
	合 計				60,034	算出数量 10.000 m3
	単 価		m3		6,003	
	*** S単一 90号 ***					
S07001	バイブライン基礎		m3		10.000 m3	歩A 当たり算出
	バイブライン基礎 砂・砂質土,その他購入土,山積0.45m3(平積0.35m3),振動コンパクタ,区分Ⅱ,なし,なし			時間的制約:なし 夜間制約作業時間:0.0 豪雪補正:なし 基本給時間:8.0 深夜時間:0.0	制約作業時間:0.0 冬期補正:なし 亜熱帯補正:なし 超勤時間:0.0 週休:4週8休以上	
	1)基礎区分 2)材料区分 3)バックホウ規格 4)締固め機械	砂・砂質土 その他購入土 山積0.45m3(平積0.35m3) 振動コンパクタ				
	5)締固め区分 6)単価0円区分(基礎材) 7)長期割引単価区分(賃料機械)	区分Ⅱ なし なし				
J03208	購入土	13.900	m3	4,400	61,160	
R01001	土木一般世話役	0.320	人	30,090	9,629	
R01003	普通作業員	1.090	人	20,196	22,014	
R01002	特殊作業員	0.340	人	24,378	8,289	
Y00004	諸雑費 12%	0.120		8,289	995	
F08012	バックホウ[クローラ型・～超低・排対型(～3次)] 山積0.45m3(平積0.35m3)	0.140	日	9,950	1,393	
P34029	軽油 バトリール給油	4.200	L	159	668	
R01021	運転手 (特殊)	0.090	人	27,540	2,479	
	合 計				106,627	算出数量 10.000 m3
	単 価		m3		10,663	
	*** S単一 91号 ***					
S07001	バイブライン基礎		m3		10.000 m3	歩A 当たり算出
	バイブライン基礎 砂・砂質土,その他購入土,山積0.45m3(平積0.35m3),タンバ,区分Ⅱ,なし,なし			時間的制約:なし 夜間制約作業時間:0.0 豪雪補正:なし 基本給時間:8.0 深夜時間:0.0	制約作業時間:0.0 冬期補正:なし 亜熱帯補正:なし 超勤時間:0.0 週休:4週8休以上	
	1)基礎区分 2)材料区分 3)バックホウ規格 4)締固め機械	砂・砂質土 その他購入土 山積0.45m3(平積0.35m3) タンバ				
	5)締固め区分 6)単価0円区分(基礎材) 7)長期割引単価区分(賃料機械)	区分Ⅱ なし なし				
J03208	購入土	13.900	m3	4,400	61,160	
R01001	土木一般世話役	0.430	人	30,090	12,939	
R01003	普通作業員	1.350	人	20,196	27,265	
R01002	特殊作業員	0.560	人	24,378	13,652	
Y00004	諸雑費 12%	0.120		13,652	1,638	
F08012	バックホウ[クローラ型・～超低・排対型(～3次)] 山積0.45m3(平積0.35m3)	0.140	日	9,950	1,393	

事業名	駅館川農地整備事業
工事名	板場幹線水路工事

コード	名 称	数 量	単位	単 価	金 額	備 考
P34029	軽油					
	バ トロ-#給油	4.200	L	159	668	
R01021	運転手 (特殊)					
		0.090	人	27,540	2,479	
	合 計				121,194	算出数量 10.000 m3
	単 価		m3		12,119	
	*** S単- 92号 ***					
S07001	パイプライン基礎		m3		10.000 m3	歩A 当たり算出
	パイプライン基礎			時間的制約:なし	制約作業時間:0.0	
	砂・砂質土,その他購入土,山積0.45m3(平積0.35m3),振動コンバクタ,区分I,なし,なし			夜間制約作業時間:0.0	冬期補正:なし	
				豪雪補正:なし	亜熱帯補正:なし	
				基本給時間:8.0	超勤時間:0.0	
	1)基礎区分	砂・砂質土		深夜時間:0.0	週休:4週8休以上	
	2)材料区分	その他購入土				
	3)バクタの規格	山積0.45m3(平積0.35m3)				
	4)締固め機械	振動コンバクタ				
	5)締固め区分	区分I				
	6)単価0円区分(基礎材)	なし				
	7)長期割引単価区分(賃料機械)	なし				
J03208	購入土					
		13.200	m3	4,400	58,080	
R01001	土木一般世話役					
		0.250	人	30,090	7,523	
R01003	普通作業員					
		0.920	人	20,196	18,580	
R01002	特殊作業員					
		0.200	人	24,378	4,876	
Y00004	諸雑費					
	12%	0.120		4,876	585	
F08012	バクタ[クローラ型・超低・排対型(〜3次)]					
	山積0.45m3(平積0.35m3)	0.140	日	9,950	1,393	
P34029	軽油					
	バ トロ-#給油	4.200	L	159	668	
R01021	運転手 (特殊)					
		0.090	人	27,540	2,479	
	合 計				94,184	算出数量 10.000 m3
	単 価		m3		9,418	
	*** S単- 93号 ***					
S07001	パイプライン基礎		m3		10.000 m3	歩A 当たり算出
	パイプライン基礎			時間的制約:なし	制約作業時間:0.0	
	砂・砂質土,その他購入土,山積0.45m3(平積0.35m3),タバ,区分I,なし,なし			夜間制約作業時間:0.0	冬期補正:なし	
				豪雪補正:なし	亜熱帯補正:なし	
				基本給時間:8.0	超勤時間:0.0	
	1)基礎区分	砂・砂質土		深夜時間:0.0	週休:4週8休以上	
	2)材料区分	その他購入土				
	3)バクタの規格	山積0.45m3(平積0.35m3)				
	4)締固め機械	タバ				
	5)締固め区分	区分I				
	6)単価0円区分(基礎材)	なし				
	7)長期割引単価区分(賃料機械)	なし				
J03208	購入土					
		13.200	m3	4,400	58,080	
R01001	土木一般世話役					
		0.320	人	30,090	9,629	
R01003	普通作業員					
		1.090	人	20,196	22,014	
R01002	特殊作業員					
		0.340	人	24,378	8,289	
Y00004	諸雑費					
	12%	0.120		8,289	995	
F08012	バクタ[クローラ型・超低・排対型(〜3次)]					
	山積0.45m3(平積0.35m3)	0.140	日	9,950	1,393	
P34029	軽油					
	バ トロ-#給油	4.200	L	159	668	
R01021	運転手 (特殊)					
		0.090	人	27,540	2,479	
	合 計				103,547	算出数量 10.000 m3
	単 価		m3		10,355	

事業名	駅館川農地整備事業
工事名	板幹幹線水路工事

コード	名 称	数 量	単位	単 価	金 額	備 考
	*** S単ー 94号 ***					
S07021	硬質ポリ塩化ビニル管人力布設		m		10,000 m	歩A 当たり算出
	硬質ポリ塩化ビニル管人力布設 VP, 150mm, 直管(両差し口), 4.0m管, 0箇所			時間の制約: なし 夜間制約作業時間: 0.0	制約作業時間: 0.0 冬期補正: なし	
	1) 管種区分 2) 管径区分 (mm)	VP 150mm		豪雪補正: なし 基本給時間: 8.0	亜熱帯補正: なし 超勤時間: 0.0	
	3) 形状区分 4) 管長区分 5) 接合箇所	直管(両差し口) 4.0m管 0箇所		深夜時間: 0.0	週休: 4週8休以上	
P05030	硬質ポリ塩化ビニル管 一般管VP 径150 長4.0m	2.440	本	11,100	27,084	
Y00004	雑材料費	0.020		27,084	542	
R01001	土木一般世話役	0.090	人	30,090	2,708	
R01002	特殊作業員	0.130	人	24,378	3,169	
R01003	普通作業員	0.190	人	20,196	3,837	
	合 計				37,340	算出数量 10.000 m
	単 価		m		3,734	
	*** S単ー 95号 ***					
S07022	硬質ポリ塩化ビニル管機械布設		m		10,000 m	歩A 当たり算出
	硬質ポリ塩化ビニル管機械布設 VU, 400mm, 直管(両差し口), 4.0m管, 0箇所, なし			時間の制約: なし 夜間制約作業時間: 0.0	制約作業時間: 0.0 冬期補正: なし	
	1) 管種区分 2) 管径区分 (mm)	VU 400mm		豪雪補正: なし 基本給時間: 8.0	亜熱帯補正: なし 超勤時間: 0.0	
	3) 形状区分 4) 管長区分 5) 接合箇所 6) 長期割引単価区分 (賃料機械)	直管(両差し口) 4.0m管 0箇所 なし		深夜時間: 0.0	週休: 4週8休以上	
P05045	硬質ポリ塩化ビニル管 薄肉管VU 径400 長4.0m	2.440	本	44,700	109,068	
Y00004	諸雑費	0.020		109,068	2,181	
R01001	土木一般世話役	0.110	人	30,090	3,310	
R01002	特殊作業員	0.210	人	24,378	5,119	
R01003	普通作業員	0.280	人	20,196	5,655	
F08061	バックホ[クローラ型・クレーン・～超低・排対型(～2011)] 標準バケット容量 山積0.45m3 (平積0.35m3) 吊能力2.9t	0.130	日	11,000	1,430	
P34029	軽油 バックホ給油	4.000	L	159	636	
R01021	運転手 (特殊)	0.090	人	27,540	2,479	
	合 計				129,878	算出数量 10.000 m
	単 価		m		12,988	
	*** S単ー 96号 ***					
S07022	硬質ポリ塩化ビニル管機械布設		m		10,000 m	歩A 当たり算出
	硬質ポリ塩化ビニル管機械布設 VU, 400mm, 片受直管スリーブ付, 4.0m管, 0箇所, なし			時間の制約: なし 夜間制約作業時間: 0.0	制約作業時間: 0.0 冬期補正: なし	
	1) 管種区分 2) 管径区分 (mm)	VU 400mm		豪雪補正: なし 基本給時間: 8.0	亜熱帯補正: なし 超勤時間: 0.0	
	3) 形状区分 4) 管長区分 5) 接合箇所 6) 長期割引単価区分 (賃料機械)	片受直管スリーブ付 4.0m管 0箇所 なし		深夜時間: 0.0	週休: 4週8休以上	
P05068	硬質ポリ塩化ビニル管 接着受口付直管 TS片スリーブ 薄肉管VU 径400 長4.0m	2.440	本	55,800	136,152	
Y00004	諸雑費	0.020		136,152	2,723	
R01001	土木一般世話役	0.110	人	30,090	3,310	
R01002	特殊作業員	0.210	人	24,378	5,119	
R01003	普通作業員	0.280	人	20,196	5,655	
F08061	バックホ[クローラ型・クレーン・～超低・排対型(～2011)] 標準バケット容量 山積0.45m3 (平積0.35m3) 吊能力2.9t	0.130	日	11,000	1,430	

事業名	駅館川農地整備事業
工事名	板場幹線水路工事

コード	名 称	数 量	単位	単 価	金 額	備 考
P34029	軽油					
	バトリル給油	4.000	L	159	636	
R01021	運転手 (特殊)					
		0.090	人	27,540	2,479	
	合 計				157,504	算出数量 10.000 m
	単 価		m		15,750	
	*** S単ー 97号 ***					
S07054	ダクタイル铸铁管機械布設 (K形)		本		1,000	歩A 当たり算出
	ダクタイル铸铁管機械布設 (K形) 短管・異形管, 400×6, DB種, バックホ (クレーン機能付), なし, なし, なし			時間的制約: なし 夜間制約作業時間: 0.0	制約作業時間: 0.0 冬期補正: なし	
	1) 管区分	短管・異形管		豪雪補正: なし	亜熱帯補正: なし	
	2) 管径区分 (mm×m)	400×6		基本給時間: 8.0	超勤時間: 0.0	
	3) 管種区分	DB種		深夜時間: 0.0	週休: 4週8休以上	
	4) 機械区分	バックホ (クレーン機能付)				
	5) 短管・異形管の単価 (円/本)	130,000円				
	6) 単価 0 円区分 (ダクタイル铸铁管)	なし				
	7) 単価 0 円区分 (接合部品)	なし				
	8) 長期割引単価区分 (賃料機械)	なし				
P03813	ダクタイル铸铁異形管 フランジ長管 内面合成樹脂塗装	1.000	本	130,000	130,000	
Y00004	諸雑費 0.1%	0.001		130,000	130	
R01001	土木一般世話役					
		0.050	人	30,090	1,505	
R01002	特殊作業員					
		0.210	人	24,378	5,119	
R01003	普通作業員					
		0.260	人	20,196	5,251	
F08063	バックホ [クローラ型・クレーン・超低・排対型 (～2014)] 標準バケット容量 山積0.8m3 (平積0.6m3) 吊能力2.9t	0.130	日	18,100	2,353	
P34029	軽油					
	バトリル給油	5.800	L	159	922	
R01021	運転手 (特殊)					
		0.120	人	27,540	3,305	
	合 計				148,585	算出数量 1.000 本
	単 価		本		148,585	
	*** S単ー 98号 ***					
S07054	ダクタイル铸铁管機械布設 (K形)		本		1,000	歩A 当たり算出
	ダクタイル铸铁管機械布設 (K形) 短管・異形管, 400×6, DB種, バックホ (クレーン機能付), なし, なし, なし			時間的制約: なし 夜間制約作業時間: 0.0	制約作業時間: 0.0 冬期補正: なし	
	1) 管区分	短管・異形管		豪雪補正: なし	亜熱帯補正: なし	
	2) 管径区分 (mm×m)	400×6		基本給時間: 8.0	超勤時間: 0.0	
	3) 管種区分	DB種		深夜時間: 0.0	週休: 4週8休以上	
	4) 機械区分	バックホ (クレーン機能付)				
	5) 短管・異形管の単価 (円/本)	98,300円				
	6) 単価 0 円区分 (ダクタイル铸铁管)	なし				
	7) 単価 0 円区分 (接合部品)	なし				
	8) 長期割引単価区分 (賃料機械)	なし				
P03813	ダクタイル铸铁異形管 フランジ長管 内面合成樹脂塗装	1.000	本	98,300	98,300	
Y00004	諸雑費 0.1%	0.001		98,300	98	
R01001	土木一般世話役					
		0.050	人	30,090	1,505	
R01002	特殊作業員					
		0.210	人	24,378	5,119	
R01003	普通作業員					
		0.260	人	20,196	5,251	
F08063	バックホ [クローラ型・クレーン・超低・排対型 (～2014)] 標準バケット容量 山積0.8m3 (平積0.6m3) 吊能力2.9t	0.130	日	18,100	2,353	
P34029	軽油					
	バトリル給油	5.800	L	159	922	
R01021	運転手 (特殊)					
		0.120	人	27,540	3,305	
	合 計				116,853	算出数量 1.000 本
	単 価		本		116,853	
	*** S単ー 99号 ***					
S07054	ダクタイル铸铁管機械布設 (K形)		本		1,000	歩A 当たり算出

事業名	駅館川農地整備事業
工事名	板場幹線水路工事

コード	名 称	数 量	単位	単 価	金 額	備 考
	ダクタイル鋳鉄管機械布設 (K 形) 短管・異形管, 400×6, DB 種, バックホ (クレーン機能付), なし, なし, なし			時間的制約: なし 夜間制約作業時間: 0.0	制約作業時間: 0.0 冬期補正: なし	
	1) 管区分 2) 管径区分 (mm×m)	短管・異形管 400×6		豪雪補正: なし 基本給時間: 8.0	亜熱帯補正: なし 超勤時間: 0.0	
	3) 管種区分 4) 機械区分	DB 種 バックホ (クレーン機能付)		深夜時間: 0.0	週休: 4 週 8 休以上	
	5) 短管・異形管の単価 (円/本) 6) 単価 0 円区分 (ダクタイル鋳鉄管)	88,000 円 なし				
	7) 単価 0 円区分 (接合部品) 8) 長期割引単価区分 (賃料機械)	なし なし				
P03813	ダクタイル鋳鉄異形管 フランジ長管 内面合成樹脂塗装	1.000	本	88,000	88,000	
Y00004	諸雑費 0.1%	0.001		88,000	88	
R01001	土木一般世話役	0.050	人	30,090	1,505	
R01002	特殊作業員	0.210	人	24,378	5,119	
R01003	普通作業員	0.260	人	20,196	5,251	
F08063	バックホ [クローラ型・クレーン・超低・排対型 (～2014)] 標準バケット容量 山積 0.8m ³ (平積 0.6m ³) 吊能力 2.9t	0.130	日	18,100	2,353	
P34029	軽油 バトロール給油	5.800	L	159	922	
R01021	運転手 (特殊)	0.120	人	27,540	3,305	
	合 計				106,543	算出数量 1.000 本
	単 価		本		106,543	
	*** S 単 - 100 号 ***					
S07054	ダクタイル鋳鉄管機械布設 (K 形)		本		1.000 本	歩 A 当たり算出
	ダクタイル鋳鉄管機械布設 (K 形) 短管・異形管, 400×6, DB 種, バックホ (クレーン機能付), なし, なし, なし			時間的制約: なし 夜間制約作業時間: 0.0	制約作業時間: 0.0 冬期補正: なし	
	1) 管区分 2) 管径区分 (mm×m)	短管・異形管 400×6		豪雪補正: なし 基本給時間: 8.0	亜熱帯補正: なし 超勤時間: 0.0	
	3) 管種区分 4) 機械区分	DB 種 バックホ (クレーン機能付)		深夜時間: 0.0	週休: 4 週 8 休以上	
	5) 短管・異形管の単価 (円/本) 6) 単価 0 円区分 (ダクタイル鋳鉄管)	82,400 円 なし				
	7) 単価 0 円区分 (接合部品) 8) 長期割引単価区分 (賃料機械)	なし なし				
P03813	ダクタイル鋳鉄異形管 フランジ長管 内面合成樹脂塗装	1.000	本	82,400	82,400	
Y00004	諸雑費 0.1%	0.001		82,400	82	
R01001	土木一般世話役	0.050	人	30,090	1,505	
R01002	特殊作業員	0.210	人	24,378	5,119	
R01003	普通作業員	0.260	人	20,196	5,251	
F08063	バックホ [クローラ型・クレーン・超低・排対型 (～2014)] 標準バケット容量 山積 0.8m ³ (平積 0.6m ³) 吊能力 2.9t	0.130	日	18,100	2,353	
P34029	軽油 バトロール給油	5.800	L	159	922	
R01021	運転手 (特殊)	0.120	人	27,540	3,305	
	合 計				100,937	算出数量 1.000 本
	単 価		本		100,937	
	*** S 単 - 101 号 ***					
S07054	ダクタイル鋳鉄管機械布設 (K 形)		本		1.000 本	歩 A 当たり算出
	ダクタイル鋳鉄管機械布設 (K 形) 短管・異形管, 400×6, DB 種, バックホ (クレーン機能付), なし, なし, なし			時間的制約: なし 夜間制約作業時間: 0.0	制約作業時間: 0.0 冬期補正: なし	
	1) 管区分 2) 管径区分 (mm×m)	短管・異形管 400×6		豪雪補正: なし 基本給時間: 8.0	亜熱帯補正: なし 超勤時間: 0.0	
	3) 管種区分 4) 機械区分	DB 種 バックホ (クレーン機能付)		深夜時間: 0.0	週休: 4 週 8 休以上	
	5) 短管・異形管の単価 (円/本) 6) 単価 0 円区分 (ダクタイル鋳鉄管)	75,000 円 なし				
	7) 単価 0 円区分 (接合部品) 8) 長期割引単価区分 (賃料機械)	なし なし				
P03813	ダクタイル鋳鉄異形管 フランジ長管 内面合成樹脂塗装	1.000	本	75,000	75,000	
Y00004	諸雑費 0.1%	0.001		75,000	75	

事業名	駅館川農地整備事業
工事名	板場幹線水路工事

コード	名 称	数 量	単位	単 価	金 額	備 考
R01001	土木一般世話役	0.050	人	30,090	1,505	
R01002	特殊作業員	0.210	人	24,378	5,119	
R01003	普通作業員	0.260	人	20,196	5,251	
F08063	バックホ[クロー型・クレーン・超低・排対型(～2014)] 標準バケット容量 山積0.8m3 (平積0.6m3) 吊能力2.9t	0.130	日	18,100	2,353	
P34029	軽油 バトロール給油	5.800	L	159	922	
R01021	運転手 (特殊)	0.120	人	27,540	3,305	
	合 計				93,530	算出数量 1.000 本
	単 価		本		93,530	
	*** S単一 102号 ***					
S07054	ダクティル铸铁管機械布設 (K形)		本		1.000 本	歩A 当たり算出
	ダクティル铸铁管機械布設 (K形) 短管・異形管, 400×6, DB種, バックホ(クレーン機能付), なし, なし, なし			時間的制約: なし 夜間制約作業時間: 0.0	制約作業時間: 0.0 冬期補正: なし	
	1) 管区分	短管・異形管		豪雪補正: なし	亜熱帯補正: なし	
	2) 管径区分 (mm×m)	400×6		基本給時間: 8.0	超勤時間: 0.0	
	3) 管種区分	DB種		深夜時間: 0.0	週休: 4週8休以上	
	4) 機械区分	バックホ(クレーン機能付)				
	5) 短管・異形管の単価 (円/本)	71,000円				
	6) 単価 0 円区分 (ダクティル铸铁管)	なし				
	7) 単価 0 円区分 (接合部品)	なし				
	8) 長期割引単価区分 (賃料機械)	なし				
P03813	ダクティル铸铁異形管 フランジ長管 内面合成樹脂塗装	1.000	本	71,000	71,000	
Y00004	諸雑費 0.1%	0.001		71,000	71	
R01001	土木一般世話役	0.050	人	30,090	1,505	
R01002	特殊作業員	0.210	人	24,378	5,119	
R01003	普通作業員	0.260	人	20,196	5,251	
F08063	バックホ[クロー型・クレーン・超低・排対型(～2014)] 標準バケット容量 山積0.8m3 (平積0.6m3) 吊能力2.9t	0.130	日	18,100	2,353	
P34029	軽油 バトロール給油	5.800	L	159	922	
R01021	運転手 (特殊)	0.120	人	27,540	3,305	
	合 計				89,526	算出数量 1.000 本
	単 価		本		89,526	
	*** S単一 103号 ***					
S07054	ダクティル铸铁管機械布設 (K形)		本		1.000 本	歩A 当たり算出
	ダクティル铸铁管機械布設 (K形) 短管・異形管, 400×6, DB種, バックホ(クレーン機能付), なし, なし, なし			時間的制約: なし 夜間制約作業時間: 0.0	制約作業時間: 0.0 冬期補正: なし	
	1) 管区分	短管・異形管		豪雪補正: なし	亜熱帯補正: なし	
	2) 管径区分 (mm×m)	400×6		基本給時間: 8.0	超勤時間: 0.0	
	3) 管種区分	DB種		深夜時間: 0.0	週休: 4週8休以上	
	4) 機械区分	バックホ(クレーン機能付)				
	5) 短管・異形管の単価 (円/本)	125,700円				
	6) 単価 0 円区分 (ダクティル铸铁管)	なし				
	7) 単価 0 円区分 (接合部品)	なし				
	8) 長期割引単価区分 (賃料機械)	なし				
P03813	ダクティル铸铁異形管 フランジ長管 内面合成樹脂塗装	1.000	本	125,700	125,700	
Y00004	諸雑費 0.1%	0.001		125,700	126	
R01001	土木一般世話役	0.050	人	30,090	1,505	
R01002	特殊作業員	0.210	人	24,378	5,119	
R01003	普通作業員	0.260	人	20,196	5,251	
F08063	バックホ[クロー型・クレーン・超低・排対型(～2014)] 標準バケット容量 山積0.8m3 (平積0.6m3) 吊能力2.9t	0.130	日	18,100	2,353	
P34029	軽油 バトロール給油	5.800	L	159	922	
R01021	運転手 (特殊)	0.120	人	27,540	3,305	
	合 計				144,281	算出数量 1.000 本

事業名	駅館川農地整備事業
工事名	板場幹線水路工事

コード	名 称	数 量	単位	単 価	金 額	備 考
	単 価		本		144,281	
	*** S単ー 104号 ***					
S07054	ダクタイル鋳鉄管機械布設 (K形)		本		1,000 本	歩A 当たり算出
	ダクタイル鋳鉄管機械布設 (K形) 短管・異形管, 400×6, DB種, バックホウ (クレーン機能付), なし, なし, なし			時間的制約: なし 夜間制約作業時間: 0.0	制約作業時間: 0.0 冬期補正: なし	
	1) 管区分	短管・異形管		豪雪補正: なし	亜熱帯補正: なし	
	2) 管径区分 (mm×m)	400×6		基本給時間: 8.0	超勤時間: 0.0	
	3) 管種区分	DB種		深夜時間: 0.0	週休: 4週8休以上	
	4) 機械区分	バックホウ (クレーン機能付)				
	5) 短管・異形管の単価 (円/本)	134,700円				
	6) 単価 0 円区分 (ダクタイル鋳鉄管)	なし				
	7) 単価 0 円区分 (接合部品)	なし				
	8) 長期割引単価区分 (賃料機械)	なし				
P03813	ダクタイル鋳鉄異形管 フランジ長管 内面合成樹脂塗装	1.000	本	134,700	134,700	
Y00004	諸雑費 0.1%	0.001		134,700	135	
R01001	土木一般世話役	0.050	人	30,090	1,505	
R01002	特殊作業員	0.210	人	24,378	5,119	
R01003	普通作業員	0.260	人	20,196	5,251	
F08063	バックホウ [クローラ型・クレーン・〜超低・排対型 (〜2014)] 標準バケット容量 山積0.8m3 (平積0.6m3) 吊能力2.9t	0.130	日	18,100	2,353	
P34029	軽油 バトリール給油	5.800	L	159	922	
R01021	運転手 (特殊)	0.120	人	27,540	3,305	
	合 計				153,290	算出数量 1,000 本
	単 価		本		153,290	
	*** S単ー 105号 ***					
S07054	ダクタイル鋳鉄管機械布設 (K形)		本		1,000 本	歩A 当たり算出
	ダクタイル鋳鉄管機械布設 (K形) 短管・異形管, 400×6, DB種, バックホウ (クレーン機能付), なし, なし, なし			時間的制約: なし 夜間制約作業時間: 0.0	制約作業時間: 0.0 冬期補正: なし	
	1) 管区分	短管・異形管		豪雪補正: なし	亜熱帯補正: なし	
	2) 管径区分 (mm×m)	400×6		基本給時間: 8.0	超勤時間: 0.0	
	3) 管種区分	DB種		深夜時間: 0.0	週休: 4週8休以上	
	4) 機械区分	バックホウ (クレーン機能付)				
	5) 短管・異形管の単価 (円/本)	61,500円				
	6) 単価 0 円区分 (ダクタイル鋳鉄管)	なし				
	7) 単価 0 円区分 (接合部品)	なし				
	8) 長期割引単価区分 (賃料機械)	なし				
P03813	ダクタイル鋳鉄異形管 フランジ長管 内面合成樹脂塗装	1.000	本	61,500	61,500	
Y00004	諸雑費 0.1%	0.001		61,500	62	
R01001	土木一般世話役	0.050	人	30,090	1,505	
R01002	特殊作業員	0.210	人	24,378	5,119	
R01003	普通作業員	0.260	人	20,196	5,251	
F08063	バックホウ [クローラ型・クレーン・〜超低・排対型 (〜2014)] 標準バケット容量 山積0.8m3 (平積0.6m3) 吊能力2.9t	0.130	日	18,100	2,353	
P34029	軽油 バトリール給油	5.800	L	159	922	
R01021	運転手 (特殊)	0.120	人	27,540	3,305	
	合 計				80,017	算出数量 1,000 本
	単 価		本		80,017	
	*** S単ー 106号 ***					
S07054	ダクタイル鋳鉄管機械布設 (K形)		本		1,000 本	歩A 当たり算出
	ダクタイル鋳鉄管機械布設 (K形) 短管・異形管, 400×6, DB種, バックホウ (クレーン機能付), なし, なし, なし			時間的制約: なし 夜間制約作業時間: 0.0	制約作業時間: 0.0 冬期補正: なし	
	1) 管区分	短管・異形管		豪雪補正: なし	亜熱帯補正: なし	
	2) 管径区分 (mm×m)	400×6		基本給時間: 8.0	超勤時間: 0.0	
	3) 管種区分	DB種		深夜時間: 0.0	週休: 4週8休以上	
	4) 機械区分	バックホウ (クレーン機能付)				

事業名	駅館川農地整備事業
工事名	板場幹線水路工事

コード	名 称	数 量	単位	単 価	金 額	備 考
	5)短管・異形管の単価(円/本)	94,300円				
	6)単価0円区分(ダクタイル鋳鉄管)	なし				
	7)単価0円区分(接合部品)	なし				
	8)長期割引単価区分(賃料機械)	なし				
P03813	ダクタイル鋳鉄異形管 フランジ長管 内面合成樹脂塗装	1.000	本	94,300	94,300	
Y00004	諸雑費 0.1%	0.001		94,300	94	
R01001	土木一般世話役	0.050	人	30,090	1,505	
R01002	特殊作業員	0.210	人	24,378	5,119	
R01003	普通作業員	0.260	人	20,196	5,251	
F08063	バックホ[クロー型・クレーン・～超低・排対型(～2014)] 標準バケット容量 山積0.8m ³ (平積0.6m ³) 吊能力2.9t	0.130	日	18,100	2,353	
P34029	軽油 バトロール給油	5.800	L	159	922	
R01021	運転手(特殊)	0.120	人	27,540	3,305	
	合 計				112,849	算出数量 1.000 本
	単 価		本		112,849	
	*** S単ー 107号 ***					
S07054	ダクタイル鋳鉄管機械布設(K形)		本		1.000 本	歩A 当たり算出
	ダクタイル鋳鉄管機械布設(K形) 短管・異形管,400×6,DB種,バックホ(クレーン機能付),なし,なし,なし			時間的制約:なし 夜間制約作業時間:0.0	制約作業時間:0.0 冬期補正:なし	
	1)管区分	短管・異形管		豪雪補正:なし	亜熱帯補正:なし	
	2)管径区分(mm×m)	400×6		基本給時間:8.0	超勤時間:0.0	
	3)管種区分	DB種		深夜時間:0.0	週休:4週8休以上	
	4)機械区分	バックホ(クレーン機能付)				
	5)短管・異形管の単価(円/本)	189,800円				
	6)単価0円区分(ダクタイル鋳鉄管)	なし				
	7)単価0円区分(接合部品)	なし				
	8)長期割引単価区分(賃料機械)	なし				
P03813	ダクタイル鋳鉄異形管 フランジ長管 内面合成樹脂塗装	1.000	本	189,800	189,800	
Y00004	諸雑費 0.1%	0.001		189,800	190	
R01001	土木一般世話役	0.050	人	30,090	1,505	
R01002	特殊作業員	0.210	人	24,378	5,119	
R01003	普通作業員	0.260	人	20,196	5,251	
F08063	バックホ[クロー型・クレーン・～超低・排対型(～2014)] 標準バケット容量 山積0.8m ³ (平積0.6m ³) 吊能力2.9t	0.130	日	18,100	2,353	
P34029	軽油 バトロール給油	5.800	L	159	922	
R01021	運転手(特殊)	0.120	人	27,540	3,305	
	合 計				208,445	算出数量 1.000 本
	単 価		本		208,445	
	*** S単ー 108号 ***					
S07054	ダクタイル鋳鉄管機械布設(K形)		本		1.000 本	歩A 当たり算出
	ダクタイル鋳鉄管機械布設(K形) 短管・異形管,400×6,DB種,バックホ(クレーン機能付),なし,なし,なし			時間的制約:なし 夜間制約作業時間:0.0	制約作業時間:0.0 冬期補正:なし	
	1)管区分	短管・異形管		豪雪補正:なし	亜熱帯補正:なし	
	2)管径区分(mm×m)	400×6		基本給時間:8.0	超勤時間:0.0	
	3)管種区分	DB種		深夜時間:0.0	週休:4週8休以上	
	4)機械区分	バックホ(クレーン機能付)				
	5)短管・異形管の単価(円/本)	171,400円				
	6)単価0円区分(ダクタイル鋳鉄管)	なし				
	7)単価0円区分(接合部品)	なし				
	8)長期割引単価区分(賃料機械)	なし				
P03813	ダクタイル鋳鉄異形管 フランジ長管 内面合成樹脂塗装	1.000	本	171,400	171,400	
Y00004	諸雑費 0.1%	0.001		171,400	171	
R01001	土木一般世話役	0.050	人	30,090	1,505	
R01002	特殊作業員	0.210	人	24,378	5,119	
R01003	普通作業員	0.260	人	20,196	5,251	

事業名	駅館川農地整備事業
工事名	板場幹線水路工事

コード	名 称	数 量	単位	単 価	金 額	備 考
F08063	バックホ[クローラ型・クレーン・～超低・排対型(～2014)] 標準バケット容量 山積0.8m3 (平積0.6m3) 吊能力2.9t	0.130	日	18,100	2,353	
P34029	軽油 バトリル給油	5.800	L	159	922	
R01021	運転手 (特殊)	0.120	人	27,540	3,305	
	合 計				190,026	算出数量 1.000 本
	単 価		本		190,026	
	*** S単ー 109号 ***					
S07054	ダクタイル鋳鉄管機械布設 (K形)		本		1.000 本	歩A 当たり算出
	ダクタイル鋳鉄管機械布設 (K形) 短管・異形管, 150×5, 3種, バックホ(クレーン機能付), なし, なし, なし			時間的制約: なし 夜間制約作業時間: 0.0	制約作業時間: 0.0 冬期補正: なし	
	1) 管区分	短管・異形管		豪雪補正: なし	亜熱帯補正: なし	
	2) 管径区分 (mm×m)	150×5		基本給時間: 8.0	超勤時間: 0.0	
	3) 管種区分	3種		深夜時間: 0.0	週休: 4週8休以上	
	4) 機械区分	バックホ(クレーン機能付)				
	5) 短管・異形管の単価 (円/本)	22,900円				
	6) 単価 0 円区分 (ダクタイル鋳鉄管)	なし				
	7) 単価 0 円区分 (接合部品)	なし				
	8) 長期割引単価区分 (賃料機械)	なし				
P03813	ダクタイル鋳鉄異形管 フランジ長管 内面合成樹脂塗装	1.000	本	22,900	22,900	
Y00004	諸雑費 0.1%	0.001		22,900	23	
R01001	土木一般世話役	0.030	人	30,090	903	
R01002	特殊作業員	0.120	人	24,378	2,925	
R01003	普通作業員	0.160	人	20,196	3,231	
F08063	バックホ[クローラ型・クレーン・～超低・排対型(～2014)] 標準バケット容量 山積0.8m3 (平積0.6m3) 吊能力2.9t	0.100	日	18,100	1,810	
P34029	軽油 バトリル給油	4.300	L	159	684	
R01021	運転手 (特殊)	0.090	人	27,540	2,479	
	合 計				34,955	算出数量 1.000 本
	単 価		本		34,955	
	*** S単ー 110号 ***					
S07054	ダクタイル鋳鉄管機械布設 (K形)		本		1.000 本	歩A 当たり算出
	ダクタイル鋳鉄管機械布設 (K形) 短管・異形管, 500×6, DB種, バックホ(クレーン機能付), なし, なし, なし			時間的制約: なし 夜間制約作業時間: 0.0	制約作業時間: 0.0 冬期補正: なし	
	1) 管区分	短管・異形管		豪雪補正: なし	亜熱帯補正: なし	
	2) 管径区分 (mm×m)	500×6		基本給時間: 8.0	超勤時間: 0.0	
	3) 管種区分	DB種		深夜時間: 0.0	週休: 4週8休以上	
	4) 機械区分	バックホ(クレーン機能付)				
	5) 短管・異形管の単価 (円/本)	164,500円				
	6) 単価 0 円区分 (ダクタイル鋳鉄管)	なし				
	7) 単価 0 円区分 (接合部品)	なし				
	8) 長期割引単価区分 (賃料機械)	なし				
P03813	ダクタイル鋳鉄異形管 フランジ長管 内面合成樹脂塗装	1.000	本	164,500	164,500	
Y00004	諸雑費 0.1%	0.001		164,500	165	
R01001	土木一般世話役	0.060	人	30,090	1,805	
R01002	特殊作業員	0.250	人	24,378	6,095	
R01003	普通作業員	0.300	人	20,196	6,059	
F08063	バックホ[クローラ型・クレーン・～超低・排対型(～2014)] 標準バケット容量 山積0.8m3 (平積0.6m3) 吊能力2.9t	0.150	日	18,100	2,715	
P34029	軽油 バトリル給油	6.200	L	159	986	
R01021	運転手 (特殊)	0.130	人	27,540	3,580	
	合 計				185,905	算出数量 1.000 本
	単 価		本		185,905	
	*** S単ー 111号 ***					

事業名	駅館川農地整備事業
工事名	板場幹線水路工事

コード	名 称	数 量	単位	単 価	金 額	備 考
S07054	ダクタイル鋳鉄管機械布設 (K形)		本		1,000	歩A 当たり算出
	ダクタイル鋳鉄管機械布設 (K形) 短管・異形管, 500×6, DB種, バックホ (クレーン機能付), なし, なし, なし			時間的制約: なし 夜間制約作業時間: 0.0	制約作業時間: 0.0 冬期補正: なし	
	1) 管区分	短管・異形管		豪雪補正: なし	亜熱帯補正: なし	
	2) 管径区分 (mm×m)	500×6		基本給時間: 8.0	超勤時間: 0.0	
	3) 管種区分	DB種		深夜時間: 0.0	週休: 4週8休以上	
	4) 機械区分	バックホ (クレーン機能付)				
	5) 短管・異形管の単価 (円/本)	130,700円				
	6) 単価 0 円区分 (ダクタイル鋳鉄管)	なし				
	7) 単価 0 円区分 (接合部品)	なし				
	8) 長期割引単価区分 (賃料機械)	なし				
P03813	ダクタイル鋳鉄異形管 フランジ長管 内面合成樹脂塗装	1,000	本	130,700	130,700	
Y00004	諸雑費 0.1%	0.001		130,700	131	
R01001	土木一般世話役	0.060	人	30,090	1,805	
R01002	特殊作業員	0.250	人	24,378	6,095	
R01003	普通作業員	0.300	人	20,196	6,059	
F08063	バックホ [クロー型・クレーン・超低・排対型 (～2014)] 標準バケット容量 山積0.8m3 (平積0.6m3) 吊能力2.9t	0.150	日	18,100	2,715	
P34029	軽油 バトリール給油	6,200	L	159	986	
R01021	運転手 (特殊)	0.130	人	27,540	3,580	
	合 計				152,071	算出数量 1,000 本
	単 価		本		152,071	
	*** S単ー 112号 ***					
S07056	ダクタイル鋳鉄管機械布設 (ALW形)		本		1,000	歩A 当たり算出
	ダクタイル鋳鉄管機械布設 (ALW形) 直管, 400×6, AL2種, バックホ (クレーン機能付), なし, なし			時間的制約: なし 夜間制約作業時間: 0.0	制約作業時間: 0.0 冬期補正: なし	
	1) 管区分	直管		豪雪補正: なし	亜熱帯補正: なし	
	2) 管径区分 (mm×m)	400×6		基本給時間: 8.0	超勤時間: 0.0	
	3) 管種区分	AL2種		深夜時間: 0.0	週休: 4週8休以上	
	4) 機械区分	バックホ (クレーン機能付)				
	5) 短管・異形管の単価 (円/本)	0円				
	6) 単価 0 円区分 (ダクタイル鋳鉄管)	なし				
	7) 長期割引単価区分 (賃料機械)	なし				
P03416	ダクタイル鋳鉄管 内面シリカエポキシ樹脂塗装 ALW形 2種 径 400 長6.0m ゴム輪含む	1,000	本	86,100	86,100	
Y00004	諸雑費 0.1%	0.001		86,100	86	
R01001	土木一般世話役	0.040	人	30,090	1,204	
R01002	特殊作業員	0.140	人	24,378	3,413	
R01003	普通作業員	0.180	人	20,196	3,635	
F08063	バックホ [クロー型・クレーン・超低・排対型 (～2014)] 標準バケット容量 山積0.8m3 (平積0.6m3) 吊能力2.9t	0.110	日	18,100	1,991	
P34029	軽油 バトリール給油	4,800	L	159	763	
R01021	運転手 (特殊)	0.100	人	27,540	2,754	
	合 計				99,946	算出数量 1,000 本
	単 価		本		99,946	
	*** S単ー 113号 ***					
S07056	ダクタイル鋳鉄管機械布設 (ALW形)		本		1,000	歩A 当たり算出
	ダクタイル鋳鉄管機械布設 (ALW形) 短管・異形管, 400×6, AL2種, バックホ (クレーン機能付), なし, なし			時間的制約: なし 夜間制約作業時間: 0.0	制約作業時間: 0.0 冬期補正: なし	
	1) 管区分	短管・異形管		豪雪補正: なし	亜熱帯補正: なし	
	2) 管径区分 (mm×m)	400×6		基本給時間: 8.0	超勤時間: 0.0	
	3) 管種区分	AL2種		深夜時間: 0.0	週休: 4週8休以上	
	4) 機械区分	バックホ (クレーン機能付)				
	5) 短管・異形管の単価 (円/本)	0円				
	6) 単価 0 円区分 (ダクタイル鋳鉄管)	なし				
	7) 長期割引単価区分 (賃料機械)	なし				
P03813	ダクタイル鋳鉄異形管 フランジ長管 内面合成樹脂塗装	1,000	本	0	0	

事業名	駅館川農地整備事業
工事名	板場幹線水路工事

コード	名 称	数 量	単位	単 価	金 額	備 考
Y00004	諸雑費					
	0.1%	0.001		0	0	
R01001	土木一般世話役		人	30,090	1,204	
R01002	特殊作業員		人	24,378	3,413	
R01003	普通作業員		人	20,196	3,635	
F08063	バックホ[クロー型・クレーン・超低・排対型(～2014)] 標準バケット容量 山積0.8m3 (平積0.6m3) 吊能力2.9t	0.110	日	18,100	1,991	
P34029	軽油					
	バトリック給油	4.800	L	159	763	
R01021	運転手 (特殊)		人	27,540	2,754	
		0.100				
	合 計				13,760	算出数量 1.000 本
	単 価		本		13,760	
	*** S単一 114号 ***					
S07062	管切断(DCIP管)		箇所		1.000 箇所	歩A 当たり算出
	管切断(DCIP管) 400mm			時間的制約:なし 夜間制約作業時間:0.0	制約作業時間:0.0 冬期補正:なし	
	1) 管径区分(mm)	400mm		豪雪補正:なし 基本給時間:8.0	亜熱帯補正:なし 超勤時間:0.0	
				深夜時間:0.0	週休:4週8休以上	
R01001	土木一般世話役		人	30,090	1,805	
		0.060				
R01002	特殊作業員		人	24,378	3,900	
		0.160				
R01003	普通作業員		人	20,196	4,241	
		0.210				
Y00004	諸雑費					
		0.100		9,946	995	
	合 計				10,941	算出数量 1.000 箇所
	単 価		箇所		10,941	
	*** S単一 115号 ***					
S07078	鋼管溶接(φ80～500)		箇所		1.000 箇所	歩A 当たり算出
	鋼管溶接(φ80～500) 80mm, 4.2mm			時間的制約:なし 夜間制約作業時間:0.0	制約作業時間:0.0 冬期補正:なし	
	1) 口径区分(mm)	80mm		豪雪補正:なし 基本給時間:8.0	亜熱帯補正:なし 超勤時間:0.0	
	2) 板厚区分(mm)	4.2mm		深夜時間:0.0	週休:4週8休以上	
R01001	土木一般世話役		人	30,090	3,611	
		0.120				
R01002	特殊作業員		人	24,378	4,632	
		0.190				
R01011	溶接工		人	29,172	9,043	
		0.310				
Y00004	諸雑費					
	8%	0.080		17,286	1,383	
	合 計				18,669	算出数量 1.000 箇所
	単 価		箇所		18,669	
	*** S単一 116号 ***					
S07091	制水弁人力据付		基		1.000 基	歩A 当たり算出
	制水弁人力据付 铸铁製, 150mm			時間的制約:なし 夜間制約作業時間:0.0	制約作業時間:0.0 冬期補正:なし	
	1) 制水弁の単価(円/基)	90,000円		豪雪補正:なし 基本給時間:8.0	亜熱帯補正:なし 超勤時間:0.0	
	2) 口径区分(mm)	150mm		深夜時間:0.0	週休:4週8休以上	
	3) 材質区分	铸铁製				
P09201	仕切弁 (铸铁用)		個	90,000	90,000	
		1.000				
R01001	土木一般世話役		人	30,090	1,505	
		0.050				
R01002	特殊作業員		人	24,378	7,070	
		0.290				
R01003	普通作業員		人	20,196	4,645	
		0.230				

事業名	駅館川農地整備事業
工事名	板場幹線水路工事

コード	名 称	数 量	単位	単 価	金 額	備 考
	合 計				103,220	算出数量 1.000 基
	単 価		基		103,220	
	*** S単ー 117号 ***					
S07092	制水弁機械据付		基		1.000 基	歩A 当たり算出
	制水弁機械据付 仕切弁(フランジ形), 鑄鉄製, 400mm, バックホウ(クレーン機能付), なし			時間的制約: なし 夜間制約作業時間: 0.0	制約作業時間: 0.0 冬期補正: なし	
	1) 制水弁の単価(円/基)	628,000円		豪雪補正: なし	亜熱帯補正: なし	
	2) 形式(フランジ) 区分	仕切弁(フランジ形)		基本給時間: 8.0	超勤時間: 0.0	
	3) 材質区分	鑄鉄製		深夜時間: 0.0	週休: 4週8休以上	
	4) 口径区分(mm)	400mm				
	5) 機械区分	バックホウ(クレーン機能付)				
	6) 長期割引単価区分(賃料機械)	なし				
P09201	仕切弁(鑄鉄用)	1.000	個	628,000	628,000	
R01001	土木一般世話役	0.100	人	30,090	3,009	
R01002	特殊作業員	0.410	人	24,378	9,995	
R01003	普通作業員	0.520	人	20,196	10,502	
F08061	バックホウ[クローラ型・クレーン・〜超低・排対型(〜2011)] 標準バックホウ容量 山積0.45m3 (平積0.35m3) 吊能力2.9t	0.440	日	11,000	4,840	
P34029	軽油					
	バトリック給油	15.000	L	159	2,385	
R01021	運転手(特殊)	0.280	人	27,540	7,711	
	合 計				666,442	算出数量 1.000 基
	単 価		基		666,442	
	*** S単ー 118号 ***					
S08031	コンクリート舗装工(人力)		m ²		100.000 m ²	歩A 当たり算出
	コンクリート舗装工(人力) 圧縮強度18N/mm2粗骨材25mm(高炉B), 15cm			時間的制約: なし 夜間制約作業時間: 0.0	制約作業時間: 0.0 冬期補正: なし	
	1) 生コンクリート規格	圧縮強度18N/mm2粗骨材25mm(高炉B)		豪雪補正: なし	亜熱帯補正: なし	
	2) 舗設厚(cm)	15cm		基本給時間: 8.0	超勤時間: 0.0	
				深夜時間: 0.0	週休: 4週8休以上	
J02054	生コンクリート(高炉B) 18N/mm2 8cm 25(20)mm(W/C=65%以下)	15.900	m ³	20,300	322,770	
R01001	土木一般世話役	0.500	人	30,090	15,045	
R01002	特殊作業員	1.100	人	24,378	26,816	
R01003	普通作業員	2.100	人	20,196	42,412	
Y00004	雑品 2%	0.020		84,273	1,685	
	合 計				408,728	算出数量 100.000 m ²
	単 価		m ²		4,087	
	*** S単ー 119号 ***					
S18032	支保工		空m ³		100.000 空m ³	歩A 当たり算出
	支保工 パイプサポート支保, 40KN/m ² 以下, なし			時間的制約: なし 夜間制約作業時間: 0.0	制約作業時間: 0.0 冬期補正: なし	
	1) 施工区分	パイプサポート支保		豪雪補正: なし	亜熱帯補正: なし	
	2) 支保耐力KN/ m ²	40KN/m ² 以下		基本給時間: 8.0	超勤時間: 0.0	
	3) 長期割引単価区分(賃料機械)	なし		深夜時間: 0.0	週休: 4週8休以上	
R01001	土木一般世話役	2.600	人	30,090	78,234	
R01009	型わく工	4.700	人	26,622	125,123	
R01012	とび工	2.200	人	27,744	61,037	
R01003	普通作業員	5.100	人	20,196	103,000	
Y00004	諸雑費	0.150		367,394	55,109	
	合 計				422,503	算出数量 100.000 空m ³

事業名	駅館川農地整備事業
工事名	板場幹線水路工事

コード	名 称	数 量	単位	単 価	金 額	備 考
	単 価		空m3		4,225	
	*** S単- 120号 ***					
SA0101	SP 掘削		m3		1,000 m3	歩A 当たり算出
	SP 掘削 軟岩, オープンカット, -, 無し, 1,000m3未満, -, 無し, 無し			時間的制約: なし 夜間制約作業時間: 0.0	制約作業時間: 0.0 冬期補正: なし	
				豪雪補正: なし 基本給時間: 8.0	亜熱帯補正: なし 超勤時間: 0.0	
				深夜時間: 0.0	週休: 4週8休以上	
	1) 土質 2) 施工方法 3) 押土の有無 4) 障害の有無	軟岩 オープンカット - 無し				
	5) 施工数量 6) 火薬使用	1,000m3未満 -				
	7) 破砕片除去の有無 8) 集積押土の有無	無し 無し				
	単 価		m3		1,550	
	*** S単- 121号 ***					
SA0101	SP 掘削		m3		1,000 m3	歩A 当たり算出
	SP 掘削 土砂, オープンカット, 無し, 無し, 5,000m3未満, -, -, -			時間的制約: なし 夜間制約作業時間: 0.0	制約作業時間: 0.0 冬期補正: なし	
				豪雪補正: なし 基本給時間: 8.0	亜熱帯補正: なし 超勤時間: 0.0	
				深夜時間: 0.0	週休: 4週8休以上	
	1) 土質 2) 施工方法 3) 押土の有無 4) 障害の有無	土砂 オープンカット 無し 無し				
	5) 施工数量 6) 火薬使用	5,000m3未満 -				
	7) 破砕片除去の有無 8) 集積押土の有無	- -				
	単 価		m3		335.5	
	*** S単- 122号 ***					
SA0102	SP 積込(ルーズ)		m3		1,000 m3	歩A 当たり算出
	SP 積込(ルーズ) 土砂, 平均施工幅1m以上2m未満			時間的制約: なし 夜間制約作業時間: 0.0	制約作業時間: 0.0 冬期補正: なし	
				豪雪補正: なし 基本給時間: 8.0	亜熱帯補正: なし 超勤時間: 0.0	
				深夜時間: 0.0	週休: 4週8休以上	
	1) 土質 2) 作業内容	土砂 平均施工幅1m以上2m未満				
	単 価		m3		300.2	
	*** S単- 123号 ***					
SA0103	SP 床掘り		m3		1,000 m3	歩A 当たり算出
	SP 床掘り 土砂, 平均施工幅1m以上2m未満, 無し, 無し, なし			時間的制約: なし 夜間制約作業時間: 0.0	制約作業時間: 0.0 冬期補正: なし	
				豪雪補正: なし 基本給時間: 8.0	亜熱帯補正: なし 超勤時間: 0.0	
				深夜時間: 0.0	週休: 4週8休以上	
	1) 土質 2) 施工方法	土砂 平均施工幅1m以上2m未満				
	3) 土留方式の種類 4) 障害の有無	無し 無し				
	5) 長期割引単価区分	なし				
	単 価		m3		328.9	
	*** S単- 124号 ***					

事業名	駅館川農地整備事業
工事名	板場幹線水路工事

コード	名 称	数 量	単位	単 価	金 額	備 考
SA0121	SP 土砂等運搬		m3		1.000 m3	歩A 当たり算出
	SP 土砂等運搬 標準,バックホ山積0.45m3(平積0.35m3),土砂(岩塊・玉石混り土含む), 無し,0.5km以下			時間的制約:なし 夜間制約作業時間:0.0	制約作業時間:0.0 冬期補正:なし	
				豪雪補正:なし 基本給時間:8.0	亜熱帯補正:なし 超勤時間:0.0	
				深夜時間:0.0	週休:4週8休以上	
	1)土砂等発現場 2)積込機種・規格 3)土質 4)DID区間の有無 5)運搬距離	標準 バックホ山積0.45m3(平積0.35m3) 土砂(岩塊・玉石混り土含む) 無し 0.5km以下				
	単 価		m3		685.2	
	*** S単ー 125号 ***					
SA0121	SP 土砂等運搬		m3		1.000 m3	歩A 当たり算出
	SP 土砂等運搬 標準,バックホ山積0.45m3(平積0.35m3),土砂(岩塊・玉石混り土含む), 無し,7.5km以下			時間的制約:なし 夜間制約作業時間:0.0	制約作業時間:0.0 冬期補正:なし	
				豪雪補正:なし 基本給時間:8.0	亜熱帯補正:なし 超勤時間:0.0	
				深夜時間:0.0	週休:4週8休以上	
	1)土砂等発現場 2)積込機種・規格 3)土質 4)DID区間の有無 5)運搬距離	標準 バックホ山積0.45m3(平積0.35m3) 土砂(岩塊・玉石混り土含む) 無し 7.5km以下				
	単 価		m3		1,682	
	*** S単ー 126号 ***					
SA0121	SP 土砂等運搬		m3		1.000 m3	歩A 当たり算出
	SP 土砂等運搬 標準,バックホ山積0.45m3(平積0.35m3),軟岩,無し,7.5km以下			時間的制約:なし 夜間制約作業時間:0.0	制約作業時間:0.0 冬期補正:なし	
				豪雪補正:なし 基本給時間:8.0	亜熱帯補正:なし 超勤時間:0.0	
				深夜時間:0.0	週休:4週8休以上	
	1)土砂等発現場 2)積込機種・規格 3)土質 4)DID区間の有無 5)運搬距離	標準 バックホ山積0.45m3(平積0.35m3) 軟岩 無し 7.5km以下				
	単 価		m3		2,052	
	*** S単ー 127号 ***					
SA0141	SP 路体(築堤)盛土・埋戻		m3		1.000 m3	歩A 当たり算出
	SP 路体(築堤)盛土・埋戻 2.5m以上4.0m未満,~,~,なし			時間的制約:なし 夜間制約作業時間:0.0	制約作業時間:0.0 冬期補正:なし	
				豪雪補正:なし 基本給時間:8.0	亜熱帯補正:なし 超勤時間:0.0	
				深夜時間:0.0	週休:4週8休以上	
	1)施工幅員 2)施工数量 3)障害の有無 4)長期割引単価区分	2.5m以上4.0m未満 - - なし				
	単 価		m3		931.4	
	*** S単ー 128号 ***					
SA0151	SP 基面整正		m ²		1.000 m ²	歩A 当たり算出
	SP 基面整正 基面整正			時間的制約:なし 夜間制約作業時間:0.0	制約作業時間:0.0 冬期補正:なし	
				豪雪補正:なし 基本給時間:8.0	亜熱帯補正:なし 超勤時間:0.0	
				深夜時間:0.0	週休:4週8休以上	

事業名	駅館川農地整備事業
工事名	板状幹線水路工事

コード	名 称	数 量	単位	単 価	金 額	備 考
	1) 整形区分	基面整正				
	単 価		m ²		404	
	*** S 単一 129号 ***					
SA0152	SP 法面整形		m ²		1.000 m ²	歩A 当たり算出
	SP 法面整形 盛土部, 有り, 無し, い質土, 砂及び砂質土, 粘性土, なし			時間的制約: なし 夜間制約作業時間: 0.0 豪雪補正: なし 基本給時間: 8.0 深夜時間: 0.0	制約作業時間: 0.0 冬期補正: なし 亜熱帯補正: なし 超勤時間: 0.0 週休: 4週8休以上	
	1) 整形箇所 2) 法面締固めの有無 3) 現場制約の有無 4) 土質 5) 長期割引単価区分	盛土部 有り 無し い質土, 砂及び砂質土, 粘性土 なし				
	単 価		m ²		760.4	
	*** S 単一 130号 ***					
SA0203	SP ふとんかご		m		1.000 m	歩A 当たり算出
	SP ふとんかご 設置, 階段式, 高さ50cm×幅120cm			時間的制約: なし 夜間制約作業時間: 0.0 豪雪補正: なし 基本給時間: 8.0 深夜時間: 0.0	制約作業時間: 0.0 冬期補正: なし 亜熱帯補正: なし 超勤時間: 0.0 週休: 4週8休以上	
	1) 作業区分 2) ふとんかご種別 3) ふとんかご規格	設置 階段式 高さ50cm×幅120cm				
	単 価		m		14,100	
	*** S 単一 131号 ***					
SA0221	SP 殻運搬		m ³		1.000 m ³	歩A 当たり算出
	SP 殻運搬 コンクリート(鉄筋)構造物とこわし, 機械積込, 無し, 23.2km以下,			時間的制約: なし 夜間制約作業時間: 0.0 豪雪補正: なし 基本給時間: 8.0 深夜時間: 0.0	制約作業時間: 0.0 冬期補正: なし 亜熱帯補正: なし 超勤時間: 0.0 週休: 4週8休以上	
	1) 殻発生作業 2) 積込工法区分 3) DID区間の有無 4) 運搬距離	コンクリート(鉄筋) 構造物とこわし 機械積込 無し 23.2km以下				
	単 価		m ³		3,838	
	*** S 単一 132号 ***					
SA0221	SP 殻運搬		m ³		1.000 m ³	歩A 当たり算出
	SP 殻運搬 コンクリート(無筋)構造物とこわし, 機械積込, 無し, 23.2km以下,			時間的制約: なし 夜間制約作業時間: 0.0 豪雪補正: なし 基本給時間: 8.0 深夜時間: 0.0	制約作業時間: 0.0 冬期補正: なし 亜熱帯補正: なし 超勤時間: 0.0 週休: 4週8休以上	
	1) 殻発生作業 2) 積込工法区分 3) DID区間の有無 4) 運搬距離	コンクリート(無筋) 構造物とこわし 機械積込 無し 23.2km以下				
	単 価		m ³		3,104	
	*** S 単一 133号 ***					
SA0222	SP 舗装版破砕		m ²		1.000 m ²	歩A 当たり算出
	SP 舗装版破砕 コンクリート舗装版, 無し, 不要, 15cm以下, -, 有り, なし			時間的制約: なし 夜間制約作業時間: 0.0	制約作業時間: 0.0 冬期補正: なし	

事業名	駅館川農地整備事業
工事名	板場幹線水路工事

コード	名 称	数 量	単位	単 価	金 額	備 考
				豪雪補正:なし 基本給時間:8.0	亜熱帯補正:なし 超勤時間:0.0	
				深夜時間:0.0	週休:4週8休以上	
	1) 舗装版種別 2) 障害等の有無 3) 騒音振動対策 4) 舗装版厚 5) Co+As (カゝー) 舗装によるAs舗装 6) 積込作業の有無 7) 長期割引単価区分	コンクリート舗装版 無し 不要 15cm以下 - 有り なし				
	単 価		m ²		224	
	*** S 単一 134号 ***					
SA0301	SP 基礎碎石		m ²		1.000 m ²	歩A 当たり算出
	SP 基礎碎石 7.5cmを超え12.5cm以下,計上する,なし,再生クラッシャラン RC-40			時間的制約:なし 夜間制約作業時間:0.0	制約作業時間:0.0 冬期補正:なし	
	40~0mm			豪雪補正:なし 基本給時間:8.0	亜熱帯補正:なし 超勤時間:0.0	
				深夜時間:0.0	週休:4週8休以上	
	1) 碎石の厚さ 2) 碎石の計上 3) 長期割引単価区分 4) 規格区分	7.5cmを超え12.5cm以下 計上する なし 再生クラッシャラン RC-40 40~0mm				
	単 価		m ²		1,376	
	*** S 単一 135号 ***					
SA0302	SP 裏込碎石		m ³		1.000 m ³	歩A 当たり算出
	SP 裏込碎石 計上する,なし,再生クラッシャラン RC-40 40~0mm			時間的制約:なし 夜間制約作業時間:0.0	制約作業時間:0.0 冬期補正:なし	
				豪雪補正:なし 基本給時間:8.0	亜熱帯補正:なし 超勤時間:0.0	
				深夜時間:0.0	週休:4週8休以上	
	1) 碎石の計上 2) 長期割引単価区分 3) 規格区分	計上する なし 再生クラッシャラン RC-40 40~0mm				
	単 価		m ³		8,002	
	*** S 単一 136号 ***					
SA0311	SP コンクリート		m ³		1.000 m ³	歩A 当たり算出
	SP コンクリート 無筋・鉄筋構造物,コンクリートポン車打設,計上する,10m ³ 以上100m ³ 未満			時間的制約:なし 夜間制約作業時間:0.0	制約作業時間:0.0 冬期補正:なし	
	,一般養生,60m以下,-,-,-,21-12-25(20)(高炉B) W/C60%			豪雪補正:なし 基本給時間:8.0	亜熱帯補正:なし 超勤時間:0.0	
				深夜時間:0.0	週休:4週8休以上	
	1) 構造物種別 2) 打設工法 3) コンクリートの計上 4) 設計日打設量 5) 養生工の種類 6) 圧送管延長距離区分 7) 現場内小運搬の有無 8) 打設高さ、水平打設距離 10) 規格区分	無筋・鉄筋構造物 コンクリートポン車打設 計上する 10m ³ 以上100m ³ 未満 一般養生 60m以下 - - 21-12-25(20)(高炉B) W/C60%				
	単 価		m ³		28,040	
	*** S 単一 137号 ***					
SA0311	SP コンクリート		m ³		1.000 m ³	歩A 当たり算出
	SP コンクリート 無筋・鉄筋構造物,人力打設,計上する,-,一般養生,-,有り,-,-,18-8-			時間的制約:なし 夜間制約作業時間:0.0	制約作業時間:0.0 冬期補正:なし	
	25(20)(高炉B) W/C65%			豪雪補正:なし 基本給時間:8.0	亜熱帯補正:なし 超勤時間:0.0	
				深夜時間:0.0	週休:4週8休以上	

事業名	駅館川農地整備事業
工事名	板場幹線水路工事

コード	名 称	数 量	単位	単 価	金 額	備 考
	1) 構造物種別	無筋・鉄筋構造物				
	2) 打設工法	人力打設				
	3) コンクリートの計上	計上する				
	4) 設計日打設量	-				
	5) 養生工の種類	一般養生				
	6) 圧送管延長距離区分	-				
	7) 現場内小運搬の有無	有り				
	8) 打設高さ、水平打設距離	-				
	10) 規格区分	18-8-25 (20) (高炉B) W/C65%				
	単 価		m3		32,060	
	*** S単ー 138号 ***					
SA0311	SP コンクリート		m3		1,000 m3	歩A 当たり算出
	SP コンクリート			時間的制約: なし	制約作業時間: 0.0	
	無筋・鉄筋構造物, 人力打設, 計上する, -, 一般養生, -, 有り, -, , 18-8-			夜間制約作業時間: 0.0	冬期補正: なし	
	40 (高炉B) W/C65%			豪雪補正: なし	亜熱帯補正: なし	
				基本給時間: 8.0	超勤時間: 0.0	
				深夜時間: 0.0	週休: 4週8休以上	
	1) 構造物種別	無筋・鉄筋構造物				
	2) 打設工法	人力打設				
	3) コンクリートの計上	計上する				
	4) 設計日打設量	-				
	5) 養生工の種類	一般養生				
	6) 圧送管延長距離区分	-				
	7) 現場内小運搬の有無	有り				
	8) 打設高さ、水平打設距離	-				
	10) 規格区分	18-8-40 (高炉B) W/C65%				
	単 価		m3		31,740	
	*** S単ー 139号 ***					
SA0311	SP コンクリート		m3		1,000 m3	歩A 当たり算出
	SP コンクリート			時間的制約: なし	制約作業時間: 0.0	
	小型構造物, 人力打設, 計上する, -, 一般養生, -, 有り, -, , 18-8-25 (20			夜間制約作業時間: 0.0	冬期補正: なし	
	) (高炉B) W/C65%			豪雪補正: なし	亜熱帯補正: なし	
				基本給時間: 8.0	超勤時間: 0.0	
				深夜時間: 0.0	週休: 4週8休以上	
	1) 構造物種別	小型構造物				
	2) 打設工法	人力打設				
	3) コンクリートの計上	計上する				
	4) 設計日打設量	-				
	5) 養生工の種類	一般養生				
	6) 圧送管延長距離区分	-				
	7) 現場内小運搬の有無	有り				
	8) 打設高さ、水平打設距離	-				
	10) 規格区分	18-8-25 (20) (高炉B) W/C65%				
	単 価		m3		37,110	
	*** S単ー 140号 ***					
SA0311	SP コンクリート		m3		1,000 m3	歩A 当たり算出
	SP コンクリート			時間的制約: なし	制約作業時間: 0.0	
	小型構造物, 人力打設, 計上する, -, 一般養生, -, 有り, -, , 18-8-40 (高			夜間制約作業時間: 0.0	冬期補正: なし	
	炉B) W/C65%			豪雪補正: なし	亜熱帯補正: なし	
				基本給時間: 8.0	超勤時間: 0.0	
				深夜時間: 0.0	週休: 4週8休以上	
	1) 構造物種別	小型構造物				
	2) 打設工法	人力打設				
	3) コンクリートの計上	計上する				
	4) 設計日打設量	-				
	5) 養生工の種類	一般養生				
	6) 圧送管延長距離区分	-				
	7) 現場内小運搬の有無	有り				
	8) 打設高さ、水平打設距離	-				
	10) 規格区分	18-8-40 (高炉B) W/C65%				
	単 価		m3		36,790	

九州農政局

事業名	駅館川農地整備事業
工事名	板場幹線水路工事

コード	名 称 (規 格)	数 量	単位	単 価	金 額	備 考
J03206	山土砂		m3	3,500		
J03208	購入土		m3	4,400		
P14108	用地境界杭（農林水産省規格） 13×13×90 コンクリート製		本	4,500		
P15013	コンクリート積ブロック A種 控35cm		個	1,050		
P96001	シューズカバー		個	470		
P96002	防護手袋		組	1,360		
P96003	防護メガネ		個	2,650		
P96004	防塵マスク		個	3,510		
P96005	化学防護服		枚	1,850		
P96006	産業廃棄物運搬費 ガラスくず、コンクリートくず及び陶磁器くず（非飛		台	50,000		
P96007	産業廃棄物処理費 ガラスくず、コンクリートくず及び陶磁器くず（非飛		ton	45,000		
P96008	異形棒鋼 D13、SD295		ton	100,000		
P96009	スクリーン SS400、溶融亜鉛メッキ塗装、有効目幅20mm		基	1,262,580		
P96010	MFジョイント φ400、0.74MPa		個	191,000		
P96012	異種管継手 φ500、DCIP×石綿管		個	842,000		
P96013	ダクタイル鋳鉄管用接合材料 RF形 7.5K 呼び径500mm		組	8,880		
P96014	ステップ φ19、w=300、L=250		本	2,610		
P96015	FRP製蓋 800×800、t=14mm		式	208,000		
P96016	SGP直管 80A 5.5m		本	13,800		
P96017	SGP曲管 80A 90° エルボ（ショート）		個	1,310		
P96018	SGP曲管 80A 90° エルボ（ロング）		個	1,240		
P96019	SGP曲管 80A 180° エルボ		個	3,350		
P96020	鋼製溶接式管フランジ 80A、黒、SS400、10K		個	899		
P96021	配管用防虫網 80A 内ねじ型 黄銅製		個	2,830		
P96022	水道用円形鉄蓋 JWWA B 132 円形鉄蓋1号 φ250 農水マーク入り		枚	19,700		
P96023	水道用円形鉄蓋接合部品 円形1号 ボルト・ナット		組	1,280		
P96024	水道用レジン製マンホール 円形用1号 上部壁 RB25 H=150mm		個	10,500		
P96027	水道用レジン製マンホール 円形用1号 中部壁 RB25 H=300mm		個	9,860		
P96028	水道用レジン製マンホール 円形用1号 下部壁 RB25 H=300mm		個	11,600		
P96029	水道用レジン製マンホール 円形用1号 底版 RB25 H=40mm		個	14,000		
P96030	ベンチフリューム蓋 2種 300 L=500mm		枚	4,000		
P96031	ベンチフリューム蓋 2種 450 L=500mm		枚	6,300		
P96032	仕切弁用開栓継足棒 L=1300mm φ32 SUS304製 振止付		本	80,600		
P96035	くい丸太 松、L=1.5m、末口径9cm、皮付き、先端加工含む		本	650		
P96036	産業廃棄物運搬費 金属くず		台	12,000		
P96037	産業廃棄物処理費 金属くず		ton	10,000		
P96038	ダクタイル鋳鉄管用接合材料 RF形 7.5K 呼び径400mm		組	5,670		
P96039	ゴム止水板 10mm×20mm アデカウルトラシール		m	1,500		
P96040	水道用円形鉄蓋 JWWA B 132 円形鉄蓋2号 φ350 農水マーク入り		枚	44,200		
P96041	水道用円形鉄蓋接合部品 円形2号 ボルト・ナット		組	1,460		
P96042	水道用レジン製マンホール 円形用2号 上下部壁 RB35 H=300mm		個	31,000		
P96043	水道用レジン製マンホール 円形用2号 底版 RB35 H=40mm		個	17,900		
P96044	単管パイプ（損料） 1500×48.6×2.4、STK500		本	435		

九州農政局

事業名	駅館川農地整備事業
工事名	板場幹線水路工事

コード	名 称 (規 格)	数 量	単位	単 価	金 額	備 考
	*** T単- 1号 ***					
T00001	石綿管継手取外し		口		1,000	歩A 当たり算出
	φ300					
S02115	配管工	0.050	人	24,888	1,244	S単 10号
S02115	普通作業員	0.050	人	20,196	1,010	S単 11号
	合 計				2,254	算出数量 1,000 口
	単 価		口		2,254	
	*** T単- 2号 ***					
T00002	石綿管継手取外し		口		1,000	歩A 当たり算出
	φ500					
S02115	配管工	0.080	人	24,888	1,991	S単 10号
S02115	普通作業員	0.080	人	20,196	1,616	S単 11号
	合 計				3,607	算出数量 1,000 口
	単 価		口		3,607	
	*** T単- 3号 ***					
T00003	石綿管吊上げ積込 (機械)		m		10,000	歩A 当たり算出
	φ300					
S02115	配管工	0.040	人	24,888	996	S単 10号
S02115	普通作業員	0.070	人	20,196	1,414	S単 11号
S02112	トラッククレーン[油圧伸縮ジブ型] 吊上能力4.9t吊	0.080	日	36,500	2,920	S単 8号
	合 計				5,330	算出数量 10,000 m
	単 価		m		533	
	*** T単- 4号 ***					
T00004	石綿管吊上げ積込 (機械)		m		10,000	歩A 当たり算出
	φ500					
S02115	配管工	0.050	人	24,888	1,244	S単 10号
S02115	普通作業員	0.130	人	20,196	2,625	S単 11号
S02112	トラッククレーン[油圧伸縮ジブ型] 吊上能力4.9t吊	0.100	日	36,500	3,650	S単 8号
	合 計				7,519	算出数量 10,000 m
	単 価		m		752	
	*** T単- 5号 ***					
T00005	飛散防止工		m		100,000	歩A 当たり算出
	φ300					
S02115	配管工	0.590	人	24,888	14,684	S単 10号
S02115	普通作業員	0.590	人	20,196	11,916	S単 11号
S02116	ポリエチレンスリーブ φ300 厚さ0.2 長7.0m,,	17.000	枚	3,040	51,680	S単 16号
S02116	固定用ゴムバンド φ300,,	300.000	本	181	54,300	S単 17号
	合 計				132,580	算出数量 100,000 m
	単 価		m		1,326	

事業名	駅館川農地整備事業
工事名	板場幹線水路工事

コード	名 称 (規 格)	数 量	単位	単 価	金 額	備 考
	*** T単- 6号 ***					
T00006	飛散防止工		m		100,000 m	歩A 当たり算出
	φ500					
S02115	配管工	0.910	人	24,888	22,648	S単 10号
S02115	普通作業員	0.910	人	20,196	18,378	S単 11号
S02116	ポリエチレンスリーブ φ300 厚さ0.2 長7.0m,,	17.000	枚	3,040	51,680	S単 16号
S02116	固定用ゴムバンド φ300,,	300.000	本	181	54,300	S単 17号 算出数量 100,000 m
	合 計				147,006	
	単 価		m		1,470	
	*** T単- 7号 ***					
T00007	硬質ポリ塩化ビニル管撤去		m		10,000 m	歩A 当たり算出
	VUφ400					
S02115	土木一般世話役	0.055	人	30,090	1,655	S単 12号
S02115	特殊作業員	0.105	人	24,378	2,560	S単 13号
S02115	普通作業員	0.140	人	20,196	2,827	S単 11号
S02112	パックホウ[クローラ型・クレーン・超低・排対型(～2011)] 標準パケット容量 山積0.45m3 (平積0.35m3) 吊能力2.9t	0.065	日	11,200	728	S単 9号
S02116	軽油 パトロール給油,,	2.000	L	159	318	S単 67号
S02115	運転手 (特殊)	0.045	人	27,540	1,239	S単 14号 算出数量 10,000 m
	合 計				9,327	
	単 価		m		933	
	*** T単- 8号 ***					
T00008	制水弁保護工		式		1,000 式	歩A 当たり算出
	2号排泥工					
SA0301	SP 基礎砕石 7.5cmを超え12.5cm以下,計上する,なし,再生クラッシュラン RC-40 40～0mm	0.500	m ²	1,376	688	S単 134号
S02116	水道用円形鉄蓋 JWWA B 132 円形鉄蓋 1号 φ250 農水マーク入り,,	1.000	枚	19,700	19,700	S単 39号
S02116	水道用円形鉄蓋接合部品 円形1号 ボルト・ナット,,	1.000	組	1,280	1,280	S単 40号
S02115	普通作業員	0.060	人	20,196	1,212	S単 11号
S02116	水道用レジン製マンホール 円形用1号 上部壁 RB25 H=150mm,,	1.000	個	10,500	10,500	S単 41号
S02116	水道用レジン製マンホール 円形用1号 中部壁 RB25 H=300mm,,	2.000	個	9,860	19,720	S単 48号
S02116	水道用レジン製マンホール 円形用1号 下部壁 RB25 H=300mm,,	1.000	個	11,600	11,600	S単 42号
S02116	水道用レジン製マンホール 円形用1号 底版 RB25 H=40mm,,	1.000	個	14,000	14,000	S単 43号
S02115	普通作業員	0.070	人	20,196	1,414	S単 11号
S02116	仕切弁用開栓継足棒 L=1300mm φ32 SUS304製 振付付,,	1.000	本	80,600	80,600	S単 49号
S02116	ベンチフリューム蓋 2種 300 L=500mm,,	1.000	枚	4,000	4,000	S単 50号 算出数量 1,000 式
	合 計				164,714	
	単 価		式		164,714	
	*** T単- 9号 ***					
T00009	集水樹工		式		1,000 式	歩A 当たり算出
	2号排泥工					

事業名	駅館川農地整備事業				
工事名	板場幹線水路工事				

コード	名 称 (規 格)	数 量	単位	単 価	金 額	備 考
SA0311	SP コンクリート 小型構造物, 人力打設, 計上する, -, 一般養生, -, 有り, -, , 18-8-25 (20) (高炉B) W /C65%	0.400	m3	37,110	14,844	S 単 139号
SA0312	SP 型枠 一般型枠, 小型構造物	3.900	m ²	7,923	30,900	S 単 142号
SA0301	SP 基礎砕石 7.5cmを超え12.5cm以下, 計上する, なし, 再生クラッシュヤラン RC-40 40~0mm	1.200	m ³	1,376	1,651	S 単 134号
	合 計				47,395	算出数量 1.000 式
	単 価		式		47,395	
	*** T 単 - 10号 ***					
T00010	制水弁保護工		式		1.000 式	歩A 当たり算出
	1号制水弁, 円形用2号					
SA0301	SP 基礎砕石 7.5cmを超え12.5cm以下, 計上する, なし, 再生クラッシュヤラン RC-40 40~0mm	0.600	m ³	1,376	826	S 単 134号
S02116	水道用円形鉄蓋 JWWA B 132 円形鉄蓋2号 φ350 農水マーク入り,,	1.000	枚	44,200	44,200	S 単 28号
S02116	水道用円形鉄蓋接合部品 円形2号 ボルト・ナット,,	1.000	組	1,460	1,460	S 単 29号
S02115	普通作業員	0.080	人	20,196	1,616	S 単 11号
S02116	水道用レジン製マンホール 円形用2号 上下部壁 RB35 H=300mm,,	1.000	個	31,000	31,000	S 単 30号
S02116	水道用レジン製マンホール 円形用2号 底版 RB35 H=40mm,,	1.000	個	17,900	17,900	S 単 31号
S02115	普通作業員	0.040	人	20,196	808	S 単 11号
S02116	ベンチフリューム蓋 2種 450 L=500mm,,	1.000	枚	6,300	6,300	S 単 32号
	合 計				104,110	算出数量 1.000 式
	単 価		式		104,110	
	*** T 単 - 11号 ***					
T00011	1号通気施設工		式		1.000 式	歩A 当たり算出
	SGP管, 80A					
S02116	SGP曲管 80A 90° エルボ (ロング) ,,	1.000	個	1,240	1,240	S 単 33号
S02116	鋼製溶接式管フランジ 80A, 黒, SS400, 10K,,	1.000	個	899	899	S 単 34号
S02116	SGP直管 80A 5.5m,,	0.036	本	13,800	497	S 単 35号
S02116	SGP曲管 80A 90° エルボ (ショート) ,,	1.000	個	1,310	1,310	S 単 36号
S02116	SGP直管 80A 5.5m,,	0.291	本	13,800	4,016	S 単 35号
S02116	SGP曲管 80A 180° エルボ,,	1.000	個	3,350	3,350	S 単 37号
S02116	配管用防虫網 80A 内ねじ型 黄銅製,,	1.000	個	2,830	2,830	S 単 38号
S07078	鋼管溶接 (φ80~500) 80mm, 4.2mm	5.000	箇所	18,669	93,345	S 単 115号
	合 計				107,487	算出数量 1.000 式
	単 価		式		107,487	
	*** T 単 - 12号 ***					
T00012	制水弁保護工		式		1.000 式	歩A 当たり算出
	1号排泥工					
SA0301	SP 基礎砕石 7.5cmを超え12.5cm以下, 計上する, なし, 再生クラッシュヤラン RC-40 40~0mm	0.500	m ³	1,376	688	S 単 134号
S02116	水道用円形鉄蓋 JWWA B 132 円形鉄蓋1号 φ250 農水マーク入り,,	1.000	枚	19,700	19,700	S 単 39号
S02116	水道用円形鉄蓋接合部品 円形1号 ボルト・ナット,,	1.000	組	1,280	1,280	S 単 40号
S02115	普通作業員	0.060	人	20,196	1,212	S 単 11号
S02116	水道用レジン製マンホール 円形用1号 上部壁 RB25 H=150mm,,	1.000	個	10,500	10,500	S 単 41号

事業名	駅館川農地整備事業				
工事名	板場幹線水路工事				

コード	名 称 (規 格)	数 量	単位	単 価	金 額	備 考
S02116	水道用レジン製マンホール 円形用1号 下部壁 RB25 H=300mm,,	1.000	個	11,600	11,600	S単 42号
S02116	水道用レジン製マンホール 円形用1号 底版 RB25 H=40mm,,	1.000	個	14,000	14,000	S単 43号
S02115	普通作業員	0.030	人	20,196	606	S単 11号
S02116	ベンチフリューム蓋 2種 450 L=500mm,,	1.000	枚	6,300	6,300	S単 32号
	合 計				65,886	算出数量 1.000 式
	単 価		式		65,886	
	*** T単ー 13号 ***					
T00013	2号通気施設工		式		1.000 式	歩A 当たり算出
	SGP管, 80A					
S02116	SGP曲管 80A 90° エルボ (ロング) ,,	1.000	個	1,240	1,240	S単 33号
S02116	鋼製溶接式管フランジ 80A, 黒, SS400, 10K,,	1.000	個	899	899	S単 34号
S02116	SGP直管 80A 5.5m,,	0.309	本	13,800	4,264	S単 35号
S02116	SGP曲管 80A 90° エルボ (ショート) ,,	1.000	個	1,310	1,310	S単 36号
S02116	SGP直管 80A 5.5m,,	0.738	本	13,800	10,184	S単 35号
S02116	SGP曲管 80A 180° エルボ,,	1.000	個	3,350	3,350	S単 37号
S02116	配管用防虫網 80A 内ねじ型 黄銅製,,	1.000	個	2,830	2,830	S単 38号
S07078	鋼管溶接 (φ80~500) 80mm, 4.2mm	5.000	箇所	18,669	93,345	S単 115号
	合 計				117,422	算出数量 1.000 式
	単 価		式		117,422	
	*** T単ー 14号 ***					
T00014	3号通気施設工		式		1.000 式	歩A 当たり算出
	SGP管, 80A					
S02116	SGP曲管 80A 90° エルボ (ロング) ,,	1.000	個	1,240	1,240	S単 33号
S02116	鋼製溶接式管フランジ 80A, 黒, SS400, 10K,,	1.000	個	899	899	S単 34号
S02116	SGP直管 80A 5.5m,,	0.756	本	13,800	10,433	S単 35号
S02116	SGP曲管 80A 90° エルボ (ショート) ,,	1.000	個	1,310	1,310	S単 36号
S02116	SGP直管 80A 5.5m,,	0.618	本	13,800	8,528	S単 35号
S02116	SGP曲管 80A 180° エルボ,,	1.000	個	3,350	3,350	S単 37号
S02116	配管用防虫網 80A 内ねじ型 黄銅製,,	1.000	個	2,830	2,830	S単 38号
S07078	鋼管溶接 (φ80~500) 80mm, 4.2mm	5.000	箇所	18,669	93,345	S単 115号
	合 計				121,935	算出数量 1.000 式
	単 価		式		121,935	
	*** T単ー 15号 ***					
T00015	伐倒		本		100.000 本	歩A 当たり算出
	平均胸高直径28cm以上					
S02115	特殊作業員	0.630	人	24,378	15,358	S単 13号
S02115	普通作業員	0.630	人	20,196	12,723	S単 11号
Y00004	雑品	0.060		28,081	1,685	
	合 計				29,766	算出数量 100.000 本
	単 価		本		298	

九州農政局

駅館川農地整備事業

板場幹線水路工事

特別仕様書

九州農政局
駅館川農地整備事業所

第1章 総則

駅館川農地整備事業 板場幹線水路工事の施工に当たっては、農林水産省農村振興局制定「土木工事 共通仕様書」（以下、「共通仕様書」という。）に基づいて実施する。

なお、共通仕様書に対する特記及び追加事項は、この特別仕様書によるものとする。

第2章 工事内容

1. 目的

本工事は、国営駅館川土地改良事業計画に基づき板場幹線水路の更新工事を行うものである。

2. 工事場所

大分県宇佐市安心院町板場地内

3. 工事概要

本工事の概要は次のとおりである。

施工延長 $L = 181.696\text{ m}$

施工区間 No. 0+2.600～No. 0+7.600

No. 9+0.000～No. 12+28.120

内 訳

管水路 $L = 181.696\text{ m}$ $SL = 182.294\text{ m}$

ダクタイル鋳鉄管 ALW2種 呼び径400mm $SL = 182.294\text{ m}$

分水施設工 1箇所 制水弁工 1箇所 排泥工 1箇所

通気工 3箇所 仮設工 1式

4. 工事数量

別紙－1「工事数量表」のとおりである。

第3章 施工条件

1. 工事期間中の休業日

工事期間中の休業日としては、雨天・休日等123日を見込んでいる。

なお、休業日には、土曜日、日曜日、祝日、夏期休暇、年末年始休暇を含んでいる。

2. 工期

本工事は、受注者の円滑な工事施工体制を確保するため、事前に建設資材、建設労働者の確保などが図れる余裕期間と実工期を合わせた全体工期を設定した工事であり、発注者が示した工事完了期限までの間で、受注者は工事の始期（工事開始日）及び終期を任意に設定できる。

なお、受注者は、契約を締結するまでの間に、別紙－２（様式１）により、工事の始期及び終期を通知しなければならない。

ただし、受注者は、発注者が本工事の積算上の工期としている３２５日間よりも短い期間を工期として設定しようとする場合には、落札決定後、速やかに別紙－２（様式１）と併せて、休日を確保していることや適切な工程による工事であることを説明できる理由書及び工程表を提出しなければならない。

工事の始期までの余裕期間内は、主任技術者又は監理技術者を配置することを要しない。

また、現場に搬入しない資材等の手配等を行うことができるが、資材の搬入や仮設物の設置等、工事の着手を行ってはならない。

なお、余裕期間内に行う手配等は受注者の責により行うものとする。

全体工期：契約締結の日から令和８年３月１８日（工事完了期限日）まで

3. CORINS への登録

技術者の従事期間は、契約（変更の場合は、変更契約）工期をもって登録することとし、余裕期間を含まないことに留意すること。

4. 施工しない日

原則、土曜日及び日曜日、大型連休（５月３日～５月６日）、夏季休暇（土日以外の３日間）、年末年始休暇（１２月２９日～１月３日）。

ただし、週休２日の取得に要する費用の計上の試行工事のうち週休２日の実施に取り組む工事については、提出する実施計画書によるものとする。

なお、気象条件等により上記の工事を施工しない日においてやむをえず施工が必要となった場合は、監督職員と協議するものとする。

5. 施工しない時間帯

原則、平日の午後６時から午前８時まで。

なお、気象条件等により上記の工事を施工しない時間帯においてやむをえず施工が必要となった場合は、監督職員と協議するものとする。

6. 現場技術員

本工事は、共通仕様書第１編１－１－９に規定している現場技術員を配置する場合がある。

なお、氏名等については、別に通知する。

第4章 現場条件

1. 地質

本工事の施工場所の地質は、礫質土を想定している。

2. 第三者に対する措置

(1) 騒音及び振動対策

騒音、振動等の対策については十分に配慮するとともに、地域住民との協調を図り、工事の円滑な進捗に努めなければならない。

(2) 保安対策

本工事における交通誘導警備員は計上していないが、現地交通状況等により必要な場合は、監督職員と協議するものとする。

(3) 現場内への立入制限等

安全のため第三者の現場内への立ち入りを制限するとともに、必要な箇所には安全施設を設置するものとする。

(4) 営農対策

工事施工に当たっては、周辺の農地では耕作が行われているので、営農に支障がないように努めなければならない。

(5) 交通対策

1) 工事用車両は、工事区域内外の運行に際し制限速度等を遵守しなければならない。

2) 工事用車両は主要資材の搬入搬出及び残土運搬時等において、車両からの流出、飛散を防止しなければならない。

3) 工事用車両の運行に伴い、一般道路等が損傷し道路管理者から修復等を求められた場合には、その補修工事を指示することがある。このため、頻繁に工事用車両の運行が予想される工事現場周辺の一般道路等は、事前にその路面状況等を記録しておかなければならない。

なお、受注者の責で道路を損傷した場合は現況復旧を行うものとする。

ただし、善良な使用にもかかわらず路面等の補修が必要となった場合は監督職員と協議するものとする。

(6) 防塵対策

防塵対策については十分に配慮するとともに、地域住民との協調を図り、工事の円滑な進捗に努めなければならない。

なお、現地の状況等により対策が必要となった場合は、監督職員と協議するものとする。

3. 地区境界付近の施工等

境界付近の施工において、他の施設（道路、水路、家屋等）と近接して施工する場合は施設の保全を十分考慮して行うものとする。

4. 土砂等の流出防止工

天気予報について十分な注意を払い、工事区域外への土砂等の流出防止に努めなければならない。

5. 関係機関との調整

本工事の施工に際しては、隣接地権者及び関係機関（安心院土地改良区等）と問題が生じないように十分に調整を行わなければならない。

6. 地下埋設物の確認

工事区域内に農業用水管が埋設されているので、事前に埋設位置を確認し事故防止に努めなければならない。

第5章 指定仮設

1. 土取場

（1）土取場は、図面に示す箇所とし、その名称、搬出予定量は次のとおりである。

名 称	地 先 名	搬出予定量	摘 要
上ノ原揚水機場隣接地	大分県宇佐市安心院町六郎丸地内	9 8 8 m ³	粘性土

2. 建設発生土受入地

（1）建設発生土受入地は、図面に示す箇所とし、その名称、搬出予定量は次のとおりである。

名 称	地 先 名	搬出予定量	摘 要
上ノ原揚水機場隣接地	大分県宇佐市安心院町六郎丸地内	1 , 0 4 1 m ³	粘性土

（2）建設発生土受入地への処分方法は、ダンプ放土とする。

3. 仮置場

資材等を一時仮置する場合は、発注者が確保している工事用地を仮置場として使用するものとする。

4. 仮廻し配管

（1）仮廻し配管の設置

図面に基づき、仮設配管を設置するものとする。

事前に接続する既設管の確認を行いその結果により変更する場合がある。

第6章 工事用電力

本工事に使用する電力設備は、受注者の責任において準備しなければならない。

第7章 工事用地等

1. 発注者が確保している用地

- (1) 発注者が確保している工事用地及び工事施工上必要な用地（以下、「工事用地等」という。）は図面に示すとおりである。

2. 工事用地等の使用及び返還

- (1) 発注者が確保している工事用地等については、工事施工に先立ち、関係地権者及び監督職員の立会のうえ、用地境界、使用条件等の確認を行わなければならない。
- (2) 工事用地の返還に当たっては、使用条件に基づき必要な措置を講じた後、監督職員及び関係地権者の立会のもとに確認を受けなければならない。

第8章 工事用材料

1. 規格及び品質

本工事で使用する主要材料の規格及び品質は次のとおりであり、監督職員が指示する材料については、試験成績書等を提出しなければならない。

(1) 石材及び骨材

- 1) 再生クラッシャーラン RC-40
- 2) 砂基礎 日本統一土質分類による SG 相当以上
- 3) 山土砂

(2) コンクリート

- 1) コンクリートは、レディーミクストコンクリートとし、種類は次のとおりとする。

種 類	呼び強度 (N/mm ²)	スランプ (cm)	粗骨材の 最大寸法 (mm)	水セメン ト比 W/C(%)	セメントの 種類による 記号	使用目的
鉄筋コンクリート	21	12	25	60 以下	BB	
無筋コンクリート	18	8	40	65 以下	BB	埋戻しコンクリート
無筋コンクリート	18	8	25	65 以下	BB	均しコンクリート 天端コンクリート

(3) 管材

- 1) 硬質ポリ塩化ビニル管 (VU) JIS K 6741 ϕ 400

- 2) ダクタイル鋳鉄管
- ① 直 管 JIS G 5527 ALW2 種、K 形 ϕ 400
- ② 鋳鉄製異形管 JIS G 5527 K 形 ϕ 400
- 3) 配管用炭素鋼鋼管 JIS G 3452 SGP80A
- (4) 弁類
- 1) 水道用ソフトシール仕切弁 JWWA B 120 呼び径 150mm, 400mm 0.74MPa 内ねじ式
- (5) コンクリート二次製品
- 1) 水道用レジンコンクリート製ボックス JWWA K 148 ϕ 250, 350 T-25
- 2) 鉄筋コンクリートベンチフリューム用蓋 (2 種) BF300 用、BF450 用
- 3) コンクリート積ブロック A 種 控 35cm
- (6) 鉄鋼材
- 1) 鉄筋コンクリート用棒鋼 JIS G 3112 SD295A D13
- 2) ステップ 樹脂加工品 径 19mm 幅 300mm
- 3) マンホール蓋 JWWA B 132 水道用円形鉄蓋 ϕ 250、 ϕ 350 施設名及び「農」マーク付
- 4) じゃかご JIS G 5513 線径 4.0mm 網目 13cm
- 5) スクリーン 有効目幅 20mm
- (7) 木材
- 受注者は、設計図書に木材の使用を指定されている場合はこれに従うものとし、任意仮設等においても木材利用の促進に留意しなければならない。
- (8) その他
- 1) 埋設物表示テープ 幅 150mm ダブル ポリエチレン製 (農業用水管 : 黄)
- 2) 目地材 瀝青材 $t=10\text{mm}$
- 3) FRP 製蓋 800 型
- 4) 水膨張ゴム止水板 $10\text{mm} \times 20\text{mm}$

2. 見本又は資料提出

主要材料及び次に示す工事材料は、使用前に試験成績書、見本、カタログ等を監督職員に提出して承諾を得なければならない。

なお、これ以外の材料についても監督職員が提出を指示する場合がある。

材 料 名	提 出 物
石材及び骨材	試験成績書、粒度分布表
コンクリート	試験成績書、配合報告書
管材、弁類	日本水道協会指定検査工場登録通知書、検査報告書又は受検証明書、カタログ、試験成績書
その他材料	カタログ又は試験成績書等

3. 監督職員の検査又は試験

次に示す工事材料は、使用前に監督職員の検査又は試験を受けなければならない。

材 料 名	検査・試験項目	備 考
コンクリート二次製品	寸法・外観	抽出検査
管材、弁類	寸法・外観	抽出検査

第9章 施工

1. 一般事項

(1) 基準点

本工事の基準点及び水準点は、図面に示すものを使用しなければならない。

なお、基準点等の位置データは、測地成果 2011 に対応したものである。

点名	X座標	Y座標	標高 (m)	備 考
3 級基準点 No. 3	41528.772	35253.691	302.925	
3 級基準点 No. 4	41260.512	35109.920	311.438	
KBM1	—	—	301.503	
KBM2	—	—	305.399	

(2) 検測又は確認（施工段階確認）

1) 本工事の施工段階確認は、下表に示すとおりである。

ただし、確認時期については、受発注者の協議により変更する場合がある。

2) 下表に示す以外の工種は、自主検査記録を確認する場合があるので監督職員が求めた場合、これに応じなければならない。

工種	確認内容	確認時期	遠隔確認対象	備考
床掘	床付け状況、 基準高さ	初期床付け完了時	—	
	地質状況	地質変化時	—	

(3) 既設構造物に対する措置

本工事の施工に当たって、既設構造物を取壊し撤去する場合は、構造・寸法について事前に監督職員に報告して確認を受けなければならない。

(4) 設計図書等の充足

本仕様書及び設計図書等に明記なき事項であっても、構造上及び機能上当然具備すべきものについては、監督職員に報告しこれを充足するものとする。

2. 再生資源等の利用

(1) 再生資材の利用

受注者は、次に示す再生資材を利用しなければならない。

資 材 名	規 格	備 考
再生クラッシャーラン	R C - 4 0	基礎砕石

なお、舗装材に使用する場合等には「舗装再生便覧」((公社)日本道路協会発行)等を遵守する。

(2) 建設資材廃棄物等の現場内利用

受注者は、本工事の施工に伴い発生する建設資材廃棄物について、本現場内で利用可能か検討し、その利用方法等について監督職員と協議しなければならない。

なお、分別の徹底及び適切な保管を行うものとする。

3. 建設資材廃棄物等の搬出

本工事の施工に伴い発生する建設資材廃棄物等を本現場内で利用することが困難な場合は、次に示す処理施設へ搬出するものとするが、これにより難しい場合は、監督職員と協議するものとする。

建設資材廃棄物	処理施設名	住所	受入時間	事業区分
コンクリート塊（無筋、鉄筋）	蒼生産業（株）	大分県別府市野田フイガ城 902-1	8:00～ 17:00	中間処分
ガラスくず、コンクリートくず及び陶磁器くず（非飛散性の石綿含有廃棄物を含む）	（株）大総	大分県大分市広内論ヶ迫 213-1	8:00～ 17:00	最終処分
金属くず	平山産業（株）	大分県中津市三光下秣字大源寺平 310-1	8:30～ 16:00	中間処分
廃プラスチック類	平山産業（株）	大分県中津市三光下秣字大源寺平 310-1	8:30～ 16:00	中間処分

4. 特定建設資材の分別解体等

本工事における特定建設資材の工程ごとの作業内容及び分別解体等の方法は、次のとおりである。

工程ごとの作業内容及び解体方法	工 程	作 業 内 容	分別解体等の方法
	①仮設	仮設工事 ■有 □無	☐ 手作業 ☐ 手作業・機械作業の併用
	②土工	土工事 ■有 □無	☐ 手作業 ☐ 手作業・機械作業の併用
	③基礎	基礎工事 ☐ 有 ■無	☐ 手作業 ☐ 手作業・機械作業の併用

	④本体構造	本体構造の工事 ☐ 有 ☒ 無	☐ 手作業 ☐ 手作業・機械作業の併用
	⑤本体付属品	本体付属品の工事 ☐ 有 ☒ 無	☐ 手作業 ☐ 手作業・機械作業の併用
	⑥その他 (既設構造物撤去)	その他の工事 ☒ 有 ☐ 無	☐ 手作業 ☒ 手作業・機械作業の併用

■が該当する部分である。

5. 準備工

(1) 刈払、集積

- 1) 本工事は借地範囲内の樹木のうち、スギ・ヒノキについては樹径 12cm 以上、その他樹木については樹径 15cm 以上のものはチェーンソーで伐開することとしている。
- 2) チェーンソーで刈払い（伐採）した樹木は資源の有効利用の観点から、樹幹から枝条を切り取ったうえ長さ 4.0m となるように玉切りし、施工区域内の資材置き場へ集積し、杉、ヒノキ及びその他の樹木に区分し片付けを行わなければならない。その他雑木等は再資源化等の施設において適正に処理するものとする。ただし、この他の処理の場合は、監督職員と協議しなければならない。

6. 土工

(1) 床掘

- 1) 床掘土は、埋戻し用土に流用するものとし、図面に示す仮置場に仮置きするものとする。埋戻し用土に流用する以外の建設発生土については、全て建設発生土受入地へ搬出しなければならない。
- 2) 床掘完了後、基礎地盤の状況についてコーンペネトロメーターによる支持力測定を実施するものとする。測定については、床掘の進行にあわせて土質変化時に適時実施するものとする。
なお、試験結果については、監督職員に報告し対応について協議するものとする。

(2) 埋戻し

- 1) 埋戻し用土は、建設発生土を流用する計画であるが、転圧試験及び土質試験を行い、埋戻し用土としての材料使用について監督職員の承諾を得なければならない。
- 2) 管頂上 30cm までの埋戻しは、一層の仕上がり厚さが 30cm 以下となるよう均一にまき出し、管に損傷を与えないようコンパクタ・ランマ等の締固め機械で、最大乾燥密度の 90%以上となるよう締固めを行わなければならない。
- 3) 管頂上 60cm までの埋戻しは、前項と同様のまき出しとし、管に損傷を与えないよう 1.1ton 以下の締固め機械で、最大乾燥密度の 90%以上となるよう締固めなければならない。
- 4) 管頂上 60cm 以上の埋戻しは、前項と同様のまき出しとし、施工条件に合った機種 of 締固め機械で、最大乾燥密度の 90%以上となるよう締固めなければならない。

7. 管体基礎工

- (1) 基床部及び管側部の締固めは、一層の仕上がり厚さが 30cm 以下となるようまき出し、最大乾燥密度の 85%以上となるよう締固めなければならない。

なお、管側部の締固めはコンパクタ・ランマ等により行うこととするが、これらによる締固めが不可能な箇所は突き棒等により入念に施工しなければならない。

8. 管体工

(1) ダクタイル鋳鉄管及びダクタイル鋳鉄異形管

1) 塗装等

ALW形管の内外面は、J D P A G 1053-2 (ALW形ダクタイル鋳鉄管) により、シリカエポキシ樹脂塗装 (内面)、合成樹脂塗装 (外面) をしなければならない。

2) 接合部品

K形管の接合に用いる接合部品は、J I S G 5527 (ダクタイル鋳鉄異形管) の附属書 (ダクタイル鋳鉄管用接合部品) による。

ALW形管の接合に用いる接合部品は、J D P A G 1053-2 (ALW形ダクタイル鋳鉄管) の附属書A (ALW形ダクタイル鋳鉄管の接合部品) による。

3) 切管

切管の最小長さは、1.0m以上とする。

9. 付帯工

(1) 埋設物表示テープ

埋設物表示テープは、図面に示す位置に設置しなければならない。

10. 既設管 (石綿管) 撤去工

(1) 既設管 (石綿管) 撤去範囲は、図面に示す範囲を想定しているが、現地と整合しない場合は、監督職員と協議するものとする。

(2) 石綿管の撤去については、共通仕様書及び「農業農村整備事業等におけるアスベスト (石綿) 対応マニュアル」に基づき実施するものとする。

(3) 石綿管撤去作業にかかる業務に労働者を就かせる時は、当該労働者に対し、特別教育を義務付けられていることから「石綿取扱い作業従事者特別教育」を受講した証明となるものを監督職員に提出しなければならない。

第10章 施工管理

1. 主任技術者等の資格

主任技術者又は監理技術者の資格は入札説明書によるものとする。

2. 施工管理

(1) 施工管理の追加項目

施工管理基準に定めのない追加の項目とその管理基準等は、次によらなければならない。

1) 埋戻し

埋戻し土における品質管理は、土木工事施工管理基準の「別表第3 品質管理、2 土質関係、道路工、(1) 路体・路床盛土工、砂置換法による土の密度試験」の路床を準用するものとする。

2) 通水試験

受注者は、通水試験に立会うものとする。

なお、通水試験において受注者の責任に起因する異常が認められた場合は、受注者の責任において処理するものとする。

(2) 施工管理基準からの除外項目

施工管理基準に定めている次の項目については、適用除外とする。

1) 土木工事施工管理基準の「別表第3品質管理、2土質関係、道路工」に示すプルフローリング

3. 情報共有システムについて

(1) 本工事は、受発注者間の情報を電子的に交換・共有することにより業務の効率化を図る情報共有システムの対象工事である。

(2) 情報共有システムの活用については、「工事及び業務の情報共有システム活用要領」(URL「<https://www.maff.go.jp/j/nousin/seko/ASP/attach/pdf/index-3.pdf>」)によるものとする。

4. 工事写真における黒板情報の電子化について

黒板情報の電子化は、被写体画像の撮影と同時に工事写真における黒板の記載情報の電子的記入を行うことにより、現場撮影の省力化、写真整理の効率化を図るものである。受注者は、工事契約後に監督職員の承諾を得たうえで黒板情報の電子化を行うことができる。黒板情報の電子化を行う場合、受注者は、以下の(1)から(4)によりこれを実施するものとする。

(1) 使用する機器・ソフトウェア

受注者は、黒板情報の電子化に必要な機器・ソフトウェア等(以下、「機器等」という。)は、「土木工事施工管理基準別表第2撮影記録による出来形管理」に示す項目の電子的記入ができるもので、かつ「電子政府における調達のために参照すべき暗号のリスト(CRYPTREC 暗号リスト)」(URL「<https://www.cryptrec.go.jp/list.html>」)に記載する基準を用いた信憑性確認機能(改ざん検知機能)を有するものを使用するものとする。

(2) 機器等の導入

1) 黒板情報の電子化に必要な機器等は、受注者が準備するものとする。

2) 受注者は、黒板情報の電子化に必要な機器等を選定し、監督職員の承諾を得なければならない。

(3) 黒板情報の電子的記入に関する取扱い

1) 受注者は、(1)の機器等を用いて工事写真を撮影する場合は、被写体と黒板情報を電子画像として同時に記録してもよいこととする。

2) 本工事の工事写真の取扱いは、「土木工事施工管理基準別表第2撮影記録による出来形管理」及び「電子化写真データの作成要領(案)」によるものとする。

なお、上記1)に示す黒板情報の電子的記入については、「電子化写真データの作成要領(案)6写真編集等」に示す「写真編集」には該当しないものとする。

3) 黒板情報の電子化を適用する場合は、従来型の黒板を写し込んだ写真を撮影する必要はない。

(4) 写真の納品

受注者は、(3)に示す黒板情報の電子化を行った写真を、工事完成時に発注者へ納品するものとする。

なお、受注者は納品時に URL (<http://www.cals.jacic.or.jp/CIM/sharing/index.html>) のチェックシステム（信憑性チェックツール）又はチェックシステム（信憑性チェックツール）を搭載した写真管理ソフトウェアを用いて、黒板情報を電子化した写真の信憑性確認を行い、その結果を監督職員へ提出するものとする。

(5) 費用

機器等の導入に要する費用は、従来の黒板に代わるものであり、技術管理費の写真管理に要する費用に含まれる。

第 1 1 章 天災その他不可抗力

天災その他の不可抗力による損害は、請負契約書第 3 0 条によるものとするが、受注者の善良な管理のもとにおいて、被害が生じた場合のみ、その損害額の負担については、発注者と受注者の協議によって定めるものとする。

第 1 2 章 条件変更の補足説明

本工事の施工に当たり、自然的又は人為的な施工条件が設計図書等と異なる場合、あるいは、設計図書等示されていない場合の施工条件の変更に該当する主な事項は、次のとおりである。

- (1) 地質
- (2) 転石、湧水等の出現
- (3) 地下埋設物（埋蔵文化財を含む）の出現
- (4) 関係機関との協議
- (5) その他

第 1 3 章 その他

1. 契約後 V E 提案

(1) 定 義

「V E 提案」とは、工事請負契約書第 1 9 条の 2 の規定に基づき、契約締結後、設計図書に定める工事目的物の機能、性能等を低下させることなく請負代金額を低減することを可能とする施工方法等の設計図書の変更について、受注者が発注者に行う提案をいう。

(2) V E 提案の意義及び範囲

- 1) V E 提案の範囲は、設計図書に定められている内容のうち工事材料及び施工方法等に係る変更により請負代金額の低減を伴うものとし、原則として工事目的物の変更を伴わないものとする。

2) ただし、次の提案は、V E 提案の範囲に含めないものとする。

- ① 施工方法等を除く工期の延長等の施工条件の変更を伴う提案
- ② 工事請負契約書第 18 条（条件変更等）に基づき条件変更が確認された後の提案
- ③ 競争参加資格要件として求めた同種工事又は類似工事の範囲を超えるような工事材料、施工方法等の変更の提案

（3）V E 提案書の提出

1) 受注者は、2) の V E 提案を行う場合、次に掲げる事項を V E 提案書（共通仕様書 様式 6－1～4）に記載し、発注者に提出しなければならない。

- ① 設計図書に定める内容と V E 提案の内容の対比及び提案理由
- ② V E 提案の実施方法に関する事項（当該提案に係る施工上の条件等を含む）
- ③ V E 提案が採用された場合の工事代金額の概算低減額及び算出根拠
- ④ 発注者が別途発注する関連工事との関係
- ⑤ 工業所有権を含む V E 提案である場合、その取り扱いに関する事項
- ⑥ その他 V E 提案が採用された場合に留意すべき事項

2) 発注者は、提出された V E 提案書に関する追加的な資料、図書その他の書類の提出を受注者に求めることができる。

3) 受注者は、V E 提案を契約締結の日より、当該 V E 提案に係る部分の施工に着手する日の 35 日前までに、発注者に提出できるものとする。

4) V E 提案の提出費用は、受注者の負担とする。

（4）V E 提案の適否等

1) 発注者は、V E 提案の採否について、原則として、V E 提案を受領した日の翌日から 14 日以内に書面（共通仕様書 様式 6－5）により通知するものとする。

ただし、その期間内に通知できないやむを得ない理由があるときは、受注者の同意を得たうえでこの期間を延長することができるものとする。

2) また、V E 提案が適正と認められなかった場合にはその理由を付して通知するものとする。

3) V E 提案の審査に当たっては、施工の現実性、安全性、設計図書と比較した経済性を評価する。

4) 発注者は、V E 提案により設計図書の変更を行う場合は、工事請負契約書第 19 条の 2（設計図書の変更に係る受注者の提案）の規定に基づくものとする。

5) 発注者は、V E 提案により設計図書の変更を行う場合は、工事請負契約書第 25 条（請負代金額の変更方法等）の規定により請負代金額の変更を行うものとする。

6) 前項の変更を行う場合においては、V E 提案により請負代金額が低減すると見込まれる額の 10 分の 5 に相当する額（以下、「V E 管理費」という。）を削減しないものとする。

7) V E 提案を採用した後、工事請負契約書第 18 条（条件変更等）の条件変更が生じた場合において、発注者が V E 提案に対する変更案を求めた場合、受注者はこれに応じるものとする。

8) 発注者は、工事請負契約書第 18 条（条件変更等）の条件変更が生じた場合には、工事請負契約書第 25 条（請負代金額の変更方法等）第 1 項の規定に基づき、請負代金額の変更を行うものとする。V E 提案を採用した後、工事請負契約書第 18 条（条件変更等）の条件変更が生じた場合の前記⑥の V E 管理費については、変更しないものとする。

ただし、双方の責に帰することができない理由（不可抗力、予測不可能な事由等）により、工事の続行が不可能又は著しく工事低減額が減少した場合においては、発注者と受注者が協議して定めるものとする。

（５）ＶＥ提案書の使用

発注者は、ＶＥ提案を採用した場合、工業所有権が設定されたものを除き、その内容が一般的に使用されている状態となった場合は、当該工事以外の工事においてその内容が無償で使用する権利を有するものとする。

（６）責任の所在

発注者がＶＥ提案を適正と認め、設計図書の変更を行った場合においても、ＶＥ提案を行った受注者の責任が否定されるものではないこととする。

２．電子納品

工事完成図書を、共通仕様書第１編１－１－３７に基づき作成し、次のものを提出しなければならない。受注者は「情報化施工技術活用工事」（受注者希望型）を希望した場合は、情報施工技術に係る資料について、「情報化施工技術活用ガイドライン」

（URL「<https://www.maff.go.jp/j/nousin/sekkei/pdf/gg01.pdf>」）に基づき、提出しなければならない。

- ・工事完成図書の電子媒体（ＣＤ－Ｒ、ＤＶＤ－Ｒ又はＢＤ－Ｒ）正副２部
- ・工事完成図書の出力 １部（電子媒体の出力、市販のファイル綴じで可）

３．配置予定監理技術者等の専任期間

- （１）請負契約の締結後から工事の始期までの期間については、主任技術者又は監理技術者の設置を要しない。
- （２）契約締結の日から工事着手するまでの期間（現場事務所の設置、資機材の搬入又は仮設工事等が開始されるまでの期間）については、発注者と受注者の間で書面により明確にした場合に限って、主任技術者又は監理技術者の工事現場での専任を要しない。
- （３）工事完成後、検査が終了し（発注者の都合により検査が遅延した場合を除く。）、事務手続後、後片付け等のみが残っている期間については、発注者と受注者の間で書面により明確にした場合に限って、主任技術者又は監理技術者の工事現場での専任を要しない。

なお、検査が終了した日は、発注者が工事の完成を確認した旨、受注者に通知した日（例：「完成通知書」等における日付）とする。

４．ワンデーレスポンス実施に関する事項

「ワンデーレスポンス」とは、監督職員が受注者からの協議等に対する指示、通知を原則「その日のうち」に回答する対応である。

ただし、「その日のうち」の回答が困難な場合は、いつまでに回答が必要なのかを受注者と協議のうえ、回答日を通知するなど、何らかの回答を「その日のうち」にすることである。

なお、「その日のうち」とは午前に協議等が行われたものは、その日のうちに回答することを原則とし、午後に協議等が行われたものは、翌日中に回答するものとする。

ただし、原則として閉庁日を除く。

5. 工事の施工効率向上対策

受発注者間の現場条件等の確認の場として、次の会議を設置するので、現場代理人等の受注者代表は、次の事項並びに「工事の施工効率向上対策」（農水省 WEB サイト）を十分に理解のうえ、対応するものとする。

（１）工事円滑化会議（工事契約後）

工事契約後に、円滑な工事着手が図れるよう事業所長、次長、総括監督員、主任監督員（主催）及び監督員が、現場代理人、受注者幹部に、設計の考え方、発注者工事工程表、施工条件等を説明し、共有を図るものとする。

なお、開催日程、出席者、課題等については現場代理人と監督職員の協議により定めるものとする。

（２）工事円滑化会議（工事着手後）

工事着手時および新工種発生時等、受発注者間において、現場代理人・受注会社幹部並びに事業所長、次長、総括監督員、主任監督員（主催）、監督員が、現場条件、施工計画、工事工程等について、確認し、円滑な工事の実施を図る工事円滑化会議を開催するものとする。

なお、開催日程・出席者・課題等については現場代理人と監督員の協議により定めるものとする。

（３）設計変更確認会議

工事完成前に、設計変更手続きや工事検査が円滑に行われるよう、現場代理人・受注会社幹部並びに事業所長、次長、総括監督員、主任監督員（主催）、監督員が工期、設計変更内容、技術提案の履行状況等について高いレベルで確認する設計変更確認会議を開催するものとする。

なお、開催日程・出席者・課題等については現場代理人と監督員と協議し定めるものとする。

（４）対策検討会議

工事実施中において、自然的又は人為的な要因等により、工事の工期、設計及び施工等に大きな影響をもたらす重大な事象が発生した際に、調査設計段階の検討内容を含めた技術課題等の迅速な解決に向けて、現場代理人・受注会社幹部並びに各地方農政局地方参事官（議長）・関係課職員、事業所長、次長、総括監督員、主任監督員、監督員が対応方針の協議・確認を行う対策検討会議を開催することができるものとする。

なお、対策検討会議は、現場代理人又は監督職員が工事円滑化会議等において協議の上開催する。

（５）建設コンサルタントの出席

上記(1)、(2)、(3)及び(4)の会議に必要な応じて建設コンサルタントを出席させる場合は、必要経費を積算し、別途契約により対応するものとする。

なお、工事受注者の同会議出席に要する経費については、当該工事の現場管理費の中の通信交通費に含まれるものと考えており、開催回数に関わらず変更契約の対象としない。

（６）打合せ記録簿

工事円滑化会議及び設計変更確認会議において確認した事項については、打合せ記録簿（共通仕様書 様式－４２）に記録し、相互に確認するものとする。

6. 現場環境の改善の試行

本工事は、誰でも働きやすい現場環境（快適トイレ）の整備について、監督職員と協議し、変更契約においてその整備に必要な費用を計上する試行工事である。

（１）内容

受注者は、現場に以下の①～⑪の仕様を満たす快適トイレを設置することを原則とする。

ただし、⑫～⑰については、満たしていればより快適に使用できるものと思われる項目であり、必須ではない。

【快適トイレに求める機能】

- ① 洋式（洋風）便器
- ② 水洗及び簡易水洗機能（し尿処理装置付き含む）
- ③ 臭い逆流防止機能
- ④ 容易に開かない施錠機能
- ⑤ 照明設備
- ⑥ 衣類掛け等のフック、又は荷物の置ける棚等（耐荷重を 5kg 以上とする）

【付属品として備えるもの】

- ⑦ 現場に男女がいる場合に男女別の明確な表示
- ⑧ 周囲からトイレの入口が直接見えない工夫
- ⑨ サニタリーボックス
- ⑩ 鏡と手洗器
- ⑪ 便座除菌クリーナー等の衛生用品

【推奨する仕様、付属品】

- ⑫ 便房内寸法 900×900mm 以上（面積ではない）
- ⑬ 擬音装置（機能を含む）
- ⑭ 着替え台
- ⑮ 臭気対策機能の多重化
- ⑯ 室内温度の調整が可能な設備
- ⑰ 小物置き場（トイレットペーパー予備置き場等）

（２）快適トイレに要する費用

快適トイレに要する費用については、当初は計上していない。

受注者は、上記（１）の内容を満たす快適トイレであることを示す書類を添付し、規格・基数等の詳細について監督職員と協議することとし、精算変更時において、見積書を提出するものとする。【快適トイレに求める機能】①～⑥及び【付属品として備えるもの】⑦～⑰の費用については、従来相当品を差し引いた後、51,000 円／基・月を上限に設計変更の対象とする。

なお、設計変更数量の上限は、男女別で各 1 基ずつ 2 基／工事までとする。

また、運搬・設置費は共通仮設費（率）に含むものとし、2 基／工事より多く設置する場合や積算上限額を超える費用については、現場環境改善費（率）を想定しており、別途計上は行わない。

（３）快適トイレの手配が困難な場合は、監督職員と協議の上、本項の対象外とする。

7. 現場環境改善費

(1) 現場環境改善費の内容は以下のとおりとし、原則として計上項目のそれぞれから1内容以上選択し合計5つの内容を実施することとする。

ただし、地域の状況・工事内容により組合せ、実施項目数及び実施内容を変更しても良い。詳細については、監督職員と協議実施する。

なお、内容に変更が生じた場合は、監督職員と協議するものとする。

(2) 以下に示す内容において、受注者は、具体的な実施内容、実施期間を施工計画書に含めて監督職員に提出するものとする。

(3) 受注者は工事完成時に現場環境改善費の実施状況が分かる写真を監督職員に提出するものとする。

計上項目	実施する内容（率計上分）
仮設備関係	①用水・電力等の供給設備 ②緑化・花壇 ③ライトアップ施設 ④見学路及び椅子の設置 ⑤昇降設備の充実 ⑥環境負荷の低減
営繕関係	①現場事務所の快適化（女性用更衣室の設置含む） ②労働宿舍の快適化 ③デザインボックス（交通誘導警備員待機所） ④現場休憩所の快適化 ⑤健康関連設備及び厚生施設の充実等
安全関係	①工事標識・照明等安全施設のイメージアップ（電光式標識等） ②盗難防止対策（警報器等） ③避暑（熱中症予防）・防寒対策
地域連携	①地域対策費（農家との調整、地域行事等の経費を含む） ②完成予想図 ③工法説明図 ④工事工程表 ⑤デザイン工事看板（各工事PR看板含む） ⑥見学会等の開催（イベント等の実施含む） ⑦見学所（インフォメーションセンター）の設置及び管理運営 ⑧パンフレット・工法説明ビデオ ⑨社会貢献

8. 週休2日による施工

(1) 本工事は、週休2日に取り組むことを前提として、労務費、機械経費（賃料）、共通仮設費（率分）、現場管理費（率分）を補正した試行対象工事である。受注者は、契約後、週休2日による施工を行わなければならない。

なお、受注者の責によらない現場条件・気象条件等により週休2日相当の確保が難しいことが想定される場合には監督職員と協議するものとする。

- (2) 「週休2日」とは、対象期間を通じた現場閉所の日数が、4週8休以上となることをいい、対象期間内の現場閉所日数の割合が28.5%（8日／28日）以上の水準に達する状態をいう。

なお、ここでいう対象期間、現場閉所等の具体的な内容は次のとおりである。

- 1) 対象期間とは、工事着手日から工事完成日までの期間をいう。

なお、対象期間において、年末年始を挟む工事では年末年始休暇分として12月29日から1月3日までの6日間、8月を挟む工事では夏季休暇分として土日以外の3日間、工場製作のみを実施している期間、工事全体を一時中止している期間、余裕期間のほか、発注者があらかじめ対象外としている内容に該当する期間（受注者の責によらず現場作業を余儀なくされる期間など）は含まない。

- 2) 現場閉所とは、現場事務所等での事務作業を含め、1日を通して現場作業が行われない状態をいう。

ただし、現場安全点検や巡視作業等、現場管理上必要な作業を行うことは可とする。

- 3) 降雨、降雪等による予定外の現場閉所日についても、現場閉所日数に含めるものとする。

- (3) 週休2日（4週8休以上）の実施の確認方法は、次によるものとする。

- 1) 受注者は、契約後、週休2日の実施計画書を作成し監督職員へ提出する。

- 2) 受注者は、週休2日の実施状況を定期的に監督職員へ報告する。

なお、週休2日の実施状況の報告については、現場閉所実績が記載された日報、工程表や休日等の作業連絡記録、安全教育・訓練等の記録資料等により行うものとする。

- 3) 監督職員は、上記受注者からの報告により週休2日の実施状況を確認するものとし、必要に応じて受注者からの聞き取り等を行う。

- 4) 監督職員は、受注者から定期的な報告がない場合や、実施状況が確認できない場合などがあれば、受注者から上記2)の記録資料等の提示を求め確認を行うものとする。

- 5) 報告の時期は、受注者と監督職員が協議して定める。

- (4) 監督職員が週休2日の実施状況について、必要に応じて聞き取り等の確認を行う場合には、受注者は協力するものとする。

- (5) 発注者は、現場閉所を確認した場合は、現場閉所状況に応じた以下に示す補正係数により、労務費、機械経費（賃料）、共通仮設費（率分）、現場管理費（率分）を補正する。

- 1) 補正係数

	4週8休以上 現場閉所率 (28.5%(8/28日)以上)
労務費	1.02
機械経費（賃料）	1.02
共通仮設費（率分）	1.02
現場管理費（率分）	1.05

2) 補正方法

当初積算において4週8休以上の達成を前提とした補正係数を各経費に乗じている。

なお、発注者は、現場閉所の達成状況を確認後、4週8休に満たない場合は、工事請負契約書第25条の規定に基づき請負代金額のうち、それぞれの経費につき上記1)に示す補正係数の表に掲げる現場閉所率に応じた補正係数を用いて補正し、請負代金額を減額変更する。

ただし、明らかに受注者側に週休2日に取り組む姿勢が見られないなどにより、現場閉所の達成状況が4週8休に満たない場合は、補正を行わずに減額変更する。

また、提出された工程表が週休2日の取得を前提としていないなど、明らかに受注者側に週休2日に取り組む姿勢が見られなかった場合については、契約違反として「地方農政局工事成績等評定実施要領（模範例）の制定について」（平成15年2月19日付け14地第759号大臣官房地方課長通知。以下「工事成績要領」という。）別紙8（事業（務）所長用）に示す「7. 法令遵守等」において、点数10点を減ずるものとする。

9. 地域外からの労働者確保に要する間接工事費の設計変更について

- (1) 本工事は、「共通仮設費（率分）のうち営繕費」及び「現場管理費のうち労務管理費」の下記に示す経費（以下「実績変更対象経費」という。）について、工事実施にあたって積算額と実際の費用に乖離が生じることが考えられる。契約締結後、受注者の責によらない地元調整等により施工計画に変更が生じ、積算基準の金額想定では適正な工事の実施が困難になった場合は、実績変更対象経費の支出実績を踏まえて最終精算変更時点で設計変更することができる。

営繕費：労働者送迎費、宿泊費、借上費

労務管理費：募集及び解散に要する費用、賃金以外の食事、通勤等に要する費用

- (2) 発注者は、契約締結後、受注者から請負代金内訳書の提出があった後、共通仮設費及び現場管理費に対する実績変更対象経費の割合（以下「割合」という。）を提示する。
- (3) 受注者は、(2)により発注者から示された割合を参考にして、発注者が別に示す実績変更対象経費に係る費用の内訳を記載した実績変更対象経費に関する実施計画書（以下「計画書」という。）（様式2）を作成し、監督職員に提出するものとする。
- (4) 受注者は、最終精算変更時点において、発注者が別に示す実績変更対象経費に関する変更実施計画書（以下「変更計画書」という。）（様式3）を作成するとともに、変更計画書に記載した計上額が証明できる書類（領収書、又は金額の妥当性を証明する金額計算書）を添付して監督職員に提出し、設計変更の内容について協議するものとする。
- (5) 受注者の責めに帰すべき事由による増加費用と認められるものについては、設計変更の対象としない。
- (6) 発注者は、実績変更対象経費の支出実績を踏まえて設計変更する場合、「土地改良事業等請負工事積算基準に基づき算出した額」から「計画書に記載された共通仮設費（率分）と現場管理費の合計額」を差し引いた後、「(4)の証明書類において妥当性が確認できた費用」を加算して算出した金額を設計変更の対象とする。
- (7) 発注者は、受注者から提出された資料に虚偽の申告があった場合、法的措置、指名停止等の措置を行う場合がある。
- (8) 疑義が生じた場合は、受発注者間で協議するものとする。

10. 共通仮設費率分の適切な設計変更について

- (1) 本工事は、「共通仮設費(率分)のうち運搬費及び準備費」の下記に示す経費（以下「実績変更対象経費」という。）について、工事実施に当たって積算額と実際の費用に乖離が生じた場合は、実績変更対象経費の支出実績を踏まえて最終精算変更時点で設計変更することができる。

運搬費：建設機械の運搬費

準備費：抜開・除根・除草費

- (2) 発注者は、契約締結後、共通仮設費に対する実績変更対象経費の割合（以下「割合」という。）を提示する。
- (3) 受注者は、(2)により発注者から示された割合を参考にして、実績変更対象経費に係る費用の内訳について設計変更の協議ができるものとする。
- (4) 受注者は、最終精算変更時点において、発注者が別に示す実績変更対象経費に関する内訳書（以下「内訳書」という。）（様式4）を作成するとともに、内訳書に記載した計上額が証明できる書類（領収書、又は金額の妥当性を証明する金額計算書）を添付して監督職員に提出し、設計変更の内容について協議するものとする。
- (5) 受注者の責めに帰すべき事由による増加費用と認められるものについては、設計変更の対象としない。
- (6) 発注者は、実績変更対象経費の支出実績を踏まえて設計変更する場合、「(4)の証明書類において妥当性が確認できた費用」から「算定基準に基づき算出した額」を差し引いて算出した金額を設計変更の対象とする。
- (7) 発注者は、受注者から提出された資料に虚偽の申告があった場合、法的措置、指名停止等の措置を行う場合がある。
- (8) 疑義が生じた場合は、受発注者間で協議するものとする。

11. 熱中症対策に資する現場管理費の補正

- (1) 本工事は、熱中症対策に資する現場管理費の補正の試行工事の対象とし、日最高気温の状況に応じた現場管理費の補正を行う対象工事である。
- (2) 用語の具体的な内容は次のとおりである。

ア 真夏日

日最高気温が30℃以上の日をいう。

イ 工期

準備・後片付け期間を含めた工期をいう。

なお、年末年始休暇分として12月29日から1月3日までの6日間、工事全体を一時中止している期間は含まない。

ウ 真夏日率

以下の式により算出された率をいう。

$\text{真夏日率} = \text{工期期間中の真夏日} \div \text{工期}$

- (3) 受注者は、工事着手前に工事期間中における気温の計測方法及び計測結果の報告方法を記載した施工計画書を作成し、監督職員へ提出する。

(4) 気温の計測方法については、施工現場から最寄りの気象庁の地上気象観測所の気温又は環境省が公表している観測地点の暑さ指数(WBGT)を用いることを標準とする。

なお、WBGTを用いる場合は、WBGTが25℃以上となる日を真夏日と見なす。

ただし、これによりがたい場合は、施工現場から最寄りの気象庁の地上気象観測所以外の気象観測所で気象業務法(昭和27年法律第165号)に基づいた気象観測方法により得られた計測結果を用いることも可とする。

(5) 受注者は、監督職員へ計測結果の資料を提出する。

(6) 発注者は、受注者から提出された計測結果の資料を基に工期中の日最高気温から真夏日率を算定した上で補正值を算出し、現場管理費率に加算し設計変更を行うものとする。

$\text{補正值}(\%) = \text{真夏日率} \times \text{補正係数}^{\ast}$
--

※ 補正係数：1.2

12. 1日未満で完了する作業の積算

(1) 本工事における1日未満で完了する作業の積算(以下、「1日未満積算基準」という。)は、変更積算のみに適用する。

(2) 受注者は、施工パッケージ型積算基準と乖離があった場合に、1日未満積算基準の適用について、協議の発議を行うことができる。

(3) 同一作業員の作業が他工種等の作業と組合せて1日作業となる場合には、1日未満積算基準は適用しない。

(4) 受注者は、協議に当たって、1日未満積算基準に該当することを示す書面、その他協議に必要な根拠資料(見積書、契約書、請求書等)により、施工パッケージ型積算基準との乖離が確認できない場合には、1日未満積算基準は適用しない。

(5) 災害復旧工事等で人工精算する場合や、「時間的制約を受ける工事の積算方法」を適用して積算する場合等、1日未満積算基準以外の方法によることが適当と判断される場合には、1日未満積算基準を適用しない。

13. 法定外の労災保険の付保

本工事において、受注者は法定外の労災保険に付さなければならない。

14. 週休2日制の促進

(1) 本工事は、週休2日制を促進するため、現場閉所状況に応じて工事成績要領に基づく工事成績評価において加点評価を行うとともに、週休2日制工事の促進における履行実績取組証明書(以下「履行実績取組証明書」という。)の発行を行う工事である。

(2) 発注者は、現場閉所状況が4週8休以上(現場閉所率28.5%(8日/28日)以上)と確認した場合は、工事成績評価において加点評価するものとする。

ただし、工事成績評価の合計は100点を超えないものとする。

また、明らかに受注者側に週休2日に取り組む姿勢が見られなかった場合については、工事成績評価の点数を10点減ずることとする。

なお、加点評価に当たっては、以下のとおりとする。

1) 他の模範となるような受注企業の働き方改革に係る取組を本工事において実施した場合は、工事成績要領別紙5に示す「4. 創意工夫」に、次の評価項目を追加した上で最大2点を加点点評価する。

なお、複数事項への取組や実施状況の内容に応じて1点、2点で評価する。

○監督職員用

【働き方改革】

- ☐ 週休2日（4週8休以上）の確保に向けた企業の取組が図られている。
- ☐ 若手や女性技術者の登用など、担い手の確保に向けた取組が図られている。

2) 現場閉所による週休2日相当（4週8休以上）が達成した場合は工事成績要領別紙3-1に示す「2. 施工状況（Ⅱ工程管理）」に、次の2つの評価項目を追加し、両方で加点点評価する。

ただし、週休2日に満たない（休日率4週6休以上）の場合は、「休日の確保を行った。」のみを評価する。

○監督職員用

- ☐ 休日の確保を行った。
- ☐ その他〔理由：現場閉所による週休2日（4週8休以上）の確保を行った。〕

○事業（務）所長用

- ☐ 工程管理に係る積極的な取組が見られた。
- ☐ その他〔理由：現場閉所による週休2日（4週8休以上）の確保に取り組んだ。〕

3) 現場閉所による週休2日相当（4週8休以上）が達成したことに加え、対象期間内の全ての土曜及び日曜日に現場閉所を行った場合は、工事成績評定の考査項目「法令遵守等」において1点を加点点評価する。

○事業（務）所長用

- ☐ その他〔理由：現場閉所による週休2日（4週8休以上）の確保を行ったとともに全ての土曜及び日曜日に現場閉所を行った。〕

(3) 監督職員は、受注者からの報告により現場閉所状況が4週6休以上（現場閉所率 21.4%（6日/28日）以上）と確認した場合は、履行実績取組証明書を発行するものとする。

15. 建設副産物の取扱に係る補足

共通仕様書1-1-2 2 建設副産物の記載について、以下のとおり補足する。

(1) 受領書の交付

受注者は、土砂を再生資源利用計画に記載した搬入元から搬入したときは、法令等に基づき、速やかに受領書を搬入元に交付しなければならない。

(2) 再生資源利用促進計画を作成する上での確認事項等

受注者は、再生資源利用促進計画の作成に当たり、建設発生土を工事現場から搬出する場合は、工事現場内の土砂の掘削その他の形質の変更に関して発注者等が行った土壌汚染対策法等の手続き状況や、搬出先が盛土規制法の許可地等であるなど適正であることについて、法令等に基づき確認しなければならない。

また、確認結果は再生資源利用促進計画に添付するとともに、工事現場において公衆の見えやすい場所に掲げなければならない。

(3) 建設発生土の運搬を行う者に対する通知

受注者は、建設現場等から土砂搬出を他の者に委託しようとするときは、再生資源利用促進計画に記載した事項（搬出先の名称及び所在地、搬出量）と（2）再生資源利用促進計画を作成する上での確認事項等で行った確認結果を委託した搬出者に対して、法令等に基づいて通知しなければならない。

(4) 建設発生土の搬出先に対する受領書の交付請求等

受注者は、建設発生土を再生資源利用促進計画に記載した搬出先へ搬出したときは、法令等に基づき、速やかに搬出先の管理者に受領書の交付を求め、受領書に記載された事項が再生資源利用促進計画に記載した内容と一致することを確認するとともに、監督職員から請求があった場合は、受領書の写しを提出しなければならない。

第14章 定めなき事項

この仕様書に定めない事項又は本工事の施工に当たり疑義が生じた場合は、必要に応じて監督職員と協議するものとする。

別紙－２
(様式１)

工 期 通 知 書

令和〇〇年〇〇月〇〇日

分任支出負担行為担当官
九州農政局駅館川農地整備事業所長
秋島 恵三 様

住所
商号又は名称
氏名

次のとおり工期を定めたので通知します。

工 事 名	駅館川農地整備事業 板場幹線水路工事
工 事 場 所	大分県宇佐市安心院町板場内
契約予定年月日	令和 年 月 日
工 事 の 始 期	令和 年 月 日
工 期	工事の始期 から (〇〇〇日間) 令和 年 月 日 まで

※契約の締結までに提出すること。

※契約書には本通知書により通知した工期（工事の始期及び終期）を記載する。

実績変更対象経費に関する実施計画書

費目		費用	内容	計上額
共通仮 設費	営繕費	借上費	現場事務所、試験室、労働者宿舍、倉庫、材料保管場所等の敷地借上げに要する地代及びこれらの建物を建築する代わりに貸しビル、マンション、民家等を長期借上げする場合に要する費用	
		宿泊費	労働者が、旅館、ホテル等に宿泊する場合に要する費用	
		労働者送迎費	労働者をマイクロバス等で日々当該現場に送迎輸送（水上輸送を含む）をするために要する費用（運転手賃金、車両損料、燃料費等含む）	
	小　　計			
現場管 理費	労務管 理費	募集及び解散に要する費用	労働者の赴任手当、労働者の帰省旅費、労働者の帰省手当	
		賃金以外の食事、通勤等に要する費用	労働者の食事補助、交通費の支給	
	小　　計			
合　　計				

実績変更対象経費に関する変更実施計画書

費目		費用	内容	計上額 (当初)	計上額 (変更)	差額
共通仮 設費	営繕費	借上費	現場事務所、試験室、労働者宿舍、倉庫、材料保管場所等の敷地借上げに要する地代及びこれらの建物を建築する代わりに貸しビル、マンション、民家等を長期借上げする場合に要する費用			
		宿泊費	労働者が、旅館、ホテル等に宿泊する場合に要する費用			
		労働者送迎費	労働者をマイクロバス等で日々当該現場に送迎輸送（水上輸送を含む）をするために要する費用（運転手賃金、車両損料、燃料費等含む）			
	小　　計					
現場管 理費	労務管 理費	募集及び解散に要する費用	労働者の赴任手当、労働者の帰省旅費、労働者の帰省手当			
		賃金以外の食事、通勤等に要する費用	労働者の食事補助、交通費の支給			
	小　　計					
合　　計						

実績変更対象経費に関する内訳書

費目		費用	内容	計上額
共通仮設費	運搬費	建設機械の運搬費	建設機械の運搬等に要する費用	
	準備費	伐開・除根・除草費	準備作業に伴う伐開、除根、除草作業に要する費用	
合 計				

令和 6 年度

駅館川農地整備事業
板場幹線水路工事

工 事 数 量 表
【当初】

九州農政局
駅館川農地整備事業所

工 事 数 量 表

工種・種別・細別	規格	単位	数量	備 考
1. 土工				
(1)作業土工				
床掘	砂質土	式	1	
床掘	礫質土	式	1	
掘削	軟岩	式	1	
仮置土運搬	土砂	式	1	
埋戻土運搬	発生土	式	1	
埋戻土運搬	購入土（山土砂）	式	1	
埋戻	購入土（山土砂），管頂30cmまで，振動コンパクタ	式	1	
埋戻	発生土，管頂30cmまで，振動コンパクタ	式	1	
埋戻	流用土，振動ローラ（HG）	式	1	
埋戻	流用土，振動ローラ（3t～4t），1.0m≦B<2.5m	式	1	
埋戻	構造物周り，振動コンパクタ	式	1	
購入土	山土砂	m3	115	
残土処理	土砂	m3	42	
残土処理	軟岩	m3	11	
整形仕上げ工（構造物）	基面整正	m ²	6	
整形仕上げ工（構造物）	法面荒仕上	m ²	36	
整形仕上げ工（構造物）	岩盤整形	m ²	27	
2. 構造物撤去工				
(1)構造物取壊し工	Co構造物			
Co構造物破碎工	有筋	m3	26	
Co構造物破碎工	無筋	m3	1.9	
殻運搬処理	有筋Co殻	m3	26	

工 事 数 量 表

工種・種別・細別	規格	単位	数量	備 考
殻運搬処理	無筋Co殻	m3	1.9	
産業廃棄物運搬	金属くず	台	1	
産業廃棄物処理	金属くず	ton	0.14	
(2)石綿管撤去工				
石綿管継手取外し	φ 300	口	2	
石綿管継手取外し	φ 500	口	37	
飛散防止工	φ 300	m	5.0	
飛散防止工	φ 500	m	176.7	
石綿管吊上げ積込み (機械)	φ 300	m	5.0	
石綿管吊上げ積込み (機械)	φ 500	m	176.7	
産業廃棄物運搬費	石綿管	台	16	
産業廃棄物処理費	石綿管	ton	13.39	
(3)既設構造物撤去				
ヒューム管撤去	φ 200, L=4.0m, 105kg/2m	ton	0.21	
3. 管体基礎工				
(1)砕石基礎工				
基礎Ⅰ	基床部, RC-40, 振動ローラー, B>1.0m	m3	26	
基礎Ⅱ	管側部, RC-40, 振動コンパクタ, B<1.0m	m3	68	
基礎Ⅰ	基床部, 購入土 (山土砂), 振動コンパクタ, B<1.0m	m3	0.2	
基礎Ⅱ	管側部, 購入土 (山土砂), タンパ	m3	0.4	
基礎Ⅰ	基床部, 購入土 (SG相当), 振動コンパクタ, B<1.0m	m3	0.5	
基礎Ⅱ	管側部, 購入土 (SG相当), タンパ	m3	0.9	
基面整形	基面整正	m ²	155	
法面整形	人力荒仕上	m ²	242	

工 事 数 量 表

工種・種別・細別	規格	単位	数量	備 考
4. 管体工				
(1)ダクタイトル鋳鉄管布設工				
ダクタイトル鋳鉄管機械布設	φ 400 ALW形 2種	m	171.2	
ダクタイトル鋳鉄管機械布設	K形両受曲管 φ 400× 90°	本	1	
ダクタイトル鋳鉄管機械布設	K形両受曲管 φ 400× 45°	本	1	
ダクタイトル鋳鉄管機械布設	K形両受曲管 φ 400× 30°	本	6	
ダクタイトル鋳鉄管機械布設	K形両受曲管 φ 400× 22° 1/2	本	2	
ダクタイトル鋳鉄管機械布設	K形両受曲管 φ 400× 11° 1/4	本	4	
ダクタイトル鋳鉄管機械布設	K形両受曲管 φ 400×5° 5/8	本	4	
ダクタイトル鋳鉄管機械布設	K形フランジ付T字管 φ 400 × φ 75 0.74MPa	本	3	
ダクタイトル鋳鉄管機械布設	K形排水T字管 φ 400×φ 150	本	1	
ダクタイトル鋳鉄管機械布設	K形短管1号 φ 400 0.74MPa	本	1	
ダクタイトル鋳鉄管機械布設	K形短管2号 φ 400 0.74MPa	本	1	
ダクタイトル鋳鉄管機械布設	パドル付短管 φ 400	本	1	
ダクタイトル鋳鉄管用接合部品	φ 400押輪	組	43	
ダクタイトル鋳鉄管用接合部品	φ 150押輪	組	1	
(2)既設管取付工				
ダクタイトル鋳鉄管機械布設	φ 400 ALW形 2種	m	11.1	
ダクタイトル鋳鉄管機械布設	K形両受曲管 φ 400× 11° 1/4	本	1	
ダクタイトル鋳鉄管機械布設	K形両受曲管 φ 400×5° 5/8	本	1	
ダクタイトル鋳鉄管機械布設	K形短管1号 φ 400 0.74MPa	本	1	
ダクタイトル鋳鉄管機械布設	φ 400 ALW形 2種 乙切 菅	本	2	
ダクタイトル鋳鉄管用接合部品	φ 400押輪	組	4	
5. 分水施設工				

工 事 数 量 表

工種・種別・細別	規格	単位	数量	備 考
(1)分水工				
鉄筋コンクリート	21N-12-25	m3	4.6	
型枠工	一般型枠	式	1	
コンクリート鉄筋	SD295 D13	ton	0.473	
均しコンクリート	18N-8-25	m3	0.2	
型枠工	一般型枠	式	1	
埋戻しコンクリート	18N-8-40	m3	0.7	
型枠工	一般型枠	式	1	
支保工	パイプサポート支保	空m3	1.9	
FRP製蓋	800×800 t=14mm	式	1	
スクリーン	有効目幅20mm	枚	1	
水膨張ゴム止水版	10mm×20mm	m	3.5	
ステップ	φ 19, B=300, 合成樹脂被覆	本	8	
ポリエチレンスリーブ	φ 400用	m	2.3	
(2)1号制水弁工				
制水弁機械据付	水道用ソフトシール仕切弁 φ 400, 7.5K	基	1	
ダクタイル鋳鉄管用接合材料	RF形 7.5K 呼び径400mm	組	2	
制水弁保護工	1号制水弁, 円形用2号	式	1	
(3)1号通気施設工				
1号通気施設工	80A	式	1	
(4)1号排泥工				
ダクタイル鋳鉄管機械布設	φ 400 片フランジパドル付短管	本	1	
制水弁機械据付	水道用ソフトシール仕切弁 φ 400, 7.5K	基	1	
ダクタイル鋳鉄管用接合材料	RF形 7.5K 呼び径400mm	組	2	

工 事 数 量 表

工種・種別・細別	規格	単位	数量	備 考
制水弁保護工	1号排泥工, 円形用1号	式	1	
MFジョイント	φ 400 0.74MPa	個	1	
硬質ポリ塩化ビニル管布設工	VU φ 400	m	1.0	
(5)ブロック擁壁工				
ブロック積み工	練積, 裏込めコンクリートなし	m ²	46	
裏込砕石	RC-40	m ³	12	
目地材	エラストイト, t=10mm	m ²	1.3	
天端コンクリート	18N-8-25	m ³	1.0	
型枠工	一般型枠	式	1	
埋戻しコンクリート	18N-8-40	m ³	3.6	
6. 通気施設工				
(1)2号通気施設工				
2号通気施設工	80A	式	1	
(2)3号通気施設工				
3号通気施設工	80A	式	1	
7. 排泥工				
(1)2号排泥工				
ダクタイル鋳鉄管機械布設	短管2号 φ 150 K形 0.74MPa	本	1	
制水弁設置工	ソフトシール仕切弁 φ 150, 7.5K	基	1	
ダクタイル鋳鉄管用接合材料	RF形 7.5K 呼び径150mm	組	2	
MFジョイント	φ 150 0.74MPa	個	1	
硬質ポリ塩化ビニル管布設	VP φ 150	m	5.1	
制水弁保護工	レジンコンクリートボックス 円形1 号	式	1	
集水柵工	18N-8-40	式	1	

工 事 数 量 表

工種・種別・細別	規格	単位	数量	備 考
ふとん籠工	2000×1200×500	式	2	
8. 付帯工				
(1)付帯工				
埋設物表示テープ布設工	幅150mm, 2倍ボリエチレンクロス	m	624.7	
スラストブロック工	18N-8-40	箇所	1	
コンクリート境界杭設置	13cm×13cm, H=90cm, 農水省型	本	9	
9. 復旧工				
(1)復旧工				
ブロック積み工	練積, 裏込めコンクリートなし	m ²	1.3	
U形側溝復旧	U-450	m	5.0	
ヒューム管復旧	φ 200, L=4.0m, 105kg/2m	ton	0.21	
土側溝 (1) 復旧	張りコンクリート, t=10mm, 18N-8-25	m ³	1.5	
土側溝 (2) 復旧	張りコンクリート, t=10mm, 18N-8-25	m ³	2.0	
10. 仮設工				
(1)仮回し管布設土工				
床掘	礫質土	式	1	
整形工	基面整正	m ²	34	
整形工	法面荒仕上	m ²	72	
管体基礎Ⅰ	基床部, 購入土 (SG相当), 振動コンパクタ	m ³	4.5	
管体基礎Ⅱ	管側部, 購入土 (SG相当), タンバ	m ³	13	
埋戻	流用土, 管頂30cmまで, 振動コンパクタ	式	1	
埋戻	流用土, 1.0m≤B≤2.5m, 振動ローラ	式	1	
(2)仮回し管本体布設工				
硬質ポリ塩化ビニル管布設	VU φ 400 (TS)	m	637.5	

工 事 数 量 表

工種・種別・細別	規格	単位	数量	備 考
FRP製異形管	VUφ400×90° 曲管 離脱防止付き	個	1	
硬質ポリ塩化ビニル異形管	VUφ400×45° (TS)	個	9	
硬質ポリ塩化ビニル異形管	VUφ400×22° 1/2 (TS)	個	25	
硬質ポリ塩化ビニル異形管	VUφ400×11° 1/4 (TS)	個	19	
硬質ポリ塩化ビニル異形管	VUφ400×5° 5/8 (TS)	個	15	
硬質ポリ塩化ビニル異形管	テーパーコア短管φ400	個	1	
ダクトイル鋳鉄管機械布設	K形フランジ片落管 φ500×φ400 0.74MPa	本	1	
ダクトイル鋳鉄管機械布設	K形短管2号 φ500 0.74MPa	本	1	
異種管継手	φ500, DCIP×石綿管	個	1	
ダクトイル鋳鉄管用接合材料	RF形 7.5K 呼び径400mm	組	1	
ダクトイル鋳鉄管用接合材料	RF形 7.5K 呼び径500mm	組	1	
分岐サドル	φ400×φ75	個	7	
通気バルブ	φ80	個	7	
単管パイプ打設	φ48.6, H=1.5m	本	263	
バタ角	杉, L4m×T9cm×W9cm	m3	2.6	
番線	#12	ton	0.067	
ブラケット	L-12×90×90	組	7	
(3)仮回し管撤去土工				
床掘	礫質土	式	1	
埋戻	流用土, 1.0m≤B≤2.5m, 振動ロー	式	1	
(4)仮回し管本体撤去工				
硬質ポリ塩化ビニル管撤去	VUφ400	m	637.5	
産業廃棄物運搬費	廃プラスチック	台	15	
産業廃棄物処理費	廃プラスチック	ton	14.70	

工 事 数 量 表

工種・種別・細別	規格	単位	数量	備 考
(5)仮設進入路設置工				
盛土運搬	上ノ原揚水機場隣接地より	m3	988	
路体盛土	2.5m<B<4.0m	m3	741	
法面整形	盛土部	m ²	334	
路盤工	RC-40, t=20mm	m ²	198	
コンクリート舗装工	t=15cm, 圧縮強度18N, 粗骨材40mm	m ²	198	
(6)仮設進入路撤去工				
掘削	路体	m3	741	
掘削土運搬	上ノ原揚水機場隣接地へ	m3	988	
コンクリート舗装版破碎	t=15cm	m ²	198	
殻運搬処理	無筋Co殻	m3	30	
1 1. その他				
(1)準備費				
伐開工				
伐開工				
伐倒	平均胸高直径28cm以上	本	57	
枝払	平均胸高直径28cm以上	本	57	
玉切	平均胸高直径28cm以上	本	57	
(2)安全費				
安全費				
石綿管撤去時装着品				
防塵マスク		個	15	
化学防護服		枚	15	
シューズカバー		個	15	


工 事 数 量 表

工種・種別・細別	規格	単位	数量	備 考
防護手袋		個	15	
防護メガネ		個	15	


駅館川農地整備事業 板場幹線水路工事 図 面 目 録

契		約		図					
図面番号	図	面	名	称	図面枚数				
1	位		置	図	1 枚				
2	平	面	縦	断	図	3 枚			
3	横		断	図	5 枚				
4	標	準	断	面	図	1 枚			
5	通	気	施	設	構	造	図	1 枚	
6	排	泥	弁	工	構	造	図	1 枚	
7	分	水	施	設	構	造	図	5 枚	
8	分	水	施	設	配	筋	図	2 枚	
9	撤	去	・	復	旧	計	画	図	2 枚
10	仮		設	計	画	図	7 枚		
	合 計							28 枚	

S=1 : 500

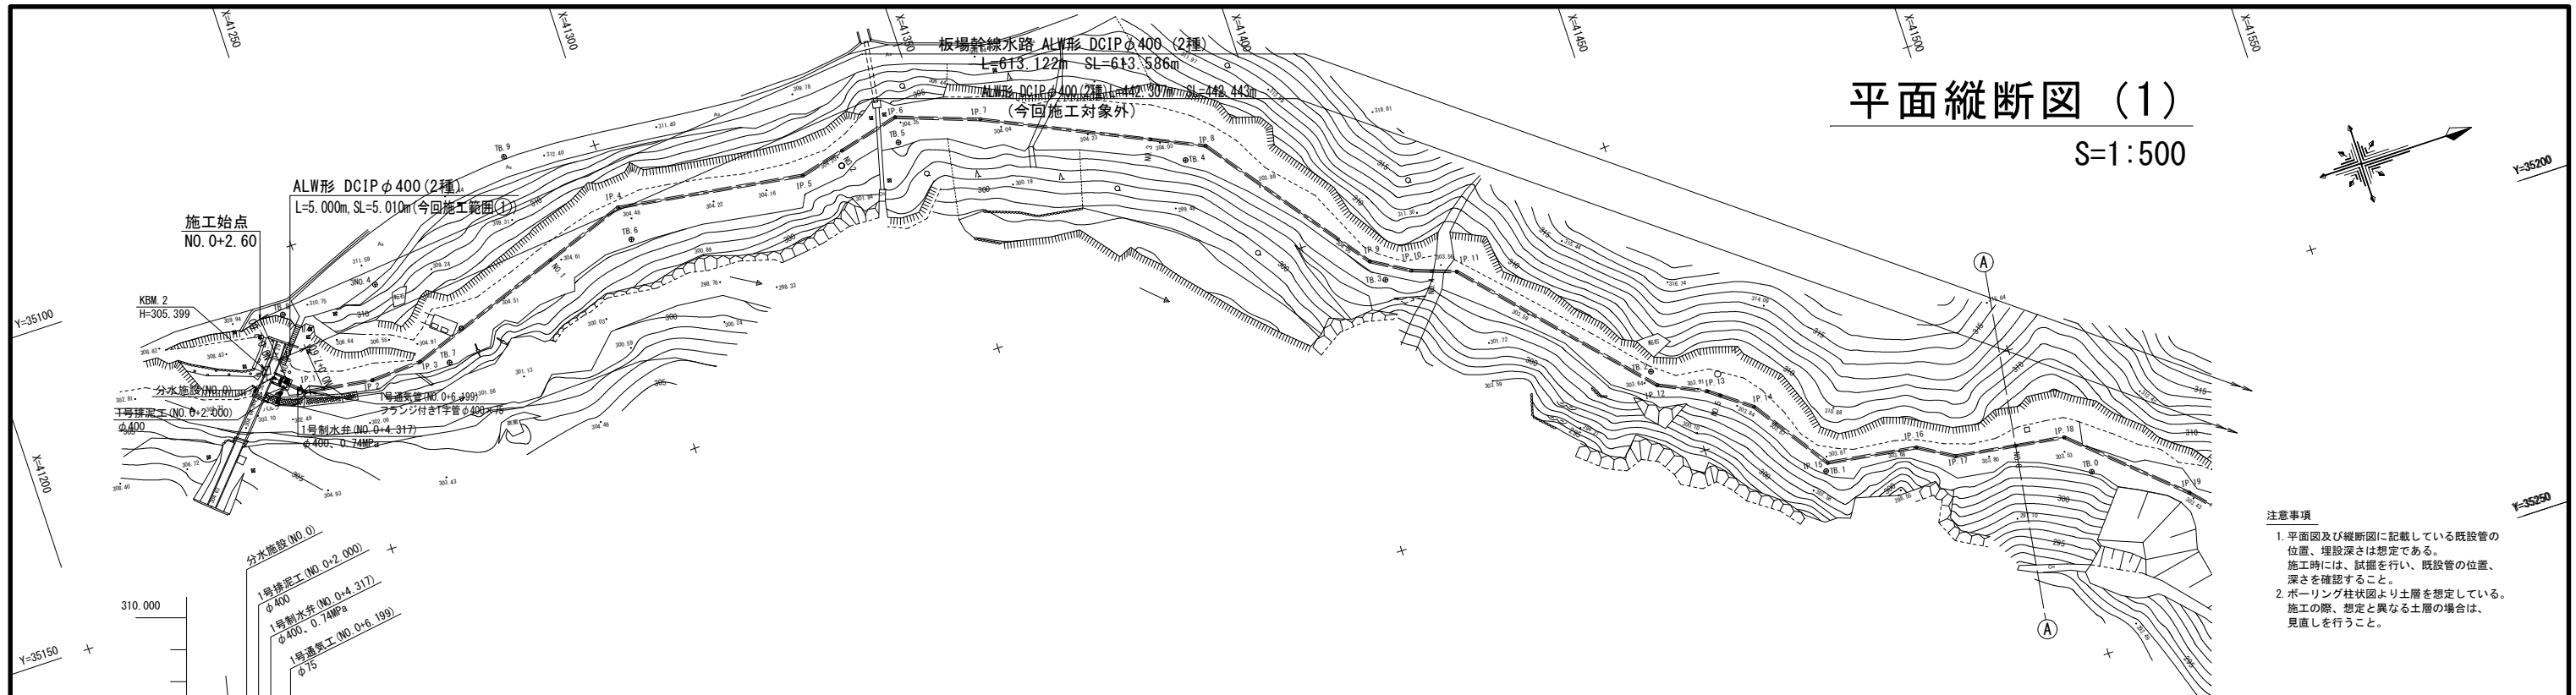

1. 平面図及び縦断面図に記載している既設管の位置、埋設深さは想定である。
施工時には、試験を行い、既設管の位置、深さを確認すること。
2. ボーリング柱状図より土層を想定している。
施工の際、想定と異なる土層の場合は、見直しを行うこと。

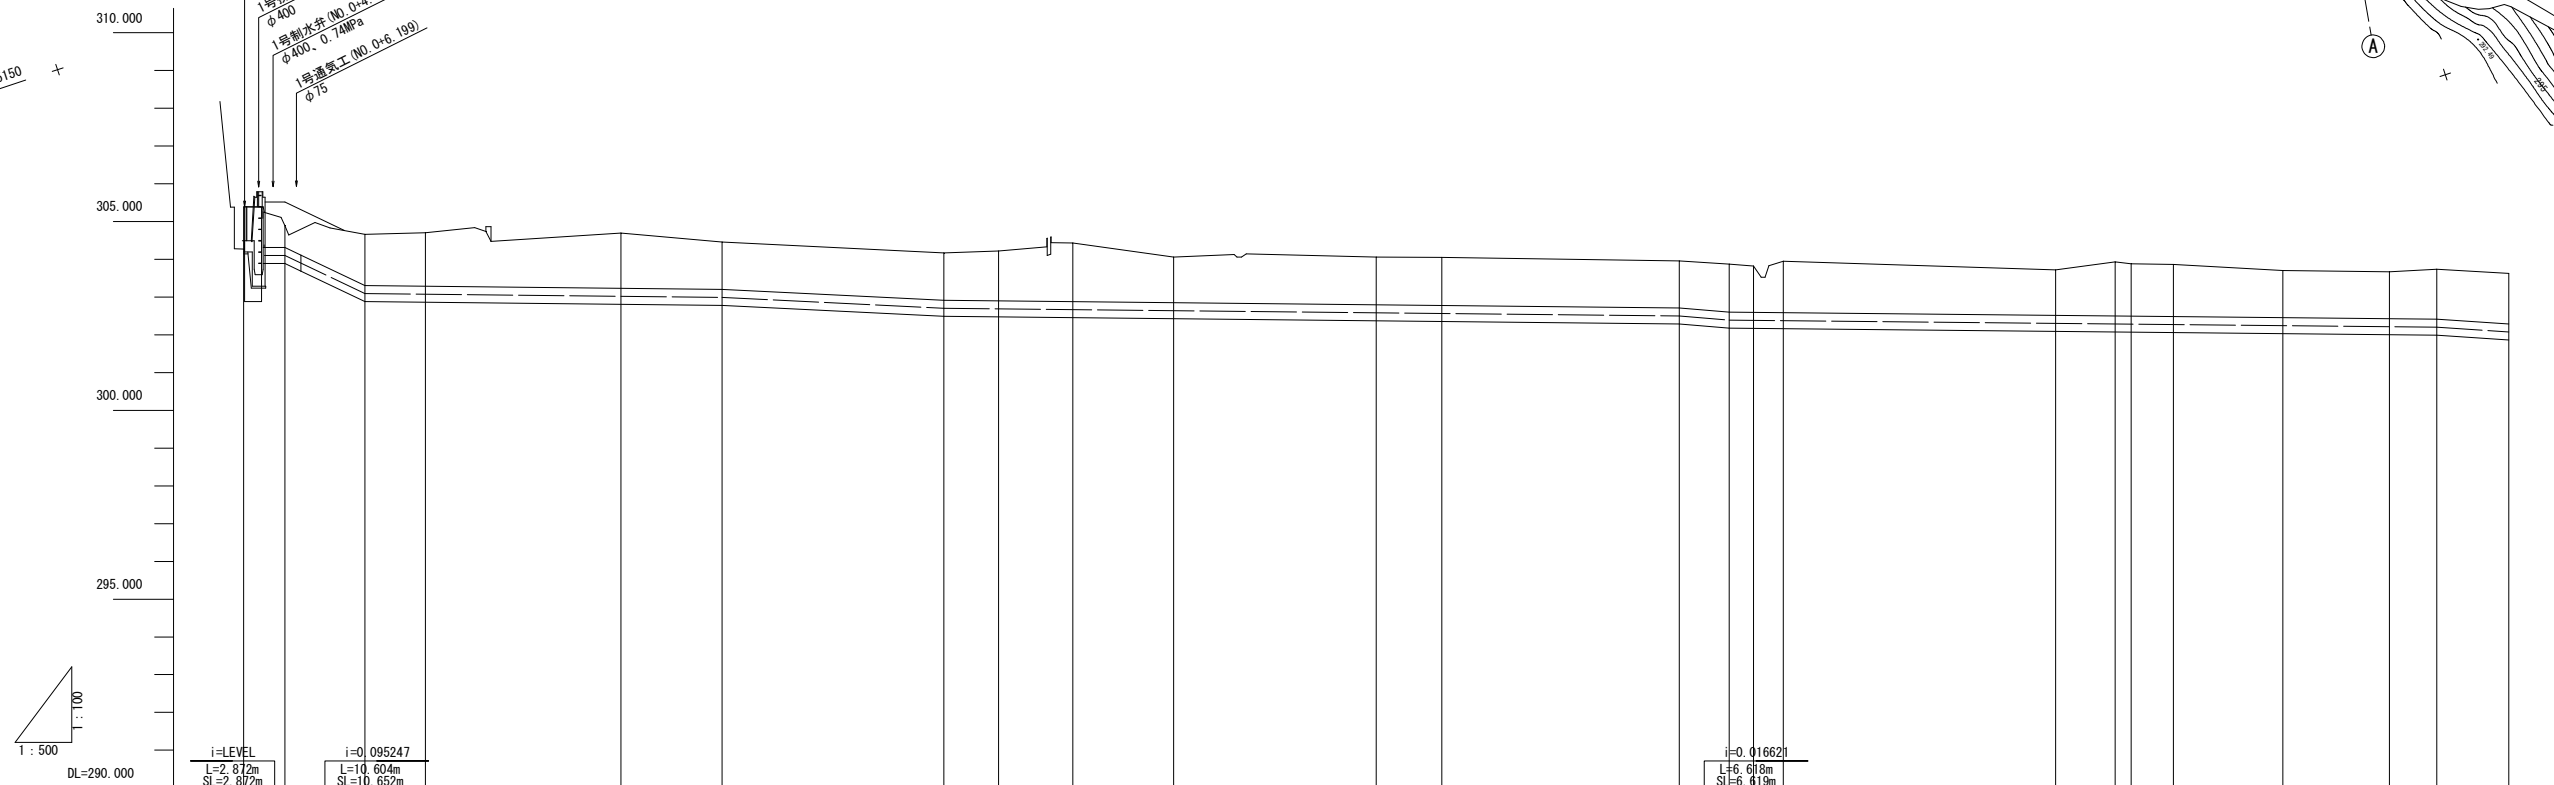


IP	曲 面 角 度	IA	IP距后角	Y坐标	Y距后
WJ 0	42-14-13		8.014	12444.852	3611.778
IP 1	38-28-38	33-45-29	10.608	12444.903	3611.778
IP 2	35-14-10	11-15-01	8.168	12355.391	3512.419
IP 3	30-24-17	1-15-01	6.363	12355.400	3512.419
IP 4	8-28-44	28-07-23	23.900	12300.397	3510.425
IP 5	345-36-58	22-30-02	17.677	12329.456	3511.778
IP 6	44-46-36	22-30-02	17.677	12346.024	3511.778
IP 7	25-01-26	25-17-32	35.332	12358.993	3511.128
IP 8	53-26-48	25-17-35	31.425	12390.780	3511.128
IP 9	30-56-24	25-17-35	6.418	12390.780	3511.128
IP 10	19-41-41	11-14-51	7.148	12415.183	3515.805
IP 11	47-49-13	28-07-23	36.071	12421.913	35161.214
IP 12	28-07-23	19-49-08	7.689	12467.540	3520.355
IP 13	36-34-30	11-15-04	7.692	12473.713	35191.322
IP 14	55-38-11	19-04-02	14.509	12459.451	35195.906
IP 15	28-07-23	19-49-08	7.689	12467.540	3520.355
IP 16	30-57-10	22-30-19	6.772	12481.952	35209.954
IP 17	8-26-37	22-30-19	17.284	12486.971	35213.180
IP 18	45-11-45	22-30-19	17.446	12486.971	35213.180
IP 19	47-49-08	25-29-25	27.262	12519.936	35230.120
IP 20	25-19-23	23-27-51	11.738	12538.241	35250.321
IP 21	11-15-01	23-27-51	6.363	12538.241	35250.321
IP 22	53-11-43	45-00-04	16.711	12573.385	35258.904
IP 23	81-58-30	28-46-38	9.762	12583.273	35271.852
IP 24	81-58-30	28-46-38	9.762	12583.273	35271.852
IP 25	14-28-36	22-30-19	9.274	12590.056	35285.626
IP 26	25-43-40	11-14-51	10.614	12559.036	35287.944
IP 27	42-14-13	7-65-09	6.065	12608.190	35292.355
IP 28	30-33-49	17-40-00	9.870	12613.296	35298.071
IP 29	300-33-49	17-40-00	9.870	12612.785	35303.909
IP 30	48-40-46	22-30-19	6.244	12626.013	35313.771
IP 31	307-11-14	4-37-25	8.422	12643.468	35275.771
IP 32	278-11-45	23-29-42	21.864	12648.732	35269.070
IP 33	278-11-45	23-29-42	9.842	12653.919	35273.527
IP 34	300-40-56	22-30-24	7.888	12667.616	35235.714
IP 35	272-34-37	28-07-03	5.075	12671.293	35249.878
IP 36	271-19-02	28-07-03	6.045	12671.293	35249.878
IP 37	389-26-50	28-07-49	6.248	12670.502	35212.504
IP 38	323-11-18	33-44-46	6.069	12672.503	35286.613
IP 39	346-26-54	28-07-49	6.248	12678.153	35212.504
IP 40	345-41-37	11-14-58	11.314	12694.707	35201.495
IP 41	22-30-19	22-30-02	11.114	12676.671	35188.899
IP 42	22-30-19	22-30-02	11.114	12676.671	35188.899

[illegible]

工事名	駅館川農地整備事業 板場幹線水路工事		
図面名	平面縦断面 (1)		
作成年月日			
縮 尺	図 示	図面番号	2 - 1/3
会社名			
事業所名	九州農政庁 駅館川農地整備事業所		

板場幹線水路 ALW形 DCIPφ400 (2種)
 $L=613.122m$ $SL=613.586m$
 ALW形 DCIPφ400 (2種) $L=442.307m$ $SL=442.443m$
 (今回施工対象外)

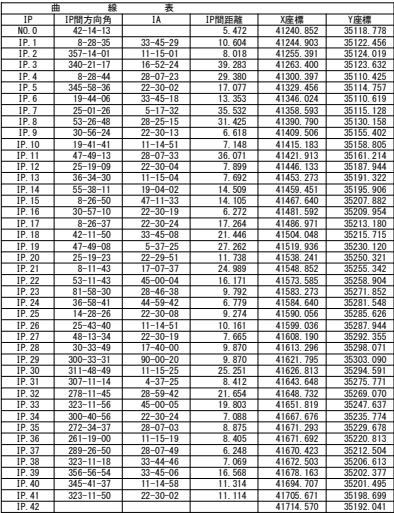


注意事項

1. 平面図及び縦断図に記載している既設管の位置、埋設深さは想定である。
施工時には、試掘を行い、既設管の位置、深さを確認すること。
2. ボーリング柱状図より土層を想定している。
施工の際、想定と異なる土層の場合は、見直しを行うこと。

工事名	駅館川農地整備事業 板幹幹線水路工事		
図苗名	平面縦断面図 (2)		
作成年月日			
縮 尺	図 示	図面番号	2 - 2/3
会社名			
事業所名	九州農政局 駅館川農地整備事業所		

平面縦断図 (3)

S=1:500



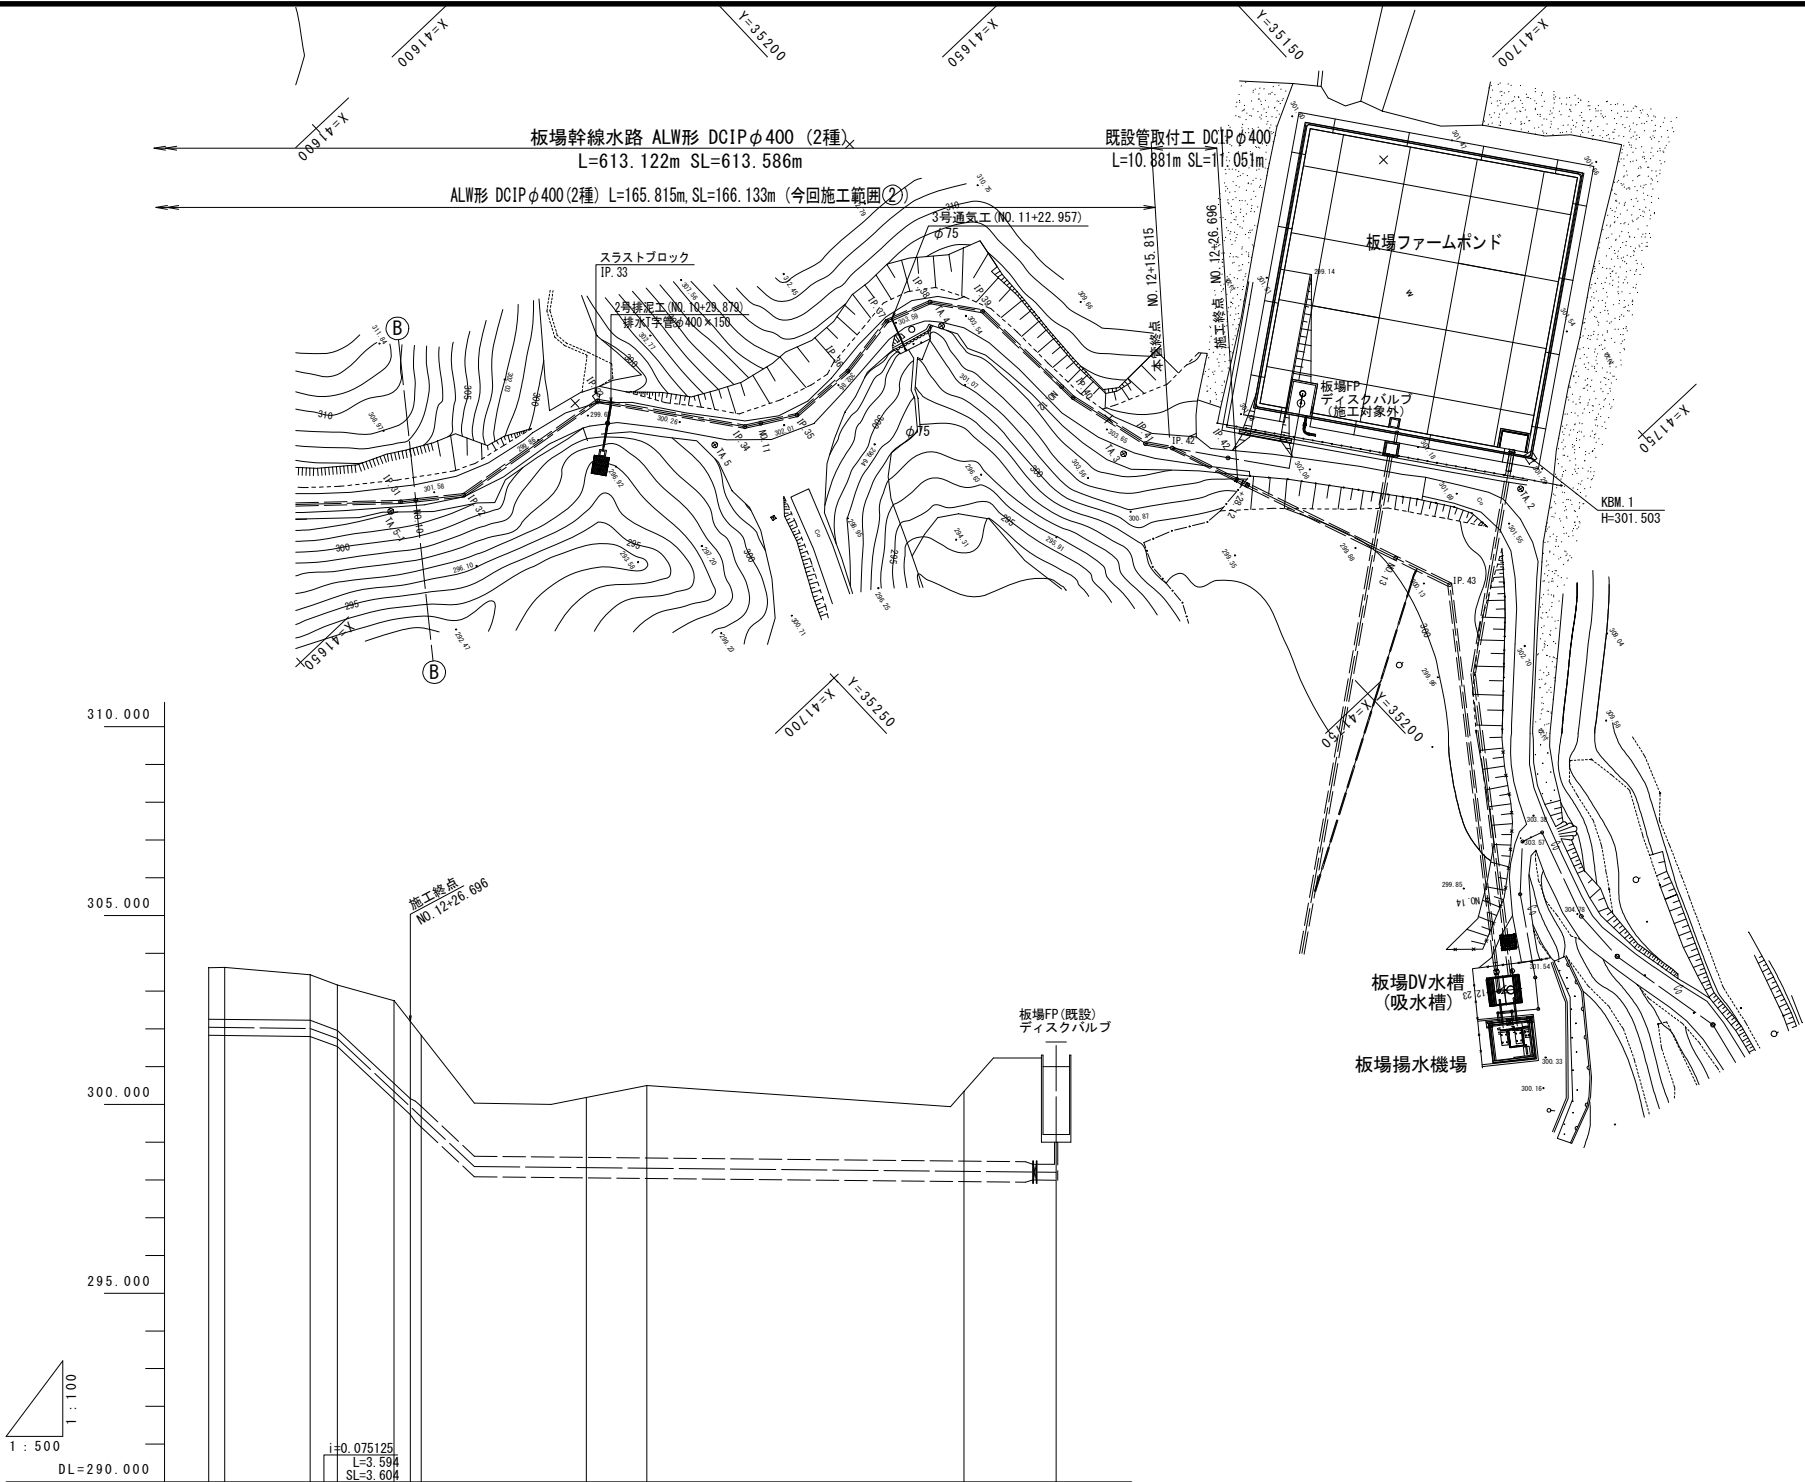


曲 線 表					
IP	曲	IA	IP間距離	X座標	Y座標
N0.0	42-14-13	5.472	41240.852	35118.778	
IP.1	2-28-25	33.45-29	10.904	41344.803	35122.456
IP.2	357-14-01	11-15-01	8.818	41255.391	35124.019
IP.3	340-21-17	16-52-24	39.283	41263.400	35123.632
IP.4	3-28-44	28-07-23	29.380	41300.297	35110.425
IP.5	345-58-38	22-30-02	17.877	41329.456	35114.757
IP.6	19-44-06	33-45-18	13.353	41346.024	35110.619
IP.7	25-01-26	5-17-32	35.332	41358.593	35115.128
IP.8	53-26-48	28-25-15	31.425	41390.790	35130.158
IP.9	30-56-24	22-30-13	6.618	41409.508	35155.402
IP.10	19-41-41	11-14-51	7.149	41415.183	35158.805
IP.11	47-49-13	28-07-33	38.071	41421.913	35161.214
IP.12	25-19-09	22-30-04	7.899	41446.133	35187.844
IP.13	38-34-30	11-15-04	7.892	41453.273	35191.322
IP.14	55-38-11	19-04-02	14.509	41459.451	35195.906
IP.15	8-26-50	47-11-33	14.105	41467.640	35207.882
IP.16	30-57-10	22-30-19	6.212	41481.922	35209.854
IP.17	8-26-37	22-30-24	17.264	41486.971	35213.180
IP.18	42-11-50	33-45-08	21.446	41504.048	35215.715
IP.19	47-49-08	5-17-25	27.362	41519.936	35220.120
IP.20	25-19-23	22-29-51	11.728	41538.241	35250.321
IP.21	8-11-43	17-07-37	24.889	41548.852	35255.342
IP.22	53-11-43	45-09-04	16.171	41573.585	35258.904
IP.23	81-58-30	28-46-38	9.792	41583.273	35271.852
IP.24	36-58-41	44-59-42	6.779	41584.640	35281.548
IP.25	14-28-28	22-30-08	9.214	41590.054	35285.826
IP.26	25-43-40	11-14-51	10.161	41596.038	35287.844
IP.27	48-13-34	22-30-19	7.665	41608.190	35292.335
IP.28	38-33-48	11-40-00	9.870	41613.296	35298.011
IP.29	300-33-31	90-00-20	9.870	41621.795	35303.090
IP.30	311-48-49	11-15-25	25.251	41626.813	35294.591
IP.31	307-11-14	4-37-25	8.412	41643.648	35275.771
IP.32	278-11-45	28-59-42	21.854	41648.732	35269.070
IP.33	323-11-56	46-00-05	19.803	41651.819	35247.637
IP.34	300-40-56	22-30-24	7.988	41667.676	35235.774
IP.35	272-34-37	28-07-03	8.875	41671.293	35229.678
IP.36	261-19-00	11-15-19	8.405	41671.692	35220.813
IP.37	289-26-50	28-07-49	6.349	41670.422	35212.504
IP.38	323-11-18	33-44-46	7.969	41672.503	35206.613
IP.39	356-56-54	33-45-06	16.568	41678.183	35202.377
IP.40	345-41-37	11-14-53	11.314	41684.707	35201.485
IP.41	323-11-50	22-30-02	11.114	41705.671	35188.699
IP.42				41714.570	35182.041

- 注意事項
1. 平面図及び縦断面図に記載している既設管の位置、埋設深さは想定である。
施工時には、試掘を行い、既設管の位置、深さを確認すること。
 2. ボーリング柱状図より土層を想定している。
施工の際、想定と異なる土層の場合は、見直しを行うこと。

工事名	駅館川農地整備事業 板場幹線水路工事		
図面名	平面縦断面図 (3)		
作成年月日			
縮 尺	図 示	図面番号	2 - 3/3
会社名			
事業所名	九州農政局 駅館川農地整備事業所		




横断図(1)
S=1:100

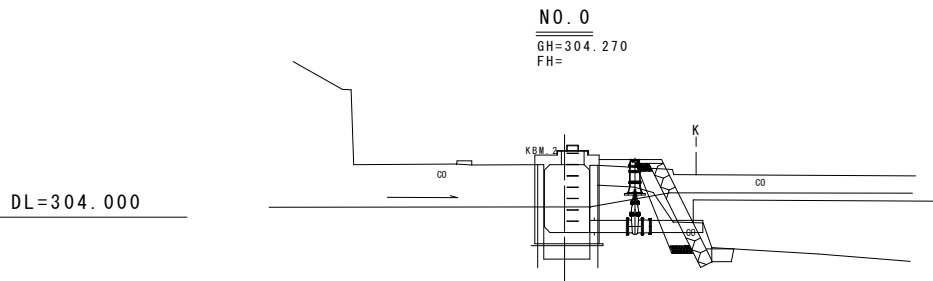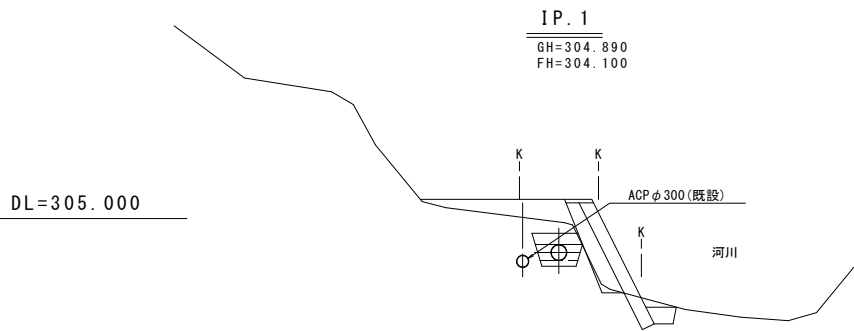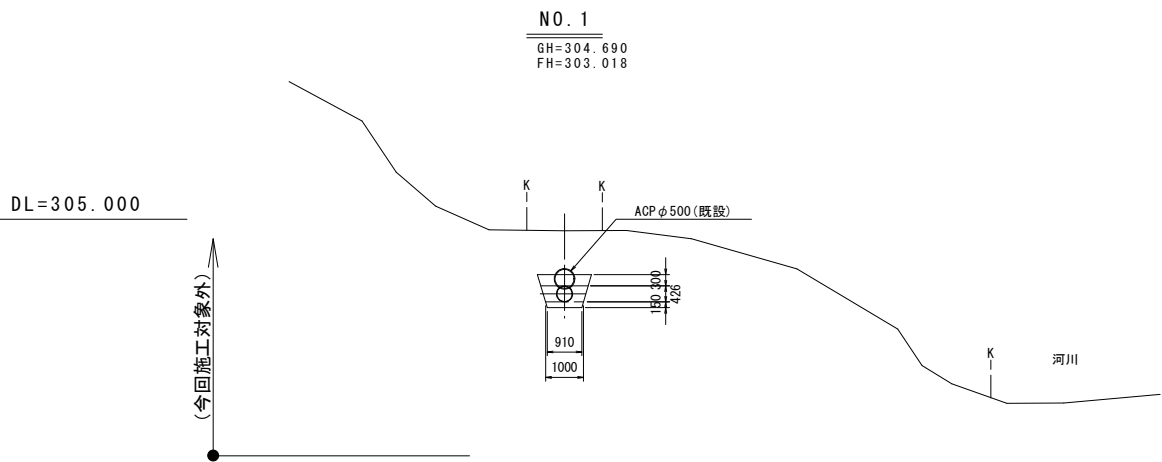

DL=304.000

DL=304.000

DL=304.000

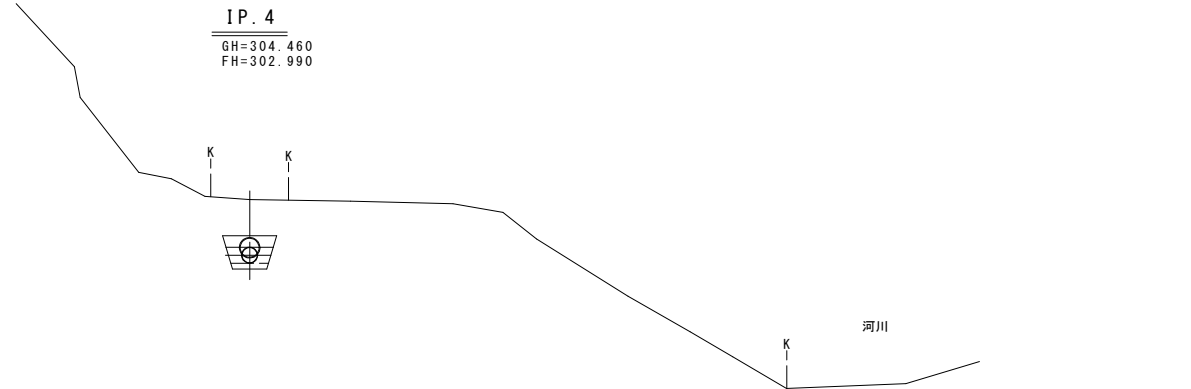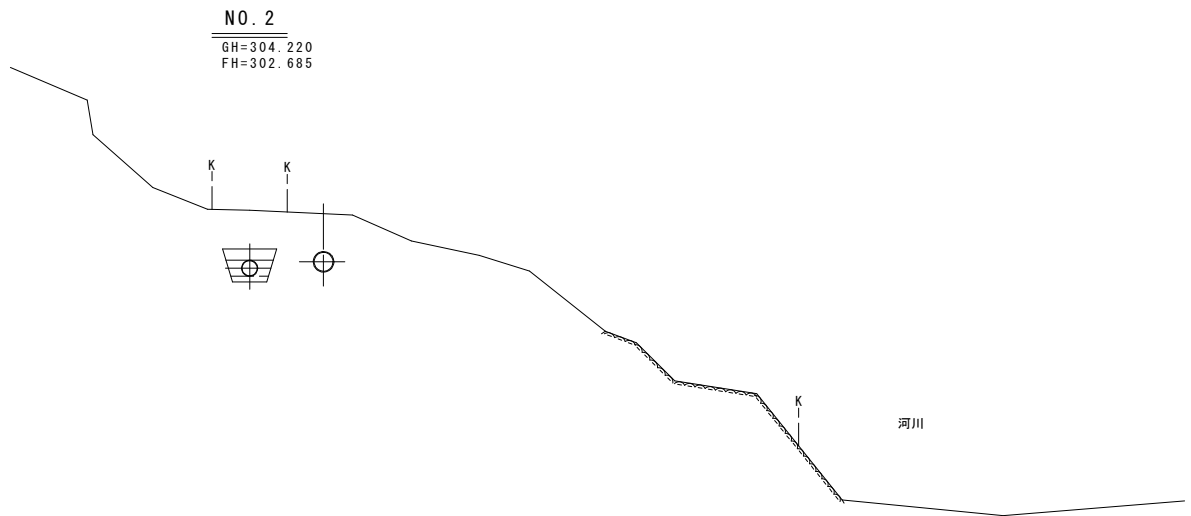
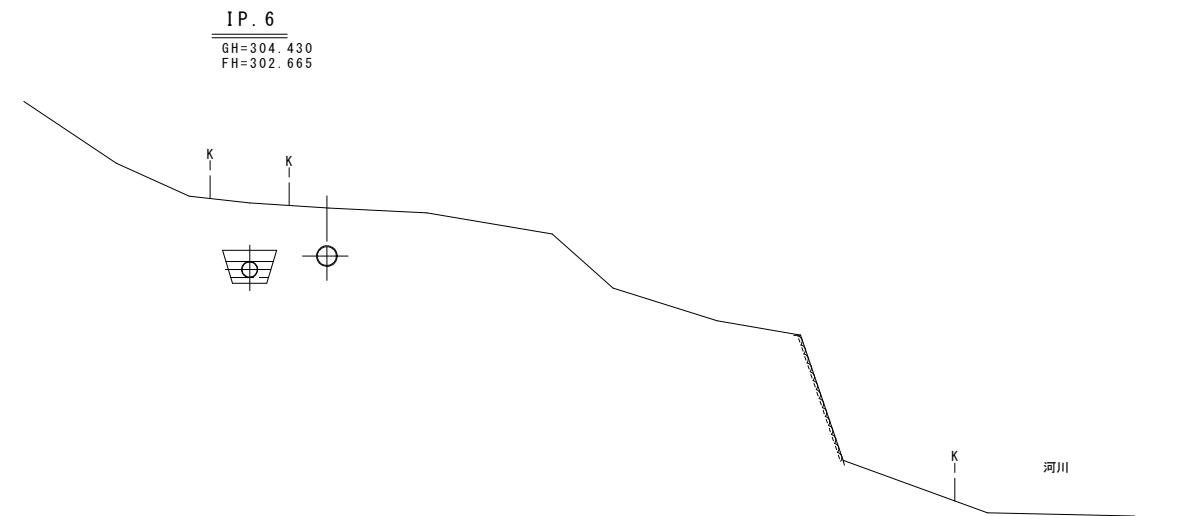


- 注意事項
1. 平面図及び縦断面図に記載している既設管の位置、埋設深さは想定である。施工時には、試掘を行い、既設管の位置、深さを確認すること。
 2. ポーリング柱状図より土層を想定している。施工の際、想定と異なる土層の場合は、見直しを行うこと。

工事名	駅館川農地整備事業 板場幹線水路工事		
図面名	横断図(1)		
作成年月日			
縮尺	図示	図面番号	3-1/5
会社名			
事業所名	九州農政局 駅館川農地整備事業所		

横断図(2)

S=1:100

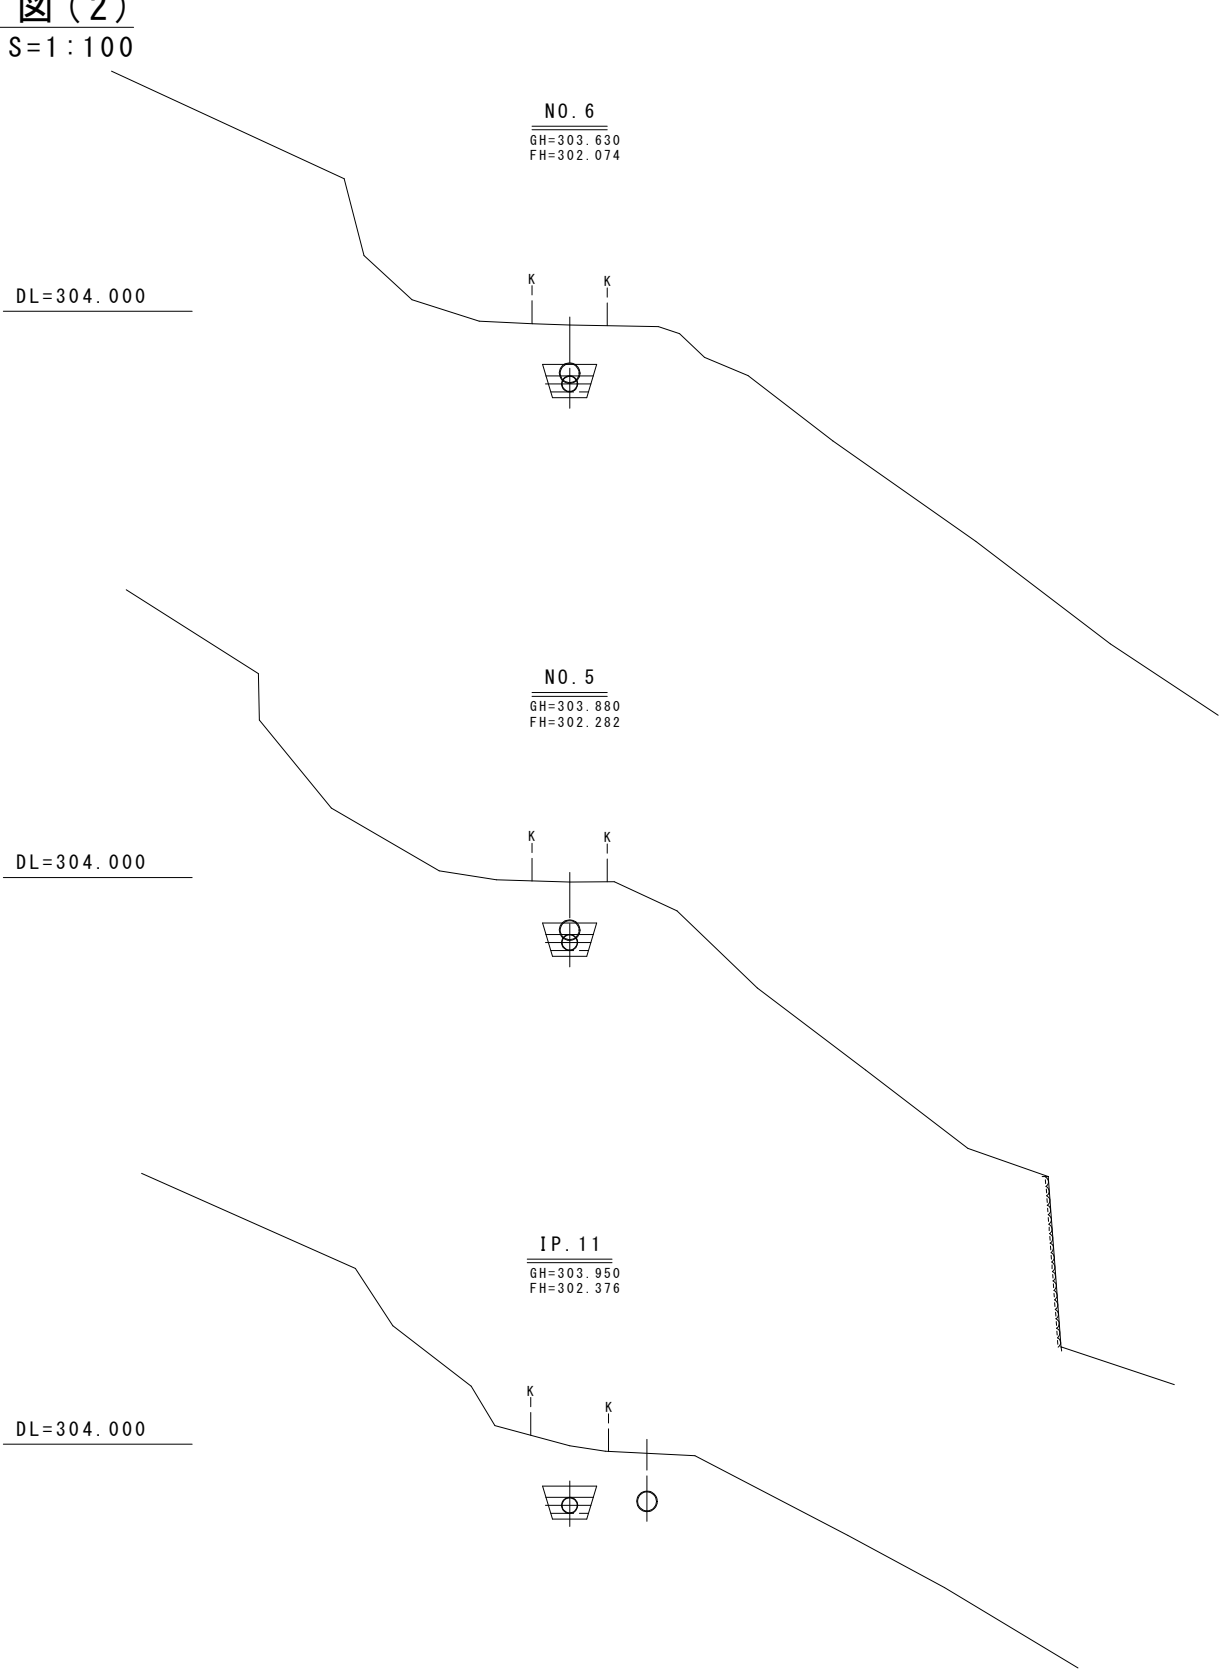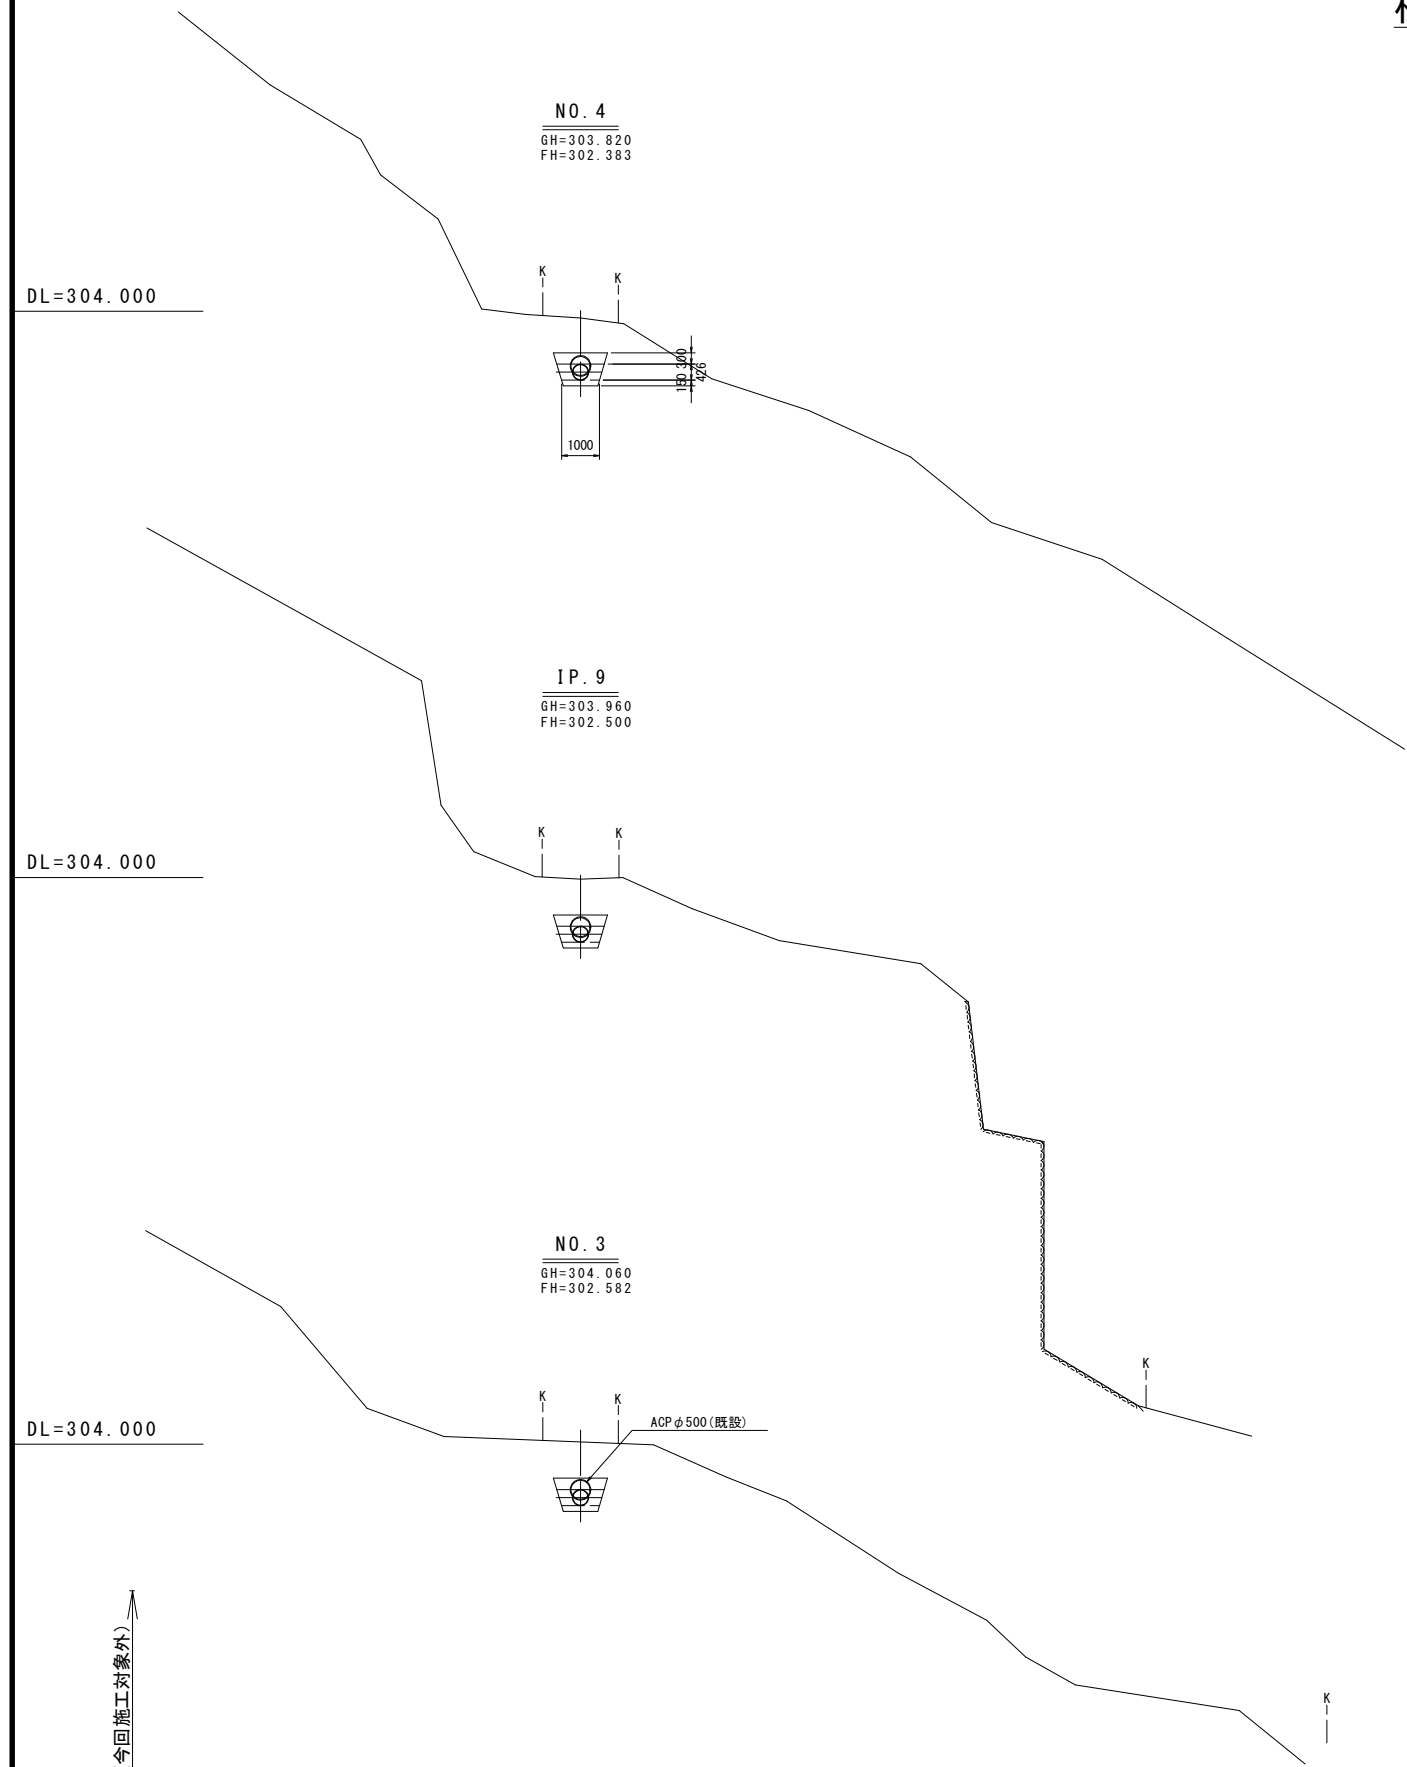



注意事項

1. 平面図及び縦断面図に記載している既設管の位置、埋設深さは想定である。
施工時には、試掘を行い、既設管の位置、深さを確認すること。
2. ボーリング柱状図より土層を想定している。
施工の際、想定と異なる土層の場合は、見直しを行うこと。

工事名	駅館川農地整備事業 板場幹線水路工事		
図面名	横断図(2)		
作成年月日			
縮尺	図示	図面番号	3-2/5
会社名			
事業所名	九州農政局 駅館川農地整備事業所		

横断図(3)

S=1:100

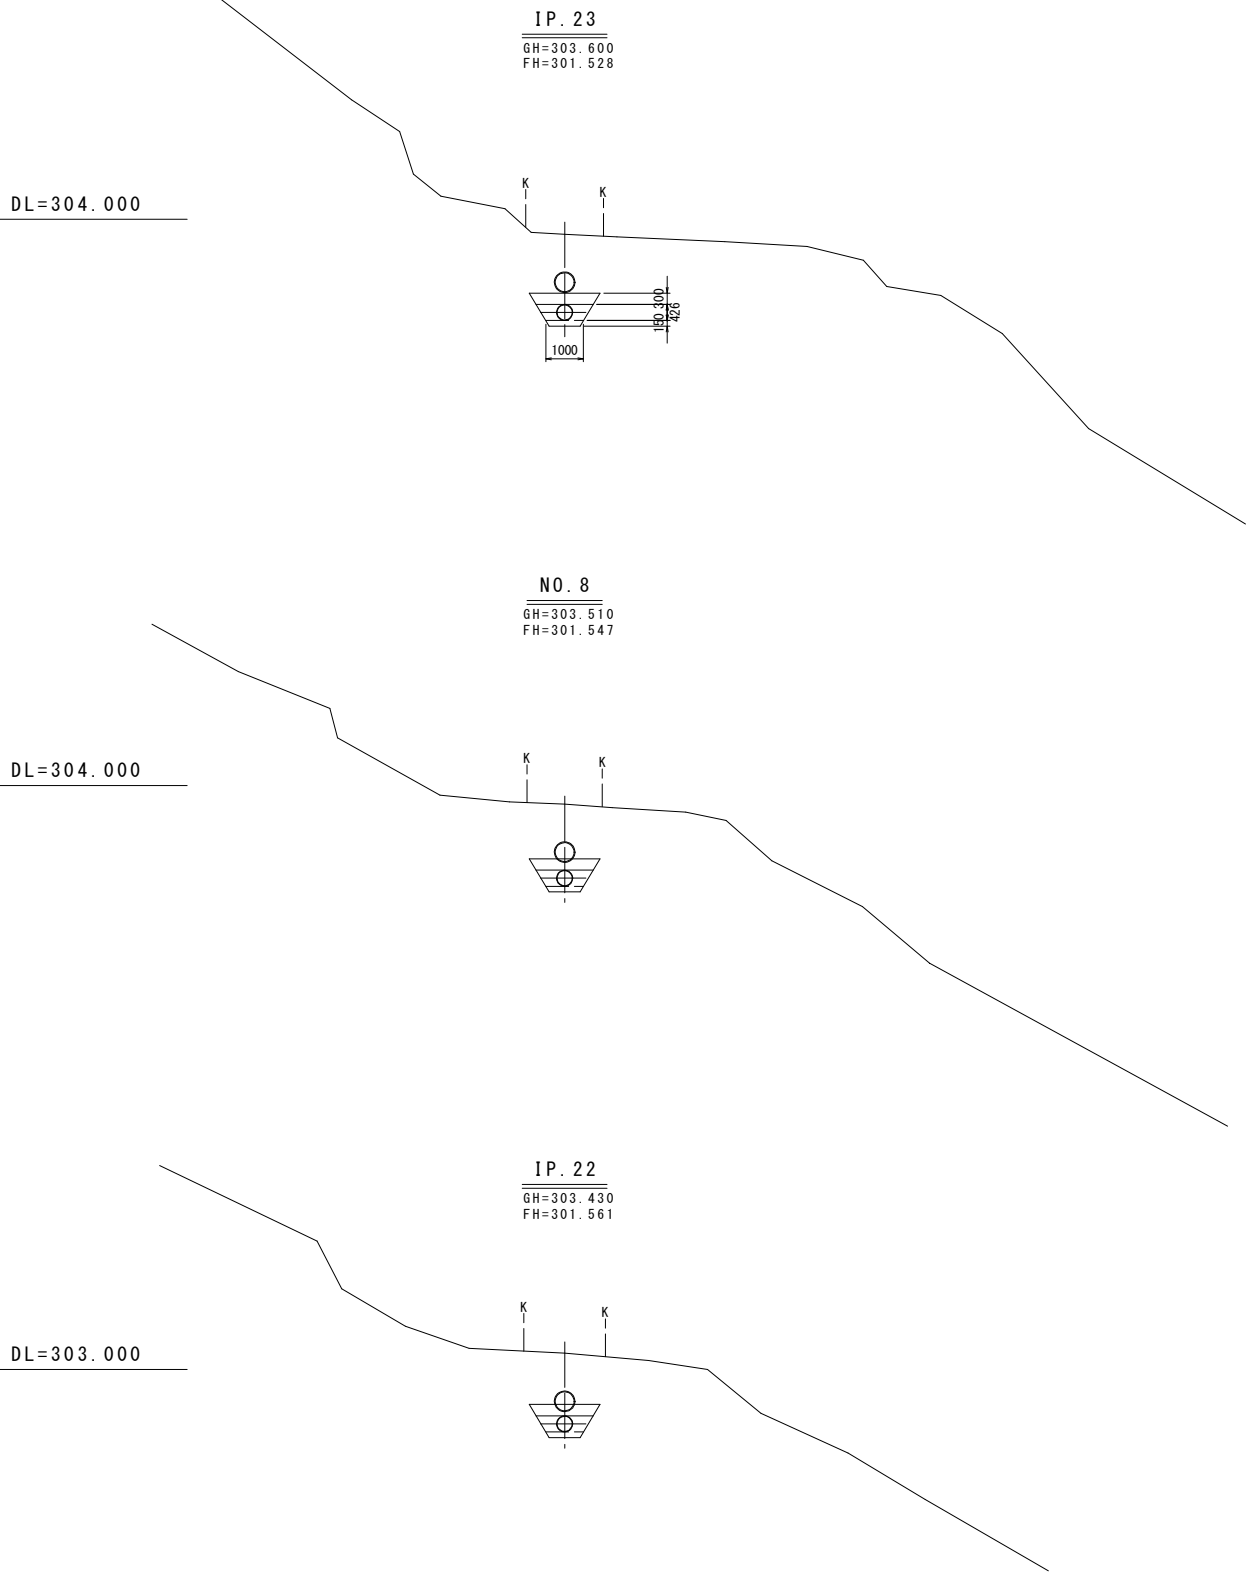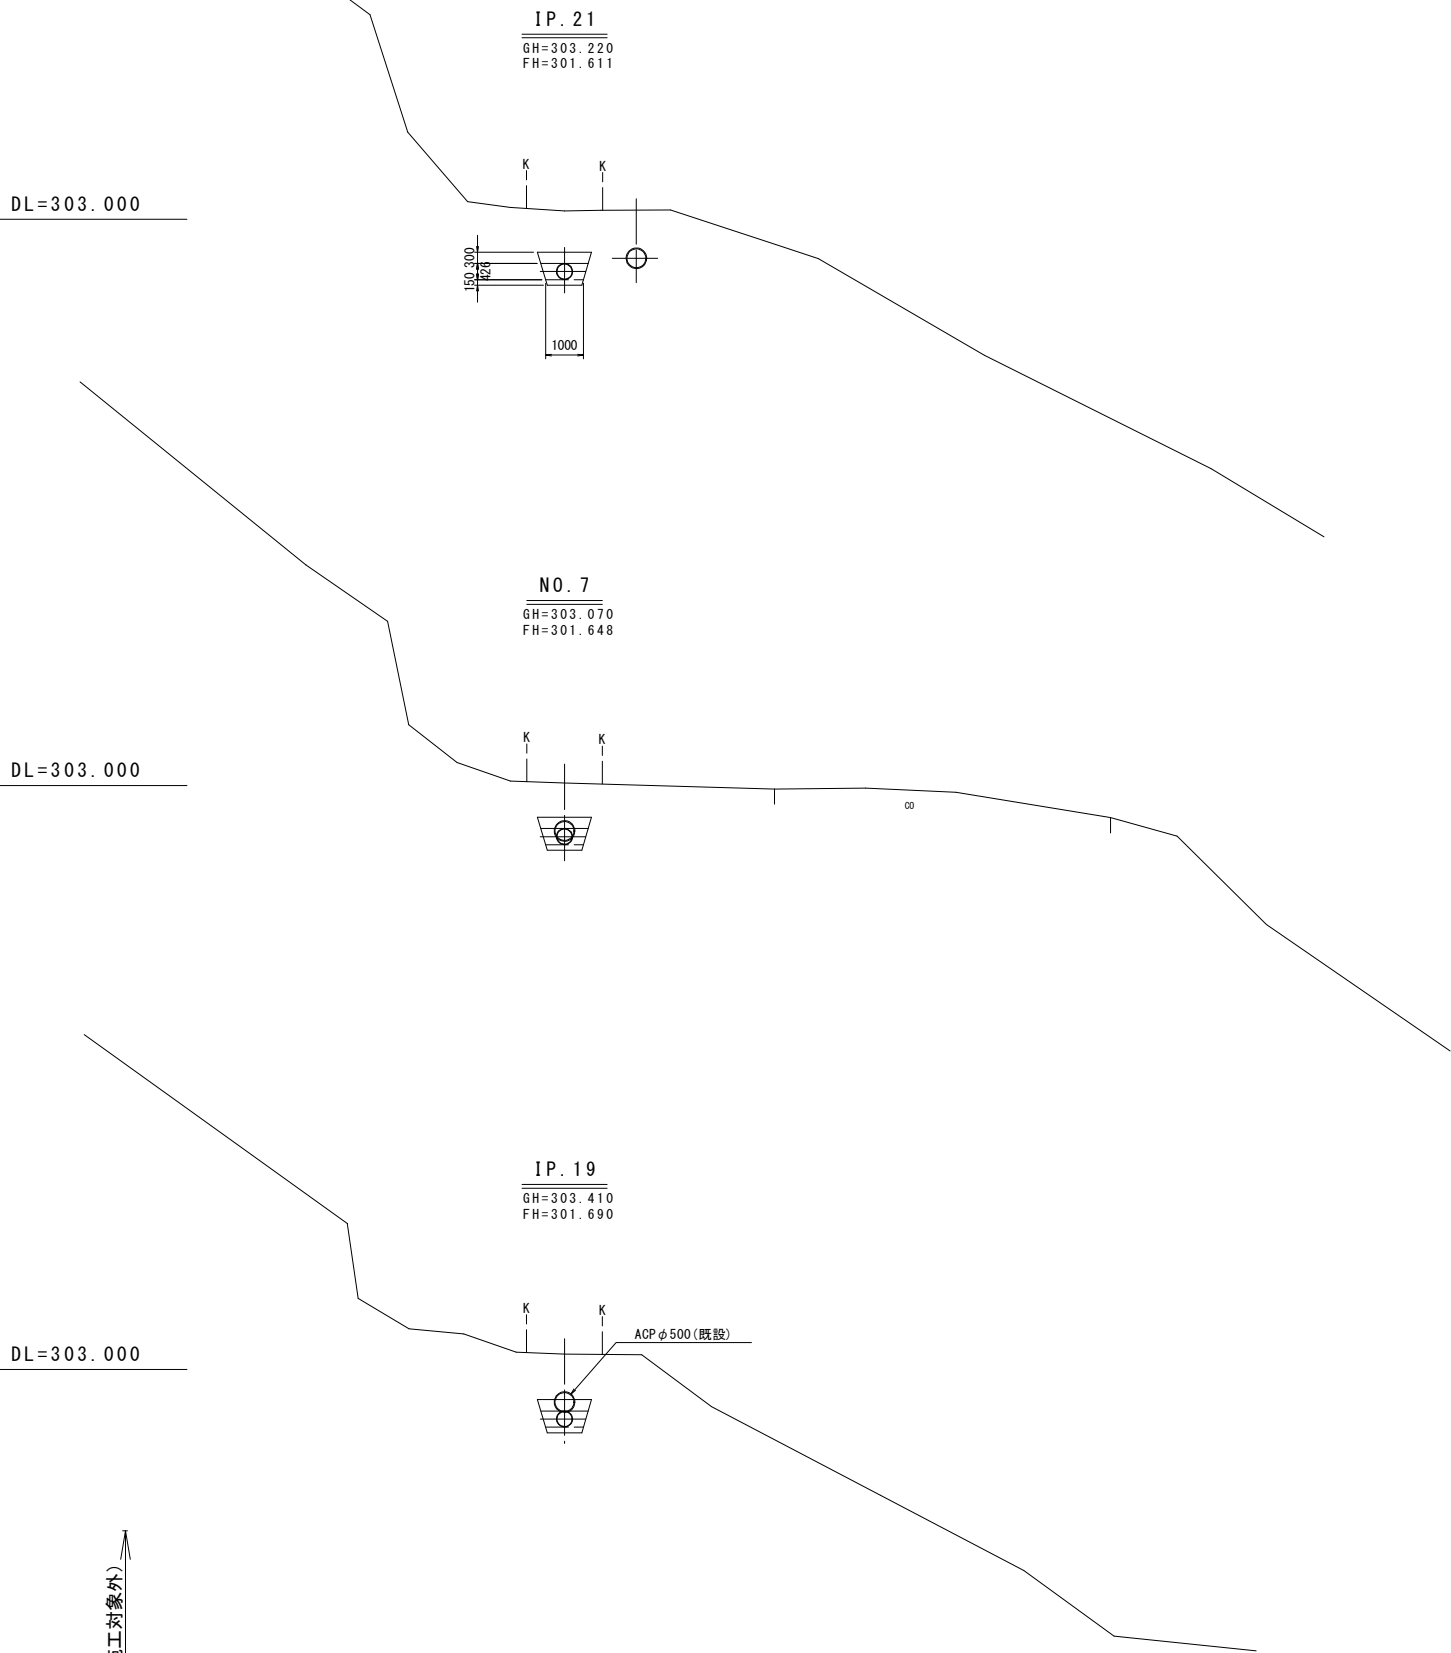



(今回施工対象外)

- 注意事項
1. 平面図及び縦断面図に記載している既設管の位置、埋設深さは想定である。
施工時には、試掘を行い、既設管の位置、深さを確認すること。
 2. ボーリング柱状図より土層を想定している。
施工の際、想定と異なる土層の場合は、見直しを行うこと。

工事名	駅館川農地整備事業 板場幹線水路工事		
図面名	横断図(3)		
作成年月日			
縮尺	図示	図面番号	3-3/5
会社名			
事業所名	九州農政局 駅館川農地整備事業所		

横断図(4)

S=1:100

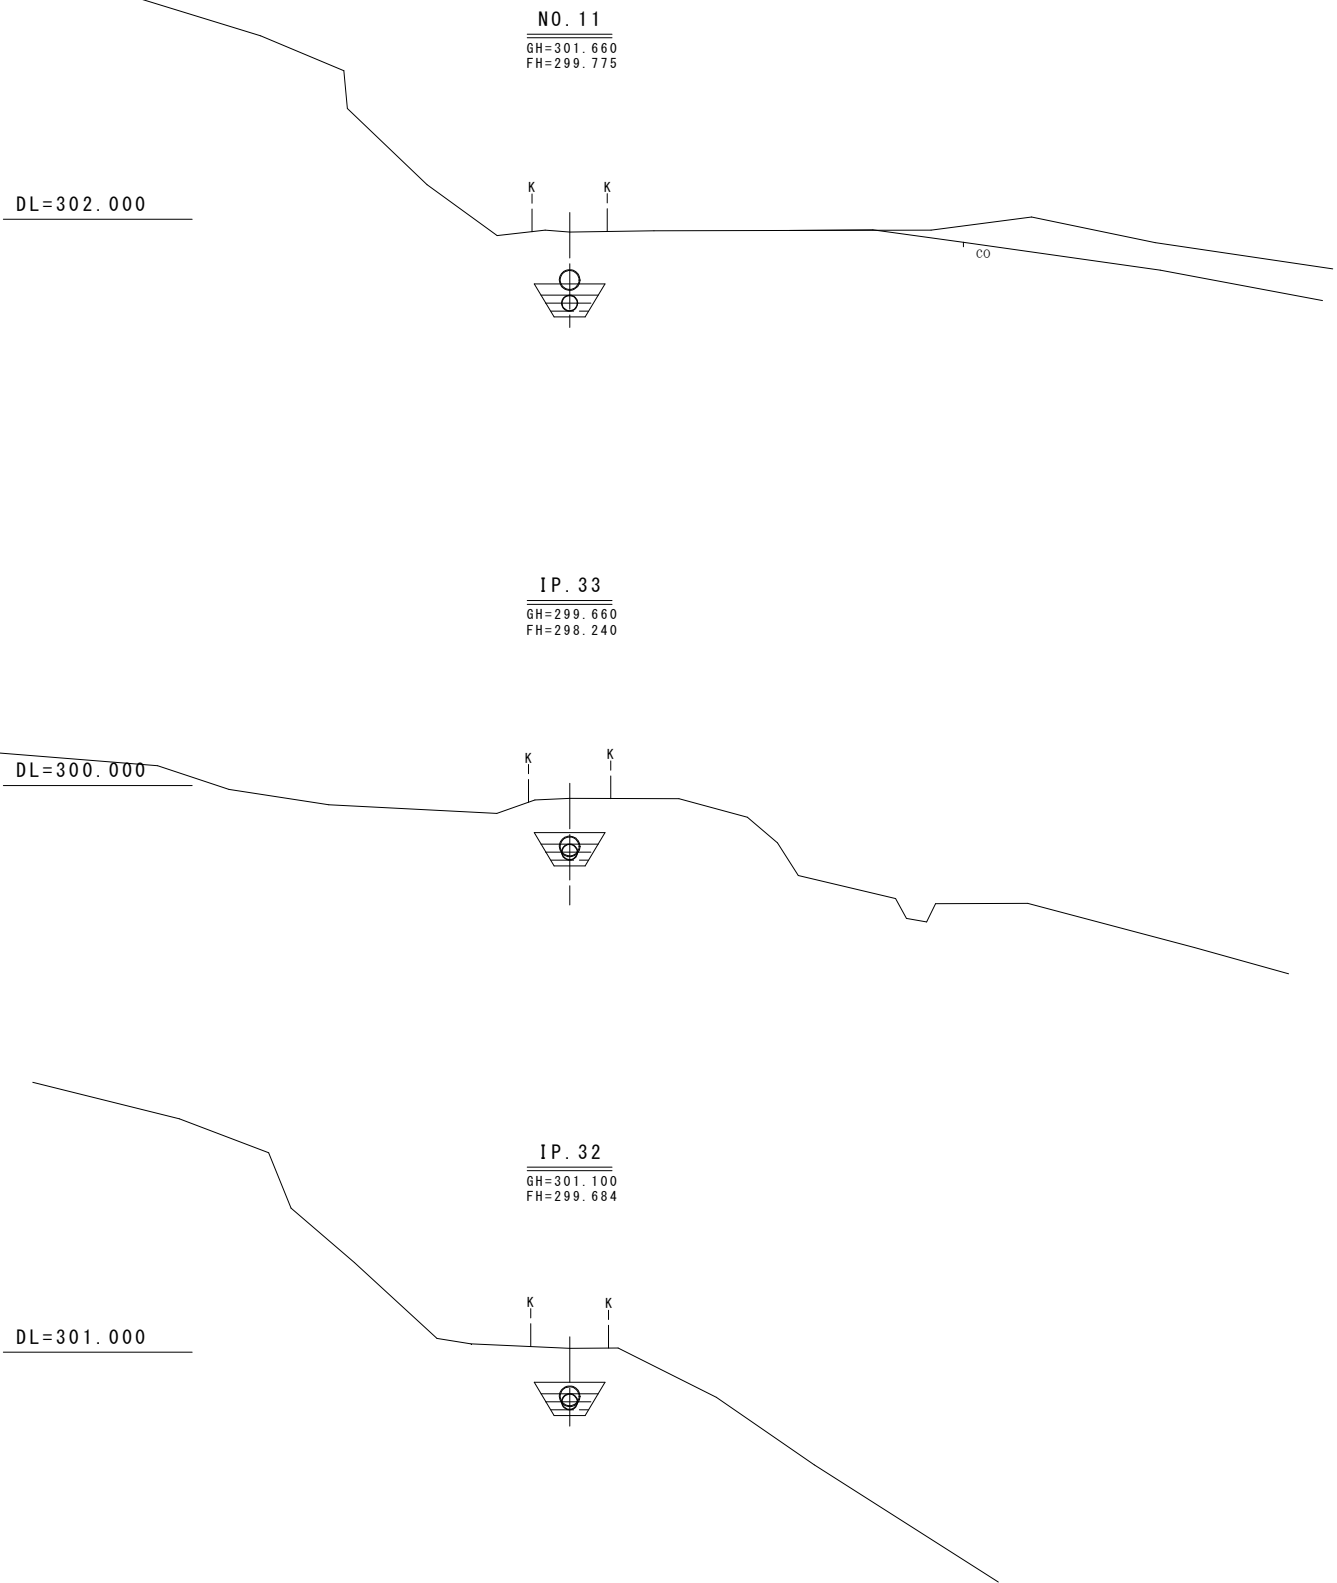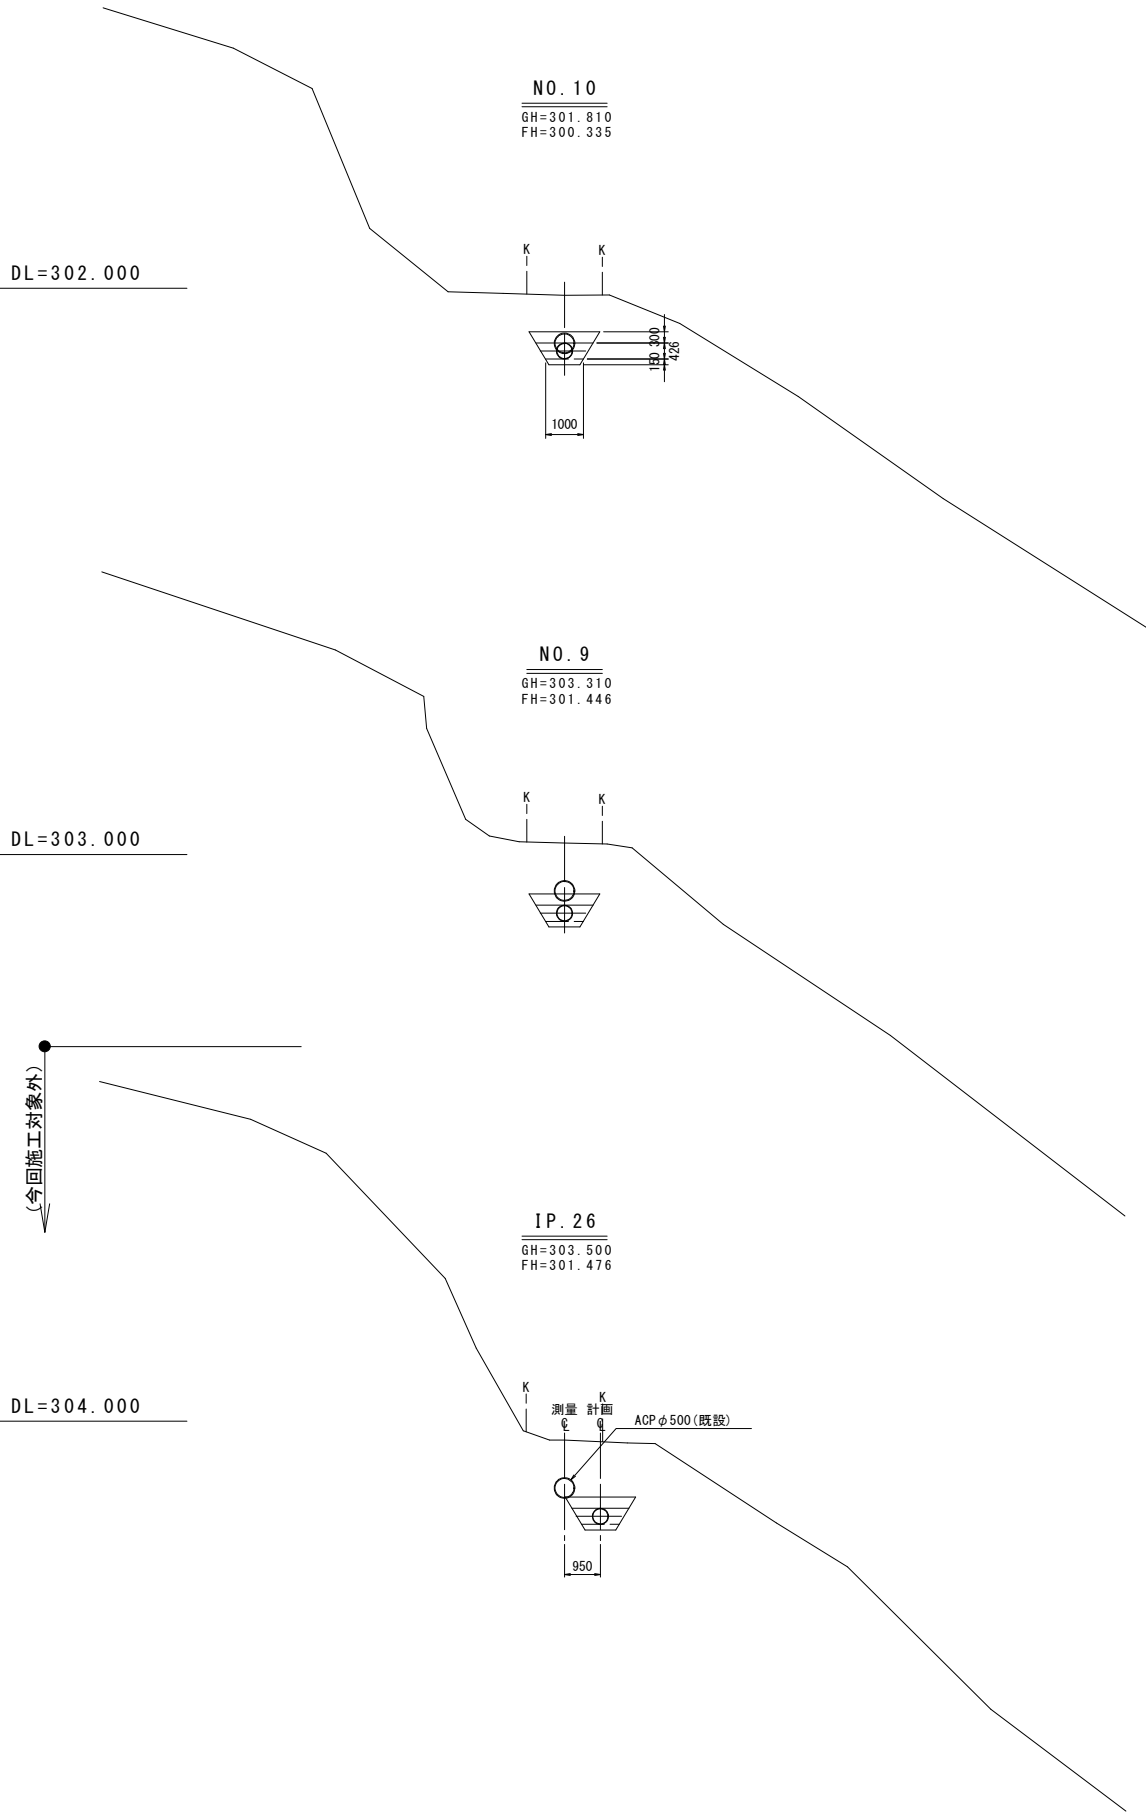


注意事項

1. 平面図及び縦断面図に記載している既設管の位置、埋設深さは想定である。
施工時には、試掘を行い、既設管の位置、深さを確認すること。
2. ボーリング柱状図より土層を想定している。
施工の際、想定と異なる土層の場合は、見直しを行うこと。

工事名	駅館川農地整備事業 板場幹線水路工事		
図面名	横断図(4)		
作成年月日			
縮尺	図示	図面番号	3-4/5
会社名			
事業所名	九州農政局 駅館川農地整備事業所		

横断図(5)
S=1:100

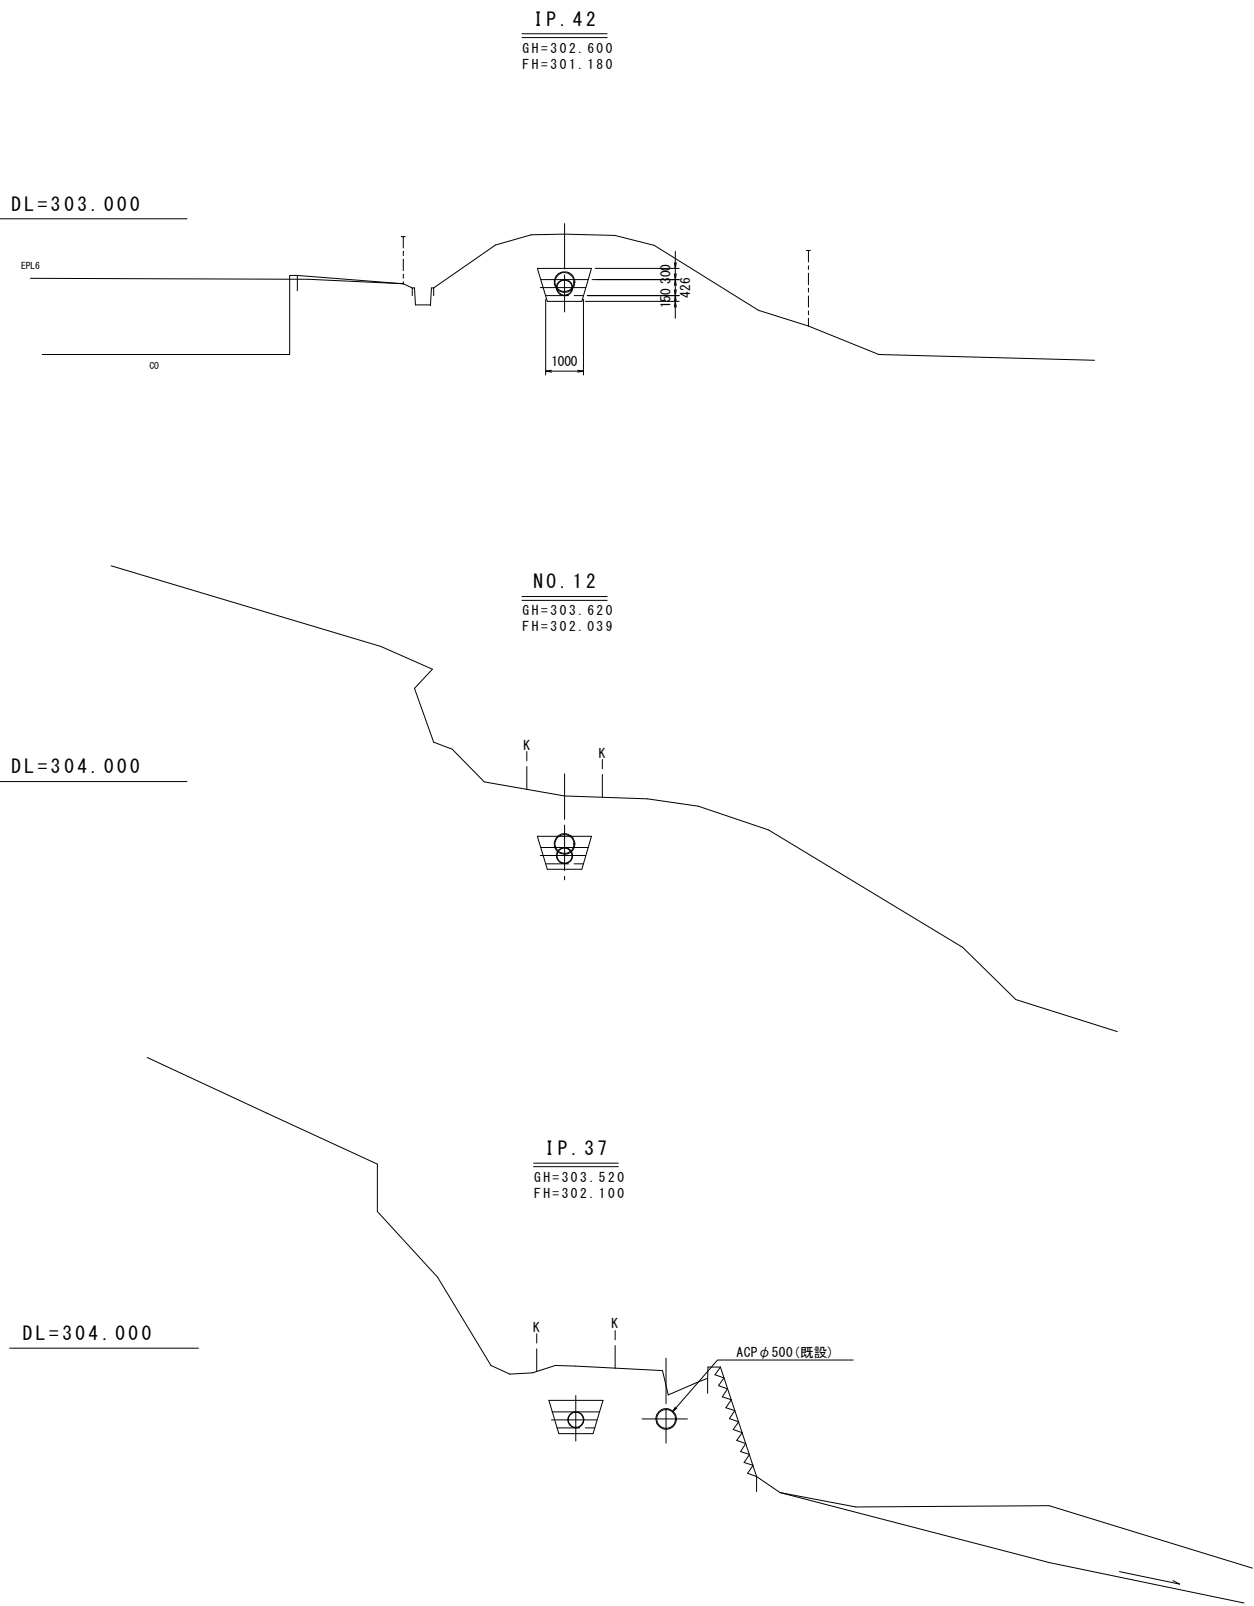


- 注意事項
1. 平面図及び縦断図に記載している既設管の位置、埋設深さは想定である。
施工時には、試掘を行い、既設管の位置、深さを確認すること。
 2. ボーリング柱状図より土層を想定している。
施工の際、想定と異なる土層の場合は、見直しを行うこと。

工事名	駅館川農地整備事業 板場幹線水路工事		
図面名	横断図(5)		
作成年月日			
縮尺	図示	図面番号	3-5/5
会社名			
事業所名	九州農政局 駅館川農地整備事業所		


$$S = 1 : 20$$

ダクタイル鑄鉄管埋設標準図

屈削深 $H=2.0\text{m}$ 未滿

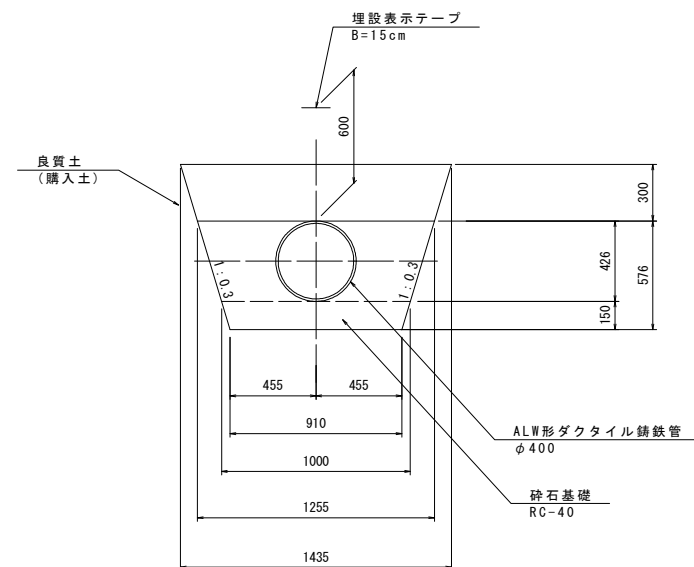

屈削深 $H=2.0\text{m}$ 以上

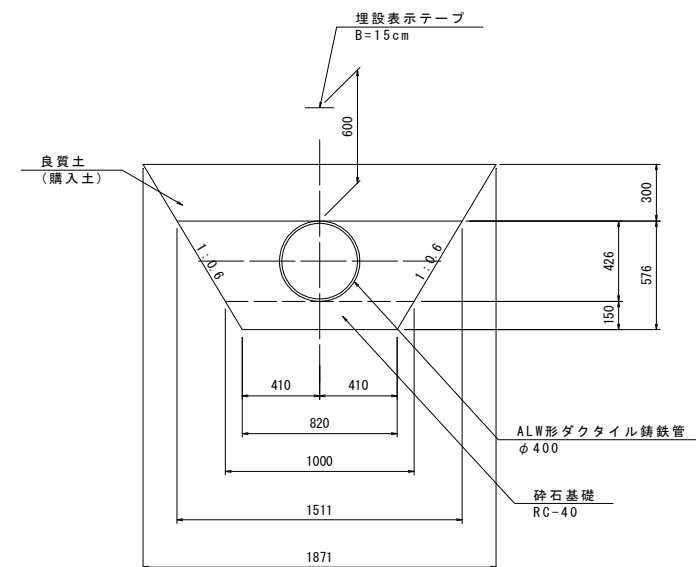

注意事項

1. 軽石凝灰角礫岩は、礫質土と軟岩の区分が難しいため、掘削勾配は礫質土、基床厚は普通地盤とする。

工事名	駅館川農地整備事業 坂場幹線水路工事		
図面名	標準断面図		
作成年月日			
縮尺	図示	図面番号	4
会社名			
事業所名	九州農政局 駅館川農地整備事業所		


通気施設構造図

2号通気工

平面図


S=1:50

NO. 9+1.554

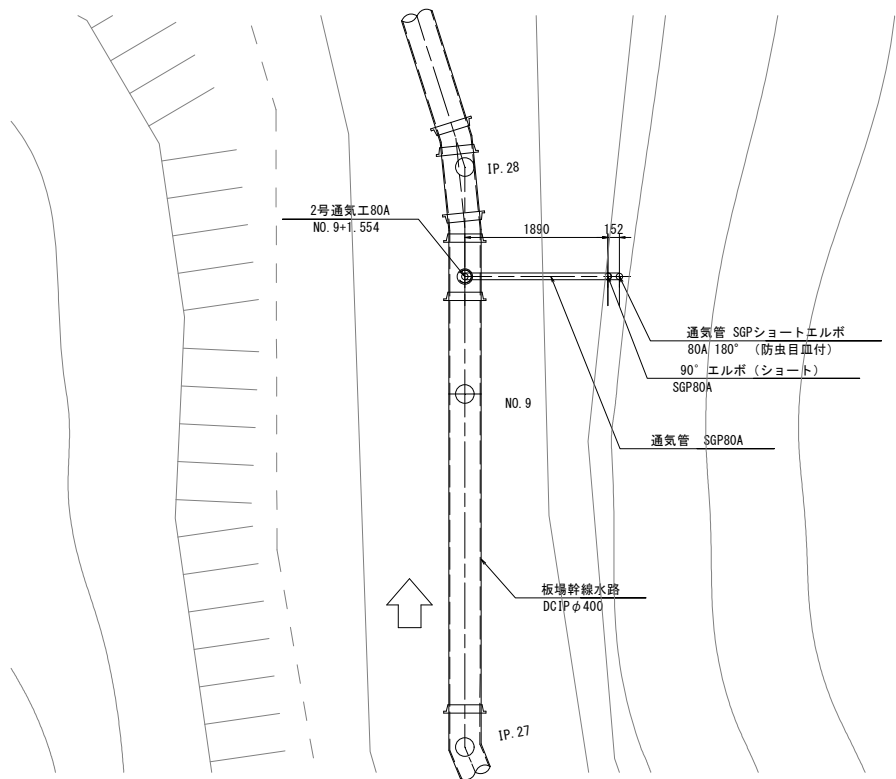


断面図

S=1:50

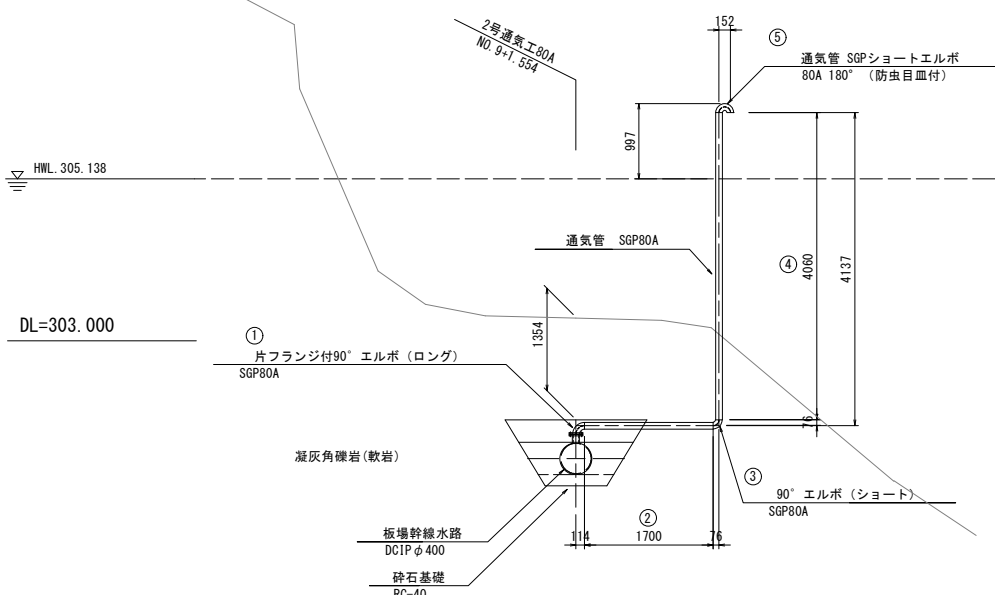

2号通気工標準断面図

S=1:30

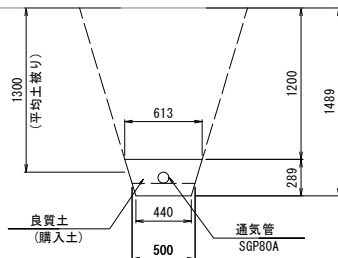

材料表


番号	名称	規格	数量	単位	備考
①	SGP片フランジ曲管	80A 90° エルボ (ロング)	1	本	
②	SGP直管	80A*1700	1	本	
③	SGP曲管	80A 90° エルボ (ショート)	1	本	
④	SGP直管	80A*4060	1	本	
⑤	SGP曲管	φ100 180° エルボ 防虫網付	1	本	

3号通気工

平面図


S=1:50

NO. 11+22.957

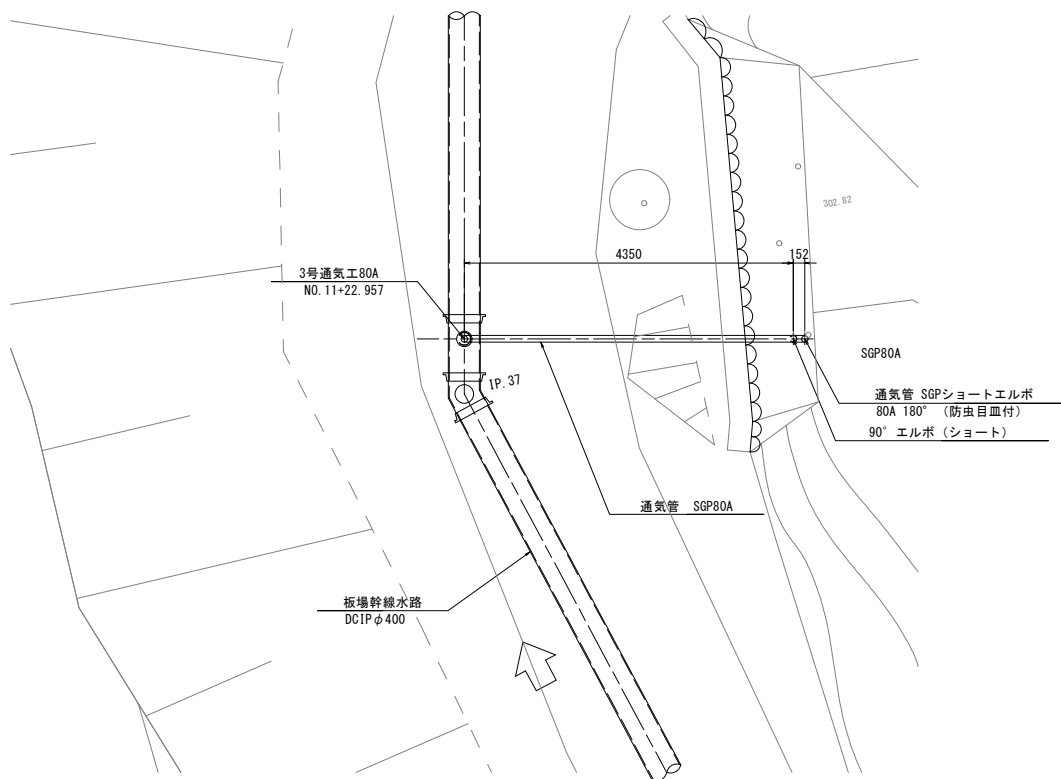


断面図

S=1:50

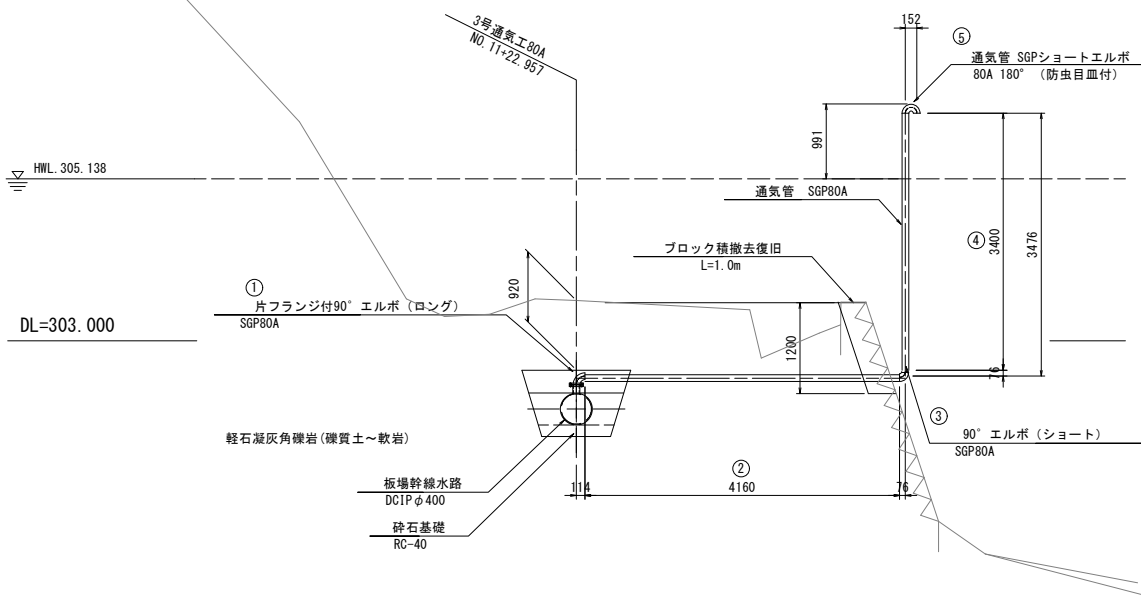

3号通気工標準断面図

S=1:30

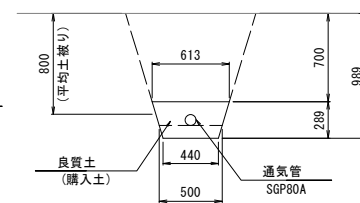


材料表

番号	名称	規格	数量	単位	備考
①	SGP片フランジ曲管	80A 90° エルボ (ロング)	1	本	
②	SGP直管	80A*4160	1	本	
③	SGP曲管	80A 90° エルボ (ショート)	1	本	
④	SGP直管	80A*3400	1	本	
⑤	SGP曲管	φ100 180° エルボ 防虫網付	1	本	


工事名	駅館川農地整備事業 板場幹線水路工事		
図面名	通気施設構造図		
作成年月日			
縮尺	図示	図面番号	5
会社名			
事業所名	九州農政局 駅館川農地整備事業所		

NO. 10+29.879

平面图
S=1:50

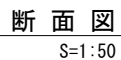


平面图

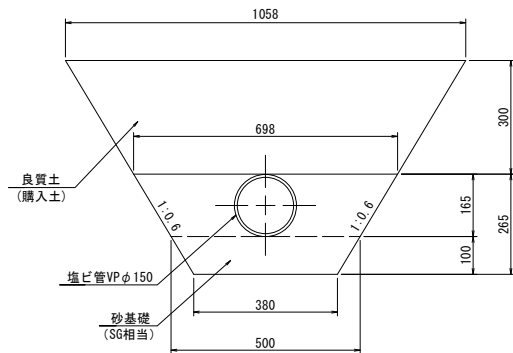


S=1 : 20

A-A断面

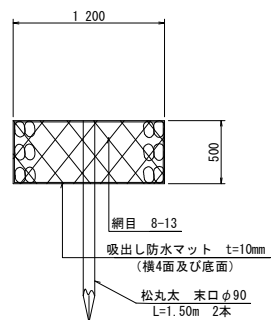


断面図

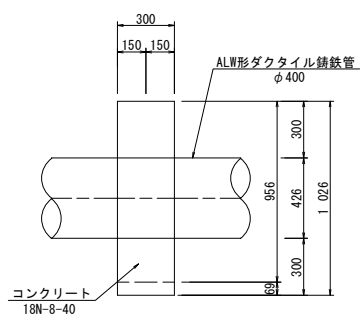

工事名	駅館川農地整備事業 板場幹線水路工事		
図面名	排水工構造図		
作成年月日			
縮 尺	図 示	図面番号	6
会社名			
事業所名	九州農政局 駅館川農地整備事業所		

分水施設構造図(1)

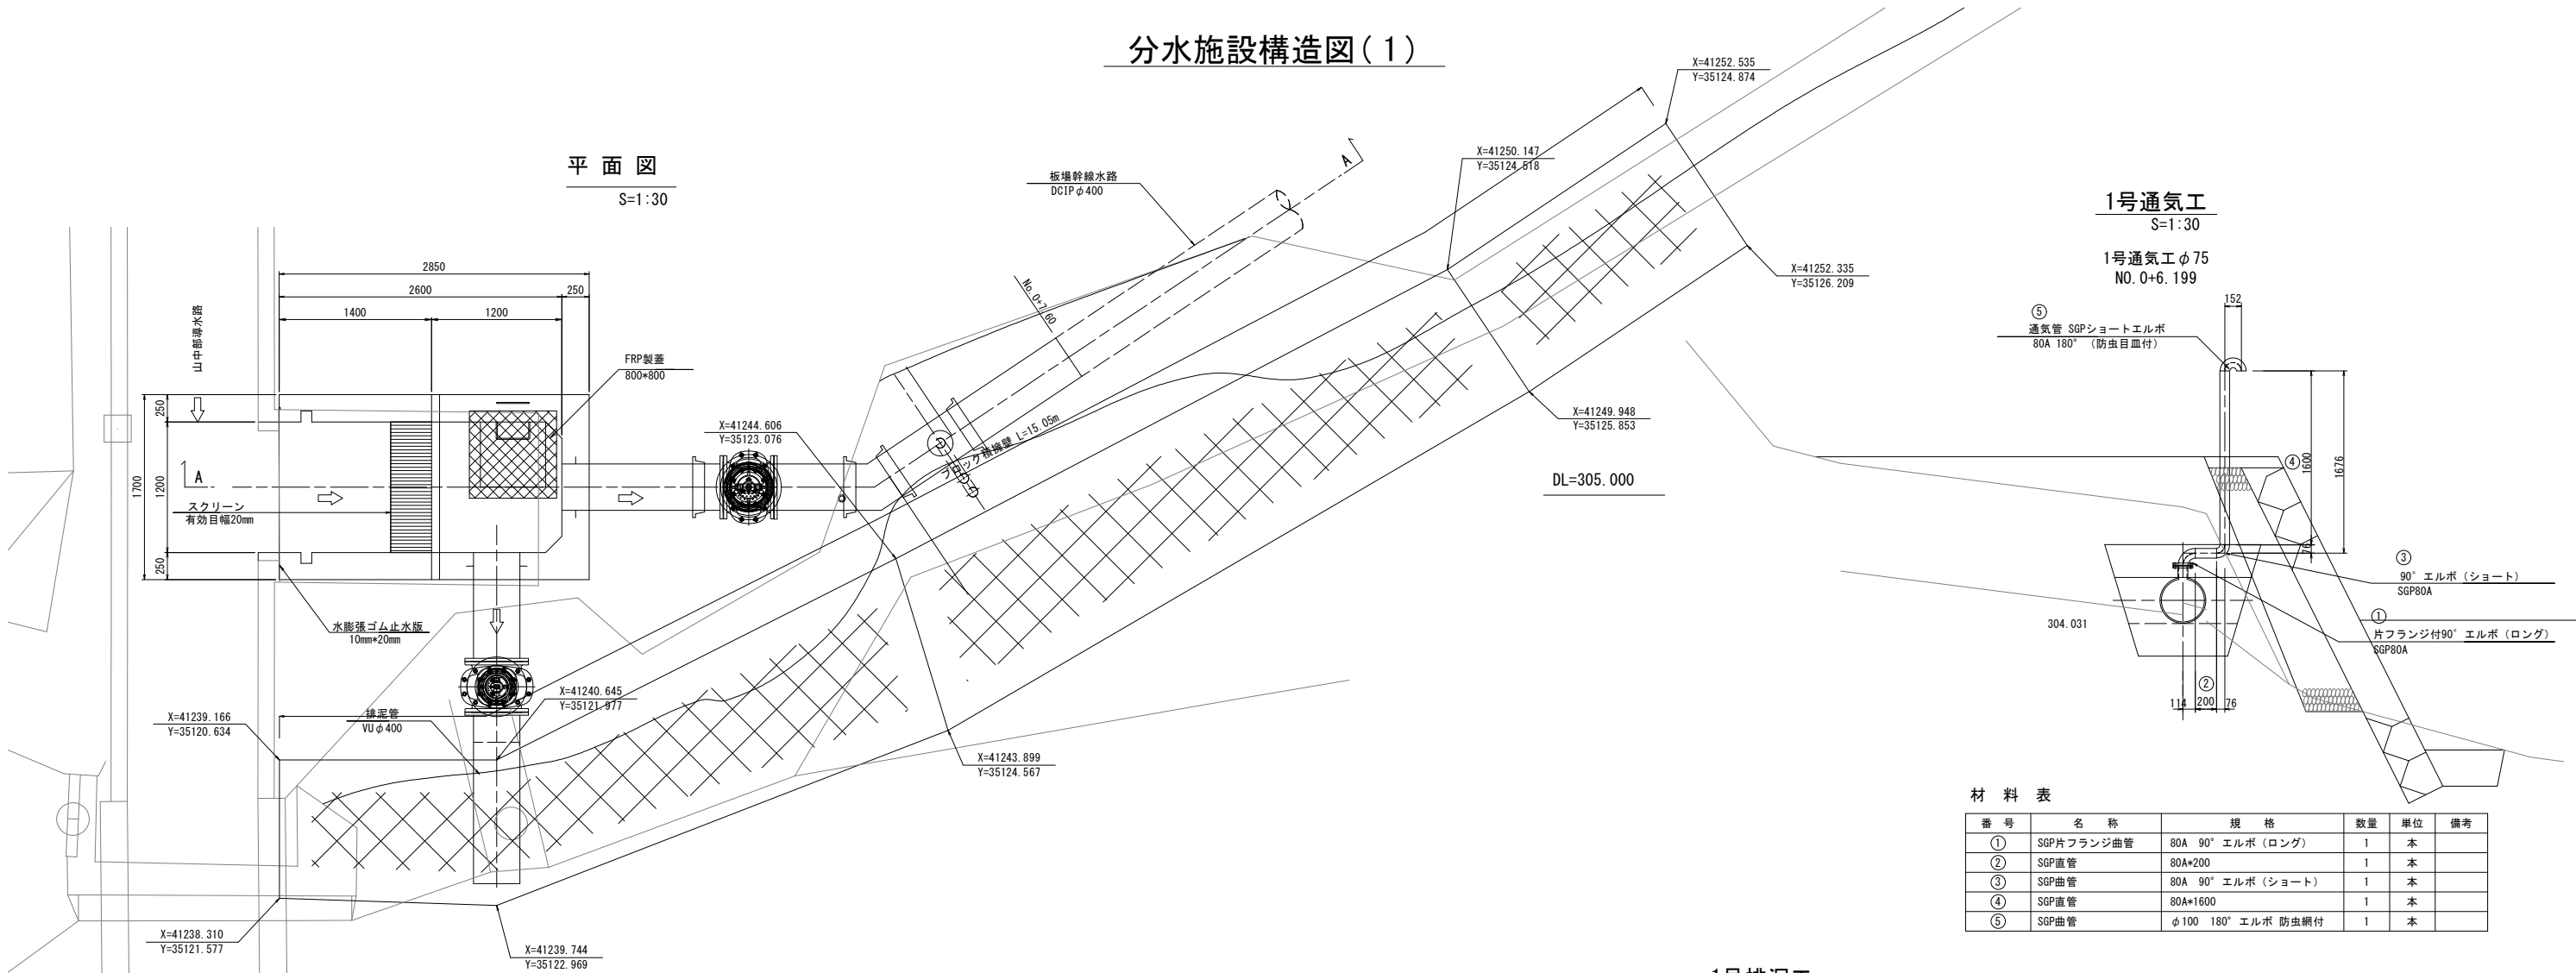


番 号	名 称	規 格	数量	単位	備考
①	SGP片フランジ曲管	80A 90° エルボ (ロング)	1	本	
②	SGP直管	80A*200	1	本	
③	SGP曲管	80A 90° エルボ (ショート)	1	本	
④	SGP直管	80A*1600	1	本	
⑤	SGP曲管	φ 100 180° エルボ 防虫網付	1	本	

1号排泥工

S=1:3

NO. 0+2.0

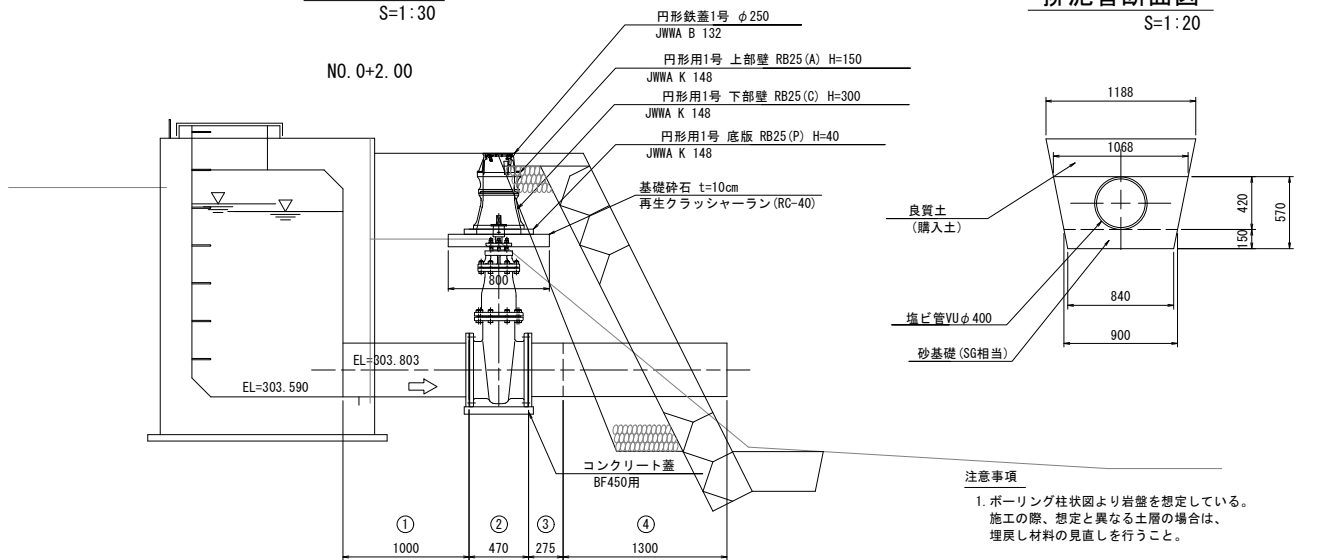


番 号	名 称	規 格	数量	単位	備考
①	パドル付短管	DC1Pφ400×1000	1	本	
②	水道用仕切弁	φ400	1	基	
③	フランジ短管	VUφ400	1	本	
④	直管	VUφ400×L1300	1	本	

注意事項

1. ボーリング柱状図より岩盤を想定している。
施工の際、想定と異なる土層の場合は、
埋戻し材料の見直しを行うこと。


平面图

S=1 : 3

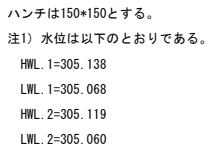

縦断図


S=1 : 3

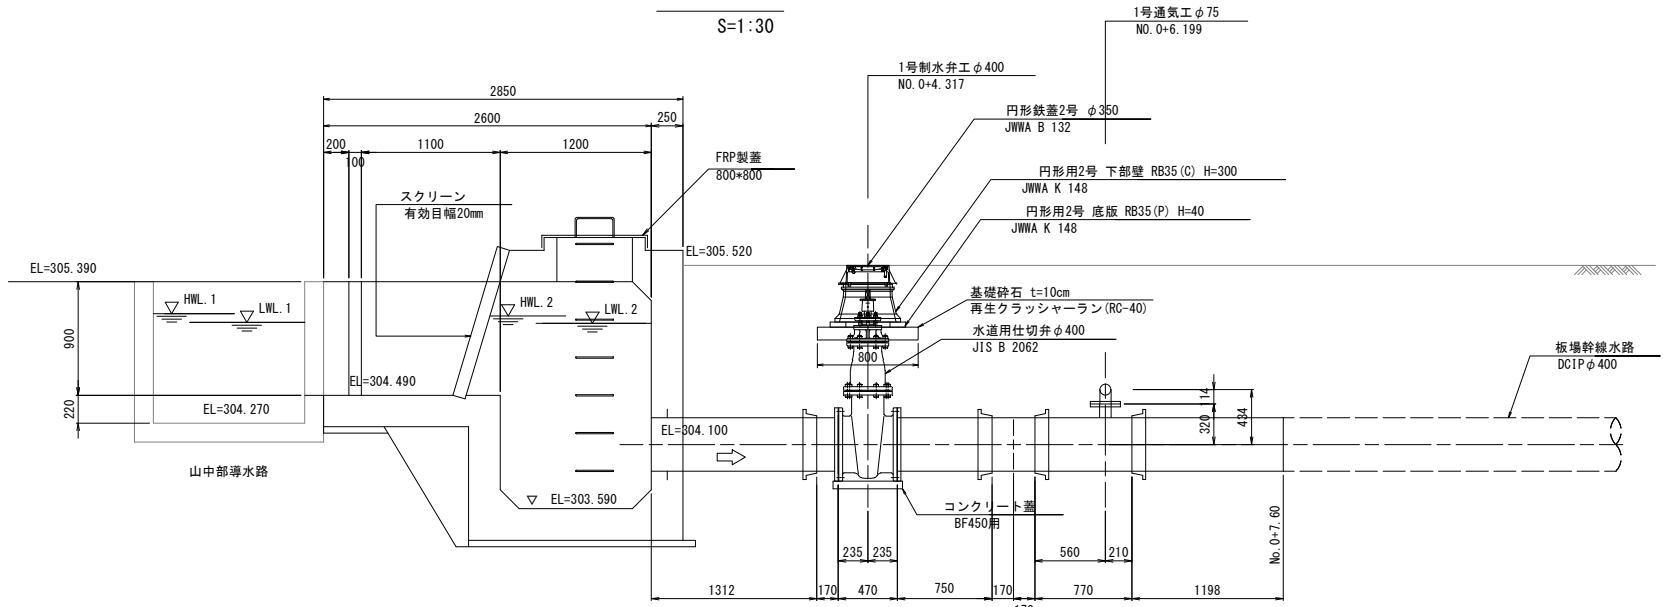


工事名	駅館川農地整備事業 板場幹線水路工事		
図面名	分水施設構造図(1)		
作成年月日			
縮 尺	図 示	図面番号	7 - 1/5
会社名			
事業所名	九州農政局 駅館川農地整備事業所		

分水施設構造図 (2)


平面図
S=1:20

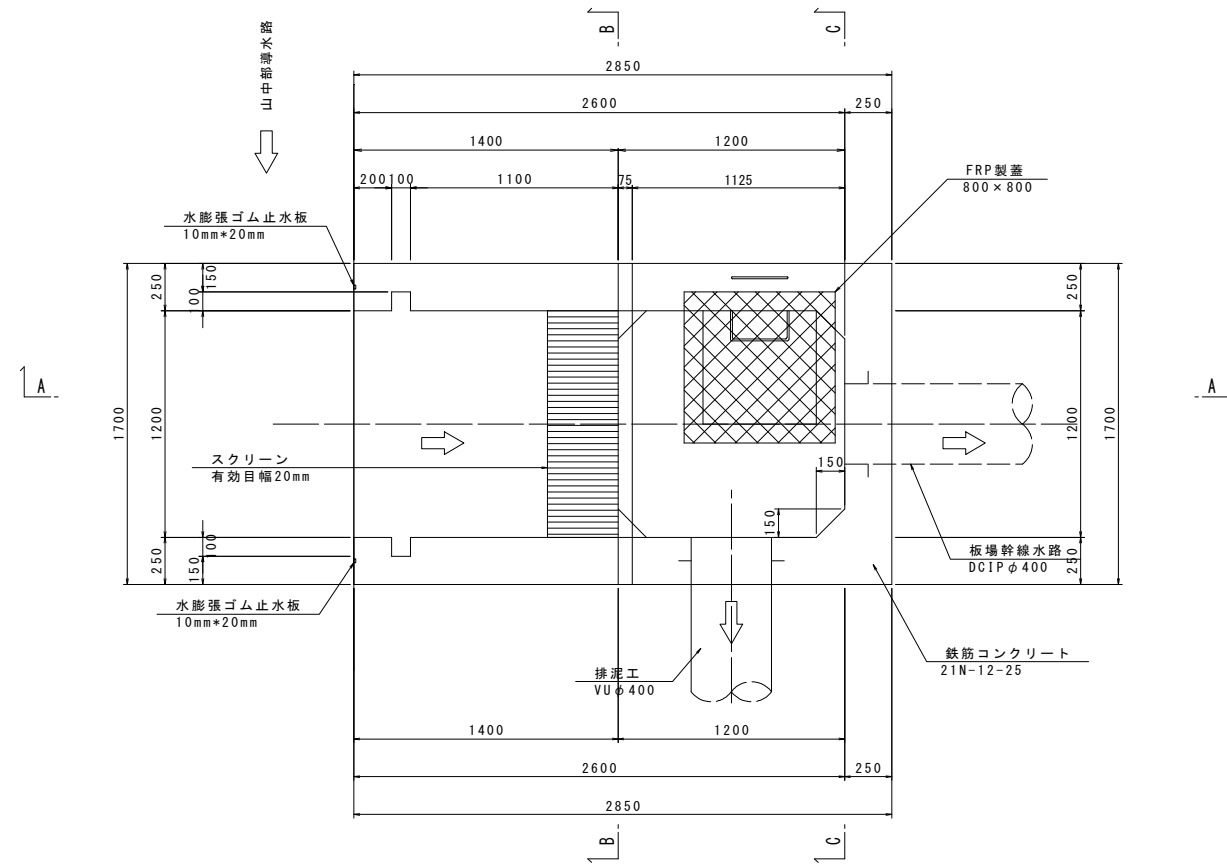


B-B断面図
S=1:20

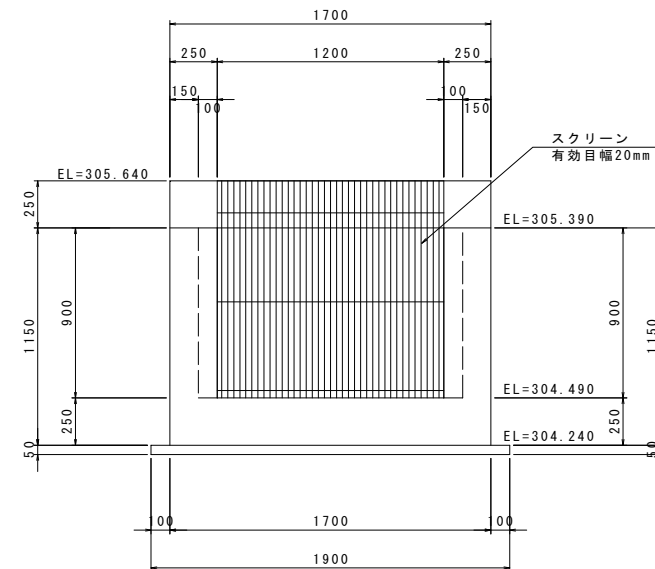


FRP製蓋詳細図
S=1:20

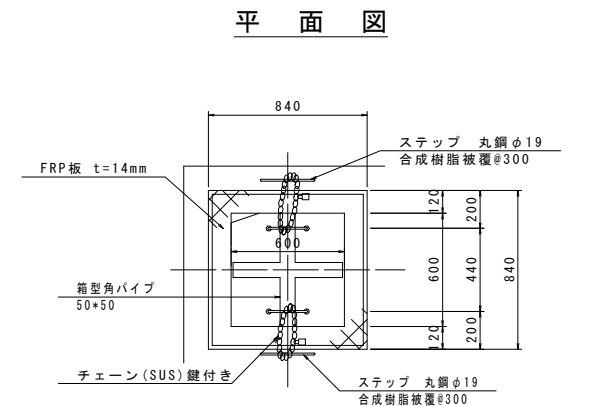


断面図

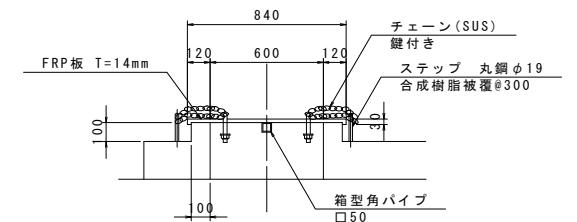

A-A断面図
S=1:20

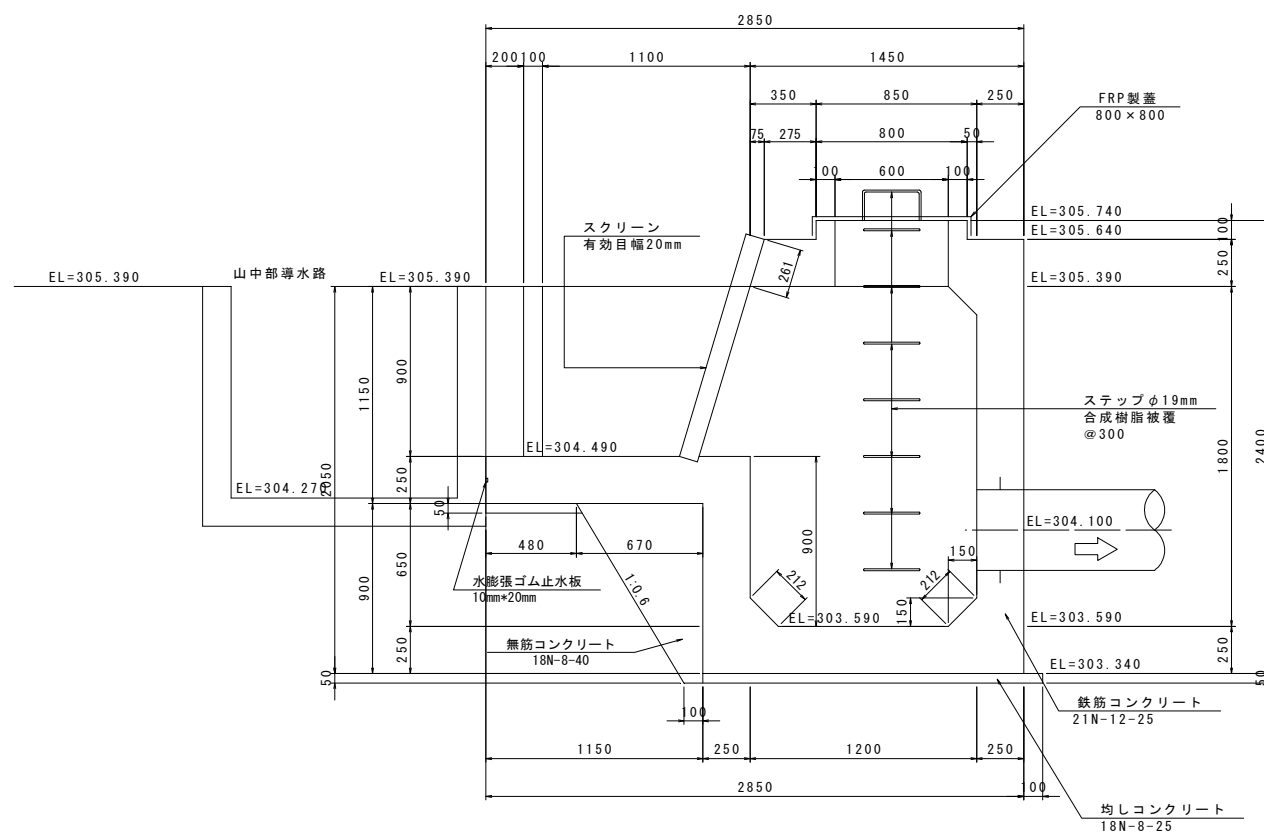

C-C断面図
S=1:20

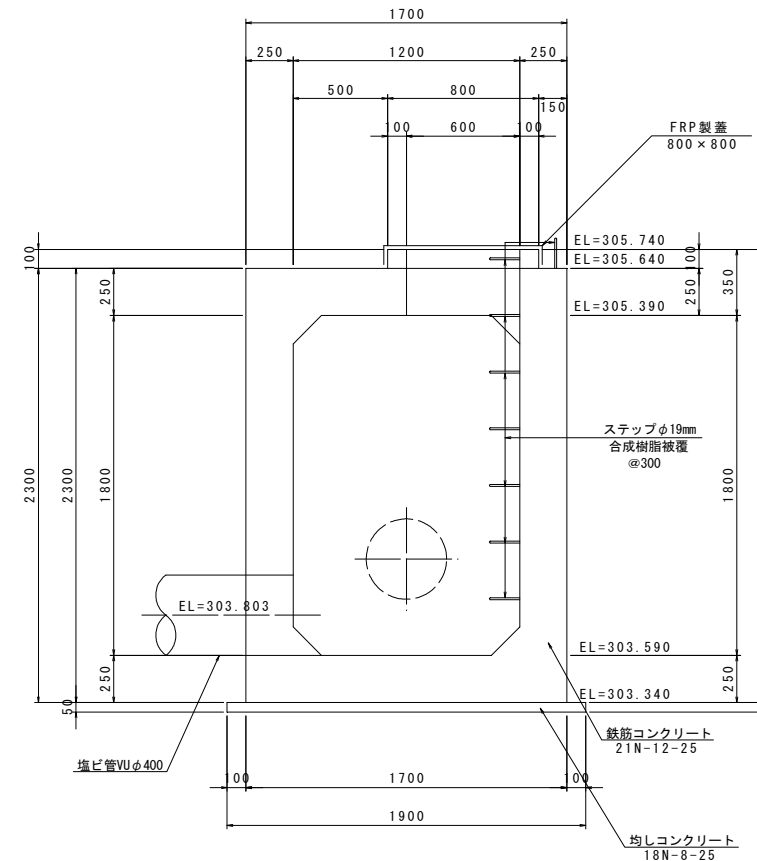


工事名	駅館川農地整備事業		
図面名	板場幹線水路工事		
作成年月日	分水施設構造図 (2)		
縮尺	図示	図面番号	7-2/5
会社名			
事業所名	九州農政局 駅館川農地整備事業所		

分水施設構造図 (3)

(スクリーン詳細図)


平面図

S=1:10

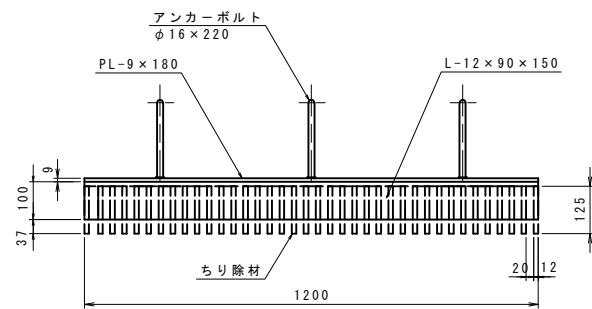


正面図

S=1:10

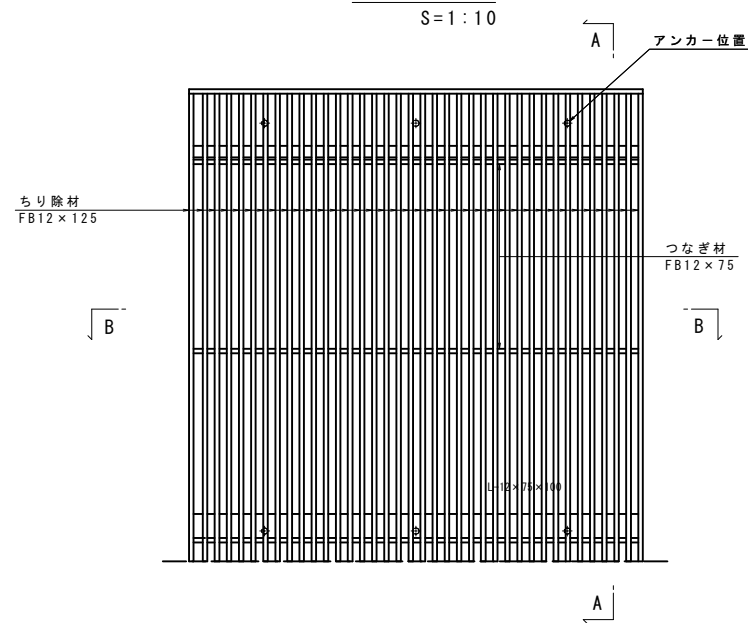


B-B断面

S=1:10

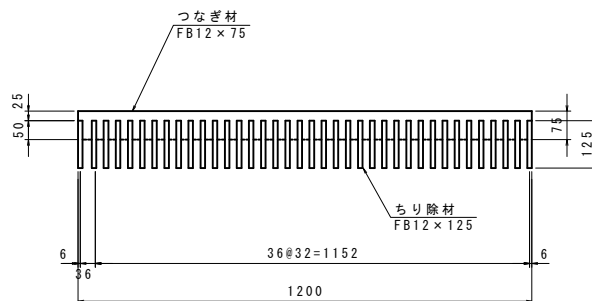


A-A断面

S=1/20

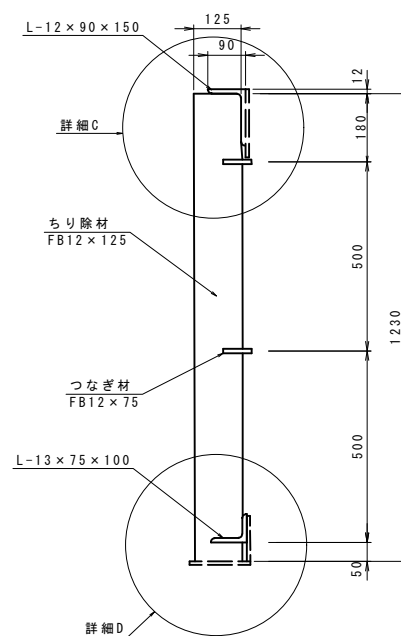


詳細 C

S=1:6

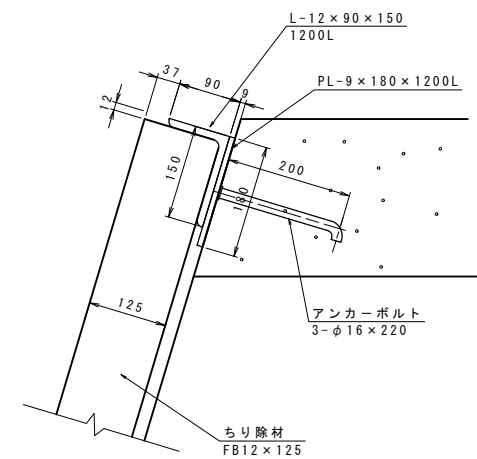


詳細 D

S=1:6

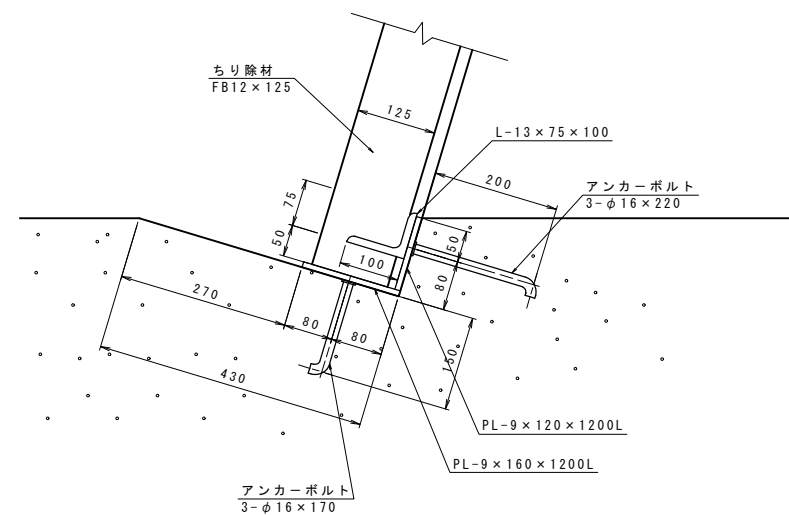

据付図

S=1:20

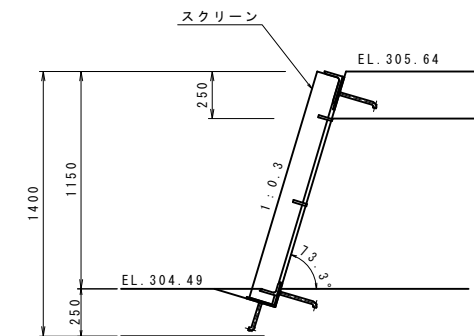


注) 材質SS-400 (溶融亜鉛メッキ)

工事名	駅館川農地整備事業 板場幹線水路工事		
図面名	分水施設構造図 (3)		
作成年月日			
縮尺	図示	図面番号	7-3/5
会社名			
事業所名	九州農政局 駅館川農地整備事業所		

分水施設構造図（4）


ブロック積擁壁展開図

S=1:30

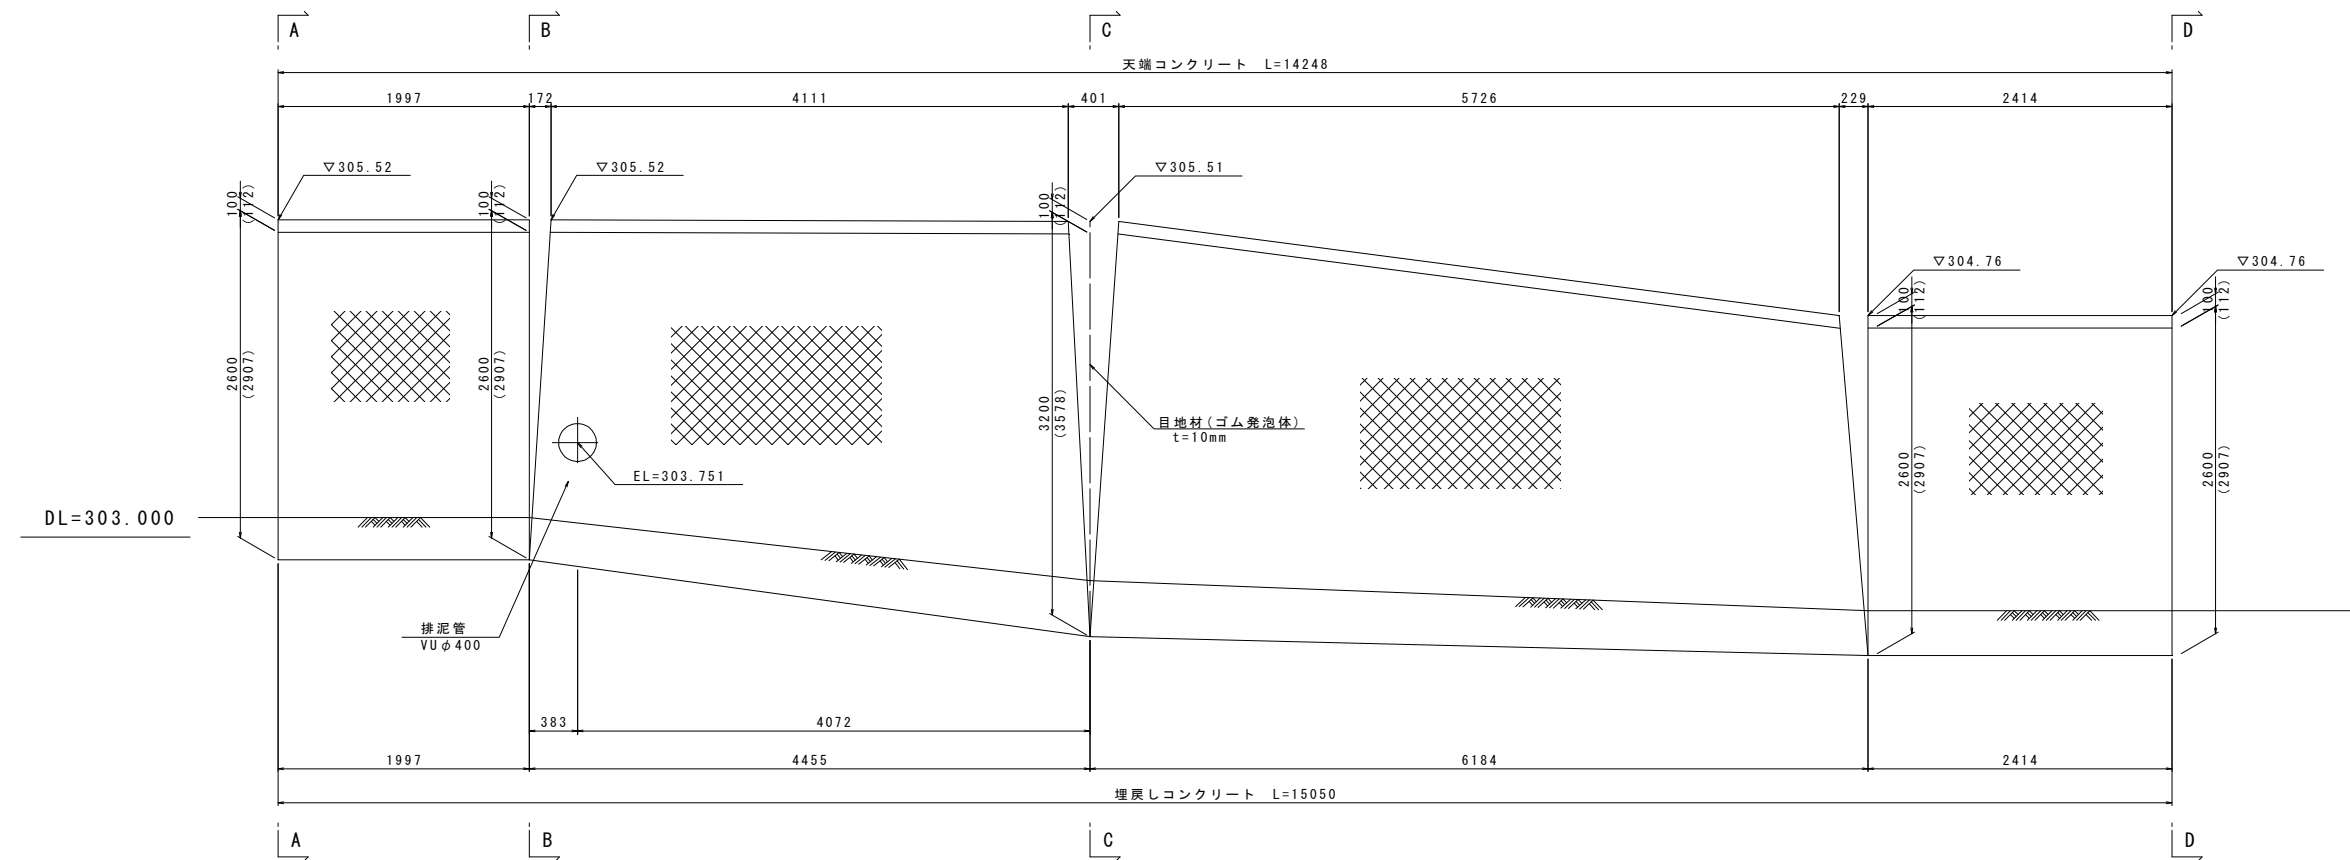

標準断面図

S=1:30

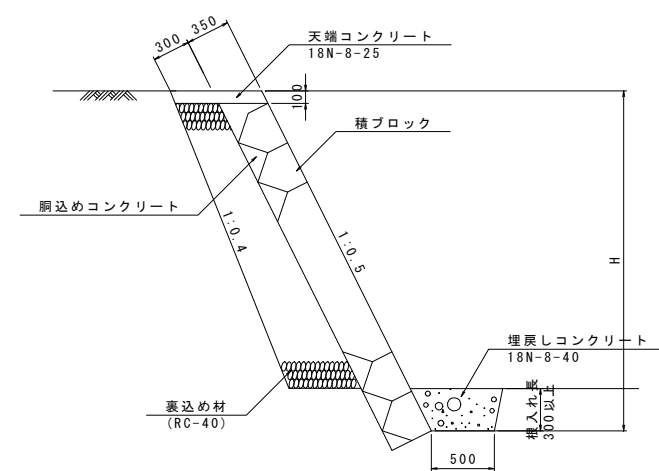


工事名	駅館川農地整備事業 板場幹線水路工事		
図面名	分水施設構造図（4）		
作成年月日			
縮尺	図示	図面番号	7-4/5
会社名			
事業所名	九州農政局 駅館川農地整備事業所		

分水施設構造図 (5)


ブロック積断面図

S=1:50


A-A断面

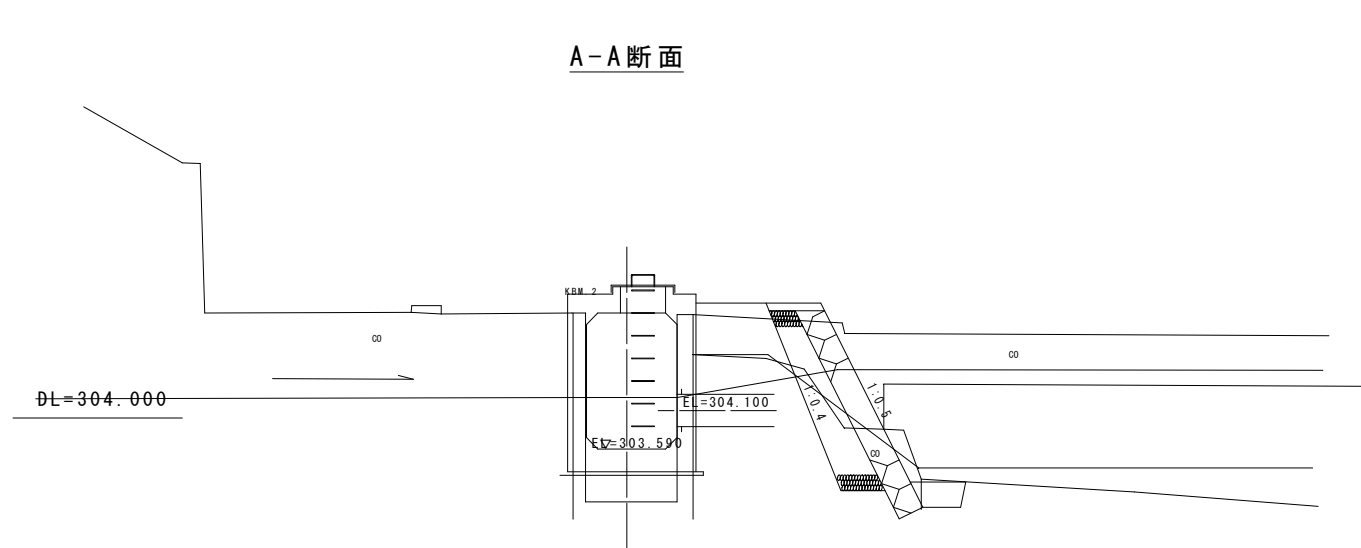


D-D断面

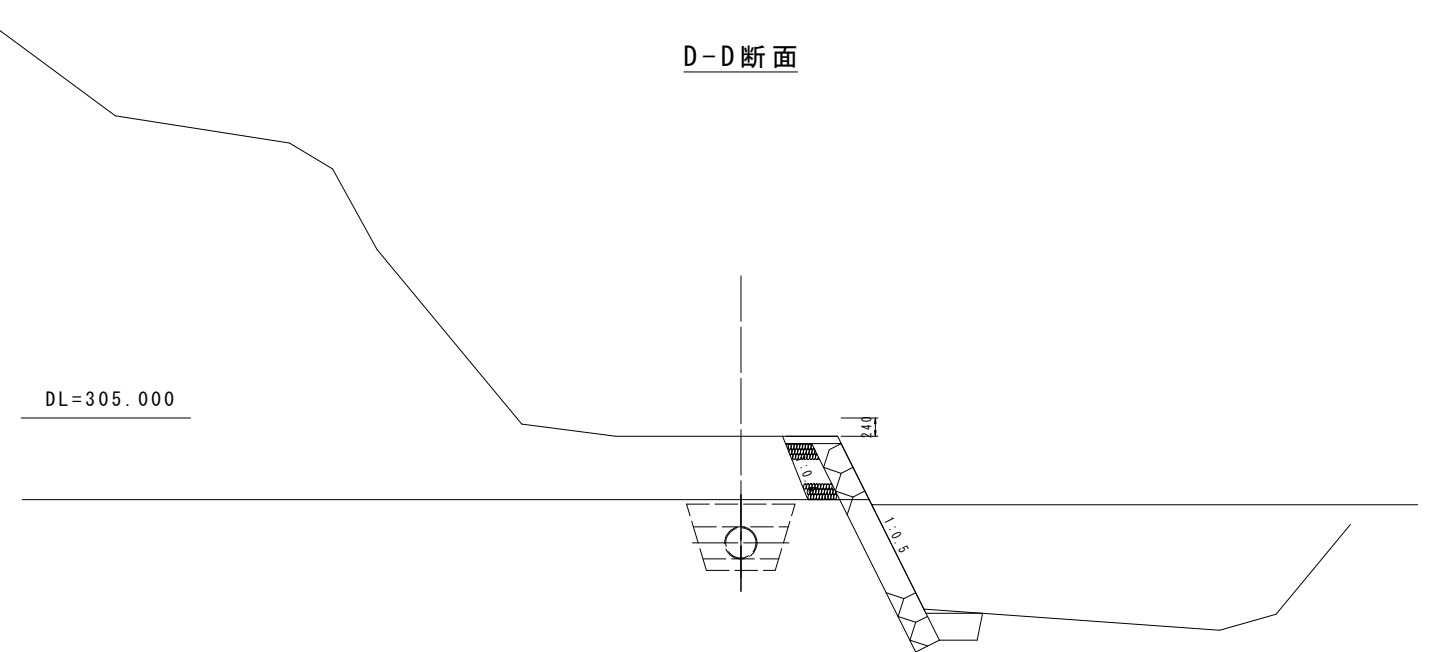

B-B断面








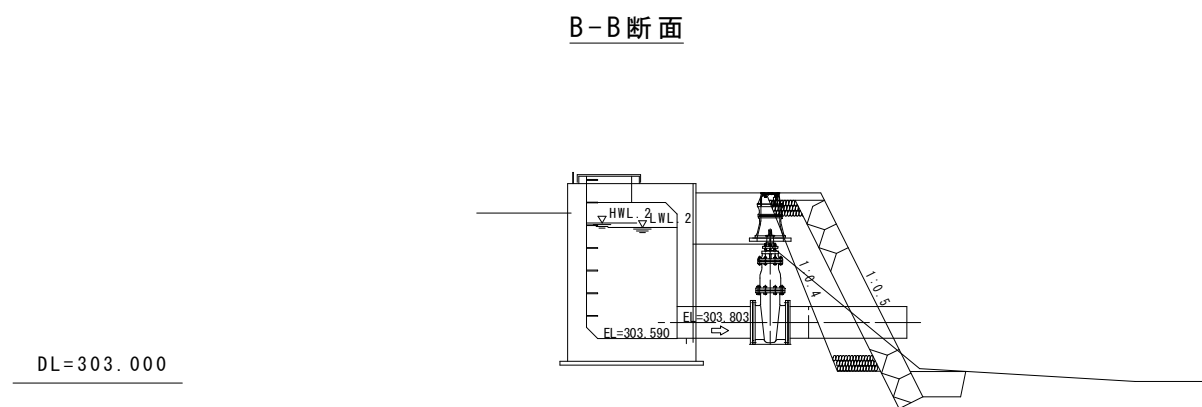


C-C断面

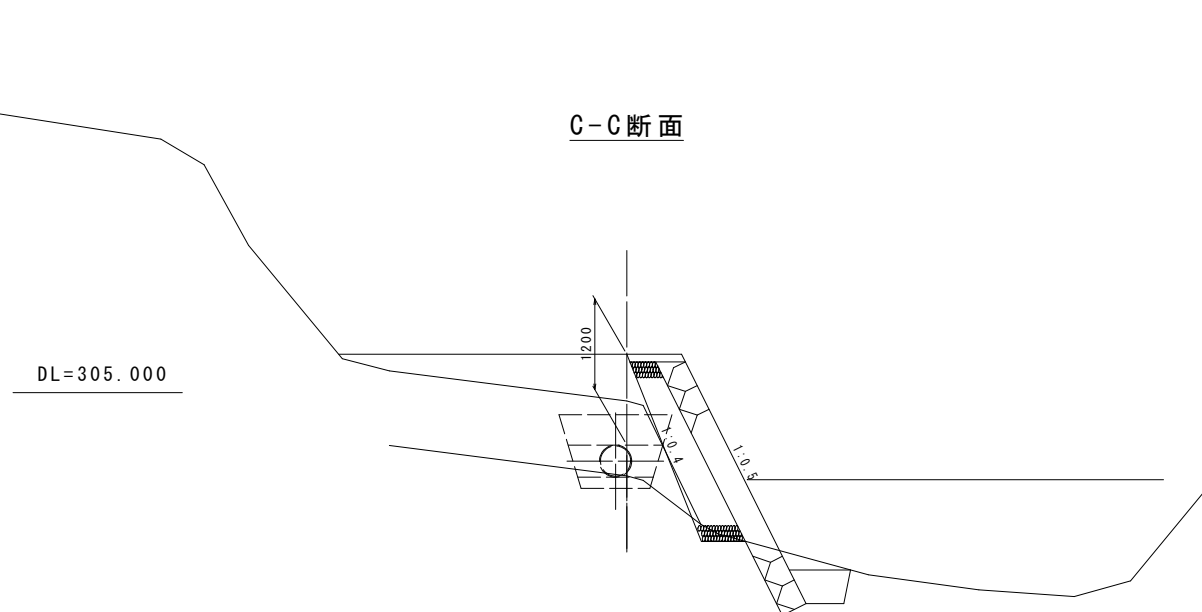

工事名	駅館川農地整備事業 板場幹線水路工事		
図面名	分水施設構造図 (5)		
作成年月日			
縮 尺	図 示	図面番号	7 - 5/5
会社名			
事業所名	九州農政局 駅館川農地整備事業所		






S = 1 : 30

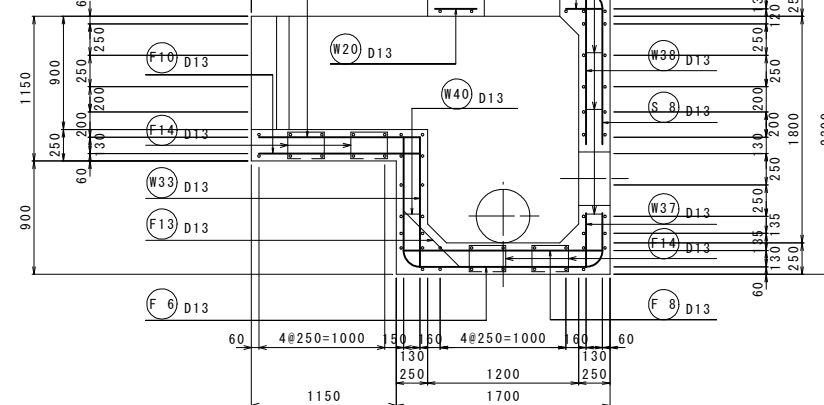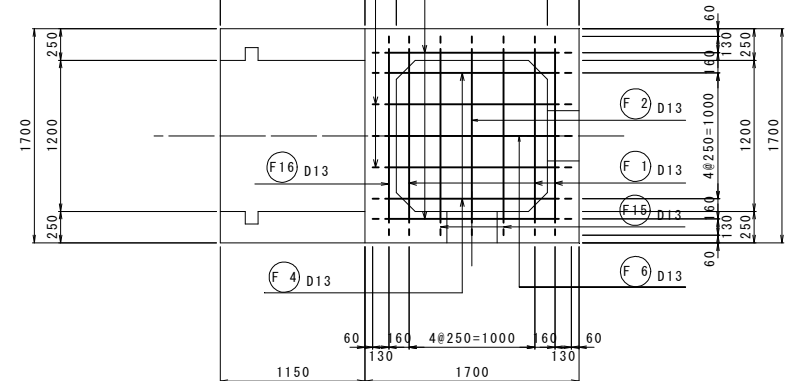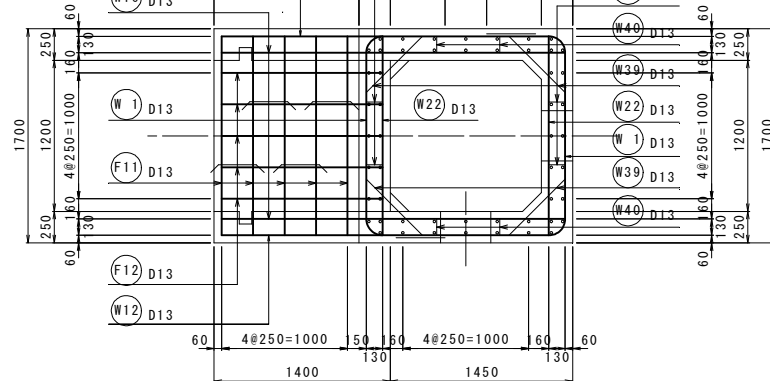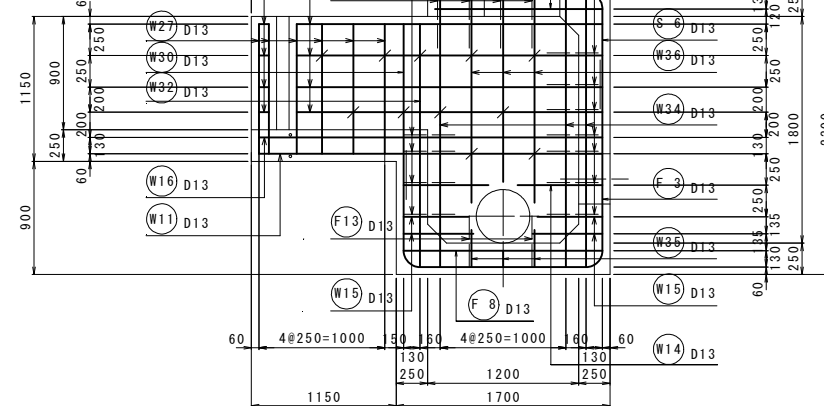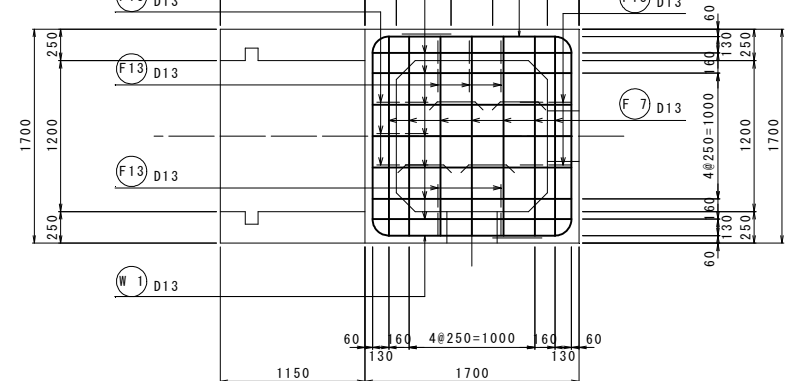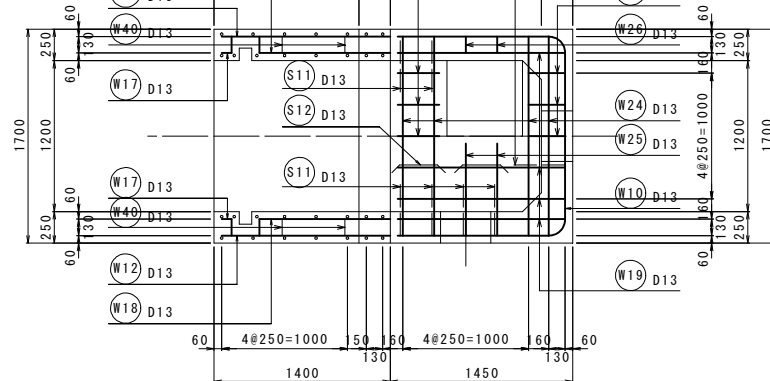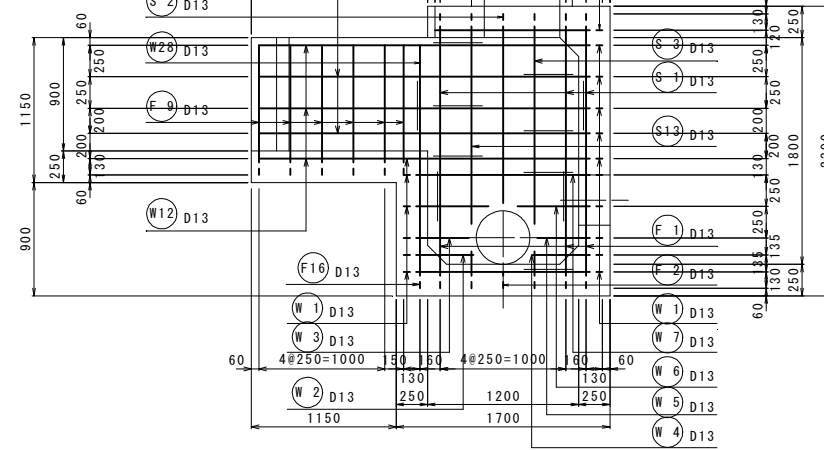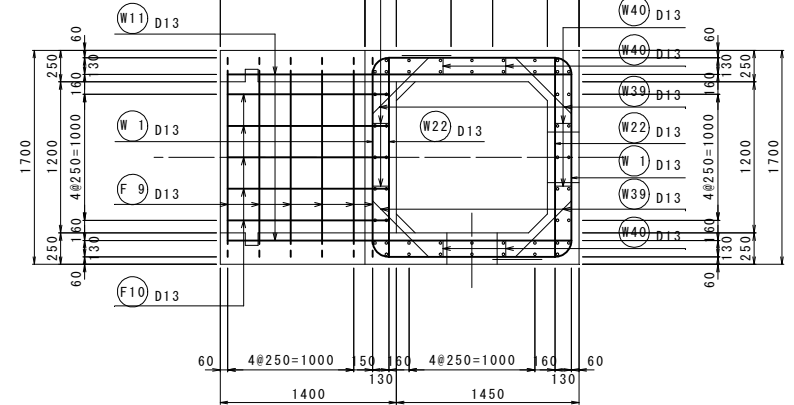


工事名	駅館川農地整備事業 坂場幹線水路工事		
図面名	分水施設配筋図 (1)		
作成年月日			
縮 尺	図 示	図面番号	8 - 1/2
会社名			
事業所名	九州農政局 駅館川農地整備事業所		

分水施設配筋図 (2)




S=1:30

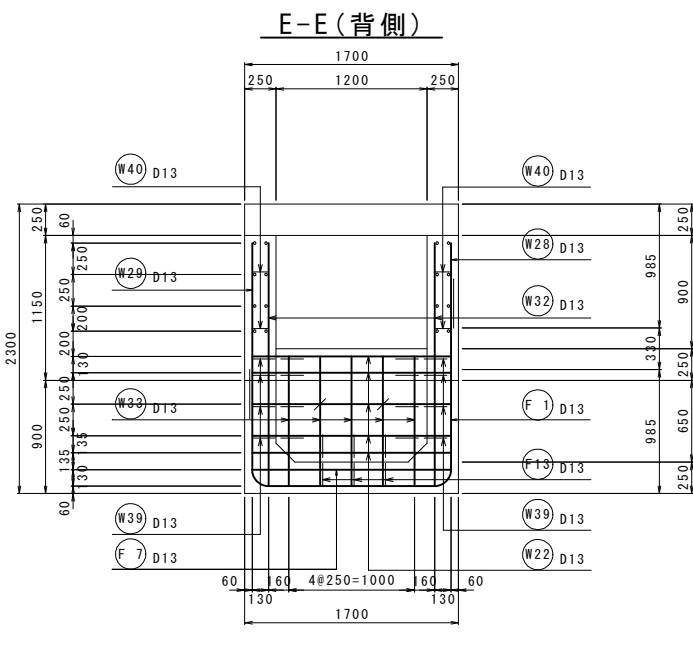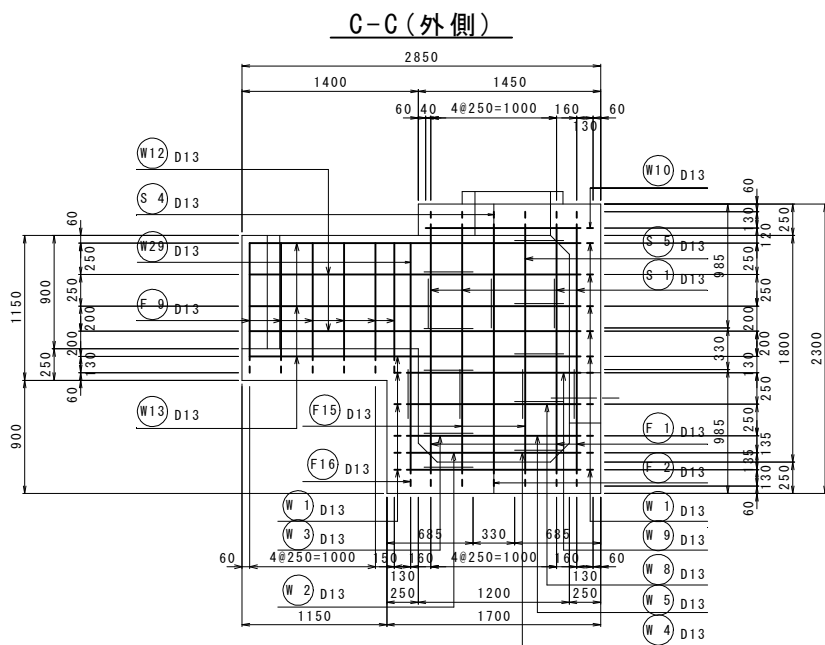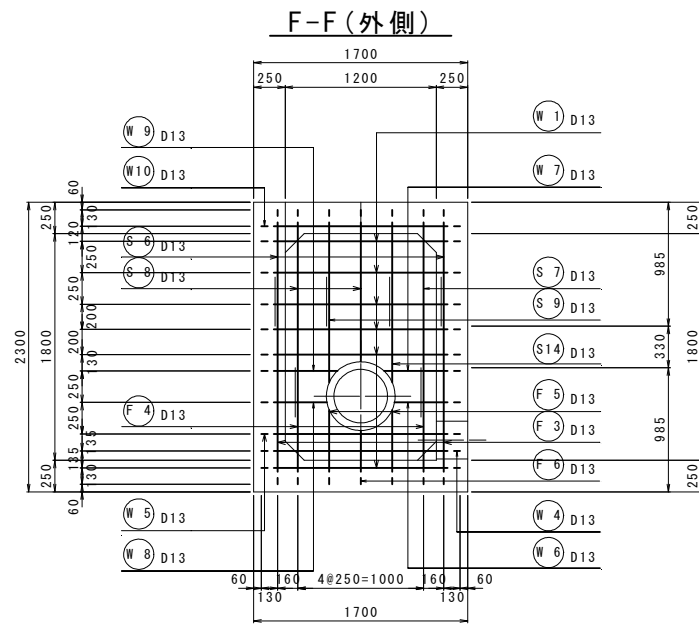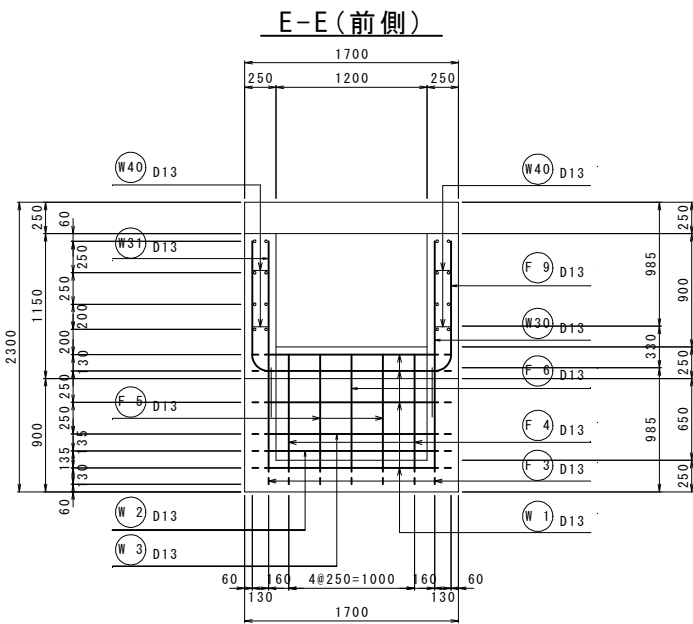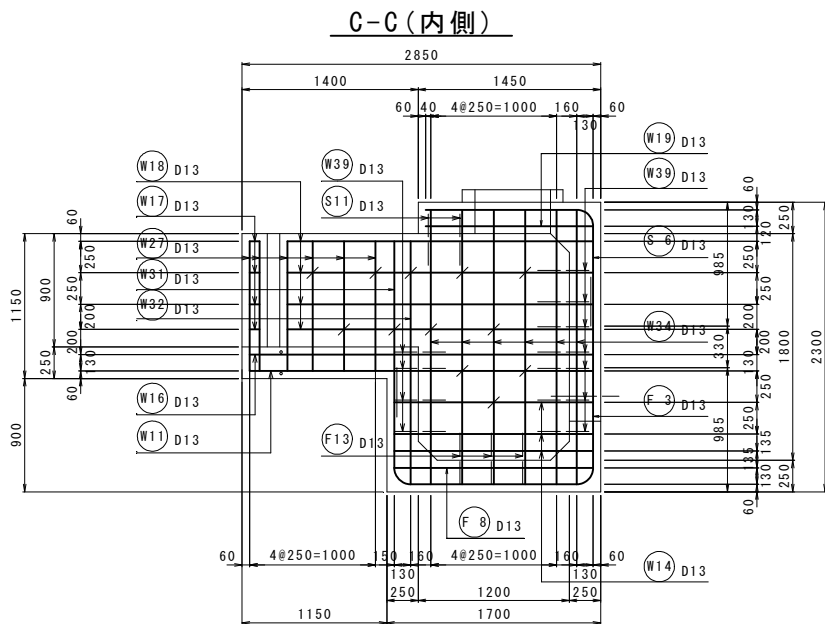


φ 400 欠口補強
(排泥管)

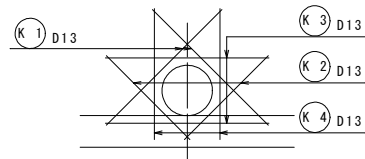

φ 400 欠口補強
(幹線水路)

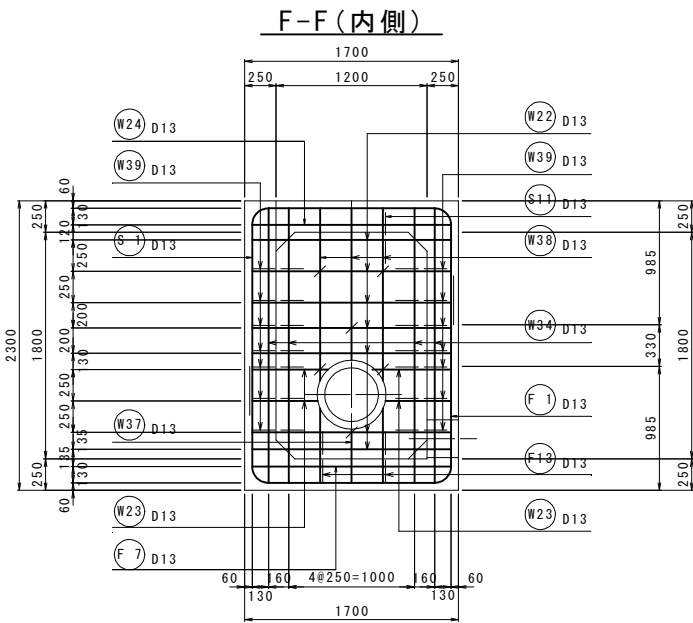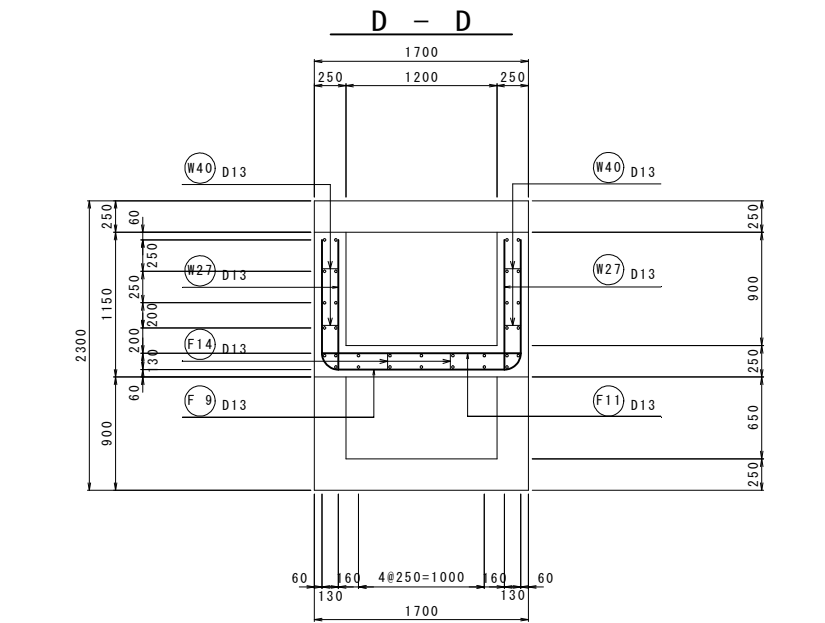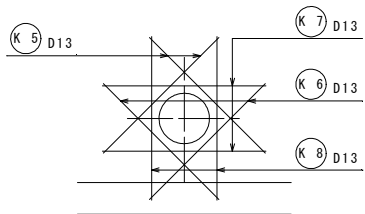


人孔掛部詳細

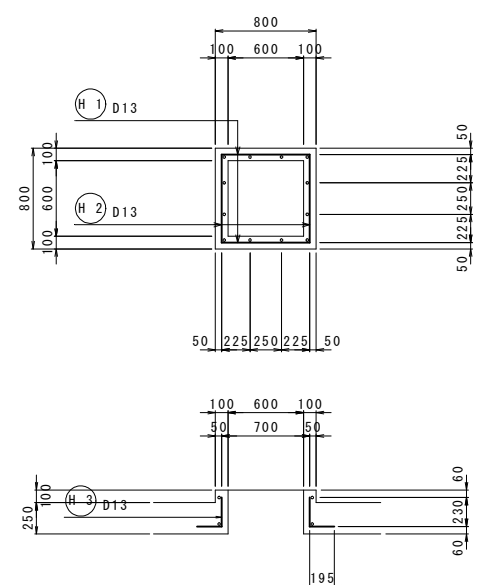


工事名	駅館川農地整備事業		
図面名	板場幹線水路工事		
作成年月日	分水施設配筋図 (2)		
縮 尺	図 示	図面番号	8 - 2/2
会社名			
事業所名	九州農政局 駅館川農地整備事業所		

撤去・復旧計画図（1）


平面図
S=1:500

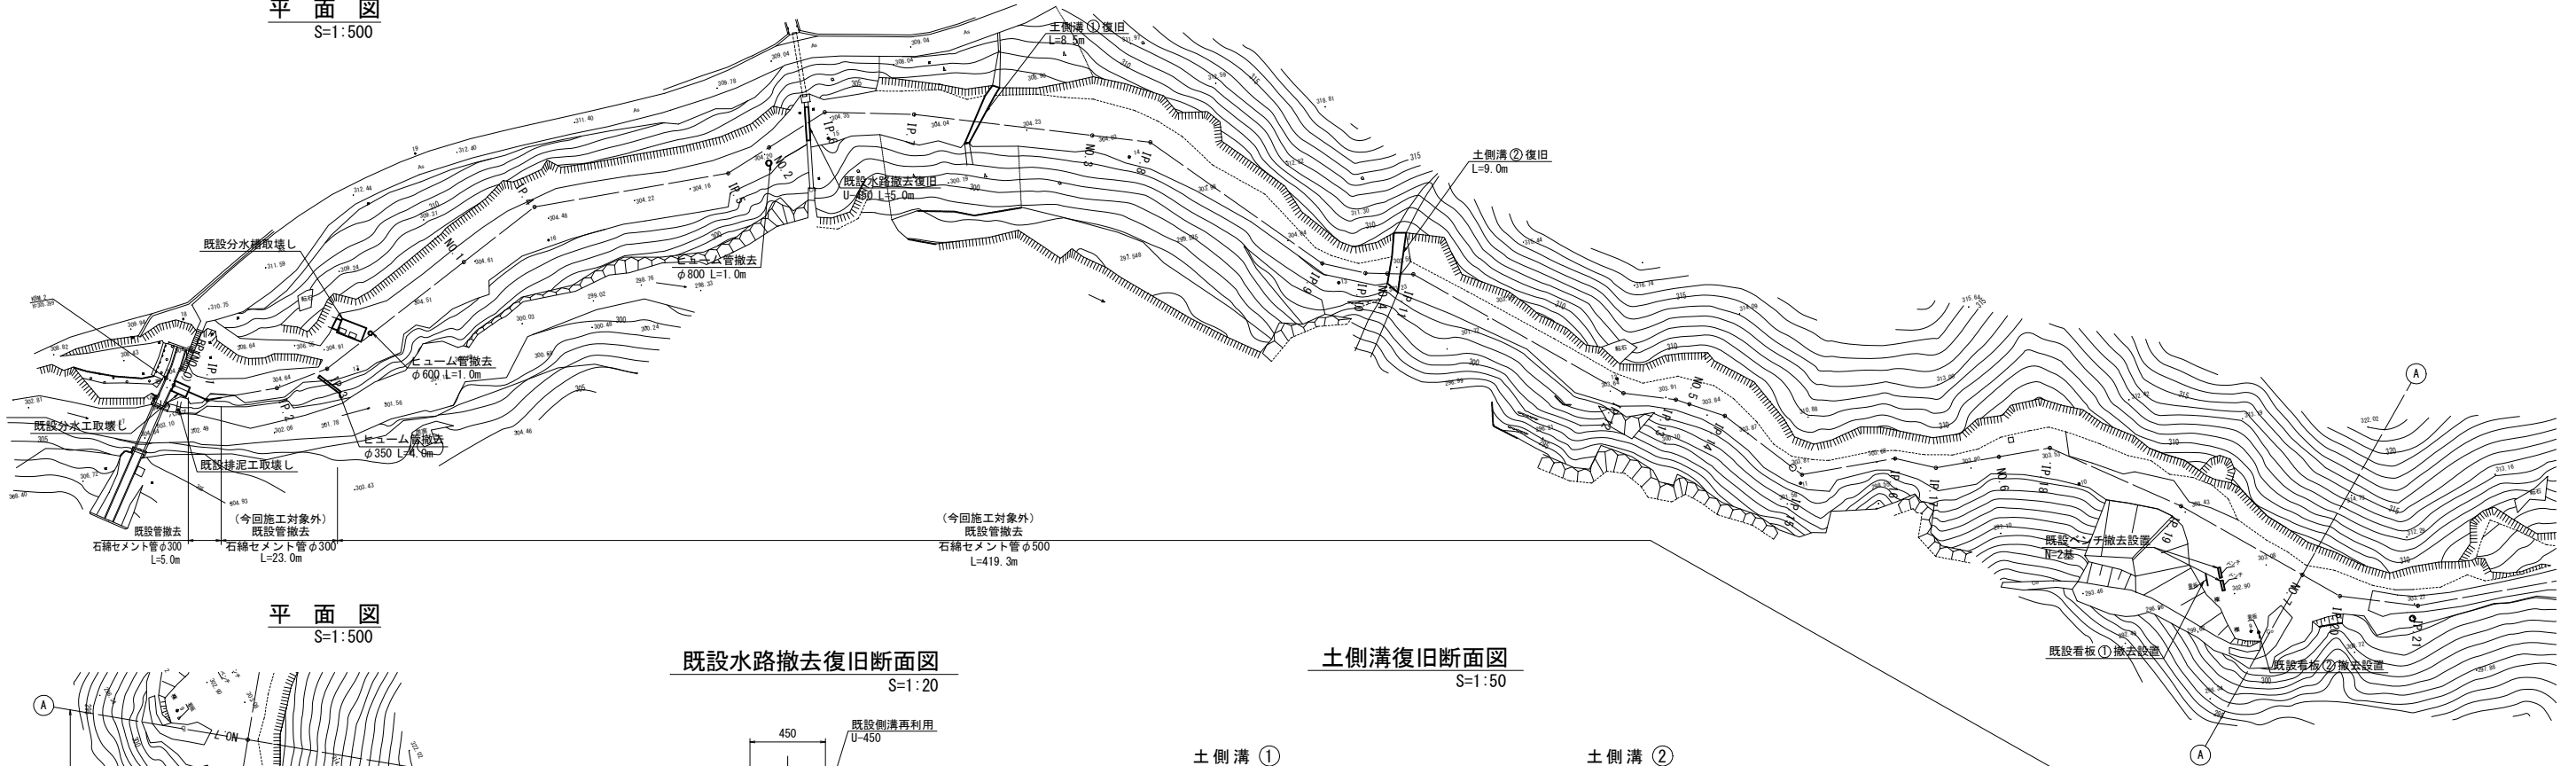


平面図
S=1:500

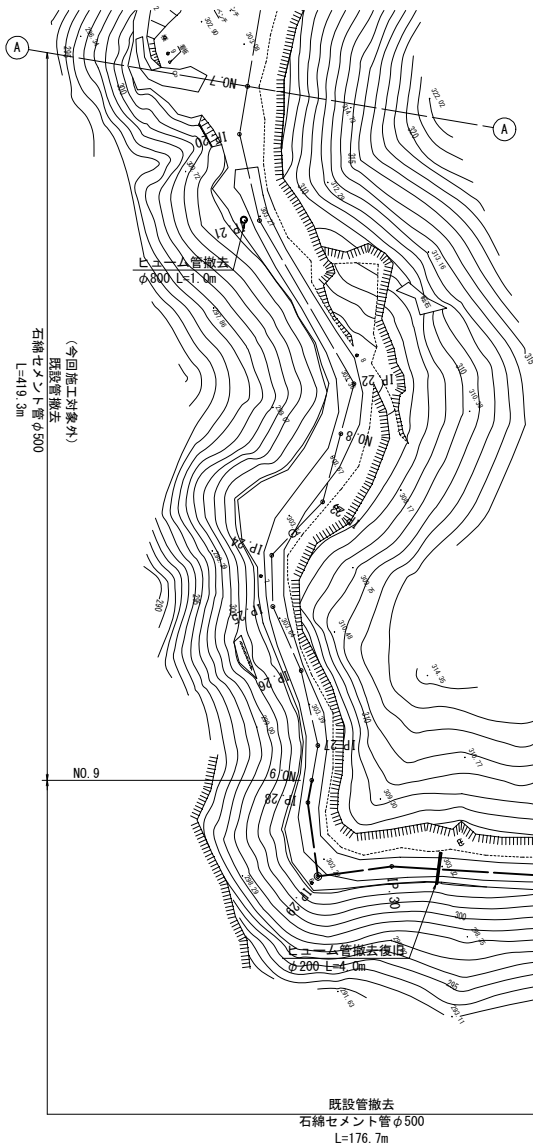


既設水路撤去復旧断面図
S=1:20

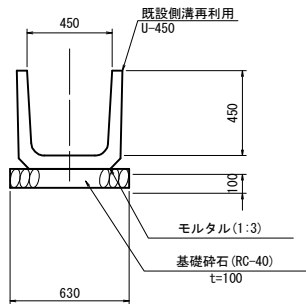

土側溝復旧断面図
S=1:50

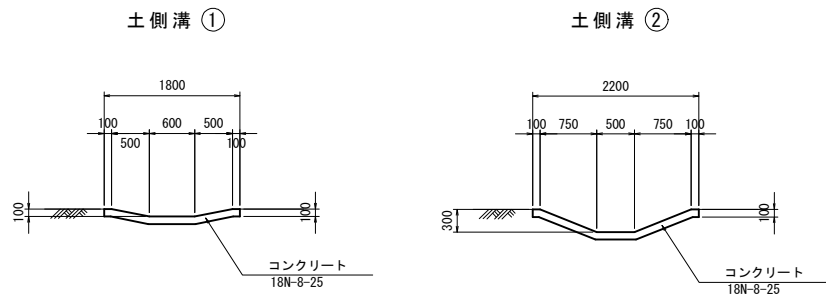

既設ブロック積取壊し復旧構造図
S=1:50

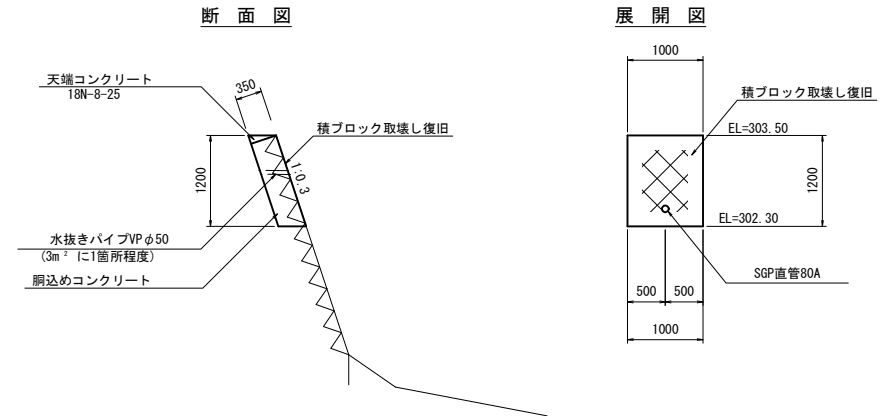


工事名	駅館川農地整備事業 板場幹線水路工事		
図面名	撤去・復旧計画図（1）		
作成年月日			
縮尺	図示	図面番号	9 - 1/2
会社名			
事業所名	九州農政局 駅館川農地整備事業所		

撤去・復旧計画図（2）

既設構造物取壊し図


分土工平面図

S=1:40

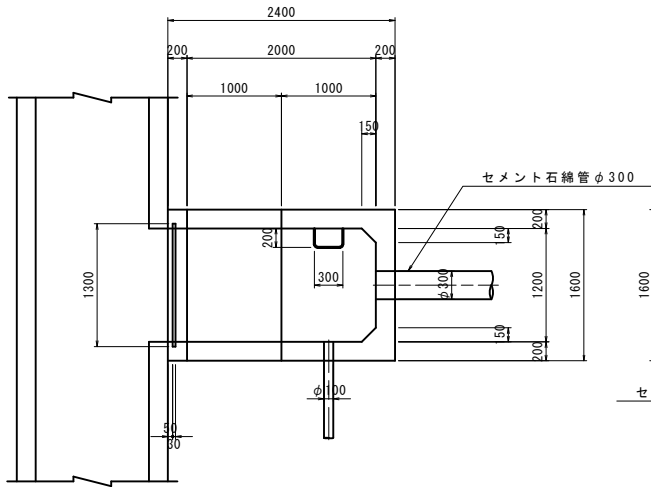


分水槽平面図

S=1:40

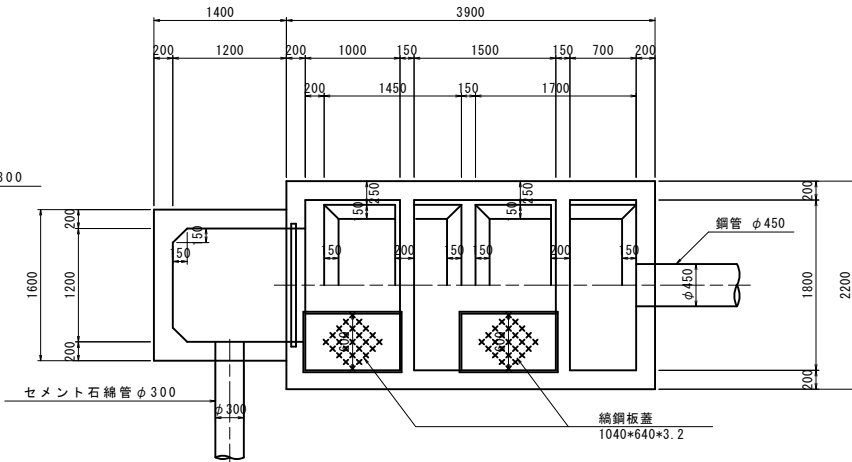


分水槽断面図

S=1:40

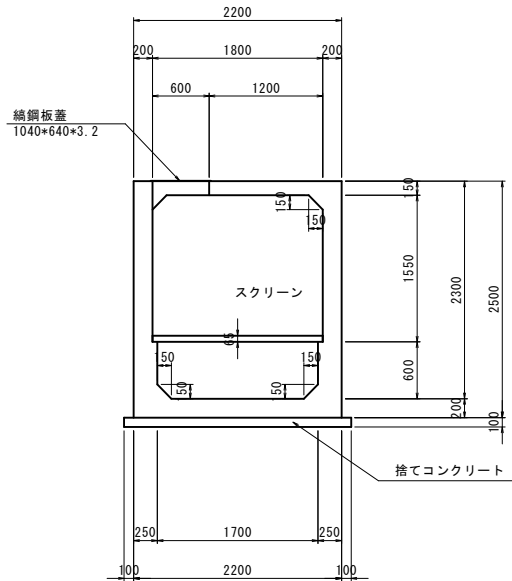


排泥工

S=1:40

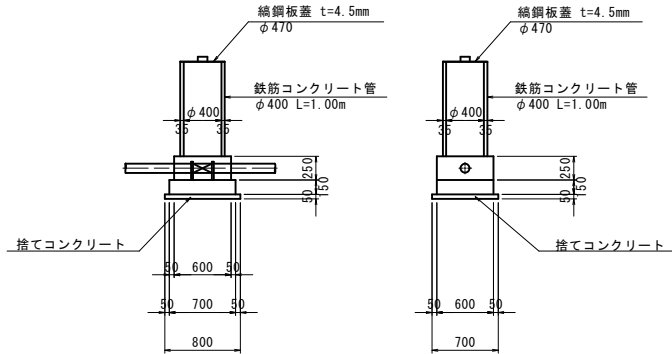


分土工側面図

S=1:40

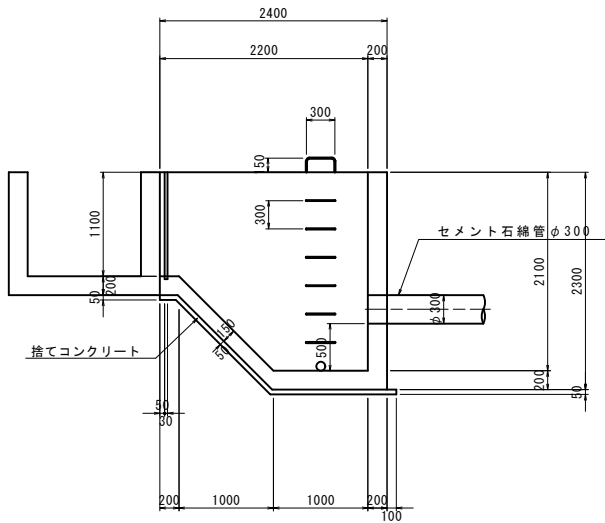


分水槽側面図

S=1:40

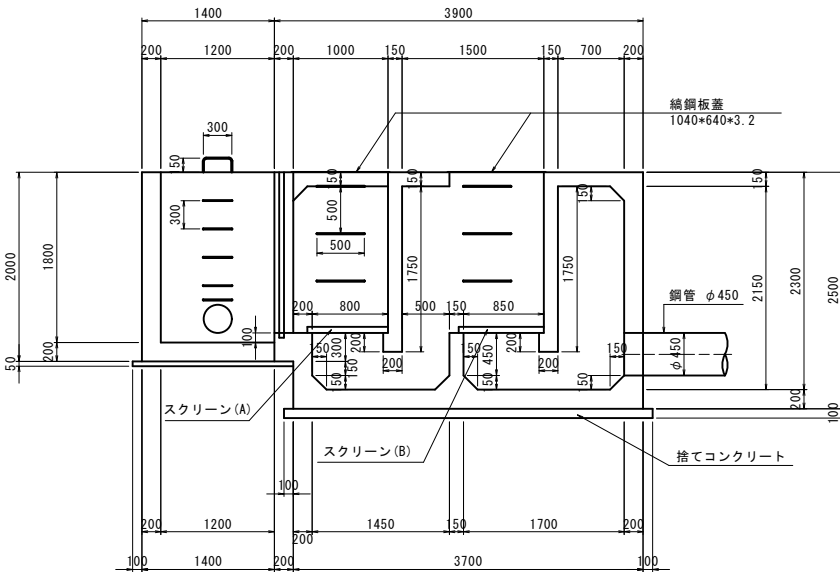


スクリーン

S=1:30

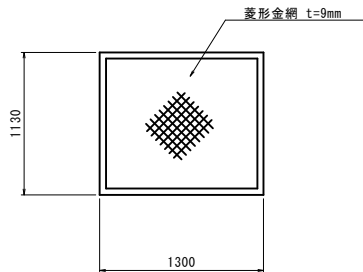


スクリーン

S=1:30

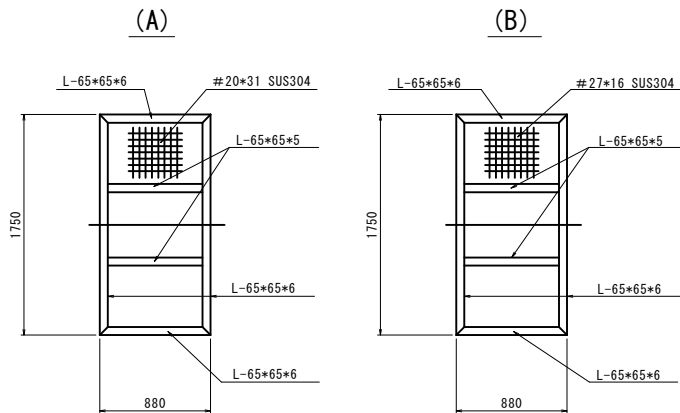


工事名	駅館川農地整備事業 板場幹線水路工事		
図面名	撤去・復旧計画図（2）		
作成年月日			
縮尺	図示	図面番号	9-2/2
会社名			
事業所名	九州農政局 駅館川農地整備事業所		

仮設計画図（１）
仮廻し管平面縦断面図

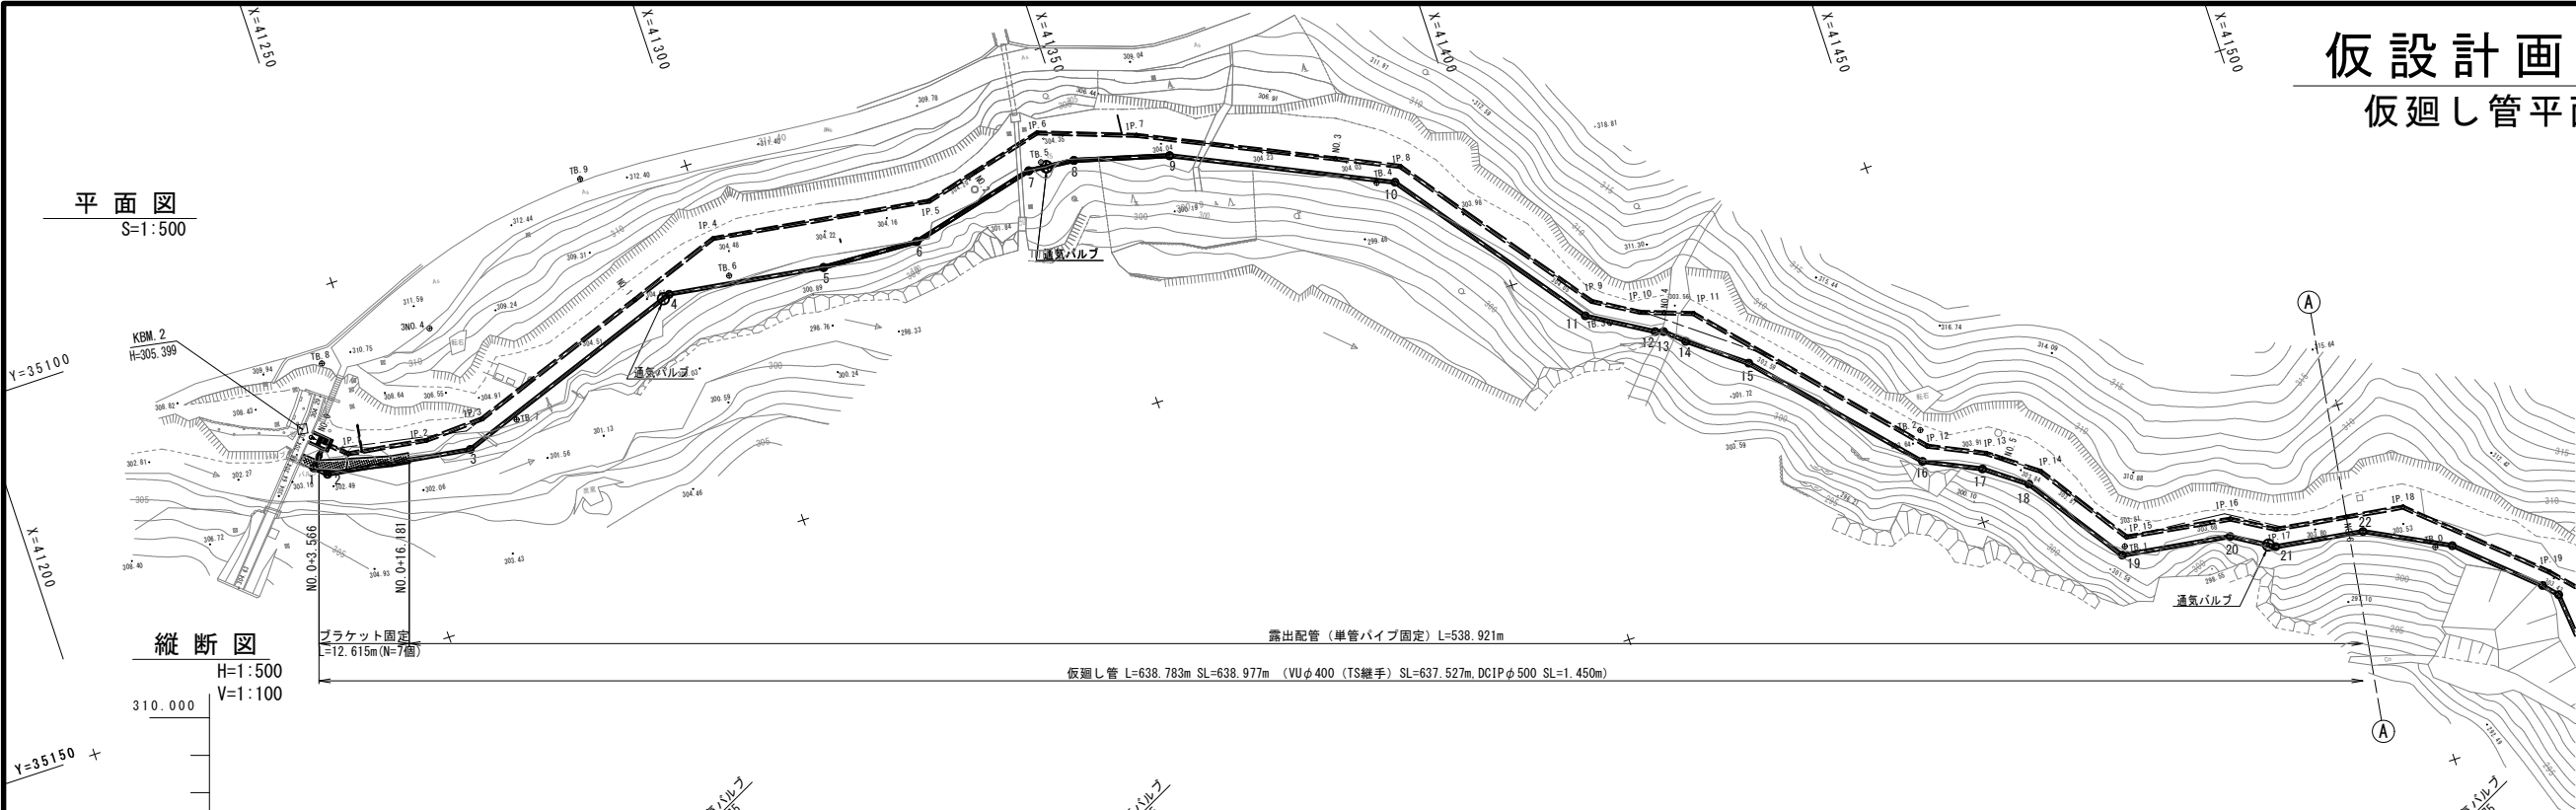

- 注意事項
1. 平面図及び縦断面図に記載している既設管の位置、埋設深さは想定である。施工時には、試掘を行い、既設管の位置、深さを確認すること。
 2. ボーリング柱状図より土層を想定している。施工の際、想定と異なる土層の場合は、見直しを行うこと。


通気バルブ詳細図
S=1/20

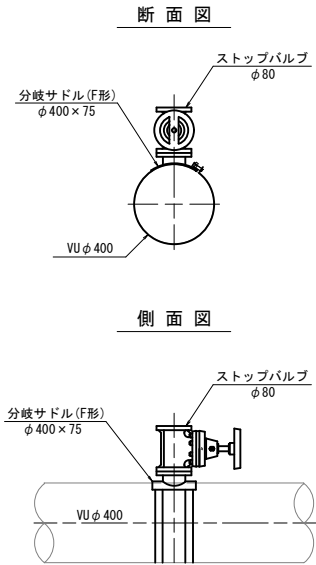


断面図	勾配																					
	管種・管径	硬質ポリ塩化ビニル管 VUφ400																				
	土被り																					
	管中心高	303.800	303.800	303.800	303.800	304.300	304.300	304.300	304.110	303.210	303.460	303.680	304.050	304.200	304.200	304.100	303.860	303.860	303.570	302.900	303.400	303.400
現況地盤高		302.920		302.920		304.640		304.150		303.210		303.670		304.210		303.650		303.400		302.790		303.440
追加距離		0.000	3.031	5.045	7.605	24.456		54.159		79.286		103.815		109.984		151.143		190.594		200.168		240.234
単距離		0.000	3.031	2.014	2.560	16.851		29.703		12.375		11.600		6.169		22.132		31.161		9.574		8.115
測点		N0.0	IP.1	IP.2	N0.0	IP.3		IP.4		IP.5		IP.6		IP.7		IP.8		IP.9		IP.10		IP.11
曲線		1A=90° 0' 0"	1A=33° 45' 0"	1A=28° 7' 56"		1A=33° 37' 30"		1A=16° 53' 6"		1A=19° 36' 56"		1A=9° 31' 58"		1A=28° 18' 28"		1A=22° 23' 27"		1A=11° 14' 58"		1A=22° 30' 4"		1A=11° 14' 21"

工事名	駅館川農地整備事業 板場幹線水路工事		
図面名	仮設計画図（１）		
作成年月日			
縮尺	図示	図面番号	10 - 1 / 7
会社名			
事業所名	九州農政局 駅館川農地整備事業所		

仮設計画図(2)
仮廻し管平面縦断図

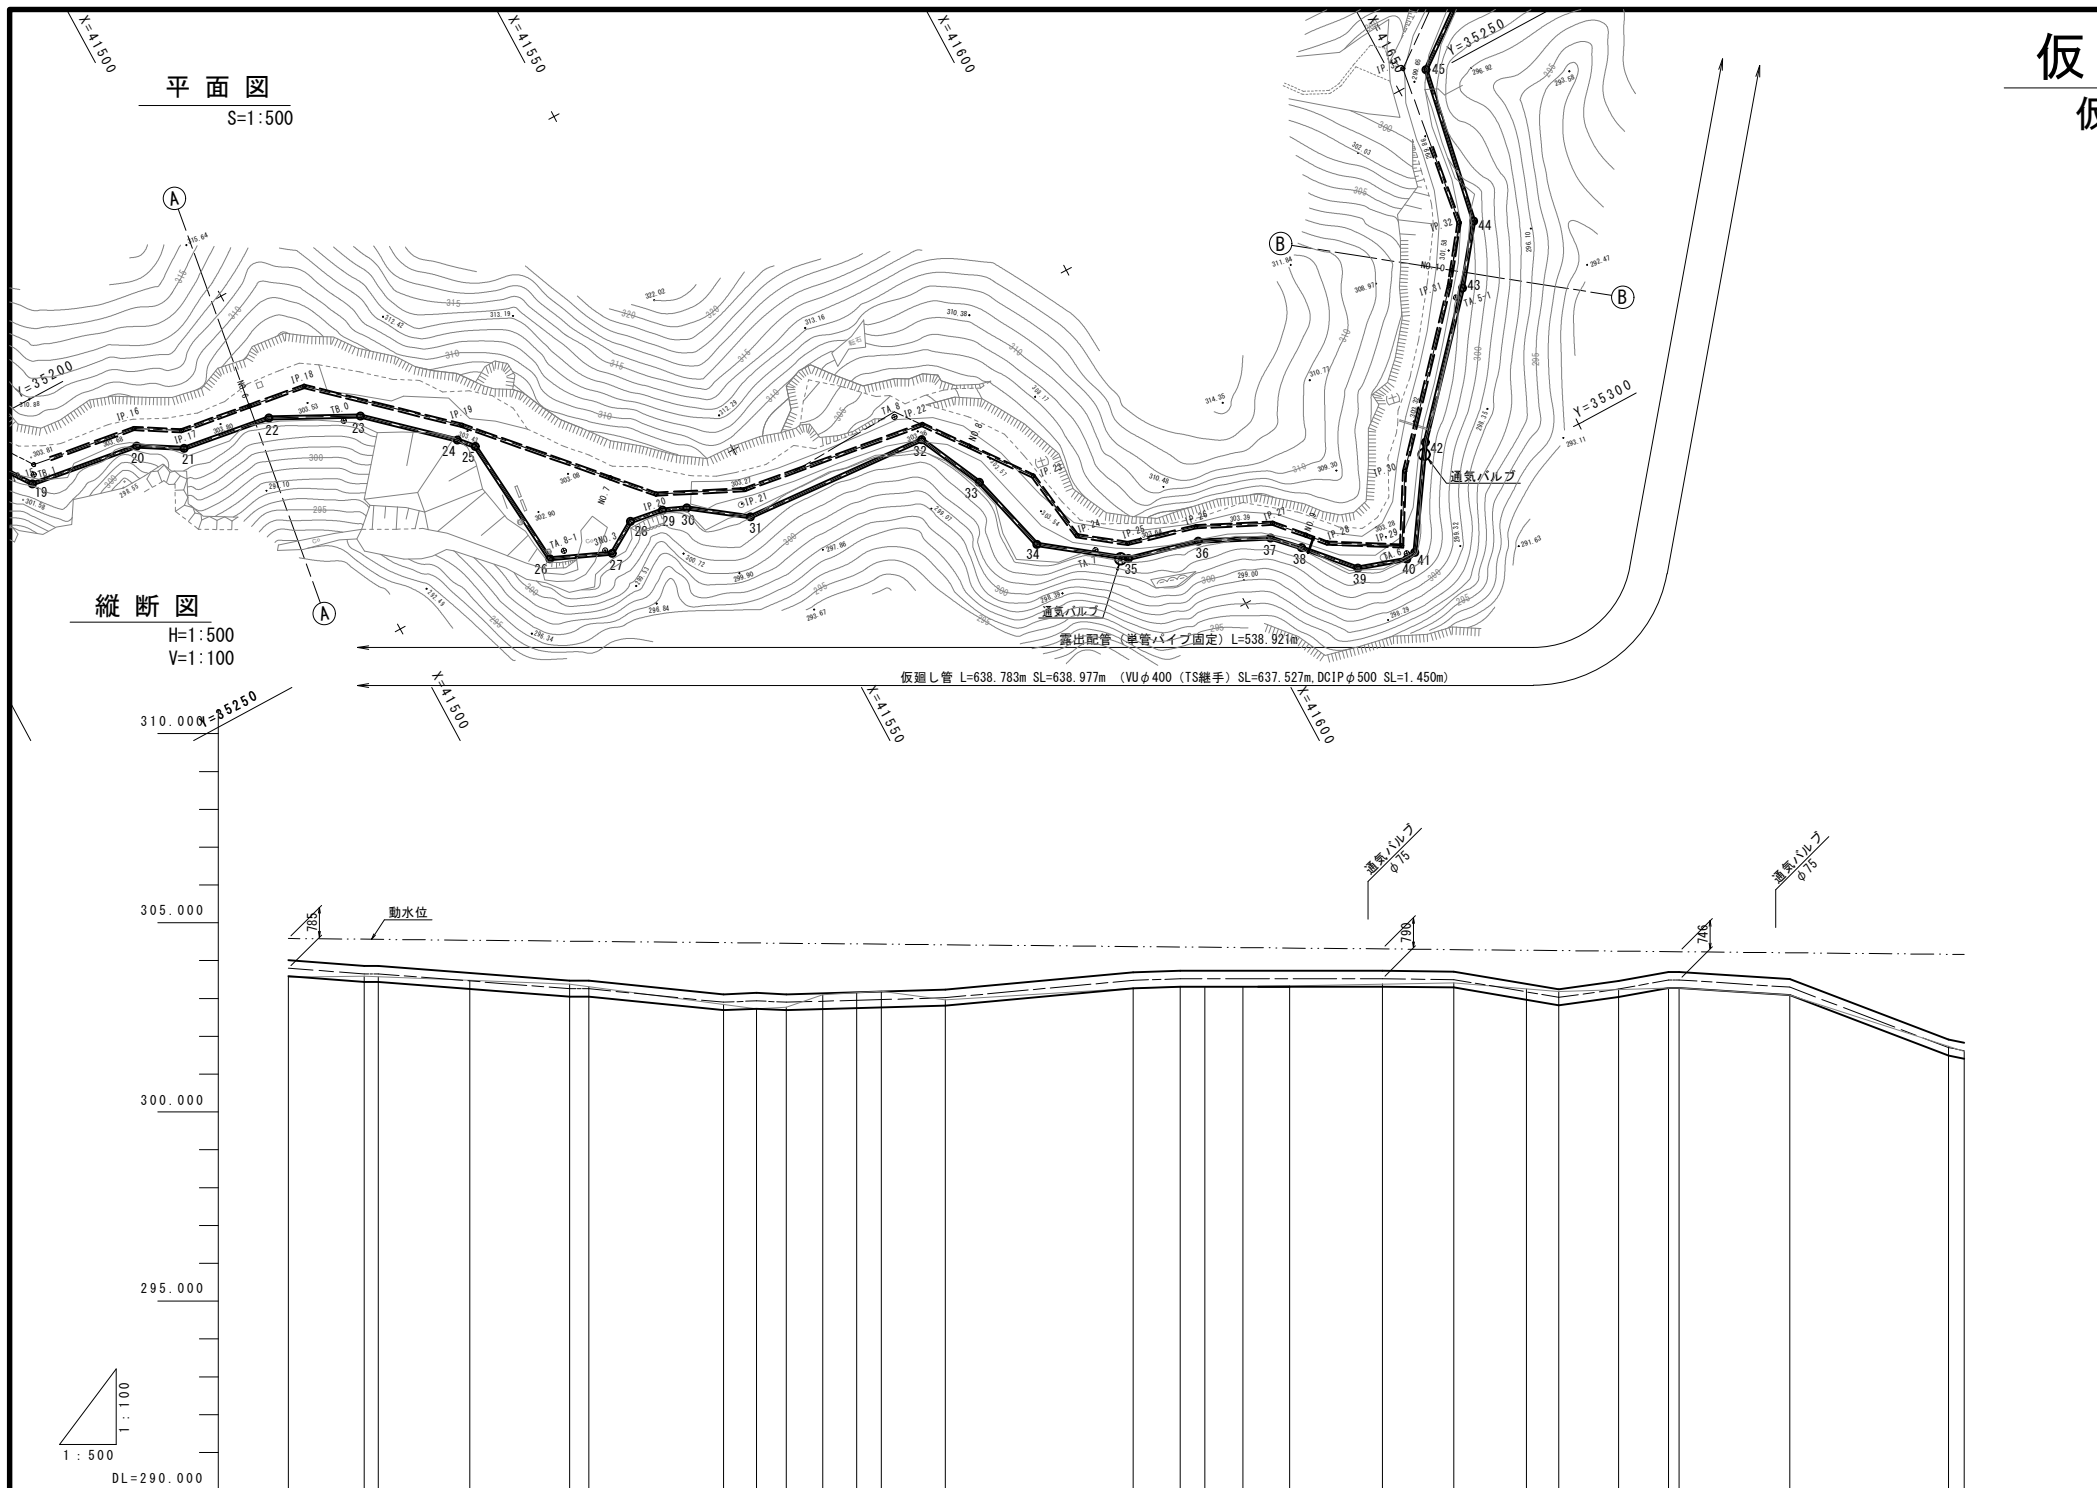

通気バルブ詳細図 S=1/20

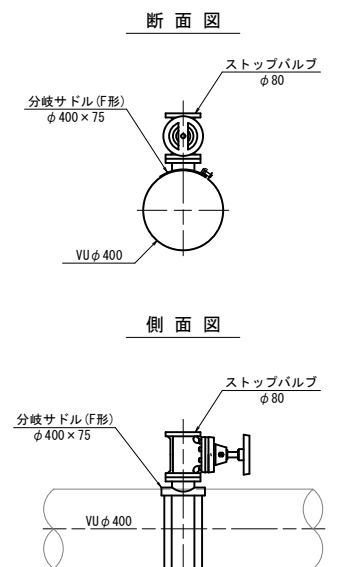

- ### 注意事項
1. 平面図及び縦断図に記載している既設管の位置、埋設深さは想定である。
施工時には、試掘を行い、既設管の位置、深さを確認すること。
 2. ボーリング柱状図より土層を想定している。
施工の際、想定と異なる土層の場合は、見直しを行うこと。


曲 線	測 点	単 距 離	追 加 距 離	現 況 地 盤 高	計 画			
					管 中 心 高	土 被 り	管種-管径	
								勾 配

	IP. 21	6.272	291.539		303.800		
	NO. 6 +1.546 IP. 22	10.007 1.879	301.546 303.425	303.590	303.650 303.650		
	IP. 23	12.111	315.536		303.690		
	IP. 24 (+24.741)	13.206	328.742	303.380	303.260		
	IP. 25	2.506	331.248		303.260		
	IP. 26	17.816	349.064		302.900		
	NO. 7 +3.432 IP. 27	4.388 3.924	353.432 357.356	302.730	302.940 302.900		
	IP. 28	4.849	362.205		302.930		
	IP. 29	4.484	366.689		302.950		
	IP. 30	3.224	369.913		302.970		
	IP. 31 (+28.403)	8.490	378.403	302.960	303.020		
	IP. 32 (NO. 8 +3.236)	24.833	403.236	303.270	303.480		
	IP. 33	6.195 3.269	409.431 412.700	303.310	303.520 303.520		
	+17.748 IP. 34	5.048 6.154	417.748 423.902	303.310	303.520 303.520		
	IP. 35	12.263	436.165		303.520		
	IP. 36 (+45.636)	9.471	446.636	303.410	303.500		
	IP. 37	9.579	455.215		303.300		
	IP. 38 (NO. 9 +9.497)	4.282	459.497	303.180	303.030		
	IP. 39	7.915	467.412		303.250		
	IP. 40 (NO. 10 +13.007)	6.603 1.390	474.015 475.405	303.490	303.480		
	IP. 42	14.629	490.034		303.300		
	IP. 43 +3.007	20.984 2.079	511.018 513.097	301.600	301.700 301.620		

工事名	駅館川農地整備事業 板埦幹線水路工事		
図冊名	仮設計計画図(2)		
作成年月日			
縮 尺	図 示	図面番号	10 - 2 / 7
会社名			
事業所名	九州農政局 駅館川農地整備事業所		


仮設計画図（3）
仮廻し管平面縦断図

平面図
S=1:500

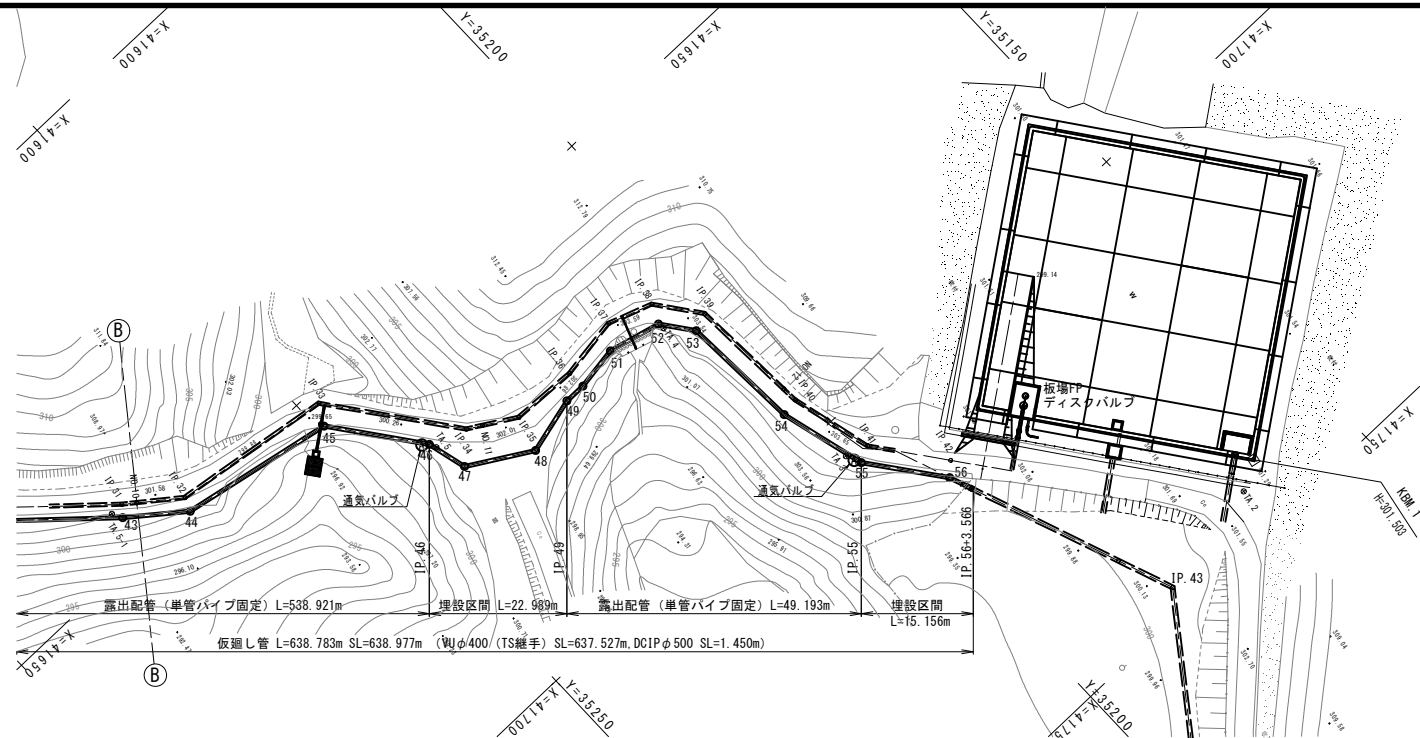


縦断図

H=1:500
V=1:100

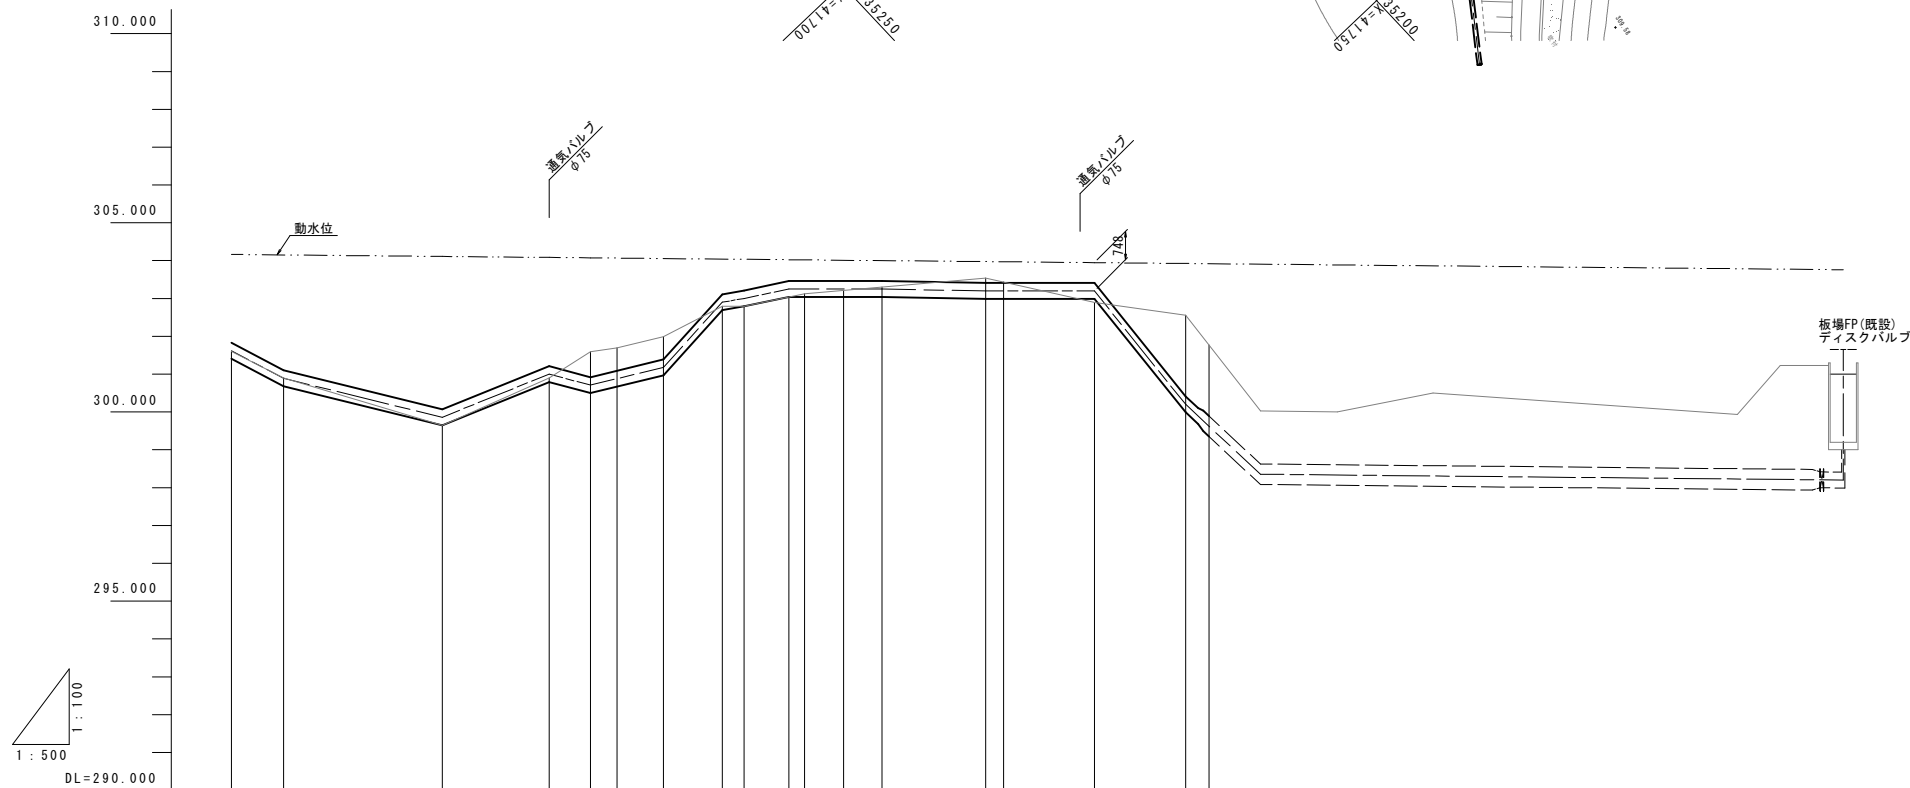


通気バルブ詳細図 S=1/20

断面図

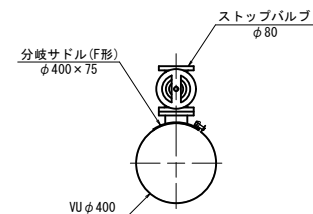

側面図

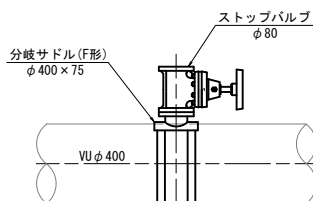

注意事項

1. 平面図及び縦断図に記載している既設管の位置、埋設深さは想定である。
施工時には、試掘を行い、既設管の位置、深さを確認すること。
2. ボーリング柱状図より土層を想定している。
施工の際、想定と異なる土層の場合は、見直しを行うこと。


勾配 管種・管径 土被り 管中心高															
	硬質塩化ビニル管 VUφ400														
現況地盤高	301.600	301.620	300.900	300.890	299.650	300.710	300.709	300.880	301.180	302.900	303.000	303.250	303.250	303.200	303.200
追加距離	513.097	519.984	540.974	555.102	560.584	564.090	570.231	578.000	580.869	586.795	588.870	594.057	599.106	612.822	615.176
単距離	2.079	6.887	20.990	14.128	5.482	3.506	6.141	7.769	2.889	5.926	2.075	5.187	5.049	13.716	2.384
測点	N0.10 +13.097	IP.44 (+19.984)	IP.45 (+40.974)	IP.46	IP.47	N0.11 +14.090	IP.48	IP.49	IP.50	IP.51	IP.52	IP.53	N0.12 +12.822	IP.54	IP.55
曲線	1A=27° 9' 50" 1A=42° 23' 51" 1A=22° 29' 56" 1A=45° 0' 0" 1A=45° 0' 0" 1A=14° 34' 10" 1A=8° 56' 52" 1A=23° 0' 3" 1A=38° 52' 31" 1A=33° 44' 57" 1A=11° 44' 57" 1A=22° 14' 13" 1A=18° 18' 53" 1A=16° 18' 53"														

工事名	駅館川農地整備事業 板場幹線水路工事		
図面名	仮設計画図（3）		
作成年月日			
縮尺	図示	図面番号	10 - 3 / 7
会社名			
事業所名	九州農政局 駅館川農地整備事業所		


仮設計画図（4）

仮廻し管起点側計画図

起点側平面図
S=1:100

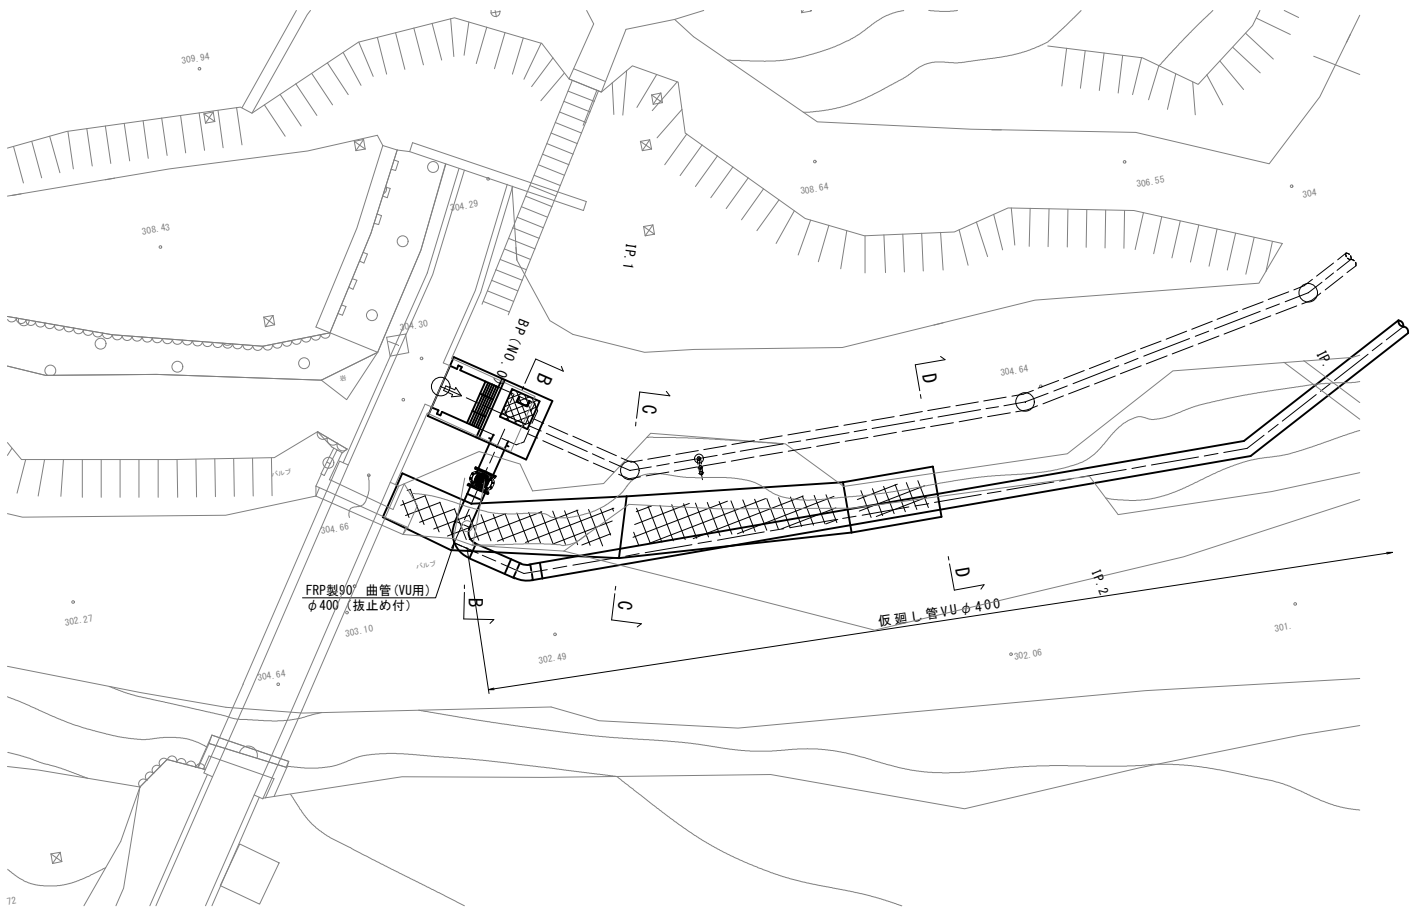


起点側縦断面図
S=1:50

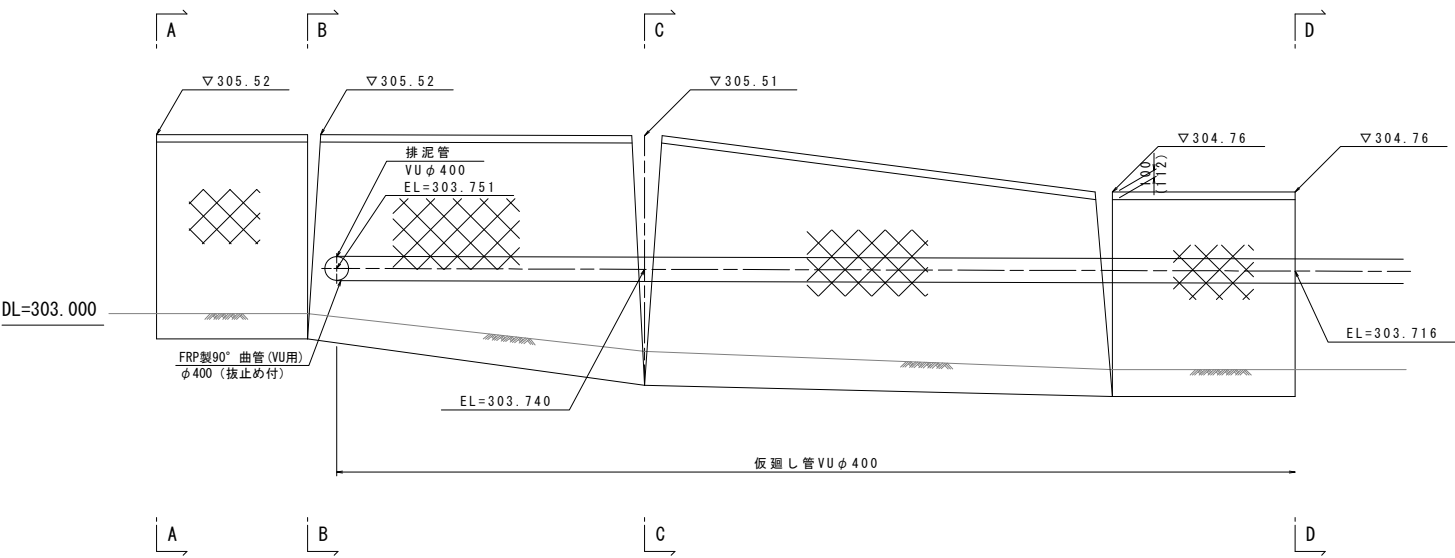


起点側断面図
S=1:50


B-B断面

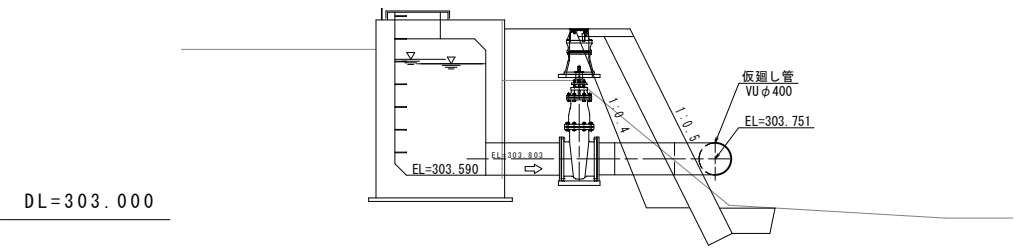


C-C断面

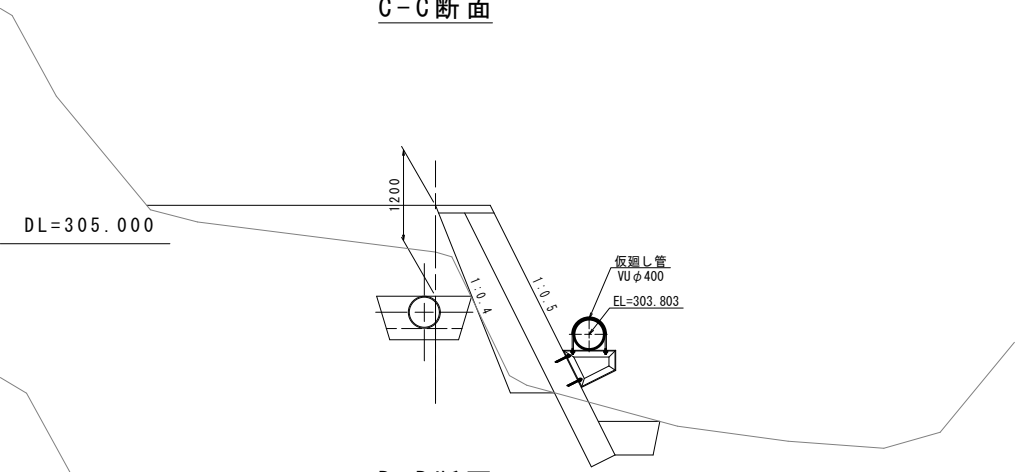

D-D断面

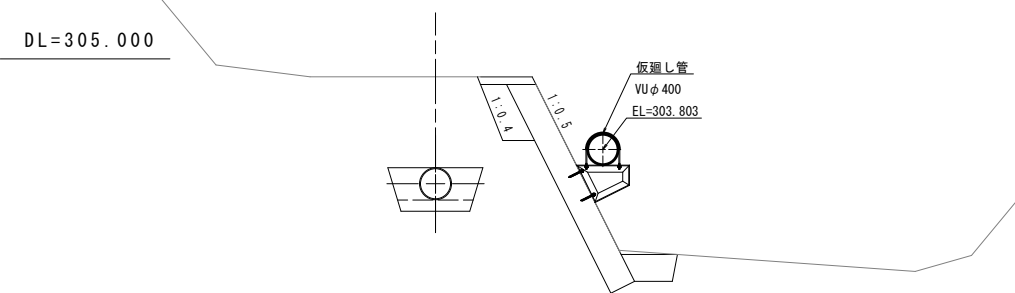

ブラケット詳細図 S=1:10

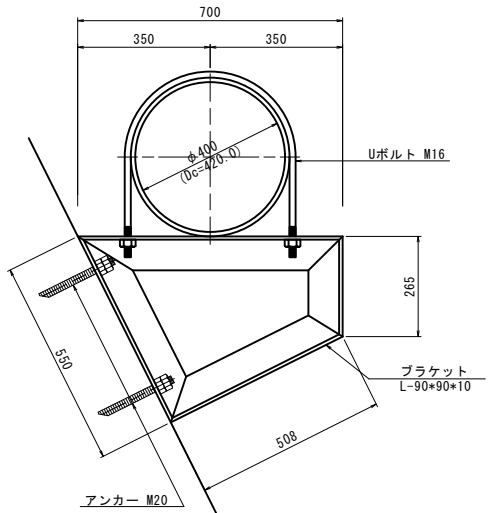


工事名	駅館川農地整備事業 板場幹線水路工事		
図面名	仮設計画図（4）		
作成年月日			
縮尺	図示	図面番号	10 - 4 / 7
会社名			
事業所名	九州農政局 駅館川農地整備事業所		


仮設計画図（5）

仮廻し管終点側計画図


終点側平面図 S=1:100
既設石綿管取付
（仮廻し管）

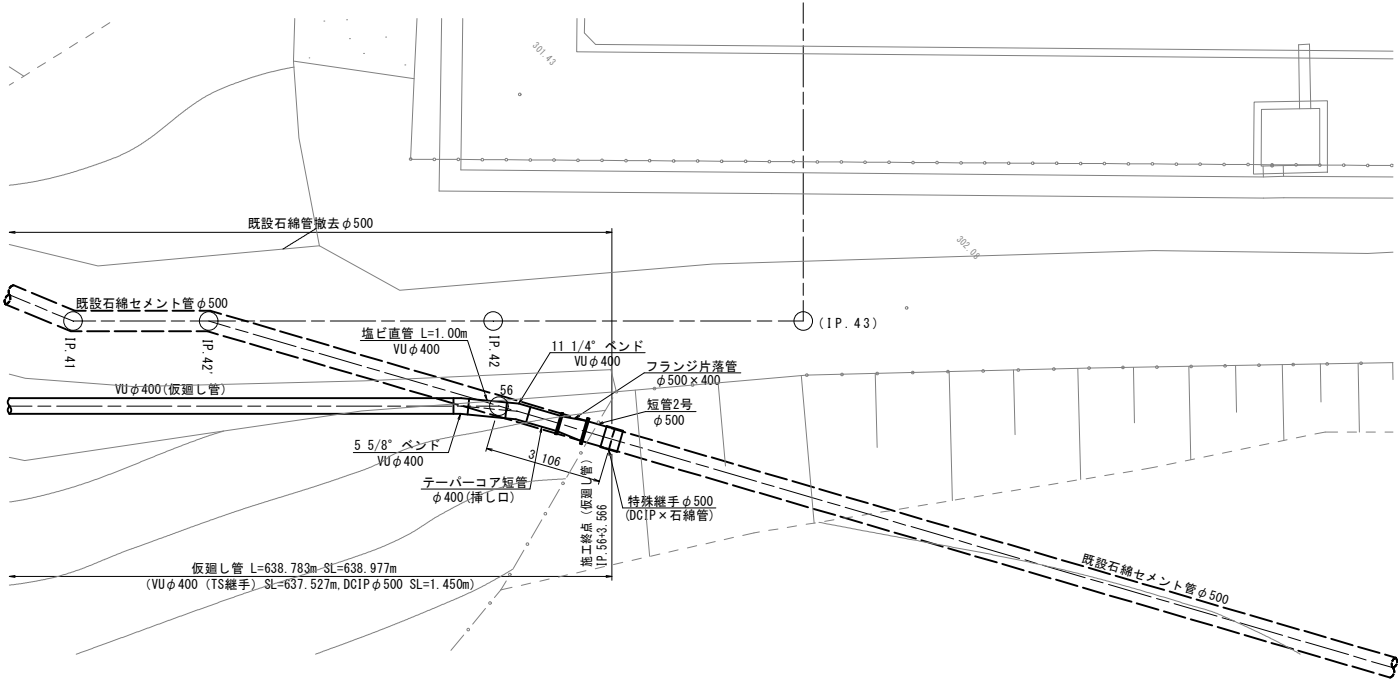


（参考図）
管 割 図
既設石綿管取付
（仮廻し管）

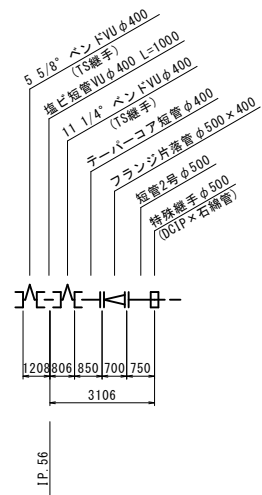

終点側平面図 S=1:100
既設石綿管取付
（既設管取付工）

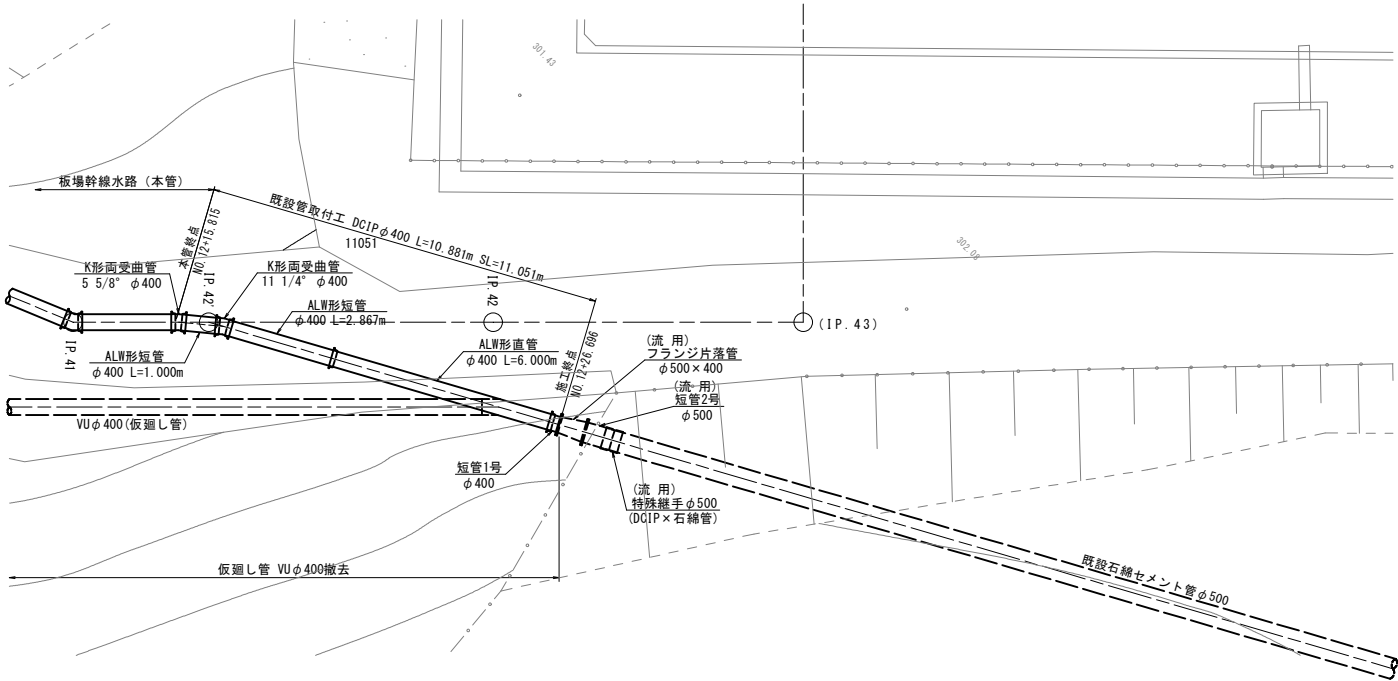


（参考図）
管 割 図
既設石綿管取付
（既設管取付工）

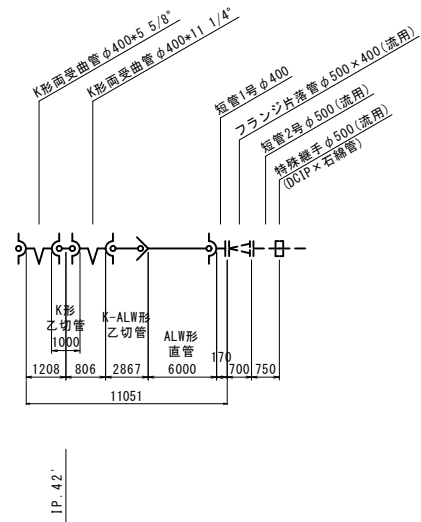

工事名	駅館川農地整備事業 板場幹線水路工事		
図面名	仮設計画図（5）		
作成年月日			
縮 尺	図 示	図面番号	10 - 5 / 7
会社名			
事業所名	九州農政局 駅館川農地整備事業所		


仮廻し管詳細図

S = 1 : 50

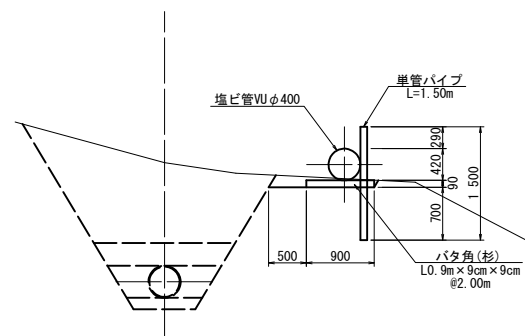

※ 単管の根入れは、70cm以上確保する。

S=1:10

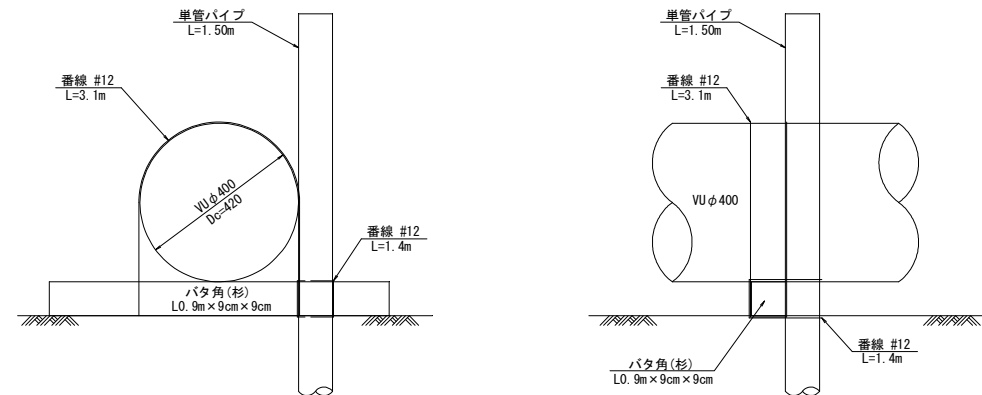

S=1:50

塩ビ管VUφ400

単管パイプ
L=1.50m

単管パイプ
L=1.50m

バタ角(杉)
L0.9m x 9cm x 9cm
#2.00m

4 000

4 000

4 000

100m

塩ビ管VUφ400

単管パイプ
L=1.50m

700
94
40
230
150

単管パイプ
L=1.50m

バタ角(杉)
L0.9m×9cm×9cm
@2.00m

4 000 4 000 4 000

S=1:50

[illegible]

塩ビ管VUφ400

単管パイプ L=1.50m

単管パイプ L=1.50m

1.500

290

700

パタ角(杉)
L0. 9m×9cm×9cm

4.000


曲管の受口に配置

工事名	駅詔川農地整備事業 坂場幹線水路工事		
図面名	仮設計画図 (6)		
作成年月日			
縮 尺	図 示	図面番号	10 - 6 / 7
会社名			
事業所名	九州農政局 駅詔川農地整備事業所		


仮設計画図（7）

工事用進入路計画図


平 面 図
S=1:250

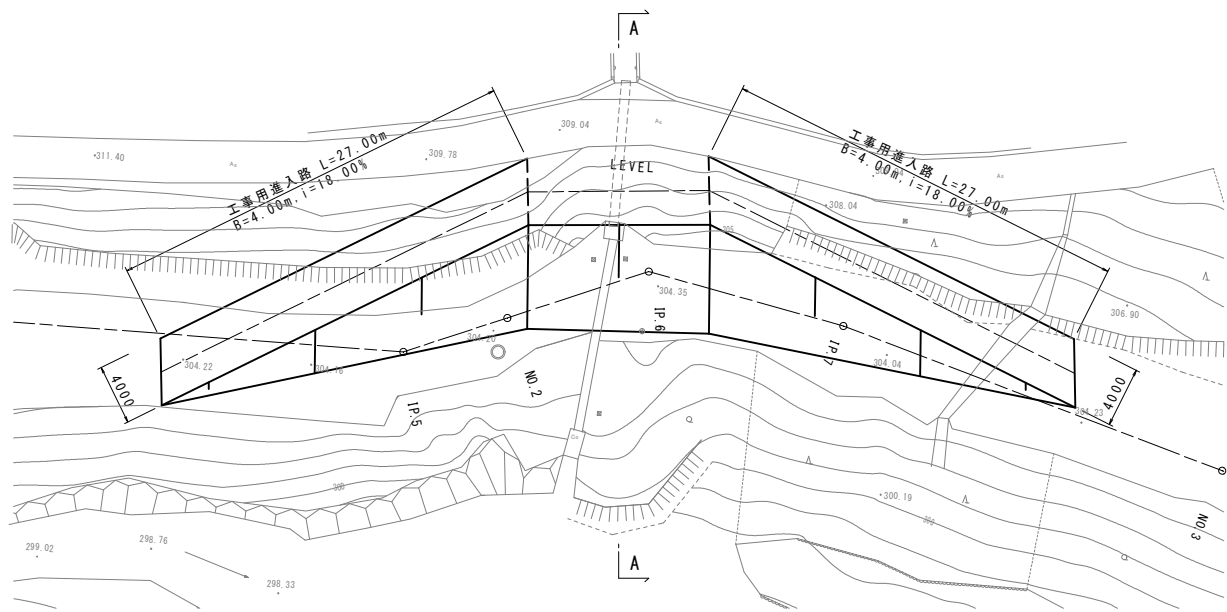

A-A断面図
S=1:100

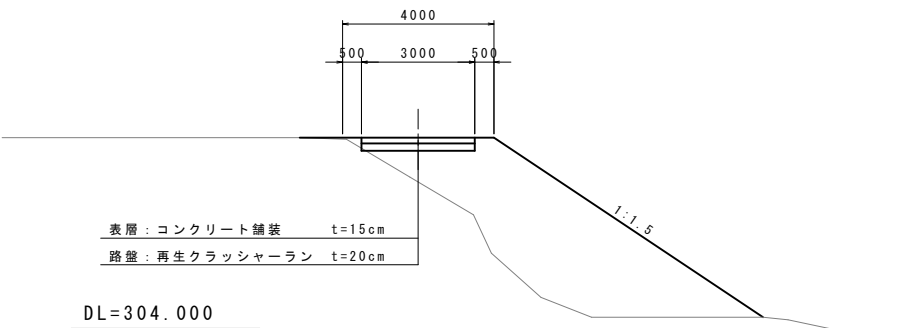

縦 断 図
S=1:250

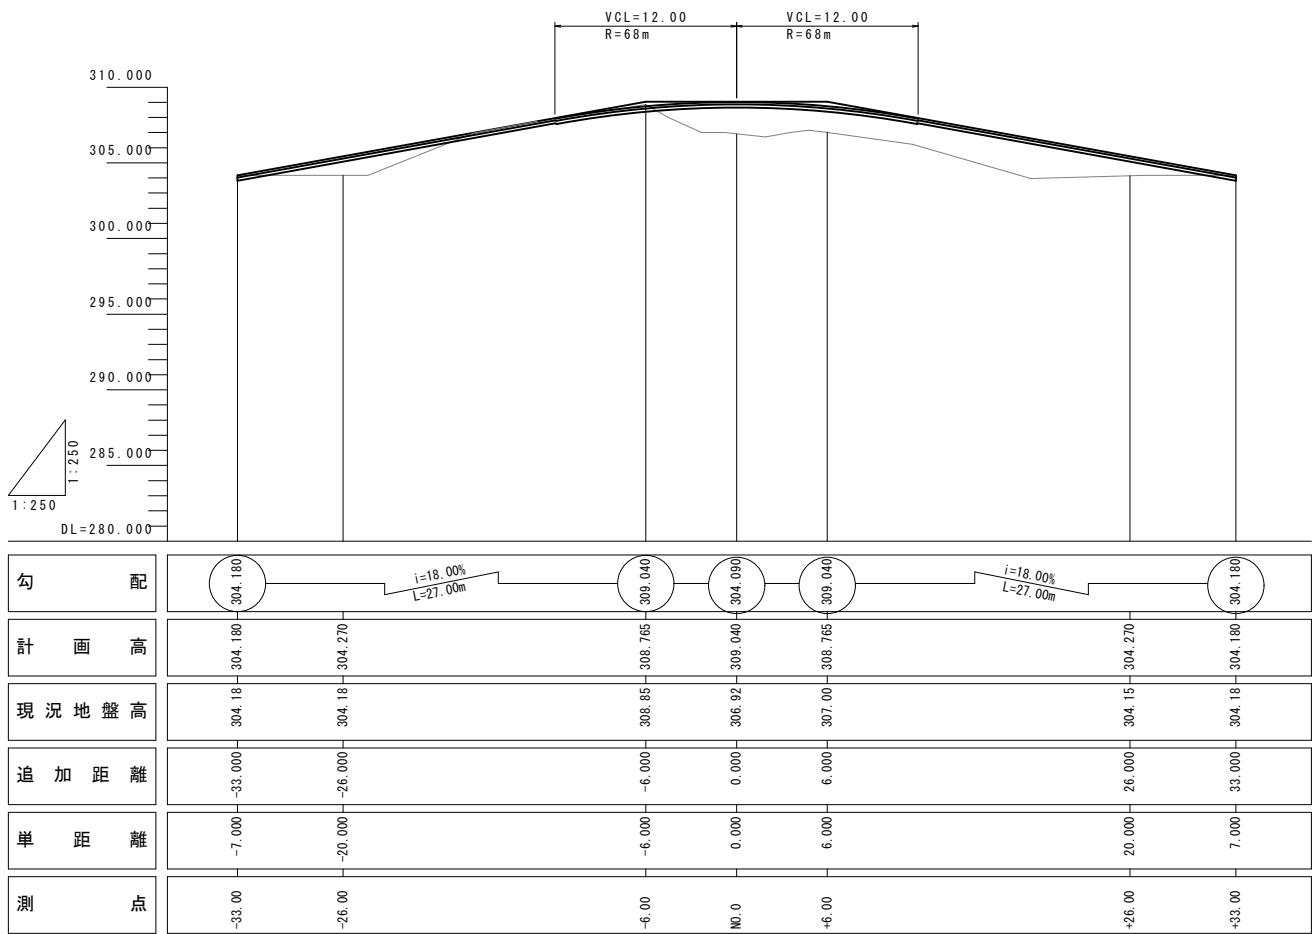


工事名	駅館川農地整備事業 板場幹線水路工事		
図面名	仮設計画図 (7)		
作成年月日			
縮 尺	図 示	図面番号	10 - 7 / 7
会社名			
事業所名	九州農政局 駅館川農地整備事業所		

駅館川農地整備事業 板場幹線水路工事 図 面 目 録


参 考 図		
図面番号	図 面 名 称	図面枚数
参 1	土 工 図	5 枚
参 2	管 割 図	2 枚
参 3	分 水 施 設 鉄 筋 加 工 図	2 枚
参 4	仮 廻 し 管 土 工 図	3 枚
参 5	仮 廻 し 管 管 割 図	2 枚
参 6	境 界 杭 設 置 図	1 枚
	合 計	15 枚

S=1 : 100

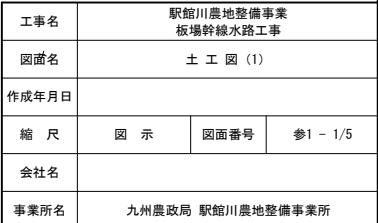


土工図 (2)


S=1:100

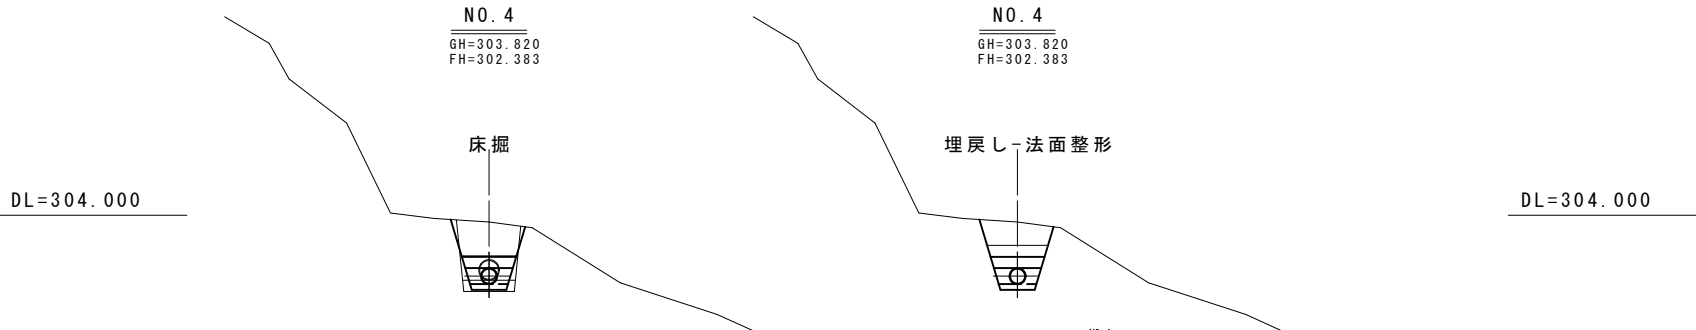


NO. 4					
床掘 (人力)	砂質土	m ²	0.58	法面整形-土砂部-管水路基礎整形	
	砂質土	m ²	0.25	法面 (人力荒仕上げ)	m 1.20
床掘 (機械)	礫質土	m ²	1.52	基面	m 0.91
	軽石凝灰角礫岩	m ²		法面整形-岩盤部-管水路基礎岩盤整形工	
	凝灰角礫岩	m ²		法面	m
	安山岩	m ²		基面	m
管体基礎	基礎I	m ²	0.14		
	基礎II	m ²	0.34		
埋戻し	a	m ²	0.40		
	b	m ²	0.46		
	c (1.0 ≤ B < 2.5)	m ²	1.09		
	d (2.5 ≤ B < 4.0)	m ²			
	a (B < 1.0)	m ²			

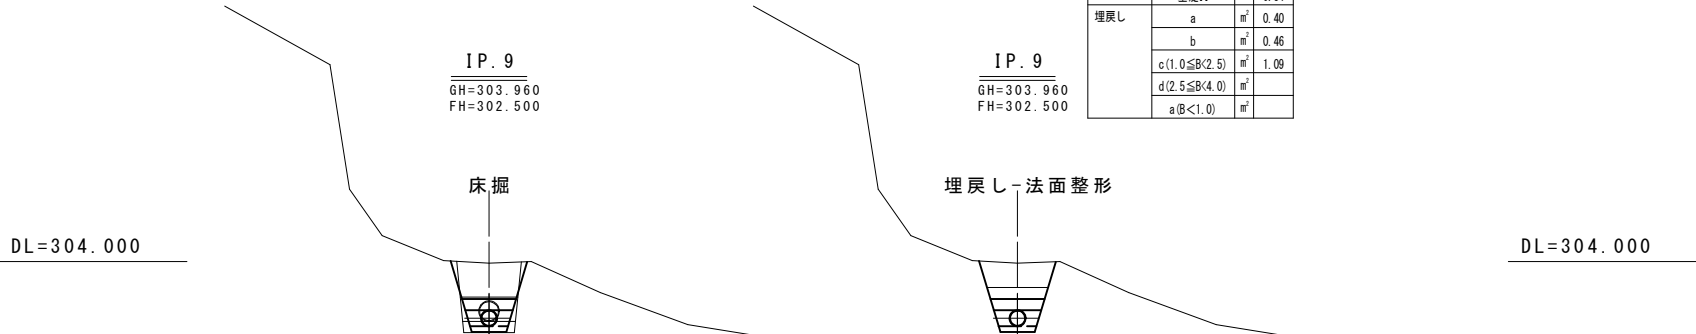

IP. 9					
床掘 (人力)	砂質土	m ²	0.59	法面整形-土砂部-管水路基礎整形	
	砂質土	m ²	0.28	法面 (人力荒仕上げ)	m 1.20
床掘 (機械)	礫質土	m ²	1.61	基面	m 0.91
	軽石凝灰角礫岩	m ²		法面整形-岩盤部-管水路基礎岩盤整形工	
	凝灰角礫岩	m ²		法面	m
	安山岩	m ²		基面	m
管体基礎	基礎I	m ²	0.14		
	基礎II	m ²	0.34		
埋戻し	a	m ²	0.40		
	b	m ²	0.46		
	c (1.0 ≤ B < 2.5)	m ²	1.22		
	d (2.5 ≤ B < 4.0)	m ²			
	a (B < 1.0)	m ²			

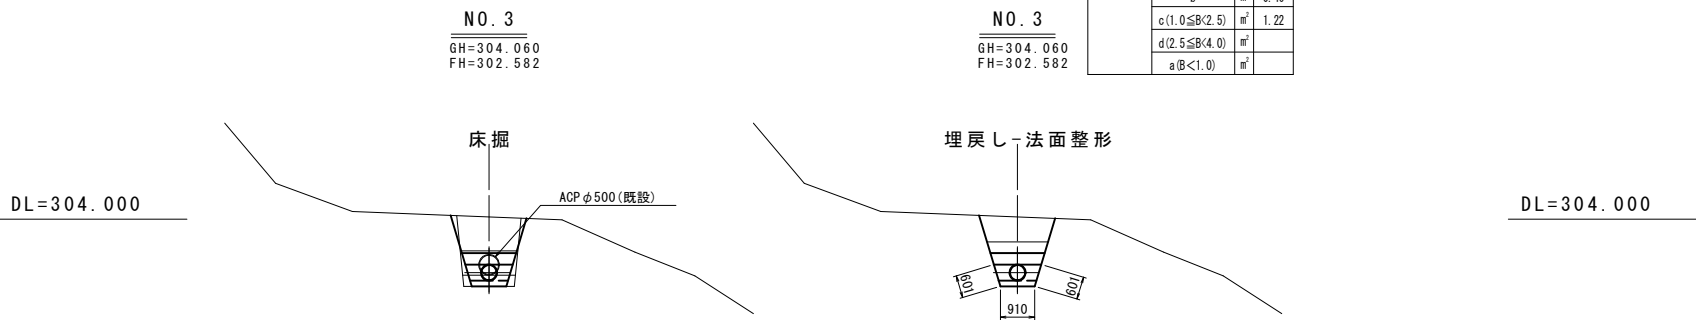


NO. 3					
床掘 (人力)	砂質土	m ²	0.59	法面整形-土砂部-管水路基礎整形	
	砂質土	m ²	0.30	法面 (人力荒仕上げ)	m 1.20
床掘 (機械)	礫質土	m ²	1.57	基面	m 0.91
	軽石凝灰角礫岩	m ²		法面整形-岩盤部-管水路基礎岩盤整形工	
	凝灰角礫岩	m ²		法面	m
	安山岩	m ²		基面	m
管体基礎	基礎I	m ²	0.14		
	基礎II	m ²	0.34		
埋戻し	a	m ²	0.40		
	b	m ²	0.46		
	c (1.0 ≤ B < 2.5)	m ²	1.21		
	d (2.5 ≤ B < 4.0)	m ²			
	a (B < 1.0)	m ²			

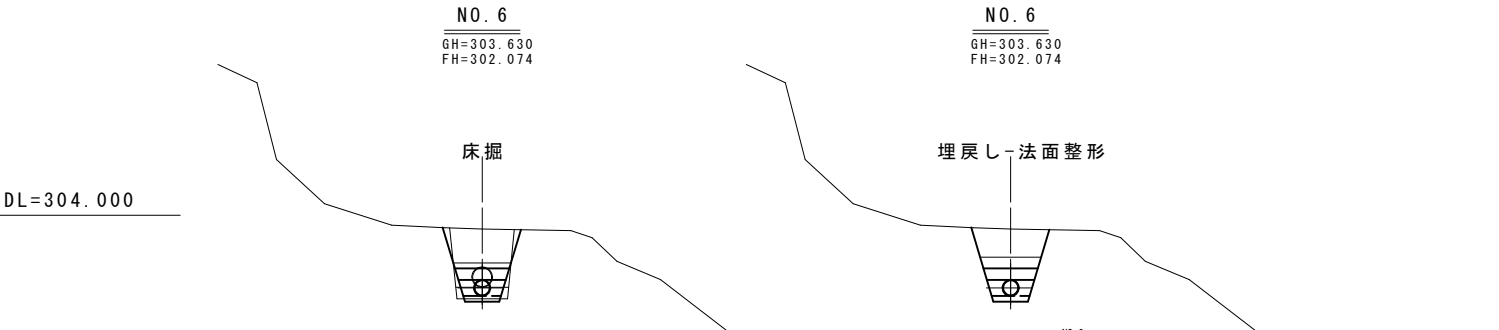

NO. 6					
床掘 (人力)	砂質土	m ²	0.62	法面整形-土砂部-管水路基礎整形	
	砂質土	m ²	0.31	法面 (人力荒仕上げ)	m 1.20
床掘 (機械)	礫質土	m ²	1.70	基面	m 0.91
	軽石凝灰角礫岩	m ²		法面整形-岩盤部-管水路基礎岩盤整形工	
	凝灰角礫岩	m ²		法面	m
	安山岩	m ²		基面	m
管体基礎	基礎I	m ²	0.14		
	基礎II	m ²	0.34		
埋戻し	a	m ²	0.40		
	b	m ²	0.46		
	c (1.0 ≤ B < 2.5)	m ²	1.38		
	d (2.5 ≤ B < 4.0)	m ²			
	a (B < 1.0)	m ²			



NO. 5					
床掘 (人力)	砂質土	m ²	0.64	法面整形-土砂部-管水路基礎整形	
	砂質土	m ²	0.32	法面 (人力荒仕上げ)	m 1.20
床掘 (機械)	礫質土	m ²	1.77	基面	m 0.91
	軽石凝灰角礫岩	m ²		法面整形-岩盤部-管水路基礎岩盤整形工	
	凝灰角礫岩	m ²		法面	m
	安山岩	m ²		基面	m
管体基礎	基礎I	m ²	0.14		
	基礎II	m ²	0.34		
埋戻し	a	m ²	0.40		
	b	m ²	0.46		
	c (1.0 ≤ B < 2.5)	m ²	1.47		
	d (2.5 ≤ B < 4.0)	m ²			
	a (B < 1.0)	m ²			

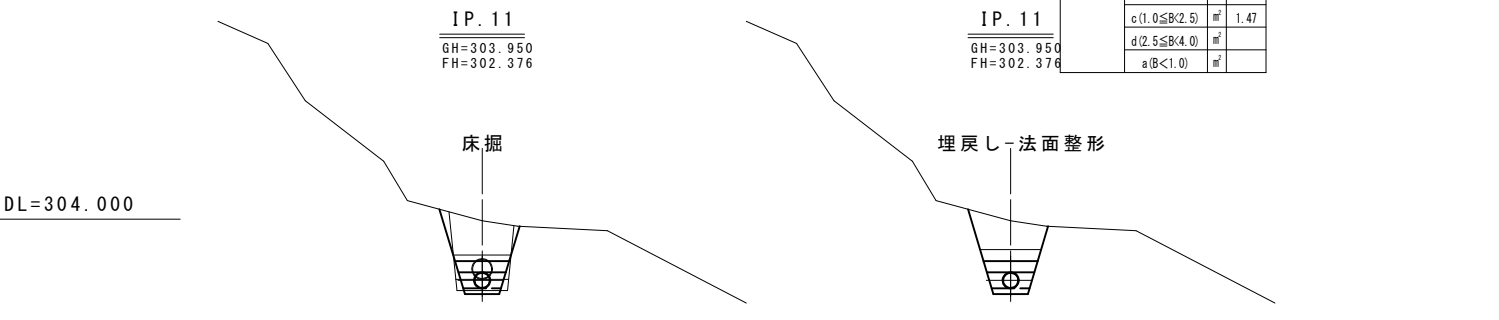

IP. 11					
床掘 (人力)	砂質土	m ²	0.63	法面整形-土砂部-管水路基礎整形	
	砂質土	m ²	0.32	法面 (人力荒仕上げ)	m 1.20
床掘 (機械)	礫質土	m ²	1.79	基面	m 0.91
	軽石凝灰角礫岩	m ²		法面整形-岩盤部-管水路基礎岩盤整形工	
	凝灰角礫岩	m ²		法面	m
	安山岩	m ²		基面	m
管体基礎	基礎I	m ²	0.14		
	基礎II	m ²	0.34		
埋戻し	a	m ²	0.40		
	b	m ²	0.46		
	c (1.0 ≤ B < 2.5)	m ²	1.49		
	d (2.5 ≤ B < 4.0)	m ²			
	a (B < 1.0)	m ²			

(今回施工対象外)

工事名	駅館川農地整備事業 板場幹線水路工事		
図面名	土 工 図 (2)		
作成年月日			
縮 尺	図 示	図面番号	参1 - 2/5
会社名			
事業所名	九州農政局 駅館川農地整備事業所		


土工図 (3)

S=1:100

DL=303.000


IP. 21
GH=303.220
FH=301.611

床掘

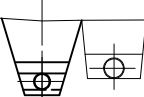

IP. 21
GH=303.220
FH=301.611

埋戻し-法面整形

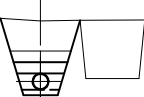


床掘(人力)	砂質土	㎡	0.71	法面整形-土砂部-管水路基礎整形	
	砂質土	㎡		法面(人力費仕上f)	m 1.20
	礫質土	㎡	4.46	基面	m 0.91
	軽石凝灰角礫岩	㎡		法面整形-岩盤部-管水路基礎岩盤整形工	
	凝灰角礫岩	㎡		法面	m
管体基礎	安山岩	㎡		基面	m
	基礎I	㎡	0.14		
	基礎II	㎡	0.34		
埋戻し	a	㎡	0.40		
	b	㎡	0.46		
	c(1.0≦B<2.5)	㎡	3.92		
	d(2.5≦B<4.0)	㎡			
	a(B<1.0)	㎡			

DL=304.000


IP. 23
GH=303.600
FH=301.528

床掘

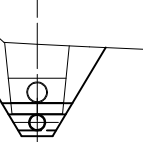

IP. 23
GH=303.600
FH=301.528

埋戻し-法面整形

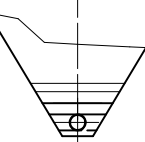


床掘(人力)	砂質土	㎡	0.71	法面整形-土砂部-管水路基礎整形	
	砂質土	㎡	0.41	法面(人力費仕上f)	m 1.34
	礫質土	㎡	4.78	基面	m 0.82
	軽石凝灰角礫岩	㎡		法面整形-岩盤部-管水路基礎岩盤整形工	
	凝灰角礫岩	㎡		法面	m
管体基礎	安山岩	㎡		基面	m
	基礎I	㎡	0.14		
	基礎II	㎡	0.39		
埋戻し	a	㎡	0.51		
	b	㎡	0.62		
	c(1.0≦B<2.5)	㎡	0.53		
	d(2.5≦B<4.0)	㎡	3.81		
	a(B<1.0)	㎡			

DL=303.000


NO. 7
GH=303.070
FH=301.648

床掘

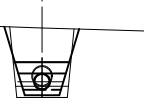

NO. 7
GH=303.070
FH=301.648

埋戻し-法面整形

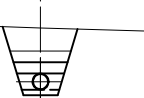


床掘(人力)	砂質土	㎡	0.57	法面整形-土砂部-管水路基礎整形	
	砂質土	㎡	0.24	法面(人力費仕上f)	m 1.20
	礫質土	㎡	1.54	基面	m 0.91
	軽石凝灰角礫岩	㎡		法面整形-岩盤部-管水路基礎岩盤整形工	
	凝灰角礫岩	㎡		法面	m
管体基礎	安山岩	㎡		基面	m
	基礎I	㎡	0.14		
	基礎II	㎡	0.34		
埋戻し	a	㎡	0.40		
	b	㎡	0.46		
	c(1.0≦B<2.5)	㎡	1.10		
	d(2.5≦B<4.0)	㎡			
	a(B<1.0)	㎡			

DL=304.000


NO. 8
GH=303.510
FH=301.547

床掘

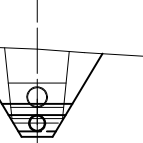

NO. 8
GH=303.510
FH=301.547

埋戻し-法面整形

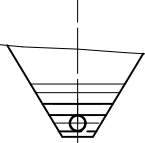


床掘(人力)	砂質土	㎡	0.71	法面整形-土砂部-管水路基礎整形	
	砂質土	㎡	0.41	法面(人力費仕上f)	m 1.34
	礫質土	㎡	3.76	基面	m 0.82
	軽石凝灰角礫岩	㎡		法面整形-岩盤部-管水路基礎岩盤整形工	
	凝灰角礫岩	㎡		法面	m
管体基礎	安山岩	㎡		基面	m
	基礎I	㎡	0.14		
	基礎II	㎡	0.39		
埋戻し	a	㎡	0.51		
	b	㎡	0.62		
	c(1.0≦B<2.5)	㎡	0.53		
	d(2.5≦B<4.0)	㎡	2.79		
	a(B<1.0)	㎡			

DL=303.000


IP. 19
GH=303.410
FH=301.690

床掘

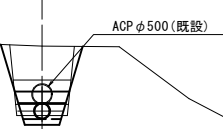

IP. 19
GH=303.410
FH=301.690

埋戻し-法面整形

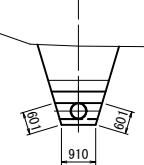


床掘(人力)	砂質土	㎡	0.68	法面整形-土砂部-管水路基礎整形	
	砂質土	㎡	0.34	法面(人力費仕上f)	m 1.20
	礫質土	㎡	1.96	基面	m 0.91
	軽石凝灰角礫岩	㎡		法面整形-岩盤部-管水路基礎岩盤整形工	
	凝灰角礫岩	㎡		法面	m
管体基礎	安山岩	㎡		基面	m
	基礎I	㎡	0.14		
	基礎II	㎡	0.34		
埋戻し	a	㎡	0.40		
	b	㎡	0.46		
	c(1.0≦B<2.5)	㎡	1.73		
	d(2.5≦B<4.0)	㎡			
	a(B<1.0)	㎡			

DL=303.000


IP. 22
GH=303.430
FH=301.561

床掘

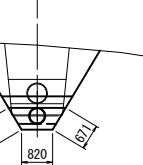

IP. 22
GH=303.430
FH=301.561

埋戻し-法面整形

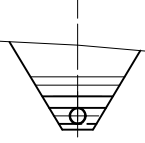


床掘(人力)	砂質土	㎡	0.71	法面整形-土砂部-管水路基礎整形	
	砂質土	㎡	0.41	法面(人力費仕上f)	m 1.34
	礫質土	㎡	3.42	基面	m 0.82
	軽石凝灰角礫岩	㎡		法面整形-岩盤部-管水路基礎岩盤整形工	
	凝灰角礫岩	㎡		法面	m
管体基礎	安山岩	㎡		基面	m
	基礎I	㎡	0.14		
	基礎II	㎡	0.39		
埋戻し	a	㎡	0.51		
	b	㎡	0.62		
	c(1.0≦B<2.5)	㎡	0.53		
	d(2.5≦B<4.0)	㎡	2.45		
	a(B<1.0)	㎡			

(今回施工対象外)


工事名	駅館川農地整備事業 板場幹線水路工事		
図面名	土 工 図 (3)		
作成年月日			
縮 尺	図 示	図面番号	参1 - 3/5
会社名			
事業所名	九州農政局 駅館川農地整備事業所		

土工図 (4)


S=1:100

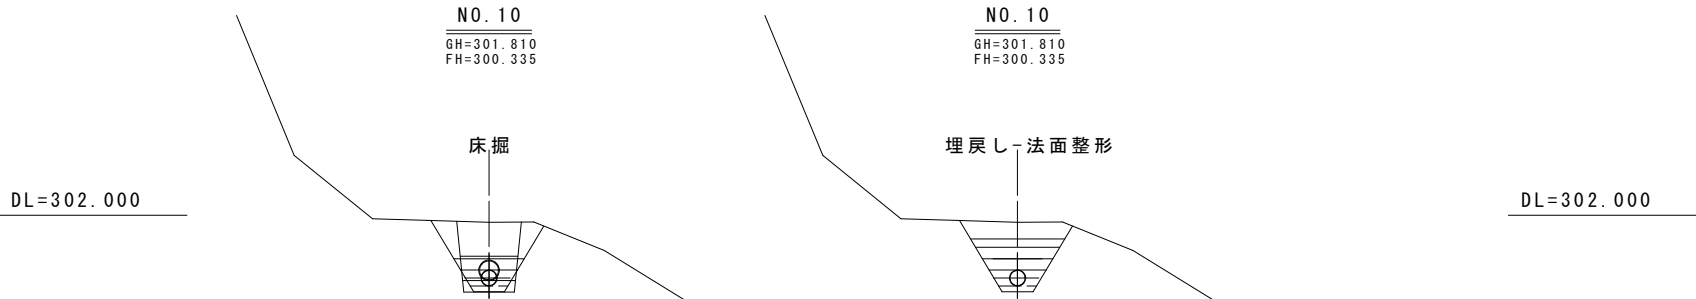


NO. 10					
床掘(人力)	砂質土	m ²	0.68	法面整形-土砂部-管水路基礎整形	
	砂質土	m ²	0.29	法面(人力費仕上f)	m 1.34
床掘(機械)	礫質土	m ²	2.35	基面	m 0.82
	軽石凝灰角礫岩	m ²		法面整形-岩盤部-管水路基礎岩盤整形工	
	凝灰角礫岩	m ²		法面	m
	安山岩	m ²		基面	m
管体基礎	基礎I	m ²	0.14		
	基礎II	m ²	0.39		
埋戻し	a	m ²	0.51		
	b	m ²	0.62		
	c(1.0≤B<2.5)	m ²	0.53		
	d(2.5≤B<4.0)	m ²	1.24		
	a(B<1.0)	m ²			

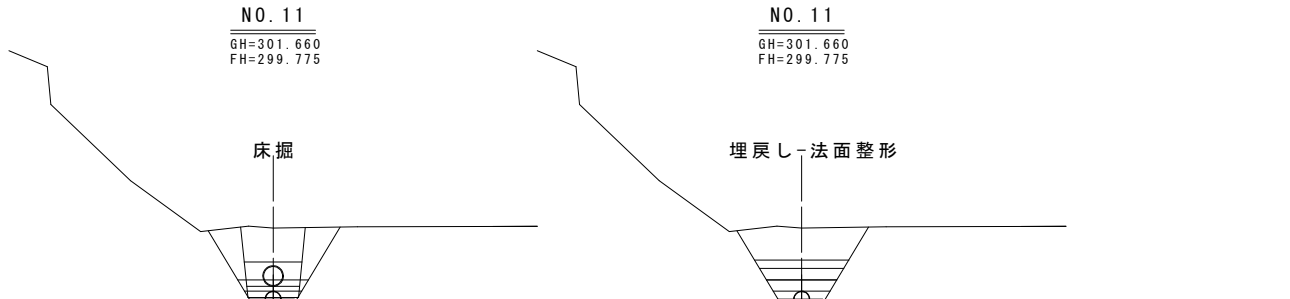


NO. 11					
床掘(人力)	砂質土	m ²	0.71	法面整形-土砂部-管水路基礎整形	
	砂質土	m ²	0.41	法面(人力費仕上f)	m 1.34
床掘(機械)	礫質土	m ²	3.54	基面	m 0.82
	軽石凝灰角礫岩	m ²		法面整形-岩盤部-管水路基礎岩盤整形工	
	凝灰角礫岩	m ²		法面	m
	安山岩	m ²		基面	m
管体基礎	基礎I	m ²	0.14		
	基礎II	m ²	0.39		
埋戻し	a	m ²	0.51		
	b	m ²	0.62		
	c(1.0≤B<2.5)	m ²	0.53		
	d(2.5≤B<4.0)	m ²	2.57		
	a(B<1.0)	m ²			

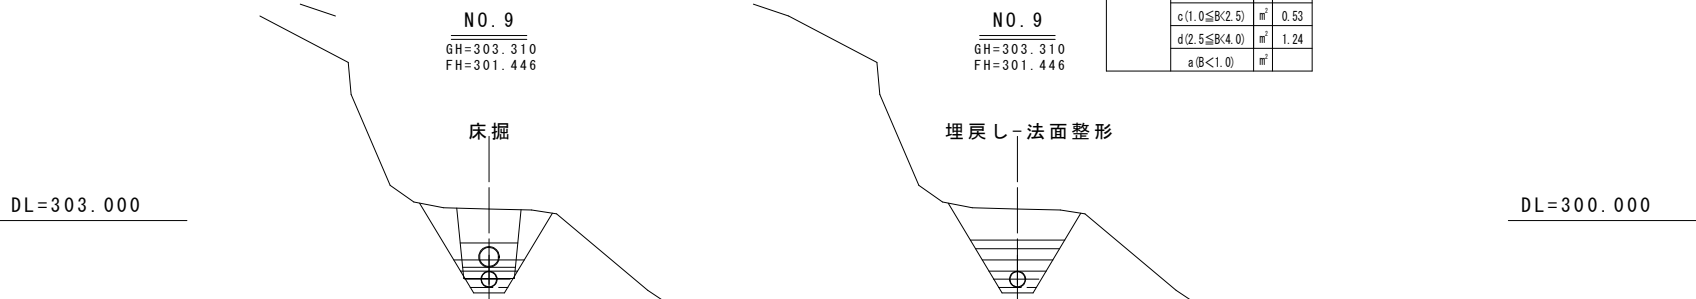


NO. 9					
床掘(人力)	砂質土	m ²	0.71	法面整形-土砂部-管水路基礎整形	
	砂質土	m ²	0.41	法面(人力費仕上f)	m 1.34
床掘(機械)	礫質土	m ²	3.46	基面	m 0.82
	軽石凝灰角礫岩	m ²		法面整形-岩盤部-管水路基礎岩盤整形工	
	凝灰角礫岩	m ²		法面	m
	安山岩	m ²		基面	m
管体基礎	基礎I	m ²	0.14		
	基礎II	m ²	0.39		
埋戻し	a	m ²	0.51		
	b	m ²	0.62		
	c(1.0≤B<2.5)	m ²	0.53		
	d(2.5≤B<4.0)	m ²	2.49		
	a(B<1.0)	m ²			

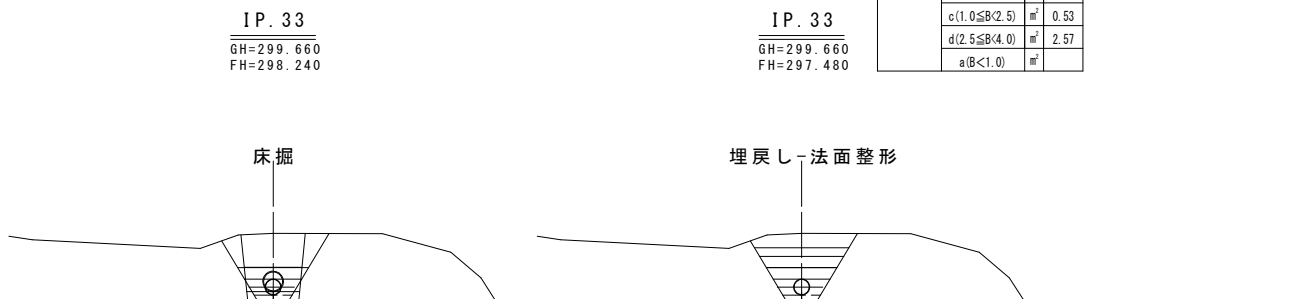

IP. 33					
床掘(人力)	砂質土	m ²	0.67	法面整形-土砂部-管水路基礎整形	
	砂質土	m ²	0.23	法面(人力費仕上f)	m 1.34
床掘(機械)	礫質土	m ²	2.16	基面	m 0.82
	軽石凝灰角礫岩	m ²		法面整形-岩盤部-管水路基礎岩盤整形工	
	凝灰角礫岩	m ²		法面	m
	安山岩	m ²		基面	m
管体基礎	基礎I	m ²	0.14		
	基礎II	m ²	0.39		
埋戻し	a	m ²	0.51		
	b	m ²	0.62		
	c(1.0≤B<2.5)	m ²	0.53		
	d(2.5≤B<4.0)	m ²	0.96		
	a(B<1.0)	m ²			

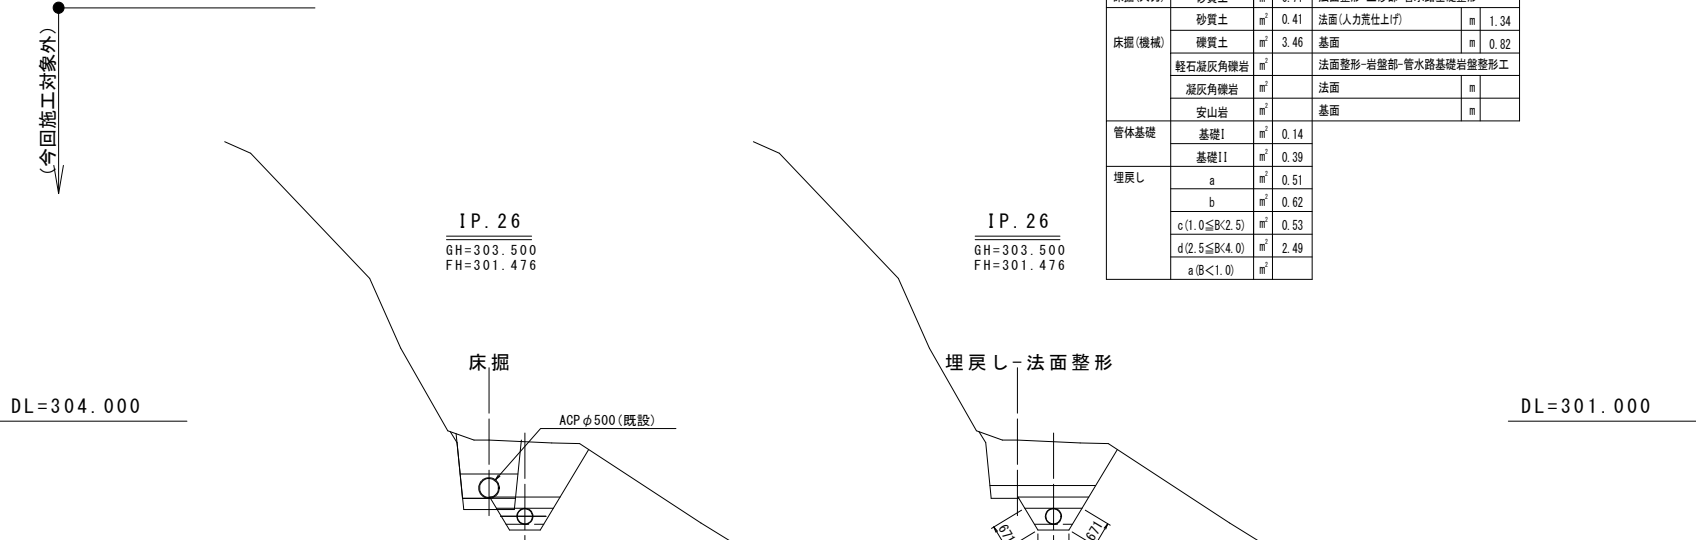

IP. 26					
床掘(人力)	砂質土	m ²	0.71	法面整形-土砂部-管水路基礎整形	
	砂質土	m ²	0.17	法面(人力費仕上f)	m 1.34
床掘(機械)	礫質土	m ²	4.66	基面	m 0.82
	軽石凝灰角礫岩	m ²		法面整形-岩盤部-管水路基礎岩盤整形工	
	凝灰角礫岩	m ²		法面	m
	安山岩	m ²		基面	m
管体基礎	基礎I	m ²	0.14		
	基礎II	m ²	0.39		
埋戻し	a	m ²	0.51		
	b	m ²	0.83		
	c(1.0≤B<2.5)	m ²			
	d(2.5≤B<4.0)	m ²	3.76		
	a(B<1.0)	m ²			

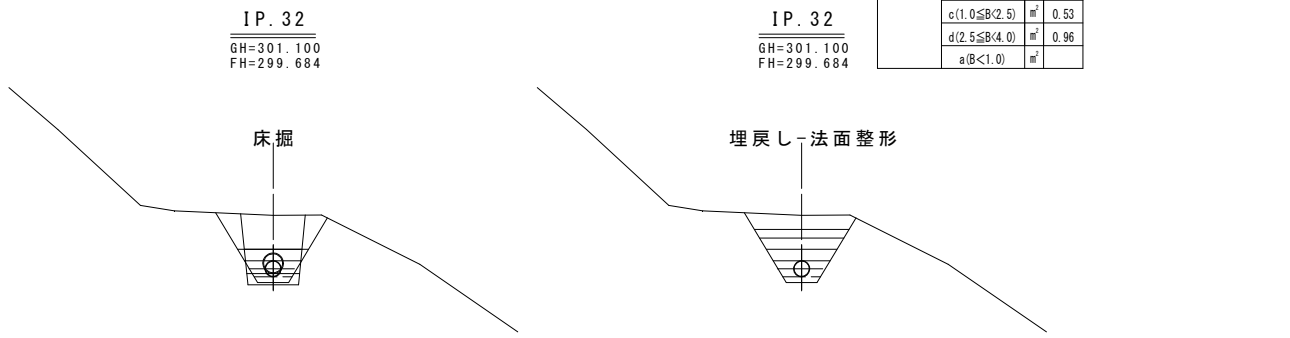


IP. 32					
床掘(人力)	砂質土	m ²	0.67	法面整形-土砂部-管水路基礎整形	
	砂質土	m ²	0.23	法面(人力費仕上f)	m 1.34
床掘(機械)	礫質土	m ²	2.28	基面	m 0.82
	軽石凝灰角礫岩	m ²		法面整形-岩盤部-管水路基礎岩盤整形工	
	凝灰角礫岩	m ²		法面	m
	安山岩	m ²		基面	m
管体基礎	基礎I	m ²	0.14		
	基礎II	m ²	0.39		
埋戻し	a	m ²	0.51		
	b	m ²	0.62		
	c(1.0≤B<2.5)	m ²	0.53		
	d(2.5≤B<4.0)	m ²	1.09		
	a(B<1.0)	m ²			

工事名	駅館川農地整備事業 板場幹線水路工事		
図面名	土 工 図 (4)		
作成年月日			
縮 尺	図 示	図面番号	参1 - 4/5
会社名			
事業所名	九州農政局 駅館川農地整備事業所		

土工図 (5)


S=1:100

DL=303.000

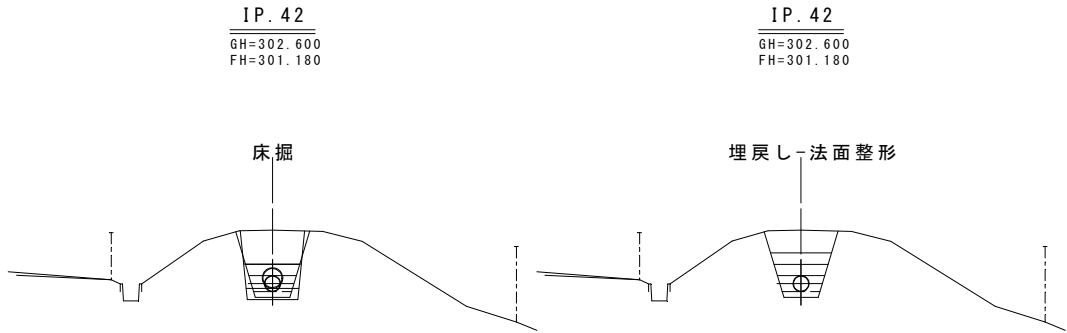


IP. 42					
床掘 (人力)	砂質土	㎡	0.57	法面整形-土砂部-管水路基礎整形	
	砂質土	㎡	0.23	法面 (人力費仕上り)	㎡ 1.20
床掘 (機械)	礫質土	㎡	1.51	基面	㎡ 0.91
	軽石凝灰角礫岩	㎡		法面整形-岩盤部-管水路基礎岩盤整形工	
	凝灰角礫岩	㎡		法面	㎡
	安山岩	㎡		基面	㎡
管体基礎	基礎I	㎡	0.14		
	基礎II	㎡	0.34		
埋戻し	a	㎡	0.40		
	b	㎡	0.46		
	c(1.0≦B<2.5)	㎡	1.06		
	d(2.5≦B<4.0)	㎡			
	a(B<1.0)	㎡			

DL=304.000

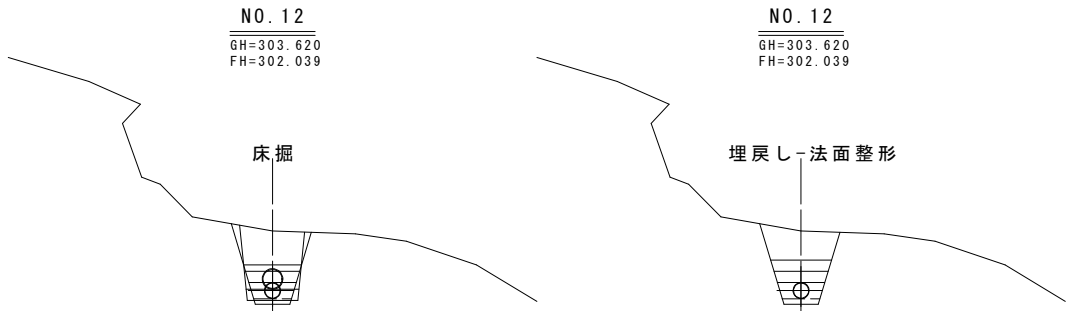

NO. 12					
床掘 (人力)	砂質土	㎡	0.63	法面整形-土砂部-管水路基礎整形	
	砂質土	㎡	0.32	法面 (人力費仕上り)	㎡ 1.20
床掘 (機械)	礫質土	㎡	1.80	基面	㎡ 0.91
	軽石凝灰角礫岩	㎡		法面整形-岩盤部-管水路基礎岩盤整形工	
	凝灰角礫岩	㎡		法面	㎡
	安山岩	㎡		基面	㎡
管体基礎	基礎I	㎡	0.14		
	基礎II	㎡	0.34		
埋戻し	a	㎡	0.40		
	b	㎡	0.46		
	c(1.0≦B<2.5)	㎡	1.50		
	d(2.5≦B<4.0)	㎡			
	a(B<1.0)	㎡			


DL=304.000

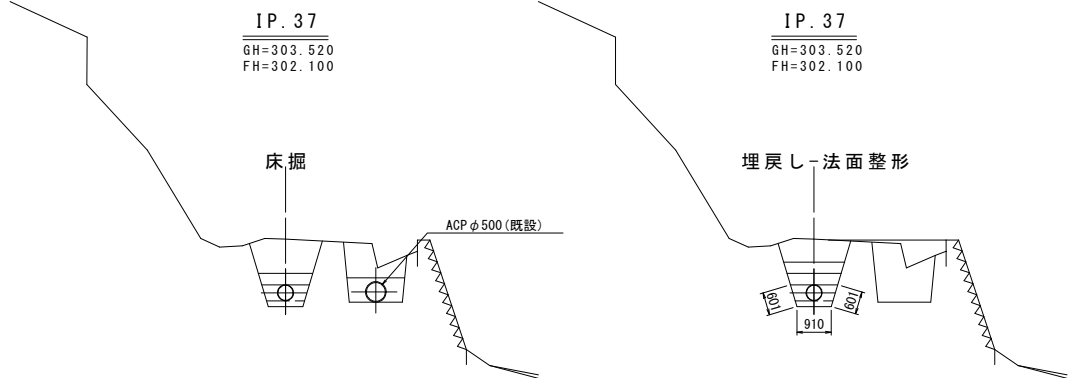

IP. 37					
床掘 (人力)	砂質土	㎡	0.71	法面整形-土砂部-管水路基礎整形	
	砂質土	㎡		法面 (人力費仕上り)	㎡ 1.20
床掘 (機械)	礫質土	㎡	3.59	基面	㎡ 0.91
	軽石凝灰角礫岩	㎡		法面整形-岩盤部-管水路基礎岩盤整形工	
	凝灰角礫岩	㎡		法面	㎡
	安山岩	㎡		基面	㎡
管体基礎	基礎I	㎡	0.14		
	基礎II	㎡	0.34		
埋戻し	a	㎡	0.40		
	b	㎡	0.46		
	c(1.0≦B<2.5)	㎡	3.75		
	d(2.5≦B<4.0)	㎡			
	a(B<1.0)	㎡			


工事名	駅館川農地整備事業 板場幹線水路工事		
図面名	土 工 図 (5)		
作成年月日			
縮 尺	図 示	図面番号	参1 - 5/5
会社名			
事業所名	九州農政局 駅館川農地整備事業所		

管 割 図 (1)

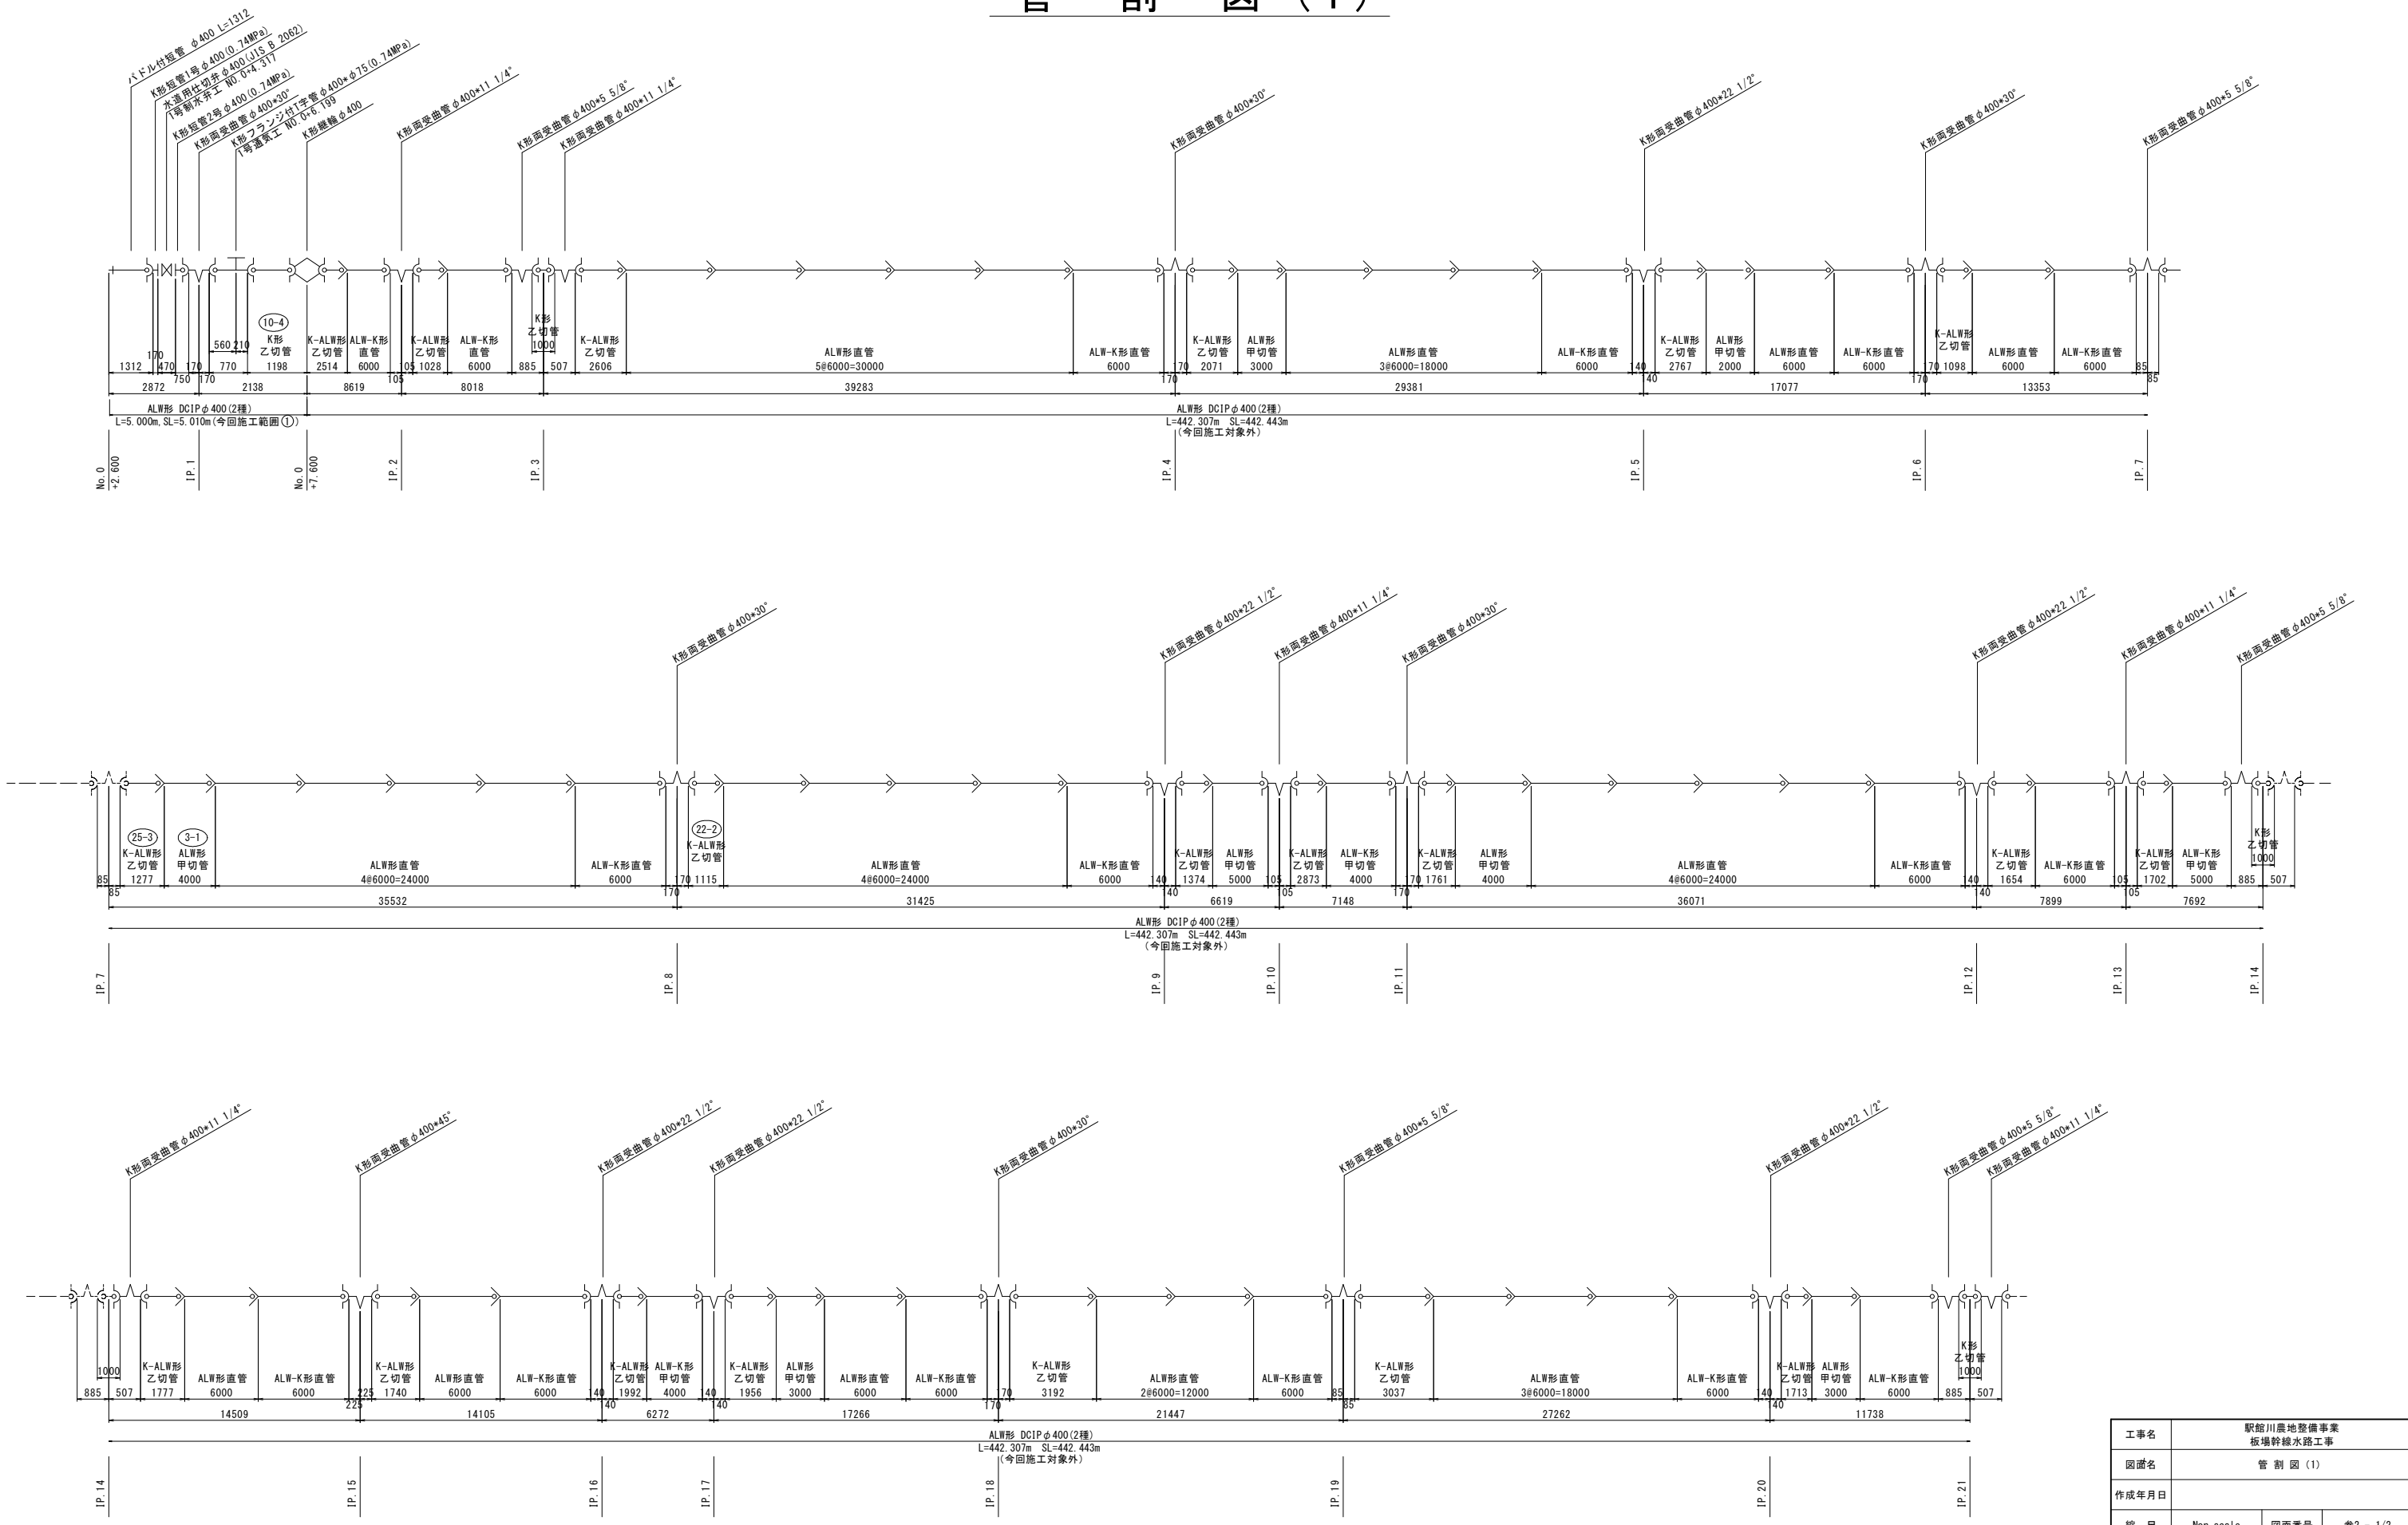

工事名	駅館川農地整備事業 板場幹線水路工事		
図面名	管 割 図 (1)		
作成年月日			
縮 尺	Non scale	図面番号	参2 - 1/2
会社名			
事業所名	九州農政局 駅館川農地整備事業所		
























































管 割 図 (2)

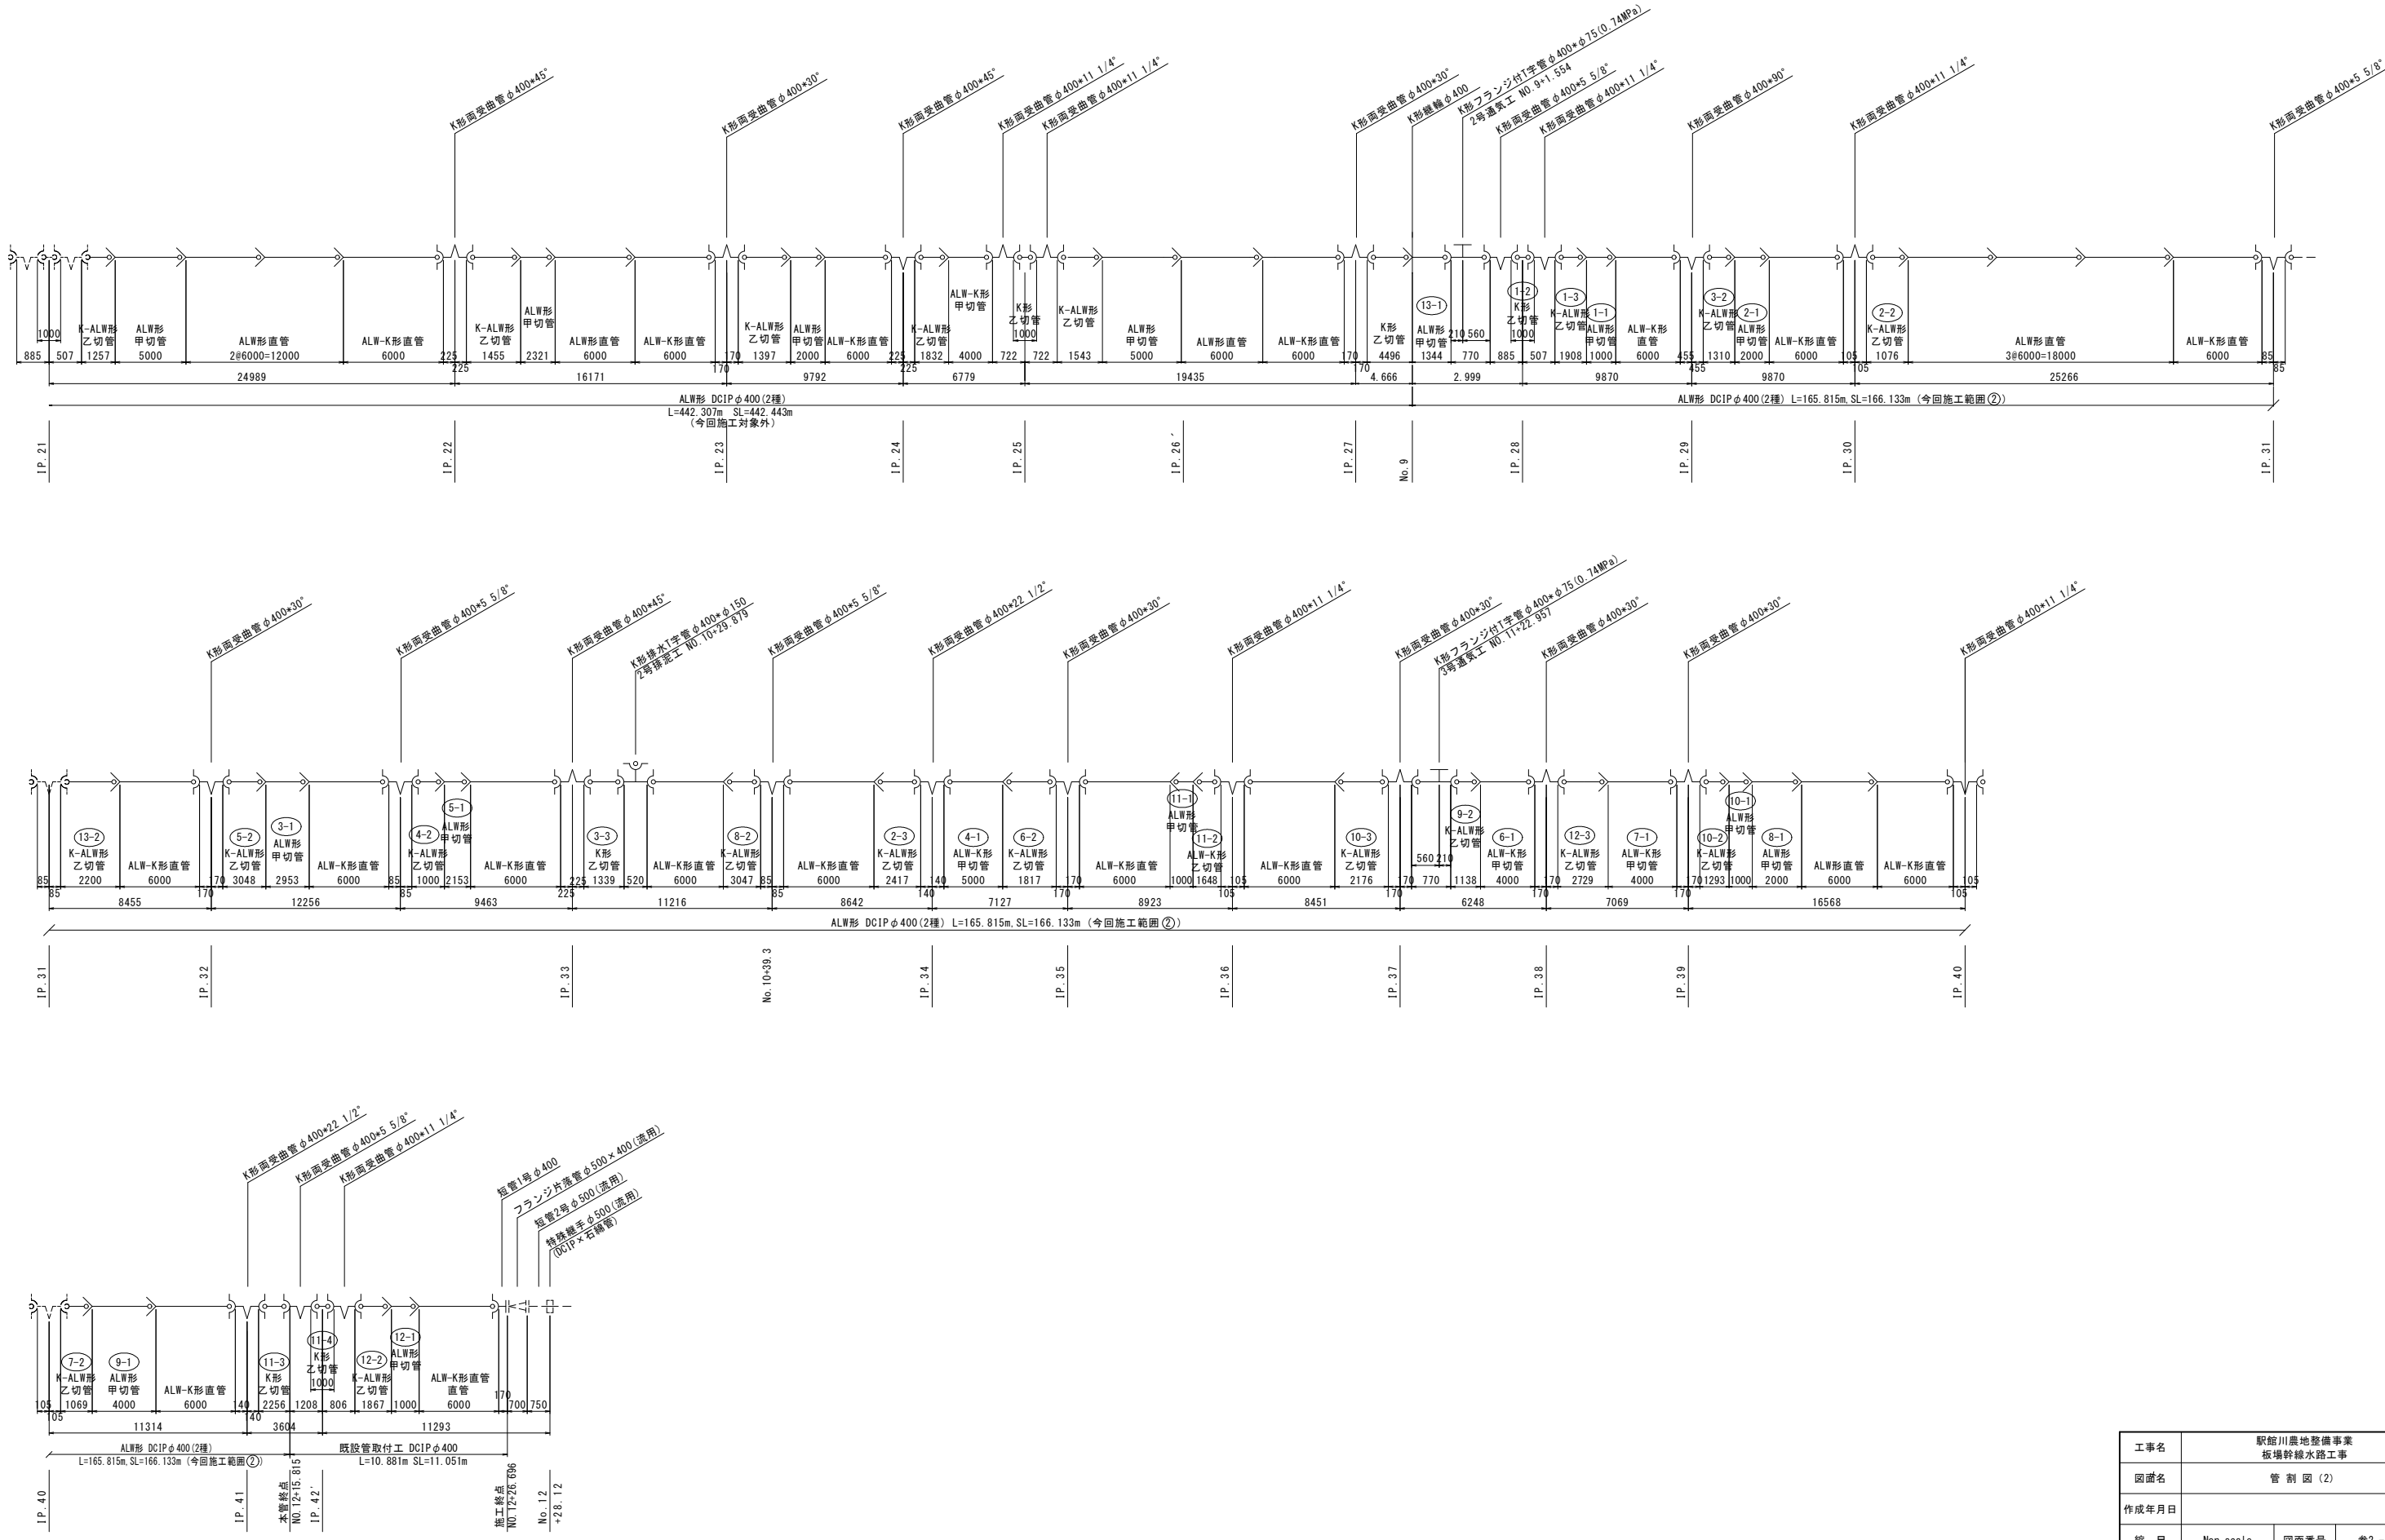

工事名	駅館川農地整備事業 板場幹線水路工事		
図面名	管 割 図 (2)		
作成年月日			
縮 尺	Non scale	図面番号	参2 - 2/2
会社名			
事業所名	九州農政局 駅館川農地整備事業所		

分水施設鉄筋加工図(1)


S=1:50

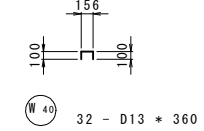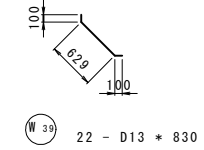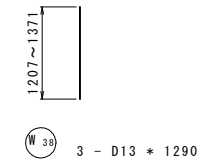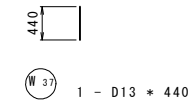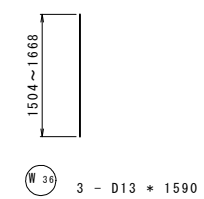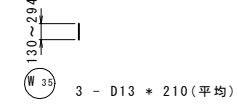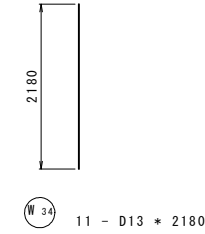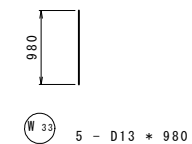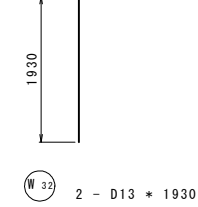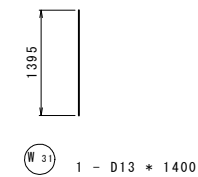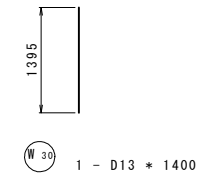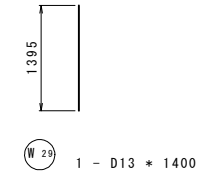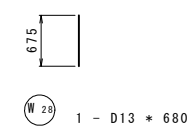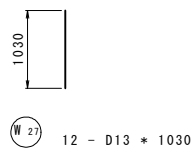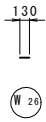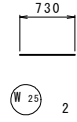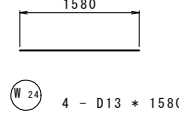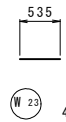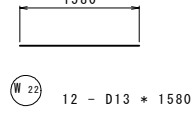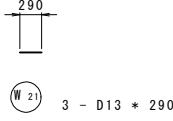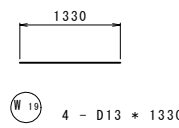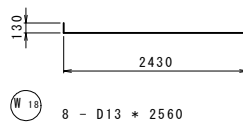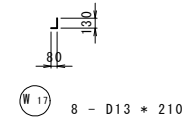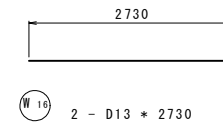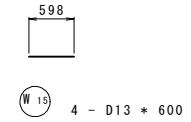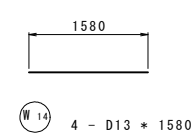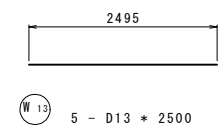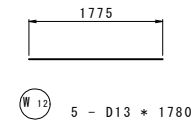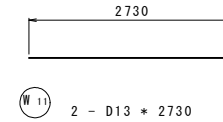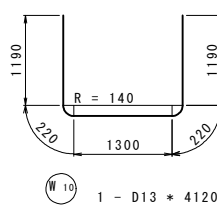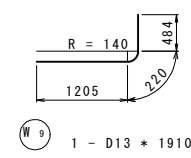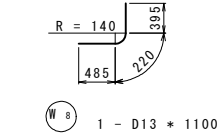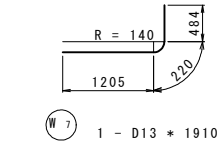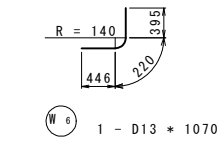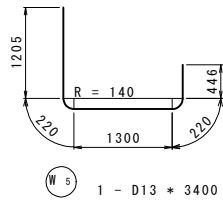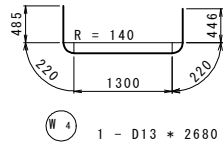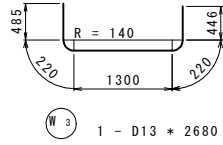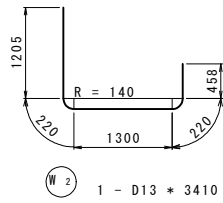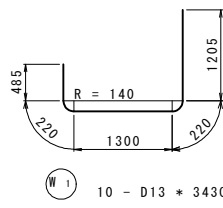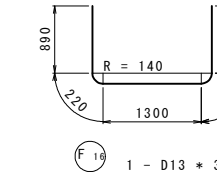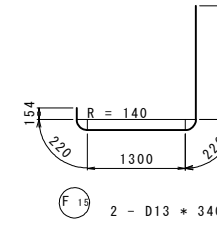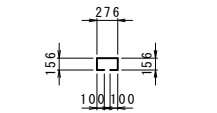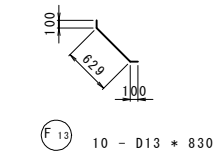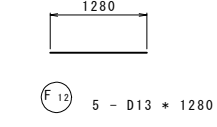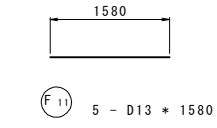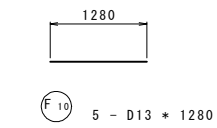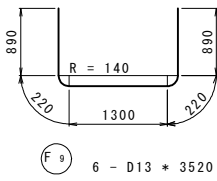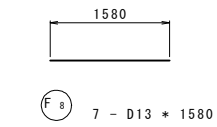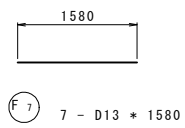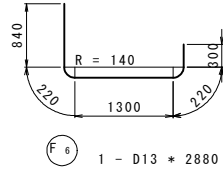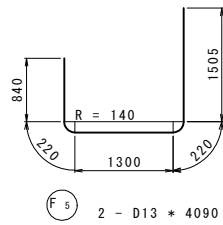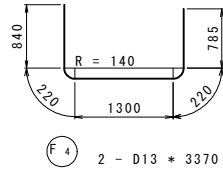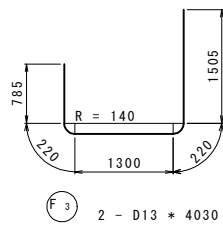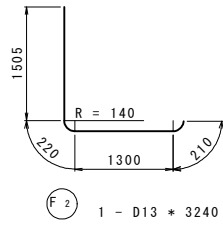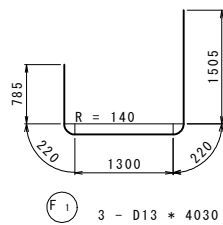


工事名	駅館川農地整備事業 板場幹線水路工事		
図面名	分水施設鉄筋加工図(1)		
作成年月日			
縮 尺	図 示	図面番号	参3 - 1/2
会社名			
事業所名	九州農政局 駅館川農地整備事業所		

分水施設鉄筋加工図(2)


S=1:50

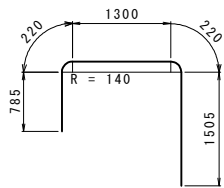


S 1 3 - D13 * 4030

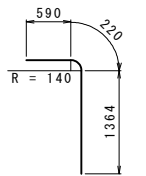


S 2 1 - D13 * 2170

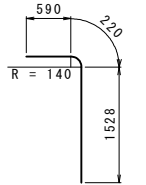


S 3 1 - D13 * 2340

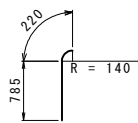


S 4 1 - D13 * 1010

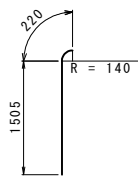


S 5 1 - D13 * 1730

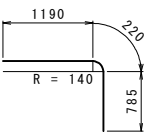


S 6 2 - D13 * 2200

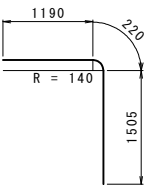

S 7 1 - D13 * 2920

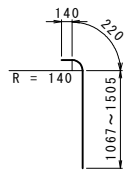


S 8 2 - D13 * 1650 平均長

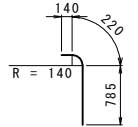


S 9 1 - D13 * 1150




S 10 3 - D13 * 330

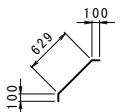


S 11 7 - D13 * 830

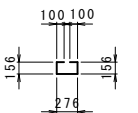


S 12 2 - D13 * 790

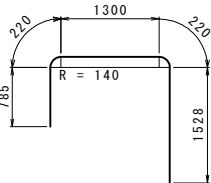

S 13 1 - D13 * 4050

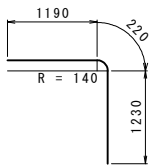


S 14 1 - D13 * 2640

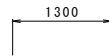

K 1 4 - D13 * 1300




K 2 4 - D13 * 940

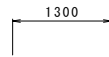


K 3 4 - D13 * 1300




K 4 4 - D13 * 1040

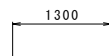

K 5 4 - D13 * 1300

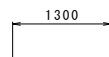


K 6 4 - D13 * 1300

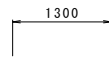


K 7 4 - D13 * 1300



K 8 4 - D13 * 1300

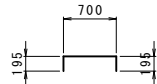

H 1 4 - D13 * 1090

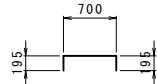

H 2 4 - D13 * 1090



H 3 12 - D13 * 430

鉄筋重量表

記 号	径	長 さ (mm)	本数	単位重量 (kg/m)	1本当り重量 (kg)	重 量 (kg)	摘 要
F 1	D13	4030	3	0.995	4.010	12.0	┐
F 2	D13	3240	1	0.995	3.224	3.2	┐
F 3	D13	4030	2	0.995	4.010	8.0	┐
F 4	D13	3370	2	0.995	3.353	6.7	┐
F 5	D13	4090	2	0.995	4.070	8.1	┐
F 6	D13	2880	1	0.995	2.866	2.9	┐
F 7	D13	1580	7	0.995	1.572	11.0	┐
F 8	D13	1580	7	0.995	1.572	11.0	┐
F 9	D13	3520	6	0.995	3.502	21.0	┐
F 10	D13	1280	5	0.995	1.274	6.4	┐
F 11	D13	1580	5	0.995	1.572	7.9	┐
F 12	D13	1280	5	0.995	1.274	6.4	┐
F 13	D13	830	10	0.995	0.826	8.3	┐
F 14	D13	790	8	0.995	0.786	6.3	┐
F 15	D13	3400	2	0.995	3.383	6.8	┐
F 16	D13	3520	1	0.995	3.502	3.5	┐
F 計						129.5	kg
W 1	D13	3430	10	0.995	3.413	34.1	┐
W 2	D13	3410	1	0.995	3.393	3.4	┐
W 3	D13	2680	1	0.995	2.667	2.7	┐
W 4	D13	2680	1	0.995	2.667	2.7	┐
W 5	D13	3400	1	0.995	3.383	3.4	┐
W 6	D13	1070	1	0.995	1.065	1.1	┐
W 7	D13	1910	1	0.995	1.900	1.9	┐
W 8	D13	1100	1	0.995	1.095	1.1	┐
W 9	D13	1910	1	0.995	1.900	1.9	┐
W 10	D13	4120	1	0.995	4.099	4.1	┐
W 11	D13	2730	2	0.995	2.716	5.4	┐
W 12	D13	1780	5	0.995	1.771	8.9	┐
W 13	D13	2500	5	0.995	2.488	12.4	┐
W 14	D13	1580	4	0.995	1.572	6.3	┐
W 15	D13	600	4	0.995	0.597	2.4	┐
W 16	D13	2730	2	0.995	2.716	5.4	┐
W 17	D13	210	8	0.995	0.209	1.7	┐
W 18	D13	2560	8	0.995	2.547	20.4	┐
W 19	D13	1330	4	0.995	1.323	5.3	┐
W 20	D13	330	3	0.995	0.328	1.0	┐
W 21	D13	290	3	0.995	0.289	0.9	┐
W 22	D13	1580	12	0.995	1.572	18.9	┐
W 23	D13	540	4	0.995	0.537	2.1	┐
W 24	D13	1580	4	0.995	1.572	6.3	┐
W 25	D13	730	2	0.995	0.726	1.5	┐
W 26	D13	130	2	0.995	0.129	0.3	┐
W 27	D13	1030	12	0.995	1.025	12.3	┐
W 28	D13	680	1	0.995	0.677	0.7	┐
W 29	D13	1400	1	0.995	1.393	1.4	┐
W 30	D13	1400	1	0.995	1.393	1.4	┐
W 31	D13	1400	1	0.995	1.393	1.4	┐
W 32	D13	1930	2	0.995	1.920	3.8	┐
W 33	D13	980	5	0.995	0.975	4.9	┐
W 34	D13	2180	11	0.995	2.169	23.9	┐
W 35	D13	210	3	0.995	0.209	0.6	┐
W 36	D13	1590	3	0.995	1.582	4.7	┐
W 37	D13	440	1	0.995	0.438	0.4	┐
W 38	D13	1290	3	0.995	1.283	3.8	┐
W 39	D13	830	22	0.995	0.826	18.2	┐
W 40	D13	360	32	0.995	0.358	11.5	┐
W 計						244.6	kg

記 号	径	長 さ (mm)	本数	単位重量 (kg/m)	1本当り重量 (kg)	重 量 (kg)	摘 要
S 1	D13	4030	3	0.995	4.010	12.0	┐
S 2	D13	2170	1	0.995	2.159	2.2	┐
S 3	D13	2340	1	0.995	2.328	2.3	┐
S 4	D13	1010	1	0.995	1.005	1.0	┐
S 5	D13	1730	1	0.995	1.721	1.7	┐
S 6	D13	2200	2	0.995	2.189	4.4	┐
S 7	D13	2920	1	0.995	2.905	2.9	┐
S 8	D13	1650	2	0.995	1.642	3.3	┐
S 9	D13	1150	1	0.995	1.144	1.1	┐
S 10	D13	330	3	0.995	0.328	1.0	┐
S 11	D13	830	7	0.995	0.826	5.8	┐
S 12	D13	790	2	0.995	0.786	1.6	┐
S 13	D13	4050	1	0.995	4.030	4.0	┐
S 14	D13	2640	1	0.995	2.627	2.6	┐
S 計						45.9	kg
K 1	D13	1300	4	0.995	1.294	5.2	┐
K 2	D13	940	4	0.995	0.935	3.7	┐
K 3	D13	1300	4	0.995	1.294	5.2	┐
K 4	D13	1040	4	0.995	1.035	4.1	┐
K 5	D13	1300	4	0.995	1.294	5.2	┐
K 6	D13	1300	4	0.995	1.294	5.2	┐
K 7	D13	1300	4	0.995	1.294	5.2	┐
K 8	D13	1300	4	0.995	1.294	5.2	┐
K 計						39.0	kg
H 1	D13	1090	4	0.995	1.085	4.3	┐
H 2	D13	1090	4	0.995	1.085	4.3	┐
H 3	D13	430	12	0.995	0.428	5.1	┐
H 計						13.7	kg
						D13	472.7 kg
						合計	472.7 kg

工事名	駅館川農地整備事業 板場幹線水路工事		
図面名	分水施設鉄筋加工図(2)		
作成年月日			
縮 尺	図 示	図面番号	参3 - 2/2
会社名			
事業所名	九州農政局 駅館川農地整備事業所		

仮廻し管土工図（1）


S=1:100

NO. 1

GH=304.690
FH=303.018

掘削	砂質土	m ²	0.61
埋戻	砂質土	m ²	0.61

DL=305.000

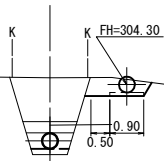


IP. 6

GH=304.430
FH=302.665

掘削	砂質土	m ²	0.47
埋戻	砂質土	m ²	0.47

DL=304.000

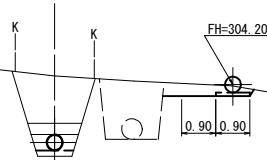


NO. 4

GH=303.820
FH=302.380

掘削	砂質土	m ²	0.71
埋戻	砂質土	m ²	0.71


DL=304.000

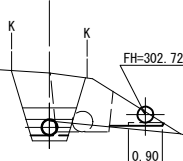

IP. 1

GH=304.890
FH=304.100

DL=305.000

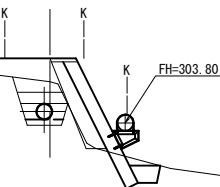


NO. 2

GH=304.220
FH=302.685

掘削	砂質土	m ²	0.54
埋戻	砂質土	m ²	0.54

DL=304.000

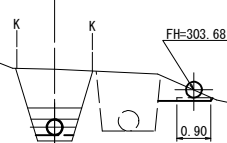


IP. 9

GH=303.960
FH=302.500

掘削	砂質土	m ²	0.47
埋戻	砂質土	m ²	0.47


DL=304.000

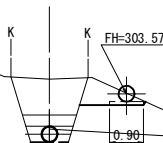

NO. 0

GH=304.270
FH=

DL=304.000

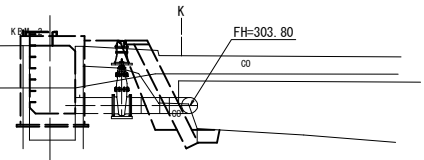


IP. 4

GH=304.460
FH=302.990

掘削	砂質土	m ²	0.30
埋戻	砂質土	m ²	0.30

DL=304.000

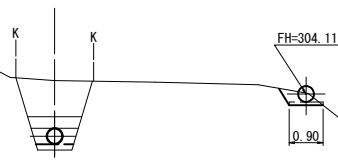


NO. 3

GH=304.060
FH=302.582

掘削	砂質土	m ²	0.44
埋戻	砂質土	m ²	0.44

DL=304.000

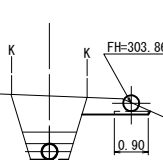

工事名	駅館川農地整備事業 板場幹線水路工事		
図面名	仮廻し管土工図（1）		
作成年月日			
縮尺	図示	図面番号	参4 - 1/3
会社名			
事業所名	九州農政局 駅館川農地整備事業所		

仮廻し管土工図（2）


S=1:100

NO. 6

GH=303.630
FH=302.180

掘削	砂質土	m ²	0.30
埋戻	砂質土	m ²	0.30

DL=304.000

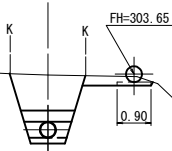


IP. 21

GH=303.220
FH=301.613

掘削	砂質土	m ²	0.44
埋戻	砂質土	m ²	0.44

DL=303.000

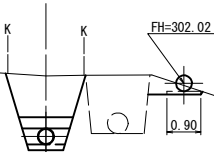


IP. 23

GH=303.600
FH=301.529

掘削	砂質土	m ²	0.09
埋戻	砂質土	m ²	0.09

DL=304.000

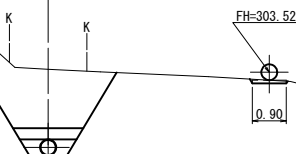


NO. 5

GH=303.880
FH=302.280

掘削	砂質土	m ²	0.54
埋戻	砂質土	m ²	0.54

DL=304.000

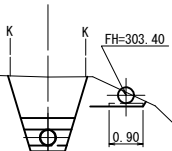


NO. 7

GH=303.070
FH=301.650

掘削	砂質土	m ²	0.09
埋戻	砂質土	m ²	0.09

DL=303.000

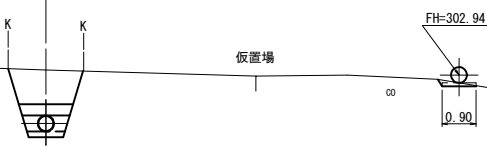


NO. 8

GH=303.510
FH=301.548

掘削	砂質土	m ²	0.08
埋戻	砂質土	m ²	0.08

DL=304.000

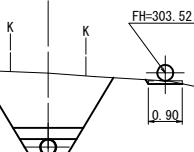


IP. 11

GH=303.950
FH=302.372

掘削	砂質土	m ²	1.39
埋戻	砂質土	m ²	1.39

DL=304.000

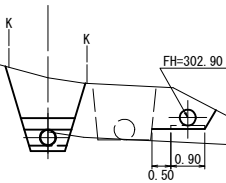


IP. 19

GH=303.410
FH=301.871

掘削	砂質土	m ²	0.49
埋戻	砂質土	m ²	0.49

DL=303.000

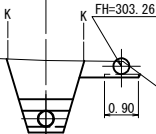


IP. 22

GH=303.430
FH=301.562

掘削	砂質土	m ²	0.15
埋戻	砂質土	m ²	0.15

DL=303.000

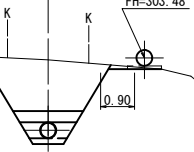

工事名	駅館川農地整備事業 板場幹線水路工事		
図面名	仮廻し管土工図（2）		
作成年月日			
縮尺	図示	図面番号	参4 - 2/3
会社名			
事業所名	九州農政局 駅館川農地整備事業所		

仮廻し管土工図（3）


S=1:100

NO. 10

GH=301.810
FH=300.335

掘削	砂質土	m ²	0.32
埋戻	砂質土	m ²	0.32

DL=302.000

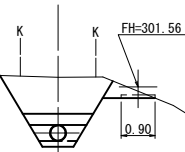


NO. 11

GH=301.660
FH=299.775

掘削	砂質土	m ²	1.66
埋戻	砂質土	m ²	1.66

DL=302.000

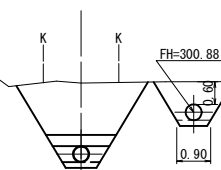


IP. 42

GH=302.600
FH=301.180

掘削	砂質土	m ²	4.84
埋戻	砂質土	m ²	4.84

DL=303.000

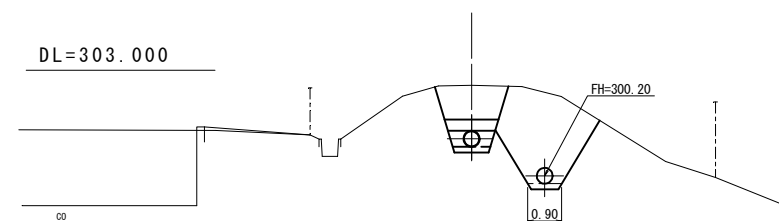


NO. 9

GH=303.310
FH=301.446

掘削	砂質土	m ²	0.55
埋戻	砂質土	m ²	0.55

DL=303.000

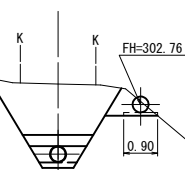


IP. 33

GH=299.660
FH=298.240

掘削	砂質土	m ²	0.07
埋戻	砂質土	m ²	0.07

DL=300.000

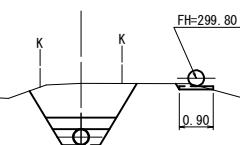


NO. 12

GH=303.620
FH=302.039

掘削	砂質土	m ²	0.87
埋戻	砂質土	m ²	0.87

DL=304.000

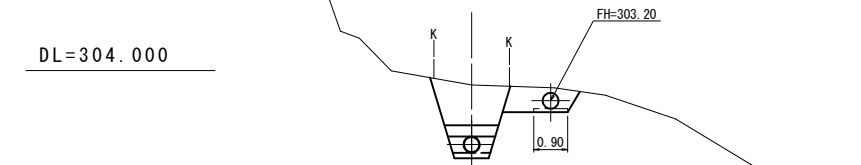


IP. 26

GH=303.500
FH=301.477

掘削	砂質土	m ²	0.46
埋戻	砂質土	m ²	0.46

DL=304.000

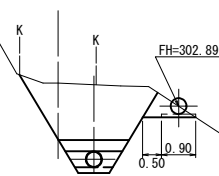


IP. 32

GH=301.100
FH=299.684

掘削	砂質土	m ²	0.36
埋戻	砂質土	m ²	0.36

DL=301.000

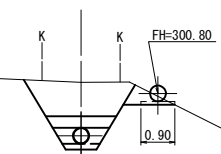


IP. 37

GH=303.520
FH=302.100


掘削	砂質土	m ²	0.03
埋戻	砂質土	m ²	0.03

DL=304.000

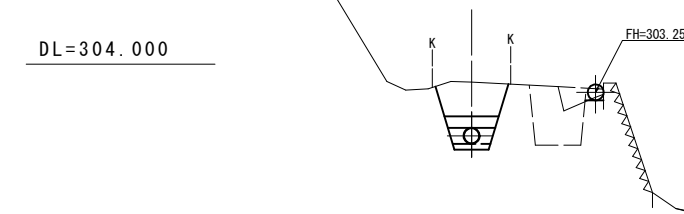


工事名	駅館川農地整備事業 板場幹線水路工事		
図面名	仮廻し管土工図（3）		
作成年月日			
縮尺	図示	図面番号	参4 - 3/3
会社名			
事業所名	九州農政局 駅館川農地整備事業所		

仮廻し管管割図 (1)

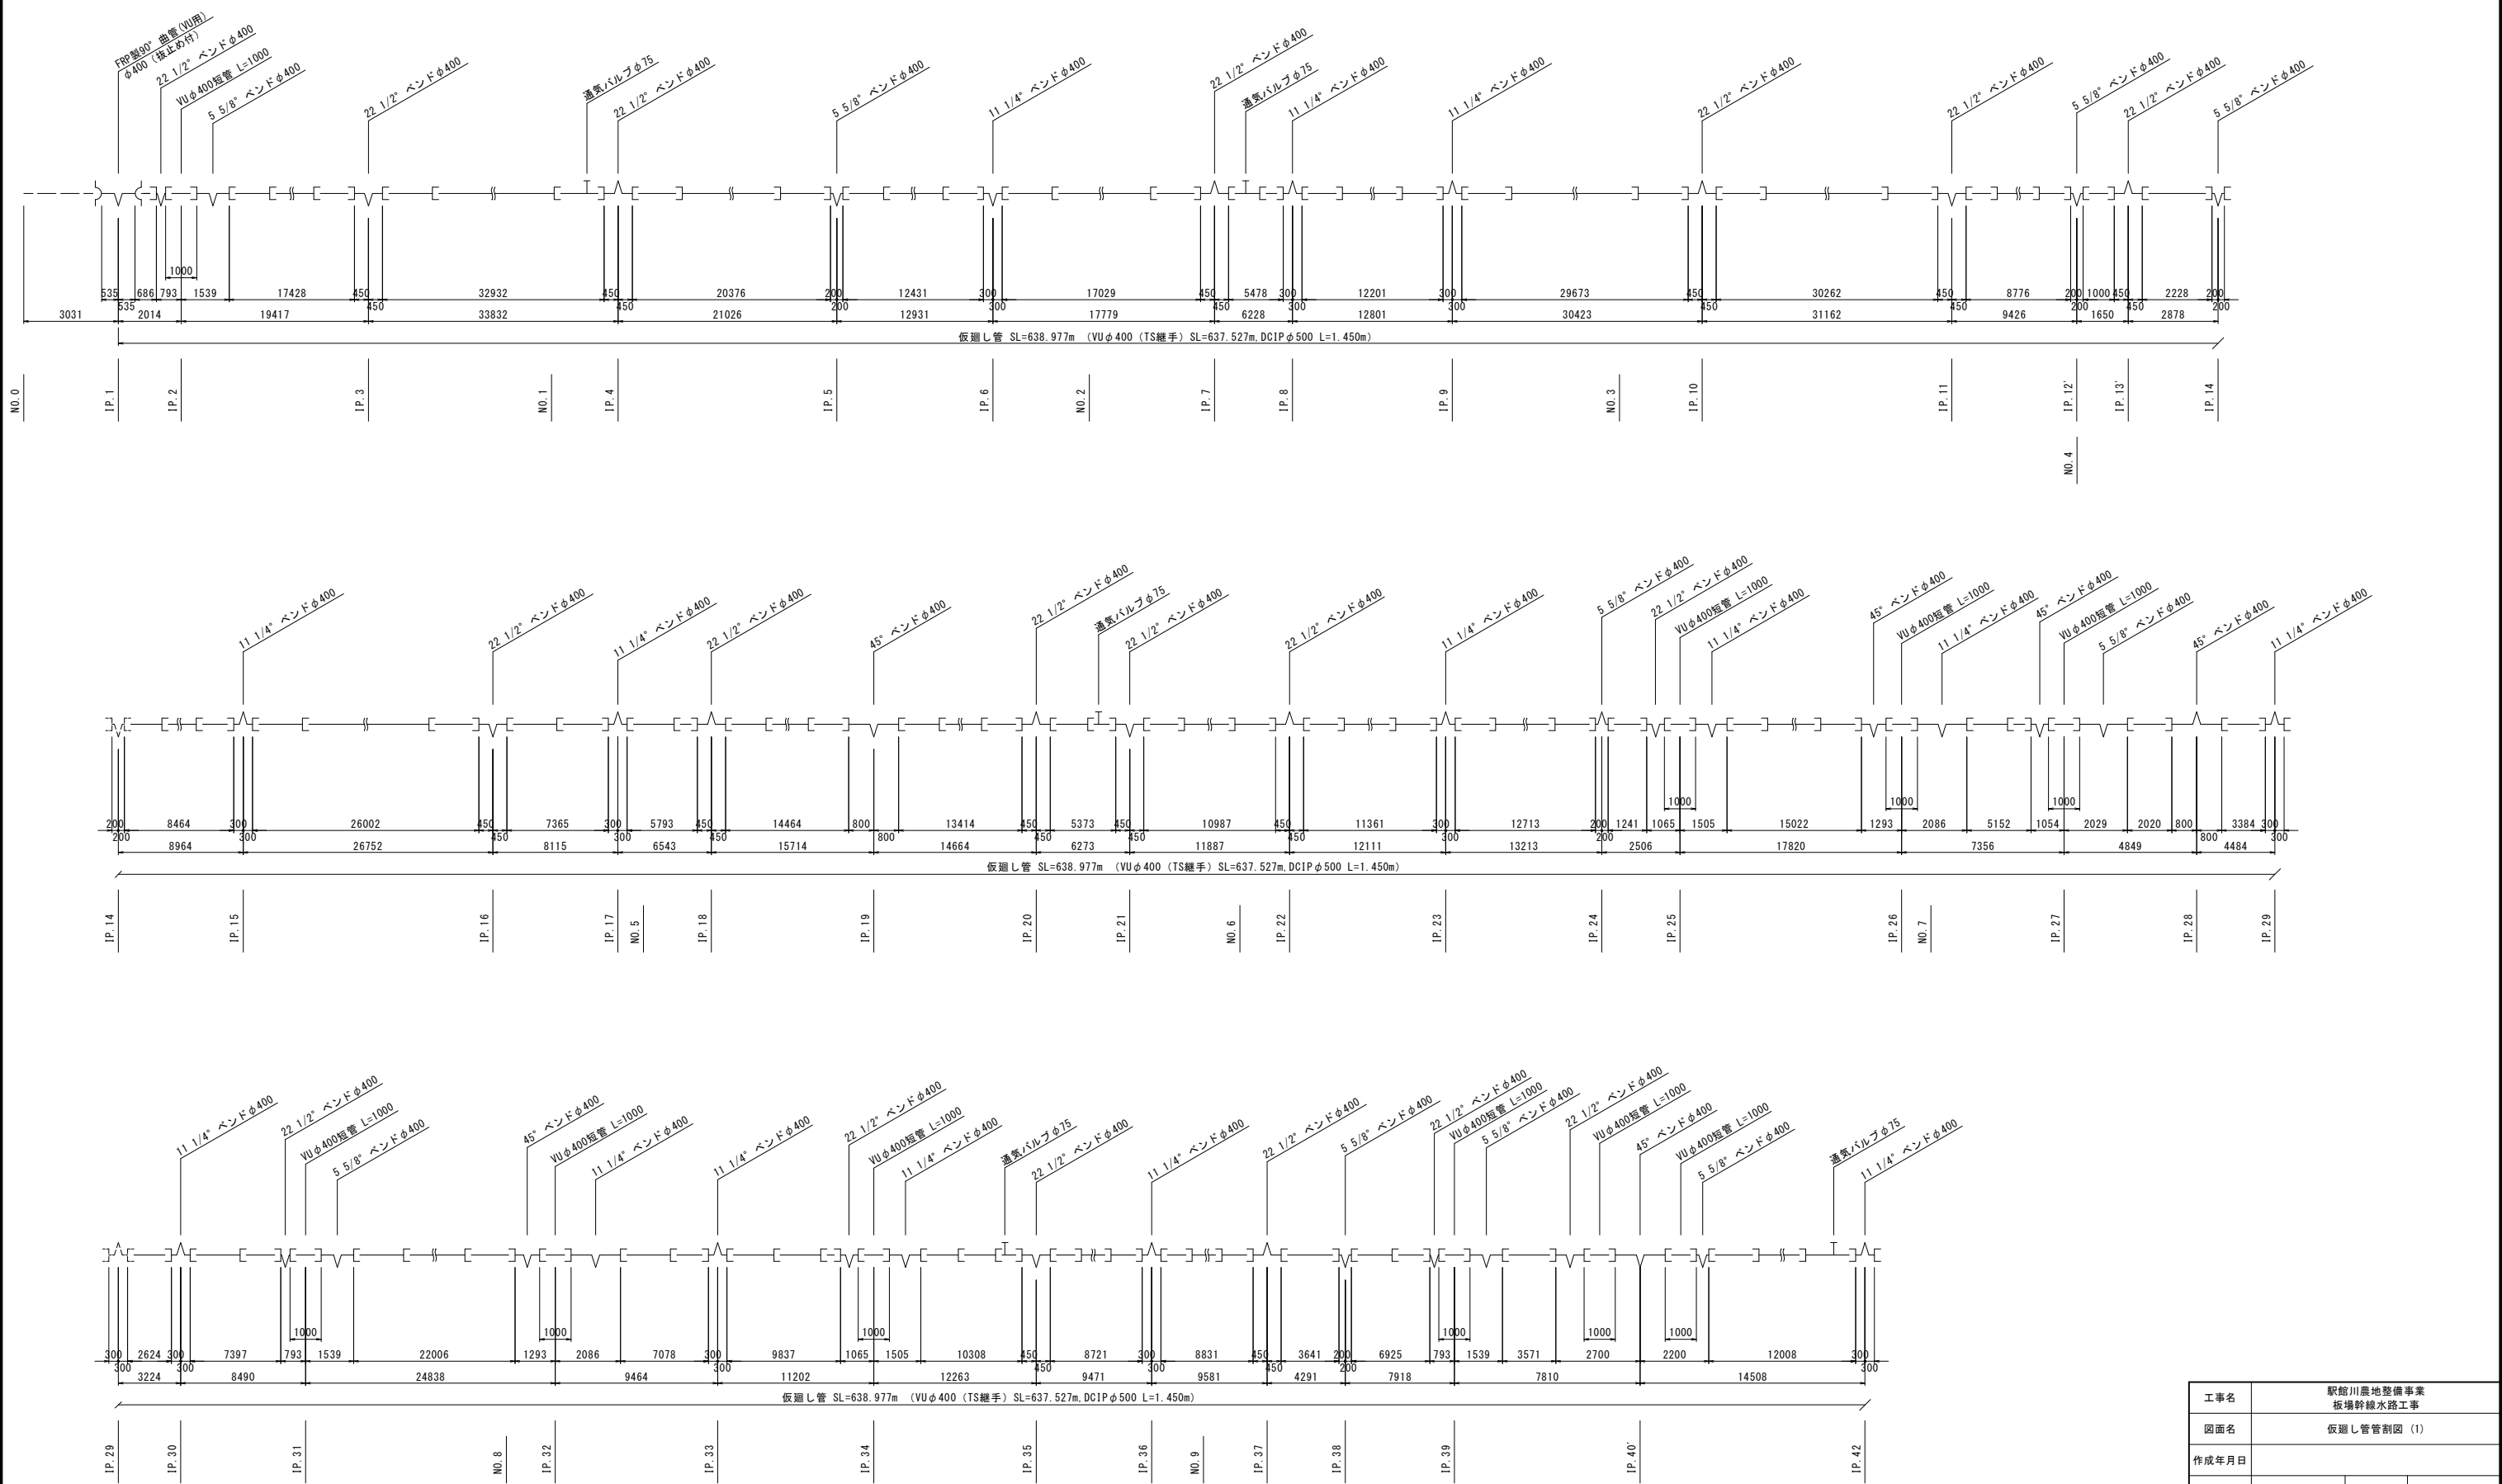

工事名	駅館川農地整備事業 板場幹線水路工事		
図面名	仮廻し管管割図 (1)		
作成年月日			
縮 尺	Non scale	図面番号	参5 - 1/2
会社名			
事業所名	九州農政局 駅館川農地整備事業所		


仮廻し管管割図（2）

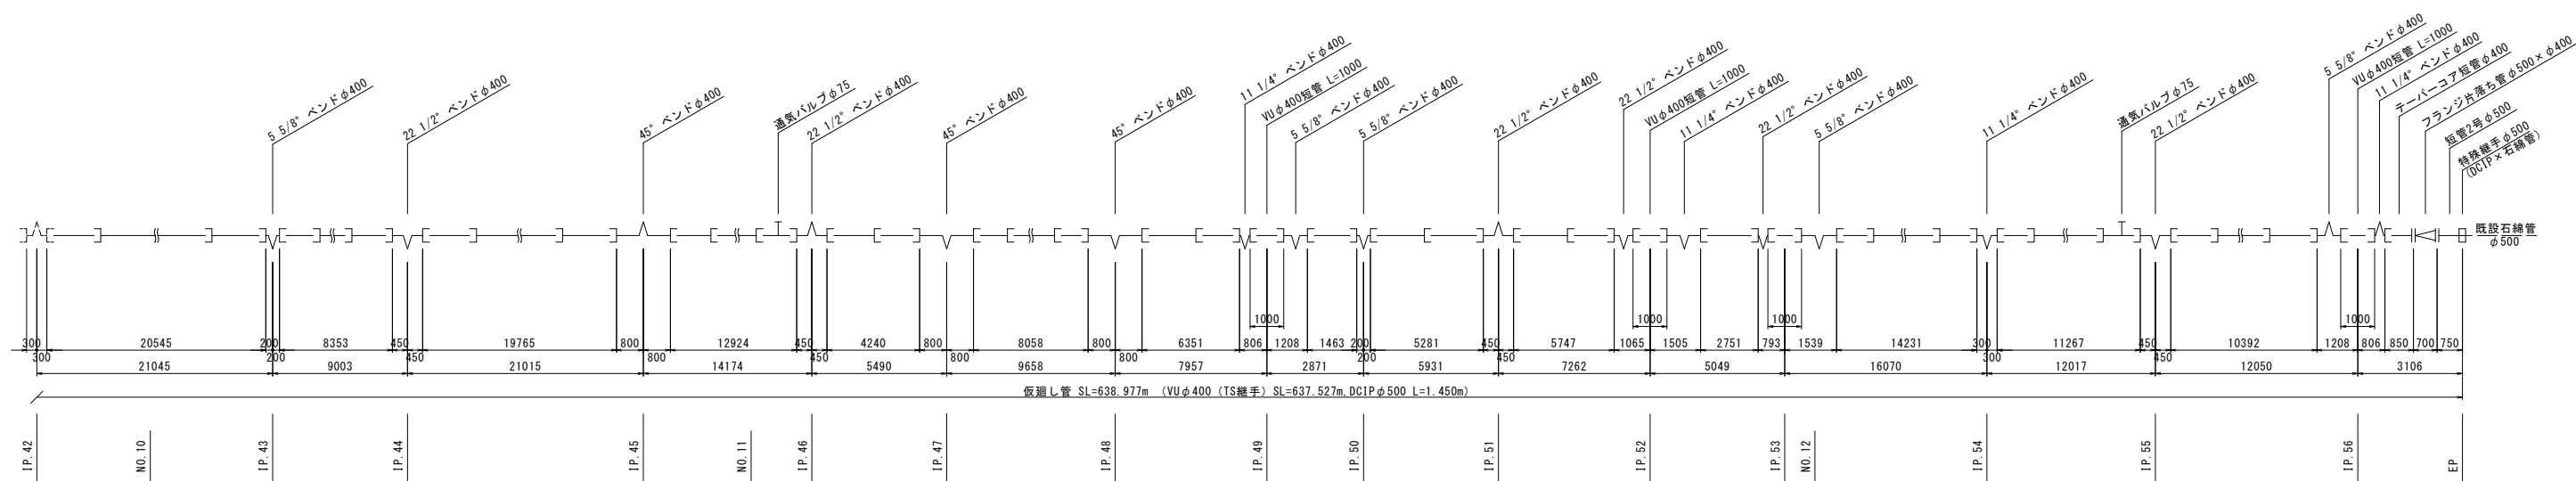

工事名	駅館川農地整備事業 板場幹線水路工事		
図面名	仮廻し管管割図（2）		
作成年月日			
縮 尺	Non scale	図面番号	参5 - 2/2
会社名			
事業所名	九州農政局 駅館川農地整備事業所		



境界杭設置図

S=1 : 500

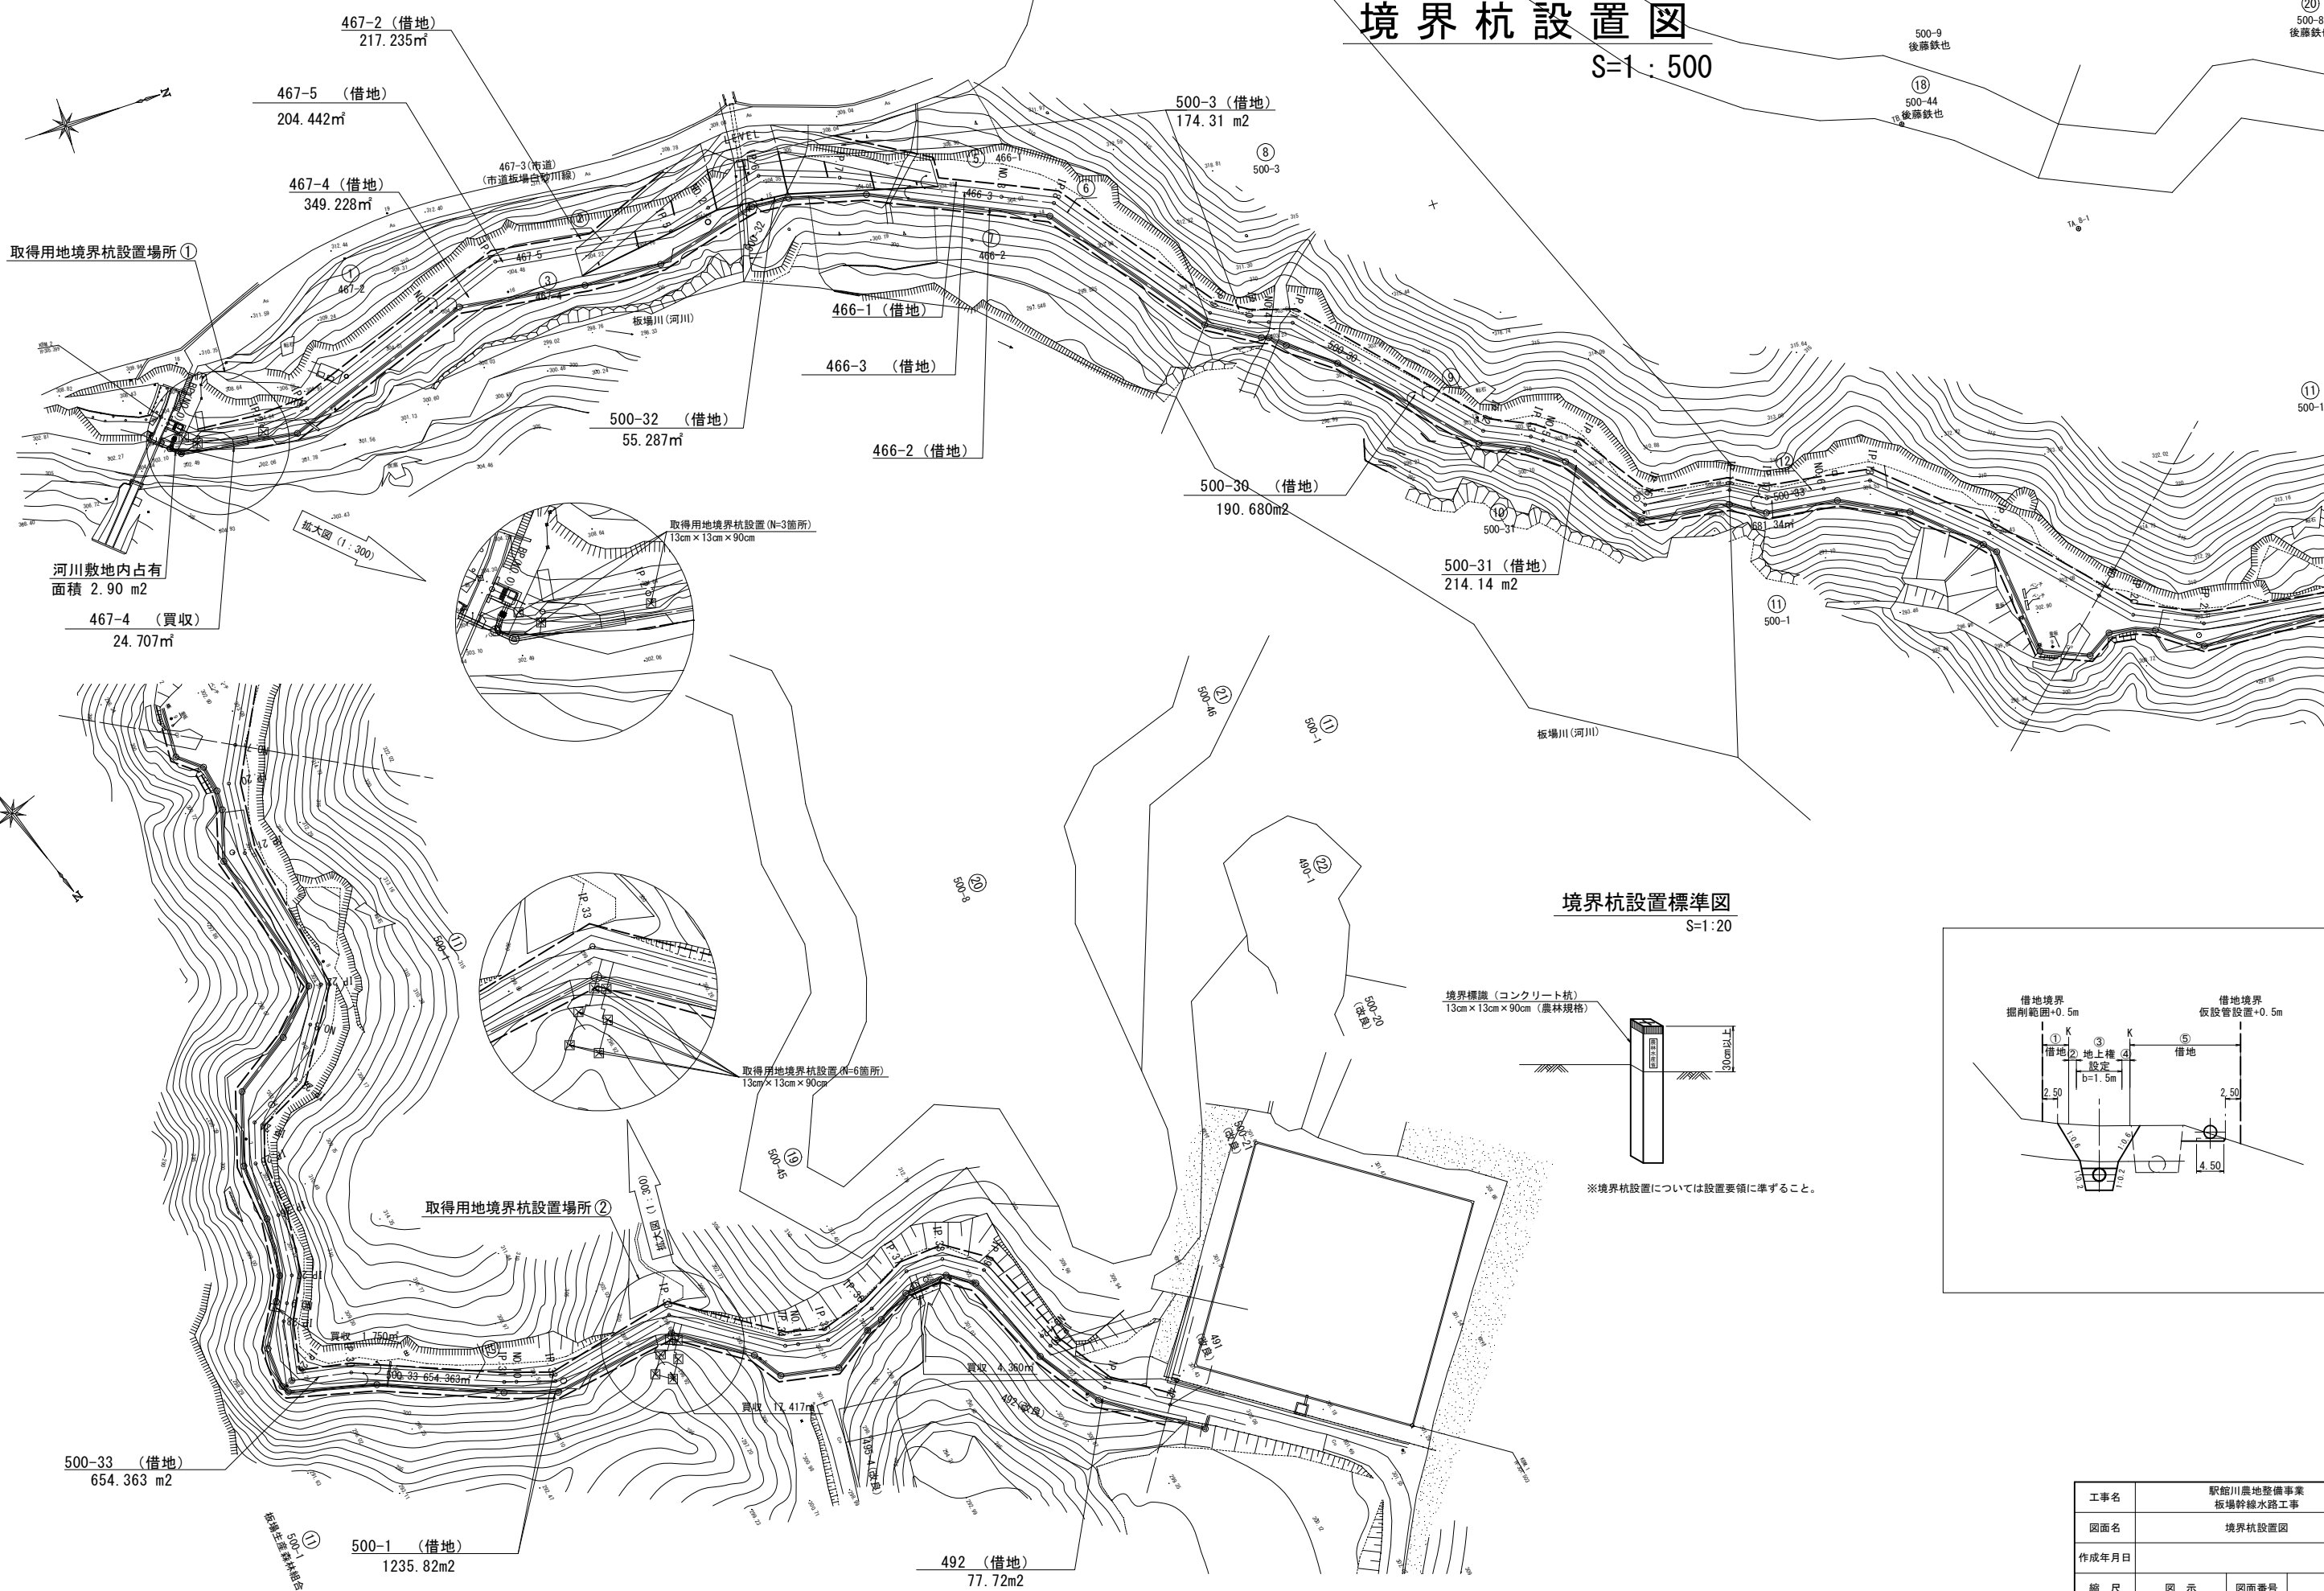

境界杭設置標準図

S=1 : 20

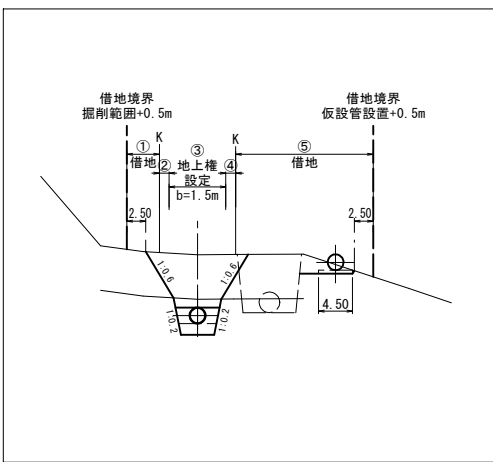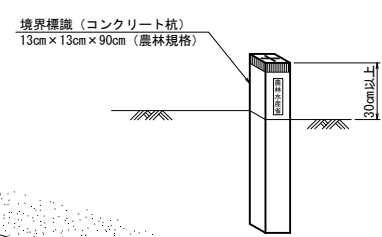

工事名	駅館川農地整備事業 坂場幹線水路工事		
図面名	境界杭設置図		
作成年月日			
縮 尺	図 示	図面番号	参6
会社名			
事業所名	九州農政局 駅館川農地整備事業所		