


八代平野農業水利事業
流藻川排水機場建設工事

縮小図面
(契約図面)


九州農政局 八代平野農業水利事業所

八代平野農業水利事業 流藻川排水機場建設工事			
図 面 目 録			
図面番号	名 称	枚 数	備 考
1	位 置 図	2	
2	計 画 平 面 図	1	
3	計 画 一 般 図	2	
4	基 礎 伏 図	4	
5	吸 込 水 槽 構 造 図	16	
6	吸 込 水 槽 本 体 部 配 筋 図	17	
7	吸 込 水 槽 呑 口 部 配 筋 図	8	
8	建 築 土 木 接 続 図	3	
9	吐 出 し 水 槽 構 造 図	9	
10	吐 出 し 水 槽 配 筋 図	18	
11	機 場 敷 地 計 画 図	5	
12	機 場 地 盤 改 良 計 画 図	2	
13	吸込水槽・吐出水槽仮設計画図	3	
14	潮 遊 池 仮 締 切 撤 去 計 画 図	3	
15	潮遊池汚濁防止フェンス配置図	1	
16	吐 出 し 樋 管 一 般 図	2	
17	吐 出 し 樋 管 構 造 図	8	
18	吐 出 し 樋 管 配 筋 図	16	
19	吐 口 工 構 造 図	2	
20	吐 口 工 配 筋 図	2	
21	遮 水 工 図	1	
22	グ ラ ウ ト ホ ー ル 配 置 図	2	
23	海 側 被 覆 工 構 造 図	3	
24	海 側 被 覆 工 配 筋 図	1	
25	樋 管 基 礎 工 図	1	
26	撤 去 工 図	1	
27	敷 鉄 板 計 画 図	5	
28	仮 設 盛 土 計 画 図	5	
計		143	

位置図(1/2) S=1:25,000

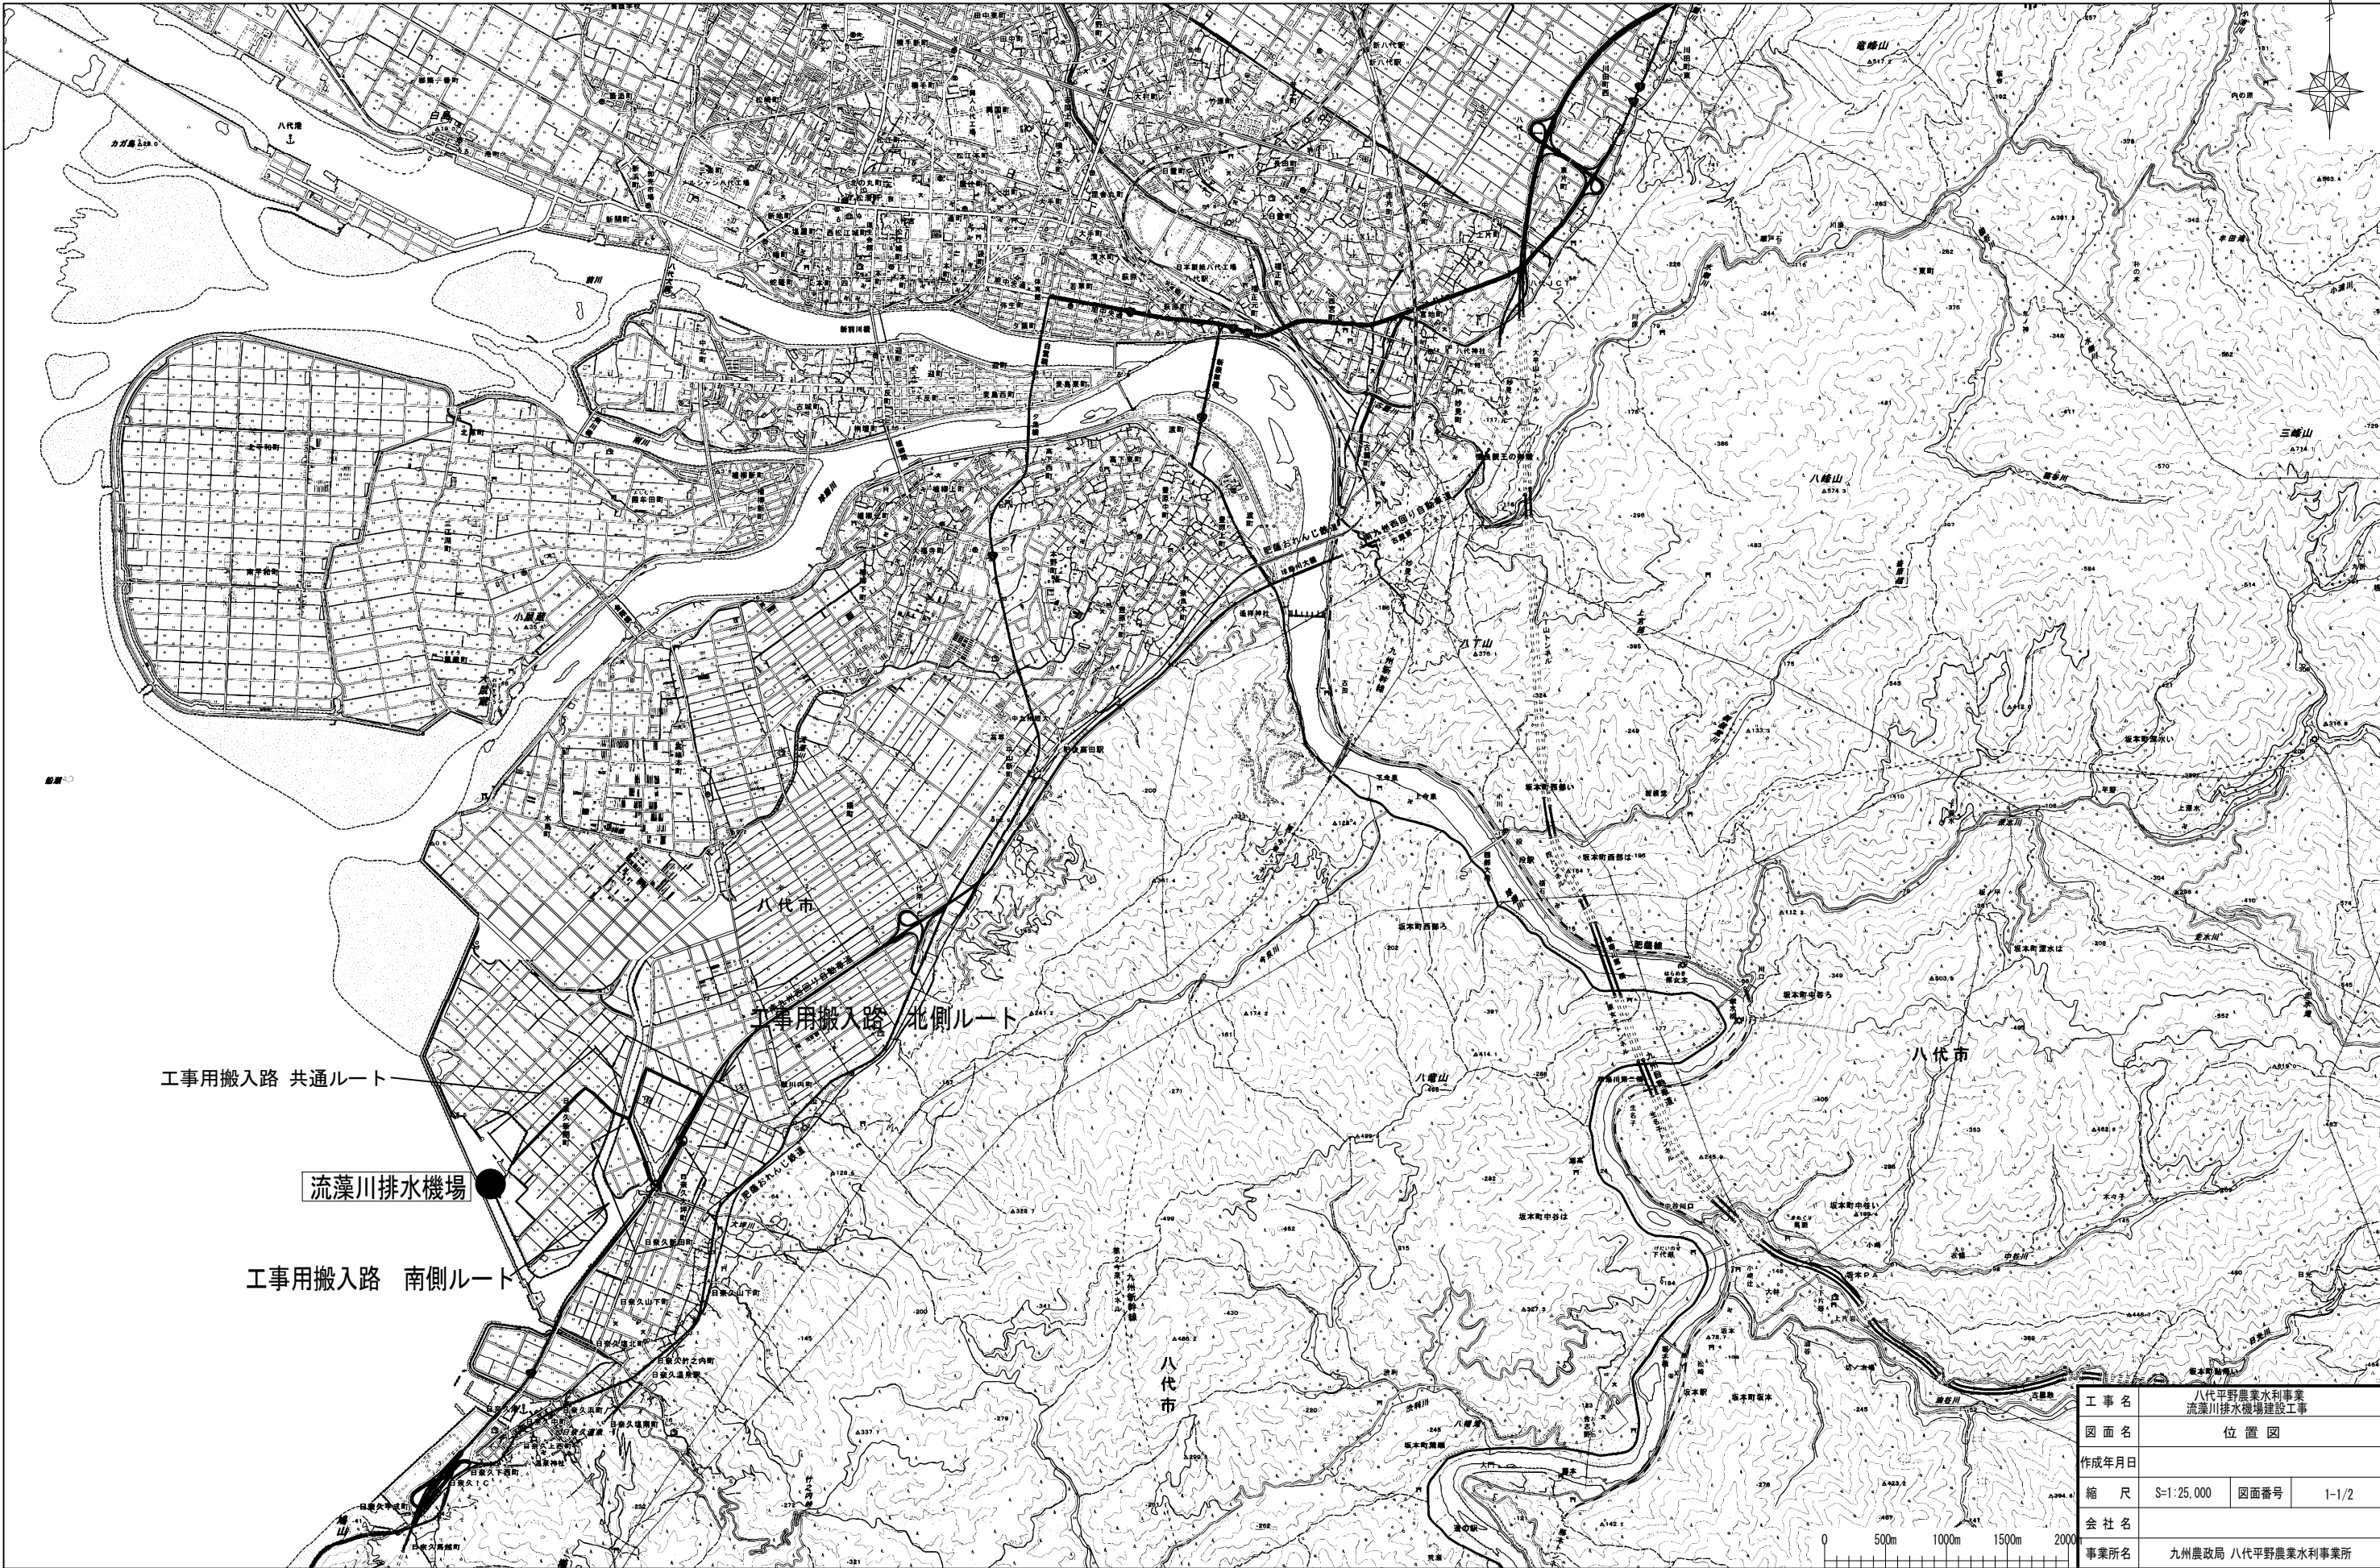


工事名	八代平野農業水利事業 流藻川排水機場建設工事		
図面名	位置図		
作成年月日			
縮尺	S=1:25,000	図面番号	1-1/2
会社名			
事業所名	九州農政局 八代平野農業水利事業所		

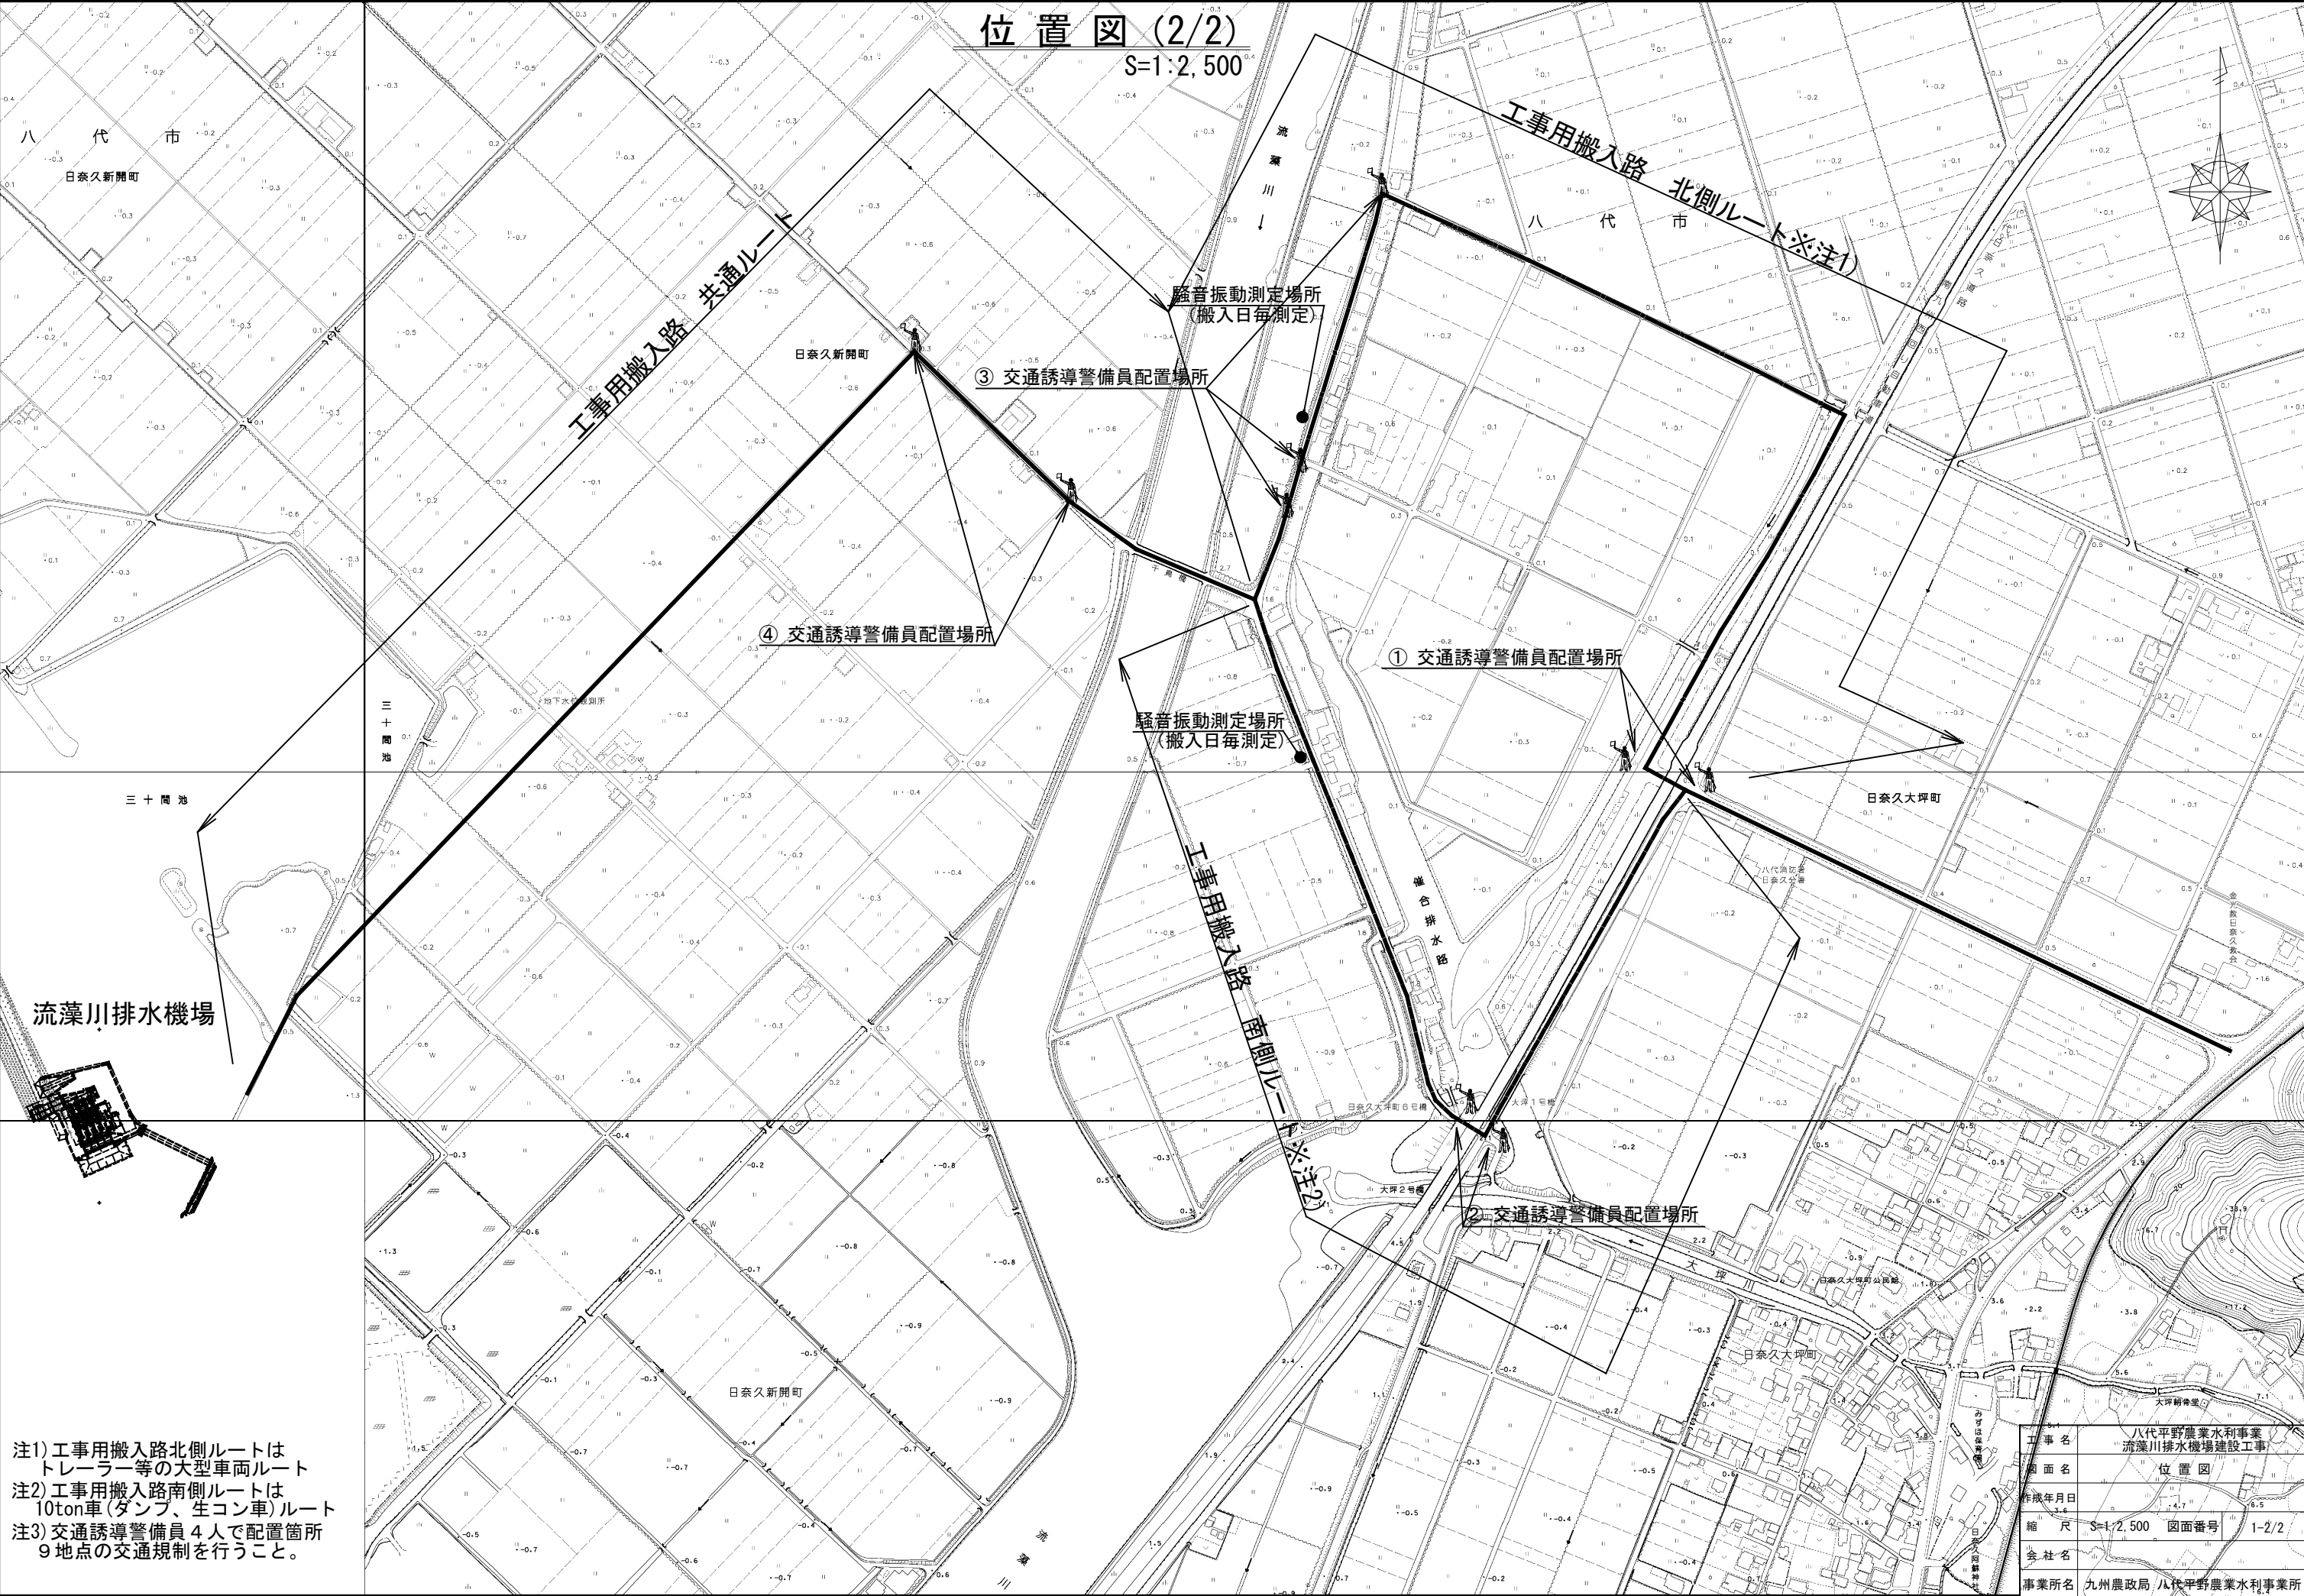

注1) 工事用搬入路北側ルートは
トレーラー等の大型車両ルート
注2) 工事用搬入路南側ルートは
10ton車(ダンプ、生コン車)ルート
注3) 交通誘導警備員4人で配置箇所
9地点の交通規制を行うこと。

工事名	八代平野農業水利事業 流藻川排水機場建設工事		
図面名	位置図		
作成年月日	3.4	図面番号	1-2/2
縮尺	S=1:2,500		
会社名	九州農政局/八代平野農業水利事業所		
事業所名	九州農政局/八代平野農業水利事業所		

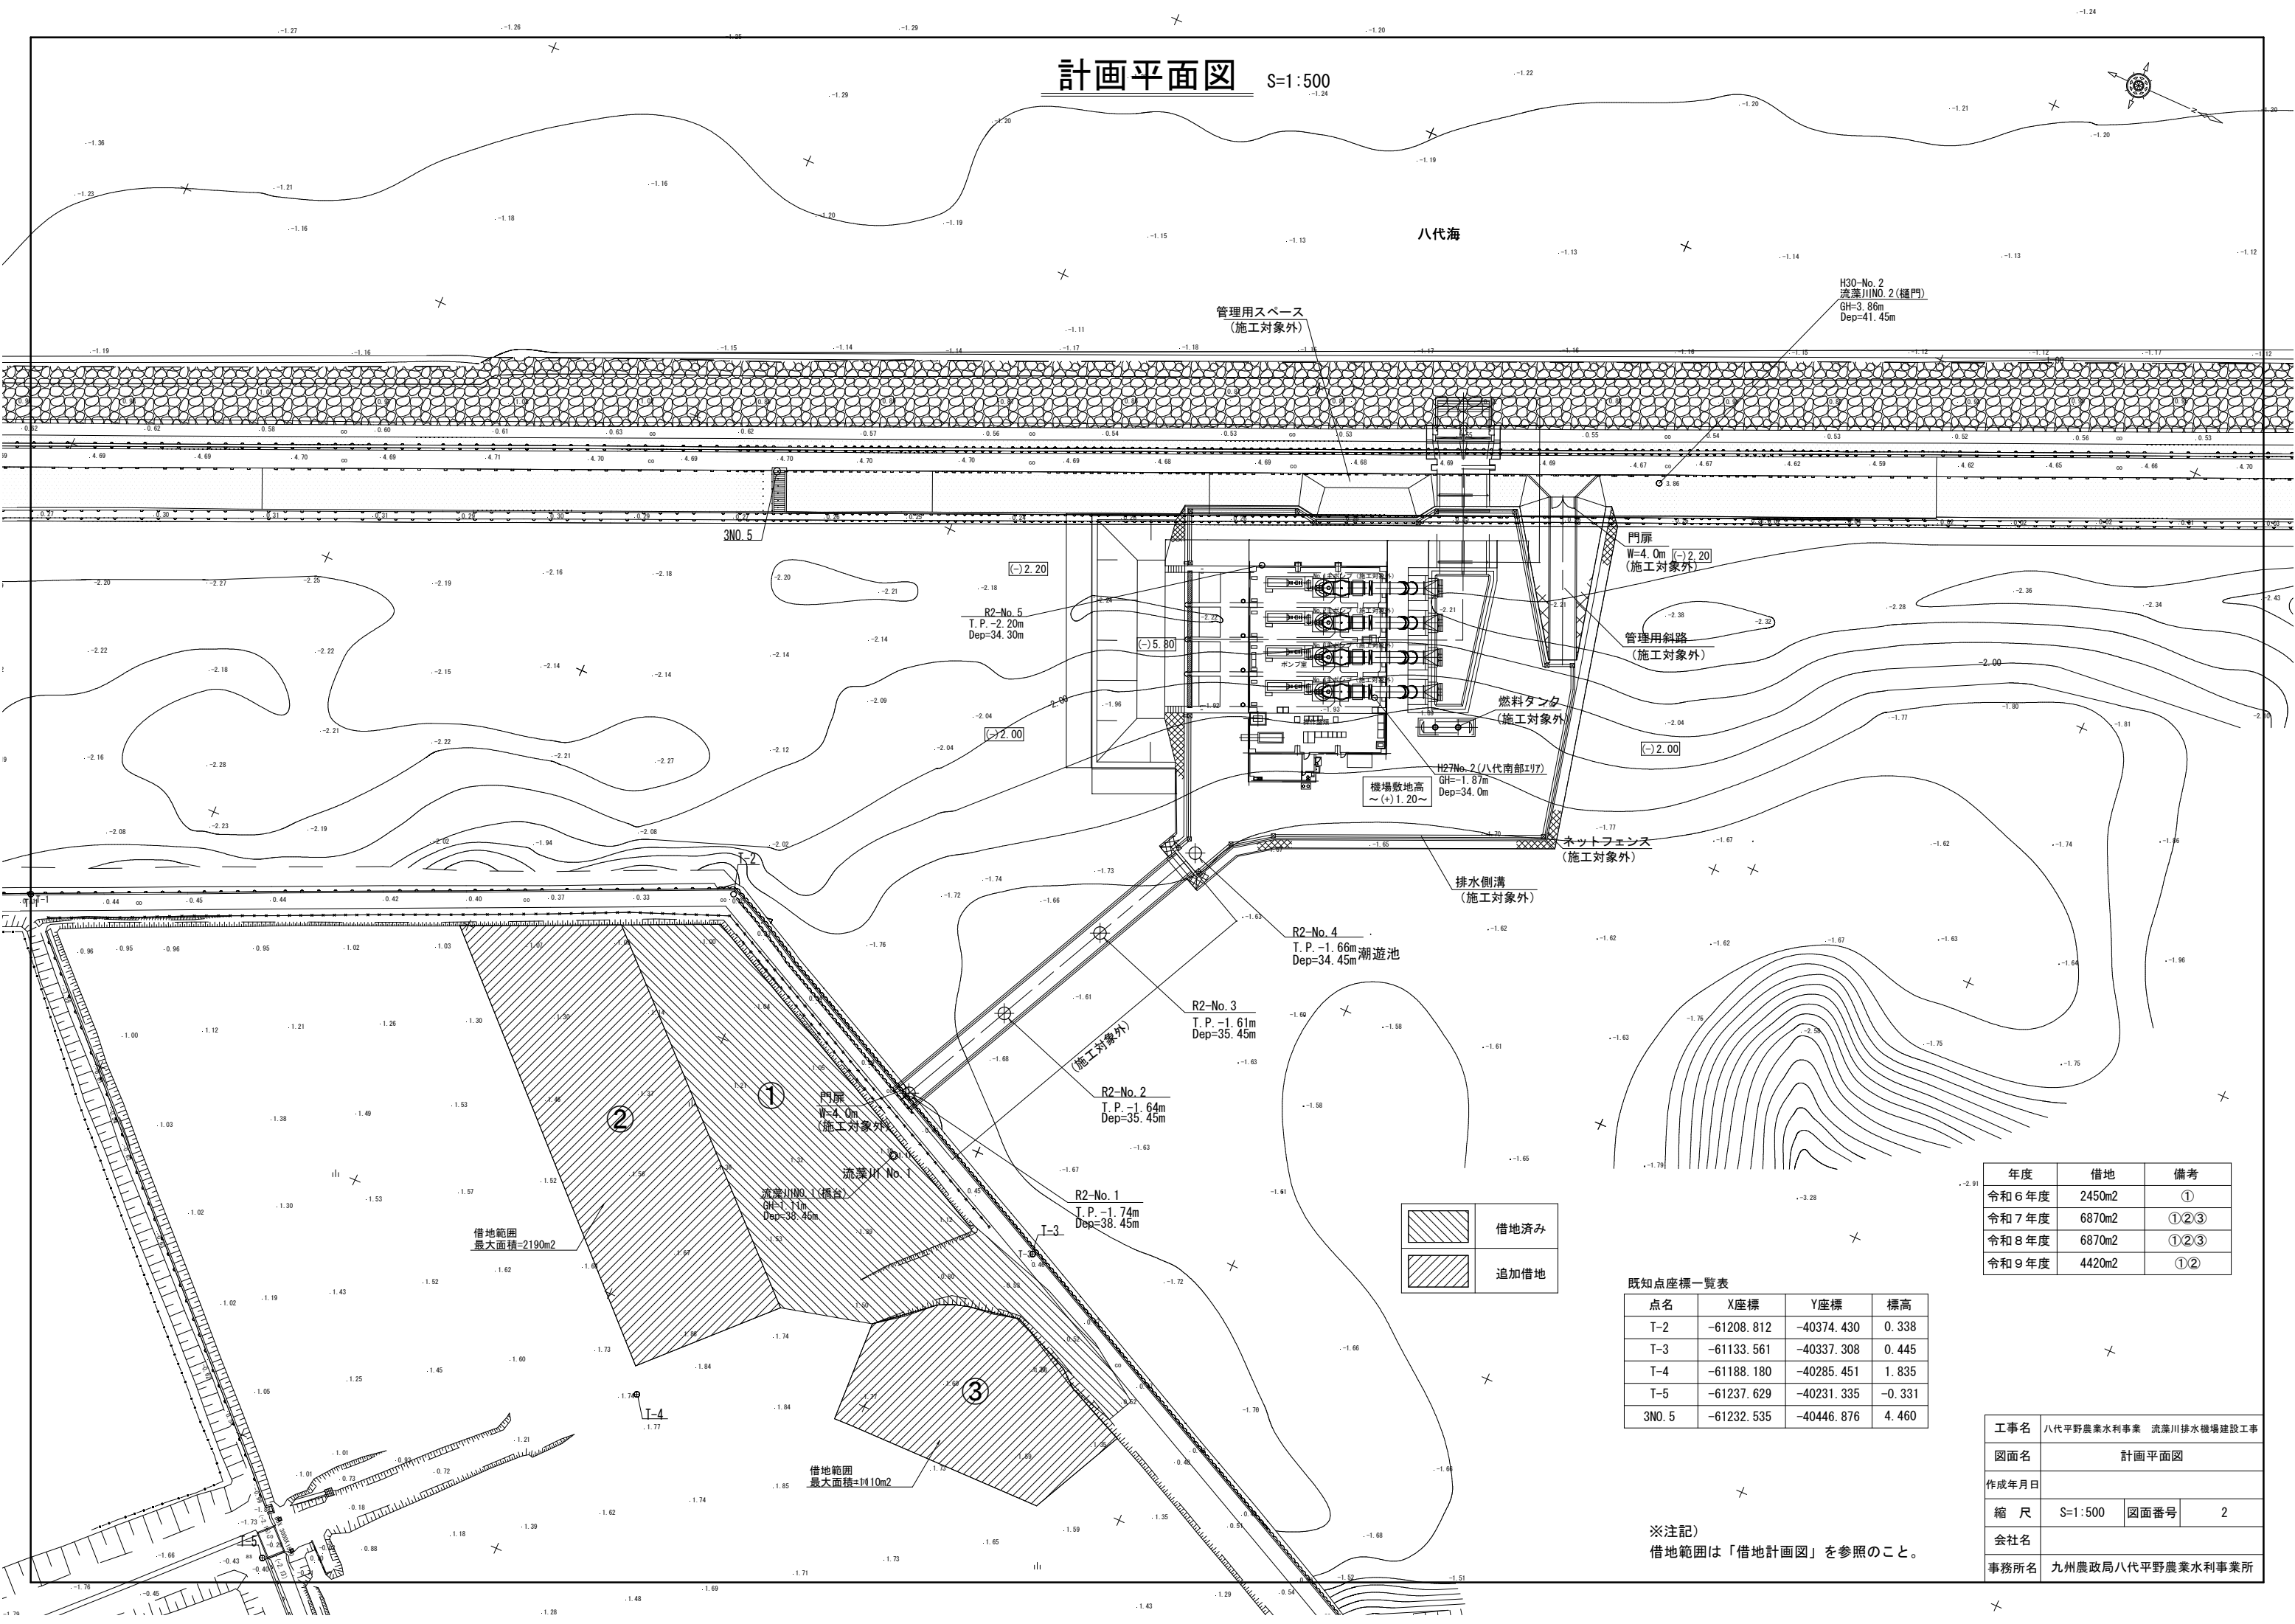

既知点座標一覧表


点名	X座標	Y座標	標高
T-2	-61208.812	-40374.430	0.338
T-3	-61133.561	-40337.308	0.445
T-4	-61188.180	-40285.451	1.835
T-5	-61237.629	-40231.335	-0.331
3NO.5	-61232.535	-40446.876	4.460

年度	借地	備考
令和6年度	2450m2	①
令和7年度	6870m2	①②③
令和8年度	6870m2	①②③
令和9年度	4420m2	①②

※注記）
借地範囲は「借地計画図」を参照のこと。

工事名	八代平野農業水利事業 流藻川排水機場建設工事		
図面名	計画平面図		
作成年月日			
縮尺	S=1:500	図面番号	2
会社名			
事務所名	九州農政局八代平野農業水利事業所		


計画一般図(1/2) S=1:250

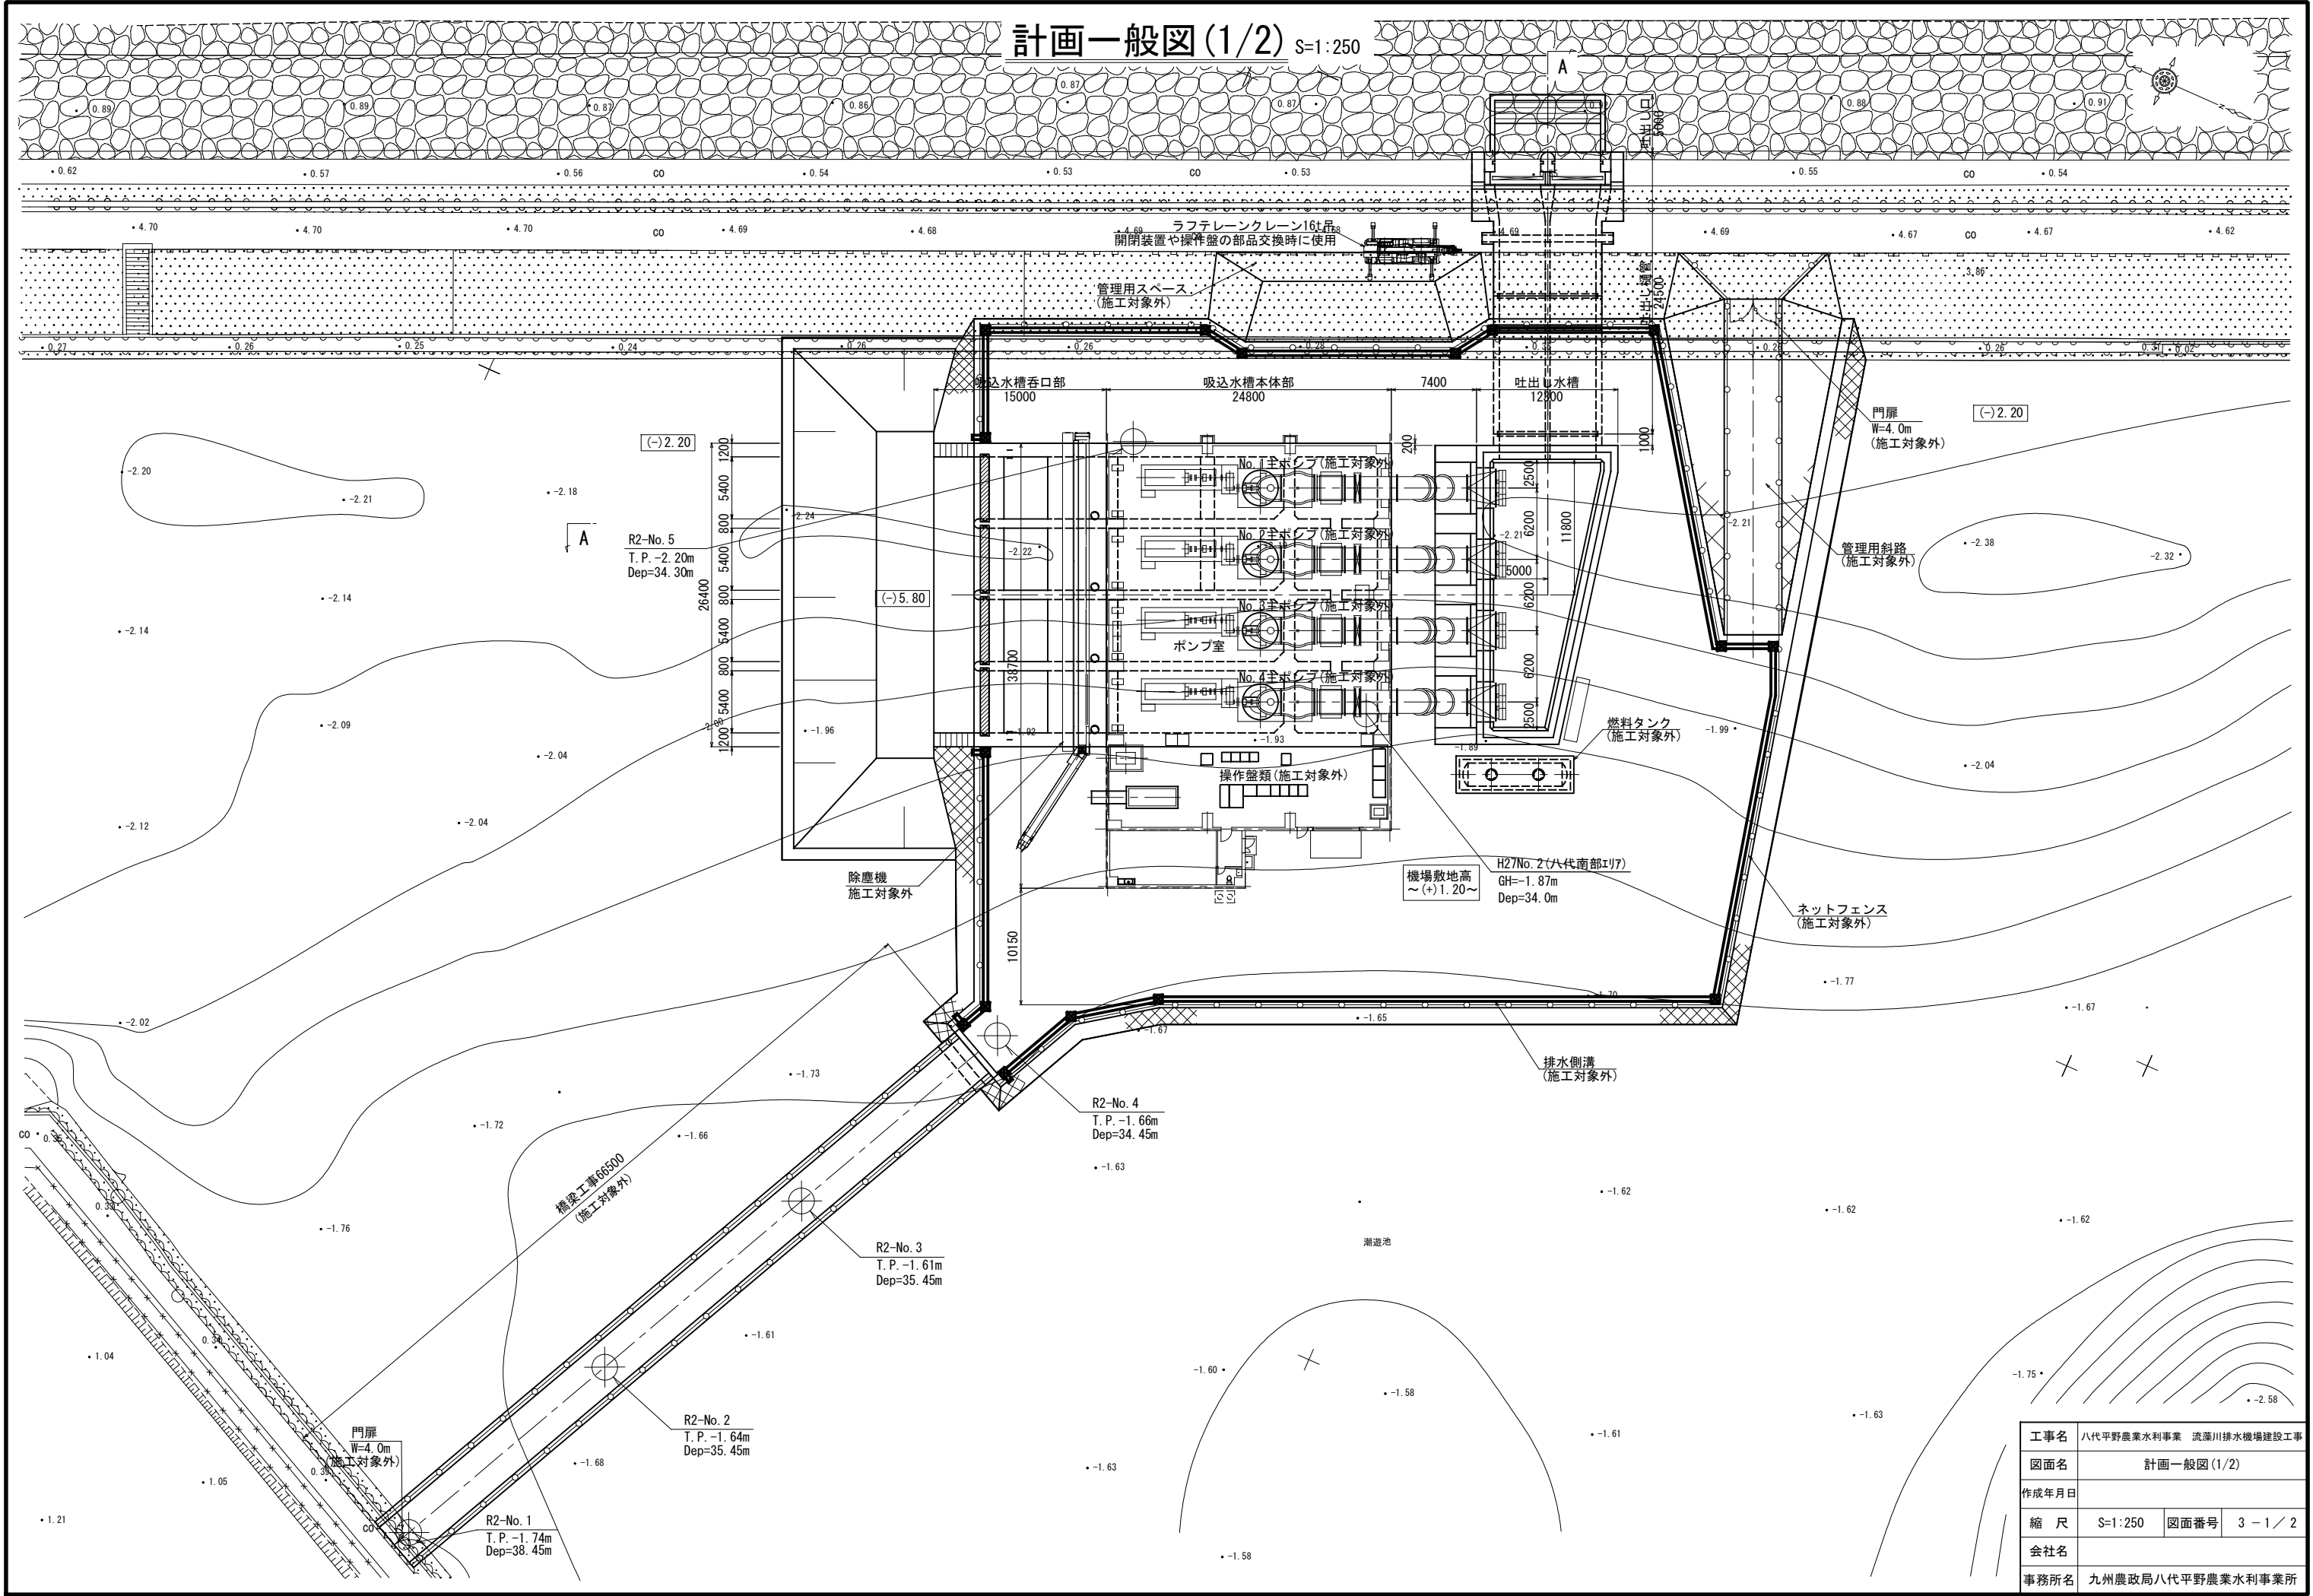

工事名	八代平野農業水利事業 流溪川排水機場建設工事		
図面名	計画一般図(1/2)		
作成年月日			
縮尺	S=1:250	図面番号	3-1/2
会社名			
事務所名	九州農政局八代平野農業水利事業所		

計画一般図 (2/2) S=1:200

A - A

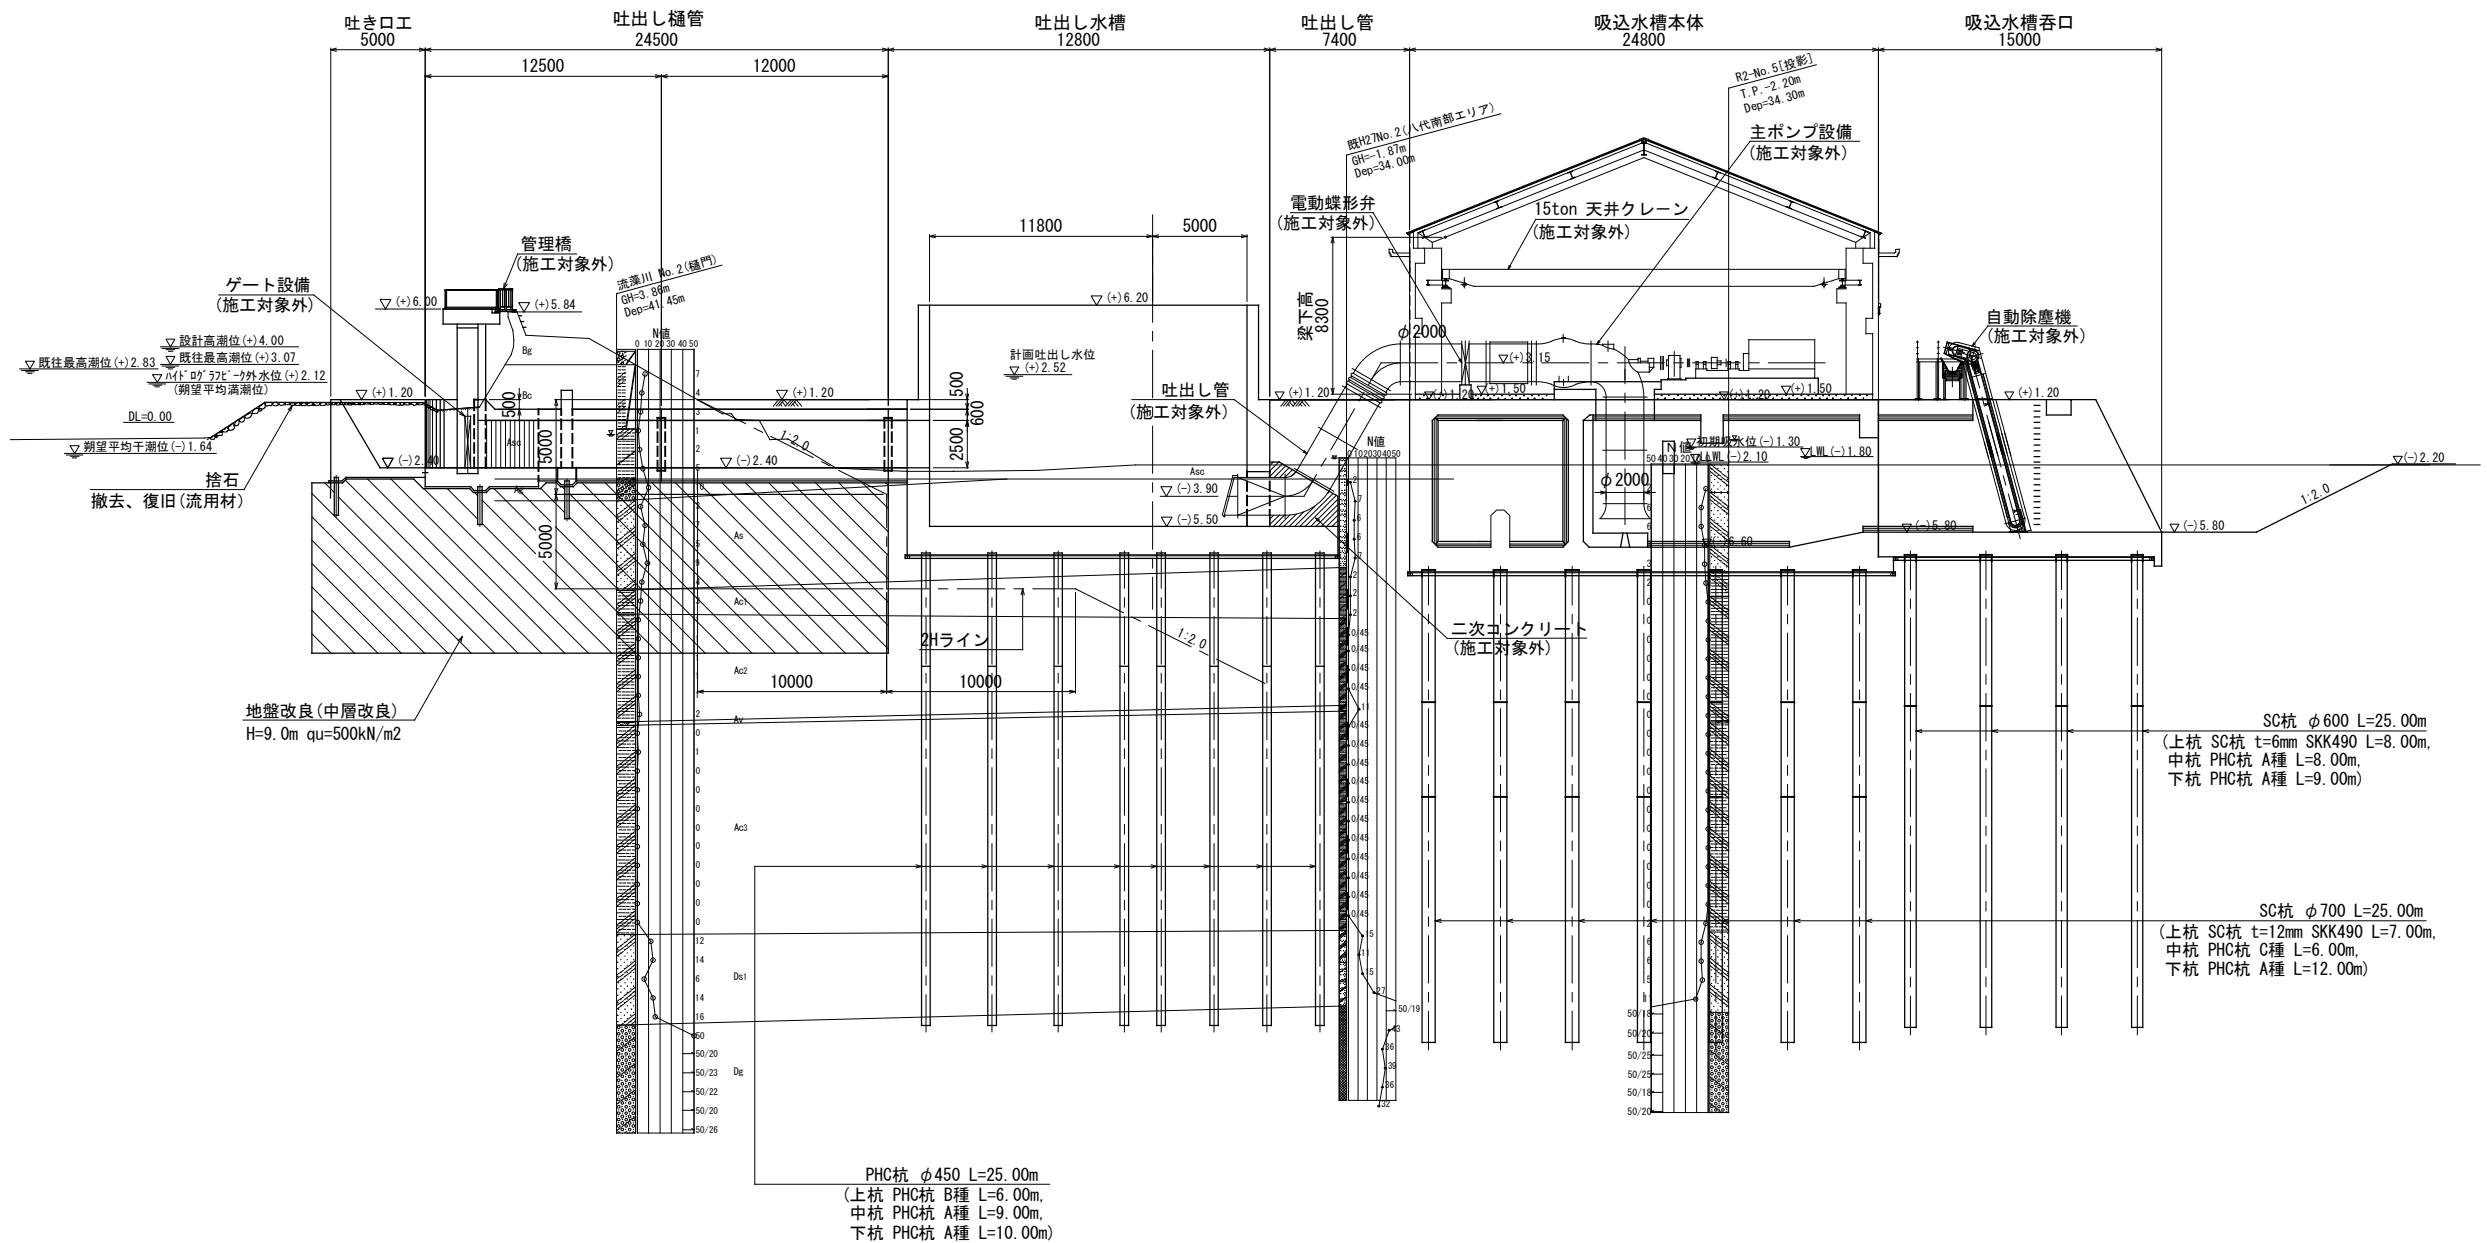


土質区分表

区 分	種 類	規 格	想定範囲
機場敷地 造成工事	3次盛土	山ズリ(最大粒径 75mm)	TP(+)-1.20
	2次盛土	"	~
	敷砂	砂	TP(-)-3.00
	1次盛土	真砂土	
現地盤	潮遊池	砂質土 (Asc, As1)	TP(-)-3.00以深
		砂質土 (Asc, As1)	
		粘性土 (Ac1, Ac2)	

工事名	八代平野農業水利事業 流溪川排水機場建設工事		
図面名	計画一般図 (2/2)		
作成年月日			
縮 尺	S=1:200	図面番号	3 - 2 / 2
会社名			
事務所名	九州農政局八代平野農業水利事業所		

基礎伏図(1/4) S=1:100

平面図

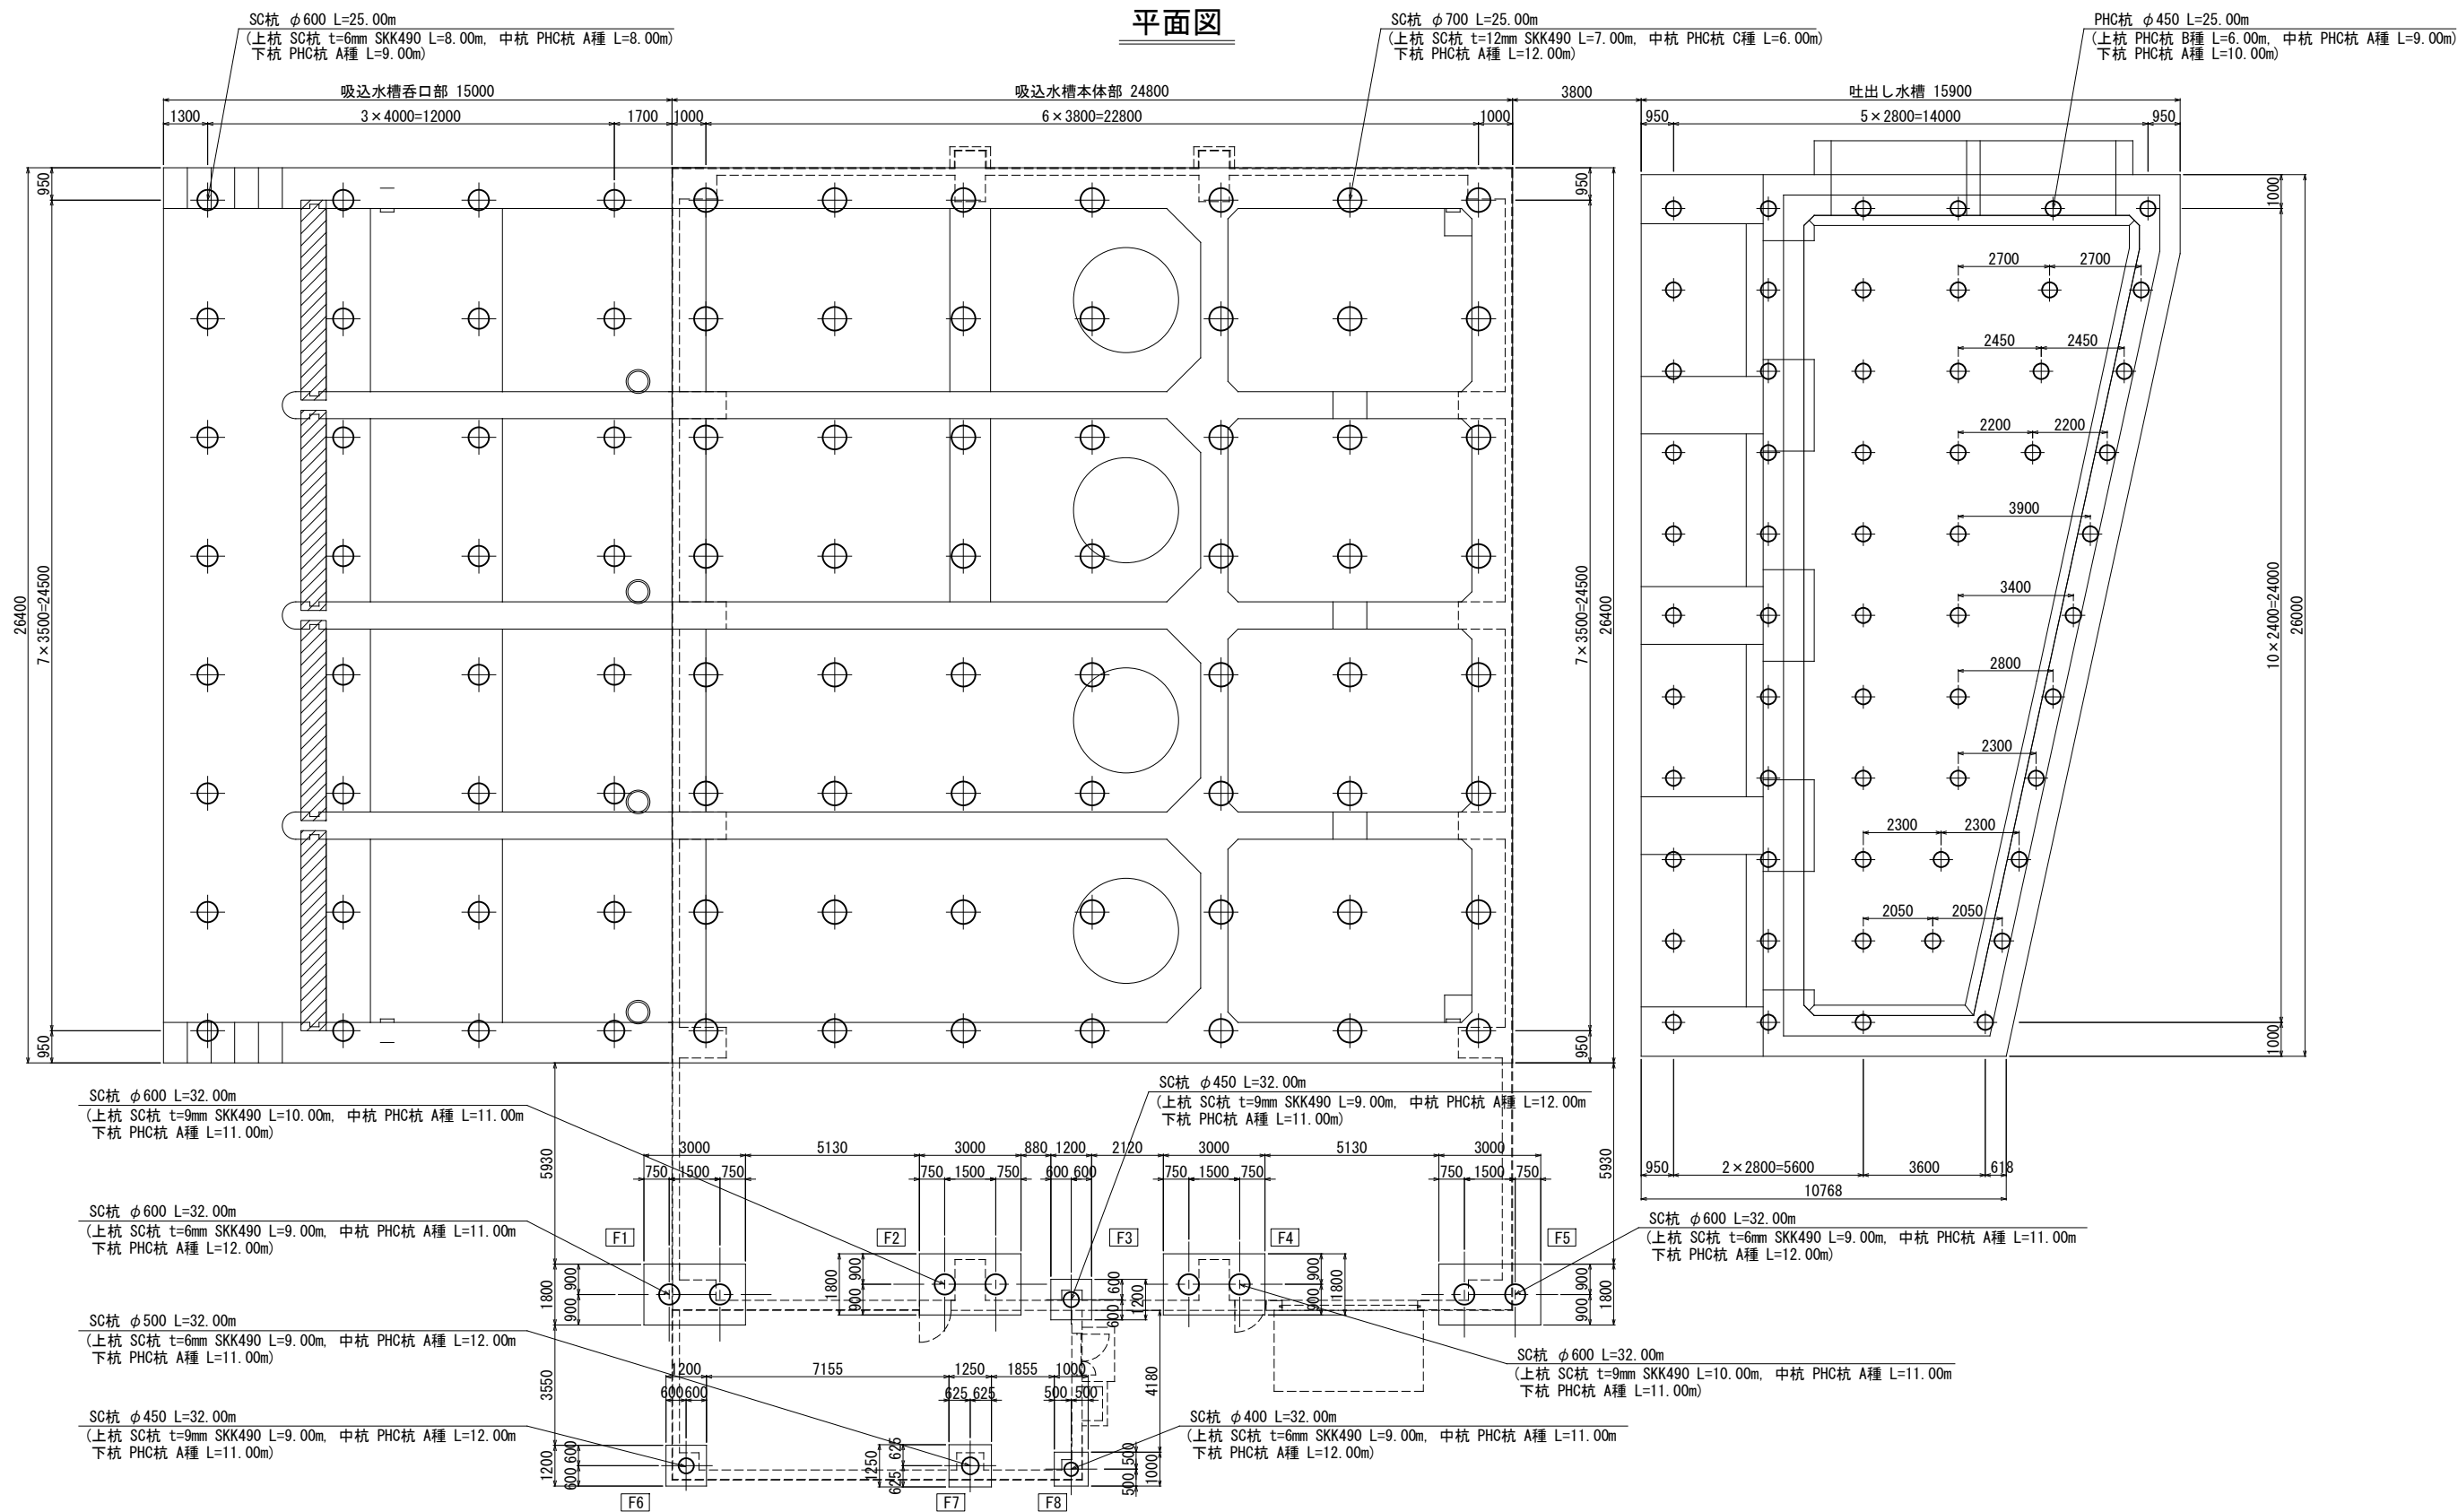

構造物名称		吸込水槽呑口部	吸込水槽本体部	吐出し水槽	建屋独立フーチング				
					[F1, F5]	[F2, F4]	[F3, F6]	[F7]	[F8]
杭種及び杭長	杭径(mm)	φ600	φ700	φ450	φ600	φ600	φ450	φ500	φ400
	上杭	SC杭 t=6mm SKK490 L=8.00 m	SC杭 t=12mm SKK490 L=7.00 m	PHC杭B種 L=6.00 m	SC杭 t=6mm SKK490 L=9.00 m	SC杭 t=9mm SKK490 L=10.00 m	SC杭 t=9mm SKK490 L=9.00 m	SC杭 t=6mm SKK490 L=9.00 m	SC杭 t=6mm SKK490 L=9.00 m
	中杭	PHC杭A種 L=8.00 m	PHC杭C種 L= 6.00 m	PHC杭A種 L=9.00 m	PHC杭A種 L=11.00 m	PHC杭A種 L=11.00 m	PHC杭A種 L=12.00 m	PHC杭A種 L=12.00 m	PHC杭A種 L=11.00 m
	下杭	PHC杭A種 L=9.00 m	PHC杭A種 L=12.00 m	PHC杭A種 L=10.00 m	PHC杭A種 L=12.00 m	PHC杭A種 L=11.00 m	PHC杭A種 L=11.00 m	PHC杭A種 L=11.00 m	PHC杭A種 L=12.00 m
全長		25.00 m	25.00 m	25.00 m	32.00 m	32.00 m	32.00 m	32.00 m	32.00 m
杭本数(本)		32	56	58	2	2	2	1	1
底版厚 T (mm)		1300	1300	1500	1500	1500	1500	1500	1500
杭頭標高 (m)		(-)7.00	(-)7.80	(-)6.90	(-)0.70	(-)0.70	(-)0.70	(-)0.70	(-)0.70

※上記表の吸込水槽本体部のSC杭及び全長は、カットオフ長を含んでいない。

※施工時はヤットコ(ボルト固定式)を使用する。

工事名	八代平野農業水利事業 流溪川排水機場建設工事		
図面名	基礎伏図(1/4)		
作成年月日			
縮尺	S=1:100	図面番号	4 - 1 / 4
会社名			
事務所名	九州農政局八代平野農業水利事業所		

基礎伏図(2/4) S=1:100



吸込水槽呑口部

吸込水槽本体部

吐出し水槽

土質柱状図

R2-No. 5
GL=-2.20

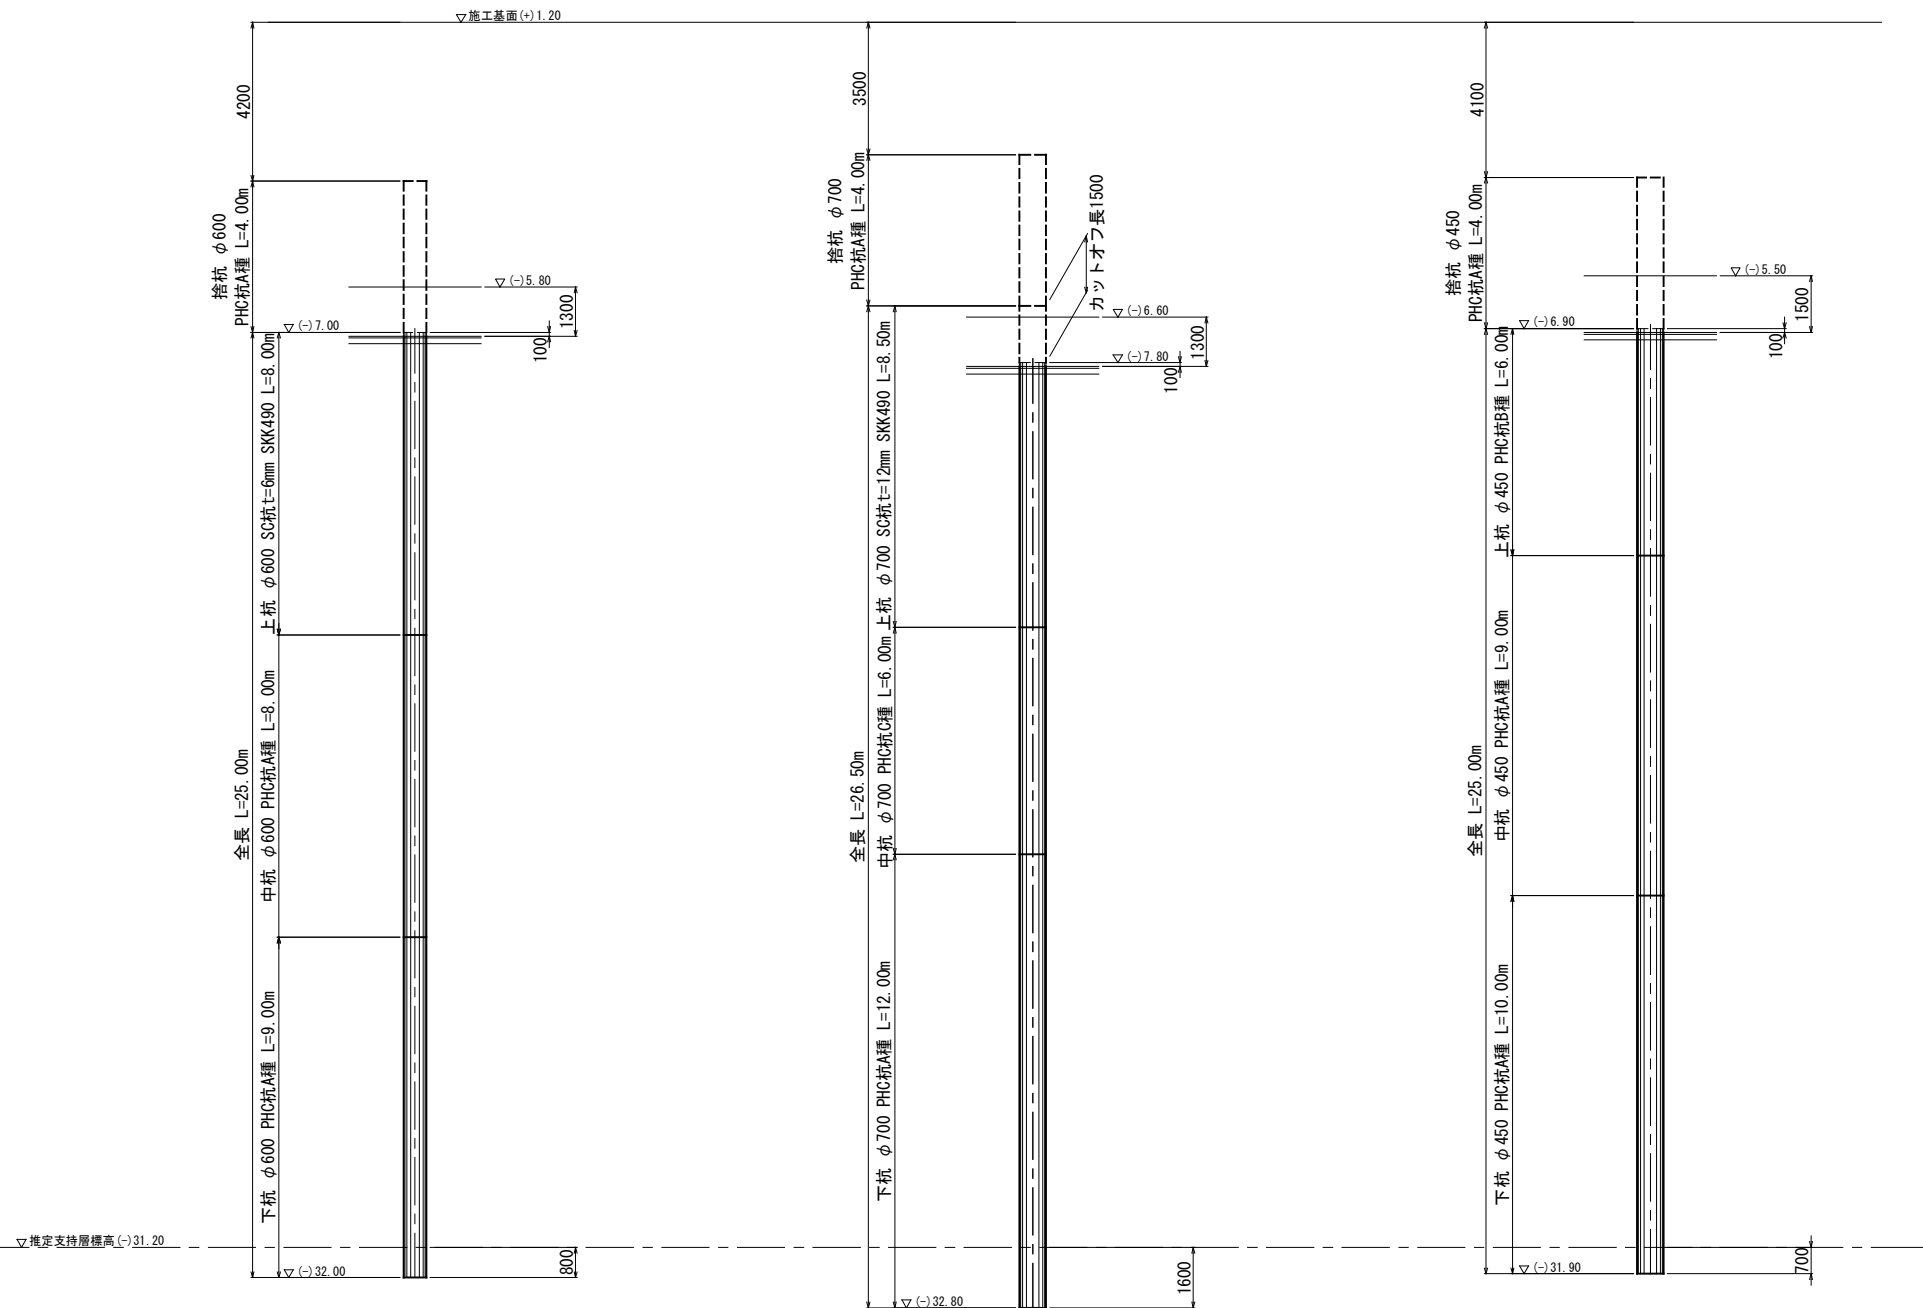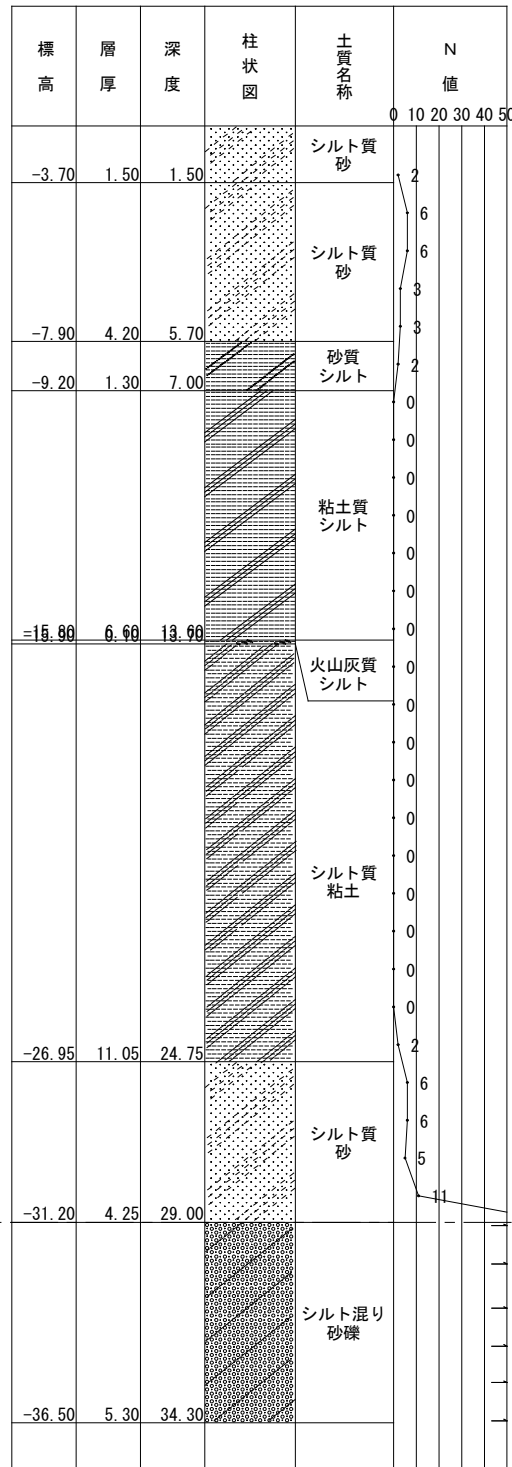

工事名	八代平野農業水利事業 流溪川排水機場建設工事		
図面名	基礎伏図(2/4)		
作成年月日			
縮尺	S=1:100	図面番号	4-2/4
会社名			
事務所名	九州農政局八代平野農業水利事業所		

基礎伏図 (3/4) S=1:100

F1, F5

F2, F4



F3, F6

F7

F8

土質柱状図

R2-No. 5
GL=-2.20

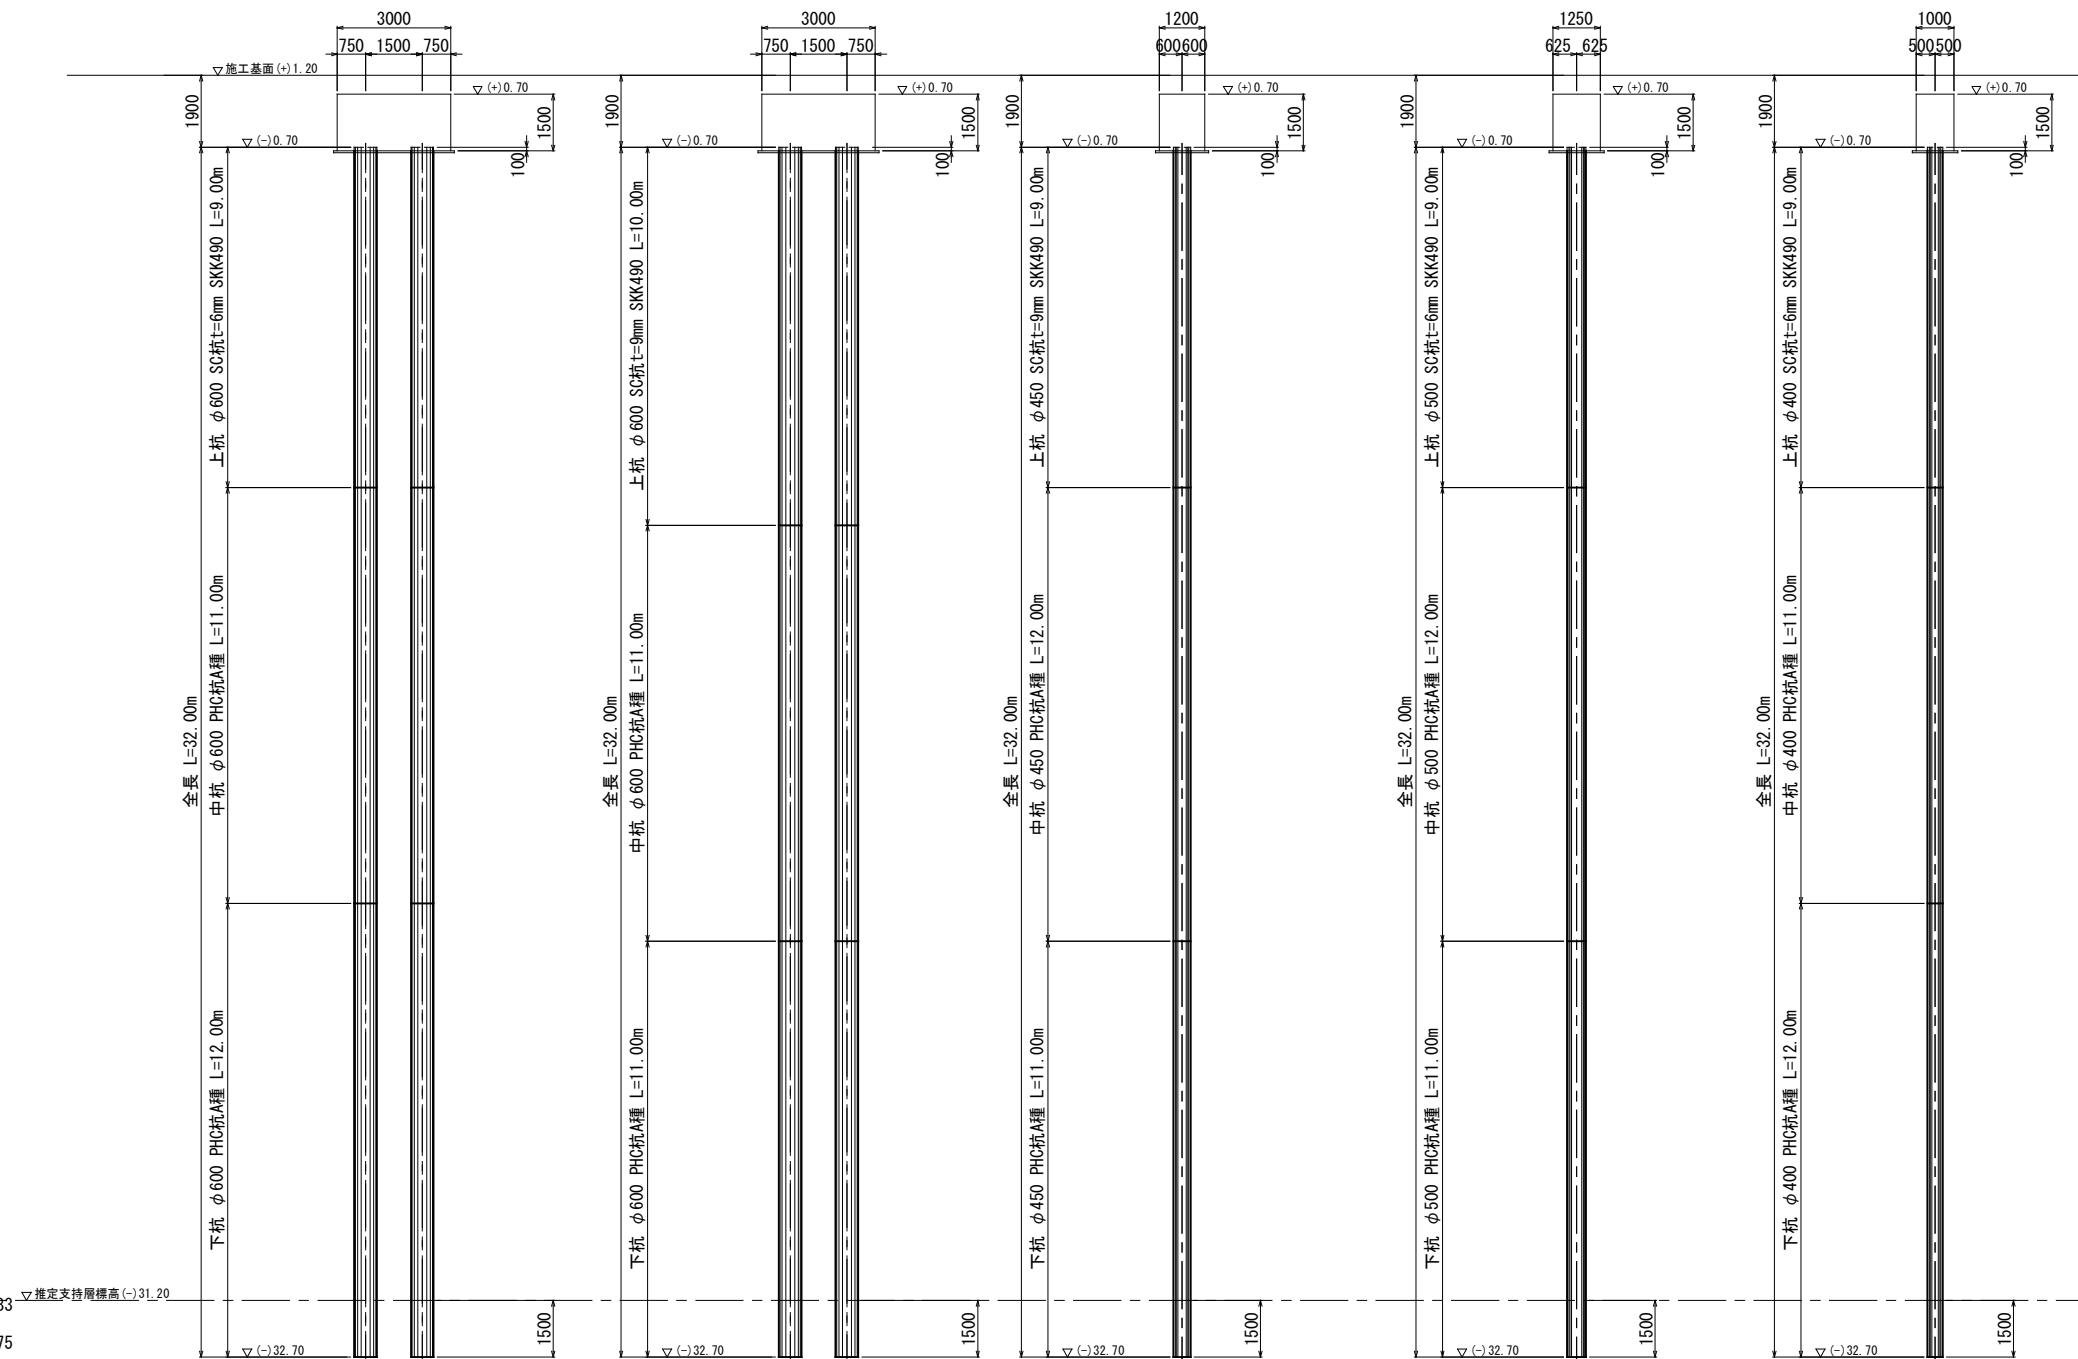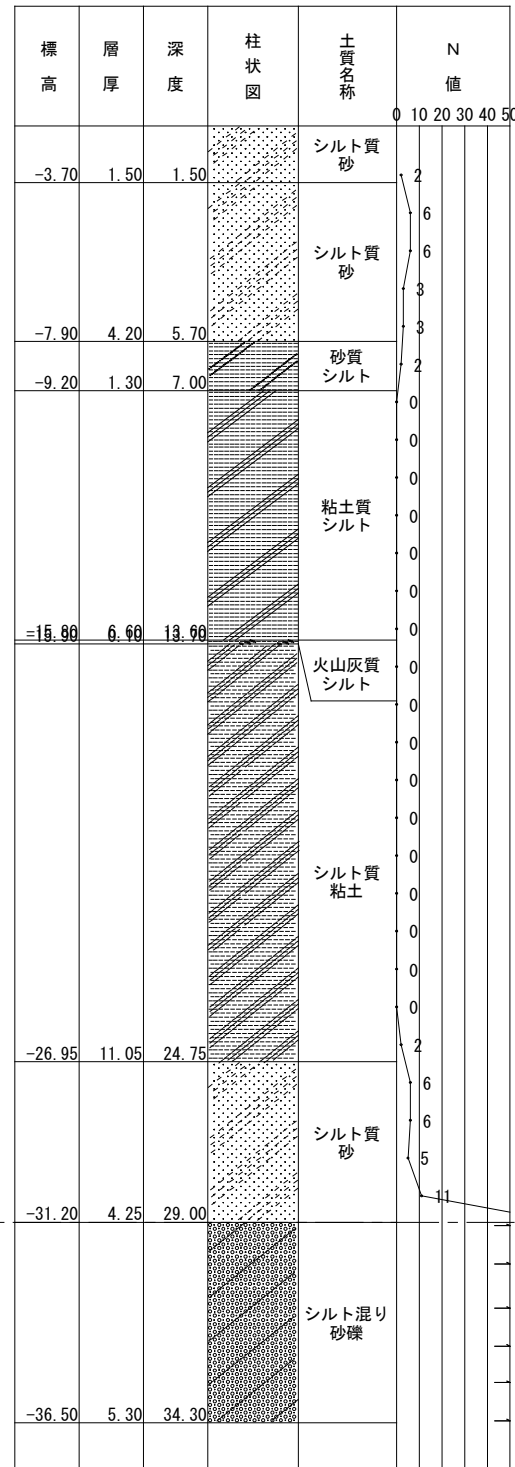

工事名	八代平野農業水利事業 流溪川排水機場建設工事		
図面名	基礎伏図 (3/4)		
作成年月日			
縮尺	S=1:100	図面番号	4 - 3 / 4
会社名			
事務所名	九州農政局八代平野農業水利事業所		

基礎伏図(4/4) S=1:30







規 格 表			
鉄筋コンクリート	21-12-20	W/C=60%以下	高炉B種

杭頭処理詳細図

吸込水槽本体部

吐出し水槽部

吸込水槽呑口部

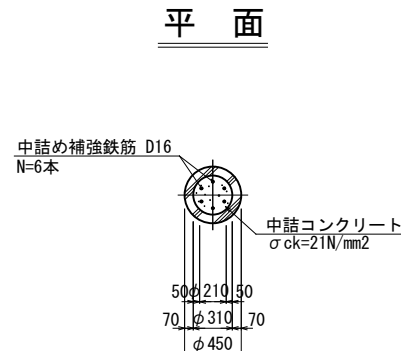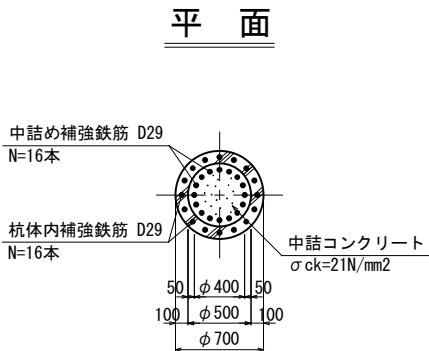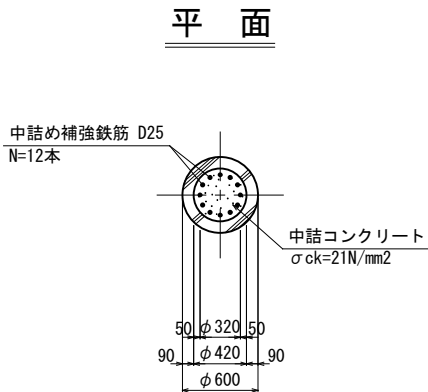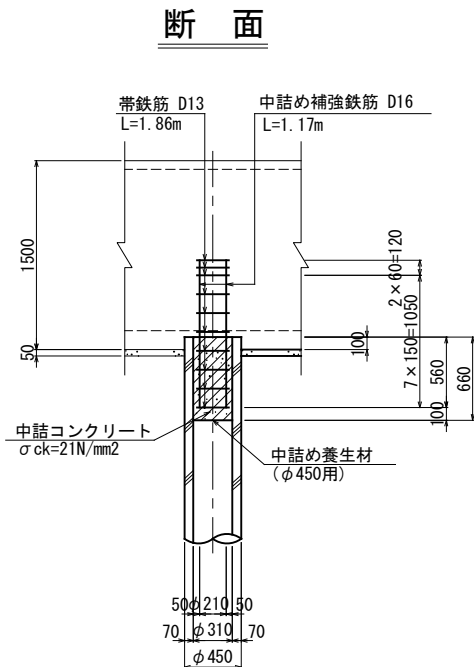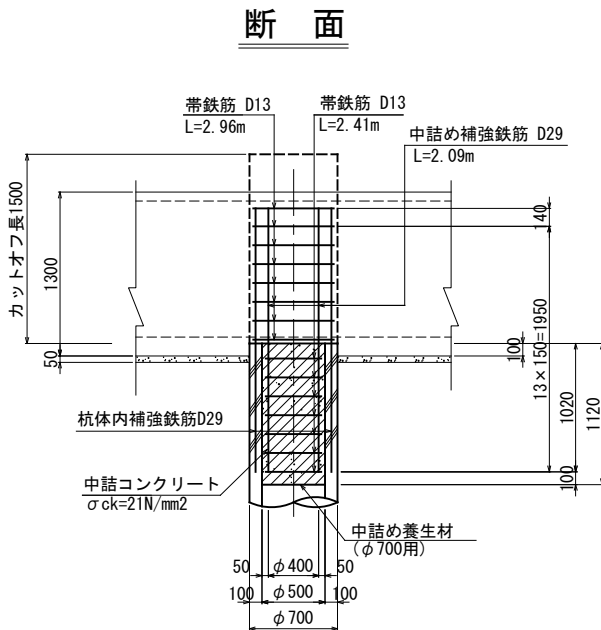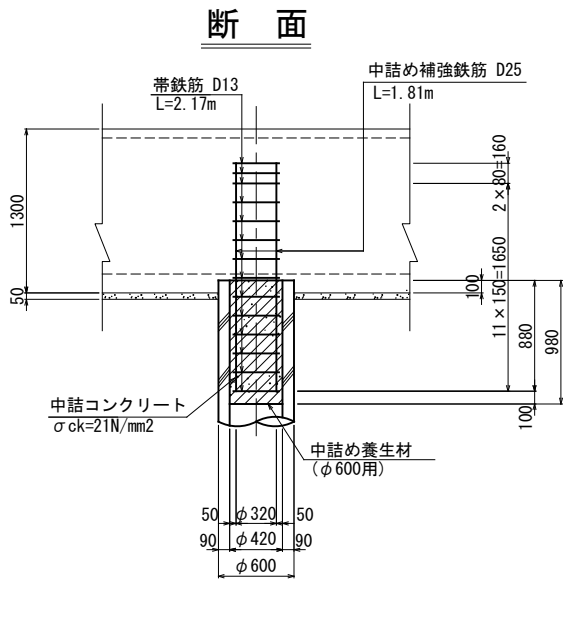


工事名	八代平野農業水利事業 流溪川排水機場建設工事		
図面名	基礎伏図(4/4)		
作成年月日			
縮 尺	S=1:30	図面番号	4 - 4 / 4
会社名			
事務所名	九州農政局八代平野農業水利事業所		

吸込水槽構造図(1/16) S=1:100

平面図

規格表			
鉄筋コンクリート	21-12-20	W/C=60%以下	高炉B種
均しコンクリート	18-8-20	W/C=65%以下	高炉B種
目地材	エラスチックフィラー t=20mm		

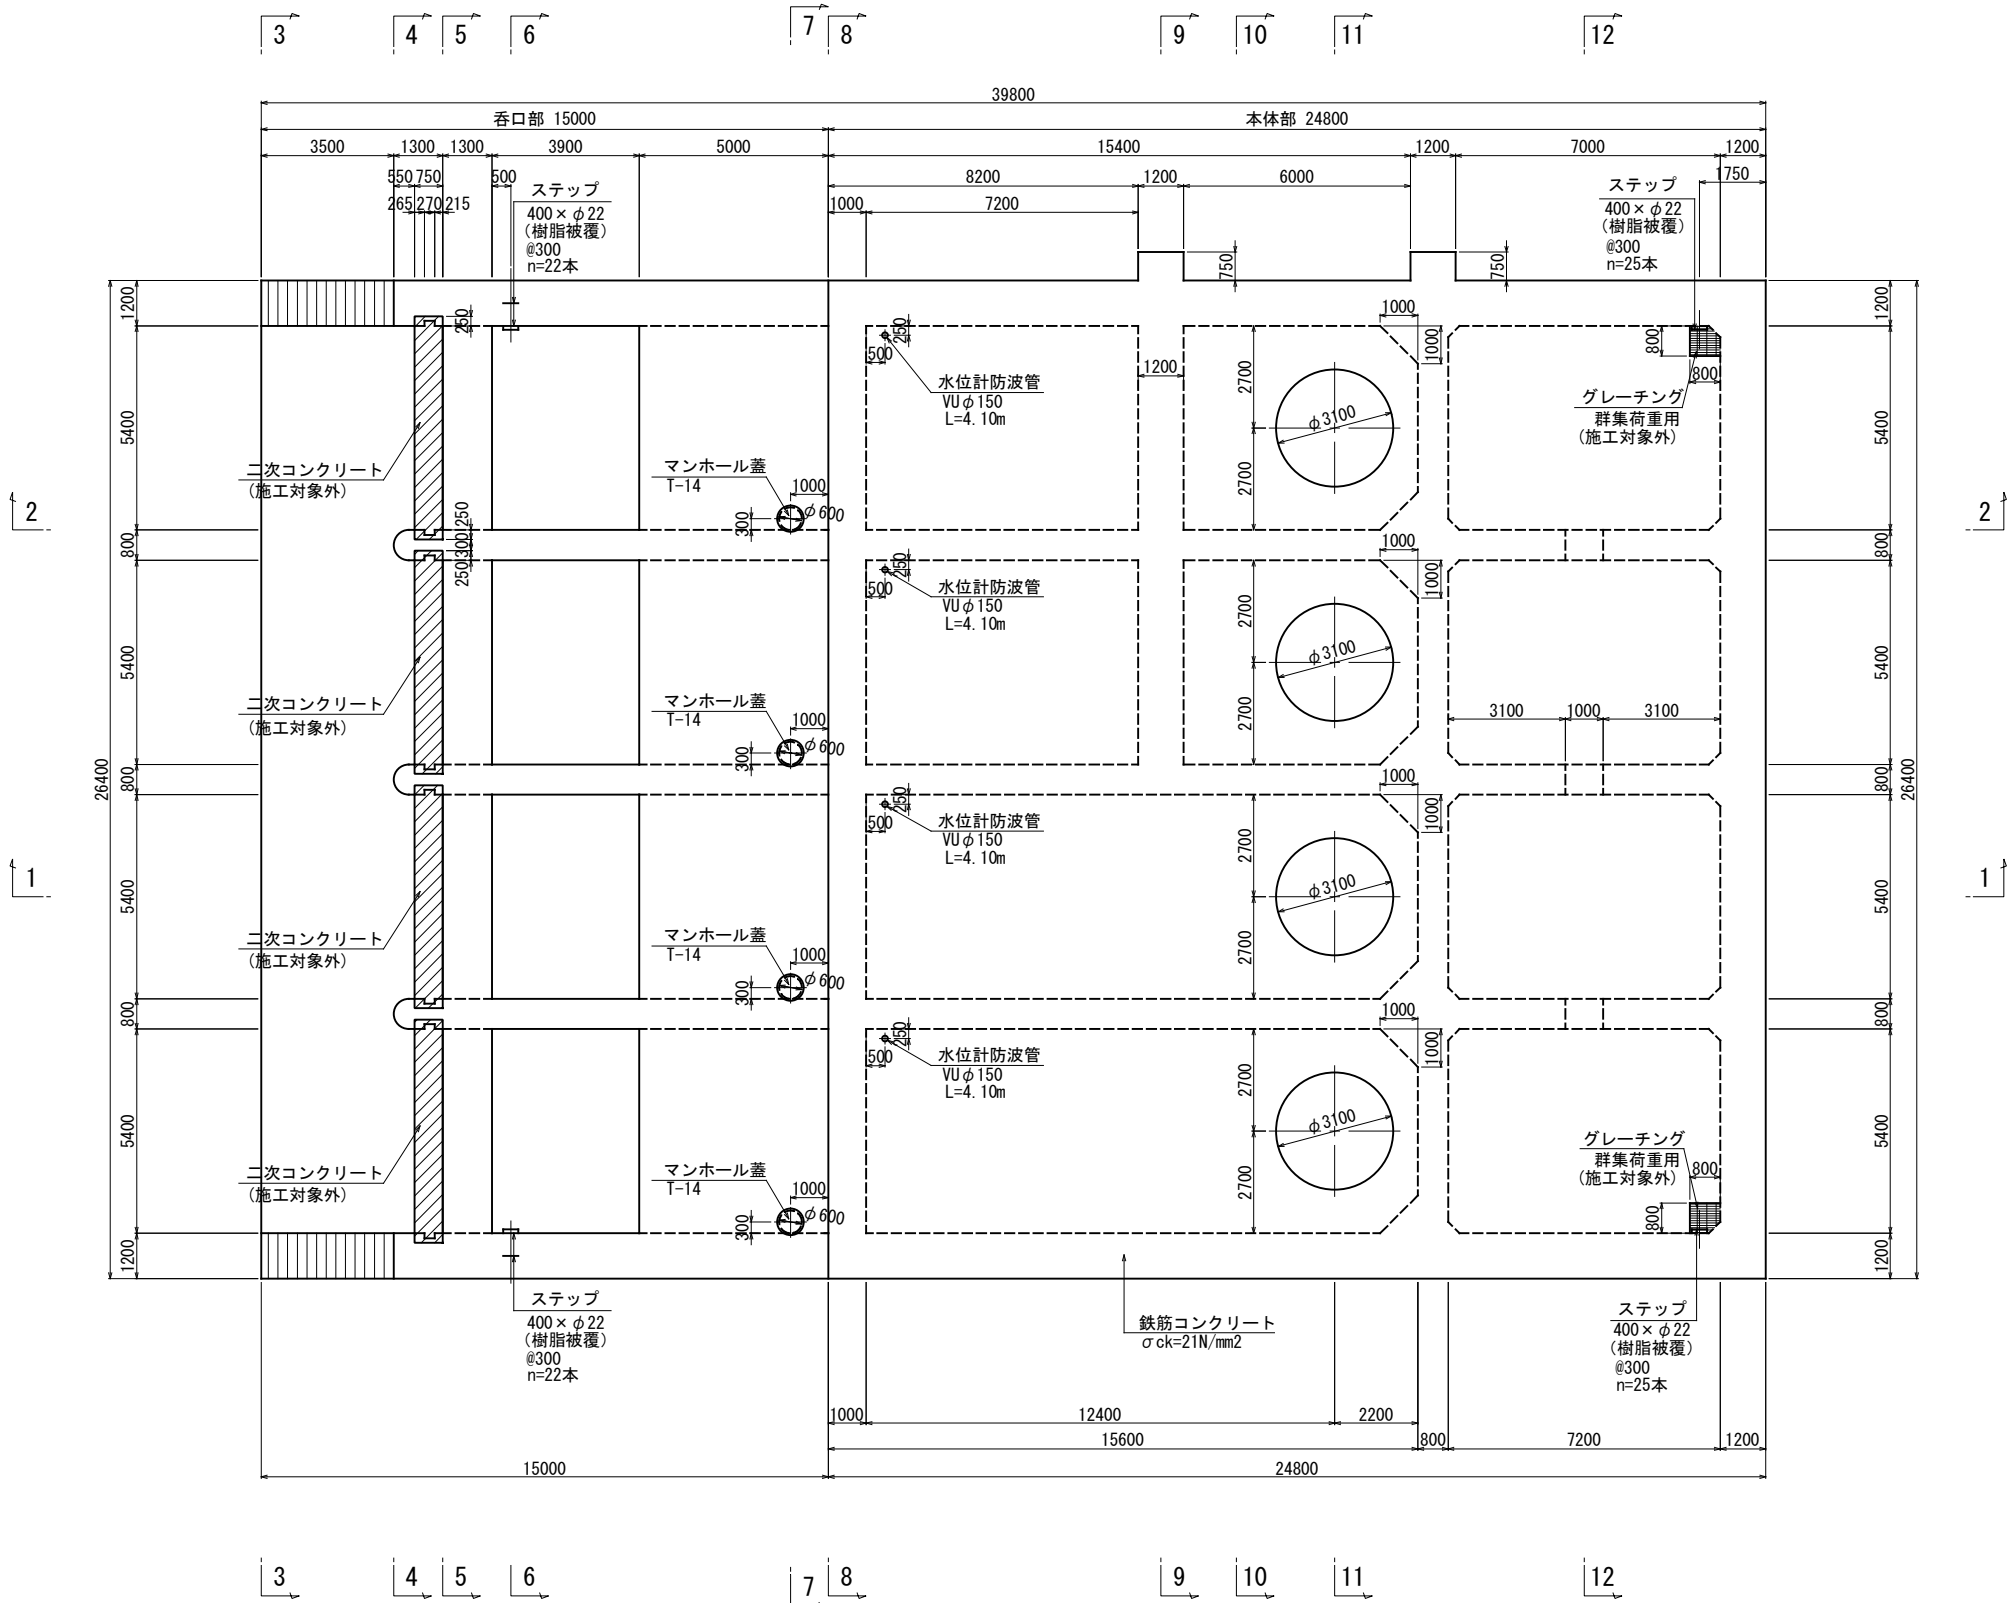


工事名	八代平野農業水利事業 流溪川排水機場建設工事		
図面名	吸込水槽構造図(1/16)		
作成年月日			
縮尺	S=1:100	図面番号	5-1/16
会社名			
事務所名	九州農政局八代平野農業水利事業所		

吸込水槽構造図 (2/16)

S=1:100

平断面図

規格表			
鉄筋コンクリート	21-12-20	W/C=60%以下	高炉B種
均しコンクリート	18-8-20	W/C=65%以下	高炉B種
目地材	エラスチックフィラー t=20mm		

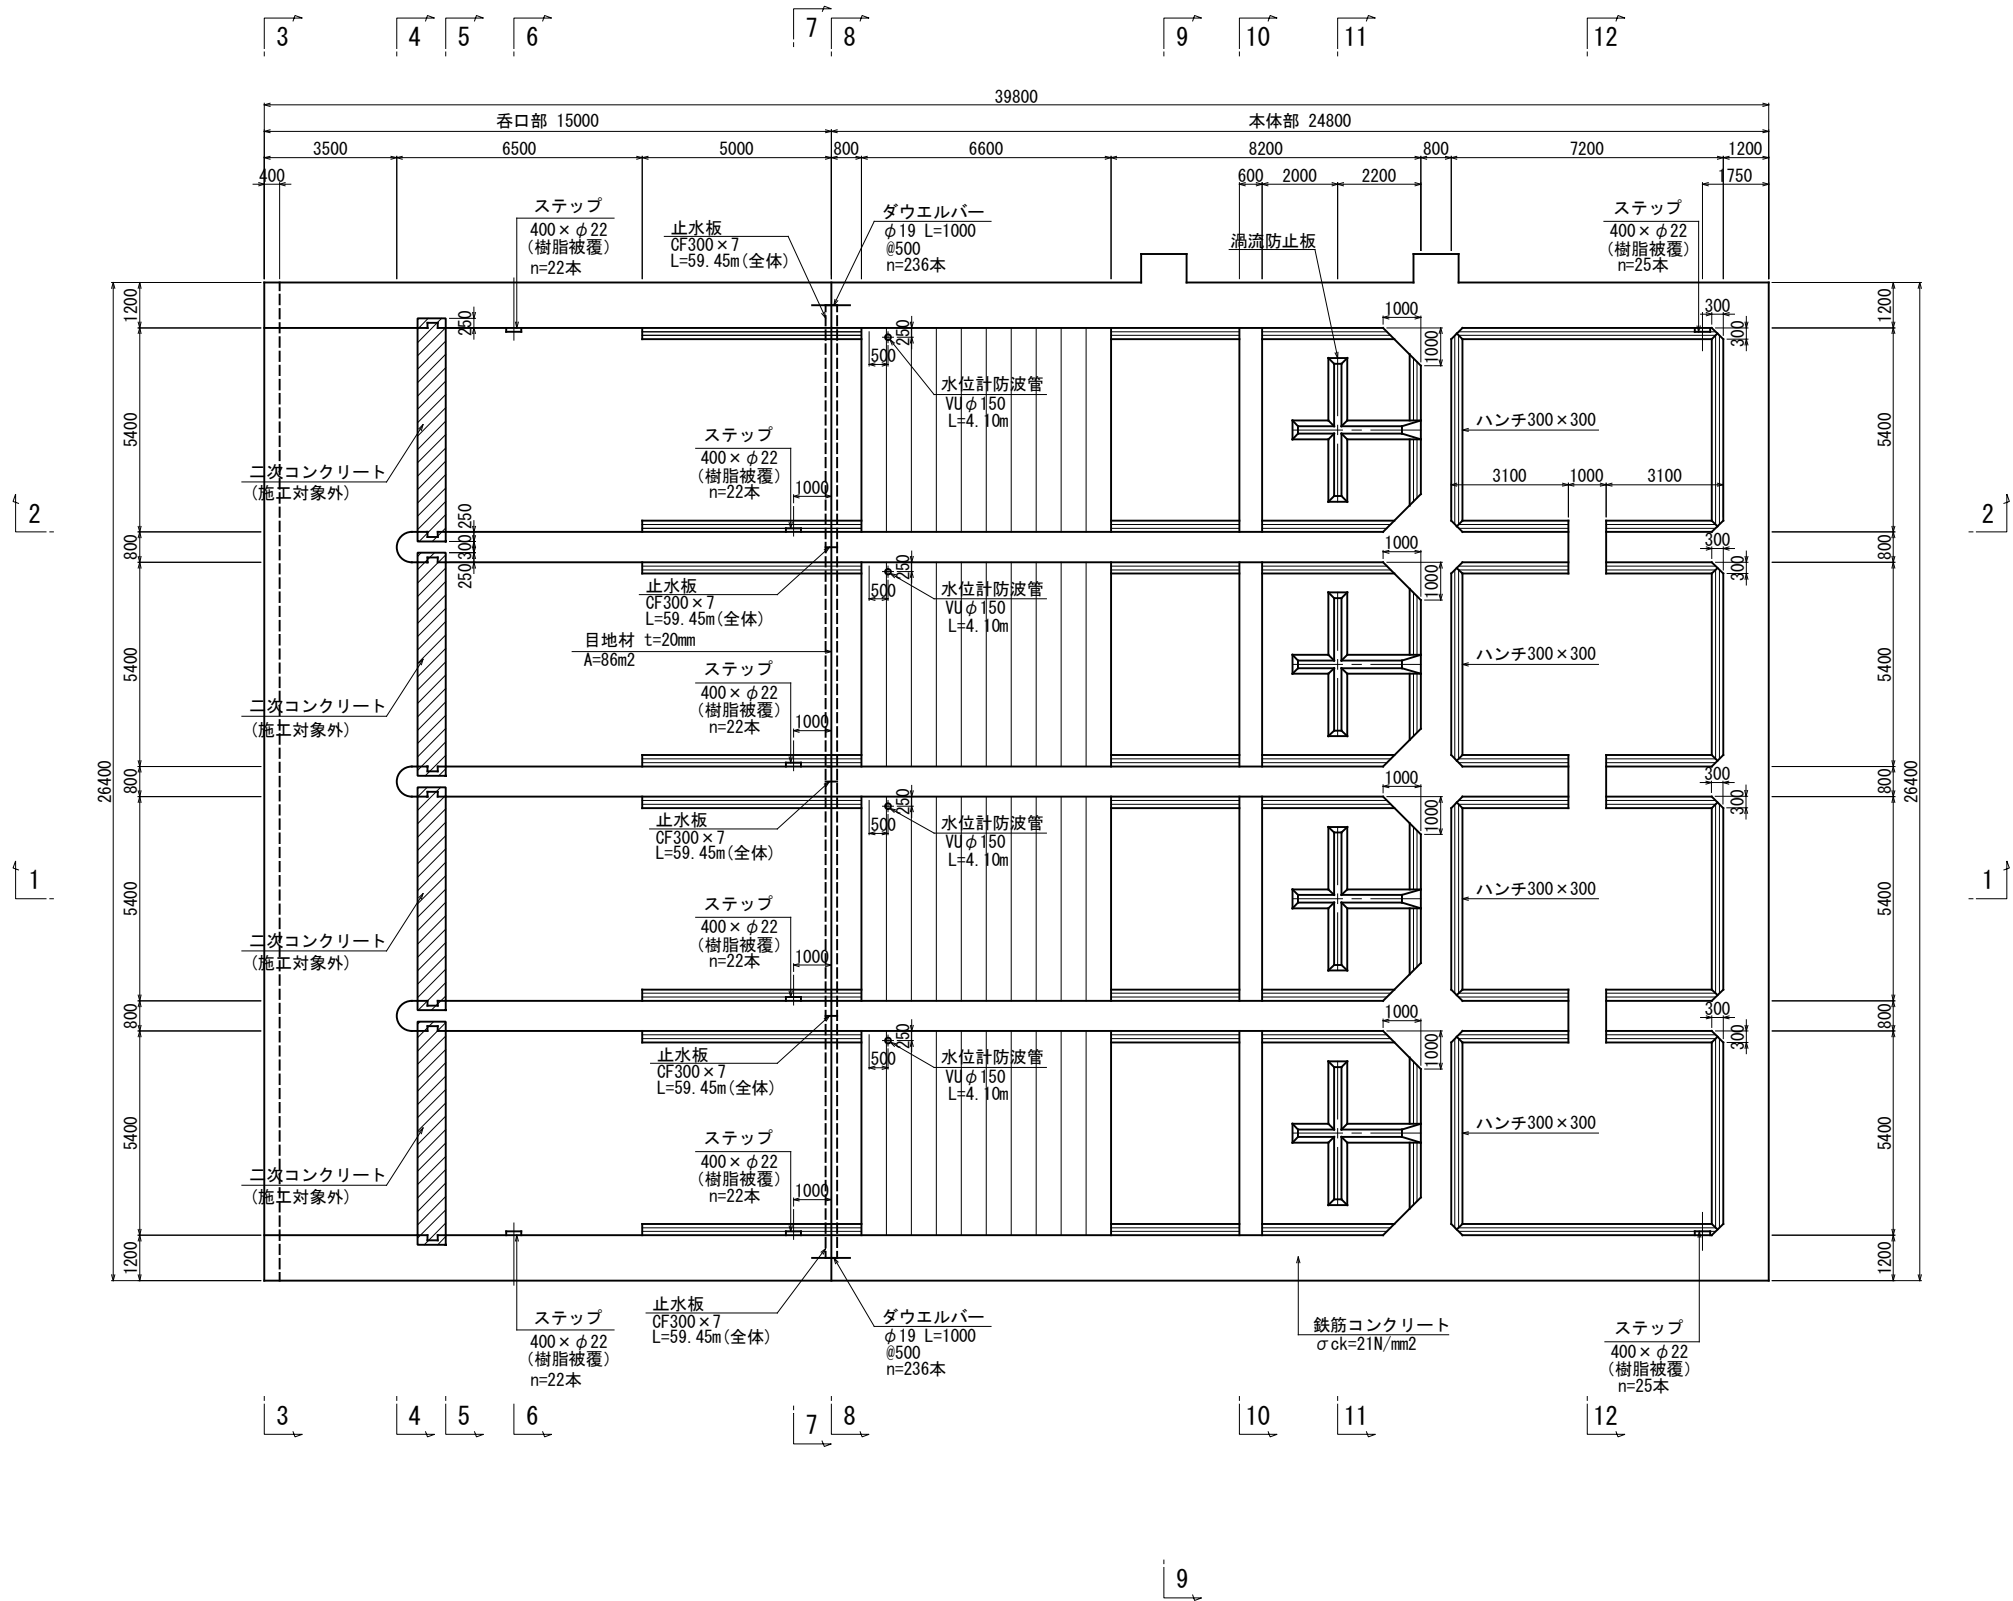


工事名	八代平野農業水利事業 流溪川排水機場建設工事		
図面名	吸込水槽構造図 (2/16)		
作成年月日			
縮尺	S=1:100	図面番号	5-2/16
会社名			
事務所名	九州農政局八代平野農業水利事業所		


吸込水槽構造図(3/16)

S=1:100

1 - 1

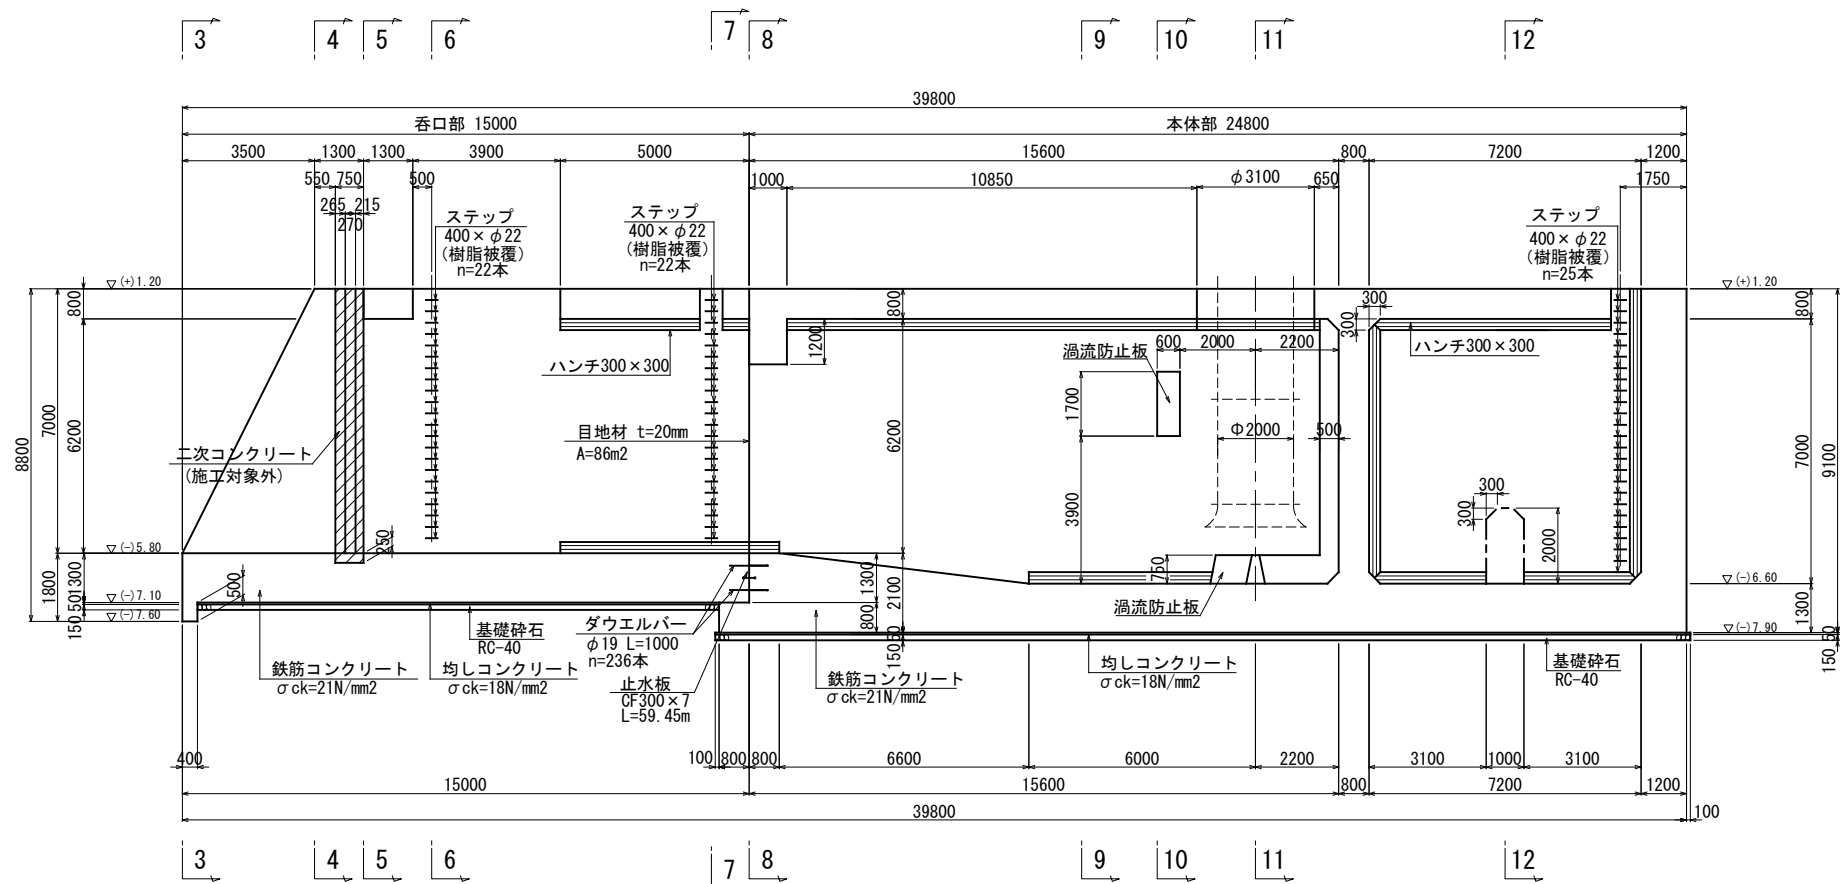

2 - 2

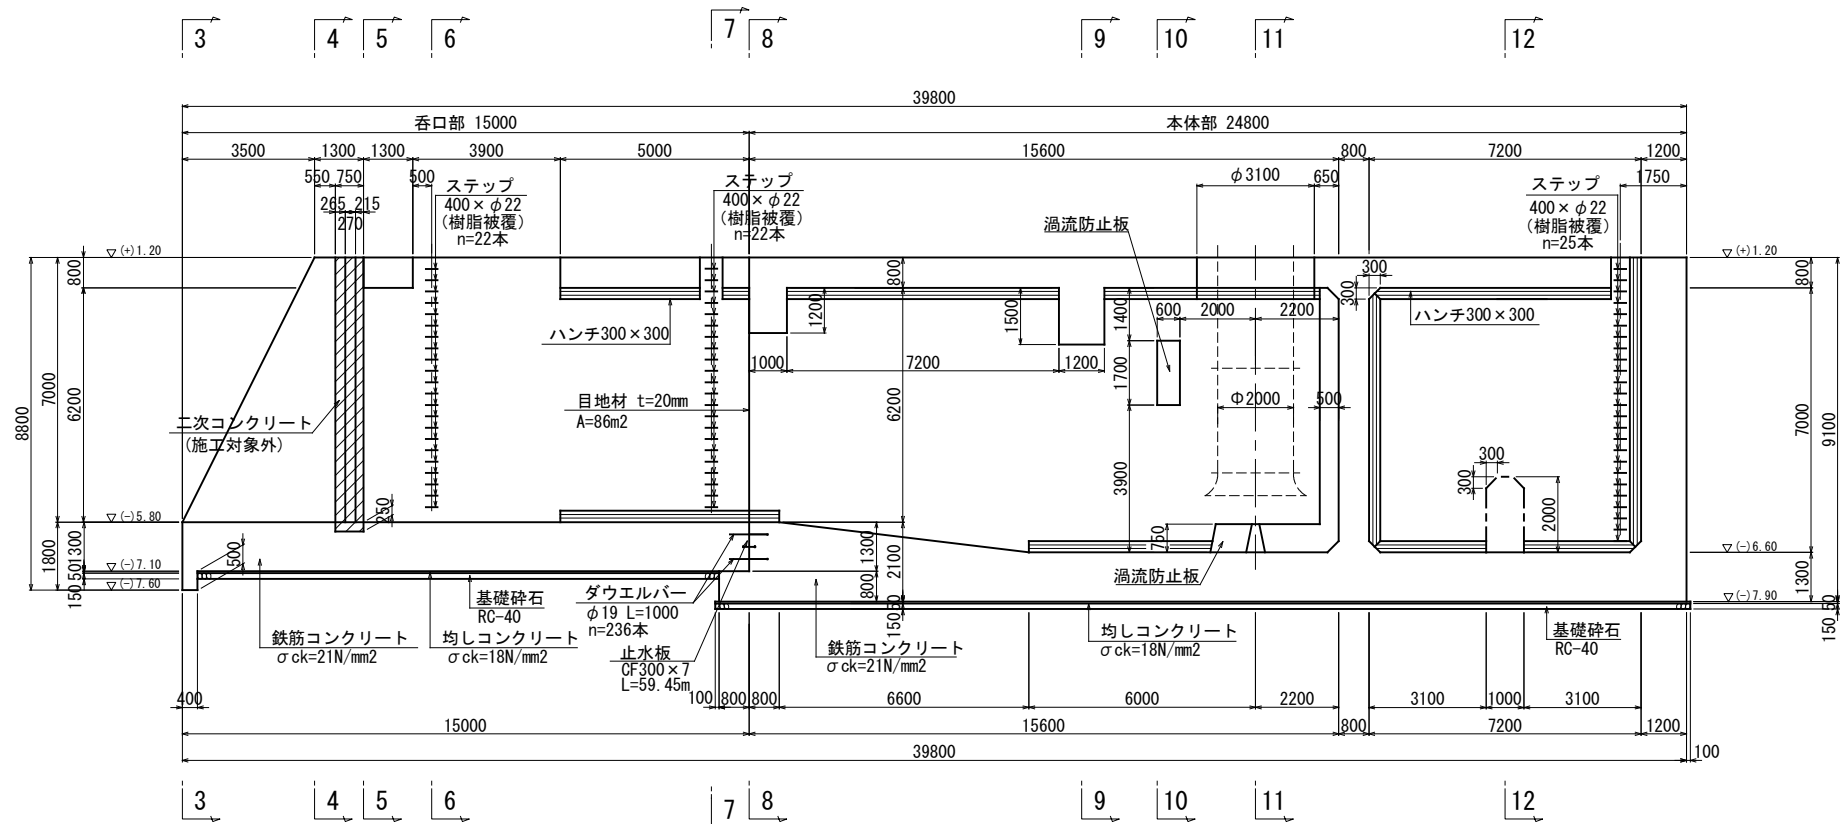

規格表			
鉄筋コンクリート	21-12-20	W/C=60%以下	高炉B種
均しコンクリート	18-8-20	W/C=65%以下	高炉B種
目地材	エラスチックフィラー t=20mm		


工事名	八代平野農業水利事業 流溪川排水機場建設工事		
図面名	吸込水槽構造図(3/16)		
作成年月日			
縮尺	S=1:100	図面番号	5-3/16
会社名			
事務所名	九州農政局八代平野農業水利事業所		

吸込水槽構造図(4/16)


S=1:100

規 格 表			
鉄筋コンクリート	21-12-20	W/C=60%以下	高炉B種
均しコンクリート	18-8-20	W/C=65%以下	高炉B種
目地材	エラスチックフィラー t=20mm		


3 - 3

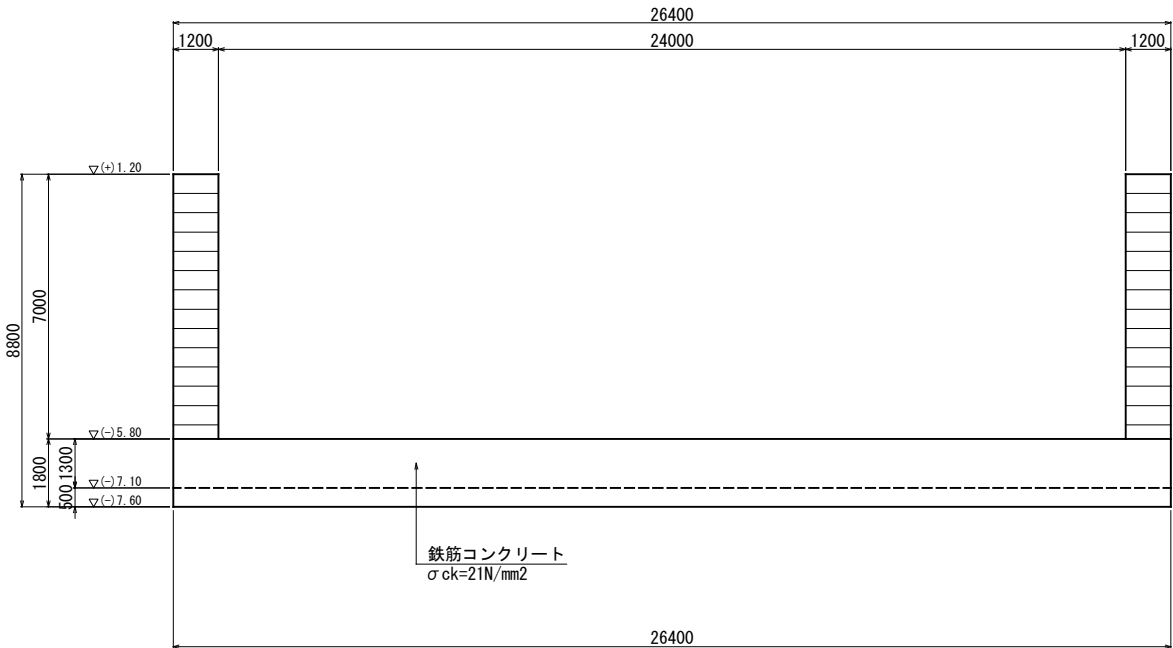


4 - 4

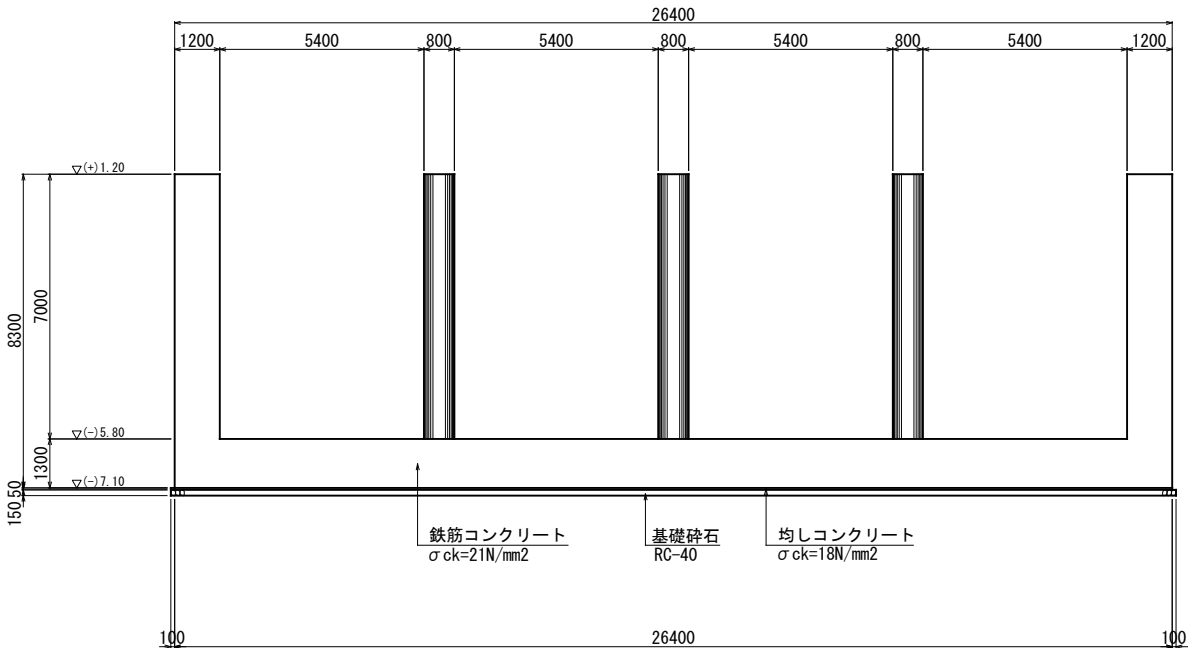

5 - 5

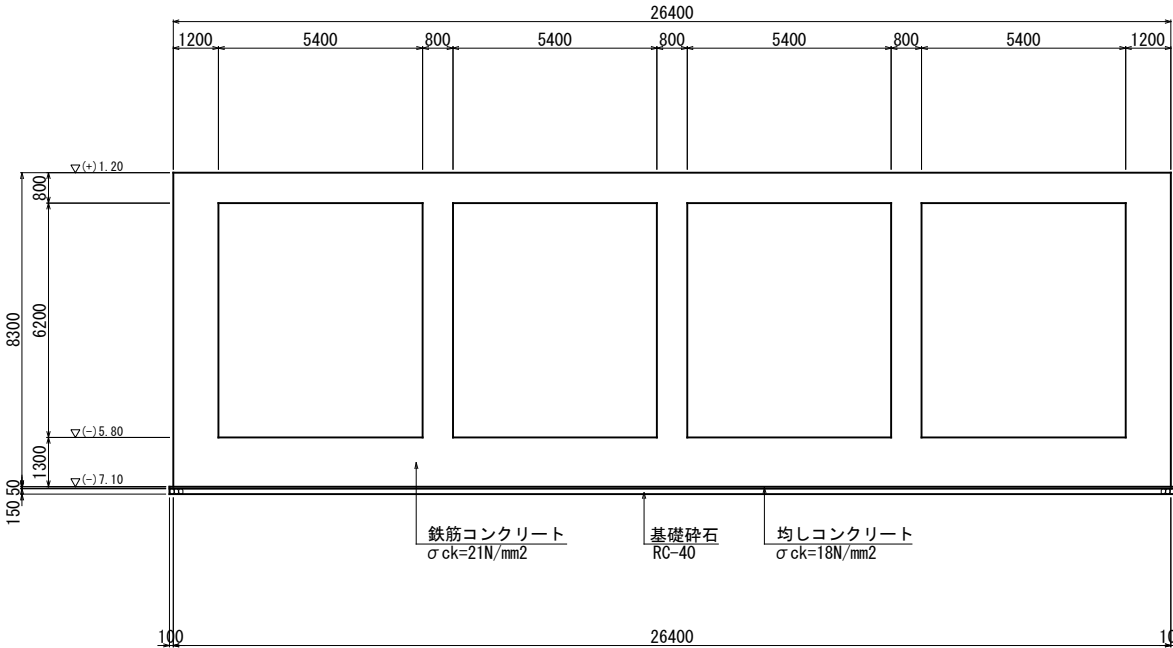





6 - 6

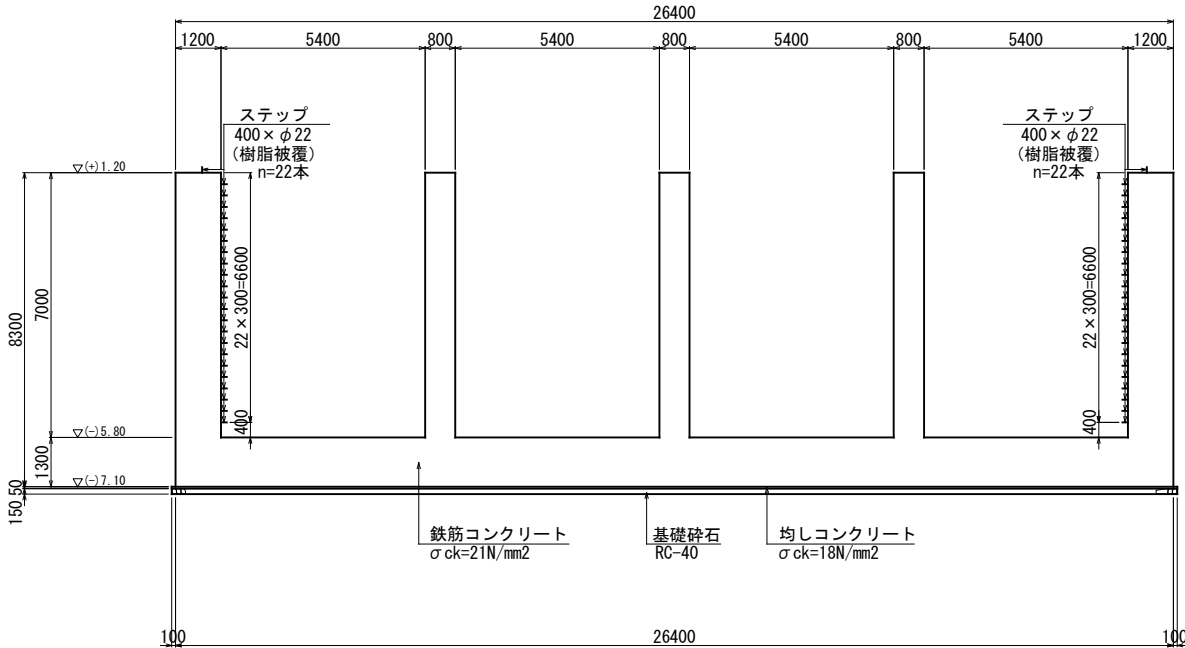

工事名	八代平野農業水利事業 流溪川排水機場建設工事		
図面名	吸込水槽構造図(4/16)		
作成年月日			
縮 尺	S=1:100	図面番号	5 - 4 / 16
会社名			
事務所名	九州農政局八代平野農業水利事業所		

S=1 : 100

7 - 7

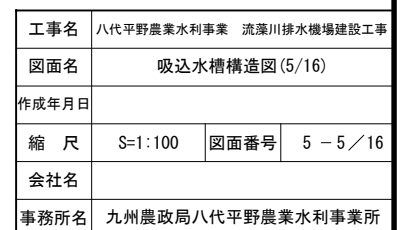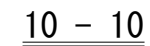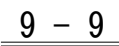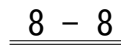


吸込水槽構造図(6/16)


S=1:100

規 格 表			
鉄筋コンクリート	21-12-20	W/C=60%以下	高炉B種
均しコンクリート	18-8-20	W/C=65%以下	高炉B種
目地材	エラスチックフィラー t=20mm		


11 - 11

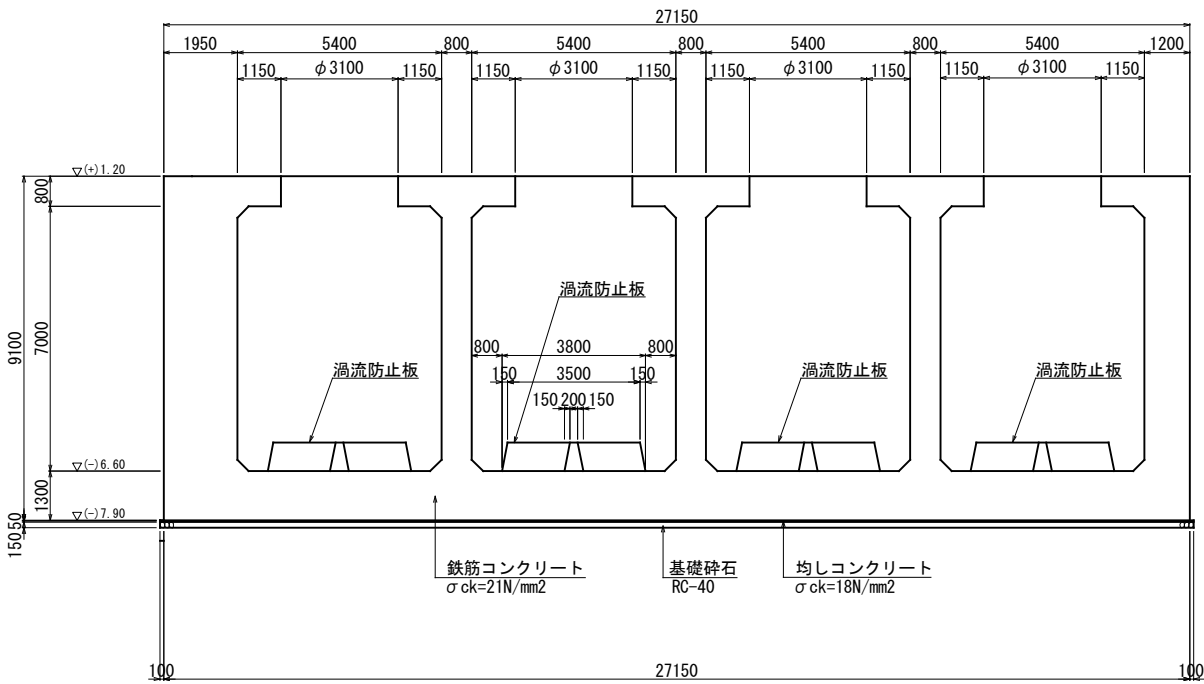


12 - 12

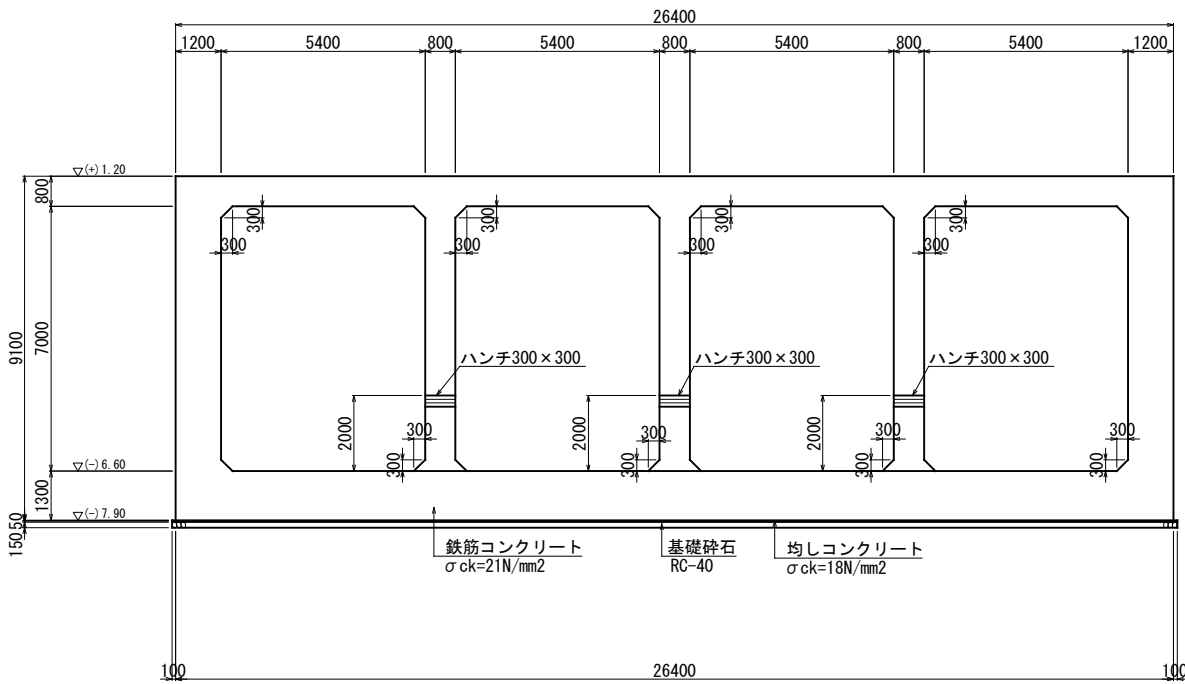

渦流防止板詳細図

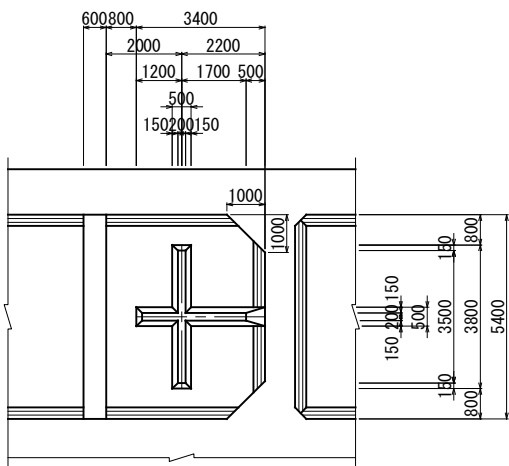

ステップ詳細図


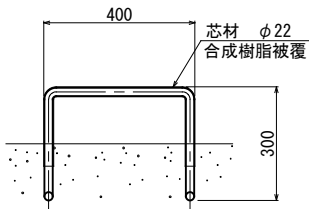


工事名	八代平野農業水利事業 流溪川排水機場建設工事		
図面名	吸込水槽構造図(6/16)		
作成年月日			
縮 尺	S=1:100	図面番号	5 - 6 / 16
会社名			
事務所名	九州農政局八代平野農業水利事業所		

S=1 : 100

側面図

平面图

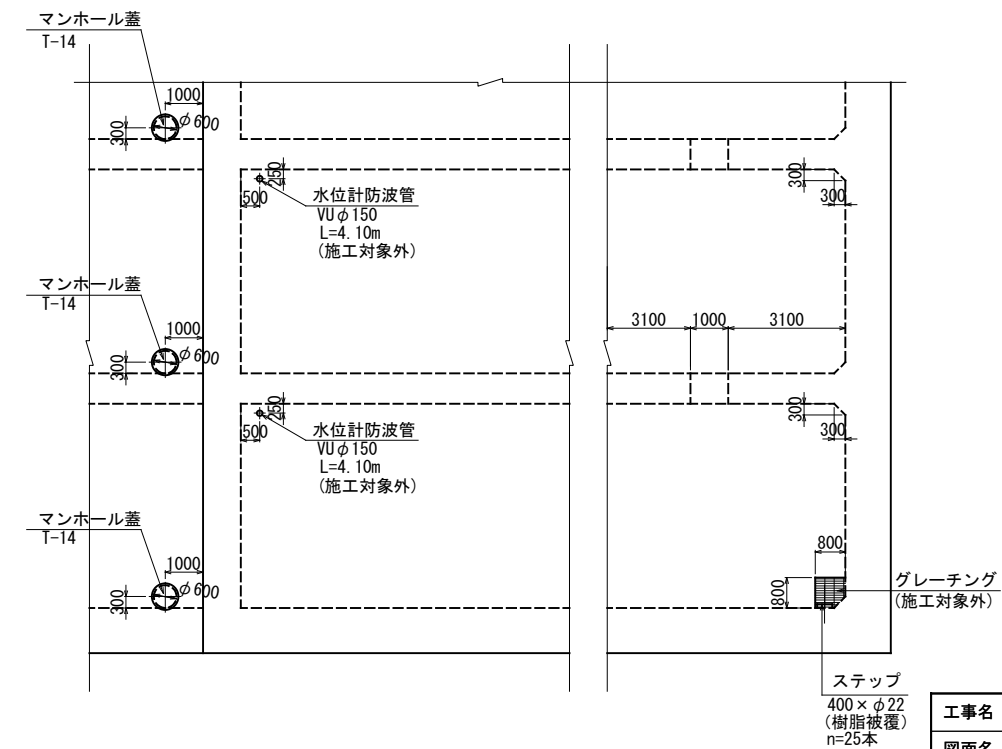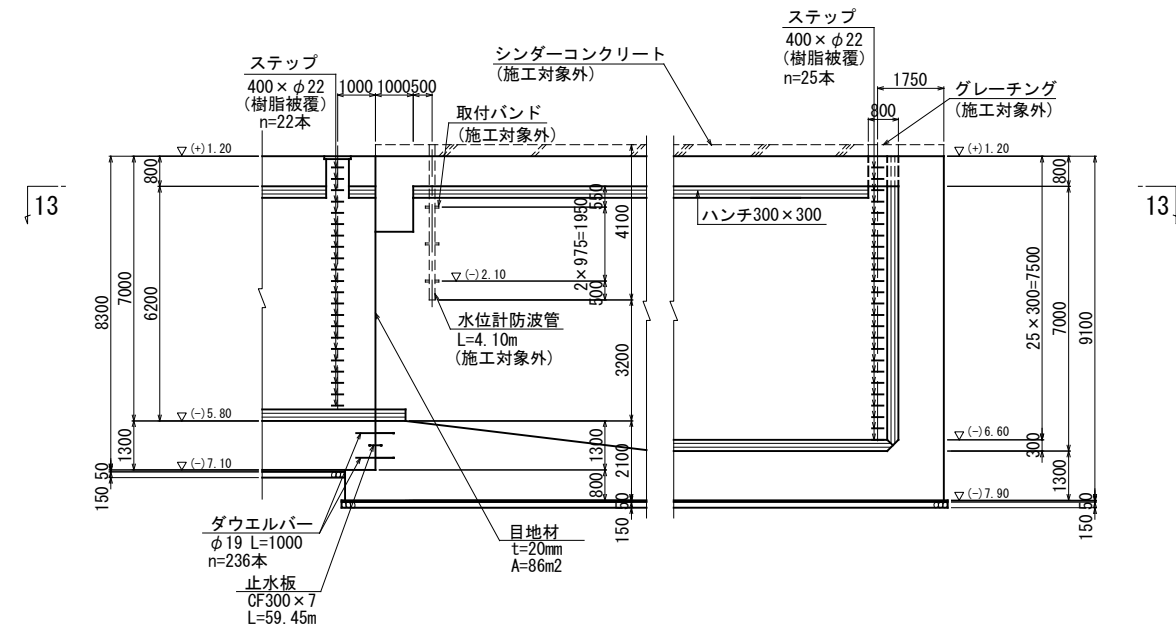





工事名	八代平野農業水利事業 流藁川排水機場建設工事		
図面名	吸込水槽構造図(7/16)		
作成年月日			
縮 尺	S=1:100	図面番号	5 - 7 / 16
会社名			
事務所名	九州農政局八代平野農業水利事業所		

吸込水槽構造図(8/16)

S=1:100

継手部詳細図

S=1:20

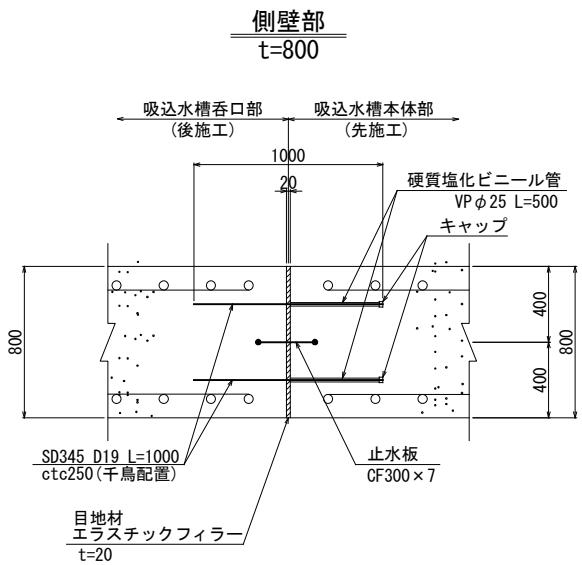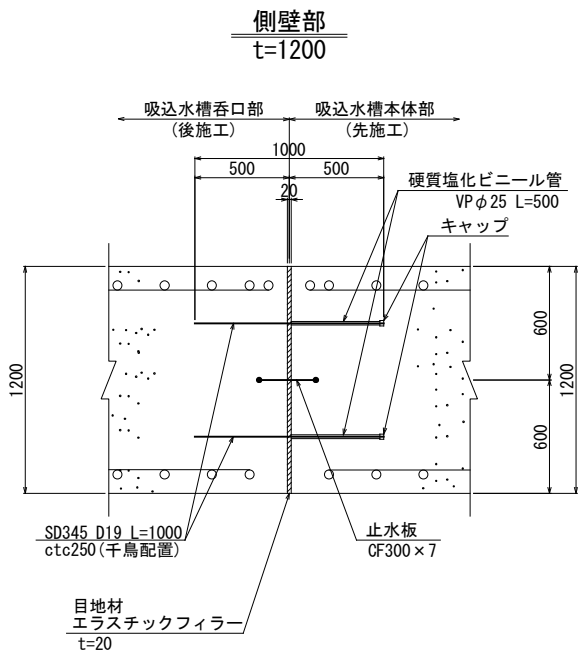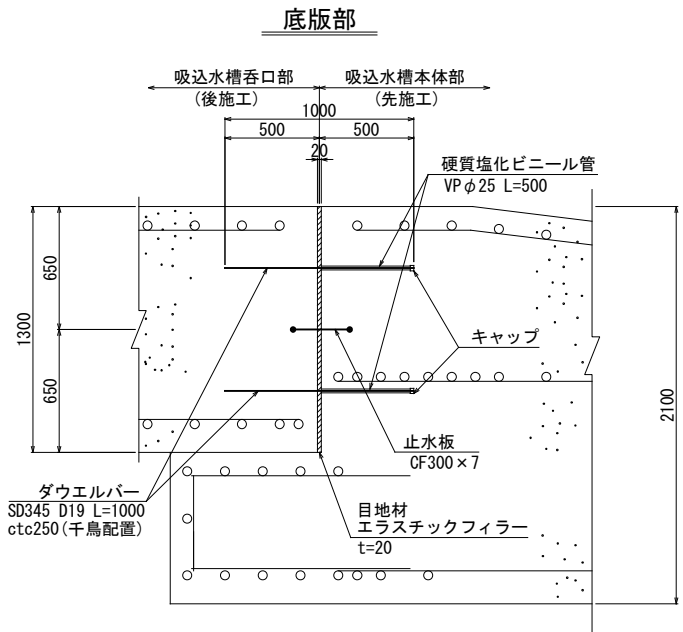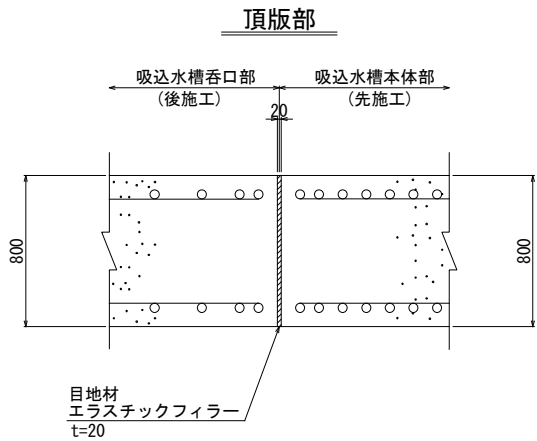


注) 可動側のダウエルバー鉄筋には防食処理を行う事。

工事名	八代平野農業水利事業 流溪川排水機場建設工事		
図面名	吸込水槽構造図(8/16)		
作成年月日			
縮 尺	S=1:100	図面番号	5 - 8 / 16
会社名			
事務所名	九州農政局八代平野農業水利事業所		

吸込水槽構造図(9/16)

S=1:100

誘発目地 配置平面図

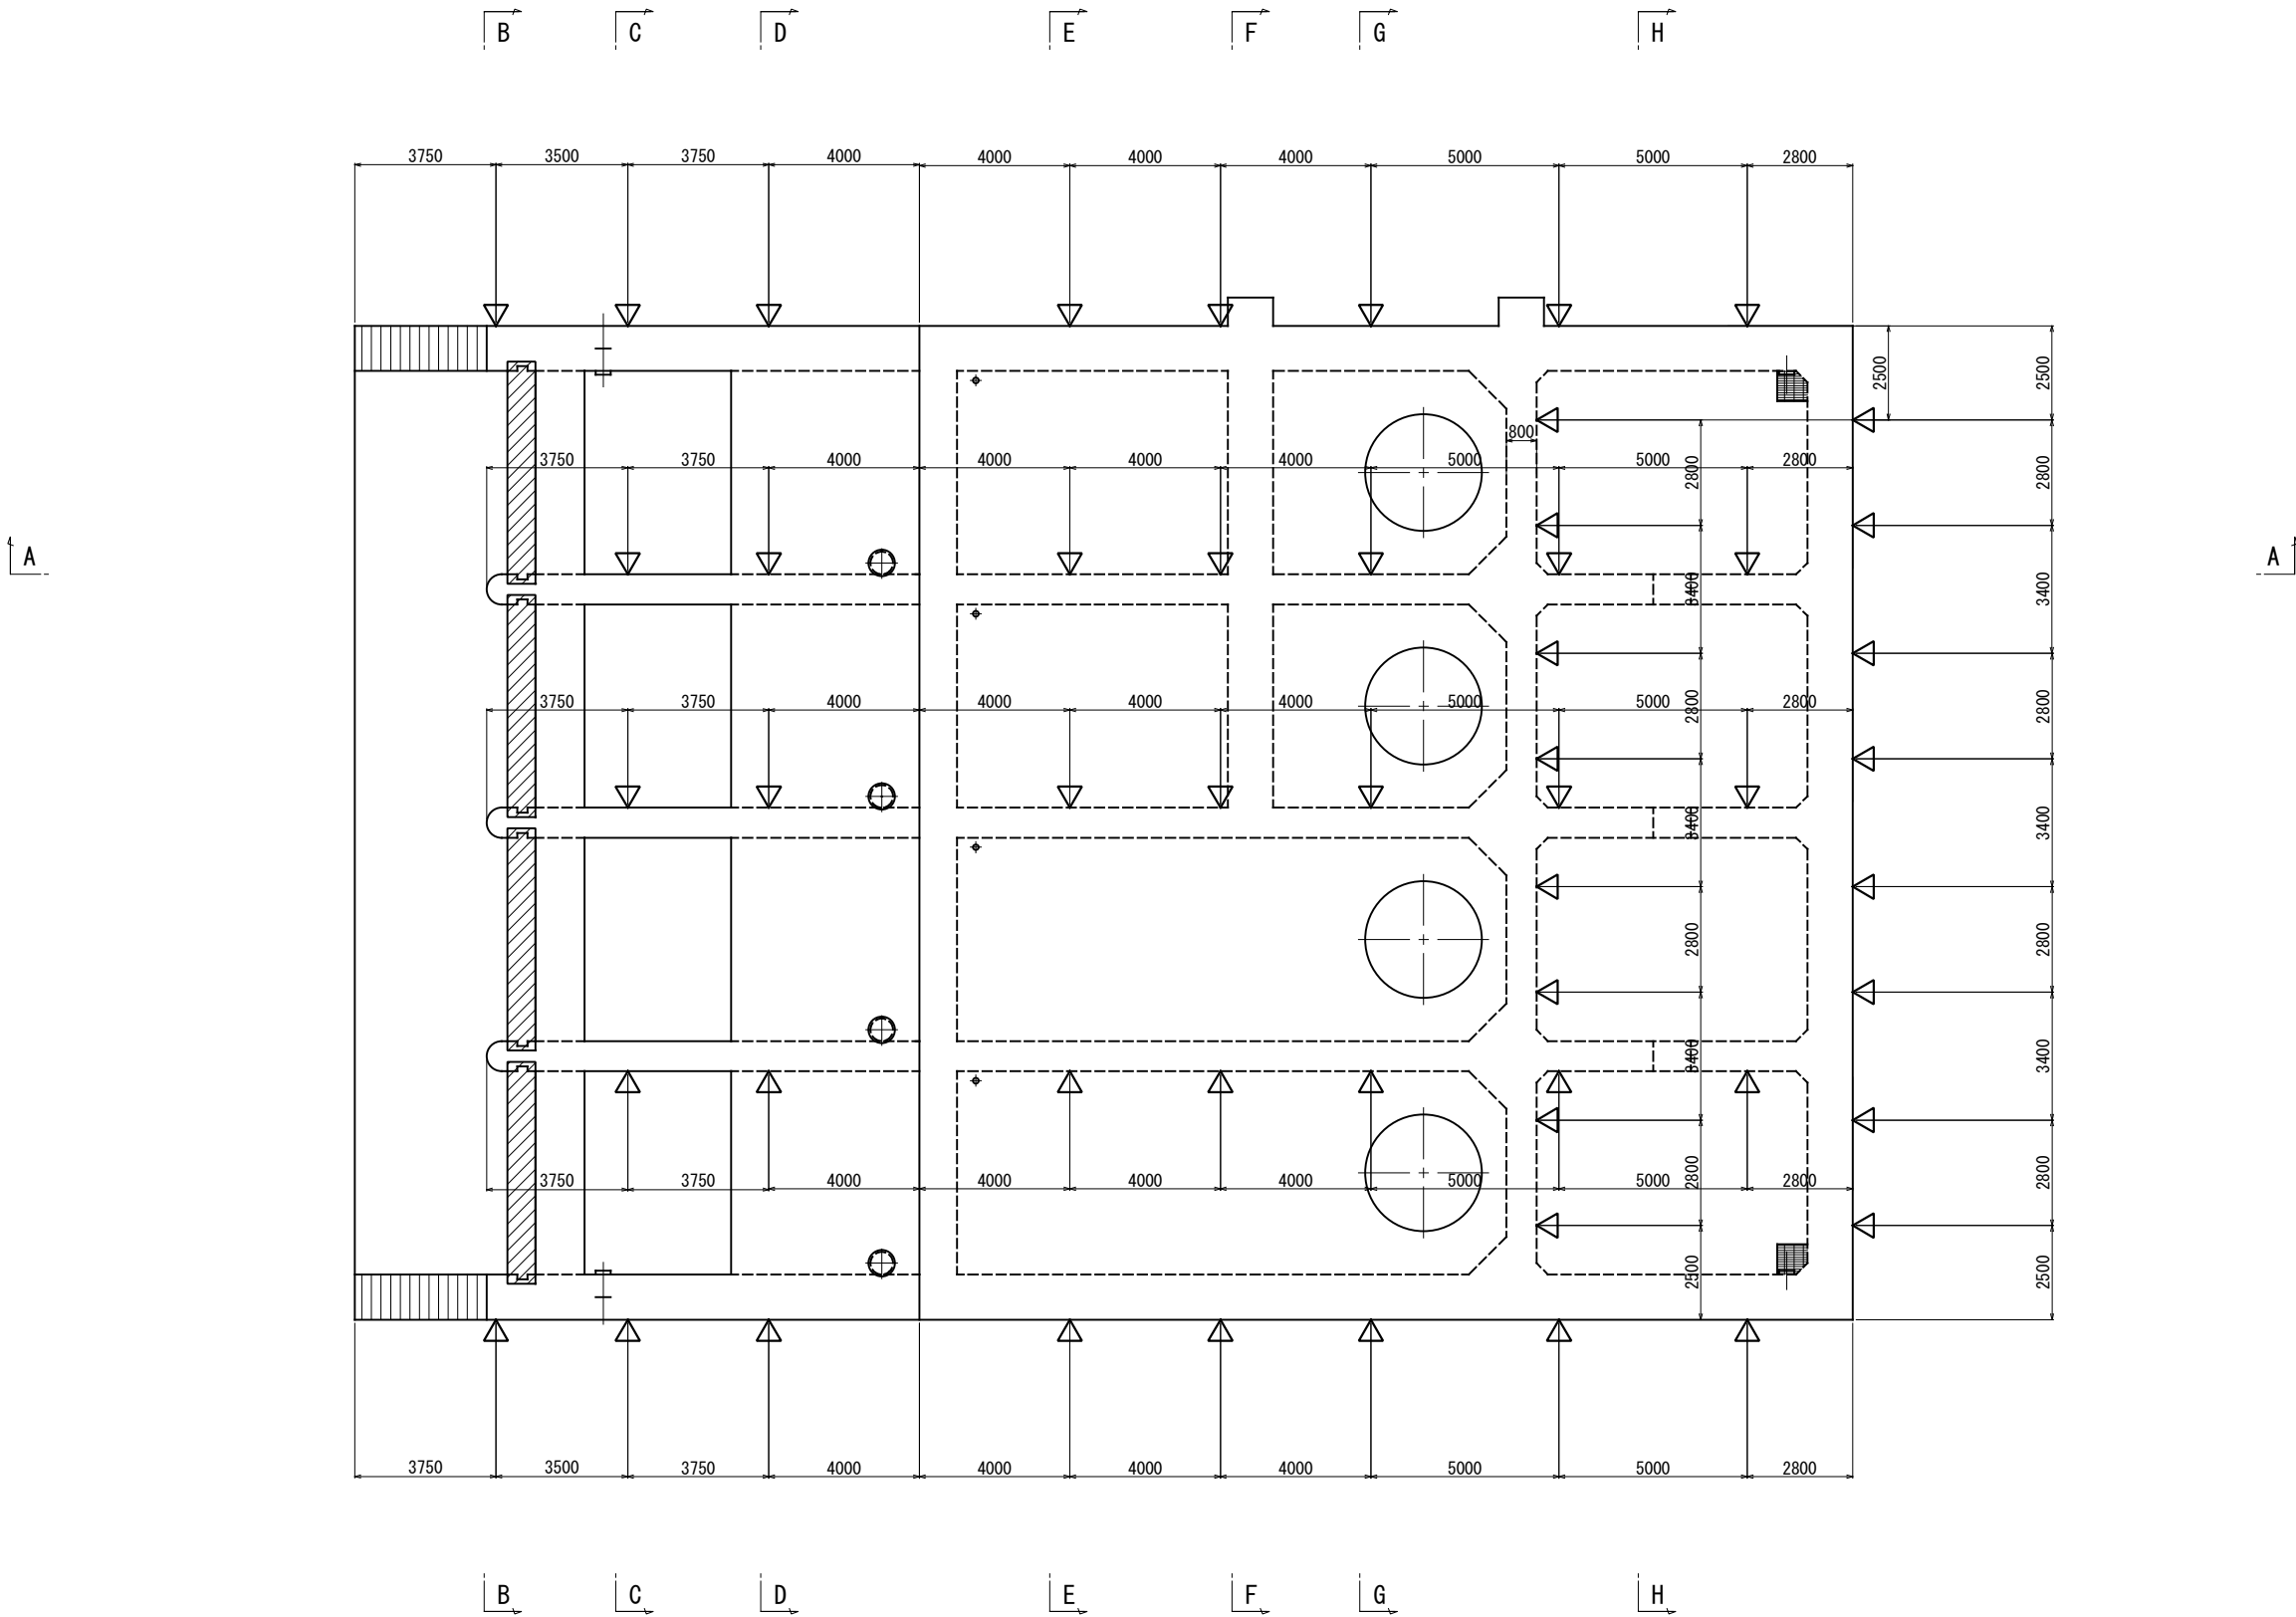


凡例
▽：誘発目地設置位置

工事名	八代平野農業水利事業 流藻川排水機場建設工事		
図面名	吸込水槽構造図(9/16)		
作成年月日			
縮 尺	S=1:100	図面番号	5 - 9 / 16
会社名			
事務所名	九州農政局八代平野農業水利事業所		

吸込水槽構造図(10/16) S=1:100

誘発目地 配置平断面図

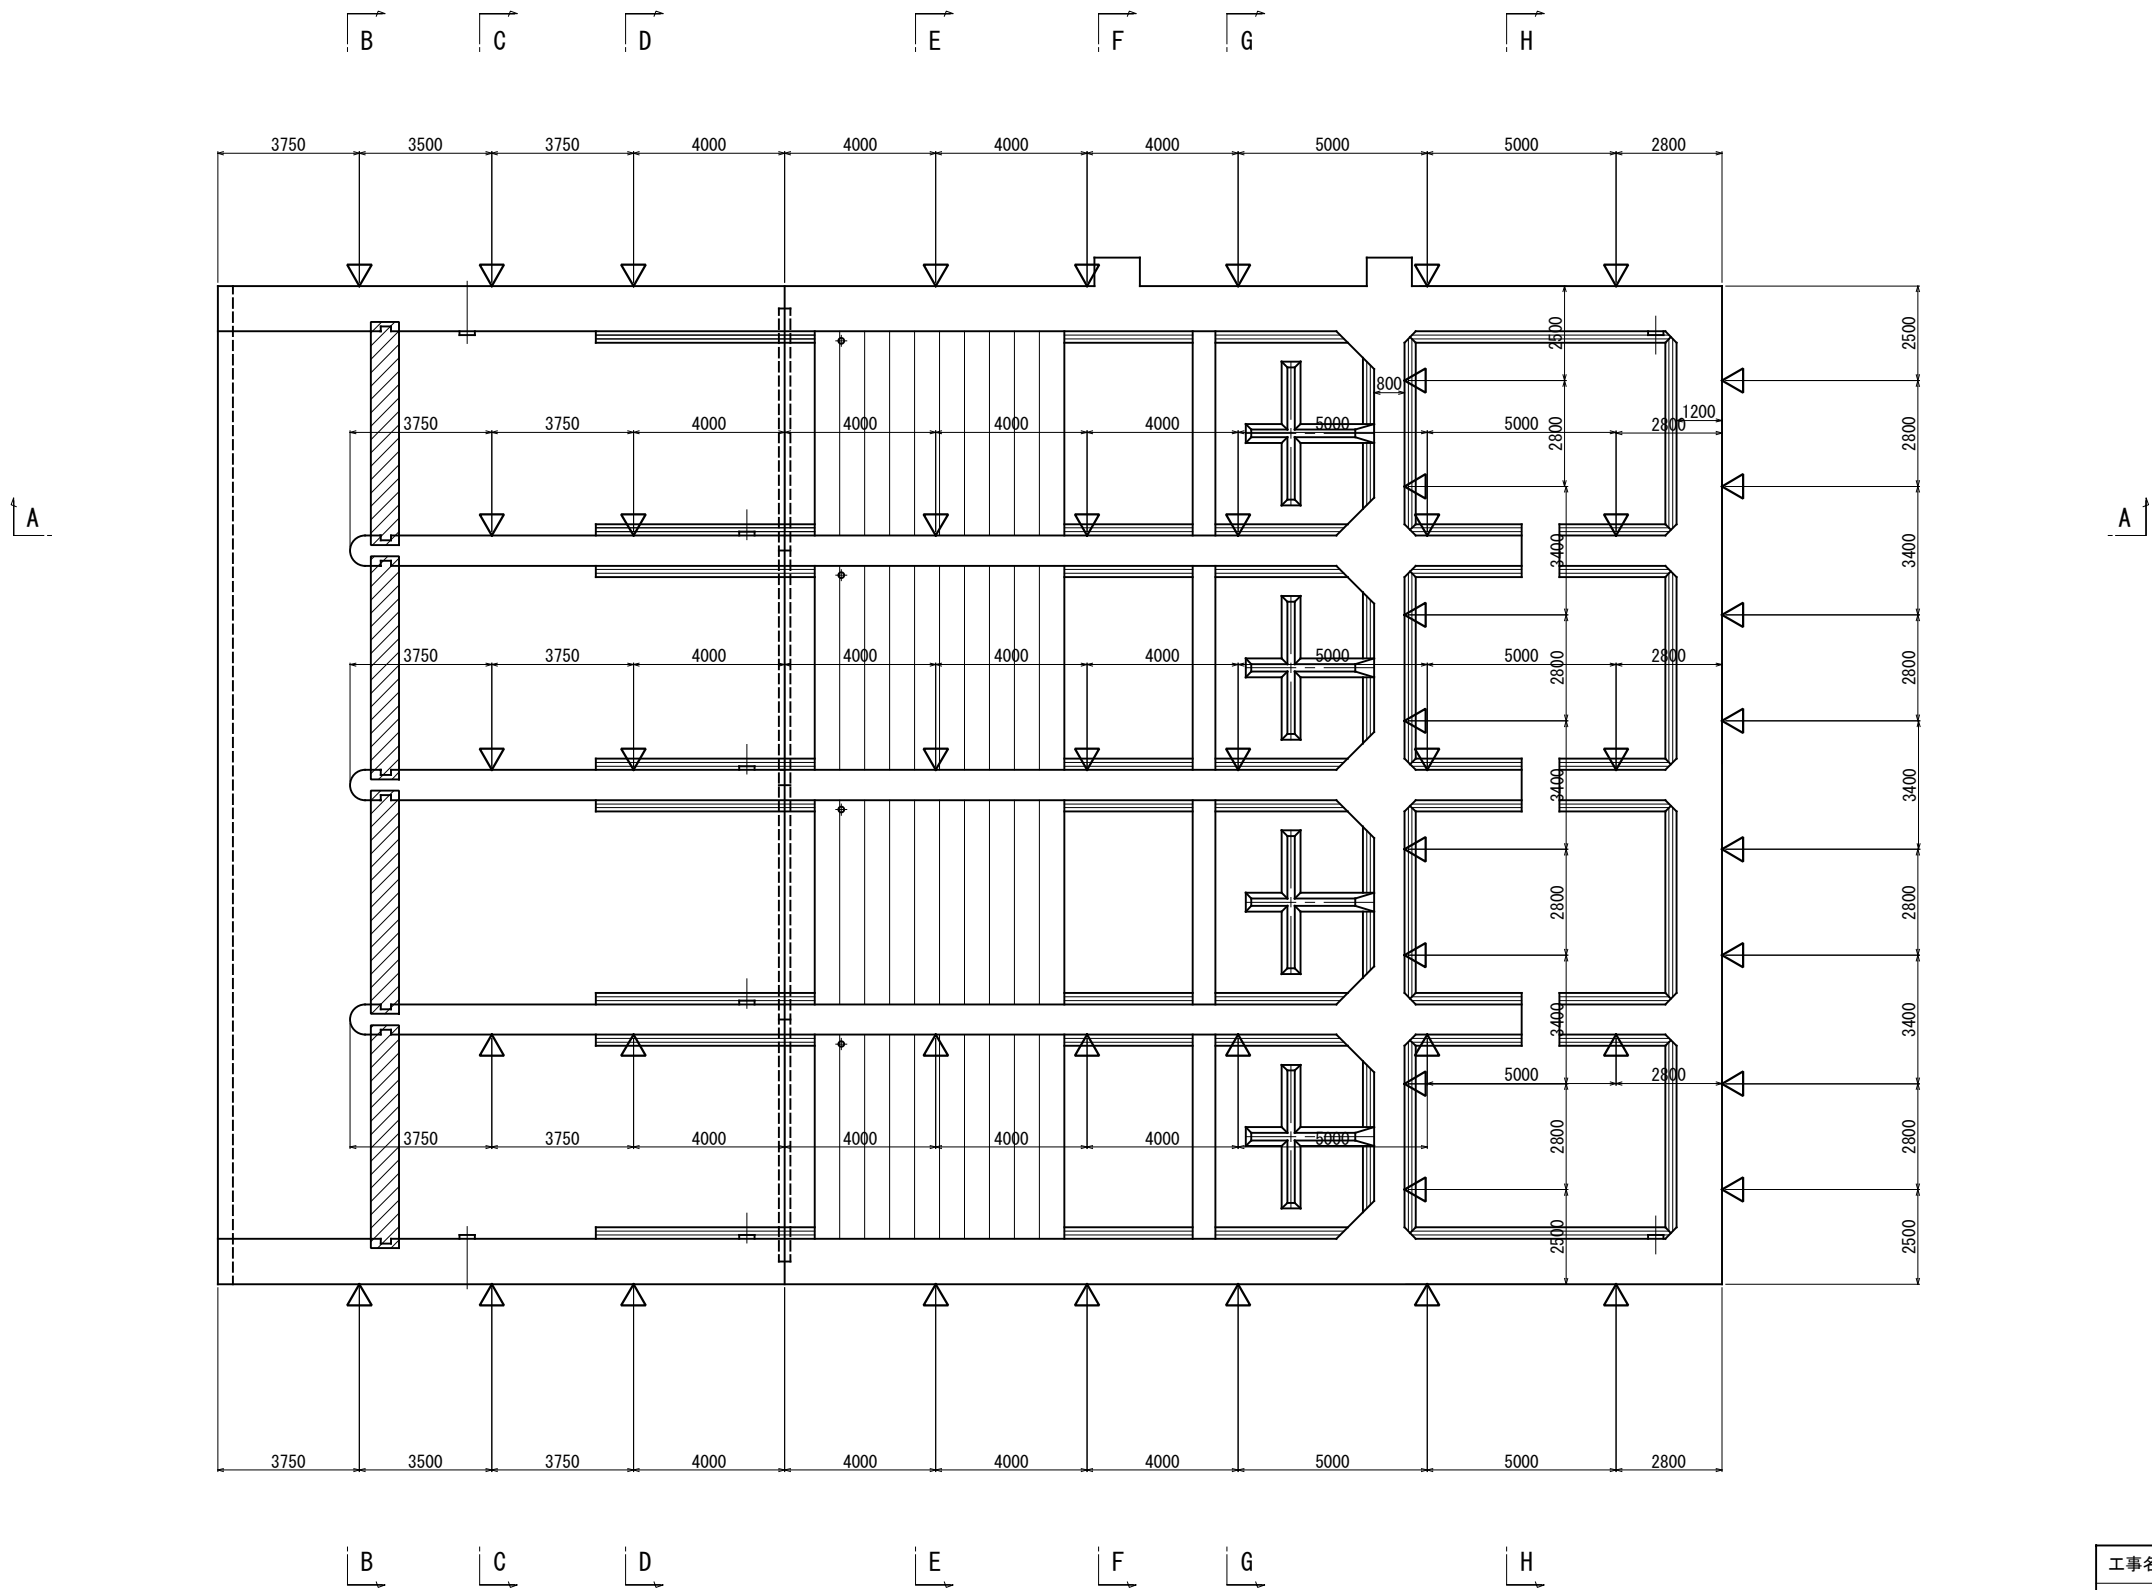


凡例
▽：誘発目地設置位置


工事名	八代平野農業水利事業 流溪川排水機場建設工事		
図面名	吸込水槽構造図(10/16)		
作成年月日			
縮 尺	S=1:100	図面番号	5 -10/16
会社名			
事務所名	九州農政局八代平野農業水利事業所		

吸込水槽構造図(11/16) S=1:100

誘発目地 A-A断面図

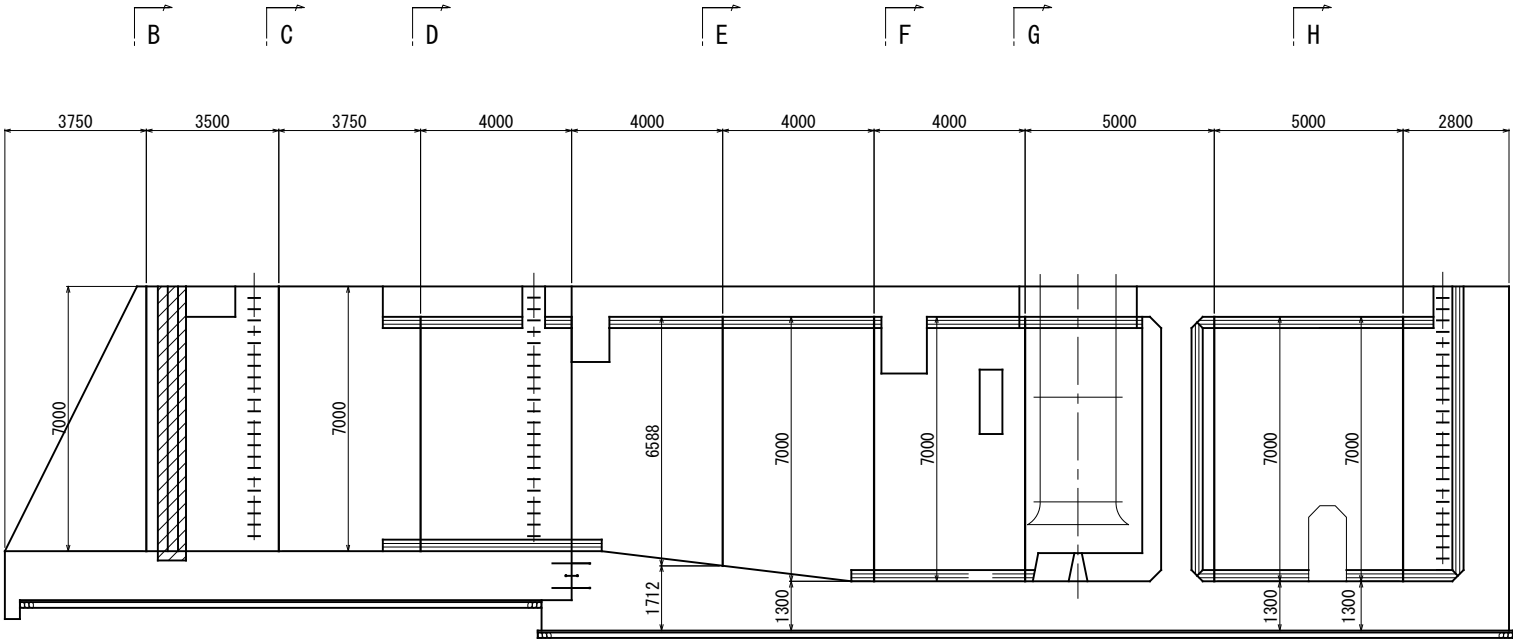


側壁部 水平断面図(呑口部)
S=1/10

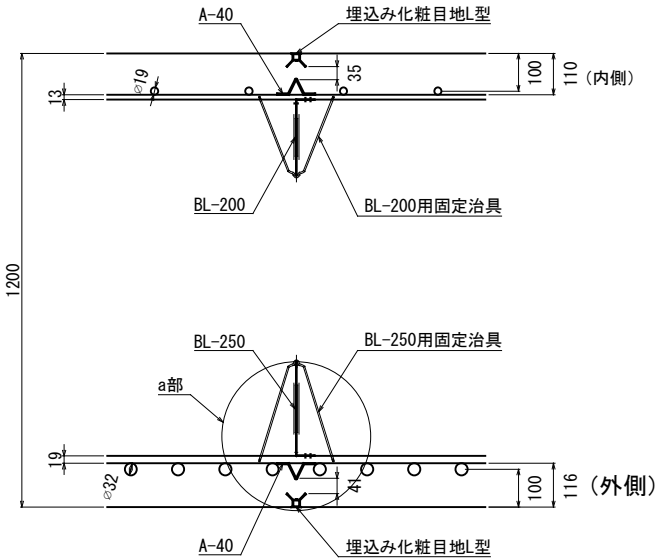


※ 断面欠損率=50.0%

側壁部 水平断面図(本体)
S=1/10

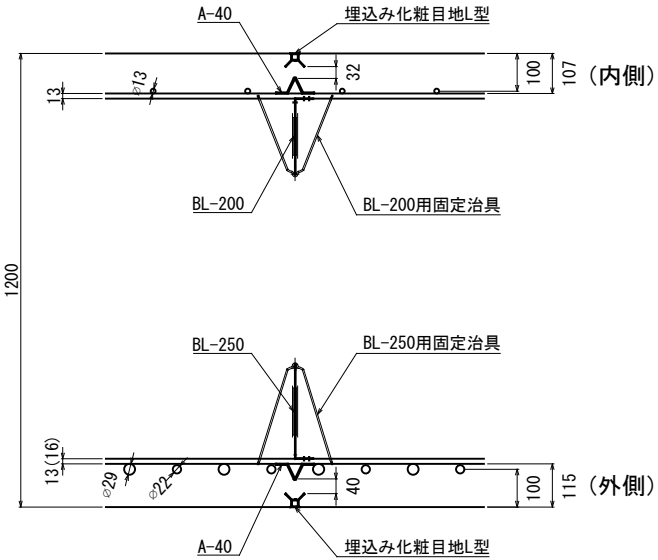


※ 断面欠損率=50.0%

隔壁部 水平断面図
S=1/10

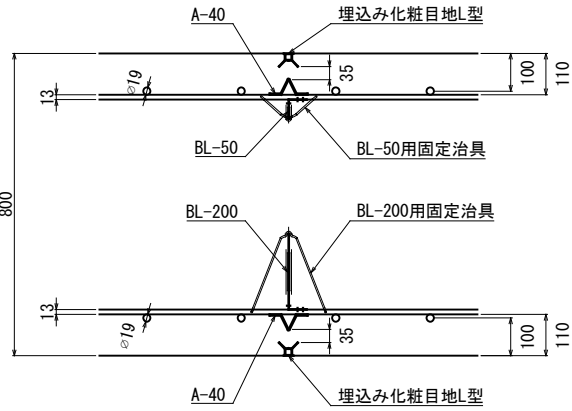

※ 断面欠損率=50.0%

a部 詳細図
S=1/5

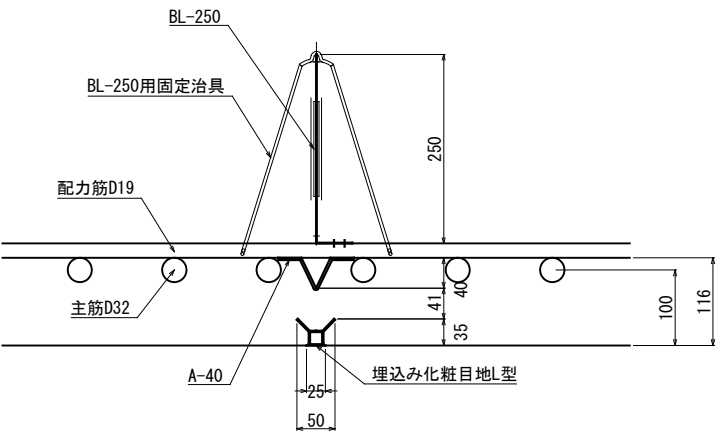


凡例
— : 誘発目地設置位置

工事名	八代平野農業水利事業 流溪川排水機場建設工事		
図面名	吸込水槽構造図(11/16)		
作成年月日			
縮 尺	S=1:100	図面番号	5 -11/16
会社名			
事務所名	九州農政局八代平野農業水利事業所		


吸込水槽構造図(12/16) S=1:100

誘発目地


断面図 (1-1)
S=1/50
* 用心鉄筋設置範囲

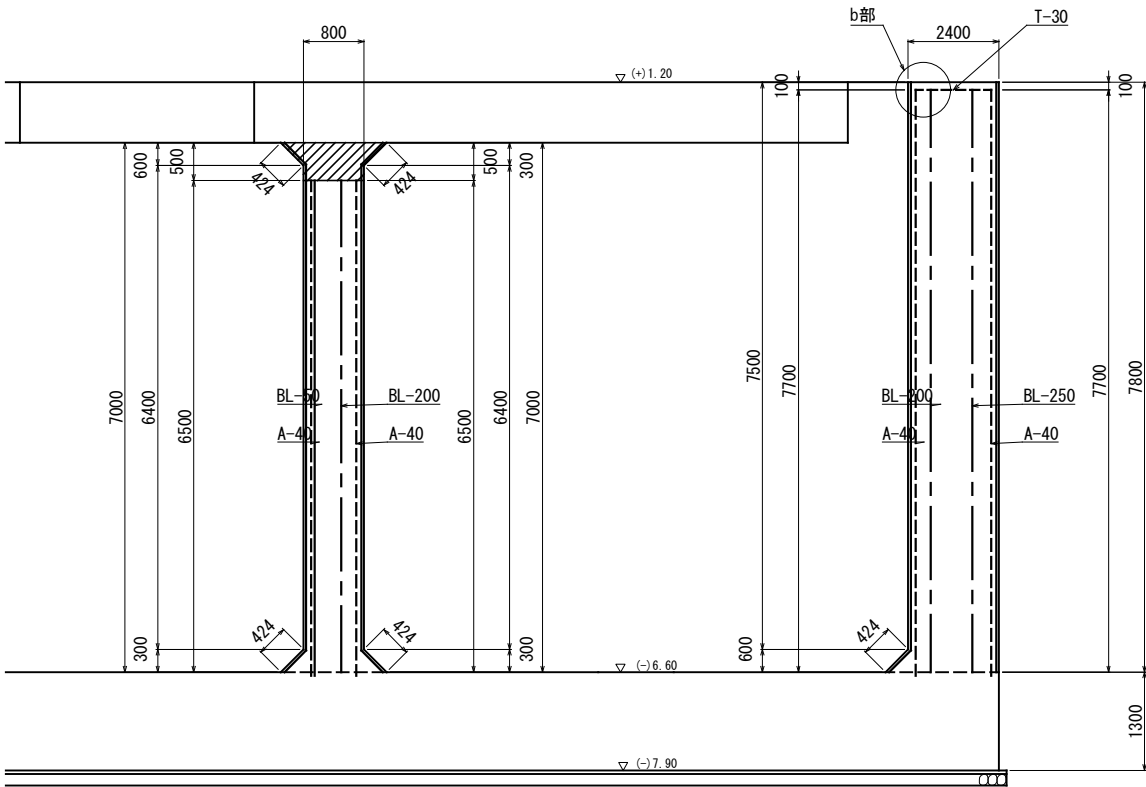


断面図 (B-B)
S=1/50
* 用心鉄筋設置範囲

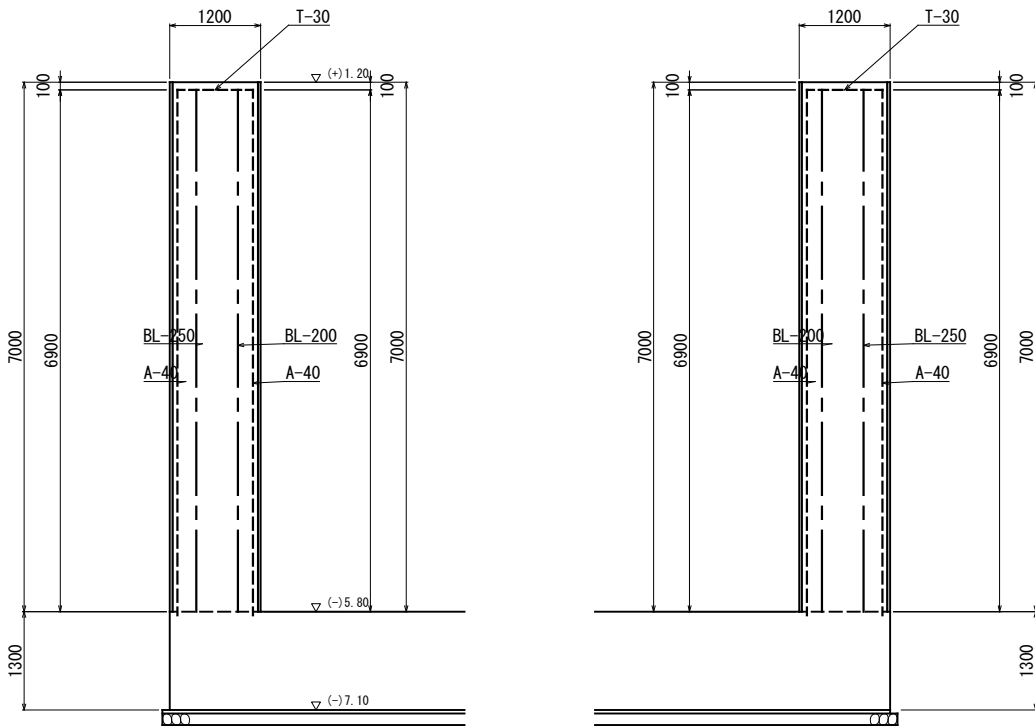

b部 詳細図 (A部材とT部材接続)
S=1/10
*T部材を5cm以上折り曲げて
壁のA-40とラップさせ、
隙間は増貼りシートで覆う。

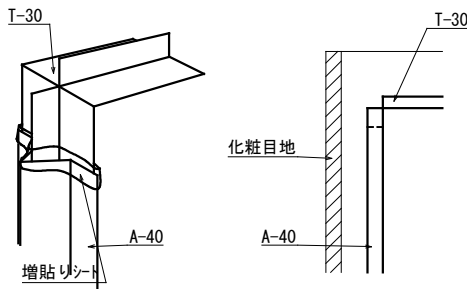

KEY PLAN

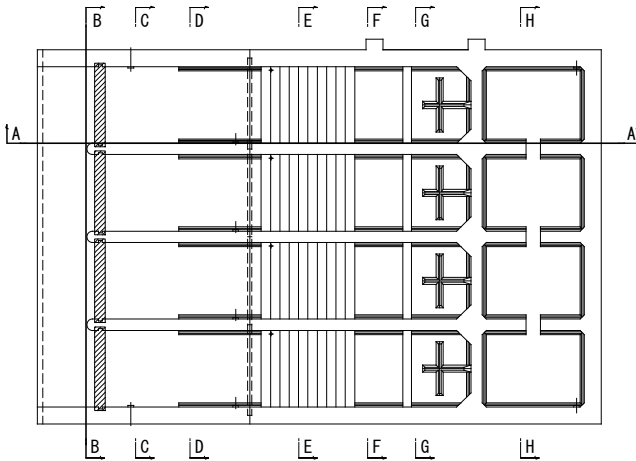


工事名	八代平野農業水利事業 流溪川排水機場建設工事		
図面名	吸込水槽構造図(12/16)		
作成年月日			
縮 尺	S=1:100	図面番号	5 -12/16
会社名			
事務所名	九州農政局八代平野農業水利事業所		


吸込水槽構造図(13/16) S=1:100

誘発目地

断面図 (C-C)
S=1/50
* 用心鉄筋設置範囲

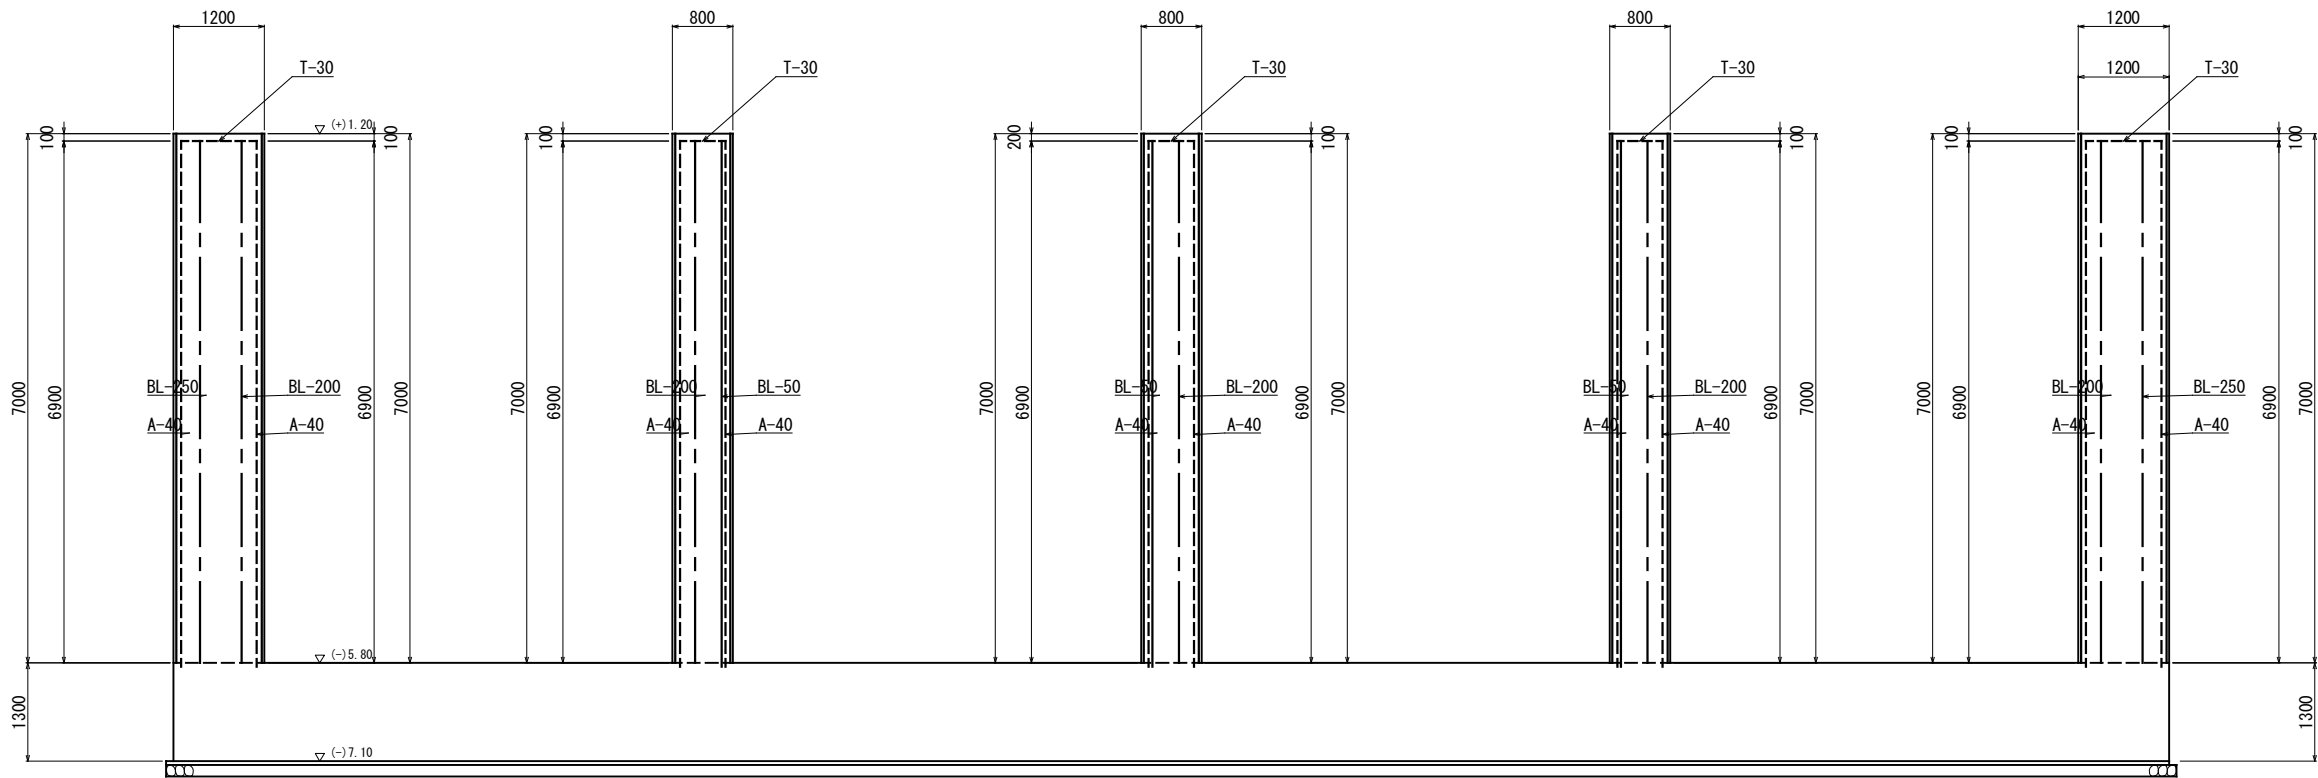

KEY PLAN

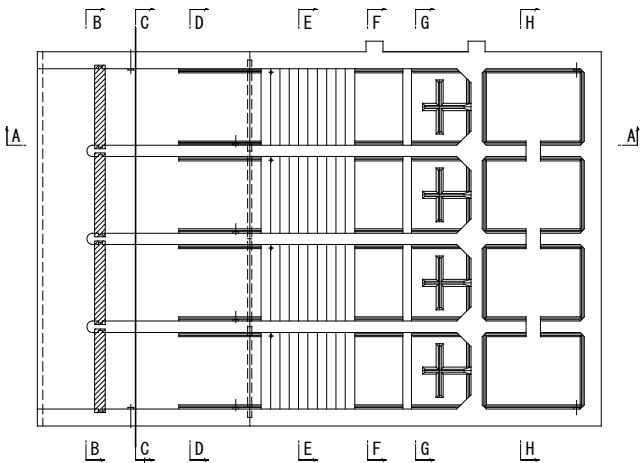

工事名	八代平野農業水利事業 流溪川排水機場建設工事		
図面名	吸込水槽構造図(13/16)		
作成年月日			
縮 尺	S=1:100	図面番号	5 -13/16
会社名			
事務所名	九州農政局八代平野農業水利事業所		

S=1 : 100

工事名	八代平野農業水利事業 流藻川排水機場建設工事		
図面名	吸水水槽構造図 (14/16)		
作成年月日			
縮 尺	S=1:100	図面番号	5 -14/16
会社名			
事務所名	九州農政局八代平野農業水利事業所		


吸込水槽構造図(15/16) S=1:100

誘発目地


断面図 (E-E)

S=1/50

* 用心鉄筋設置範囲

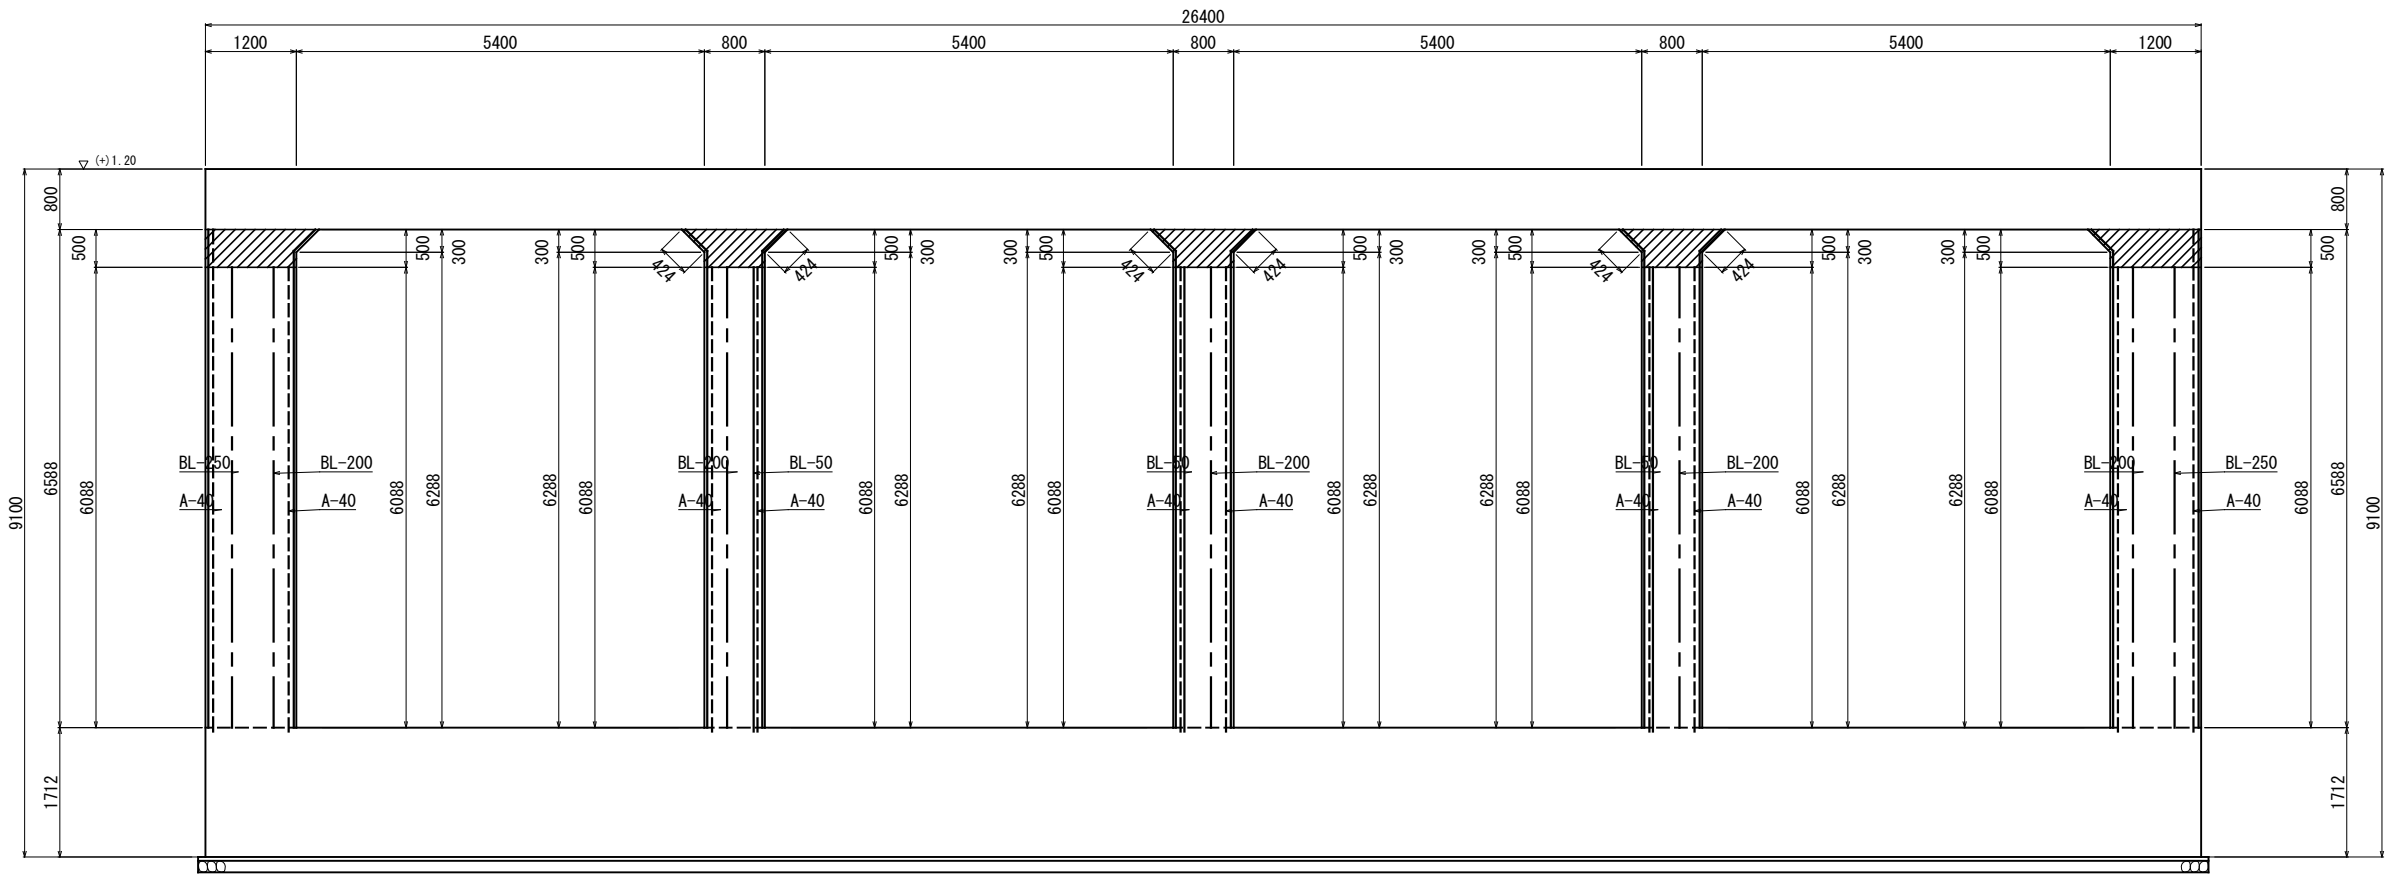

KEY PLAN

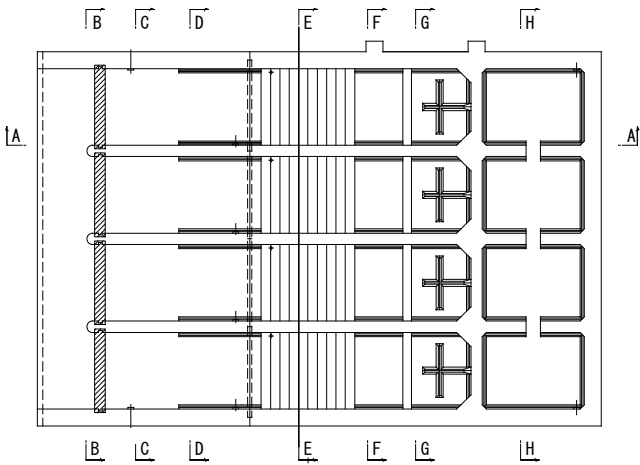

工事名	八代平野農業水利事業 流溪川排水機場建設工事		
図面名	吸込水槽構造図(15/16)		
作成年月日			
縮 尺	S=1:100	図面番号	5 -15/16
会社名			
事務所名	九州農政局八代平野農業水利事業所		


S=1 : 100

誘発目地


断面図 (F-F · G-G · H-H)

$S=1/50$

* 用心鉄筋設置範囲

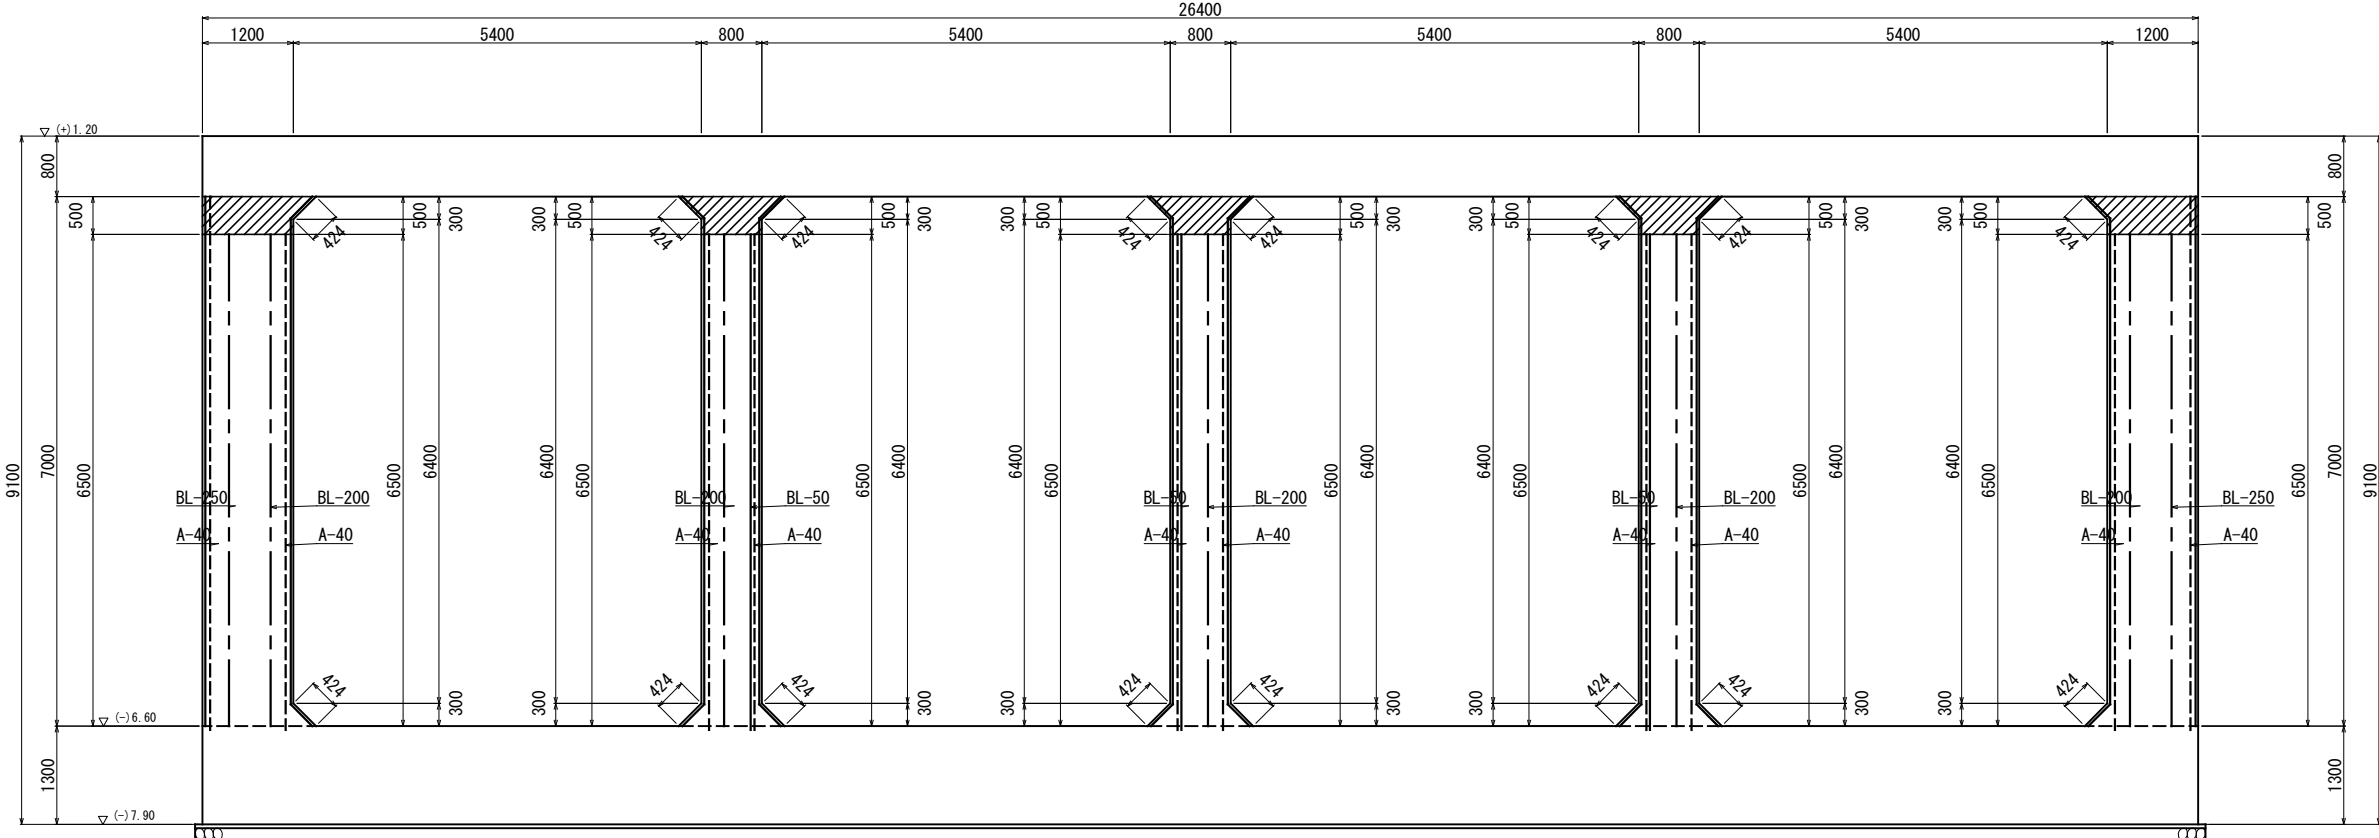

KEYPLAN

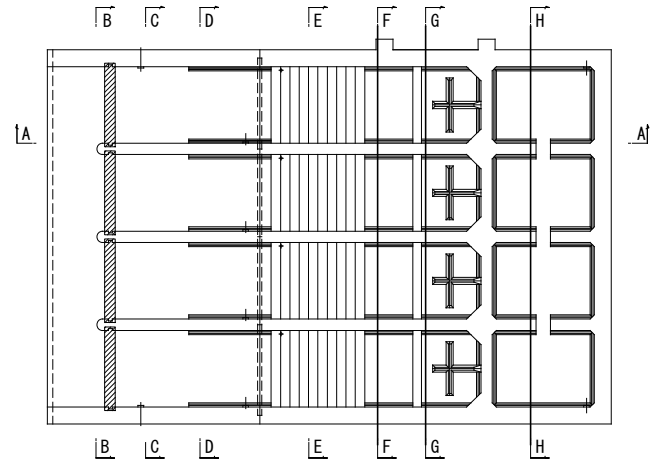


工事名	八代平野農業水利事業 流藻川排水機場建設工事		
図面名	吸込水槽構造図 (16/16)		
作成年月日			
縮 尺	S=1:100	図面番号	5 - 16/16
会社名			
事務所名	九州農政局八代平野農業水利事業所		


吸込水槽本体部配筋図(1/17)

S=1:60

1 - 1
(底板上面)

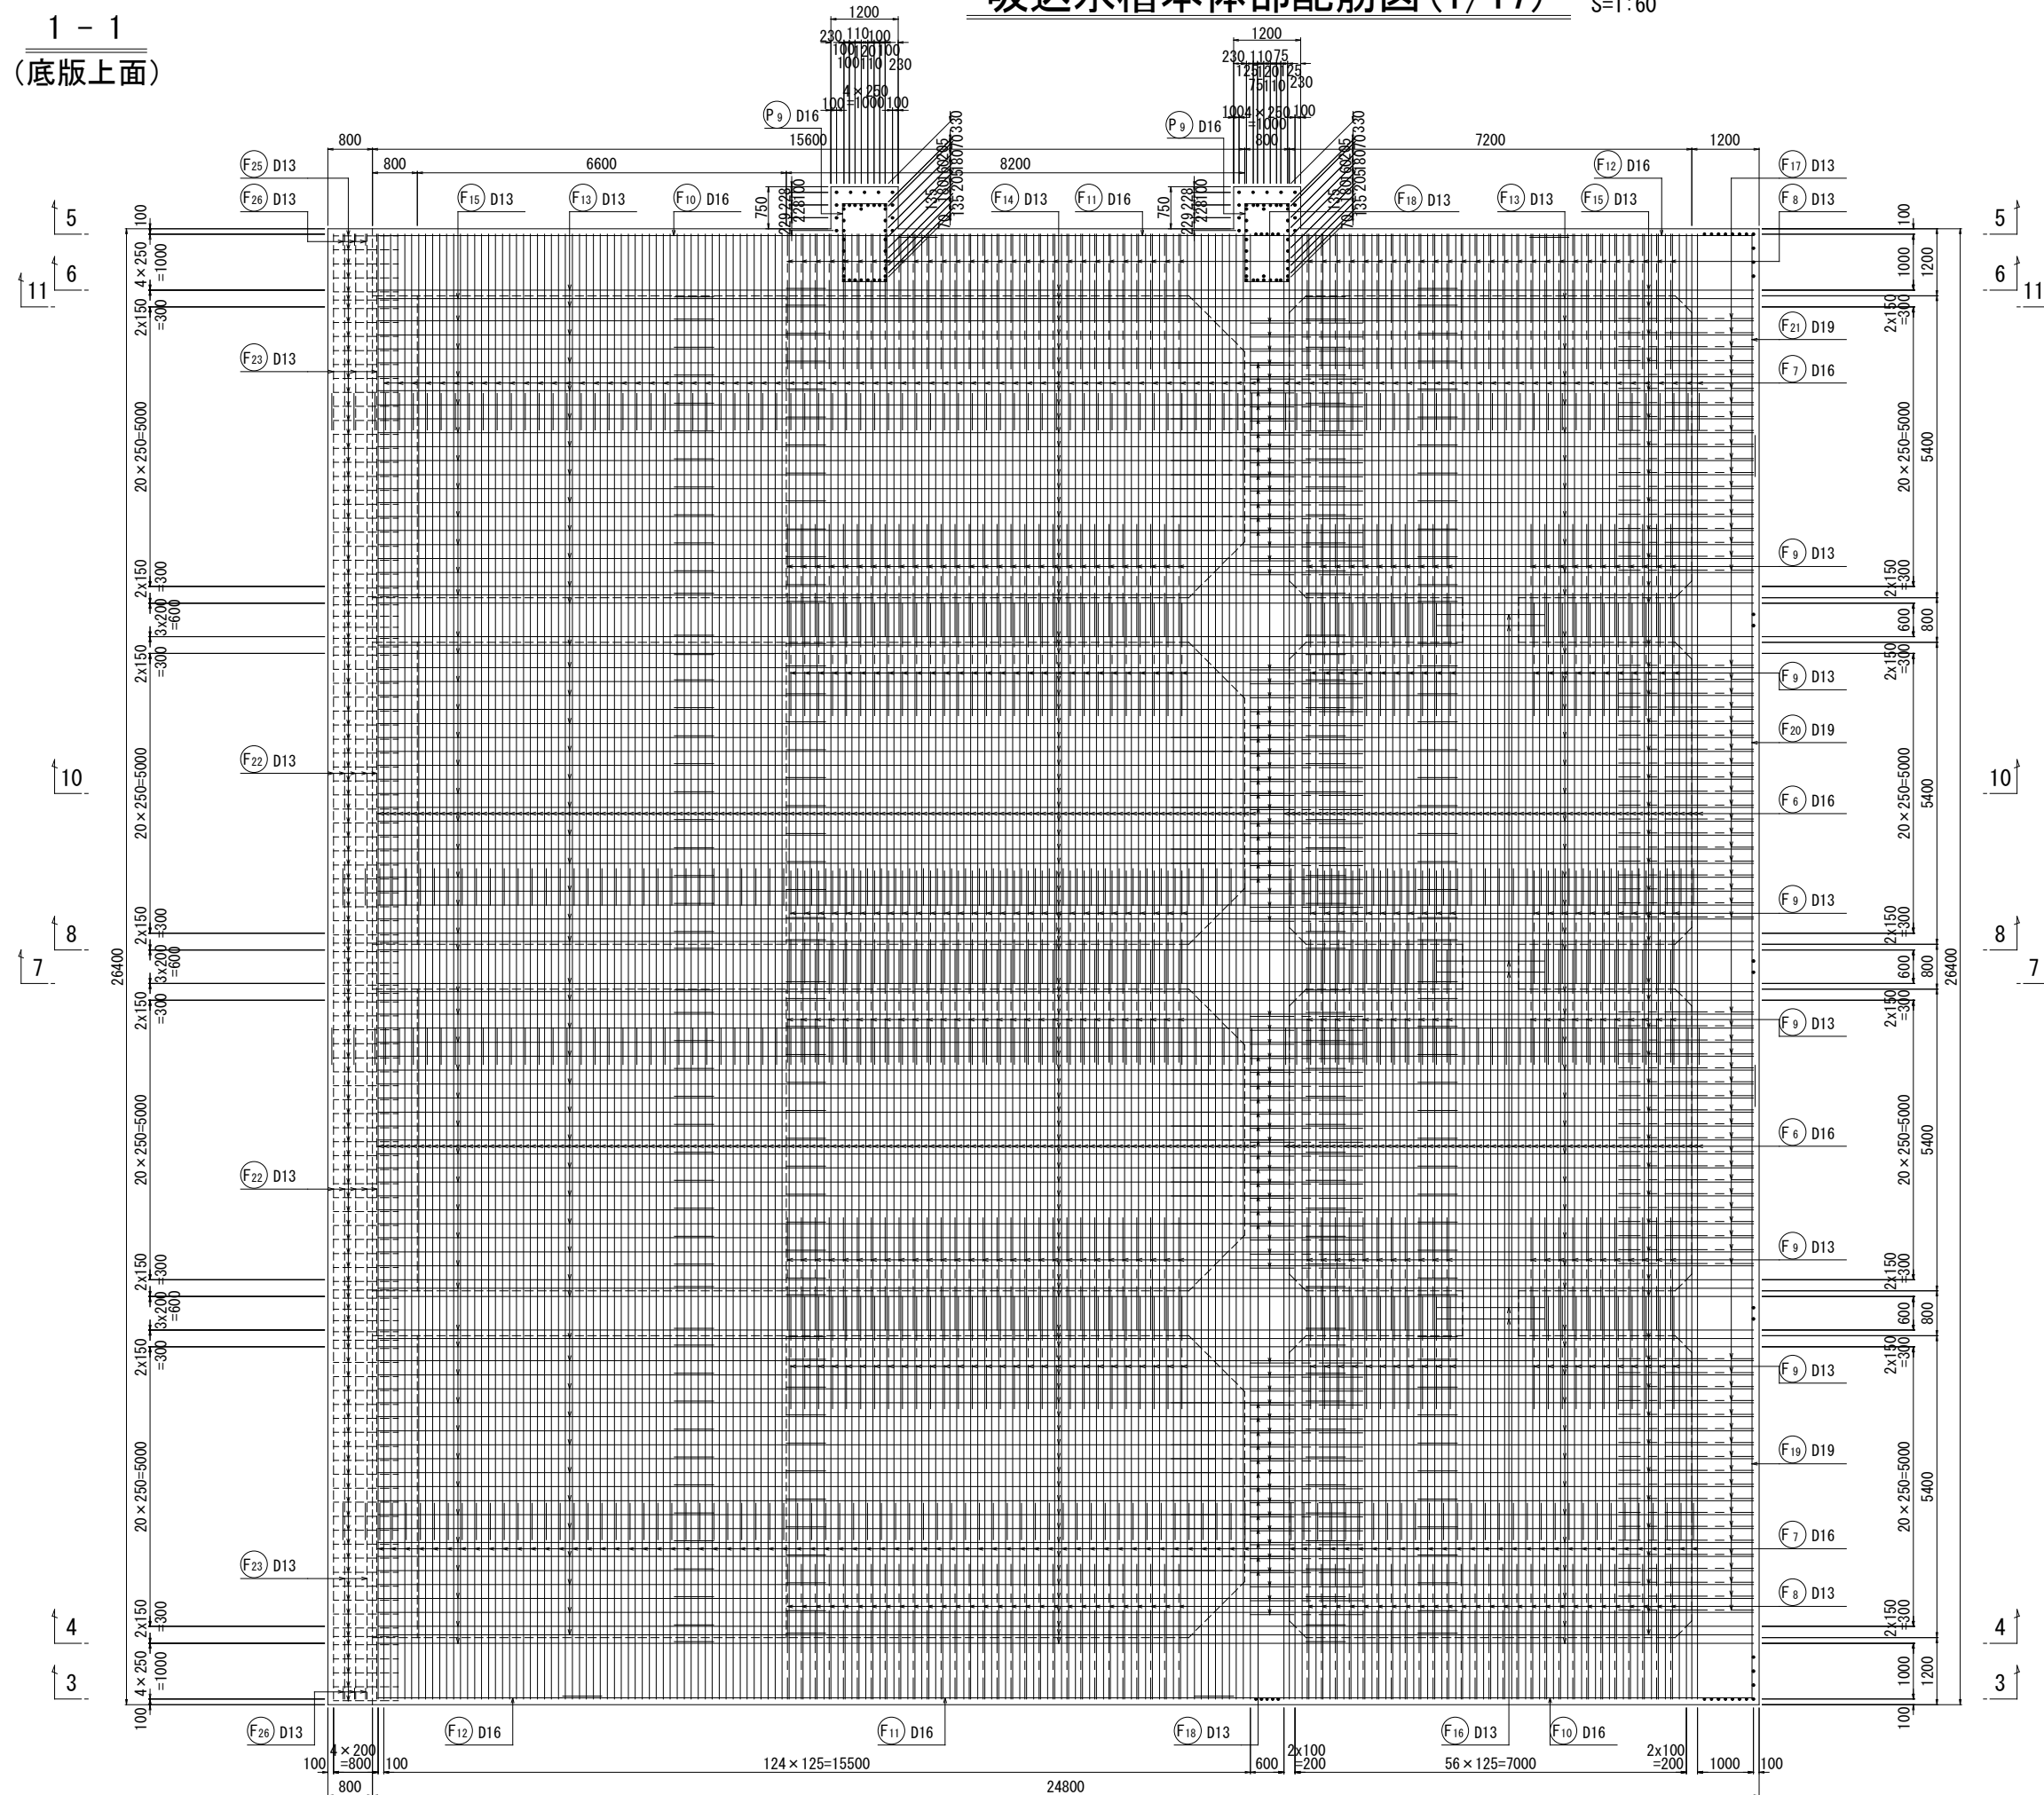

位置図

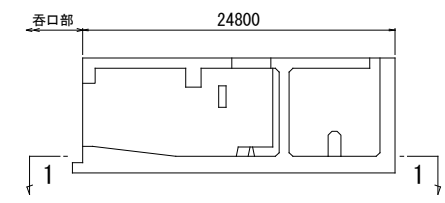


工事名	八代平野農業水利事業 流藻川排水機場建設工事		
図面名	吸込水槽本体部配筋図(1/17)		
作成年月日			
縮 尺	S=1:60	図面番号	6 - 1 / 17
会社名			
事務所名	九州農政局八代平野農業水利事業所		

吸込水槽本体部配筋図(2/17)


S=1:60

2 - 2
(底板下面)

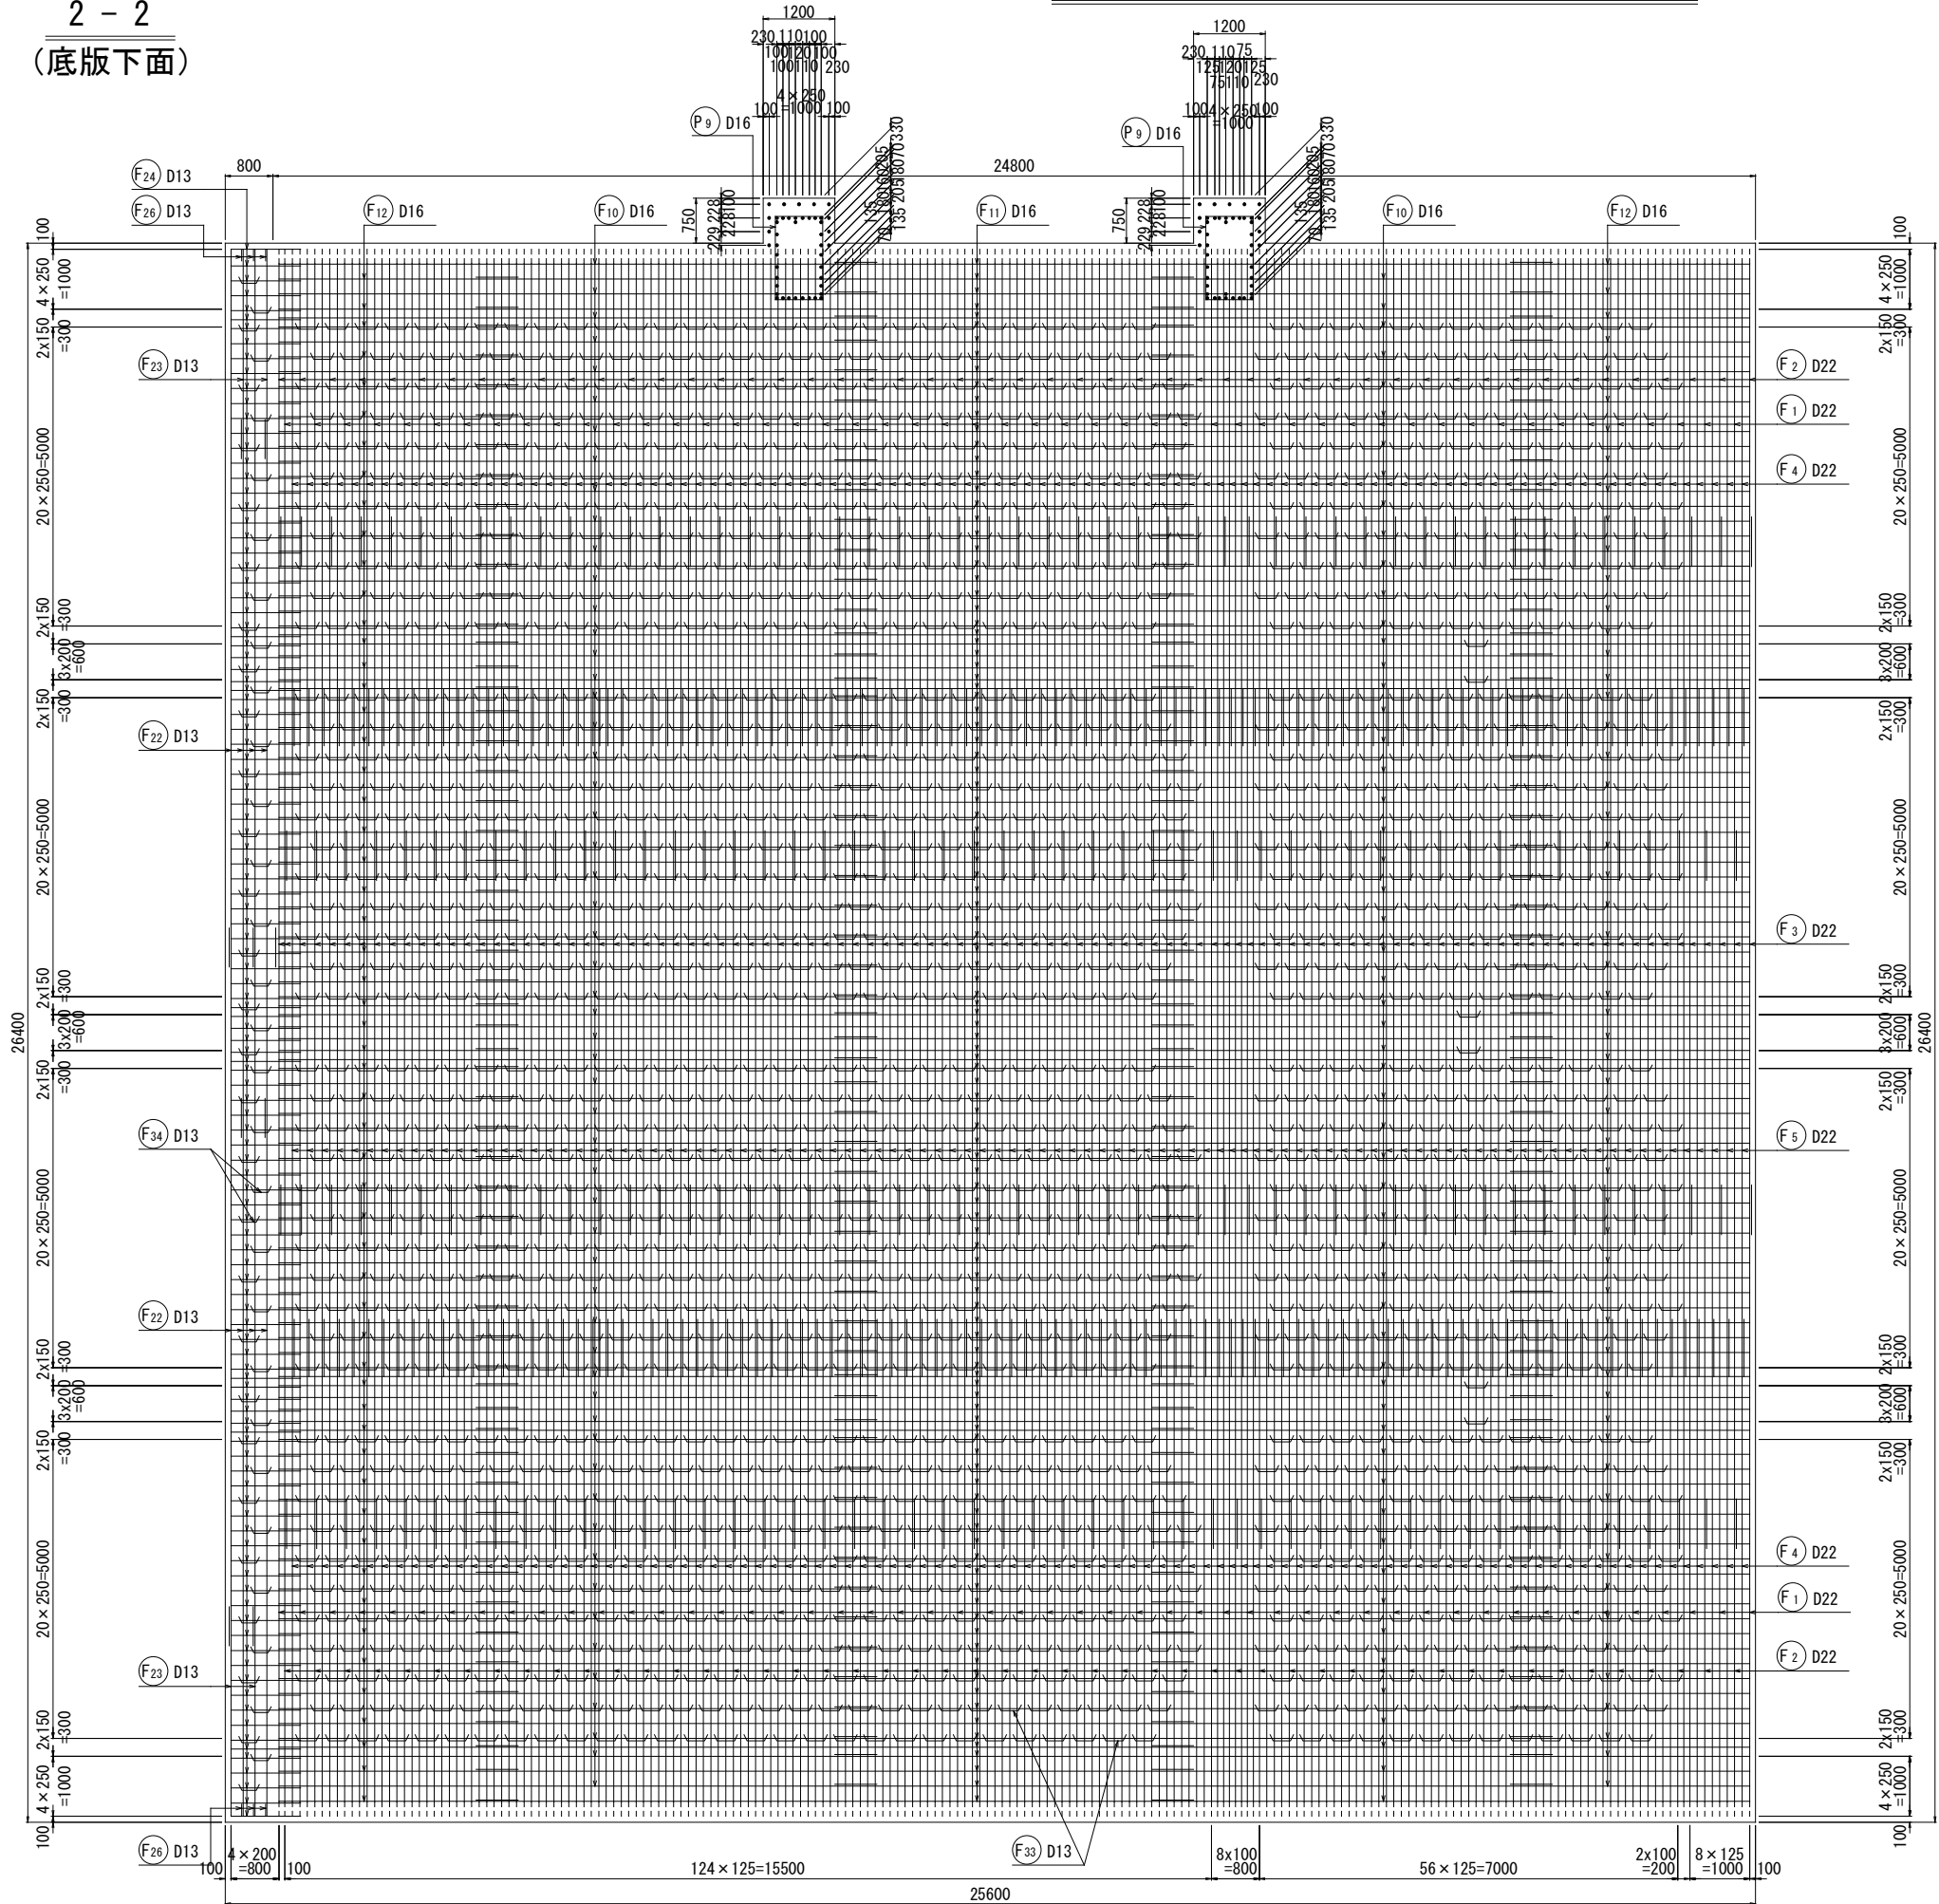


主鉄筋組立図


(1)

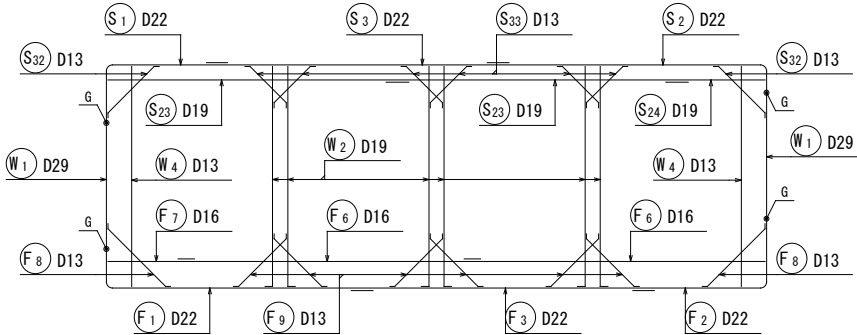


(2), (4)

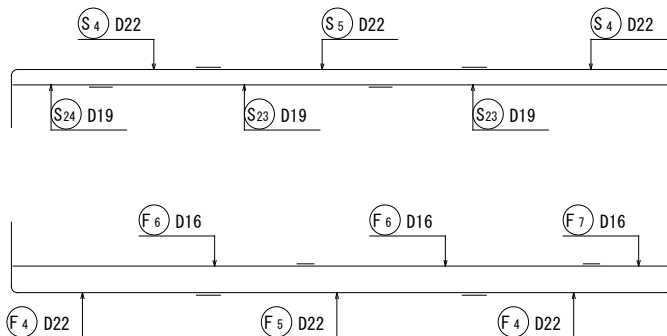

(3)

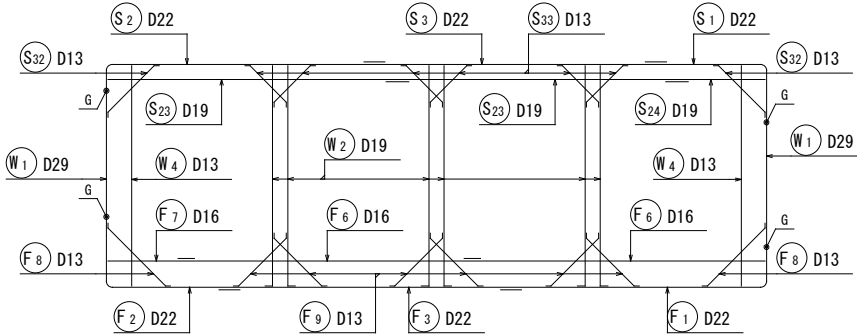

位置図

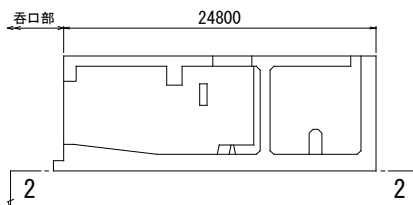


工事名	八代平野農業水利事業 流瀬川排水機場建設工事		
図面名	吸込水槽本体部配筋図(2/17)		
作成年月日			
縮尺	S=1:60	図面番号	6 - 2 / 17
会社名			
事務所名	九州農政局八代平野農業水利事業所		


S=1 : 60

S=1 : 60


3 - 3
 (側壁外側)

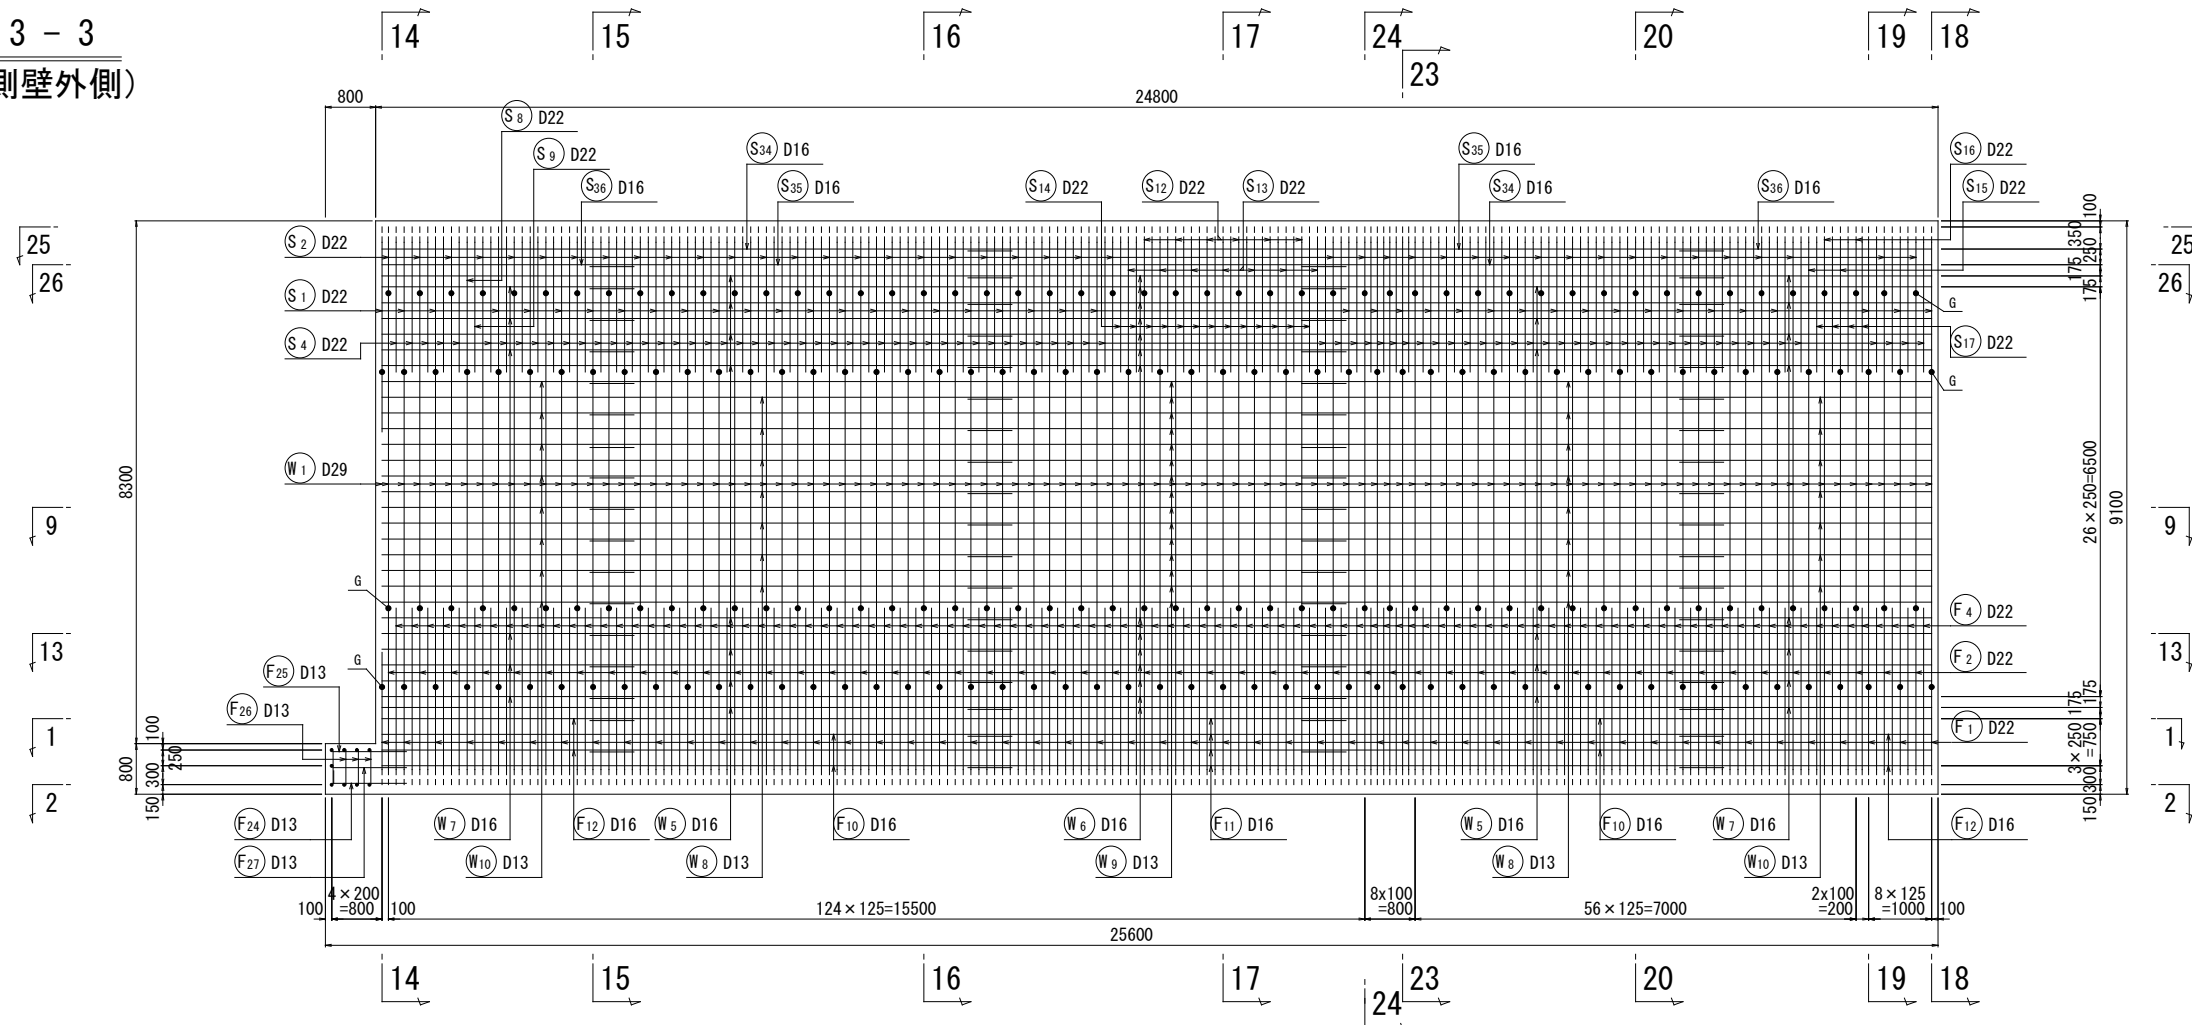

4 - 4
 (側壁内側)

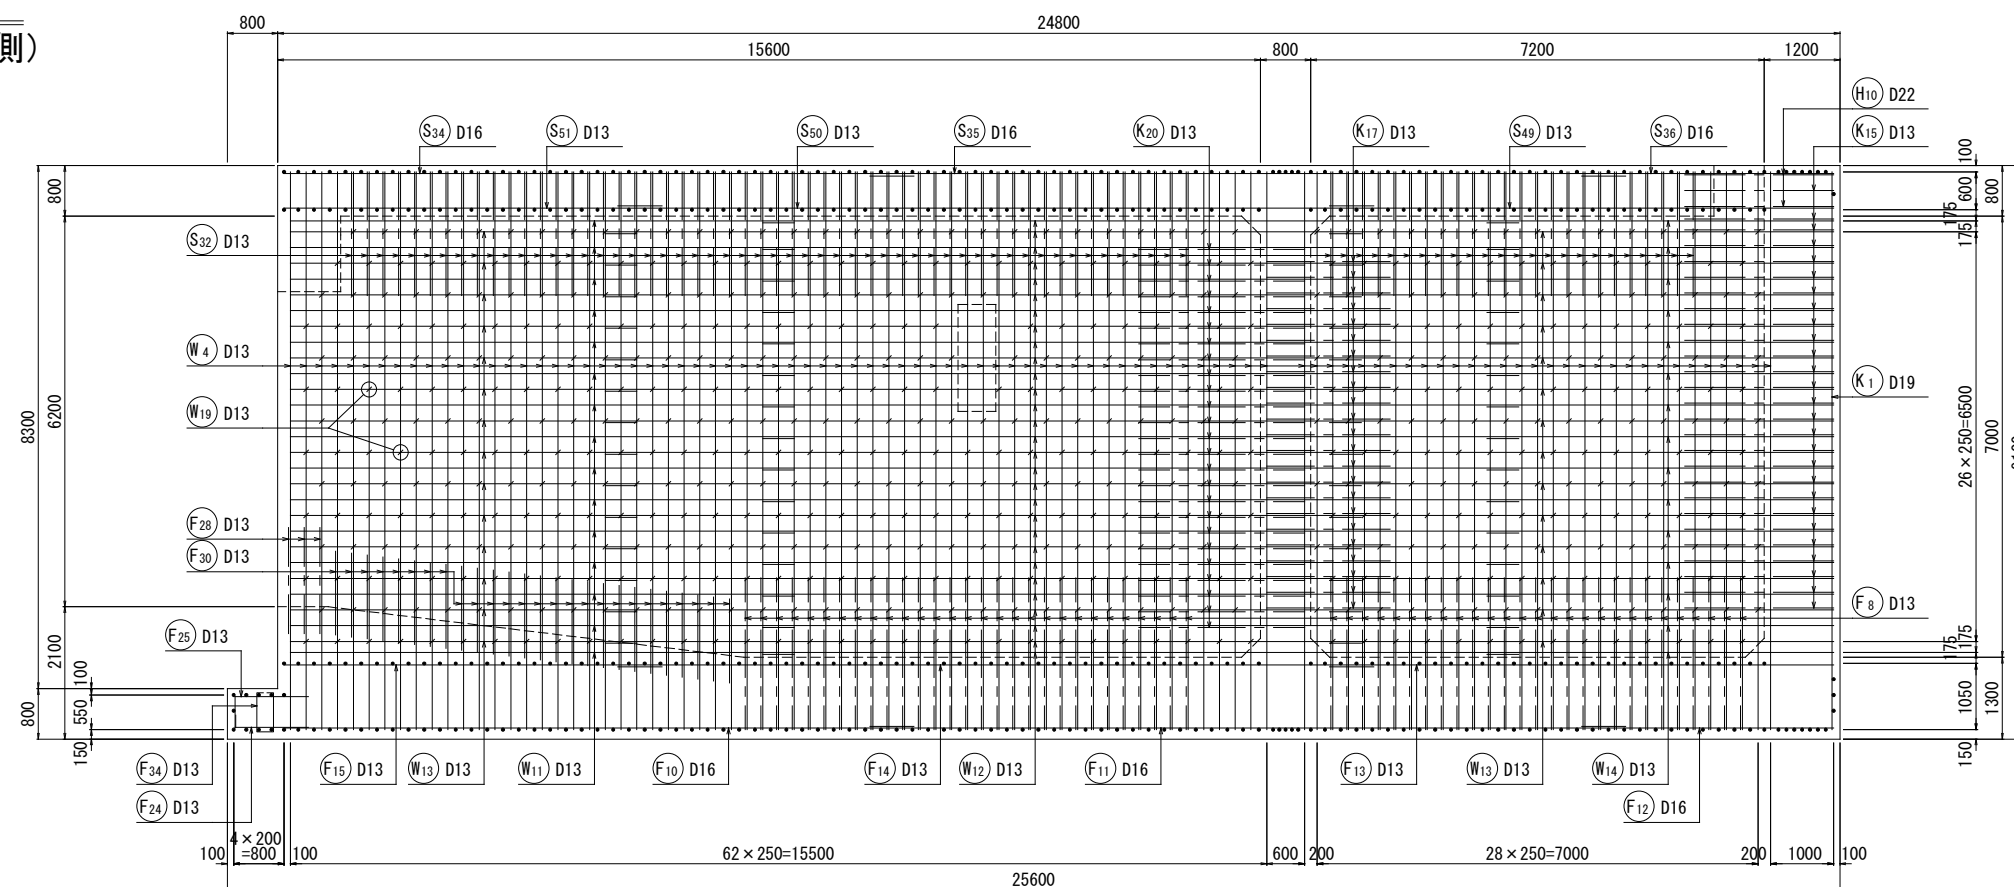


位置図

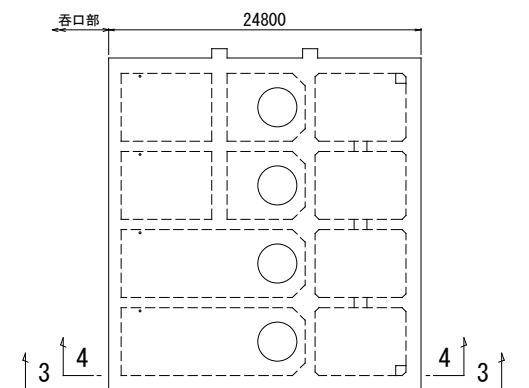


工事名	八代平野農業水利事業 流藻川排水機場建設工事		
図面名	吸込水槽本体部配筋図 (3/17)		
作成年月日			
縮 尺	S=1:60	図面番号	6 - 3 / 17
会社名			
事務所名	九州農政局八代平野農業水利事業所		

吸込水槽本体部配筋図(4/17) S=1:60


5 - 5
(側壁外側)

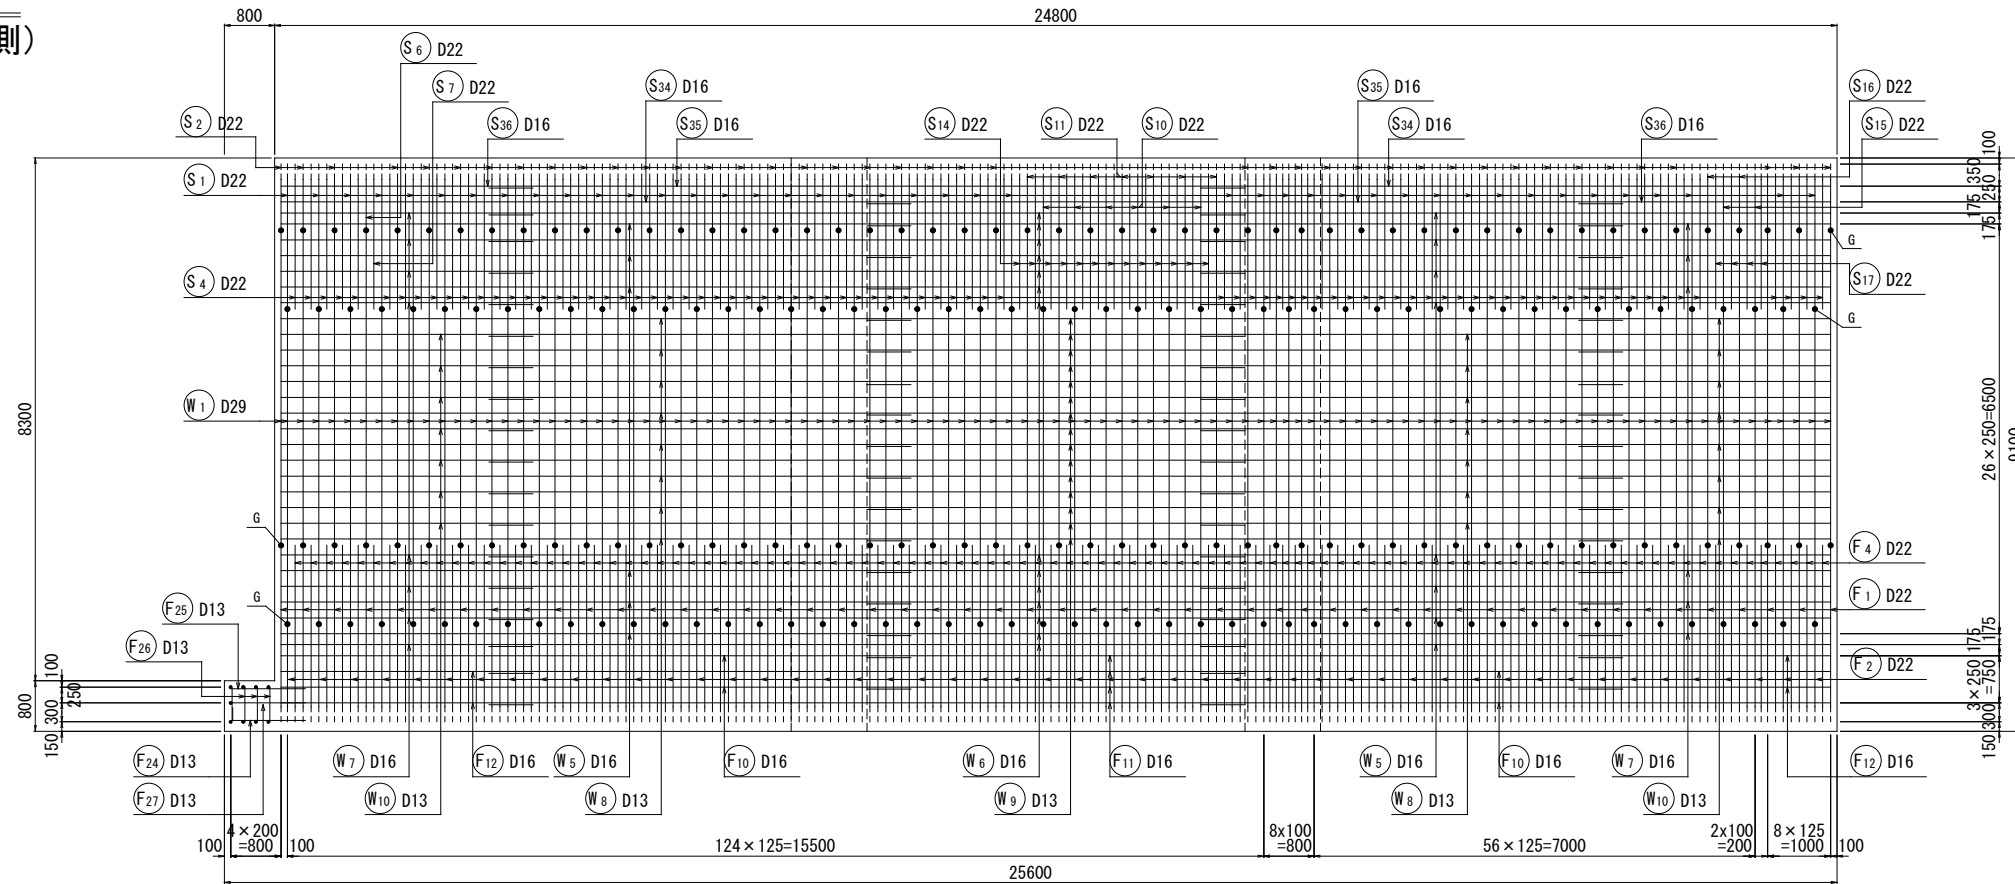

6 - 6
(側壁内側)

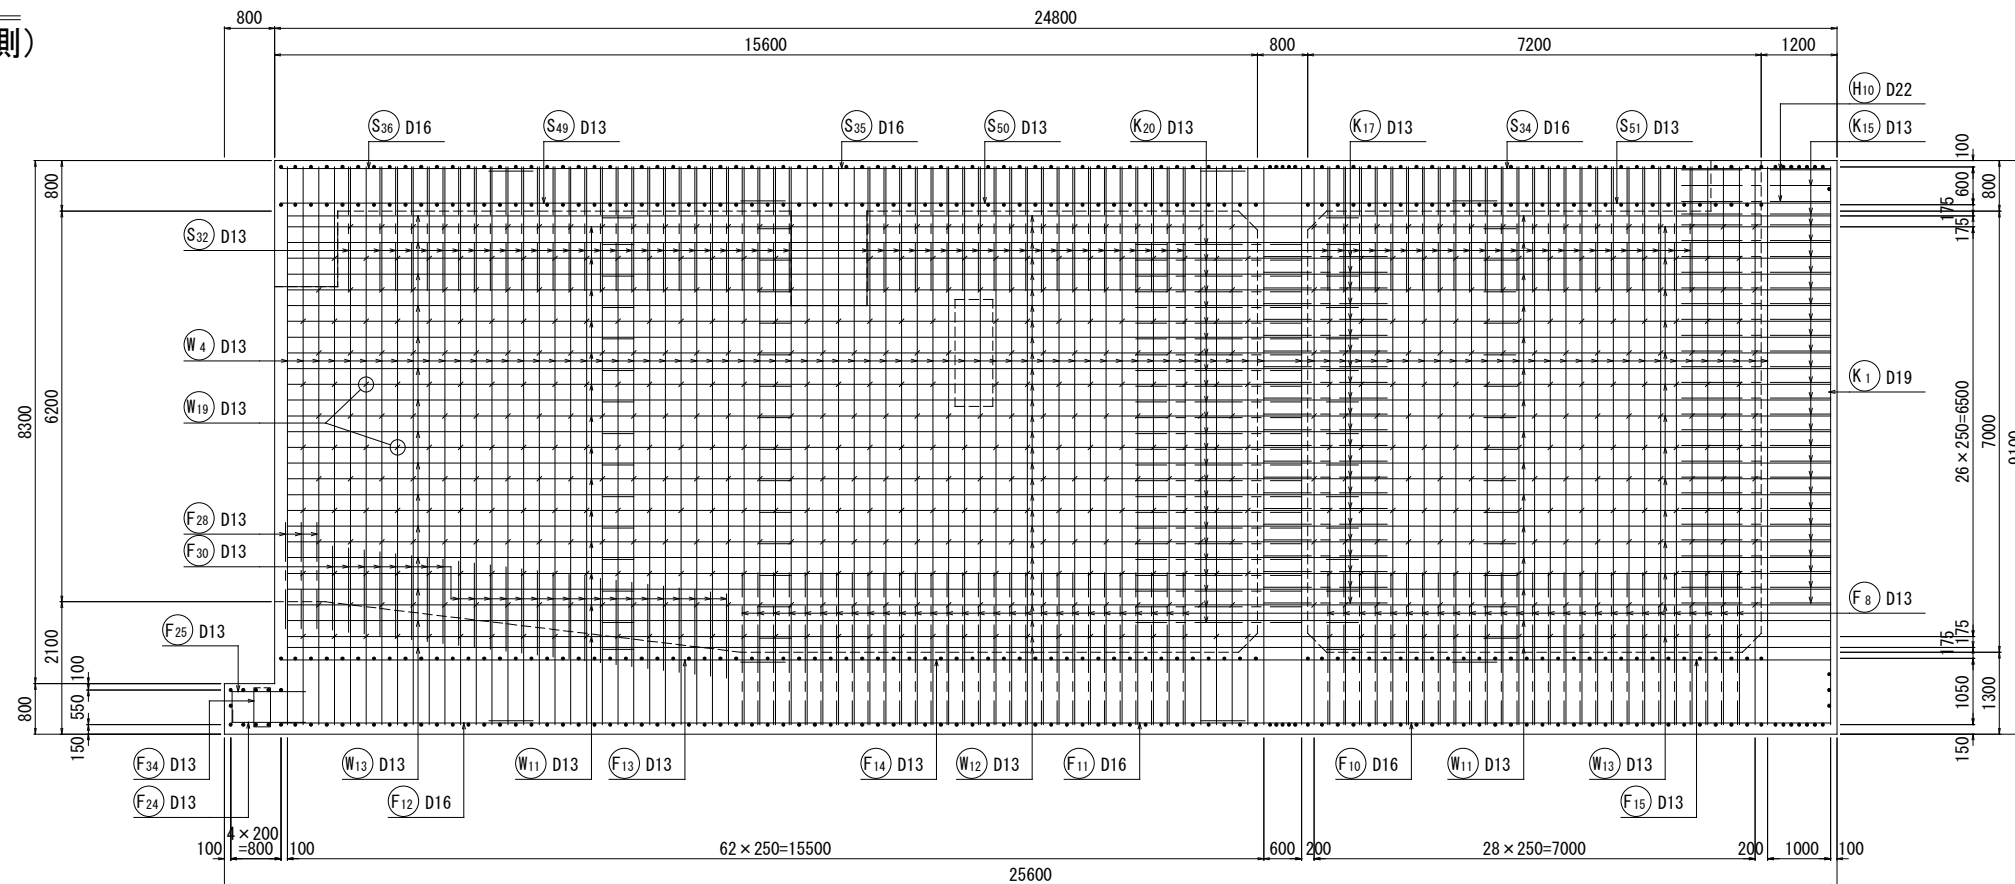


位置図

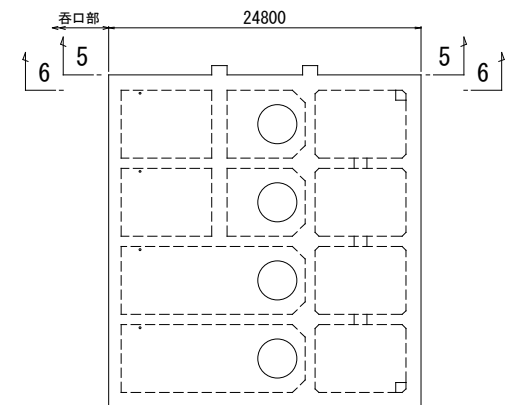


工事名	八代平野農業水利事業 流藻川排水機場建設工事		
図面名	吸込水槽本体部配筋図(4/17)		
作成年月日			
縮尺	S=1:60	図面番号	6 - 4 / 17
会社名			
事務所名	九州農政局八代平野農業水利事業所		

S=1 : 60

(隔壁部)

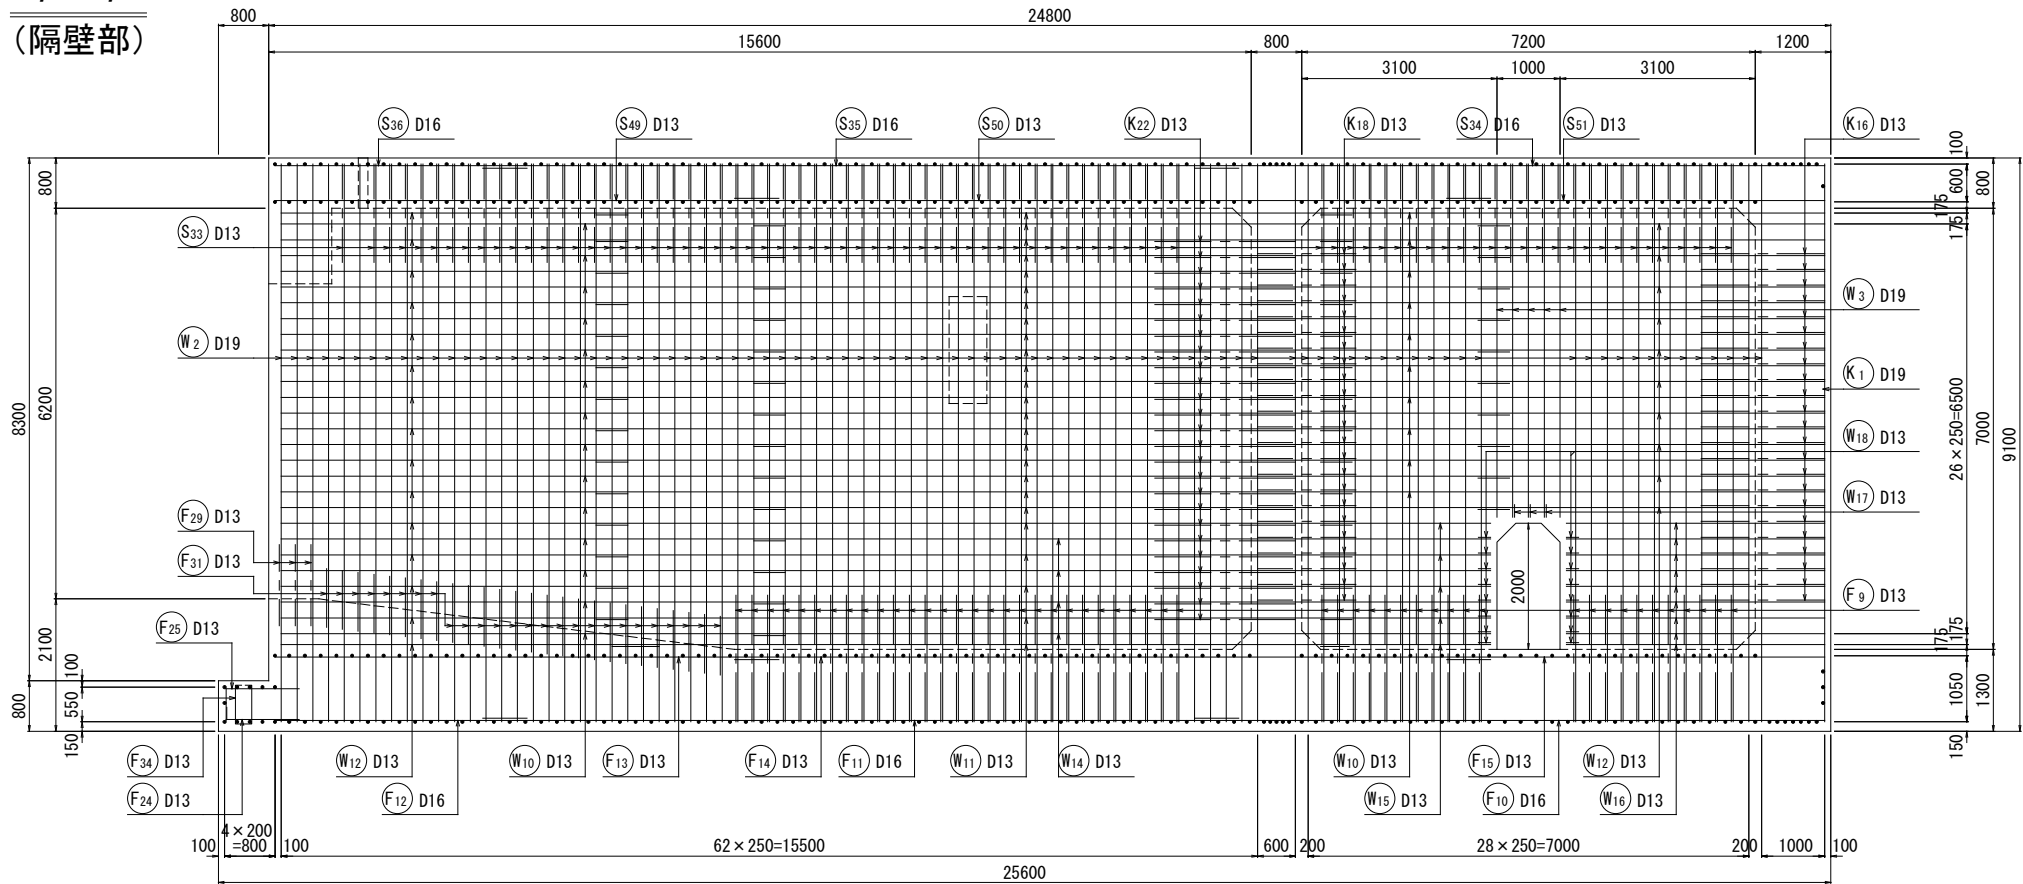


(隔壁部)

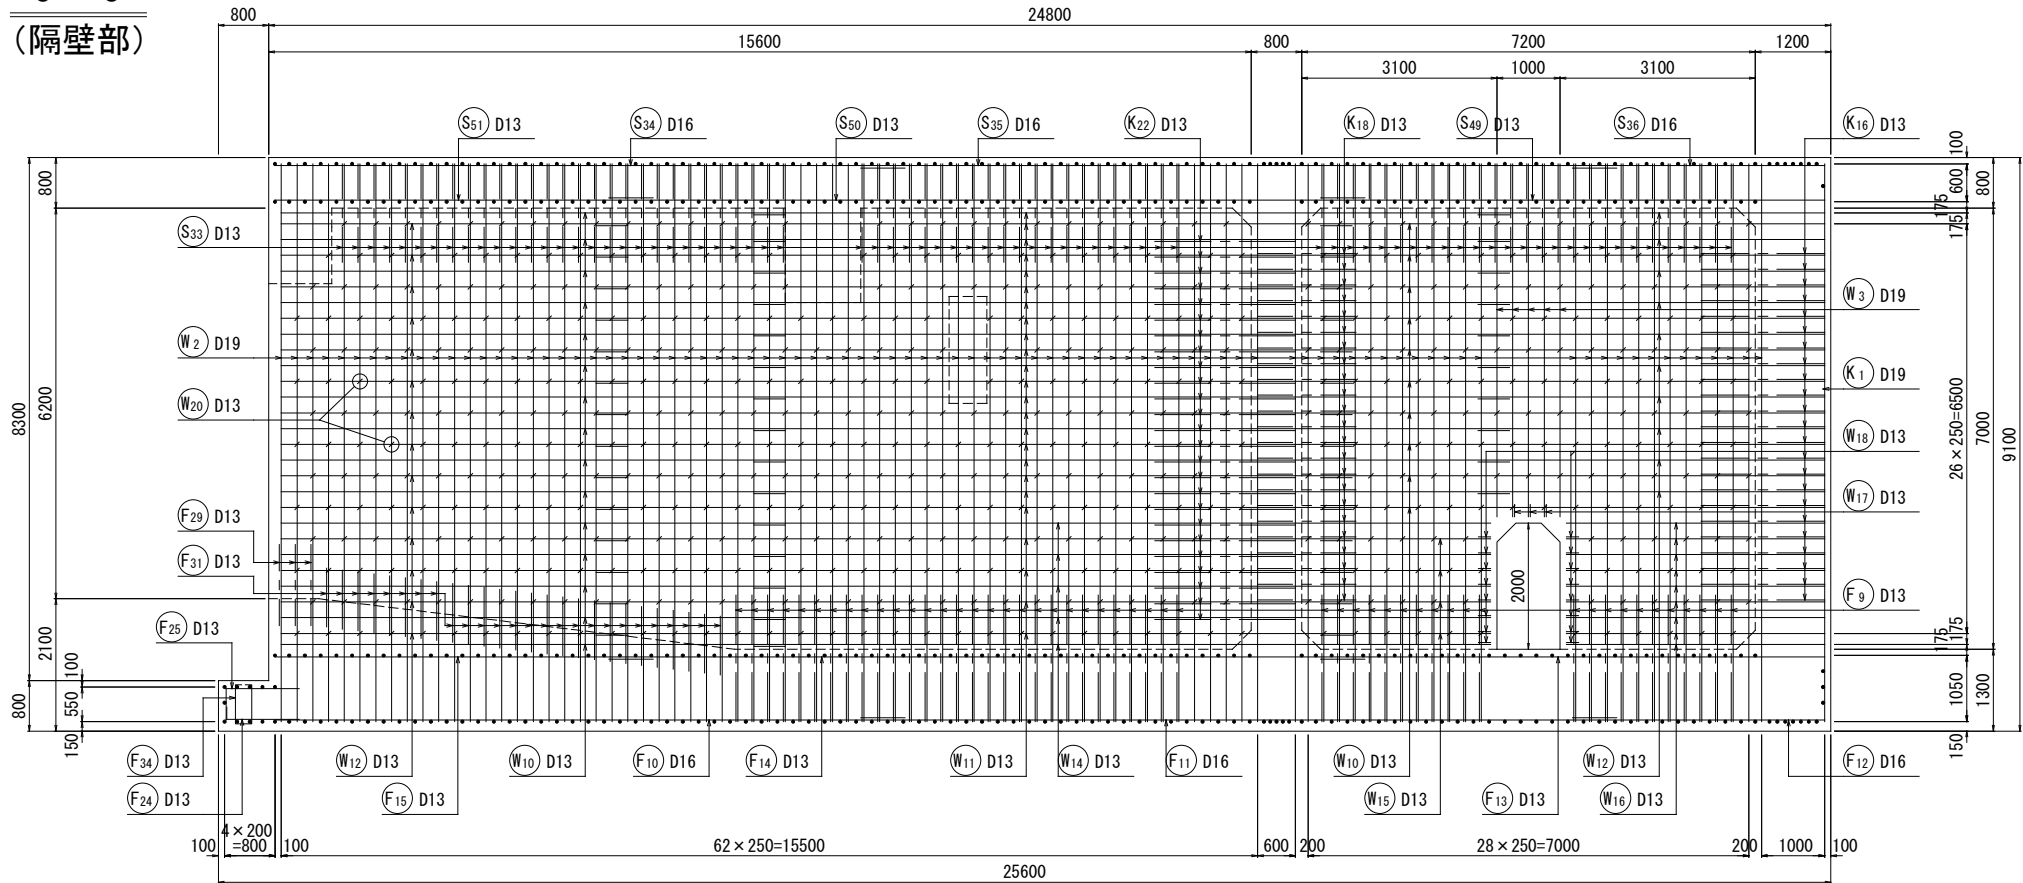


隔壁開口部補強 n=3箇所
(7 - 7・8 - 8)


A – A

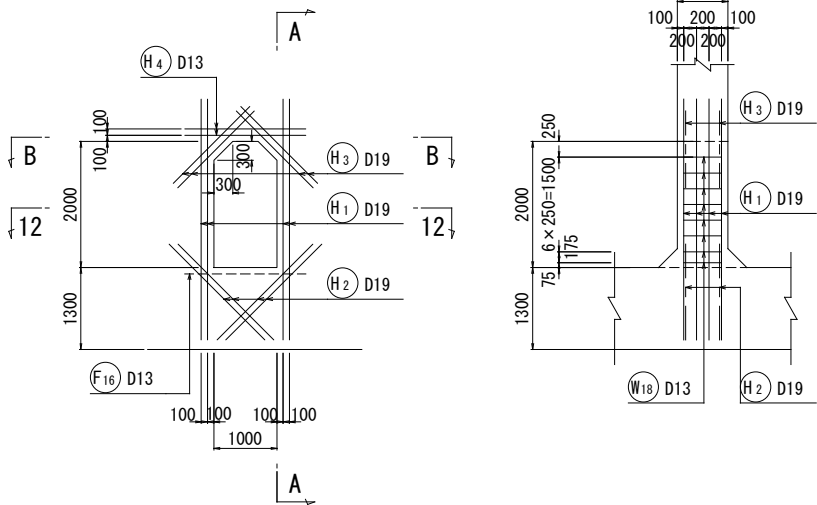

B - B

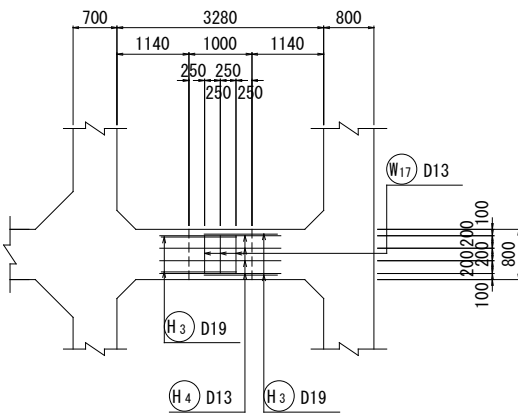


位置図

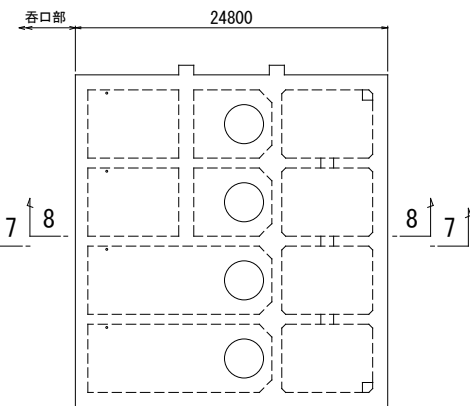


工事名	八代平野農業水利事業 流藻川排水機場建設工事		
図面名	吸水水槽本体部配筋図(5/17)		
作成年月日			
縮 尺	S=1:60	図面番号	6-5/17
会社名			
事務所名	九州農政局八代平野農業水利事業所		

吸込水槽本体部配筋図(6/17)


S=1 : 60

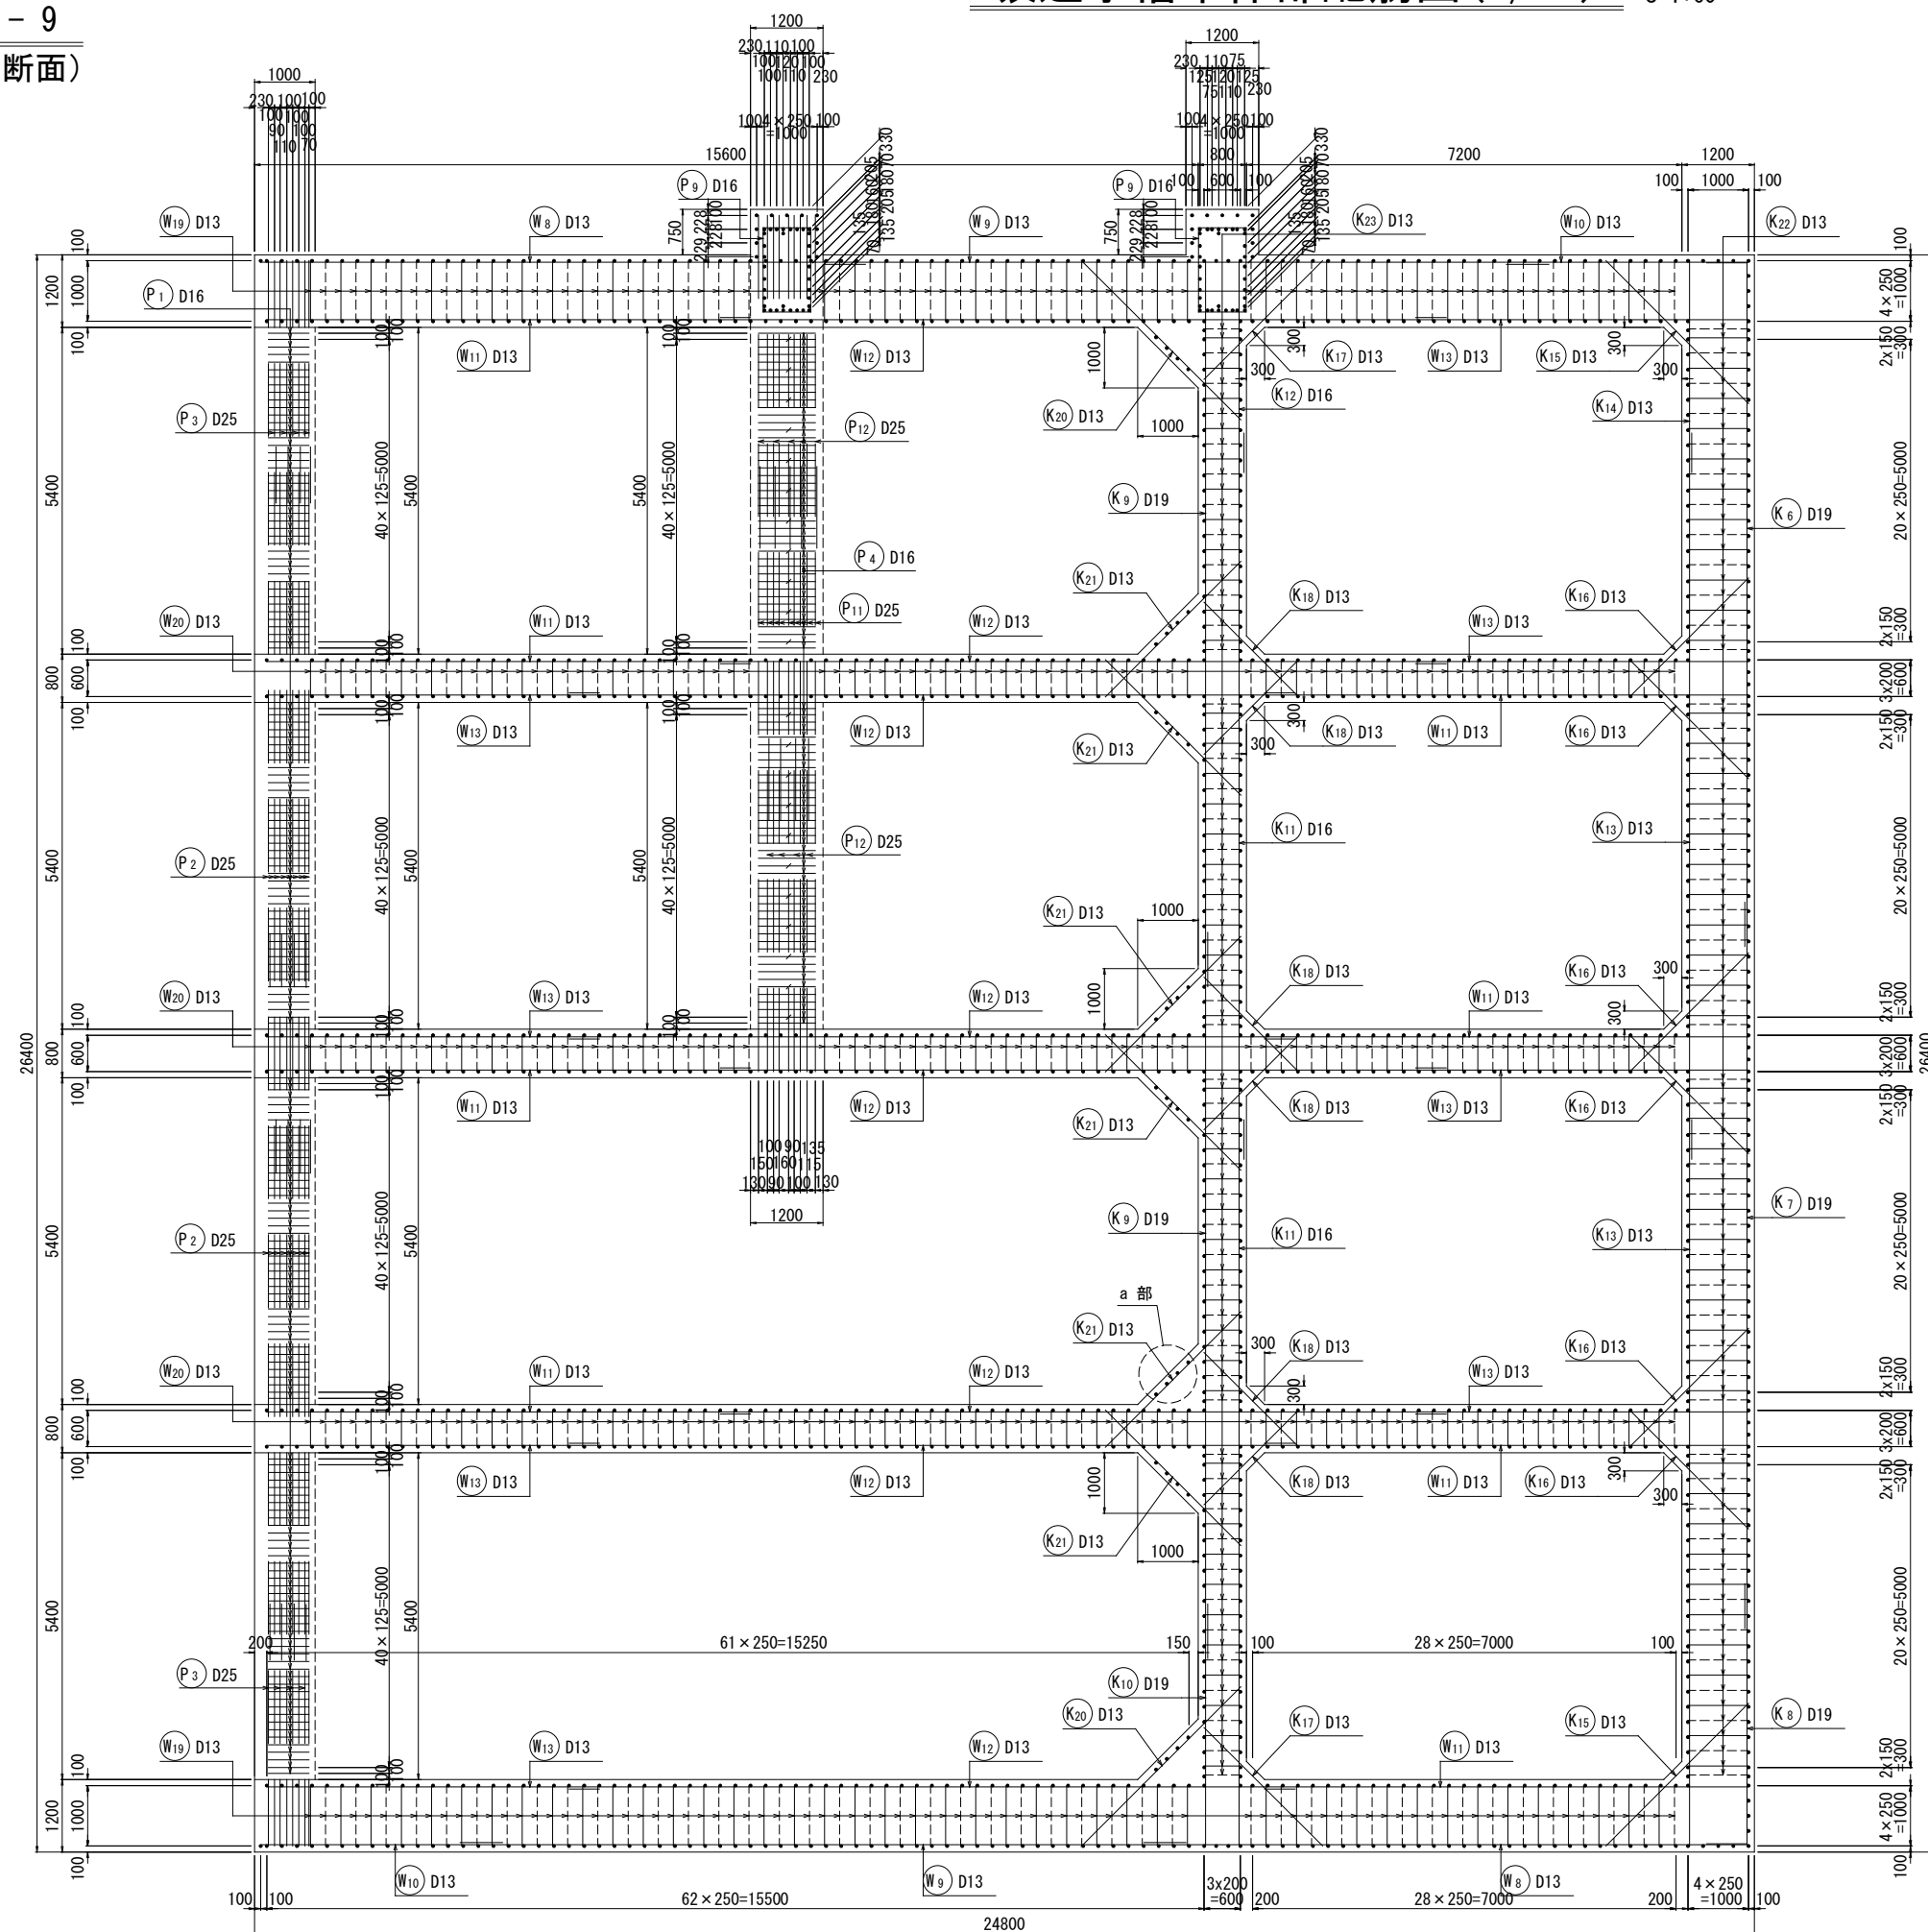


a 部詳細

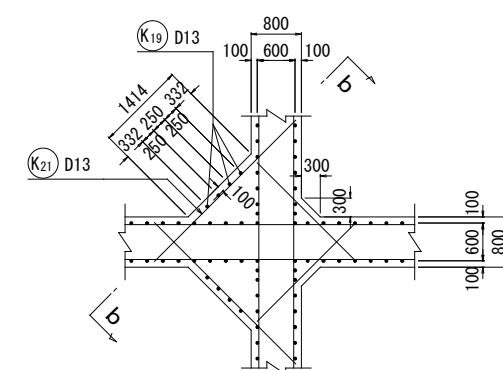

b - b

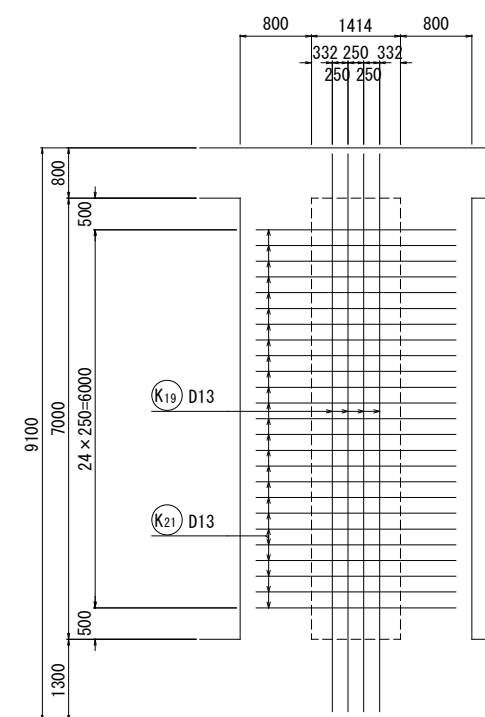

位置図

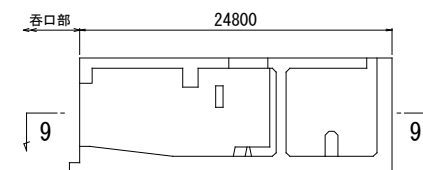


工事名	八代平野農業水利事業 流藤川排水機場建設工事		
図面名	吸込水槽本体部配筋図(6/17)		
作成年月日			
縮 尺	S=1:60	図面番号	6 - 6 / 17
会社名			
事務所名	九州農政局八代平野農業水利事業所		


吸込水槽本体部配筋図(7/17)

S=1:60


10 - 10
(縦断面)

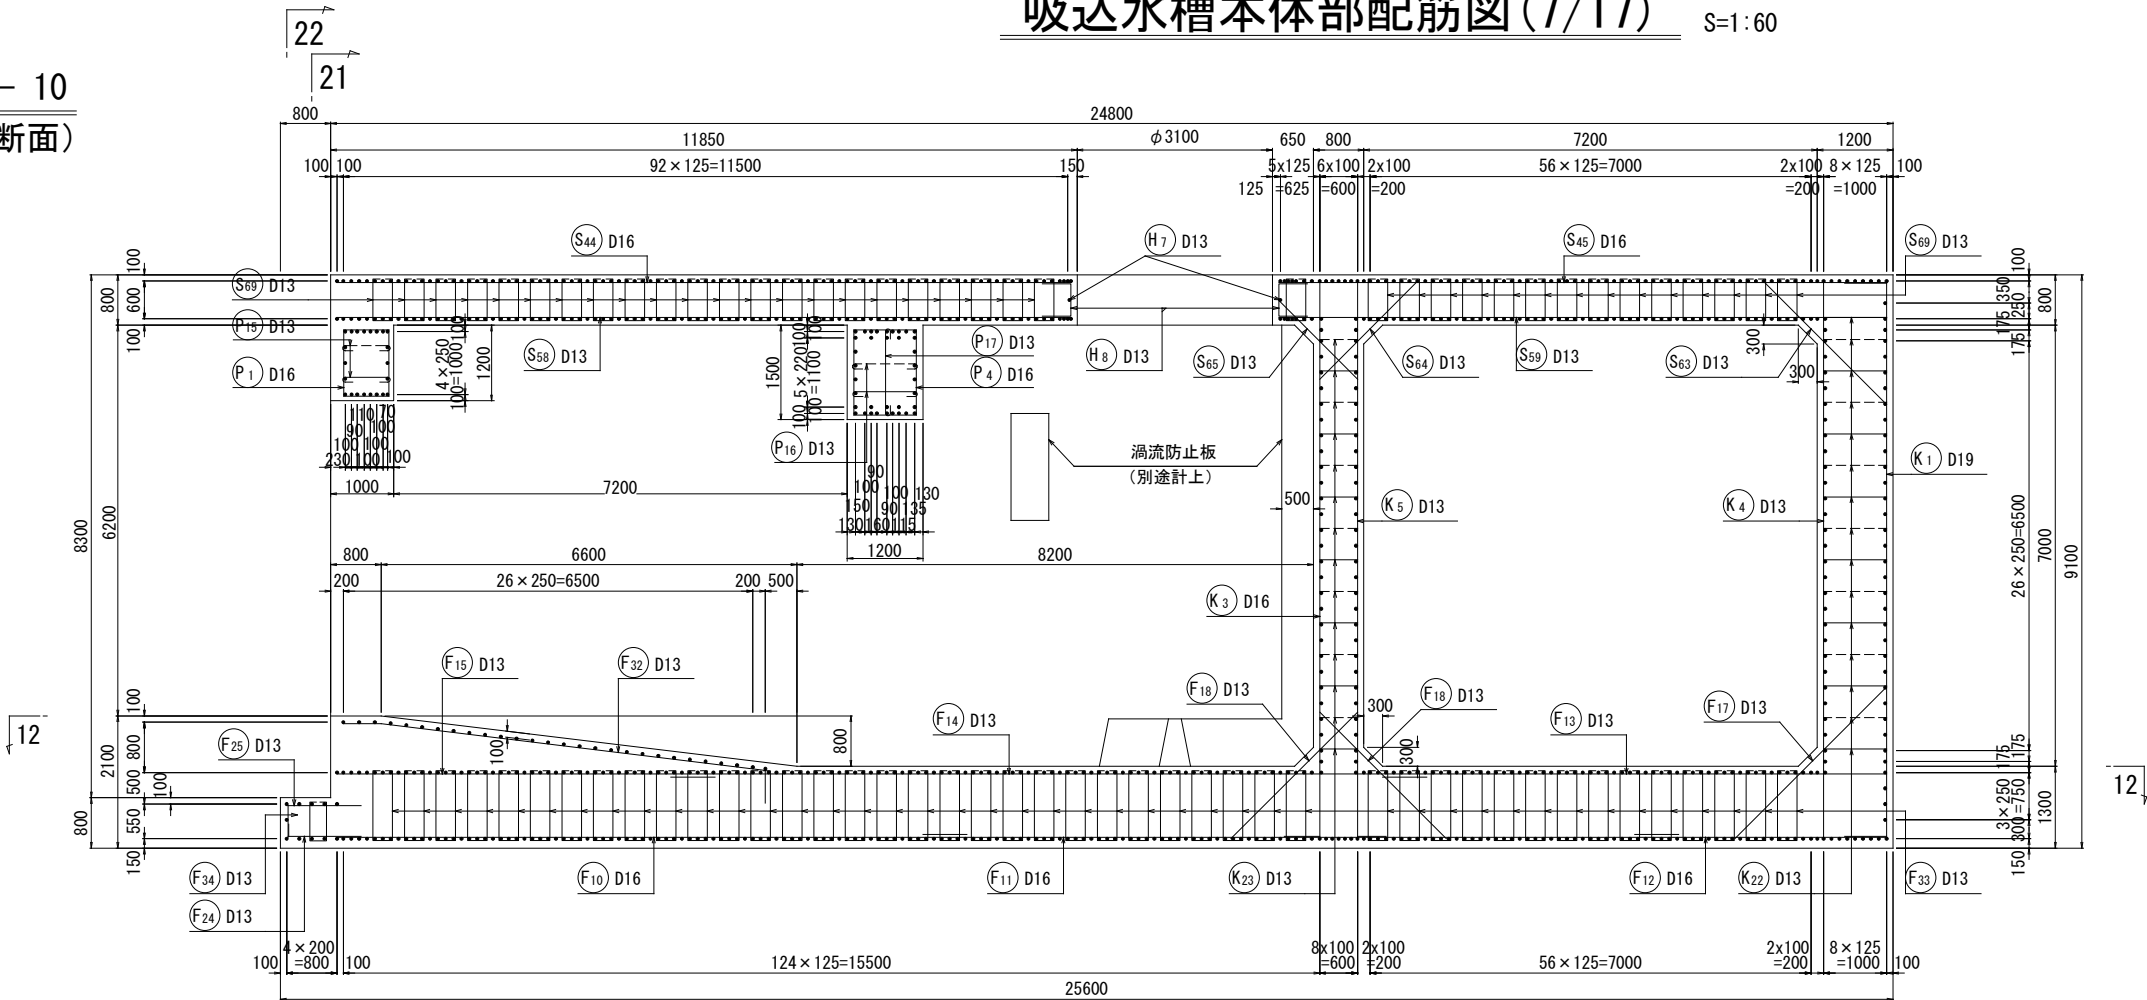

11 - 11
(縦断面)

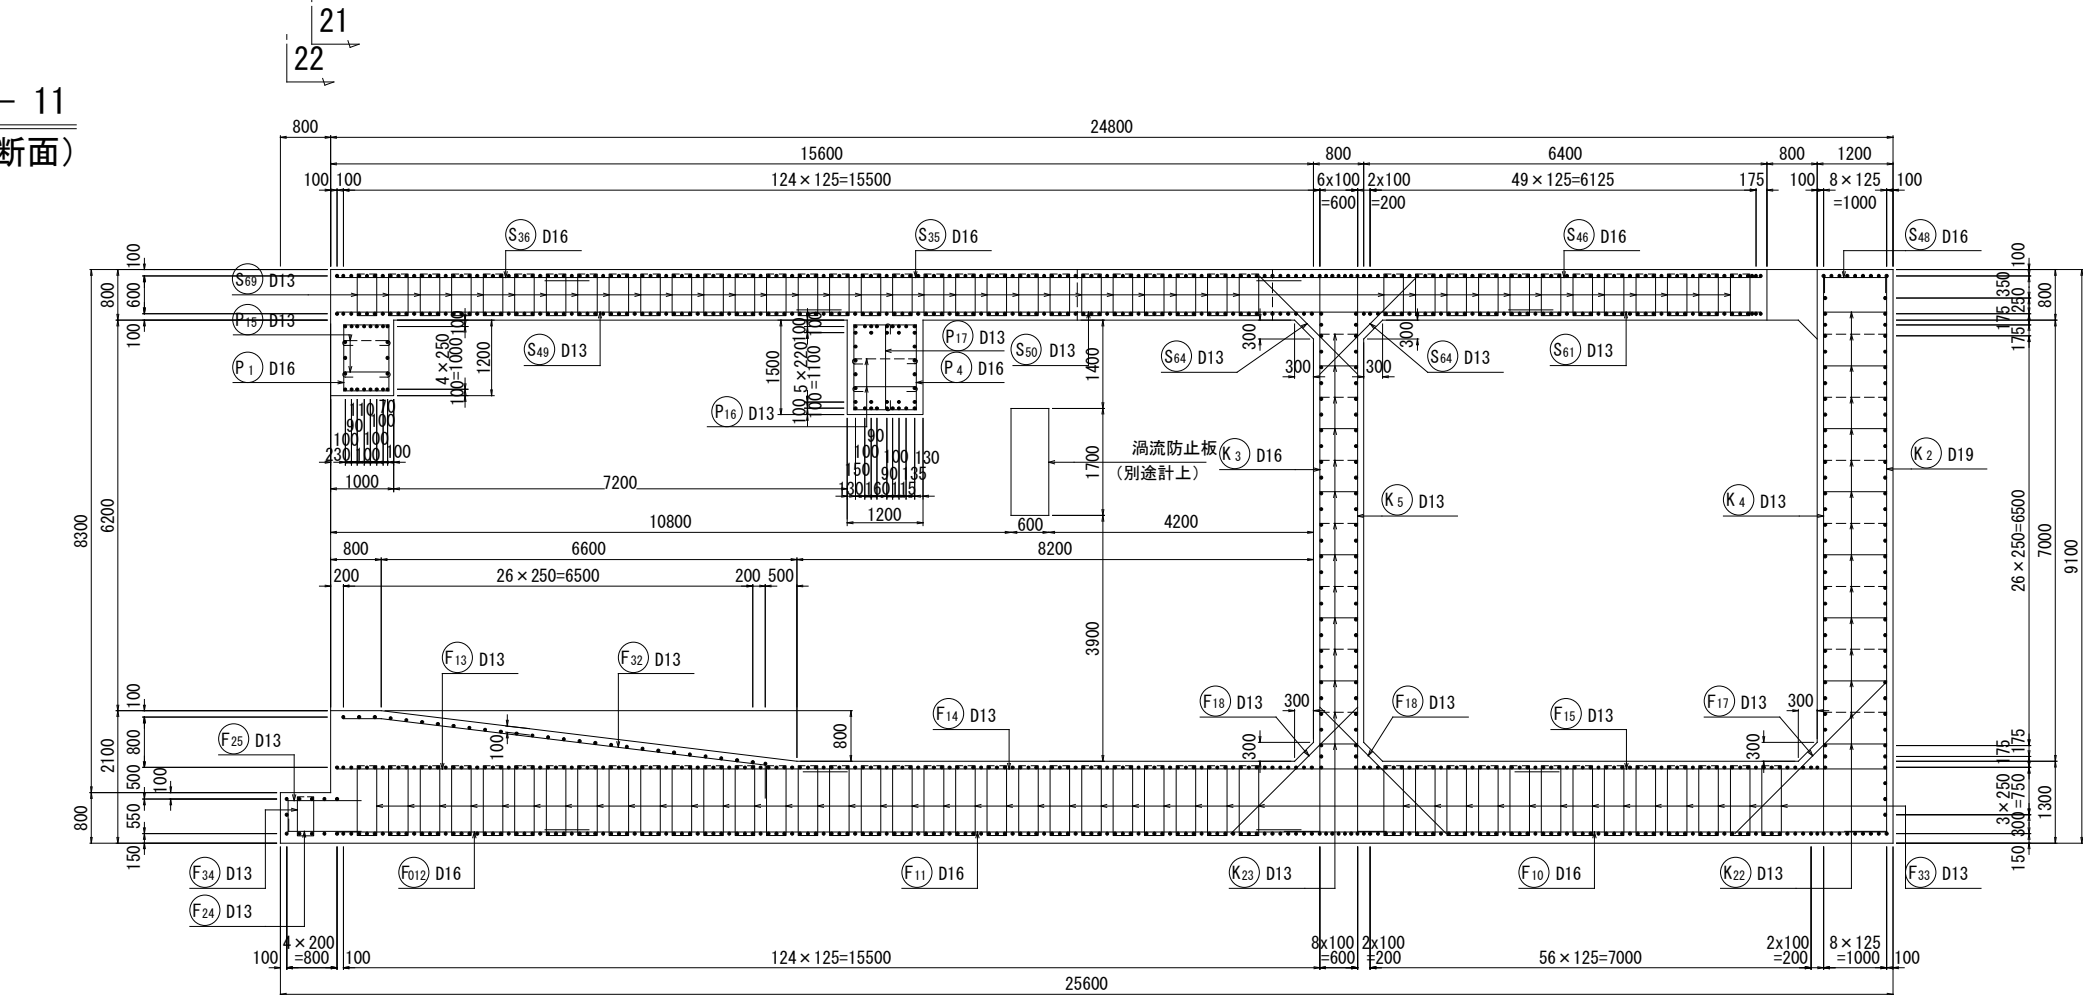


位置図

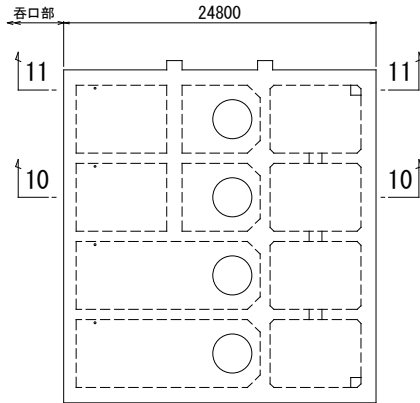


工事名	八代平野農業水利事業 流溪川排水機場建設工事		
図面名	吸込水槽本体部配筋図(7/17)		
作成年月日			
縮 尺	S=1:60	図面番号	6 - 7 / 17
会社名			
事務所名	九州農政局八代平野農業水利事業所		

吸込水槽本体部配筋図(8/17) S=1:60


12 - 12
(底版上面)

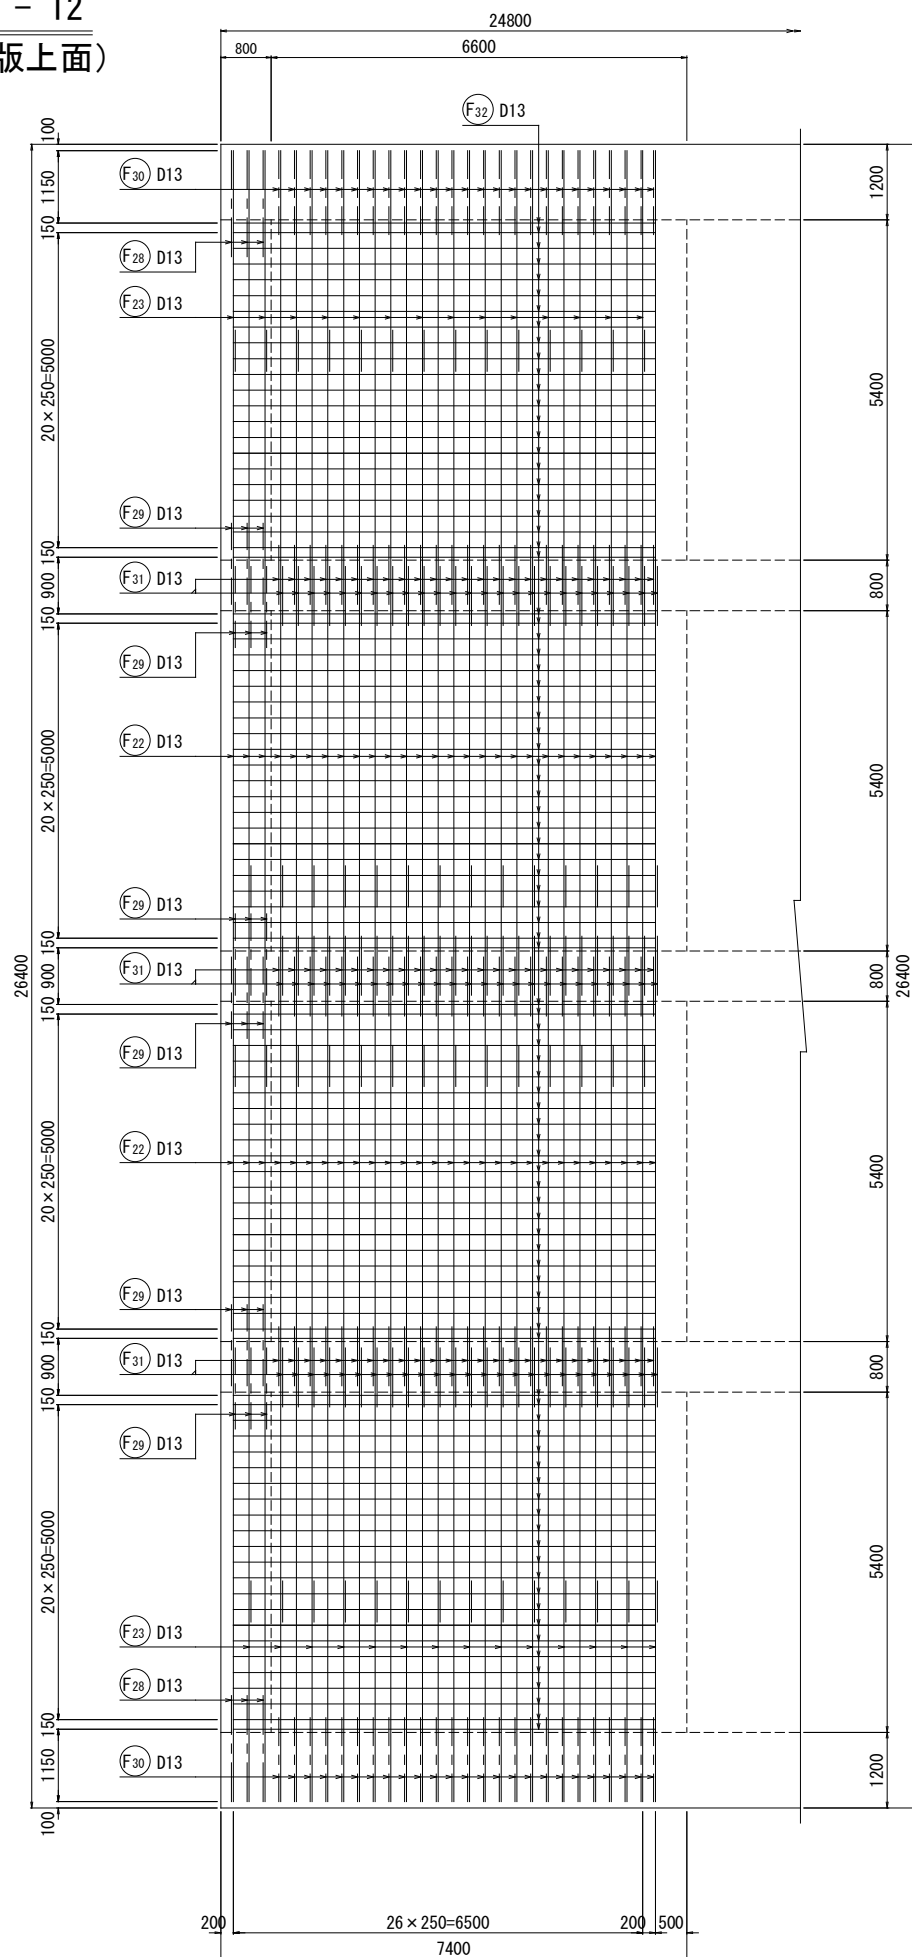

13 - 13
(平断面)

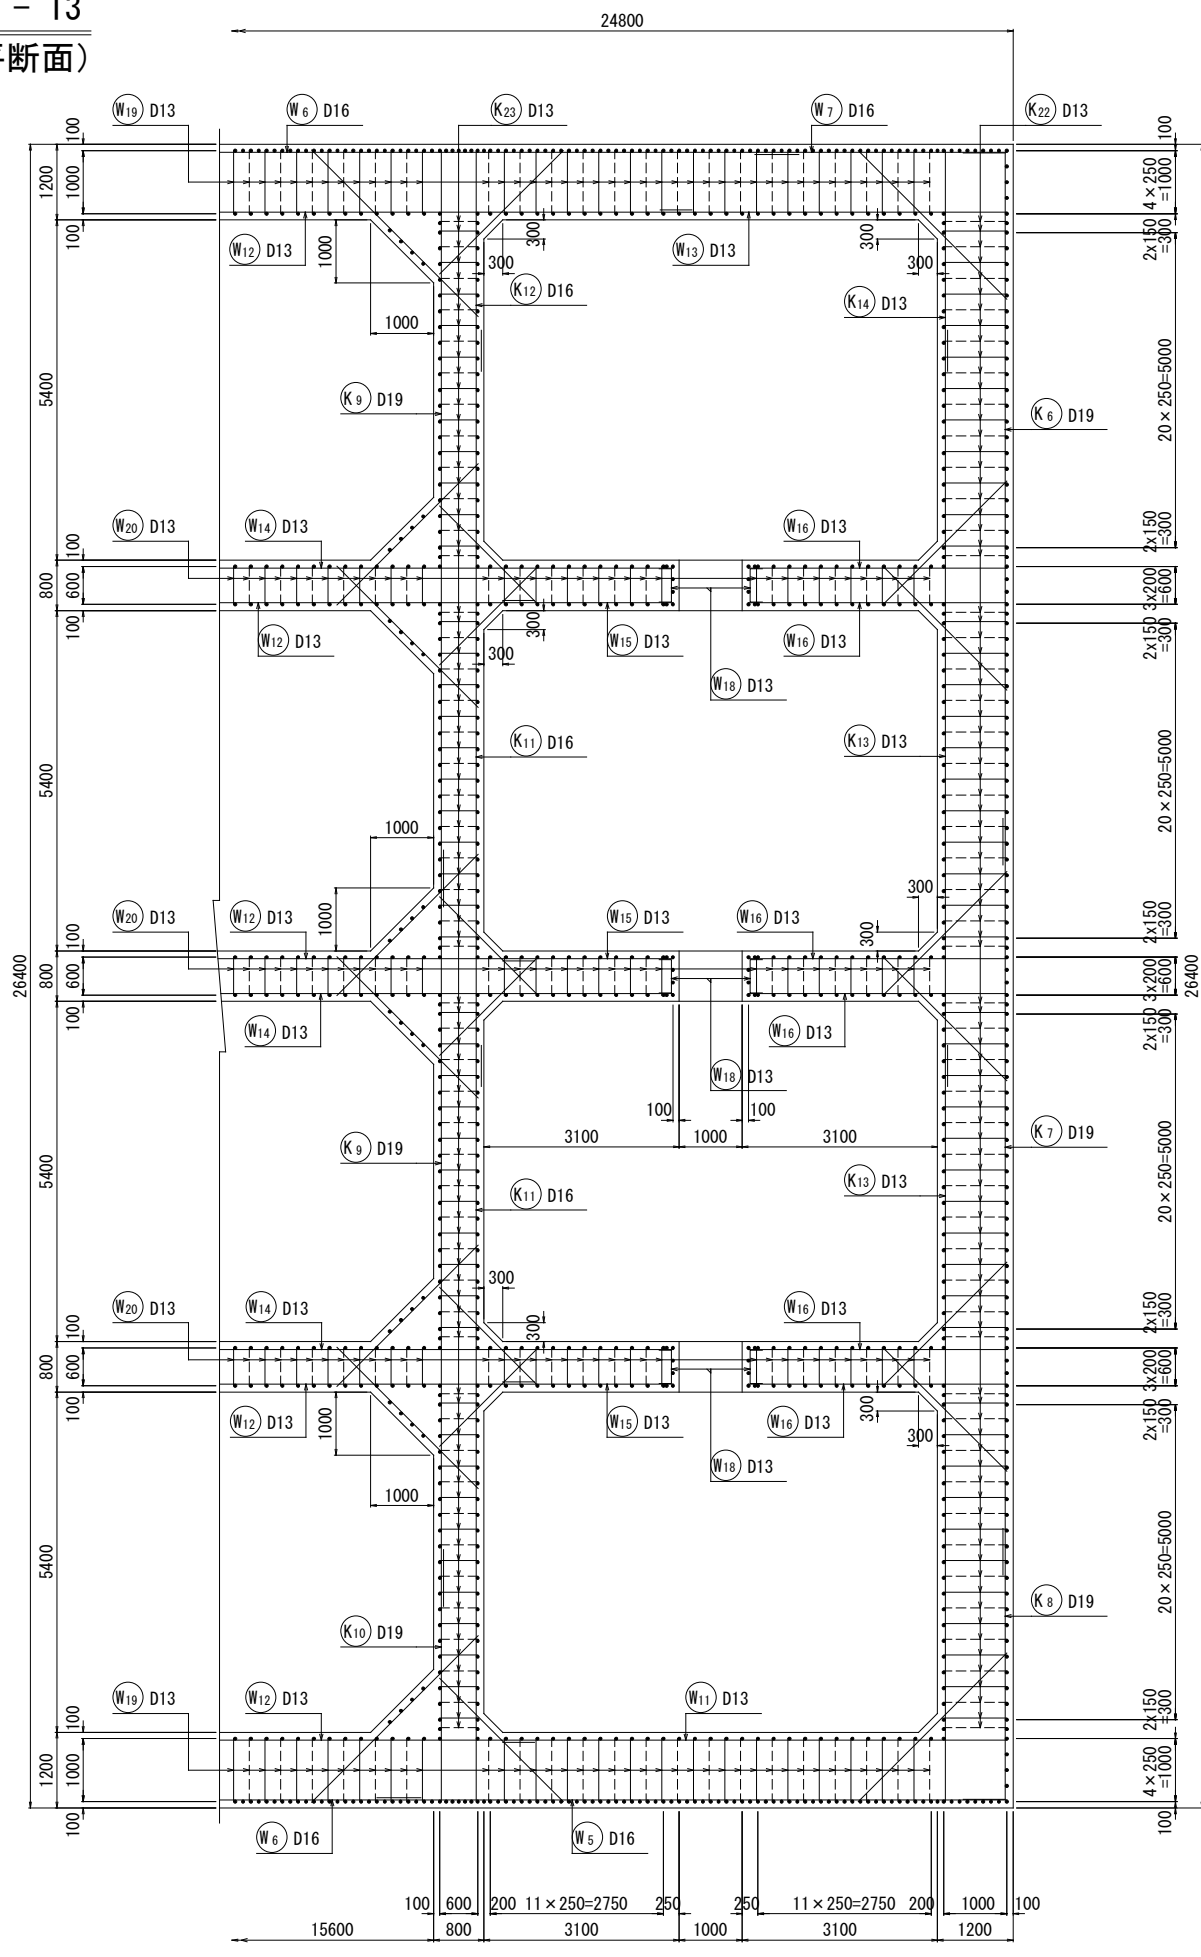

位置図

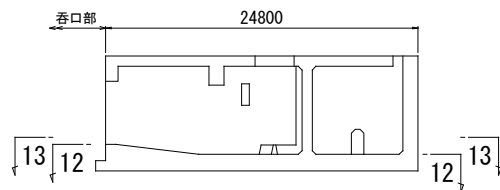

工事名	八代平野農業水利事業 流瀬川排水機場建設工事		
図面名	吸込水槽本体部配筋図(8/17)		
作成年月日			
縮尺	S=1:60	図面番号	6-8/17
会社名			
事務所名	九州農政局八代平野農業水利事業所		

S=1 : 60

Architectural floor plan of a building with a central corridor and four rooms. The plan includes dimensions, room numbers, and equipment labels.

Dimensions:

- Overall width: 26,400
- Overall depth: 9,100
- Central corridor width: 4,000
- Room width: 5,400
- Room depth: 6,200

Equipment and Labels:

- Pumps (P):** P1, P2, P3, P5, P6, P10
- Storage Tanks (S):** S1, S2, S3, S23, S24
- Fans (F):** F1, F2, F3, F6, F22, F23, F28, F29, F33
- Windows (W):** W1, W2, W4
- Doors (D):** D13, D16, D19, D22, D25, D29

Room Numbers: 101, 102, 103, 104

Other Labels: 40 x 125 = 5000, 100, 150, 300, 600, 1000, 1200, 1500, 1750, 2000, 2500, 3000,

位置図

呑口部

24800

14



15

3450

工事名	八代平野農業水利事業 流灌川排水機場建設工事		
図面名	吸水水槽本体部配筋図(9/17)		
作成年月日			
縮 尺	S=1:60	図面番号	6-9/17
会社名			
事務所名	九州農政局八代平野農業水利事業所		


S=1 : 60

16 - 16

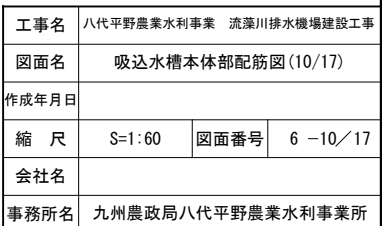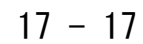


吸込水槽本体部配筋図(11/17) S=1:60

18 - 18
(土圧壁部外側)

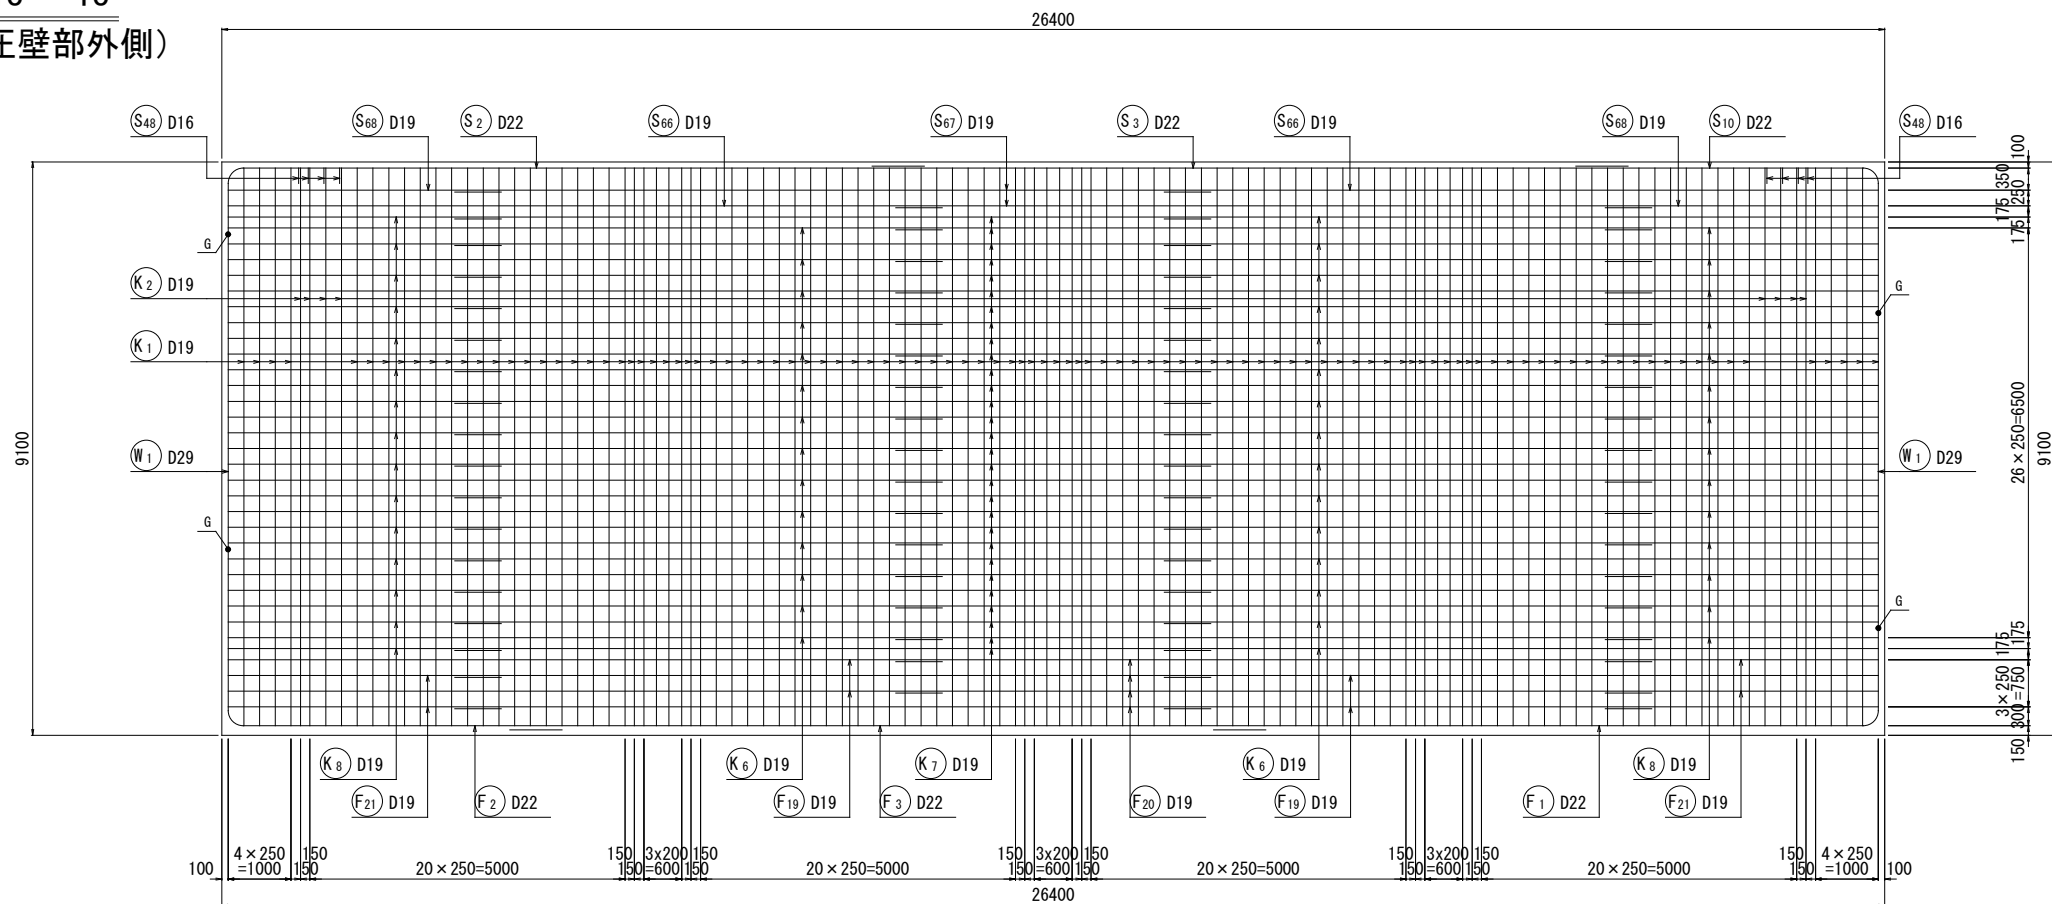


鉄筋組立図


(1)

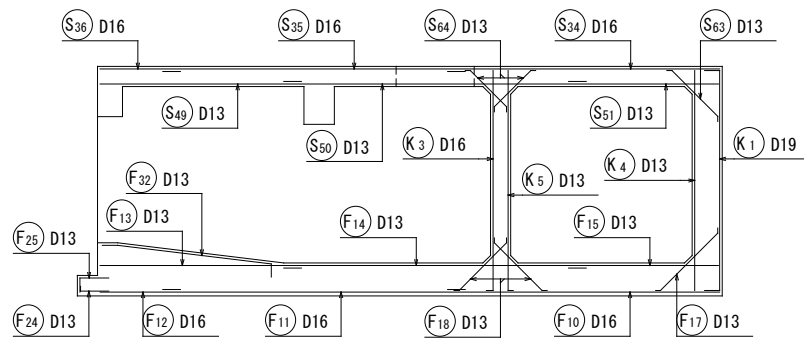


(2)

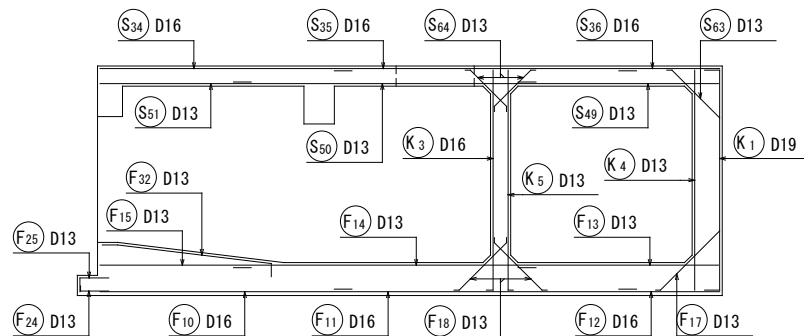

19 - 19
(土圧壁部内側)

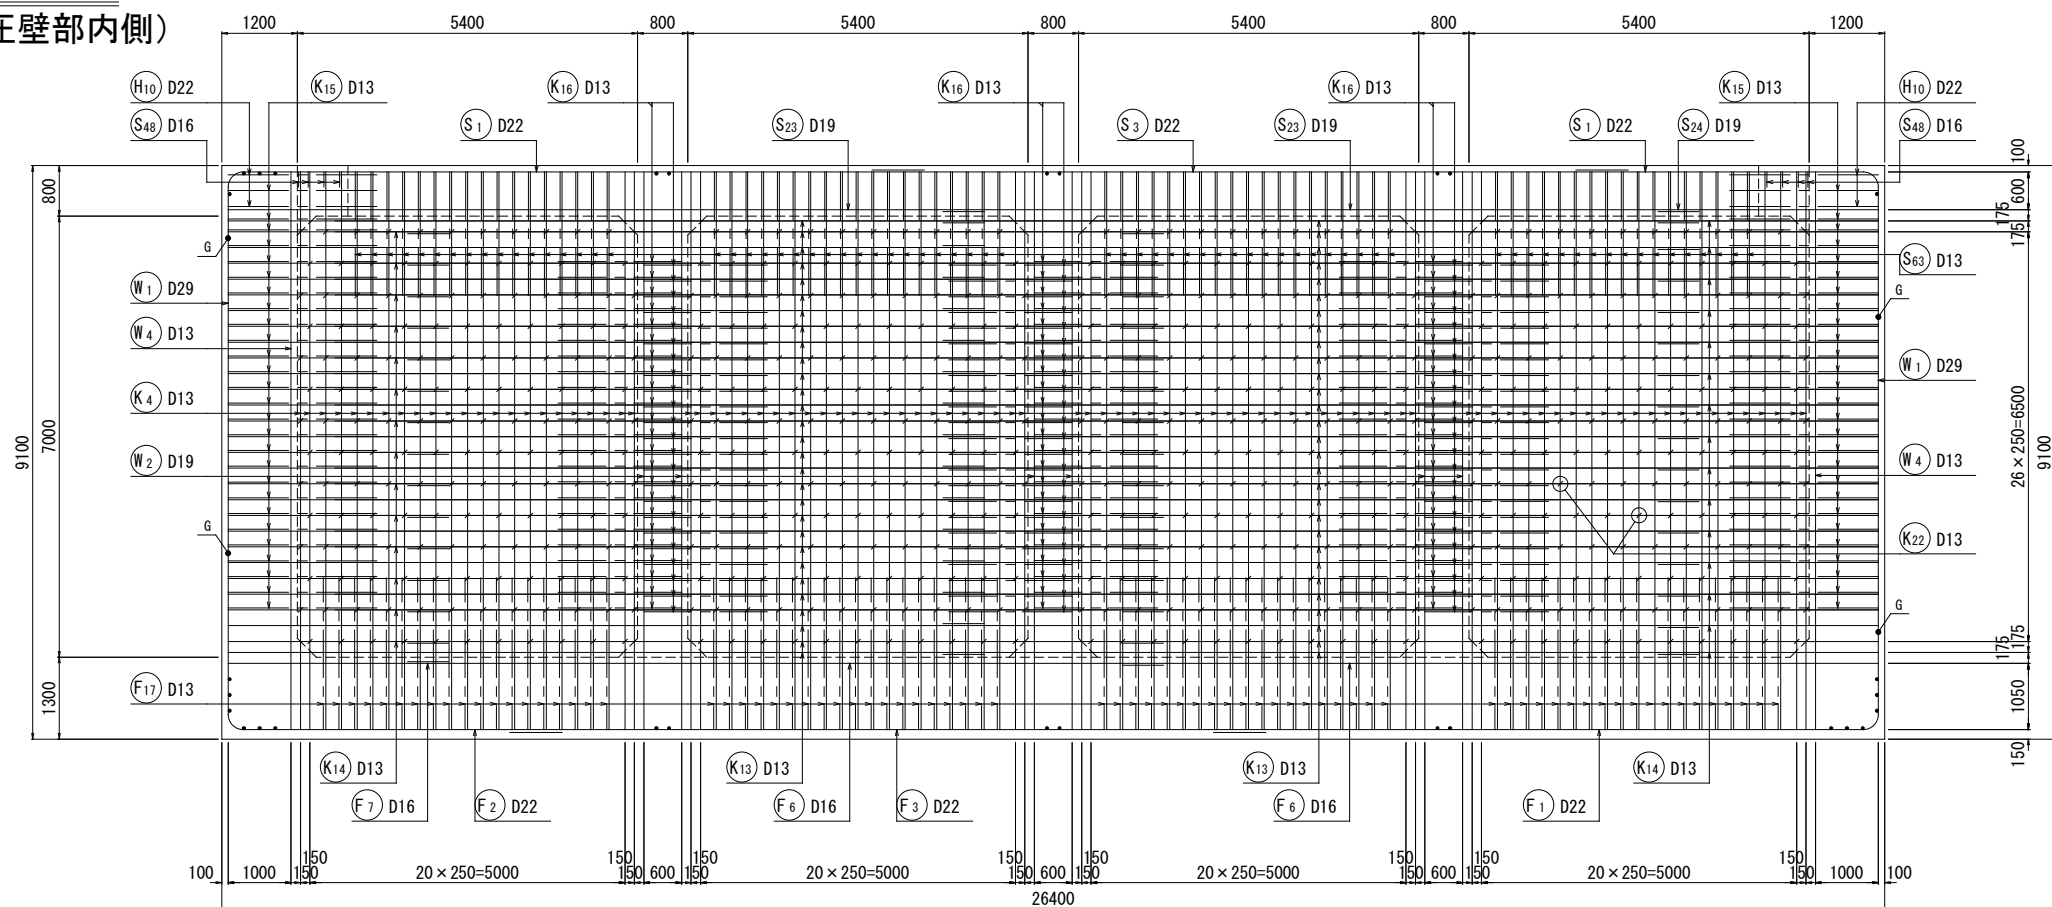




位置図

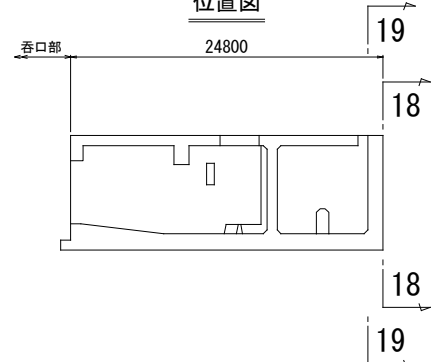

工事名	八代平野農業水利事業 流瀬川排水機場建設工事		
図面名	吸込水槽本体部配筋図(11/17)		
作成年月日			
縮尺	S=1:60	図面番号	6-11/17
会社名			
事務所名	九州農政局八代平野農業水利事業所		

S=1 : 60

20 – 20

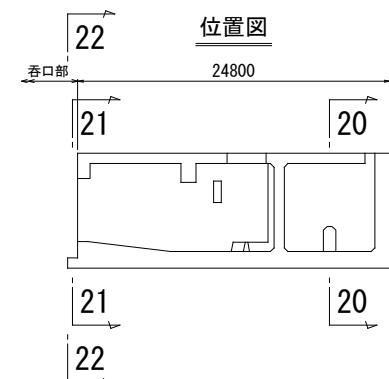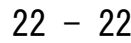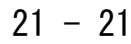


工事名	八代平野農業水利事業 流藻川排水機場建設工事		
図面名	吸水水槽本体部配筋図(12/17)		
作成年月日			
縮 尺	S=1:60	図面番号	6 -12/17
会社名			
事務所名	九州農政局八代平野農業水利事業所		


23 - 23
(水压壁部内側)

吸込水槽本体部配筋図(13/17)


S=1 : 60

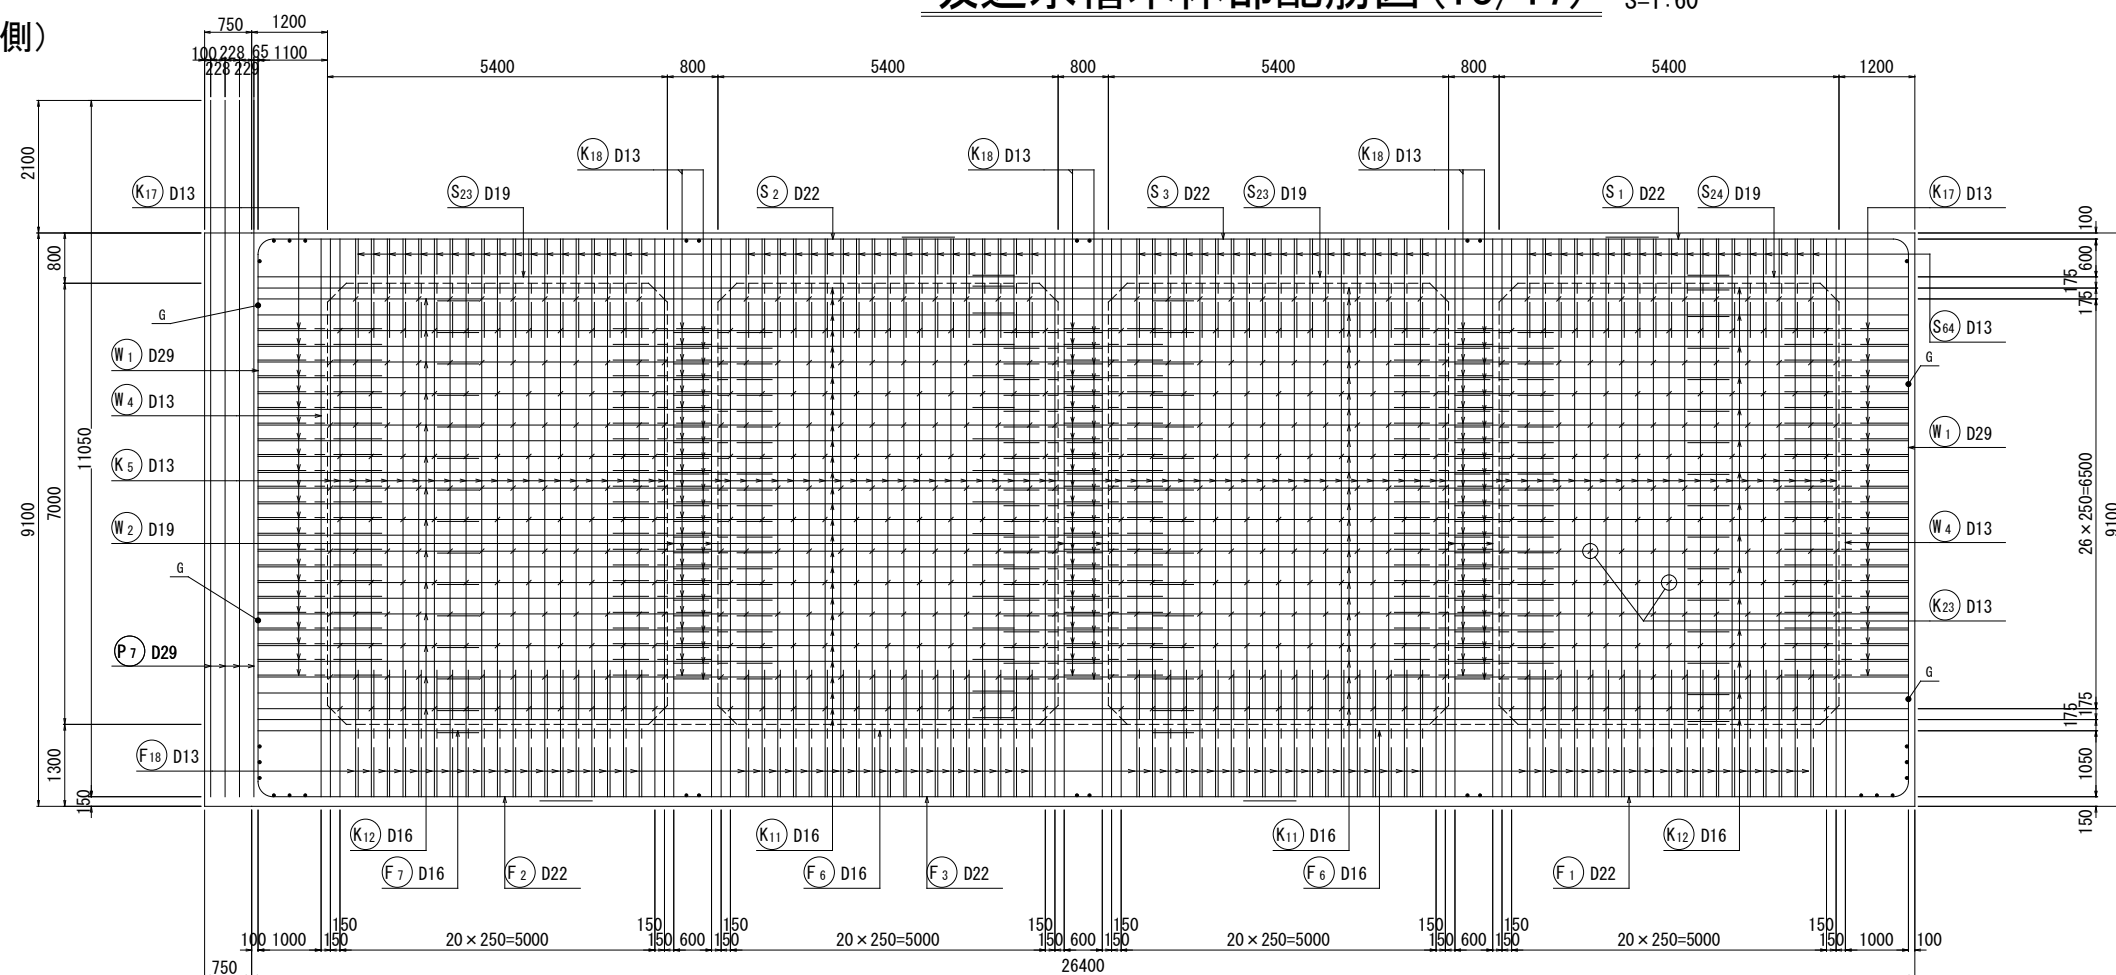

24 - 24
(水压壁部外側)

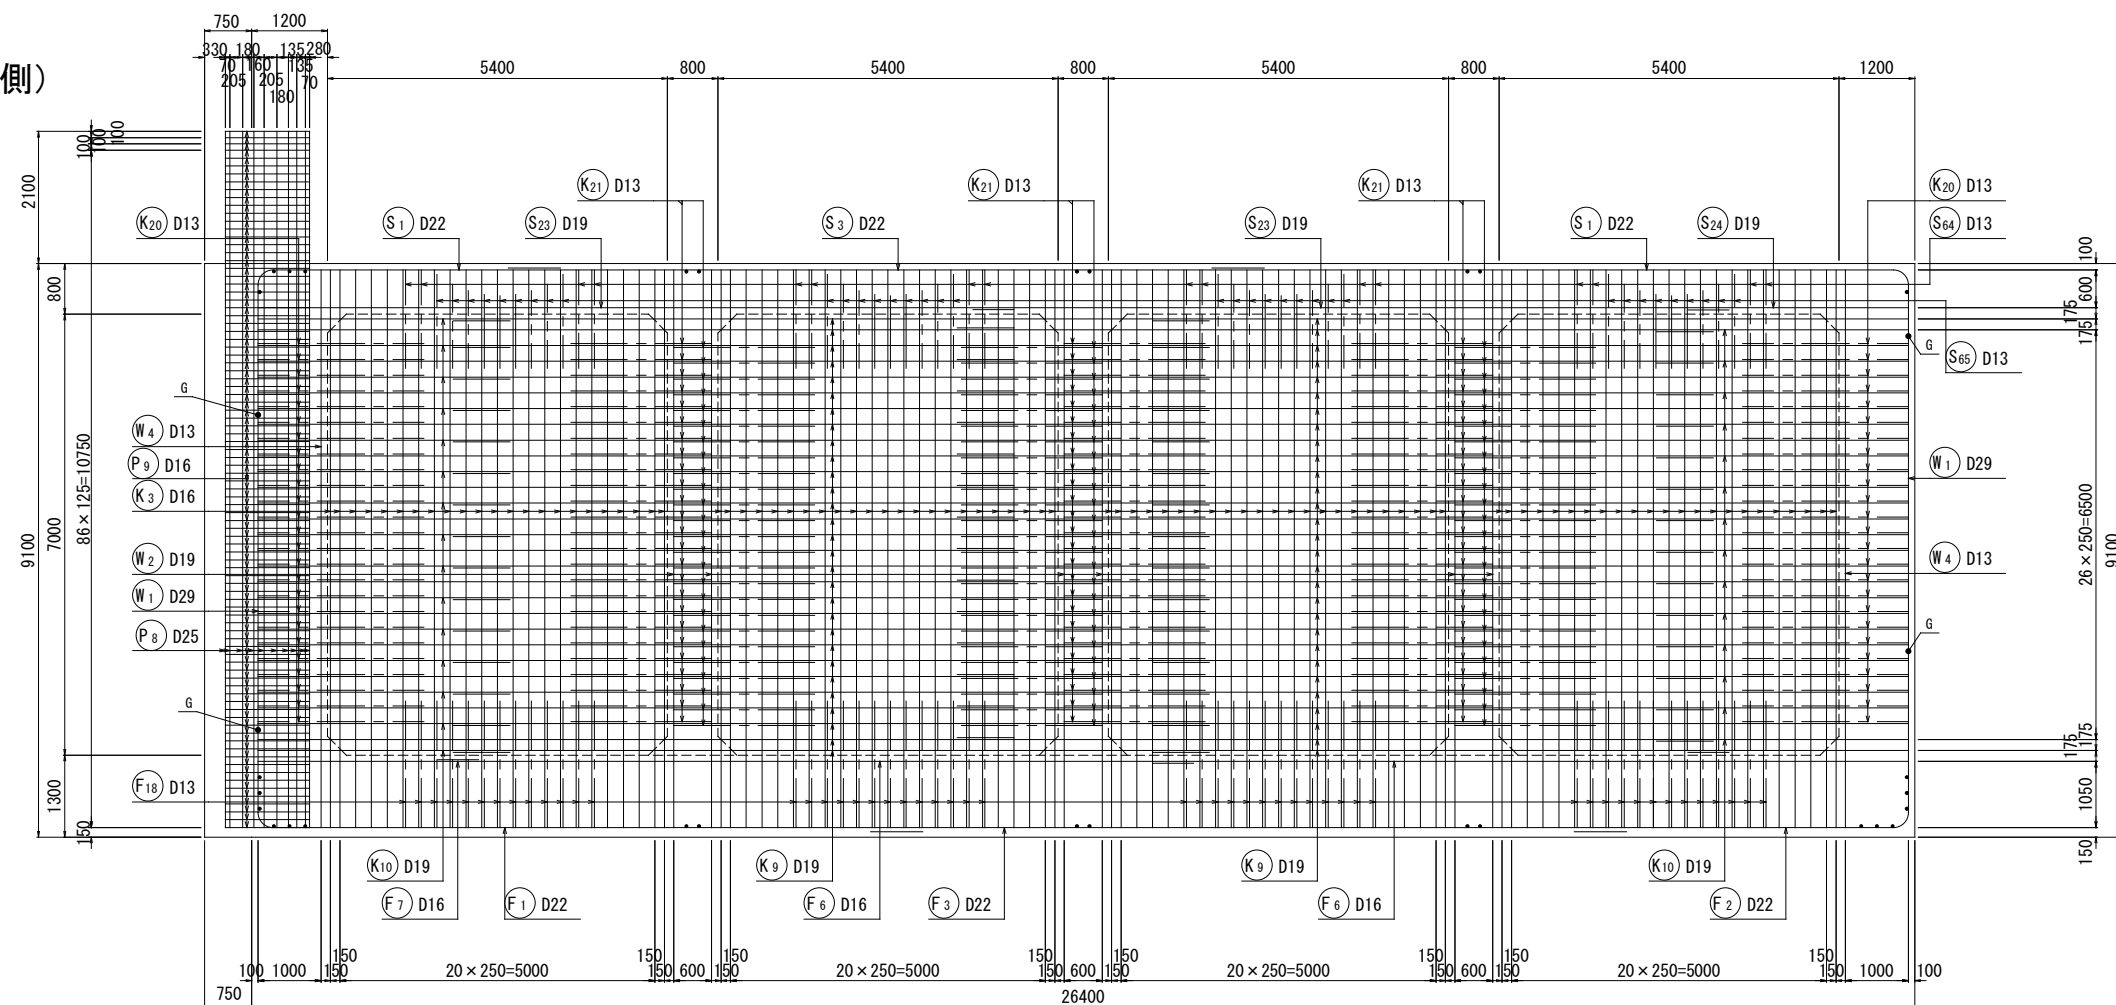


位置図

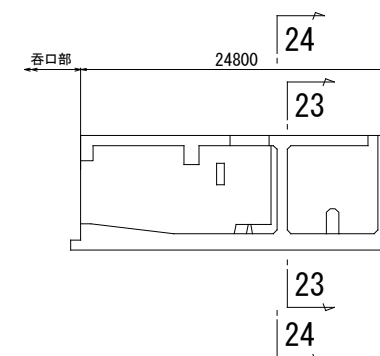


工事名	八代平野農業水利事業 流藻川排水機場建設工事		
図面名	吸水水槽本体部配筋図(13/17)		
作成年月日			
縮 尺	S=1:60	図面番号	6 -13/17
会社名			
事務所名	九州農政局八代平野農業水利事業所		

S=1 : 60


(頂版上面)

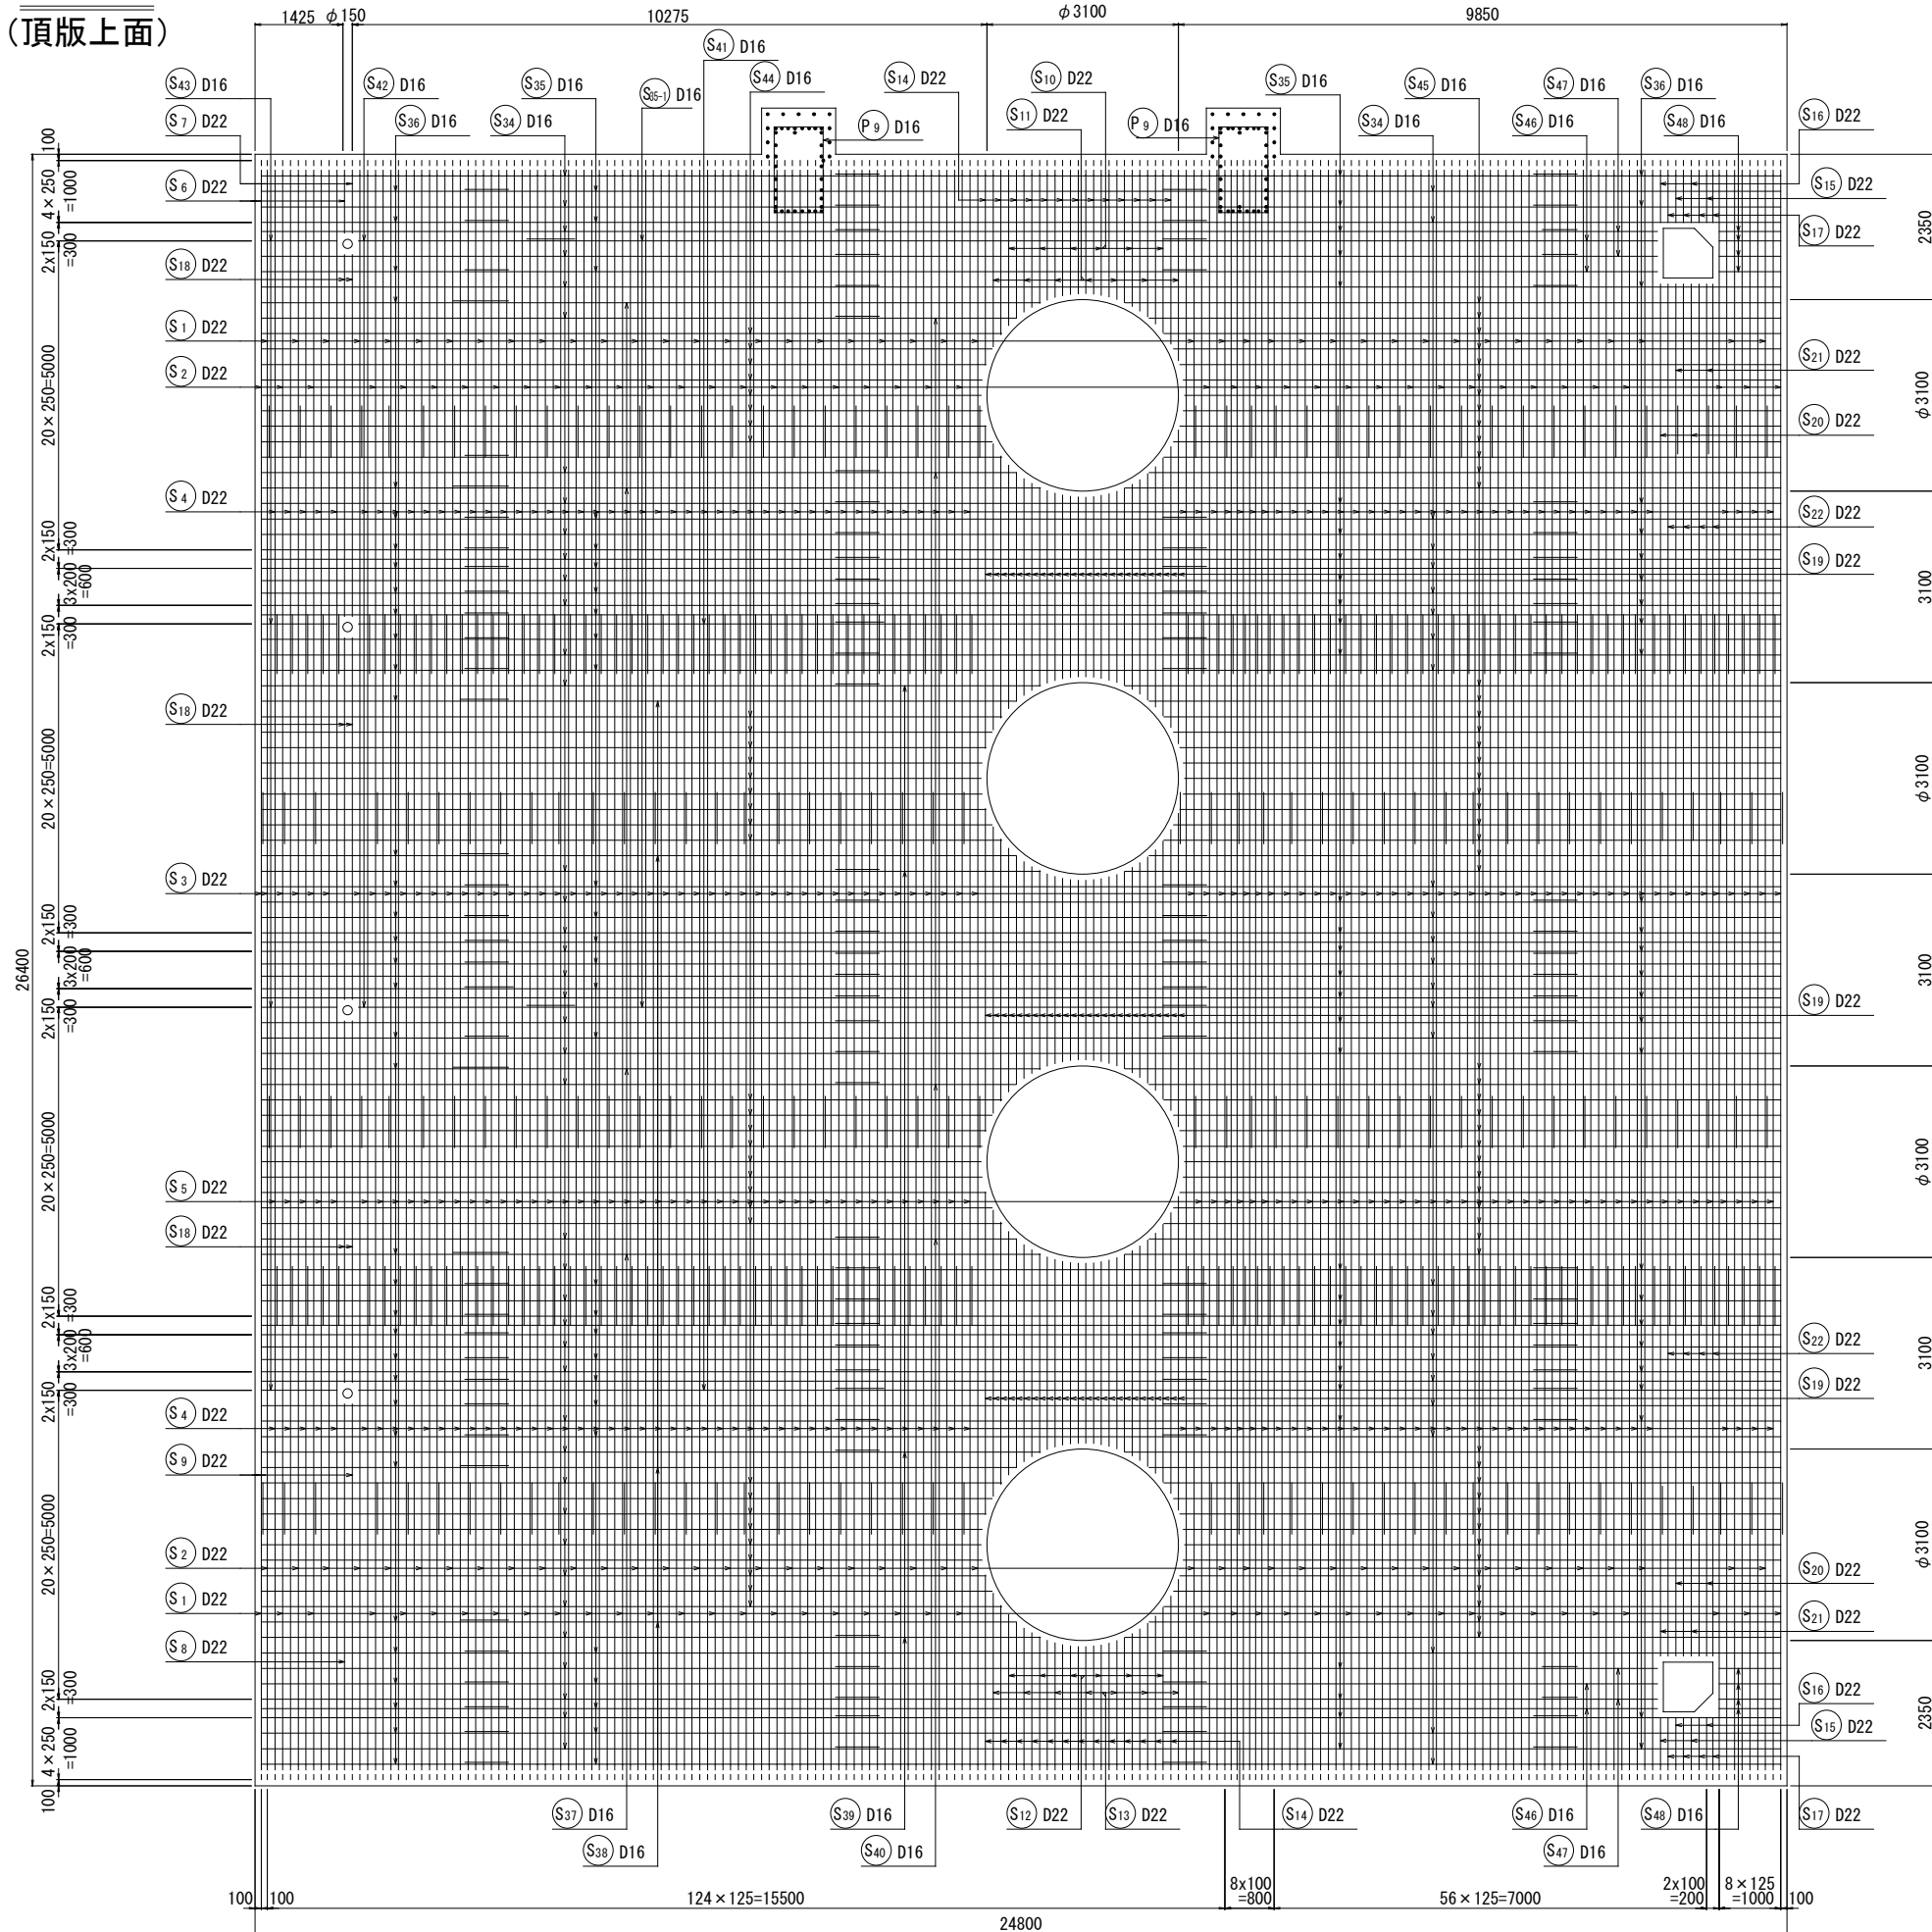


(25-25 ▪ 26-26)

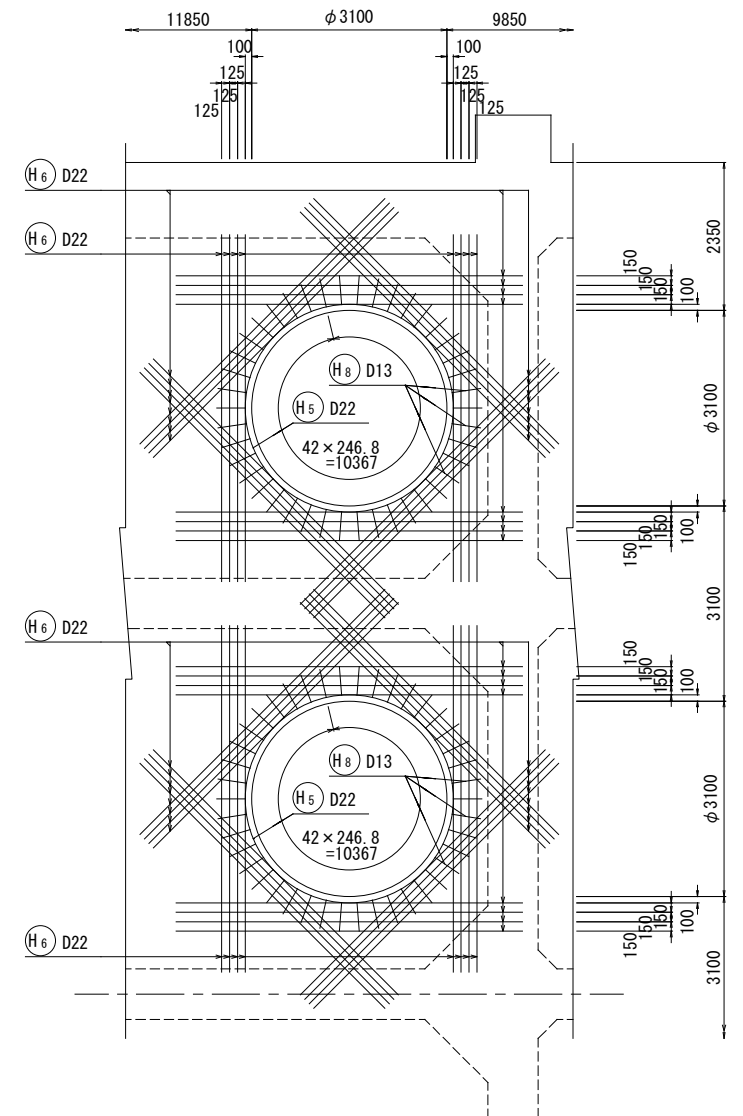

位置図

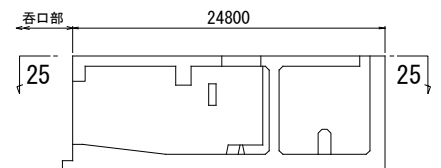

工事名	八代平野農業水利事業 流瀧川排水機場建設工事		
図面名	吸水水槽本体部配筋図(14/17)		
作成年月日			
縮 尺	S=1:60	図面番号	6 -14/ 17
会社名			
事務所名	九州農政局八代平野農業水利事業所		

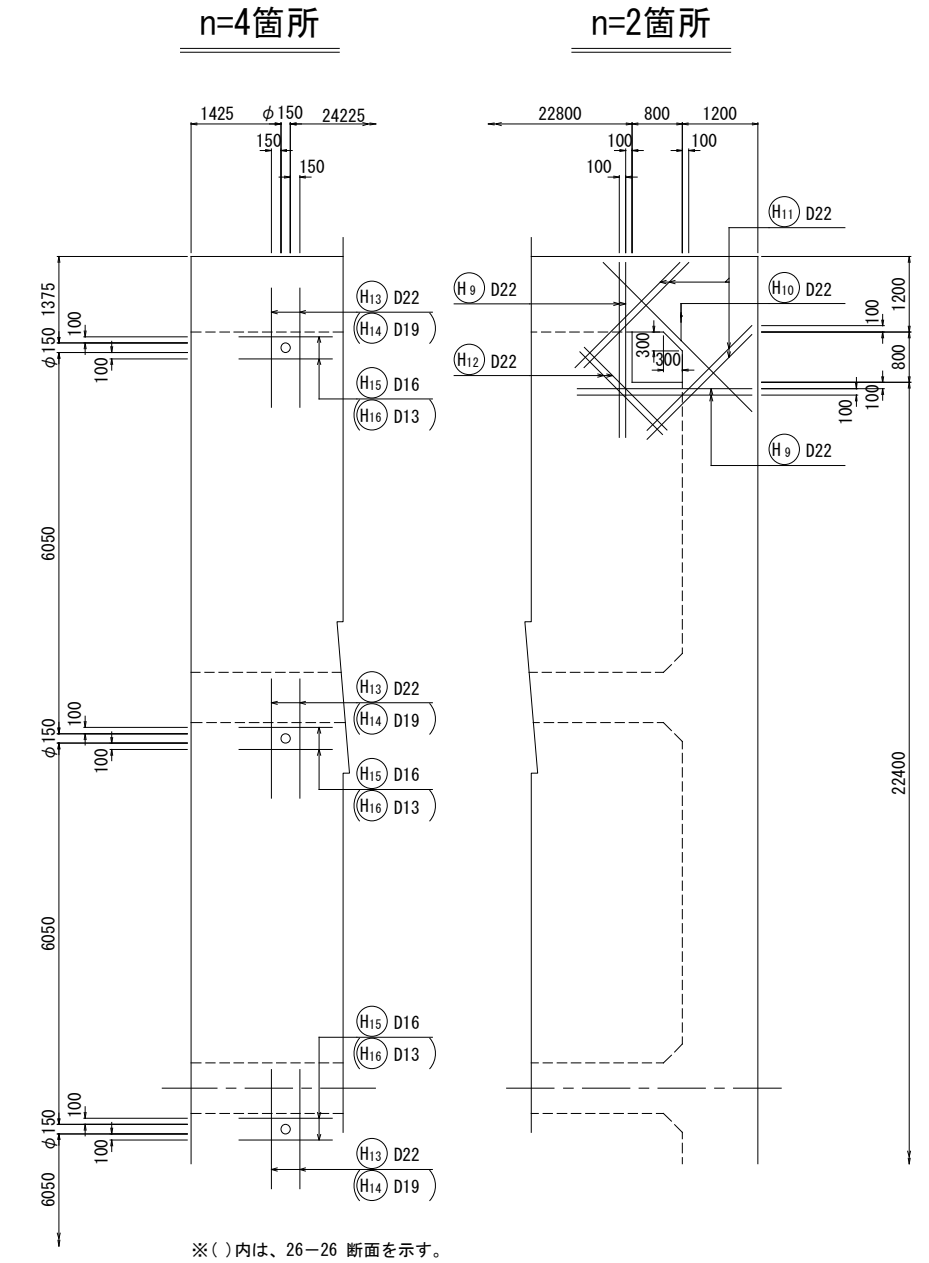

正面図


24800

26


工事名	八代平野農業水利事業 流瀧川排水機場建設工事		
図面名	吸水水槽本体部配筋図(15/17)		
作成年月日			
縮 尺	S=1:60	図面番号	6 -15/17
会社名			
事務所名	九州農政局八代平野農業水利事業所		

吸込水槽本体部配筋図(16/17) S=1:60


27 - 27
(平面)

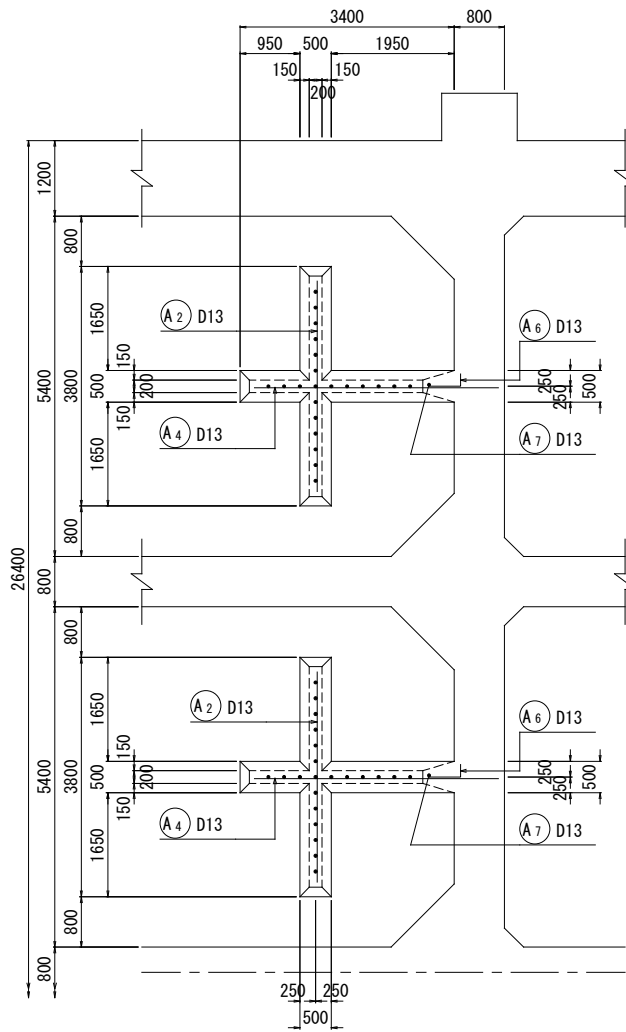


28 - 28

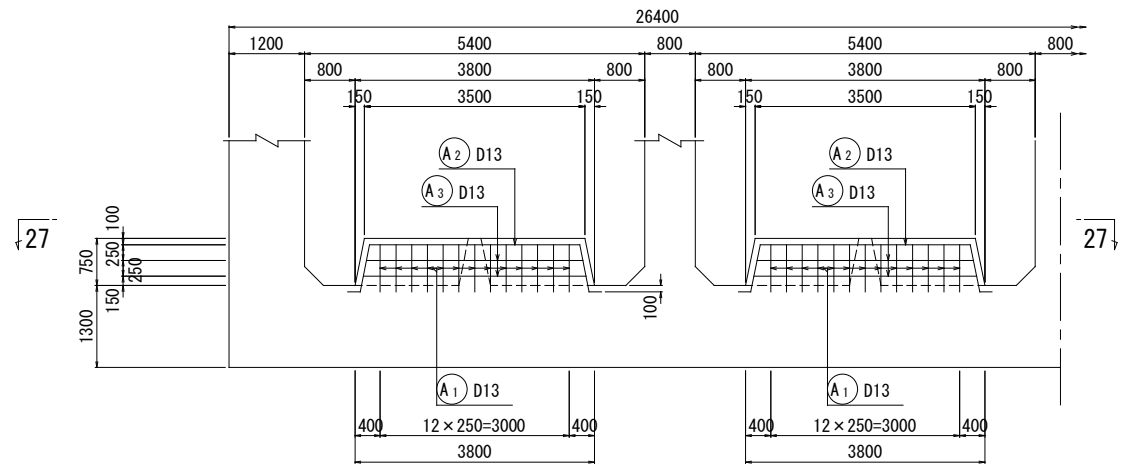


29 - 29

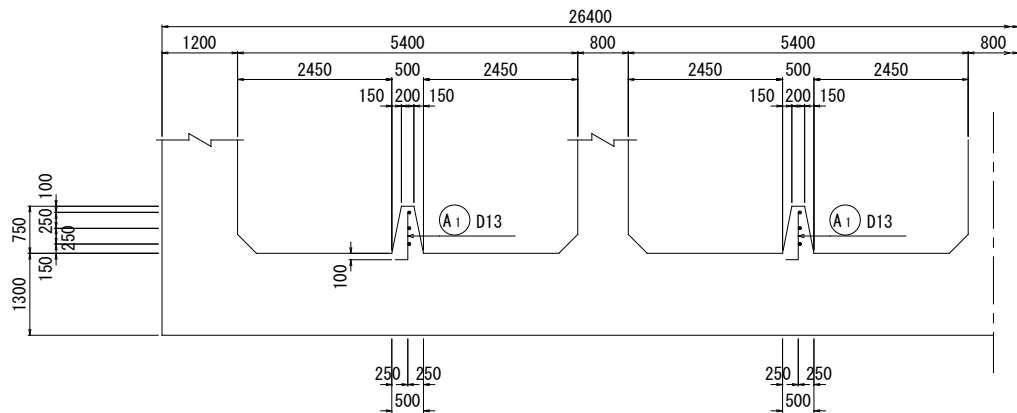

30 - 30

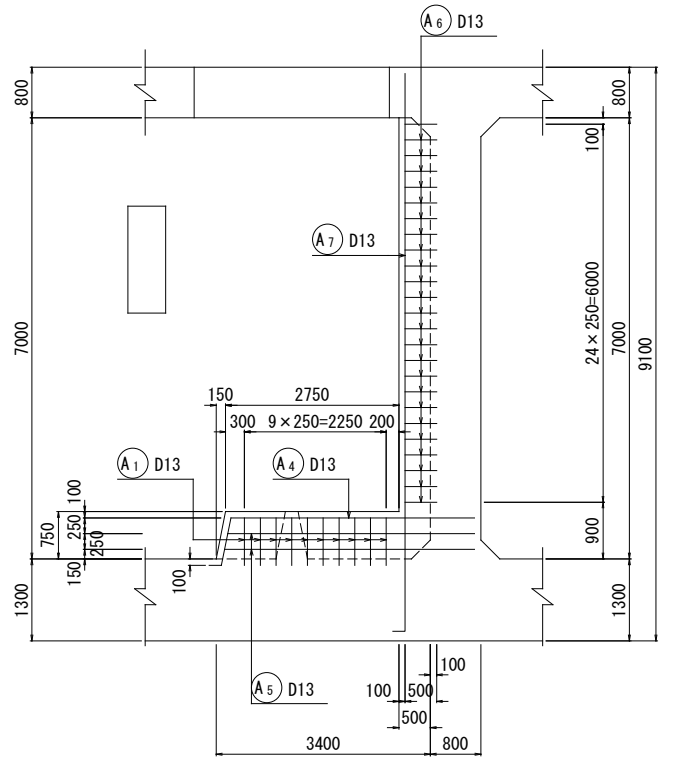


位置図

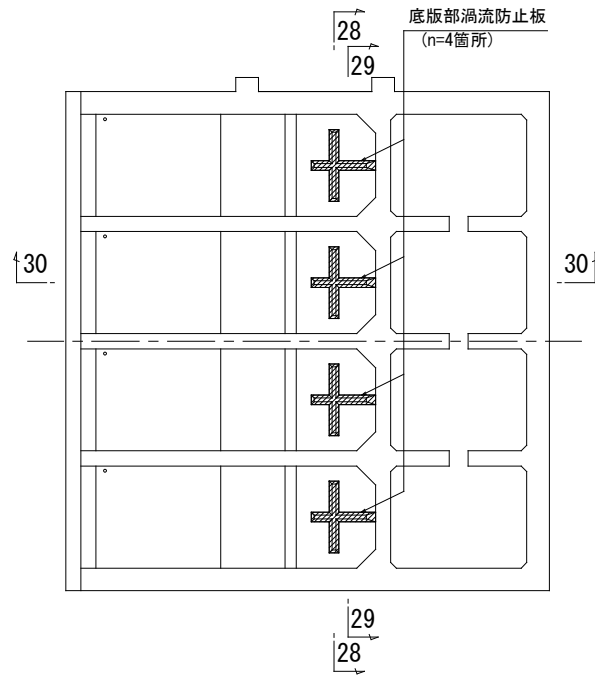


工事名	八代平野農業水利事業 流藻川排水機場建設工事		
図面名	吸込水槽本体部配筋図(16/17)		
作成年月日			
縮 尺	S=1:60	図面番号	6 -16/17
会社名			
事務所名	九州農政局八代平野農業水利事業所		

吸込水槽本体部配筋図(17/17) S=1:60


31 - 31
(平面)

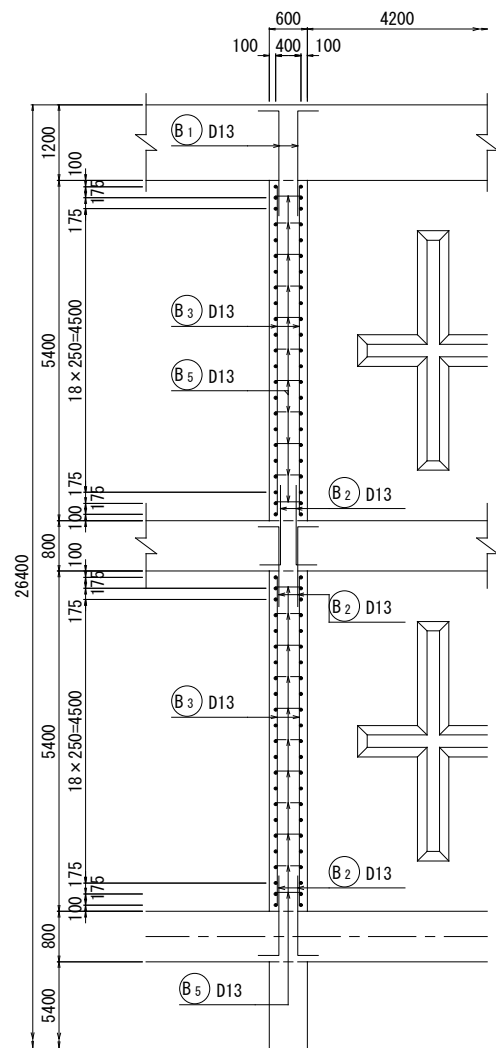


32 - 32

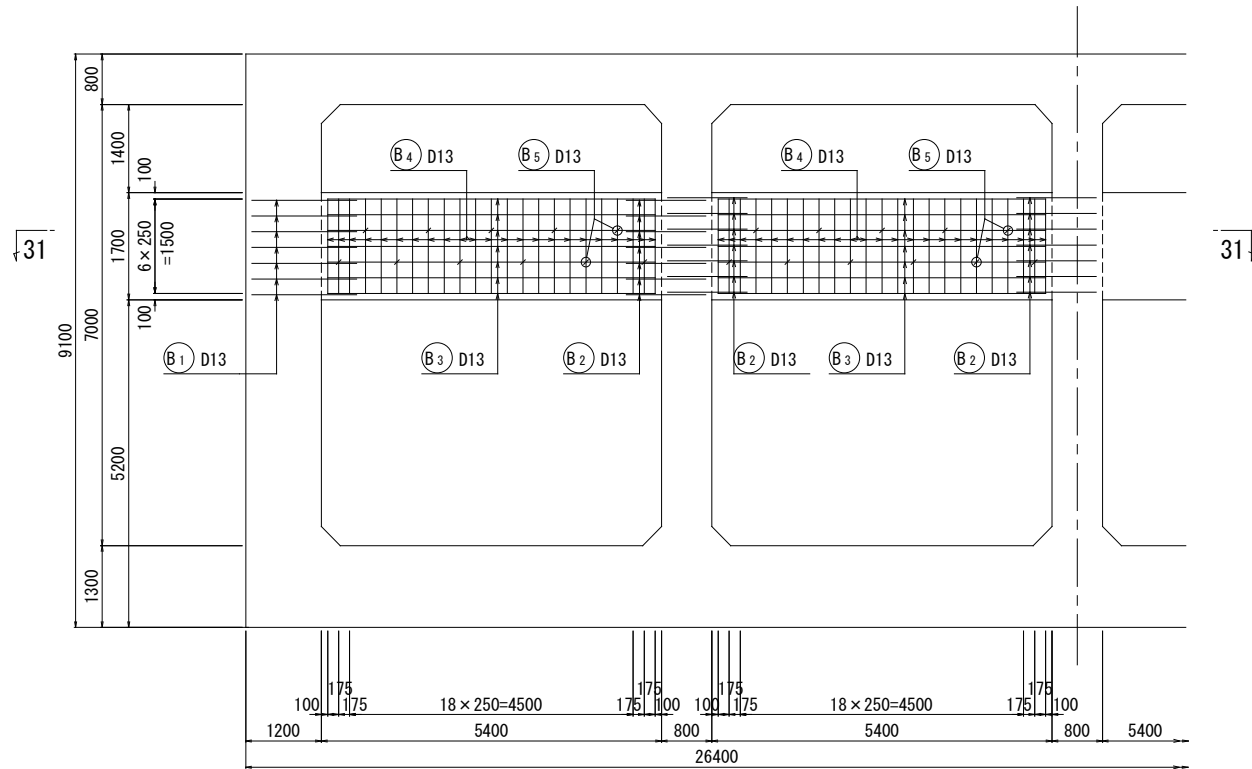

33 - 33

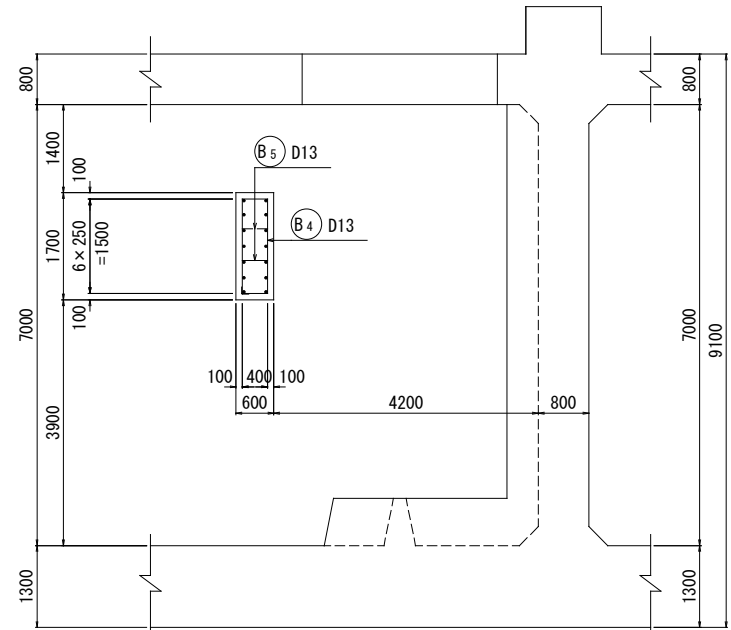

位置図

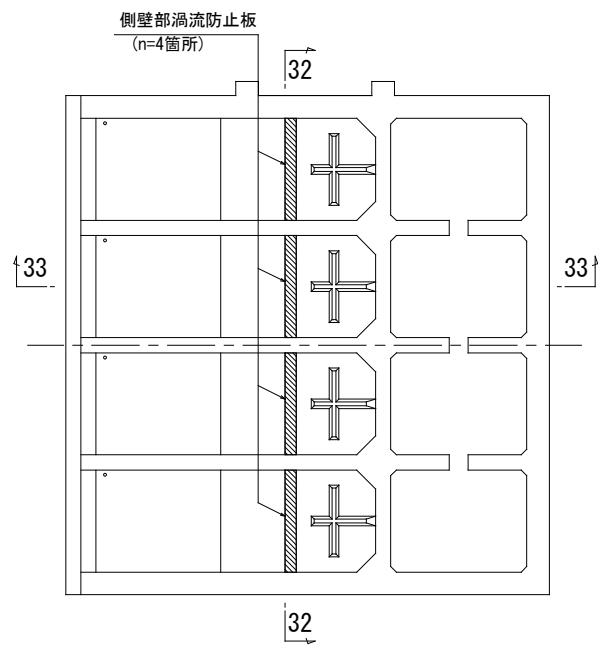

工事名	八代平野農業水利事業 流藻川排水機場建設工事		
図面名	吸込水槽本体部配筋図(17/17)		
作成年月日			
縮 尺	S=1:60	図面番号	6 -17/17
会社名			
事務所名	九州農政局八代平野農業水利事業所		

S=1 : 60

Architectural floor plan of a large hall, showing a grid system and various service areas. The plan includes dimensions and labels for different sections.


Dimensions:

- Overall width: 15000
- Overall length: 24000
- Grid section width: 20 x 250 = 5000
- Grid section length: 18 x 250 = 4500
- Other sections: 14 x 250 = 3500, 225 x 250 = 56250, 200 x 250 = 50000


Labels:

- F21 D13
- F20 D16
- F22 D13
- F19 D16
- F17 D25
- F16 D25
- F25 D13
- F18 D25
- F23 D13
- F24 D13
- F32 D13
- F26 D19
- F28 D13


(1)

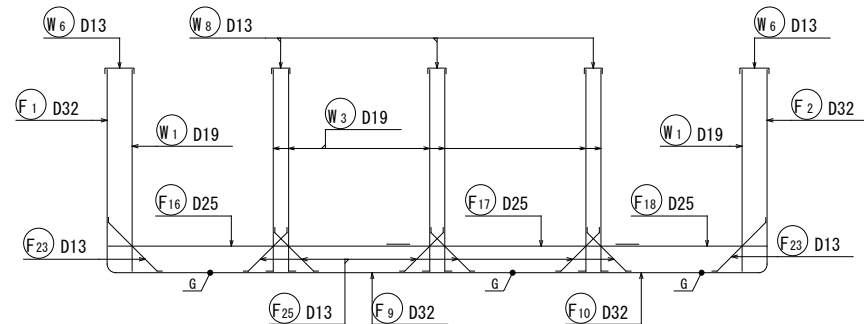

(2), (4)

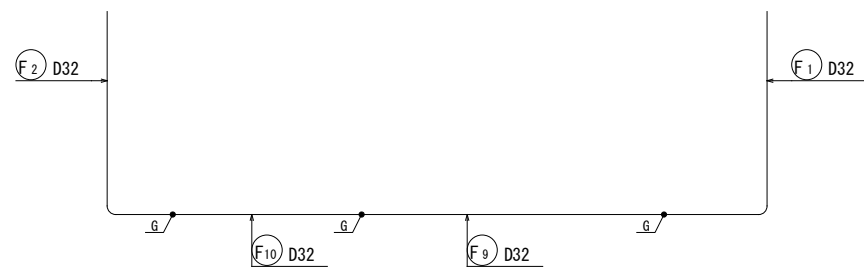


(3)

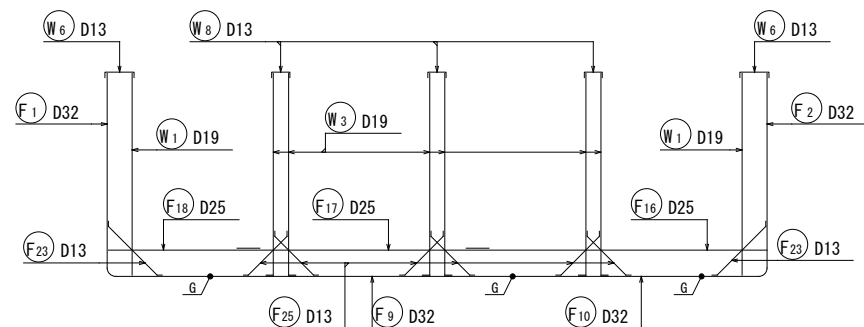



工 事 名	八代平野農業水利事業 流藻川排水機場建設工事		
図面名	吸水水槽吞口部配筋図(1/8)		
作成年月日			
縮 尺	S=1:60	図面番号	7-1/8
会社名			
事務所名	九州農政局八代平野農業水利事業所		

吸込水槽呑口部配筋図(2/8) S=1:60

2 - 2
(底版下面)

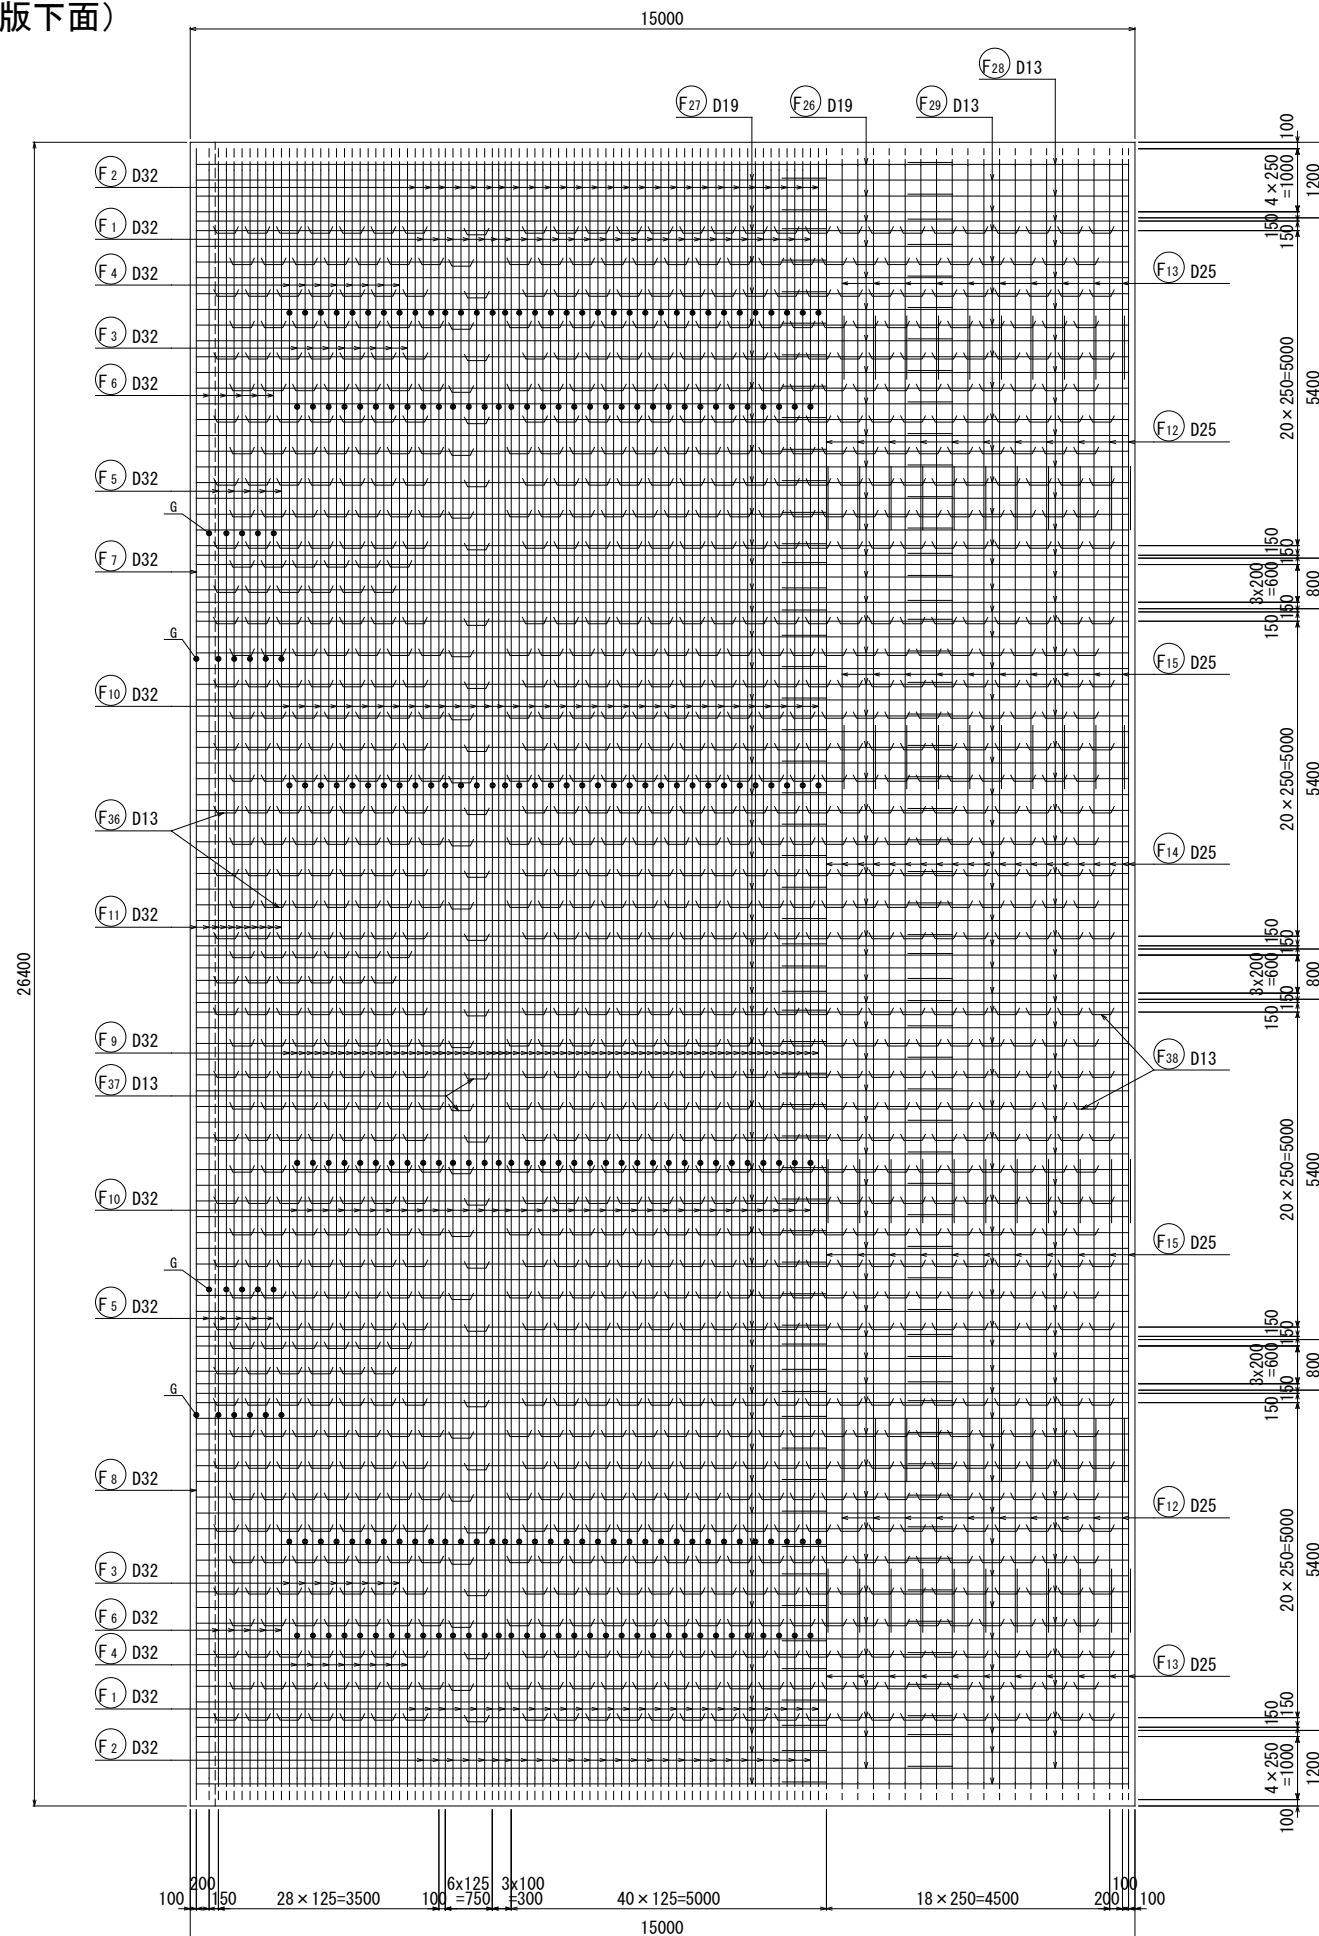


3 - 3
(縦断面)

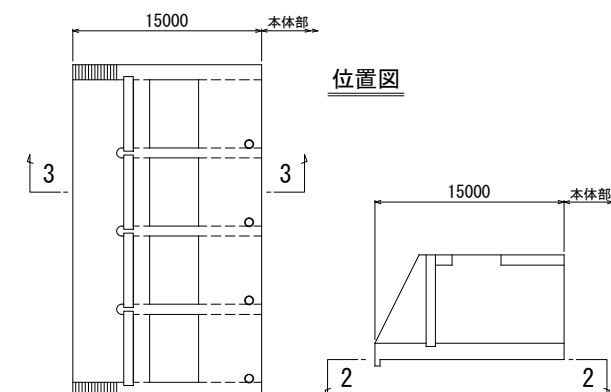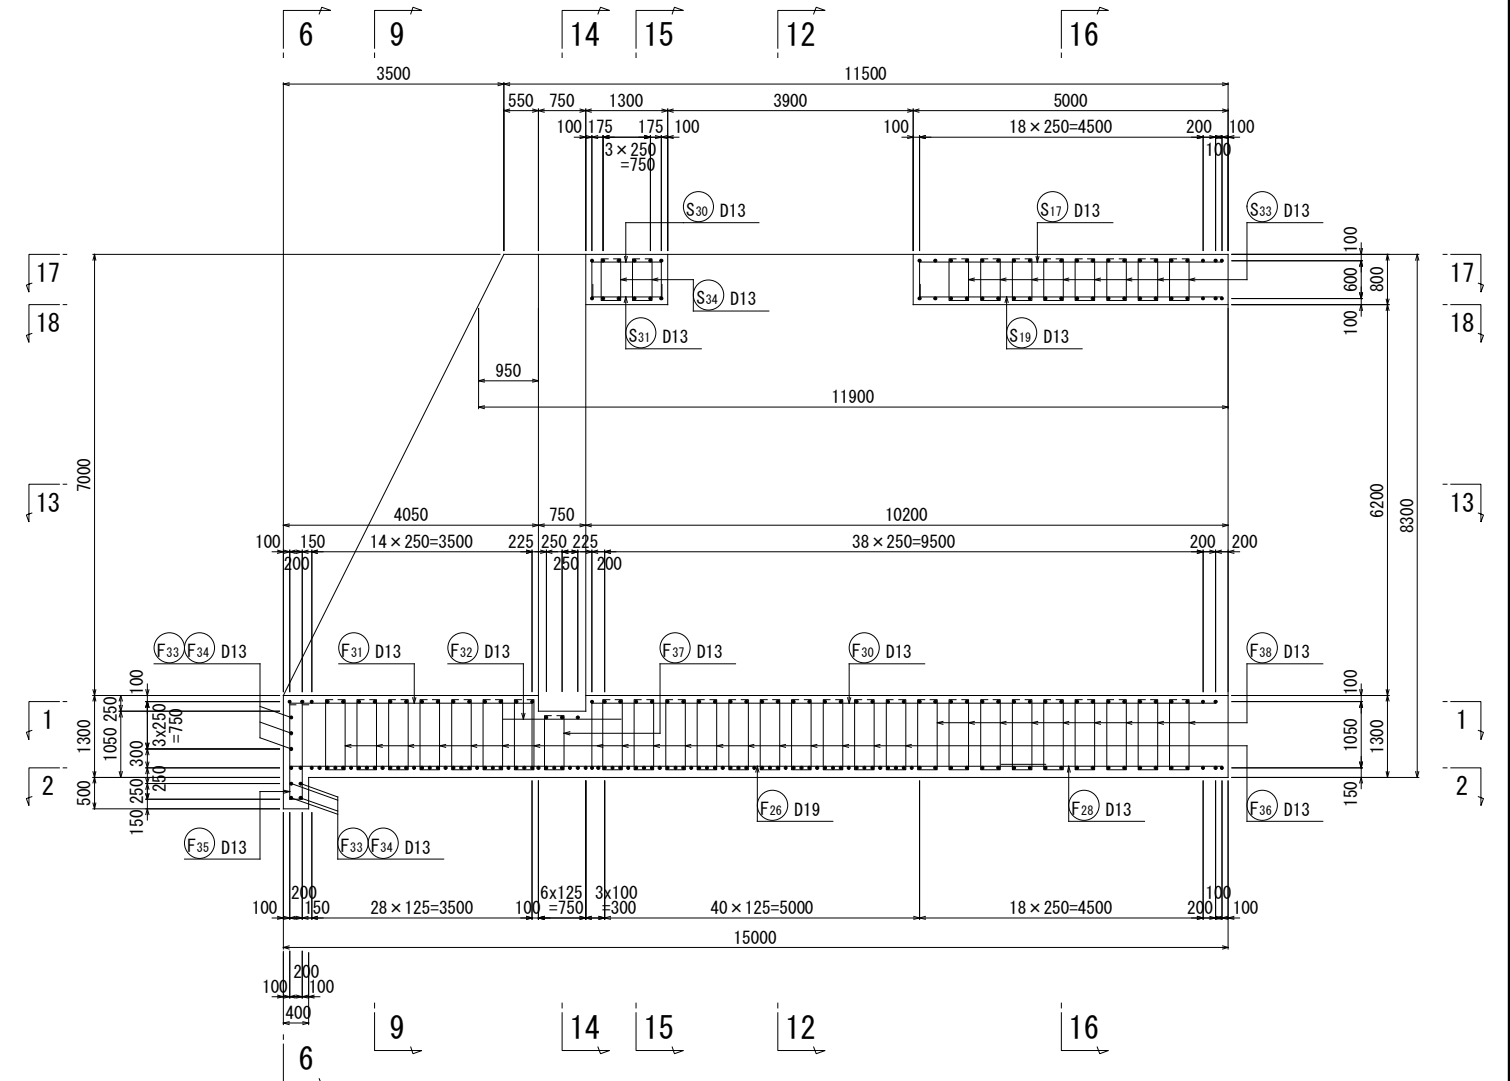


工事名	八代平野農業水利事業 流溪川排水機場建設工事		
図面名	吸込水槽呑口部配筋図(2/8)		
作成年月日			
縮尺	S=1:60	図面番号	7 - 2 / 8
会社名			
事務所名	九州農政局八代平野農業水利事業所		

S=1 : 60


(側壁外側)

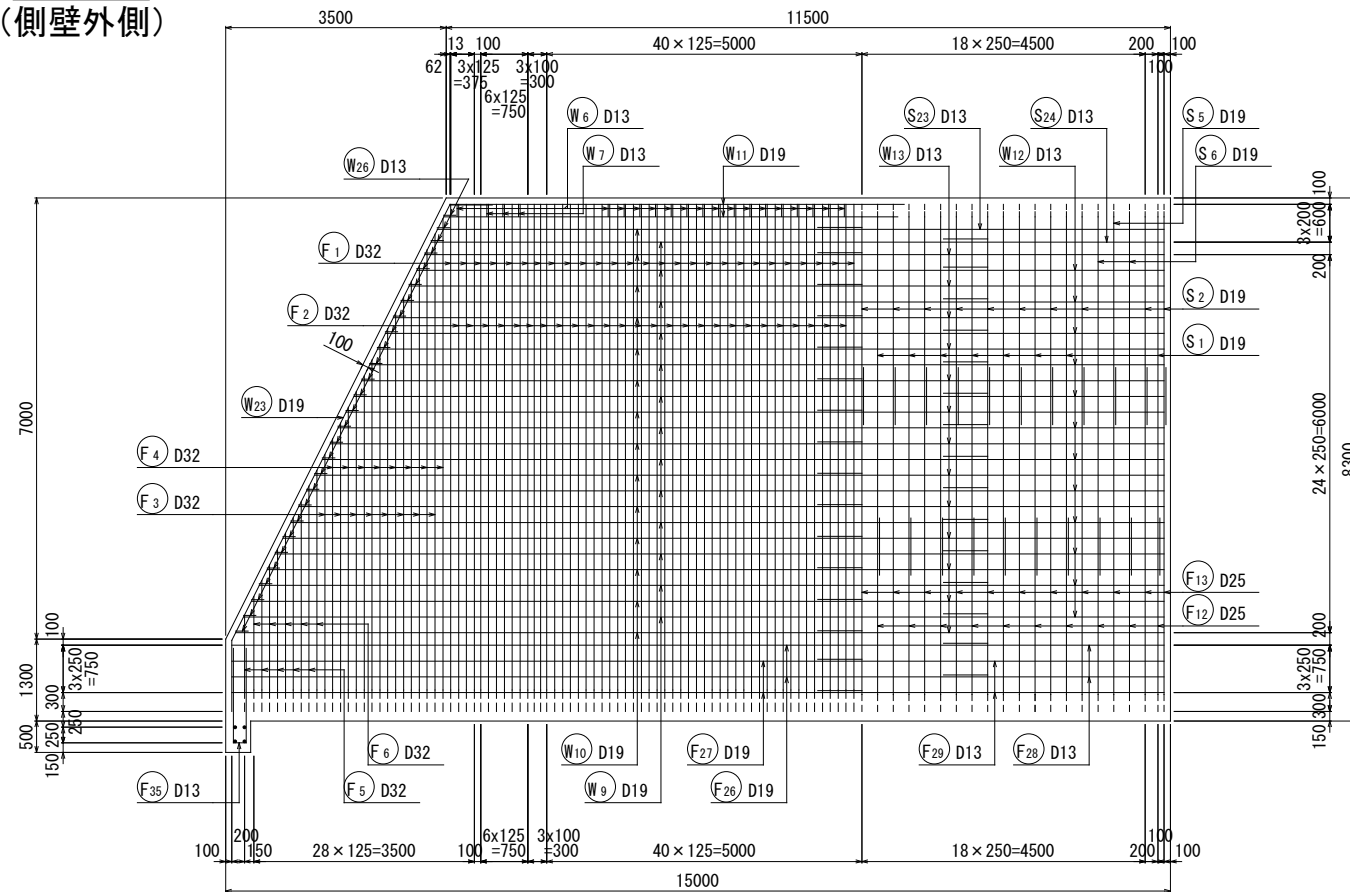


(側壁内側)

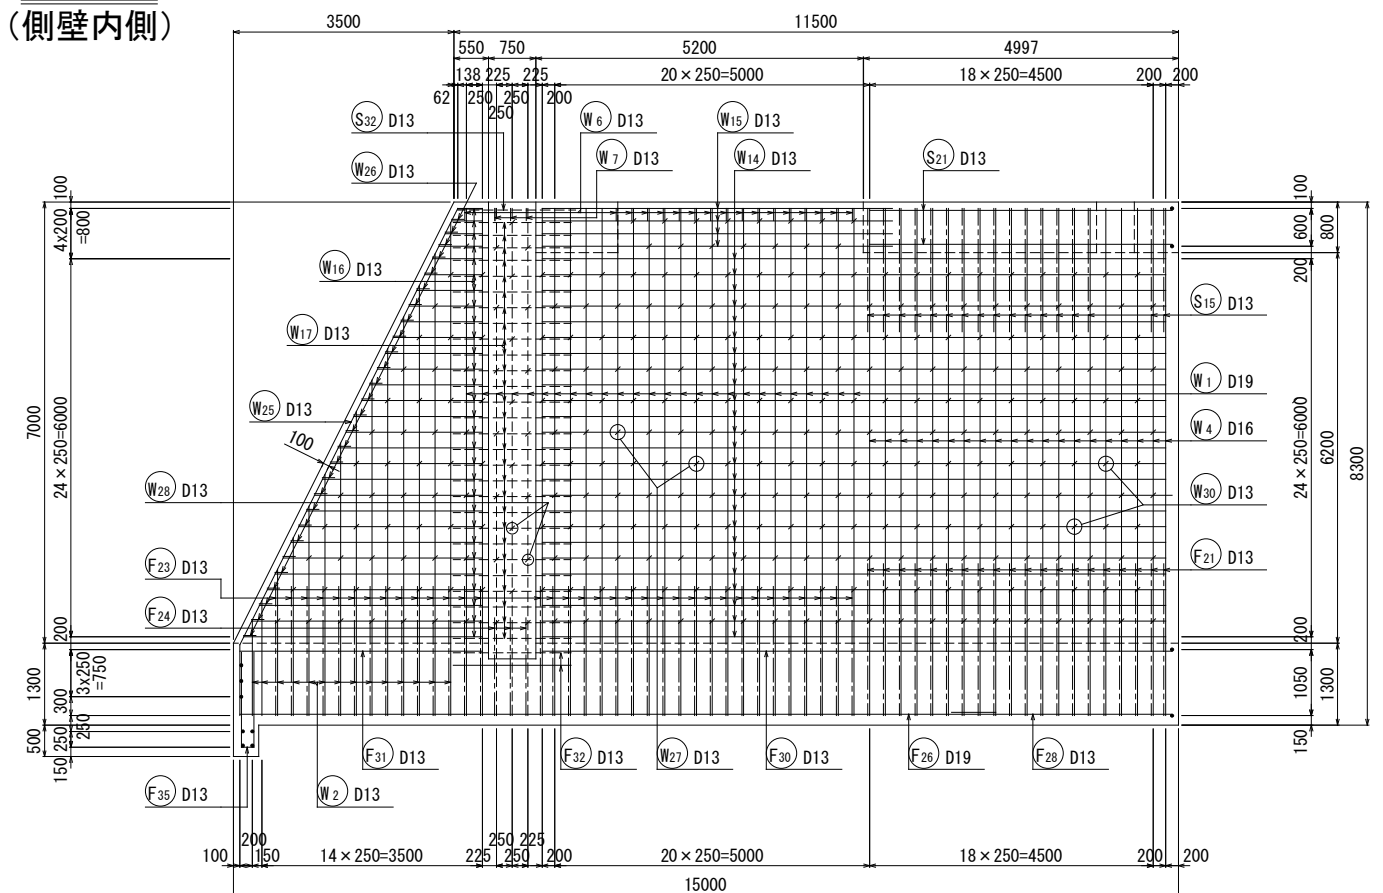

(正面図)

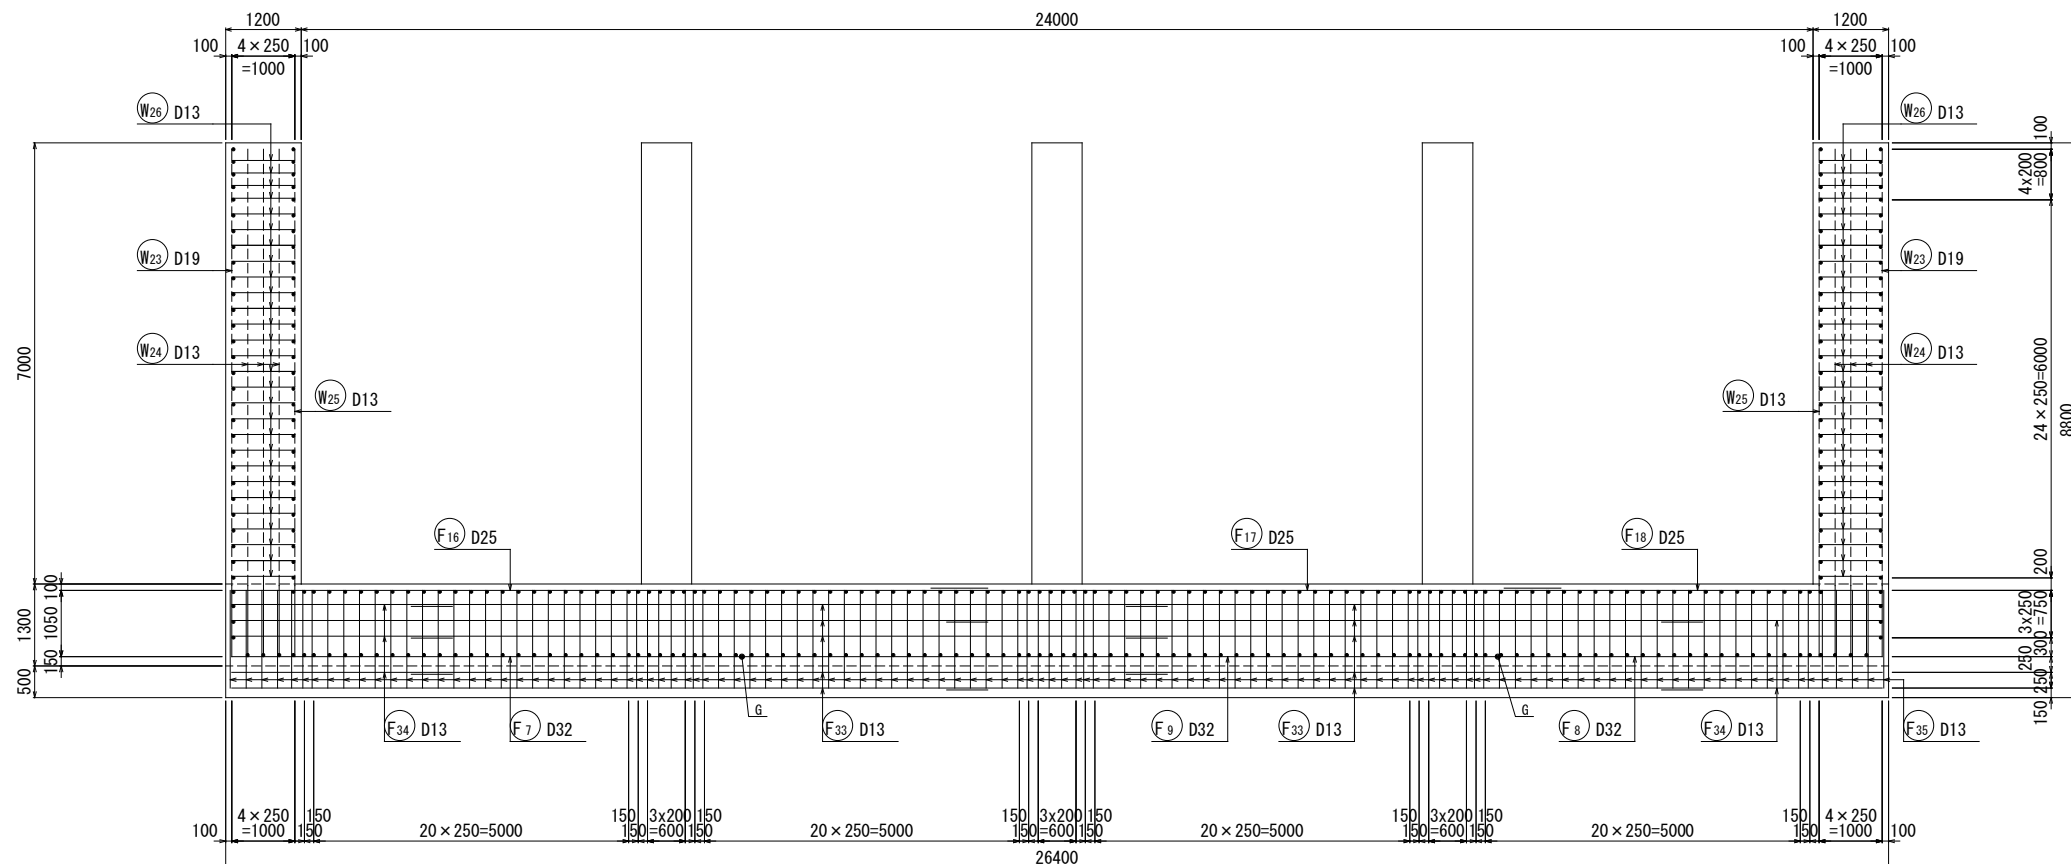


位置図

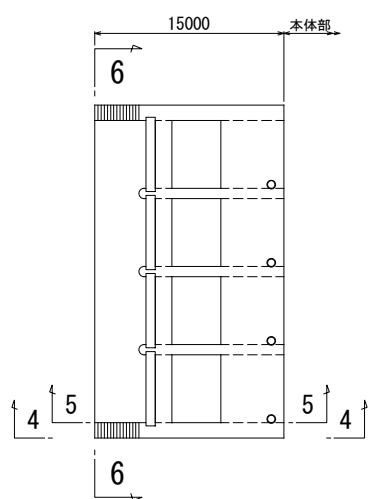

工事名	八代平野農業水利事業 流藻川排水機場建設工事		
図面名	吸水水槽吞口部配筋図(3/8)		
作成年月日			
縮 尺	S=1:60	図面番号	7 - 3 / 8
会社名			
事務所名	九州農政局八代平野農業水利事業所		

S=1 : 60

8 - 8
 (側壁内側)

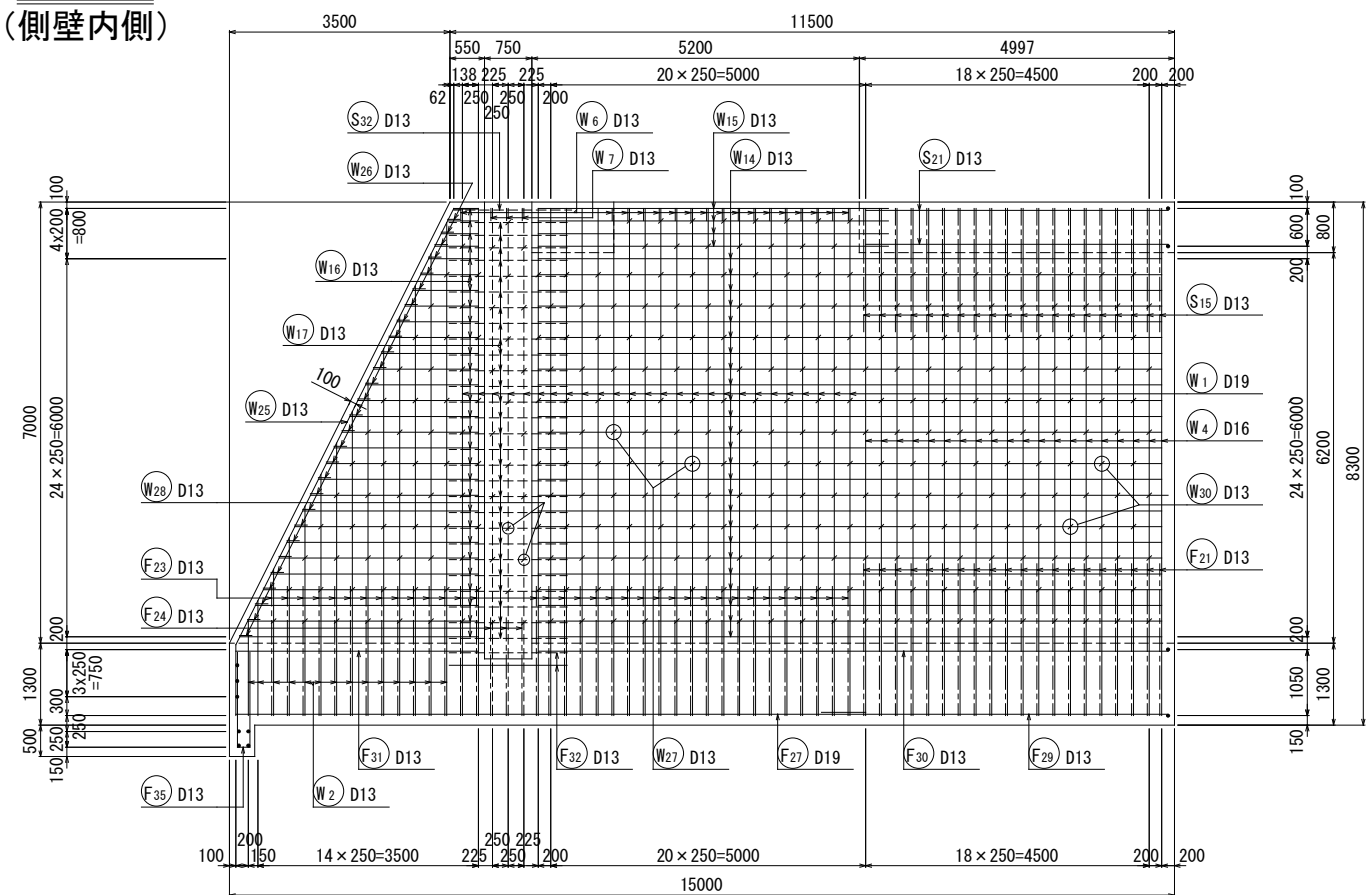


The architectural floor plan shows a building with a central corridor and three wings. The central corridor is 24000 units wide and 4100 units high. The wings are 1200 units wide. The plan includes various rooms, including a large hall (F 23) and several smaller rooms (F 5, F 6, F 9, F 16, F 17, F 18, F 27). It also shows a staircase (W 2) and a service area (W 27). The plan is detailed with dimensions and furniture layouts.


工事名	八代平野農業水利事業 流藻川排水機場建設工事		
図面名	吸水水槽吞口部配筋図(4/8)		
作成年月日			
縮 尺	S=1:60	図面番号	7 - 4 / 8
会社名			
事務所名	九州農政局八代平野農業水利事業所		

吸込水槽呑口部配筋図 (5/8) S=1:60


10 - 10
(隔壁部)

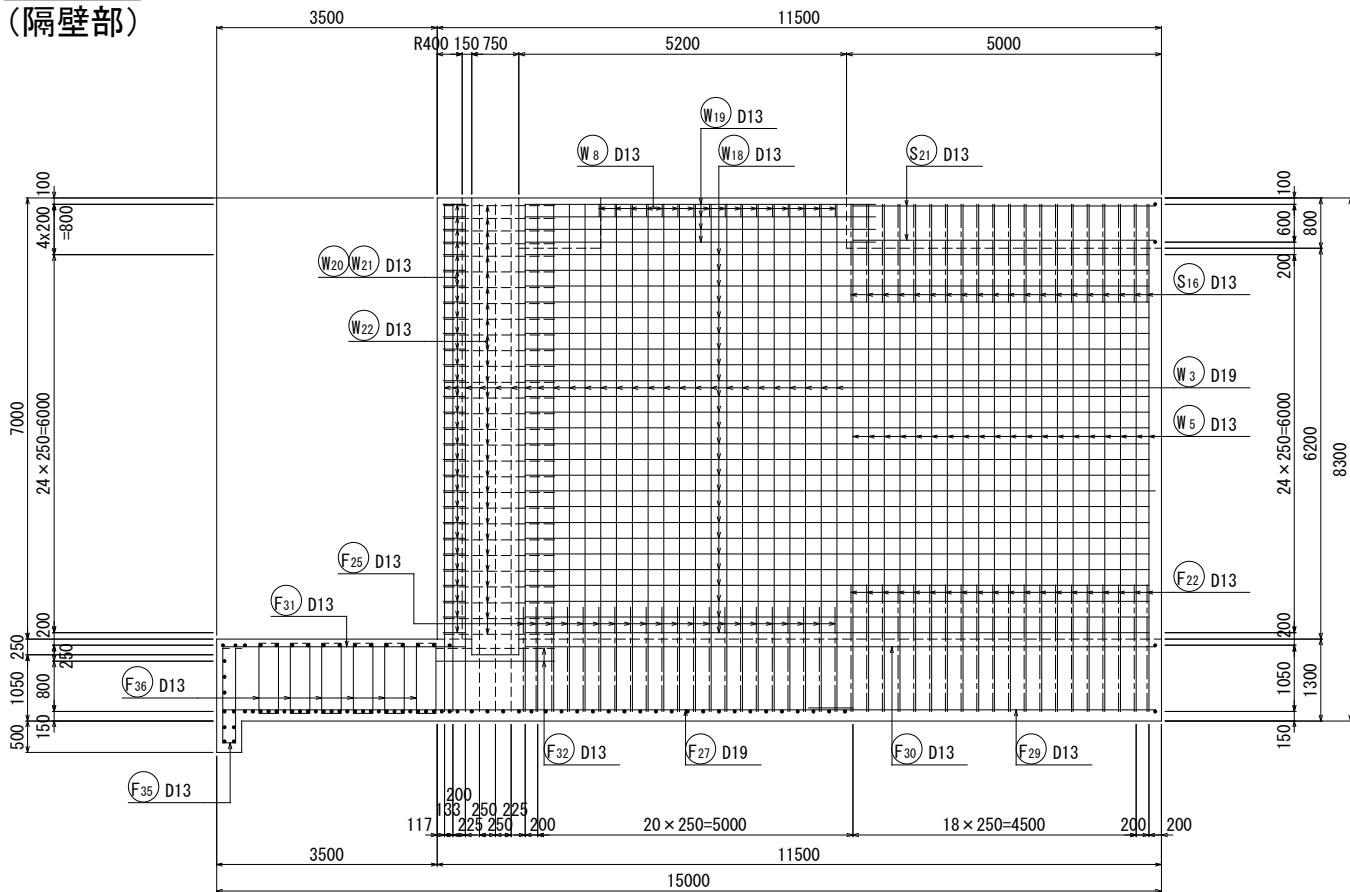


11 - 11
(隔壁部)

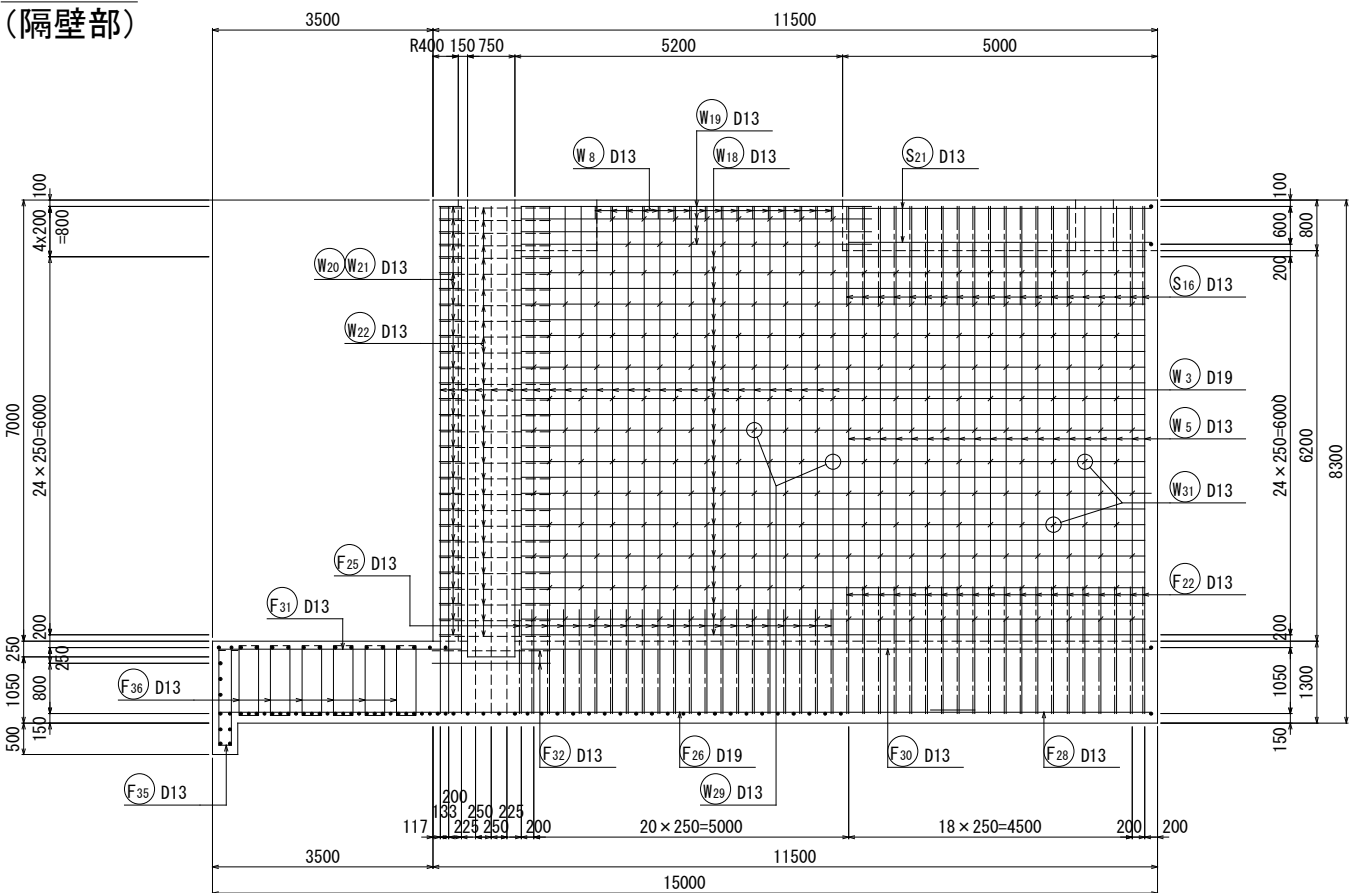

12 - 12

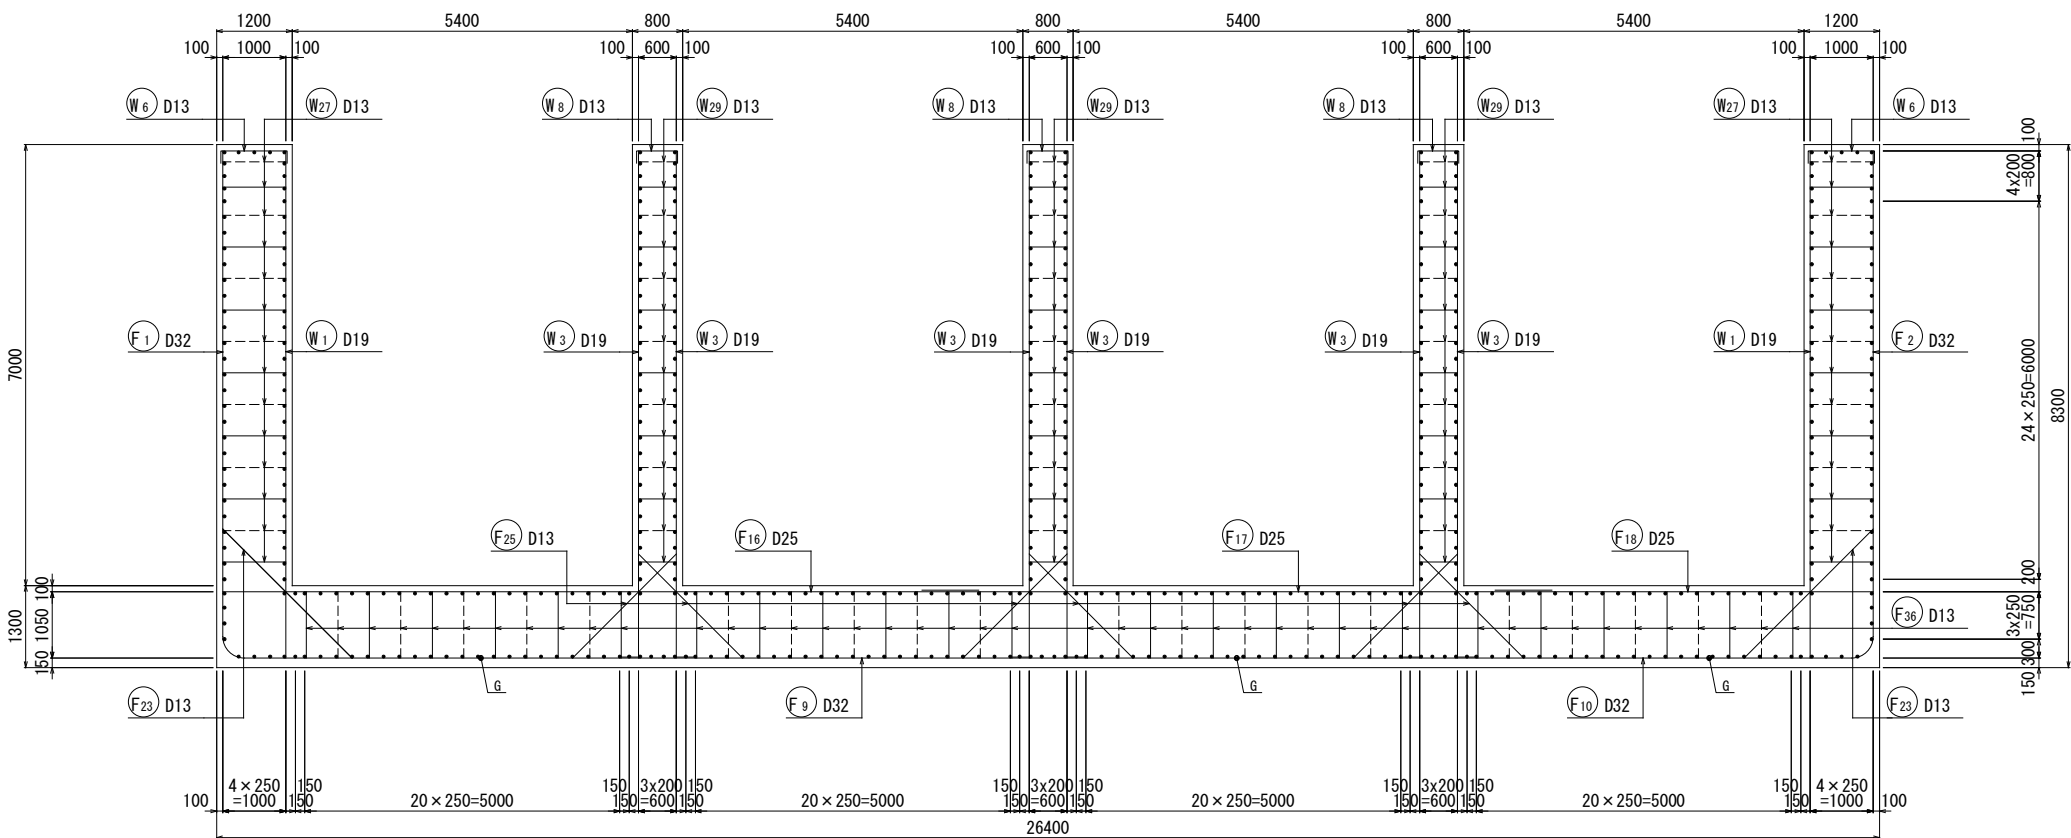


位置図

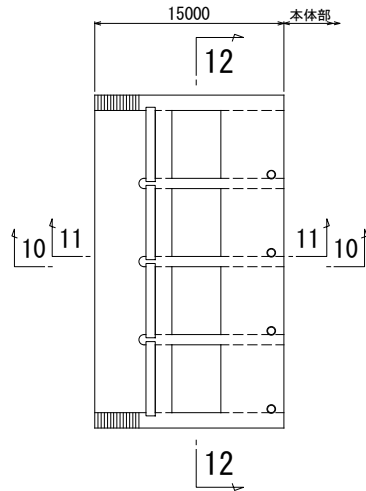


工事名	八代平野農業水利事業 流溪川排水機場建設工事		
図面名	吸込水槽呑口部配筋図 (5/8)		
作成年月日			
縮尺	S=1:60	図面番号	7 - 5 / 8
会社名			
事務所名	九州農政局八代平野農業水利事業所		


13 - 13
 (平断面)

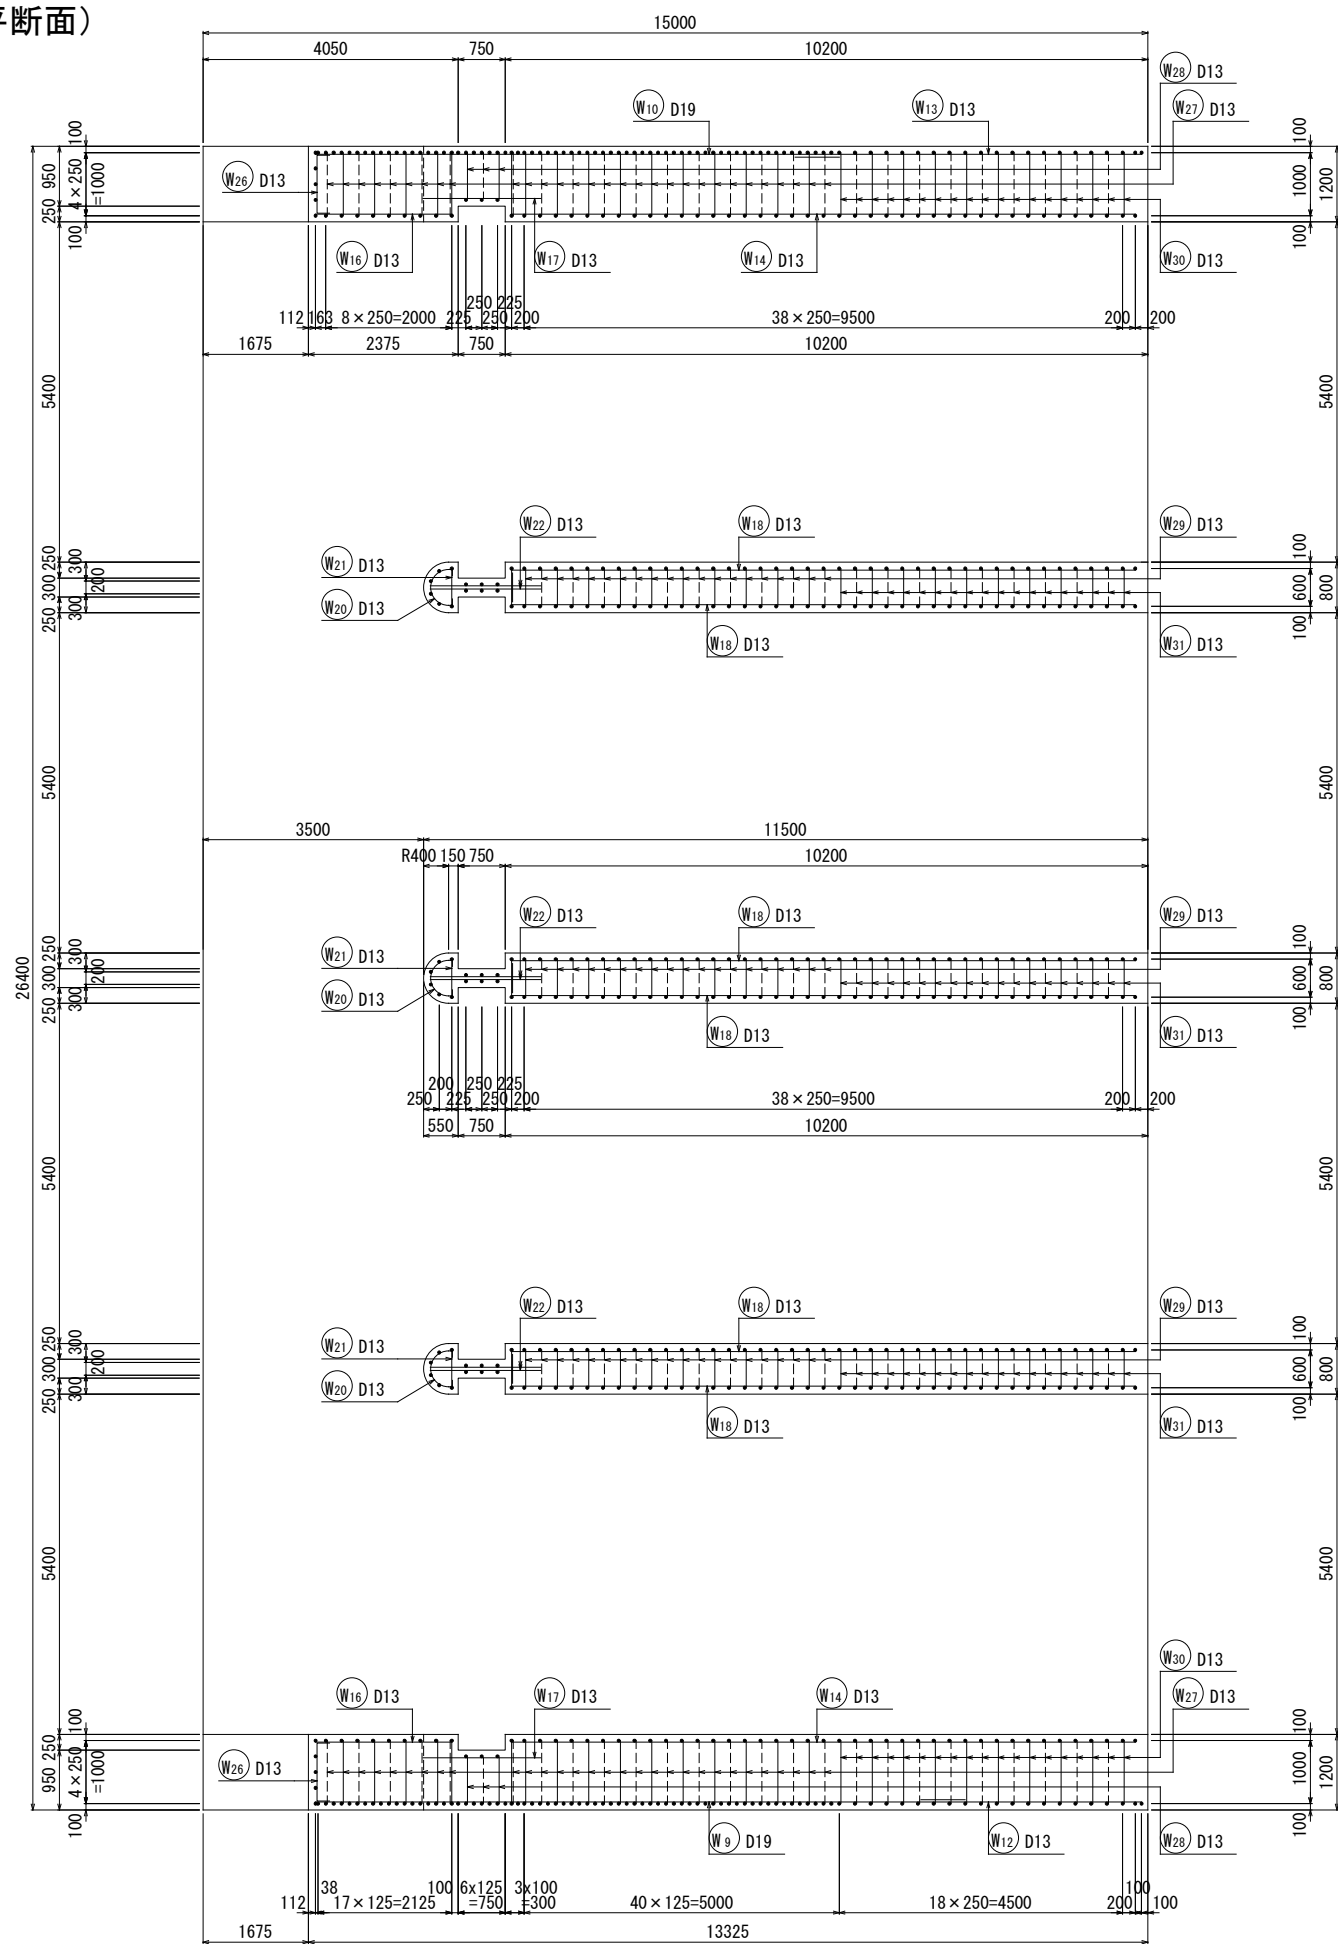


14 - 14

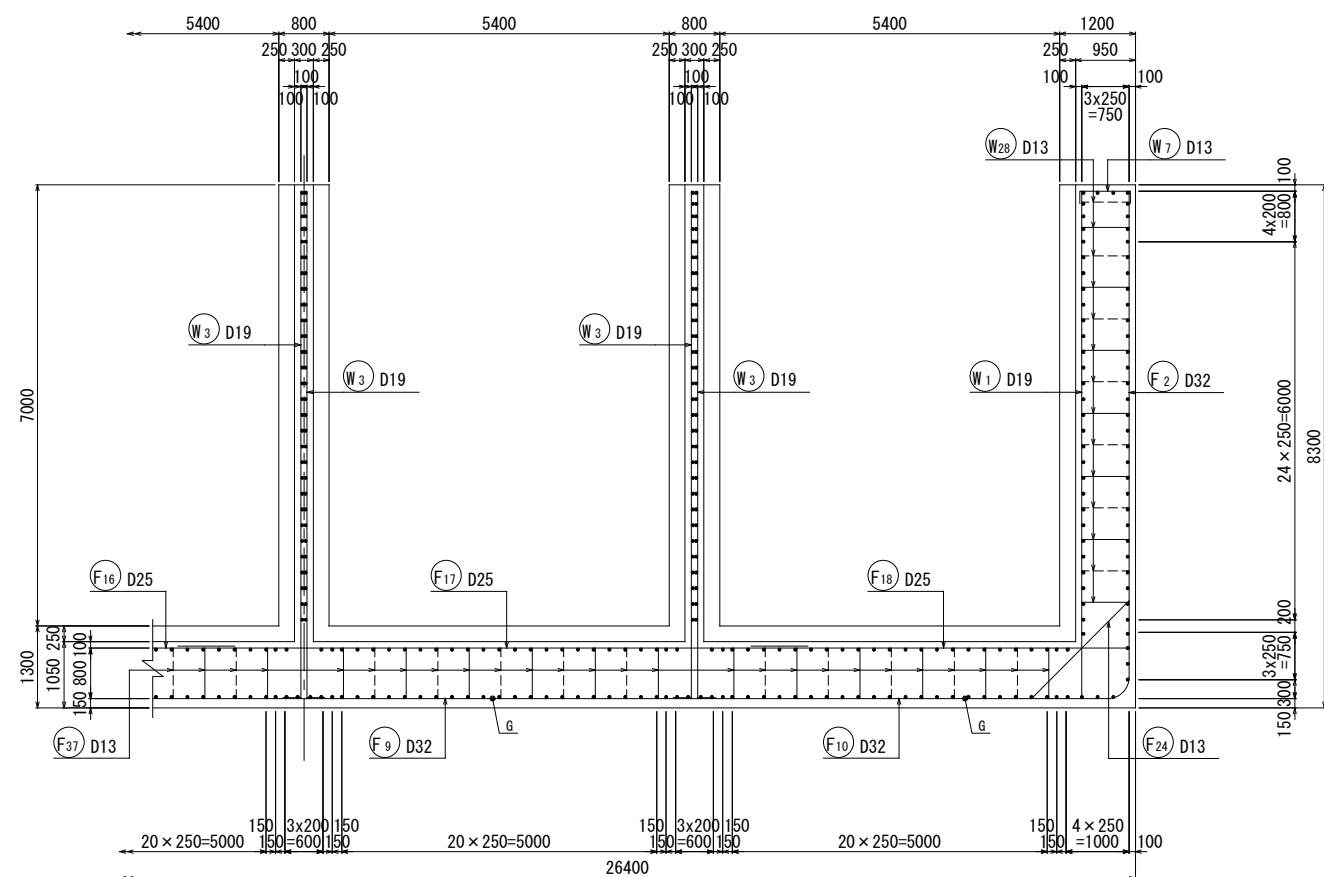

主鉄筋組立図
(函渠部)

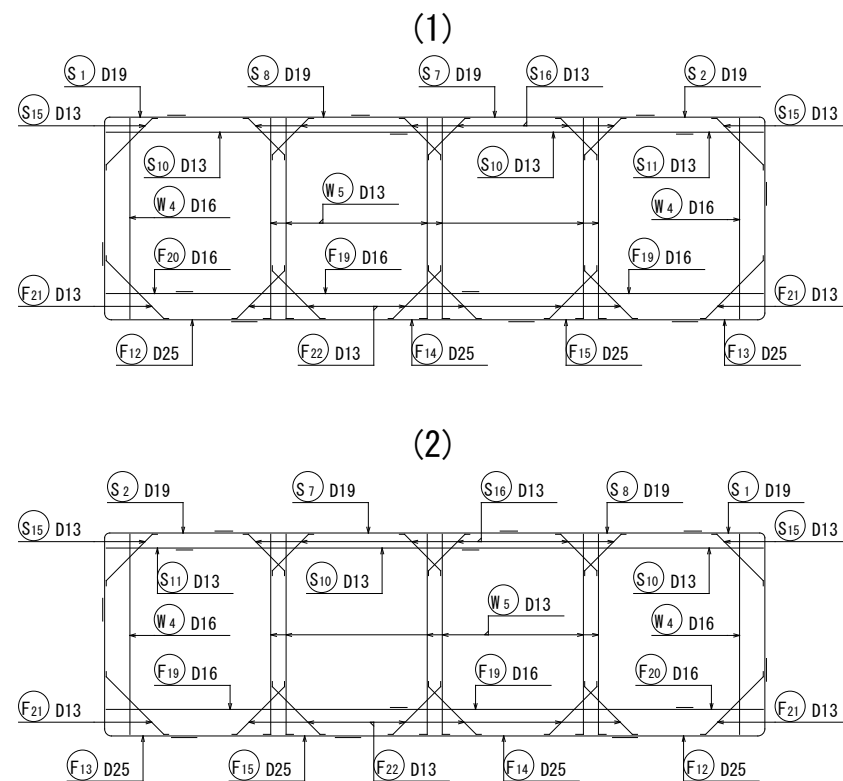


位置図

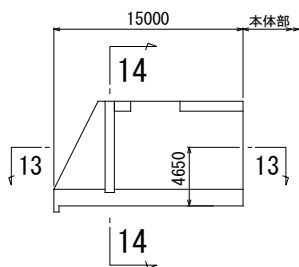


工事名	八代平野農業水利事業 流灌川排水機場建設工事		
図面名	吸込水槽吞口部配筋図 (6/8)		
作成年月日			
縮 尺	S=1:60	図面番号	7 - 6 / 8
会社名			
事務所名	九州農政局八代平野農業水利事業所		

吸込水槽呑口部配筋図(7/8) S=1:60


15 - 15
(管理床版部)

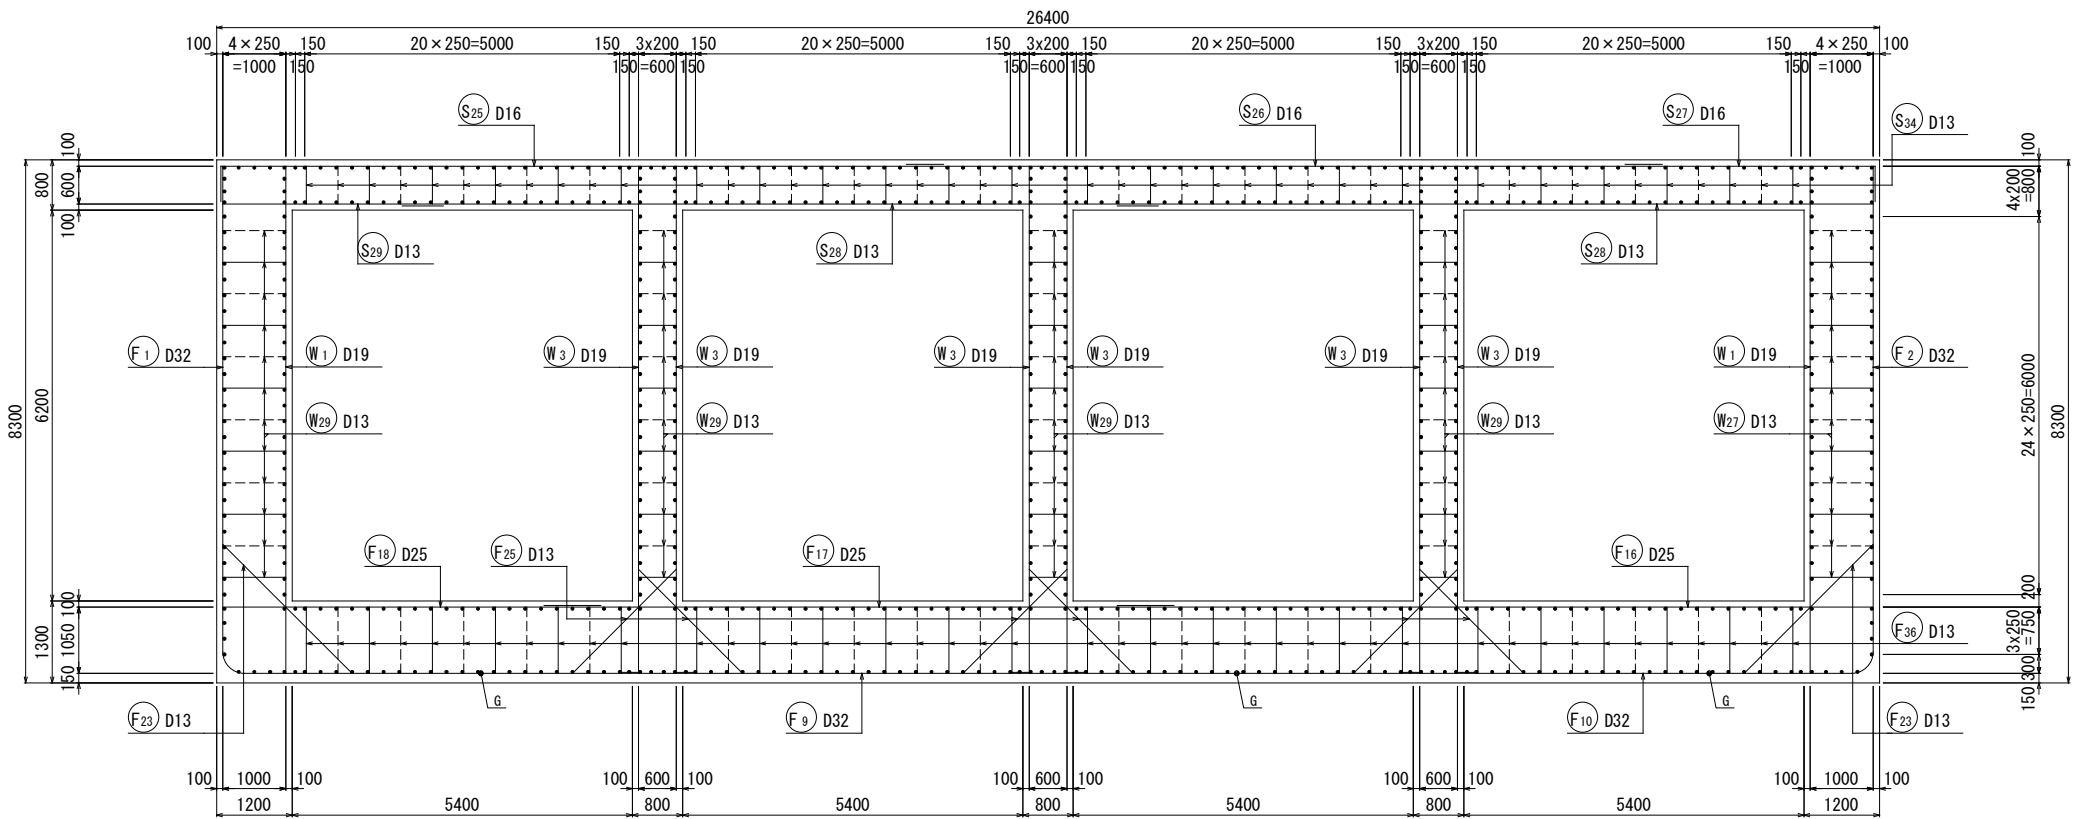

16 - 16

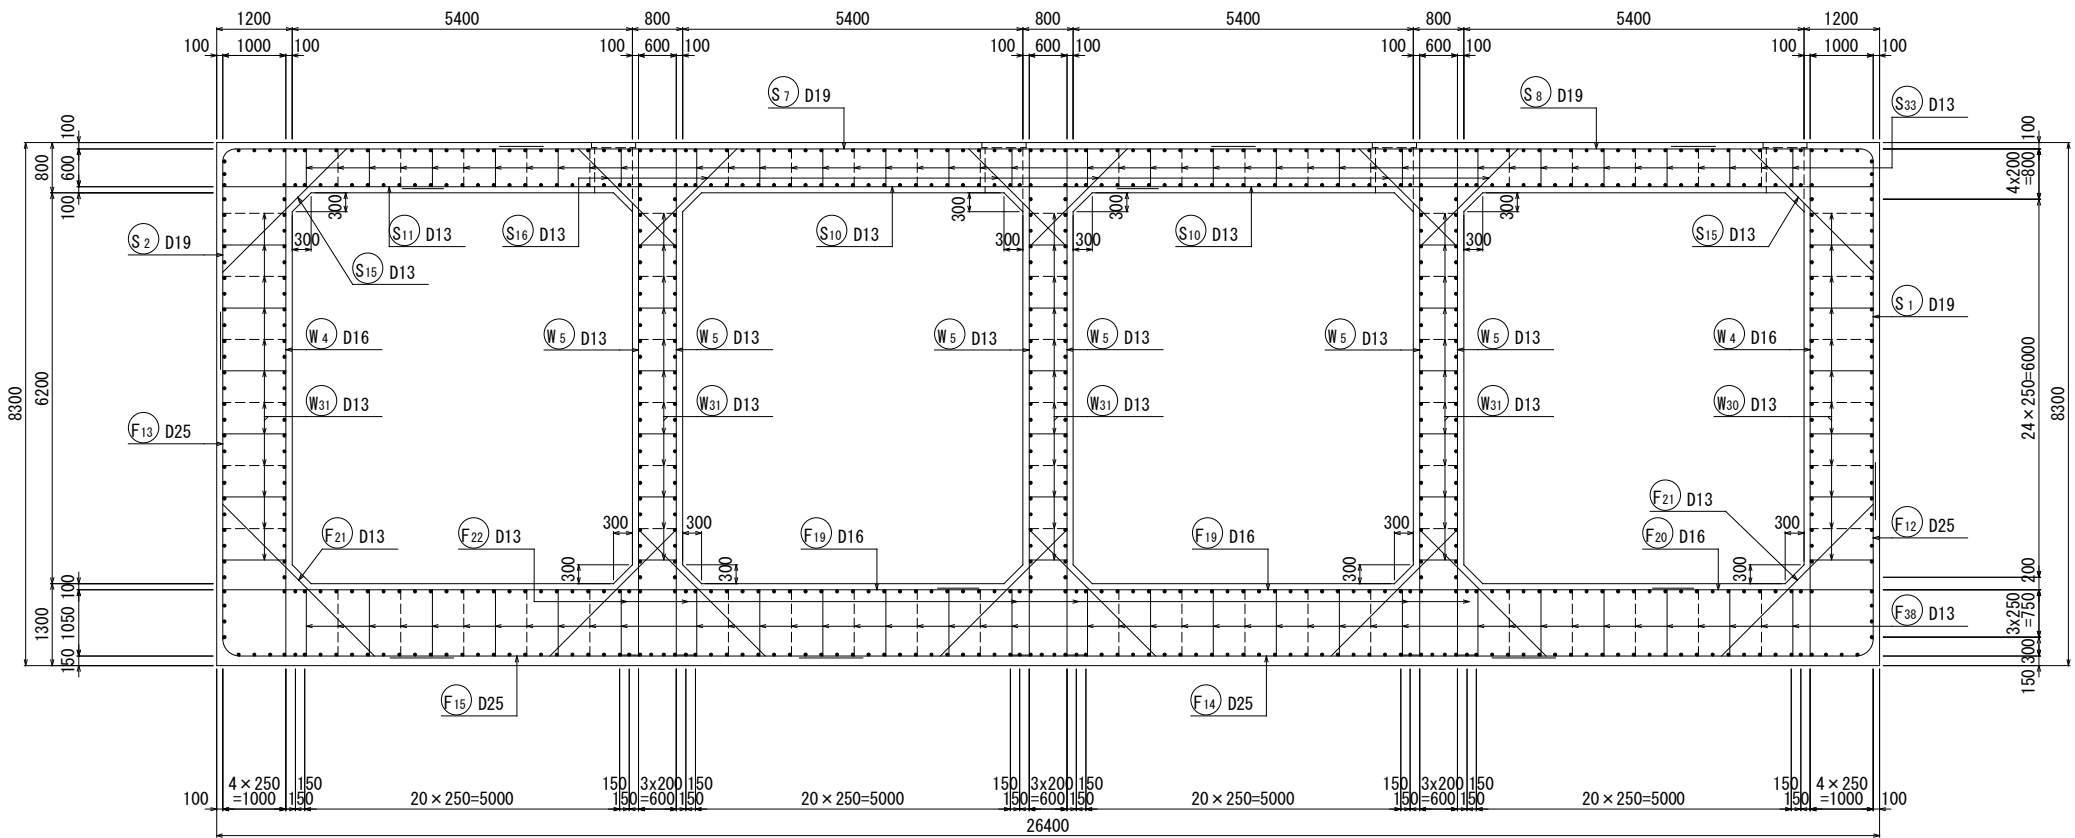



位置図

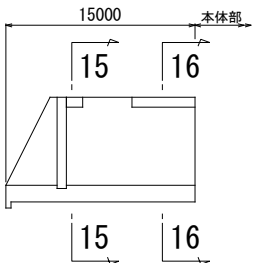


工事名	八代平野農業水利事業 流溪川排水機場建設工事		
図面名	吸込水槽呑口部配筋図(7/8)		
作成年月日			
縮尺	S=1:60	図面番号	7-7/8
会社名			
事務所名	九州農政局八代平野農業水利事業所		

S=1 : 60


18 - 18
 (頂版下面)

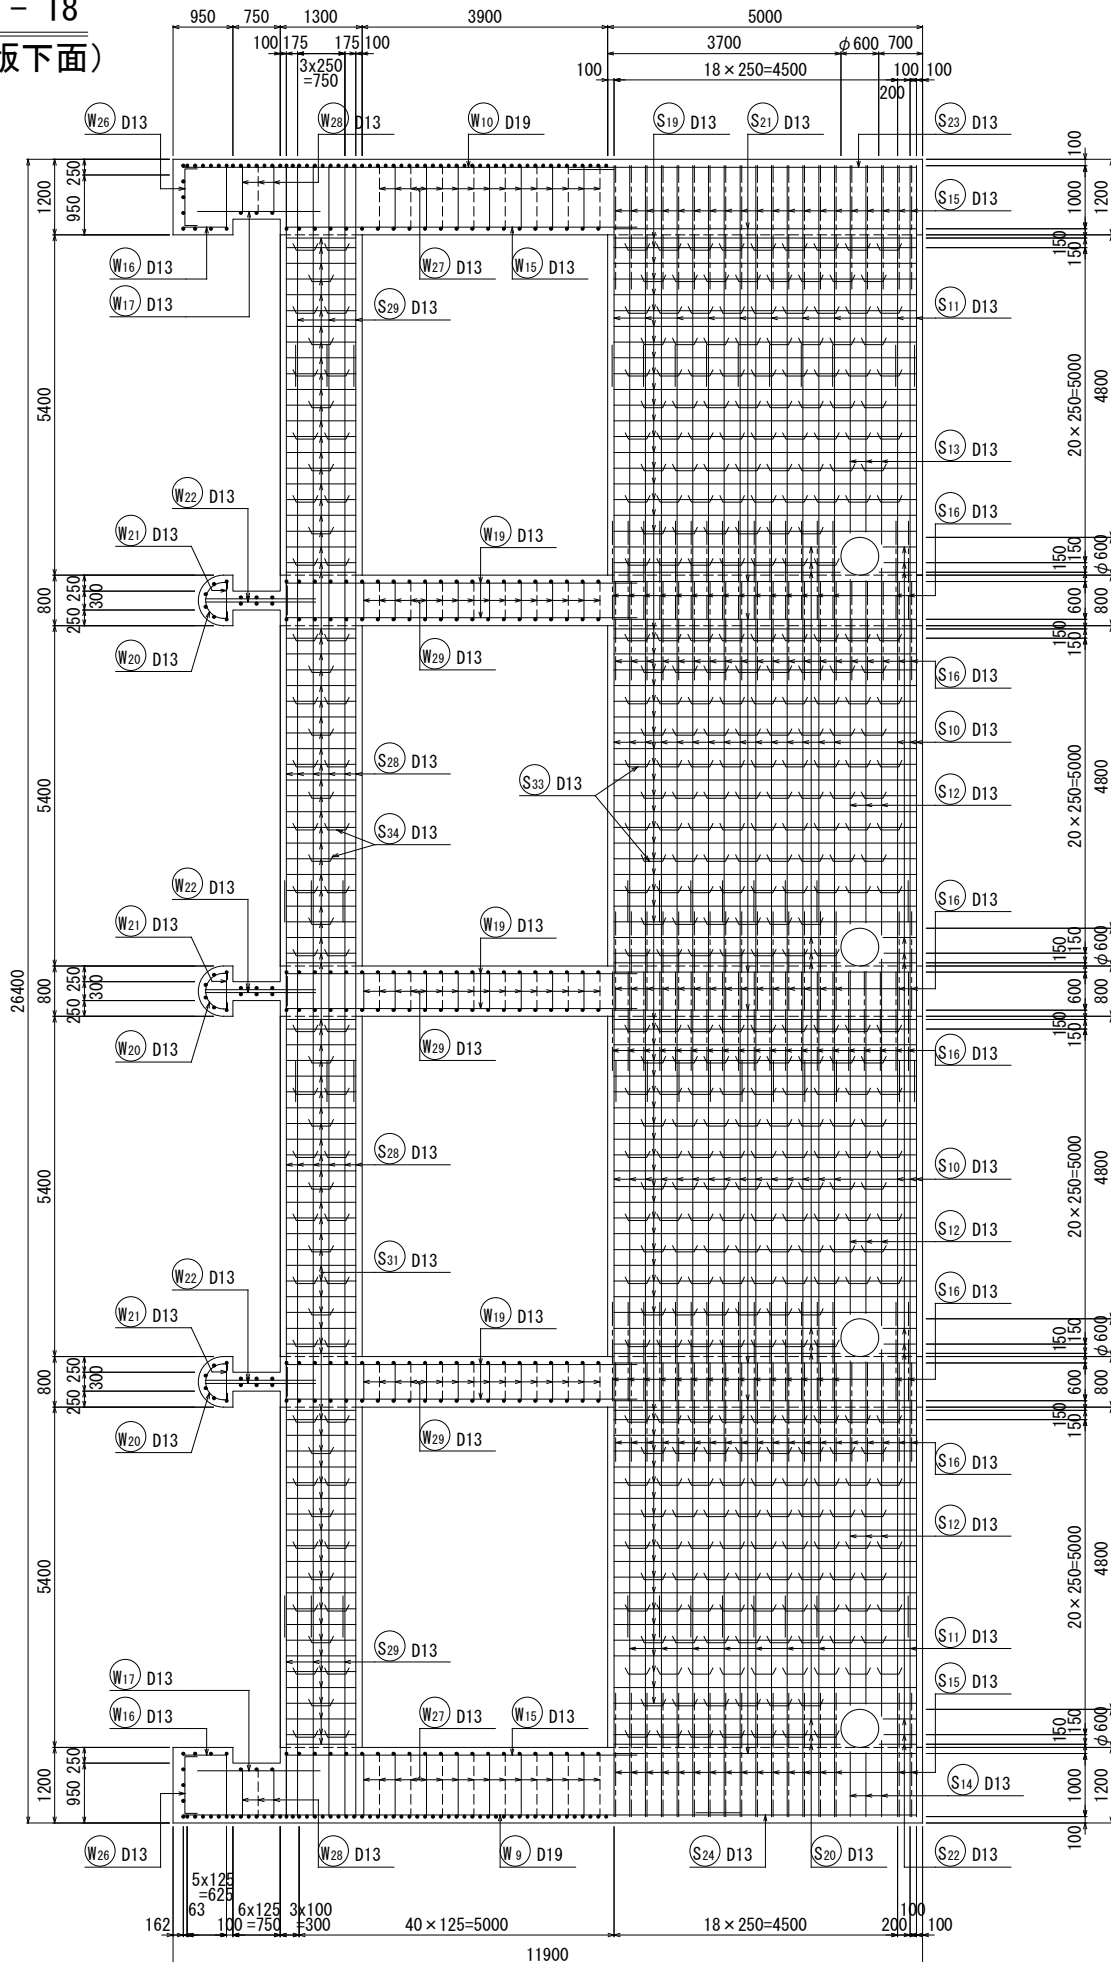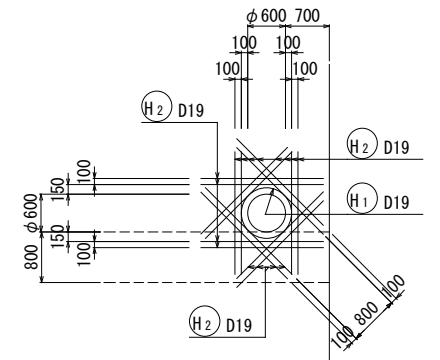
$$\frac{17 - 17}{(n=4\text{箇所})}$$


(n=4箇所)

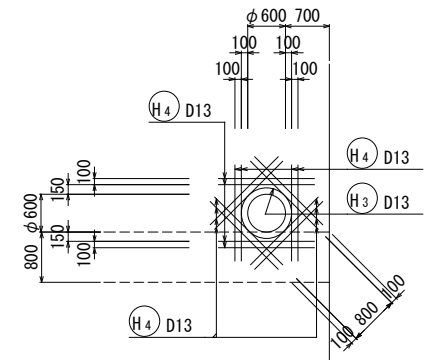

工事名	八代平野農業水利事業 流藻川排水機場建設工事		
図面名	吸水水槽首部口部配筋図(8/8)		
作成年月日			
縮 尺	S=1:60	図面番号	7 - 8 / 8
会社名			
事務所名	九州農政局八代平野農業水利事業所		

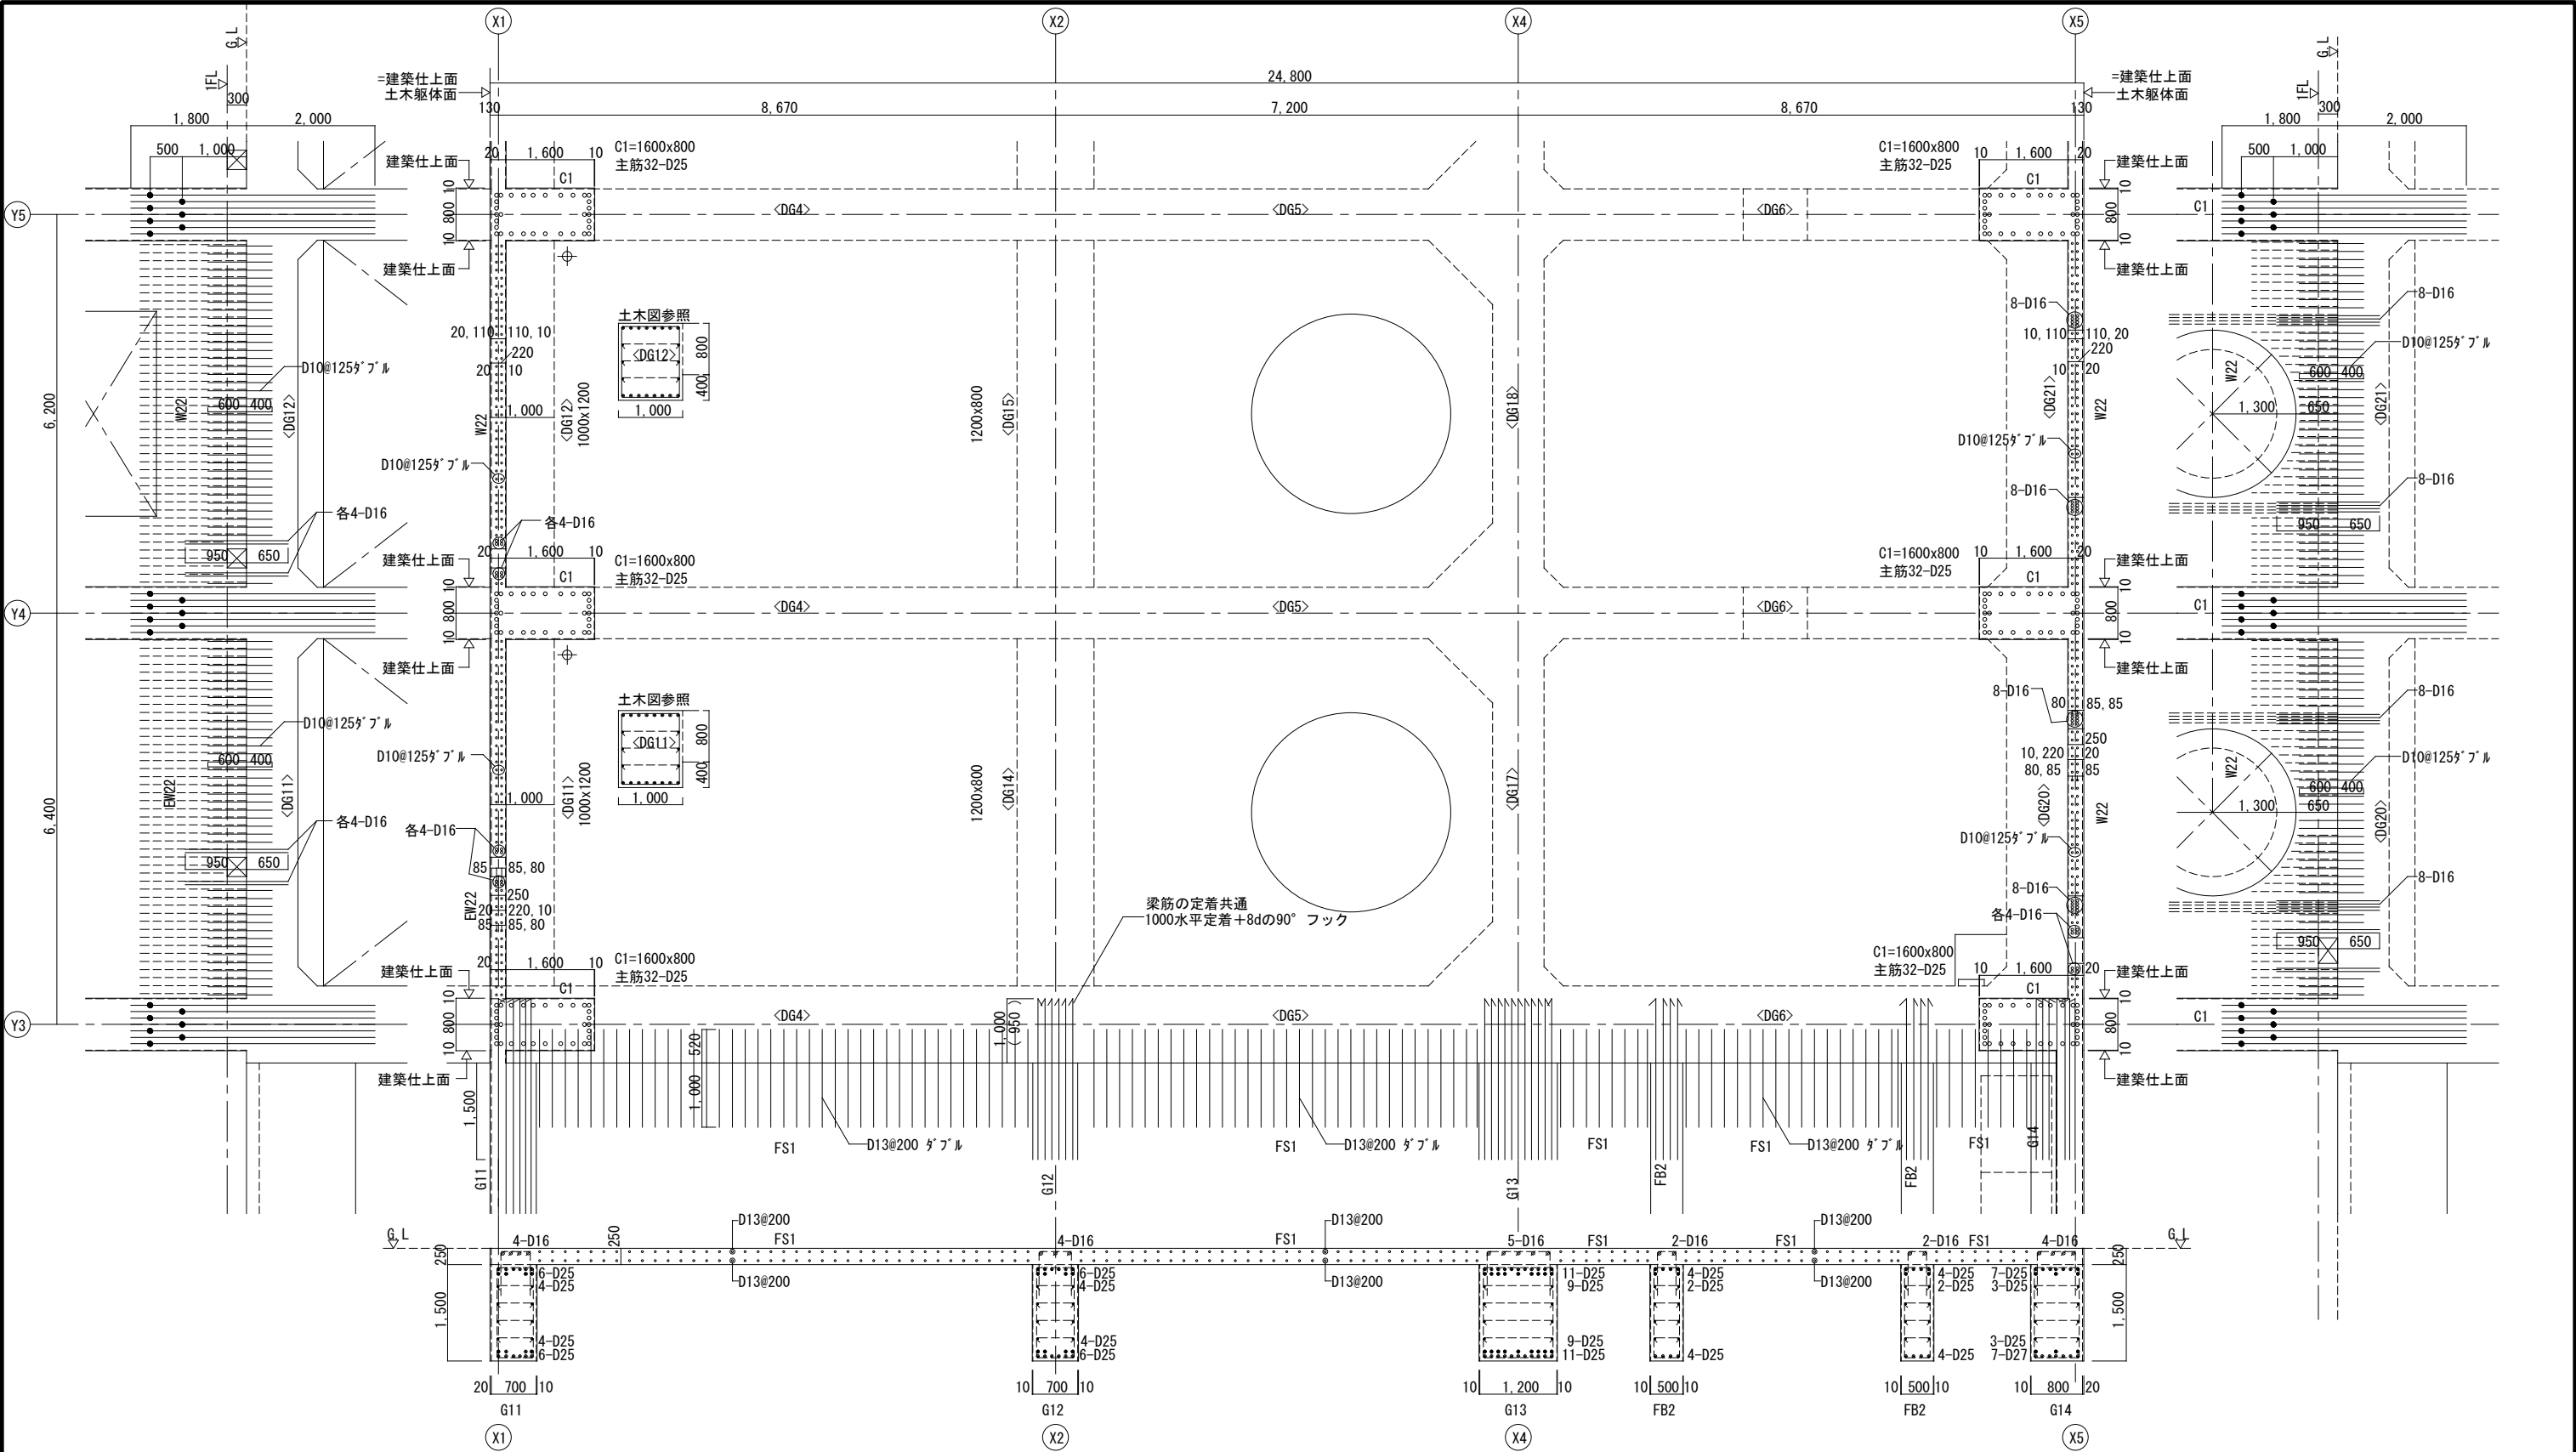

打ち継ぎ面処理

- 1 コンクリート打ち継ぎ面は、目荒らし清掃をおこなう。
- 2 主筋は錆などを取り除き、必要なぶり厚さを確保する
主筋の合直しは原則行なわない。
- 3 コンクリート打設前に清掃、散水が可能なら、
型枠は適切な処置をおこなう。


ガス圧接継手

- 1 圧接位置はコンクリート面より1,000mm以上とし、建築工事でその位置にて
切断する。隣り合う継手は400mm以上離すこと。
- 2 圧接端面及びその周辺は、錆、油脂、塗料、セメントペースト、等を取り除くこと。
圧接端面は平滑に仕上げ、その周辺は軽く面取りをする。
圧接端面の処理は原則として圧接作業当日におこなう。
- 3 印はガス圧接位置を示す

特記事項

- 1 使用材料 鉄筋 SD345 D19以上
SD295A D16以下
- 2 特記なき土木構造物への定着長さ L は
壁筋、スラブ筋は $L \geq 40d$
柱筋は $L=2,000$
梁筋は 水平定着長さ 1段目筋=1,000、2段目筋=950とし
かつ それぞれ 8d 以上の90度フックをつける。
d は鉄筋径：建築架構配筋図も参照のこと
- 3 壁縦筋位置は、建築意匠図及び構造図により壁開口位置を
確認して施工図を作成して決定すること。
- 4 柱・壁主筋及び基礎梁主筋位置は土木接続図-3を参照のこと。

工事名	八代平野農業水利事業 流溪川排水機場建設工事		
図面名	建築土木接続図 (1/3)		
作成年月日			
縮 尺	S=1:50	図面番号	8 - 1 / 3
会社名			
事務所名	九州農政局八代平野農業水利事業所		

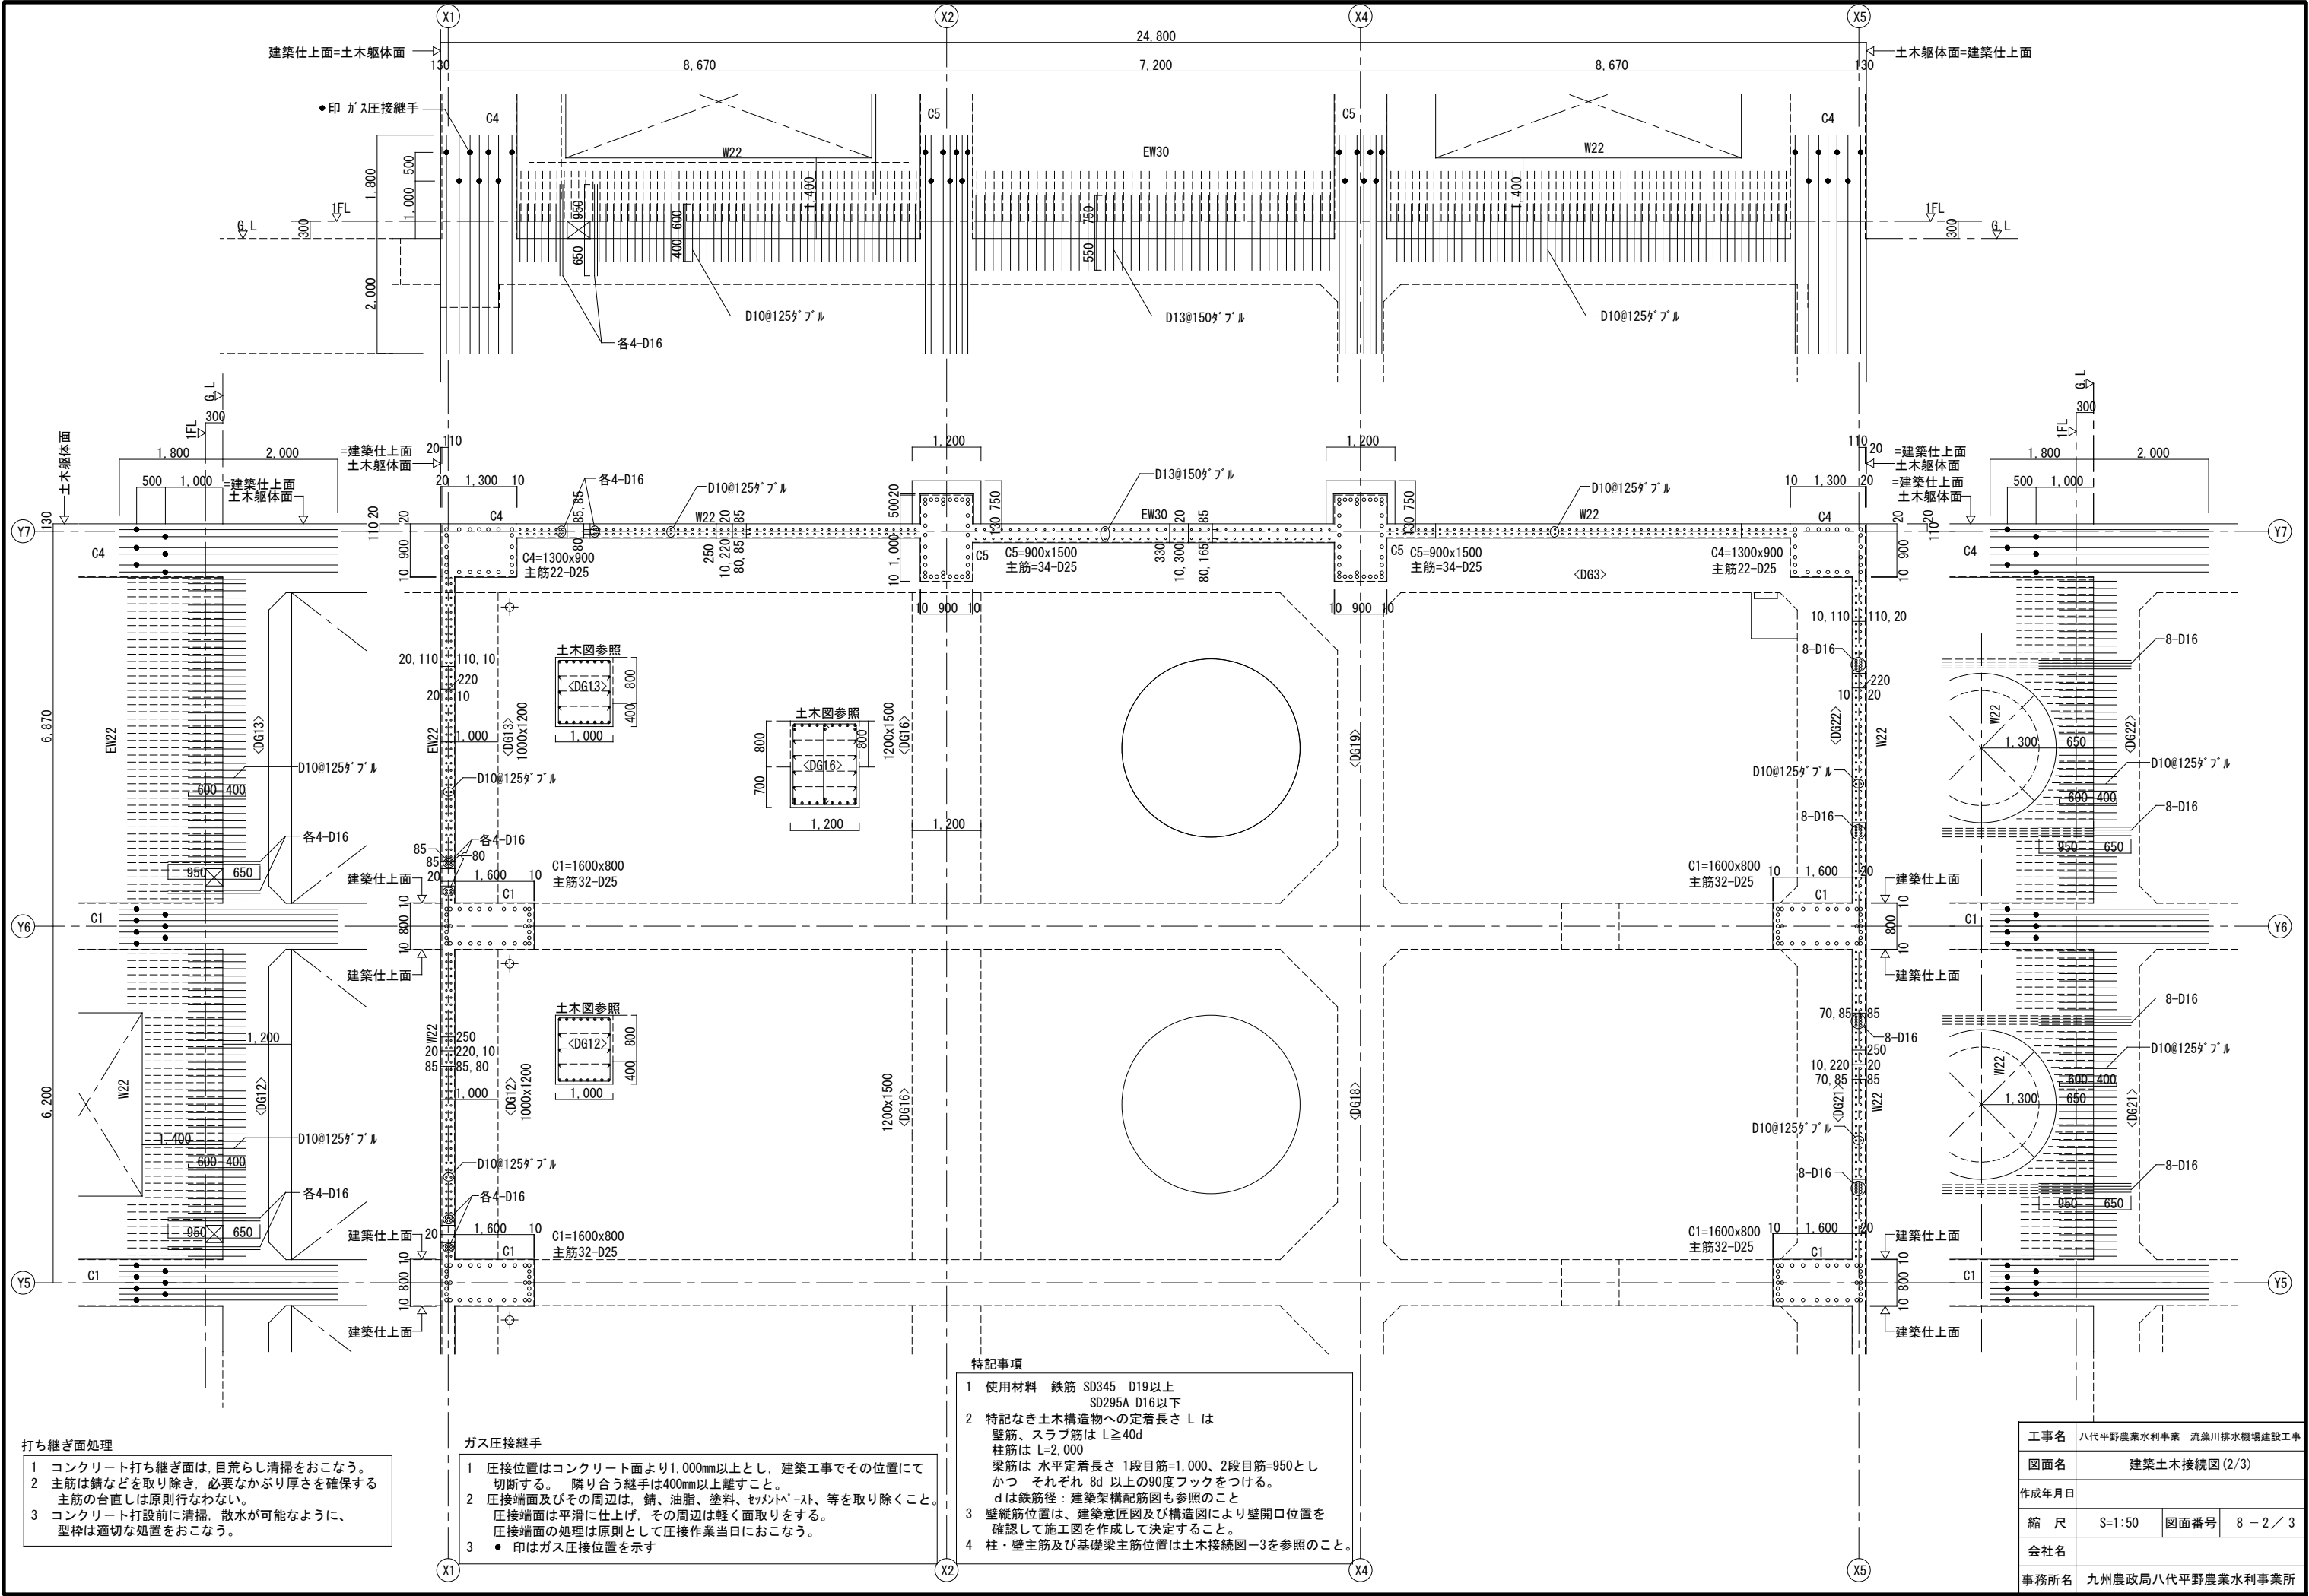

打ち継ぎ面処理

- 1 コンクリート打ち継ぎ面は、目荒らし清掃をおこなう。
- 2 主筋は錆などを取り除き、必要なぶり厚さを確保する
主筋の台直しは原則行なわない。
- 3 コンクリート打設前に清掃、散水が可能なら、
型枠は適切な処置をおこなう。

ガス圧接継手













- 1 圧接位置はコンクリート面より1,000mm以上とし、建築工事でその位置にて
切断する。隣り合う継手は400mm以上離すこと。
- 2 圧接端面及びその周辺は、錆、油脂、塗料、セメントペースト、等を取り除くこと。
圧接端面は平滑に仕上げ、その周辺は軽く面取りをする。
圧接端面の処理は原則として圧接作業当日におこなう。
- 3 ●印はガス圧接位置を示す



特記事項

- 1 使用材料 鉄筋 SD345 D19以上
SD295A D16以下
- 2 特記なき土木構造物への定着長さ L は
壁筋、スラブ筋は $L \geq 40d$
柱筋は $L=2,000$
梁筋は 水平定着長さ 1段目筋=1,000、2段目筋=950とし
かつ それぞれ 8d 以上の90度フックをつける。
 d は鉄筋径：建築架構配筋図も参照のこと
- 3 壁縦筋位置は、建築意匠図及び構造図により壁開口位置を
確認して施工図を作成して決定すること。
- 4 柱・壁主筋及び基礎梁主筋位置は土木接続図-3を参照のこと。

工事名	八代平野農業水利事業 流溪川排水機場建設工事		
図面名	建築土木接続図 (2/3)		
作成年月日			
縮 尺	S=1:50	図面番号	8-2/3
会社名			
事務所名	九州農政局八代平野農業水利事業所		


柱リスト 1 : 30

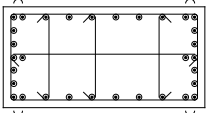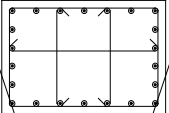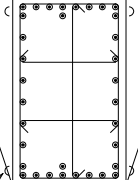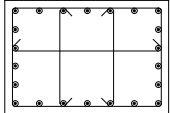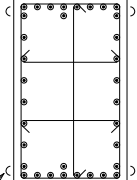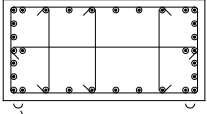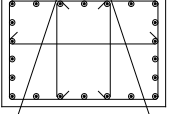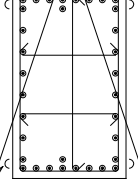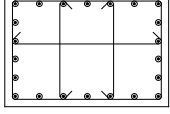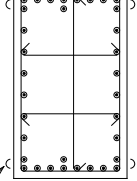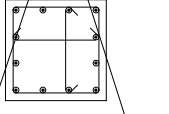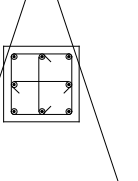符号		C1	C2	C3	C4	C5	C6	P1
2階	全断面							
	印は寄せ筋を示す			印は寄せ筋を示す		印は寄せ筋を示す		
	B×D	1600×800	1300×900	900×1500	1300×900	900×1500		
	主筋	32-D25	22-D25	34-D25	22-D25	34-D25		
	2段筋	6-D25	-----	4-D25	-----	6-D25		
	帯筋	冊-D13@100	冊-D13@100	冊-D13@100	冊-D13@100	冊-D13@100		
1階	柱梁接合部	冊-D13@100	冊-D13@100	冊-D13@100	冊-D13@100	冊-D13@100		
	全断面							
	印は寄せ筋を示す			印は寄せ筋を示す		印は寄せ筋を示す		
	B×D	1600×800	1300×900	900×1500	1300×900	900×1500	800×800	600×600
	主筋	32-D25	22-D25	34-D25	22-D25	34-D25	12-D25	8-D25
	2段筋	6-D25	-----	4-D25	-----	4-D25		
	帯筋	冊-D13@100	冊-D13@100	冊-D13@100	冊-D13@100	冊-D13@100	冊-D13@100	冊-D13@100
	柱梁接合部	冊-D13@100	冊-D13@100	冊-D13@100	冊-D13@100	冊-D13@100	冊-D13@100	冊-D13@100

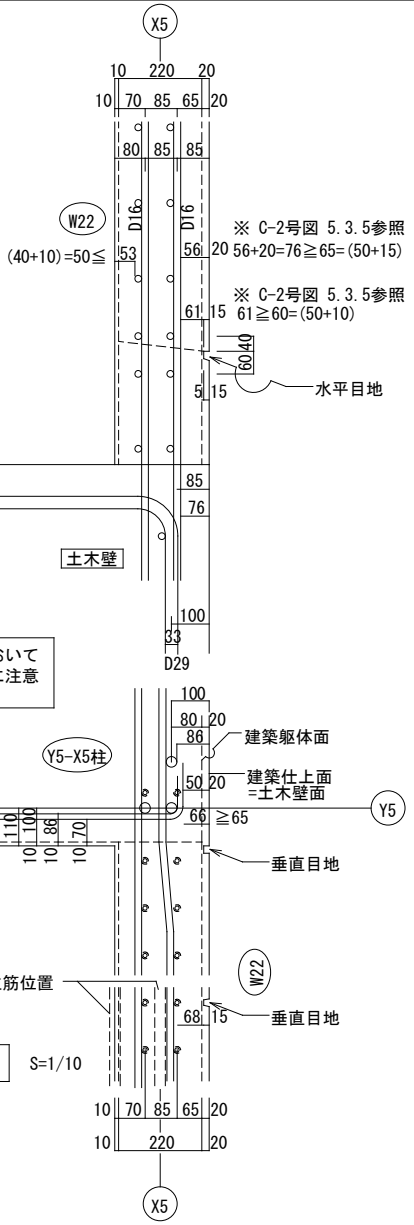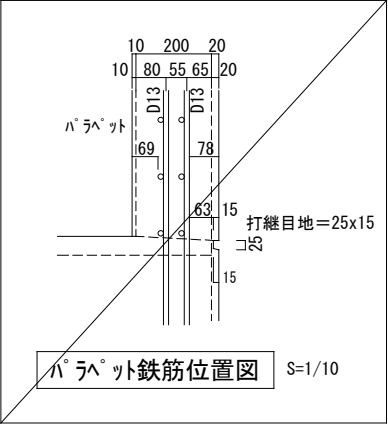

柱の水平打ち継ぎ目地において
Hoop筋の設計かぶり厚確保に注意
すること。

柱・壁(W22)鉄筋位置図 S=1/10

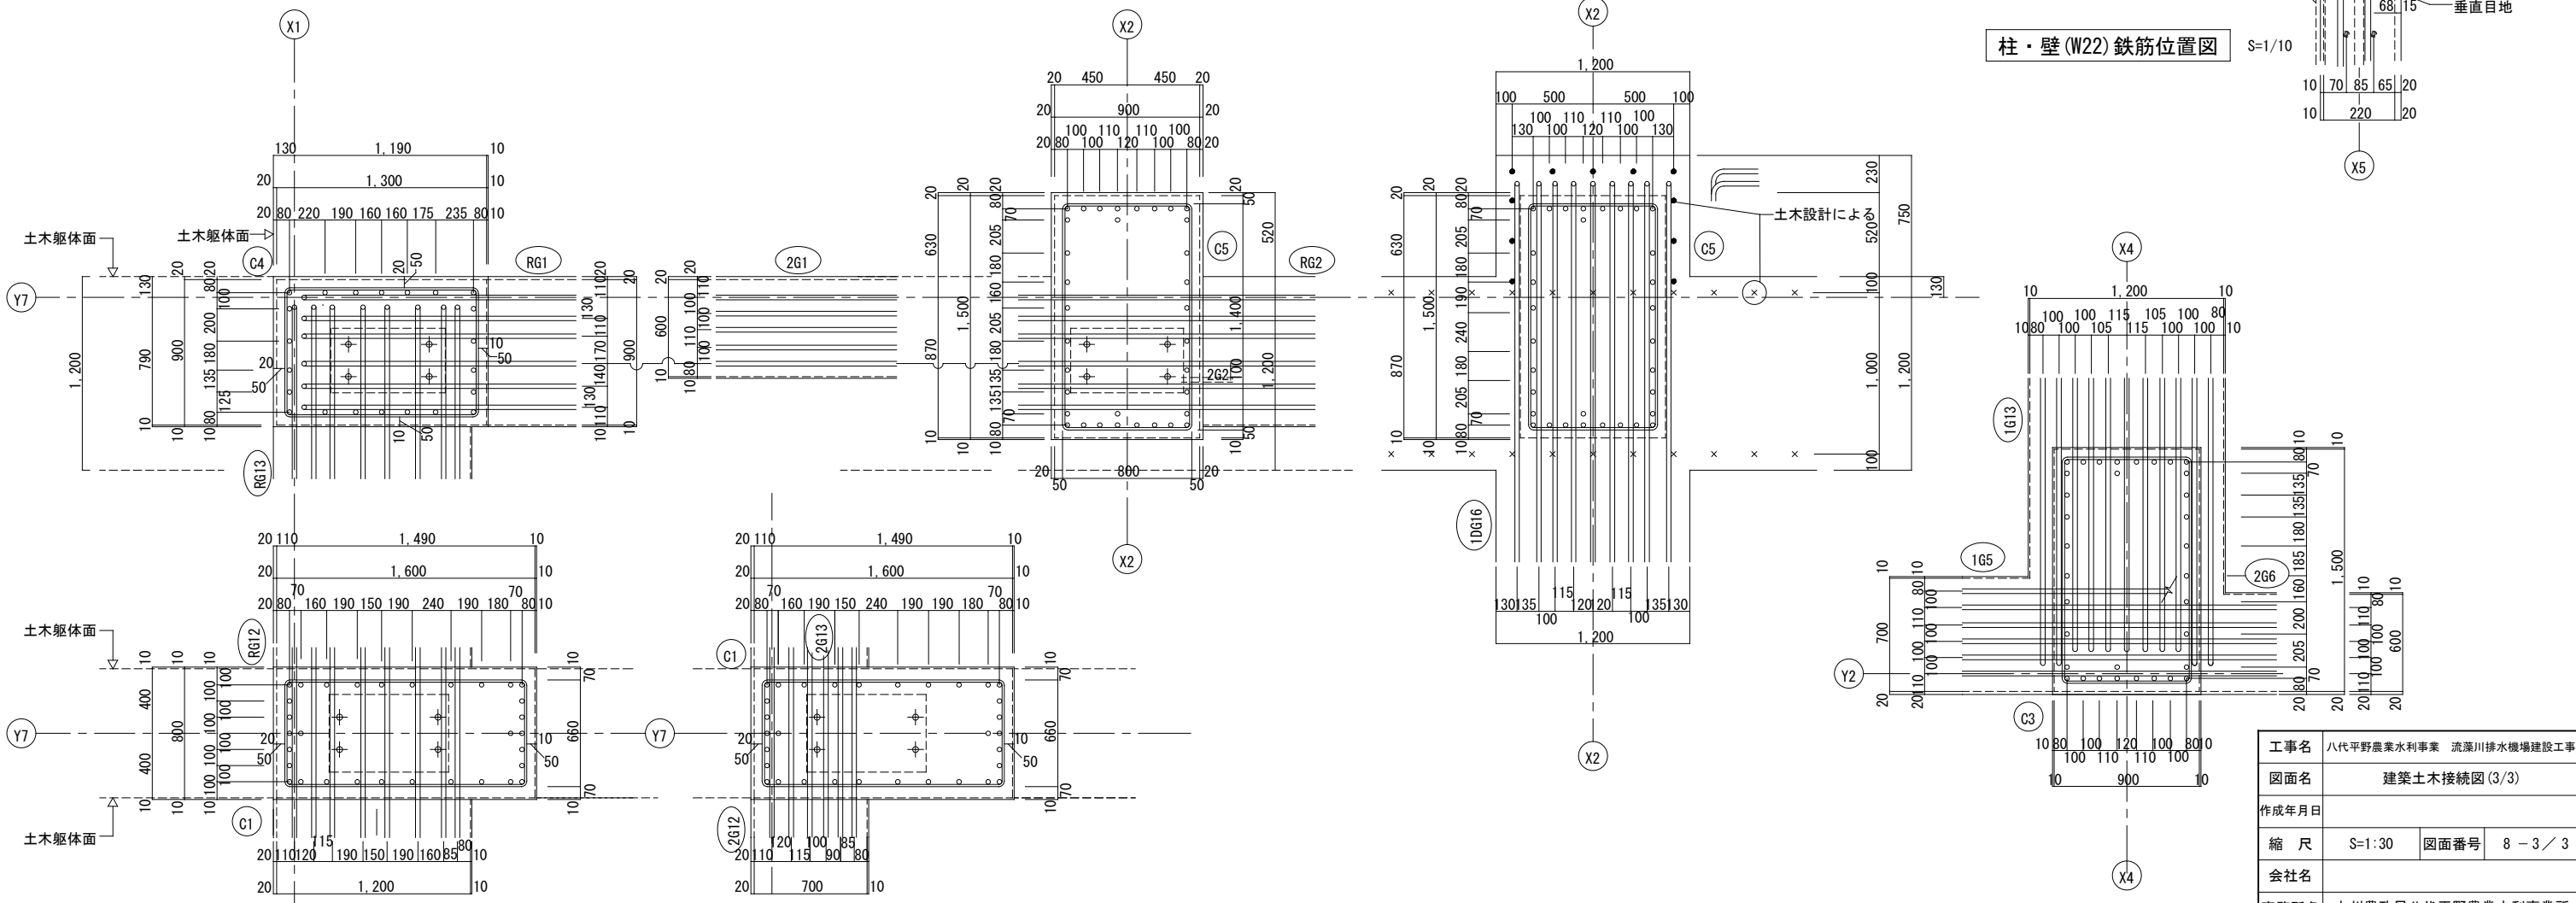


工事名	八代平野農業水利事業 流溪川排水機場建設工事		
図面名	建築土木接続図 (3/3)		
作成年月日			
縮 尺	S=1:30	図面番号	8 - 3 / 3
会社名			
事務所名	九州農政局八代平野農業水利事業所		

吐出し水槽構造図(1/9)

S=1:50

規格表			
鉄筋コンクリート	21-12-20	W/C=60%以下	高炉B種
均しコンクリート	18-8-20	W/C=65%以下	高炉B種
目地材	エラスチックフィラー t=20mm		

平面図

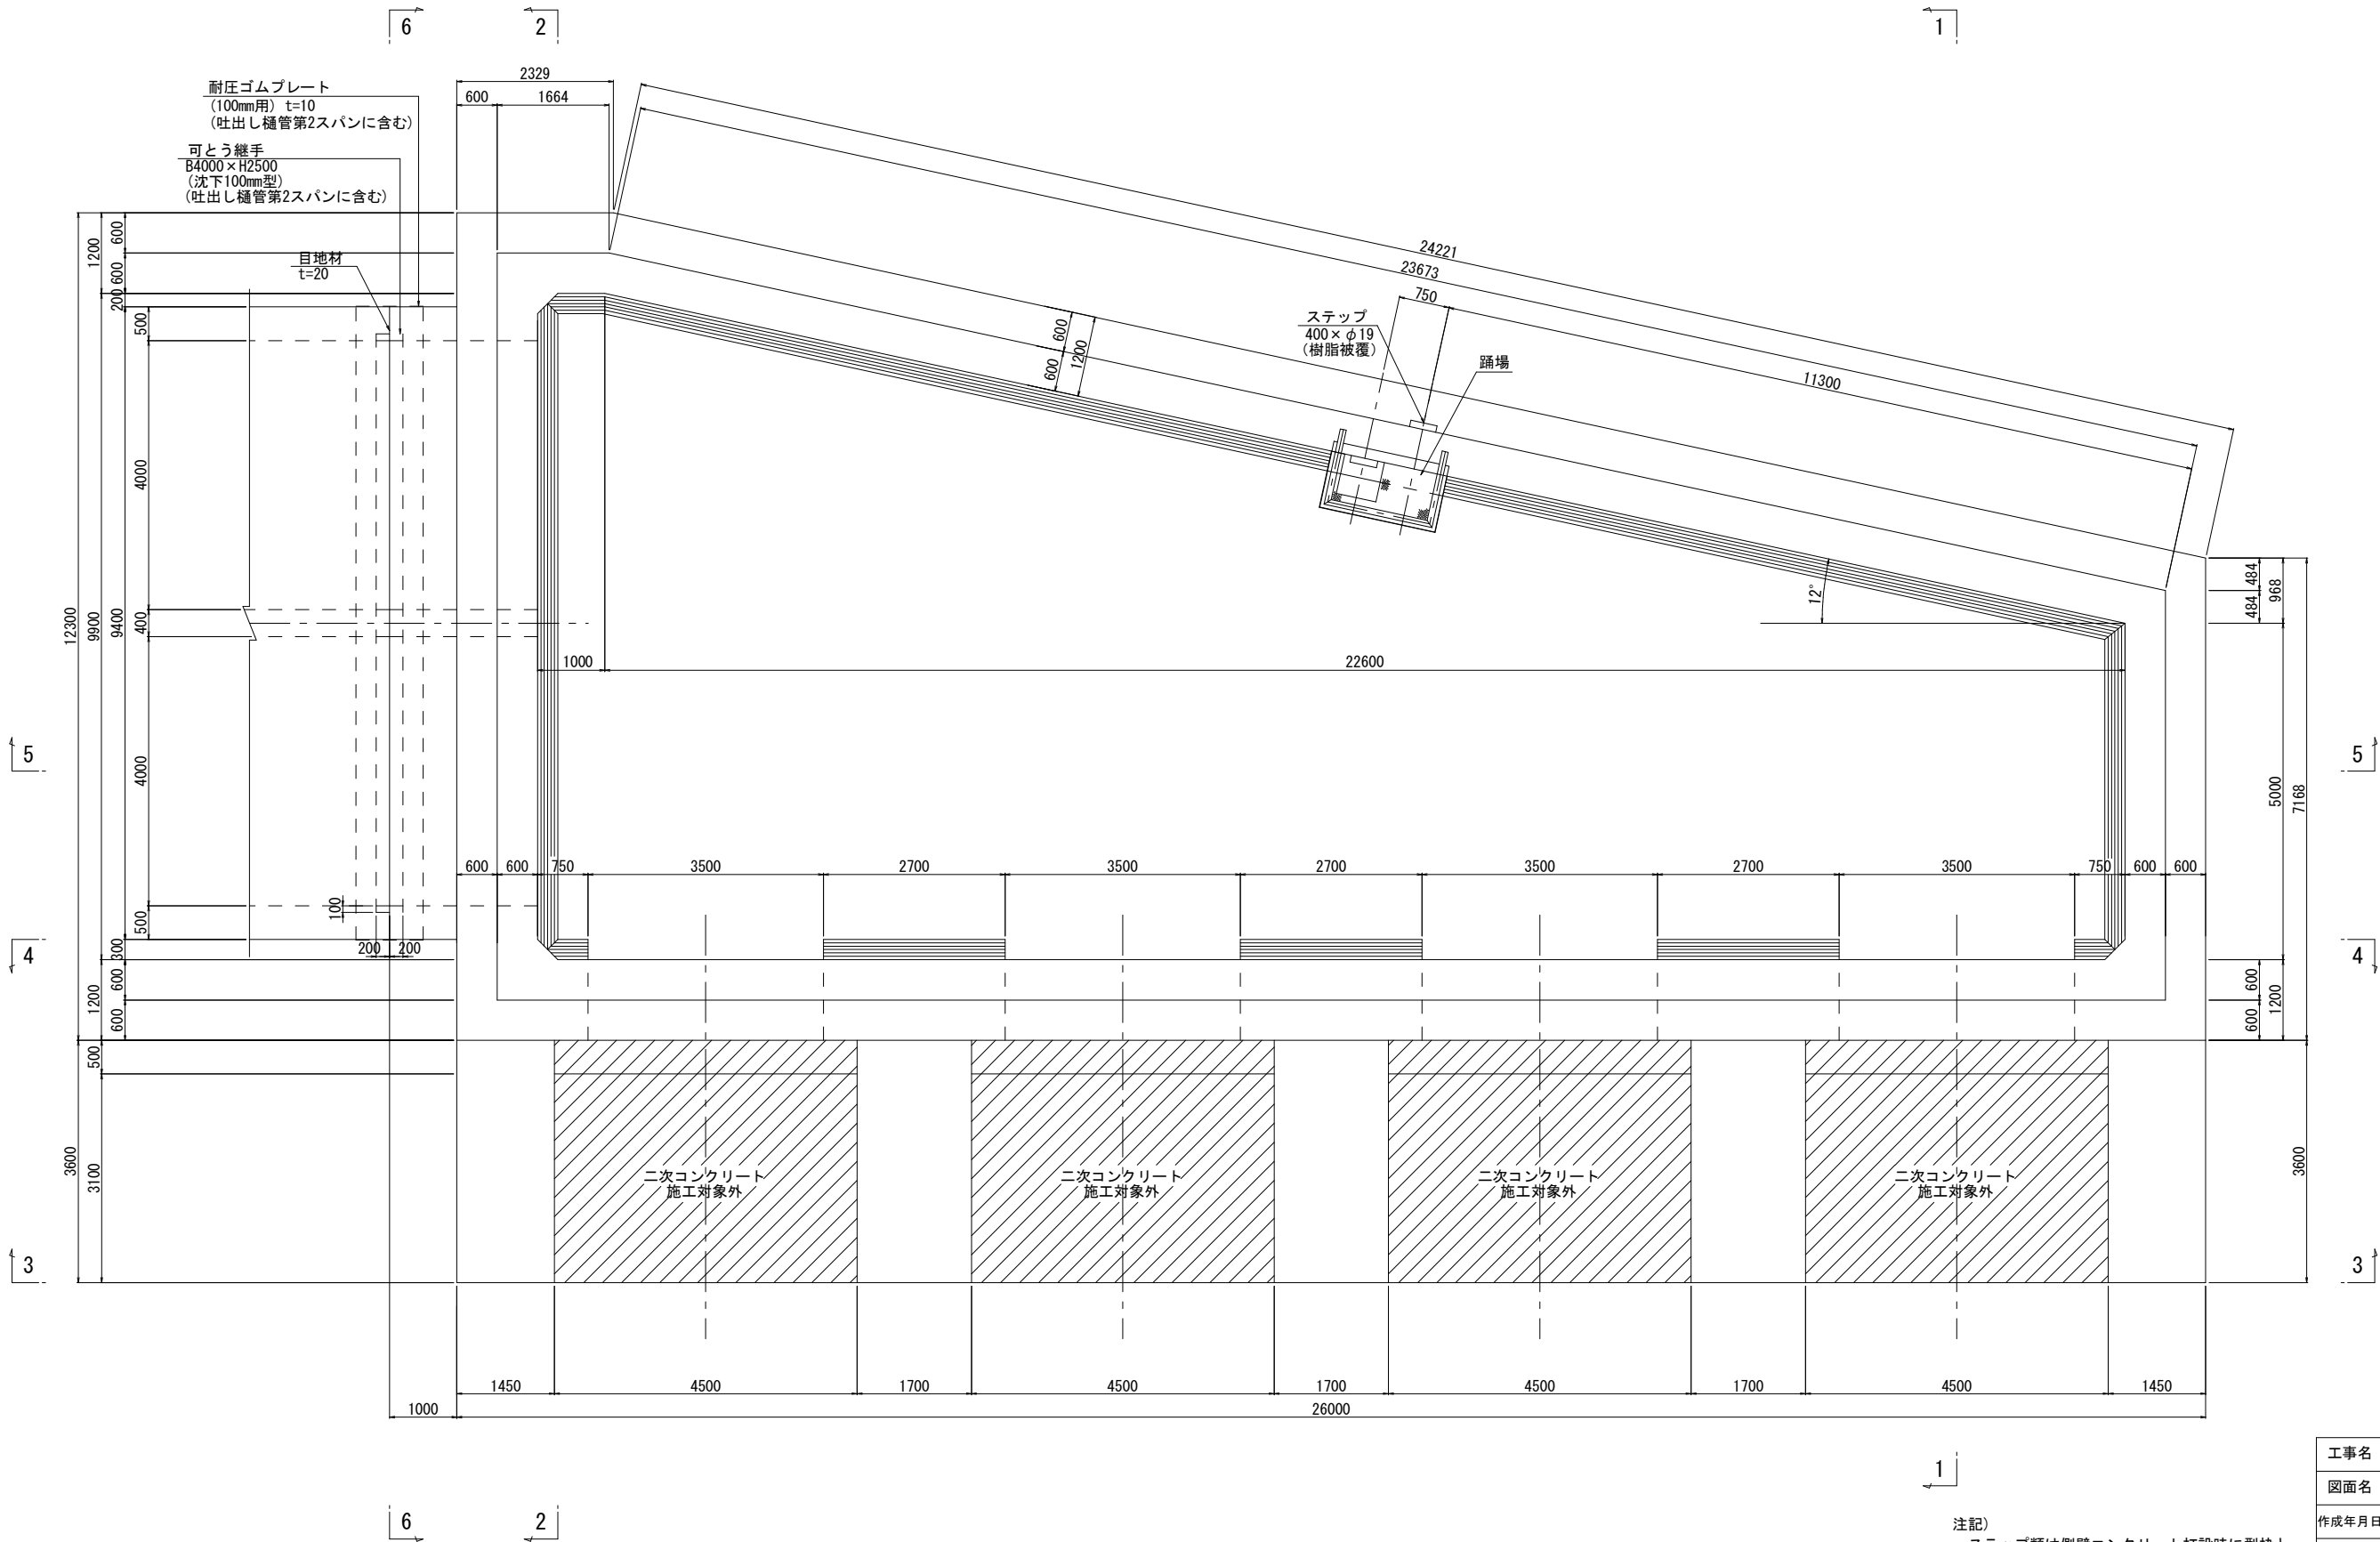


注記)
・ステップ類は側壁コンクリート打設時に型枠と固定する設置方法とする。
・吐出配管と二次コンクリートは機械設備工事で設置する。

工事名	八代平野農業水利事業 流瀬川排水機場建設工事		
図面名	吐出し水槽構造図(1/9)		
作成年月日			
縮尺	S=1:50	図面番号	9-1/9
会社名			
事務所名	九州農政局八代平野農業水利事業所		


吐出し水槽構造図(2/9) S=1:50

規 格 表			
鉄筋コンクリート	21-12-20	W/C=60%以下	高炉B種
均しコンクリート	18-8-20	W/C=65%以下	高炉B種
目地材	エラスチックフィラー t=20mm		

1 - 1

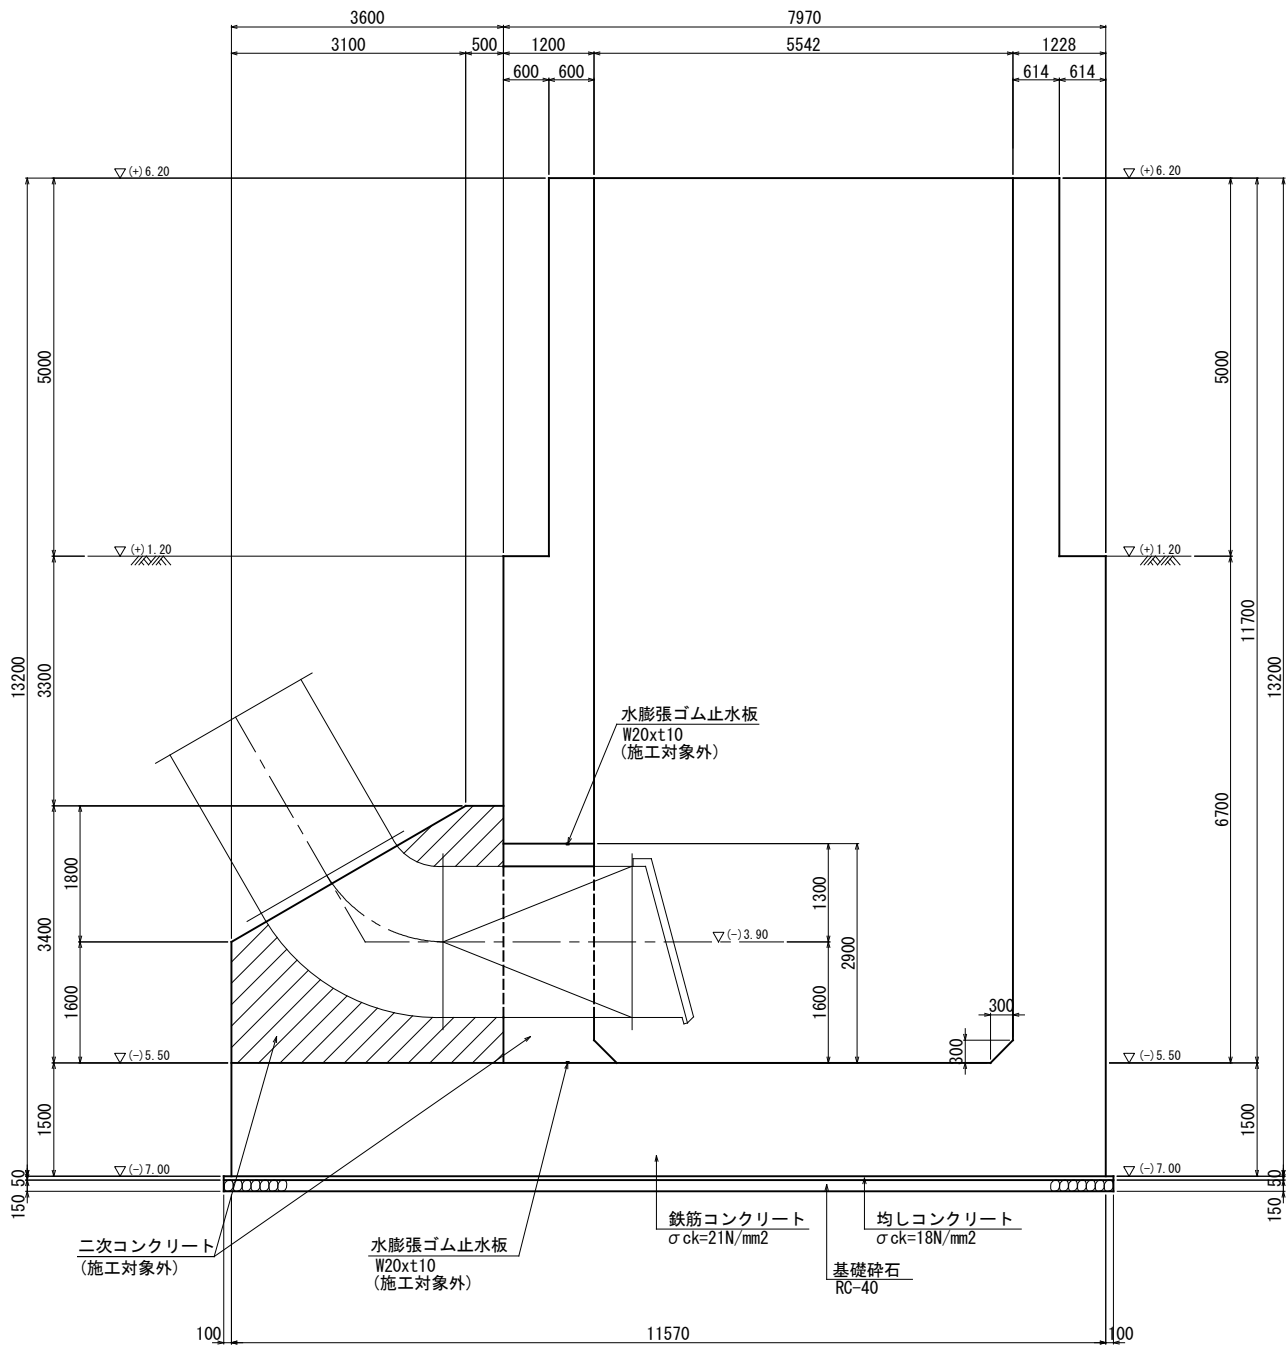

2 - 2

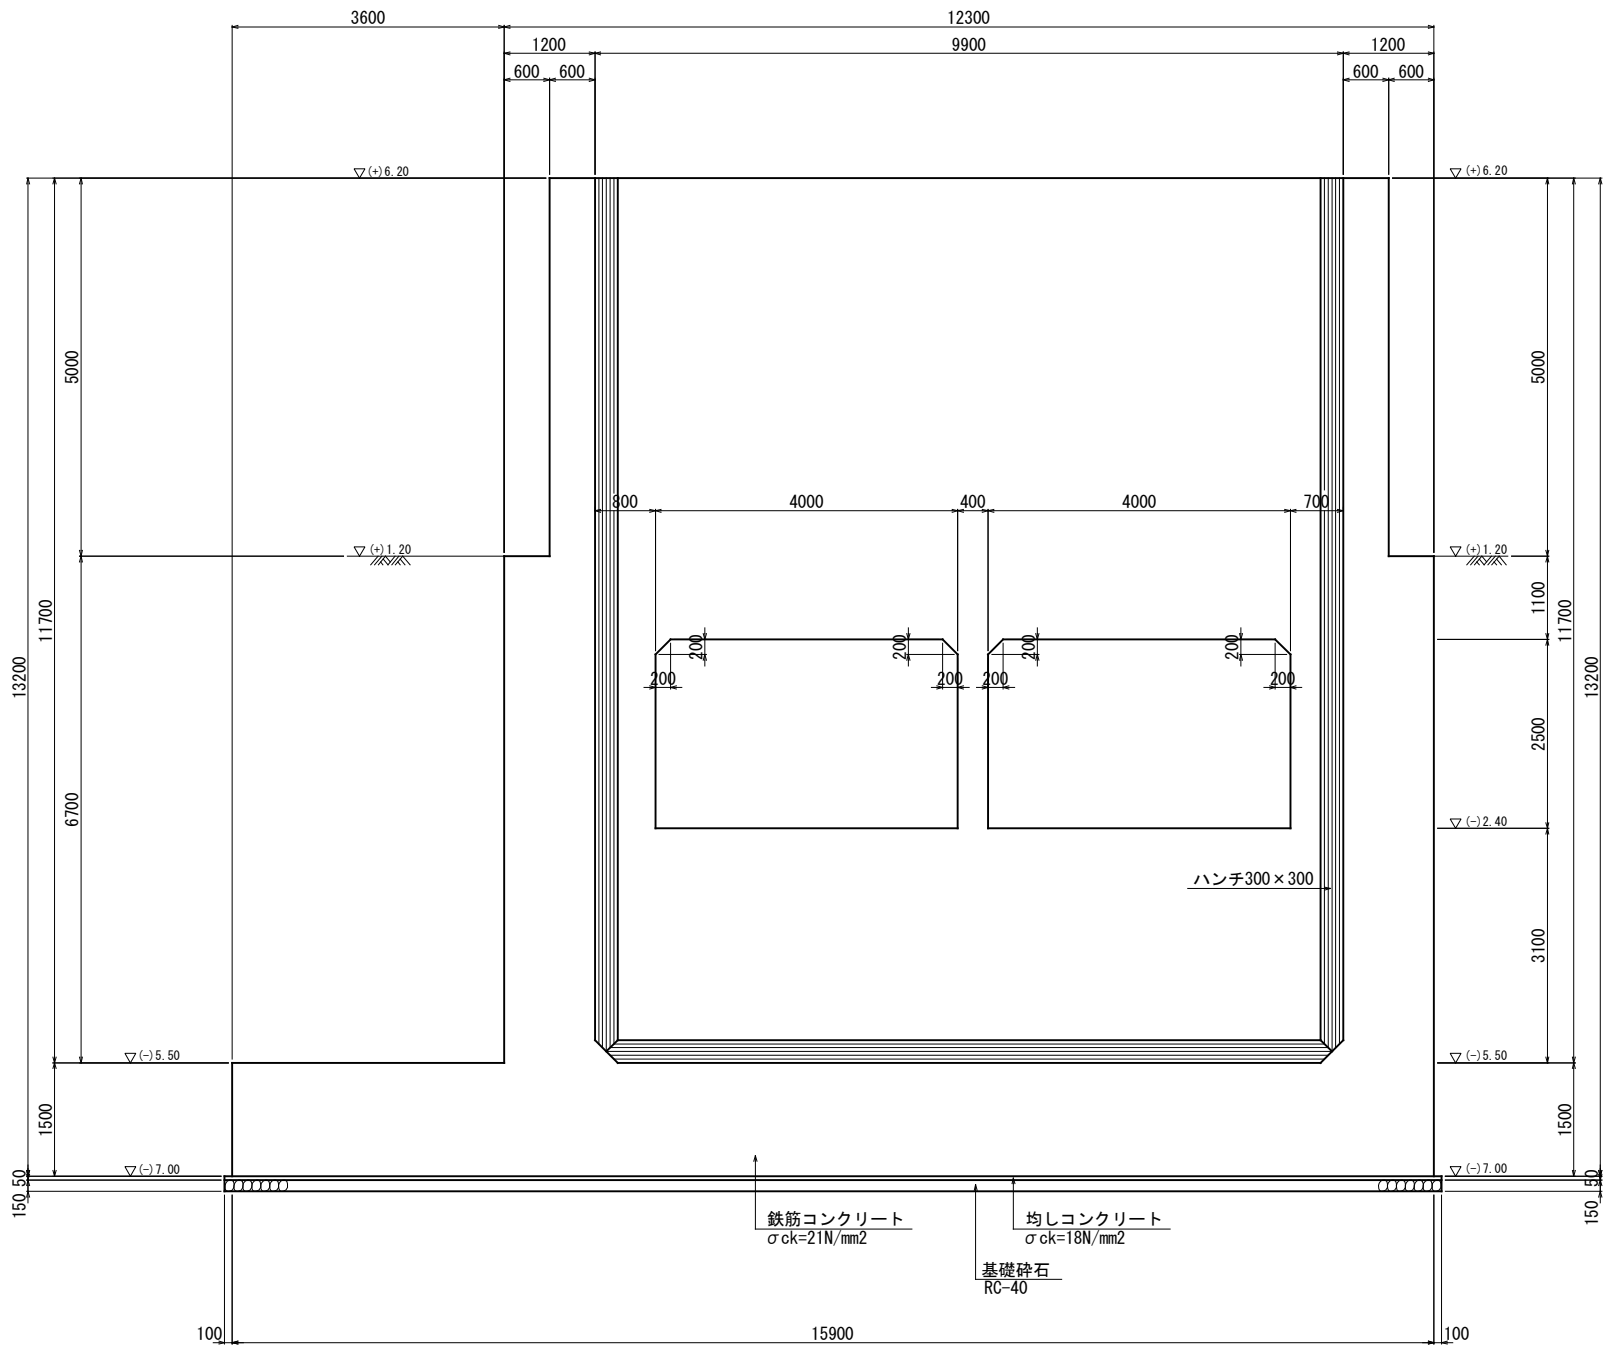


工事名	八代平野農業水利事業 流溪川排水機場建設工事		
図面名	吐出し水槽構造図(2/9)		
作成年月日			
縮 尺	S=1:50	図面番号	9 - 2 / 9
会社名			
事務所名	九州農政局八代平野農業水利事業所		

吐出し水槽構造図(3/9) S=1:50

規 格 表			
鉄筋コンクリート	21-12-20	W/C=60%以下	高炉B種
均しコンクリート	18-8-20	W/C=65%以下	高炉B種
目地材	エラスチックフィラー t=20mm		

3 - 3

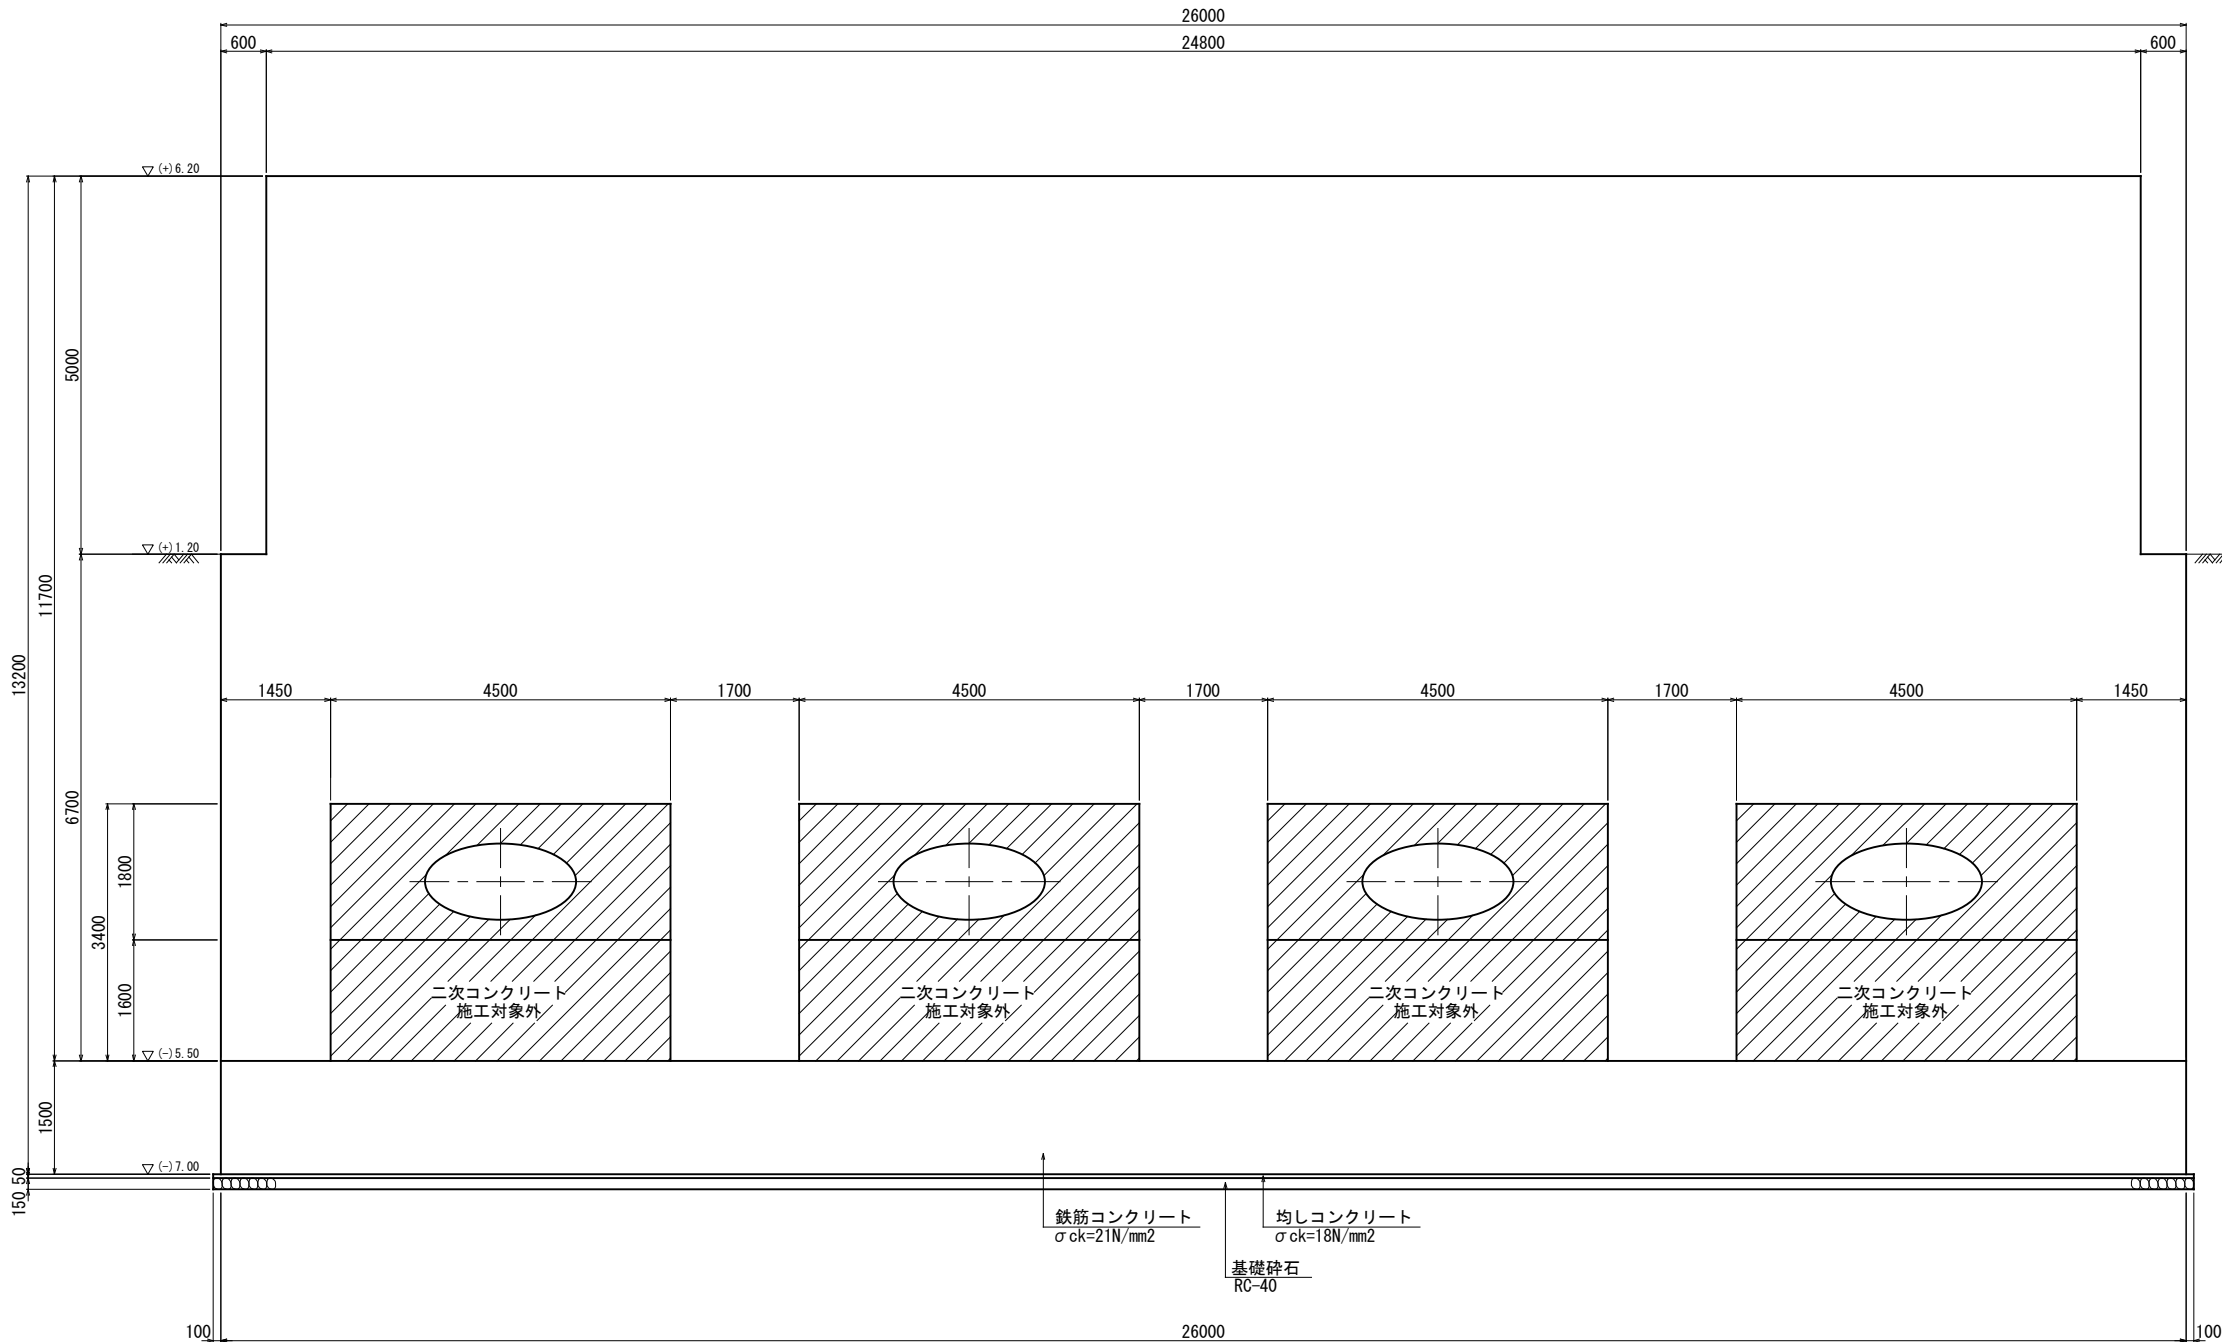


工事名	八代平野農業水利事業 流溪川排水機場建設工事		
図面名	吐出し水槽構造図(3/9)		
作成年月日			
縮 尺	S=1:50	図面番号	9 - 3 / 9
会社名			
事務所名	九州農政局八代平野農業水利事業所		

吐出し水槽構造図(4/9) S=1:50

規 格 表			
鉄筋コンクリート	21-12-20	W/C=60%以下	高炉B種
均しコンクリート	18-8-20	W/C=65%以下	高炉B種
目地材	エラスチックフィラー t=20mm		

4 - 4

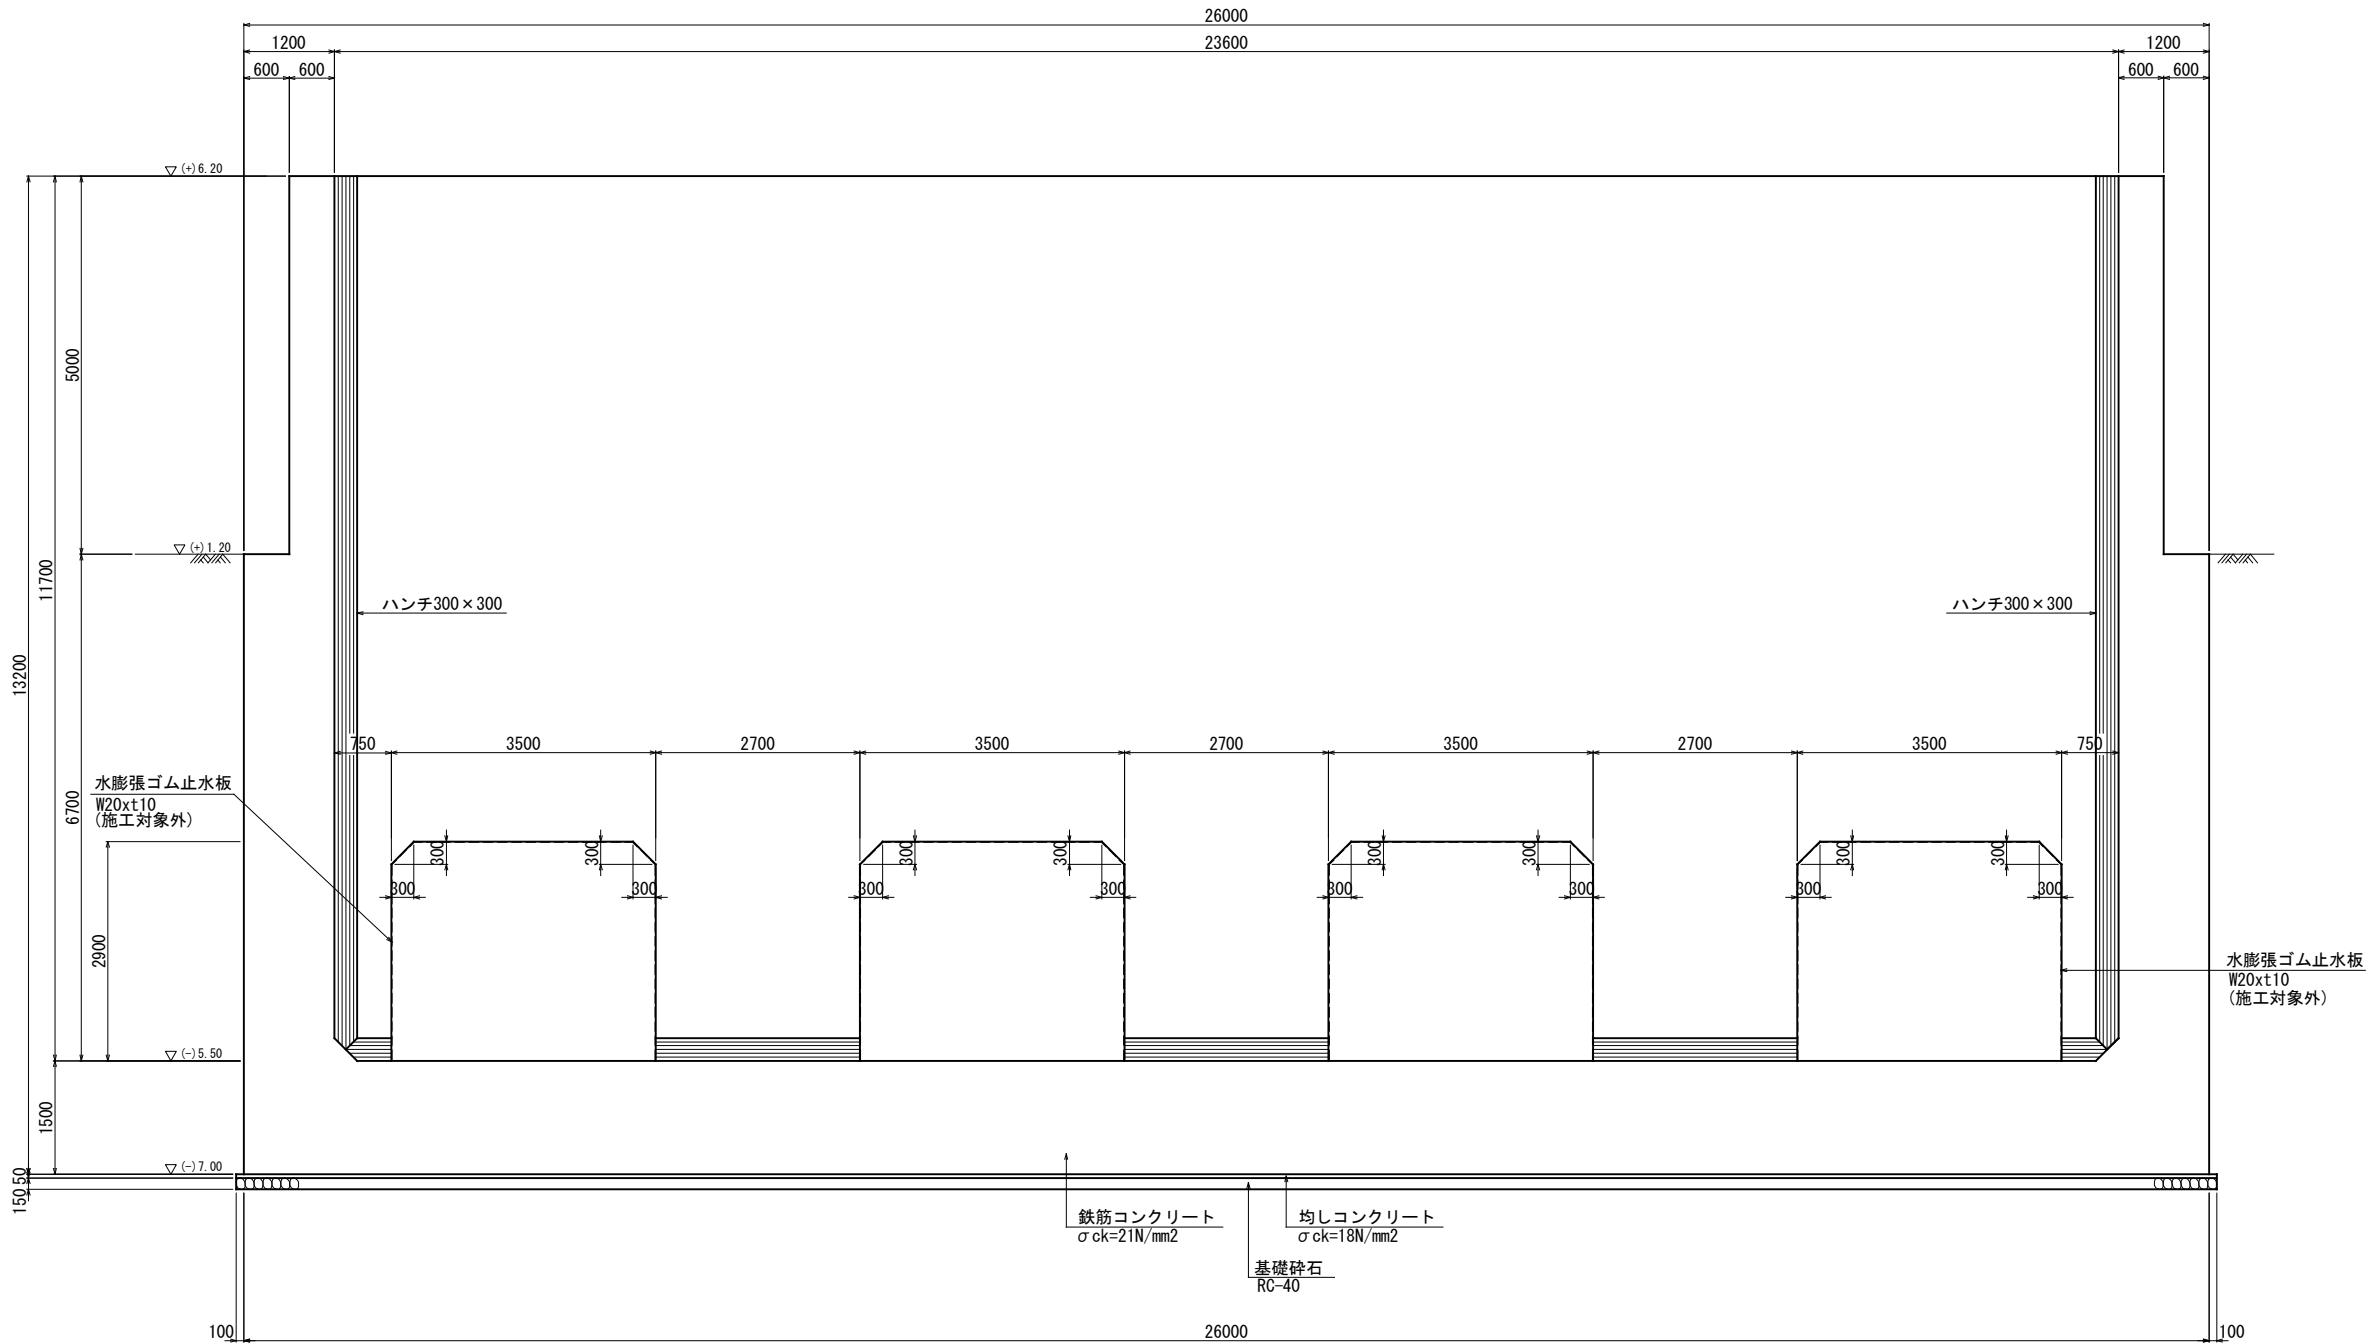


工事名	八代平野農業水利事業 流溪川排水機場建設工事		
図面名	吐出し水槽構造図(4/9)		
作成年月日			
縮 尺	S=1:50	図面番号	9 - 4 / 9
会社名			
事務所名	九州農政局八代平野農業水利事業所		

吐出し水槽構造図 (5/9) S=1:50

規 格 表			
鉄筋コンクリート	21-12-20	W/C=60%以下	高炉B種
均しコンクリート	18-8-20	W/C=65%以下	高炉B種
目地材	エラスチックフィラー t=20mm		

5 - 5

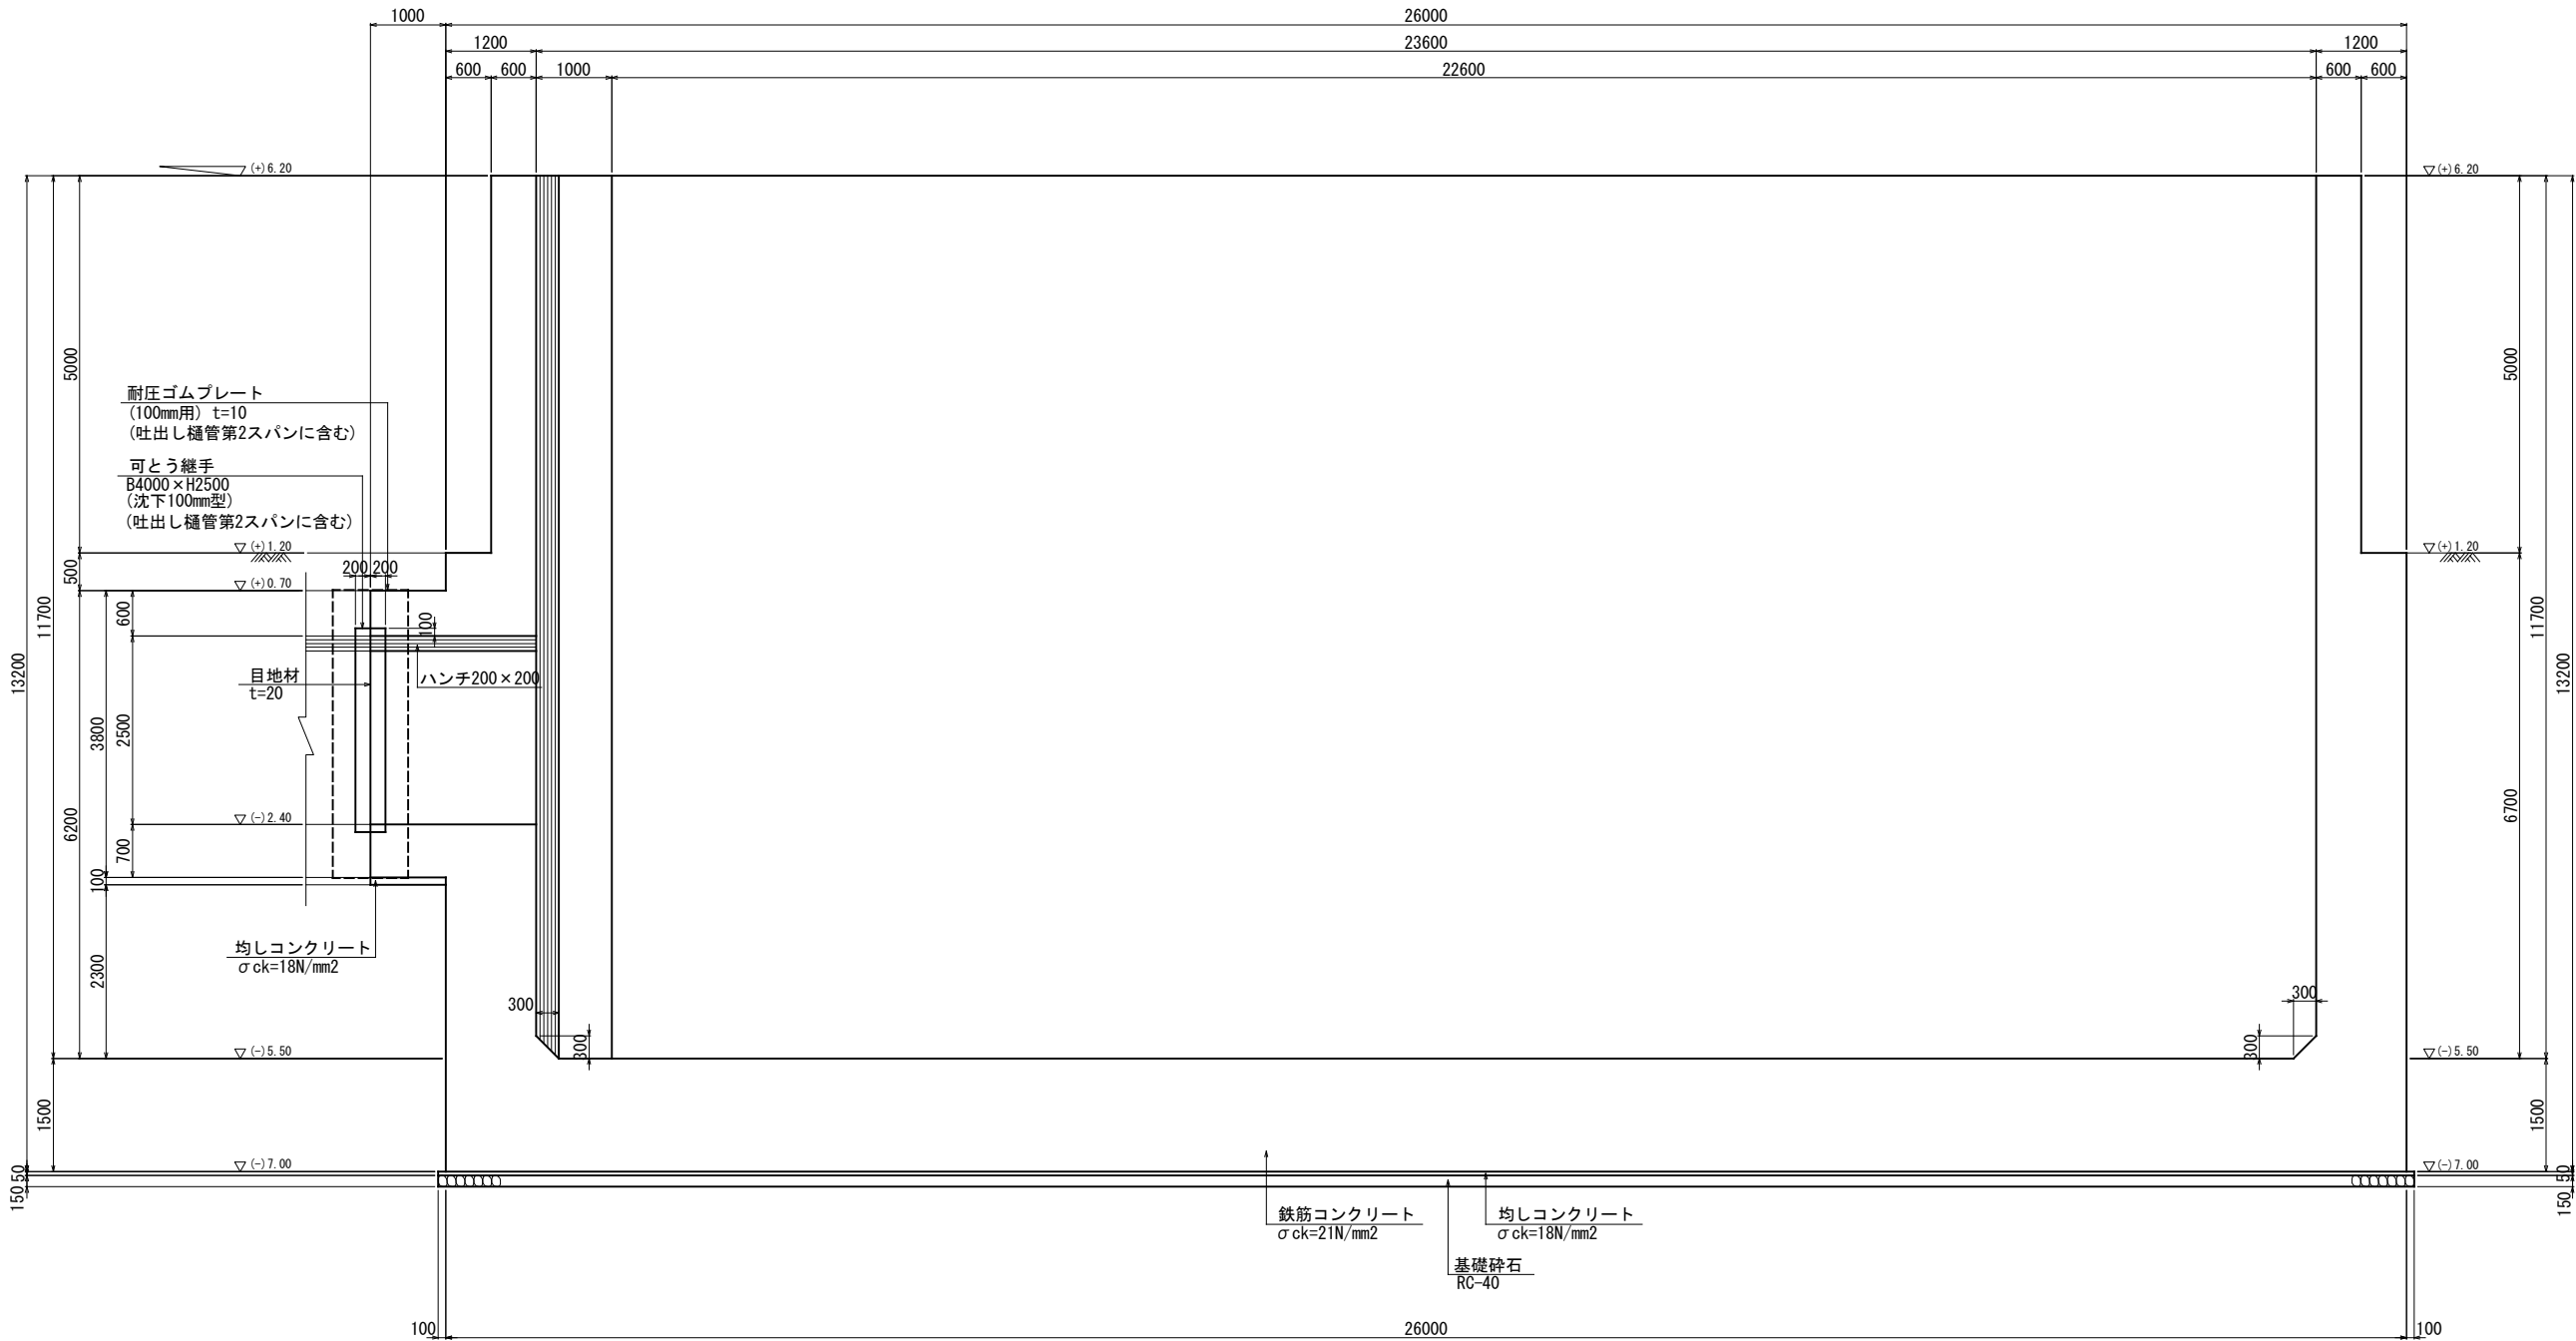


工事名	八代平野農業水利事業 流溪川排水機場建設工事		
図面名	吐出し水槽構造図 (5/9)		
作成年月日			
縮 尺	S=1:50	図面番号	9 - 5 / 9
会社名			
事務所名	九州農政局八代平野農業水利事業所		

吐出し水槽構造図(6/9) S=1:50

規 格 表			
鉄筋コンクリート	21-12-20	W/C=60%以下	高炉B種
均しコンクリート	18-8-20	W/C=65%以下	高炉B種
目地材	エラスチックフィラー t=20mm		

6 - 6

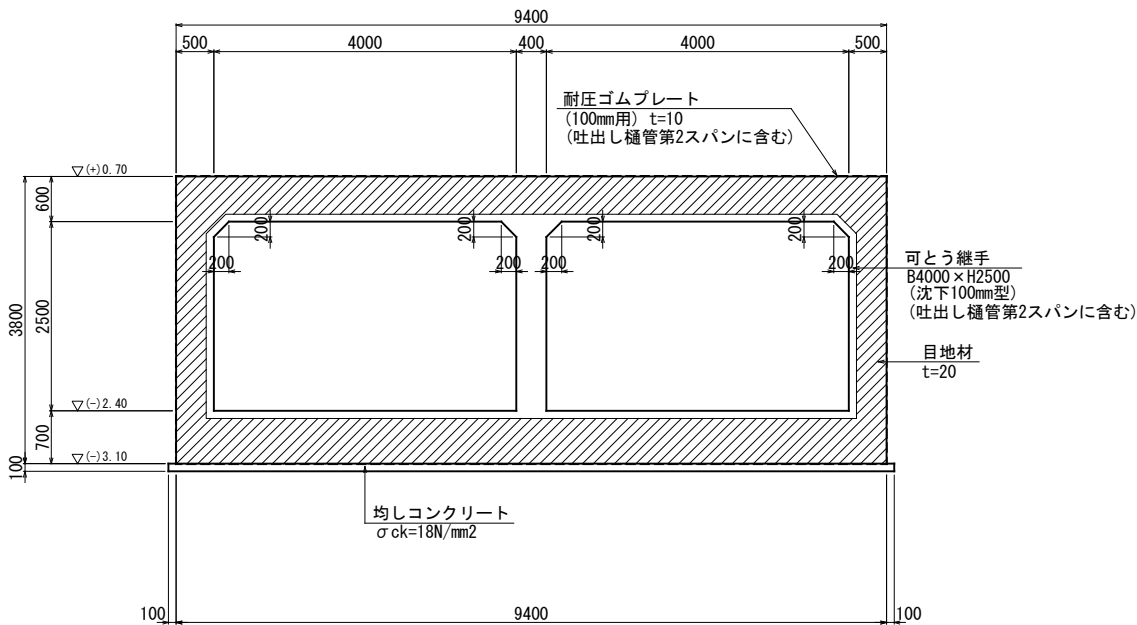


工事名	八代平野農業水利事業 流溪川排水機場建設工事		
図面名	吐出し水槽構造図(6/9)		
作成年月日			
縮 尺	S=1:50	図面番号	9 - 6 / 9
会社名			
事務所名	九州農政局八代平野農業水利事業所		


吐出し水槽構造図(7/9) S=1:50

誘発目地


配置 平面図
S=1/100
*△誘発目地設置位置

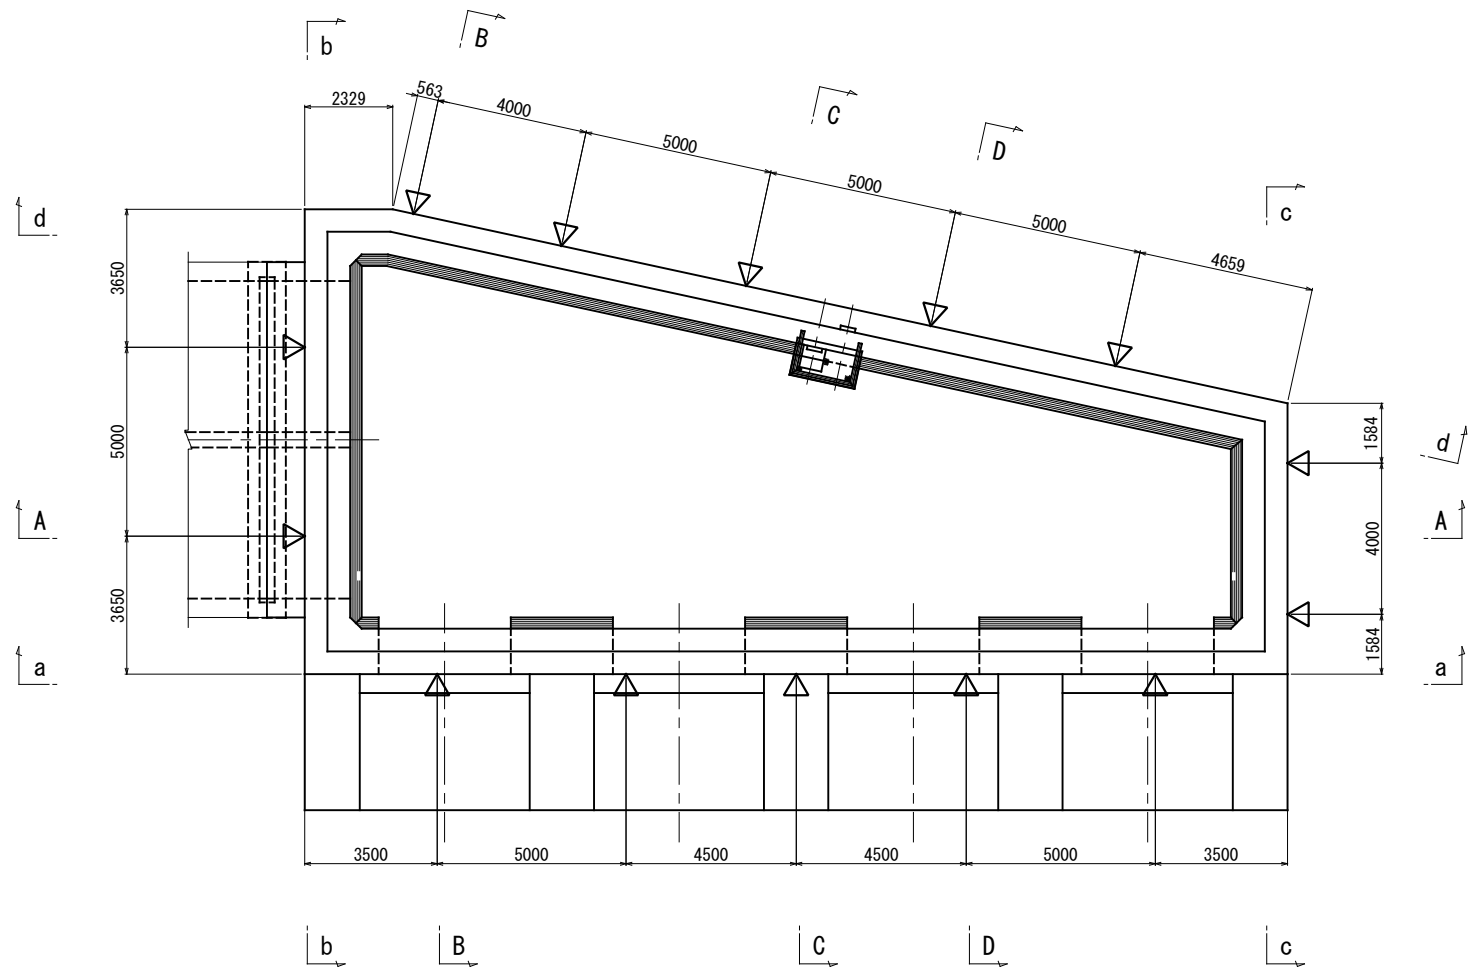

配置 側面図 (a-a)
S=1/100
*—誘発目地設置位置

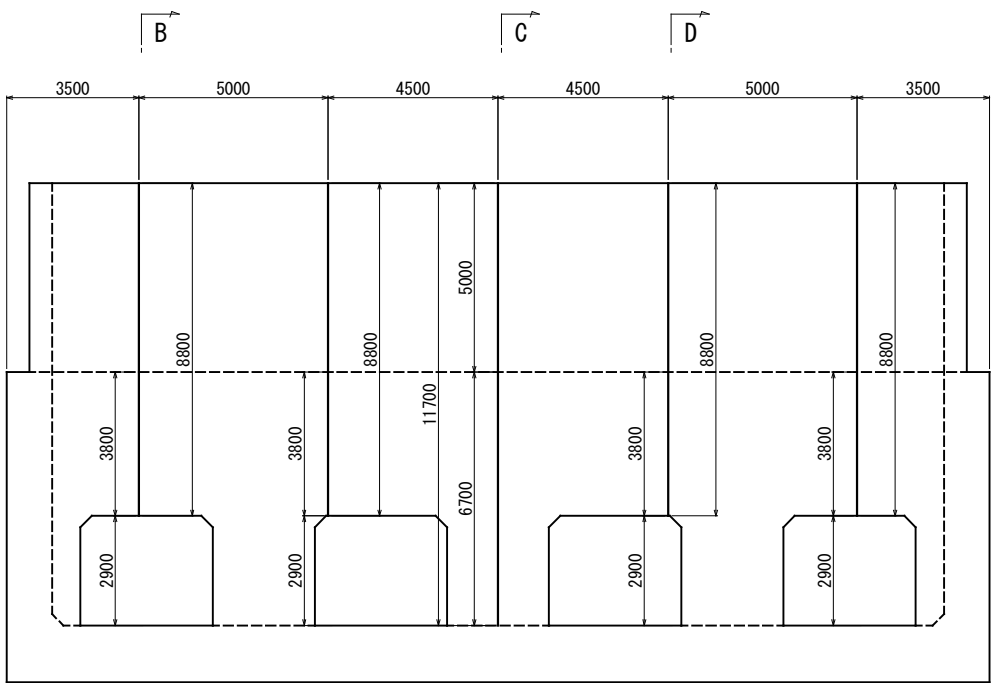

b部 詳細図 (A部材とT部材接続)
S=1/10
*T部材を5cm以上折り曲げて
壁のA-40とラップさせ、
隙間は増貼りシートで覆う。

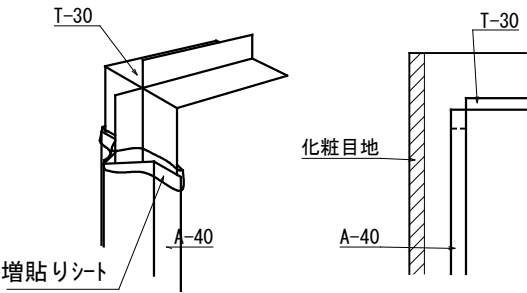

工事名	八代平野農業水利事業 流溪川排水機場建設工事		
図面名	吐出し水槽構造図(7/9)		
作成年月日			
縮 尺	S=1:50	図面番号	9 - 7 / 9
会社名			
事務所名	九州農政局八代平野農業水利事業所		

S=1 : 50







誘発目地

工事名	八代平野農業水利事業 流藻川排水機場建設工事		
図面名	吐出し水槽構造図(8/9)		
作成年月日			
縮 尺	S=1:50	図面番号	9 - 8 / 9
会社名			
事務所名	九州農政局八代平野農業水利事業所		

吐出し水槽構造図(9/9)

S=1:50

誘発目地

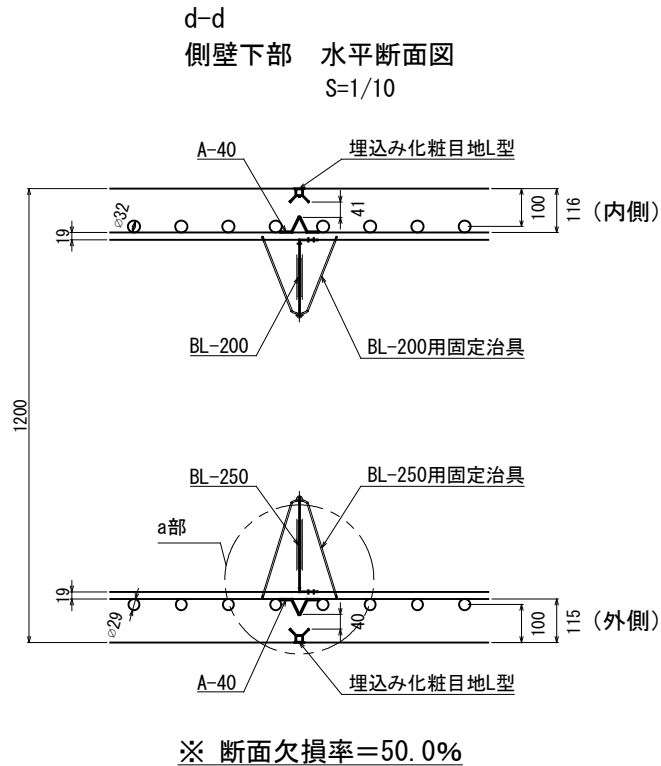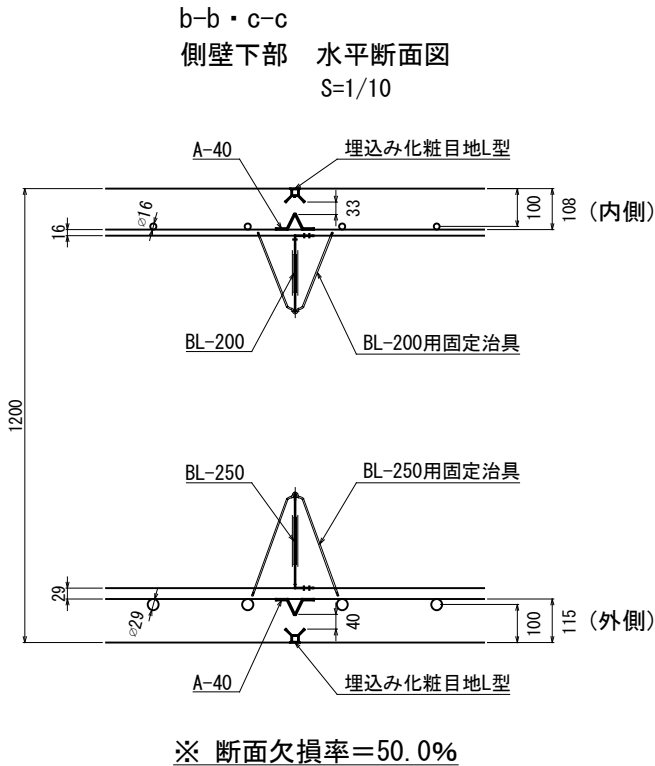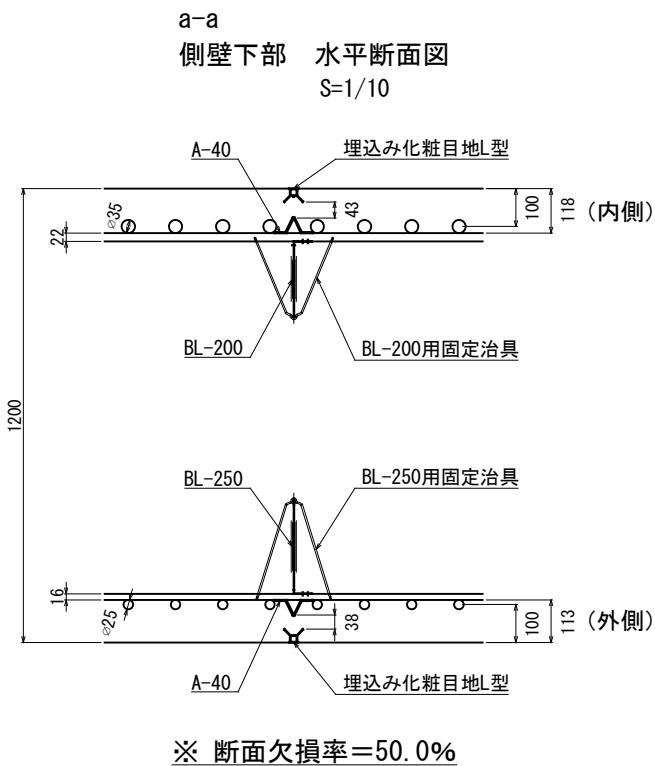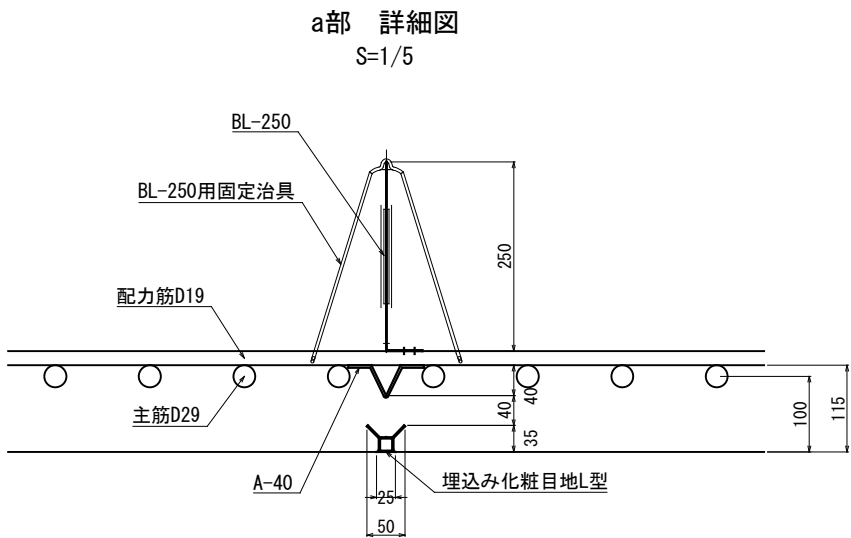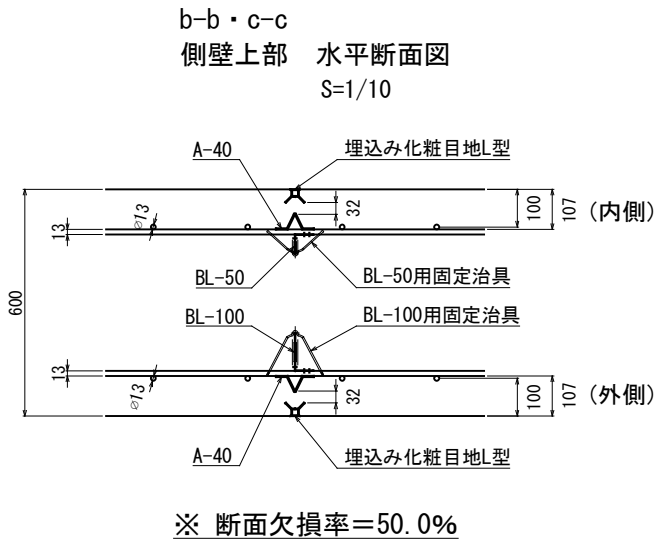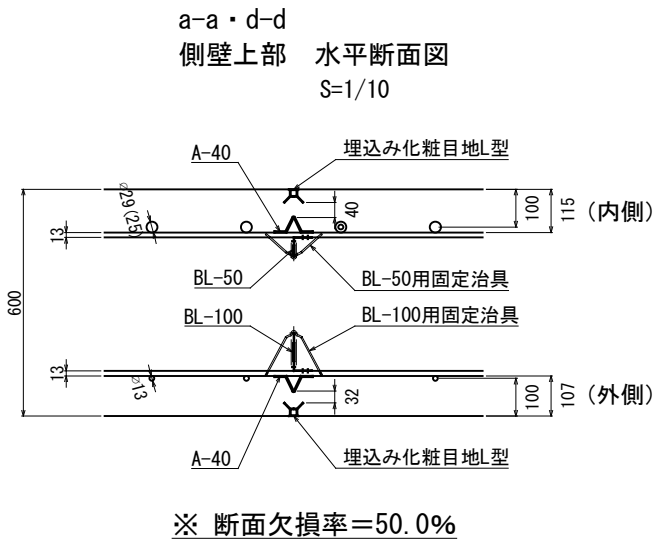



工事名	八代平野農業水利事業 流溪川排水機場建設工事		
図面名	吐出し水槽構造図(9/9)		
作成年月日			
縮 尺	S=1:50	図面番号	9 - 9 / 9
会社名			
事務所名	九州農政局八代平野農業水利事業所		

S=1 : 50

(底版上面)



(直角壁端部)

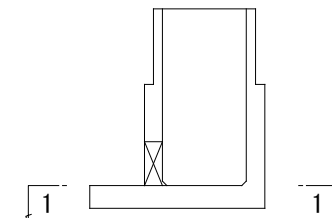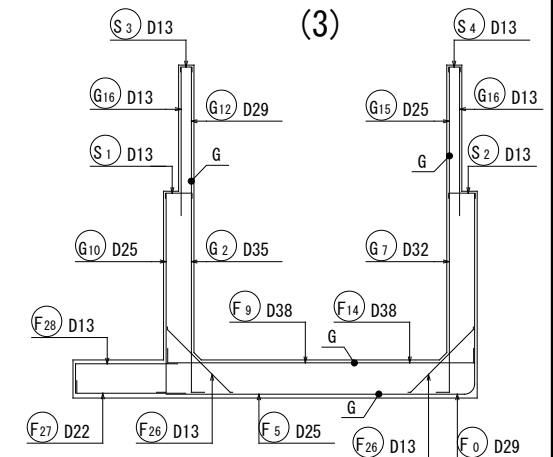


工事名	八代平野農業水利事業 流藻川排水機場建設工事		
図面名	吐出し水槽配筋図(1/18)		
作成年月日			
縮 尺	S=1:50	図面番号	10-1 / 18
会社名			
事務所名	九州農政局八代平野農業水利事業所		


吐出し水槽配筋図 (2/18)

S=1:50


2 - 2
(底版下面)

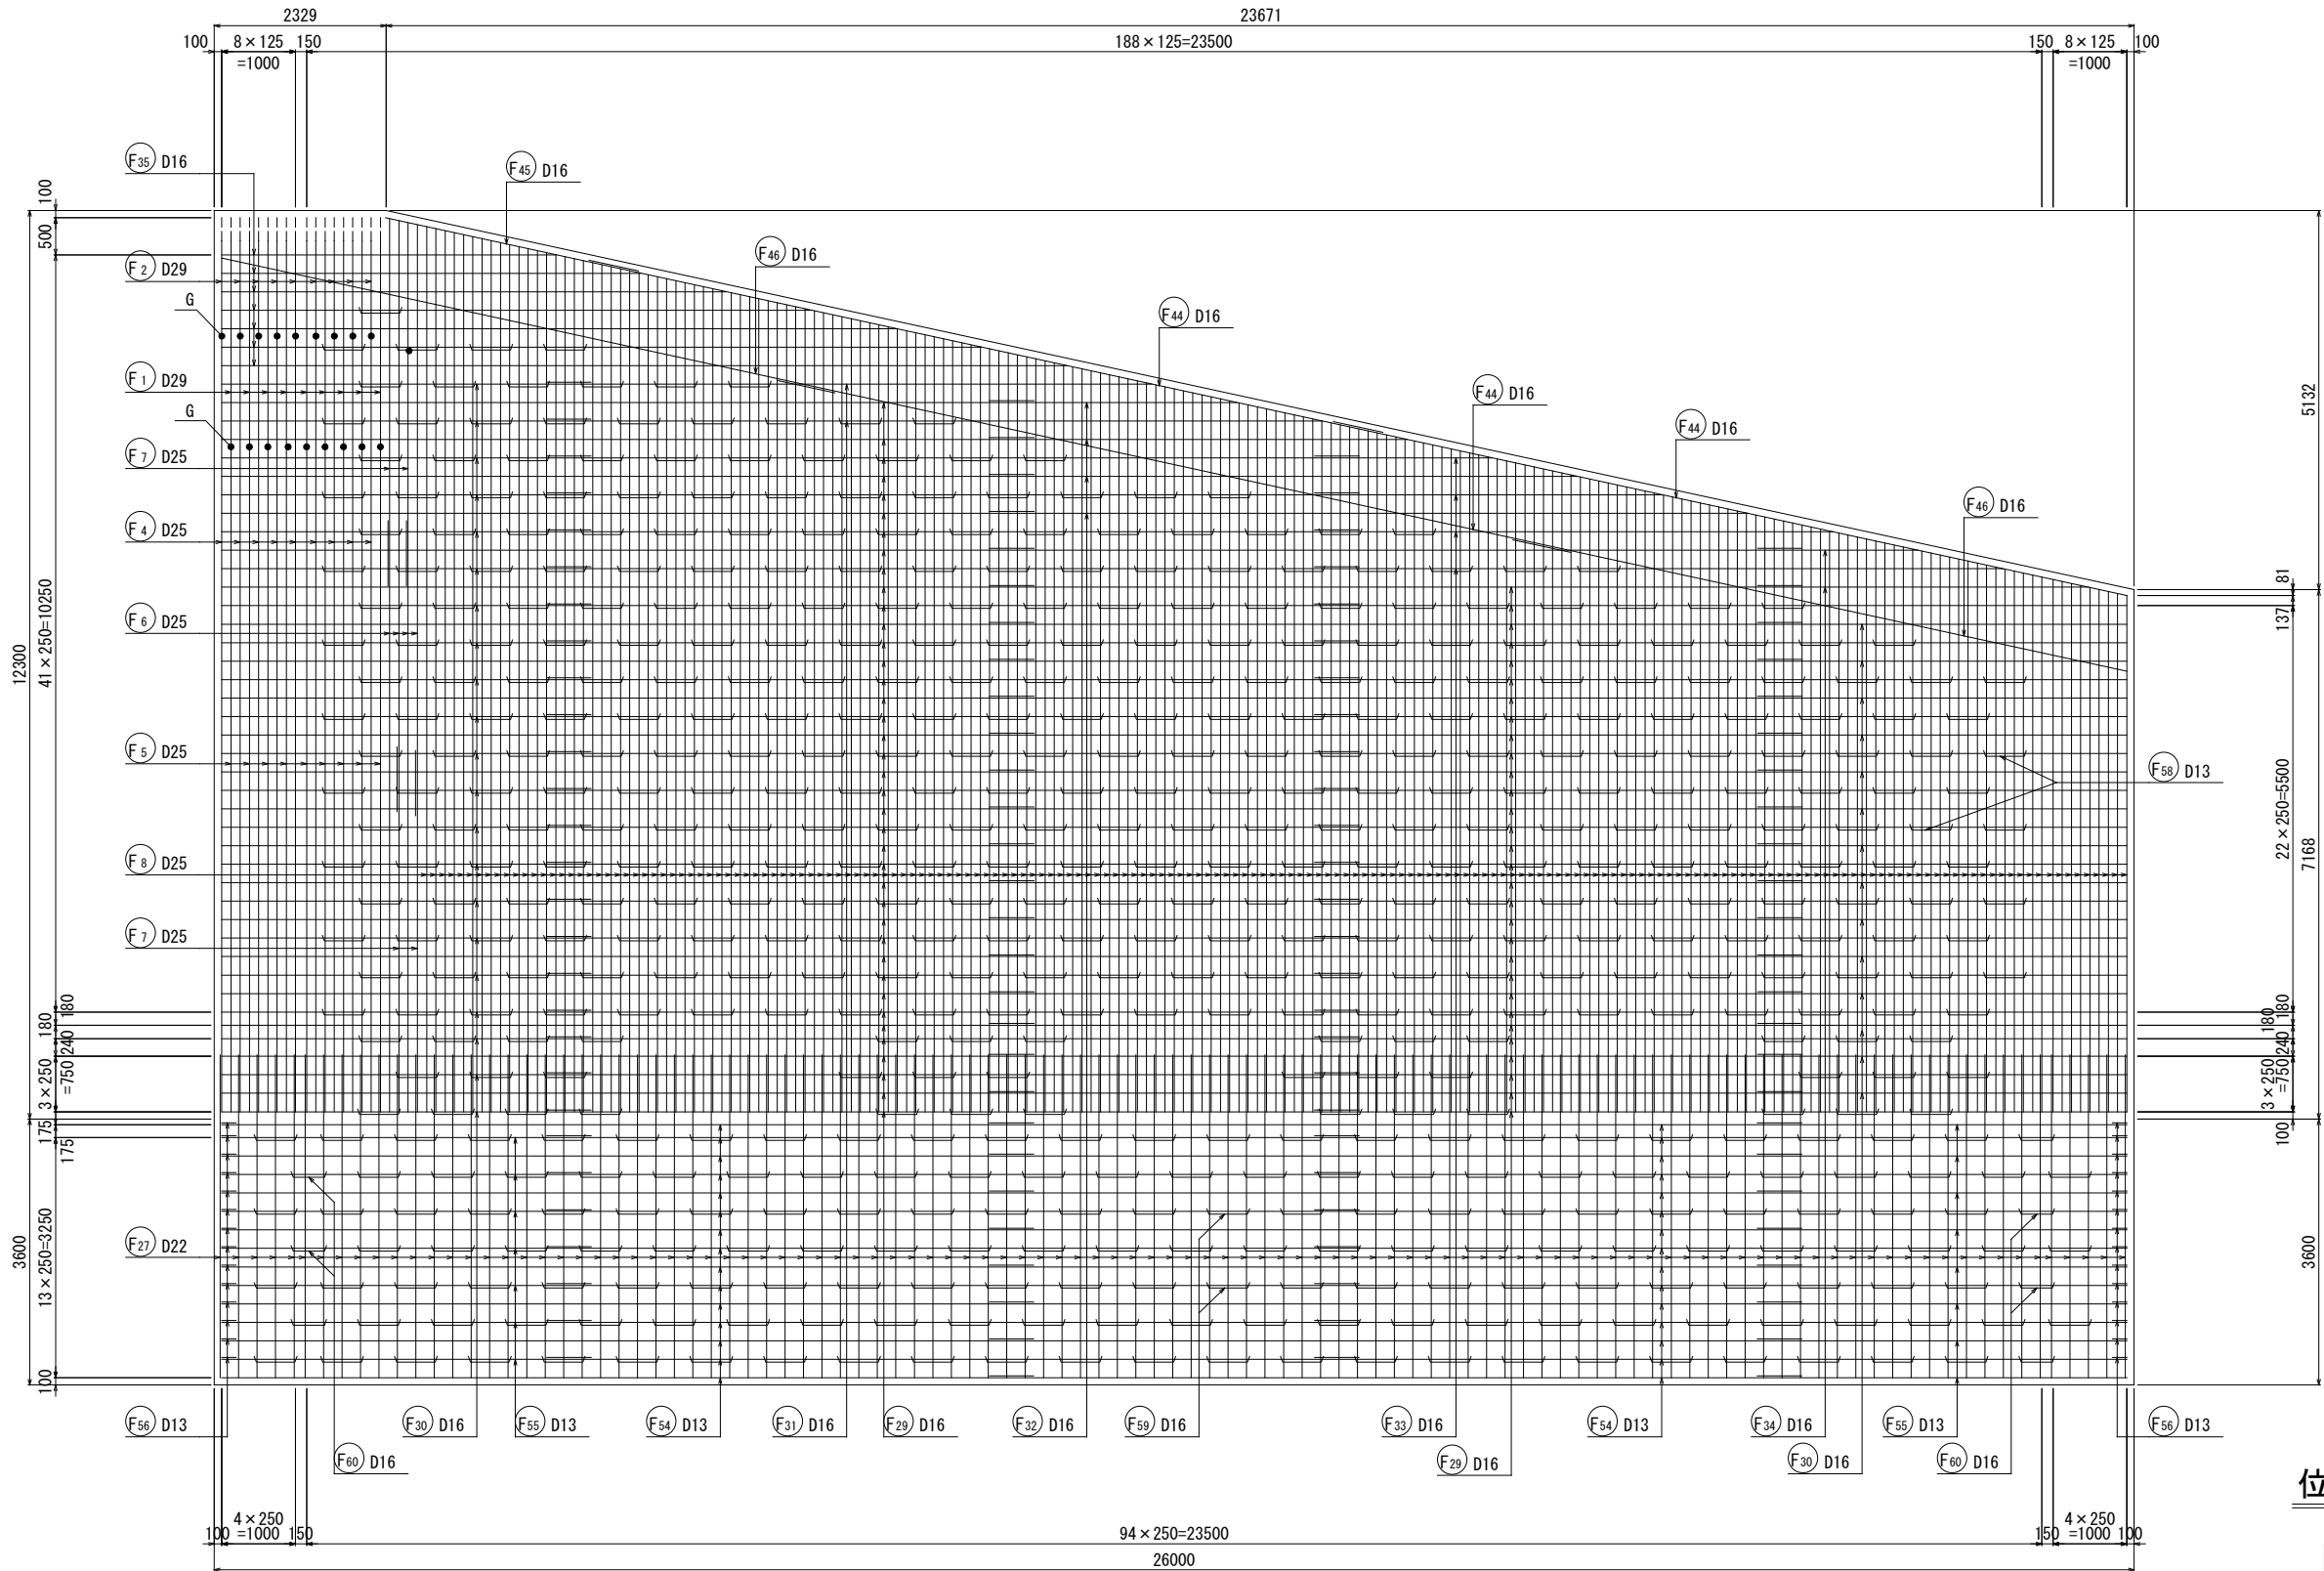


位置図

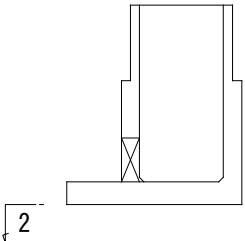


主鉄筋組立図
(直角壁部)

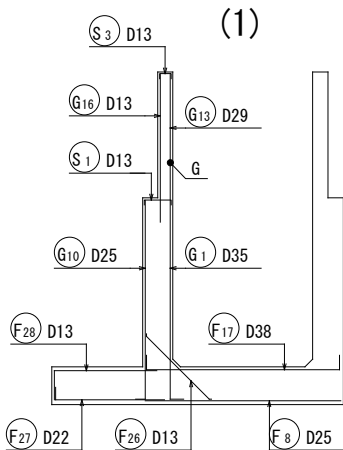

(2), (4)

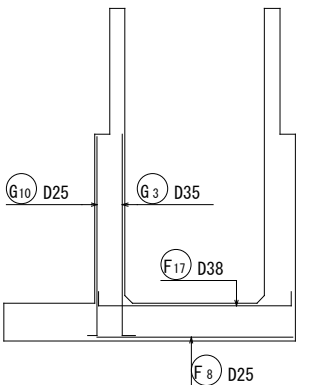

(3)

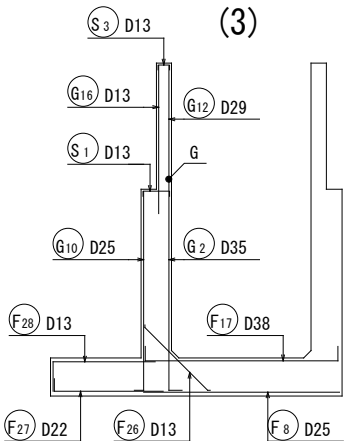

工事名	八代平野農業水利事業 流溪川排水機場建設工事		
図面名	吐出し水槽配筋図 (2/18)		
作成年月日			
縮 尺	S=1:50	図面番号	10 - 2 / 18
会社名			
事務所名	九州農政局八代平野農業水利事業所		

S=1 : 50

Technical drawing of a roof plan for a building with a gabled roof. The drawing shows the roof's footprint, including a large hatched area representing the main roof and a smaller area at the gable end. Dimensions are provided for the overall footprint (2329 x 23671), the main roof area (24221), and the gable end area (190 x 125 = 23750). A section line F-F is indicated at the bottom right, with a note "F 3 D29". The drawing is oriented with the gable end at the top left.

Technical drawing of a bridge deck cross-section and plan view.

Cross-section dimensions:

- Total width: 1500
- Central section: 110
- Side sections: 240, 150
- Deck width: $4 \times 250 = 1000$

Plan view dimensions:

- Total length: 26000
- Central section: $94 \times 250 = 23500$
- Side sections: 100, 150

Reinforcement details:

- Top reinforcement: F28 D13, F27 D22
- Bottom reinforcement: F54 D13, F55 D13


Technical drawing of a vertical profile. The profile is a vertical rectangle with a horizontal base and a horizontal top. A horizontal line passes through the center of the profile. Two dimensions are indicated: G9 D32 on the left and F3 D29 on the right. The drawing is a black and white line drawing.

工事名	八代平野農業水利事業 流藻川排水機場建設工事		
図面名	吐出し水槽配筋図(3/18)		
作成年月日			
縮 尺	S=1:50	図面番号	10-3/18
会社名			
事務所名	九州農政局八代平野農業水利事業所		


吐出し水槽配筋図(4/18)

S=1:50

6 - 6
(側壁外側)

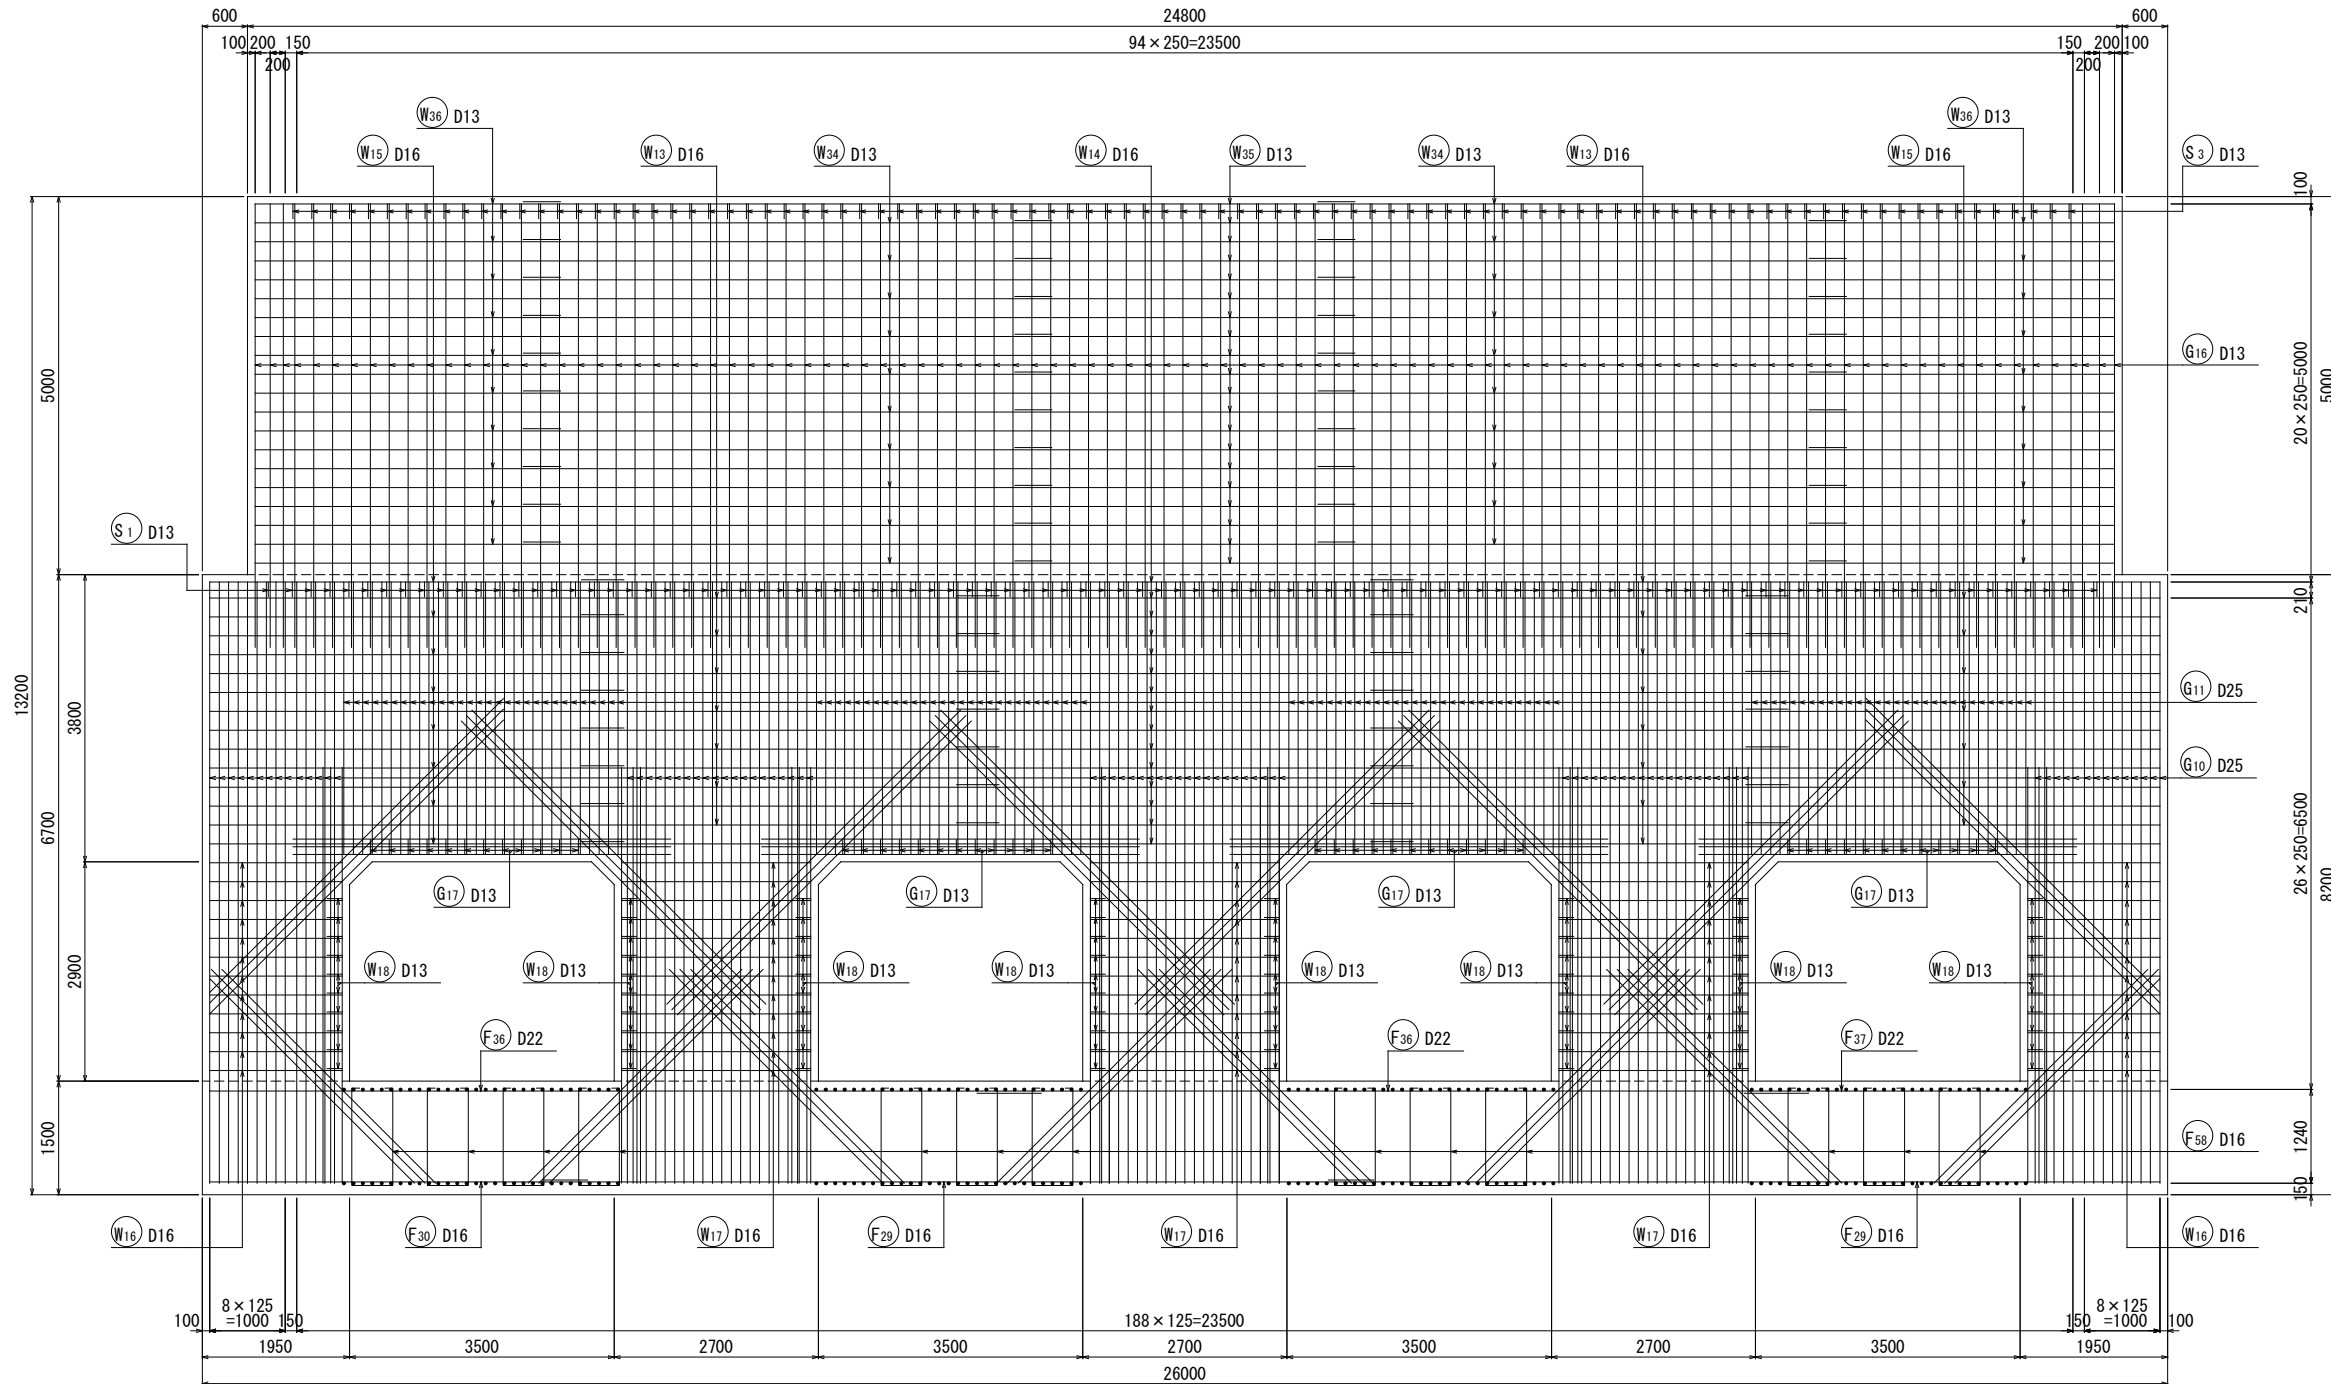

位置図

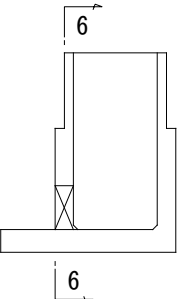


工事名	八代平野農業水利事業 流溪川排水機場建設工事		
図面名	吐出し水槽配筋図(4/18)		
作成年月日			
縮 尺	S=1:50	図面番号	10 - 4 / 18
会社名			
事務所名	九州農政局八代平野農業水利事業所		


吐出し水槽配筋図 (5/18)

S=1:50

7 - 7
(側壁内側)

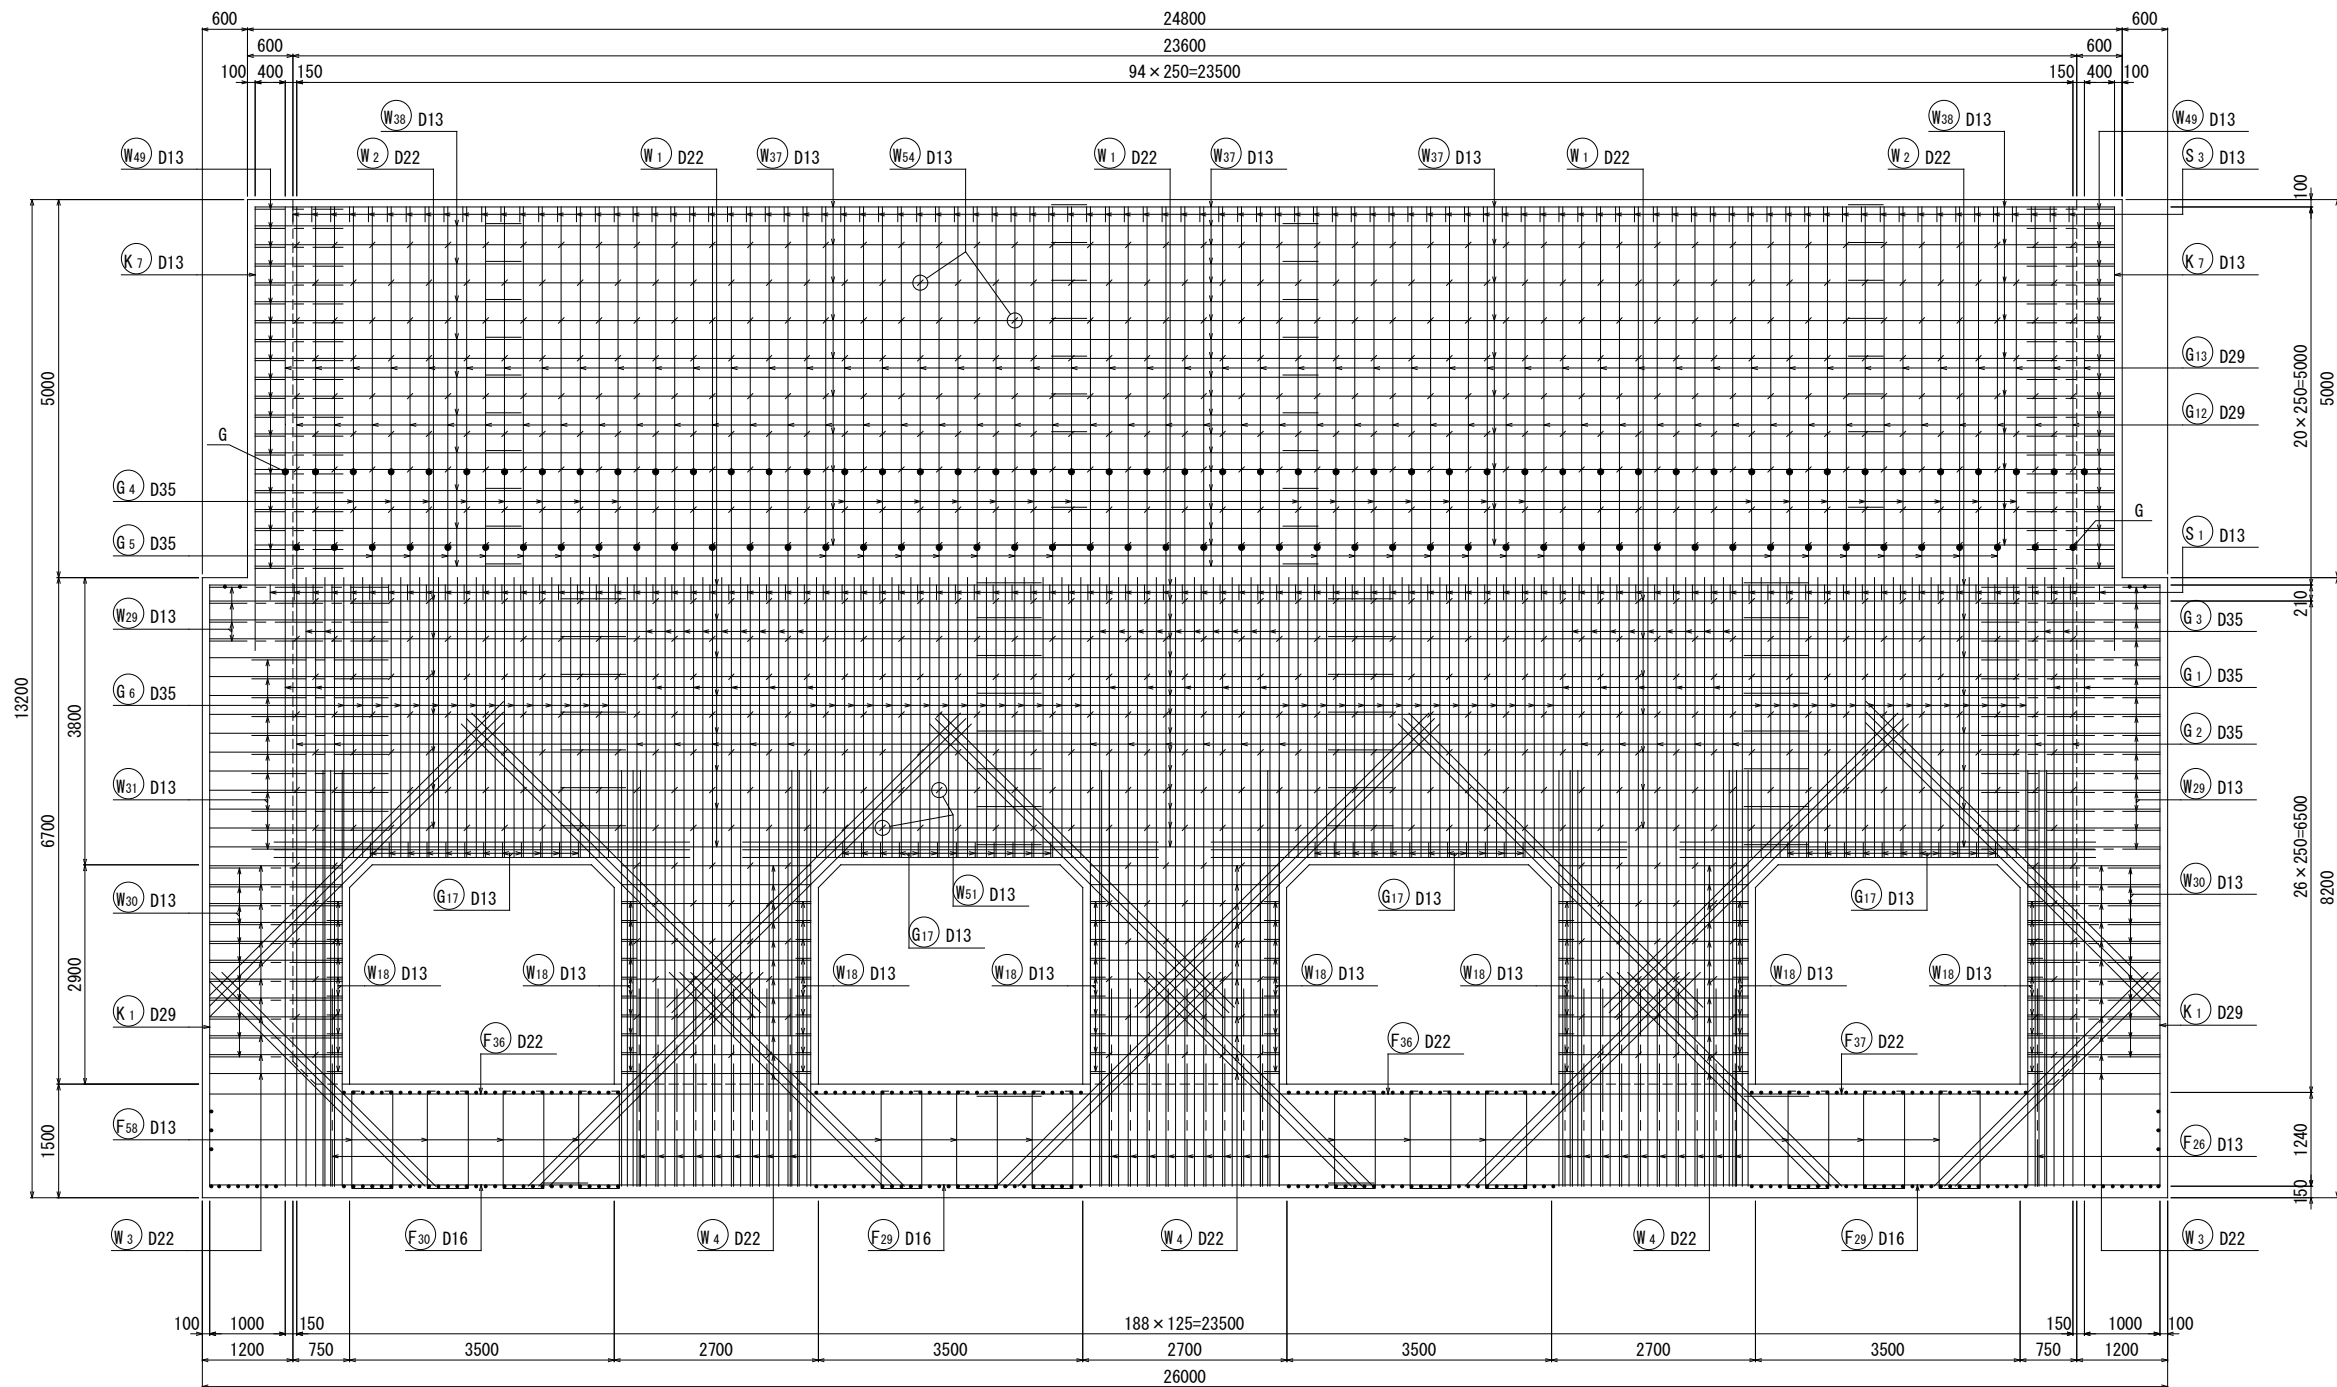

位置図

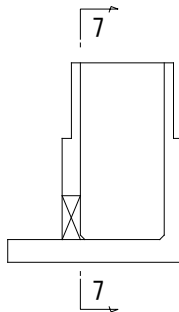


工事名	八代平野農業水利事業 流溪川排水機場建設工事		
図面名	吐出し水槽配筋図 (5/18)		
作成年月日			
縮 尺	S=1:50	図面番号	10-5/18
会社名			
事務所名	九州農政局八代平野農業水利事業所		


吐出し水槽配筋図 (6/18)

S=1:50


側壁開口部補強
(6 - 6)

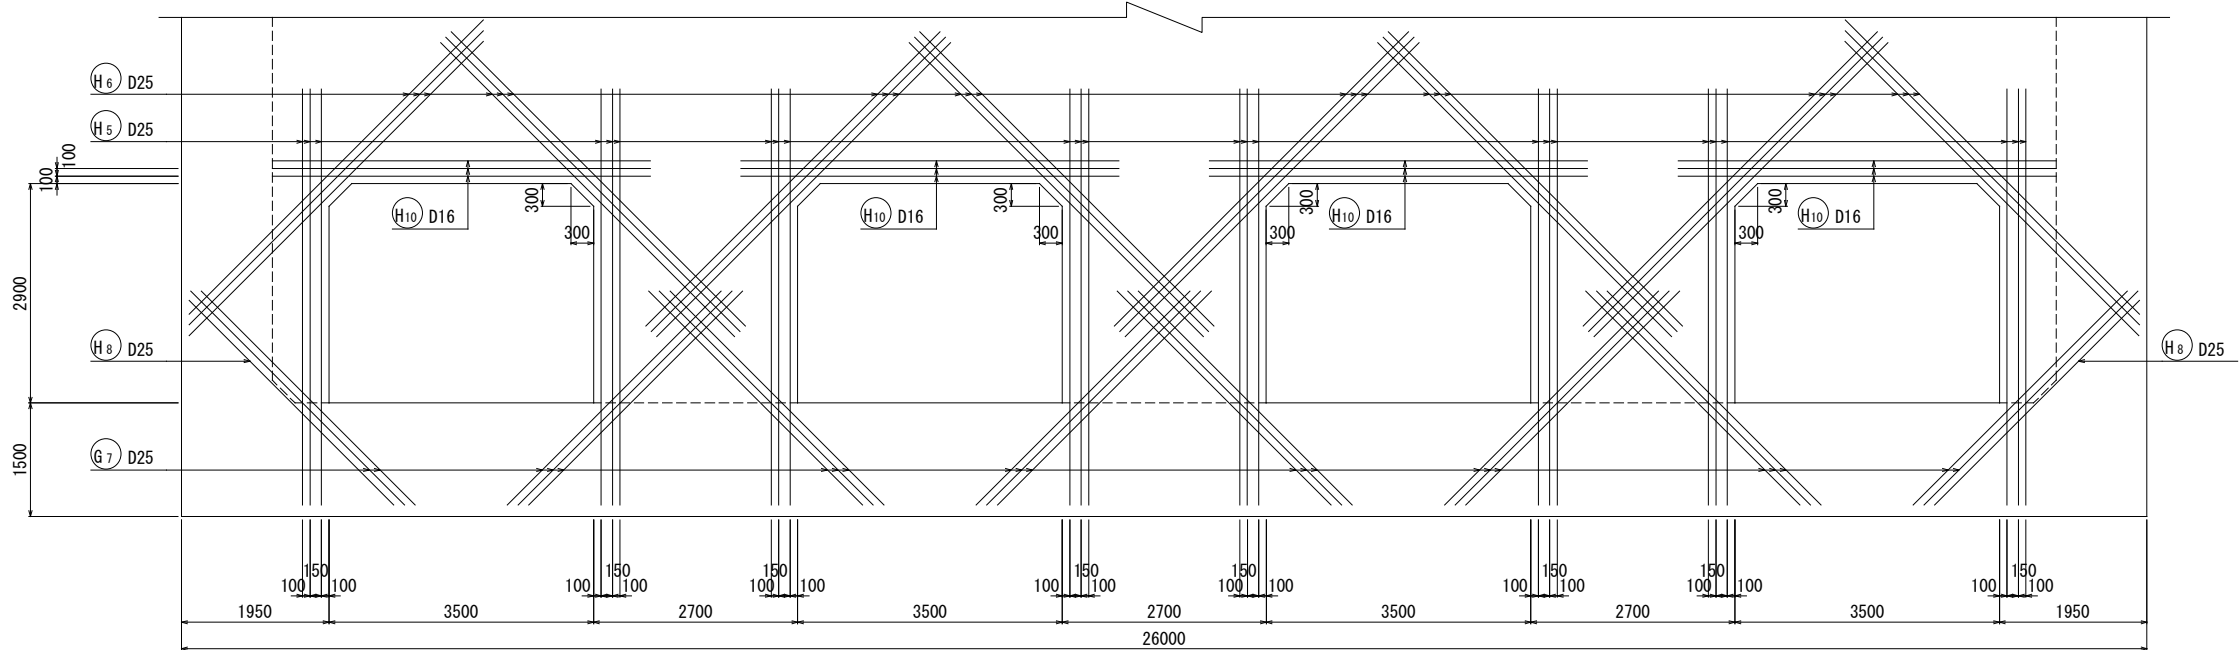


側壁開口部補強
(7 - 7)

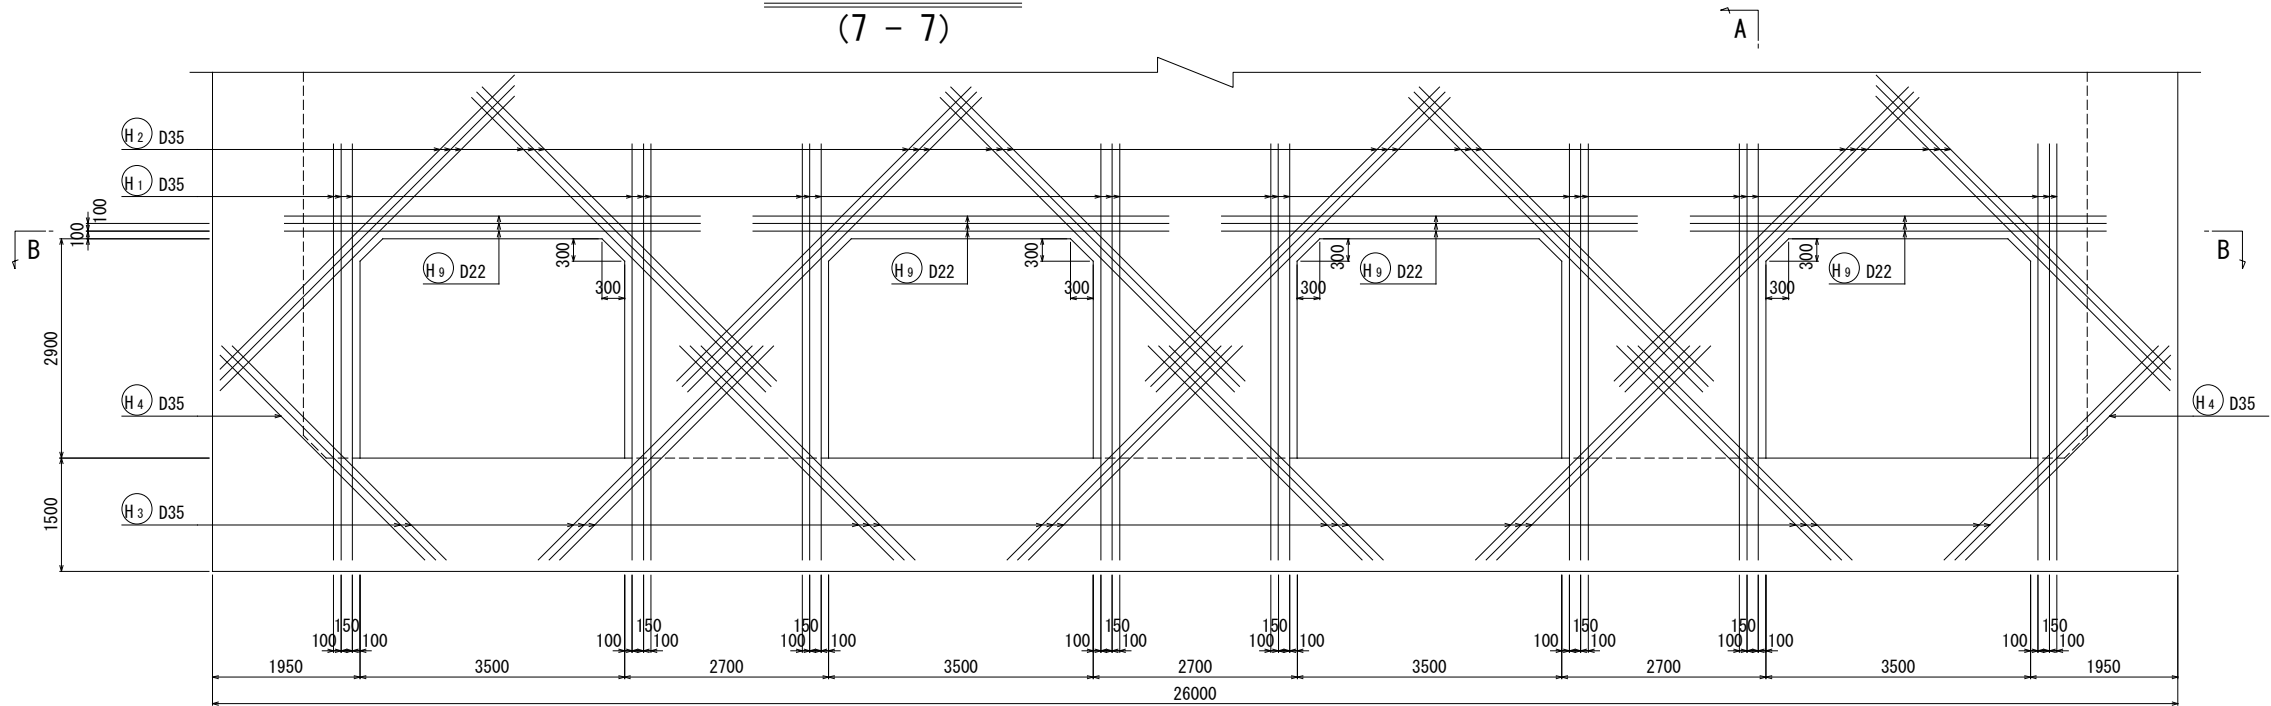

B - B

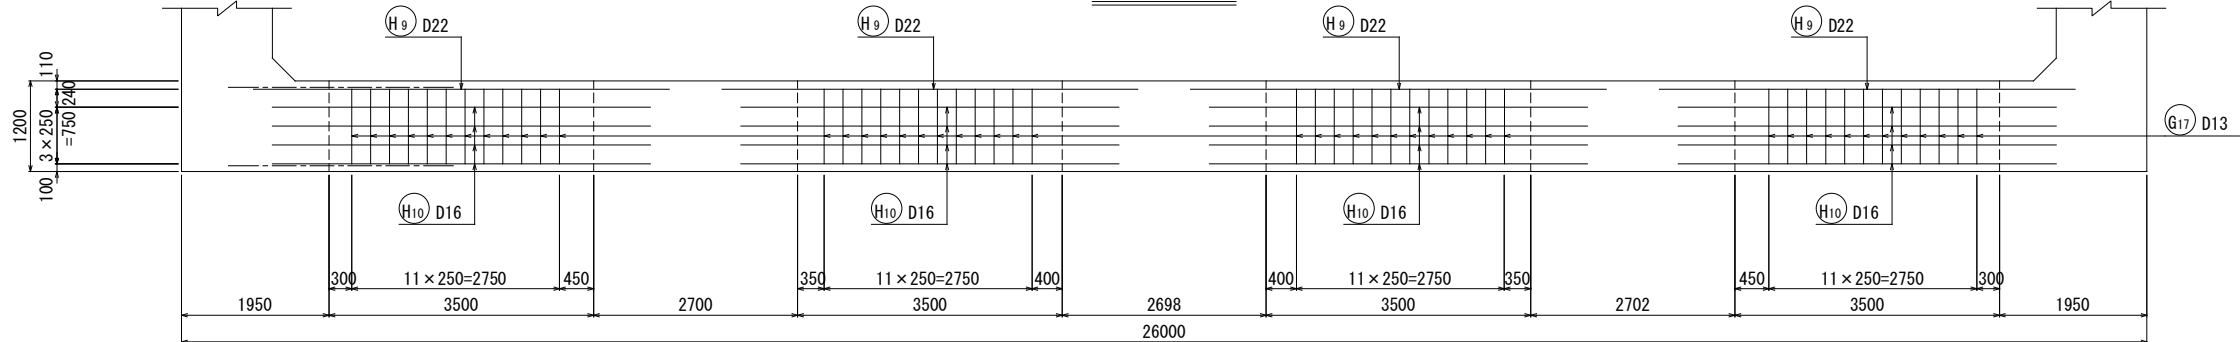


A - A

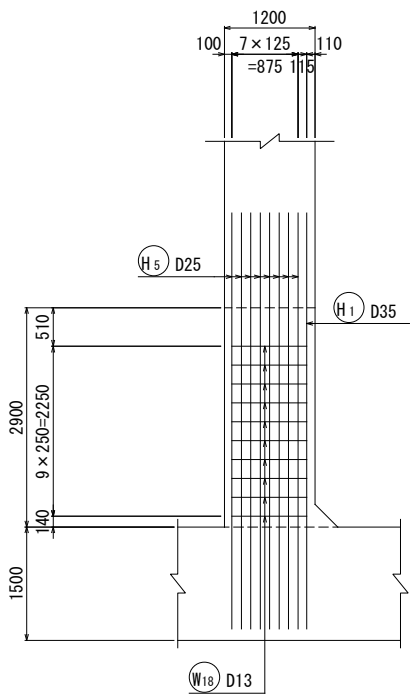

工事名	八代平野農業水利事業 流溪川排水機場建設工事		
図面名	吐出し水槽配筋図 (6/18)		
作成年月日			
縮 尺	S=1:50	図面番号	10-6/18
会社名			
事務所名	九州農政局八代平野農業水利事業所		

S=1 : 50


9 - 9
 (側壁外側)

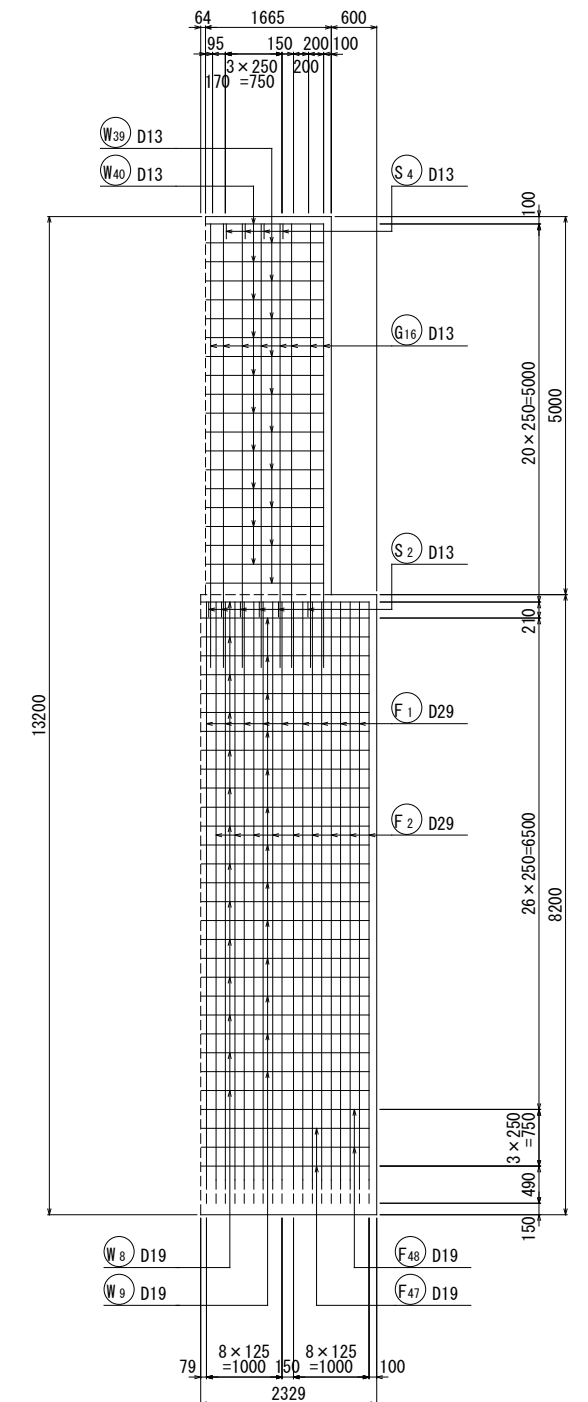


工事名	八代平野農業水利事業 流藁川排水機場建設工事		
図面名	吐出し水槽配筋図(7/18)		
作成年月日			
縮 尺	S=1:50	図面番号	10-7/18
会社名			
事務所名	九州農政局八代平野農業水利事業所		

S=1 : 50

11 - 11
 (側壁内側)

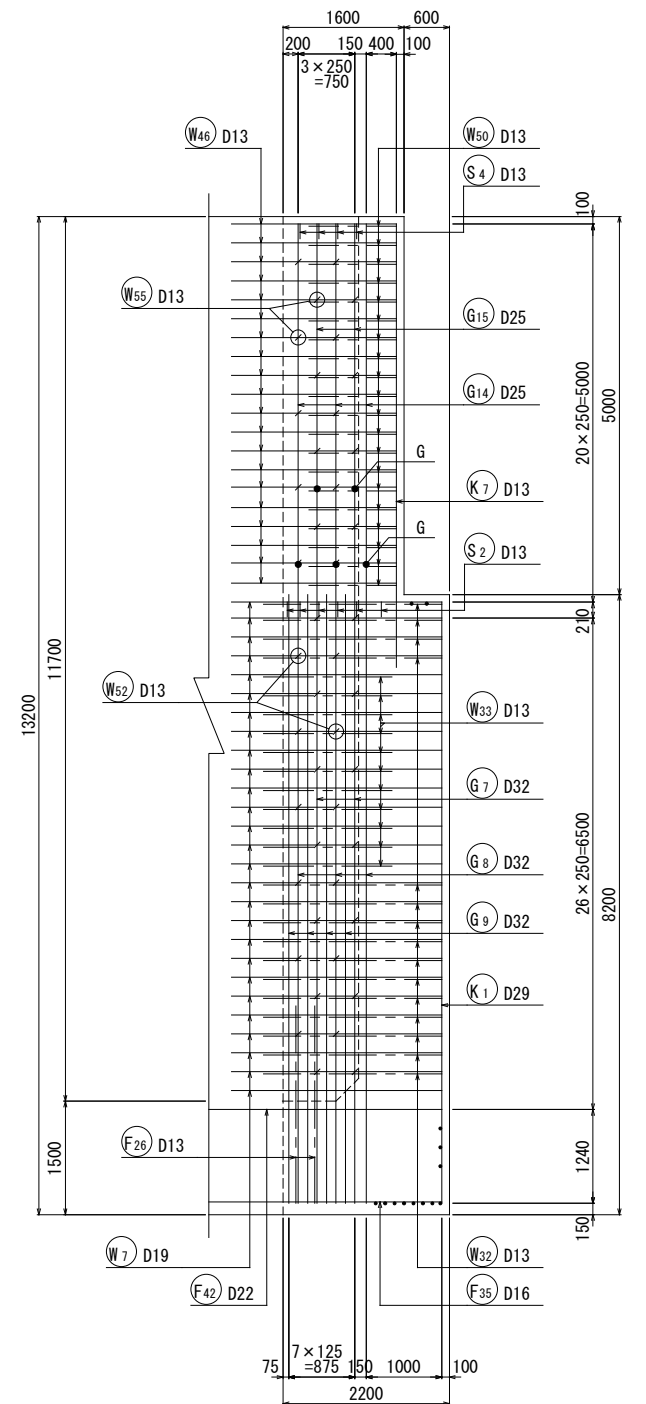

位置図

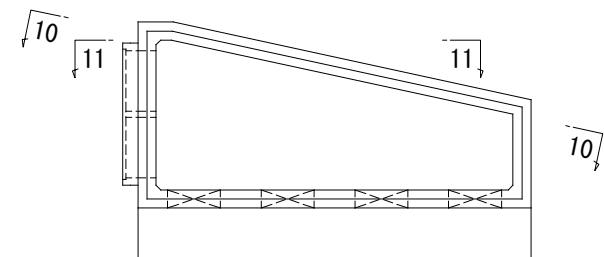



工事名	八代平野農業水利事業 流藻川排水機場建設工事		
図面名	吐出し水槽配筋図(8/18)		
作成年月日			
縮 尺	S=1:50	図面番号	10-8/18
会社名			
事務所名	九州農政局八代平野農業水利事業所		

吐出し水槽配筋図 (9/18)


S=1:50

12 - 12

13 - 13

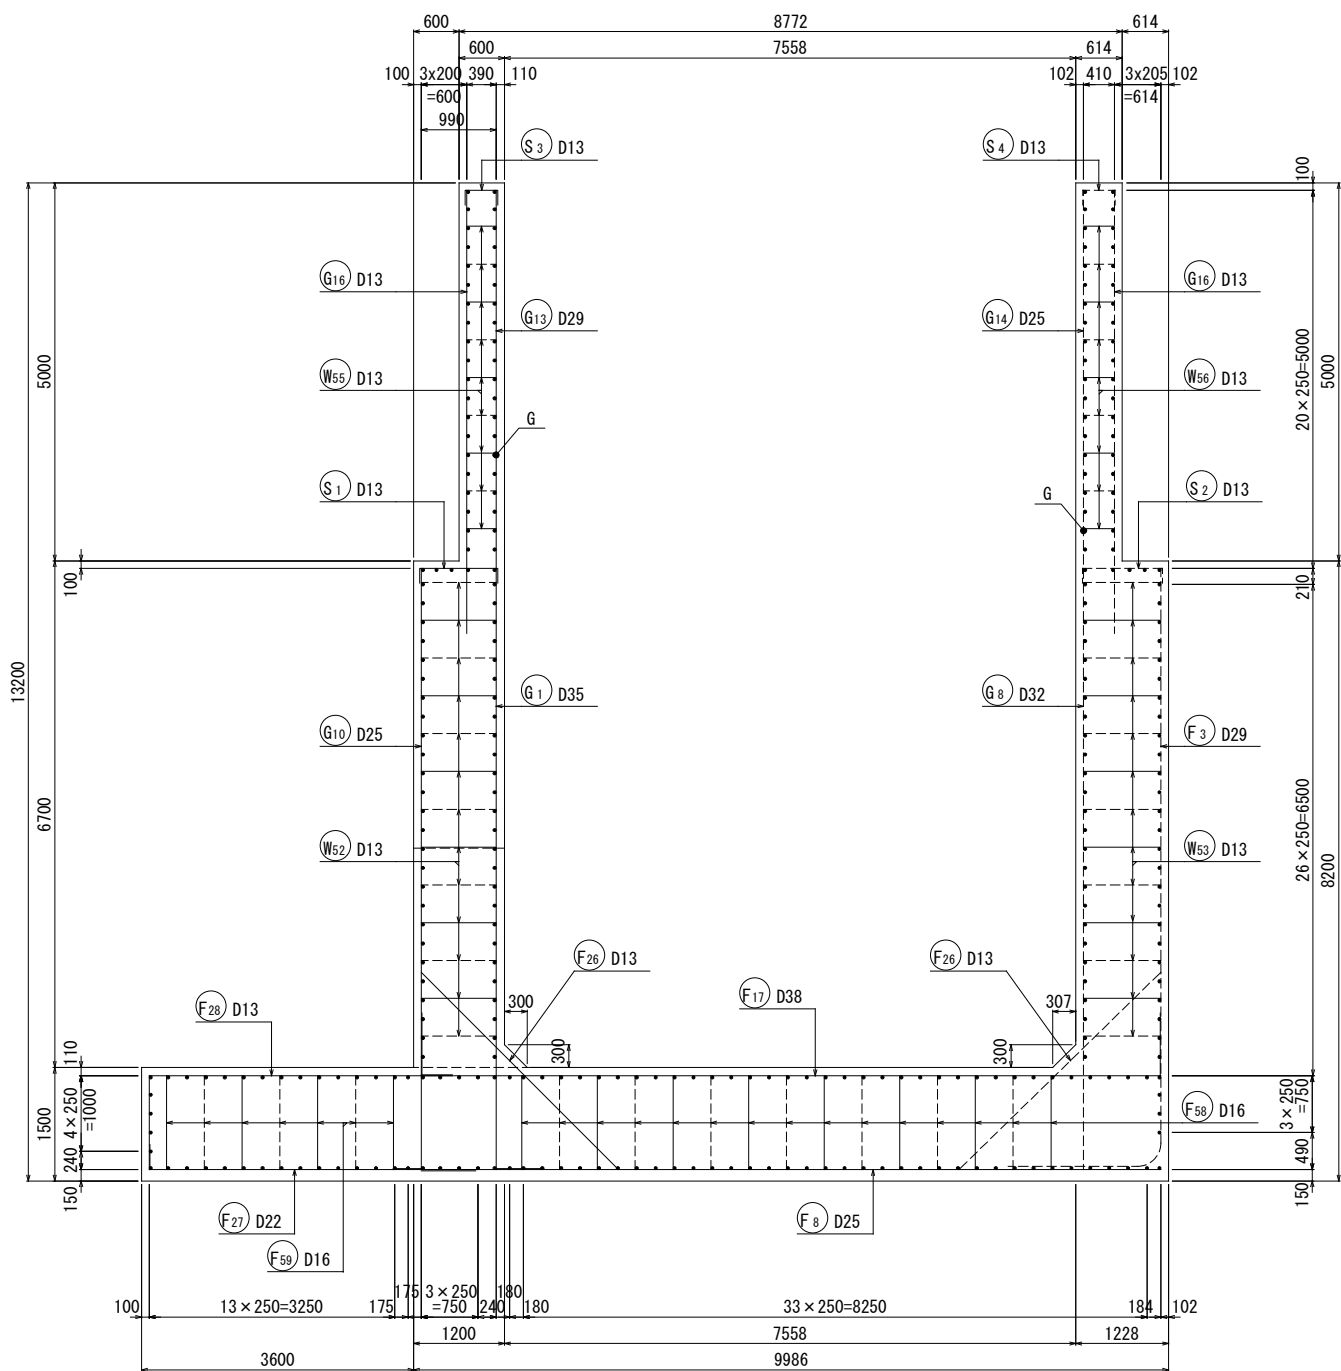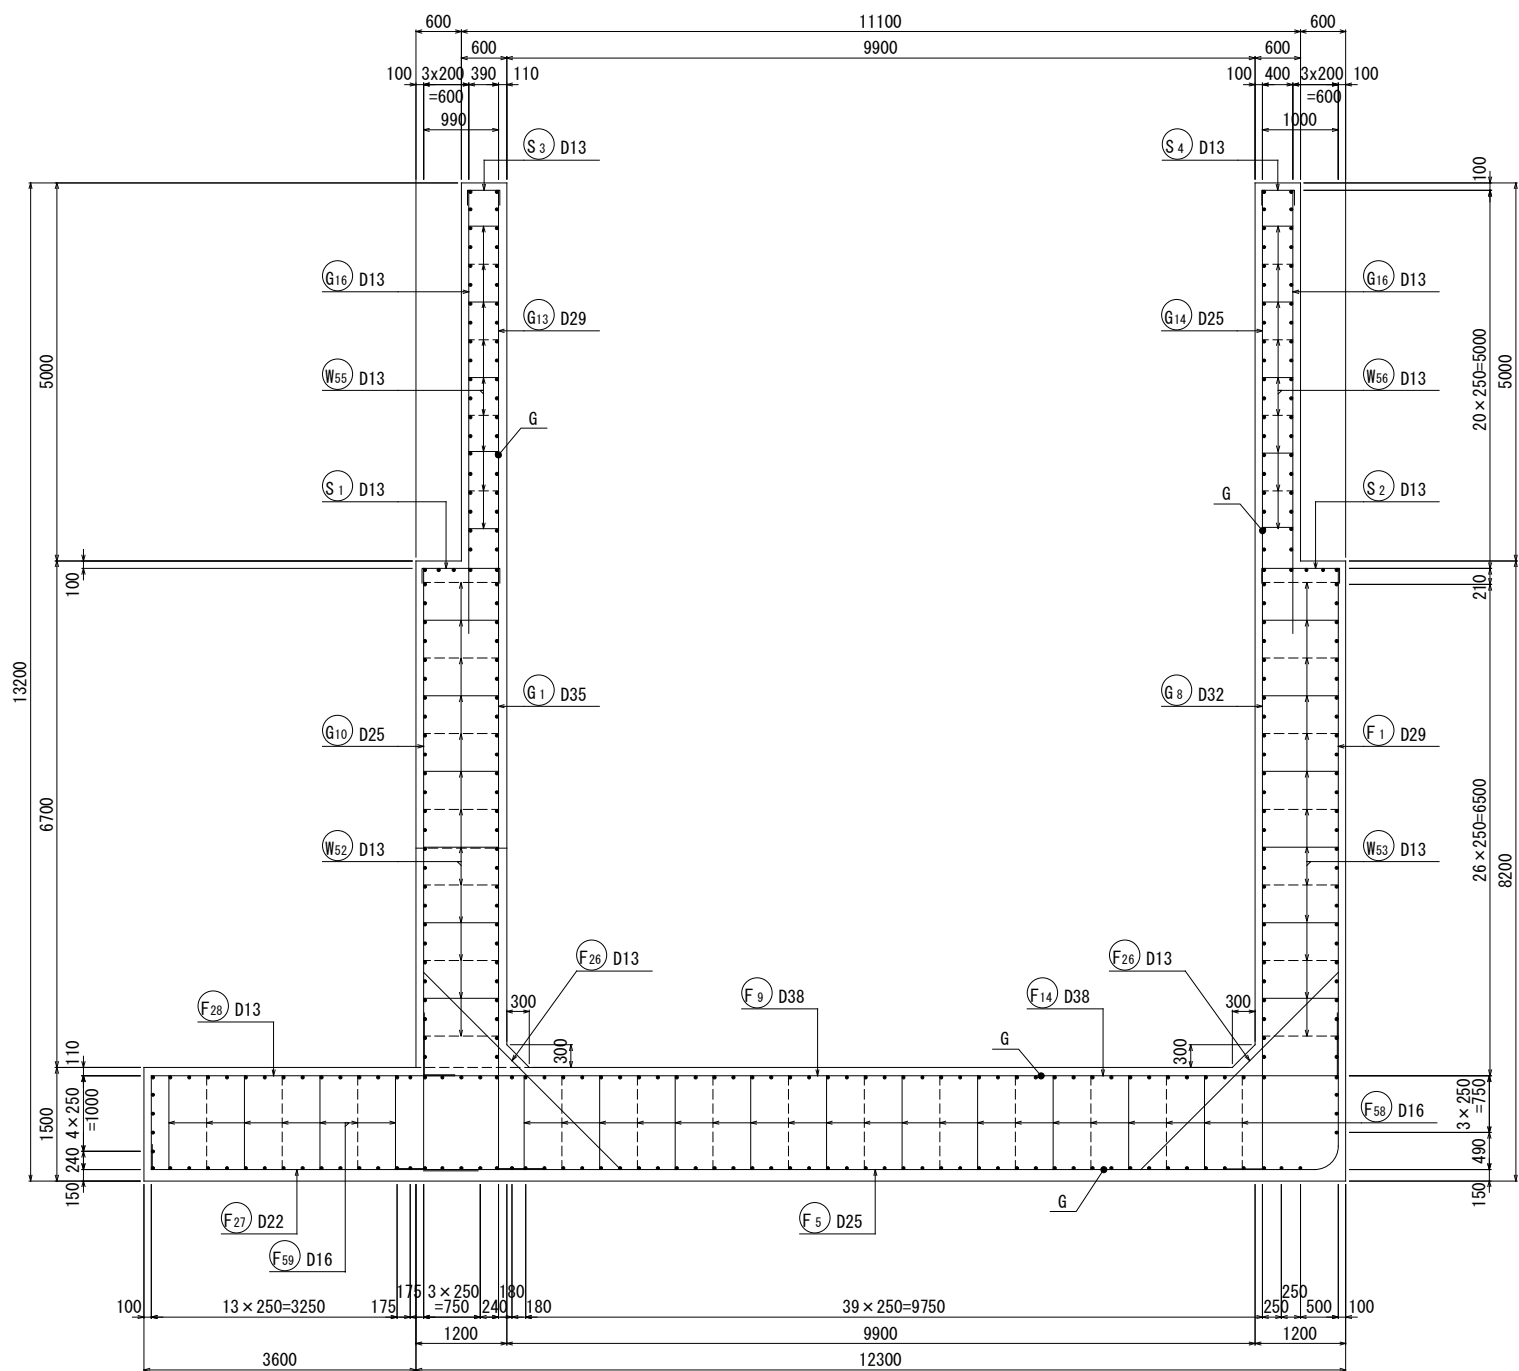


位置図

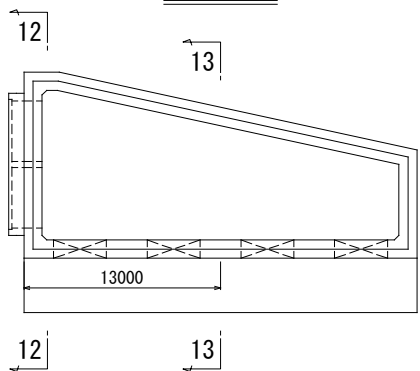


工事名	八代平野農業水利事業 流溪川排水機場建設工事		
図面名	吐出し水槽配筋図 (9/18)		
作成年月日			
縮 尺	S=1:50	図面番号	10-9/18
会社名			
事務所名	九州農政局八代平野農業水利事業所		

S=1 : 50

15 - 15
 (斜角壁部)

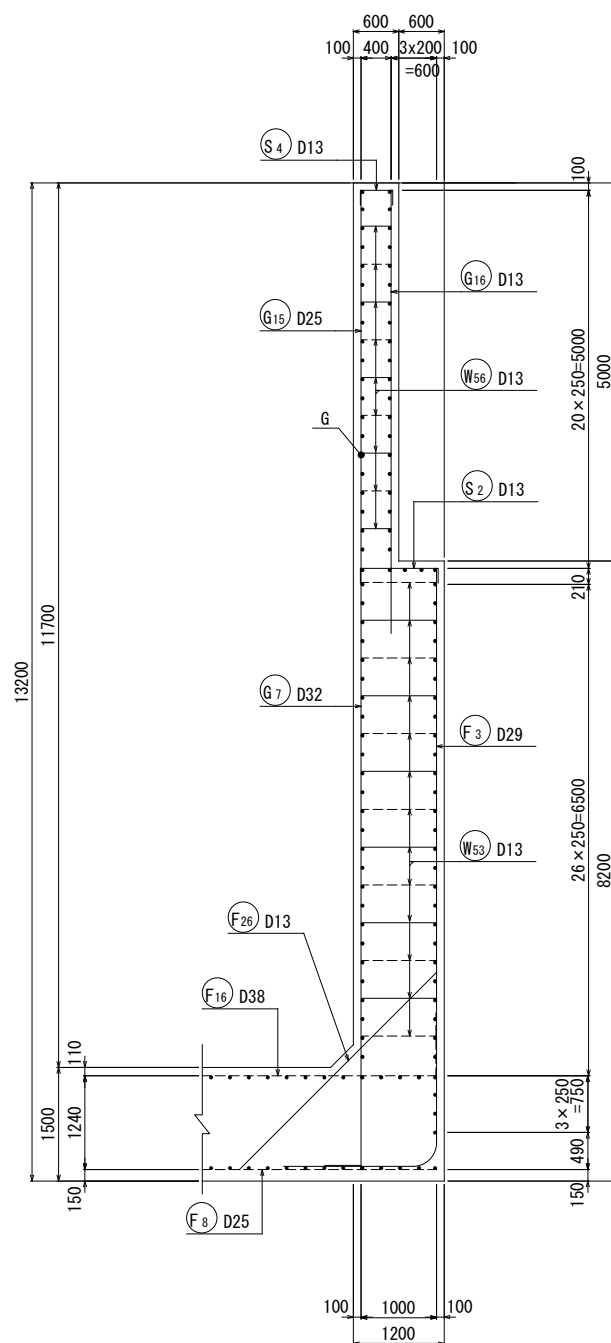

位置図


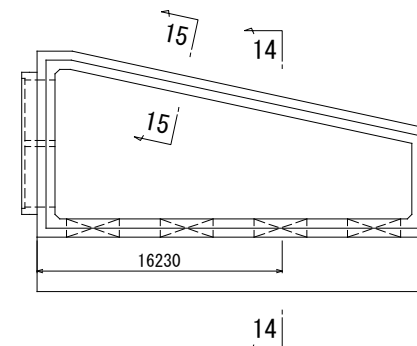


工事名	八代平野農業水利事業 流灌川排水機場建設工事		
図面名	吐出し水槽配筋図(10/18)		
作成年月日			
縮 尺	S=1:50	図面番号	10-10/18
会社名			
事務所名	九州農政局八代平野農業水利事業所		


16 - 16
(側壁外側)

吐出し水槽配筋図(11/18) S=1:50


17 - 17
(側壁内側)

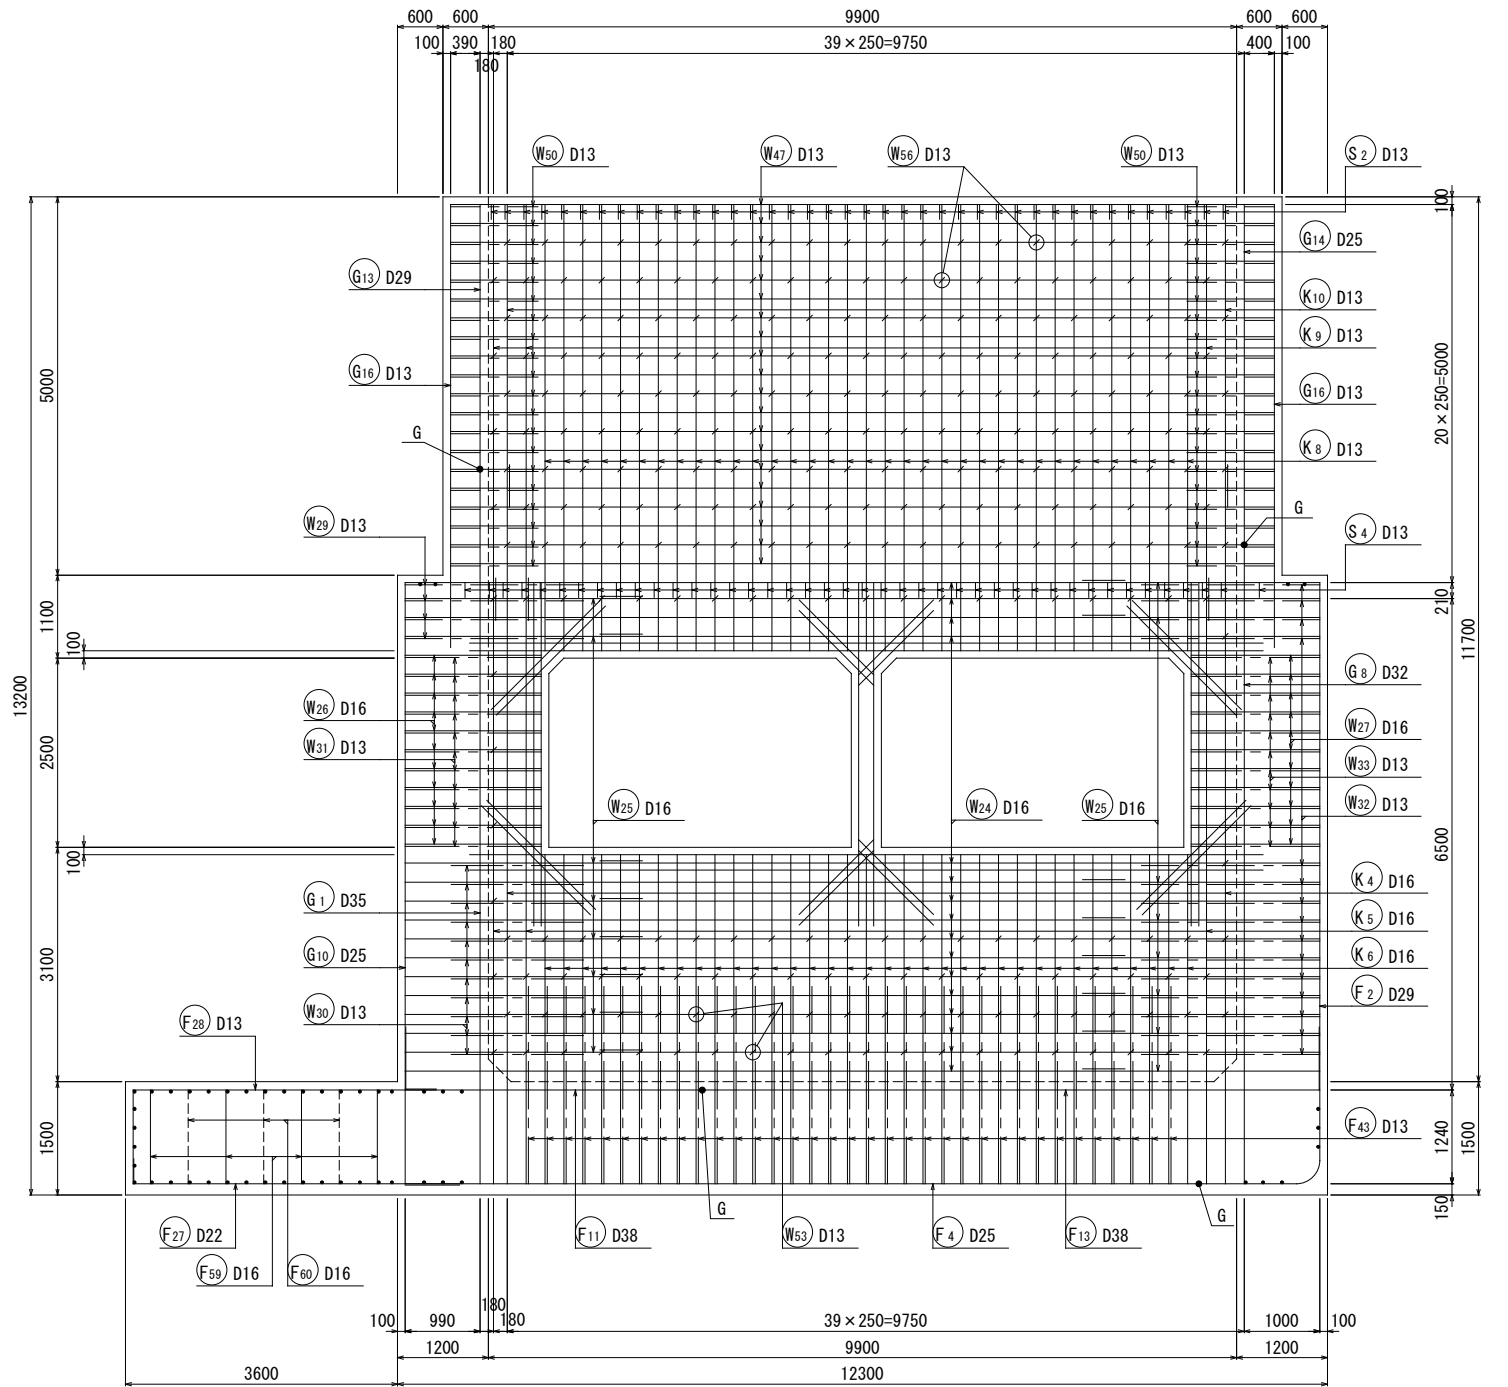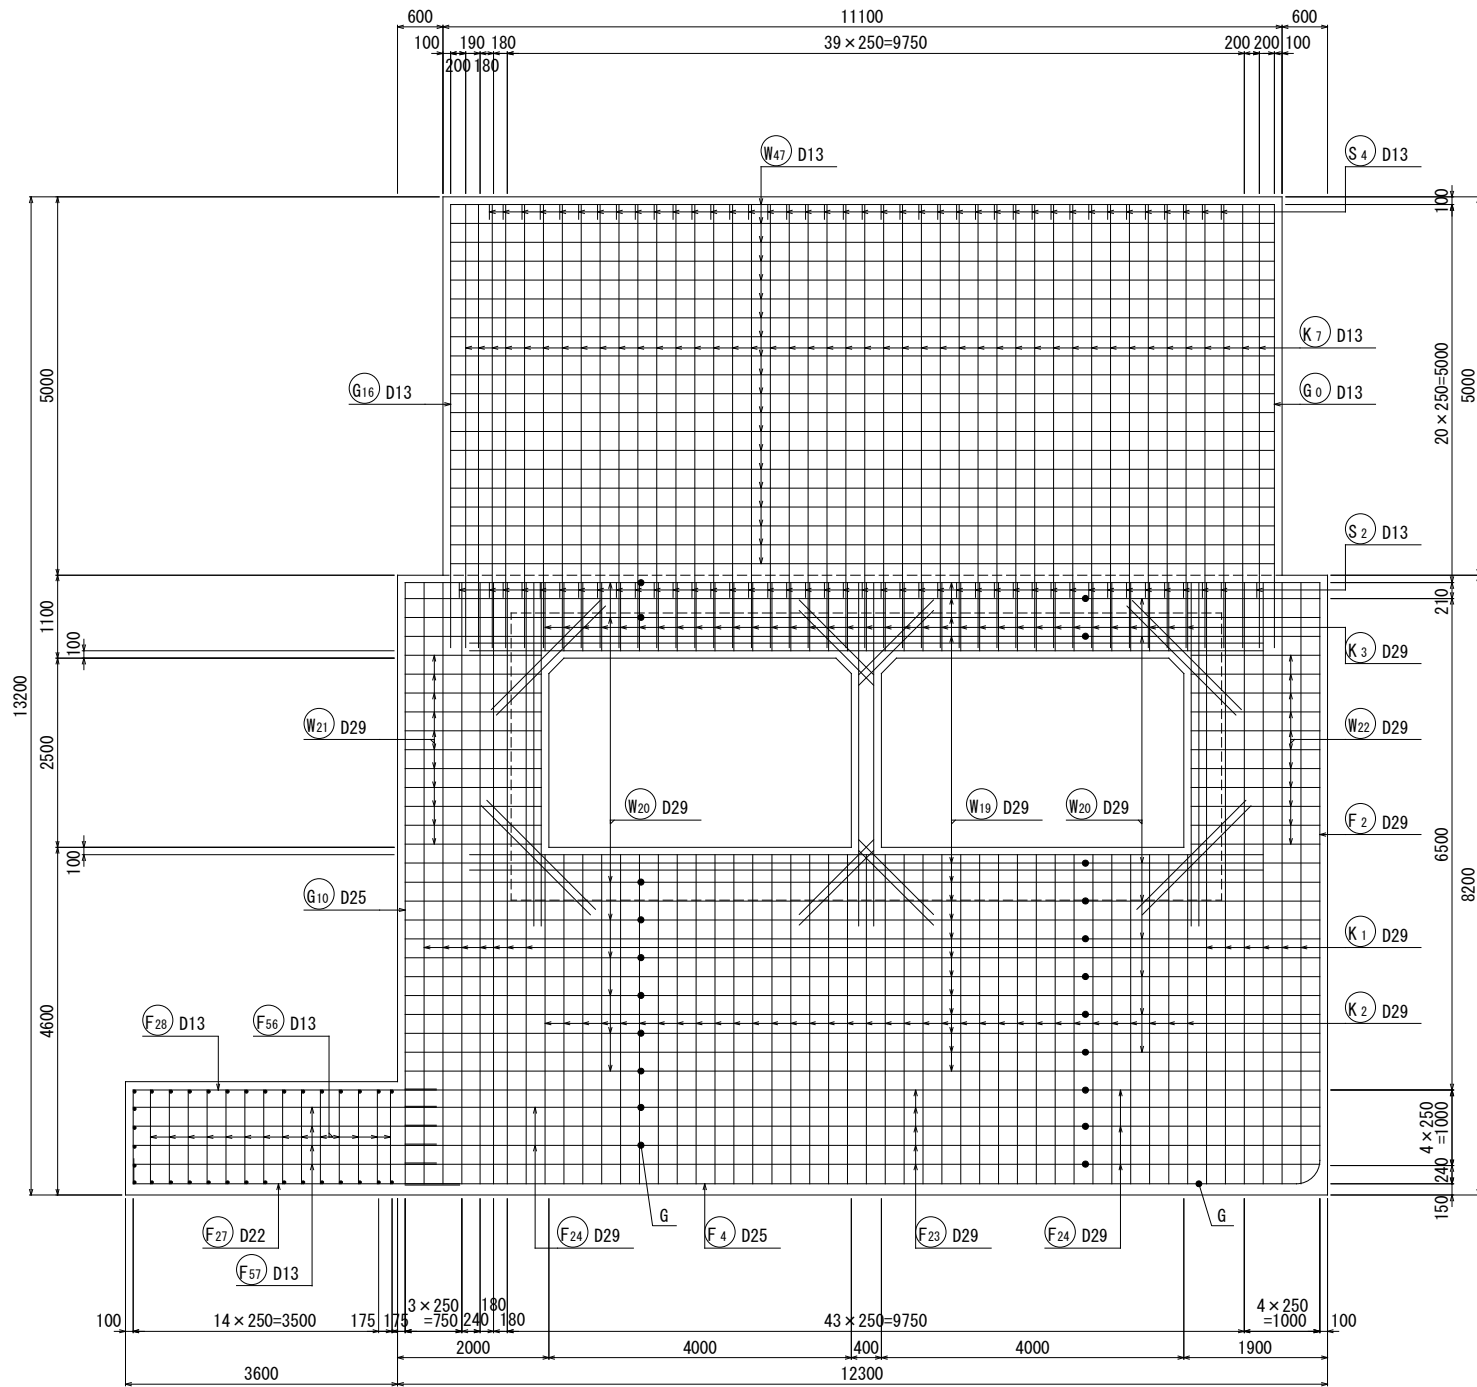

側壁開口部補強
(16 - 16, 17 - 17)

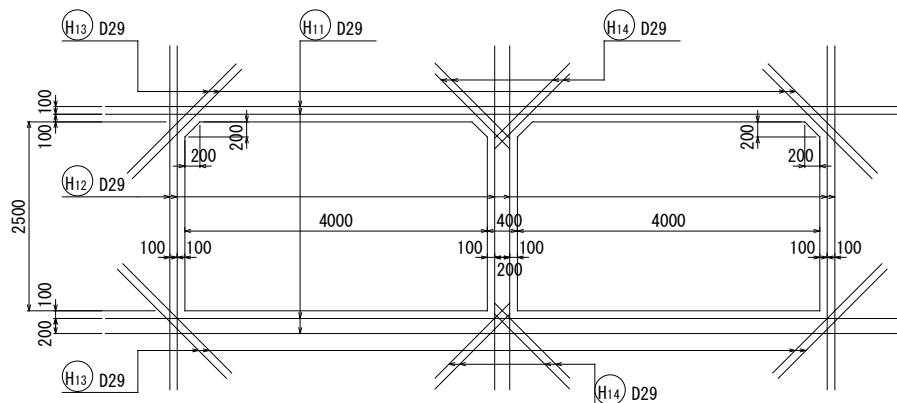


位置図

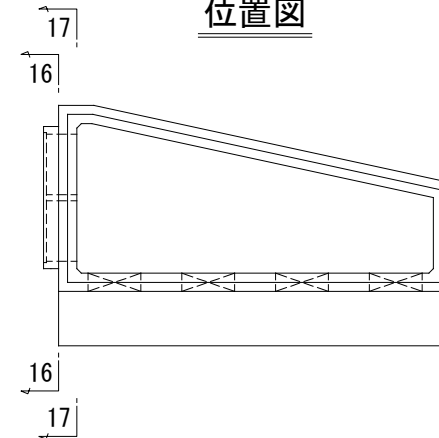

工事名	八代平野農業水利事業 流溪川排水機場建設工事		
図面名	吐出し水槽配筋図(11/18)		
作成年月日			
縮尺	S=1:50	図面番号	10-11/18
会社名			
事務所名	九州農政局八代平野農業水利事業所		


18 - 18
(側壁外側)

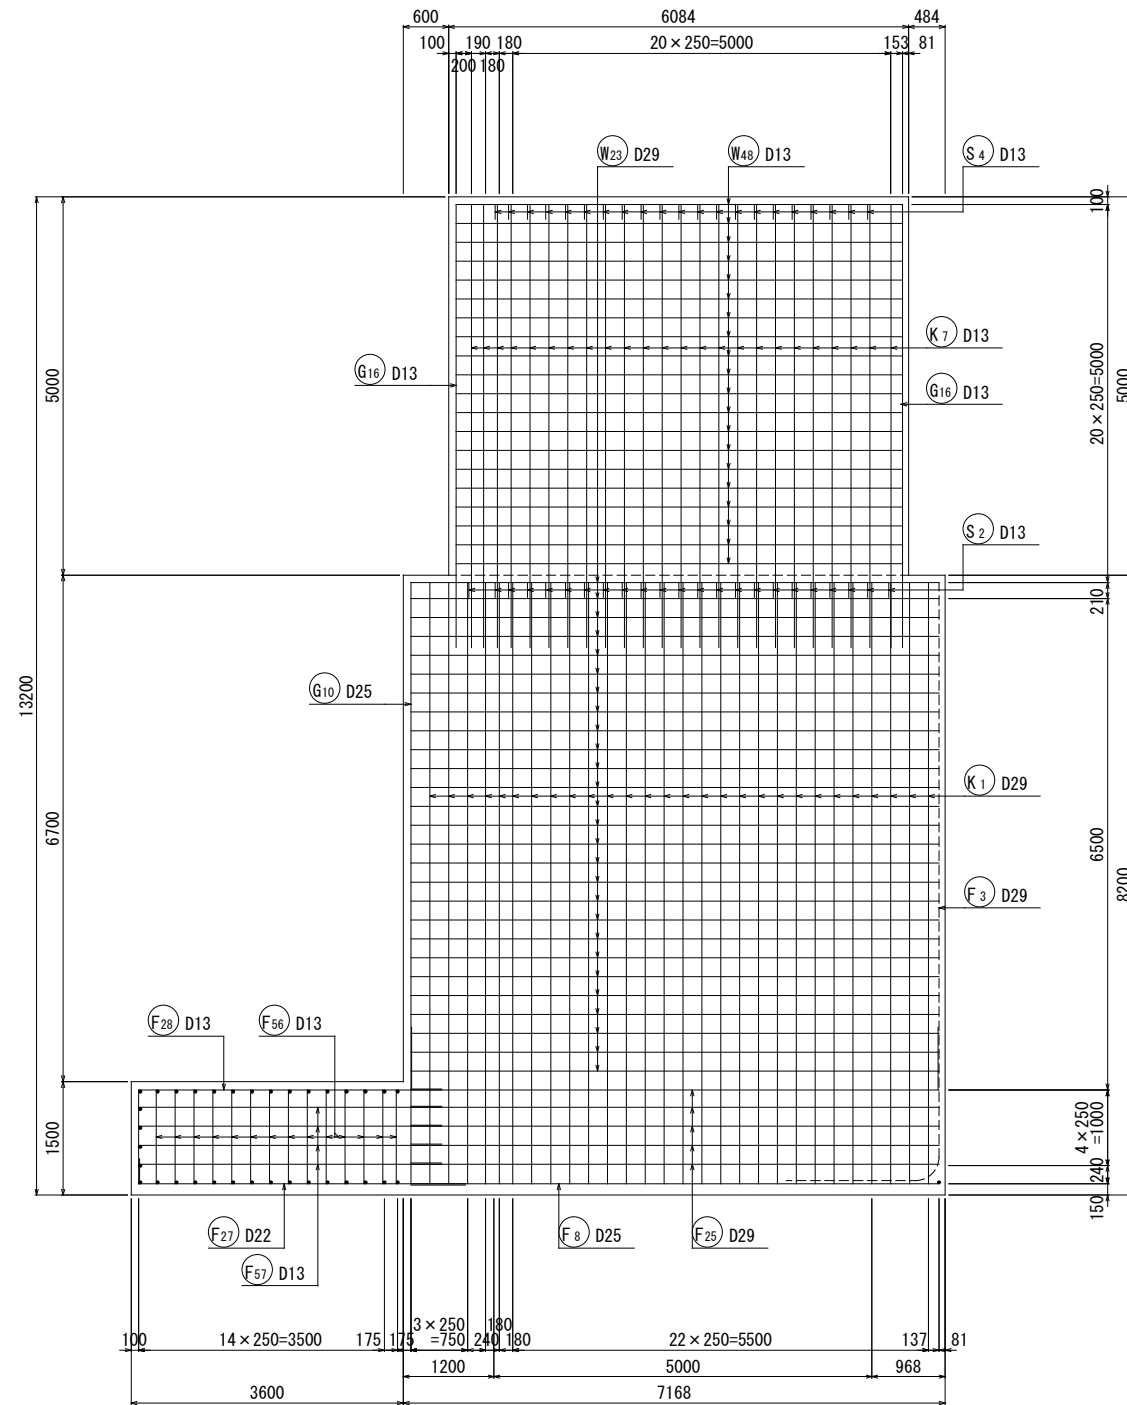


吐出し水槽配筋図(12/18)

S=1:50

19 - 19
(側壁内側)

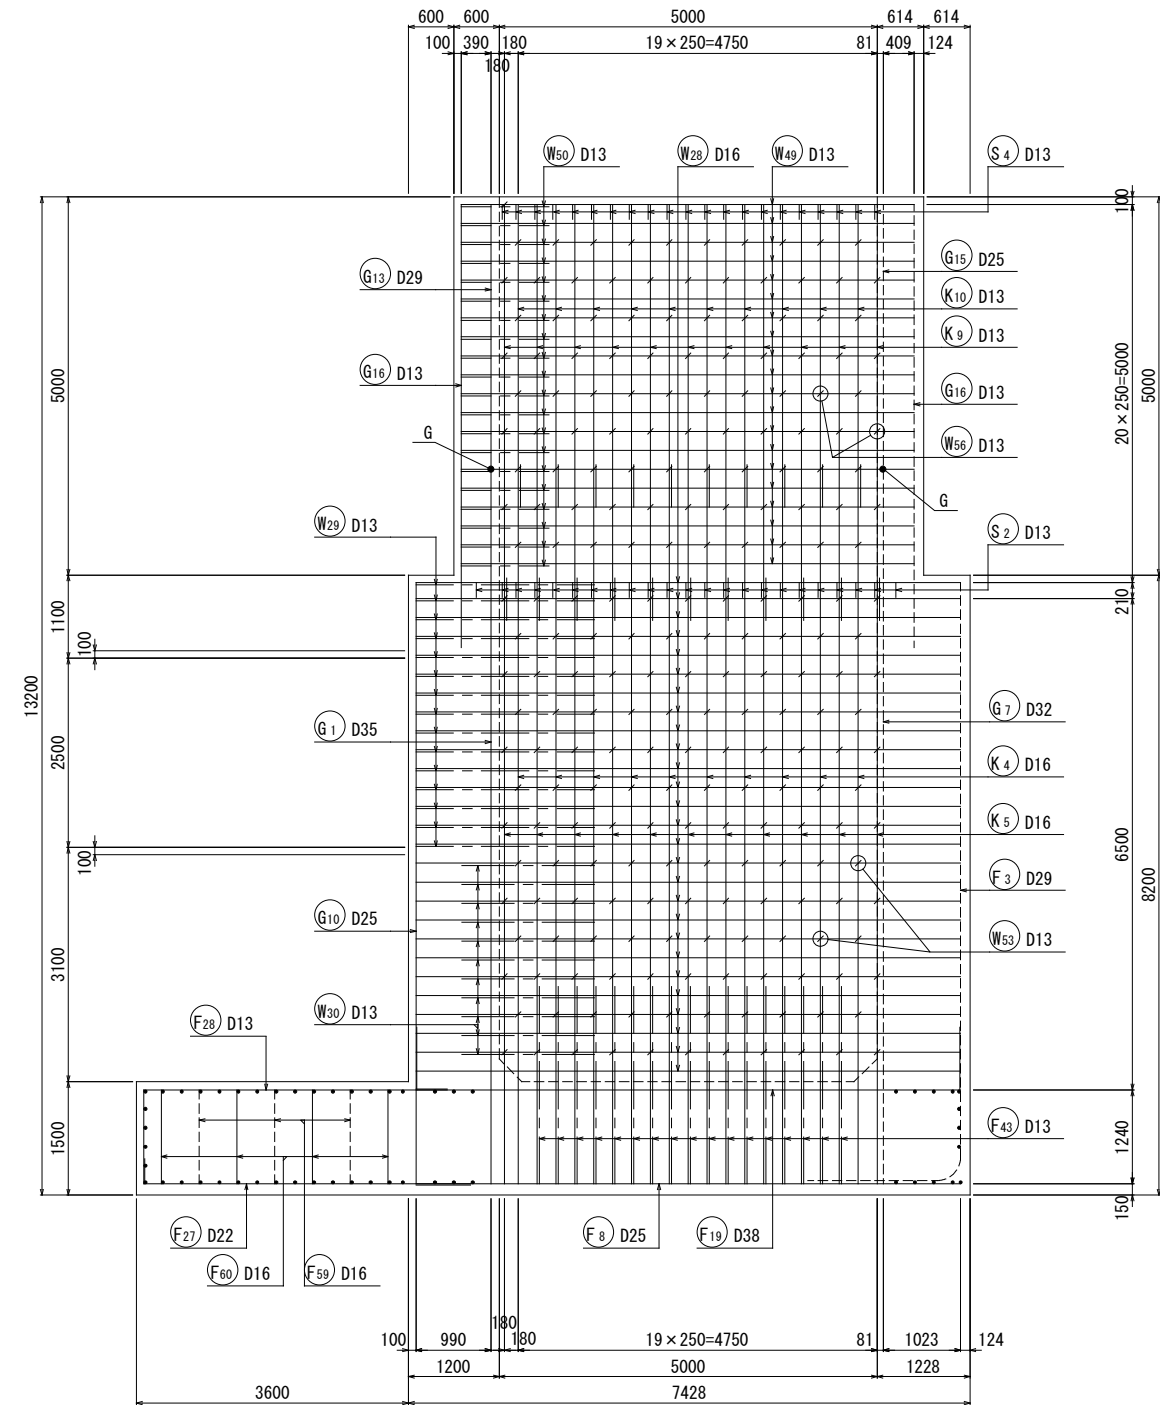


位置図

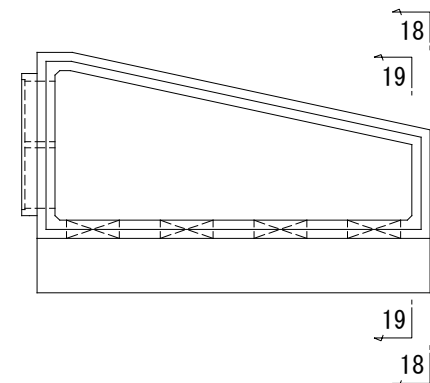


工事名	八代平野農業水利事業 流溪川排水機場建設工事		
図面名	吐出し水槽配筋図(12/18)		
作成年月日			
縮 尺	S=1:50	図面番号	10-12/18
会社名			
事務所名	九州農政局八代平野農業水利事業所		

吐出し水槽配筋図(13/18) S=1:50

20 - 20
(縦断面)

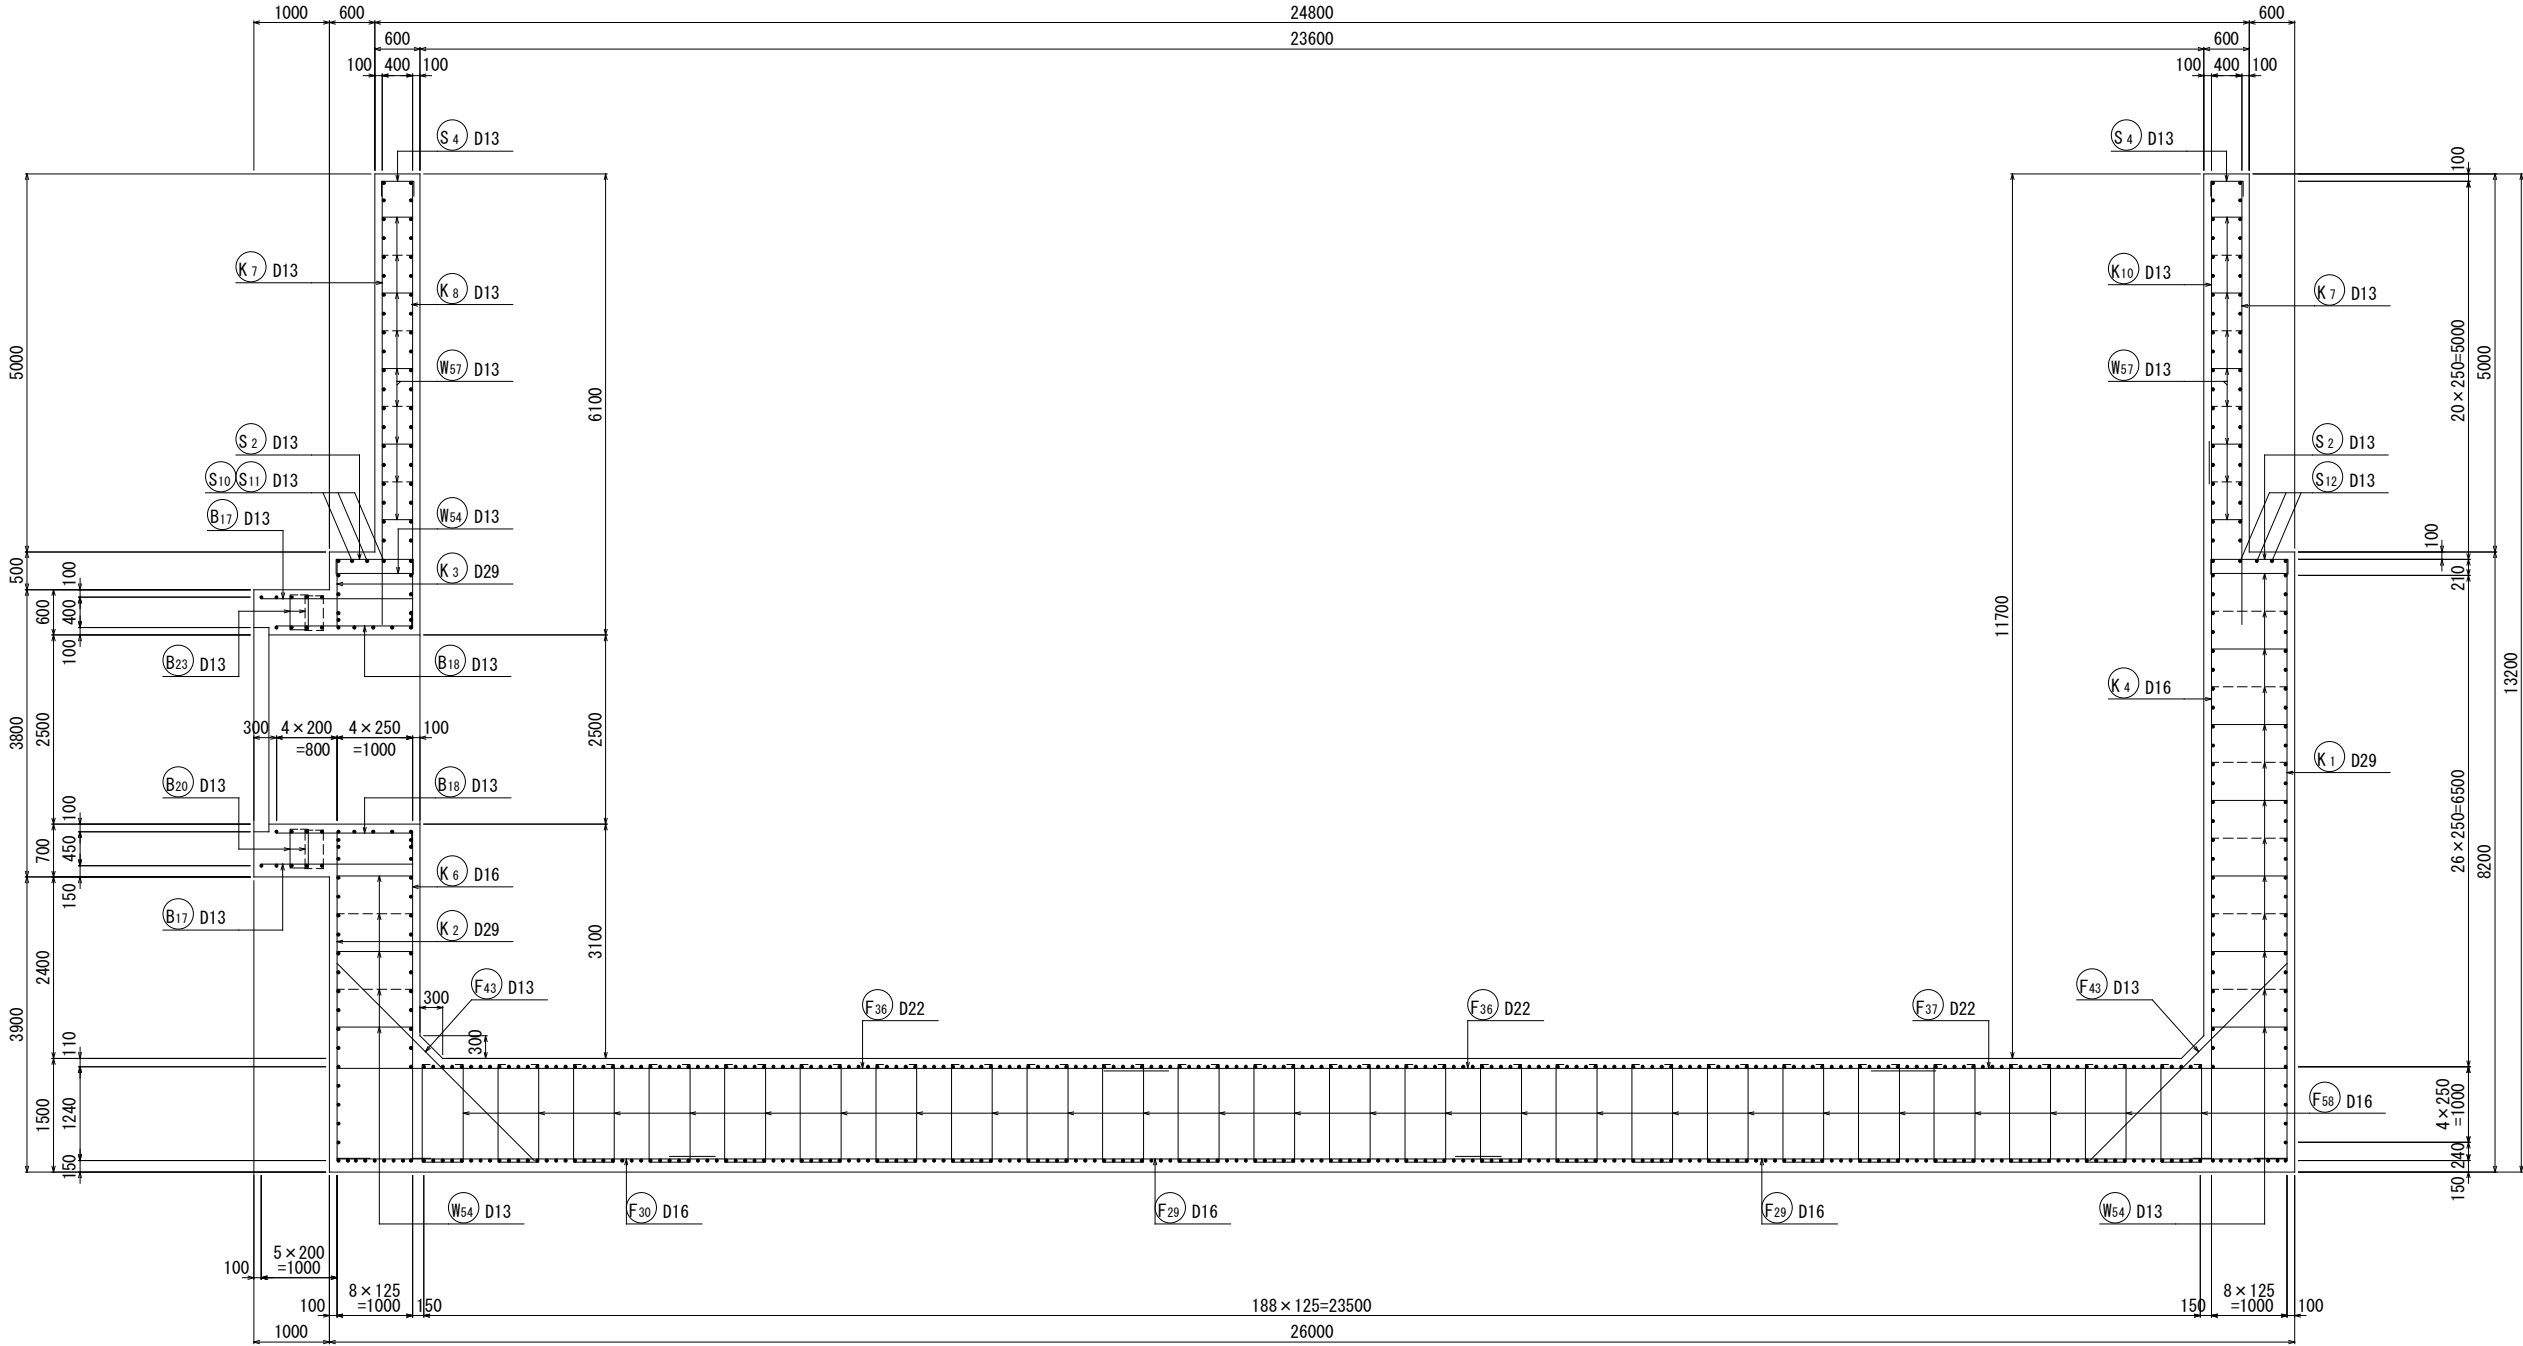


位置図

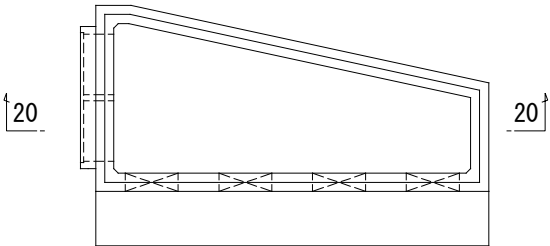


工事名	八代平野農業水利事業 流溪川排水機場建設工事		
図面名	吐出し水槽配筋図(13/18)		
作成年月日			
縮 尺	S=1:50	図面番号	10-13/18
会社名			
事務所名	九州農政局八代平野農業水利事業所		

吐出し水槽配筋図(14/18) S=1:50

21 - 21

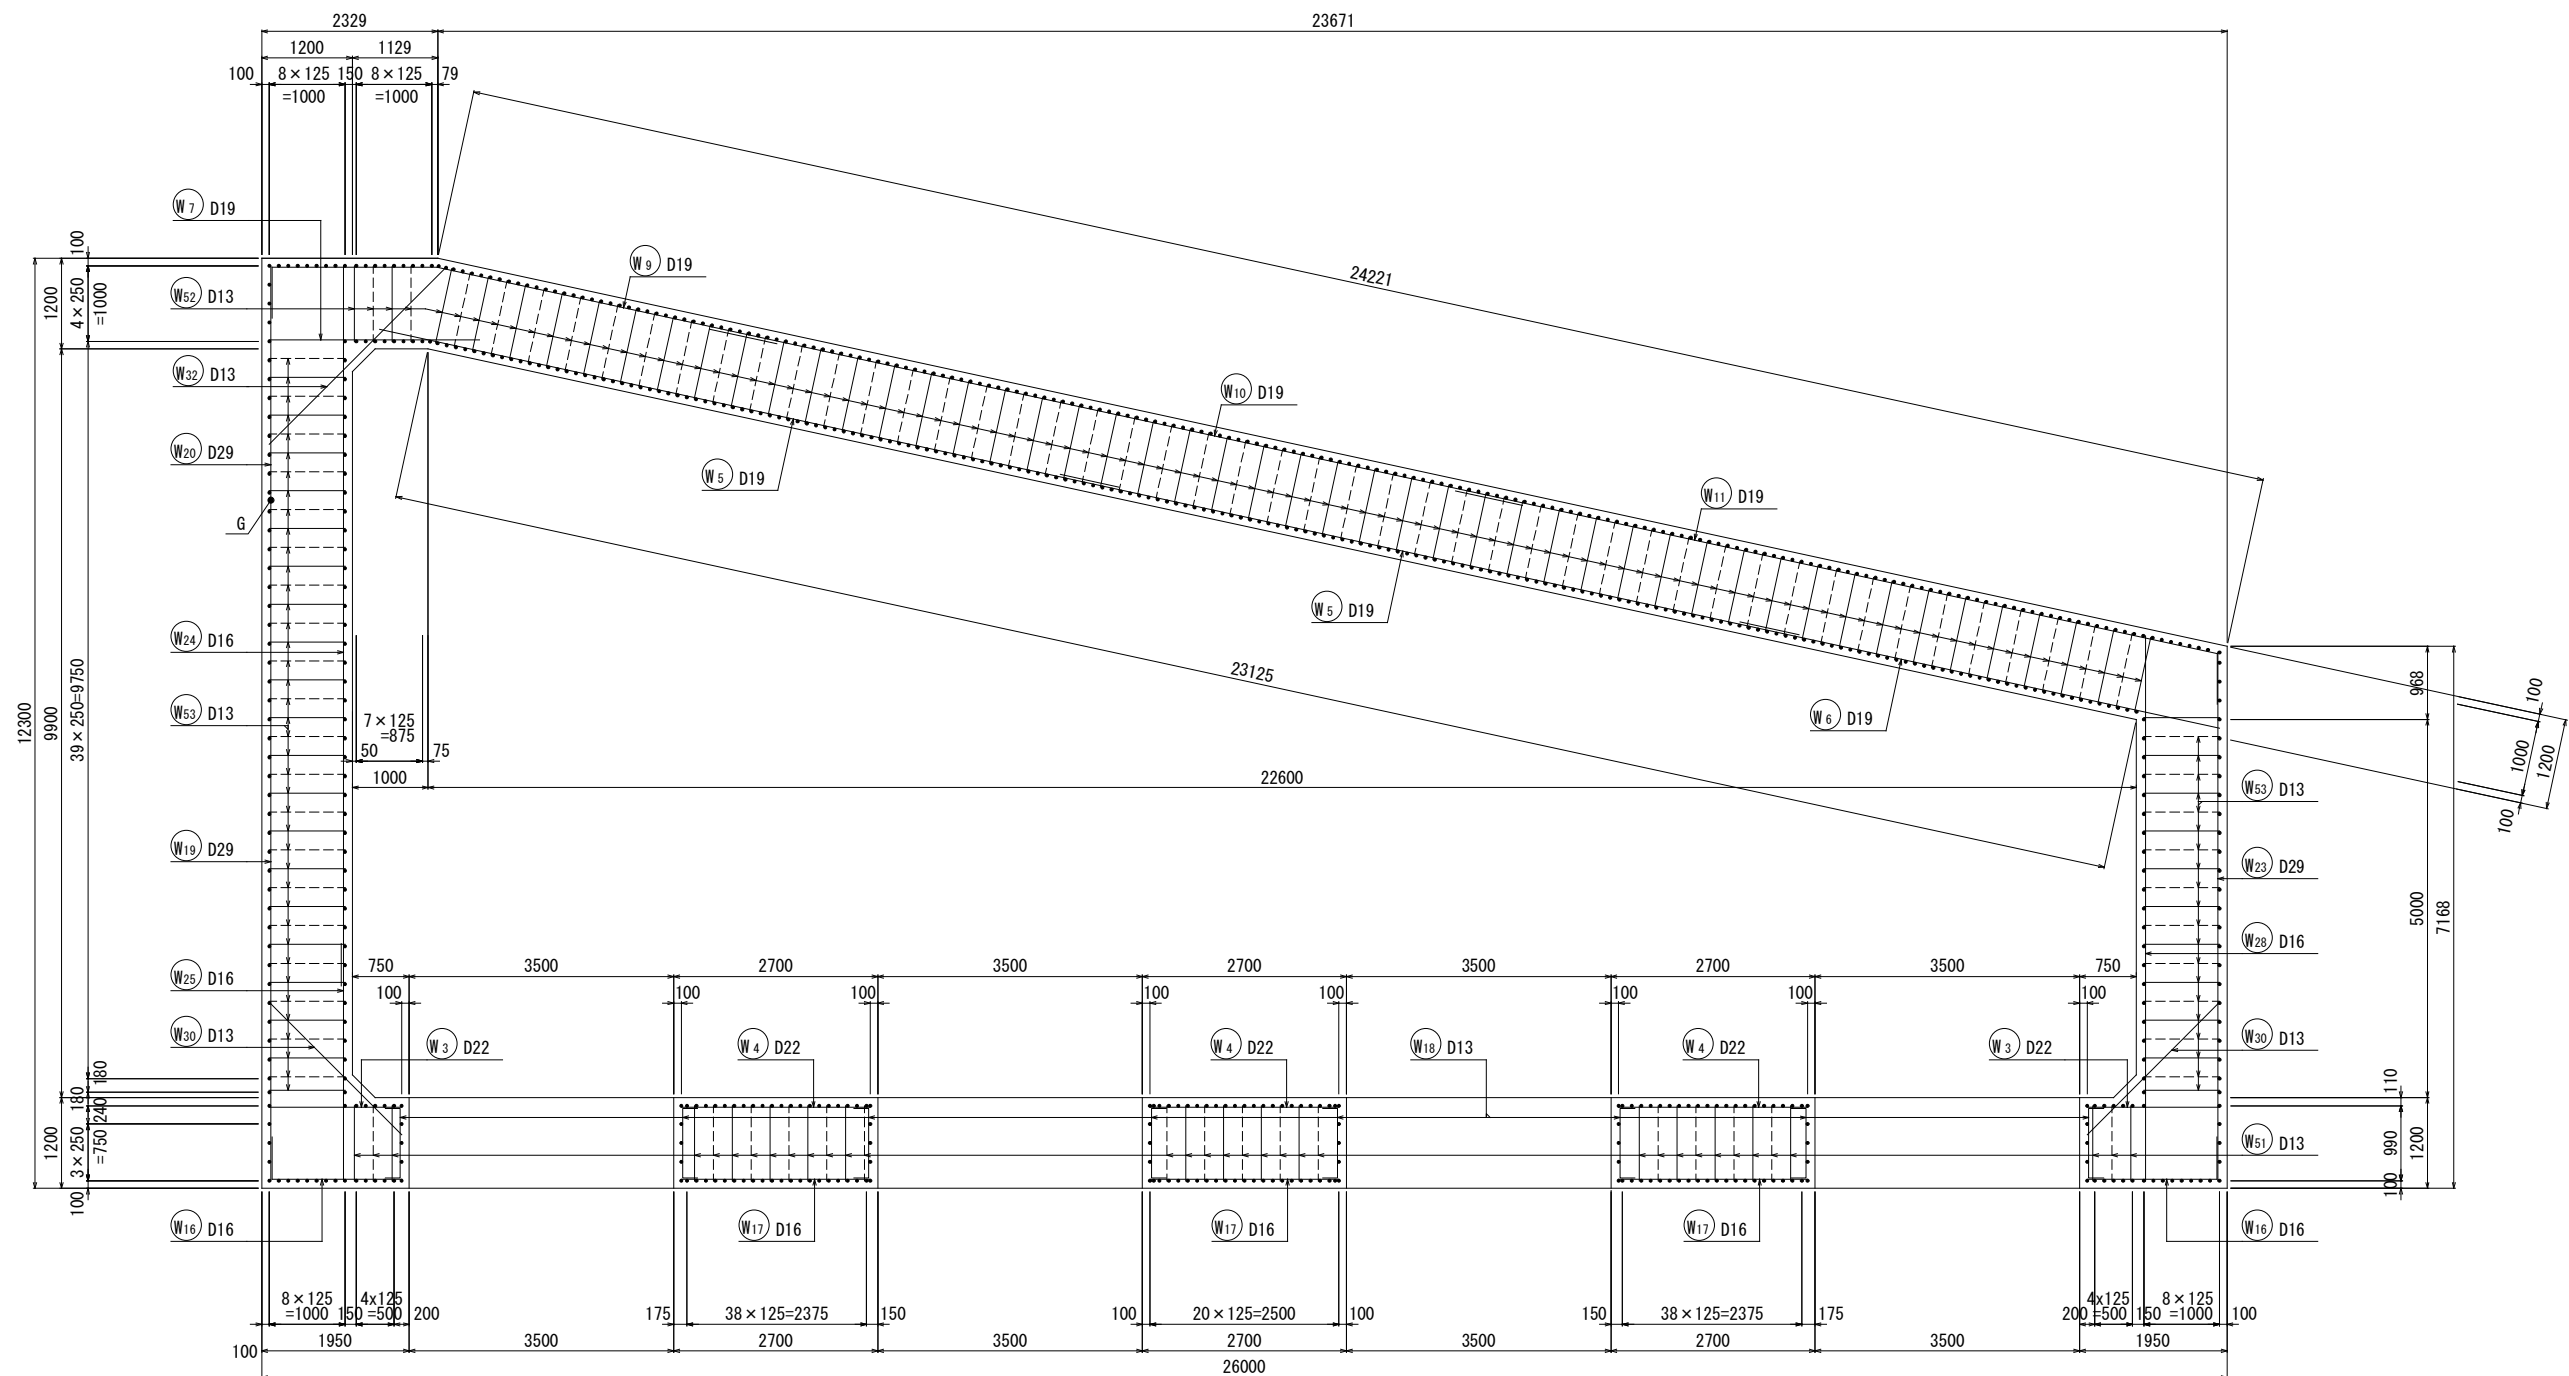


位置図

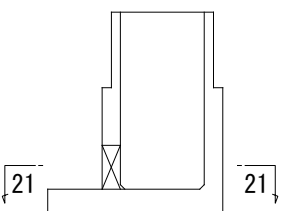


工事名	八代平野農業水利事業 流溪川排水機場建設工事		
図面名	吐出し水槽配筋図(14/18)		
作成年月日			
縮 尺	S=1:50	図面番号	10-14/18
会社名			
事務所名	九州農政局八代平野農業水利事業所		

吐出し水槽配筋図(15/18) S=1:50

22 - 22

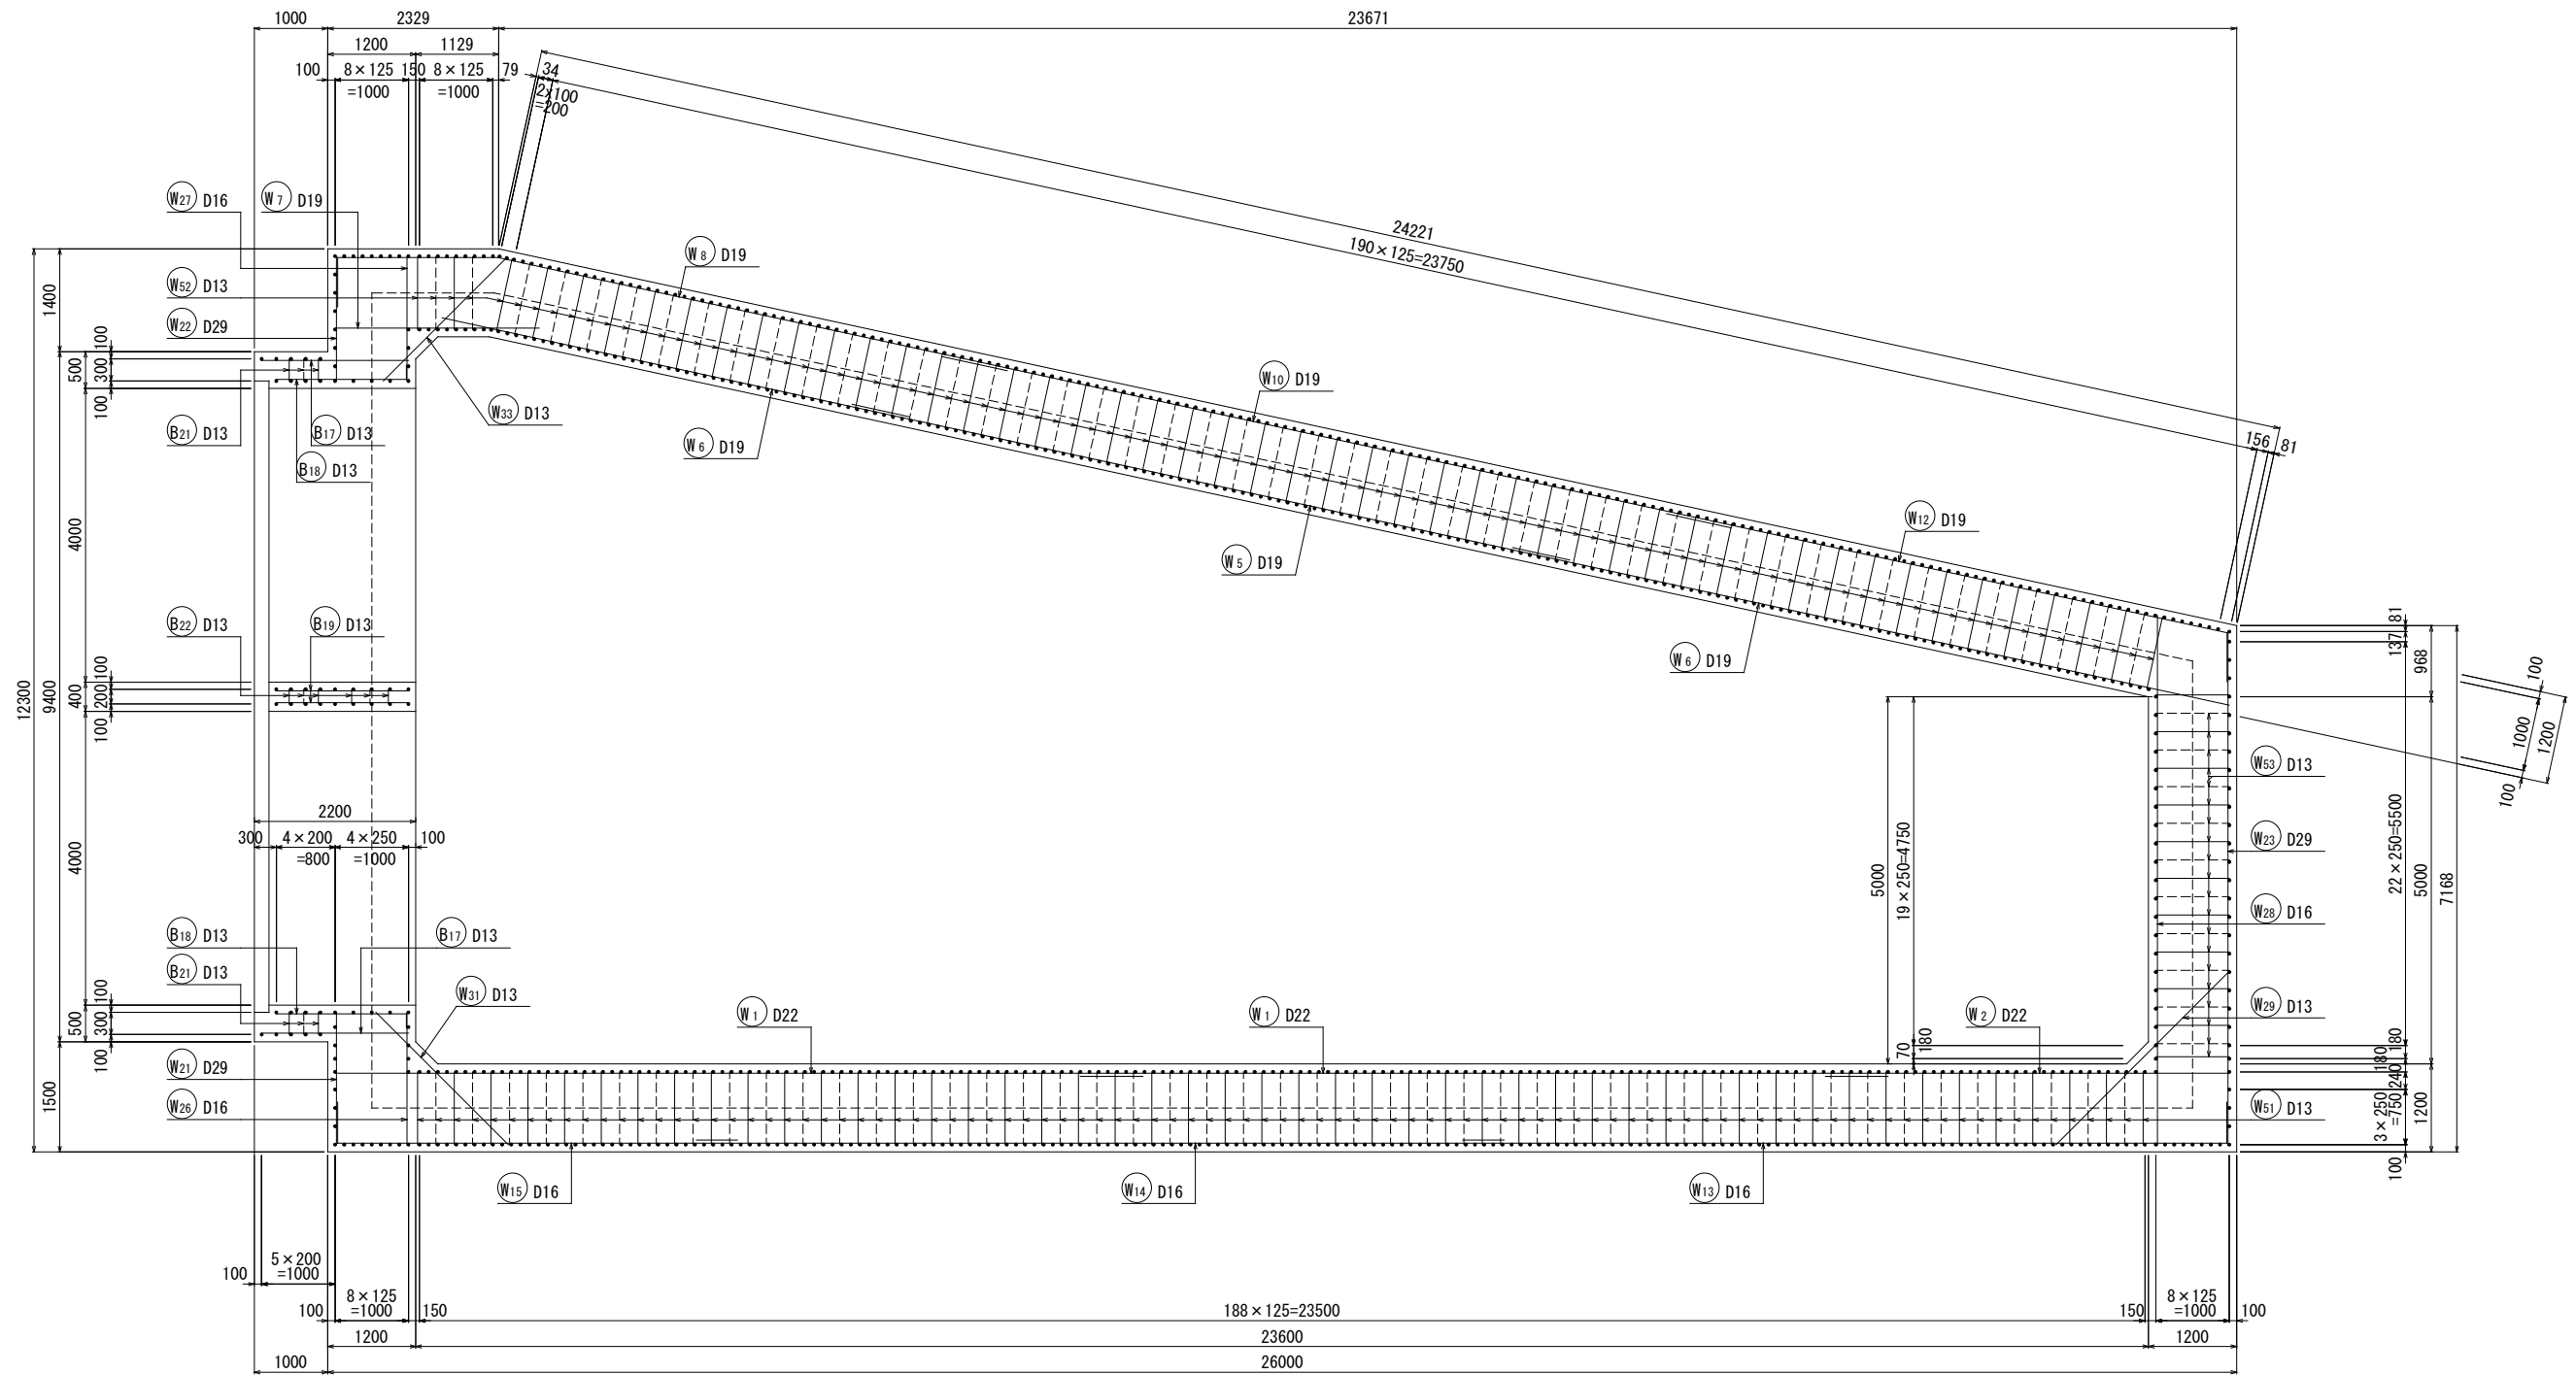


位置図

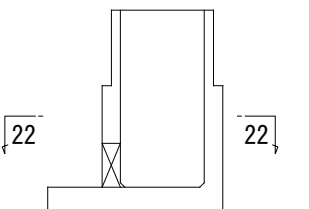

工事名	八代平野農業水利事業 流溪川排水機場建設工事		
図面名	吐出し水槽配筋図(15/18)		
作成年月日			
縮 尺	S=1:50	図面番号	10-15/18
会社名			
事務所名	九州農政局八代平野農業水利事業所		

S=1 : 50


23 – 23

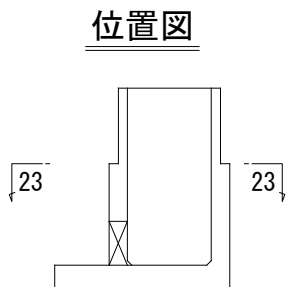

工事名	八代平野農業水利事業 流藻川排水機場建設工事		
図面名	吐出し水槽配筋図(16/18)		
作成年月日			
縮 尺	S=1:50	図面番号	10-16/18
会社名			
事務所名	九州農政局八代平野農業水利事業所		

S=1 : 50


24 - 24

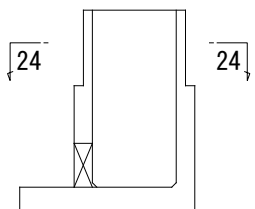

工事名	八代平野農業水利事業 流藻川排水機場建設工事		
図面名	吐出し水槽配筋図(17/18)		
作成年月日			
縮 尺	S=1:50	図面番号	10-17/18
会社名			
事務所名	九州農政局八代平野農業水利事業所		


吐出し水槽配筋図(18/18) S=1:50

25 - 25

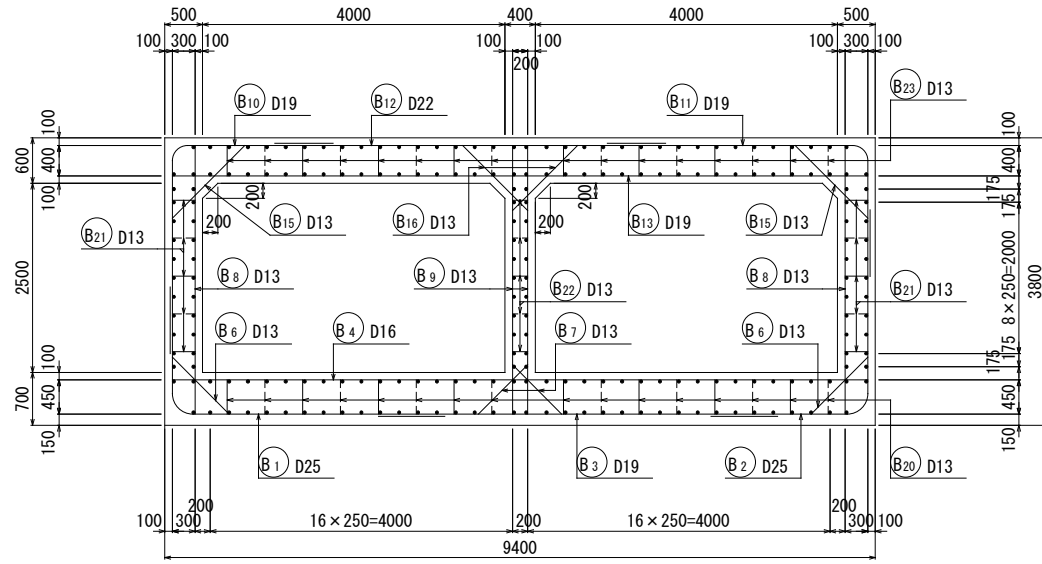


28 - 28

(側壁外側)

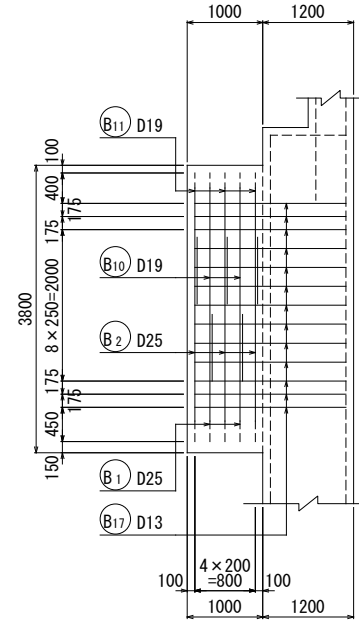


29 - 29

(側壁内側)

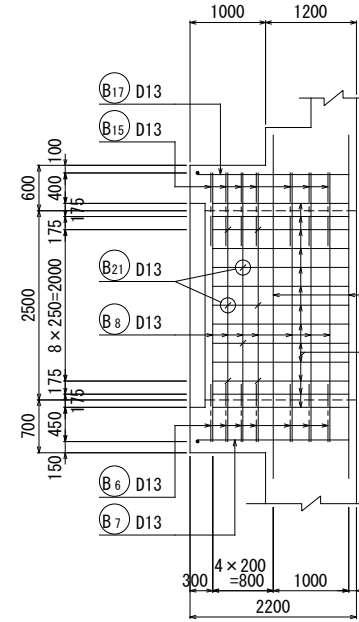


31 - 31

(隔壁部)

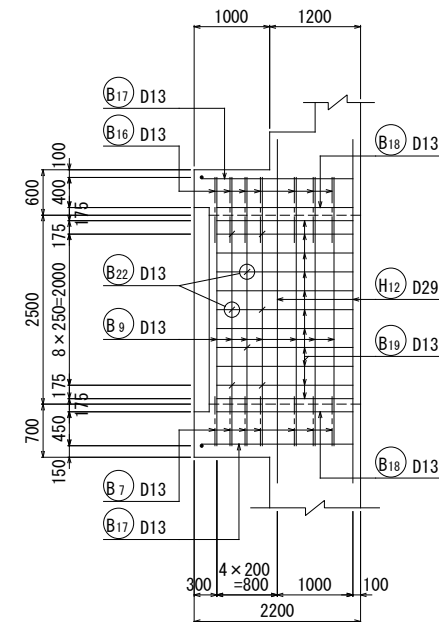


主鉄筋組立図

(1)

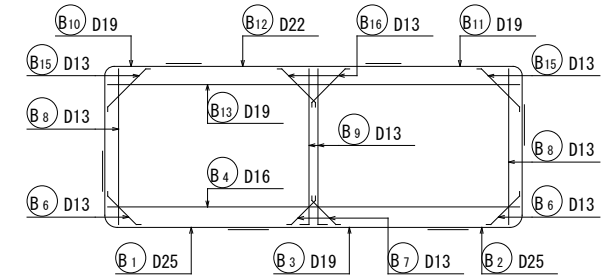


(2)

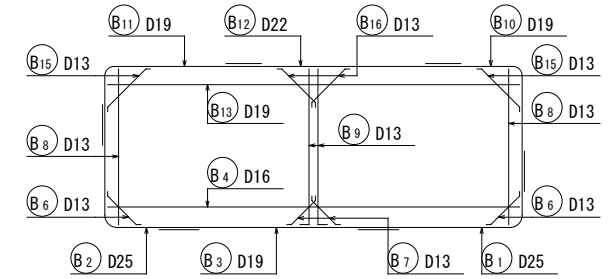


26 - 26

(底版上面)

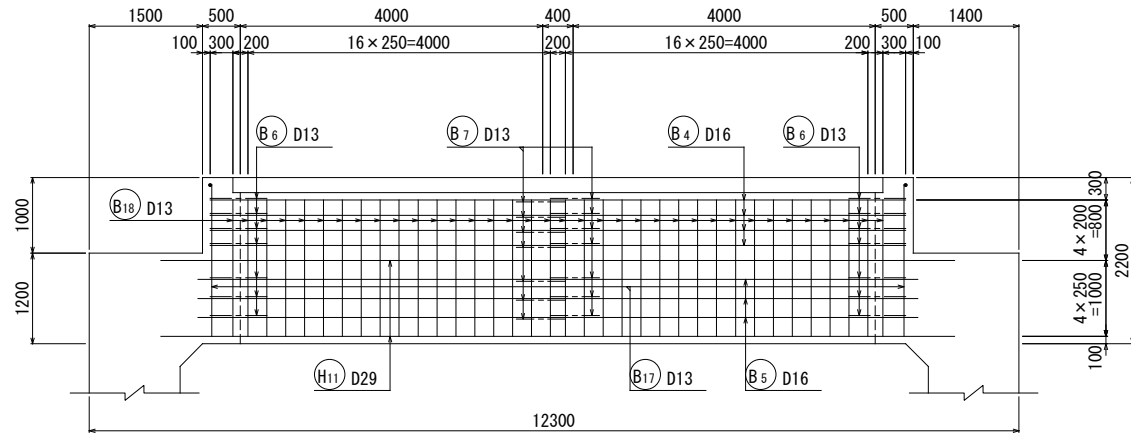


32 - 32

(頂版上面)

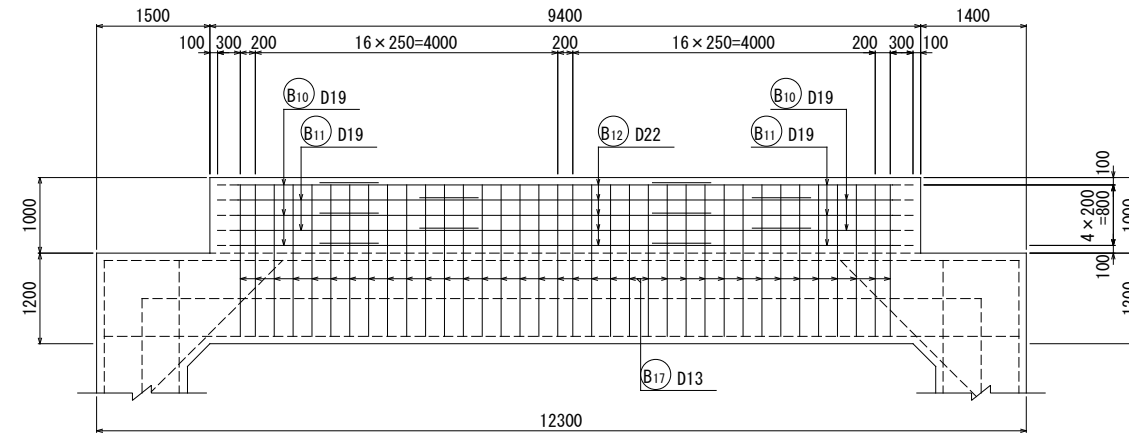


27 - 27

(底版下面)


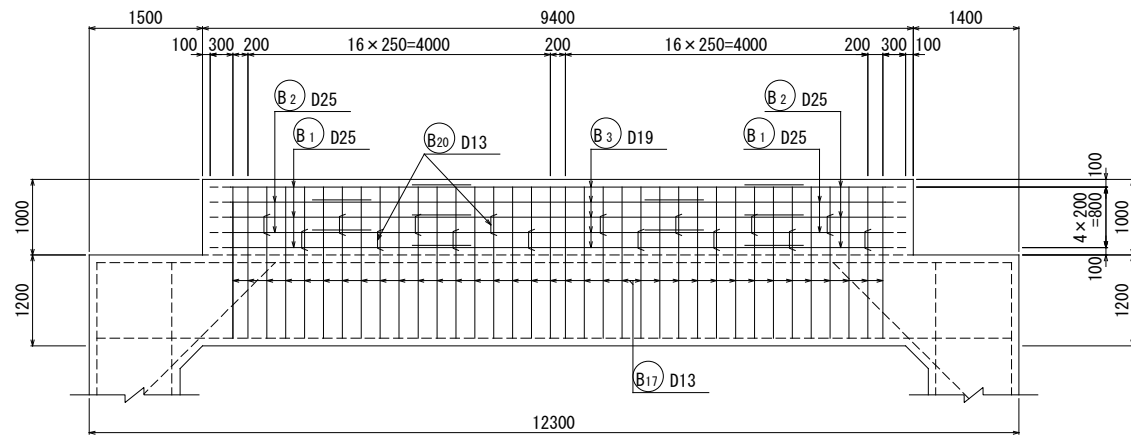


33 - 33

(頂版下面)

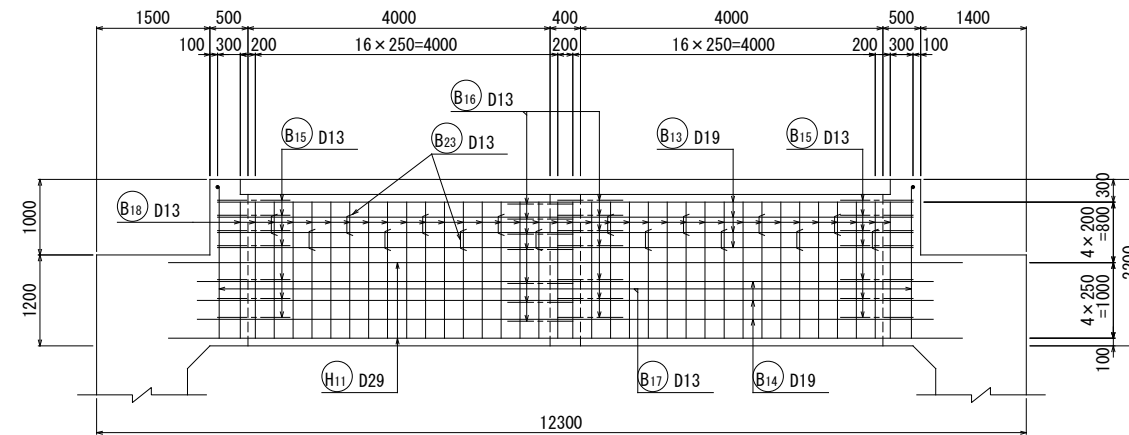


位置図

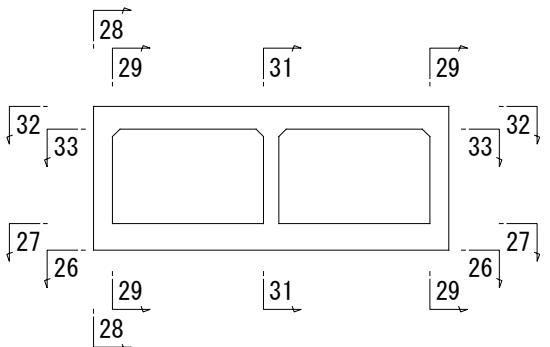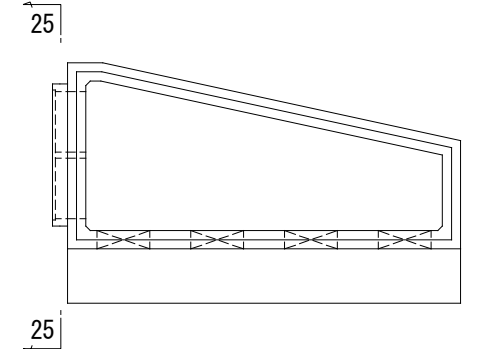

工事名	八代平野農業水利事業 流溪川排水機場建設工事		
図面名	吐出し水槽配筋図(18/18)		
作成年月日			
縮尺	S=1:50	図面番号	10-18/18
会社名			
事務所名	九州農政局八代平野農業水利事業所		


機場敷地計画図(1/5) S=1:250

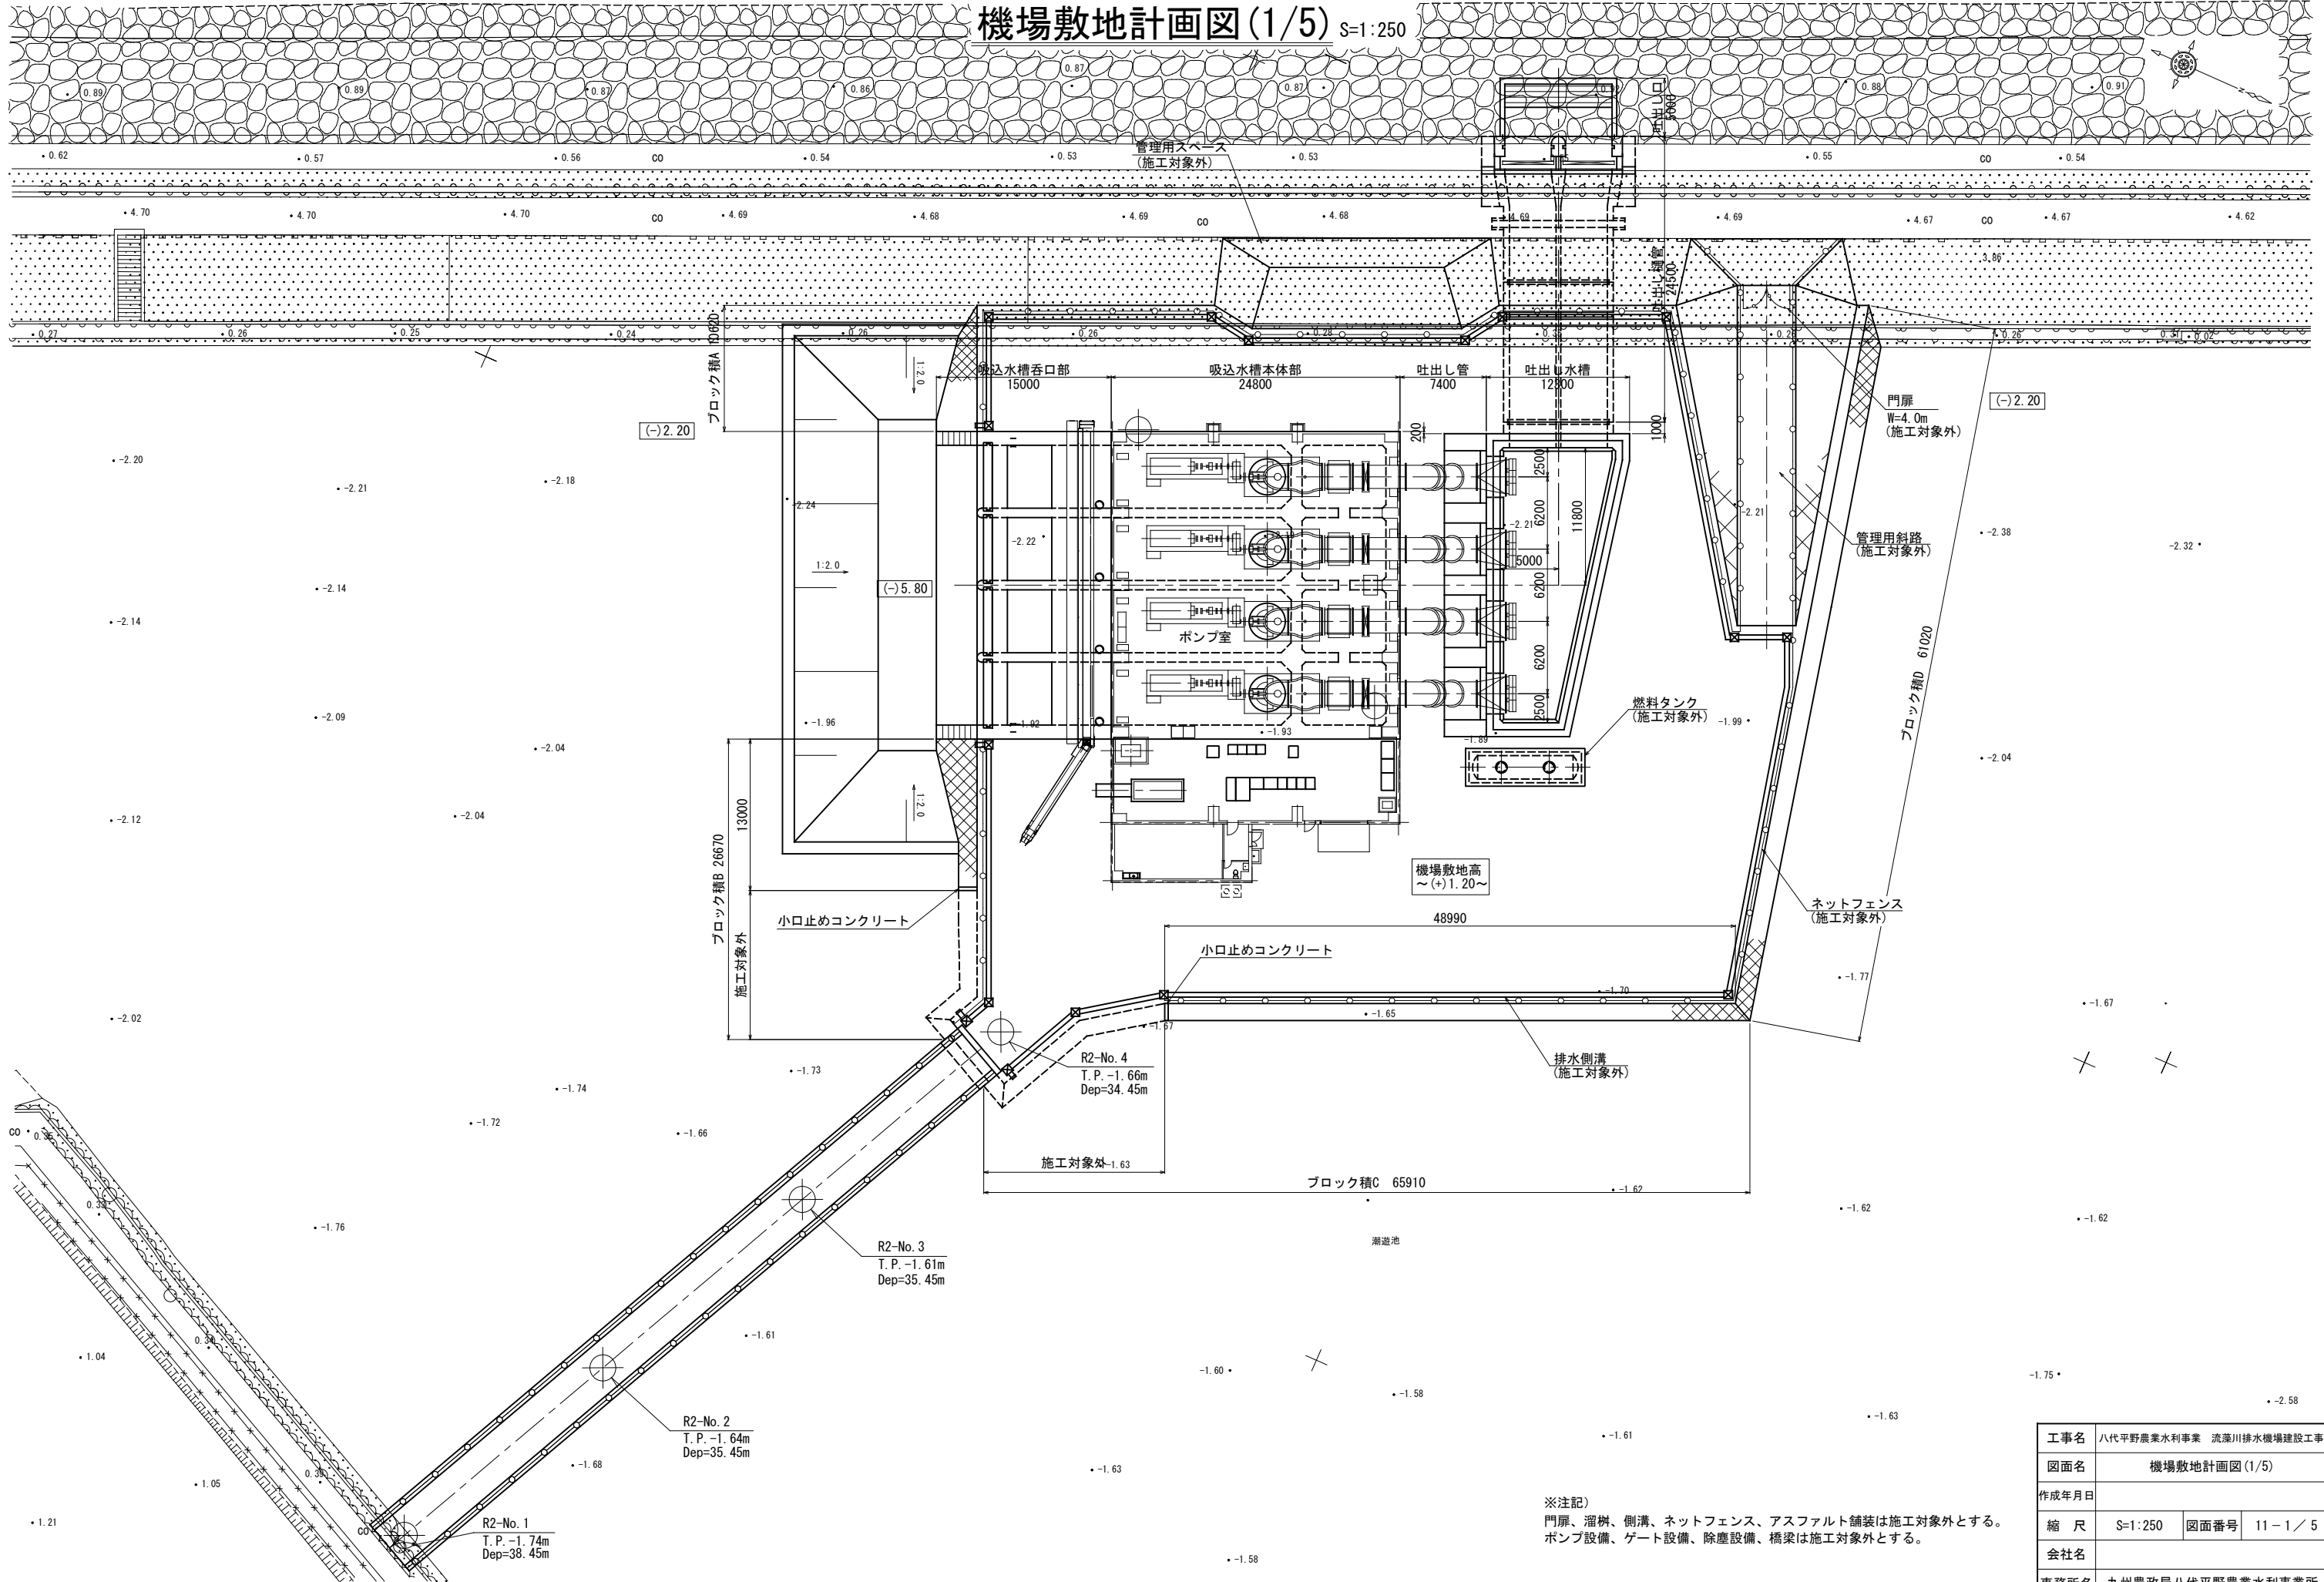

工事名	八代平野農業水利事業 流溪川排水機場建設工事		
図面名	機場敷地計画図(1/5)		
作成年月日			
縮尺	S=1:250	図面番号	11-1/5
会社名			
事務所名	九州農政局八代平野農業水利事業所		

注記)
・カッコ内の数値は斜長を示す。
・地盤改良は全範囲を施工対象とする。

護岸工展開図

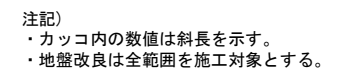


工事名	八代平野農業水利事業 流藻川排水機場建設工事		
図面名	機場敷地計画図(3/5)		
作成年月日			
縮 尺	S=1:100	図面番号	11-3/5
会社名			
事務所名	九州農政局八代平野農業水利事業所		

規格表			
無筋コンクリート	18-8-40	W/C=65%以下	高炉B種
天端コンクリート、胴込コンクリート、基礎コンクリート			
目地材	エラスチックフィラー t=10mm		


機場敷地計画図(4/5)

ブロック積断面図 S=1:50


(2) 断面

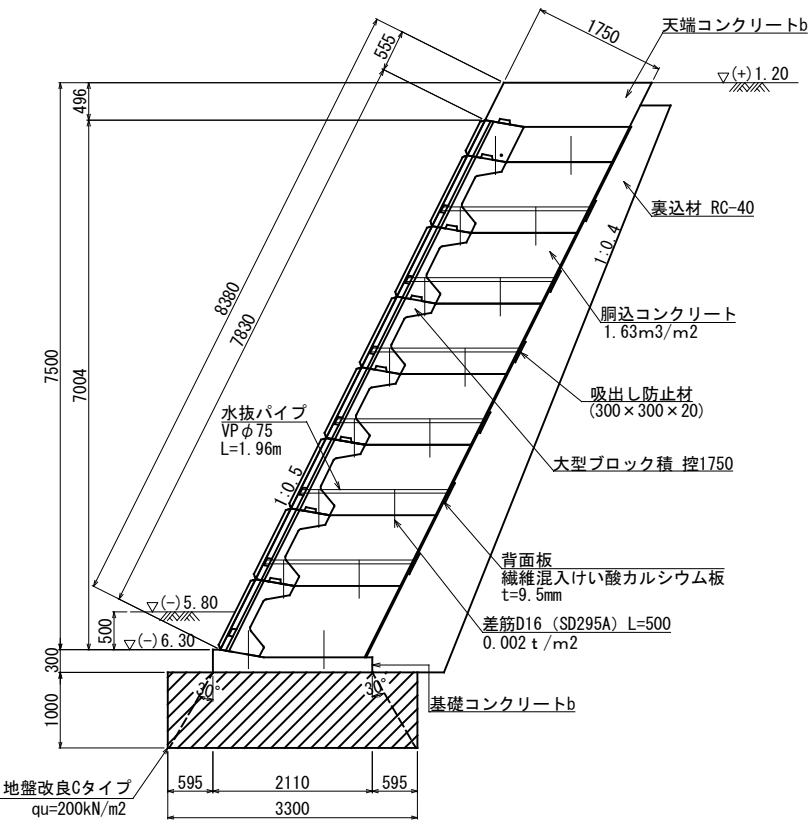


(1) 断面

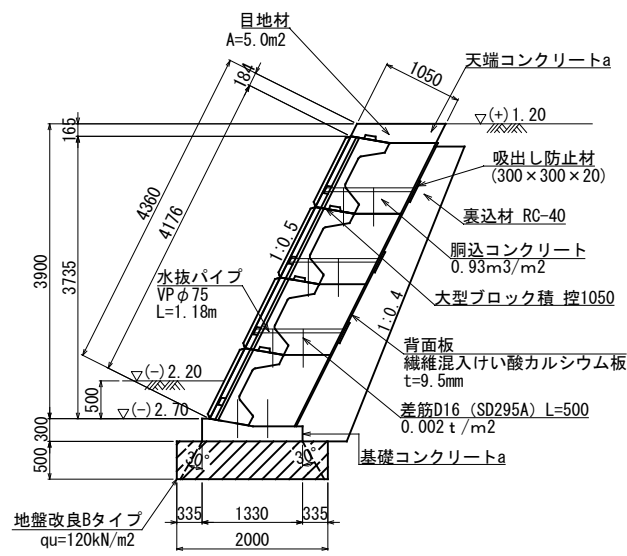


(3) 断面

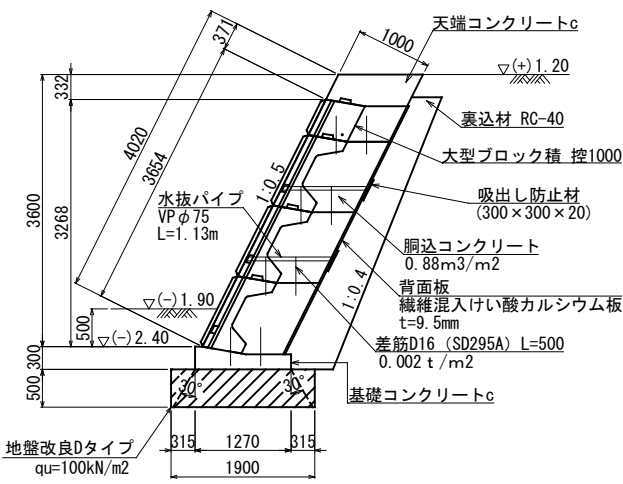


(5) 断面

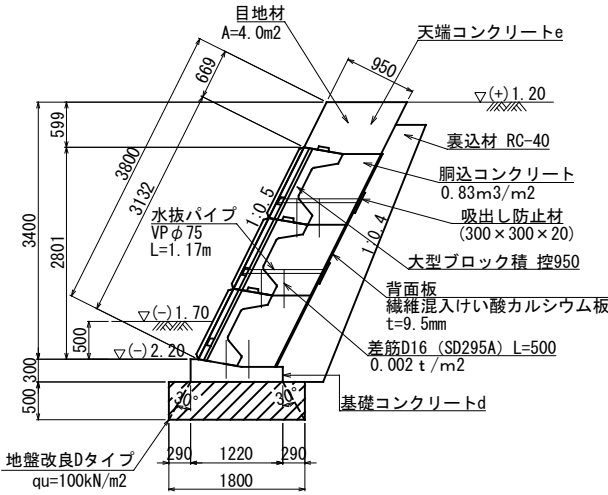


(6) 断面

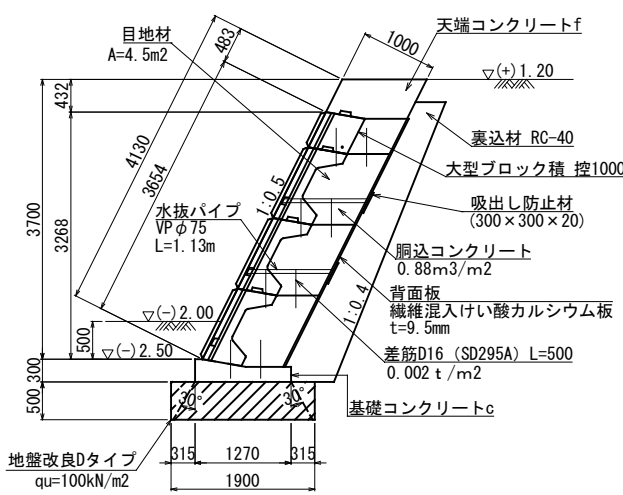


(4) 断面

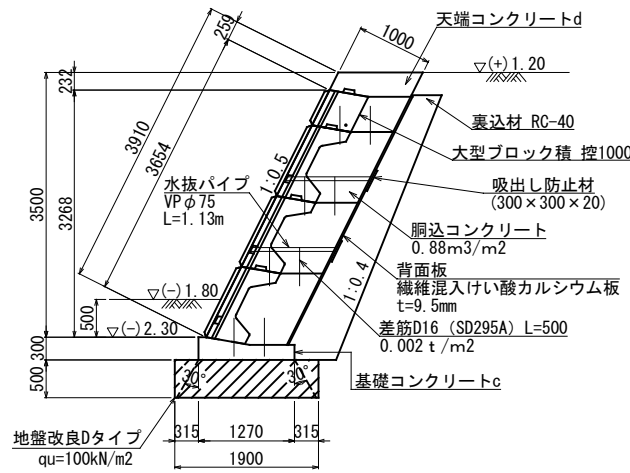

基礎工 S=1:20

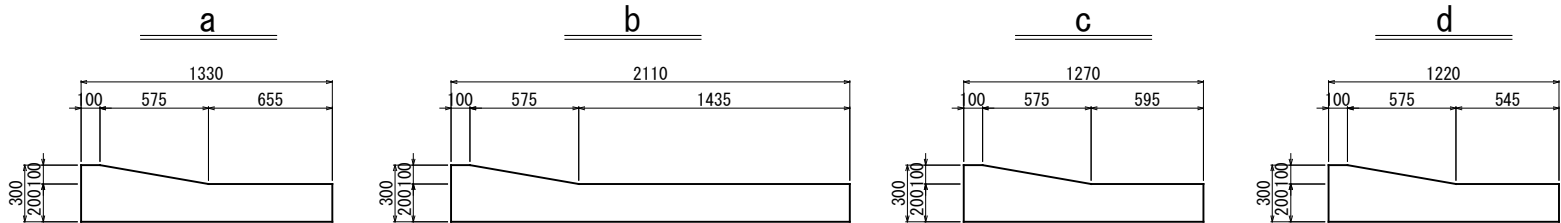

天端工 S=1:50

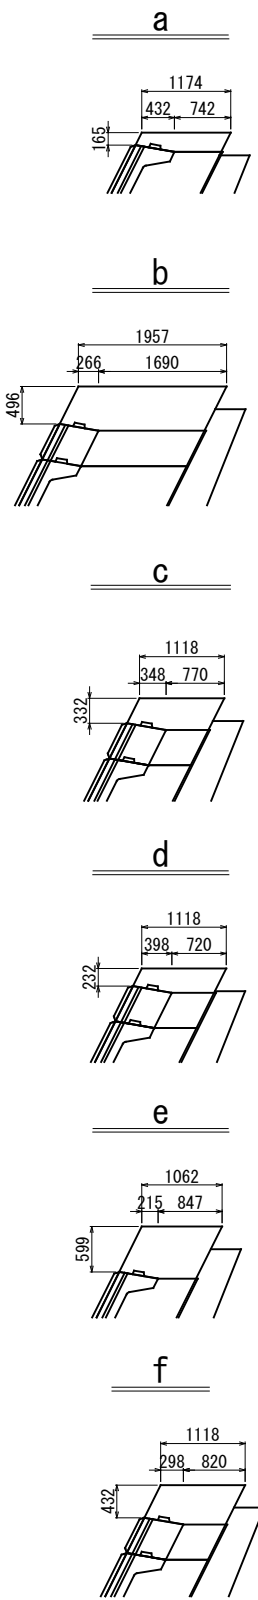


工事名	八代平野農業水利事業 流溪川排水機場建設工事		
図面名	機場敷地計画図(4/5)		
作成年月日			
縮尺	図示	図面番号	11-4/5
会社名			
事務所名	九州農政局八代平野農業水利事業所		


機場敷地計画図(5/5)

小口止め断面図 S=1:50

(3) 断面

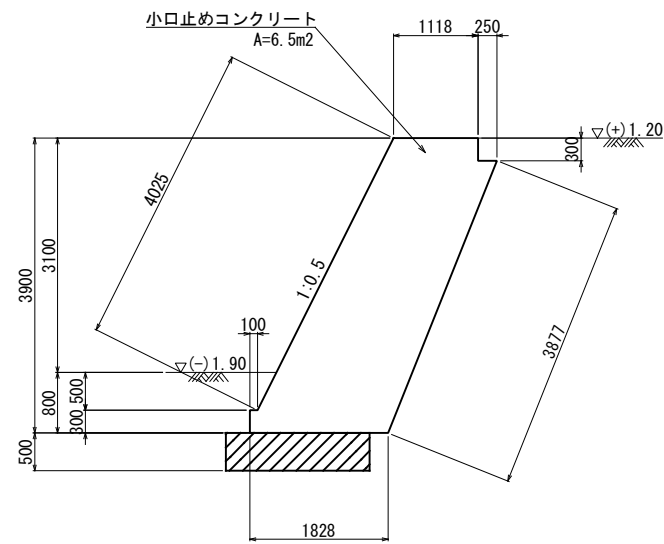


(5) 断面

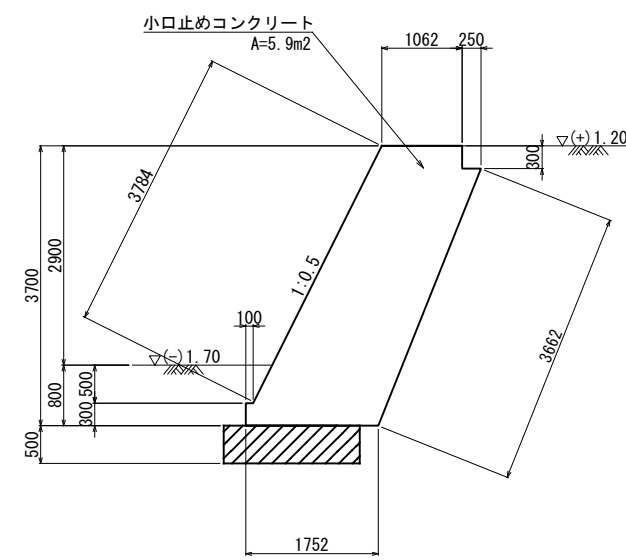


工事名	八代平野農業水利事業 流藻川排水機場建設工事		
図面名	機場敷地計画図(5/5)		
作成年月日			
縮 尺	図示	図面番号	11-5/5
会社名			
事務所名	九州農政局八代平野農業水利事業所		

機場地盤改良計画図(1/2)

S=1:250

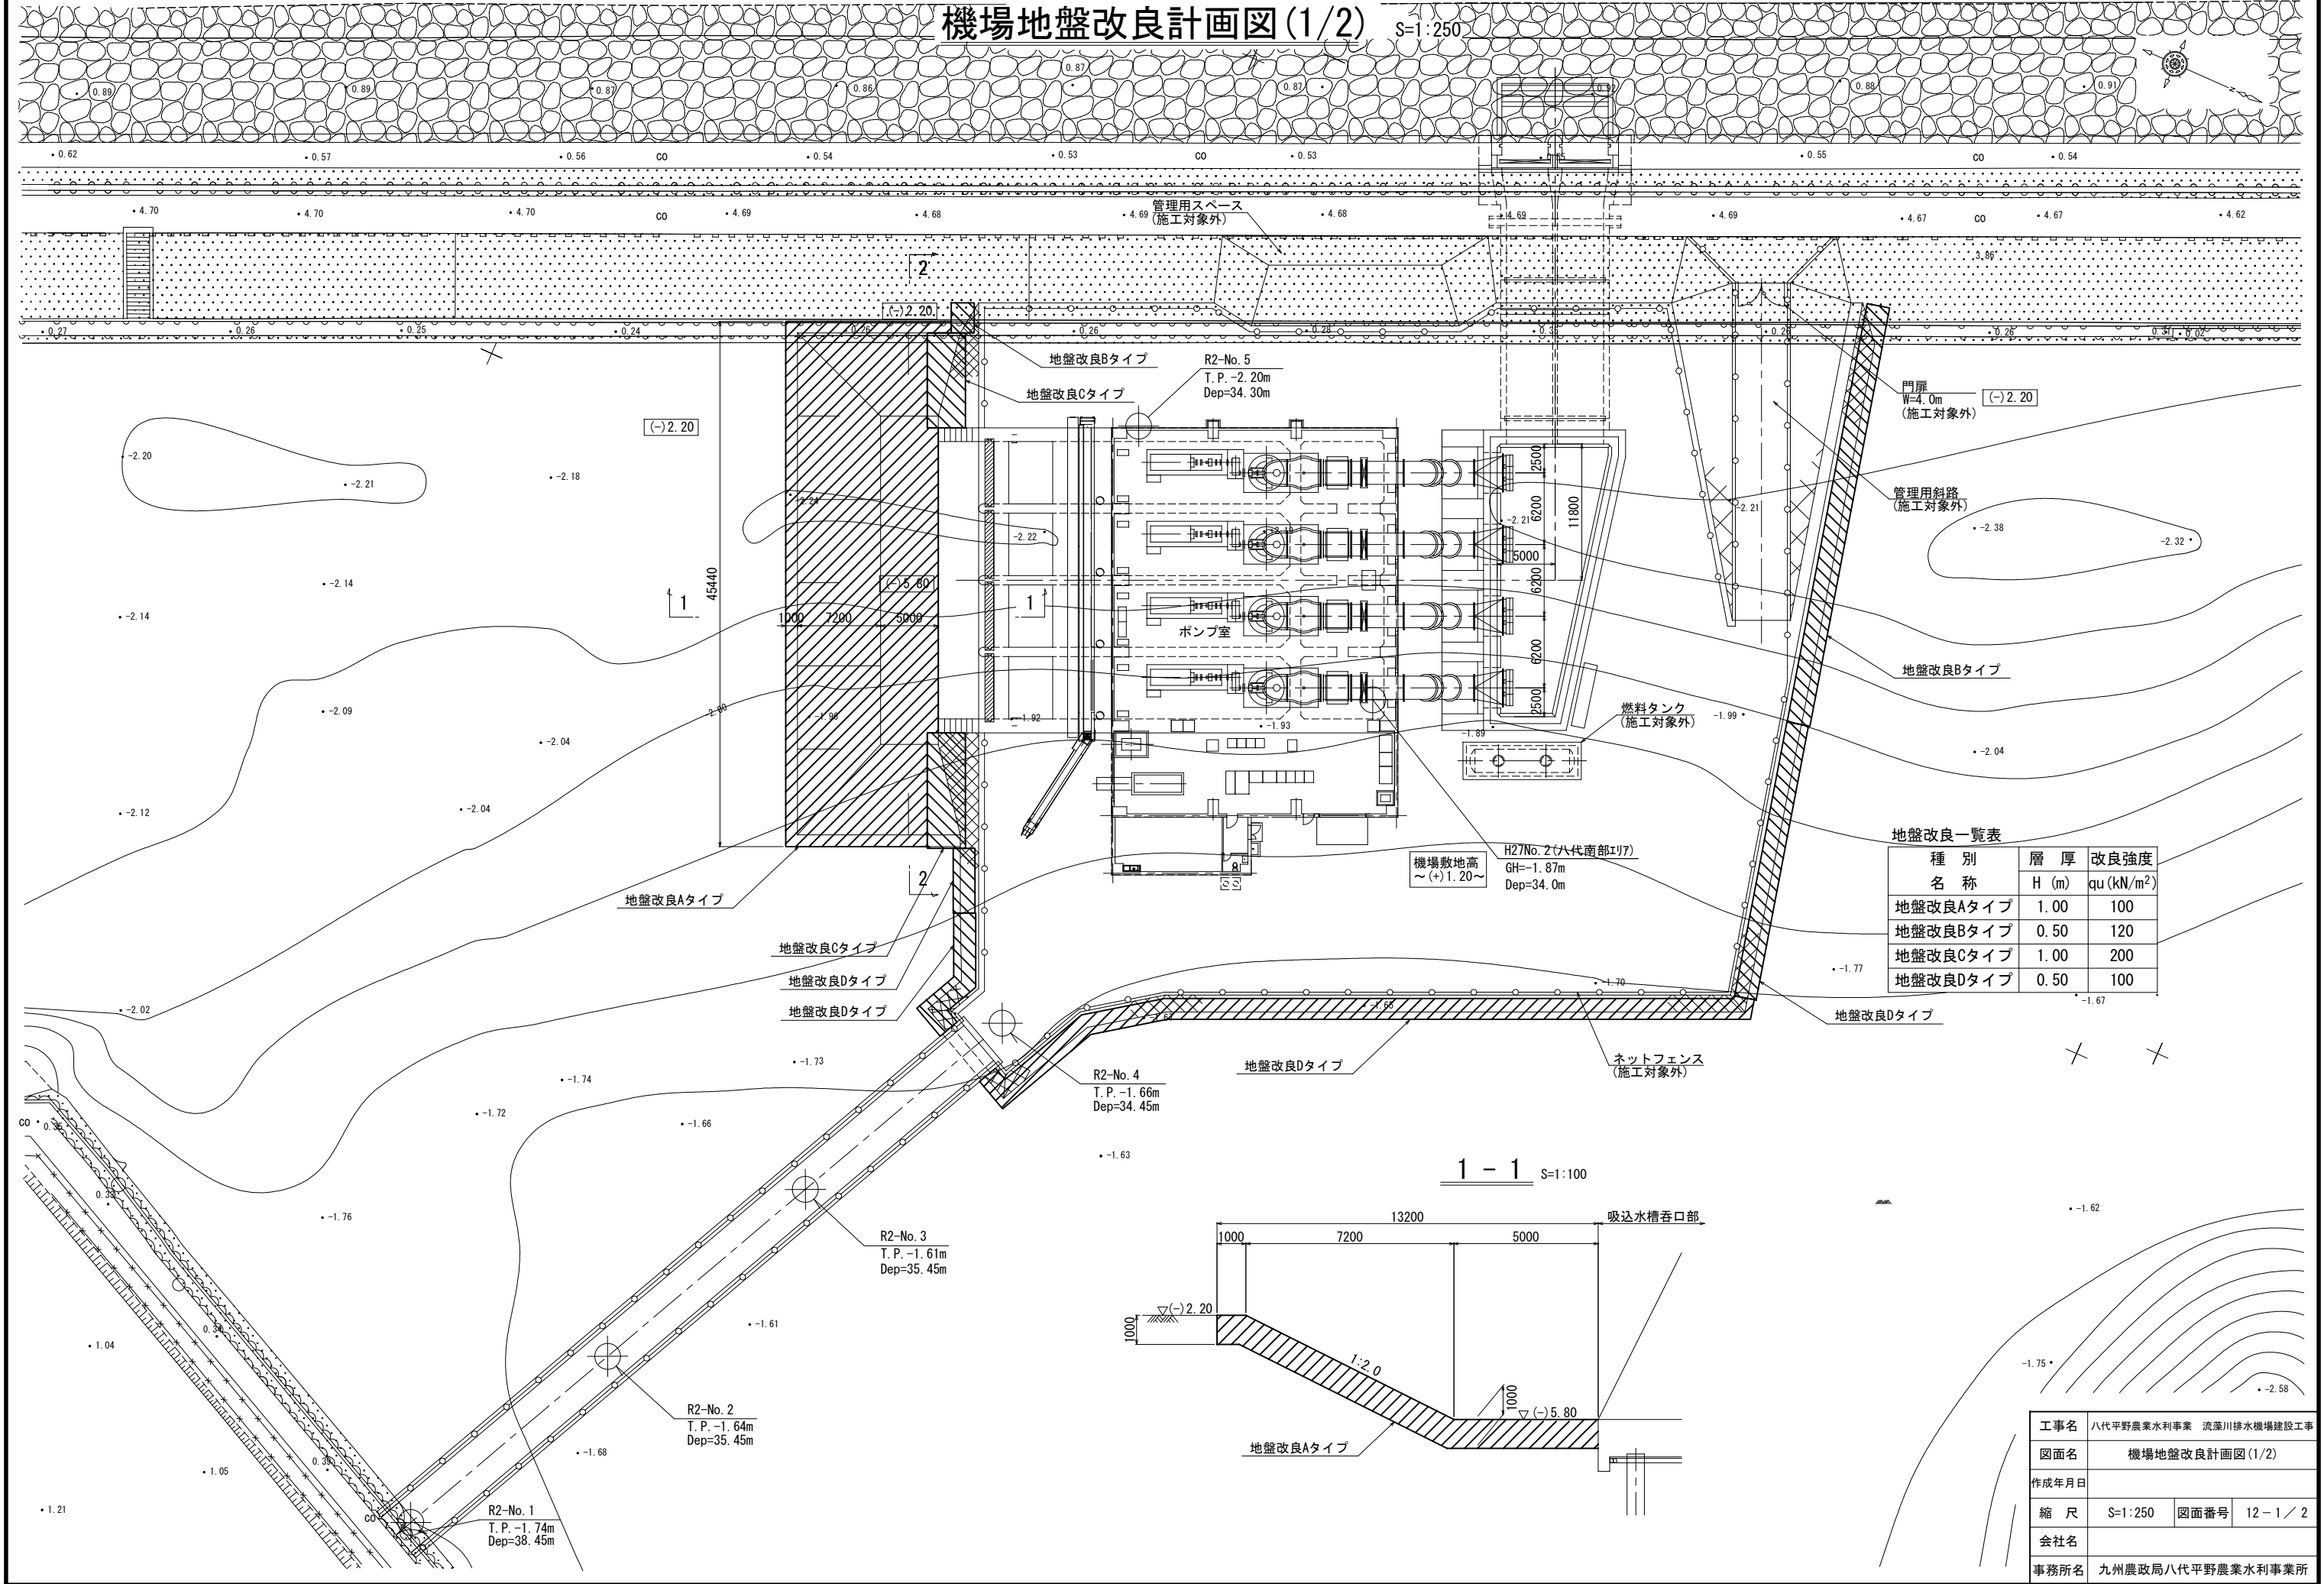

1-1 S=1:100

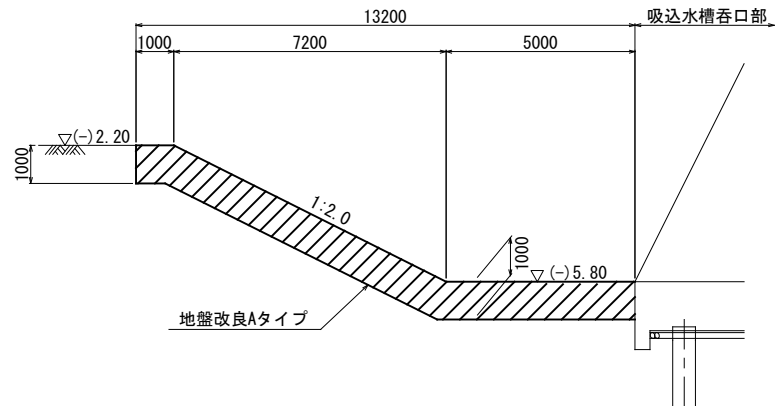


地盤改良一覧表

種別 名称	層厚 H (m)	改良強度 qu (kN/m ²)
地盤改良Aタイプ	1.00	100
地盤改良Bタイプ	0.50	120
地盤改良Cタイプ	1.00	200
地盤改良Dタイプ	0.50	100


工事名	八代平野農業水利事業 流溪川排水機場建設工事		
図面名	機場地盤改良計画図(1/2)		
作成年月日			
縮尺	S=1:250	図面番号	12-1/2
会社名			
事務所名	九州農政局八代平野農業水利事業所		

機場地盤改良計画図(2/2) S=1:250


2 - 2 S=1:100

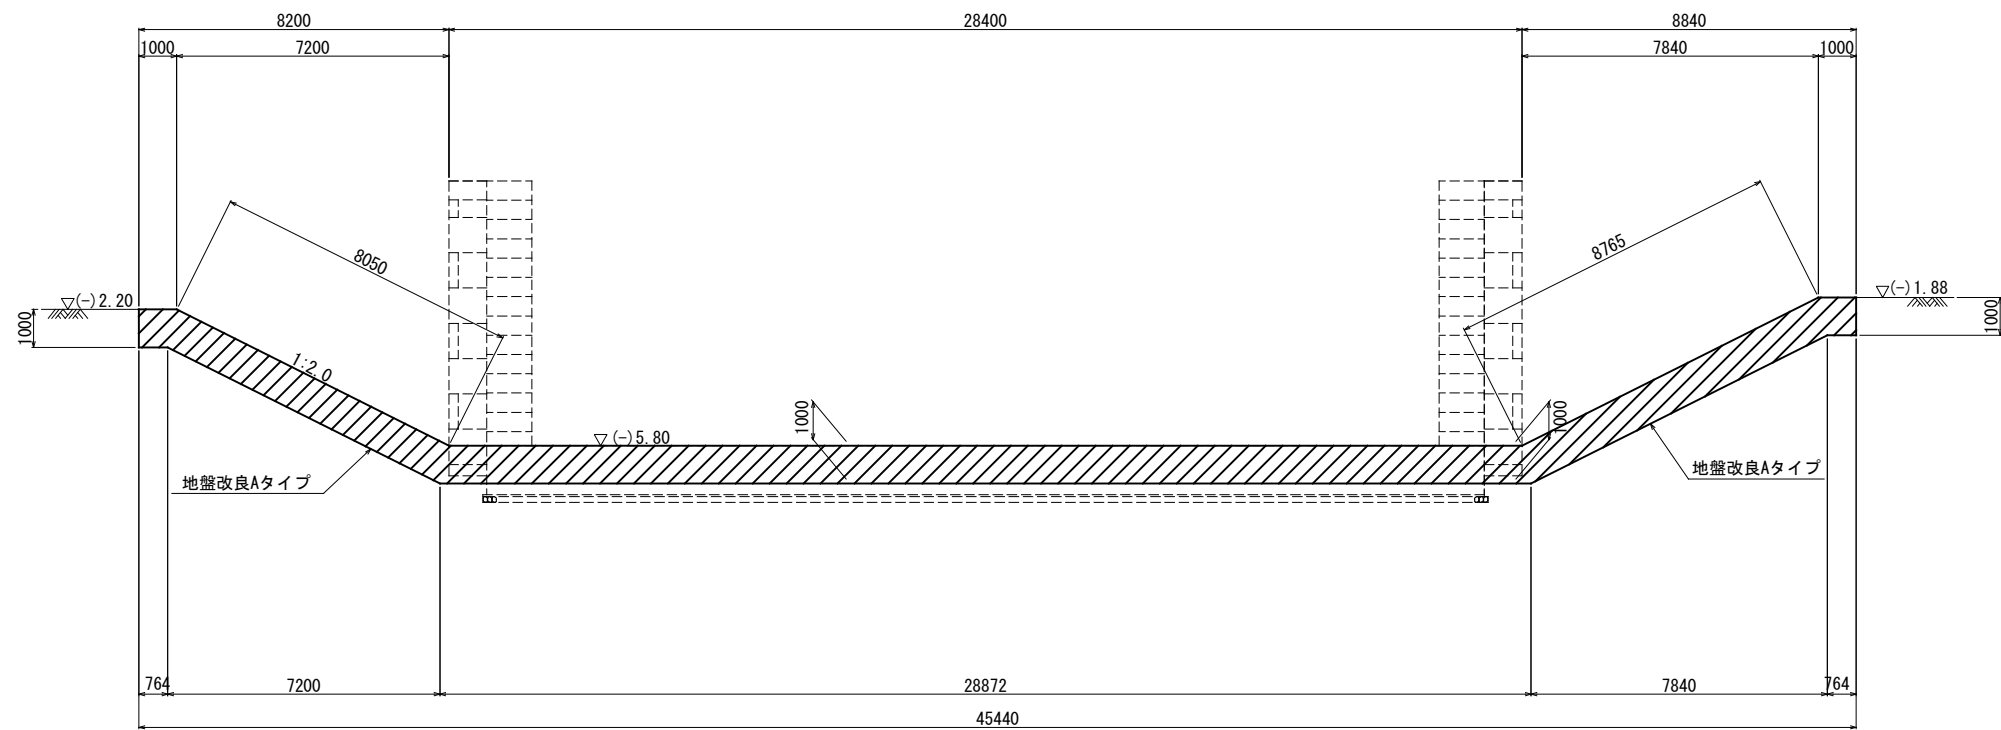


ブロック積(1)断面 S=1:100

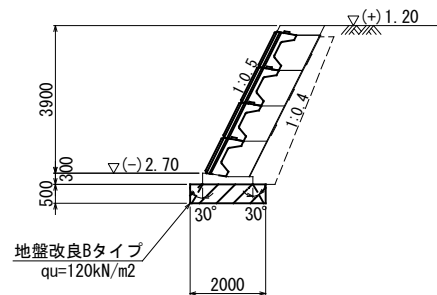


ブロック積(2)断面 S=1:100

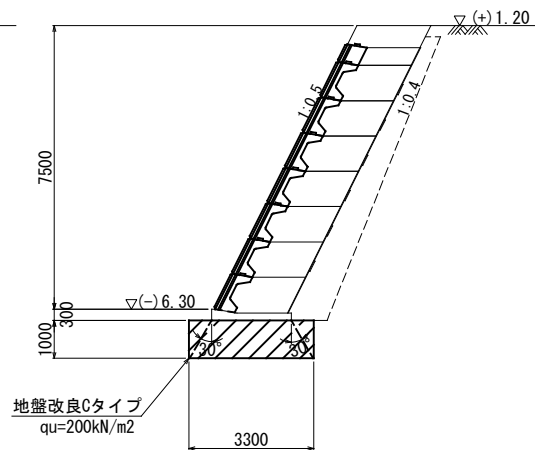


ブロック積(3)断面 S=1:100

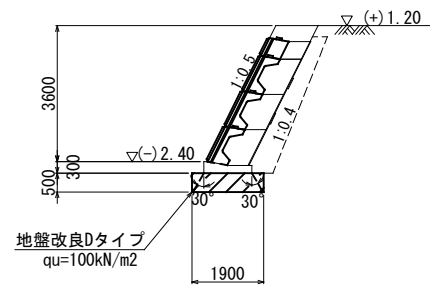


ブロック積(4)断面 S=1:100

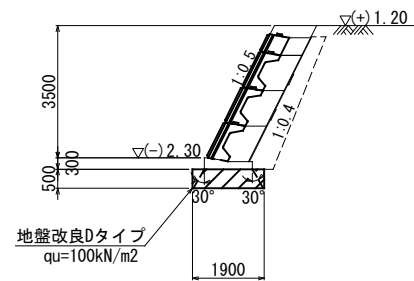

ブロック積(5)断面 S=1:100

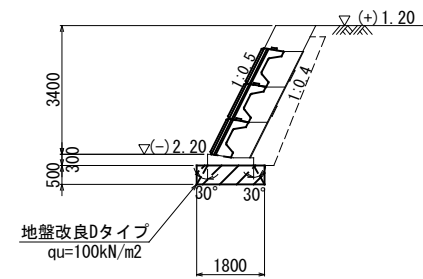


ブロック積(6)断面 S=1:100

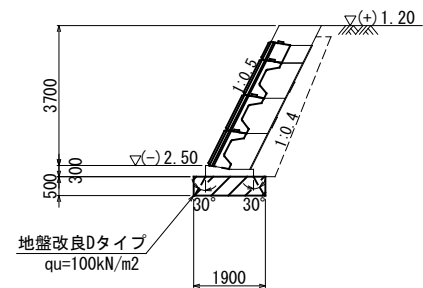


注記)
・地盤改良B、C、Dタイプの延長は「機場敷地計画図」に示している。

工事名	八代平野農業水利事業 流溪川排水機場建設工事		
図面名	機場地盤改良計画図(2/2)		
作成年月日			
縮 尺	S=1:250	図面番号	12-2 / 2
会社名			
事務所名	九州農政局八代平野農業水利事業所		

吸込水槽・吐出水槽仮設計画図(1/3) S=1:200

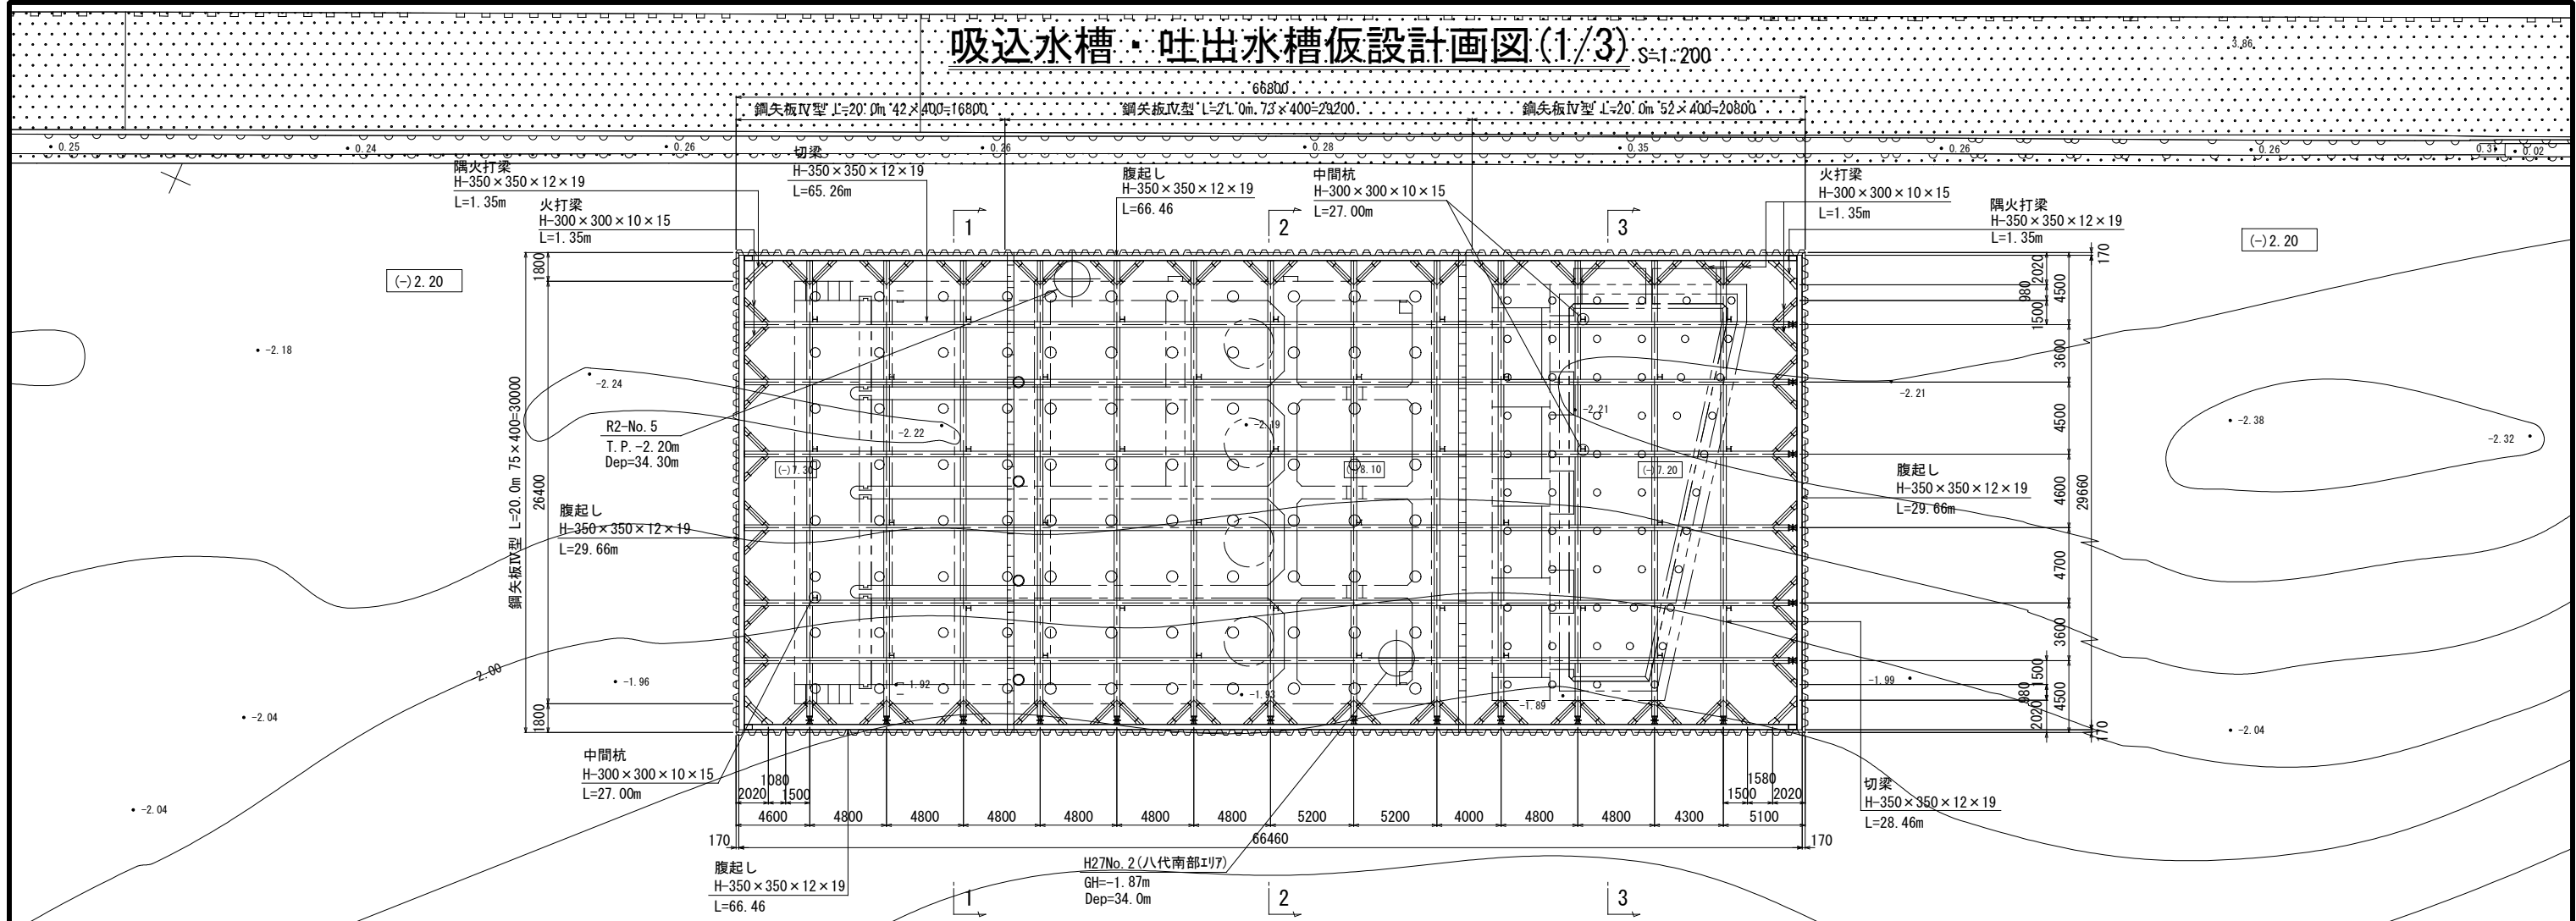

縦断面図

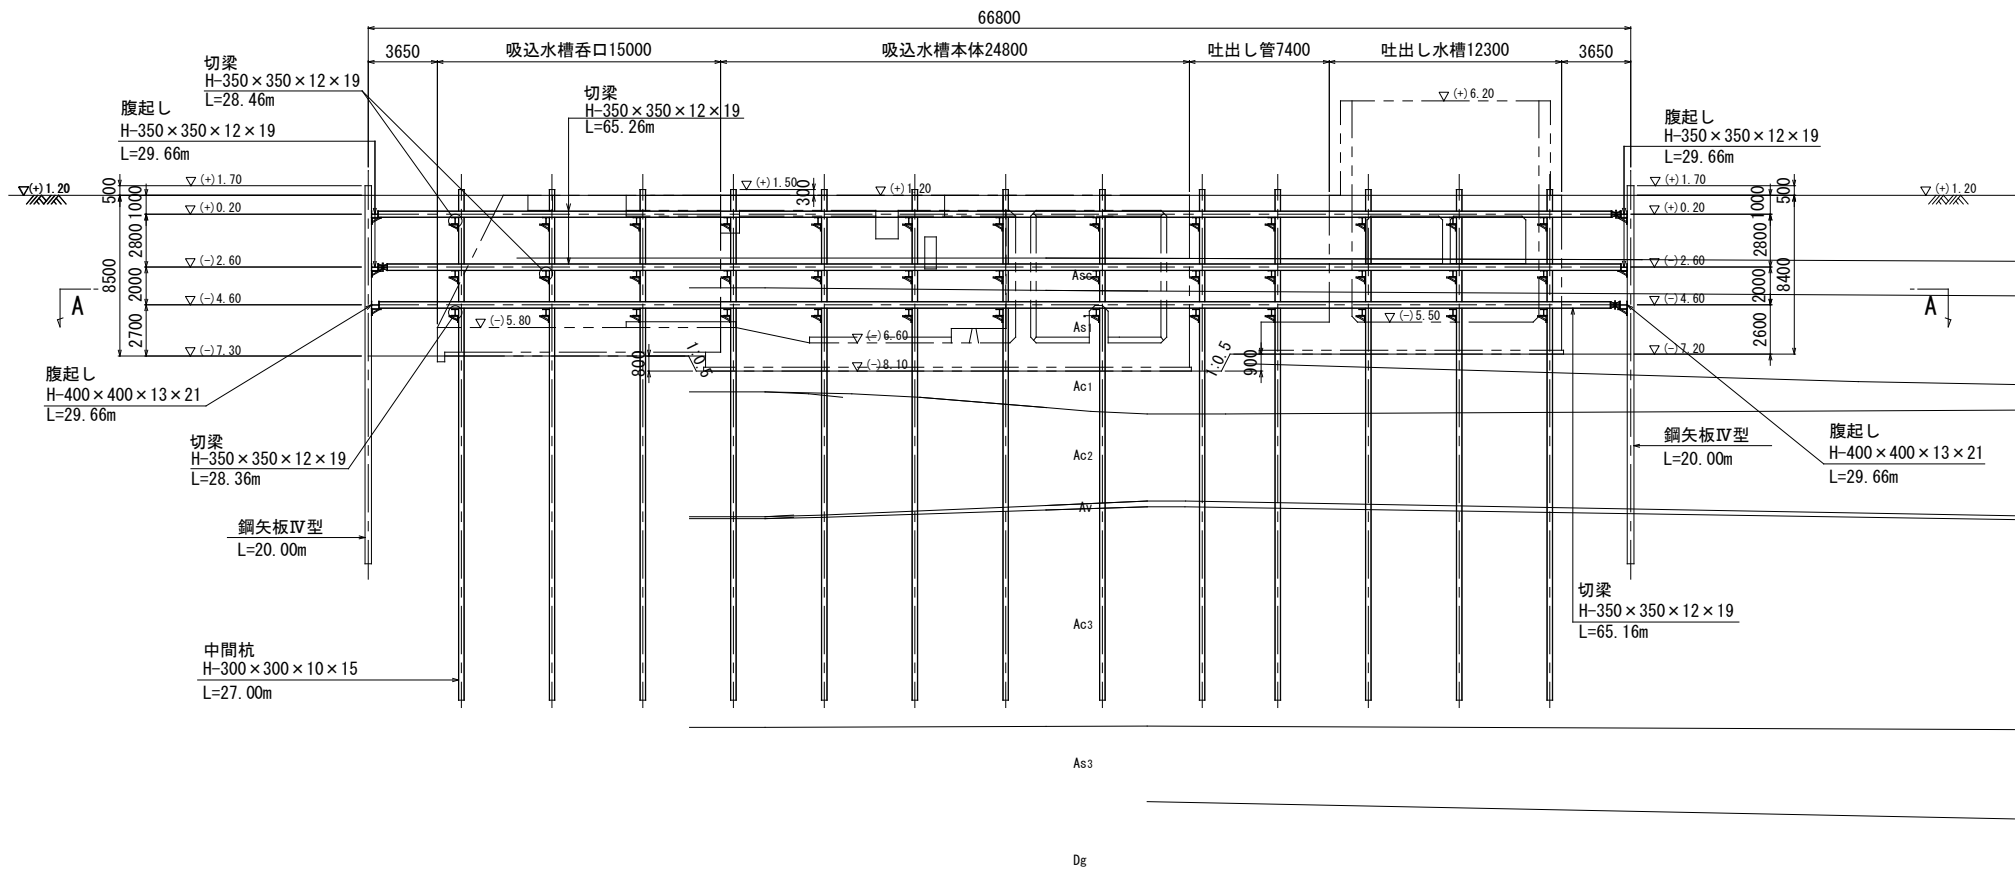


※躯体施工手順は下記の通りとする。
・躯体コンクリート打設(第一次)
・底板コンクリート打設
→底板部の埋戻し(-)8.10~(-)6.60
→最下段・中間の切梁、腹起し撤去
・躯体コンクリート打設(第二次)
・側壁コンクリート打設
→側壁部の埋戻し(-)6.60~(-)1.15
→最上段の切梁・腹起し撤去
・躯体コンクリート打設(第三次)
・頂版・側壁コンクリート打設
→頂版・側壁部の埋戻し(-)1.15~(+1.20
→鋼矢板引抜

注1) 支保材は加工材を使用のこと
×はキリンジャッキを示す。
キリンジャッキの長さを0.5m考慮。
-1.75

業務名	八代平野農業水利事業 流溪川排水機場建設工事		
図面名	吸込水槽・吐出水槽仮設計画図(1/3)		
作成年月日			
縮尺	S=1:200	図面番号	13-1/3
会社名			
事務所名	九州農政局八代平野農業水利事業所		

吸込水槽・吐出水槽仮設計画図(2/3) S=1:200

A - A
(3段目平断面)

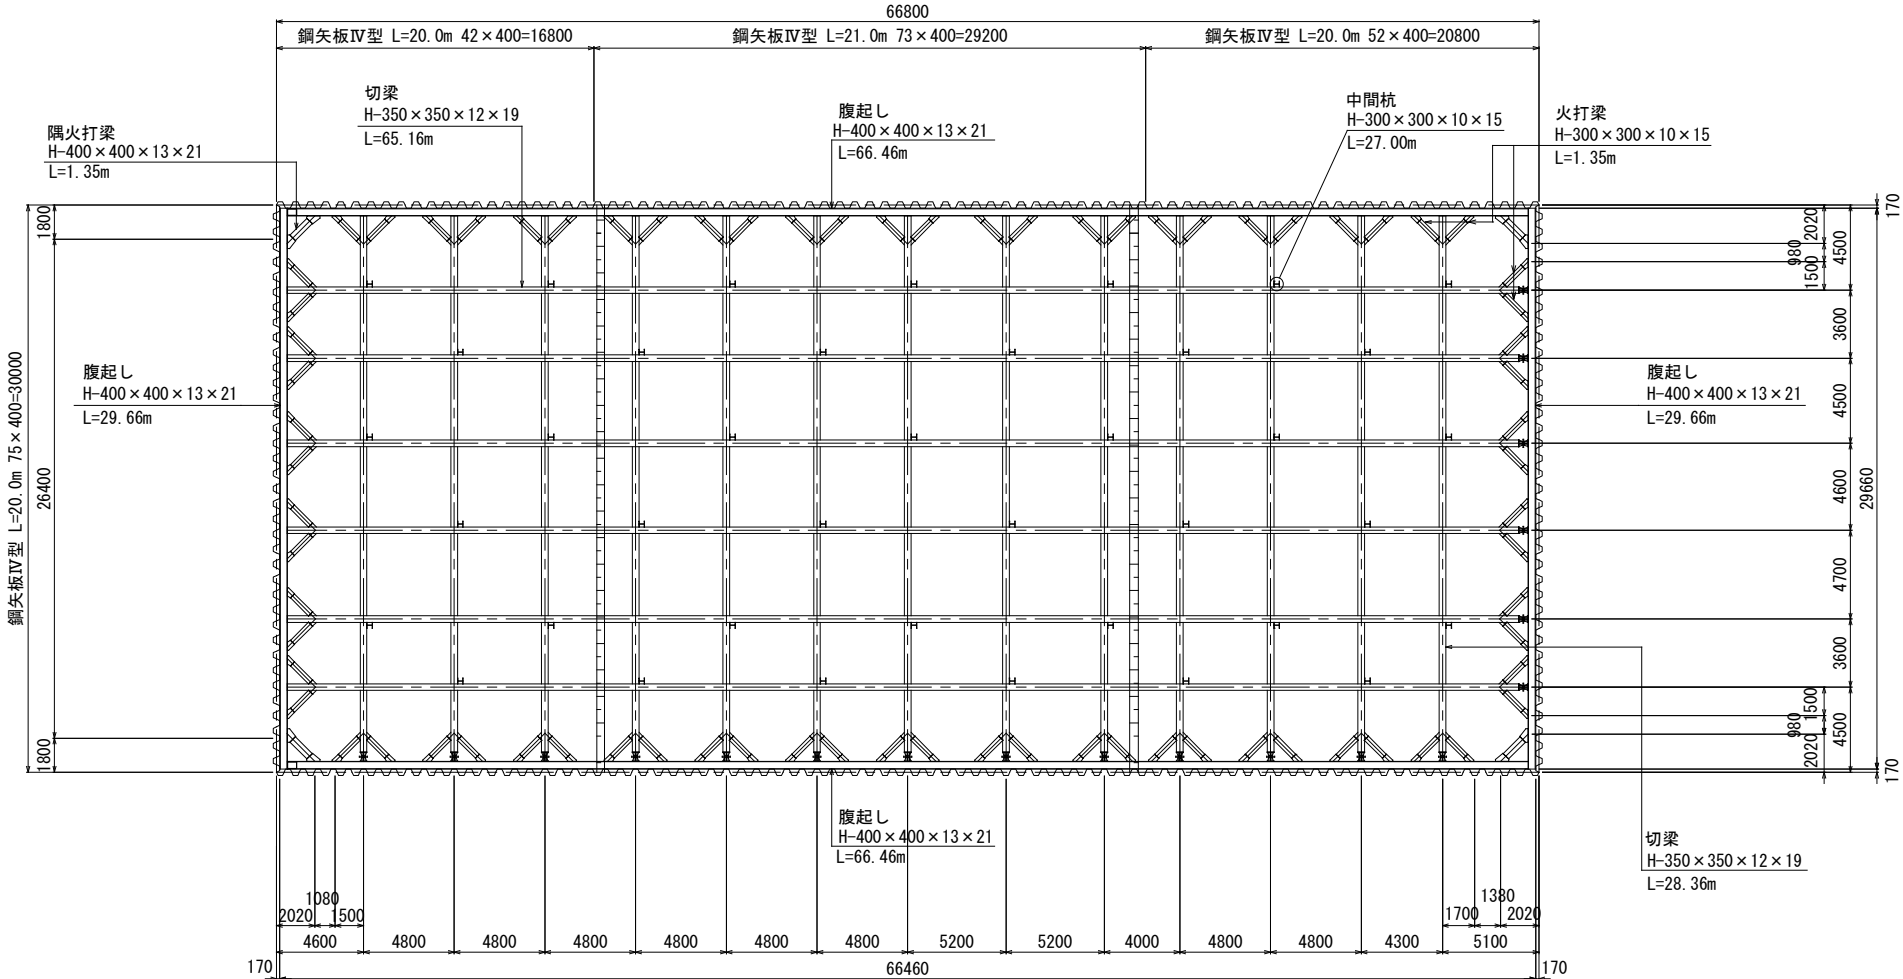


注1) 支保材は加工材を使用のこと
 ✕はキリンジャッキを示す。
 キリンジャッキの長さを0.5m考慮。


業務名	八代平野農業水利事業 流渾川排水機場建設工事		
図面名	吸込水槽・吐出水槽仮設計計画図(2/3)		
作成年月日			
縮 尺	S=1:200	図面番号	13-2/3
会社名			
事務所名	九州農政局八代平野農業水利事業所		

吸込水槽・吐出水槽仮設計画図(3/3) S=1:200

1 - 1

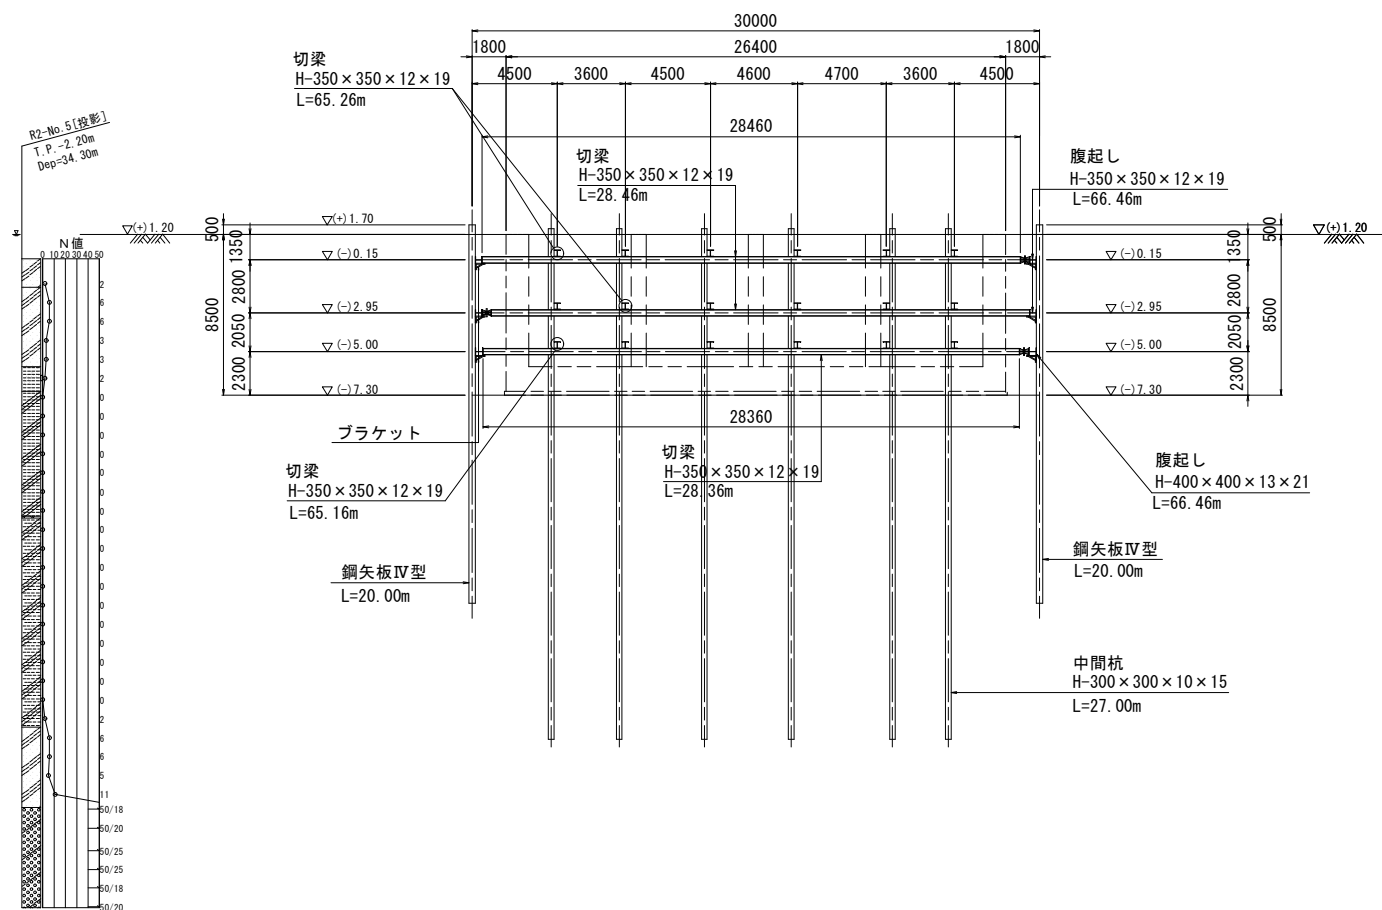

2 - 2

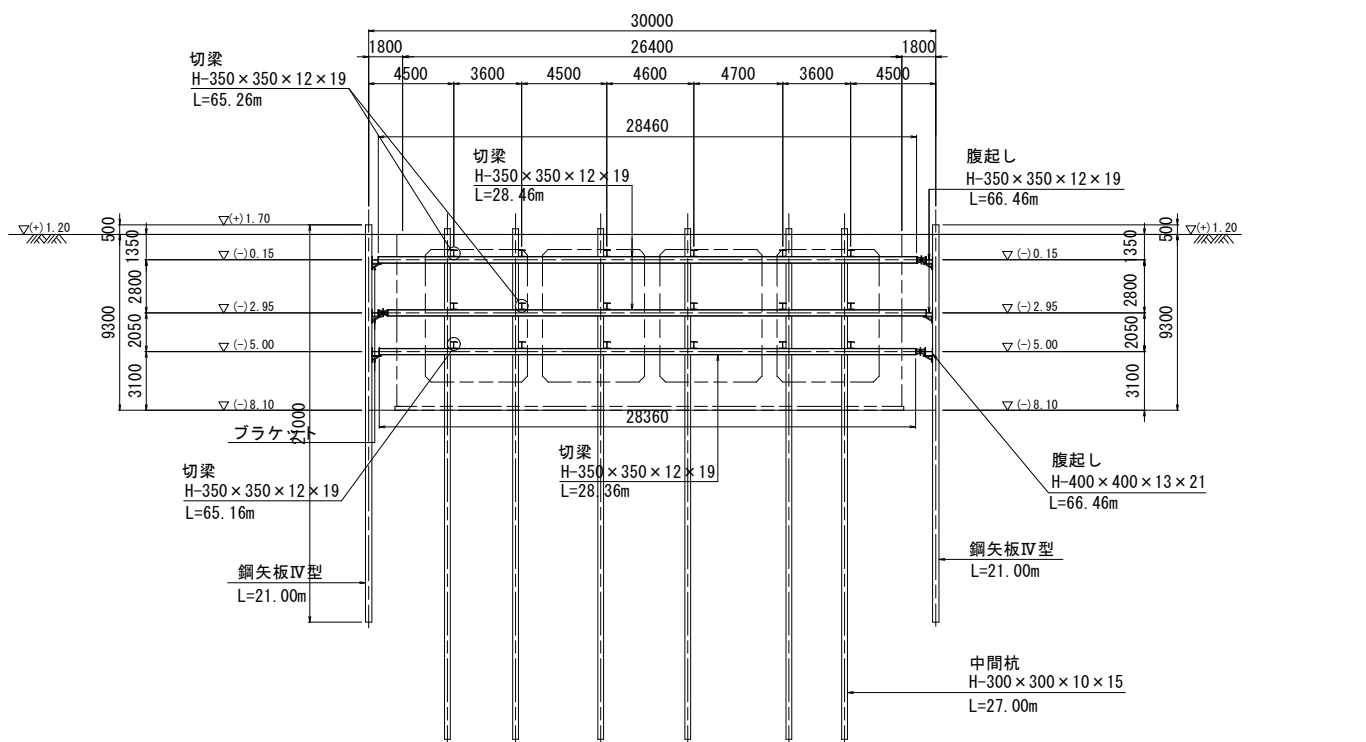

鋼矢板溶接継手詳細図


※道路土工 仮設構造物工指針に準拠

中間杭継手詳細図


S=1:20

(H300x300x10x15)


平面図 S=1:30

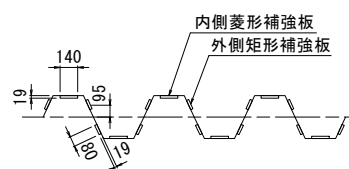

正面図 S=1:50

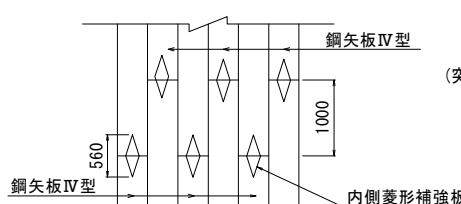

継手部側面図 S=1:20

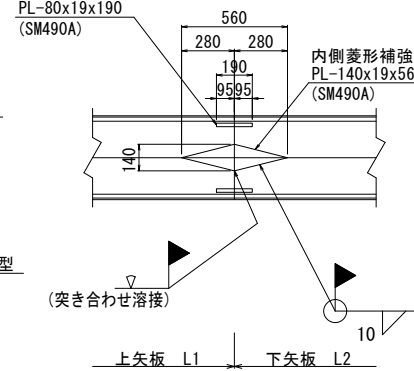


中間杭切断処理図


S=1:15

※ 継ぎ板は上図に示すように、縦継ぎ部を千鳥配置とすること。


開先加工範囲 S=1:10

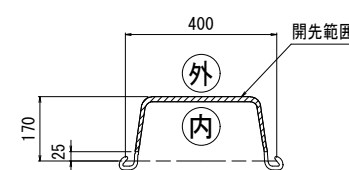


開先形状 S=1:2

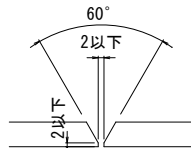


(フランジ外面)

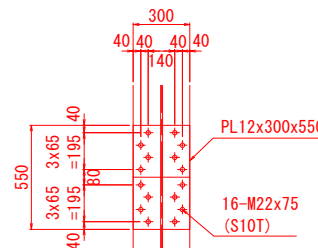


(フランジ内面)

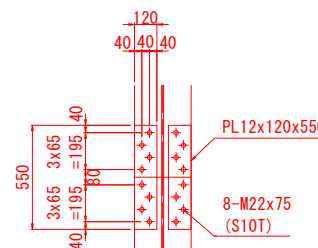

(ウェブ面)

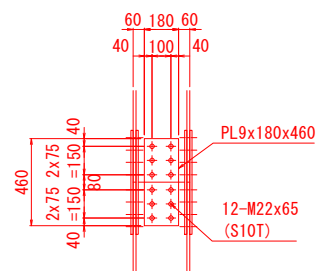


(平面図)

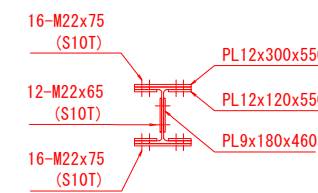


ブラケット部詳細図

S=1:15

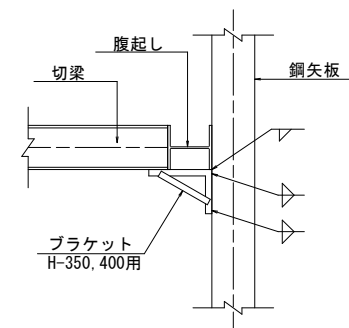


注1) 支保材は加工材を使用のこと
☒はキリンジャッキを示す。
キリンジャッキの長さを0.5m考慮。

業務名	八代平野農業水利事業 流藤川排水機場建設工事		
図面名	吸込水槽・吐出水槽仮設計画図(3/3)		
作成年月日			
縮 尺	S=1:200	図面番号	13-3 / 3
会社名			
事務所名	九州農政局八代平野農業水利事業所		

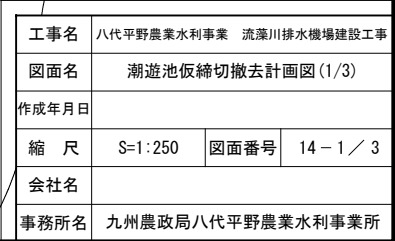
$$S = 1.250$$


潮遊池仮締切撤去計画図 (2/3) S=1:100

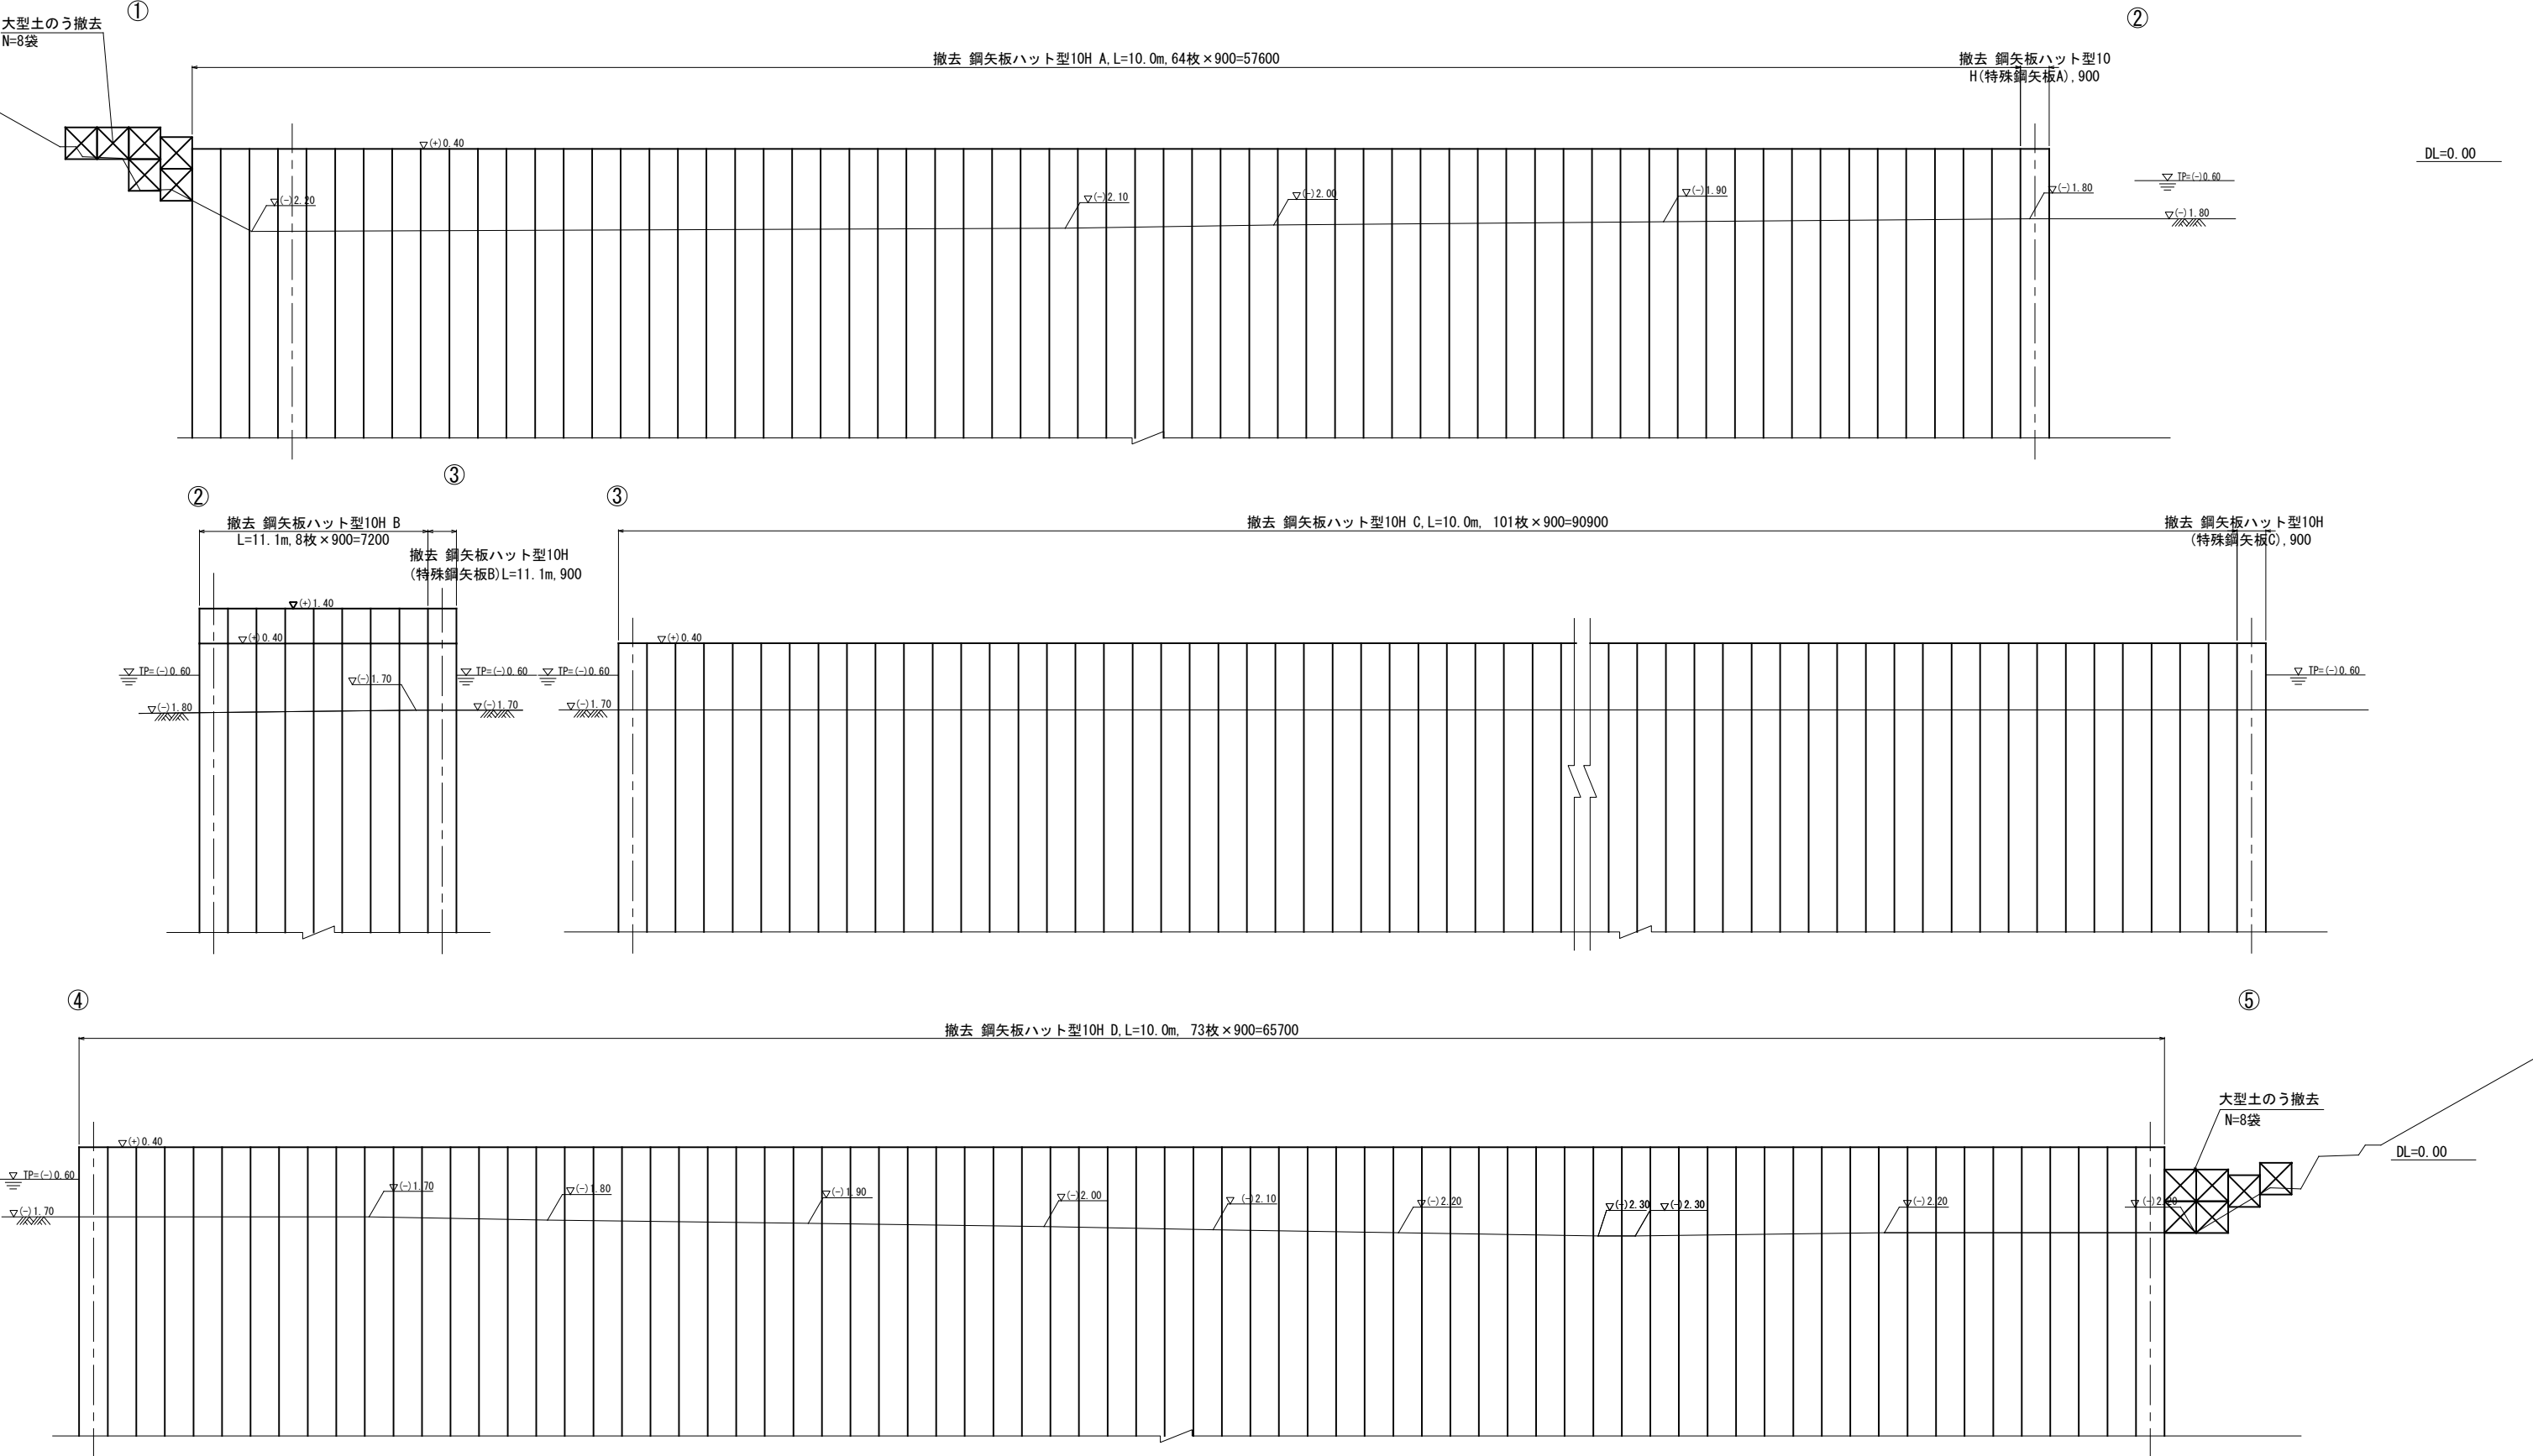


工事名	八代平野農業水利事業 流溪川排水機場建設工事		
図面名	潮遊池仮締切撤去計画図 (2/3)		
作成年月日			
縮 尺	S=1:100	図面番号	14-2 / 3
会社名			
事務所名	九州農政局八代平野農業水利事業所		

潮遊池仮締切撤去計画図 (3/3) S=1:100

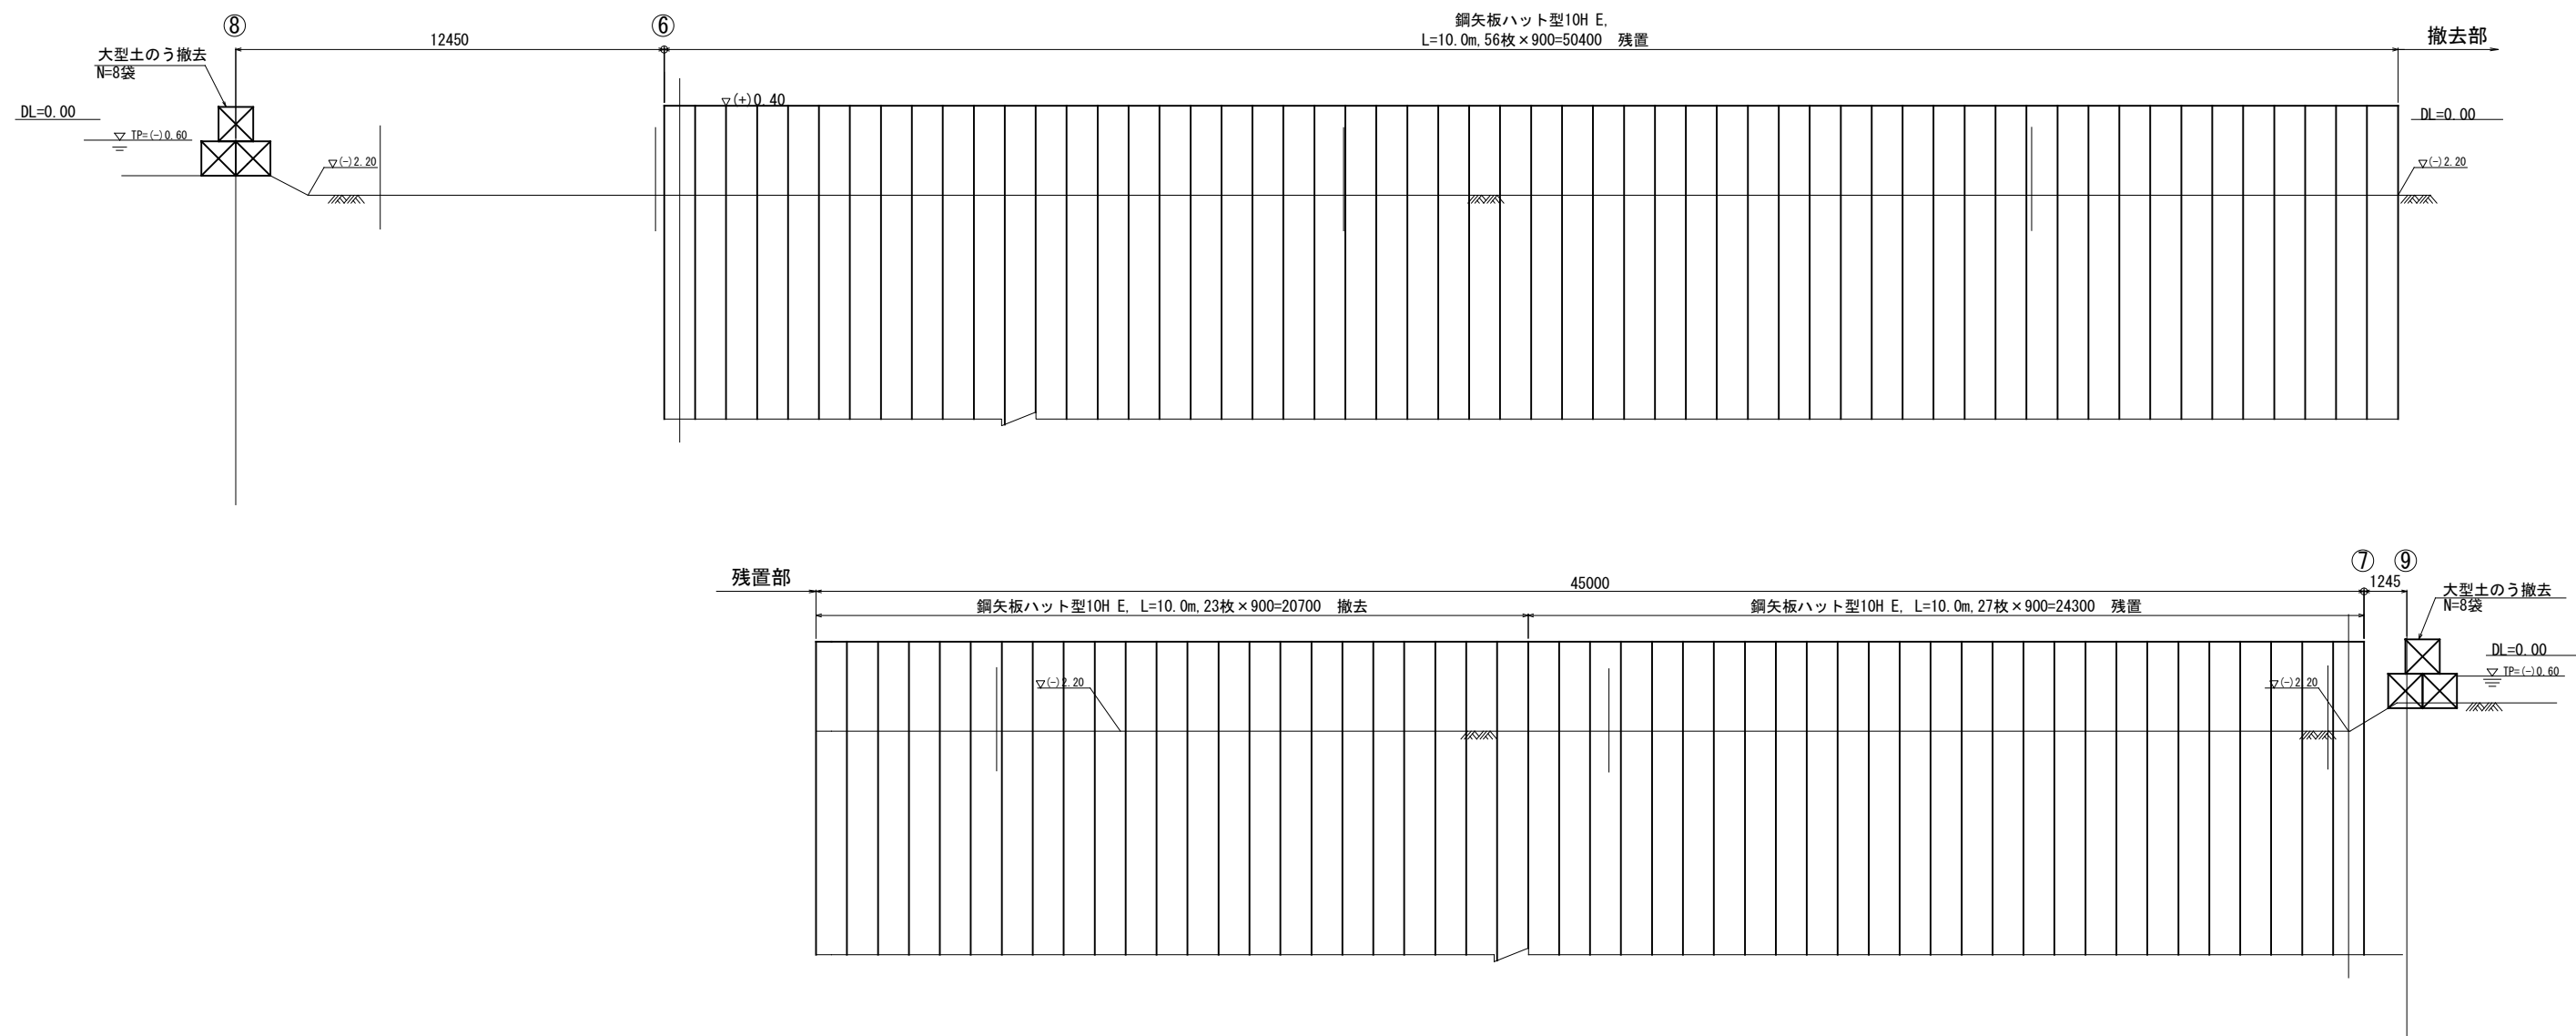

工事名	八代平野農業水利事業 流溪川排水機場建設工事		
図面名	潮遊池仮締切撤去計画図 (3/3)		
作成年月日			
縮 尺	S=1:100	図面番号	14-3 / 3
会社名			
事務所名	九州農政局八代平野農業水利事業所		

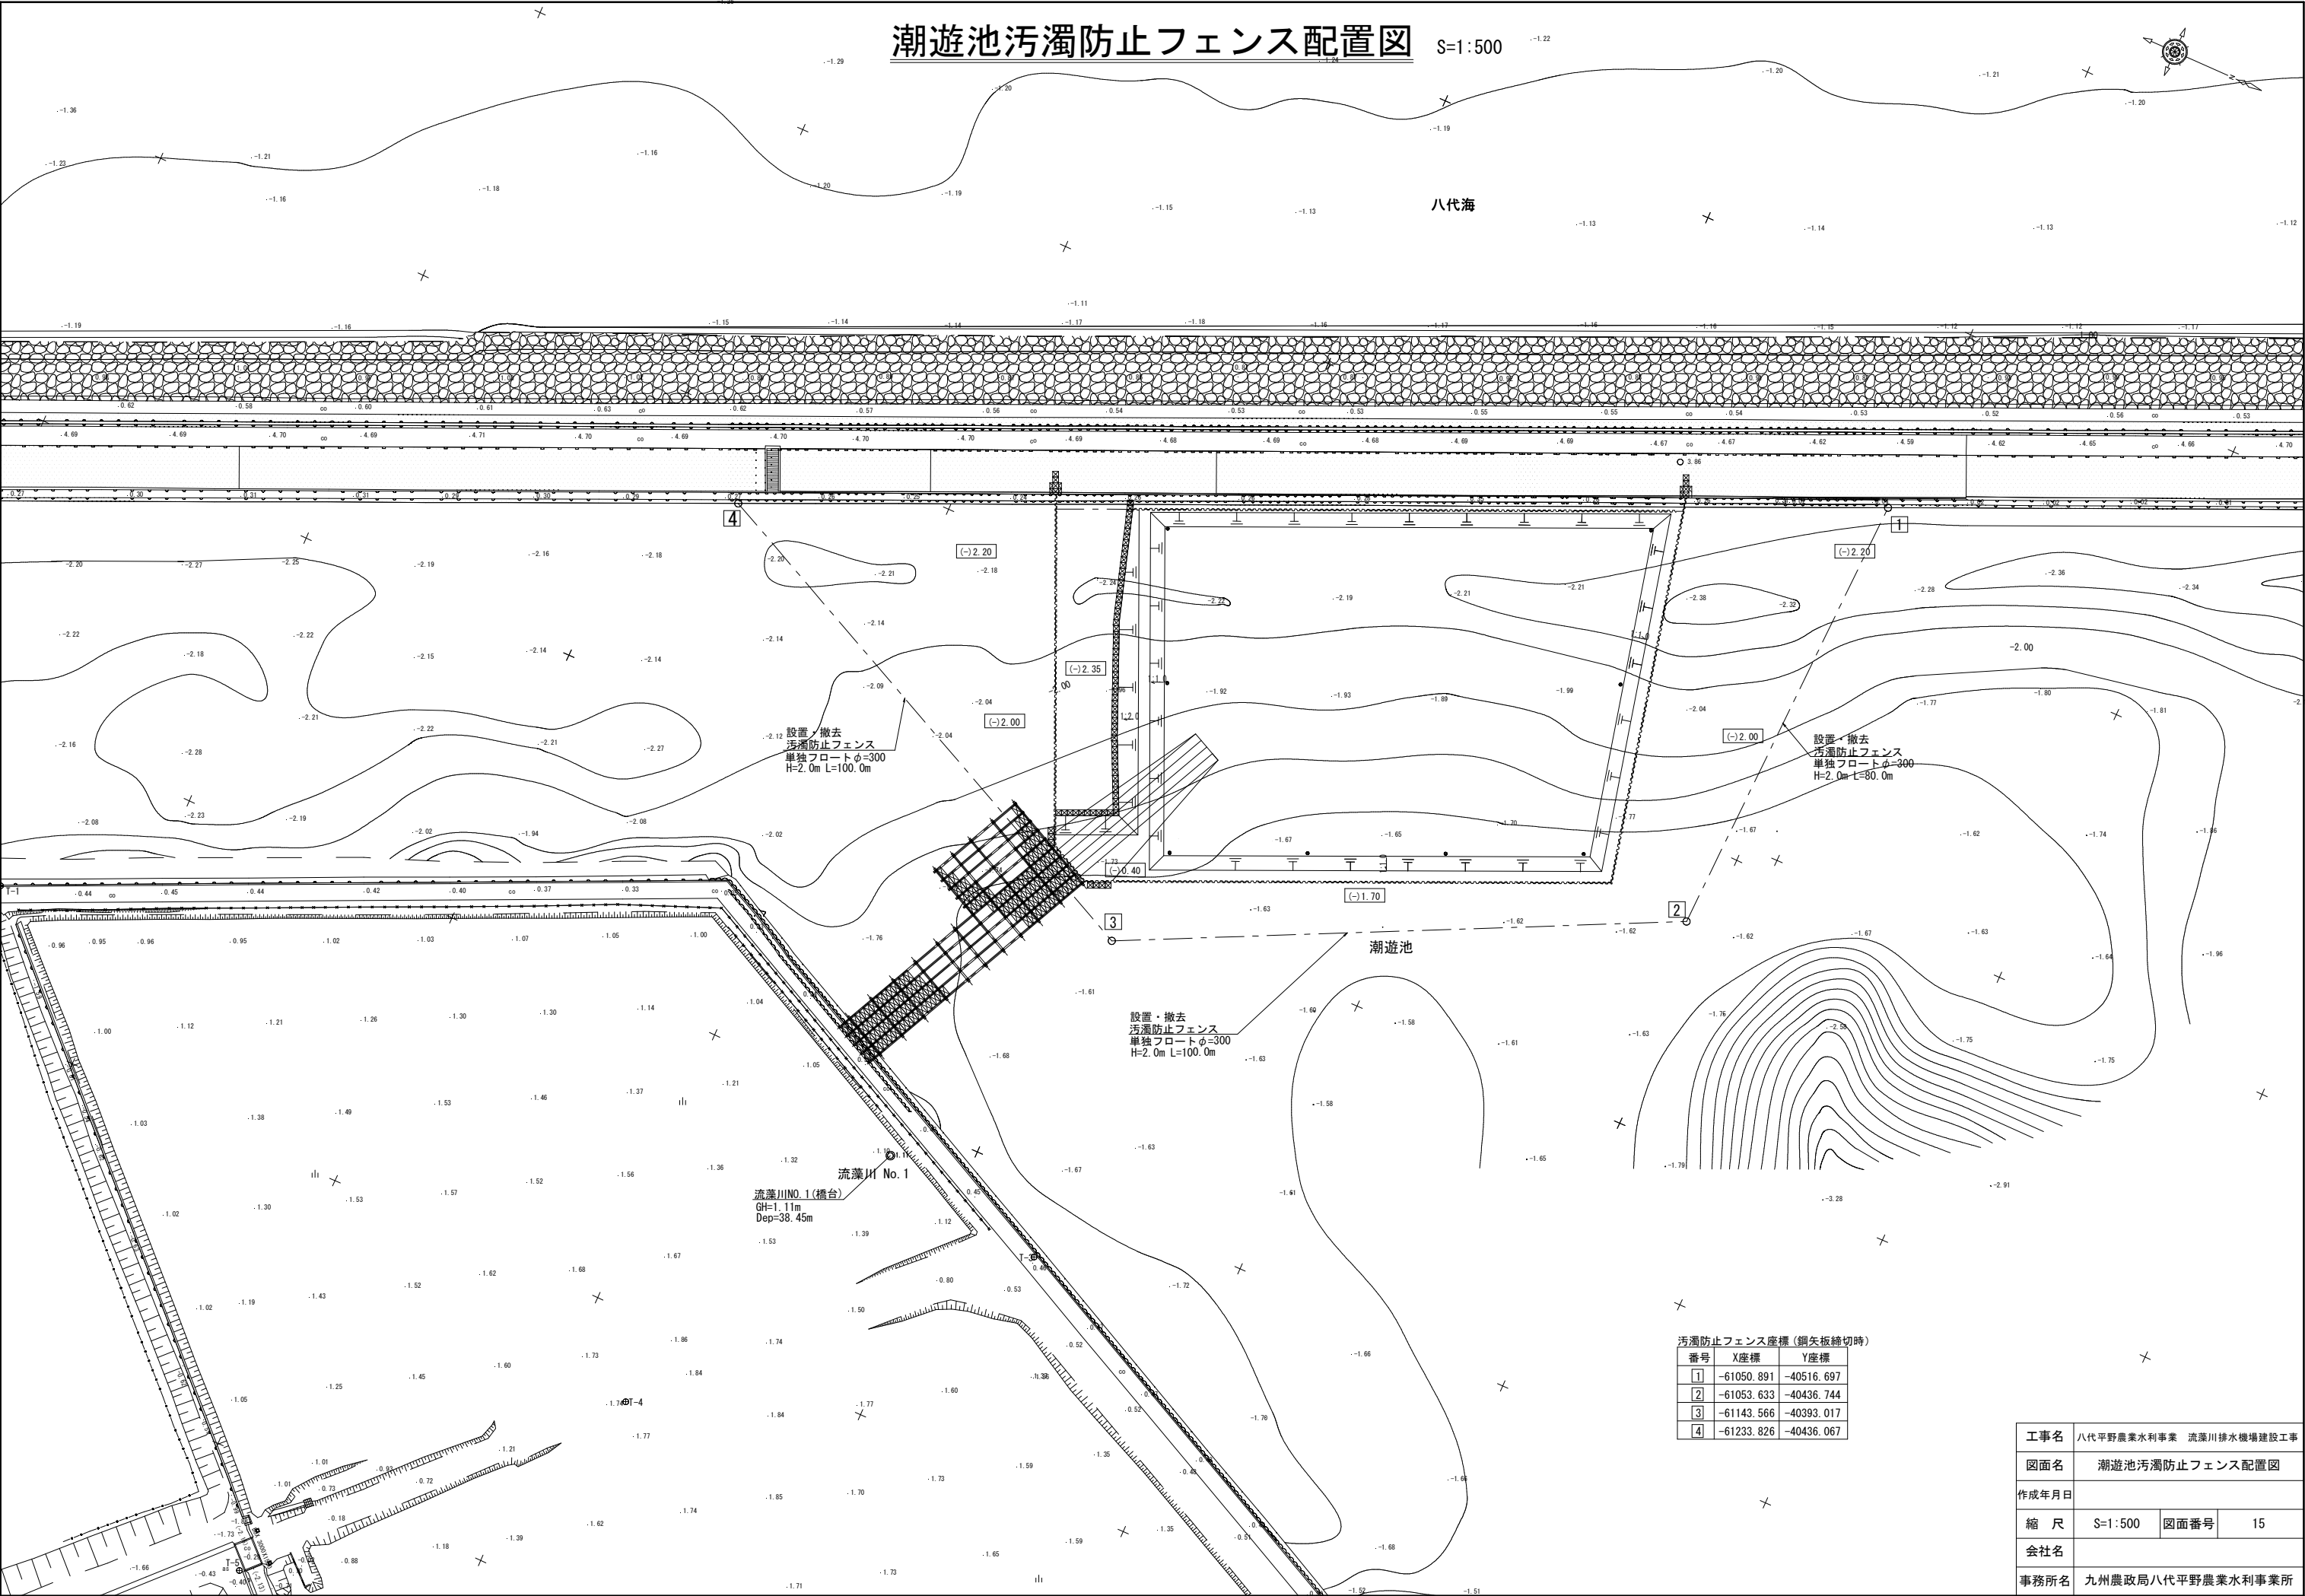

潮遊池汚濁防止フェンス配置図

S=1:500

八代海

潮遊池

流藻川 No.1 (橋台)
GH=1.11m
Dep=38.45m

汚濁防止フェンス座標 (鋼矢板縁切時)

番号	X座標	Y座標
①	-61050.891	-40516.697
②	-61053.633	-40436.744
③	-61143.566	-40393.017
④	-61233.826	-40436.067


工事名	八代平野農業水利事業 流藻川排水機場建設工事		
図面名	潮遊池汚濁防止フェンス配置図		
作成年月日			
縮 尺	S=1:500	図面番号	15
会社名			
事務所名	九州農政局八代平野農業水利事業所		

設計条件

基本条件	樋管形式	柔支持樋門（強制排水樋門）
	本 体 長	L=24.50m（2スパン）
	内空断面	B4.00m×H2.50m×2連
	ゲート形式	引上式ローラゲート（電動式）
	函体構造	場所打ち鉄筋コンクリート構造
使用材料	計画排水量	40m ³ /s（1門当り20m ³ /s）
	樋門敷高	▽EL. -2.40m
	扉 体	SUS304
	鉄筋コンクリート	σ ck=24N/mm ²
	鉄 筋	SD345

吐出し樋管一般図(1/2)

S=1:100

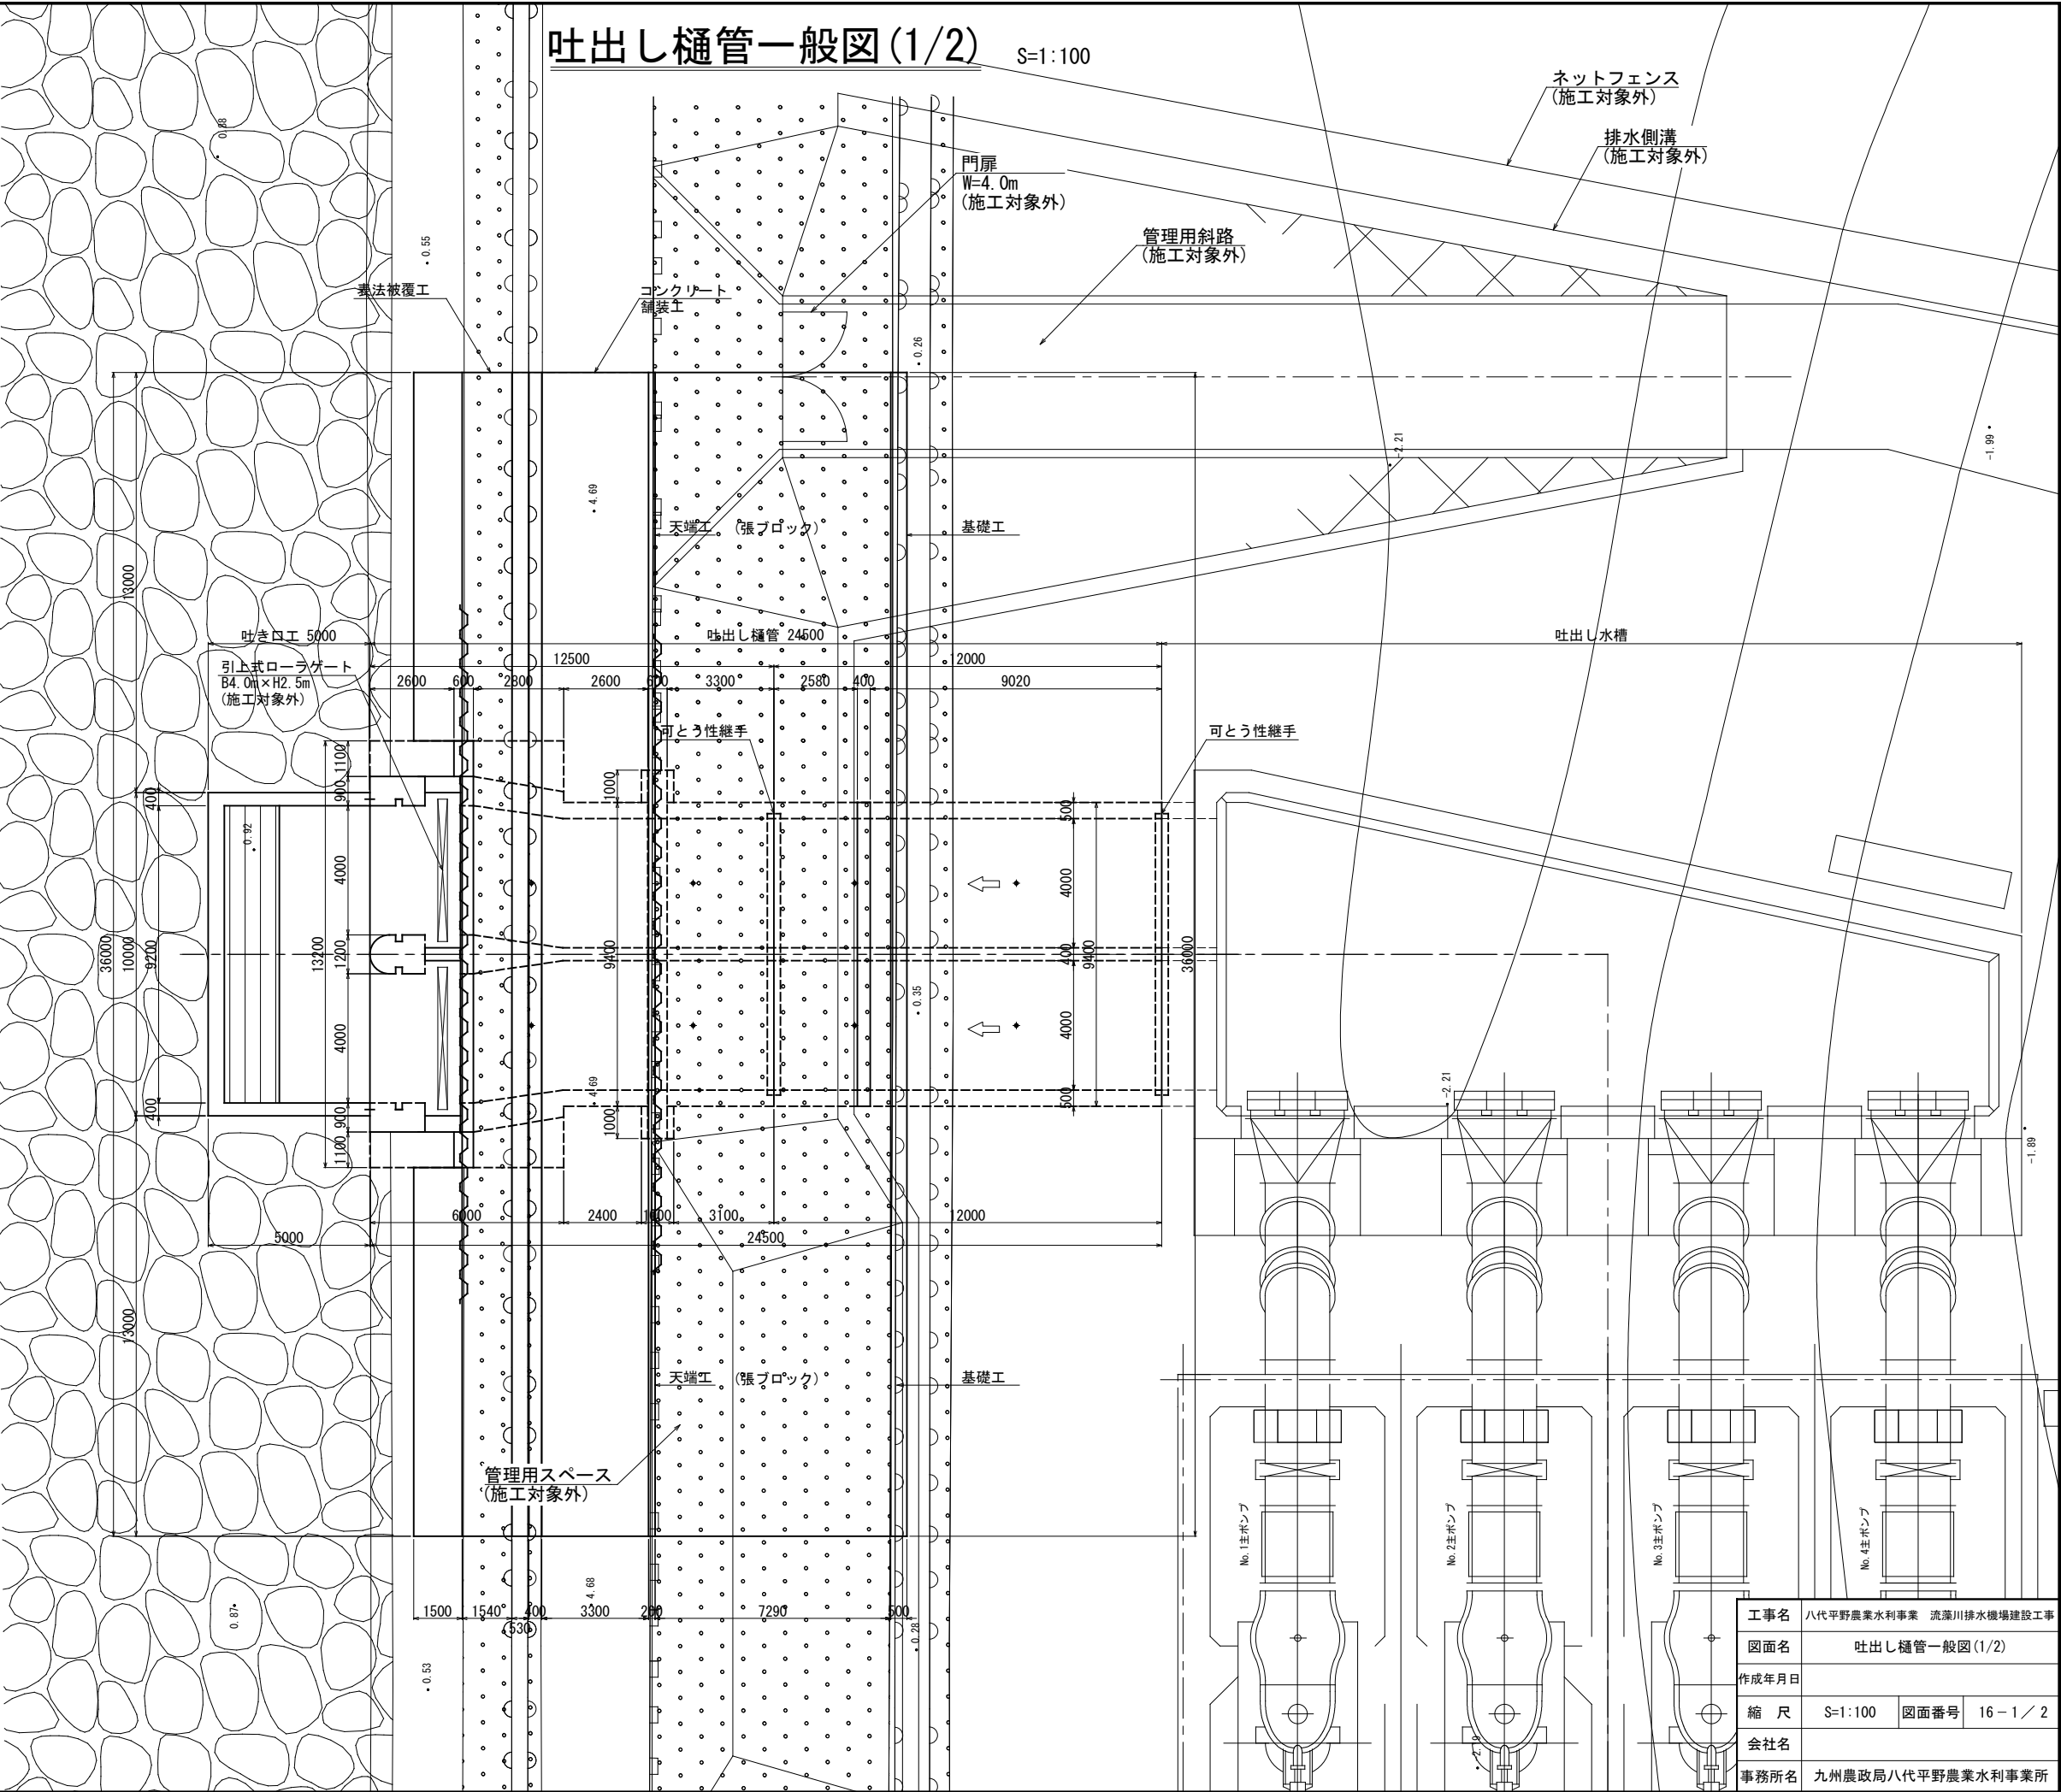

工事名	八代平野農業水利事業 流溪川排水機場建設工事		
図面名	吐出し樋管一般図(1/2)		
作成年月日			
縮 尺	S=1:100	図面番号	16-1/2
会社名			
事務所名	九州農政局八代平野農業水利事業所		


設計条件

基本条件	樋管形式	柔支持樋門（強制排水樋門）
	本 体 長	L=24.50m (2スパン)
	内空断面	B4.00m×H2.50m×2連
	ゲート形式	引上式ローゲート（電動式）
	函体構造	場所打ち鉄筋コンクリート構造
使用材料	計画排水量	40m ³ /s (1門当たり20m ³ /s)
	樋門敷高	▽EL. -2.40m
	扉 体	SUS304
	鉄筋コンクリート	σ _{ck} =24N/mm ²
	鉄 筋	SD345


吐出し樋管一般図 (2/2)

S=1:100


縦断面図

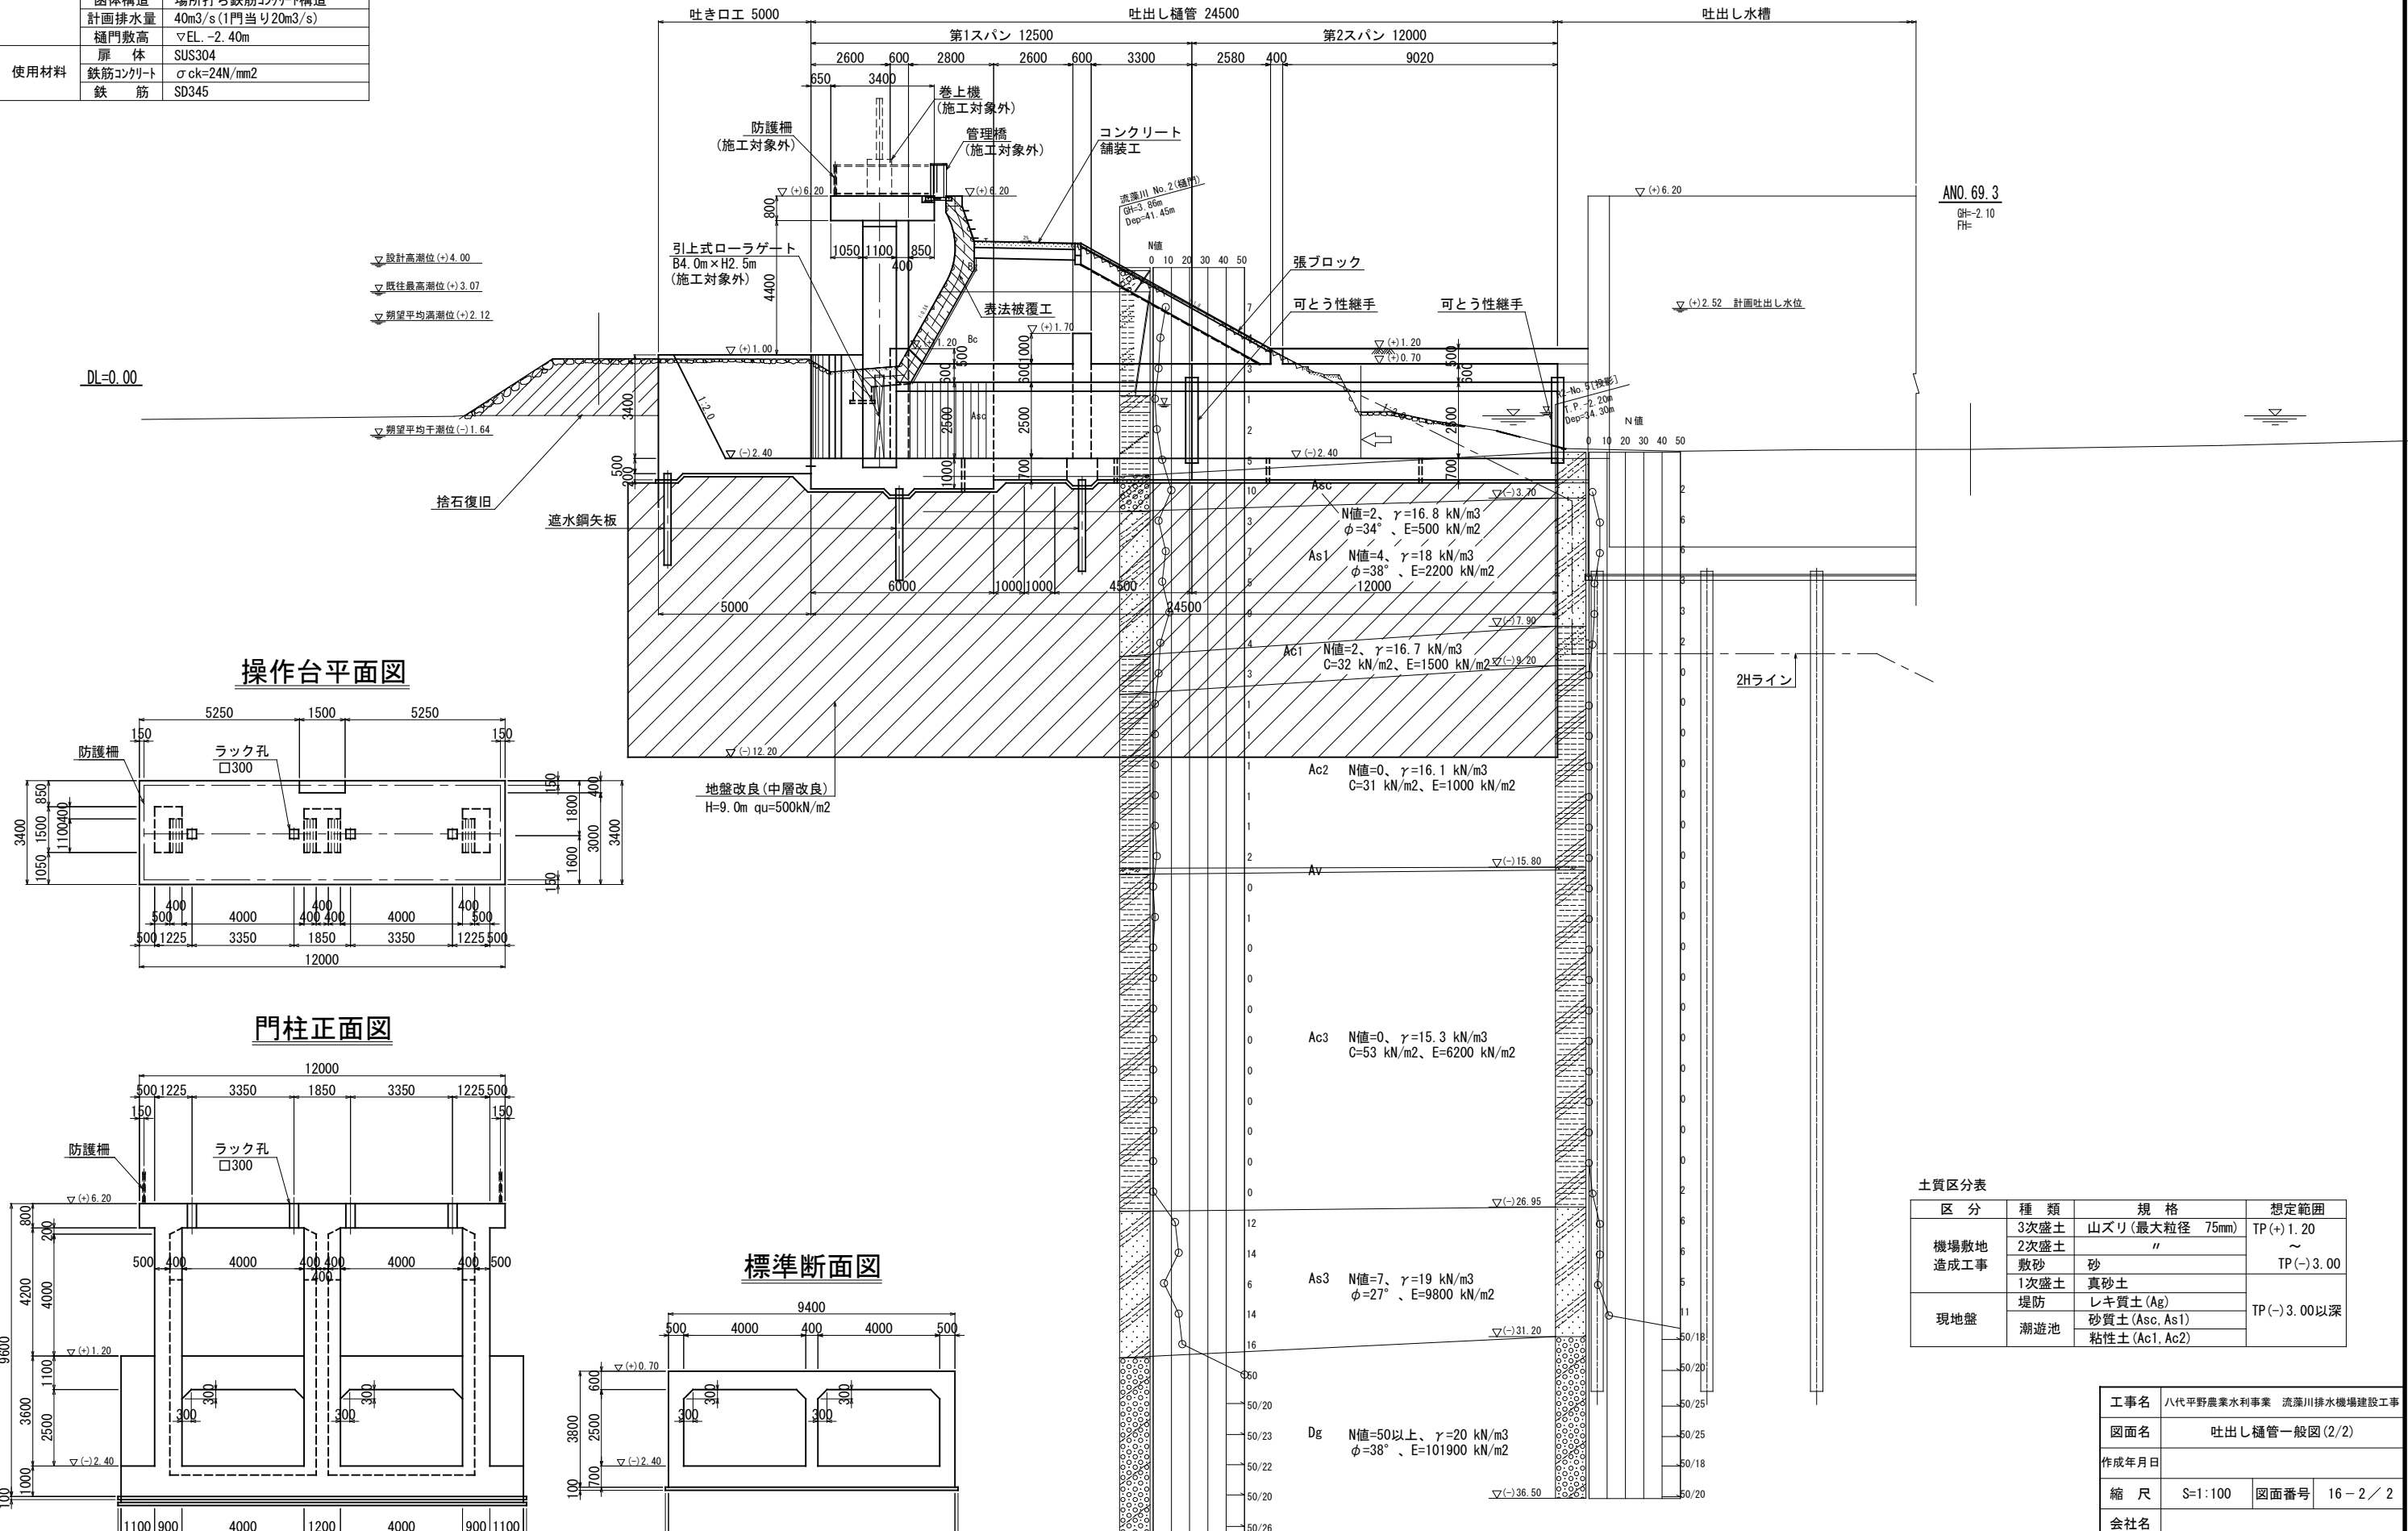


操作台平面図

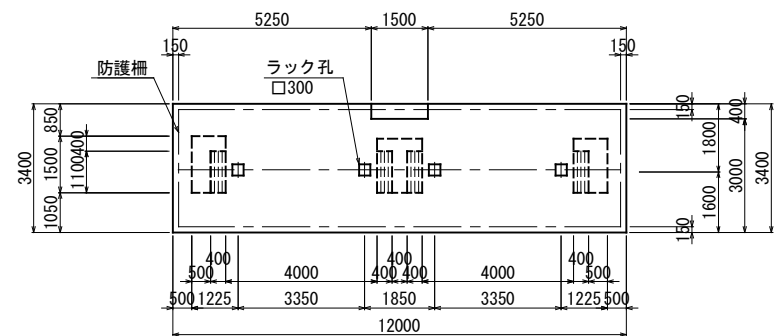

門柱正面図

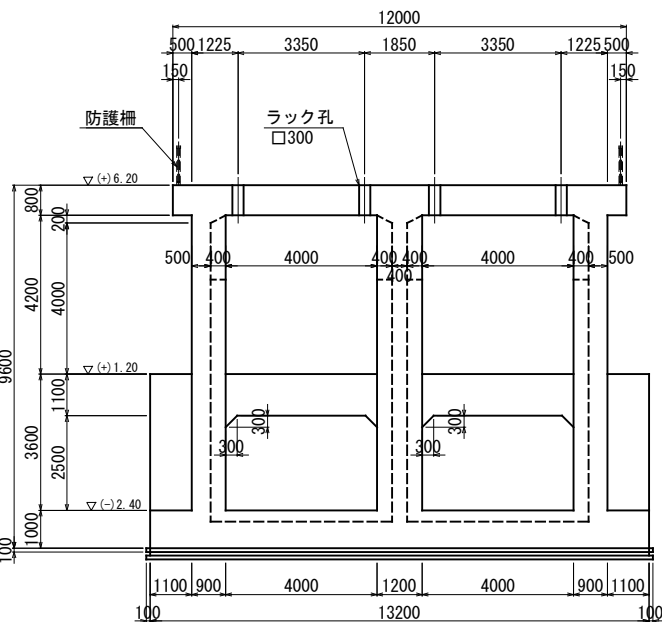

標準断面図

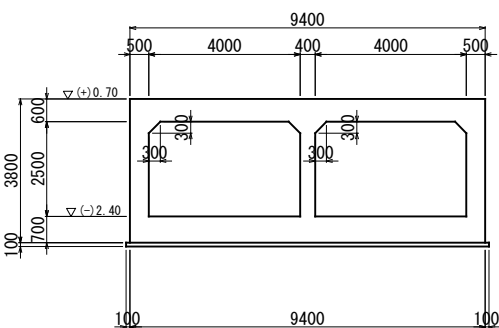

土質区分表

区 分	種 類	規 格	想定範囲
機場敷地造成工事	3次盛土	山ズリ (最大粒径 75mm)	TP (+) 1.20
	2次盛土	敷砂	TP (-) 3.00
	1次盛土	真砂土	
	堤防	レキ質土 (Ag)	
現地盤	潮遊池	砂質土 (Asc, As1)	TP (-) 3.00以深
		粘性土 (Ac1, Ac2)	


工事名	八代平野農業水利事業 流溪川排水機場建設工事		
図面名	吐出し樋管一般図 (2/2)		
作成年月日			
縮 尺	S=1:100	図面番号	16-2/2
会社名			
事務所名	九州農政局八代平野農業水利事業所		

吐出し樋管構造図(1/8)
(第1スパン)

S=1:50

規 格 表			
鉄筋コンクリート	24-12-40	W/C=55%以下	高炉B種
均しコンクリート	18-8-20	W/C=65%以下	高炉B種
目地材	エラスチックフィラー t=20mm		

平面図

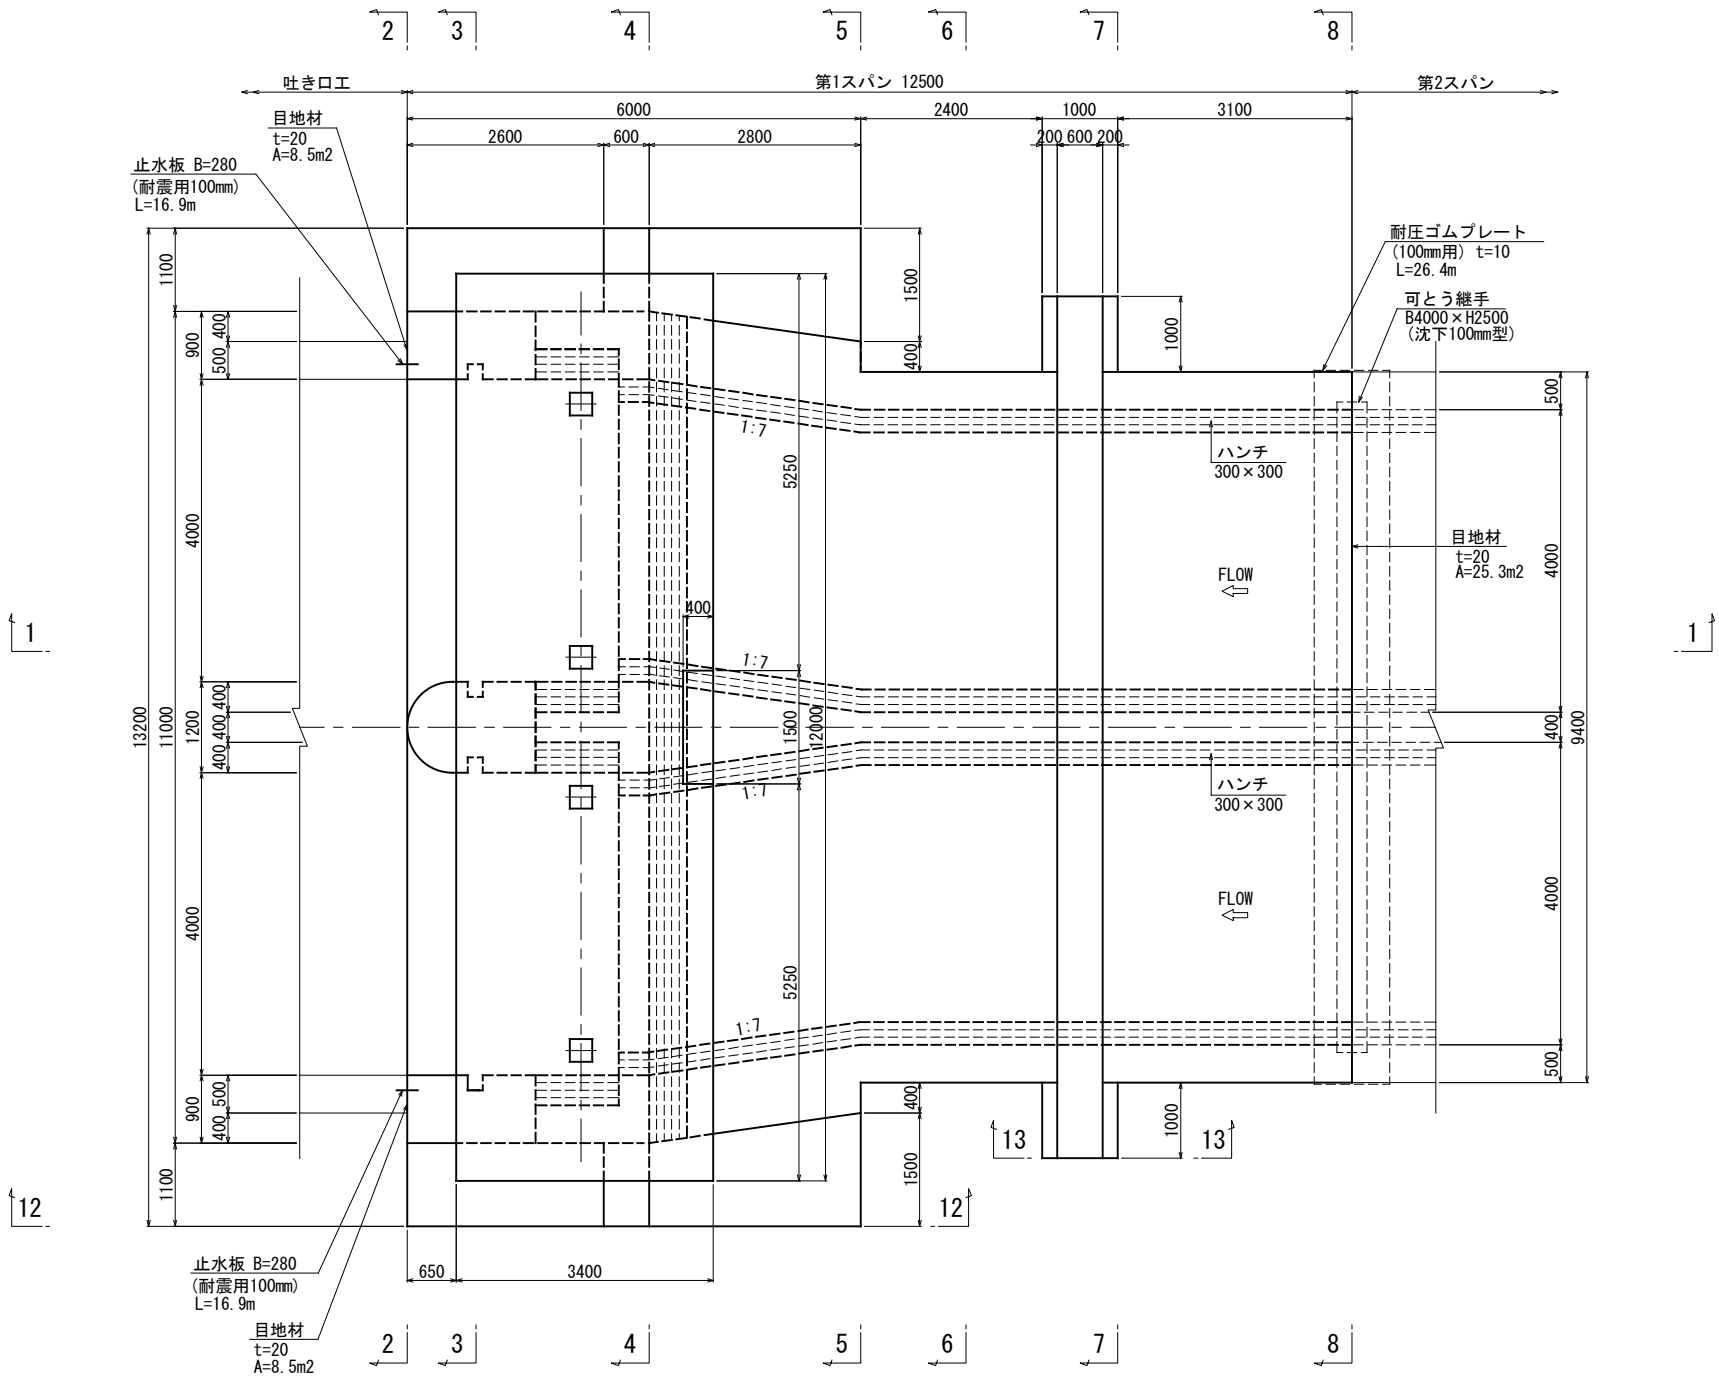


工事名	八代平野農業水利事業 流溪川排水機場建設工事		
図面名	吐出し樋管構造図(1/8)		
作成年月日			
縮 尺	S=1:50	図面番号	17-1/8
会社名			
事務所名	九州農政局八代平野農業水利事業所		

吐出し樋管構造図 (2/8) S=1:50
(第1スパン)

規 格 表			
鉄筋コンクリート	24-12-40	W/C=55%以下	高炉B種
均しコンクリート	18-8-20	W/C=65%以下	高炉B種
目地材	エラスチックフィラー t=20mm		

平断面図

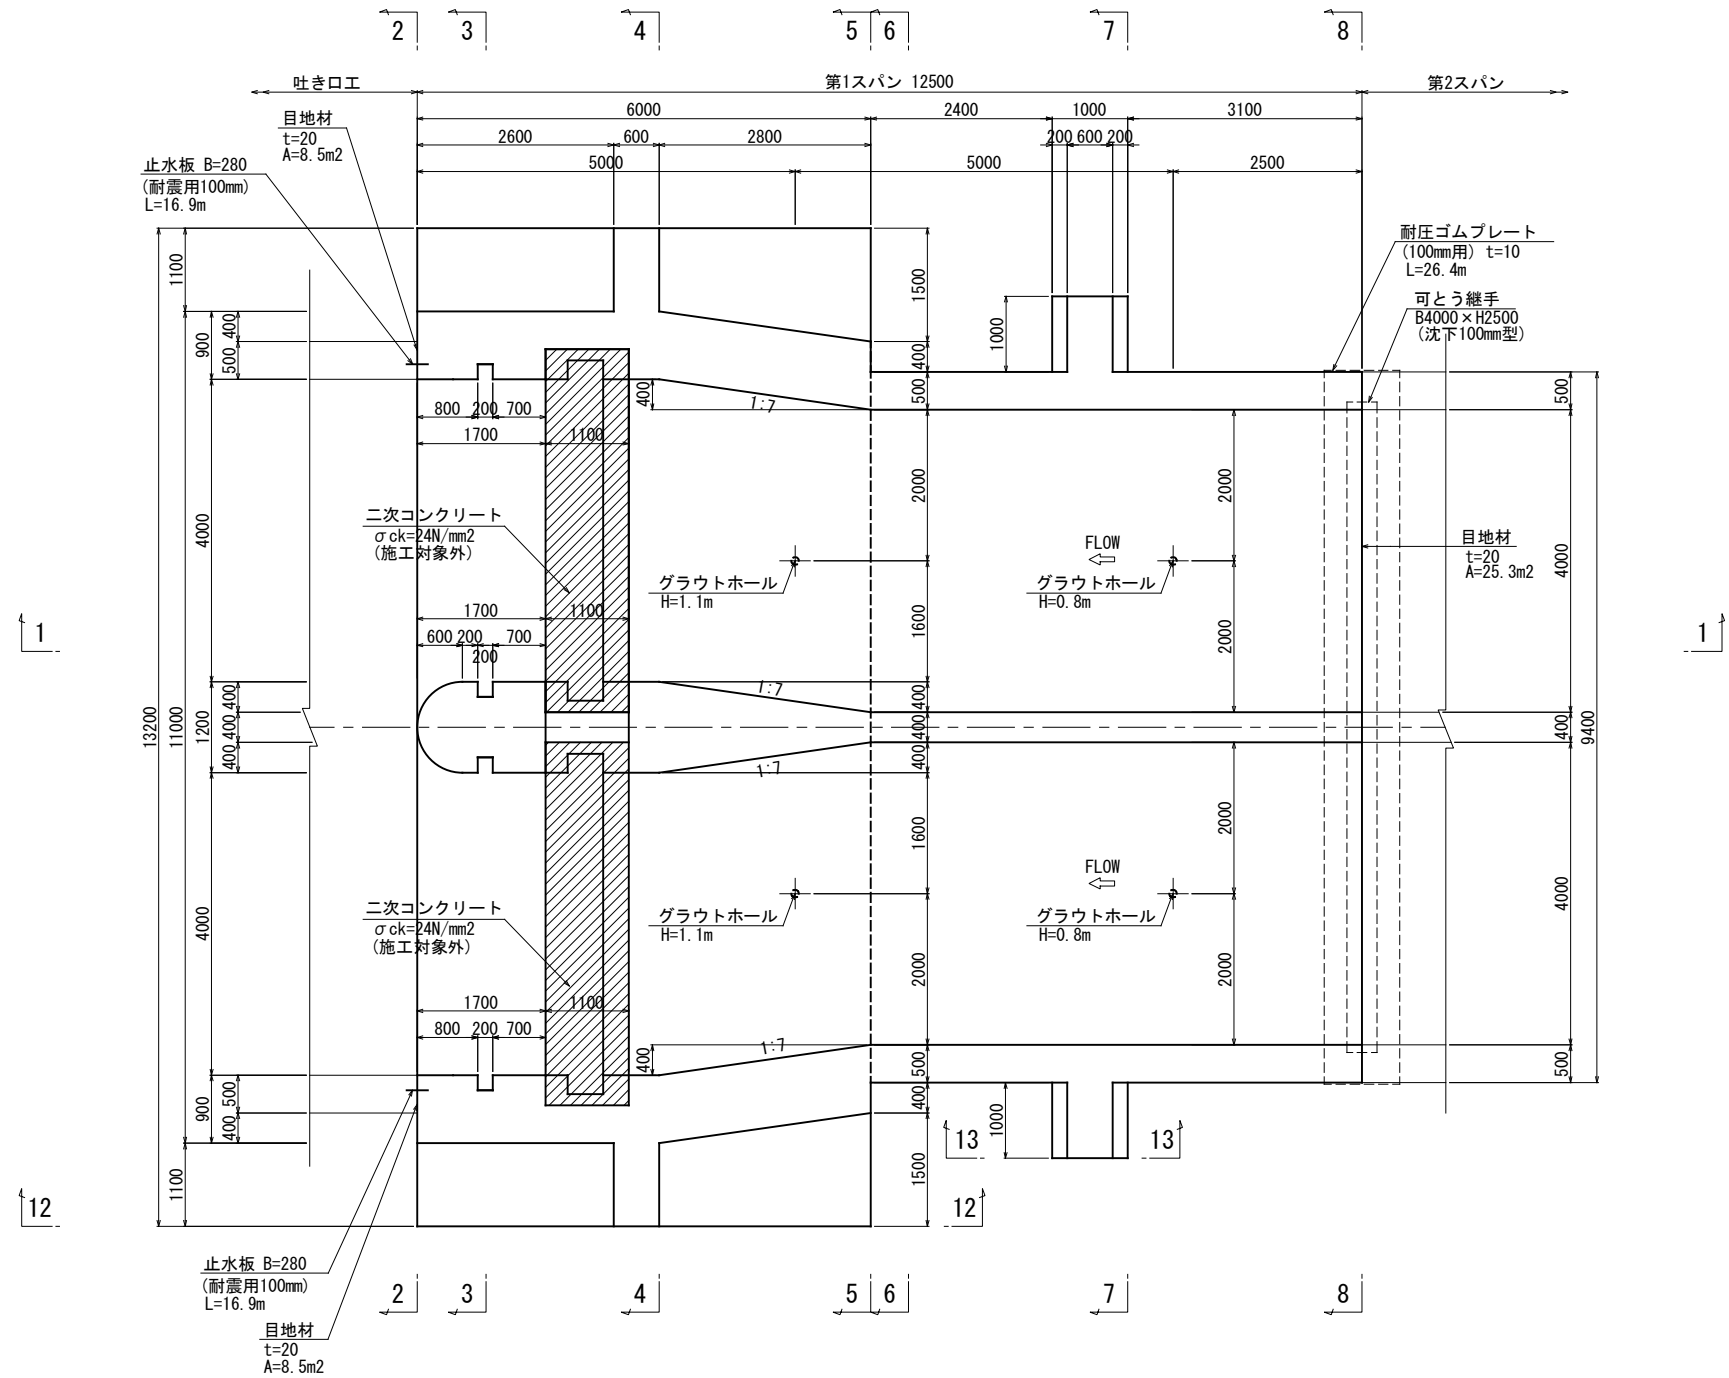


工事名	八代平野農業水利事業 流溪川排水機場建設工事		
図面名	吐出し樋管構造図 (2/8)		
作成年月日			
縮 尺	S=1:50	図面番号	17-2/8
会社名			
事務所名	九州農政局八代平野農業水利事業所		


吐出し樋管構造図 (3/8) S=1:50
(第1スパン)

規格表			
鉄筋コンクリート	24-12-40	W/C=55%以下	高炉B種
均しコンクリート	18-8-20	W/C=65%以下	高炉B種
目地材	エラスチックフィラー t=20mm		

縦断図
(1 - 1)

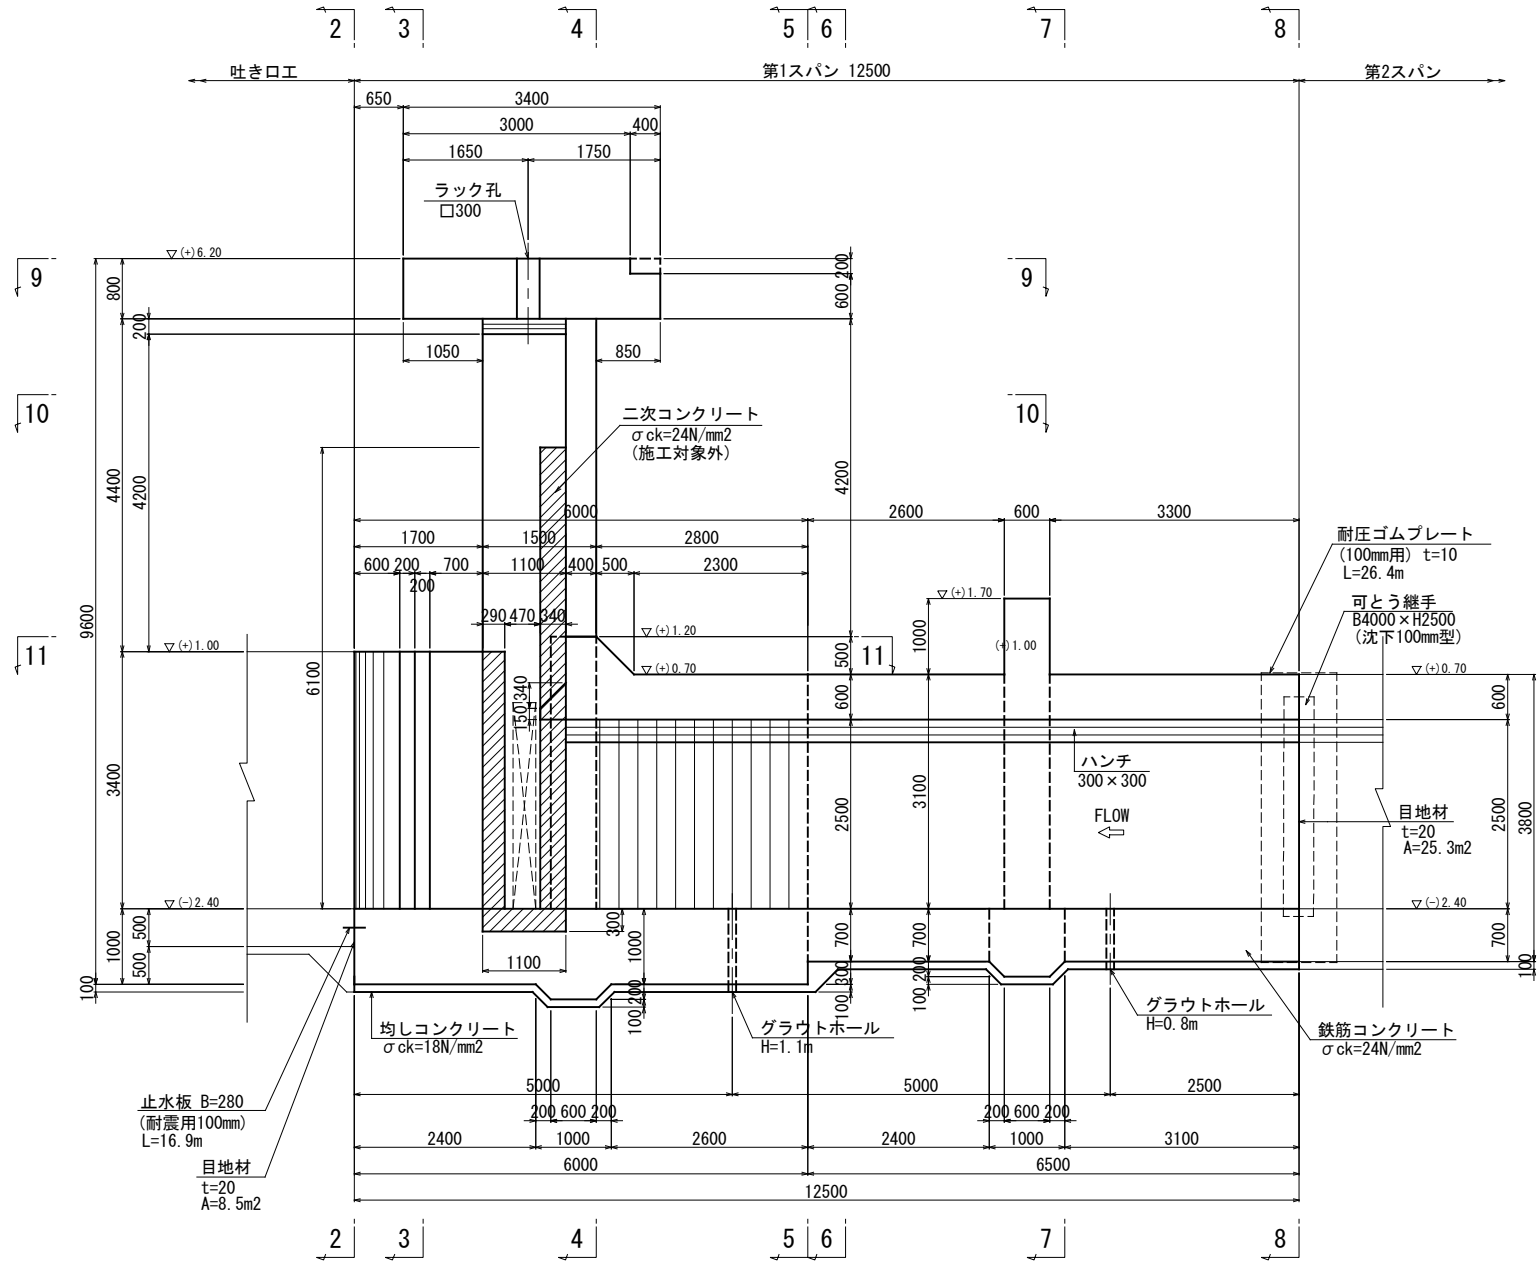



2 - 2

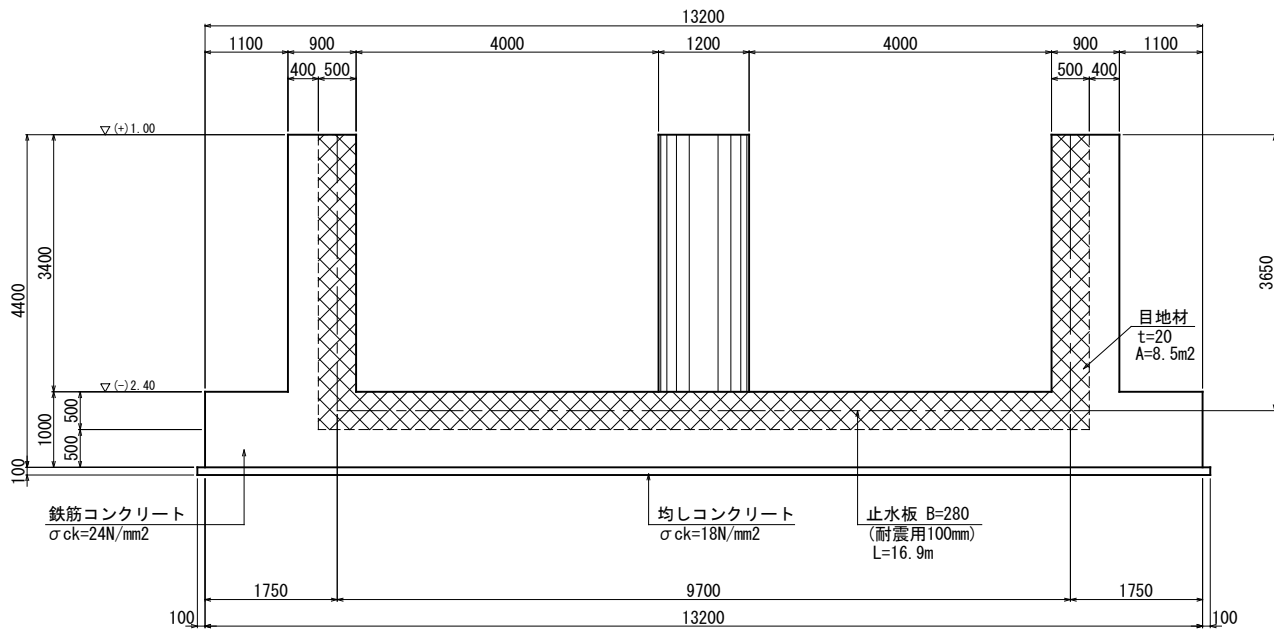

工事名	八代平野農業水利事業 流溪川排水機場建設工事		
図面名	吐出し樋管構造図 (3/8)		
作成年月日			
縮尺	S=1:50	図面番号	17-3/8
会社名			
事務所名	九州農政局八代平野農業水利事業所		

吐出し樋管構造図(4/8) S=1:50
(第1スパン)





規 格 表			
鉄筋コンクリート	24-12-40	W/C=55%以下	高炉B種
均しコンクリート	18-8-20	W/C=65%以下	高炉B種
目地材	エラスチックフィラー t=20mm		

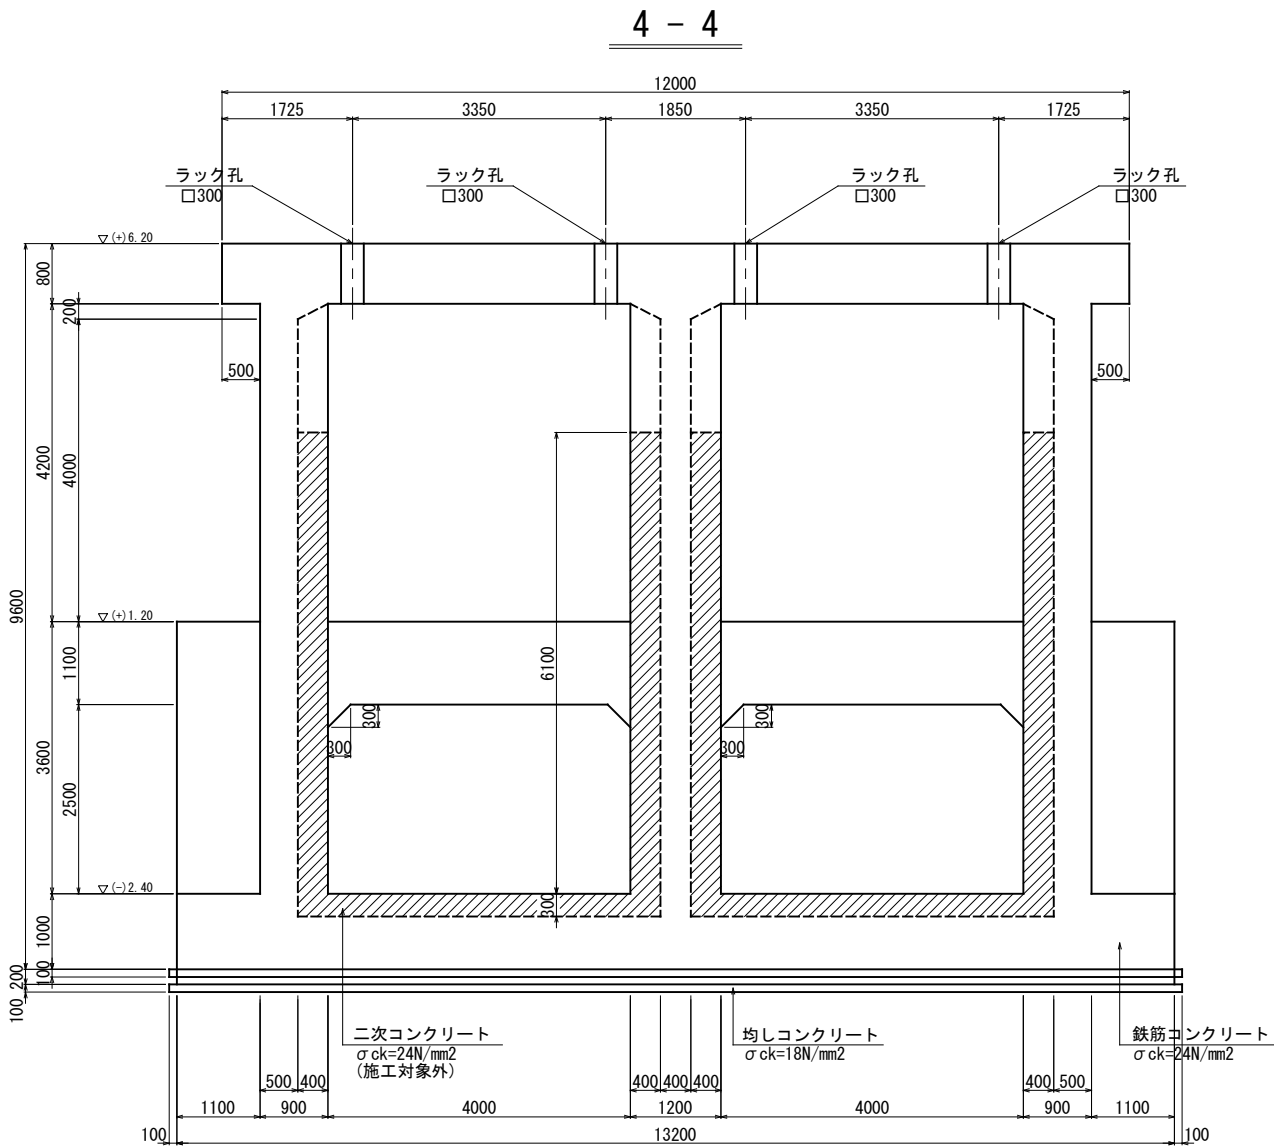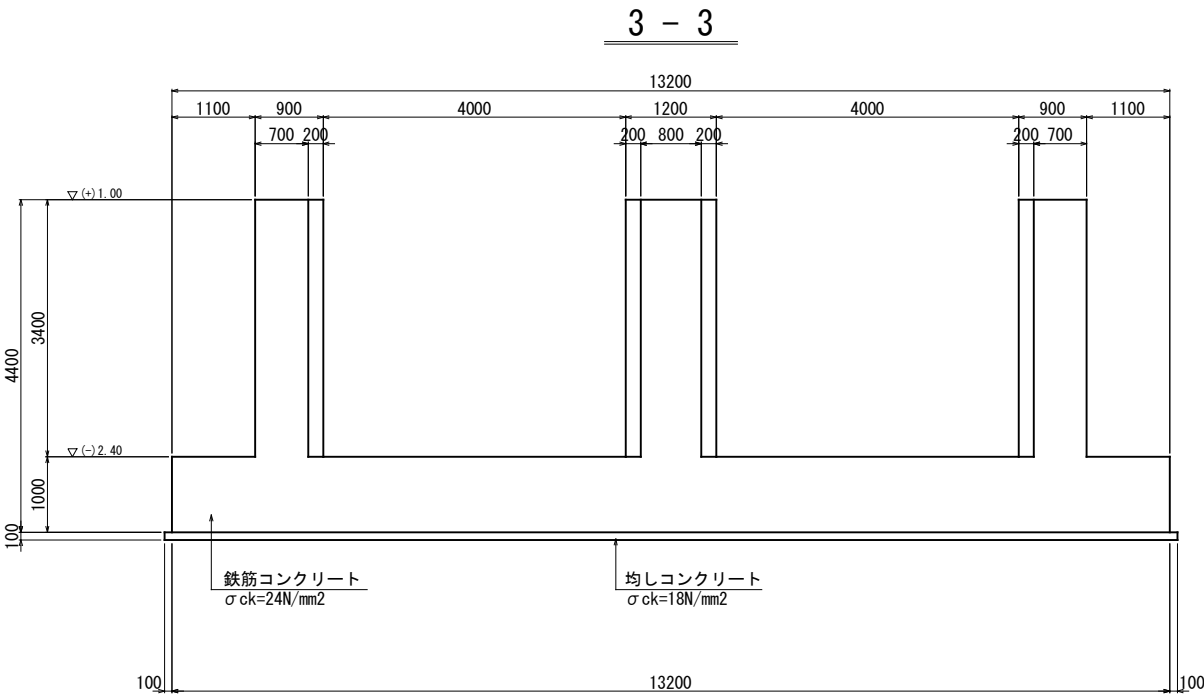

工事名	八代平野農業水利事業 流溪川排水機場建設工事		
図面名	吐出し樋管構造図(4/8)		
作成年月日			
縮 尺	S=1:50	図面番号	17-4/8
会社名			
事務所名	九州農政局八代平野農業水利事業所		

吐出し樋管構造図 (5/8)
(第1スパン) S=1:50

規 格 表			
鉄筋コンクリート	24-12-40	W/C=55%以下	高炉B種
均しコンクリート	18-8-20	W/C=65%以下	高炉B種
目地材	エラスチックフィラー t=20mm		

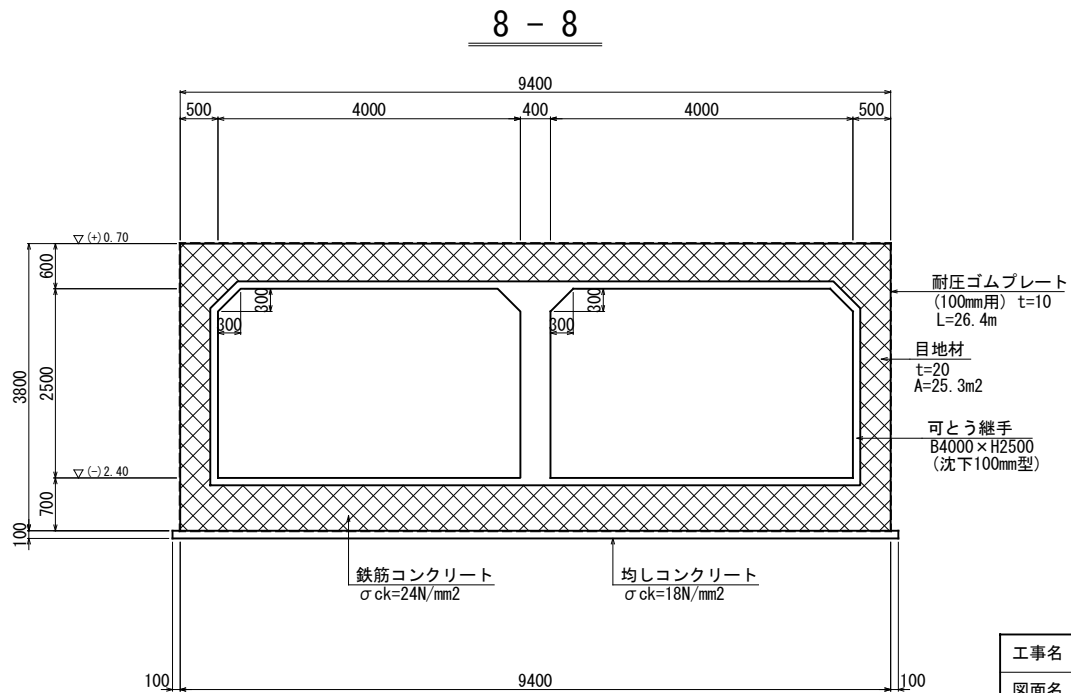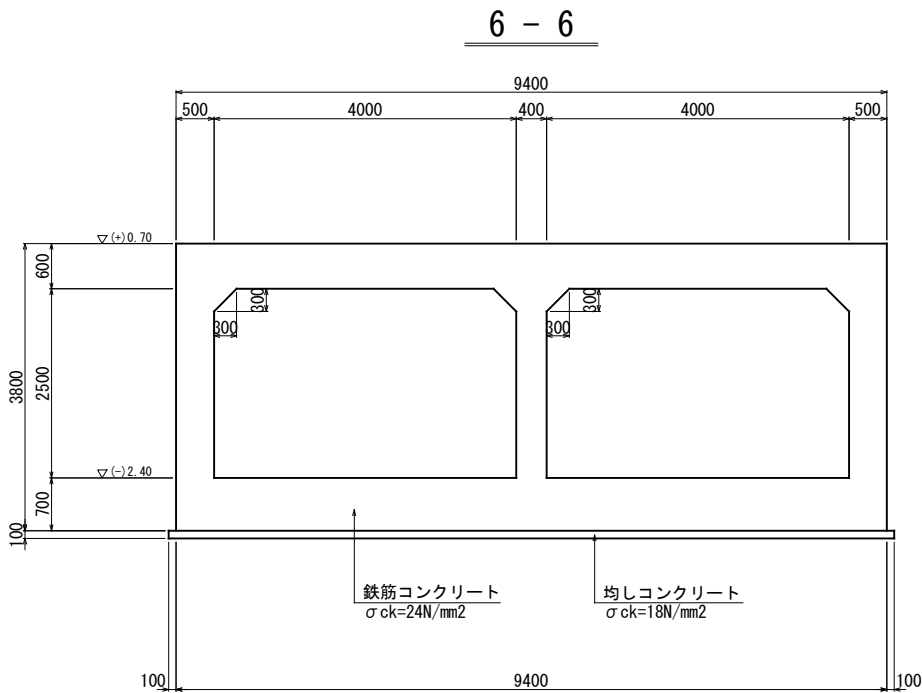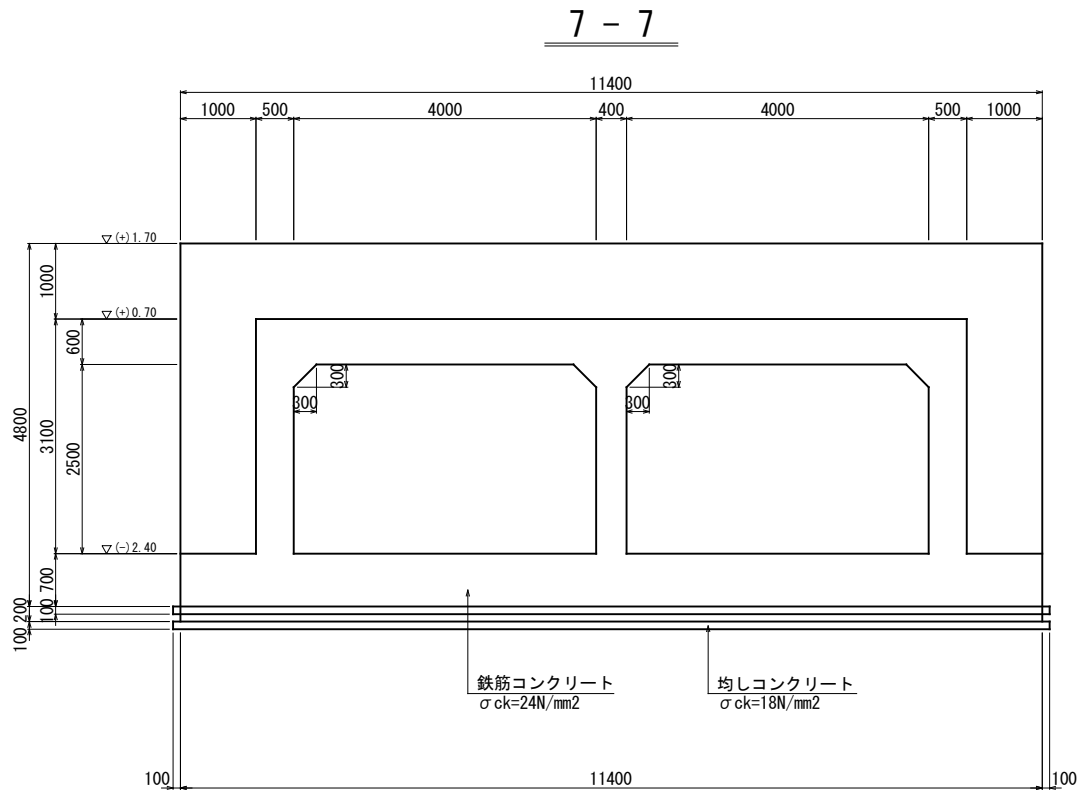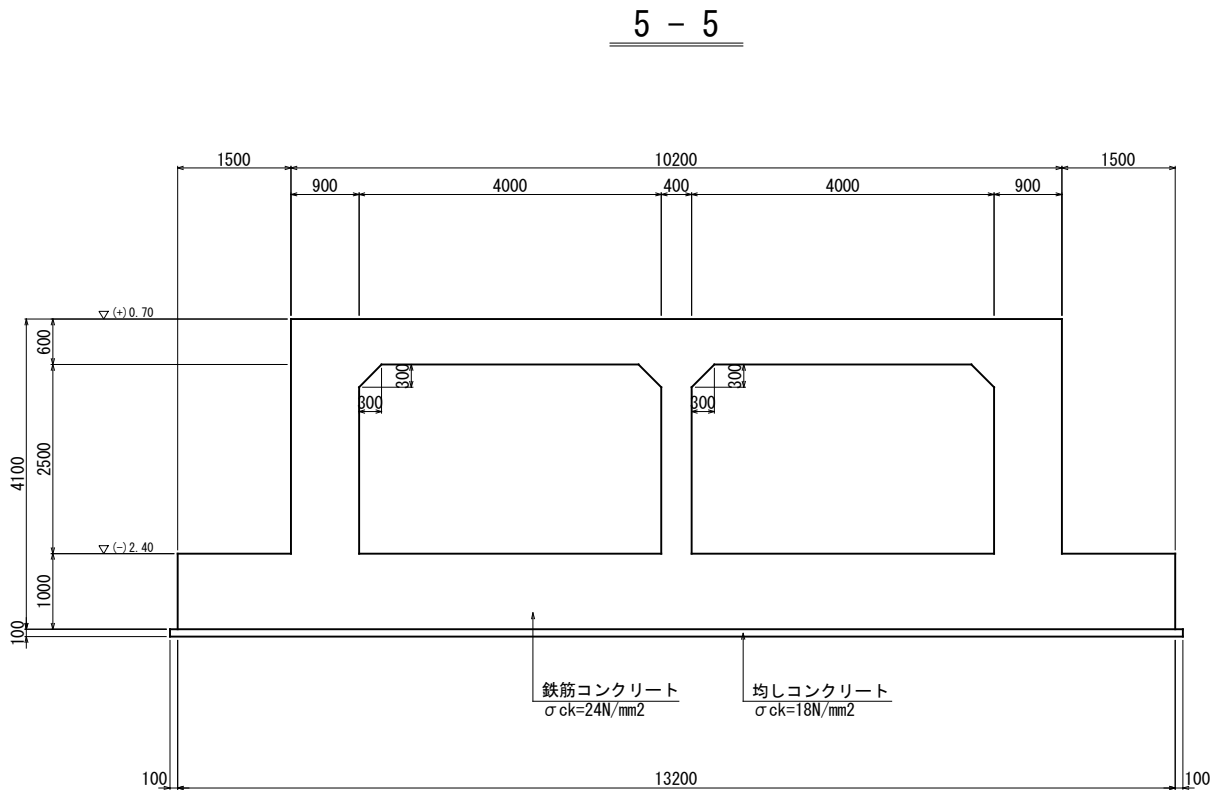

工事名	八代平野農業水利事業 流溪川排水機場建設工事		
図面名	吐出し樋管構造図 (5/8)		
作成年月日			
縮 尺	S=1:50	図面番号	17-5/8
会社名			
事務所名	九州農政局八代平野農業水利事業所		

S=1 : 50

規格表



ラック孔
□300

ラック孔
□300


ラック孔
□300


$$\underline{10 - 10}$$


二次コンクリート
 $\sigma_{ck}=24\text{N/mm}^2$
(施工対象外)

二次コンクリート
 $\sigma_{ck}=24\text{N/mm}^2$
(施工対象外)


11 - 11

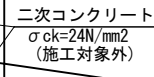

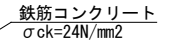

均しコンクリート
 $\sigma_{ck}=18\text{N/mm}^2$

13 - 13

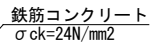

均しコンクリート
 $\sigma_{ck}=18\text{N/mm}^2$


工事名	八代平野農業水利事業 流藻川排水機場建設工事		
図面名	吐出し樋管構造図 (6/8)		
作成年月日			
縮 尺	S=1:50	図面番号	17 - 6 / 8
会社名			
事務所名	九州農政局八代平野農業水利事業所		

吐出し樋管構造図(7/8)
(第2スパン)

S=1:50

規 格 表			
鉄筋コンクリート	24-12-40	W/C=55%以下	高炉B種
均しコンクリート	18-8-20	W/C=65%以下	高炉B種
目地材	エラスチックフィラー t=20mm		

平面図

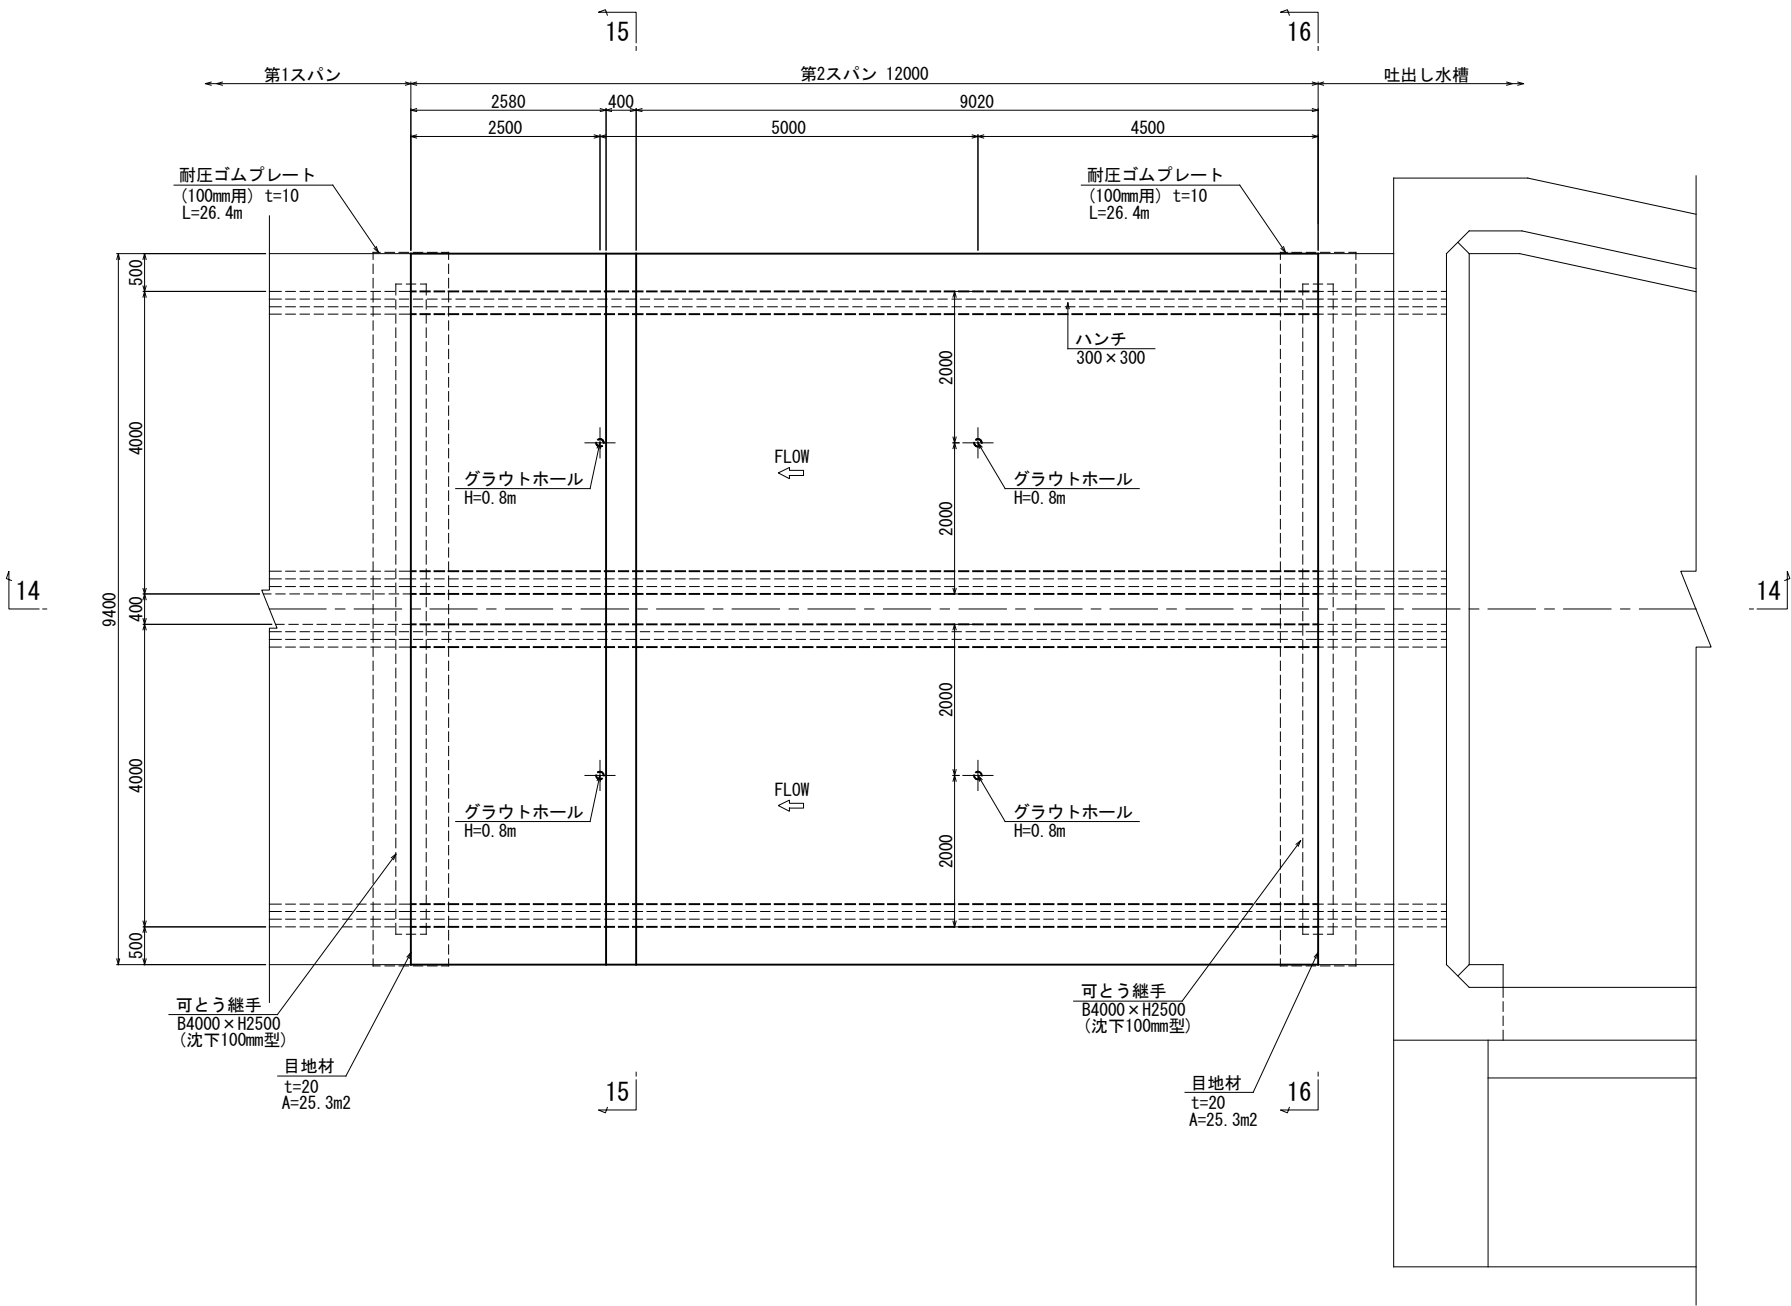

工事名	八代平野農業水利事業 流溪川排水機場建設工事		
図面名	吐出し樋管構造図(7/8)		
作成年月日			
縮 尺	S=1:50	図面番号	17-7/8
会社名			
事務所名	九州農政局八代平野農業水利事業所		


吐出し樋管構造図 (8/8)

S=1:50

(第2スパン)


縦断面図

(14 - 14)

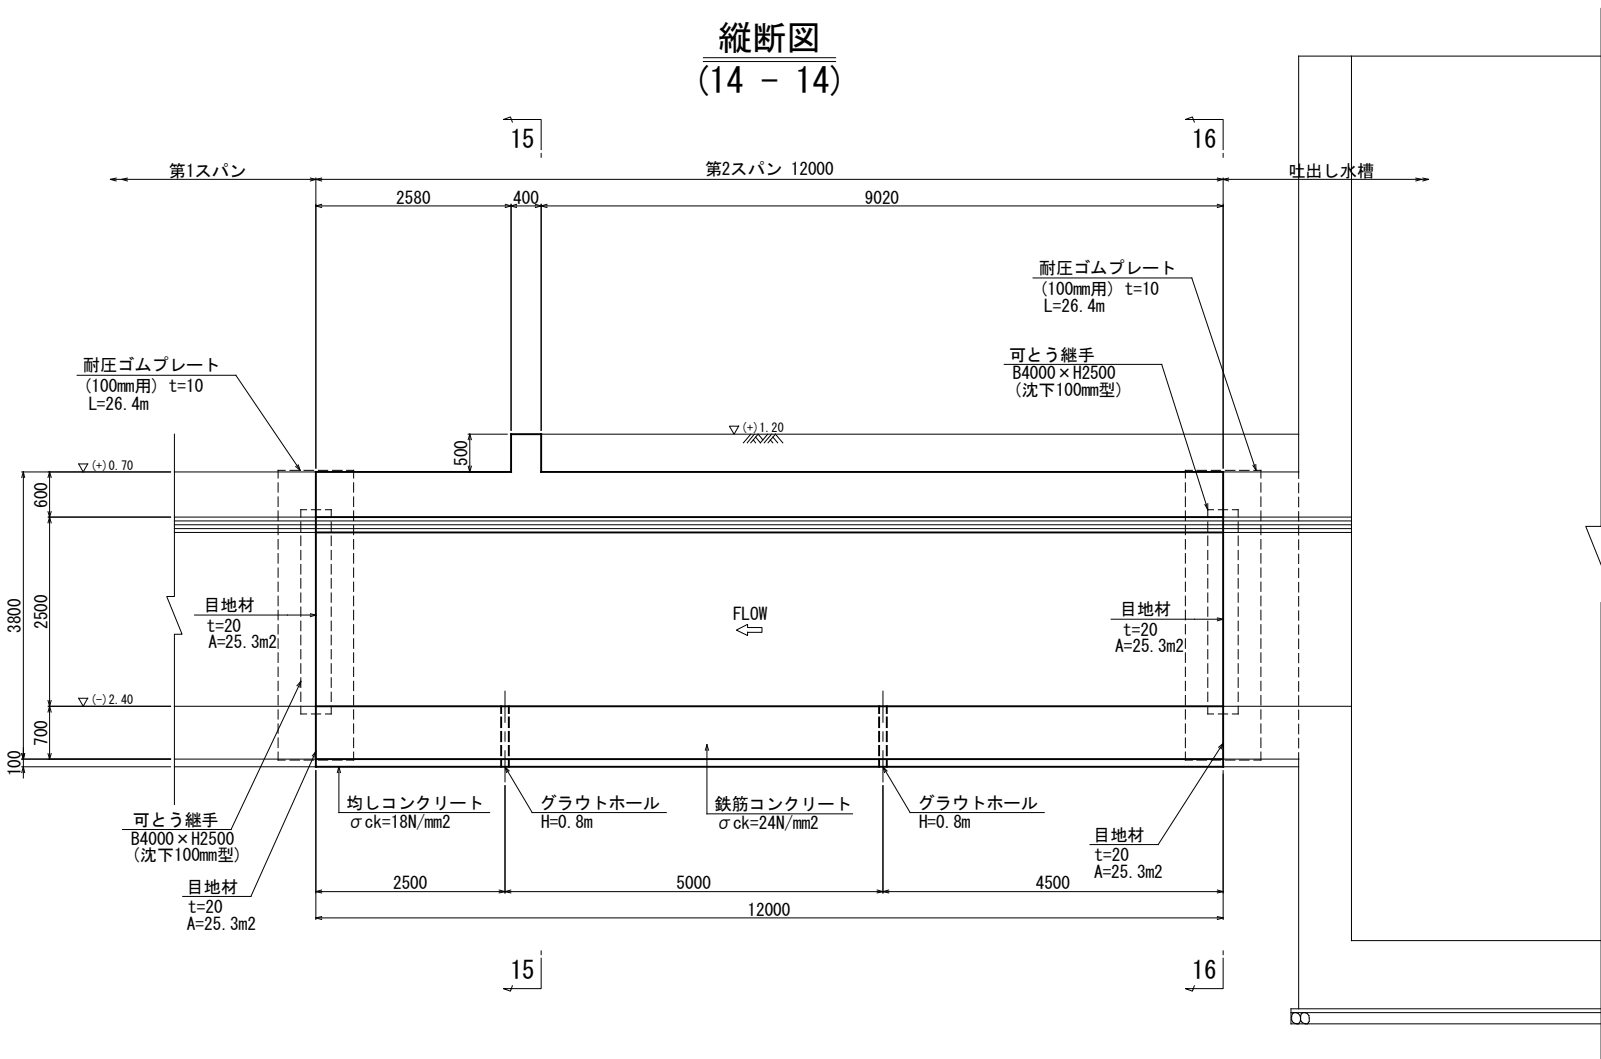


規格表			
鉄筋コンクリート	24-12-40	W/C=55%以下	高炉B種
均しコンクリート	18-8-20	W/C=65%以下	高炉B種
目地材	エラスチックフィラー t=20mm		

15 - 15

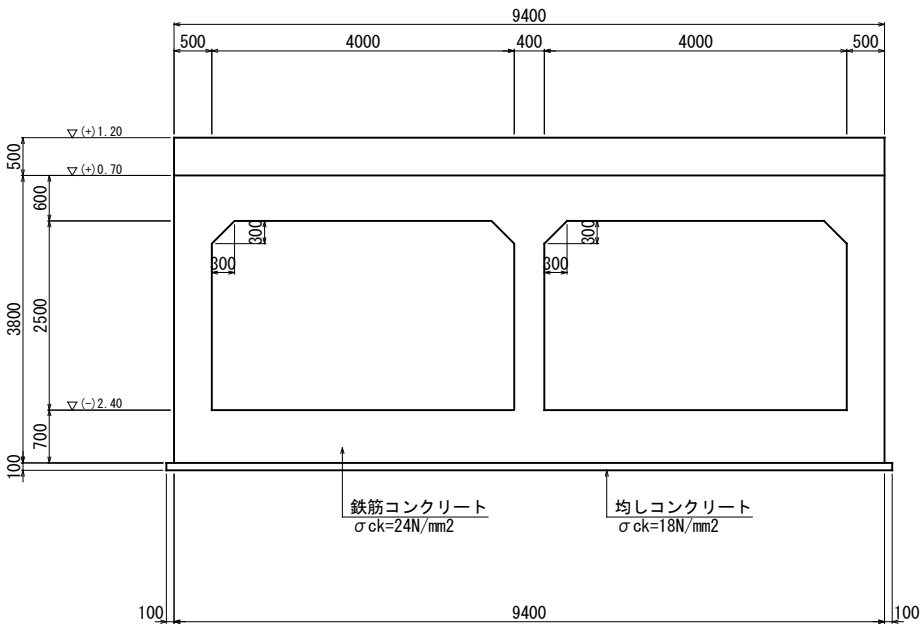

16 - 16


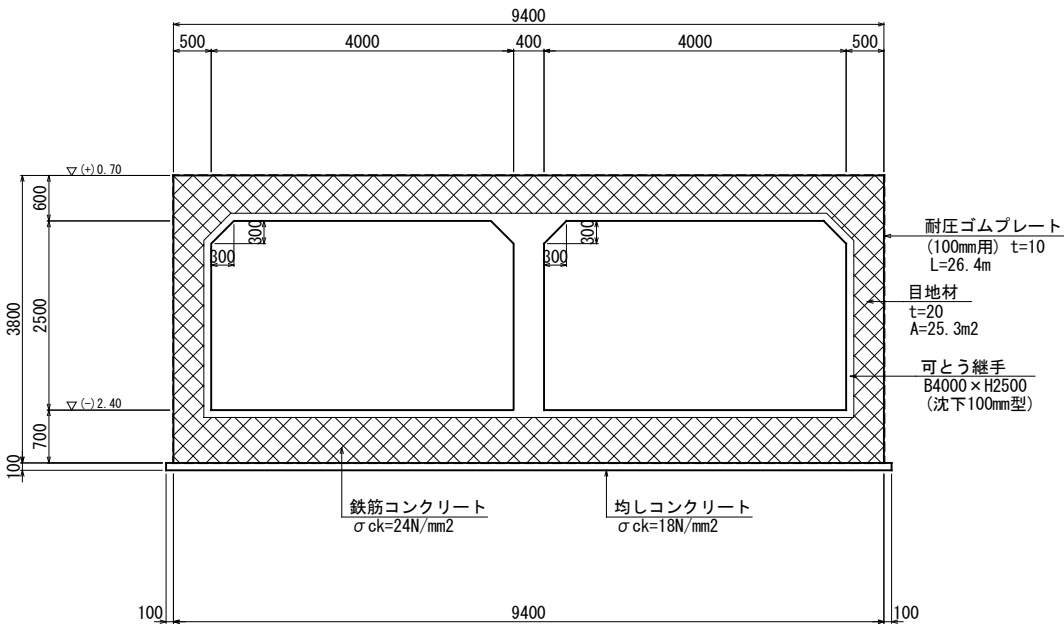


工事名	八代平野農業水利事業 流溪川排水機場建設工事		
図面名	吐出し樋管構造図 (8/8)		
作成年月日			
縮尺	S=1:50	図面番号	17-8/8
会社名			
事務所名	九州農政局八代平野農業水利事業所		

吐出し樋管配筋図(1/16) S=1:50
(第1スパン)


1 - 1
(底版下面)

2 - 2
(底版上面)

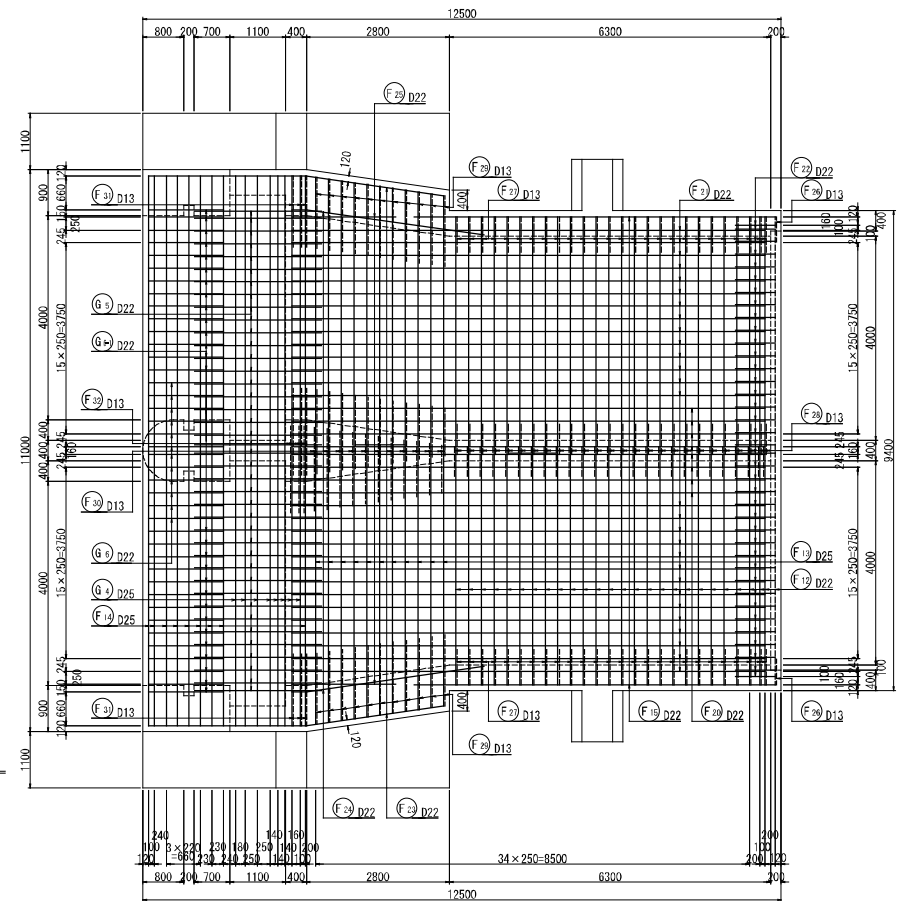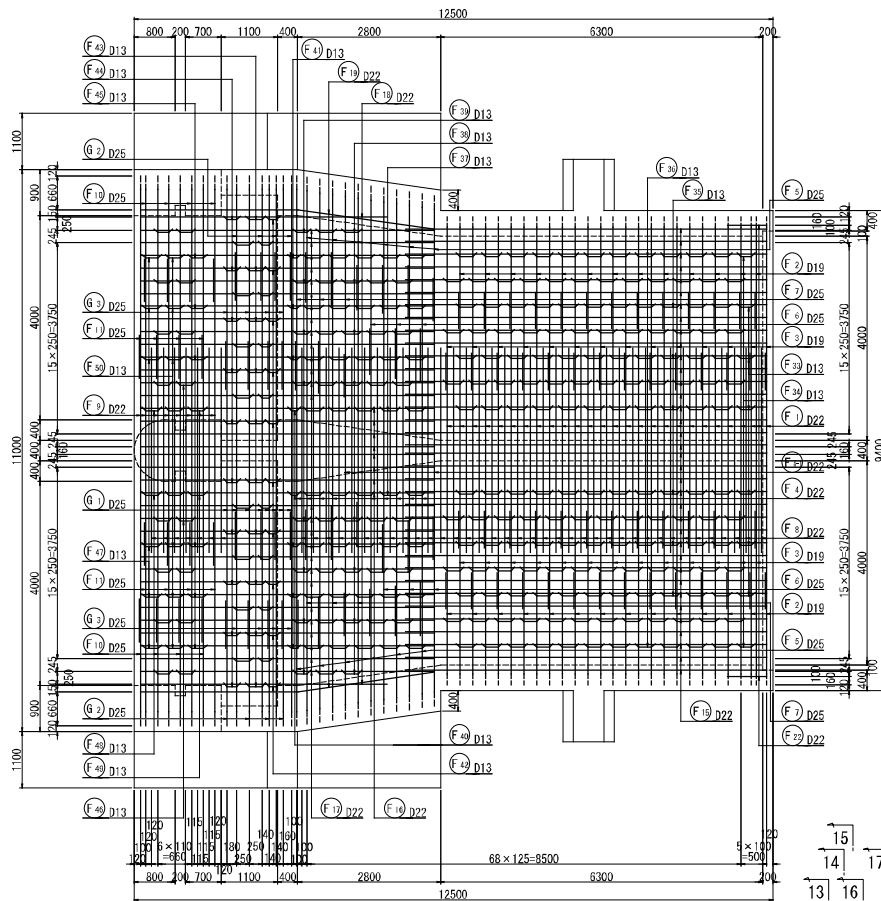


位置図

平面図

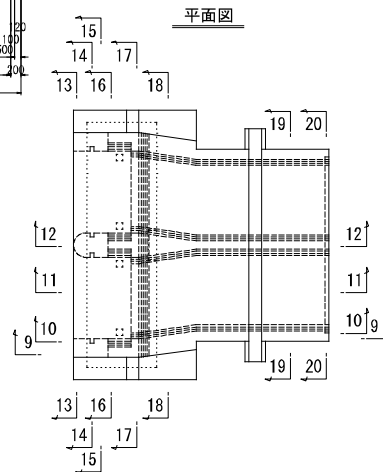

側面図

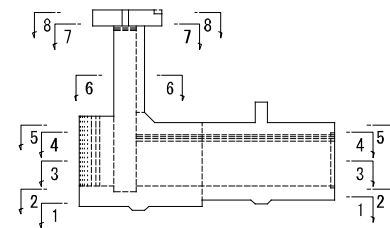

注記)
・鉄筋は全てSD345を使用すること。

工事名	八代平野農業水利事業 流瀬川排水機場建設工事		
図面名	吐出し樋管配筋図(1/16)		
作成年月日			
縮 尺	S-1:50	図面番号	18 - 1/16
会社名			
事務所名	九州農政局八代平野農業水利事業所		

3 - 3


吐出し樋管配筋図 (2/16)

S=1:50

(第1スパン)



4 - 4

(頂版下面)

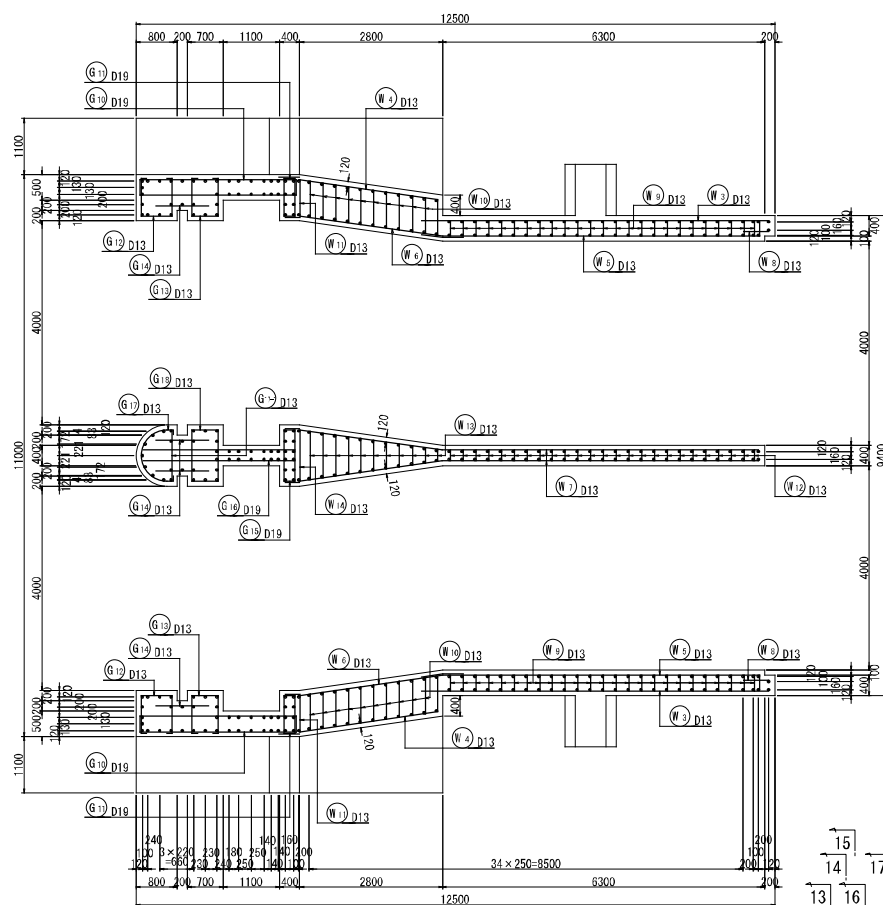

位置図


平面図

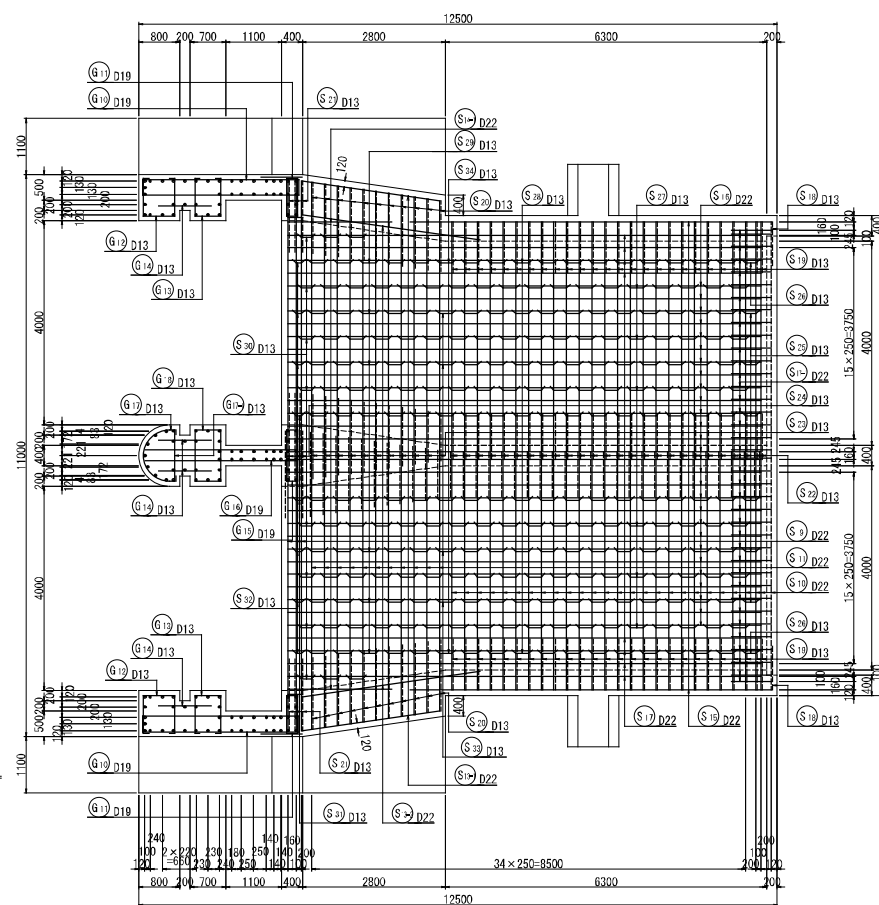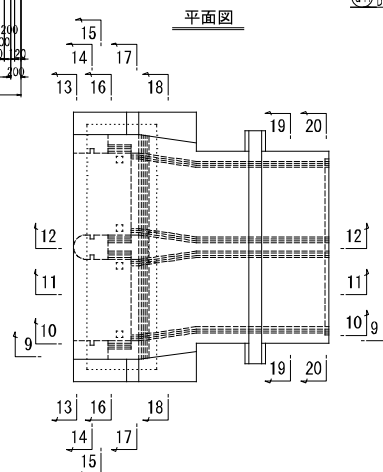

位置図

平面図

側面図

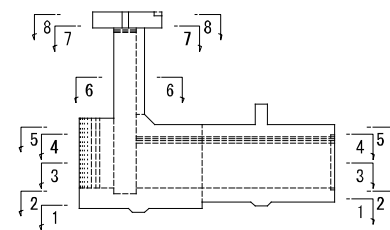


注記)
 ・鉄筋は全てSD345を使用すること。


工事名	八代平野農業水利事業 流瀬川排水機場建設工事		
図面名	吐出し樋管配筋図 (2/16)		
作成年月日			
縮尺	S=1:50	図面番号	18-2/16
会社名			
事務所名	九州農政局八代平野農業水利事業所		

吐出し樋管配筋図 (3/16) S=1:50
(第1スパン)


組立図 S=1:20

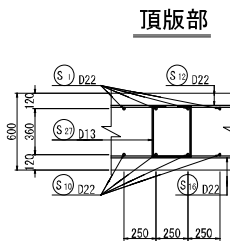


頂版部

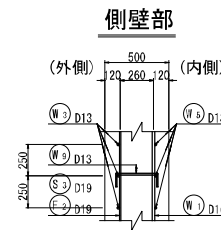

側壁部

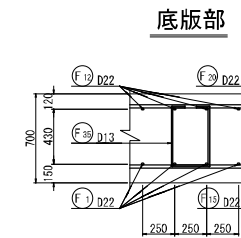


底版部

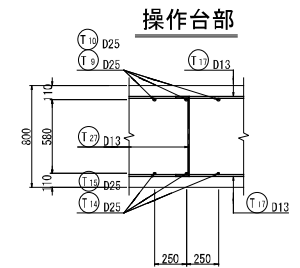


操作台部

門柱部

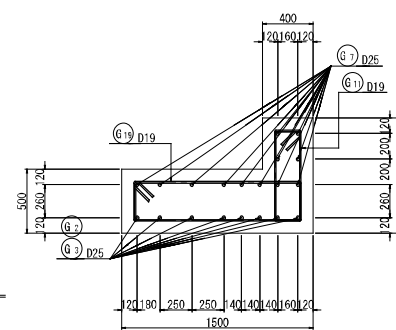


門柱部

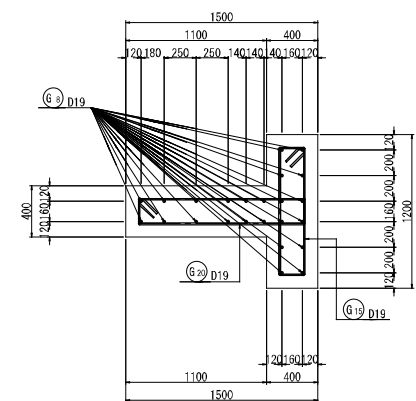


位置図

平面图



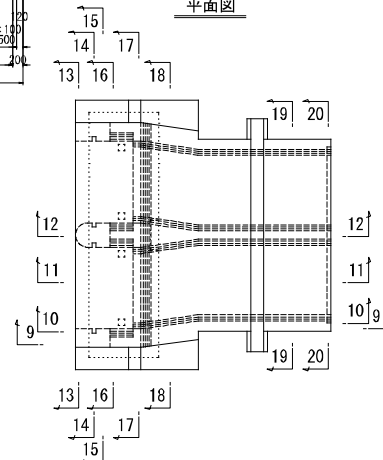


側面図

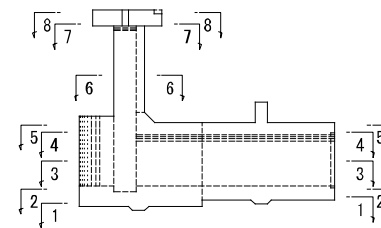


工事名	八代平野農業水利事業 清流排水機場建設工事		
図面名	吐出し樋管配筋図 (3/16)		
作成年月日			
縮 尺	図示	図面番号	18-3/16
会社名			
事務所名	九州農政局八代平野農業水利事業所		


吐出し樋管配筋図(4/16) S=1:50
(第1スパン)

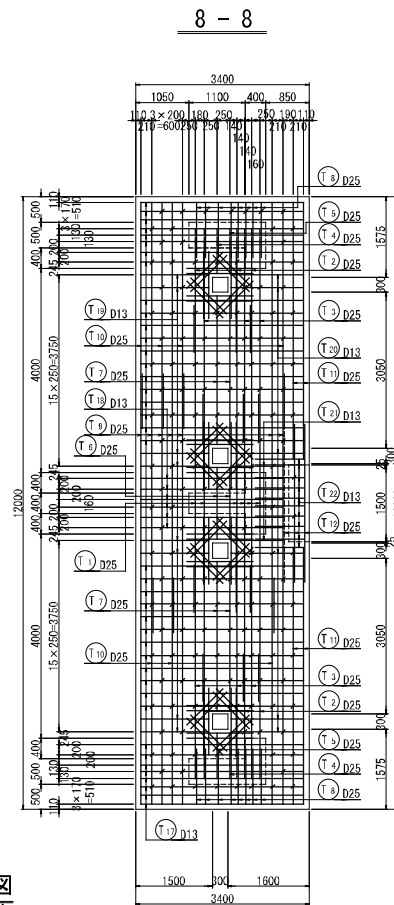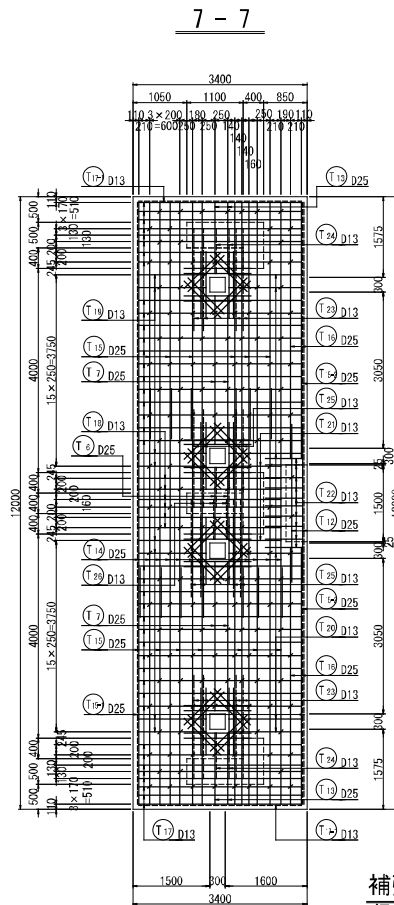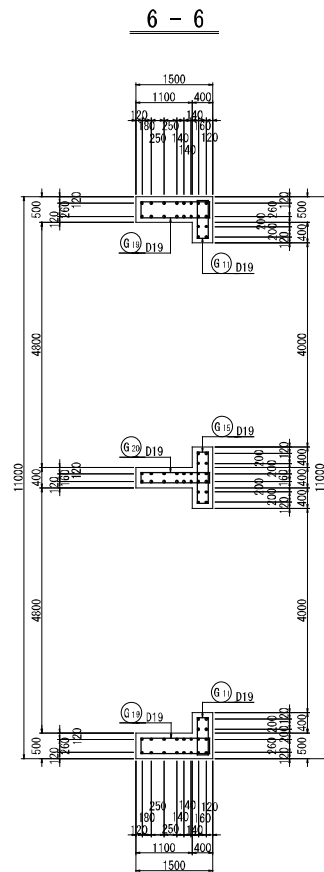


補強鉄筋詳細図
(7 - 7、8 - 8)

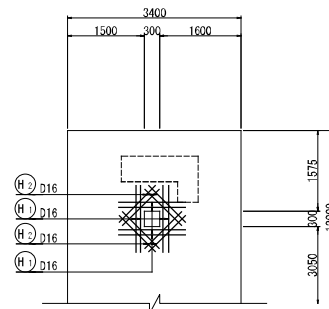

位置図

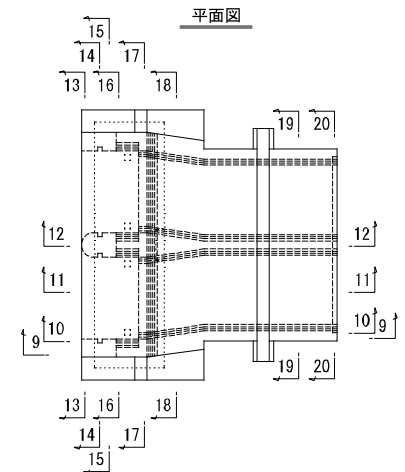

側面図

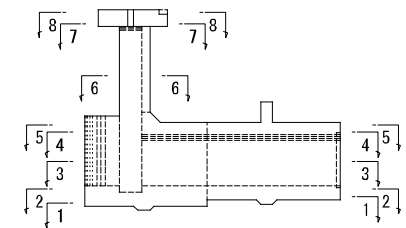


注記
・鉄筋は全てSD345を使用すること。

工事名	八代平野農業水利事業 流瀬川排水機場建設工事		
図面名	吐出し樋管配筋図(4/16)		
作成年月日			
縮 尺	S=1:50	図面番号	18-4/16
会社名			
事務所名	九州農政局八代平野農業水利事業所		


S=1 : 50

10 - 10


位置図

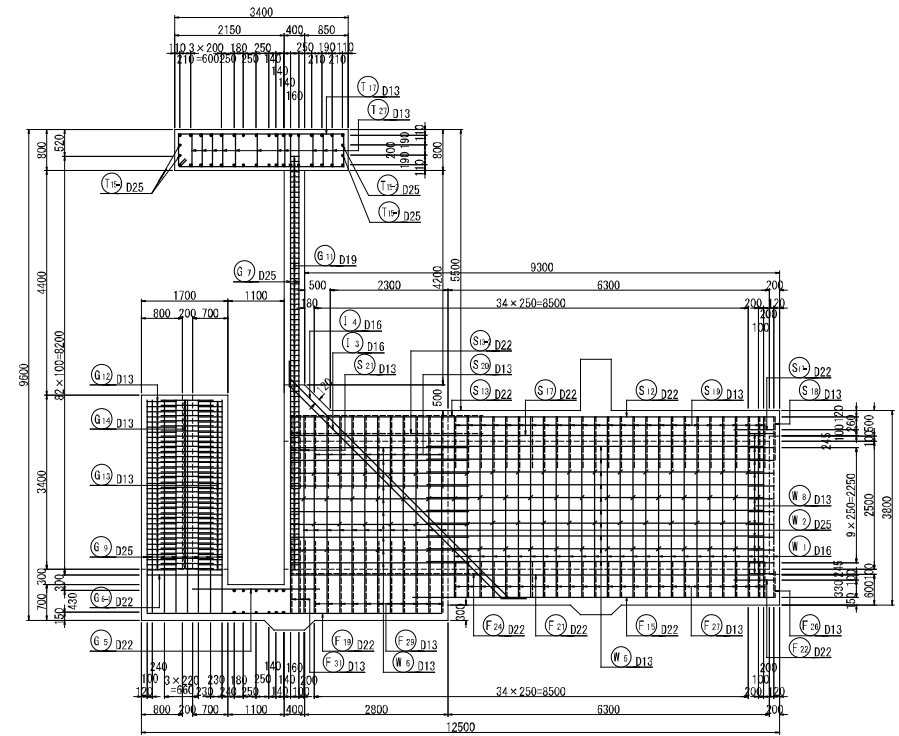

側面図

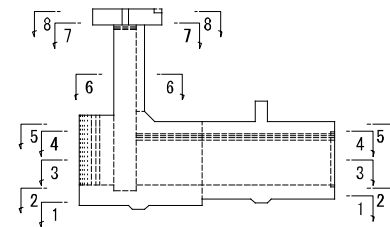

平面图

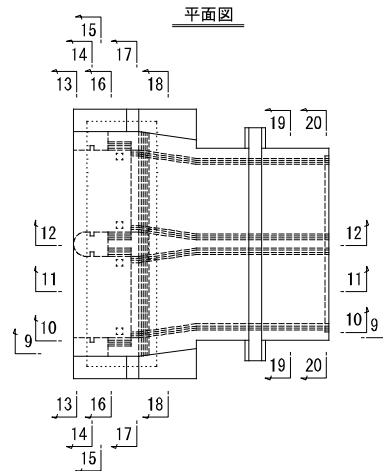


工事名	八代平野農業水利事業 流域排水機場建設工事		
図面名	吐出し樋管配筋図(5/16)		
作成年月日			
縮 尺	S-1:50	図面番号	18-5/16
会社名			
事務所名	九州農政局八代平野農業水利事業所		

吐出し樋管配筋図(6/16)

S=1:50


(第1スパン)

11 - 11

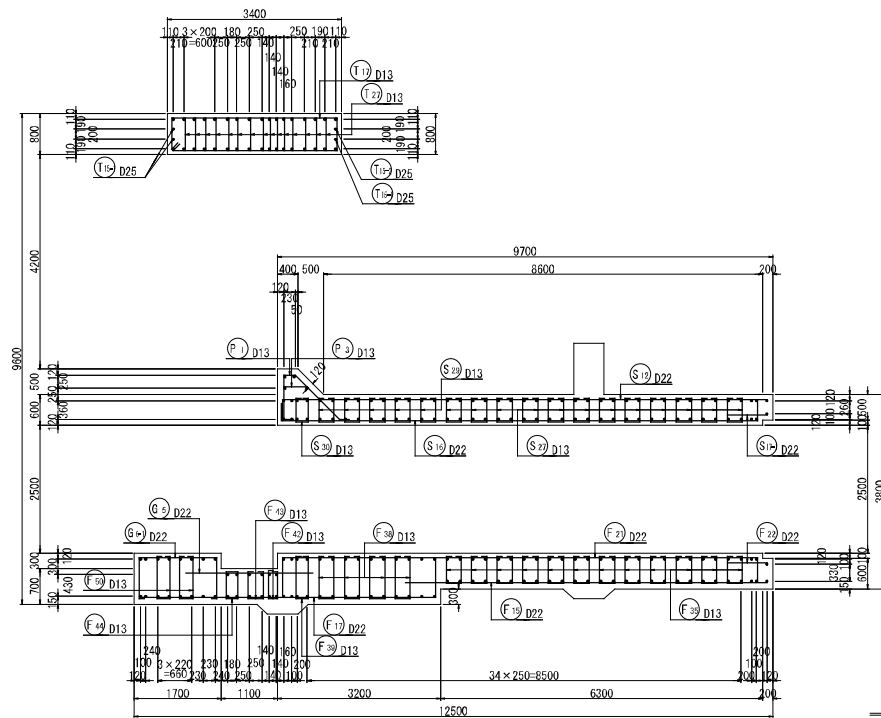


位置図


12 - 12

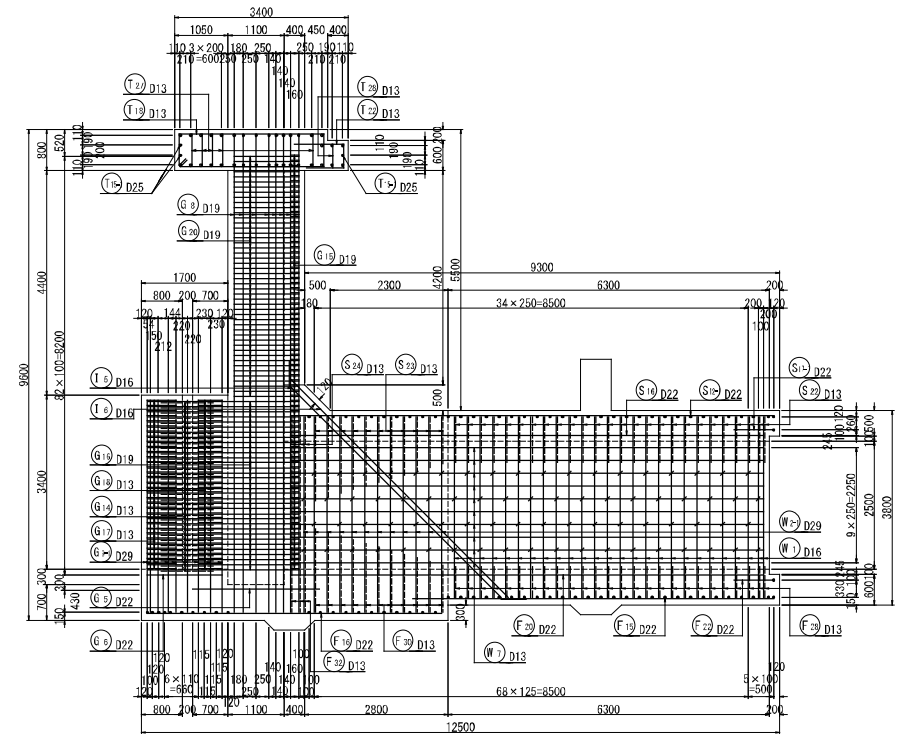

平面図

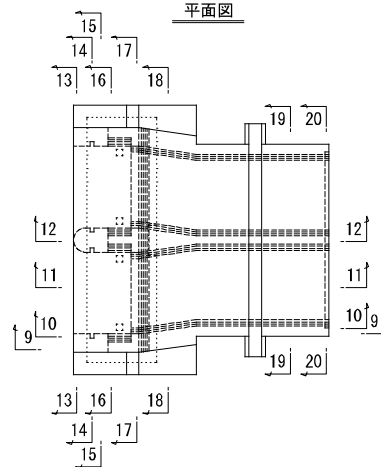

側面図

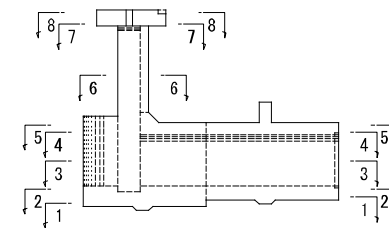


注記)
・鉄筋は全てSD345を使用すること。

工事名	八代平野農業水利事業 流瀬川排水機場建設工事		
図面名	吐出し樋管配筋図(6/16)		
作成年月日			
縮 尺	S-1:50	図面番号	18 - 6/16
会社名			
事務所名	九州農政局八代平野農業水利事業所		


S=1 : 50

(第1スパン)


13 - 13

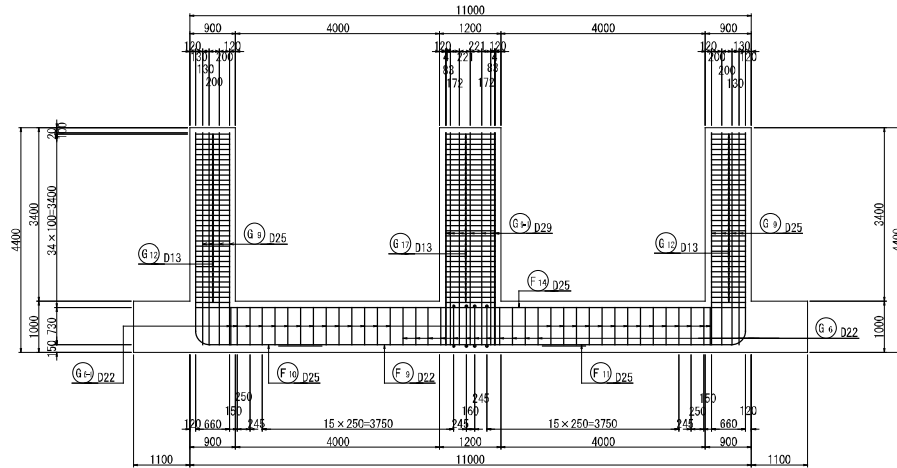

15 - 15

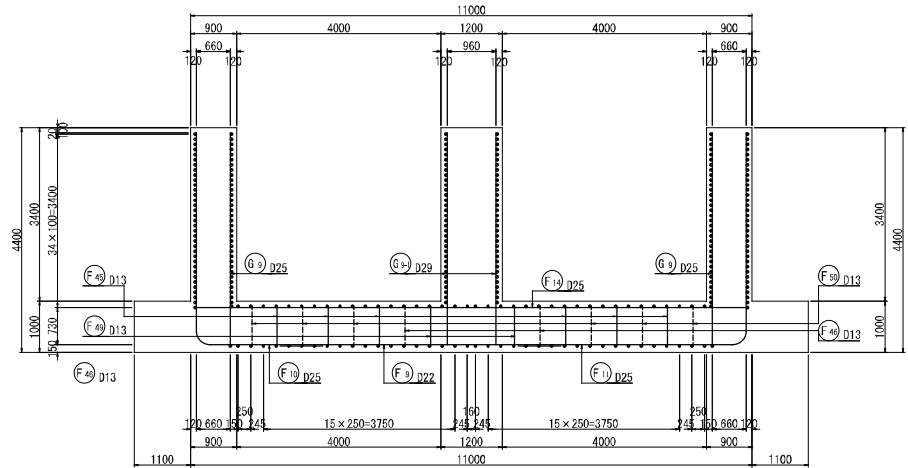


14 - 14

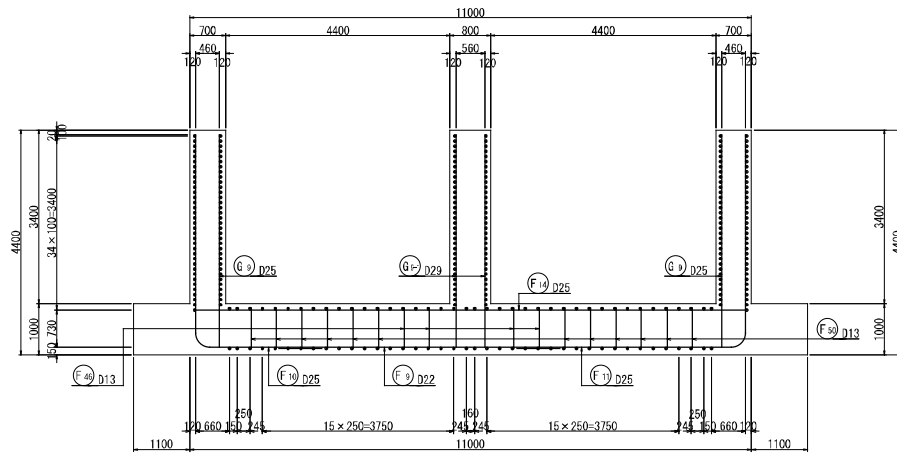


位置図

平面图


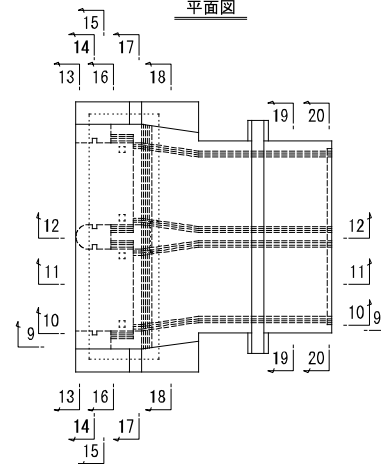


側面図


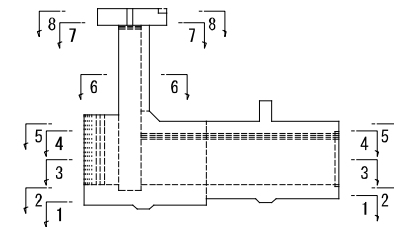


注記)
・鉄筋は全てSD345を使用すること。


工事名	八代平野農業水利事業 流量排水機械建設工事		
図面名	吐出し堤管配筋図 (7/16)		
作成年月日			
縮 尺	S-1.50	図面番号	18-7/16
会社名			
事務所名	九州農政局八代平野農業水利事業所		

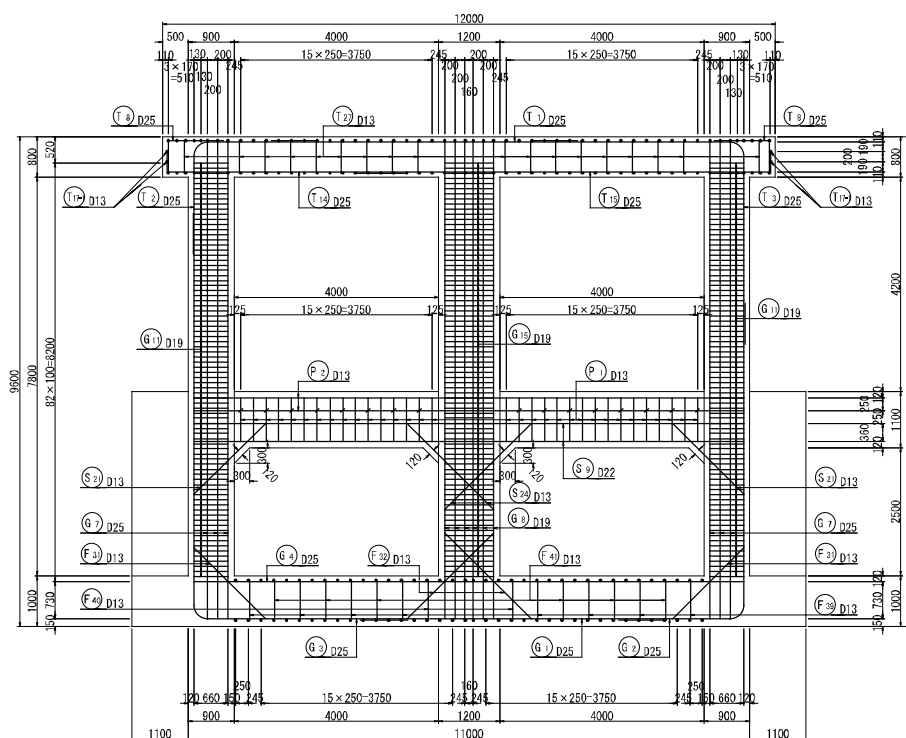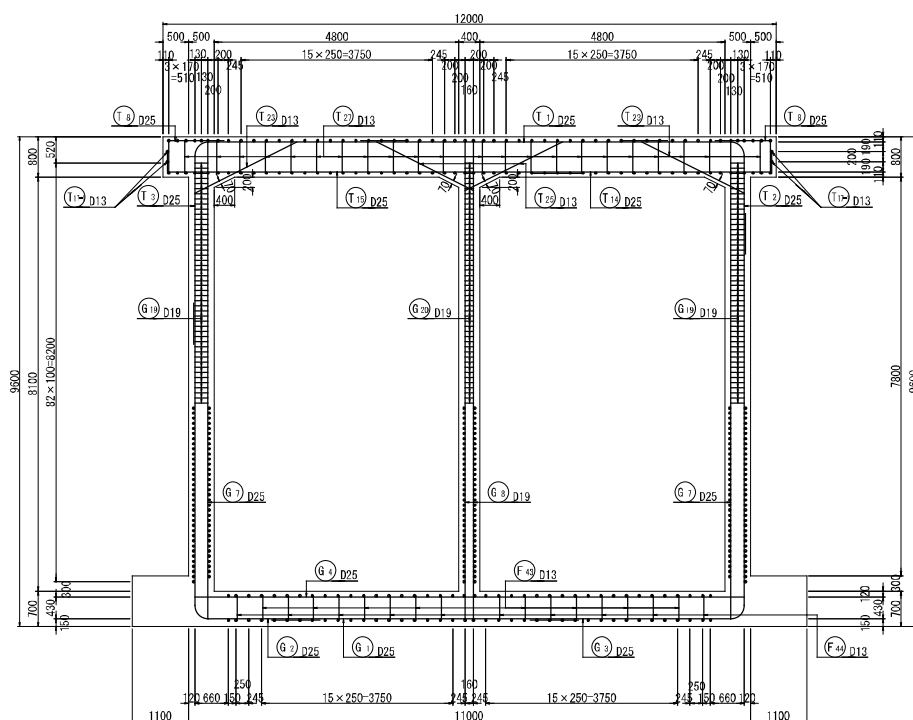


位置図

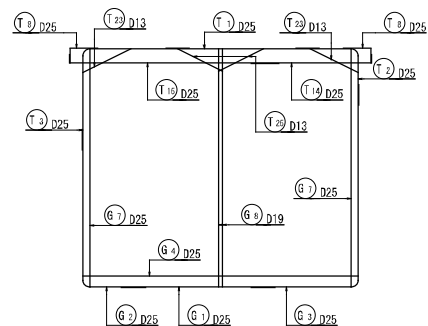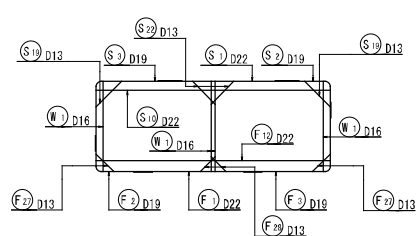主鉄筋組立図
(門柱部)主鉄筋組立図
(函体部)

平面図

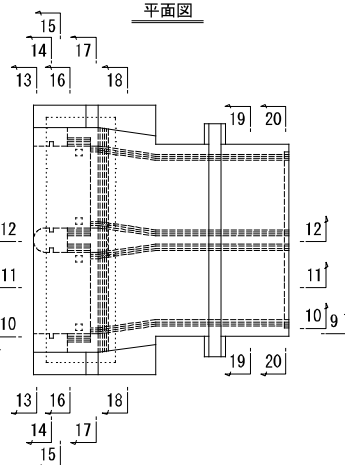

側面図

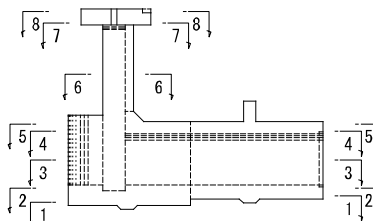


注記)
・鉄筋は全てSD345を使用すること。


工事名	八代平野農業水利事業 流瀬川排水機場建設工事		
図面名	吐出し樋管配筋図(8/16)		
作成年月日			
縮尺	S=1:50	図面番号	18-8/16
会社名			
事務所名	九州農政局八代平野農業水利事業所		

吐出し樋管配筋図(9/16) S=1:50 (第1スパン)


18 - 18

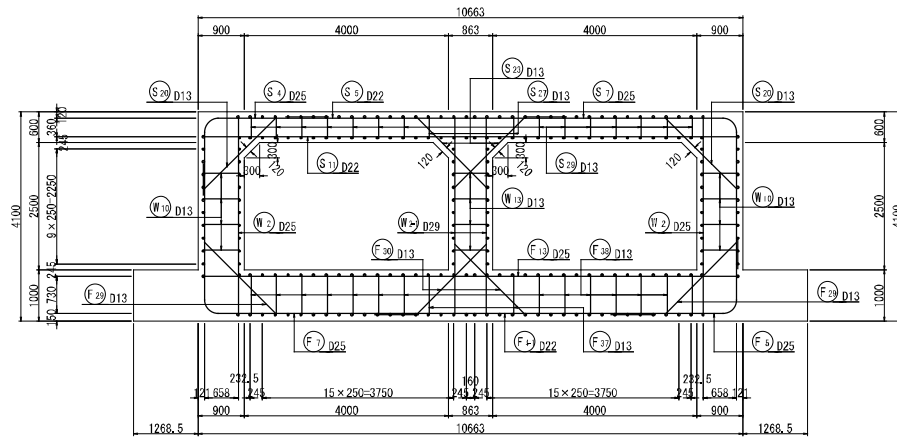

20 - 20

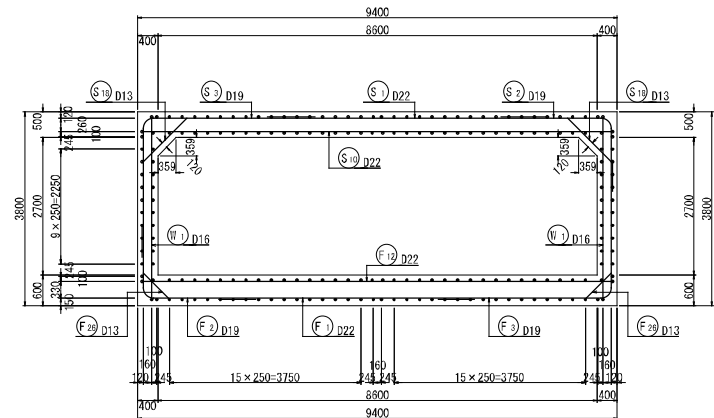


19 - 19

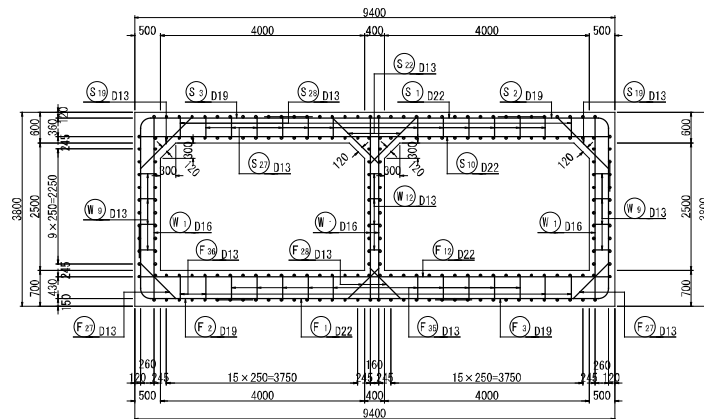


位置図

平面図

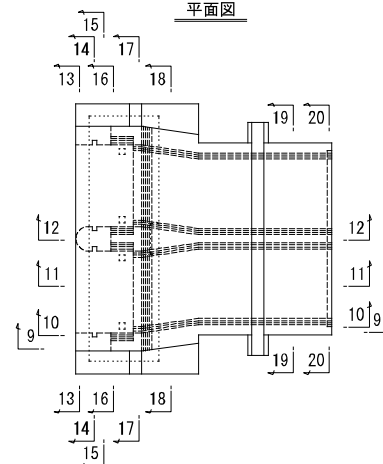



側面図

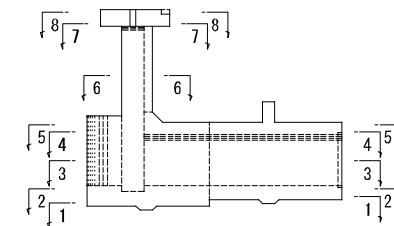


注記)
・鉄筋は全てSD345を使用すること。

工事名	八代平野農業水利事業 流瀬川排水機場建設工事
図面名	吐出し樋管配筋図(9/16)
作成年月日	
縮 尺	S=1:50 図面番号 18-9/16
会社名	
事務所名	九州農政局八代平野農業水利事業所

S=1:50

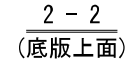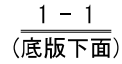

位置図

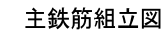

注記)
・鉄筋は全てSD345を使用すること。


工事名	八代平野農業水利事業 流渠排水機械建設工事		
図面名	吐出し樋管配筋図 (10/16)		
作成年月日			
縮 尺	1-1.50	図面番号	18-10/16
会社名			
事務所名	九州農政局八代平野農業水利事業所		

吐出し樋管配筋図(11/16)

S=1:50


(第2スパン)

3 - 3

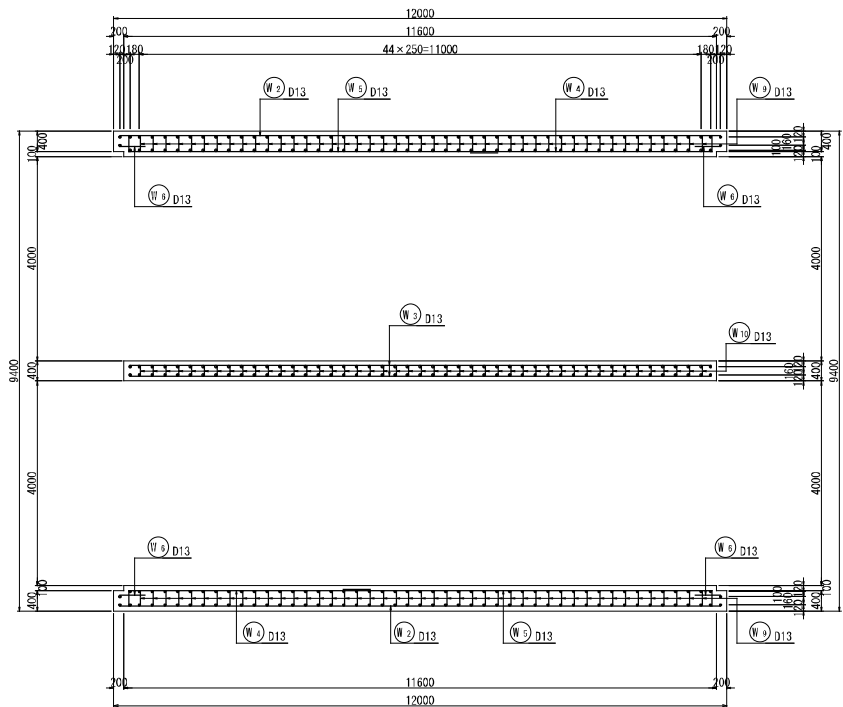

4 - 4


(頂版下面)

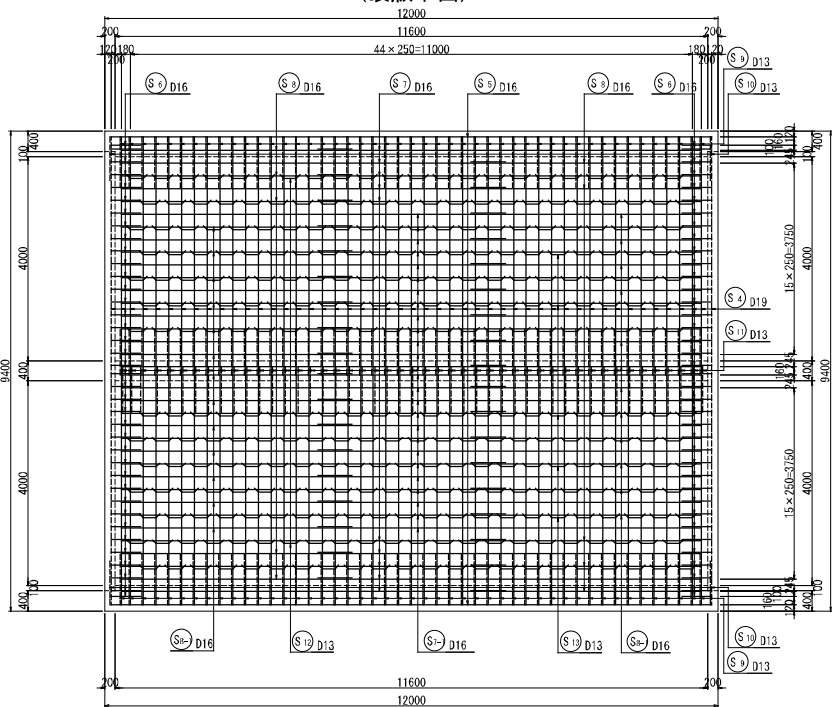


組立図 S=1:20

位置図


側面図

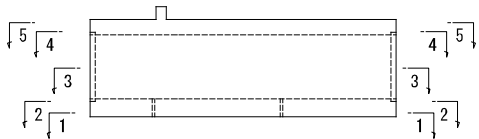


平面図

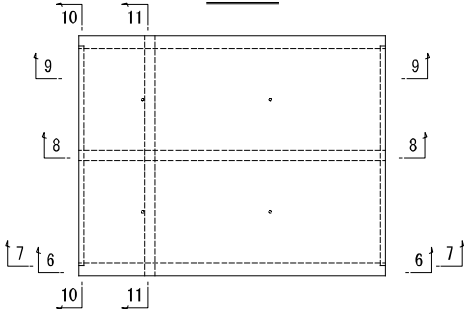


頂版部

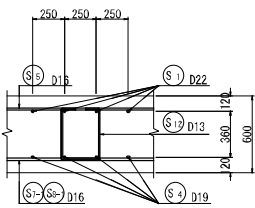

側壁部

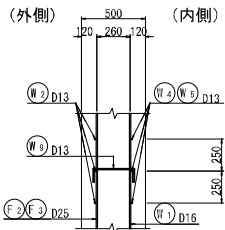




底板部

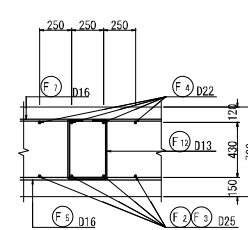

注記)
・鉄筋は全てSD345を使用すること。


工事名	八代平野農業水利事業 流瀬川排水機場建設工事			
図面名	吐出し樋管配筋図(11/16)			
作成年月日				
縮 尺	図示	図面番号	18-11/16	
会社名				
事務所名	九州農政局八代平野農業水利事業所			

吐出し樋管配筋図(12/16) S=1:50
(第2スパン)

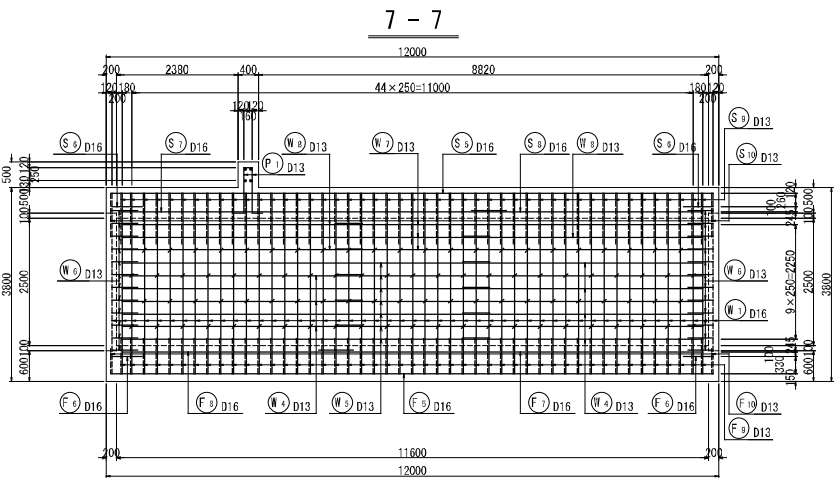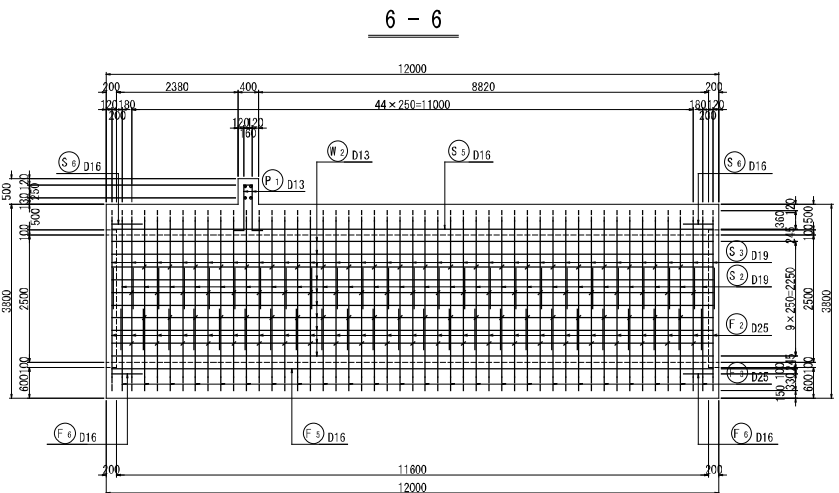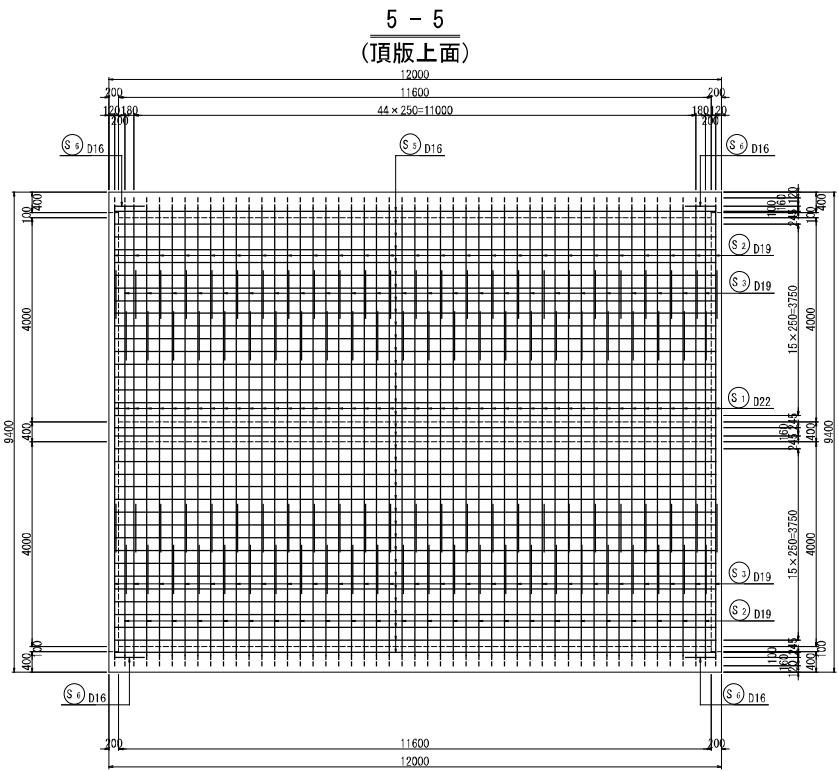


位置図

側面図

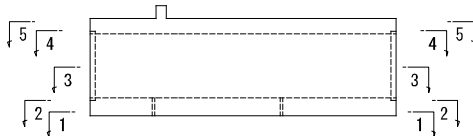

平面図

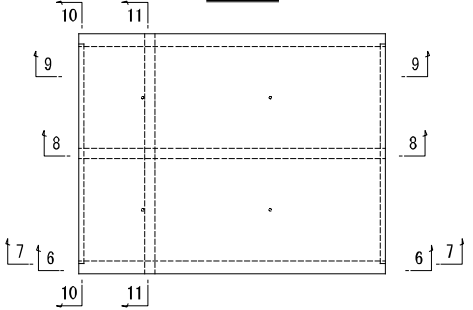


注記)
• 鉄筋は全てSD345を使用すること。


工事名	八代平野農業水利事業 流瀬川排水機場建設工事
図面名	吐出し樋管配筋図(12/16)
作成年月日	
縮 尺	S-1:50
図面番号	18-12/16
会社名	
事務所名	九州農政局八代平野農業水利事業所

S=1:50


8 - 8

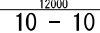



側面図

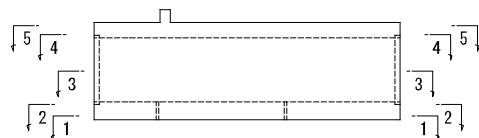

平面图

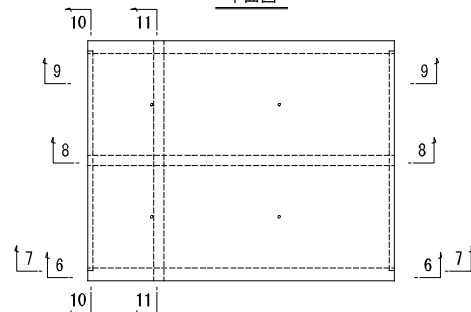


9 - 9

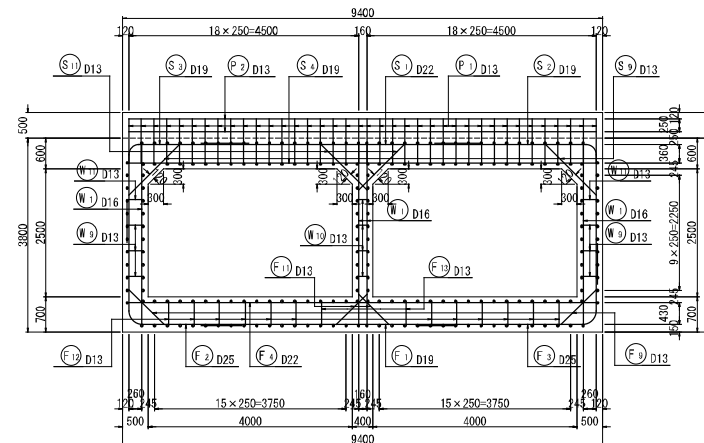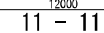


工事名	八代平野農業水利事業 流渾排水機場建設工事		
図面名	吐出し樋管配筋図(13/16)		
作成年月日			
縮 尺	1:50	図面番号	18-13/16
会社名			
事務所名	九州農政局八代平野農業水利事業所		

吐出し樋管配筋図(14/16) S=1:50
(川表胸壁部)

正面図
(たて壁前面)

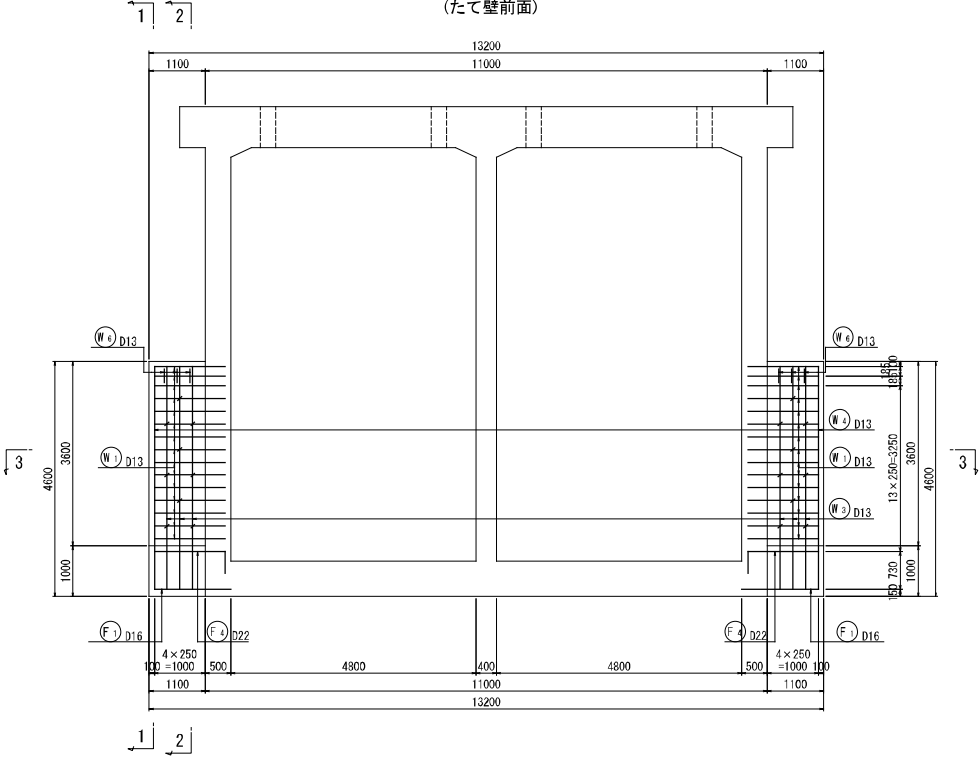


正面図
(たて壁背面)

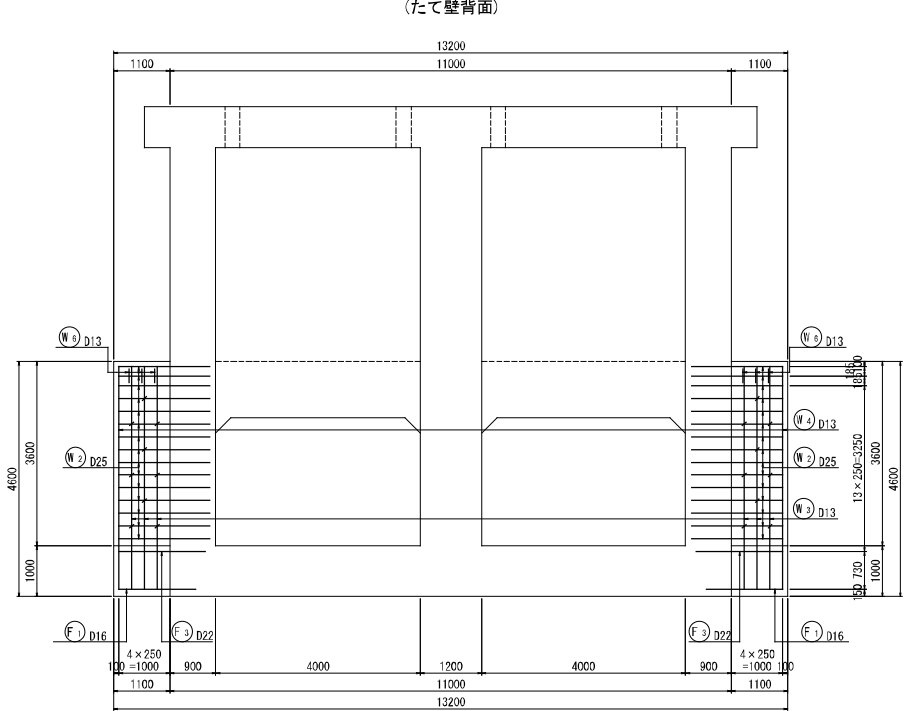


鉄筋組立図

(たて壁前面) (たて壁背面)

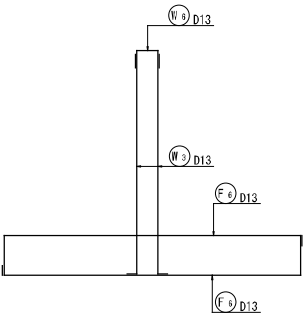


組立図 S=1:20

底版部

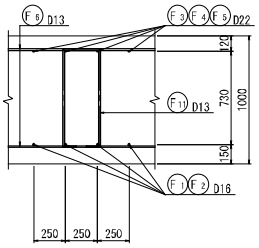

側壁部

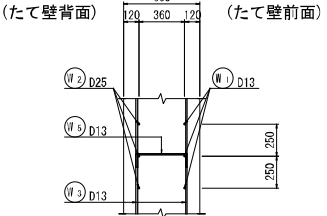

注記)
・鉄筋は全てSD345を使用すること。


工事名	八代平野農業水利事業 流瀬川排水機場建設工事
図面名	吐出し樋管配筋図(14/16)
作成年月日	
縮 尺	図 示 図面番号 18-14/16
会社名	
事務所名	九州農政局八代平野農業水利事業所

S=1 : 50

底版上面

(たて壁背面)
13200


(たて壁背面)

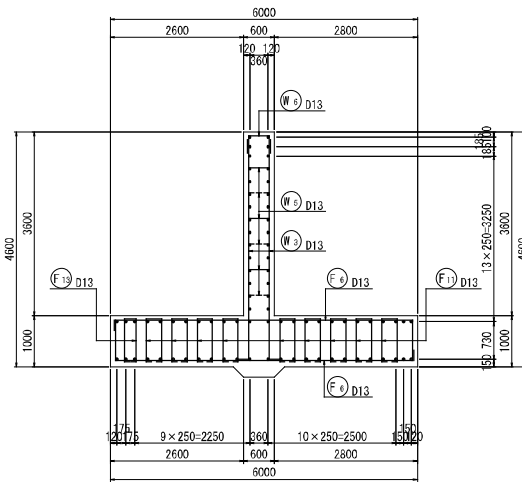

(たて壁前面)

(たて壁背面)

(たて壁背面)

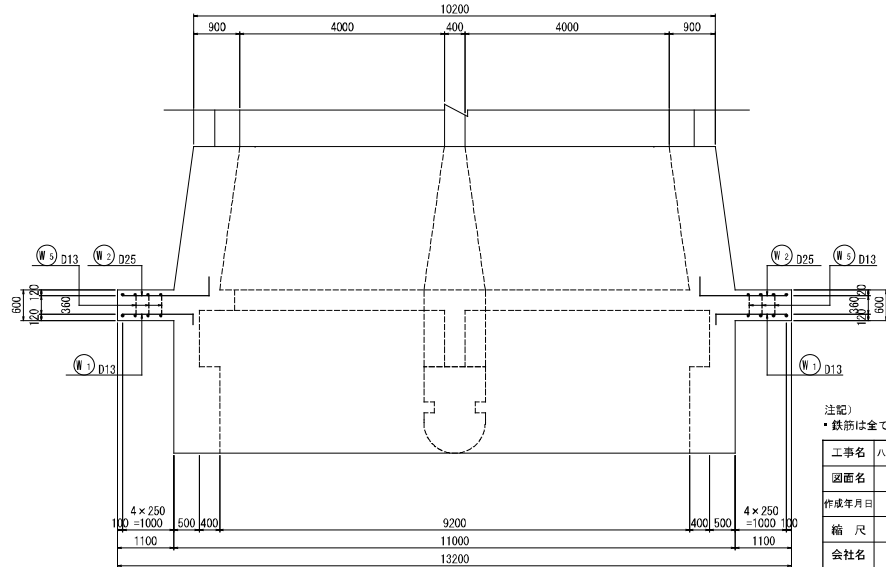

たて壁前面)

工事名	八代平野農業水利事業 流藻川排水機場建設工事
-----	------------------------

作成年月日	
-------	--


会社名	
-----	--

事務所名	九州農政局八代平野農業水利事業所
------	------------------


吐出し樋管配筋図 (16/16)

S=1:50


(中央遮水壁部)

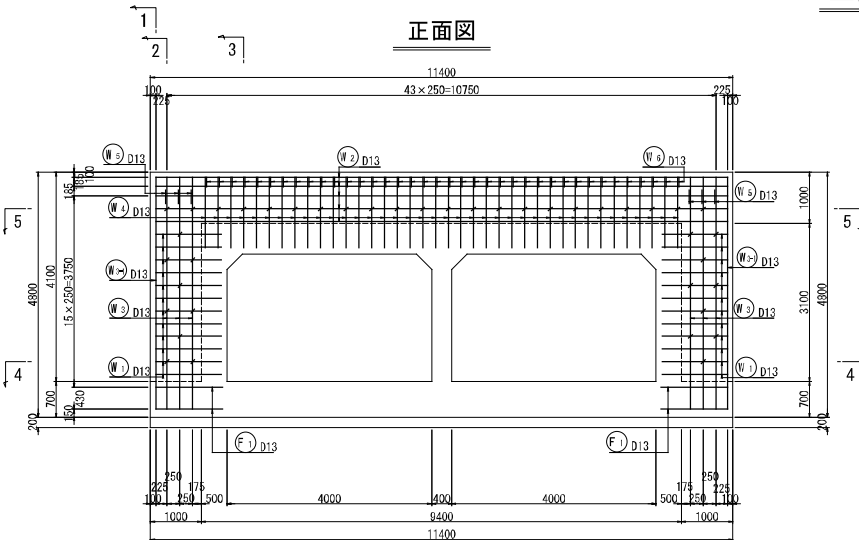


1 - 1
(端部)

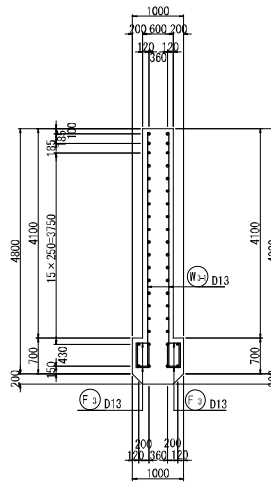


2 - 2
(標準部)

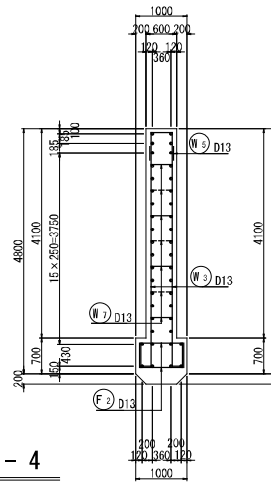


3 - 3
(函体部)

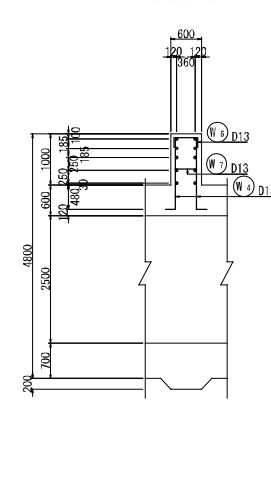


鉄筋組立図

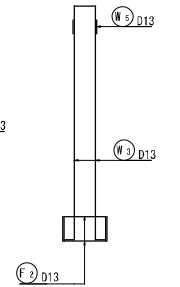


底版
(下面) (上面)

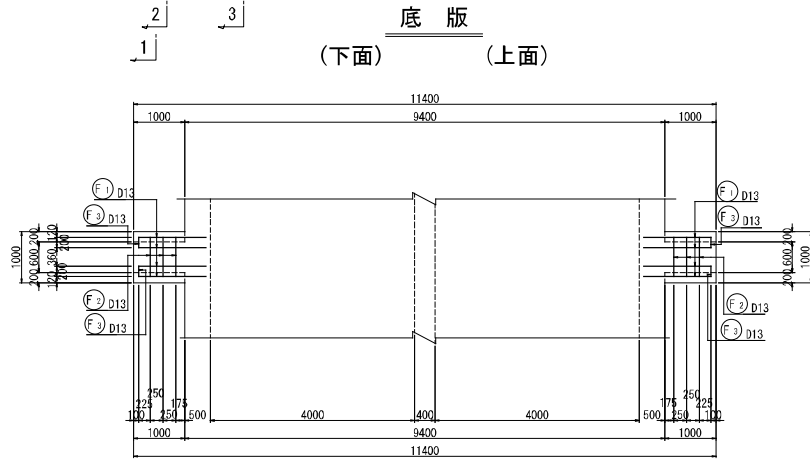

4 - 4

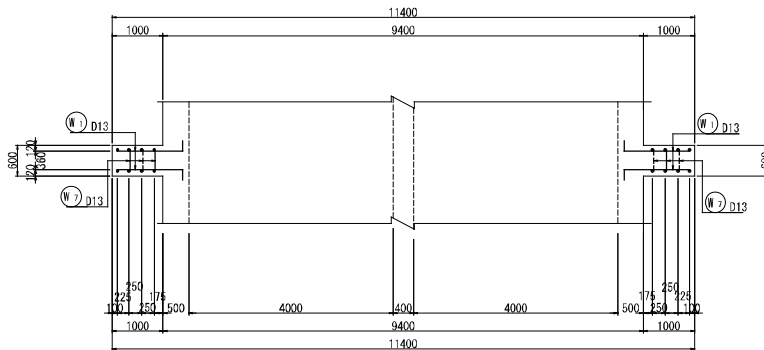


5 - 5

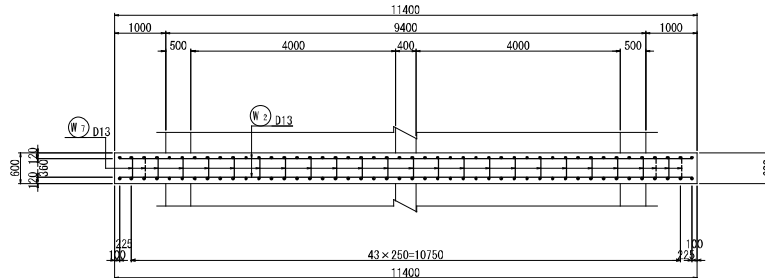

組立図 S=1:20

側壁部

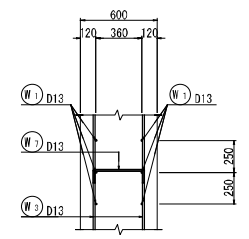

注記)
・鉄筋は全てSD345を使用すること。


工事名	八代平野農業水利事業 流瀬川排水機場建設工事		
図面名	吐出し樋管配筋図 (16/16)		
作成年月日			
縮尺	図示	図面番号	18-16/16
会社名			
事務所名	九州農政局八代平野農業水利事業所		

吐口工構造図(1/2)


S=1:50

規 格 表			
鉄筋コンクリート	24-12-40	W/C=60%以下	高炉B種
均しコンクリート	21-12-20	W/C=65%以下	高炉B種
目地材	エラスチックフィラー t=20mm		

平面図

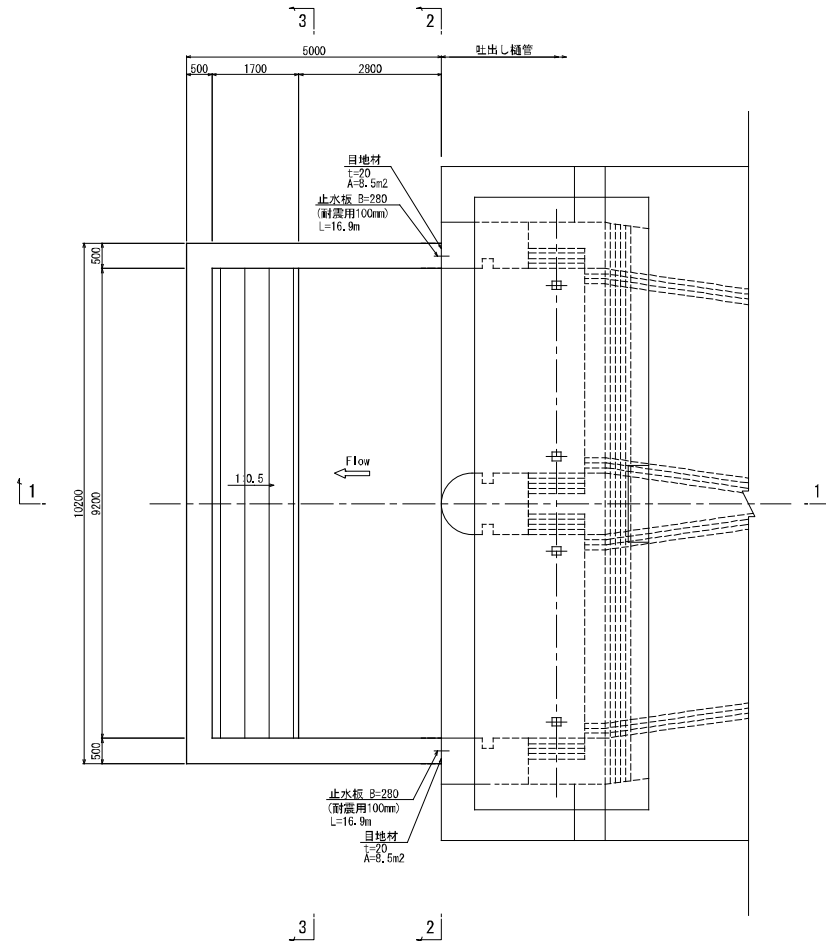

1 - 1

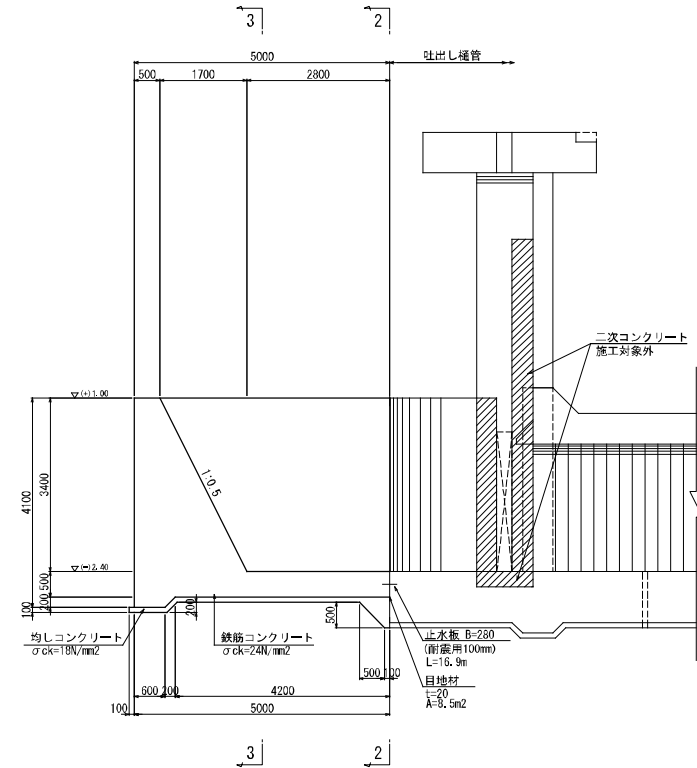


工事名	八代平野農業水利事業 流瀬川排水機場建設工事		
図面名	吐口工構造図(1/2)		
作成年月日			
縮 尺	S=1:50	図面番号	19-1/2
会社名			
事務所名	九州農政局八代平野農業水利事業所		

吐口工構造図(2/2)


S=1:50

規 格 表			
鉄筋コンクリート	24-12-40	W/C=60%以下	高炉B種
均しコンクリート	21-12-20	W/C=65%以下	高炉B種
目地材	エラスチックフィラー t=20mm		

2 - 2

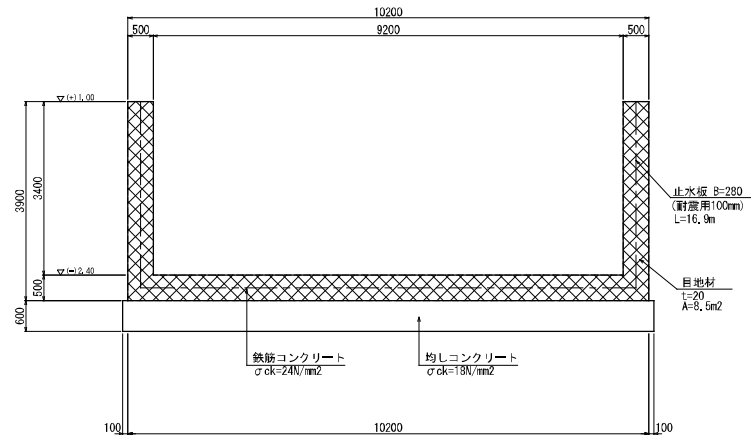


3 - 3

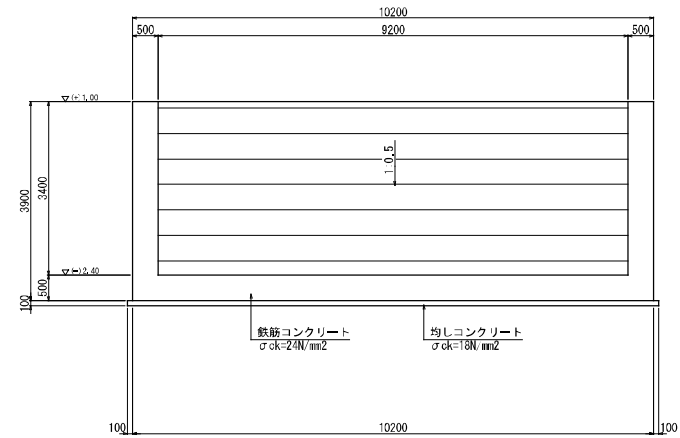


工事名	八代平野農業水利事業 流瀬川排水機場建設工事		
図面名	吐口工構造図(2/2)		
作成年月日			
縮 尺	S=1:50	図面番号	19-2/2
会社名			
事務所名	九州農政局八代平野農業水利事業所		

吐口工配筋図(1/2) S=1:50


1 - 1
(底板下面)

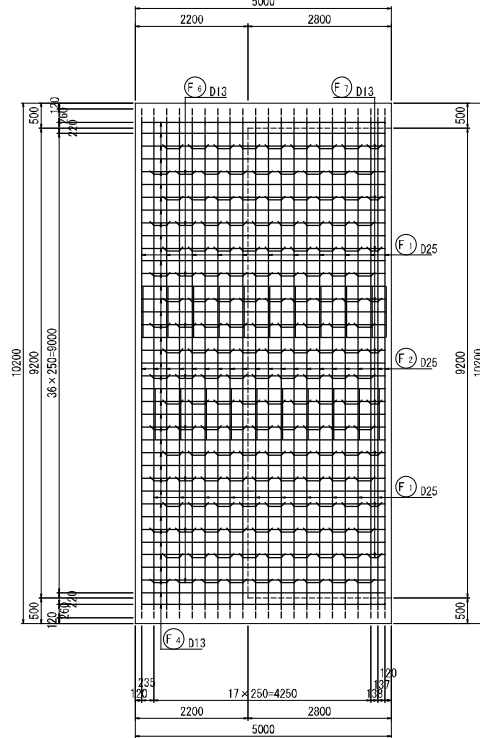


4 - 4
(側壁外側)

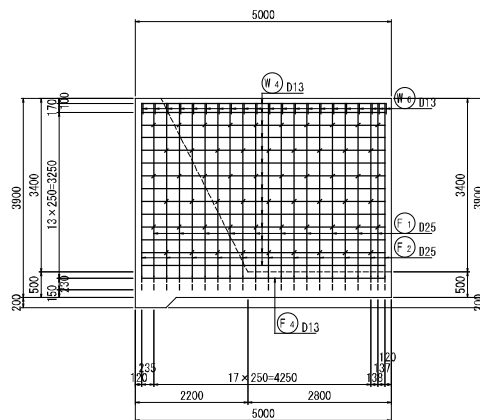


2 - 2
(底板上面)

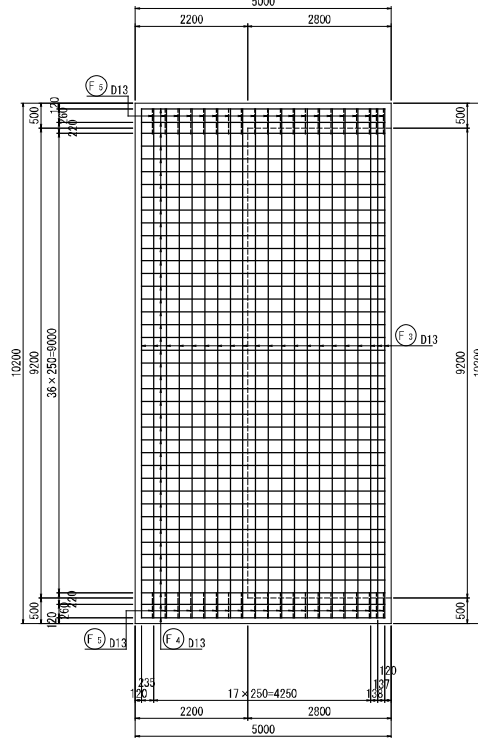


5 - 5
(側壁内側)

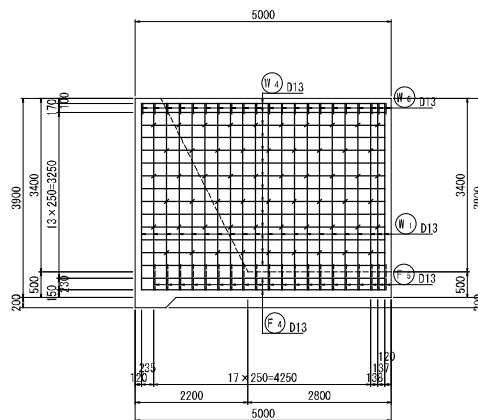

3 - 3

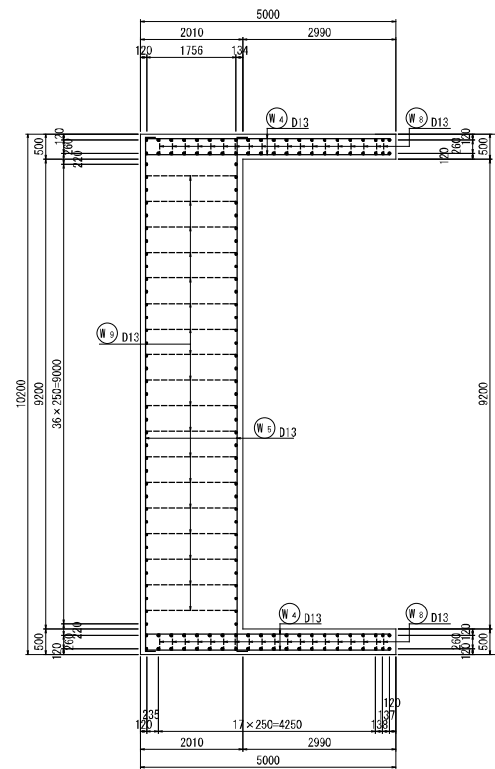


6 - 6

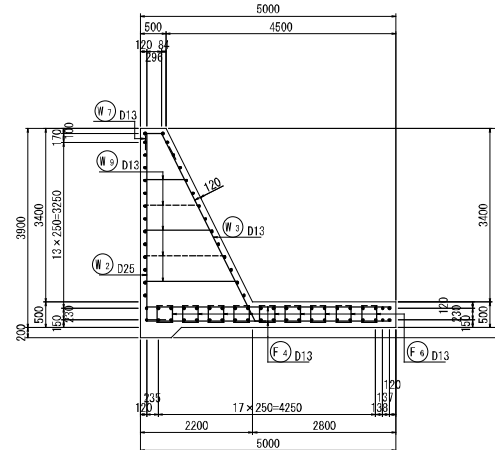


位置図

平面図

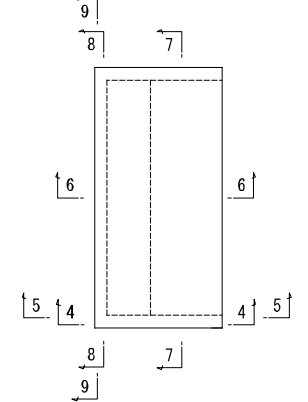

側面図

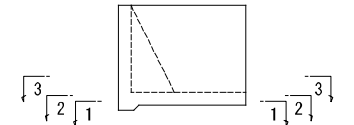


注記)
・鉄筋は全てSD345を使用すること。


工事名	八代平野農業水利事業 流瀬川排水機場建設工事		
図面名	吐口工配筋図(1/2)		
作成年月日			
縮 尺	S=1:50	図面番号	20-1/2
会社名			
事務所名	九州農政局八代平野農業水利事業所		

吐口工配筋図 (2/2) S=1:50

7 - 7

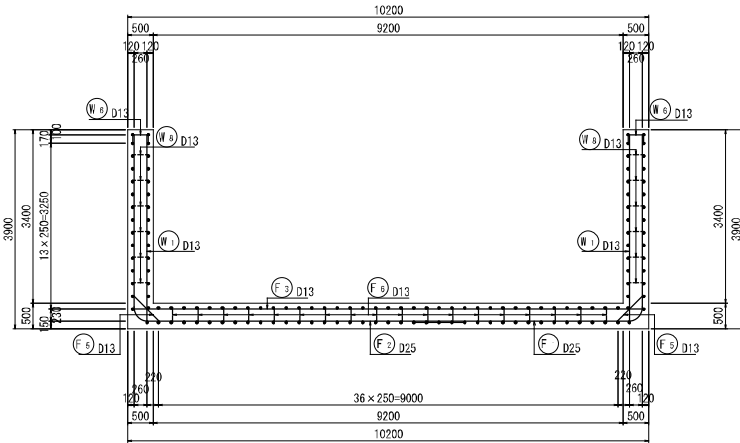


8 - 8

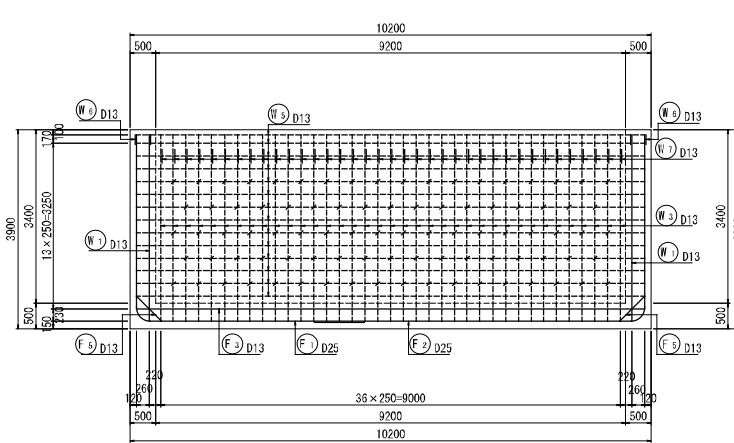


位置図


平面図

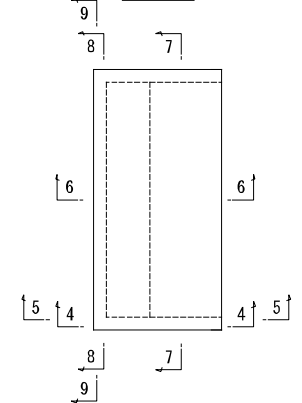


9 - 9

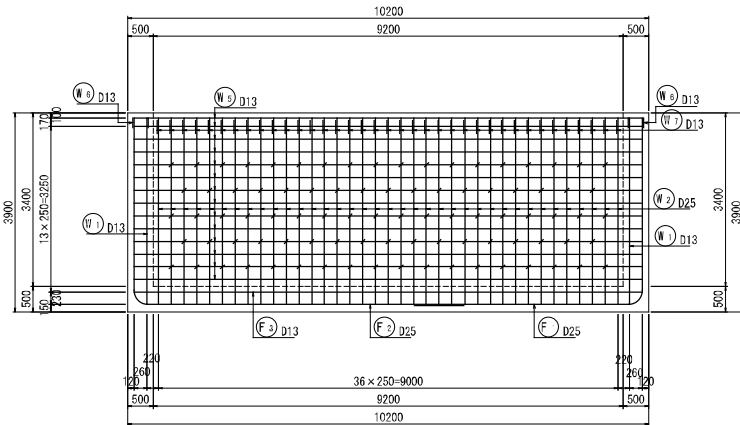

主鉄筋組立図

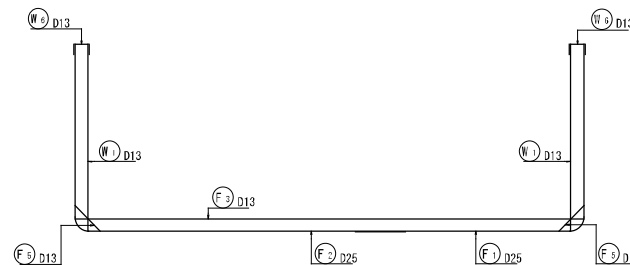


側面図

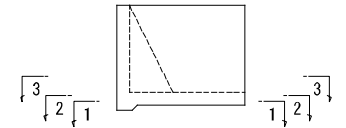


組立図 S=1:20

底版部

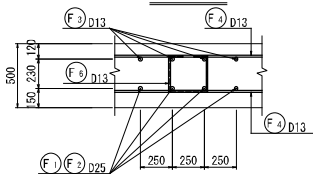

側壁部

(外側) (内側)

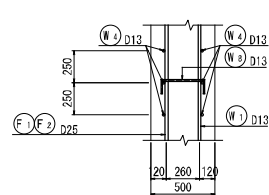


注記)
• 鉄筋は全てSD345を使用すること。

工事名	八代平野農業水利事業 流瀬川排水機場建設工事		
図面名	吐口工配筋図 (2/2)		
作成年月日			
縮 尺	図示	図面番号	20-2/2
会社名			
事務所名	九州農政局八代平野農業水利事業所		


遮水工図

S=1:100


縦断面図

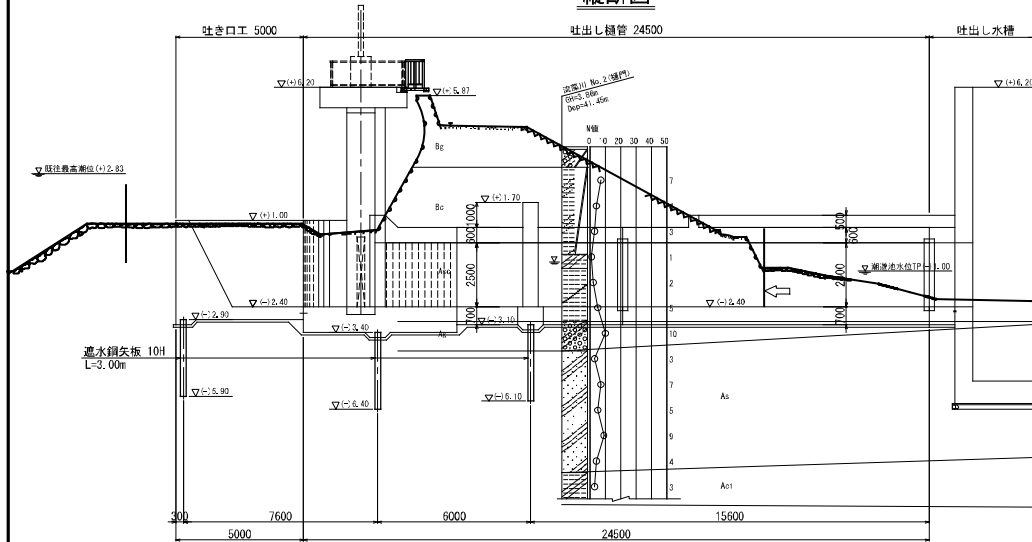

平面図

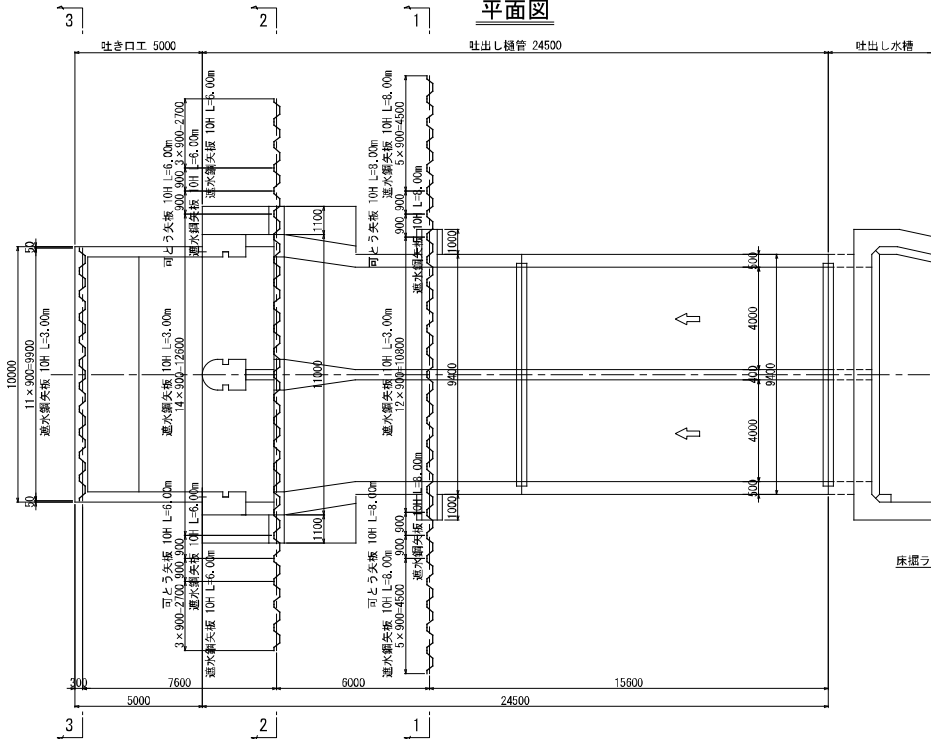


遮水壁断面図 (1-1)

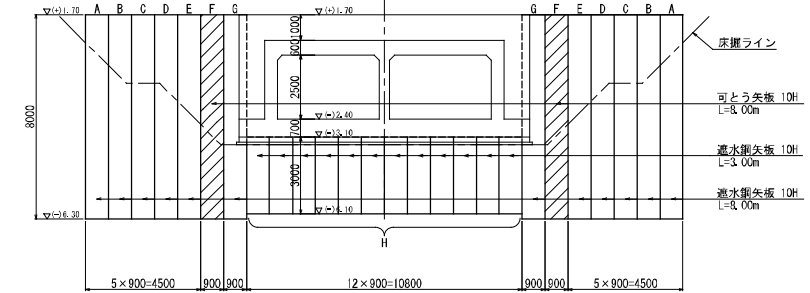


名称	打込長
A	6450
B	5550
C	5300
D	5050
E	4150
F	3250
G	2900
H	2700

川表胸壁断面図 (2-2)

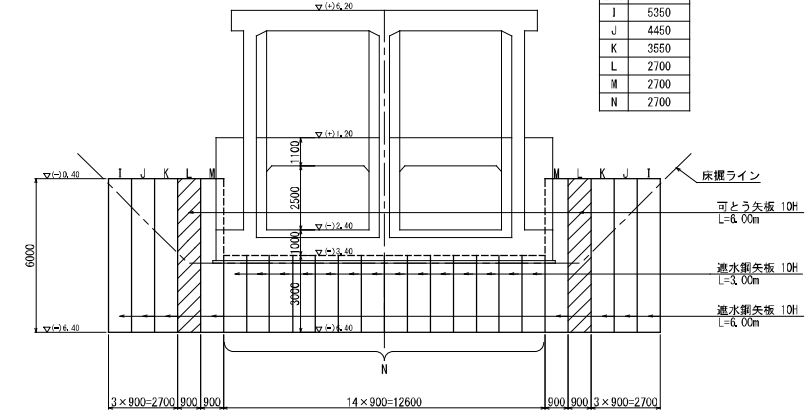

名称	打込長
I	5350
J	4450
K	3550
L	2700
M	2700
N	2700

吐き口工断面図 (3-3)

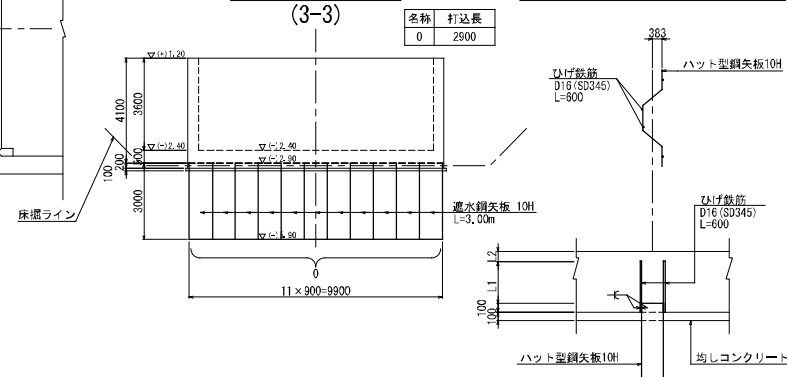

名称	打込長
O	2900

遮水矢板頭部鉄筋詳細図


S=1/30

	L1	L2	本数
1-1 断面	500	200	56
2-2 断面	500	500	64
3-3 断面	500	-	44

工事名	八代平野農業水利事業 流瀬川排水機場建設工事		
図面名	遮水工図		
作成年月日			
縮 尺	S=1:100	図面番号	21
会社名			
事務所名	九州農政局八代平野農業水利事業所		

S=1:50


平面图

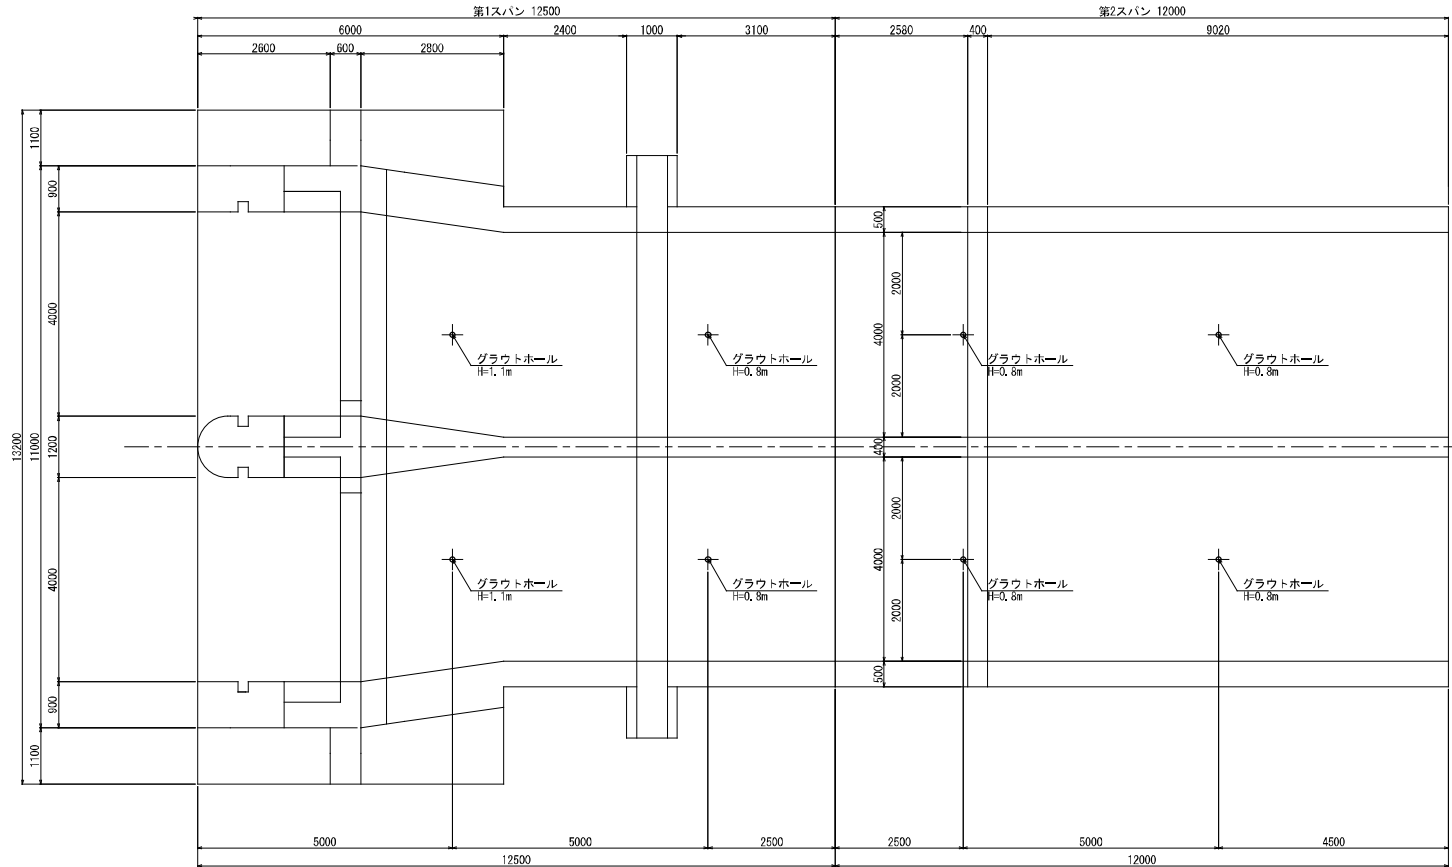

工事名	八代平野農業水利事業 流渠排水機場建設工事		
図面名	グラウトホール配置図(1/2)		
作成年月日			
縮 尺	1-1.50	図面番号	22-1/2
会社名			
事務所	九州農政局八代平野農業水利事業所		


グラウトホール配置図(2/2) S=1:50

縦断面図

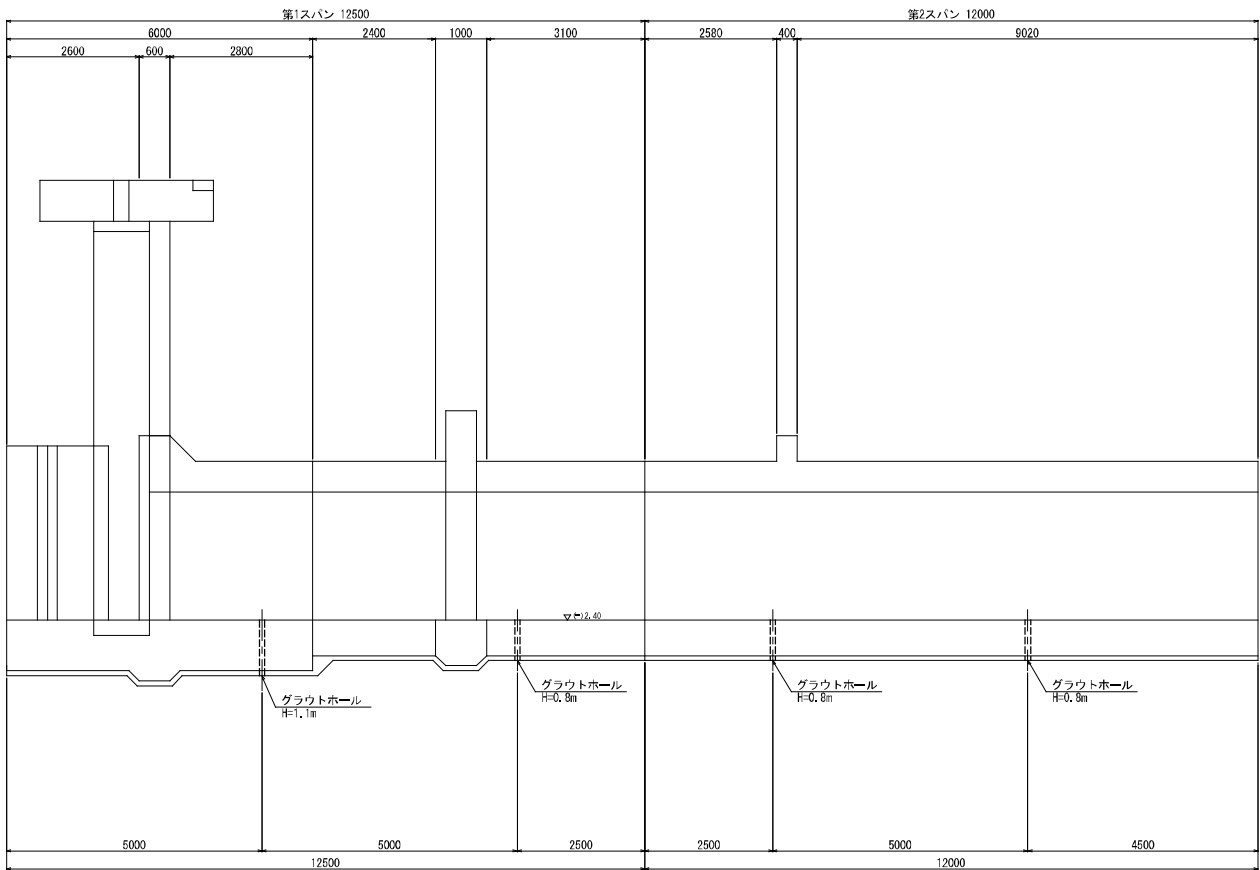


詳細図(参考図) S=1:10

縦断面図

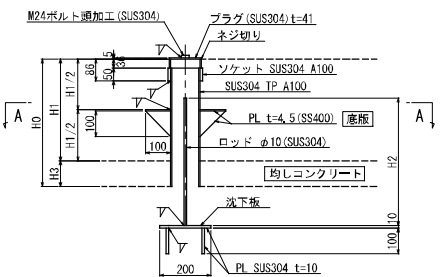

A - A

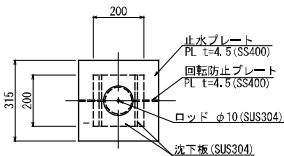

グラウトホール集計表

番 号	本 数	L	備 考
1	2	1,100m	
2	6	0,800m	


注) グラウトホール設置において、鉄筋と干渉する場合は、グラウトホール設置位置をずらす事。

工事名	八代平野農業水利事業 流瀬川排水機場建設工事		
図面名	グラウトホール配置図(2/2)		
作成年月日			
縮 尺	S-1:50	図面番号	22-2/2
会社名			
事務所名	九州農政局八代平野農業水利事業所		

海側被覆工構造図(1/3)


S=1:50

正面図

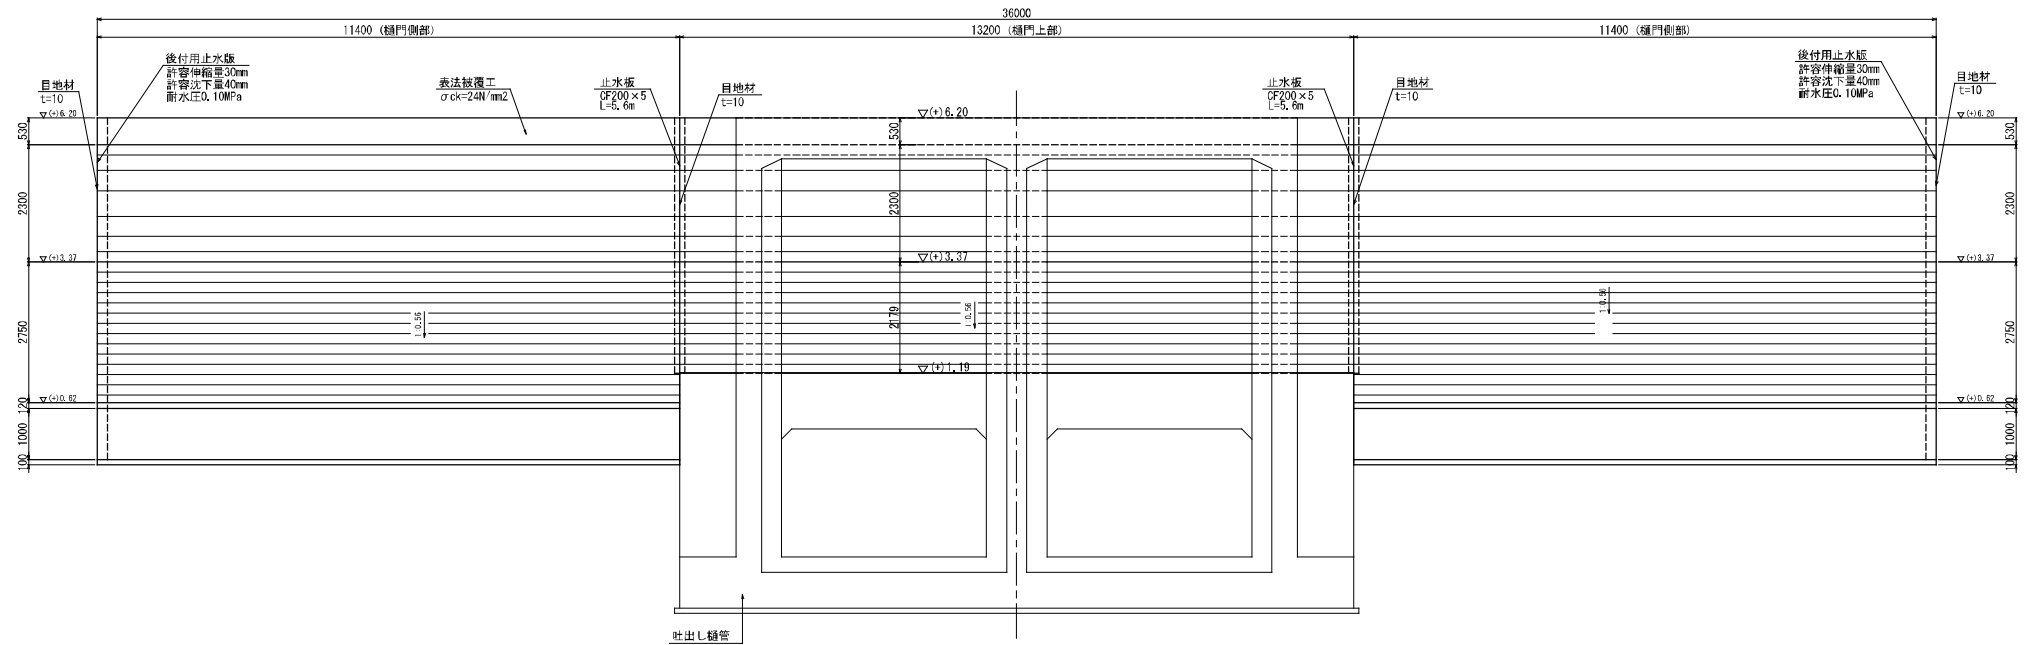

コンクリート舗装目地割平面図

【堤外側】

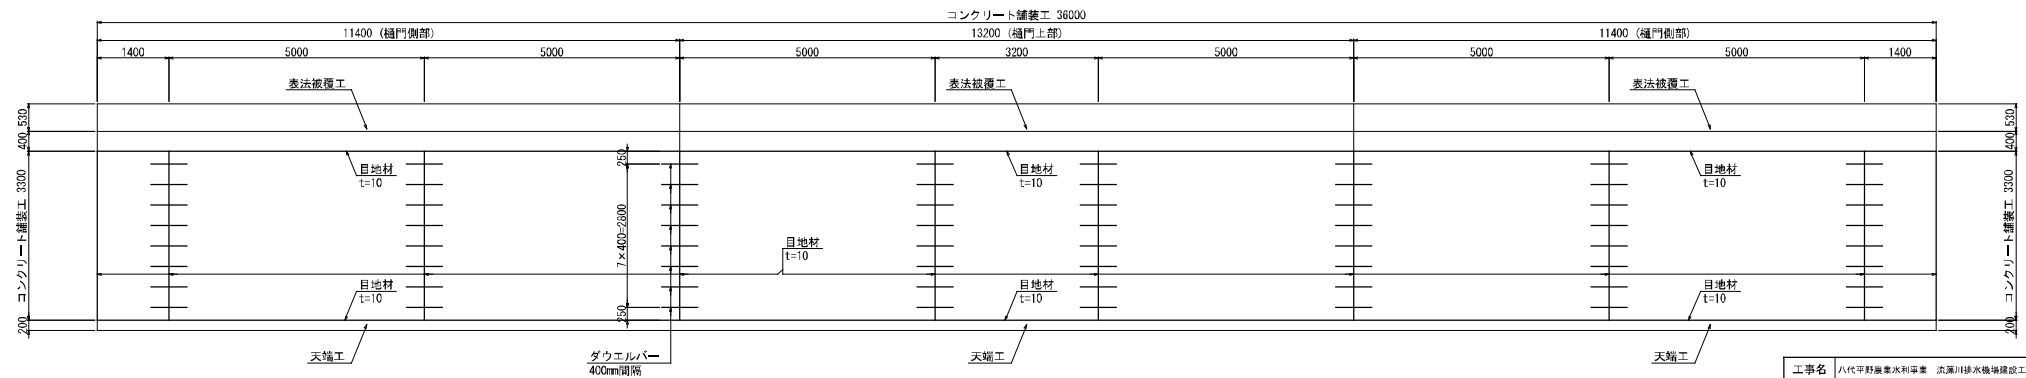

【堤内側】


工事名	八代平野農業水利事業 流溪川排水機場建設工事		
図面名	海側被覆工構造図(1/3)		
作成年月日			
縮尺	S-1:50	図面番号	23-1/3
会社名			
事務所名	九州農政局八代平野農業水利事業所		

海側被覆工構造図(2/3)

S=1:50


吐出し樋管側部断面

S=1:50

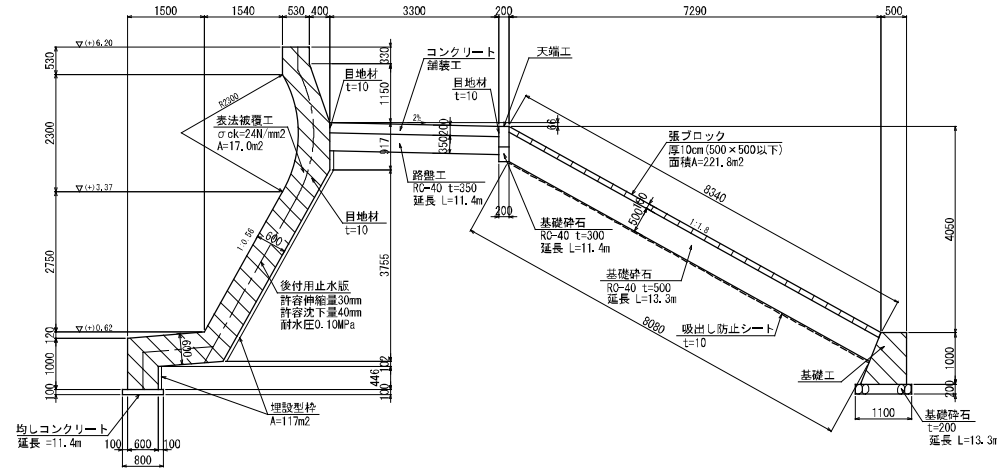


吐出し樋管上部断面

S=1:50

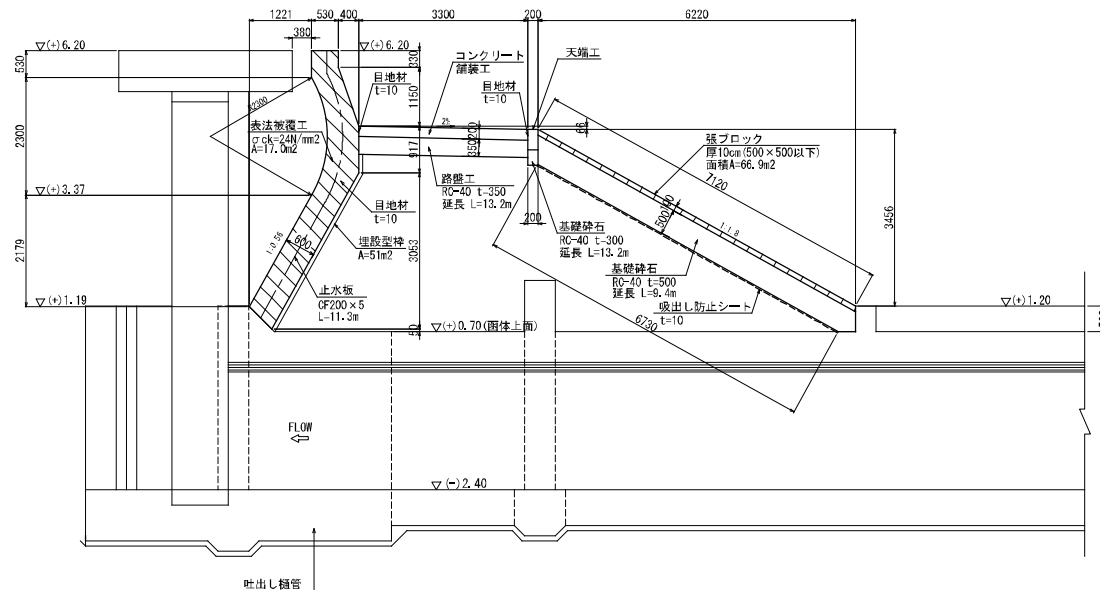


天端工詳細図

S=1:20

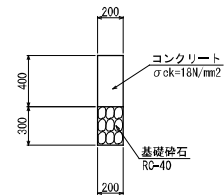

基礎工詳細図

S=1:20

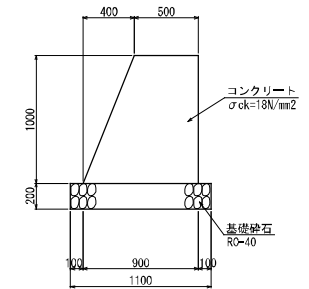


後付用止水板(L型止水板)構造図

S=1:5


(参考図)

材料規格
伸縮ゴム: NRゴム
押入板: SUS304 t=9 W=50
スパシシーラー: プリルゴム系 t=4 W=50
クッション材: ポリエチレン t=50 W=90

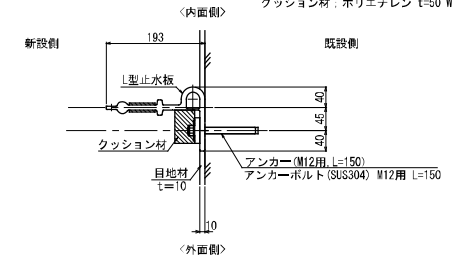

コンクリート舗装目地詳細図




S=1:10

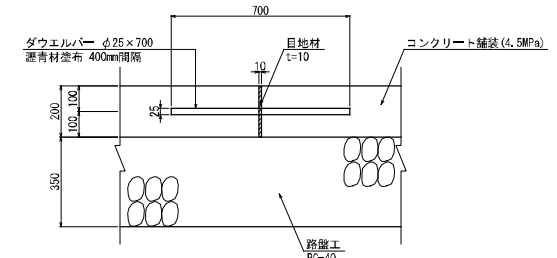

工事名	八代平野農業水利事業 流瀬川排水機場建設工事		
図面名	海側被覆工構造図(2/3)		
作成年月日			
縮 尺	図示	図面番号	23-2/3
会社名			
事務所名	九州農政局八代平野農業水利事業所		

$\lambda_s = 1 : 100$

平面图

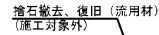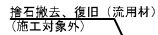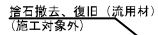


※ハッチングは捨石復旧範囲を示す。

工事名	八代平野農業水利事業 瀧国排水機場建設工事		
図面名	海側被覆工構造図(3/3)		
作成年月日			
縮尺	S=1:100	図面番号	23-3/3
会社名			
事務所名	九州農政局八代平野農業水利事業所		


海側被覆工配筋図 S=1:50

樋門上部表法被覆工

正面図

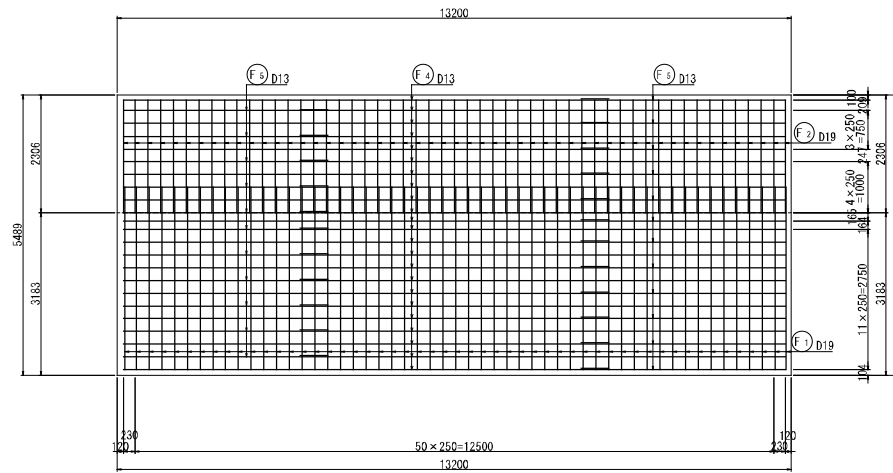


断面図

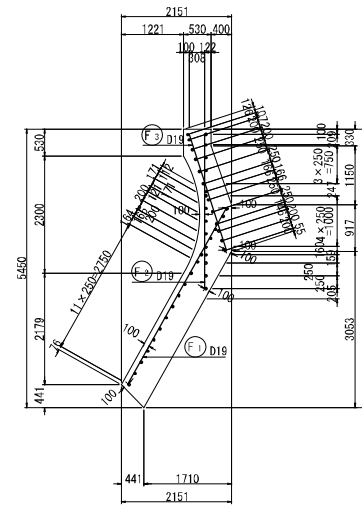


樋門側部表法被覆工

正面図

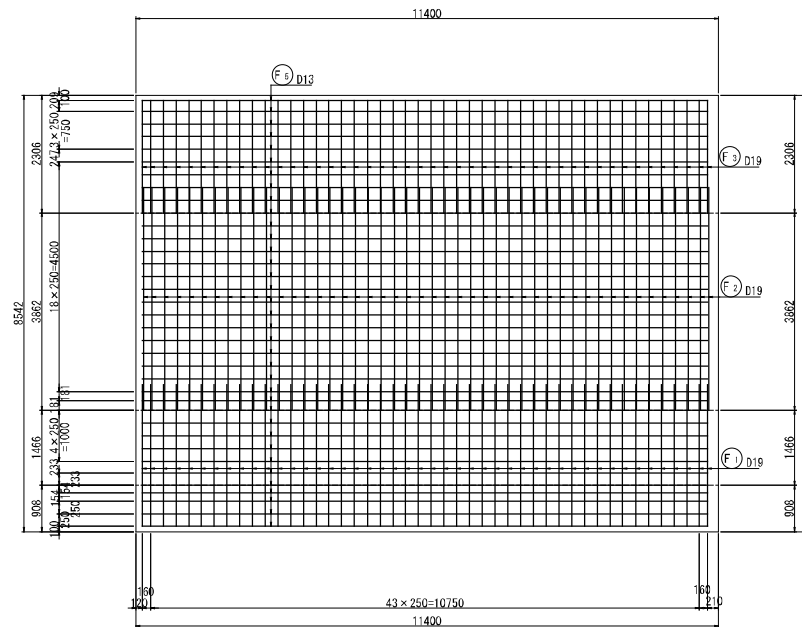

断面図

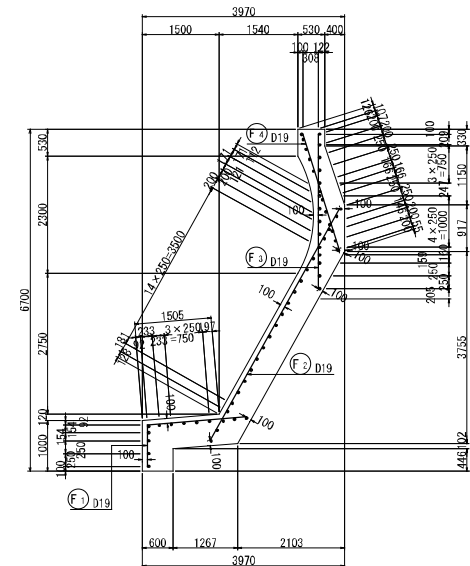


注記)
・鉄筋は全てSD345を使用すること。


工事名	八代平野農業水利事業 流瀬川排水機場建設工事		
図面名	海側被覆工配筋図		
作成年月日			
縮 尺	S-1:50	図面番号	24
会社名			
事務所名	九州農政局八代平野農業水利事業所		

樋管基礎工図 S=1:100


縦断面図

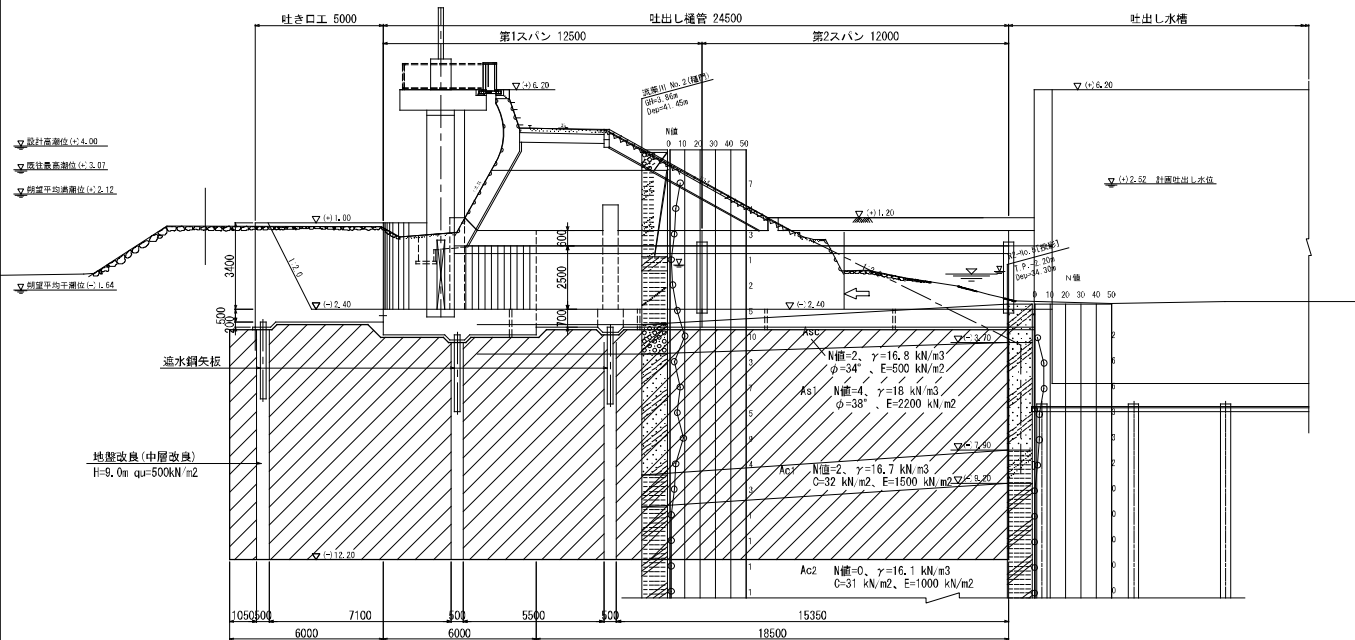

標準部断面図

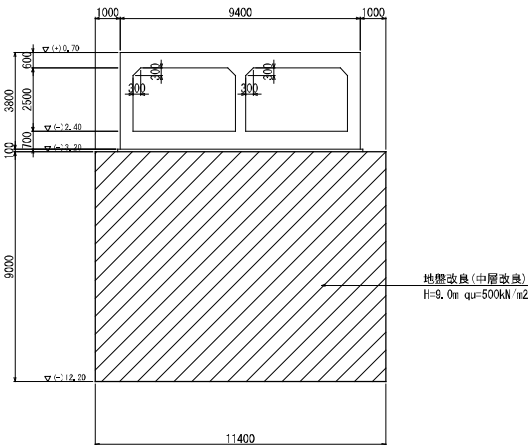

平面図

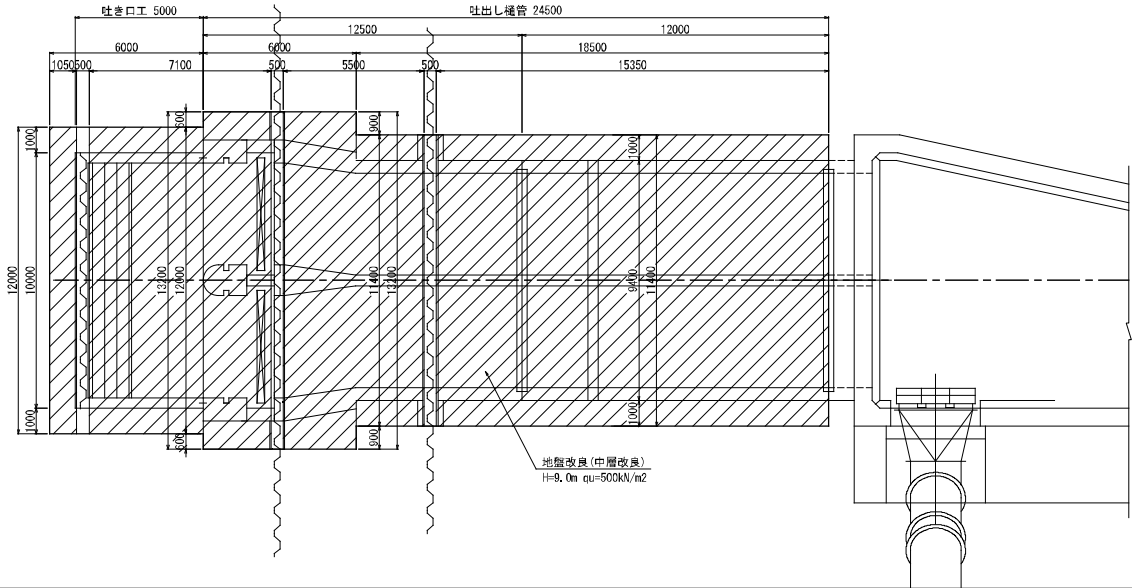


工事名	八代平野農業水利事業 流瀬川排水機場建設工事		
図面名	樋管基礎工図		
作成年月日			
縮 尺	S-1:100	図面番号	25
会社名			
事務所名	九州農政局八代平野農業水利事業所		


撤去工図

S=1:100


平面図

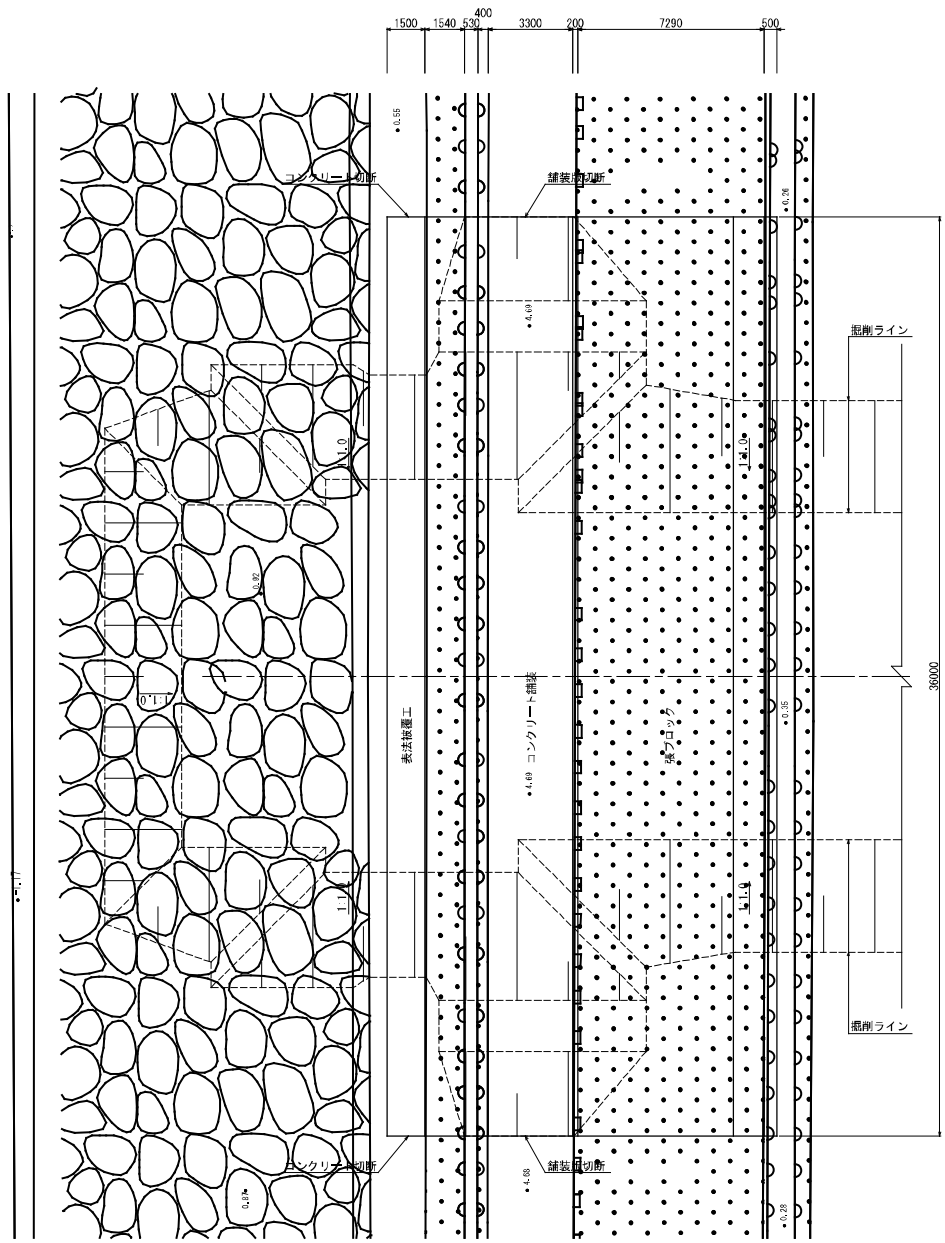

既設被覆工想定断面図

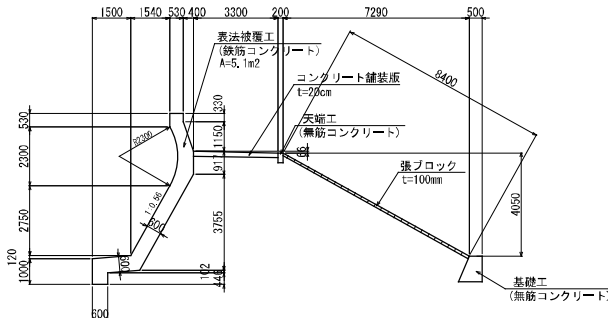


切断断面図

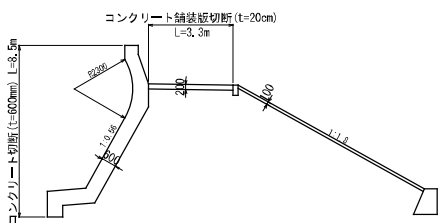


天端工断面図

S=1:20

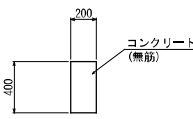

基礎工断面図

S=1:20

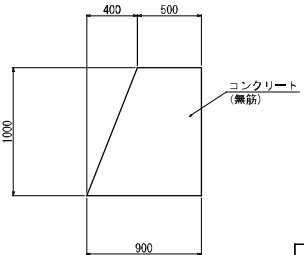


※既設の被覆工断面形状は想定断面であるため現地確認後に監督員と協議すること

工事名	八代平野農業水利事業 流瀬川排水機場建設工事		
図面名	撤去工図		
作成年月日			
縮 尺	S-1:100	図面番号	28
会社名			
事務所名	九州農政局八代平野農業水利事業所		

敷鉄板計画図(1/5)

S=1:200

機場本体施工時

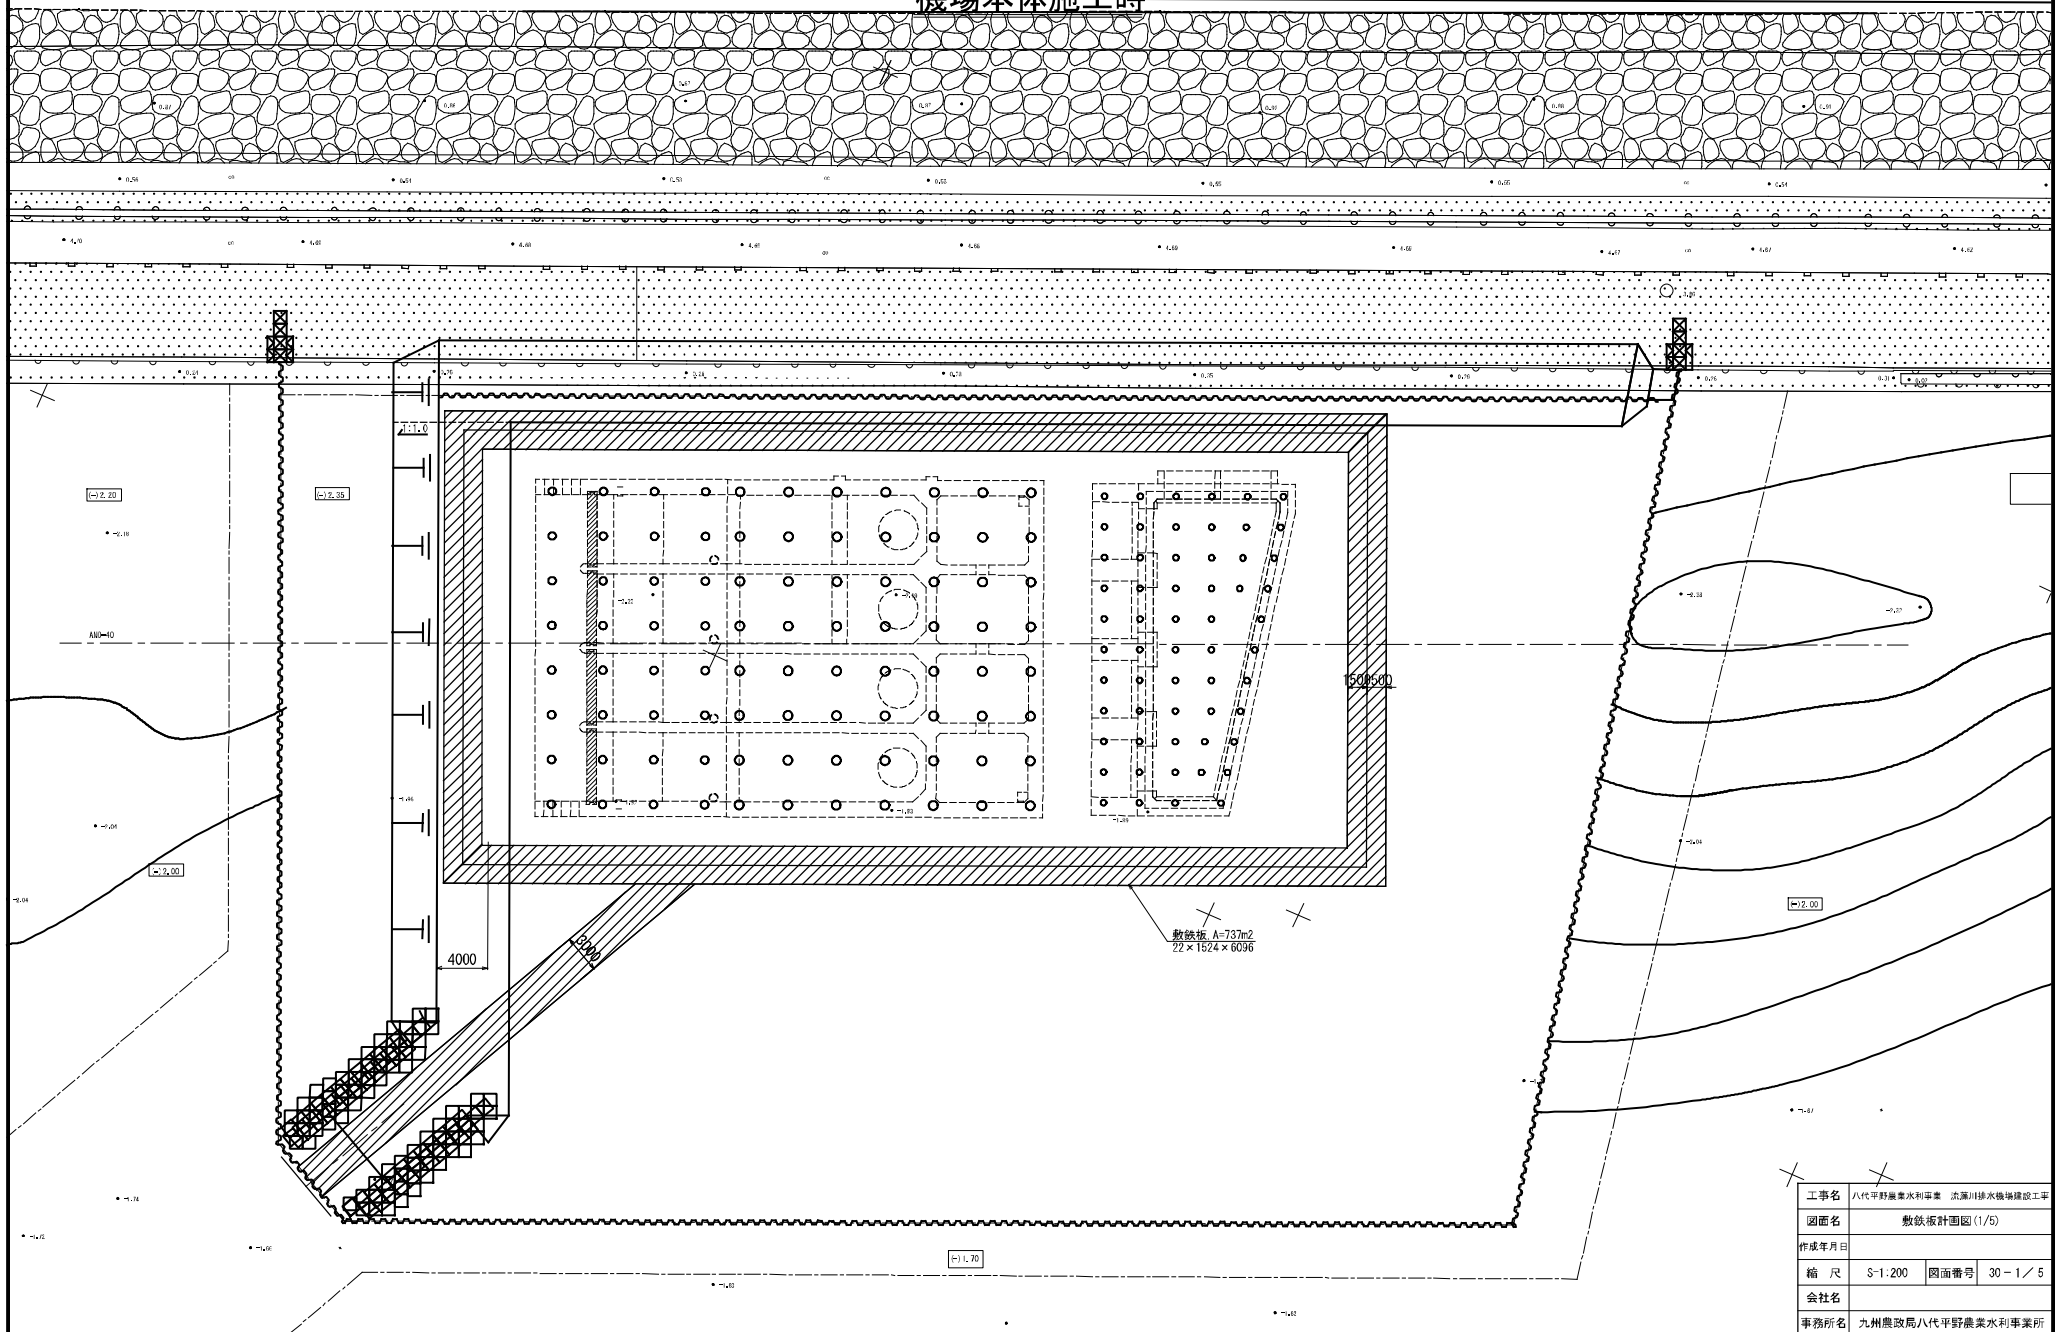


工事名	八代平野農業水利事業 流瀬川排水機場建設工事		
図面名	敷鉄板計画図(1/5)		
作成年月日			
縮尺	S-1:200	図面番号	30-1/5
会社名			
事務所名	九州農政局八代平野農業水利事業所		

敷鉄板計画図(2/5)

S=1:200


機場本体施工時

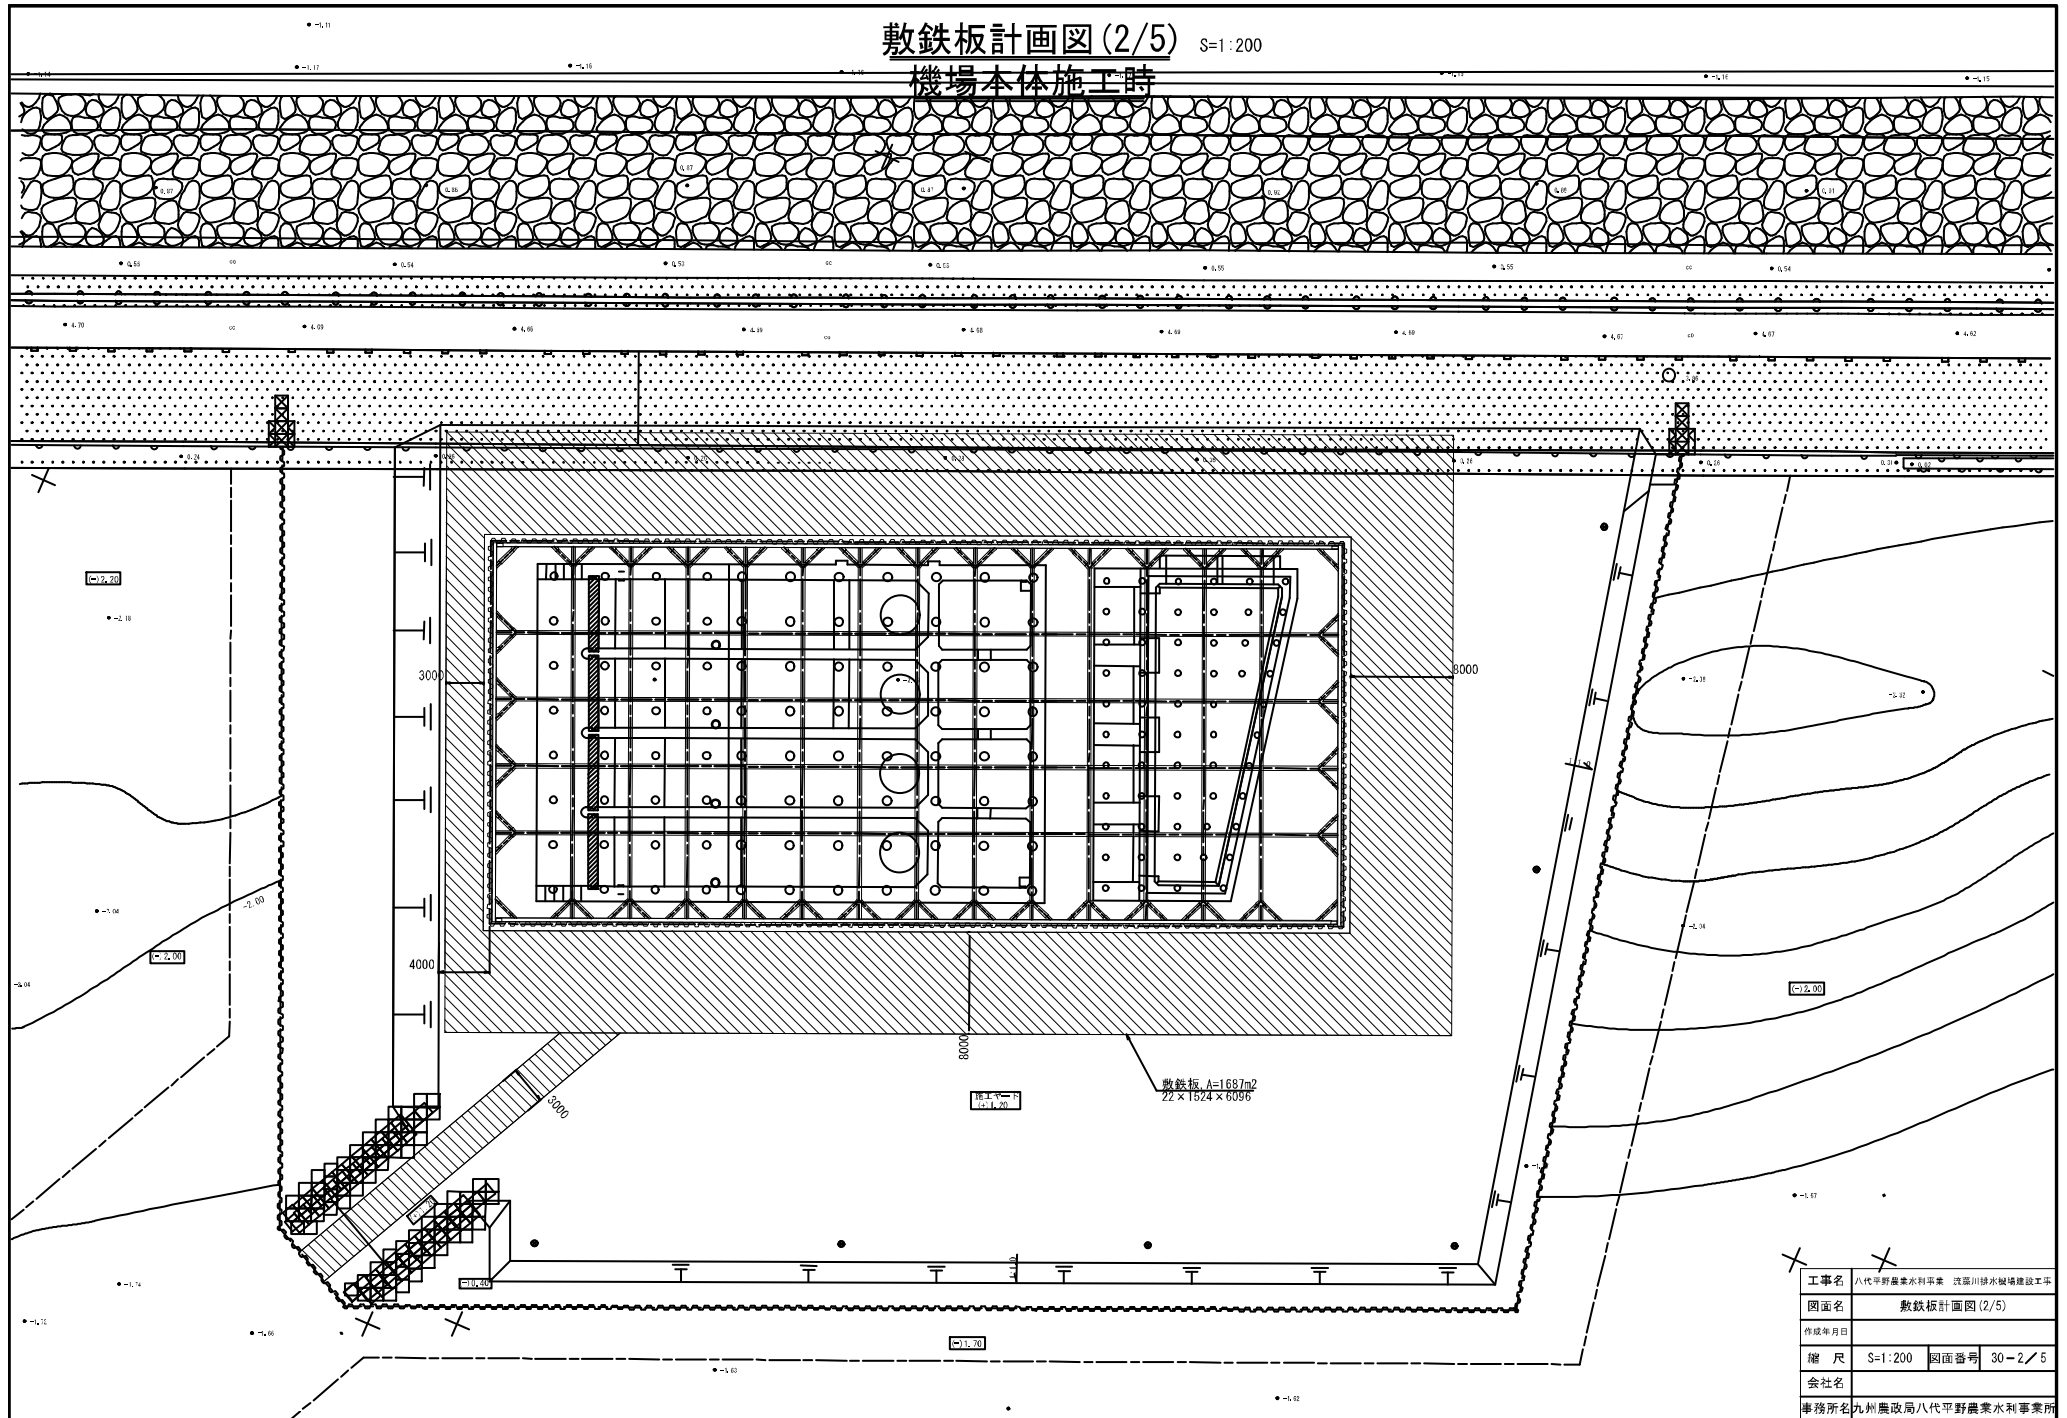

工事名	八代平野農業水利事業 渡田川排水機場建設工事		
図面名	敷鉄板計画図(2/5)		
作成年月日			
縮尺	S=1:200	図面番号	30-2/5
会社名			
事務所名	九州農政局八代平野農業水利事業所		

敷鉄板計画図(3/5) S=1:200+

機場側地盤改良施工時

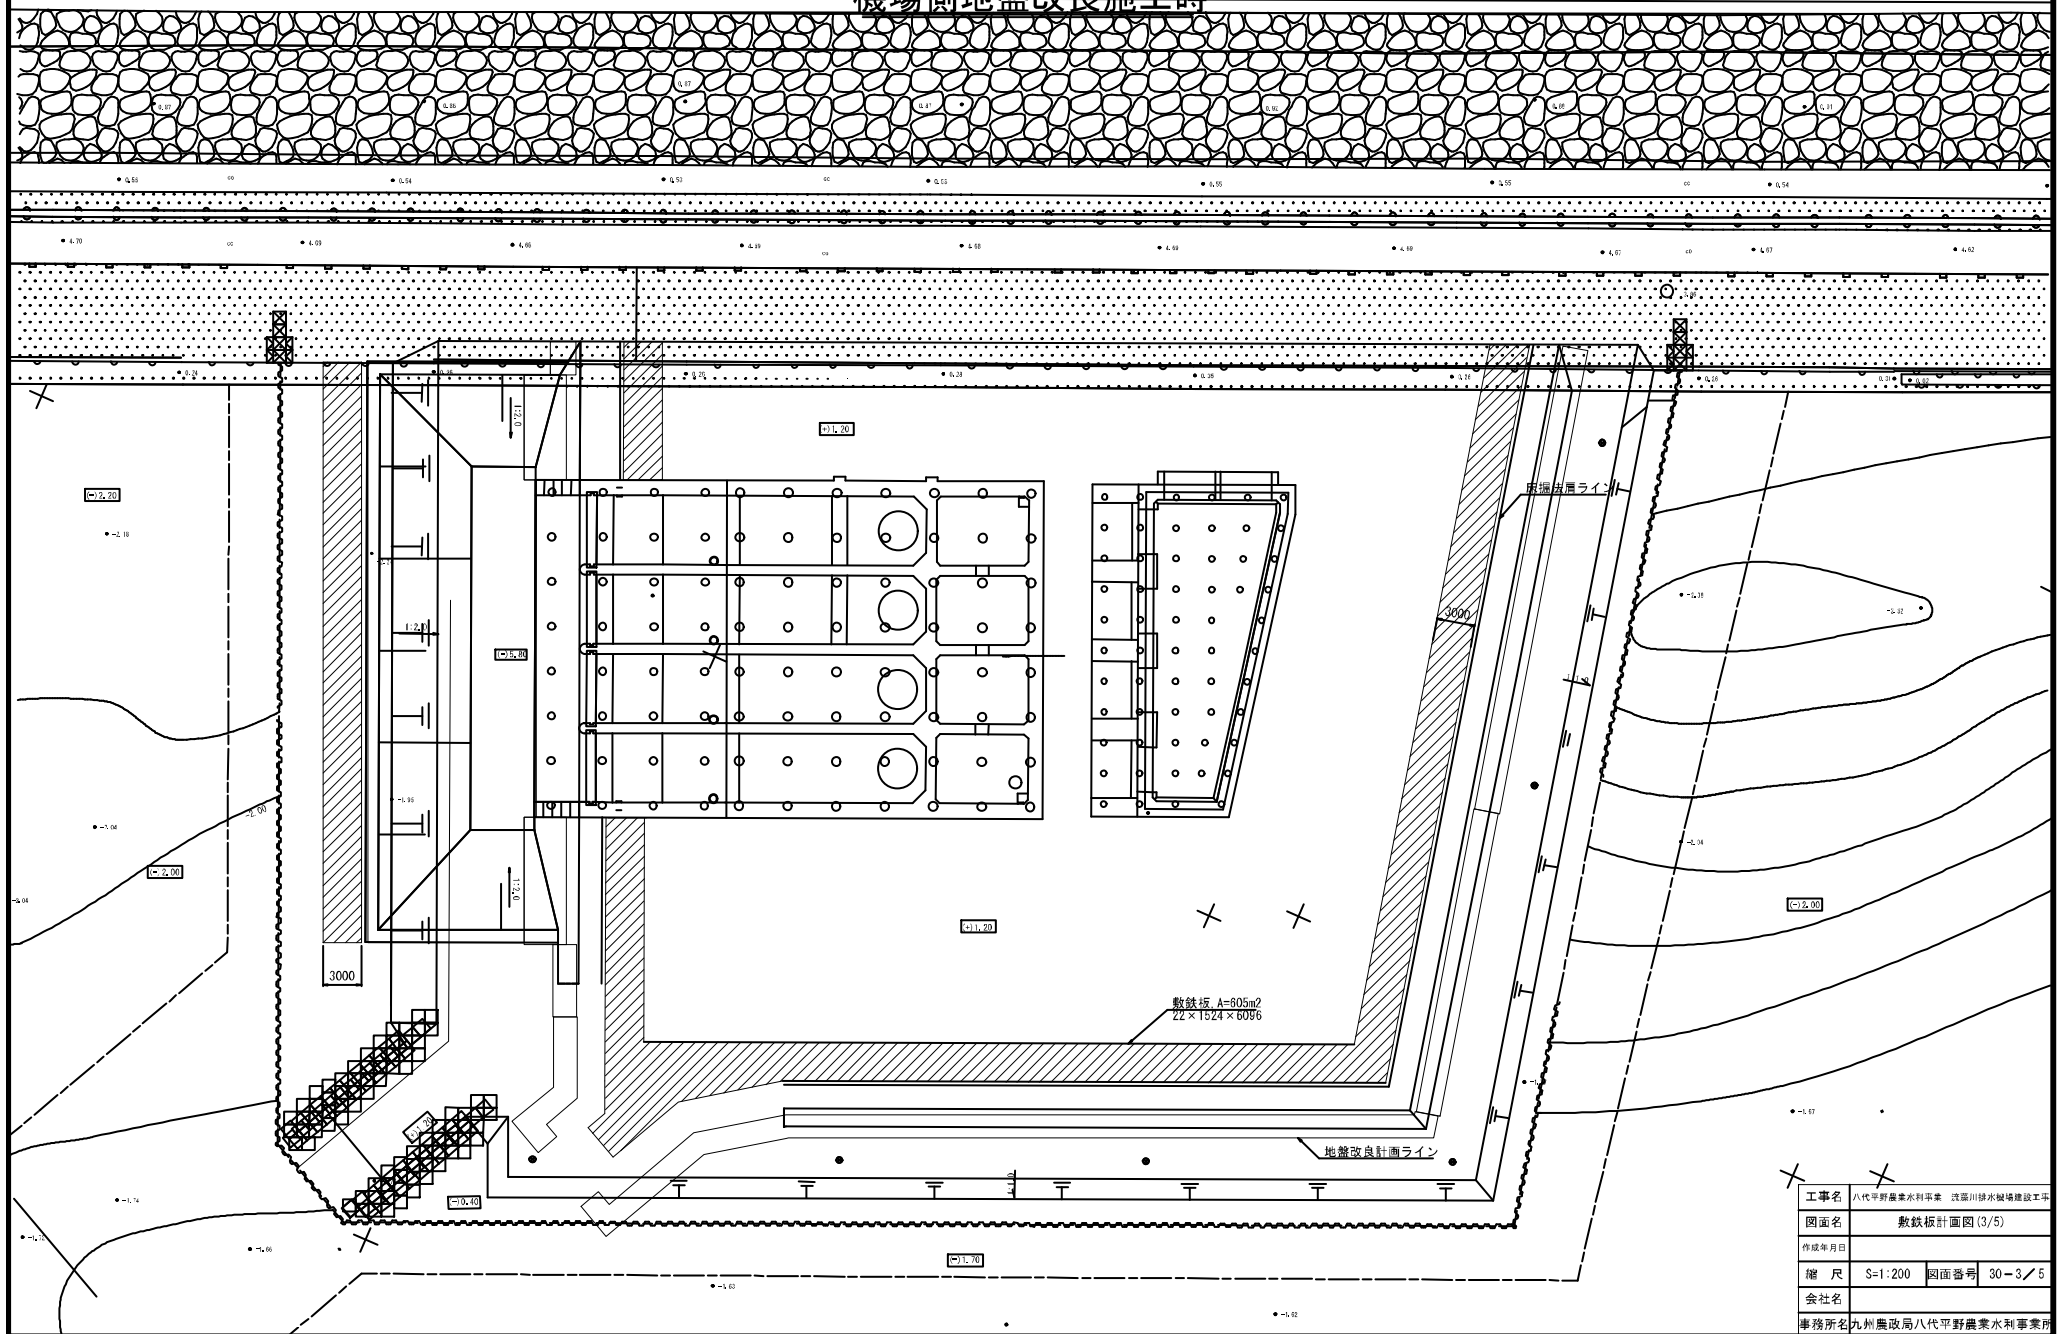

工事名	八代平野農業水利事業 渡田川排水機場建設工事		
図面名	敷鉄板計画図(3/5)		
作成年月日			
縮尺	S=1:200	図面番号	30-3/5
会社名			
事務所名	九州農政局八代平野農業水利事業所		

敷鉄板計画図(4/5)

S=1:200

桶門桶管撤出時

敷鉄板
湖遊池仮設盛土で施工済み


敷鉄板 A-321m²
22×1524×6096

工事名	八代平野農業水利事業 流藤川排水機場建設工事		
図面名	敷鉄板計画図(4/5)		
作成年月日			
縮尺	S=1:100	図面番号	30-4/5
会社名			
事務所名	九州農政局八代平野農業水利事業所		

敷鉄板計画図 (5/5)


S=1:200

建築基礎杭施工時

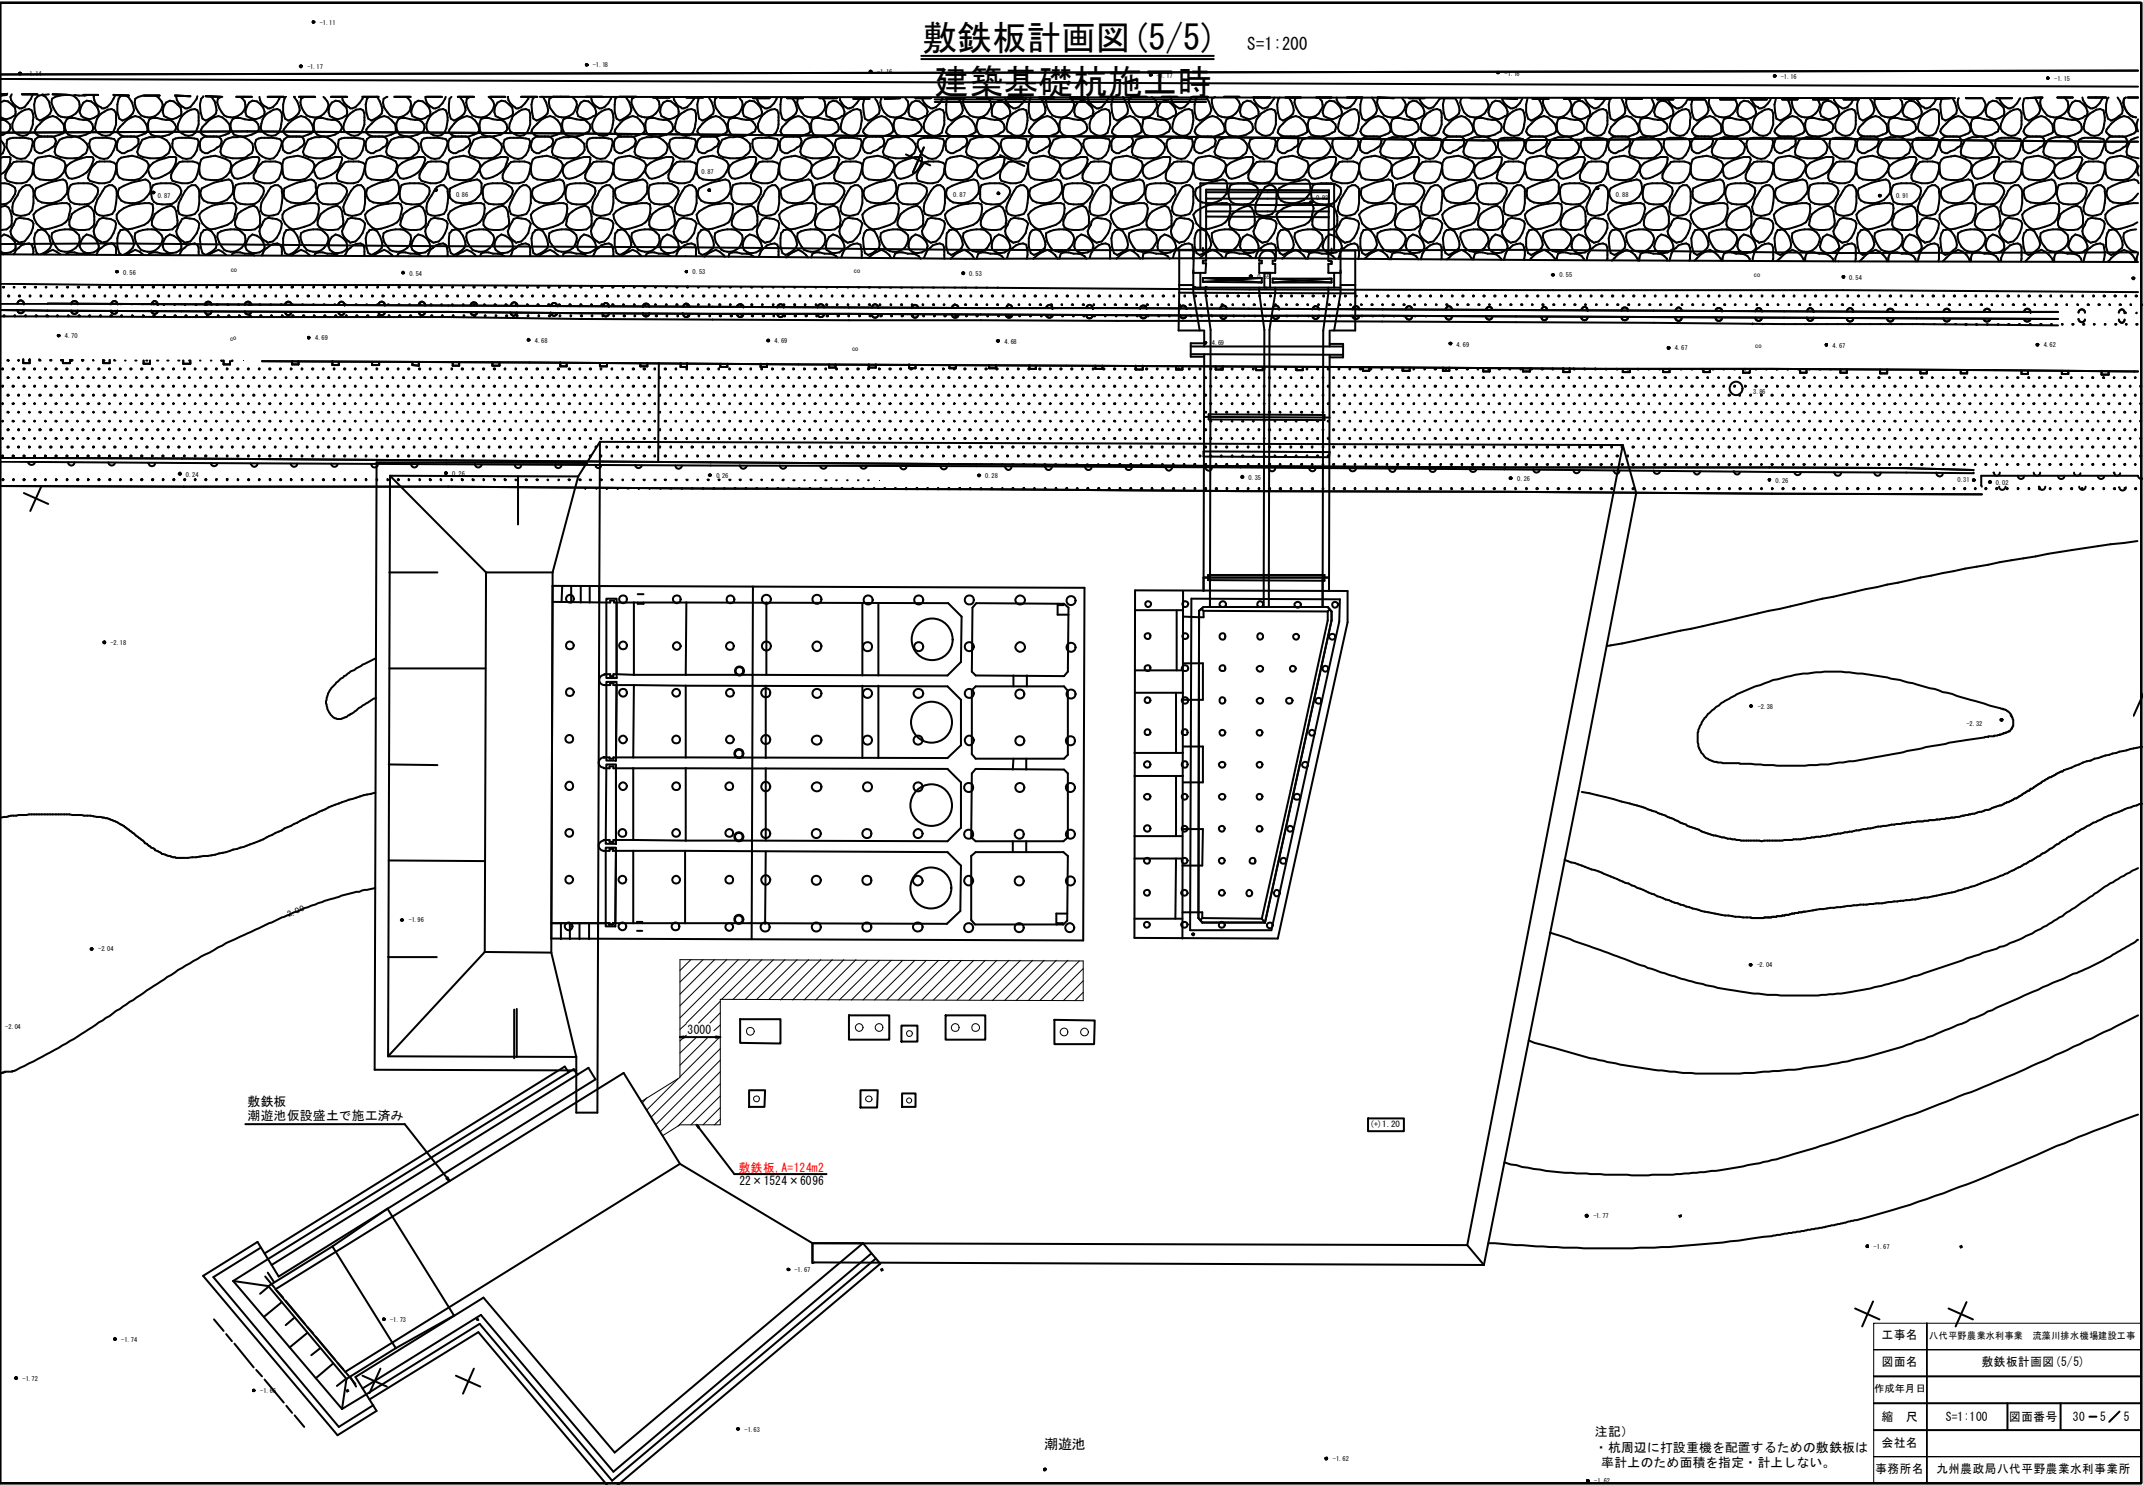








工事名	八代平野農業水利事業 流藤川排水機場建設工事		
図面名	敷鉄板計画図 (5/5)		
作成年月日			
縮 尺	S=1:100	図面番号	30-5/5
会社名			
事務所名	九州農政局八代平野農業水利事業所		

敷地端部仮設盛土

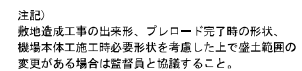

仮設盛土計画図(2/5) S=1:100


敷地端部仮設盛土

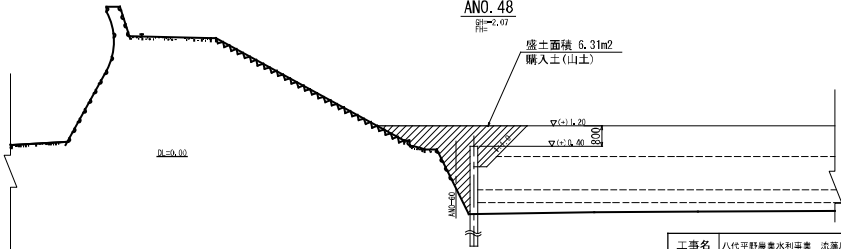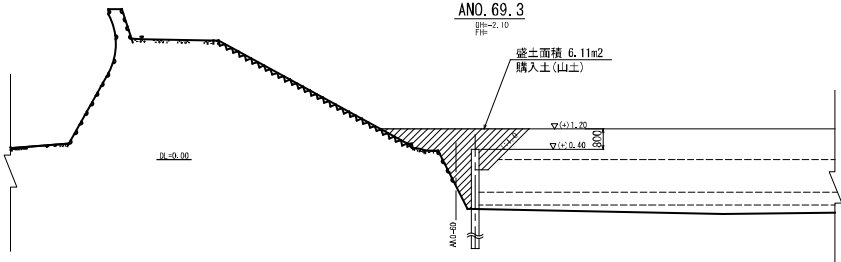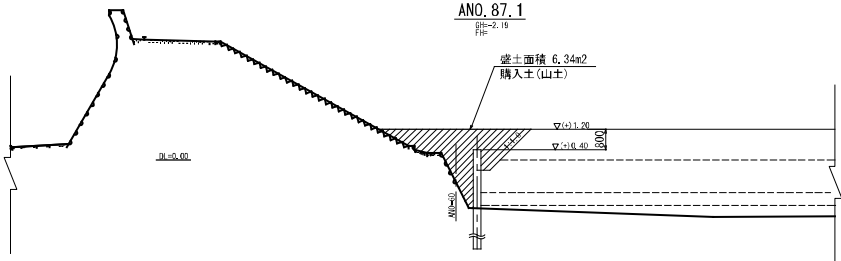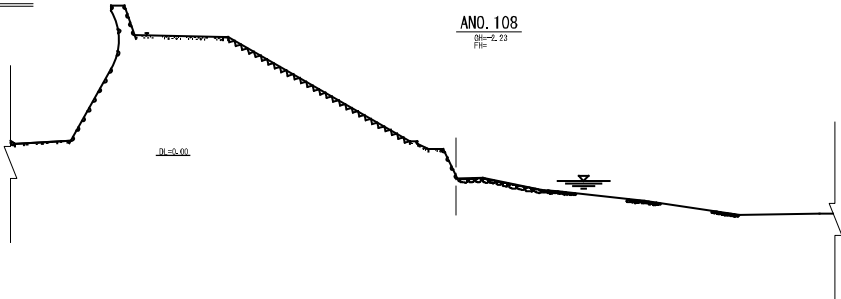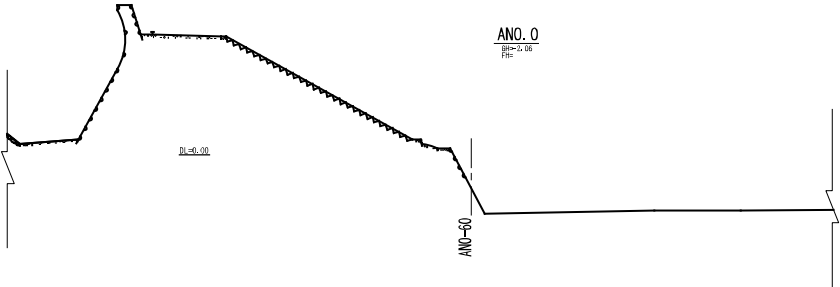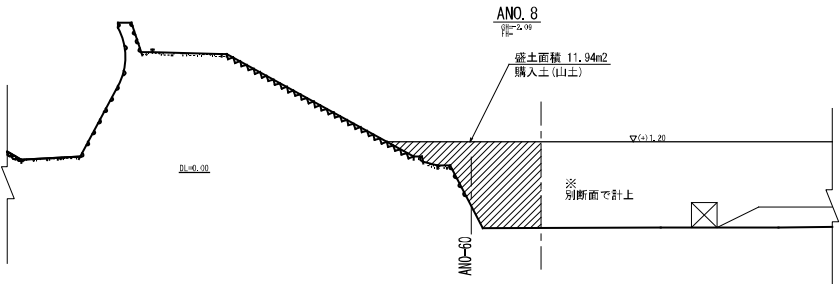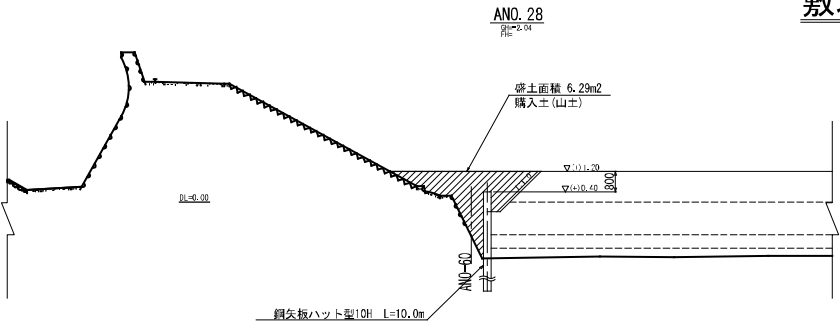


工事名	八代平野農業水利事業 流瀬川排水機場建設工事		
図面名	仮設盛土計画図(2/5)		
作成年月日			
縮 尺	S-1:100	図面番号	31-2/5
会社名			
事務所名	九州農政局八代平野農業水利事業所		

仮設盛土計画図(3/5) S=1:100

敷地端部仮設盛土

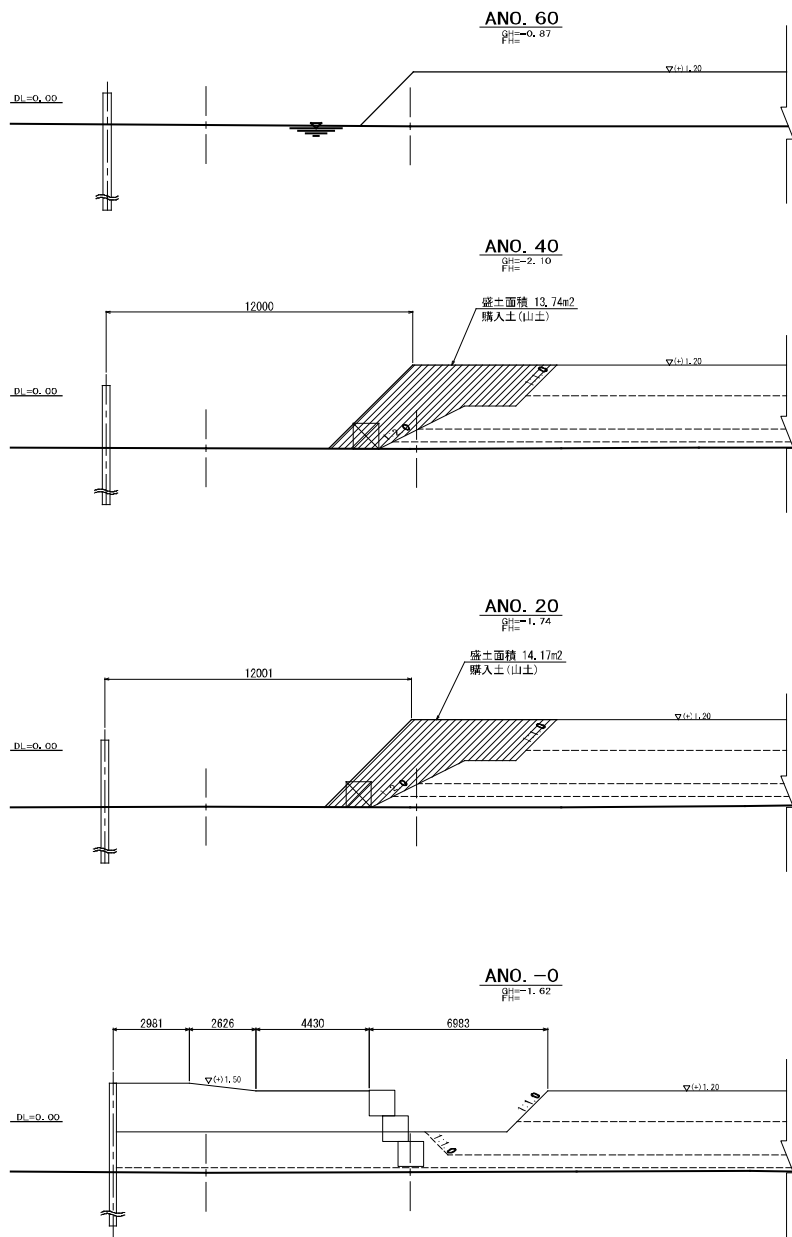

縦断図
(1-1)

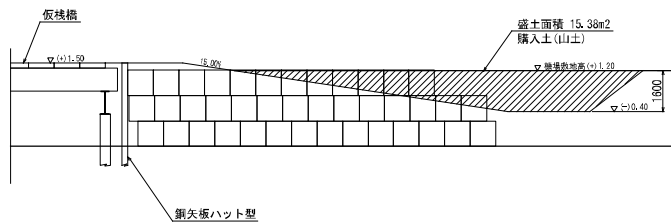


工事名	八代平野農業水利事業 流溪川排水機場建設工事		
図面名	仮設盛土計画図(3/5)		
作成年月日			
縮尺	S-1:100	図面番号	31-3/5
会社名			
事務所名	九州農政局八代平野農業水利事業所		


仮設盛土計画図(4/5) S=1:200

潮遊池仮設盛土


平面図

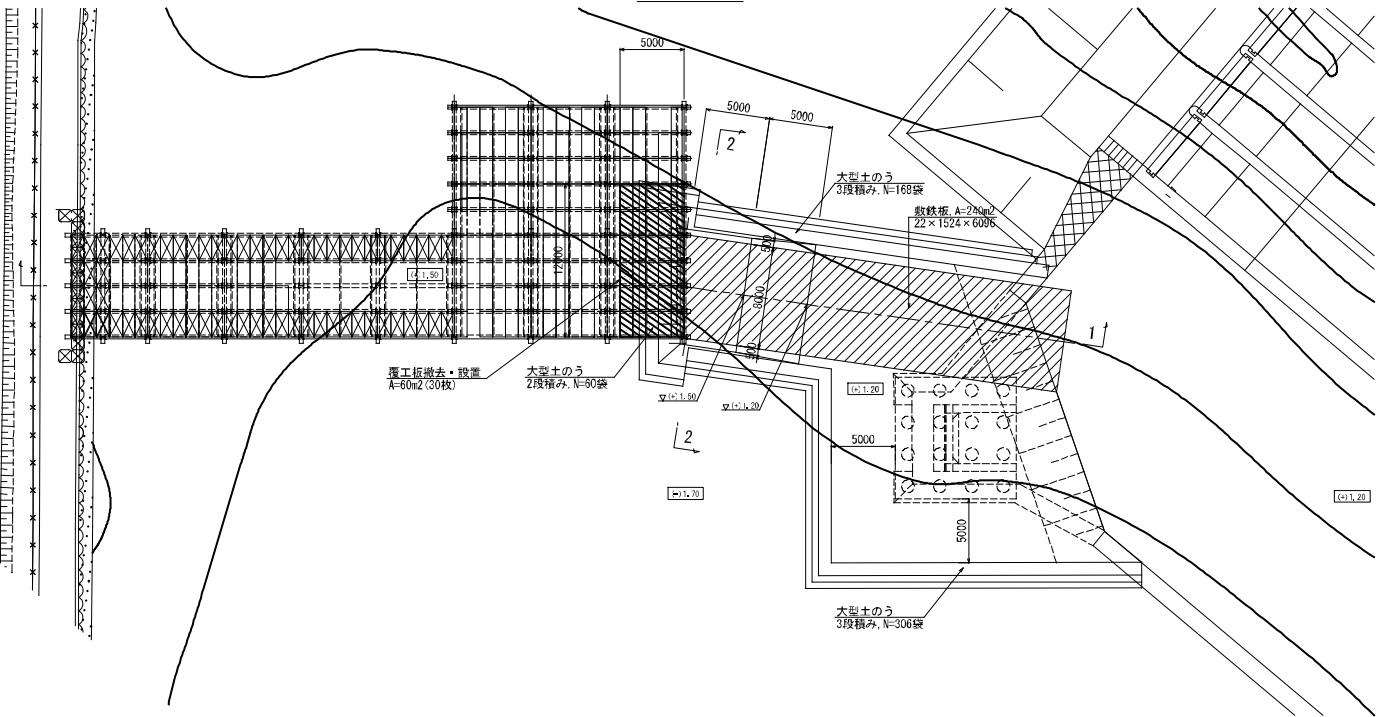

縦断図
(1-1)

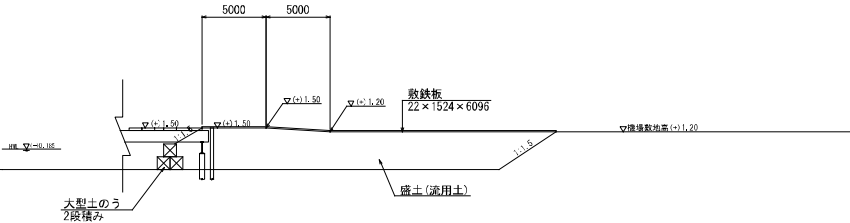

断面図
(2-2) S=1:100

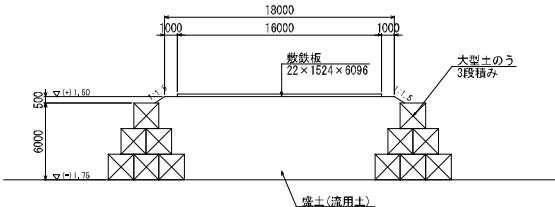


工事名	八代平野農業水利事業 流瀬川排水機場建設工事		
図面名	仮設盛土計画図(4/5)		
作成年月日			
縮 尺	S-1:200	図面番号	31-4/5
会社名			
事務所名	九州農政局八代平野農業水利事業所		


仮設盛土計画図(5/5) S=1:200

潮遊池仮設盛土

平面図
大型土のう移設前

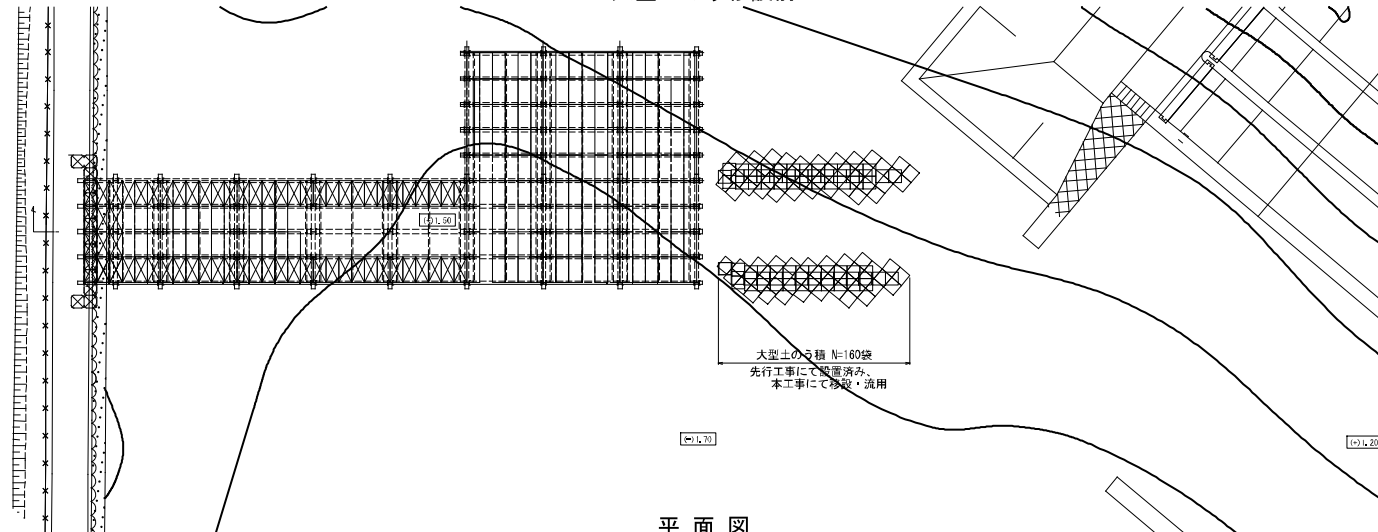

平面図
大型土のう移設後

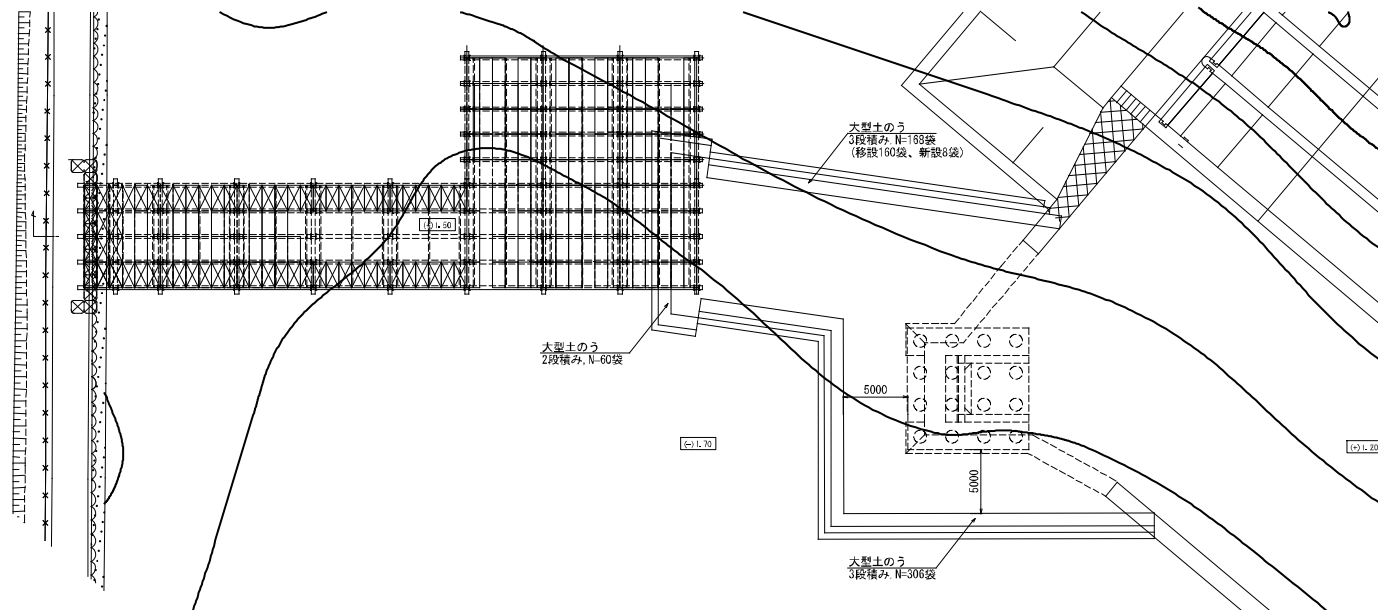

工事名	八代平野農業水利事業 流瀬川排水機場建設工事		
図面名	仮設盛土計画図(5/5)		
作成年月日			
縮尺	S-1:200	図面番号	31-5/5
会社名			
事務所名	九州農政局八代平野農業水利事業所		