



誰もが住んでみたい村に
農業農村整備

令和5年度

八代海岸保全事業

郡築工区資機材搬入路整備その3工事

積 算 書

(当初)

九州農政局
八代海岸保全事業所

九州農政局

九州農政局

[illegible]

事業名 八代海岸保全事業

工事名 郡築工区資機材搬入路整備その3工事

工事別工事名:郡築工区資機材搬入路整備その3工事

項 目 名	数 量	単 位	金 額	備 考
工事価格			370,300,000	
・工事原価			323,127,000	
純工事費			249,288,000	
・直接工事費			215,162,000	
・直接工事費(仮設工を除く)	1.000	式	186,406,000	
・直接工事費(仮設工)	1.000	式	28,756,000	
・間接工事費			107,965,000	
・共通仮設費			34,126,000	
・事業損失防止施設費	1.000	式	2,852,000	
・運搬費～営繕費等				
$218,014,000 \times ((9.060 \times 1.000) \times 1.000 \times 1.040 \times 1.000)$			20,537,000	
・運搬費	1.000	式	9,690,000	
・準備費	1.000	式	0	
・安全費	1.000	式	0	
・役務費	1.000	式	0	
・技術管理費	1.000	式	15,000	
・営繕費等	1.000	式	0	
・現場環境改善費			1,032,000	
・現場環境改善費(率計上)				
$215,158,000 \times (0.480)$			1,032,000	
・現場環境改善費(積上)	1.000	式	0	
・現場管理費			73,839,000	
・現場管理費(率計上)				
$249,288,000 \times ((27.170 \times 1.000) \times 1.000 \times 1.090 \times 1.000 + 0.000 + 0.000 - 0.000)$			73,839,000	
・現場管理費(積上)	1.000	式	0	
・現場管理費(一般管理費率対象外)	1.000	式	0	
・工期延長等に伴う現場維持等の費用	1.000	式	0	
・官貸額(直工)	1.000	式	0	
・官貸額(事業損失防止)	1.000	式	0	
・官貸額(直工・事業損失防止除く)	1.000	式	0	
・一般管理費等				
$323,127,000 \times (14.560 \times 1.000 + 0.04)$			47,176,000	
・一括計上価格	1.000	式	0	
支給品費			0	
支給品費(直工・事業損失防止)			0	
支給品費(直工)			0	
処分費等(直接工事費の内数)			4,000	
処分費(準備費の内数)			0	
処分費(事業損失防止施設費内数)			0	
処分費等(率対象外)			0	

[illegible]

[illegible]

[illegible]

[illegible]

[illegible]

工事名	郡築工区資機材搬入路整備その3工事
-----	-------------------

工事別工事名:郡築工区資機材搬入路整備その3工事

九州農政局

事業名	八代海岸保全事業					
工事名	郡築工区資機材搬入路整備その3工事					
工事別工事名:郡築工区資機材搬入路整備その3工事						
名 称 (規 格)		数 量	単 位	単 価	金 額	備 考
直接工事費（仮設工を除く）					186,406,000	
・ 郡築搬入路 横断工		1.000	式		51,189,000	
・ ・ 掘削		1.000	式		59,000	
000001 片切掘削		52.000	m3	1,142	59,384	歩A・単A B単 1号
合 計					59,384	
・ ・ 流用土積込・運搬 土取場～現場		1.000	式		631,000	
000002 流用盛土材積込・運搬		281.000	m3	2,246	631,126	歩A・単A B単 2号
合 計					631,126	
・ ・ 路体盛土工		1.000	式		34,000	
000003 路体盛土 B 4.0m		135.000	m3	249	33,615	歩A・単A B単 3号
合 計					33,615	
・ ・ 路床盛土工		1.000	式		84,000	
000004 路床盛土 B 4.0m		94.000	m3	381	35,814	歩A・単A B単 4号
000005 路床盛土 4.0m>B 2.5m		49.000	m3	934	45,766	歩A・単A B単 5号
000006 路床盛土 B<1.0m		3.000	m3	708	2,124	歩A・単A B単 6号
合 計					83,704	
・ ・ 法面整形工		1.000	式		47,000	
000007 盛土法面整形		100.000	m ²	465	46,500	歩A・単A B単 7号
合 計					46,500	
・ ・ 法面保護工		1.000	式		633,000	
000008 張りコンクリート 18-8-40 BB		13.000	m3	26,220	340,860	歩A・単A B単 8号
000009 型枠 一般型枠		12.000	m ²	8,991	107,892	歩A・単A B単 9号
000010 基礎砕石工 再生クワッシャー RC-40 t=15cm		132.000	m ²	1,394	184,008	歩A・単A B単 10号
合 計					632,760	
・ ・ アスファルト舗装工		1.000	式		1,250,000	
000011 表層 再生密粒度アスコン13 t=4cm		447.000	m ²	1,682	751,854	歩A・単A B単 11号
000012 上層路盤工 粒調砕石 M-30 t=10cm		448.000	m ²	691	309,568	歩A・単A B単 12号
000013 下層路盤工 再生クワッシャー RC-40 t=10cm		146.000	m ²	490	71,540	歩A・単A B単 13号
000014 路床改良 Fe石灰改良土		15.000	m3	7,784	116,760	歩A・単A B単 14号
合 計					1,249,722	
・ ・ 地盤改良工		1.000	式		6,263,000	
000015 中層混合処理（ホックス加バート）		773.000	m3	3,780	2,921,940	歩A・単A B単 15号
000016 中層混合処理（止水壁）		515.000	m3	3,780	1,946,700	歩A・単A B単 16号
000017 中層混合処理（取付擁壁工）		369.000	m3	3,780	1,394,820	歩A・単A B単 17号
合 計					6,263,460	

事業名	八代海岸保全事業
工事名	郡築工区資機材搬入路整備その3工事

工事別工事名:郡築工区資機材搬入路整備その3工事

名 称 (規 格)	数 量	単 位	単 価	金 額	備 考
・ ・ ボックスカルバート工					
	1.000	式		40,257,000	
000018 大型ボックスカルバート B6200×H2900	15.000	m	2,410,000	36,150,000	歩A・単A B単 18号
000019 大型ボックスカルバート 据付 B6200×H2900	15.000	m	123,440	1,851,600	歩A・単A B単 19号
000020 基礎コンクリート 18-8-40 BB	22.000	m3	26,220	576,840	歩A・単A B単 20号
000021 型枠 一般型枠	11.000	m ²	4,555	50,105	歩A・単A B単 21号
000022 コンクリート打設 (地覆部) 18-8-25(20) BB	14.000	m3	26,220	367,080	歩A・単A B単 22号
000023 型枠 (地覆部) 一般型枠	46.000	m ²	8,991	413,586	歩A・単A B単 23号
000024 ガードレール設置 (地覆部) Gr-C-2B	42.000	m	11,732	492,744	歩A・単A B単 24号
000025 鉄筋工 (地覆部) Gr補強筋 SD295, D13	0.072	ton	179,321	12,911	歩A・単A B単 25号
000026 鉄筋工 (地覆部) ねじ筋鉄筋 SD345, D13	0.250	ton	180,597	45,149	歩A・単A B単 26号
000027 鉄筋工 (地覆部) 異形棒鋼鉄筋 SD295, D13	0.118	ton	175,447	20,703	歩A・単A B単 27号
000028 ガードレール設置 Gr-C-4E	26.000	m	10,326	268,476	歩A・単A B単 28号
000029 水抜パイプ VPφ200mm L=500mm	4.000	箇所	1,911	7,644	歩A・単A B単 29号
合 計				40,256,838	
・ ・ 取付擁壁工					
	1.000	式		805,000	
000030 基面整正	7.000	m ²	426	2,982	歩A・単A B単 30号
000031 基礎コンクリート 18-8-40 BB	1.100	m3	26,220	28,842	歩A・単A B単 31号
000032 基礎型枠 一般型枠	4.500	m ²	8,991	40,460	歩A・単A B単 32号
000033 基礎砕石 再生クランチャー RC-40 t=15cm	6.500	m ²	1,394	9,061	歩A・単A B単 33号
000034 コンクリートブロック積 控え35cm 練積	22.000	m ²	22,886	503,492	歩A・単A B単 34号
000035 裏込砕石 再生クランチャー RC-40	8.000	m3	7,843	62,744	歩A・単A B単 35号
000036 水抜パイプ VUφ50 L=0.391m	8.000	箇所	82	656	歩A・単A B単 36号
000037 吸出し防止マット敷設 不織布 t=10mm	1.000	m ²	648	648	歩A・単A B単 37号
000038 天端コンクリート打設 18-8-40 BB	0.300	m3	26,220	7,866	歩A・単A B単 38号
000039 型枠 一般型枠	1.600	m ²	8,127	13,003	歩A・単A B単 39号
000040 止めコンクリート打設 18-8-40 BB	1.200	m3	26,220	31,464	歩A・単A B単 40号
000041 型枠 一般型枠	8.900	m ²	8,127	72,330	歩A・単A B単 41号
000042 吸出し防止マット敷設 不織布 t=10mm	48.000	m ²	648	31,104	歩A・単A B単 42号
合 計				804,652	
・ ・ 取付擁壁工					
	1.000	式		1,126,000	
000043 基面整正	8.000	m ²	426	3,408	歩A・単A B単 43号
000044 基礎コンクリート 18-8-40 BB	1.300	m3	26,220	34,086	歩A・単A B単 44号
000045 基礎型枠 一般型枠	5.400	m ²	8,991	48,551	歩A・単A B単 45号
000046 基礎砕石 再生クランチャー RC-40 t=15cm	7.800	m ²	1,394	10,873	歩A・単A B単 46号
000047 コンクリートブロック積 控え35cm 練積	32.000	m ²	22,886	732,352	歩A・単A B単 47号
000048 裏込砕石 再生クランチャー RC-40	12.000	m3	7,843	94,116	歩A・単A B単 48号
000049 水抜パイプ VUφ50 L=0.391m	10.000	箇所	82	820	歩A・単A B単 49号
000050 吸出し防止マット敷設 不織布 t=10mm	2.000	m ²	648	1,296	歩A・単A B単 50号
000051 天端コンクリート打設 18-8-40 BB	0.300	m3	26,220	7,866	歩A・単A B単 51号
000052 型枠 一般型枠	1.900	m ²	8,127	15,441	歩A・単A B単 52号
000053 止めコンクリート打設 18-8-40 BB	1.700	m3	26,220	44,574	歩A・単A B単 53号

事業名	八代海岸保全事業					
工事名	郡築工区資機材搬入路整備その3工事					
工事別工事名:郡築工区資機材搬入路整備その3工事						
名 称 (規 格)		数 量	単位	単 価	金 額	備 考
000054 型枠 一般型枠		10.700	m ²	8,127	86,959	歩A・単A B単 54号
000055 吸出し防止マット敷設 不織布 t=10mm		70.000	m ²	648	45,360	歩A・単A B単 55号
合 計					1,125,702	
・郡築搬入路 横断工		1.000	式		135,217,000	
・・流用土積込・運搬 土取場～現場		1.000	式		1,381,000	
000056 流用盛土材積込・運搬		615.000	m3	2,246	1,381,290	歩A・単A B単 56号
合 計					1,381,290	
・路体盛土工		1.000	式		67,000	
000057 路体盛土 B 4.0m		271.000	m3	249	67,479	歩A・単A B単 57号
合 計					67,479	
・路床盛土工		1.000	式		190,000	
000058 路床盛土 B 4.0m		237.000	m3	381	90,297	歩A・単A B単 58号
000059 路床盛土 4.0m>B 2.5m		105.000	m3	934	98,070	歩A・単A B単 59号
000060 路床盛土 B<1.0m		2.000	m3	708	1,416	歩A・単A B単 60号
合 計					189,783	
・法面整形工		1.000	式		33,000	
000061 盛土法面整形		71.000	m ²	465	33,015	歩A・単A B単 61号
合 計					33,015	
・法面保護工		1.000	式		485,000	
000062 張りコンクリート 18-8-40 BB		9.400	m3	26,220	246,468	歩A・単A B単 62号
000063 型枠 一般型枠		12.000	m ²	8,991	107,892	歩A・単A B単 63号
000064 基礎砕石工 再生クラッシャーラン RC-40 t=15cm		94.000	m ²	1,394	131,036	歩A・単A B単 64号
合 計					485,396	
・アスファルト舗装工		1.000	式		1,538,000	
000065 表層 再生密粒度アス13 t=4cm		381.000	m ²	1,682	640,842	歩A・単A B単 65号
000066 上層路盤工 粒調砕石 M-30 t=10cm		382.000	m ²	691	263,962	歩A・単A B単 66号
000067 下層路盤工 再生クラッシャーラン RC-40 t=10cm		386.000	m ²	490	189,140	歩A・単A B単 67号
000068 路床改良 Fe石灰改良土		57.000	m3	7,784	443,688	歩A・単A B単 68号
合 計					1,537,632	
・地盤改良工		1.000	式		11,892,000	
000069 中層混合処理（ボックスカルバート）		1,944.000	m3	3,780	7,348,320	歩A・単A B単 69号
000070 中層混合処理（止水壁）		825.000	m3	3,780	3,118,500	歩A・単A B単 70号
000071 中層混合処理（取付擁壁工）		377.000	m3	3,780	1,425,060	歩A・単A B単 71号
合 計					11,891,880	
・ボックスカルバート工		1.000	式		117,285,000	

事業名	八代海岸保全事業
工事名	郡築工区資機材搬入路整備その3 工事

工事別工事名:郡築工区資機材搬入路整備その3 工事

名 称 (規 格)	数 量	単 位	単 価	金 額	備 考
000072 大型ボックスカルバート B5200×H2900	53.000	m	2,010,000	106,530,000	歩A・単A B単 72号
000073 大型ボックスカルバート 据付 B5200×H2900	53.000	m	113,633	6,022,549	歩A・単A B単 73号
000074 基礎コンクリート 18-8-40 BB	67.000	m3	26,220	1,756,740	歩A・単A B単 74号
000075 型枠 一般型枠	24.000	m ²	4,555	109,320	歩A・単A B単 75号
000076 コンクリート打設 (地覆部) 18-8-25(20) BB	30.000	m3	26,220	786,600	歩A・単A B単 76号
000077 型枠 (地覆部) 一般型枠	93.000	m ²	8,991	836,163	歩A・単A B単 77号
000078 ガードレール設置 (地覆部) Gr-C-2B	73.000	m	11,732	856,436	歩A・単A B単 78号
000079 鉄筋工 (地覆部) Gr補強筋 SD295, D13	0.113	ton	179,321	20,263	歩A・単A B単 79号
000080 鉄筋工 (地覆部) ねじ鉄筋 SD345, D13	0.535	ton	180,597	96,619	歩A・単A B単 80号
000081 鉄筋工 (地覆部) 異形棒鋼鉄筋 SD295, D13	0.203	ton	175,447	35,616	歩A・単A B単 81号
000082 ガードレール設置 Gr-C-4E	22.000	m	10,326	227,172	歩A・単A B単 82号
000083 水抜パイプ VPφ200mm L=500mm	4.000	箇所	1,911	7,644	歩A・単A B単 83号
合 計				117,285,122	
・ ・ 取付擁壁工	1.000	式		834,000	
000084 基面整正	7.000	m ²	426	2,982	歩A・単A B単 84号
000085 基礎コンクリート 18-8-40 BB	1.100	m3	26,220	28,842	歩A・単A B単 85号
000086 基礎型枠 一般型枠	4.500	m ²	8,991	40,460	歩A・単A B単 86号
000087 基礎砕石 再生クワッシャー RC-40 t=15cm	6.500	m ²	1,394	9,061	歩A・単A B単 87号
000088 コンクリートブロック積 控え35cm 練積	24.000	m ²	22,886	549,264	歩A・単A B単 88号
000089 裏込砕石 再生クワッシャー RC-40	9.000	m3	7,843	70,587	歩A・単A B単 89号
000090 水抜パイプ VUφ50 L=0.391m	8.000	箇所	82	656	歩A・単A B単 90号
000091 吸出し防止マット敷設 不織布 t=10mm	1.000	m ²	648	648	歩A・単A B単 91号
000092 天端コンクリート打設 18-8-40 BB	0.300	m3	26,220	7,866	歩A・単A B単 92号
000093 型枠 一般型枠	1.600	m ²	8,127	13,003	歩A・単A B単 93号
000094 止めコンクリート打設 18-8-40 BB	1.300	m3	26,220	34,086	歩A・単A B単 94号
000095 型枠 一般型枠	9.400	m ²	8,127	76,394	歩A・単A B単 95号
合 計				833,849	
・ ・ 取付擁壁工	1.000	式		1,512,000	
000096 基面整正	10.000	m ²	426	4,260	歩A・単A B単 96号
000097 基礎コンクリート 18-8-40 BB	1.700	m3	26,220	44,574	歩A・単A B単 97号
000098 基礎型枠 一般型枠	7.200	m ²	8,991	64,735	歩A・単A B単 98号
000099 基礎砕石 再生クワッシャー RC-40 t=15cm	10.400	m ²	1,394	14,498	歩A・単A B単 99号
000100 コンクリートブロック積 控え35cm 練積	42.000	m ²	22,886	961,212	歩A・単A B単 100号
000101 裏込砕石 再生クワッシャー RC-40	16.000	m3	7,843	125,488	歩A・単A B単 101号
000102 水抜パイプ VUφ50 L=0.391m	14.000	箇所	82	1,148	歩A・単A B単 102号
000103 吸出し防止マット敷設 不織布 t=10mm	3.000	m ²	648	1,944	歩A・単A B単 103号
000104 天端コンクリート打設 18-8-40 BB	0.400	m3	26,220	10,488	歩A・単A B単 104号
000105 型枠 一般型枠	2.600	m ²	8,127	21,130	歩A・単A B単 105号
000106 止めコンクリート打設 18-8-40 BB	1.700	m3	26,220	44,574	歩A・単A B単 106号
000107 型枠 一般型枠	10.700	m ²	8,127	86,959	歩A・単A B単 107号
000108 吸出し防止マット敷設 不織布 t=10mm	202.000	m ²	648	130,896	歩A・単A B単 108号

[illegible]

事業名	八代海岸保全事業
工事名	郡築工区資機材搬入路整備その3工事

工事別工事名:郡築工区資機材搬入路整備その3工事

名 称 (規 格)	数 量	単 位	単 価	金 額	備 考
直接工事費 (仮設工)				28,756,000	
・郡築搬入路 横断工	1.000	式		7,223,000	
・ 仮締切工	1.000	式		6,504,000	
000109 流用土 積込・運搬 中詰土 建設発生土仮置場～現場	846.000	m3	1,219	1,031,274	歩A・単A B単 109号
000110 流用土 積込・運搬 中詰土 土取場～現場	551.000	m3	2,246	1,237,546	歩A・単A B単 110号
000111 大型土のう 積込・運搬 大型土のう 建設発生土仮置場～現場	240.000	m3	911	218,640	歩A・単A B単 111号
000112 大型土のう設置・撤去 1次仮設	199.000	袋	2,430	483,570	歩A・単A B単 112号
000113 大型土のう設置・撤去 2次仮設	240.000	袋	2,430	583,200	歩A・単A B単 113号
000114 遮水シート 軟質塩ビ0.5mm	512.000	m ²	680	348,160	歩A・単A B単 114号
000115 中詰め土 B 4.0m	1,400.000	m3	249	348,600	歩A・単A B単 115号
000116 敷鉄板設置撤去 仮設道路 1次仮設	84.000	m ²	659	55,356	歩A・単A B単 116号
000117 敷鉄板設置撤去 仮設道路 2次仮設	46.000	m ²	622	28,612	歩A・単A B単 117号
000118 中詰め土 積込・運搬 現場～建設発生土仮置場	1,400.000	m3	1,245	1,743,000	歩A・単A B単 118号
000119 大型土のう 積込・運搬 現場～建設発生土仮置場	240.000	m3	911	218,640	歩A・単A B単 119号
000120 残土整地工	1,400.000	m3	148	207,200	歩A・単A B単 120号
合 計				6,503,798	
・ 耕地内仮設工	1.000	式		521,000	
000121 敷鉄板設置撤去	511.000	m ²	1,020	521,220	歩A・単A B単 121号
合 計				521,220	
・ 撤去復旧工	1.000	式		198,000	
000122 コンクリート取壊 (土留めブロック)	0.500	m3	30,000	15,000	歩A・単A B単 122号
000123 取壊殻運搬 (土留めブロック)	0.500	m3	1,303	652	歩A・単A B単 123号
000124 取壊殻処理費 (土留めブロック) 無筋co殻	0.500	m3	3,290	1,645	歩A・単A B単 124号
000125 コンクリート (土留めブロック) 18-8-40 BB	0.500	m3	28,750	14,375	歩A・単A B単 125号
000126 型枠 (土留めブロック) 一般型枠	18.000	m ²	8,991	161,838	歩A・単A B単 126号
000127 砕石基礎 (土留めブロック) 再生クッシャー RC-40	3.700	m ²	1,283	4,747	歩A・単A B単 127号
合 計				198,257	
・郡築搬入路 横断工	1.000	式		15,353,000	
・ 仮締切工	1.000	式		12,881,000	
000128 流用土 積込・運搬 中詰土 土取場～現場	2,460.000	m3	2,246	5,525,160	歩A・単A B単 128号
000129 大型土のう 積込・運搬 大型土のう 建設発生土仮置場～現場	156.000	m3	911	142,116	歩A・単A B単 129号
000130 大型土のう 積込・運搬 大型土のう 土取場～現場	117.000	m3	1,679	196,443	歩A・単A B単 130号
000131 大型土のう製作 耐候性大型土のう袋 (3年対応)	117.000	袋	6,731	787,527	歩A・単A B単 131号
000132 大型土のう設置・撤去 1次仮設	273.000	袋	2,430	663,390	歩A・単A B単 132号
000133 大型土のう設置・撤去 2次仮設	269.000	袋	2,430	653,670	歩A・単A B単 133号
000134 遮水シート 軟質塩ビ0.5mm	632.000	m ²	680	429,760	歩A・単A B単 134号
000135 中詰め土 B 4.0m	2,460.000	m3	249	612,540	歩A・単A B単 135号
000136 敷鉄板設置撤去 仮設道路 1次仮設	157.000	m ²	752	118,064	歩A・単A B単 136号
000137 敷鉄板設置撤去 仮設道路 2次仮設	84.000	m ²	909	76,356	歩A・単A B単 137号
000138 中詰め土 積込・運搬 現場～建設発生土仮置場	2,460.000	m3	1,245	3,062,700	歩A・単A B単 138号

事業名 八代海岸保全事業						
工事名 郡築工区資機材搬入路整備その3工事						
工事別工事名:郡築工区資機材搬入路整備その3工事						
名 称 (規 格)		数 量	単 位	単 価	金 額	備 考
000139 大型土のう 積込・運搬 現場～建設発生土仮置場		273.000	m3	911	248,703	歩A・単A B単 139号
000140 残土整地工		2,460.000	m3	148	364,080	歩A・単A B単 140号
合 計					12,880,509	
・ ・耕地内仮設工		1.000	式		2,204,000	
000141 畦畔設置 土羽		67.000	m	1,037	69,479	歩A・単A B単 141号
000142 畦畔撤去 土羽		67.000	m	104	6,968	歩A・単A B単 142号
000143 表土剥ぎ		847.000	m ²	70	59,290	歩A・単A B単 143号
000144 表土復旧・耕起		1,000.000	m ²	23	23,000	歩A・単A B単 144号
000145 表土戻し		847.000	m ²	71	60,137	歩A・単A B単 145号
000146 土木シート敷設撤去 PP系織布 2700N/5cm		847.000	m ²	456	386,232	歩A・単A B単 146号
000147 敷鉄板設置撤去		847.000	m ²	1,436	1,216,292	歩A・単A B単 147号
000148 畦畔ブロック設置 450型		35.000	m	10,935	382,725	歩A・単A B単 148号
合 計					2,204,123	
・ ・撤去復旧工		1.000	式		214,000	
000149 コンクリート取壊（土留めブロック）		0.500	m3	30,000	15,000	歩A・単A B単 149号
000150 取壊殻運搬（土留めブロック）		0.500	m3	1,303	652	歩A・単A B単 150号
000151 取壊殻処理費（土留めブロック） 無筋co殻		0.500	m3	3,290	1,645	歩A・単A B単 151号
000152 コンクリート（土留めブロック） 18-8-40 BB		0.500	m3	28,750	14,375	歩A・単A B単 152号
000153 型枠（土留めブロック） 一般型枠		20.000	m ²	8,991	179,820	歩A・単A B単 153号
000154 碎石基礎（土留めブロック） 再生クラッシャー RC-40		2.000	m ²	1,283	2,566	歩A・単A B単 154号
合 計					214,058	
・ ・撤去復旧工		1.000	式		54,000	
000155 コンクリート取壊（土留めブロック）		0.300	m3	30,000	9,000	歩A・単A B単 155号
000156 取壊殻運搬（土留めブロック）		0.300	m3	1,303	391	歩A・単A B単 156号
000157 取壊殻処理費（土留めブロック） 無筋co殻		0.300	m3	3,290	987	歩A・単A B単 157号
000158 コンクリート（土留めブロック） 18-8-40 BB		0.300	m3	28,750	8,625	歩A・単A B単 158号
000159 型枠（土留めブロック） 一般型枠		3.800	m ²	8,991	34,166	歩A・単A B単 159号
000160 碎石基礎（土留めブロック） 再生クラッシャー RC-40		1.000	m ²	1,283	1,283	歩A・単A B単 160号
合 計					54,452	
・安全工		1.000	式		6,180,000	
・ ・安全費		1.000	式		6,180,000	
000161 交通誘導警備員		436.000	人	14,175	6,180,300	歩A・単A B単 161号
合 計					6,180,300	

事業名	八代海岸保全事業					
工事名	郡築工区資機材搬入路整備その3工事					
工事別工事名:郡築工区資機材搬入路整備その3工事						
名 称 (規 格)		数 量	単位	単 価	金 額	備 考
事業損失防止施設費					2,852,000	
・事業損失防止施設費		1.000	式		2,852,000	
・・濁水処理施設 郡築搬入路 横断工		1.000	式		1,172,000	
000162 中和処理設備（設置）		2.000	箇所	331,660	663,320	歩A・単A B単 162号
000163 中和処理設備（撤去）		2.000	箇所	167,230	334,460	歩A・単A B単 163号
000164 アルカリ水中和装置[炭酸ガス式] 6m3級		6.000	日	7,070	42,420	歩A・単A B単 164号
000165 炭酸ガス 液化 純度99.5%以上 ポンベ		0.050	kg	245	12	歩A・単A B単 165号
000166 発動発電機[ディーゼルエンジン駆動] 定格容量4.5/5kVA（50/60Hz）		6.000	日	1,446	8,676	歩A・単A B単 166号
000167 アルカリ水中和装置[炭酸ガス式] 日当たり損料		38.000	日	2,840	107,920	歩A・単A B単 167号
000168 発動発電機[ディーゼルエンジン駆動] 定格容量4.5/5kVA(50/60Hz)		38.000	日	396	15,048	歩A・単A B単 168号
合 計					1,171,856	
・・排水ポンプ 郡築搬入路 横断工		1.000	式		140,000	
000169 排水ポンプ設置撤去		2.000	箇所	19,604	39,208	歩A・単A B単 169号
000170 排水ポンプ釜場設置・撤去		2.000	箇所	7,545	15,090	歩A・単A B単 170号
000171 排水ポンプ釜場埋戻・撤去		2.000	箇所	9,201	18,402	歩A・単A B単 171号
000172 排水ポンプ運転		1.000	箇所	37,749	37,749	歩A・単A B単 172号
000173 排水ポンプ存置損料 長期割引あり		38.000	日	165	6,270	歩A・単A B単 173号
000174 発動発電機存置損料 長期割引あり		38.000	日	608	23,104	歩A・単A B単 174号
合 計					139,823	
・・濁水処理施設 郡築搬入路 横断工		1.000	式		1,336,000	
000175 中和処理設備（設置）		2.000	箇所	331,660	663,320	歩A・単A B単 175号
000176 中和処理設備（撤去）		2.000	箇所	167,230	334,460	歩A・単A B単 176号
000177 アルカリ水中和装置[炭酸ガス式] 6m3級		12.000	日	7,070	84,840	歩A・単A B単 177号
000178 炭酸ガス 液化 純度99.5%以上 ポンベ		0.260	kg	245	64	歩A・単A B単 178号
000179 発動発電機[ディーゼルエンジン駆動] 定格容量4.5/5kVA（50/60Hz）		12.000	日	1,446	17,352	歩A・単A B単 179号
000180 アルカリ水中和装置[炭酸ガス式] 日当たり損料		73.000	日	2,840	207,320	歩A・単A B単 180号
000181 発動発電機[ディーゼルエンジン駆動] 定格容量4.5/5kVA(50/60Hz)		73.000	日	396	28,908	歩A・単A B単 181号
合 計					1,336,264	
・・排水ポンプ 郡築搬入路 横断工		1.000	式		204,000	
000182 排水ポンプ設置撤去		2.000	箇所	19,604	39,208	歩A・単A B単 182号
000183 排水ポンプ釜場設置・撤去		2.000	箇所	7,545	15,090	歩A・単A B単 183号
000184 排水ポンプ釜場埋戻・撤去		2.000	箇所	9,201	18,402	歩A・単A B単 184号
000185 排水ポンプ運転		1.000	箇所	75,326	75,326	歩A・単A B単 185号
000186 排水ポンプ存置損料 長期割引あり		73.000	日	165	12,045	歩A・単A B単 186号
000187 発動発電機存置損料 長期割引あり		73.000	日	608	44,384	歩A・単A B単 187号
合 計					204,455	

[illegible]

[illegible]

事業名 八代海岸保全事業						
工事名 郡築工区資機材搬入路整備その3工事						
工事別工事名:郡築工区資機材搬入路整備その3工事						
コード	名 称 (規 格)	数 量	単 位	単 価	金 額	備 考
000001	*** B単 - 1号 *** 片切掘削					
			m3	1,142		歩A・単A
000002	*** B単 - 2号 *** 流用盛土材積込・運搬					
			m3	2,246		歩A・単A
000003	*** B単 - 3号 *** 路体盛土					
	B 4.0m		m3	249		歩A・単A
000004	*** B単 - 4号 *** 路床盛土					
	B 4.0m		m3	381		歩A・単A
000005	*** B単 - 5号 *** 路床盛土					
	4.0m>B 2.5m		m3	934		歩A・単A
000006	*** B単 - 6号 *** 路床盛土					
	B<1.0m		m3	708		歩A・単A
000007	*** B単 - 7号 *** 盛土法面整形					
			m ²	465		歩A・単A
000008	*** B単 - 8号 *** 張りコンクリート					
	18-8-40 BB		m3	26,220		歩A・単A
000009	*** B単 - 9号 *** 型枠					
	一般型枠		m ²	8,991		歩A・単A
000010	*** B単 - 10号 *** 基礎砕石工					
	再生クランチャー RC-40 t=15cm		m ²	1,394		歩A・単A
000011	*** B単 - 11号 *** 表層					
	再生密粒度アスコン13 t=4cm		m ²	1,682		歩A・単A
000012	*** B単 - 12号 *** 上層路盤工					
	粒調砕石 M-30 t=10cm		m ²	691		歩A・単A
000013	*** B単 - 13号 *** 下層路盤工					
	再生クランチャー RC-40 t=10cm		m ²	490		歩A・単A
000014	*** B単 - 14号 *** 路床改良					
	Fe石灰改良土		m3	7,784		歩A・単A
000015	*** B単 - 15号 *** 中層混合処理 (ホックスカルパート)					
			m3	3,780		歩A・単A
000016	*** B単 - 16号 *** 中層混合処理 (止水壁)					
			m3	3,780		歩A・単A
000017	*** B単 - 17号 *** 中層混合処理 (取付擁壁工)					
			m3	3,780		歩A・単A
000018	*** B単 - 18号 *** 大型ボックスカルバート					
	B6200×H2900		m	2,410,000		歩A・単A
000019	*** B単 - 19号 *** 大型ボックスカルバート 据付					
	B6200×H2900		m	123,440		歩A・単A
000020	*** B単 - 20号 *** 基礎コンクリート					
	18-8-40 BB		m3	26,220		歩A・単A
000021	*** B単 - 21号 *** 型枠					
	一般型枠		m ²	4,555		歩A・単A
000022	*** B単 - 22号 *** コンクリート打設 (地覆部)					

事業名 八代海岸保全事業						
工事名 郡築工区資機材搬入路整備その3 工事						
工事別工事名:郡築工区資機材搬入路整備その3 工事						
コード	名 称 (規 格)	数 量	単 位	単 価	金 額	備 考
	18-8-25(20) BB *** B単 - 23号 ***		m3	26,220		歩A・単A
000023	型枠(地覆部)					
	一般型枠 *** B単 - 24号 ***		m ²	8,991		歩A・単A
000024	ガードレール設置(地覆部)					
	Gr-C-2B *** B単 - 25号 ***		m	11,732		歩A・単A
000025	鉄筋工(地覆部)					
	Gr補強筋 SD295, D13 *** B単 - 26号 ***		ton	179,321		歩A・単A
000026	鉄筋工(地覆部)					
	ねじ節鉄筋 SD345, D13 *** B単 - 27号 ***		ton	180,597		歩A・単A
000027	鉄筋工(地覆部)					
	異形棒鋼鉄筋 SD295, D13 *** B単 - 28号 ***		ton	175,447		歩A・単A
000028	ガードレール設置					
	Gr-C-4E *** B単 - 29号 ***		m	10,326		歩A・単A
000029	水抜パイプ					
	VPφ200mm L=500mm *** B単 - 30号 ***		箇所	1,911		歩A・単A
000030	基面整正					
			m ²	426		歩A・単A
000031	基礎コンクリート *** B単 - 31号 ***					
	18-8-40 BB *** B単 - 32号 ***		m3	26,220		歩A・単A
000032	基礎型枠					
	一般型枠 *** B単 - 33号 ***		m ²	8,991		歩A・単A
000033	基礎砕石					
	再生クッシャー RC-40 t=15cm *** B単 - 34号 ***		m ²	1,394		歩A・単A
000034	コンクリートブロック積					
	控え35cm 練積 *** B単 - 35号 ***		m ²	22,886		歩A・単A
000035	裏込砕石					
	再生クッシャー RC-40 *** B単 - 36号 ***		m3	7,843		歩A・単A
000036	水抜パイプ					
	VUφ50 L=0.391m *** B単 - 37号 ***		箇所	82		歩A・単A
000037	吸出し防止マット敷設					
	不織布 t=10mm *** B単 - 38号 ***		m ²	648		歩A・単A
000038	天端コンクリート打設					
	18-8-40 BB *** B単 - 39号 ***		m3	26,220		歩A・単A
000039	型枠					
	一般型枠 *** B単 - 40号 ***		m ²	8,127		歩A・単A
000040	止めコンクリート打設					
	18-8-40 BB *** B単 - 41号 ***		m3	26,220		歩A・単A
000041	型枠					
	一般型枠 *** B単 - 42号 ***		m ²	8,127		歩A・単A
000042	吸出し防止マット敷設					
	不織布 t=10mm *** B単 - 43号 ***		m ²	648		歩A・単A
000043	基面整正					
			m ²	426		歩A・単A

事業名	八代海岸保全事業					
工事名	郡築工区資機材搬入路整備その3工事					
工事別工事名	郡築工区資機材搬入路整備その3工事					
コード	名 称 (規 格)	数 量	単 位	単 価	金 額	備 考
000044	*** B単 - 44号 *** 基礎コンクリート					
	18-8-40 BB		m3	26,220		歩A・単A
000045	*** B単 - 45号 *** 基礎型枠					
	一般型枠		m ²	8,991		歩A・単A
000046	*** B単 - 46号 *** 基礎砕石					
	再生クワッシャー RC-40 t=15cm		m ²	1,394		歩A・単A
000047	*** B単 - 47号 *** コンクリートブロック積					
	控え35cm 練積		m ²	22,886		歩A・単A
000048	*** B単 - 48号 *** 裏込砕石					
	再生クワッシャー RC-40		m3	7,843		歩A・単A
000049	*** B単 - 49号 *** 水抜パイプ					
	VUφ50 L=0.391m		箇所	82		歩A・単A
000050	*** B単 - 50号 *** 吸出し防止マット敷設					
	不織布 t=10mm		m ²	648		歩A・単A
000051	*** B単 - 51号 *** 天端コンクリート打設					
	18-8-40 BB		m3	26,220		歩A・単A
000052	*** B単 - 52号 *** 型枠					
	一般型枠		m ²	8,127		歩A・単A
000053	*** B単 - 53号 *** 止めコンクリート打設					
	18-8-40 BB		m3	26,220		歩A・単A
000054	*** B単 - 54号 *** 型枠					
	一般型枠		m ²	8,127		歩A・単A
000055	*** B単 - 55号 *** 吸出し防止マット敷設					
	不織布 t=10mm		m ²	648		歩A・単A
000056	*** B単 - 56号 *** 流用盛土材積込・運搬					
			m3	2,246		歩A・単A
000057	*** B単 - 57号 *** 路体盛土					
	B 4.0m		m3	249		歩A・単A
000058	*** B単 - 58号 *** 路床盛土					
	B 4.0m		m3	381		歩A・単A
000059	*** B単 - 59号 *** 路床盛土					
	4.0m>B 2.5m		m3	934		歩A・単A
000060	*** B単 - 60号 *** 路床盛土					
	B<1.0m		m3	708		歩A・単A
000061	*** B単 - 61号 *** 盛土法面整形					
			m ²	465		歩A・単A
000062	*** B単 - 62号 *** 張りコンクリート					
	18-8-40 BB		m3	26,220		歩A・単A
000063	*** B単 - 63号 *** 型枠					
	一般型枠		m ²	8,991		歩A・単A
000064	*** B単 - 64号 *** 基礎砕石工					
	再生クワッシャー RC-40 t=15cm		m ²	1,394		歩A・単A
000065	*** B単 - 65号 *** 表層					

事業名	八代海岸保全事業					
工事名	郡築工区資機材搬入路整備その3工事					
工事別工事名	郡築工区資機材搬入路整備その3工事					
コード	名 称 (規 格)	数 量	単 位	単 価	金 額	備 考
	再生密粒度アスコン t=4cm *** B単 - 66号 ***		m ²	1,682		歩A・単A
000066	上層路盤工					
	粒調砕石 M-30 t=10cm *** B単 - 67号 ***		m ²	691		歩A・単A
000067	下層路盤工					
	再生クラッシャー RC-40 t=10cm *** B単 - 68号 ***		m ²	490		歩A・単A
000068	路床改良					
	Fe石灰改良土 *** B単 - 69号 ***		m ³	7,784		歩A・単A
000069	中層混合処理 (ボックスカット)					
			m ³	3,780		歩A・単A
000070	*** B単 - 70号 *** 中層混合処理 (止水壁)					
			m ³	3,780		歩A・単A
000071	*** B単 - 71号 *** 中層混合処理 (取付擁壁工)					
			m ³	3,780		歩A・単A
000072	*** B単 - 72号 *** 大型ボックスカルバート					
	B5200×H2900 *** B単 - 73号 ***		m	2,010,000		歩A・単A
000073	大型ボックスカルバート 据付					
	B5200×H2900 *** B単 - 74号 ***		m	113,633		歩A・単A
000074	基礎コンクリート					
	18-8-40 BB *** B単 - 75号 ***		m ³	26,220		歩A・単A
000075	型枠					
	一般型枠 *** B単 - 76号 ***		m ²	4,555		歩A・単A
000076	コンクリート打設 (地覆部)					
	18-8-25(20) BB *** B単 - 77号 ***		m ³	26,220		歩A・単A
000077	型枠 (地覆部)					
	一般型枠 *** B単 - 78号 ***		m ²	8,991		歩A・単A
000078	ガードレール設置 (地覆部)					
	Gr-C-2B *** B単 - 79号 ***		m	11,732		歩A・単A
000079	鉄筋工 (地覆部)					
	Gr補強筋 SD295, D13 *** B単 - 80号 ***		ton	179,321		歩A・単A
000080	鉄筋工 (地覆部)					
	ねじ筋鉄筋 SD345, D13 *** B単 - 81号 ***		ton	180,597		歩A・単A
000081	鉄筋工 (地覆部)					
	異形棒鋼鉄筋 SD295, D13 *** B単 - 82号 ***		ton	175,447		歩A・単A
000082	ガードレール設置					
	Gr-C-4E *** B単 - 83号 ***		m	10,326		歩A・単A
000083	水抜パイプ					
	VPφ200mm L=500mm *** B単 - 84号 ***		箇所	1,911		歩A・単A
000084	基面整正					
			m ²	426		歩A・単A
000085	*** B単 - 85号 *** 基礎コンクリート					
	18-8-40 BB *** B単 - 86号 ***		m ³	26,220		歩A・単A
000086	基礎型枠					
	一般型枠		m ²	8,991		歩A・単A

事業名 八代海岸保全事業						
工事名 郡築工区資機材搬入路整備その3 工事						
工事別工事名:郡築工区資機材搬入路整備その3 工事						
コード	名 称 (規 格)	数 量	単 位	単 価	金 額	備 考
000087	*** B単 - 87号 *** 基礎砕石					
	再生クワッシャー RC-40 t=15cm		m ²	1,394		歩A・単A
000088	*** B単 - 88号 *** コンクリートブロック積					
	控え35cm 練積		m ²	22,886		歩A・単A
000089	*** B単 - 89号 *** 裏込砕石					
	再生クワッシャー RC-40		m ³	7,843		歩A・単A
000090	*** B単 - 90号 *** 水抜パイプ					
	VUφ50 L=0.391m		箇所	82		歩A・単A
000091	*** B単 - 91号 *** 吸出し防止マット敷設					
	不織布 t=10mm		m ²	648		歩A・単A
000092	*** B単 - 92号 *** 天端コンクリート打設					
	18-8-40 BB		m ³	26,220		歩A・単A
000093	*** B単 - 93号 *** 型枠					
	一般型枠		m ²	8,127		歩A・単A
000094	*** B単 - 94号 *** 止めコンクリート打設					
	18-8-40 BB		m ³	26,220		歩A・単A
000095	*** B単 - 95号 *** 型枠					
	一般型枠		m ²	8,127		歩A・単A
000096	*** B単 - 96号 *** 基面整正					
			m ²	426		歩A・単A
000097	*** B単 - 97号 *** 基礎コンクリート					
	18-8-40 BB		m ³	26,220		歩A・単A
000098	*** B単 - 98号 *** 基礎型枠					
	一般型枠		m ²	8,991		歩A・単A
000099	*** B単 - 99号 *** 基礎砕石					
	再生クワッシャー RC-40 t=15cm		m ²	1,394		歩A・単A
000100	*** B単 - 100号 *** コンクリートブロック積					
	控え35cm 練積		m ²	22,886		歩A・単A
000101	*** B単 - 101号 *** 裏込砕石					
	再生クワッシャー RC-40		m ³	7,843		歩A・単A
000102	*** B単 - 102号 *** 水抜パイプ					
	VUφ50 L=0.391m		箇所	82		歩A・単A
000103	*** B単 - 103号 *** 吸出し防止マット敷設					
	不織布 t=10mm		m ²	648		歩A・単A
000104	*** B単 - 104号 *** 天端コンクリート打設					
	18-8-40 BB		m ³	26,220		歩A・単A
000105	*** B単 - 105号 *** 型枠					
	一般型枠		m ²	8,127		歩A・単A
000106	*** B単 - 106号 *** 止めコンクリート打設					
	18-8-40 BB		m ³	26,220		歩A・単A
000107	*** B単 - 107号 *** 型枠					
	一般型枠		m ²	8,127		歩A・単A
000108	*** B単 - 108号 *** 吸出し防止マット敷設					

事業名 八代海岸保全事業						
工事名 郡築工区資機材搬入路整備その3工事						
工事別工事名:郡築工区資機材搬入路整備その3工事						
コード	名 称 (規 格)	数 量	単 位	単 価	金 額	備 考
	不織布 t=10mm *** B単 - 109号 ***		m ²	648		歩A・単A
000109	流用土 積込・運搬					
	中詰土 建設発生土仮置場～現場 *** B単 - 110号 ***	m ³		1,219		歩A・単A
000110	流用土 積込・運搬					
	中詰土 土取場～現場 *** B単 - 111号 ***	m ³		2,246		歩A・単A
000111	大型土のう 積込・運搬					
	大型土のう 建設発生土仮置場～現場 *** B単 - 112号 ***	m ³		911		歩A・単A
000112	大型土のう設置・撤去					
	1次仮設 *** B単 - 113号 ***	袋		2,430		歩A・単A
000113	大型土のう設置・撤去					
	2次仮設 *** B単 - 114号 ***	袋		2,430		歩A・単A
000114	遮水シート					
	軟質塩ビ0.5mm *** B単 - 115号 ***	m ²		680		歩A・単A
000115	中詰め土					
	B 4.0m *** B単 - 116号 ***	m ³		249		歩A・単A
000116	敷鉄板設置撤去					
	仮設道路 1次仮設 *** B単 - 117号 ***	m ²		659		歩A・単A
000117	敷鉄板設置撤去					
	仮設道路 2次仮設 *** B単 - 118号 ***	m ²		622		歩A・単A
000118	中詰め土 積込・運搬					
	現場～建設発生土仮置場 *** B単 - 119号 ***	m ³		1,245		歩A・単A
000119	大型土のう 積込・運搬					
	現場～建設発生土仮置場 *** B単 - 120号 ***	m ³		911		歩A・単A
000120	残土整地工					
	*** B単 - 121号 ***	m ³		148		歩A・単A
000121	敷鉄板設置撤去					
	*** B単 - 122号 ***	m ²		1,020		歩A・単A
000122	コンクリート取壊(土留めブロック)					
	*** B単 - 123号 ***	m ³		30,000		歩A・単A
000123	取壊殻運搬(土留めブロック)					
	*** B単 - 124号 ***	m ³		1,303		歩A・単A
000124	取壊殻処理費(土留めブロック)					
	無筋co殻 *** B単 - 125号 ***	m ³		3,290		歩A・単A
000125	コンクリート(土留めブロック)					
	18-8-40 BB *** B単 - 126号 ***	m ³		28,750		歩A・単A
000126	型枠(土留めブロック)					
	一般型枠 *** B単 - 127号 ***	m ²		8,991		歩A・単A
000127	砕石基礎(土留めブロック)					
	再生クラッシャー RC-40 *** B単 - 128号 ***	m ²		1,283		歩A・単A
000128	流用土 積込・運搬					
	中詰土 土取場～現場 *** B単 - 129号 ***	m ³		2,246		歩A・単A
000129	大型土のう 積込・運搬					
	大型土のう 建設発生土仮置場～現場	m ³		911		歩A・単A

事業名	八代海岸保全事業					
工事名	郡築工区資機材搬入路整備その3工事					
工事別工事名	郡築工区資機材搬入路整備その3工事					
コード	名 称 (規 格)	数 量	単 位	単 価	金 額	備 考
000130	*** B単 - 130号 *** 大型土のう 積込・運搬					
	大型土のう 土取場～現場		m3	1,679		歩A・単A
000131	*** B単 - 131号 *** 大型土のう製作					
	耐候性大型土のう袋(3年対応)		袋	6,731		歩A・単A
000132	*** B単 - 132号 *** 大型土のう設置・撤去					
	1次仮設		袋	2,430		歩A・単A
000133	*** B単 - 133号 *** 大型土のう設置・撤去					
	2次仮設		袋	2,430		歩A・単A
000134	*** B単 - 134号 *** 遮水シート					
	軟質塩ビ0.5mm		m ²	680		歩A・単A
000135	*** B単 - 135号 *** 中詰め土					
	B 4.0m		m3	249		歩A・単A
000136	*** B単 - 136号 *** 敷鉄板設置撤去					
	仮設道路 1次仮設		m ²	752		歩A・単A
000137	*** B単 - 137号 *** 敷鉄板設置撤去					
	仮設道路 2次仮設		m ²	909		歩A・単A
000138	*** B単 - 138号 *** 中詰め土 積込・運搬					
	現場～建設発生土仮置場		m3	1,245		歩A・単A
000139	*** B単 - 139号 *** 大型土のう 積込・運搬					
	現場～建設発生土仮置場		m3	911		歩A・単A
000140	*** B単 - 140号 *** 残土整地工					
			m3	148		歩A・単A
000141	*** B単 - 141号 *** 畦畔設置					
	土羽		m	1,037		歩A・単A
000142	*** B単 - 142号 *** 畦畔撤去					
	土羽		m	104		歩A・単A
000143	*** B単 - 143号 *** 表土剥ぎ					
			m ²	70		歩A・単A
000144	*** B単 - 144号 *** 表土復旧・耕起					
			m ²	23		歩A・単A
000145	*** B単 - 145号 *** 表土戻し					
			m ²	71		歩A・単A
000146	*** B単 - 146号 *** 土木シート敷設撤去					
	PP系織布 2700N/5cm		m ²	456		歩A・単A
000147	*** B単 - 147号 *** 敷鉄板設置撤去					
			m ²	1,436		歩A・単A
000148	*** B単 - 148号 *** 畦畔ブロック設置					
	450型		m	10,935		歩A・単A
000149	*** B単 - 149号 *** コンクリート取壊(土留めブロック)					
			m3	30,000		歩A・単A
000150	*** B単 - 150号 *** 取壊殻運搬(土留めブロック)					
			m3	1,303		歩A・単A
000151	*** B単 - 151号 *** 取壊殻処理費(土留めブロック)					

事業名	八代海岸保全事業					
工事名	郡築工区資機材搬入路整備その3工事					
工事別工事名:郡築工区資機材搬入路整備その3工事						
コード	名 称 (規 格)	数 量	単位	単 価	金 額	備 考
	無筋co殻 *** B単 - 152号 ***		m3	3,290		歩A・単A
000152	コンクリート(土留めブロック)					
	18-8-40 BB *** B単 - 153号 ***		m3	28,750		歩A・単A
000153	型枠(土留めブロック)					
	一般型枠 *** B単 - 154号 ***		m ²	8,991		歩A・単A
000154	砕石基礎(土留めブロック)					
	再生クッシャー RC-40 *** B単 - 155号 ***		m ²	1,283		歩A・単A
000155	コンクリート取壊(土留めブロック)					
			m3	30,000		歩A・単A
000156	*** B単 - 156号 *** 取壊殻運搬(土留めブロック)					
			m3	1,303		歩A・単A
000157	*** B単 - 157号 *** 取壊殻処理費(土留めブロック)					
	無筋co殻 *** B単 - 158号 ***		m3	3,290		歩A・単A
000158	コンクリート(土留めブロック)					
	18-8-40 BB *** B単 - 159号 ***		m3	28,750		歩A・単A
000159	型枠(土留めブロック)					
	一般型枠 *** B単 - 160号 ***		m ²	8,991		歩A・単A
000160	砕石基礎(土留めブロック)					
	再生クッシャー RC-40 *** B単 - 161号 ***		m ²	1,283		歩A・単A
000161	交通誘導警備員					
			人	14,175		歩A・単A
000162	*** B単 - 162号 *** 中和処理設備(設置)					
			箇所	331,660		歩A・単A
000163	*** B単 - 163号 *** 中和処理設備(撤去)					
			箇所	167,230		歩A・単A
000164	*** B単 - 164号 *** 7L加水中和装置[炭酸ガス式]					
	6m3級 *** B単 - 165号 ***		日	7,070		歩A・単A
000165	炭酸ガス					
	液化 純度99.5%以上 ポンベ *** B単 - 166号 ***		kg	245		歩A・単A
000166	発動発電機[ディーゼルエンジン駆動]					
	定格容量4.5/5kVA(50/60Hz) *** B単 - 167号 ***		日	1,446		歩A・単A
000167	7L加水中和装置[炭酸ガス式]					
	日当たり損料 *** B単 - 168号 ***		日	2,840		歩A・単A
000168	発動発電機[ディーゼルエンジン駆動]					
	定格容量4.5/5kVA(50/60Hz) *** B単 - 169号 ***		日	396		歩A・単A
000169	排水ポンプ設置撤去					
			箇所	19,604		歩A・単A
000170	*** B単 - 170号 *** 排水ポンプ釜場設置・撤去					
			箇所	7,545		歩A・単A
000171	*** B単 - 171号 *** 排水ポンプ釜場埋戻・撤去					
			箇所	9,201		歩A・単A
000172	*** B単 - 172号 *** 排水ポンプ運転					
			箇所	37,749		歩A・単A

事業名	八代海岸保全事業					
工事名	郡築工区資機材搬入路整備その3工事					
工事別工事名:郡築工区資機材搬入路整備その3工事						
コード	名 称 (規 格)	数 量	単 位	単 価	金 額	備 考
	*** B単 - 173号 ***					
000173	排水ポンプ存置損料					
	長期割引あり		日	165		歩A・単A
	*** B単 - 174号 ***					
000174	発動発電機存置損料					
	長期割引あり		日	608		歩A・単A
	*** B単 - 175号 ***					
000175	中和処理設備（設置）					
			箇所	331,660		歩A・単A
	*** B単 - 176号 ***					
000176	中和処理設備（撤去）					
			箇所	167,230		歩A・単A
	*** B単 - 177号 ***					
000177	7L加水中和装置[炭酸ガス式]					
	6m3級		日	7,070		歩A・単A
	*** B単 - 178号 ***					
000178	炭酸ガス					
	液化 純度99.5%以上 ポンベ		kg	245		歩A・単A
	*** B単 - 179号 ***					
000179	発動発電機[ディーゼルエンジン駆動]					
	定格容量4.5/5kVA（50/60Hz）		日	1,446		歩A・単A
	*** B単 - 180号 ***					
000180	7L加水中和装置[炭酸ガス式]					
	日当たり損料		日	2,840		歩A・単A
	*** B単 - 181号 ***					
000181	発動発電機[ディーゼルエンジン駆動]					
	定格容量4.5/5kVA(50/60Hz)		日	396		歩A・単A
	*** B単 - 182号 ***					
000182	排水ポンプ設置撤去					
			箇所	19,604		歩A・単A
	*** B単 - 183号 ***					
000183	排水ポンプ釜場設置・撤去					
			箇所	7,545		歩A・単A
	*** B単 - 184号 ***					
000184	排水ポンプ釜場埋戻・撤去					
			箇所	9,201		歩A・単A
	*** B単 - 185号 ***					
000185	排水ポンプ運転					
			箇所	75,326		歩A・単A
	*** B単 - 186号 ***					
000186	排水ポンプ存置損料					
	長期割引あり		日	165		歩A・単A
	*** B単 - 187号 ***					
000187	発動発電機存置損料					
	長期割引あり		日	608		歩A・単A
	*** B単 - 188号 ***					
000188	仮設材運搬費 耕内地内仮設					
	郡築搬入路 横断工（現場内移動）		ton	3,410		歩A・単A
	*** B単 - 189号 ***					
000189	仮設材運搬費 耕内地内仮設					
	郡築搬入路 横断工		ton	8,320		歩A・単A
	*** B単 - 190号 ***					
000190	仮設材運搬費 仮締切工					
	郡築搬入路 横断工（現場内移動）		ton	3,410		歩A・単A
	*** B単 - 191号 ***					
000191	仮設材運搬費 仮締切工					
	郡築搬入路 横断工		ton	8,320		歩A・単A
	*** B単 - 192号 ***					
000192	重建設機械分解・組立・輸送費					
	中層混合処理機		台	1,970,124		歩A・単A
	*** B単 - 193号 ***					
000193	六価クロム溶出試験					
	環境庁告示46号		検体	7,300		歩A・単A

事業名 八代海岸保全事業						
工事名 郡築工区資機材搬入路整備その3工事						
工事別工事名:郡築工区資機材搬入路整備その3工事						
コード	名 称 (規 格)	数 量	単 位	単 価	金 額	備 考
*** B単 - 1号 ***						
000001	片切掘削		m3		1.000 m3	歩A 当たり算出
SA0101	SP 掘削 土砂,片切掘削,-,-,-,-,-,-	1.000	m3	1,142	1,142	S単 61号
	合 計				1,142	
	単 価				1,142	
*** B単 - 2号 ***						
000002	流用盛土材積込・運搬		m3		1.000 m3	歩A 当たり算出
SA0102	SP 積込(ルーズ) 土砂,土量50,000m3未満	1.110	m3	231.1	257	S単 63号
SA0121	SP 土砂等運搬 標準,ハツ杓山積0.8m3(平積0.6m3),土砂(岩塊・玉石混り土含む),有り,11.0km 以下	1.110	m3	1,792	1,989	S単 65号
	合 計				2,246	
	単 価				2,246	
*** B単 - 3号 ***						
000003	路体盛土 B 4.0m		m3		1.000 m3	歩A 当たり算出
SA0141	SP 路体(築堤)盛土・埋戻 4.0m以上,10,000m3未満,無し,なし	1.000	m3	249	249	S単 67号
	合 計				249	
	単 価				249	
*** B単 - 4号 ***						
000004	路床盛土 B 4.0m		m3		1.000 m3	歩A 当たり算出
SA0142	SP 路床盛土 4.0m以上,10,000m3未満,無し,なし	1.000	m3	380.7	381	S単 68号
	合 計				381	
	単 価				381	
*** B単 - 5号 ***						
000005	路床盛土 4.0m>B 2.5m		m3		1.000 m3	歩A 当たり算出
SA0142	SP 路床盛土 2.5m以上4.0m未満,-,-,なし	1.000	m3	933.5	934	S単 69号
	合 計				934	
	単 価				934	
*** B単 - 6号 ***						
000006	路床盛土 B<1.0m		m3		1.000 m3	歩A 当たり算出
S01082	締固工(振動ロ-ワ締固め2.5m未満) 路床,0.8~1.1ton,なし	1.000	m3	708	708	S単 1号
	合 計				708	
	単 価				708	
*** B単 - 7号 ***						
000007	盛土法面整形		m ²		1.000 m ²	歩A 当たり算出
SA0152	SP 法面整形 盛土部,無し,無し,け質土、砂及び砂質土、粘性土、なし	1.000	m ²	464.5	465	S単 71号
	合 計				465	
	単 価				465	

事業名 八代海岸保全事業						
工事名 郡築工区資機材搬入路整備その3 工事						
工事別工事名:郡築工区資機材搬入路整備その3 工事						
コード	名 称 (規 格)	数 量	単 位	単 価	金 額	備 考
	*** B単 - 8号 ***					
000008	張りコンクリート		m3		1,000	歩A 当たり算出
SA0311	18-8-40 BB SP コンクリート 無筋・鉄筋構造物,コンクリートポン車打設,計上する,10m3以上100m3未満,一般養生, 延長無し,-,-,-,18-8-40(高炉B) W/C65%	1,000	m3	26,220	26,220	S単 77号
	合 計				26,220	
	単 価				26,220	
	*** B単 - 9号 ***					
000009	型枠		m ²		1,000	歩A 当たり算出
SA0312	一般型枠 SP 型枠 一般型枠,鉄筋・無筋構造物	1,000	m ²	8,991	8,991	S単 80号
	合 計				8,991	
	単 価				8,991	
	*** B単 - 10号 ***					
000010	基礎砕石工		m ³		1,000	歩A 当たり算出
SA0301	再生クラッシャー RC-40 t=15cm SP 基礎砕石 12.5cmを超え17.5cm以下,計上する,なし,再生クラッシャー RC-40 40~0mm	1,000	m ³	1,394	1,394	S単 75号
	合 計				1,394	
	単 価				1,394	
	*** B単 - 11号 ***					
000011	表層		m ²		1,000	歩A 当たり算出
SA0843	再生密粒度アスコン t=4cm SP 表層(車道・路肩部) 3.0m超,40mm,アスファルト混合物 (2.35t/m ³),プライムコート 各種,なし,再生密粒度アスコン(13)	1,000	m ²	1,682	1,682	S単 85号
	合 計				1,682	
	単 価				1,682	
	*** B単 - 12号 ***					
000012	上層路盤工		m ²		1,000	歩A 当たり算出
SA0834	粒調砕石 M-30 t=10cm SP 上層路盤(車道・路肩部) 路盤材,粒度調整砕石 M-30,-,-,-,1層施工,なし,0mm,100mm	1,000	m ²	690.9	691	S単 84号
	合 計				691	
	単 価				691	
	*** B単 - 13号 ***					
000013	下層路盤工		m ²		1,000	歩A 当たり算出
SA0832	再生クラッシャー RC-40 t=10cm SP 下層路盤(車道・路肩部) 100mm,1層施工,砕石,なし,再生クラッシャー RC-40	1,000	m ²	489.5	490	S単 83号
	合 計				490	
	単 価				490	
	*** B単 - 14号 ***					
000014	路床改良		m3		1,000	歩A 当たり算出
SA0142	Fe石灰改良土 SP 路床盛土 4.0m以上,10,000m3未満,無し,なし	1,000	m3	380.7	381	S単 68号
S02116	Fe石灰改良土 CBR90% ほぐした状態,	1,410	各単位	5,250	7,403	S単 18号

事業名	八代海岸保全事業					
工事名	郡築工区資機材搬入路整備その3工事					
工事別工事名:郡築工区資機材搬入路整備その3工事						
コード	名 称 (規 格)	数 量	単位	単 価	金 額	備 考
	合 計				7,784	
	単 価				7,784	
	*** B単 - 15号 ***					
000015	中層混合処理（ボックスカルバート）		m3		1.000 m3	歩A 当たり算出
S04045	中層混合処理工 2m<L 5m,1,000m3以上,70	1.000	m3	3,780	3,780	S単 32号
	合 計				3,780	
	単 価				3,780	
	*** B単 - 16号 ***					
000016	中層混合処理（止水壁）		m3		1.000 m3	歩A 当たり算出
S04045	中層混合処理工 2m<L 5m,1,000m3以上,70	1.000	m3	3,780	3,780	S単 32号
	合 計				3,780	
	単 価				3,780	
	*** B単 - 17号 ***					
000017	中層混合処理（取付擁壁工）		m3		1.000 m3	歩A 当たり算出
S04045	中層混合処理工 2m<L 5m,1,000m3以上,70	1.000	m3	3,780	3,780	S単 32号
	合 計				3,780	
	単 価				3,780	
	*** B単 - 18号 ***					
000018	大型ボックスカルバート B6200×H2900		m		1.000 m	歩A 当たり算出
S02116	大型ボックスカルバート B6200×H2900×L995,,	1.000	セット	2,410,000	2,410,000	S単 19号
	合 計				2,410,000	
	単 価				2,410,000	
	*** B単 - 19号 ***					
000019	大型ボックスカルバート 据付 B6200×H2900		m		1.000 m	歩A 当たり算出
T00005	大型プレキャストボックスカルバート据付 連結タイプ T-25 B:6,200m×H:2,900m×L:0.995m	1.000	m	95,474	95,474	T単 3号
T00004	大型プレキャストボックスカルバート据付 機械経費 クレーン車35 t吊	1.000	m	27,966	27,966	T単 2号
	合 計				123,440	
	単 価				123,440	
	*** B単 - 20号 ***					
000020	基礎コンクリート 18-8-40 BB		m3		1.000 m3	歩A 当たり算出
SA0311	SP コンクリート 無筋・鉄筋構造物,コンクリートポンプ車打設,計上する,10m3以上100m3未満,一般養生, 延長無し,-,-,-,18-8-40(高炉B) W/C65%	1.000	m3	26,220	26,220	S単 77号
	合 計				26,220	
	単 価				26,220	
	*** B単 - 21号 ***					
000021	型枠 一般型枠		m ²		1.000 m ²	歩A 当たり算出

事業名 八代海岸保全事業						
工事名 郡築工区資機材搬入路整備その3工事						
工事別工事名:郡築工区資機材搬入路整備その3工事						
コード	名 称 (規 格)	数 量	単 位	単 価	金 額	備 考
SA0312	SP 型枠 一般型枠,均しコンクリート	1.000	m ²	4,555	4,555	S 単 81号
	合 計				4,555	
	単 価				4,555	
	*** B 単 - 22号 ***					
000022	コンクリート打設 (地覆部) 18-8-25(20) BB		m ³		1.000 m ³	歩 A 当たり算出
SA0311	SP コンクリート 無筋・鉄筋構造物,コンクリートポンプ車打設,計上する,10m ³ 以上100m ³ 未満,一般養生, 延長無し,-,-,-,18-8-25(20)(高炉B) W/C65%	1.000	m ³	26,220	26,220	S 単 78号
	合 計				26,220	
	単 価				26,220	
	*** B 単 - 23号 ***					
000023	型枠 (地覆部) 一般型枠		m ²		1.000 m ²	歩 A 当たり算出
SA0312	SP 型枠 一般型枠,鉄筋・無筋構造物	1.000	m ²	8,991	8,991	S 単 80号
	合 計				8,991	
	単 価				8,991	
	*** B 単 - 24号 ***					
000024	ガードレール設置 (地覆部) Gr-C-2B		m		1.000 m	歩 A 当たり算出
S08711	【ガードレール設置】 コンクリート建込,塗装品C-2B,21m以上100m未満,-,-,無し,直線部,直支柱,しない	1.000	m	11,732	11,732	S 単 33号
	合 計				11,732	
	単 価				11,732	
	*** B 単 - 25号 ***					
000025	鉄筋工 (地覆部) Gr補強筋 SD295, D13		ton		1.000 ton	歩 A 当たり算出
S03701	【鉄筋工】 SD295,D13,一般構造物,10t未満,-,-,無し,一般構造物(切梁無し),10%未満	1.000	ton	179,321	179,321	S 単 29号
	合 計				179,321	
	単 価				179,321	
	*** B 単 - 26号 ***					
000026	鉄筋工 (地覆部) ねじ筋鉄筋 SD345, D13		ton		1.000 ton	歩 A 当たり算出
S03701	【鉄筋工】 SD345,D13,一般構造物,10t未満,-,-,無し,差筋及び杭頭処理,10%未満	1.000	ton	180,597	180,597	S 単 30号
	合 計				180,597	
	単 価				180,597	
	*** B 単 - 27号 ***					
000027	鉄筋工 (地覆部) 異形棒鋼鉄筋 SD295, D13		ton		1.000 ton	歩 A 当たり算出
S03701	【鉄筋工】 SD295,D13,一般構造物,10t未満,-,-,無し,差筋及び杭頭処理,10%未満	1.000	ton	175,447	175,447	S 単 31号
	合 計				175,447	
	単 価				175,447	
	*** B 単 - 28号 ***					
000028	ガードレール設置 Gr-C-4E		m		1.000 m	歩 A 当たり算出

事業名	八代海岸保全事業					
工事名	郡築工区資機材搬入路整備その3工事					
工事別工事名:郡築工区資機材搬入路整備その3工事						
コード	名 称 (規 格)	数 量	単位	単 価	金 額	備 考
S08711	【ガードレール設置】 土中建込,塗装品C-4E,21m以上50m未満,-,無し,直線部,直支柱,しない	1.000	m	10,326	10,326	S単 34号
	合 計				10,326	
	単 価				10,326	
	*** B単 - 29号 ***					
000029	水抜パイプ VPφ200mm L=500mm		箇所		1.000 箇所	歩A 当たり算出
S02116	硬質ポリ塩化ビニル管 一般管VP 径200 長4.0m,,	0.130	本	14,700	1,911	S単 20号
	合 計				1,911	
	単 価				1,911	
	*** B単 - 30号 ***					
000030	基面整正		m ²		1.000 m ²	歩A 当たり算出
SA0151	SP 基面整正 基面整正	1.000	m ²	426.3	426	S単 70号
	合 計				426	
	単 価				426	
	*** B単 - 31号 ***					
000031	基礎コンクリート 18-8-40 BB		m ³		1.000 m ³	歩A 当たり算出
SA0311	SP コンクリート 無筋・鉄筋構造物,コンクリートポン車打設,計上する,10m ³ 以上100m ³ 未満,一般養生, 延長無し,-,-,-,18-8-40(高炉B) W/C65%	1.000	m ³	26,220	26,220	S単 77号
	合 計				26,220	
	単 価				26,220	
	*** B単 - 32号 ***					
000032	基礎型枠 一般型枠		m ²		1.000 m ²	歩A 当たり算出
SA0312	SP 型枠 一般型枠,鉄筋・無筋構造物	1.000	m ²	8,991	8,991	S単 80号
	合 計				8,991	
	単 価				8,991	
	*** B単 - 33号 ***					
000033	基礎砕石 再生クラッシャーラン RC-40 t=15cm		m ²		1.000 m ²	歩A 当たり算出
SA0301	SP 基礎砕石 12.5cmを超え17.5cm以下,計上する,なし,再生クラッシャーラン RC-40 40~0mm	1.000	m ²	1,394	1,394	S単 75号
	合 計				1,394	
	単 価				1,394	
	*** B単 - 34号 ***					
000034	コンクリートブロック積 控え35cm 練積		m ²		1.000 m ²	歩A 当たり算出
S02711	【コンクリートブロック積工】 練積(裏込なし),無し,昼間施工,,0,18-8-40(高炉B),なし	1.000	m ²	16,246	16,246	S単 27号
S02116	コンクリート積ブロック A種 控え35cm,,	8.300	個	800	6,640	S単 21号
	合 計				22,886	
	単 価				22,886	
	*** B単 - 35号 ***					

事業名		八代海岸保全事業				
工事名		郡築工区資機材搬入路整備その3工事				
工事別工事名:郡築工区資機材搬入路整備その3工事						
コード	名 称 (規 格)	数 量	単 位	単 価	金 額	備 考
000035	裏込砕石					歩A
	再生クワッシャー RC-40		m3		1.000	当たり算出
SA0266	SP 胴込・裏込材(砕石)					
	間知・平・連節ブロック,有リ,なし,再生砕石 RC-40	1.000	m3	7,843	7,843	S単 74号
	合 計				7,843	
	単 価				7,843	
	*** B単 - 36号 ***					
000036	水抜パイプ					歩A
	VUφ50 L=0.391m		箇所		1.000	箇所 当たり算出
S02116	硬質ポリ塩化ビニル管					
	薄肉管VU 径50 長4.0m,,	0.098	本	839	82	S単 22号
	合 計				82	
	単 価				82	
	*** B単 - 37号 ***					
000037	吸出し防止マット敷設					歩A
	不織布 t=10mm		m ²		1.000	当たり算出
S18062	土工用マット(シート類)敷設・撤去敷設					
		1.000	m ²	648	648	S単 55号
	合 計				648	
	単 価				648	
	*** B単 - 38号 ***					
000038	天端コンクリート打設					歩A
	18-8-40 BB		m3		1.000	当たり算出
SA0311	SP コンクリート					
	無筋・鉄筋構造物,コンクリートポンプ車打設,計上する,10m3以上100m3未満,一般養生,延長無し,-,-,,18-8-40(高炉B) W/C65%	1.000	m3	26,220	26,220	S単 77号
	合 計				26,220	
	単 価				26,220	
	*** B単 - 39号 ***					
000039	型枠					歩A
	一般型枠		m ²		1.000	当たり算出
SA0312	SP 型枠					
	一般型枠,小型構造物	1.000	m ²	8,127	8,127	S単 82号
	合 計				8,127	
	単 価				8,127	
	*** B単 - 40号 ***					
000040	止めコンクリート打設					歩A
	18-8-40 BB		m3		1.000	当たり算出
SA0311	SP コンクリート					
	無筋・鉄筋構造物,コンクリートポンプ車打設,計上する,10m3以上100m3未満,一般養生,延長無し,-,-,,18-8-40(高炉B) W/C65%	1.000	m3	26,220	26,220	S単 77号
	合 計				26,220	
	単 価				26,220	
	*** B単 - 41号 ***					
000041	型枠					歩A
	一般型枠		m ²		1.000	当たり算出
SA0312	SP 型枠					
	一般型枠,小型構造物	1.000	m ²	8,127	8,127	S単 82号
	合 計				8,127	
	単 価				8,127	

事業名 八代海岸保全事業						
工事名 郡築工区資機材搬入路整備その3 工事						
工事別工事名:郡築工区資機材搬入路整備その3 工事						
コード	名 称 (規 格)	数 量	単 位	単 価	金 額	備 考
*** B 単 - 42号 ***						
000042	吸出し防止マット敷設 不織布 t=10mm		m ²		1,000	歩A 当たり算出
S18062	土工用マット(シート類)敷設・撤去 敷設	1.000	m ²	648	648	S 単 55号
	合 計				648	
	単 価				648	
*** B 単 - 43号 ***						
000043	基面整正		m ²		1,000	歩A 当たり算出
SA0151	SP 基面整正 基面整正	1.000	m ²	426.3	426	S 単 70号
	合 計				426	
	単 価				426	
*** B 単 - 44号 ***						
000044	基礎コンクリート 18-8-40 BB		m ³		1,000	歩A 当たり算出
SA0311	SP コンクリート 無筋・鉄筋構造物,コンクリートポン車打設,計上する,10m3以上100m3未満,一般養生, 延長無し,-,-,-,18-8-40(高炉B) W/C65%	1.000	m ³	26,220	26,220	S 単 77号
	合 計				26,220	
	単 価				26,220	
*** B 単 - 45号 ***						
000045	基礎型枠 一般型枠		m ²		1,000	歩A 当たり算出
SA0312	SP 型枠 一般型枠,鉄筋・無筋構造物	1.000	m ²	8,991	8,991	S 単 80号
	合 計				8,991	
	単 価				8,991	
*** B 単 - 46号 ***						
000046	基礎砕石 再生クラッシャー RC-40 t=15cm		m ²		1,000	歩A 当たり算出
SA0301	SP 基礎砕石 12.5cmを超え17.5cm以下,計上する,なし,再生クラッシャー RC-40 40~0mm	1.000	m ²	1,394	1,394	S 単 75号
	合 計				1,394	
	単 価				1,394	
*** B 単 - 47号 ***						
000047	コンクリートブロック積 控え35cm 練積		m ²		1,000	歩A 当たり算出
S02711	【コンクリートブロック積工】 練積(裏込めなし),無し,昼間施工,-,0,18-8-40(高炉B),なし	1.000	m ²	16,246	16,246	S 単 27号
S02116	コンクリート積ブロック A種 控え35cm,-,-,-	8.300	個	800	6,640	S 単 21号
	合 計				22,886	
	単 価				22,886	
*** B 単 - 48号 ***						
000048	裏込砕石 再生クラッシャー RC-40		m ³		1,000	歩A 当たり算出
SA0266	SP 胴込・裏込材(砕石) 間知・平・連節ブロック,有り,なし,再生砕石 RC-40	1.000	m ³	7,843	7,843	S 単 74号
	合 計				7,843	
	単 価				7,843	

事業名 八代海岸保全事業						
工事名 郡築工区資機材搬入路整備その3工事						
工事別工事名:郡築工区資機材搬入路整備その3工事						
コード	名 称 (規 格)	数 量	単位	単 価	金 額	備 考
	*** B単 - 49号 ***					
000049	水抜パイプ VUφ50 L=0.391m		箇所		1.000	歩A 当たり算出
S02116	硬質ポリ塩化ビニル管 薄肉管VU 径50 長4.0m,,	0.098	本	839	82	S単 22号
	合 計				82	
	単 価				82	
	*** B単 - 50号 ***					
000050	吸出し防止マット敷設 不織布 t=10mm		m ²		1.000	歩A 当たり算出
S18062	土工用マット(シート類)敷設・撤去 敷設	1.000	m ²	648	648	S単 55号
	合 計				648	
	単 価				648	
	*** B単 - 51号 ***					
000051	天端コンクリート打設 18-8-40 BB		m3		1.000	歩A 当たり算出
SA0311	SP コンクリート 無筋・鉄筋構造物,コンクリートポン車打設,計上する,10m3以上100m3未満,一般養生, 延長無し,-,-,-,18-8-40(高炉B) W/C65%	1.000	m3	26,220	26,220	S単 77号
	合 計				26,220	
	単 価				26,220	
	*** B単 - 52号 ***					
000052	型枠 一般型枠		m ²		1.000	歩A 当たり算出
SA0312	SP 型枠 一般型枠,小型構造物	1.000	m ²	8,127	8,127	S単 82号
	合 計				8,127	
	単 価				8,127	
	*** B単 - 53号 ***					
000053	止めコンクリート打設 18-8-40 BB		m3		1.000	歩A 当たり算出
SA0311	SP コンクリート 無筋・鉄筋構造物,コンクリートポン車打設,計上する,10m3以上100m3未満,一般養生, 延長無し,-,-,-,18-8-40(高炉B) W/C65%	1.000	m3	26,220	26,220	S単 77号
	合 計				26,220	
	単 価				26,220	
	*** B単 - 54号 ***					
000054	型枠 一般型枠		m ²		1.000	歩A 当たり算出
SA0312	SP 型枠 一般型枠,小型構造物	1.000	m ²	8,127	8,127	S単 82号
	合 計				8,127	
	単 価				8,127	
	*** B単 - 55号 ***					
000055	吸出し防止マット敷設 不織布 t=10mm		m ²		1.000	歩A 当たり算出
S18062	土工用マット(シート類)敷設・撤去 敷設	1.000	m ²	648	648	S単 55号
	合 計				648	

事業名 八代海岸保全事業						
工事名 郡築工区資機材搬入路整備その3 工事						
工事別工事名:郡築工区資機材搬入路整備その3 工事						
コード	名 称 (規 格)	数 量	単 位	単 価	金 額	備 考
	単 価				648	
	*** B単 - 56号 ***					
000056	流用盛土材積込・運搬		m3		1,000 m3	歩A 当たり算出
SA0102	SP 積込(ルーズ) 土砂,土量50,000m3未満	1.110	m3	231.1	257	S単 63号
SA0121	SP 土砂等運搬 標準,ハツツ山積0.8m3(平積0.6m3),土砂(岩塊・玉石混り土含む),有り,11.0km 以下	1.110	m3	1,792	1,989	S単 65号
	合 計				2,246	
	単 価				2,246	
	*** B単 - 57号 ***					
000057	路体盛土 B 4.0m		m3		1,000 m3	歩A 当たり算出
SA0141	SP 路体(築堤)盛土・埋戻 4.0m以上,10,000m3未満,無し,なし	1.000	m3	249	249	S単 67号
	合 計				249	
	単 価				249	
	*** B単 - 58号 ***					
000058	路床盛土 B 4.0m		m3		1,000 m3	歩A 当たり算出
SA0142	SP 路床盛土 4.0m以上,10,000m3未満,無し,なし	1.000	m3	380.7	381	S単 68号
	合 計				381	
	単 価				381	
	*** B単 - 59号 ***					
000059	路床盛土 4.0m>B 2.5m		m3		1,000 m3	歩A 当たり算出
SA0142	SP 路床盛土 2.5m以上4.0m未満,-,-,なし	1.000	m3	933.5	934	S単 69号
	合 計				934	
	単 価				934	
	*** B単 - 60号 ***					
000060	路床盛土 B<1.0m		m3		1,000 m3	歩A 当たり算出
S01082	締固工(振動ロー締固め2.5m未満) 路床,0.8~1.1ton,なし	1.000	m3	708	708	S単 1号
	合 計				708	
	単 価				708	
	*** B単 - 61号 ***					
000061	盛土法面整形		m ²		1,000 m ²	歩A 当たり算出
SA0152	SP 法面整形 盛土部,無し,無し,け質土、砂及び砂質土、粘性土,なし	1.000	m ²	464.5	465	S単 71号
	合 計				465	
	単 価				465	
	*** B単 - 62号 ***					
000062	張りコンクリート 18-8-40 BB		m3		1,000 m3	歩A 当たり算出
SA0311	SP コンクリート 無筋・鉄筋構造物,コンクリート'車打設,計上する,10m3以上100m3未満,一般養生,	1.000	m3	26,220	26,220	S単 77号

事業名		八代海岸保全事業				
工事名		郡築工区資機材搬入路整備その3工事				
工事別工事名:郡築工区資機材搬入路整備その3工事						
コード	名 称 (規 格)	数 量	単位	単 価	金 額	備 考
	延長無し,-,-,-,18-8-40(高炉B) W/C65%					
	合 計				26,220	
	単 価				26,220	
	*** B単 - 63号 ***					
000063	型枠 一般型枠		m ²		1,000	歩A 当たり算出
SA0312	SP 型枠 一般型枠,鉄筋・無筋構造物	1.000	m ²	8,991	8,991	S単 80号
	合 計				8,991	
	単 価				8,991	
	*** B単 - 64号 ***					
000064	基礎砕石工 再生クラッシャー RC-40 t=15cm		m ²		1,000	歩A 当たり算出
SA0301	SP 基礎砕石 12.5cmを超え17.5cm以下,計上する,なし,再生クラッシャー RC-40 40～0mm	1.000	m ²	1,394	1,394	S単 75号
	合 計				1,394	
	単 価				1,394	
	*** B単 - 65号 ***					
000065	表層 再生密粒度アス13 t=4cm		m ²		1,000	歩A 当たり算出
SA0843	SP 表層(車道・路肩部) 3.0m超,40mm,アスファルト混合物 (2.35t/m ³),プライムコート 各種,なし,再生密粒度アス13(13)	1.000	m ²	1,682	1,682	S単 85号
	合 計				1,682	
	単 価				1,682	
	*** B単 - 66号 ***					
000066	上層路盤工 粒調砕石 M-30 t=10cm		m ²		1,000	歩A 当たり算出
SA0834	SP 上層路盤(車道・路肩部) 路盤材,粒度調整砕石 M-30,-,-,-,1層施工,なし,0mm,100mm	1.000	m ²	690.9	691	S単 84号
	合 計				691	
	単 価				691	
	*** B単 - 67号 ***					
000067	下層路盤工 再生クラッシャー RC-40 t=10cm		m ²		1,000	歩A 当たり算出
SA0832	SP 下層路盤(車道・路肩部) 100mm,1層施工,砕石,なし,再生クラッシャー RC-40	1.000	m ²	489.5	490	S単 83号
	合 計				490	
	単 価				490	
	*** B単 - 68号 ***					
000068	路床改良 Fe石灰改良土		m ³		1,000	歩A 当たり算出
SA0142	SP 路床盛土 4.0m以上,10,000m ³ 未満,無し,なし	1.000	m ³	380.7	381	S単 68号
S02116	Fe石灰改良土 ,CBR90% ほぐした状態,	1.410	各単位	5,250	7,403	S単 18号
	合 計				7,784	
	単 価				7,784	
	*** B単 - 69号 ***					

事業名	八代海岸保全事業					
工事名	郡築工区資機材搬入路整備その3工事					
工事別工事名:郡築工区資機材搬入路整備その3工事						
コード	名 称 (規 格)	数 量	単位	単 価	金 額	備 考
000069	中層混合処理 (ボックス加バート)		m3		1.000 m3	歩A 当たり算出
S04045	中層混合処理工 2m<L 5m,1,000m3以上,70	1.000	m3	3,780	3,780	S単 32号
	合 計				3,780	
	単 価				3,780	
	*** B単 - 70号 ***					
000070	中層混合処理 (止水壁)		m3		1.000 m3	歩A 当たり算出
S04045	中層混合処理工 2m<L 5m,1,000m3以上,70	1.000	m3	3,780	3,780	S単 32号
	合 計				3,780	
	単 価				3,780	
	*** B単 - 71号 ***					
000071	中層混合処理 (取付擁壁工)		m3		1.000 m3	歩A 当たり算出
S04045	中層混合処理工 2m<L 5m,1,000m3以上,70	1.000	m3	3,780	3,780	S単 32号
	合 計				3,780	
	単 価				3,780	
	*** B単 - 72号 ***					
000072	大型ボックスカルバート B5200×H2900		m		1.000 m	歩A 当たり算出
S02116	大型ボックスカルバート B5200×H2900×L995, ,	1.000	セット	2,010,000	2,010,000	S単 23号
	合 計				2,010,000	
	単 価				2,010,000	
	*** B単 - 73号 ***					
000073	大型ボックスカルバート 据付 B5200×H2900		m		1.000 m	歩A 当たり算出
T00003	大型プレートボックス加バート据付 連結タイプ T-25 B:5.200m×H:2.900m×L:0.995m	1.000	m	85,667	85,667	T単 1号
T00004	大型プレートボックス加バート据付 機械経費 クレーン車35t吊	1.000	m	27,966	27,966	T単 2号
	合 計				113,633	
	単 価				113,633	
	*** B単 - 74号 ***					
000074	基礎コンクリート 18-8-40 BB		m3		1.000 m3	歩A 当たり算出
SA0311	SP コンクリート 無筋・鉄筋構造物,コンクリートポンプ車打設,計上する,10m3以上100m3未満,一般養生, 延長無し,-,-,-,18-8-40(高炉B) W/C65%	1.000	m3	26,220	26,220	S単 77号
	合 計				26,220	
	単 価				26,220	
	*** B単 - 75号 ***					
000075	型枠 一般型枠		m ²		1.000 m ²	歩A 当たり算出
SA0312	SP 型枠 一般型枠,均しコンクリート	1.000	m ²	4,555	4,555	S単 81号
	合 計				4,555	
	単 価				4,555	

事業名 八代海岸保全事業						
工事名 郡築工区資機材搬入路整備その3 工事						
工事別工事名:郡築工区資機材搬入路整備その3 工事						
コード	名 称 (規 格)	数 量	単 位	単 価	金 額	備 考
	*** B単 - 76号 ***					
000076	コンクリート打設 (地覆部) 18-8-25(20) BB		m3		1,000 m3	歩A 当たり算出
SA0311	SP コンクリート 無筋・鉄筋構造物,コンクリートポンプ車打設,計上する,10m3以上100m3未満,一般養生, 延長無し,-,-,-,18-8-25(20)(高炉B) W/C65%	1,000	m3	26,220	26,220	S単 78号
	合 計				26,220	
	単 価				26,220	
	*** B単 - 77号 ***					
000077	型枠 (地覆部) 一般型枠		m ²		1,000 m ²	歩A 当たり算出
SA0312	SP 型枠 一般型枠,鉄筋・無筋構造物	1,000	m ²	8,991	8,991	S単 80号
	合 計				8,991	
	単 価				8,991	
	*** B単 - 78号 ***					
000078	ガードレール設置 (地覆部) Gr-C-2B		m		1,000 m	歩A 当たり算出
S08711	【ガードレール設置】 コンクリート建込,塗装品C-2B,21m以上100m未満,-,無し,直線部,直支柱,しない	1,000	m	11,732	11,732	S単 33号
	合 計				11,732	
	単 価				11,732	
	*** B単 - 79号 ***					
000079	鉄筋工 (地覆部) Gr補強筋 SD295, D13		ton		1,000 ton	歩A 当たり算出
S03701	【鉄筋工】 SD295,D13,一般構造物,10t未満,-,無し,一般構造物(切梁無し),10%未満	1,000	ton	179,321	179,321	S単 29号
	合 計				179,321	
	単 価				179,321	
	*** B単 - 80号 ***					
000080	鉄筋工 (地覆部) ねじ節鉄筋 SD345, D13		ton		1,000 ton	歩A 当たり算出
S03701	【鉄筋工】 SD345,D13,一般構造物,10t未満,-,無し,差筋及び杭頭処理,10%未満	1,000	ton	180,597	180,597	S単 30号
	合 計				180,597	
	単 価				180,597	
	*** B単 - 81号 ***					
000081	鉄筋工 (地覆部) 異形棒鋼鉄筋 SD295, D13		ton		1,000 ton	歩A 当たり算出
S03701	【鉄筋工】 SD295,D13,一般構造物,10t未満,-,無し,差筋及び杭頭処理,10%未満	1,000	ton	175,447	175,447	S単 31号
	合 計				175,447	
	単 価				175,447	
	*** B単 - 82号 ***					
000082	ガードレール設置 Gr-C-4E		m		1,000 m	歩A 当たり算出
S08711	【ガードレール設置】 土中建込,塗装品C-4E,21m以上50m未満,-,無し,直線部,直支柱,しない	1,000	m	10,326	10,326	S単 34号
	合 計				10,326	
	単 価				10,326	

事業名	八代海岸保全事業					
工事名	郡築工区資機材搬入路整備その3工事					
工事別工事名	郡築工区資機材搬入路整備その3工事					
コード	名 称 (規 格)	数 量	単 位	単 価	金 額	備 考
	*** B単 - 83号 ***					
000083	水抜パイプ VP φ200mm L=500mm		箇所		1,000	歩A 当たり算出
S02116	硬質ポリ塩化ビニル管 一般管VP 径200 長4.0m,,	0.130	本	14,700	1,911	S単 20号
	合 計				1,911	
	単 価				1,911	
	*** B単 - 84号 ***					
000084	基面整正		m ²		1,000	歩A 当たり算出
SA0151	SP 基面整正 基面整正	1.000	m ²	426.3	426	S単 70号
	合 計				426	
	単 価				426	
	*** B単 - 85号 ***					
000085	基礎コンクリート 18-8-40 BB		m ³		1,000	歩A 当たり算出
SA0311	SP コンクリート 無筋・鉄筋構造物,コンクリートポン車打設,計上する,10m3以上100m3未満,一般養生, 延長無し,-,-,-,18-8-40(高炉B) W/C65%	1.000	m ³	26,220	26,220	S単 77号
	合 計				26,220	
	単 価				26,220	
	*** B単 - 86号 ***					
000086	基礎型枠 一般型枠		m ²		1,000	歩A 当たり算出
SA0312	SP 型枠 一般型枠,鉄筋・無筋構造物	1.000	m ²	8,991	8,991	S単 80号
	合 計				8,991	
	単 価				8,991	
	*** B単 - 87号 ***					
000087	基礎砕石 再生クラッシャー RC-40 t=15cm		m ²		1,000	歩A 当たり算出
SA0301	SP 基礎砕石 12.5cmを超え17.5cm以下,計上する,なし,再生クラッシャー RC-40 40~0mm	1.000	m ²	1,394	1,394	S単 75号
	合 計				1,394	
	単 価				1,394	
	*** B単 - 88号 ***					
000088	コンクリートブロック積 控え35cm 練積		m ²		1,000	歩A 当たり算出
S02711	【コンクリートブロック積工】 練積(裏込めなし),無し,昼間施工,,0,18-8-40(高炉B),なし	1.000	m ²	16,246	16,246	S単 27号
S02116	コンクリート積ブロック A種 控え35cm,,	8.300	個	800	6,640	S単 21号
	合 計				22,886	
	単 価				22,886	
	*** B単 - 89号 ***					
000089	裏込砕石 再生クラッシャー RC-40		m ³		1,000	歩A 当たり算出
SA0266	SP 胴込・裏込材(砕石) 間知・平・連節ブロック,有り,なし,再生砕石 RC-40	1.000	m ³	7,843	7,843	S単 74号
	合 計				7,843	
	単 価				7,843	

事業名 八代海岸保全事業						
工事名 郡築工区資機材搬入路整備その3 工事						
工事別工事名:郡築工区資機材搬入路整備その3 工事						
コード	名 称 (規 格)	数 量	単 位	単 価	金 額	備 考
	*** B 単 - 90号 ***					
000090	水抜パイプ VUφ50 L=0.391m		箇所		1.000 箇所	歩A 当たり算出
S02116	硬質ポリ塩化ビニル管 薄肉管VU 径50 長4.0m,,	0.098	本	839	82	S 単 22号
	合 計				82	
	単 価				82	
	*** B 単 - 91号 ***					
000091	吸出し防止マット敷設 不織布 t=10mm		m ²		1.000 m ²	歩A 当たり算出
S18062	土工用マット(シート類)敷設・撤去 敷設	1.000	m ²	648	648	S 単 55号
	合 計				648	
	単 価				648	
	*** B 単 - 92号 ***					
000092	天端コンクリート打設 18-8-40 BB		m ³		1.000 m ³	歩A 当たり算出
SA0311	SP コンクリート 無筋・鉄筋構造物,コンクリートポン車打設,計上する,10m ³ 以上100m ³ 未満,一般養生, 延長無し,-,-,-,18-8-40(高炉B) W/C65%	1.000	m ³	26,220	26,220	S 単 77号
	合 計				26,220	
	単 価				26,220	
	*** B 単 - 93号 ***					
000093	型枠 一般型枠		m ²		1.000 m ²	歩A 当たり算出
SA0312	SP 型枠 一般型枠,小型構造物	1.000	m ²	8,127	8,127	S 単 82号
	合 計				8,127	
	単 価				8,127	
	*** B 単 - 94号 ***					
000094	止めコンクリート打設 18-8-40 BB		m ³		1.000 m ³	歩A 当たり算出
SA0311	SP コンクリート 無筋・鉄筋構造物,コンクリートポン車打設,計上する,10m ³ 以上100m ³ 未満,一般養生, 延長無し,-,-,-,18-8-40(高炉B) W/C65%	1.000	m ³	26,220	26,220	S 単 77号
	合 計				26,220	
	単 価				26,220	
	*** B 単 - 95号 ***					
000095	型枠 一般型枠		m ²		1.000 m ²	歩A 当たり算出
SA0312	SP 型枠 一般型枠,小型構造物	1.000	m ²	8,127	8,127	S 単 82号
	合 計				8,127	
	単 価				8,127	
	*** B 単 - 96号 ***					
000096	基面整正		m ²		1.000 m ²	歩A 当たり算出
SA0151	SP 基面整正 基面整正	1.000	m ²	426.3	426	S 単 70号
	合 計				426	

事業名 八代海岸保全事業						
工事名 郡築工区資機材搬入路整備その3工事						
工事別工事名:郡築工区資機材搬入路整備その3工事						
コード	名 称 (規 格)	数 量	単 位	単 価	金 額	備 考
	単 価				426	
	*** B単 - 97号 ***					
000097	基礎コンクリート 18-8-40 BB		m3		1,000 m3	歩A 当たり算出
SA0311	SP コンクリート 無筋・鉄筋構造物,コンクリートポン車打設,計上する,10m3以上100m3未満,一般養生, 延長無し,-,-,-,18-8-40(高炉B) W/C65%	1.000	m3	26,220	26,220	S単 77号
	合 計				26,220	
	単 価				26,220	
	*** B単 - 98号 ***					
000098	基礎型枠 一般型枠		m ²		1,000 m ²	歩A 当たり算出
SA0312	SP 型枠 一般型枠,鉄筋・無筋構造物	1.000	m ²	8,991	8,991	S単 80号
	合 計				8,991	
	単 価				8,991	
	*** B単 - 99号 ***					
000099	基礎砕石 再生クラッシャー RC-40 t=15cm		m ³		1,000 m ³	歩A 当たり算出
SA0301	SP 基礎砕石 12.5cmを超え17.5cm以下,計上する,なし,再生クラッシャー RC-40 40~0mm	1.000	m ³	1,394	1,394	S単 75号
	合 計				1,394	
	単 価				1,394	
	*** B単 - 100号 ***					
000100	コンクリートブロック積 控え35cm 練積		m ³		1,000 m ³	歩A 当たり算出
S02711	【コンクリートブロック積工】 練積(裏込なし),無し,昼間施工,,0,18-8-40(高炉B),なし	1.000	m ³	16,246	16,246	S単 27号
S02116	コンクリート積ブロック A種 控え35cm,,	8.300	個	800	6,640	S単 21号
	合 計				22,886	
	単 価				22,886	
	*** B単 - 101号 ***					
000101	裏込砕石 再生クラッシャー RC-40		m3		1,000 m3	歩A 当たり算出
SA0266	SP 胴込・裏込材(砕石) 間知・平・連節ブロック,有り,なし,再生砕石 RC-40	1.000	m3	7,843	7,843	S単 74号
	合 計				7,843	
	単 価				7,843	
	*** B単 - 102号 ***					
000102	水抜パイプ VUφ50 L=0.391m		箇所		1,000 箇所	歩A 当たり算出
S02116	硬質ポリ塩化ビニル管 薄肉管VU 径50 長4.0m,,	0.098	本	839	82	S単 22号
	合 計				82	
	単 価				82	
	*** B単 - 103号 ***					
000103	吸出し防止マット敷設 不織布 t=10mm		m ²		1,000 m ²	歩A 当たり算出
S18062	土工用マット(シート類)敷設・撤去 敷設	1.000	m ²	648	648	S単 55号

事業名		八代海岸保全事業				
工事名		郡築工区資機材搬入路整備その3工事				
工事別工事名:郡築工区資機材搬入路整備その3工事						
コード	名 称 (規 格)	数 量	単位	単 価	金 額	備 考
	合 計				648	
	単 価				648	
	*** B単 - 104号 ***					
000104	天端コンクリート打設 18-8-40 BB		m3		1,000 m3	歩A 当たり算出
SA0311	SP コンクリート 無筋・鉄筋構造物,コンクリートポンプ車打設,計上する,10m3以上100m3未満,一般養生, 延長無し,-,-,-,18-8-40(高炉B) W/C65%	1.000	m3	26,220	26,220	S単 77号
	合 計				26,220	
	単 価				26,220	
	*** B単 - 105号 ***					
000105	型枠 一般型枠		m2		1,000 m2	歩A 当たり算出
SA0312	SP 型枠 一般型枠,小型構造物	1.000	m2	8,127	8,127	S単 82号
	合 計				8,127	
	単 価				8,127	
	*** B単 - 106号 ***					
000106	止めコンクリート打設 18-8-40 BB		m3		1,000 m3	歩A 当たり算出
SA0311	SP コンクリート 無筋・鉄筋構造物,コンクリートポンプ車打設,計上する,10m3以上100m3未満,一般養生, 延長無し,-,-,-,18-8-40(高炉B) W/C65%	1.000	m3	26,220	26,220	S単 77号
	合 計				26,220	
	単 価				26,220	
	*** B単 - 107号 ***					
000107	型枠 一般型枠		m2		1,000 m2	歩A 当たり算出
SA0312	SP 型枠 一般型枠,小型構造物	1.000	m2	8,127	8,127	S単 82号
	合 計				8,127	
	単 価				8,127	
	*** B単 - 108号 ***					
000108	吸出し防止マット敷設 不織布 t=10mm		m2		1,000 m2	歩A 当たり算出
S18062	土工用マット(シート類)敷設・撤去 敷設	1.000	m2	648	648	S単 55号
	合 計				648	
	単 価				648	
	*** B単 - 109号 ***					
000109	流用土 積込・運搬 中詰土 建設発生土仮置場～現場		m3		1,000 m3	歩A 当たり算出
SA0102	SP 積込(ルーズ) 土砂,土量50,000m3未満	1.110	m3	231.1	257	S単 63号
SA0121	SP 土砂等運搬 標準,バックホウ山積0.8m3(平積0.6m3),土砂(岩塊・玉石混り土含む),無し,4.0km以下	1.110	m3	866.7	962	S単 66号
	合 計				1,219	
	単 価				1,219	

事業名 八代海岸保全事業						
工事名 郡築工区資機材搬入路整備その3工事						
工事別工事名:郡築工区資機材搬入路整備その3工事						
コード	名 称 (規 格)	数 量	単 位	単 価	金 額	備 考
	*** B単 - 110号 ***					
000110	流用土 積込・運搬					歩A
	中詰土 土取場～現場		m3		1,000	当たり算出
SA0102	SP 積込(ルーズ)					
	土砂,土量50,000m3未満	1.110	m3	231.1	257	S単 63号
SA0121	SP 土砂等運搬					
	標準,バ'ックリ山積0.8m3(平積0.6m3),土砂(岩塊・玉石混り土含む),有り,11.0km以下	1.110	m3	1,792	1,989	S単 65号
	合 計				2,246	
	単 価				2,246	
	*** B単 - 111号 ***					
000111	大型土のう 積込・運搬					歩A
	大型土のう 建設発生土仮置場～現場		m3		1,000	当たり算出
SA0102	SP 積込(ルーズ)					
	土砂,土量50,000m3未満	0.830	m3	231.1	192	S単 63号
SA0121	SP 土砂等運搬					
	標準,バ'ックリ山積0.8m3(平積0.6m3),土砂(岩塊・玉石混り土含む),無し,4.0km以下	0.830	m3	866.7	719	S単 66号
	合 計				911	
	単 価				911	
	*** B単 - 112号 ***					
000112	大型土のう設置・撤去					歩A
	1次仮設		袋		1,000	当たり算出
S18002	大型土のう工					
	設置,バ'ックリ,0m3,耐候性大型土のう袋(1年対応),あり,なし	1.000	袋	1,632	1,632	S単 42号
S18002	大型土のう工					
	撤去,バ'ックリ,0m3,耐候性大型土のう袋(1年対応),あり,なし	1.000	袋	798	798	S単 43号
	合 計				2,430	
	単 価				2,430	
	*** B単 - 113号 ***					
000113	大型土のう設置・撤去					歩A
	2次仮設		袋		1,000	当たり算出
S18002	大型土のう工					
	設置,バ'ックリ,0m3,耐候性大型土のう袋(1年対応),あり,なし	1.000	袋	1,632	1,632	S単 42号
S18002	大型土のう工					
	撤去,バ'ックリ,0m3,耐候性大型土のう袋(1年対応),あり,なし	1.000	袋	798	798	S単 43号
	合 計				2,430	
	単 価				2,430	
	*** B単 - 114号 ***					
000114	遮水シート					歩A
	軟質塩ビ0.5mm		m ²		1,000	当たり算出
S18062	土工用マット(シート類)敷設・撤去					
	敷設～撤去	1.000	m ²	680	680	S単 56号
	合 計				680	
	単 価				680	
	*** B単 - 115号 ***					
000115	中詰め土					歩A
	B 4.0m		m3		1,000	当たり算出
SA0141	SP 路体(築堤)盛土・埋戻					
	4.0m以上,10,000m3未満,無し,なし	1.000	m3	249	249	S単 67号
	合 計				249	
	単 価				249	
	*** B単 - 116号 ***					

事業名 八代海岸保全事業						
工事名 郡築工区資機材搬入路整備その3工事						
工事別工事名:郡築工区資機材搬入路整備その3工事						
コード	名 称 (規 格)	数 量	単 位	単 価	金 額	備 考
000116	敷鉄板設置撤去					歩A
	仮設道路 1次仮設		m ²		1.000	当たり算出
S18054	敷鉄板設置・撤去工 設置～賃料～撤去,24,1,なし	1.000	m ²	659	659	S単 49号
	合 計				659	
	単 価				659	
	*** B単 - 117号 ***					
000117	敷鉄板設置撤去					歩A
	仮設道路 2次仮設		m ²		1.000	当たり算出
S18054	敷鉄板設置・撤去工 設置～賃料～撤去,20,1,なし	1.000	m ²	622	622	S単 50号
	合 計				622	
	単 価				622	
	*** B単 - 118号 ***					
000118	中詰め土 積込・運搬 現場～建設発生土仮置場		m ³		1.000	歩A 当たり算出
SA0103	SP 床掘り 土砂,標準,無し,無し,なし	1.000	m ³	282.8	283	S単 64号
SA0121	SP 土砂等運搬 標準,ハッパ約山積0.8m ³ (平積0.6m ³),土砂(岩塊・玉石混り土含む),無し,4.0km以下	1.110	m ³	866.7	962	S単 66号
	合 計				1,245	
	単 価				1,245	
	*** B単 - 119号 ***					
000119	大型土のう 積込・運搬 現場～建設発生土仮置場		m ³		1.000	歩A 当たり算出
SA0102	SP 積込(ルーズ) 土砂,土量50,000m ³ 未満	0.830	m ³	231.1	192	S単 63号
SA0121	SP 土砂等運搬 標準,ハッパ約山積0.8m ³ (平積0.6m ³),土砂(岩塊・玉石混り土含む),無し,4.0km以下	0.830	m ³	866.7	719	S単 66号
	合 計				911	
	単 価				911	
	*** B単 - 120号 ***					
000120	残土整地工		m ³		1.000	歩A 当たり算出
SA0161	SP 整地 残土受入れ地での処理,-,-,なし	1.000	m ³	147.5	148	S単 72号
	合 計				148	
	単 価				148	
	*** B単 - 121号 ***					
000121	敷鉄板設置撤去		m ²		1.000	歩A 当たり算出
S18054	敷鉄板設置・撤去工 設置～賃料～撤去,63,1,なし	1.000	m ²	1,020	1,020	S単 51号
	合 計				1,020	
	単 価				1,020	
	*** B単 - 122号 ***					
000122	コンクリート取壊(土留めブロック)		m ³		1.000	歩A 当たり算出
S02721	【構造物取壊し】 無筋,制約無,人力,昼間施工,	1.000	m ³	30,000	30,000	S単 28号
	合 計				30,000	

事業名	八代海岸保全事業					
工事名	郡築工区資機材搬入路整備その3工事					
工事別工事名:郡築工区資機材搬入路整備その3工事						
コード	名 称 (規 格)	数 量	単位	単 価	金 額	備 考
	単 価				30,000	
	*** B単 - 123号 ***					
000123	取壊殻運搬（土留めブロック）		m3		1,000 m3	歩A 当たり算出
SA0221	SP 殻運搬 ｺﾝｸﾘｰﾄ(無筋)構造物とりこわし,機械積込,無し,5.7km以下,	1.000	m3	1,303	1,303	S単 73号
	合 計				1,303	
	単 価				1,303	
	*** B単 - 124号 ***					
000124	取壊殻処理費（土留めブロック） 無筋co殻		m3		1,000 m3	歩A 当たり算出
S02123	建設廃材 無筋ｺﾝｸﾘｰﾄ廃材	1.000	m3	3,290	3,290	S単 26号
	合 計				3,290	
	単 価				3,290	
	*** B単 - 125号 ***					
000125	ｺﾝｸﾘｰﾄ（土留めブロック） 18-8-40 BB		m3		1,000 m3	歩A 当たり算出
SA0311	SP ｺﾝｸﾘｰﾄ 無筋・鉄筋構造物,人力打設,計上する,-,一般養生,-,無し,-,,18-8-40(高炉B) W/C65%	1.000	m3	28,750	28,750	S単 79号
	合 計				28,750	
	単 価				28,750	
	*** B単 - 126号 ***					
000126	型枠（土留めブロック） 一般型枠		m ²		1,000 m ²	歩A 当たり算出
SA0312	SP 型枠 一般型枠,鉄筋・無筋構造物	1.000	m ²	8,991	8,991	S単 80号
	合 計				8,991	
	単 価				8,991	
	*** B単 - 127号 ***					
000127	砕石基礎（土留めブロック） 再生ｸﾗｯｼｬｰﾗﾝ RC-40		m ²		1,000 m ²	歩A 当たり算出
SA0301	SP 基礎砕石 7.5cmを超え12.5cm以下,計上する,なし,再生ｸﾗｯｼｬｰﾗﾝ RC-40 40～0mm	1.000	m ²	1,283	1,283	S単 76号
	合 計				1,283	
	単 価				1,283	
	*** B単 - 128号 ***					
000128	流用土 積込・運搬 中詰土 土取場～現場		m3		1,000 m3	歩A 当たり算出
SA0102	SP 積込(ルーズ) 土砂,土量50,000m3未満	1.110	m3	231.1	257	S単 63号
SA0121	SP 土砂等運搬 標準,ﾊﾞｯｸﾎﾞｲﾙ山積0.8m3(平積0.6m3),土砂(岩塊・玉石混り土含む),有り,11.0km 以下	1.110	m3	1,792	1,989	S単 65号
	合 計				2,246	
	単 価				2,246	
	*** B単 - 129号 ***					
000129	大型土のう 積込・運搬 大型土のう 建設発生土仮置場～現場		m3		1,000 m3	歩A 当たり算出

事業名 八代海岸保全事業						
工事名 郡築工区資機材搬入路整備その3工事						
工事別工事名:郡築工区資機材搬入路整備その3工事						
コード	名 称 (規 格)	数 量	単位	単 価	金 額	備 考
SA0102	SP 積込(ルーズ) 土砂,土量50,000m3未満	0.830	m3	231.1	192	S単 63号
SA0121	SP 土砂等運搬 標準,バック約山積0.8m3(平積0.6m3),土砂(岩塊・玉石混り土含む),無し,4.0km以下	0.830	m3	866.7	719	S単 66号
	合 計				911	
	単 価				911	
	*** B単 - 130号 ***					
000130	大型土のう 積込・運搬 大型土のう 土取場～現場		m3		1,000	歩A m3 当たり算出
SA0102	SP 積込(ルーズ) 土砂,土量50,000m3未満	0.830	m3	231.1	192	S単 63号
SA0121	SP 土砂等運搬 標準,バック約山積0.8m3(平積0.6m3),土砂(岩塊・玉石混り土含む),有り,11.0km以下	0.830	m3	1,792	1,487	S単 65号
	合 計				1,679	
	単 価				1,679	
	*** B単 - 131号 ***					
000131	大型土のう製作 耐候性大型土のう袋(3年対応)		袋		1,000	歩A 袋 当たり算出
T00013	大型土のう工(製作) 耐候性大型土のう袋(3年対応)	1.000	袋	6,731	6,731	T単 6号
	合 計				6,731	
	単 価				6,731	
	*** B単 - 132号 ***					
000132	大型土のう設置・撤去 1次仮設		袋		1,000	歩A 袋 当たり算出
S18002	大型土のう工 設置,バック約,0m3,耐候性大型土のう袋(1年対応),あり,なし	1.000	袋	1,632	1,632	S単 42号
S18002	大型土のう工 撤去,バック約,0m3,耐候性大型土のう袋(1年対応),あり,なし	1.000	袋	798	798	S単 43号
	合 計				2,430	
	単 価				2,430	
	*** B単 - 133号 ***					
000133	大型土のう設置・撤去 2次仮設		袋		1,000	歩A 袋 当たり算出
S18002	大型土のう工 設置,バック約,0m3,耐候性大型土のう袋(1年対応),あり,なし	1.000	袋	1,632	1,632	S単 42号
S18002	大型土のう工 撤去,バック約,0m3,耐候性大型土のう袋(1年対応),あり,なし	1.000	袋	798	798	S単 43号
	合 計				2,430	
	単 価				2,430	
	*** B単 - 134号 ***					
000134	遮水シート 軟質塩ビ0.5mm		m ²		1,000	歩A m ² 当たり算出
S18062	土工用マット(シート類)敷設・撤去 敷設～撤去	1.000	m ²	680	680	S単 56号
	合 計				680	
	単 価				680	
	*** B単 - 135号 ***					
000135	中詰め土 B 4.0m		m3		1,000	歩A m3 当たり算出
SA0141	SP 路体(築堤)盛土・埋戻 4.0m以上,10,000m3未満,無し,なし	1.000	m3	249	249	S単 67号

事業名 八代海岸保全事業						
工事名 郡築工区資機材搬入路整備その3 工事						
工事別工事名:郡築工区資機材搬入路整備その3 工事						
コード	名 称 (規 格)	数 量	単 位	単 価	金 額	備 考
	合 計				249	
	単 価				249	
	*** B単 - 136号 ***					
000136	敷鉄板設置撤去		m ²		1.000 m ²	歩A
	仮設道路 1次仮設					当たり算出
S18054	敷鉄板設置・撤去工 設置～賃料～撤去,34,1,なし	1.000	m ²	752	752	S単 52号
	合 計				752	
	単 価				752	
	*** B単 - 137号 ***					
000137	敷鉄板設置撤去		m ²		1.000 m ²	歩A
	仮設道路 2次仮設					当たり算出
S18054	敷鉄板設置・撤去工 設置～賃料～撤去,51,1,なし	1.000	m ²	909	909	S単 53号
	合 計				909	
	単 価				909	
	*** B単 - 138号 ***					
000138	中詰め土 積込・運搬		m ³		1.000 m ³	歩A
	現場～建設発生土仮置場					当たり算出
SA0103	SP 床掘り					
	土砂,標準,無し,無し,なし	1.000	m ³	282.8	283	S単 64号
SA0121	SP 土砂等運搬					
	標準,ハッパ約山積0.8m3(平積0.6m3),土砂(岩塊・玉石混り土含む),無し,4.0km以下	1.110	m ³	866.7	962	S単 66号
	合 計				1,245	
	単 価				1,245	
	*** B単 - 139号 ***					
000139	大型土のう 積込・運搬		m ³		1.000 m ³	歩A
	現場～建設発生土仮置場					当たり算出
SA0102	SP 積込(ルーズ)					
	土砂,土量50,000m3未満	0.830	m ³	231.1	192	S単 63号
SA0121	SP 土砂等運搬					
	標準,ハッパ約山積0.8m3(平積0.6m3),土砂(岩塊・玉石混り土含む),無し,4.0km以下	0.830	m ³	866.7	719	S単 66号
	合 計				911	
	単 価				911	
	*** B単 - 140号 ***					
000140	残土整地工		m ³		1.000 m ³	歩A
						当たり算出
SA0161	SP 整地					
	残土受入れ地での処理,-,-,なし	1.000	m ³	147.5	148	S単 72号
	合 計				148	
	単 価				148	
	*** B単 - 141号 ***					
000141	畦畔設置		m		1.000 m	歩A
	土羽					当たり算出
S15002	耕地復旧(畦畔)					
	補助作業及び雑物除去作業,なし	1.000	m	1,037	1,037	S単 36号
	合 計				1,037	
	単 価				1,037	

事業名 八代海岸保全事業						
工事名 郡築工区資機材搬入路整備その3工事						
工事別工事名:郡築工区資機材搬入路整備その3工事						
コード	名 称 (規 格)	数 量	単 位	単 価	金 額	備 考
*** B単 - 142号 ***						
000142	畦畔撤去 土羽		m		1.000 m	歩A 当たり算出
SA0101	SP 掘削 土砂,上記以外(小規模),-, -,標準, -, -, -	0.090	m ³	1,158	104	S単 62号
	合 計				104	
	単 価				104	
*** B単 - 143号 ***						
000143	表土剥ぎ		m ²		1.000 m ²	歩A 当たり算出
S15003	耕地復旧(表土掘削・埋戻) 表土掘削,なし	1.000	m ²	70	70	S単 37号
	合 計				70	
	単 価				70	
*** B単 - 144号 ***						
000144	表土復旧・耕起		m ²		1.000 m ²	歩A 当たり算出
S15004	耕地復旧(耕起) 無	1.000	m ²	23	23	S単 39号
	合 計				23	
	単 価				23	
*** B単 - 145号 ***						
000145	表土戻し		m ²		1.000 m ²	歩A 当たり算出
S15003	耕地復旧(表土掘削・埋戻) 表土埋戻,なし	1.000	m ²	71	71	S単 38号
	合 計				71	
	単 価				71	
*** B単 - 146号 ***						
000146	土木シート敷設撤去 PP系織布 2700N/5cm		m ²		1.000 m ²	歩A 当たり算出
S18062	土工用マット(シート類)敷設・撤去 敷設～撤去	1.000	m ²	456	456	S単 57号
	合 計				456	
	単 価				456	
*** B単 - 147号 ***						
000147	敷鉄板設置撤去		m ²		1.000 m ²	歩A 当たり算出
S18054	敷鉄板設置・撤去工 設置～賃料～撤去,108,1,なし	1.000	m ²	1,436	1,436	S単 54号
	合 計				1,436	
	単 価				1,436	
*** B単 - 148号 ***						
000148	畦畔ブロック設置 450型		m		1.000 m	歩A 当たり算出
S10001	畦畔ブロック布設 450型	1.000	m	10,935	10,935	S単 35号
	合 計				10,935	
	単 価				10,935	
*** B単 - 149号 ***						

事業名	八代海岸保全事業					
工事名	郡築工区資機材搬入路整備その3工事					
工事別工事名:郡築工区資機材搬入路整備その3工事						
コード	名 称 (規 格)	数 量	単位	単 価	金 額	備 考
000149	コンクリート取壊（土留めブロック）		m3		1,000 m3	歩A 当たり算出
S02721	【構造物取壊し】 無筋,制約無,人力,昼間施工,	1.000	m3	30,000	30,000	S単 28号
	合 計				30,000	
	単 価				30,000	
	*** B単 - 150号 ***					
000150	取壊殻運搬（土留めブロック）		m3		1,000 m3	歩A 当たり算出
SA0221	SP 殻運搬 ｺﾝｸﾘｰﾄ(無筋)構造物と起こし,機械積込,無し,5.7km以下,	1.000	m3	1,303	1,303	S単 73号
	合 計				1,303	
	単 価				1,303	
	*** B単 - 151号 ***					
000151	取壊殻処理費（土留めブロック） 無筋co殻		m3		1,000 m3	歩A 当たり算出
S02123	建設廃材 無筋コンクリート廃材	1.000	m3	3,290	3,290	S単 26号
	合 計				3,290	
	単 価				3,290	
	*** B単 - 152号 ***					
000152	コンクリート（土留めブロック） 18-8-40 BB		m3		1,000 m3	歩A 当たり算出
SA0311	SP コンクリート 無筋・鉄筋構造物,人力打設,計上する,-,一般養生,-,無し,-,-,18-8-40(高炉B) W/C65%	1.000	m3	28,750	28,750	S単 79号
	合 計				28,750	
	単 価				28,750	
	*** B単 - 153号 ***					
000153	型枠（土留めブロック） 一般型枠		m ²		1,000 m ²	歩A 当たり算出
SA0312	SP 型枠 一般型枠,鉄筋・無筋構造物	1.000	m ²	8,991	8,991	S単 80号
	合 計				8,991	
	単 価				8,991	
	*** B単 - 154号 ***					
000154	砕石基礎（土留めブロック） 再生ｸﾗｯｼｬｰﾝ RC-40		m ²		1,000 m ²	歩A 当たり算出
SA0301	SP 基礎砕石 7.5cmを超え12.5cm以下,計上する,なし,再生クラッシャラン RC-40 40～0mm	1.000	m ²	1,283	1,283	S単 76号
	合 計				1,283	
	単 価				1,283	
	*** B単 - 155号 ***					
000155	コンクリート取壊（土留めブロック）		m3		1,000 m3	歩A 当たり算出
S02721	【構造物取壊し】 無筋,制約無,人力,昼間施工,	1.000	m3	30,000	30,000	S単 28号
	合 計				30,000	
	単 価				30,000	
	*** B単 - 156号 ***					

事業名	八代海岸保全事業					
工事名	郡築工区資機材搬入路整備その3工事					
工事別工事名:郡築工区資機材搬入路整備その3工事						
コード	名 称 (規 格)	数 量	単 位	単 価	金 額	備 考
000156	取壊殻運搬 (土留めブロック)		m3		1,000	歩A 当たり算出
SA0221	SP 殻運搬 コンクリート(無筋)構造物とこわし,機械積込,無し,5.7km以下,	1.000	m3	1,303	1,303	S単 73号
	合 計				1,303	
	単 価				1,303	
	*** B単 - 157号 ***					
000157	取壊殻処理費 (土留めブロック) 無筋co殻		m3		1,000	歩A 当たり算出
S02123	建設廃材 無筋コンクリート廃材	1.000	m3	3,290	3,290	S単 26号
	合 計				3,290	
	単 価				3,290	
	*** B単 - 158号 ***					
000158	コンクリート (土留めブロック) 18-8-40 BB		m3		1,000	歩A 当たり算出
SA0311	SP コンクリート 無筋・鉄筋構造物,人力打設,計上する,-,一般養生,-,無し,-,,18-8-40(高炉B) W/C65%	1.000	m3	28,750	28,750	S単 79号
	合 計				28,750	
	単 価				28,750	
	*** B単 - 159号 ***					
000159	型枠 (土留めブロック) 一般型枠		m ²		1,000	歩A 当たり算出
SA0312	SP 型枠 一般型枠,鉄筋・無筋構造物	1.000	m ²	8,991	8,991	S単 80号
	合 計				8,991	
	単 価				8,991	
	*** B単 - 160号 ***					
000160	砕石基礎 (土留めブロック) 再生クラッシャー RC-40		m ²		1,000	歩A 当たり算出
SA0301	SP 基礎砕石 7.5cmを超え12.5cm以下,計上する,なし,再生クラッシャー RC-40 40~0mm	1.000	m ²	1,283	1,283	S単 76号
	合 計				1,283	
	単 価				1,283	
	*** B単 - 161号 ***					
000161	交通誘導警備員		人		1,000	歩A 当たり算出
S02115	交通誘導警備員B	1.000	人	14,175	14,175	S単 15号
	合 計				14,175	
	単 価				14,175	
	*** B単 - 162号 ***					
000162	中和処理設備 (設置)		箇所		1,000	歩A 当たり算出
T00006	中和処理装置設置 6m3級	1.000	箇所	331,660	331,660	T単 4号
	合 計				331,660	
	単 価				331,660	
	*** B単 - 163号 ***					

事業名	八代海岸保全事業					
工事名	郡築工区資機材搬入路整備その3工事					
工事別工事名:郡築工区資機材搬入路整備その3工事						
コード	名 称 (規 格)	数 量	単位	単 価	金 額	備 考
000163	中和処理設備（撤去）					歩A
			箇所		1.000	箇所 当たり算出
T00007	中和処理装置撤去 6m3級	1.000	箇所	167,230	167,230	T単 5号
	合 計				167,230	
	単 価				167,230	
	*** B単 - 164号 ***					
000164	7L加水中和装置[炭酸ガス式] 6m3級		日		1.000	日 歩A
S16001	7L加水中和装置[炭酸ガス式] ,処理量 6m3/h級	1.000	日	7,070	7,070	S単 40号
	合 計				7,070	
	単 価				7,070	
	*** B単 - 165号 ***					
000165	炭酸ガス 液化 純度99.5%以上 ポンベ		kg		1.000	kg 歩A
S02116	炭酸ガス 液化 純度99.5%以上 ポンベ,,	1.000	kg	245	245	S単 24号
	合 計				245	
	単 価				245	
	*** B単 - 166号 ***					
000166	発動発電機[ディーゼルエンジン駆動] 定格容量4.5/5kVA (50/60Hz)		日		1.000	日 歩A
S16002	発動発電機[ディーゼルエンジン駆動] ,定格容量4.5/5kVA(50/60Hz),交替制補正対象外	1.000	日	1,446	1,446	S単 41号
	合 計				1,446	
	単 価				1,446	
	*** B単 - 167号 ***					
000167	7L加水中和装置[炭酸ガス式] 日当たり損料		日		1.000	日 歩A
S02111	中和処理装置 処理量6m3級	1.000	日	2,840	2,840	S単 2号
	合 計				2,840	
	単 価				2,840	
	*** B単 - 168号 ***					
000168	発動発電機[ディーゼルエンジン駆動] 定格容量4.5/5kVA(50/60Hz)		日		1.000	日 歩A
S02111	発動発電機[ディーゼルエンジン駆動] 定格容量4.5/5kVA(50/60Hz)	1.000	日	396	396	S単 3号
	合 計				396	
	単 価				396	
	*** B単 - 169号 ***					
000169	排水ポンプ設置撤去		箇所		1.000	箇所 歩A
S18007	排水ポンプ設置撤去（小口径） 口径 50mm,なし	1.000	箇所	19,604	19,604	S単 48号
	合 計				19,604	
	単 価				19,604	
	*** B単 - 170号 ***					
000170	排水ポンプ釜場設置・撤去		箇所		1.000	箇所 歩A

事業名	八代海岸保全事業					
工事名	郡築工区資機材搬入路整備その3工事					
工事別工事名:郡築工区資機材搬入路整備その3工事						
コード	名 称 (規 格)	数 量	単位	単 価	金 額	備 考
S18005	排水ポンプ用釜場設置・撤去 釜場掘削・設置	1.000	箇所	7,545	7,545	S単 44号
	合 計				7,545	
	単 価				7,545	
	*** B単 - 171号 ***					
000171	排水ポンプ釜場埋戻・撤去		箇所		1.000 箇所	歩A 当たり算出
S18005	排水ポンプ用釜場設置・撤去 釜場埋戻・撤去	1.000	箇所	9,201	9,201	S単 45号
	合 計				9,201	
	単 価				9,201	
	*** B単 - 172号 ***					
000172	排水ポンプ運転		箇所		1.000 箇所	歩A 当たり算出
S18006	排水ポンプ運転 (小口径) 6.作業時排水,0以上～6未満,発動発電機,あり	1.000	箇所	37,749	37,749	S単 46号
	合 計				37,749	
	単 価				37,749	
	*** B単 - 173号 ***					
000173	排水ポンプ存置損料 長期割引あり		日		1.000 日	歩A 当たり算出
S02112	工用水中ポンプ (潜水ポンプ) 口径 50mm 全揚程 10m	1.000	日	165	165	S単 8号
	合 計				165	
	単 価				165	
	*** B単 - 174号 ***					
000174	発動発電機存置損料 長期割引あり		日		1.000 日	歩A 当たり算出
S02112	発動発電機 [G駆動・～低騒音型] 定格容量2kva	1.000	日	608	608	S単 9号
	合 計				608	
	単 価				608	
	*** B単 - 175号 ***					
000175	中和処理設備 (設置)		箇所		1.000 箇所	歩A 当たり算出
T00006	中和処理装置設置 6m3級	1.000	箇所	331,660	331,660	T単 4号
	合 計				331,660	
	単 価				331,660	
	*** B単 - 176号 ***					
000176	中和処理設備 (撤去)		箇所		1.000 箇所	歩A 当たり算出
T00007	中和処理装置撤去 6m3級	1.000	箇所	167,230	167,230	T単 5号
	合 計				167,230	
	単 価				167,230	
	*** B単 - 177号 ***					
000177	7L加水中和装置 [炭酸ガス式] 6m3級		日		1.000 日	歩A 当たり算出
S16001	7L加水中和装置 [炭酸ガス式] 処理量 6m3/h級	1.000	日	7,070	7,070	S単 40号

事業名 八代海岸保全事業						
工事名 郡築工区資機材搬入路整備その3 工事						
工事別工事名:郡築工区資機材搬入路整備その3 工事						
コード	名 称 (規 格)	数 量	単 位	単 価	金 額	備 考
	合 計				7,070	
	単 価				7,070	
	*** B単 - 178号 ***					
000178	炭酸ガス					歩A
	液化 純度99.5%以上 ポンベ		kg		1,000	当たり算出
S02116	炭酸ガス					
	液化 純度99.5%以上 ポンベ,,	1.000	kg	245	245	S単 24号
	合 計				245	
	単 価				245	
	*** B単 - 179号 ***					
000179	発動発電機[ディーゼルエンジン駆動]					歩A
	定格容量4.5/5kVA (50/60Hz)		日		1,000	当たり算出
S16002	発動発電機[ディーゼルエンジン駆動]					
	,定格容量4.5/5kVA(50/60Hz), 交替制補正対象外	1.000	日	1,446	1,446	S単 41号
	合 計				1,446	
	単 価				1,446	
	*** B単 - 180号 ***					
000180	7L加水中和装置[炭酸ガス式]					歩A
	日当たり損料		日		1,000	当たり算出
S02111	中和処理装置					
	処理量6m3級	1.000	日	2,840	2,840	S単 2号
	合 計				2,840	
	単 価				2,840	
	*** B単 - 181号 ***					
000181	発動発電機[ディーゼルエンジン駆動]					歩A
	定格容量4.5/5kVA(50/60Hz)		日		1,000	当たり算出
S02111	発動発電機[ディーゼルエンジン駆動]					
	定格容量4.5/5kVA(50/60Hz)	1.000	日	396	396	S単 3号
	合 計				396	
	単 価				396	
	*** B単 - 182号 ***					
000182	排水ポンプ設置撤去		箇所		1,000	歩A 箇所 当たり算出
S18007	排水ポンプ設置撤去(小口径)					
	口径 50mm,なし	1.000	箇所	19,604	19,604	S単 48号
	合 計				19,604	
	単 価				19,604	
	*** B単 - 183号 ***					
000183	排水ポンプ釜場設置・撤去		箇所		1,000	歩A 箇所 当たり算出
S18005	排水ポンプ用釜場設置・撤去					
	釜場掘削・設置	1.000	箇所	7,545	7,545	S単 44号
	合 計				7,545	
	単 価				7,545	
	*** B単 - 184号 ***					
000184	排水ポンプ釜場埋戻・撤去		箇所		1,000	歩A 箇所 当たり算出
S18005	排水ポンプ用釜場設置・撤去					
	釜場埋戻・撤去	1.000	箇所	9,201	9,201	S単 45号
	合 計				9,201	

事業名	八代海岸保全事業					
工事名	郡築工区資機材搬入路整備その3工事					
工事別工事名:郡築工区資機材搬入路整備その3工事						
コード	名 称 (規 格)	数 量	単位	単 価	金 額	備 考
	単 価				9,201	
	*** B単 - 185号 ***					
000185	排水ポンプ運転		箇所		1.000 箇所	歩A 当たり算出
S18006	排水ポンプ運転 (小口径) 12,作業時排水,0以上～6未満,発動発電機,あり	1.000	箇所	75,326	75,326	S単 47号
	合 計				75,326	
	単 価				75,326	
	*** B単 - 186号 ***					
000186	排水ポンプ存置損料 長期割引あり		日		1.000 日	歩A 当たり算出
S02112	工事用水中ポンプ (潜水ポンプ) 口径 5 0mm 全揚程 1 0 m	1.000	日	165	165	S単 8号
	合 計				165	
	単 価				165	
	*** B単 - 187号 ***					
000187	発動発電機存置損料 長期割引あり		日		1.000 日	歩A 当たり算出
S02112	発動発電機[G 駆動・～低騒音型] 定格容量2kva	1.000	日	608	608	S単 9号
	合 計				608	
	単 価				608	
	*** B単 - 188号 ***					
000188	仮設材運搬費 耕地内仮設 郡築搬入路 横断工 (現場内移動)		ton		1.000 ton	歩A 当たり算出
S19003	輸送費(仮設材) 基本運賃(自動入力),12m以内,10kmまで,片道計上,計上しない,,0.0,0.0	1.000	ton	3,410	3,410	S単 59号
	合 計				3,410	
	単 価				3,410	
	*** B単 - 189号 ***					
000189	仮設材運搬費 耕地内仮設 郡築搬入路 横断工		ton		1.000 ton	歩A 当たり算出
S19003	輸送費(仮設材) 基本運賃(自動入力),12m以内,10kmまで,往復計上,計上する(敷鉄板),基地(積込・取卸),,0.0,0.0	1.000	ton	8,320	8,320	S単 60号
	合 計				8,320	
	単 価				8,320	
	*** B単 - 190号 ***					
000190	仮設材運搬費 仮締切工 郡築搬入路 横断工 (現場内移動)		ton		1.000 ton	歩A 当たり算出
S19003	輸送費(仮設材) 基本運賃(自動入力),12m以内,10kmまで,片道計上,計上しない,,0.0,0.0	1.000	ton	3,410	3,410	S単 59号
	合 計				3,410	
	単 価				3,410	
	*** B単 - 191号 ***					
000191	仮設材運搬費 仮締切工 郡築搬入路 横断工		ton		1.000 ton	歩A 当たり算出
S19003	輸送費(仮設材) 基本運賃(自動入力),12m以内,10kmまで,往復計上,計上する(敷鉄板),基地(積込・取卸),,0.0,0.0	1.000	ton	8,320	8,320	S単 60号

[illegible]

事業名		八代海岸保全事業				
工事名		郡築工区資機材搬入路整備その3工事				
工事別工事名:郡築工区資機材搬入路整備その3工事						
コード	名 称 (規 格)	数 量	単位	単 価	金 額	備 考
S01082	*** S単 - 1号 *** 締固工(振動ロ-ラ締固め2.5m未満)					
	締固工(振動ロ-ラ締固め2.5m未満) 路床,0.8~1.1ton,なし		m3	708		歩A・単A
S02111	*** S単 - 2号 *** 中和処理装置					
	中和処理装置 処理量6m3級		日	2,840		歩A・単A
S02111	*** S単 - 3号 *** 発動発電機[ディーゼルエンジン駆動]					
	発動発電機[ディーゼルエンジン駆動] 定格容量4.5/5kVA(50/60Hz)		日	396		歩A・単A
S02112	*** S単 - 4号 *** 高所作業車(加-ラ-屈伸ブ-ム型)					
	高所作業車(加-ラ-屈伸ブ-ム型) 作業床高6.8m		日	9,770		歩A・単A
S02112	*** S単 - 5号 *** ラフレ-ンクレーン[油圧伸縮ジ-ブ型・～低騒・排対型(～2次)]					
	ラフレ-ンクレーン[油圧伸縮ジ-ブ型・～低騒・排対型(～2次)] 吊上能力35t吊		日	81,100		歩A・単A
S02112	*** S単 - 6号 *** ハ-ックル[加-ラ型・クレーン・～超低・排対型(～2011)]					
	ハ-ックル[加-ラ型・クレーン・～超低・排対型(～2011)] 標準ハ-ケット容量 山積0.8m3(平積0.6m3)吊能力2.9t		日	18,400		歩A・単A
S02112	*** S単 - 7号 *** ラフレ-ンクレーン[油圧伸縮ジ-ブ型・～低騒・排対型(～2次)]					
	ラフレ-ンクレーン[油圧伸縮ジ-ブ型・～低騒・排対型(～2次)] 吊上能力4.9t吊		日	40,600		歩A・単A
S02112	*** S単 - 8号 *** 工事中水中ポンプ(潜水ポンプ)					
	工事中水中ポンプ(潜水ポンプ) 口径 50mm 全揚程 10m		日	165		歩A・単A
S02112	*** S単 - 9号 *** 発動発電機[G駆動・～低騒音型]					
	発動発電機[G駆動・～低騒音型] 定格容量2kva		日	608		歩A・単A
S02115	*** S単 - 10号 *** 土木一般世話役					
	土木一般世話役		人	29,820		歩A・単A
S02115	*** S単 - 11号 *** とび工					
	とび工		人	27,825		歩A・単A
S02115	*** S単 - 12号 *** 特殊作業員					
	特殊作業員		人	25,305		歩A・単A
S02115	*** S単 - 13号 *** 普通作業員					
	普通作業員		人	21,315		歩A・単A
S02115	*** S単 - 14号 *** 運転手(特殊)					
	運転手(特殊)		人	25,515		歩A・単A
S02115	*** S単 - 15号 *** 交通誘導警備員B					
	交通誘導警備員B		人	14,175		歩A・単A
S02115	*** S単 - 16号 *** 電工					
	電工		人	23,415		歩A・単A
S02115	*** S単 - 17号 *** 機械工					
	機械工		人	28,875		歩A・単A
S02116	*** S単 - 18号 *** Fe石灰改良土					
	Fe石灰改良土 ,CBR90% ほぐした状態,		各単位	5,250		歩A・単A
S02116	*** S単 - 19号 *** 大型ボックスカルバート					
	大型ボックスカルバート B6200×H2900×L995,,		セット	2,410,000		歩A・単A
S02116	*** S単 - 20号 *** 硬質ポリ塩化ビニル管					
	硬質ポリ塩化ビニル管 一般管VP 径200 長4.0m,,		本	14,700		歩A・単A
S02116	*** S単 - 21号 *** コンクリート積ブロック					
	コンクリート積ブロック A種 控35cm,,		個	800		歩A・単A
S02116	*** S単 - 22号 *** 硬質ポリ塩化ビニル管					

事業名		単価一覧表 (2 / 5)				
工事名		郡築工区資機材搬入路整備その3工事				
工事別工事名		郡築工区資機材搬入路整備その3工事				
コード	名 称 (規 格)	数 量	単 位	単 価	金 額	備 考
	硬質ポリ塩化ビニル管 薄肉管VU 径50 長4.0m, *** S単 - 23号 ***		本	839		歩A・単A
S02116	大型ボックスカルバート 大型ボックスカルバート B5200×H2900×L995, *** S単 - 24号 ***		セット	2,010,000		歩A・単A
S02116	炭酸ガス 炭酸ガス 液化 純度99.5%以上 ボンベ, *** S単 - 25号 ***		kg	245		歩A・単A
S02116	六価クロム溶出試験 六価クロム溶出試験		検体	7,300		歩A・単A
	*** S単 - 26号 ***					
S02123	建設廃材 建設廃材 無筋コンクリート廃材 *** S単 - 27号 ***		m3	3,290		歩A・単A
S02711	【コンクリートブロック積工】 【コンクリートブロック積工】 練積(裏込めなし),無し,昼間施工,0.18-8-40(高炉B),なし *** S単 - 28号 ***		m ²	16,246		歩A・単A
S02721	【構造物取壊し】 【構造物取壊し】 無筋,制約無し,人力,昼間施工, *** S単 - 29号 ***		m3	30,000		歩A・単A
S03701	【鉄筋工】 【鉄筋工】 SD295,D13,一般構造物,10t未満,-,無し,一般構造物(切梁無し),10%未満 *** S単 - 30号 ***		ton	179,321		歩A・単A
S03701	【鉄筋工】 【鉄筋工】 SD345,D13,一般構造物,10t未満,-,無し,差筋及び杭頭処理,10%未満 *** S単 - 31号 ***		ton	180,597		歩A・単A
S03701	【鉄筋工】 【鉄筋工】 SD295,D13,一般構造物,10t未満,-,無し,差筋及び杭頭処理,10%未満 *** S単 - 32号 ***		ton	175,447		歩A・単A
S04045	中層混合処理工 中層混合処理工 2m<L 5m,1,000m3以上,70 *** S単 - 33号 ***		m3	3,780		歩A・単A
S08711	【ガードレール設置】 【ガードレール設置】 コンクリート建込,塗装品C-2B,21m以上100m未満,-,無し,直線部,直支柱,しない *** S単 - 34号 ***		m	11,732		歩A・単A
S08711	【ガードレール設置】 【ガードレール設置】 土中建込,塗装品C-4E,21m以上50m未満,-,無し,直線部,直支柱,しない *** S単 - 35号 ***		m	10,326		歩A・単A
S10001	畦畔ブロック布設 畦畔ブロック布設 450型 *** S単 - 36号 ***		m	10,935		歩A・単A
S15002	耕地復旧(畦畔) 耕地復旧(畦畔) 補助作業及び雑物除去作業,なし *** S単 - 37号 ***		m	1,037		歩A・単A
S15003	耕地復旧(表土掘削・埋戻) 耕地復旧(表土掘削・埋戻) 表土掘削,なし *** S単 - 38号 ***		m ²	70		歩A・単A
S15003	耕地復旧(表土掘削・埋戻) 耕地復旧(表土掘削・埋戻) 表土埋戻,なし *** S単 - 39号 ***		m ²	71		歩A・単A
S15004	耕地復旧(耕起) 耕地復旧(耕起) 無 *** S単 - 40号 ***		m ²	23		歩A・単A
S16001	アルカリ水中和装置[炭酸ガス式] アルカリ水中和装置[炭酸ガス式] ,処理量 6m3/h級 *** S単 - 41号 ***		日	7,070		歩A・単A
S16002	発動発電機[ディーゼルエンジン駆動] 発動発電機[ディーゼルエンジン駆動] ,定格容量4.5/5kVA(50/60Hz),交替制補正対象外 *** S単 - 42号 ***		日	1,446		歩A・単A
S18002	大型土のう工 大型土のう工 設置,バックホウ,0m3,耐候性大型土のう袋(1年対応),あり,なし *** S単 - 43号 ***		袋	1,632		歩A・単A
S18002	大型土のう工 大型土のう工 撤去,バックホウ,0m3,耐候性大型土のう袋(1年対応),あり,なし		袋	798		歩A・単A

事業名 八代海岸保全事業						
工事名 郡築工区資機材搬入路整備その3工事						
工事別工事名:郡築工区資機材搬入路整備その3工事						
コード	名 称 (規 格)	数 量	単 位	単 価	金 額	備 考
	*** S単 - 44号 ***					
S18005	排水ポンプ用釜場設置・撤去					
	排水ポンプ用釜場設置・撤去 釜場掘削・設置		箇所	7,545		歩A・単A
	*** S単 - 45号 ***					
S18005	排水ポンプ用釜場設置・撤去					
	排水ポンプ用釜場設置・撤去 釜場埋戻し・撤去		箇所	9,201		歩A・単A
	*** S単 - 46号 ***					
S18006	排水ポンプ運転(小口径)					
	排水ポンプ運転(小口径) 6.作業時排水,0以上~6未満,発動発電機,あり		箇所	37,749		歩A・単A
	*** S単 - 47号 ***					
S18006	排水ポンプ運転(小口径)					
	排水ポンプ運転(小口径) 12.作業時排水,0以上~6未満,発動発電機,あり		箇所	75,326		歩A・単A
	*** S単 - 48号 ***					
S18007	排水ポンプ設置撤去(小口径)					
	排水ポンプ設置撤去(小口径) 口径 50mm,なし		箇所	19,604		歩A・単A
	*** S単 - 49号 ***					
S18054	敷鉄板設置・撤去工					
	敷鉄板設置・撤去工 設置~賃料~撤去,24,1,なし		m ²	659		歩A・単A
	*** S単 - 50号 ***					
S18054	敷鉄板設置・撤去工					
	敷鉄板設置・撤去工 設置~賃料~撤去,20,1,なし		m ²	622		歩A・単A
	*** S単 - 51号 ***					
S18054	敷鉄板設置・撤去工					
	敷鉄板設置・撤去工 設置~賃料~撤去,63,1,なし		m ²	1,020		歩A・単A
	*** S単 - 52号 ***					
S18054	敷鉄板設置・撤去工					
	敷鉄板設置・撤去工 設置~賃料~撤去,34,1,なし		m ²	752		歩A・単A
	*** S単 - 53号 ***					
S18054	敷鉄板設置・撤去工					
	敷鉄板設置・撤去工 設置~賃料~撤去,51,1,なし		m ²	909		歩A・単A
	*** S単 - 54号 ***					
S18054	敷鉄板設置・撤去工					
	敷鉄板設置・撤去工 設置~賃料~撤去,108,1,なし		m ²	1,436		歩A・単A
	*** S単 - 55号 ***					
S18062	土工用マット(シート類)敷設・撤去					
	土工用マット(シート類)敷設・撤去 敷設		m ²	648		歩A・単A
	*** S単 - 56号 ***					
S18062	土工用マット(シート類)敷設・撤去					
	土工用マット(シート類)敷設・撤去 敷設~撤去		m ²	680		歩A・単A
	*** S単 - 57号 ***					
S18062	土工用マット(シート類)敷設・撤去					
	土工用マット(シート類)敷設・撤去 敷設~撤去		m ²	456		歩A・単A
	*** S単 - 58号 ***					
S19001	分解・組立・運搬費(重建設機械)					
	分解・組立・運搬費(重建設機械) 地盤改良機械(中層混合処理機),機械質量20 t以上60 t以下,運搬~組立~分解 ~運搬,基地と現場の移動,,なし		台	1,970,124		歩A・単A
	*** S単 - 59号 ***					
S19003	輸送費(仮設材)					
	輸送費(仮設材) 基本運賃(自動入力),12m以内,10kmまで,片道計上,計上しない,,0.0,0.0		ton	3,410		歩A・単A
	*** S単 - 60号 ***					
S19003	輸送費(仮設材)					
	輸送費(仮設材) 基本運賃(自動入力),12m以内,10kmまで,往復計上,計上する(敷鉄板),基地(積込・取卸),,0.0,0.0		ton	8,320		歩A・単A
	*** S単 - 61号 ***					
SA0101	SP 掘削					
	SP 掘削 土砂,片切掘削,-,-,-,-,-,-,-		m3	1,142		歩A・単A
	*** S単 - 62号 ***					
SA0101	SP 掘削					
	SP 掘削 土砂,上記以外(小規模),,-,-,標準,-,-,-		m3	1,158		歩A・単A
	*** S単 - 63号 ***					
SA0102	SP 積込(ルーズ)					
	SP 積込(ルーズ) 土砂,土量50,000m3未満		m3	231.1		歩A・単A
	*** S単 - 64号 ***					
SA0103	SP 床掘り					

事業名 八代海岸保全事業						
工事名 郡築工区資機材搬入路整備その3工事						
工事別工事名:郡築工区資機材搬入路整備その3工事						
コード	名 称 (規 格)	数 量	単 位	単 価	金 額	備 考
	SP 床掘り 土砂,標準,無し,無し,なし *** S単 - 65号 ***		m3	282.8		歩A・単A
SA0121	SP 土砂等運搬 SP 土砂等運搬 標準,バツナ山積0.8m3(平積0.6m3),土砂(岩塊・玉石混り土含む),有り,11.0km 以下		m3	1,792		歩A・単A
	*** S単 - 66号 ***					
SA0121	SP 土砂等運搬 SP 土砂等運搬 標準,バツナ山積0.8m3(平積0.6m3),土砂(岩塊・玉石混り土含む),無し,4.0km以 下		m3	866.7		歩A・単A
	*** S単 - 67号 ***					
SA0141	SP 路体(築堤)盛土・埋戻 SP 路体(築堤)盛土・埋戻 4.0m以上,10,000m3未満,無し,なし		m3	249		歩A・単A
	*** S単 - 68号 ***					
SA0142	SP 路床盛土 SP 路床盛土 4.0m以上,10,000m3未満,無し,なし		m3	380.7		歩A・単A
	*** S単 - 69号 ***					
SA0142	SP 路床盛土 SP 路床盛土 2.5m以上4.0m未満,-,-,なし		m3	933.5		歩A・単A
	*** S単 - 70号 ***					
SA0151	SP 基面整正 SP 基面整正 基面整正		m ²	426.3		歩A・単A
	*** S単 - 71号 ***					
SA0152	SP 法面整形 SP 法面整形 盛土部,無し,無し,け質土、砂及び砂質土、粘性土、なし		m ²	464.5		歩A・単A
	*** S単 - 72号 ***					
SA0161	SP 整地 SP 整地 残土受入れ地での処理,-,-,なし		m3	147.5		歩A・単A
	*** S単 - 73号 ***					
SA0221	SP 殻運搬 SP 殻運搬 コンクリート(無筋)構造物とこわし,機械積込,無し,5.7km以下,		m3	1,303		歩A・単A
	*** S単 - 74号 ***					
SA0266	SP 胴込・裏込材(砕石) SP 胴込・裏込材(砕石) 間知・平・連節ブロック,有り,なし,再生砕石 RC-40		m3	7,843		歩A・単A
	*** S単 - 75号 ***					
SA0301	SP 基礎砕石 SP 基礎砕石 12.5cmを超え17.5cm以下,計上する,なし,再生クラッシャラン RC-40 40~0mm		m ²	1,394		歩A・単A
	*** S単 - 76号 ***					
SA0301	SP 基礎砕石 SP 基礎砕石 7.5cmを超え12.5cm以下,計上する,なし,再生クラッシャラン RC-40 40~0mm		m ²	1,283		歩A・単A
	*** S単 - 77号 ***					
SA0311	SP コンクリート SP コンクリート 無筋・鉄筋構造物,コンクリートポンプ車打設,計上する,10m3以上100m3未満,一般養生, 延長無し,-,-,,18-8-40(高炉B) W/C65%		m3	26,220		歩A・単A
	*** S単 - 78号 ***					
SA0311	SP コンクリート SP コンクリート 無筋・鉄筋構造物,コンクリートポンプ車打設,計上する,10m3以上100m3未満,一般養生, 延長無し,-,-,,18-8-25(20)(高炉B) W/C65%		m3	26,220		歩A・単A
	*** S単 - 79号 ***					
SA0311	SP コンクリート SP コンクリート 無筋・鉄筋構造物,人力打設,計上する,-,一般養生,-,無し,-,,18-8-40(高炉B) W/C65%		m3	28,750		歩A・単A
	*** S単 - 80号 ***					
SA0312	SP 型枠 SP 型枠 一般型枠,鉄筋・無筋構造物		m ²	8,991		歩A・単A
	*** S単 - 81号 ***					
SA0312	SP 型枠 SP 型枠 一般型枠,均しコンクリート		m ²	4,555		歩A・単A
	*** S単 - 82号 ***					
SA0312	SP 型枠 SP 型枠 一般型枠,小型構造物		m ²	8,127		歩A・単A
	*** S単 - 83号 ***					
SA0832	SP 下層路盤(車道・路肩部)					

事業名 八代海岸保全事業						
工事名 郡築工区資機材搬入路整備その3 工事						
工事別工事名:郡築工区資機材搬入路整備その3 工事						
コード	名 称	数 量	単 位	単 価	金 額	備 考
	*** S単 - 1号 ***					
S01082	締固工(振動ロ-ヲ締固め2.5m未満)		m3		1,000	歩A 当たり算出
	締固工(振動ロ-ヲ締固め2.5m未満) 路床,0.8~1.1ton,なし			時間的制約:なし 夜間制約作業時間:0.0	制約作業時間:0.0 冬期補正:なし	
	1)工種区分	路床		豪雪補正:なし	亜熱帯補正:なし	
	2)規格区分(ton)	0.8~1.1ton		基本給時間:8.0	超勤時間:0.0	
	3)長期割引単価区分	なし		深夜時間:0.0	週休:4週8休以上	
F04081	振動ロ-ヲ[ハド'ガ'イド'式] 質量0.8~1.1t	1.440	日	3,020	4,349	
P34029	軽油 ハ'ト-ル給油	5.700	L	142	809	
R01002	特殊作業員	1.000	人	25,305	25,305	
	合 計				30,463	算出数量 43.000 m3
	単 価		m3		708	
	*** S単 - 2号 ***					
S02111	中和処理装置		日		1,000	歩A 各単位 当たり算出
	中和処理装置 処理量6m3級			時間的制約:なし 夜間制約作業時間:0.0	制約作業時間:0.0 冬期補正:なし	
	1)機械器具損料コード	M96002		豪雪補正:なし	亜熱帯補正:なし	
	2)機械器具規格	処理量6m3級		基本給時間:8.0	超勤時間:0.0	
	3)単価の入力	2,840円		深夜時間:0.0	週休:4週8休以上	
M96002	中和処理装置 処理量6m3級	1.000	日	2,840	2,840	
	合 計				2,840	算出数量 1.000 各単位
	単 価				2,840	
	*** S単 - 3号 ***					
S02111	発動発電機[デ'イゼ'ルエンジン駆動]		日		1,000	歩A 各単位 当たり算出
	発動発電機[デ'イゼ'ルエンジン駆動] 定格容量4.5/5kVA(50/60Hz)			時間的制約:なし 夜間制約作業時間:0.0	制約作業時間:0.0 冬期補正:なし	
	1)機械器具損料コード	M96003		豪雪補正:なし	亜熱帯補正:なし	
	2)機械器具規格	定格容量4.5/5kVA(50/60Hz)		基本給時間:8.0	超勤時間:0.0	
	3)単価の入力	396円		深夜時間:0.0	週休:4週8休以上	
M96003	発動発電機[デ'イゼ'ルエンジン駆動] 定格容量4.5/5kVA(50/60Hz)	1.000	日	396	396	
	合 計				396	算出数量 1.000 各単位
	単 価				396	
	*** S単 - 4号 ***					
S02112	高所作業車(加-ヲ'屈伸ジ'-'ム型)		日		1,000	歩A 各単位 当たり算出
	高所作業車(加-ヲ'屈伸ジ'-'ム型) 作業床高6.8m			時間的制約:なし 夜間制約作業時間:0.0	制約作業時間:0.0 冬期補正:なし	
	1)機械器具賃料コード	F96001		豪雪補正:なし	亜熱帯補正:なし	
	2)機械器具規格	作業床高6.8m		基本給時間:8.0	超勤時間:0.0	
	3)単価の入力	9,770円		深夜時間:0.0	週休:4週8休以上	
F96001	高所作業車(加-ヲ'屈伸ジ'-'ム型) 作業床高6.8m	1.000	日	9,770	9,770	
	合 計				9,770	算出数量 1.000 各単位
	単 価				9,770	
	*** S単 - 5号 ***					
S02112	ラ'フル-ソ'ル-ン[油圧伸縮ジ'-'ブ'型・~低騒'排対型(~2次)]		日		1,000	歩A 各単位 当たり算出
	ラ'フル-ソ'ル-ン[油圧伸縮ジ'-'ブ'型・~低騒'排対型(~2次)] 吊上能力35t吊			時間的制約:なし 夜間制約作業時間:0.0	制約作業時間:0.0 冬期補正:なし	
	1)機械器具賃料コード	F01087		豪雪補正:なし	亜熱帯補正:なし	
	2)機械器具規格	吊上能力35t吊		基本給時間:8.0	超勤時間:0.0	
	3)単価の入力	81,100円		深夜時間:0.0	週休:4週8休以上	

事業名	八代海岸保全事業					
工事名	郡築工区資機材搬入路整備その3工事					
工事別工事名:郡築工区資機材搬入路整備その3工事						
コード	名 称	数 量	単位	単 価	金 額	備 考
F01087	ﾌﾌﾚｰﾝｸﾞﾚｰﾝ[油圧伸縮ｼﾞﾌﾞ型・～低騒・排対型(～2次)] 吊上能力35t吊	1.000	日	81,100	81,100	
	合 計				81,100	算出数量 1.000 各単位
	単 価				81,100	
	*** S単 - 6号 ***					
S02112	ﾊﾞｯｸﾙ[加-ﾗ型・ｸﾚｰﾝ・～超低・排対型(～2011)] ﾊﾞｯｸﾙ[加-ﾗ型・ｸﾚｰﾝ・～超低・排対型(～2011)] 標準ﾊﾞｯｸﾄ容量 山積0.8m3 (平積0.6m3) 吊能力2.9t		日		1.000 各単位	歩A 当たり算出
	1)機械器具賃料コード 2)機械器具規格 3)単価の入力	F08063 標準ﾊﾞｯｸﾄ容量 山積0.8m3 (平・・ 18,400円		時間的制約:なし 夜間制約作業時間:0.0 豪雪補正:なし 基本給時間:8.0 深夜時間:0.0	制約作業時間:0.0 冬期補正:なし 亜熱帯補正:なし 超勤時間:0.0 週休:4週8休以上	
F08063	ﾊﾞｯｸﾙ[加-ﾗ型・ｸﾚｰﾝ・～超低・排対型(～2011)] 標準ﾊﾞｯｸﾄ容量 山積0.8m3 (平積0.6m3) 吊能力2.9t	1.000	日	18,400	18,400	
	合 計				18,400	算出数量 1.000 各単位
	単 価				18,400	
	*** S単 - 7号 ***					
S02112	ﾌﾌﾚｰﾝｸﾞﾚｰﾝ[油圧伸縮ｼﾞﾌﾞ型・～低騒・排対型(～2次)] ﾌﾌﾚｰﾝｸﾞﾚｰﾝ[油圧伸縮ｼﾞﾌﾞ型・～低騒・排対型(～2次)] 吊上能力4.9t吊		日		1.000 各単位	歩A 当たり算出
	1)機械器具賃料コード 2)機械器具規格 3)単価の入力	F01082 吊上能力4.9t吊 40,600円		時間的制約:なし 夜間制約作業時間:0.0 豪雪補正:なし 基本給時間:8.0 深夜時間:0.0	制約作業時間:0.0 冬期補正:なし 亜熱帯補正:なし 超勤時間:0.0 週休:4週8休以上	
F01082	ﾌﾌﾚｰﾝｸﾞﾚｰﾝ[油圧伸縮ｼﾞﾌﾞ型・～低騒・排対型(～2次)] 吊上能力4.9t吊	1.000	日	40,600	40,600	
	合 計				40,600	算出数量 1.000 各単位
	単 価				40,600	
	*** S単 - 8号 ***					
S02112	工事中水中ポンプ (潜水ポンプ) 工事中水中ポンプ (潜水ポンプ) 口径 5 0mm 全揚程 1 0 m		日		1.000 各単位	歩A 当たり算出
	1)機械器具賃料コード 2)機械器具規格 3)単価の入力	F05001 口径 5 0mm 全揚程 1 0 m 165円		時間的制約:なし 夜間制約作業時間:0.0 豪雪補正:なし 基本給時間:8.0 深夜時間:0.0	制約作業時間:0.0 冬期補正:なし 亜熱帯補正:なし 超勤時間:0.0 週休:4週8休以上	
F05001	工事中水中ポンプ (潜水ポンプ) 口径 5 0mm 全揚程 1 0 m	1.000	日	165	165	
	合 計				165	算出数量 1.000 各単位
	単 価				165	
	*** S単 - 9号 ***					
S02112	発動発電機[G駆動・～低騒音型] 発動発電機[G駆動・～低騒音型] 定格容量2kva		日		1.000 各単位	歩A 当たり算出
	1)機械器具賃料コード 2)機械器具規格 3)単価の入力	F02070 定格容量2kva 608円		時間的制約:なし 夜間制約作業時間:0.0 豪雪補正:なし 基本給時間:8.0 深夜時間:0.0	制約作業時間:0.0 冬期補正:なし 亜熱帯補正:なし 超勤時間:0.0 週休:4週8休以上	
F02070	発動発電機[G駆動・～低騒音型] 定格容量2kva	1.000	日	608	608	
	合 計				608	算出数量 1.000 各単位
	単 価				608	
	*** S単 - 10号 ***					
S02115	土木一般世話役 土木一般世話役		人		1.000 人	歩A 当たり算出
				時間的制約:なし 夜間制約作業時間:0.0	制約作業時間:0.0 冬期補正:なし	

事業名 八代海岸保全事業						
工事名 郡築工区資機材搬入路整備その3 工事						
工事別工事名:郡築工区資機材搬入路整備その3 工事						
コード	名 称	数 量	単 位	単 価	金 額	備 考
	1) 労務コード 2) 労務単価算定区分	R01001 基(B)		豪雪補正: なし 基本給時間: 8.0 深夜時間: 0.0	亜熱帯補正: なし 超勤時間: 0.0 週休: 4週8休以上	
R01001	土木一般世話役	1.000	人	29,820	29,820	
	合 計				29,820	算出数量 1.000 人
	単 価				29,820	
	*** S 単 - 11号 ***					
S02115	とび工 とび工		人		1.000 人	歩A 当たり算出
				時間的制約: なし 夜間制約作業時間: 0.0	制約作業時間: 0.0 冬期補正: なし	
	1) 労務コード 2) 労務単価算定区分	R01012 基(B)		豪雪補正: なし 基本給時間: 8.0 深夜時間: 0.0	亜熱帯補正: なし 超勤時間: 0.0 週休: 4週8休以上	
R01012	とび工	1.000	人	27,825	27,825	
	合 計				27,825	算出数量 1.000 人
	単 価				27,825	
	*** S 単 - 12号 ***					
S02115	特殊作業員 特殊作業員		人		1.000 人	歩A 当たり算出
				時間的制約: なし 夜間制約作業時間: 0.0	制約作業時間: 0.0 冬期補正: なし	
	1) 労務コード 2) 労務単価算定区分	R01002 基(B)		豪雪補正: なし 基本給時間: 8.0 深夜時間: 0.0	亜熱帯補正: なし 超勤時間: 0.0 週休: 4週8休以上	
R01002	特殊作業員	1.000	人	25,305	25,305	
	合 計				25,305	算出数量 1.000 人
	単 価				25,305	
	*** S 単 - 13号 ***					
S02115	普通作業員 普通作業員		人		1.000 人	歩A 当たり算出
				時間的制約: なし 夜間制約作業時間: 0.0	制約作業時間: 0.0 冬期補正: なし	
	1) 労務コード 2) 労務単価算定区分	R01003 基(B)		豪雪補正: なし 基本給時間: 8.0 深夜時間: 0.0	亜熱帯補正: なし 超勤時間: 0.0 週休: 4週8休以上	
R01003	普通作業員	1.000	人	21,315	21,315	
	合 計				21,315	算出数量 1.000 人
	単 価				21,315	
	*** S 単 - 14号 ***					
S02115	運転手 (特殊) 運転手 (特殊)		人		1.000 人	歩A 当たり算出
				時間的制約: なし 夜間制約作業時間: 0.0	制約作業時間: 0.0 冬期補正: なし	
	1) 労務コード 2) 労務単価算定区分	R01021 基(B)		豪雪補正: なし 基本給時間: 8.0 深夜時間: 0.0	亜熱帯補正: なし 超勤時間: 0.0 週休: 4週8休以上	
R01021	運転手 (特殊)	1.000	人	25,515	25,515	
	合 計				25,515	算出数量 1.000 人
	単 価				25,515	
	*** S 単 - 15号 ***					

事業名		八代海岸保全事業				
工事名		郡築工区資機材搬入路整備その3工事				
工事別工事名:郡築工区資機材搬入路整備その3工事						
コード	名 称	数 量	単位	単 価	金 額	備 考
S02115	交通誘導警備員 B		人		1.000 人	歩 A 当たり算出
	交通誘導警備員 B			時間的制約:なし 夜間制約作業時間:0.0	制約作業時間:0.0 冬期補正:なし	
	1)労務コード 2)労務単価算定区分	R01032 基(B)		豪雪補正:なし 基本給時間:8.0 深夜時間:0.0	亜熱帯補正:なし 超勤時間:0.0 週休:4週8休以上	
R01032	交通誘導警備員 B	1.000	人	14,175	14,175	
	合 計				14,175	算出数量 1.000 人
	単 価				14,175	
	*** S 単 - 16号 ***					
S02115	電工		人		1.000 人	歩 A 当たり算出
	電工			時間的制約:なし 夜間制約作業時間:0.0	制約作業時間:0.0 冬期補正:なし	
	1)労務コード 2)労務単価算定区分	R01013 基(B)		豪雪補正:なし 基本給時間:8.0 深夜時間:0.0	亜熱帯補正:なし 超勤時間:0.0 週休:4週8休以上	
R01013	電工	1.000	人	23,415	23,415	
	合 計				23,415	算出数量 1.000 人
	単 価				23,415	
	*** S 単 - 17号 ***					
S02115	機械工		人		1.000 人	歩 A 当たり算出
	機械工			時間的制約:なし 夜間制約作業時間:0.0	制約作業時間:0.0 冬期補正:なし	
	1)労務コード 2)労務単価算定区分	R03005 基(B)		豪雪補正:なし 基本給時間:8.0 深夜時間:0.0	亜熱帯補正:なし 超勤時間:0.0 週休:4週8休以上	
R03005	機械工	1.000	人	28,875	28,875	
	合 計				28,875	算出数量 1.000 人
	単 価				28,875	
	*** S 単 - 18号 ***					
S02116	Fe石灰改良土		各単位		1.000 各単位	歩 A 当たり算出
	Fe石灰改良土 ,CBR90% ほぐした状態,			時間的制約:なし 夜間制約作業時間:0.0	制約作業時間:0.0 冬期補正:なし	
	1)資材区分 2)地域資材単価コード(P) 3)地区資材単価コード(J) 4)施設機械資材単価コード(K)	地区資材(Jコード) J96001		豪雪補正:なし 基本給時間:8.0 深夜時間:0.0	亜熱帯補正:なし 超勤時間:0.0 週休:4週8休以上	
J96001	Fe石灰改良土 CBR90% ほぐした状態	1.000	各単位	5,250	5,250	
	合 計				5,250	算出数量 1.000 各単位
	単 価				5,250	
	*** S 単 - 19号 ***					
S02116	大型ボックスカルバート		セット		1.000 各単位	歩 A 当たり算出
	大型ボックスカルバート B6200×H2900×L995,,			時間的制約:なし 夜間制約作業時間:0.0	制約作業時間:0.0 冬期補正:なし	
	1)資材区分 2)地域資材単価コード(P) 3)地区資材単価コード(J) 4)施設機械資材単価コード(K)	地域資材(Pコード) P96002		豪雪補正:なし 基本給時間:8.0 深夜時間:0.0	亜熱帯補正:なし 超勤時間:0.0 週休:4週8休以上	
P96002	大型ボックスカルバート B6200×H2900×L995	1.000	セット	2,410,000	2,410,000	
	合 計				2,410,000	算出数量 1.000 各単位
	単 価				2,410,000	

事業名 八代海岸保全事業						
工事名 郡築工区資機材搬入路整備その3 工事						
工事別工事名:郡築工区資機材搬入路整備その3 工事						
コード	名 称	数 量	単位	単 価	金 額	備 考
	*** S 単 - 20号 ***					
S02116	硬質ポリ塩化ビニル管		本		1,000 各単位	歩A 当たり算出
	硬質ポリ塩化ビニル管 一般管VP 径200 長4.0m,,			時間的制約:なし 夜間制約作業時間:0.0	制約作業時間:0.0 冬期補正:なし	
	1)資材区分 2)地域資材単価コード(P) 3)地区資材単価コード(J) 4)施設機械資材単価コード(K)	地域資材(Pコード) P05031		豪雪補正:なし 基本給時間:8.0 深夜時間:0.0	亜熱帯補正:なし 超勤時間:0.0 週休:4週8休以上	
P05031	硬質ポリ塩化ビニル管 一般管VP 径200 長4.0m	1.000	本	14,700	14,700	
	合 計				14,700	算出数量 1.000 各単位
	単 価				14,700	
	*** S 単 - 21号 ***					
S02116	コンクリート積ブロック		個		1,000 各単位	歩A 当たり算出
	コンクリート積ブロック A種 控35cm,,			時間的制約:なし 夜間制約作業時間:0.0	制約作業時間:0.0 冬期補正:なし	
	1)資材区分 2)地域資材単価コード(P) 3)地区資材単価コード(J) 4)施設機械資材単価コード(K)	地域資材(Pコード) P15013		豪雪補正:なし 基本給時間:8.0 深夜時間:0.0	亜熱帯補正:なし 超勤時間:0.0 週休:4週8休以上	
P15013	コンクリート積ブロック A種 控35cm	1.000	個	800	800	
	合 計				800	算出数量 1.000 各単位
	単 価				800	
	*** S 単 - 22号 ***					
S02116	硬質ポリ塩化ビニル管		本		1,000 各単位	歩A 当たり算出
	硬質ポリ塩化ビニル管 薄肉管VU 径50 長4.0m,,			時間的制約:なし 夜間制約作業時間:0.0	制約作業時間:0.0 冬期補正:なし	
	1)資材区分 2)地域資材単価コード(P) 3)地区資材単価コード(J) 4)施設機械資材単価コード(K)	地域資材(Pコード) P05035		豪雪補正:なし 基本給時間:8.0 深夜時間:0.0	亜熱帯補正:なし 超勤時間:0.0 週休:4週8休以上	
P05035	硬質ポリ塩化ビニル管 薄肉管VU 径50 長4.0m	1.000	本	839	839	
	合 計				839	算出数量 1.000 各単位
	単 価				839	
	*** S 単 - 23号 ***					
S02116	大型ボックスカルバート		セット		1,000 各単位	歩A 当たり算出
	大型ボックスカルバート B5200×H2900×L995,,			時間的制約:なし 夜間制約作業時間:0.0	制約作業時間:0.0 冬期補正:なし	
	1)資材区分 2)地域資材単価コード(P) 3)地区資材単価コード(J) 4)施設機械資材単価コード(K)	地域資材(Pコード) P96001		豪雪補正:なし 基本給時間:8.0 深夜時間:0.0	亜熱帯補正:なし 超勤時間:0.0 週休:4週8休以上	
P96001	大型ボックスカルバート B5200×H2900×L995	1.000	セット	2,010,000	2,010,000	
	合 計				2,010,000	算出数量 1.000 各単位
	単 価				2,010,000	
	*** S 単 - 24号 ***					
S02116	炭酸ガス		kg		1,000 各単位	歩A 当たり算出
	炭酸ガス 液化 純度99.5%以上 ボンベ,,			時間的制約:なし 夜間制約作業時間:0.0	制約作業時間:0.0 冬期補正:なし	
	1)資材区分 2)地域資材単価コード(P) 3)地区資材単価コード(J) 4)施設機械資材単価コード(K)	地域資材(Pコード) P34027		豪雪補正:なし 基本給時間:8.0 深夜時間:0.0	亜熱帯補正:なし 超勤時間:0.0 週休:4週8休以上	
P34027	炭酸ガス 液化 純度99.5%以上 ボンベ	1.000	kg	245	245	

事業名	八代海岸保全事業					
工事名	郡築工区資機材搬入路整備その3工事					
工事別工事名:郡築工区資機材搬入路整備その3工事						
コード	名 称	数 量	単位	単 価	金 額	備 考
	合 計				245	算出数量 1.000 各単位
	単 価				245	
	*** S単 - 25号 ***					
S02116	六価クロム溶出試験		検体		1.000 各単位	歩A 当たり算出
	六価クロム溶出試験			時間的制約:なし 夜間制約作業時間:0.0	制約作業時間:0.0 冬期補正:なし	
	1)資材区分	地域資材 (Pコード)		豪雪補正:なし	亜熱帯補正:なし	
	2)地域資材単価コード (P)	P96003		基本給時間:8.0	超勤時間:0.0	
	3)地区資材単価コード (J)			深夜時間:0.0	週休:4週8休以上	
	4)施設機械資材単価コード (K)					
P96003	六価クロム溶出試験	1.000	検体	7,300	7,300	
	合 計				7,300	算出数量 1.000 各単位
	単 価				7,300	
	*** S単 - 26号 ***					
S02123	建設廃材		m3		1.000 各単位	歩A 当たり算出
	建設廃材			時間的制約:なし 夜間制約作業時間:0.0	制約作業時間:0.0 冬期補正:なし	
	無筋コンクリート廃材			豪雪補正:なし	亜熱帯補正:なし	
	1)地域資材単価コード	P52001		基本給時間:8.0	超勤時間:0.0	
	2)資材規格	無筋コンクリート廃材		深夜時間:0.0	週休:4週8休以上	
	3)単価の入力	3,290円				
P52001	建設廃材	1.000	m3	3,290	3,290	
	無筋コンクリート廃材					
	合 計				3,290	算出数量 1.000 各単位
	単 価				3,290	
	*** S単 - 27号 ***					
S02711	【コンクリートブロック積工】		m ²		1.000 m ²	歩A 当たり算出
	【コンクリートブロック積工】			時間的制約:なし 夜間制約作業時間:0.0	制約作業時間:0.0 冬期補正:なし	
	練積(裏込なし),無し,昼間施工,,0,18-8-40 (高炉B),なし			豪雪補正:なし	亜熱帯補正:なし	
	1)施工区分	練積(裏込なし)		基本給時間:8.0	超勤時間:0.0	
	2)時間的制約	無し		深夜時間:0.0	週休:4週8休以上	
	3)昼夜施工区分	昼間施工				
	5)裏込コンクリート厚	0				
	6)生コンクリート規格	18-8-40 (高炉B)				
	7)単価 0 円区分(胴込材)空積の時入力	なし				
A72501	コンクリートブロック積工	1.000	m ²	12,130	12,130	
	制約無 機労 昼間					
J02060	生コンクリート(高炉B)	0.210	m3	19,600	4,116	
	18-8-40 (高炉B)					
	合 計				16,246	算出数量 1.000 m ²
	単 価		m ²		16,246	
	*** S単 - 28号 ***					
S02721	【構造物取壊し】		m3		1.000 m3	歩A 当たり算出
	【構造物取壊し】			時間的制約:なし 夜間制約作業時間:0.0	制約作業時間:0.0 冬期補正:なし	
	無筋,制約無,人力,昼間施工,			豪雪補正:なし	亜熱帯補正:なし	
	1)作業区分	無筋		基本給時間:8.0	超勤時間:0.0	
	2)制約状況	制約無		深夜時間:0.0	週休:4週8休以上	
	3)施工区分	人力				
	4)施工区分	昼間施工				
A73502	構造物とりこわし工無筋構造物	1.000	m3	30,000	30,000	
	制約無 人力 機労 昼間					
	合 計				30,000	算出数量 1.000 m3
	単 価		m3		30,000	
	*** S単 - 29号 ***					
S03701	【鉄筋工】		ton		1.000 ton	歩A 当たり算出

事業名 八代海岸保全事業						
工事名 郡築工区資機材搬入路整備その3 工事						
工事別工事名:郡築工区資機材搬入路整備その3 工事						
コード	名 称	数 量	単位	単 価	金 額	備 考
	【鉄筋工】 SD295,D13,一般構造物,10t未満,-,無し,一般構造物(切梁無し), 10%未満			時間的制約:なし 夜間制約作業時間:0.0 豪雪補正:なし 基本給時間:8.0 深夜時間:0.0	制約作業時間:0.0 冬期補正:なし 亜熱帯補正:なし 超勤時間:0.0 週休:4週8休以上	
	1)規格区分 2)径区分 3)作業区分 4)施工規模 5)時間的制約 6)夜間作業 7)構造物区分 8)太径鉄筋量	SD295 D13 一般構造物 10t未満 - 無し 一般構造物(切梁無し) 10%未満				
P18246	異形棒鋼 SD295 D13	1.030	ton	102,000	105,060	
A01001	鉄筋(一般構造物)	1.150	ton	64,575	74,261	
	合 計				179,321	算出数量 1.000 ton
	単 価		ton		179,321	
	*** S単 - 30号 ***					
S03701	【鉄筋工】		ton		1.000 ton	歩A 当たり算出
	【鉄筋工】 SD345,D13,一般構造物,10t未満,-,無し,差筋及び杭頭処理,10%未 満			時間的制約:なし 夜間制約作業時間:0.0 豪雪補正:なし 基本給時間:8.0 深夜時間:0.0	制約作業時間:0.0 冬期補正:なし 亜熱帯補正:なし 超勤時間:0.0 週休:4週8休以上	
	1)規格区分 2)径区分 3)作業区分 4)施工規模 5)時間的制約 6)夜間作業 7)構造物区分 8)太径鉄筋量	SD345 D13 一般構造物 10t未満 - 無し 差筋及び杭頭処理 10%未満				
P18230	異形棒鋼 SD345 D13	1.030	ton	107,000	110,210	
A01001	鉄筋(一般構造物)	1.090	ton	64,575	70,387	
	合 計				180,597	算出数量 1.000 ton
	単 価		ton		180,597	
	*** S単 - 31号 ***					
S03701	【鉄筋工】		ton		1.000 ton	歩A 当たり算出
	【鉄筋工】 SD295,D13,一般構造物,10t未満,-,無し,差筋及び杭頭処理,10%未 満			時間的制約:なし 夜間制約作業時間:0.0 豪雪補正:なし 基本給時間:8.0 深夜時間:0.0	制約作業時間:0.0 冬期補正:なし 亜熱帯補正:なし 超勤時間:0.0 週休:4週8休以上	
	1)規格区分 2)径区分 3)作業区分 4)施工規模 5)時間的制約 6)夜間作業 7)構造物区分 8)太径鉄筋量	SD295 D13 一般構造物 10t未満 - 無し 差筋及び杭頭処理 10%未満				
P18246	異形棒鋼 SD295 D13	1.030	ton	102,000	105,060	
A01001	鉄筋(一般構造物)	1.090	ton	64,575	70,387	
	合 計				175,447	算出数量 1.000 ton
	単 価		ton		175,447	
	*** S単 - 32号 ***					
S04045	中層混合処理工		m3		100.000 m3	歩A 当たり算出
	中層混合処理工 2m<L 5m,1,000m3以上,70			時間的制約:なし 夜間制約作業時間:0.0 豪雪補正:なし 基本給時間:8.0 深夜時間:0.0	制約作業時間:0.0 冬期補正:なし 亜熱帯補正:なし 超勤時間:0.0 週休:4週8休以上	
	1)改良深度区分 2)施工規模区分 3)改良材1m3当り添加数量(kg/m3) 4)改良材の単価(円/t)	2m<L 5m 1,000m3以上 70 14,700				
R01001	土木一般世話役	0.440	人	29,820	13,121	

事業名		八代海岸保全事業				
工事名		郡築工区資機材搬入路整備その3工事				
工事別工事名:郡築工区資機材搬入路整備その3工事						
コード	名 称	数 量	単位	単 価	金 額	備 考
R01002	特殊作業員	0.440	人	25,305	11,134	
R01003	普通作業員	0.890	人	21,315	18,970	
M09111	中層混合処理機(トンチャ式)[ﾊﾞｰｽﾏｼﾝ] 20t(山積0.8m3)級ﾊﾞｯｸﾙ	0.740	供用日	26,100	19,314	
M09121	中層混合処理機(トンチャ式)[攪拌混合装置] 改良深度5m適合ﾊﾞｰｽﾏｼﾝ20t級	0.740	供用日	87,700	64,898	
M09131	中層混合処理機(トンチャ式)[施工管理装置] 1tﾊﾞｰｽﾏｼﾝ用	0.740	供用日	29,300	21,682	
P34029	軽油 ﾊﾞﾄﾙ給油	50.000	L	142	7,100	
R01021	運転手(特殊)	0.440	人	25,515	11,227	
M11362	深層混合処理機(ｽﾌﾟﾘｰ式)[0561付属機器] [ｽﾌﾟﾘﾝｸﾞﾗﾝﾄ(全自動)]20m3/h	0.740	供用日	49,000	36,260	
Y00004	諸雑費	0.320		203,706	65,186	
P32014	改良材 各規格	7.420	ton	14,700	109,074	
	合 計				377,966	算出数量 100.000 m3
	単 価		m3		3,780	
	*** S単 - 33号 ***					
S08711	【ｶﾞｰﾄﾞﾚｰﾙ設置】 【ｶﾞｰﾄﾞﾚｰﾙ設置】 ｺﾝｸﾘｰﾄ建込,塗装品C-2B,21m以上100m未満,-,無し,直線部,直支柱, しない		m		1.000 m	歩A 当たり算出
				時間的制約:なし 夜間制約作業時間:0.0	制約作業時間:0.0 冬期補正:なし	
				豪雪補正:なし 基本給時間:8.0	亜熱帯補正:なし 超勤時間:0.0	
	1)建込区分 2)塗装・規格 3)施工規模 4)時間的制約	ｺﾝｸﾘｰﾄ建込 塗装品C-2B 21m以上100m未満 -		深夜時間:0.0	週休:4週8休以上	
	5)夜間作業 6)施工区分 7)支柱区分 8)材料費の控除	無し 直線部 直支柱 しない				
A03042	ｶﾞｰﾄﾞﾚｰﾙ設置(ｺﾝｸﾘｰﾄ建込) 塗装品(白色)C-2B	1.200	m	9,777	11,732	算出数量 1.000 m
	合 計				11,732	
	単 価		m		11,732	
	*** S単 - 34号 ***					
S08711	【ｶﾞｰﾄﾞﾚｰﾙ設置】 【ｶﾞｰﾄﾞﾚｰﾙ設置】 土中建込,塗装品C-4E,21m以上50m未満,-,無し,直線部,直支柱,し ない		m		1.000 m	歩A 当たり算出
				時間的制約:なし 夜間制約作業時間:0.0	制約作業時間:0.0 冬期補正:なし	
				豪雪補正:なし 基本給時間:8.0	亜熱帯補正:なし 超勤時間:0.0	
	1)建込区分 2)塗装・規格 3)施工規模 4)時間的制約	土中建込 塗装品C-4E 21m以上50m未満 -		深夜時間:0.0	週休:4週8休以上	
	5)夜間作業 6)施工区分 7)支柱区分 8)材料費の控除	無し 直線部 直支柱 しない				
A03002	ｶﾞｰﾄﾞﾚｰﾙ設置(土中建込) 塗装品(白色)C-4E	1.200	m	8,605	10,326	算出数量 1.000 m
	合 計				10,326	
	単 価		m		10,326	
	*** S単 - 35号 ***					
S10001	畦畔ブロック布設 畦畔ブロック布設 450型		m		100.000 m	歩A 当たり算出
	1)規格区分	450型		時間的制約:なし 夜間制約作業時間:0.0	制約作業時間:0.0 冬期補正:なし	
				豪雪補正:なし 基本給時間:8.0	亜熱帯補正:なし 超勤時間:0.0	
				深夜時間:0.0	週休:4週8休以上	
P14001	畦畔ブロック 高450mm 長さ1000mm	99.000	個	7,940	786,060	

事業名 八代海岸保全事業						
工事名 郡築工区資機材搬入路整備その3工事						
工事別工事名:郡築工区資機材搬入路整備その3工事						
コード	名 称	数 量	単位	単 価	金 額	備 考
Y00005	接合費	0.025		786,060	19,652	
R01003	普通作業員	13.500	人	21,315	287,753	
	合 計				1,093,465	算出数量 100.000 m
	単 価		m		10,935	
	*** S単 - 36号 ***					
S15002	耕地復旧(畦畔)		m		10.000 m	歩A 当たり算出
	耕地復旧(畦畔) 補助作業及び雑物除去作業,なし			時間的制約:なし 夜間制約作業時間:0.0	制約作業時間:0.0 冬期補正:なし	
	1)補助労務の作業内容 2)長期割引単価区分(賃料機械)	補助作業及び雑物除去作業 なし		豪雪補正:なし 基本給時間:8.0	亜熱帯補正:なし 超勤時間:0.0	
				深夜時間:0.0	週休:4週8休以上	
F08012	ﾊﾞｯｸﾙ[ｸﾚｰ型・～超低・排対型(～3次)] 標準ﾊﾞｯｸﾙ容量 山積0.45m3 (平積0.35m3)	0.190	日	10,100	1,919	
P34029	軽油 ﾊﾞﾄﾙ給油	6.100	L	142	866	
R01021	運転手(特殊)	0.130	人	25,515	3,317	
R01003	普通作業員 (補助労務)	0.200	人	21,315	4,263	
	合 計				10,365	算出数量 10.000 m
	単 価		m		1,037	
	*** S単 - 37号 ***					
S15003	耕地復旧(表土掘削・埋戻)		m ²		1.000 日	歩A 当たり算出
	耕地復旧(表土掘削・埋戻) 表土掘削,なし			時間的制約:なし 夜間制約作業時間:0.0	制約作業時間:0.0 冬期補正:なし	
	1)施工区分 2)長期割引単価区分(賃料機械)	表土掘削 なし		豪雪補正:なし 基本給時間:8.0	亜熱帯補正:なし 超勤時間:0.0	
				深夜時間:0.0	週休:4週8休以上	
F08015	ﾊﾞｯｸﾙ[ｸﾚｰ型・～超低・排対型(～2011)] 標準ﾊﾞｯｸﾙ容量 山積0.8m3 (平積0.6m3)	1.390	日	17,200	23,908	
P34029	軽油 ﾊﾞﾄﾙ給油	88.000	L	142	12,496	
R01021	運転手(特殊)	1.000	人	25,515	25,515	
	合 計				61,919	算出数量 887.000 m ²
	単 価		m ²		70	
	*** S単 - 38号 ***					
S15003	耕地復旧(表土掘削・埋戻)		m ²		1.000 日	歩A 当たり算出
	耕地復旧(表土掘削・埋戻) 表土埋戻,なし			時間的制約:なし 夜間制約作業時間:0.0	制約作業時間:0.0 冬期補正:なし	
	1)施工区分 2)長期割引単価区分(賃料機械)	表土埋戻 なし		豪雪補正:なし 基本給時間:8.0	亜熱帯補正:なし 超勤時間:0.0	
				深夜時間:0.0	週休:4週8休以上	
F08015	ﾊﾞｯｸﾙ[ｸﾚｰ型・～超低・排対型(～2011)] 標準ﾊﾞｯｸﾙ容量 山積0.8m3 (平積0.6m3)	1.370	日	17,200	23,564	
P34029	軽油 ﾊﾞﾄﾙ給油	78.000	L	142	11,076	
R01021	運転手(特殊)	1.000	人	25,515	25,515	
	合 計				60,155	算出数量 842.000 m ²
	単 価		m ²		71	
	*** S単 - 39号 ***					
S15004	耕地復旧(耕起)		m ²		100.000 m ²	歩A 当たり算出
	耕地復旧(耕起) 無			時間的制約:なし 夜間制約作業時間:0.0	制約作業時間:0.0 冬期補正:なし	
	1)石礫、雑物除去	無		豪雪補正:なし 基本給時間:8.0	亜熱帯補正:なし 超勤時間:0.0	

事業名 八代海岸保全事業						
工事名 郡築工区資機材搬入路整備その3工事						
工事別工事名:郡築工区資機材搬入路整備その3工事						
コード	名 称	数 量	単位	単 価	金 額	備 考
				深夜時間:0.0	週休:4週8休以上	
M35062	農用トラクタ[乗用・刈-刈型] 四輪駆動 22kw級(30PS)	0.290	時間	1,780	516	
P34029	軽油 バ-ド-ル給油	0.800	L	142	114	
R01022	運転手(一般)	0.060	人	23,205	1,392	
Y00004	諸雑費 14%	0.140		2,022	283	
	合 計				2,305	算出数量 100.000 m ²
	単 価		m ²		23	
	*** S単 - 40号 ***					
S16001	7L加水中和装置[炭酸ガス式]		日		1.000 各単位	歩A 当たり算出
	7L加水中和装置[炭酸ガス式] 処理量 6m3/h級			時間的制約:なし 夜間制約作業時間:0.0	制約作業時間:0.0 冬期補正:なし	
	1)機械コード 単位が時間のみ	M10041		豪雪補正:なし	亜熱帯補正:なし	
	2)機械コード(同上)	M10041		基本給時間:8.0	超勤時間:0.0	
	3)単価算出区分	運転 1日当たり算出		深夜時間:0.0	週休:4週8休以上	
	4)運転 1日当たり運転時間(T)	5.1時間				
	5)運転日に対する供用日の割合(YC)	1.50				
	6)単価計上区分	機械損料等のみ				
	7)岩石補正区分	岩石補正なし				
	10)燃料消費量(入力の場合)	0.0				
	11)消耗部品の計上の有無	消耗部品を計上しない				
	13)消耗部品費の適用条件(2)	消耗部品なし				
	14)名称(消耗部品)	-				
	15)規格(消耗部品)	-				
M10041	7L加水中和装置[炭酸ガス式] 処理量 6m3/h級	1.000	日	7,070	7,070	
	合 計				7,070	算出数量 1.000 各単位
	単 価		各単位		7,070	
Y00001	単位					
	*** S単 - 41号 ***					
S16002	発動発電機[ディーゼルエンジン駆動]		日		1.000 各単位	歩A 当たり算出
	発動発電機[ディーゼルエンジン駆動] 定格容量4.5/5kVA(50/60Hz),交替制補正対象外			時間的制約:なし 夜間制約作業時間:0.0	制約作業時間:0.0 冬期補正:なし	
	1)機械コード 単位が日のみ	M21372		豪雪補正:なし	亜熱帯補正:なし	
	2)機械損料算出区分	運転 1日当たり算出		基本給時間:8.0	超勤時間:0.0	
	3)運転 1日当たり運転時間(T)	7.0		深夜時間:0.0	週休:4週8休以上	
	4)運転日に対する供用日の割合(YC)	1.18				
	5)単価計上区分	機械損料 + 燃料				
	6)燃料区分	軽油				
	7)燃料の計上方法	機械経費算定基準値による				
	8)燃料消費量(入力の場合)	0.0				
	9)交替制作業補正区分	交替制補正対象外				
M21372	発動発電機[ディーゼルエンジン駆動] 定格容量4.5/5kVA(50/60Hz)	1.180	供用日	636	750	
P34029	軽油 バ-ド-ル給油	4.900	L	142	696	
	合 計				1,446	算出数量 1.000 各単位
	単 価		各単位		1,446	
Y00001	単位					
	*** S単 - 42号 ***					
S18002	大型土のう工		袋		1.000 日	歩A 当たり算出
	大型土のう工 設置,バ-ッパ,0m3,耐候性大型土のう袋(1年対応),あり,なし			時間的制約:なし 夜間制約作業時間:0.0	制約作業時間:0.0 冬期補正:なし	
	1)施工区分	設置		豪雪補正:なし	亜熱帯補正:なし	
	2)施工機械区分	バ-ッパ		基本給時間:8.0	超勤時間:0.0	
	4)購入土材単価(m3当たり)	0.000		深夜時間:0.0	週休:4週8休以上	
	5)購入土材数量(m3/袋)	0.000m3				
	6)大型土のう袋区分	耐候性大型土のう袋(1年対応)				
	7)単価0円区分(大型土のう袋)	あり				
	8)長期割引単価区分(賃料機械)	なし				

事業名 八代海岸保全事業						
工事名 郡築工区資機材搬入路整備その3 工事						
工事別工事名:郡築工区資機材搬入路整備その3 工事						
コード	名 称	数 量	単 位	単 価	金 額	備 考
R01001	土木一般世話役	1.000	人	29,820	29,820	
R01002	特殊作業員	1.000	人	25,305	25,305	
R01003	普通作業員	1.000	人	21,315	21,315	
F08063	ﾊﾞｯｸﾎﾞｰﾄﾞ[ｸﾚｰﾝ型・ｸﾚｰﾝ・～超低・排対型(～2011)] 標準ﾊﾞｯｸﾎﾞｰﾄﾞ容量 山積0.8m3(平積0.6m3)吊能力2.9t	1.360	日	18,400	25,024	
P34029	軽油 ﾊﾞｯｸﾎﾞｰﾄﾞ給油	94.000	L	142	13,348	
R01021	運転手(特殊)	1.000	人	25,515	25,515	
	合 計				140,327	算出数量 86.000 袋
	単 価		袋		1,632	
	*** S単 - 43号 ***					
S18002	大型土のう工 大型土のう工 撤去,ﾊﾞｯｸﾎﾞｰﾄﾞ,0m3,耐候性大型土のう袋(1年対応),あり,なし		袋		1.000 日	歩A 当たり算出
	1)施工区分	撤去 ﾊﾞｯｸﾎﾞｰﾄﾞ		時間的制約:なし 夜間制約作業時間:0.0	制約作業時間:0.0 冬期補正:なし	
	2)施工機械区分			豪雪補正:なし 基本給時間:8.0	亜熱帯補正:なし 超勤時間:0.0	
	4)購入土材単価(m3当たり)	0.000		深夜時間:0.0	週休:4週8休以上	
	5)購入土材数量(m3/袋)	0.000m3				
	6)大型土のう袋区分	耐候性大型土のう袋(1年対応)				
	7)単価0円区分(大型土のう袋)	あり				
	8)長期割引単価区分(賃料機械)	なし				
R01001	土木一般世話役	1.000	人	29,820	29,820	
R01002	特殊作業員	1.000	人	25,305	25,305	
F08063	ﾊﾞｯｸﾎﾞｰﾄﾞ[ｸﾚｰﾝ型・ｸﾚｰﾝ・～超低・排対型(～2011)] 標準ﾊﾞｯｸﾎﾞｰﾄﾞ容量 山積0.8m3(平積0.6m3)吊能力2.9t	1.260	日	18,400	23,184	
P34029	軽油 ﾊﾞｯｸﾎﾞｰﾄﾞ給油	78.000	L	142	11,076	
R01021	運転手(特殊)	1.000	人	25,515	25,515	
	合 計				114,900	算出数量 144.000 袋
	単 価		袋		798	
	*** S単 - 44号 ***					
S18005	排水ポンプ用釜場設置・撤去 排水ポンプ用釜場設置・撤去 釜場掘削・設置		箇所		1.000 箇所	歩A 当たり算出
	1)施工区分	釜場掘削・設置		時間的制約:なし 夜間制約作業時間:0.0	制約作業時間:0.0 冬期補正:なし	
				豪雪補正:なし 基本給時間:8.0	亜熱帯補正:なし 超勤時間:0.0	
				深夜時間:0.0	週休:4週8休以上	
R01001	土木一般世話役	0.040	人	29,820	1,193	
R01003	普通作業員	0.100	人	21,315	2,132	
Y00004	諸雑費	0.130		3,325	432	
M02031	ﾊﾞｯｸﾎﾞｰﾄﾞ[ｸﾚｰﾝ型・排対型(1次)] 標準ﾊﾞｯｸﾎﾞｰﾄﾞ容量 山積0.28m3(平積0.2m3)	0.570	時間	1,770	1,009	
R01021	運転手(特殊)	0.090	人	25,515	2,296	
P34029	軽油 ﾊﾞｯｸﾎﾞｰﾄﾞ給油	3.400	L	142	483	
	合 計				7,545	算出数量 1.000 箇所
	単 価		箇所		7,545	
	*** S単 - 45号 ***					
S18005	排水ポンプ用釜場設置・撤去 排水ポンプ用釜場設置・撤去 釜場埋戻・撤去		箇所		1.000 箇所	歩A 当たり算出
	1)施工区分	釜場埋戻・撤去		時間的制約:なし 夜間制約作業時間:0.0	制約作業時間:0.0 冬期補正:なし	
				豪雪補正:なし 基本給時間:8.0	亜熱帯補正:なし 超勤時間:0.0	
				深夜時間:0.0	週休:4週8休以上	

事業名	八代海岸保全事業					
工事名	郡築工区資機材搬入路整備その3工事					
工事別工事名:郡築工区資機材搬入路整備その3工事						
コード	名 称	数 量	単位	単 価	金 額	備 考
R01001	土木一般世話役					
		0.040	人	29,820	1,193	
R01002	特殊作業員					
		0.050	人	25,305	1,265	
R01003	普通作業員					
		0.190	人	21,315	4,050	
Y00004	諸雑費					
		0.030		6,508	195	
M02031	ﾊﾞｯｸﾙ[ｸﾛｰ型・排対型(1次)]					
	標準ﾊﾞｯｸﾙ容量 山積0.28m3(平積0.2m3)	0.370	時間	1,770	655	
R01021	運転手(特殊)					
		0.060	人	25,515	1,531	
P34029	軽油					
	ﾊﾞﾄﾙ給油	2.200	L	142	312	
	合 計				9,201	算出数量 1.000 箇所
	単 価		箇所		9,201	
	*** S単 - 46号 ***					
S18006	排水ポンプ運転(小口径)		箇所		1.000 箇所	歩A 当たり算出
	排水ポンプ運転(小口径)			時間的制約:なし 夜間制約作業時間:0.0	制約作業時間:0.0 冬期補正:なし	
	6.作業時排水,0以上～6未満,発動発電機,あり			豪雪補正:なし 基本給時間:8.0	亜熱帯補正:なし 超勤時間:0.0	
	1)運転日数	6		深夜時間:0.0	週休:4週8休以上	
	2)排水方法	作業時排水				
	3)排水量(m3/h)	0以上～6未満				
	4)動力源区分	発動発電機				
	5)長期割引単価区分(賃料機械)	あり				
F02070	発動発電機[G 駆動・～低騒音型]					
	定格容量2kva	6.600	日	608	4,013	
P34001	ガソリン					
	J I S 2 号 レギュラースタンド	58.000	L	156	9,048	
R01002	特殊作業員					
		0.840	人	25,305	21,256	
Y00004	諸雑費					
		0.100		34,317	3,432	
	合 計				37,749	算出数量 1.000 箇所
	単 価				37,749	
	*** S単 - 47号 ***					
S18006	排水ポンプ運転(小口径)		箇所		1.000 箇所	歩A 当たり算出
	排水ポンプ運転(小口径)			時間的制約:なし 夜間制約作業時間:0.0	制約作業時間:0.0 冬期補正:なし	
	12.作業時排水,0以上～6未満,発動発電機,あり			豪雪補正:なし 基本給時間:8.0	亜熱帯補正:なし 超勤時間:0.0	
	1)運転日数	12		深夜時間:0.0	週休:4週8休以上	
	2)排水方法	作業時排水				
	3)排水量(m3/h)	0以上～6未満				
	4)動力源区分	発動発電機				
	5)長期割引単価区分(賃料機械)	あり				
F02070	発動発電機[G 駆動・～低騒音型]					
	定格容量2kva	13.200	日	608	8,026	
P34001	ガソリン					
	J I S 2 号 レギュラースタンド	115.000	L	156	17,940	
R01002	特殊作業員					
		1.680	人	25,305	42,512	
Y00004	諸雑費					
		0.100		68,478	6,848	
	合 計				75,326	算出数量 1.000 箇所
	単 価				75,326	
	*** S単 - 48号 ***					
S18007	排水ポンプ設置撤去(小口径)		箇所		1.000 箇所	歩A 当たり算出
	排水ポンプ設置撤去(小口径)			時間的制約:なし 夜間制約作業時間:0.0	制約作業時間:0.0 冬期補正:なし	
	口径 50mm,なし			豪雪補正:なし 基本給時間:8.0	亜熱帯補正:なし 超勤時間:0.0	
	1)ポンプ規格	口径 50mm		深夜時間:0.0	週休:4週8休以上	
	2)長期割引単価区分(賃料機械)	なし				
R01001	土木一般世話役					
		0.300	人	29,820	8,946	
R01003	普通作業員					
		0.500	人	21,315	10,658	

事業名	八代海岸保全事業					
工事名	郡築工区資機材搬入路整備その3工事					
工事別工事名:郡築工区資機材搬入路整備その3工事						
コード	名 称	数 量	単位	単 価	金 額	備 考
	合 計				19,604	算出数量 1,000 箇所
	単 価		箇所		19,604	
	*** S単 - 49号 ***					
S18054	敷鉄板設置・撤去工		m ²		1,000,000 m ²	歩A 当たり算出
	敷鉄板設置・撤去工 設置～賃料～撤去,24,1,なし			時間的制約:なし 夜間制約作業時間:0.0	制約作業時間:0.0 冬期補正:なし	
	1)施工区分	設置～賃料～撤去		豪雪補正:なし	亜熱帯補正:なし	
	2)供用日数	24		基本給時間:8.0	超勤時間:0.0	
	3)使用回数	1		深夜時間:0.0	週休:4週8休以上	
	4)長期割引単価区分(賃料機械)	なし				
G03041	敷鉄板 22*1524*6096 【賃料】	1,000,000	m ² 供用日	222	222,000	
G03042	敷鉄板 22*1524*6096 【整備費】	1,000,000	m ²	118	118,000	
R01002	特殊作業員					
		2,900	人	25,305	73,385	
R01003	普通作業員					
		2,900	人	21,315	61,814	
F08063	ﾊﾞｯｸﾙ[ｸﾚｰﾝ型・ｸﾚｰﾝ・～超低・排対型(～2011)] 標準ﾊﾞｯｸﾙ容量 山積0.8m3 (平積0.6m3) 吊能力2.9t		日	18,400	60,904	
P34029	軽油 ﾊﾞﾄﾞｰﾙ給油	345,000	L	142	48,990	
R01021	運転手(特殊)					
		2,900	人	25,515	73,994	
	合 計				659,087	算出数量 1,000,000 m ²
	単 価		m ²		659	
	*** S単 - 50号 ***					
S18054	敷鉄板設置・撤去工		m ²		1,000,000 m ²	歩A 当たり算出
	敷鉄板設置・撤去工 設置～賃料～撤去,20,1,なし			時間的制約:なし 夜間制約作業時間:0.0	制約作業時間:0.0 冬期補正:なし	
	1)施工区分	設置～賃料～撤去		豪雪補正:なし	亜熱帯補正:なし	
	2)供用日数	20		基本給時間:8.0	超勤時間:0.0	
	3)使用回数	1		深夜時間:0.0	週休:4週8休以上	
	4)長期割引単価区分(賃料機械)	なし				
G03041	敷鉄板 22*1524*6096 【賃料】	1,000,000	m ² 供用日	185	185,000	
G03042	敷鉄板 22*1524*6096 【整備費】	1,000,000	m ²	118	118,000	
R01002	特殊作業員					
		2,900	人	25,305	73,385	
R01003	普通作業員					
		2,900	人	21,315	61,814	
F08063	ﾊﾞｯｸﾙ[ｸﾚｰﾝ型・ｸﾚｰﾝ・～超低・排対型(～2011)] 標準ﾊﾞｯｸﾙ容量 山積0.8m3 (平積0.6m3) 吊能力2.9t		日	18,400	60,904	
P34029	軽油 ﾊﾞﾄﾞｰﾙ給油	345,000	L	142	48,990	
R01021	運転手(特殊)					
		2,900	人	25,515	73,994	
	合 計				622,087	算出数量 1,000,000 m ²
	単 価		m ²		622	
	*** S単 - 51号 ***					
S18054	敷鉄板設置・撤去工		m ²		1,000,000 m ²	歩A 当たり算出
	敷鉄板設置・撤去工 設置～賃料～撤去,63,1,なし			時間的制約:なし 夜間制約作業時間:0.0	制約作業時間:0.0 冬期補正:なし	
	1)施工区分	設置～賃料～撤去		豪雪補正:なし	亜熱帯補正:なし	
	2)供用日数	63		基本給時間:8.0	超勤時間:0.0	
	3)使用回数	1		深夜時間:0.0	週休:4週8休以上	
	4)長期割引単価区分(賃料機械)	なし				
G03041	敷鉄板 22*1524*6096 【賃料】	1,000,000	m ² 供用日	583	583,000	
G03042	敷鉄板 22*1524*6096 【整備費】	1,000,000	m ²	118	118,000	
R01002	特殊作業員					
		2,900	人	25,305	73,385	
R01003	普通作業員					
		2,900	人	21,315	61,814	
F08063	ﾊﾞｯｸﾙ[ｸﾚｰﾝ型・ｸﾚｰﾝ・～超低・排対型(～2011)] 標準ﾊﾞｯｸﾙ容量 山積0.8m3 (平積0.6m3) 吊能力2.9t		日	18,400	60,904	

事業名 八代海岸保全事業						
工事名 郡築工区資機材搬入路整備その3 工事						
工事別工事名:郡築工区資機材搬入路整備その3 工事						
コード	名 称	数 量	単 位	単 価	金 額	備 考
P34029	軽油					
	ﾊﾞﾄﾙ給油	345.000	L	142	48,990	
R01021	運転手（特殊）					
		2.900	人	25,515	73,994	
	合 計				1,020,087	算出数量 1,000.000 m ²
	単 価		m ²		1,020	
	*** S単 - 52号 ***					
S18054	敷鉄板設置・撤去工		m ²		1,000.000 m ²	歩A 当たり算出
	敷鉄板設置・撤去工 設置～賃料～撤去,34,1,なし			時間的制約:なし 夜間制約作業時間:0.0	制約作業時間:0.0 冬期補正:なし	
	1)施工区分	設置～賃料～撤去		豪雪補正:なし	亜熱帯補正:なし	
	2)供用日数	34		基本給時間:8.0	超勤時間:0.0	
	3)使用回数	1		深夜時間:0.0	週休:4週8休以上	
	4)長期割引単価区分(賃料機械)	なし				
G03041	敷鉄板		m ² 供用日			
	22*1524*6096〔賃料〕	1,000.000		315	315,000	
G03042	敷鉄板		m ²			
	22*1524*6096〔整備費〕	1,000.000		118	118,000	
R01002	特殊作業員					
		2.900	人	25,305	73,385	
R01003	普通作業員					
		2.900	人	21,315	61,814	
F08063	ﾊﾞｯｸﾙ[ｸﾚｰﾝ型・ｸﾚｰﾝ ～ 超低・排対型(～2011)] 標準ﾊﾞｯｸﾙ容量 山積0.8m3(平積0.6m3)吊能力2.9t	3.310	日	18,400	60,904	
P34029	軽油					
	ﾊﾞﾄﾙ給油	345.000	L	142	48,990	
R01021	運転手（特殊）					
		2.900	人	25,515	73,994	
	合 計				752,087	算出数量 1,000.000 m ²
	単 価		m ²		752	
	*** S単 - 53号 ***					
S18054	敷鉄板設置・撤去工		m ²		1,000.000 m ²	歩A 当たり算出
	敷鉄板設置・撤去工 設置～賃料～撤去,51,1,なし			時間的制約:なし 夜間制約作業時間:0.0	制約作業時間:0.0 冬期補正:なし	
	1)施工区分	設置～賃料～撤去		豪雪補正:なし	亜熱帯補正:なし	
	2)供用日数	51		基本給時間:8.0	超勤時間:0.0	
	3)使用回数	1		深夜時間:0.0	週休:4週8休以上	
	4)長期割引単価区分(賃料機械)	なし				
G03041	敷鉄板		m ² 供用日			
	22*1524*6096〔賃料〕	1,000.000		472	472,000	
G03042	敷鉄板		m ²			
	22*1524*6096〔整備費〕	1,000.000		118	118,000	
R01002	特殊作業員					
		2.900	人	25,305	73,385	
R01003	普通作業員					
		2.900	人	21,315	61,814	
F08063	ﾊﾞｯｸﾙ[ｸﾚｰﾝ型・ｸﾚｰﾝ ～ 超低・排対型(～2011)] 標準ﾊﾞｯｸﾙ容量 山積0.8m3(平積0.6m3)吊能力2.9t	3.310	日	18,400	60,904	
P34029	軽油					
	ﾊﾞﾄﾙ給油	345.000	L	142	48,990	
R01021	運転手（特殊）					
		2.900	人	25,515	73,994	
	合 計				909,087	算出数量 1,000.000 m ²
	単 価		m ²		909	
	*** S単 - 54号 ***					
S18054	敷鉄板設置・撤去工		m ²		1,000.000 m ²	歩A 当たり算出
	敷鉄板設置・撤去工 設置～賃料～撤去,108,1,なし			時間的制約:なし 夜間制約作業時間:0.0	制約作業時間:0.0 冬期補正:なし	
	1)施工区分	設置～賃料～撤去		豪雪補正:なし	亜熱帯補正:なし	
	2)供用日数	108		基本給時間:8.0	超勤時間:0.0	
	3)使用回数	1		深夜時間:0.0	週休:4週8休以上	
	4)長期割引単価区分(賃料機械)	なし				
G03041	敷鉄板		m ² 供用日			
	22*1524*6096〔賃料〕	1,000.000		999	999,000	
G03042	敷鉄板		m ²			
	22*1524*6096〔整備費〕	1,000.000		118	118,000	
R01002	特殊作業員					
		2.900	人	25,305	73,385	

事業名	八代海岸保全事業					
工事名	郡築工区資機材搬入路整備その3工事					
工事別工事名:郡築工区資機材搬入路整備その3工事						
コード	名 称	数 量	単位	単 価	金 額	備 考
R01003	普通作業員	2.900	人	21,315	61,814	
F08063	ﾊﾞｯｸﾙ[ｸﾚｰﾝ型・ｸﾚｰﾝ ～ 超低・排対型(～2011)] 標準ﾊﾞｯｸﾙ容量 山積0.8m3 (平積0.6m3) 吊能力2.9t	3.310	日	18,400	60,904	
P34029	軽油 ﾊﾞﾄﾙ給油	345.000	L	142	48,990	
R01021	運転手 (特殊)	2.900	人	25,515	73,994	
	合 計				1,436,087	算出数量 1,000.000 m ²
	単 価		m ²		1,436	
	*** S単 - 55号 ***					
S18062	土工用ﾏｯﾄ(ｼｰﾄ類)敷設・撤去		m ²		100.000 m ²	歩A 当たり算出
	土工用ﾏｯﾄ(ｼｰﾄ類)敷設・撤去 敷設			時間的制約:なし 夜間制約作業時間:0.0	制約作業時間:0.0 冬期補正:なし	
	1)施工区分 2)土木安定用材の1m ² 当たり単価	敷設 590		豪雪補正:なし 基本給時間:8.0	亜熱帯補正:なし 超勤時間:0.0	
				深夜時間:0.0	週休:4週8休以上	
P26102	土木安定用材 (ﾏｯﾄ・ｼｰﾄ類)	104.000	m ²	590	61,360	
R01003	普通作業員	0.160	人	21,315	3,410	
	合 計				64,770	算出数量 100.000 m ²
	単 価		m ²		648	
	*** S単 - 56号 ***					
S18062	土工用ﾏｯﾄ(ｼｰﾄ類)敷設・撤去		m ²		100.000 m ²	歩A 当たり算出
	土工用ﾏｯﾄ(ｼｰﾄ類)敷設・撤去 敷設～撤去			時間的制約:なし 夜間制約作業時間:0.0	制約作業時間:0.0 冬期補正:なし	
	1)施工区分 2)土木安定用材の1m ² 当たり単価	敷設～撤去 555		豪雪補正:なし 基本給時間:8.0	亜熱帯補正:なし 超勤時間:0.0	
				深夜時間:0.0	週休:4週8休以上	
P26102	土木安定用材 (ﾏｯﾄ・ｼｰﾄ類)	104.000	m ²	555	57,720	
R01003	普通作業員	0.480	人	21,315	10,231	
	合 計				67,951	算出数量 100.000 m ²
	単 価		m ²		680	
	*** S単 - 57号 ***					
S18062	土工用ﾏｯﾄ(ｼｰﾄ類)敷設・撤去		m ²		100.000 m ²	歩A 当たり算出
	土工用ﾏｯﾄ(ｼｰﾄ類)敷設・撤去 敷設～撤去			時間的制約:なし 夜間制約作業時間:0.0	制約作業時間:0.0 冬期補正:なし	
	1)施工区分 2)土木安定用材の1m ² 当たり単価	敷設～撤去 340		豪雪補正:なし 基本給時間:8.0	亜熱帯補正:なし 超勤時間:0.0	
				深夜時間:0.0	週休:4週8休以上	
P26102	土木安定用材 (ﾏｯﾄ・ｼｰﾄ類)	104.000	m ²	340	35,360	
R01003	普通作業員	0.480	人	21,315	10,231	
	合 計				45,591	算出数量 100.000 m ²
	単 価		m ²		456	
	*** S単 - 58号 ***					
S19001	分解・組立・運搬費(重建設機械)		台		1.000 台	歩A 当たり算出
	分解・組立・運搬費(重建設機械) 地盤改良機械(中層混合処理機),機械質量20 t 以上60 t 以下,運搬～ 組立～分解～運搬,基地と現場の移動,,なし			時間的制約:なし 夜間制約作業時間:0.0	制約作業時間:0.0 冬期補正:なし	
				豪雪補正:なし 基本給時間:8.0	亜熱帯補正:なし 超勤時間:0.0	
	1)機械区分 2)規格区分 3)移動区分 4)計上範囲	地盤改良機械(中層混合処理機) 機械質量20 t 以上60 t 以下 基地と現場の移動 運搬～組立～分解～運搬		深夜時間:0.0	週休:4週8休以上	

事業名 八代海岸保全事業						
工事名 郡築工区資機材搬入路整備その3 工事						
工事別工事名: 郡築工区資機材搬入路整備その3 工事						
コード	名 称	数 量	単 位	単 価	金 額	備 考
	6)長期割引単価区分(賃料機械)	なし				
R01002	特殊作業員	16.000	人	25,305	404,880	
F01086	ラフレ-ン[油圧伸縮ジブ型・～低騒・排対型(～2011)] 吊上能力25t吊	2.400	日	56,200	134,880	
Y00004	運搬費等	2.650		539,760	1,430,364	
	合 計				1,970,124	算出数量 1.000 台
	単 価		台		1,970,124	
	*** S 単 - 59号 ***					
S19003	輸送費(仮設材)		ton		1.000 ton	歩A 当たり算出
	輸送費(仮設材) 基本運賃(自動入力),12m以内,10kmまで,片道計上,計上しない,,0.0,0.0			時間的制約:なし 夜間制約作業時間:0.0 豪雪補正:なし 基本給時間:8.0 深夜時間:0.0	制約作業時間:0.0 冬期補正:なし 亜熱帯補正:なし 超勤時間:0.0 週休:4週8休以上	
	1)使用単価区分 2)運賃料金(円/ton) 3)製品長 4)運搬距離(片道) 5)計上方法 6)積卸し計上区分 9)冬期割増率(実数) 10)深夜早期割増率(実数)	基本運賃(自動入力) 0円 12m以内 10kmまで 片道計上 計上しない 0.0 0.0				
P46601	仮設材輸送運賃料金 10km以下 製品長12m以内	1.000	ton	3,410	3,410	
	合 計				3,410	算出数量 1.000 ton
	単 価		ton		3,410	
	*** S 単 - 60号 ***					
S19003	輸送費(仮設材)		ton		1.000 ton	歩A 当たり算出
	輸送費(仮設材) 基本運賃(自動入力),12m以内,10kmまで,往復計上,計上する(敷鉄板),基地(積込・取卸),,0.0,0.0			時間的制約:なし 夜間制約作業時間:0.0 豪雪補正:なし 基本給時間:8.0 深夜時間:0.0	制約作業時間:0.0 冬期補正:なし 亜熱帯補正:なし 超勤時間:0.0 週休:4週8休以上	
	1)使用単価区分 2)運賃料金(円/ton) 3)製品長 4)運搬距離(片道) 5)計上方法 6)積卸し計上区分 7)積卸し区分(敷鉄板) 9)冬期割増率(実数) 10)深夜早期割増率(実数)	基本運賃(自動入力) 0円 12m以内 10kmまで 往復計上 計上する(敷鉄板) 基地(積込・取卸) 0.0 0.0				
P46601	仮設材輸送運賃料金 10km以下 製品長12m以内	1.000	ton	6,820	6,820	
P46402	積卸し費 積込み・取卸し	1.000	ton	1,500	1,500	
	合 計				8,320	算出数量 1.000 ton
	単 価		ton		8,320	
	*** S 単 - 61号 ***					
SA0101	SP 掘削		m3		1.000 m3	歩A 当たり算出
	SP 掘削 土砂,片切掘削,-,-,-,-,-,-			時間的制約:なし 夜間制約作業時間:0.0 豪雪補正:なし 基本給時間:8.0 深夜時間:0.0	制約作業時間:0.0 冬期補正:なし 亜熱帯補正:なし 超勤時間:0.0 週休:4週8休以上	
	1)土質 2)施工方法 3)押土の有無 4)障害の有無 5)施工数量 6)火薬使用 7)破砕片除去の有無 8)集積押土の有無	土砂 片切掘削 - - - - - -				
	単 価		m3		1,142	

事業名 八代海岸保全事業						
工事名 郡築工区資機材搬入路整備その3 工事						
工事別工事名:郡築工区資機材搬入路整備その3 工事						
コード	名 称	数 量	単位	単 価	金 額	備 考
	*** S 単 - 62号 ***					
SA0101	SP 掘削		m3		1,000 m3	歩A 当たり算出
	SP 掘削			時間的制約:なし 夜間制約作業時間:0.0	制約作業時間:0.0 冬期補正:なし	
	土砂,上記以外(小規模),標準,標準			豪雪補正:なし 基本給時間:8.0	亜熱帯補正:なし 超勤時間:0.0	
				深夜時間:0.0	週休:4週8休以上	
	1)土質	土砂				
	2)施工方法	上記以外(小規模)				
	3)押土の有無	-				
	4)障害の有無	-				
	5)施工数量	標準				
	6)火薬使用	-				
	7)破砕片除去の有無	-				
	8)集積押土の有無	-				
	単 価		m3		1,158	
	*** S 単 - 63号 ***					
SA0102	SP 積込(ルーズ)		m3		1,000 m3	歩A 当たり算出
	SP 積込(ルーズ)			時間的制約:なし 夜間制約作業時間:0.0	制約作業時間:0.0 冬期補正:なし	
	土砂,土量50,000m3未満			豪雪補正:なし 基本給時間:8.0	亜熱帯補正:なし 超勤時間:0.0	
				深夜時間:0.0	週休:4週8休以上	
	1)土質	土砂				
	2)作業内容	土量50,000m3未満				
	単 価		m3		231.1	
	*** S 単 - 64号 ***					
SA0103	SP 床掘り		m3		1,000 m3	歩A 当たり算出
	SP 床掘り			時間的制約:なし 夜間制約作業時間:0.0	制約作業時間:0.0 冬期補正:なし	
	土砂,標準,無し,無し,なし			豪雪補正:なし 基本給時間:8.0	亜熱帯補正:なし 超勤時間:0.0	
				深夜時間:0.0	週休:4週8休以上	
	1)土質	土砂				
	2)施工方法	標準				
	3)土留方式の種類	無し				
	4)障害の有無	無し				
	5)長期割引単価区分	なし				
	単 価		m3		282.8	
	*** S 単 - 65号 ***					
SA0121	SP 土砂等運搬		m3		1,000 m3	歩A 当たり算出
	SP 土砂等運搬			時間的制約:なし 夜間制約作業時間:0.0	制約作業時間:0.0 冬期補正:なし	
	標準,バ ックホ 山積0.8m3(平積0.6m3),土砂(岩塊・玉石混り土含む),有り,11.0km以下			豪雪補正:なし 基本給時間:8.0	亜熱帯補正:なし 超勤時間:0.0	
				深夜時間:0.0	週休:4週8休以上	
	1)土砂等発生現場	標準				
	2)積込機種・規格	バックホ 山積0.8m3(平積0.6m3)				
	3)土質	土砂(岩塊・玉石混り土含む)				
	4)D1D区間の有無	有り				
	5)運搬距離	11.0km以下				
	単 価		m3		1,792	
	*** S 単 - 66号 ***					
SA0121	SP 土砂等運搬		m3		1,000 m3	歩A 当たり算出
	SP 土砂等運搬			時間的制約:なし 夜間制約作業時間:0.0	制約作業時間:0.0 冬期補正:なし	
	標準,バ ックホ 山積0.8m3(平積0.6m3),土砂(岩塊・玉石混り土含む),無し					

事業名		八代海岸保全事業				
工事名		郡築工区資機材搬入路整備その3工事				
工事別工事名:郡築工区資機材搬入路整備その3工事						
コード	名 称	数 量	単位	単 価	金 額	備 考
	し,4.0km以下			豪雪補正:なし 基本給時間:8.0	亜熱帯補正:なし 超勤時間:0.0	
				深夜時間:0.0	週休:4週8休以上	
	1)土砂等発生現場 2)積込機種・規格 3)土質 4)D1D区間の有無 5)運搬距離	標準 バックホ山積0.8m3(平積0.6m3) 土砂(岩塊・玉石混り土含む) 無し 4.0km以下				
	単 価		m3		866.7	
	*** S単 - 67号 ***					
SA0141	SP 路体（築堤）盛土・埋戻 SP 路体（築堤）盛土・埋戻 4.0m以上,10,000m3未満,無し,なし		m3		1.000 m3	歩A 当たり算出
				時間的制約:なし 夜間制約作業時間:0.0	制約作業時間:0.0 冬期補正:なし	
				豪雪補正:なし 基本給時間:8.0	亜熱帯補正:なし 超勤時間:0.0	
				深夜時間:0.0	週休:4週8休以上	
	1)施工幅員 2)施工数量 3)障害の有無 4)長期割引単価区分	4.0m以上 10,000m3未満 無し なし				
	単 価		m3		249	
	*** S単 - 68号 ***					
SA0142	SP 路床盛土 SP 路床盛土 4.0m以上,10,000m3未満,無し,なし		m3		1.000 m3	歩A 当たり算出
				時間的制約:なし 夜間制約作業時間:0.0	制約作業時間:0.0 冬期補正:なし	
				豪雪補正:なし 基本給時間:8.0	亜熱帯補正:なし 超勤時間:0.0	
				深夜時間:0.0	週休:4週8休以上	
	1)施工幅員 2)施工数量 3)障害の有無 4)長期割引単価区分	4.0m以上 10,000m3未満 無し なし				
	単 価		m3		380.7	
	*** S単 - 69号 ***					
SA0142	SP 路床盛土 SP 路床盛土 2.5m以上4.0m未満,-,-,なし		m3		1.000 m3	歩A 当たり算出
				時間的制約:なし 夜間制約作業時間:0.0	制約作業時間:0.0 冬期補正:なし	
				豪雪補正:なし 基本給時間:8.0	亜熱帯補正:なし 超勤時間:0.0	
				深夜時間:0.0	週休:4週8休以上	
	1)施工幅員 2)施工数量 3)障害の有無 4)長期割引単価区分	2.5m以上4.0m未満 - - なし				
	単 価		m3		933.5	
	*** S単 - 70号 ***					
SA0151	SP 基面整正 SP 基面整正 基面整正		m ²		1.000 m ²	歩A 当たり算出
				時間的制約:なし 夜間制約作業時間:0.0	制約作業時間:0.0 冬期補正:なし	
				豪雪補正:なし 基本給時間:8.0	亜熱帯補正:なし 超勤時間:0.0	
				深夜時間:0.0	週休:4週8休以上	
	1)整形区分	基面整正				
	単 価		m ²		426.3	
	*** S単 - 71号 ***					

事業名 八代海岸保全事業							
工事名 郡築工区資機材搬入路整備その3工事							
工事別工事名:郡築工区資機材搬入路整備その3工事							
コード	名 称		数 量	単位	単 価	金 額	備 考
SA0152	SP 法面整形			m ²		1.000 m ²	歩A 当たり算出
	SP 法面整形 盛土部,無し,無し,け質土、砂及び砂質土、粘性土、なし				時間的制約:なし 夜間制約作業時間:0.0	制約作業時間:0.0 冬期補正:なし	
					豪雪補正:なし 基本給時間:8.0	亜熱帯補正:なし 超勤時間:0.0	
					深夜時間:0.0	週休:4週8休以上	
	1)整形箇所 2)法面締固めの有無 3)現場制約の有無 4)土質 5)長期割引単価区分		盛土部 無し 無し け質土、砂及び砂質土、粘性土 なし				
	単 価			m ²		464.5	
	*** S単 - 72号 ***						
SA0161	SP 整地			m3		1.000 m3	歩A 当たり算出
	SP 整地 残土受入れ地での処理,-,-,なし				時間的制約:なし 夜間制約作業時間:0.0	制約作業時間:0.0 冬期補正:なし	
					豪雪補正:なし 基本給時間:8.0	亜熱帯補正:なし 超勤時間:0.0	
					深夜時間:0.0	週休:4週8休以上	
	1)作業区分 2)施工数量 3)障害の有無 4)長期割引単価区分		残土受入れ地での処理 - - なし				
	単 価			m3		147.5	
	*** S単 - 73号 ***						
SA0221	SP 殻運搬			m3		1.000 m3	歩A 当たり算出
	SP 殻運搬 コンクリ(無筋)構造物とこわし,機械積込,無し,5.7km以下,				時間的制約:なし 夜間制約作業時間:0.0	制約作業時間:0.0 冬期補正:なし	
					豪雪補正:なし 基本給時間:8.0	亜熱帯補正:なし 超勤時間:0.0	
					深夜時間:0.0	週休:4週8休以上	
	1)殻発生作業 2)積込工法区分 3)DID区間の有無 4)運搬距離		コンクリ(無筋)構造物とこわし 機械積込 無し 5.7km以下				
	単 価			m3		1,303	
	*** S単 - 74号 ***						
SA0266	SP 胴込・裏込材(砕石)			m3		1.000 m3	歩A 当たり算出
	SP 胴込・裏込材(砕石) 間知・平・連節ブロック,有り,なし,再生砕石 RC-40				時間的制約:なし 夜間制約作業時間:0.0	制約作業時間:0.0 冬期補正:なし	
					豪雪補正:なし 基本給時間:8.0	亜熱帯補正:なし 超勤時間:0.0	
					深夜時間:0.0	週休:4週8休以上	
	1)ブロックの種類 2)胴込・裏込材の有無 3)長期割引単価区分 4)胴込・裏込材の規格		間知・平・連節ブロック 有り なし 再生砕石 RC-40				
	単 価			m3		7,843	
	*** S単 - 75号 ***						
SA0301	SP 基礎砕石			m ²		1.000 m ²	歩A 当たり算出
	SP 基礎砕石 12.5cmを超え17.5cm以下,計上する,なし,再生クラッシャラン RC-40 40~0mm				時間的制約:なし 夜間制約作業時間:0.0	制約作業時間:0.0 冬期補正:なし	
					豪雪補正:なし 基本給時間:8.0	亜熱帯補正:なし 超勤時間:0.0	
					深夜時間:0.0	週休:4週8休以上	
	1)砕石の厚さ 2)砕石の計上 3)長期割引単価区分 4)規格区分		12.5cmを超え17.5cm以下 計上する なし 再生クラッシャラン RC-40 40~0mm				

事業名 八代海岸保全事業						
工事名 郡築工区資機材搬入路整備その3 工事						
工事別工事名:郡築工区資機材搬入路整備その3 工事						
コード	名 称	数 量	単 位	単 価	金 額	備 考
	単 価		m ²		1,394	
	*** S 単 - 76号 ***					
SA0301	SP 基礎碎石		m ²		1,000 m ²	歩 A 当たり算出
	SP 基礎碎石 7.5cmを超え12.5cm以下,計上する,なし,再生クラッシャラン RC-40			時間的制約:なし 夜間制約作業時間:0.0	制約作業時間:0.0 冬期補正:なし	
	40~0mm			豪雪補正:なし 基本給時間:8.0	亜熱帯補正:なし 超勤時間:0.0	
				深夜時間:0.0	週休:4週8休以上	
	1)碎石の厚さ 2)碎石の計上 3)長期割引単価区分 4)規格区分	7.5cmを超え12.5cm以下 計上する なし 再生クラッシャラン RC-40 40~0mm				
	単 価		m ²		1,283	
	*** S 単 - 77号 ***					
SA0311	SP コンクリート		m ³		1,000 m ³	歩 A 当たり算出
	SP コンクリート 無筋・鉄筋構造物,コンクリートポンチ車打設,計上する,10m ³ 以上100m ³ 未満			時間的制約:なし 夜間制約作業時間:0.0	制約作業時間:0.0 冬期補正:なし	
	,一般養生,延長無し,-,-,-,18-8-40(高炉B) W/C65%			豪雪補正:なし 基本給時間:8.0	亜熱帯補正:なし 超勤時間:0.0	
				深夜時間:0.0	週休:4週8休以上	
	1)構造物種別 2)打設工法 3)コンクリートの計上 4)設計日打設量 5)養生工の種類 6)圧送管延長距離区分 7)現場内小運搬の有無 8)打設高さ、水平打設距離 10)規格区分	無筋・鉄筋構造物 コンクリートポンチ車打設 計上する 10m ³ 以上100m ³ 未満 一般養生 延長無し - - 18-8-40(高炉B) W/C65%				
	単 価		m ³		26,220	
	*** S 単 - 78号 ***					
SA0311	SP コンクリート		m ³		1,000 m ³	歩 A 当たり算出
	SP コンクリート 無筋・鉄筋構造物,コンクリートポンチ車打設,計上する,10m ³ 以上100m ³ 未満			時間的制約:なし 夜間制約作業時間:0.0	制約作業時間:0.0 冬期補正:なし	
	,一般養生,延長無し,-,-,-,18-8-25(20)(高炉B) W/C65%			豪雪補正:なし 基本給時間:8.0	亜熱帯補正:なし 超勤時間:0.0	
				深夜時間:0.0	週休:4週8休以上	
	1)構造物種別 2)打設工法 3)コンクリートの計上 4)設計日打設量 5)養生工の種類 6)圧送管延長距離区分 7)現場内小運搬の有無 8)打設高さ、水平打設距離 10)規格区分	無筋・鉄筋構造物 コンクリートポンチ車打設 計上する 10m ³ 以上100m ³ 未満 一般養生 延長無し - - 18-8-25(20)(高炉B) W/C65%				
	単 価		m ³		26,220	
	*** S 単 - 79号 ***					
SA0311	SP コンクリート		m ³		1,000 m ³	歩 A 当たり算出
	SP コンクリート 無筋・鉄筋構造物,人力打設,計上する,-,一般養生,-,無し,-,-,18-8-			時間的制約:なし 夜間制約作業時間:0.0	制約作業時間:0.0 冬期補正:なし	
	40(高炉B) W/C65%			豪雪補正:なし 基本給時間:8.0	亜熱帯補正:なし 超勤時間:0.0	
				深夜時間:0.0	週休:4週8休以上	
	1)構造物種別 2)打設工法 3)コンクリートの計上 4)設計日打設量 5)養生工の種類 6)圧送管延長距離区分	無筋・鉄筋構造物 人力打設 計上する - 一般養生 -				

事業名 八代海岸保全事業						
工事名 郡築工区資機材搬入路整備その3 工事						
工事別工事名:郡築工区資機材搬入路整備その3 工事						
コード	名 称	数 量	単 位	単 価	金 額	備 考
	7)現場内小運搬の有無	無し				
	8)打設高さ、水平打設距離	-				
	10)規格区分	18-8-40(高炉B) W/C65%				
	単 価		m3		28,750	
	*** S単 - 80号 ***					
SA0312	SP 型枠		m ²		1.000 m ²	歩A 当たり算出
	SP 型枠			時間的制約:なし 夜間制約作業時間:0.0	制約作業時間:0.0 冬期補正:なし	
	一般型枠、鉄筋・無筋構造物			豪雪補正:なし 基本給時間:8.0	亜熱帯補正:なし 超勤時間:0.0	
				深夜時間:0.0	週休:4週8休以上	
	1)型枠の種類	一般型枠				
	2)構造物の種類	鉄筋・無筋構造物				
	単 価		m ²		8,991	
	*** S単 - 81号 ***					
SA0312	SP 型枠		m ²		1.000 m ²	歩A 当たり算出
	SP 型枠			時間的制約:なし 夜間制約作業時間:0.0	制約作業時間:0.0 冬期補正:なし	
	一般型枠、均しコンクリート			豪雪補正:なし 基本給時間:8.0	亜熱帯補正:なし 超勤時間:0.0	
				深夜時間:0.0	週休:4週8休以上	
	1)型枠の種類	一般型枠				
	2)構造物の種類	均しコンクリート				
	単 価		m ²		4,555	
	*** S単 - 82号 ***					
SA0312	SP 型枠		m ²		1.000 m ²	歩A 当たり算出
	SP 型枠			時間的制約:なし 夜間制約作業時間:0.0	制約作業時間:0.0 冬期補正:なし	
	一般型枠、小型構造物			豪雪補正:なし 基本給時間:8.0	亜熱帯補正:なし 超勤時間:0.0	
				深夜時間:0.0	週休:4週8休以上	
	1)型枠の種類	一般型枠				
	2)構造物の種類	小型構造物				
	単 価		m ²		8,127	
	*** S単 - 83号 ***					
SA0832	SP 下層路盤(車道・路肩部)		m ²		1.000 m ²	歩A 当たり算出
	SP 下層路盤(車道・路肩部)			時間的制約:なし 夜間制約作業時間:0.0	制約作業時間:0.0 冬期補正:なし	
	100mm,1層施工,砕石,なし,再生クワッシャー-ラン RC-40			豪雪補正:なし 基本給時間:8.0	亜熱帯補正:なし 超勤時間:0.0	
				深夜時間:0.0	週休:4週8休以上	
	1)全仕上り厚	100mm				
	2)施工区分	1層施工				
	3)材料	砕石				
	4)長期割引単価区分	なし				
	5)材料規格の選択	再生クワッシャー-ラン RC-40				
	単 価		m ²		489.5	
	*** S単 - 84号 ***					
SA0834	SP 上層路盤(車道・路肩部)		m ²		1.000 m ²	歩A 当たり算出
	SP 上層路盤(車道・路肩部)			時間的制約:なし 夜間制約作業時間:0.0	制約作業時間:0.0 冬期補正:なし	
	路盤材,粒度調整砕石 M-30,-,-,1層施工,なし,0mm,100mm			豪雪補正:なし 基本給時間:8.0	亜熱帯補正:なし 超勤時間:0.0	
				深夜時間:0.0	週休:4週8休以上	

[illegible]

[illegible]

事業名 八代海岸保全事業

工事名 郡築工区資機材搬入路整備その3工事

工事別工事名:郡築工区資機材搬入路整備その3工事

コード	名 称 (規 格)	数 量	単位	単 価	金 額	備 考
	*** 丁単 - 1号 ***					
T00003	大型ブレイクホックスカバート据付		m		10,000 m	歩A 当たり算出
	連結タイプ T-25 B:5.200m×H:2.900m×L:0.995m					
S02115	土木一般世話役	4.300	人	29,820	128,226	S単 10号
S02115	とび工	4.000	人	27,825	111,300	S単 11号
S02115	特殊作業員	5.700	人	25,305	144,239	S単 12号
S02115	普通作業員	9.700	人	21,315	206,756	S単 13号
S02112	高所作業車(ｸｰﾗｰ・屈伸ﾌﾞｰﾑ型) 作業床高6.8m	8.600	日	9,770	84,022	S単 4号
Y00004	雑品	0.270		674,543	182,127	
	合 計				856,670	算出数量 10.000 m
	単 価		m		85,667	
	*** 丁単 - 2号 ***					
T00004	大型ブレイクホックスカバート据付 機械経費		m		2,900 m	歩A 当たり算出
	ｸｰﾝ車35 t吊					
S02112	ﾌｫｰｸﾚｰﾝ[油圧伸縮ｼﾞﾌﾞ型・～低騒・排対型(～2次)] 吊上能力35t吊	1.000	日	81,100	81,100	S単 5号
	合 計				81,100	算出数量 2.900 m
	単 価		m		27,966	
	*** 丁単 - 3号 ***					
T00005	大型ブレイクホックスカバート据付		m		10,000 m	歩A 当たり算出
	連結タイプ T-25 B:6.200m×H:2.900m×L:0.995m					
S02115	土木一般世話役	4.800	人	29,820	143,136	S単 10号
S02115	とび工	4.500	人	27,825	125,213	S単 11号
S02115	特殊作業員	6.300	人	25,305	159,422	S単 12号
S02115	普通作業員	10.800	人	21,315	230,202	S単 13号
S02112	高所作業車(ｸｰﾗｰ・屈伸ﾌﾞｰﾑ型) 作業床高6.8m	9.600	日	9,770	93,792	S単 4号
Y00004	雑品	0.270		751,765	202,977	
	合 計				954,742	算出数量 10.000 m
	単 価		m		95,474	
	*** 丁単 - 4号 ***					
T00006	中和処理装置設置		箇所		1,000 箇所	歩A 当たり算出
	6m3級					
S02115	土木一般世話役	2.000	人	29,820	59,640	S単 10号
S02115	電工	2.000	人	23,415	46,830	S単 16号
S02115	機械工	4.000	人	28,875	115,500	S単 17号
S02115	普通作業員	2.000	人	21,315	42,630	S単 13号
Y00004	雑品	0.100		264,600	26,460	
S02112	ﾌｫｰｸﾚｰﾝ[油圧伸縮ｼﾞﾌﾞ型・～低騒・排対型(～2次)] 吊上能力4.9t吊	1.000	日	40,600	40,600	S単 7号
	合 計				331,660	算出数量 1.000 箇所
	単 価		箇所		331,660	

[illegible]

令和 5 年度 八代海岸保全事業

郡築工区資機材搬入路整備その 3 工事

特 別 仕 様 書

九州農政局八代海岸保全事業所

第 1 章 総 則

令和5年度八代海岸保全事業郡築工区資機材搬入路整備その3工事の施工に当たっては、農林水産省農村振興局制定「土木工事共通仕様書」（以下「共通仕様書」という。）に基づいて実施する。

なお、共通仕様書に対する特記及び追加事項は、この特別仕様書によるものとする。

第 2 章 工事内容

1. 目 的

本工事は、八代海岸保全事業の一環として行う堤防補強工事の実施に必要な搬入路の整備を行うものである。

2. 工事場所

熊本県八代市郡築九番町、郡築十番町地内

3. 工事概要

本工事の概要は次のとおりである。

資機材搬入路施工区間 L=95.39m

郡築搬入路② 測点No.11+17.95m ～ 測点No.14+ 7.89m L=49.94m

郡築搬入路③ 測点No.16+ 6.15m ～ 測点No.18+11.60m L=45.45m

内 訳)

潮遊池横断工 2 箇所

アスファルト舗装工 A=828m²

4. 工事数量

別紙「工事数量表」のとおりである。

なお、工事数量表の備考欄に「概」と表示した数量については、設計変更で処理する。

第 3 章 施工条件

1. 工程制限

郡築搬入路③に係る工事着手は9月中旬以降であり、詳細については後日指示する。

2. 工事期間中の休業日

工事期間中の休業日としては、雨天・休日等86日を見込んでいる。

なお、休業日には、土曜日、日曜日、祝日、夏季休暇、年末年始休暇を含んでいる。

3. 施工しない日

原則、土曜日及び日曜日、夏季休暇（8月13日～8月15日）、年末年始休暇（12月29日～1月3日）。

ただし、週休2日の取得に要する費用の計上の試行工事のうち週休2日の実施を取り組む工事については、提出する実施計画書によるものとする。

なお、冬期間の気象条件等により上記の工事を施工しない日においてやむを得ず施工が必要となった場合は、監督職員と協議するものとする。

4. 施工しない時間帯

平日の午後5時から午前8時まで。

なお、冬期間の気象条件等により上記の工事を施工しない時間帯においてやむを得ず施工が必要となった場合は、監督職員と協議するものとする。

5. 作業時間の制限

大型重機等の工事車両の資機材搬入路の通行について、近隣の学校の通学時間帯となる午前7時～午前8時30分の間は行わないものとする。

6. 現場技術員

本工事は、共通仕様書「第1編 第1章 1-1-9」に規定している現場技術員を配置する。氏名等については、別に通知する。

7. 工期

- (1) 本工事は、受注者の円滑な工事施工体制を確保するため、事前に建設資材、建設労働者の確保などが図れる余裕期間と実工期を合わせた全体工期を設定した工事であり、発注者が示した工事完了期限までの間で、受注者は工事の始期（工事開始日）及び終期を任意に設定できる。

なお、受注者は、契約を締結するまでの間に、様式1により、工事の始期及び終期を通知しなければならない。

ただし、受注者は、発注者が本工事の積算上の工期としている240日間よりも短い期間を工期として設定しようとする場合には、落札決定後、速やかに様式1と併せて、休日を確認していることや適切な工程による工事であることを説明できる理由書及び工程表を提出しなければならない。工事の始期までの余裕期間内は、主任技術者又は監理技術者を配置することを要しない。

また、現場に搬入しない資材等の手配等を行うことができるが、資材の搬入や仮設物の設置等、工事の着手を行ってはならない。

なお、余裕期間内に行う手配等は受注者の責により行うものとする。

全体工期：契約締結の日から令和7年3月5日（工事完了期限日）まで

8. CORINSの登録

技術者の従事期間は、契約（変更の場合は、変更契約）工期をもって登録することとし、余裕工期を含まないことに留意すること。

第4章 現場条件

1. 土 質

本工事の施工場所の土質は、砂質土と想定している。

2. 関連工事等

本工事に関連して次に示す工事を予定しているので、監督職員及び関連する工事の責任者と十分連絡、協議し、工事工程及び安全対策の措置に支障が生じないように調整しなければならない。

工事名	施工（予定）期間	備考
① 郡築工区堤防補強工事（仮称）	令和6年7月～令和7年3月	
② 昭和工区堤防補強工事（仮称）	令和6年7月～令和7年3月	

3. 第三者に対する措置

(1) 濁水処理対策

1) 中和処理

① 本工事の施工に当たっては、「第8章 工事用材料」に示すコンクリート、改良材（セメント系固化材）を使用するため、工事施工区域外へその汚濁水（セメント濁水、高 pH 濁水等）が流出しないようにしなければならない。

また、降雨、湧水、工事用水等により発生した汚濁水を工事施工区域外に排出する場合には中和処理施設（炭酸ガス）により適正な処理を行った後、潮遊池へ

放流しなければならない。

②受注者は、中和処理施設の設置に先立ち、中和処理計画書を作成し、監督職員の承諾を得なければならない。

なお、中和処理量は、6.0m³/hr 程度を想定し、計画している。

③処理後の排水基準は、水素イオン濃度（PH）5.8～8.6 とする。

④薬品の処理に当たっては、原水の状態を十分に把握し、適量の薬品を投入しなければならない。

⑤受注者は、次に示す中和処理に関わる水質調査を行わなければならない。調査結果で異常値が確認された場合には、その都度監督職員に報告し、その処理について協議しなければならない。

調査項目		調査方法	備考
pH 値	処理前	自動記録装置により測定	調査期間は原則としてコンクリート及び地盤改良施工期間中とする。
	処理後	自動記録装置により測定	
薬品使用量		毎日 1 回	
処理水量		〃	

2) 水質調査

①監督職員が別途指示する箇所において、水質調査を実施するものとする。

調査項目は水素イオン濃度（PH）を対象とし、携帯型水質計を使用するものとする。

なお、調査項目は必要に応じ追加することがある。

②調査頻度は 1 日 2 回とし、調査時間は、地盤改良及びコンクリート打設時における作業着手前及び作業終了時とする。

なお、作業を行わない日は調査の必要はない。

③調査期間は、現地着手～現地作業終了までとする。

④調査結果については、管理表を作成し、監督職員に提出するものとする。

また、工事期間中に測定値に変化が見られる場合は速やかに監督職員に報告するものとし、監督職員が調査結果の提出を求めた場合は、速やかに提出しなければならない。

(2) 騒音・振動対策

騒音・振動等の対策について十分に配慮するとともに、地域住民との協調を図り、工事の円滑な進捗に努めなければならない。

(3) 営農対策

周辺の農地は、工事期間中も耕作が行われているため、工事实施及び資機材の搬入に当たっては、営農に支障がないように努めなければならない。

なお、搬入路を設置する農地は、営農者と施工開始時期や圃場の排水対策の調整を行わなければならない。

(4) 資機材搬入路

本工事においては、図面に示す路線を資機材搬入路として利用することとしている。

なお、善良な道路使用にも関わらず路面等の補修が必要となった場合は、監督職員と協議するものとする。

(5) 保安対策

1) 本工事に配置する交通誘導警備員は、原則として警備業法に定める警備員（指導教育責任者講習修了、指定講習または、基本教育及び業務特別教育を受けた者）であって、専門的な知識・技能を有する者を別添図面の位置に配置しなければならない。

2) 交通誘導警備員については、下表のとおり計上しているが、条件変更等に伴い員数に変更が生じた場合は設計図書に関して監督職員と協議するものとする。

配置場所	交通誘導警備員	編成	昼夜別	交代要員の有無	備考
交差点部① 交差点部② 交差点部③ 交差点部④	1名/日・箇所	1名	昼間	無	資機材搬入時

(6) 交通安全対策

1) 工事期間中における昼夜の安全対策については、交通制限の範囲、標識及び安全施設等の配置について事前に監督職員の承諾を得るものとする。

2) 工事場所にあつては、営農等により付近を通行する人、自転車及び営農車両に細心の注意を図り、事故等が発生しないよう交通安全対策を徹底するものとする。

4. 関係機関との調整

発注者より郡築内水面漁協、八代平野北部土地改良区、熊本県及び八代市に工事計画等を説明している。受注者は本工事の施工に際しては、関係機関とトラブルが生じないよう十分な連絡調整を行わなければならない。

なお、トラブルが生じた場合は、受注者の責任において措置しなければならない。

第5章 指定仮設

1. 土取場及び建設発生土受入地

(1) 土取場

本工事の土取場は図面「位置図」に示す箇所とし、その名称、採取予定量は次のとおりである。

名称	地先名	採取予定量	摘要
土取場①	熊本県八代市中北町地内	406m ³	路体盛土工
		490m ³	路床盛土工
		117 袋	仮締切工（大型土のう）
		3,010 m ³	仮締切工（中詰め土）
土取場② （建設発生土仮置場）	熊本県八代市昭和同仁町地内	396 袋	仮締切工（大型土のう）
		846 m ³	仮締切工（中詰め土）

(2) 建設発生土仮置場

本工事の建設発生土仮置場は図面「位置図」に示す箇所とし、その名称、搬出予定量は次のとおりである。

名称	地先名	搬出予定量	摘要
建設発生土仮置場 （土取場②）	熊本県八代市昭和同仁町地内	513 袋	仮締切工（大型土のう）
		3,860m ³	仮締切工（中詰め土）

2. 仮締切工

(1) 大型土のうについては、建設発生土仮置場に存置されているものを優先して使用するものとし、不足分については新たに製作し施工を行うこととしている。

なお、製作に使用中詰土は、土取場①より採取し、現場内へ運搬して製作を行うものとする。

また、土取場②に存置されている大型土のうについては、着手時に使用の可否を確認し、新たに製作が必要な数量を監督職員へ報告しなければならない。

(2) 仮締切工は本工事施工完了後、撤去しなければならない。

なお、撤去時に発生する土砂は建設発生土仮置場へ搬出しなければならない。

(3) 仮締切の止水状況によって、締切断面等を変更することがある。

(4) 仮締切内において止水壁部の地盤改良を図面のとおりに行うこととしているが、止水状況によって仕様を変更することがある。

使用材料	目標改良強度 (qu (σ 28)) (下段は室内配合試験時)	想定添加量	備考
セメント高炉B種	qu = 110kN/m ² (200)	70kg/m ³	止水壁部

第6章 工事用地等

1. 発注者が確保している用地

発注者が確保している工事用地及び工事施工に必要な用地（以下、「工事用地等」とい

う。)は、図面「潮遊池横断工借地図」に示すとおりである。

2. 工事用地等の使用

発注者が確保する工事用地等の使用に当たっては、工事施工に先立ち、関係地権者及び監督職員と立会いのうえ、使用条件等の確認を行わなければならない。

第 7 章 工事用電力

本工事に使用する電力設備は、受注者の責任において準備しなければならない。

第 8 章 工事用材料

1. 規格及び品質

本工事で使用する主要材料の規格及び品質は次のとおりである。

- (1) 土砂類
Fe石灰改良土 CBR90%以上
- (2) 砕石類
再生クラッシャーラン RC-40
粒度調整砕石 M-30
- (3) 鋼材類
鉄筋コンクリート用異形棒鋼 SD295、SD345
- (4) コンクリート二次製品
ボックスカルバート T-25 エポキシ樹脂塗装鉄筋使用
- (5) 再生加熱アスファルト混合物
再生密粒度アスコン (13)
- (6) コンクリート
コンクリートはレディーミクストコンクリートとし、種類は次のとおりとする。

種 類	呼び強度 (N/mm ²)	スランプ (cm)	粗骨材の 最大寸法 (mm)	水セメント比 W/C (%)	セメントの種類 による記号	使用目的
無筋コンクリート (一般構造物)	18	8	40	65 以下	B B	基礎コンクリート 胴込コンクリート 止めコンクリート 天端コンクリート 張りコンクリート
	18	8	25	65 以下	B B	地覆コンクリート

- (7) 改良材
セメント高炉 B 種
- (8) ガードレール
Gr-C-2B、Gr-C-4E
- (9) 大型土のう袋
耐候性大型土のう袋(3年対応)

2. 見本又は資料提出

主要材料及び次に示す工事材料は、使用前に試験成績書、見本、カタログ等を監督職員に提出して承諾を得なければならない。

なお、これ以外の材料についても監督職員が提出を指示する場合がある。

材 料 名	提 出 物
土砂類	試験成績書
碎石類	試験成績書
鋼材類	試験成績書、カタログ、ミルシート
コンクリート二次製品	試験成績書
再生加熱アスファルト混合物	試験成績書
コンクリート	試験成績書、配合設計書
改良材	試験成績書、カタログ
ガードレール	試験成績書、カタログ
その他	試験成績書、カタログ

3. 監督職員の検査又は試験

次に示す工事用材料は、使用前に監督職員の検査又は試験を受けなければならない。

材 料 名	検査、試験項目	備 考
生コンクリート	スランプ値・空気量	資材搬入時
鋼材類	外観・寸法	資材搬入時
改良材	カタログとの照合	資材搬入時
二次製品（ボックスカルバート）	外観・寸法	工場製作時

4. 資材の調達

次の資材については、以下の調達地域等から調達することを想定しているが、安定的な確保を図るために、当該調達地域等以外から調達せざるを得ない場合には、事前に調達地域等に在庫がないことが証明できる書類を提出し、監督職員と協議するものとする。

また、輸送費等に要した費用については、証明書類（実際の取引伝票等）を監督職員に提出するものとし、その費用について設計変更することとする。

資 材 名	規格	調達地域等
敷鉄板（仮設材）	t=22	八代市

第 9 章 施 工

1. 一般事項

(1) 基準点

本工事の基準点は、図面「郡築搬入路②平面図」及び「郡築搬入路③平面図」に示すもの（KBM）を使用しなければならない。基準点及び境界杭等は、施工中に損傷しないよう留意するとともに、移動の必要が生じた場合は監督職員に報告し指示を受けなければならない。

なお、補助BMを設けた場合は、位置及び標高を監督職員に報告するものとする。

また、基準点等の位置データは、測地成果2000に対応したものである。

(2) 検測又は確認（施工段階確認）

1) 本工事の施工段階確認は、下表に示すとおりである。

ただし、確認時期・頻度については、監督職員の指示により変更する場合がある。

2) 下表に示す以外の工種は、自主検査記録を確認する場合があるので、監督職員が求めた場合、これに応じなければならない。

工 種	確認内容	確認時期	備 考
搬入路工	盛土厚さ、幅	設置完了時点で代表断面 1 箇所	
地盤改良工（セメント系）	改良深さ	施工初期段階 1 箇所	ボックスカルバート

(3) 中間技術検査

1) 発注者から中間技術検査を実施する旨、通知を受けた場合は従わなければならない。

2) 中間技術検査を受ける場合、あらかじめ監督職員から指示する出来形図及び出来形数量内訳書を作成し、監督職員へ提出しなければならない。

3) 契約図書により義務づけられた工事記録写真、出来形管理資料、出来形図及び工

- 事報告書等の資料を整備し、中間技術検査を命ぜられた職員（以下「技術検査職員」という。）から提示を求められた場合は従わなければならない。
- 4）技術検査職員から修補を求められた場合は従わなければならない。
- 5）中間技術検査及び修補に要する費用は、受注者の負担とする。

2. 再生資源等の利用

(1) 再生資材の利用

受注者は、次に示す再生資材を利用しなければならない。

資材名	規格	備考
再生アスファルト混合物	再生密粒度アスコン（13）	
再生クラッシャーラン	RC-40	

なお、舗装材に使用する場合等には「舗装再生便覧」（（公社）日本道路協会発行）等を遵守する。

(2) 建設資材廃棄物等の現場内利用

受注者は、本工事の施工に伴い発生する建設資材廃棄物等の利用方法について監督職員と協議しなければならない。

なお、建設資材廃棄物については、分別の徹底及び適切な保管を行うものとする。

3. 建設資材廃棄物等の搬出

(1) 建設資材廃棄物等の搬出

本工事の施工に伴い発生する建設資材廃棄物等を本現場内で利用することが困難な場合は、次に示す処理施設へ搬出するものとするが、これにより難しい場合は、監督職員と協議するものとする。

建設資材廃棄物	処理施設名	住所	受入時間	事業区分
コンクリート殻 （無筋）	（株）FKG コーポレーション	熊本県八代市千丁町古閑出 262	8 時 00 分～ 17 時 00 分	再資源化 施設業者

4. 特定建設資材の分別解体等

本工事における特定建設資材の工程ごとの作業内容及び分別解体等の方法は、次のとおりである。

工程ごとの作業内容及び解体方法	工 程	作 業 内 容	分別解体等の方法
	① 仮設	仮設工事 ■ 有 □ 無	☐ 手作業 ☐ 手作業・機械作業併用
	② 土工	土工事 ■ 有 □ 無	☐ 手作業 ☐ 手作業・機械作業併用
	③ 基礎	基礎工事 ■ 有 □ 無	☐ 手作業 ☐ 手作業・機械作業併用
	④ 本体構造	本体構造の工事 ■ 有 □ 無	☐ 手作業 ☐ 手作業・機械作業併用
	⑤ 本体付属品	本体付属品の工事 ☐ 有 ■ 無	☐ 手作業 ☐ 手作業・機械作業併用
	⑥ その他 （コンクリート塊）	その他の工事 ■ 有 □ 無	☐ 手作業 ■ 手作業・機械作業併用

■が該当する部分である。

5. アスファルト舗装工

- (1) 路体盛土は、一層の仕上がり厚が 20 cm 以下となるよう均一にまき出し、施工条件に合った機種の種類で締固め機械で最大乾燥密度 90% 以上となるよう締固めを行わなければならない。

(2) Fe 石灰処理土（路床）

1) 搬入・敷均し

① Fe 石灰処理土の搬入・敷均しは特に天候に留意し、雨天時は搬入してはならない。

② 敷均し作業中時に雨が降り始めた場合は、敷均し作業を直ちに中止するとともに、敷均した Fe 石灰処理土を速やかに締固めなければならない。

2) 転圧

①一層当たりの施工厚は、最小 8cm、最大 20cm で行わなければならない。

②転圧は、タイヤローラ (8~20t) を使用し、転圧回数は 7 回以上を目安とし、所定の現場密度基準を満足させなければならない。

なお、現場密度基準値は、配合設計 CBR 試験結果に基づくものとする。

③転圧によって、路床が乱される恐れがある場合は、ロードローラなどで転圧を行い、基準密度を確保しなければならない。

また、クラックが発生し、路床が乱される恐れのある場合は、速やかに転圧機械を小型のローラなどに変更しなければならない。

なお、転圧機械を変更する場合は、監督職員の承諾を得なければならない。

(3) 盛土は一層の仕上がり厚が 30cm 以下となるよう均一にまき出し、施工条件に合った機種 of 締固め機械で最大乾燥密度の 90% 以上に締固めを行わなければならない。

(4) 舗装工

1) 上層路盤の使用材料は、粒度調整碎石の M-30 とし、均一にまき出し、施工条件に合った機種 of 締固め機械で最大乾燥密度 93% 以上となるよう締固めを行わなければならない。

2) 下層路盤の使用材料は、再生碎石の RC-40 とし、均一にまき出し、施工条件に合った機種 of 締固め機械で最大乾燥密度 93% 以上となるよう締固めを行わなければならない。

3) アスファルト舗設工

①マーシャル試験の試験法は、舗装の構造に関する技術基準同解説によるものとする。表層工の施工に当たっては、プライムコート (アスファルト乳剤 PK-3) 120 リットル/100 m² 以上を路盤面に均一に散布し表層との密着を図らなければならない。

②表層工は、施工条件に合った敷均し機械により、再生加熱アスファルト混合物を敷均し、施工条件に合った機種で締固めをしなければならない。表層工は、施工条件に合った敷均し機械により、再生加熱アスファルト混合物を敷均し、施工条件に合った機種で締固めをしなければならない。

6. 地盤改良工 (セメント系)

(1) 一般事項

1) 地盤改良は、中層混合処理工法 (スラリー式機械攪拌工) を計画している。

2) 改良範囲の土質については、次のとおり想定している。

土質：砂質土

N 値：N 値 < 20

3) 固化材の配合量については、着工前に現地土による室内配合試験を行い、監督職員の承諾を得るものとする。

なお、配合試験に先立ち配合試験計画書を提出し監督職員に承諾を得るものとする。

4) 目標改良強度及び固化材想定添加量等は次のとおりとしているが、配合試験結果により、監督職員と協議のうえ設計変更する場合がある。

使用材料	目標改良強度 (qu (σ 28)) (下段は室内配合試験時)	想定添加量	備考
セメント高炉 B 種	q u = 110kN/m ² (200)	70kg/m ³	郡築搬入路② 郡築搬入路③ 取付擁壁

5) 地盤改良後の盛上り土については、仮置場へ搬出するものとし、盛上り土量については、監督職員の立会により確認し設計変更を行う場合がある。

7. ボックスカルバート工

(1) ボックスカルバート及び二次製品の据付に当たっては、損傷を与えないよう十分注意の上施工を行わなければならない。

8. 耕地内仮設工

工事施工上必要な用地の原形復旧は、次により行わなければならない。

(1) 水田部

表土を埋戻した後にトラクタ等で2回掛けの耕起を行い、均平に仕上げなければならない。

第 10 章 施工管理

1. 主任技術者等の資格

主任技術者等の資格は、入札説明書による。


2. 施工管理

(1) 施工管理の追加項目

施工管理基準に定めのない追加の項目とその内容は次によるものとする。

1) 出来形管理基準

地盤改良工

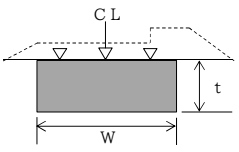測定項目	管理基準値 (mm)	規格値 (mm)	測定基準	測定箇所
基準高	▽	設計値以上	同左	
施工厚さ	t	設計値以上	同左	
幅	W	設計値以上	同左	
延長	L	設計値以上	同左	
			1,000m ³ ～4,000m ³ につき1箇所、又は施工延長50mにつき1箇所。施工厚さは施工時の改良深度確認を出来形とする。 「施工履歴データを用いた出来形管理要領（表層安定処理等、中層地盤改良工事編）（案）」による管理の場合は、全体改良範囲図を用いて、施工厚さt、幅W、延長Lを確認（実測は不要）	

2) 品質管理基準

地盤改良工

試験(測定)項目	試験方法	試験(測定)基準	(参考)規格値
土の一軸圧縮試験 (材料)	JIS A 1216	当初及び土質が変化したとき	-
土の一軸圧縮試験 (施工)	JIS A 1216	1箇所/1,000m ³ ～4,000m ³ につき1回の割合で行う。 試験は、改良体の上・中・下のそれぞれ1回とする。 現場の条件、規模等により上記によりがたい場合は監督職員の指示による。	①各供試体の試験結果は改良地盤設計強度の85%以上。 ②1回の試験結果は改良地盤設計強度以上。 なお、1回の試験とは3個の供試体の試験値の平均値で表したものの。

3) 撮影記録による出来形管理

地盤改良工

撮影基準	撮影箇所	備考
1,000m ³ ～4,000m ³ につき1回、又は施工延長50mにつき1回 (施工厚さ 施工中) (幅 施工後)	施工厚さ、幅	

(2) 施工管理基準からの除外項目

施工管理基準における土木工事施工管理基準の「別表第3 品質管理、2 土質関係、道路工」に示すプルフローリングについては、適用除外とする。

3. 六価クロム溶出試験

本工事は、「六価クロム溶出試験」の対象工事であり、次に示す工種について、六価クロム溶出試験を実施し、試験結果（計量証明書）を提出しなければならない。

なお、試験方法は、「セメント及びセメント系固化材を使用した改良土の六価クロム溶出試験実施要領（案）」によるものとする。

また、土質条件、施工条件等により試験方法、検体数に変更が生じた場合は、監督職員と協議するものとする。

六価クロム溶出試験対象工種及び検体数

対象工種	対象工法	配合設計段階検体数	備考
地盤改良工	中層混合処理工法 (スラリー式機械攪拌工)	2 検体	ボックスカルバート基礎

4. 工事写真における黒板情報の電子化

黒板情報の電子化は、被写体画像の撮影と同時に工事写真における黒板の記載情報の電子的記入を行うことにより、現場撮影の省力化、写真整理の効率化を図るものである。

受注者は、工事契約後に監督職員の承諾を得たうえで黒板情報の電子化を行うことができる。黒板情報の電子化を行う場合、受注者は、以下の（1）から（4）によりこれを実施するものとする。

(1) 使用する機器・ソフトウェア

受注者は、黒板情報の電子化に必要な機器・ソフトウェア等（以下、「機器等」という。）は、「土木工事施工管理基準 別表第2 撮影記録による出来形管理」に示す項目の電子的記入ができるもので、かつ「電子政府における調達のために参照すべき暗号のリスト(CRYPTREC 暗号リスト)」（URL「<https://www.cryptrec.go.jp/list.html>」）に記載する基準を用いた信憑性確認機能（改ざん検知機能）を有するものを使用するものとする。

(2) 機器等の導入

- 1) 黒板情報の電子化に必要な機器等は、受注者が準備するものとする。
- 2) 受注者は、黒板情報の電子化に必要な機器等を選定し、監督職員の承諾を得なければならない。

(3) 黒板情報の電子的記入に関する取扱

- 1) 受注者は、（1）の機器等を用いて工事写真を撮影する場合は、被写体と黒板情報を電子画像として同時に記録してもよいこととする。
- 2) 本工事の工事写真の取扱いは、「土木工事施工管理基準 別表第2 撮影記録による出来形管理」及び「電子化写真データの作成要領（案）」によるものとする。
なお、上記1）に示す黒板情報の電子的記入については、「電子化写真データの作成要領（案）6 写真編集等」に示す「写真編集」には該当しないものとする。
- 3) 黒板情報の電子化を適用する場合は、従来型の黒板を写し込んだ写真を撮影する必要はない。

(4) 写真の納品

受注者は、（3）に示す黒板情報の電子化を行った写真を、工事完成時に発注者へ納品するものとする。

なお、受注者は納品時に（https://www.cals.jacic.or.jp/CIM/sharing/index_digital.html）のチェックシステム（信憑性チェックツール）又はチェックシステム

(信憑性チェックツール)を搭載した写真管理ソフトウェアを用いて、黒板情報を電子化した写真の信憑性確認を行い、その結果を監督職員へ提出するものとする。

(5) 費用

機器等の導入に要する費用は、従来の黒板に代わるものであり、技術管理費の写真管理に要する費用に含まれる。

第 1 1 章 天災その他不可抗力

天災その他の不可抗力による損害は、請負契約書第30条によるものとするが、その損害額の負担については、甲乙協議によって定めるものとする。

第 1 2 章 条件変更の補足説明

本工事の施工にあたり自然的又は人為的な施工条件が設計図書等と異なる場合、あるいは設計図書等に明示されていない場合の施工条件の変更に該当する主な事項は次のとおりである。

1. 現況地盤の形状
2. 第三者との協議によるもの
3. 関連工事との調整により設計変更が生じた場合
4. 関係機関との協議
5. 遠隔確認の試行を行う場合
6. その他

第 1 3 章 そ の 他

1. 契約後VE方式

(1) 定義

「VE提案」とは、工事請負契約書第19条の2の規定に基づき、契約締結後、設計図書に定める工事目的物の機能、性能等を低下させることなく請負代金額を低減することを可能とする施工方法等の設計図書の変更について、受注者が発注者に行う提案をいう。

(2) VE提案の意義及び範囲

- 1) VE提案の範囲は、設計図書に定めている内容のうち工事材料及び施工方法等に係る変更により請負代金額の低減を伴うものとし、原則として工事目的物の変更を伴わないものとする。
- 2) ただし、次の提案は、VE提案の範囲に含めないものとする。
 - ①施工方法等を除く工期の延長等の施工条件の変更を伴う提案
 - ②工事請負契約書第18条(条件変更等)に基づき条件変更が確認された後の提案
 - ③競争参加資格要件として求めた同種工事又は類似工事の範囲を超えるような工事材料、施工方法等の変更の提案

(3) VE提案書の提出

- 1) 受注者は、2のVE提案を行う場合は、次に掲げる事項をVE提案書（共通仕様書様式6-1～4）に記載し、発注者に提出しなければならない。
 - ①設計図書に定める内容とVE提案の内容の対比及び提案理由
 - ②VE提案の実施方法に関する事項（当該提案に係る施工上の条件等を含む）
 - ③VE提案が採用された場合の工事代金額の概算低減額及び算出根拠
 - ④発注者が別途発注する関連工事との関係
 - ⑤工業所有権を含むVE提案である場合、その取扱いに関する事項
 - ⑥その他VE提案が採用された場合に留意すべき事項
- 2) 発注者は、提出されたVE提出書に関する追加的な資料、図書その他の書類の提出を受注者に求めることができる。

- 3) 受注者は、V E 提案を契約締結の日より、当該V E 提案に係る部分の施工に着手する日の35日前までに、発注者に提出出来るものとする。
- 4) V E 提案の提出費用は、受注者の負担とする。
- (4) V E 提案の適否等
- 1) 発注者はV E 提案の採否について、原則として、V E 提案を受領した日の翌日から14日以内に書面（共通仕様書 様式6-5）により通知するものとする。
ただし、その期間内に通知できないやむを得ない理由があるときは、受注者の同意を得た上でこの期間を延長することができるものとする。
 - 2) また、V E 提案が適正と認められなかった場合には、その理由を付して通知するものとする。
 - 3) V E 提案の審査に当たっては、施工の確実性、安全性、設計図書と比較した経済性等を評価する。
 - 4) 発注者は、V E 提案により設計図書の変更を行う場合は、工事請負契約書第19条の2（設計図書の変更に係る受注者の提案）の規定に基づくものとする。
 - 5) 発注者は、V E 提案により設計図書の変更を行う場合は、工事請負契約書第25条（請負代金額の変更方法等）の規定により請負代金額の変更を行うものとする。
 - 6) 前項の変更を行う場合においては、V E 提案により請負代金額が低減すると見込まれる額の10分の5に相当する金額（以下「V E 管理費」という。）を削減しないものとする。
 - 7) V E 提案を採用した後、工事請負契約書第18条（条件変更等）の条件変更が生じた場合において、発注者がV E 提案に対する変更案を求めた場合、受注者はこれに応じるものとする。
 - 8) 発注者は、工事請負契約書第18条（条件変更等）の条件変更が生じた場合には、工事請負契約書第25条（請負代金額の変更方法等）第1項の規定に基づき、請負代金額の変更を行うものとする。V E 提案を採用した後、工事請負契約書第18条（条件変更等）の条件変更が生じた場合の前記6) のV E 管理費については、変更しないものとする。
ただし、双方の責に帰すことができない事由（不可抗力、予測不可能な事由等）により、工事の続行が不可能又は著しく工事低減額が減少した場合においては、協議して定めるものとする。
- (5) V E 提案書の使用
- 発注者は、V E 提案を採用した場合、工業所有権が設定されたものを除き、その内容が一般的に使用されている状態となった場合は、当該工事以外の工事においてその内容が無償で使用する権利を有するものとする。
- (6) 責任の所在
- 発注者がV E 提案を適正と認め、設計図書の変更を行った場合においても、V E 提案を行った受注者の責任が否定されるものではないこととする。

2. 電子納品

工事完成図書を、共通仕様書第1編1-1-37に基づき作成し、次のものを提出しなければならない。

- ・ 工事完成図書の電子媒体（CD-R、DVD-R又は、BD-R） 正副2部

3. 部分払について

本工事の部分払は、短い間隔で出来高に応じた部分払や設計変更協議を実施し、円滑かつ速やかな工事代金の流通を確保することによって、より双務性及び質の高い施工体制の確保を目指すため、別添「出来高部分払方式実施要領」に基づき行うものとする。

4. ワンデーレスポンスに関する事項

「ワンデーレスポンス」とは、監督職員が受注者からの協議等に対する指示、通知を原則「その日のうち」に回答する対応である。

ただし、「その日のうち」の回答が困難な場合は、いつまでに回答が必要なのかを受注者と協議のうえ、回答日を通知するなど、何らかの回答を「その日のうち」にすることである。

なお、「その日のうち」とは午前中に協議等が行われたものは、その日のうちに回答することを原則とし、午後には協議等が行われたものは、翌日中に回答するものとする。

ただし、原則として閉庁日を除く。

5. 配置予定主任技術者等の専任期間

請負契約の締結後、現場施工に着手するまでの期間（現場事務所の設置、資機材の搬入又は仮設工事等が開始されるまでの期間）については、主任技術者又は監理技術者の工事現場への専任を要しない。

なお、現場に着手する日については、請負契約の締結後、監督職員との打合せにおいて定める。

また、現場への専任の期間については、契約工期が基本となるが、契約工期内であっても、工事完成后、検査が終了し（発注者の都合により検査が遅延した場合を除く）事務手続き、後片付け等のみが残っている期間については、主任技術者又は監理技術者の工事現場への専任を要しない。

なお、検査が終了した日は、発注者が工事の完成を確認した旨、受注者に通知した日とする。

6. 工事の施工効率向上対策

受発注者間の現場条件等の確認の場として、次の会議を設置するので、現場代理人等の受注者代表は、次の事項並びに「工事の施工効率向上対策」（農水省WEBサイト）を十分に理解のうえ、対応するものとする。

（1）工事円滑化会議（施工条件確認会議）

工事契約後に、円滑な工事着手を図れるよう事業所長、総括監督員、主任監督員（主催）及び監督員が、現場代理人、受注会社幹部に、設計の考え方等を説明し、共有を図るものとする。

なお、開催日程、出席者、課題等については現場代理人と監督職員の協議により定めるものとする。

（2）工事円滑化会議（工程確認会議）

工事着手時および新工種発生時等において、現場代理人・受注会社幹部並びに事業所長、総括監督員、主任監督員（主催）、監督員が施工計画、工事工程等について確認し、円滑な工事の実施を図る工事円滑化会議を開催するものとする。

なお、開催日程・出席者・課題等については現場代理人及び監督職員の協議により定めるものとする。

（3）設計変更確認会議

工事完成前に、設計変更手続きや工事検査が円滑に行われるよう、現場代理人・受注会社幹部並びに事業所長、総括監督員、主任監督員（主催）、監督員が工期、設計変更内容、技術提案の履行状況等について、高いレベルで確認する設計変更確認会議を開催するものとする。

なお、開催日程・出席者・課題等については現場代理人と監督職員が協議し定めるものとする。

（4）対策検討会議

工事実施中において、自然的又は人為的な要因等により、工事の工期、設計及び施工等に大きな影響をもたらす重大な事象が発生した際に、調査設計段階の検討内容を含めた技術課題等の迅速な解決に向けて、現場代理人・受注会社幹部並びに九州農政局地方参事官（議長）、総括監督員、主任監督員、監督員が対応方針の協議・確認を行う対策検討会議を開催することができるものとする。

なお、対策検討会議は、現場代理人と監督職員が工事円滑化会議等において協議の上開催する。

（5）建設コンサルタントの出席

上記（1）、（2）、（3）及び（4）の会議に必要な応じて建設コンサルタントを出席させる場合は、必要経費を積算し、別途契約により対応するものとする。

なお、工事受注者の同会議出席に要する経費については、当該工事の現場管理費の通信交通費に含まれているものと考えており、開催回数に関わらず契約変更の対象としない。

（6）工事円滑化会議、設計変更確認会議及び対策検討会議において確認した事項については、打合せ記録簿（共通仕様書 様式-42）に記録し、相互に確認するものとする。

7. 週休2日による施工

（1）本工事は、週休2日に取り組むことを前提として、労務費、機械経費（賃料）、共通仮設費（率分）、現場管理費（率分）を補正した試行対象工事である。

受注者は、契約後、週休2日による施工を行わなければならない。

なお、受注者の責によらない現場条件、気象条件等により週休2日相当の確保が難しいことが想定される場合には監督職員と協議するものとする。

- (2) 「週休2日」とは、対象期間を通じた現場閉所の日数が、4週8休以上となることをいい、対象期間内の現場閉所の割合が28.5%（8日／28日）以上の水準に達する状態をいう。

なお、ここでいう対象期間、現場閉所等の具体的な内容は次のとおりである。

- 1) 対象期間とは、工事着手日から工事完成日までの期間をいう。

なお、対象期間において、年末年始を挟む工事では年末年始休暇分として12月29日から1月3日までの6日間、8月を挟む工事では夏季休暇分として土日以外の3日間、工場製作のみを実施している期間、工事全体を一時中止している期間、余裕期間のほか、発注者があらかじめ対象外としている内容に該当する期間（受注者の責によらず現場作業を余儀なくされる期間など）は含まない。

- 2) 現場閉所とは、現場事務所等での事務作業を含め、1日を通して現場作業が行われない状態をいう。

ただし、現場安全点検や巡視作業等、現場管理上必要な作業を行うことは可とする。

- 3) 降雨、積雪等による予定外の現場閉所についても、現場閉所日数に含めるものとする。

- (3) 週休2日（4週8休以上）の実施の確認方法は、次によるものとする。

- 1) 受注者は、契約後、週休2日の実施計画書を作成し監督職員へ提出する。

- 2) 受注者は、週休2日の実施状況を定期的に監督職員へ報告する。

なお、週休2日の実施状況の報告については、現場閉所実績が記載された日報、工程表や休日等の作業連絡記録、安全教育・訓練等の記録資料等により行うものとする。

- 3) 監督職員は、上記受注者からの報告により週休2日の実施状況を確認するものとし、必要に応じて受注者からの聞き取り等を行う。

- 4) 監督職員は、受注者から定期的な報告がない場合や、実施状況が確認できない場合などがあれば、受注者から上記2)の記録資料等の提示を求め確認を行うものとする。

- 5) 報告の時期は、受注者と監督職員が協議して定める。

- (4) 監督職員が週休2日の実施状況について、必要に応じて聞き取り等の確認を行う場合には、受注者は協力するものとする。

- (5) 発注者は、現場閉所を確認した場合は、現場閉所状況に応じた以下に示す補正係数により、労務費、機械経費（賃料）、共通仮設費（率分）、現場管理費（率分）を補正する。

- 1) 補正係数

	4週8休以上 （現場閉所率 28.5%（8日／28日）以上）	4週7休以上 4週8休未満 （現場閉所率 25%（7日／28日） 以上 28.5%未満）	4週6休以上 4週7休未満 （現場閉所率 21.4%（6日／28日） 以上 25%未満）
労務費	1.05	1.03	1.01
機械経費（賃料）	1.04	1.03	1.01
共通仮設費（率分）	1.04	1.03	1.02
現場管理費（率分）	1.09	1.07	1.05

- 2) 補正方法

当初積算において4週8休以上の達成を前提とした補正係数を各経費に乗じている。

なお、発注者は現場閉所の達成状況を確認後、4週8休に満たない場合は、工事請負契約書第25条の規定に基づき請負代金額のうち、それぞれの経費につき上記1)に示す補正係数の表に掲げる現場閉所率に応じた補正係数を用いて補正し、請負代金額を減額変更する。

ただし、明らかに受注者側に週休2日に取り組む姿勢が見られないなどにより、現場閉所の達成状況が4週8休に満たない場合は、補正を行わずに減額変更する。

また、提出された工程表が週休2日の取得を前提としていないなど、明らかに受注者側に週休2日に取り組む姿勢が見られなかった場合については、契約違反として「地方農政局工事成績等評定実施要領（模範例）の制定について」（平成15年2月19日付け14地第759号大臣官房地方課長通知。以下「工事成績要領」という。）から点

数10点を減ずるものとする。

- (6) 週休2日の確保に取り組む工事において、市場単価方式による積算に当たっては、現場閉所状況に応じて、以下のとおり補正する。

名称	区分	補正係数		
		4週8休以上	4週7休以上 4週8休未満	4週6休以上 4週7休未満
鉄筋工		1.05	1.03	1.01
ガードレール工	設置	1.01	1.01	1.00

8. 週休2日制の促進

- (1) 本工事は、週休2日制を促進するため、現場閉所状況に応じて工事成績要領に基づく工事成績評定において加点評価を行うとともに、週休2日制工事の促進における履行実績取組証明書（以下「履行実績取組証明書」という。）の発行を行う工事である。

- (2) 発注者は、現場閉所状況が4週8休以上（現場閉所率28.5%（8日/28日）以上）と確認した場合は、工事成績評定において加点評価するものとする。

ただし、工事成績評定の合計は100点を超えないものとする。

なお、加点評価に当たっては、以下のとおりとする。

- ①他の模範となるような受注企業の働き方改革に係る取組を本工事において実施した場合は、工事成績要領別紙5に示す「4. 創意工夫」に、次の評価項目を追加した上で最大2点を加点評価する。

なお、複数事項への取組や実施状況の内容に応じて1点、2点で評価する。

○監督職員用

【働き方改革】

☐ 週休2日（4週8休以上）の確保に向けた企業の取組が図られている。

☐ 若手や女性技術者の登用など、担い手の確保に向けた取組が図られている。

- ②現場閉所による週休2日相当（4週8休以上）が達成した場合は、工事成績要領別紙3-1に示す「2. 施工状況（Ⅱ工程管理）」に、次の2つの評価項目を追加し、両方で加点評価する。

ただし、週休2日に満たない（休日率4週6休以上）の場合は、「休日の確保を行った。」のみを評価する。

○監督職員用

☐ 休日の確保を行った。

☐ その他〔理由：現場閉所により週休2日（4週8休以上）の確保を行った。〕

○事業（務）所長用

☐ 工程管理に係る積極的な取組が見られた。

☐ その他〔理由：現場閉所により週休2日（4週8休以上）の確保に取り組んだ。〕

- ③現場閉所による週休2日相当（4週8休以上）が達成したことに加え、対象期間内の全ての土曜及び日曜日に現場閉所を行った場合は、工事成績要領別紙8に示す「7. 法令遵守等」に次の評価項目を追加した上で1点を加点評価する。

○事業（務）所長用

☐ その他〔理由：現場閉所による週休2日（4週8休以上）の確保を行ったとともに、全ての土曜及び日曜日に現場閉所を行った。〕

- (3) 監督職員は、受注者からの報告により現場閉所状況が4週6休以上（現場閉所率21.4%（6日/28日）以上）と確認した場合は、履行実績取組証明書を発行するものとする。

9. 現場環境の改善の試行

本工事は、誰でも働きやすい現場環境（快適トイレ）の整備について、監督職員と協議し、変更契約においてその整備に必要な費用を計上する試行工事である。

(1) 内容

受注者は、現場に以下のア～サの使用を満たす快適トイレを設置することを原則とする。

ただし、シ～チについては、満たしていればより快適に使用できるものと思われる項目であり、必須ではない。

【快適トイレに求める機能】

- ア 洋式（洋風）便座
- イ 水洗及び簡易水洗機能（し尿処理装置付き含む）
- ウ 臭い逆流防止機能
- エ 容易に開かない施錠機能
- オ 照明設備
- カ 衣装掛け等のフック、又は荷物の置ける棚等（耐荷重を5kg以上とする）

【付属品として備えるもの】

- キ 現場に男女がいる場合に男女別の明確な表示
- ク 周囲からトイレの入口が直接見えない工夫
- ケ サニタリーボックス
- コ 鍵と洗面器
- サ 便座除菌クリーナー等の衛生用品

【推奨する仕様、付属品】

- シ 便房内寸法900×900mm以上（面積ではない）
- ス 擬音装置（機能を含む）
- セ 着替え台
- ソ 臭気対策機能の多重化
- タ 室内温度の調整が可能な設備
- チ 小物置き場（トイレットペーパー予備置き場等）

(2) 快適トイレに要する費用

快適トイレに要する費用については、当初は計上していない。

受注者は、上記（1）の内容を満たす快適トイレであることを示す書類を添付し、規格・基数等の詳細について監督職員と協議することとし、精算変更時において、見積書を提出するものとする。【快適トイレに求める機能】ア～カ及び【付属品として備えるもの】キ～チの費用については、従来品相当を差し引いた後、51,000円／基・月を上限に設計変更の対象とする。

なお、設計変更数量の上限は、男女別で各1基ずつ2基／工事までとする。

また、運搬・設置費は共通仮設費（率）に含むものとし、2基／工事より多く設置する場合や積算上限額を超える費用については、現場環境改善費（率）を想定しており、別途計上は行わない。

(3) 快適トイレの手配が困難な場合は、監督職員と協議のうえ、本項の対象外とする。

10. 熱中症対策に資する現場管理費の補正

- (1) 本工事は、熱中症対策に資する現場管理費の補正の試行工事の対象とし、日最高気温の状況に応じた現場管理費の補正を行う対象工事である。

- (2) 用語の具体的な内容は次のとおりである。

- ア 真夏日
日最高気温が30℃以上の日をいう。
- イ 工期
準備・後片付け期間を含めた工期をいう。

なお、年末年始休暇分として12月29日から1月3日までの6日間、8月を挟む工事では夏季休暇分として土日以外の3日間、工場製作のみを実施している期間、工事全体を一時中止している期間は含まない。

ウ 真夏日率

以下の式により算出された率をいう。

$$\text{真夏日率} = \text{工期期間中の真夏日} \div \text{工期}$$

(3) 受注者は、工事着手前に工事期間中における気温の計測方法及び計測結果の報告方法を記載した施工計画書を作成し、監督職員へ提出する。

(4) 気温の計測方法については、施工現場から最寄りの気象庁の地上気象観測所の気温又は環境省が公表している観測地点の暑さ指数(WBGT)を用いることを標準とする。

なお、WBGTを用いる場合は、WBGTが25℃以上となる日を真夏日と見なす。

ただし、これによりがたい場合は、施工現場から最寄りの気象庁の地上気象観測所以外の気象観測所で気象業務法(昭和27年法律第165号)に基づいた気象観測方法により得られた計測結果を用いることも可とする。

(5) 受注者は、監督職員へ計測結果の資料を提出する。

(6) 発注者は、受注者から提出された計測結果の資料を基に工期中の日最高気温から真夏日率を算定した上で補正値を算出し、現場管理費率に加算し設計変更を行うものとする。

$$\text{補正値(\%)} = \text{真夏日率} \times \text{補正係数}^{\ast}$$

※補正係数: 1.2

11. 地域外からの労働者確保に要する間接工事費の設計変更について

(1) 本工事は、「共通仮設費(率分)のうち営繕費」及び「現場管理費のうち労務管理費」の下記に示す費用(以下「実績変更対象経費」という。)について、工事実施に当たって、積算額と実際の費用に乖離が生じることが考えられる。契約締結後、受注者の責によらない地元調整等により施工計画に変更が生じ、積算基準の金額想定では適正な工事の実施が困難になった場合は、実績変更対象経費の支出実績を踏まえて最終精算変更時点で設計変更することができる。

営繕費: 労働者送迎費、宿泊費、借上費

労務管理費: 募集及び解散に要する費用、賃金以外の食事、通勤等に要する費用

(2) 発注者は、契約締結後、受注者からの請負代金内訳書の提出があった場合、共通仮設費及び現場管理費に対する実績変更対象経費の割合(以下「割合」という。)を提示する。

(3) 受注者は、2)により発注者から示された割合を参考にして、発注者が別に示す実績変更対象経費に係る費用の内訳を記載した実績変更対象経費に関する実施計画書(以下「計画書」という。)(様式2)を作成し、監督職員に提出するものとする。

(4) 受注者は、最終精算変更時点において、発注者が別に示す実績変更対象費に関する変更実施計画書(以下「変更計画書」という。)(様式3)を作成するとともに、変更計画書に記載した計上額が証明できる書類(領収書、又は金額の妥当性を証明する金額計算書)を添付して監督職員に提出し、設計変更の内容について協議するものとする。

(5) 受注者の責めに帰すべき事由による増加費用と認められるものについては、設計変更の対象としない。

(6) 発注者は実績変更対象費の支出実績を踏まえて設計変更する場合、「土地改良事業等請負工事積算基準に基づき算出した額」から「計画書に記載された共通仮設費(率分)と現場管理費の合計額」を差し引いた後、「4)の証明書類において妥当性が確認できた費用」を加算して算出した金額を設計変更の対象とする。

(7) 発注者は、受注者から提出された資料に虚偽の申告があった場合については、法的

- 措置及び指名停止等の措置を行う場合がある。
- (8) 疑義が生じた場合は、監督職員と協議するものとする。

12. 新型コロナウイルス感染症の拡大防止対策等

- (1) 工事で使用する資材等の納期への影響に対する対応について
受注者は、新型コロナウイルス感染症に伴い、工事で使用する資材、機材及び機器類の納期に影響が生じ、工期内に工事が完成できないと判断される場合は、監督職員と協議するものとする。
- (2) 感染拡大防止策にかかる費用の計上
受注者は、新型コロナウイルス感染拡大防止のために次のような対策を実施する場合は、監督職員と協議するものとし、必要と認められた対策については、施工計画書に記載して確実に履行しなければならない。
- 1) 現場従事者のマスク、インカム、シールドヘルメット等の購入・リース費用
 - 2) 現場に配備する消毒液、赤外線体温計の購入又はリース費用
 - 3) 遠隔確認やテレビ会議等のための機材・通信費
 - 4) その他、感染拡大防止のために必要と認められる費用

13. 現場環境改善費

- (1) 現場環境改善費の内容は以下のとおりとし、原則として計上項目のそれぞれから 1 内容以上選択し合計 5 つの内容を実施することとする。
ただし、地域の状況・工事内容により組合せ、実施項目数及び実施内容を変更しても良い。詳細については、監督職員と協議実施する。
なお、内容に変更が生じた場合は、監督職員と協議するものとする。
- (2) 以下に示す内容において、受注者は、具体的な実施内容、実施期間を施工計画書に含めて監督職員に提出するものとする。
- (3) 受注者は、工事完成時に現場環境改善費の実施状況が分かる写真を監督職員に提出するものとする。

計上項目	実施する内容（率計上分）
仮設備関係	①用水・電力等の供給設備 ②緑化・花壇 ③ライトアップ施設 ④見学路及び椅子の設置 ⑤昇降設備の充実 ⑥環境負荷の低減
営繕関係	①現場事務所の快適化（女性用更衣室の設置を含む） ②労働宿舍の快適化 ③デザインボックス（交通誘導警備員待機室） ④現場休憩所の快適化 ⑤健康関連設備及び厚生施設の充実等
安全関係	①工事標識・照明等安全施設のイメージアップ（電光式標識等） ②盗難防止対策（警報器等） ③避暑（熱中症予防）・防寒対策
	①地域対策費（農家との調整、地域行事等の経費を含む） ②完成予想図

地域連携	③工法説明図 ④工事工程表 ⑤デザイン工事看板（各工事PR看板含む） ⑥見学会等の開催（イベント等の実施含む） ⑦見学所（インフォメーションセンター）の設置及び管理運営 ⑧パンフレット・工法説明ビデオ ⑨社会貢献
------	--

14. 総価契約単価合意方式（包括的単価個別合意方式）について

- （１）本工事は、請負代金額の変更があった場合における変更金額や部分払金額の算定を行う際に用いる単価等をあらかじめ協議し、合意しておくことにより、設計変更や部分払に伴う協議の円滑化に資することを目的として実施する総価契約単価合意方式（包括的単価個別合意方式）の対象工事である。
- （２）受発注者間で作成の上合意した単価合意書は、公表するものとする。

15. 1日未満で完了する作業の積算

- （１）本工事における1日未満で完了する作業の積算（以下、「1日未満積算基準」という。）は、変更積算のみに適用する。
- （２）受注者は、施工パッケージ型積算基準と乖離があった場合に、1日未満積算基準の適用について、協議の発議を行うことができる。
- （３）同一作業員の作業が他工種等の作業と組合せて1日作業となる場合には、1日未満積算基準は適用しない。
- （４）受注者は、協議に当たって、1日未満積算基準に該当することを示す書面、その他協議に必要となる根拠資料（見積書、契約書、請求書等）により、施工パッケージ型積算基準との乖離が確認できない場合には、1日未満積算基準は適用しない。
- （５）災害復旧工事等で人工精算する場合や、「時間的制約を受ける工事の積算方法」を適用して積算する場合等、1日未満積算基準以外の方法によることが適当と判断される場合には、1日未満積算基準を適用しない。

16. 共通仮設費率分の適切な設計変更について

- （１）本工事は、「共通仮設費（率分）のうち運搬費及び準備費」の下記に示す経費（以下「実績変更対象経費」という。）について、工事実施に当たって積算額と実際の費用に乖離が生じた場合は、実績変更対象経費の支出実績を踏まえて最終精算変更時点で設計変更することができる。
 - ・運搬費：建設機械の運搬
 - ・準備費：伐開・除根・除草費
- （２）発注者は、契約締結後、共通仮設費に対する実績変更対象経費の割合（以下「割合」という。）を提示する。
- （３）受注者は、（２）により発注者から示された割合を参考にして、実績変更対象経費に係る費用の内訳について設計変更の協議ができるものとする。
- （４）受注者は、最終精算変更時点において、発注者が別に示す実績変更対象経費に関する内訳書（様式４）（以下「内訳書」という。）を作成するとともに、内訳書に記載した計上額が証明できる書類（領収書、又は金額の妥当性を証明する金額計算書）を添付して監督職員に提出し、設計変更の内容について協議するものとする。
- （５）受注者の責めに帰すべき事由による増加費用と認められるものについては、設計変更

の対象としない。

- (6) 発注者は、実績変更対象経費の支出実績を踏まえて設計変更する場合、「(4) の証明書類において妥当性が確認できた費用」から「算定基準に基づき算出した額」を差し引いて算出した金額を設計変更の対象とする。
- (7) 発注者は、受注者から提出された資料に虚偽の申告があった場合、法的措置、指名停止等の措置を行う場合がある。
- (8) 疑義が生じた場合は、受発注者間で協議するものとする。

17. 建設副産物の取扱いに係る補足

共通仕様書 1-1-22 建設副産物の記載について、以下のとおり補足する。

(1) 受領書の交付

受注者は、土砂を再生資源利用計画に記載した搬入元から搬入したときは、法令等に基づき、速やかに受領書を搬入元に交付しなければならない。

(2) 再生資源利用促進計画を作成する上での確認事項等

受注者は、再生資源利用促進計画の作成に当たり、建設発生土を工事現場から搬出する場合は、工事現場内の土砂の掘削その他の形質の変更に関して発注者等が行った土壌汚染対策法等の手続き状況や、搬出先が盛土規制法の許可地等であるなど適正であることについて、法令等に基づき確認しなければならない。

また、確認結果は再生資源利用促進計画に添付するとともに、工事現場において公衆の見えやすい場所に掲げなければならない。

(3) 建設発生土の運搬を行う者に対する通知

受注者は、建設現場等から土砂搬出を他の者に委託しようとするときは、再生資源利用促進計画に記載した事項（搬出先の名称及び所在地、搬出量）と（2）再生資源利用促進計画を作成する上での確認事項等で行った確認結果を委託した搬出者に対して、法令等に基づいて通知しなければならない。

(4) 建設発生土の搬出先に対する受領書の交付請求等

受注者は、建設発生土を再生資源利用促進計画に記載した搬出先へ搬出したときは、法令等に基づき、速やかに搬出先の管理者に受領書の交付を求め、受領書に記載された事項が再生資源利用促進計画に記載した内容と一致することを確認するとともに、監督職員から請求があった場合は、受領書の写しを提出しなければならない。

第 1 4 章 定めなき事項

この特別仕様書に定めない事項又は、本工事の施工に当たり疑義が生じた場合は、必要に応じて監督職員と協議するものとする。

(様式1)

工期通知書

令和〇〇年〇〇月〇〇日

支出負担行為担当官

九州農政局長 〇〇 〇〇 殿

受注者 住所

商号名称

氏名

印

次のとおり工期を定めたので通知します。

工 事 名	〇〇〇〇工事
工 事 場 所	〇〇県〇〇市〇〇
契約予定年月日	令和〇〇年〇〇月〇〇日
工 事 の 始 期	令和〇〇年〇〇月〇〇日
工 期	工 事 の 始 期 から (〇〇〇日間) 令和 年 月 日 まで

※契約の締結までに提出すること。

※契約書には本通知書により通知した工期（工事の始期及び終期）を記載する。

実績変更対象経費に関する実施計画書

費 目		費 用	内 容	計上額
共 通 仮 設 費	営繕費	借上費	現場事務所、試験室、労働者 宿舎、倉庫、材料保管場所等 の敷地借上げに要する地代及 びこれらの建物を建築する代わ りに貸しビル、マンション、民家 等を長期借上げする場合に要 する費用	
		宿泊費	労働者が、旅館、ホテル等に宿 泊する場合に要する費用	
		労働者送 迎費	労働者をマイクロバス等で日々 当該現場に送迎輸送（水上輸 送を含む）をするために要する 費用（運転手賃金、車両損料、 燃料費等含む）	
	小 計			
現 場 管 理 費	労 務 管 理 費	募集及び 解散に要 する費用	労働者の赴任手当、労働者の 帰省旅費、労働者の帰省手当	
		賃金以外 の食 事、 通勤等に 要する費 用	労働者の食事補助、交通費の 支給	
	小 計			
合 計				

実績変更対象経費に関する変更実施計画書

費 目		費 用	内 容	計上額 (当初)	計上額 (変更)	差額
共 通 仮 設 費	営 繕 費	借上費	現場事務所、試験室、労働者宿舎、倉庫、材料保管場所等の敷地借上げに要する地代及びこれらの建物を建築する代わりに貸しビル、マンション、民家等を長期借上げする場合に要する費用			
		宿泊費	労働者が、旅館、ホテル等に宿泊する場合に要する費用			
		労働者送迎費	労働者をマイクロバス等で日々当該現場に送迎輸送(水上輸送を含む)をするために要する費用(運転手賃金、車両損料、燃料費等含む)			
	小 計					
現 場 管 理 費	労 務 管 理 費	募集及び解散に要する費用	労働者の赴任手当、労働者の帰省旅費、労働者の帰省手当			
		賃金以外の食事、通勤等に要する費用	労働者の食事補助、交通費の支給			
	小 計					
合 計						

(様式4)

実績変更対象経費に関する内訳書

費目		費用	内容	計上額
共通仮設費	運搬費	建設機械の運搬費	建設機械の運搬等に要する費用	
	準備費	抜開・除根・除草費	準備作業に伴う伐開・除根、除草作業に要する費用	
合 計				

出来高部分払方式実施要領

1. 目的

部分払における出来高部分払方式（以下「本方式」という。）は、受発注者が相互にコスト意識を持ち、短い間隔で出来高に応じた部分払や設計変更協議を実施し、円滑かつ速やかな工事代金の流通を確保することによって、より双務性及び質の高い施工体制の確保を目指すものである。

2. 対象工事

建設工事等契約事務取扱要領標準例（平成12年11月15日付け12経第1772号大臣官房経理課長通知）別表1（第3条関係）に規定する建設工事契約に係る業種別区分表1、13、14、17及び24に属する工事のうち部局長が認めるもので工期が180日を超えるものに係るものとする。

3. 入札・契約

(1) 部分払の回数

① 本方式の実施に当たっては、受注者が工期の始期日以降出来高に応じて部分払の請求が可能なように、工事請負契約書第37条に必要事項を記入するものとする。なお、部分払請求については部分払請求の上限回数内で受注者が工種や工区の区切りなどにも留意しながら請求することができるものである。

② 工事請負契約書第37条第1項の部分払請求の上限回数について部分払
請求の上限回数＝工期／90（端数は切り捨てとする。）

③ 国庫債務負担行為（以下「国債」という。）に係る契約の工事請負契約書第41条第3項の部分払請求の上限回数について

各会計年度の部分払請求の上限回数＝各会計年度の工期／90（端数は切り捨てとする。）

ただし、初年度においては年度末の部分払を考慮して、上記式で算定した上限回数が4になる場合を除き、上限回数に1を加える。

4. 前払金の扱い

工事請負契約書第34条に示されている前払金の支払いについては、以下によるものとする。

(1) 前払金の範囲

受注者は、請負代金額の10分の4以内の前払金の支払いを請求することができるものとする。

※ 国債に係る契約の場合の請負代金額と前払金の支払請求時期については、工事請負契約書第40条によるものとする。

(2) 前払金の支払方法

本方式による場合は、以下の条項を用いるものとする。

工事請負契約書

（前払金）

第34条 受注者は、保証事業会社と、契約書記載の工事完成の時期を保証期限とする公共工事の前払金保証事業に関する法律第2条第5項に規定する保証契約（以下「保証契約」という。）を締結し、その保証証書を発注者に寄託して、請負代金額の10分の4以内の前払金の支払いを発注者に請求することができる。

2 発注者は、前項の規定による請求があったときは、請求を受けた日から14日以内に前払金を支払わなければならない。

3 前項の規定にかかわらず、第1項の規定により請求された前払金額が請負代金額の10分の2に相当する額を超えるときは、発注者は、当該請求を受けた日から14日以内に請負代金額の10分の2に相当する額の前払金を支払うものとする。

4 受注者は、前項の規定により前払金の支払いがされた場合において、第1項の規定により請求した前払金額から受領済みの前払金額を差し引いた額に相当する額の前払金の支払いを受けるための請求をしようとするときは、あらかじめ、工事の進捗額が請負代金額の10分の2以上であることについて、発注者又は発注者の指定する者の認定を受ける、若しくは、工期が121日以上（ただし、工期270日以下の工事については、61日以上）経過していなければならない。この場合において、発注者又は発注者の指定する者は、受注者の請求があったときは、直ちに認定を行い、当該認定の結果を受注者に通知しなければならない。ただし、工事着手時において、第20条による工事の中止がある場合には、中止期間は除いて経過日数を算定するものとする。

5 発注者は、前項の認定の結果を受注者に通知した以降、同項の規定による前払金の支払いを受けるための請求があったときは、請求を受けた日から14日以内に第1項の規定により請求を受けた前払金額から支払済みの前払金額を差し引いた額に相当する額の前払金を支払わなければならない。

6 受注者は、請負代金額が著しく増額された場合においては、その増額後の請負代金の10分の4から受領済みの前払金額を差し引いた額に相当する額の範囲内で前払金の支払いを請求することができる。この場合においては、第2項から第5項までの規定を準用する。

7 受注者は、請負代金額が著しく減額された場合において、受領済みの前払金額が減額後の請負代金の10分の5に相当する額を超えるときは、受注者は、請負代金額が減額された日から30日以内にその超過額を返還しなければならない。ただし、本項の期間内に第37条又は第38条の規定による支払いをしようとするときは、発注者は、その支払額の中からその超過額を控除することができる。

8 前項の期間内で前払金の超過額を返還する前にさらに請負代金額を増額した場合において、増額後の請負代金額が減額前の請負代金額以上であるときは、受注者は、その超過額を返還しないものとし、増額後の請負代金額が減額前の請負代金額未満の額であるときは、受注者は、受領済みの前払金の額からその増額後の請負代金額の10分の5の額を差し引いた額を返還しなければならない。

9 発注者は、受注者が第7項の期間内に超過額を返還しなかったときは、その未返還額につき、同項の期間を経過した日から返還をする日までの期間について、その日数に応じ、政府契約の支払遅延防止等に関する法律（昭和24年法律第256号。以下「支払遅延防止法」という。）第8条第1項の規定により決定された率を乗じて計算した額の遅延利息の支払いを請求することができる。

※ 国債に係る契約の場合、第40条第1項文末に下記条文を追加する。

「また、第34条第4項の（ ）内の「工期270日以下の工事」は「国債に係る契約の初年度と最終年度で当該年度の工期が180日以下の工事及び国債に係る契約の中間年度の工事」に読み替えるものとする。」

（保証契約の変更）

第35条 受注者は、前条第6項の規定により受領済みの前払金に追加してさらに前払金の支払いを請求しようとする場合には、あらかじめ、保証契約を変更し、変更後の保証証書を発注者に寄託しなければならない。

2 受注者は、前項に定める場合のほか、請負代金額が減額された場合において、保証契約を変更したときは、変更後の保証証書を直ちに発注者に寄託しなければならない。

3 受注者は、前払金額の変更を伴わない工期の変更が行われた場合には、発注者に代わりその旨を保証事業会社に直ちに通知するものとする。

(3) その他


前払金の請求及び要件具備の認定様式は、別紙1～4を参考として実施するものとする。

5. 部分払

(1) 部分払の対象

部分払の対象は、工事請負契約書第37条第1項により行うものとする。

なお、新工種に係る部分及び変更減が予定されている部分については、変更契約により当該工種の追加・変更がされるまではその部分を部分払の対象とすることができない。この場合、部分払の対象とする部分に限定して数量等を確認し契約変更を行うなど、手続の簡素化を図るものとする。

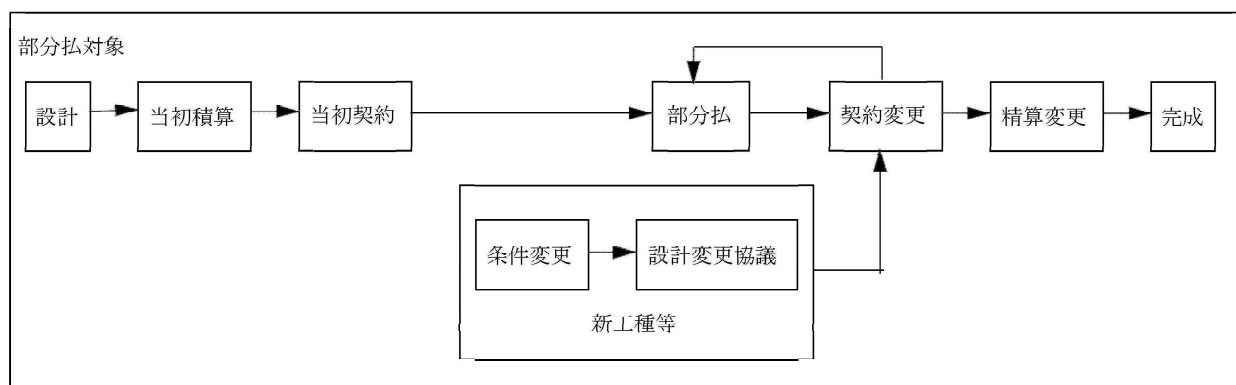

(2) 工事出来高報告書等の作成（請負代金相当額の算出）

工事出来高報告書等の作成は、従来どおりの手続により実施するものとする。

6. 設計変更協議及び契約変更

設計変更協議及び契約変更に係る手続等は従来どおりとするものとする。

7. 監督

監督業務は、従来どおり実施するものとする。

8. 検査

(1) 検査職員

検査を行う職員（以下「検査職員」という。）の任命は従来どおりとする。ただし、同一工事における各検査（既済部分、完成、中間技術）（以下「各検査」という。）の検査職員の任命に当たっては、検査の重複を極力避けるため、できる限り同一の検査職員を任命するものとする。

(2) 検査の実施

① 既済部分検査

既済部分検査前に実施された各検査で確認した内容については、検査対象としないものとする。

なお、検査の実施に当たっては、中間前金払及び既済部分払等の手続の簡素化・迅速化について（平成10年12月11日付け10経第1984号大臣官房経理課長通知）等に基づき行われているところであるが、既済部分検査の迅速化・効率化の観点から、以下の事項について改めて徹底を図るものとする。

- ・ 検査を実施する際には、工事請負契約書及び設計図書のいずれにも準備の必要の根拠を持たない必要以上の関連資料の準備を求めないものとする。
- ・ 既済部分検査等を実施済みの工事目的物の部分については、工事の完成を確認するための検査を、当該既済部分検査後の変状を目視により確認すること等により行うことができるものとする。
- ・ 既済部分検査等に際しては、現場の清掃、片付け等の実施を受注者に求めないものとする。なお、これらの措置は、障害物の存在等により検査の実施に支障が生じる場合に、障害物の移動等を適宜求めることを妨げるものではないものとする。
- ・ 既済部分検査等の対象資料として準備を求めるもののうち、別途定めるものについては、当該対象資料の準備が検査の実施日までに困難な場合等には、代替する方法をもって検査を行うことができるものとする。
- ・ 既済部分検査等においては、検査当日中に写真による確認を行う必要のある場合を除き、完成写真部分の提出は後日とすることができることとする。この場合、完成写真に代わる完成状況の確認は現場での目視等によって行うこととする。
- ・ 既済部分検査等においては、工事写真についてネガ等原本の整備状況や提出対象とするもの以外の写真の整理状況を問わないものとする。
- ・ 品質管理写真について、公的機関で実施された品質証明書を保管整備できる場合は、撮影を省略するものとする。
- ・ 監督職員が臨場して段階確認した箇所は、出来形管理写真の撮影を省略するものとする。

② 完成検査

従来どおりの方法により実施するものとする。

③ 中間技術検査

中間技術検査を実施する場合は、従来どおりの方法により実施するものとする。

なお、この技術検査の時期に合わせて既済部分検査を行うことにより効率化が図られる。

令和 年 月 日

官署支出官等 殿

受注者

住 所

商号又は名称

代表者氏名

前 払 金 請 求 書

¥

ただし、令和〇年度 ○○○○○工事

請負代金額 ¥

に対する前払金

上記のとおり請求します。

なお、受領の方法については、工事請負契約書第34条第3項及び第5項の規定に基づき受領いたします。

※ 別紙2 は2 割を超える場合に本前払金請求書とともに提出すること。

別紙3 については、本工事の進捗額が請負代金額の 10 分の2 以上であること、若しくは、工期 121 日以上経過（ただし、単年度工事の工期が 270 日以下の場合、国債工事の初年度と最終年度で当該年度の工期が 180 日以下の場合、並びに国債工事の中間年度の場合については、工期が 61 日以上経過）していることについて、発注者又は発注者の指定する者に認定を受け、認定通知書を受理したのち、直ちに発注者に提出すること。

※ 前払金請求書（全体請求書 40 % 以内）は契約原本として保管。別紙2 及び3 は、支払に使用。

※ 前払金保証書は1 枚とする。（2 回保証書をつくる必要はない。）

別紙2 （ 4 割以内の前払金請求書とともに提出）

令和 年 月 日

官署支出官等 殿

受注者
住 所
商号又は名称
代 表 者 氏 名

前 払 金 請 求 書 （ I ）

¥ （工事請負契約書第34条第3項の請求金額）

ただし、令和〇年度 ○○○○○工事

請負代金額

¥

に対する前払金

指定振込銀行		預金種別	口座番号
ふりがな			
口座名義			

官署支出官等 殿

受注者
住 所
商号又は名称
代 表 者 氏 名

前 払 金 請 求 書 （Ⅱ）

¥ (工事請負契約書第 34 条第 5 項の請求金額)

ただし、令和 〇 年度 〇 〇 〇 〇 〇 工事

- 1 . 請 負 代 金 額 ¥
- 2 . 前 払 金 請 求 額 ¥
- 3 . 受領済前払金額 ¥
- 4 . 未受領前払金額 ¥

指定振込銀行		預金種別	口座番号
ふりがな			
口座名義			

令和 年 月 日

契約担当官等 殿

受注者
住 所
商号又は名称
代 表 者 氏 名

出 来 高
工 事 期 間 認 定 請 求 書

1. 工 事 名 令和○ 年度 ○ ○ ○ ○ ○ 工事
2. 工 事 場 所
3. 請負代金額 ￥
4. 工 期 令和 年 月 日から令和 年 月 日まで

上記の工事について、工事請負契約書第 34 条第 4 項の要件を具備しておりますので、認定されるよう請求します。

（注意）出来高認定資料（出来高報告書、履行報告書等）を添付すること。（請負代金額の 10 分の 2 以上の場合）

工事工程表を添付すること。（工期 121 日以上経過（ただし、単年度工事の工期が 270 日以下の場合、国債工事の初年度と最終年度で当該年度の工期が 180 日以下の場合、並びに国債工事の中間年度の場合については、工期が 61 日以上経過）の場合）

.....

認 定 通 知 書

上記工事について認定したので通知する。

令和 年 月 日

受注者 殿

（契約担当官等の官職氏名）

令和 5 年度

八代海岸保全事業

郡築工区資機材搬入路整備その 3 工事

工 事 数 量 表
【当初】

工 事 数 量 表

工種・種別・細別	規格	単位	数量	備 考
1. 郡築搬入路② 横断工				
(1) 掘削				
片切掘削		m3	52	「概」
(2) 路体盛土工				
路体盛土		m3	135	「概」
(3) 路床盛土工				
路床盛土		m3	146	「概」
(4) 法面整形工				
盛土法面整形		m ²	100	「概」
(5) 法面保護工				
張りコンクリート	18-8-40 BB	m3	13	
型枠	一般型枠	式	1	
基礎砕石工	再生クラッシャーラン RC-40 t=15cm	m ²	132	
(6) アスファルト舗装工				
表層	再生密粒度アスコン13 t=4cm	m ²	447	「概」
上層路盤工	粒調砕石 M-30 t=10cm	m ²	448	「概」
下層路盤工	再生クラッシャーラン RC-40 t=10cm	m ²	146	「概」
路床改良工	Fe石灰改良土	m3	15	「概」
(7) 地盤改良工				
中層混合処理 (ボックスカルバート)	スリー式機械攪拌工	m3	773	
中層混合処理 (止水壁)	スリー式機械攪拌工	m3	515	
中層混合処理 (取付擁壁工)	スリー式機械攪拌工	m3	369	
(8) ボックスカルバート工				
大型ボックスカルバート	B6200×H2900	m	15	
基礎コンクリート	18-8-40 BB	m3	22	

工 事 数 量 表

工種・種別・細別	規格	単位	数量	備 考
型枠	一般型枠	式	1	
コンクリート打設（地覆部）	18-8-25 (20) BB	m3	14	
型枠（地覆部）	一般型枠	式	1	
ガードレール設置（地覆部）	Gr-C-2B	m	42	
鉄筋工（地覆部）	GR補強筋 SD295, D13	ton	0.072	
鉄筋工（地覆部）	ねじ節鉄筋 SD345, D13	ton	0.250	
鉄筋工（地覆部）	異形棒鋼鉄筋 SD295, D13	ton	0.118	
ガードレール設置	Gr-C-4E	m	26	
水抜パイプ	VP φ 200mm L=500mm	箇所	4	
(9)取付擁壁工①				
基面整正		式	1	
基礎コンクリート	18-8-40 BB	m3	1.1	
基礎型枠	一般型枠	式	1	
基礎砕石	再生クラッシャーラン RC-40 t=15cm	m ²	6.5	
コンクリートブロック積	控え35cm 練積	m ²	22	
裏込砕石	再生クラッシャーラン RC-40	m3	8	
水抜パイプ	VU φ 50 L=0.391m	箇所	8	
吸出し防止マット敷設	不織布 t=10mm	m ²	1	
天端コンクリート打設	18-8-40 BB	m3	0.3	
型枠	一般型枠	式	1	
止めコンクリート打設	18-8-40 BB	m3	1.2	
型枠	一般型枠	式	1	
吸出し防止マット敷設	不織布 t=10mm	m ²	48	
(10)取付擁壁工②				
基面整正		式	1	

工 事 数 量 表

工種・種別・細別	規格	単位	数量	備 考
基礎コンクリート	18-8-40 BB	m3	1.3	
基礎型枠	一般型枠	式	1	
基礎砕石	再生クラッシャーラン RC-40 t=15cm	m ²	7.8	
コンクリートブロック積	控え35cm 練積	m ²	32	
裏込砕石	再生クラッシャーラン RC-40	m3	12	
水抜パイプ	VUφ50 L=0.391m	箇所	10	
吸出し防止マット敷設	不織布 t=10mm	m ²	2	
天端コンクリート打設	18-8-40 BB	m3	0.3	
型枠	一般型枠	式	1	
止めコンクリート打設	18-8-40 BB	m3	1.7	
型枠	一般型枠	式	1	
吸出し防止マット敷設	不織布 t=10mm	m ²	70	
2. 郡築搬入路③ 横断工				
(1) 路体盛土工				
路体盛土		m3	271	「概」
(2) 路床盛土工				
路床盛土		m3	344	「概」
(3) 法面整形工				
盛土法面整形		m ²	71	「概」
(4) 法面保護工				
張りコンクリート	18-8-40 BB	m3	9.4	
型枠	一般型枠	式	1	
基礎砕石工	再生クラッシャーラン RC-40 t=15cm	m ²	94	
(5) アスファルト舗装工				
表層	再生密粒度アスコン13 t=4cm	m ²	381	「概」

工 事 数 量 表

工種・種別・細別	規格	単位	数量	備 考
上層路盤工	粒調碎石 M-30 t=10cm	m ²	382	「概」
下層路盤工	再生クラッシャーラン RC-40 t=10cm	m ²	386	「概」
路床改良工	Fe石灰改良土	m ³	57	「概」
(6)地盤改良工				
中層混合処理 (ボックスカルバート)	スラリー式機械攪拌工	m ³	1,944	
中層混合処理 (止水壁)	スラリー式機械攪拌工	m ³	825	
中層混合処理 (取付擁壁工)	スラリー式機械攪拌工	m ³	377	
(7)ボックスカルバート工				
大型ボックスカルバート	B5200×H2900	m	53	
基礎コンクリート	18-8-40 BB	m ³	67	
型枠	一般型枠	式	1	
コンクリート打設 (地覆部)	18-8-25 (20) BB	m ³	30	
型枠 (地覆部)	一般型枠	式	1	
ガードレール設置 (地覆部)	Gr-C-2B	m	73	
鉄筋工 (地覆部)	GR補強筋 SD295, D13	ton	0.113	
鉄筋工 (地覆部)	ねじ節鉄筋 SD345, D13	ton	0.535	
鉄筋工 (地覆部)	異形棒鋼鉄筋 SD295, D13	ton	0.203	
ガードレール設置	Gr-C-4E	m	22	
水抜パイプ	VP φ 200mm L=500mm	箇所	4	
(8)取付擁壁工①				
基面整正		式	1	
基礎コンクリート	18-8-40 BB	m ³	1.1	
基礎型枠	一般型枠	式	1	
基礎碎石	再生クラッシャーラン RC-40 t=15cm	m ²	6.5	
コンクリートブロック積	控え35cm 練積	m ²	24	

工 事 数 量 表

工種・種別・細別	規格	単位	数量	備 考
裏込碎石	再生クラッシャーラン RC-40	m3	9	
水抜パイプ	VUφ50 L=0.391m	箇所	8	
吸出し防止マット敷設	不織布 t=10mm	m ²	1	
天端コンクリート打設	18-8-40 BB	m3	0.3	
型枠	一般型枠	式	1	
止めコンクリート打設	18-8-40 BB	m3	1.3	
型枠	一般型枠	式	1	
(9)取付擁壁工②				
基面整正		式	1	
基礎コンクリート	18-8-40 BB	m3	1.7	
基礎型枠	一般型枠	式	1	
基礎碎石	再生クラッシャーラン RC-40 t=15cm	m ²	10.4	
コンクリートブロック積	控え35cm 練積	m ²	42	
裏込碎石	再生クラッシャーラン RC-40	m3	16	
水抜パイプ	VUφ50 L=0.391m	箇所	14	
吸出し防止マット敷設	不織布 t=10mm	m ²	3	
天端コンクリート打設	18-8-40 BB	m3	0.4	
型枠	一般型枠	式	1	
止めコンクリート打設	18-8-40 BB	m3	1.7	
型枠	一般型枠	式	1	
吸出し防止マット敷設	不織布 t=10mm	m ²	202	
3. 郡築搬入路② 横断工				
(1)仮締切工				
大型土のう設置・撤去		袋	439	
遮水シート	軟質塩ビ0.5mm	m ²	512	

工 事 数 量 表

工種・種別・細別	規格	単位	数量	備 考
中詰め土		m3	1,400	
敷鉄板設置撤去		式	1	
残土整地工		m3	1,400	
(2)耕地内仮設工				
敷鉄板設置撤去		m ²	511	
(3)撤去復旧工				
コンクリート取壊(土留めブロック)		m3	0.5	
取壊殻処理(土留めブロック)	無筋co殻	m3	0.5	
コンクリート(土留めブロック)	18-8-40 BB	m3	0.5	
型枠(土留めブロック)	一般型枠	式	1	
砕石基礎(土留めブロック)	再生クラッシャーラン RC-40	m ²	3.7	
4. 郡築搬入路③ 横断工				
(1)仮締切工				
大型土のう製作	耐候性大型土のう袋(3年対応)	袋	117	
大型土のう設置・撤去		袋	542	
遮水シート	軟質塩ビ0.5mm	m ²	632	
中詰め土		m3	2,460	
敷鉄板設置撤去		式	1	
残土整地工		m3	2,460	
(2)耕地内仮設工				
畦畔設置	土羽	m	67	
畦畔撤去	土羽	m	67	
表土剥ぎ		m ²	847	
表土復旧・耕起		m ²	1,000	
表土戻し		m ²	847	

工 事 数 量 表

工種・種別・細別	規格	単位	数量	備 考
土木シート敷設撤去	PP系織布 2700N/5cm	m ²	847	
敷鉄板設置撤去		m ²	847	
畦畔ブロック設置	450型	m	35	
(3)撤去復旧工①				
コンクリート取壊（土留めブロック）		m ³	0.5	
取壊殻処理（土留めブロック）	無筋co殻	m ³	0.5	
コンクリート（土留めブロック）	18-8-40 BB	m ³	0.5	
型枠（土留めブロック）	一般型枠	式	1	
砕石基礎（土留めブロック）	再生クラッシャーラン RC-40	m ²	2.0	
(4)撤去復旧工②				
コンクリート取壊（土留めブロック）		m ³	0.3	
取壊殻処理（土留めブロック）	無筋co殻	m ³	0.3	
コンクリート（土留めブロック）	18-8-40 BB	m ³	0.3	
型枠（土留めブロック）	一般型枠	式	1	
砕石基礎（土留めブロック）	再生クラッシャーラン RC-40	m ²	1.0	
5. 安全工				
交通誘導警備員		人	436	
6. その他				
(1)事業損失防止施設				
中和処理設備	炭酸ガス	式	1	
排水ポンプ		式	1	
(2)運搬				
仮設材運搬				
仮設材運搬	敷鉄板	式	1	
重建設機械分解・組立・輸送				

工 事 数 量 表

[illegible]


令和5年度 八代海岸保全事業
郡築工区資機材搬入路整備その3工事

縮小図面
(契約図面)

令和5年度 八代海岸保全事業 郡築工区資機材搬入路整備その3工事			
図 面 目 録			
図面番号	名 称	枚 数	備 考
1	位 置 図	1	
2	郡 築 搬 入 路 ② 平 面 図	1	
3	郡 築 搬 入 路 ② 縦 断 図	1	
4	郡 築 搬 入 路 ② 標 準 断 面 図	1	
5	郡 築 搬 入 路 ② 横 断 図	1	
6	郡築搬入路② 潮遊池横断工一般図	1	
7	郡築搬入路② 潮遊池横断工取付擁壁図	1	
8	郡 築 搬 入 路 ② 既 設 構 造 物 撤 去 図	1	
9	郡築搬入路② 潮遊池横断工仮設計画図	3	
10	郡 築 搬 入 路 ③ 平 面 図	1	
11	郡 築 搬 入 路 ③ 縦 断 図	1	
12	郡 築 搬 入 路 ③ 標 準 断 面 図	1	
13	郡 築 搬 入 路 ③ 横 断 図	1	
14	郡築搬入路③ 潮遊池横断工一般図	1	
15	郡築搬入路③ 潮遊池横断工取付擁壁図	1	
16	郡 築 搬 入 路 ③ 既 設 構 造 物 撤 去 図	1	
17	郡築搬入路③ 潮遊池横断工仮設計画図	3	
18	潮 遊 池 横 断 工 借 地 図	2	
計		23	

位置図

S=1:15000

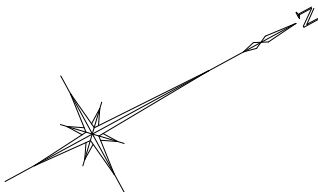

凡例

	資機材搬入路
	資機材搬入路・排出路

潮遊池横断工①
(施工対象外)

潮遊池横断工②

潮遊池横断工③

交通誘導警備員交差点部③

交通誘導警備員交差点部④

交通誘導警備員交差点部②

交通誘導警備員交差点部①

施工位置


建設発生土仮置場(土取場②)

土取場①

工事名	令和5年度 八代海岸保全事業 郡築工区資機材搬入路整備その3工事		
図面名	位置図		
作成年月日			
縮 尺	S=1:15000	図面番号	1
会社名			
事務所名	九州農政局 八代海岸保全事業所		

郡築搬入路②平面図

S=1:500

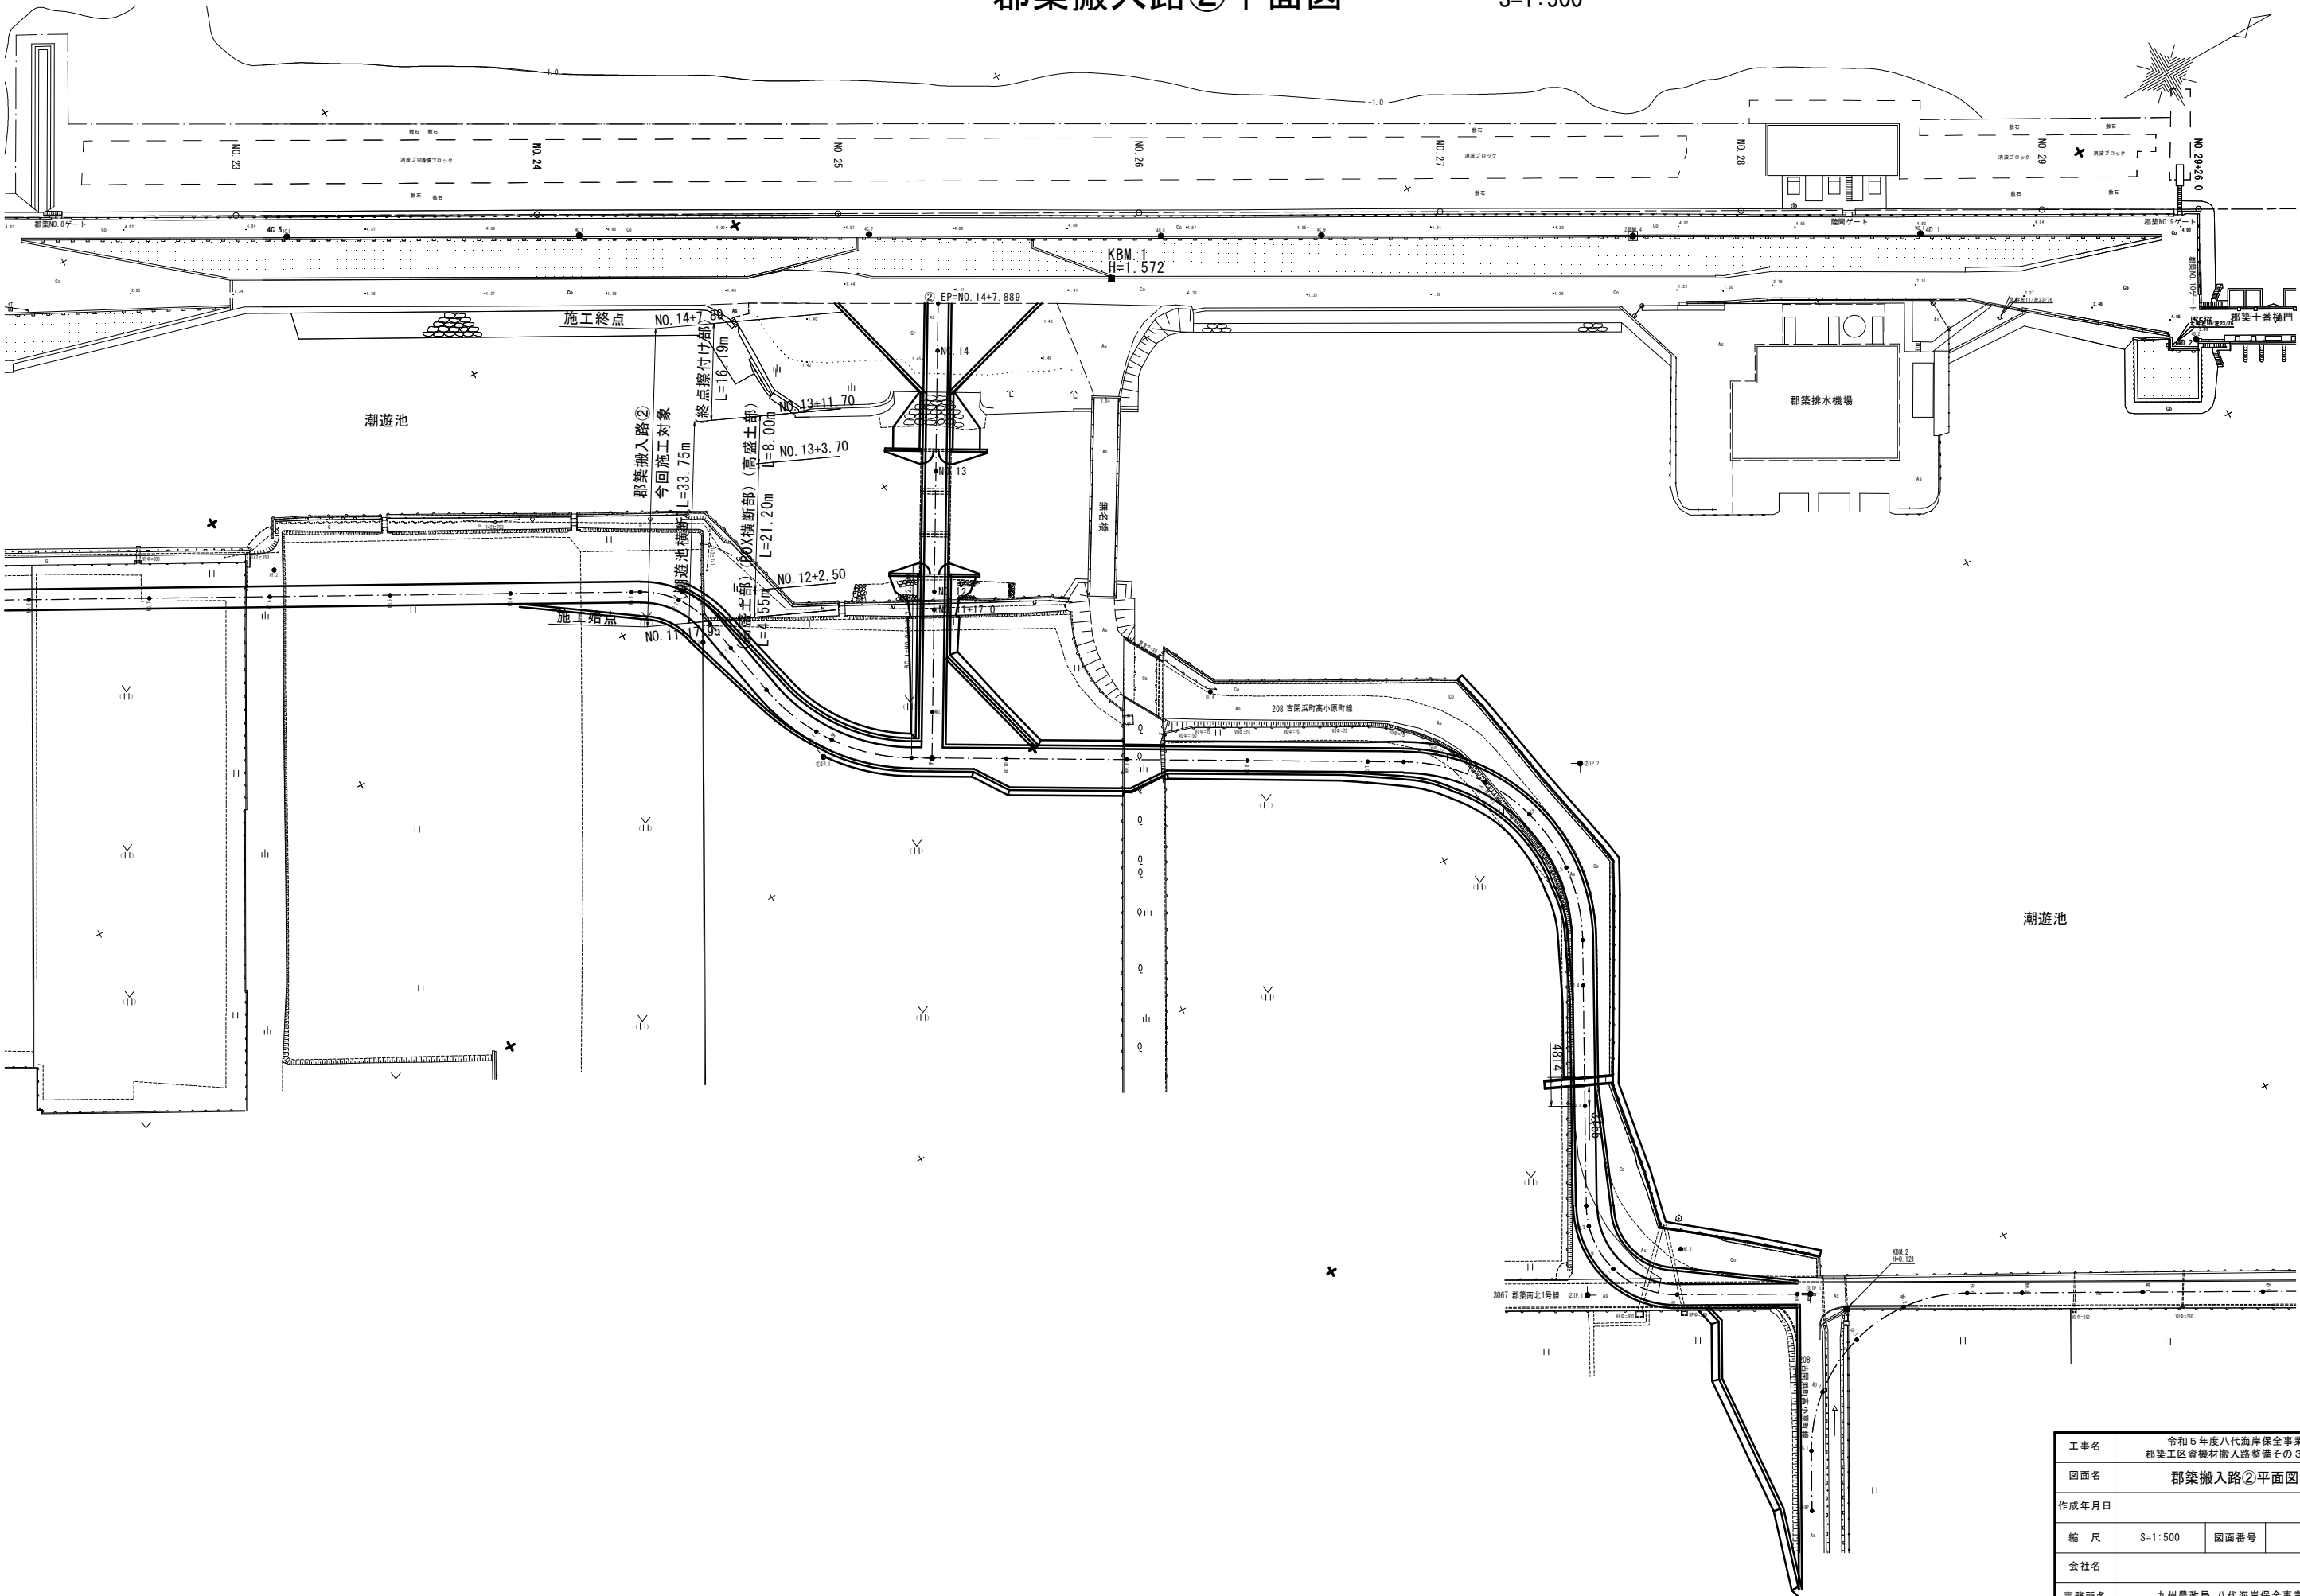

工事名	令和5年度八代海岸保全事業 郡築工区資機材搬入路整備その3工事		
図面名	郡築搬入路②平面図		
作成年月日			
縮尺	S=1:500	図面番号	2
会社名			
事務所名	九州農政局 八代海岸保全事業所		

凡例	
推定地面高	
敵高	
敵底	

郡築搬入路②縦断図

VS=1:100
HS=1:500

KBM. 2 H=0.121

KBM. 1 H=1.572




勾配図	0.11 i=現況高 L=100.00m	0.22 i=LEVEL L=24.00m	0.22 i=1.90% L=20.00m	0.16 i=0.37% L=81.00m	0.13 i=5.00% L=30.00m	1.37 i=LEVEL L=32.89m	1.37
盛土							
切土							
計画高							
地盤高	0.11	0.15	0.13	0.20	0.20	0.17	0.16
追加距離	0.00	20.00	11.72	8.28	3.44	16.56	20.00
単距離	0.00	20.00	11.72	8.28	3.44	16.56	20.00
測点	②SP (No. 0)	BG. 1 (No. 1)	②SP. 1	④NO. 2	④EC. 1	④NO. 3	④NO. 4
曲率図							
片勾配摺付図							
拡幅摺付図							

--- 破線 : 道路左端部
—— 実線 : 道路右端部


工事名	令和5年度八代海岸保全事業 郡築工区資機材搬入路整備その3工事		
図面名	郡築搬入路②縦断図		
作成年月日			
縮尺	V=1:100 H=1:500	図面番号	3
会社名			
事務所名	九州農政局 八代海岸保全事業所		

S=1 : 100


(No. 13+3.70~No. 13+11.70)
(No. 11+17.95~No. 12+2.50)

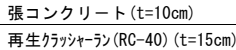

(No. 13+11.70~EP (No. 14+7.89))

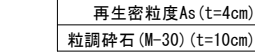


(No. 12+2.50~No. 13+3.70)

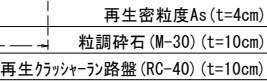

工事名	令和５年度八代海岸保全事業 郡築工区資材搬入路整備その３工事		
図面名	郡築搬入路②標準断面図		
作成年月日			
縮 尺	S=1:100	図面番号	4
会社名			
事務所名	九州農政局 八代海岸保全事業所		


郡築搬入路②横断図

S=1 : 100

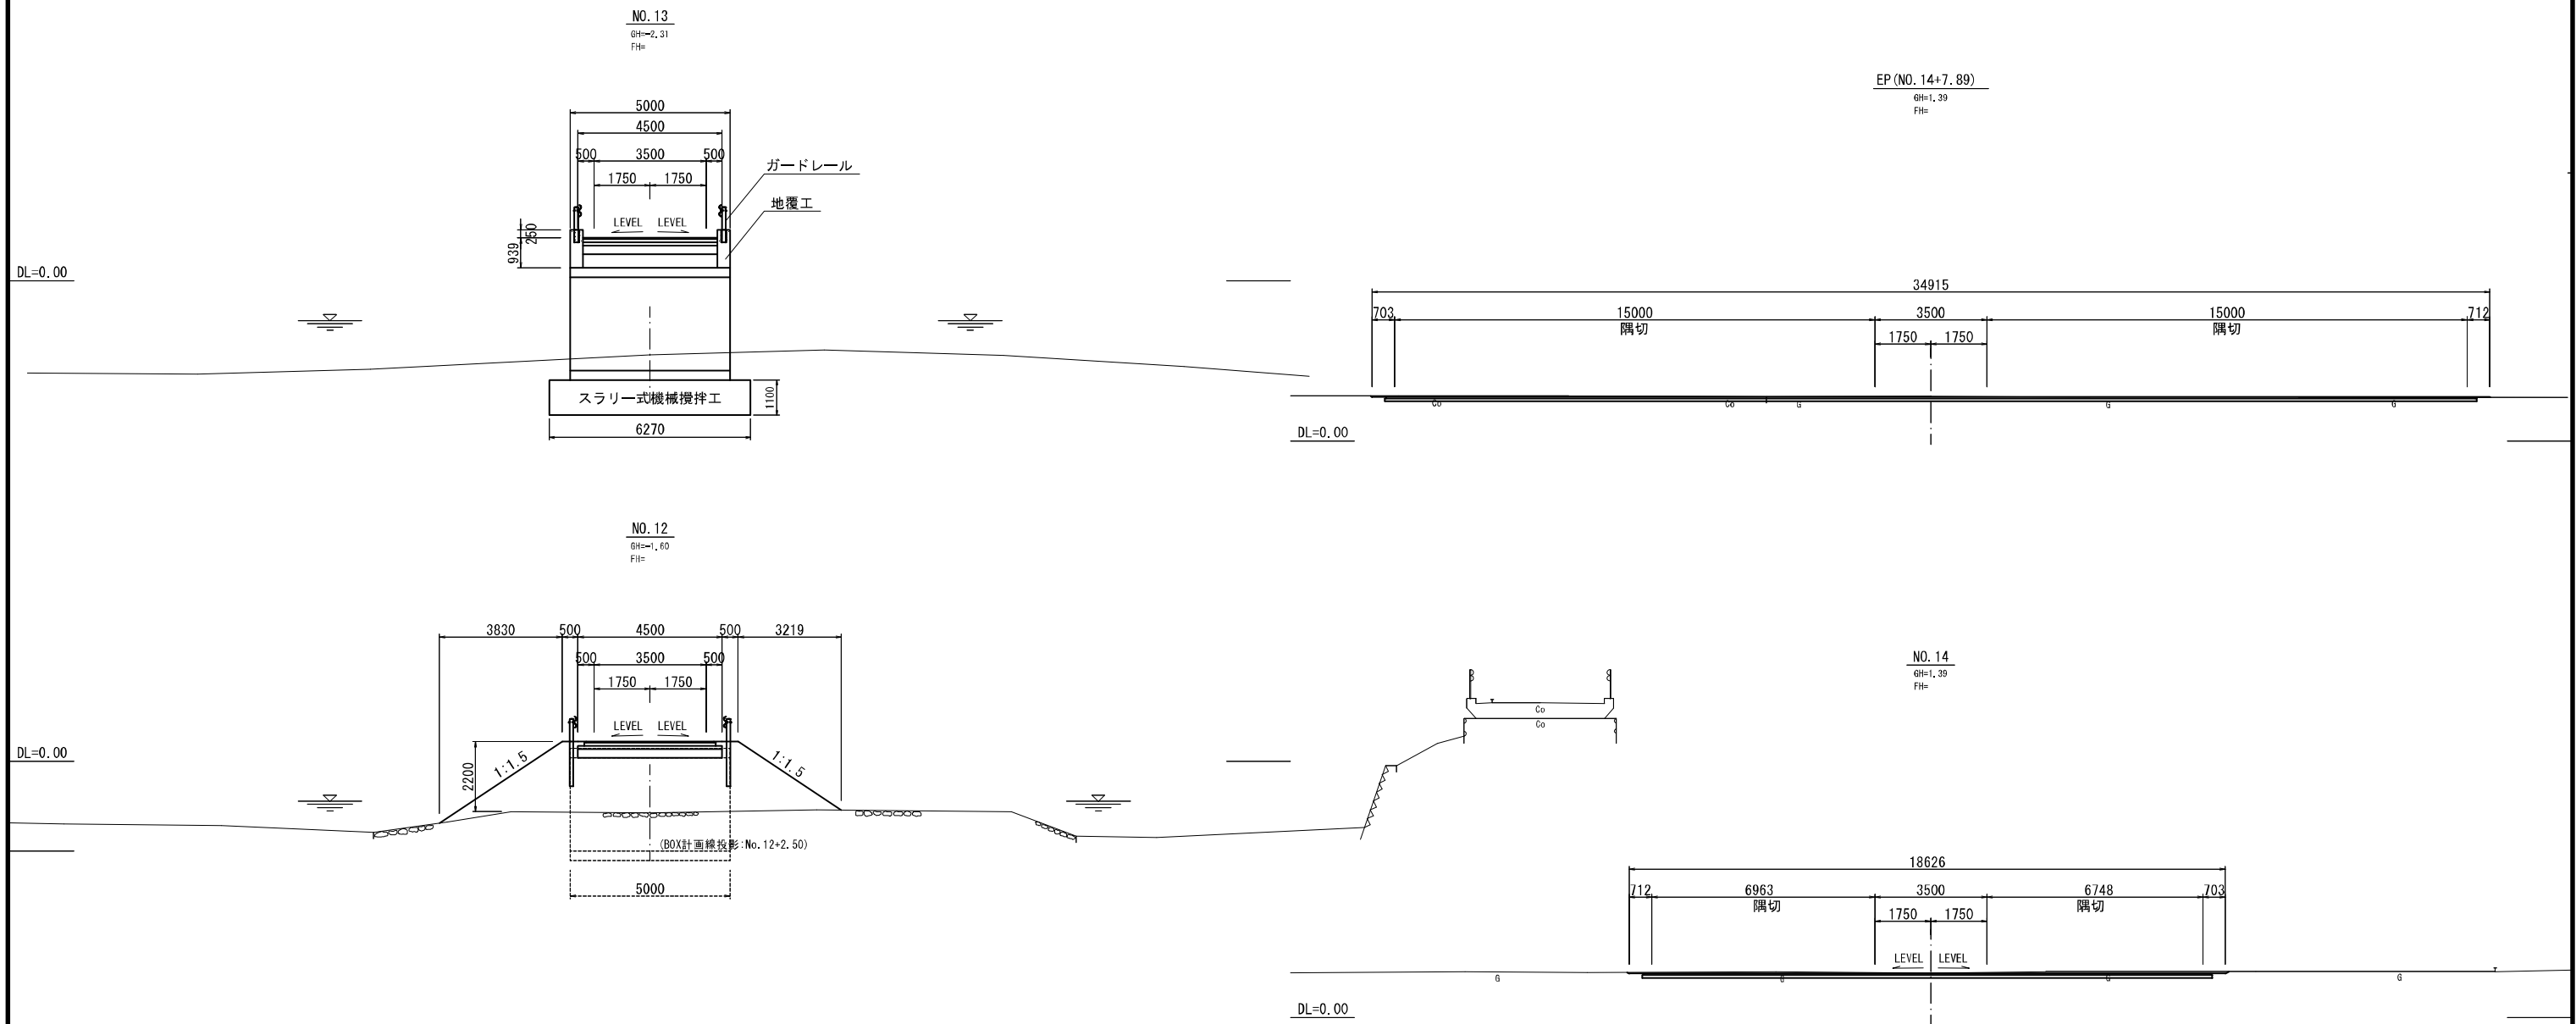


工事名	令和5年度八代海岸保全事業 郡築工区資機材搬入路整備その3工事		
図面名	郡築搬入路②横断図		
作成年月日			
縮尺	S=1:100	図面番号	5
会社名			
事務所名	九州農政局 八代海岸保全事業所		

郡築搬入路②潮遊池横断工一般図

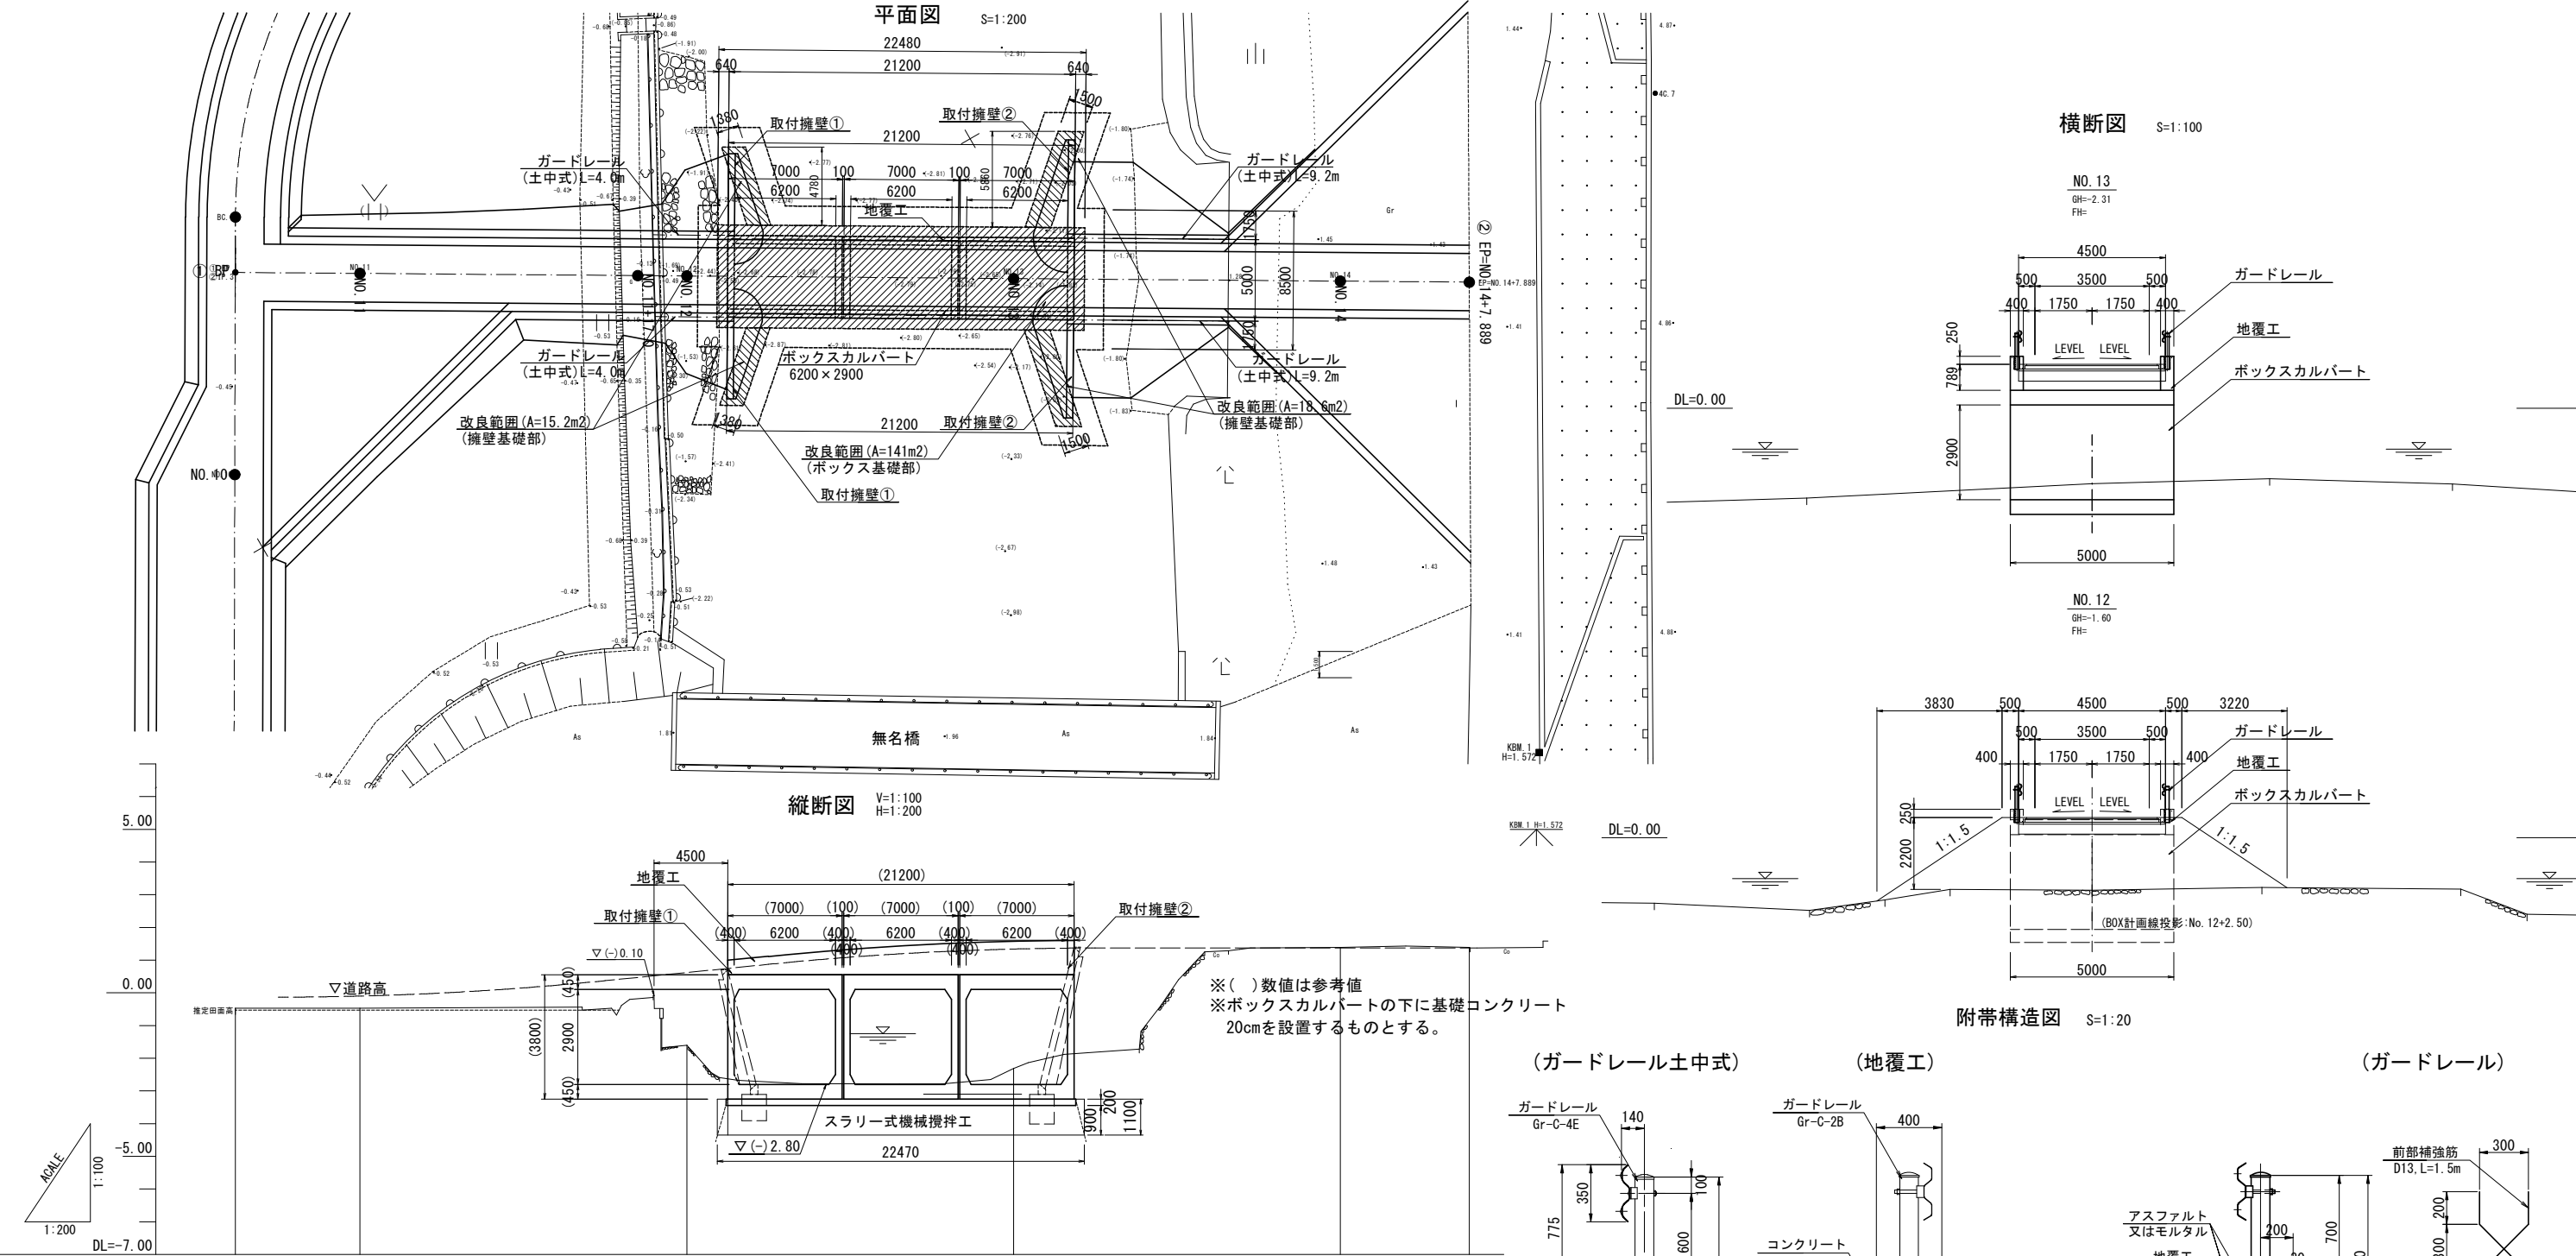


道路計画高	-0.101	0.620	0.745	1.071	1.282	1.339	1.388	1.370	1.370
天端高									
計画底高									
基礎下端高									
地盤高	-0.47	-0.47	-1.60	-3.200	-3.200	-3.200	-3.200	-3.200	-3.200
追加距離	12.367	20.000	240.000	2.500	2.500	2.500	2.500	2.500	2.500
単距離									
測点	②IP.3	NO.11	NO.12	NO.13	NO.14	EP(+7.889)			

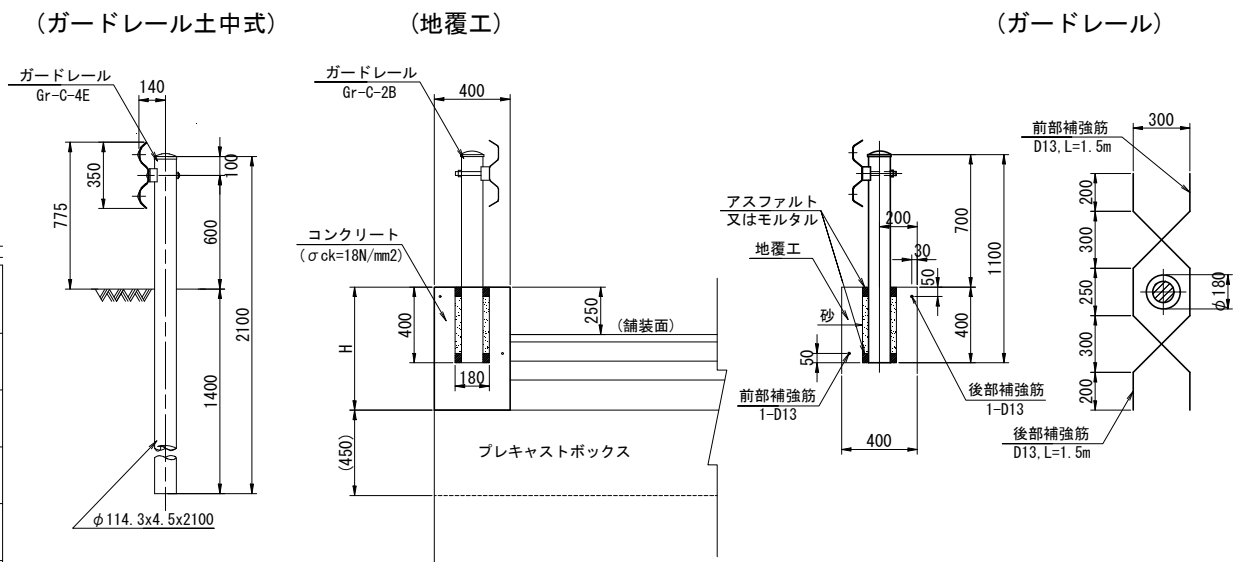


※地覆工に雨水排水口VPφ200を2箇所両側に設置するものとする。

工事名	令和5年度八代海岸保全事業 郡築工区資機材搬入路整備その3工事		
図面名	郡築搬入路②潮遊池横断工一般図		
作成年月日			
縮 尺	図面番号	6	
会社名			
事務所名	九州農政局 八代海岸保全事業所		

郡築搬入路②潮遊池横断工取付擁壁図

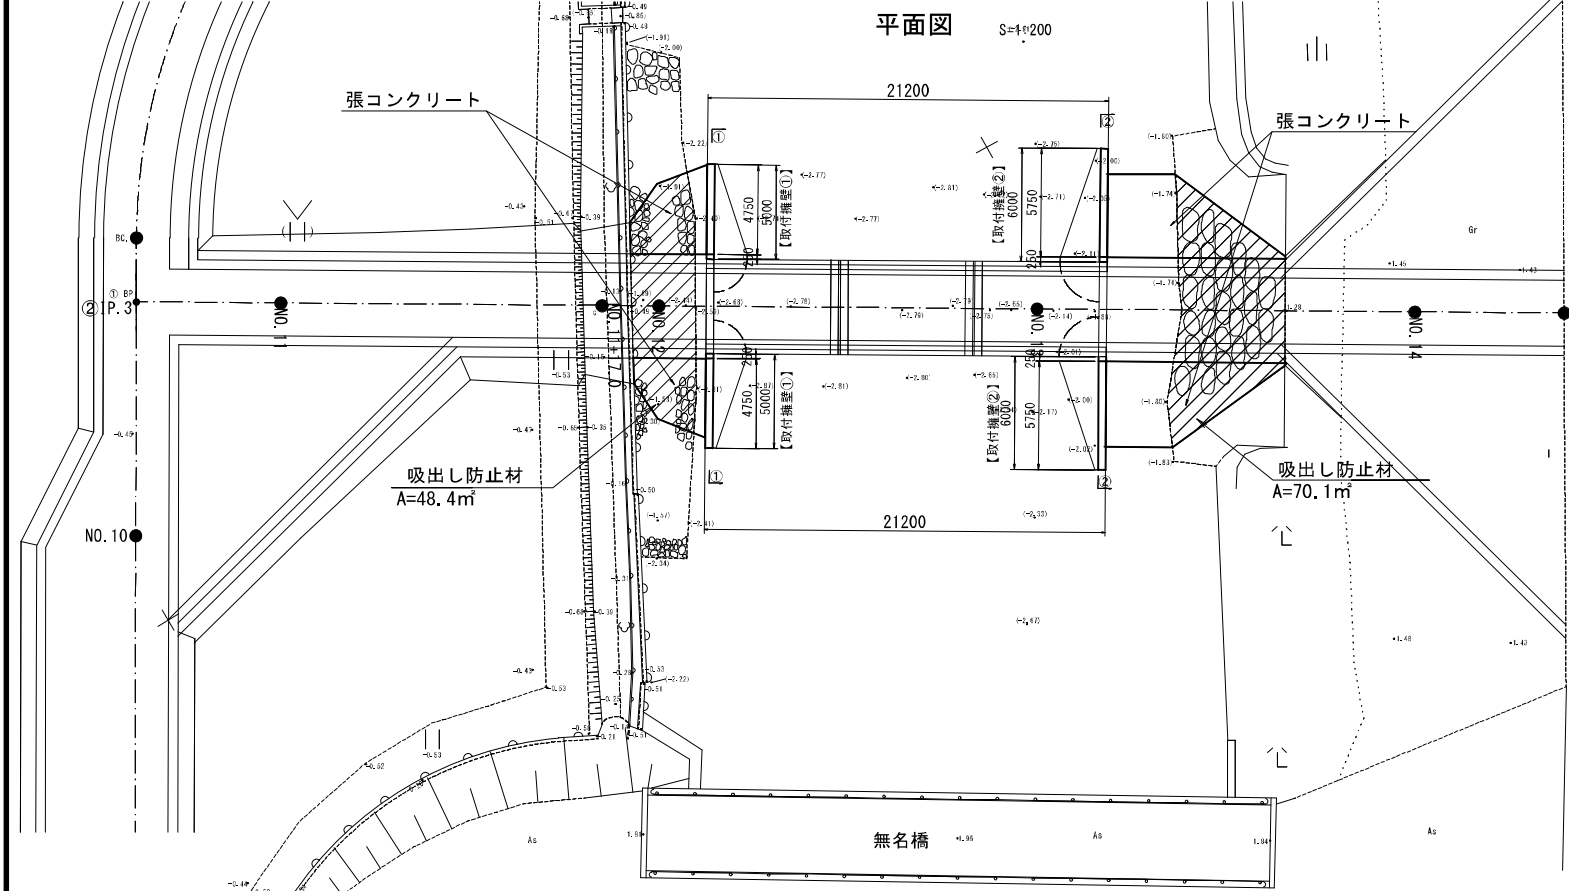


標準断面図 S=1:50

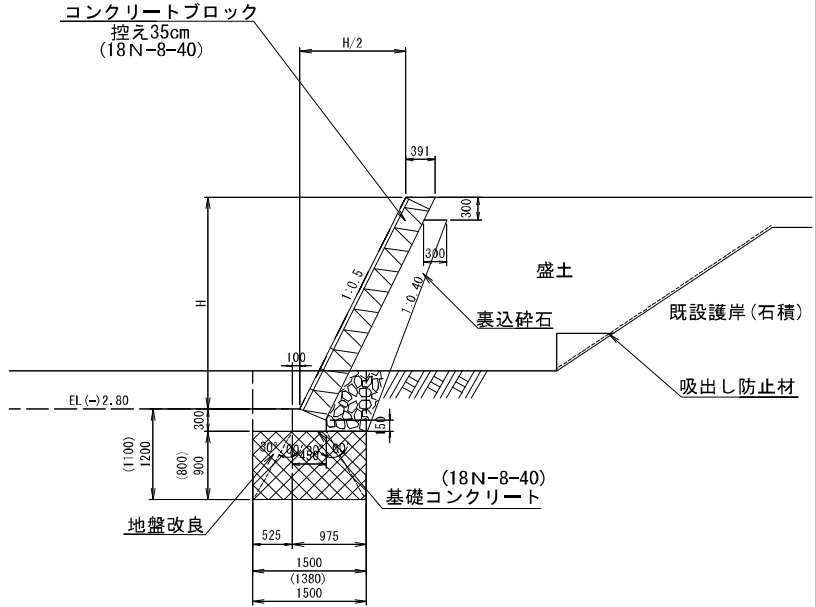


張コンクリート S=1:20

無筋コンクリート (18N-8-40)


取付擁壁側面図 S=1:100

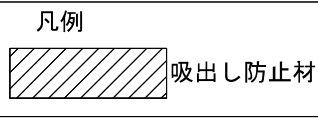



①-①側面図

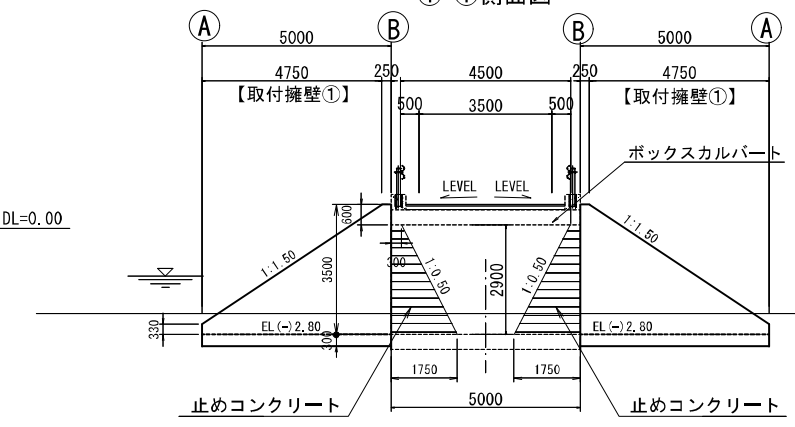

断面図 S=1:100

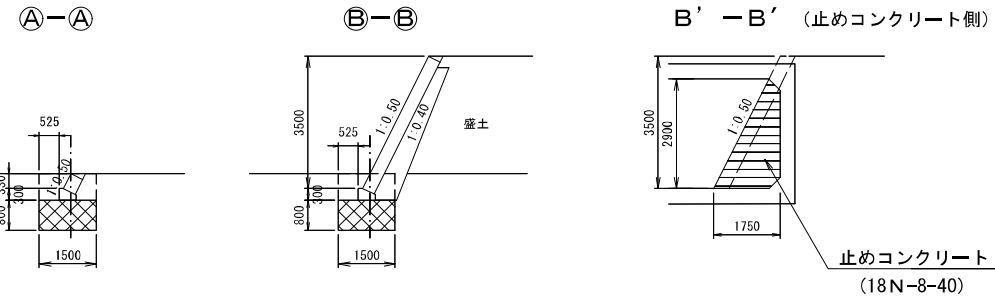


②-②側面図

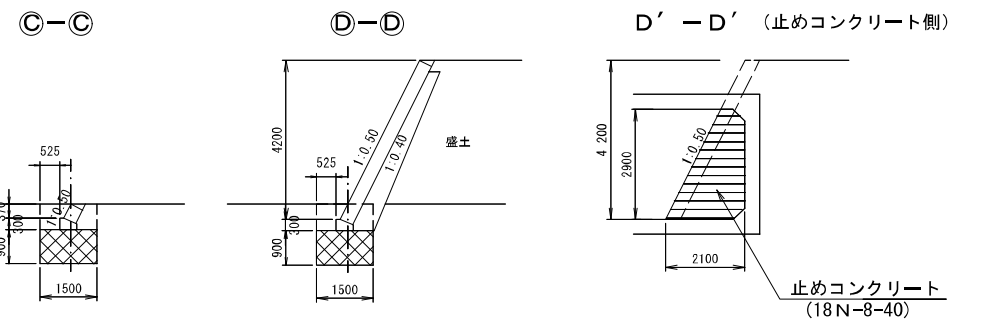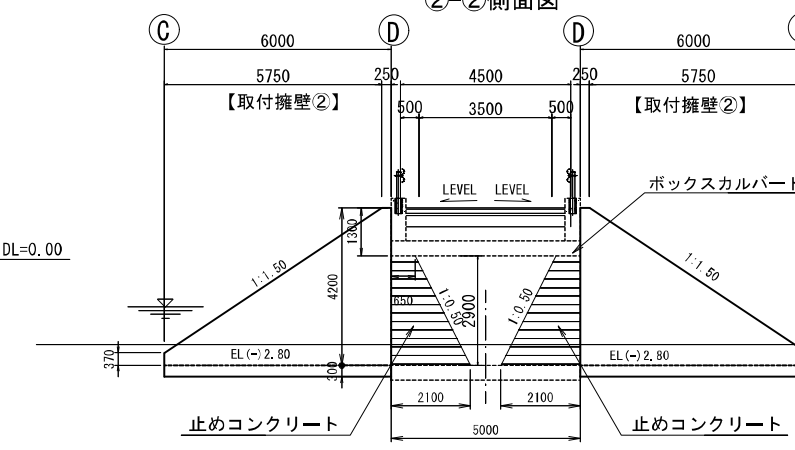

工事名	令和5年度八代海岸保全事業		
図面名	郡築搬入路②潮遊池横断工取付擁壁図		
作成年月日			
縮尺	図示	図面番号	7
会社名			
事務所名	九州農政局 八代海岸保全事業所		

郡築搬入路②既設構造物撤去図

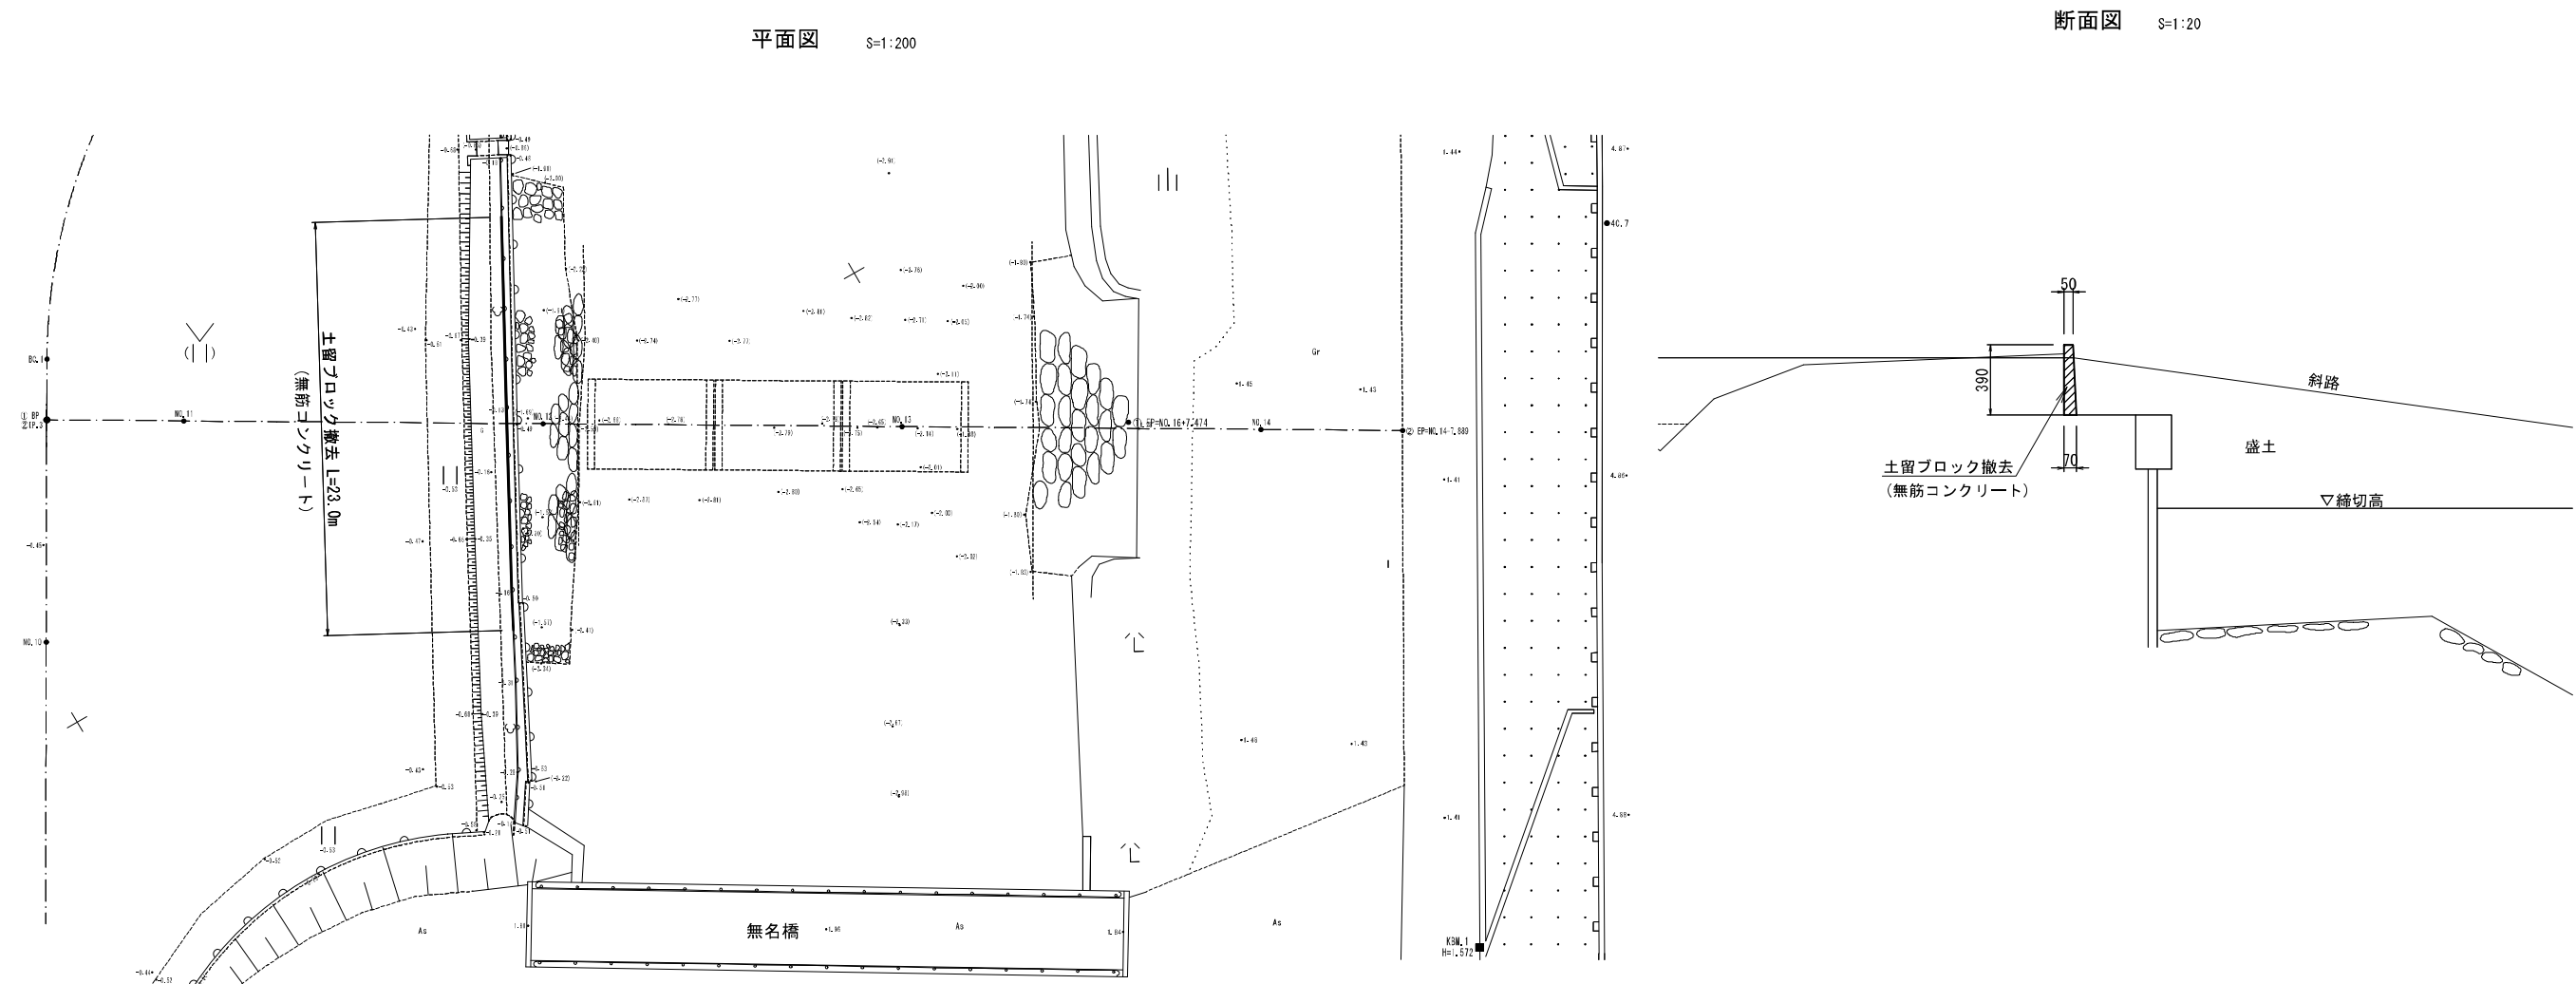


撤去一覧表


名 称	区 間	延長 (m)	備 考
土留ブロック	No. 12付近 (仮締切部)	23.0m	

工事名	令和5年度八代海岸保全事業 郡築工区資機材搬入路整備その3工事		
図面名	郡築搬入路②既設構造物撤去図		
作成年月日			
縮 尺	図 示	図面番号	8
会社名			
事務所名	九州農政局 八代海岸保全事業所		

郡築搬入路②潮遊池横断工仮設計画図 (1/3)

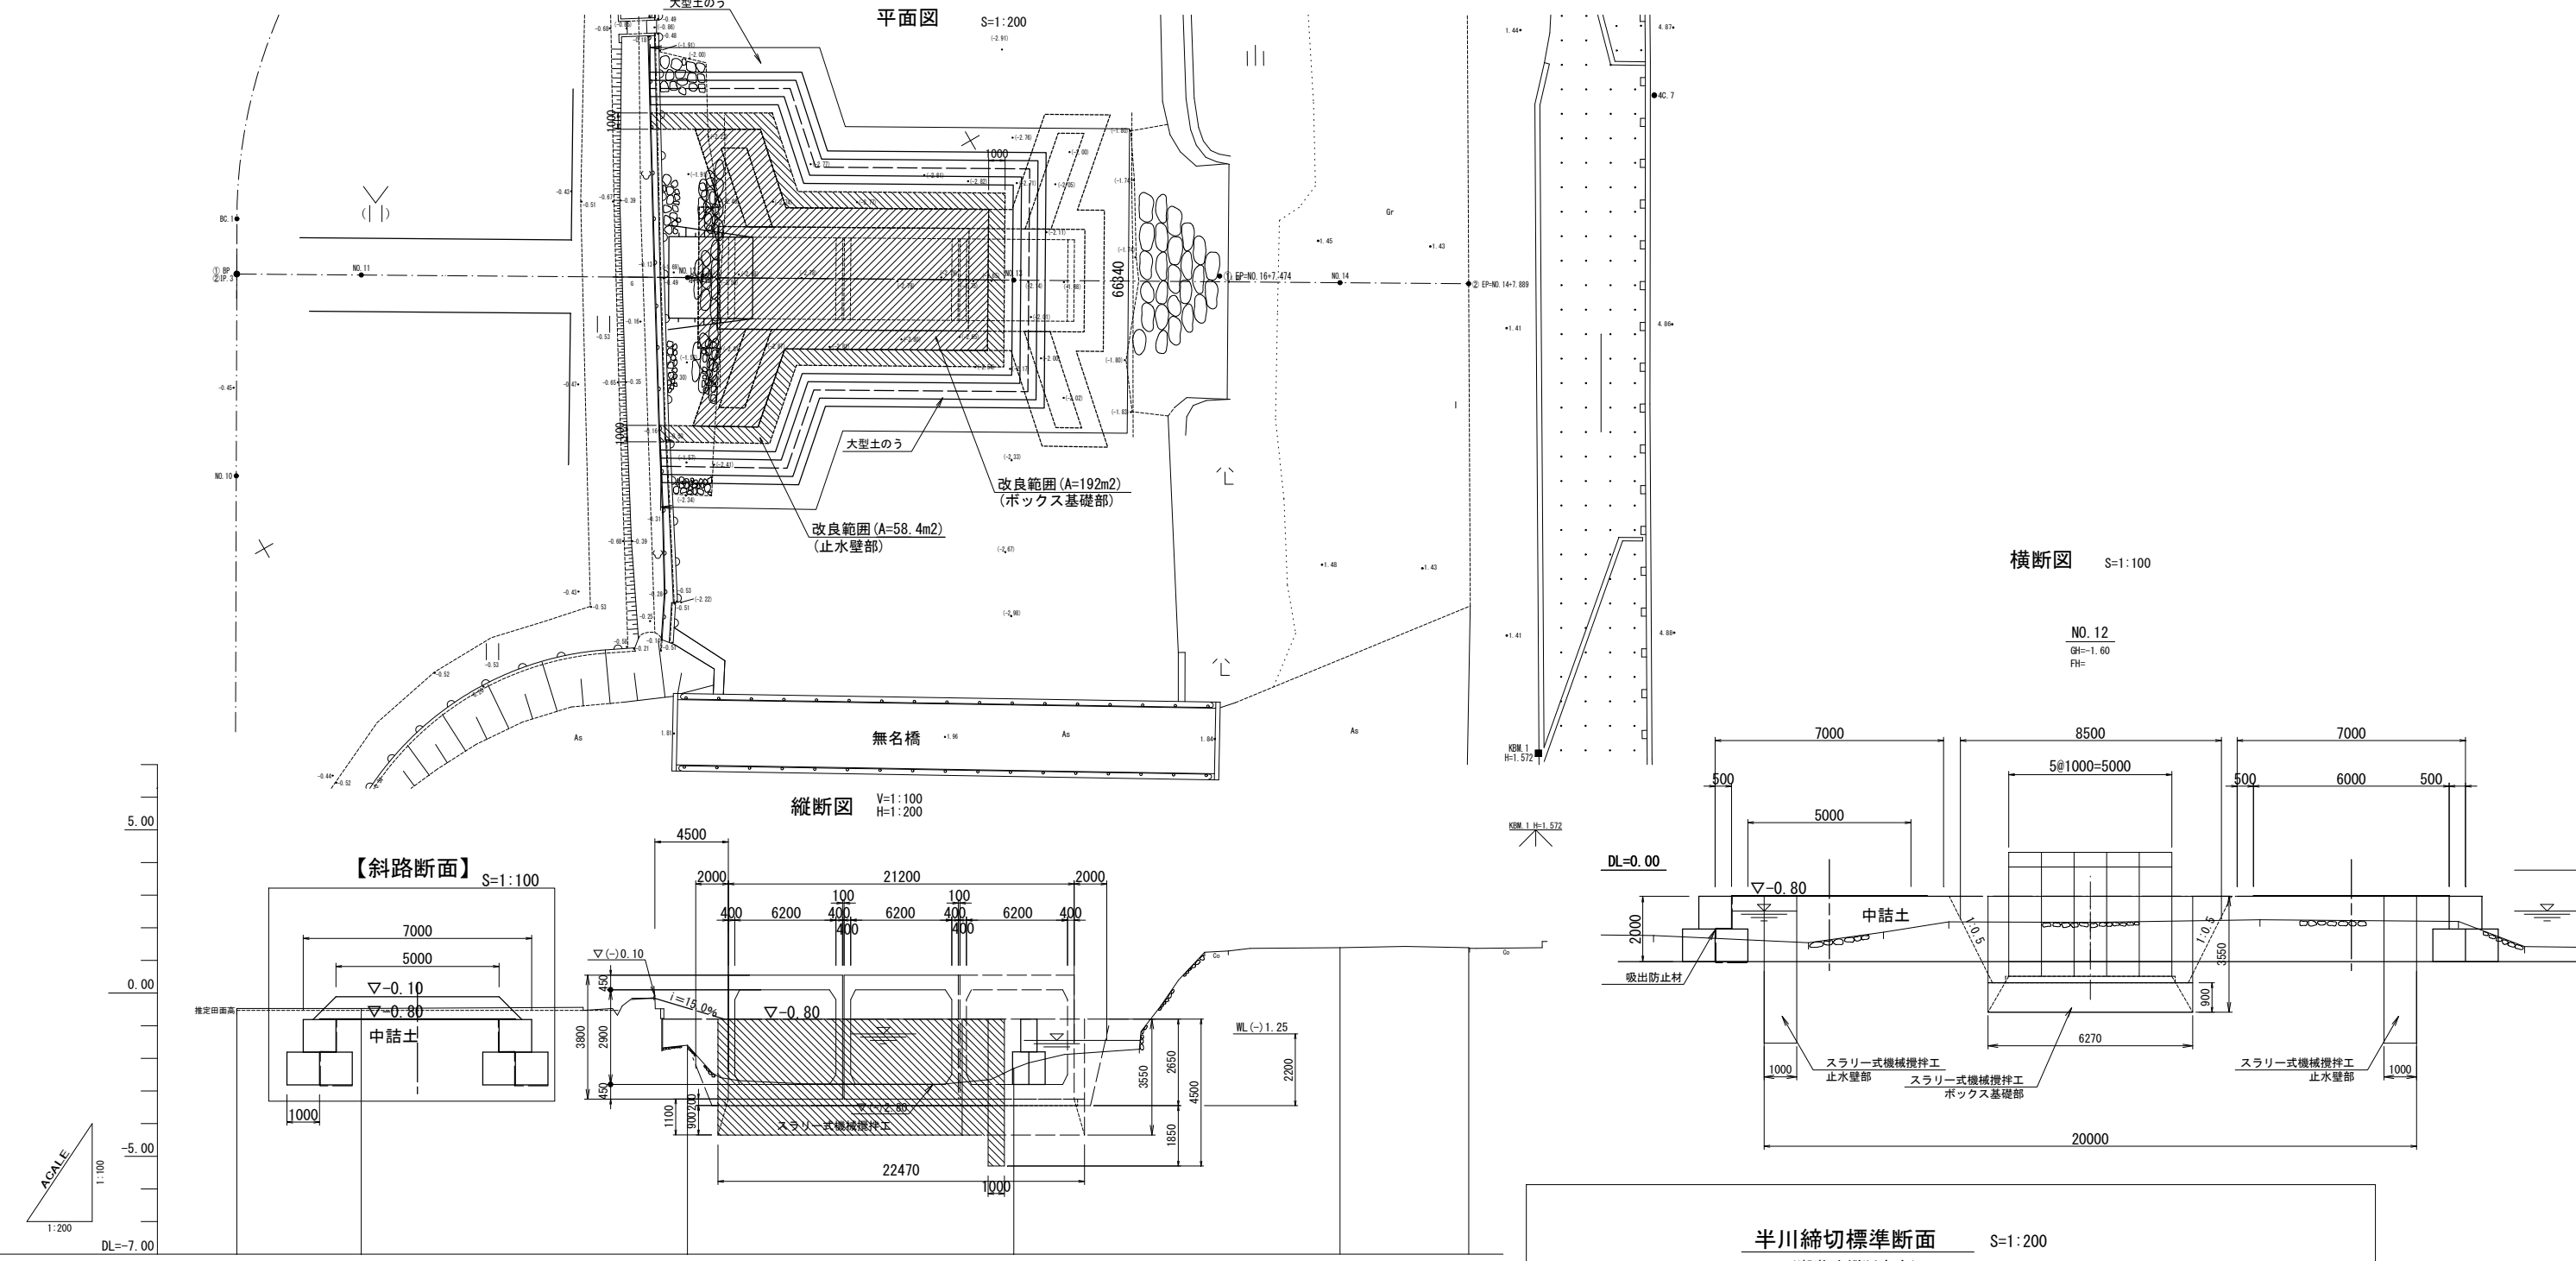

勾配図						
盛土						
切土						
計画高						
地盤高	-0.47	-0.47	-1.40	-2.31	1.39	1.39
追加距離	12.367	212.367	220.000	240.000	260.000	287.889
単距離		7.633	20.000	20.000	20.000	20.000
測点	212.3	212.367	212.367	212.367	212.367	212.367

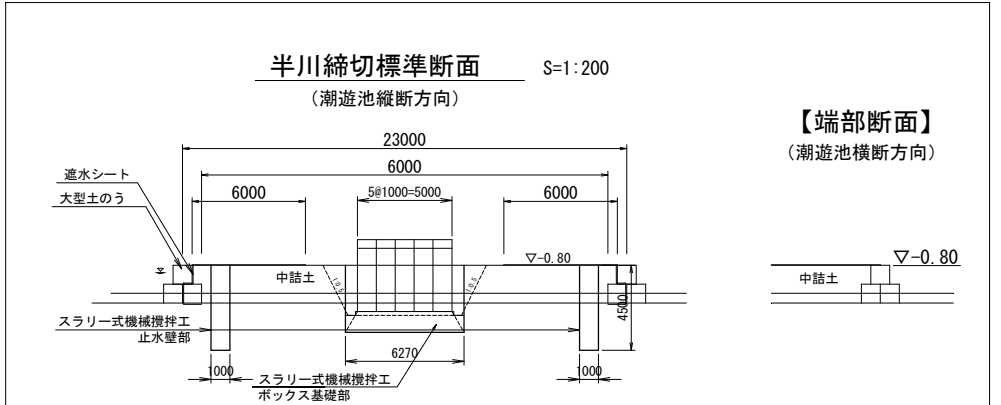


※ボックスカルバートの下に基礎コンクリート20cmを設置するものとする。


工事名	令和5年度八代海岸保全事業 郡築工区資機材搬入路整備その3工事		
図面名	郡築搬入路②潮遊池横断工仮設計画図 (1/3)		
作成年月日			
縮尺	図示	図面番号	9-1/3
会社名			
事務所名	九州農政局 八代海岸保全事業所		

郡築搬入路②潮遊池横断工仮設計画図 (2/3)



平面図 S=1:200

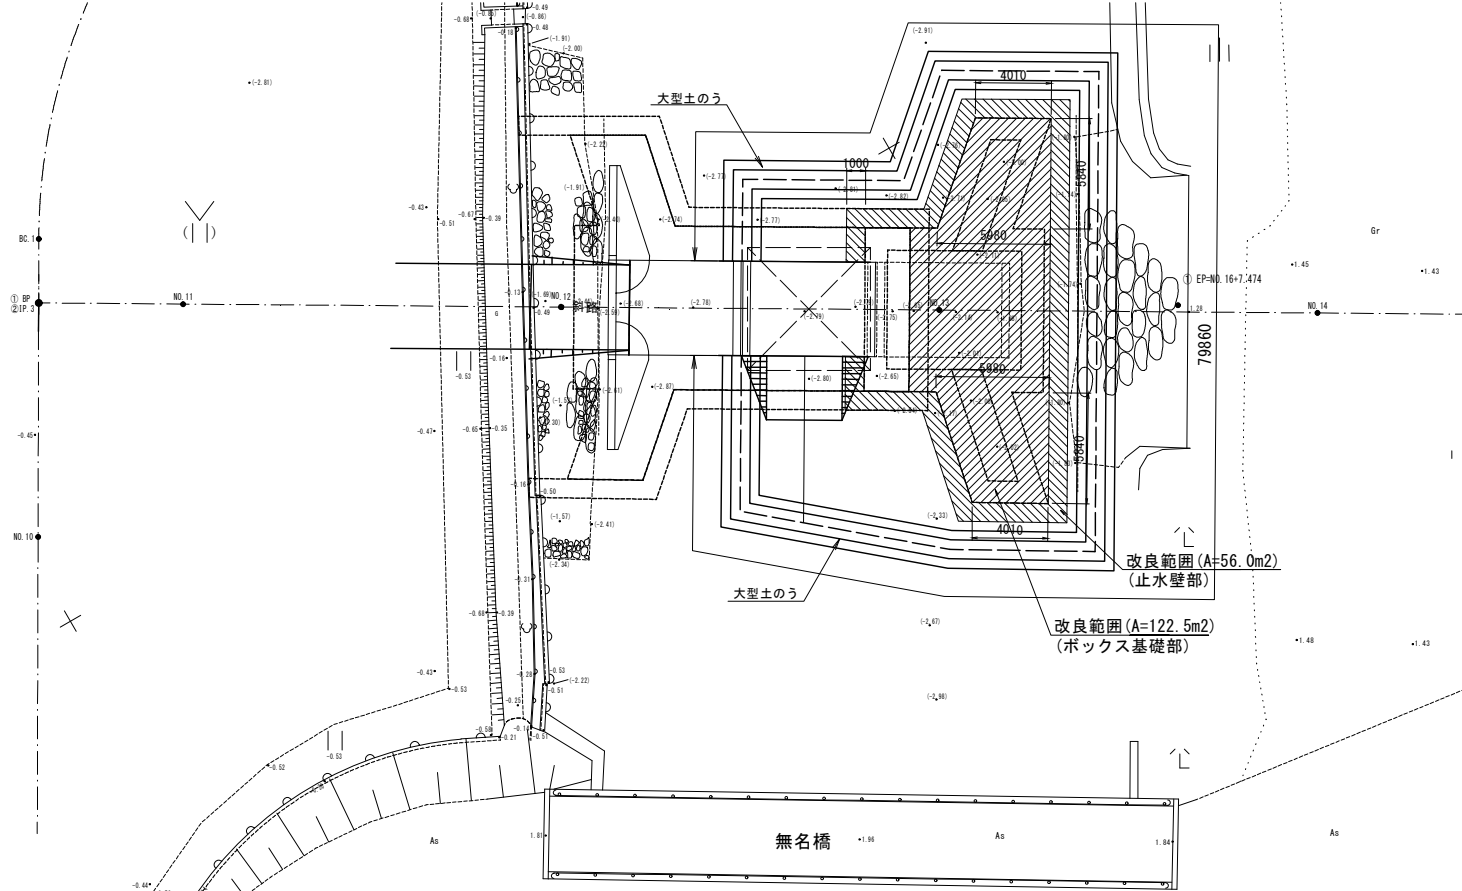

縦断面図 V=1:100 H=1:200

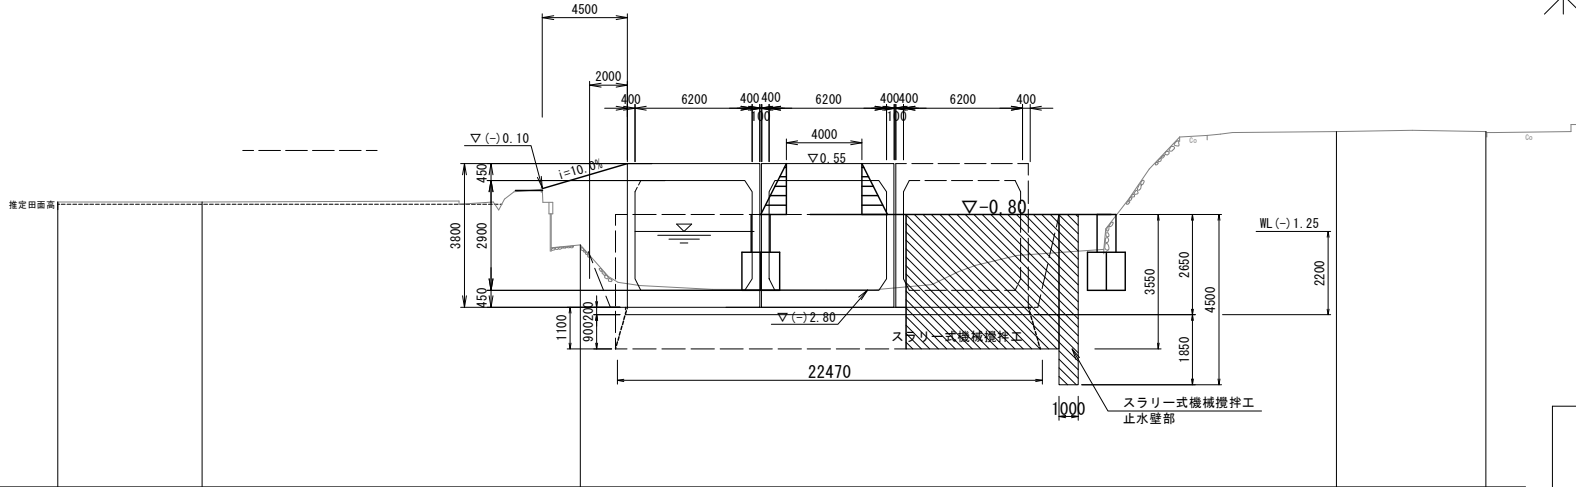


横断面図 S=1:100

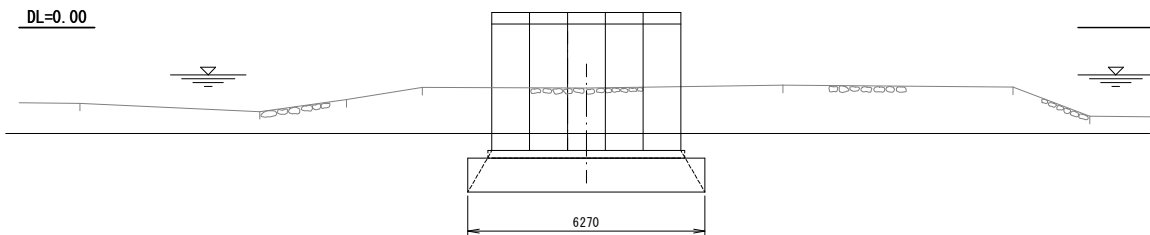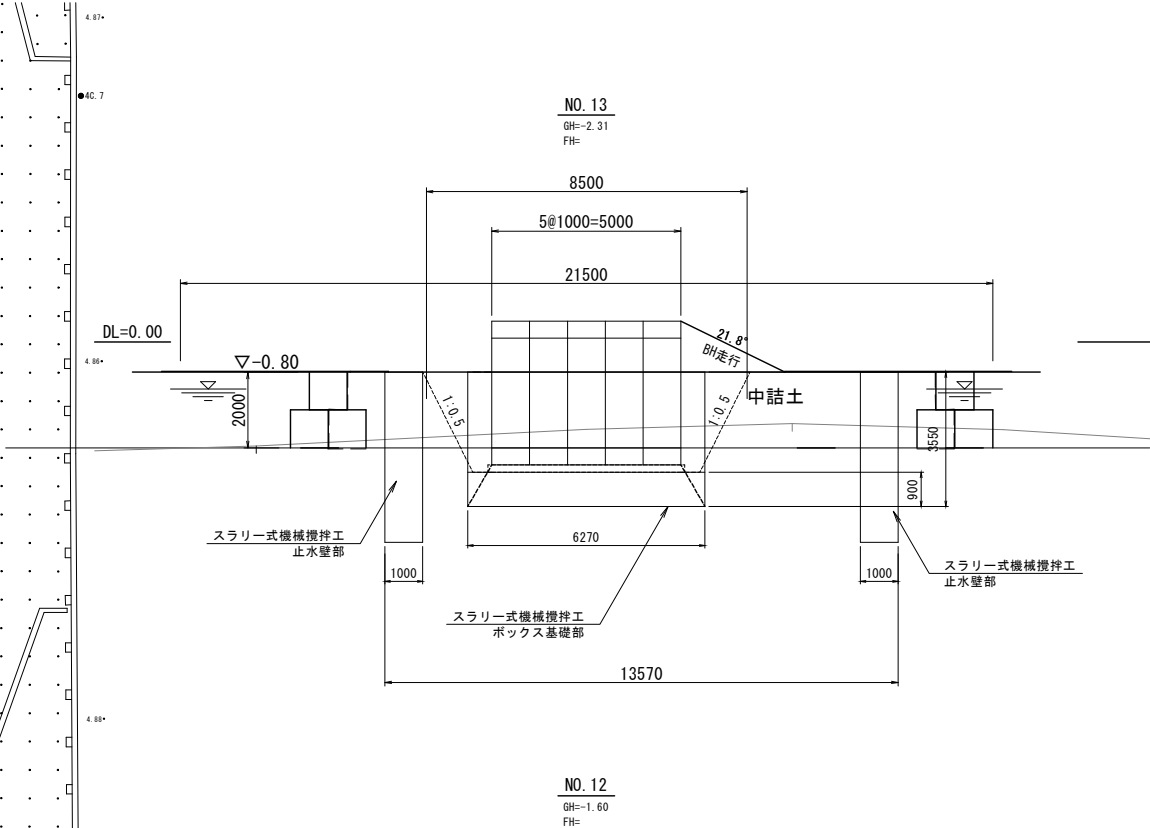


半川締切標準断面 S=1:200

(潮遊池縦断方向)

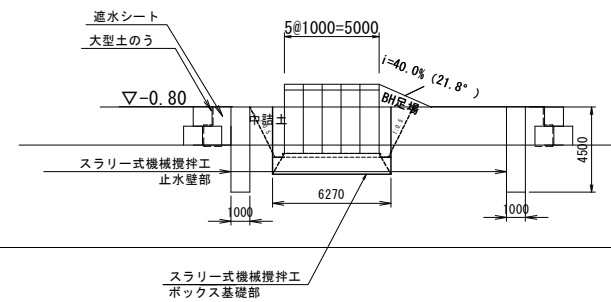

【端部断面】

(潮遊池横断方向)

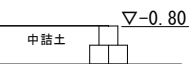


※ボックスカルバートの下に基礎コンクリート
20cmを設置するものとする。

勾配図						
盛土						
切土						
計画高						
地盤高						
追加距離						
単距離						
測点						

工事名	令和5年度八代海岸保全事業 郡築工区資機材搬入路整備その3工事		
図面名	郡築搬入路②潮遊池横断工仮設計画図 (2/3)		
作成年月日			
縮尺	図示	図面番号	9-2/3
会社名			
事務所名	九州農政局 八代海岸保全事業所		


郡築搬入路②潮遊池横断工仮設計画図 (3/3)

S=1:500

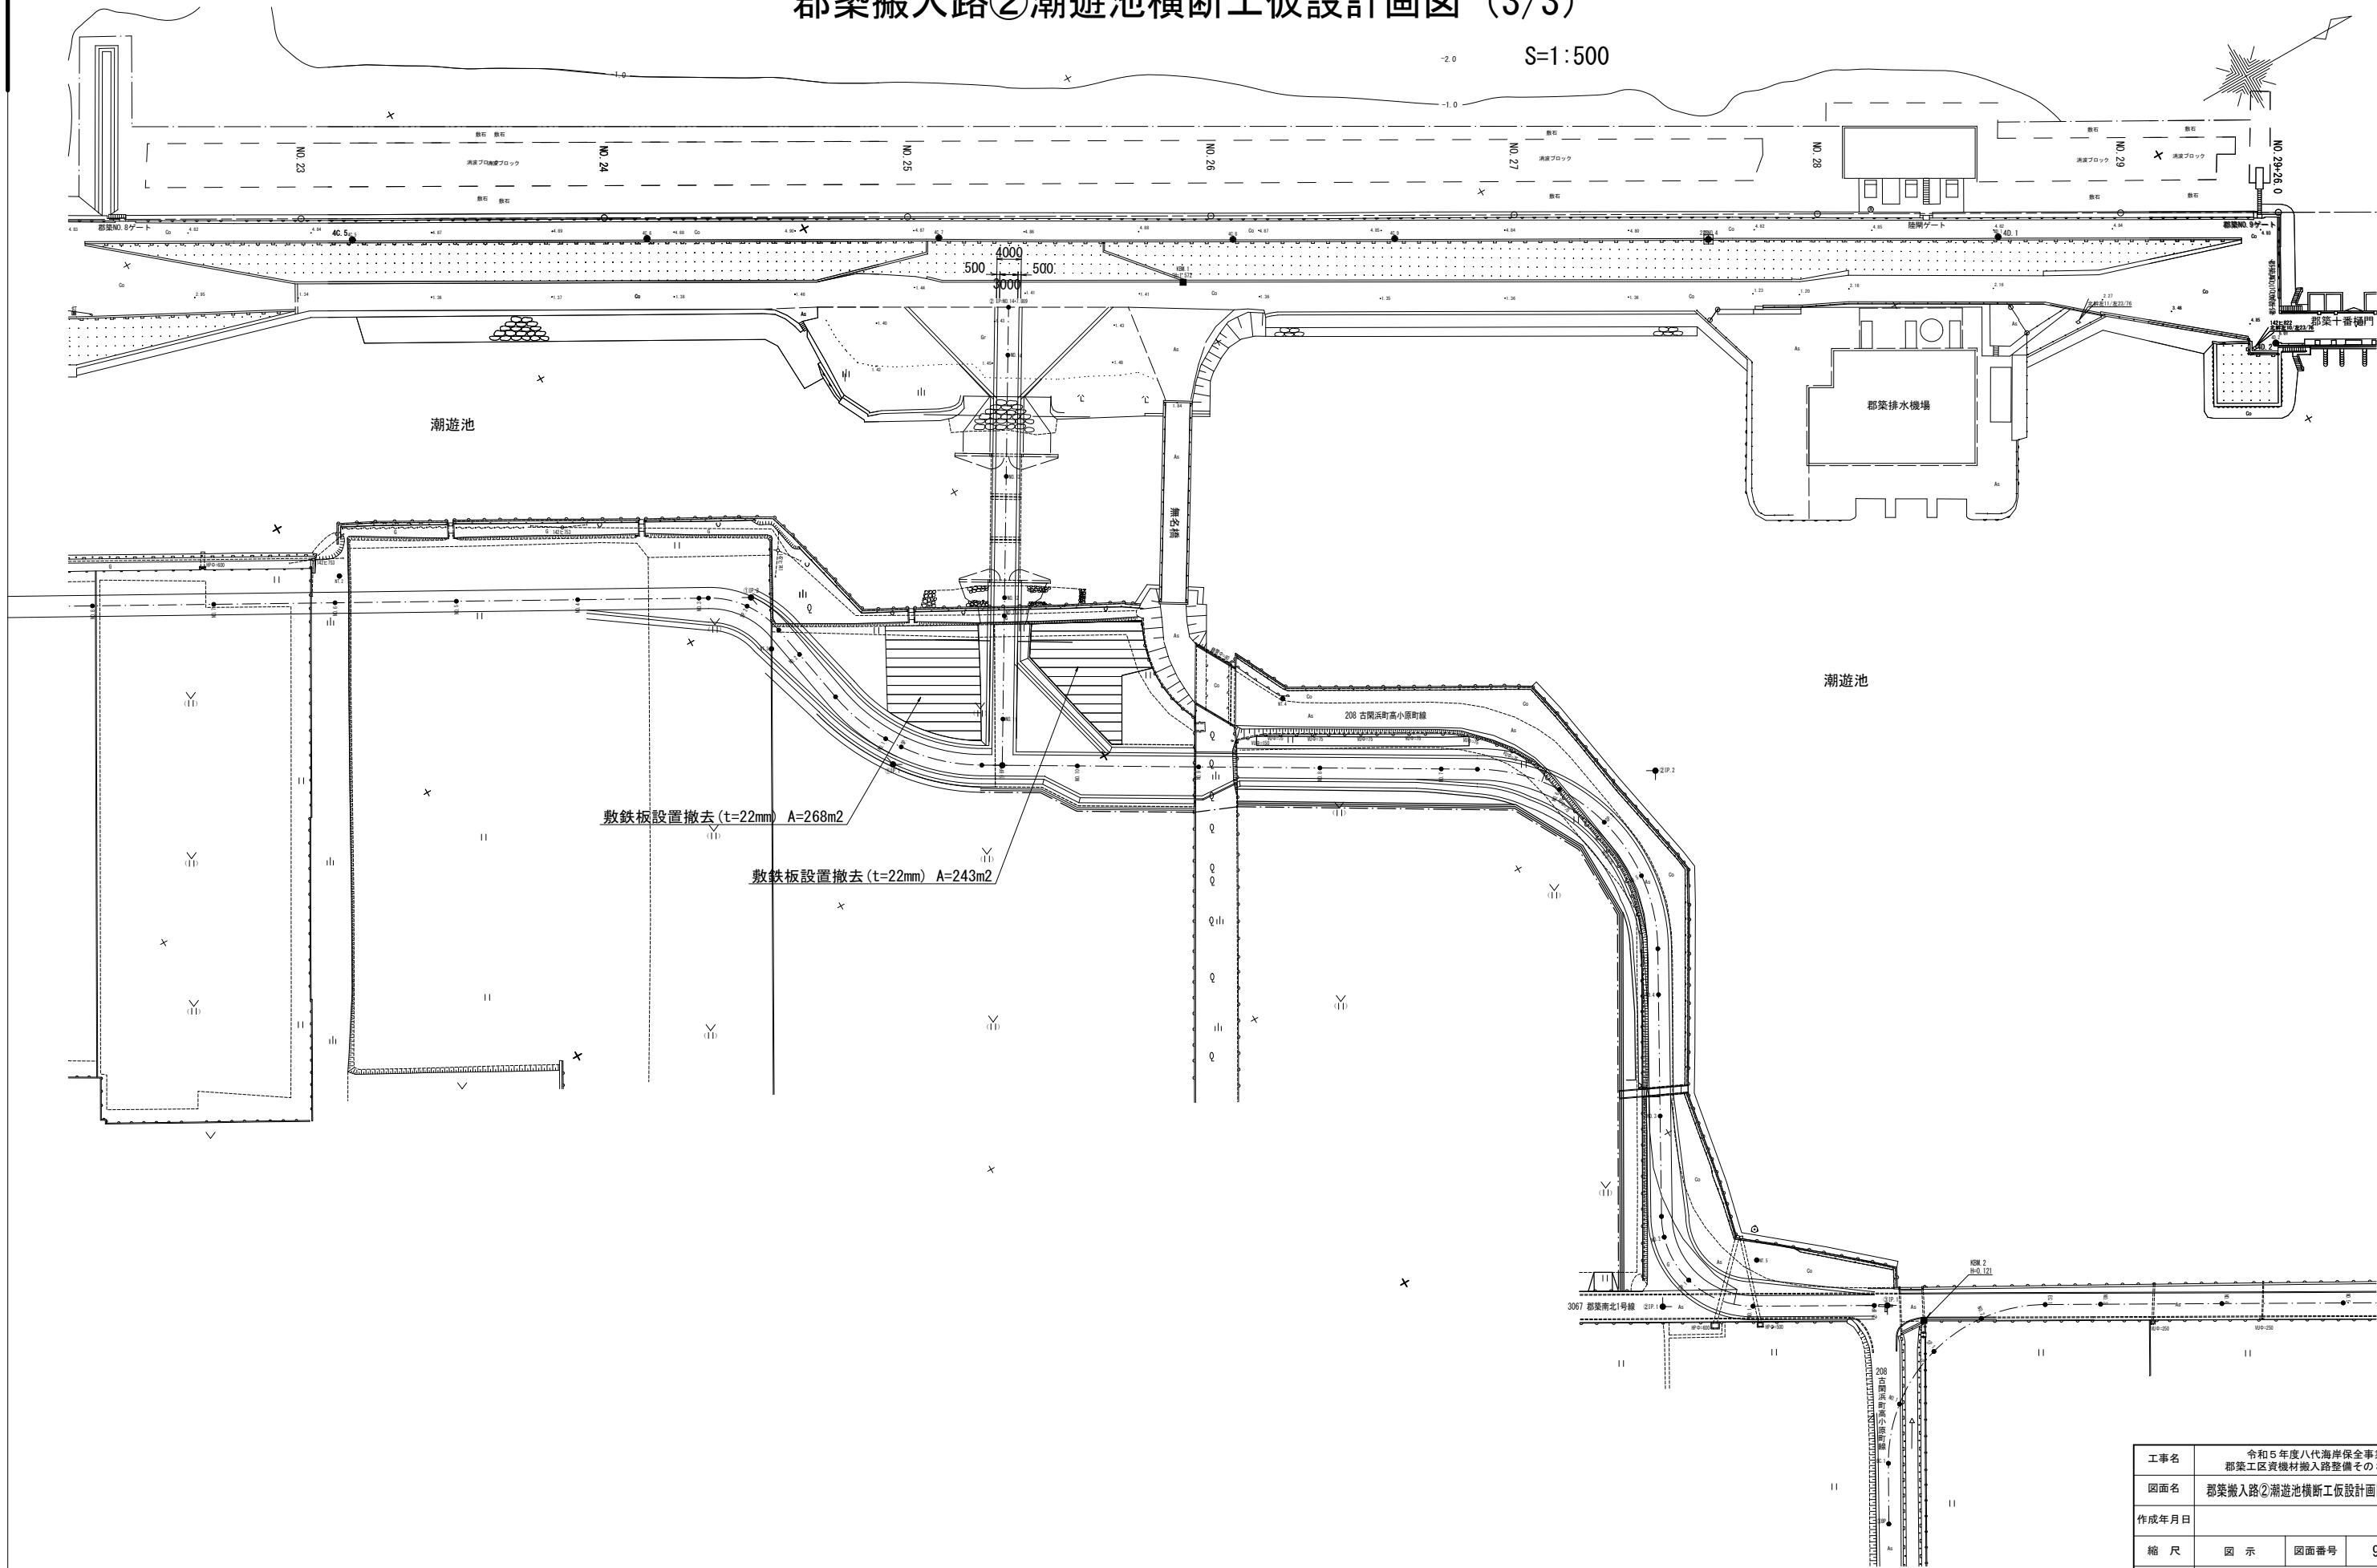

工事名	令和5年度八代海岸保全事業 郡築工区資機材搬入路整備その3工事		
図面名	郡築搬入路②潮遊池横断工仮設計画図 (3/3)		
作成年月日			
縮 尺	図 示	図面番号	9-3/3
会社名			
事務所名	九州農政局 八代海岸保全事業所		


郡築搬入路③平面図 S=1:500

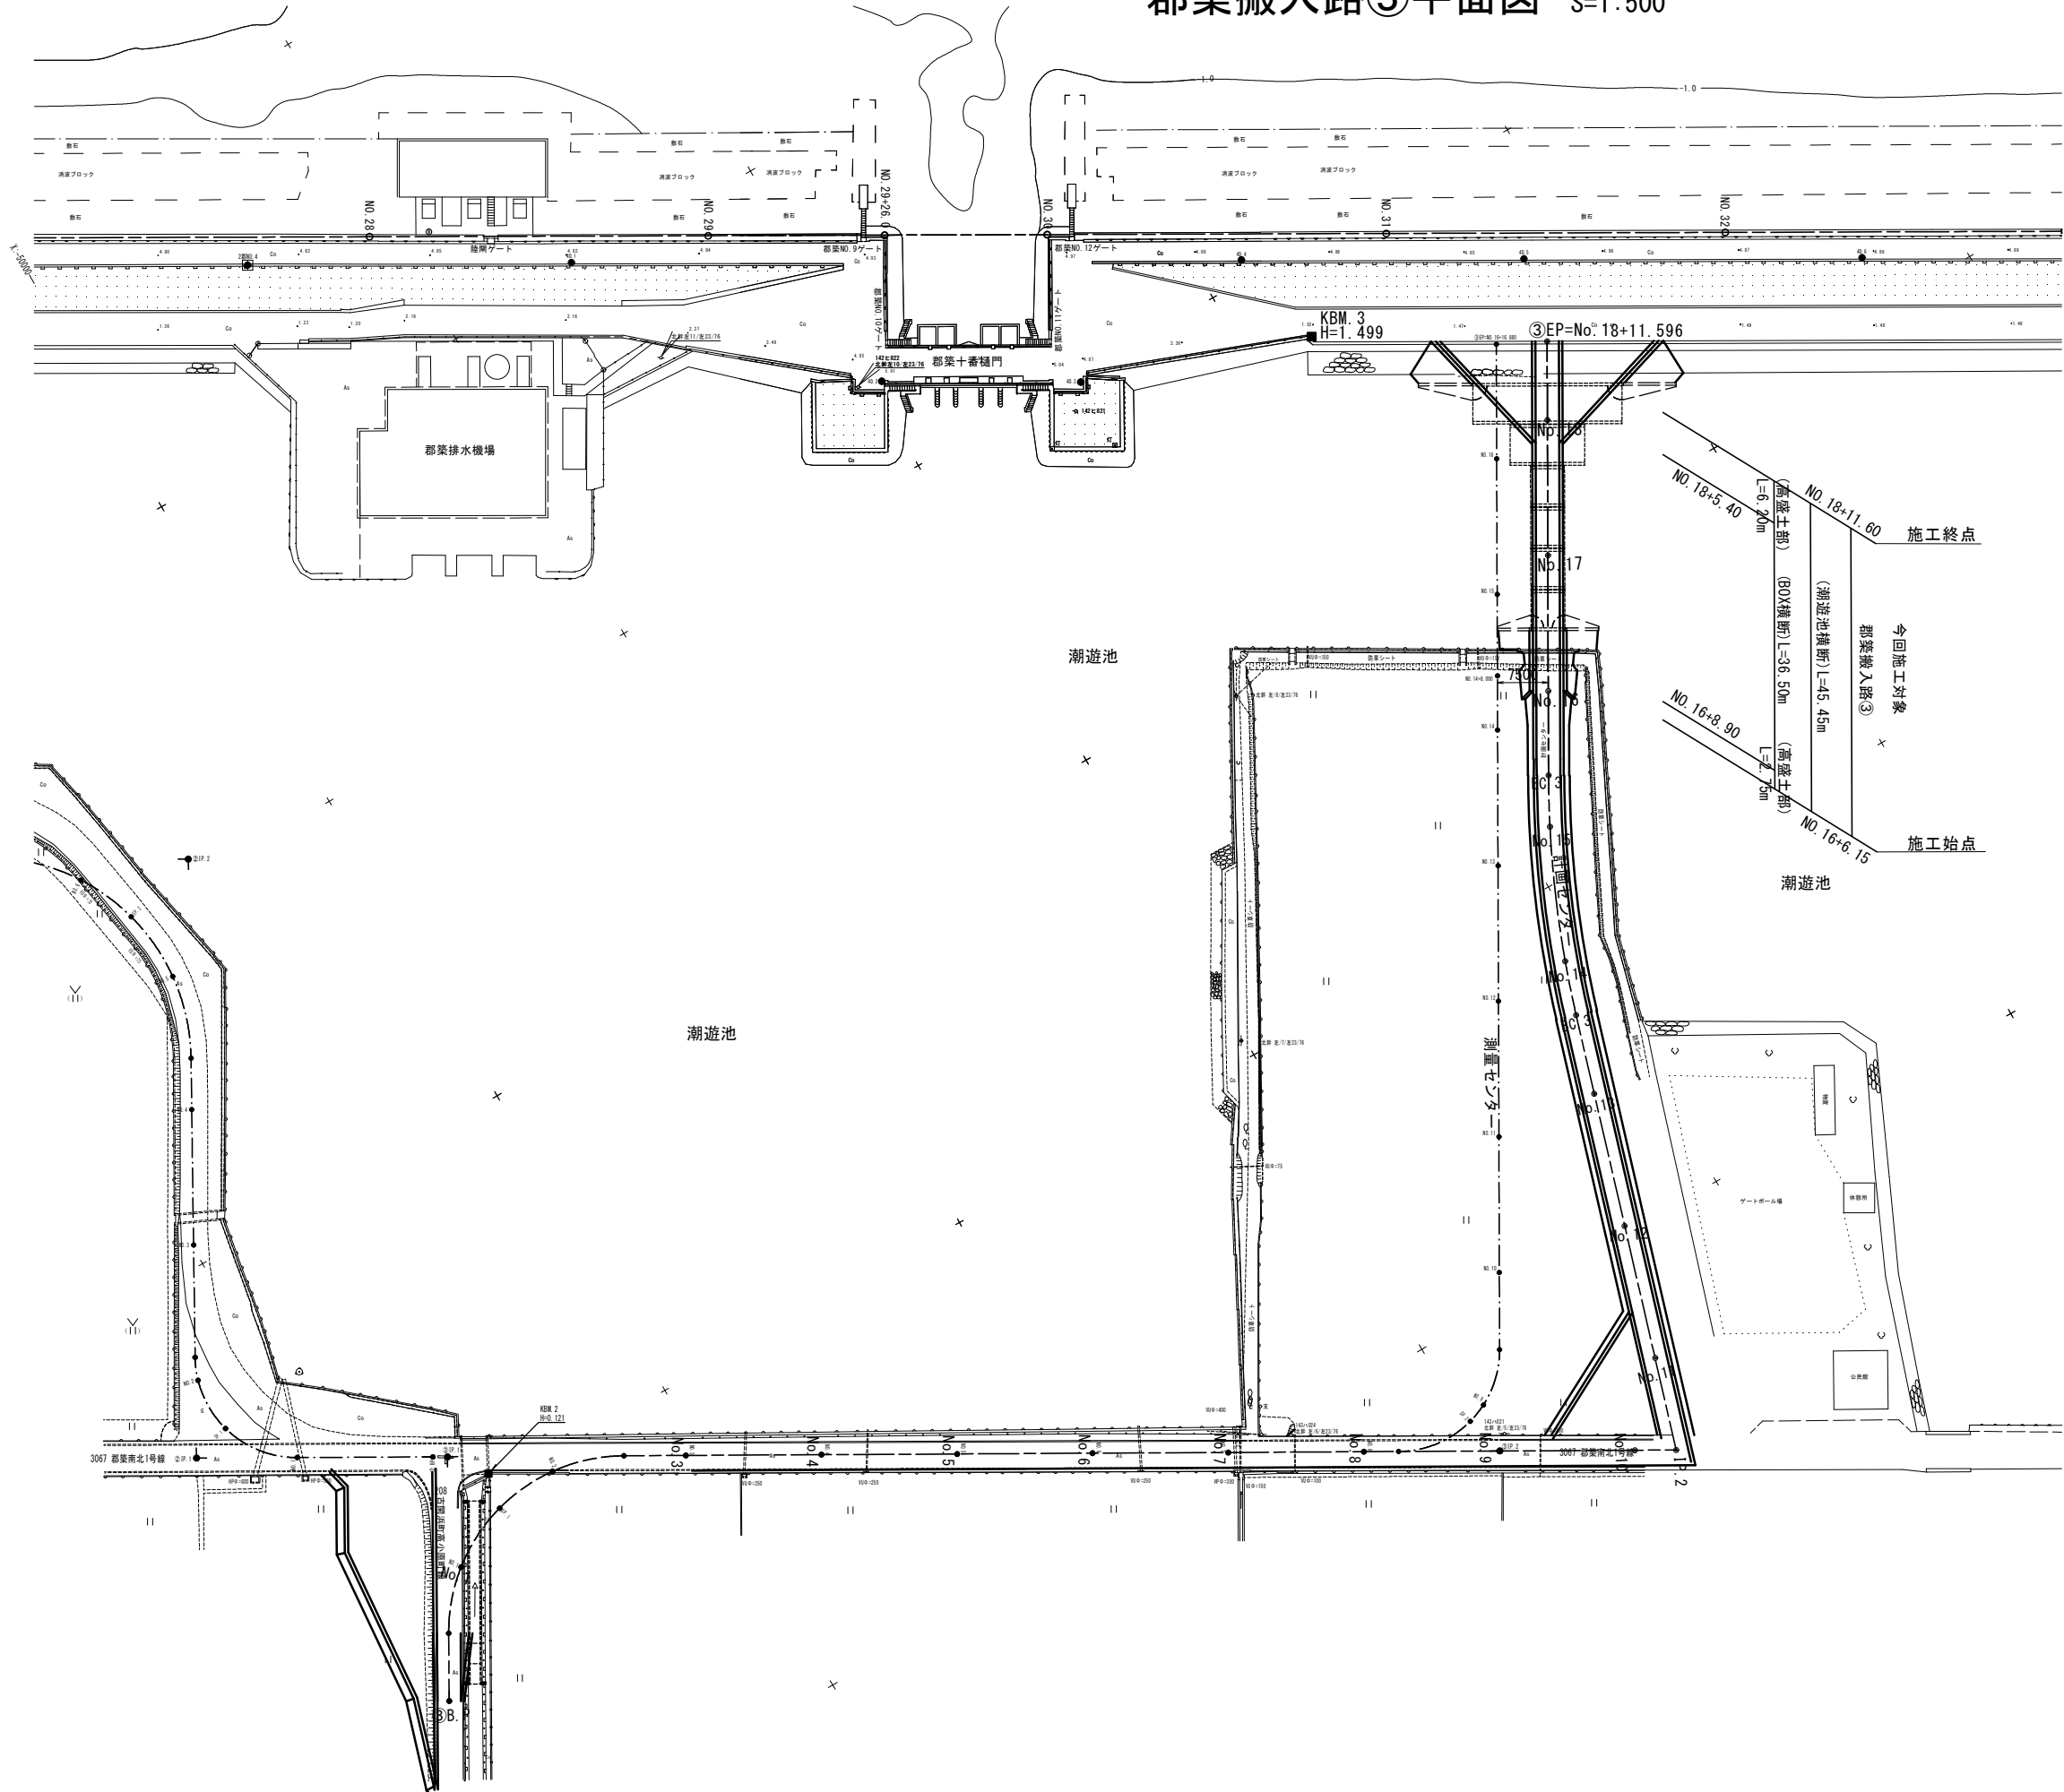

工事名	令和5年度八代海岸保全事業 郡築工区資機材搬入路整備その3工事		
図面名	郡築搬入路③平面図		
作成年月日			
縮 尺	S=1:500	図面番号	10
会社名			
事務所名	九州農政局 八代海岸保全事業所		

郡築搬入路③縦断面図

VS=1:100
HS=1:500

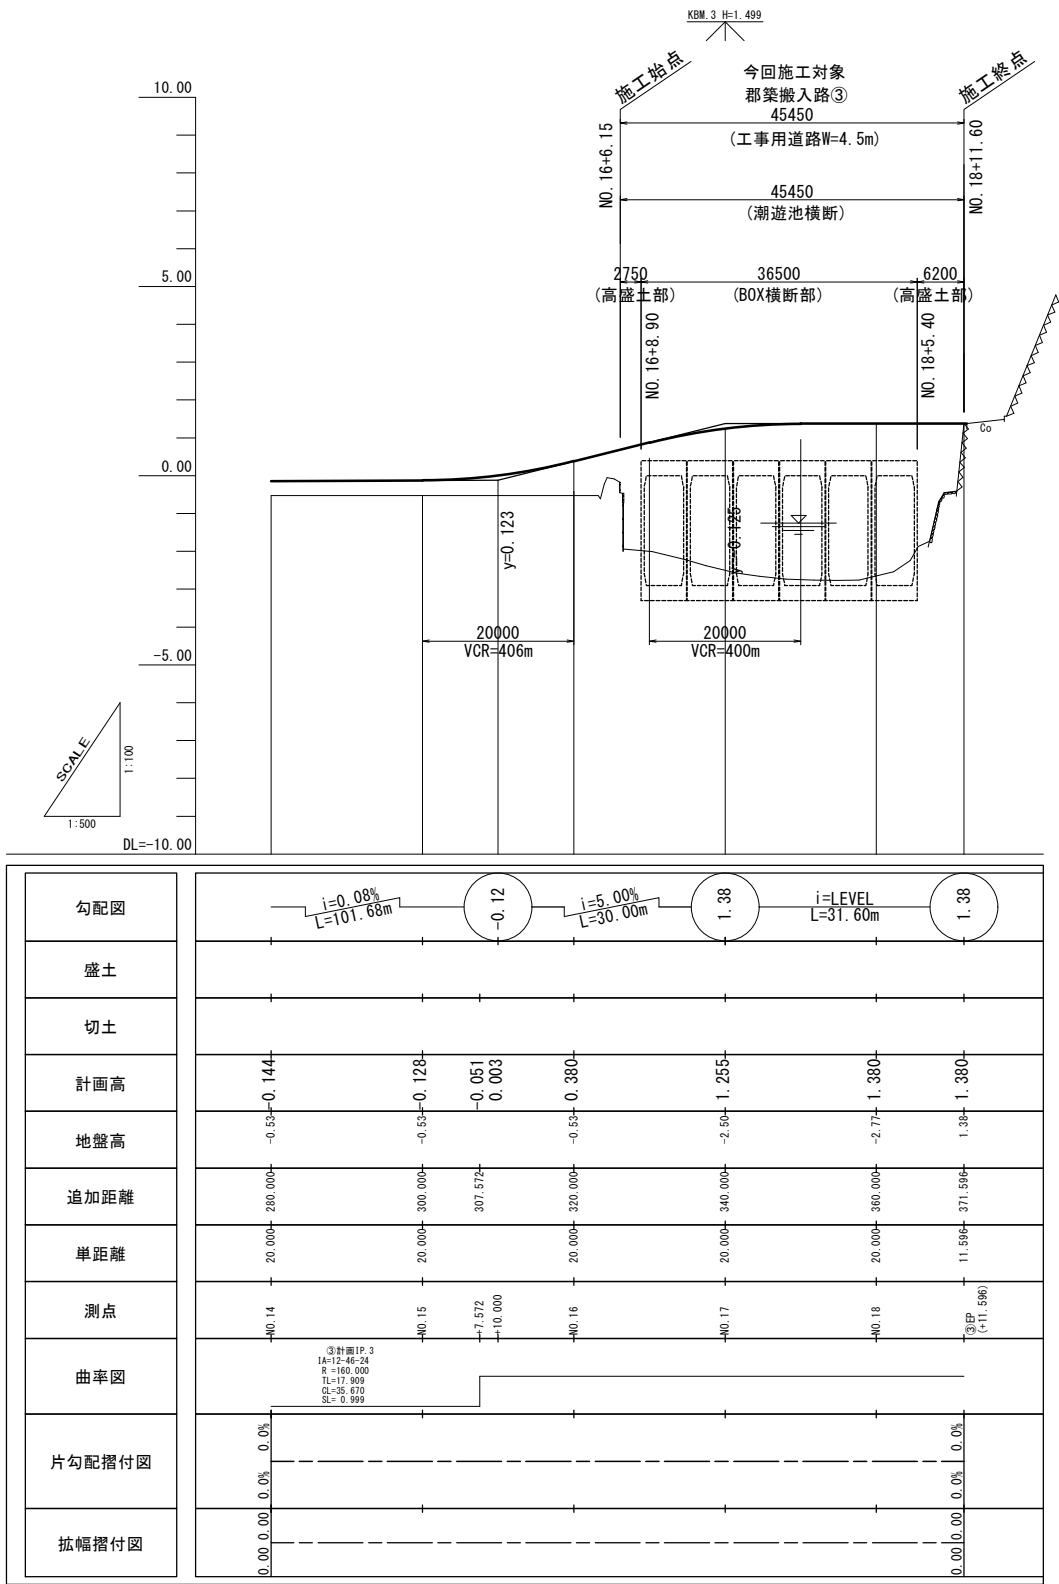

勾配図	
盛土	
切土	
計画高	0.144, 0.128, 0.051, 0.003, 0.380, 1.255, 1.380, 1.380
地盤高	-0.53, -0.53, -0.051, -0.003, -0.53, -2.50, -2.77, 1.38
追加距離	260.000, 300.000, 307.572, 320.000, 340.000, 360.000, 371.596
単距離	20.000, 20.000, 20.000, 20.000, 20.000, 20.000, 11.596
測点	NO. 14, NO. 15, 7.572, 10.000, NO. 16, NO. 17, NO. 18, 11.596 (11.596)
曲率図	
片勾配摺付図	
拡幅摺付図	


工事名	令和5年度八代海岸保全事業 郡築工区資機材搬入路整備その3工事		
図面名	郡築搬入路③縦断面図		
作成年月日			
縮尺	V=1:100 H=1:500	図面番号	11
会社名			
事務所名	九州農政局 八代海岸保全事業所		

郡築搬入路③標準断面図

S=1:100


道路標準断面
(潮遊池横断-高盛土部)

(No. 18+5.40~EP(No. 18+11.60))
(No. 16+6.15~No. 16+8.90)

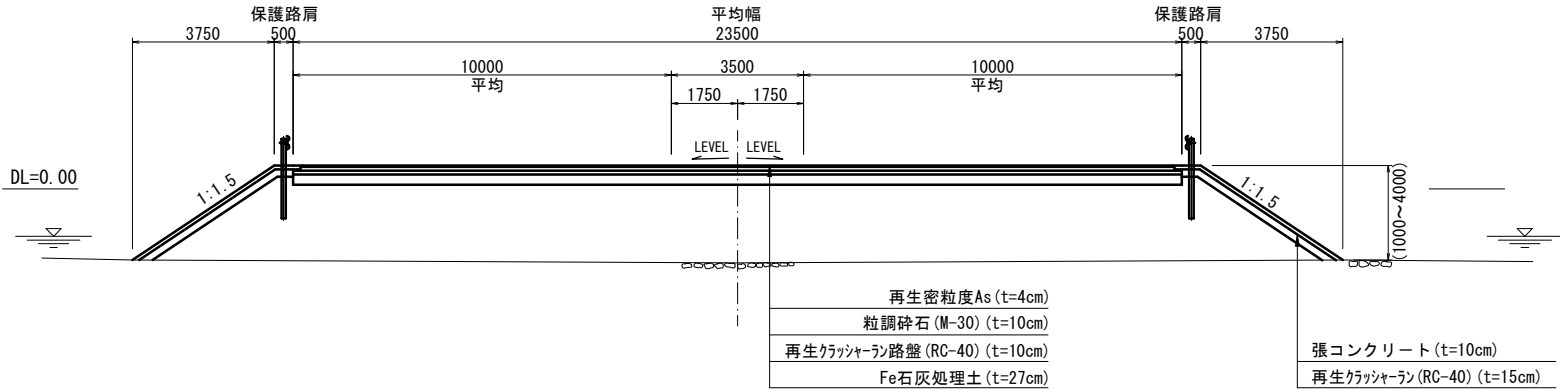


道路標準断面
(潮遊池横断-BOX横断部)

(No. 16+8.90~No. 18+5.40)






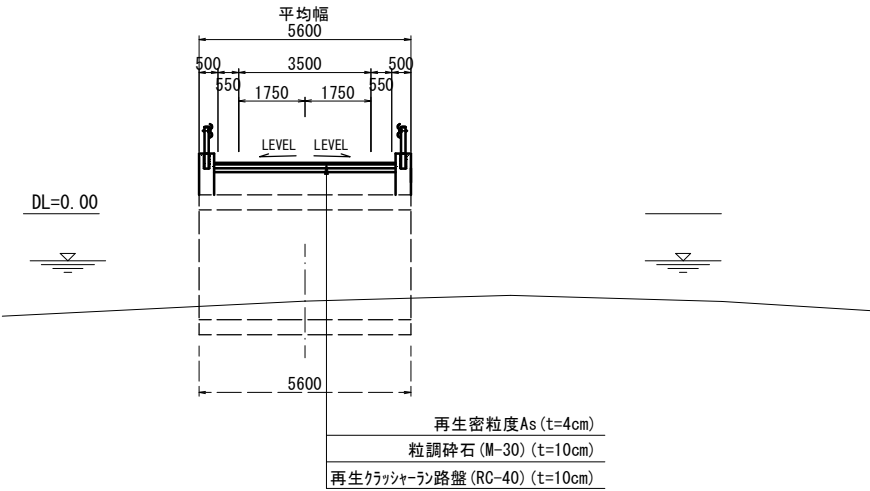


工事名	令和5年度八代海岸保全事業 郡築工区資機材搬入路整備その3工事		
図面名	郡築搬入路③標準断面図		
作成年月日			
縮尺	S=1:100	図面番号	12
会社名			
事務所名	九州農政局 八代海岸保全事業所		

S=1 : 100

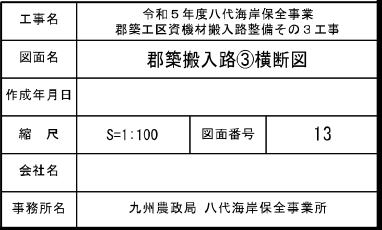

郡築搬入路③潮遊池横断工一般図

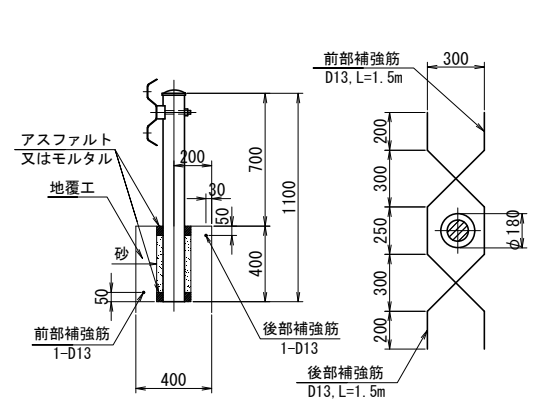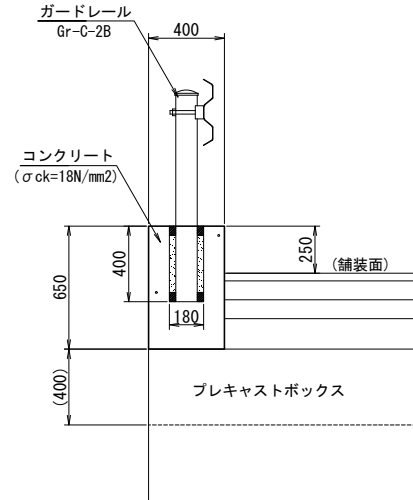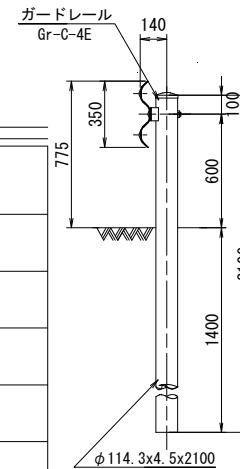 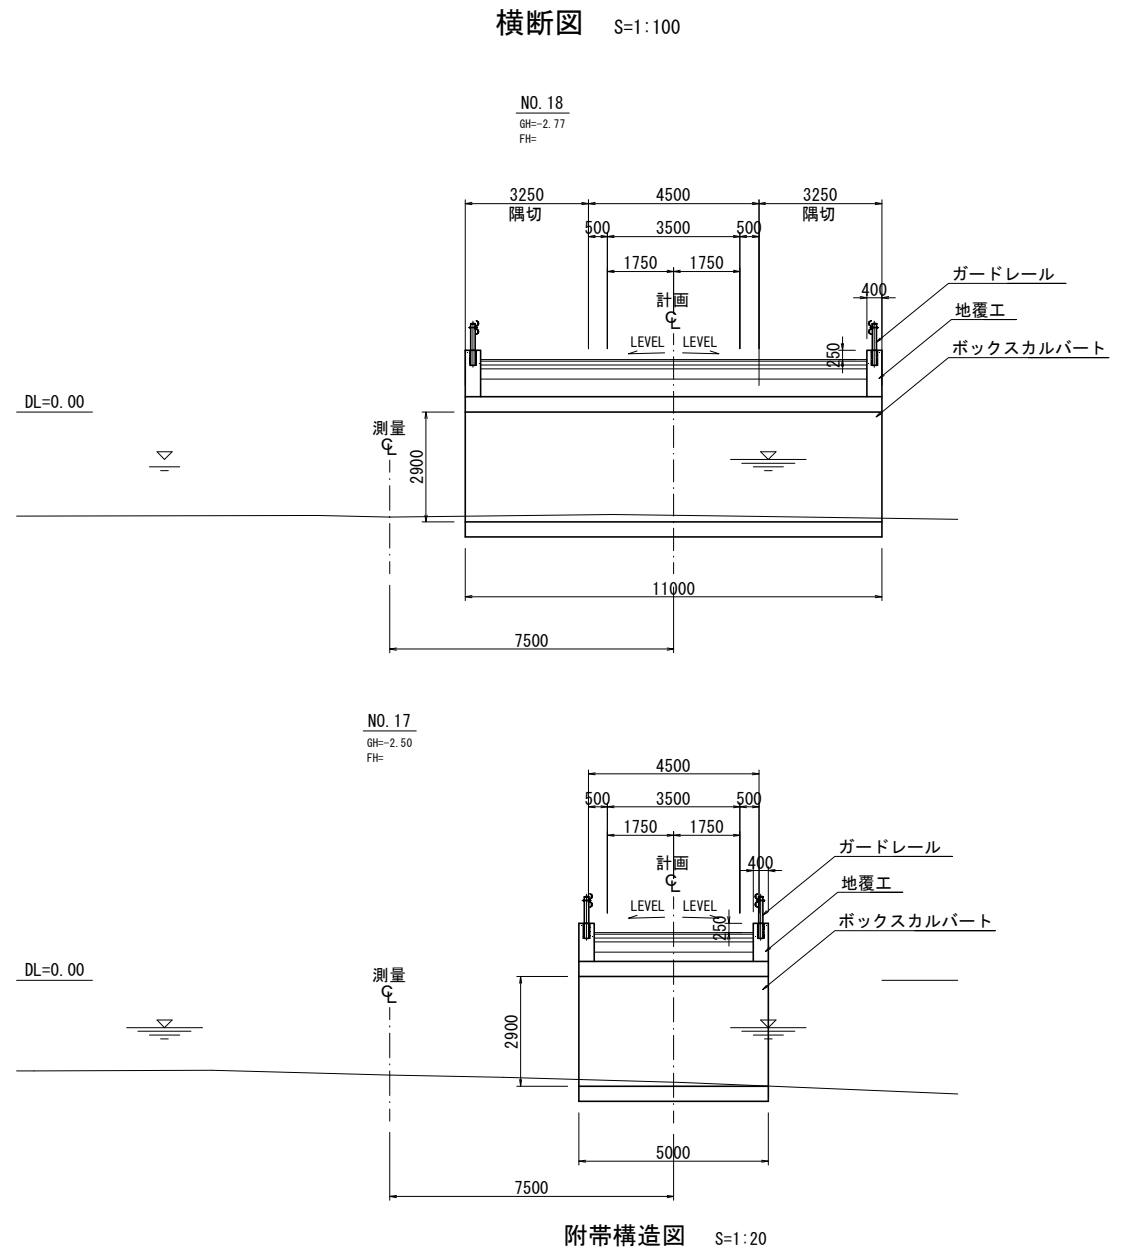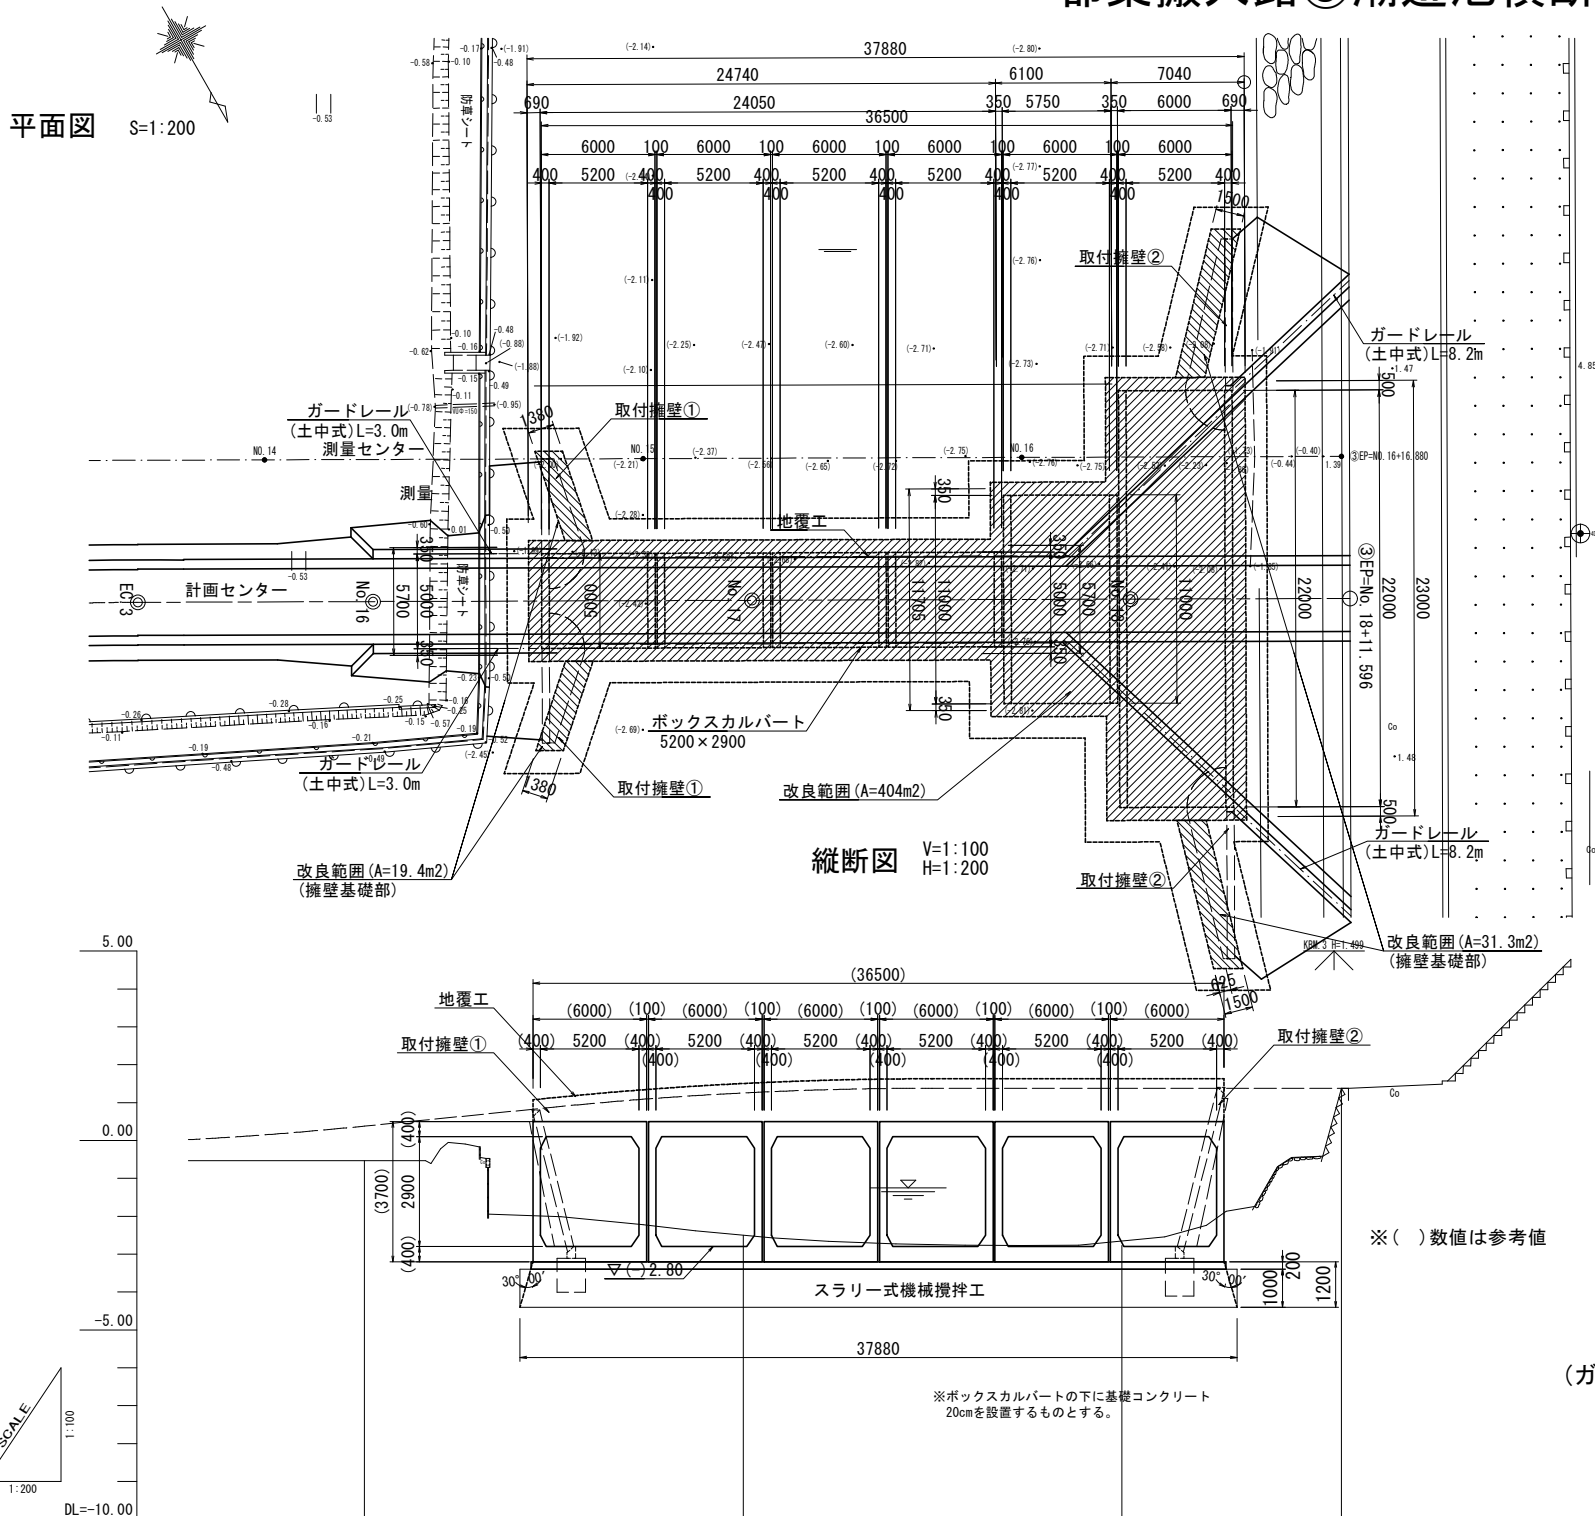


※地覆工に雨水排水口VPφ200を2箇所両側に設置するものとする。


測点	単距離	追加距離	地盤高	基礎下端高	計画底高	天端高	道路計画高
40.16	20.000	320.000	-0.53	-	-	-	0.380
48.800	8.800	-	-1.88	-3.20	-2.80	0.50	0.825
45.000	6.100	-	-	-3.20	-2.80	0.50	1.100
40.17	5.000	340.000	-2.50	-3.20	-2.80	0.50	1.255
41.100	1.100	-	-	-3.20	-2.80	0.50	1.281
47.200	6.100	-	-	-3.20	-2.80	0.50	1.370
43.300	6.100	-	-	-3.20	-2.80	0.50	1.380
49.400	6.600	360.000	-2.77	-3.20	-2.80	0.50	1.380
40.18	0.600	-	-	-3.20	-2.80	0.50	1.380
45.400	5.400	-	-1.91	-3.20	-2.80	0.50	1.380
49.596 (+11.596)	6.194	371.596	1.38	-	-	-	1.380

工事名	令和5年度八代海岸保全事業 郡築工区資材場搬入路整備その3工事		
図面名	郡築搬入路③潮遊地横断工一般図		
作成年月日			
縮 尺	図 示	図面番号	14
会社名			
事務所名	九州農政局 八代海岸保全事業所		


郡築搬入路③潮遊池横断工取付擁壁図

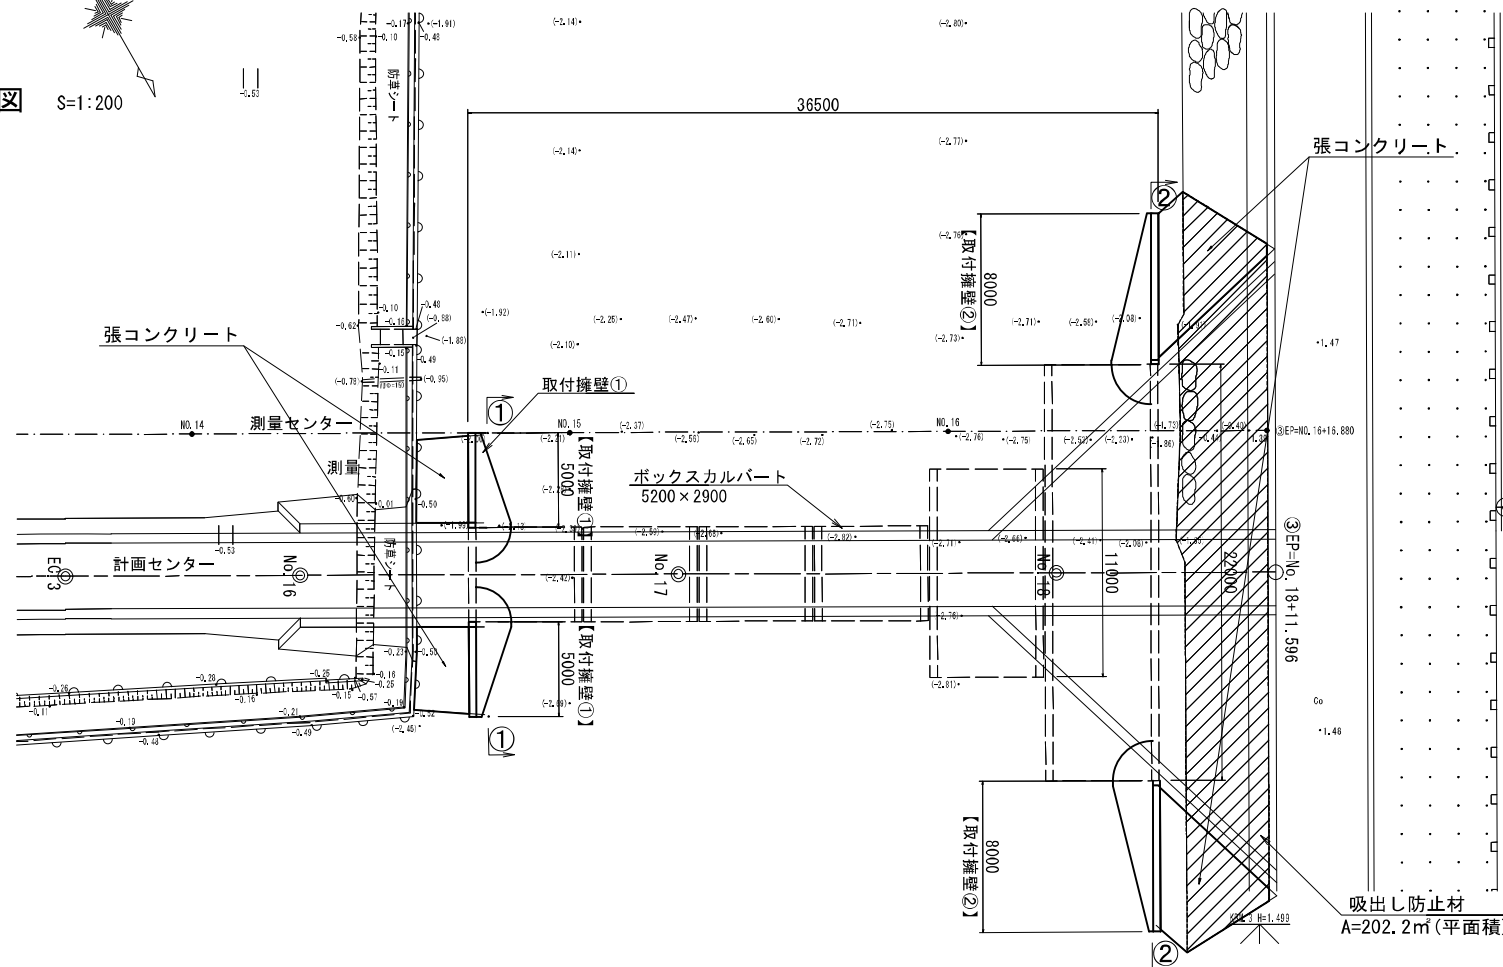



標準断面図 S=1:50

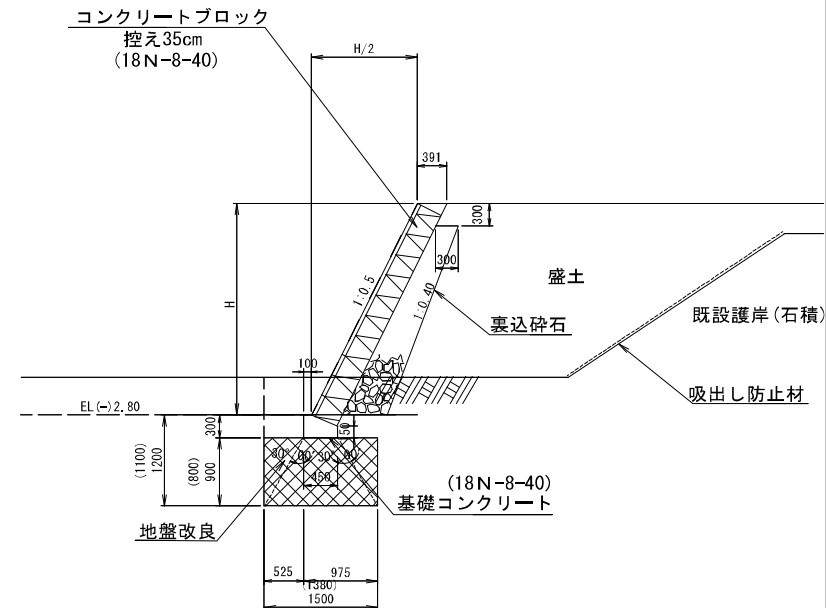




張コンクリート S=1:20

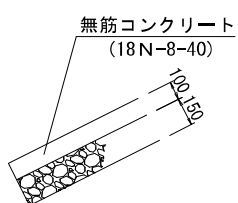

①-①側面図 S=1:100

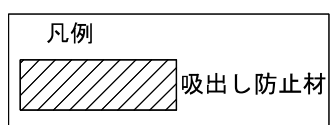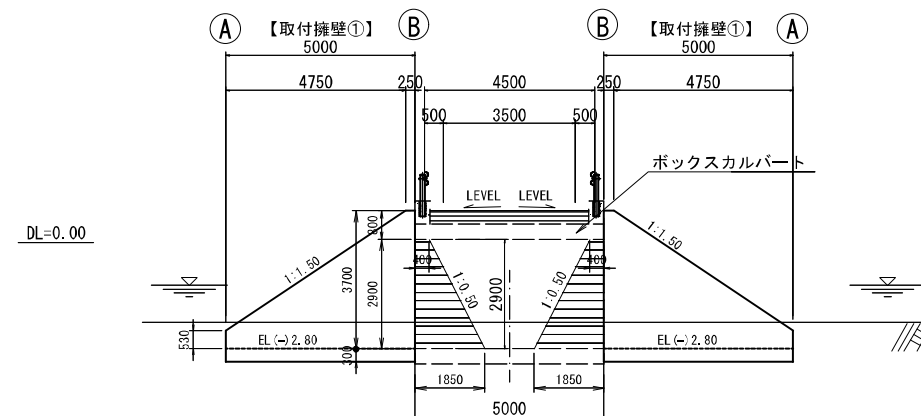


断面図 S=1:100

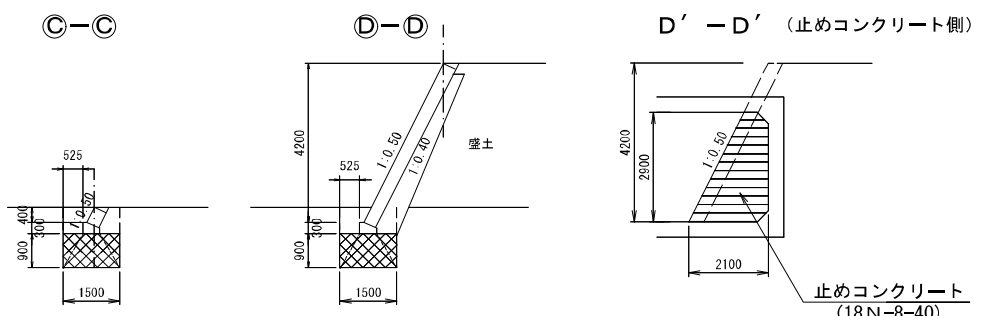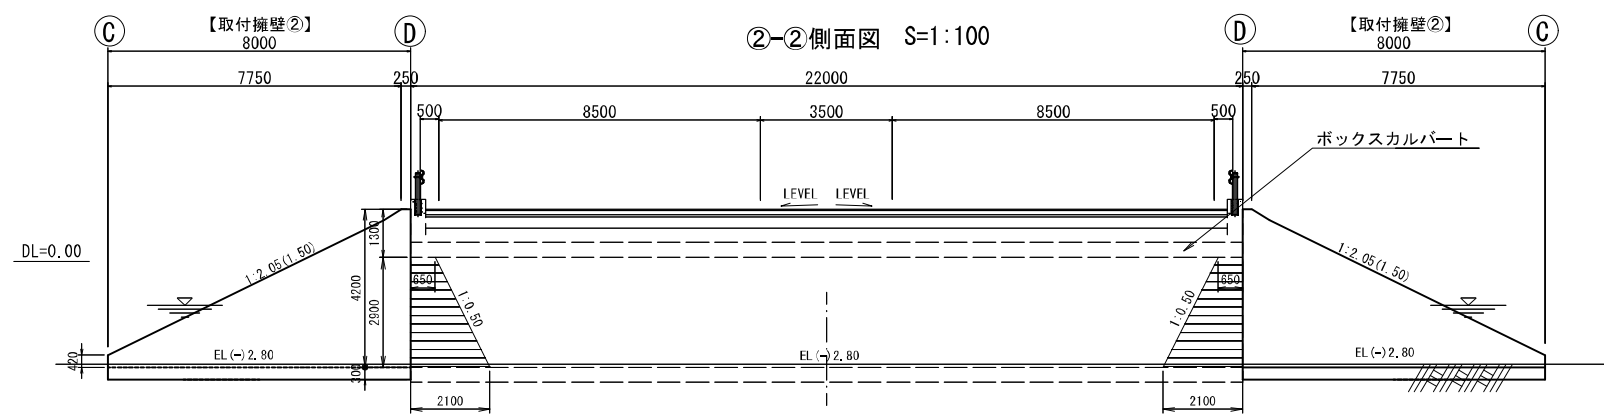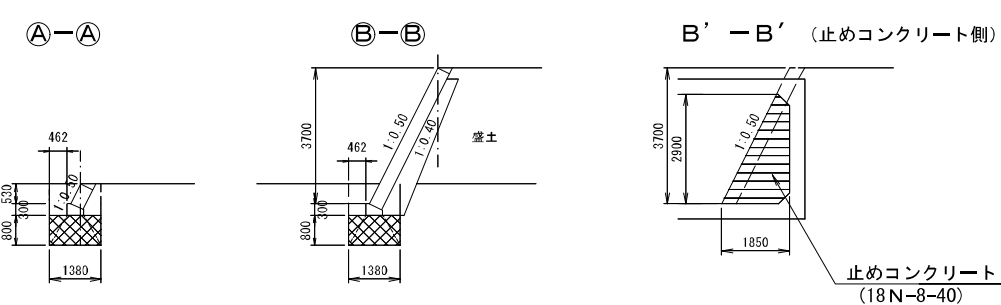

工事名	令和5年度八代海岸保全事業		
図面名	郡築搬入路③潮遊池横断工取付擁壁図		
作成年月日			
縮尺	図示	図面番号	15
会社名			
事務所名	九州農政局 八代海岸保全事業所		


撤去・復旧構造図 S=1:20

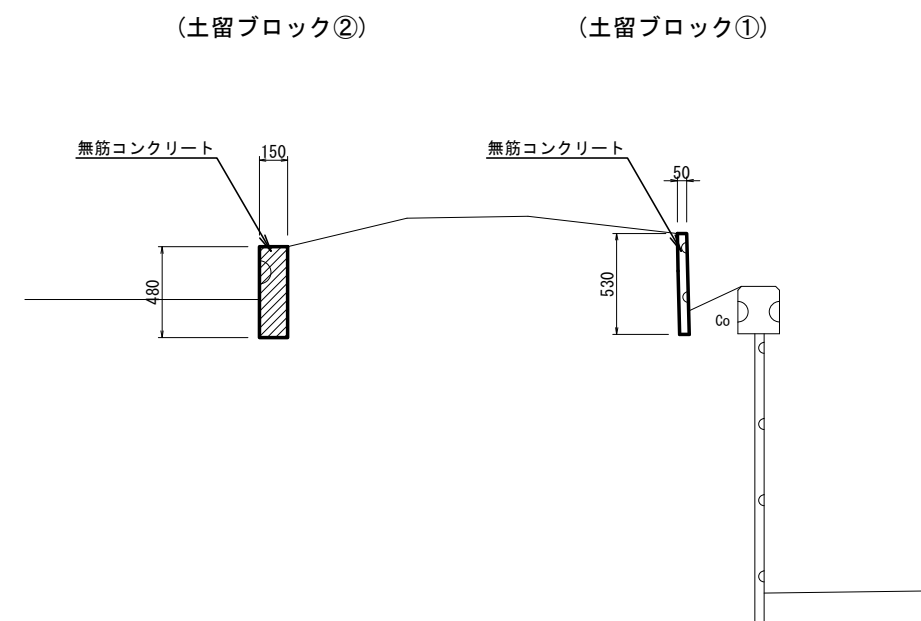



工事名	令和5年度八代海岸保全事業 郡築工区資機材搬入路整備その3工事		
図面名	郡築搬入路③既設構造物撤去図		
作成年月日			
縮 尺	図 示	図面番号	16
会社名			
事務所名	九州農政局 八代海岸保全事業所		

郡築搬入路③潮遊池横断工仮設計画図 (1/3)

平面図 S=1:200

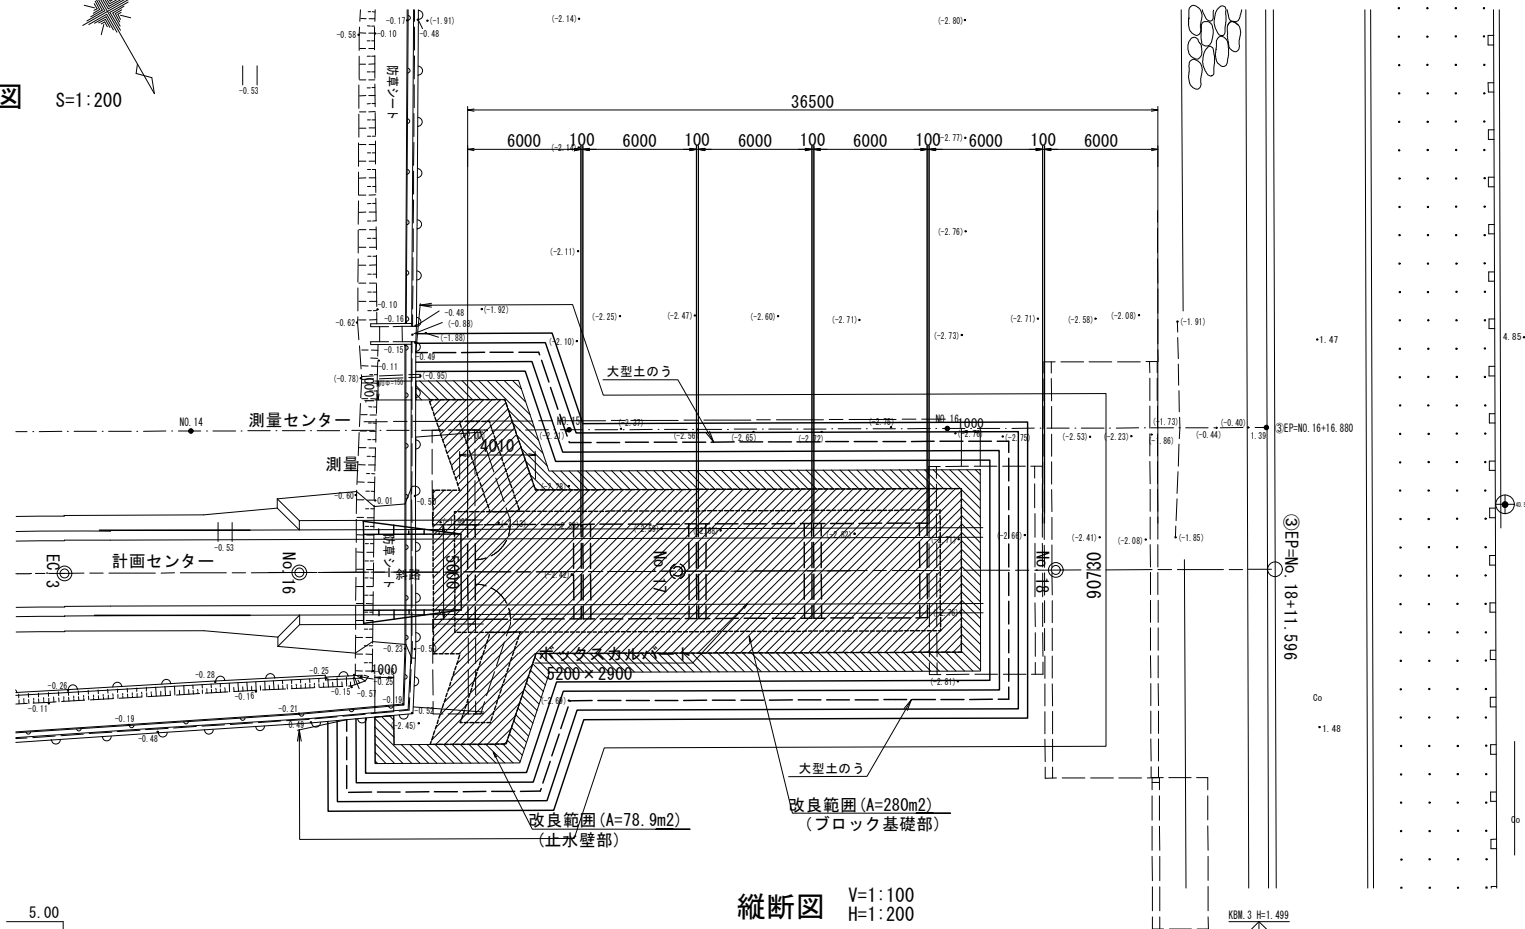


横断面 S=1:100

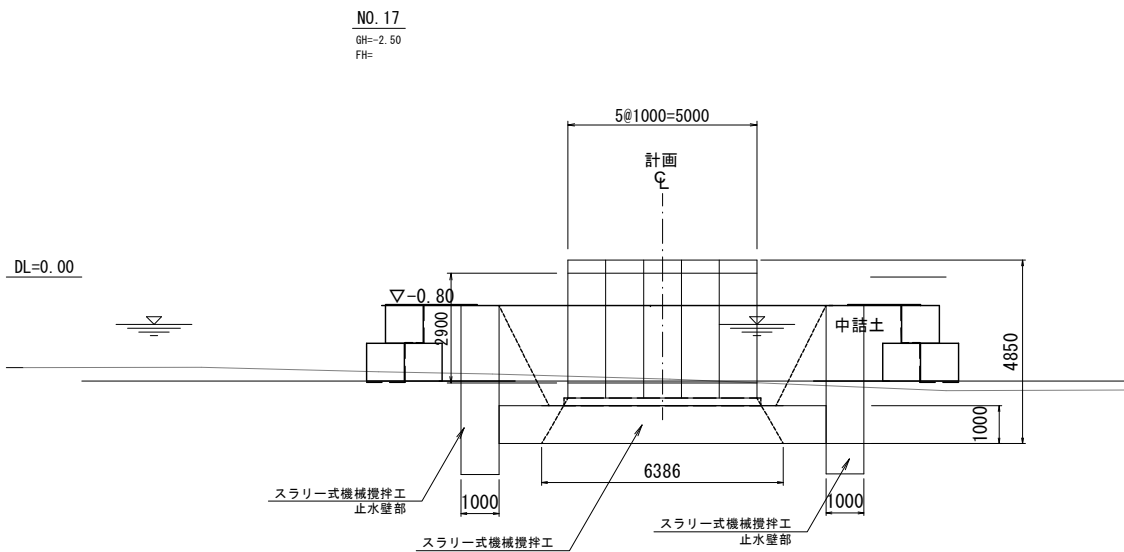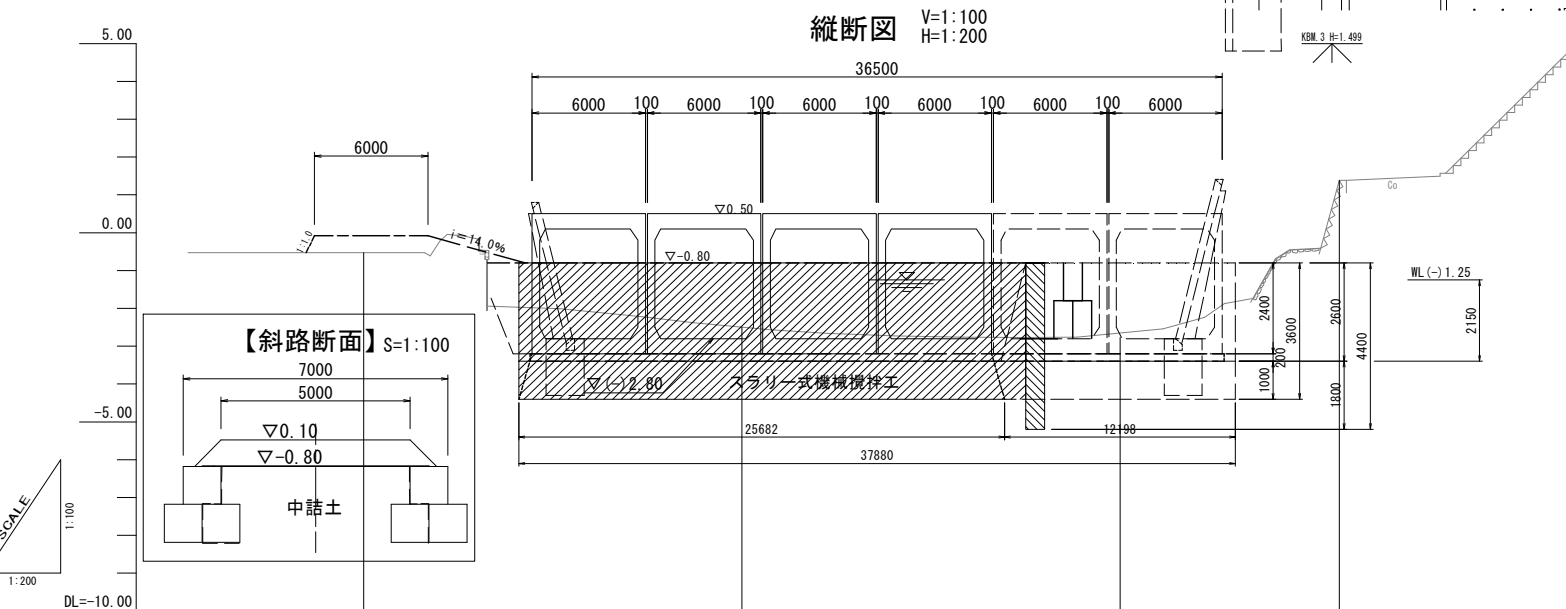


半川締切標準断面 S=1:200

(潮遊池縦断方向)

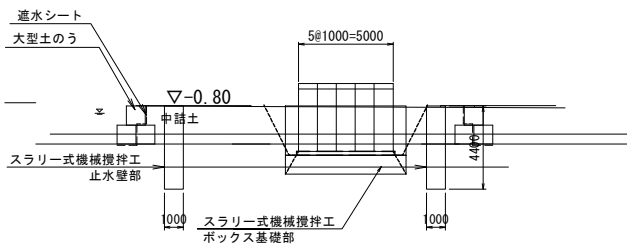

【端部断面】



(潮遊池横断方向)

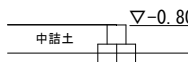




道路計画高	0.380	0.855	1.255	1.380	1.380	1.380
天端高		0.45	0.45	0.45	0.45	
計画底高		-2.80	-2.80	-2.80	-2.80	
基礎下端高		-3.15	-3.15	-3.15	-3.15	
地盤高	-0.53	-1.99	-2.50	-2.77	-1.91	1.38
追加距離	20.000-320.000		20.000-340.000	20.000-360.000		11.596-371.596
単距離	20.000		20.000	20.000		11.596
測点	NO.16	NO.500	NO.17	NO.18	EP (+11.596)	

工事名	令和5年度八代海岸保全事業 郡築工区資機材搬入路整備その3工事		
図面名	郡築搬入路③潮遊池横断工仮設計画図 (1/3)		
作成年月日			
縮尺	図示	図面番号	17-1/3
会社名			
事務所名	九州農政局 八代海岸保全事業所		

郡築搬入路③潮遊池横断工仮設計画図 (2/3)

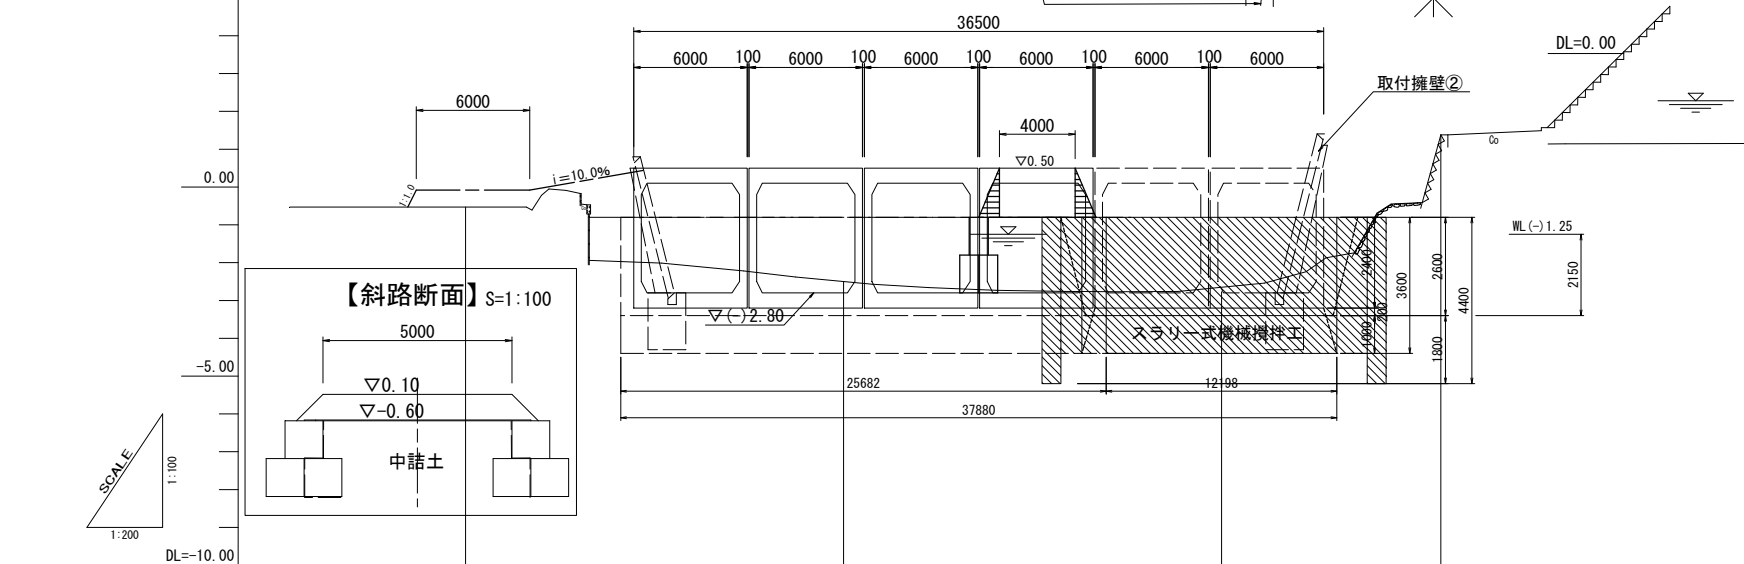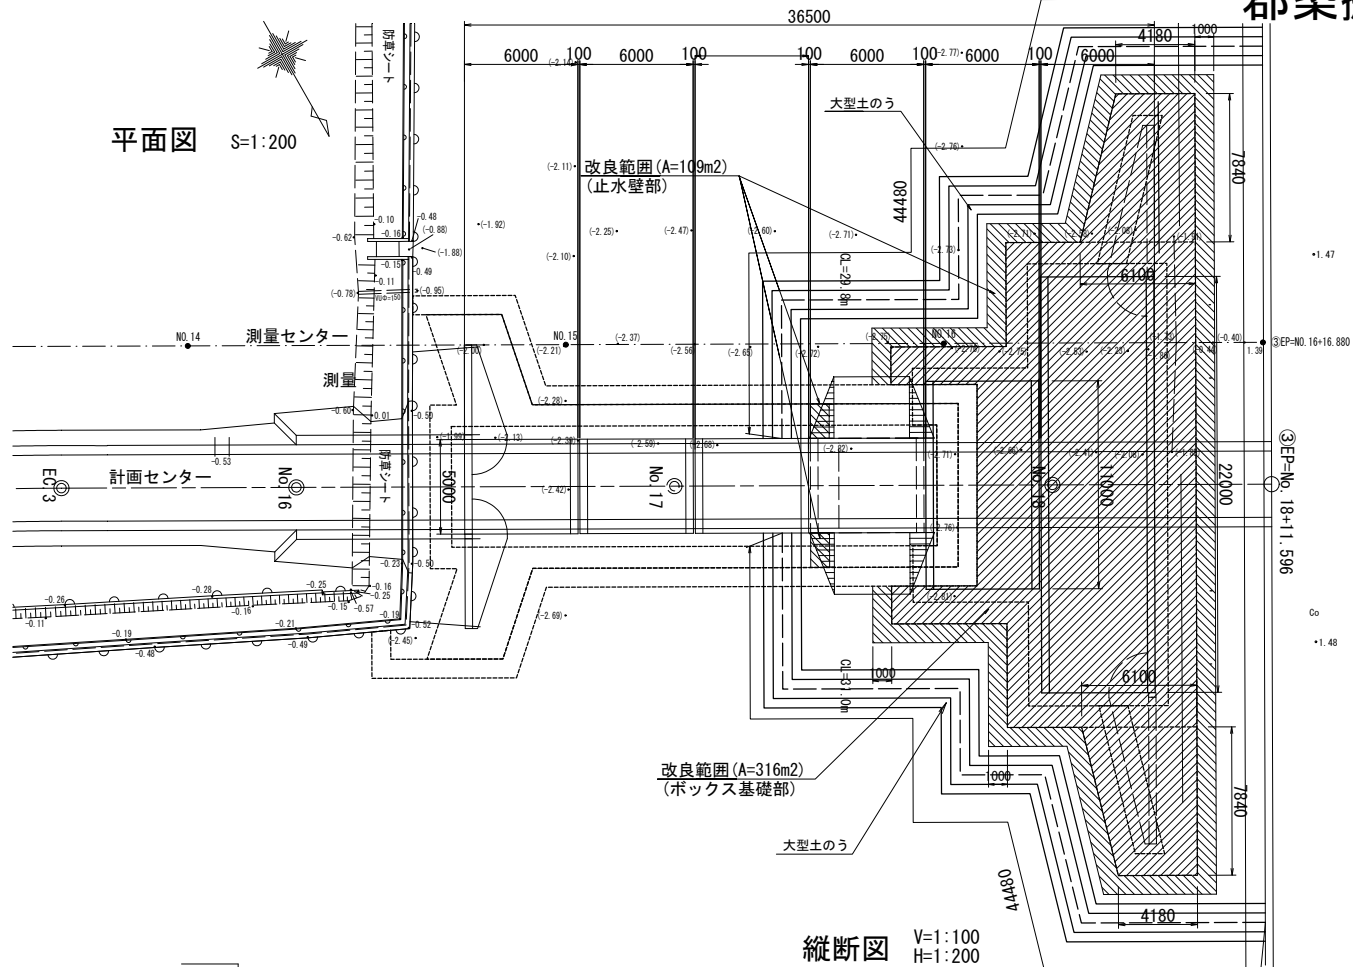



道路計画高	0.380	0.855	1.255	1.380	1.380	1.380
天端高		0.45	0.45	0.45	0.45	0.45
計画底高		-2.80	-2.80	-2.80	-2.80	-2.80
基礎下端高		-3.15	-3.15	-3.15	-3.15	-3.15
地盤高	-0.53	-1.99	-2.50	-2.77	-1.91	1.38
追加距離	20.000+320.000		20.000+340.000	20.000+360.000		11.596+371.596
単距離	20.000		20.000	20.000		11.596
測点	NO.16	NO.17	NO.18	NO.19	NO.20	EP

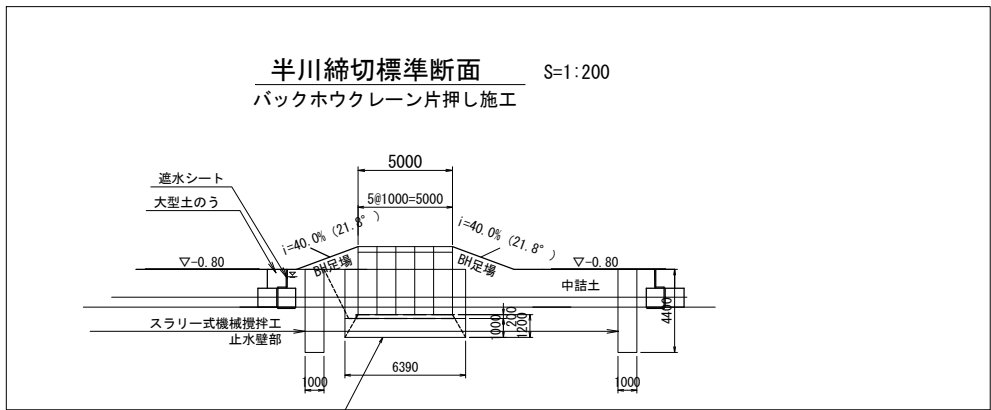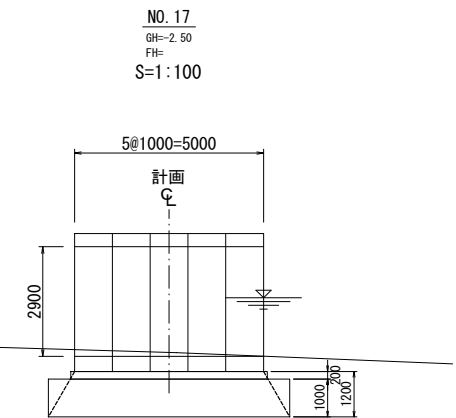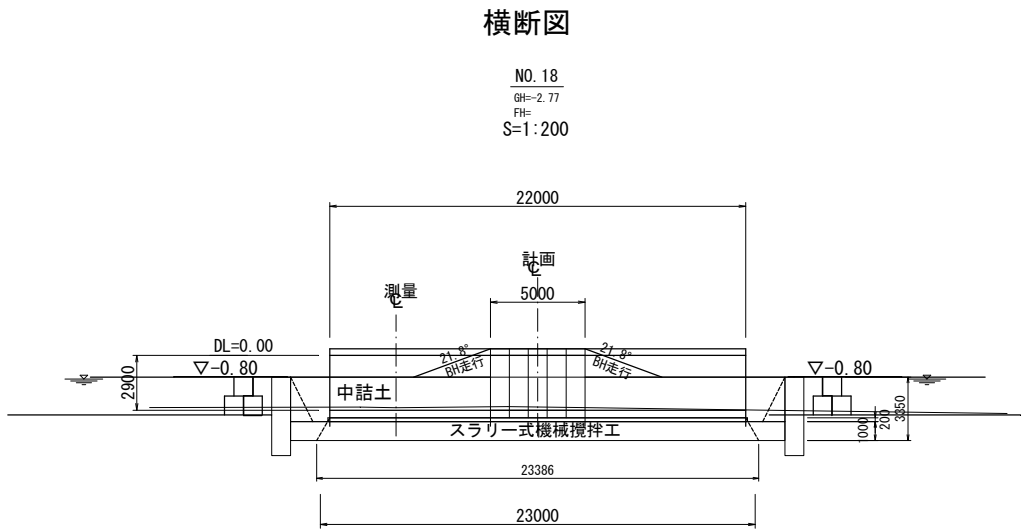

工事名	令和5年度八代海岸保全事業 郡築工区資機材搬入路整備その3工事		
図面名	郡築搬入路③潮遊池横断工仮設計画図 (2/3)		
作成年月日			
縮尺	図示	図面番号	17-2/3
会社名			
事務所名	九州農政局 八代海岸保全事業所		

郡築搬入路③潮遊池横断工仮設計画図 (3/3)

S=1:500

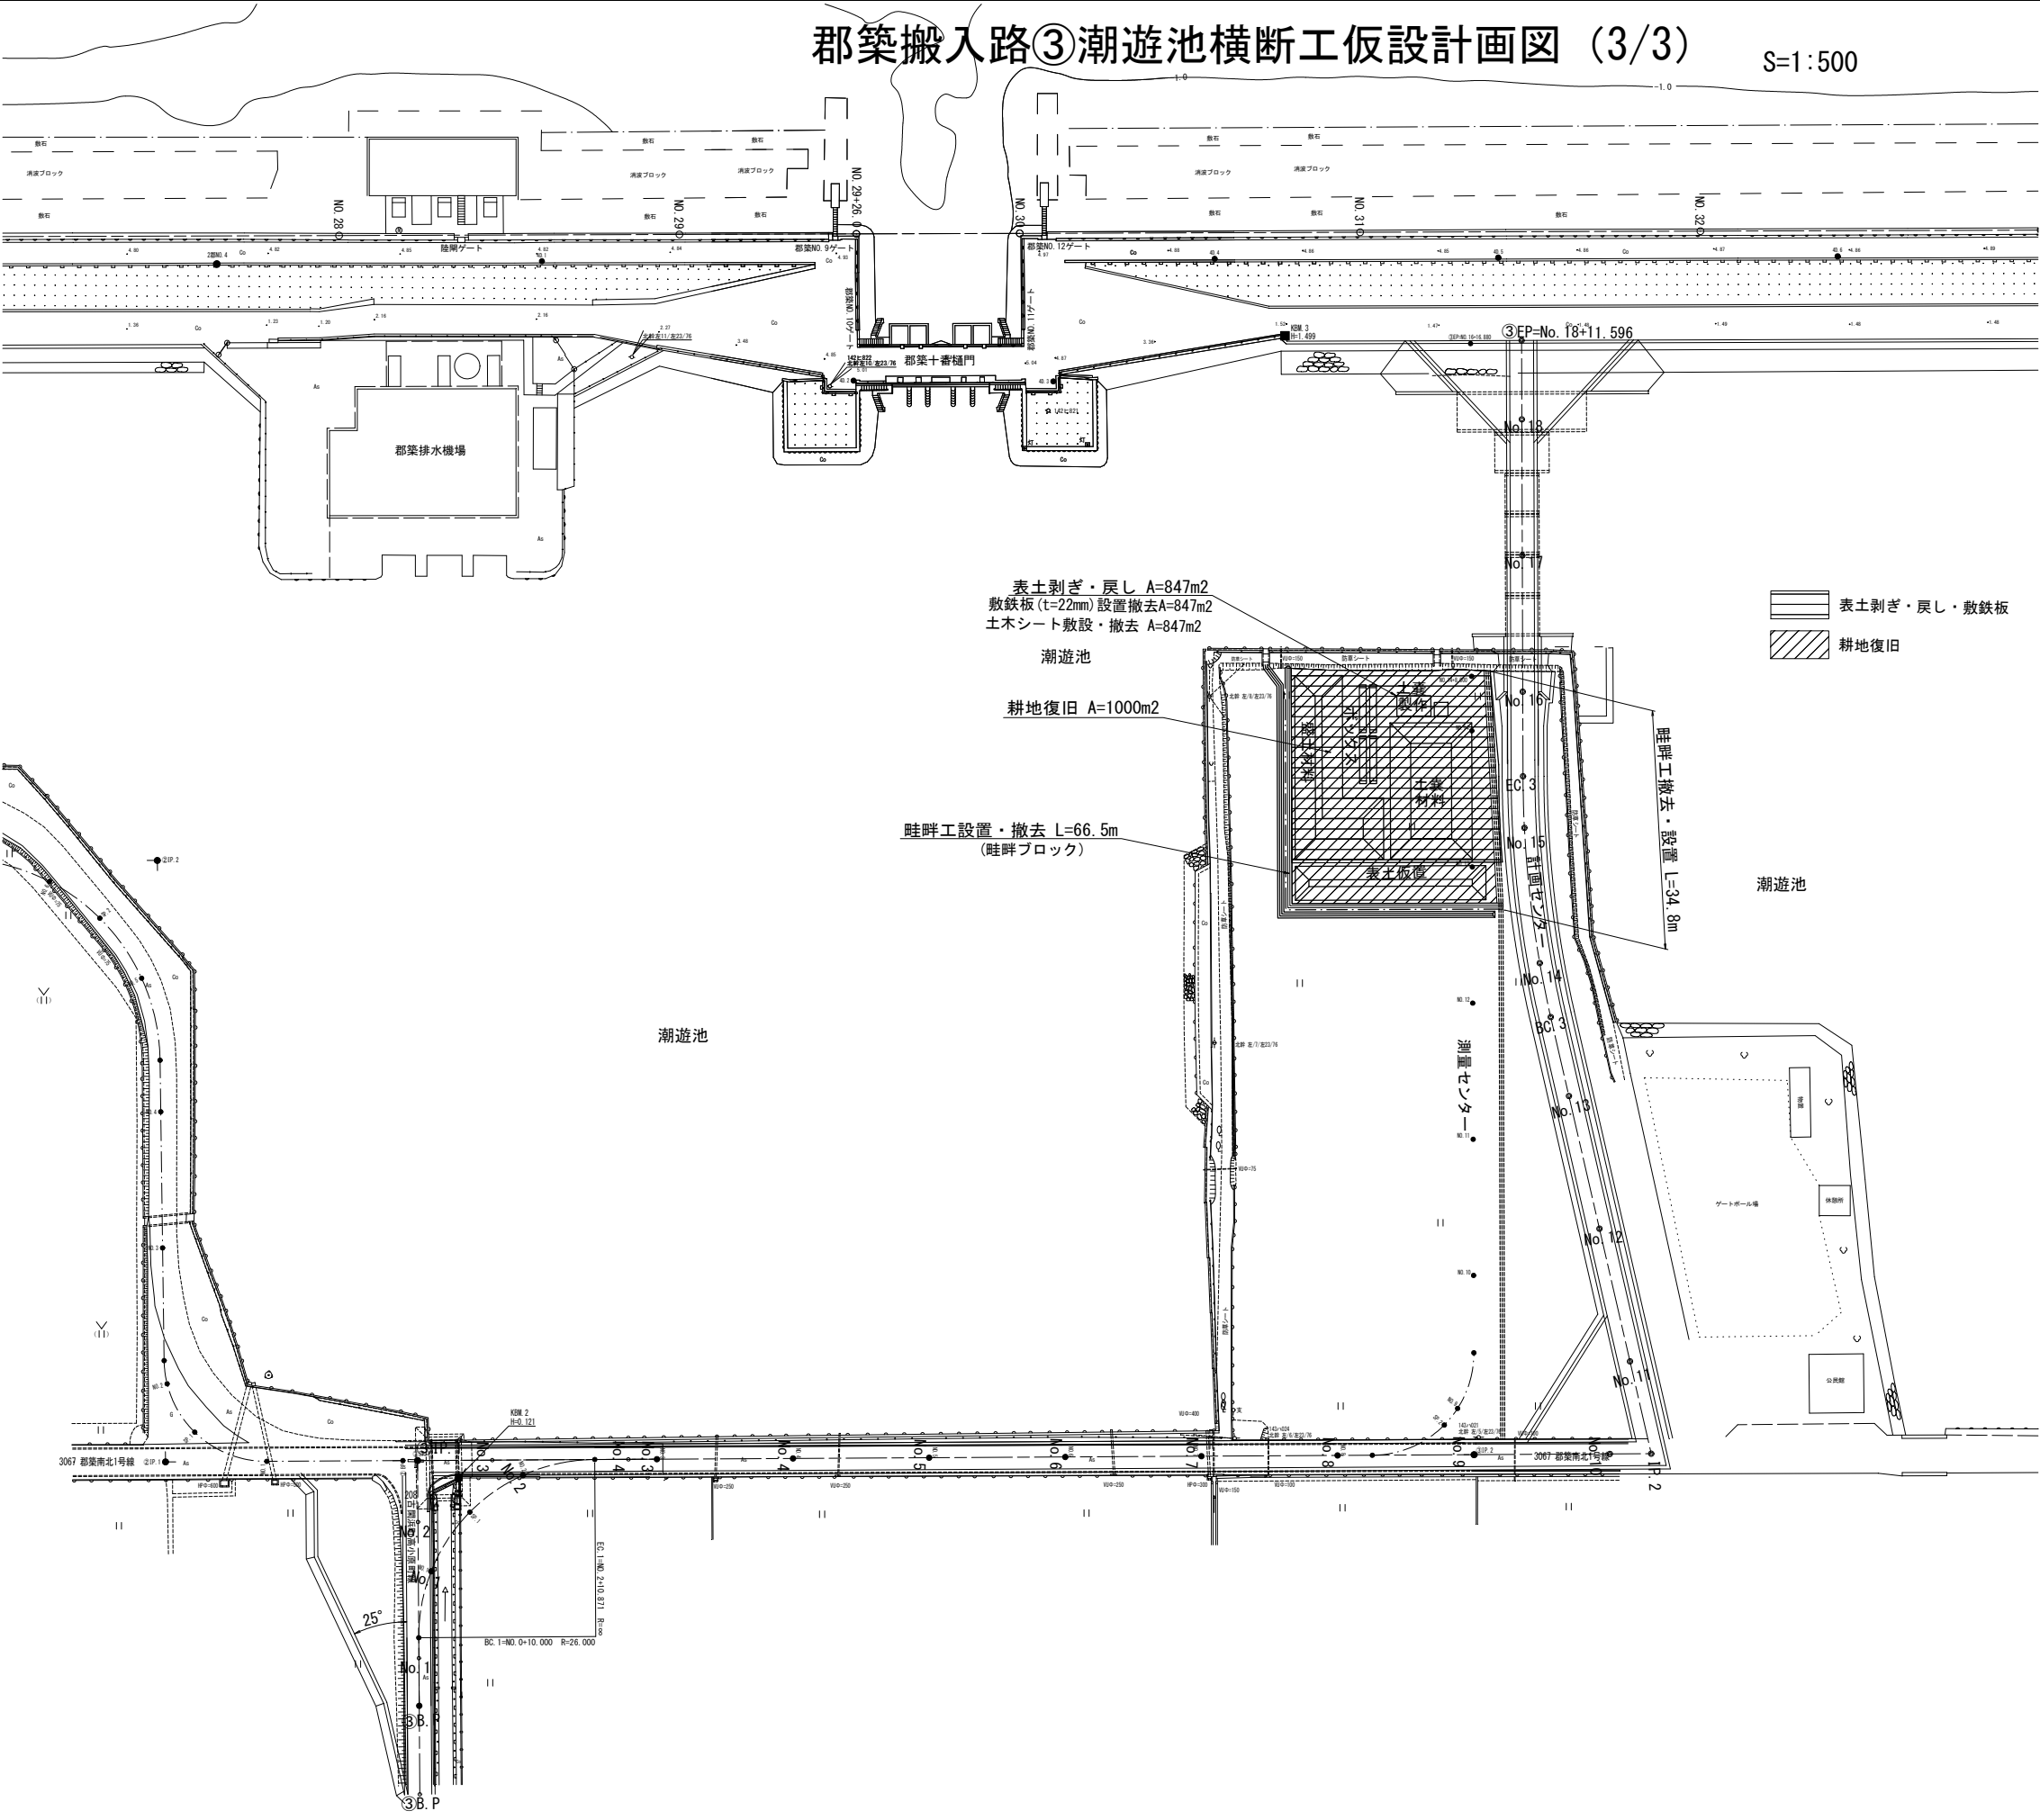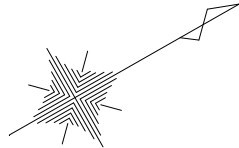


表土剥ぎ・戻し A=847m²
敷鉄板 (t=22mm) 設置撤去A=847m²
土木シート敷設・撤去 A=847m²

潮遊池
耕地復旧 A=1000m²

畦畔工設置・撤去 L=66.5m
(畦畔ブロック)

表土剥ぎ・戻し・敷鉄板
耕地復旧


畦畔工構造図 S=1:20

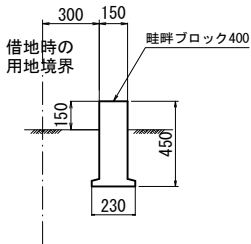

工事名	令和5年度八代海岸保全事業 郡築工区資機材搬入路整備その3工事		
図面名	郡築搬入路③潮遊池横断工仮設計画図 (3/3)		
作成年月日			
縮 尺	図 示	図面番号	17-3/3
会社名			
事務所名	九州農政局 八代海岸保全事業所		

潮遊池横断工借地図(郡築搬入路②)



$S=1:500$

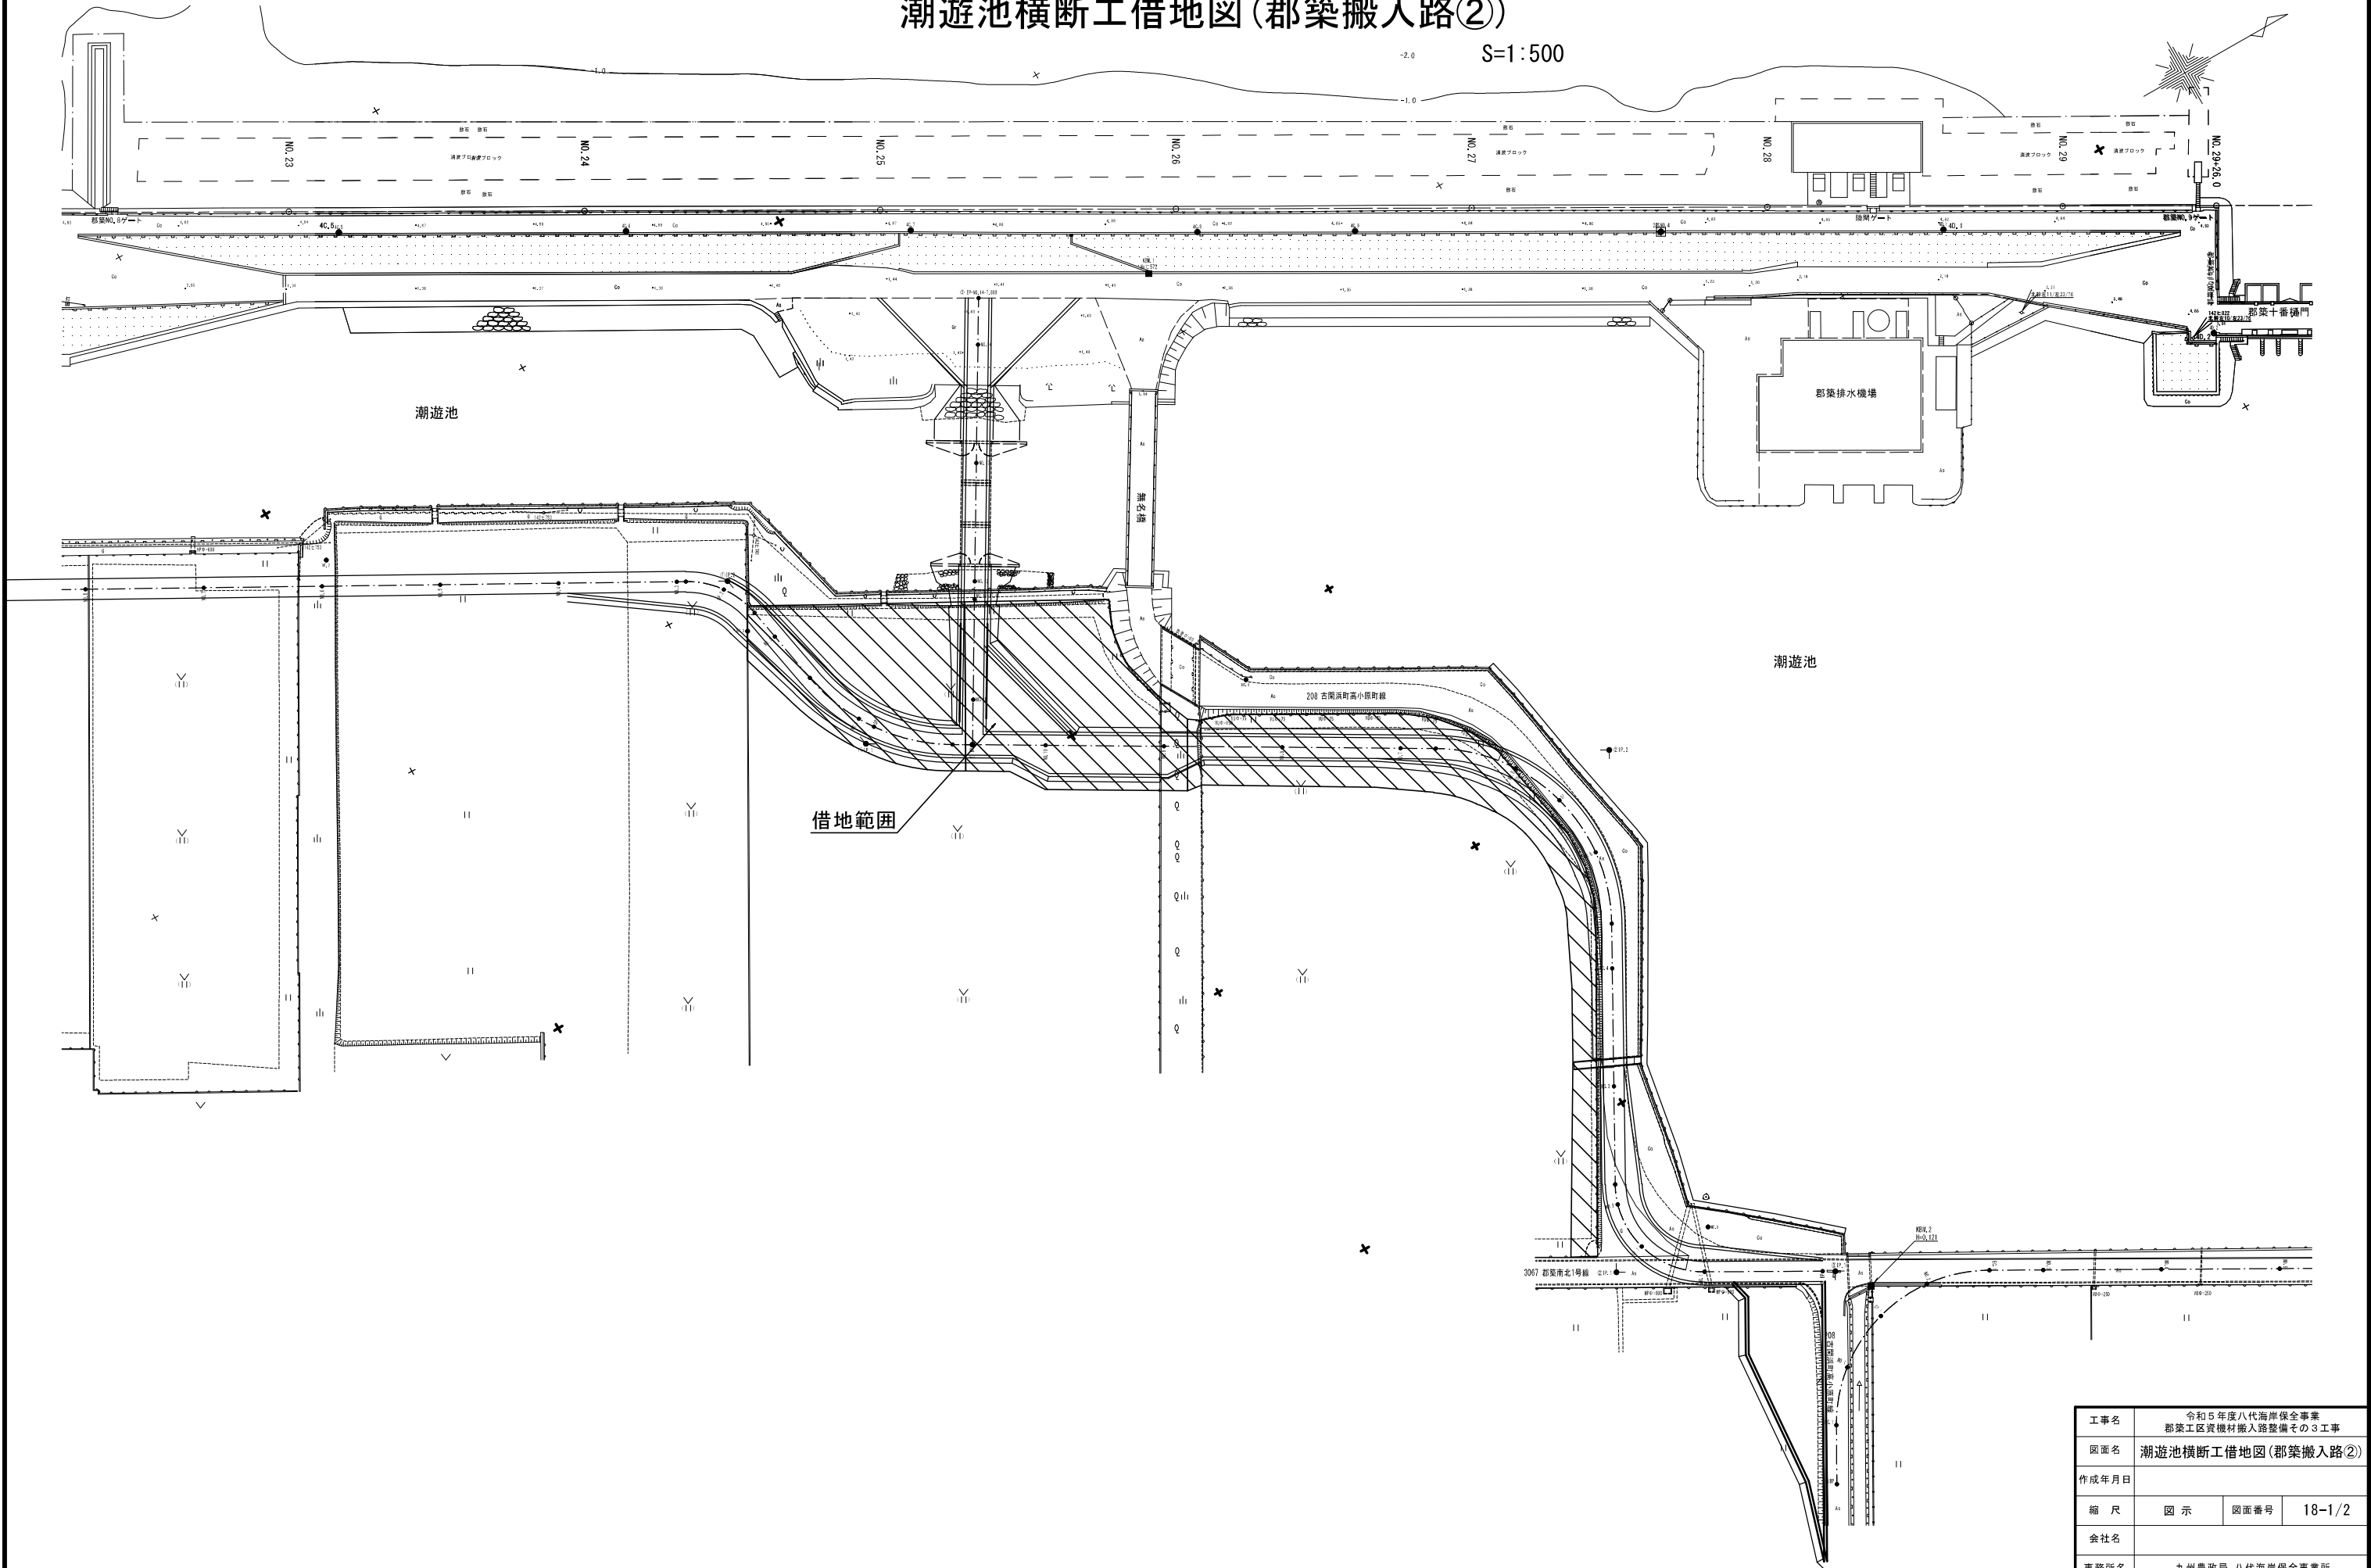

工事名	令和5年度八代海岸保全事業 郡築工区資機材搬入路整備その3工事		
図面名	潮遊池横断工借地地図(郡築搬入路②)		
作成年月日			
縮尺	図示	図面番号	18-1/2
会社名			
事務所名	九州農政局 八代海岸保全事業所		

潮遊池横断工借地図(郡築搬入路③)

S=1:500

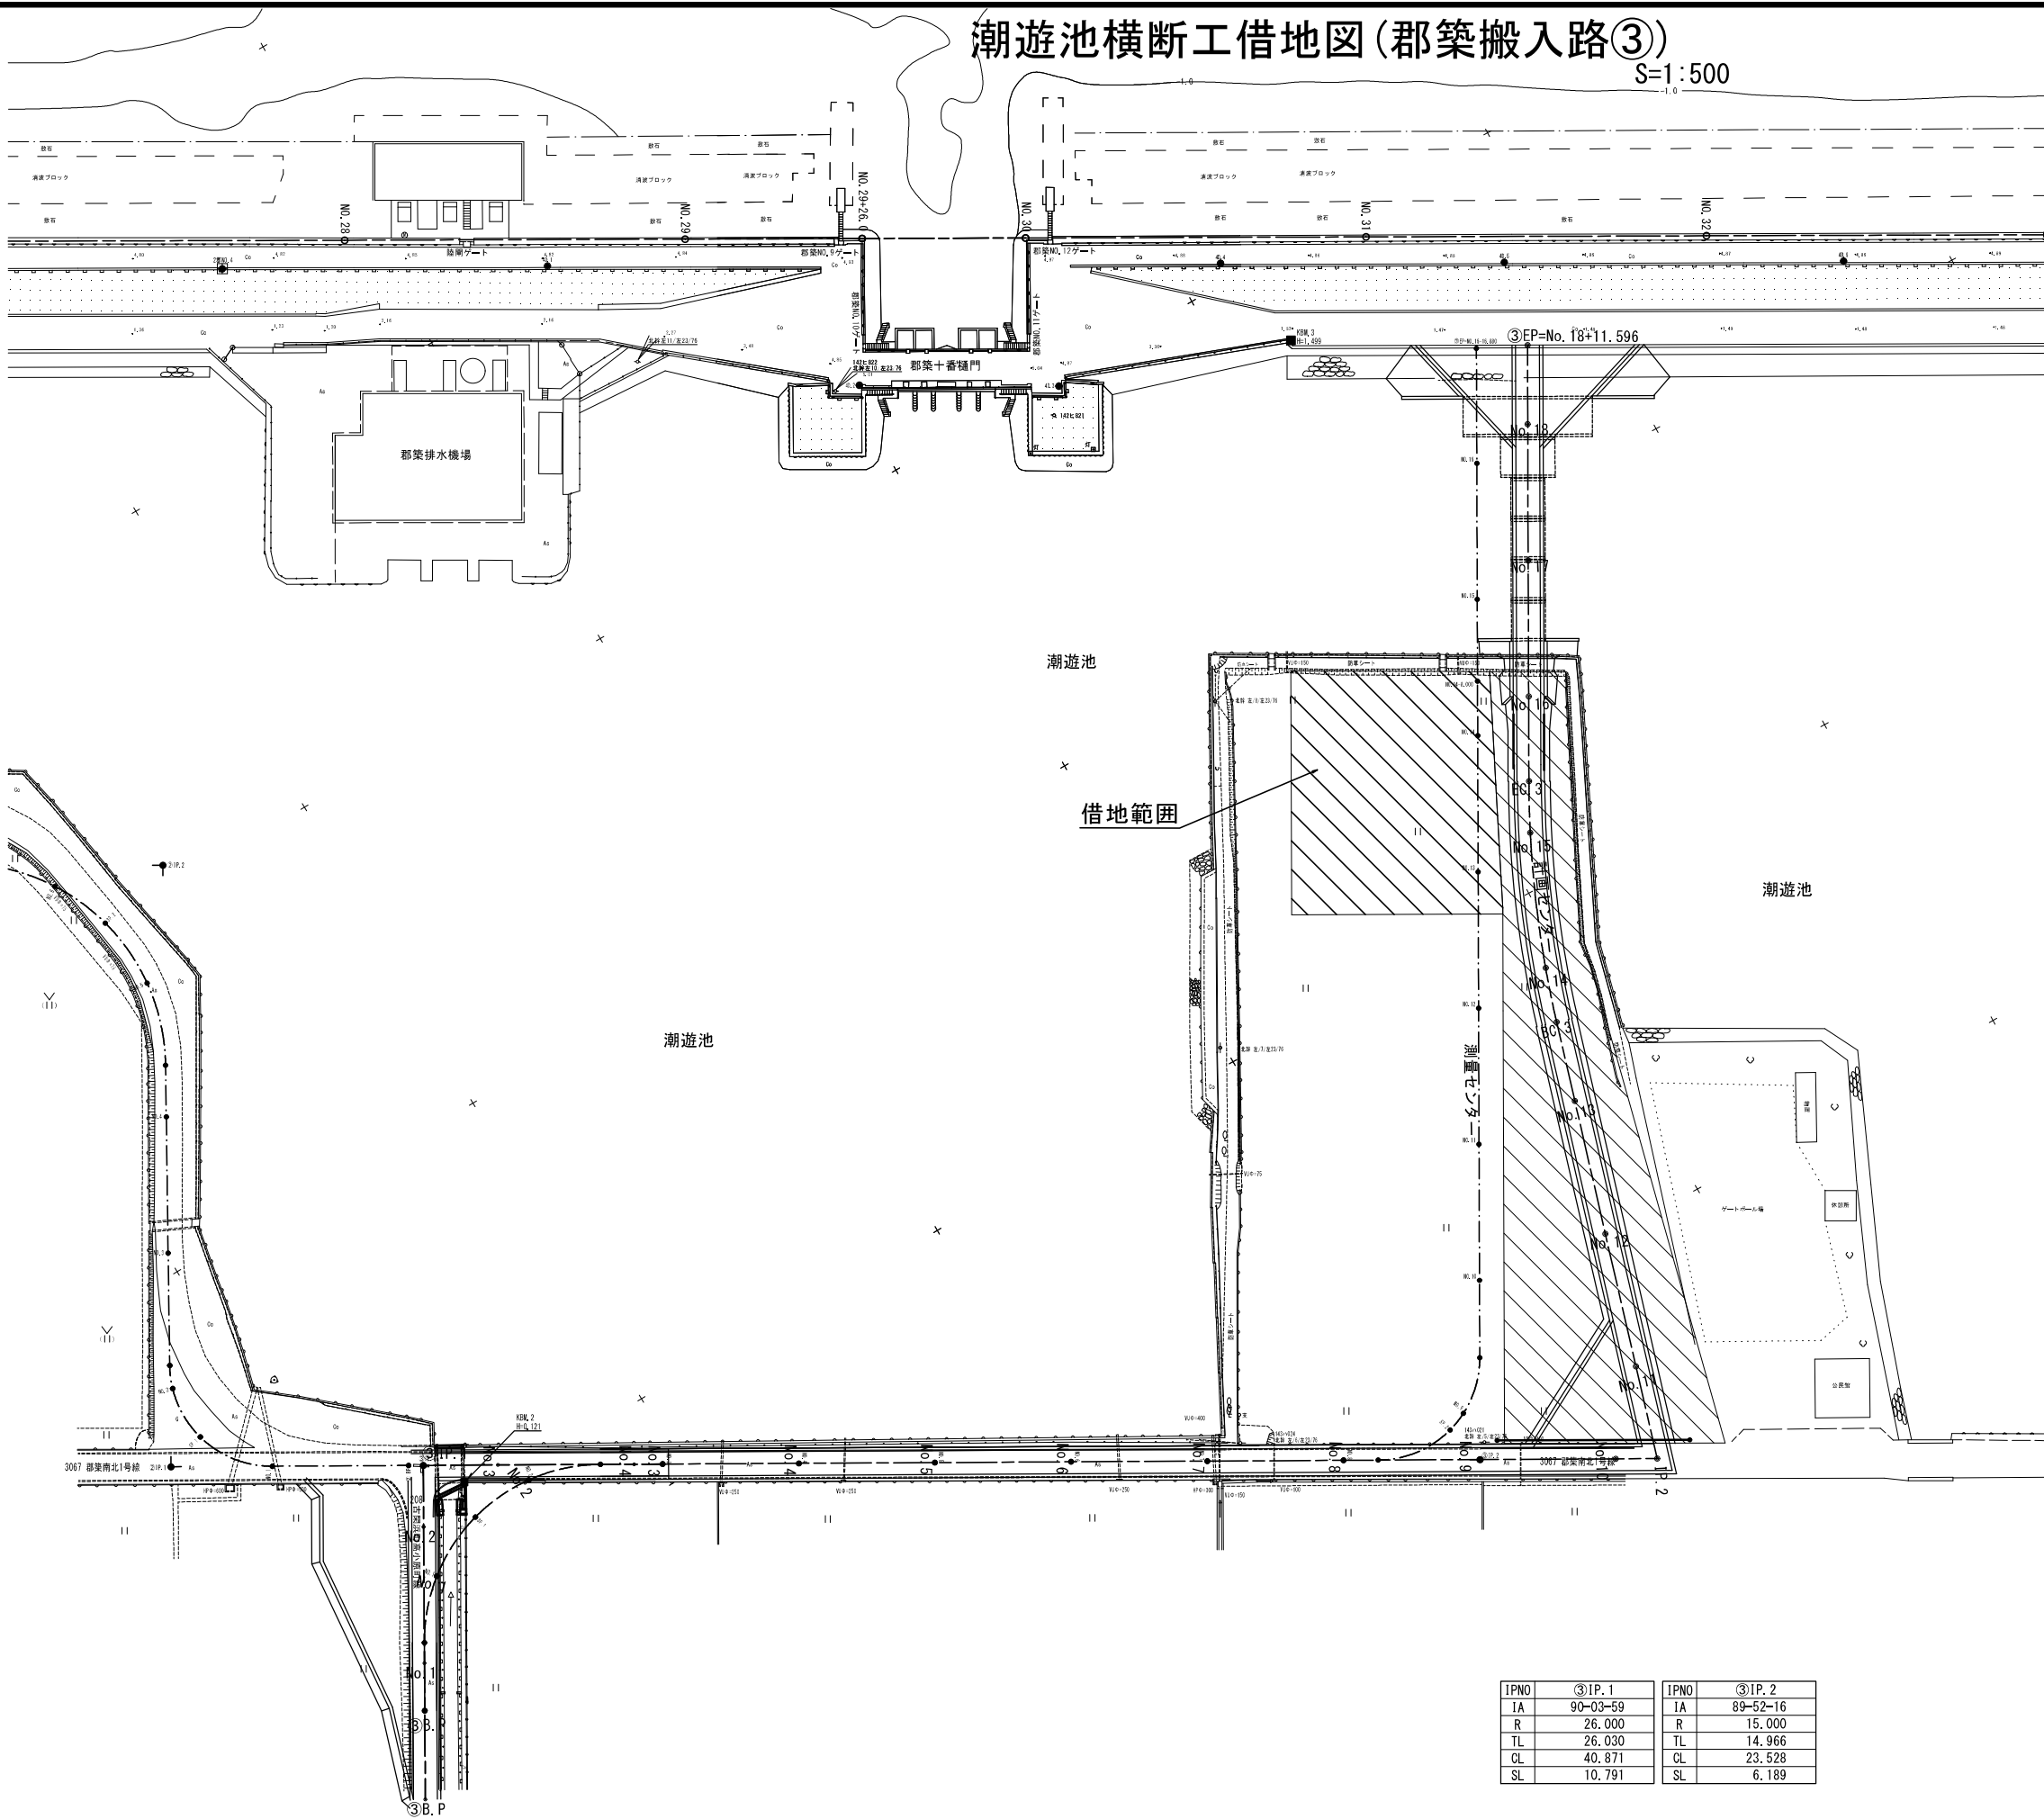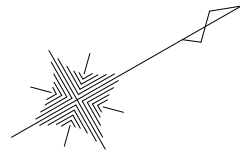

IPNO	③IP.1	IPNO	③IP.2
IA	90-03-59	IA	89-52-16
R	26.000	R	15.000
TL	26.030	TL	14.966
CL	40.871	CL	23.528
SL	10.791	SL	6.189

工事名	令和5年度八代海岸保全事業 郡築工区資機材搬入路整備その3工事		
図面名	潮遊池横断工借地図(郡築搬入路③)		
作成年月日			
縮尺	図示	図面番号	18-2/2
会社名			
事務所名	九州農政局 八代海岸保全事業所		


令和5年度 八代海岸保全事業
郡築工区資機材搬入路整備その3工事

縮小図面
(参考図面)


令和5年度 八代海岸保全事業 郡築工区資機材搬入路整備その3工事			
図 面 目 録			
図面番号	名 称	枚 数	備 考
参考-1	郡築搬入路② ボックスカルバート構造図	2	
参考-2	郡築搬入路③ ボックスカルバート構造図	2	
参考-3	郡 築 搬 入 路 ② 土 工 図	1	
参考-4	郡築搬入路②潮遊池横断工仮設計画図	1	
参考-5	郡 築 搬 入 路 ③ 土 工 図	1	
参考-6	郡築搬入路③潮遊池横断工仮設計画図	1	
計		8	

郡築搬入路②ボックスカルバート構造図(1)


断面図 S=1:40

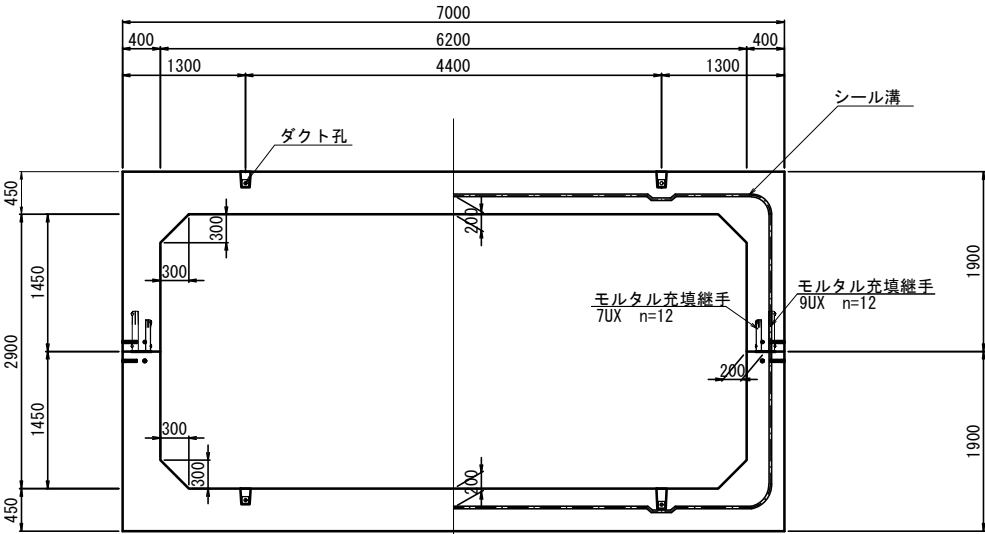


側面図 S=1:40

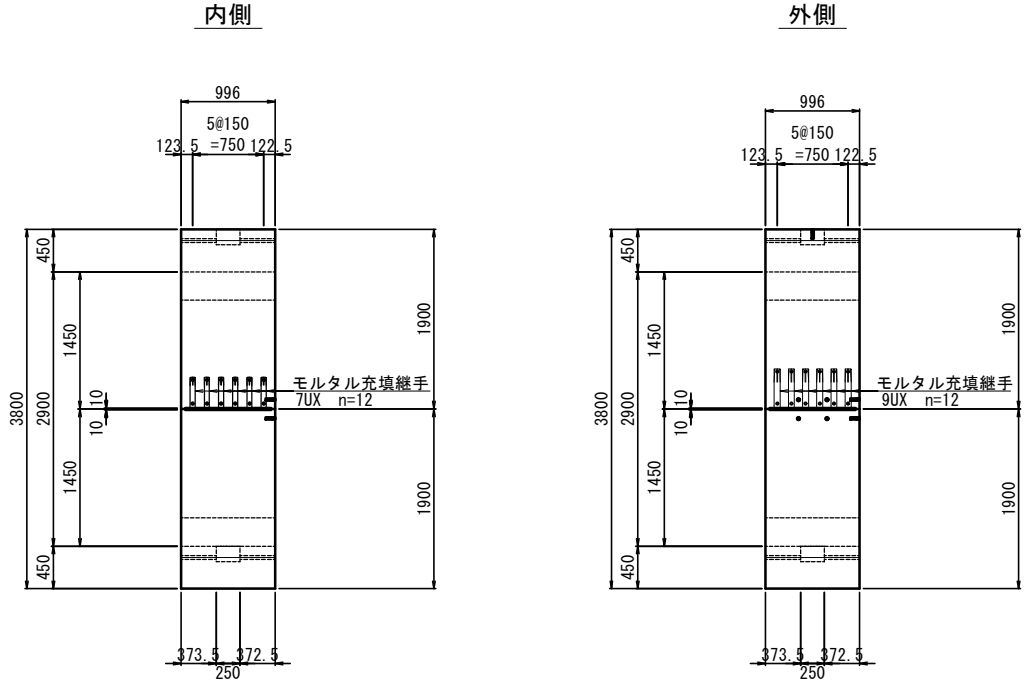


上下連結詳細図 S=1:10

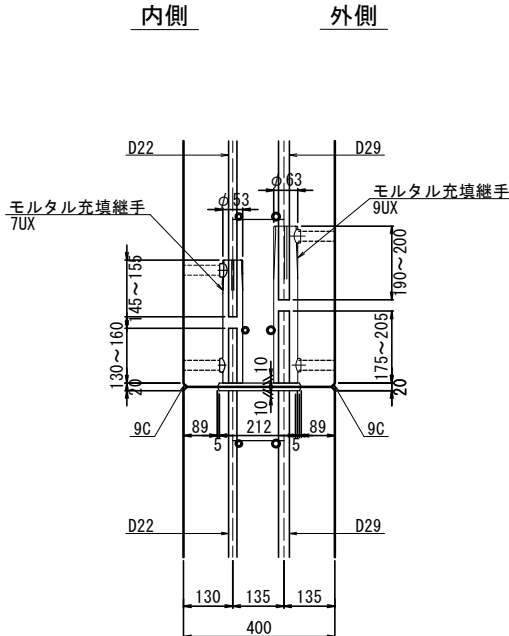


モルタル注排出孔詳細図 S=1:20

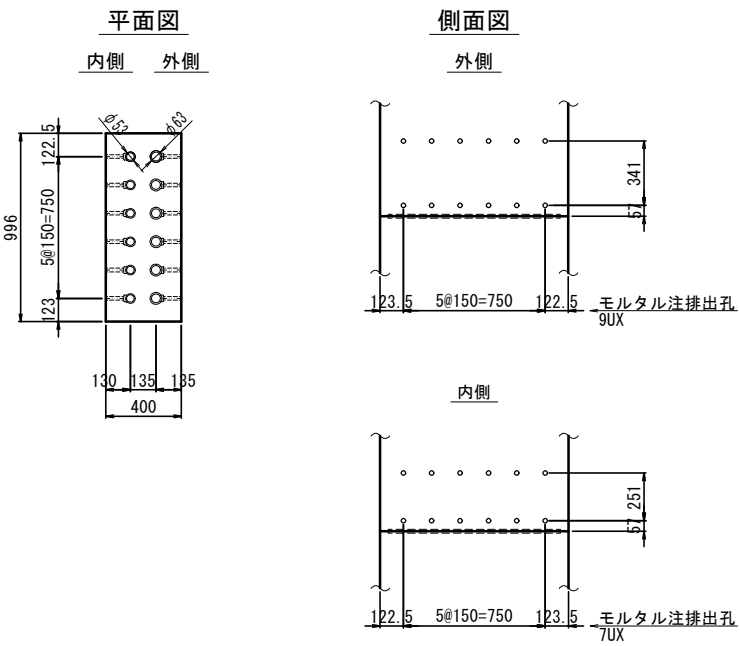


側版接合部詳細図 S=1:20

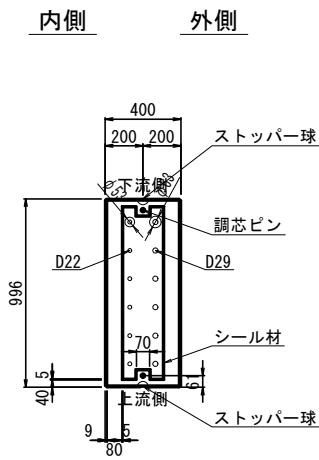

縦連結詳細図 S=1:10

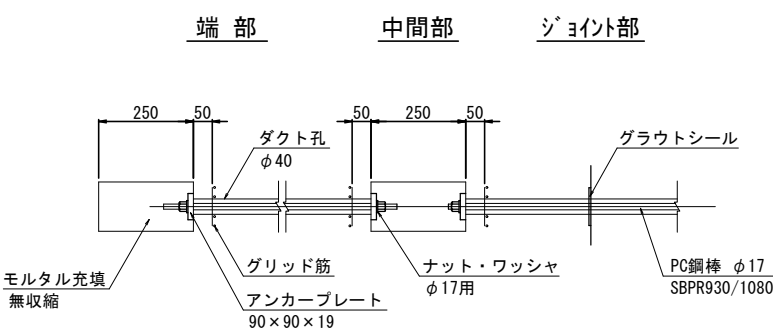


定着部

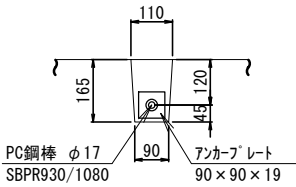


工事名	令和5年度八代海岸保全事業 郡築工区資機材搬入路整備その3工事		
図面名	郡築搬入路②ボックスカルバート構造図(1)		
作成年月日			
縮尺	図示	図面番号	参考-1-1/2
会社名			
事務所名	九州農政局 八代海岸保全事業所		

郡築搬入路②ボックスカルバート構造図(2)
(潮遊池横断エボックスカルバート割付図)


平面図 S=1:50

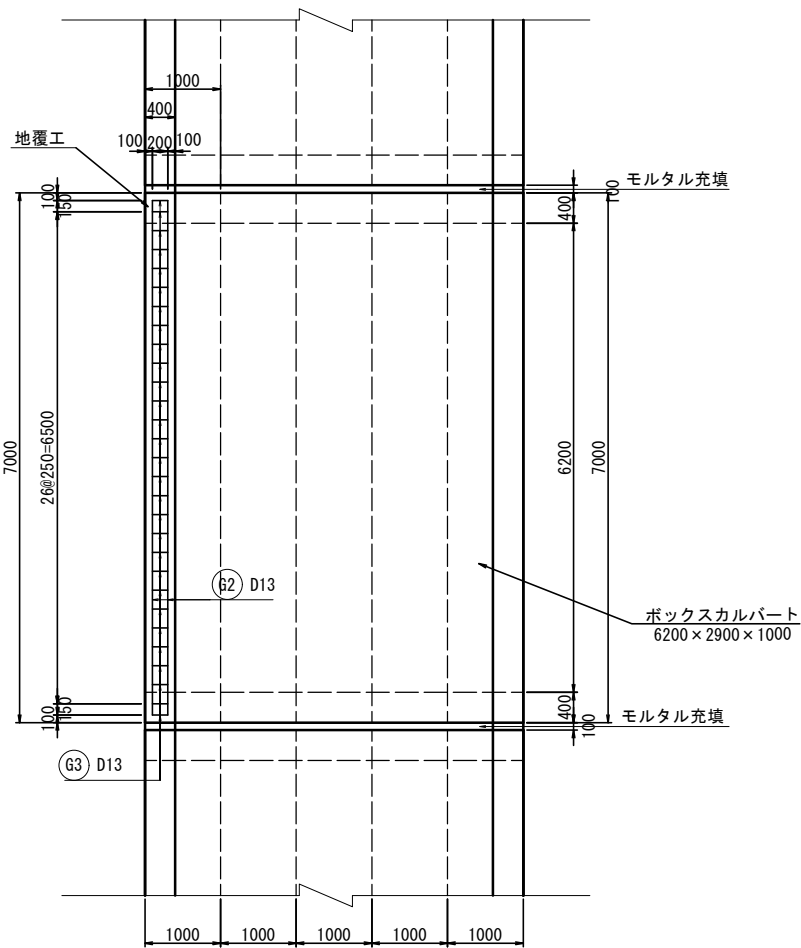


断面図 S=1:50

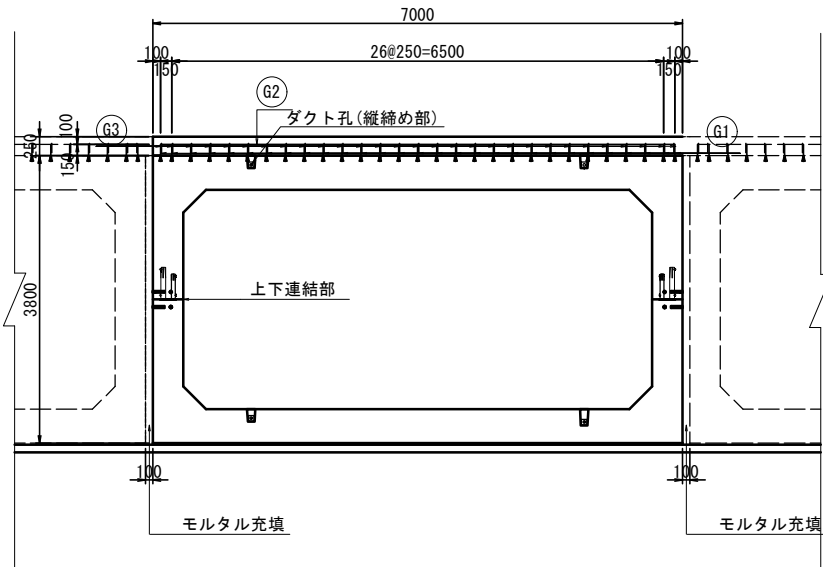


上下連結詳細図 S=1:10

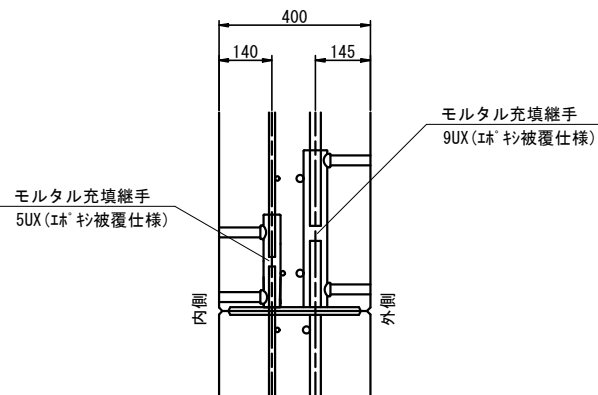

地覆側面図 S=1:10

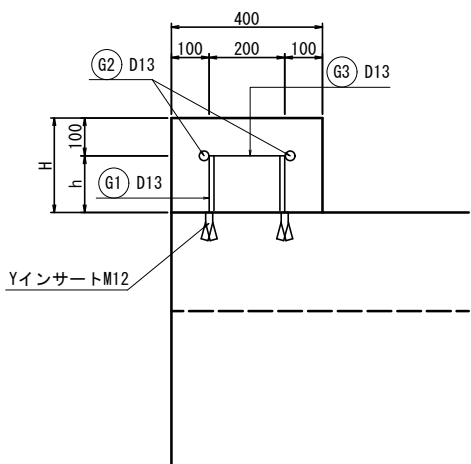


縦締め詳細図 S=1:10

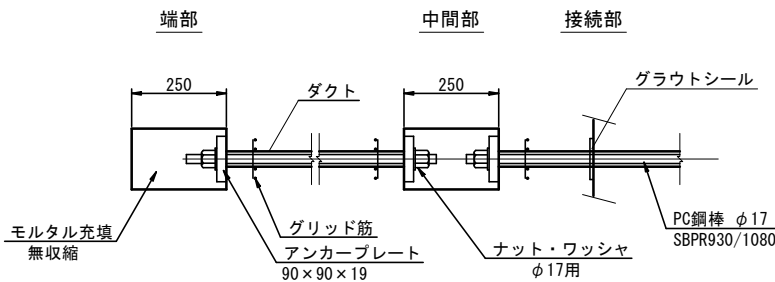


工事名	令和5年度八代海岸保全事業 郡築工区資機材搬入路整備その3工事		
図面名	郡築搬入路②ボックスカルバート構造図(2)		
作成年月日			
縮尺	図示	図面番号	参考-1-2/2
会社名			
事務所名	九州農政局 八代海岸保全事業所		

郡築搬入路③ボックスカルバート構造図(1)


断面图 S=1:40

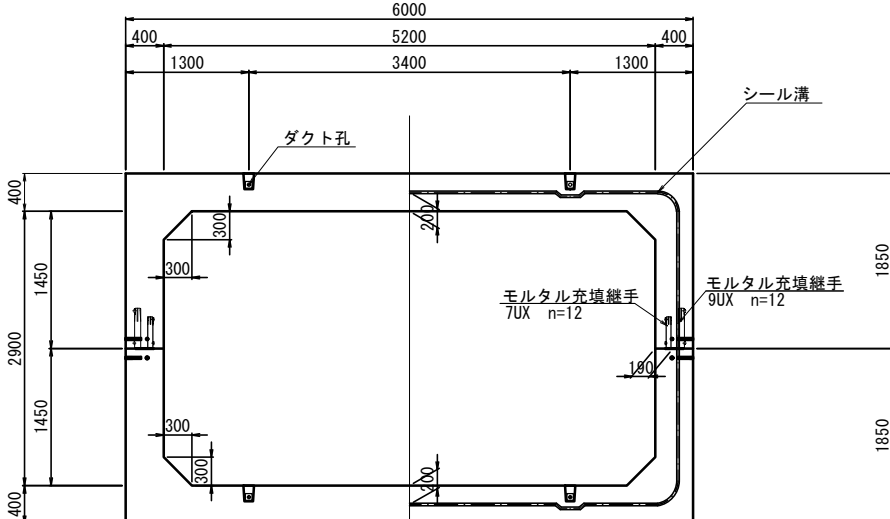


側 面 図 S=1:40

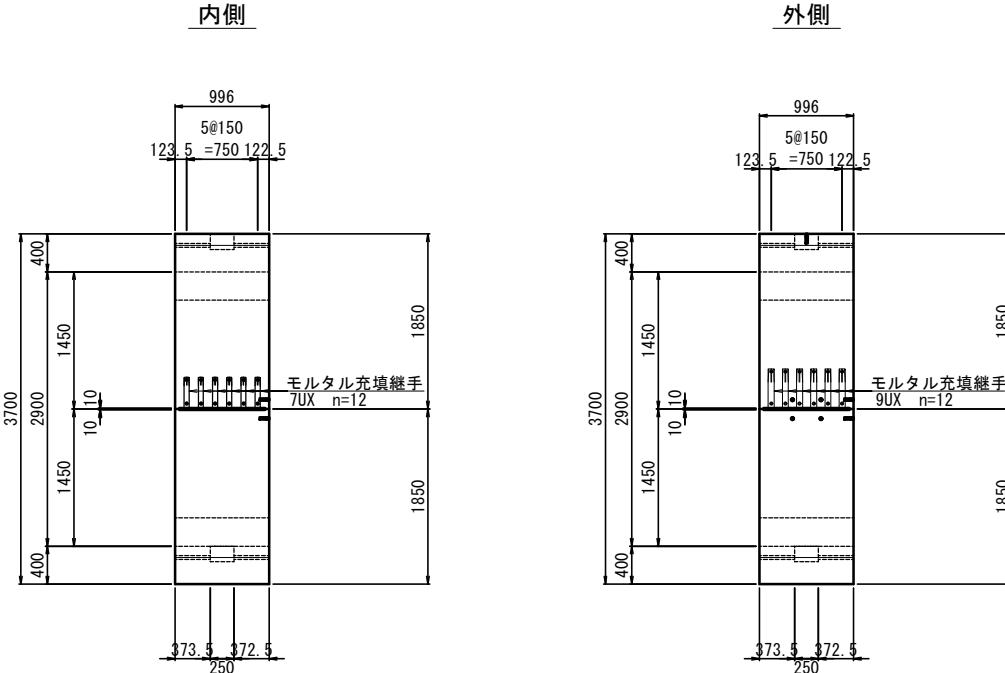


上下連結詳細図 S=1:10

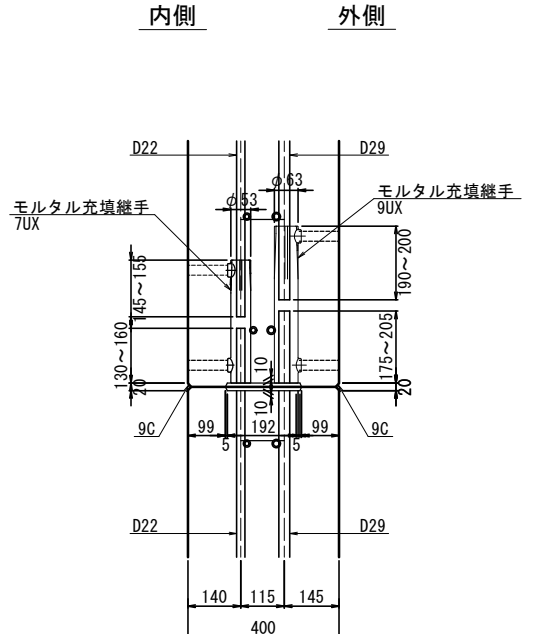


モルタル注排出孔詳細図 S=1:20

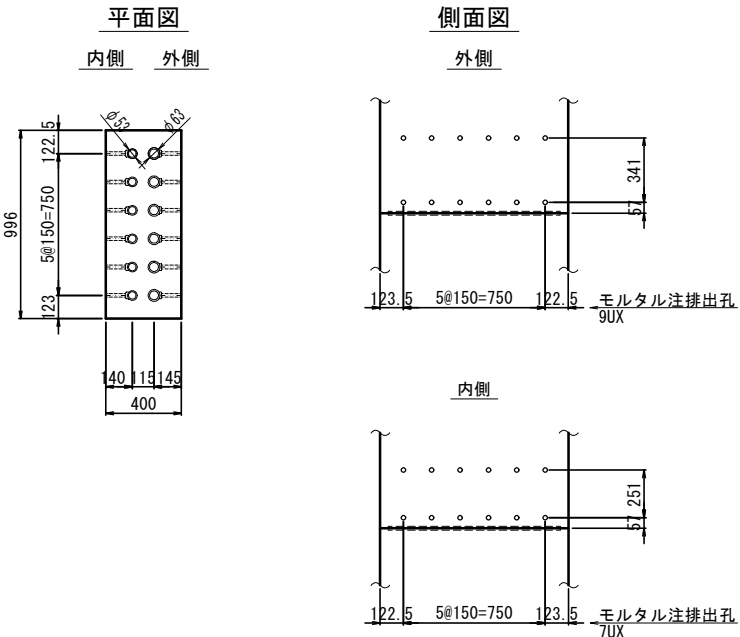


側版接合部詳細図 S=1:20

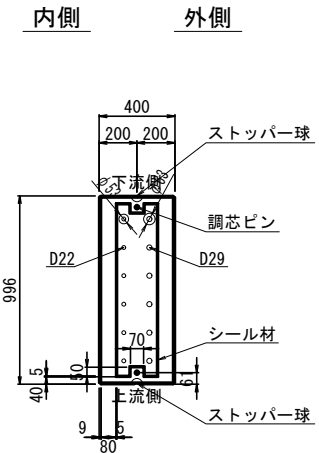

縦連結詳細図 S=1:10

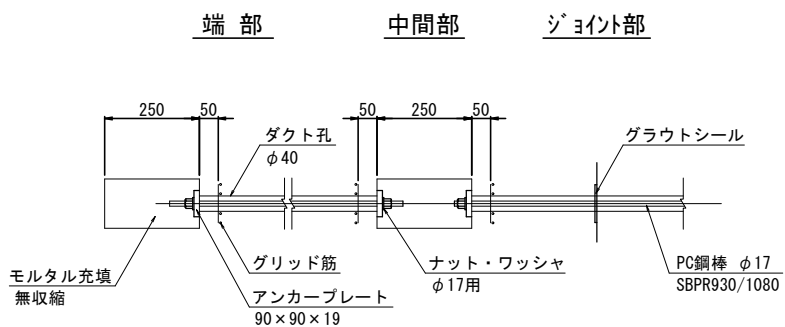


定着部

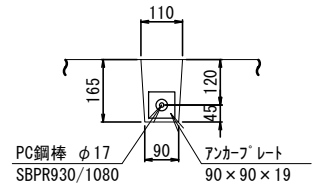


工 事 名	令和5年度八代海岸保全事業 郡築工区資糧材搬入路整備その3工事		
図 面 名	郡築搬入路③ボックスカルバート構造図(1)		
作成年月日			
縮 尺	図 示	図面番号	参考-2/1/2
会社名			
事務所名	九州農政局 八代海岸保全事業所		

郡築搬入路③ボックスカルバート構造図(2)
(潮遊池横断エボックスカルバート割付図)


平面図 S=1:50

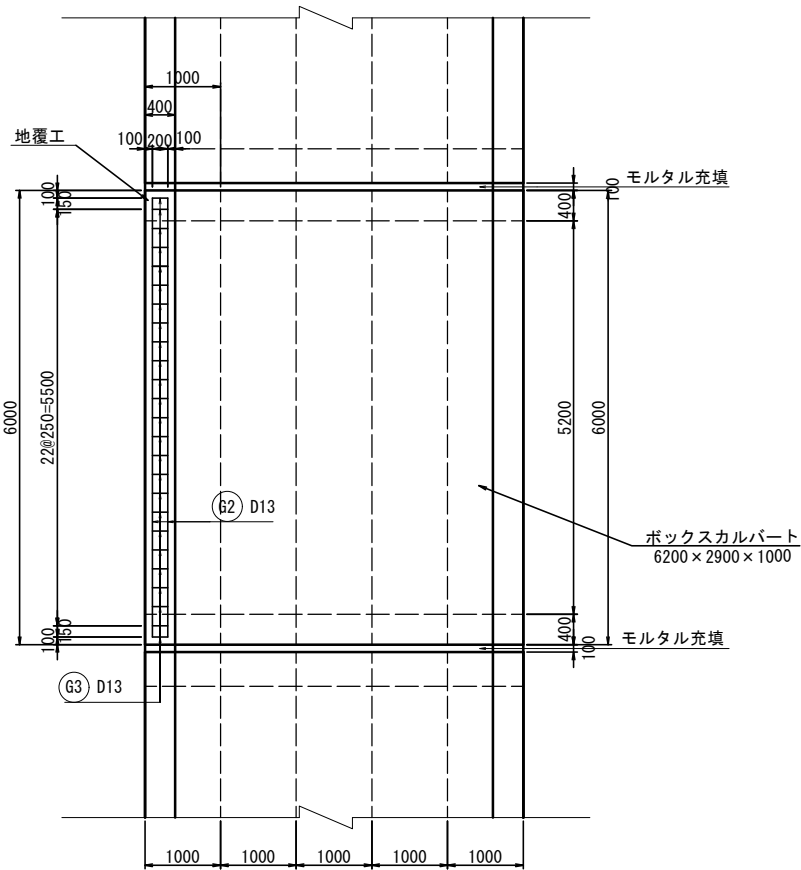


断面図 S=1:50

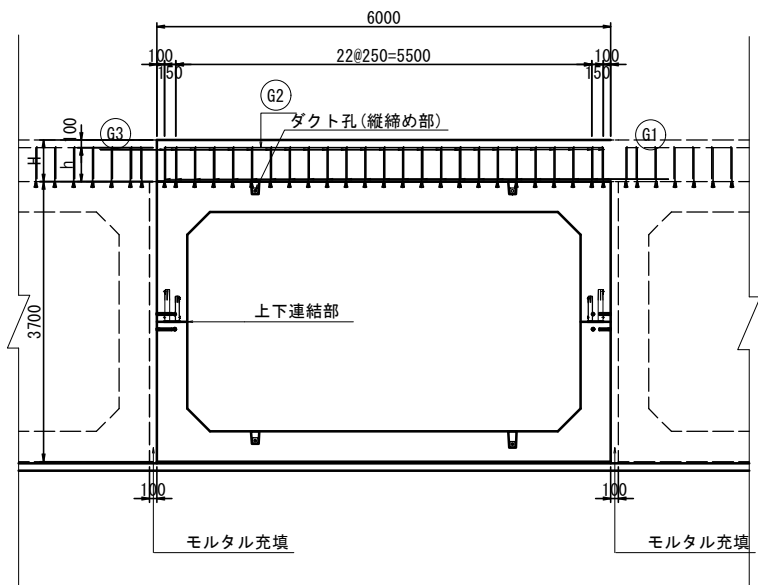


上下連結詳細図 S=1:10

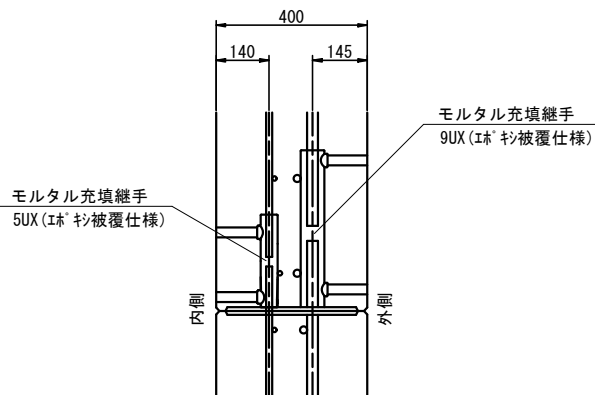

縦締め詳細図 S=1:10

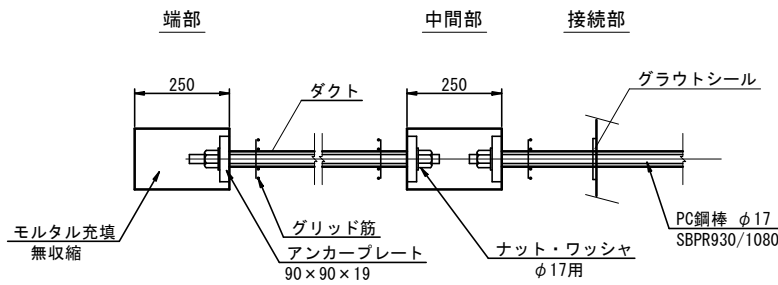

地覆側面図 S=1:10

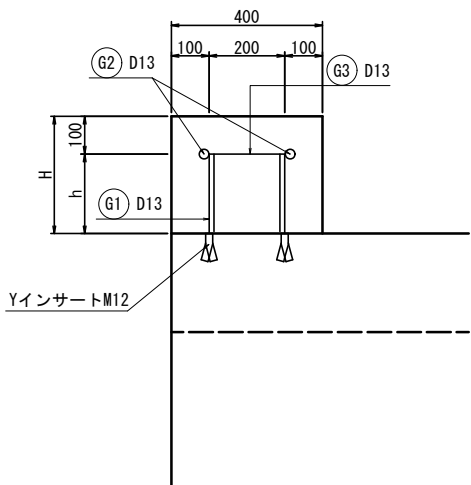


工事名	令和5年度八代海岸保全事業 郡築工区資機材搬入路整備その3工事		
図面名	郡築搬入路③ボックスカルバート構造図(2)		
作成年月日			
縮尺	図示	図面番号	参考-2-2/2
会社名			
事務所名	九州農政局 八代海岸保全事業所		

郡築搬入路②土工図

S=1:100

道路標準断面
(遊水池横断-高盛土部)

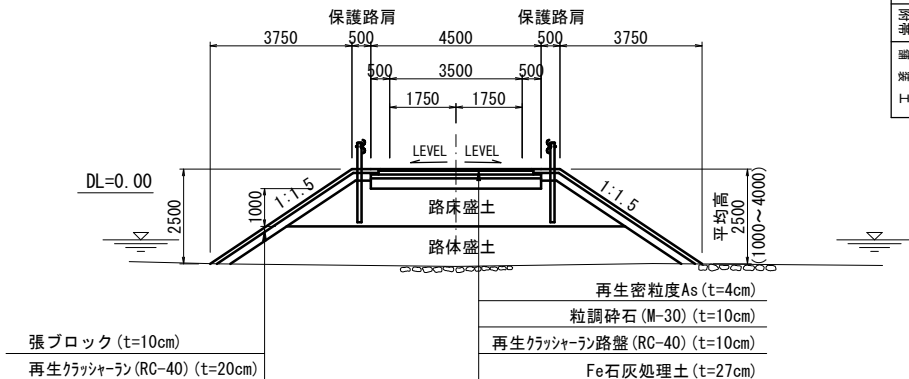


(No. 13+3.700~No. 13+11.700)
(No. 11+17.950~No. 12+2.500)
L=(4.55+8.00)=12.55m

項目		単位	数量
掘削	掘削	オープン	m2
	掘削	片切	m2
	埋戻	m2	-
	路体盛土	A	m2 10.73
H		B	m2 -
		C	m2 -
		D	m2 -
H	路床盛土	A	m2 7.45
		B	m2 -
		C	m2 -
		D	m2 0.24
計測	切土法面	m	-
	盛土法面	m	7.94
	表土剥ぎ	m	-
	土木シート	m	-
舗装	再生密粒度As	m	4.00
	粒調砕石	m	4.10
	再生クラッシャーラン路盤	m	4.50
	Fe石灰処理土	m	4.50

(10.52)
※()は張ブロック


道路標準断面
(終点擦付け部)

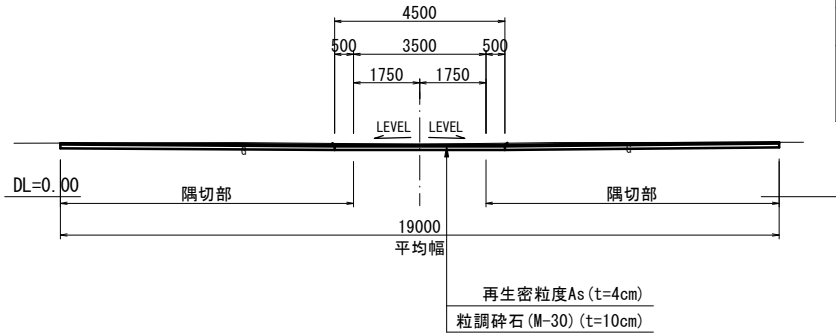

(No. 13+11.700~EP (No. 14+7.889))
L=16.19m

項目		単位	数量
掘削	掘削	オープン	m2
	掘削	片切	m2
	埋戻	m2	3.20
	路体盛土	A	m2 -
H		B	m2 -
		C	m2 -
		D	m2 -
H	路床盛土	A	m2 -
		B	m2 -
		C	m2 -
		D	m2 -
計測	切土法面	m	-
	盛土法面	m	-
	表土剥ぎ	m	-
	土木シート	m	-
舗装	再生密粒度As	m	19.00
	粒調砕石	m	19.00
	再生クラッシャーラン路盤	m	-
	Fe石灰処理土	m	-

道路標準断面
(遊水池横断-BOX横断部)

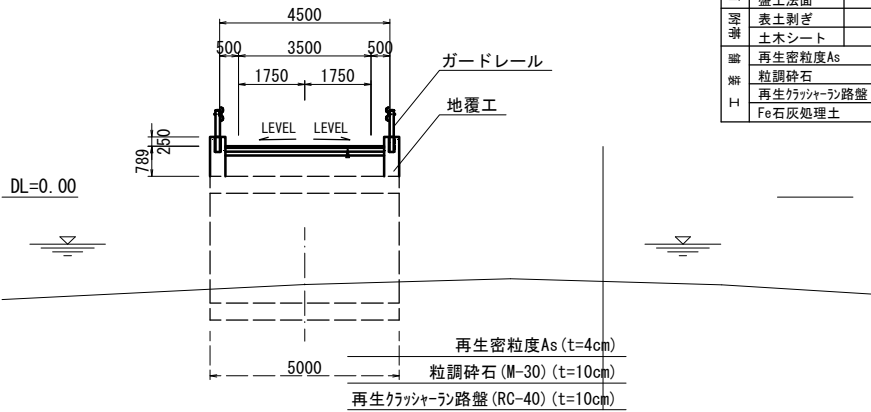


(No. 12+2.500~No. 13+3.700)
L=21.20m

項目		単位	数量
掘削	掘削	オープン	m2
	掘削	片切	m2
	埋戻	m2	-
	路体盛土	A	m2 -
H		B	m2 -
		C	m2 -
		D	m2 -
H	路床盛土	A	m2 -
		B	m2 2.31
		C	m2 -
		D	m2 -
計測	切土法面	m	-
	盛土法面	m	-
	表土剥ぎ	m	-
	土木シート	m	-
舗装	再生密粒度As	m	4.20
	粒調砕石	m	4.20
	再生クラッシャーラン路盤	m	4.20
	Fe石灰処理土	m	-

工事名	令和5年度八代海岸保全事業 郡築工区資機材搬入路整備その3工事		
図面名	郡築搬入路②土工図		
作成年月日			
縮尺	図示	図面番号	参考-3
会社名			
事務所名	九州農政局 八代海岸保全事業所		

郡築搬入路②潮遊池横断工仮設計画図

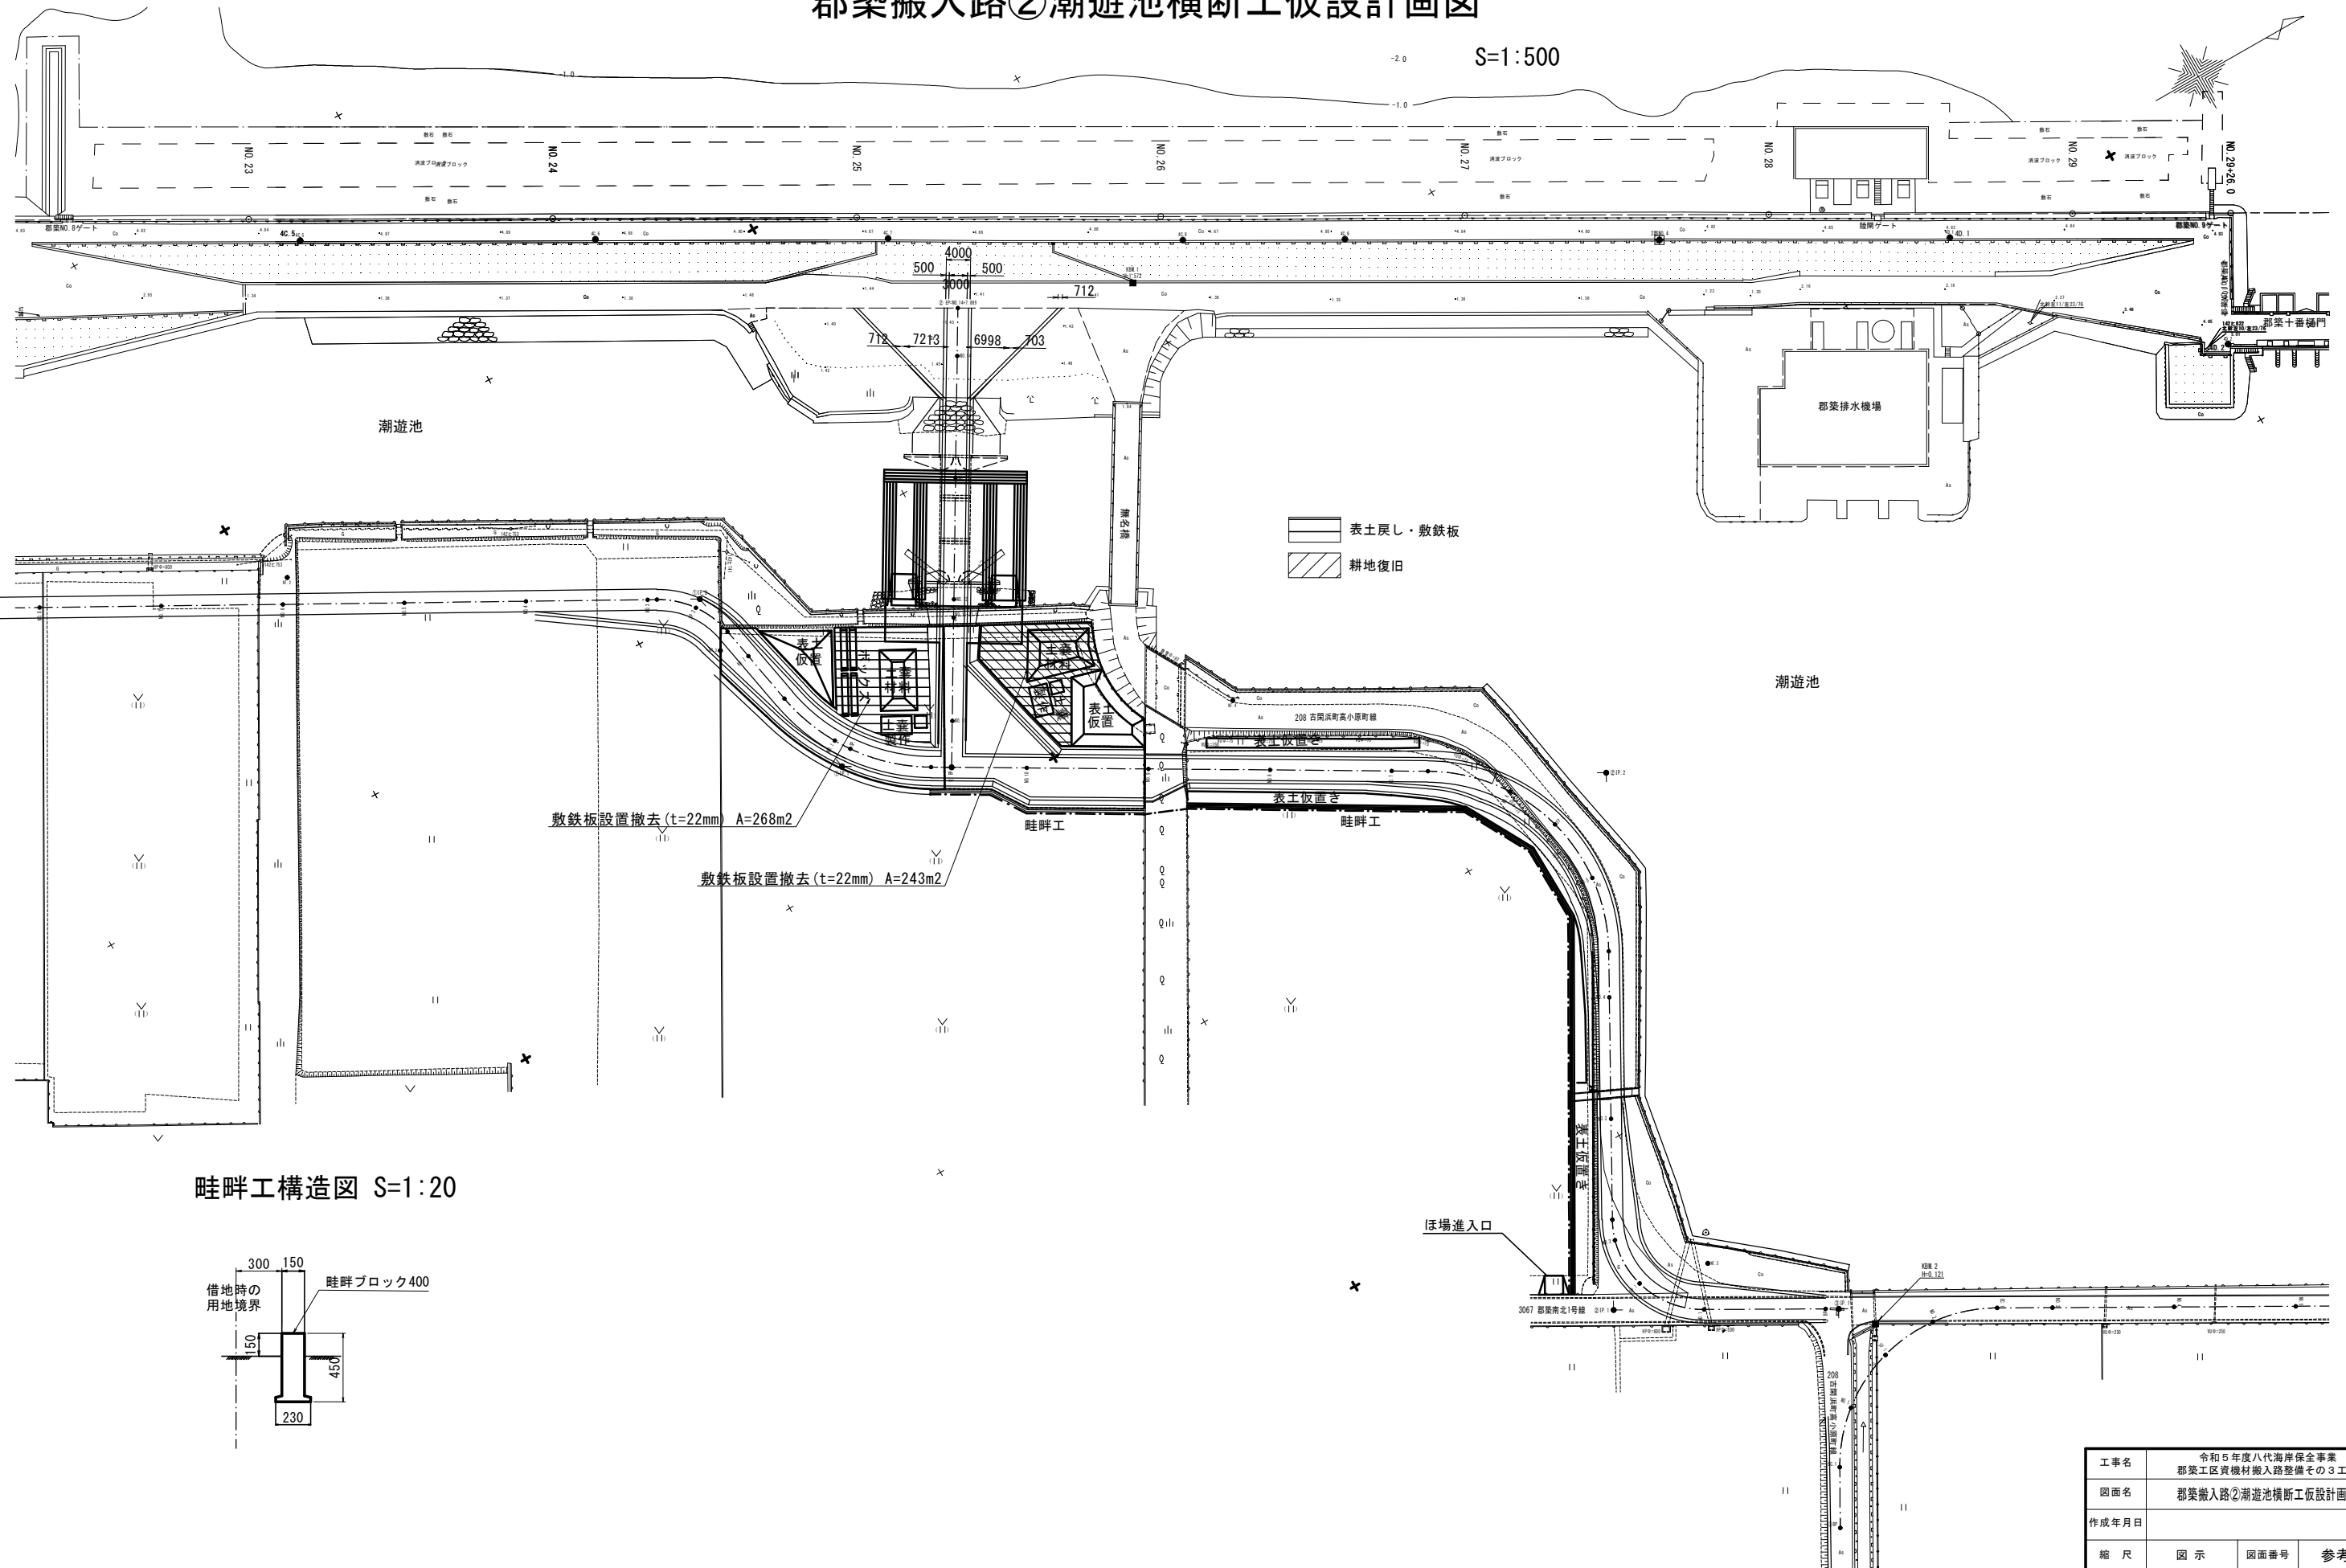


工事名	令和5年度八代海岸保全事業 郡築工区資機材搬入路整備等の3工事		
図面名	郡築搬入路②溜遊池横断工仮設計図面		
作成年月日			
縮尺	図示	図面番号	参考-4
会社名			
事務所名	九州農政局 八代海岸保全事業所		

郡築搬入路③土工図


S=1:100

道路標準断面
(遊水池横断-高盛土部)

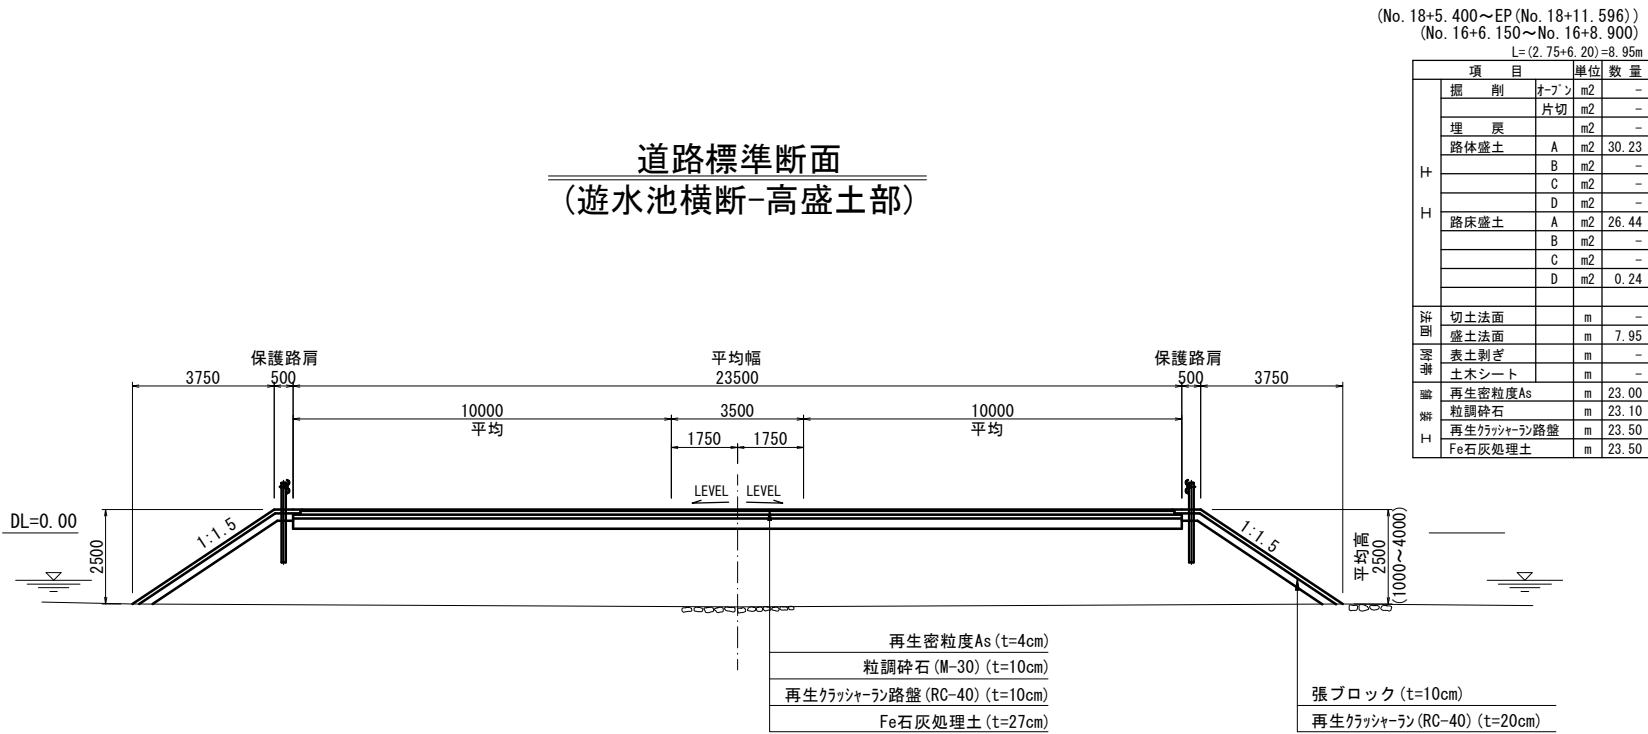



(10.52)
※〇は張ブロック

道路標準断面
(遊水池横断-BOX横断部)

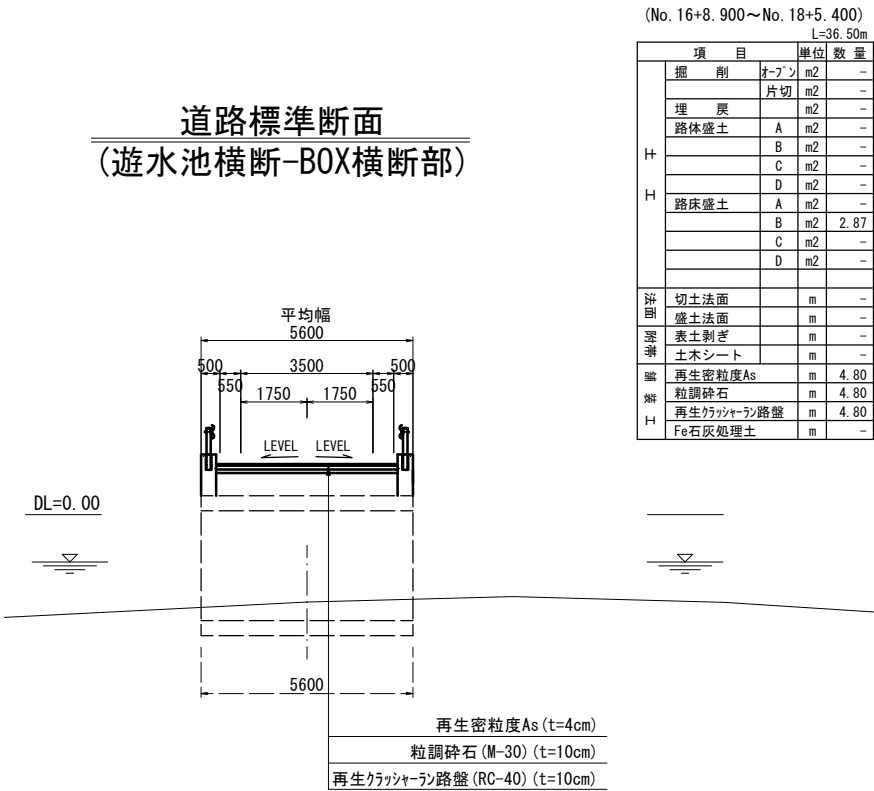


郡築搬入路③潮遊池横断工仮設計画図

S=1:500

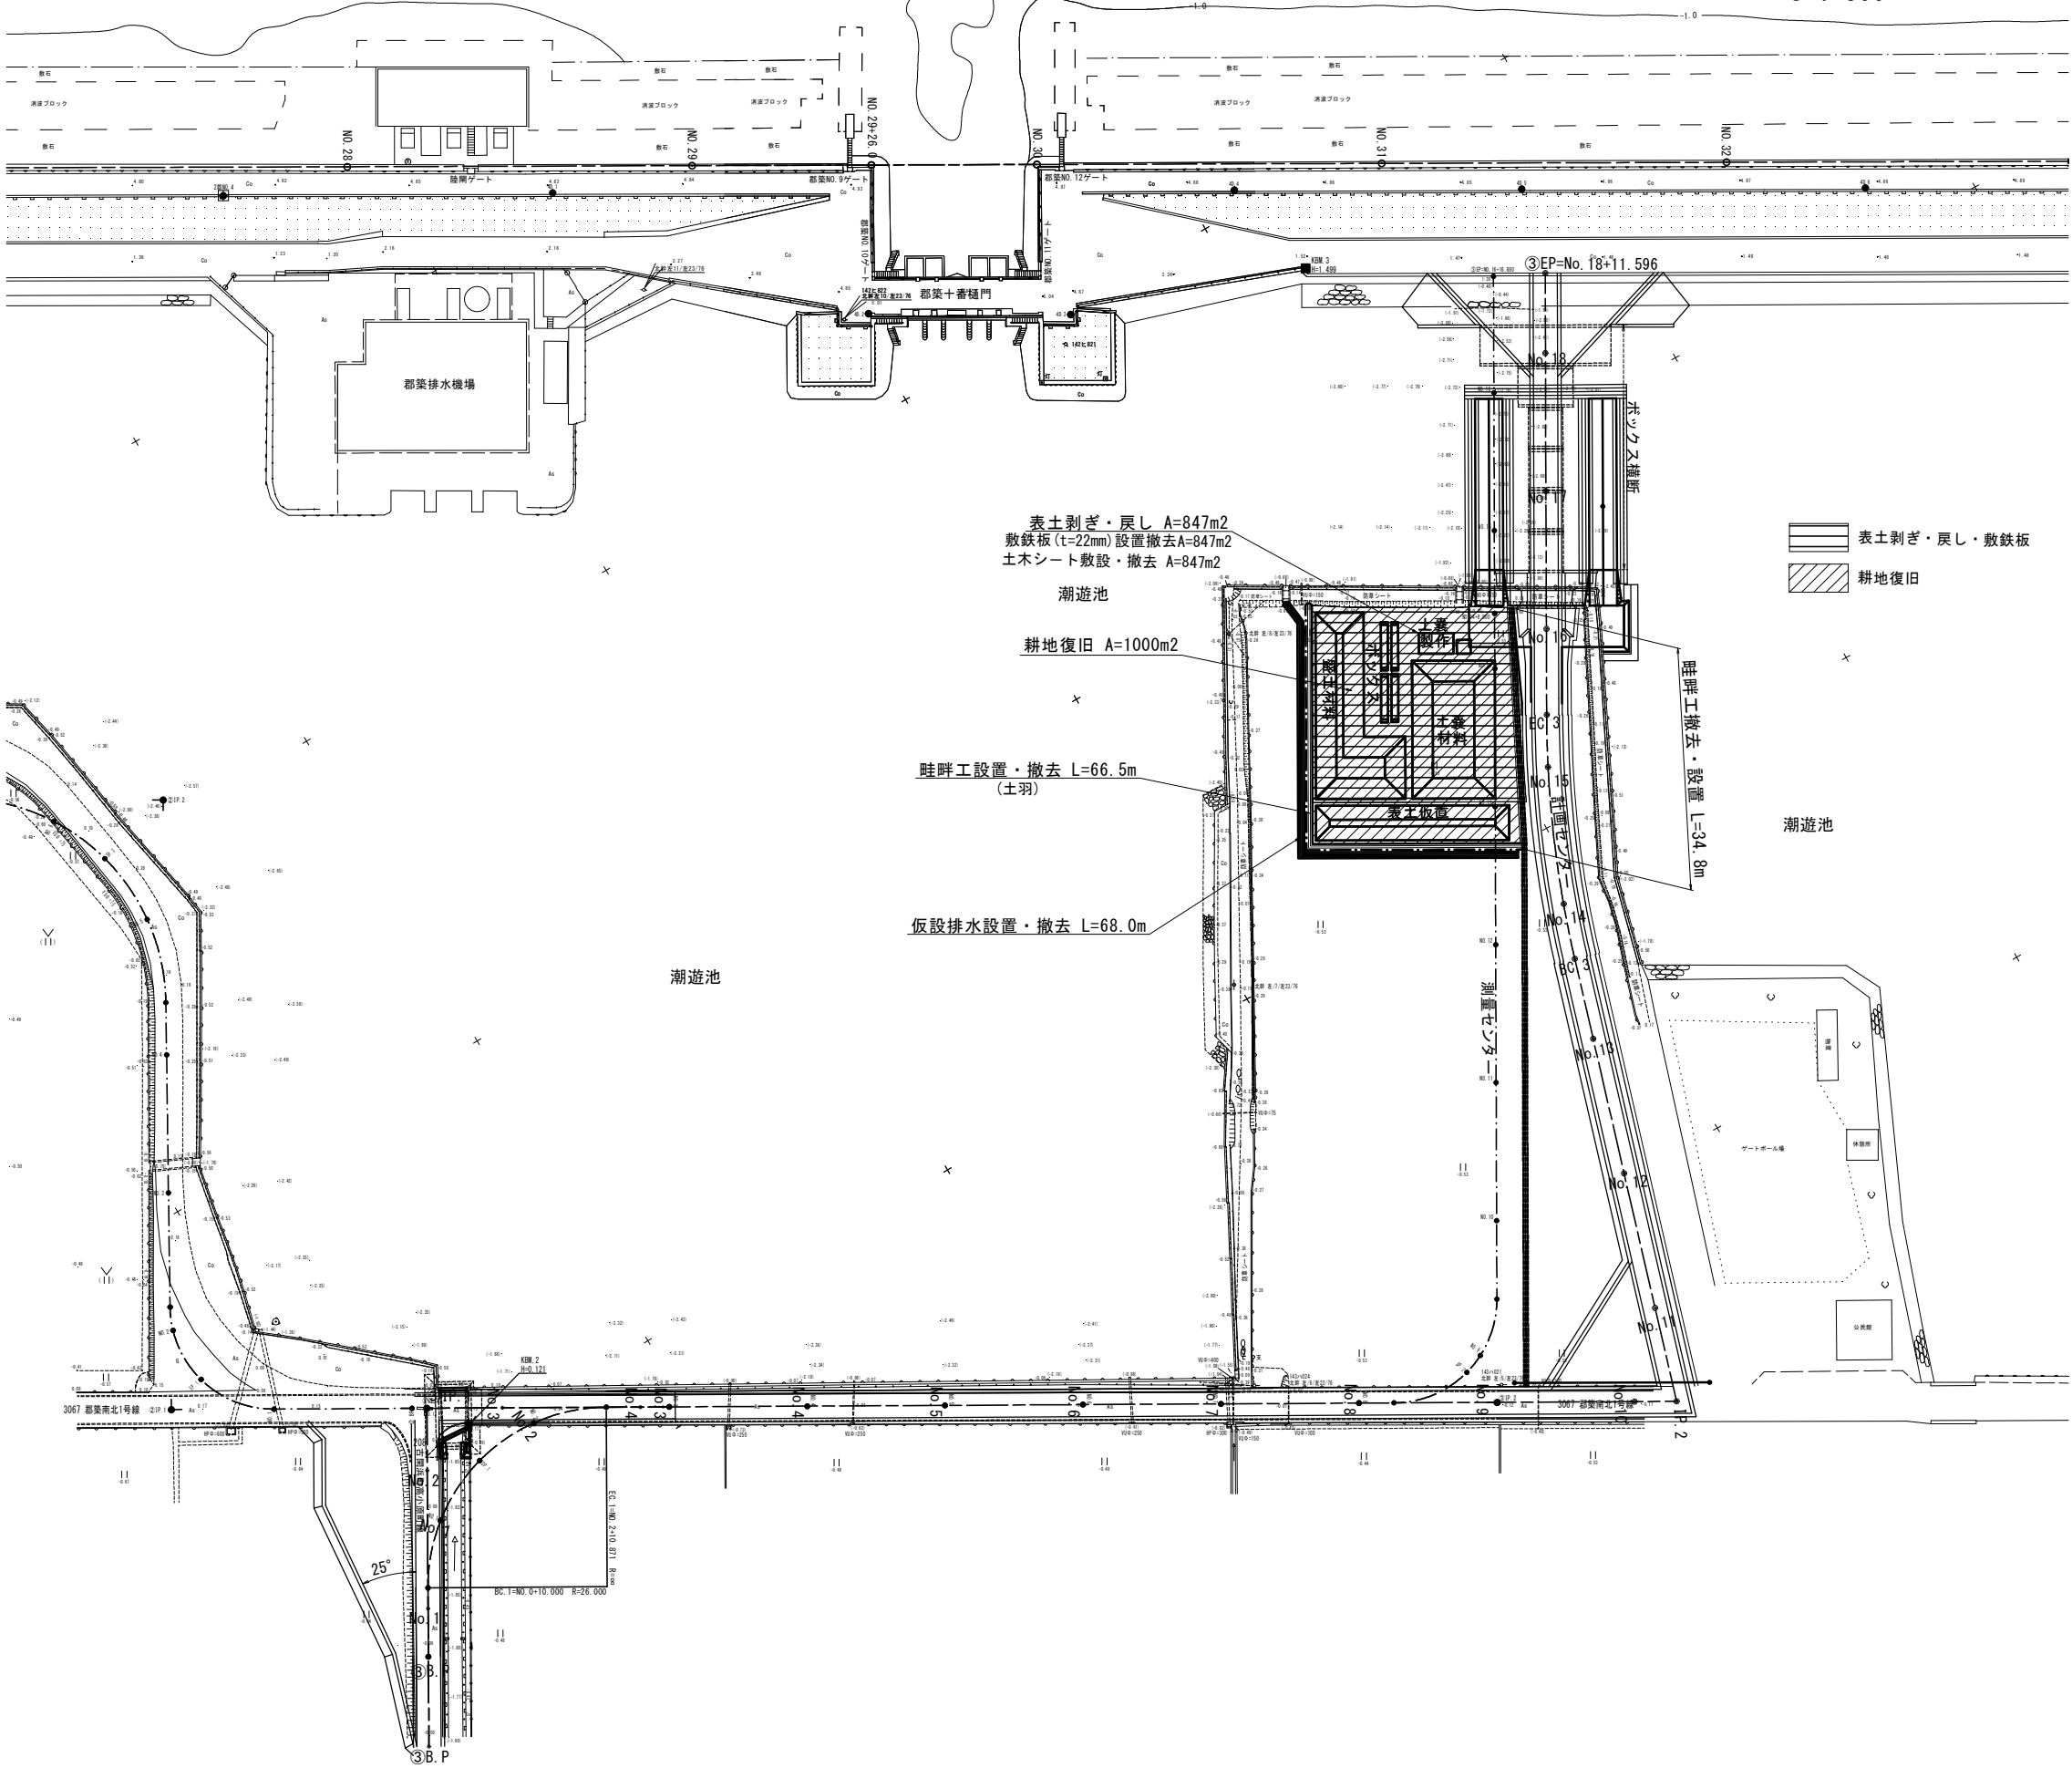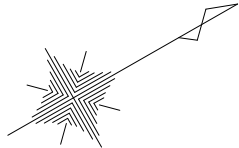

表土剥ぎ・戻し・敷鉄板
耕地復旧

畦畔工構造図 S=1:20

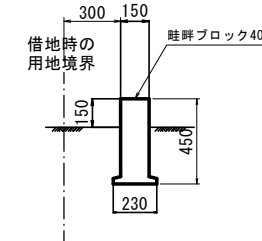

工事名	令和5年度八代海岸保全事業 郡築工区資機材搬入路整備その3工事		
図面名	郡築搬入路③潮遊池横断工仮設計画図		
作成年月日			
縮尺	図示	図面番号	参考-6
会社名			
事務所名	九州農政局 八代海岸保全事業所		