



誰もが住んでみたい村に
農業農村整備

令和6年度
一ツ瀬川農業水利事業
幹線水路改修（高鍋工区）工事

積 算 書

（当初）

九州農政局
一ツ瀬川農業水利事業所

[illegible]

[illegible]

[illegible]

事業名	一ツ瀬川農業水利事業
工事名	幹線水路改修（高鍋工区）工事

工事別工事名: 幹線水路改修（高鍋工区）工事

項 目 名	数 量	単 位	金 額	備 考
工事価格			106,040,000	
・工事原価			90,355,000	
純工事費			70,947,000	
・直接工事費			59,346,000	
・直接工事費（仮設工を除く）	1.000	式	58,245,000	
・直接工事費（仮設工）	1.000	式	1,101,000	
・間接工事費			31,009,000	
・共通仮設費			11,601,000	
・事業損失防止施設費	1.000	式	0	
・運搬費～営繕費等				
$59,361,000 \times ((8.530 \times 1.200) \times 1.000 \times 1.040 \times 1.000)$			6,322,000	
・運搬費	1.000	式	498,000	
・準備費	1.000	式	849,000	
・安全費	1.000	式	3,289,000	
・役務費	1.000	式	0	
・技術管理費	1.000	式	108,000	
・営繕費等	1.000	式	0	
・現場環境改善費			535,000	
・現場環境改善費（率計上）				
$58,857,000 \times (0.910)$			535,000	
・現場環境改善費（積上）	1.000	式	0	
・現場管理費			19,408,000	
・現場管理費（率計上）				
$70,962,000 \times ((23.680 \times 1.100) \times 1.000 \times 1.050 \times 1.000 + 0.000 - 0.000)$			19,408,000	
・現場管理費（積上）	1.000	式	0	
・現場管理費（一般管理费率対象外）	1.000	式	0	
・工期延長等に伴う現場維持等の費用	1.000	式	0	
・官貸額（直工）	1.000	式	0	
・官貸額（事業損失防止）	1.000	式	0	
・官貸額（直工・事業損失防止除く）	1.000	式	0	
・一般管理費等				
$90,355,000 \times (17.320 \times 1.000 + 0.04)$			15,685,000	
・一括計上価格	1.000	式	0	
支給品費			15,000	
支給品費（直工・事業損失防止）			15,000	
支給品費（直工）			15,000	
処分費等（直接工事費の内数）			504,000	
処分費（準備費の内数）			0	
処分費（事業損失防止施設費内数）			0	
処分費等（率対象外）			0	

[illegible]

事業名 一ツ瀬川農業水利事業				
工事名 幹線水路改修（高鍋工区）工事				
工事別工事名: 幹線水路改修（高鍋工区）工事				
工 種 名 称	数 量	単 位	金 額	備 考
直接工事費（仮設工を除く）内訳			58,245,000	
直接工事費（仮設工を除く）	1.000	式	58,245,000	
・土工	1.000	式	11,666,000	
・作業土工 BP水路02	1.000	式	3,193,000	
・作業残土処理工 BP水路02	1.000	式	2,367,000	
・作業土工 BP水路10	1.000	式	4,155,000	
・作業残土処理工 BP水路10	1.000	式	1,951,000	
・構造物撤去工	1.000	式	3,425,000	
・構造物取壊し工 BP水路02	1.000	式	1,770,000	
・構造物取壊し工 BP水路10	1.000	式	1,655,000	
・管体基礎工	1.000	式	1,514,000	
・砂基礎 BP水路02	1.000	式	13,000	
・碎石基礎 BP水路02	1.000	式	675,000	
・砂基礎 BP水路10	1.000	式	783,000	
・コンクリート基礎 BP水路10	1.000	式	43,000	
・管体工	1.000	式	15,700,000	
・ダクタイル鋳鉄管布設工 BP水路02	1.000	式	9,456,000	
・硬質ポリ塩化ビニル管布設工 BP水路02 1号排泥工	1.000	式	74,000	
・硬質ポリ塩化ビニル管布設工 BP水路02 2号排泥工	1.000	式	70,000	
・硬質ポリ塩化ビニル管布設工 BP水路02 3号排泥工	1.000	式	159,000	
・ダクタイル鋳鉄管布設工 BP水路02 1号排泥工	1.000	式	70,000	
・ダクタイル鋳鉄管布設工 BP水路02 2号排泥工	1.000	式	105,000	
・ダクタイル鋳鉄管布設工 BP水路02 3号排泥工	1.000	式	70,000	
・弁設置工 BP水路02	1.000	式	990,000	
・硬質ポリ塩化ビニル管布設工 BP水路10	1.000	式	3,523,000	
・硬質ポリ塩化ビニル管布設工 BP水路10 1号排泥工	1.000	式	35,000	
・弁設置工 BP水路10	1.000	式	1,148,000	
・排泥弁室工	1.000	式	1,142,000	
・弁室工 BP水路02 1号排泥工	1.000	式	157,000	
・排泥柵工 BP水路02 1号排泥工	1.000	式	265,000	
・弁室工 BP水路02 2号排泥工	1.000	式	152,000	
・弁室工 BP水路02 3号排泥工	1.000	式	152,000	
・弁室工 BP水路10 1号排泥工	1.000	式	158,000	
・排泥柵工 BP水路10 1号排泥工	1.000	式	258,000	
・空気弁室工	1.000	式	1,213,000	
・弁室工 BP水路02 1号空気弁	1.000	式	189,000	

[illegible]

[illegible]

[illegible]

[illegible]

[illegible]

工事別工事名: 幹線水路改修 (高鍋工区) 工事

九州農政局

事業名	一ツ瀬川農業水利事業
工事名	幹線水路改修（高鍋工区）工事

工事別工事名:幹線水路改修（高鍋工区）工事

名 称 (規 格)	数 量	単 位	単 価	金 額	備 考
直接工事費（仮設工を除く）				58,245,000	
・土工					
	1.000	式		11,666,000	
・ ・ 作業土工 BP水路02	1.000	式		3,193,000	
000001 床掘 上層路盤	117.000	m ³	293	34,281	歩A・単A B単 1号
000002 床掘 下層路盤	143.000	m ³	293	41,899	歩A・単A B単 2号
000003 床掘 礫質土	445.000	m ³	293	130,385	歩A・単A B単 3号
000004 床掘 粘性土	119.000	m ³	293	34,867	歩A・単A B単 4号
000005 床掘 砂質土	6.300	m ³	293	1,846	歩A・単A B単 5号
000006 仮置土運搬 現場→仮置場 L=1.0km以下	117.000	m ³	991	115,947	歩A・単A B単 6号
000007 埋戻Ⅰ-1 砂 0.45m≦B	3.100	m ³	7,079	21,945	歩A・単A B単 7号
000008 埋戻Ⅰ-1 RC-40 0.45m≦B	114.000	m ³	6,084	693,576	歩A・単A B単 8号
000009 埋戻Ⅱ-1 RC-40 0.45m≦B<1.0m	32.000	m ³	6,084	194,688	歩A・単A B単 9号
000010 埋戻Ⅱ-2 RC-40 1.0m≦B	122.000	m ³	5,782	705,404	歩A・単A B単 10号
000011 埋戻Ⅲ-2 RC-40 1.0m≦B<2.5m	186.000	m ³	5,543	1,030,998	歩A・単A B単 11号
000012 埋戻 RC-40 構造物周辺	20.000	m ³	6,084	121,680	歩A・単A B単 12号
000013 人力荒仕上げ 土砂	279.000	m ²	236	65,844	歩A・単A B単 13号
合 計				3,193,360	
・ ・ 作業残土処理工 BP水路02	1.000	式		2,367,000	
000014 残土運搬 西都市土捨場 L=10.0km以下	712.000	m ³	3,170	2,257,040	歩A・単A B単 14号
000015 整地 土砂	712.000	m ³	154	109,648	歩A・単A B単 15号
合 計				2,366,688	
・ ・ 作業土工 BP水路10	1.000	式		4,155,000	
000016 床掘 上層路盤	52.000	m ³	2,059	107,068	歩A・単A B単 16号
000017 床掘 下層路盤	99.000	m ³	2,059	203,841	歩A・単A B単 17号
000018 床掘 粘性土	487.000	m ³	2,059	1,002,733	歩A・単A B単 18号
000019 仮置土運搬 現場→仮置場 L=0.2km以下	52.000	m ³	792	41,184	歩A・単A B単 19号
000020 埋戻Ⅰ-1 砂（購入土） 0.45m≦B	103.000	m ³	7,946	818,438	歩A・単A B単 20号
000021 埋戻Ⅱ-1 RC-40 0.45m≦B<1.0m	117.000	m ³	6,951	813,267	歩A・単A B単 21号
000022 埋戻Ⅱ-2 RC-40 1.0m≦B	0.800	m ³	6,649	5,319	歩A・単A B単 22号
000023 埋戻Ⅲ-1 RC-40 0.45m≦B<1.0m	1.100	m ³	6,649	7,314	歩A・単A B単 23号
000024 埋戻Ⅲ-2 RC-40 1.0m≦B	159.000	m ³	6,410	1,019,190	歩A・単A B単 24号
000025 埋戻 RC-40 構造物周辺	10.000	m ³	6,951	69,510	歩A・単A B単 25号
000026 人力荒仕上げ 土砂	284.000	m ²	236	67,024	歩A・単A B単 26号
合 計				4,154,888	
・ ・ 作業残土処理工 BP水路10	1.000	式		1,951,000	
000027 残土運搬 西都市土捨場 L=10.0km以下	587.000	m ³	3,170	1,860,790	歩A・単A B単 27号
000028 整地 土砂	587.000	m ³	154	90,398	歩A・単A B単 28号
合 計				1,951,188	
・ 構造物撤去工	1.000	式		3,425,000	

事業名	一ツ瀬川農業水利事業
工事名	幹線水路改修（高鍋工区）工事

工事別工事名:幹線水路改修（高鍋工区）工事

名 称 (規 格)	数 量	単 位	単 価	金 額	備 考
・ ・ 構造物取壊し工 BP水路02	1. 000	式		1, 770, 000	
000029 舗装版切断 As舗装 t=5cm	1, 183. 400	m	681	805, 895	歩A・単A B単 29号
000030 舗装版破碎（仮舗装） As舗装 t=3cm	774. 000	m ²	223	172, 602	歩A・単A B単 30号
000031 舗装版破碎 As舗装 t=5cm	1, 054. 000	m ²	223	235, 042	歩A・単A B単 31号
000032 舗装版運搬・処理 As殻	76. 000	m ³	5, 852	444, 752	歩A・単A B単 32号
000033 歩道境界ブロック撤去	2. 700	m	1, 380	3, 726	歩A・単A B単 33号
000034 既設側溝撤去 U300	8. 700	m	1, 923	16, 730	歩A・単A B単 34号
000035 産業廃棄物運搬 汚泥	1. 000	台	89, 900	89, 900	歩A・単A B単 35号
000036 産業廃棄物処理 汚泥	0. 100	ton	16, 000	1, 600	歩A・単A B単 36号
合 計				1, 770, 247	
・ ・ 構造物取壊し工 BP水路10	1. 000	式		1, 655, 000	
000037 舗装版切断 As舗装 t=5cm	1, 299. 800	m	681	885, 164	歩A・単A B単 37号
000038 舗装版破碎（仮舗装） As舗装 t=3cm	523. 000	m ²	223	116, 629	歩A・単A B単 38号
000039 舗装版破碎 As舗装 t=5cm	1, 084. 000	m ²	223	241, 732	歩A・単A B単 39号
000040 舗装版運搬・処理 As殻	70. 000	m ³	5, 852	409, 640	歩A・単A B単 40号
000041 歩車道境界ブロック撤去	1. 600	m	1, 380	2, 208	歩A・単A B単 41号
合 計				1, 655, 373	
・ 管体基礎工	1. 000	式		1, 514, 000	
・ ・ 砂基礎 BP水路02	1. 000	式		13, 000	
000042 管体基礎法面整形 土砂	5. 500	m ²	236	1, 298	歩A・単A B単 42号
000043 砂基礎 基床部 砂	0. 600	m ³	7, 948	4, 769	歩A・単A B単 43号
000044 砂基礎 管側部 砂	0. 800	m ³	8, 925	7, 140	歩A・単A B単 44号
合 計				13, 207	
・ ・ 砕石基礎 BP水路02	1. 000	式		675, 000	
000045 基面整正	192. 000	m ²	394	75, 648	歩A・単A B単 45号
000046 管体基礎法面整形 土砂	302. 000	m ²	236	71, 272	歩A・単A B単 46号
000047 砕石基礎 基床部 RC-40	25. 000	m ³	6, 810	170, 250	歩A・単A B単 47号
000048 砕石基礎 管側部 RC-40	46. 000	m ³	7, 786	358, 156	歩A・単A B単 48号
合 計				675, 326	
・ ・ 砂基礎 BP水路10	1. 000	式		783, 000	
000049 管体基礎法面整形 土砂	300. 000	m ²	236	70, 800	歩A・単A B単 49号
000050 砂基礎 基床部 砂	42. 000	m ³	8, 334	350, 028	歩A・単A B単 50号
000051 砂基礎 管側部 砂	37. 000	m ³	9, 310	344, 470	歩A・単A B単 51号
000052 砂基礎 構造物周辺 砂	2. 100	m ³	8, 334	17, 501	歩A・単A B単 52号
合 計				782, 799	
・ ・ コンクリート基礎 BP水路10	1. 000	式		43, 000	
000053 コンクリート基礎工 18-8-40	0. 500	m ³	40, 610	20, 305	歩A・単A B単 53号
000054 コンクリート基礎型枠	2. 500	m ²	8, 990	22, 475	歩A・単A B単 54号

名 称 (規 格)	数 量	単位	単 価	金 額	備 考
合 計				42,780	
・管体工					
	1.000	式		15,700,000	
・ ・ダクタイル鋳鉄管布設工 BP水路02	1.000	式		9,456,000	
000055 ダクタイル鋳鉄管布設 K形D3種 φ200	3.000	本	84,550	253,650	歩A・単A B単 55号
000056 ダクタイル鋳鉄管布設 K-T形D3種 φ200	10.000	本	84,550	845,500	歩A・単A B単 56号
000057 ダクタイル鋳鉄管布設 T-K形D3種 φ200	4.000	本	75,505	302,020	歩A・単A B単 57号
000058 ダクタイル鋳鉄管布設 T形D3種 φ200	49.000	本	75,505	3,699,745	歩A・単A B単 58号
000059 ダクタイル鋳鉄管 K形D3種 φ150 切管用	1.000	本	49,900	49,900	歩A・単A B単 59号
000060 ダクタイル鋳鉄管 K形D3種 φ200 切管用	3.000	本	65,800	197,400	歩A・単A B単 60号
000061 ダクタイル鋳鉄管 T形D3種 φ200 切管用	14.000	本	65,700	919,800	歩A・単A B単 61号
000062 管切断 φ150	1.000	箇所	5,088	5,088	歩A・単A B単 62号
000063 管切断 φ200	25.000	箇所	5,604	140,100	歩A・単A B単 63号
000064 ダクタイル鋳鉄管甲切管布設 K形D3種 φ150	1.000	本	16,412	16,412	歩A・単A B単 64号
000065 ダクタイル鋳鉄管甲切管布設 K形D3種 φ200	3.000	本	18,684	56,052	歩A・単A B単 65号
000066 ダクタイル鋳鉄管乙切管布設 K形D3種 φ200	6.000	本	13,094	78,564	歩A・単A B単 66号
000067 ダクタイル鋳鉄管乙切管布設 K-T形D3種 φ200	4.000	本	13,094	52,376	歩A・単A B単 67号
000068 ダクタイル鋳鉄管甲切管布設 T形D3種 φ200	2.000	本	9,739	19,478	歩A・単A B単 68号
000069 ダクタイル鋳鉄管甲切管布設 T-K形D3種 φ200	10.000	本	9,739	97,390	歩A・単A B単 69号
000070 ダクタイル鋳鉄異形管 K形短管1号 φ150	1.000	本	28,269	28,269	歩A・単A B単 70号
000071 ダクタイル鋳鉄異形管 K形フランジ付T字管 φ150×φ75 10K	1.000	本	48,289	48,289	歩A・単A B単 71号
000072 ダクタイル鋳鉄異形管 K形片受曲管 φ200×90°	2.000	本	69,751	139,502	歩A・単A B単 72号
000073 ダクタイル鋳鉄異形管 K形片受曲管 φ200×22° 1/2	8.000	本	54,535	436,280	歩A・単A B単 73号
000074 ダクタイル鋳鉄異形管 K形片受曲管 φ200×11° 1/4	8.000	本	68,950	551,600	歩A・単A B単 74号
000075 ダクタイル鋳鉄異形管 K形二受T字管 φ200×φ200	1.000	本	80,762	80,762	歩A・単A B単 75号
000076 ダクタイル鋳鉄異形管 K形排水T字管 φ200×φ100	3.000	本	63,444	190,332	歩A・単A B単 76号
000077 ダクタイル鋳鉄異形管 K形受挿片落管 φ200×φ150	1.000	本	48,930	48,930	歩A・単A B単 77号
000078 ダクタイル鋳鉄異形管 K形短管1号 φ200	4.000	本	35,216	140,864	歩A・単A B単 78号
000079 ダクタイル鋳鉄異形管 K形継輪 φ200	5.000	本	29,100	145,500	歩A・単A B単 79号
000080 特殊押輪 φ200	44.000	組	12,700	558,800	歩A・単A B単 80号
000081 特殊押輪 φ150	3.000	組	10,400	31,200	歩A・単A B単 81号
000082 K形接合部品 φ200	38.000	組	5,590	212,420	歩A・単A B単 82号
000083 フランジ継手材 φ200 10K	4.000	組	15,100	60,400	歩A・単A B単 83号
000084 フランジ継手材 φ150 10K	1.000	組	10,200	10,200	歩A・単A B単 84号
000085 管材小運搬 ダクタイル鋳鉄管	1.000	式	39,594	39,594	歩A・単A B単 85号
合 計				9,456,417	
・ ・硬質ポリ塩化ビニル管布設工 BP水路02 1号排泥工	1.000	式		74,000	
000086 硬質ポリ塩化ビニル管布設工 VH φ100	1.300	m	4,308	5,600	歩A・単A B単 86号
000087 硬質ポリ塩化ビニル管布設工 VU φ100	1.100	m	1,945	2,140	歩A・単A B単 87号
000088 硬質ポリ塩化ビニル管継手材 MFジョイントφ100 10k 離脱防止付	1.000	個	35,200	35,200	歩A・単A B単 88号
000089 硬質ポリ塩化ビニル管継手材 VH φ100×90° RRベント	1.000	個	15,700	15,700	歩A・単A B単 89号
000090 離脱防止金具 φ100	1.000	組	14,900	14,900	歩A・単A B単 90号

事業名	一ツ瀬川農業水利事業
工事名	幹線水路改修（高鍋工区）工事

工事別工事名:幹線水路改修（高鍋工区）工事

名 称 (規 格)	数 量	単 位	単 価	金 額	備 考
合 計				73,540	
・ ・ 硬質ポリ塩化ビニル管布設工 BP水路02 2号排泥工	1.000	式		70,000	
000091 硬質ポリ塩化ビニル管布設工 VHφ100	1.400	m	4,308	6,031	歩A・単A B単 91号
000092 硬質ポリ塩化ビニル管継手材 MFジョイントφ100 10k 離脱防止付	1.000	個	35,200	35,200	歩A・単A B単 92号
000093 硬質ポリ塩化ビニル管継手材 VHφ100×45° RRべント	1.000	個	13,700	13,700	歩A・単A B単 93号
000094 離脱防止金具 φ100	1.000	組	14,900	14,900	歩A・単A B単 94号
合 計				69,831	
・ ・ 硬質ポリ塩化ビニル管布設工 BP水路02 3号排泥工	1.000	式		159,000	
000095 硬質ポリ塩化ビニル管布設工 VHφ100	8.700	m	4,308	37,480	歩A・単A B単 95号
000096 硬質ポリ塩化ビニル管継手材 MFジョイントφ100 10k 離脱防止付	1.000	個	35,200	35,200	歩A・単A B単 96号
000097 硬質ポリ塩化ビニル管継手材 VHφ100×45° RRべント	1.000	個	13,700	13,700	歩A・単A B単 97号
000098 硬質ポリ塩化ビニル管継手材 VHφ100×22° 1/2 RRべント	1.000	個	13,100	13,100	歩A・単A B単 98号
000099 離脱防止金具 φ100	4.000	組	14,900	59,600	歩A・単A B単 99号
合 計				159,080	
・ ・ タタイル鋳鉄管布設工 BP水路02 1号排泥工	1.000	式		70,000	
000100 タタイル鋳鉄管 K形D3種 φ100 切管用	1.000	本	26,600	26,600	歩A・単A B単 100号
000101 タタイル鋳鉄管乙切管布設 K形D3種 φ100	1.000	本	9,534	9,534	歩A・単A B単 101号
000102 タタイル鋳鉄異形管 K形短管1号 φ100	1.000	本	19,934	19,934	歩A・単A B単 102号
000103 特殊押輪 φ100	2.000	組	7,060	14,120	歩A・単A B単 103号
合 計				70,188	
・ ・ タタイル鋳鉄管布設工 BP水路02 2号排泥工	1.000	式		105,000	
000104 タタイル鋳鉄管 K形D3種 φ100 切管用	1.000	本	26,600	26,600	歩A・単A B単 104号
000105 タタイル鋳鉄管乙切管布設 K形D3種 φ100	1.000	本	9,534	9,534	歩A・単A B単 105号
000106 タタイル鋳鉄異形管 K形片受曲管 φ100×90°	1.000	本	28,134	28,134	歩A・単A B単 106号
000107 タタイル鋳鉄異形管 K形短管1号 φ100	1.000	本	19,934	19,934	歩A・単A B単 107号
000108 特殊押輪 φ100	3.000	組	7,060	21,180	歩A・単A B単 108号
合 計				105,382	
・ ・ タタイル鋳鉄管布設工 BP水路02 3号排泥工	1.000	式		70,000	
000109 タタイル鋳鉄管 K形D3種 φ100 切管用	1.000	本	26,600	26,600	歩A・単A B単 109号
000110 タタイル鋳鉄管乙切管布設 K形D3種 φ100	1.000	本	9,534	9,534	歩A・単A B単 110号
000111 タタイル鋳鉄異形管 K形短管1号 φ100	1.000	本	19,934	19,934	歩A・単A B単 111号
000112 特殊押輪 φ100	2.000	組	7,060	14,120	歩A・単A B単 112号
合 計				70,188	
・ ・ 弁設置工 BP水路02	1.000	式		990,000	
000113 不排水バルブ設置 1号制水弁 φ150×φ150 10k	1.000	基	503,000	503,000	歩A・単A B単 113号
000114 仕切弁設置 1号排泥弁 φ100 10k	1.000	基	127,614	127,614	歩A・単A B単 114号
000115 仕切弁設置 2号排泥弁 φ100 10k	1.000	基	127,614	127,614	歩A・単A B単 115号

事業名	一ツ瀬川農業水利事業
工事名	幹線水路改修（高鍋工区）工事

工事別工事名:幹線水路改修（高鍋工区）工事

名 称 (規 格)	数 量	単 位	単 価	金 額	備 考
000116 仕切弁設置 3号排泥弁 φ100 10k	1.000	基	127,614	127,614	歩A・単A B単 116号
000117 空気弁設置 1号空気弁 急速空気弁φ25 10k	1.000	基	104,390	104,390	歩A・単A B単 117号
合 計				990,232	
・ ・ 硬質ポリ塩化ビニル管布設工 BP水路10	1.000	式		3,523,000	
000118 硬質ポリ塩化ビニル管布設 VPφ150 TS	147.300	m	4,563	672,130	歩A・単A B単 118号
000119 硬質ポリ塩化ビニル管布設 VPφ150 RR	320.300	m	5,718	1,831,475	歩A・単A B単 119号
000120 硬質ポリ塩化ビニル管継手材 VPφ150 90° TS 両受ベンド	4.000	個	15,500	62,000	歩A・単A B単 120号
000121 硬質ポリ塩化ビニル管継手材 VPφ150 11° 1/4 TS 両受ベンド	12.000	個	9,680	116,160	歩A・単A B単 121号
000122 硬質ポリ塩化ビニル管継手材 VPφ150 5° 5/8 TS 両受ベンド	4.000	個	11,600	46,400	歩A・単A B単 122号
000123 硬質ポリ塩化ビニル管継手材 VPφ150 RR 両受ソケット	1.000	個	9,220	9,220	歩A・単A B単 123号
000124 硬質ポリ塩化ビニル管継手材 VPφ150 TS キャップ	1.000	個	2,680	2,680	歩A・単A B単 124号
000125 硬質ポリ塩化ビニル管継手材 メカ型フライング付T字管φ150×φ75 7.5k 離脱防止付	4.000	個	78,900	315,600	歩A・単A B単 125号
000126 硬質ポリ塩化ビニル管継手材 メカ型排水T字管φ150×φ75 離脱防止付	1.000	個	77,500	77,500	歩A・単A B単 126号
000127 硬質ポリ塩化ビニル管継手材 メカ型片落管φ200×φ150 離脱防止付	1.000	個	93,200	93,200	歩A・単A B単 127号
000128 硬質ポリ塩化ビニル管継手材 MFジョイントφ200 7.5k	1.000	個	51,200	51,200	歩A・単A B単 128号
000129 硬質ポリ塩化ビニル管継手材 MFジョイントφ150 7.5k	4.000	個	34,200	136,800	歩A・単A B単 129号
000130 硬質ポリ塩化ビニル管継手材 MFジョイントφ150 7.5k 離脱防止付	1.000	個	42,900	42,900	歩A・単A B単 130号
000131 フランジ接合部品 φ150 7.5k	5.000	組	4,110	20,550	歩A・単A B単 131号
000132 離脱防止金具 φ150	2.000	組	22,700	45,400	歩A・単A B単 132号
合 計				3,523,215	
・ ・ 硬質ポリ塩化ビニル管布設工 BP水路10 1号排泥工	1.000	式		35,000	
000133 硬質ポリ塩化ビニル管布設 VPφ75 TS	3.900	m	2,097	8,178	歩A・単A B単 133号
000134 硬質ポリ塩化ビニル管布設 VUφ75 TS	1.900	m	1,512	2,873	歩A・単A B単 134号
000135 硬質ポリ塩化ビニル管継手材 MFジョイントφ75 7.5k 離脱防止付	1.000	個	21,800	21,800	歩A・単A B単 135号
000136 硬質ポリ塩化ビニル管継手材 VPφ75 90° TS 両受ベンド	1.000	個	2,590	2,590	歩A・単A B単 136号
合 計				35,441	
・ ・ 弁設置工 BP水路10	1.000	式		1,148,000	
000137 仕切弁設置 1号制水弁 φ150 7.5k	1.000	基	98,614	98,614	歩A・単A B単 137号
000138 仕切弁設置 2号制水弁 φ150 7.5k	1.000	基	98,614	98,614	歩A・単A B単 138号
000139 断水バルブ設置 3号制水弁 φ150×φ150 7.5K	1.000	基	461,000	461,000	歩A・単A B単 139号
000140 仕切弁設置 1号排泥工 φ75 7.5K	1.000	基	65,314	65,314	歩A・単A B単 140号
000141 空気弁設置 1号空気弁	1.000	基	84,610	84,610	歩A・単A B単 141号
000142 空気弁設置 2号空気弁	1.000	基	100,010	100,010	歩A・単A B単 142号
000143 空気弁設置 3号空気弁	1.000	基	119,787	119,787	歩A・単A B単 143号
000144 空気弁設置 4号空気弁	1.000	基	119,787	119,787	歩A・単A B単 144号
合 計				1,147,736	
・ 排泥弁室工	1.000	式		1,142,000	
・ ・ 弁室工 BP水路02 1号排泥工	1.000	式		157,000	
000145 基礎碎石 RC-40 t=100mm	0.420	m ²	1,339	562	歩A・単A B単 145号

事業名	一ツ瀬川農業水利事業
工事名	幹線水路改修（高鍋工区）工事

工事別工事名:幹線水路改修（高鍋工区）工事

名 称 (規 格)	数 量	単 位	単 価	金 額	備 考
000146 水道用レジンコンクリート製ボックス設置 円形 1 号	1.000	基	85,362	85,362	歩A・単A B単 146号
000147 延長ロッド φ 38 SUS304 L=0.8m	1.000	本	62,500	62,500	歩A・単A B単 147号
000148 U-450蓋	1.000	個	8,200	8,200	歩A・単A B単 148号
合 計				156,624	
・ ・ 排泥槽工 BP水路02 1号排泥工	1.000	式		265,000	
000149 マンホール設置 0号組立マンホール φ 600× φ 750	1.000	基	258,450	258,450	歩A・単A B単 149号
000150 保護コンクリート 18-8-40	0.050	m3	41,350	2,068	歩A・単A B単 150号
000151 型枠	0.530	m ²	8,088	4,287	歩A・単A B単 151号
合 計				264,805	
・ ・ 弁室工 BP水路02 2号排泥工	1.000	式		152,000	
000152 基礎碎石 RC-40 t=100mm	0.420	m ²	1,339	562	歩A・単A B単 152号
000153 水道用レジンコンクリート製ボックス設置 円形 1 号	1.000	基	80,942	80,942	歩A・単A B単 153号
000154 延長ロッド φ 38 SUS304 L=0.6m	1.000	本	62,400	62,400	歩A・単A B単 154号
000155 U-450蓋	1.000	個	8,200	8,200	歩A・単A B単 155号
合 計				152,104	
・ ・ 弁室工 BP水路02 3号排泥工	1.000	式		152,000	
000156 基礎碎石 RC-40 t=100mm	0.420	m ²	1,339	562	歩A・単A B単 156号
000157 水道用レジンコンクリート製ボックス設置 円形 1 号	1.000	基	80,942	80,942	歩A・単A B単 157号
000158 延長ロッド φ 38 SUS304 L=0.6m	1.000	本	62,400	62,400	歩A・単A B単 158号
000159 U-450蓋	1.000	個	8,200	8,200	歩A・単A B単 159号
合 計				152,104	
・ ・ 弁室工 BP水路10 1号排泥工	1.000	式		158,000	
000160 基礎碎石 RC-40 t=100mm	0.420	m ²	1,339	562	歩A・単A B単 160号
000161 保護コンクリート 18-8-40	0.050	m3	41,350	2,068	歩A・単A B単 161号
000162 型枠	0.530	m ²	8,088	4,287	歩A・単A B単 162号
000163 水道用レジンコンクリート製ボックス設置 円形 1 号 φ 250 H=1190mm	1.000	基	80,942	80,942	歩A・単A B単 163号
000164 延長ロッド φ 38 SUS304 L=0.6m	1.000	本	62,400	62,400	歩A・単A B単 164号
000165 U-450用蓋 1 種	1.000	個	8,200	8,200	歩A・単A B単 165号
合 計				158,459	
・ ・ 排泥槽工 BP水路10 1号排泥工	1.000	式		258,000	
000166 マンホール設置 0号組立マンホール φ 600× φ 750	1.000	基	258,450	258,450	歩A・単A B単 166号
合 計				258,450	
・ 空気弁室工	1.000	式		1,213,000	
・ ・ 弁室工 BP水路02 1号空気弁	1.000	式		189,000	
000167 マンホール設置 1号組立マンホール φ 600× φ 900	1.000	基	189,150	189,150	歩A・単A B単 167号
合 計				189,150	

事業名	一ツ瀬川農業水利事業
工事名	幹線水路改修（高鍋工区）工事

工事別工事名:幹線水路改修（高鍋工区）工事

名 称 (規 格)	数 量	単 位	単 価	金 額	備 考
・ ・ 弁室工 BP水路10 1号空気弁	1.000	式		274,000	
000168 マンホール設置 1号組立マンホール	1.000	基	205,550	205,550	歩A・単A B単 168号
000169 保護コンクリート 18-8-40	1.000	m3	41,350	41,350	歩A・単A B単 169号
000170 型枠	3.400	m ²	8,088	27,499	歩A・単A B単 170号
合 計				274,399	
・ ・ 弁室工 BP水路10 2号空気弁	1.000	式		206,000	
000171 マンホール設置 1号組立マンホール	1.000	基	205,550	205,550	歩A・単A B単 171号
合 計				205,550	
・ ・ 弁室工 BP水路10 3号空気弁	1.000	式		271,000	
000172 マンホール設置 1号組立マンホール	1.000	基	205,550	205,550	歩A・単A B単 172号
000173 保護コンクリート 18-8-40	0.960	m3	41,350	39,696	歩A・単A B単 173号
000174 型枠	3.200	m ²	8,088	25,882	歩A・単A B単 174号
合 計				271,128	
・ ・ 弁室工 BP水路10 4号空気弁	1.000	式		273,000	
000175 マンホール設置 1号組立マンホール	1.000	基	205,550	205,550	歩A・単A B単 175号
000176 保護コンクリート 18-8-40	0.990	m3	41,350	40,937	歩A・単A B単 176号
000177 型枠	3.300	m ²	8,088	26,690	歩A・単A B単 177号
合 計				273,177	
・ 制水弁室工					
・ ・ 弁室工 BP水路02 1号制水弁	1.000	式		509,000	
000178 基礎碎石 RC-40 t=100mm	0.420	m ²	1,339	562	歩A・単A B単 178号
000179 水道用レジンコンクリート製ボックス設置 円形1号 φ250 H=840mm	1.000	基	65,249	65,249	歩A・単A B単 179号
000180 U-300用蓋 1種	1.000	個	2,600	2,600	歩A・単A B単 180号
合 計				68,411	
・ ・ 弁室工 BP水路10 1号制水弁	1.000	式		144,000	
000181 基礎碎石 RC-40 t=100mm	0.420	m ²	1,339	562	歩A・単A B単 181号
000182 水道用レジンコンクリート製ボックス設置 円形1号 φ250 H=1040mm	1.000	基	72,665	72,665	歩A・単A B単 182号
000183 延長ロッド φ38 SUS304 L=0.3m	1.000	本	62,200	62,200	歩A・単A B単 183号
000184 U-450蓋 1種	1.000	個	8,200	8,200	歩A・単A B単 184号
合 計				143,627	
・ ・ 弁室工 BP水路10 2号制水弁	1.000	式		144,000	
000185 基礎碎石 RC-40 t=100mm	0.420	m ²	1,339	562	歩A・単A B単 185号
000186 水道用レジンコンクリート製ボックス設置 円形1号 φ250 H=1040mm	1.000	基	72,665	72,665	歩A・単A B単 186号
000187 延長ロッド φ38 SUS304 L=0.3m	1.000	本	62,200	62,200	歩A・単A B単 187号
000188 U-450蓋 1種	1.000	個	8,200	8,200	歩A・単A B単 188号
合 計				143,627	

事業名	一ツ瀬川農業水利事業
工事名	幹線水路改修（高鍋工区）工事

工事別工事名: 幹線水路改修（高鍋工区）工事

名 称 (規 格)	数 量	単 位	単 価	金 額	備 考
・ 弁室工 BP水路10 3号制水弁	1.000	式		153,000	
000189 基礎碎石 RC-40 t=100mm	0.420	m ²	1,339	562	歩A・単A B単 189号
000190 水道用レジンコンクリート製ボックス設置 円形1号 φ250 H=1440mm	1.000	基	87,759	87,759	歩A・単A B単 190号
000191 延長ロッド φ38 SUS304 L=0.8m	1.000	本	62,500	62,500	歩A・単A B単 191号
000192 U-300蓋 1種	1.000	個	2,600	2,600	歩A・単A B単 192号
合 計				153,421	
・ 付帯工	1.000	式		228,000	
・ 埋設表示工 BP水路02	1.000	式		106,000	
000193 埋設表示テープ B=150mm	411.700	m	258	106,219	歩A・単A B単 193号
合 計				106,219	
・ 埋設表示工 BP水路10	1.000	式		122,000	
000194 埋設表示テープ B=150mm	474.100	m	258	122,318	歩A・単A B単 194号
合 計				122,318	
・ 道路復旧工	1.000	式		8,760,000	
・ 道路復旧工 BP水路02	1.000	式		4,528,000	
000195 仮舗装 再生密粒度アスコン (13) t=3cm	774.000	m ²	1,312	1,015,488	歩A・単A B単 195号
000196 路盤材運搬 仮置場→現場 L=1.0km以下	115.000	m ³	1,291	148,465	歩A・単A B単 196号
000197 下層路盤 流用材 t=20cm	517.000	m ²	326	168,542	歩A・単A B単 197号
000198 下層路盤 RC-40 t=20cm	194.000	m ²	912	176,928	歩A・単A B単 198号
000199 上層路盤工 M-30 t=15cm	774.000	m ²	894	691,956	歩A・単A B単 199号
000200 表層工（車道部） 再生密粒度アスコン (13) t=5cm	1,054.000	m ²	2,162	2,278,748	歩A・単A B単 200号
000201 歩道境界ブロック設置	2.700	m	5,648	15,250	歩A・単A B単 201号
000202 既設側溝設置 U300	8.700	m	3,770	32,799	歩A・単A B単 202号
合 計				4,528,176	
・ 道路復旧工 BP水路10	1.000	式		4,232,000	
000203 仮舗装 再生密粒度アスコン (13) t=3cm	523.000	m ²	2,079	1,087,317	歩A・単A B単 203号
000204 路盤材運搬 仮置場→現場 L=0.2km以下	51.000	m ³	1,092	55,692	歩A・単A B単 204号
000205 下層路盤 流用材 t=20cm	230.000	m ²	326	74,980	歩A・単A B単 205号
000206 下層路盤 RC-40 t=20cm	267.000	m ²	912	243,504	歩A・単A B単 206号
000207 上層路盤工 M-30 t=10cm	523.000	m ²	705	368,715	歩A・単A B単 207号
000208 表層工 再生密粒度アスコン (13) t=5cm	1,084.000	m ²	2,162	2,343,608	歩A・単A B単 208号
000209 区画線工 外側線 白 実線 15cm	144.700	m	342	49,487	歩A・単A B単 209号
000210 歩車道境界ブロック設置	1.600	m	5,648	9,037	歩A・単A B単 210号
合 計				4,232,340	
・ 管体工（橋梁添架） 1号水管橋	1.000	式		7,346,000	
・ ポリエチレン管布設工	1.000	式		4,864,000	
000211 ポリエチレン管布設 人力布設 φ200	52.800	m	5,162	272,554	歩A・単A B単 211号
000212 ポリエチレン管（材料費） φ200 1.5Mpa耐用	52.800	m	32,700	1,726,560	歩A・単A B単 212号

事業名	一ツ瀬川農業水利事業
工事名	幹線水路改修（高鍋工区）工事

工事別工事名:幹線水路改修（高鍋工区）工事

名 称 (規 格)	数 量	単 位	単 価	金 額	備 考
000213 端末継手工 EF-F φ200	2.000	箇所	41,714	83,428	歩A・単A B単 213号
000214 端末継手（材料費） EF-F φ200	2.000	組	157,000	314,000	歩A・単A B単 214号
000215 中間継手工 BT-S(ハット融着) φ200	4.000	箇所	39,236	156,944	歩A・単A B単 215号
000216 中間継手（材料費） BT-S(ハット融着) φ200	4.000	組	14,400	57,600	歩A・単A B単 216号
000217 90°エルボ [※] 継手工 EF90-L φ200	3.000	箇所	69,322	207,966	歩A・単A B単 217号
000218 90°エルボ [※] 継手（材料費） EF90-L(AN補強エルボ [※]) φ200	3.000	組	244,000	732,000	歩A・単A B単 218号
000219 90°エルボ [※] 分岐端末継手工 φ200×φ75	2.000	箇所	115,586	231,172	歩A・単A B単 219号
000220 90°エルボ [※] 分岐端末継手（材料費） φ200×φ75	2.000	組	541,000	1,082,000	歩A・単A B単 220号
合 計				4,864,224	
・ ・ 弁設置工	1.000	式		298,000	
000221 空気弁設置 φ25 10K 樹脂製	2.000	基	12,413	24,826	歩A・単A B単 221号
000222 空気弁（材料費） φ25 10K 樹脂製	2.000	基	64,800	129,600	歩A・単A B単 222号
000223 合フランジ設置 80A+32Aソケット SUS304	2.000	組	7,857	15,714	歩A・単A B単 223号
000224 合フランジ（材料費） 80A+32Aソケット SUS304	2.000	組	63,900	127,800	歩A・単A B単 224号
合 計				297,940	
・ ・ 支持金具設置工	1.000	式		2,172,000	
000225 支持金具A設置 SUS304	19.000	箇所	14,470	274,930	歩A・単A B単 225号
000226 支持金具A（材料費） SUS304	19.000	組	48,300	917,700	歩A・単A B単 226号
000227 支持金具B設置 SUS304	1.000	箇所	14,470	14,470	歩A・単A B単 227号
000228 支持金具B（材料費） SUS304	1.000	組	38,900	38,900	歩A・単A B単 228号
000229 固定金具設置 SUS304	2.000	箇所	29,244	58,488	歩A・単A B単 229号
000230 固定金具（材料費） SUS304	2.000	組	434,000	868,000	歩A・単A B単 230号
合 計				2,172,488	
・ ・ 構造物取壊し工	1.000	式		12,000	
000231 削孔 L型擁壁 φ250 L=100mm	1.000	箇所	12,160	12,160	歩A・単A B単 231号
合 計				12,160	
・ 管体工（橋梁添架） 2号水管橋	1.000	式		6,742,000	
・ ・ ポリエチレン管布設工	1.000	式		4,532,000	
000232 ポリエチレン管布設 人力布設 φ200	42.200	m	5,162	217,836	歩A・単A B単 232号
000233 ポリエチレン管（材料費） φ200 1.5Mpa耐用	42.200	m	32,700	1,379,940	歩A・単A B単 233号
000234 端末継手工 EF-F φ200	2.000	箇所	41,714	83,428	歩A・単A B単 234号
000235 端末継手（材料費） EF-F φ200	2.000	組	157,000	314,000	歩A・単A B単 235号
000236 中間継手A EF-S(EFソケット融着) φ200 固定金具部	1.000	箇所	34,661	34,661	歩A・単A B単 236号
000237 中間継手A（材料費） EF-S(EFソケット融着) φ200 固定金具部	1.000	組	88,200	88,200	歩A・単A B単 237号
000238 中間継手B BT-S(ハット融着) φ200	3.000	箇所	39,236	117,708	歩A・単A B単 238号
000239 中間継手B（材料費） BT-S(ハット融着) φ200	3.000	組	14,400	43,200	歩A・単A B単 239号
000240 90°エルボ [※] 継手工 EF90-L φ200	2.000	箇所	69,322	138,644	歩A・単A B単 240号
000241 90°エルボ [※] 継手（材料費） EF90-L(AN補強エルボ [※]) φ200	2.000	組	244,000	488,000	歩A・単A B単 241号
000242 45°エルボ [※] 継手工 EF45-L φ200	1.000	箇所	69,322	69,322	歩A・単A B単 242号

[illegible]

[illegible]

[illegible]

[illegible]

工事別工事名:幹線水路改修(高鍋工区)工事

九州農政局

[illegible]

[illegible]

事業名	一ツ瀬川農業水利事業
工事名	幹線水路改修（高鍋工区）工事

工事別工事名: 幹線水路改修（高鍋工区）工事

コード	名 称 (規 格)	数 量	単 位	単 価	金 額	備 考
000001	*** B単－ 1号 *** 床掘					
	上層路盤		m3	293		歩A・単A
000002	*** B単－ 2号 *** 床掘					
	下層路盤		m3	293		歩A・単A
000003	*** B単－ 3号 *** 床掘					
	礫質土		m3	293		歩A・単A
000004	*** B単－ 4号 *** 床掘					
	粘性土		m3	293		歩A・単A
000005	*** B単－ 5号 *** 床掘					
	砂質土		m3	293		歩A・単A
000006	*** B単－ 6号 *** 仮置土運搬					
	現場→仮置場 L=1.0km以下		m3	991		歩A・単A
000007	*** B単－ 7号 *** 埋戻Ⅰ-1					
	砂 0.45m≦B		m3	7,079		歩A・単A
000008	*** B単－ 8号 *** 埋戻Ⅰ-1					
	RC-40 0.45m≦B		m3	6,084		歩A・単A
000009	*** B単－ 9号 *** 埋戻Ⅱ-1					
	RC-40 0.45m≦B<1.0m		m3	6,084		歩A・単A
000010	*** B単－ 10号 *** 埋戻Ⅱ-2					
	RC-40 1.0m≦B		m3	5,782		歩A・単A
000011	*** B単－ 11号 *** 埋戻Ⅲ-2					
	RC-40 1.0m≦B<2.5m		m3	5,543		歩A・単A
000012	*** B単－ 12号 *** 埋戻					
	RC-40 構造物周辺		m3	6,084		歩A・単A
000013	*** B単－ 13号 *** 人力荒仕上げ					
	土砂		m ²	236		歩A・単A
000014	*** B単－ 14号 *** 残土運搬					
	西都市土捨場 L=10.0km以下		m3	3,170		歩A・単A
000015	*** B単－ 15号 *** 整地					
	土砂		m3	154		歩A・単A
000016	*** B単－ 16号 *** 床掘					
	上層路盤		m3	2,059		歩A・単A
000017	*** B単－ 17号 *** 床掘					
	下層路盤		m3	2,059		歩A・単A
000018	*** B単－ 18号 *** 床掘					
	粘性土		m3	2,059		歩A・単A
000019	*** B単－ 19号 *** 仮置土運搬					
	現場→仮置場 L=0.2km以下		m3	792		歩A・単A
000020	*** B単－ 20号 *** 埋戻Ⅰ-1					
	砂（購入土） 0.45m≦B		m3	7,946		歩A・単A
000021	*** B単－ 21号 *** 埋戻Ⅱ-1					
	RC-40 0.45m≦B<1.0m		m3	6,951		歩A・単A
000022	*** B単－ 22号 *** 埋戻Ⅱ-2					

事業名	一ツ瀬川農業水利事業				
工事名	幹線水路改修（高鍋工区）工事				

工事別工事名:幹線水路改修（高鍋工区）工事

コード	名 称 (規 格)	数 量	単 位	単 価	金 額	備 考
	RC-40 1.0m≦B *** B単ー 23号 ***		m3	6,649		歩A・単A
000023	埋戻Ⅲ-1					
	RC-40 0.45m≦B<1.0m *** B単ー 24号 ***		m3	6,649		歩A・単A
000024	埋戻Ⅲ-2					
	RC-40 1.0m≦B *** B単ー 25号 ***		m3	6,410		歩A・単A
000025	埋戻					
	RC-40 構造物周辺 *** B単ー 26号 ***		m3	6,951		歩A・単A
000026	人力荒仕上げ					
	土砂 *** B単ー 27号 ***		m ³	236		歩A・単A
000027	残土運搬					
	西都市土捨場 L=10.0km以下 *** B単ー 28号 ***		m3	3,170		歩A・単A
000028	整地					
	土砂 *** B単ー 29号 ***		m3	154		歩A・単A
000029	舗装版切断					
	As舗装 t=5cm *** B単ー 30号 ***		m	681		歩A・単A
000030	舗装版破砕（仮舗装）					
	As舗装 t=3cm *** B単ー 31号 ***		m ²	223		歩A・単A
000031	舗装版破砕					
	As舗装 t=5cm *** B単ー 32号 ***		m ²	223		歩A・単A
000032	舗装版運搬・処理					
	As殻 *** B単ー 33号 ***		m3	5,852		歩A・単A
000033	歩道境界ブロック撤去					
	*** B単ー 34号 ***		m	1,380		歩A・単A
000034	既設側溝撤去					
	U300 *** B単ー 35号 ***		m	1,923		歩A・単A
000035	産業廃棄物運搬					
	汚泥 *** B単ー 36号 ***		台	89,900		歩A・単A
000036	産業廃棄物処理					
	汚泥 *** B単ー 37号 ***		ton	16,000		歩A・単A
000037	舗装版切断					
	As舗装 t=5cm *** B単ー 38号 ***		m	681		歩A・単A
000038	舗装版破砕（仮舗装）					
	As舗装 t=3cm *** B単ー 39号 ***		m ²	223		歩A・単A
000039	舗装版破砕					
	As舗装 t=5cm *** B単ー 40号 ***		m ²	223		歩A・単A
000040	舗装版運搬・処理					
	As殻 *** B単ー 41号 ***		m3	5,852		歩A・単A
000041	歩車道境界ブロック撤去					
	*** B単ー 42号 ***		m	1,380		歩A・単A
000042	管体基礎法面整形					
	土砂 *** B単ー 43号 ***		m ³	236		歩A・単A
000043	砂基礎					
	基床部 砂		m3	7,948		歩A・単A

事業名	一ツ瀬川農業水利事業					
工事名	幹線水路改修（高鍋工区）工事					
工事別工事名:幹線水路改修（高鍋工区）工事						
コード	名 称 (規 格)	数 量	単位	単 価	金 額	備 考
	*** B単－ 44号 ***					
000044	砂基礎					
	管側部 砂		m3	8,925		歩A・単A
	*** B単－ 45号 ***					
000045	基面整正					
			m ²	394		歩A・単A
	*** B単－ 46号 ***					
000046	管体基礎法面整形					
	土砂		m ²	236		歩A・単A
	*** B単－ 47号 ***					
000047	碎石基礎					
	基床部 RC-40		m3	6,810		歩A・単A
	*** B単－ 48号 ***					
000048	碎石基礎					
	管側部 RC-40		m3	7,786		歩A・単A
	*** B単－ 49号 ***					
000049	管体基礎法面整形					
	土砂		m ²	236		歩A・単A
	*** B単－ 50号 ***					
000050	砂基礎					
	基床部 砂		m3	8,334		歩A・単A
	*** B単－ 51号 ***					
000051	砂基礎					
	管側部 砂		m3	9,310		歩A・単A
	*** B単－ 52号 ***					
000052	砂基礎					
	構造物周辺 砂		m3	8,334		歩A・単A
	*** B単－ 53号 ***					
000053	コンクリート基礎工					
	18-8-40		m3	40,610		歩A・単A
	*** B単－ 54号 ***					
000054	コンクリート基礎型枠					
			m ²	8,990		歩A・単A
	*** B単－ 55号 ***					
000055	ダクタイル鋳鉄管布設					
	K形D3種 φ200		本	84,550		歩A・単A
	*** B単－ 56号 ***					
000056	ダクタイル鋳鉄管布設					
	K-T形D3種 φ200		本	84,550		歩A・単A
	*** B単－ 57号 ***					
000057	ダクタイル鋳鉄管布設					
	T-K形D3種 φ200		本	75,505		歩A・単A
	*** B単－ 58号 ***					
000058	ダクタイル鋳鉄管布設					
	T形D3種 φ200		本	75,505		歩A・単A
	*** B単－ 59号 ***					
000059	ダクタイル鋳鉄管					
	K形D3種 φ150 切管用		本	49,900		歩A・単A
	*** B単－ 60号 ***					
000060	ダクタイル鋳鉄管					
	K形D3種 φ200 切管用		本	65,800		歩A・単A
	*** B単－ 61号 ***					
000061	ダクタイル鋳鉄管					
	T形D3種 φ200 切管用		本	65,700		歩A・単A
	*** B単－ 62号 ***					
000062	管切断					
	φ150		箇所	5,088		歩A・単A
	*** B単－ 63号 ***					
000063	管切断					
	φ200		箇所	5,604		歩A・単A
	*** B単－ 64号 ***					
000064	ダクタイル鋳鉄管甲切管布設					
	K形D3種 φ150		本	16,412		歩A・単A
	*** B単－ 65号 ***					
000065	ダクタイル鋳鉄管甲切管布設					

事業名	一ツ瀬川農業水利事業
工事名	幹線水路改修（高鍋工区）工事

工事別工事名:幹線水路改修（高鍋工区）工事

コード	名 称 (規 格)	数 量	単位	単 価	金 額	備 考
	K形D3種 φ200 *** B単一 66号 ***		本	18,684		歩A・単A
000066	ダクタイル鋳鉄管乙切管布設					
	K形D3種 φ200 *** B単一 67号 ***		本	13,094		歩A・単A
000067	ダクタイル鋳鉄管乙切管布設					
	K-T形D3種 φ200 *** B単一 68号 ***		本	13,094		歩A・単A
000068	ダクタイル鋳鉄管甲切管布設					
	T形D3種 φ200 *** B単一 69号 ***		本	9,739		歩A・単A
000069	ダクタイル鋳鉄管甲切管布設					
	T-K形D3種 φ200 *** B単一 70号 ***		本	9,739		歩A・単A
000070	ダクタイル鋳鉄異形管					
	K形短管1号 φ150 *** B単一 71号 ***		本	28,269		歩A・単A
000071	ダクタイル鋳鉄異形管					
	K形フランジ付T字管 φ150×φ75 10K *** B単一 72号 ***		本	48,289		歩A・単A
000072	ダクタイル鋳鉄異形管					
	K形片受曲管 φ200×90° *** B単一 73号 ***		本	69,751		歩A・単A
000073	ダクタイル鋳鉄異形管					
	K形片受曲管 φ200×22° 1/2 *** B単一 74号 ***		本	54,535		歩A・単A
000074	ダクタイル鋳鉄異形管					
	K形片受曲管 φ200×11° 1/4 *** B単一 75号 ***		本	68,950		歩A・単A
000075	ダクタイル鋳鉄異形管					
	K形二受T字管 φ200×φ200 *** B単一 76号 ***		本	80,762		歩A・単A
000076	ダクタイル鋳鉄異形管					
	K形排水T字管 φ200×φ100 *** B単一 77号 ***		本	63,444		歩A・単A
000077	ダクタイル鋳鉄異形管					
	K形受挿片落管 φ200×φ150 *** B単一 78号 ***		本	48,930		歩A・単A
000078	ダクタイル鋳鉄異形管					
	K形短管1号 φ200 *** B単一 79号 ***		本	35,216		歩A・単A
000079	ダクタイル鋳鉄異形管					
	K形継輪 φ200 *** B単一 80号 ***		本	29,100		歩A・単A
000080	特殊押輪					
	φ200 *** B単一 81号 ***		組	12,700		歩A・単A
000081	特殊押輪					
	φ150 *** B単一 82号 ***		組	10,400		歩A・単A
000082	K形接合部品					
	φ200 *** B単一 83号 ***		組	5,590		歩A・単A
000083	フランジ継手材					
	φ200 10K *** B単一 84号 ***		組	15,100		歩A・単A
000084	フランジ継手材					
	φ150 10K *** B単一 85号 ***		組	10,200		歩A・単A
000085	管材小運搬					
	ダクタイル鋳鉄管 *** B単一 86号 ***		式	39,594		歩A・単A
000086	硬質ポリ塩化ビニル管布設工					
	VHφ100		m	4,308		歩A・単A

事業名	一ツ瀬川農業水利事業					
工事名	幹線水路改修（高鍋工区）工事					
工事別工事名:幹線水路改修（高鍋工区）工事						
コード	名 称 (規 格)	数 量	単位	単 価	金 額	備 考
	*** B単ー 87号 ***					
000087	硬質ポリ塩化ビニル管布設工					
	VUφ100		m	1,945		歩A・単A
	*** B単ー 88号 ***					
000088	硬質ポリ塩化ビニル管継手材					
	MFジョイントφ100 10k 離脱防止付		個	35,200		歩A・単A
	*** B単ー 89号 ***					
000089	硬質ポリ塩化ビニル管継手材					
	VHφ100×90° RRへント°		個	15,700		歩A・単A
	*** B単ー 90号 ***					
000090	離脱防止金具					
	φ100		組	14,900		歩A・単A
	*** B単ー 91号 ***					
000091	硬質ポリ塩化ビニル管布設工					
	VHφ100		m	4,308		歩A・単A
	*** B単ー 92号 ***					
000092	硬質ポリ塩化ビニル管継手材					
	MFジョイントφ100 10k 離脱防止付		個	35,200		歩A・単A
	*** B単ー 93号 ***					
000093	硬質ポリ塩化ビニル管継手材					
	VHφ100×45° RRへント°		個	13,700		歩A・単A
	*** B単ー 94号 ***					
000094	離脱防止金具					
	φ100		組	14,900		歩A・単A
	*** B単ー 95号 ***					
000095	硬質ポリ塩化ビニル管布設工					
	VHφ100		m	4,308		歩A・単A
	*** B単ー 96号 ***					
000096	硬質ポリ塩化ビニル管継手材					
	MFジョイントφ100 10k 離脱防止付		個	35,200		歩A・単A
	*** B単ー 97号 ***					
000097	硬質ポリ塩化ビニル管継手材					
	VHφ100×45° RRへント°		個	13,700		歩A・単A
	*** B単ー 98号 ***					
000098	硬質ポリ塩化ビニル管継手材					
	VHφ100×22° 1/2 RRへント°		個	13,100		歩A・単A
	*** B単ー 99号 ***					
000099	離脱防止金具					
	φ100		組	14,900		歩A・単A
	*** B単ー 100号 ***					
000100	ダクタイル鋳鉄管					
	K形D3種 φ100 切管用		本	26,600		歩A・単A
	*** B単ー 101号 ***					
000101	ダクタイル鋳鉄管乙切管布設					
	K形D3種 φ100		本	9,534		歩A・単A
	*** B単ー 102号 ***					
000102	ダクタイル鋳鉄異形管					
	K形短管1号 φ100		本	19,934		歩A・単A
	*** B単ー 103号 ***					
000103	特殊押輪					
	φ100		組	7,060		歩A・単A
	*** B単ー 104号 ***					
000104	ダクタイル鋳鉄管					
	K形D3種 φ100 切管用		本	26,600		歩A・単A
	*** B単ー 105号 ***					
000105	ダクタイル鋳鉄管乙切管布設					
	K形D3種 φ100		本	9,534		歩A・単A
	*** B単ー 106号 ***					
000106	ダクタイル鋳鉄異形管					
	K形片受曲管 φ100×90°		本	28,134		歩A・単A
	*** B単ー 107号 ***					
000107	ダクタイル鋳鉄異形管					
	K形短管1号 φ100		本	19,934		歩A・単A
	*** B単ー 108号 ***					
000108	特殊押輪					

事業名	一ツ瀬川農業水利事業
工事名	幹線水路改修（高鍋工区）工事

工事別工事名:幹線水路改修（高鍋工区）工事

コード	名 称 (規 格)	数 量	単 位	単 価	金 額	備 考
	φ100 *** B単ー 109号 *** ダクタイル鋳鉄管		組	7,060		歩A・単A
000109	K形D3種 φ100 切管用 *** B単ー 110号 *** ダクタイル鋳鉄管乙切管布設		本	26,600		歩A・単A
000110	K形D3種 φ100 *** B単ー 111号 *** ダクタイル鋳鉄異形管		本	9,534		歩A・単A
000111	K形短管1号 φ100 *** B単ー 112号 *** 特殊押輪		本	19,934		歩A・単A
000112	φ100 *** B単ー 113号 *** 不漏水バルブ設置		組	7,060		歩A・単A
000113	1号制水弁 φ150×φ150 10k *** B単ー 114号 *** 仕切弁設置		基	503,000		歩A・単A
000114	1号排泥弁 φ100 10k *** B単ー 115号 *** 仕切弁設置		基	127,614		歩A・単A
000115	2号排泥弁 φ100 10k *** B単ー 116号 *** 仕切弁設置		基	127,614		歩A・単A
000116	3号排泥弁 φ100 10k *** B単ー 117号 *** 空気弁設置		基	127,614		歩A・単A
000117	1号空気弁 急速空気弁φ25 10k *** B単ー 118号 *** 硬質ポリ塩化ビニル管布設		基	104,390		歩A・単A
000118	VPφ150 TS *** B単ー 119号 *** 硬質ポリ塩化ビニル管布設		m	4,563		歩A・単A
000119	VPφ150 RR *** B単ー 120号 *** 硬質ポリ塩化ビニル管継手材		m	5,718		歩A・単A
000120	VPφ150 90° TS 両受ベンド *** B単ー 121号 *** 硬質ポリ塩化ビニル管継手材		個	15,500		歩A・単A
000121	VPφ150 11° 1/4 TS 両受ベンド *** B単ー 122号 *** 硬質ポリ塩化ビニル管継手材		個	9,680		歩A・単A
000122	VPφ150 5° 5/8 TS 両受ベンド *** B単ー 123号 *** 硬質ポリ塩化ビニル管継手材		個	11,600		歩A・単A
000123	VPφ150 RR 両受ソケット *** B単ー 124号 *** 硬質ポリ塩化ビニル管継手材		個	9,220		歩A・単A
000124	VPφ150 TS キャップ *** B単ー 125号 *** 硬質ポリ塩化ビニル管継手材		個	2,680		歩A・単A
000125	メカ型フランジ付T字管φ150×φ75 7.5k 離脱防止付 *** B単ー 126号 *** 硬質ポリ塩化ビニル管継手材		個	78,900		歩A・単A
000126	メカ型排水T字管φ150×φ75 離脱防止付 *** B単ー 127号 *** 硬質ポリ塩化ビニル管継手材		個	77,500		歩A・単A
000127	メカ型片落管φ200×φ150 離脱防止付 *** B単ー 128号 *** 硬質ポリ塩化ビニル管継手材		個	93,200		歩A・単A
000128	MFジョイントφ200 7.5k *** B単ー 129号 *** 硬質ポリ塩化ビニル管継手材		個	51,200		歩A・単A
000129	MFジョイントφ150 7.5k		個	34,200		歩A・単A

事業名	一ツ瀬川農業水利事業					
工事名	幹線水路改修（高鍋工区）工事					
工事別工事名:幹線水路改修（高鍋工区）工事						
コード	名 称（規 格）	数 量	単位	単 価	金 額	備 考
000130	*** B単ー 130号 ***					
	硬質ポリ塩化ビニル管継手材					
	MFジョイントφ150 7.5k 離脱防止付		個	42,900		歩A・単A
	*** B単ー 131号 ***					
000131	フランジ接合部品					
	φ150 7.5k		組	4,110		歩A・単A
000132	*** B単ー 132号 ***					
	離脱防止金具					
	φ150		組	22,700		歩A・単A
	*** B単ー 133号 ***					
000133	硬質ポリ塩化ビニル管布設					
	VPφ75 TS		m	2,097		歩A・単A
000134	*** B単ー 134号 ***					
	硬質ポリ塩化ビニル管布設					
	VUφ75 TS		m	1,512		歩A・単A
	*** B単ー 135号 ***					
000135	硬質ポリ塩化ビニル管継手材					
	MFジョイントφ75 7.5k 離脱防止付		個	21,800		歩A・単A
000136	*** B単ー 136号 ***					
	硬質ポリ塩化ビニル管継手材					
	VPφ75 90° TS 両受バンド		個	2,590		歩A・単A
	*** B単ー 137号 ***					
000137	仕切弁設置					
	1号制水弁 φ150 7.5k		基	98,614		歩A・単A
000138	*** B単ー 138号 ***					
	仕切弁設置					
	2号制水弁 φ150 7.5k		基	98,614		歩A・単A
	*** B単ー 139号 ***					
000139	不断水バルブ設置					
	3号制水弁 φ150×φ150 7.5K		基	461,000		歩A・単A
000140	*** B単ー 140号 ***					
	仕切弁設置					
	1号排泥工 φ75 7.5K		基	65,314		歩A・単A
	*** B単ー 141号 ***					
000141	空気弁設置					
	1号空気弁		基	84,610		歩A・単A
000142	*** B単ー 142号 ***					
	空気弁設置					
	2号空気弁		基	100,010		歩A・単A
	*** B単ー 143号 ***					
000143	空気弁設置					
	3号空気弁		基	119,787		歩A・単A
000144	*** B単ー 144号 ***					
	空気弁設置					
	4号空気弁		基	119,787		歩A・単A
	*** B単ー 145号 ***					
000145	基礎碎石					
	RC-40 t=100mm		m ²	1,339		歩A・単A
000146	*** B単ー 146号 ***					
	水道用レジンコンクリート製ボックス設置					
	円形1号		基	85,362		歩A・単A
	*** B単ー 147号 ***					
000147	延長ロッド					
	φ38 SUS304 L=0.8m		本	62,500		歩A・単A
000148	*** B単ー 148号 ***					
	U-450蓋		個	8,200		歩A・単A
000149	*** B単ー 149号 ***					
	マンホール設置					
	0号組立マンホール φ600×φ750		基	258,450		歩A・単A
	*** B単ー 150号 ***					
000150	保護コンクリート					
	18-8-40		m ³	41,350		歩A・単A
000151	*** B単ー 151号 ***					
	型枠					

事業名	一ツ瀬川農業水利事業					
工事名	幹線水路改修（高鍋工区）工事					
工事別工事名:幹線水路改修（高鍋工区）工事						
コード	名 称（規 格）	数 量	単位	単 価	金 額	備 考
			m ²	8,088		歩A・単A
000152	*** B単ー 152号 *** 基礎碎石					
	RC-40 t=100mm		m ²	1,339		歩A・単A
000153	*** B単ー 153号 *** 水道用レジンコンクリート製ボックス設置					
	円形1号		基	80,942		歩A・単A
000154	*** B単ー 154号 *** 延長ロッド					
	φ38 SUS304 L=0.6m		本	62,400		歩A・単A
000155	*** B単ー 155号 *** U-450蓋					
			個	8,200		歩A・単A
000156	*** B単ー 156号 *** 基礎碎石					
	RC-40 t=100mm		m ²	1,339		歩A・単A
000157	*** B単ー 157号 *** 水道用レジンコンクリート製ボックス設置					
	円形1号		基	80,942		歩A・単A
000158	*** B単ー 158号 *** 延長ロッド					
	φ38 SUS304 L=0.6m		本	62,400		歩A・単A
000159	*** B単ー 159号 *** U-450蓋					
			個	8,200		歩A・単A
000160	*** B単ー 160号 *** 基礎碎石					
	RC-40 t=100mm		m ²	1,339		歩A・単A
000161	*** B単ー 161号 *** 保護コンクリート					
	18-8-40		m ³	41,350		歩A・単A
000162	*** B単ー 162号 *** 型枠					
			m ²	8,088		歩A・単A
000163	*** B単ー 163号 *** 水道用レジンコンクリート製ボックス設置					
	円形1号 φ250 H=1190mm		基	80,942		歩A・単A
000164	*** B単ー 164号 *** 延長ロッド					
	φ38 SUS304 L=0.6m		本	62,400		歩A・単A
000165	*** B単ー 165号 *** U-450用蓋					
	1種		個	8,200		歩A・単A
000166	*** B単ー 166号 *** マンホール設置					
	0号組立マンホール φ600×φ750		基	258,450		歩A・単A
000167	*** B単ー 167号 *** マンホール設置					
	1号組立マンホール φ600×φ900		基	189,150		歩A・単A
000168	*** B単ー 168号 *** マンホール設置					
	1号組立マンホール		基	205,550		歩A・単A
000169	*** B単ー 169号 *** 保護コンクリート					
	18-8-40		m ³	41,350		歩A・単A
000170	*** B単ー 170号 *** 型枠					
			m ²	8,088		歩A・単A
000171	*** B単ー 171号 *** マンホール設置					
	1号組立マンホール		基	205,550		歩A・単A
000172	*** B単ー 172号 *** マンホール設置					
	1号組立マンホール		基	205,550		歩A・単A

事業名	一ツ瀬川農業水利事業					
工事名	幹線水路改修（高鍋工区）工事					
工事別工事名:幹線水路改修（高鍋工区）工事						
コード	名 称 (規 格)	数 量	単位	単 価	金 額	備 考
	*** B単ー 173号 ***					
000173	保護コンクリート					
	18-8-40		m3	41,350		歩A・単A
	*** B単ー 174号 ***					
000174	型枠					
			m ²	8,088		歩A・単A
	*** B単ー 175号 ***					
000175	マンホール設置					
	1号組立マンホール		基	205,550		歩A・単A
	*** B単ー 176号 ***					
000176	保護コンクリート					
	18-8-40		m3	41,350		歩A・単A
	*** B単ー 177号 ***					
000177	型枠					
			m ²	8,088		歩A・単A
	*** B単ー 178号 ***					
000178	基礎碎石					
	RC-40 t=100mm		m ²	1,339		歩A・単A
	*** B単ー 179号 ***					
000179	水道用レジンコンクリート製ボックス設置					
	円形1号 φ250 H=840mm		基	65,249		歩A・単A
	*** B単ー 180号 ***					
000180	U-300用蓋					
	1種		個	2,600		歩A・単A
	*** B単ー 181号 ***					
000181	基礎碎石					
	RC-40 t=100mm		m ²	1,339		歩A・単A
	*** B単ー 182号 ***					
000182	水道用レジンコンクリート製ボックス設置					
	円形1号 φ250 H=1040mm		基	72,665		歩A・単A
	*** B単ー 183号 ***					
000183	延長ロッド					
	φ38 SUS304 L=0.3m		本	62,200		歩A・単A
	*** B単ー 184号 ***					
000184	U-450蓋					
	1種		個	8,200		歩A・単A
	*** B単ー 185号 ***					
000185	基礎碎石					
	RC-40 t=100mm		m ²	1,339		歩A・単A
	*** B単ー 186号 ***					
000186	水道用レジンコンクリート製ボックス設置					
	円形1号 φ250 H=1040mm		基	72,665		歩A・単A
	*** B単ー 187号 ***					
000187	延長ロッド					
	φ38 SUS304 L=0.3m		本	62,200		歩A・単A
	*** B単ー 188号 ***					
000188	U-450蓋					
	1種		個	8,200		歩A・単A
	*** B単ー 189号 ***					
000189	基礎碎石					
	RC-40 t=100mm		m ²	1,339		歩A・単A
	*** B単ー 190号 ***					
000190	水道用レジンコンクリート製ボックス設置					
	円形1号 φ250 H=1440mm		基	87,759		歩A・単A
	*** B単ー 191号 ***					
000191	延長ロッド					
	φ38 SUS304 L=0.8m		本	62,500		歩A・単A
	*** B単ー 192号 ***					
000192	U-300蓋					
	1種		個	2,600		歩A・単A
	*** B単ー 193号 ***					
000193	埋設表示テープ					
	B=150mm		m	258		歩A・単A
	*** B単ー 194号 ***					
000194	埋設表示テープ					

事業名	一ツ瀬川農業水利事業
工事名	幹線水路改修（高鍋工区）工事

工事別工事名:幹線水路改修（高鍋工区）工事

コード	名 称 (規 格)	数 量	単 位	単 価	金 額	備 考
	B=150mm *** B単ー 195号 ***		m	258		歩A・単A
000195	仮舗装					
	再生密粒度アスコン (13) t=3cm *** B単ー 196号 ***		m ²	1,312		歩A・単A
000196	路盤材運搬					
	仮置場→現場 L=1.0km以下 *** B単ー 197号 ***		m ³	1,291		歩A・単A
000197	下層路盤					
	流用材 t=20cm *** B単ー 198号 ***		m ²	326		歩A・単A
000198	下層路盤					
	RC-40 t=20cm *** B単ー 199号 ***		m ²	912		歩A・単A
000199	上層路盤工					
	M-30 t=15cm *** B単ー 200号 ***		m ²	894		歩A・単A
000200	表層工 (車道部)					
	再生密粒度アスコン (13) t=5cm *** B単ー 201号 ***		m ²	2,162		歩A・単A
000201	歩道境界ブロック設置					
	*** B単ー 202号 ***		m	5,648		歩A・単A
000202	既設側溝設置					
	U300 *** B単ー 203号 ***		m	3,770		歩A・単A
000203	仮舗装					
	再生密粒度アスコン (13) t=3cm *** B単ー 204号 ***		m ²	2,079		歩A・単A
000204	路盤材運搬					
	仮置場→現場 L=0.2km以下 *** B単ー 205号 ***		m ³	1,092		歩A・単A
000205	下層路盤					
	流用材 t=20cm *** B単ー 206号 ***		m ²	326		歩A・単A
000206	下層路盤					
	RC-40 t=20cm *** B単ー 207号 ***		m ²	912		歩A・単A
000207	上層路盤工					
	M-30 t=10cm *** B単ー 208号 ***		m ²	705		歩A・単A
000208	表層工					
	再生密粒度アスコン (13) t=5cm *** B単ー 209号 ***		m ²	2,162		歩A・単A
000209	区画線工					
	外側線 白 実線 15cm *** B単ー 210号 ***		m	342		歩A・単A
000210	歩車道境界ブロック設置					
	*** B単ー 211号 ***		m	5,648		歩A・単A
000211	ポリエチレン管布設					
	人力布設 φ200 *** B単ー 212号 ***		m	5,162		歩A・単A
000212	ポリエチレン管 (材料費)					
	φ200 1.5Mpa耐用 *** B単ー 213号 ***		m	32,700		歩A・単A
000213	端末継手工					
	EF-F φ200 *** B単ー 214号 ***		箇所	41,714		歩A・単A
000214	端末継手 (材料費)					
	EF-F φ200 *** B単ー 215号 ***		組	157,000		歩A・単A
000215	中間継手工					
	BT-S (パット融着) φ200		箇所	39,236		歩A・単A

事業名	一ツ瀬川農業水利事業					
工事名	幹線水路改修（高鍋工区）工事					
工事別工事名:幹線水路改修（高鍋工区）工事						
コード	名 称 (規 格)	数 量	単位	単 価	金 額	備 考
000216	*** B単－ 216号 ***					
	中間継手（材料費）					
	BT-S(バット融着) φ200		組	14,400		歩A・単A
	*** B単－ 217号 ***					
000217	90°エロボン継手工					
	EF90-L φ200		箇所	69,322		歩A・単A
	*** B単－ 218号 ***					
000218	90°エロボン継手（材料費）					
	EF90-L(AN補強エロボン) φ200		組	244,000		歩A・単A
	*** B単－ 219号 ***					
000219	90°エロボン分岐端末継手工					
	φ200×φ75		箇所	115,586		歩A・単A
	*** B単－ 220号 ***					
000220	90°エロボン分岐端末継手（材料費）					
	φ200×φ75		組	541,000		歩A・単A
	*** B単－ 221号 ***					
000221	空気弁設置					
	φ25 10K 樹脂製		基	12,413		歩A・単A
	*** B単－ 222号 ***					
000222	空気弁（材料費）					
	φ25 10K 樹脂製		基	64,800		歩A・単A
	*** B単－ 223号 ***					
000223	合フランジ設置					
	80A+32Aソケット SUS304		組	7,857		歩A・単A
	*** B単－ 224号 ***					
000224	合フランジ（材料費）					
	80A+32Aソケット SUS304		組	63,900		歩A・単A
	*** B単－ 225号 ***					
000225	支持金具A設置					
	SUS304		箇所	14,470		歩A・単A
	*** B単－ 226号 ***					
000226	支持金具A（材料費）					
	SUS304		組	48,300		歩A・単A
	*** B単－ 227号 ***					
000227	支持金具B設置					
	SUS304		箇所	14,470		歩A・単A
	*** B単－ 228号 ***					
000228	支持金具B（材料費）					
	SUS304		組	38,900		歩A・単A
	*** B単－ 229号 ***					
000229	固定金具設置					
	SUS304		箇所	29,244		歩A・単A
	*** B単－ 230号 ***					
000230	固定金具（材料費）					
	SUS304		組	434,000		歩A・単A
	*** B単－ 231号 ***					
000231	削孔					
	L型擁壁 φ250 L=100mm		箇所	12,160		歩A・単A
	*** B単－ 232号 ***					
000232	ポリエチレン管布設					
	人力布設 φ200		m	5,162		歩A・単A
	*** B単－ 233号 ***					
000233	ポリエチレン管（材料費）					
	φ200 1.5Mpa耐用		m	32,700		歩A・単A
	*** B単－ 234号 ***					
000234	端末継手工					
	EF-F φ200		箇所	41,714		歩A・単A
	*** B単－ 235号 ***					
000235	端末継手（材料費）					
	EF-F φ200		組	157,000		歩A・単A
	*** B単－ 236号 ***					
000236	中間継手工A					
	EF-S(EFソケット融着) φ200 固定金具部		箇所	34,661		歩A・単A
	*** B単－ 237号 ***					
000237	中間継手A（材料費）					

事業名	一ツ瀬川農業水利事業					
工事名	幹線水路改修（高鍋工区）工事					
工事別工事名:幹線水路改修（高鍋工区）工事						
コード	名 称（規 格）	数 量	単位	単 価	金 額	備 考
	EF-S(EFソケット融着) φ200 固定金具部 *** B単ー 238号 ***		組	88,200		歩A・単A
000238	中間継手工B					
	BT-S(バット融着) φ200 *** B単ー 239号 ***		箇所	39,236		歩A・単A
000239	中間継手B（材料費）					
	BT-S(バット融着) φ200 *** B単ー 240号 ***		組	14,400		歩A・単A
000240	90°エルボ継手工					
	EF90-L φ200 *** B単ー 241号 ***		箇所	69,322		歩A・単A
000241	90°エルボ継手（材料費）					
	EF90-L(AN補強エルボ) φ200 *** B単ー 242号 ***		組	244,000		歩A・単A
000242	45°エルボ継手工					
	EF45-L φ200 *** B単ー 243号 ***		箇所	69,322		歩A・単A
000243	45°エルボ継手（材料費）					
	EF45-L(AN補強エルボ) φ200 *** B単ー 244号 ***		組	244,000		歩A・単A
000244	90°エルボ分岐端末継手工A					
	φ200×φ75 *** B単ー 245号 ***		箇所	115,586		歩A・単A
000245	90°エルボ分岐端末継手A（材料費）					
	φ200×φ75 *** B単ー 246号 ***		組	541,000		歩A・単A
000246	90°エルボ分岐端末継手工B					
	φ200×φ75 *** B単ー 247号 ***		箇所	115,586		歩A・単A
000247	90°エルボ分岐端末継手B（材料費）					
	φ200×φ75 *** B単ー 248号 ***		組	541,000		歩A・単A
000248	空気弁設置					
	φ25 10K 樹脂製 *** B単ー 249号 ***		基	12,413		歩A・単A
000249	空気弁（材料費）					
	φ25 10K 樹脂製 *** B単ー 250号 ***		基	64,800		歩A・単A
000250	合フランジ設置					
	80A+32Aソケット SUS304 *** B単ー 251号 ***		組	7,857		歩A・単A
000251	合フランジ（材料費）					
	80A+32Aソケット SUS304 *** B単ー 252号 ***		組	63,900		歩A・単A
000252	支持金具A設置					
	SUS304 *** B単ー 253号 ***		箇所	14,470		歩A・単A
000253	支持金具A（材料費）					
	SUS304 *** B単ー 254号 ***		組	48,300		歩A・単A
000254	支持金具B設置					
	SUS304 *** B単ー 255号 ***		箇所	14,470		歩A・単A
000255	支持金具B（材料費）					
	SUS304 *** B単ー 256号 ***		組	38,900		歩A・単A
000256	固定金具設置					
	SUS304 *** B単ー 257号 ***		箇所	29,244		歩A・単A
000257	固定金具（材料費）					
	SUS304 *** B単ー 258号 ***		組	434,000		歩A・単A
000258	H形鋼					
	200型		ton	4,813		歩A・単A

[illegible]

事業名	一ツ瀬川農業水利事業
工事名	幹線水路改修（高鍋工区）工事

工事別工事名:幹線水路改修（高鍋工区）工事

コード	名 称 (規 格)	数 量	単位	単 価	金 額	備 考
	*** B単－ 1号 ***					
000001	床掘					歩A
	上層路盤		m3		1.000	当たり算出
SA0103	SP 床掘り					
	土砂, 平均施工幅1m以上2m未満, 無し, 無し, あり	1.000	m3	293.4	293	S単 176号
	合 計				293	
	単 価				293	
	*** B単－ 2号 ***					
000002	床掘					歩A
	下層路盤		m3		1.000	当たり算出
SA0103	SP 床掘り					
	土砂, 平均施工幅1m以上2m未満, 無し, 無し, あり	1.000	m3	293.4	293	S単 176号
	合 計				293	
	単 価				293	
	*** B単－ 3号 ***					
000003	床掘					歩A
	礫質土		m3		1.000	当たり算出
SA0103	SP 床掘り					
	土砂, 平均施工幅1m以上2m未満, 無し, 無し, あり	1.000	m3	293.4	293	S単 176号
	合 計				293	
	単 価				293	
	*** B単－ 4号 ***					
000004	床掘					歩A
	粘性土		m3		1.000	当たり算出
SA0103	SP 床掘り					
	土砂, 平均施工幅1m以上2m未満, 無し, 無し, あり	1.000	m3	293.4	293	S単 176号
	合 計				293	
	単 価				293	
	*** B単－ 5号 ***					
000005	床掘					歩A
	砂質土		m3		1.000	当たり算出
SA0103	SP 床掘り					
	土砂, 平均施工幅1m以上2m未満, 無し, 無し, あり	1.000	m3	293.4	293	S単 176号
	合 計				293	
	単 価				293	
	*** B単－ 6号 ***					
000006	仮置土運搬					歩A
	現場→仮置場 L=1.0km以下		m3		1.000	当たり算出
SA0121	SP 土砂等運搬					
	小規模, バックホウ山積0.28m3(平積0.2m3), 土砂(岩塊・玉石混り土含む), 無し, 1.0km以下	1.000	m3	990.5	991	S単 178号
	合 計				991	
	単 価				991	
	*** B単－ 7号 ***					
000007	埋戻 I -1					歩A
	砂 0.45m≤B		m3		1.000	当たり算出
S02116	購入土	1.330	m3	3,300	4,389	S単 27号
SA0102	SP 積込(ルーズ)					
	土砂, 平均施工幅1m以上2m未満	1.110	m3	300.2	333	S単 174号
S01041	人土工(盛土・埋戻)					
	砂・砂質土, 埋戻, まき出し, 振動コンパクタ(Ⅱ)	1.000	m3	2,357	2,357	S単 1号
	合 計				7,079	

事業名	一ツ瀬川農業水利事業
工事名	幹線水路改修（高鍋工区）工事

工事別工事名:幹線水路改修（高鍋工区）工事

コード	名 称 (規 格)	数 量	単 位	単 価	金 額	備 考
	単 価				7,079	
	*** B単- 8号 ***					
000008	埋戻Ⅰ-1 RC-40 0.45m≦B		m3		1,000 m3	歩A 当たり算出
S02116	再生クラッシュヤラン ,RC-40 40～0mm,	1.330	m3	2,300	3,059	S単 28号
SA0102	SP 積込(ルーズ) 土砂,平均施工幅1m以上2m未満	1.110	m3	300.2	333	S単 174号
S01041	人力土工(盛土・埋戻) 粘性土・礫質土,埋戻,まき出し,振動コンパクタ(Ⅱ)	1.000	m3	2,692	2,692	S単 2号
	合 計				6,084	
	単 価				6,084	
	*** B単- 9号 ***					
000009	埋戻Ⅱ-1 RC-40 0.45m≦B<1.0m		m3		1,000 m3	歩A 当たり算出
S02116	再生クラッシュヤラン ,RC-40 40～0mm,	1.330	m3	2,300	3,059	S単 28号
SA0102	SP 積込(ルーズ) 土砂,平均施工幅1m以上2m未満	1.110	m3	300.2	333	S単 174号
S01041	人力土工(盛土・埋戻) 粘性土・礫質土,埋戻,まき出し,振動コンパクタ(Ⅱ)	1.000	m3	2,692	2,692	S単 2号
	合 計				6,084	
	単 価				6,084	
	*** B単- 10号 ***					
000010	埋戻Ⅱ-2 RC-40 1.0m≦B		m3		1,000 m3	歩A 当たり算出
S02116	再生クラッシュヤラン ,RC-40 40～0mm,	1.330	m3	2,300	3,059	S単 28号
SA0102	SP 積込(ルーズ) 土砂,平均施工幅1m以上2m未満	1.110	m3	300.2	333	S単 174号
S01041	人力土工(盛土・埋戻) 粘性土・礫質土,埋戻,まき出し,締固めを計上しない	1.000	m3	1,673	1,673	S単 3号
S01082	締固工(振動ロー締固め2.5m未満) 路床,0.8～1.1ton,あり	1.000	m3	717	717	S単 5号
	合 計				5,782	
	単 価				5,782	
	*** B単- 11号 ***					
000011	埋戻Ⅲ-2 RC-40 1.0m≦B<2.5m		m3		1,000 m3	歩A 当たり算出
S02116	再生クラッシュヤラン ,RC-40 40～0mm,	1.330	m3	2,300	3,059	S単 28号
SA0102	SP 積込(ルーズ) 土砂,平均施工幅1m以上2m未満	1.110	m3	300.2	333	S単 174号
S01041	人力土工(盛土・埋戻) 粘性土・礫質土,埋戻,まき出し,締固めを計上しない	1.000	m3	1,673	1,673	S単 3号
S01082	締固工(振動ロー締固め2.5m未満) 路床,3.0～4.0ton,あり	1.000	m3	478	478	S単 6号
	合 計				5,543	
	単 価				5,543	
	*** B単- 12号 ***					
000012	埋戻 RC-40 構造物周辺		m3		1,000 m3	歩A 当たり算出
S02116	再生クラッシュヤラン ,RC-40 40～0mm,	1.330	m3	2,300	3,059	S単 28号
SA0102	SP 積込(ルーズ) 土砂,平均施工幅1m以上2m未満	1.110	m3	300.2	333	S単 174号
S01041	人力土工(盛土・埋戻) 粘性土・礫質土,埋戻,まき出し,振動コンパクタ(Ⅱ)	1.000	m3	2,692	2,692	S単 2号
	合 計				6,084	
	単 価				6,084	

事業名	一ツ瀬川農業水利事業				
工事名	幹線水路改修（高鍋工区）工事				

工事別工事名:幹線水路改修（高鍋工区）工事

コード	名 称 (規 格)	数 量	単 位	単 価	金 額	備 考
	*** B単一 13号 ***					
000013	人力荒仕上げ 土砂		m ²		1.000	歩A 当たり算出
S01072	整形工(人力荒仕上げ) 土砂	1.000	m ²	236	236	S単 4号
	合 計				236	
	単 価				236	
	*** B単一 14号 ***					
000014	残土運搬 西都市土捨場 L=10.0km以下		m ³		1.000	歩A 当たり算出
SA0121	SP 土砂等運搬 小規模,ﾊﾞｯｸﾙ山積0.28m ³ (平積0.2m ³),土砂(岩塊・玉石混り土含む),無し,10.0 km以下	1.000	m ³	3,170	3,170	S単 179号
	合 計				3,170	
	単 価				3,170	
	*** B単一 15号 ***					
000015	整地 土砂		m ³		1.000	歩A 当たり算出
SA0161	SP 整地 残土受入れ地での処理,-,-,なし	1.000	m ³	153.6	154	S単 183号
	合 計				154	
	単 価				154	
	*** B単一 16号 ***					
000016	床掘 上層路盤		m ³		1.000	歩A 当たり算出
SA0103	SP 床掘り 土砂,上記以外(小規模),-, -,	1.000	m ³	2,059	2,059	S単 177号
	合 計				2,059	
	単 価				2,059	
	*** B単一 17号 ***					
000017	床掘 下層路盤		m ³		1.000	歩A 当たり算出
SA0103	SP 床掘り 土砂,上記以外(小規模),-, -,	1.000	m ³	2,059	2,059	S単 177号
	合 計				2,059	
	単 価				2,059	
	*** B単一 18号 ***					
000018	床掘 粘性土		m ³		1.000	歩A 当たり算出
SA0103	SP 床掘り 土砂,上記以外(小規模),-, -,	1.000	m ³	2,059	2,059	S単 177号
	合 計				2,059	
	単 価				2,059	
	*** B単一 19号 ***					
000019	仮置土運搬 現場→仮置場 L=0.2km以下		m ³		1.000	歩A 当たり算出
SA0121	SP 土砂等運搬 小規模,ﾊﾞｯｸﾙ山積0.28m ³ (平積0.2m ³),土砂(岩塊・玉石混り土含む),無し,0.2k m以下	1.000	m ³	792.4	792	S単 180号
	合 計				792	

事業名	一ツ瀬川農業水利事業				
工事名	幹線水路改修（高鍋工区）工事				

工事別工事名: 幹線水路改修（高鍋工区）工事

コード	名 称 (規 格)	数 量	単 位	単 価	金 額	備 考
	単 価				792	
	*** B単ー 20号 ***					
000020	埋戻Ⅰ-1 砂（購入土） 0.45m≤B		m3		1,000 m3	歩A 当たり算出
S02116	購入土	1.330	m3	3,300	4,389	S単 27号
SA0102	SP 積込(ルーズ) 土砂,小規模(標準)	1.110	m3	1,081	1,200	S単 175号
S01041	人力土工(盛土・埋戻) 砂・砂質土,埋戻,まき出し,振動コンパクタ(Ⅱ)	1.000	m3	2,357	2,357	S単 1号
	合 計				7,946	
	単 価				7,946	
	*** B単ー 21号 ***					
000021	埋戻Ⅱ-1 RC-40 0.45m≤B<1.0m		m3		1,000 m3	歩A 当たり算出
S02116	再生クラッシュヤラン ,RC-40 40～0mm,	1.330	m3	2,300	3,059	S単 28号
SA0102	SP 積込(ルーズ) 土砂,小規模(標準)	1.110	m3	1,081	1,200	S単 175号
S01041	人力土工(盛土・埋戻) 粘性土・礫質土,埋戻,まき出し,振動コンパクタ(Ⅱ)	1.000	m3	2,692	2,692	S単 2号
	合 計				6,951	
	単 価				6,951	
	*** B単ー 22号 ***					
000022	埋戻Ⅱ-2 RC-40 1.0m≤B		m3		1,000 m3	歩A 当たり算出
S02116	再生クラッシュヤラン ,RC-40 40～0mm,	1.330	m3	2,300	3,059	S単 28号
SA0102	SP 積込(ルーズ) 土砂,小規模(標準)	1.110	m3	1,081	1,200	S単 175号
S01041	人力土工(盛土・埋戻) 粘性土・礫質土,埋戻,まき出し,締固めを計上しない	1.000	m3	1,673	1,673	S単 3号
S01082	締固工(振動ロー締固め2.5m未満) 路床,0.8～1.1ton,あり	1.000	m3	717	717	S単 5号
	合 計				6,649	
	単 価				6,649	
	*** B単ー 23号 ***					
000023	埋戻Ⅲ-1 RC-40 0.45m≤B<1.0m		m3		1,000 m3	歩A 当たり算出
S02116	再生クラッシュヤラン ,RC-40 40～0mm,	1.330	m3	2,300	3,059	S単 28号
SA0102	SP 積込(ルーズ) 土砂,小規模(標準)	1.110	m3	1,081	1,200	S単 175号
S01041	人力土工(盛土・埋戻) 粘性土・礫質土,埋戻,まき出し,締固めを計上しない	1.000	m3	1,673	1,673	S単 3号
S01082	締固工(振動ロー締固め2.5m未満) 路床,0.8～1.1ton,あり	1.000	m3	717	717	S単 5号
	合 計				6,649	
	単 価				6,649	
	*** B単ー 24号 ***					
000024	埋戻Ⅲ-2 RC-40 1.0m≤B		m3		1,000 m3	歩A 当たり算出
S02116	再生クラッシュヤラン ,RC-40 40～0mm,	1.330	m3	2,300	3,059	S単 28号
SA0102	SP 積込(ルーズ) 土砂,小規模(標準)	1.110	m3	1,081	1,200	S単 175号
S01041	人力土工(盛土・埋戻) 粘性土・礫質土,埋戻,まき出し,締固めを計上しない	1.000	m3	1,673	1,673	S単 3号
S01082	締固工(振動ロー締固め2.5m未満) 路床,3.0～4.0ton,あり	1.000	m3	478	478	S単 6号
	合 計				6,410	

事業名	一ツ瀬川農業水利事業
工事名	幹線水路改修（高鍋工区）工事

工事別工事名:幹線水路改修（高鍋工区）工事

コード	名 称 (規 格)	数 量	単 位	単 価	金 額	備 考
	単 価				6,410	
	*** B単－ 25号 ***					
000025	埋戻 RC-40 構造物周辺		m3		1,000	歩A 当たり算出
S02116	再生クラッシュラン ,RC-40 40～0mm,	1,330	m3	2,300	3,059	S単 28号
SA0102	SP 積込(ルーズ) 土砂,小規模(標準)	1,110	m3	1,081	1,200	S単 175号
S01041	人力土工(盛土・埋戻) 粘性土・礫質土,埋戻,まき出し,振動コンパクタ(Ⅱ)	1,000	m3	2,692	2,692	S単 2号
	合 計				6,951	
	単 価				6,951	
	*** B単－ 26号 ***					
000026	人力荒仕上げ 土砂		m ²		1,000	歩A 当たり算出
S01072	整形工(人力荒仕上げ) 土砂	1,000	m ²	236	236	S単 4号
	合 計				236	
	単 価				236	
	*** B単－ 27号 ***					
000027	残土運搬 西都市土捨場 L=10.0km以下		m3		1,000	歩A 当たり算出
SA0121	SP 土砂等運搬 小規模,バックホ山積0.28m3(平積0.2m3),土砂(岩塊・玉石混り土含む),無し,10.0 km以下	1,000	m3	3,170	3,170	S単 179号
	合 計				3,170	
	単 価				3,170	
	*** B単－ 28号 ***					
000028	整地 土砂		m3		1,000	歩A 当たり算出
SA0161	SP 整地 残土受入れ地での処理,-,-,なし	1,000	m3	153.6	154	S単 183号
	合 計				154	
	単 価				154	
	*** B単－ 29号 ***					
000029	舗装版切断 As舗装 t=5cm		m		1,000	歩A 当たり算出
SA0223	SP 舗装版切断 アスファルト舗装版,15cm以下,-,-	1,000	m	681	681	S単 186号
	合 計				681	
	単 価				681	
	*** B単－ 30号 ***					
000030	舗装版破砕(仮舗装) As舗装 t=3cm		m ²		1,000	歩A 当たり算出
SA0222	SP 舗装版破砕 アスファルト舗装版,無し,不要,15cm以下,-,-,有り,なし	1,000	m ²	223.3	223	S単 185号
	合 計				223	
	単 価				223	
	*** B単－ 31号 ***					
000031	舗装版破砕 As舗装 t=5cm		m ²		1,000	歩A 当たり算出

事業名	一ツ瀬川農業水利事業				
工事名	幹線水路改修（高鍋工区）工事				

工事別工事名:幹線水路改修（高鍋工区）工事

コード	名 称 (規 格)	数 量	単 位	単 価	金 額	備 考
SA0222	SP 舗装版破砕 アスファルト舗装版,無し,不要,15cm以下,-,有リ,なし	1.000	m ²	223.3	223	S単 185号
	合 計				223	
	単 価				223	
	*** B単一 32号 ***					
000032	舗装版運搬・処理 As殻		m ³		1.000	歩A 当たり算出
SA0221	SP 殻運搬 舗装版破砕,機械積込(舗装版厚15cm以下),無し,6.5km以下,	1.000	m ³	3,032	3,032	S単 184号
S02123	建設廃材 アスファルトコンクリート廃材	1.000	m ³	2,820	2,820	S単 112号
	合 計				5,852	
	単 価				5,852	
	*** B単一 33号 ***					
000033	歩道境界ブロック撤去		m		1.000	歩A 当たり算出
SA0878	SP 歩道境界ブロック撤去 再利用,なし	1.000	m	1,380	1,380	S単 201号
	合 計				1,380	
	単 価				1,380	
	*** B単一 34号 ***					
000034	既設側溝撤去 U300		m		1.000	歩A 当たり算出
S05801	【排水構造物工】 U型側溝,昼間施工,L=2000,1000kg/個以下,なし,-,-,-,再利用撤去を行なう	1.000	m	1,923	1,923	S単 118号
	合 計				1,923	
	単 価				1,923	
	*** B単一 35号 ***					
000035	産業廃棄物運搬 汚泥		台		1.000	歩A 当たり算出
S02123	産業廃棄物運搬費 汚泥	1.000	台	89,900	89,900	S単 113号
	合 計				89,900	
	単 価				89,900	
	*** B単一 36号 ***					
000036	産業廃棄物処理 汚泥		ton		1.000	歩A 当たり算出
S02123	産業廃棄物処理費 汚泥	1.000	ton	16,000	16,000	S単 114号
	合 計				16,000	
	単 価				16,000	
	*** B単一 37号 ***					
000037	舗装版切断 As舗装 t=5cm		m		1.000	歩A 当たり算出
SA0223	SP 舗装版切断 アスファルト舗装版,15cm以下,-,-	1.000	m	681	681	S単 186号
	合 計				681	
	単 価				681	
	*** B単一 38号 ***					
000038	舗装版破砕（仮舗装） As舗装 t=3cm		m ²		1.000	歩A 当たり算出

事業名	一ツ瀬川農業水利事業					
工事名	幹線水路改修（高鍋工区）工事					
工事別工事名: 幹線水路改修（高鍋工区）工事						
コード	名 称 (規 格)	数 量	単位	単 価	金 額	備 考
SA0222	SP 舗装版破碎 アスファルト舗装版,無し,不要,15cm以下,-,有り,なし	1.000	m ²	223.3	223	S単 185号
	合 計				223	
	単 価				223	
	*** B単一 39号 ***					
000039	舗装版破碎 As舗装 t=5cm		m ²		1.000 m ²	歩A 当たり算出
SA0222	SP 舗装版破碎 アスファルト舗装版,無し,不要,15cm以下,-,有り,なし	1.000	m ²	223.3	223	S単 185号
	合 計				223	
	単 価				223	
	*** B単一 40号 ***					
000040	舗装版運搬・処理 As殻		m ³		1.000 m ³	歩A 当たり算出
SA0221	SP 殻運搬 舗装版破碎,機械積込(舗装版厚15cm以下),無し,6.5km以下,	1.000	m ³	3,032	3,032	S単 184号
S02123	建設廃材 アスファルトコンクリート廃材	1.000	m ³	2,820	2,820	S単 112号
	合 計				5,852	
	単 価				5,852	
	*** B単一 41号 ***					
000041	歩車道境界ブロック撤去		m		1.000 m	歩A 当たり算出
SA0878	SP 歩車道境界ブロック撤去 再利用,なし	1.000	m	1,380	1,380	S単 201号
	合 計				1,380	
	単 価				1,380	
	*** B単一 42号 ***					
000042	管体基礎法面整形 土砂		m ²		1.000 m ²	歩A 当たり算出
S01072	整形工(人力荒仕上げ) 土砂	1.000	m ²	236	236	S単 4号
	合 計				236	
	単 価				236	
	*** B単一 43号 ***					
000043	砂基礎 基床部 砂		m ³		1.000 m ³	歩A 当たり算出
S07001	バイブライン基礎 砂・砂質土,その他購入土,山積0.45m3(平積0.35m3),振動コンパクタ,区分I,なし,あり	1.000	m ³	7,948	7,948	S単 120号
	合 計				7,948	
	単 価				7,948	
	*** B単一 44号 ***					
000044	砂基礎 管側部 砂		m ³		1.000 m ³	歩A 当たり算出
S07001	バイブライン基礎 砂・砂質土,その他購入土,山積0.45m3(平積0.35m3),タツバ,区分I,なし,あり	1.000	m ³	8,925	8,925	S単 121号
	合 計				8,925	
	単 価				8,925	
	*** B単一 45号 ***					

事業名	一ツ瀬川農業水利事業
工事名	幹線水路改修（高鍋工区）工事

工事別工事名:幹線水路改修（高鍋工区）工事

コード	名 称 (規 格)	数 量	単 位	単 価	金 額	備 考
000045	基面整正		m ²		1.000	歩A 当たり算出
SA0151	SP 基面整正 基面整正	1.000	m ²	393.8	394	S 単 182号
	合 計				394	
	単 価				394	
	*** B単一 46号 ***					
000046	管体基礎法面整形 土砂		m ²		1.000	歩A 当たり算出
S01072	整形工(人力荒仕上げ) 土砂	1.000	m ²	236	236	S 単 4号
	合 計				236	
	単 価				236	
	*** B単一 47号 ***					
000047	砕石基礎 基床部 RC-40		m ³		1.000	歩A 当たり算出
S07001	パイプライン基礎 砕石・礫質土・粘性土,再生クラッシュ RC-40,山積0.45m3(平積0.35m3),振動コンパクタ,区分I,なし,あり	1.000	m ³	6,810	6,810	S 単 122号
	合 計				6,810	
	単 価				6,810	
	*** B単一 48号 ***					
000048	砕石基礎 管側部 RC-40		m ³		1.000	歩A 当たり算出
S07001	パイプライン基礎 砕石・礫質土・粘性土,再生クラッシュ RC-40,山積0.45m3(平積0.35m3),タンバ,区分I,なし,あり	1.000	m ³	7,786	7,786	S 単 123号
	合 計				7,786	
	単 価				7,786	
	*** B単一 49号 ***					
000049	管体基礎法面整形 土砂		m ²		1.000	歩A 当たり算出
S01072	整形工(人力荒仕上げ) 土砂	1.000	m ²	236	236	S 単 4号
	合 計				236	
	単 価				236	
	*** B単一 50号 ***					
000050	砂基礎 基床部 砂		m ³		1.000	歩A 当たり算出
S07001	パイプライン基礎 砂・砂質土,その他購入土,山積0.28m3(平積0.20m3),振動コンパクタ,区分I,なし,あり	1.000	m ³	8,334	8,334	S 単 124号
	合 計				8,334	
	単 価				8,334	
	*** B単一 51号 ***					
000051	砂基礎 管側部 砂		m ³		1.000	歩A 当たり算出
S07001	パイプライン基礎 砂・砂質土,その他購入土,山積0.28m3(平積0.20m3),タンバ,区分I,なし,あり	1.000	m ³	9,310	9,310	S 単 125号
	合 計				9,310	
	単 価				9,310	

事業名	一ツ瀬川農業水利事業
工事名	幹線水路改修（高鍋工区）工事

工事別工事名:幹線水路改修（高鍋工区）工事

コード	名 称 (規 格)	数 量	単 位	単 価	金 額	備 考
	*** B単一 52号 ***					
000052	砂基礎					歩A
	構造物周辺 砂		m3		1,000	当たり算出
S07001	パイプライン基礎					
	砂・砂質土, その他購入土, 山積0.28m3 (平積0.20m3), 振動コンパクタ, 区分I, なし, あり	1,000	m3	8,334	8,334	S単 124号
	合 計				8,334	
	単 価				8,334	
	*** B単一 53号 ***					
000053	コンクリート基礎工					歩A
	18-8-40		m3		1,000	当たり算出
SA0311	SP コンクリート					
	無筋・鉄筋構造物, バックホウ(クレーン機能付)打設, 計上する, 一, 一般養生, 一, 一, なし, 18-8-40 (高炉B) W/C65%	1,000	m3	40,610	40,610	S単 188号
	合 計				40,610	
	単 価				40,610	
	*** B単一 54号 ***					
000054	コンクリート基礎型枠					歩A
			m2		1,000	当たり算出
SA0312	SP 型枠					
	一般型枠, 鉄筋・無筋構造物	1,000	m2	8,990	8,990	S単 190号
	合 計				8,990	
	単 価				8,990	
	*** B単一 55号 ***					
000055	ダクタイル鋳鉄管布設					歩A
	K形D3種 φ200		本		1,000	当たり算出
S07054	ダクタイル鋳鉄管機械布設 (K形)					
	直管, 200×5, 3種, バックホウ(クレーン機能付), なし, なし, あり	1,000	本	84,550	84,550	S単 139号
	合 計				84,550	
	単 価				84,550	
	*** B単一 56号 ***					
000056	ダクタイル鋳鉄管布設					歩A
	K-T形D3種 φ200		本		1,000	当たり算出
S07054	ダクタイル鋳鉄管機械布設 (K形)					
	直管, 200×5, 3種, バックホウ(クレーン機能付), なし, なし, あり	1,000	本	84,550	84,550	S単 139号
	合 計				84,550	
	単 価				84,550	
	*** B単一 57号 ***					
000057	ダクタイル鋳鉄管布設					歩A
	T-K形D3種 φ200		本		1,000	当たり算出
S07055	ダクタイル鋳鉄管機械布設 (T形)					
	直管, 200×5, 3種, バックホウ(クレーン機能付), なし, あり	1,000	本	75,505	75,505	S単 152号
	合 計				75,505	
	単 価				75,505	
	*** B単一 58号 ***					
000058	ダクタイル鋳鉄管布設					歩A
	T形D3種 φ200		本		1,000	当たり算出
S07055	ダクタイル鋳鉄管機械布設 (T形)					
	直管, 200×5, 3種, バックホウ(クレーン機能付), なし, あり	1,000	本	75,505	75,505	S単 152号
	合 計				75,505	

事業名	一ツ瀬川農業水利事業
工事名	幹線水路改修（高鍋工区）工事

工事別工事名:幹線水路改修（高鍋工区）工事

コード	名 称 (規 格)	数 量	単位	単 価	金 額	備 考
	単 価				75,505	
	*** B単ー 59号 ***					
000059	ダクタイル鋳鉄管 K形D3種 φ150 切管用		本		1,000 本	歩A 当たり算出
S02116	ダクタイル鋳鉄管 内面モルタルライニング K形 3種管 径150 長5.0m,,	1,000	本	49,900	49,900	S単 29号
	合 計				49,900	
	単 価				49,900	
	*** B単ー 60号 ***					
000060	ダクタイル鋳鉄管 K形D3種 φ200 切管用		本		1,000 本	歩A 当たり算出
S02116	ダクタイル鋳鉄管 内面モルタルライニング K形 3種管 径200 長5.0m,,	1,000	本	65,800	65,800	S単 30号
	合 計				65,800	
	単 価				65,800	
	*** B単ー 61号 ***					
000061	ダクタイル鋳鉄管 T形D3種 φ200 切管用		本		1,000 本	歩A 当たり算出
S02116	ダクタイル鋳鉄管 内面モルタルライニング T形 3種管 径200 長5.0m,,	1,000	本	65,700	65,700	S単 31号
	合 計				65,700	
	単 価				65,700	
	*** B単ー 62号 ***					
000062	管切断 φ150		箇所		1,000 箇所	歩A 当たり算出
S07062	管切断(DCIP管) 150mm	1,000	箇所	5,088	5,088	S単 154号
	合 計				5,088	
	単 価				5,088	
	*** B単ー 63号 ***					
000063	管切断 φ200		箇所		1,000 箇所	歩A 当たり算出
S07062	管切断(DCIP管) 200mm	1,000	箇所	5,604	5,604	S単 155号
	合 計				5,604	
	単 価				5,604	
	*** B単ー 64号 ***					
000064	ダクタイル鋳鉄管甲切管布設 K形D3種 φ150		本		1,000 本	歩A 当たり算出
S07054	ダクタイル鋳鉄管機械布設(K形) 直管,150×5,3種,バックホウ(クレーン機能付),あり,なし,あり	1,000	本	16,412	16,412	S単 140号
	合 計				16,412	
	単 価				16,412	
	*** B単ー 65号 ***					
000065	ダクタイル鋳鉄管甲切管布設 K形D3種 φ200		本		1,000 本	歩A 当たり算出
S07054	ダクタイル鋳鉄管機械布設(K形) 直管,200×5,3種,バックホウ(クレーン機能付),あり,なし,あり	1,000	本	18,684	18,684	S単 141号
	合 計				18,684	
	単 価				18,684	

事業名	一ツ瀬川農業水利事業				
工事名	幹線水路改修（高鍋工区）工事				

工事別工事名:幹線水路改修（高鍋工区）工事

コード	名 称 (規 格)	数 量	単 位	単 価	金 額	備 考
	*** B単－ 66号 ***					
000066	ダクタイル鋳鉄管乙切管布設 K形D3種 φ200		本		1,000	歩A 当たり算出
S07054	ダクタイル鋳鉄管機械布設(K形) 直管, 200×5, 3種, ハックホ(クレーン機能付), あり, あり, あり	1,000	本	13,094	13,094	S単 142号
	合 計				13,094	
	単 価				13,094	
	*** B単－ 67号 ***					
000067	ダクタイル鋳鉄管乙切管布設 K-T形D3種 φ200		本		1,000	歩A 当たり算出
S07054	ダクタイル鋳鉄管機械布設(K形) 直管, 200×5, 3種, ハックホ(クレーン機能付), あり, あり, あり	1,000	本	13,094	13,094	S単 142号
	合 計				13,094	
	単 価				13,094	
	*** B単－ 68号 ***					
000068	ダクタイル鋳鉄管甲切管布設 T形D3種 φ200		本		1,000	歩A 当たり算出
S07055	ダクタイル鋳鉄管機械布設(T形) 直管, 200×5, 3種, ハックホ(クレーン機能付), あり, あり	1,000	本	9,739	9,739	S単 153号
	合 計				9,739	
	単 価				9,739	
	*** B単－ 69号 ***					
000069	ダクタイル鋳鉄管甲切管布設 T-K形D3種 φ200		本		1,000	歩A 当たり算出
S07055	ダクタイル鋳鉄管機械布設(T形) 直管, 200×5, 3種, ハックホ(クレーン機能付), あり, あり	1,000	本	9,739	9,739	S単 153号
	合 計				9,739	
	単 価				9,739	
	*** B単－ 70号 ***					
000070	ダクタイル鋳鉄異形管 K形短管1号 φ150		本		1,000	歩A 当たり算出
S07054	K形短管1号 φ150 10k 短管・異形管, 150×5, 3種, ハックホ(クレーン機能付), なし,, あり	1,000	本	28,269	28,269	S単 143号
	合 計				28,269	
	単 価				28,269	
	*** B単－ 71号 ***					
000071	ダクタイル鋳鉄異形管 K形フランジ付T字管 φ150×φ75 10K		本		1,000	歩A 当たり算出
S07054	K形フランジ付T字管 φ150×φ75 10K 短管・異形管, 150×5, 3種, ハックホ(クレーン機能付), なし,, あり	1,000	本	48,289	48,289	S単 144号
	合 計				48,289	
	単 価				48,289	
	*** B単－ 72号 ***					
000072	ダクタイル鋳鉄異形管 K形片受曲管 φ200×90°		本		1,000	歩A 当たり算出
S07054	K形片受曲管 φ200×90° 短管・異形管, 200×5, 3種, ハックホ(クレーン機能付), なし,, あり	1,000	本	69,751	69,751	S単 145号
	合 計				69,751	
	単 価				69,751	

事業名	一ツ瀬川農業水利事業
工事名	幹線水路改修（高鍋工区）工事

工事別工事名:幹線水路改修（高鍋工区）工事

コード	名 称 (規 格)	数 量	単位	単 価	金 額	備 考
	*** B単一 73号 ***					
000073	ダクタイル鋳鉄異形管 K形片受曲管 φ200×22° 1/2		本		1,000	歩A 本 当たり算出
S07054	K形片受曲管 φ200×22° 1/2 短管・異形管,200×5,3種,バックホウ(クレーン機能付),なし,,あり	1,000	本	54,535	54,535	S単 146号
	合 計				54,535	
	単 価				54,535	
	*** B単一 74号 ***					
000074	ダクタイル鋳鉄異形管 K形片受曲管 φ200×11° 1/4		本		1,000	歩A 本 当たり算出
S07054	K形片受曲管 φ200×11° 1/4 短管・異形管,200×5,3種,バックホウ(クレーン機能付),なし,,あり	1,000	本	68,950	68,950	S単 147号
	合 計				68,950	
	単 価				68,950	
	*** B単一 75号 ***					
000075	ダクタイル鋳鉄異形管 K形二受T字管 φ200×φ200		本		1,000	歩A 本 当たり算出
S07054	K形二受T字管 φ200×φ200 短管・異形管,200×5,3種,バックホウ(クレーン機能付),なし,,あり	1,000	本	80,762	80,762	S単 148号
	合 計				80,762	
	単 価				80,762	
	*** B単一 76号 ***					
000076	ダクタイル鋳鉄異形管 K形排水T字管 φ200×φ100		本		1,000	歩A 本 当たり算出
S07054	K形排水T字管 φ200×φ100 短管・異形管,200×5,3種,バックホウ(クレーン機能付),なし,,あり	1,000	本	63,444	63,444	S単 149号
	合 計				63,444	
	単 価				63,444	
	*** B単一 77号 ***					
000077	ダクタイル鋳鉄異形管 K形受挿片落管 φ200×φ150		本		1,000	歩A 本 当たり算出
S07054	K形受挿片落管 φ200×φ150 短管・異形管,200×5,3種,バックホウ(クレーン機能付),なし,,あり	1,000	本	48,930	48,930	S単 150号
	合 計				48,930	
	単 価				48,930	
	*** B単一 78号 ***					
000078	ダクタイル鋳鉄異形管 K形短管1号 φ200		本		1,000	歩A 本 当たり算出
S07054	K形短管1号 φ200 10k 短管・異形管,200×5,3種,バックホウ(クレーン機能付),なし,,あり	1,000	本	35,216	35,216	S単 151号
	合 計				35,216	
	単 価				35,216	
	*** B単一 79号 ***					
000079	ダクタイル鋳鉄異形管 K形継輪 φ200		本		1,000	歩A 本 当たり算出
S02116	K形継輪 φ200,,	1,000	本	29,100	29,100	S単 32号
	合 計				29,100	
	単 価				29,100	
	*** B単一 80号 ***					

事業名	一ツ瀬川農業水利事業				
工事名	幹線水路改修（高鍋工区）工事				

工事別工事名:幹線水路改修（高鍋工区）工事

コード	名 称 (規 格)	数 量	単 位	単 価	金 額	備 考
000080	特殊押輪 φ200		組		1,000	歩A 当たり算出
S02116	特殊押輪 φ200,,	1.000	組	12,700	12,700	S単 33号
	合 計				12,700	
	単 価				12,700	
	*** B単ー 81号 ***					
000081	特殊押輪 φ150		組		1,000	歩A 当たり算出
S02116	特殊押輪 φ150,,	1.000	組	10,400	10,400	S単 34号
	合 計				10,400	
	単 価				10,400	
	*** B単ー 82号 ***					
000082	K形接合部品 φ200		組		1,000	歩A 当たり算出
S02116	ダクタイル鋳鉄管用接合部品 K形押輪ボルト・ゴム輪 径200,,	1.000	組	5,590	5,590	S単 35号
	合 計				5,590	
	単 価				5,590	
	*** B単ー 83号 ***					
000083	フランジ継手材 φ200 10K		組		1,000	歩A 当たり算出
S02116	ダクタイル鋳鉄管用接合部品 GF1フランジ形 10K 径200,,	1.000	組	15,100	15,100	S単 36号
	合 計				15,100	
	単 価				15,100	
	*** B単ー 84号 ***					
000084	フランジ継手材 φ150 10K		組		1,000	歩A 当たり算出
S02116	ダクタイル鋳鉄管用接合部品 GF1フランジ形 10K 径150,,	1.000	組	10,200	10,200	S単 37号
	合 計				10,200	
	単 価				10,200	
	*** B単ー 85号 ***					
000085	管材小運搬 ダクタイル鋳鉄管		式		1,000	歩A 式当たり算出
S02116	積卸し費 積込み(又は取卸し)のみ,,	15.100	ton	750	11,325	S単 38号
S16001	トラック[普通型] 3.0～3.5t積,, 運転1時間当たり算出	4.050	時間	6,980	28,269	S単 161号
	合 計				39,594	
	単 価				39,594	
	*** B単ー 86号 ***					
000086	硬質ポリ塩化ビニル管布設工 VHφ100		m		1,000	歩A m当たり算出
S07021	硬質ポリ塩化ビニル管人力布設 VH,100mm,RR管,5.0m管,0箇所	1.000	m	4,308	4,308	S単 126号
	合 計				4,308	
	単 価				4,308	
	*** B単ー 87号 ***					

事業名 一ツ瀬川農業水利事業						
工事名 幹線水路改修（高鍋工区）工事						
工事別工事名:幹線水路改修（高鍋工区）工事						
コード	名 称 (規 格)	数 量	単位	単 価	金 額	備 考
000087	硬質ポリ塩化ビニル管布設工 VUφ100		m		1,000 m	歩A 当たり算出
S07021	硬質ポリ塩化ビニル管人力布設 VU, 100mm, RR管, 5.0m管, 0箇所	1.000	m	1,945	1,945	S単 127号
	合 計				1,945	
	単 価				1,945	
	*** B単ー 88号 ***					
000088	硬質ポリ塩化ビニル管継手材 MFジョイントφ100 10k 離脱防止付		個		1,000 個	歩A 当たり算出
S02116	硬質ポリ塩化ビニル管継手材 MFジョイントφ100 10k 離脱防止付,,	1.000	個	35,200	35,200	S単 39号
	合 計				35,200	
	単 価				35,200	
	*** B単ー 89号 ***					
000089	硬質ポリ塩化ビニル管継手材 VHφ100×90° RRベント		個		1,000 個	歩A 当たり算出
S02116	硬質ポリ塩化ビニル管継手材 VHφ100×90° RRベント,,	1.000	個	15,700	15,700	S単 40号
	合 計				15,700	
	単 価				15,700	
	*** B単ー 90号 ***					
000090	離脱防止金具 φ100		組		1,000 組	歩A 当たり算出
S02116	離脱防止金具 φ100,,	1.000	組	14,900	14,900	S単 41号
	合 計				14,900	
	単 価				14,900	
	*** B単ー 91号 ***					
000091	硬質ポリ塩化ビニル管布設工 VHφ100		m		1,000 m	歩A 当たり算出
S07021	硬質ポリ塩化ビニル管人力布設 VH, 100mm, RR管, 5.0m管, 0箇所	1.000	m	4,308	4,308	S単 126号
	合 計				4,308	
	単 価				4,308	
	*** B単ー 92号 ***					
000092	硬質ポリ塩化ビニル管継手材 MFジョイントφ100 10k 離脱防止付		個		1,000 個	歩A 当たり算出
S02116	硬質ポリ塩化ビニル管継手材 MFジョイントφ100 10k 離脱防止付,,	1.000	個	35,200	35,200	S単 39号
	合 計				35,200	
	単 価				35,200	
	*** B単ー 93号 ***					
000093	硬質ポリ塩化ビニル管継手材 VHφ100×45° RRベント		個		1,000 個	歩A 当たり算出
S02116	硬質ポリ塩化ビニル管継手材 VHφ100×45° RRベント,,	1.000	個	13,700	13,700	S単 42号
	合 計				13,700	
	単 価				13,700	
	*** B単ー 94号 ***					
000094	離脱防止金具 φ100		組		1,000 組	歩A 当たり算出

事業名	一ツ瀬川農業水利事業				
工事名	幹線水路改修（高鍋工区）工事				

工事別工事名:幹線水路改修（高鍋工区）工事

コード	名 称 (規 格)	数 量	単 位	単 価	金 額	備 考
S02116	離脱防止金具 φ100,,	1.000	組	14,900	14,900	S単 41号
	合 計				14,900	
	単 価				14,900	
	*** B単ー 95号 ***					
000095	硬質ポリ塩化ビニル管布設工 VHφ100		m		1.000 m	歩A 当たり算出
S07021	硬質ポリ塩化ビニル管人力布設 VH,100mm,RR管,5.0m管,0箇所	1.000	m	4,308	4,308	S単 126号
	合 計				4,308	
	単 価				4,308	
	*** B単ー 96号 ***					
000096	硬質ポリ塩化ビニル管継手材 MFジョイントφ100 10k 離脱防止付		個		1.000 個	歩A 当たり算出
S02116	硬質ポリ塩化ビニル管継手材 MFジョイントφ100 10k 離脱防止付,,	1.000	個	35,200	35,200	S単 39号
	合 計				35,200	
	単 価				35,200	
	*** B単ー 97号 ***					
000097	硬質ポリ塩化ビニル管継手材 VHφ100×45° RRべント°		個		1.000 個	歩A 当たり算出
S02116	硬質ポリ塩化ビニル管継手材 VHφ100×45° RRべント°, ,	1.000	個	13,700	13,700	S単 42号
	合 計				13,700	
	単 価				13,700	
	*** B単ー 98号 ***					
000098	硬質ポリ塩化ビニル管継手材 VHφ100×22° 1/2 RRべント°		個		1.000 個	歩A 当たり算出
S02116	硬質ポリ塩化ビニル管継手材 VHφ100×22° 1/2 RRべント°, ,	1.000	個	13,100	13,100	S単 43号
	合 計				13,100	
	単 価				13,100	
	*** B単ー 99号 ***					
000099	離脱防止金具 φ100		組		1.000 組	歩A 当たり算出
S02116	離脱防止金具 φ100,,	1.000	組	14,900	14,900	S単 41号
	合 計				14,900	
	単 価				14,900	
	*** B単ー 100号 ***					
000100	ダクタイル鋳鉄管 K形D3種 φ100 切管用		本		1.000 本	歩A 当たり算出
S02116	ダクタイル鋳鉄管 内面モルタルライニング K形 3種管 径100 長4.0m,,	1.000	本	26,600	26,600	S単 44号
	合 計				26,600	
	単 価				26,600	
	*** B単ー 101号 ***					
000101	ダクタイル鋳鉄管乙切管布設 K形D3種 φ100		本		1.000 本	歩A 当たり算出
S07051	ダクタイル鋳鉄管人力布設 直管,K形,100mm,3種,あり,あり	1.000	本	9,534	9,534	S単 131号

事業名	一ツ瀬川農業水利事業				
工事名	幹線水路改修（高鍋工区）工事				

工事別工事名:幹線水路改修（高鍋工区）工事

コード	名 称 (規 格)	数 量	単 位	単 価	金 額	備 考
	合 計				9,534	
	単 価				9,534	
	*** B単ー 102号 ***					
000102	ダクタイル鋳鉄異形管 K形短管1号 φ100		本		1,000	歩A 当たり算出
S07051	K形短管1号 φ100 10k 短管・異形管, K形, 100mm, 3種, なし,	1,000	本	19,934	19,934	S単 132号
	合 計				19,934	
	単 価				19,934	
	*** B単ー 103号 ***					
000103	特殊押輪 φ100		組		1,000	歩A 当たり算出
S02116	特殊押輪 φ100,,	1,000	組	7,060	7,060	S単 45号
	合 計				7,060	
	単 価				7,060	
	*** B単ー 104号 ***					
000104	ダクタイル鋳鉄管 K形D3種 φ100 切管用		本		1,000	歩A 当たり算出
S02116	ダクタイル鋳鉄管 内面モルタルライニング K形 3種管 径100 長4.0m,,	1,000	本	26,600	26,600	S単 44号
	合 計				26,600	
	単 価				26,600	
	*** B単ー 105号 ***					
000105	ダクタイル鋳鉄管乙切管布設 K形D3種 φ100		本		1,000	歩A 当たり算出
S07051	ダクタイル鋳鉄管人力布設 直管, K形, 100mm, 3種, あり, あり	1,000	本	9,534	9,534	S単 131号
	合 計				9,534	
	単 価				9,534	
	*** B単ー 106号 ***					
000106	ダクタイル鋳鉄異形管 K形片受曲管 φ100×90°		本		1,000	歩A 当たり算出
S07051	K形片受曲管 φ100×90° 短管・異形管, K形, 100mm, 3種, なし,	1,000	本	28,134	28,134	S単 133号
	合 計				28,134	
	単 価				28,134	
	*** B単ー 107号 ***					
000107	ダクタイル鋳鉄異形管 K形短管1号 φ100		本		1,000	歩A 当たり算出
S07051	K形短管1号 φ100 10k 短管・異形管, K形, 100mm, 3種, なし,	1,000	本	19,934	19,934	S単 132号
	合 計				19,934	
	単 価				19,934	
	*** B単ー 108号 ***					
000108	特殊押輪 φ100		組		1,000	歩A 当たり算出
S02116	特殊押輪 φ100,,	1,000	組	7,060	7,060	S単 45号
	合 計				7,060	

事業名	一ツ瀬川農業水利事業
工事名	幹線水路改修（高鍋工区）工事

工事別工事名:幹線水路改修（高鍋工区）工事

コード	名 称 (規 格)	数 量	単位	単 価	金 額	備 考
	単 価				7,060	
	*** B単ー 109号 ***					
000109	ダクタイル鋳鉄管 K形D3種 φ100 切管用		本		1,000	歩A 当たり算出
S02116	ダクタイル鋳鉄管 内面モルタルライニング K形 3種管 径100 長4.0m,,	1,000	本	26,600	26,600	S単 44号
	合 計				26,600	
	単 価				26,600	
	*** B単ー 110号 ***					
000110	ダクタイル鋳鉄管乙切管布設 K形D3種 φ100		本		1,000	歩A 当たり算出
S07051	ダクタイル鋳鉄管人力布設 直管, K形, 100mm, 3種, あり, あり	1,000	本	9,534	9,534	S単 131号
	合 計				9,534	
	単 価				9,534	
	*** B単ー 111号 ***					
000111	ダクタイル鋳鉄異形管 K形短管1号 φ100		本		1,000	歩A 当たり算出
S07051	K形短管1号 φ100 10k 短管・異形管, K形, 100mm, 3種, なし,	1,000	本	19,934	19,934	S単 132号
	合 計				19,934	
	単 価				19,934	
	*** B単ー 112号 ***					
000112	特殊押輪 φ100		組		1,000	歩A 当たり算出
S02116	特殊押輪 φ100,,	1,000	組	7,060	7,060	S単 45号
	合 計				7,060	
	単 価				7,060	
	*** B単ー 113号 ***					
000113	不断水バルブ設置 1号制水弁 φ150×φ150 10k		基		1,000	歩A 当たり算出
S02116	不断水割T字管ソト弁付 φ150×φ150 10K,,	1,000	基	503,000	503,000	S単 46号
	合 計				503,000	
	単 価				503,000	
	*** B単ー 114号 ***					
000114	仕切弁設置 1号排泥弁 φ100 10k		基		1,000	歩A 当たり算出
S07091	制水弁人力据付 樹脂製, 100mm	1,000	基	127,614	127,614	S単 156号
	合 計				127,614	
	単 価				127,614	
	*** B単ー 115号 ***					
000115	仕切弁設置 2号排泥弁 φ100 10k		基		1,000	歩A 当たり算出
S07091	制水弁人力据付 樹脂製, 100mm	1,000	基	127,614	127,614	S単 156号
	合 計				127,614	
	単 価				127,614	

事業名	一ツ瀬川農業水利事業
工事名	幹線水路改修（高鍋工区）工事

工事別工事名:幹線水路改修（高鍋工区）工事

コード	名 称 (規 格)	数 量	単 位	単 価	金 額	備 考
	*** B単ー 116号 ***					
000116	仕切弁設置 3号排泥弁 φ100 10k		基		1,000	歩A 当たり算出
S07091	制水弁人力据付 樹脂製,100mm	1,000	基	127,614	127,614	S単 156号
	合 計				127,614	
	単 価				127,614	
	*** B単ー 117号 ***					
000117	空気弁設置 1号空気弁 急速空気弁 φ25 10k		基		1,000	歩A 当たり算出
T00047	空気弁設置 BP02 1号空気弁	1,000	基	104,390	104,390	T単 13号
	合 計				104,390	
	単 価				104,390	
	*** B単ー 118号 ***					
000118	硬質ポリ塩化ビニル管布設 VP φ150 TS		m		1,000	歩A 当たり算出
S07021	硬質ポリ塩化ビニル管人力布設 VP, 150mm, 片受直管スリーブ付, 4.0m管, 0箇所	1,000	m	4,563	4,563	S単 128号
	合 計				4,563	
	単 価				4,563	
	*** B単ー 119号 ***					
000119	硬質ポリ塩化ビニル管布設 VP φ150 RR		m		1,000	歩A 当たり算出
T00003	硬質ポリ塩化ビニル管人力布設 VP, 150mm, RR管, 5.0m管	1,000	m	5,718	5,718	T単 2号
	合 計				5,718	
	単 価				5,718	
	*** B単ー 120号 ***					
000120	硬質ポリ塩化ビニル管継手材 VP φ150 90° TS 両受ベンド		個		1,000	歩A 当たり算出
S02116	水道用硬質ポリ塩化ビニル管継手 (TS加工継手) 90° ベンド B形 径150,,	1,000	個	15,500	15,500	S単 50号
	合 計				15,500	
	単 価				15,500	
	*** B単ー 121号 ***					
000121	硬質ポリ塩化ビニル管継手材 VP φ150 11° 1/4 TS 両受ベンド		個		1,000	歩A 当たり算出
S02116	水道用硬質ポリ塩化ビニル管継手 (TS加工継手) 11 1/4° ベンドB形 径150,,	1,000	個	9,680	9,680	S単 51号
	合 計				9,680	
	単 価				9,680	
	*** B単ー 122号 ***					
000122	硬質ポリ塩化ビニル管継手材 VP φ150 5° 5/8 TS 両受ベンド		個		1,000	歩A 当たり算出
S02116	水道用硬質ポリ塩化ビニル管継手 (TS加工継手) 5 5/8° ベンドB形 径150,,	1,000	個	11,600	11,600	S単 52号
	合 計				11,600	
	単 価				11,600	

事業名	一ツ瀬川農業水利事業
工事名	幹線水路改修（高鍋工区）工事

工事別工事名:幹線水路改修（高鍋工区）工事

コード	名 称 (規 格)	数 量	単 位	単 価	金 額	備 考
	*** B単ー 123号 ***					
000123	硬質ポリ塩化ビニル管継手材 VPφ150 RR 両受ソケット		個		1,000	歩A 当たり算出
S02116	硬質ポリ塩化ビニル管継手材 VPφ150 RR 両受ソケット,,	1,000	個	9,220	9,220	S単 53号
	合 計				9,220	
	単 価				9,220	
	*** B単ー 124号 ***					
000124	硬質ポリ塩化ビニル管継手材 VPφ150 TS キャップ		個		1,000	歩A 当たり算出
S02116	水道用硬質ポリ塩化ビニル管継手 (TS継手) キャップ A形 径150,,	1,000	個	2,680	2,680	S単 54号
	合 計				2,680	
	単 価				2,680	
	*** B単ー 125号 ***					
000125	硬質ポリ塩化ビニル管継手材 メカ型フランジ付T字管φ150×φ75 7.5k 離脱防止付		個		1,000	歩A 当たり算出
S02116	硬質ポリ塩化ビニル管継手材 メカ型フランジ付T字管φ150×φ75 離脱防止付 7.5k,,	1,000	個	78,900	78,900	S単 55号
	合 計				78,900	
	単 価				78,900	
	*** B単ー 126号 ***					
000126	硬質ポリ塩化ビニル管継手材 メカ型排水T字管φ150×φ75 離脱防止付		個		1,000	歩A 当たり算出
S02116	硬質ポリ塩化ビニル管継手材 メカ型排水T字管φ150×φ75 離脱防止付,,	1,000	個	77,500	77,500	S単 56号
	合 計				77,500	
	単 価				77,500	
	*** B単ー 127号 ***					
000127	硬質ポリ塩化ビニル管継手材 メカ型片落管φ200×φ150 離脱防止付		個		1,000	歩A 当たり算出
S02116	硬質ポリ塩化ビニル管継手材 メカ型片落管φ200×φ150 離脱防止付,,	1,000	個	93,200	93,200	S単 57号
	合 計				93,200	
	単 価				93,200	
	*** B単ー 128号 ***					
000128	硬質ポリ塩化ビニル管継手材 MFジョイントφ200 7.5k		個		1,000	歩A 当たり算出
S02116	硬質ポリ塩化ビニル管継手材 MFジョイントφ200 7.5k,,	1,000	個	51,200	51,200	S単 58号
	合 計				51,200	
	単 価				51,200	
	*** B単ー 129号 ***					
000129	硬質ポリ塩化ビニル管継手材 MFジョイントφ150 7.5k		個		1,000	歩A 当たり算出
S02116	硬質ポリ塩化ビニル管継手材 MFジョイントφ150 7.5k,,	1,000	個	34,200	34,200	S単 59号
	合 計				34,200	
	単 価				34,200	
	*** B単ー 130号 ***					

事業名	一ツ瀬川農業水利事業				
工事名	幹線水路改修（高鍋工区）工事				

工事別工事名:幹線水路改修（高鍋工区）工事

コード	名 称 (規 格)	数 量	単 位	単 価	金 額	備 考
000130	硬質ポリ塩化ビニル管継手材 MFジョイントφ150 7.5k 離脱防止付		個		1,000	歩A 個 当たり算出
S02116	硬質ポリ塩化ビニル管継手材 MFジョイントφ150 7.5k 離脱防止付,,	1,000	個	42,900	42,900	S単 60号
	合 計				42,900	
	単 価				42,900	
	*** B単ー 131号 ***					
000131	フランジ接合部品 φ150 7.5k		組		1,000	歩A 組 当たり算出
S02116	ダクタイル鋳鉄管用接合部品 RFフランジ形 7.5K 径150,,	1,000	組	4,110	4,110	S単 61号
	合 計				4,110	
	単 価				4,110	
	*** B単ー 132号 ***					
000132	離脱防止金具 φ150		組		1,000	歩A 組 当たり算出
S02116	離脱防止金具 φ150,,	1,000	組	22,700	22,700	S単 62号
	合 計				22,700	
	単 価				22,700	
	*** B単ー 133号 ***					
000133	硬質ポリ塩化ビニル管布設 VPφ75 TS		m		1,000	歩A m 当たり算出
S07021	硬質ポリ塩化ビニル管人力布設 VP,75mm,片受直管スリーブ付,4.0m管,0箇所	1,000	m	2,097	2,097	S単 129号
	合 計				2,097	
	単 価				2,097	
	*** B単ー 134号 ***					
000134	硬質ポリ塩化ビニル管布設 VUφ75 TS		m		1,000	歩A m 当たり算出
S07021	硬質ポリ塩化ビニル管人力布設 VU,75mm,片受直管スリーブ付,4.0m管,0箇所	1,000	m	1,512	1,512	S単 130号
	合 計				1,512	
	単 価				1,512	
	*** B単ー 135号 ***					
000135	硬質ポリ塩化ビニル管継手材 MFジョイントφ75 7.5k 離脱防止付		個		1,000	歩A 個 当たり算出
S02116	硬質ポリ塩化ビニル管継手材 MFジョイントφ75 7.5k 離脱防止付,,	1,000	個	21,800	21,800	S単 63号
	合 計				21,800	
	単 価				21,800	
	*** B単ー 136号 ***					
000136	硬質ポリ塩化ビニル管継手材 VPφ75 90° TS 両受ベンド		個		1,000	歩A 個 当たり算出
S02116	水道用硬質ポリ塩化ビニル管継手（TS加工継手） 90° ベンド B形 径75,,	1,000	個	2,590	2,590	S単 64号
	合 計				2,590	
	単 価				2,590	
	*** B単ー 137号 ***					
000137	仕切弁設置 1号制水弁 φ150 7.5k		基		1,000	歩A 基 当たり算出

事業名	一ツ瀬川農業水利事業				
工事名	幹線水路改修（高鍋工区）工事				

工事別工事名:幹線水路改修（高鍋工区）工事

コード	名 称 (規 格)	数 量	単 位	単 価	金 額	備 考
S07091	制水弁人力据付 樹脂製, 150mm	1.000	基	98,614	98,614	S単 157号
	合 計				98,614	
	単 価				98,614	
	*** B単ー 138号 ***					
000138	仕切弁設置 2号制水弁 φ150 7.5k		基		1.000 基	歩A 当たり算出
S07091	制水弁人力据付 樹脂製, 150mm	1.000	基	98,614	98,614	S単 157号
	合 計				98,614	
	単 価				98,614	
	*** B単ー 139号 ***					
000139	不衝水バルブ設置 3号制水弁 φ150×φ150 7.5K		基		1.000 基	歩A 当たり算出
S02116	不衝水割T字管7/8弁付 φ150×φ150 7.5K,,	1.000	基	461,000	461,000	S単 65号
	合 計				461,000	
	単 価				461,000	
	*** B単ー 140号 ***					
000140	仕切弁設置 1号排泥工 φ75 7.5K		基		1.000 基	歩A 当たり算出
S07091	制水弁人力据付 樹脂製, 75mm	1.000	基	65,314	65,314	S単 158号
	合 計				65,314	
	単 価				65,314	
	*** B単ー 141号 ***					
000141	空気弁設置 1号空気弁		基		1.000 基	歩A 当たり算出
T00013	空気弁設置 BP10 1号空気弁	1.000	基	84,610	84,610	T単 6号
	合 計				84,610	
	単 価				84,610	
	*** B単ー 142号 ***					
000142	空気弁設置 2号空気弁		基		1.000 基	歩A 当たり算出
T00004	空気弁設置 BP10 2号空気弁	1.000	基	100,010	100,010	T単 3号
	合 計				100,010	
	単 価				100,010	
	*** B単ー 143号 ***					
000143	空気弁設置 3号空気弁		基		1.000 基	歩A 当たり算出
T00018	空気弁設置 BP10 3, 4号空気弁	1.000	基	119,787	119,787	T単 8号
	合 計				119,787	
	単 価				119,787	
	*** B単ー 144号 ***					
000144	空気弁設置 4号空気弁		基		1.000 基	歩A 当たり算出
T00018	空気弁設置 BP10 3, 4号空気弁	1.000	基	119,787	119,787	T単 8号

事業名	一ツ瀬川農業水利事業				
工事名	幹線水路改修（高鍋工区）工事				

工事別工事名:幹線水路改修（高鍋工区）工事

コード	名 称 (規 格)	数 量	単 位	単 価	金 額	備 考
	合 計				119,787	
	単 価				119,787	
	*** B単ー 145号 ***					
000145	基礎碎石 RC-40 t=100mm		m ²		1,000	歩A 当たり算出
SA0301	SP 基礎碎石 7.5cmを超え12.5cm以下,計上する,なし,再生クラッシャラン RC-40 40～0mm	1,000	m ²	1,339	1,339	S単 187号
	合 計				1,339	
	単 価				1,339	
	*** B単ー 146号 ***					
000146	水道用レソ ^ン コンクリート製ボックス設置 円形 1号		基		1,000	歩A 当たり算出
T00048	水道用レソ ^ン コンクリート製ボックス設置 BP02 1号排泥弁	1,000	基	85,362	85,362	T単 14号
	合 計				85,362	
	単 価				85,362	
	*** B単ー 147号 ***					
000147	延長ロッド φ38 SUS304 L=0.8m		本		1,000	歩A 当たり算出
S02116	延長ロッド φ38 SUS304 L=0.8m,,	1,000	本	62,500	62,500	S単 74号
	合 計				62,500	
	単 価				62,500	
	*** B単ー 148号 ***					
000148	U-450蓋		個		1,000	歩A 当たり算出
S02116	U-450用蓋	1,000	個	8,200	8,200	S単 75号
	合 計				8,200	
	単 価				8,200	
	*** B単ー 149号 ***					
000149	マンホール設置 0号組立マンホール φ600×φ750		基		1,000	歩A 当たり算出
T00049	マンホール設置 BP02 1号排泥工	1,000	基	258,450	258,450	T単 15号
	合 計				258,450	
	単 価				258,450	
	*** B単ー 150号 ***					
000150	保護コンクリート 18-8-40		m ³		1,000	歩A 当たり算出
SA0311	SP コンクリート 小型構造物,パ ^ッ ク紮 ^ル (ク ^レ ン機能付)打設,計上する,-,一般養生,-,-,-,なし,18-8-40(高炉B) W/C65%	1,000	m ³	41,350	41,350	S単 189号
	合 計				41,350	
	単 価				41,350	
	*** B単ー 151号 ***					
000151	型枠		m ²		1,000	歩A 当たり算出
SA0312	SP 型枠 一般型枠,小型構造物	1,000	m ²	8,088	8,088	S単 191号

事業名	一ツ瀬川農業水利事業				
工事名	幹線水路改修（高鍋工区）工事				

工事別工事名:幹線水路改修（高鍋工区）工事

コード	名 称 (規 格)	数 量	単 位	単 価	金 額	備 考
	合 計				8,088	
	単 価				8,088	
	*** B単ー 152号 ***					
000152	基礎碎石 RC-40 t=100mm		m ²		1,000	歩A 当たり算出
SA0301	SP 基礎碎石 7.5cmを超え12.5cm以下,計上する,なし,再生クラッシュラン RC-40 40～0mm	1,000	m ²	1,339	1,339	S単 187号
	合 計				1,339	
	単 価				1,339	
	*** B単ー 153号 ***					
000153	水道用レジンコンクリート製ボックス設置 円形 1号		基		1,000	歩A 当たり算出
T00050	水道用レジンコンクリート製ボックス設置 BP02 2号排泥弁	1,000	基	80,942	80,942	T単 16号
	合 計				80,942	
	単 価				80,942	
	*** B単ー 154号 ***					
000154	延長ロッド φ38 SUS304 L=0.6m		本		1,000	歩A 当たり算出
S02116	延長ロッド φ38 SUS304 L=0.6m,,	1,000	本	62,400	62,400	S単 81号
	合 計				62,400	
	単 価				62,400	
	*** B単ー 155号 ***					
000155	U-450蓋		個		1,000	歩A 当たり算出
S02116	U-450用蓋	1,000	個	8,200	8,200	S単 75号
	合 計				8,200	
	単 価				8,200	
	*** B単ー 156号 ***					
000156	基礎碎石 RC-40 t=100mm		m ²		1,000	歩A 当たり算出
SA0301	SP 基礎碎石 7.5cmを超え12.5cm以下,計上する,なし,再生クラッシュラン RC-40 40～0mm	1,000	m ²	1,339	1,339	S単 187号
	合 計				1,339	
	単 価				1,339	
	*** B単ー 157号 ***					
000157	水道用レジンコンクリート製ボックス設置 円形 1号		基		1,000	歩A 当たり算出
T00051	水道用レジンコンクリート製ボックス設置 BP02 3号排泥弁	1,000	基	80,942	80,942	T単 17号
	合 計				80,942	
	単 価				80,942	
	*** B単ー 158号 ***					
000158	延長ロッド φ38 SUS304 L=0.6m		本		1,000	歩A 当たり算出
S02116	延長ロッド φ38 SUS304 L=0.6m,,	1,000	本	62,400	62,400	S単 81号
	合 計				62,400	

事業名	一ツ瀬川農業水利事業
工事名	幹線水路改修（高鍋工区）工事

工事別工事名:幹線水路改修（高鍋工区）工事

コード	名 称 (規 格)	数 量	単 位	単 価	金 額	備 考
	単 価				62,400	
	*** B単ー 159号 ***					
000159	U-450蓋		個		1,000 個	歩A 当たり算出
S02116	U-450用蓋	1.000	個	8,200	8,200	S単 75号
	合 計				8,200	
	単 価				8,200	
	*** B単ー 160号 ***					
000160	基礎砕石 RC-40 t=100mm		m ²		1,000 m ²	歩A 当たり算出
SA0301	SP 基礎砕石 7.5cmを超え12.5cm以下,計上する,なし,再生クラッシャラン RC-40 40～0mm	1.000	m ²	1,339	1,339	S単 187号
	合 計				1,339	
	単 価				1,339	
	*** B単ー 161号 ***					
000161	保護コンクリート 18-8-40		m ³		1,000 m ³	歩A 当たり算出
SA0311	SP コンクリート 小型構造物,パッキン(クレーン機能付)打設,計上する,-,一般養生,-,-,なし,18-8-40(高炉B) W/C65%	1.000	m ³	41,350	41,350	S単 189号
	合 計				41,350	
	単 価				41,350	
	*** B単ー 162号 ***					
000162	型枠		m ²		1,000 m ²	歩A 当たり算出
SA0312	SP 型枠 一般型枠, 小型構造物	1.000	m ²	8,088	8,088	S単 191号
	合 計				8,088	
	単 価				8,088	
	*** B単ー 163号 ***					
000163	水道用レジンコンクリート製ボックス設置 円形 1号 φ250 H=1190mm		基		1,000 基	歩A 当たり算出
T00038	水道用レジンコンクリート製ボックス設置 BP10 1号排泥弁	1.000	基	80,942	80,942	T単 11号
	合 計				80,942	
	単 価				80,942	
	*** B単ー 164号 ***					
000164	延長ロッド φ38 SUS304 L=0.6m		本		1,000 本	歩A 当たり算出
S02116	延長ロッド φ38 SUS304 L=0.6m,,	1.000	本	62,400	62,400	S単 81号
	合 計				62,400	
	単 価				62,400	
	*** B単ー 165号 ***					
000165	U-450用蓋 1種		個		1,000 個	歩A 当たり算出
S02116	U-450用蓋	1.000	個	8,200	8,200	S単 75号
	合 計				8,200	

事業名	一ツ瀬川農業水利事業				
工事名	幹線水路改修（高鍋工区）工事				

工事別工事名:幹線水路改修（高鍋工区）工事

コード	名 称 (規 格)	数 量	単位	単 価	金 額	備 考
	単 価				8,200	
	*** B単ー 166号 ***					
000166	マンホール設置 0号組立マンホール φ600×φ750		基		1,000	歩A 当たり算出
T00045	マンホール設置 BP10 1号排泥工	1.000	基	258,450	258,450	T単 12号
	合 計				258,450	
	単 価				258,450	
	*** B単ー 167号 ***					
000167	マンホール設置 1号組立マンホール φ600×φ900		基		1,000	歩A 当たり算出
T00052	マンホール設置 BP02 1号空気弁工	1.000	基	189,150	189,150	T単 18号
	合 計				189,150	
	単 価				189,150	
	*** B単ー 168号 ***					
000168	マンホール設置 1号組立マンホール		基		1,000	歩A 当たり算出
T00015	マンホール設置 BP10 1, 2, 3, 4号空気弁 φ600×φ900	1.000	基	205,550	205,550	T単 7号
	合 計				205,550	
	単 価				205,550	
	*** B単ー 169号 ***					
000169	保護コンクリート 18-8-40		m3		1,000	歩A 当たり算出
SA0311	SP コンクリート 小型構造物,パツク紋(クレン機能付)打設,計上する,~,一般養生,~,~,~,なし,18-8-40(高炉B) W/C65%	1.000	m3	41,350	41,350	S単 189号
	合 計				41,350	
	単 価				41,350	
	*** B単ー 170号 ***					
000170	型枠		m ²		1,000	歩A 当たり算出
SA0312	SP 型枠 一般型枠,小型構造物	1.000	m ²	8,088	8,088	S単 191号
	合 計				8,088	
	単 価				8,088	
	*** B単ー 171号 ***					
000171	マンホール設置 1号組立マンホール		基		1,000	歩A 当たり算出
T00015	マンホール設置 BP10 1, 2, 3, 4号空気弁 φ600×φ900	1.000	基	205,550	205,550	T単 7号
	合 計				205,550	
	単 価				205,550	
	*** B単ー 172号 ***					
000172	マンホール設置 1号組立マンホール		基		1,000	歩A 当たり算出
T00015	マンホール設置 BP10 1, 2, 3, 4号空気弁 φ600×φ900	1.000	基	205,550	205,550	T単 7号
	合 計				205,550	

事業名	一ツ瀬川農業水利事業				
工事名	幹線水路改修（高鍋工区）工事				

工事別工事名:幹線水路改修（高鍋工区）工事

コード	名 称 (規 格)	数 量	単 位	単 価	金 額	備 考
	単 価				205,550	
	*** B単ー 173号 ***					
000173	保護コンクリート 18-8-40		m3		1,000	歩A 当たり算出
SA0311	SP コンクリート 小型構造物,ﾊﾞｯｸﾌｵﾝ(ｸﾚﾝ機能付)打設,計上する,~,一般養生,~,~,~,なし,18-8-40(高炉B) W/C65%	1.000	m3	41,350	41,350	S単 189号
	合 計				41,350	
	単 価				41,350	
	*** B単ー 174号 ***					
000174	型枠		m ²		1,000	歩A 当たり算出
SA0312	SP 型枠 一般型枠, 小型構造物	1.000	m ²	8,088	8,088	S単 191号
	合 計				8,088	
	単 価				8,088	
	*** B単ー 175号 ***					
000175	マンホール設置 1号組立マンホール		基		1,000	歩A 当たり算出
T00015	マンホール設置 BP10 1, 2, 3, 4号空気弁 φ600×φ900	1.000	基	205,550	205,550	T単 7号
	合 計				205,550	
	単 価				205,550	
	*** B単ー 176号 ***					
000176	保護コンクリート 18-8-40		m3		1,000	歩A 当たり算出
SA0311	SP コンクリート 小型構造物,ﾊﾞｯｸﾌｵﾝ(ｸﾚﾝ機能付)打設,計上する,~,一般養生,~,~,~,なし,18-8-40(高炉B) W/C65%	1.000	m3	41,350	41,350	S単 189号
	合 計				41,350	
	単 価				41,350	
	*** B単ー 177号 ***					
000177	型枠		m ²		1,000	歩A 当たり算出
SA0312	SP 型枠 一般型枠, 小型構造物	1.000	m ²	8,088	8,088	S単 191号
	合 計				8,088	
	単 価				8,088	
	*** B単ー 178号 ***					
000178	基礎砕石 RC-40 t=100mm		m ²		1,000	歩A 当たり算出
SA0301	SP 基礎砕石 7.5cmを超え12.5cm以下,計上する,なし,再生クラッシャラン RC-40 40~0mm	1.000	m ²	1,339	1,339	S単 187号
	合 計				1,339	
	単 価				1,339	
	*** B単ー 179号 ***					
000179	水道用レジンコンクリート製ボックス設置 円形1号 φ250 H=840mm		基		1,000	歩A 当たり算出
T00053	水道用レジンコンクリート製ボックス設置 BP02 1号制水弁	1.000	基	65,249	65,249	T単 19号

事業名	一ツ瀬川農業水利事業
工事名	幹線水路改修（高鍋工区）工事

工事別工事名:幹線水路改修（高鍋工区）工事

コード	名 称 (規 格)	数 量	単 位	単 価	金 額	備 考
	合 計				65,249	
	単 価				65,249	
	*** B単ー 180号 ***					
000180	U-300用蓋 1 種		個		1,000	歩A 当たり算出
S02116	U-300用蓋	1.000	個	2,600	2,600	S単 85号
	合 計				2,600	
	単 価				2,600	
	*** B単ー 181号 ***					
000181	基礎碎石 RC-40 t=100mm		m ²		1,000	歩A 当たり算出
SA0301	SP 基礎碎石 7.5cmを超え12.5cm以下,計上する,なし,再生クラッシュラン RC-40 40～0mm	1.000	m ²	1,339	1,339	S単 187号
	合 計				1,339	
	単 価				1,339	
	*** B単ー 182号 ***					
000182	水道用レジンコンクリート製ボックス設置 円形 1号 φ250 H=1040mm		基		1,000	歩A 当たり算出
T00036	水道用レジンコンクリート製ボックス設置 BP10 1号制水弁	1.000	基	72,665	72,665	T単 9号
	合 計				72,665	
	単 価				72,665	
	*** B単ー 183号 ***					
000183	延長ロッド φ38 SUS304 L=0.3m		本		1,000	歩A 当たり算出
S02116	延長ロッド φ38 SUS304 L=0.3m,,	1.000	本	62,200	62,200	S単 87号
	合 計				62,200	
	単 価				62,200	
	*** B単ー 184号 ***					
000184	U-450蓋 1 種		個		1,000	歩A 当たり算出
S02116	U-450用蓋	1.000	個	8,200	8,200	S単 75号
	合 計				8,200	
	単 価				8,200	
	*** B単ー 185号 ***					
000185	基礎碎石 RC-40 t=100mm		m ²		1,000	歩A 当たり算出
SA0301	SP 基礎碎石 7.5cmを超え12.5cm以下,計上する,なし,再生クラッシュラン RC-40 40～0mm	1.000	m ²	1,339	1,339	S単 187号
	合 計				1,339	
	単 価				1,339	
	*** B単ー 186号 ***					
000186	水道用レジンコンクリート製ボックス設置 円形 1号 φ250 H=1040mm		基		1,000	歩A 当たり算出
T00012	水道用レジンコンクリート製ボックス設置 BP10 2号制水弁	1.000	基	72,665	72,665	T単 5号
	合 計				72,665	

事業名	一ツ瀬川農業水利事業				
工事名	幹線水路改修（高鍋工区）工事				

工事別工事名:幹線水路改修（高鍋工区）工事

コード	名 称 (規 格)	数 量	単位	単 価	金 額	備 考
	単 価				72,665	
	*** B単ー 187号 ***					
000187	延長ロッド φ38 SUS304 L=0.3m		本		1,000	歩A 当たり算出
S02116	延長ロッド φ38 SUS304 L=0.3m,,	1,000	本	62,200	62,200	S単 87号
	合 計				62,200	
	単 価				62,200	
	*** B単ー 188号 ***					
000188	U-450蓋 1 種		個		1,000	歩A 当たり算出
S02116	U-450用蓋	1,000	個	8,200	8,200	S単 75号
	合 計				8,200	
	単 価				8,200	
	*** B単ー 189号 ***					
000189	基礎碎石 RC-40 t=100mm		m ²		1,000	歩A 当たり算出
SA0301	SP 基礎碎石 7.5cmを超え12.5cm以下,計上する,なし,再生クラッシュヤラン RC-40 40～0mm	1,000	m ²	1,339	1,339	S単 187号
	合 計				1,339	
	単 価				1,339	
	*** B単ー 190号 ***					
000190	水道用レジンコンクリート製ボックス設置 円形1号 φ250 H=1440mm		基		1,000	歩A 当たり算出
T00037	水道用レジンコンクリート製ボックス設置 BP10 3号制水弁	1,000	基	87,759	87,759	T単 10号
	合 計				87,759	
	単 価				87,759	
	*** B単ー 191号 ***					
000191	延長ロッド φ38 SUS304 L=0.8m		本		1,000	歩A 当たり算出
S02116	延長ロッド φ38 SUS304 L=0.8m,,	1,000	本	62,500	62,500	S単 74号
	合 計				62,500	
	単 価				62,500	
	*** B単ー 192号 ***					
000192	U-300蓋 1 種		個		1,000	歩A 当たり算出
S02116	U-300用蓋	1,000	個	2,600	2,600	S単 85号
	合 計				2,600	
	単 価				2,600	
	*** B単ー 193号 ***					
000193	埋設表示テープ B=150mm		m		1,000	歩A 当たり算出
T00006	埋設表示テープ設置 幅150mm	1,000	m	258	258	T単 4号
	合 計				258	
	単 価				258	

事業名	一ツ瀬川農業水利事業				
工事名	幹線水路改修（高鍋工区）工事				

工事別工事名:幹線水路改修（高鍋工区）工事

コード	名 称 (規 格)	数 量	単 位	単 価	金 額	備 考
	*** B単ー 194号 ***					
000194	埋設表示テープ B=150mm		m		1.000 m	歩A 当たり算出
T00006	埋設表示テープ設置 幅150mm	1.000	m	258	258	T単 4号
	合 計				258	
	単 価				258	
	*** B単ー 195号 ***					
000195	仮舗装 再生密粒度アスコン (13) t=3cm		m ²		1.000 m ²	歩A 当たり算出
SA0843	SP 表層 (車道・路肩部) 1.4m以上3.0m以下,30mm,アスファルト混合物Ⅰ (2.35t/m ³),無し,なし,再生密粒度ア スコン(13)	1.000	m ²	1,312	1,312	S単 196号
	合 計				1,312	
	単 価				1,312	
	*** B単ー 196号 ***					
000196	路盤材運搬 仮置場→現場 L=1.0km以下		m ³		1.000 m ³	歩A 当たり算出
SA0102	SP 積込 (ルーズ) 土砂,平均施工幅1m以上2m未満	1.000	m ³	300.2	300	S単 174号
SA0121	SP 土砂等運搬 小規模,バックホウ山積0.28m ³ (平積0.2m ³),土砂(岩塊・玉石混り土含む),無し,1.0k m以下	1.000	m ³	990.5	991	S単 178号
	合 計				1,291	
	単 価				1,291	
	*** B単ー 197号 ***					
000197	下層路盤 流用材 t=20cm		m ²		1.000 m ²	歩A 当たり算出
SA0832	SP 下層路盤 (車道・路肩部) 200mm,1層施工,砕石,なし,路盤材(各種)	1.000	m ²	325.7	326	S単 192号
	合 計				326	
	単 価				326	
	*** B単ー 198号 ***					
000198	下層路盤 RC-40 t=20cm		m ²		1.000 m ²	歩A 当たり算出
SA0832	SP 下層路盤 (車道・路肩部) 200mm,1層施工,砕石,なし,再生クラッシュ RC-40	1.000	m ²	912.1	912	S単 193号
	合 計				912	
	単 価				912	
	*** B単ー 199号 ***					
000199	上層路盤工 M-30 t=15cm		m ²		1.000 m ²	歩A 当たり算出
SA0834	SP 上層路盤 (車道・路肩部) 路盤材,粒度調整砕石 M-30,-,-,1層施工,なし,0mm,150mm	1.000	m ²	894	894	S単 194号
	合 計				894	
	単 価				894	
	*** B単ー 200号 ***					
000200	表層工 (車道部) 再生密粒度アスコン (13) t=5cm		m ²		1.000 m ²	歩A 当たり算出
SA0843	SP 表層 (車道・路肩部) 1.4m以上3.0m以下,50mm,アスファルト混合物Ⅰ (2.35t/m ³),プライムコート 各種,なし,再	1.000	m ²	2,162	2,162	S単 197号

事業名	一ツ瀬川農業水利事業
工事名	幹線水路改修（高鍋工区）工事

工事別工事名:幹線水路改修（高鍋工区）工事

コード	名 称 (規 格)	数 量	単 位	単 価	金 額	備 考
	生密粒度アスコン(13)					
	合 計				2,162	
	単 価				2,162	
	*** B単一 201号 ***					
000201	歩道境界ブロック設置		m		1,000 m	歩A 当たり算出
SA0876	SP 歩車道境界ブロック 再利用設置,A種(150/170×200×600),有り,有り,有り,なし,再生クラッシュ RC-4 0,18-8-25 (高炉)	1,000	m	5,648	5,648	S単 200号
	合 計				5,648	
	単 価				5,648	
	*** B単一 202号 ***					
000202	既設側溝設置 U300		m		1,000 m	歩A 当たり算出
S05801	【排水構造物工】 U型側溝,昼間施工,L=2000,1000kg/個以下,なし,-,-,基礎砕石の施工有り,再利用撤去を行わない	1,000	m	3,770	3,770	S単 119号
	合 計				3,770	
	単 価				3,770	
	*** B単一 203号 ***					
000203	仮舗装 再生密粒度アスコン (13) t=3cm		m ²		1,000 m ²	歩A 当たり算出
SA0843	SP 表層 (車道・路肩部) 1.4m未満1層仕上厚50mm以下,30mm,アスファルト混合物 I (2.35t/m ³),無し,再生密 粒度アスコン(13)	1,000	m ²	2,079	2,079	S単 198号
	合 計				2,079	
	単 価				2,079	
	*** B単一 204号 ***					
000204	路盤材運搬 仮置場→現場 L=0.2km以下		m ³		1,000 m ³	歩A 当たり算出
SA0102	SP 積込(ルーズ) 土砂,平均施工幅1m以上2m未満	1,000	m ³	300.2	300	S単 174号
SA0121	SP 土砂等運搬 小規模,バックホウ山積0.28m ³ (平積0.2m ³),土砂(岩塊・玉石混り土含む),無し,0.2k m以下	1,000	m ³	792.4	792	S単 180号
	合 計				1,092	
	単 価				1,092	
	*** B単一 205号 ***					
000205	下層路盤 流用材 t=20cm		m ²		1,000 m ²	歩A 当たり算出
SA0832	SP 下層路盤 (車道・路肩部) 200mm,1層施工,砕石,なし,路盤材(各種)	1,000	m ²	325.7	326	S単 192号
	合 計				326	
	単 価				326	
	*** B単一 206号 ***					
000206	下層路盤 RC-40 t=20cm		m ²		1,000 m ²	歩A 当たり算出
SA0832	SP 下層路盤 (車道・路肩部) 200mm,1層施工,砕石,なし,再生クラッシュ RC-40	1,000	m ²	912.1	912	S単 193号
	合 計				912	

事業名	一ツ瀬川農業水利事業
工事名	幹線水路改修（高鍋工区）工事

工事別工事名:幹線水路改修（高鍋工区）工事

コード	名 称 (規 格)	数 量	単 位	単 価	金 額	備 考
	単 価				912	
	*** B単ー 207号 ***					
000207	上層路盤工 M-30 t=10cm		m ²		1,000	歩A 当たり算出
SA0834	SP 上層路盤（車道・路肩部） 路盤材,粒度調整碎石 M-30,-,-,1層施工,なし,0mm,100mm	1,000	m ²	704.7	705	S単 195号
	合 計				705	
	単 価				705	
	*** B単ー 208号 ***					
000208	表層工 再生密粒度アスコン (13) t=5cm		m ²		1,000	歩A 当たり算出
SA0843	SP 表層（車道・路肩部） 1.4m以上3.0m以下,50mm,アスファルト混合物 I (2.35t/m ³),プライムコート 各種,なし,再生密粒度アスコン(13)	1,000	m ²	2,162	2,162	S単 197号
	合 計				2,162	
	単 価				2,162	
	*** B単ー 209号 ***					
000209	区画線工 外側線 白 実線 15cm		m		1,000	歩A 当たり算出
T00001	区画線工 溶融式 実線 15cm	1,000	m	342	342	T単 1号
	合 計				342	
	単 価				342	
	*** B単ー 210号 ***					
000210	歩車道境界ブロック設置		m		1,000	歩A 当たり算出
SA0876	SP 歩車道境界ブロック 再利用設置,A種(150/170×200×600),有り,有り,有り,なし,再生フレッシュ RC-40,18-8-25 (高炉)	1,000	m	5,648	5,648	S単 200号
	合 計				5,648	
	単 価				5,648	
	*** B単ー 211号 ***					
000211	ポリエチレン管布設 人力布設 φ200		m		1,000	歩A 当たり算出
T00101	ポリエチレン管布設 人力布設 φ200 日進量30.0m	1,000	m	5,162	5,162	T単 21号
	合 計				5,162	
	単 価				5,162	
	*** B単ー 212号 ***					
000212	ポリエチレン管 (材料費) φ200 1.5Mpa耐用		m		1,000	歩A 当たり算出
S02116	アラミドがい装ポリエチレン管 φ200 1.5Mpa耐用,,	1,000	m	32,700	32,700	S単 93号
	合 計				32,700	
	単 価				32,700	
	*** B単ー 213号 ***					
000213	端末継手工 EF-F φ200		箇所		1,000	歩A 当たり算出
T00102	EF継手工 φ200 日進量5.2箇所	1,000	箇所	26,676	26,676	T単 22号

事業名		一ツ瀬川農業水利事業				
工事名		幹線水路改修（高鍋工区）工事				
工事別工事名:幹線水路改修（高鍋工区）工事						
コード	名 称 (規 格)	数 量	単位	単 価	金 額	備 考
T00104	ボルト接続工 φ200 日進量17.1箇所	1.000	箇所	7,053	7,053	T単 24号
T00105	熱収縮チューブ φ200 日進量17.1箇所	1.000	箇所	7,053	7,053	T単 25号
T00106	補強テープ φ200 日進量30.4箇所	1.000	箇所	932	932	T単 26号
	合 計				41,714	
	単 価				41,714	
	*** B単ー 214号 ***					
000214	端末継手（材料費） EF-F φ200		組		1.000 組	歩A 当たり算出
S02116	端末継手 EF-F φ200,,	1.000	組	157,000	157,000	S単 94号
	合 計				157,000	
	単 価				157,000	
	*** B単ー 215号 ***					
000215	中間継手工 BT-S(バット融着) φ200		箇所		1.000 箇所	歩A 当たり算出
T00103	バッド継手工 φ200 日進量4.8箇所	1.000	箇所	31,251	31,251	T単 23号
T00105	熱収縮チューブ φ200 日進量17.1箇所	1.000	箇所	7,053	7,053	T単 25号
T00106	補強テープ φ200 日進量30.4箇所	1.000	箇所	932	932	T単 26号
	合 計				39,236	
	単 価				39,236	
	*** B単ー 216号 ***					
000216	中間継手（材料費） BT-S(バット融着) φ200		組		1.000 組	歩A 当たり算出
S02116	中間継手 BT-S(バット融着) φ200,,	1.000	組	14,400	14,400	S単 95号
	合 計				14,400	
	単 価				14,400	
	*** B単ー 217号 ***					
000217	90°エポキ継手工 EF90-L φ200		箇所		1.000 箇所	歩A 当たり算出
T00102	EF継手工 φ200 日進量5.2箇所	2.000	箇所	26,676	53,352	T単 22号
T00105	熱収縮チューブ φ200 日進量17.1箇所	2.000	箇所	7,053	14,106	T単 25号
T00106	補強テープ φ200 日進量30.4箇所	2.000	箇所	932	1,864	T単 26号
	合 計				69,322	
	単 価				69,322	
	*** B単ー 218号 ***					
000218	90°エポキ継手（材料費） EF90-L(AN補強エポキ) φ200		組		1.000 組	歩A 当たり算出
S02116	90°エポキ継手 EF90-L(AN補強エポキ) φ200,,	1.000	組	244,000	244,000	S単 96号
	合 計				244,000	
	単 価				244,000	
	*** B単ー 219号 ***					
000219	90°エポキ分岐端末継手工 φ200×φ75		箇所		1.000 箇所	歩A 当たり算出
T00102	EF継手工 φ200 日進量5.2箇所	3.000	箇所	26,676	80,028	T単 22号

事業名	一ツ瀬川農業水利事業					
工事名	幹線水路改修（高鍋工区）工事					
工事別工事名:幹線水路改修（高鍋工区）工事						
コード	名 称（規 格）	数 量	単位	単 価	金 額	備 考
T00105	熱収縮チューブ φ200 日進量17.1箇所	2.000	箇所	7,053	14,106	T単 25号
T00106	補強テープ φ200 日進量30.4箇所	2.000	箇所	932	1,864	T単 26号
T00111	EF継手工 φ75 日進量9.5箇所	1.000	箇所	14,900	14,900	T単 31号
T00112	ボルト接続工 φ75 日進量28.5箇所	1.000	箇所	4,688	4,688	T単 32号
	合 計				115,586	
	単 価				115,586	
	*** B単ー 220号 ***					
000220	90° エルボ分岐端末継手（材料費） φ200×φ75		組		1,000 組	歩A 当たり算出
S02116	90° エルボ分岐端末継手 φ200×φ75,,	1.000	組	541,000	541,000	S単 97号
	合 計				541,000	
	単 価				541,000	
	*** B単ー 221号 ***					
000221	空気弁設置 φ25 10K 樹脂製		基		1,000 基	歩A 当たり算出
S07093	空気弁人力据付 25mm, 急排空気弁, あり	1.000	基	12,413	12,413	S単 159号
	合 計				12,413	
	単 価				12,413	
	*** B単ー 222号 ***					
000222	空気弁（材料費） φ25 10K 樹脂製		基		1,000 基	歩A 当たり算出
S02116	水道用急速空気弁 FCD製 10K 径25 合成樹脂塗装,,	1.000	基	64,800	64,800	S単 47号
	合 計				64,800	
	単 価				64,800	
	*** B単ー 223号 ***					
000223	合フランジ設置 80A+32Aケット SUS304		組		1,000 組	歩A 当たり算出
S07051	ダクタイル鋳鉄管人力布設 短管・異形管, K形, 75mm, 3種, あり,	1.000	本	7,857	7,857	S単 138号
	合 計				7,857	
	単 価				7,857	
	*** B単ー 224号 ***					
000224	合フランジ（材料費） 80A+32Aケット SUS304		組		1,000 組	歩A 当たり算出
S02116	合フランジ 80A+32Aケット SUS304,,	1.000	組	63,900	63,900	S単 98号
	合 計				63,900	
	単 価				63,900	
	*** B単ー 225号 ***					
000225	支持金具A設置 SUS304		箇所		1,000 箇所	歩A 当たり算出
T00107	支持金具取付工 φ200 日進量13.0箇所	1.000	箇所	9,775	9,775	T単 27号
T00108	バンド取付及び管調整 φ200 日進量27.0箇所	1.000	箇所	4,695	4,695	T単 28号
	合 計				14,470	
	単 価				14,470	

事業名	一ツ瀬川農業水利事業				
工事名	幹線水路改修（高鍋工区）工事				

工事別工事名:幹線水路改修（高鍋工区）工事

コード	名 称 (規 格)	数 量	単位	単 価	金 額	備 考
	*** B単ー 226号 ***					
000226	支持金具A（材料費） SUS304		組		1,000	歩A 当たり算出
S02116	支持金具A SUS304,,	1,000	組	48,300	48,300	S単 99号
	合 計				48,300	
	単 価				48,300	
	*** B単ー 227号 ***					
000227	支持金具B設置 SUS304		箇所		1,000	歩A 箇所当たり算出
T00107	支持金具取付工 φ200 日進量13.0箇所	1,000	箇所	9,775	9,775	T単 27号
T00108	バンド取付及び管調整 φ200 日進量27.0箇所	1,000	箇所	4,695	4,695	T単 28号
	合 計				14,470	
	単 価				14,470	
	*** B単ー 228号 ***					
000228	支持金具B（材料費） SUS304		組		1,000	歩A 組当たり算出
S02116	支持金具B SUS304,,	1,000	組	38,900	38,900	S単 100号
	合 計				38,900	
	単 価				38,900	
	*** B単ー 229号 ***					
000229	固定金具設置 SUS304		箇所		1,000	歩A 箇所当たり算出
T00109	固定金具取付工 φ200 日進量6.5箇所	1,000	箇所	19,114	19,114	T単 29号
T00110	固定バンド取付及び管調整 φ200 日進量12.0箇所	1,000	箇所	10,130	10,130	T単 30号
	合 計				29,244	
	単 価				29,244	
	*** B単ー 230号 ***					
000230	固定金具（材料費） SUS304		組		1,000	歩A 組当たり算出
S02116	固定金具 SUS304,,	1,000	組	434,000	434,000	S単 101号
	合 計				434,000	
	単 価				434,000	
	*** B単ー 231号 ***					
000231	削孔 L型擁壁 φ250 L=100mm		箇所		1,000	歩A 箇所当たり算出
S02116	削孔 L型擁壁 φ250 t=100mm,,	1,000	箇所	12,160	12,160	S単 102号
	合 計				12,160	
	単 価				12,160	
	*** B単ー 232号 ***					
000232	ポリエチレン管布設 人力布設 φ200		m		1,000	歩A m当たり算出
T00101	ポリエチレン管布設 人力布設 φ200 日進量30.0m	1,000	m	5,162	5,162	T単 21号
	合 計				5,162	

事業名	一ツ瀬川農業水利事業
工事名	幹線水路改修（高鍋工区）工事

工事別工事名:幹線水路改修（高鍋工区）工事

コード	名 称 (規 格)	数 量	単位	単 価	金 額	備 考
	単 価				5,162	
	*** B単ー 233号 ***					
000233	ポリエチレン管（材料費） φ200 1.5Mpa耐用		m		1,000 m	歩A 当たり算出
S02116	アラミドがい装ポリエチレン管 φ200 1.5Mpa耐用, ,	1,000	m	32,700	32,700	S単 93号
	合 計				32,700	
	単 価				32,700	
	*** B単ー 234号 ***					
000234	端末継手工 EF-F φ200		箇所		1,000 箇所	歩A 当たり算出
T00102	EF継手工 φ200 日進量5.2箇所	1,000	箇所	26,676	26,676	T単 22号
T00104	ボルト接続工 φ200 日進量17.1箇所	1,000	箇所	7,053	7,053	T単 24号
T00105	熱収縮チューブ φ200 日進量17.1箇所	1,000	箇所	7,053	7,053	T単 25号
T00106	補強テープ φ200 日進量30.4箇所	1,000	箇所	932	932	T単 26号
	合 計				41,714	
	単 価				41,714	
	*** B単ー 235号 ***					
000235	端末継手（材料費） EF-F φ200		組		1,000 組	歩A 当たり算出
S02116	端末継手 EF-F φ200, ,	1,000	組	157,000	157,000	S単 94号
	合 計				157,000	
	単 価				157,000	
	*** B単ー 236号 ***					
000236	中間継手工A EF-S(EFソケット融着) φ200 固定金具部		箇所		1,000 箇所	歩A 当たり算出
T00102	EF継手工 φ200 日進量5.2箇所	1,000	箇所	26,676	26,676	T単 22号
T00105	熱収縮チューブ φ200 日進量17.1箇所	1,000	箇所	7,053	7,053	T単 25号
T00106	補強テープ φ200 日進量30.4箇所	1,000	箇所	932	932	T単 26号
	合 計				34,661	
	単 価				34,661	
	*** B単ー 237号 ***					
000237	中間継手A（材料費） EF-S(EFソケット融着) φ200 固定金具部		組		1,000 組	歩A 当たり算出
S02116	中間継手A EF-S(EFソケット融着)固定金具部 φ200, ,	1,000	組	88,200	88,200	S単 103号
	合 計				88,200	
	単 価				88,200	
	*** B単ー 238号 ***					
000238	中間継手工B BT-S(バット融着) φ200		箇所		1,000 箇所	歩A 当たり算出
T00103	バット継手工 φ200 日進量4.8箇所	1,000	箇所	31,251	31,251	T単 23号
T00105	熱収縮チューブ φ200 日進量17.1箇所	1,000	箇所	7,053	7,053	T単 25号
T00106	補強テープ φ200 日進量30.4箇所	1,000	箇所	932	932	T単 26号
	合 計				39,236	

事業名	一ツ瀬川農業水利事業				
工事名	幹線水路改修（高鍋工区）工事				

工事別工事名:幹線水路改修（高鍋工区）工事

コード	名 称 (規 格)	数 量	単 位	単 価	金 額	備 考
	単 価				39,236	
	*** B単ー 239号 ***					
000239	中間継手B（材料費） BT-S(バット融着) φ200		組		1,000	歩A 当たり算出
S02116	中間継手B BT-S(バット融着) φ200,,	1,000	組	14,400	14,400	S単 104号
	合 計				14,400	
	単 価				14,400	
	*** B単ー 240号 ***					
000240	90° エルボ継手工 EF90-L φ200		箇所		1,000	歩A 当たり算出
T00102	EF継手工 φ200 日進量5.2箇所	2,000	箇所	26,676	53,352	T単 22号
T00105	熱収縮チューブ φ200 日進量17.1箇所	2,000	箇所	7,053	14,106	T単 25号
T00106	補強テープ φ200 日進量30.4箇所	2,000	箇所	932	1,864	T単 26号
	合 計				69,322	
	単 価				69,322	
	*** B単ー 241号 ***					
000241	90° エルボ継手（材料費） EF90-L(AN補強エルボ) φ200		組		1,000	歩A 当たり算出
S02116	90° エルボ継手 EF90-L(AN補強エルボ) φ200,,	1,000	組	244,000	244,000	S単 96号
	合 計				244,000	
	単 価				244,000	
	*** B単ー 242号 ***					
000242	45° エルボ継手工 EF45-L φ200		箇所		1,000	歩A 当たり算出
T00102	EF継手工 φ200 日進量5.2箇所	2,000	箇所	26,676	53,352	T単 22号
T00105	熱収縮チューブ φ200 日進量17.1箇所	2,000	箇所	7,053	14,106	T単 25号
T00106	補強テープ φ200 日進量30.4箇所	2,000	箇所	932	1,864	T単 26号
	合 計				69,322	
	単 価				69,322	
	*** B単ー 243号 ***					
000243	45° エルボ継手（材料費） EF45-L(AN補強エルボ) φ200		組		1,000	歩A 当たり算出
S02116	45° エルボ継手 EF45-L(AN補強エルボ) φ200,,	1,000	組	244,000	244,000	S単 105号
	合 計				244,000	
	単 価				244,000	
	*** B単ー 244号 ***					
000244	90° エルボ分岐端末継手工A φ200×φ75		箇所		1,000	歩A 当たり算出
T00102	EF継手工 φ200 日進量5.2箇所	3,000	箇所	26,676	80,028	T単 22号
T00105	熱収縮チューブ φ200 日進量17.1箇所	2,000	箇所	7,053	14,106	T単 25号
T00106	補強テープ φ200 日進量30.4箇所	2,000	箇所	932	1,864	T単 26号
T00111	EF継手工 φ75 日進量9.5箇所	1,000	箇所	14,900	14,900	T単 31号
T00112	ボルト接続工 φ75 日進量28.5箇所	1,000	箇所	4,688	4,688	T単 32号

事業名	一ツ瀬川農業水利事業				
工事名	幹線水路改修（高鍋工区）工事				

工事別工事名:幹線水路改修（高鍋工区）工事

コード	名 称 (規 格)	数 量	単 位	単 価	金 額	備 考
	合 計				115,586	
	単 価				115,586	
	*** B単ー 245号 ***					
000245	90° エルボ分岐端末継手A（材料費） φ200×φ75		組		1,000	歩A 当たり算出
S02116	90° エルボ分岐端末継手A φ200×φ75,,	1.000	組	541,000	541,000	S単 106号
	合 計				541,000	
	単 価				541,000	
	*** B単ー 246号 ***					
000246	90° エルボ分岐端末継手B φ200×φ75		箇所		1,000	歩A 箇所当たり算出
T00102	EF継手工 φ200 日進量5.2箇所	3.000	箇所	26,676	80,028	T単 22号
T00105	熱収縮チューブ φ200 日進量17.1箇所	2.000	箇所	7,053	14,106	T単 25号
T00106	補強テープ φ200 日進量30.4箇所	2.000	箇所	932	1,864	T単 26号
T00111	EF継手工 φ75 日進量9.5箇所	1.000	箇所	14,900	14,900	T単 31号
T00112	ボルト接続工 φ75 日進量28.5箇所	1.000	箇所	4,688	4,688	T単 32号
	合 計				115,586	
	単 価				115,586	
	*** B単ー 247号 ***					
000247	90° エルボ分岐端末継手B（材料費） φ200×φ75		組		1,000	歩A 当たり算出
S02116	90° エルボ分岐端末継手B φ200×φ75,,	1.000	組	541,000	541,000	S単 107号
	合 計				541,000	
	単 価				541,000	
	*** B単ー 248号 ***					
000248	空気弁設置 φ25 10K 樹脂製		基		1,000	歩A 基当たり算出
S07093	空気弁人力据付 25mm, 急排空気弁, あり	1.000	基	12,413	12,413	S単 159号
	合 計				12,413	
	単 価				12,413	
	*** B単ー 249号 ***					
000249	空気弁（材料費） φ25 10K 樹脂製		基		1,000	歩A 基当たり算出
S02116	水道用急速空気弁 FCD製 10K 径25 合成樹脂塗装,,	1.000	基	64,800	64,800	S単 47号
	合 計				64,800	
	単 価				64,800	
	*** B単ー 250号 ***					
000250	合フランジ設置 80A+32Aノケット SUS304		組		1,000	歩A 組当たり算出
S07051	グライド铸铁管人力布設 短管・異形管, K形, 75mm, 3種, あり,	1.000	本	7,857	7,857	S単 138号
	合 計				7,857	
	単 価				7,857	

事業名	一ツ瀬川農業水利事業				
工事名	幹線水路改修（高鍋工区）工事				

工事別工事名:幹線水路改修（高鍋工区）工事

コード	名 称 (規 格)	数 量	単位	単 価	金 額	備 考
	*** B単ー 251号 ***					
000251	合フランチ (材料費) 80A+32Aソケット SUS304		組		1,000	歩A 当たり算出
S02116	合フランチ 80A+32Aソケット SUS304,,	1,000	組	63,900	63,900	S単 98号
	合 計				63,900	
	単 価				63,900	
	*** B単ー 252号 ***					
000252	支持金具A設置 SUS304		箇所		1,000	歩A 箇所当たり算出
T00107	支持金具取付工 φ200 日進量13.0箇所	1,000	箇所	9,775	9,775	T単 27号
T00108	バンド取付及び管調整 φ200 日進量27.0箇所	1,000	箇所	4,695	4,695	T単 28号
	合 計				14,470	
	単 価				14,470	
	*** B単ー 253号 ***					
000253	支持金具A (材料費) SUS304		組		1,000	歩A 当たり算出
S02116	支持金具A SUS304,,	1,000	組	48,300	48,300	S単 99号
	合 計				48,300	
	単 価				48,300	
	*** B単ー 254号 ***					
000254	支持金具B設置 SUS304		箇所		1,000	歩A 箇所当たり算出
T00107	支持金具取付工 φ200 日進量13.0箇所	1,000	箇所	9,775	9,775	T単 27号
T00108	バンド取付及び管調整 φ200 日進量27.0箇所	1,000	箇所	4,695	4,695	T単 28号
	合 計				14,470	
	単 価				14,470	
	*** B単ー 255号 ***					
000255	支持金具B (材料費) SUS304		組		1,000	歩A 当たり算出
S02116	支持金具B SUS304,,	1,000	組	38,900	38,900	S単 100号
	合 計				38,900	
	単 価				38,900	
	*** B単ー 256号 ***					
000256	固定金具設置 SUS304		箇所		1,000	歩A 箇所当たり算出
T00109	固定金具取付工 φ200 日進量6.5箇所	1,000	箇所	19,114	19,114	T単 29号
T00110	固定バンド取付及び管調整 φ200 日進量12.0箇所	1,000	箇所	10,130	10,130	T単 30号
	合 計				29,244	
	単 価				29,244	
	*** B単ー 257号 ***					
000257	固定金具 (材料費) SUS304		組		1,000	歩A 組当たり算出
S02116	固定金具 SUS304,,	1,000	組	434,000	434,000	S単 101号
	合 計				434,000	

事業名	一ツ瀬川農業水利事業				
工事名	幹線水路改修（高鍋工区）工事				

工事別工事名:幹線水路改修（高鍋工区）工事

コード	名 称 (規 格)	数 量	単 位	単 価	金 額	備 考
	単 価				434,000	
	*** B単ー 258号 ***					
000258	H形鋼 200型		ton		1,000 ton	歩A 当たり算出
S17002	[賃料(H形鋼・山留副部材)] H形鋼(杭使用),200型,無,11日,11回	1,000	ton	4,813	4,813	S単 168号
	合 計				4,813	
	単 価				4,813	
	*** B単ー 259号 ***					
000259	ワイヤーロープ φ8mm C/L (A種) 0.237kg/m		m		1,000 m	歩A 当たり算出
S02116	ワイヤーロープ φ8mm C/L (A種) 0.237kg/m,,	1,000	m	232	232	S単 108号
	合 計				232	
	単 価				232	
	*** B単ー 260号 ***					
000260	レバーブロック 巻上1.5t		日		1,000 日	歩A 当たり算出
S02114	レバーブロック 巻上1.5t	1,000	日	295	295	S単 18号
	合 計				295	
	単 価				295	
	*** B単ー 261号 ***					
000261	盛土 砂質土(購入土)		m3		1,000 m3	歩A 当たり算出
S02116	山土砂	1,330	m3	2,000	2,660	S単 109号
SA0102	SP 積込(ルーズ) 土砂,平均施工幅1m以上2m未満	1,110	m3	300.2	333	S単 174号
SA0141	SP 路体(築堤)盛土・埋戻 2.5m以上4.0m未満,-,-,なし	1,000	m3	926.3	926	S単 181号
	合 計				3,919	
	単 価				3,919	
	*** B単ー 262号 ***					
000262	土砂運搬 西都市土捨場 L=10.0km以下		m3		1,000 m3	歩A 当たり算出
SA0102	SP 積込(ルーズ) 土砂,平均施工幅1m以上2m未満	1,000	m3	300.2	300	S単 174号
SA0121	SP 土砂等運搬 小規模,ﾊﾞｯｸﾙ山積0.28m3(平積0.2m3),土砂(岩塊・玉石混り土含む),無し,10.0 km以下	1,000	m3	3,170	3,170	S単 179号
	合 計				3,470	
	単 価				3,470	
	*** B単ー 263号 ***					
000263	敷鉄板設置・撤去		m ²		1,000 m ²	歩A 当たり算出
S18054	敷鉄板設置・撤去工 設置～賃料～撤去,150,1,なし	1,000	m ²	1,835	1,835	S単 169号
	合 計				1,835	
	単 価				1,835	
	*** B単ー 264号 ***					

事業名	一ツ瀬川農業水利事業				
工事名	幹線水路改修（高鍋工区）工事				

工事別工事名:幹線水路改修（高鍋工区）工事

コード	名 称 (規 格)	数 量	単 位	単 価	金 額	備 考
000264	土木シート敷設・撤去		m ²		1,000	歩A 当たり算出
S18062	土工用マット(シート類)敷設・撤去 敷設～撤去	1,000	m ²	261	261	S単 170号
	合 計				261	
	単 価				261	
	*** B単ー 265号 ***					
000265	産業廃棄物運搬 廃プラスチック		ton		1,000	歩A 当たり算出
S02116	積卸し費 積み込み(又は取卸し)のみ,,	1,000	ton	750	750	S単 38号
S02300	現場発生品及び支給品運搬 トラック[クレーン装置付]ベーストラック2t級、吊能力2.9t L=24.0km以下	1,000	ton	11,950	11,950	S単 117号
	合 計				12,700	
	単 価				12,700	
	*** B単ー 266号 ***					
000266	産業廃棄物処理 廃プラスチック		ton		1,000	歩A 当たり算出
S02123	産業廃棄物処理費 廃プラスチック	1,000	ton	17,100	17,100	S単 115号
	合 計				17,100	
	単 価				17,100	
	*** B単ー 267号 ***					
000267	吊り枠足場 (1号水管橋) L=47.3m		m ²		1,000	歩A 当たり算出
S43027	単独足場工 床版足場,少数I桁,パイプ吊足場(片側朝顔),1.5m以上	1,000	m ²	3,106	3,106	S単 173号
	合 計				3,106	
	単 価				3,106	
	*** B単ー 268号 ***					
000268	吊り枠足場 (2号水管橋) L=33.9m		m ²		1,000	歩A 当たり算出
S43027	単独足場工 床版足場,少数I桁,パイプ吊足場(片側朝顔),1.5m以上	1,000	m ²	3,106	3,106	S単 173号
	合 計				3,106	
	単 価				3,106	
	*** B単ー 269号 ***					
000269	輸送費 敷鉄板 基地⇄現場		ton		1,000	歩A 当たり算出
S19003	輸送費(仮設材) 基本運賃(自動入力),12m以内,110kmまで,往復計上,計上する(敷鉄板),基地(積込・取卸)+現場(積込・取卸),0.0,0.0	1,000	ton	15,500	15,500	S単 171号
	合 計				15,500	
	単 価				15,500	
	*** B単ー 270号 ***					
000270	輸送費 H形鋼		ton		1,000	歩A 当たり算出
S19003	輸送費(仮設材) 基本運賃(自動入力),12m以内,110kmまで,往復計上,計上する(敷鉄板以外),,積込・取卸+積込・取卸,0.0,0.0	1,000	ton	15,500	15,500	S単 172号
	合 計				15,500	
	単 価				15,500	

[illegible]

事業名	一ツ瀬川農業水利事業
工事名	幹線水路改修（高鍋工区）工事

工事別工事名:幹線水路改修（高鍋工区）工事

コード	名 称 (規 格)	数 量	単位	単 価	金 額	備 考
S01041	*** S単ー 1号 ***					
	人力土工(盛土・埋戻)					
	人力土工(盛土・埋戻) 砂・砂質土,埋戻,まき出し,振動コンパクタ(Ⅱ)		m3	2,357		歩A・単A
S01041	*** S単ー 2号 ***					
	人力土工(盛土・埋戻)					
	人力土工(盛土・埋戻) 粘性土・礫質土,埋戻,まき出し,振動コンパクタ(Ⅱ)		m3	2,692		歩A・単A
S01041	*** S単ー 3号 ***					
	人力土工(盛土・埋戻)					
	人力土工(盛土・埋戻) 粘性土・礫質土,埋戻,まき出し,締固めを計上しない		m3	1,673		歩A・単A
S01072	*** S単ー 4号 ***					
	整形工(人力荒仕上げ)					
	整形工(人力荒仕上げ) 土砂		m ²	236		歩A・単A
S01082	*** S単ー 5号 ***					
	締固工(振動ロー締固め2.5m未満)					
	締固工(振動ロー締固め2.5m未満) 路床,0.8～1.1ton,あり		m3	717		歩A・単A
S01082	*** S単ー 6号 ***					
	締固工(振動ロー締固め2.5m未満)					
	締固工(振動ロー締固め2.5m未満) 路床,3.0～4.0ton,あり		m3	478		歩A・単A
S02111	*** S単ー 7号 ***					
	延管コロ					
	延管コロ		個	300		歩A・単A
S02111	*** S単ー 8号 ***					
	矯正器					
	矯正器		台	2,800		歩A・単A
S02111	*** S単ー 9号 ***					
	作業車					
	作業車		台	9,800		歩A・単A
S02111	*** S単ー 10号 ***					
	EFコントローラー					
	EFコントローラー		台	3,300		歩A・単A
S02111	*** S単ー 11号 ***					
	クランプ本体					
	クランプ本体		台	1,700		歩A・単A
S02111	*** S単ー 12号 ***					
	スクレーパー					
	スクレーパー		台	1,400		歩A・単A
S02111	*** S単ー 13号 ***					
	手工具1					
	手工具1		式	1,500		歩A・単A
S02111	*** S単ー 14号 ***					
	手工具2					
	手工具2		式	3,500		歩A・単A
S02111	*** S単ー 15号 ***					
	ABF					
	ABF		台	14,700		歩A・単A
S02111	*** S単ー 16号 ***					
	融着ステージ					
	融着ステージ		式	1,000		歩A・単A
S02111	*** S単ー 17号 ***					
	電動器具					
	電動器具		台	3,000		歩A・単A
S02114	*** S単ー 18号 ***					
	レバーブロック					
	レバーブロック 巻上1.5t		日	295		歩A・単A
S02115	*** S単ー 19号 ***					
	土木一般世話役					
	土木一般世話役		人	30,702		歩A・単A
S02115	*** S単ー 20号 ***					
	特殊作業員					
	特殊作業員		人	27,234		歩A・単A
S02115	*** S単ー 21号 ***					
	普通作業員					
	普通作業員		人	19,686		歩A・単A
S02115	*** S単ー 22号 ***					
	配管工					
	配管工					

事業名	一ツ瀬川農業水利事業
工事名	幹線水路改修（高鍋工区）工事

工事別工事名:幹線水路改修（高鍋工区）工事

コード	名 称 (規 格)	数 量	単 位	単 価	金 額	備 考
	配管工		人	23,766		歩A・単A
S02115	*** S単－ 23号 *** 土木一般世話役 土木一般世話役		人	30,702		歩A・単A
S02115	*** S単－ 24号 *** 普通作業員 普通作業員		人	19,686		歩A・単A
S02115	*** S単－ 25号 *** 交通誘導警備員B 交通誘導警備員B		人	13,260		歩A・単A
S02115	*** S単－ 26号 *** 特殊作業員 特殊作業員		人	27,234		歩A・単A
S02116	*** S単－ 27号 *** 購入土 購入土		m3	3,300		歩A・単A
S02116	*** S単－ 28号 *** 再生クラッシュラン 再生クラッシュラン ,RC-40 40～0mm,		m3	2,300		歩A・単A
S02116	*** S単－ 29号 *** ダクトイル鋳鉄管 内面モルタルライニング ダクトイル鋳鉄管 内面モルタルライニング K形 3種管 径150 長5.0m,,		本	49,900		歩A・単A
S02116	*** S単－ 30号 *** ダクトイル鋳鉄管 内面モルタルライニング ダクトイル鋳鉄管 内面モルタルライニング K形 3種管 径200 長5.0m,,		本	65,800		歩A・単A
S02116	*** S単－ 31号 *** ダクトイル鋳鉄管 内面モルタルライニング ダクトイル鋳鉄管 内面モルタルライニング T形 3種管 径200 長5.0m,,		本	65,700		歩A・単A
S02116	*** S単－ 32号 *** K形継輪 K形継輪 φ200,,		本	29,100		歩A・単A
S02116	*** S単－ 33号 *** 特殊押輪 特殊押輪 φ200,,		組	12,700		歩A・単A
S02116	*** S単－ 34号 *** 特殊押輪 特殊押輪 φ150,,		組	10,400		歩A・単A
S02116	*** S単－ 35号 *** ダクトイル鋳鉄管用接合部品 ダクトイル鋳鉄管用接合部品 K形押輪ボルト・ゴム輪 径200,,		組	5,590		歩A・単A
S02116	*** S単－ 36号 *** ダクトイル鋳鉄管用接合部品 ダクトイル鋳鉄管用接合部品 GF1フランジ形 10K 径200,,		組	15,100		歩A・単A
S02116	*** S単－ 37号 *** ダクトイル鋳鉄管用接合部品 ダクトイル鋳鉄管用接合部品 GF1フランジ形 10K 径150,,		組	10,200		歩A・単A
S02116	*** S単－ 38号 *** 積卸し費 積卸し費 積込み(又は取卸し)のみ,,		ton	750		歩A・単A
S02116	*** S単－ 39号 *** 硬質ポリ塩化ビニル管継手材 硬質ポリ塩化ビニル管継手材 MFジョイントφ100 10k 離脱防止付,,		個	35,200		歩A・単A
S02116	*** S単－ 40号 *** 硬質ポリ塩化ビニル管継手材 硬質ポリ塩化ビニル管継手材 VHφ100×90° RRべント,,		個	15,700		歩A・単A
S02116	*** S単－ 41号 *** 離脱防止金具 離脱防止金具 φ100,,		組	14,900		歩A・単A
S02116	*** S単－ 42号 *** 硬質ポリ塩化ビニル管継手材 硬質ポリ塩化ビニル管継手材 VHφ100×45° RRべント,,		個	13,700		歩A・単A
S02116	*** S単－ 43号 *** 硬質ポリ塩化ビニル管継手材 硬質ポリ塩化ビニル管継手材 VHφ100×22° 1/2 RRべント,,		個	13,100		歩A・単A

事業名	一ツ瀬川農業水利事業
工事名	幹線水路改修（高鍋工区）工事

工事別工事名:幹線水路改修（高鍋工区）工事

コード	名 称 (規 格)	数 量	単 位	単 価	金 額	備 考
S02116	*** S単ー 44号 *** ダクタイル鋳鉄管 内面モルタルライニング ダクタイル鋳鉄管 内面モルタルライニング K形 3種管 径100 長4.0m,,		本	26,600		歩A・単A
S02116	*** S単ー 45号 *** 特殊押輪 特殊押輪 φ100,,		組	7,060		歩A・単A
S02116	*** S単ー 46号 *** 不銲水割T字管70弁付 不銲水割T字管70弁付 φ150×φ150 10K,,		基	503,000		歩A・単A
S02116	*** S単ー 47号 *** 水道用急速空気弁 水道用急速空気弁 FCD製 10K 径25 合成樹脂塗装,,		基	64,800		歩A・単A
S02116	*** S単ー 48号 *** ダクタイル鋳鉄管用接合部品 ダクタイル鋳鉄管用接合部品 GF1フランジ形 10K 径75,,		組	5,060		歩A・単A
S02116	*** S単ー 49号 *** 水道用ゴム輪形硬質ポリ塩化ビニル管 水道用ゴム輪形硬質ポリ塩化ビニル管 RR片受直管 径150 長5.0m,,		本	23,700		歩A・単A
S02116	*** S単ー 50号 *** 水道用硬質ポリ塩化ビニル管継手 (TS加工継手) 水道用硬質ポリ塩化ビニル管継手 (TS加工継手) 90° ベンド B形 径150,,		個	15,500		歩A・単A
S02116	*** S単ー 51号 *** 水道用硬質ポリ塩化ビニル管継手 (TS加工継手) 水道用硬質ポリ塩化ビニル管継手 (TS加工継手) 11 1/4° ベンドB形 径150,,		個	9,680		歩A・単A
S02116	*** S単ー 52号 *** 水道用硬質ポリ塩化ビニル管継手 (TS加工継手) 水道用硬質ポリ塩化ビニル管継手 (TS加工継手) 5 5/8° ベンドB形 径150,,		個	11,600		歩A・単A
S02116	*** S単ー 53号 *** 硬質ポリ塩化ビニル管継手材 硬質ポリ塩化ビニル管継手材 VPφ150 RR 両受ソケット,,		個	9,220		歩A・単A
S02116	*** S単ー 54号 *** 水道用硬質ポリ塩化ビニル管継手 (TS継手) 水道用硬質ポリ塩化ビニル管継手 (TS継手) キャップ A形 径150,,		個	2,680		歩A・単A
S02116	*** S単ー 55号 *** 硬質ポリ塩化ビニル管継手材 硬質ポリ塩化ビニル管継手材 メカ型77ｼﾝｸﾞ付T字管 φ150×φ75 離脱防止付 7.5k,,		個	78,900		歩A・単A
S02116	*** S単ー 56号 *** 硬質ポリ塩化ビニル管継手材 硬質ポリ塩化ビニル管継手材 メカ型排水T字管 φ150×φ75 離脱防止付,,		個	77,500		歩A・単A
S02116	*** S単ー 57号 *** 硬質ポリ塩化ビニル管継手材 硬質ポリ塩化ビニル管継手材 メカ型片落管 φ200×φ150 離脱防止付,,		個	93,200		歩A・単A
S02116	*** S単ー 58号 *** 硬質ポリ塩化ビニル管継手材 硬質ポリ塩化ビニル管継手材 MFジョイントφ200 7.5k,,		個	51,200		歩A・単A
S02116	*** S単ー 59号 *** 硬質ポリ塩化ビニル管継手材 硬質ポリ塩化ビニル管継手材 MFジョイントφ150 7.5k,,		個	34,200		歩A・単A
S02116	*** S単ー 60号 *** 硬質ポリ塩化ビニル管継手材 硬質ポリ塩化ビニル管継手材 MFジョイントφ150 7.5k 離脱防止付,,		個	42,900		歩A・単A
S02116	*** S単ー 61号 *** ダクタイル鋳鉄管用接合部品 ダクタイル鋳鉄管用接合部品 RFフランジ形 7.5K 径150,,		組	4,110		歩A・単A
S02116	*** S単ー 62号 *** 離脱防止金具 離脱防止金具 φ150,,		組	22,700		歩A・単A
S02116	*** S単ー 63号 *** 硬質ポリ塩化ビニル管継手材 硬質ポリ塩化ビニル管継手材 MFジョイントφ75 7.5k 離脱防止付,,		個	21,800		歩A・単A
S02116	*** S単ー 64号 *** 水道用硬質ポリ塩化ビニル管継手 (TS加工継手) 水道用硬質ポリ塩化ビニル管継手 (TS加工継手) 90° ベンド B形 径75,,		個	2,590		歩A・単A
S02116	*** S単ー 65号 *** 不銲水割T字管70弁付					

事業名	一ツ瀬川農業水利事業				
工事名	幹線水路改修（高鍋工区）工事				

工事別工事名:幹線水路改修（高鍋工区）工事

コード	名 称 (規 格)	数 量	単位	単 価	金 額	備 考
	不断水割T字管ソト弁付 φ150×φ150 7.5K,, *** S単ー 66号 ***		基	461,000		歩A・単A
S02116	水道用急速空気弁 水道用急速空気弁 FCD製 7.5K 径25 合成樹脂塗装,, *** S単ー 67号 ***		基	58,900		歩A・単A
S02116	ダクタイル鋳鉄管用接合部品 ダクタイル鋳鉄管用接合部品 RFフランジ形 7.5K 径75,, *** S単ー 68号 ***		組	2,720		歩A・単A
S02116	水道用円形鉄蓋 水道用円形鉄蓋 円形鉄蓋1号 φ250,, *** S単ー 69号 ***		個	19,700		歩A・単A
S02116	水道用レジンコンクリート製ボックス 水道用レジンコンクリート製ボックス 円形用1号 上部壁 RB25 (A) H=150,, *** S単ー 70号 ***		個	10,500		歩A・単A
S02116	水道用レジンコンクリート製ボックス 水道用レジンコンクリート製ボックス 円形用1号 中部壁 RB25 (B) H=200,, *** S単ー 71号 ***		個	7,480		歩A・単A
S02116	水道用レジンコンクリート製ボックス 水道用レジンコンクリート製ボックス 円形用1号 中部壁 RB25 (B) H=300,, *** S単ー 72号 ***		個	9,860		歩A・単A
S02116	水道用レジンコンクリート製ボックス 水道用レジンコンクリート製ボックス 円形用1号 下部壁 RB25 (C) H=300,, *** S単ー 73号 ***		個	11,600		歩A・単A
S02116	水道用レジンコンクリート製ボックス 水道用レジンコンクリート製ボックス 円形用1号 底版 RB25 (P) H=40,, *** S単ー 74号 ***		個	14,000		歩A・単A
S02116	延長ロッド 延長ロッド φ38 SUS304 L=0.8m,, *** S単ー 75号 ***		本	62,500		歩A・単A
S02116	U-450用蓋 U-450用蓋 *** S単ー 76号 ***		個	8,200		歩A・単A
S02116	マンホール蓋 マンホール蓋 T-25 φ600 H=110 簡易防水型,, *** S単ー 77号 ***		個	74,200		歩A・単A
S02116	組立マンホール 組立マンホール 0号斜壁 φ600×750 H=300,, *** S単ー 78号 ***		個	30,900		歩A・単A
S02116	組立マンホール 組立マンホール 0号直壁 φ750 H=1500,, *** S単ー 79号 ***		個	90,700		歩A・単A
S02116	組立マンホール 組立マンホール 0号底版 φ750 H=130,, *** S単ー 80号 ***		個	28,600		歩A・単A
S02116	水道用レジンコンクリート製ボックス 水道用レジンコンクリート製ボックス 円形用1号 調整リング RB25 (K) H=50,, *** S単ー 81号 ***		個	5,440		歩A・単A
S02116	延長ロッド 延長ロッド φ38 SUS304 L=0.6m,, *** S単ー 82号 ***		本	62,400		歩A・単A
S02116	組立マンホール 組立マンホール 1号斜壁 φ600×900 H=450,, *** S単ー 83号 ***		個	45,600		歩A・単A
S02116	組立マンホール 組立マンホール 1号底版 φ900 H=130,, *** S単ー 84号 ***		個	35,300		歩A・単A
S02116	組立マンホール 組立マンホール 1号斜壁 φ600×900 H=600,, *** S単ー 85号 ***		個	62,000		歩A・単A
S02116	U-300用蓋 U-300用蓋 *** S単ー 86号 ***		個	2,600		歩A・単A
S02116	水道用レジンコンクリート製ボックス 水道用レジンコンクリート製ボックス 円形用1号 中部壁 RB25 (B) H=100,,		個	4,840		歩A・単A

事業名	一ツ瀬川農業水利事業
工事名	幹線水路改修（高鍋工区）工事

工事別工事名:幹線水路改修（高鍋工区）工事

コード	名 称 (規 格)	数 量	単 位	単 価	金 額	備 考
	*** S単ー 87号 ***					
S02116	延長ロッド					
	延長ロッド φ38 SUS304 L=0.3m,,		本	62,200		歩A・単A
	*** S単ー 88号 ***					
S02116	埋設物標示テープ					
	埋設物標示テープ 幅150mm 50m 2倍ぶ リエチレンクロス,,		巻	8,950		歩A・単A
	*** S単ー 89号 ***					
S02116	路面標示用塗料					
	路面標示用塗料 3種1号 溶融式 白,,		kg	225		歩A・単A
	*** S単ー 90号 ***					
S02116	ガラスビーズ					
	ガラスビーズ 1号,,		kg	175		歩A・単A
	*** S単ー 91号 ***					
S02116	接着用プライマー					
	接着用プライマー 区画線用,,		kg	470		歩A・単A
	*** S単ー 92号 ***					
S02116	軽油					
	軽油 バトロ-給油,,		L	157		歩A・単A
	*** S単ー 93号 ***					
S02116	アラミドがい装ポリエチレン管					
	アラミドがい装ポリエチレン管 φ200 1.5Mpa耐用,,		m	32,700		歩A・単A
	*** S単ー 94号 ***					
S02116	端末継手					
	端末継手 EF-F φ200,,		組	157,000		歩A・単A
	*** S単ー 95号 ***					
S02116	中間継手					
	中間継手 BT-S(バット融着) φ200,,		組	14,400		歩A・単A
	*** S単ー 96号 ***					
S02116	90° エルボ継手					
	90° エルボ継手 EF90-L(AN補強エルボ) φ200,,		組	244,000		歩A・単A
	*** S単ー 97号 ***					
S02116	90° エルボ分岐端末継手					
	90° エルボ分岐端末継手 φ200×φ75,,		組	541,000		歩A・単A
	*** S単ー 98号 ***					
S02116	合フランジ 80A+32Aソケット					
	合フランジ 80A+32Aソケット SUS304,,		組	63,900		歩A・単A
	*** S単ー 99号 ***					
S02116	支持金具A					
	支持金具A SUS304,,		組	48,300		歩A・単A
	*** S単ー 100号 ***					
S02116	支持金具B					
	支持金具B SUS304,,		組	38,900		歩A・単A
	*** S単ー 101号 ***					
S02116	固定金具					
	固定金具 SUS304,,		組	434,000		歩A・単A
	*** S単ー 102号 ***					
S02116	削孔					
	削孔 L型擁壁 φ250 t=100mm,,		箇所	12,160		歩A・単A
	*** S単ー 103号 ***					
S02116	中間継手A					
	中間継手A EF-S(EFソケット融着)固定金具部 φ200,,		組	88,200		歩A・単A
	*** S単ー 104号 ***					
S02116	中間継手B					
	中間継手B BT-S(バット融着) φ200,,		組	14,400		歩A・単A
	*** S単ー 105号 ***					
S02116	45° エルボ継手					
	45° エルボ継手 EF45-L(AN補強エルボ) φ200,,		組	244,000		歩A・単A
	*** S単ー 106号 ***					
S02116	90° エルボ分岐端末継手A					
	90° エルボ分岐端末継手A φ200×φ75,,		組	541,000		歩A・単A
	*** S単ー 107号 ***					
S02116	90° エルボ分岐端末継手B					
	90° エルボ分岐端末継手B φ200×φ75,,		組	541,000		歩A・単A
	*** S単ー 108号 ***					
S02116	ワイヤーロープ					

事業名	一ツ瀬川農業水利事業					
工事名	幹線水路改修（高鍋工区）工事					
工事別工事名:幹線水路改修（高鍋工区）工事						
コード	名 称 (規 格)	数 量	単位	単 価	金 額	備 考
	ワイヤーロープ φ8mm C/L (A種) 0.237kg/m,, *** S単ー 109号 ***		m	232		歩A・単A
S02116	山土砂 山土砂		m3	2,000		歩A・単A
S02116	*** S単ー 110号 *** 気密試験 (1号水管橋) 気密試験 (1号水管橋) 0.5Mpa×1時間保持,, *** S単ー 111号 ***		回	53,800		歩A・単A
S02116	気密試験 (2号水管橋) 気密試験 (2号水管橋) 0.5Mpa×1時間保持,, *** S単ー 112号 ***		回	53,800		歩A・単A
S02123	建設廃材 建設廃材 アスファルトコンクリート廃材 *** S単ー 113号 ***		m3	2,820		歩A・単A
S02123	産業廃棄物運搬費 産業廃棄物運搬費 汚泥 *** S単ー 114号 ***		台	89,900		歩A・単A
S02123	産業廃棄物処理費 産業廃棄物処理費 汚泥 *** S単ー 115号 ***		ton	16,000		歩A・単A
S02123	産業廃棄物処理費 産業廃棄物処理費 廃プラスチック *** S単ー 116号 ***		ton	17,100		歩A・単A
S02124	運転手 (一般) 運転手 (一般)		人	24,480		歩A・単A
S02300	*** S単ー 117号 *** 現場発生品及び支給品運搬 現場発生品及び支給品運搬 トラック[クレーン装置付]ベーストラック2t級、吊能力2.9t L=24.0km以下 *** S単ー 118号 ***		ton	11,950		歩A・単A
S05801	【排水構造物工】 【排水構造物工】 U型側溝,昼間施工,L=2000,1000kg/個以下,なし,~,~,~,再利用撤去を行なう *** S単ー 119号 ***		m	1,923		歩A・単A
S05801	【排水構造物工】 【排水構造物工】 U型側溝,昼間施工,L=2000,1000kg/個以下,なし,~,~,基礎砕石の施工有り,再利用撤去を行なわない *** S単ー 120号 ***		m	3,770		歩A・単A
S07001	パイプライン基礎 パイプライン基礎 砂・砂質土,その他購入土,山積0.45m3(平積0.35m3),振動コンパクタ,区分I,なし,あり *** S単ー 121号 ***		m3	7,948		歩A・単A
S07001	パイプライン基礎 パイプライン基礎 砂・砂質土,その他購入土,山積0.45m3(平積0.35m3),タコバ,区分I,なし,あり *** S単ー 122号 ***		m3	8,925		歩A・単A
S07001	パイプライン基礎 パイプライン基礎 砕石・礫質土・粘性土,再生クワッシャ RC-40,山積0.45m3(平積0.35m3),振動コンパクタ,区分I,なし,あり *** S単ー 123号 ***		m3	6,810		歩A・単A
S07001	パイプライン基礎 パイプライン基礎 砕石・礫質土・粘性土,再生クワッシャ RC-40,山積0.45m3(平積0.35m3),タコバ,区分I,なし,あり *** S単ー 124号 ***		m3	7,786		歩A・単A
S07001	パイプライン基礎 パイプライン基礎 砂・砂質土,その他購入土,山積0.28m3(平積0.20m3),振動コンパクタ,区分I,なし,あり *** S単ー 125号 ***		m3	8,334		歩A・単A
S07001	パイプライン基礎 パイプライン基礎 砂・砂質土,その他購入土,山積0.28m3(平積0.20m3),タコバ,区分I,なし,あり *** S単ー 126号 ***		m3	9,310		歩A・単A
S07021	硬質ポリ塩化ビニル管人力布設 硬質ポリ塩化ビニル管人力布設 VH,100mm,RR管,5.0m管,0箇所 *** S単ー 127号 ***		m	4,308		歩A・単A
S07021	硬質ポリ塩化ビニル管人力布設					

事業名	一ツ瀬川農業水利事業
工事名	幹線水路改修（高鍋工区）工事

工事別工事名:幹線水路改修（高鍋工区）工事

コード	名 称 (規 格)	数 量	単位	単 価	金 額	備 考
	硬質ポリ塩化ビニル管人力布設 VU, 100mm, RR管, 5.0m管, 0箇所 *** S単ー 128号 ***		m	1,945		歩A・単A
S07021	硬質ポリ塩化ビニル管人力布設 VP, 150mm, 片受直管スリーブ付, 4.0m管, 0箇所 *** S単ー 129号 ***		m	4,563		歩A・単A
S07021	硬質ポリ塩化ビニル管人力布設 VP, 75mm, 片受直管スリーブ付, 4.0m管, 0箇所 *** S単ー 130号 ***		m	2,097		歩A・単A
S07021	硬質ポリ塩化ビニル管人力布設 VU, 75mm, 片受直管スリーブ付, 4.0m管, 0箇所 *** S単ー 131号 ***		m	1,512		歩A・単A
S07051	ダクタイル鋳鉄管人力布設 ダクタイル鋳鉄管人力布設 直管, K形, 100mm, 3種, あり, あり *** S単ー 132号 ***		本	9,534		歩A・単A
S07051	K形短管1号 φ100 10k ダクタイル鋳鉄管人力布設 短管・異形管, K形, 100mm, 3種, なし, *** S単ー 133号 ***		本	19,934		歩A・単A
S07051	K形片受曲管 φ100×90° ダクタイル鋳鉄管人力布設 短管・異形管, K形, 100mm, 3種, なし, *** S単ー 134号 ***		本	28,134		歩A・単A
S07051	フランジ短管 φ75 L=300mm 10k ダクタイル鋳鉄管人力布設 短管・異形管, K形, 75mm, 3種, なし, *** S単ー 135号 ***		本	17,057		歩A・単A
S07051	フランジ短管 φ75 L=500mm 7.5k ダクタイル鋳鉄管人力布設 短管・異形管, K形, 75mm, 3種, なし, *** S単ー 136号 ***		本	7,857		歩A・単A
S07051	フランジ短管 φ75 L=500mm 7.5k ダクタイル鋳鉄管人力布設 短管・異形管, K形, 75mm, 3種, なし, *** S単ー 137号 ***		本	23,257		歩A・単A
S07051	フランジ短管 φ75 L=300mm 7.5k ダクタイル鋳鉄管人力布設 短管・異形管, K形, 75mm, 3種, なし, *** S単ー 138号 ***		本	20,157		歩A・単A
S07051	ダクタイル鋳鉄管人力布設 ダクタイル鋳鉄管人力布設 短管・異形管, K形, 75mm, 3種, あり, *** S単ー 139号 ***		本	7,857		歩A・単A
S07054	ダクタイル鋳鉄管機械布設 (K形) ダクタイル鋳鉄管機械布設 (K形) 直管, 200×5, 3種, ハックル (クレーン機能付), なし, なし, あり *** S単ー 140号 ***		本	84,550		歩A・単A
S07054	ダクタイル鋳鉄管機械布設 (K形) ダクタイル鋳鉄管機械布設 (K形) 直管, 150×5, 3種, ハックル (クレーン機能付), あり, なし, あり *** S単ー 141号 ***		本	16,412		歩A・単A
S07054	ダクタイル鋳鉄管機械布設 (K形) ダクタイル鋳鉄管機械布設 (K形) 直管, 200×5, 3種, ハックル (クレーン機能付), あり, なし, あり *** S単ー 142号 ***		本	18,684		歩A・単A
S07054	ダクタイル鋳鉄管機械布設 (K形) ダクタイル鋳鉄管機械布設 (K形) 直管, 200×5, 3種, ハックル (クレーン機能付), あり, あり, あり *** S単ー 143号 ***		本	13,094		歩A・単A
S07054	K形短管1号 φ150 10k ダクタイル鋳鉄管機械布設 (K形) 短管・異形管, 150×5, 3種, ハックル (クレーン機能付), なし,, あり *** S単ー 144号 ***		本	28,269		歩A・単A
S07054	K形フランジ付T字管 φ150×φ75 10K ダクタイル鋳鉄管機械布設 (K形) 短管・異形管, 150×5, 3種, ハックル (クレーン機能付), なし,, あり *** S単ー 145号 ***		本	48,289		歩A・単A
S07054	K形片受曲管 φ200×90° ダクタイル鋳鉄管機械布設 (K形) 短管・異形管, 200×5, 3種, ハックル (クレーン機能付), なし,, あり *** S単ー 146号 ***		本	69,751		歩A・単A
S07054	K形片受曲管 φ200×22° 1/2 ダクタイル鋳鉄管機械布設 (K形) 短管・異形管, 200×5, 3種, ハックル (クレーン機能付), なし,, あり *** S単ー 147号 ***		本	54,535		歩A・単A
S07054	K形片受曲管 φ200×11° 1/4 ダクタイル鋳鉄管機械布設 (K形) 短管・異形管, 200×5, 3種, ハックル (クレーン機能付), なし,, あり *** S単ー 148号 ***		本	68,950		歩A・単A
S07054	K形二受T字管 φ200×φ200 ダクタイル鋳鉄管機械布設 (K形) 短管・異形管, 200×5, 3種, ハックル (クレーン機能付), なし,, あり		本	80,762		歩A・単A

事業名	一ツ瀬川農業水利事業					
工事名	幹線水路改修（高鍋工区）工事					
工事別工事名:幹線水路改修（高鍋工区）工事						
コード	名 称 (規 格)	数 量	単位	単 価	金 額	備 考
S07054	*** S単ー 149号 *** K形排水T字管 φ200×φ100					
	ｸﾞｸﾀｲﾙ鑄鉄管機械布設(K形) 短管・異形管,200×5,3種,ﾊﾞｯｸｵﾌ(ｸﾚﾝ機能付),なし,,あり		本	63,444		歩A・単A
S07054	*** S単ー 150号 *** K形受挿片落管 φ200×φ150					
	ｸﾞｸﾀｲﾙ鑄鉄管機械布設(K形) 短管・異形管,200×5,3種,ﾊﾞｯｸｵﾌ(ｸﾚﾝ機能付),なし,,あり		本	48,930		歩A・単A
S07054	*** S単ー 151号 *** K形短管1号 φ200 10k					
	ｸﾞｸﾀｲﾙ鑄鉄管機械布設(K形) 短管・異形管,200×5,3種,ﾊﾞｯｸｵﾌ(ｸﾚﾝ機能付),なし,,あり		本	35,216		歩A・単A
S07055	*** S単ー 152号 *** ｸﾞｸﾀｲﾙ鑄鉄管機械布設(T形)					
	ｸﾞｸﾀｲﾙ鑄鉄管機械布設(T形) 直管,200×5,3種,ﾊﾞｯｸｵﾌ(ｸﾚﾝ機能付),なし,あり		本	75,505		歩A・単A
S07055	*** S単ー 153号 *** ｸﾞｸﾀｲﾙ鑄鉄管機械布設(T形)					
	ｸﾞｸﾀｲﾙ鑄鉄管機械布設(T形) 直管,200×5,3種,ﾊﾞｯｸｵﾌ(ｸﾚﾝ機能付),あり,あり		本	9,739		歩A・単A
S07062	*** S単ー 154号 *** 管切断(DCIP管)					
	管切断(DCIP管) 150mm		箇所	5,088		歩A・単A
S07062	*** S単ー 155号 *** 管切断(DCIP管)					
	管切断(DCIP管) 200mm		箇所	5,604		歩A・単A
S07091	*** S単ー 156号 *** 制水弁人力据付					
	制水弁人力据付 樹脂製,100mm		基	127,614		歩A・単A
S07091	*** S単ー 157号 *** 制水弁人力据付					
	制水弁人力据付 樹脂製,150mm		基	98,614		歩A・単A
S07091	*** S単ー 158号 *** 制水弁人力据付					
	制水弁人力据付 樹脂製,75mm		基	65,314		歩A・単A
S07093	*** S単ー 159号 *** 空気弁人力据付					
	空気弁人力据付 25mm,急排空気弁,あり		基	12,413		歩A・単A
S08801	*** S単ー 160号 *** 【区画線工】					
	【区画線工】 区画線設置,溶融式（手動）,実線,15cm,なし,昼間施工,豪雪補正なし,,		m	191		歩A・単A
S16001	*** S単ー 161号 *** トラック[普通型]					
	トラック[普通型] 3.0～3.5t積,,運転1時間当たり算出		時間	6,980		歩A・単A
S16001	*** S単ー 162号 *** トラック[ｸﾚﾝ装置付]					
	トラック[ｸﾚﾝ装置付] ,ﾍﾞｰｽﾄﾗｯｸ4～4.5t積 2.9t吊,運転1日当たり算出		日	12,500		歩A・単A
S16002	*** S単ー 163号 *** ｳｲﾝﾁ[開放型(電動)・単胴]					
	ｳｲﾝﾁ[開放型(電動)・単胴] ,巻上能力1.8t×30m/min 巻取容量φ16×260m,交替制補正対象外,運転1日当 たり算出		日	2,816		歩A・単A
S16002	*** S単ー 164号 *** 発動発電機[ﾃﾞｨｰｴｰﾙｴﾝｼﾞﾝ駆動・排対型(1次)]					
	発動発電機[ﾃﾞｨｰｴｰﾙｴﾝｼﾞﾝ駆動・排対型(1次)] ,定格容量13/15kVA(50/60Hz),交替制補正対象外,運転1日当たり算出		日	1,864		歩A・単A
S16002	*** S単ー 165号 *** ﾀﾞﾝﾌﾞﾄﾗｯｸ[ｵﾝﾛｰﾄﾞ・ﾃﾞｨｰｴｰﾙ]					
	ﾀﾞﾝﾌﾞﾄﾗｯｸ[ｵﾝﾛｰﾄﾞ・ﾃﾞｨｰｴｰﾙ] ,4t積級,交替制補正対象外,運転1日当たり算出		日	16,686		歩A・単A
S16002	*** S単ー 166号 *** 振動ｺﾝﾊﾟｸﾀ[前進型]					
	振動ｺﾝﾊﾟｸﾀ[前進型] ,質量90kg,交替制補正対象外,運転1日当たり算出		日	2,342		歩A・単A
S16004	*** S単ー 167号 *** ﾊﾞｯｸｵﾌ[ｸﾛｰﾗ型・～超低・排対型(～3次)]					
	ﾊﾞｯｸｵﾌ[ｸﾛｰﾗ型・～超低・排対型(～3次)] ﾊﾞｯｸｵﾌ(ｸﾛｰﾗ型),山0.45(平0.35),あり		日	45,002		歩A・単A
S17002	*** S単ー 168号 *** 〔賃料(H形鋼・山留副部材)〕					
	〔賃料(H形鋼・山留副部材)〕 H形鋼(杭使用),200型,無,11日,11回		ton	4,813		歩A・単A
S18054	*** S単ー 169号 *** 敷鉄板設置・撤去工					
	敷鉄板設置・撤去工 設置～賃料～撤去,150,1,なし		m ²	1,835		歩A・単A

事業名	一ツ瀬川農業水利事業
工事名	幹線水路改修（高鍋工区）工事

工事別工事名: 幹線水路改修（高鍋工区）工事

コード	名 称 (規 格)	数 量	単 位	単 価	金 額	備 考
S18062	*** S単ー 170号 ***					
	土工用マット(シート類)敷設・撤去					
	土工用マット(シート類)敷設・撤去 敷設～撤去		m ²	261		歩A・単A
S19003	*** S単ー 171号 ***					
	輸送費(仮設材)					
	輸送費(仮設材) 基本運賃(自動入力), 12m以内, 110kmまで, 往復計上, 計上する(敷鉄板), 基地(積込・取卸) + 現場(積込・取卸), , 0. 0, 0. 0		ton	15, 500		歩A・単A
S19003	*** S単ー 172号 ***					
	輸送費(仮設材)					
	輸送費(仮設材) 基本運賃(自動入力), 12m以内, 110kmまで, 往復計上, 計上する(敷鉄板以外), , 積込・取卸 + 積込・取卸, 0. 0, 0. 0		ton	15, 500		歩A・単A
S43027	*** S単ー 173号 ***					
	単独足場工					
	単独足場工 床版足場, 少数 I 桁, パイプ吊足場(片側朝顔), 1. 5m以上		m ²	3, 106		歩A・単A
SA0102	*** S単ー 174号 ***					
	SP 積込(ルーズ)					
	SP 積込(ルーズ) 土砂, 平均施工幅1m以上2m未満		m ³	300. 2		歩A・単A
SA0102	*** S単ー 175号 ***					
	SP 積込(ルーズ)					
	SP 積込(ルーズ) 土砂, 小規模(標準)		m ³	1, 081		歩A・単A
SA0103	*** S単ー 176号 ***					
	SP 床掘り					
	SP 床掘り 土砂, 平均施工幅1m以上2m未満, 無し, 無し, あり		m ³	293. 4		歩A・単A
SA0103	*** S単ー 177号 ***					
	SP 床掘り					
	SP 床掘り 土砂, 上記以外(小規模), -, -,		m ³	2, 059		歩A・単A
SA0121	*** S単ー 178号 ***					
	SP 土砂等運搬					
	SP 土砂等運搬 小規模, バックホウ山積0. 28m ³ (平積0. 2m ³), 土砂(岩塊・玉石混り土含む), 無し, 1. 0km以下		m ³	990. 5		歩A・単A
SA0121	*** S単ー 179号 ***					
	SP 土砂等運搬					
	SP 土砂等運搬 小規模, バックホウ山積0. 28m ³ (平積0. 2m ³), 土砂(岩塊・玉石混り土含む), 無し, 10. 0km以下		m ³	3, 170		歩A・単A
SA0121	*** S単ー 180号 ***					
	SP 土砂等運搬					
	SP 土砂等運搬 小規模, バックホウ山積0. 28m ³ (平積0. 2m ³), 土砂(岩塊・玉石混り土含む), 無し, 0. 2km以下		m ³	792. 4		歩A・単A
SA0141	*** S単ー 181号 ***					
	SP 路体(築堤)盛土・埋戻					
	SP 路体(築堤)盛土・埋戻 2. 5m以上4. 0m未満, -, -, なし		m ³	926. 3		歩A・単A
SA0151	*** S単ー 182号 ***					
	SP 基面整正					
	SP 基面整正 基面整正		m ²	393. 8		歩A・単A
SA0161	*** S単ー 183号 ***					
	SP 整地					
	SP 整地 残土受入れ地での処理, -, -, なし		m ³	153. 6		歩A・単A
SA0221	*** S単ー 184号 ***					
	SP 殻運搬					
	SP 殻運搬 舗装版破砕, 機械積込(舗装版厚15cm以下), 無し, 6. 5km以下,		m ³	3, 032		歩A・単A
SA0222	*** S単ー 185号 ***					
	SP 舗装版破砕					
	SP 舗装版破砕 アスファルト舗装版, 無し, 不要, 15cm以下, -, -, 有り, なし		m ²	223. 3		歩A・単A
SA0223	*** S単ー 186号 ***					
	SP 舗装版切断					
	SP 舗装版切断 アスファルト舗装版, 15cm以下, -, -,		m	681		歩A・単A
SA0301	*** S単ー 187号 ***					
	SP 基礎碎石					
	SP 基礎碎石 7. 5cmを超え12. 5cm以下, 計上する, なし, 再生クラッシュラン RC-40 40～0mm		m ²	1, 339		歩A・単A
SA0311	*** S単ー 188号 ***					
	SP コンクリート					
	SP コンクリート 無筋・鉄筋構造物, バックホウ(クレーン機能付)打設, 計上する, -, 一般養生, -, -, -, なし,		m ³	40, 610		歩A・単A

事業名	一ツ瀬川農業水利事業
工事名	幹線水路改修（高鍋工区）工事

工事別工事名:幹線水路改修（高鍋工区）工事

コード	名 称 (規 格)	数 量	単位	単 価	金 額	備 考
	18-8-40(高炉B) W/C65%					
	*** S単ー 189号 ***					
SA0311	SP コンクリート					
	SP コンクリート 小型構造物,パッキン(クレン機能付)打設,計上する,~,一般養生,~,~,~,なし,18-8-40(高炉B) W/C65%	m3		41,350		歩A・単A
	*** S単ー 190号 ***					
SA0312	SP 型枠					
	SP 型枠 一般型枠,鉄筋・無筋構造物	m ²		8,990		歩A・単A
	*** S単ー 191号 ***					
SA0312	SP 型枠					
	SP 型枠 一般型枠,小型構造物	m ²		8,088		歩A・単A
	*** S単ー 192号 ***					
SA0832	SP 下層路盤（車道・路肩部）					
	SP 下層路盤（車道・路肩部） 200mm,1層施工,砕石,なし,路盤材(各種)	m ²		325.7		歩A・単A
	*** S単ー 193号 ***					
SA0832	SP 下層路盤（車道・路肩部）					
	SP 下層路盤（車道・路肩部） 200mm,1層施工,砕石,なし,再生クワッシュン RC-40	m ²		912.1		歩A・単A
	*** S単ー 194号 ***					
SA0834	SP 上層路盤（車道・路肩部）					
	SP 上層路盤（車道・路肩部） 路盤材,粒度調整砕石 M-30,~,~,1層施工,なし,0mm,150mm	m ²		894		歩A・単A
	*** S単ー 195号 ***					
SA0834	SP 上層路盤（車道・路肩部）					
	SP 上層路盤（車道・路肩部） 路盤材,粒度調整砕石 M-30,~,~,1層施工,なし,0mm,100mm	m ²		704.7		歩A・単A
	*** S単ー 196号 ***					
SA0843	SP 表層（車道・路肩部）					
	SP 表層（車道・路肩部） 1.4m以上3.0m以下,30mm,アスファルト混合物Ⅰ（2.35t/m3）,無し,なし,再生密粒度アスコン(13)	m ²		1,312		歩A・単A
	*** S単ー 197号 ***					
SA0843	SP 表層（車道・路肩部）					
	SP 表層（車道・路肩部） 1.4m以上3.0m以下,50mm,アスファルト混合物Ⅰ（2.35t/m3）,ﾌﾞﾗｲﾑｺｰﾄﾞ 各種,なし,再生密粒度アスコン(13)	m ²		2,162		歩A・単A
	*** S単ー 198号 ***					
SA0843	SP 表層（車道・路肩部）					
	SP 表層（車道・路肩部） 1.4m未満1層仕上厚50mm以下,30mm,アスファルト混合物Ⅰ（2.35t/m3）,無し,,再生密粒度アスコン(13)	m ²		2,079		歩A・単A
	*** S単ー 199号 ***					
SA0871	SP プレキャストマンホール					
	SP プレキャストマンホール 据付,2000Kg/基以下,有り(円形断面)	基		34,050		歩A・単A
	*** S単ー 200号 ***					
SA0876	SP 歩車道境界ブロック					
	SP 歩車道境界ブロック 再利用設置,A種(150/170×200×600),有り,有り,有り,なし,再生クワッシュン RC-40,18-8-25（高炉）	m		5,648		歩A・単A
	*** S単ー 201号 ***					
SA0878	SP 歩車道境界ブロック撤去					
	SP 歩車道境界ブロック撤去 再利用,なし	m		1,380		歩A・単A
	*** T単ー 1号 ***					
T00001	区画線工					
	溶融式 実線 15cm	m		342		歩A・単A
	*** T単ー 2号 ***					
T00003	硬質ポリ塩化ビニル管人力布設					
	VP,150mm,RR管,5.0m管	m		5,718		歩A・単A
	*** T単ー 3号 ***					
T00004	空気弁設置					
	BP10 2号空気弁	基		100,010		歩A・単A
	*** T単ー 4号 ***					
T00006	埋設表示テープ設置					
	幅150mm	m		258		歩A・単A
	*** T単ー 5号 ***					
T00012	水道用レジンコンクリート製ボックス設置					
	BP10 2号制水弁	基		72,665		歩A・単A

事業名	一ツ瀬川農業水利事業
工事名	幹線水路改修（高鍋工区）工事

工事別工事名:幹線水路改修（高鍋工区）工事

コード	名 称 (規 格)	数 量	単 位	単 価	金 額	備 考
T00013	*** T単－ 6号 *** 空気弁設置					
	BP10 1号空気弁		基	84,610		歩A・単A
T00015	*** T単－ 7号 *** マンホール設置					
	BP10 1, 2, 3, 4号空気弁 φ600×φ900		基	205,550		歩A・単A
T00018	*** T単－ 8号 *** 空気弁設置					
	BP10 3, 4号空気弁		基	119,787		歩A・単A
T00036	*** T単－ 9号 *** 水道用レジンコンクリート製ボックス設置					
	BP10 1号制水弁		基	72,665		歩A・単A
T00037	*** T単－ 10号 *** 水道用レジンコンクリート製ボックス設置					
	BP10 3号制水弁		基	87,759		歩A・単A
T00038	*** T単－ 11号 *** 水道用レジンコンクリート製ボックス設置					
	BP10 1号排泥弁		基	80,942		歩A・単A
T00045	*** T単－ 12号 *** マンホール設置					
	BP10 1号排泥工		基	258,450		歩A・単A
T00047	*** T単－ 13号 *** 空気弁設置					
	BP02 1号空気弁		基	104,390		歩A・単A
T00048	*** T単－ 14号 *** 水道用レジンコンクリート製ボックス設置					
	BP02 1号排泥弁		基	85,362		歩A・単A
T00049	*** T単－ 15号 *** マンホール設置					
	BP02 1号排泥工		基	258,450		歩A・単A
T00050	*** T単－ 16号 *** 水道用レジンコンクリート製ボックス設置					
	BP02 2号排泥弁		基	80,942		歩A・単A
T00051	*** T単－ 17号 *** 水道用レジンコンクリート製ボックス設置					
	BP02 3号排泥弁		基	80,942		歩A・単A
T00052	*** T単－ 18号 *** マンホール設置					
	BP02 1号空気弁工		基	189,150		歩A・単A
T00053	*** T単－ 19号 *** 水道用レジンコンクリート製ボックス設置					
	BP02 1号制水弁		基	65,249		歩A・単A
T00054	*** T単－ 20号 *** 試掘調査					
			箇所	106,169		歩A・単A
T00101	*** T単－ 21号 *** ポリエチレン管布設					
	人力布設 φ200 日進量30.0m		m	5,162		歩A・単A
T00102	*** T単－ 22号 *** EF継手工					
	φ200 日進量5.2箇所		箇所	26,676		歩A・単A
T00103	*** T単－ 23号 *** バッド継手工					
	φ200 日進量4.8箇所		箇所	31,251		歩A・単A
T00104	*** T単－ 24号 *** ボルト接続工					
	φ200 日進量17.1箇所		箇所	7,053		歩A・単A
T00105	*** T単－ 25号 *** 熱収縮チューブ					
	φ200 日進量17.1箇所		箇所	7,053		歩A・単A
T00106	*** T単－ 26号 *** 補強テープ					
	φ200 日進量30.4箇所		箇所	932		歩A・単A
T00107	*** T単－ 27号 *** 支持金具取付工					

[illegible]

事業名	一ツ瀬川農業水利事業					
工事名	幹線水路改修（高鍋工区）工事					
工事別工事名:幹線水路改修（高鍋工区）工事						
コード	名 称	数 量	単位	単 価	金 額	備 考
	*** S単－ 1号 ***					
S01041	人力土工(盛土・埋戻)		m3		10,000 m3	歩A 当たり算出
	人力土工(盛土・埋戻) 砂・砂質土,埋戻,まき出し,振動コンパクタ(Ⅱ)			時間的制約:なし 夜間制約作業時間:0.0	制約作業時間:0.0 冬期補正:なし	
	1)土質区分	砂・砂質土		豪雪補正:なし	亜熱帯補正:なし	
	2)作業区分	埋戻		基本給時間:8.0	超勤時間:0.0	
	3)施工区分	まき出し		深夜時間:0.0	週休:月単位	
	4)締固め区分	振動コンパクタ(Ⅱ)				
R01002	特殊作業員	0.340	人	27,234	9,260	
R01003	普通作業員	0.680	人	19,686	13,386	
Y00004	諸雑費 10%	0.100		9,260	926	
	合 計				23,572	算出数量 10,000 m3
	単 価		m3		2,357	
	*** S単－ 2号 ***					
S01041	人力土工(盛土・埋戻)		m3		10,000 m3	歩A 当たり算出
	人力土工(盛土・埋戻) 粘性土・礫質土,埋戻,まき出し,振動コンパクタ(Ⅱ)			時間的制約:なし 夜間制約作業時間:0.0	制約作業時間:0.0 冬期補正:なし	
	1)土質区分	粘性土・礫質土		豪雪補正:なし	亜熱帯補正:なし	
	2)作業区分	埋戻		基本給時間:8.0	超勤時間:0.0	
	3)施工区分	まき出し		深夜時間:0.0	週休:月単位	
	4)締固め区分	振動コンパクタ(Ⅱ)				
R01002	特殊作業員	0.340	人	27,234	9,260	
R01003	普通作業員	0.850	人	19,686	16,733	
Y00004	諸雑費 10%	0.100		9,260	926	
	合 計				26,919	算出数量 10,000 m3
	単 価		m3		2,692	
	*** S単－ 3号 ***					
S01041	人力土工(盛土・埋戻)		m3		10,000 m3	歩A 当たり算出
	人力土工(盛土・埋戻) 粘性土・礫質土,埋戻,まき出し,締固めを計上しない			時間的制約:なし 夜間制約作業時間:0.0	制約作業時間:0.0 冬期補正:なし	
	1)土質区分	粘性土・礫質土		豪雪補正:なし	亜熱帯補正:なし	
	2)作業区分	埋戻		基本給時間:8.0	超勤時間:0.0	
	3)施工区分	まき出し		深夜時間:0.0	週休:月単位	
	4)締固め区分	締固めを計上しない				
R01003	普通作業員	0.850	人	19,686	16,733	
	合 計				16,733	算出数量 10,000 m3
	単 価		m3		1,673	
	*** S単－ 4号 ***					
S01072	整形工(人力荒仕上げ)		m ²		10,000 m ²	歩A 当たり算出
	整形工(人力荒仕上げ) 土砂			時間的制約:なし 夜間制約作業時間:0.0	制約作業時間:0.0 冬期補正:なし	
	1)土質区分	土砂		豪雪補正:なし	亜熱帯補正:なし	
				基本給時間:8.0	超勤時間:0.0	
				深夜時間:0.0	週休:月単位	
R01003	普通作業員	0.120	人	19,686	2,362	
	合 計				2,362	算出数量 10,000 m ²
	単 価		m ²		236	
	*** S単－ 5号 ***					
S01082	締固工(振動ロー締固め2.5m未満)		m3		1,000 日	歩A 当たり算出
	締固工(振動ロー締固め2.5m未満) 路床,0.8～1.1ton,あり			時間的制約:なし 夜間制約作業時間:0.0	制約作業時間:0.0 冬期補正:なし	

事業名	一ツ瀬川農業水利事業				
工事名	幹線水路改修（高鍋工区）工事				

工事別工事名:幹線水路改修（高鍋工区）工事

コード	名 称	数 量	単位	単 価	金 額	備 考
	1)工種区分	路床		豪雪補正:なし	亜熱帯補正:なし	
	2)規格区分(ton)	0.8～1.1ton		基本給時間:8.0	超勤時間:0.0	
	3)長期割引単価区分	あり		深夜時間:0.0	週休:月単位	
F04081	振動ロー[ハット・ガイト式]					
	質量0.8～1.1t	1.440	日	1,890	2,722	
P34029	軽油					
	バトロール給油	5.700	L	157	895	
R01002	特殊作業員					
		1.000	人	27,234	27,234	
	合 計				30,851	算出数量 43.000 m3
	単 価		m3		717	
	*** S単- 6号 ***					
S01082	締固工(振動ロー締固め2.5m未満)		m3		1.000 日	歩A 当たり算出
	締固工(振動ロー締固め2.5m未満)			時間的制約:なし	制約作業時間:0.0	
	路床,3.0～4.0ton,あり			夜間制約作業時間:0.0	冬期補正:なし	
	1)工種区分	路床		豪雪補正:なし	亜熱帯補正:なし	
	2)規格区分(ton)	3.0～4.0ton		基本給時間:8.0	超勤時間:0.0	
	3)長期割引単価区分	あり		深夜時間:0.0	週休:月単位	
F04062	振動ロー[搭乗式・コンバインド型・～超低・排対型(～3次)]					
	質量3.0～4.0t	1.600	日	4,360	6,976	
P34029	軽油					
	バトロール給油	17.000	L	157	2,669	
R01021	運転手 (特殊)					
		1.000	人	27,642	27,642	
	合 計				37,287	算出数量 78.000 m3
	単 価		m3		478	
	*** S単- 7号 ***					
S02111	延管コロ		個		1.000 各単位	歩A 当たり算出
	延管コロ			時間的制約:なし	制約作業時間:0.0	
				夜間制約作業時間:0.0	冬期補正:なし	
	1)機械器具損料コード	M96001		豪雪補正:なし	亜熱帯補正:なし	
	2)機械器具規格			基本給時間:8.0	超勤時間:0.0	
	3)単価の入力	300円		深夜時間:0.0	週休:月単位	
M96001	延管コロ					
		1.000	個	300	300	
	合 計				300	算出数量 1.000 各単位
	単 価				300	
	*** S単- 8号 ***					
S02111	矯正器		台		1.000 各単位	歩A 当たり算出
	矯正器			時間的制約:なし	制約作業時間:0.0	
				夜間制約作業時間:0.0	冬期補正:なし	
	1)機械器具損料コード	M96002		豪雪補正:なし	亜熱帯補正:なし	
	2)機械器具規格			基本給時間:8.0	超勤時間:0.0	
	3)単価の入力	2,800円		深夜時間:0.0	週休:月単位	
M96002	矯正器					
		1.000	台	2,800	2,800	
	合 計				2,800	算出数量 1.000 各単位
	単 価				2,800	
	*** S単- 9号 ***					
S02111	作業車		台		1.000 各単位	歩A 当たり算出
	作業車			時間的制約:なし	制約作業時間:0.0	
				夜間制約作業時間:0.0	冬期補正:なし	
	1)機械器具損料コード	M96003		豪雪補正:なし	亜熱帯補正:なし	
	2)機械器具規格			基本給時間:8.0	超勤時間:0.0	
	3)単価の入力	9,800円		深夜時間:0.0	週休:月単位	
M96003	作業車					
		1.000	台	9,800	9,800	

事業名	一ツ瀬川農業水利事業				
工事名	幹線水路改修（高鍋工区）工事				

工事別工事名: 幹線水路改修（高鍋工区）工事

コード	名 称	数 量	単 位	単 価	金 額	備 考
	合 計				9,800	算出数量 1.000 各単位
	単 価				9,800	
	*** S単- 10号 ***					
S02111	EFコントローラー		台		1.000 各単位	歩A 当たり算出
	EFコントローラー			時間的制約: なし 夜間制約作業時間: 0.0	制約作業時間: 0.0 冬期補正: なし	
	1) 機械器具損料コード 2) 機械器具規格	M96004		豪雪補正: なし 基本給時間: 8.0	亜熱帯補正: なし 超勤時間: 0.0	
	3) 単価の入力	3,300円		深夜時間: 0.0	週休: 月単位	
M96004	EFコントローラー	1.000	台	3,300	3,300	
	合 計				3,300	算出数量 1.000 各単位
	単 価				3,300	
	*** S単- 11号 ***					
S02111	クランプ本体		台		1.000 各単位	歩A 当たり算出
	クランプ本体			時間的制約: なし 夜間制約作業時間: 0.0	制約作業時間: 0.0 冬期補正: なし	
	1) 機械器具損料コード 2) 機械器具規格	M96005		豪雪補正: なし 基本給時間: 8.0	亜熱帯補正: なし 超勤時間: 0.0	
	3) 単価の入力	1,700円		深夜時間: 0.0	週休: 月単位	
M96005	クランプ本体	1.000	台	1,700	1,700	
	合 計				1,700	算出数量 1.000 各単位
	単 価				1,700	
	*** S単- 12号 ***					
S02111	スクレーパー		台		1.000 各単位	歩A 当たり算出
	スクレーパー			時間的制約: なし 夜間制約作業時間: 0.0	制約作業時間: 0.0 冬期補正: なし	
	1) 機械器具損料コード 2) 機械器具規格	M96006		豪雪補正: なし 基本給時間: 8.0	亜熱帯補正: なし 超勤時間: 0.0	
	3) 単価の入力	1,400円		深夜時間: 0.0	週休: 月単位	
M96006	スクレーパー	1.000	台	1,400	1,400	
	合 計				1,400	算出数量 1.000 各単位
	単 価				1,400	
	*** S単- 13号 ***					
S02111	手工具1		式		1.000 各単位	歩A 当たり算出
	手工具1			時間的制約: なし 夜間制約作業時間: 0.0	制約作業時間: 0.0 冬期補正: なし	
	1) 機械器具損料コード 2) 機械器具規格	M96007		豪雪補正: なし 基本給時間: 8.0	亜熱帯補正: なし 超勤時間: 0.0	
	3) 単価の入力	1,500円		深夜時間: 0.0	週休: 月単位	
M96007	手工具1	1.000	式	1,500	1,500	
	合 計				1,500	算出数量 1.000 各単位
	単 価				1,500	
	*** S単- 14号 ***					
S02111	手工具2		式		1.000 各単位	歩A 当たり算出
	手工具2			時間的制約: なし 夜間制約作業時間: 0.0	制約作業時間: 0.0 冬期補正: なし	
	1) 機械器具損料コード 2) 機械器具規格	M96010		豪雪補正: なし 基本給時間: 8.0	亜熱帯補正: なし 超勤時間: 0.0	

事業名	一ツ瀬川農業水利事業					
工事名	幹線水路改修（高鍋工区）工事					
工事別工事名:幹線水路改修（高鍋工区）工事						
コード	名 称	数 量	単位	単 価	金 額	備 考
	3)単価の入力	3,500円		深夜時間:0.0	週休:月単位	
M96010	手工具2	1.000	式	3,500	3,500	
	合 計				3,500	算出数量 1.000 各単位
	単 価				3,500	
	*** S単ー 15号 ***					
S02111	ABF		台		1.000 各単位	歩A 当たり算出
	ABF			時間的制約:なし 夜間制約作業時間:0.0	制約作業時間:0.0 冬期補正:なし	
	1)機械器具損料コード 2)機械器具規格	M96008		豪雪補正:なし 基本給時間:8.0	亜熱帯補正:なし 超勤時間:0.0	
	3)単価の入力	14,700円		深夜時間:0.0	週休:月単位	
M96008	ABF	1.000	台	14,700	14,700	
	合 計				14,700	算出数量 1.000 各単位
	単 価				14,700	
	*** S単ー 16号 ***					
S02111	融着ステージ		式		1.000 各単位	歩A 当たり算出
	融着ステージ			時間的制約:なし 夜間制約作業時間:0.0	制約作業時間:0.0 冬期補正:なし	
	1)機械器具損料コード 2)機械器具規格	M96009		豪雪補正:なし 基本給時間:8.0	亜熱帯補正:なし 超勤時間:0.0	
	3)単価の入力	1,000円		深夜時間:0.0	週休:月単位	
M96009	融着ステージ	1.000	式	1,000	1,000	
	合 計				1,000	算出数量 1.000 各単位
	単 価				1,000	
	*** S単ー 17号 ***					
S02111	電動器具		台		1.000 各単位	歩A 当たり算出
	電動器具			時間的制約:なし 夜間制約作業時間:0.0	制約作業時間:0.0 冬期補正:なし	
	1)機械器具損料コード 2)機械器具規格	M96011		豪雪補正:なし 基本給時間:8.0	亜熱帯補正:なし 超勤時間:0.0	
	3)単価の入力	3,000円		深夜時間:0.0	週休:月単位	
M96011	電動器具	1.000	台	3,000	3,000	
	合 計				3,000	算出数量 1.000 各単位
	単 価				3,000	
	*** S単ー 18号 ***					
S02114	レバーブロック		日		1.000 各単位	歩A 当たり算出
	レバーブロック 巻上1.5t			時間的制約:なし 夜間制約作業時間:0.0	制約作業時間:0.0 冬期補正:なし	
	1)仮設賃料コード 2)仮設材規格	G96001 巻上1.5t		豪雪補正:なし 基本給時間:8.0	亜熱帯補正:なし 超勤時間:0.0	
	3)単価の入力	295円		深夜時間:0.0	週休:月単位	
G96001	レバーブロック 巻上1.5t	1.000	日	295	295	
	合 計				295	算出数量 1.000 各単位
	単 価				295	
	*** S単ー 19号 ***					
S02115	土木一般世話役		人		1.000 人	歩A 当たり算出

事業名 一ツ瀬川農業水利事業						
工事名 幹線水路改修（高鍋工区）工事						
工事別工事名:幹線水路改修（高鍋工区）工事						
コード	名 称	数 量	単位	単 価	金 額	備 考
	土木一般世話役			時間的制約:なし 夜間制約作業時間:0.0	制約作業時間:0.0 冬期補正:なし	
	1) 労務コード 2) 労務単価算定区分	R01001 基(B)		豪雪補正:なし 基本給時間:8.0	亜熱帯補正:なし 超勤時間:0.0	
				深夜時間:0.0	週休:月単位	
R01001	土木一般世話役	1.000	人	30,702	30,702	
	合 計				30,702	算出数量 1.000 人
	単 価				30,702	
	*** S単一 20号 ***					
S02115	特殊作業員		人		1.000 人	歩A 当たり算出
	特殊作業員			時間的制約:なし 夜間制約作業時間:0.0	制約作業時間:0.0 冬期補正:なし	
	1) 労務コード 2) 労務単価算定区分	R01002 基(B)		豪雪補正:なし 基本給時間:8.0	亜熱帯補正:なし 超勤時間:0.0	
				深夜時間:0.0	週休:月単位	
R01002	特殊作業員	1.000	人	27,234	27,234	
	合 計				27,234	算出数量 1.000 人
	単 価				27,234	
	*** S単一 21号 ***					
S02115	普通作業員		人		1.000 人	歩A 当たり算出
	普通作業員			時間的制約:なし 夜間制約作業時間:0.0	制約作業時間:0.0 冬期補正:なし	
	1) 労務コード 2) 労務単価算定区分	R01003 基(B)		豪雪補正:なし 基本給時間:8.0	亜熱帯補正:なし 超勤時間:0.0	
				深夜時間:0.0	週休:月単位	
R01003	普通作業員	1.000	人	19,686	19,686	
	合 計				19,686	算出数量 1.000 人
	単 価				19,686	
	*** S単一 22号 ***					
S02115	配管工		人		1.000 人	歩A 当たり算出
	配管工			時間的制約:なし 夜間制約作業時間:0.0	制約作業時間:0.0 冬期補正:なし	
	1) 労務コード 2) 労務単価算定区分	R02006 基(B)		豪雪補正:なし 基本給時間:8.0	亜熱帯補正:なし 超勤時間:0.0	
				深夜時間:0.0	週休:月単位	
R02006	配管工	1.000	人	23,766	23,766	
	合 計				23,766	算出数量 1.000 人
	単 価				23,766	
	*** S単一 23号 ***					
S02115	土木一般世話役		人		1.000 人	歩A 当たり算出
	土木一般世話役			時間的制約:なし 夜間制約作業時間:0.0	制約作業時間:0.0 冬期補正:なし	
	1) 労務コード 2) 労務単価算定区分	R01001 基(C)		豪雪補正:なし 基本給時間:8.0	亜熱帯補正:なし 超勤時間:0.0	
				深夜時間:0.0	週休:月単位	
R01001	土木一般世話役	1.000	人	30,702	30,702	
	合 計				30,702	算出数量 1.000 人
	単 価				30,702	

事業名	一ツ瀬川農業水利事業					
工事名	幹線水路改修（高鍋工区）工事					
工事別工事名:幹線水路改修（高鍋工区）工事						
コード	名 称	数 量	単位	単 価	金 額	備 考
	*** S単－ 24号 ***					
S02115	普通作業員		人		1.000 人	歩A 当たり算出
	普通作業員			時間的制約:なし 夜間制約作業時間:0.0	制約作業時間:0.0 冬期補正:なし	
	1)労務コード 2)労務単価算定区分	R01003 基(C)		豪雪補正:なし 基本給時間:8.0	亜熱帯補正:なし 超勤時間:0.0	
				深夜時間:0.0	週休:月単位	
R01003	普通作業員	1.000	人	19,686	19,686	
	合 計				19,686	算出数量 1.000 人
	単 価				19,686	
	*** S単－ 25号 ***					
S02115	交通誘導警備員B		人		1.000 人	歩A 当たり算出
	交通誘導警備員B			時間的制約:なし 夜間制約作業時間:0.0	制約作業時間:0.0 冬期補正:なし	
	1)労務コード 2)労務単価算定区分	R01032 基(C)		豪雪補正:なし 基本給時間:8.0	亜熱帯補正:なし 超勤時間:0.0	
				深夜時間:0.0	週休:月単位	
R01032	交通誘導警備員B	1.000	人	13,260	13,260	
	合 計				13,260	算出数量 1.000 人
	単 価				13,260	
	*** S単－ 26号 ***					
S02115	特殊作業員		人		1.000 人	歩A 当たり算出
	特殊作業員			時間的制約:なし 夜間制約作業時間:0.0	制約作業時間:0.0 冬期補正:なし	
	1)労務コード 2)労務単価算定区分	R01002 基(C)		豪雪補正:なし 基本給時間:8.0	亜熱帯補正:なし 超勤時間:0.0	
				深夜時間:0.0	週休:月単位	
R01002	特殊作業員	1.000	人	27,234	27,234	
	合 計				27,234	算出数量 1.000 人
	単 価				27,234	
	*** S単－ 27号 ***					
S02116	購入土		m3		1.000 各単位	歩A 当たり算出
	購入土			時間的制約:なし 夜間制約作業時間:0.0	制約作業時間:0.0 冬期補正:なし	
	1)資材区分 2)地域資材単価コード（P） 3)地区資材単価コード（J） 4)施設機械資材単価コード（K）	地区資材（Jコード） J03208		豪雪補正:なし 基本給時間:8.0 深夜時間:0.0	亜熱帯補正:なし 超勤時間:0.0 週休:月単位	
J03208	購入土	1.000	m3	3,300	3,300	
	合 計				3,300	算出数量 1.000 各単位
	単 価				3,300	
	*** S単－ 28号 ***					
S02116	再生クラッシャラン		m3		1.000 各単位	歩A 当たり算出
	再生クラッシャラン ,RC-40 40～0mm, 1)資材区分 2)地域資材単価コード（P） 3)地区資材単価コード（J） 4)施設機械資材単価コード（K）	地区資材（Jコード） J03118		時間的制約:なし 夜間制約作業時間:0.0 豪雪補正:なし 基本給時間:8.0 深夜時間:0.0	制約作業時間:0.0 冬期補正:なし 亜熱帯補正:なし 超勤時間:0.0 週休:月単位	
J03118	再生クラッシャラン RC-40 40～0mm	1.000	m3	2,300	2,300	
	合 計				2,300	算出数量 1.000 各単位

事業名	一ツ瀬川農業水利事業					
工事名	幹線水路改修（高鍋工区）工事					
工事別工事名: 幹線水路改修（高鍋工区）工事						
コード	名 称	数 量	単位	単 価	金 額	備 考
	単 価				2,300	
	*** S単ー 29号 ***					
S02116	ダクトイル鋳鉄管 内面モルタルライニング ダクトイル鋳鉄管 内面モルタルライニング K形 3種管 径150 長5.0m,,		本		1,000 各単位	歩A 当たり算出
	1)資材区分 2)地域資材単価コード（P）	地域資材（Pコード） P03066		時間的制約:なし 夜間制約作業時間:0.0 豪雪補正:なし 基本給時間:8.0	制約作業時間:0.0 冬期補正:なし 亜熱帯補正:なし 超勤時間:0.0	
	3)地区資材単価コード（J） 4)施設機械資材単価コード（K）			深夜時間:0.0	週休:月単位	
P03066	ダクトイル鋳鉄管 内面モルタルライニング K形 3種管 径150 長5.0m	1,000	本	49,900	49,900	
	合 計				49,900	算出数量 1,000 各単位
	単 価				49,900	
	*** S単ー 30号 ***					
S02116	ダクトイル鋳鉄管 内面モルタルライニング ダクトイル鋳鉄管 内面モルタルライニング K形 3種管 径200 長5.0m,,		本		1,000 各単位	歩A 当たり算出
	1)資材区分 2)地域資材単価コード（P）	地域資材（Pコード） P03067		時間的制約:なし 夜間制約作業時間:0.0 豪雪補正:なし 基本給時間:8.0	制約作業時間:0.0 冬期補正:なし 亜熱帯補正:なし 超勤時間:0.0	
	3)地区資材単価コード（J） 4)施設機械資材単価コード（K）			深夜時間:0.0	週休:月単位	
P03067	ダクトイル鋳鉄管 内面モルタルライニング K形 3種管 径200 長5.0m	1,000	本	65,800	65,800	
	合 計				65,800	算出数量 1,000 各単位
	単 価				65,800	
	*** S単ー 31号 ***					
S02116	ダクトイル鋳鉄管 内面モルタルライニング ダクトイル鋳鉄管 内面モルタルライニング T形 3種管 径200 長5.0m,,		本		1,000 各単位	歩A 当たり算出
	1)資材区分 2)地域資材単価コード（P）	地域資材（Pコード） P03216		時間的制約:なし 夜間制約作業時間:0.0 豪雪補正:なし 基本給時間:8.0	制約作業時間:0.0 冬期補正:なし 亜熱帯補正:なし 超勤時間:0.0	
	3)地区資材単価コード（J） 4)施設機械資材単価コード（K）			深夜時間:0.0	週休:月単位	
P03216	ダクトイル鋳鉄管 内面モルタルライニング T形 3種管 径200 長5.0m	1,000	本	65,700	65,700	
	合 計				65,700	算出数量 1,000 各単位
	単 価				65,700	
	*** S単ー 32号 ***					
S02116	K形継輪 K形継輪 φ200,,		本		1,000 各単位	歩A 当たり算出
	1)資材区分 2)地域資材単価コード（P）	地域資材（Pコード） P96038		時間的制約:なし 夜間制約作業時間:0.0 豪雪補正:なし 基本給時間:8.0	制約作業時間:0.0 冬期補正:なし 亜熱帯補正:なし 超勤時間:0.0	
	3)地区資材単価コード（J） 4)施設機械資材単価コード（K）			深夜時間:0.0	週休:月単位	
P96038	K形継輪 φ200	1,000	本	29,100	29,100	
	合 計				29,100	算出数量 1,000 各単位
	単 価				29,100	
	*** S単ー 33号 ***					
S02116	特殊押輪 特殊押輪 φ200,,		組		1,000 各単位	歩A 当たり算出
	1)資材区分 2)地域資材単価コード（P）	地域資材（Pコード） P96033		時間的制約:なし 夜間制約作業時間:0.0 豪雪補正:なし 基本給時間:8.0	制約作業時間:0.0 冬期補正:なし 亜熱帯補正:なし 超勤時間:0.0	
	3)地区資材単価コード（J） 4)施設機械資材単価コード（K）			深夜時間:0.0	週休:月単位	

事業名	一ツ瀬川農業水利事業					
工事名	幹線水路改修（高鍋工区）工事					
工事別工事名: 幹線水路改修（高鍋工区）工事						
コード	名 称	数 量	単位	単 価	金 額	備 考
P96033	特殊押輪 φ200	1.000	組	12,700	12,700	
	合 計				12,700	算出数量 1.000 各単位
	単 価				12,700	
	*** S単ー 34号 ***					
S02116	特殊押輪		組		1.000 各単位	歩A 当たり算出
	特殊押輪 φ150,,			時間的制約:なし 夜間制約作業時間:0.0	制約作業時間:0.0 冬期補正:なし	
	1)資材区分 2)地域資材単価コード（P）	地域資材（Pコード） P96015		豪雪補正:なし 基本給時間:8.0	亜熱帯補正:なし 超勤時間:0.0	
	3)地区資材単価コード（J） 4)施設機械資材単価コード（K）			深夜時間:0.0	週休:月単位	
P96015	特殊押輪 φ150	1.000	組	10,400	10,400	
	合 計				10,400	算出数量 1.000 各単位
	単 価				10,400	
	*** S単ー 35号 ***					
S02116	ダクタイル鋳鉄管用接合部品		組		1.000 各単位	歩A 当たり算出
	ダクタイル鋳鉄管用接合部品 K形押輪ボルト・ゴム輪 径200,,			時間的制約:なし 夜間制約作業時間:0.0	制約作業時間:0.0 冬期補正:なし	
	1)資材区分 2)地域資材単価コード（P）	地域資材（Pコード） P03516		豪雪補正:なし 基本給時間:8.0	亜熱帯補正:なし 超勤時間:0.0	
	3)地区資材単価コード（J） 4)施設機械資材単価コード（K）			深夜時間:0.0	週休:月単位	
P03516	ダクタイル鋳鉄管用接合部品 K形押輪ボルト・ゴム輪 径200	1.000	組	5,590	5,590	
	合 計				5,590	算出数量 1.000 各単位
	単 価				5,590	
	*** S単ー 36号 ***					
S02116	ダクタイル鋳鉄管用接合部品		組		1.000 各単位	歩A 当たり算出
	ダクタイル鋳鉄管用接合部品 GF1フランジ形 10K 径200,,			時間的制約:なし 夜間制約作業時間:0.0	制約作業時間:0.0 冬期補正:なし	
	1)資材区分 2)地域資材単価コード（P）	地域資材（Pコード） P03577		豪雪補正:なし 基本給時間:8.0	亜熱帯補正:なし 超勤時間:0.0	
	3)地区資材単価コード（J） 4)施設機械資材単価コード（K）			深夜時間:0.0	週休:月単位	
P03577	ダクタイル鋳鉄管用接合部品 GF1フランジ形 10K 径200	1.000	組	15,100	15,100	
	合 計				15,100	算出数量 1.000 各単位
	単 価				15,100	
	*** S単ー 37号 ***					
S02116	ダクタイル鋳鉄管用接合部品		組		1.000 各単位	歩A 当たり算出
	ダクタイル鋳鉄管用接合部品 GF1フランジ形 10K 径150,,			時間的制約:なし 夜間制約作業時間:0.0	制約作業時間:0.0 冬期補正:なし	
	1)資材区分 2)地域資材単価コード（P）	地域資材（Pコード） P03576		豪雪補正:なし 基本給時間:8.0	亜熱帯補正:なし 超勤時間:0.0	
	3)地区資材単価コード（J） 4)施設機械資材単価コード（K）			深夜時間:0.0	週休:月単位	
P03576	ダクタイル鋳鉄管用接合部品 GF1フランジ形 10K 径150	1.000	組	10,200	10,200	
	合 計				10,200	算出数量 1.000 各単位
	単 価				10,200	
	*** S単ー 38号 ***					
S02116	積卸し費		ton		1.000 各単位	歩A 当たり算出
	積卸し費 積込み(又は取卸し)のみ,,			時間的制約:なし 夜間制約作業時間:0.0	制約作業時間:0.0 冬期補正:なし	

事業名	一ツ瀬川農業水利事業				
工事名	幹線水路改修（高鍋工区）工事				

工事別工事名: 幹線水路改修（高鍋工区）工事

コード	名 称	数 量	単位	単 価	金 額	備 考
	1) 資材区分 2) 地域資材単価コード (P)	地域資材 (Pコード) P46403		豪雪補正: なし 基本給時間: 8.0	亜熱帯補正: なし 超勤時間: 0.0	
	3) 地区資材単価コード (J) 4) 施設機械資材単価コード (K)			深夜時間: 0.0	週休: 月単位	
P46403	積卸し費 積込み(又は取卸し)のみ	1.000	ton	750	750	
	合 計				750	算出数量 1.000 各単位
	単 価				750	
	*** S単ー 39号 ***					
S02116	硬質ポリ塩化ビニル管継手材		個		1.000 各単位	歩A 当たり算出
	硬質ポリ塩化ビニル管継手材 MFジョイントφ100 10k 離脱防止付,,			時間的制約: なし 夜間制約作業時間: 0.0	制約作業時間: 0.0 冬期補正: なし	
	1) 資材区分 2) 地域資材単価コード (P)	地域資材 (Pコード) P96046		豪雪補正: なし 基本給時間: 8.0	亜熱帯補正: なし 超勤時間: 0.0	
	3) 地区資材単価コード (J) 4) 施設機械資材単価コード (K)			深夜時間: 0.0	週休: 月単位	
P96046	硬質ポリ塩化ビニル管継手材 MFジョイントφ100 10k 離脱防止付	1.000	個	35,200	35,200	
	合 計				35,200	算出数量 1.000 各単位
	単 価				35,200	
	*** S単ー 40号 ***					
S02116	硬質ポリ塩化ビニル管継手材		個		1.000 各単位	歩A 当たり算出
	硬質ポリ塩化ビニル管継手材 VHφ100×90° RRべント°, ,			時間的制約: なし 夜間制約作業時間: 0.0	制約作業時間: 0.0 冬期補正: なし	
	1) 資材区分 2) 地域資材単価コード (P)	地域資材 (Pコード) P96039		豪雪補正: なし 基本給時間: 8.0	亜熱帯補正: なし 超勤時間: 0.0	
	3) 地区資材単価コード (J) 4) 施設機械資材単価コード (K)			深夜時間: 0.0	週休: 月単位	
P96039	硬質ポリ塩化ビニル管継手材 VHφ100×90° RRべント°	1.000	個	15,700	15,700	
	合 計				15,700	算出数量 1.000 各単位
	単 価				15,700	
	*** S単ー 41号 ***					
S02116	離脱防止金具		組		1.000 各単位	歩A 当たり算出
	離脱防止金具 φ100, ,			時間的制約: なし 夜間制約作業時間: 0.0	制約作業時間: 0.0 冬期補正: なし	
	1) 資材区分 2) 地域資材単価コード (P)	地域資材 (Pコード) P96047		豪雪補正: なし 基本給時間: 8.0	亜熱帯補正: なし 超勤時間: 0.0	
	3) 地区資材単価コード (J) 4) 施設機械資材単価コード (K)			深夜時間: 0.0	週休: 月単位	
P96047	離脱防止金具 φ100	1.000	組	14,900	14,900	
	合 計				14,900	算出数量 1.000 各単位
	単 価				14,900	
	*** S単ー 42号 ***					
S02116	硬質ポリ塩化ビニル管継手材		個		1.000 各単位	歩A 当たり算出
	硬質ポリ塩化ビニル管継手材 VHφ100×45° RRべント°, ,			時間的制約: なし 夜間制約作業時間: 0.0	制約作業時間: 0.0 冬期補正: なし	
	1) 資材区分 2) 地域資材単価コード (P)	地域資材 (Pコード) P96040		豪雪補正: なし 基本給時間: 8.0	亜熱帯補正: なし 超勤時間: 0.0	
	3) 地区資材単価コード (J) 4) 施設機械資材単価コード (K)			深夜時間: 0.0	週休: 月単位	
P96040	硬質ポリ塩化ビニル管継手材 VHφ100×45° RRべント°	1.000	個	13,700	13,700	
	合 計				13,700	算出数量 1.000 各単位
	単 価				13,700	
	*** S単ー 43号 ***					

事業名	一ツ瀬川農業水利事業				
工事名	幹線水路改修（高鍋工区）工事				

工事別工事名: 幹線水路改修（高鍋工区）工事

コード	名 称	数 量	単位	単 価	金 額	備 考
S02116	硬質ポリ塩化ビニル管継手材		個		1.000 各単位	歩A 当たり算出
	硬質ポリ塩化ビニル管継手材 VHφ100×22° 1/2 RRVンド,			時間的制約:なし 夜間制約作業時間:0.0	制約作業時間:0.0 冬期補正:なし	
	1)資材区分 2)地域資材単価コード (P) 3)地区資材単価コード (J) 4)施設機械資材単価コード (K)	地域資材 (Pコード) P96041		豪雪補正:なし 基本給時間:8.0 深夜時間:0.0	亜熱帯補正:なし 超勤時間:0.0 週休:月単位	
P96041	硬質ポリ塩化ビニル管継手材 VHφ100×22° 1/2 RRVンド	1.000	個	13,100	13,100	
	合 計				13,100	算出数量 1.000 各単位
	単 価				13,100	
	*** S単一 44号 ***					
S02116	ダクタイル鋳鉄管 内面モルタルライニング		本		1.000 各単位	歩A 当たり算出
	ダクタイル鋳鉄管 内面モルタルライニング K形 3種管 径100 長4.0m,			時間的制約:なし 夜間制約作業時間:0.0	制約作業時間:0.0 冬期補正:なし	
	1)資材区分 2)地域資材単価コード (P) 3)地区資材単価コード (J) 4)施設機械資材単価コード (K)	地域資材 (Pコード) P03065		豪雪補正:なし 基本給時間:8.0 深夜時間:0.0	亜熱帯補正:なし 超勤時間:0.0 週休:月単位	
P03065	ダクタイル鋳鉄管 内面モルタルライニング K形 3種管 径100 長4.0m	1.000	本	26,600	26,600	
	合 計				26,600	算出数量 1.000 各単位
	単 価				26,600	
	*** S単一 45号 ***					
S02116	特殊押輪		組		1.000 各単位	歩A 当たり算出
	特殊押輪 φ100,			時間的制約:なし 夜間制約作業時間:0.0	制約作業時間:0.0 冬期補正:なし	
	1)資材区分 2)地域資材単価コード (P) 3)地区資材単価コード (J) 4)施設機械資材単価コード (K)	地域資材 (Pコード) P96014		豪雪補正:なし 基本給時間:8.0 深夜時間:0.0	亜熱帯補正:なし 超勤時間:0.0 週休:月単位	
P96014	特殊押輪 φ100	1.000	組	7,060	7,060	
	合 計				7,060	算出数量 1.000 各単位
	単 価				7,060	
	*** S単一 46号 ***					
S02116	不断水割T字管フタ弁付		基		1.000 各単位	歩A 当たり算出
	不断水割T字管フタ弁付 φ150×φ150 10K,			時間的制約:なし 夜間制約作業時間:0.0	制約作業時間:0.0 冬期補正:なし	
	1)資材区分 2)地域資材単価コード (P) 3)地区資材単価コード (J) 4)施設機械資材単価コード (K)	地域資材 (Pコード) P96042		豪雪補正:なし 基本給時間:8.0 深夜時間:0.0	亜熱帯補正:なし 超勤時間:0.0 週休:月単位	
P96042	不断水割T字管フタ弁付 φ150×φ150 10K	1.000	基	503,000	503,000	
	合 計				503,000	算出数量 1.000 各単位
	単 価				503,000	
	*** S単一 47号 ***					
S02116	水道用急速空気弁		基		1.000 各単位	歩A 当たり算出
	水道用急速空気弁 FCD製 10K 径25 合成樹脂塗装,			時間的制約:なし 夜間制約作業時間:0.0	制約作業時間:0.0 冬期補正:なし	
	1)資材区分 2)地域資材単価コード (P) 3)地区資材単価コード (J) 4)施設機械資材単価コード (K)	地域資材 (Pコード) P96043		豪雪補正:なし 基本給時間:8.0 深夜時間:0.0	亜熱帯補正:なし 超勤時間:0.0 週休:月単位	
P96043	水道用急速空気弁 FCD製 10K 径25 合成樹脂塗装	1.000	基	64,800	64,800	
	合 計				64,800	算出数量 1.000 各単位
	単 価				64,800	

事業名	一ツ瀬川農業水利事業					
工事名	幹線水路改修（高鍋工区）工事					
工事別工事名:幹線水路改修（高鍋工区）工事						
コード	名 称	数 量	単位	単 価	金 額	備 考
	*** S単ー 48号 ***					
S02116	ダクタイル鋳鉄管用接合部品		組		1.000 各単位	歩A 当たり算出
	ダクタイル鋳鉄管用接合部品 GF1フランジ形 10K 径75, ,			時間的制約:なし 夜間制約作業時間:0.0	制約作業時間:0.0 冬期補正:なし	
	1)資材区分 2)地域資材単価コード (P)	地域資材 (Pコード) P03574		豪雪補正:なし 基本給時間:8.0	亜熱帯補正:なし 超勤時間:0.0	
	3)地区資材単価コード (J) 4)施設機械資材単価コード (K)			深夜時間:0.0	週休:月単位	
P03574	ダクタイル鋳鉄管用接合部品 GF1フランジ形 10K 径75	1.000	組	5,060	5,060	
	合 計				5,060	算出数量 1.000 各単位
	単 価				5,060	
	*** S単ー 49号 ***					
S02116	水道用ゴム輪形硬質ポリ塩化ビニル管		本		1.000 各単位	歩A 当たり算出
	水道用ゴム輪形硬質ポリ塩化ビニル管 RR片受直管 径150 長5.0m, ,			時間的制約:なし 夜間制約作業時間:0.0	制約作業時間:0.0 冬期補正:なし	
	1)資材区分 2)地域資材単価コード (P)	地域資材 (Pコード) P05076		豪雪補正:なし 基本給時間:8.0	亜熱帯補正:なし 超勤時間:0.0	
	3)地区資材単価コード (J) 4)施設機械資材単価コード (K)			深夜時間:0.0	週休:月単位	
P05076	水道用ゴム輪形硬質ポリ塩化ビニル管 RR片受直管 径150 長5.0m	1.000	本	23,700	23,700	
	合 計				23,700	算出数量 1.000 各単位
	単 価				23,700	
	*** S単ー 50号 ***					
S02116	水道用硬質ポリ塩化ビニル管継手 (TS加工継手)		個		1.000 各単位	歩A 当たり算出
	水道用硬質ポリ塩化ビニル管継手 (TS加工継手) 90° ベンド B形 径150, ,			時間的制約:なし 夜間制約作業時間:0.0	制約作業時間:0.0 冬期補正:なし	
	1)資材区分 2)地域資材単価コード (P)	地域資材 (Pコード) P05294		豪雪補正:なし 基本給時間:8.0	亜熱帯補正:なし 超勤時間:0.0	
	3)地区資材単価コード (J) 4)施設機械資材単価コード (K)			深夜時間:0.0	週休:月単位	
P05294	水道用硬質ポリ塩化ビニル管継手 (TS加工継手) 90° ベンド B形 径150	1.000	個	15,500	15,500	
	合 計				15,500	算出数量 1.000 各単位
	単 価				15,500	
	*** S単ー 51号 ***					
S02116	水道用硬質ポリ塩化ビニル管継手 (TS加工継手)		個		1.000 各単位	歩A 当たり算出
	水道用硬質ポリ塩化ビニル管継手 (TS加工継手) 11 1/4° ベンドB形 径150, ,			時間的制約:なし 夜間制約作業時間:0.0	制約作業時間:0.0 冬期補正:なし	
	1)資材区分 2)地域資材単価コード (P)	地域資材 (Pコード) P05315		豪雪補正:なし 基本給時間:8.0	亜熱帯補正:なし 超勤時間:0.0	
	3)地区資材単価コード (J) 4)施設機械資材単価コード (K)			深夜時間:0.0	週休:月単位	
P05315	水道用硬質ポリ塩化ビニル管継手 (TS加工継手) 11 1/4° ベンドB形 径150	1.000	個	9,680	9,680	
	合 計				9,680	算出数量 1.000 各単位
	単 価				9,680	
	*** S単ー 52号 ***					
S02116	水道用硬質ポリ塩化ビニル管継手 (TS加工継手)		個		1.000 各単位	歩A 当たり算出
	水道用硬質ポリ塩化ビニル管継手 (TS加工継手) 5 5/8° ベンドB形 径150, ,			時間的制約:なし 夜間制約作業時間:0.0	制約作業時間:0.0 冬期補正:なし	
	1)資材区分 2)地域資材単価コード (P)	地域資材 (Pコード) P96004		豪雪補正:なし 基本給時間:8.0	亜熱帯補正:なし 超勤時間:0.0	
	3)地区資材単価コード (J) 4)施設機械資材単価コード (K)			深夜時間:0.0	週休:月単位	
P96004	水道用硬質ポリ塩化ビニル管継手 (TS加工継手) 5 5/8° ベンドB形 径150	1.000	個	11,600	11,600	

事業名	一ツ瀬川農業水利事業				
工事名	幹線水路改修（高鍋工区）工事				

工事別工事名:幹線水路改修（高鍋工区）工事

コード	名 称	数 量	単 位	単 価	金 額	備 考
	合 計				11,600	算出数量 1.000 各単位
	単 価				11,600	
	*** S単ー 53号 ***					
S02116	硬質ポリ塩化ビニル管継手材		個		1.000 各単位	歩A 当たり算出
	硬質ポリ塩化ビニル管継手材 VPφ150 RR 両受ソケット,,			時間的制約:なし 夜間制約作業時間:0.0	制約作業時間:0.0 冬期補正:なし	
	1)資材区分	地域資材 (Pコード)		豪雪補正:なし	亜熱帯補正:なし	
	2)地域資材単価コード (P)	P96066		基本給時間:8.0	超勤時間:0.0	
	3)地区資材単価コード (J)			深夜時間:0.0	週休:月単位	
	4)施設機械資材単価コード (K)					
P96066	硬質ポリ塩化ビニル管継手材 VPφ150 RR 両受ソケット	1.000	個	9,220	9,220	
	合 計				9,220	算出数量 1.000 各単位
	単 価				9,220	
	*** S単ー 54号 ***					
S02116	水道用硬質ポリ塩化ビニル管継手 (TS継手)		個		1.000 各単位	歩A 当たり算出
	水道用硬質ポリ塩化ビニル管継手 (TS継手) キャップ A形 径150,,			時間的制約:なし 夜間制約作業時間:0.0	制約作業時間:0.0 冬期補正:なし	
	1)資材区分	地域資材 (Pコード)		豪雪補正:なし	亜熱帯補正:なし	
	2)地域資材単価コード (P)	P05253		基本給時間:8.0	超勤時間:0.0	
	3)地区資材単価コード (J)			深夜時間:0.0	週休:月単位	
	4)施設機械資材単価コード (K)					
P05253	水道用硬質ポリ塩化ビニル管継手 (TS継手) キャップ A形 径150	1.000	個	2,680	2,680	
	合 計				2,680	算出数量 1.000 各単位
	単 価				2,680	
	*** S単ー 55号 ***					
S02116	硬質ポリ塩化ビニル管継手材		個		1.000 各単位	歩A 当たり算出
	硬質ポリ塩化ビニル管継手材 メカ型フランク付T字管φ150×φ75 離脱防止付 7.5k,,			時間的制約:なし 夜間制約作業時間:0.0	制約作業時間:0.0 冬期補正:なし	
	1)資材区分	地域資材 (Pコード)		豪雪補正:なし	亜熱帯補正:なし	
	2)地域資材単価コード (P)	P96048		基本給時間:8.0	超勤時間:0.0	
	3)地区資材単価コード (J)			深夜時間:0.0	週休:月単位	
	4)施設機械資材単価コード (K)					
P96048	硬質ポリ塩化ビニル管継手材 メカ型フランク付T字管φ150×φ75 離脱防止付 7.5k	1.000	個	78,900	78,900	
	合 計				78,900	算出数量 1.000 各単位
	単 価				78,900	
	*** S単ー 56号 ***					
S02116	硬質ポリ塩化ビニル管継手材		個		1.000 各単位	歩A 当たり算出
	硬質ポリ塩化ビニル管継手材 メカ型排水T字管φ150×φ75 離脱防止付,,			時間的制約:なし 夜間制約作業時間:0.0	制約作業時間:0.0 冬期補正:なし	
	1)資材区分	地域資材 (Pコード)		豪雪補正:なし	亜熱帯補正:なし	
	2)地域資材単価コード (P)	P96005		基本給時間:8.0	超勤時間:0.0	
	3)地区資材単価コード (J)			深夜時間:0.0	週休:月単位	
	4)施設機械資材単価コード (K)					
P96005	硬質ポリ塩化ビニル管継手材 メカ型排水T字管φ150×φ75 離脱防止付	1.000	個	77,500	77,500	
	合 計				77,500	算出数量 1.000 各単位
	単 価				77,500	
	*** S単ー 57号 ***					
S02116	硬質ポリ塩化ビニル管継手材		個		1.000 各単位	歩A 当たり算出
	硬質ポリ塩化ビニル管継手材 メカ型片落管φ200×φ150 離脱防止付,,			時間的制約:なし 夜間制約作業時間:0.0	制約作業時間:0.0 冬期補正:なし	
	1)資材区分	地域資材 (Pコード)		豪雪補正:なし	亜熱帯補正:なし	
	2)地域資材単価コード (P)	P96045		基本給時間:8.0	超勤時間:0.0	

事業名	一ツ瀬川農業水利事業				
工事名	幹線水路改修（高鍋工区）工事				

工事別工事名:幹線水路改修（高鍋工区）工事

コード	名 称	数 量	単位	単 価	金 額	備 考
	3)地区資材単価コード（J） 4)施設機械資材単価コード（K）			深夜時間:0.0	週休:月単位	
P96045	硬質ポリ塩化ビニル管継手材 メカ型片落管φ200×φ150 離脱防止付	1.000	個	93,200	93,200	
	合 計				93,200	算出数量 1.000 各単位
	単 価				93,200	
	*** S単ー 58号 ***					
S02116	硬質ポリ塩化ビニル管継手材		個		1.000 各単位	歩A 当たり算出
	硬質ポリ塩化ビニル管継手材 MFジョイントφ200 7.5k,,			時間的制約:なし 夜間制約作業時間:0.0	制約作業時間:0.0 冬期補正:なし	
	1)資材区分 2)地域資材単価コード（P）	地域資材（Pコード） P96003		豪雪補正:なし 基本給時間:8.0	亜熱帯補正:なし 超勤時間:0.0	
	3)地区資材単価コード（J） 4)施設機械資材単価コード（K）			深夜時間:0.0	週休:月単位	
P96003	硬質ポリ塩化ビニル管継手材 MFジョイントφ200 7.5k	1.000	個	51,200	51,200	
	合 計				51,200	算出数量 1.000 各単位
	単 価				51,200	
	*** S単ー 59号 ***					
S02116	硬質ポリ塩化ビニル管継手材		個		1.000 各単位	歩A 当たり算出
	硬質ポリ塩化ビニル管継手材 MFジョイントφ150 7.5k,,			時間的制約:なし 夜間制約作業時間:0.0	制約作業時間:0.0 冬期補正:なし	
	1)資材区分 2)地域資材単価コード（P）	地域資材（Pコード） P96034		豪雪補正:なし 基本給時間:8.0	亜熱帯補正:なし 超勤時間:0.0	
	3)地区資材単価コード（J） 4)施設機械資材単価コード（K）			深夜時間:0.0	週休:月単位	
P96034	硬質ポリ塩化ビニル管継手材 MFジョイントφ150 7.5k	1.000	個	34,200	34,200	
	合 計				34,200	算出数量 1.000 各単位
	単 価				34,200	
	*** S単ー 60号 ***					
S02116	硬質ポリ塩化ビニル管継手材		個		1.000 各単位	歩A 当たり算出
	硬質ポリ塩化ビニル管継手材 MFジョイントφ150 7.5k 離脱防止付,,			時間的制約:なし 夜間制約作業時間:0.0	制約作業時間:0.0 冬期補正:なし	
	1)資材区分 2)地域資材単価コード（P）	地域資材（Pコード） P96006		豪雪補正:なし 基本給時間:8.0	亜熱帯補正:なし 超勤時間:0.0	
	3)地区資材単価コード（J） 4)施設機械資材単価コード（K）			深夜時間:0.0	週休:月単位	
P96006	硬質ポリ塩化ビニル管継手材 MFジョイントφ150 7.5k 離脱防止付	1.000	個	42,900	42,900	
	合 計				42,900	算出数量 1.000 各単位
	単 価				42,900	
	*** S単ー 61号 ***					
S02116	ダクタイル鋳鉄管用接合部品		組		1.000 各単位	歩A 当たり算出
	ダクタイル鋳鉄管用接合部品 RFフランジ形 7.5K 径150,,			時間的制約:なし 夜間制約作業時間:0.0	制約作業時間:0.0 冬期補正:なし	
	1)資材区分 2)地域資材単価コード（P）	地域資材（Pコード） P03538		豪雪補正:なし 基本給時間:8.0	亜熱帯補正:なし 超勤時間:0.0	
	3)地区資材単価コード（J） 4)施設機械資材単価コード（K）			深夜時間:0.0	週休:月単位	
P03538	ダクタイル鋳鉄管用接合部品 RFフランジ形 7.5K 径150	1.000	組	4,110	4,110	
	合 計				4,110	算出数量 1.000 各単位
	単 価				4,110	
	*** S単ー 62号 ***					
S02116	離脱防止金具		組		1.000 各単位	歩A 当たり算出

事業名 一ツ瀬川農業水利事業						
工事名 幹線水路改修（高鍋工区）工事						
工事別工事名:幹線水路改修（高鍋工区）工事						
コード	名 称	数 量	単位	単 価	金 額	備 考
	離脱防止金具 φ150,,			時間的制約:なし 夜間制約作業時間:0.0	制約作業時間:0.0 冬期補正:なし	
	1)資材区分 2)地域資材単価コード (P)	地域資材 (Pコード) P96067		豪雪補正:なし 基本給時間:8.0	亜熱帯補正:なし 超勤時間:0.0	
	3)地区資材単価コード (J) 4)施設機械資材単価コード (K)			深夜時間:0.0	週休:月単位	
P96067	離脱防止金具 φ150	1.000	組	22,700	22,700	
	合 計				22,700	算出数量 1.000 各単位
	単 価				22,700	
	*** S単ー 63号 ***					
S02116	硬質ポリ塩化ビニル管継手材		個		1.000 各単位	歩A 当たり算出
	硬質ポリ塩化ビニル管継手材 MFジョイントφ75 7.5k 離脱防止付,,			時間的制約:なし 夜間制約作業時間:0.0	制約作業時間:0.0 冬期補正:なし	
	1)資材区分 2)地域資材単価コード (P)	地域資材 (Pコード) P96035		豪雪補正:なし 基本給時間:8.0	亜熱帯補正:なし 超勤時間:0.0	
	3)地区資材単価コード (J) 4)施設機械資材単価コード (K)			深夜時間:0.0	週休:月単位	
P96035	硬質ポリ塩化ビニル管継手材 MFジョイントφ75 7.5k 離脱防止付	1.000	個	21,800	21,800	
	合 計				21,800	算出数量 1.000 各単位
	単 価				21,800	
	*** S単ー 64号 ***					
S02116	水道用硬質ポリ塩化ビニル管継手 (TS加工継手)		個		1.000 各単位	歩A 当たり算出
	水道用硬質ポリ塩化ビニル管継手 (TS加工継手) 90° ベンド B形 径75,,			時間的制約:なし 夜間制約作業時間:0.0	制約作業時間:0.0 冬期補正:なし	
	1)資材区分 2)地域資材単価コード (P)	地域資材 (Pコード) P05291		豪雪補正:なし 基本給時間:8.0	亜熱帯補正:なし 超勤時間:0.0	
	3)地区資材単価コード (J) 4)施設機械資材単価コード (K)			深夜時間:0.0	週休:月単位	
P05291	水道用硬質ポリ塩化ビニル管継手 (TS加工継手) 90° ベンド B形 径75	1.000	個	2,590	2,590	
	合 計				2,590	算出数量 1.000 各単位
	単 価				2,590	
	*** S単ー 65号 ***					
S02116	不断水割T字管フタ弁付		基		1.000 各単位	歩A 当たり算出
	不断水割T字管フタ弁付 φ150×φ150 7.5K,,			時間的制約:なし 夜間制約作業時間:0.0	制約作業時間:0.0 冬期補正:なし	
	1)資材区分 2)地域資材単価コード (P)	地域資材 (Pコード) P96032		豪雪補正:なし 基本給時間:8.0	亜熱帯補正:なし 超勤時間:0.0	
	3)地区資材単価コード (J) 4)施設機械資材単価コード (K)			深夜時間:0.0	週休:月単位	
P96032	不断水割T字管フタ弁付 φ150×φ150 7.5K	1.000	基	461,000	461,000	
	合 計				461,000	算出数量 1.000 各単位
	単 価				461,000	
	*** S単ー 66号 ***					
S02116	水道用急速空気弁		基		1.000 各単位	歩A 当たり算出
	水道用急速空気弁 FCD製 7.5K 径25 合成樹脂塗装,,			時間的制約:なし 夜間制約作業時間:0.0	制約作業時間:0.0 冬期補正:なし	
	1)資材区分 2)地域資材単価コード (P)	地域資材 (Pコード) P96019		豪雪補正:なし 基本給時間:8.0	亜熱帯補正:なし 超勤時間:0.0	
	3)地区資材単価コード (J) 4)施設機械資材単価コード (K)			深夜時間:0.0	週休:月単位	
P96019	水道用急速空気弁 FCD製 7.5K 径25 合成樹脂塗装	1.000	基	58,900	58,900	
	合 計				58,900	算出数量 1.000 各単位
	単 価				58,900	

事業名	一ツ瀬川農業水利事業				
工事名	幹線水路改修（高鍋工区）工事				

工事別工事名: 幹線水路改修（高鍋工区）工事

コード	名 称	数 量	単 位	単 価	金 額	備 考
	*** S単ー 67号 ***					
S02116	ダクトイル鋳鉄管用接合部品		組		1.000 各単位	歩A 当たり算出
	ダクトイル鋳鉄管用接合部品 RFフランジ形 7.5K 径75,,			時間的制約:なし 夜間制約作業時間:0.0	制約作業時間:0.0 冬期補正:なし	
	1)資材区分 2)地域資材単価コード (P)	地域資材 (Pコード) P03536		豪雪補正:なし 基本給時間:8.0	亜熱帯補正:なし 超勤時間:0.0	
	3)地区資材単価コード (J) 4)施設機械資材単価コード (K)			深夜時間:0.0	週休:月単位	
P03536	ダクトイル鋳鉄管用接合部品 RFフランジ形 7.5K 径75	1.000	組	2,720	2,720	
	合 計				2,720	算出数量 1.000 各単位
	単 価				2,720	
	*** S単ー 68号 ***					
S02116	水道用円形鉄蓋		個		1.000 各単位	歩A 当たり算出
	水道用円形鉄蓋 円形鉄蓋1号 φ250,,			時間的制約:なし 夜間制約作業時間:0.0	制約作業時間:0.0 冬期補正:なし	
	1)資材区分 2)地域資材単価コード (P)	地域資材 (Pコード) P96007		豪雪補正:なし 基本給時間:8.0	亜熱帯補正:なし 超勤時間:0.0	
	3)地区資材単価コード (J) 4)施設機械資材単価コード (K)			深夜時間:0.0	週休:月単位	
P96007	水道用円形鉄蓋 円形鉄蓋1号 φ250	1.000	個	19,700	19,700	
	合 計				19,700	算出数量 1.000 各単位
	単 価				19,700	
	*** S単ー 69号 ***					
S02116	水道用レジンコンクリート製ボックス		個		1.000 各単位	歩A 当たり算出
	水道用レジンコンクリート製ボックス 円形用1号 上部壁 RB25 (A) H=150,,			時間的制約:なし 夜間制約作業時間:0.0	制約作業時間:0.0 冬期補正:なし	
	1)資材区分 2)地域資材単価コード (P)	地域資材 (Pコード) P96008		豪雪補正:なし 基本給時間:8.0	亜熱帯補正:なし 超勤時間:0.0	
	3)地区資材単価コード (J) 4)施設機械資材単価コード (K)			深夜時間:0.0	週休:月単位	
P96008	水道用レジンコンクリート製ボックス 円形用1号 上部壁 RB25 (A) H=150	1.000	個	10,500	10,500	
	合 計				10,500	算出数量 1.000 各単位
	単 価				10,500	
	*** S単ー 70号 ***					
S02116	水道用レジンコンクリート製ボックス		個		1.000 各単位	歩A 当たり算出
	水道用レジンコンクリート製ボックス 円形用1号 中部壁 RB25 (B) H=200,,			時間的制約:なし 夜間制約作業時間:0.0	制約作業時間:0.0 冬期補正:なし	
	1)資材区分 2)地域資材単価コード (P)	地域資材 (Pコード) P96009		豪雪補正:なし 基本給時間:8.0	亜熱帯補正:なし 超勤時間:0.0	
	3)地区資材単価コード (J) 4)施設機械資材単価コード (K)			深夜時間:0.0	週休:月単位	
P96009	水道用レジンコンクリート製ボックス 円形用1号 中部壁 RB25 (B) H=200	1.000	個	7,480	7,480	
	合 計				7,480	算出数量 1.000 各単位
	単 価				7,480	
	*** S単ー 71号 ***					
S02116	水道用レジンコンクリート製ボックス		個		1.000 各単位	歩A 当たり算出
	水道用レジンコンクリート製ボックス 円形用1号 中部壁 RB25 (B) H=300,,			時間的制約:なし 夜間制約作業時間:0.0	制約作業時間:0.0 冬期補正:なし	
	1)資材区分 2)地域資材単価コード (P)	地域資材 (Pコード) P96010		豪雪補正:なし 基本給時間:8.0	亜熱帯補正:なし 超勤時間:0.0	
	3)地区資材単価コード (J) 4)施設機械資材単価コード (K)			深夜時間:0.0	週休:月単位	
P96010	水道用レジンコンクリート製ボックス 円形用1号 中部壁 RB25 (B) H=300	1.000	個	9,860	9,860	
	合 計				9,860	算出数量 1.000 各単位

事業名	一ツ瀬川農業水利事業				
工事名	幹線水路改修（高鍋工区）工事				

工事別工事名: 幹線水路改修（高鍋工区）工事

コード	名 称	数 量	単 位	単 価	金 額	備 考
	単 価				9,860	
	*** S単ー 72号 ***					
S02116	水道用レジンコンクリート製ボックス		個		1,000 各単位	歩A 当たり算出
	水道用レジンコンクリート製ボックス 円形用1号 下部壁 RB25 (C) H=300, ,			時間的制約: なし 夜間制約作業時間: 0.0	制約作業時間: 0.0 冬期補正: なし	
	1) 資材区分 2) 地域資材単価コード (P)	地域資材 (Pコード) P96011		豪雪補正: なし 基本給時間: 8.0	亜熱帯補正: なし 超勤時間: 0.0	
	3) 地区資材単価コード (J) 4) 施設機械資材単価コード (K)			深夜時間: 0.0	週休: 月単位	
P96011	水道用レジンコンクリート製ボックス 円形用1号 下部壁 RB25 (C) H=300	1,000	個	11,600	11,600	
	合 計				11,600	算出数量 1,000 各単位
	単 価				11,600	
	*** S単ー 73号 ***					
S02116	水道用レジンコンクリート製ボックス		個		1,000 各単位	歩A 当たり算出
	水道用レジンコンクリート製ボックス 円形用1号 底版 RB25 (P) H=40, ,			時間的制約: なし 夜間制約作業時間: 0.0	制約作業時間: 0.0 冬期補正: なし	
	1) 資材区分 2) 地域資材単価コード (P)	地域資材 (Pコード) P96012		豪雪補正: なし 基本給時間: 8.0	亜熱帯補正: なし 超勤時間: 0.0	
	3) 地区資材単価コード (J) 4) 施設機械資材単価コード (K)			深夜時間: 0.0	週休: 月単位	
P96012	水道用レジンコンクリート製ボックス 円形用1号 底版 RB25 (P) H=40	1,000	個	14,000	14,000	
	合 計				14,000	算出数量 1,000 各単位
	単 価				14,000	
	*** S単ー 74号 ***					
S02116	延長ロッド		本		1,000 各単位	歩A 当たり算出
	延長ロッド φ 38 SUS304 L=0.8m, ,			時間的制約: なし 夜間制約作業時間: 0.0	制約作業時間: 0.0 冬期補正: なし	
	1) 資材区分 2) 地域資材単価コード (P)	地域資材 (Pコード) P96044		豪雪補正: なし 基本給時間: 8.0	亜熱帯補正: なし 超勤時間: 0.0	
	3) 地区資材単価コード (J) 4) 施設機械資材単価コード (K)			深夜時間: 0.0	週休: 月単位	
P96044	延長ロッド φ 38 SUS304 L=0.8m	1,000	本	62,500	62,500	
	合 計				62,500	算出数量 1,000 各単位
	単 価				62,500	
	*** S単ー 75号 ***					
S02116	U-450用蓋		個		1,000 各単位	歩A 当たり算出
	U-450用蓋			時間的制約: なし 夜間制約作業時間: 0.0	制約作業時間: 0.0 冬期補正: なし	
	1) 資材区分 2) 地域資材単価コード (P)	地域資材 (Pコード) P96027		豪雪補正: なし 基本給時間: 8.0	亜熱帯補正: なし 超勤時間: 0.0	
	3) 地区資材単価コード (J) 4) 施設機械資材単価コード (K)			深夜時間: 0.0	週休: 月単位	
P96027	U-450用蓋	1,000	個	8,200	8,200	
	合 計				8,200	算出数量 1,000 各単位
	単 価				8,200	
	*** S単ー 76号 ***					
S02116	マンホール蓋		個		1,000 各単位	歩A 当たり算出
	マンホール蓋 T-25 φ 600 H=110 簡易防水型, ,			時間的制約: なし 夜間制約作業時間: 0.0	制約作業時間: 0.0 冬期補正: なし	
	1) 資材区分 2) 地域資材単価コード (P)	地域資材 (Pコード) P96031		豪雪補正: なし 基本給時間: 8.0	亜熱帯補正: なし 超勤時間: 0.0	
	3) 地区資材単価コード (J) 4) 施設機械資材単価コード (K)			深夜時間: 0.0	週休: 月単位	

事業名	一ツ瀬川農業水利事業					
工事名	幹線水路改修（高鍋工区）工事					
工事別工事名:幹線水路改修（高鍋工区）工事						
コード	名 称	数 量	単位	単 価	金 額	備 考
P96031	マンホール蓋 T-25 φ600 H=110 簡易防水型	1.000	個	74,200	74,200	
	合 計				74,200	算出数量 1.000 各単位
	単 価				74,200	
	*** S単ー 77号 ***					
S02116	組立マンホール 組立マンホール 0号斜壁 φ600×750 H=300,,		個		1.000 各単位	歩A 当たり算出
	1)資材区分 2)地域資材単価コード（P）	地域資材（Pコード） P96023		時間的制約:なし 夜間制約作業時間:0.0	制約作業時間:0.0 冬期補正:なし	
	3)地区資材単価コード（J） 4)施設機械資材単価コード（K）			豪雪補正:なし 基本給時間:8.0	亜熱帯補正:なし 超勤時間:0.0	
P96023	組立マンホール 0号斜壁 φ600×750 H=300	1.000	個	30,900	30,900	
	合 計				30,900	算出数量 1.000 各単位
	単 価				30,900	
	*** S単ー 78号 ***					
S02116	組立マンホール 組立マンホール 0号直壁 φ750 H=1500,,		個		1.000 各単位	歩A 当たり算出
	1)資材区分 2)地域資材単価コード（P）	地域資材（Pコード） P96037		時間的制約:なし 夜間制約作業時間:0.0	制約作業時間:0.0 冬期補正:なし	
	3)地区資材単価コード（J） 4)施設機械資材単価コード（K）			豪雪補正:なし 基本給時間:8.0	亜熱帯補正:なし 超勤時間:0.0	
P96037	組立マンホール 0号直壁 φ750 H=1500	1.000	個	90,700	90,700	
	合 計				90,700	算出数量 1.000 各単位
	単 価				90,700	
	*** S単ー 79号 ***					
S02116	組立マンホール 組立マンホール 0号底版 φ750 H=130,,		個		1.000 各単位	歩A 当たり算出
	1)資材区分 2)地域資材単価コード（P）	地域資材（Pコード） P96024		時間的制約:なし 夜間制約作業時間:0.0	制約作業時間:0.0 冬期補正:なし	
	3)地区資材単価コード（J） 4)施設機械資材単価コード（K）			豪雪補正:なし 基本給時間:8.0	亜熱帯補正:なし 超勤時間:0.0	
P96024	組立マンホール 0号底版 φ750 H=130	1.000	個	28,600	28,600	
	合 計				28,600	算出数量 1.000 各単位
	単 価				28,600	
	*** S単ー 80号 ***					
S02116	水道用レジンコンクリート製ボックス 水道用レジンコンクリート製ボックス 円形用1号 調整リング RB25 (K) H=50,,		個		1.000 各単位	歩A 当たり算出
	1)資材区分 2)地域資材単価コード（P）	地域資材（Pコード） P96013		時間的制約:なし 夜間制約作業時間:0.0	制約作業時間:0.0 冬期補正:なし	
	3)地区資材単価コード（J） 4)施設機械資材単価コード（K）			豪雪補正:なし 基本給時間:8.0	亜熱帯補正:なし 超勤時間:0.0	
P96013	水道用レジンコンクリート製ボックス 円形用1号 調整リング RB25 (K) H=50	1.000	個	5,440	5,440	
	合 計				5,440	算出数量 1.000 各単位
	単 価				5,440	
	*** S単ー 81号 ***					
S02116	延長ロッド 延長ロッド φ38 SUS304 L=0.6m,,		本		1.000 各単位	歩A 当たり算出
				時間的制約:なし 夜間制約作業時間:0.0	制約作業時間:0.0 冬期補正:なし	

事業名	一ツ瀬川農業水利事業				
工事名	幹線水路改修（高鍋工区）工事				

工事別工事名: 幹線水路改修（高鍋工区）工事

コード	名 称	数 量	単位	単 価	金 額	備 考
	1) 資材区分 2) 地域資材単価コード (P) 3) 地区資材単価コード (J) 4) 施設機械資材単価コード (K)	地域資材 (Pコード) P96028		豪雪補正: なし 基本給時間: 8.0 深夜時間: 0.0	亜熱帯補正: なし 超勤時間: 0.0 週休: 月単位	
P96028	延長ロッド φ38 SUS304 L=0.6m	1.000	本	62,400	62,400	
	合 計				62,400	算出数量 1.000 各単位
	単 価				62,400	
	*** S単- 82号 ***					
S02116	組立マンホール		個		1.000 各単位	歩A 当たり算出
	組立マンホール 1号斜壁 φ600×900 H=450,,			時間的制約: なし 夜間制約作業時間: 0.0	制約作業時間: 0.0 冬期補正: なし	
	1) 資材区分 2) 地域資材単価コード (P) 3) 地区資材単価コード (J) 4) 施設機械資材単価コード (K)	地域資材 (Pコード) P96025		豪雪補正: なし 基本給時間: 8.0 深夜時間: 0.0	亜熱帯補正: なし 超勤時間: 0.0 週休: 月単位	
P96025	組立マンホール 1号斜壁 φ600×900 H=450	1.000	個	45,600	45,600	
	合 計				45,600	算出数量 1.000 各単位
	単 価				45,600	
	*** S単- 83号 ***					
S02116	組立マンホール		個		1.000 各単位	歩A 当たり算出
	組立マンホール 1号底版 φ900 H=130,,			時間的制約: なし 夜間制約作業時間: 0.0	制約作業時間: 0.0 冬期補正: なし	
	1) 資材区分 2) 地域資材単価コード (P) 3) 地区資材単価コード (J) 4) 施設機械資材単価コード (K)	地域資材 (Pコード) P96017		豪雪補正: なし 基本給時間: 8.0 深夜時間: 0.0	亜熱帯補正: なし 超勤時間: 0.0 週休: 月単位	
P96017	組立マンホール 1号底版 φ900 H=130	1.000	個	35,300	35,300	
	合 計				35,300	算出数量 1.000 各単位
	単 価				35,300	
	*** S単- 84号 ***					
S02116	組立マンホール		個		1.000 各単位	歩A 当たり算出
	組立マンホール 1号斜壁 φ600×900 H=600,,			時間的制約: なし 夜間制約作業時間: 0.0	制約作業時間: 0.0 冬期補正: なし	
	1) 資材区分 2) 地域資材単価コード (P) 3) 地区資材単価コード (J) 4) 施設機械資材単価コード (K)	地域資材 (Pコード) P96016		豪雪補正: なし 基本給時間: 8.0 深夜時間: 0.0	亜熱帯補正: なし 超勤時間: 0.0 週休: 月単位	
P96016	組立マンホール 1号斜壁 φ600×900 H=600	1.000	個	62,000	62,000	
	合 計				62,000	算出数量 1.000 各単位
	単 価				62,000	
	*** S単- 85号 ***					
S02116	U-300用蓋		個		1.000 各単位	歩A 当たり算出
	U-300用蓋			時間的制約: なし 夜間制約作業時間: 0.0	制約作業時間: 0.0 冬期補正: なし	
	1) 資材区分 2) 地域資材単価コード (P) 3) 地区資材単価コード (J) 4) 施設機械資材単価コード (K)	地域資材 (Pコード) P96020		豪雪補正: なし 基本給時間: 8.0 深夜時間: 0.0	亜熱帯補正: なし 超勤時間: 0.0 週休: 月単位	
P96020	U-300用蓋	1.000	個	2,600	2,600	
	合 計				2,600	算出数量 1.000 各単位
	単 価				2,600	
	*** S単- 86号 ***					

事業名	一ツ瀬川農業水利事業				
工事名	幹線水路改修（高鍋工区）工事				

工事別工事名: 幹線水路改修（高鍋工区）工事

コード	名 称	数 量	単位	単 価	金 額	備 考
S02116	水道用レジンコンクリート製ボックス 水道用レジンコンクリート製ボックス 円形用1号 中部壁 RB25(B) H=100, ,		個		1.000 各単位	歩A 当たり算出
	1) 資材区分 2) 地域資材単価コード (P) 3) 地区資材単価コード (J) 4) 施設機械資材単価コード (K)	地域資材 (Pコード) P96018		時間的制約: なし 夜間制約作業時間: 0.0 豪雪補正: なし 基本給時間: 8.0 深夜時間: 0.0	制約作業時間: 0.0 冬期補正: なし 亜熱帯補正: なし 超勤時間: 0.0 週休: 月単位	
P96018	水道用レジンコンクリート製ボックス 円形用1号 中部壁 RB25(B) H=100	1.000	個	4,840	4,840	
	合 計				4,840	算出数量 1.000 各単位
	単 価				4,840	
	*** S単ー 87号 ***					
S02116	延長ロッド 延長ロッド φ38 SUS304 L=0.3m, ,		本		1.000 各単位	歩A 当たり算出
	1) 資材区分 2) 地域資材単価コード (P) 3) 地区資材単価コード (J) 4) 施設機械資材単価コード (K)	地域資材 (Pコード) P96026		時間的制約: なし 夜間制約作業時間: 0.0 豪雪補正: なし 基本給時間: 8.0 深夜時間: 0.0	制約作業時間: 0.0 冬期補正: なし 亜熱帯補正: なし 超勤時間: 0.0 週休: 月単位	
P96026	延長ロッド φ38 SUS304 L=0.3m	1.000	本	62,200	62,200	
	合 計				62,200	算出数量 1.000 各単位
	単 価				62,200	
	*** S単ー 88号 ***					
S02116	埋設物標示テープ 埋設物標示テープ 幅150mm 50m 2倍φ リフレンクロス, ,		巻		1.000 各単位	歩A 当たり算出
	1) 資材区分 2) 地域資材単価コード (P) 3) 地区資材単価コード (J) 4) 施設機械資材単価コード (K)	地域資材 (Pコード) P39101		時間的制約: なし 夜間制約作業時間: 0.0 豪雪補正: なし 基本給時間: 8.0 深夜時間: 0.0	制約作業時間: 0.0 冬期補正: なし 亜熱帯補正: なし 超勤時間: 0.0 週休: 月単位	
P39101	埋設物標示テープ 幅150mm 50m 2倍φ リフレンクロス	1.000	巻	8,950	8,950	
	合 計				8,950	算出数量 1.000 各単位
	単 価				8,950	
	*** S単ー 89号 ***					
S02116	路面標示用塗料 路面標示用塗料 3種1号 溶融式 白, ,		kg		1.000 各単位	歩A 当たり算出
	1) 資材区分 2) 地域資材単価コード (P) 3) 地区資材単価コード (J) 4) 施設機械資材単価コード (K)	地域資材 (Pコード) P96001		時間的制約: なし 夜間制約作業時間: 0.0 豪雪補正: なし 基本給時間: 8.0 深夜時間: 0.0	制約作業時間: 0.0 冬期補正: なし 亜熱帯補正: なし 超勤時間: 0.0 週休: 月単位	
P96001	路面標示用塗料 3種1号 溶融式 白	1.000	kg	225	225	
	合 計				225	算出数量 1.000 各単位
	単 価				225	
	*** S単ー 90号 ***					
S02116	ガラスビーズ ガラスビーズ 1号, ,		kg		1.000 各単位	歩A 当たり算出
	1) 資材区分 2) 地域資材単価コード (P) 3) 地区資材単価コード (J) 4) 施設機械資材単価コード (K)	地域資材 (Pコード) P96002		時間的制約: なし 夜間制約作業時間: 0.0 豪雪補正: なし 基本給時間: 8.0 深夜時間: 0.0	制約作業時間: 0.0 冬期補正: なし 亜熱帯補正: なし 超勤時間: 0.0 週休: 月単位	
P96002	ガラスビーズ 1号	1.000	kg	175	175	
	合 計				175	算出数量 1.000 各単位
	単 価				175	

事業名	一ツ瀬川農業水利事業					
工事名	幹線水路改修（高鍋工区）工事					
工事別工事名:幹線水路改修（高鍋工区）工事						
コード	名 称	数 量	単位	単 価	金 額	備 考
	*** S単ー 91号 ***					
S02116	接着用プライマー		kg		1.000 各単位	歩A 当たり算出
	接着用プライマー 区画線用,,			時間的制約:なし 夜間制約作業時間:0.0	制約作業時間:0.0 冬期補正:なし	
	1)資材区分 2)地域資材単価コード (P)	地域資材 (Pコード) P35114		豪雪補正:なし 基本給時間:8.0	亜熱帯補正:なし 超勤時間:0.0	
	3)地区資材単価コード (J) 4)施設機械資材単価コード (K)			深夜時間:0.0	週休:月単位	
P35114	接着用プライマー 区画線用	1.000	kg	470	470	
	合 計				470	算出数量 1.000 各単位
	単 価				470	
	*** S単ー 92号 ***					
S02116	軽油		L		1.000 各単位	歩A 当たり算出
	軽油 バトロ-#給油,,			時間的制約:なし 夜間制約作業時間:0.0	制約作業時間:0.0 冬期補正:なし	
	1)資材区分 2)地域資材単価コード (P)	地域資材 (Pコード) P34029		豪雪補正:なし 基本給時間:8.0	亜熱帯補正:なし 超勤時間:0.0	
	3)地区資材単価コード (J) 4)施設機械資材単価コード (K)			深夜時間:0.0	週休:月単位	
P34029	軽油 バトロ-#給油	1.000	L	157	157	
	合 計				157	算出数量 1.000 各単位
	単 価				157	
	*** S単ー 93号 ***					
S02116	アラミドがい装ポリエチレン管		m		1.000 各単位	歩A 当たり算出
	アラミドがい装ポリエチレン管 φ200 1.5Mpa耐用,,			時間的制約:なし 夜間制約作業時間:0.0	制約作業時間:0.0 冬期補正:なし	
	1)資材区分 2)地域資材単価コード (P)	地域資材 (Pコード) P96049		豪雪補正:なし 基本給時間:8.0	亜熱帯補正:なし 超勤時間:0.0	
	3)地区資材単価コード (J) 4)施設機械資材単価コード (K)			深夜時間:0.0	週休:月単位	
P96049	アラミドがい装ポリエチレン管 φ200 1.5Mpa耐用	1.000	m	32,700	32,700	
	合 計				32,700	算出数量 1.000 各単位
	単 価				32,700	
	*** S単ー 94号 ***					
S02116	端末継手		組		1.000 各単位	歩A 当たり算出
	端末継手 EF-F φ200,,			時間的制約:なし 夜間制約作業時間:0.0	制約作業時間:0.0 冬期補正:なし	
	1)資材区分 2)地域資材単価コード (P)	地域資材 (Pコード) P96050		豪雪補正:なし 基本給時間:8.0	亜熱帯補正:なし 超勤時間:0.0	
	3)地区資材単価コード (J) 4)施設機械資材単価コード (K)			深夜時間:0.0	週休:月単位	
P96050	端末継手 EF-F φ200	1.000	組	157,000	157,000	
	合 計				157,000	算出数量 1.000 各単位
	単 価				157,000	
	*** S単ー 95号 ***					
S02116	中間継手		組		1.000 各単位	歩A 当たり算出
	中間継手 BT-S(バット融着) φ200,,			時間的制約:なし 夜間制約作業時間:0.0	制約作業時間:0.0 冬期補正:なし	
	1)資材区分 2)地域資材単価コード (P)	地域資材 (Pコード) P96051		豪雪補正:なし 基本給時間:8.0	亜熱帯補正:なし 超勤時間:0.0	
	3)地区資材単価コード (J) 4)施設機械資材単価コード (K)			深夜時間:0.0	週休:月単位	
P96051	中間継手 BT-S(バット融着) φ200	1.000	組	14,400	14,400	

事業名	一ツ瀬川農業水利事業				
工事名	幹線水路改修（高鍋工区）工事				

工事別工事名: 幹線水路改修（高鍋工区）工事

コード	名 称	数 量	単 位	単 価	金 額	備 考
	合 計				14,400	算出数量 1.000 各単位
	単 価				14,400	
	*** S単－ 96号 ***					
S02116	90° エルボ`継手		組		1.000 各単位	歩A 当たり算出
	90° エルボ`継手 EF90-L(AN補強エルボ`) φ200,,			時間的制約:なし 夜間制約作業時間:0.0	制約作業時間:0.0 冬期補正:なし	
	1)資材区分	地域資材 (Pコード)		豪雪補正:なし	亜熱帯補正:なし	
	2)地域資材単価コード (P)	P96052		基本給時間:8.0	超勤時間:0.0	
	3)地区資材単価コード (J)			深夜時間:0.0	週休:月単位	
	4)施設機械資材単価コード (K)					
P96052	90° エルボ`継手 EF90-L(AN補強エルボ`) φ200	1.000	組	244,000	244,000	
	合 計				244,000	算出数量 1.000 各単位
	単 価				244,000	
	*** S単－ 97号 ***					
S02116	90° エルボ`分岐端末継手		組		1.000 各単位	歩A 当たり算出
	90° エルボ`分岐端末継手 φ200×φ75,,			時間的制約:なし 夜間制約作業時間:0.0	制約作業時間:0.0 冬期補正:なし	
	1)資材区分	地域資材 (Pコード)		豪雪補正:なし	亜熱帯補正:なし	
	2)地域資材単価コード (P)	P96053		基本給時間:8.0	超勤時間:0.0	
	3)地区資材単価コード (J)			深夜時間:0.0	週休:月単位	
	4)施設機械資材単価コード (K)					
P96053	90° エルボ`分岐端末継手 φ200×φ75	1.000	組	541,000	541,000	
	合 計				541,000	算出数量 1.000 各単位
	単 価				541,000	
	*** S単－ 98号 ***					
S02116	合フランジ 80A+32Aソケット		組		1.000 各単位	歩A 当たり算出
	合フランジ 80A+32Aソケット SUS304,,			時間的制約:なし 夜間制約作業時間:0.0	制約作業時間:0.0 冬期補正:なし	
	1)資材区分	地域資材 (Pコード)		豪雪補正:なし	亜熱帯補正:なし	
	2)地域資材単価コード (P)	P96054		基本給時間:8.0	超勤時間:0.0	
	3)地区資材単価コード (J)			深夜時間:0.0	週休:月単位	
	4)施設機械資材単価コード (K)					
P96054	合フランジ 80A+32Aソケット SUS304	1.000	組	63,900	63,900	
	合 計				63,900	算出数量 1.000 各単位
	単 価				63,900	
	*** S単－ 99号 ***					
S02116	支持金具A		組		1.000 各単位	歩A 当たり算出
	支持金具A SUS304,,			時間的制約:なし 夜間制約作業時間:0.0	制約作業時間:0.0 冬期補正:なし	
	1)資材区分	地域資材 (Pコード)		豪雪補正:なし	亜熱帯補正:なし	
	2)地域資材単価コード (P)	P96055		基本給時間:8.0	超勤時間:0.0	
	3)地区資材単価コード (J)			深夜時間:0.0	週休:月単位	
	4)施設機械資材単価コード (K)					
P96055	支持金具A SUS304	1.000	組	48,300	48,300	
	合 計				48,300	算出数量 1.000 各単位
	単 価				48,300	
	*** S単－ 100号 ***					
S02116	支持金具B		組		1.000 各単位	歩A 当たり算出
	支持金具B SUS304,,			時間的制約:なし 夜間制約作業時間:0.0	制約作業時間:0.0 冬期補正:なし	
	1)資材区分	地域資材 (Pコード)		豪雪補正:なし	亜熱帯補正:なし	
	2)地域資材単価コード (P)	P96056		基本給時間:8.0	超勤時間:0.0	

事業名	一ツ瀬川農業水利事業				
工事名	幹線水路改修（高鍋工区）工事				

工事別工事名:幹線水路改修（高鍋工区）工事

コード	名 称	数 量	単位	単 価	金 額	備 考
	3)地区資材単価コード（J） 4)施設機械資材単価コード（K）			深夜時間:0.0	週休:月単位	
P96056	支持金具B SUS304	1.000	組	38,900	38,900	
	合 計				38,900	算出数量 1.000 各単位
	単 価				38,900	
	*** S単ー 101号 ***					
S02116	固定金具		組		1.000 各単位	歩A 当たり算出
	固定金具 SUS304,,			時間的制約:なし 夜間制約作業時間:0.0	制約作業時間:0.0 冬期補正:なし	
	1)資材区分 2)地域資材単価コード（P）	地域資材（Pコード） P96057		豪雪補正:なし 基本給時間:8.0	亜熱帯補正:なし 超勤時間:0.0	
	3)地区資材単価コード（J） 4)施設機械資材単価コード（K）			深夜時間:0.0	週休:月単位	
P96057	固定金具 SUS304	1.000	組	434,000	434,000	
	合 計				434,000	算出数量 1.000 各単位
	単 価				434,000	
	*** S単ー 102号 ***					
S02116	削孔		箇所		1.000 各単位	歩A 当たり算出
	削孔 L型擁壁 φ250 t=100mm,,			時間的制約:なし 夜間制約作業時間:0.0	制約作業時間:0.0 冬期補正:なし	
	1)資材区分 2)地域資材単価コード（P）	地域資材（Pコード） P96058		豪雪補正:なし 基本給時間:8.0	亜熱帯補正:なし 超勤時間:0.0	
	3)地区資材単価コード（J） 4)施設機械資材単価コード（K）			深夜時間:0.0	週休:月単位	
P96058	削孔 L型擁壁 φ250 t=100mm	1.000	箇所	12,160	12,160	
	合 計				12,160	算出数量 1.000 各単位
	単 価				12,160	
	*** S単ー 103号 ***					
S02116	中間継手A		組		1.000 各単位	歩A 当たり算出
	中間継手A EF-S(EFソケット融着)固定金具部 φ200,,			時間的制約:なし 夜間制約作業時間:0.0	制約作業時間:0.0 冬期補正:なし	
	1)資材区分 2)地域資材単価コード（P）	地域資材（Pコード） P96059		豪雪補正:なし 基本給時間:8.0	亜熱帯補正:なし 超勤時間:0.0	
	3)地区資材単価コード（J） 4)施設機械資材単価コード（K）			深夜時間:0.0	週休:月単位	
P96059	中間継手A EF-S(EFソケット融着)固定金具部 φ200	1.000	組	88,200	88,200	
	合 計				88,200	算出数量 1.000 各単位
	単 価				88,200	
	*** S単ー 104号 ***					
S02116	中間継手B		組		1.000 各単位	歩A 当たり算出
	中間継手B BT-S(バット融着) φ200,,			時間的制約:なし 夜間制約作業時間:0.0	制約作業時間:0.0 冬期補正:なし	
	1)資材区分 2)地域資材単価コード（P）	地域資材（Pコード） P96060		豪雪補正:なし 基本給時間:8.0	亜熱帯補正:なし 超勤時間:0.0	
	3)地区資材単価コード（J） 4)施設機械資材単価コード（K）			深夜時間:0.0	週休:月単位	
P96060	中間継手B BT-S(バット融着) φ200	1.000	組	14,400	14,400	
	合 計				14,400	算出数量 1.000 各単位
	単 価				14,400	
	*** S単ー 105号 ***					
S02116	45° 正橋本`継手		組		1.000 各単位	歩A 当たり算出

事業名	一ツ瀬川農業水利事業				
工事名	幹線水路改修（高鍋工区）工事				

工事別工事名:幹線水路改修（高鍋工区）工事

コード	名 称	数 量	単位	単 価	金 額	備 考
	45° エルボ継手 EF45-L(AN補強エルボ) φ200,,			時間的制約:なし 夜間制約作業時間:0.0	制約作業時間:0.0 冬期補正:なし	
	1)資材区分 2)地域資材単価コード(P)	地域資材(Pコード) P96061		豪雪補正:なし 基本給時間:8.0	亜熱帯補正:なし 超勤時間:0.0	
	3)地区資材単価コード(J) 4)施設機械資材単価コード(K)			深夜時間:0.0	週休:月単位	
P96061	45° エルボ継手 EF45-L(AN補強エルボ) φ200	1.000	組	244,000	244,000	
	合 計				244,000	算出数量 1.000 各単位
	単 価				244,000	
	*** S単ー 106号 ***					
S02116	90° エルボ分岐端末継手A		組		1.000 各単位	歩A 当たり算出
	90° エルボ分岐端末継手A φ200×φ75,,			時間的制約:なし 夜間制約作業時間:0.0	制約作業時間:0.0 冬期補正:なし	
	1)資材区分 2)地域資材単価コード(P)	地域資材(Pコード) P96062		豪雪補正:なし 基本給時間:8.0	亜熱帯補正:なし 超勤時間:0.0	
	3)地区資材単価コード(J) 4)施設機械資材単価コード(K)			深夜時間:0.0	週休:月単位	
P96062	90° エルボ分岐端末継手A φ200×φ75	1.000	組	541,000	541,000	
	合 計				541,000	算出数量 1.000 各単位
	単 価				541,000	
	*** S単ー 107号 ***					
S02116	90° エルボ分岐端末継手B		組		1.000 各単位	歩A 当たり算出
	90° エルボ分岐端末継手B φ200×φ75,,			時間的制約:なし 夜間制約作業時間:0.0	制約作業時間:0.0 冬期補正:なし	
	1)資材区分 2)地域資材単価コード(P)	地域資材(Pコード) P96063		豪雪補正:なし 基本給時間:8.0	亜熱帯補正:なし 超勤時間:0.0	
	3)地区資材単価コード(J) 4)施設機械資材単価コード(K)			深夜時間:0.0	週休:月単位	
P96063	90° エルボ分岐端末継手B φ200×φ75	1.000	組	541,000	541,000	
	合 計				541,000	算出数量 1.000 各単位
	単 価				541,000	
	*** S単ー 108号 ***					
S02116	ワイヤーロープ		m		1.000 各単位	歩A 当たり算出
	ワイヤーロープ φ8mm C/L (A種) 0.237kg/m,,			時間的制約:なし 夜間制約作業時間:0.0	制約作業時間:0.0 冬期補正:なし	
	1)資材区分 2)地域資材単価コード(P)	地域資材(Pコード) P96022		豪雪補正:なし 基本給時間:8.0	亜熱帯補正:なし 超勤時間:0.0	
	3)地区資材単価コード(J) 4)施設機械資材単価コード(K)			深夜時間:0.0	週休:月単位	
P96022	ワイヤーロープ φ8mm C/L (A種) 0.237kg/m	1.000	m	232	232	
	合 計				232	算出数量 1.000 各単位
	単 価				232	
	*** S単ー 109号 ***					
S02116	山土砂		m3		1.000 各単位	歩A 当たり算出
	山土砂			時間的制約:なし 夜間制約作業時間:0.0	制約作業時間:0.0 冬期補正:なし	
	1)資材区分 2)地域資材単価コード(P)	地区資材(Jコード) J03206		豪雪補正:なし 基本給時間:8.0	亜熱帯補正:なし 超勤時間:0.0	
	3)地区資材単価コード(J) 4)施設機械資材単価コード(K)			深夜時間:0.0	週休:月単位	
J03206	山土砂	1.000	m3	2,000	2,000	
	合 計				2,000	算出数量 1.000 各単位
	単 価				2,000	

事業名	一ツ瀬川農業水利事業				
工事名	幹線水路改修（高鍋工区）工事				

工事別工事名:幹線水路改修（高鍋工区）工事

コード	名 称	数 量	単位	単 価	金 額	備 考
	*** S単ー 110号 ***					
S02116	気密試験（1号水管橋）		回		1.000 各単位	歩A 当たり算出
	気密試験（1号水管橋） 0.5Mpa×1時間保持,,			時間的制約:なし 夜間制約作業時間:0.0	制約作業時間:0.0 冬期補正:なし	
	1)資材区分 2)地域資材単価コード（P）	地域資材（Pコード） P96064		豪雪補正:なし 基本給時間:8.0	亜熱帯補正:なし 超勤時間:0.0	
	3)地区資材単価コード（J） 4)施設機械資材単価コード（K）			深夜時間:0.0	週休:月単位	
P96064	気密試験（1号水管橋） 0.5Mpa×1時間保持	1.000	回	53,800	53,800	
	合 計				53,800	算出数量 1.000 各単位
	単 価				53,800	
	*** S単ー 111号 ***					
S02116	気密試験（2号水管橋）		回		1.000 各単位	歩A 当たり算出
	気密試験（2号水管橋） 0.5Mpa×1時間保持,,			時間的制約:なし 夜間制約作業時間:0.0	制約作業時間:0.0 冬期補正:なし	
	1)資材区分 2)地域資材単価コード（P）	地域資材（Pコード） P96065		豪雪補正:なし 基本給時間:8.0	亜熱帯補正:なし 超勤時間:0.0	
	3)地区資材単価コード（J） 4)施設機械資材単価コード（K）			深夜時間:0.0	週休:月単位	
P96065	気密試験（2号水管橋） 0.5Mpa×1時間保持	1.000	回	53,800	53,800	
	合 計				53,800	算出数量 1.000 各単位
	単 価				53,800	
	*** S単ー 112号 ***					
S02123	建設廃材		m3		1.000 各単位	歩A 当たり算出
	建設廃材 アスファルトコンクリート廃材			時間的制約:なし 夜間制約作業時間:0.0	制約作業時間:0.0 冬期補正:なし	
	1)地域資材単価コード 2)資材規格	P52003 アスファルトコンクリート廃材		豪雪補正:なし 基本給時間:8.0	亜熱帯補正:なし 超勤時間:0.0	
	3)単価の入力	2,820円		深夜時間:0.0	週休:月単位	
P52003	建設廃材 アスファルトコンクリート廃材	1.000	m3	2,820	2,820	
	合 計				2,820	算出数量 1.000 各単位
	単 価				2,820	
	*** S単ー 113号 ***					
S02123	産業廃棄物運搬費		台		1.000 各単位	歩A 当たり算出
	産業廃棄物運搬費 汚泥			時間的制約:なし 夜間制約作業時間:0.0	制約作業時間:0.0 冬期補正:なし	
	1)地域資材単価コード 2)資材規格	P96029 汚泥		豪雪補正:なし 基本給時間:8.0	亜熱帯補正:なし 超勤時間:0.0	
	3)単価の入力	89,900円		深夜時間:0.0	週休:月単位	
P96029	産業廃棄物運搬費 汚泥	1.000	台	89,900	89,900	
	合 計				89,900	算出数量 1.000 各単位
	単 価				89,900	
	*** S単ー 114号 ***					
S02123	産業廃棄物処理費		ton		1.000 各単位	歩A 当たり算出
	産業廃棄物処理費 汚泥			時間的制約:なし 夜間制約作業時間:0.0	制約作業時間:0.0 冬期補正:なし	
	1)地域資材単価コード 2)資材規格	P96030 汚泥		豪雪補正:なし 基本給時間:8.0	亜熱帯補正:なし 超勤時間:0.0	
	3)単価の入力	16,000円		深夜時間:0.0	週休:月単位	
P96030	産業廃棄物処理費 汚泥	1.000	ton	16,000	16,000	
	合 計				16,000	算出数量 1.000 各単位

事業名	一ツ瀬川農業水利事業				
工事名	幹線水路改修（高鍋工区）工事				

工事別工事名:幹線水路改修（高鍋工区）工事

コード	名 称	数 量	単 位	単 価	金 額	備 考
	単 価				16,000	
	*** S単ー 115号 ***					
S02123	産業廃棄物処理費		ton		1,000 各単位	歩A 当たり算出
	産業廃棄物処理費 廃プラスチック			時間的制約:なし 夜間制約作業時間:0.0	制約作業時間:0.0 冬期補正:なし	
	1)地域資材単価コード	P96021		豪雪補正:なし	亜熱帯補正:なし	
	2)資材規格	廃プラスチック		基本給時間:8.0	超勤時間:0.0	
	3)単価の入力	17,100円		深夜時間:0.0	週休:月単位	
P96021	産業廃棄物処理費 廃プラスチック	1,000	ton	17,100	17,100	
	合 計				17,100	算出数量 1,000 各単位
	単 価				17,100	
	*** S単ー 116号 ***					
S02124	運転手（一般）		人		1,000 人	歩A 当たり算出
	運転手（一般）			時間的制約:なし 夜間制約作業時間:0.0	制約作業時間:0.0 冬期補正:なし	
	1)運転労務区分	運転手（一般）		豪雪補正:なし	亜熱帯補正:なし	
	2)労務単価算定区分	基(D2)		基本給時間:8.0	超勤時間:0.0	
				深夜時間:0.0	週休:月単位	
R01022	運転手（一般）	1,000	人	24,480	24,480	
	合 計				24,480	算出数量 1,000 人
	単 価		人		24,480	
	*** S単ー 117号 ***					
S02300	現場発生品及び支給品運搬		ton		1,000 [各単位]	歩A 当たり算出
	現場発生品及び支給品運搬 トラック[クレーン装置付]ヘビーストラック2t級、吊能力2.9t L=24.0km以下			時間的制約:なし 夜間制約作業時間:0.0	制約作業時間:0.0 冬期補正:なし	
				豪雪補正:なし	亜熱帯補正:なし	
				基本給時間:8.0	超勤時間:0.0	
				深夜時間:0.0	週休:月単位	
	単 価		ton		11,950	
	*** S単ー 118号 ***					
S05801	【排水構造物工】		m		1,000 [各単位]	歩A 当たり算出
	【排水構造物工】 U型側溝、昼間施工、L=2000、1000kg/個以下、なし、-, -, -, 再利用撤去を行なう			時間的制約:なし 夜間制約作業時間:0.0	制約作業時間:0.0 冬期補正:なし	
				豪雪補正:なし	亜熱帯補正:なし	
				基本給時間:8.0	超勤時間:0.0	
	1)施工区分Ⅰ	U型側溝		深夜時間:0.0	週休:月単位	
	2)施工区分Ⅱ	昼間施工				
	3)規格Ⅰ	L=2000				
	4)規格Ⅱ	1000kg/個以下				
	5)時間的制約	なし				
	6)L=1000を使用	L=1000を使用しない				
	7)L=4000を使用	L=4000を使用しない				
	8)法面小段面	-				
	9)法面縦排水	-				
	10)再利用撤去の有無	再利用撤去を行なう				
	11)基礎砕石の施工有無	-				
A71103	排水構造物工 U型側溝 時間的制約無 L=2000mm 1000kg/個以下 機・労 昼間単価	1,000	m	1,923	1,923	
	合 計				1,923	算出数量 1,000 [各単位]
	単 価		[各単位]		1,923	
	*** S単ー 119号 ***					
S05801	【排水構造物工】		m		1,000 [各単位]	歩A 当たり算出

事業名	一ツ瀬川農業水利事業					
工事名	幹線水路改修（高鍋工区）工事					
工事別工事名: 幹線水路改修（高鍋工区）工事						
コード	名 称	数 量	単位	単 価	金 額	備 考
	【排水構造物工】 U型側溝, 昼間施工, L=2000, 1000kg/個以下, なし, -, -, 基礎碎石の施工有り, 再利用撤去を行なわない			時間的制約: なし 夜間制約作業時間: 0. 0 豪雪補正: なし 基本給時間: 8. 0	制約作業時間: 0. 0 冬期補正: なし 亜熱帯補正: なし 超勤時間: 0. 0	
	1) 施工区分Ⅰ 2) 施工区分Ⅱ 3) 規格Ⅰ 4) 規格Ⅱ 5) 時間的制約 6) L=1000を使用 7) L=4000を使用 8) 法面小段面 9) 法面縦排水 10) 再利用撤去の有無 11) 基礎碎石の施工有無	U型側溝 昼間施工 L=2000 1000kg/個以下 なし L=1000を使用しない L=4000を使用しない - - 再利用撤去を行なわない 基礎碎石の施工有り		深夜時間: 0. 0	週休: 月単位	
A71103	排水構造物工 U型側溝 時間的制約無 L=2000mm 1000kg/個以下 機・労 昼間単価	1. 000	m	3, 770	3, 770	
	合 計				3, 770	算出数量 1. 000 [各単位]
	単 価		[各単位]		3, 770	
	*** S単ー 120号 ***					
S07001	パイプライン基礎 パイプライン基礎 砂・砂質土, その他購入土, 山積0. 45m3(平積0. 35m3), 振動コンパクタ, 区分Ⅰ, なし, あり		m3		10. 000 m3	歩A 当たり算出
	1) 基礎区分 2) 材料区分 3) パッタ規格 4) 締固め機械 5) 締固め区分 6) 単価0円区分(基礎材) 7) 長期割引単価区分(賃料機械)	砂・砂質土 その他購入土 山積0. 45m3(平積0. 35m3) 振動コンパクタ 区分Ⅰ なし あり		時間的制約: なし 夜間制約作業時間: 0. 0 豪雪補正: なし 基本給時間: 8. 0 深夜時間: 0. 0	制約作業時間: 0. 0 冬期補正: なし 亜熱帯補正: なし 超勤時間: 0. 0 週休: 月単位	
J03208	購入土	13. 200	m3	3, 300	43, 560	
R01001	土木一般世話役	0. 250	人	30, 702	7, 676	
R01003	普通作業員	0. 920	人	19, 686	18, 111	
R01002	特殊作業員	0. 200	人	27, 234	5, 447	
Y00004	諸雑費 12%	0. 120		5, 447	654	
F08012	パッタ[クロー型・〜超低・排対型(〜3次)] 山積0. 45m3(平積0. 35m3)	0. 140	日	6, 340	888	
P34029	軽油 パトラ給油	4. 200	L	157	659	
R01021	運転手（特殊）	0. 090	人	27, 642	2, 488	
	合 計				79, 483	算出数量 10. 000 m3
	単 価		m3		7, 948	
	*** S単ー 121号 ***					
S07001	パイプライン基礎 パイプライン基礎 砂・砂質土, その他購入土, 山積0. 45m3(平積0. 35m3), タンバ, 区分Ⅰ, なし, あり		m3		10. 000 m3	歩A 当たり算出
	1) 基礎区分 2) 材料区分 3) パッタ規格 4) 締固め機械 5) 締固め区分 6) 単価0円区分(基礎材) 7) 長期割引単価区分(賃料機械)	砂・砂質土 その他購入土 山積0. 45m3(平積0. 35m3) タンバ 区分Ⅰ なし あり		時間的制約: なし 夜間制約作業時間: 0. 0 豪雪補正: なし 基本給時間: 8. 0 深夜時間: 0. 0	制約作業時間: 0. 0 冬期補正: なし 亜熱帯補正: なし 超勤時間: 0. 0 週休: 月単位	
J03208	購入土	13. 200	m3	3, 300	43, 560	
R01001	土木一般世話役	0. 320	人	30, 702	9, 825	
R01003	普通作業員	1. 090	人	19, 686	21, 458	
R01002	特殊作業員	0. 340	人	27, 234	9, 260	

事業名	一ツ瀬川農業水利事業				
工事名	幹線水路改修（高鍋工区）工事				

工事別工事名: 幹線水路改修（高鍋工区）工事

コード	名 称	数 量	単 位	単 価	金 額	備 考
Y00004	諸雑費 12%	0.120		9,260	1,111	
F08012	バックホリ[クローラ型・～超低・排対型(～3次)] 山積0.45m3(平積0.35m3)	0.140	日	6,340	888	
P34029	軽油 バトロ-給油	4.200	L	157	659	
R01021	運転手（特殊）	0.090	人	27,642	2,488	
	合 計				89,249	算出数量 10.000 m3
	単 価		m3		8,925	
	*** S単ー 122号 ***					
S07001	パイプライン基礎		m3		10.000 m3	歩A 当たり算出
	パイプライン基礎 砕石・礫質土・粘性土,再生クラッシュ RC-40,山積0.45m3(平積0.35m3), 振動コンパクタ,区分I,なし,あり			時間的制約:なし 夜間制約作業時間:0.0	制約作業時間:0.0 冬期補正:なし	
				豪雪補正:なし 基本給時間:8.0	亜熱帯補正:なし 超勤時間:0.0	
	1)基礎区分 2)材料区分 3)バックホリ規格 4)締固め機械 5)締固め区分 6)単価0円区分(基礎材) 7)長期割引単価区分(賃料機械)	砕石・礫質土・粘性土 再生クラッシュ RC-40 山積0.45m3(平積0.35m3) 振動コンパクタ 区分I なし あり		深夜時間:0.0	週休:月単位	
J03118	再生クラッシュラン RC-40 40～0mm	12.000	m3	2,300	27,600	
R01001	土木一般世話役	0.290	人	30,702	8,904	
R01003	普通作業員	1.090	人	19,686	21,458	
R01002	特殊作業員	0.200	人	27,234	5,447	
Y00004	諸雑費 12%	0.120		5,447	654	
F08012	バックホリ[クローラ型・～超低・排対型(～3次)] 山積0.45m3(平積0.35m3)	0.140	日	6,340	888	
P34029	軽油 バトロ-給油	4.200	L	157	659	
R01021	運転手（特殊）	0.090	人	27,642	2,488	
	合 計				68,098	算出数量 10.000 m3
	単 価		m3		6,810	
	*** S単ー 123号 ***					
S07001	パイプライン基礎		m3		10.000 m3	歩A 当たり算出
	パイプライン基礎 砕石・礫質土・粘性土,再生クラッシュ RC-40,山積0.45m3(平積0.35m3), タンバ,区分I,なし,あり			時間的制約:なし 夜間制約作業時間:0.0	制約作業時間:0.0 冬期補正:なし	
				豪雪補正:なし 基本給時間:8.0	亜熱帯補正:なし 超勤時間:0.0	
	1)基礎区分 2)材料区分 3)バックホリ規格 4)締固め機械 5)締固め区分 6)単価0円区分(基礎材) 7)長期割引単価区分(賃料機械)	砕石・礫質土・粘性土 再生クラッシュ RC-40 山積0.45m3(平積0.35m3) タンバ 区分I なし あり		深夜時間:0.0	週休:月単位	
J03118	再生クラッシュラン RC-40 40～0mm	12.000	m3	2,300	27,600	
R01001	土木一般世話役	0.360	人	30,702	11,053	
R01003	普通作業員	1.260	人	19,686	24,804	
R01002	特殊作業員	0.340	人	27,234	9,260	
Y00004	諸雑費 12%	0.120		9,260	1,111	
F08012	バックホリ[クローラ型・～超低・排対型(～3次)] 山積0.45m3(平積0.35m3)	0.140	日	6,340	888	
P34029	軽油 バトロ-給油	4.200	L	157	659	
R01021	運転手（特殊）	0.090	人	27,642	2,488	
	合 計				77,863	算出数量 10.000 m3

事業名	一ツ瀬川農業水利事業				
工事名	幹線水路改修（高鍋工区）工事				

工事別工事名: 幹線水路改修（高鍋工区）工事

コード	名 称	数 量	単 位	単 価	金 額	備 考
	単 価		m3		7,786	
	*** S単ー 124号 ***					
S07001	パイプライン基礎		m3		10,000 m3	歩A 当たり算出
	パイプライン基礎 砂・砂質土, その他購入土, 山積0.28m3 (平積0.20m3), 振動コンパクタ, 区分 I, なし, あり			時間的制約: なし 夜間制約作業時間: 0.0	制約作業時間: 0.0 冬期補正: なし	
				豪雪補正: なし 基本給時間: 8.0	亜熱帯補正: なし 超勤時間: 0.0	
	1) 基礎区分 2) 材料区分 3) コンクリート規格 4) 締固め機械	砂・砂質土 その他購入土 山積0.28m3 (平積0.20m3) 振動コンパクタ		深夜時間: 0.0	週休: 月単位	
	5) 締固め区分 6) 単価0円区分 (基礎材)	区分 I なし				
	7) 長期割引単価区分 (賃料機械)	あり				
J03208	購入土	13.200	m3	3,300	43,560	
R01001	土木一般世話役	0.250	人	30,702	7,676	
R01003	普通作業員	0.920	人	19,686	18,111	
R01002	特殊作業員	0.200	人	27,234	5,447	
Y00004	諸雑費 12%	0.120		5,447	654	
F08011	バックホウ[クロー型・〜超低・排対型(〜3次)] 山積0.28m3 (平積0.20m3)	0.300	日	5,490	1,647	
P34029	軽油 バトリール給油	6.300	L	157	989	
R01021	運転手 (特殊)	0.190	人	27,642	5,252	
	合 計				83,336	算出数量 10,000 m3
	単 価		m3		8,334	
	*** S単ー 125号 ***					
S07001	パイプライン基礎		m3		10,000 m3	歩A 当たり算出
	パイプライン基礎 砂・砂質土, その他購入土, 山積0.28m3 (平積0.20m3), タンパ, 区分 I, なし, あり			時間的制約: なし 夜間制約作業時間: 0.0	制約作業時間: 0.0 冬期補正: なし	
				豪雪補正: なし 基本給時間: 8.0	亜熱帯補正: なし 超勤時間: 0.0	
	1) 基礎区分 2) 材料区分 3) コンクリート規格 4) 締固め機械	砂・砂質土 その他購入土 山積0.28m3 (平積0.20m3) タンパ		深夜時間: 0.0	週休: 月単位	
	5) 締固め区分 6) 単価0円区分 (基礎材)	区分 I なし				
	7) 長期割引単価区分 (賃料機械)	あり				
J03208	購入土	13.200	m3	3,300	43,560	
R01001	土木一般世話役	0.320	人	30,702	9,825	
R01003	普通作業員	1.090	人	19,686	21,458	
R01002	特殊作業員	0.340	人	27,234	9,260	
Y00004	諸雑費 12%	0.120		9,260	1,111	
F08011	バックホウ[クロー型・〜超低・排対型(〜3次)] 山積0.28m3 (平積0.20m3)	0.300	日	5,490	1,647	
P34029	軽油 バトリール給油	6.300	L	157	989	
R01021	運転手 (特殊)	0.190	人	27,642	5,252	
	合 計				93,102	算出数量 10,000 m3
	単 価		m3		9,310	
	*** S単ー 126号 ***					
S07021	硬質ポリ塩化ビニル管人力布設		m		10,000 m	歩A 当たり算出
	硬質ポリ塩化ビニル管人力布設 VH, 100mm, RR管, 5.0m管, 0箇所			時間的制約: なし 夜間制約作業時間: 0.0	制約作業時間: 0.0 冬期補正: なし	

事業名	一ツ瀬川農業水利事業
工事名	幹線水路改修（高鍋工区）工事

工事別工事名:幹線水路改修（高鍋工区）工事

コード	名 称	数 量	単位	単 価	金 額	備 考
	1)管種区分 2)管径区分(mm)	VH 100mm		豪雪補正:なし 基本給時間:8.0	亜熱帯補正:なし 超勤時間:0.0	
	3)形状区分 4)管長区分	RR管 5.0m管		深夜時間:0.0	週休:月単位	
	5)接合箇所	0箇所				
P05157	農業用水用硬質ポリ塩化ビニル管 (VH) RR片受直管 径100 長5.0m	1.950	本	17,100	33,345	
Y00004	雑材料費	0.020		33,345	667	
R01001	土木一般世話役	0.080	人	30,702	2,456	
R01002	特殊作業員	0.120	人	27,234	3,268	
R01003	普通作業員	0.170	人	19,686	3,347	
	合 計				43,083	算出数量 10.000 m
	単 価		m		4,308	
	*** S単— 127号 ***					
S07021	硬質ポリ塩化ビニル管人力布設		m		10.000 m	歩A 当たり算出
	硬質ポリ塩化ビニル管人力布設 VU, 100mm, RR管, 5.0m管, 0箇所			時間的制約:なし 夜間制約作業時間:0.0	制約作業時間:0.0 冬期補正:なし	
	1)管種区分 2)管径区分(mm)	VU 100mm		豪雪補正:なし 基本給時間:8.0	亜熱帯補正:なし 超勤時間:0.0	
	3)形状区分 4)管長区分	RR管 5.0m管		深夜時間:0.0	週休:月単位	
	5)接合箇所	0箇所				
P05136	農業用水用硬質ポリ塩化ビニル管 (VU) RR片受直管 径100 長5.0m	1.950	本	5,220	10,179	
Y00004	雑材料費	0.020		10,179	204	
R01001	土木一般世話役	0.080	人	30,702	2,456	
R01002	特殊作業員	0.120	人	27,234	3,268	
R01003	普通作業員	0.170	人	19,686	3,347	
	合 計				19,454	算出数量 10.000 m
	単 価		m		1,945	
	*** S単— 128号 ***					
S07021	硬質ポリ塩化ビニル管人力布設		m		10.000 m	歩A 当たり算出
	硬質ポリ塩化ビニル管人力布設 VP, 150mm, 片受直管スリーブ付, 4.0m管, 0箇所			時間的制約:なし 夜間制約作業時間:0.0	制約作業時間:0.0 冬期補正:なし	
	1)管種区分 2)管径区分(mm)	VP 150mm		豪雪補正:なし 基本給時間:8.0	亜熱帯補正:なし 超勤時間:0.0	
	3)形状区分 4)管長区分	片受直管スリーブ付 4.0m管		深夜時間:0.0	週休:月単位	
	5)接合箇所	0箇所				
P05054	硬質ポリ塩化ビニル管 接着受口付直管 TS片スリーブ一般管VP 径150 長4.0m	2.440	本	14,300	34,892	
Y00004	雑材料費	0.020		34,892	698	
R01001	土木一般世話役	0.090	人	30,702	2,763	
R01002	特殊作業員	0.130	人	27,234	3,540	
R01003	普通作業員	0.190	人	19,686	3,740	
	合 計				45,633	算出数量 10.000 m
	単 価		m		4,563	
	*** S単— 129号 ***					
S07021	硬質ポリ塩化ビニル管人力布設		m		10.000 m	歩A 当たり算出
	硬質ポリ塩化ビニル管人力布設 VP, 75mm, 片受直管スリーブ付, 4.0m管, 0箇所			時間的制約:なし 夜間制約作業時間:0.0	制約作業時間:0.0 冬期補正:なし	
	1)管種区分 2)管径区分(mm)	VP 75mm		豪雪補正:なし 基本給時間:8.0	亜熱帯補正:なし 超勤時間:0.0	

事業名	一ツ瀬川農業水利事業				
工事名	幹線水路改修（高鍋工区）工事				

工事別工事名: 幹線水路改修（高鍋工区）工事

コード	名 称	数 量	単 位	単 価	金 額	備 考
	3) 形状区分	片受直管スリフ付		深夜時間: 0. 0	週休: 月単位	
	4) 管長区分	4. 0m 管				
	5) 接合箇所	0箇所				
P05051	硬質ポリ塩化ビニル管 接着受口付直管 TS片スリフ一般管VP 径75 長4. 0m	2. 440	本	4, 780	11, 663	
Y00004	雑材料費	0. 020		11, 663	233	
R01001	土木一般世話役	0. 080	人	30, 702	2, 456	
R01002	特殊作業員	0. 120	人	27, 234	3, 268	
R01003	普通作業員	0. 170	人	19, 686	3, 347	
	合 計				20, 967	算出数量 10. 000 m
	単 価		m		2, 097	
	*** S 単一 130号 ***					
S07021	硬質ポリ塩化ビニル管人力布設		m		10. 000 m	歩A 当たり算出
	硬質ポリ塩化ビニル管人力布設 VU, 75mm, 片受直管スリフ付, 4. 0m 管, 0箇所			時間的制約: なし 夜間制約作業時間: 0. 0	制約作業時間: 0. 0 冬期補正: なし	
	1) 管種区分	VU		豪雪補正: なし	亜熱帯補正: なし	
	2) 管径区分 (mm)	75mm		基本給時間: 8. 0	超勤時間: 0. 0	
	3) 形状区分	片受直管スリフ付		深夜時間: 0. 0	週休: 月単位	
	4) 管長区分	4. 0m 管				
	5) 接合箇所	0箇所				
P05060	硬質ポリ塩化ビニル管 接着受口付直管 TS片スリフ薄肉管VU 径75 長4. 0m	2. 440	本	2, 430	5, 929	
Y00004	雑材料費	0. 020		5, 929	119	
R01001	土木一般世話役	0. 080	人	30, 702	2, 456	
R01002	特殊作業員	0. 120	人	27, 234	3, 268	
R01003	普通作業員	0. 170	人	19, 686	3, 347	
	合 計				15, 119	算出数量 10. 000 m
	単 価		m		1, 512	
	*** S 単一 131号 ***					
S07051	ダクタイル鋳鉄管人力布設		本		10. 000 本	歩A 当たり算出
	ダクタイル鋳鉄管人力布設 直管, K 形, 100mm, 3種, あり, あり			時間的制約: なし 夜間制約作業時間: 0. 0	制約作業時間: 0. 0 冬期補正: なし	
	1) 管区分	直管		豪雪補正: なし	亜熱帯補正: なし	
	2) 管形区分	K 形		基本給時間: 8. 0	超勤時間: 0. 0	
	3) 管径区分 (mm)	100mm		深夜時間: 0. 0	週休: 月単位	
	4) 管種区分	3種				
	5) 短管・異形管の単価 (円/本)	0円				
	6) 単価 0 円区分 (ダクタイル鋳鉄管)	あり				
	7) 単価 0 円区分 (接合部品)	あり				
P03065	ダクタイル鋳鉄管 内面モルタルライニング K 形 3種管 径100 長4. 0m	10. 000	本	0	0	
P03514	ダクタイル鋳鉄管用接合部品 K 形押輪ボルト・ゴム輪 径100	10. 000	組	0	0	
R01002	特殊作業員	1. 260	人	27, 234	34, 315	
R01003	普通作業員	3. 100	人	19, 686	61, 027	
	合 計				95, 342	算出数量 10. 000 本
	単 価		本		9, 534	
	*** S 単一 132号 ***					
S07051	K 形短管1号 φ100 10k		本		10. 000 本	歩A 当たり算出
	ダクタイル鋳鉄管人力布設 短管・異形管, K 形, 100mm, 3種, なし,			時間的制約: なし 夜間制約作業時間: 0. 0	制約作業時間: 0. 0 冬期補正: なし	
	1) 管区分	短管・異形管		豪雪補正: なし	亜熱帯補正: なし	
	2) 管形区分	K 形		基本給時間: 8. 0	超勤時間: 0. 0	
	3) 管径区分 (mm)	100mm		深夜時間: 0. 0	週休: 月単位	
	4) 管種区分	3種				

事業名 一ツ瀬川農業水利事業						
工事名 幹線水路改修（高鍋工区）工事						
工事別工事名:幹線水路改修（高鍋工区）工事						
コード	名 称	数 量	単 位	単 価	金 額	備 考
	5)短管・異形管の単価(円/本)	10,400円				
	6)単価0円区分(ダクタイル鋳鉄管)	なし				
P03813	ダクタイル鋳鉄異形管 フランジ長管 内面合成樹脂塗装	10.000	本	10,400	104,000	
R01002	特殊作業員	1.260	人	27,234	34,315	
R01003	普通作業員	3.100	人	19,686	61,027	
	合 計				199,342	算出数量 10.000 本
	単 価		本		19,934	
	*** S単ー 133号 ***					
S07051	K形片受曲管 φ100×90°		本		10,000 本	歩A 当たり算出
	ダクタイル鋳鉄管人力布設 短管・異形管, K形, 100mm, 3種, なし,			時間的制約:なし 夜間制約作業時間:0.0	制約作業時間:0.0 冬期補正:なし	
	1)管区分	短管・異形管		豪雪補正:なし	亜熱帯補正:なし	
	2)管形区分	K形		基本給時間:8.0	超勤時間:0.0	
	3)管径区分(mm)	100mm		深夜時間:0.0	週休:月単位	
	4)管種区分	3種				
	5)短管・異形管の単価(円/本)	18,600円				
	6)単価0円区分(ダクタイル鋳鉄管)	なし				
P03813	ダクタイル鋳鉄異形管 フランジ長管 内面合成樹脂塗装	10.000	本	18,600	186,000	
R01002	特殊作業員	1.260	人	27,234	34,315	
R01003	普通作業員	3.100	人	19,686	61,027	
	合 計				281,342	算出数量 10.000 本
	単 価		本		28,134	
	*** S単ー 134号 ***					
S07051	フランジ短管 φ75 L=300mm 10k		本		10,000 本	歩A 当たり算出
	ダクタイル鋳鉄管人力布設 短管・異形管, K形, 75mm, 3種, なし,			時間的制約:なし 夜間制約作業時間:0.0	制約作業時間:0.0 冬期補正:なし	
	1)管区分	短管・異形管		豪雪補正:なし	亜熱帯補正:なし	
	2)管形区分	K形		基本給時間:8.0	超勤時間:0.0	
	3)管径区分(mm)	75mm		深夜時間:0.0	週休:月単位	
	4)管種区分	3種				
	5)短管・異形管の単価(円/本)	9,200円				
	6)単価0円区分(ダクタイル鋳鉄管)	なし				
P03813	ダクタイル鋳鉄異形管 フランジ長管 内面合成樹脂塗装	10.000	本	9,200	92,000	
R01002	特殊作業員	1.020	人	27,234	27,779	
R01003	普通作業員	2.580	人	19,686	50,790	
	合 計				170,569	算出数量 10.000 本
	単 価		本		17,057	
	*** S単ー 135号 ***					
S07051	フランジ短管 φ75 L=500mm 7.5k		本		10,000 本	歩A 当たり算出
	ダクタイル鋳鉄管人力布設 短管・異形管, K形, 75mm, 3種, なし,			時間的制約:なし 夜間制約作業時間:0.0	制約作業時間:0.0 冬期補正:なし	
	1)管区分	短管・異形管		豪雪補正:なし	亜熱帯補正:なし	
	2)管形区分	K形		基本給時間:8.0	超勤時間:0.0	
	3)管径区分(mm)	75mm		深夜時間:0.0	週休:月単位	
	4)管種区分	3種				
	5)短管・異形管の単価(円/本)	15,400円				
	6)単価0円区分(ダクタイル鋳鉄管)	なし				
P03813	ダクタイル鋳鉄異形管 支給品 フランジ長管 内面合成樹脂塗装	10.000	本	15,400	154,000	
R01002	特殊作業員	1.020	人	27,234	27,779	
R01003	普通作業員	2.580	人	19,686	50,790	
	合 計				78,569	算出数量 10.000 本
	単 価		本		7,857	

事業名	一ツ瀬川農業水利事業
工事名	幹線水路改修（高鍋工区）工事

工事別工事名: 幹線水路改修（高鍋工区）工事

コード	名 称	数 量	単 位	単 価	金 額	備 考
	*** S 単一 136号 ***					
S07051	フランジ短管 φ75 L=500mm 7.5k		本		10,000	歩A 当たり算出
	ダクタイル鋳鉄管人力布設 短管・異形管, K 形, 75mm, 3種, なし,			時間的制約: なし 夜間制約作業時間: 0.0	制約作業時間: 0.0 冬期補正: なし	
	1) 管区分	短管・異形管		豪雪補正: なし	亜熱帯補正: なし	
	2) 管形区分	K 形		基本給時間: 8.0	超勤時間: 0.0	
	3) 管径区分 (mm)	75mm		深夜時間: 0.0	週休: 月単位	
	4) 管種区分	3種				
	5) 短管・異形管の単価 (円/本)	15,400円				
	6) 単価 0 円区分 (ダクタイル鋳鉄管)	なし				
P03813	ダクタイル鋳鉄異形管 フランジ長管 内面合成樹脂塗装	10,000	本	15,400	154,000	
R01002	特殊作業員	1.020	人	27,234	27,779	
R01003	普通作業員	2.580	人	19,686	50,790	
	合 計				232,569	算出数量 10,000 本
	単 価		本		23,257	
	*** S 単一 137号 ***					
S07051	フランジ短管 φ75 L=300mm 7.5k		本		10,000	歩A 当たり算出
	ダクタイル鋳鉄管人力布設 短管・異形管, K 形, 75mm, 3種, なし,			時間的制約: なし 夜間制約作業時間: 0.0	制約作業時間: 0.0 冬期補正: なし	
	1) 管区分	短管・異形管		豪雪補正: なし	亜熱帯補正: なし	
	2) 管形区分	K 形		基本給時間: 8.0	超勤時間: 0.0	
	3) 管径区分 (mm)	75mm		深夜時間: 0.0	週休: 月単位	
	4) 管種区分	3種				
	5) 短管・異形管の単価 (円/本)	12,300円				
	6) 単価 0 円区分 (ダクタイル鋳鉄管)	なし				
P03813	ダクタイル鋳鉄異形管 フランジ長管 内面合成樹脂塗装	10,000	本	12,300	123,000	
R01002	特殊作業員	1.020	人	27,234	27,779	
R01003	普通作業員	2.580	人	19,686	50,790	
	合 計				201,569	算出数量 10,000 本
	単 価		本		20,157	
	*** S 単一 138号 ***					
S07051	ダクタイル鋳鉄管人力布設		本		10,000	歩A 当たり算出
	ダクタイル鋳鉄管人力布設 短管・異形管, K 形, 75mm, 3種, あり,			時間的制約: なし 夜間制約作業時間: 0.0	制約作業時間: 0.0 冬期補正: なし	
	1) 管区分	短管・異形管		豪雪補正: なし	亜熱帯補正: なし	
	2) 管形区分	K 形		基本給時間: 8.0	超勤時間: 0.0	
	3) 管径区分 (mm)	75mm		深夜時間: 0.0	週休: 月単位	
	4) 管種区分	3種				
	5) 短管・異形管の単価 (円/本)	0円				
	6) 単価 0 円区分 (ダクタイル鋳鉄管)	あり				
P03813	ダクタイル鋳鉄異形管 フランジ長管 内面合成樹脂塗装	10,000	本	0	0	
R01002	特殊作業員	1.020	人	27,234	27,779	
R01003	普通作業員	2.580	人	19,686	50,790	
	合 計				78,569	算出数量 10,000 本
	単 価		本		7,857	
	*** S 単一 139号 ***					
S07054	ダクタイル鋳鉄管機械布設 (K 形)		本		1,000	歩A 当たり算出
	ダクタイル鋳鉄管機械布設 (K 形) 直管, 200×5, 3種, バックホウ (クレーン機能付), なし, なし, あり			時間的制約: なし 夜間制約作業時間: 0.0	制約作業時間: 0.0 冬期補正: なし	
	1) 管区分	直管		豪雪補正: なし	亜熱帯補正: なし	
	2) 管径区分 (mm×m)	200×5		基本給時間: 8.0	超勤時間: 0.0	
	3) 管種区分	3種		深夜時間: 0.0	週休: 月単位	
	4) 機械区分	バックホウ (クレーン機能付)				
	5) 短管・異形管の単価 (円/本)	0円				
	6) 単価 0 円区分 (ダクタイル鋳鉄管)	なし				
	7) 単価 0 円区分 (接合部品)	なし				
	8) 長期割引単価区分 (賃料機械)	あり				

事業名	一ツ瀬川農業水利事業					
工事名	幹線水路改修（高鍋工区）工事					
工事別工事名:幹線水路改修（高鍋工区）工事						
コード	名 称	数 量	単位	単 価	金 額	備 考
P03067	ダクタイル鋳鉄管 内面モルタルライニング K形 3種管 径200 長5.0m	1.000	本	65,800	65,800	
Y00004	諸雑費 0.1%	0.001		65,800	66	
P03516	ダクタイル鋳鉄管用接合部品 K形押輪ボルト・ゴム輪 径200	1.000	組	5,590	5,590	
R01001	土木一般世話役	0.040	人	30,702	1,228	
R01002	特殊作業員	0.140	人	27,234	3,813	
R01003	普通作業員	0.190	人	19,686	3,740	
F08063	バックホ[クロー型・クレーン・～超低・排対型(～2014)] 標準バケット容量 山積0.8m3（平積0.6m3）吊能力2.9t	0.100	日	11,500	1,150	
P34029	軽油 バトロール給油	4.300	L	157	675	
R01021	運転手（特殊）	0.090	人	27,642	2,488	
	合 計				84,550	算出数量 1.000 本
	単 価		本		84,550	
	*** S単ー 140号 ***					
S07054	ダクタイル鋳鉄管機械布設（K形）		本		1.000 本	歩A 当たり算出
	ダクタイル鋳鉄管機械布設（K形） 直管,150×5.3種,バックホ（クレーン機能付）,あり,なし,あり			時間的制約:なし 夜間制約作業時間:0.0	制約作業時間:0.0 冬期補正:なし	
	1)管区分	直管		豪雪補正:なし	亜熱帯補正:なし	
	2)管径区分(mm×m)	150×5		基本給時間:8.0	超勤時間:0.0	
	3)管種区分	3種		深夜時間:0.0	週休:月単位	
	4)機械区分	バックホ（クレーン機能付）				
	5)短管・異形管の単価(円/本)	0円				
	6)単価0円区分(ダクタイル鋳鉄管)	あり				
	7)単価0円区分(接合部品)	なし				
	8)長期割引単価区分（賃料機械）	あり				
P03066	ダクタイル鋳鉄管 内面モルタルライニング K形 3種管 径150 長5.0m	1.000	本	0	0	
Y00004	諸雑費 0.1%	0.001		0	0	
P03515	ダクタイル鋳鉄管用接合部品 K形押輪ボルト・ゴム輪 径150	1.000	組	4,760	4,760	
R01001	土木一般世話役	0.030	人	30,702	921	
R01002	特殊作業員	0.120	人	27,234	3,268	
R01003	普通作業員	0.160	人	19,686	3,150	
F08063	バックホ[クロー型・クレーン・～超低・排対型(～2014)] 標準バケット容量 山積0.8m3（平積0.6m3）吊能力2.9t	0.100	日	11,500	1,150	
P34029	軽油 バトロール給油	4.300	L	157	675	
R01021	運転手（特殊）	0.090	人	27,642	2,488	
	合 計				16,412	算出数量 1.000 本
	単 価		本		16,412	
	*** S単ー 141号 ***					
S07054	ダクタイル鋳鉄管機械布設（K形）		本		1.000 本	歩A 当たり算出
	ダクタイル鋳鉄管機械布設（K形） 直管,200×5.3種,バックホ（クレーン機能付）,あり,なし,あり			時間的制約:なし 夜間制約作業時間:0.0	制約作業時間:0.0 冬期補正:なし	
	1)管区分	直管		豪雪補正:なし	亜熱帯補正:なし	
	2)管径区分(mm×m)	200×5		基本給時間:8.0	超勤時間:0.0	
	3)管種区分	3種		深夜時間:0.0	週休:月単位	
	4)機械区分	バックホ（クレーン機能付）				
	5)短管・異形管の単価(円/本)	0円				
	6)単価0円区分(ダクタイル鋳鉄管)	あり				
	7)単価0円区分(接合部品)	なし				
	8)長期割引単価区分（賃料機械）	あり				
P03067	ダクタイル鋳鉄管 内面モルタルライニング K形 3種管 径200 長5.0m	1.000	本	0	0	
Y00004	諸雑費 0.1%	0.001		0	0	
P03516	ダクタイル鋳鉄管用接合部品 K形押輪ボルト・ゴム輪 径200	1.000	組	5,590	5,590	
R01001	土木一般世話役	0.040	人	30,702	1,228	
R01002	特殊作業員	0.140	人	27,234	3,813	

事業名 一ツ瀬川農業水利事業						
工事名 幹線水路改修（高鍋工区）工事						
工事別工事名:幹線水路改修（高鍋工区）工事						
コード	名 称	数 量	単 位	単 価	金 額	備 考
R01003	普通作業員	0.190	人	19,686	3,740	
F08063	バックホウ[クローラ型・クレーン・～超低・排対型(～2014)] 標準バケット容量 山積0.8m3（平積0.6m3）吊能力2.9t	0.100	日	11,500	1,150	
P34029	軽油 バトリール給油	4.300	L	157	675	
R01021	運転手（特殊）	0.090	人	27,642	2,488	
	合 計				18,684	算出数量 1.000 本
	単 価		本		18,684	
	*** S単ー 142号 ***					
S07054	ダクタイル鋳鉄管機械布設 (K形)		本		1.000 本	歩A 当たり算出
	ダクタイル鋳鉄管機械布設 (K形) 直管,200×5,3種,バックホウ(クレーン機能付),あり,あり,あり			時間的制約:なし 夜間制約作業時間:0.0	制約作業時間:0.0 冬期補正:なし	
	1)管区分	直管		豪雪補正:なし	亜熱帯補正:なし	
	2)管径区分(mm×m)	200×5		基本給時間:8.0	超勤時間:0.0	
	3)管種区分	3種		深夜時間:0.0	週休:月単位	
	4)機械区分	バックホウ(クレーン機能付)				
	5)短管・異形管の単価(円/本)	0円				
	6)単価0円区分(ダクタイル鋳鉄管)	あり				
	7)単価0円区分(接合部品)	あり				
	8)長期割引単価区分(賃料機械)	あり				
P03067	ダクタイル鋳鉄管 内面モルタルライニング K形 3種管 径200 長5.0m	1.000	本	0	0	
Y00004	諸雑費 0.1%	0.001		0	0	
P03516	ダクタイル鋳鉄管用接合部品 K形押輪ボルト・ゴム輪 径200	1.000	組	0	0	
R01001	土木一般世話役	0.040	人	30,702	1,228	
R01002	特殊作業員	0.140	人	27,234	3,813	
R01003	普通作業員	0.190	人	19,686	3,740	
F08063	バックホウ[クローラ型・クレーン・～超低・排対型(～2014)] 標準バケット容量 山積0.8m3（平積0.6m3）吊能力2.9t	0.100	日	11,500	1,150	
P34029	軽油 バトリール給油	4.300	L	157	675	
R01021	運転手（特殊）	0.090	人	27,642	2,488	
	合 計				13,094	算出数量 1.000 本
	単 価		本		13,094	
	*** S単ー 143号 ***					
S07054	K形短管1号 φ150 10k		本		1.000 本	歩A 当たり算出
	ダクタイル鋳鉄管機械布設 (K形) 短管・異形管,150×5,3種,バックホウ(クレーン機能付),なし,,あり			時間的制約:なし 夜間制約作業時間:0.0	制約作業時間:0.0 冬期補正:なし	
	1)管区分	短管・異形管		豪雪補正:なし	亜熱帯補正:なし	
	2)管径区分(mm×m)	150×5		基本給時間:8.0	超勤時間:0.0	
	3)管種区分	3種		深夜時間:0.0	週休:月単位	
	4)機械区分	バックホウ(クレーン機能付)				
	5)短管・異形管の単価(円/本)	16,600円				
	6)単価0円区分(ダクタイル鋳鉄管)	なし				
	8)長期割引単価区分(賃料機械)	あり				
P03813	ダクタイル鋳鉄異形管 フランジ長管 内面合成樹脂塗装	1.000	本	16,600	16,600	
Y00004	諸雑費 0.1%	0.001		16,600	17	
R01001	土木一般世話役	0.030	人	30,702	921	
R01002	特殊作業員	0.120	人	27,234	3,268	
R01003	普通作業員	0.160	人	19,686	3,150	
F08063	バックホウ[クローラ型・クレーン・～超低・排対型(～2014)] 標準バケット容量 山積0.8m3（平積0.6m3）吊能力2.9t	0.100	日	11,500	1,150	
P34029	軽油 バトリール給油	4.300	L	157	675	
R01021	運転手（特殊）	0.090	人	27,642	2,488	
	合 計				28,269	算出数量 1.000 本
	単 価		本		28,269	

事業名	一ツ瀬川農業水利事業				
工事名	幹線水路改修（高鍋工区）工事				

工事別工事名:幹線水路改修（高鍋工区）工事

コード	名 称	数 量	単位	単 価	金 額	備 考
	*** S単一 144号 ***					
S07054	K形フランジ付T字管 φ150×φ75 10K		本		1,000	歩A 当たり算出
	ダクタイル鋳鉄管機械布設(K形) 短管・異形管,150×5,3種,バックホウ(クレーン機能付),なし,,あり			時間的制約:なし 夜間制約作業時間:0.0	制約作業時間:0.0 冬期補正:なし	
	1)管区分	短管・異形管		豪雪補正:なし	亜熱帯補正:なし	
	2)管径区分(mm×m)	150×5		基本給時間:8.0	超勤時間:0.0	
	3)管種区分	3種		深夜時間:0.0	週休:月単位	
	4)機械区分	バックホウ(クレーン機能付)				
	5)短管・異形管の単価(円/本)	36,600円				
	6)単価0円区分(ダクタイル鋳鉄管)	なし				
	8)長期割引単価区分(賃料機械)	あり				
P03813	ダクタイル鋳鉄異形管 フランジ長管 内面合成樹脂塗装	1.000	本	36,600	36,600	
Y00004	諸雑費 0.1%	0.001		36,600	37	
R01001	土木一般世話役	0.030	人	30,702	921	
R01002	特殊作業員	0.120	人	27,234	3,268	
R01003	普通作業員	0.160	人	19,686	3,150	
F08063	バックホウ[クローラ型・クレーン・～超低・排対型(～2014)] 標準バケット容量 山積0.8m3(平積0.6m3)吊能力2.9t	0.100	日	11,500	1,150	
P34029	軽油 バトリール給油	4.300	L	157	675	
R01021	運転手(特殊)	0.090	人	27,642	2,488	
	合 計				48,289	算出数量 1.000 本
	単 価		本		48,289	
	*** S単一 145号 ***					
S07054	K形片受曲管 φ200×90°		本		1,000	歩A 当たり算出
	ダクタイル鋳鉄管機械布設(K形) 短管・異形管,200×5,3種,バックホウ(クレーン機能付),なし,,あり			時間的制約:なし 夜間制約作業時間:0.0	制約作業時間:0.0 冬期補正:なし	
	1)管区分	短管・異形管		豪雪補正:なし	亜熱帯補正:なし	
	2)管径区分(mm×m)	200×5		基本給時間:8.0	超勤時間:0.0	
	3)管種区分	3種		深夜時間:0.0	週休:月単位	
	4)機械区分	バックホウ(クレーン機能付)				
	5)短管・異形管の単価(円/本)	56,600円				
	6)単価0円区分(ダクタイル鋳鉄管)	なし				
	8)長期割引単価区分(賃料機械)	あり				
P03813	ダクタイル鋳鉄異形管 フランジ長管 内面合成樹脂塗装	1.000	本	56,600	56,600	
Y00004	諸雑費 0.1%	0.001		56,600	57	
R01001	土木一般世話役	0.040	人	30,702	1,228	
R01002	特殊作業員	0.140	人	27,234	3,813	
R01003	普通作業員	0.190	人	19,686	3,740	
F08063	バックホウ[クローラ型・クレーン・～超低・排対型(～2014)] 標準バケット容量 山積0.8m3(平積0.6m3)吊能力2.9t	0.100	日	11,500	1,150	
P34029	軽油 バトリール給油	4.300	L	157	675	
R01021	運転手(特殊)	0.090	人	27,642	2,488	
	合 計				69,751	算出数量 1.000 本
	単 価		本		69,751	
	*** S単一 146号 ***					
S07054	K形片受曲管 φ200×22° 1/2		本		1,000	歩A 当たり算出
	ダクタイル鋳鉄管機械布設(K形) 短管・異形管,200×5,3種,バックホウ(クレーン機能付),なし,,あり			時間的制約:なし 夜間制約作業時間:0.0	制約作業時間:0.0 冬期補正:なし	
	1)管区分	短管・異形管		豪雪補正:なし	亜熱帯補正:なし	
	2)管径区分(mm×m)	200×5		基本給時間:8.0	超勤時間:0.0	
	3)管種区分	3種		深夜時間:0.0	週休:月単位	
	4)機械区分	バックホウ(クレーン機能付)				
	5)短管・異形管の単価(円/本)	41,400円				
	6)単価0円区分(ダクタイル鋳鉄管)	なし				

事業名	一ツ瀬川農業水利事業				
工事名	幹線水路改修（高鍋工区）工事				

工事別工事名:幹線水路改修（高鍋工区）工事

コード	名 称	数 量	単 位	単 価	金 額	備 考
	8)長期割引単価区分（賃料機械）	あり				
P03813	ダクタイル鋳鉄異形管 フランジ長管 内面合成樹脂塗装	1.000	本	41,400	41,400	
Y00004	諸雑費 0.1%	0.001		41,400	41	
R01001	土木一般世話役	0.040	人	30,702	1,228	
R01002	特殊作業員	0.140	人	27,234	3,813	
R01003	普通作業員	0.190	人	19,686	3,740	
F08063	バックホウ[クローラ型・クレーン・～超低・排対型(～2014)] 標準バケット容量 山積0.8m3（平積0.6m3）吊能力2.9t	0.100	日	11,500	1,150	
P34029	軽油 バトリール給油	4.300	L	157	675	
R01021	運転手（特殊）	0.090	人	27,642	2,488	
	合 計				54,535	算出数量 1.000 本
	単 価		本		54,535	
	*** S単ー 147号 ***					
S07054	K形片受曲管 φ200×11° 1/4		本		1.000 本	歩A 当たり算出
	ダクタイル鋳鉄管機械布設(K形) 短管・異形管,200×5,3種,バックホウ(クレーン機能付),なし,,あり			時間的制約:なし 夜間制約作業時間:0.0	制約作業時間:0.0 冬期補正:なし	
	1)管区分	短管・異形管		豪雪補正:なし	亜熱帯補正:なし	
	2)管径区分(mm×m)	200×5		基本給時間:8.0	超勤時間:0.0	
	3)管種区分	3種		深夜時間:0.0	週休:月単位	
	4)機械区分	バックホウ(クレーン機能付)				
	5)短管・異形管の単価(円/本)	55,800円				
	6)単価0円区分(ダクタイル鋳鉄管)	なし				
	8)長期割引単価区分（賃料機械）	あり				
P03813	ダクタイル鋳鉄異形管 フランジ長管 内面合成樹脂塗装	1.000	本	55,800	55,800	
Y00004	諸雑費 0.1%	0.001		55,800	56	
R01001	土木一般世話役	0.040	人	30,702	1,228	
R01002	特殊作業員	0.140	人	27,234	3,813	
R01003	普通作業員	0.190	人	19,686	3,740	
F08063	バックホウ[クローラ型・クレーン・～超低・排対型(～2014)] 標準バケット容量 山積0.8m3（平積0.6m3）吊能力2.9t	0.100	日	11,500	1,150	
P34029	軽油 バトリール給油	4.300	L	157	675	
R01021	運転手（特殊）	0.090	人	27,642	2,488	
	合 計				68,950	算出数量 1.000 本
	単 価		本		68,950	
	*** S単ー 148号 ***					
S07054	K形二受T字管 φ200×φ200		本		1.000 本	歩A 当たり算出
	ダクタイル鋳鉄管機械布設(K形) 短管・異形管,200×5,3種,バックホウ(クレーン機能付),なし,,あり			時間的制約:なし 夜間制約作業時間:0.0	制約作業時間:0.0 冬期補正:なし	
	1)管区分	短管・異形管		豪雪補正:なし	亜熱帯補正:なし	
	2)管径区分(mm×m)	200×5		基本給時間:8.0	超勤時間:0.0	
	3)管種区分	3種		深夜時間:0.0	週休:月単位	
	4)機械区分	バックホウ(クレーン機能付)				
	5)短管・異形管の単価(円/本)	67,600円				
	6)単価0円区分(ダクタイル鋳鉄管)	なし				
	8)長期割引単価区分（賃料機械）	あり				
P03813	ダクタイル鋳鉄異形管 フランジ長管 内面合成樹脂塗装	1.000	本	67,600	67,600	
Y00004	諸雑費 0.1%	0.001		67,600	68	
R01001	土木一般世話役	0.040	人	30,702	1,228	
R01002	特殊作業員	0.140	人	27,234	3,813	
R01003	普通作業員	0.190	人	19,686	3,740	
F08063	バックホウ[クローラ型・クレーン・～超低・排対型(～2014)] 標準バケット容量 山積0.8m3（平積0.6m3）吊能力2.9t	0.100	日	11,500	1,150	

事業名	一ツ瀬川農業水利事業				
工事名	幹線水路改修（高鍋工区）工事				

工事別工事名:幹線水路改修（高鍋工区）工事

コード	名 称	数 量	単 位	単 価	金 額	備 考
P34029	軽油					
	バトロール給油	4.300	L	157	675	
R01021	運転手（特殊）					
		0.090	人	27,642	2,488	
	合 計				80,762	算出数量 1.000 本
	単 価		本		80,762	
	*** S単ー 149号 ***					
S07054	K形排水T字管 φ200×φ100		本		1.000 本	歩A 当たり算出
	ダクタイル鋳鉄管機械布設（K形） 短管・異形管,200×5,3種,バックホウ（クレーン機能付）,なし,,あり			時間的制約:なし 夜間制約作業時間:0.0	制約作業時間:0.0 冬期補正:なし	
	1)管区分	短管・異形管		豪雪補正:なし	亜熱帯補正:なし	
	2)管径区分(mm×m)	200×5		基本給時間:8.0	超勤時間:0.0	
	3)管種区分	3種		深夜時間:0.0	週休:月単位	
	4)機械区分	バックホウ（クレーン機能付）				
	5)短管・異形管の単価(円/本)	50,300円				
	6)単価0円区分(ダクタイル鋳鉄管)	なし				
	8)長期割引単価区分（賃料機械）	あり				
P03813	ダクタイル鋳鉄異形管 フランジ長管 内面合成樹脂塗装	1.000	本	50,300	50,300	
Y00004	諸雑費 0.1%	0.001		50,300	50	
R01001	土木一般世話役					
		0.040	人	30,702	1,228	
R01002	特殊作業員					
		0.140	人	27,234	3,813	
R01003	普通作業員					
		0.190	人	19,686	3,740	
F08063	バックホウ[クローラ型・クレーン・～超低・排対型(～2014)] 標準バケット容量 山積0.8m3（平積0.6m3）吊能力2.9t	0.100	日	11,500	1,150	
P34029	軽油					
	バトロール給油	4.300	L	157	675	
R01021	運転手（特殊）					
		0.090	人	27,642	2,488	
	合 計				63,444	算出数量 1.000 本
	単 価		本		63,444	
	*** S単ー 150号 ***					
S07054	K形受挿片落管 φ200×φ150		本		1.000 本	歩A 当たり算出
	ダクタイル鋳鉄管機械布設（K形） 短管・異形管,200×5,3種,バックホウ（クレーン機能付）,なし,,あり			時間的制約:なし 夜間制約作業時間:0.0	制約作業時間:0.0 冬期補正:なし	
	1)管区分	短管・異形管		豪雪補正:なし	亜熱帯補正:なし	
	2)管径区分(mm×m)	200×5		基本給時間:8.0	超勤時間:0.0	
	3)管種区分	3種		深夜時間:0.0	週休:月単位	
	4)機械区分	バックホウ（クレーン機能付）				
	5)短管・異形管の単価(円/本)	35,800円				
	6)単価0円区分(ダクタイル鋳鉄管)	なし				
	8)長期割引単価区分（賃料機械）	あり				
P03813	ダクタイル鋳鉄異形管 フランジ長管 内面合成樹脂塗装	1.000	本	35,800	35,800	
Y00004	諸雑費 0.1%	0.001		35,800	36	
R01001	土木一般世話役					
		0.040	人	30,702	1,228	
R01002	特殊作業員					
		0.140	人	27,234	3,813	
R01003	普通作業員					
		0.190	人	19,686	3,740	
F08063	バックホウ[クローラ型・クレーン・～超低・排対型(～2014)] 標準バケット容量 山積0.8m3（平積0.6m3）吊能力2.9t	0.100	日	11,500	1,150	
P34029	軽油					
	バトロール給油	4.300	L	157	675	
R01021	運転手（特殊）					
		0.090	人	27,642	2,488	
	合 計				48,930	算出数量 1.000 本
	単 価		本		48,930	
	*** S単ー 151号 ***					
S07054	K形短管1号 φ200 10k		本		1.000 本	歩A 当たり算出

事業名	一ツ瀬川農業水利事業				
工事名	幹線水路改修（高鍋工区）工事				

工事別工事名:幹線水路改修（高鍋工区）工事

コード	名 称	数 量	単 位	単 価	金 額	備 考
	ダクタイル鋳鉄管機械布設 (K形) 短管・異形管, 200×5, 3種, バックホウ (クレーン機能付), なし, あり			時間的制約: なし 夜間制約作業時間: 0.0	制約作業時間: 0.0 冬期補正: なし	
	1) 管区分 2) 管径区分 (mm×m)	短管・異形管 200×5		豪雪補正: なし 基本給時間: 8.0	亜熱帯補正: なし 超勤時間: 0.0	
	3) 管種区分 4) 機械区分	3種 バックホウ (クレーン機能付)		深夜時間: 0.0	週休: 月単位	
	5) 短管・異形管の単価 (円/本) 6) 単価 0 円区分 (ダクタイル鋳鉄管)	22, 100円 なし				
	8) 長期割引単価区分 (賃料機械)	あり				
P03813	ダクタイル鋳鉄異形管 フランジ長管 内面合成樹脂塗装	1.000	本	22, 100	22, 100	
Y00004	諸雑費 0.1%	0.001		22, 100	22	
R01001	土木一般世話役	0.040	人	30, 702	1, 228	
R01002	特殊作業員	0.140	人	27, 234	3, 813	
R01003	普通作業員	0.190	人	19, 686	3, 740	
F08063	バックホウ [クローラ型・クレーン・～超低・排対型 (～2014)] 標準バケット容量 山積0.8m3 (平積0.6m3) 吊能力2.9t	0.100	日	11, 500	1, 150	
P34029	軽油 バトロール給油	4.300	L	157	675	
R01021	運転手 (特殊)	0.090	人	27, 642	2, 488	
	合 計				35, 216	算出数量 1.000 本
	単 価		本		35, 216	
	*** S単ー 152号 ***					
S07055	ダクタイル鋳鉄管機械布設 (T形)		本		1.000 本	歩A 当たり算出
	ダクタイル鋳鉄管機械布設 (T形) 直管, 200×5, 3種, バックホウ (クレーン機能付), なし, あり			時間的制約: なし 夜間制約作業時間: 0.0	制約作業時間: 0.0 冬期補正: なし	
	1) 管区分 2) 管径区分 (mm×m)	直管 200×5		豪雪補正: なし 基本給時間: 8.0	亜熱帯補正: なし 超勤時間: 0.0	
	3) 管種区分 4) 機械区分	3種 バックホウ (クレーン機能付)		深夜時間: 0.0	週休: 月単位	
	5) 短管・異形管の単価 (円/本) 6) 単価 0 円区分 (ダクタイル鋳鉄管)	0円 なし				
	7) 長期割引単価区分 (賃料機械)	あり				
P03216	ダクタイル鋳鉄管 内面モルタルライニング T形 3種管 径200 長5.0m	1.000	本	65, 700	65, 700	
Y00004	諸雑費 0.1%	0.001		65, 700	66	
R01001	土木一般世話役	0.020	人	30, 702	614	
R01002	特殊作業員	0.100	人	27, 234	2, 723	
R01003	普通作業員	0.130	人	19, 686	2, 559	
F08063	バックホウ [クローラ型・クレーン・～超低・排対型 (～2014)] 標準バケット容量 山積0.8m3 (平積0.6m3) 吊能力2.9t	0.090	日	11, 500	1, 035	
P34029	軽油 バトロール給油	3.800	L	157	597	
R01021	運転手 (特殊)	0.080	人	27, 642	2, 211	
	合 計				75, 505	算出数量 1.000 本
	単 価		本		75, 505	
	*** S単ー 153号 ***					
S07055	ダクタイル鋳鉄管機械布設 (T形)		本		1.000 本	歩A 当たり算出
	ダクタイル鋳鉄管機械布設 (T形) 直管, 200×5, 3種, バックホウ (クレーン機能付), あり, あり			時間的制約: なし 夜間制約作業時間: 0.0	制約作業時間: 0.0 冬期補正: なし	
	1) 管区分 2) 管径区分 (mm×m)	直管 200×5		豪雪補正: なし 基本給時間: 8.0	亜熱帯補正: なし 超勤時間: 0.0	
	3) 管種区分 4) 機械区分	3種 バックホウ (クレーン機能付)		深夜時間: 0.0	週休: 月単位	
	5) 短管・異形管の単価 (円/本) 6) 単価 0 円区分 (ダクタイル鋳鉄管)	0円 あり				
	7) 長期割引単価区分 (賃料機械)	あり				
P03216	ダクタイル鋳鉄管 内面モルタルライニング T形 3種管 径200 長5.0m	1.000	本	0	0	
Y00004	諸雑費 0.1%	0.001		0	0	

事業名	一ツ瀬川農業水利事業				
工事名	幹線水路改修（高鍋工区）工事				

工事別工事名:幹線水路改修（高鍋工区）工事

コード	名 称	数 量	単位	単 価	金 額	備 考
R01001	土木一般世話役	0.020	人	30,702	614	
R01002	特殊作業員	0.100	人	27,234	2,723	
R01003	普通作業員	0.130	人	19,686	2,559	
F08063	パッキン[フロー型・クレーン・〜超低・排対型(〜2014)] 標準パケット容量 山積0.8m3（平積0.6m3）吊能力2.9t	0.090	日	11,500	1,035	
P34029	軽油 パトリック給油	3.800	L	157	597	
R01021	運転手（特殊）	0.080	人	27,642	2,211	
	合 計				9,739	算出数量 1.000 本
	単 価		本		9,739	
	*** S単ー 154号 ***					
S07062	管切断(DCIP管)		箇所		1.000 箇所	歩A 当たり算出
	管切断(DCIP管) 150mm			時間的制約:なし 夜間制約作業時間:0.0	制約作業時間:0.0 冬期補正:なし	
	1)管径区分(mm)	150mm		豪雪補正:なし 基本給時間:8.0	亜熱帯補正:なし 超勤時間:0.0	
				深夜時間:0.0	週休:月単位	
R01001	土木一般世話役	0.030	人	30,702	921	
R01002	特殊作業員	0.070	人	27,234	1,906	
R01003	普通作業員	0.070	人	19,686	1,378	
Y00004	諸雑費	0.210		4,205	883	
	合 計				5,088	算出数量 1.000 箇所
	単 価		箇所		5,088	
	*** S単ー 155号 ***					
S07062	管切断(DCIP管)		箇所		1.000 箇所	歩A 当たり算出
	管切断(DCIP管) 200mm			時間的制約:なし 夜間制約作業時間:0.0	制約作業時間:0.0 冬期補正:なし	
	1)管径区分(mm)	200mm		豪雪補正:なし 基本給時間:8.0	亜熱帯補正:なし 超勤時間:0.0	
				深夜時間:0.0	週休:月単位	
R01001	土木一般世話役	0.040	人	30,702	1,228	
R01002	特殊作業員	0.070	人	27,234	1,906	
R01003	普通作業員	0.080	人	19,686	1,575	
Y00004	諸雑費	0.190		4,709	895	
	合 計				5,604	算出数量 1.000 箇所
	単 価		箇所		5,604	
	*** S単ー 156号 ***					
S07091	制水弁人力据付		基		1.000 基	歩A 当たり算出
	制水弁人力据付 樹脂製,100mm			時間的制約:なし 夜間制約作業時間:0.0	制約作業時間:0.0 冬期補正:なし	
	1)制水弁の単価(円/基) 2)口径区分(mm)	119,000円 100mm		豪雪補正:なし 基本給時間:8.0	亜熱帯補正:なし 超勤時間:0.0	
	3)材質区分	樹脂製		深夜時間:0.0	週休:月単位	
P09202	仕切弁（樹脂製）	1.000	個	119,000	119,000	
R01001	土木一般世話役	0.040	人	30,702	1,228	
R01002	特殊作業員	0.170	人	27,234	4,630	
R01003	普通作業員	0.140	人	19,686	2,756	
	合 計				127,614	算出数量 1.000 基

事業名	一ツ瀬川農業水利事業				
工事名	幹線水路改修（高鍋工区）工事				

工事別工事名: 幹線水路改修（高鍋工区）工事

コード	名 称	数 量	単位	単 価	金 額	備 考
	単 価		基		127,614	
	*** S単一 157号 ***					
S07091	制水弁人力据付		基		1,000 基	歩A 当たり算出
	制水弁人力据付 樹脂製,150mm			時間的制約:なし 夜間制約作業時間:0.0	制約作業時間:0.0 冬期補正:なし	
	1) 制水弁の単価(円/基)	90,000円		豪雪補正:なし	亜熱帯補正:なし	
	2) 口径区分(mm)	150mm		基本給時間:8.0	超勤時間:0.0	
	3) 材質区分	樹脂製		深夜時間:0.0	週休:月単位	
P09202	仕切弁（樹脂製）					
		1.000	個	90,000	90,000	
R01001	土木一般世話役					
		0.040	人	30,702	1,228	
R01002	特殊作業員					
		0.170	人	27,234	4,630	
R01003	普通作業員					
		0.140	人	19,686	2,756	
	合 計				98,614	算出数量 1,000 基
	単 価		基		98,614	
	*** S単一 158号 ***					
S07091	制水弁人力据付		基		1,000 基	歩A 当たり算出
	制水弁人力据付 樹脂製,75mm			時間的制約:なし 夜間制約作業時間:0.0	制約作業時間:0.0 冬期補正:なし	
	1) 制水弁の単価(円/基)	56,700円		豪雪補正:なし	亜熱帯補正:なし	
	2) 口径区分(mm)	75mm		基本給時間:8.0	超勤時間:0.0	
	3) 材質区分	樹脂製		深夜時間:0.0	週休:月単位	
P09202	仕切弁（樹脂製）					
		1.000	個	56,700	56,700	
R01001	土木一般世話役					
		0.040	人	30,702	1,228	
R01002	特殊作業員					
		0.170	人	27,234	4,630	
R01003	普通作業員					
		0.140	人	19,686	2,756	
	合 計				65,314	算出数量 1,000 基
	単 価		基		65,314	
	*** S単一 159号 ***					
S07093	空気弁人力据付		基		1,000 基	歩A 当たり算出
	空気弁人力据付 25mm, 急排空気弁, あり			時間的制約:なし 夜間制約作業時間:0.0	制約作業時間:0.0 冬期補正:なし	
	1) 口径区分(mm)	25mm		豪雪補正:なし	亜熱帯補正:なし	
	2) 種別区分	急排空気弁		基本給時間:8.0	超勤時間:0.0	
	3) 単価0円区分(空気弁)	あり		深夜時間:0.0	週休:月単位	
P09309	水道用急速空気弁 FC製 7.5K 径25 合成樹脂塗装					
		1.000	個	0	0	
R01001	土木一般世話役					
		0.110	人	30,702	3,377	
R01002	特殊作業員					
		0.180	人	27,234	4,902	
R01003	普通作業員					
		0.210	人	19,686	4,134	
	合 計				12,413	算出数量 1,000 基
	単 価		基		12,413	
	*** S単一 160号 ***					
S08801	【区画線工】		m		1,000 m	歩A 当たり算出
	【区画線工】 区画線設置, 溶融式（手動）, 実線, 15cm, なし, 昼間施工, 豪雪補正なし,,,			時間的制約:なし 夜間制約作業時間:0.0	制約作業時間:0.0 冬期補正:なし	
				豪雪補正:なし	亜熱帯補正:なし	
				基本給時間:8.0	超勤時間:0.0	
	1) 作業区分 2) 規格（区画線設置）	区画線設置 溶融式（手動）		深夜時間:0.0	週休:月単位	

事業名	一ツ瀬川農業水利事業					
工事名	幹線水路改修（高鍋工区）工事					
工事別工事名:幹線水路改修（高鍋工区）工事						
コード	名 称	数 量	単位	単 価	金 額	備 考
	3)仕様（区画線設置）	実線				
	4)幅（区画線設置）	15cm				
	5)時間的制約（区画線設置）	なし				
	6)施工区分Ⅰ	昼間施工				
	7)豪雪補正の有無（区画線設置）	豪雪補正なし				
	12)排水性舗装への施工	-				
	13)未供用区間への施工	供用区間施工				
A66051	区画線設置 溶融式(手動) 供用区間 豪雪無 実線15cm 時間的制約無 機・労 昼間単価	1.000	m	190.70	191	
	合 計				191	算出数量 1.000 m
	単 価		m		191	
	*** S単ー 161号 ***					
S16001	トラック[普通型]		時間		1.000 各単位	歩A 当たり算出
	トラック[普通型] 3.0～3.5t積,,運転1時間当たり算出			時間的制約:なし 夜間制約作業時間:0.0	制約作業時間:0.0 冬期補正:なし	
	1)機械コード「単位が時間のみ」 2)機械コード（同上）	M03083 M03083		豪雪補正:なし 基本給時間:8.0	亜熱帯補正:なし 超勤時間:0.0	
	3)機械損料算出区分 4)運転1日当たり運転時間(T)	運転1時間当たり算出 4.7時間		深夜時間:0.0	週休:月単位	
	5)運転日に対する供用日の割合(YC)	1.13				
	6)単価計上区分	機械損料等+燃料+運転労務				
	7)岩石補正区分	岩石補正なし				
	8)燃料の計上方法	機械経費算定基準値による				
	9)燃料区分	軽油				
	10)燃料消費量(入力の場合)	0.0				
	11)消耗部品の計上の有無	消耗部品を計上しない				
	13)消耗部品費の適用条件(2)	消耗部品なし				
	14)名称(消耗部品)	-				
	15)規格(消耗部品)	-				
M03083	トラック[普通型] 3.0～3.5t積	1.000	時間	1,180	1,180	
P34029	軽油 パトロール給油	4.200	L	157	659	
R01022	運転手（一般）	0.210	人	24,480	5,141	
	合 計				6,980	算出数量 1.000 各単位
	単 価		各単位		6,980	
Y00001	単位					
	*** S単ー 162号 ***					
S16001	トラック[クレーン装置付]		日		1.000 各単位	歩A 当たり算出
	トラック[クレーン装置付] ,,ベストトラック4～4.5t積 2.9t吊,運転1日当たり算出			時間的制約:なし 夜間制約作業時間:0.0	制約作業時間:0.0 冬期補正:なし	
	1)機械コード「単位が時間のみ」 2)機械コード（同上）	M03104 M03104		豪雪補正:なし 基本給時間:8.0	亜熱帯補正:なし 超勤時間:0.0	
	3)機械損料算出区分 4)運転1日当たり運転時間(T)	運転1日当たり算出 5.8時間		深夜時間:0.0	週休:月単位	
	5)運転日に対する供用日の割合(YC)	1.23				
	6)単価計上区分	機械損料等のみ				
	7)岩石補正区分	岩石補正なし				
	10)燃料消費量(入力の場合)	0.0				
	11)消耗部品の計上の有無 13)消耗部品費の適用条件(2)	消耗部品を計上しない 消耗部品なし				
	14)名称(消耗部品) 15)規格(消耗部品)	- -				
M03104	トラック[クレーン装置付] ,,ベストトラック4～4.5t積 2.9t吊	1.000	日	12,500	12,500	
	合 計				12,500	算出数量 1.000 各単位
	単 価		各単位		12,500	
Y00001	単位					
	*** S単ー 163号 ***					
S16002	ウインチ[開放型(電動)・単胴]		日		1.000 各単位	歩A 当たり算出
	ウインチ[開放型(電動)・単胴] ,,巻上能力1.8t×30m/min 巻取容量φ16×260m,交替制補正対象外, 運転1日当たり算出			時間的制約:なし 夜間制約作業時間:0.0	制約作業時間:0.0 冬期補正:なし	
				豪雪補正:なし 基本給時間:8.0	亜熱帯補正:なし 超勤時間:0.0	

事業名	一ツ瀬川農業水利事業				
工事名	幹線水路改修（高鍋工区）工事				

工事別工事名: 幹線水路改修（高鍋工区）工事

コード	名 称	数 量	単位	単 価	金 額	備 考
	1) 機械コード《単位が日のみ》	M22041		深夜時間:0.0	週休:月単位	
	2) 機械損料算出区分	運転1日当たり算出				
	3) 運転1日当たり運転時間(T)	0.0				
	4) 運転日に対する供用日の割合(YC)	1.60				
	5) 単価計上区分	機械損料のみ				
	8) 燃料消費量(入力の場合)	0.0				
	9) 交替制作業補正区分	交替制補正対象外				
M22041	ウインチ[開放型(電動)・単胴] 巻上能力1.8t×30m/min 巻取容量φ16×260m	1.600	供用日	1,760	2,816	
	合 計				2,816	算出数量 1.000 各単位
	単 価		各単位		2,816	
Y00001	単位					
	*** S単ー 164号 ***					
S16002	発動発電機[ディーゼルエンジン駆動・排対型(1次)]		日		1.000 各単位	歩A 当たり算出
	発動発電機[ディーゼルエンジン駆動・排対型(1次)] 、定格容量13/15kVA(50/60Hz)、交替制補正対象外、運転1日当たり算出			時間的制約:なし 夜間制約作業時間:0.0	制約作業時間:0.0 冬期補正:なし	
				豪雪補正:なし 基本給時間:8.0	亜熱帯補正:なし 超勤時間:0.0	
	1) 機械コード《単位が日のみ》	M21402		深夜時間:0.0	週休:月単位	
	2) 機械損料算出区分	運転1日当たり算出				
	3) 運転1日当たり運転時間(T)	0.0				
	4) 運転日に対する供用日の割合(YC)	1.18				
	5) 単価計上区分	機械損料のみ				
	8) 燃料消費量(入力の場合)	0.0				
	9) 交替制作業補正区分	交替制補正対象外				
M21402	発動発電機[ディーゼルエンジン駆動・排対型(1次)] 定格容量13/15kVA(50/60Hz)	1.180	供用日	1,580	1,864	
	合 計				1,864	算出数量 1.000 各単位
	単 価		各単位		1,864	
Y00001	単位					
	*** S単ー 165号 ***					
S16002	ダンプトラック[オンロード・ディーゼル]		日		1.000 各単位	歩A 当たり算出
	ダンプトラック[オンロード・ディーゼル] 、4t積級、交替制補正対象外、運転1日当たり算出			時間的制約:なし 夜間制約作業時間:0.0	制約作業時間:0.0 冬期補正:なし	
	1) 機械コード《単位が日のみ》	M03002		豪雪補正:なし 基本給時間:8.0	亜熱帯補正:なし 超勤時間:0.0	
	2) 機械損料算出区分	運転1日当たり算出		深夜時間:0.0	週休:月単位	
	3) 運転1日当たり運転時間(T)	7.0				
	4) 運転日に対する供用日の割合(YC)	1.29				
	5) 単価計上区分	機械損料+燃料				
	6) 燃料区分	軽油				
	7) 燃料の計上方法	機械経費算定基準値による				
	8) 燃料消費量(入力の場合)	0.0				
	9) 交替制作業補正区分	交替制補正対象外				
M03002	ダンプトラック[オンロード・ディーゼル] 4t積級	1.290	供用日	8,310	10,720	
P34029	軽油 バトリール給油	38.000	L	157	5,966	
	合 計				16,686	算出数量 1.000 各単位
	単 価		各単位		16,686	
Y00001	単位					
	*** S単ー 166号 ***					
S16002	振動コンパクタ[前進型]		日		1.000 各単位	歩A 当たり算出
	振動コンパクタ[前進型] 、質量90kg、交替制補正対象外、運転1日当たり算出			時間的制約:なし 夜間制約作業時間:0.0	制約作業時間:0.0 冬期補正:なし	
	1) 機械コード《単位が日のみ》	M14303		豪雪補正:なし 基本給時間:8.0	亜熱帯補正:なし 超勤時間:0.0	
	2) 機械損料算出区分	運転1日当たり算出		深夜時間:0.0	週休:月単位	
	3) 運転1日当たり運転時間(T)	7.0				
	4) 運転日に対する供用日の割合(YC)	1.40				
	5) 単価計上区分	機械損料+燃料				
	6) 燃料区分	軽油				
	7) 燃料の計上方法	機械経費算定基準値による				
	8) 燃料消費量(入力の場合)	0.0				

事業名	一ツ瀬川農業水利事業				
工事名	幹線水路改修（高鍋工区）工事				

工事別工事名: 幹線水路改修（高鍋工区）工事

コード	名 称	数 量	単 位	単 価	金 額	備 考
	9) 交替制作業補正区分	交替制補正対象外				
M14303	振動コンパクタ[前進型] 質量90kg	1.400	供用日	439	615	
P34029	軽油 バトロール給油	11.000	L	157	1,727	
	合 計				2,342	算出数量 1.000 各単位
	単 価		各単位		2,342	
Y00001	単位					
	*** S単－ 167号 ***					
S16004	バックホ[クローラ型・～超低・排対型(～3次)]		日		1.000 日	歩A 当たり算出
	バックホ[クローラ型・～超低・排対型(～3次)] バックホ(クローラ型), 山0.45(平0.35), あり			時間的制約: なし 夜間制約作業時間: 0.0	制約作業時間: 0.0 冬期補正: なし	
	1) 機械区分	バックホ(クローラ型)		豪雪補正: なし	亜熱帯補正: なし	
	2) 規格	山0.45(平0.35)		基本給時間: 8.0	超勤時間: 0.0	
	3) 運転1日当たり運転時間(T)	0.0		深夜時間: 0.0	週休: 月単位	
	4) 運転日に対する供用日の割合(YC)	0.00				
	5) 長期割引単価区分(賃料機械)	あり				
F08012	バックホ[クローラ型・～超低・排対型(～3次)] 標準バケット容量 山積0.45m3 (平積0.35m3)	1.500	日	6,340	9,510	
P34029	軽油 バトロール給油	50.000	L	157	7,850	
R01021	運転手 (特殊)	1.000	人	27,642	27,642	
	合 計				45,002	算出数量 1.000 日
	単 価		日		45,002	
	*** S単－ 168号 ***					
S17002	[賃料(H形鋼・山留副部材)]		ton		1.000 ton	歩A 当たり算出
	[賃料(H形鋼・山留副部材)] H形鋼(杭使用), 200型, 無, 11日, 11回			時間的制約: なし 夜間制約作業時間: 0.0	制約作業時間: 0.0 冬期補正: なし	
	1) 仮設材区分	H形鋼(杭使用)		豪雪補正: なし	亜熱帯補正: なし	
	2) 規格区分	200型		基本給時間: 8.0	超勤時間: 0.0	
	3) 補助工法	無		深夜時間: 0.0	週休: 月単位	
	4) 供用日数	11日				
	5) 使用回数	11回				
G02001	H形鋼 (杭使用) 200型 [賃料]	0.091	t 供用日	990	90	
G15021	H形鋼 (杭使用) 200型 [整備費]	0.091	ton	51,903	4,723	
	合 計				4,813	算出数量 1.000 ton
	単 価		ton		4,813	
	*** S単－ 169号 ***					
S18054	敷鉄板設置・撤去工		m ²		1,000.000 m ²	歩A 当たり算出
	敷鉄板設置・撤去工 設置～賃料～撤去, 150, 1, なし			時間的制約: なし 夜間制約作業時間: 0.0	制約作業時間: 0.0 冬期補正: なし	
	1) 施工区分	設置～賃料～撤去		豪雪補正: なし	亜熱帯補正: なし	
	2) 供用日数	150		基本給時間: 8.0	超勤時間: 0.0	
	3) 使用回数	1		深夜時間: 0.0	週休: 月単位	
	4) 長期割引単価区分(賃料機械)	なし				
G03041	敷鉄板 22*1524*6096 [賃料]	1,000.000	m ² 供用日	1,388	1,388,000	
G03042	敷鉄板 22*1524*6096 [整備費]	1,000.000	m ²	118	118,000	
R01002	特殊作業員	2.900	人	27,234	78,979	
R01003	普通作業員	2.900	人	19,686	57,089	
F08063	バックホ[クローラ型・クレーン・～超低・排対型(～2014)] 標準バケット容量 山積0.8m3 (平積0.6m3) 吊能力2.9t	3.310	日	17,700	58,587	
P34029	軽油 バトロール給油	345.000	L	157	54,165	
R01021	運転手 (特殊)	2.900	人	27,642	80,162	
	合 計				1,834,982	算出数量 1,000.000 m ²

事業名	一ツ瀬川農業水利事業				
工事名	幹線水路改修（高鍋工区）工事				

工事別工事名: 幹線水路改修（高鍋工区）工事

コード	名 称	数 量	単 位	単 価	金 額	備 考
	単 価		m ²		1,835	
	*** S単- 170号 ***					
S18062	土工用マット(シート類)敷設・撤去		m ²		100,000 m ²	歩A 当たり算出
	土工用マット(シート類)敷設・撤去 敷設～撤去			時間的制約:なし 夜間制約作業時間:0.0	制約作業時間:0.0 冬期補正:なし	
	1) 施工区分	敷設～撤去		豪雪補正:なし 基本給時間:8.0	亜熱帯補正:なし 超勤時間:0.0	
	2) 土木安定用材の1m ² 当たり単価	160		深夜時間:0.0	週休:月単位	
P26102	土木安定用材（マット・シート類）	104,000	m ²	160	16,640	
R01003	普通作業員	0.480	人	19,686	9,449	
	合 計				26,089	算出数量 100,000 m ²
	単 価		m ²		261	
	*** S単- 171号 ***					
S19003	輸送費(仮設材)		ton		1,000 ton	歩A 当たり算出
	輸送費(仮設材) 基本運賃(自動入力), 12m以内, 110kmまで, 往復計上, 計上する(敷鉄板), 基地(積込・取卸) + 現場(積込・取卸), , 0.0, 0.0			時間的制約:なし 夜間制約作業時間:0.0	制約作業時間:0.0 冬期補正:なし	
				豪雪補正:なし 基本給時間:8.0	亜熱帯補正:なし 超勤時間:0.0	
	1) 使用単価区分	基本運賃(自動入力)		深夜時間:0.0	週休:月単位	
	2) 運賃料金(円/ton)	0円				
	3) 製品長	12m以内				
	4) 運搬距離(片道)	110kmまで				
	5) 計上方法	往復計上				
	6) 積卸し計上区分	計上する(敷鉄板)				
	7) 積卸し区分(敷鉄板)	基地(積込・取卸) + 現場(積込・取卸)				
	9) 冬期割増率 (実数)	0.0				
	10) 深夜早朝割増率 (実数)	0.0				
P46611	仮設材輸送運賃料金 110km以下 製品長12m以内	1,000	ton	12,500	12,500	
P46401	積卸し費 基地積込み・取卸し + 現場積込み・取卸し	1,000	ton	3,000	3,000	
	合 計				15,500	算出数量 1,000 ton
	単 価		ton		15,500	
	*** S単- 172号 ***					
S19003	輸送費(仮設材)		ton		1,000 ton	歩A 当たり算出
	輸送費(仮設材) 基本運賃(自動入力), 12m以内, 110kmまで, 往復計上, 計上する(敷鉄板以外), , 積込・取卸 + 積込・取卸, 0.0, 0.0			時間的制約:なし 夜間制約作業時間:0.0	制約作業時間:0.0 冬期補正:なし	
				豪雪補正:なし 基本給時間:8.0	亜熱帯補正:なし 超勤時間:0.0	
	1) 使用単価区分	基本運賃(自動入力)		深夜時間:0.0	週休:月単位	
	2) 運賃料金(円/ton)	0円				
	3) 製品長	12m以内				
	4) 運搬距離(片道)	110kmまで				
	5) 計上方法	往復計上				
	6) 積卸し計上区分	計上する(敷鉄板以外)				
	8) 積卸し区分(敷鉄板以外)	積込・取卸 + 積込・取卸				
	9) 冬期割増率 (実数)	0.0				
	10) 深夜早朝割増率 (実数)	0.0				
P46611	仮設材輸送運賃料金 110km以下 製品長12m以内	1,000	ton	12,500	12,500	
P46401	積卸し費 基地積込み・取卸し + 現場積込み・取卸し	1,000	ton	3,000	3,000	
	合 計				15,500	算出数量 1,000 ton
	単 価		ton		15,500	
	*** S単- 173号 ***					
S43027	単独足場工		m ²		1,000 m ²	歩A 当たり算出
	単独足場工 床版足場, 少数 I 桁, パイプ吊足場(片側朝顔), 1.5m以上			時間的制約:なし 夜間制約作業時間:0.0	制約作業時間:0.0 冬期補正:なし	

事業名	一ツ瀬川農業水利事業					
工事名	幹線水路改修（高鍋工区）工事					
工事別工事名:幹線水路改修（高鍋工区）工事						
コード	名 称	数 量	単位	単 価	金 額	備 考
	1)橋梁形式 2)工種区分	少数Ⅰ桁 パイプ吊足場(片側朝顔)		豪雪補正:なし 基本給時間:8.0	亜熱帯補正:なし 超勤時間:0.0	
	3)足場の種類 4)高さ区分(H)	床版足場 1.5m以上		深夜時間:0.0	週休:月単位	
	5)足場の供用月数(月)	1.000月				
R01052	橋りょう特殊工		0.079 人	33,966	2,683	
Y00004	足場等賃料		1.000	423	423	
	合 計				3,106	算出数量 1.000 m ²
	単 価		m ²		3,106	
	*** S単ー 174号 ***					
SA0102	SP 積込(ルーズ)		m3		1.000 m3	歩A 当たり算出
	SP 積込(ルーズ) 土砂,平均施工幅1m以上2m未満			時間的制約:なし 夜間制約作業時間:0.0	制約作業時間:0.0 冬期補正:なし	
				豪雪補正:なし 基本給時間:8.0	亜熱帯補正:なし 超勤時間:0.0	
				深夜時間:0.0	週休:月単位	
	1)土質 2)作業内容	土砂 平均施工幅1m以上2m未満				
	単 価		m3		300.2	
	*** S単ー 175号 ***					
SA0102	SP 積込(ルーズ)		m3		1.000 m3	歩A 当たり算出
	SP 積込(ルーズ) 土砂,小規模(標準)			時間的制約:なし 夜間制約作業時間:0.0	制約作業時間:0.0 冬期補正:なし	
				豪雪補正:なし 基本給時間:8.0	亜熱帯補正:なし 超勤時間:0.0	
				深夜時間:0.0	週休:月単位	
	1)土質 2)作業内容	土砂 小規模(標準)				
	単 価		m3		1,081	
	*** S単ー 176号 ***					
SA0103	SP 床掘り		m3		1.000 m3	歩A 当たり算出
	SP 床掘り 土砂,平均施工幅1m以上2m未満,無し,無し,あり			時間的制約:なし 夜間制約作業時間:0.0	制約作業時間:0.0 冬期補正:なし	
				豪雪補正:なし 基本給時間:8.0	亜熱帯補正:なし 超勤時間:0.0	
				深夜時間:0.0	週休:月単位	
	1)土質 2)施工方法	土砂 平均施工幅1m以上2m未満				
	3)土留方式の種類 4)障害の有無	無し 無し				
	5)長期割引単価区分	あり				
	単 価		m3		293.4	
	*** S単ー 177号 ***					
SA0103	SP 床掘り		m3		1.000 m3	歩A 当たり算出
	SP 床掘り 土砂,上記以外(小規模),-, -,			時間的制約:なし 夜間制約作業時間:0.0	制約作業時間:0.0 冬期補正:なし	
				豪雪補正:なし 基本給時間:8.0	亜熱帯補正:なし 超勤時間:0.0	
				深夜時間:0.0	週休:月単位	
	1)土質 2)施工方法	土砂 上記以外(小規模)				
	3)土留方式の種類 4)障害の有無	- -				
	単 価		m3		2,059	

事業名	一ツ瀬川農業水利事業				
工事名	幹線水路改修（高鍋工区）工事				

工事別工事名:幹線水路改修（高鍋工区）工事

コード	名 称	数 量	単 位	単 価	金 額	備 考
	*** S単ー 178号 ***					
SA0121	SP 土砂等運搬		m3		1.000 m3	歩A 当たり算出
	SP 土砂等運搬 小規模,ﾊﾞｯｸﾎﾞﾝ山積0.28m3(平積0.2m3),土砂(岩塊・玉石混り土含む) ,無し,1.0km以下			時間的制約:なし 夜間制約作業時間:0.0 豪雪補正:なし 基本給時間:8.0 深夜時間:0.0	制約作業時間:0.0 冬期補正:なし 亜熱帯補正:なし 超勤時間:0.0 週休:月単位	
	1)土砂等発生現場 2)積込機種・規格 3)土質 4)DID区間の有無 5)運搬距離	小規模 ﾊﾞｯｸﾎﾞﾝ山積0.28m3(平積0.2m3) 土砂(岩塊・玉石混り土含む) 無し 1.0km以下				
	単 価		m3		990.5	
	*** S単ー 179号 ***					
SA0121	SP 土砂等運搬		m3		1.000 m3	歩A 当たり算出
	SP 土砂等運搬 小規模,ﾊﾞｯｸﾎﾞﾝ山積0.28m3(平積0.2m3),土砂(岩塊・玉石混り土含む) ,無し,10.0km以下			時間的制約:なし 夜間制約作業時間:0.0 豪雪補正:なし 基本給時間:8.0 深夜時間:0.0	制約作業時間:0.0 冬期補正:なし 亜熱帯補正:なし 超勤時間:0.0 週休:月単位	
	1)土砂等発生現場 2)積込機種・規格 3)土質 4)DID区間の有無 5)運搬距離	小規模 ﾊﾞｯｸﾎﾞﾝ山積0.28m3(平積0.2m3) 土砂(岩塊・玉石混り土含む) 無し 10.0km以下				
	単 価		m3		3,170	
	*** S単ー 180号 ***					
SA0121	SP 土砂等運搬		m3		1.000 m3	歩A 当たり算出
	SP 土砂等運搬 小規模,ﾊﾞｯｸﾎﾞﾝ山積0.28m3(平積0.2m3),土砂(岩塊・玉石混り土含む) ,無し,0.2km以下			時間的制約:なし 夜間制約作業時間:0.0 豪雪補正:なし 基本給時間:8.0 深夜時間:0.0	制約作業時間:0.0 冬期補正:なし 亜熱帯補正:なし 超勤時間:0.0 週休:月単位	
	1)土砂等発生現場 2)積込機種・規格 3)土質 4)DID区間の有無 5)運搬距離	小規模 ﾊﾞｯｸﾎﾞﾝ山積0.28m3(平積0.2m3) 土砂(岩塊・玉石混り土含む) 無し 0.2km以下				
	単 価		m3		792.4	
	*** S単ー 181号 ***					
SA0141	SP 路体（築堤）盛土・埋戻		m3		1.000 m3	歩A 当たり算出
	SP 路体（築堤）盛土・埋戻 2.5m以上4.0m未満,-,-,なし			時間的制約:なし 夜間制約作業時間:0.0 豪雪補正:なし 基本給時間:8.0 深夜時間:0.0	制約作業時間:0.0 冬期補正:なし 亜熱帯補正:なし 超勤時間:0.0 週休:月単位	
	1)施工幅員 2)施工数量 3)障害の有無 4)長期割引単価区分	2.5m以上4.0m未満 - - なし				
	単 価		m3		926.3	
	*** S単ー 182号 ***					
SA0151	SP 基面整正		m ²		1.000 m ²	歩A 当たり算出
	SP 基面整正 基面整正			時間的制約:なし 夜間制約作業時間:0.0 豪雪補正:なし 基本給時間:8.0	制約作業時間:0.0 冬期補正:なし 亜熱帯補正:なし 超勤時間:0.0	

事業名	一ツ瀬川農業水利事業
工事名	幹線水路改修（高鍋工区）工事

工事別工事名:幹線水路改修（高鍋工区）工事

コード	名 称	数 量	単位	単 価	金 額	備 考
				深夜時間:0.0	週休:月単位	
	1)整形区分	基面整正				
	単 価		m ²		393.8	
	*** S単－ 183号 ***					
SA0161	SP 整地		m ³		1.000 m ³	歩A 当たり算出
	SP 整地			時間的制約:なし	制約作業時間:0.0	
	残土受入れ地での処理,-,-,なし			夜間制約作業時間:0.0	冬期補正:なし	
				豪雪補正:なし	亜熱帯補正:なし	
				基本給時間:8.0	超勤時間:0.0	
				深夜時間:0.0	週休:月単位	
	1)作業区分	残土受入れ地での処理				
	2)施工数量	-				
	3)障害の有無	-				
	4)長期割引単価区分	なし				
	単 価		m ³		153.6	
	*** S単－ 184号 ***					
SA0221	SP 殻運搬		m ³		1.000 m ³	歩A 当たり算出
	SP 殻運搬			時間的制約:なし	制約作業時間:0.0	
	舗装版破碎,機械積込(舗装版厚15cm以下),無し,6.5km以下,			夜間制約作業時間:0.0	冬期補正:なし	
				豪雪補正:なし	亜熱帯補正:なし	
				基本給時間:8.0	超勤時間:0.0	
				深夜時間:0.0	週休:月単位	
	1)殻発生作業	舗装版破碎				
	2)積込工法区分	機械積込(舗装版厚15cm以下)				
	3)DID区間の有無	無し				
	4)運搬距離	6.5km以下				
	単 価		m ³		3,032	
	*** S単－ 185号 ***					
SA0222	SP 舗装版破碎		m ²		1.000 m ²	歩A 当たり算出
	SP 舗装版破碎			時間的制約:なし	制約作業時間:0.0	
	アスファルト舗装版,無し,不要,15cm以下,-,有り,なし			夜間制約作業時間:0.0	冬期補正:なし	
				豪雪補正:なし	亜熱帯補正:なし	
				基本給時間:8.0	超勤時間:0.0	
				深夜時間:0.0	週休:月単位	
	1)舗装版種別	アスファルト舗装版				
	2)障害等の有無	無し				
	3)騒音振動対策	不要				
	4)舗装版厚	15cm以下				
	5)Co+As(ｶﾊﾞｰ)舗装によるAs舗装	-				
	6)積込作業の有無	有り				
	7)長期割引単価区分	なし				
	単 価		m ²		223.3	
	*** S単－ 186号 ***					
SA0223	SP 舗装版切断		m		1.000 m	歩A 当たり算出
	SP 舗装版切断			時間的制約:なし	制約作業時間:0.0	
	アスファルト舗装版,15cm以下,-,-			夜間制約作業時間:0.0	冬期補正:なし	
				豪雪補正:なし	亜熱帯補正:なし	
				基本給時間:8.0	超勤時間:0.0	
				深夜時間:0.0	週休:月単位	
	1)舗装版種別	アスファルト舗装版				
	2)アスファルト舗装版厚	15cm以下				
	3)コンクリート舗装版厚	-				
	4)コンクリート+アスファルト(ｶﾊﾞｰ)舗装版	-				
	単 価		m		681	
	*** S単－ 187号 ***					

施工単価表 単価期 A (45 / 51)

事業名	一ツ瀬川農業水利事業					
工事名	幹線水路改修（高鍋工区）工事					
工事別工事名:幹線水路改修（高鍋工区）工事						
コード	名 称	数 量	単位	単 価	金 額	備 考
SA0301	SP 基礎砕石		m ²		1,000 m ²	歩A 当たり算出
	SP 基礎砕石 7.5cmを超え12.5cm以下,計上する,なし,再生クラッシャラン RC-40			時間的制約:なし 夜間制約作業時間:0.0	制約作業時間:0.0 冬期補正:なし	
	40～0mm			豪雪補正:なし 基本給時間:8.0	亜熱帯補正:なし 超勤時間:0.0	
				深夜時間:0.0	週休:月単位	
	1) 砕石の厚さ 2) 砕石の計上	7.5cmを超え12.5cm以下 計上する				
	3) 長期割引単価区分 4) 規格区分	なし 再生クラッシャラン RC-40 40～0mm				
	単 価		m ²		1,339	
	*** S単ー 188号 ***					
SA0311	SP コンクリート		m3		1,000 m3	歩A 当たり算出
	SP コンクリート 無筋・鉄筋構造物,パツクお(クレン機能付)打設,計上する,ー,一般養生,ー,			時間的制約:なし 夜間制約作業時間:0.0	制約作業時間:0.0 冬期補正:なし	
	,ー,ー,なし,18-8-40(高炉B) W/C65%			豪雪補正:なし 基本給時間:8.0	亜熱帯補正:なし 超勤時間:0.0	
				深夜時間:0.0	週休:月単位	
	1) 構造物種別 2) 打設工法	無筋・鉄筋構造物 パツクお(クレン機能付)打設				
	3) コンクリートの計上 4) 設計日打設量	計上する ー				
	5) 養生工の種類 6) 圧送管延長距離区分	一般養生 ー				
	7) 現場内小運搬の有無 8) 打設高さ、水平打設距離	ー ー				
	9) 長期割引単価区分 10) 規格区分	なし 18-8-40(高炉B) W/C65%				
	単 価		m3		40,610	
	*** S単ー 189号 ***					
SA0311	SP コンクリート		m3		1,000 m3	歩A 当たり算出
	SP コンクリート 小型構造物,パツクお(クレン機能付)打設,計上する,ー,一般養生,ー,ー,ー,			時間的制約:なし 夜間制約作業時間:0.0	制約作業時間:0.0 冬期補正:なし	
	なし,18-8-40(高炉B) W/C65%			豪雪補正:なし 基本給時間:8.0	亜熱帯補正:なし 超勤時間:0.0	
				深夜時間:0.0	週休:月単位	
	1) 構造物種別 2) 打設工法	小型構造物 パツクお(クレン機能付)打設				
	3) コンクリートの計上 4) 設計日打設量	計上する ー				
	5) 養生工の種類 6) 圧送管延長距離区分	一般養生 ー				
	7) 現場内小運搬の有無 8) 打設高さ、水平打設距離	ー ー				
	9) 長期割引単価区分 10) 規格区分	なし 18-8-40(高炉B) W/C65%				
	単 価		m3		41,350	
	*** S単ー 190号 ***					
SA0312	SP 型枠		m ²		1,000 m ²	歩A 当たり算出
	SP 型枠 一般型枠,鉄筋・無筋構造物			時間的制約:なし 夜間制約作業時間:0.0	制約作業時間:0.0 冬期補正:なし	
				豪雪補正:なし 基本給時間:8.0	亜熱帯補正:なし 超勤時間:0.0	
				深夜時間:0.0	週休:月単位	
	1) 型枠の種類 2) 構造物の種類	一般型枠 鉄筋・無筋構造物				
	単 価		m ²		8,990	
	*** S単ー 191号 ***					
SA0312	SP 型枠		m ²		1,000 m ²	歩A 当たり算出
	SP 型枠 一般型枠,小型構造物			時間的制約:なし 夜間制約作業時間:0.0	制約作業時間:0.0 冬期補正:なし	

事業名	一ツ瀬川農業水利事業					
工事名	幹線水路改修（高鍋工区）工事					
工事別工事名:幹線水路改修（高鍋工区）工事						
コード	名 称	数 量	単位	単 価	金 額	備 考
				豪雪補正:なし 基本給時間:8.0	亜熱帯補正:なし 超勤時間:0.0	
				深夜時間:0.0	週休:月単位	
	1)型枠の種類 2)構造物の種類	一般型枠 小型構造物				
	単 価		m ²		8,088	
	*** S単ー 192号 ***					
SA0832	SP 下層路盤（車道・路肩部）		m ²		1,000 m ²	歩A 当たり算出
	SP 下層路盤（車道・路肩部） 200mm,1層施工,砕石,なし,路盤材(各種)			時間的制約:なし 夜間制約作業時間:0.0	制約作業時間:0.0 冬期補正:なし	
				豪雪補正:なし 基本給時間:8.0	亜熱帯補正:なし 超勤時間:0.0	
				深夜時間:0.0	週休:月単位	
	1)全仕上り厚 2)施工区分	200mm 1層施工				
	3)材料 4)長期割引単価区分	砕石 なし				
	5)材料規格の選択	路盤材(各種)				
J03209	基礎材(現場流用材) 基礎材(現場流用材)		m3			材変
	単 価		m ²		325.7	
	*** S単ー 193号 ***					
SA0832	SP 下層路盤（車道・路肩部）		m ²		1,000 m ²	歩A 当たり算出
	SP 下層路盤（車道・路肩部） 200mm,1層施工,砕石,なし,再生クラッシュ RC-40			時間的制約:なし 夜間制約作業時間:0.0	制約作業時間:0.0 冬期補正:なし	
				豪雪補正:なし 基本給時間:8.0	亜熱帯補正:なし 超勤時間:0.0	
				深夜時間:0.0	週休:月単位	
	1)全仕上り厚 2)施工区分	200mm 1層施工				
	3)材料 4)長期割引単価区分	砕石 なし				
	5)材料規格の選択	再生クラッシュ RC-40				
	単 価		m ²		912.1	
	*** S単ー 194号 ***					
SA0834	SP 上層路盤（車道・路肩部）		m ²		1,000 m ²	歩A 当たり算出
	SP 上層路盤（車道・路肩部） 路盤材,粒度調整砕石 M-30,-,-,-,1層施工,なし,0mm,150mm			時間的制約:なし 夜間制約作業時間:0.0	制約作業時間:0.0 冬期補正:なし	
				豪雪補正:なし 基本給時間:8.0	亜熱帯補正:なし 超勤時間:0.0	
				深夜時間:0.0	週休:月単位	
	1)材料区分Ⅰ 2)平均幅員	路盤材 -				
	3)瀝青材の有無 4)路盤材の有無	なし あり				
	5)施工区分 6)瀝青材区分Ⅰ	1層施工 -				
	7)長期割引単価区分 8)瀝青材1層当り平均仕上り厚	なし 0mm				
	9)路盤材全仕上り厚 11)材料区分Ⅱ	150mm 粒度調整砕石 M-30				
	単 価		m ²		894	
	*** S単ー 195号 ***					
SA0834	SP 上層路盤（車道・路肩部）		m ²		1,000 m ²	歩A 当たり算出
	SP 上層路盤（車道・路肩部） 路盤材,粒度調整砕石 M-30,-,-,-,1層施工,なし,0mm,100mm			時間的制約:なし 夜間制約作業時間:0.0	制約作業時間:0.0 冬期補正:なし	
				豪雪補正:なし 基本給時間:8.0	亜熱帯補正:なし 超勤時間:0.0	
				深夜時間:0.0	週休:月単位	

事業名	一ツ瀬川農業水利事業				
工事名	幹線水路改修（高鍋工区）工事				

工事別工事名: 幹線水路改修（高鍋工区）工事

コード	名 称	数 量	単 位	単 価	金 額	備 考
	1) 材料区分Ⅰ	路盤材				
	2) 平均幅員	-				
	3) 瀝青材の有無	なし				
	4) 路盤材の有無	あり				
	5) 施工区分	1層施工				
	6) 瀝青材区分Ⅰ	-				
	7) 長期割引単価区分	なし				
	8) 瀝青材1層当り平均仕上り厚	0mm				
	9) 路盤材全仕上り厚	100mm				
	11) 材料区分Ⅱ	粒度調整砕石 M-30				
	単 価		m ²		704.7	
	*** S単ー 196号 ***					
SA0843	SP 表層（車道・路肩部）		m ²		1.000 m ²	歩A 当たり算出
	SP 表層（車道・路肩部）			時間的制約:なし	制約作業時間:0.0	
	1. 4m以上3.0m以下, 30mm, アスファルト混合物Ⅰ (2.35t/m ³), 無し, なし,			夜間制約作業時間:0.0	冬期補正:なし	
	再生密粒度アスコン(13)			豪雪補正:なし	亜熱帯補正:なし	
				基本給時間:8.0	超勤時間:0.0	
				深夜時間:0.0	週休:月単位	
	1) 平均幅員	1.4m以上3.0m以下				
	2) 1層当り平均仕上り厚	30mm				
	3) 比重区分	アスファルト混合物Ⅰ (2.35t/m ³)				
	4) 瀝青材料種類	無し				
	5) 長期割引単価区分	なし				
	6) 材料区分	再生密粒度アスコン(13)				
	単 価		m ²		1,312	
	*** S単ー 197号 ***					
SA0843	SP 表層（車道・路肩部）		m ²		1.000 m ²	歩A 当たり算出
	SP 表層（車道・路肩部）			時間的制約:なし	制約作業時間:0.0	
	1. 4m以上3.0m以下, 50mm, アスファルト混合物Ⅰ (2.35t/m ³), プライムコート 各			夜間制約作業時間:0.0	冬期補正:なし	
	種, なし, 再生密粒度アスコン(13)			豪雪補正:なし	亜熱帯補正:なし	
				基本給時間:8.0	超勤時間:0.0	
				深夜時間:0.0	週休:月単位	
	1) 平均幅員	1.4m以上3.0m以下				
	2) 1層当り平均仕上り厚	50mm				
	3) 比重区分	アスファルト混合物Ⅰ (2.35t/m ³)				
	4) 瀝青材料種類	プライムコート 各種				
	5) 長期割引単価区分	なし				
	6) 材料区分	再生密粒度アスコン(13)				
	単 価		m ²		2,162	
	*** S単ー 198号 ***					
SA0843	SP 表層（車道・路肩部）		m ²		1.000 m ²	歩A 当たり算出
	SP 表層（車道・路肩部）			時間的制約:なし	制約作業時間:0.0	
	1. 4m未満1層仕上厚50mm以下, 30mm, アスファルト混合物Ⅰ (2.35t/m ³), 無			夜間制約作業時間:0.0	冬期補正:なし	
	し,, 再生密粒度アスコン(13)			豪雪補正:なし	亜熱帯補正:なし	
				基本給時間:8.0	超勤時間:0.0	
				深夜時間:0.0	週休:月単位	
	1) 平均幅員	1.4m未満1層仕上厚50mm以下				
	2) 1層当り平均仕上り厚	30mm				
	3) 比重区分	アスファルト混合物Ⅰ (2.35t/m ³)				
	4) 瀝青材料種類	無し				
	6) 材料区分	再生密粒度アスコン(13)				
	単 価		m ²		2,079	
	*** S単ー 199号 ***					
SA0871	SP プレキャストマンホール		基		1.000 基	歩A 当たり算出
	SP プレキャストマンホール			時間的制約:なし	制約作業時間:0.0	
	据付, 2000Kg/基以下, 有り(円形断面)			夜間制約作業時間:0.0	冬期補正:なし	
				豪雪補正:なし	亜熱帯補正:なし	
				基本給時間:8.0	超勤時間:0.0	
				深夜時間:0.0	週休:月単位	
	1) 作業区分	据付				
	2) 製品質量	2000Kg/基以下				

[illegible]

事業名	一ツ瀬川農業水利事業
工事名	幹線水路改修（高鍋工区）工事

工事別工事名:幹線水路改修（高鍋工区）工事

コード	名 称 (規 格)	数 量	単 位	単 価	金 額	備 考
	レバーブロック					
G96001	巻上1.5t		日	295		
	購入土					
J03208			m3	3,300		
	延管コロ					
M96001			個	300		
	矯正器					
M96002			台	2,800		
	作業車					
M96003			台	9,800		
	EFコントローラー					
M96004			台	3,300		
	クランプ本体					
M96005			台	1,700		
	スクレーパー					
M96006			台	1,400		
	手工具1					
M96007			式	1,500		
	ABF					
M96008			台	14,700		
	融着ステージ					
M96009			式	1,000		
	手工具2					
M96010			式	3,500		
	電動器具					
M96011			台	3,000		
	路面標示用塗料					
P96001	3種1号 溶融式 白		kg	225		
	ガラスビーズ					
P96002	1号		kg	175		
	硬質ポリ塩化ビニル管継手材					
P96003	MFジョイントφ200 7.5k		個	51,200		
	水道用硬質ポリ塩化ビニル管継手（TS加工継手）					
P96004	5 5/8° ベンドB形 径150		個	11,600		
	硬質ポリ塩化ビニル管継手材					
P96005	メカ型排水T字管φ150×φ75 離脱防止付		個	77,500		
	硬質ポリ塩化ビニル管継手材					
P96006	MFジョイントφ150 7.5k 離脱防止付		個	42,900		
	水道用円形鉄蓋					
P96007	円形鉄蓋1号 φ250		個	19,700		
	水道用レジンコンクリート製ボックス					
P96008	円形用1号 上部壁 RB25 (A) H=150		個	10,500		
	水道用レジンコンクリート製ボックス					
P96009	円形用1号 中部壁 RB25 (B) H=200		個	7,480		
	水道用レジンコンクリート製ボックス					
P96010	円形用1号 中部壁 RB25 (B) H=300		個	9,860		
	水道用レジンコンクリート製ボックス					
P96011	円形用1号 下部壁 RB25 (C) H=300		個	11,600		
	水道用レジンコンクリート製ボックス					
P96012	円形用1号 底版 RB25 (P) H=40		個	14,000		
	水道用レジンコンクリート製ボックス					
P96013	円形用1号 調整リング RB25 (K) H=50		個	5,440		
	特殊押輪					
P96014	φ100		組	7,060		
	特殊押輪					
P96015	φ150		組	10,400		
	組立マンホール					
P96016	1号斜壁 φ600×900 H=600		個	62,000		
	組立マンホール					
P96017	1号底版 φ900 H=130		個	35,300		
	水道用レジンコンクリート製ボックス					
P96018	円形用1号 中部壁 RB25 (B) H=100		個	4,840		
	水道用急速空気弁					
P96019	FCD製 7.5K 径25 合成樹脂塗装		基	58,900		
	U-300用蓋					
P96020			個	2,600		
	産業廃棄物処理費					
P96021	廃プラスチック		ton	17,100		
	ワイヤーロープ					
P96022	φ8mm C/L (A種) 0.237kg/m		m	232		
	組立マンホール					
P96023	0号斜壁 φ600×750 H=300		個	30,900		
	組立マンホール					
P96024	0号底版 φ750 H=130		個	28,600		
	組立マンホール					
P96025	1号斜壁 φ600×900 H=450		個	45,600		
	延長ロッド					
P96026	φ38 SUS304 L=0.3m		本	62,200		
	U-450用蓋					
P96027			個	8,200		
	延長ロッド					
P96028	φ38 SUS304 L=0.6m		本	62,400		
	産業廃棄物運搬費					
P96029	汚泥		台	89,900		
	産業廃棄物処理費					
P96030	汚泥		ton	16,000		

[illegible]

事業名	一ツ瀬川農業水利事業				
工事名	幹線水路改修（高鍋工区）工事				

工事別工事名: 幹線水路改修（高鍋工区）工事

コード	名 称 (規 格)	数 量	単 位	単 価	金 額	備 考
	*** T単一 1号 ***					
T00001	区画線工		m		1,000,000 m	歩A 当たり算出
	溶融式 実線 15cm					
S08801	【区画線工】 区画線設置,溶融式（手動）,実線,15cm,なし,昼間施工,豪雪補正なし,,	1,000.000	m	191	191,000	S単 160号
S02116	路面標示用塗料 3種1号 溶融式 白,,	570.000	kg	225	128,250	S単 89号
S02116	ガラスビーズ 1号,,	25.000	kg	175	4,375	S単 90号
S02116	接着用プライマー 区画線用,,	25.000	kg	470	11,750	S単 91号
S02116	軽油 バトロ-#給油,,	40.000	L	157	6,280	S単 92号
	合 計				341,655	算出数量 1,000.000 m
	単 価		m		342	
	*** T単一 2号 ***					
T00003	硬質ポリ塩化ビニル管人力布設		m		10,000 m	歩A 当たり算出
	VP, 150mm, RR管, 5.0m管					
S02116	水道用ゴム輪形硬質ポリ塩化ビニル管 RR片受直管 径150 長5.0m,,	1.950	本	23,700	46,215	S単 49号
Y00004	雑材料費	0.020		46,215	924	
S02115	土木一般世話役	0.090	人	30,702	2,763	S単 19号
S02115	特殊作業員	0.130	人	27,234	3,540	S単 20号
S02115	普通作業員	0.190	人	19,686	3,740	S単 21号
	合 計				57,182	算出数量 10,000 m
	単 価		m		5,718	
	*** T単一 3号 ***					
T00004	空気弁設置		基		1,000 基	歩A 当たり算出
	BP10 2号空気弁					
S07093	空気弁人力据付 25mm, 急排空気弁, あり	1.000	基	12,413	12,413	S単 159号
S02116	水道用急速空気弁 FCD製 7.5K 径25 合成樹脂塗装,,	1.000	基	58,900	58,900	S単 66号
S07051	フランジ短管 φ75 L=500mm 7.5k 短管・異形管, K形, 75mm, 3種, なし,,	1.000	本	23,257	23,257	S単 136号
S02116	ダクタイル鋳鉄管用接合部品 RFフランジ形 7.5K 径75,,	2.000	組	2,720	5,440	S単 67号
	合 計				100,010	算出数量 1,000 基
	単 価		基		100,010	
	*** T単一 4号 ***					
T00006	埋設表示テープ設置		m		100,000 m	歩A 当たり算出
	幅150mm					
S02116	埋設物標示テープ 幅150mm 50m 2倍ぶ リフレンクロス,,	2.000	巻	8,950	17,900	S単 88号
S02115	普通作業員	0.400	人	19,686	7,874	S単 21号
	合 計				25,774	算出数量 100,000 m
	単 価		m		258	
	*** T単一 5号 ***					
T00012	水道用レジンコンクリート製ボックス設置		基		1,000 基	歩A 当たり算出
	BP10 2号制水弁					

事業名	一ツ瀬川農業水利事業					
工事名	幹線水路改修（高鍋工区）工事					
工事別工事名:幹線水路改修（高鍋工区）工事						
コード	名 称 (規 格)	数 量	単位	単 価	金 額	備 考
S02116	水道用円形鉄蓋 円形鉄蓋1号 φ250,,	1.000	個	19,700	19,700	S単 68号
S02116	水道用レジンコンクリート製ボックス 円形用1号 上部壁 RB25(A) H=150,,	1.000	個	10,500	10,500	S単 69号
S02116	水道用レジンコンクリート製ボックス 円形用1号 中部壁 RB25(B) H=100,,	1.000	個	4,840	4,840	S単 86号
S02116	水道用レジンコンクリート製ボックス 円形用1号 中部壁 RB25(B) H=300,,	1.000	個	9,860	9,860	S単 71号
S02116	水道用レジンコンクリート製ボックス 円形用1号 下部壁 RB25(C) H=300,,	1.000	個	11,600	11,600	S単 72号
S02116	水道用レジンコンクリート製ボックス 円形用1号 底版 RB25(P) H=40,,	1.000	個	14,000	14,000	S単 73号
S02115	普通作業員	0.110	人	19,686	2,165	S単 21号
	合 計				72,665	算出数量 1.000 基
	単 価		基		72,665	
	*** T単－ 6号 ***					
T00013	空気弁設置		基		1.000 基	歩A 当たり算出
	BP10 1号空気弁					
S07093	空気弁人力据付 25mm,急排空気弁,あり	1.000	基	12,413	12,413	S単 159号
S02116	水道用急速空気弁 FCD製 7.5K 径25 合成樹脂塗装,,	1.000	基	58,900	58,900	S単 66号
S07051	フランジ短管 φ75 L=500mm 7.5k 短管・異形管,K形,75mm,3種,なし,	1.000	本	7,857	7,857	S単 135号
S02116	ダクタイル鋳鉄管用接合部品 RFフランジ形 7.5K 径75,,	2.000	組	2,720	5,440	S単 67号
	合 計				84,610	算出数量 1.000 基
	単 価		基		84,610	
	*** T単－ 7号 ***					
T00015	マンホール設置		基		1.000 基	歩A 当たり算出
	BP10 1,2,3,4号空気弁 φ600×φ900					
SA0871	SP プレキャストマンホール 据付,2000Kg/基以下,有り(円形断面)	1.000	基	34,050	34,050	S単 199号
S02116	マンホール蓋 T-25 φ600 H=110 簡易防水型,,	1.000	個	74,200	74,200	S単 76号
S02116	組立マンホール 1号斜壁 φ600×900 H=600,,	1.000	個	62,000	62,000	S単 84号
S02116	組立マンホール 1号底版 φ900 H=130,,	1.000	個	35,300	35,300	S単 83号
	合 計				205,550	算出数量 1.000 基
	単 価		基		205,550	
	*** T単－ 8号 ***					
T00018	空気弁設置		基		1.000 基	歩A 当たり算出
	BP10 3,4号空気弁					
S07093	空気弁人力据付 25mm,急排空気弁,あり	1.000	基	12,413	12,413	S単 159号
S02116	水道用急速空気弁 FCD製 7.5K 径25 合成樹脂塗装,,	1.000	基	58,900	58,900	S単 66号
S07051	フランジ短管 φ75 L=300mm 7.5k 短管・異形管,K形,75mm,3種,なし,	2.000	本	20,157	40,314	S単 137号
S02116	ダクタイル鋳鉄管用接合部品 RFフランジ形 7.5K 径75,,	3.000	組	2,720	8,160	S単 67号
	合 計				119,787	算出数量 1.000 基
	単 価		基		119,787	
	*** T単－ 9号 ***					
T00036	水道用レジンコンクリート製ボックス設置		基		1.000 基	歩A 当たり算出
	BP10 1号制水弁					

事業名	一ツ瀬川農業水利事業					
工事名	幹線水路改修（高鍋工区）工事					
工事別工事名:幹線水路改修（高鍋工区）工事						
コード	名 称 (規 格)	数 量	単位	単 価	金 額	備 考
S02116	水道用円形鉄蓋 円形鉄蓋1号 φ250,,	1.000	個	19,700	19,700	S単 68号
S02116	水道用レジンコンクリート製ボックス 円形用1号 上部壁 RB25 (A) H=150,,	1.000	個	10,500	10,500	S単 69号
S02116	水道用レジンコンクリート製ボックス 円形用1号 中部壁 RB25 (B) H=100,,	1.000	個	4,840	4,840	S単 86号
S02116	水道用レジンコンクリート製ボックス 円形用1号 中部壁 RB25 (B) H=300,,	1.000	個	9,860	9,860	S単 71号
S02116	水道用レジンコンクリート製ボックス 円形用1号 下部壁 RB25 (C) H=300,,	1.000	個	11,600	11,600	S単 72号
S02116	水道用レジンコンクリート製ボックス 円形用1号 底版 RB25 (P) H=40,,	1.000	個	14,000	14,000	S単 73号
S02115	普通作業員	0.110	人	19,686	2,165	S単 21号
	合 計				72,665	算出数量 1.000 基
	単 価		基		72,665	
	*** T単ー 10号 ***					
T00037	水道用レジンコンクリート製ボックス設置		基		1.000 基	歩A 当たり算出
	BP10 3号制水弁					
S02116	水道用円形鉄蓋 円形鉄蓋1号 φ250,,	1.000	個	19,700	19,700	S単 68号
S02116	水道用レジンコンクリート製ボックス 円形用1号 上部壁 RB25 (A) H=150,,	1.000	個	10,500	10,500	S単 69号
S02116	水道用レジンコンクリート製ボックス 円形用1号 中部壁 RB25 (B) H=100,,	2.000	個	4,840	9,680	S単 86号
S02116	水道用レジンコンクリート製ボックス 円形用1号 中部壁 RB25 (B) H=300,,	2.000	個	9,860	19,720	S単 71号
S02116	水道用レジンコンクリート製ボックス 円形用1号 下部壁 RB25 (C) H=300,,	1.000	個	11,600	11,600	S単 72号
S02116	水道用レジンコンクリート製ボックス 円形用1号 底版 RB25 (P) H=40,,	1.000	個	14,000	14,000	S単 73号
S02115	普通作業員	0.130	人	19,686	2,559	S単 21号
	合 計				87,759	算出数量 1.000 基
	単 価		基		87,759	
	*** T単ー 11号 ***					
T00038	水道用レジンコンクリート製ボックス設置		基		1.000 基	歩A 当たり算出
	BP10 1号排泥弁					
S02116	水道用円形鉄蓋 円形鉄蓋1号 φ250,,	1.000	個	19,700	19,700	S単 68号
S02116	水道用レジンコンクリート製ボックス 円形用1号 調整リング RB25 (K) H=50,,	1.000	個	5,440	5,440	S単 80号
S02116	水道用レジンコンクリート製ボックス 円形用1号 上部壁 RB25 (A) H=150,,	1.000	個	10,500	10,500	S単 69号
S02116	水道用レジンコンクリート製ボックス 円形用1号 中部壁 RB25 (B) H=200,,	1.000	個	7,480	7,480	S単 70号
S02116	水道用レジンコンクリート製ボックス 円形用1号 中部壁 RB25 (B) H=300,,	1.000	個	9,860	9,860	S単 71号
S02116	水道用レジンコンクリート製ボックス 円形用1号 下部壁 RB25 (C) H=300,,	1.000	個	11,600	11,600	S単 72号
S02116	水道用レジンコンクリート製ボックス 円形用1号 底版 RB25 (P) H=40,,	1.000	個	14,000	14,000	S単 73号
S02115	普通作業員	0.120	人	19,686	2,362	S単 21号
	合 計				80,942	算出数量 1.000 基
	単 価		基		80,942	
	*** T単ー 12号 ***					
T00045	マンホール設置		基		1.000 基	歩A 当たり算出
	BP10 1号排泥工					
SA0871	SP プレキャストマンホール 据付,2000Kg/基以下,有り(円形断面)	1.000	基	34,050	34,050	S単 199号
S02116	マンホール蓋 T-25 φ600 H=110 簡易防水型,,	1.000	個	74,200	74,200	S単 76号
S02116	組立マンホール O号斜壁 φ600×750 H=300,,	1.000	個	30,900	30,900	S単 77号

事業名	一ツ瀬川農業水利事業					
工事名	幹線水路改修（高鍋工区）工事					
工事別工事名:幹線水路改修（高鍋工区）工事						
コード	名 称 (規 格)	数 量	単位	単 価	金 額	備 考
S02116	組立マンホール O号直壁 φ750 H=1500,,	1.000	個	90,700	90,700	S単 78号
S02116	組立マンホール O号底版 φ750 H=130,,	1.000	個	28,600	28,600	S単 79号
	合 計				258,450	算出数量 1.000 基
	単 価		基		258,450	
	*** T単ー 13号 ***					
T00047	空気弁設置		基		1.000 基	歩A 当たり算出
	BP02 1号空気弁					
S07093	空気弁人力据付 25mm,急排空気弁,あり	1.000	基	12,413	12,413	S単 159号
S02116	水道用急速空気弁 FCD製 10K 径25 合成樹脂塗装,,	1.000	基	64,800	64,800	S単 47号
S07051	フランジ短管 φ75 L=300mm 10k 短管・異形管, K形, 75mm, 3種, なし,	1.000	本	17,057	17,057	S単 134号
S02116	ダクタイル鋳鉄管用接合部品 GF1フランジ形 10K 径75,,	2.000	組	5,060	10,120	S単 48号
	合 計				104,390	算出数量 1.000 基
	単 価		基		104,390	
	*** T単ー 14号 ***					
T00048	水道用レジンコンクリート製ボックス設置		基		1.000 基	歩A 当たり算出
	BP02 1号排泥弁					
S02116	水道用円形鉄蓋 円形鉄蓋1号 φ250,,	1.000	個	19,700	19,700	S単 68号
S02116	水道用レジンコンクリート製ボックス 円形用1号 上部壁 RB25 (A) H=150,,	1.000	個	10,500	10,500	S単 69号
S02116	水道用レジンコンクリート製ボックス 円形用1号 中部壁 RB25 (B) H=200,,	1.000	個	7,480	7,480	S単 70号
S02116	水道用レジンコンクリート製ボックス 円形用1号 中部壁 RB25 (B) H=300,,	2.000	個	9,860	19,720	S単 71号
S02116	水道用レジンコンクリート製ボックス 円形用1号 下部壁 RB25 (C) H=300,,	1.000	個	11,600	11,600	S単 72号
S02116	水道用レジンコンクリート製ボックス 円形用1号 底版 RB25 (P) H=40,,	1.000	個	14,000	14,000	S単 73号
S02115	普通作業員	0.120	人	19,686	2,362	S単 21号
	合 計				85,362	算出数量 1.000 基
	単 価		基		85,362	
	*** T単ー 15号 ***					
T00049	マンホール設置		基		1.000 基	歩A 当たり算出
	BP02 1号排泥工					
SA0871	SP プレキャストマンホール 据付, 2000Kg/基以下, 有り (円形断面)	1.000	基	34,050	34,050	S単 199号
S02116	マンホール蓋 T-25 φ600 H=110 簡易防水型,,	1.000	個	74,200	74,200	S単 76号
S02116	組立マンホール O号斜壁 φ600×750 H=300,,	1.000	個	30,900	30,900	S単 77号
S02116	組立マンホール O号直壁 φ750 H=1500,,	1.000	個	90,700	90,700	S単 78号
S02116	組立マンホール O号底版 φ750 H=130,,	1.000	個	28,600	28,600	S単 79号
	合 計				258,450	算出数量 1.000 基
	単 価		基		258,450	
	*** T単ー 16号 ***					
T00050	水道用レジンコンクリート製ボックス設置		基		1.000 基	歩A 当たり算出
	BP02 2号排泥弁					
S02116	水道用円形鉄蓋 円形鉄蓋1号 φ250,,	1.000	個	19,700	19,700	S単 68号

事業名	一ツ瀬川農業水利事業					
工事名	幹線水路改修（高鍋工区）工事					
工事別工事名:幹線水路改修（高鍋工区）工事						
コード	名 称（規 格）	数 量	単位	単 価	金 額	備 考
S02116	水道用レジンコンクリート製ボックス 円形用1号 調整リング RB25 (K) H=50,,	1.000	個	5,440	5,440	S単 80号
S02116	水道用レジンコンクリート製ボックス 円形用1号 上部壁 RB25 (A) H=150,,	1.000	個	10,500	10,500	S単 69号
S02116	水道用レジンコンクリート製ボックス 円形用1号 中部壁 RB25 (B) H=200,,	1.000	個	7,480	7,480	S単 70号
S02116	水道用レジンコンクリート製ボックス 円形用1号 中部壁 RB25 (B) H=300,,	1.000	個	9,860	9,860	S単 71号
S02116	水道用レジンコンクリート製ボックス 円形用1号 下部壁 RB25 (C) H=300,,	1.000	個	11,600	11,600	S単 72号
S02116	水道用レジンコンクリート製ボックス 円形用1号 底版 RB25 (P) H=40,,	1.000	個	14,000	14,000	S単 73号
S02115	普通作業員	0.120	人	19,686	2,362	S単 21号
	合 計				80,942	算出数量 1.000 基
	単 価		基		80,942	
	*** T単ー 17号 ***					
T00051	水道用レジンコンクリート製ボックス設置		基		1.000 基	歩A 当たり算出
	BP02 3号排泥弁					
S02116	水道用円形鉄蓋 円形鉄蓋1号 φ250,,	1.000	個	19,700	19,700	S単 68号
S02116	水道用レジンコンクリート製ボックス 円形用1号 調整リング RB25 (K) H=50,,	1.000	個	5,440	5,440	S単 80号
S02116	水道用レジンコンクリート製ボックス 円形用1号 上部壁 RB25 (A) H=150,,	1.000	個	10,500	10,500	S単 69号
S02116	水道用レジンコンクリート製ボックス 円形用1号 中部壁 RB25 (B) H=200,,	1.000	個	7,480	7,480	S単 70号
S02116	水道用レジンコンクリート製ボックス 円形用1号 中部壁 RB25 (B) H=300,,	1.000	個	9,860	9,860	S単 71号
S02116	水道用レジンコンクリート製ボックス 円形用1号 下部壁 RB25 (C) H=300,,	1.000	個	11,600	11,600	S単 72号
S02116	水道用レジンコンクリート製ボックス 円形用1号 底版 RB25 (P) H=40,,	1.000	個	14,000	14,000	S単 73号
S02115	普通作業員	0.120	人	19,686	2,362	S単 21号
	合 計				80,942	算出数量 1.000 基
	単 価		基		80,942	
	*** T単ー 18号 ***					
T00052	マンホール設置		基		1.000 基	歩A 当たり算出
	BP02 1号空気弁工					
SA0871	SP プレキャストマンホール 据付,2000Kg/基以下,有り(円形断面)	1.000	基	34,050	34,050	S単 199号
S02116	マンホール蓋 T-25 φ600 H=110 簡易防水型,,	1.000	個	74,200	74,200	S単 76号
S02116	組立マンホール 1号斜壁 φ600×900 H=450,,	1.000	個	45,600	45,600	S単 82号
S02116	組立マンホール 1号底版 φ900 H=130,,	1.000	個	35,300	35,300	S単 83号
	合 計				189,150	算出数量 1.000 基
	単 価		基		189,150	
	*** T単ー 19号 ***					
T00053	水道用レジンコンクリート製ボックス設置		基		1.000 基	歩A 当たり算出
	BP02 1号制水弁					
S02116	水道用円形鉄蓋 円形鉄蓋1号 φ250,,	1.000	個	19,700	19,700	S単 68号
S02116	水道用レジンコンクリート製ボックス 円形用1号 上部壁 RB25 (A) H=150,,	1.000	個	10,500	10,500	S単 69号
S02116	水道用レジンコンクリート製ボックス 円形用1号 中部壁 RB25 (B) H=200,,	1.000	個	7,480	7,480	S単 70号
S02116	水道用レジンコンクリート製ボックス 円形用1号 下部壁 RB25 (C) H=300,,	1.000	個	11,600	11,600	S単 72号
S02116	水道用レジンコンクリート製ボックス 円形用1号 底版 RB25 (P) H=40,,	1.000	個	14,000	14,000	S単 73号
S02115	普通作業員	0.100	人	19,686	1,969	S単 21号

事業名	一ツ瀬川農業水利事業				
工事名	幹線水路改修（高鍋工区）工事				

工事別工事名: 幹線水路改修（高鍋工区）工事

コード	名 称 (規 格)	数 量	単 位	単 価	金 額	備 考
	合 計				65,249	算出数量 1.000 基
	単 価		基		65,249	
	*** T単一 20号 ***					
T00054	試掘調査		箇所		1.000 箇所	歩A 当たり算出
S02115	土木一般世話役	0.500	人	30,702	15,351	S単 23号
S02115	普通作業員	1.000	人	19,686	19,686	S単 24号
S02115	交通誘導警備員B	1.000	人	13,260	13,260	S単 25号
S16004	バックホウ[クローラ型・超低・排対型(～3次)] バックホウ(クローラ型), 山0.45(平0.35), あり	0.500	日	45,002	22,501	S単 167号
S16002	ダンプトラック[ワンロード・ディーゼル] , 4t積級, 交替制補正対象外, 運転1日当たり算出	0.500	日	16,686	8,343	S単 165号
S02124	運転手(一般)	0.500	人	24,480	12,240	S単 116号
S16002	振動コンパクタ[前進型] , 質量90kg, 交替制補正対象外, 運転1日当たり算出	0.500	日	2,342	1,171	S単 166号
S02115	特殊作業員	0.500	人	27,234	13,617	S単 26号
	合 計				106,169	算出数量 1.000 箇所
	単 価		箇所		106,169	
	*** T単一 21号 ***					
T00101	ポリエチレン管布設		m		1.000 m	歩A 当たり算出
S02115	人力布設 φ200 日進量30.0m 特殊作業員	0.040	人	27,234	1,089	S単 20号
S02115	配管工	0.070	人	23,766	1,664	S単 22号
S02115	普通作業員	0.070	人	19,686	1,378	S単 21号
C00101	管布設損料 (日進量30.0m)	1.000	日	1,031	1,031	C単 1号
	合 計				5,162	算出数量 1.000 m
	単 価		m		5,162	
	*** T単一 22号 ***					
T00102	EF継手工		箇所		1.000 箇所	歩A 当たり算出
S02115	φ200 日進量5.2箇所 特殊作業員	0.200	人	27,234	5,447	S単 20号
S02115	配管工	0.390	人	23,766	9,269	S単 22号
S02115	普通作業員	0.390	人	19,686	7,678	S単 21号
C00102	EF継手損料 (日進量5.2箇所)	1.000	日	4,282	4,282	C単 2号
	合 計				26,676	算出数量 1.000 箇所
	単 価		箇所		26,676	
	*** T単一 23号 ***					
T00103	バッド継手工		箇所		1.000 箇所	歩A 当たり算出
S02115	φ200 日進量4.8箇所 特殊作業員	0.220	人	27,234	5,991	S単 20号
S02115	配管工	0.430	人	23,766	10,219	S単 22号
S02115	普通作業員	0.430	人	19,686	8,465	S単 21号

事業名	一ツ瀬川農業水利事業					
工事名	幹線水路改修（高鍋工区）工事					
工事別工事名:幹線水路改修（高鍋工区）工事						
コード	名 称 (規 格)	数 量	単位	単 価	金 額	備 考
C00103	バッド融着損料 （日進量4.8箇所）	1.000	日	6,576	6,576	C単 3号
						算出数量
	合 計				31,251	1.000 箇所
	単 価		箇所		31,251	
	*** T単ー 24号 ***					
T00104	ボルト接続工		箇所		1.000 箇所	歩A 当たり算出
	φ200 日進量17.1箇所					
S02115	特殊作業員	0.060	人	27,234	1,634	S単 20号
S02115	配管工	0.120	人	23,766	2,852	S単 22号
S02115	普通作業員	0.120	人	19,686	2,362	S単 21号
C00104	損料1 （日進量17.1箇所）	1.000	日	205	205	C単 4号
						算出数量
	合 計				7,053	1.000 箇所
	単 価		箇所		7,053	
	*** T単ー 25号 ***					
T00105	熱収縮チューブ		箇所		1.000 箇所	歩A 当たり算出
	φ200 日進量17.1箇所					
S02115	特殊作業員	0.060	人	27,234	1,634	S単 20号
S02115	配管工	0.120	人	23,766	2,852	S単 22号
S02115	普通作業員	0.120	人	19,686	2,362	S単 21号
C00105	損料1 （日進量17.1箇所）	1.000	日	205	205	C単 5号
						算出数量
	合 計				7,053	1.000 箇所
	単 価		箇所		7,053	
	*** T単ー 26号 ***					
T00106	補強テープ		箇所		1.000 箇所	歩A 当たり算出
	φ200 日進量30.4箇所					
S02115	特殊作業員	0.030	人	27,234	817	S単 20号
C00106	損料1 （日進量30.4箇所）	1.000	日	115	115	C単 6号
						算出数量
	合 計				932	1.000 箇所
	単 価		箇所		932	
	*** T単ー 27号 ***					
T00107	支持金具取付工		箇所		1.000 箇所	歩A 当たり算出
	φ200 日進量13.0箇所					
S02115	特殊作業員	0.080	人	27,234	2,179	S単 20号
S02115	配管工	0.160	人	23,766	3,803	S単 22号
S02115	普通作業員	0.160	人	19,686	3,150	S単 21号
C00107	損料2 （日進量13.0箇所）	1.000	日	643	643	C単 7号
						算出数量
	合 計				9,775	1.000 箇所
	単 価		箇所		9,775	
	*** T単ー 28号 ***					

事業名	一ツ瀬川農業水利事業
工事名	幹線水路改修（高鍋工区）工事

工事別工事名: 幹線水路改修（高鍋工区）工事

コード	名 称 (規 格)	数 量	単 位	単 価	金 額	備 考
T00108	バンド取付及び管調整		箇所		1.000 箇所	歩A 当たり算出
	φ200 日進量27.0箇所					
S02115	特殊作業員	0.040	人	27,234	1,089	S単 20号
S02115	配管工	0.080	人	23,766	1,901	S単 22号
S02115	普通作業員	0.080	人	19,686	1,575	S単 21号
C00108	損料1 (日進量27.0箇所)	1.000	日	130	130	C単 8号
	合 計				4,695	算出数量 1.000 箇所
	単 価		箇所		4,695	
	*** T単ー 29号 ***					
T00109	固定金具取付工		箇所		1.000 箇所	歩A 当たり算出
	φ200 日進量6.5箇所					
S02115	特殊作業員	0.160	人	27,234	4,357	S単 20号
S02115	配管工	0.310	人	23,766	7,367	S単 22号
S02115	普通作業員	0.310	人	19,686	6,103	S単 21号
C00109	損料2 (日進量6.5箇所)	1.000	日	1,287	1,287	C単 9号
	合 計				19,114	算出数量 1.000 箇所
	単 価		箇所		19,114	
	*** T単ー 30号 ***					
T00110	固定バンド取付及び管調整		箇所		1.000 箇所	歩A 当たり算出
	φ200 日進量12.0箇所					
S02115	特殊作業員	0.090	人	27,234	2,451	S単 20号
S02115	配管工	0.170	人	23,766	4,040	S単 22号
S02115	普通作業員	0.170	人	19,686	3,347	S単 21号
C00110	損料1 (日進量12.0箇所)	1.000	日	292	292	C単 10号
	合 計				10,130	算出数量 1.000 箇所
	単 価		箇所		10,130	
	*** T単ー 31号 ***					
T00111	EF継手工		箇所		1.000 箇所	歩A 当たり算出
	φ75 日進量9.5箇所					
S02115	特殊作業員	0.110	人	27,234	2,996	S単 20号
S02115	配管工	0.220	人	23,766	5,229	S単 22号
S02115	普通作業員	0.220	人	19,686	4,331	S単 21号
C00111	EF継手損料 (日進量9.5箇所)	1.000	日	2,344	2,344	C単 11号
	合 計				14,900	算出数量 1.000 箇所
	単 価		箇所		14,900	
	*** T単ー 32号 ***					
T00112	ボルト接続工		箇所		1.000 箇所	歩A 当たり算出
	φ75 日進量28.5箇所					
S02115	特殊作業員	0.040	人	27,234	1,089	S単 20号

[illegible]

事業名	一ツ瀬川農業水利事業				
工事名	幹線水路改修（高鍋工区）工事				

工事別工事名: 幹線水路改修（高鍋工区）工事

コード	名 称 (規 格)	数 量	単 位	単 価	金 額	備 考
	*** C単ー 1号 ***					
C00101	管布設損料		日		30.000	歩A 当たり算出
	(日進量30.0m)					
S02111	延管コロ	10.000	個	300	3,000	S単 7号
S02111	矯正器	1.000	台	2,800	2,800	S単 8号
S16002	クイッチ[開放型(電動)・単胴] 、巻上能力1.8t×30m/min 巻取容量φ16×260m、交替制補正対象外、運転1日当 たり算出	1.000	日	2,816	2,816	S単 163号
S16001	トラック[クレーン装置付] 、ベーストラック4～4.5t積 2.9t吊、運転1日当たり算出	1.000	日	12,500	12,500	S単 162号
S02111	作業車	1.000	台	9,800	9,800	S単 9号
	合 計				30,916	算出数量 30.000 日
	単 価		日		1,031	
	*** C単ー 2号 ***					
C00102	EF継手損料		日		5.200	歩A 当たり算出
	(日進量5.2箇所)					
S02111	EFコントローラー	1.000	台	3,300	3,300	S単 10号
S02111	クランプ本体	1.000	台	1,700	1,700	S単 11号
S02111	スクレーパー	1.000	台	1,400	1,400	S単 12号
S16002	発動発電機[ディーゼルエンジン駆動・排対型(1次)] 、定格容量13/15kVA(50/60Hz)、交替制補正対象外、運転1日当たり算出	1.000	日	1,864	1,864	S単 164号
S16001	トラック[クレーン装置付] 、ベーストラック4～4.5t積 2.9t吊、運転1日当たり算出	1.000	日	12,500	12,500	S単 162号
S02111	手工具1	1.000	式	1,500	1,500	S単 13号
	合 計				22,264	算出数量 5.200 日
	単 価		日		4,282	
	*** C単ー 3号 ***					
C00103	パッド融着損料		日		4.800	歩A 当たり算出
	(日進量4.8箇所)					
S02111	ABF	1.000	台	14,700	14,700	S単 15号
S16002	発動発電機[ディーゼルエンジン駆動・排対型(1次)] 、定格容量13/15kVA(50/60Hz)、交替制補正対象外、運転1日当たり算出	1.000	日	1,864	1,864	S単 164号
S16001	トラック[クレーン装置付] 、ベーストラック4～4.5t積 2.9t吊、運転1日当たり算出	1.000	日	12,500	12,500	S単 162号
S02111	融着ステージ	1.000	式	1,000	1,000	S単 16号
S02111	手工具1	1.000	式	1,500	1,500	S単 13号
	合 計				31,564	算出数量 4.800 日
	単 価		日		6,576	
	*** C単ー 4号 ***					
C00104	損料1		日		17.100	歩A 当たり算出
	(日進量17.1箇所)					
S02111	手工具2	1.000	式	3,500	3,500	S単 14号
	合 計				3,500	算出数量 17.100 日
	単 価		日		205	
	*** C単ー 5号 ***					

事業名	一ツ瀬川農業水利事業				
工事名	幹線水路改修（高鍋工区）工事				

工事別工事名:幹線水路改修（高鍋工区）工事

コード	名 称 (規 格)	数 量	単 位	単 価	金 額	備 考
C00105	損料1		日		17.100 日	歩A 当たり算出
	(日進量17.1箇所)					
S02111	手工具2	1.000	式	3,500	3,500	S単 14号
	合 計				3,500	算出数量 17.100 日
	単 価		日		205	
	*** C単－ 6号 ***					
C00106	損料1		日		30.400 日	歩A 当たり算出
	(日進量30.4箇所)					
S02111	手工具2	1.000	式	3,500	3,500	S単 14号
	合 計				3,500	算出数量 30.400 日
	単 価		日		115	
	*** C単－ 7号 ***					
C00107	損料2		日		13.000 日	歩A 当たり算出
	(日進量13.0箇所)					
S02111	手工具2	1.000	式	3,500	3,500	S単 14号
S16002	発動発電機[ディーゼルエンジン駆動・排対型(1次)] 、定格容量13/15kVA(50/60Hz)、交替制補正対象外、運転1日当たり算出	1.000	日	1,864	1,864	S単 164号
S02111	電動器具	1.000	台	3,000	3,000	S単 17号
	合 計				8,364	算出数量 13.000 日
	単 価		日		643	
	*** C単－ 8号 ***					
C00108	損料1		日		27.000 日	歩A 当たり算出
	(日進量27.0箇所)					
S02111	手工具2	1.000	式	3,500	3,500	S単 14号
	合 計				3,500	算出数量 27.000 日
	単 価		日		130	
	*** C単－ 9号 ***					
C00109	損料2		日		6.500 日	歩A 当たり算出
	(日進量6.5箇所)					
S02111	手工具2	1.000	式	3,500	3,500	S単 14号
S16002	発動発電機[ディーゼルエンジン駆動・排対型(1次)] 、定格容量13/15kVA(50/60Hz)、交替制補正対象外、運転1日当たり算出	1.000	日	1,864	1,864	S単 164号
S02111	電動器具	1.000	台	3,000	3,000	S単 17号
	合 計				8,364	算出数量 6.500 日
	単 価		日		1,287	
	*** C単－ 10号 ***					
C00110	損料1		日		12.000 日	歩A 当たり算出
	(日進量12.0箇所)					
S02111	手工具2	1.000	式	3,500	3,500	S単 14号
	合 計				3,500	算出数量 12.000 日

[illegible]

令和6年度 一ツ瀬川農業水利事業
幹線水路改修（高鍋工区）工事

特 別 仕 様 書

九州農政局
一ツ瀬川農業水利事業所

第1章 総則

令和6年度一ツ瀬川農業水利事業幹線水路改修（高鍋工区）工事の施工にあたっては、農林水産省農村振興局制定「土木工事共通仕様書」（以下、「共通仕様書」という。）及び九州農政局農村振興部制定「九州農政局土木工事共通事項書」（URL：<https://www.maff.go.jp/kyusyu/seibibu/doboku/doboku.html>）に基づいて実施する。

なお、共通仕様書に対する特記及び追加事項は、この特別仕様書によるものとする。

第2章 工事内容

1. 目的

本工事は、国営一ツ瀬川土地改良事業計画に基づき、幹線水路バイパス水路（高鍋工区）を建設するものである。

2. 工事場所

宮崎県児湯郡高鍋町大字上江地内

3. 工事概要

（1）管水路

・BP 水路 02

水路延長 L=496.580m SL=507.863m

施工始点 NO.0 ～ 施工終点 EP

（内訳）

管水路	ダクタイル鋳鉄管 D3 種	φ 200	SL=410.927m
	ダクタイル鋳鉄管 D3 種	φ 150	SL=1.886m
	アラミド外装ポリエチレン管	φ 200	SL=95.050m
	空気弁工	1箇所	
	排泥弁工	3箇所	
	制水弁工	1箇所	

・BP 水路 10

水路延長 L=468.320m SL=468.513m

施工始点 NO.0' ～ 施工終点 EP

（内訳）

管水路	ダクタイル鋳鉄管 D3 種	φ 200	SL=0.95m
	硬質ポリ塩化ビニル管 VP	φ 150	SL=467.563m
	空気弁工	4箇所	
	排泥弁工	1箇所	
	制水弁工	3箇所	

4. 工事数量

別紙「工事数量表」のとおりである。

第3章 施工条件

1. 交通制限

(1) 片側交互通行時の作業時間は、8時から17時までとする。

(2) 制限範囲は、次表のとおりとし、着手前に施工計画書に基づき道路管理者と現地立会を実施する。

なお、追加の対策が必要な場合は、監督職員と協議するものとする。

制限範囲	延長(測点間)	交通制限	備考
BP02N0.0～BP02EP	496.6 m	片側交互通行	
BP10N0.0'～BP10IP.3	159.4 m	片側交互通行	
BP10IP.3～BP10N0.9+16.07	304.3 m	通行止め	
BP10IP.11～BP10EP	4.6 m	通行止め	

(3) 工事区間に近接する家屋及び農地への出入りを制限しないよう、優先して通行を確保するものとする。

2. 工事期間中の休業日

工事期間中の休業日としては、雨天・休日等73日を見込んでいる。

なお、休業日には、土曜日、日曜日、祝日、年末年始休暇を含んでいる。

3. 工期

本工事は、受注者の円滑な工事施工体制を確保するため、事前に建設資材、建設労働者の確保などが図れる余裕期間と実工期を合わせた全体工期を設定した工事であり、発注者が示した工事完了期限までの間で、受注者は工事の始期（工事開始日）及び終期を任意に設定できる。

なお、受注者は、契約を締結するまでの間に、別紙－2（様式1）により、工事の始期及び終期を通知しなければならない。

ただし、受注者は、発注者が本工事の積算上の工期としている200日間よりも短い期間を工期として設定しようとする場合には、落札決定後、速やかに別紙－2（様式1）と併せて、休日を確認していることや適切な工程による工事であることを説明できる理由書及び工程表を提出しなければならない。

工事の始期までの余裕期間内は、主任技術者又は監理技術者を配置することを要しない。

また、現場に搬入しない資材等の手配等を行うことができるが、資材の搬入や仮設物の設置等、工事の着手を行ってはならない。

なお、余裕期間内に行う手配等は受注者の責により行うものとする。

全体工期：契約締結の日から令和8年3月5日（工事完了期限日）まで

4. CORINS への登録

技術者の従事期間は、契約（変更の場合は、変更契約）工期をもって登録することとし、余裕期間を含まないことに留意すること。

5. 工事を施工しない日

原則、土曜日及び日曜日、夏季休暇（8月13日～15日）、年末年始休暇（12月29日～1月

3日)。

ただし、週休2日の取得に要する費用の計上の試行工事のうち週休2日の実施を取り組む工事については、提出する実施計画書によるものとする。

なお、気象条件等により上記の工事を施工しない日においてやむをえず施工が必要となった場合は、監督職員と協議するものとする。

6. 現場技術員

本工事は、共通仕様書「第1編第1章1-1-9」に規定している現場技術員を配置する。
なお、氏名等については、別に通知する。

第4章 現場条件

1. 土質

本工事の施工場所の土質は、粘性土、砂質土及び礫質土を想定している。

2. 第三者に対する措置

(1) 騒音・振動対策

1) 騒音、振動等の対策については十分に配慮するとともに、地域住民との協調を図り、工事の円滑な進捗に努めなければならない。

なお、第三者との協議において対策を講じる必要がある場合には、本工事に騒音、振動調査を変更追加することがある。なお、本工事の土工及び管水路工、構造物撤去工については、低騒音・低振動機械工法により施工しなければならない。

(2) 保安対策

1) 本工事に配置する交通誘導警備員は、原則として警備業法に定める警備員（指導教育責任者講習修了、指定講習または、基本教育及び業務別教育を受けた者）であって、交通誘導の専門的な知識・技能を有する者とする。

2) 交通誘導警備員の配置は、下表のとおりとするが、条件変更等に伴い員数に増減が生じた場合は監督職員と協議するものとする。

配置場所	交通誘導 警 備 員	編成	昼夜別	交代要員 の有無
工事実施範囲の上下流 (片側交互通行区間)	2名/日	1班	昼間	—

(3) 交通対策

1) 工事用車輛は、工事区域内外の運行に際し制限速度等を遵守しなければならない。

2) 工事用車輛は主要資材の搬入搬出及び残土運搬時等において、車輛からの流出、飛散を防止しなければならない。

3) 工事用車両の運行に伴い、一般道路等が損傷し道路管理者から修復等を求められた場合には、その補修工事を指示することがある。このため、頻繁に工事用車両の運行が予想される工事現場周辺の一般道路等は、事前にその路面状況等を記録しておかなければなら

い。

なお、受注者の責で道路を損傷した場合は現況復旧を行うものとする。

ただし、善良な使用にもかかわらず路面等の補修が必要となった場合は監督職員と協議するものとする。

3. 関係機関との調整

本工事の施工に際しては、隣接地権者及び関係者と問題が生じないよう十分に調整を行わなければならない。

第5章 指定仮設

1. 工事用搬入路等

本工事は、町道新山・南唐木戸線 303 号(2 級)、町道前木場・大谷線 648 号(1 級)、町道新山・立野(2)線 304 号(その他)を工事用搬入道路として利用することとしている。このため、通行にあたっては、地元車を優先し通行に支障が生じないように配慮しなければならない。

また、善良な道路使用にも関わらず路面等の補修が必要となった場合は、監督職員と協議するものとする。

2. 建設発生土受入地

建設発生土受入地は、次に示す場所とし、搬出量は次のとおりとする。

名称	地先名	搬出予定量	摘要
建設発生土受入地	宮崎県西都市穂北地内	1340m ³	放土後整地

3. 水替工

工事現場内における湧水は想定していないが、湧水処理が必要となった場合は、監督職員と協議するものとする。

第6章 工事用地等

1. 発注者が確保している用地

発注者が確保している工事用地及び工事施工上必要な用地（以下、「工事用地等」という。）は、図面に示すとおりである。

2. 工事用地等の使用及び返還

(1) 発注者が確保している工事用地等については、工事施工に先立ち関係地権者及び監督職員立会いのうえ、用地境界、使用条件の確認を行わなければならない。

(2) 工事用地等の返還に当たっては、使用条件に基づき必要な措置を講じた後、監督職員及び関係地権者の立会いのうえ、確認を受けなければならない。

第7章 支給材料

1. 支給材料

支給する材料は、次のとおりである。

品名	規格	単位	数量	備考
フランジ短管	φ75 L=500mm 7.5K	本	1	

2. 引渡し場所

九州農政局一ツ瀬川農業水利事業所

3. 引渡し時期

監督職員と打合せのうえ決定するものとする。

4. 引渡し方法

引渡し場所から工事現場までの運搬は、受注者の責任において行うものとする。

第8章 工事用電力

本工事に使用する電力設備は、受注者の責任において準備しなければならない。

第9章 工事用材料

1. 規格及び品質

本工事で使用する主要材料の規格及び品質は、次のとおりである。

なお、JIS規格品については、改正工業標準化法（平成16年6月9日公布）に基づき国に登録された民間の第三者機関（登録認証機関）により認証を受けた工場（JISマーク表示認証工場）とする。

（1）石材及び骨材

- | | | | |
|-------------|--------|------------|----|
| 1）再生クラッシュラン | RC-40 | JIS A 5001 | 準拠 |
| 2）粒度調整砕石 | M-30 | JIS A 5001 | |
| 3）基礎砂 | SG 材相当 | | |
| 4）山土砂 | 盛土材 | | |

（2）コンクリート

コンクリートは、レディーミクストコンクリートとし、種類は次のとおりとする。

種 類	呼び強度 (N/mm ²)	スラ ンプ (cm)	粗骨材 の最大 寸法 (mm)	水セメ ント比 (%)	セメントの 種類に よる 記号	使用目的
無筋コンクリート	18	8	40	65以下	BB	保護コンクリート

(3) 配管材

- 1) ダクタイル鋳鉄管
直 管 $\phi 200$ K, T 形(D3 種) JIS G 5526
異形管 $\phi 200, 150$ K 形 JIS G 5527
- 2) 硬質ポリ塩化ビニル管 JIS K 6741 VP $\phi 150$
- 3) アラミド外装ポリエチレン管 $\phi 200$ 1.50MPa

(4) バルブ類

- 1) 空気弁 $\phi 25\text{mm}$ 0.74Mpa 合成樹脂製
- 2) 水道用仕切弁 $\phi 100\text{mm}$ 1.00Mpa、 $\phi 75\text{mm}$ 0.74MPa FCD 製
- 3) 水道用ソフトシール仕切弁 $\phi 150\text{mm}$ 0.74MPa FCD 製
- 4) 不断水バルブ $\phi 150 \times 150$ 7.5k、10k

(5) コンクリート二次製品

- 1) 水道用レジンコンクリート製ボックス JWWA K 148 $\phi 250$ T-25
- 2) 組立マンホール JSWAS A-11

(6) 鉄鋼材

- 1) マンホール蓋 JIS A 5506 簡易防水型 T-25
(施設名及び「農水」の文字を表示)
- 2) 延長ロッド $\phi 38$ SUS304
- 3) 橋梁添架支持金具 SUS304

(7) アスファルト混合物

- 1) 再生加熱アスファルト混合物 再生密粒度アスコン(13) JIS K 2207
アスファルト乳剤 PK-3 JIS K 2208 PK-3

アスファルト混合物の標準配合は、「アスファルト舗装要綱（(公社)日本道路協会）」及び「舗装再生便覧（(公社)日本道路協会）」によるものとする。

(8) 土木安定シート

強度 120N/5 cm以上

(9) 埋設物表示テープ

幅 150mm 2 倍折込 ポリエチレンクロス 黄テープ

(10) 再生砕石

本工事において管体基礎工として使用する再生砕石については、管体及び継手に悪影響を及ぼさないよう、成分の固化により集中荷重（点支持）となるアスファルト殻や再資源化施設の製造工程で混入する金属等（以下「異物等」という）を除去したものを使用するものとする。

また、受注者は、再生砕石の使用に当たっては、再生砕石に異物等が含まれていないことを確認した上で、見本又は資料提出の際に、再資源化施設における再生砕石の写真を併せて提出し承諾を得るとともに、現地搬入段階においては、監督職員の立会確認を受けなければならな

い。

(11) 木材

受注者は、設計図書に木材の使用について指定されている場合はこれに従うものとし、任意仮設等においても木材利用の促進に留意しなければならない。

2. 見本又は資料提出

次に示す工事用材料は、使用前に試験成績書・見本・カタログ等を監督職員に提出して承諾を得なければならない。

ただし、管材の検査報告書又は受検証明書は、検査後に提出するものとする。

なお、これ以外の材料についても監督職員が提出を指示する場合がある。

材 料 名	提 出 物
石材及び骨材	試験成績書・粒度分析表・産地証明書
コンクリート	試験成績書・配合報告書
アスファルト混合物	試験成績書・配合報告書
配管材	日本水道協会指定検査工場登録通知書、 受検証明書又は検査報告書
弁類	試験成績書・カタログ
鉄鋼材	試験成績書・カタログ
コンクリート二次製品	試験成績書・カタログ
埋設物表示テープ	見本・カタログ
土木安定シート	カタログ
その他材料（監督職員が指示するもの）	カタログ又は試験成績書

3. 監督職員の検査又は試験

次に示す工事用材料は、使用前に監督職員の検査又は試験を行わなければならない。

材 料 名	検査・試験項目	備 考
硬質ポリ塩化ビニル管	寸法 ・ 外観	抽 出
弁類	寸法 ・ 外観	抽 出
その他主要材料	寸法 ・ 外観	抽 出

4. 資材の調達

次の資材については、以下の調達地域等から調達することを想定しているが、安定的な確保を図るために、当該調達地域等以外から調達せざるを得ない場合には、事前に監督職員と協議するものとする。

また、購入費用及び輸送費等に要した費用について、証明書類（実際の取引伝票等）を監督

職員に提出し、設計変更の内容について協議するものとする。

資材名	規格	調達地
碎石・砂類	RC-40、基礎砂	宮崎県児湯郡
山土砂		宮崎県児湯郡
仮設材（敷鉄板）	t=22mm	鹿児島県霧島市

第10章 施工

1. 一般事項

（1）水準点等

本工事に使用する基準点及び水準点は、図面に示すものを使用しなければならない。

水準点及び境界杭等は施工中に損傷しないよう留意し、移動の必要が生じた場合は監督職員に報告し指示を受けなければならない。

（2）検測又は確認（施工段階確認）

1）本工事の施工段階確認は、下表に示すとおりである。ただし、確認時期・頻度については、監督職員の指示により変更する場合がある。

2）下表に示す以外の工種は、自主検査記録を確認する場合があるので、監督職員が求めた場合、これに応じなければならない。

工種	確認内容	確認時期	遠隔確認対象	備考
床掘	床付状況、基準高	初期床付け完了時	○	
	地質状況	地質変化時	○	
管水路（塩ビ管）	基準高	初期施工段階で1箇所 口径変更毎に1箇所	○	
	接着部	初期施工段階で1箇所	○	
橋梁添架工	基準高	各橋梁で1箇所	○	
	管の接合状況	各橋梁の初期施工段階で 1箇所	○	
	支持金具設置 間隔	各橋梁の初期施工段階で 1箇所	○	

（3）舗装切断に伴う排水等の処理

舗装切断作業に伴い発生する排水又は切削粉は、直接、現場外に排出することがないように回収し、産業廃棄物として適正に処理するものとする。

2. 再生資源等の利用

（1）再生資材の利用

受注者は、次に示す再生資材を利用しなければならない。

資材名	規格	備考
再生加熱アスファルト混合物	再生密粒度アスコン13	道路表層工、仮復旧
再生クラッシャーラン	RC-40	路盤工、構造物基礎工

なお、舗装材に使用する場合等には「舗装再生便覧」((公社)日本道路協会発行)等を遵守する。管体基礎工として利用する場合の規格及び品質は、第8章 1-(9)による。

3. 建設資材等の搬出

- (1) 本工事の施工に伴い発生する建設資材廃棄物等を次に示す処理施設へ搬出するものとするが、これにより難しい場合は、監督職員と協議するものとする。

なお、本現場内利用が可能な場合はこの限りではない。

建設資材 廃棄物	処理施設名	住 所	受入時間	事業区分
アスファルト廃材	(株)藤井建設	宮崎県児湯郡新富町新田16330	8:00～ 17:00	中間
汚泥 (舗装切断排水)	(株)環境未来恒産	宮崎県宮崎市大字細江4055	8:00～ 17:00	中間
プラスチック廃材	マテリアルセンター(有)	宮崎県東諸県郡国富町大字木脇字杭ヶ迫2458-1	8:30～ 16:00	中間

舗装切断作業に伴い発生する排水は、汚泥として取扱うこと。

空冷式などの排水が発生しない工法を採用した場合に発生する切削粉は、アスファルト・コンクリート塊として取り扱うこと。

4. 特定建設資材の分別解体等

本工事における特定建設資材の工程ごとの作業内容及び分別解体等の方法は、次のとおりである。

建築以外のものに係る解体工事又は新築工事（土木工事等）

	工程	作業内容	分別解体等の方法
	①仮設	仮設工事 ■有 □無	□手作業 ■手作業・機械作業の併用
	②土工	土工工事 ■有 □無	□手作業 □手作業・機械作業の併用
	③基礎	基礎工事 □有 ■無	□手作業 □手作業・機械作業の併用
	④本体構造	本体構造の工事 ■有 □無	□手作業 □手作業・機械作業の併用

⑤本体付属品	本体付属品の工事 ■有 □無	☐ 手作業 ■手作業・機械作業の併用
⑥その他 (アスファルト)	その他の工事 ■有 □無	☐ 手作業 ■手作業・機械作業の併用

注) ■が該当部分である。

5. 土工

(1) 掘削及び床掘り

- 1) 掘削土は、埋戻し及び盛土に流用するもののほか全て建設発生土受入地へ搬出しなければならない。

(2) 埋戻し

- 1) 埋戻し用土は、管頂 30cm までは図面に示す埋戻材、管頂 30cm 以上は再生クラッシャラン(RC-40)を使用しなければならない。
- 2) 管頂上 30cm までの埋戻しは、一層の仕上がり厚さが 30cm 程度となるよう均一にまき出し、管に損傷を与えないようコンパクタ・ランマ等の締固め機械で、最大乾燥密度の 90% 以上となるよう締固めを行わなければならない。
- 3) 管頂上 60cm までの埋戻しは、(2) 2) 項と同様のまき出しとし、管に損傷を与えないよう 1.1ton 以下の締固め機械で、最大乾燥密度の 90% 以上となるよう締固めなければならない。
- 4) 管頂上 60cm 以上の埋戻しは、(2) 2) 項と同様のまき出しとし、施工条件に合った機種 of 締固め機械で、最大乾燥密度の 90% 以上となるよう締固めなければならない。

(3) 作業残土処理

- 1) 重大な影響を防止するために、新たな汚損防止対策及び交通対策等が必要となった場合は、監督職員と協議を行うものとする。

6. 管体基礎工

(1) 施 工

- 1) 基床部及び管側部の締固めは、一層の仕上り厚さが 30cm 以下となるようにまき出し、最大乾燥密度の 85% 以上となるよう締固めなければならない。
 なお、管側部の締固めはコンパクタ・ランマ等により行うこととするが、これらによる締固めが不可能な箇所は突き棒等により入念に施工しなければならない。
- 2) たて込み簡易土留め部の施工は、土留板をまき出し厚さごとに引き抜いた後に、まき出し締固めを行うものとする。

7. 管体工

(1) 硬質ポリ塩化ビニル管

- 1) 継手は、RR、TS 方式とする。

(2) 埋設物表示テープ

埋設管の位置を表示するため、図面に示す位置に埋設表示テープを設置するものとする。

8. 附帯構造物工

(1) 排泥弁室工

- 1) 水路等への吐出管取付け位置は現地での確認を行うものとする。
なお、設置等に支障がある場合は、監督職員と協議を行うものとする。

(2) 空気弁室工

- 1) 二次製品マンホールの組立にあたっては、構造物内への地下水の侵入を防ぐため、継目部の処理を十分に行うものとする。

9. スラスト対策工

スラスト対策工施工時は、図面より一体化長を確保しなければならない。

10. 道路復旧工

(1) アスファルト舗装工

- 1) マーシャル試験の試験方法は、舗装の構造に関する技術基準同解説によるものとする。
- 2) 表層工の施工に当たっては、プライムコート（アスファルト乳剤PK-3）120 g/100 m² 以上を路盤面に均一に散布し、路盤との密着を図らなければならない。
- 3) 表層工は、施工条件に合った機械により、再生加熱アスファルト混合物を敷均し、施工条件に合った機種で締固めをしなければならない。

(2) 路盤工

- 1) 上層路盤は、粒度調整碎石（M-30）を敷均し、施工条件に合った機種で締固めをしなければならない。
- 2) 下層路盤は、再生クラッシャーラン（RC-40）及び既設上層路盤材（M-30）を敷均し、施工条件に合った機種で締固めをしなければならない。

(3) 路床工

- 1) 路盤下面から100 cmの部分については、路床とし施工を行うものとする。
- 2) 路床は、路盤材（RC-40）により一層の仕上がり厚さが20 cm 以下となるよう均一にまき出し、施工条件に合った締固め機械で最大乾燥密度の90 %以上の締固めをなければならない。
- 3) 転圧機種の条件としては「同章5. 土工（2）埋戻し」によるものとする。

(4) 仮復旧

- 1) 本工事において、舗装を撤去した範囲は、管理設後に仮復旧（再生密粒度アスコン(13), t=3 cm）を行わなければならない。

11. 吊り防護工

- (1) 横断構造物の施工は、既設構造物下の作業となるため、掘削法面及び地盤に緩み等がないか十分に確認を行い、安全対策に留意して施工しなければならない。
- (2) 仮設工の実施に先立ち、施工方法及び構造計算等を添付した施工計画書を作成し、監督職員に提出しなければならない。

1 2. 不断水分岐工

- (1) BP 水路 02 1 号制水弁工、BP 水路 10 3 号制水弁工の合流工については、不断水分岐工法を計画している。なお、施工前に、施工計画を作成し監督職員に提出するものとする。

1 3. 橋梁添架

- (1) 橋梁添架の施工に先立ち、管の接合方法や支持金具の設置方法、仮設計画等を記載した施工計画書を監督職員に提出し、承諾を得なければならない。

1 4. 試掘調査

(1) 試掘調査

- 1) 本工事における既設管横断箇所について、発注者が指定した位置により試掘調査を行い、埋設深さ、位置、管種、管径を報告しなければならない。
- 2) 試掘調査に当たっては、事前に試掘計画を作成した上で行うものとする。

第 1 1 章 施工管理

1. 主任技術者等の資格

主任技術者又は監理技術者は、共通仕様書第 1 編 1-1-10 に規定する (1) の資格を有するものでなければならない。

2. 施工管理

(1) 施工管理の追加項目

施工管理基準に定めのない追加の項目とその管理基準等は、次によらなければならない。

1) 埋戻し

埋戻し土における品質管理は、土木工事施工管理基準の「別表第 3 品質管理、2 土質関係、道路工、(1) 路体・路床盛土工、砂置換法による土の密度試験」の路床を準用するものとする。

2) 橋梁添架管

橋梁添架管の施工管理については、土木工事施工管理基準 管水路工（硬質ポリ塩化ビニル管）を準用する。

3) 通水試験

BP02、10 においては、管理設完了後、通水試験を実施するものとし、試験計画書を提出し、監督職員の承諾を得なければならない。

受注者は、将来発注者が行う通水試験に立会うものとする。

なお、通水試験において受注者の責任に起因する異常が認められた場合は、受注者の責任において処理するものとする。

(2) 施工管理基準からの除外項目

施工管理基準に定めている次の項目については、適用除外とする。

- 1) 土木工事施工管理基準の「別表第 3 品質管理、2 土質関係、道路工」に示すプルフローリング

3. 工事写真における黒板情報の電子化について

黒板情報の電子化は、被写体画像の撮影と同時に工事写真における黒板の記載情報の電子的記入を行うことにより、現場撮影の省力化、写真整理の効率化を図るものである。

受注者は、工事契約後に監督職員の承諾を得たうえで黒板情報の電子化を行うことができる。黒板情報の電子化を行う場合、受注者は、以下の（１）から（４）によりこれを実施するものとする。

（１）使用する機器・ソフトウェア

受注者は、黒板情報の電子化に必要な機器・ソフトウェア等（以下、「機器等」という。）は、「土木工事施工管理基準 別表第２ 撮影記録による出来形管理」に示す項目の電子的記入ができるもので、かつ「電子政府における調達のために参照すべき暗号のリスト(CRYPTREC 暗号リスト)」（URL「<https://www.cryptrec.go.jp/list.html>」）に記載する基準を用いた信憑性確認機能（改ざん検知機能）を有するものを使用するものとする。

（２）機器等の導入

- １）黒板情報の電子化に必要な機器等は、受注者が準備するものとする。
- ２）受注者は、黒板情報の電子化に必要な機器等を選定し、監督職員の承諾を得なければならない。

（３）黒板情報の電子的記入に関する取扱い

- １）受注者は、（１）の機器等を用いて工事写真を撮影する場合は、被写体と黒板情報を電子画像として同時に記録してもよいこととする。
- ２）本工事の工事写真の取扱いは、「土木工事施工管理基準 別表第２ 撮影記録による出来形管理」及び「電子化写真データの作成要領（案）」によるものとする。なお、上記１）に示す黒板情報の電子的記入については、「電子化写真データの作成要領（案）６ 写真編集等」に示す「写真編集」には該当しないものとする。
- ３）黒板情報の電子化を適用する場合は、従来型の黒板を写し込んだ写真を撮影する必要はない。

（４）写真の納品

受注者は、（３）に示す黒板情報の電子化を行った写真を、工事完成時に発注者へ納品するものとする。

なお、受注者は納品時に URL (https://www.cals.jacic.or.jp/CIM/sharing/index_digital.html) のチェックシステム（信憑性チェックツール）又はチェックシステム（信憑性チェックツール）を搭載した写真管理ソフトウェアを用いて、黒板情報を電子化した写真の信憑性確認を行い、その結果を監督職員へ提出するものとする。

（５）費用

機器等の導入に要する費用は、従来の黒板に代わるものであり、技術管理費の写真管理に要する費用に含まれる。

4. 工事現場等における遠隔確認について

- (1) 本工事は、施工段階確認、材料検査、立会等による確認を受注者が動画撮影用カメラにより撮影した映像と音声を監督職員等に同時配信し、双方向通信により会話をしながら監督職員等がモニター上で工事現場等の確認（以下「遠隔確認」という）を行う工事である。
- (2) 遠隔確認の活用は、別添の「工事現場等における遠隔確認に関する実施要領」によるものとする。
- (3) 農林水産省が推奨する Web 会議システムは、Microsoft Teams である。
- (4) 通信環境が整わない現場や遠隔確認が非効率となる場合も想定されることから、受発注者の協議により遠隔確認の適用・不適用を決定するものとする。

第 12 章 情報化施工技術の活用について

1. 適用

本工事は、「情報化施工技術の活用ガイドライン」（農林水産省農村振興局整備部設計課）に基づき、情報通信技術の活用により生産性及び施工品質の向上を図るため、受注者の発議により、土工に関する起工測量、設計図書の照査、施工、出来形管理等の施工管理及びデータ納品の全て又は一部において、情報化施工技術を活用する「情報化施工技術活用工事」の対象工事（受注者希望型）である。

2. 協議・報告

受注者は、情報化施工技術の活用を希望する場合は、契約後、施工計画書の提出（施工数量や現場条件の変更による変更施工計画書の提出を含む。）までに発注者へ協議を行い、協議が整った場合、実施内容等について施工計画書に記載するものとする。

なお、情報化施工技術の活用を希望しない場合は、その旨発注者に報告するものとする。

3. 使用する機器・ソフトウェア

情報化施工技術を活用するに当たり使用する機器及びソフトウェアは、受注者が調達すること。また、施工に必要な施工データは、受注者が作成するものとする。使用する機器、ソフトウェア及びファイル形式については、事前に監督職員と協議するものとする。

4. 貸与資料

基本設計データ及び 3 次元設計データの作成に必要な貸与資料は下表のとおりである。このほか、必要な資料がある場合は、監督職員に報告し貸与を受けるものとする。

なお、貸与を受けた資料については、工事完成時までに監督職員へ返却しなければならない。

	貸与資料	備考
1	幹線水路バイパス水路実施設計（高鍋工区）業務報告書	
2	図面の C A D データ	

5. 確認及び検査

受注者は、監督職員が行う施工段階確認等や検査職員が行う完成検査等において、施工管理

データが組み込まれた出来形管理用 T S 等光波方式等を準備しなければならない。

6. 電子納品

受注者は、情報化施工技術に係る資料について、「情報化施工技術の活用ガイドライン」に基づき提出しなければならない。

7. 情報化施工技術の活用に必要な費用

- (1) 情報化施工技術の活用に必要な費用については設計変更の対象とし、「情報化施工技術の活用ガイドライン」に基づき計上することとする。
- (2) 受注者は、発注者から依頼する歩掛、経費等の見積書提出に協力しなければならない。また、発注者の指示により歩掛調査等の調査を実施する場合には協力しなければならない。

第 13 章 天災その他不可抗力

天災その他の不可抗力による損害は、請負契約書第 30 条によるものとするが、受注者の善良な管理のもとにおいて、被害が生じた場合のみ、その損害額の負担については、発注者と受注者の協議によって定めるものとする。

第 14 章 条件変更の補足説明

本工事の施工に当たり、自然的又は人為的な施工条件が設計図書等と異なる場合、あるいは、設計図書等に表示されていない場合の施工条件の変更に該当する主な事項は、次のとおりである。

- (1) 地質
- (2) 転石、湧水等の出現
- (3) 地下埋設物（埋蔵文化財を含む）の出現
- (4) 関係機関との協議
- (5) その他

第 15 章 その他

1. 入札後契約前 VE 提案

工事請負契約書第 18 条の条件変更が生じた場合においても、入札後契約前 VE 管理費については原則として変更はしないものとする。ただし、工事の続行が不可能又は著しく工事低減額が減少した場合においては、発注者と受注者の協議により定めるものとする。

2. 電子納品

本工事は電子納品対象工事であり、工事完成図書を、共通仕様書第 1 編 1-1-37 に基づいて作成し、次のものを提出しなければならない。

- ・工事完成図書の電子媒体（CD-R、若しくは DVD-R）正副 2 部
- ・工事完成図書の出力（電子納品の出力、市場のファイルとじで可）1 部

3. 主任技術者等の専任期間

- (1) 請負契約の締結後から工事の始期までの期間については、主任技術者又は監理技術者の設置を要しない。
- (2) 契約締結日の翌日から工事着手するまでの期間（現場事務所の設置、資機材の搬入又は仮設工事等が開始されるまでの期間）については、発注者と受注者の間で書面により明確にした場合に限って、主任技術者又は監理技術者の工事現場での専任を要しない。
- (3) 工事完成後、検査が終了し（発注者の都合により検査が遅延した場合を除く。）、事務手続後、後片付け等のみが残っている期間については、発注者と受注者の間で書面により明確にした場合に限って、主任技術者又は監理技術者の工事現場での専任を要しない。なお、検査が終了した日は、発注者が工事の完成を確認した旨、受注者に通知した日（例：「完成通知書」等における日付）とする。

4. 週休2日による施工

- (1) 本工事は、月単位の週休2日に取り組むことを前提として、労務費、共通仮設費（率分）、現場管理費（率分）を補正した試行対象工事である。受注者は、契約後、週単位又は月単位の週休2日の取組について工事着手前に選択し、選択結果について発注者と協議した上、週休2日による施工を行わなければならない。なお、受注者の責によらない現場条件・気象条件等により週休2日相当の確保が難しいことが想定される場合には監督職員と協議するものとする。
- (2) 週単位の週休2日とは、対象期間のすべての週において、1週間に2日間以上の現場閉所を行ったと認められる状態をいう。なお、受注者自ら2日以上現場閉所を行うことは可能とする。月単位の週休2日とは、対象期間において、すべての月で4週8休以上の現場閉所を行ったと認められる状態をいう。

なお、ここでいう対象期間、現場閉所等の具体的な内容は次のとおりである。

- ① 対象期間とは、工事着手日から工事完成日までの期間をいう。なお、対象期間において、年末年始を挟む工事では年末年始休暇分として12月29日から1月3日までの6日間、8月を挟む工事では夏季休暇分として土日以外の3日間、工場製作のみを実施している期間、工事全体を一時中止している期間、余裕期間※注のほか、発注者があらかじめ対象外としている内容に該当する期間（受注者の責によらず現場作業を余儀なくされる期間など）は含まない。
(注) 余裕期間については、余裕期間設定工事の場合に記載する。
 - ② 現場閉所とは、現場事務所等での事務作業を含め、1日を通して現場作業が行われない状態をいう。ただし、現場安全点検や巡視作業等、現場管理上必要な作業を行うことは可とする。
 - ③ 降雨、降雪等による予定外の現場閉所日についても、現場閉所日数に含めるものとする。
- (3) 週休2日（4週8休以上）の実施の確認方法は、次によるものとする。
- ① 受注者は、契約後、週単位又は月単位の週休2日の取組について工事着手前に選択し週休2日の実施計画書を作成し監督職員へ提出する。
 - ② 受注者は、週休2日の実施状況を定期的に監督職員へ報告する。なお、週休2日の実施状況の報告については、現場閉所実績が記載された日報、工程表や休日等の作業連絡記録、安全教育・訓練等の記録資料等により行うものとする。
 - ③ 監督職員は、上記受注者からの報告により週休2日の実施状況を確認するものとし、必要

に応じて受注者からの聞き取り等を行う。

④ 監督職員は、受注者から定期的な報告がない場合や、実施状況が確認できない場合などがあれば、受注者から上記②の記録資料等の提示を求め確認を行うものとする。

⑤ 報告の時期は、受注者と監督職員が協議して定める。

(4) 監督職員が週休2日の実施状況について、必要に応じて聞き取り等の確認を行う場合には、受注者は協力するものとする。

(5) 発注者は、現場閉所を確認した場合は、現場閉所状況に応じた以下に示す補正係数により、労務費、共通仮設費（率分）、現場管理費（率分）を補正する。

①補正係数

	週単位の週休2日 (現場閉所1週間に2日以上)	月単位の週休2日 (現場閉所率 28.5%(8日/28日)以上)
労務費	1.02	1.02
共通仮設費（率分）	1.05	1.04
現場管理費（率分）	1.06	1.05

②補正方法

当初積算において月単位の週休2日の達成を前提とした補正係数を各経費に乗じている。なお、発注者は、工事完成時に現場閉所の達成状況を確認後、達成状況に応じて、工事請負契約書第25条の規定に基づき請負代金額のうち、それぞれの経費につき清算変更を行う。週単位の週休2日を達成した場合は、上記①に示す週単位の補正係数による補正を行い増額変更し、月単位の週休2日を達成できない場合は、補正を行わずに減額変更する。

また、提出された工程表が週休2日の取得を前提としていないなど、明らかに受注者側に週休2日に取り組む姿勢が見られなかった場合については、契約違反として「地方農政局工事成績等評定実施要領（模範例）の制定について」（平成15年2月19日付け14地第759号大臣官房地方課長通知。以下「工事成績要領」という。）別紙8（事業（務）所長用）に示す「7. 法令遵守等」において、点数10点を減ずるものとする。

(6) 週休2日の確保に取り組む工事において、市場単価方式・土木工事標準単価による積算に当たっては、現場閉所状況に応じて、以下のとおり補正する。

名称	区分	補正係数
区画線工		1.02
排水構造物工		1.02

5. 建設副産物の取扱に係る補足

共通仕様書1-1-2 建設副産物の記載について、以下のとおり補足する。

(1) 受領書の交付

受注者は、土砂を再生資源利用計画に記載した搬入元から搬入したときは、法令等に基づき、速やかに受領書を搬入元に交付しなければならない。

(2) 再生資源利用促進計画を作成する上での確認事項等

受注者は、再生資源利用促進計画の作成に当たり、建設発生土を工事現場から搬出する場合は、工事現場内の土砂の掘削その他の形質の変更に関して発注者等が行った土壤汚染対策法等の手続き状況や、搬出先が盛土規制法の許可地等であるなど適正であることについて、法令等

に基づき確認しなければならない。

また、確認結果は再生資源利用促進計画に添付するとともに、工事現場において公衆の見えやすい場所に掲げなければならない。

(3) 建設発生土の運搬を行う者に対する通知

受注者は、建設現場等から土砂搬出を他の者に委託しようとするときは、再生資源利用促進計画に記載した事項（搬出先の名称及び所在地、搬出量）と（2）再生資源利用促進計画を作成する上での確認事項等で行った確認結果を委託した搬出者に対して、法令等に基づいて通知しなければならない。

(4) 建設発生土の搬出先に対する受領書の交付請求等

受注者は、建設発生土を再生資源利用促進計画に記載した搬出先へ搬出したときは、法令等に基づき、速やかに搬出先の管理者に受領書の交付を求め、受領書に記載された事項が再生資源利用促進計画に記載した内容と一致することを確認するとともに、監督職員から請求があった場合は、受領書の写しを提出しなければならない。

6. 部分払について

本工事の部分払は、短い間隔で出来高に応じた部分払や設計変更協議を実施し、円滑かつ速やかな工事代金の流通を確保することによって、より双務性及び質の高い施工体制の確保を目指すため、別添「出来高部分払方式実施要領」に基づき行うものとする。

第16章 定めなき事項

この仕様書に定めない事項又は本工事の施工に当たり疑義が生じた場合は、必要に応じて監督職員と協議するものとする。

工 期 通 知 書

令和〇〇年〇〇月〇〇日

分任支出負担行為担当官
九州農政局一ツ瀬川農業水利事業所長
坂元 隆雄 様

住所
商号又は名称
氏名

次のとおり工期を定めたので通知します。

工 事 名	令和6年度一ツ瀬川農業水利事業 幹線水路改修（高鍋工区）工事
工 事 場 所	宮崎県児湯郡高鍋町大字上江地内
契約予定年月日	令和 年 月 日
工 事 の 始 期	令和 年 月 日
工 期	工事の始期 から (〇〇〇日間) 令和 年 月 日 まで

※契約の締結までに提出すること。
※契約書には本通知書により通知した工期（工事の始期及び終期）を記載する。

実績変更対象経費に関する実施計画書

費 目		費 用		内 容		計上額	
共 通 仮 設費	営繕費	借上額		現場事務所、試験室、労働者宿舎、倉庫、材料保管場所等の敷地借上げに要する地代及びこれらの建物を建築する代わりに貸しビル、マンション、民家等を長期借上げする場合に要する費用			
		宿泊費		労働者が、旅館、ホテル等に宿泊する場合に要する費用			
		労働者送迎費		労働者をマイクロバス等で日々当該現場に送迎輸送（水上輸送を含む）をするために要する費用（運転手賃金、車両損料、燃料費等含む）			
	小 計						
現 場 管 理費	労 務 管 理費	募集及び解散に要する費用		労働者の赴任手当、労働者の帰省旅費、労働者の帰省手当			
		賃金以外の食事、通勤等に要する費用		労働者の食事補助、交通費の支給			
	小 計						
合 計							

実績変更対象経費に関する変更実施計画書

費目		費用	内 容	計上額 (当初)	計上額 (変更)	差額
共 通 仮 設 費	営 繕 費	借上費	現場事務所、試験室、労働者宿舎、倉庫、材料保管場所等の敷地借上げに要する地代及びこれらの建物を建築する代わりに貸しビル、マンション、民家等を長期借上げする場合に要する費用			
		宿泊費	労働者が、旅館、ホテル等に宿泊する場合に要する費用			
		労働者送迎費	労働者をマイクロバス等で日々当該現場に送迎輸送（水上輸送を含む）をするために要する費用（運転手賃金、車両損料、燃料費等含む）			
	小 計					
現 場 管 理 費	労 務 管 理 費	募 集 及 び 解 散 に 要 す る 費 用	労働者の赴任手当、労働者の帰省旅費、労働者の帰省手当			
		賃 金 以 外 の 食 事、通 勤 等 に 要 す る 費 用	労働者の食事補助、交通費の支給			
	小 計					
合 計						

実績変更対象経費に関する内訳書

費 目		費 用	内 容	計上額
共通仮設費	運搬費	建設機械の運搬費	建設機械の運搬等に要する費用	
	準備費	伐開・除根・除草費	準備作業に伴う伐開、除根、除草作業に要する費用	
合 計				

別添

出来高部分払方式実施要領

1 目的

部分払における出来高部分払方式（以下「本方式」という。）は、受発注者が相互にコスト意識を持ち、短い間隔で出来高に応じた部分払や設計変更協議を実施し、円滑かつ速やかな工事代金の流通を確保することによって、より双務性及び質の高い施工体制の確保を目指すものである。

2 対象工事

建設工事等契約事務取扱要領標準例（平成12年11月15日付け12経第1772号大臣官房経理課長通知）別表1（第3条関係）に規定する建設工事契約に係る業種別区分表1、13、14、17及び24に属する工事のうち部局長が認めるもので工期が180日を超えるものに係るものとする。

3 設計・積算

設計及び積算は、従来どおり実施するものとする。

4 入札・契約

(1) 部分払の回数

① 本方式の実施に当たっては、受注者が工期の始期日以降出来高に応じて部分払の請求が可能のように、工事請負契約書第38条に必要事項を記入するものとする。なお、部分払請求については部分払請求の上限回数内で受注者が工種や工区の区切りなどにも留意しながら請求することができるものである。

② 工事請負契約書第38条第1項の部分払請求の上限回数について

部分払請求の上限回数＝工期／90（端数は切捨てとする。）

③ 国庫債務負担行為（以下「国債」という。）に係る契約の工事請負契約書第42条第3項の部分払請求の上限回数について

各会計年度の部分払請求の上限回数＝各会計年度の工期／90（端数は切捨てとする。）

ただし、初年度においては年度末の部分払を考慮して、上記式で算定した上限回数が4になる場合を除き、上限回数に1を加える。

5 前払金の扱い

工事請負契約書第35条に示されている前払金の支払については、以下によるものとする。

(1) 前払金の範囲

受注者は、請負代金額の10分の4以内の前払金の支払を請求することができるものとする。

※ 国債に係る契約の場合の請負代金額と前払金の支払請求時期については、工事請負契約書第41条によるものとする。

(2) 前払金の支払方法

本方式による場合は、以下の条項を用いるものとする。

工事請負契約書

(前金払)

第35条 受注者は、保証事業会社と、契約書記載の工事完成の時期を保証期限とする公共工事の前払金保証事業に関する法律第2条第5項に規定する保証契約（以下「保証契約」という。）を締結し、その保証証書を発注者に寄託して、請負代金額の10分の4以内の前払金の支払いを発注者に請求することができる。

- 2 受注者は、前項の規定による保証証書の寄託に代えて、電磁的方法であって、当該保証契約の相手方たる保証事業会社が定め、発注者が認めた措置を講ずることができる。この場合において、受注者は、当該保証証書を寄託したものとみなす。
- 3 発注者は、第1項の規定による請求があったときは、請求を受けた日から14日以内に前払金を支払わなければならない。
- 4 前項の規定にかかわらず、第1項の規定により請求された前払金額が請負代金額の10分の2に相当する額を超えるとときは、発注者は、当該請求を受けた日から14日以内に請負代金額の10分の2に相当する額の前払金を支払うものとする。
- 5 受注者は、前項の規定により前払金の支払がされた場合において、第1項の規定により請求した前払金額から受領済みの前払金額を差し引いた額に相当する額の前払金の支払を受けるための請求をしようとするときは、あらかじめ、工事の進捗額が請負代金額の10分の2以上であることについて、発注者又は発注者の指定する者の認定を受ける、若しくは、工期が121日以上（ただし、工期270日以下の工事については、61日以上）経過していなければならない。この場合において、発注者又は発注者の指定する者は、受注者の請求があったときは、直ちに認定を行い、当該認定の結果を受注者に通知しなければならない。ただし、工事着手時において、第20条による工事の中止がある場合には、中止期間は除いて経過日数を算定するものとする。
- 6 発注者は、前項の認定の結果を受注者に通知した以降、同項の規定による前払金の支払を受けるための請求があったときは、請求を受けた日から14日以内に第1項の規定により請求を受けた前払金額から支払済みの前払金額を差し引いた額に相当する額の前払金を支払わなければならない。
- 7 受注者は、請負代金額が著しく増額された場合においては、その増額後の請負代金の10分の4から受領済みの前払金額を差し引いた額に相当する額の範囲内で前払金の支払を請求することができる。この場合においては、第3項から第6項までの規定を準用する。
- 8 受注者は、請負代金額が著しく減額された場合において、受領済みの前払金

額が減額後の請負代金の10分の5を超えるときは、受注者は、請負代金額が減額された日から30日以内にその超過額を返還しなければならない。ただし、本項の期間内に第38条又は第39条の規定による支払をしようとするときは、発注者は、その支払額の中からその超過額を控除することができる。

9 前項の期間内で前払金の超過額を返還する前にさらに請負代金額を増額した場合において、増額後の請負代金額が減額前の請負代金額以上であるときは、受注者は、その超過額を返還しないものとし、増額後の請負代金額が減額前の請負代金額未満の額であるときは、受注者は、受領済みの前払金の額からその増額後の請負代金額の10分の5の額を差し引いた額を返還しなければならない。

10 発注者は、受注者が第8項の期間内に超過額を返還しなかったときは、その未返還額につき、同項の期間を経過した日から返還をする日までの期間について、その日数に応じ、政府契約の支払遅延防止等に関する法律（昭和24年法律第256号。以下「支払遅延防止法」という。）第8条第1項の規定により決定された率を乗じて計算した額の遅延利息の支払いを請求することができる。

※ 国債に係る契約の場合、第41条第1項文末に下記条文を追加する。

「また、第35条第5項の（ ）内の「工期270日以下の工事」は「国債に係る契約の初年度と最終年度で当該年度の工期が180日以下の工事及び国債に係る契約の中間年度の工事」に読み替えるものとする。」

（保証契約の変更）

第36条 受注者は、前条第7項の規定により受領済みの前払金に追加してさらに前払金の支払を請求する場合には、あらかじめ、保証契約を変更し、変更後の保証証書を発注者に寄託しなければならない。

2 受注者は、前項に定める場合のほか、請負代金額が減額された場合において、保証契約を変更したときは、変更後の保証証書を直ちに発注者に寄託しなければならない。

3 受注者は、第1項又は前項の規定による保証証書の寄託に代えて、電磁的方法であって、当該保証契約の相手方たる保証事業会社が定め、発注者が認めた措置を講ずることができる。この場合において、受注者は、当該保証証書を寄託したものとみなす。

4 受注者は、前払金額の変更を伴わない工期の変更が行われた場合には、発注者に代わりその旨を保証事業会社に直ちに通知するものとする。

(3) その他


前払金の請求及び要件具備の認定様式は、別紙1～4を参考として実施するものとする。

6 部分払

(1) 部分払の対象

部分払の対象は、工事請負契約書第38条第1項により行うものとする。

なお、新工種に係る部分及び変更減が予定されている部分については、変更契約により当該工種の追加・変更がされるまではその部分を部分払の対象とすることができない。この場合、部分払の対象とする部分に限定して数量等を確認し契約変更を行うなど、手続の簡素化を図るものとする。

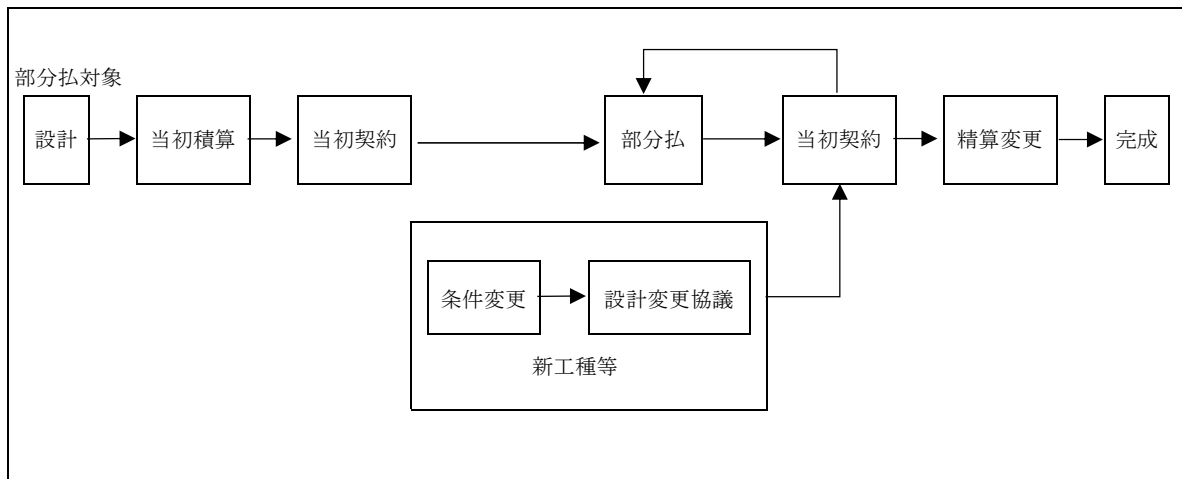

(2) 工事出来高報告書等の作成（請負代金相当額の算出）

工事出来高報告書等の作成は、従来どおりの手続により実施するものとする。

(3) 下請業者への支払いに対する指導

発注者は受注者に、一次下請業者に対する工事代金の支払は、速やかに現金又は90日以内の手形で行うよう指導するものとする。

7 設計変更協議及び契約変更

設計変更協議及び契約変更に係る手続等は従来どおりとするものとする。

8 監督

監督業務は、従来どおり実施するものとする。

9 検査

(1) 検査職員

検査を行う職員（以下「検査職員」という。）の任命は従来どおりとする。ただし、同一工事における各検査（既済部分、完成、中間技術）（以下「各検査」という。）の検査職員の任命に当たっては、検査の重複を極力避けるため、できる限り同一の検査職員を任命するものとする。

(2) 検査の実施

① 既済部分検査

既済部分検査前に実施された各検査で確認した内容については、検査対象としないものとする。

なお、検査の実施に当たっては、中間前金払及び既済部分払等の手続の簡素化・迅速化について（平成10年12月11日付け10経第1984号大臣官房経理課長通知）等に基づき行われているところであるが、既済部分検査の迅速化・効率化の観点から、以下の事項について改めて徹底を図るものとする。

- ・ 検査を実施する際には、工事請負契約書及び設計図書のいずれにも準備の必要の根拠を持たない必要以上の関連資料の準備を求めないものとする。
- ・ 既済部分検査等を実施済みの工事目的物の部分については、工事の完成を確認するための検査を、当該既済部分検査後の変状を目視により確認すること等により行うことができるものとする。
- ・ 既済部分検査等に際しては、現場の清掃、片付け等の実施を受注者に求めないものとする。なお、これらの措置は、障害物の存在等により検査の実施に支障が生じる場合に、障害物の移動等を適宜求めることを妨げるものではないものとする。
- ・ 既済部分検査等の対象資料として準備を求めるもののうち、別途定めるものについては、当該対象資料の準備が検査の実施日までに困難な場合等には、代替する方法をもって検査を行うことができるものとする。
- ・ 既済部分検査等においては、検査当日中に写真による確認を行う必要のある場合を除き、完成写真部分の提出は後日とすることができることとする。この場合、完成写真に代わる完成状況の確認は現場での目視等によって行うこととする。
- ・ 既済部分検査等においては、工事写真についてネガ等原本の整備状況や提出対象とするもの以外の写真の整理状況を問わないものとする。
- ・ 品質管理写真について、公的機関で実施された品質証明書を保管整備できる場合は、撮影を省略するものとする。
- ・ 監督職員が臨場して段階確認した箇所は、出来形管理写真の撮影を省略するものとする。

② 完成検査

従来どおりの方法により実施するものとする。

③ 中間技術検査

中間技術検査を実施する場合は、従来どおりの方法により実施するものとする。

なお、この技術検査の時期に合わせて既済部分検査を行うことにより効率化が図られる。

附 則（略）

別紙 1

年 月 日

官署支出官等 殿

受注者

住 所

商号又は名称

代表者氏名

前 払 金 請 求 書

¥

ただし、○年度 ○○○○○工事

請負代金額 ¥

に対する前払金

上記のとおり請求します。

なお、受領の方法については、工事請負契約書第 35 条第 4 項及び第 6 項の規定に基づき受領いたします。

※ 別紙 2 は 2 割を超える場合に本前払金請求書とともに提出すること。

別紙 3 については、本工事の進捗額が請負代金額の 10 分の 2 以上であること又は工期 121 日以上経過（ただし、単年度工事の工期が 270 日以下の場合、国債工事の初年度と最終年度で当該年度の工期が 180 日以下の場合及び国債工事の中間年度の場合については、工期が 61 日以上経過）していることについて、発注者又は発注者の指定する者の認定を受け、認定通知書を受領した後、直ちに発注者に提出すること。

※ 前払金請求書（全体請求書 40%以内）は契約原本として保管。別紙 2 及び 3 は、支払に使用。

※ 前払金保証書は 1 回作成する。（2 回作成する必要はない。）

別紙 2 （ 4 割以内の前払金請求書とともに提出）

年 月 日

官署支出官等 殿

受注者
住 所
商号又は名称
代 表 者 氏 名

前 払 金 請 求 書 （ I ）

¥ (工事請負契約書第 35 条第 4 項の請求金額)

ただし、○年度 ○○○○○工事

請負代金額 ¥

に対する前払金

指定振込銀行		預金種別	口座番号
ふりがな			
口 座 名 義			

別紙 3（出来高認定書受理後に提出）

年 月 日

官署支出官等 殿

受注者
住 所
商号又は名称
代表者氏名

前 払 金 請 求 書 （Ⅱ）

¥ (工事請負契約書第 35 条第 6 項の請求金額)

ただし、○年度 ○○○○○工事

- 1. 請 負 代 金 額 ¥
- 2. 前払金請求額 ¥
- 3. 受領済前払金額 ¥
- 4. 未受領前払金額 ¥

指定振込銀行		預金種別	口座番号
ふりがな			
口 座 名 義			

別紙 4

年 月 日

契約担当官等 殿

受注者
住 所
商号又は名称
代表者氏名

出 来 高
工 事 期 間
認 定 請 求 書

1. 工 事 名 ○年度 ○○○○○工事
2. 工 事 場 所
3. 請負代金額 ¥
4. 工 期 年 月 日から 年 月 日まで

上記の工事について、工事請負契約書第 35 条第 5 項の要件を具備しておりますので、認定されるよう請求します。

（注意）出来高認定資料（出来高報告書、履行報告書等）を添付すること。（請負代金額の 10 分の 2 以上の場合）

工事工程表を添付すること。（工期 121 日以上経過（ただし、単年度工事の工期が 270 日以下の場合、国債工事の初年度と最終年度で当該年度の工期が 180 日以下の場合及び国債工事の中間年度の場合については、工期が 61 日以上経過）の場合）

.....

認 定 通 知 書

上記工事について認定したので通知する。

年 月 日

請負者 殿

（契約担当官等の官職氏名）

工事現場等における遠隔確認に関する実施要領

1 総則

1-1 目 的

本実施要領は、国営土地改良事業等の工事現場等における監督職員等の施工段階確認、材料検査、立会等（以下「立会等」という。）について、受注者が動画撮影用カメラで撮影した映像と音声を Web 会議システムにより監督職員等に配信し、双方向通信により会話をしながら監督職員等がモニターで工事現場等の確認を行うもの（以下「遠隔確認」という。）であり、この情報通信技術を活用して、受発注者の業務効率化を図ることにより、働き方改革の促進と生産性向上を実現することを目的とするものである。

1-2 対象工事

原則、全ての工事を対象とする。

ただし、通信環境が整わない現場や工種によって不十分、非効率になることが明確な場合は、この限りではない。

1-3 適 用

本実施要領は、土木工事共通仕様書及び施設機械工事等共通仕様書で定義する立会等の遠隔確認に適用し、監督職員等が確認するのに十分な情報を得ることができる場合に通常の立会等に代えることができる。

なお、動画撮影用カメラの活用は、立会等だけではなく設計図書と施工現場条件の不一致の確認、工事事故時の早期報告及び受注者の創意工夫等の報告など受発注者双方が積極的にその機能を活用する行為を妨げるものではない。

2 機器構成と仕様

遠隔確認に使用する動画撮影用カメラは受注者が準備するものとし、Web 会議システムは農林水産省が推奨するシステム（以下「推奨システム」という。）を使用する。なお、受注者は動画撮影用カメラに推奨システムをインストールし運用するものとする。

ただし、動画撮影用カメラを発注者側で準備している場合や推奨システムが現場確認に適さない場合は、受発注者間の協議により使用する機器を定めるものとする。

3 遠隔確認の実施

3-1 施工計画書の提出

遠隔確認の実施に当たっては、受注者は次の事項を施工計画書に記載して監督職員の確認を受けなければならない。

（1）適用種別

本実施要領を適用する立会等の項目を記載する。

（2）機器仕様

本実施要領に基づき使用する動画撮影用カメラの機器と仕様を記載する。

本実施要領を適用する立会等の実施時期・場所等を記載する。

(3) 実施時期・場所等

本実施要領を適用する立会等の実施時期・場所等を記載する。

3-2 事前準備

受注者は遠隔確認に先立ち、監督職員に工種、確認内容、確認希望日時等を記入した立会願を提出しなければならない。

なお、立会等の時間は、発注者の勤務時間内とする。ただし、監督職員がやむを得ない理由があると認めた場合はこの限りではない。

3-3 遠隔確認の実施

(1) 資機材の確認

受注者は、事前に監督職員等と使用する動画撮影用カメラ等の通信状況について確認を行わなければならない。

(2) 確認箇所の把握

受注者は、監督職員等が遠隔確認箇所の位置を把握するために映像により確認箇所周辺の状況を伝えなければならない。

(3) 確認の実施

受注者は、「工事名」、「工種」、「確認内容」、「設計値」、「測定値」などの必要な情報について適宜電子黒板等を用いて表示する。

なお、受注者は必要な情報を冒頭で読み上げ、監督職員等から実施項目の確認を得ること。確認終了時には、確認箇所の内容を読み上げ、監督職員等による結果の確認を得ること。

(4) 結果の報告

受注者は、監督職員から遠隔確認による施工段階確認を受けた場合、施工段階確認簿をその都度作成して速やかに監督職員へ提出する。

4 遠隔確認の記録と保存

受注者は、遠隔確認の映像と音声を配信するのみであり、記録と保存を行う必要はない。

ただし、現場技術員が遠隔確認を行った結果は、使用するパソコンにて遠隔確認の映像（実施状況）を画面キャプチャ（パソコンの画面表示を静止画像として保存）等で記録し、情報共有システム（ASP）等を活用して監督職員に提出する。

5 留意事項

遠隔確認の活用にあたっては、以下に留意すること。

(1) 受注者は、被撮影者である当該工事現場の作業員に対して撮影の目的や用途等を説明して承諾を得ること。

(2) 長時間動画用撮影カメラで撮影する場合、作業員のプライバシーを侵害する音声情報が含まれる可能性があるため留意すること。

(3) 受注者は、施工現場外が可能な限り映り込まないように留意すること。

(4) 受注者は、原則映像を記録する必要はないが、公的でない建物の内部や人物が意図せず映り込んでしまった場合は、記録映像から人物等を特定できないように必要な措置を行うこと。

(5) 動画撮影用カメラの使用は意識が対象物に集中し、足下への注意が薄れたり、カメラの保持・操作のために両手が塞がることにより、転倒等の事故につながる場合がある。そのため撮影しながら移動する場合は進行方向の段差・障害物の有無を確認するなど、安全

対策に留意すること。

(6) 電波状況等により遠隔確認が中断された場合の対応について、事前に受発注者間で協議を行う。対応方法に関しては、確認箇所を画像・映像で記録したものをメール等の代替手段で共有し、監督職員等は机上確認することも可能とする。

(7) 本実施要領によりがたい場合は適宜受発注者間で協議すること。

6 工事現場における掲示の記載

受注者は、下記の記載例を基に作成した掲示板を工事現場に設置して周辺住民の理解に努めなければならない。

記 載 例
当現場は、遠隔確認活用実施工事であり、動画撮影用カメラによる撮影を行っています。
問合せ先：〇〇工事責任者 現場代理人氏名、連絡先

7 フォローアップ調査

本実施要領に基づき実施した工事の受発注者を対象として、課題抽出やより効率的な取組を行うためのフォローアップ調査の依頼があった場合は対応することとする。

8 積算

(1) 積算方法

遠隔確認に使用する機器等は原則リースとし、その費用は工事实施に必要な施工管理費用（技術管理費）として見積徴収して全て計上する。

計上に当たっては、現場管理費率や一般管理費率による計算の対象外とするため「一括計上価格」とする。

やむを得ず機器等の購入が必要な場合はその購入費に対して機器等の耐用年数に使用期間割合を乗じた金額を計上する。また、受注者が所有する機器等を使用する場合も同様とする。

なお、発注者が所有する機器等を使用する場合は受発注者間で費用を協議することとし、追加で必要となる費用を計上する。

(2) 機器等の耐用年数

代表的な機器等の耐用年数については表－１のとおりであるが、これによりがたい場合は受発注者間で協議して決定する。

表－１ 代表的な機器の耐用年数

機器等の名称	耐用年数
カメラ、ネットワークオペレーティングシステム、アプリケーションソフト	5 年
ハブ、ルーター、リピーター、LAN ボード	10 年

※ 国税庁ホームページ公表資料から引用

令和6年度

一ツ瀬川農業水利事業
幹線水路改修（高鍋工区）工事

工 事 数 量 表
【当初】

工 事 数 量 表

工種・種別・細別	規格	単位	数量	備 考
1. 土工				
(1)作業土工	BP水路02			
床掘	土砂	式	1	
仮置土運搬	現場→仮置場 L=1.0km以下	式	1	
埋戻	管頂30cmまで 砂 0.45m≤B	m3	3.1	
埋戻	管頂30cmまで RC-40 0.45m≤B	m3	114	
埋戻	RC-40	式	1	
人力荒仕上げ	土砂	m ²	279	
(2)作業残土処理工	BP水路02			
残土運搬	西都市土捨場 L=10.0km以下	m3	712	
整地	土砂	m3	712	
(3)作業土工	BP水路10			
床掘	土砂	式	1	
仮置土運搬	現場→仮置場 L=0.2km以下	式	1	
埋戻	管頂30cmまで 砂 0.45m≤B	m3	103	
埋戻	RC-40	式	1	
人力荒仕上げ	土砂	m ²	284	
(4)作業残土処理工	BP水路10			
残土運搬	西都市土捨場 L=10.0km以下	m3	587	
整地	土砂	m3	587	
2. 構造物撤去工				
(1)構造物取壊し工	BP水路02			
舗装版切断	As舗装 t=5cm	m	1,183.4	
舗装版破碎（仮舗装）	As舗装 t=3cm	m ²	774	
舗装版破碎	As舗装 t=5cm	m ²	1,054	

工 事 数 量 表

工種・種別・細別	規格	単位	数量	備 考
舗装版運搬・処理	As殻	m3	76	
歩道境界ブロック撤去		m	2.7	
既設側溝撤去		m	8.7	
産業廃棄物運搬	汚泥	台	1	
産業廃棄物処理	汚泥	ton	0.1	
(2) 構造物取壊し工	BP水路10			
舗装版切断	As舗装 t=5cm	m	1,299.8	
舗装版破碎（仮舗装）	As舗装 t=3cm	m ²	523	
舗装版破碎	As舗装 t=5cm	m ²	1,084	
舗装版運搬・処理	As殻	m3	70	
歩車道境界ブロック撤去		m	1.6	
3. 管体基礎工				
(1) 砂基礎	BP水路02			
管体基礎法面整形	土砂	m ²	5.5	
砂基礎	砂	m3	1.4	
(2) 碎石基礎	BP水路02			
基面整正		m ²	192	
管体基礎法面整形	土砂	m ²	302	
碎石基礎	RC-40	m3	71	
(3) 砂基礎	BP水路10			
管体基礎法面整形	土砂	m ²	300	
砂基礎	砂	m3	81	
(4) コンクリート基礎	BP水路10			
コンクリート基礎工	18-8-40	m3	0.5	
コンクリート基礎型枠		式	1	

工 事 数 量 表

工種・種別・細別	規格	単位	数量	備 考
4. 管体工				
(1)ダクタイル鋳鉄管布設工	BP水路02			
ダクタイル鋳鉄管布設	K形D3種 φ 200	本	3	
ダクタイル鋳鉄管布設	K-T形D3種 φ 200	本	10	
ダクタイル鋳鉄管布設	T-K形D3種 φ 200	本	4	
ダクタイル鋳鉄管布設	T形D3種 φ 200	本	49	
ダクタイル鋳鉄管	K形D3種 φ 150 切管用	本	1	
ダクタイル鋳鉄管	K形D3種 φ 200 切管用	本	3	
ダクタイル鋳鉄管	T形D3種 φ 200 切管用	本	14	
管切断	φ 150	箇所	1	
管切断	φ 200	箇所	25	
ダクタイル鋳鉄管甲切管布設	K形D3種 φ 150	本	1	
ダクタイル鋳鉄管甲切管布設	K形D3種 φ 200	本	3	
ダクタイル鋳鉄管乙切管布設	K形D3種 φ 200	本	6	
ダクタイル鋳鉄管乙切管布設	K-T形D3種 φ 200	本	4	
ダクタイル鋳鉄管甲切管布設	T形D3種 φ 200	本	2	
ダクタイル鋳鉄管甲切管布設	T-K形D3種 φ 200	本	10	
ダクタイル鋳鉄異形管	K形短管1号 φ 150	本	1	
ダクタイル鋳鉄異形管	K形フランジ付T字管 φ 150 × φ 75 10K	本	1	
ダクタイル鋳鉄異形管	K形片受曲管 φ 200× 90°	本	2	
ダクタイル鋳鉄異形管	K形片受曲管 φ 200× 22° 1/2	本	8	
ダクタイル鋳鉄異形管	K形片受曲管 φ 200× 11° 1/4	本	8	
ダクタイル鋳鉄異形管	K形二受T字管 φ 200× φ 200	本	1	
ダクタイル鋳鉄異形管	K形排水T字管 φ 200× φ 100	本	3	
ダクタイル鋳鉄異形管	K形受挿片落管 φ 200× φ 150	本	1	

工 事 数 量 表

工種・種別・細別	規格	単位	数量	備 考
ダクタイル鋳鉄異形管	K形短管1号 φ200	本	4	
ダクタイル鋳鉄異形管	K形継輪 φ200	本	5	
特殊押輪	φ200	組	44	
特殊押輪	φ150	組	3	
K形接合部品	φ200	組	38	
フランジ継手材	φ200 10K	組	4	
フランジ継手材	φ150 10K	組	1	
管材小運搬	ダクタイル鋳鉄管	式	1	
(2)硬質ポリ塩化ビニル管布設工	BP02 1号排泥工			
硬質ポリ塩化ビニル管布設工	VHφ100	m	1.3	
硬質ポリ塩化ビニル管布設工	VUφ100	m	1.1	
硬質ポリ塩化ビニル管継手材	MFジョイントφ100 10k 離脱防止付	個	1	
硬質ポリ塩化ビニル管継手材	VHφ100×90° RRヘント	個	1	
離脱防止金具	φ100	組	1	
(3)硬質ポリ塩化ビニル管布設工	BP02 2号排泥工			
硬質ポリ塩化ビニル管布設工	VHφ100	m	1.4	
硬質ポリ塩化ビニル管継手材	MFジョイントφ100 10k 離脱防止付	個	1	
硬質ポリ塩化ビニル管継手材	VHφ100×45° RRヘント	個	1	
離脱防止金具	φ100	組	1	
(4)硬質ポリ塩化ビニル管布設工	BP02 3号排泥工			
硬質ポリ塩化ビニル管布設工	VHφ100	m	8.7	
硬質ポリ塩化ビニル管継手材	MFジョイントφ100 10k 離脱防止付	個	1	
硬質ポリ塩化ビニル管継手材	VHφ100×45° RRヘント	個	1	
硬質ポリ塩化ビニル管継手材	VHφ100×22° 1/2 RRヘント	個	1	
離脱防止金具	φ100	組	4	

工 事 数 量 表

工種・種別・細別	規格	単位	数量	備 考
(5)ダクタイル鋳鉄管布設工	BP02 1号排泥工			
ダクタイル鋳鉄管	K形D3種 φ100 切管用	本	1	
ダクタイル鋳鉄管乙切管布設	K形D3種 φ100	本	1	
ダクタイル鋳鉄異形管	K形短管1号 φ100	本	1	
特殊押輪	φ100	組	2	
(6)ダクタイル鋳鉄管布設工	BP02 2号排泥工			
ダクタイル鋳鉄管	K形D3種 φ100 切管用	本	1	
ダクタイル鋳鉄管乙切管布設	K形D3種 φ100	本	1	
ダクタイル鋳鉄異形管	K形片受曲管 φ100×90°	本	1	
ダクタイル鋳鉄異形管	K形短管1号 φ100	本	1	
特殊押輪	φ100	組	3	
(7)ダクタイル鋳鉄管布設工	BP02 3号排泥工			
ダクタイル鋳鉄管	K形D3種 φ100 切管用	本	1	
ダクタイル鋳鉄管乙切管布設	K形D3種 φ100	本	1	
ダクタイル鋳鉄異形管	K形短管1号 φ100	本	1	
特殊押輪	φ100	組	2	
(8)弁設置工	BP水路02			
不断水バルブ設置	1号制水弁 φ150×φ150 10k	基	1	
仕切弁設置	1号排泥弁 φ100 10k	基	1	
仕切弁設置	2号排泥弁 φ100 10k	基	1	
仕切弁設置	3号排泥弁 φ100 10k	基	1	
空気弁設置	1号空気弁 急速空気弁 φ25 10k	基	1	
(9)硬質ポリ塩化ビニル管布設工	BP水路10			
硬質ポリ塩化ビニル管布設	VPφ150 TS	m	147.3	
硬質ポリ塩化ビニル管布設	VPφ150 RR	m	320.3	

工 事 数 量 表

工種・種別・細別	規格	単位	数量	備 考
硬質ポリ塩化ビニル管継手材	VPφ150 90° TS 両受ベンド	個	4	
硬質ポリ塩化ビニル管継手材	VPφ150 11° 1/4 TS 両受ベンド	個	12	
硬質ポリ塩化ビニル管継手材	VPφ150 5° 5/8 TS 両受ベンド	個	4	
硬質ポリ塩化ビニル管継手材	VPφ150 RR ソケット	個	1	
硬質ポリ塩化ビニル管継手材	VPφ150 TS キャップ	個	1	
硬質ポリ塩化ビニル管継手材	メカ型フランジ付T字管φ150×φ75 7.5k 離脱防止付	個	4	
硬質ポリ塩化ビニル管継手材	メカ型排水T字管φ150×φ75 離脱防止付	個	1	
硬質ポリ塩化ビニル管継手材	メカ型片落管φ200×φ150 離脱防止付	個	1	
硬質ポリ塩化ビニル管継手材	MFジョイントφ200 7.5k	個	1	
硬質ポリ塩化ビニル管継手材	MFジョイントφ150 7.5k	個	4	
硬質ポリ塩化ビニル管継手材	MFジョイントφ150 7.5k 離脱防止付	個	1	
フランジ接合部品	φ150 7.5k	組	5	
離脱防止金具	φ150	組	2	
(10)硬質ポリ塩化ビニル管布設工	BP水路10 1号排泥工			
硬質ポリ塩化ビニル管布設	VPφ75 TS	m	3.9	
硬質ポリ塩化ビニル管布設	VUφ75 TS	m	1.9	
硬質ポリ塩化ビニル管継手材	MFジョイントφ75 7.5k 離脱防止付	個	1	
硬質ポリ塩化ビニル管継手材	VPφ75 90° TS 両受ベンド	個	1	
(11)弁設置工	BP水路10			
仕切弁設置	1号制水弁 φ150 7.5k	基	1	
仕切弁設置	2号制水弁 φ150 7.5k	基	1	
不断水バルブ設置	3号制水弁 φ150×φ150 7.5K	基	1	
仕切弁設置	1号排泥工 φ75 7.5K	基	1	
空気弁設置	1号空気弁	基	1	
空気弁設置	2号空気弁	基	1	

工 事 数 量 表

工種・種別・細別	規格	単位	数量	備 考
空気弁設置	3号空気弁	基	1	
空気弁設置	4号空気弁	基	1	
5. 排泥弁室工				
(1) 弁室工	BP水路02 1号排泥工			
基礎砕石	RC-40 t=100mm	m ²	0.42	
水道用ビニコンクリート製ボックス設置	円形1号	基	1	
延長ロッド	φ38 SUS304 L=0.8m	本	1	
U-450蓋		個	1	
(2) 排泥樹工	BP水路02 1号排泥工			
マンホール設置	0号組立マンホール φ600×φ750	基	1	
保護コンクリート	18-8-40	m ³	0.05	
型枠		式	1	
(3) 弁室工	BP水路02 2号排泥工			
基礎砕石	RC-40 t=100mm	m ²	0.42	
水道用ビニコンクリート製ボックス設置	円形1号	基	1	
延長ロッド	φ38 SUS304 L=0.6m	本	1	
U-450蓋		個	1	
(4) 弁室工	BP水路02 3号排泥工			
基礎砕石	RC-40 t=100mm	m ²	0.42	
水道用ビニコンクリート製ボックス設置	円形1号	基	1	
延長ロッド	φ38 SUS304 L=0.6m	本	1	
U-450蓋		個	1	
(5) 弁室工	BP水路10 1号排泥工			
基礎砕石	RC-40 t=100mm	m ²	0.42	
保護コンクリート	18-8-40	m ³	0.05	

工 事 数 量 表

工種・種別・細別	規格	単位	数量	備 考
型枠		式	1	
水道用ビニコンクリート製ボックス設置	円形 1 号 ϕ 250 H=1190mm	基	1	
延長ロッド	ϕ 38 SUS304 L=0.6m	本	1	
U-450用蓋	1 種	個	1	
(6)排泥樹工	BP水路10 1号排泥工			
マンホール設置	0号組立マンホール ϕ 600× ϕ 750	基	1	
6. 空気弁室工				
(1)弁室工	BP水路02 1号空気弁			
マンホール設置	1号組立マンホール ϕ 600× ϕ 900	基	1	
(2)弁室工	BP水路10 1号空気弁			
マンホール設置	1号組立マンホール	基	1	
保護コンクリート	18-8-40	m3	1	
型枠		式	1	
(3)弁室工	BP水路10 2号空気弁			
マンホール設置	1号組立マンホール	基	1	
(4)弁室工	BP水路10 3号空気弁			
マンホール設置	1号組立マンホール	基	1	
保護コンクリート	18-8-40	m3	0.96	
型枠		式	1	
(5)弁室工	BP水路10 4号空気弁			
マンホール設置	1号組立マンホール	基	1	
保護コンクリート	18-8-40	m3	0.99	
型枠		式	1	
7. 制水弁室工				
(1)弁室工	BP水路02 1号制水弁			

工 事 数 量 表

工種・種別・細別	規格	単位	数量	備 考
基礎砕石	RC-40 t=100mm	m ²	0.42	
水道用ビニコンクリート製ボックス設置	円形 1 号 φ 250 H=840mm	基	1	
U-300用蓋	1 種	個	1	
(2)弁室工	BP水路10 1号制水弁			
基礎砕石	RC-40 t=100mm	m ²	0.42	
水道用ビニコンクリート製ボックス設置	円形 1 号 φ 250 H=1040mm	基	1	
延長ロッド	φ 38 SUS304 L=0.3m	本	1	
U-450蓋	1 種	個	1	
(3)弁室工	BP水路10 2号制水弁			
基礎砕石	RC-40 t=100mm	m ²	0.42	
水道用ビニコンクリート製ボックス設置	円形 1 号 φ 250 H=1040mm	基	1	
延長ロッド	φ 38 SUS304 L=0.3m	本	1	
U-450蓋	1 種	個	1	
(4)弁室工	BP水路10 3号制水弁			
基礎砕石	RC-40 t=100mm	m ²	0.42	
水道用ビニコンクリート製ボックス設置	円形 1 号 φ 250 H=1440mm	基	1	
延長ロッド	φ 38 SUS304 L=0.8m	本	1	
U-300蓋	1 種	個	1	
8. 付帯工				
(1)埋設表示工	BP水路02			
埋設表示テープ	B=150mm	m	411.7	
(2)埋設表示工	BP水路10			
埋設表示テープ	B=150mm	m	474.1	
9. 道路復旧工				
(1)道路復旧工	BP水路02			

工 事 数 量 表

工種・種別・細別	規格	単位	数量	備 考
仮舗装	再生密粒度アスコン (13) t=3cm	m ²	774	
路盤材運搬	仮置場→現場 L=1.0km以下	式	1	
下層路盤	RC-40、流用材 t=20cm	m ²	711	
上層路盤工	M-30 t=15cm	m ²	774	
表層工 (車道部)	再生密粒度アスコン (13) t=5cm	m ²	1,054	
歩道境界ブロック設置		m	2.7	
既設側溝設置		m	8.7	
(2)道路復旧工	BP水路10			
仮舗装	再生密粒度アスコン (13) t=3cm	m ²	523	
路盤材運搬	仮置場→現場 L=0.2km以下	式	1	
下層路盤	RC-40、流用材 t=20cm	m ²	497	
上層路盤工	M-30 t=10cm	m ²	523	
表層工	再生密粒度アスコン (13) t=5cm	m ²	1,084	
区画線工	外側線 白 実線 15cm	m	144.7	
歩車道境界ブロック設置		m	1.6	
10. 管体工 (橋梁添架)	1号水管橋			
(1)ポリエチレン管布設工				
ポリエチレン管布設	人力布設 φ200	m	52.8	
端末継手工	EF-F φ200	箇所	2	
中間継手工	BT-S(バット融着) φ200	箇所	4	
90°エルボ継手工	EF90-L φ200	箇所	3	
90°エルボ分岐端末継手工	φ200×φ75	箇所	2	
(2)弁設置工				
空気弁設置	φ25 10K 樹脂製	基	2	
合フランジ設置	80A+32Aソケット SUS304	組	2	

工 事 数 量 表

工種・種別・細別	規格	単位	数量	備 考
(3)支持金具設置工				
支持金具A設置	SUS304	箇所	19	
支持金具B設置	SUS304	箇所	1	
固定金具設置	SUS304	箇所	2	
(4)構造物取壊し工				
削孔	L型擁壁 φ 250 L=100mm	箇所	1	
1 1. 管体工 (橋梁添架)	2号水管橋			
(1)ポリエチレン管布設工				
ポリエチレン管布設	人力布設 φ 200	m	42. 2	
端末継手工	EF-F φ 200	箇所	2	
中間継手工A	EF-S(EFソケット融着) φ 200 固定金具部	箇所	1	
中間継手工B	BT-S(バット融着) φ 200	箇所	3	
90° エルボ継手工	EF90-L φ 200	箇所	2	
45° エルボ継手工	EF45-L φ 200	箇所	1	
90° エルボ分岐端末継手工A	φ 200× φ 75	箇所	1	
90° エルボ分岐端末継手工B	φ 200× φ 75	箇所	1	
(2)弁設置工				
空気弁設置	φ 25 10K 樹脂製	基	2	
合フランジ設置	80A+32Aソケット SUS304	組	2	
(3)支持金具設置工				
支持金具A設置	SUS304	箇所	14	
支持金具B設置	SUS304	箇所	2	
固定金具設置	SUS304	箇所	2	
1 2. 仮設工				
(1)吊り防護工				

工 事 数 量 表

工種・種別・細別	規格	単位	数量	備 考
吊り防護工		式	1	
(2)仮置場	BP水路10			
盛土	砂質土（購入土）	m ³	41	
土砂運搬	西都市土捨場 L=10.0km 以下	m ³	41	
敷鉄板設置・撤去		m ²	185	
土木シート敷設・撤去		m ²	406	
産業廃棄物運搬	廃プラスチック	ton	0.053	
産業廃棄物処理	廃プラスチック	ton	0.053	
1 3. 仮設工	橋梁添架			
(1)吊り枠足場工				
吊り枠足場（1号水管橋）	L=47.3m	式	1	供用期間：1ヶ月
吊り枠足場（2号水管橋）	L=33.9m	式	1	供用期間：1ヶ月
1 4. その他				
(1)仮設材運搬				
仮設材輸送	敷鉄板、H形鋼	式	1	
(2)準備費				
試掘調査	BP水路02	箇所	1	
試掘調査	BP水路10	箇所	7	
(3)安全費				
交通誘導警備員	BP水路02	人	202	
交通誘導警備員	BP水路10	人	46	
(4)技術管理費				
気密試験費（1号水管橋）	0.5MPa×1時間保持	回	1	
気密試験費（2号水管橋）	0.5MPa×1時間保持	回	1	


令和6年度 一ツ瀬川農業水利事業
幹線水路改修（高鍋工区）工事

(契約図面)

縮小図面

九州農政局 一ツ瀬川農業水利事業

[illegible]

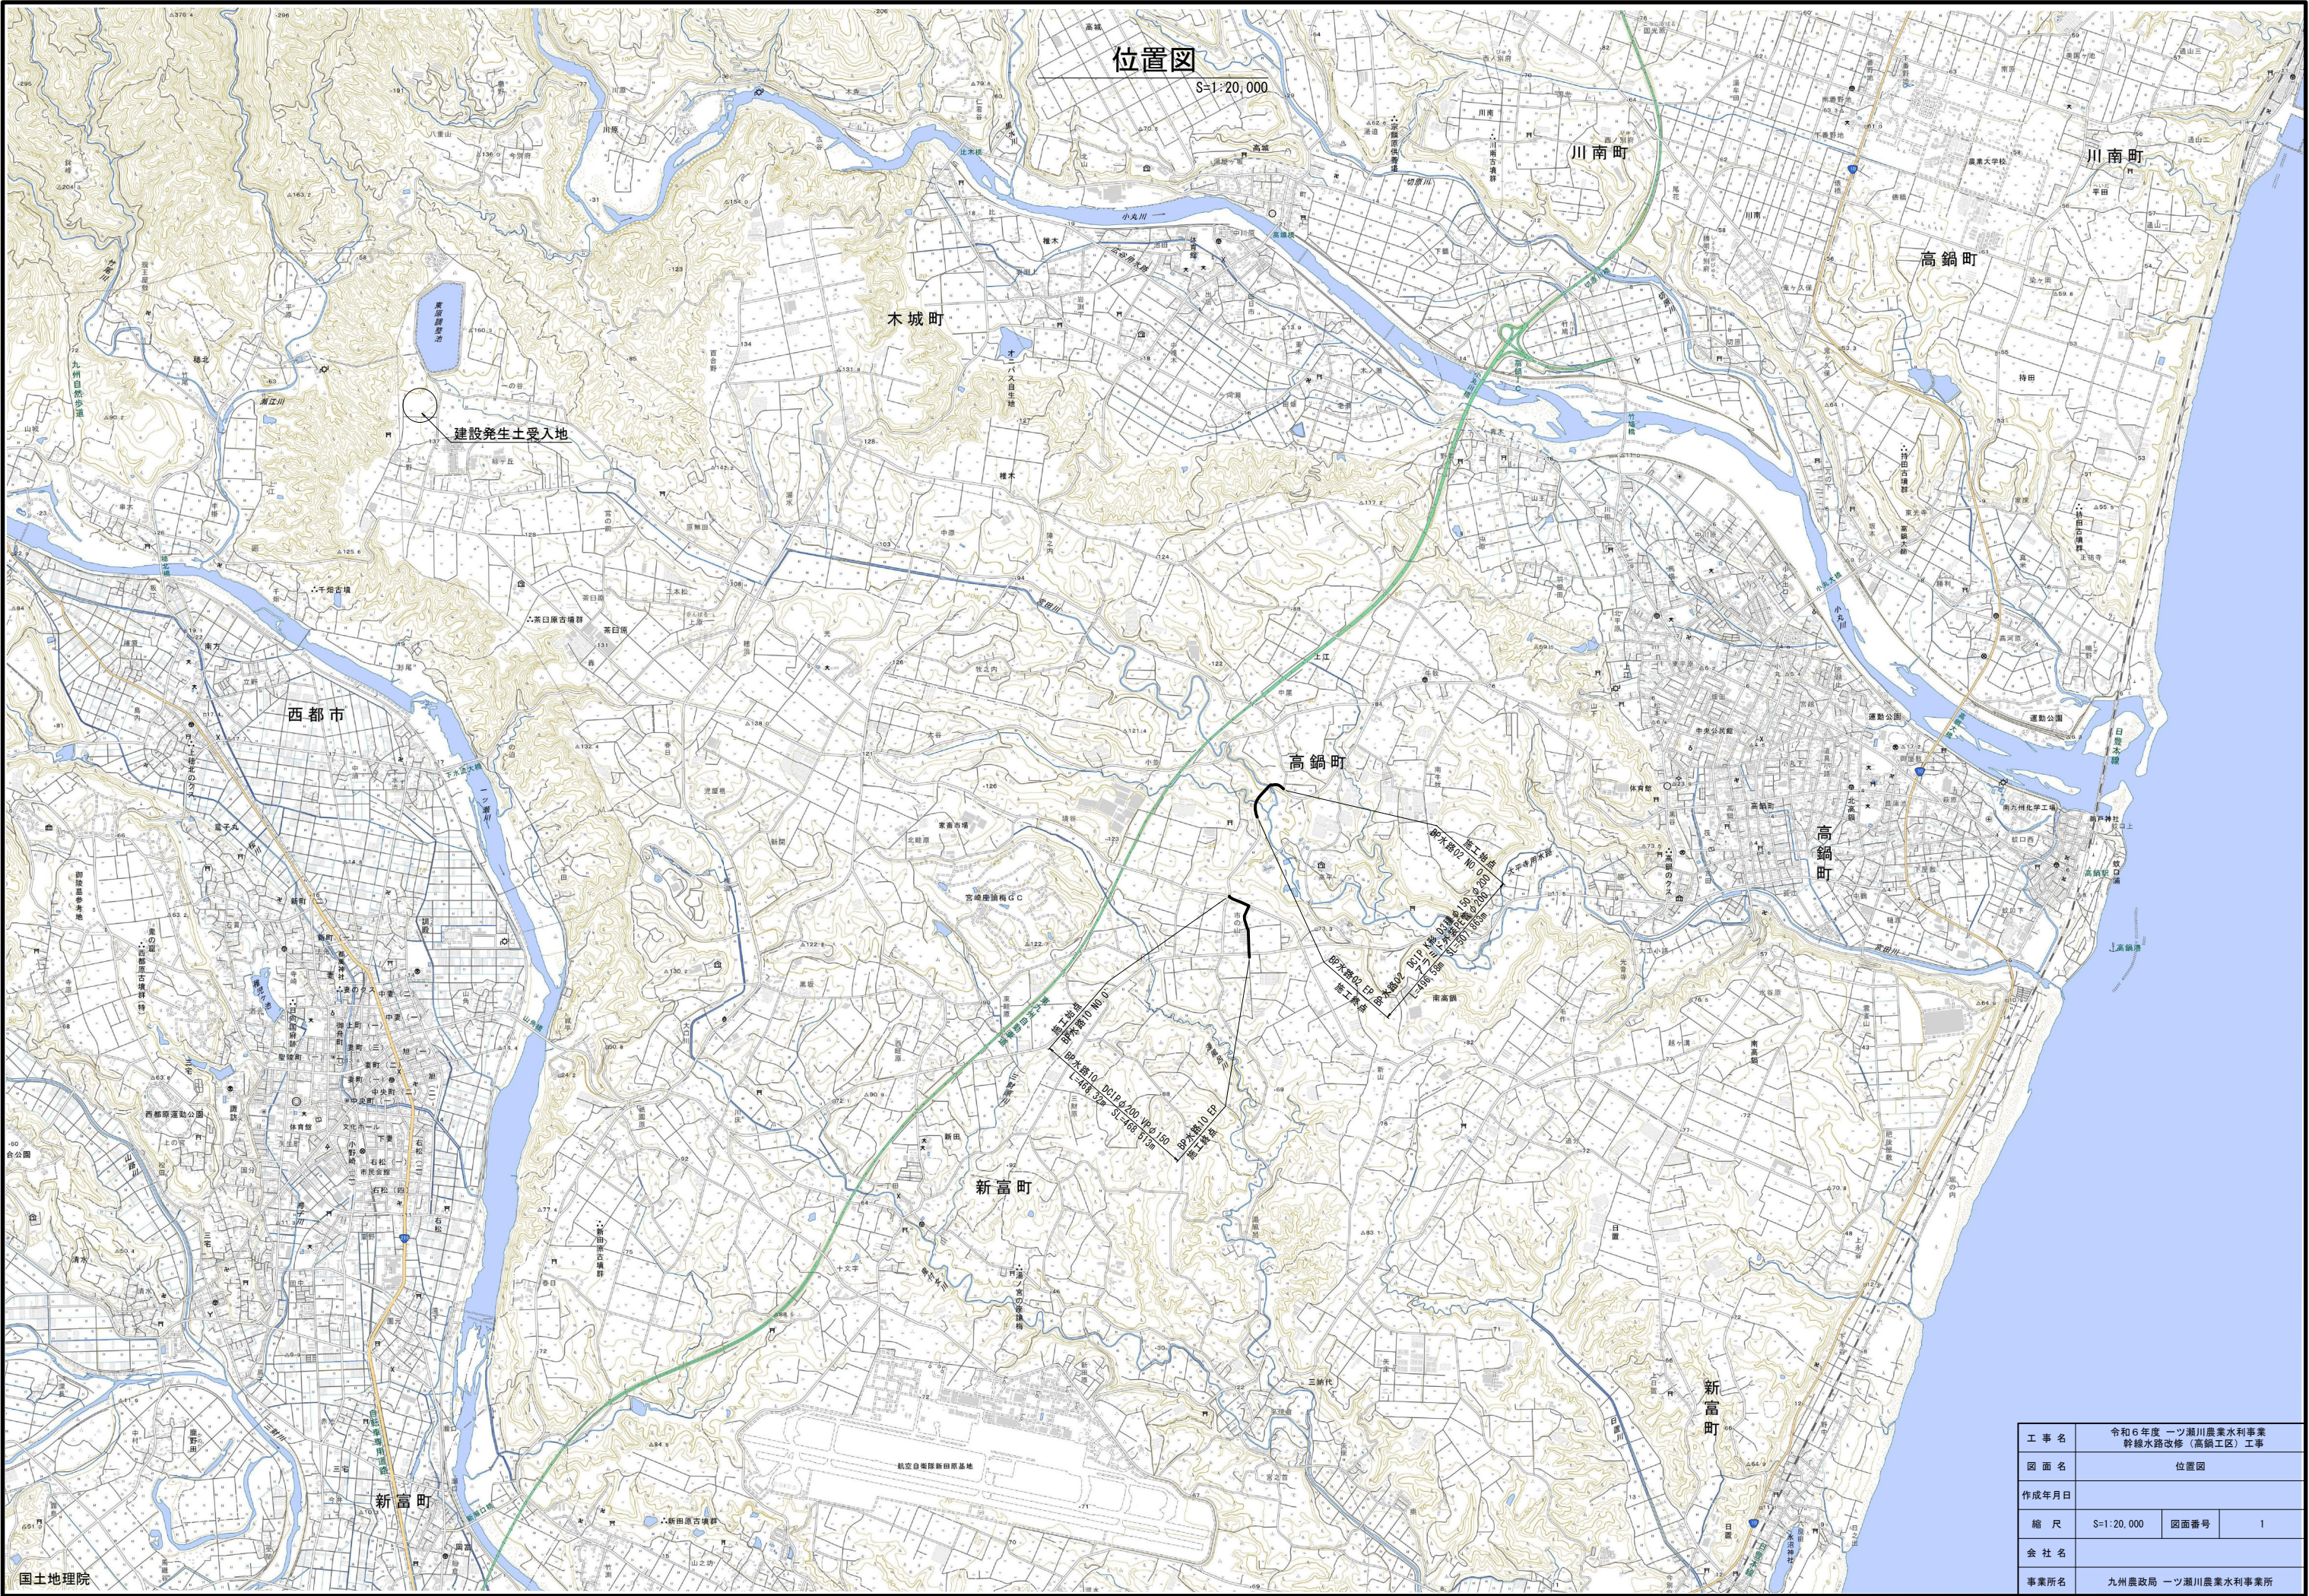

工 事 名	令和6年度 一ツ瀬川農業水利事業 幹線水路改修（高鍋工区）工事		
図 面 名	位置図		
作成年月日			
縮 尺	S=1:20,000	図面番号	1
会 社 名			
事業所名	九州農政局 一ツ瀬川農業水利事業所		

平面縦断面図（1/4）


BP水路02(1/2)

平面図

S=1:500

縦断面図

VS=1:100
HS=1:500

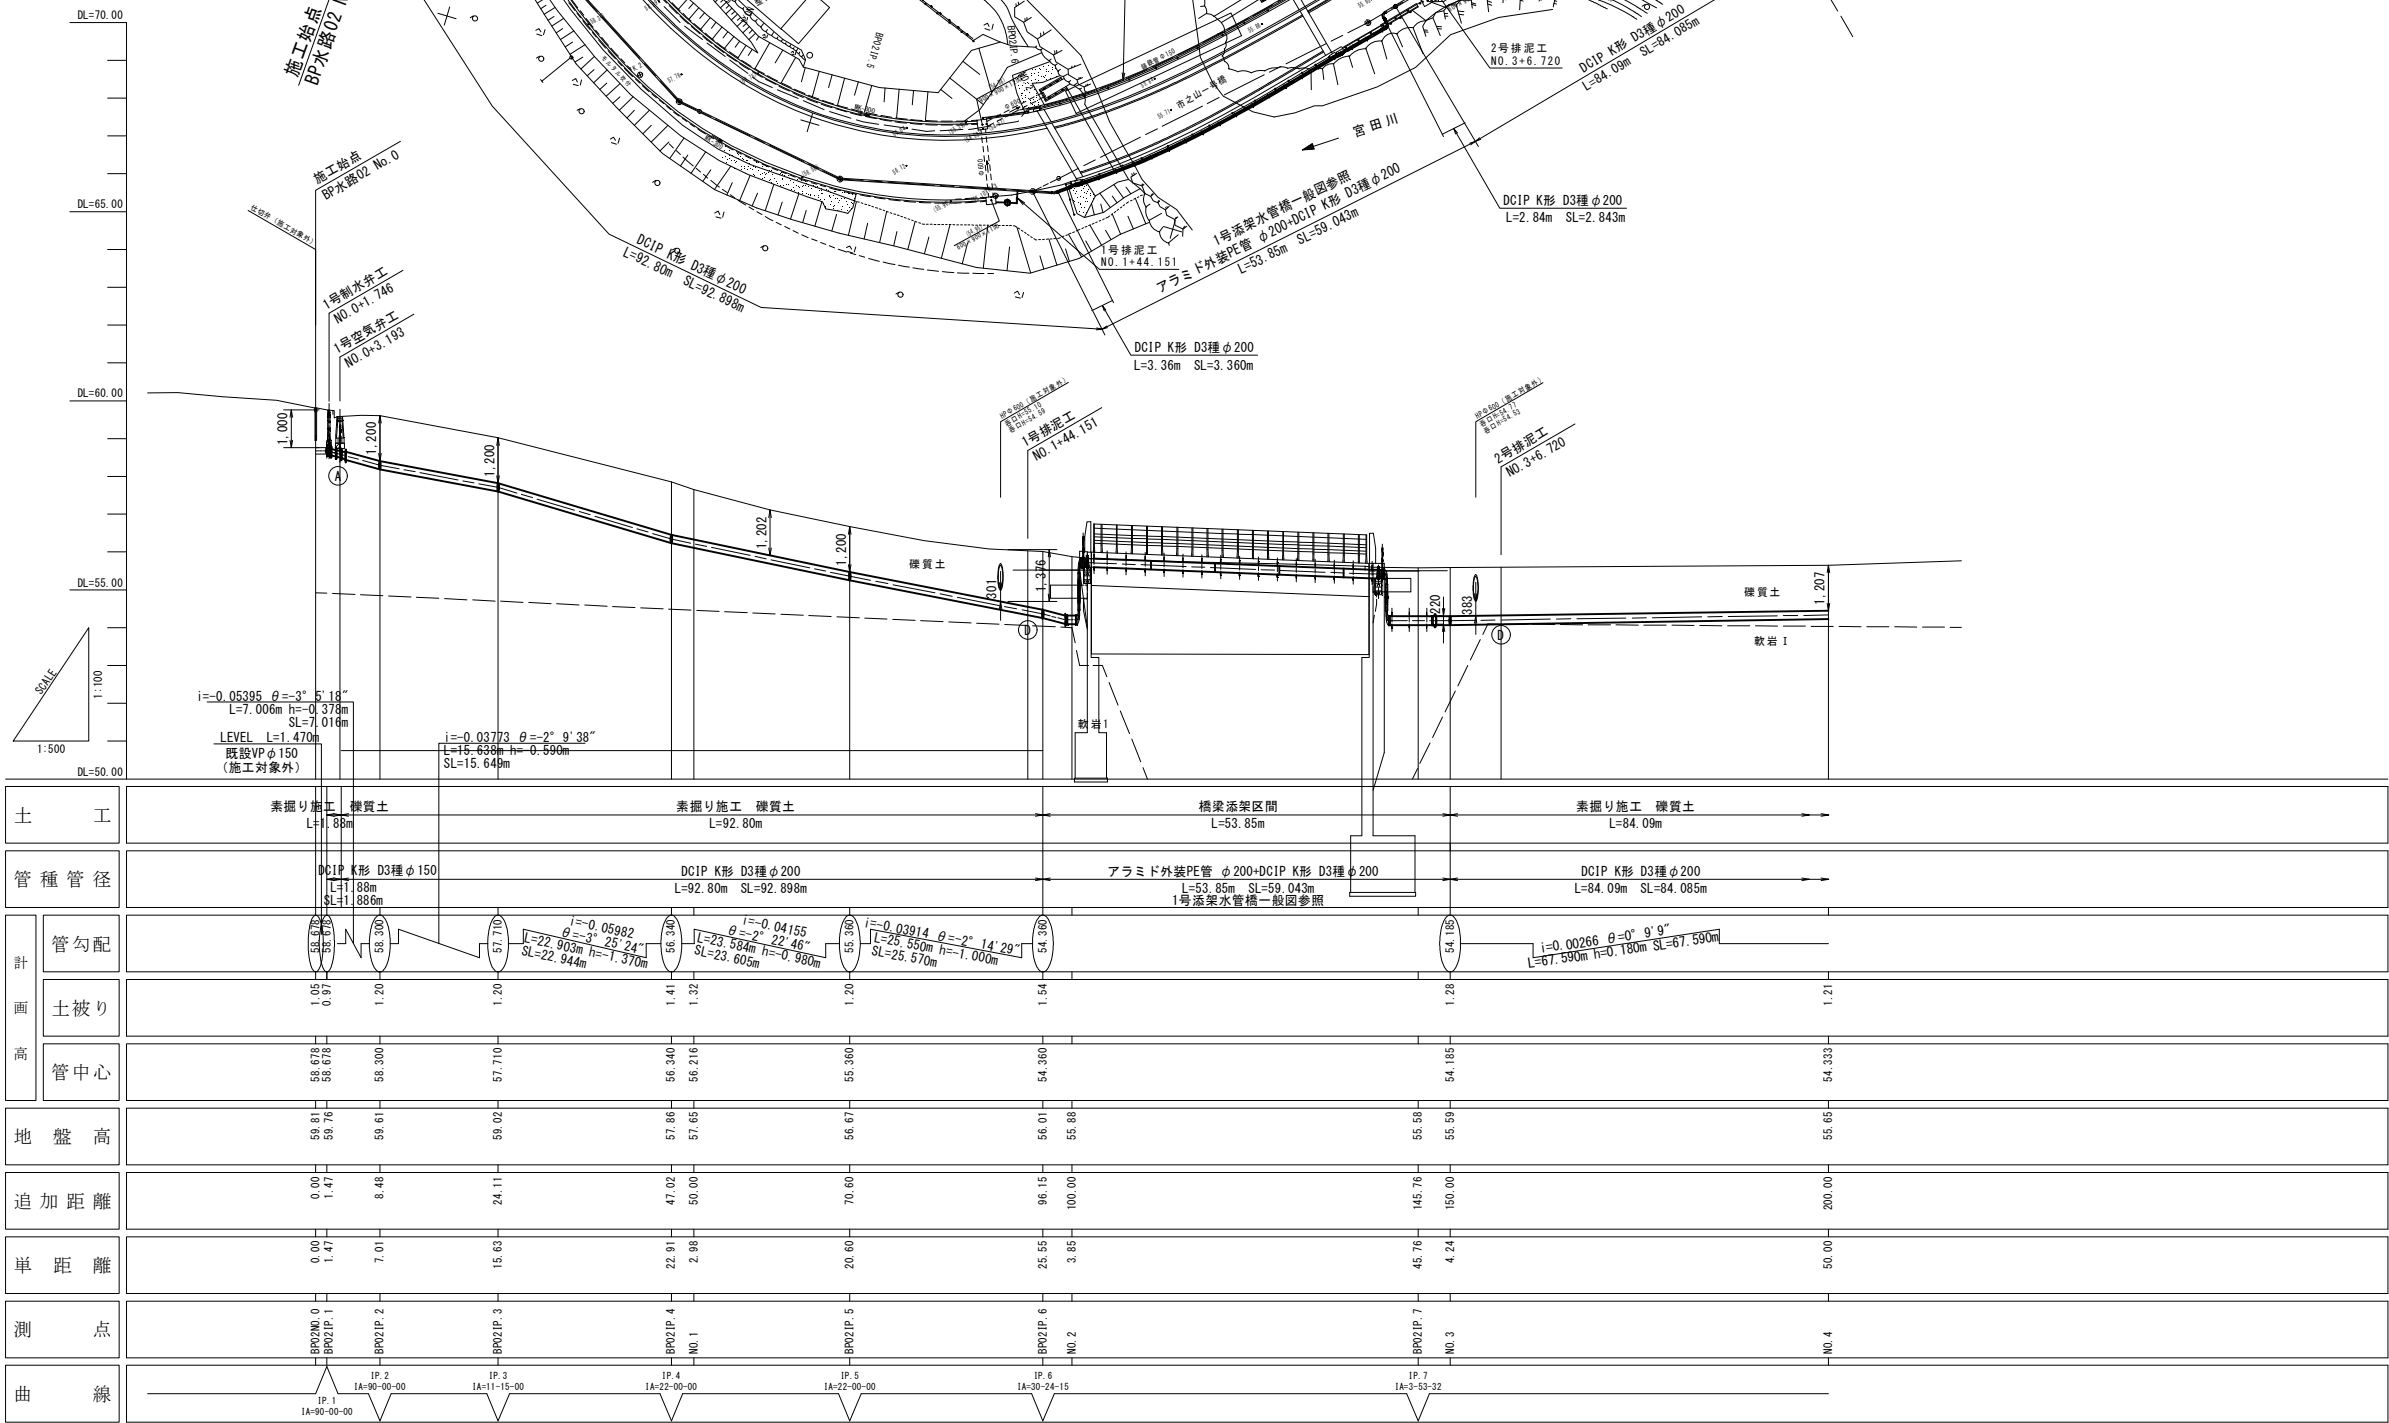

路線名: BP水路02

基準点座標(既知点)

点 名	X 座標	Y 座標	備 考
R4-NO.29	-96671.719	44808.847	H=59.758m
TK.1	-96641.395	44758.908	
TK.2	-96599.743	44723.318	
TK.3	-96597.623	44673.727	
TK.4	-96634.416	44642.131	
TK.5	-96671.651	44606.588	

中心線座標成果

点 名	X 座標	Y 座標	備 考
BP02NO.0	-96626.433	44744.782	
BP02IP.1	-96625.438	44743.699	
BP02IP.2	-96620.279	44748.441	
BP02IP.3	-96609.697	44736.926	
BP02IP.4	-96597.787	44717.364	
NO.1	-96597.303	44714.420	
BP02IP.5	-96593.961	44694.092	
BP02IP.6	-96599.563	44669.164	
NO.2	-96602.191	44666.352	
BP02IP.7	-96633.441	44632.922	
NO.3	-96636.539	44630.029	
NO.4	-96673.084	44595.904	
BP02IP.8	-96685.941	44583.899	

工 事 名	令和6年度 一ツ瀬川農業水利事業 幹線水路改修（高鍋工区）工事		
図 面 名	平面縦断面図（1/4）		
作成年月日			
縮 尺	図示	図面番号	2 - 1/4
会 社 名			
事業所名	九州農政局 一ツ瀬川農業水利事業所		

平面図

S=1:500


平面縦断図 (2/4)

BP水路02 (2/2)

	BP水路
	営農軟堤
	既設県営水路
	既設国営水路

縦断図

VS=1:100
HS=1:500

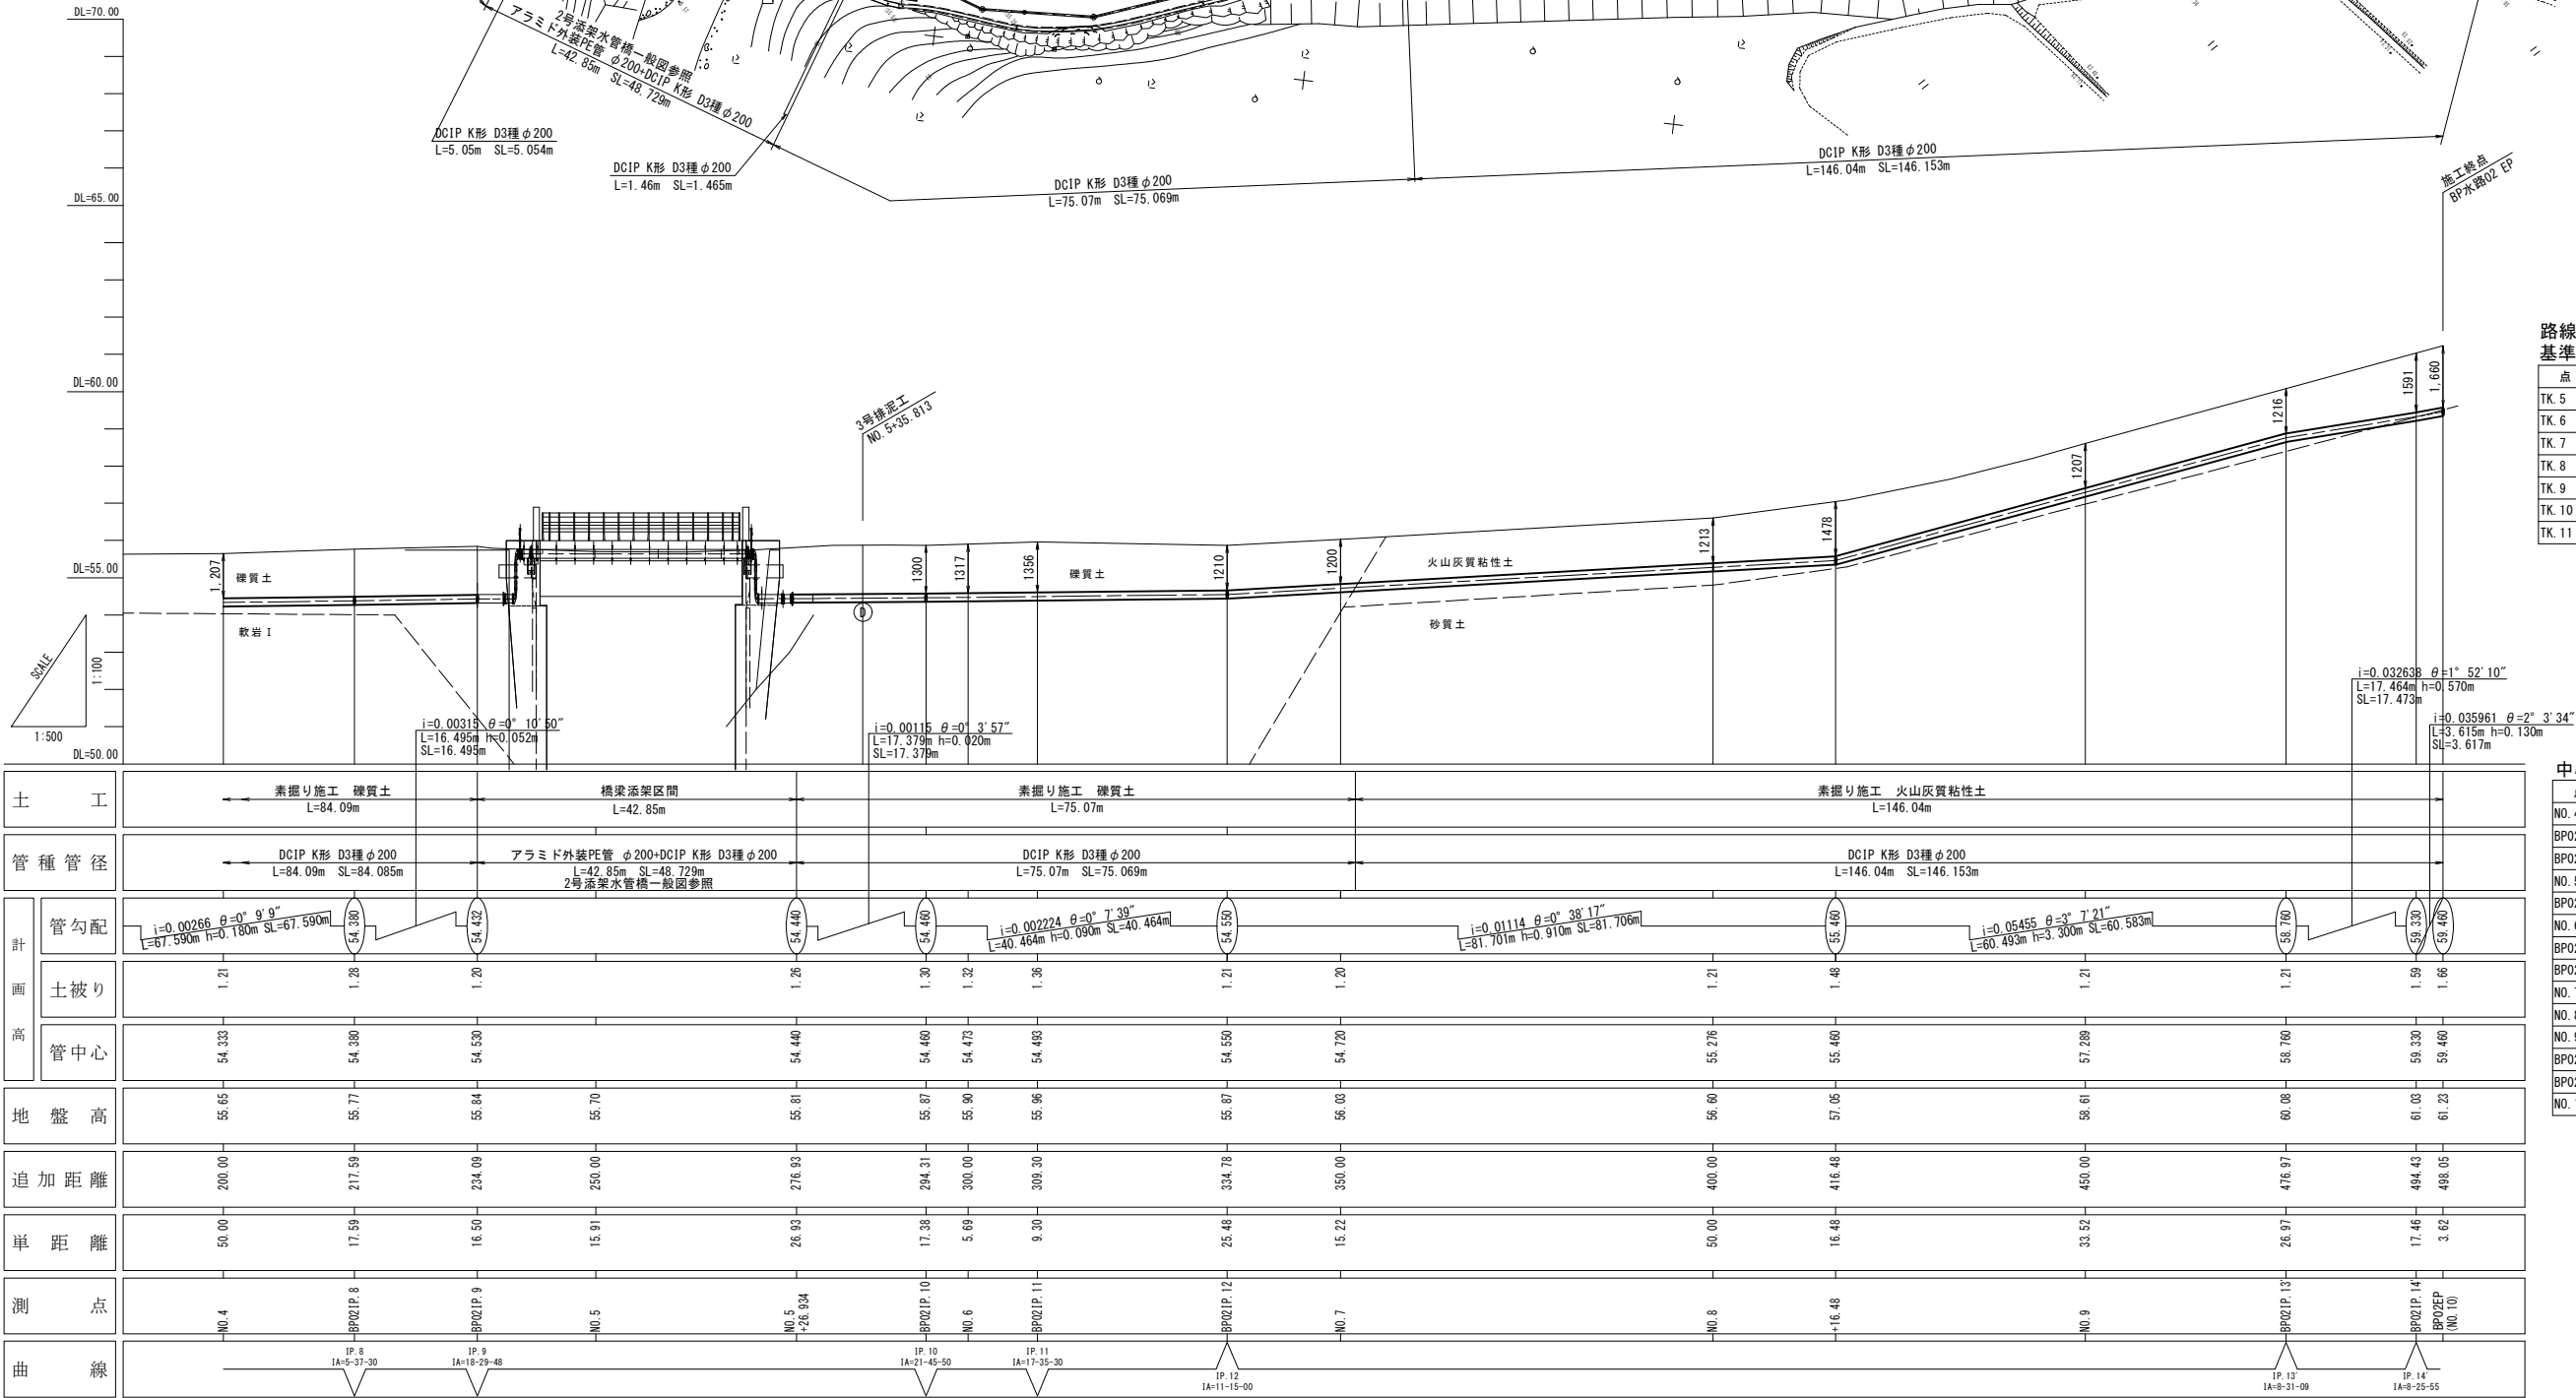

路線名: BP水路02

基準点座標 (既知点)

点 名	X 座標	Y 座標	備 考
TK. 5	-96671.651	44606.588	
TK. 6	-96707.567	44578.426	
TK. 7	-96742.294	44557.172	
TK. 8	-96795.133	44571.461	
TK. 9	-96846.762	44579.798	
TK. 10	-96895.477	44587.878	
TK. 11	-96948.422	44593.608	

中心線座標成果

点 名	X 座標	Y 座標	備 考
NO. 4	-96673.084	44595.904	
BP02IP. 8	-96685.941	44583.899	
BP02IP. 9	-96699.042	44573.877	
NO. 5	-96714.098	44568.718	
BP02IP. 10	-96756.018	44554.351	
NO. 6	-96761.698	44554.634	
BP02IP. 11	-96770.984	44555.096	
BP02IP. 12	-96794.859	44563.993	
NO. 7	-96809.887	44566.424	
NO. 8	-96859.245	44574.408	
NO. 9	-96908.603	44582.392	
BP02IP. 13'	-96935.228	44586.699	
BP02IP. 14'	-96952.691	44586.929	
NO. 10	-96956.273	44586.446	


工 事 名	令和6年度 一ツ瀬川農業水利事業 幹線水路改修 (高鍋工区) 工事		
図 面 名	平面縦断図 (2/4)		
作成年月日			
縮 尺	図示	図面番号	2 - 2/4
会 社 名			
事業所名	九州農政局 一ツ瀬川農業水利事業所		

平面図

S=1:500

平面縦断面図 (3/4)


BP水路10(1/2)

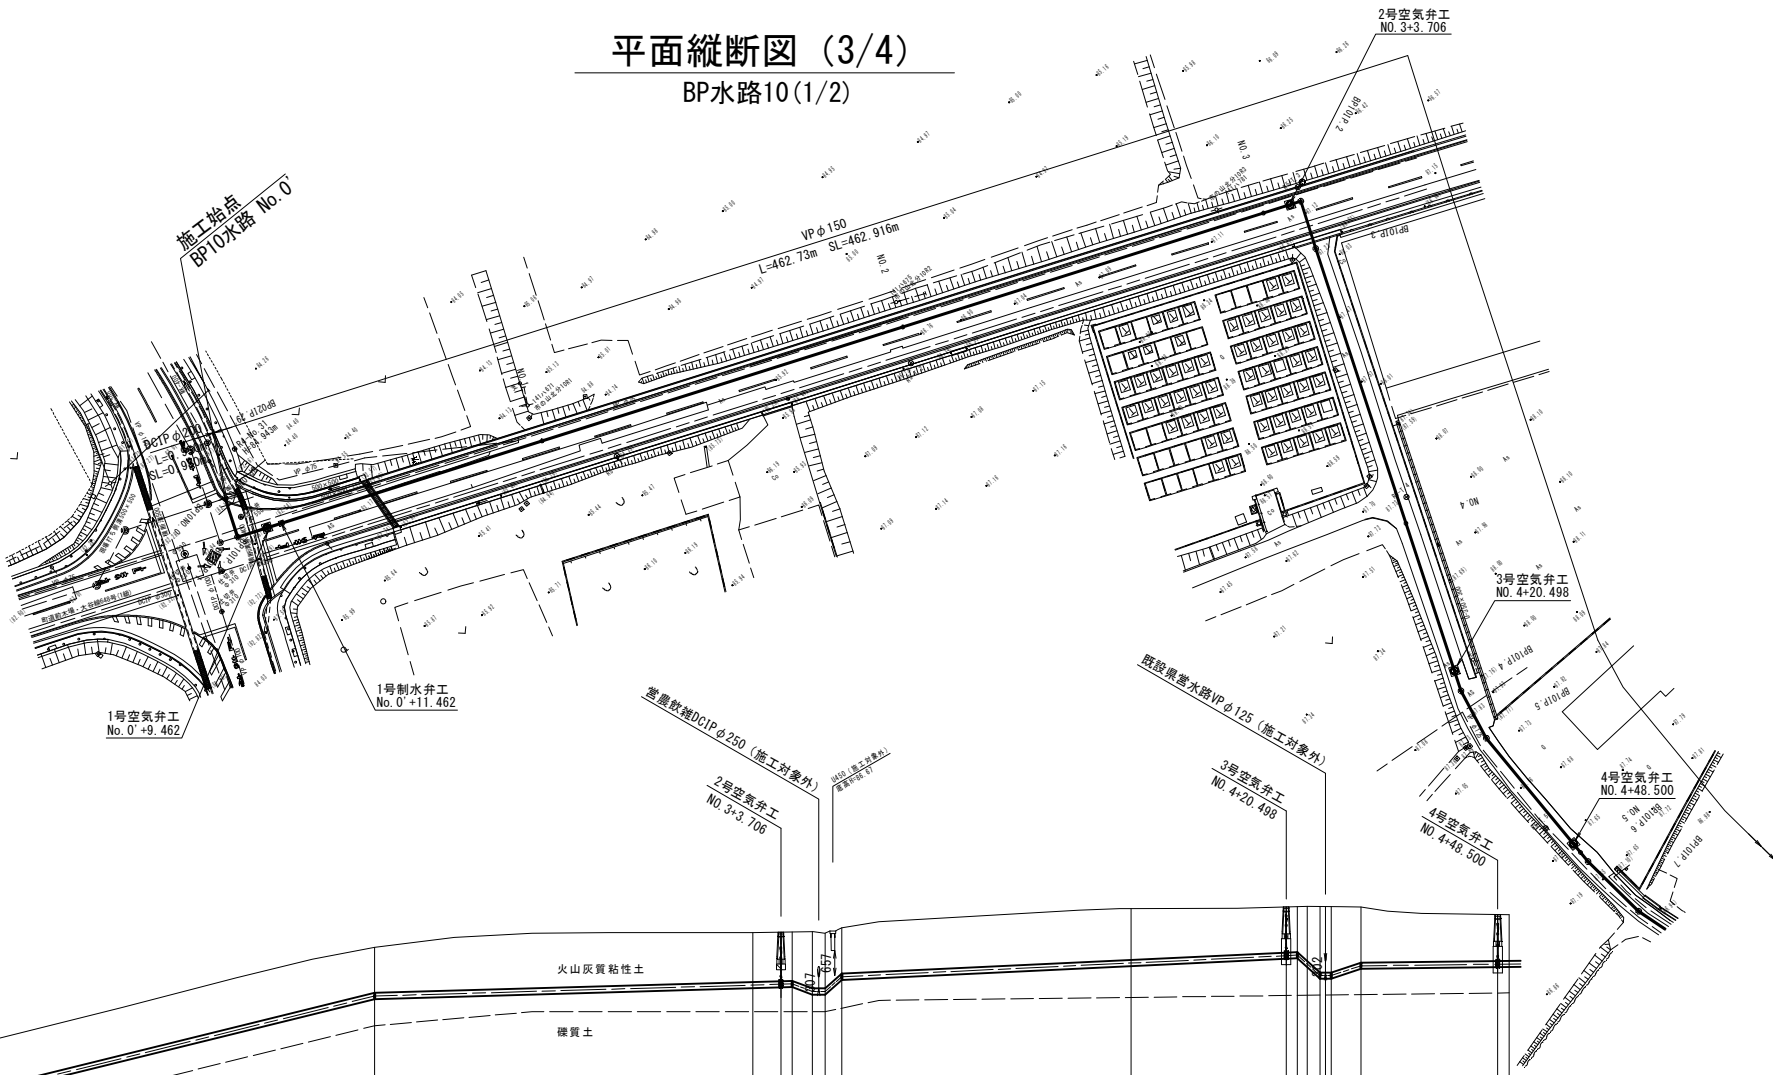

	BP水路
	當農軟堤
	既設県営水路
	既設国営水路
	NTT管路

縦断面図

VS=1:100
HS=1:500

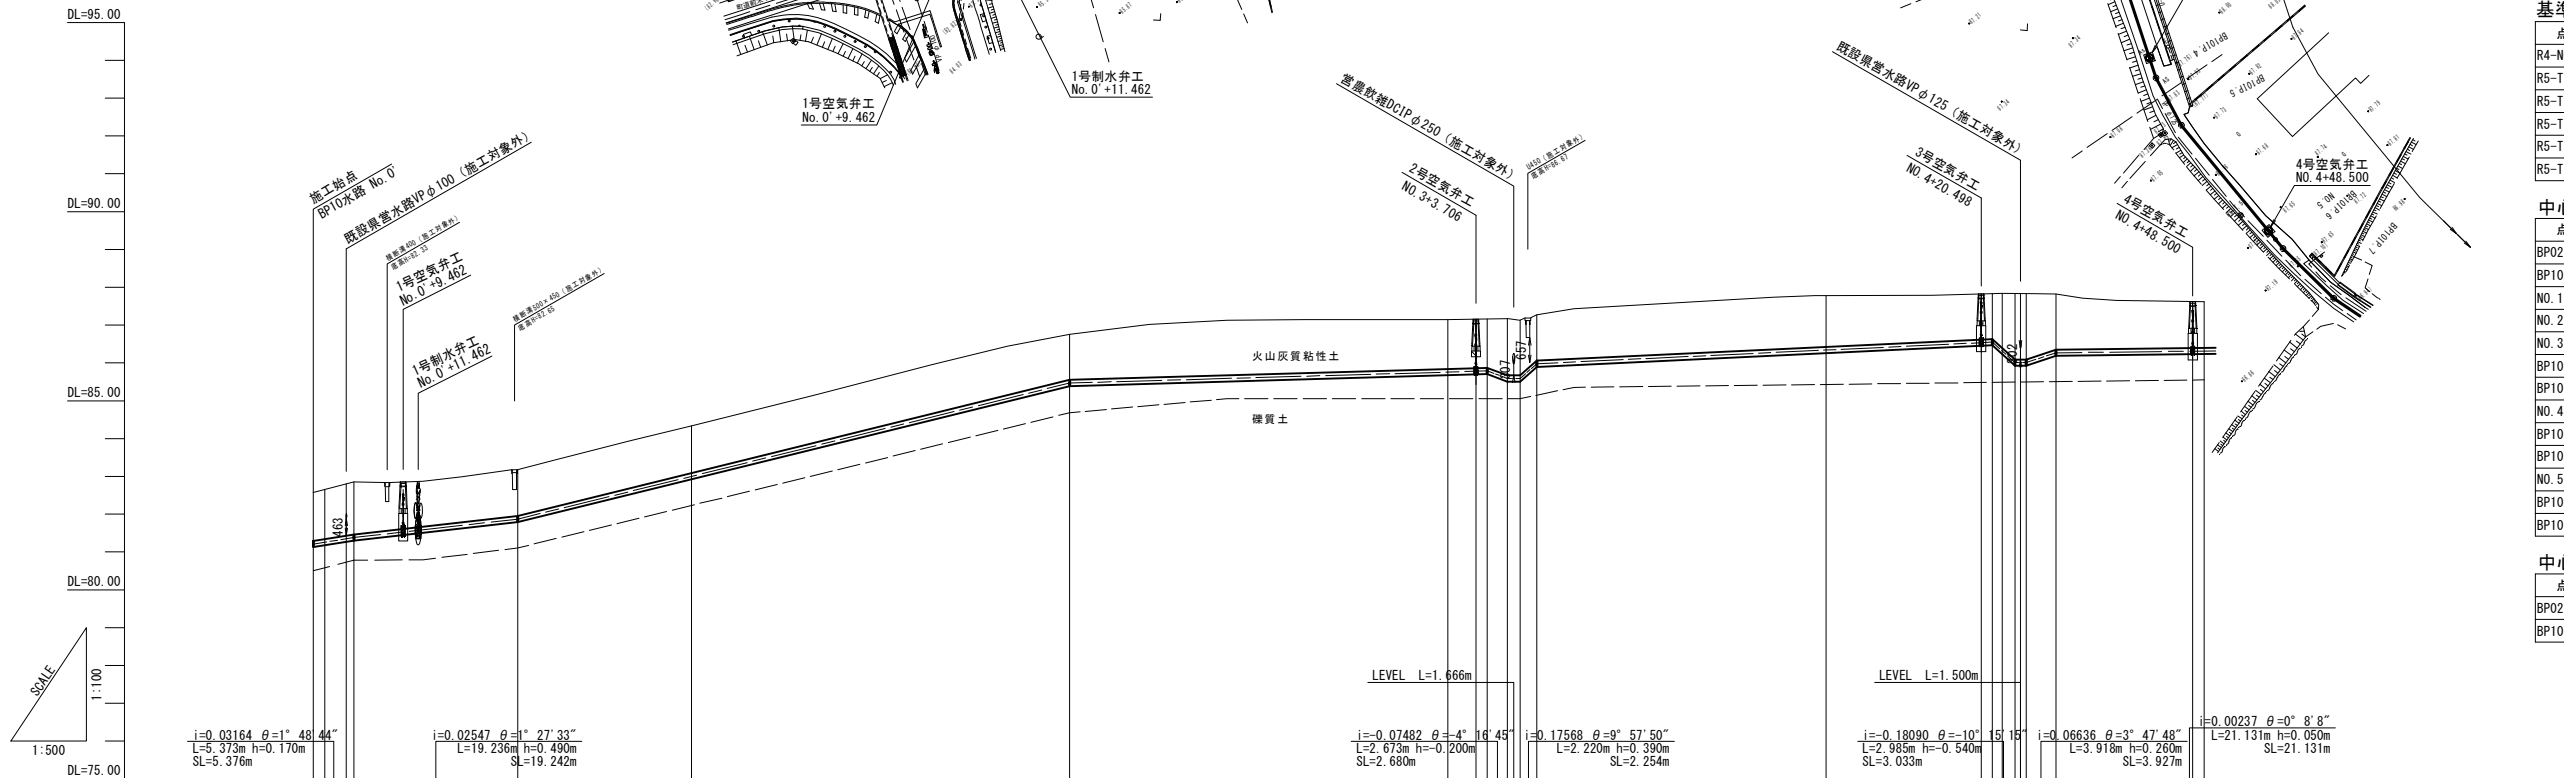

路線名: BP水路10
基準点座標(既知点)

点名	X座標	Y座標	備考
R4-NO.31	-97381.227	44392.377	H=84.947m
R5-T.1	-97414.772	44430.236	
R5-T.2	-97430.659	44467.742	
R5-T.3	-97446.184	44521.740	
R5-T.4	-97486.690	44506.106	
R5-T.5	-97531.901	44491.680	

中心線座標成果

点名	X座標	Y座標	備考
BP02IP.30(No.0)	-97384.464	44384.972	
BP10IP.1	-97389.410	44382.900	
NO.1	-97406.825	44423.999	
NO.2	-97426.331	44470.037	
NO.3	-97445.838	44516.075	
BP10IP.2	-97447.869	44520.869	
BP10IP.3	-97453.908	44518.310	
NO.4	-97489.285	44503.803	
BP10IP.4	-97510.846	44494.962	
BP10IP.5	-97517.781	44493.451	
NO.5	-97537.377	44493.108	
BP10IP.6	-97538.908	44493.082	
BP10IP.7	-97548.249	44493.914	

中心線移動座標

点名	X座標	Y座標	備考
BP02IP.30'(No.0)	-97385.391	44387.187	
BP10IP.1'	-97390.347	44385.110	

土 工		素掘り施工 火山灰質粘性土 L=472.71m											
管 種 管 径		VGIP φ 200 L=0.950m SL=0.950m VP φ 150 L=471.76m SL=471.946m											
計 画 高	管 勾 配												
	土 被 り	1.29	1.40	1.23	1.25	1.21	1.31	1.29	1.50	1.21	1.36	1.20	1.22
地 盤 高	管 中 心	81.210	81.380	81.870	83.004	85.470	85.760	85.790	85.590	85.980	86.342	86.550	86.316
		82.58	82.86	83.18	84.34	86.76	87.15	87.16	87.11	87.27	87.78	87.83	87.62
追 加 距 離		0.00	5.36 (5.37)	27.00 (24.61)	50.00 (47.61)	100.00	150.00	155.21	157.88	200.00	222.00	250.00	
単 距 離		0.00	5.37	19.24	23.00	50.00	50.00	5.21	2.67	38.23	22.00	19.60	
測 点		(NO.0') BP02IP.30 BP10IP.1' (BP02IP.1')		+27.000				BP10IP.2 +2.67 BP10IP.3 +2.22			BP10IP.5 +22.00 +24.08 +26.48		
曲 線		IP.1 IA=89-46-11 IP.2 IA=90-00-00 IP.3 IA=99-57 IP.4 IA=10-00-40 IP.5 IA=11-16-59											

工事名	令和6年度 一ツ瀬川農業水利事業 幹線水路改修(高鍋工区)工事		
図面名	平面縦断面図(3/4)		
作成年月日			
縮尺	図示	図面番号	2-3/4
会社名			
事業所名	九州農政局 一ツ瀬川農業水利事業所		

平面図


S=1:500

平面縦断図 (4/4)

BP水路10 (2/2)

縦断図

VS=1:100
HS=1:500

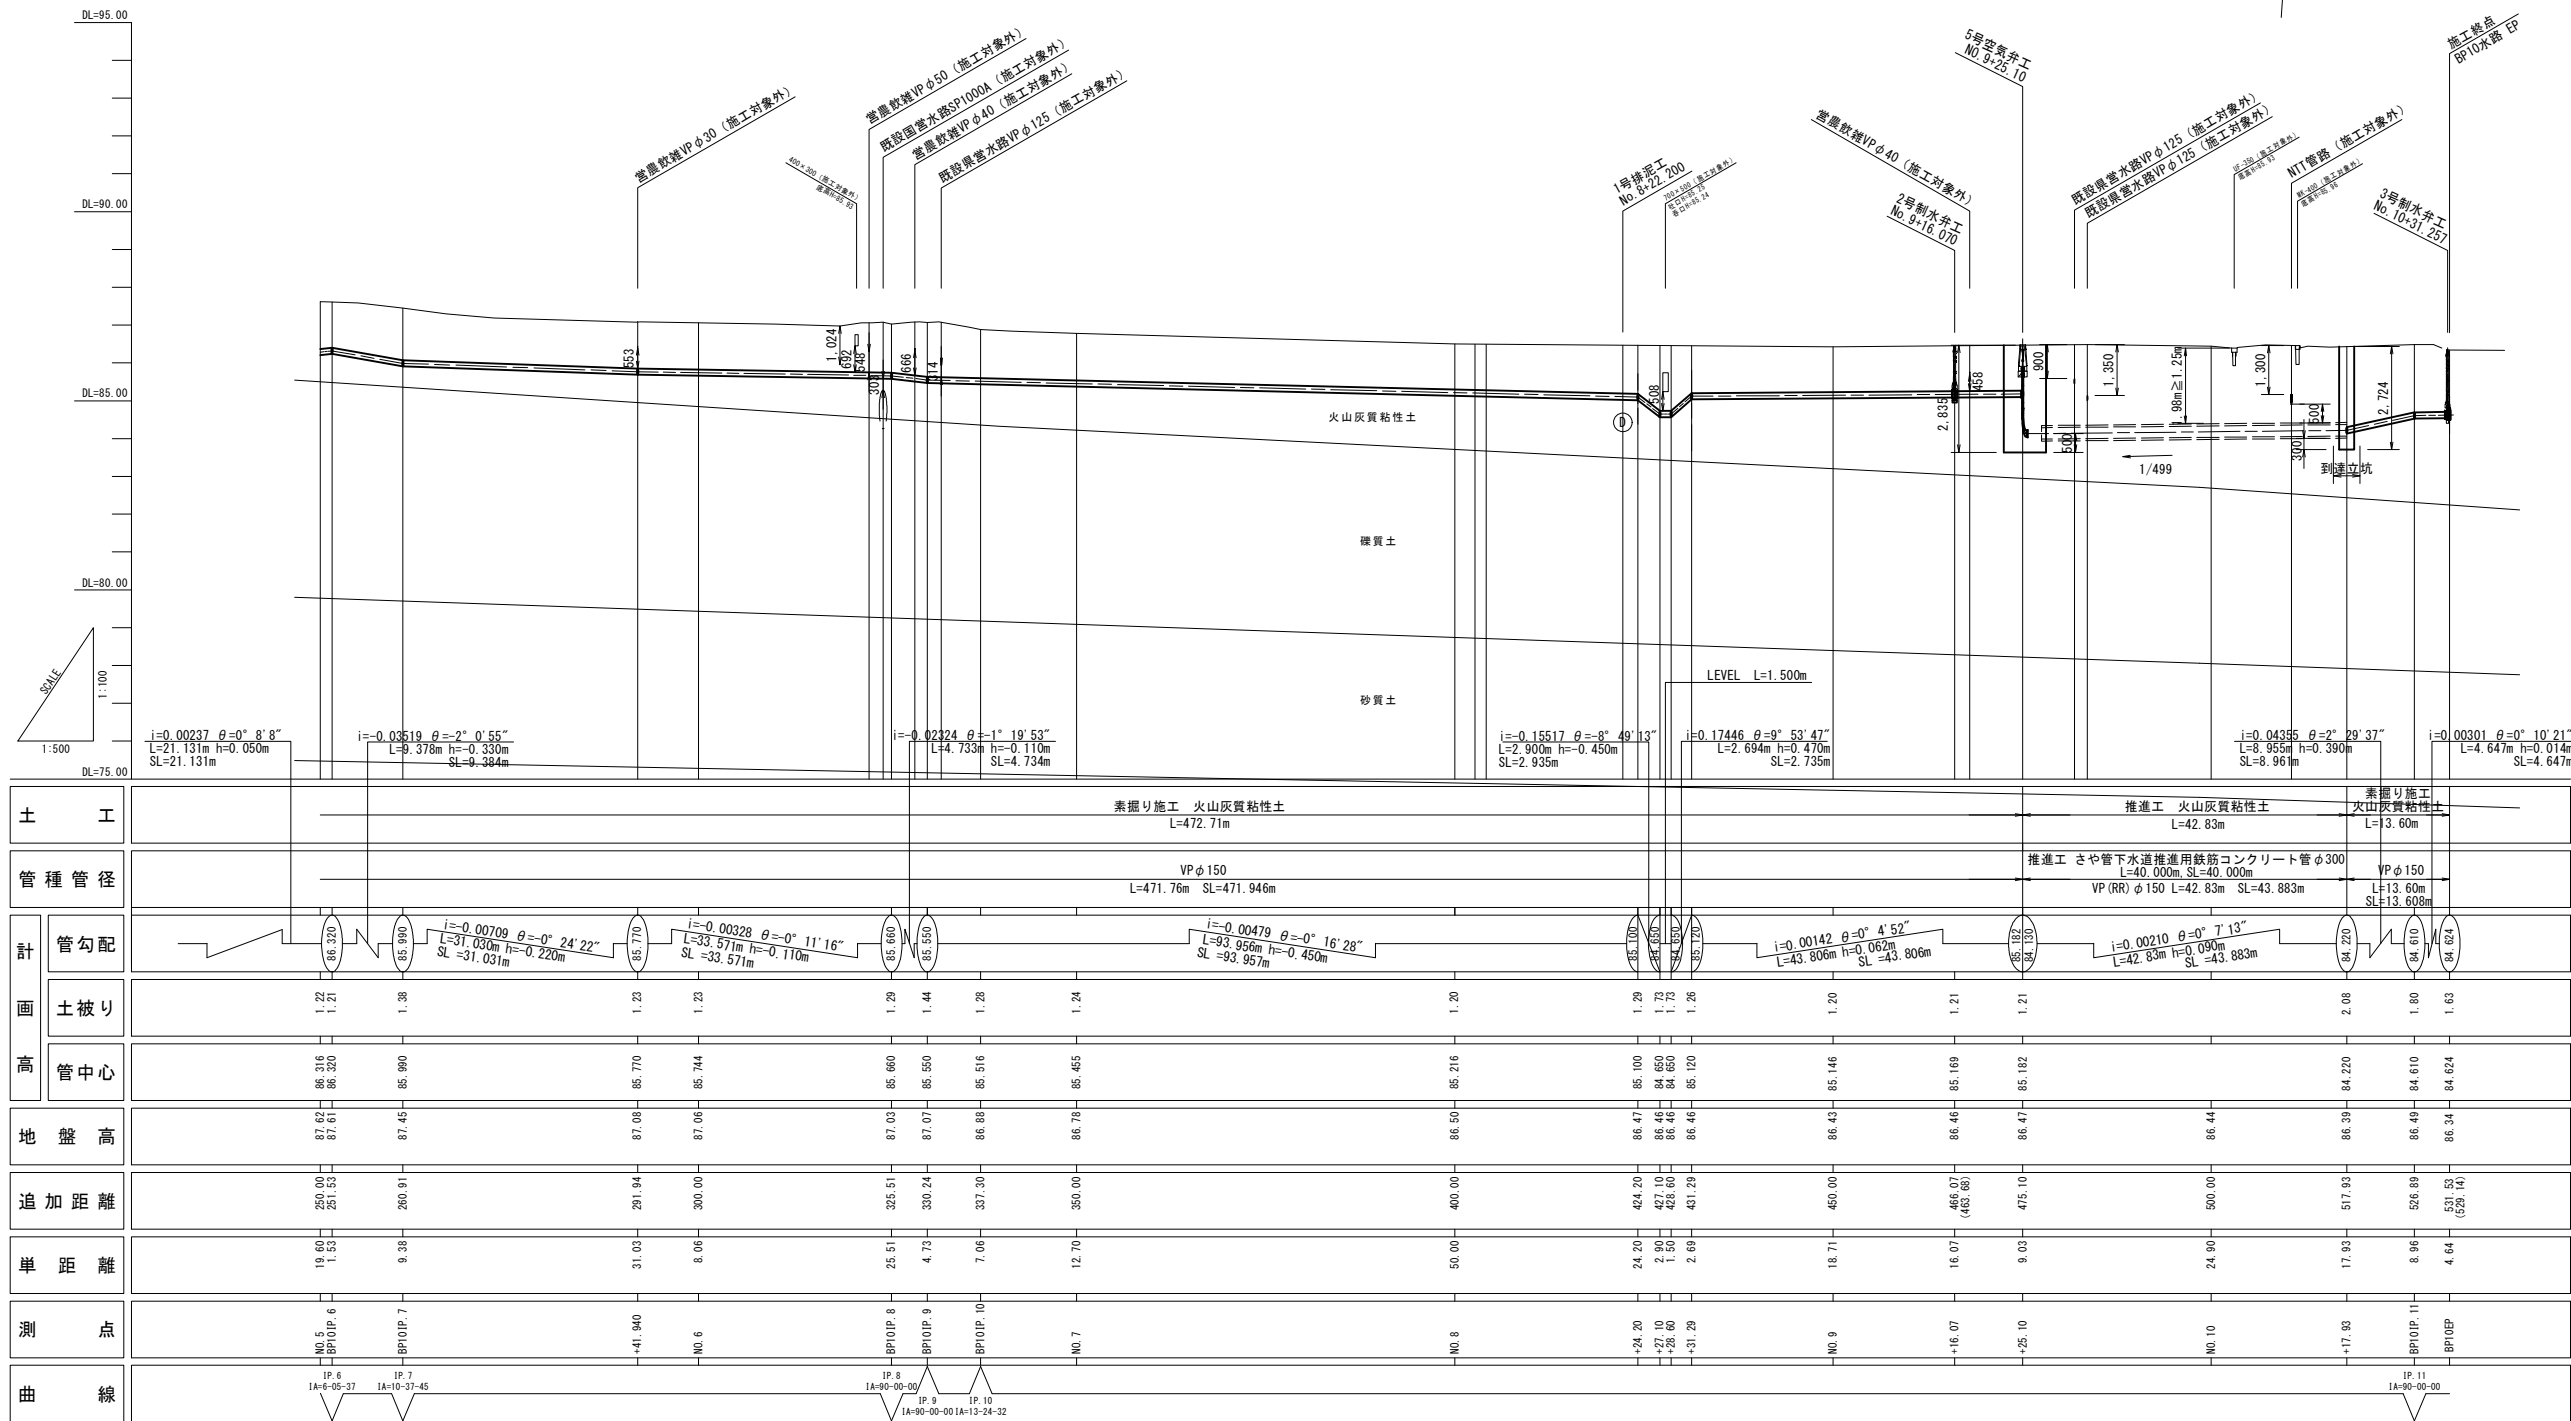

	BP水路
	當農放雑
	既設県営水路
	既設国営水路
	NTT管路

路線名: BP水路10
基準点座標 (既知点)

点 名	X 座標	Y 座標	備 考
R5-T. 5	-97531.901	44491.680	
R5-T. 6	-97569.707	44501.112	
R5-T. 7	-97611.236	44518.182	
R5-T. 8	-97655.664	44516.473	
R5-T. 9	-97703.646	44518.579	
R5-T. 10	-97743.334	44520.535	
R4-NO. 34	-97789.839	44520.760	H= - m
R4-NO. 35	-97896.118	44959.632	H=84.221m

※ R4-NO. 34は水準点として、使用できない

中心線座標成果


点 名	X 座標	Y 座標	備 考
NO. 5	-97537.377	44493.108	
BP10IP. 6	-97538.908	44493.082	
BP10IP. 7	-97548.249	44493.914	
NO. 6	-97585.877	44504.504	
BP10IP. 8	-97610.434	44511.416	
BP10IP. 9	-97609.152	44515.972	
BP10IP. 10	-97615.948	44517.885	
NO. 7	-97628.634	44518.397	
NO. 8	-97678.593	44520.413	
NO. 9	-97728.552	44522.429	
NO. 10	-97778.512	44524.445	
BP10IP. 11	-97805.375	44525.529	
EP (NO. 10+31.533)	-97805.188	44530.173	

工 事 名	令和6年度 一ツ瀬川農業水利事業 幹線水路改修 (高鍋工区) 工事		
図 面 名	平面縦断図 (4/4)		
作成年月日			
縮 尺	図示	図面番号	2 - 4/4
会 社 名			
事業所名	九州農政局 一ツ瀬川農業水利事業所		


標準断面図

S=1:20

BP水路02 DCIPφ200

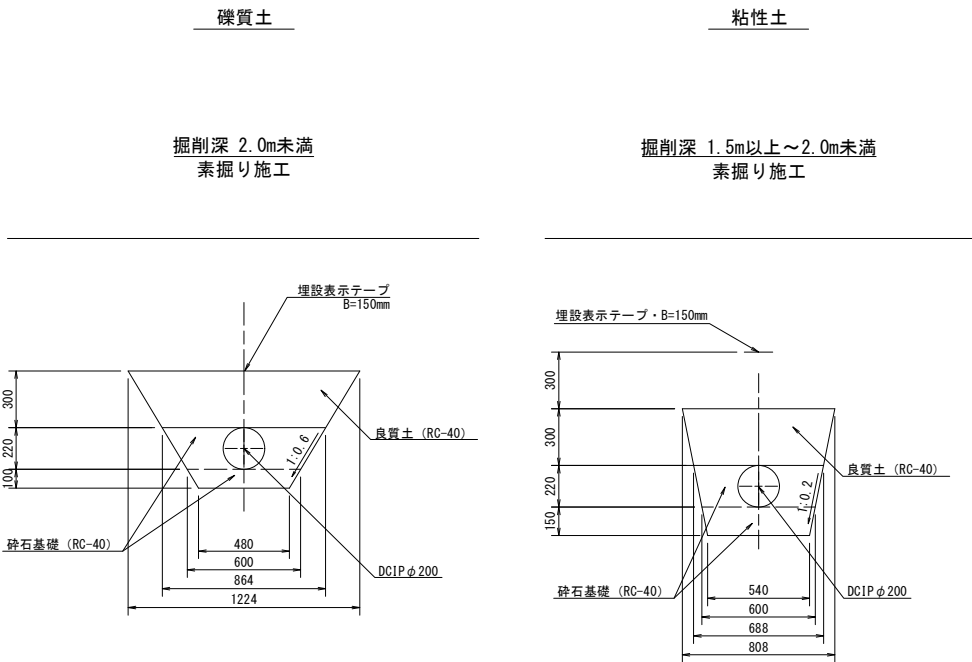




BP水路10 VPφ150

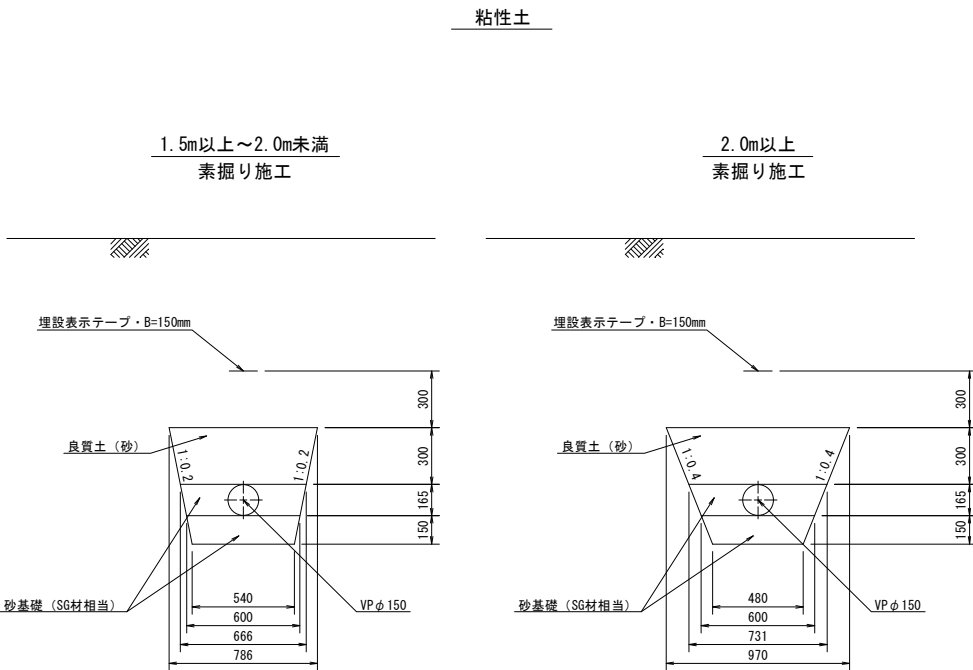

工 事 名	令和6年度 一ツ瀬川農業水利事業 幹線水路改修（高鍋工区）工事		
図 面 名	標準断面図		
作成年月日			
縮 尺	S=1:20	図面番号	3
会 社 名			
事業所名	九州農政局 一ツ瀬川農業水利事業所		

スラスト対策工詳細図

NON SCALE

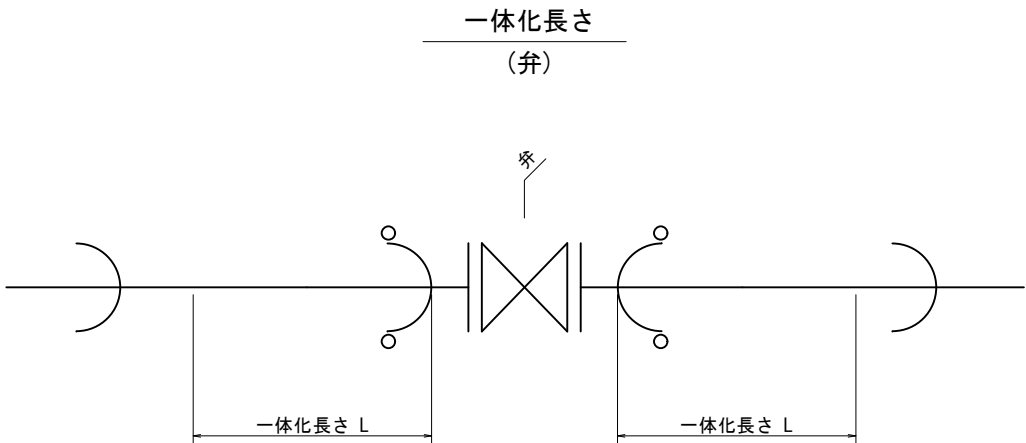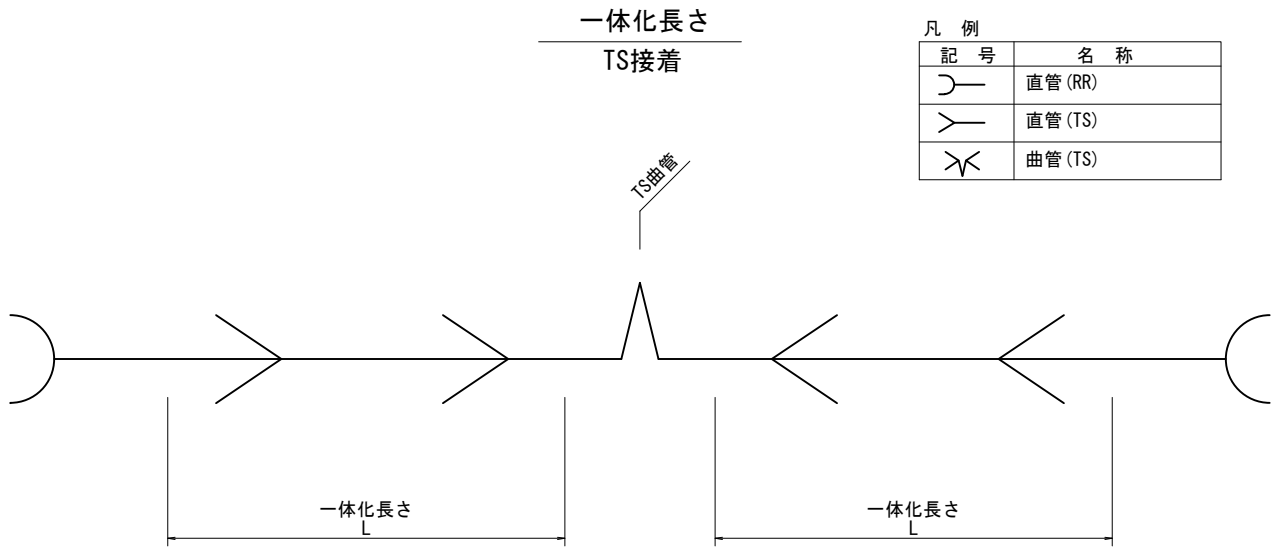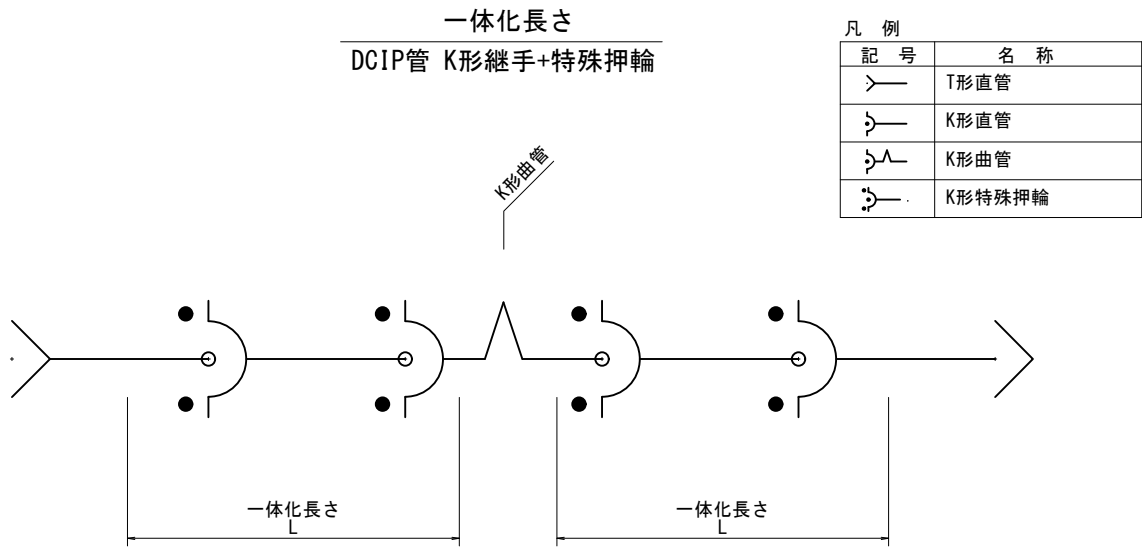

BP水路02

測点	管種	管径	一体化長さL (m)	備考
BP02 IP. 1	DCIP	200		1号制水弁
BP02 IP. 2	DCIP	200	6.63	水平屈曲部
BP02 IP. 3	DCIP	200	0.75	水平屈曲部
BP02 IP. 4	DCIP	200	2.24	水平屈曲部
BP02 IP. 5	DCIP	200	2.24	水平屈曲部
BP02 IP. 8	DCIP	200	0.75	水平屈曲部
BP02 IP. 9	DCIP	200	2.24	水平屈曲部
BP02 No. 5+26.88	DCIP	200	2.24	水平屈曲部
BP02 IP. 10	DCIP	200	2.24	水平屈曲部
BP02 IP. 11	DCIP	200	0.75	水平屈曲部
BP02 IP. 12	DCIP	200	0.75	水平屈曲部
BP02 IP. 13	DCIP	200	0.75	水平屈曲部
BP02 IP. 14	DCIP	200	2.24	水平屈曲部
BP02 IP. 15	DCIP	200	0.75	水平屈曲部

BP水路10

測点	管種	管径	一体化長さL (m)	備考
BP10 IP. 1'	VP	150	4.260	
BP10 IP. 2	VP	150	9.420	
BP10 No. 3+7.88	VP	150	6.650	
BP10 No. 3+9.54	VP	150	6.670	
BP10 IP. 3	VP	150	7.700	
BP10 No. 4+22.00	VP	150	7.750	
BP10 IP. 4	VP	150	6.820	
BP10 No. 4+24.98	VP	150	6.030	
BP10 No. 4+26.48	VP	150	6.050	
BP10 IP. 5	VP	150	6.740	
BP10 IP. 6	VP	150	2.280	
BP10 IP. 7	VP	150	2.280	
BP10 IP. 8	VP	150	9.440	
BP10 IP. 9	VP	150	8.460	
BP10 No. 8+24.20	VP	150	7.370	
BP10 No. 8+27.10	VP	150	6.070	
BP10 No. 8+28.60	VP	150	6.070	
BP10 No. 8+31.29	VP	150	7.490	
BP10 IP. 11	VP	150	6.780	(施工対象外)
BP10 No. 10+31.25	VP	150	6.330	不断水バルブ


工事名	令和6年度 一ツ瀬川農業水利事業 幹線水路改修（高鍋工区）工事		
図面名	スラスト対策工詳細図		
作成年月日			
縮尺	NON SCALE	図面番号	4
会社名			
事業所名	九州農政局 一ツ瀬川農業水利事業所		

空気弁工構造図 (1/5)

BP水路02・1号空気弁工

位置図

S=1 : 100

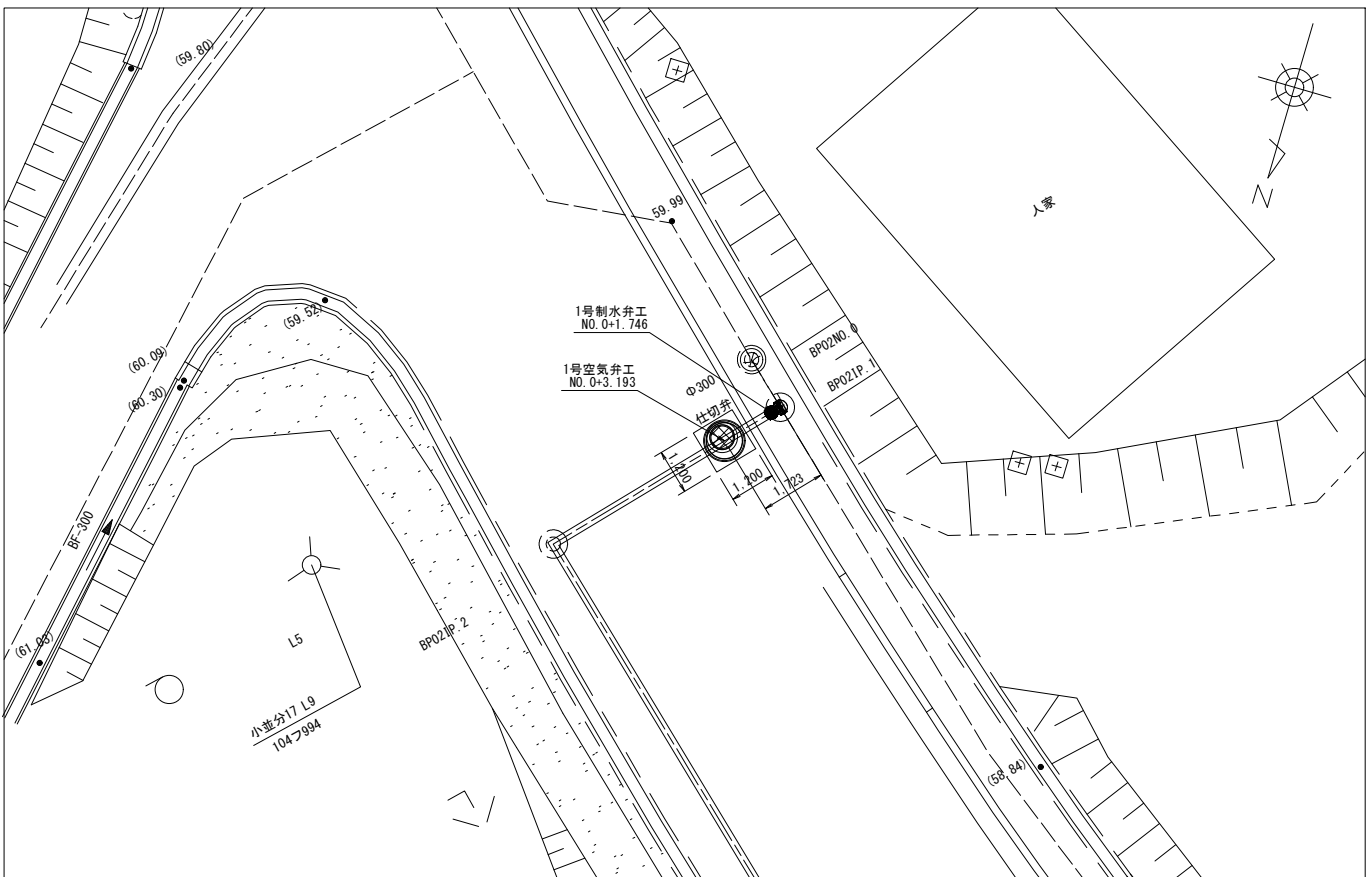


凡例

	BP水路
	営農軟路
	既設県営水路
	既設国営水路


平面図

S=1 : 20

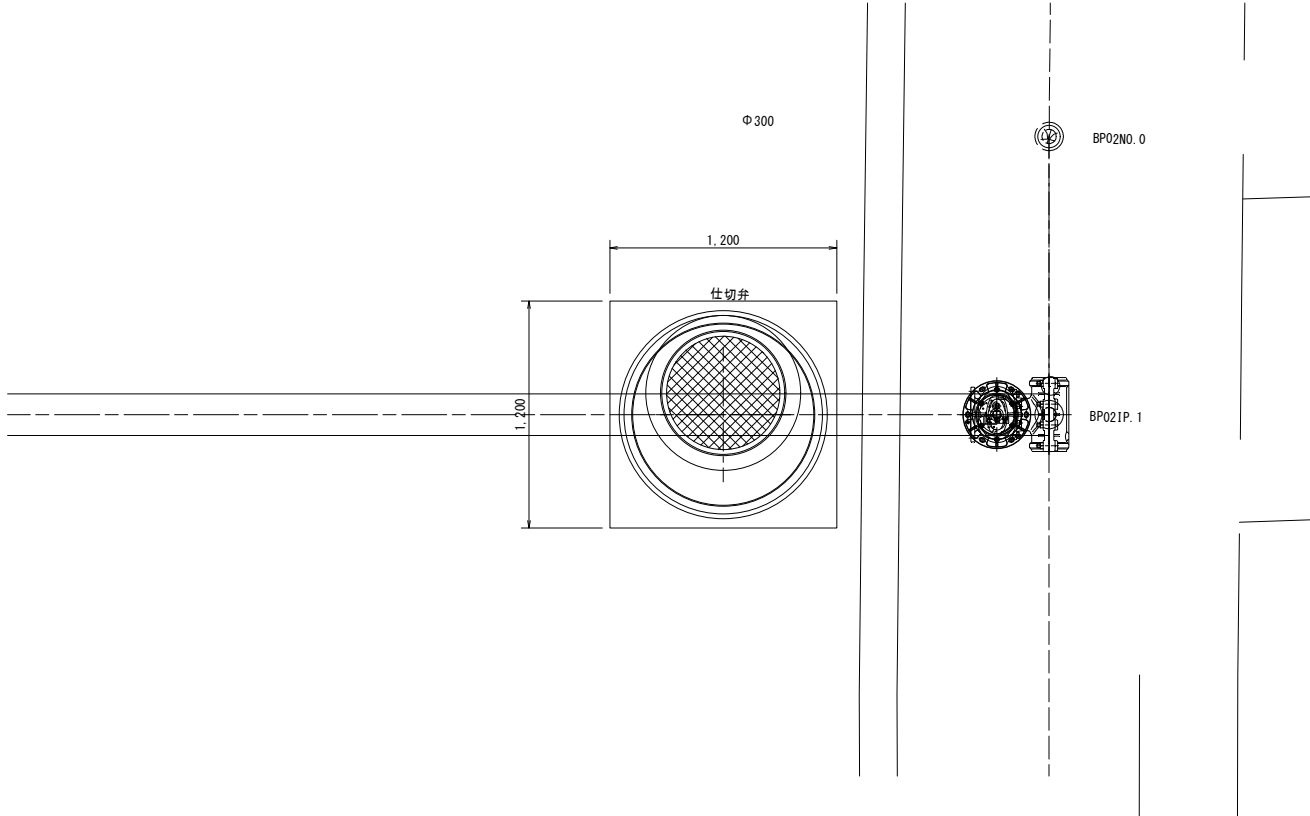

縦断面図

S=1 : 20


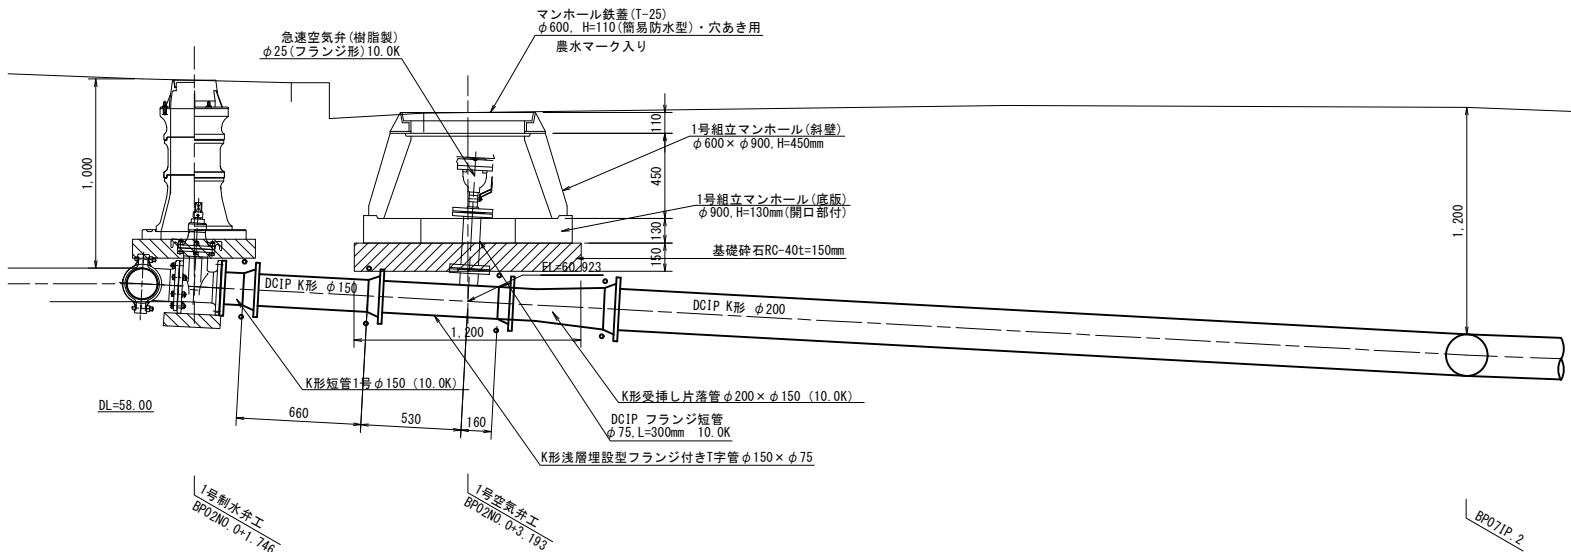


工 事 名	令和6年度 一ツ瀬川農業水利事業 幹線水路改修 (高鍋工区) 工事		
図 面 名	空気弁工構造図 (1/5)		
作成年月日			
縮 尺	図示	図面番号	5 - 1/5
会 社 名			
事業所名	九州農政局 一ツ瀬川農業水利事業所		


空気弁工構造図 (2/5)
BP水路10・1号空気弁工

平面図
S=1 : 20

位置図
S=1 : 100

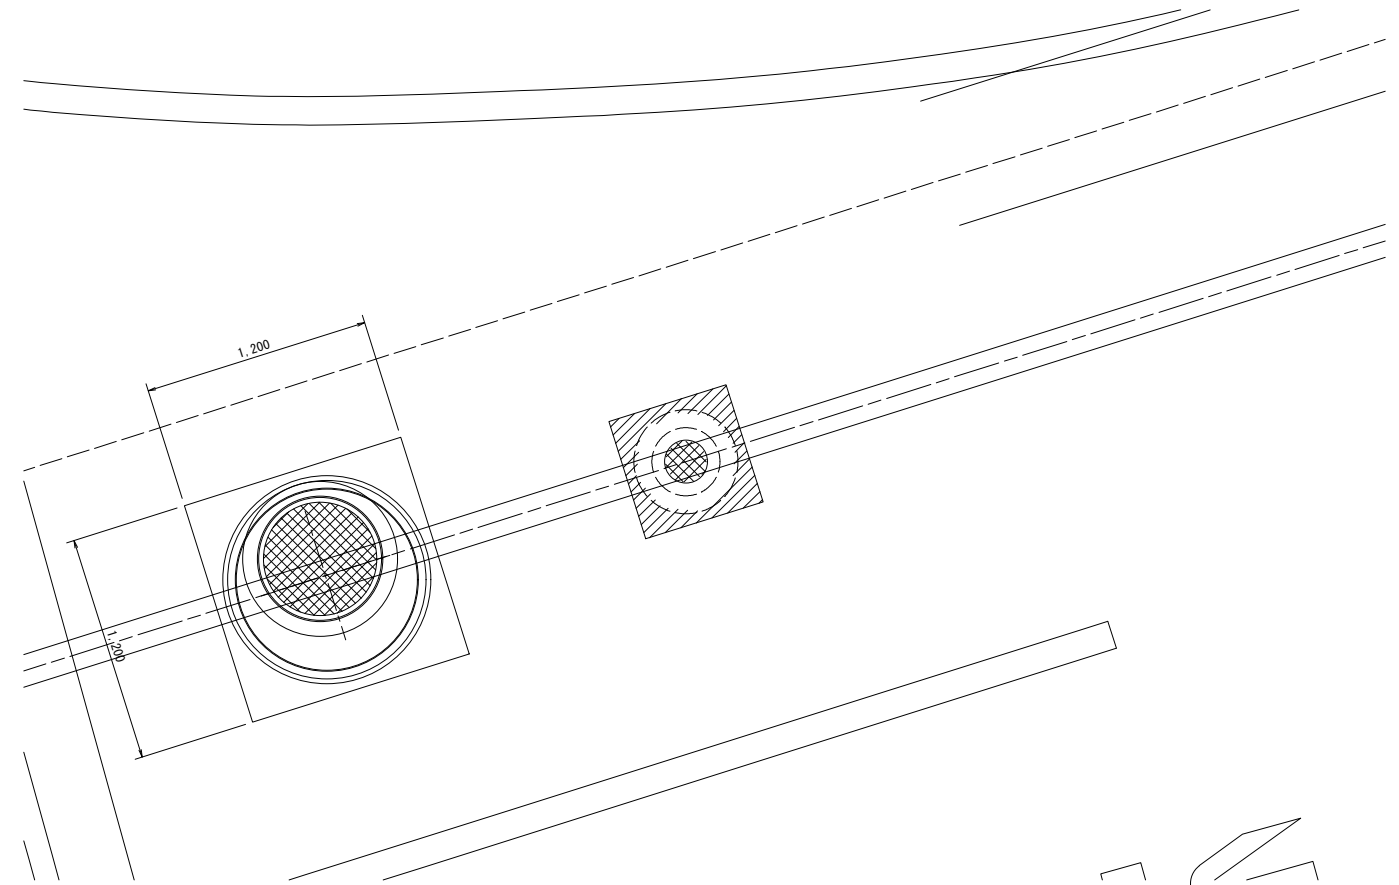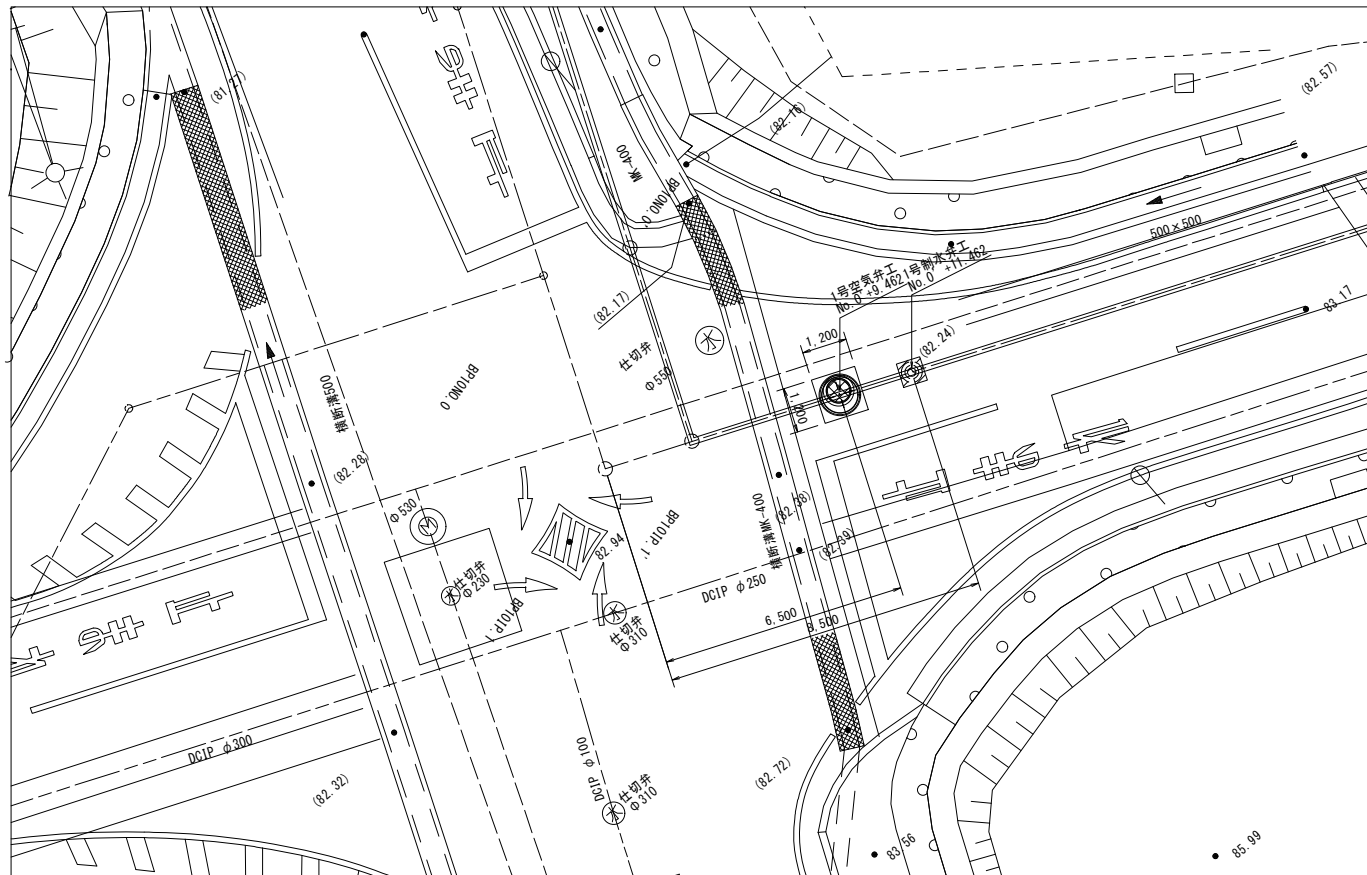

縦断面図
S=1 : 20

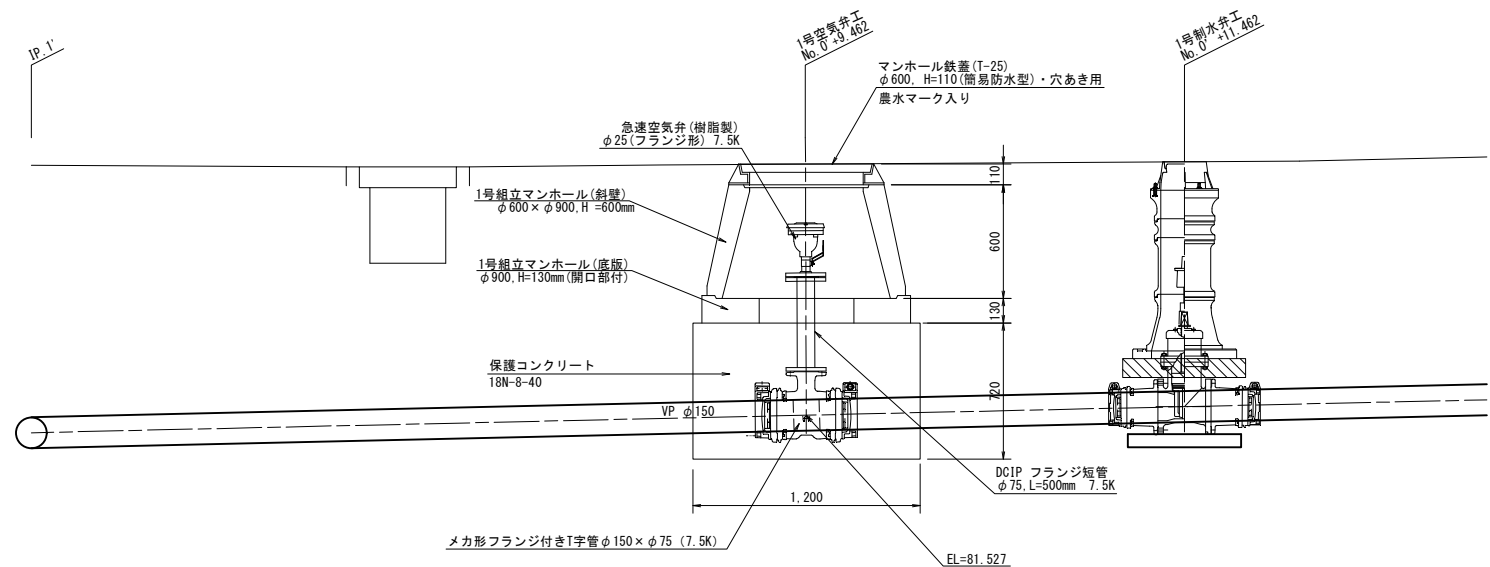

凡例	
——	BP水路
----	営農排水
----	既設県営水路
----	既設国営水路
----	NTT管路


工 事 名	令和6年度 一ツ瀬川農業水利事業 幹線水路改修（高鍋工区）工事		
図 面 名	空気弁工構造図 (2/5)		
作成年月日			
縮 尺	図示	図面番号	5 - 2/5
会 社 名			
事業所名	九州農政局 一ツ瀬川農業水利事業所		

空気弁工構造図 (3/5)

BP水路10・2号空気弁工

位置図

S=1 : 100

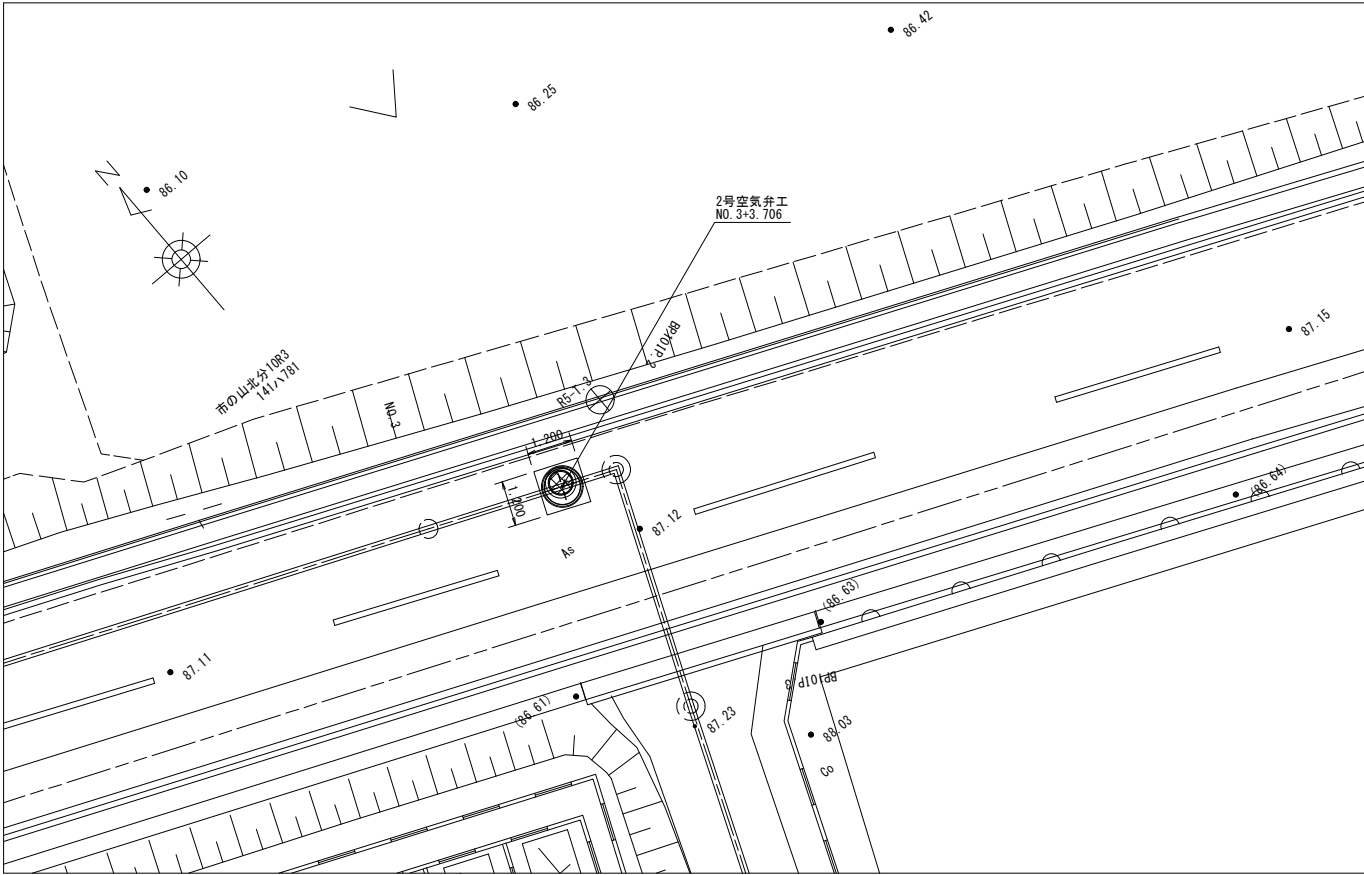


凡例

——	BP水路
----	営農軟路
----	既設県営水路
----	既設国営水路
----	NTT管路


平面図

S=1 : 20

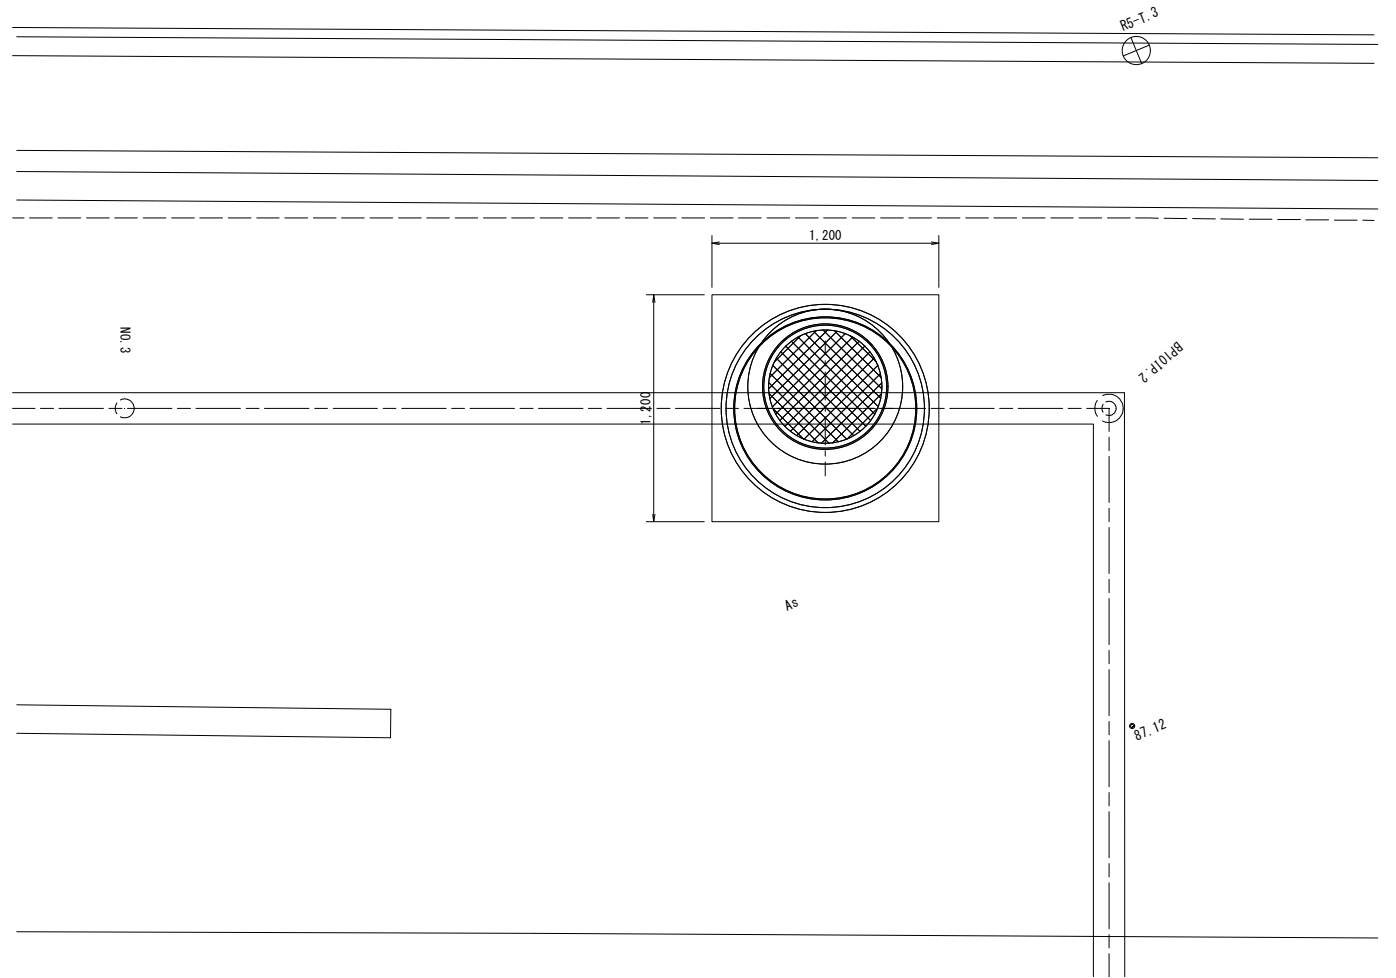

縦断面図

S=1 : 20

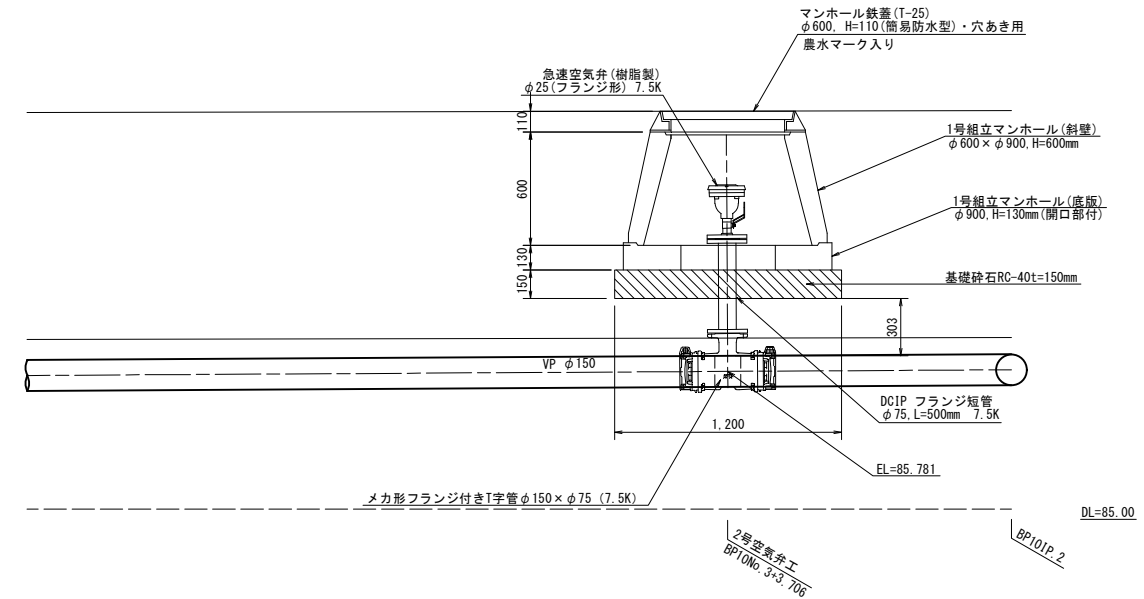


工 事 名	令和6年度 一ツ瀬川農業水利事業 幹線水路改修 (高鍋工区) 工事		
図 面 名	空気弁工構造図 (3/5)		
作成年月日			
縮 尺	図示	図面番号	5 - 3/5
会 社 名			
事業所名	九州農政局 一ツ瀬川農業水利事業所		

空気弁工構造図 (4/5)
BP水路10・3号空気弁工


位置図

S=1 : 100

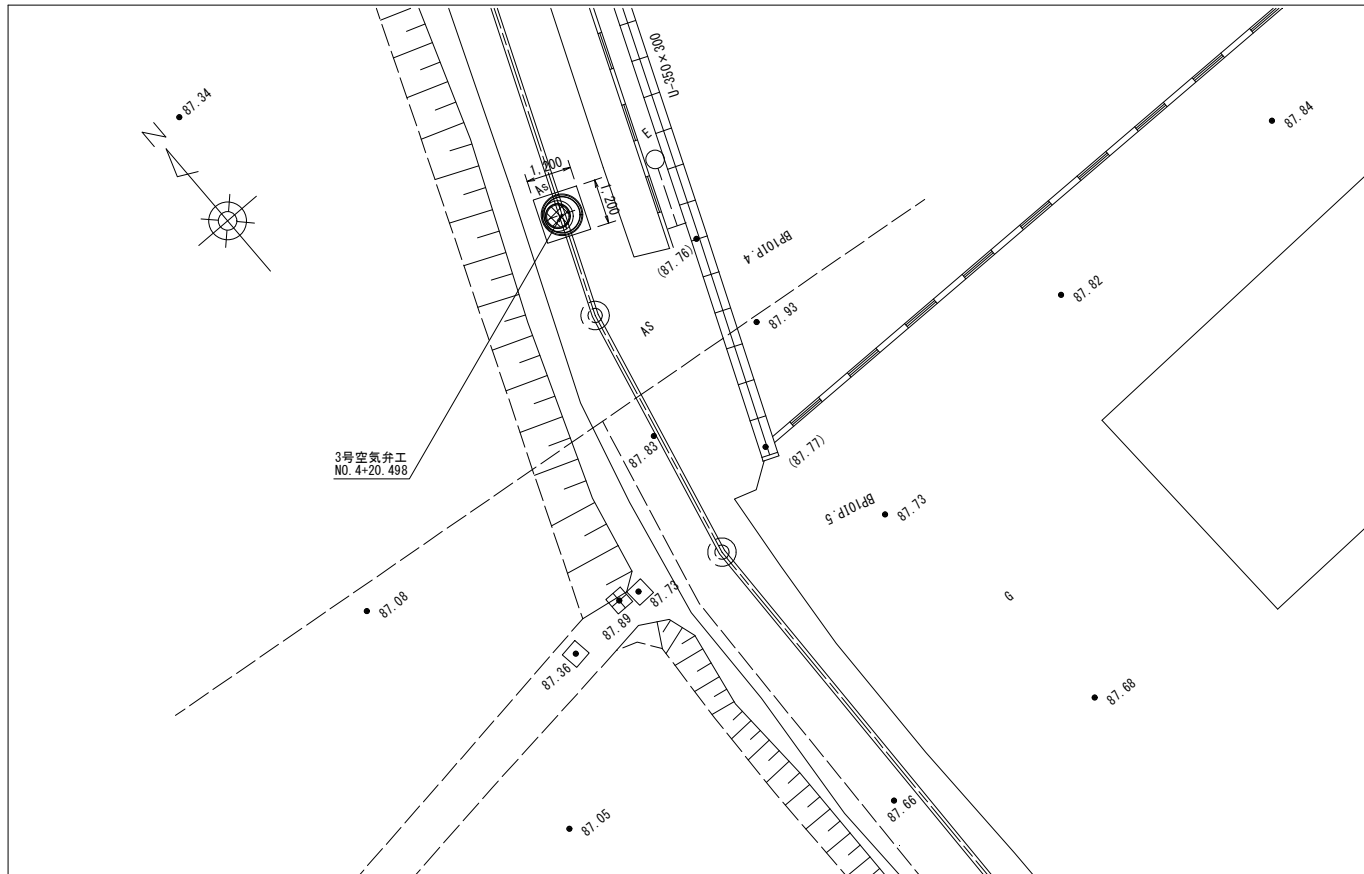

平面図

S=1 : 20

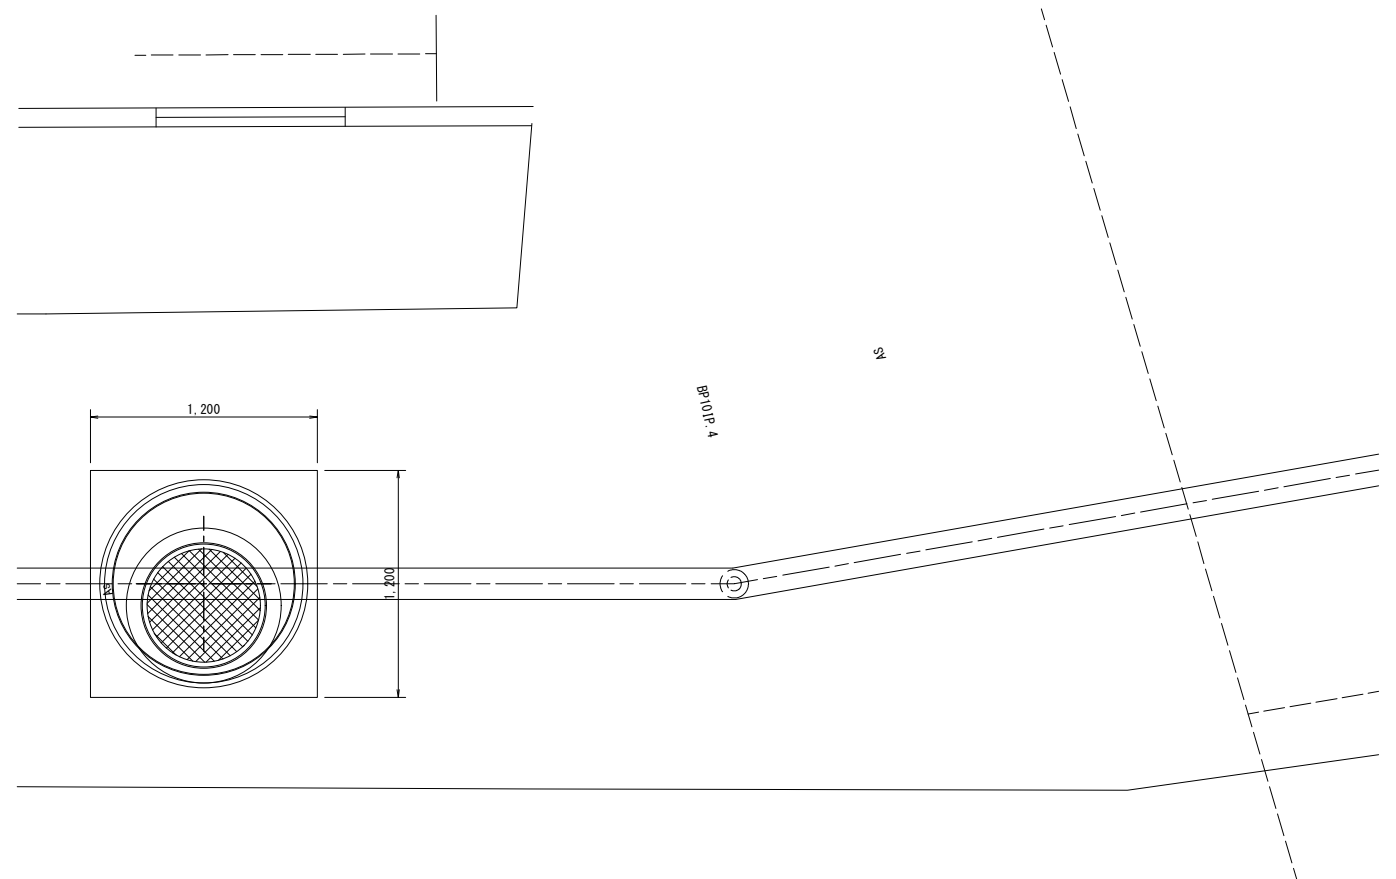


凡例

——	BP水路
----	営農排水
----	既設県営水路
----	既設国営水路
-.-.-	NTT管路

縦断面図


S=1 : 20

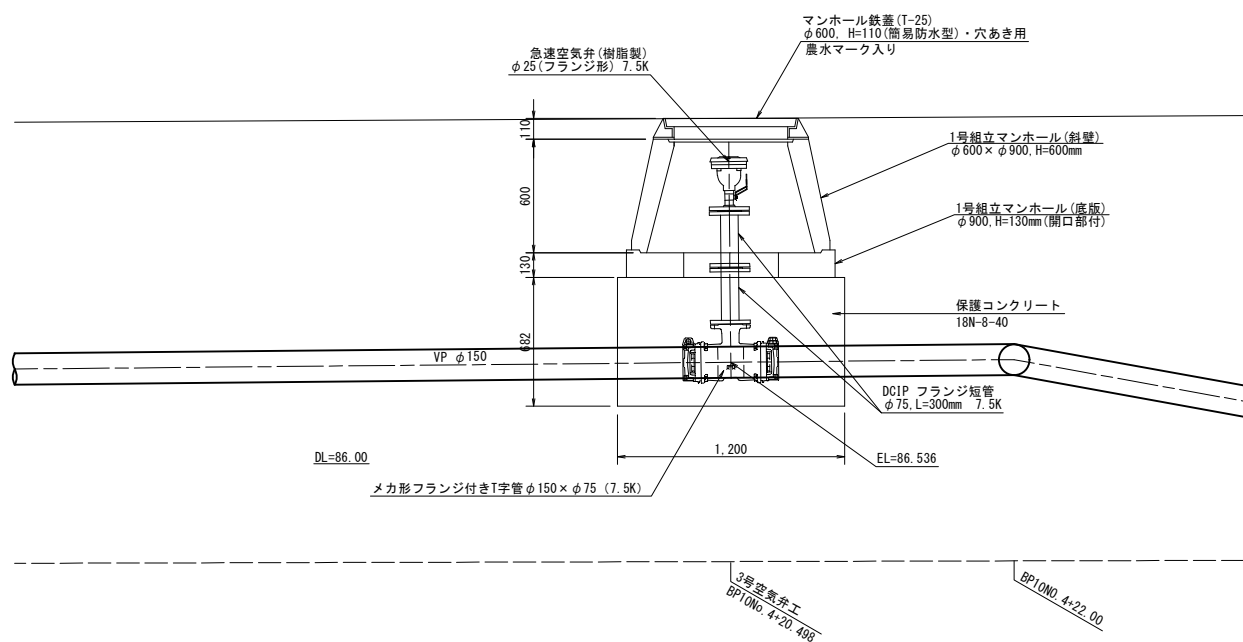

工 事 名	令和6年度 一ツ瀬川農業水利事業 幹線水路改修 (高鍋工区) 工事		
図 面 名	空気弁工構造図 (4/5)		
作成年月日			
縮 尺	図示	図面番号	5 - 4/5
会 社 名			
事業所名	九州農政局 一ツ瀬川農業水利事業所		


BP水路10・4号空気弁工

S=1 : 100

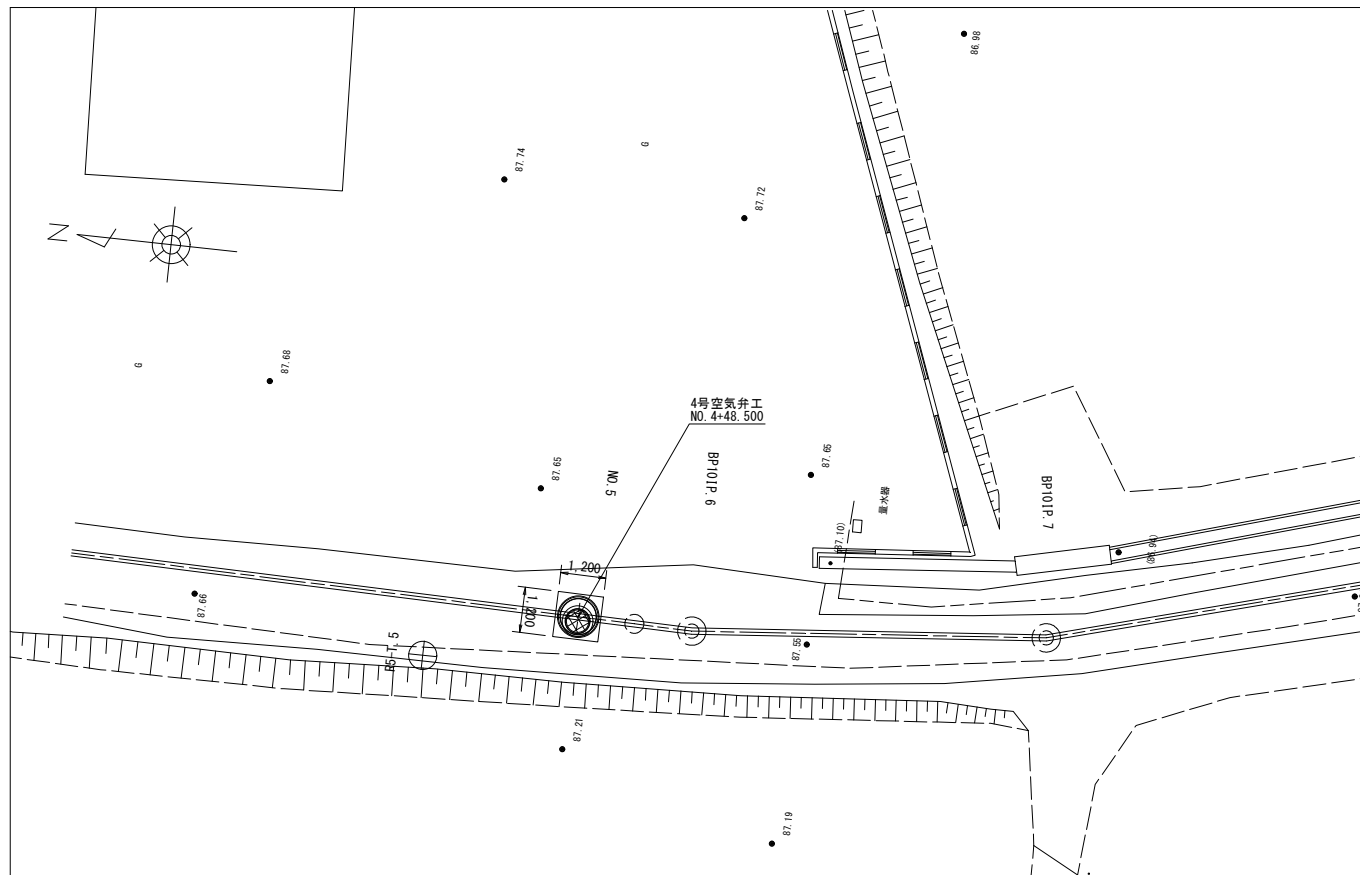


————	BP水路
----	営農飲雑
— — — —	既設県営水路
— — — —	既設国営水路
- · - · - ·	NTT管路

S=1 : 20

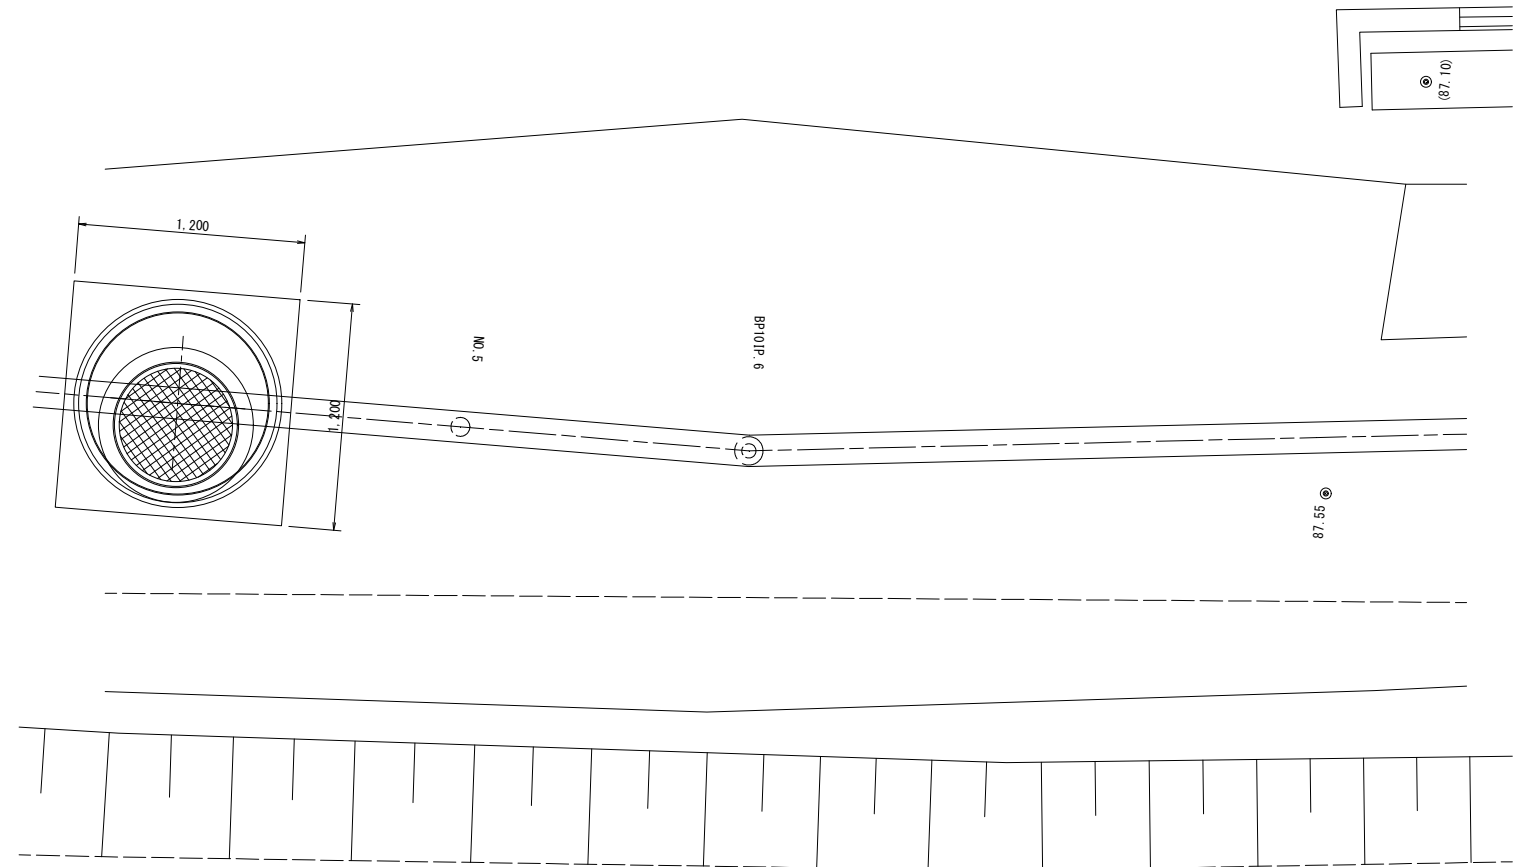

S=1 : 20

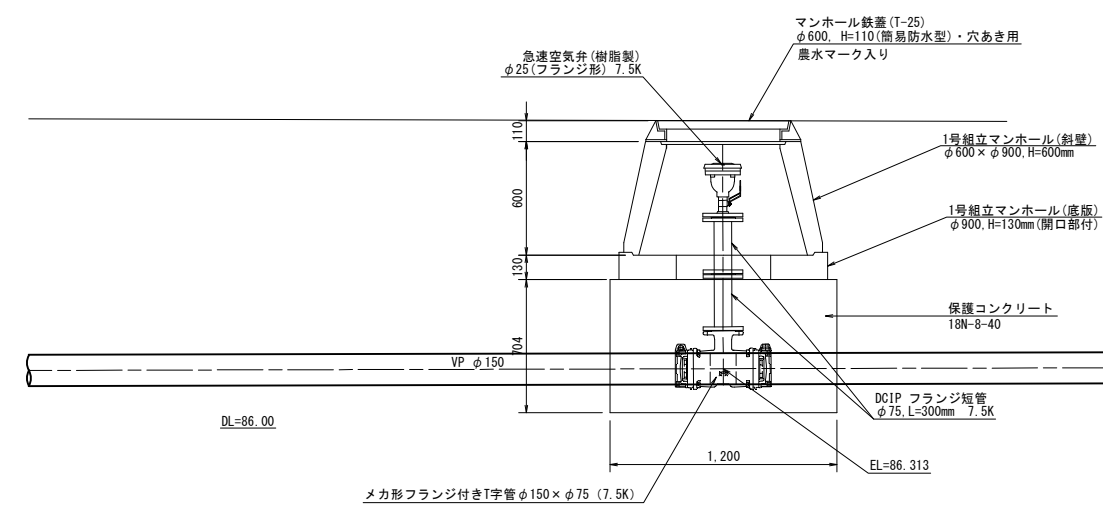

4号空氣弁工
BP10No. 4+48.500


工 事 名	令和6年度 一ツ瀬川農業水利事業 幹線水路改修（高橋工区）工事		
図 面 名	空気弁構造図（5/5）		
作成年月日			
縮 尺	図示	図面番号	5 - 5/5
会 社 名			
事業所名	九州農政局 一ツ瀬川農業水利事業所		

排泥弁工構造図 (1/4)

BP水路02・1号排泥工

平面図

S=1 : 100

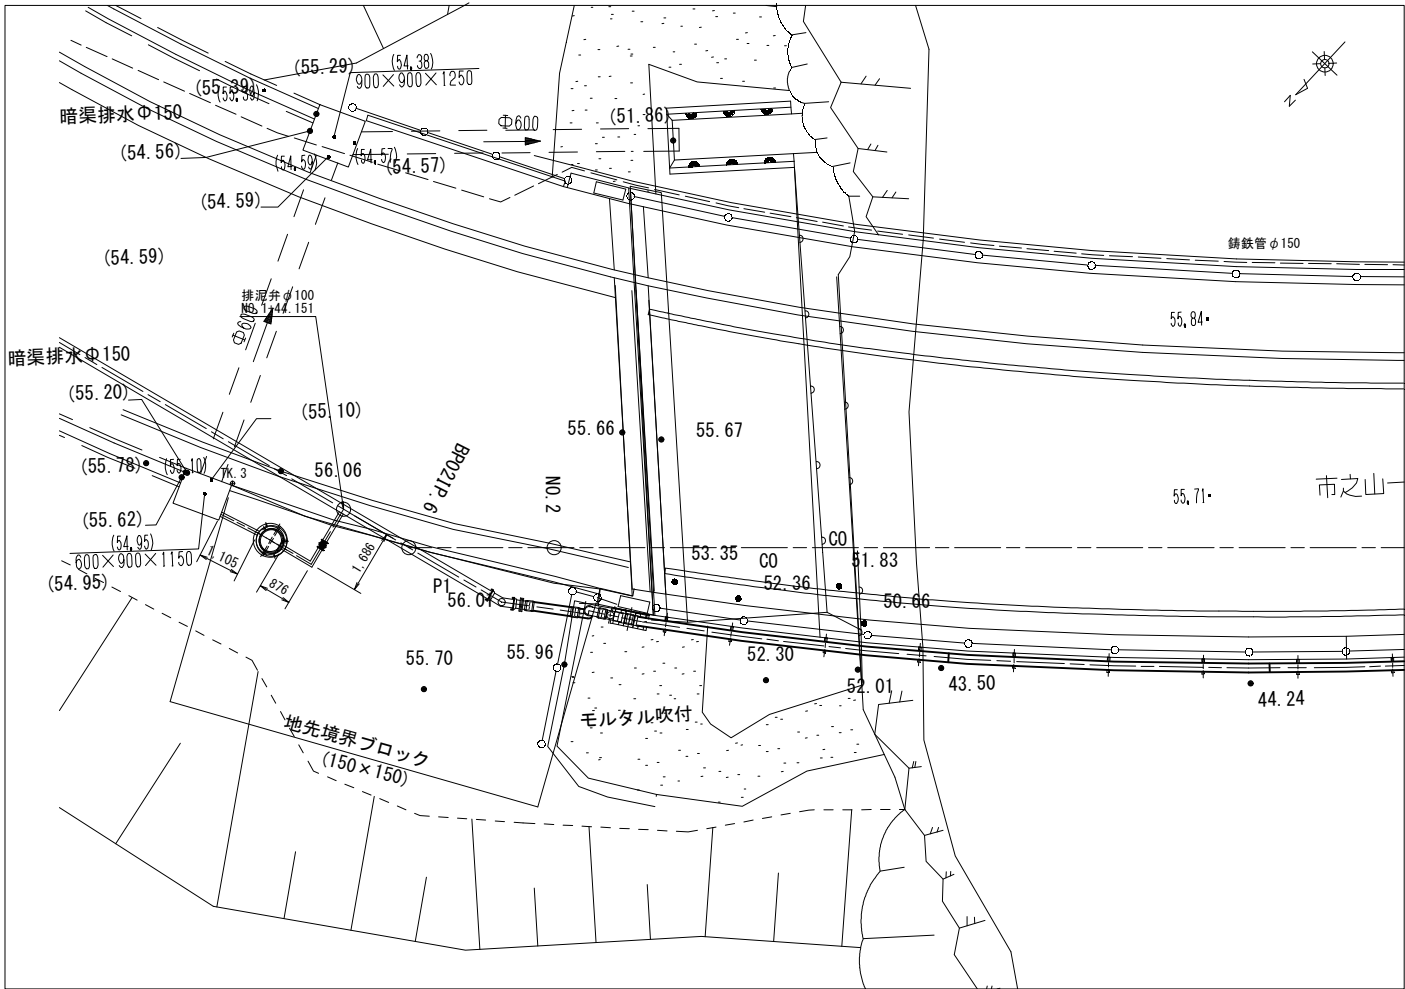


凡例

—●—	BP水路
----	富農飲雑
- - - -	既設渠営水路
----	既設国営水路

排泥弁仕切弁工

S=1 : 20

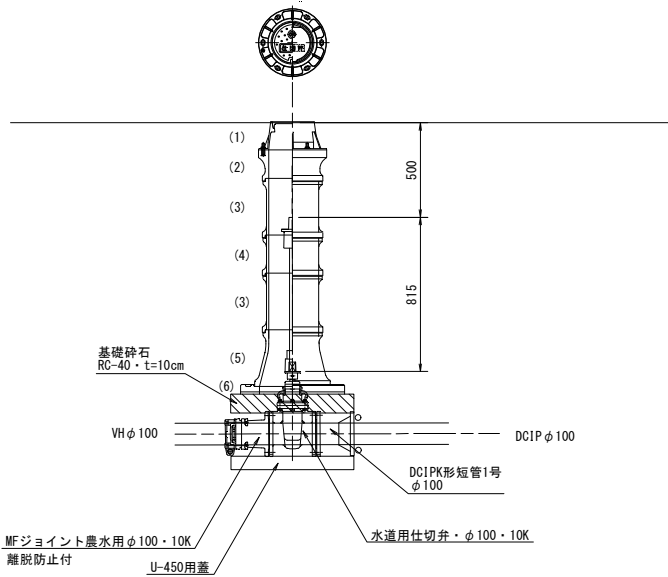


排泥管仕切弁工数量表

番号	名 称	制水弁工
(1)	水道用円形鉄蓋1号φ250、H=150	1
(2)	水道用レジンコンクリート製ボックス 上部壁RB25(A)、φ250、H=150	1
(3)	水道用レジンコンクリート製ボックス 中部壁RB25(B)、φ250、H=300	2
(4)	水道用レジンコンクリート製ボックス 中部壁RB25(B)、φ250、H=200	1
(5)	水道用レジンコンクリート製ボックス 下部壁RB25(C)、φ250、H=300	1
(6)	水道用レジンコンクリート製ボックス 底板RB25(P)、φ250、H=40	1
	水道用仕切弁	φ100 (10K)
	延長ロッドφ38(SUS304)	L=0.8m
		1
	U450用蓋	1


排泥管標準図

S=1 : 20

VHφ100

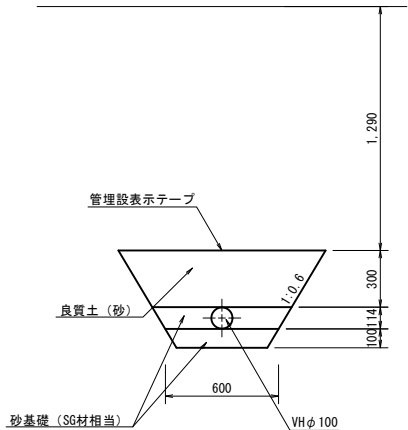

DCIPφ100

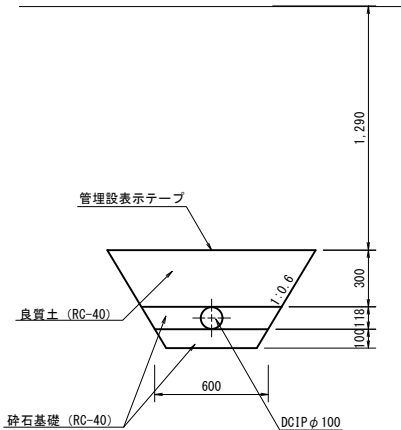


排泥数量表

番号	名 称	制水弁工
(1)	K形排水T字管 (10K)	φ200×φ100
(2)	K形短管1号φ100 (10K)	1
(3)	特殊押輪φ100	2

縦断面図

S=1 : 40

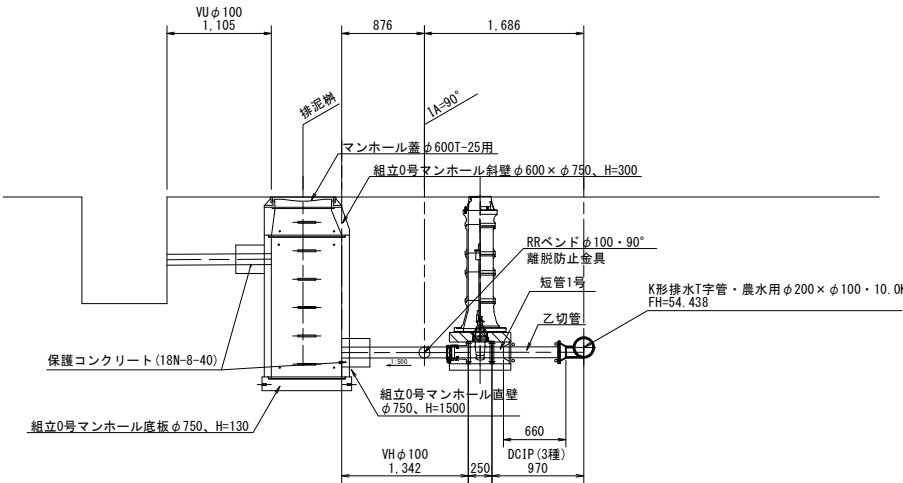


工 事 名	令和6年度 一ツ瀬川農業水利事業 幹線水路改修(高鍋工区) 工事		
図 面 名	排泥弁工構造図 (1/4)		
作成年月日			
縮 尺	図示	図面番号	6 - 1/4
会 社 名			
事業所名	九州農政局 一ツ瀬川農業水利事業所		

排泥弁工構造図 (2/4)

BP水路02・2号排泥工

平面図

S=1 : 100

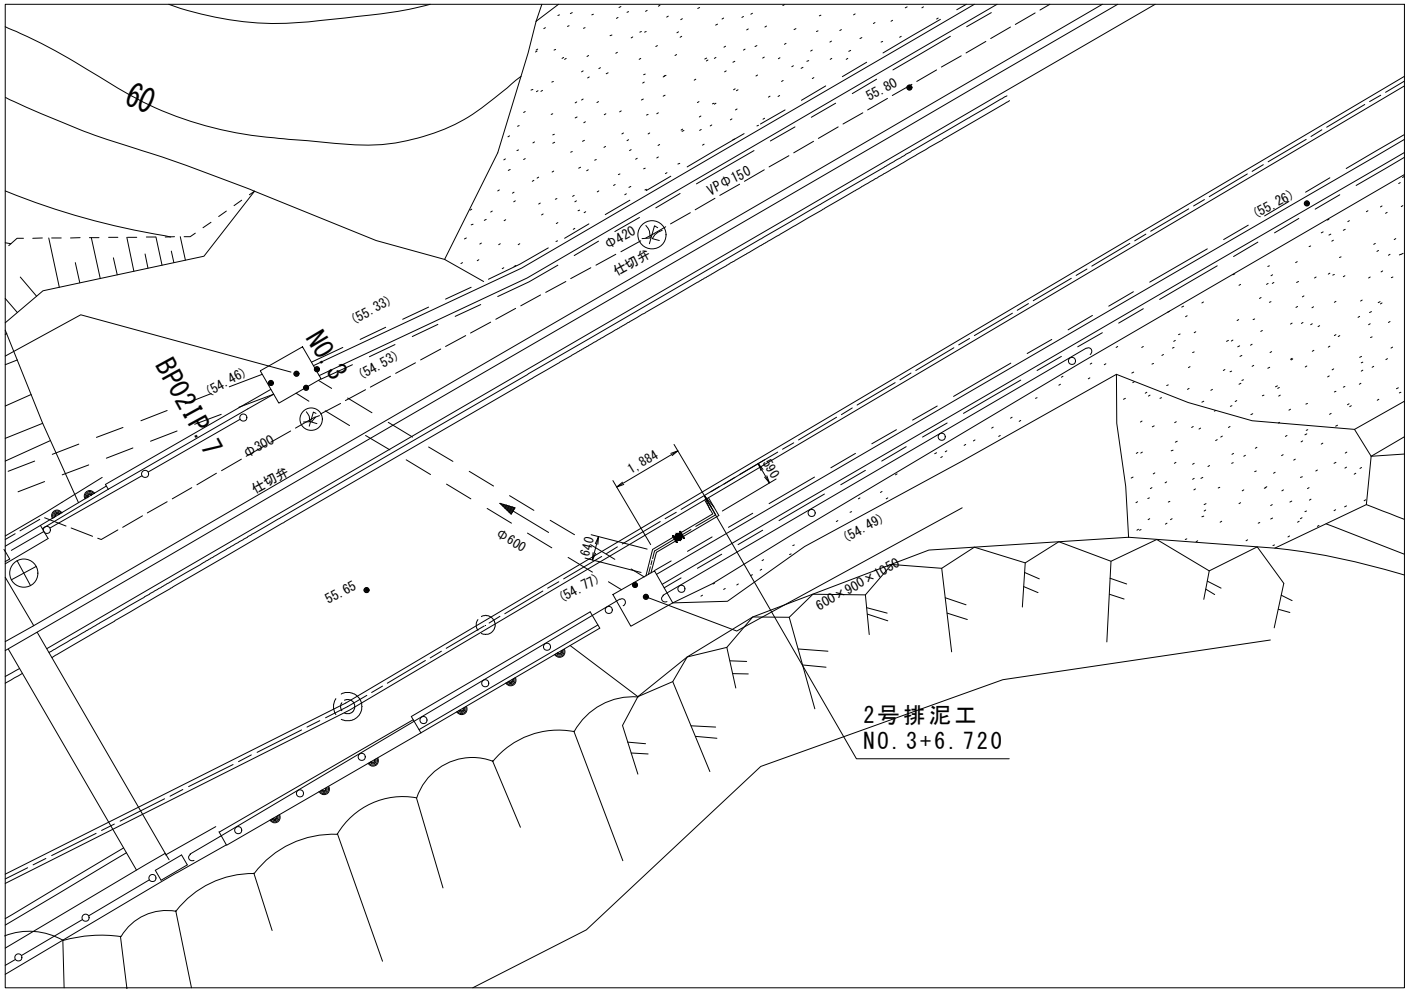


排泥管仕切弁工数量表

番号	名 称	制水弁工
(1)	水道用円形鉄蓋1号φ250、H=150	1
(2)	水道用レジンコンクリート製ボックス調整リングRB25(K)、φ250、H=50	1
(3)	水道用レジンコンクリート製ボックス上部壁RB25(A)、φ250、H=150	1
(4)	水道用レジンコンクリート製ボックス中部壁RB25(B)、φ250、H=300	1
(5)	水道用レジンコンクリート製ボックス中部壁RB25(B)、φ250、H=200	1
(6)	水道用レジンコンクリート製ボックス下部壁RB25(C)、φ250、H=300	1
(7)	水道用レジンコンクリート製ボックス底板RB25(P)、φ250、H=40	1
	水道用仕切弁	φ100 (10K)
	延長ロッドφ38(SUS304)	L=0.6m
	U450用蓋	1

排泥弁仕切弁工

S=1 : 20

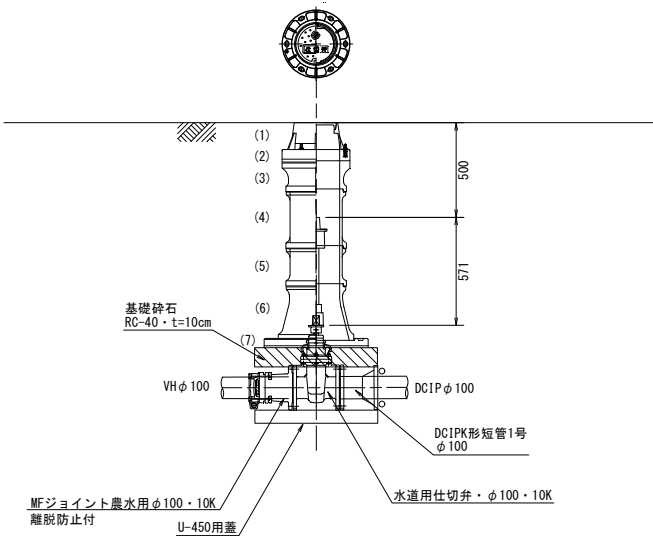

凡例



——	BP水路
----	営農敷雑
----	既設県営水路
----	既設国営水路

排泥管標準図

S=1 : 20

VHφ100

DCIPφ100

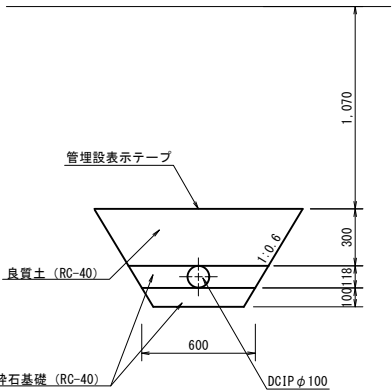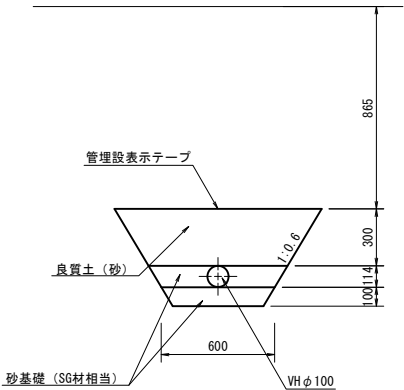


排泥数量表

番号	名 称	制水弁工
(1)	K形排水T字管 (10K)	φ200×φ100
(2)	K形短管1号φ100 (10K)	1
(3)	特殊押輪φ100	3


縦断面図

S=1 : 40

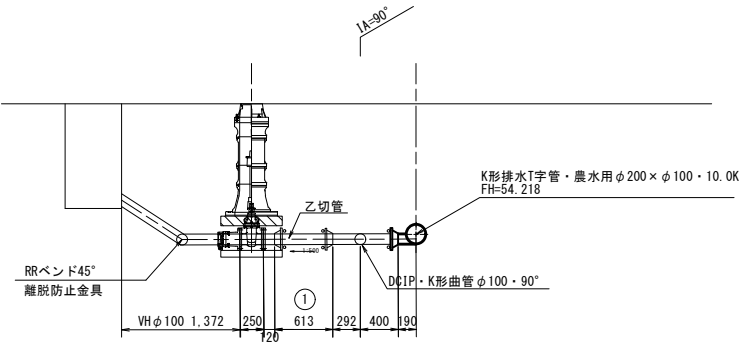

BP水路02・3号排泥工

S=1 : 100

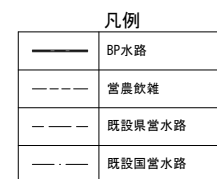


番号	名 称	制水弁工
(1)	水道用円形鉄蓋1号 φ250, H=150	1
(2)	水道用 レジンコンクリート製ボックス 調整リングRB25 (K), φ250, H=50	
(3)	水道用 レジンコンクリート製ボックス 上部壁RB25 (A), φ250, H=150	1
(4)	水道用 レジンコンクリート製ボックス 中部壁RB25 (B), φ250, H=300	1
(5)	水道用 レジンコンクリート製ボックス 中部壁RB25 (B), φ250, H=200	1
(6)	水道用 レジンコンクリート製ボックス 下部壁RB25 (C), φ250, H=300	1
(7)	水道用 レジンコンクリート製ボックス 底板RB25 (P), φ250, H=40	1
	水道用仕切弁	φ100 (10K)
	延長ロッド φ38 (SUS304)	L=0. 6m
	U450用蓋	1

S=1 : 20



番 号	名 称	制水并工
(1)	K形排水T字管 (10K)	$\phi 200 \times \phi 100$
(2)	K形短管1号 $\phi 100$ (10K)	1
(3)	特殊押輪 $\phi 100$	2

S=1 : 40

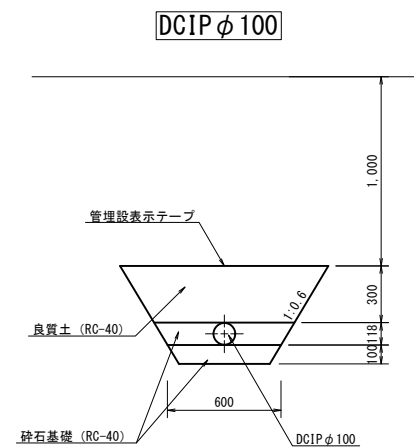


工 事 名	令和6年度 一ツ瀬川農業水利事業 幹線水路改修（高橋工区）工事		
図 面 名	排泥井工構造図（3/4）		
作成年月日			
縮 尺	図示	図面番号	6 - 3/4
会 社 名			
事業所名	九州農政局 一ツ瀬川農業水利事業所		

排泥弁工構造図 (4/4)

BP水路10・1号排泥工

平面図

S=1:100

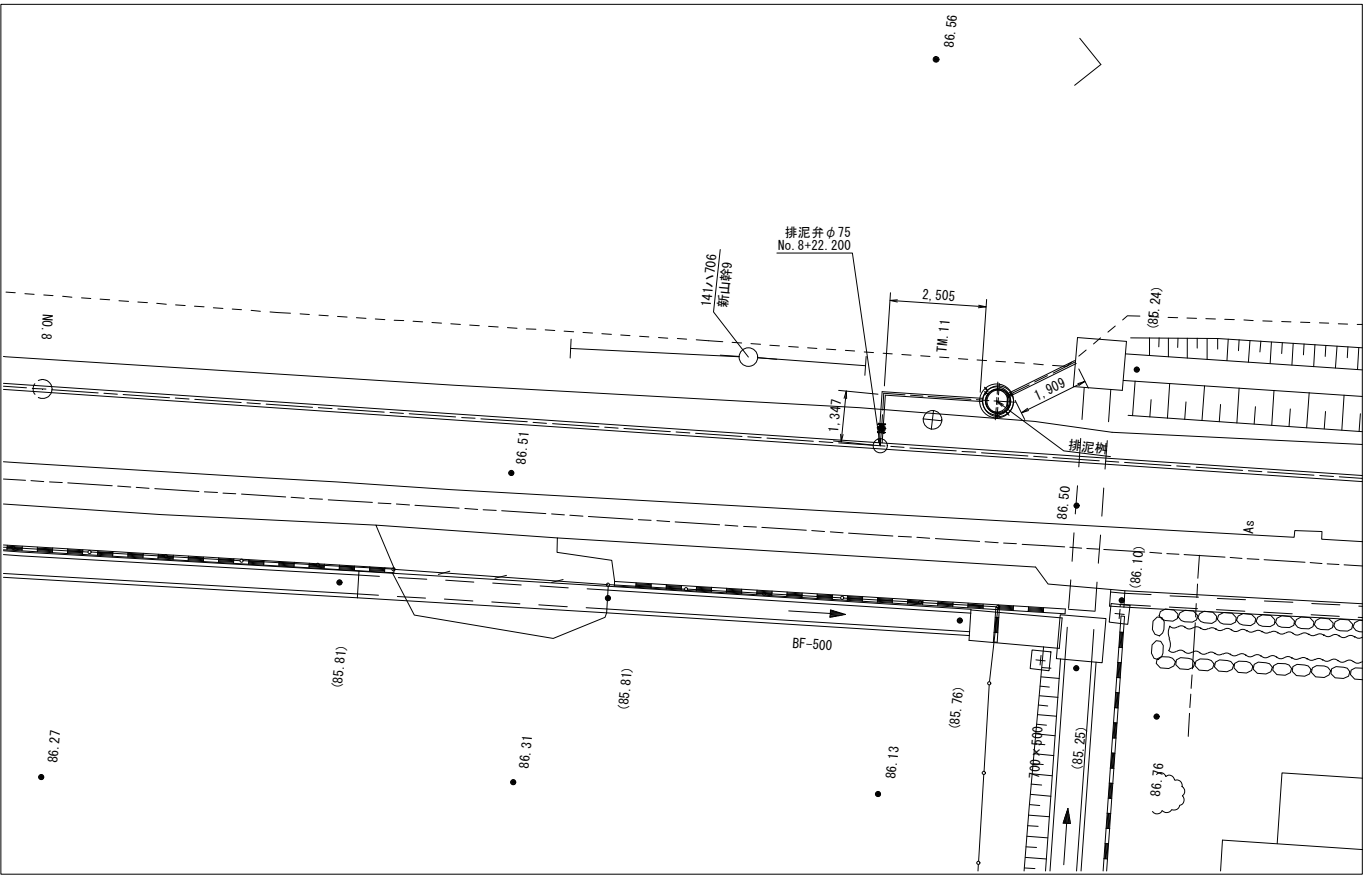

凡例


	BP水路
	営農軟路
	既設県営水路
	既設国営水路
	NTT管路

排泥管仕切弁工数量表

番号	名称	制水弁工
(1)	水道用円形鉄蓋1号φ250、H=150	1
(2)	水道用レジンコンクリート製ボックス調整リングRB25 (K)、φ250、H=50	1
(3)	水道用レジンコンクリート製ボックス上部壁RB25 (A)、φ250、H=150	1
(4)	水道用レジンコンクリート製ボックス中部壁RB25 (B)、φ250、H=300	1
(5)	水道用レジンコンクリート製ボックス下部壁RB25 (B)、φ250、H=200	1
(6)	水道用レジンコンクリート製ボックス下部壁RB25 (C)、φ250、H=300	1
(7)	水道用レジンコンクリート製ボックス底板RB25 (P)、φ250、H=40	1
	水道用仕切弁	φ75 (7.5K)
	延長ロッドφ38 (SUS304)	L=0.6m
	U450用蓋	1


排泥弁仕切弁工

S=1:20

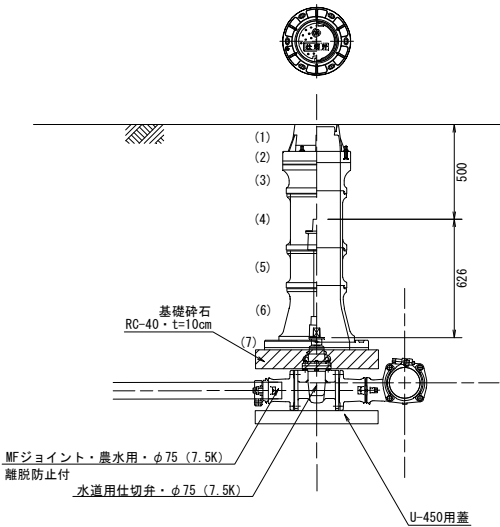


排泥管標準図

S=1:20

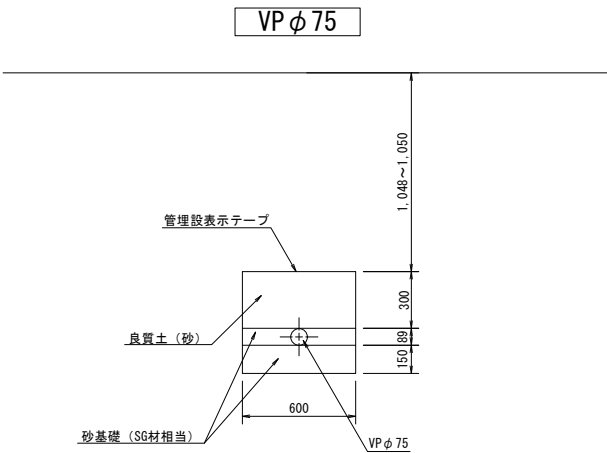

縦断面図

S=1:50

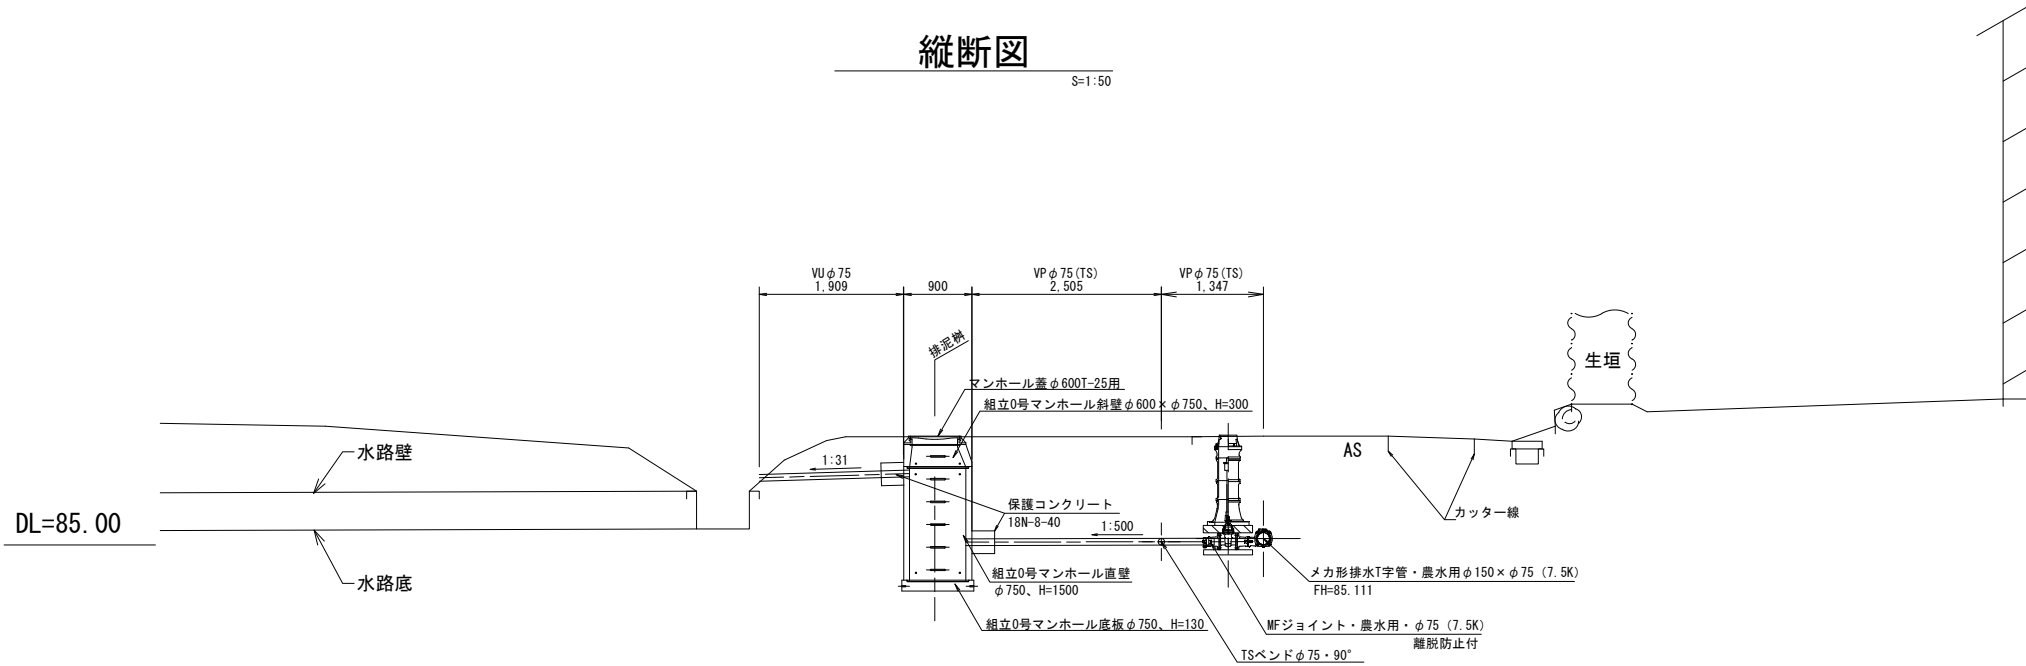


工事名	令和6年度 一ツ瀬川農業水利事業 幹線水路改修 (高鍋工区) 工事		
図面名	排泥弁工構造図 (4/4)		
作成年月日			
縮尺	図示	図面番号	6 - 4/4
会社名			
事業所名	九州農政局 一ツ瀬川農業水利事業所		

制水弁工構造図 (1/4)

BP水路02・1号制水弁工


位置図

S=1 : 100

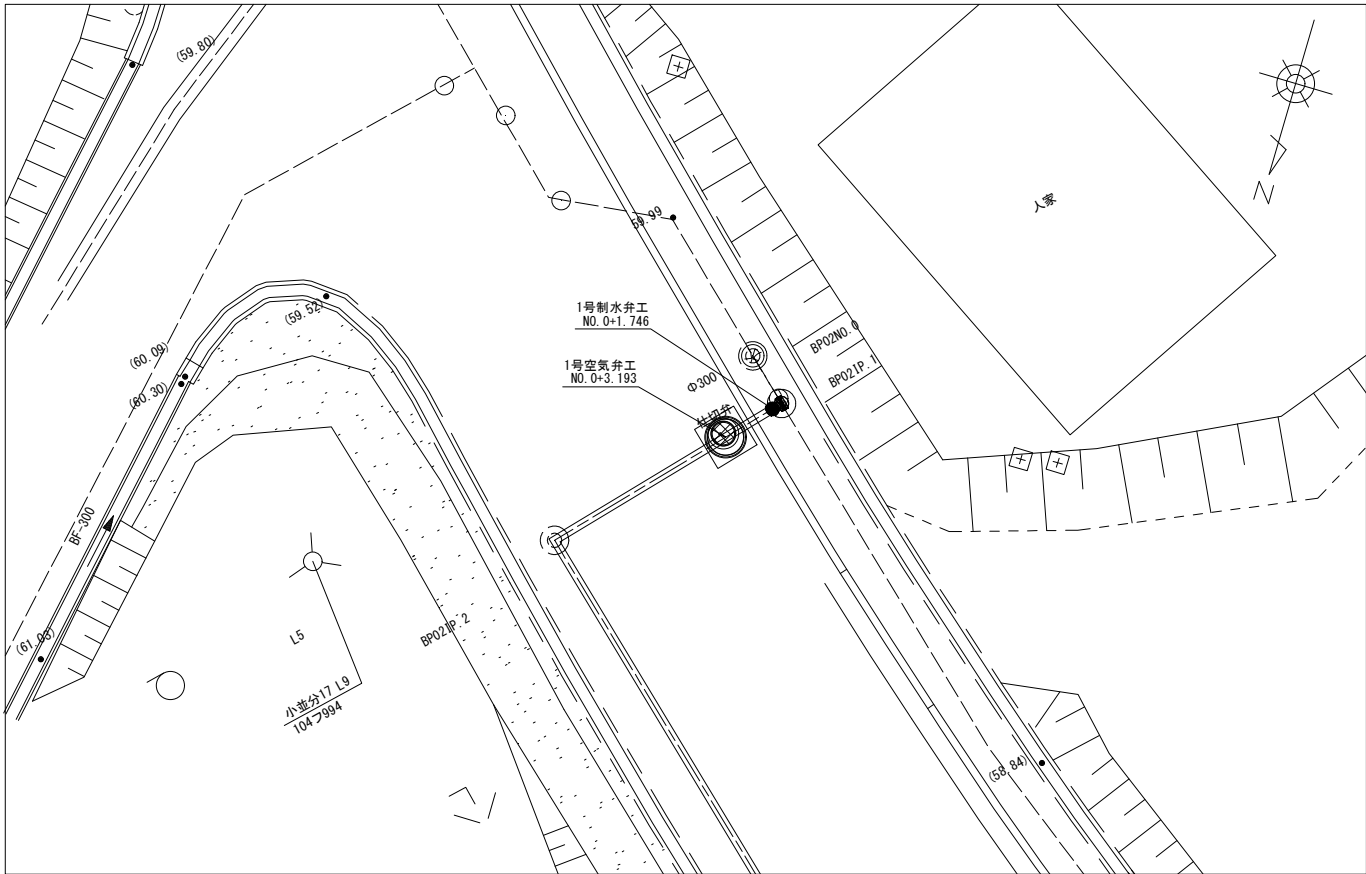

平面図

S=1 : 20

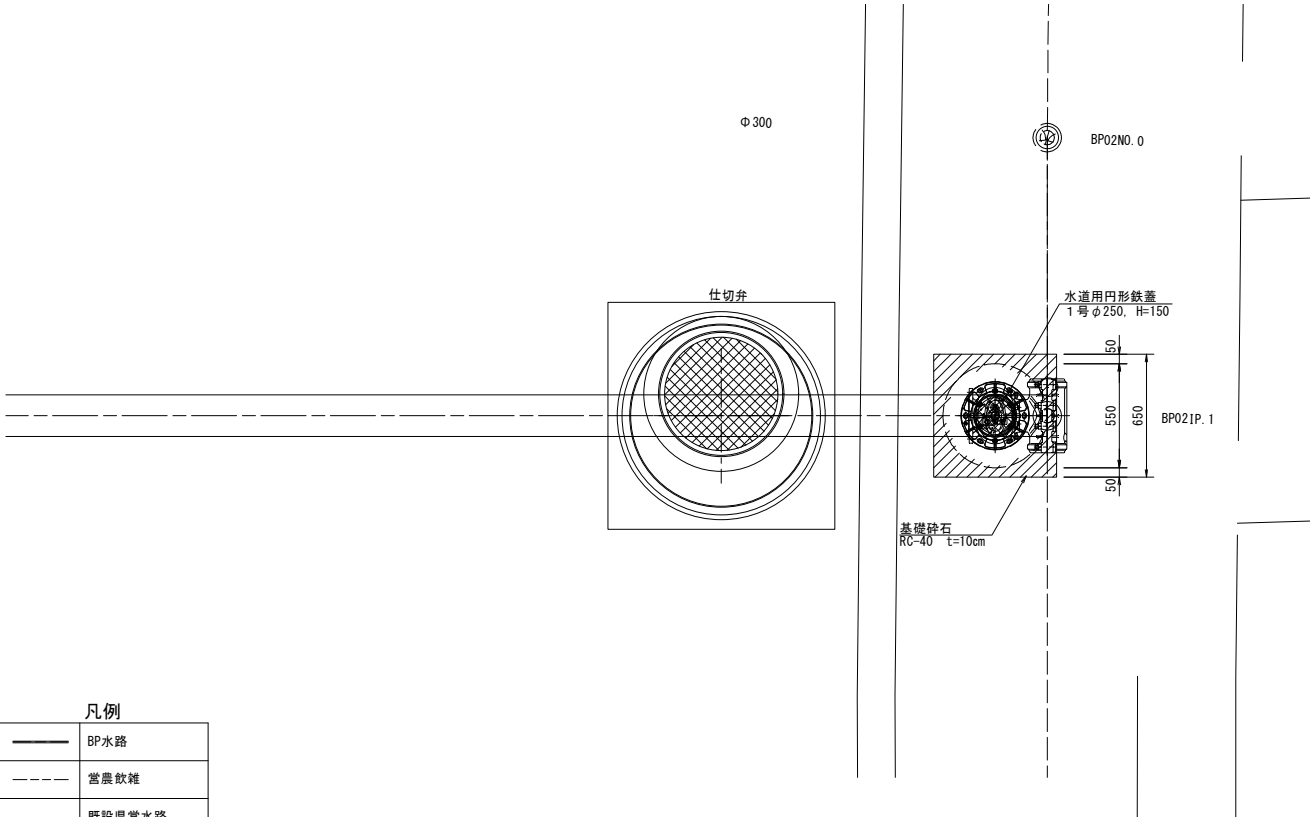


凡例	
——	BP水路
----	営農軟路
- - - -	既設県営水路
----	既設国営水路

仕切弁工数量表

番号	名 称	制水弁工
(1)	水道用円形鉄蓋1号 φ250, H=150	1
(2)	水道用レジンコンクリート製ボックス 上部壁RB25 (A), φ250, H=150	1
(3)	水道用レジンコンクリート製ボックス 中部壁RB25 (B), φ250, H=200	1
(4)	水道用レジンコンクリート製ボックス 下部壁RB25 (C), φ250, H=300	1
(5)	水道用レジンコンクリート製ボックス 底版RB25 (P), φ250, H=40	1
	不断水割T字管 ソフト弁付 (10.0K)	φ150×φ150
	U300用蓋	1

縦断面図

S=1 : 20

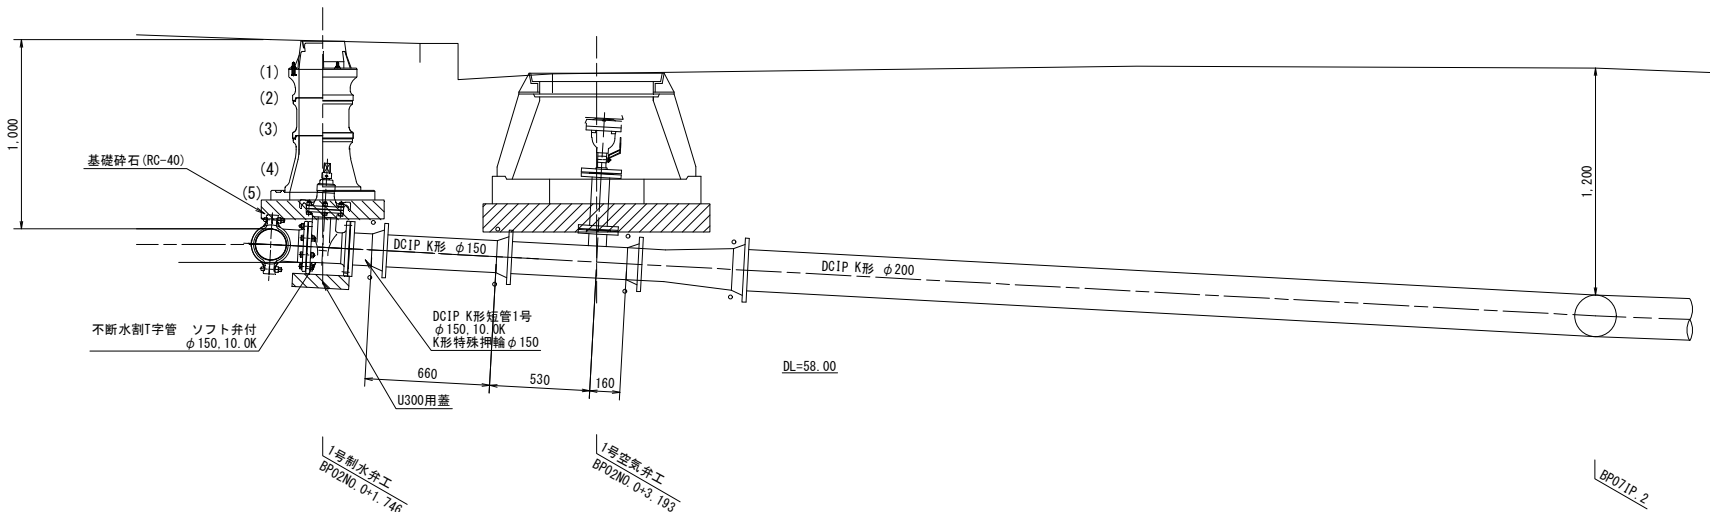


工 事 名	令和6年度 一ツ瀬川農業水利事業 幹線水路改修 (高鍋工区) 工事		
図 面 名	制水弁工構造図 (1/4)		
作成年月日			
縮 尺	図示	図面番号	7 - 1/4
会 社 名			
事業所名	九州農政局 一ツ瀬川農業水利事業所		

制水弁工構造図（2/4）

BP水路10・1号制水弁工


位置図

S=1 : 100

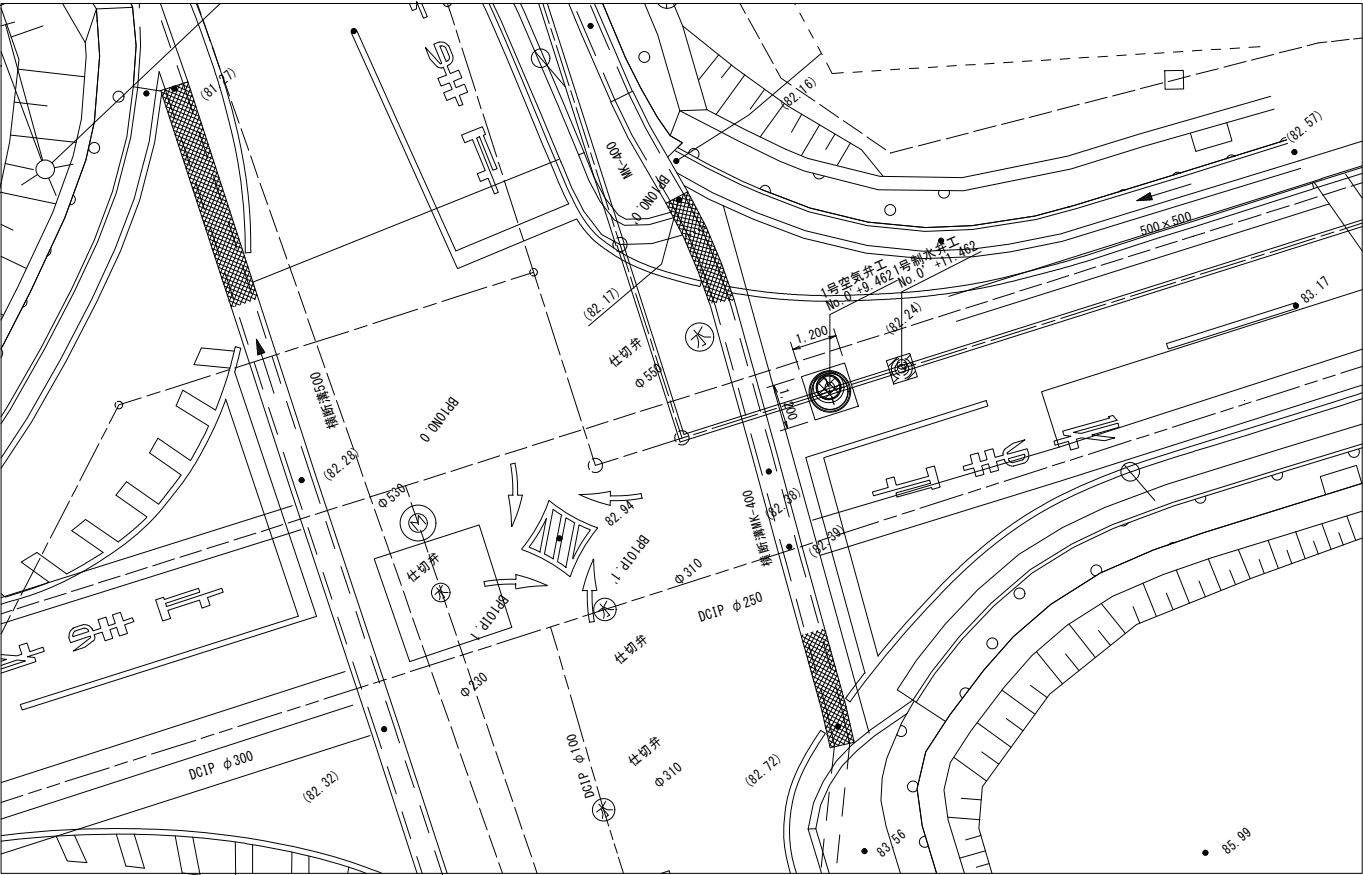

平面図

S=1 : 20

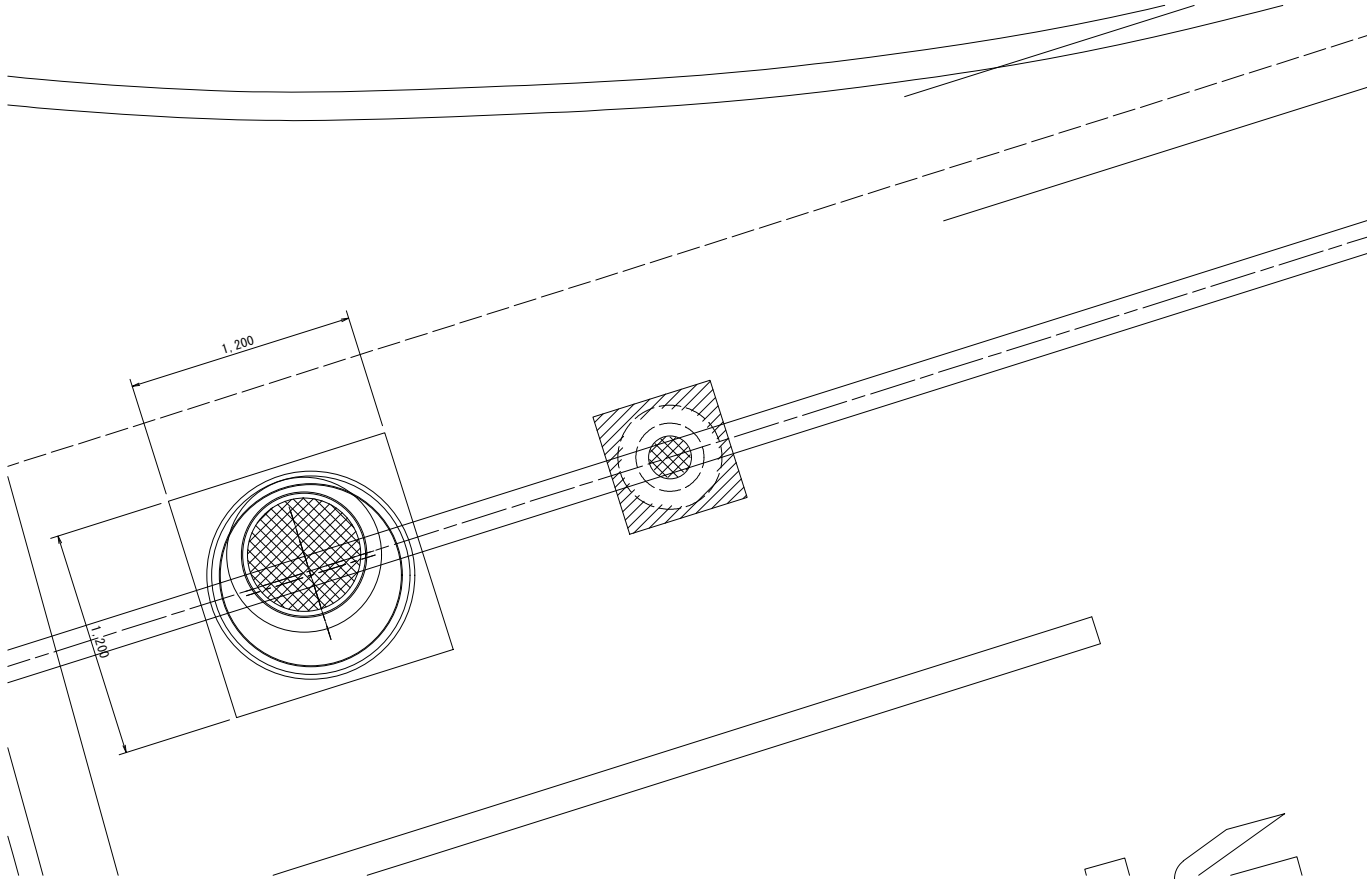


凡例

——	BP水路
----	営農排水
----	既設県営水路
----	既設国営水路
- - - -	NTT管路

縦断面図

S=1 : 20

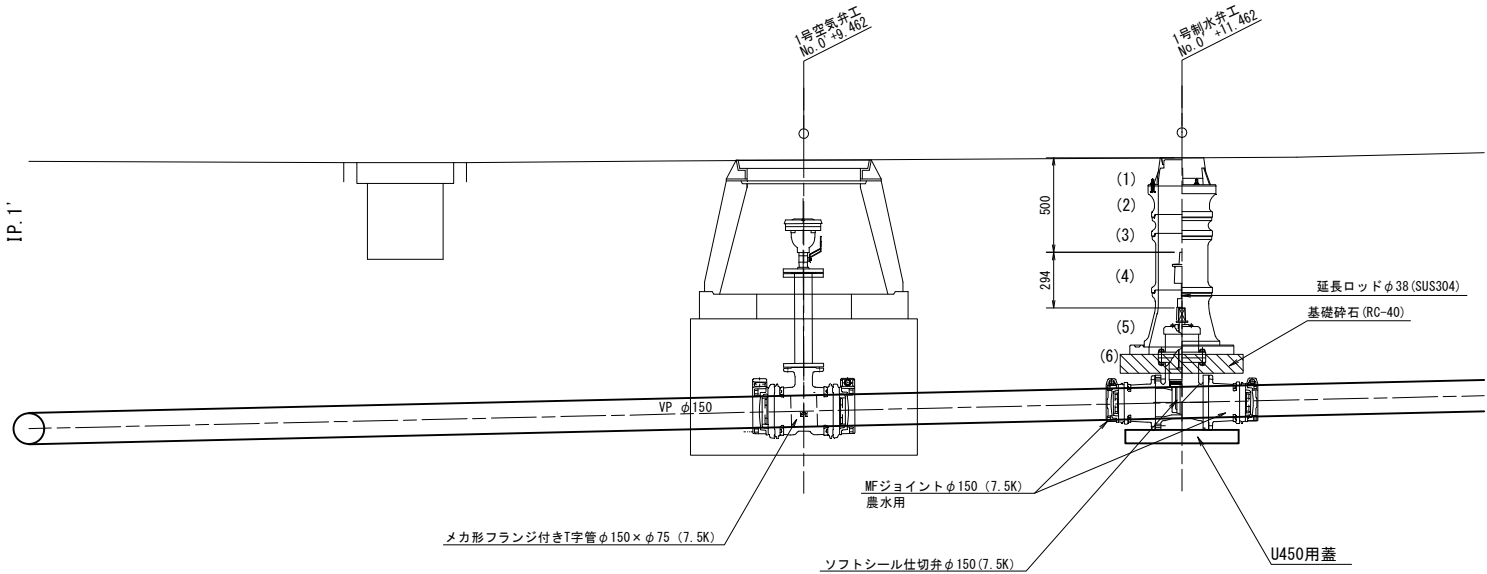

仕切弁工数量表

番号	名 称	制水弁工
(1)	水道用円形鉄蓋1号 φ250、H=150	1
(2)	水道用レジンコンクリート製ボックス 上部壁RB25(A)、φ250、H=150	1
(3)	水道用レジンコンクリート製ボックス 中部壁RB25(B)、φ250、H=100	1
(4)	水道用レジンコンクリート製ボックス 中部壁RB25(B)、φ250、H=300	1
(5)	水道用レジンコンクリート製ボックス 下部壁RB25(C)、φ250、H=300	1
(6)	水道用レジンコンクリート製ボックス 底版RB25(P)、φ250、H=40	1
	U450用蓋	1
	ソフトシール仕切弁(7.5K)	φ150
	延長ロッドφ38(SUS304)	L=0.3m


工 事 名	令和6年度 一ツ瀬川農業水利事業 幹線水路改修（高鍋工区）工事		
図 面 名	制水弁工構造図（2/4）		
作成年月日			
縮 尺	図示	図面番号	7 - 2/4
会 社 名			
事業所名	九州農政局 一ツ瀬川農業水利事業所		

制水弁工構造図 (3/4)

BP水路10・2号制水弁工


位置図

S=1 : 100

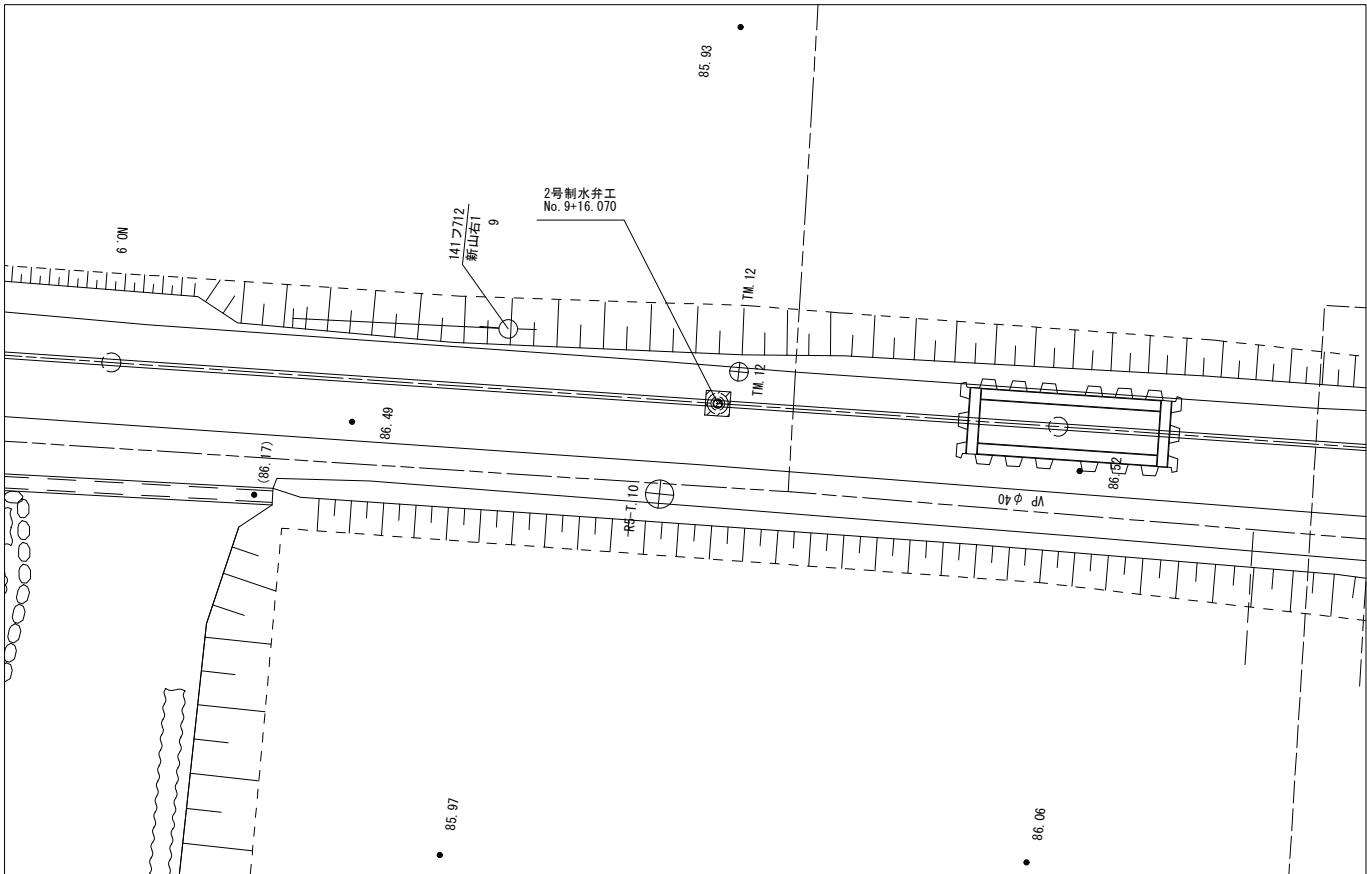

平面図

S=1 : 20

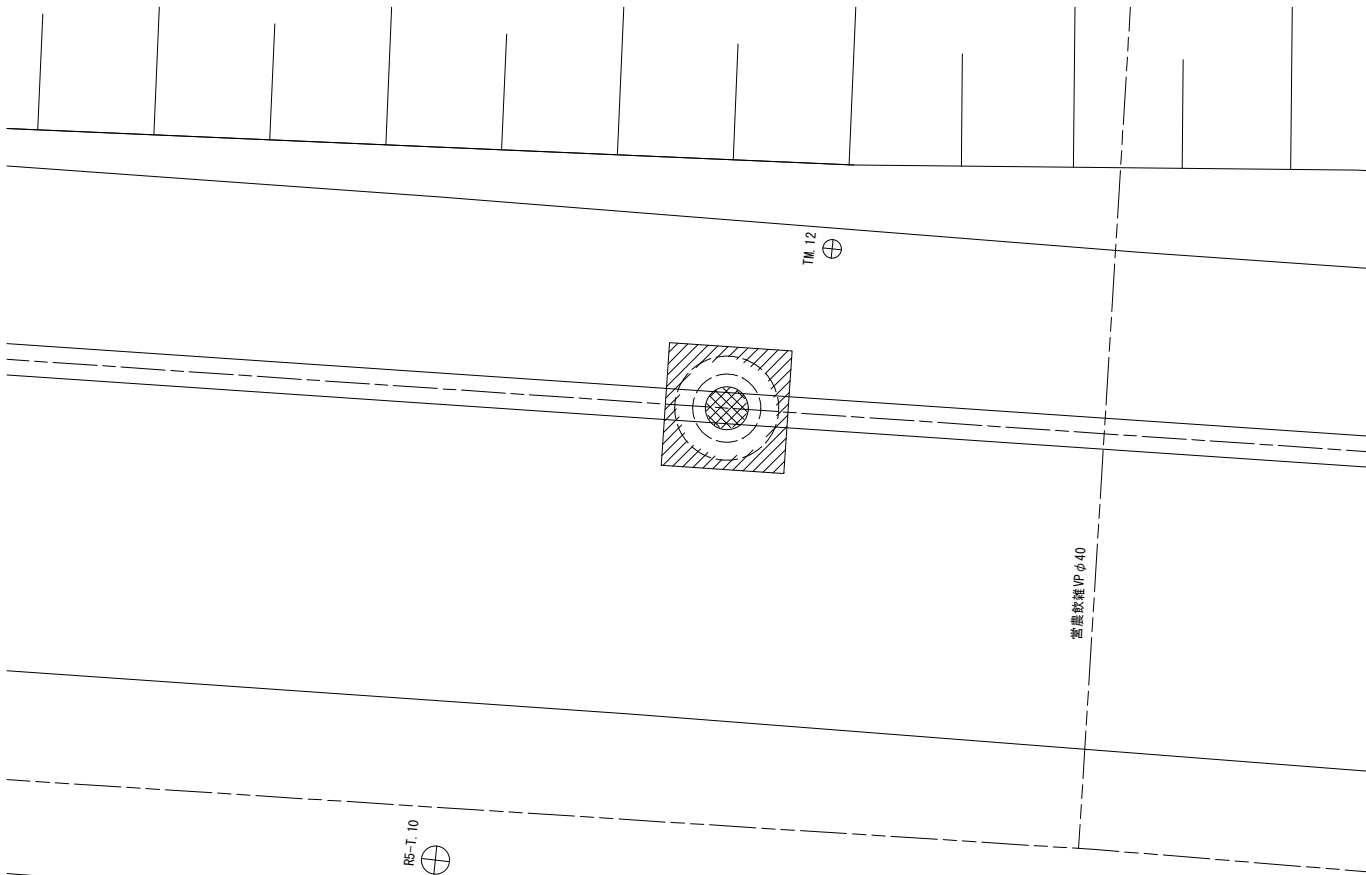


凡例

——	BP水路
----	営農軟路
----	既設県営水路
----	既設国営水路
----	NTT管路

縦断図

S=1 : 20

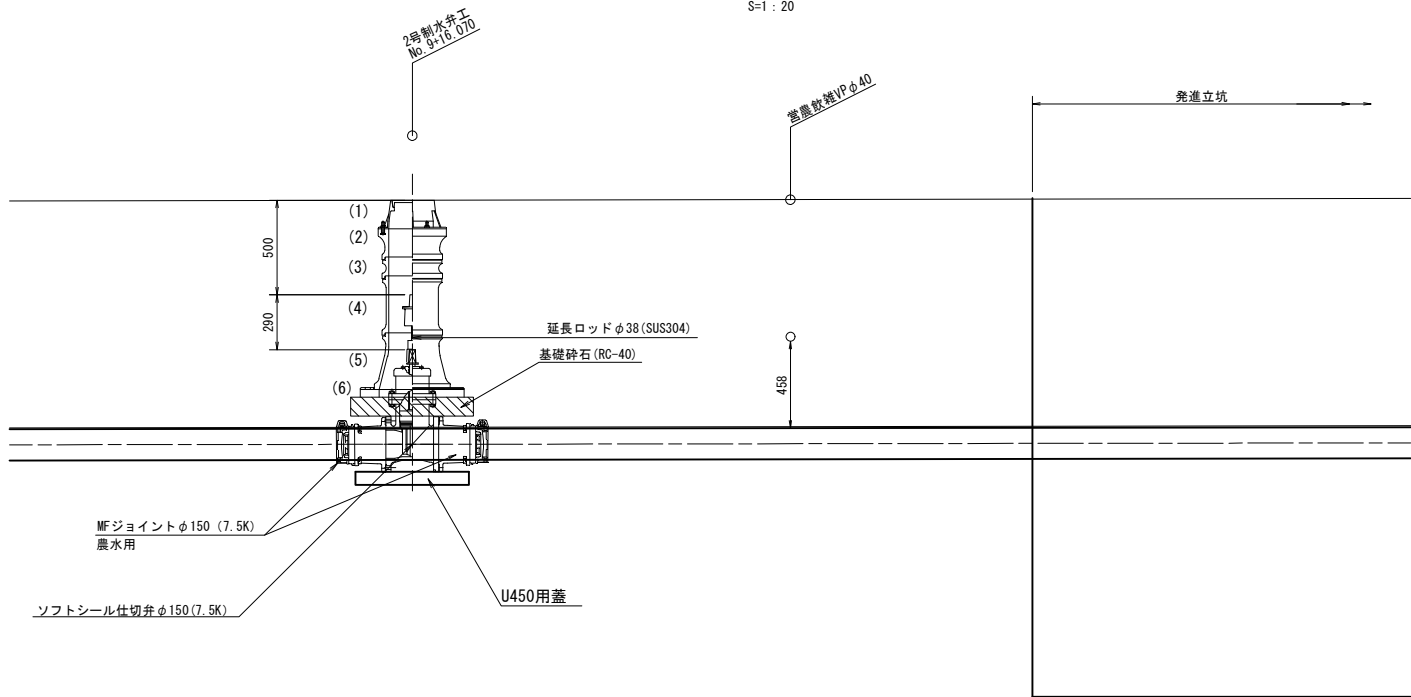

仕切弁工数量表

番号	名 称	制水弁工
(1)	水道用円形鉄蓋1号φ250、H=150	1
(2)	水道用レジンコンクリート製ボックス 上部壁RB25 (A)、φ250、H=150	1
(3)	水道用レジンコンクリート製ボックス 中部壁RB25 (B)、φ250、H=100	1
(4)	水道用レジンコンクリート製ボックス 中部壁RB25 (B)、φ250、H=300	1
(5)	水道用レジンコンクリート製ボックス 下部壁RB25 (C)、φ250、H=300	1
(6)	水道用レジンコンクリート製ボックス 底版RB25 (P)、φ250、H=40	1
	U450用蓋	1
	ソフトシール仕切弁φ150 (7.5K)	φ150
	延長ロッドφ38 (SUS304)	L=0.3m


工 事 名	令和6年度 一ツ瀬川農業水利事業 幹線水路改修（高鍋工区）工事		
図 面 名	制水弁工構造図 (3/4)		
作成年月日			
縮 尺	図示	図面番号	7 - 3/4
会 社 名			
事業所名	九州農政局 一ツ瀬川農業水利事業所		

制水弁工構造図（4/4）

BP水路10・3号制水弁工


位置図

S=1 : 100

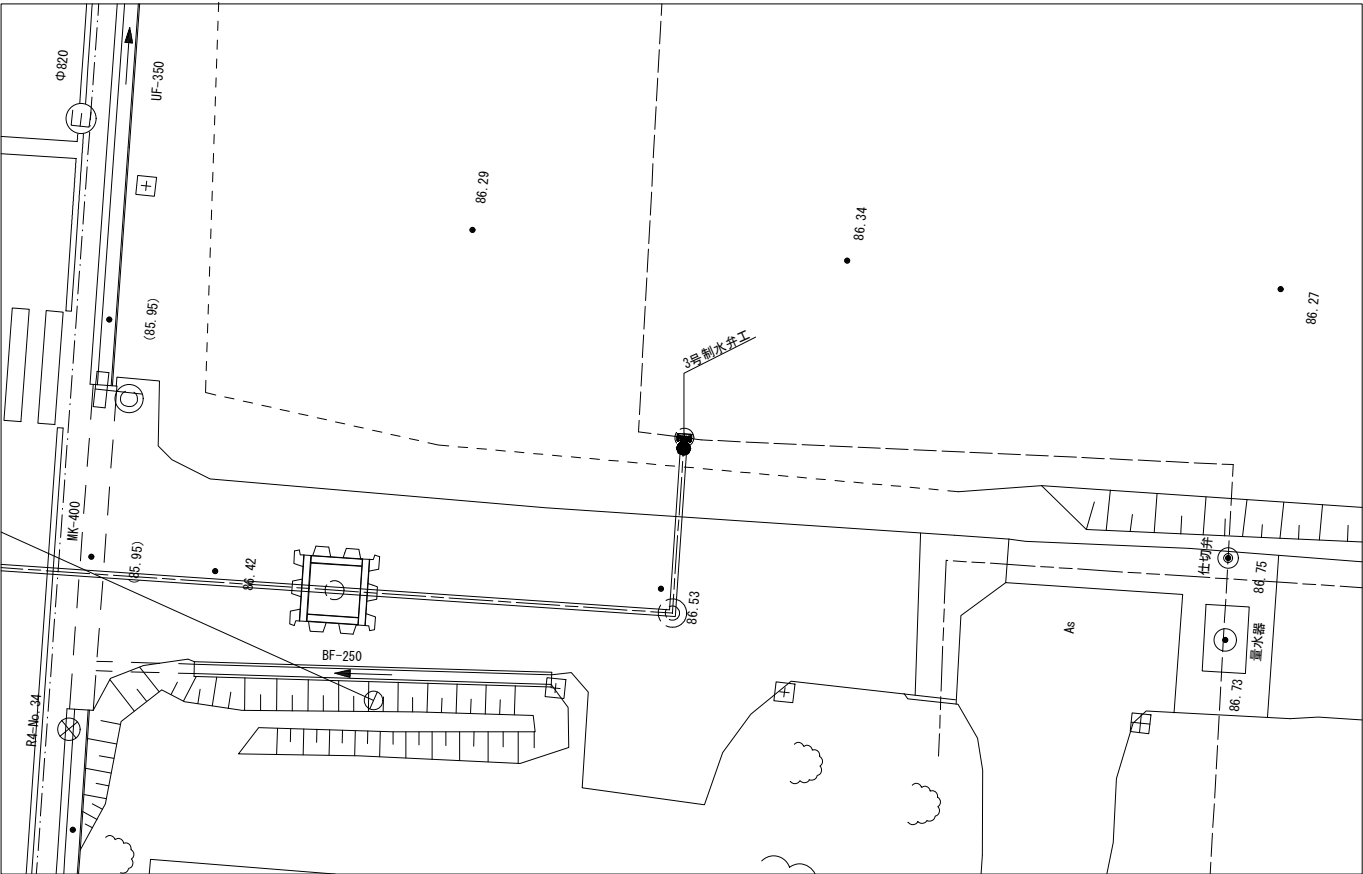

平面図

S=1 : 20

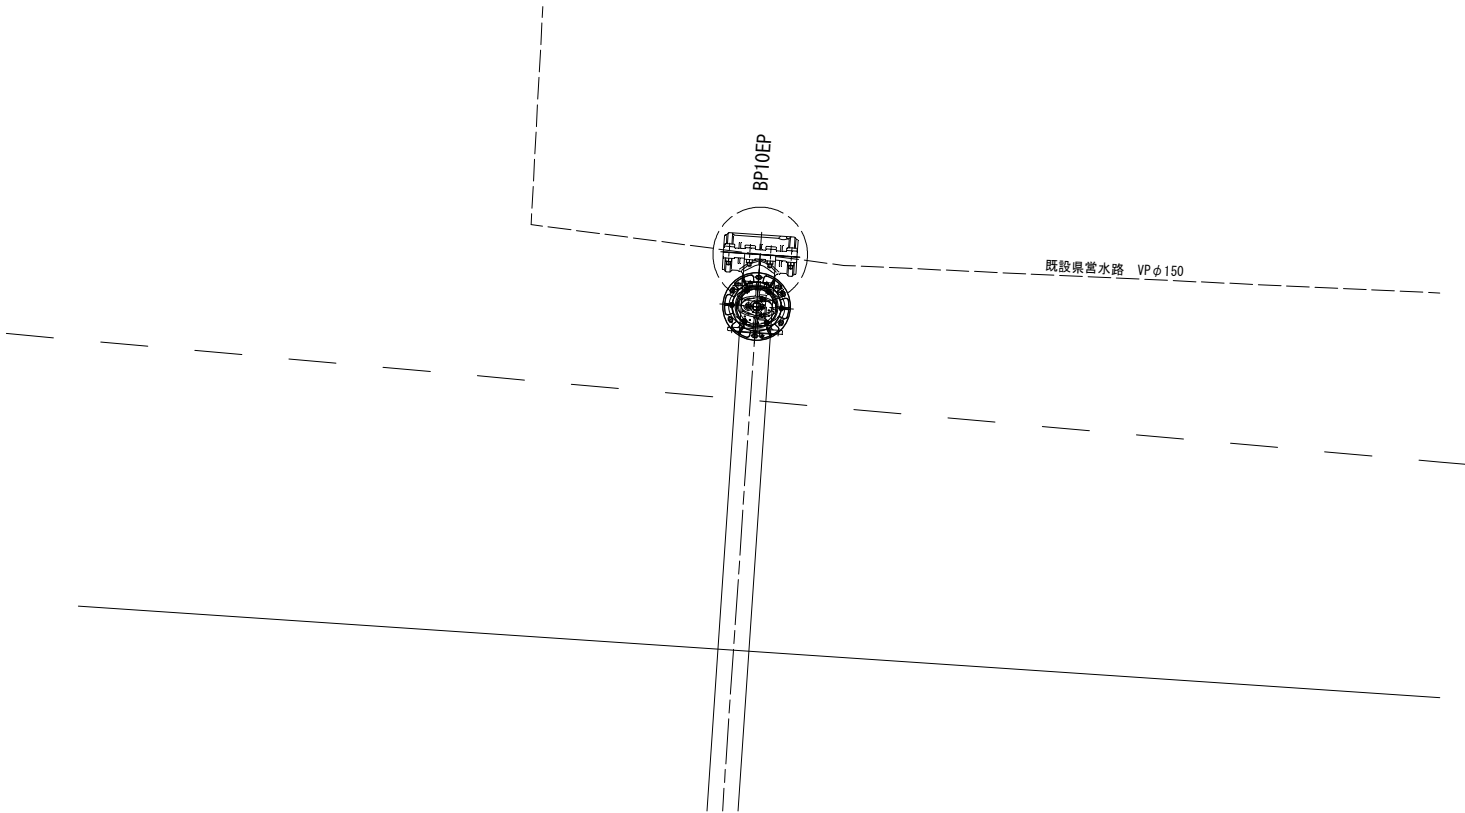

凡例


——	BP水路
----	営農排水
----	既設県営水路
----	既設国営水路
- - - -	NTT管路

仕切弁工数量表

番号	名 称	制水弁工
(1)	水道用円形鉄蓋1号φ250, H=150	1
(2)	水道用レジンコンクリート製ボックス 上部壁RB25(A), φ250, H=150	1
(3)	水道用レジンコンクリート製ボックス 中部壁RB25(B), φ250, H=100	2
(4)	水道用レジンコンクリート製ボックス 中部壁RB25(B), φ250, H=300	2
(5)	水道用レジンコンクリート製ボックス 下部壁RB25(C), φ250, H=300	1
(6)	水道用レジンコンクリート製ボックス 底板RB25(P), φ250, H=40	1
	U300用蓋	1
	不断水割T字管 ソフト弁付 (7.5K)	φ150×φ150
	延長ロッドφ38 (SUS304)	L=0.8m

縦断図

S=1 : 20

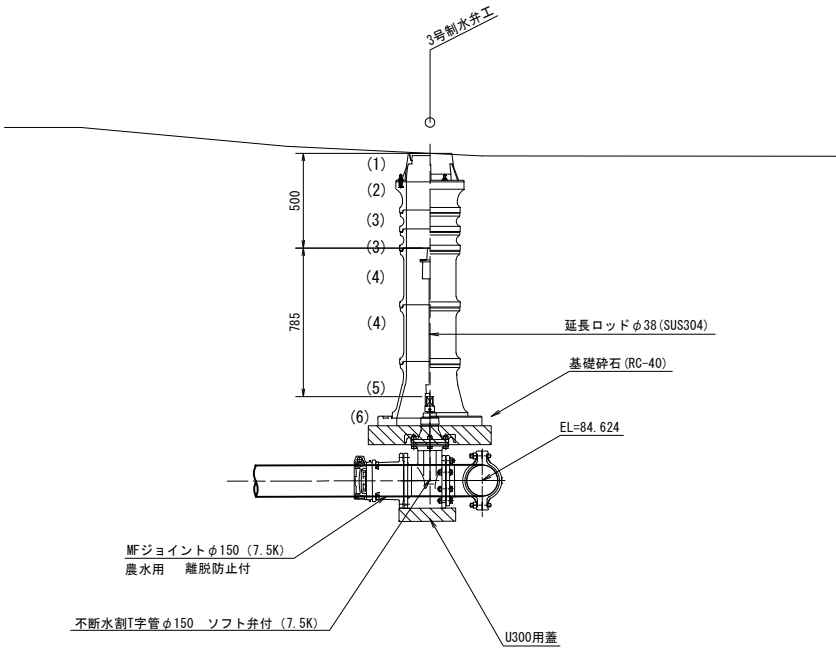


工 事 名	令和6年度 一ツ瀬川農業水利事業 幹線水路改修（高鍋工区）工事		
図 面 名	制水弁工構造図（4/4）		
作成年月日			
縮 尺	図示	図面番号	7 - 4/4
会 社 名			
事業所名	九州農政局 一ツ瀬川農業水利事業所		


橋梁添架水管橋構造図 (1/2)

【1号水管橋一般図】


平面図
S=1:100

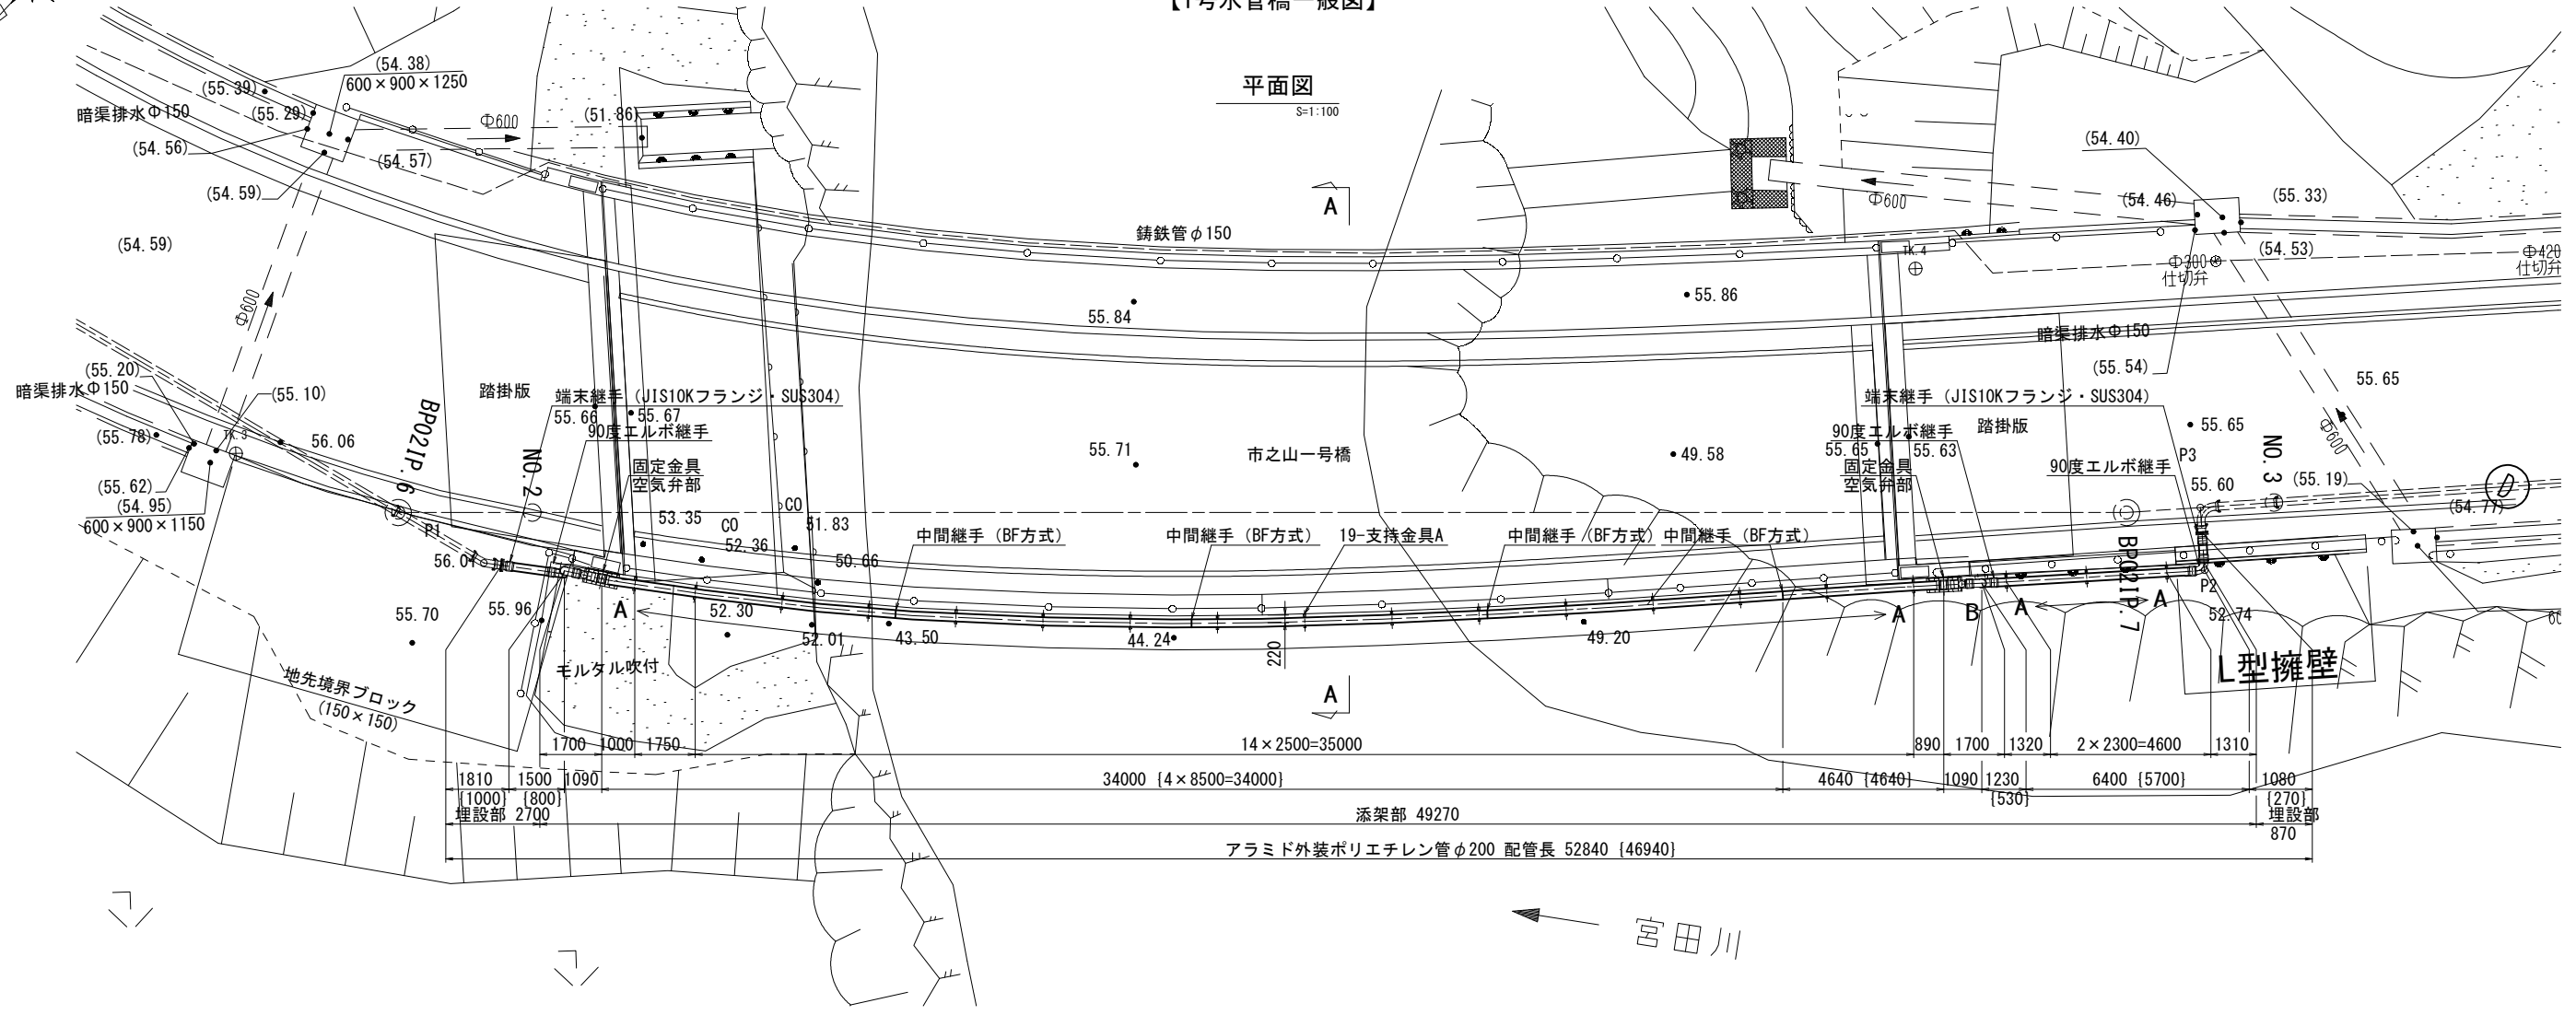

縦断面図
S=1:100

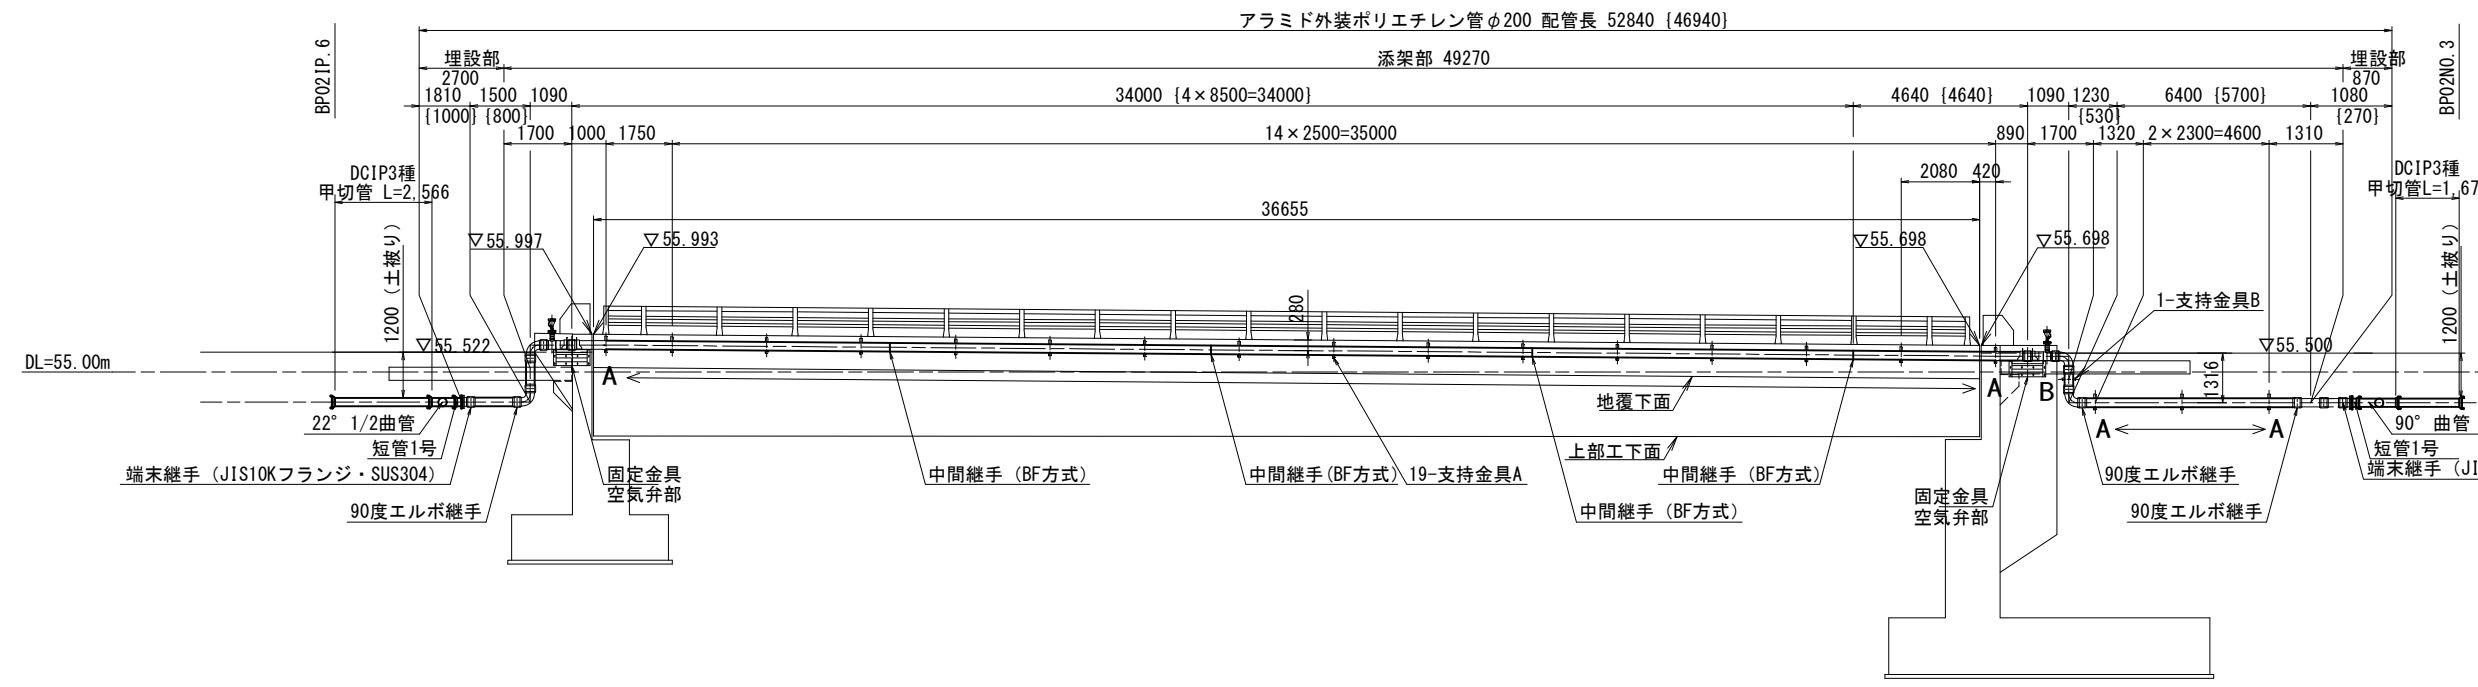


A - A 断面図
S=1:50

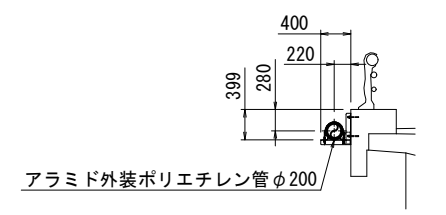

工 事 名	令和6年度 一ツ瀬川農業水利事業 幹線水路改修（高鍋工区）工事		
図 面 名	橋梁添架水管橋構造図 (1/2)		
作成年月日			
縮 尺	図示	図面番号	8 - 1/2
会 社 名			
事業所名	九州農政局 一ツ瀬川農業水利事業所		


【2号水管橋一般図】

平面图

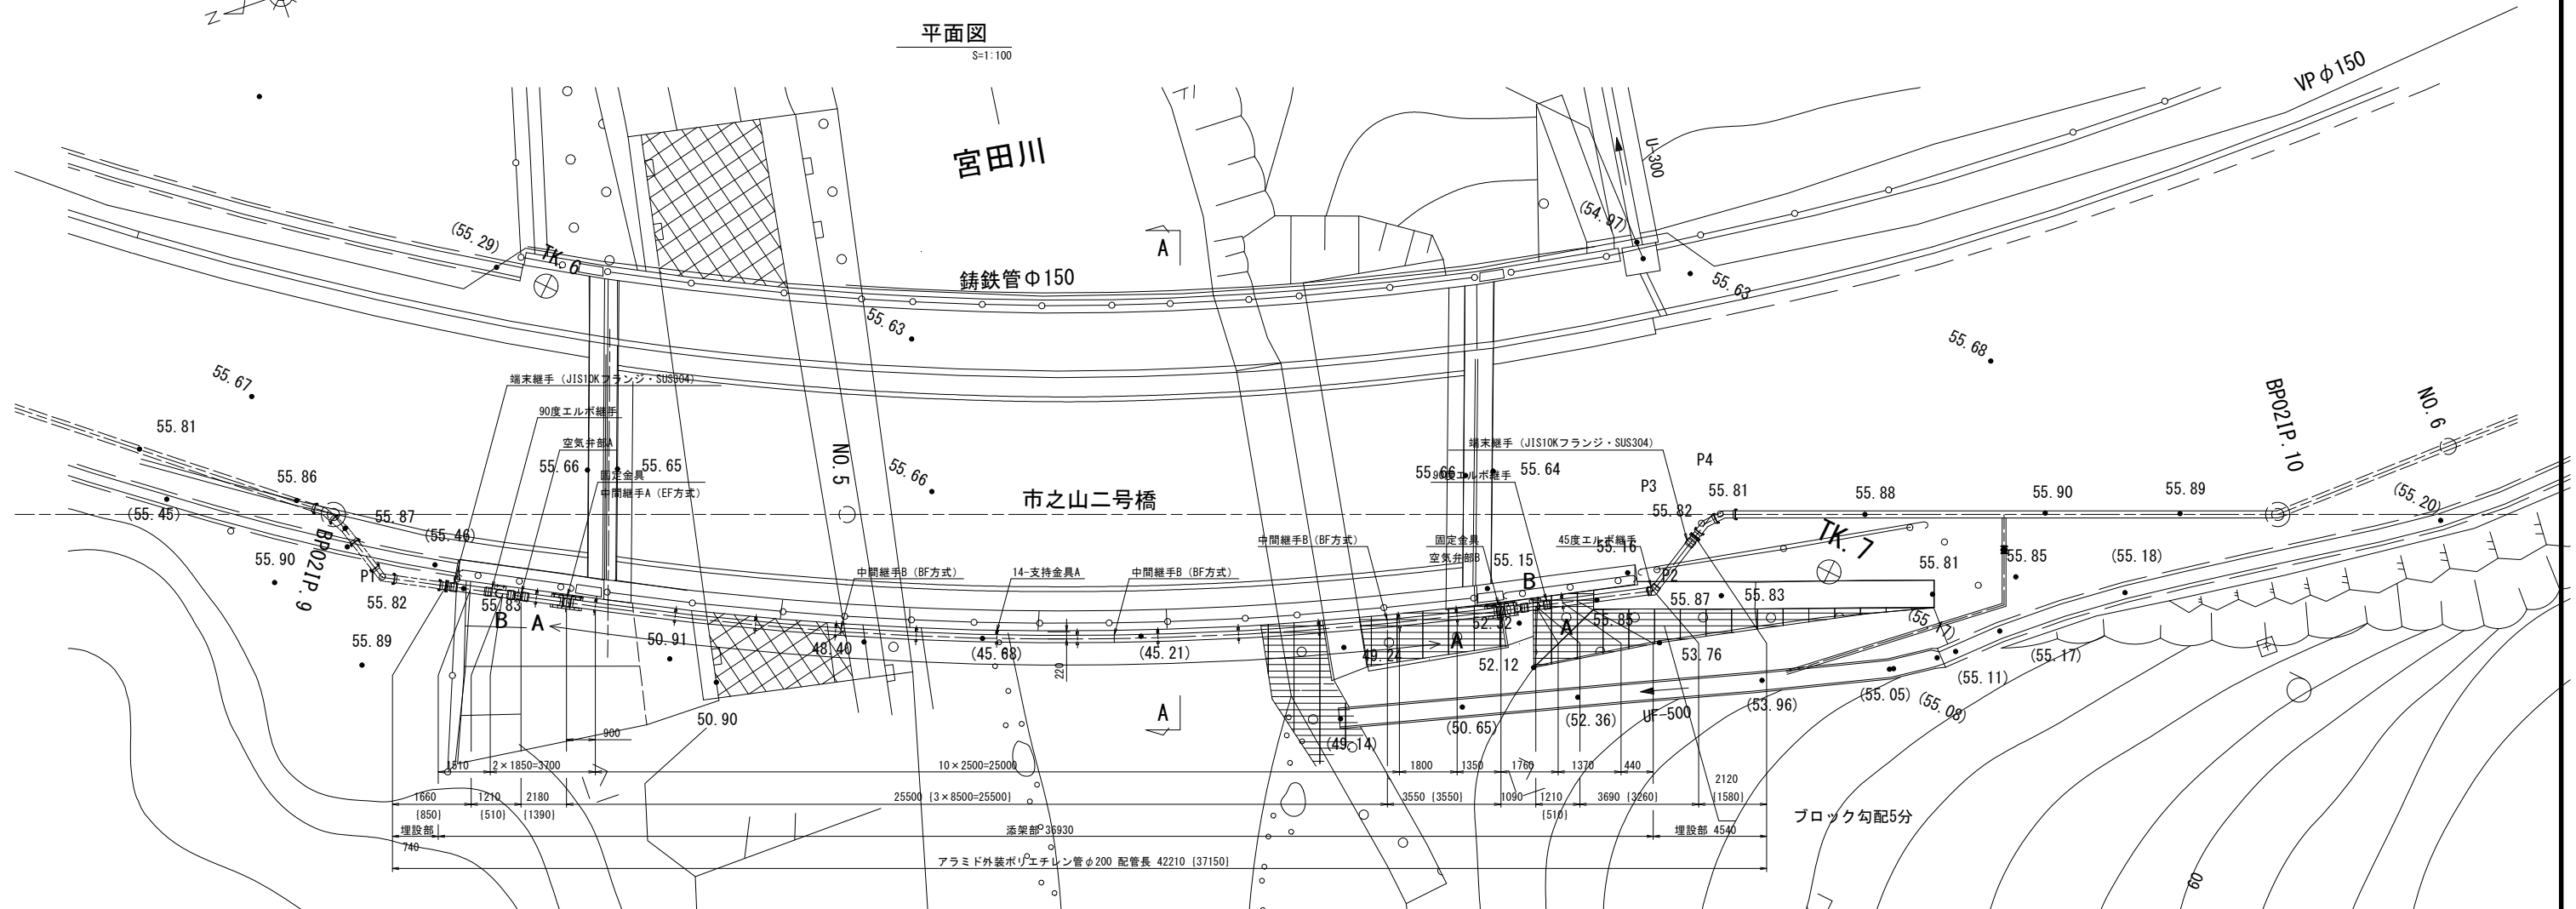


縦断図

S=1

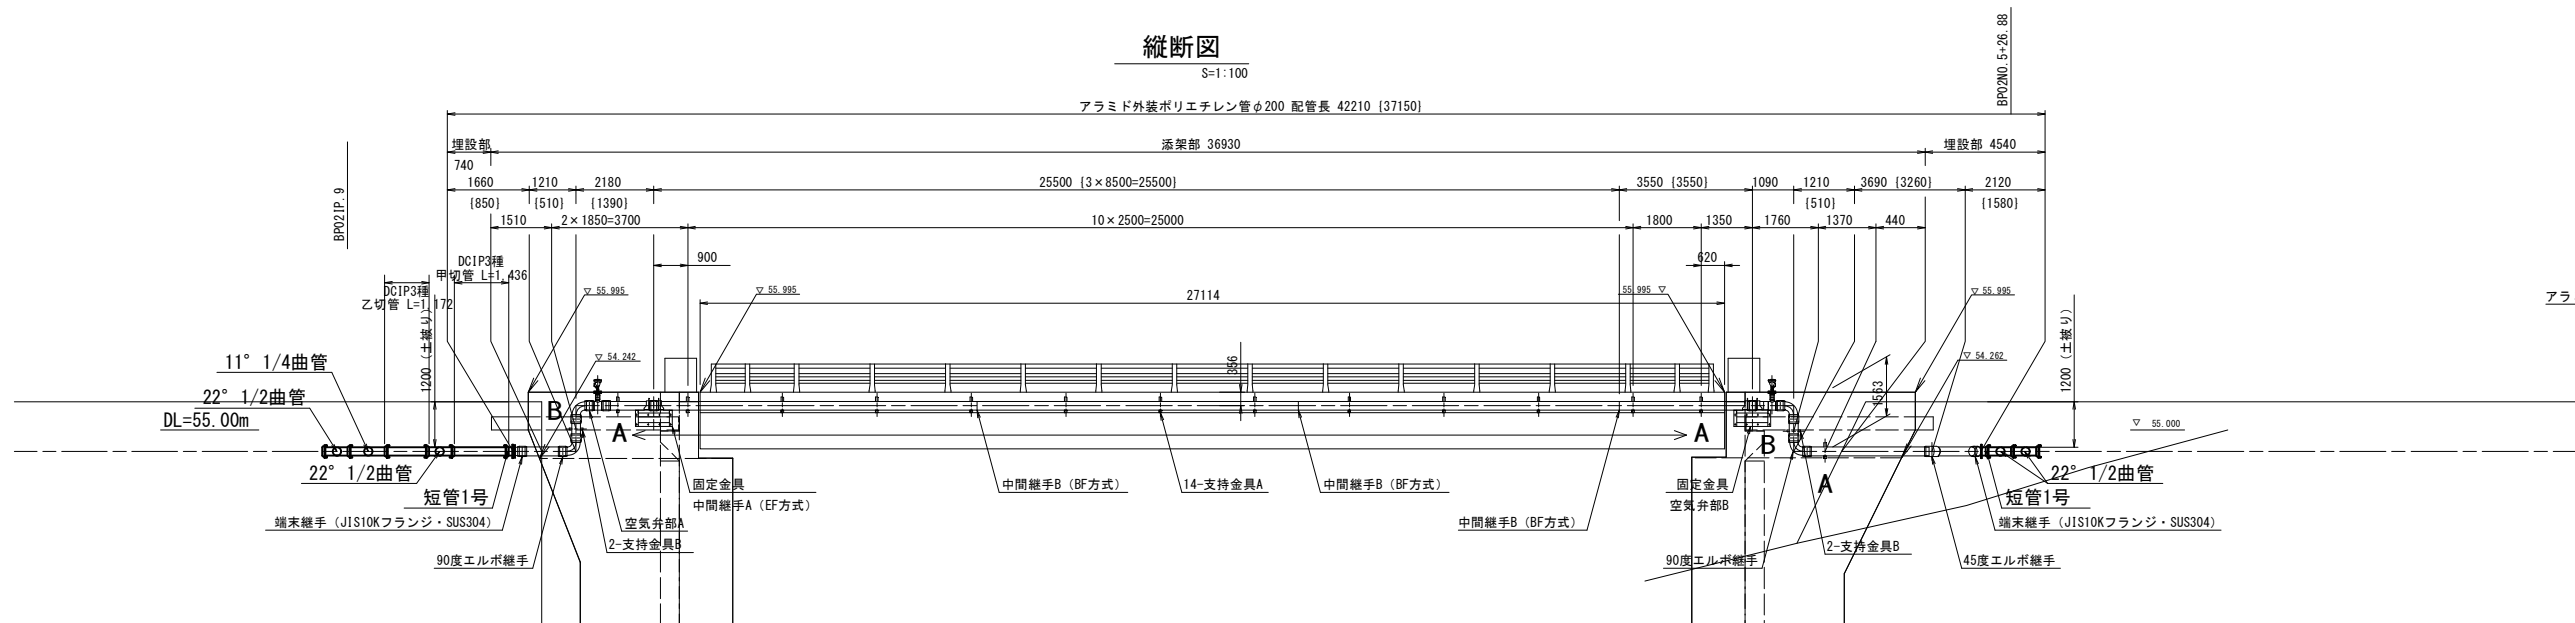

A — A 断面图





S=1:50

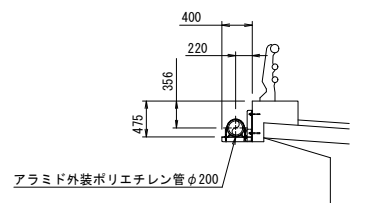




工 事 名	令和6年度 一ツ瀬川農業水利事業 幹線水路改修（高鍋工区）工事		
図 面 名	橋梁添架水管橋構造図（2/2）		
作成年月日			
縮 尺	図示	図面番号	8 - 2/2
会 社 名			
事業所名	九州農政局 一ツ瀬川農業水利事業所		

1号水管橋(1/2)

材質：SUS304 数量：19ヶ所

   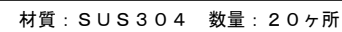

※特記なき部材は、L-75×75×6 とする事

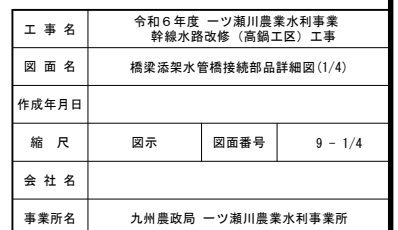  


橋梁添架水管橋接続部品詳細図(2/4)

1号水管橋(2/2)


中間継手（B F方式）詳細図 S=1:10

数量：4ヶ所

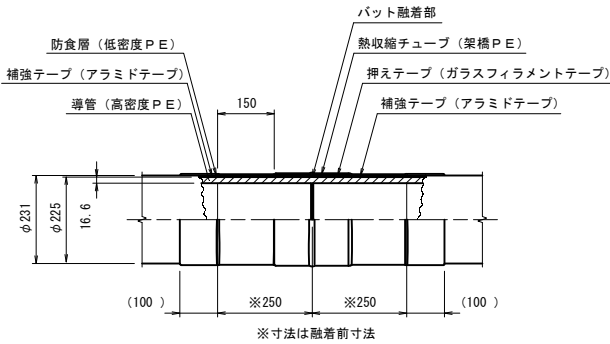


90度エルボ継手（E F融着HM方式）詳細図 S=1:10

数量：3ヶ所

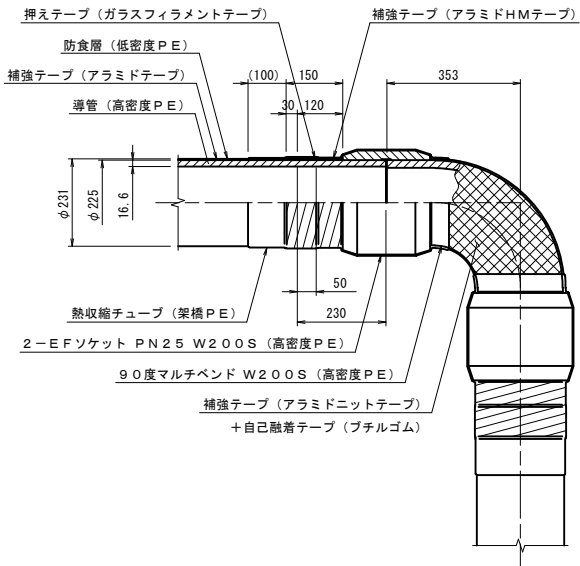


空気弁部 詳細図 S=1:10

数量：2ヶ所

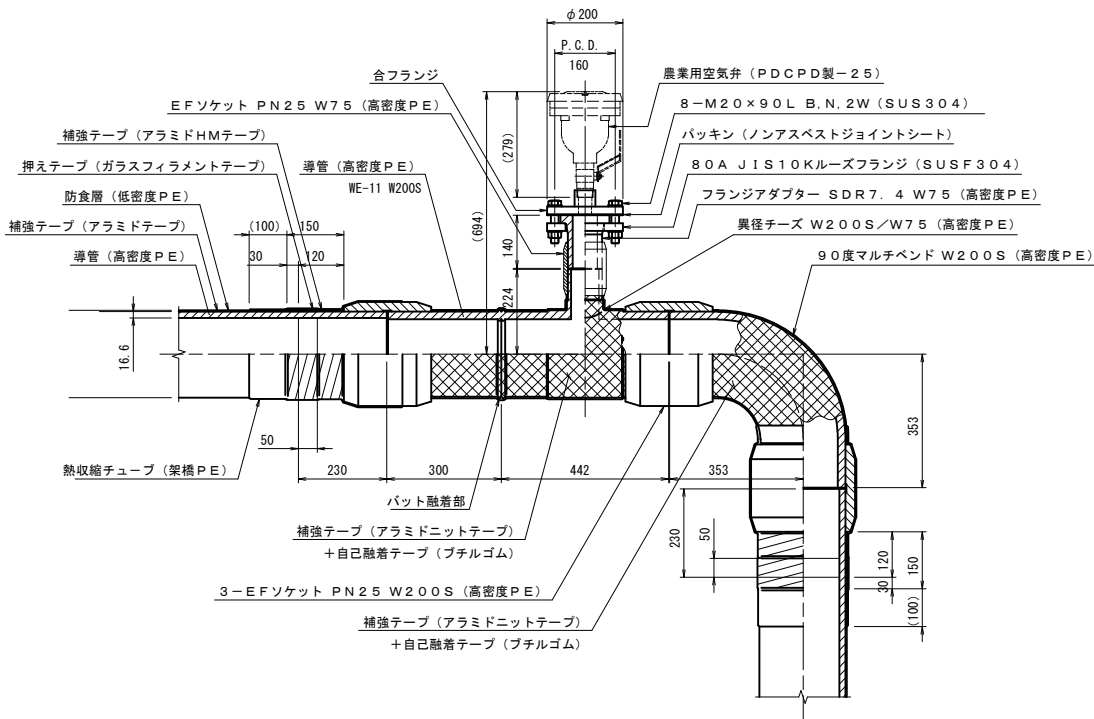

端末継手（E F融着HM方式／J I S 1 0 Kフランジ）詳細図 S=1:10

数量：2ヶ所

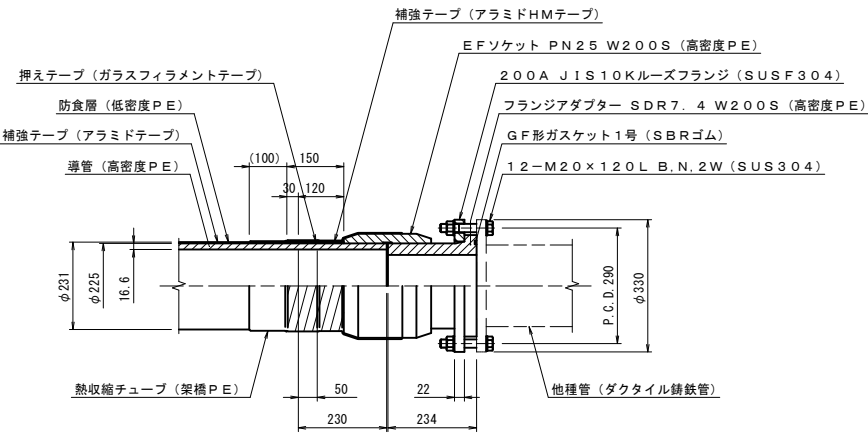


工 事 名	令和6年度 一ツ瀬川農業水利事業 幹線水路改修（高鍋工区）工事		
図 面 名	橋梁添架水管橋接続部品詳細図(2/4)		
作成年月日			
縮 尺	図示	図面番号	9 - 2/4
会 社 名			
事業所名	九州農政局 一ツ瀬川農業水利事業所		

橋梁添架水管橋接続部品詳細図(3/4)

2号水管橋(1/2)


支持金具A 取付詳細図 S=1:10

材質：SUS304 数量：14ヶ所

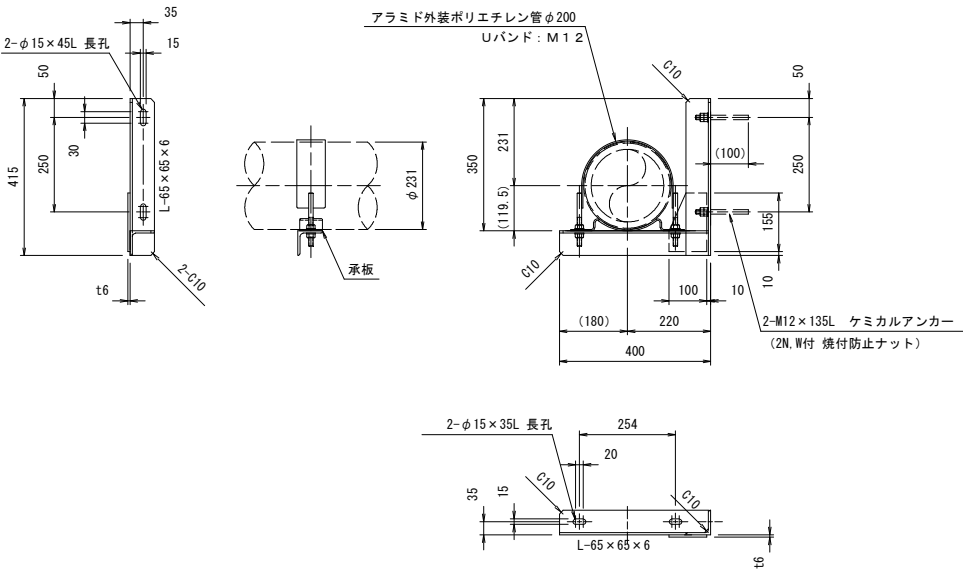


支持金具B 取付詳細図 S=1:10

材質：SUS304 数量：2ヶ所

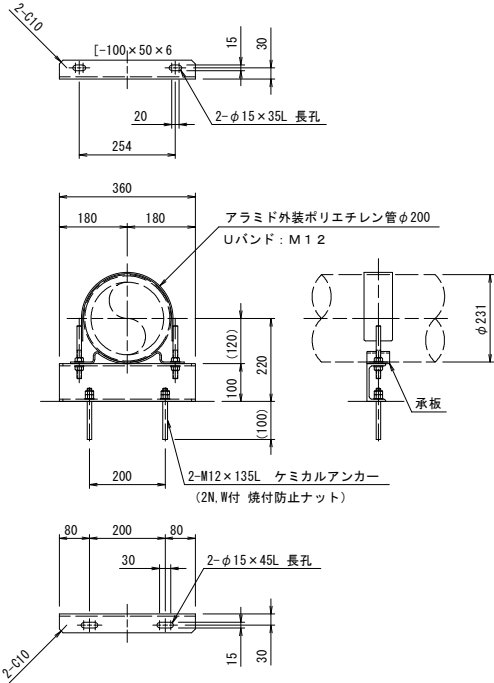


固定金具 取付図 S=1:10

材質：SUS304 数量：2ヶ所

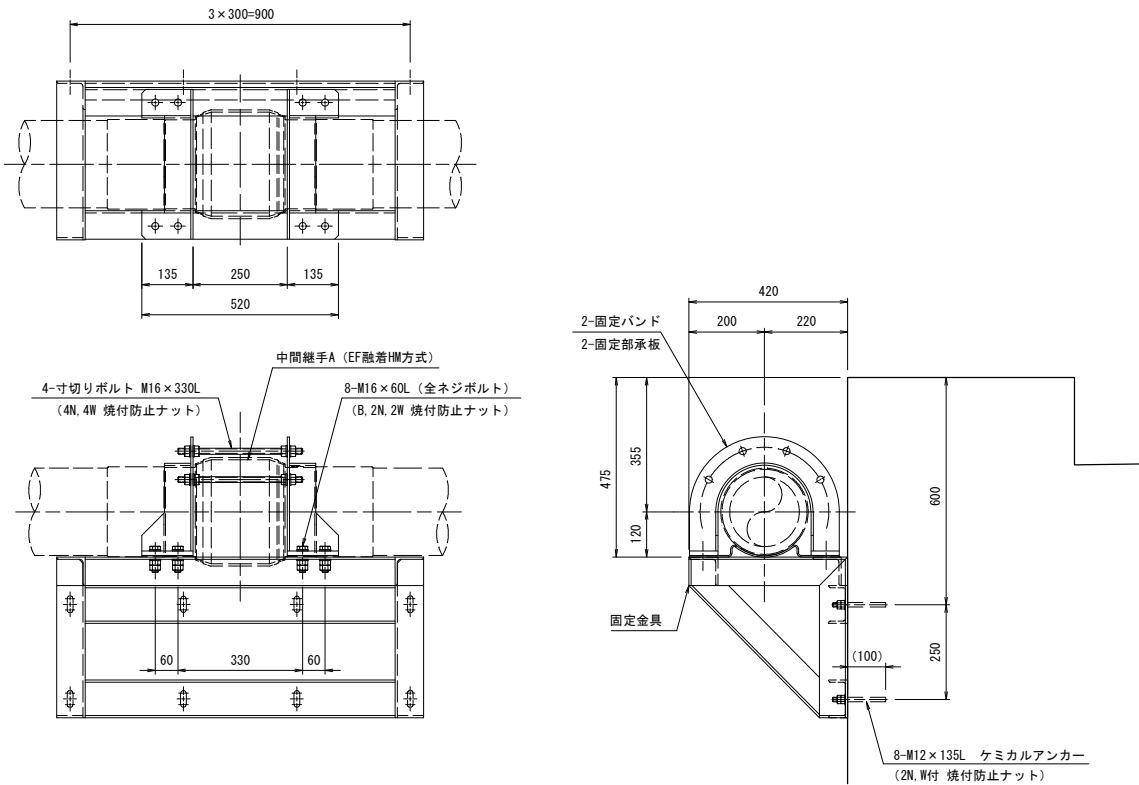


合フランジ 詳細図 S=1:5

材質：SUS304 数量：2ヶ所

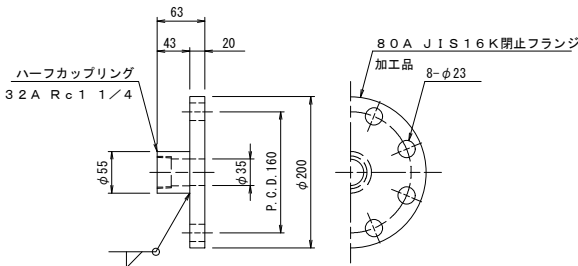


固定金具 詳細図 S=1:10

材質：SUS304 数量：2ヶ所
※特記なき部材は、L-75×75×6 とする事

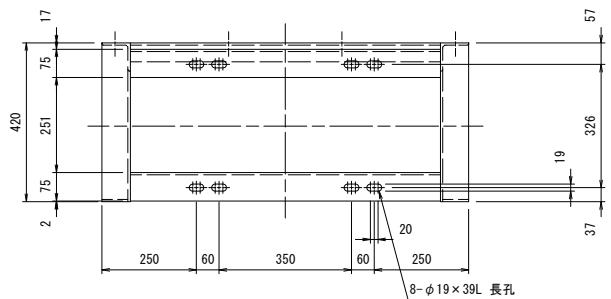


固定バンド 詳細図 S=1:10

材質：SUS304 数量：4ヶ所

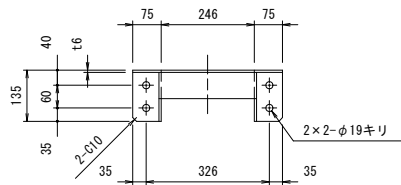


固定部承板 詳細図 S=1:10

材質：SUS304 数量：4ヶ所

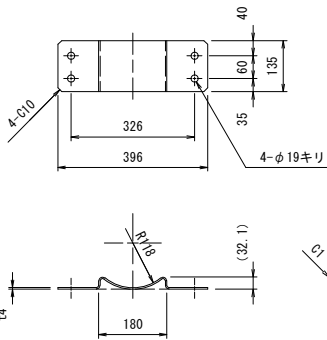





Uバンド詳細図 S=1:10

材質：SUS304 数量：21ヶ所

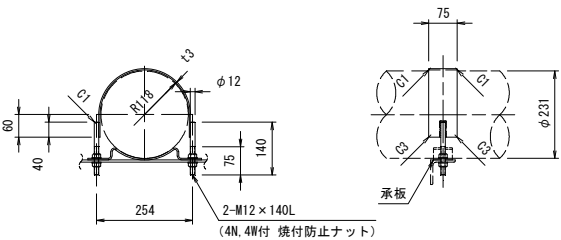

承板 詳細図 S=1:10








材質：SUS304 数量：16ヶ所

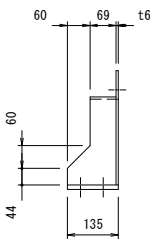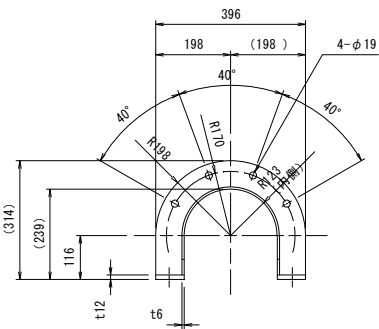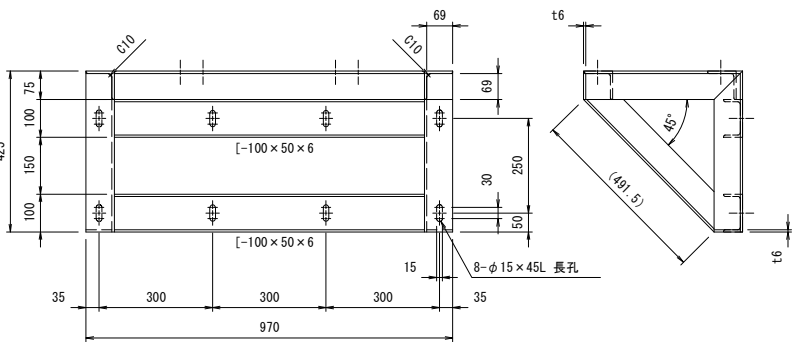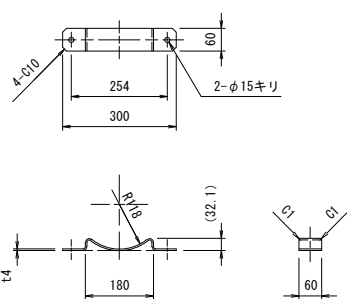

工事名	令和6年度 一ツ瀬川農業水利事業 幹線水路改修（高鍋工区）工事		
図面名	橋梁添架水管橋接続部品詳細図(3/4)		
作成年月日			
縮尺	図示	図面番号	9 - 3/4
会社名			
事業所名	九州農政局 一ツ瀬川農業水利事業所		

2号水管橋(2/2)

数量：1ヶ所

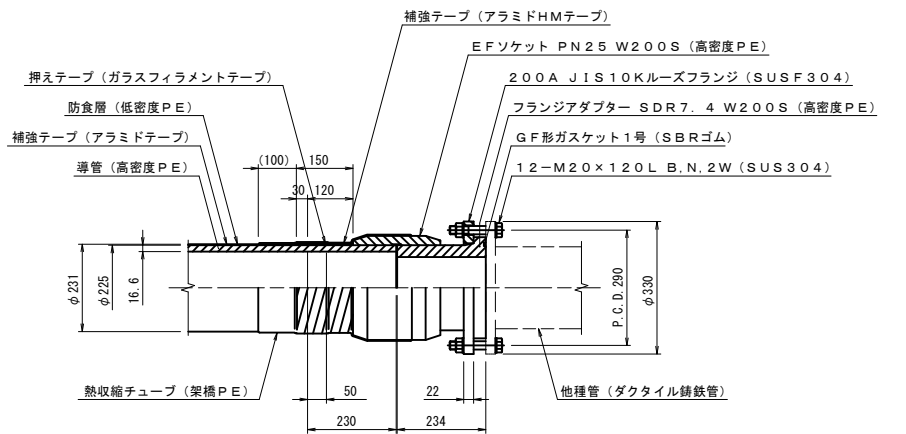      

工 事 名	令和6年度 一ツ瀬川農業水利事業 幹線水路改修（高鍋工区）工事		
図 面 名	橋梁架築水管橋接続部詳細図(4/4)		
作成年月日			
縮 尺	図示	図面番号	9 - 4/4
会 社 名			
事業所名	九州農政局 一ツ瀬川農業水利事業所		


仮設計画平面図（1/2）

BP水路02

	BP水路
	営農軟堤
	既設県営水路
	既設国営水路

平面図

S=1:500

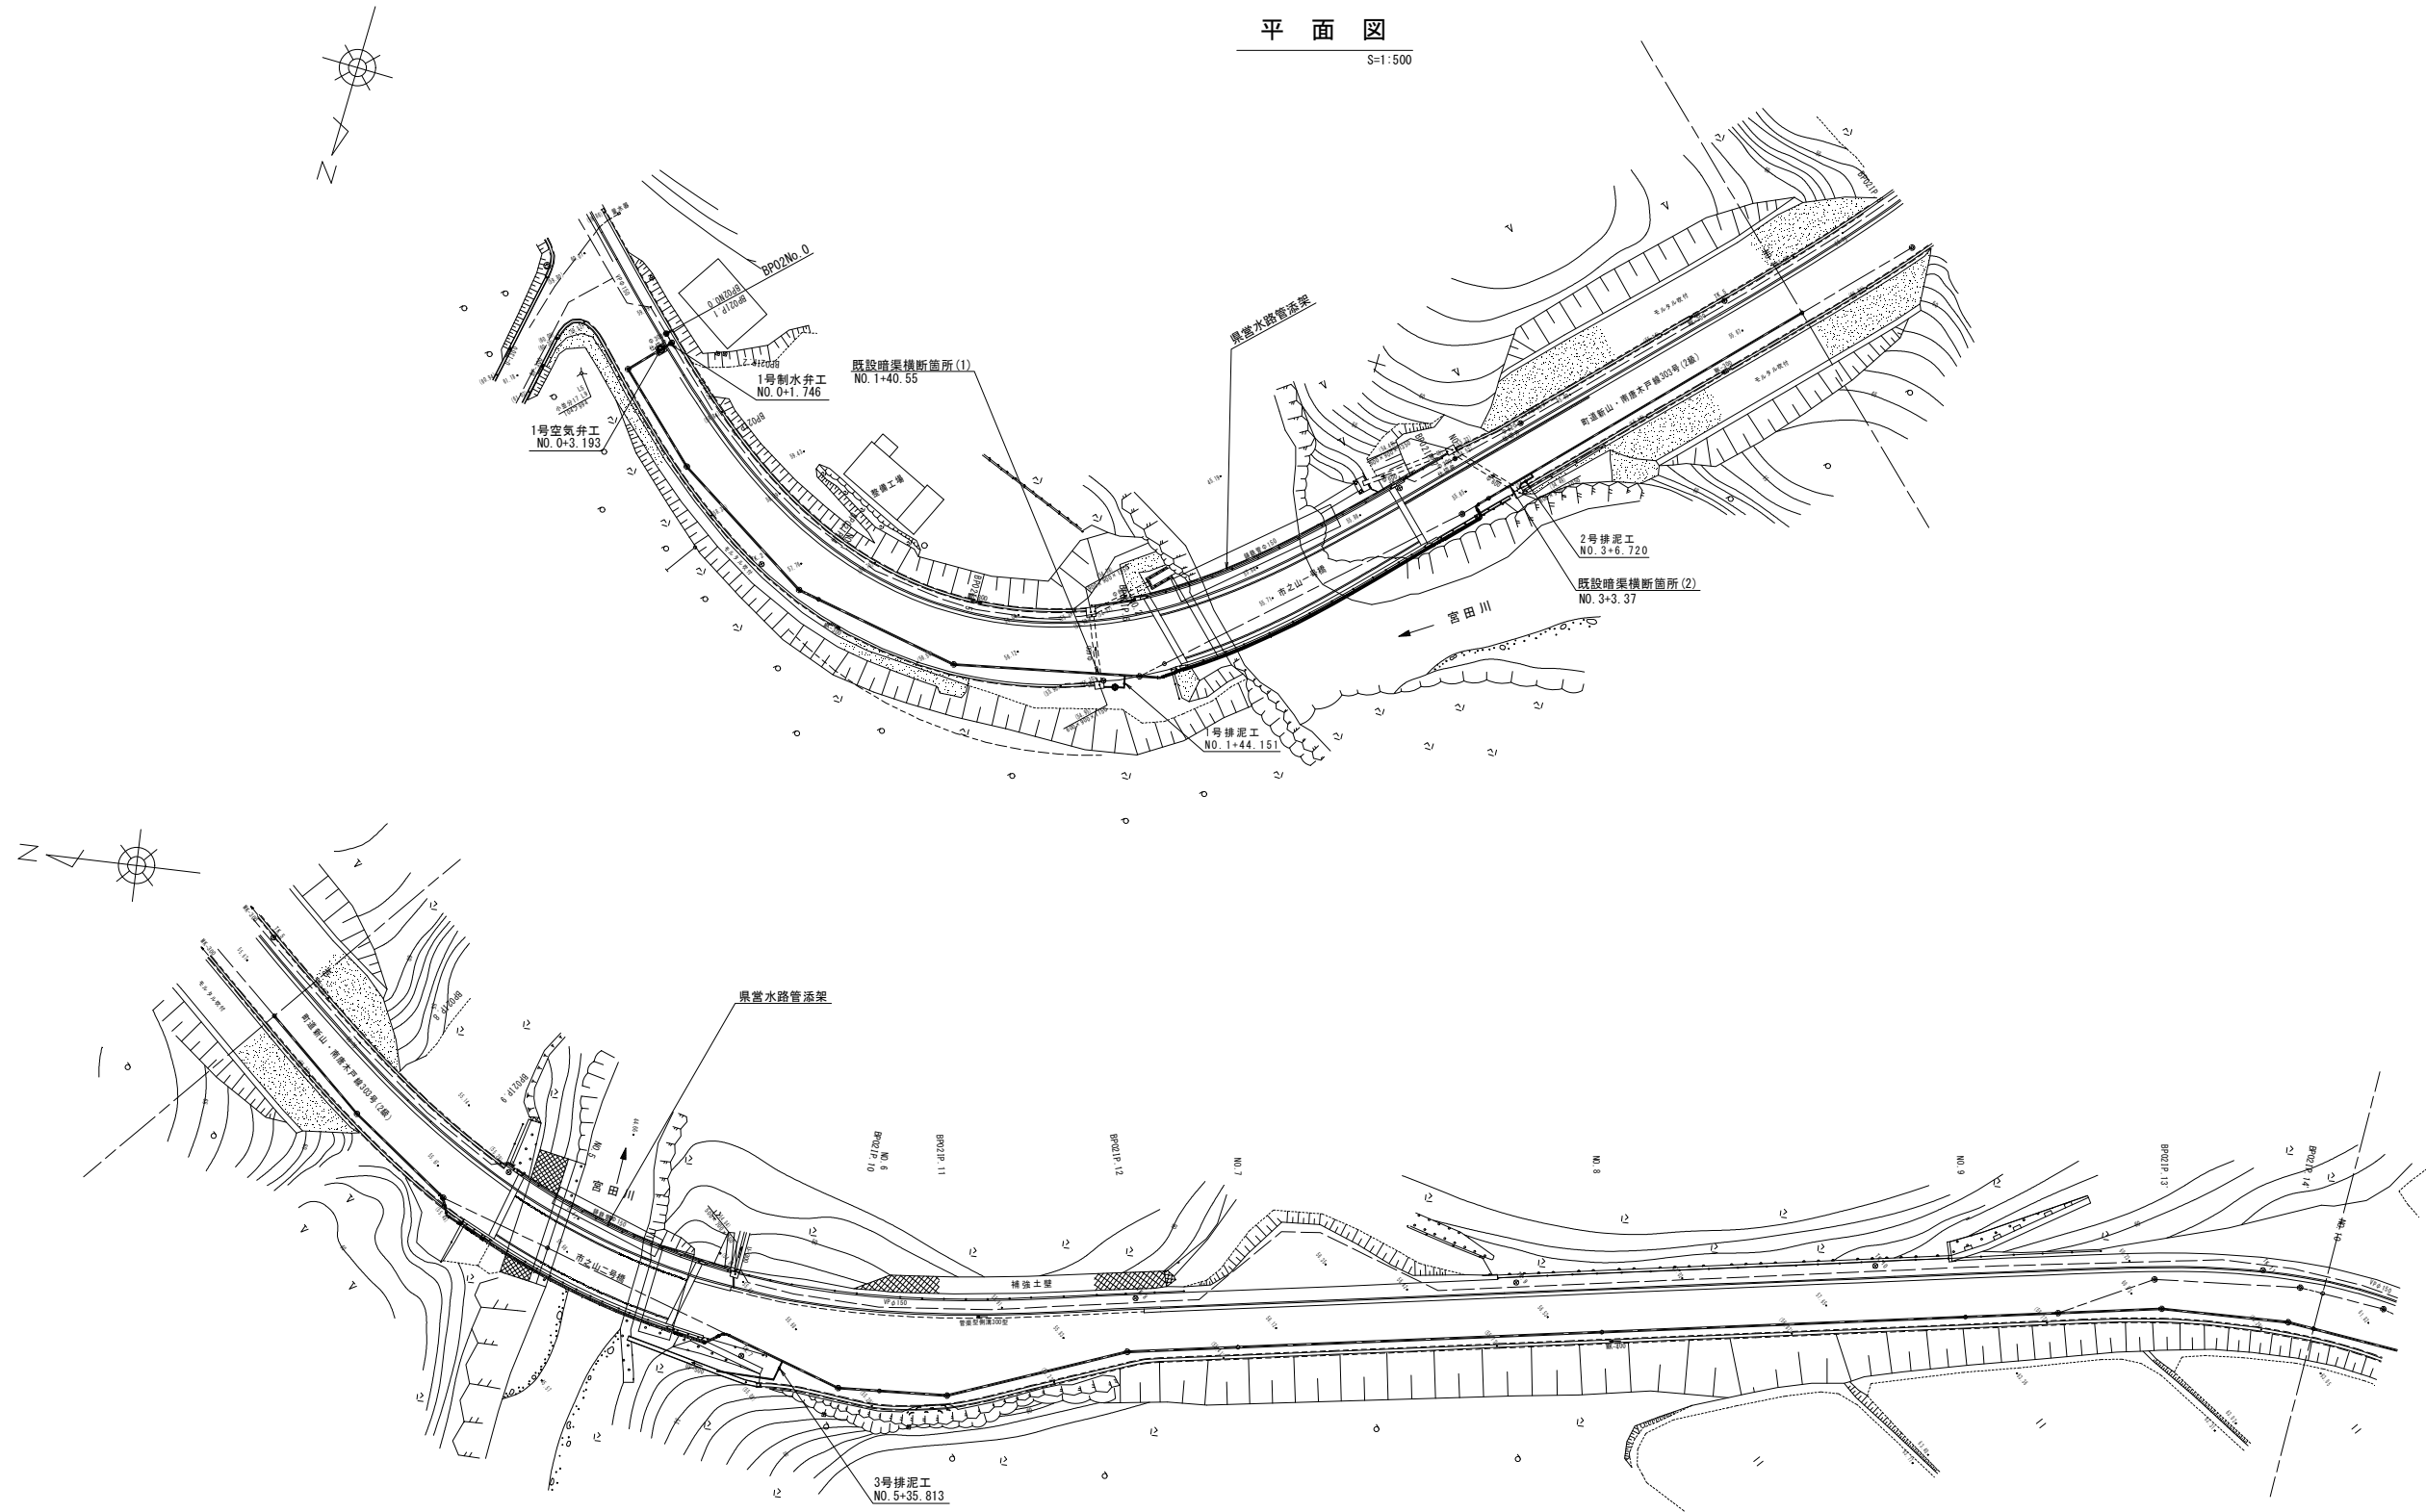

工事名	令和6年度 一ツ瀬川農業水利事業 幹線水路改修（高鍋工区）工事		
図面名	仮設計画平面図（1/2）		
作成年月日			
縮尺	S=1:500	図面番号	10 - 1/2
会社名			
事業所名	九州農政局 一ツ瀬川農業水利事業所		


仮設計画平面図 (2/2)

BP水路10

平面図

S=1:500

	BP水路
	営農軟畦
	既設県営水路
	既設国営水路
	NTT管路

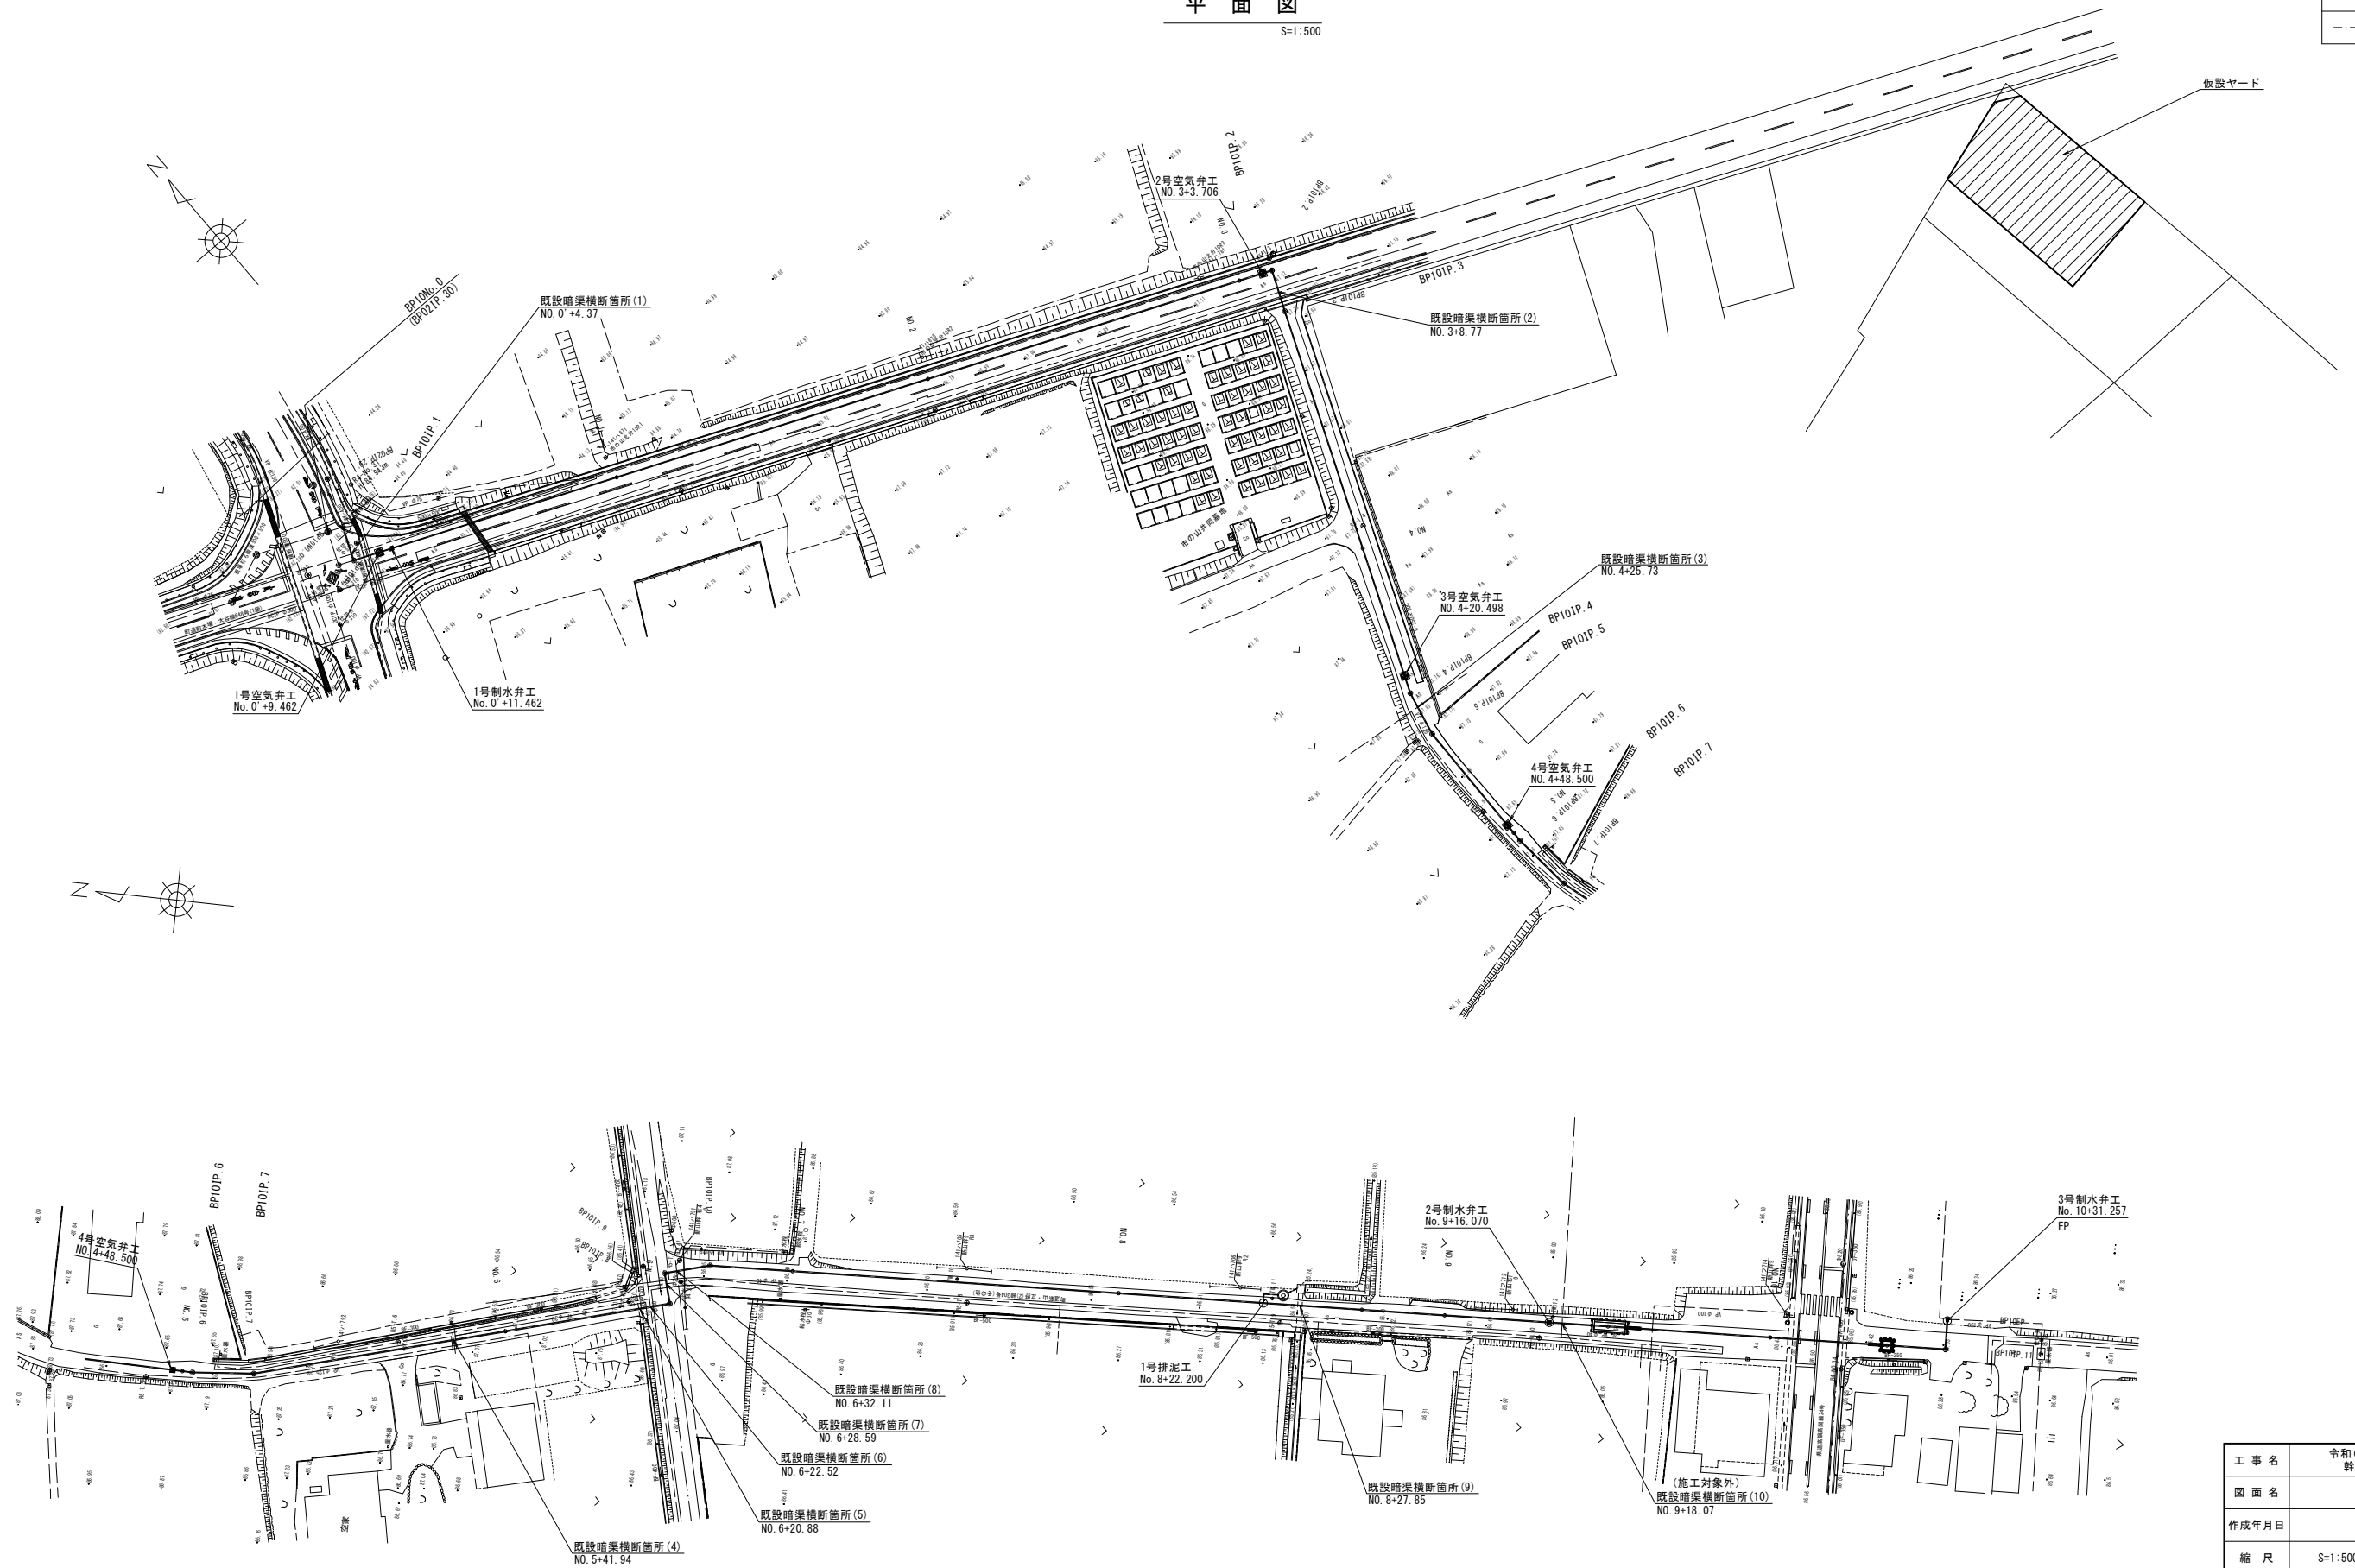

工事名	令和6年度 一ツ瀬川農業水利事業 幹線水路改修（高鍋工区）工事		
図面名	仮設計画平面図 (2/2)		
作成年月日			
縮尺	S=1:500	図面番号	10 - 2/2
会社名			
事業所名	九州農政局 一ツ瀬川農業水利事業所		




撤去・復旧図 (1/3)

BP水路02

平面図

S=1:500

	BP水路
	営農軟堤
	既設県営水路
	既設国営水路

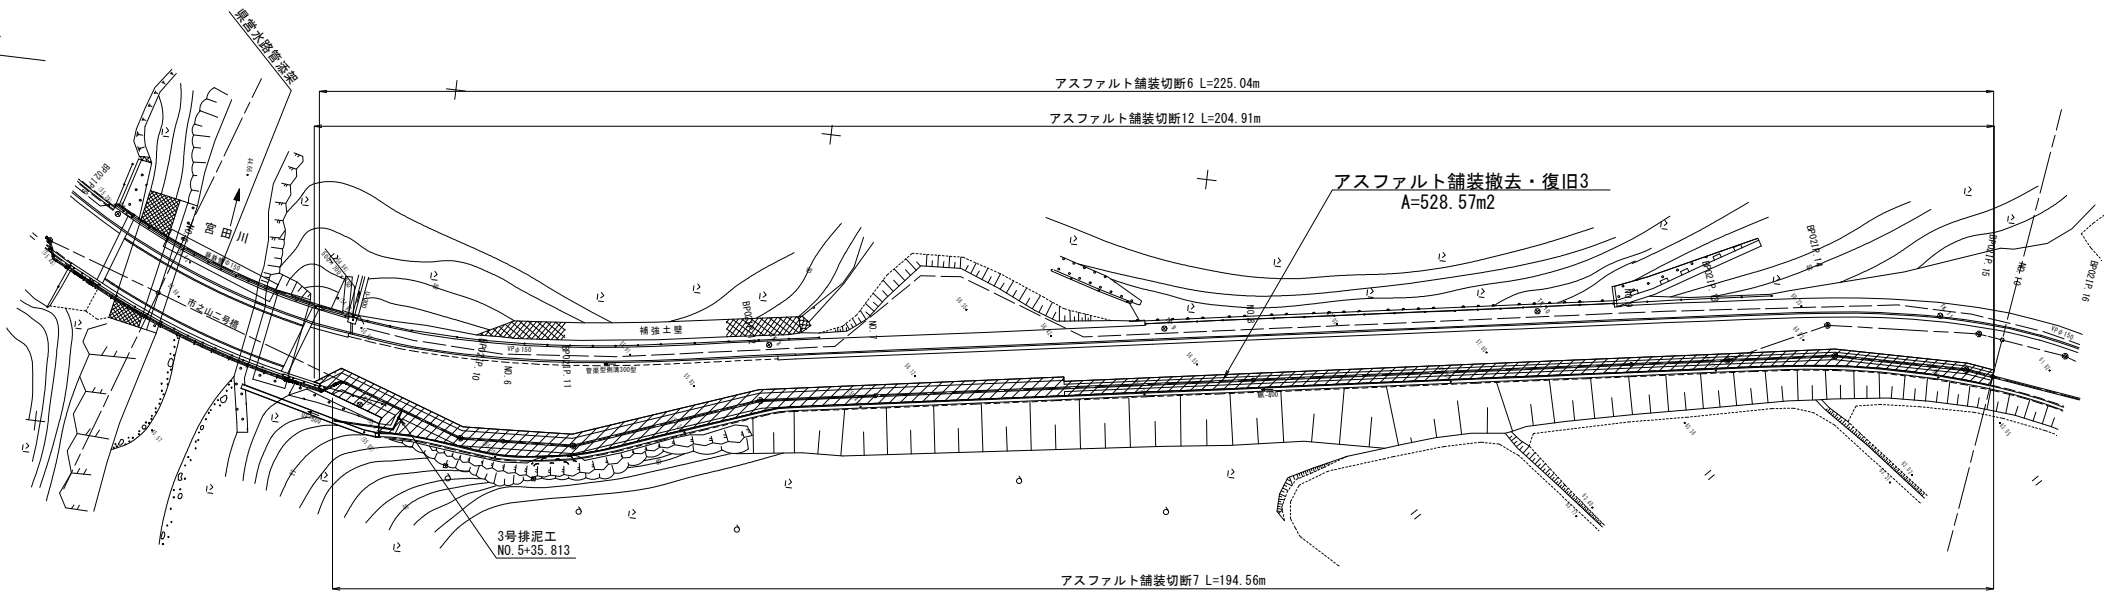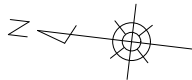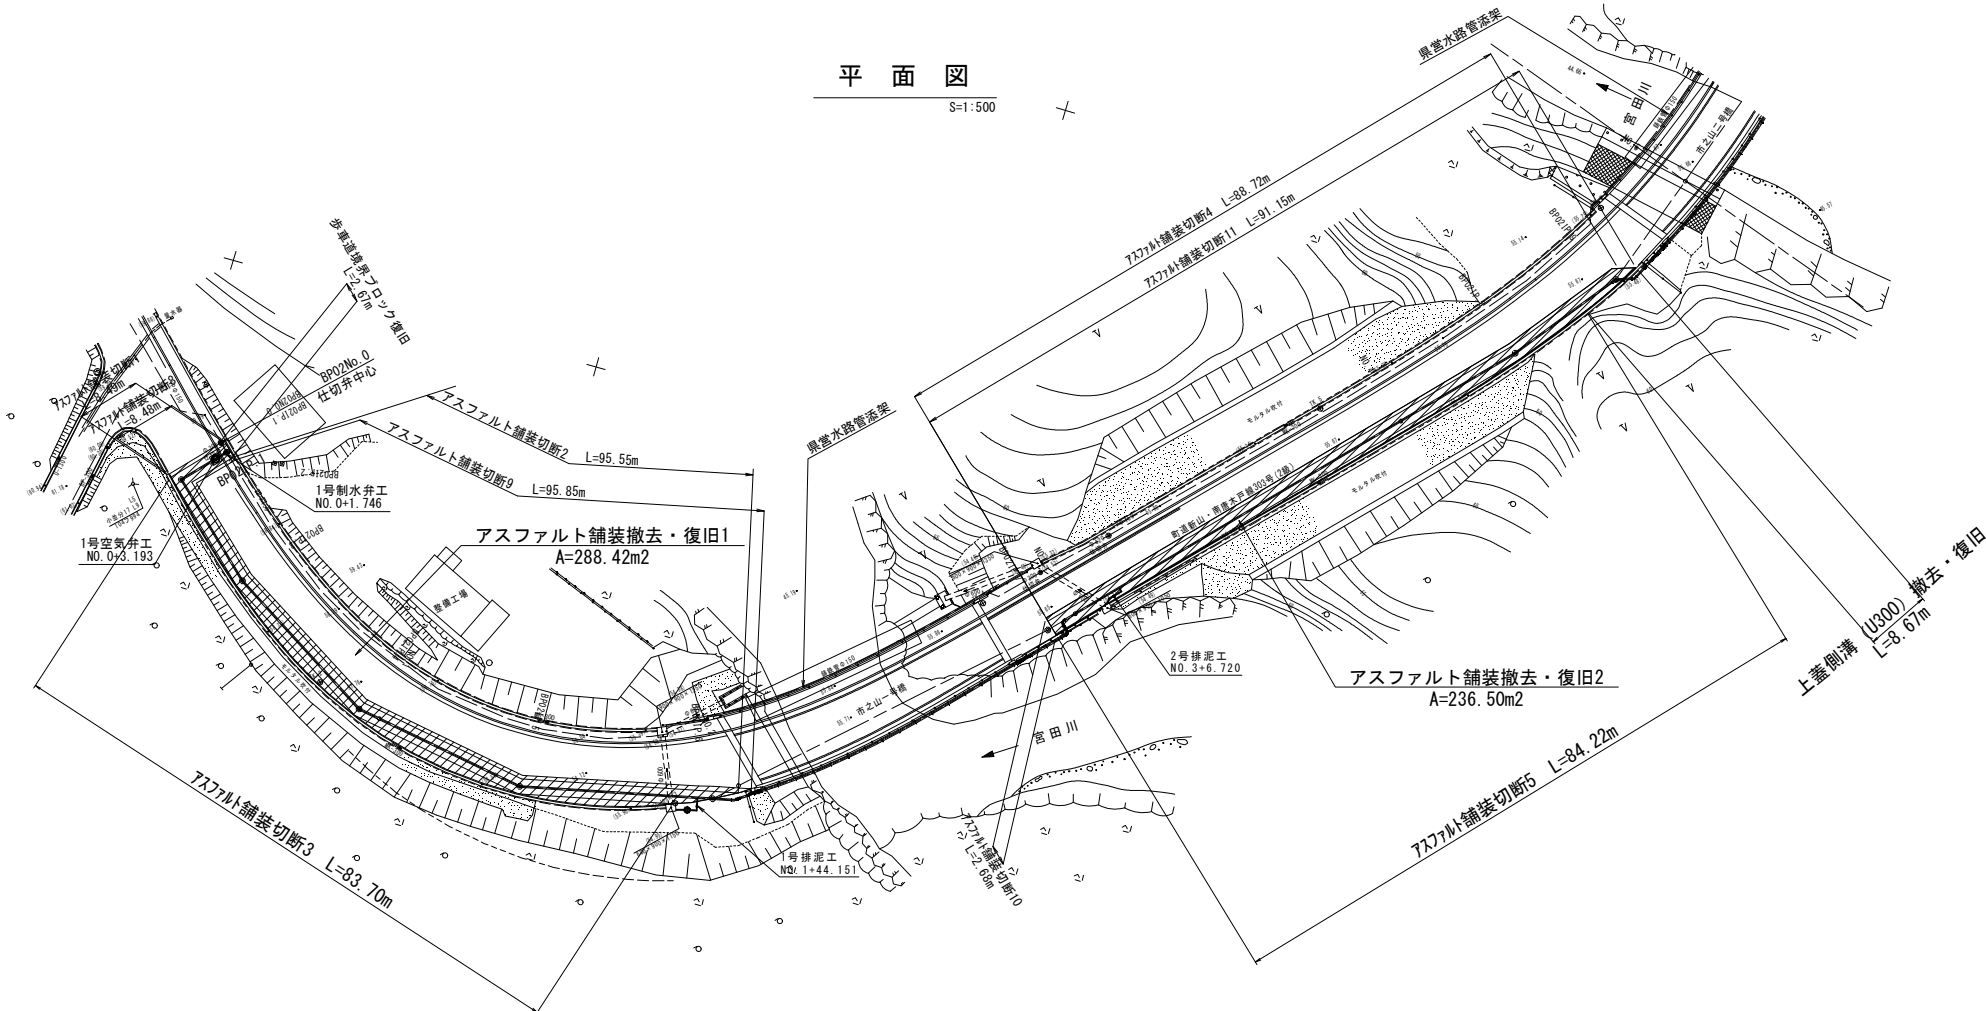

舗装復旧図

S=1:25


表層 (再生密粒度アスコン13)	50
上層路盤 (M-30)	50
下層路盤 (RC-40又は既設上層路盤材)	200

工事名	令和6年度 一ツ瀬川農業水利事業 幹線水路改修 (高鍋工区) 工事		
図面名	撤去・復旧図 (1/3)		
作成年月日			
縮尺	図示	図面番号	11 - 1/3
会社名			
事業所名	九州農政局 一ツ瀬川農業水利事業所		

撤去・復旧図 (2/3)

BP水路10 (1/2)


S=1:500

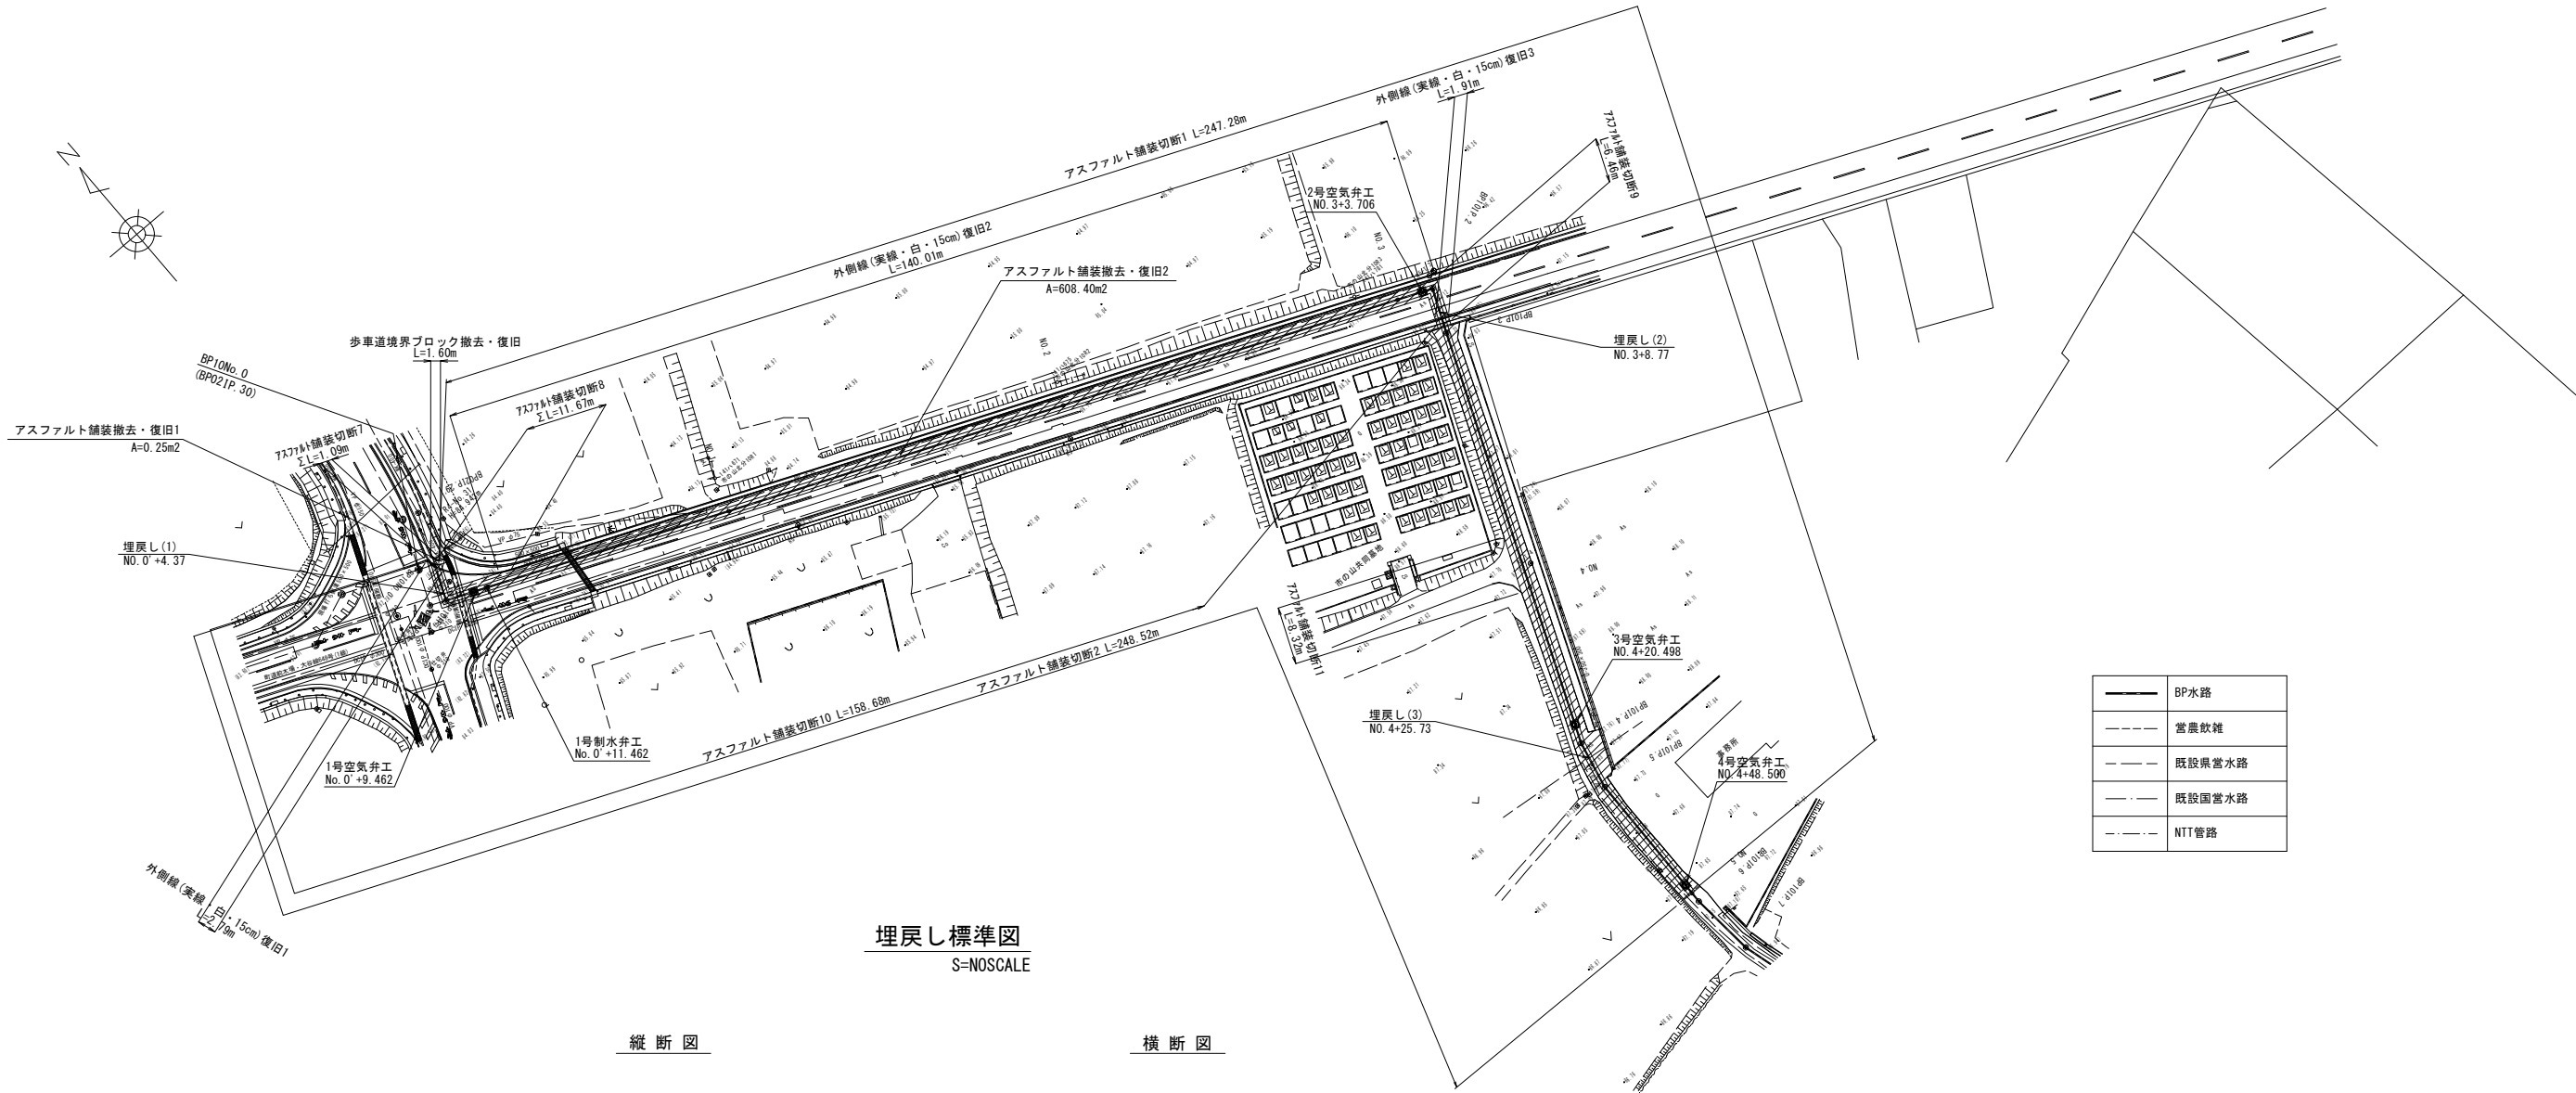

埋戻し標準図
S=NOSCALE


縦断図

横断図

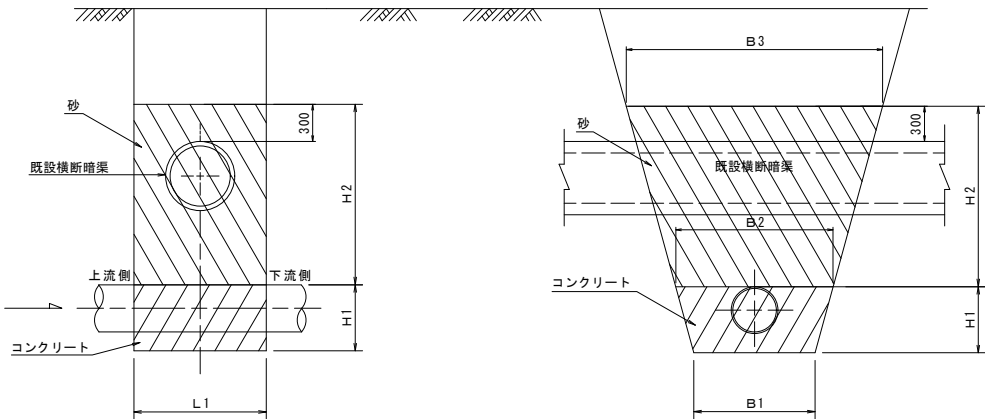

舗装復旧図

S=1:25

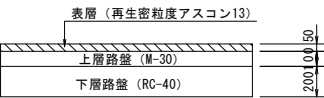

埋戻し寸法表

路線名 (番号)	測点	横断暗渠	コンクリート 材料	埋戻し寸法 (mm)						備考
				H1	H2	B1	B2	B3	L1	
BP水路10 (1)	NO. 0'+4.37	VP φ100	18N-8-40	315	877	540	666	1017	410	
BP水路10 (2)	NO. 3+8.77	DCIP φ250	18N-8-40	315	879	540	666	1018	570	
BP水路10 (3)	NO. 4+25.73	VP φ125	18N-8-40	315	742	480	731	1322	440	



工事名	令和6年度 一ツ瀬川農業水利事業 幹線水路改修 (高鍋工区) 工事		
図面名	撤去・復旧図 (2/3)		
作成年月日			
縮尺	図示	図面番号	11 - 2/3
会社名			
事業所名	九州農政局 一ツ瀬川農業水利事業所		

撤去・復旧図 (3/3)

BP水路10 (2/2)

S=1:500


	BP水路
	當農軟礎
	既設県営水路
	既設国営水路
	NTT管路

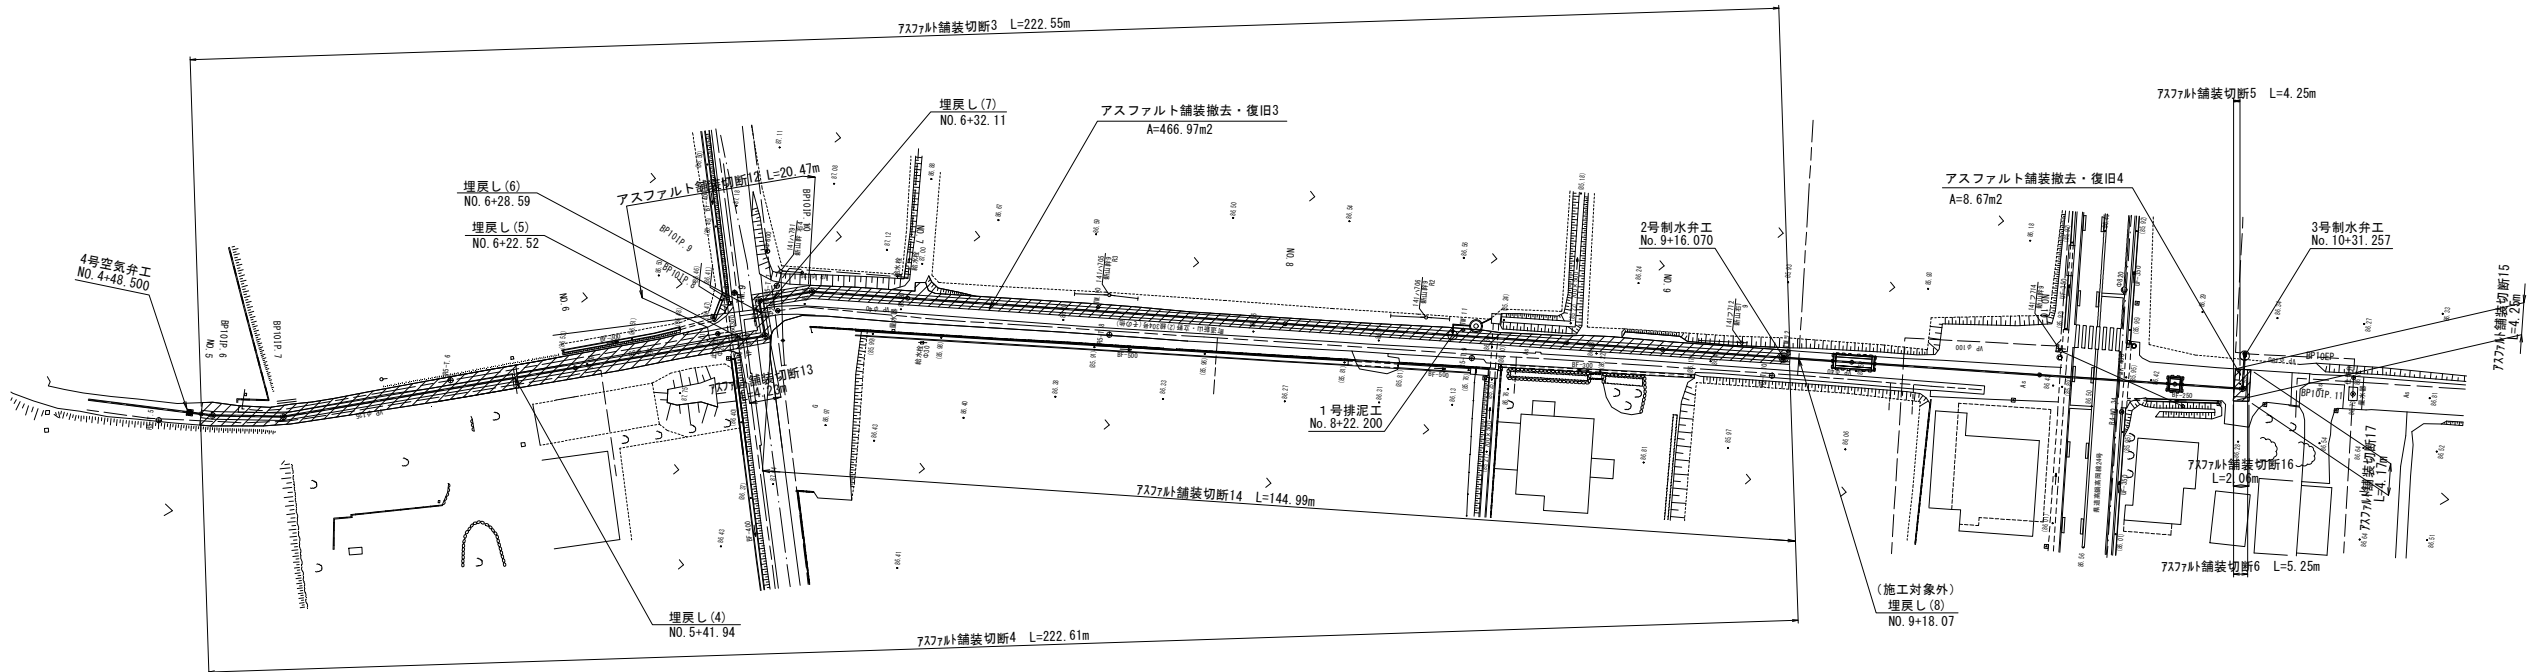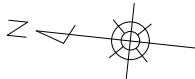


埋戻し標準図

S=NOSCALE

縦断図

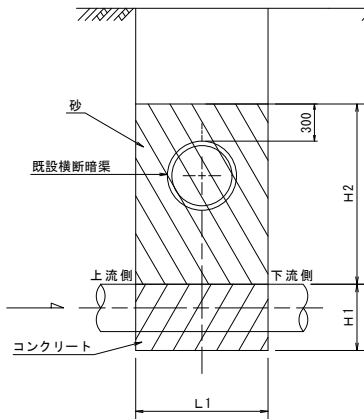


横断図

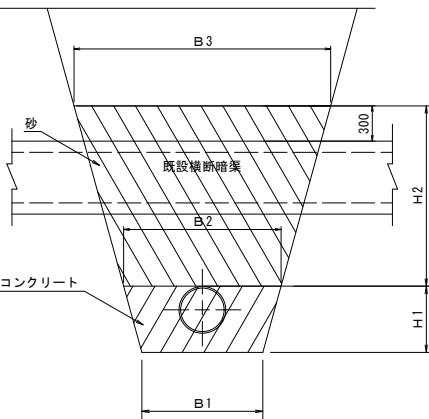

舗装復旧図

S=1:25

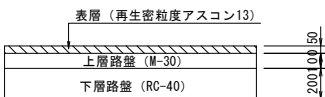

埋戻し寸法表

路線名(番号)	測点	横断暗渠	コンクリート 材料	埋戻し寸法 (mm)						備考
				H1	H2	B1	B2	B3	L1	
BP水路10 (4)	NO. 5+41.94	VP φ30	18N-8-40	315	891	540	666	1022	340	
BP水路10 (5)	NO. 6+22.52	VP φ50	18N-8-40	315	908	540	666	1029	360	
BP水路10 (6)	NO. 6+28.59	VP φ40	18N-8-40	315	1014	540	666	1072	350	
BP水路10 (7)	NO. 6+32.11	VP φ125	18N-8-40	315	754	540	666	968	440	

工 事 名	令和6年度 一ツ瀬川農業水利事業 幹線水路改修 (高鍋工区) 工事		
図 面 名	撤去・復旧図 (3/3)		
作成年月日			
縮 尺	図示	図面番号	11 - 3/3
会 社 名			
事業所名	九州農政局 一ツ瀬川農業水利事業所		

令和6年度 一ツ瀬川農業水利事業
幹線水路改修（高鍋工区）工事

(参考図面)

縮小図面

九州農政局 一ツ瀬川農業水利事業

[illegible]

土工図(1/4)

S=1:100


BP水路02(1/2)

BP02IP. 6

床層 (上層路盤)	m2	0.38	整形工 (人力荒仕上げ)	m	0.70
床層 (下層路盤)	m2	0.47	管水路基礎整形 (砂基礎・法面)	m	-
床層 (硬質土)	m2	1.97	管水路基礎整形 (砕石基礎・法面)	m	0.75
床層 (粘性土)	m2	-	管水路基礎整形 (砂基礎・基面)	m	-
床層 (砂質土)	m2	-	管水路基礎整形 (砕石基礎・基面)	m	0.48
管水路基礎工Ⅰ (砂基礎・0.45≦B<1.0m)	m2	-	下層路盤工 (RC-40)	m	2.32
管水路基礎工Ⅱ (砕石基礎・0.45≦B<1.0m)	m2	0.05	上層路盤工 (M-30)	m	2.53
管水路基礎工Ⅲ (砂基礎・0.45≦B<1.0m)	m2	-			
管水路基礎工Ⅳ (砕石基礎・0.45≦B<1.0m)	m2	0.12			
植束Ⅰ-① (管頂0~30cm・砂質土)	m2	-			
植束Ⅰ-② (管頂0~30cm・基礎砕石)	m2	0.31			
植束Ⅱ-① (管頂30~60cm・0.45≦B<1.0m)	m2	-			
植束Ⅱ-② (管頂30~60cm・1.0m≦B)	m2	0.42			
植束Ⅲ-① (管頂60cm以上・0.45≦B<1.0m)	m2	-			
植束Ⅲ-② (管頂60cm以上・1.0m≦B)	m2	1.02			

BP02IP. 6

GH=56.01
FH=54.360

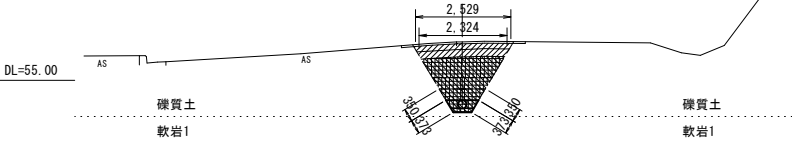


NO. 1

床層 (上層路盤)	m2	0.35	整形工 (人力荒仕上げ)	m	0.70
床層 (下層路盤)	m2	0.42	管水路基礎整形 (砂基礎・法面)	m	-
床層 (硬質土)	m2	1.53	管水路基礎整形 (砕石基礎・法面)	m	0.75
床層 (粘性土)	m2	-	管水路基礎整形 (砂基礎・基面)	m	-
床層 (砂質土)	m2	-	管水路基礎整形 (砕石基礎・基面)	m	0.48
管水路基礎工Ⅰ (砂基礎・0.45≦B<1.0m)	m2	-	下層路盤工 (RC-40)	m	2.10
管水路基礎工Ⅱ (砕石基礎・0.45≦B<1.0m)	m2	0.05	上層路盤工 (M-30)	m	2.32
管水路基礎工Ⅲ (砂基礎・0.45≦B<1.0m)	m2	-			
管水路基礎工Ⅳ (砕石基礎・0.45≦B<1.0m)	m2	0.12			
植束Ⅰ-① (管頂0~30cm・砂質土)	m2	-			
植束Ⅰ-② (管頂0~30cm・基礎砕石)	m2	0.31			
植束Ⅱ-① (管頂30~60cm・0.45≦B<1.0m)	m2	-			
植束Ⅱ-② (管頂30~60cm・1.0m≦B)	m2	0.42			
植束Ⅲ-① (管頂60cm以上・0.45≦B<1.0m)	m2	-			
植束Ⅲ-② (管頂60cm以上・1.0m≦B)	m2	0.58			

NO. 1

GH=57.65
FH=56.216

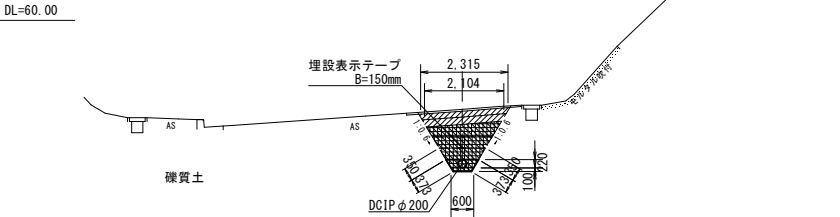


NO. 3

床層 (上層路盤)	m2	0.34	整形工 (人力荒仕上げ)	m	0.70
床層 (下層路盤)	m2	0.41	管水路基礎整形 (砂基礎・法面)	m	-
床層 (硬質土)	m2	1.44	管水路基礎整形 (砕石基礎・法面)	m	0.75
床層 (粘性土)	m2	-	管水路基礎整形 (砂基礎・基面)	m	-
床層 (砂質土)	m2	-	管水路基礎整形 (砕石基礎・基面)	m	0.48
管水路基礎工Ⅰ (砂基礎・0.45≦B<1.0m)	m2	-	下層路盤工 (RC-40)	m	2.03
管水路基礎工Ⅱ (砕石基礎・0.45≦B<1.0m)	m2	0.05	上層路盤工 (M-30)	m	2.23
管水路基礎工Ⅲ (砂基礎・0.45≦B<1.0m)	m2	-			
管水路基礎工Ⅳ (砕石基礎・0.45≦B<1.0m)	m2	0.12			
植束Ⅰ-① (管頂0~30cm・砂質土)	m2	-			
植束Ⅰ-② (管頂0~30cm・基礎砕石)	m2	0.31			
植束Ⅱ-① (管頂30~60cm・0.45≦B<1.0m)	m2	-			
植束Ⅱ-② (管頂30~60cm・1.0m≦B)	m2	0.42			
植束Ⅲ-① (管頂60cm以上・0.45≦B<1.0m)	m2	-			
植束Ⅲ-② (管頂60cm以上・1.0m≦B)	m2	0.49			


NO. 3

GH=55.59
FH=54.200

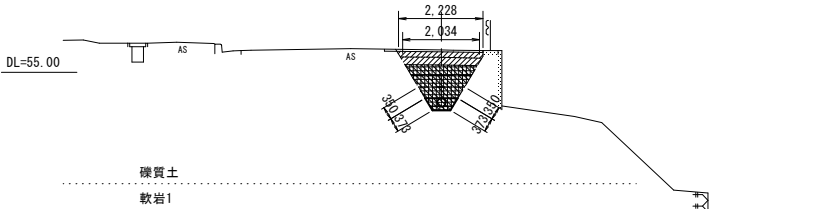


BP02IP. 7

GH=55.58
FH=

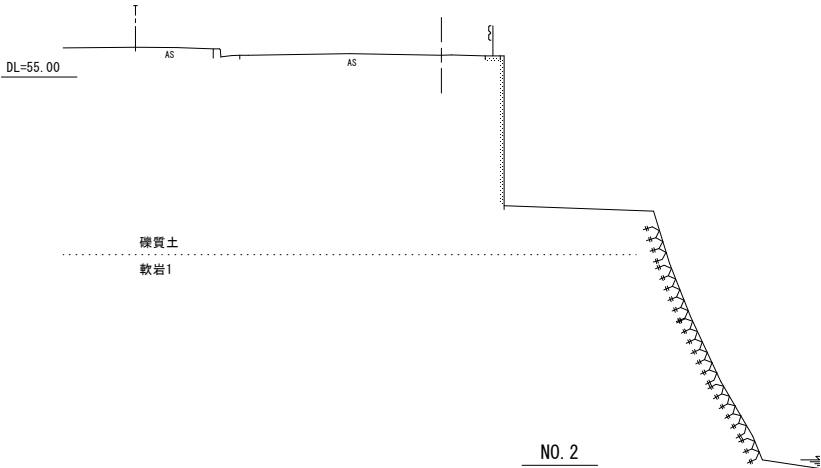

NO. 2

GH=55.88
FH=

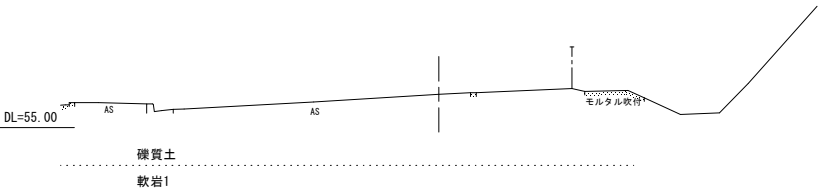


NO. 4

床層 (上層路盤)	m2	0.33	整形工 (人力荒仕上げ)	m	0.70
床層 (下層路盤)	m2	0.39	管水路基礎整形 (砂基礎・法面)	m	-
床層 (硬質土)	m2	1.31	管水路基礎整形 (砕石基礎・法面)	m	0.75
床層 (粘性土)	m2	-	管水路基礎整形 (砂基礎・基面)	m	-
床層 (砂質土)	m2	-	管水路基礎整形 (砕石基礎・基面)	m	0.48
管水路基礎工Ⅰ (砂基礎・0.45≦B<1.0m)	m2	-	下層路盤工 (RC-40)	m	1.96
管水路基礎工Ⅱ (砕石基礎・0.45≦B<1.0m)	m2	0.05	上層路盤工 (M-30)	m	2.17
管水路基礎工Ⅲ (砂基礎・0.45≦B<1.0m)	m2	-			
管水路基礎工Ⅳ (砕石基礎・0.45≦B<1.0m)	m2	0.12			
植束Ⅰ-① (管頂0~30cm・砂質土)	m2	-			
植束Ⅰ-② (管頂0~30cm・基礎砕石)	m2	0.31			
植束Ⅱ-① (管頂30~60cm・0.45≦B<1.0m)	m2	-			
植束Ⅱ-② (管頂30~60cm・1.0m≦B)	m2	0.42			
植束Ⅲ-① (管頂60cm以上・0.45≦B<1.0m)	m2	-			
植束Ⅲ-② (管頂60cm以上・1.0m≦B)	m2	0.36			

NO. 4

GH=55.65
FH=54.333

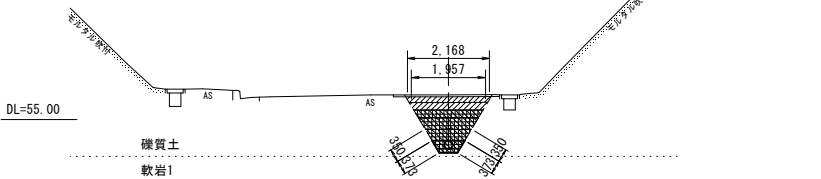

(参考図)

工 事 名	令和6年度 一ツ瀬川農業水利事業 幹線水路改修 (高鍋工区) 工事		
図 面 名	土工図(1/4)		
作成年月日			
縮 尺	S=1:100	図面番号	参1 - 1/4
会 社 名			
事業所名	九州農政局 一ツ瀬川農業水利事業所		

S=1:100

NO. 8

GH=56.60
FH=55.276

NO. 7

GH=56.03
FH=54.720

The technical drawing shows a cross-section of a manhole. The top width is 2.141m, and the bottom width is 1.032m. The depth from the ground level (AS) to the base of the shaft is 5.40m. The shaft walls are made of concrete (C20). The floor is made of concrete (C20). The base is made of concrete (C20). The shaft is lined with brickwork (No. 6). The shaft is surrounded by sand (砂質土). The shaft is covered with a concrete slab (C20).

材料	数量	単位	仕様	備考
整形工(人力荒仕上り)	m2	0.34		
管水路基礎整形(砂基礎・法面)	m2	0.41		
管水路基礎整形(砕石基礎・法面)	m2	1.49		
管水路基礎整形(砂基礎・基面)	m2	-		
管水路基礎整形(砕石基礎・基面)	m2	-		

NO. 6
GH=55.90
FH=54.473

NO. 6

GH=55.90
FH=54.473

BP02IP. 10

GH=55.87
FH=54.460

GH=55.70
FH=

DL=55.00

水運管φ150○

AS

AS

礫質土

BP021P. 9

GH=55.84
FH=54.530

埋設表示テープ
B=150mm

DL=55.00

AS

1.697

1.406

3.0

1.0

600

DCIP φ200

100

硬質土

軟岩1

BP02EP

GH=61.23
FH=59.460

NO. 9

GH=58.61
FH=57.289

工 事 名	令和6年度 一ツ瀬川農業水利事業 幹線水路改修（高鍋工区）工事		
図 面 名	土工図(2/4)		
作成年月日			
縮 尺	S=1:100	図面番号	参1 - 2/4
会 社 名			
事業所名	九州農政局 一ツ瀬川農業水利事業所		

BP水路10(1/2)

NO. 5
GH=87.62
FH=86.316

灰砂、上層路盤	m2	0.11	整形工 (人力費上付)	m	0.61
灰砂、下層路盤	m2	0.21	管水路基礎整形 (砂基礎、法面)	m	0.64
灰砂、緩衝土	m2	-	管水路基礎整形 (碎石基礎、法面)	m	-
灰砂、軟性土	m2	0.92	管水路基礎整形 (砂基礎、基面)	m	-
灰砂、砂質土	m2	-	管水路基礎整形 (碎石基礎、基面)	m	-
管水路基礎工 I (砂基礎・ $0.45 \leq B < 1.0m$)	m2	0.09	下層路盤工 (RC-40)	m	1.05
管水路基礎工 II (碎石基礎・ $0.45 \leq B < 1.0m$)	m2	-	上層路盤工 (M-30)	m	1.11
管水路基礎工 I (砂基礎・ $0.45 \leq B < 1.0m$)	m2	0.08			
管水路基礎工 II (碎石基礎・ $0.45 \leq B < 1.0m$)	m2	-			
掘戻土・I (管径 $0 \sim 30cm$ ・粉砕土)	m2	0.22			
掘戻土・II (管径 $0 \sim 30cm$ ・基礎砕石)	m2	-			
掘戻土・I (管径 $30 \sim 60cm$ ・ $0.45 \leq B < 1.0m$)	m2	0.25			
掘戻土・II (管径 $30 \sim 60cm$ ・ $1.0m \leq B$)	m2	-			
掘戻土・I (管径 $60cm$ 以上・ $0.45 \leq B < 1.0m$)	m2	-			
掘戻土・II (管径 $60cm$ 以上・ $1.0m \leq B$)	m2	0.26			

• $0.45 \leq B <$

床底・上層路盤	m2	0.12	整形工(人力荒仕上げ)	m	0.61
床底・下層路盤	m2	0.22	管水路基礎整形(砂基礎・法面)	m	0.64
床底・砂質土	m2	-	管水路基礎整形(碎石基礎・法面)	m	-
床底・粘性土	m2	1.06	管水路基礎整形(砂基礎・基面)	m	-
床底・砂質土	m2	-	管水路基礎整形(碎石基礎・基面)	m	-
管水路基礎工Ⅰ(砂基礎・ $0.45 \leq \phi < 1.0$ m)	m2	0.09	下層路盤工(RC-40)	m	1.10
管水路基礎工Ⅰ(碎石基礎・ $0.45 \leq \phi < 1.0$ m)	m2	-	上層路盤工(M-30)	m	1.16
管水路基礎工Ⅱ(砂基礎・ $0.45 \leq \phi < 1.0$ m)	m2	0.08			
管水路基礎工Ⅱ(碎石基礎・ $0.45 \leq \phi < 1.0$ m)	m2	-			
堰体Ⅰ-①(管径 $\phi < 30$ cm・砂質土)	m2	0.22			
堰体Ⅰ-②(管径 $\phi < 30$ cm・基礎砕石)	m2	-			
堰体Ⅰ-③(管径 $30 \sim 60$ cm・ $0.45 \leq \phi < 1.0$ m)	m2	0.25			
堰体Ⅰ-④(管径 $60 \sim 99$ cm・ $1.0 \leq \phi < 1.5$ m)	m2	-			
堰体Ⅰ-⑤(管径 99 cm以上・ $0.45 \leq \phi < 1.0$ m)	m2	-			
堰体Ⅰ-⑥(管径 99 cm以上・ $1.0 \leq \phi < 1.5$ m)	m2	0.40			

基礎碎石

灰砂土(上層路盤)	m2	0.13	整形工(人力甃上付)	m	0.61
灰砂土(下層路盤)	m2	0.24	管水路基礎整形(砂基礎・法面)	m	0.64
灰砂土(雜質土)	m2	-	管水路基礎整形(碎石基礎・法面)	m	-
灰砂土(粘性土)	m2	1.34	管水路基礎整形(砂基礎・基面)	m	-
灰砂土(發賣土)	m2	-	管水路基礎整形(碎石基礎・基面)	m	-
管水路基礎工Ⅰ(砂基礎・ $0.45 \leq B < 1.0$ m)	m2	0.09	下層路盤工(RC-40)	m	1.21
管水路基礎工Ⅱ(碎石基礎・ $0.45 \leq B < 1.0$ m)	m2	-	上層路盤工(M-30)	m	1.27
管水路基礎工Ⅰ(砂基礎・ $0.45 \leq B < 1.0$ m)	m2	0.08			
管水路基礎工Ⅱ(碎石基礎・ $0.45 \leq B < 1.0$ m)	m2	-			
渠床Ⅰ-①(管径 $30 \sim 60$ cm・初鑄土)	m2	0.22			
渠床Ⅰ-②(管径 $30 \sim 60$ cm・基礎碎石)	m2	-			
渠床Ⅱ-①(管径 $30 \sim 60$ cm・ $0.45 \leq B < 1.0$ m)	m2	0.25			
渠床Ⅱ-②(管径 $30 \sim 60$ cm・ $1.0 \leq B$)	m2	-			
渠床Ⅲ-①(管径 60 cm以上・ $0.45 \leq B < 1.0$ m)	m2	-			
渠床Ⅲ-②(管径 60 cm以上・ $1.0 \leq B$)	m2	0.68			

基層 (上層路盤)	m2	0.11	整形工 (人力壓土上付)	m	0.61
基層 (下層路盤)	m2	0.21	管水路基礎整形 (砂基礎、法面)	m	0.64
床礎 (硬質土)	m2	-	管水路基礎整形 (碎石基礎、法面)	m	-
床礎 (軟性土)	m2	0.91	管水路基礎整形 (砂基礎、基面)	m	-
床礎 (軟質土)	m2	-	管水路基礎整形 (碎石基礎、基面)	m	-
管水路基礎工 I (砂基礎・ $0.45 \leq B < 1.0m$)	m2	0.09	下層路盤工 (RC-40)	m	1.05
管水路基礎工 II (碎石基礎・ $0.45 \leq B < 1.0m$)	m2	-	上層路盤工 (W-30)	m	1.11
管水路基礎工 III (砂基礎・ $0.45 \leq B < 1.0m$)	m2	0.08			
管水路基礎工 IV (碎石基礎・ $0.45 \leq B < 1.0m$)	m2	-			
側溝 I (管溝 $0 \sim 30cm$ ・砂質土)	m2	0.22			
側溝 I (管溝 $0 \sim 30cm$ ・基礎時分)	m2	-			
側溝 II (管溝 $30 \sim 60cm$ ・ $0.45 \leq B < 1.0m$)	m2	0.25			
側溝 III (管溝 $60 \sim 90cm$ ・ $0.45 \leq B < 1.0m$)	m2	-			
側溝 IV (管溝 $90cm$ 以上・ $0.45 \leq B < 1.0m$)	m2	-			
側溝 V (管溝 $60 \sim 90cm$ ・ $0.45 \leq B < 1.0m$)	m2	0.25			

砂質土)
基礎碎石)

修補(上層路盤)	m2	0.11	整形工(人力搬土上f)	m	0.61
修補(下層路盤)	m2	0.22	管水路基礎整形(砂基礎、法面)	m	0.64
決壊(破砕土)	m2	-	管水路基礎整形(碎石基礎、法面)	m	-
決壊(整土上)	m2	0.96	管水路基礎整形(砂基礎、基面)	m	-
決壊(破砕土)	m2	-	管水路基礎整形(碎石基礎、基面)	m	-
管水路基礎工Ⅰ(砂基礎・ $0.45 \leq B < 1.0m$)	m2	0.09	下層路盤工(RC-40)	m	1.07
管水路基礎工Ⅱ(碎石基礎・ $0.45 \leq B < 1.0m$)	m2	-	上層路盤工(M-30)	m	1.13
管水路基礎工Ⅲ(砂基礎・ $1.45 \leq B < 1.0m$)	m2	0.08			
管水路基礎工Ⅳ(碎石基礎・ $0.45 \leq B < 1.0m$)	m2	-			
渠床Ⅰ-①(常流 $0 \sim 30cm$ ・砂質土)	m2	0.22			
渠床Ⅰ-②(常流 $30 \sim 60cm$ ・基岩路石)	m2	-			
渠床Ⅱ-①(常流 $30 \sim 60cm$ ・ $0.45 \leq B < 1.0m$)	m2	0.25			
渠床Ⅱ-②(常流 $30 \sim 60cm$ ・ $0.9m \leq B$)	m2	-			
渠床Ⅲ-①(常流 $60cm$ 以上・ $0.45 \leq B < 1.0m$)	m2	-			
渠床Ⅲ-②(常流 $60cm$ 以上・ $0.9m \leq B$)	m2	0.29			

 $0.45 \leq B < 1.0$

床底 (上層路盤)	m2	0.06	整形工 (人力甃仕上f)	m	0.61
床底 (下層路盤)	m2	0.12	管水路基礎整形 (砂基礎・法面)	m	0.64
床底 (軟質土)	m2	-	管水路基礎整形 (碎石基礎・法面)	m	-
床底 (軟性土)	m2	1.14	管水路基礎整形 (砂基礎・基面)	m	-
床底 (軟質土)	m2	-	管水路基礎整形 (碎石基礎・基面)	m	-
管水路基礎工 I (砂基礎・ $0.45 \leq B < 1.0m$)	m2	0.09	下層路盤工 (RC-40)	m	0.61
管水路基礎工 II (碎石基礎・ $0.45 \leq B < 1.0m$)	m2	-	上層路盤工 (W-30)	m	0.64
管水路基礎工 III (砂基礎・ $0.45 \leq B < 1.0m$)	m2	0.08			
管水路基礎工 IV (碎石基礎・ $0.45 \leq B < 1.0m$)	m2	-			
恒果 I (I) (管頂 $0 \sim 30cm$ ・粉質土)	m2	0.22			
恒果 I (I) (管頂 $0 \sim 30cm$ ・軟弱土)	m2	-			
恒果 II (I) (管頂 $30 \sim 60cm$ ・ $0.45 \leq B < 1.0m$)	m2	0.25			
恒果 II (I) (管頂 $30 \sim 60cm$ ・ $0.45 \leq B < 1.0m$)	m2	-			
恒果 III (I) (管頂 $60cm$ 以上・ $0.45 \leq B < 1.0m$)	m2	-			
恒果 III (I) (管頂 $60cm$ 以上・ $0.45 \leq B < 1.0m$)	m2	0.48			

GH=86.76
FH=85.470

GH=84.34
FH=83.004

GH=82.58
FH=81.210

基層 (上層路盤)	m2	0.11	整形工 (人力寬土上f)	m	0.61
基層 (下層路盤)	m2	0.21	管水路基礎整形 (砂基礎、法面)	m	0.64
床面 (鋪實土)	m2	-	管水路基礎整形 (碎石基礎、法面)	m	-
床面 (砂實土)	m2	0.90	管水路基礎整形 (砂基礎、基面)	m	-
床面 (砂實土)	m2	-	管水路基礎整形 (碎石基礎、基面)	m	-
管水路基礎工 1 (砂基礎、 $0.45 \leq B < 1.0m$)	m2	0.09	下層路盤工 (RC-40)	m	1.04
排水路側溝工 1 (碎石溝槽、 $0.45 \leq B < 1.0m$)	m2	-	上層路盤工 (M-30)	m	1.10
管水路基礎工 2 (砂基礎、 $0.45 \leq B < 1.0m$)	m2	0.08			
排水路側溝工 2 (碎石溝槽、 $0.45 \leq B < 1.0m$)	m2	-			
粗集土 1 (1) (管頂 $0 \sim 30cm$ 、砂實土)	m2	0.22			
粗集土 1 (2) (管頂 $0 \sim 30cm$ 、基礎砂)	m2	-			
粗集土 1 (1) (管頂 $30 \sim 60cm$ 、 $0.45 \leq B < 1.0m$)	m2	0.25			
粗集土 1 (2) (管頂 $30 \sim 60cm$ 、 $0.45 \leq B < 1.0m$)	m2	-			
粗集土 1 (1) (管頂 $60cm$ 以上、 $0.45 \leq B < 1.0m$)	m2	-			
粗集土 1 (2) (管頂 $60cm$ 以上、 $0.45 \leq B < 1.0m$)	m2	0.24			

$$\cdot 0.45 \leq B <$$

上層路盤	m2	0.11	整形工(人力搬上上f)	m	0.61
下層路盤	m2	0.21	管水路基礎整形(砂基礎、法面)	m	0.64
砂質土	m2	-	管水路基礎整形(碎石基礎、法面)	m	-
砂質土	m2	0.94	管水路基礎整形(砂基礎、基面)	m	-
砂質土	m2	-	管水路基礎整形(碎石基礎、基面)	m	-
管水路基礎工Ⅰ(砂基礎、 $0.45 \leq B < 1.0m$)	m2	0.09	下層路盤工(RC-40)	m	1.06
管水路基礎工Ⅱ(碎石基礎、 $0.45 \leq B < 1.0m$)	m2	-	上層路盤工(M-30)	m	1.12
管水路基礎工Ⅲ(砂基礎、 $0.45 \leq B < 1.0m$)	m2	0.08	-	-	-
管水路基礎工Ⅳ(碎石基礎、 $0.45 \leq B < 1.0m$)	m2	-	-	-	-
粗粒土Ⅰ(管頂 $0 \sim 30cm$ ・砂質土)	m2	0.22	-	-	-
粗粒土Ⅱ(管頂 $30 \sim 60cm$ ・基礎砂)	m2	-	-	-	-
粗粒土Ⅲ(管頂 $30 \sim 60cm$ ・ $0.45 \leq B < 1.0m$)	m2	0.25	-	-	-
粗粒土Ⅳ(管頂 $30 \sim 60cm$ ・ $0.45 \leq B < 1.0m$)	m2	-	-	-	-
粗粒土Ⅴ(管頂 $60cm$ 以上・ $0.45 \leq B < 1.0m$)	m2	-	-	-	-
粗粒土Ⅵ(管頂 $60cm$ 以上・ $B \geq 1.0m$)	m2	0.28	-	-	-

 $45 \leq B < 1.0 \text{ m}$

拆除 (上層路盤)	m2	0.11	整形工 (人力搬上上f)	m	0.61
拆除 (下層路盤)	m2	0.21	管水路基礎整形 (砂基礎、法面)	m	0.64
灰振 (鋼筋土)	m2	-	管水路基礎整形 (碎石基礎、法面)	m	-
灰振 (砂土)	m2	0.93	管水路基礎整形 (砂基礎、基面)	m	-
灰振 (砂質土)	m2	-	管水路基礎整形 (碎石基礎、基面)	m	-
管水路基礎工Ⅰ (砂基礎、 $0.45 \leq B < 1.0m$)	m2	0.09	下層路盤工 (RC-40)	m	1.06
管水路基礎工Ⅰ (碎石基礎、 $0.45 \leq B < 1.0m$)	m2	-	上層路盤工 (M-30)	m	1.10
管水路基礎工Ⅱ (砂基礎、 $0.45 \leq B < 1.0m$)	m2	0.08			
管水路基礎工Ⅱ (碎石基礎、 $0.45 \leq B < 1.0m$)	m2	-			
粗粒土Ⅰ (f) (管溝 $0 \sim 30cm$ 、砂質土)	m2	0.22			
粗粒土Ⅱ (砂、管溝 $0 \sim 30cm$ 、基礎時)	m2	-			
粗粒土Ⅱ (f) (管溝 $30 \sim 60cm$ 、 $0.45 \leq B < 1.0m$)	m2	0.25			
粗粒土Ⅱ (砂、管溝 $30 \sim 60cm$ 、 $0.45 \leq B < 1.0m$)	m2	-			
粗粒土Ⅱ (f) (管溝 $60cm$ 以上、 $0.45 \leq B < 1.0m$)	m2	-			
粗粒土Ⅱ (砂、管溝 $60cm$ 以上、 $0.45 \leq B < 1.0m$)	m2	0.27			

GH=86.50
FH=85.216

GH=86.78
FH=85.455

GH=87.06
FH=85.744


工 事 名	令和6年度 一ツ瀬川農業水利事業 幹線水路改修（高鍋工区）工事		
図 面 名	土工図(3/4)		
作成年月日			
縮 尺	S=1:100	図面番号	参1 - 3/4
会 社 名			
事業所名	九州農政局 一ツ瀬川農業水利事業所		

NO. 9+16. 07

床版（上層路盤）	m2	0.11	整形工（人力荒仕上げ）	m	0.61
床版（下層路盤）	m2	0.21	管水路基礎整形（砂基礎・法面）	m	0.64
床版（礫質土）	m2	-	管水路基礎整形（砕石基礎・法面）	m	-
床版（粘性土）	m2	0.92	管水路基礎整形（砂基礎・基面）	m	-
床版（砂質土）	m2	-	管水路基礎整形（砕石基礎・基面）	m	-
管水路基礎工Ⅰ（砂基礎・0.45≦B<1.0m）	m2	0.09	下層路盤工（RC-40）	m	1.05
管水路基礎工Ⅰ（砕石基礎・0.45≦B<1.0m）	m2	-	上層路盤工（M-30）	m	1.11
管水路基礎工Ⅱ（砂基礎・0.45≦B<1.0m）	m2	0.08			
管水路基礎工Ⅱ（砕石基礎・0.45≦B<1.0m）	m2	-			
埋戻Ⅰ-①（管深0～30cm・砂質土）	m2	0.22			
埋戻Ⅰ-②（管深0～30cm・基礎砕石）	m2	-			
埋戻Ⅱ-①（管深30～60cm・0.45≦B<1.0m）	m2	0.25			
埋戻Ⅱ-②（管深30～60cm・1.0m≦B）	m2	-			
埋戻Ⅲ-①（管深60cm以上・0.45≦B<1.0m）	m2	-			
埋戻Ⅲ-②（管深60cm以上・1.0m≦B）	m2	0.26			

NO. 9+16. 07

GH=86. 47
FH=85. 169

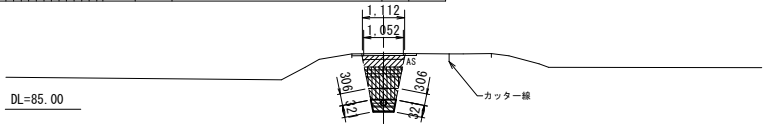


粘性土Ⅰ
礫質土

NO. 9

床版（上層路盤）	m2	0.11	整形工（人力荒仕上げ）	m	0.61
床版（下層路盤）	m2	0.21	管水路基礎整形（砂基礎・法面）	m	0.64
床版（礫質土）	m2	-	管水路基礎整形（砕石基礎・法面）	m	-
床版（粘性土）	m2	0.90	管水路基礎整形（砂基礎・基面）	m	-
床版（砂質土）	m2	-	管水路基礎整形（砕石基礎・基面）	m	-
管水路基礎工Ⅰ（砂基礎・0.45≦B<1.0m）	m2	0.09	下層路盤工（RC-40）	m	1.05
管水路基礎工Ⅰ（砕石基礎・0.45≦B<1.0m）	m2	-	上層路盤工（M-30）	m	1.11
管水路基礎工Ⅱ（砂基礎・0.45≦B<1.0m）	m2	0.08			
管水路基礎工Ⅱ（砕石基礎・0.45≦B<1.0m）	m2	-			
埋戻Ⅰ-①（管深0～30cm・砂質土）	m2	0.22			
埋戻Ⅰ-②（管深0～30cm・基礎砕石）	m2	-			
埋戻Ⅱ-①（管深30～60cm・0.45≦B<1.0m）	m2	0.25			
埋戻Ⅱ-②（管深30～60cm・1.0m≦B）	m2	-			
埋戻Ⅲ-①（管深60cm以上・0.45≦B<1.0m）	m2	-			
埋戻Ⅲ-②（管深60cm以上・1.0m≦B）	m2	0.24			

NO. 9

GH=86. 43
FH=85. 146

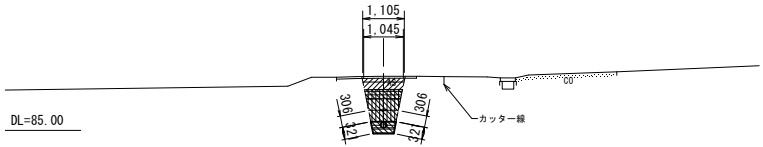


粘性土Ⅰ
礫質土

NO. 8+37. 31

床版（上層路盤）	m2	0.11	整形工（人力荒仕上げ）	m	0.61
床版（下層路盤）	m2	0.21	管水路基礎整形（砂基礎・法面）	m	0.64
床版（礫質土）	m2	-	管水路基礎整形（砕石基礎・法面）	m	-
床版（粘性土）	m2	0.93	管水路基礎整形（砂基礎・基面）	m	-
床版（砂質土）	m2	-	管水路基礎整形（砕石基礎・基面）	m	-
管水路基礎工Ⅰ（砂基礎・0.45≦B<1.0m）	m2	0.09	下層路盤工（RC-40）	m	1.06
管水路基礎工Ⅰ（砕石基礎・0.45≦B<1.0m）	m2	-	上層路盤工（M-30）	m	1.12
管水路基礎工Ⅱ（砂基礎・0.45≦B<1.0m）	m2	0.08			
管水路基礎工Ⅱ（砕石基礎・0.45≦B<1.0m）	m2	-			
埋戻Ⅰ-①（管深0～30cm・砂質土）	m2	0.22			
埋戻Ⅰ-②（管深0～30cm・基礎砕石）	m2	-			
埋戻Ⅱ-①（管深30～60cm・0.45≦B<1.0m）	m2	0.25			
埋戻Ⅱ-②（管深30～60cm・1.0m≦B）	m2	-			
埋戻Ⅲ-①（管深60cm以上・0.45≦B<1.0m）	m2	-			
埋戻Ⅲ-②（管深60cm以上・1.0m≦B）	m2	0.27			

NO. 8+37. 31

GH=86. 44
FH=85. 128

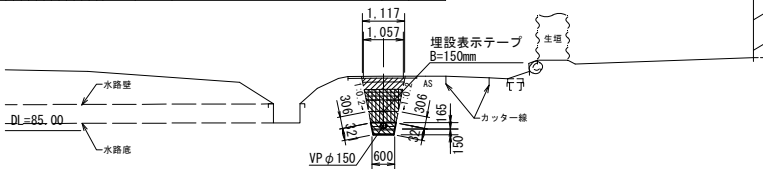

粘性土Ⅰ
礫質土


土工図 (4/4)

BP水路10 (2/2)

S=1:100

NO. 10+17. 93


GH=86. 39
FH=84. 220

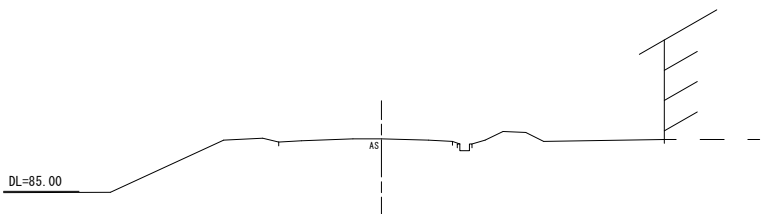

粘性土Ⅰ
礫質土

NO. 10


GH=86. 44
FH=

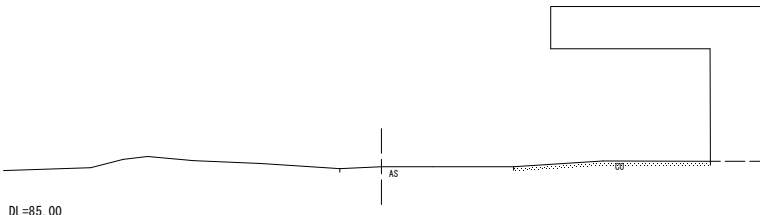

粘性土Ⅰ
礫質土

NO. 9+25. 10

GH=86. 48
FH=

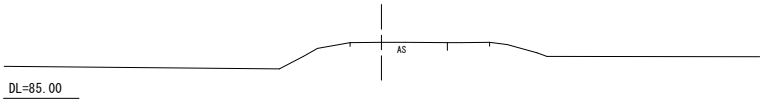


粘性土Ⅰ
礫質土

BP10EP

床版（上層路盤）	m2	0.13	整形工（人力荒仕上げ）	m	0.61
床版（下層路盤）	m2	0.24	管水路基礎整形（砂基礎・法面）	m	0.64
床版（礫質土）	m2	-	管水路基礎整形（砕石基礎・法面）	m	-
床版（粘性土）	m2	1.38	管水路基礎整形（砂基礎・基面）	m	-
床版（砂質土）	m2	-	管水路基礎整形（砕石基礎・基面）	m	-
管水路基礎工Ⅰ（砂基礎・0.45≦B<1.0m）	m2	0.09	下層路盤工（RC-40）	m	1.22
管水路基礎工Ⅰ（砕石基礎・0.45≦B<1.0m）	m2	-	上層路盤工（M-30）	m	1.28
管水路基礎工Ⅱ（砂基礎・0.45≦B<1.0m）	m2	0.08			
管水路基礎工Ⅱ（砕石基礎・0.45≦B<1.0m）	m2	-			
埋戻Ⅰ-①（管深0～30cm・砂質土）	m2	0.22			
埋戻Ⅰ-②（管深0～30cm・基礎砕石）	m2	-			
埋戻Ⅱ-①（管深30～60cm・0.45≦B<1.0m）	m2	0.25			
埋戻Ⅱ-②（管深30～60cm・1.0m≦B）	m2	-			
埋戻Ⅲ-①（管深60cm以上・0.45≦B<1.0m）	m2	-			
埋戻Ⅲ-②（管深60cm以上・1.0m≦B）	m2	0.71			

BP10EP

GH=86. 34
FH=84. 624

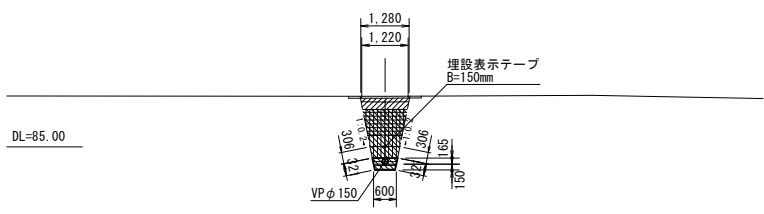


粘性土Ⅰ
礫質土

IP. 11

床版（上層路盤）	m2	0.21	整形工（人力荒仕上げ）	m	0.65
床版（下層路盤）	m2	0.39	管水路基礎整形（砂基礎・法面）	m	0.68
床版（礫質土）	m2	-	管水路基礎整形（砕石基礎・法面）	m	-
床版（粘性土）	m2	2.07	管水路基礎整形（砂基礎・基面）	m	-
床版（砂質土）	m2	-	管水路基礎整形（砕石基礎・基面）	m	-
管水路基礎工Ⅰ（砂基礎・0.45≦B<1.0m）	m2	0.08	下層路盤工（RC-40）	m	1.95
管水路基礎工Ⅰ（砕石基礎・0.45≦B<1.0m）	m2	-	上層路盤工（M-30）	m	2.07
管水路基礎工Ⅱ（砂基礎・0.45≦B<1.0m）	m2	0.09			
管水路基礎工Ⅱ（砕石基礎・0.45≦B<1.0m）	m2	-			
埋戻Ⅰ-①（管深0～30cm・砂質土）	m2	0.26			
埋戻Ⅰ-②（管深0～30cm・基礎砕石）	m2	-			
埋戻Ⅱ-①（管深30～60cm・0.45≦B<1.0m）	m2	-			
埋戻Ⅱ-②（管深30～60cm・1.0m≦B）	m2	0.33			
埋戻Ⅲ-①（管深60cm以上・0.45≦B<1.0m）	m2	-			
埋戻Ⅲ-②（管深60cm以上・1.0m≦B）	m2	1.30			

IP. 11

GH=86. 49
FH=84. 610








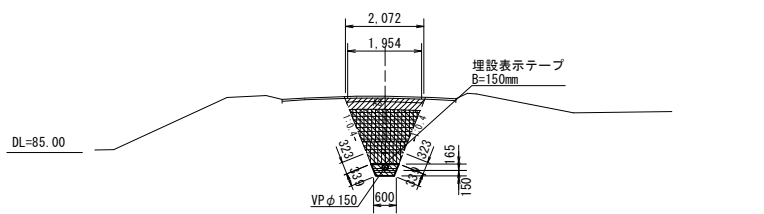


粘性土Ⅰ
礫質土

(参考図)

工 事 名	令和6年度 一ツ瀬川農業水利事業 幹線水路改修（高鍋工区）工事		
図 面 名	土工図 (4/4)		
作成年月日			
縮 尺	S=1:100	図面番号	参1 - 4/4
会 社 名			
事業所名	九州農政局 一ツ瀬川農業水利事業所		







横断図(1/4)
BP水路02(1/2) S=1:100

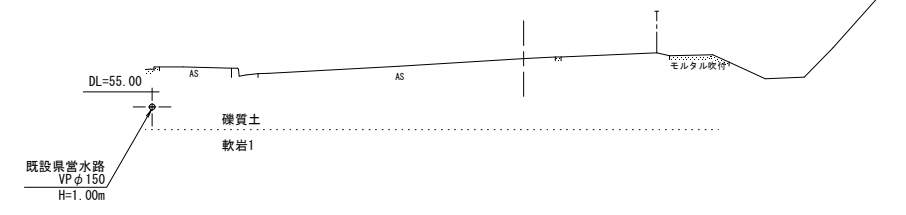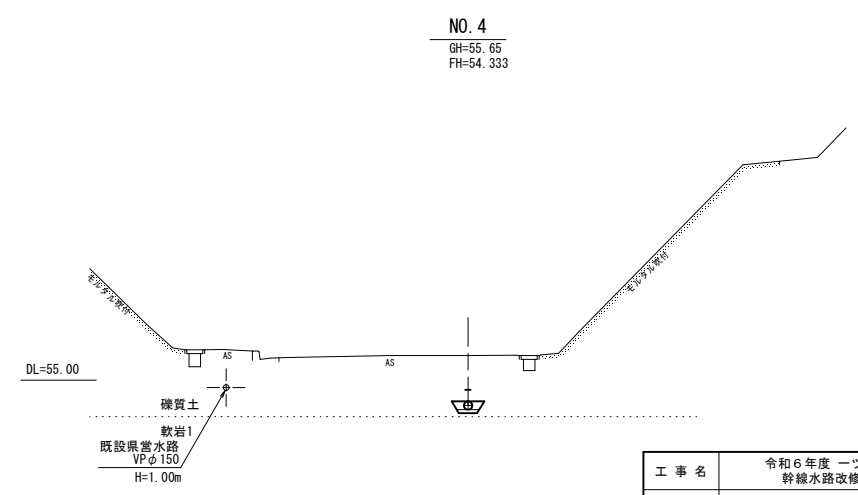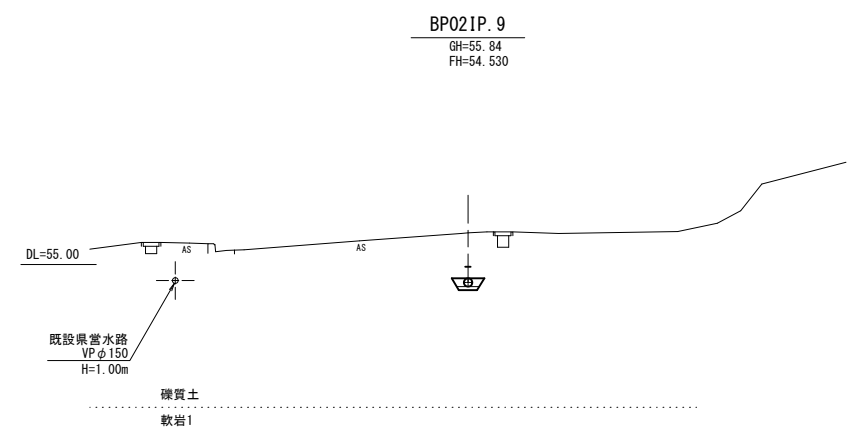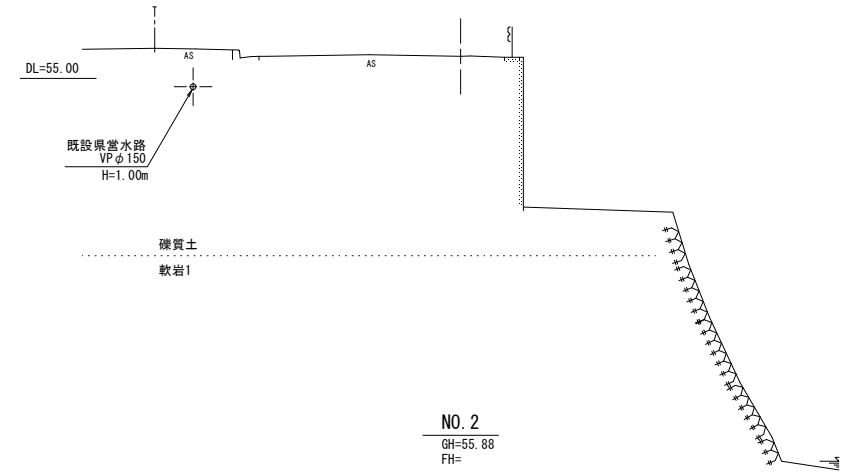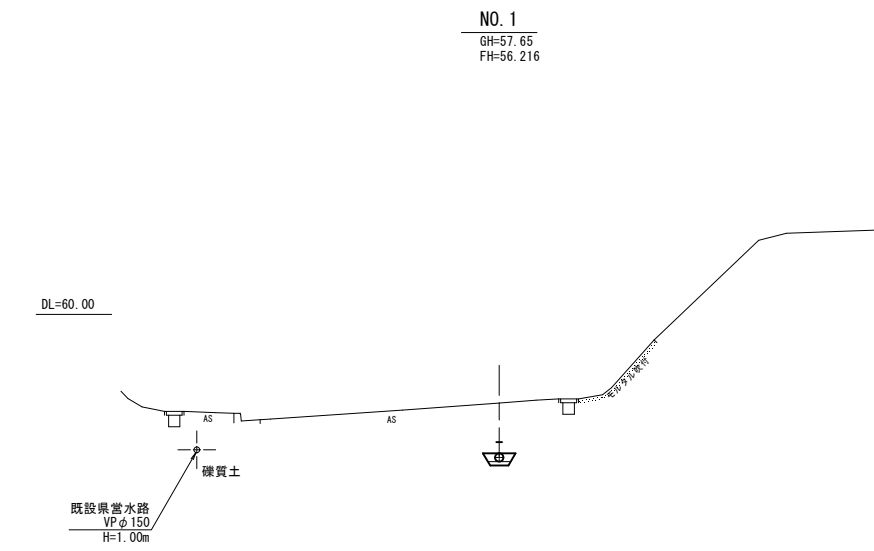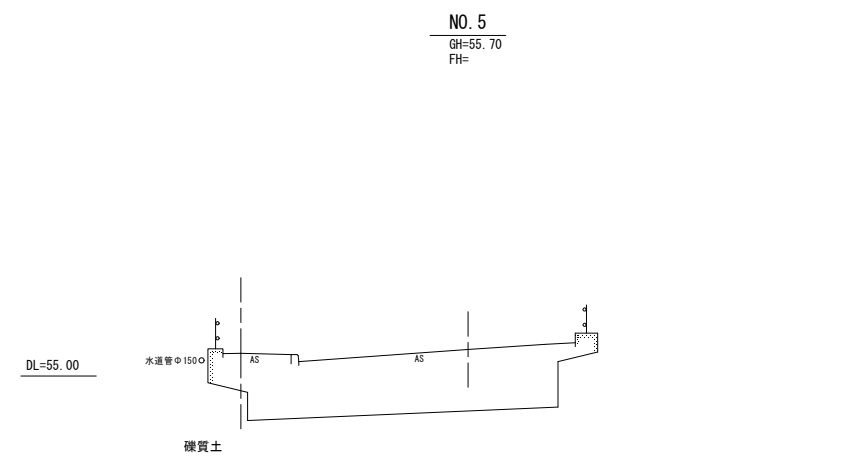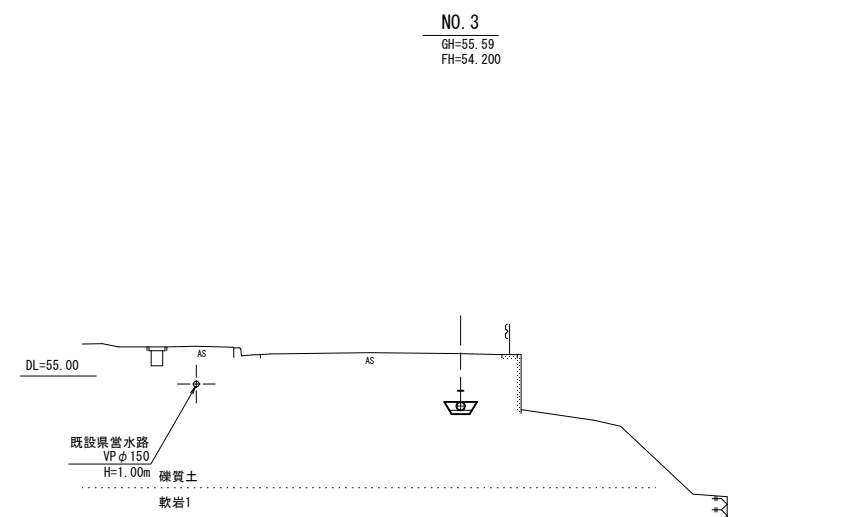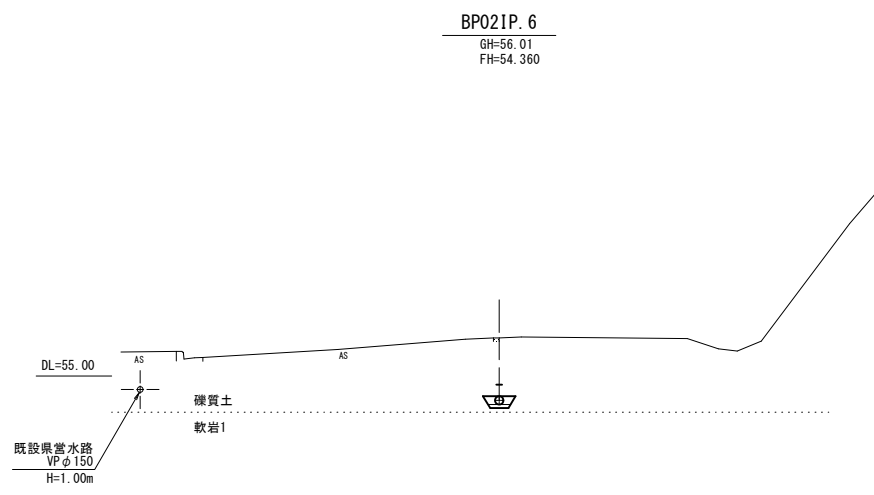

(参考図)

工事名	令和6年度 一ツ瀬川農業水利事業 幹線水路改修(高鍋工区)工事		
図面名	横断図(1/4)		
作成年月日			
縮尺	S=1:100	図面番号	参2-1/4
会社名			
事業所名	九州農政局 一ツ瀬川農業水利事業所		










横断図(2/4)
BP水路02(2/2) S=1:100

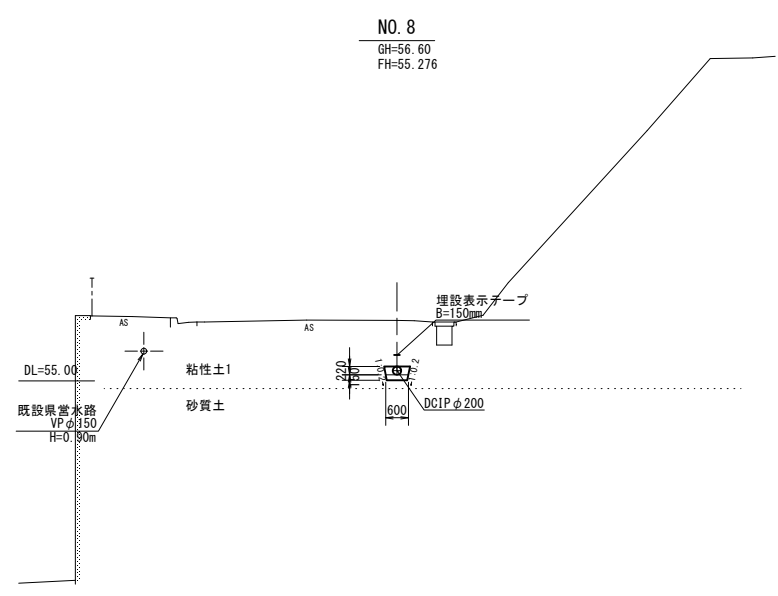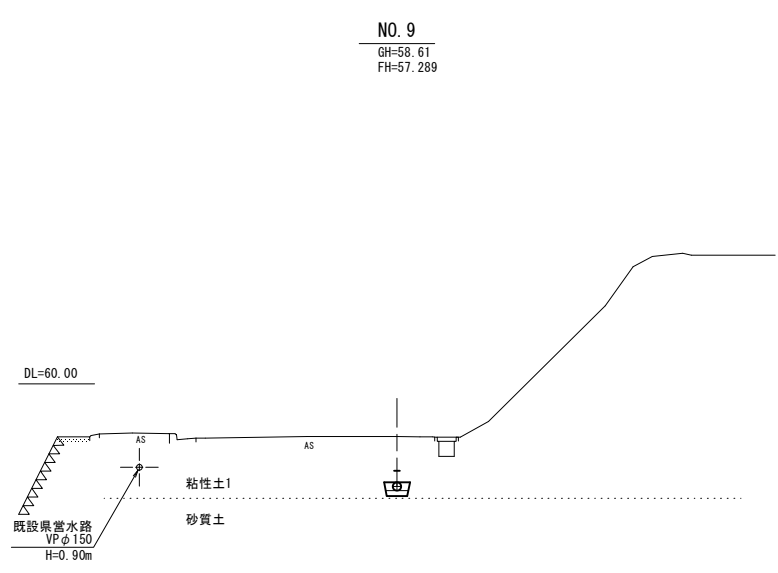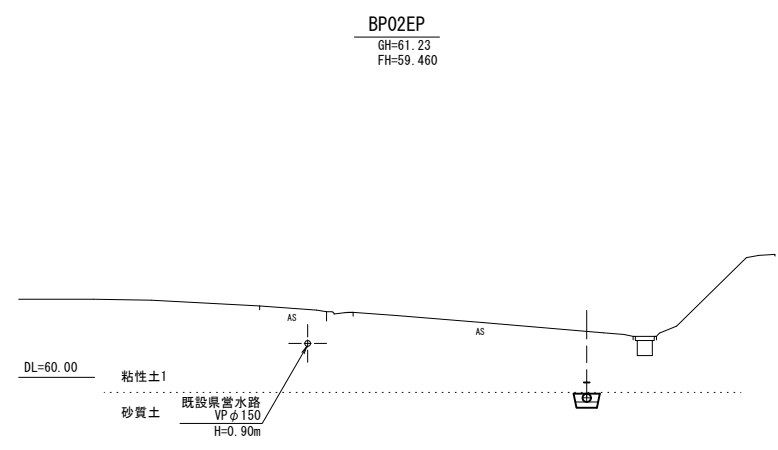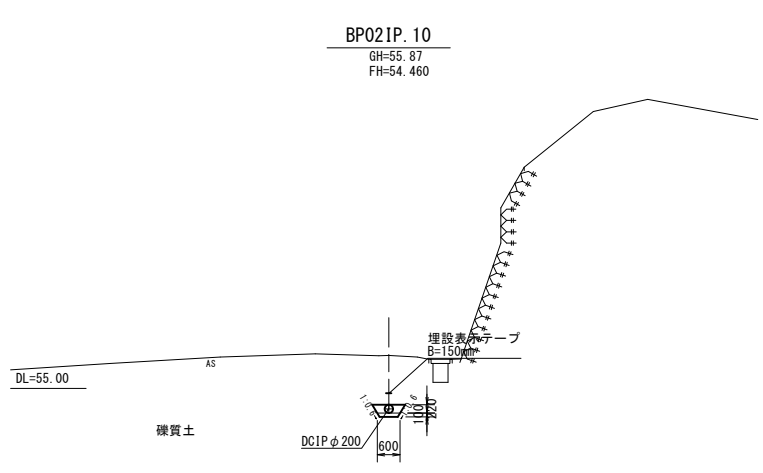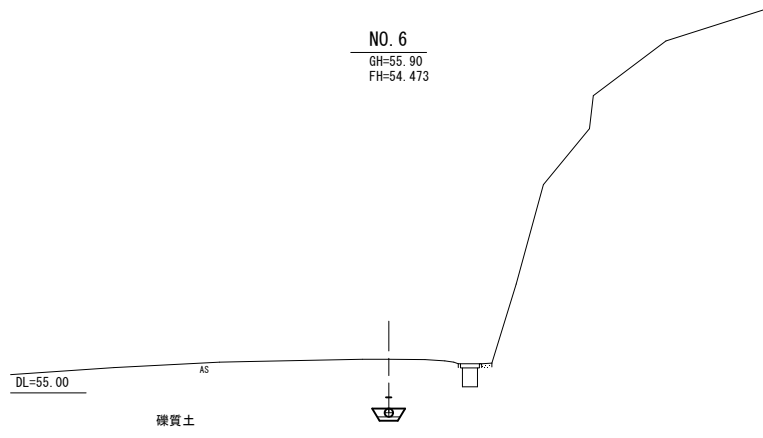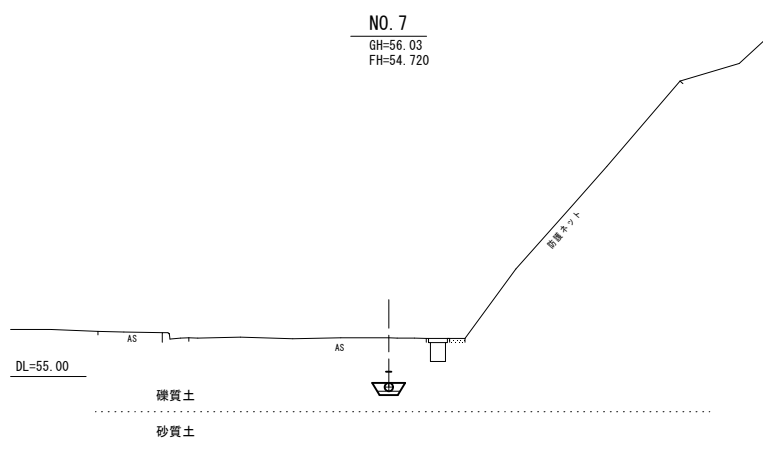

(参考図)

工事名	令和6年度 一ツ瀬川農業水利事業 幹線水路改修(高鍋工区)工事		
図面名	横断図(2/4)		
作成年月日			
縮尺	S=1:100	図面番号	参2-2/4
会社名			
事業所名	九州農政局 一ツ瀬川農業水利事業所		









横断図 (3/4)
BP水路10 (1/2) S=1:100

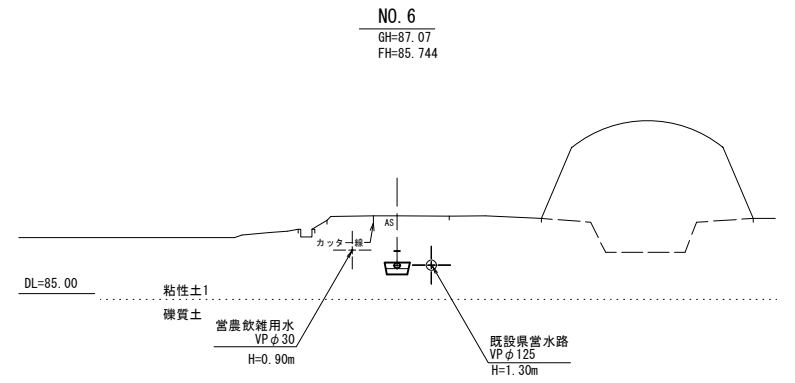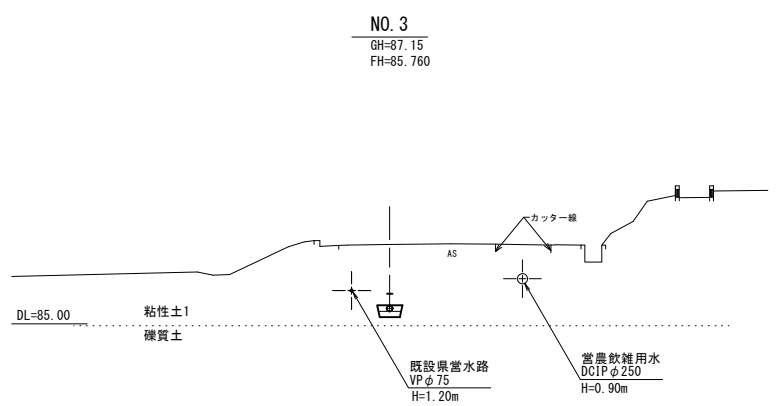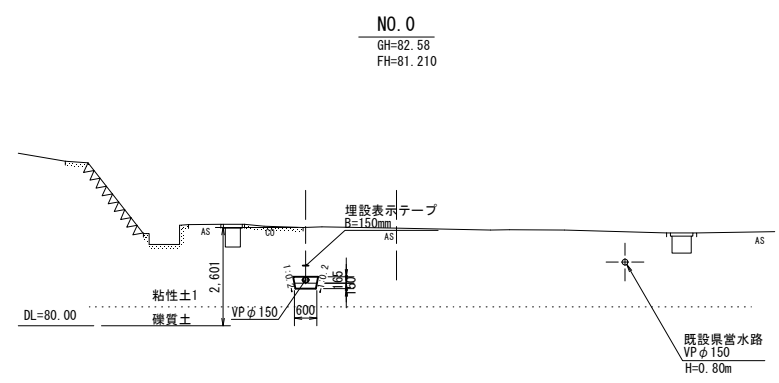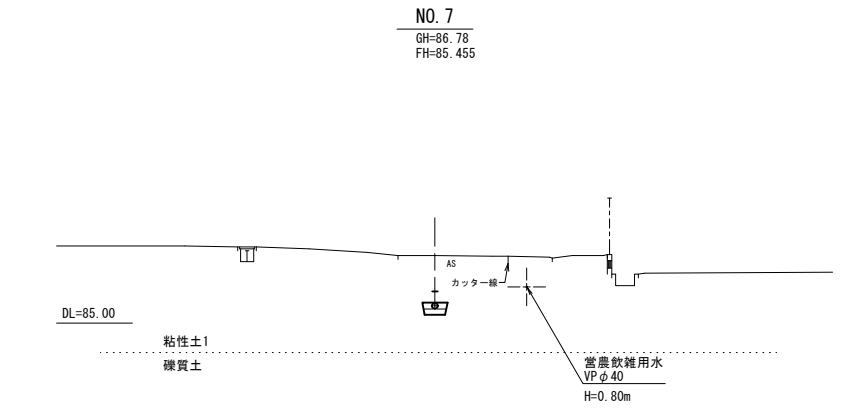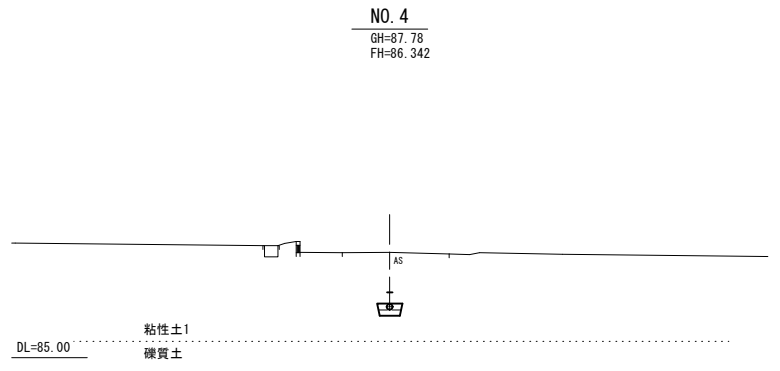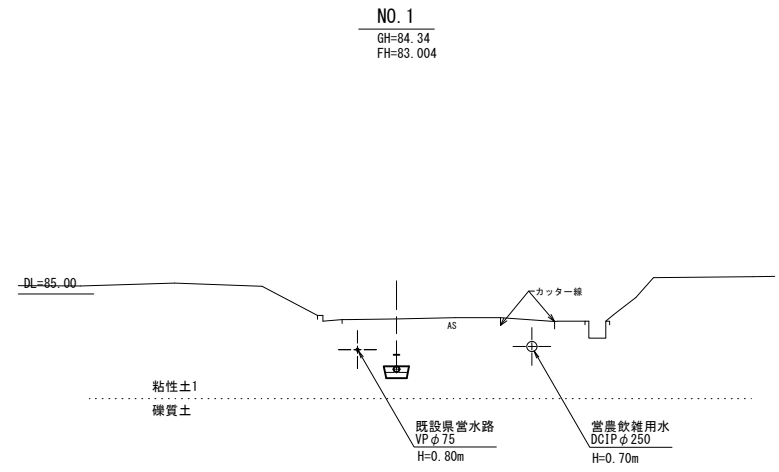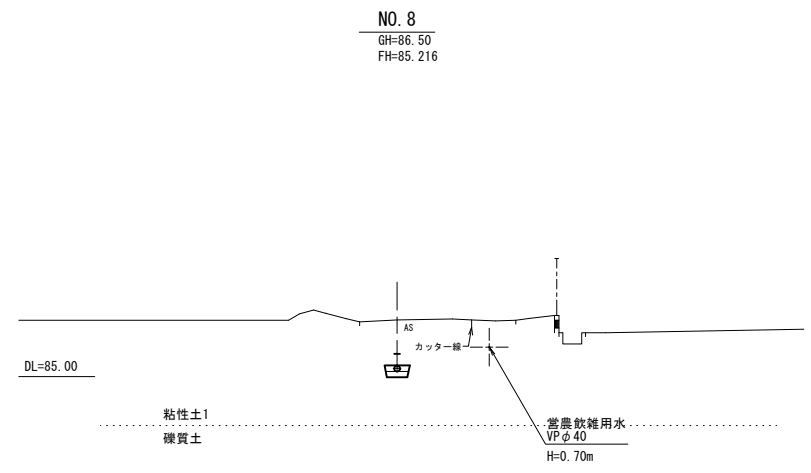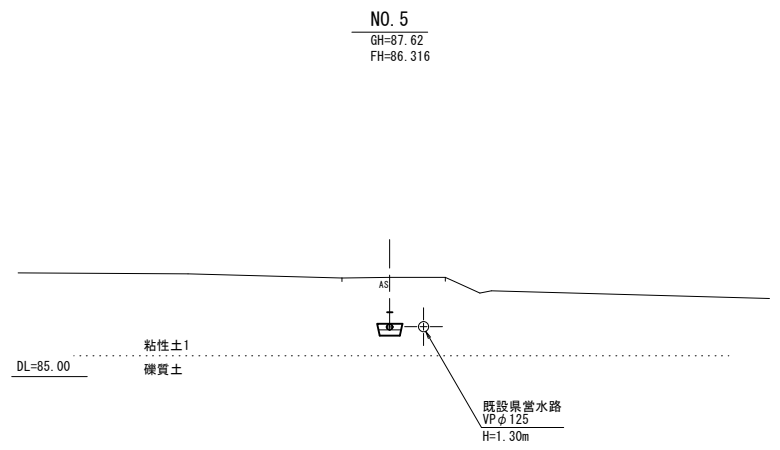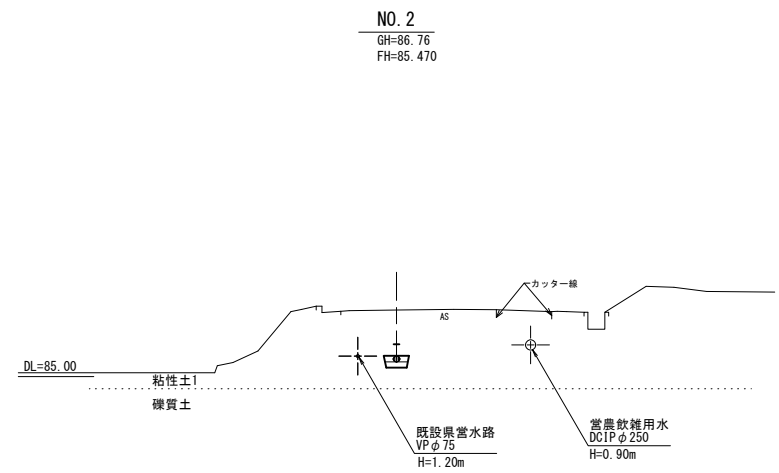

(参考図)

工事名	令和6年度 一ツ瀬川農業水利事業 幹線水路改修（高鍋工区）工事		
図面名	横断図 (3/4)		
作成年月日			
縮尺	S=1:100	図面番号	参2 - 3/4
会社名			
事業所名	九州農政局 一ツ瀬川農業水利事業所		

横断図 (4/4)
BP水路10 (2/2) S=1:100

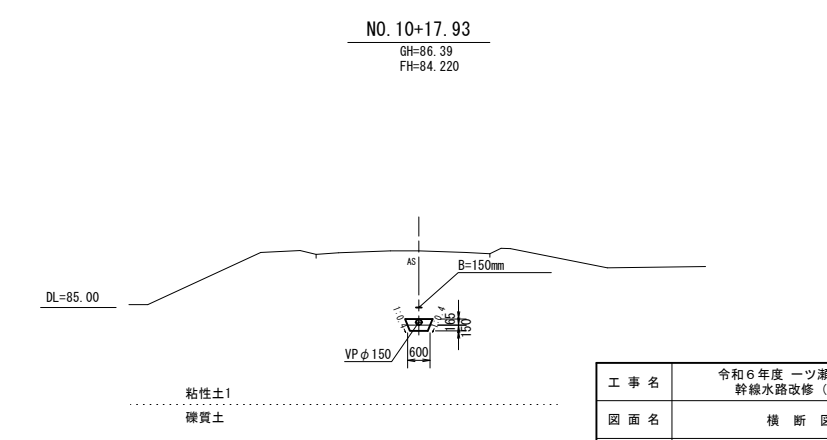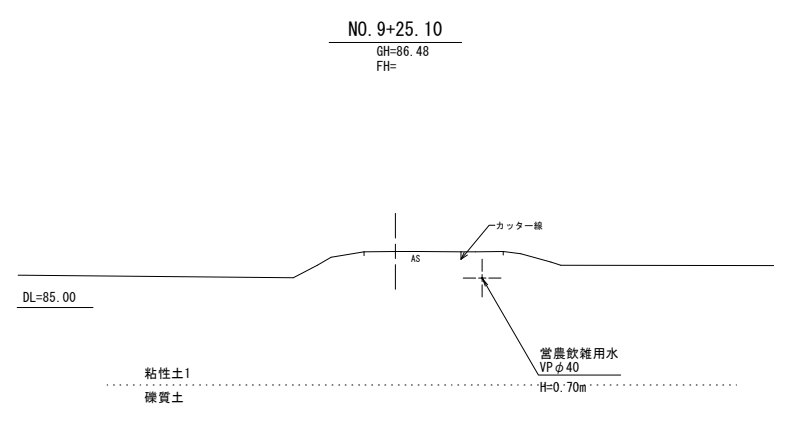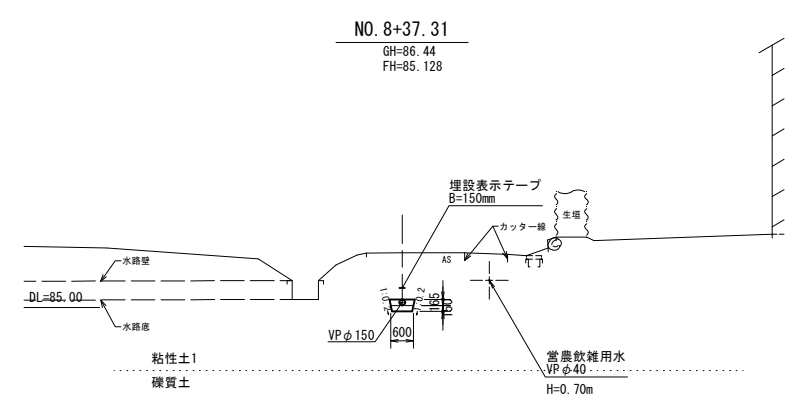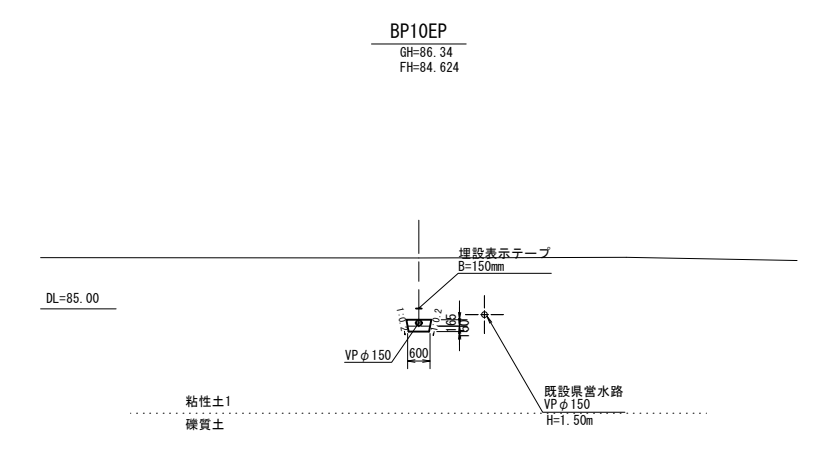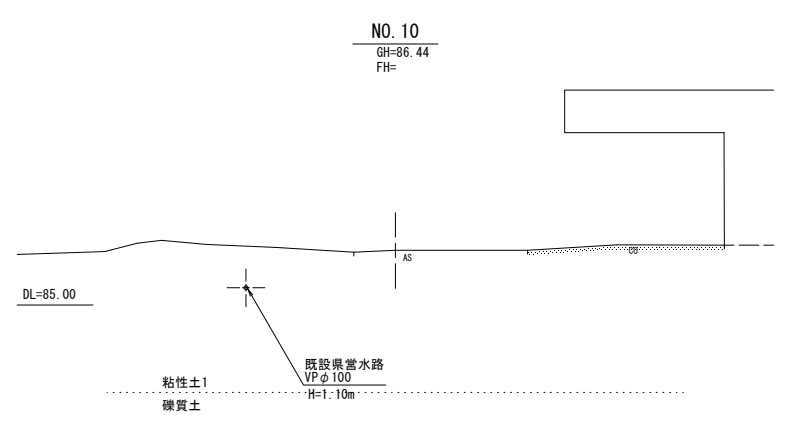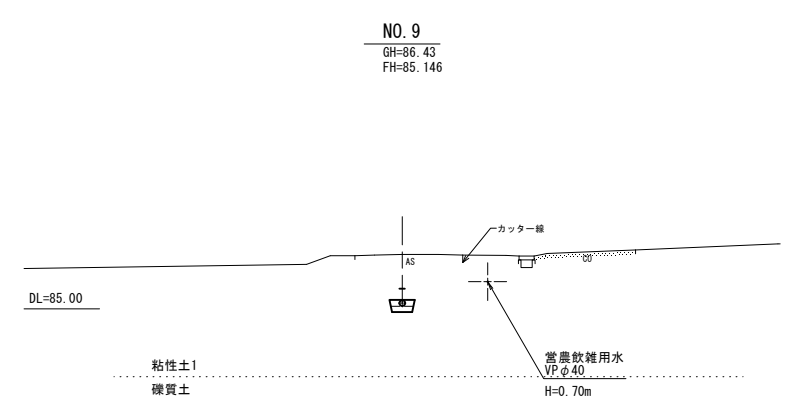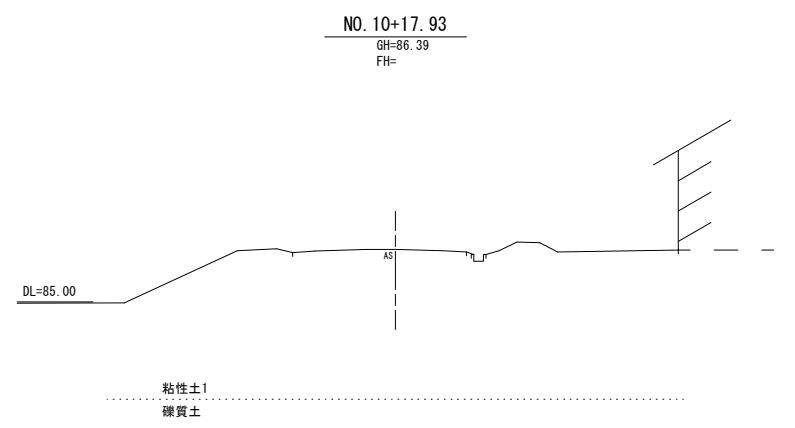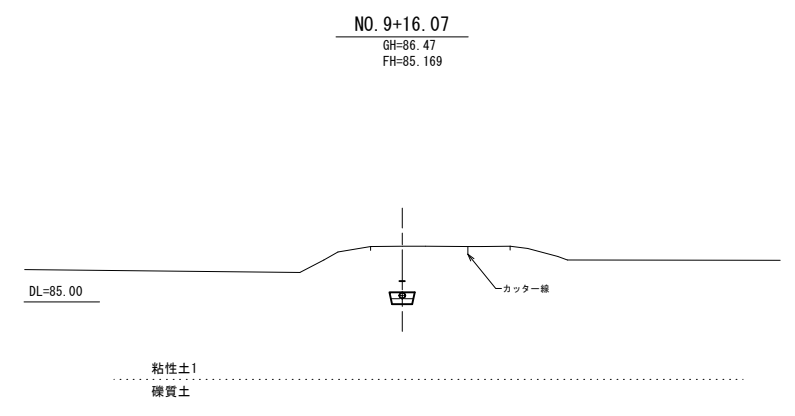


(参考図)

工 事 名	令和6年度 一ツ瀬川農業水利事業 幹線水路改修 (高鍋工区) 工事		
図 面 名	横 断 図 (4/4)		
作成年月日			
縮 尺	S=1:100	図面番号	参2 - 4/4
会 社 名			
事業所名	九州農政局 一ツ瀬川農業水利事業所		

管割図(1/2)
BP水路02

NONSCALE

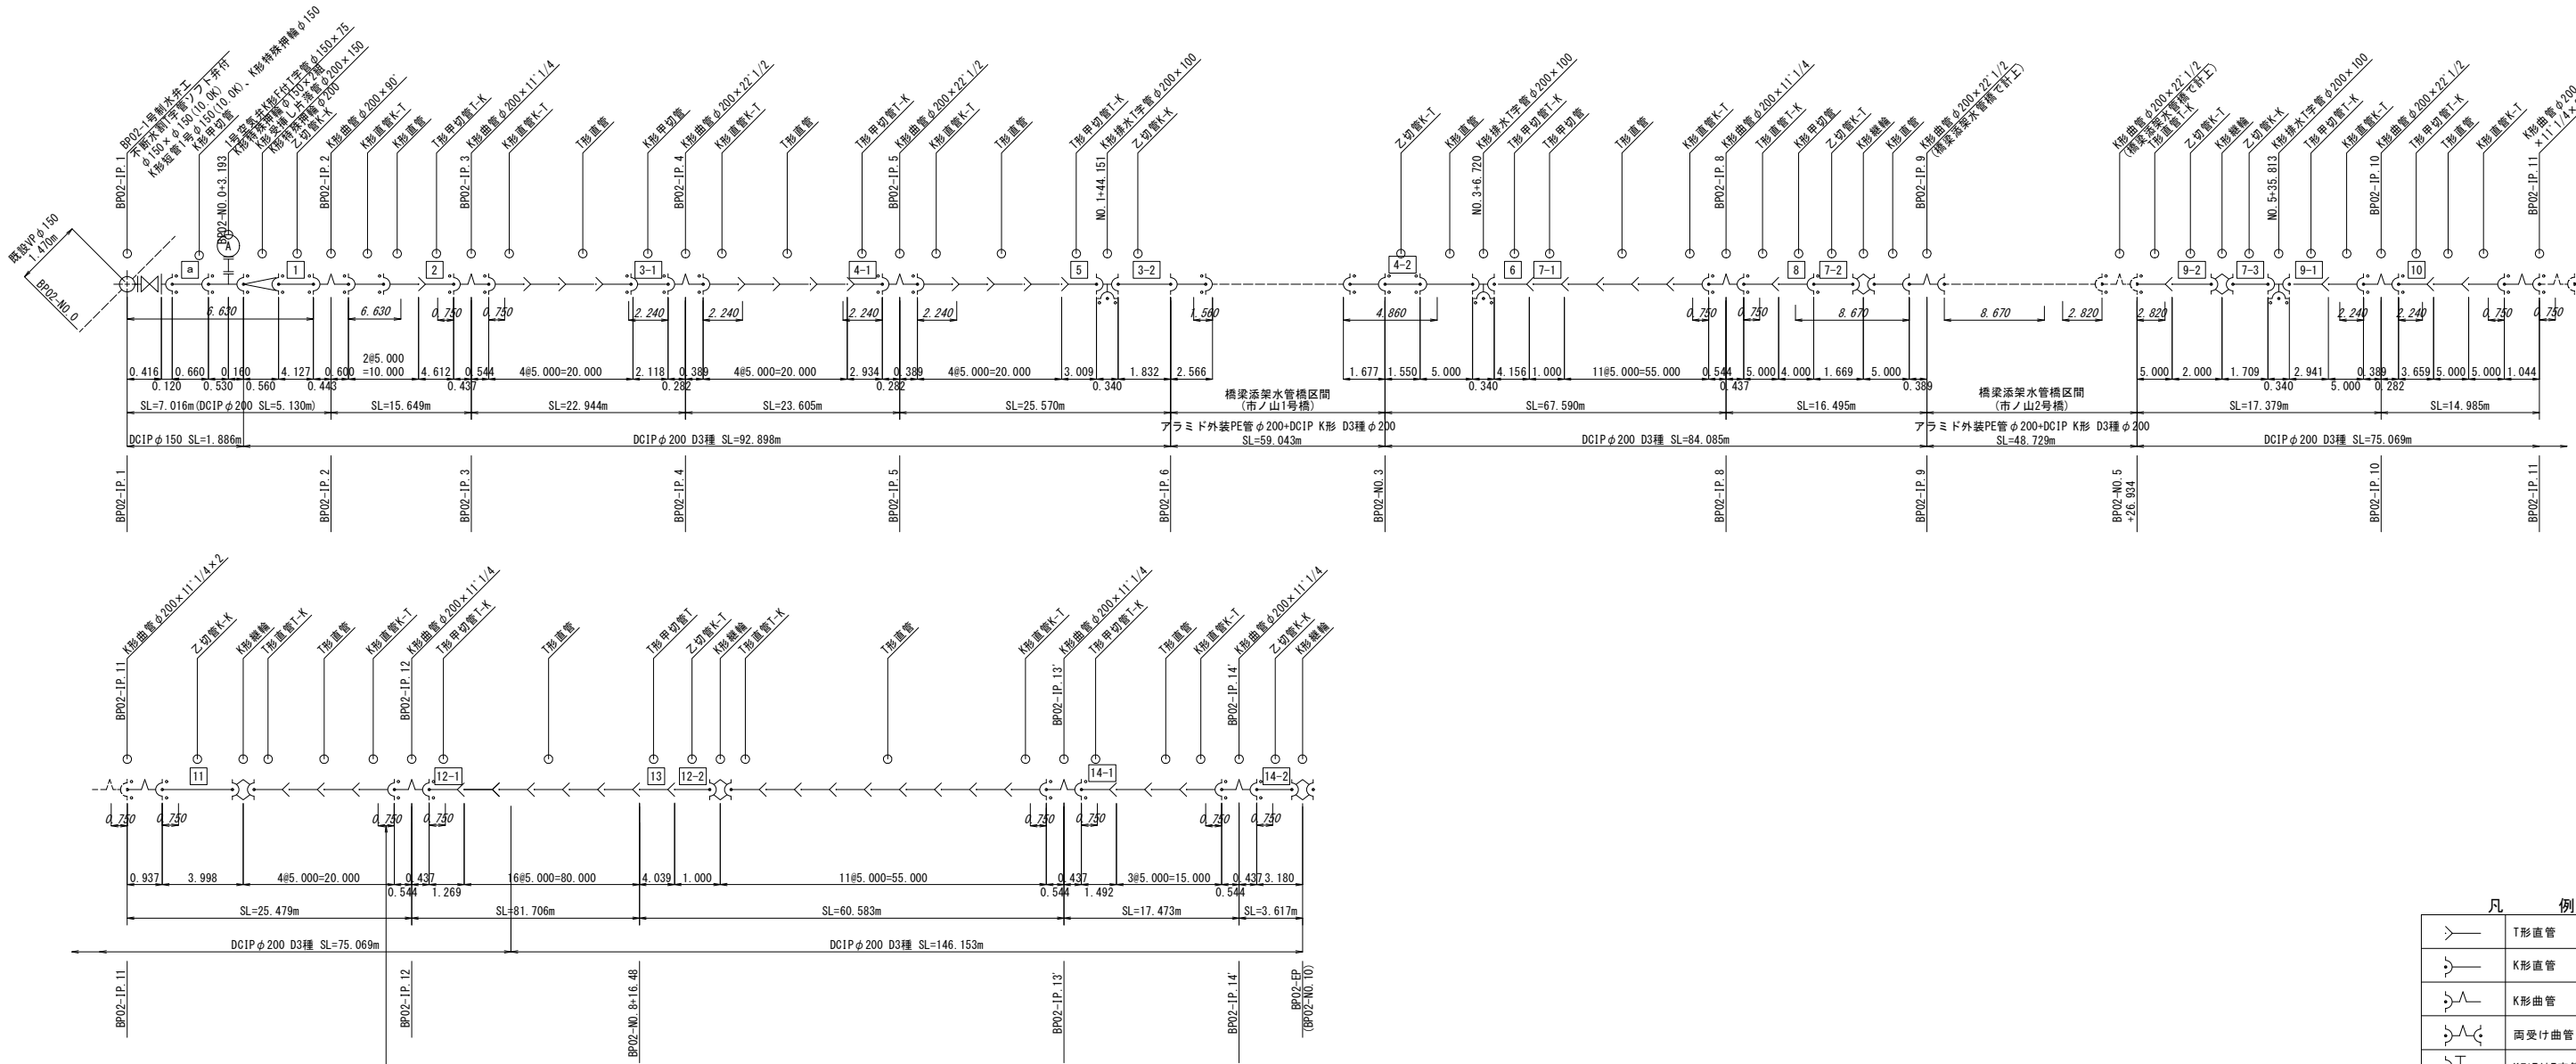


斜体寸法は一体化長を示す
※一体化長内に設置する受口には特殊押輪が必要。

（参考図）			
工 事 名	令和6年度 一ツ瀬川農業水利事業 幹線水路改修（高鍋工区）工事		
図 面 名	管割図(1/2)		
作成年月日			
縮 尺	NONSCALE	図面番号	参3 - 1/2
会 社 名			
事業所名	九州農政局 一ツ瀬川農業水利事業所		

管割図 (2/2) NONSCALE

高鍋工区BP水路10

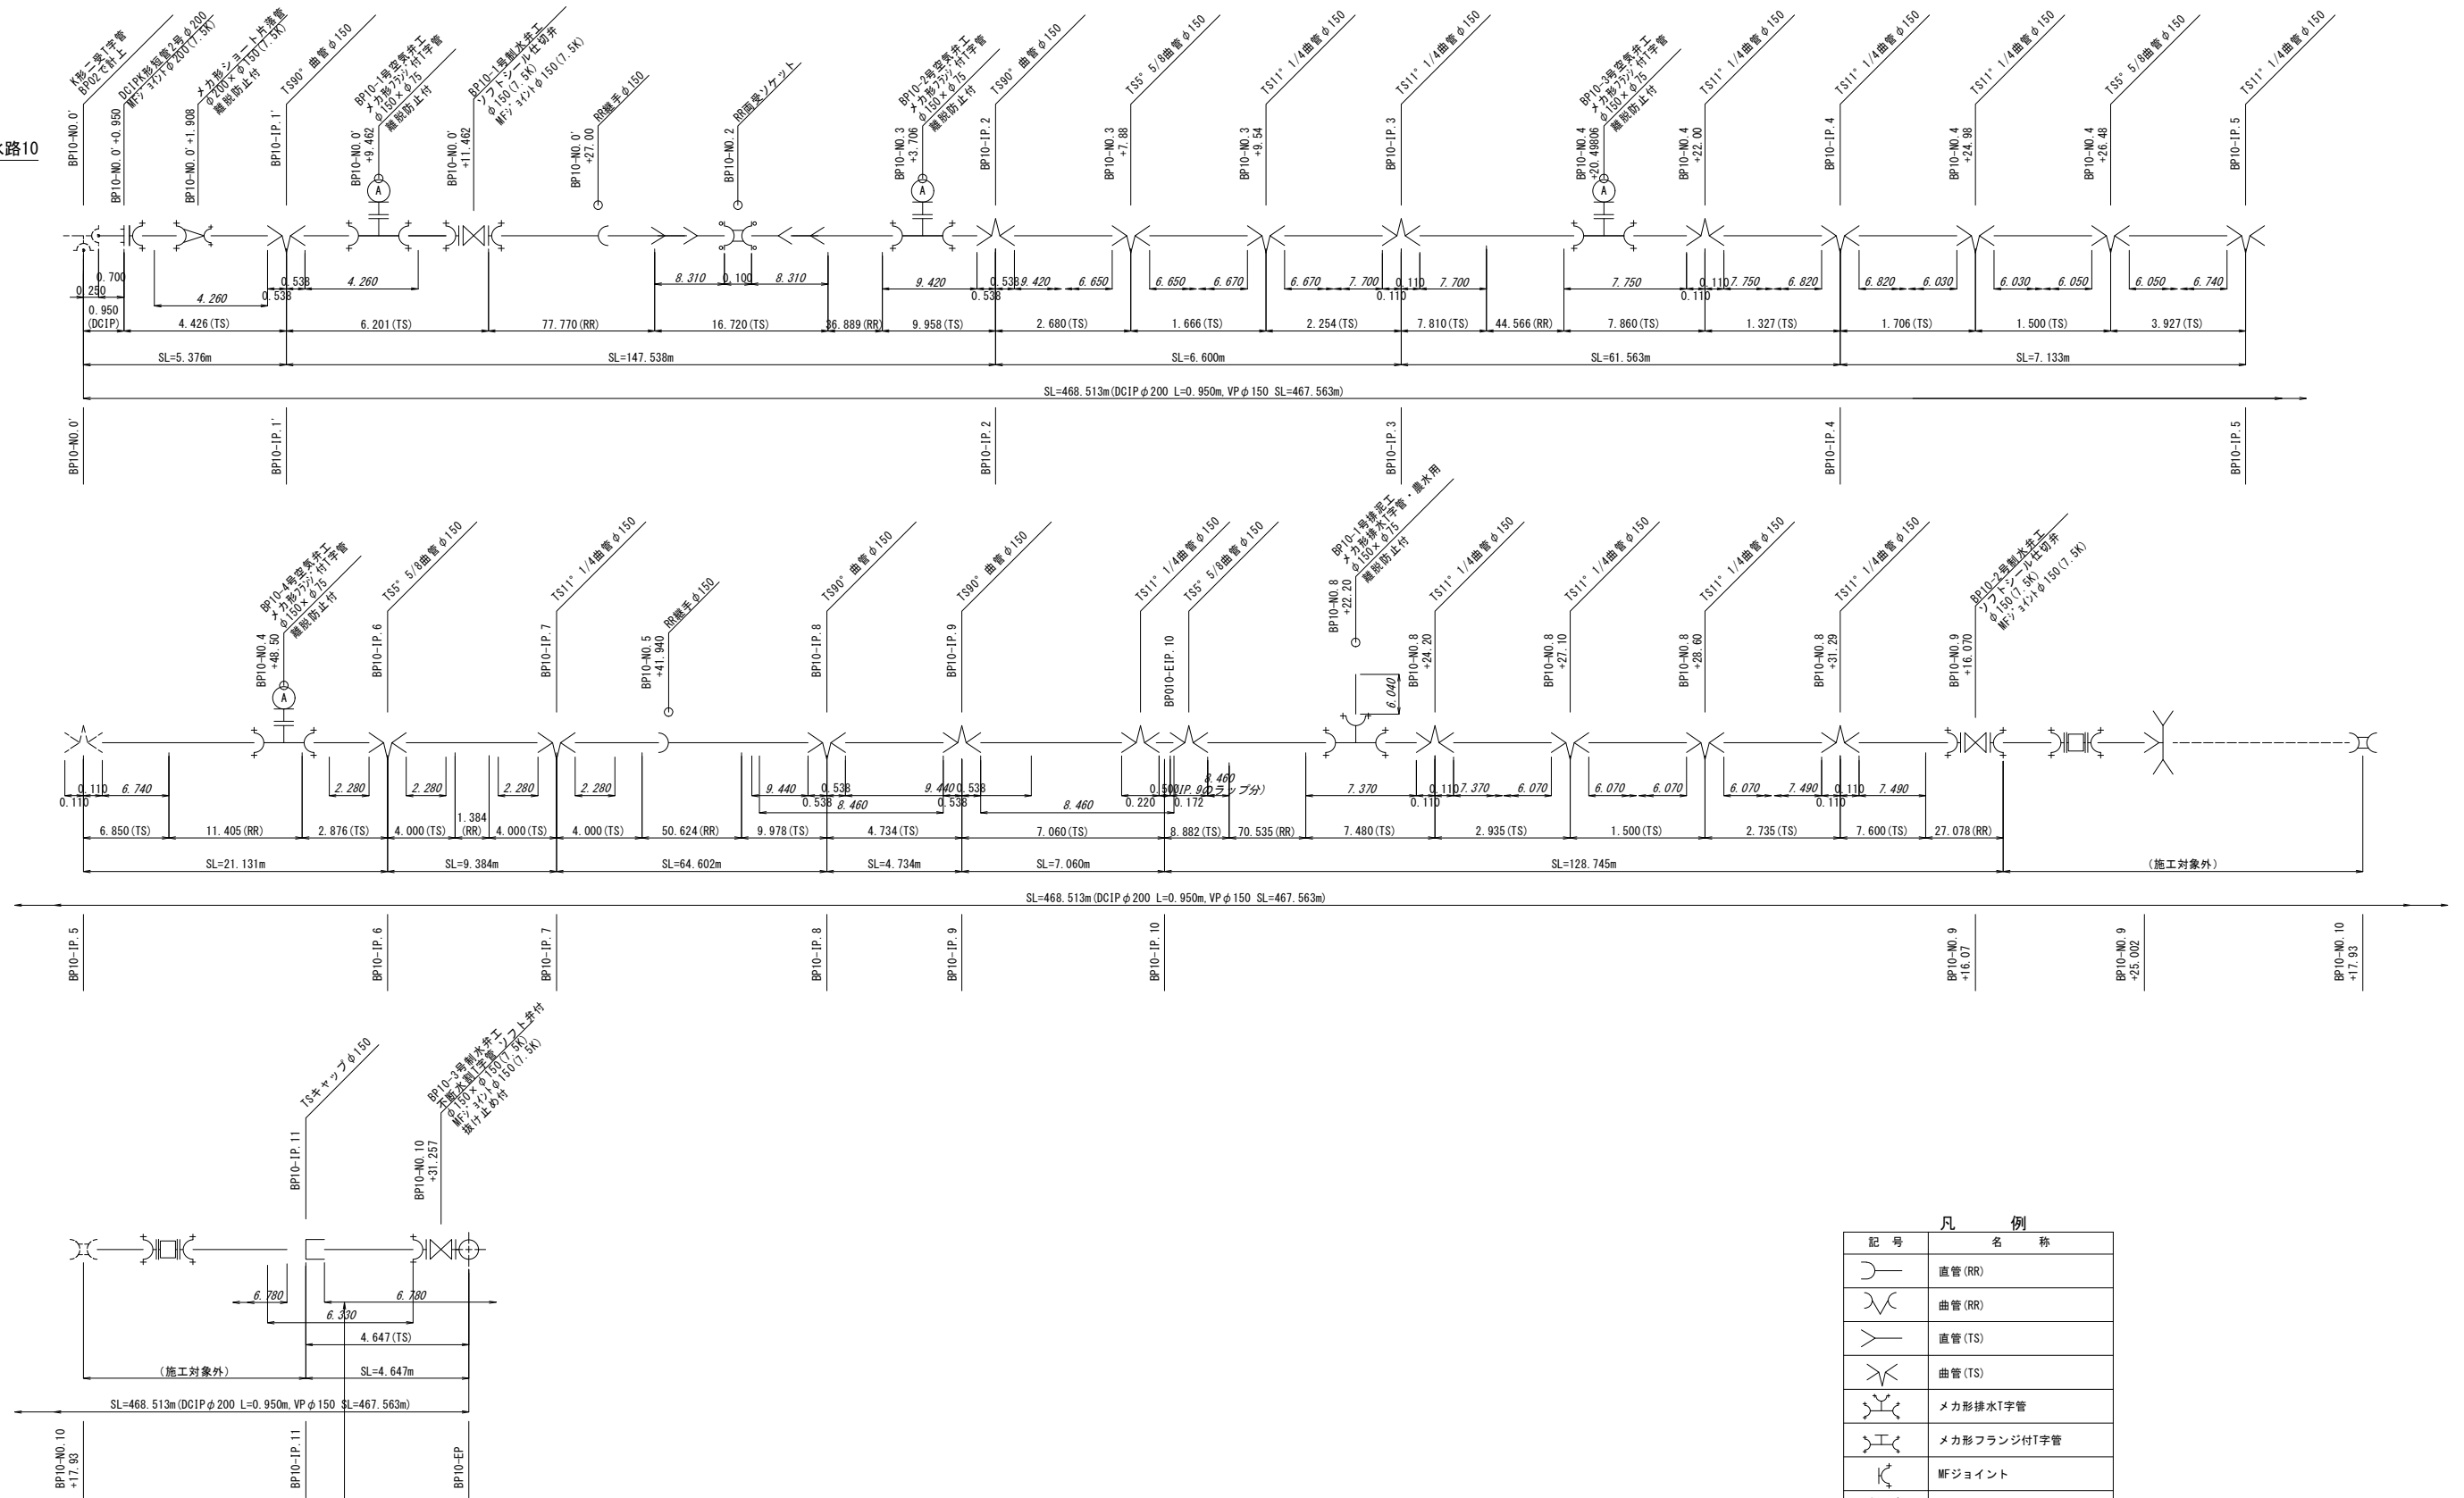


凡	例
記 号	名 称
	直管 (RR)
	曲管 (RR)
	直管 (TS)
	曲管 (TS)
	メカ形排水T字管
	メカ形フランジ付T字管
	MFジョイント
	両受けソケット (RR)
	不断水割T字管ソフト弁付
	空気弁 (空気弁で計上)
	DCIP73mm 短管 (空気弁で計上)
	可とう管
	離脱防止金具

※一体化長内に設置する受口は
TS接合或いは離脱防止金具が必要。

(参考図)			
工 事 名	令和6年度 一ツ瀬川農業水利事業 幹線水路改修（高綱工区）工事		
図 面 名	管割図(2/2)		
作成年月日			
縮 尺	NONSCALE	図面番号	参3 - 2/2
会 社 名			
事業所名	九州農政局 一ツ瀬川農業水利事業所		

既設暗渠横断箇所標準図

S=NON SCALE

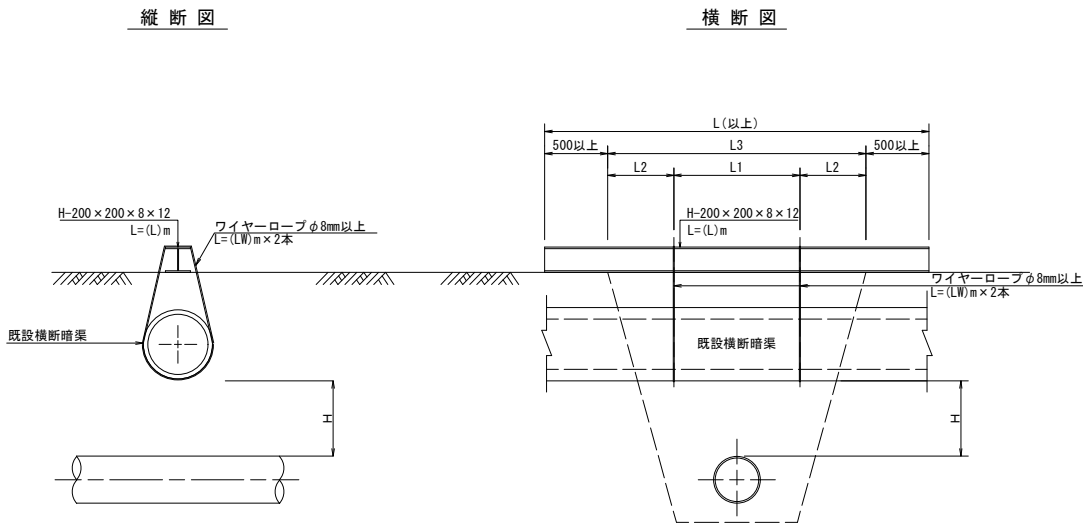

(BP水路02) 吊防護寸法表

	路線名	測点	横断暗渠	H鋼規格	吊防護寸法表 (mm)						備考
					H	L1	L2	L3	L (以上)	LW	
吊防護 (1)	BP水路02	N0. 10+35. 88	VP φ 150	H-200×200×8×12	301	1, 100	550	2, 200	3, 200	3, 500	
吊防護 (2)	BP水路02	N0. 20+3. 60	VP φ 100	H-200×200×8×12	383	1, 050	525	2, 100	3, 100	3, 100	

(BP水路10) 吊防護寸法表

	路線名	測点	横断暗渠	H鋼規格	吊防護寸法表 (mm)						備考
					H	L1	L2	L3	L (以上)	LW	
吊防護 (1)	BP水路10	N0. 0'+4. 37	VP φ 100	H-200×200×8×12	463	600	310	1, 220	2, 220	2, 600	
吊防護 (2)	BP水路10	N0. 3+8. 77	DG1P φ 250	H-200×200×8×12	307	620	320	1, 260	2, 260	3, 300	
吊防護 (3)	BP水路10	N0. 4+25. 73	VP φ 125	H-200×200×8×12	302	670	350	1, 370	2, 370	3, 700	
吊防護 (4)	BP水路10	N0. 5+41. 94	VP φ 30	H-200×200×8×12	553	580	290	1, 160	2, 160	2, 000	
吊防護 (5)	BP水路10	N0. 6+20. 88	BOXφ141'→t400×300	H-200×200×8×12	692	580	300	1, 180	2, 180	2, 600	
吊防護 (6)	BP水路10	N0. 6+22. 52	VP φ 50	H-200×200×8×12	548	590	300	1, 190	2, 190	2, 200	
吊防護 (7)	BP水路10	N0. 6+28. 59	VP φ 40	H-200×200×8×12	666	600	320	1, 240	2, 240	2, 200	
吊防護 (8)	BP水路10	N0. 6+32. 11	VP φ 125	H-200×200×8×12	314	610	320	1, 250	2, 250	3, 100	
吊防護 (9)	BP水路10	N0. 8+27. 85	BOXφ141'→t700×500	H-200×200×8×12	508	640	360	1, 360	2, 360	4, 300	
吊防護 (10)	BP水路10	N0. 9+18. 07	VP φ 40	H-200×200×8×12	458	570	290	1, 150	2, 150	3, 100	(施工対象外)

(参考図)


工 事 名	令和6年度 一ツ瀬川農業水利事業 幹線水路改修（高鍋工区）工事		
図 面 名	既設暗渠横断箇所標準図		
作成年月日			
縮 尺	NON SCALE	図面番号	参4
会 社 名			
事業所名	九州農政局 一ツ瀬川農業水利事業所		

仮設計画詳細図

BP水路・仮設ヤード


位置図

S=1 : 300

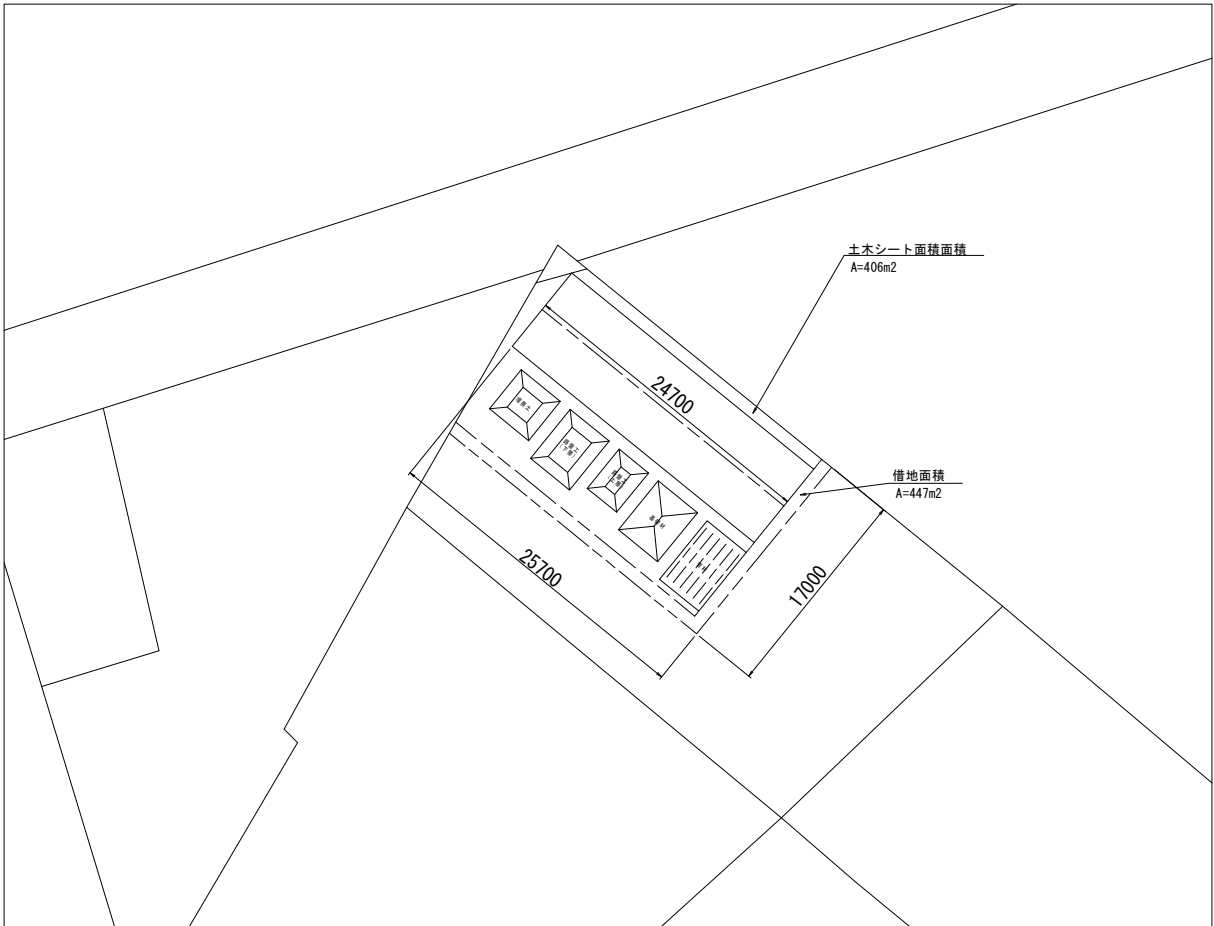

平面図


S=1 : 100

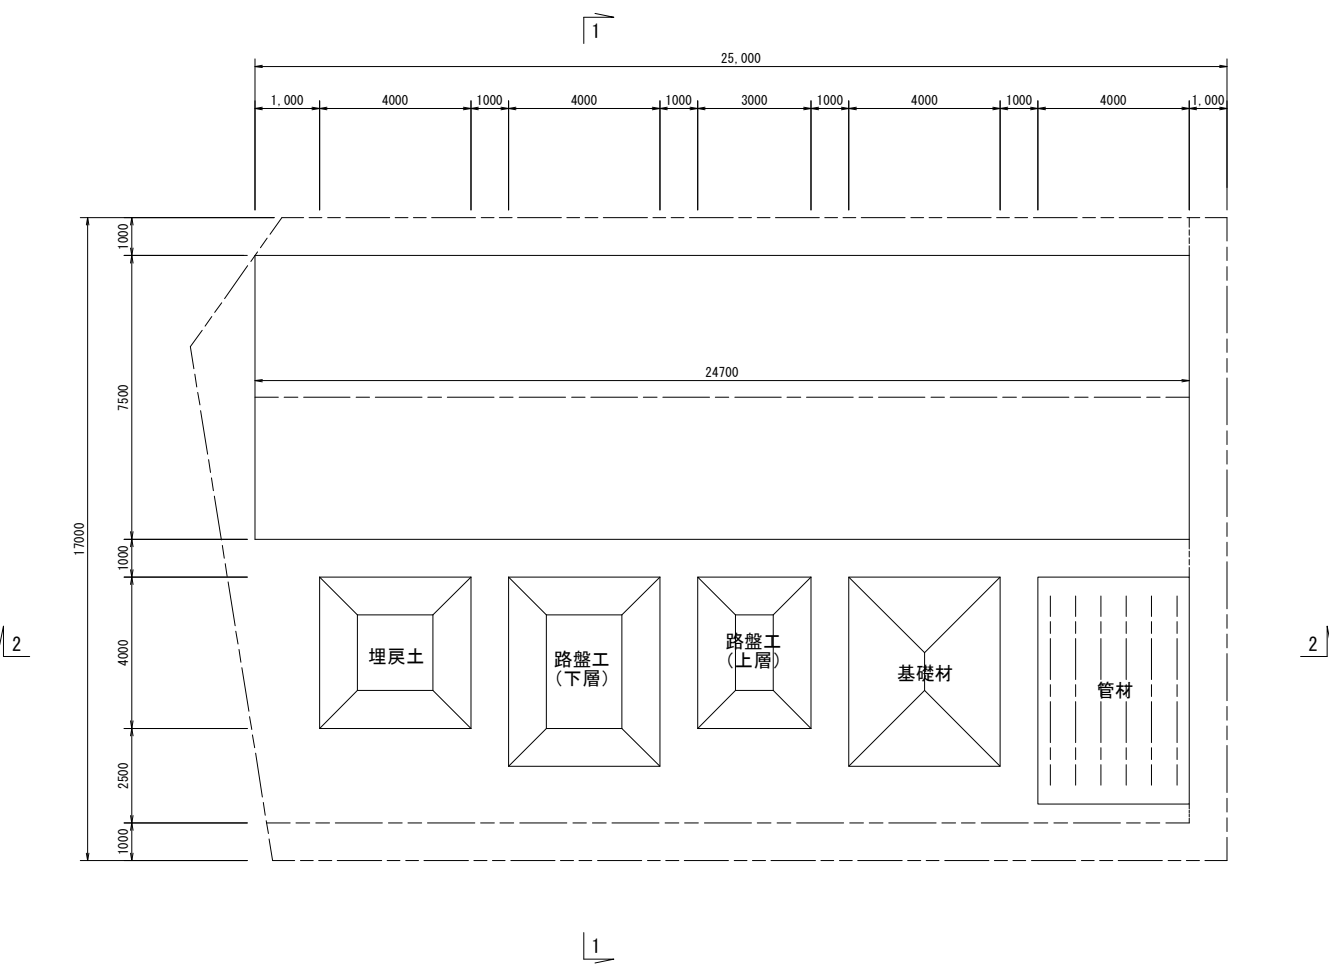

仮置計画標準断面図


1-1断面

S=1 : 50

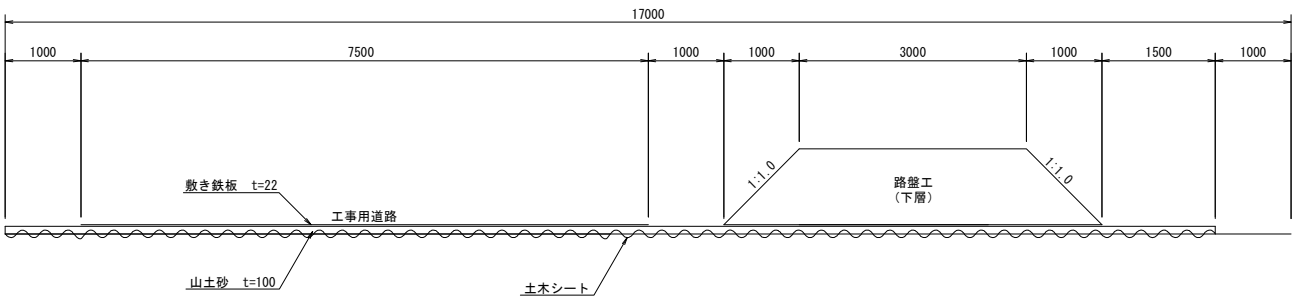

2-2断面

S=1 : 100

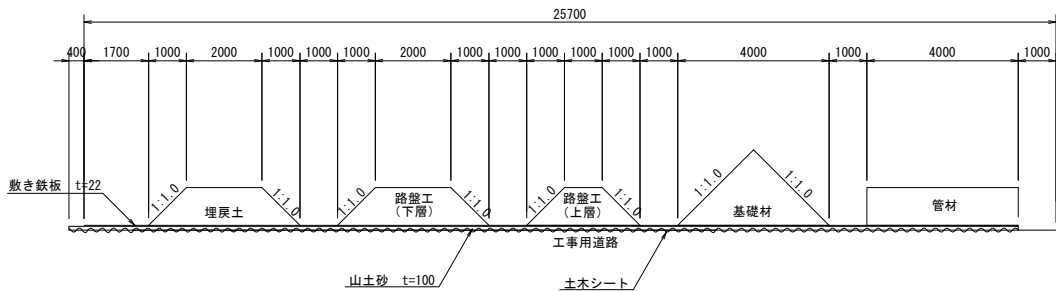

(参考図)			
工 事 名	令和6年度 一ツ瀬川農業水利事業 幹線水路改修(高鍋工区) 工事		
図 面 名	仮設計画詳細図		
作成年月日			
縮 尺	図示	図面番号	参5
会 社 名			
事業所名	九州農政局 一ツ瀬川農業水利事業所		