




筑後川下流福岡国営施設機能保全事業
幹線水路岩神線（柳川分水）改修工事

契約図面

九州農政局北部九州土地改良調査管理事務所



[illegible]

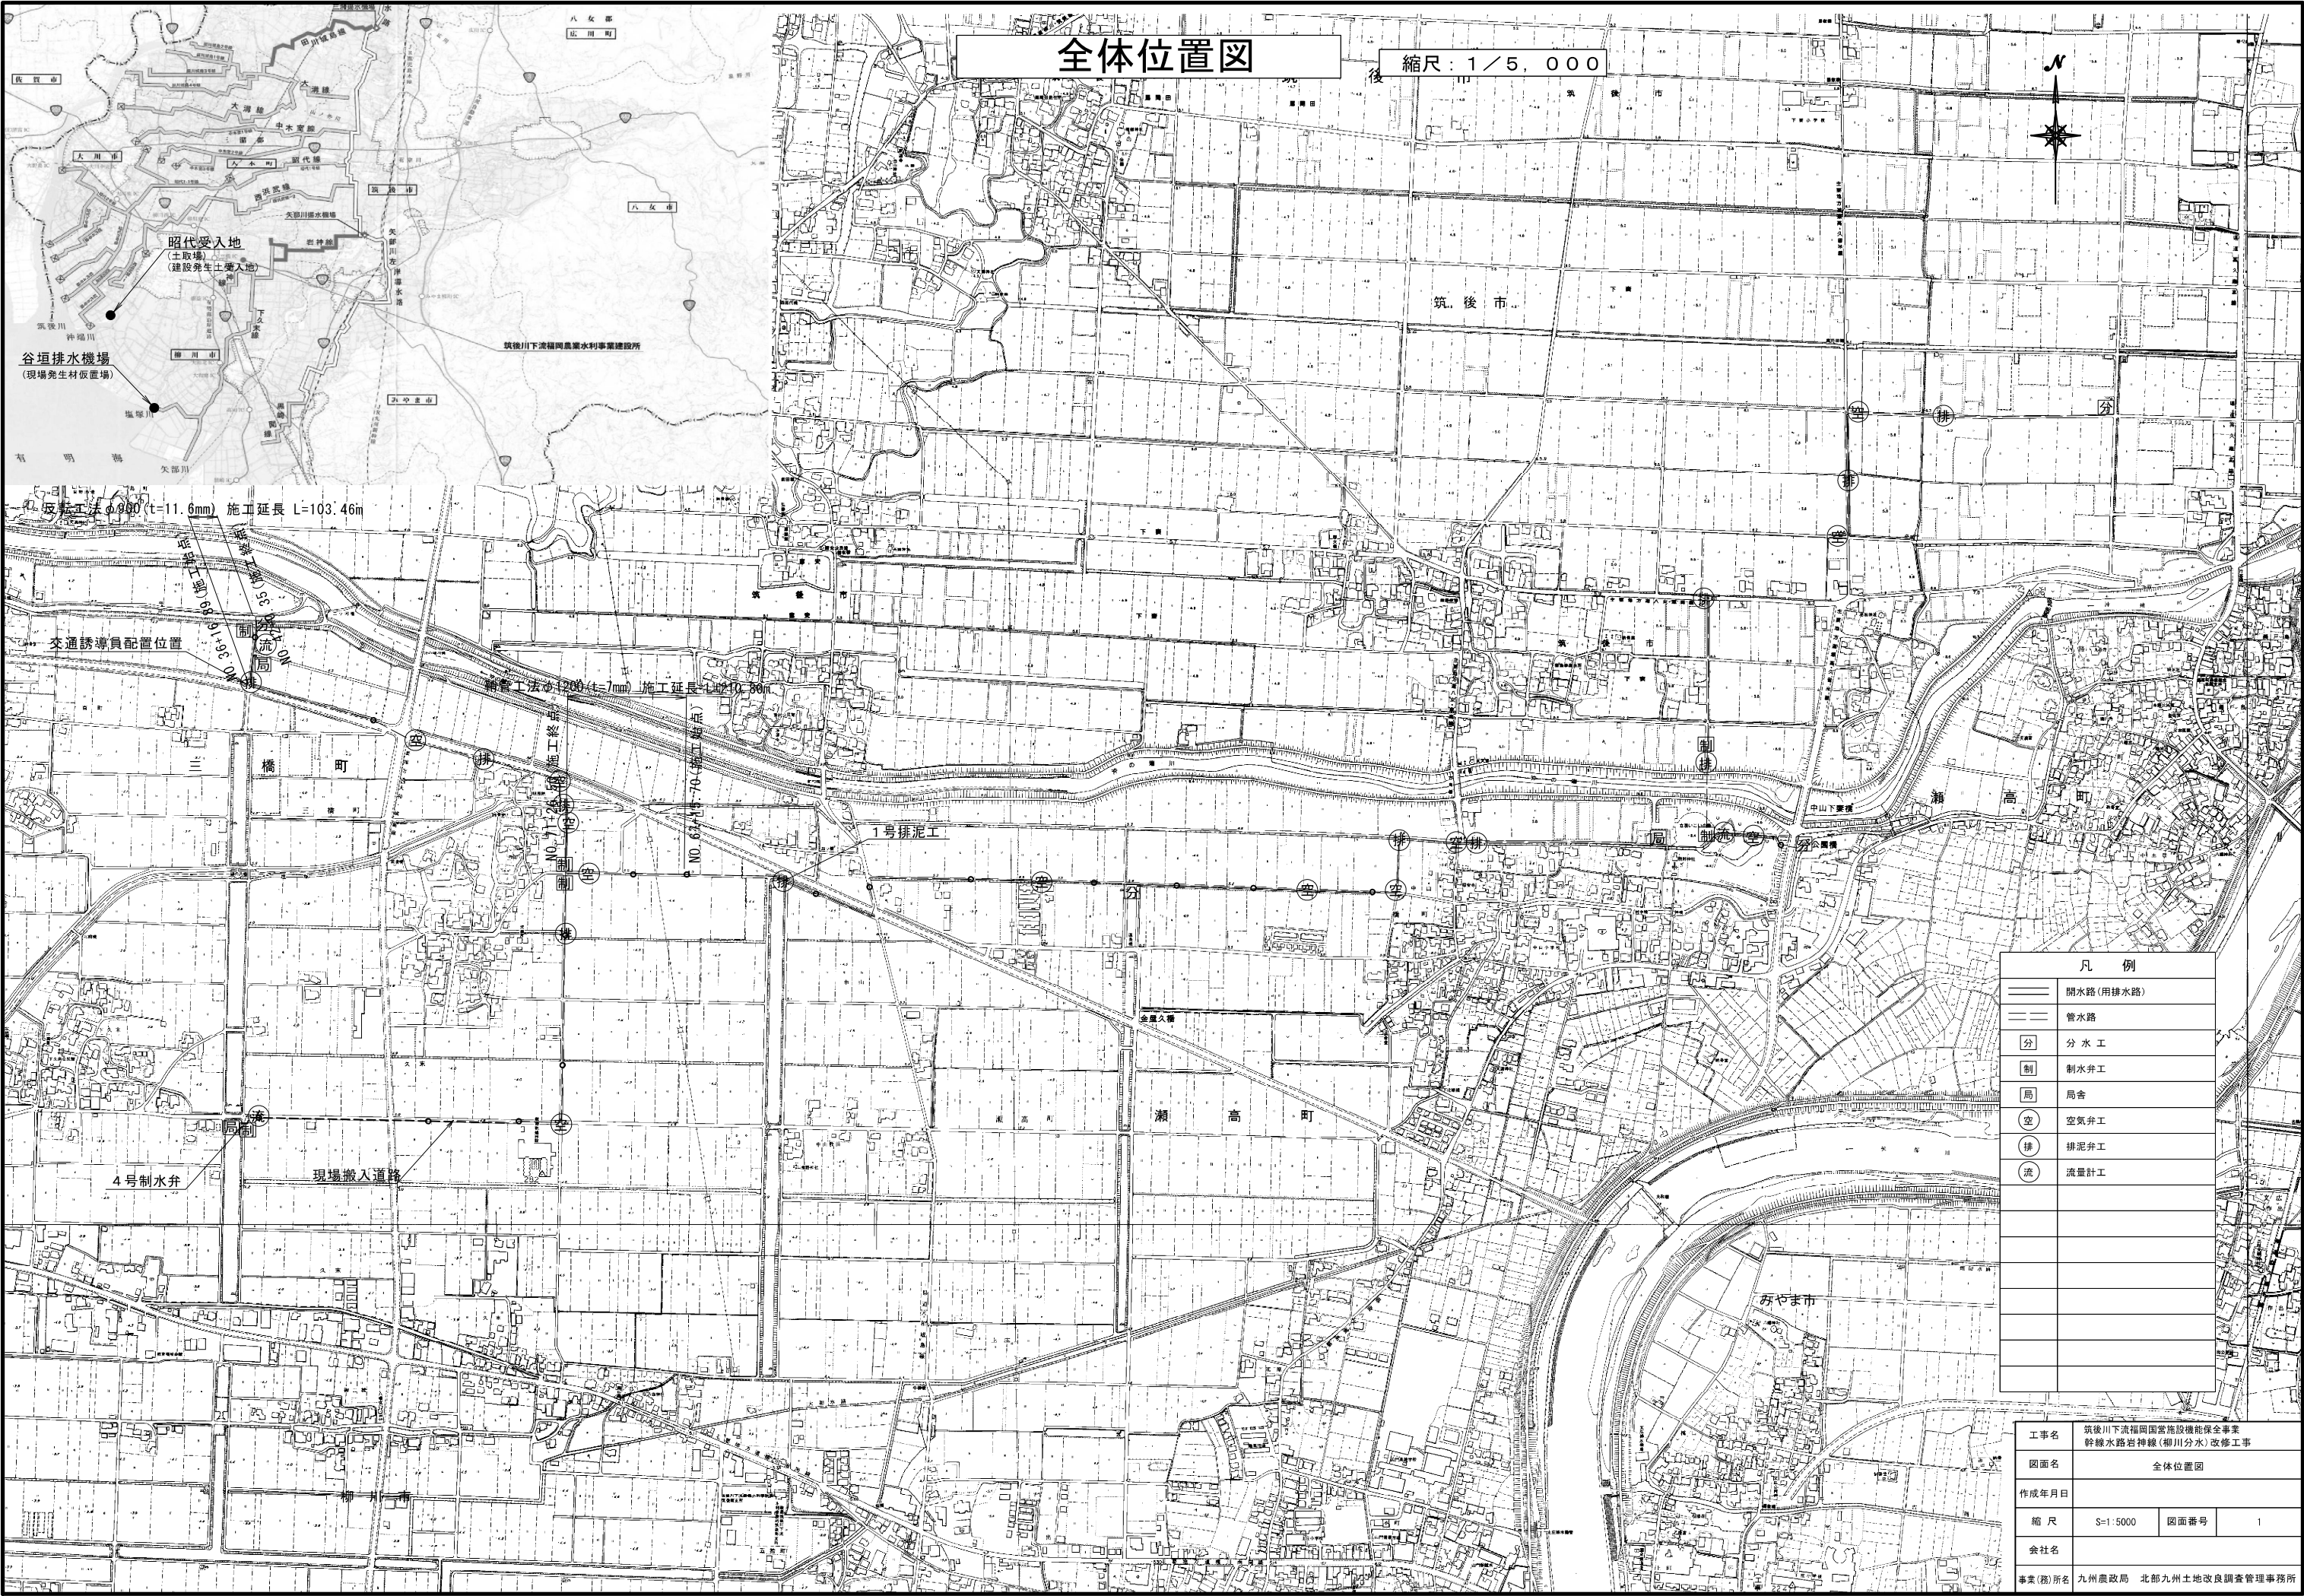

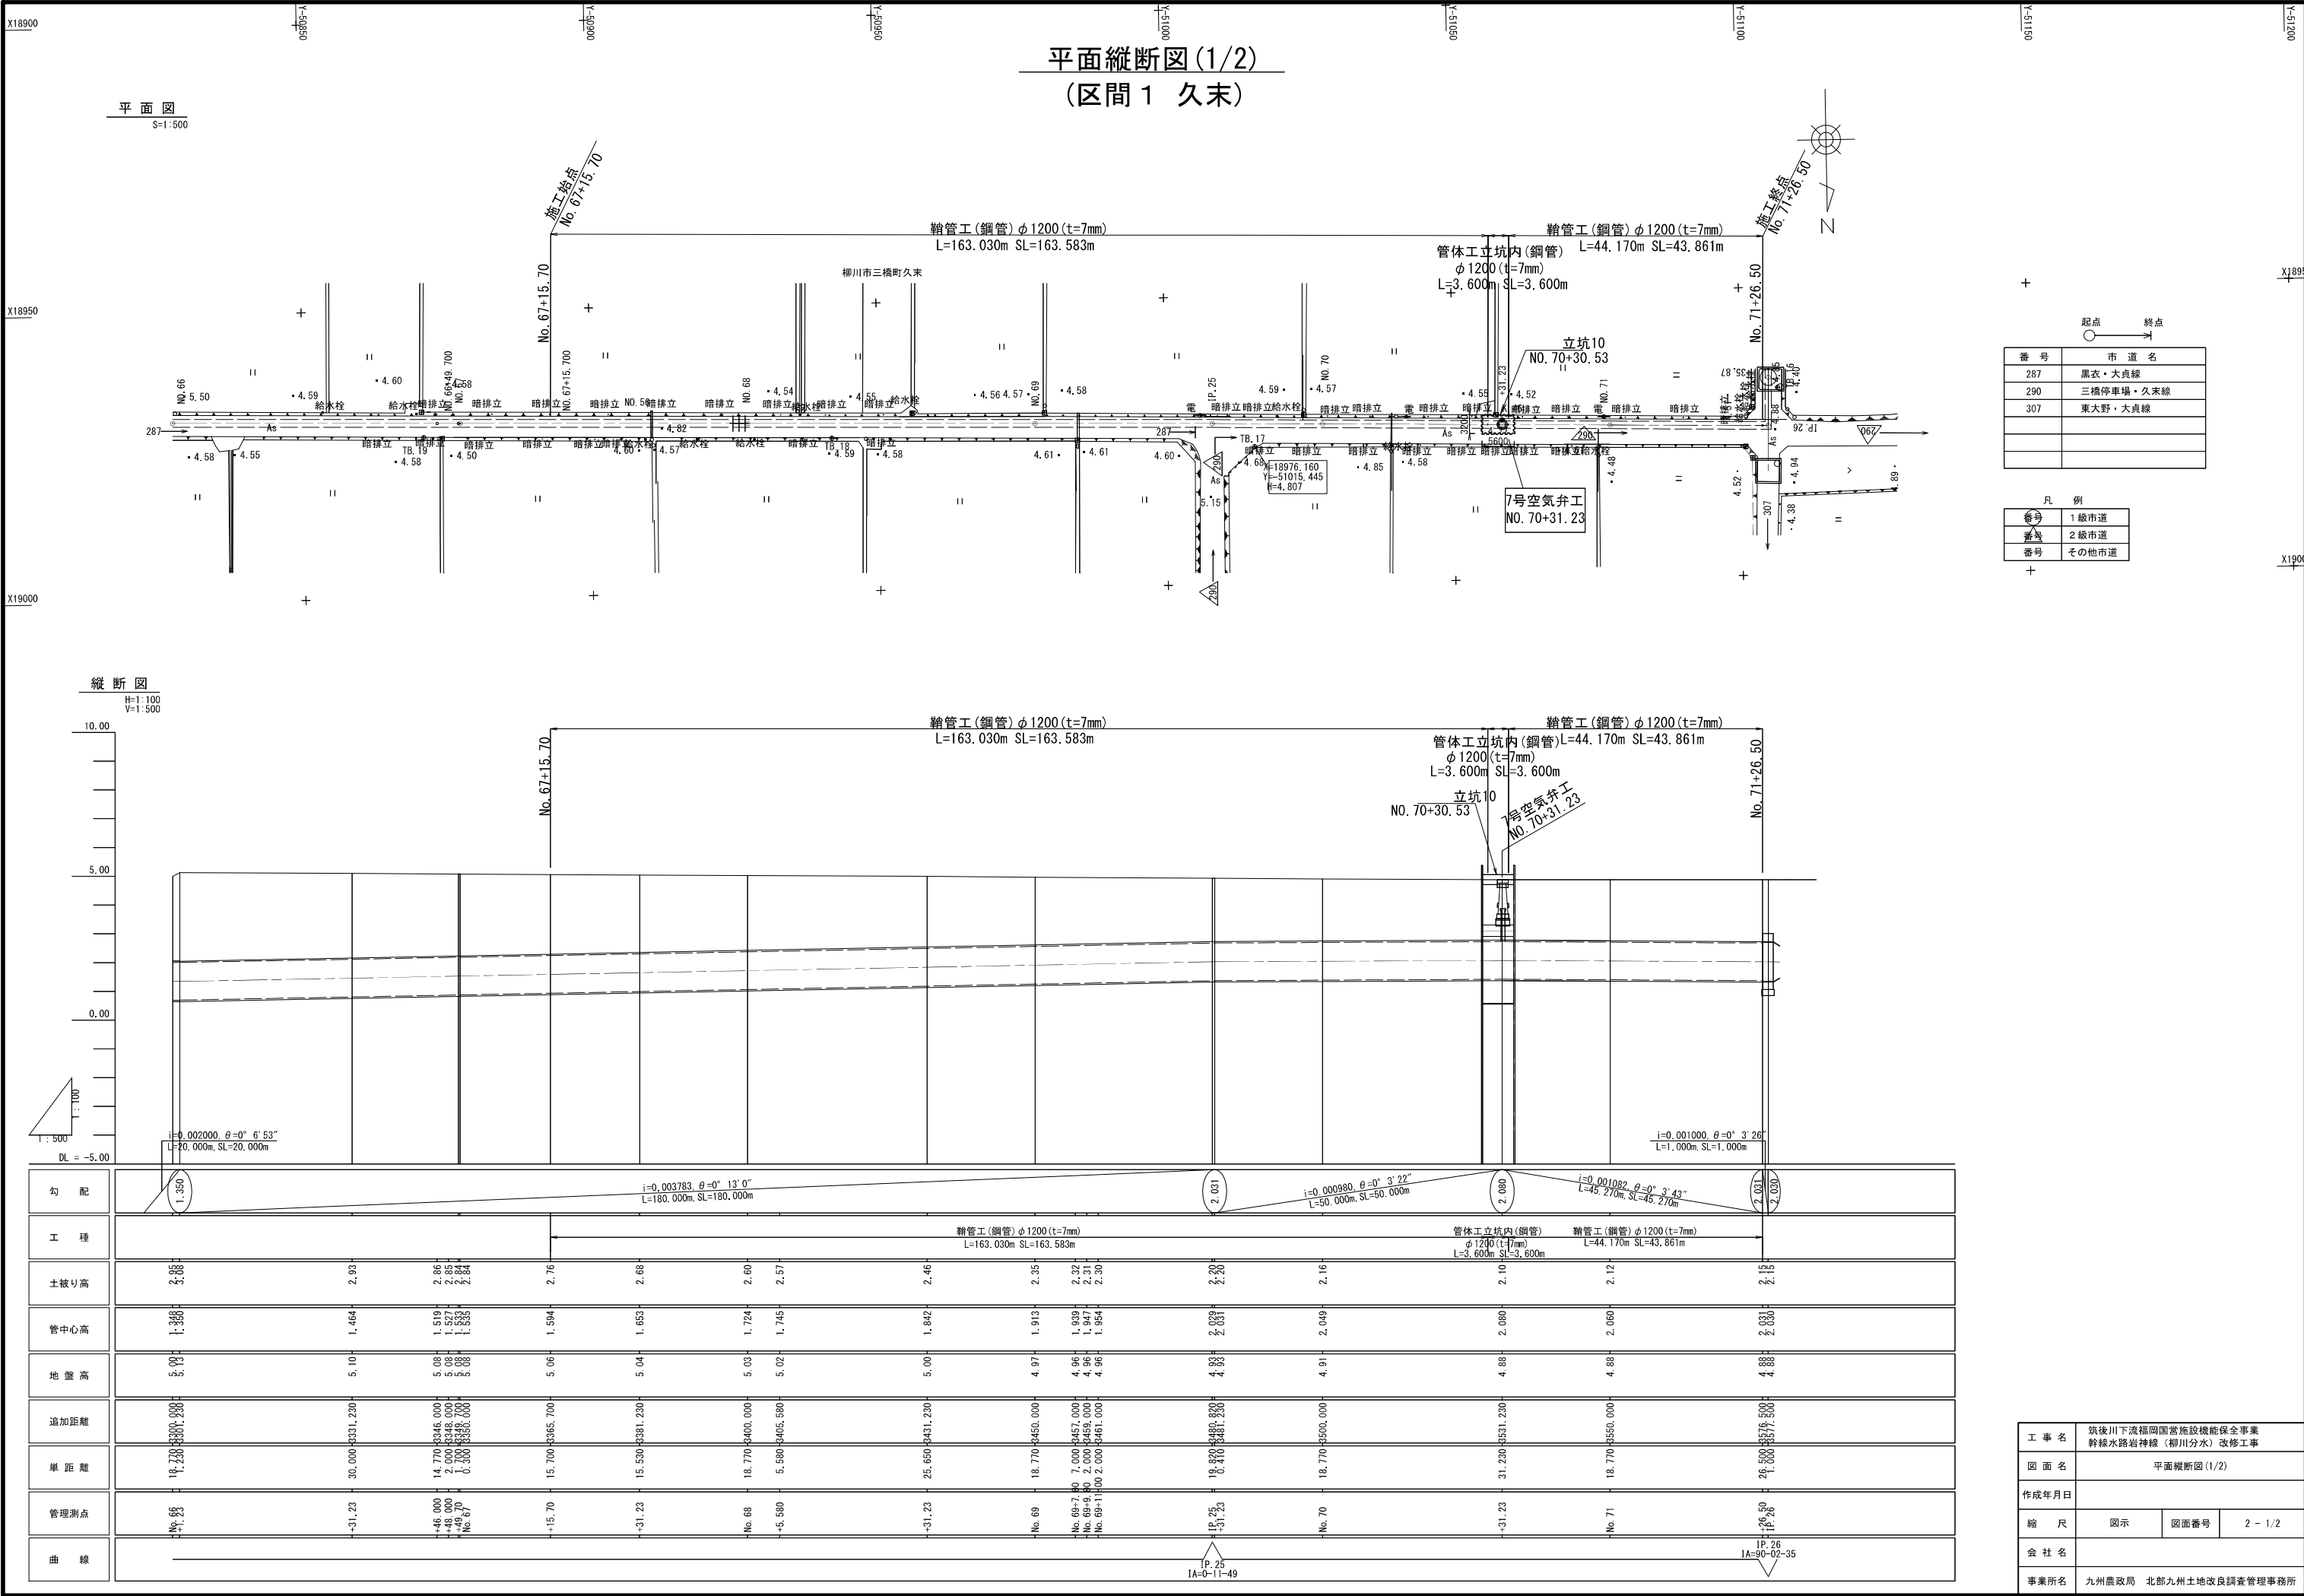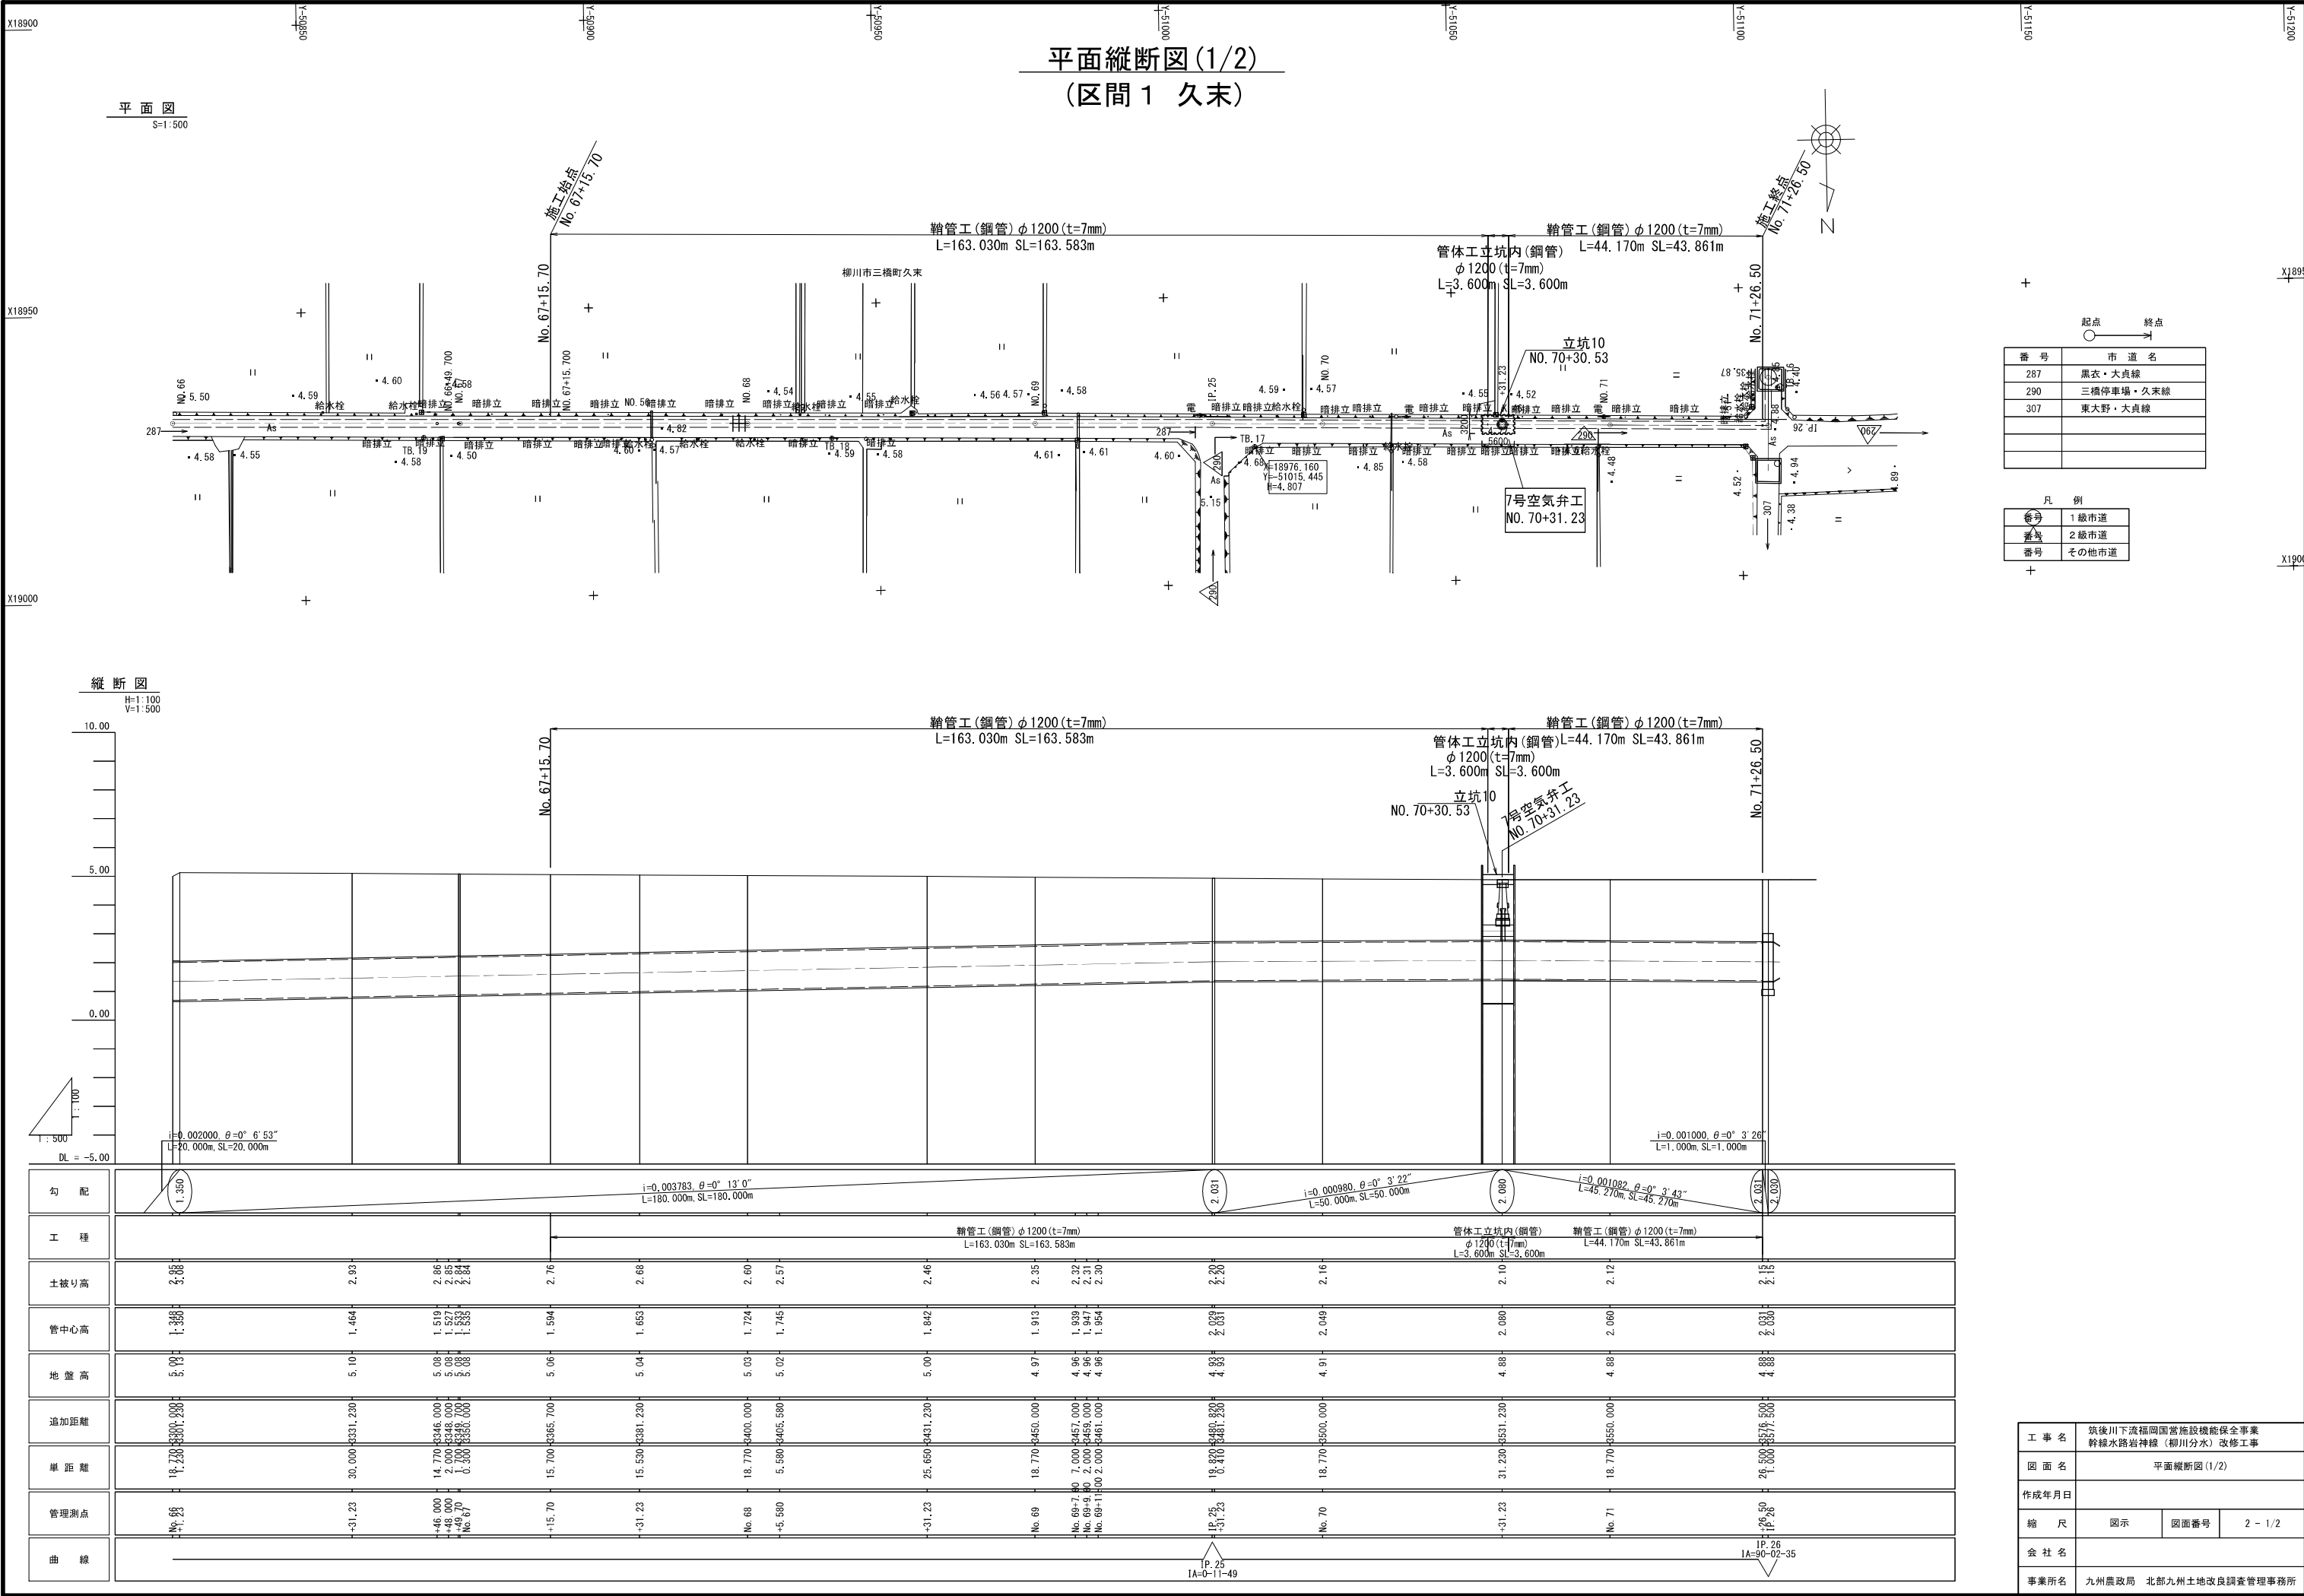

平面縦断図 (2/2)



(区間 2 百町)

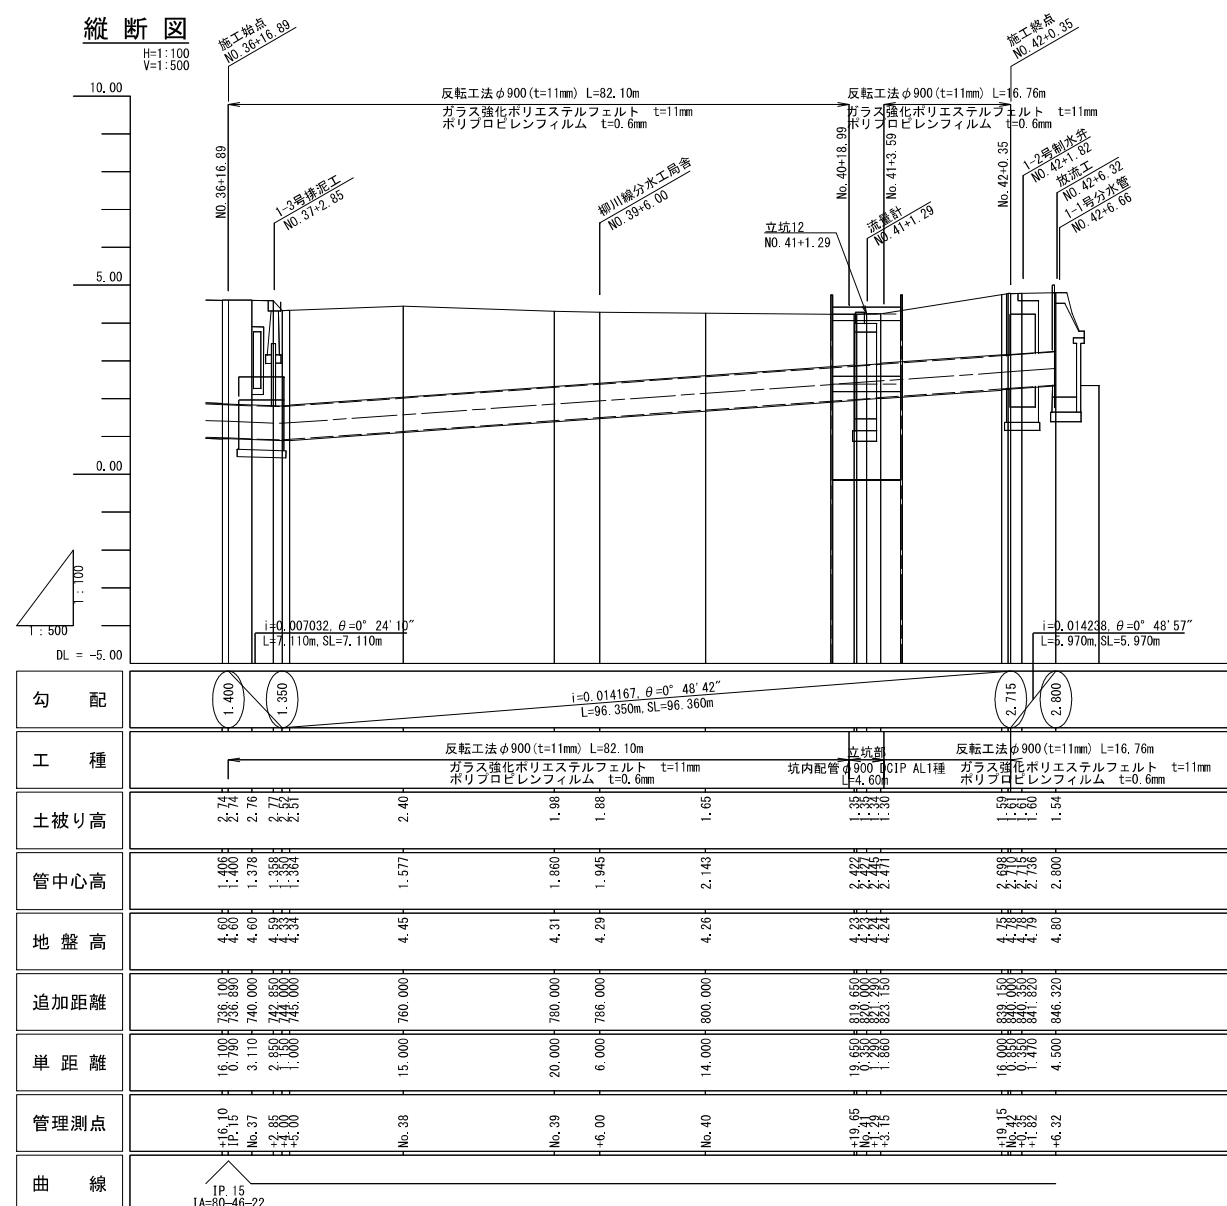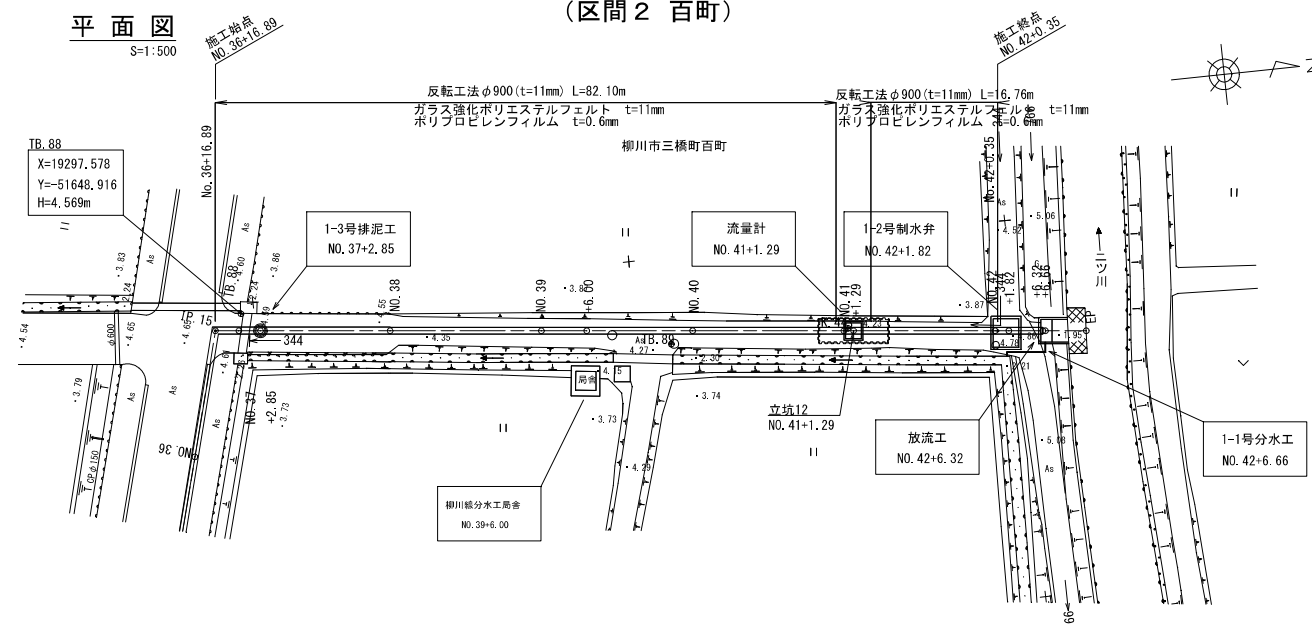

起点 終点 	
番 号	市 道 名
344	北伊賀線
766	北新町分・新尺線

工事名	筑後川下流福岡国営施設機能保全事業 幹線水路岩神線（柳川分水）改修工事		
図面名	平面縦断面図(2/2)		
作成年月日			
縮尺	図示	図面番号	2 - 2/2
会社名			
事業所名	九州農政局 北部九州土地改良調査管理事務所		


標準断面図(1/2)
(区間 1 久末)^{S=1:20}

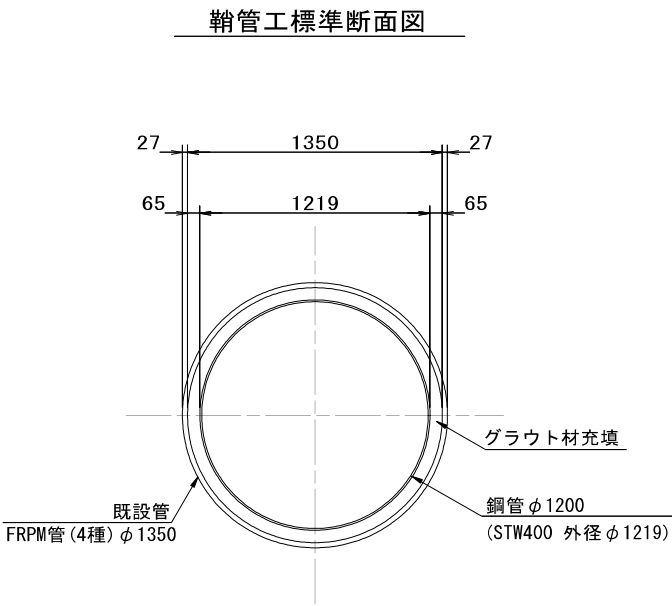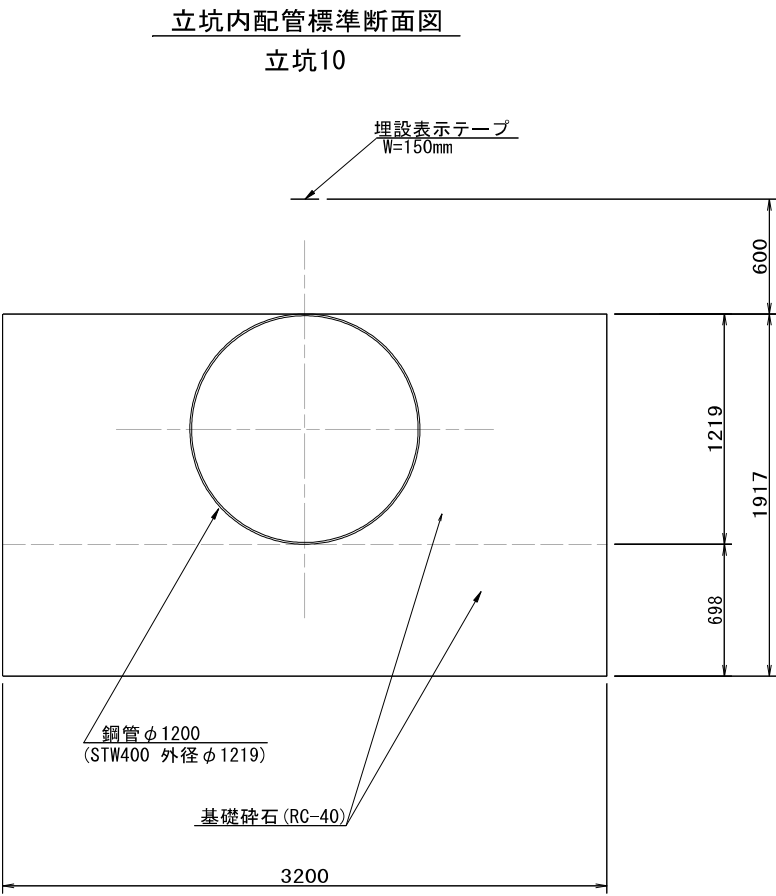


工事名	筑後川下流福岡国営施設機能保全事業 幹線水路岩神線(柳川分水)改修工事		
図面名	標準断面図(1/2)		
作成年月日			
縮尺	S=1:20	図面番号	3-1/2
会社名			
事業(務)所名	九州農政局 北部九州土地改良調査管理事務所		

標準断面図 (2/2)
(区間 2 百町)^{S=1:20}

反転工標準断面図

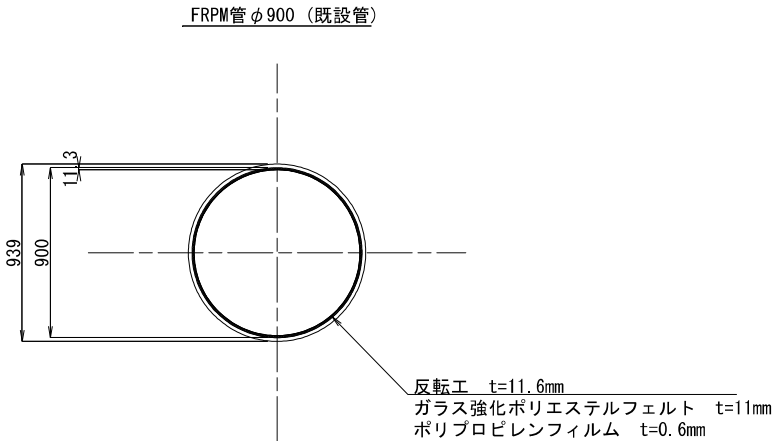


立坑内配管標準断面図
立坑12

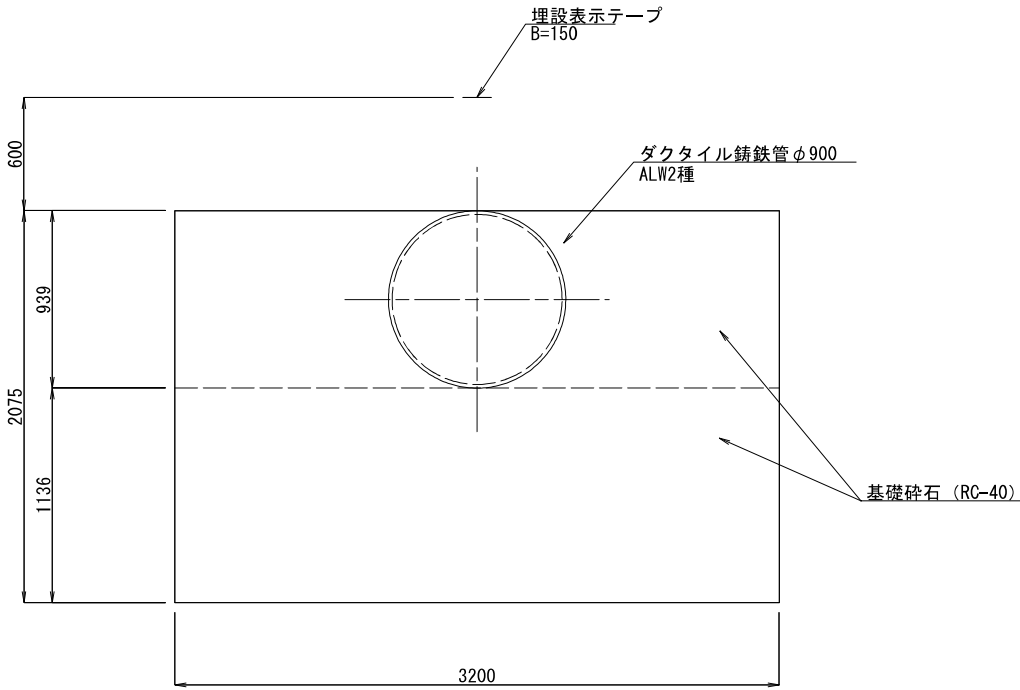

管端FRP仕上げ図


non scale

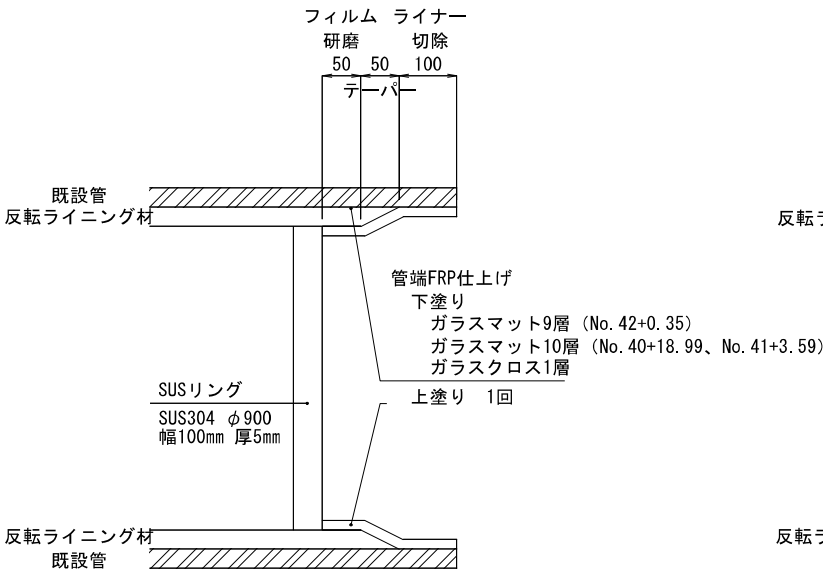

人孔管仕上げ図

(1-3号排泥工)


non scale

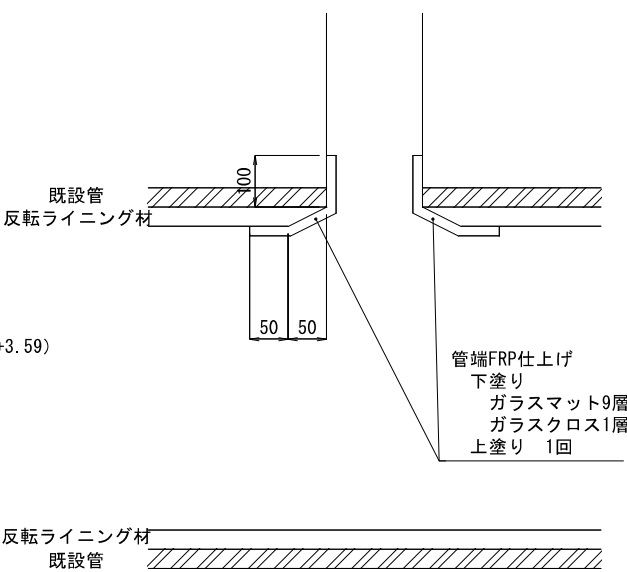

管内接合部仕上げ図



(No. 36+16.89)

non scale

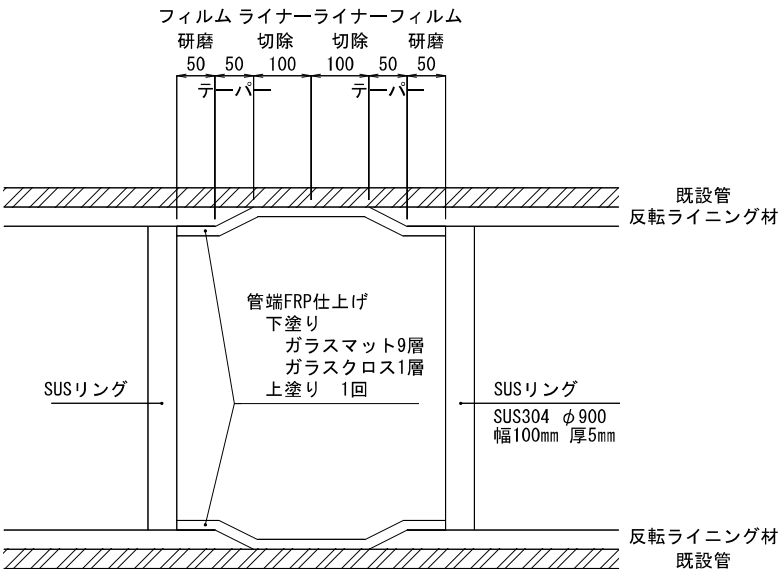

工事名	筑後川下流福岡国営施設機能保全事業 幹線水路岩神線（柳川分水）改修工事		
図面名	標準断面図（2 / 2）		
作成年月日			
縮尺	1:20	図面番号	3 - 2/2
会社名			
事業所名	九州農政局 北部九州土地改良調査管理事務所		



指定仮設図 (1/10)
(区間1 久末) 立坑10 (1/3)

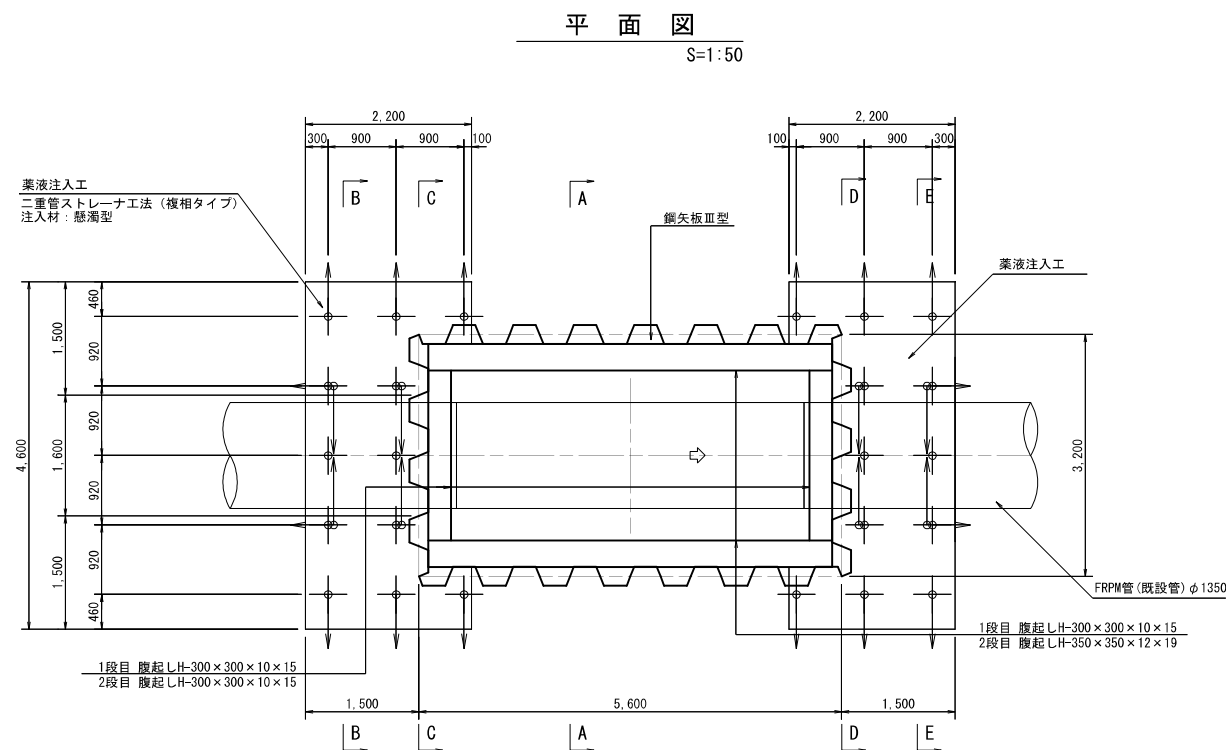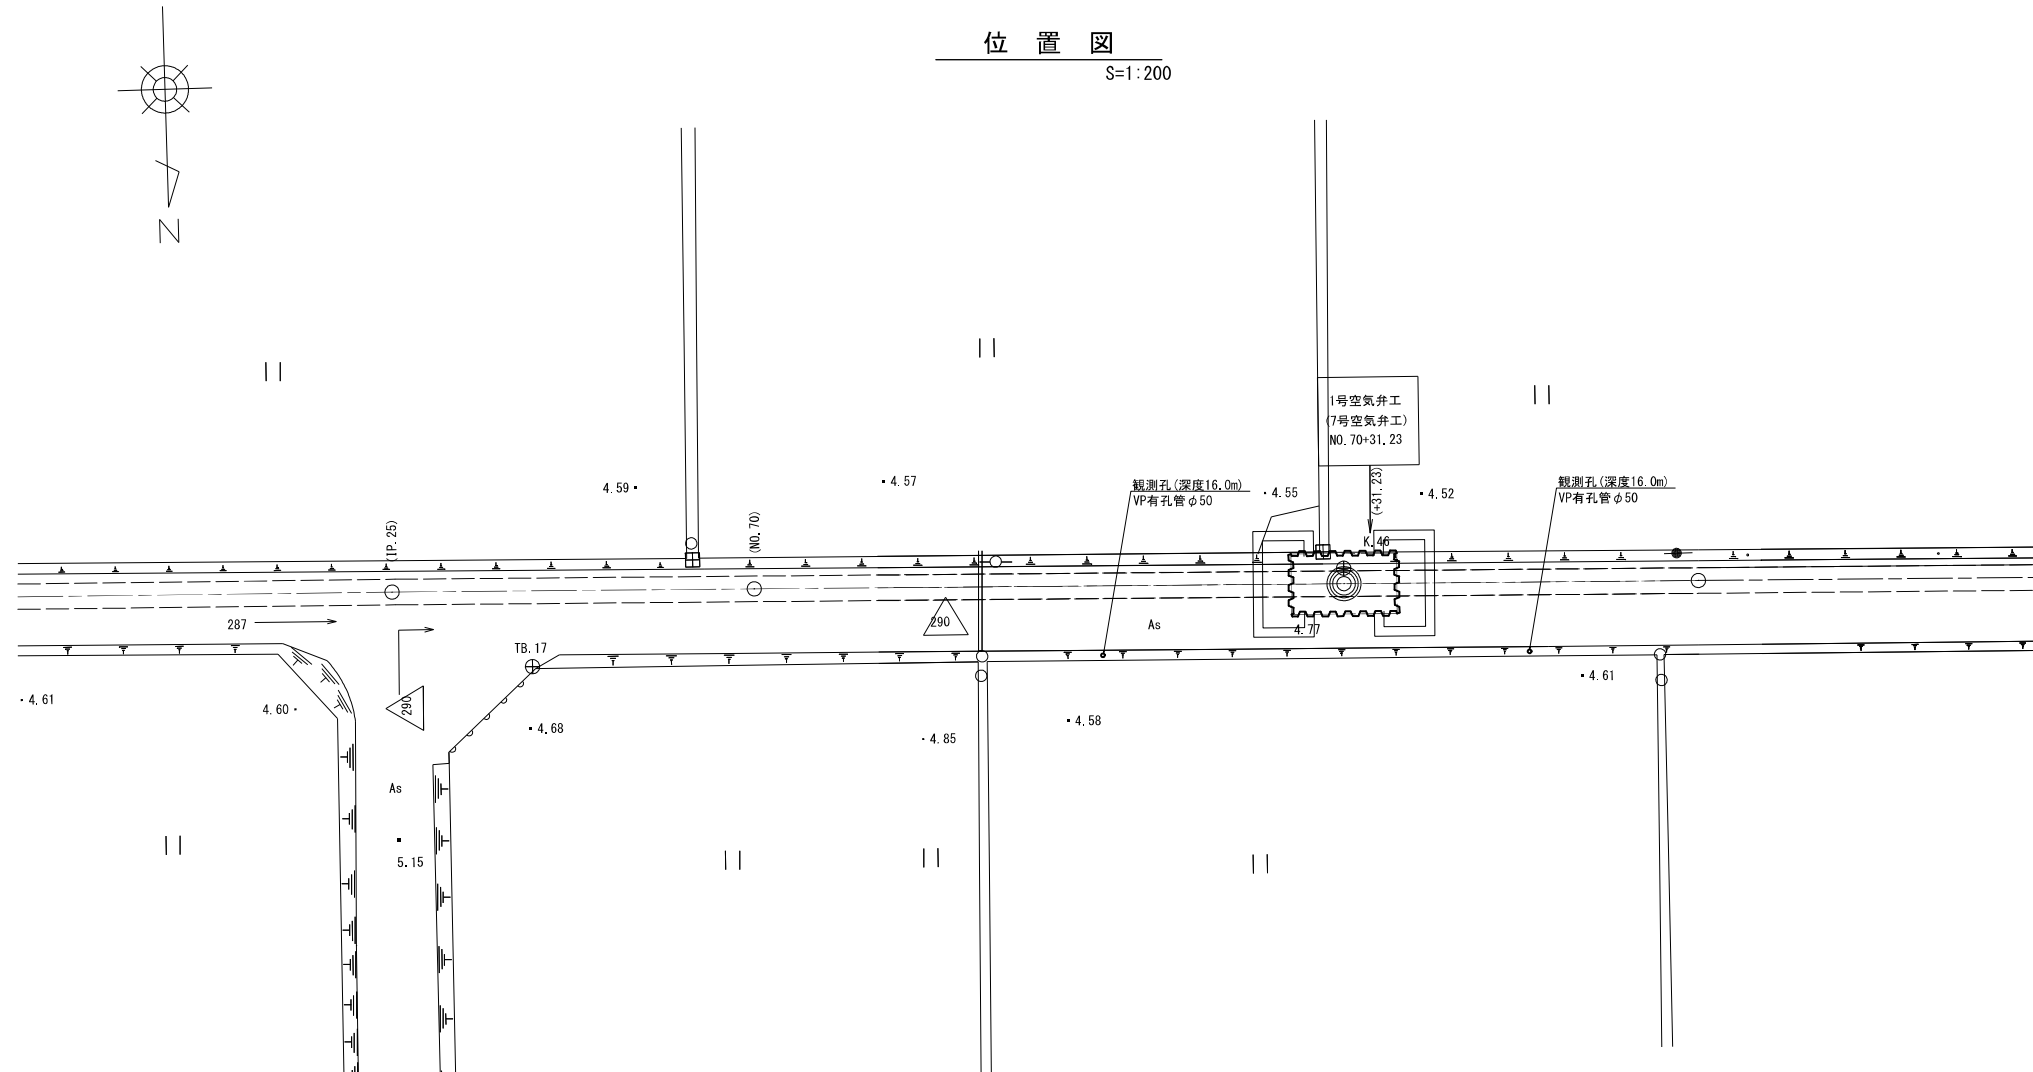

工事名	筑後川下流福岡国営施設機能保全事業 幹線水路岩神線 (柳川分水) 改修工事		
図面名	指定仮設図 (1/10)		
作成年月日			
縮尺	図示	図面番号	4 - 1/10
会社名			
事業所名	九州農政局 北部九州土地改良調査管理事務所		

指定仮設図 (3/10)

(区間 1 久末) 立坑10 (3/3)

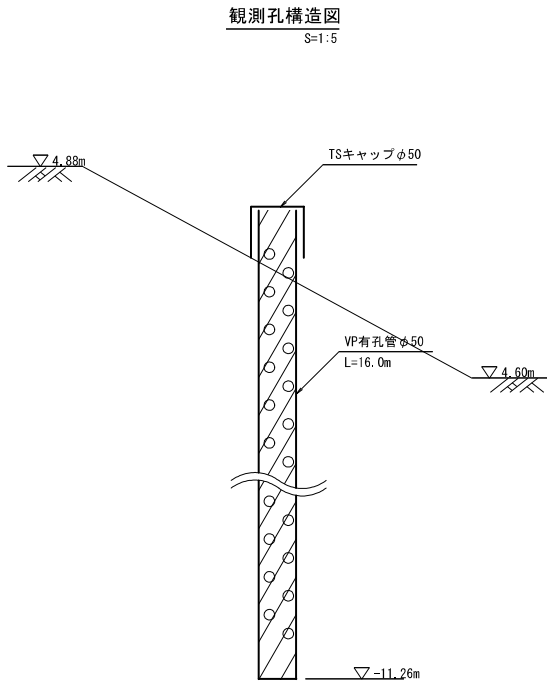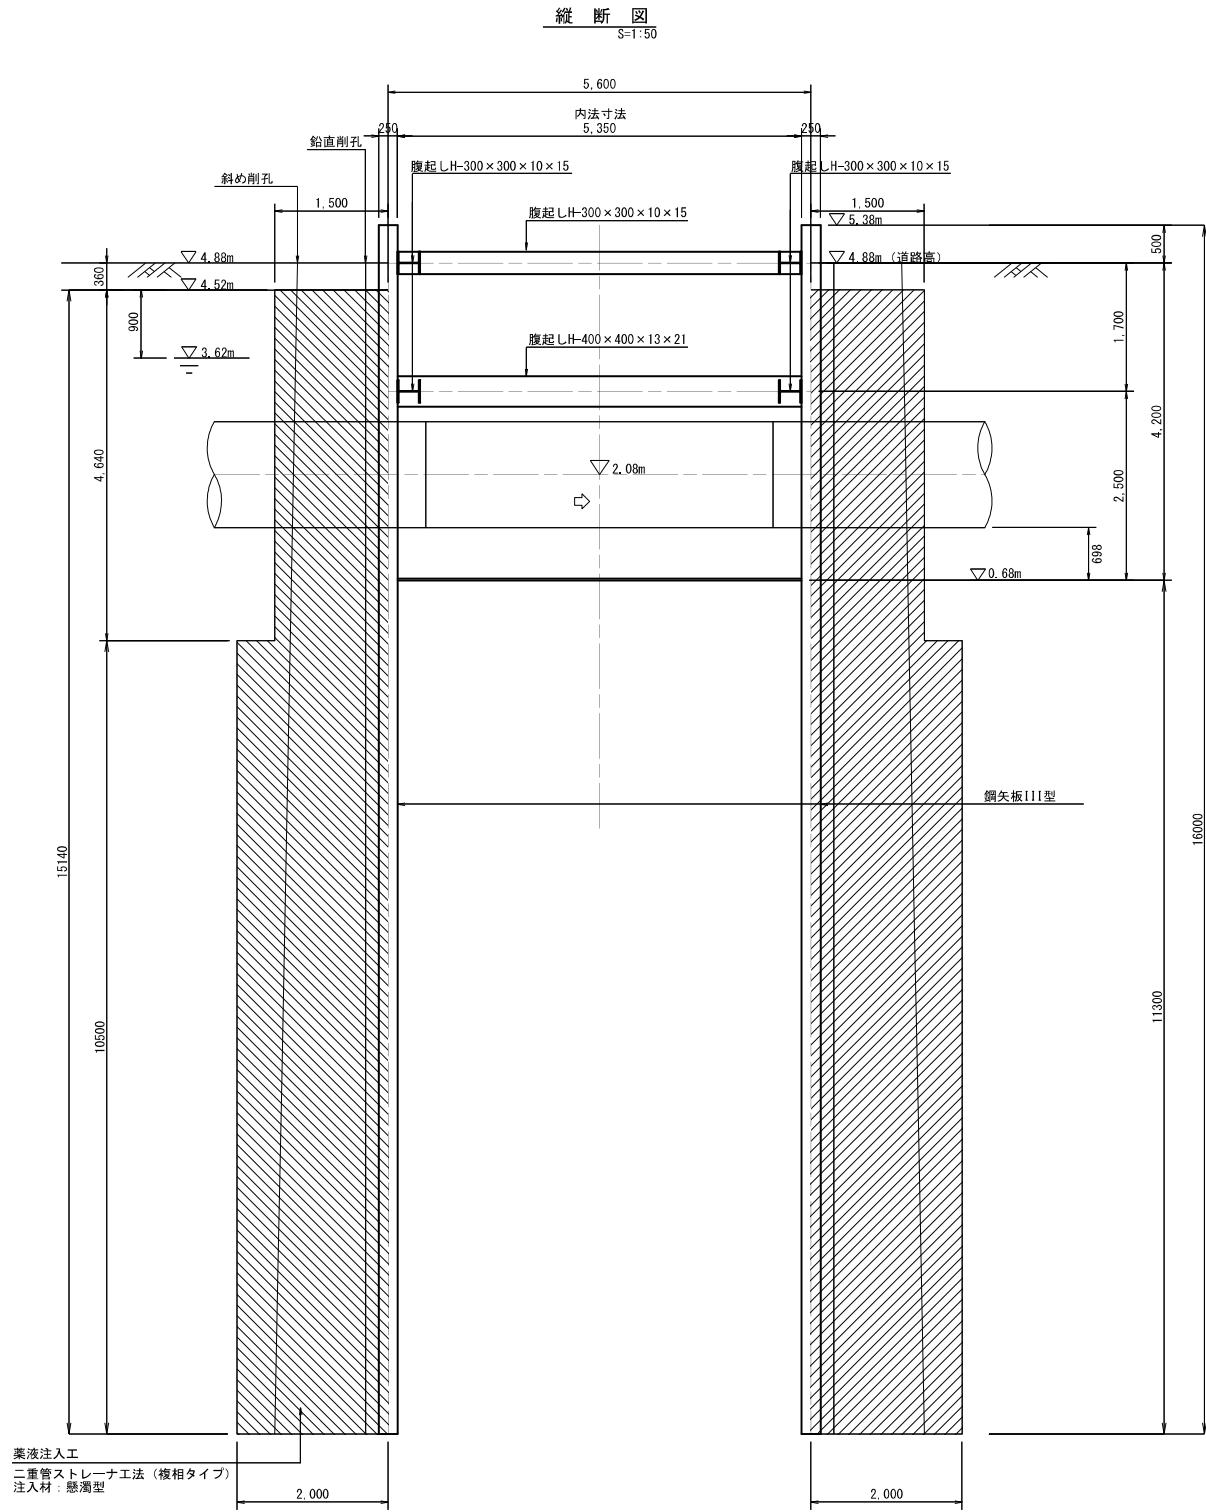


工事名	筑後川下流福岡国営施設機能保全事業 幹線水路岩神線 (柳川分水) 改修工事		
図面名	指定仮設図 (3/10)		
作成年月日			
縮尺	図示	図面番号	4 - 3/10
会社名			
事業所名	九州農政局 北部九州土地改良調査管理事務所		

指定仮設図 (4/10)
(区間2 百町) 立坑12 (1/3)


位置図

S=1:200

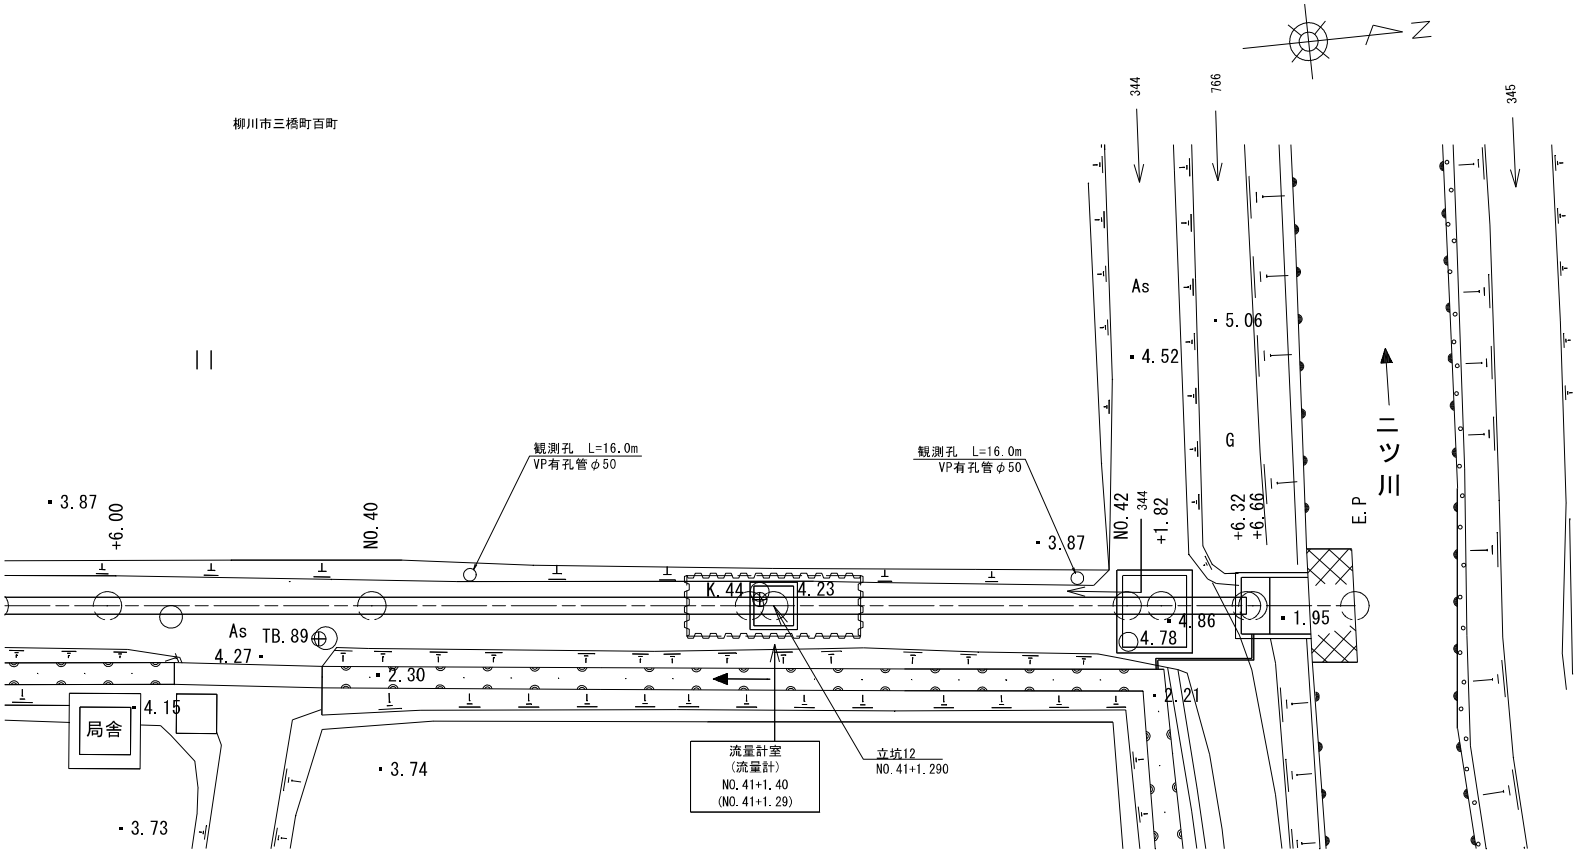

平面図

S=1:50

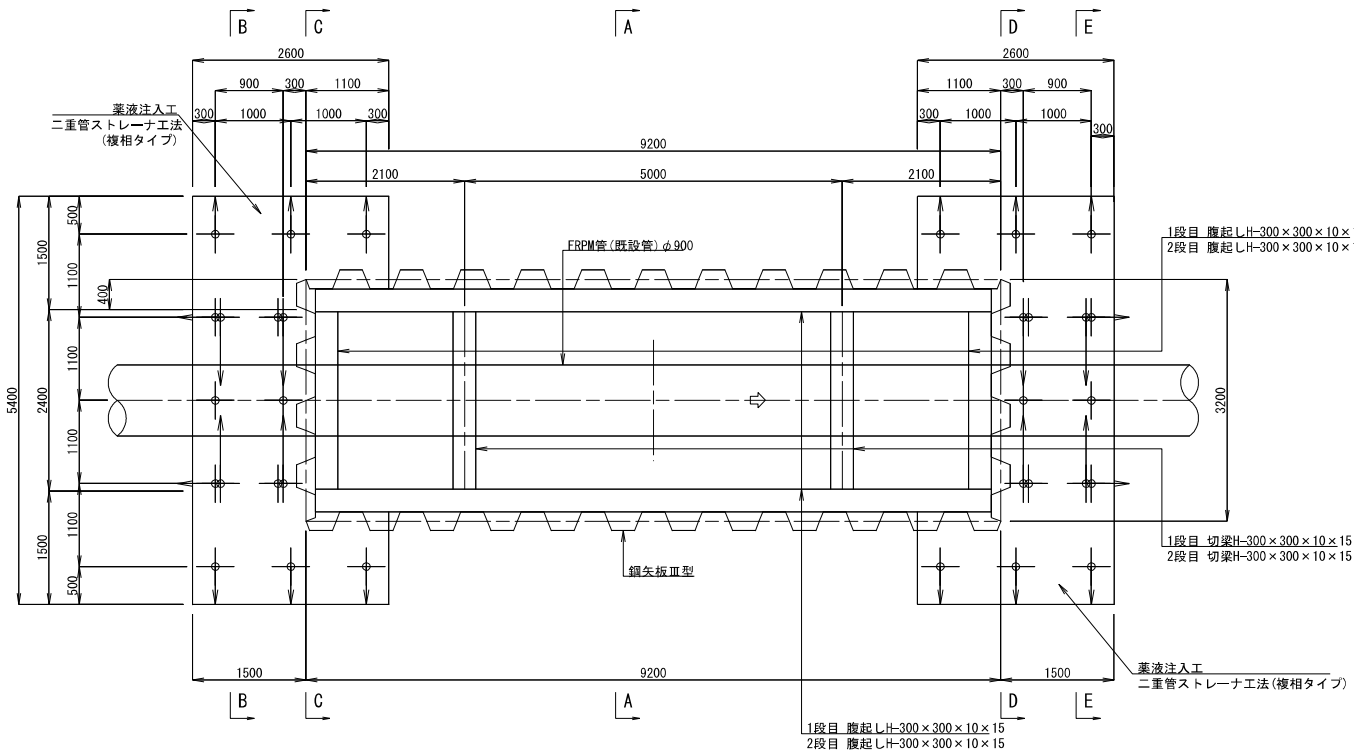


工事名	筑後川下流福岡国営施設機能保全事業 幹線水路岩神線（柳川分水）改修工事		
図面名	指定仮設図 (4/10)		
作成年月日			
縮尺	図示	図面番号	4 - 4/10
会社名			
事業所名	九州農政局 北部九州土地改良調査管理事務所		

指定仮設図 (5/10)
(区間 2 百町) 立坑12 (2/3)

A - A 断面図


S=1:50

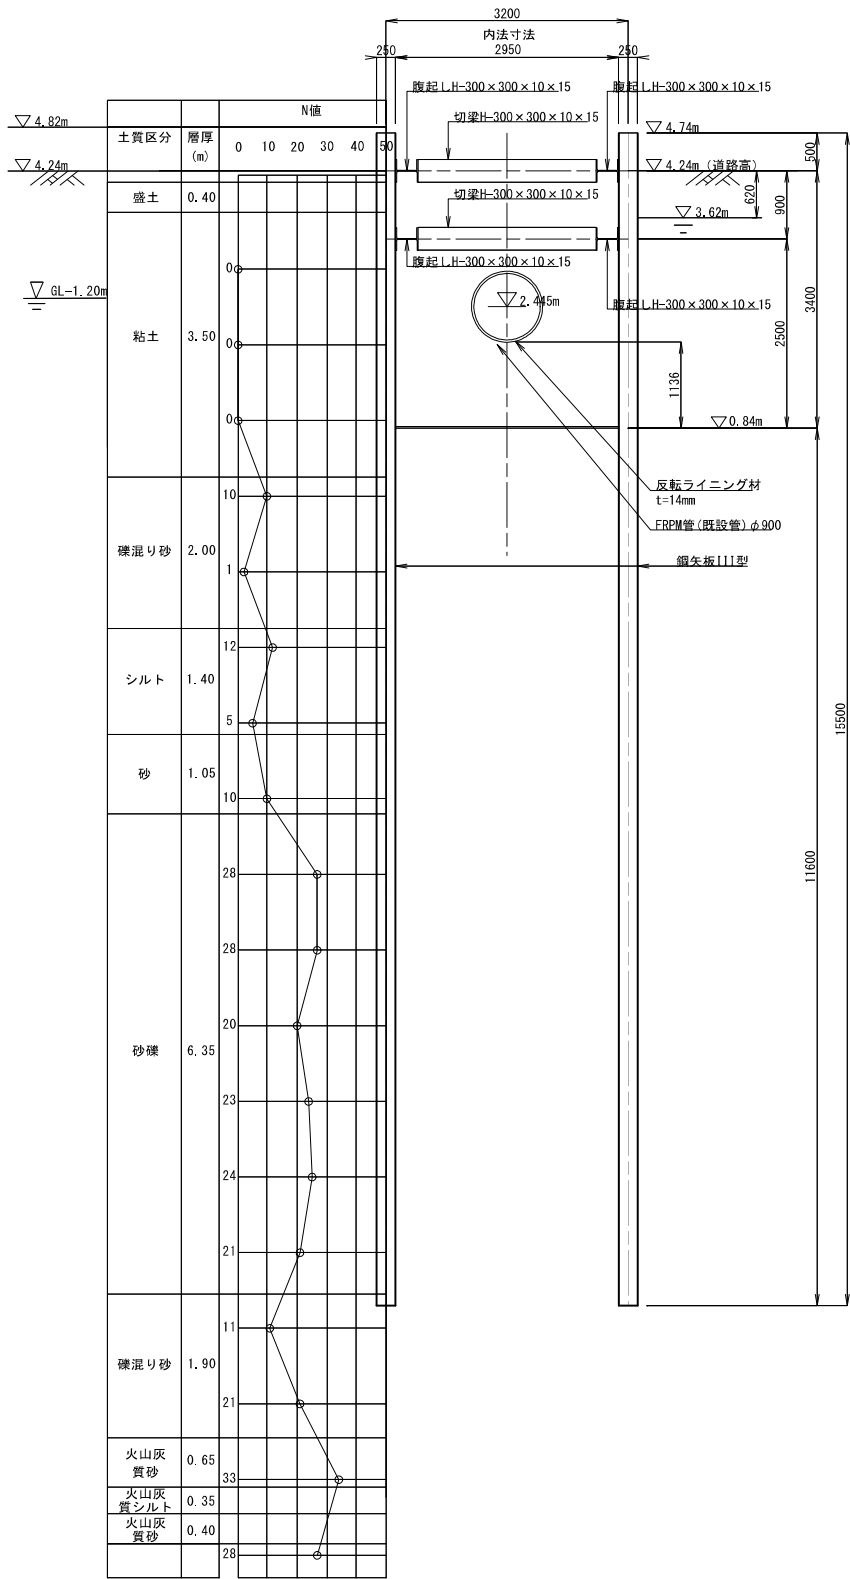

B-B断面図

E-E断面図


S=1:50

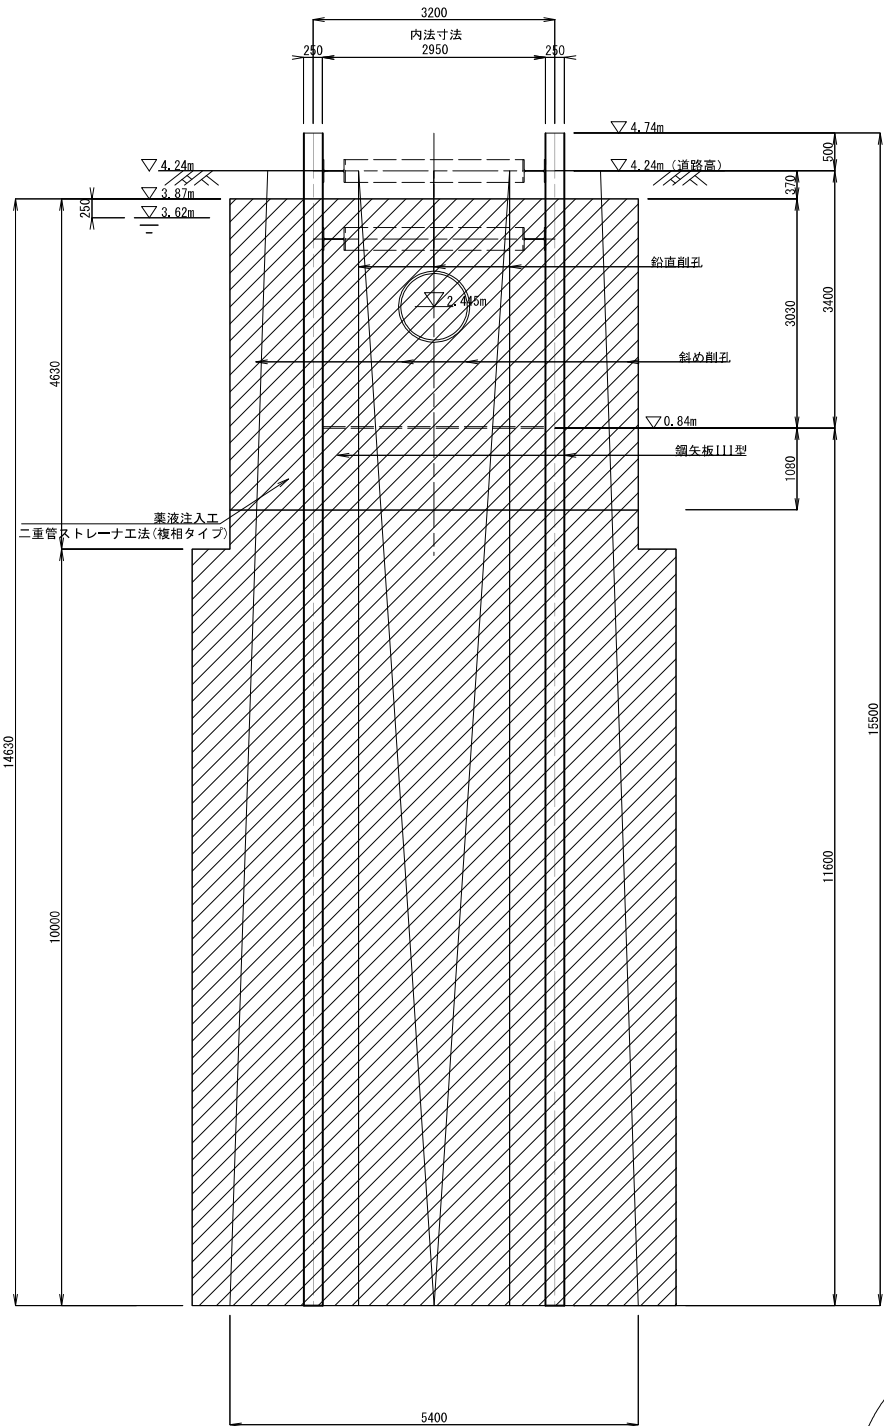

C-C断面図


D-D断面図

S=1:50

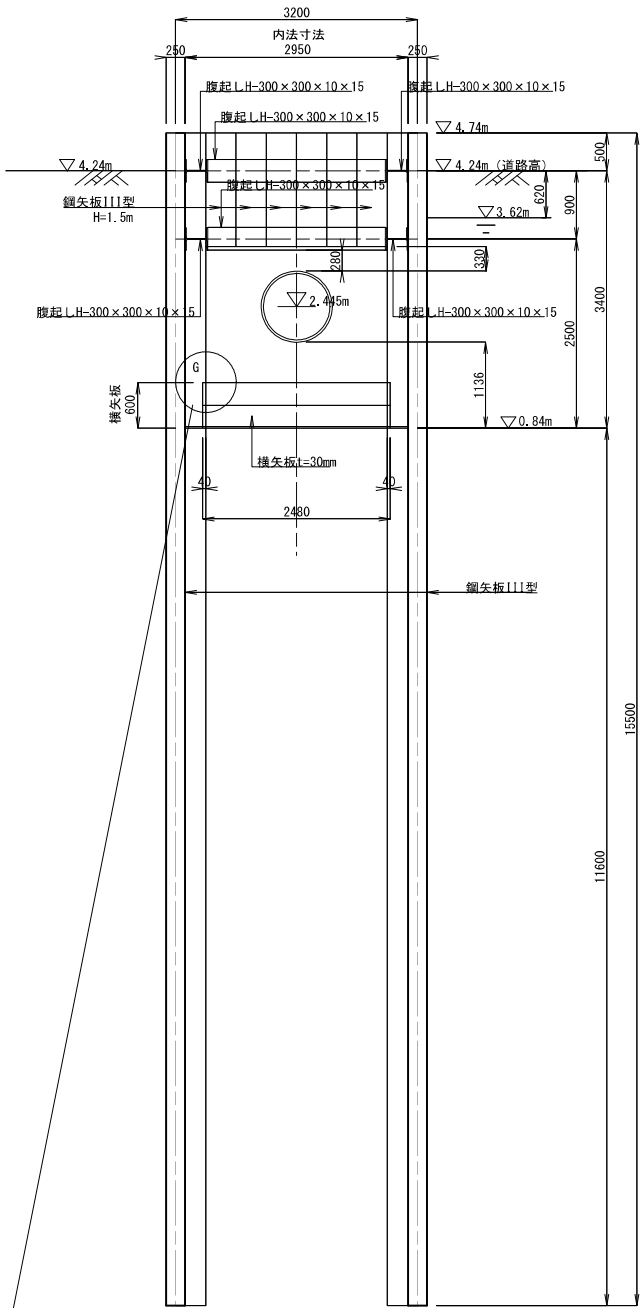

G-部詳細図

S=1:10

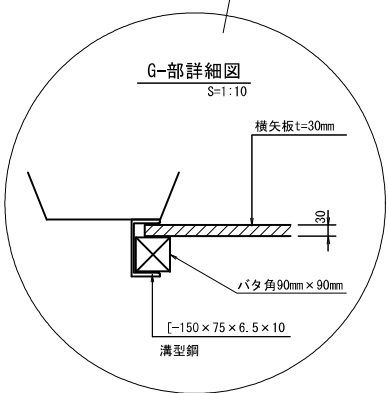


工事名	筑後川下流福岡国営施設機能保全事業 幹線水路岩神線 (柳川分水) 改修工事		
図面名	指定仮設図 (5/10)		
作成年月日			
縮尺	図示	図面番号	4 - 5/10
会社名			
事業所名	九州農政局 北部九州土地改良調査管理事務所		

指定仮設図 (6/10)
(区間 2 百町) 立坑12 (3/3)


縦断図

S=1:50

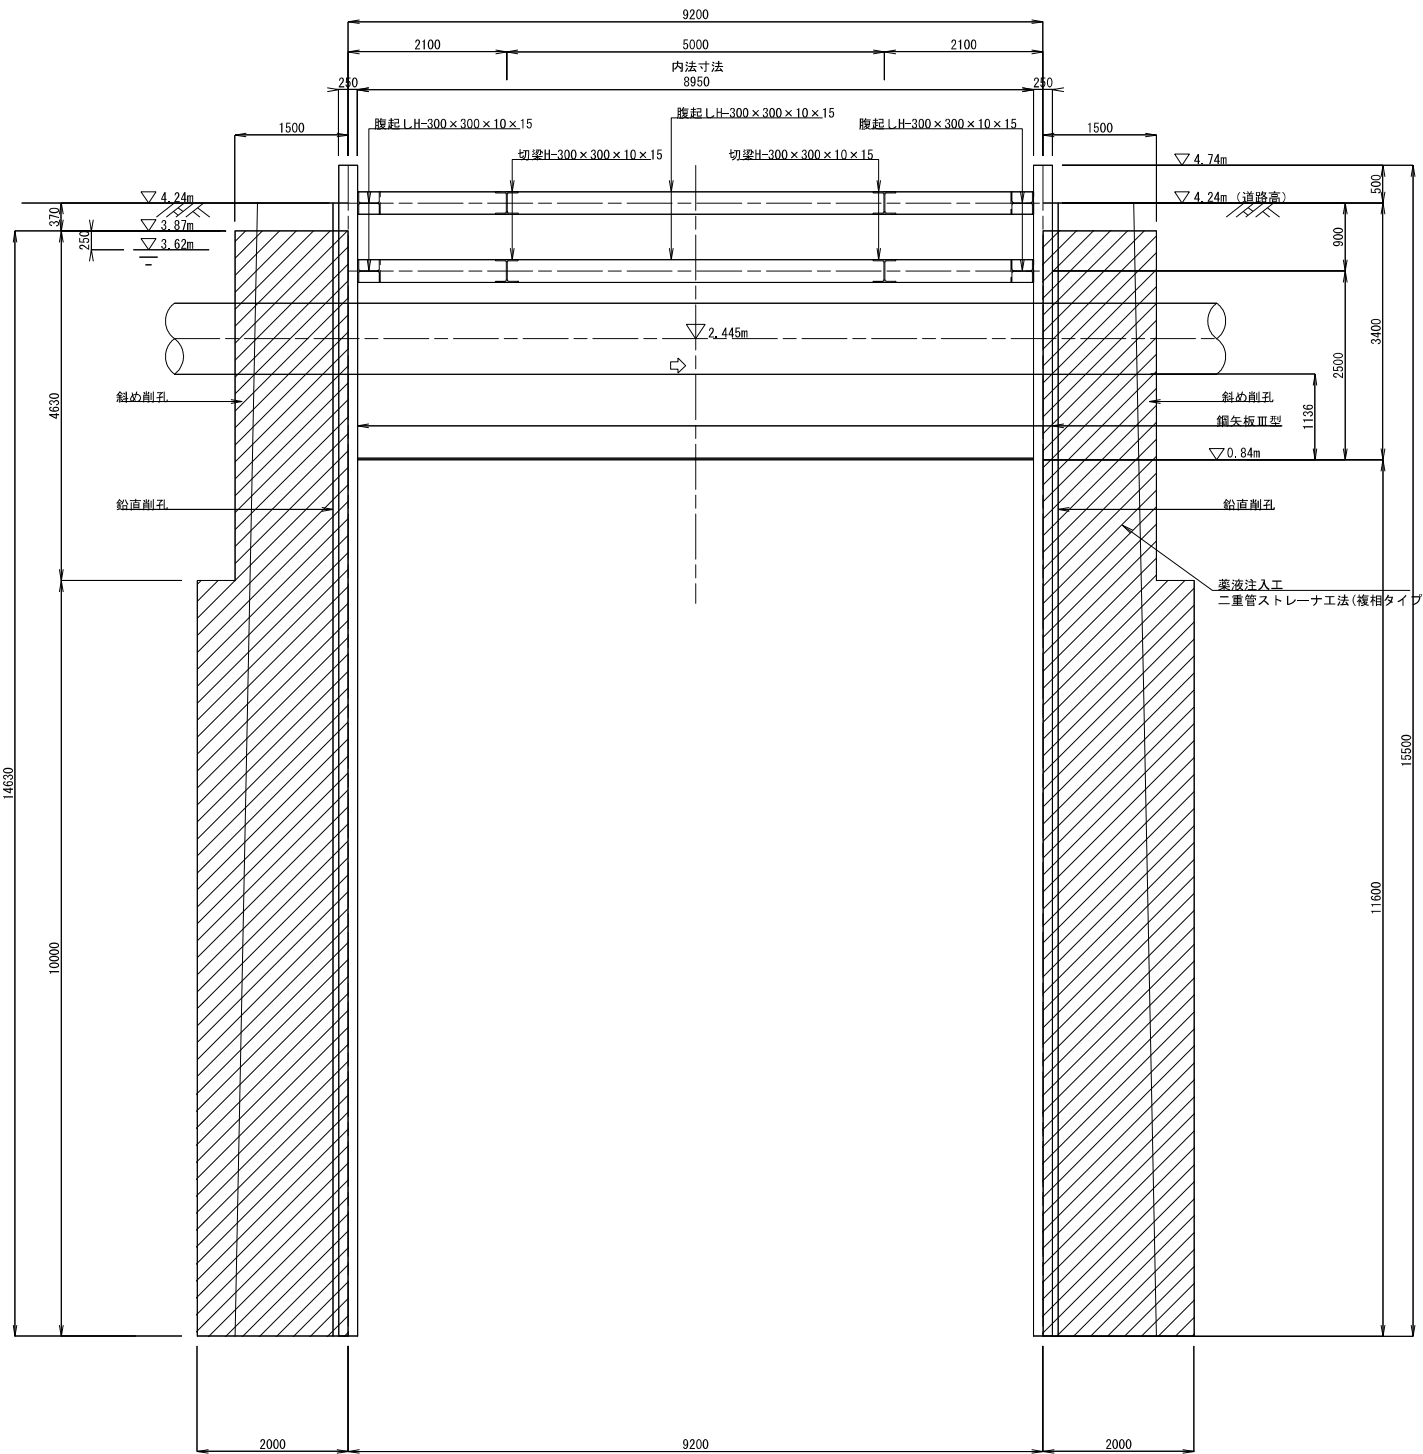


観測孔構造図

non scale

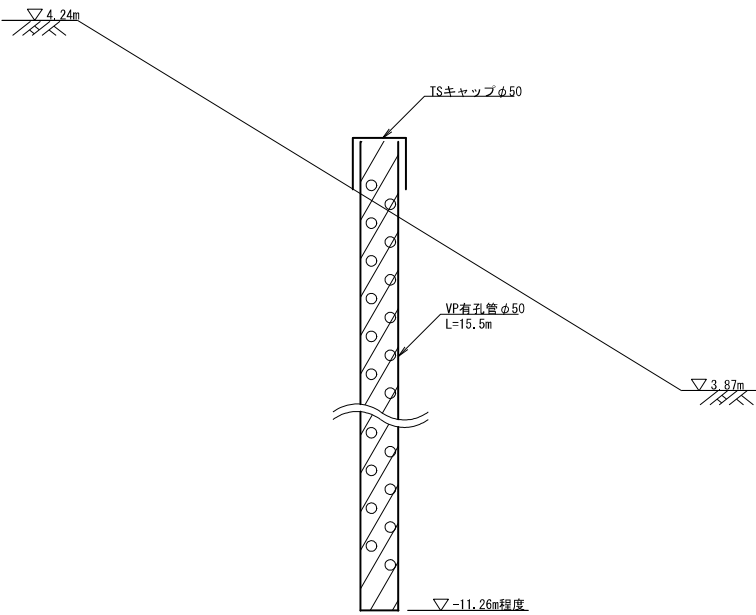

工事名	筑後川下流福岡国営施設機能保全事業 幹線水路岩神線（柳川分水）改修工事		
図面名	指定仮設図 (6/10)		
作成年月日			
縮尺	図示	図面番号	4 - 6/10
会社名			
事業所名	九州農政局 北部九州土地改良調査管理事務所		

指定仮設図(7/10)
(区間1 久末) 仮設ヤード1

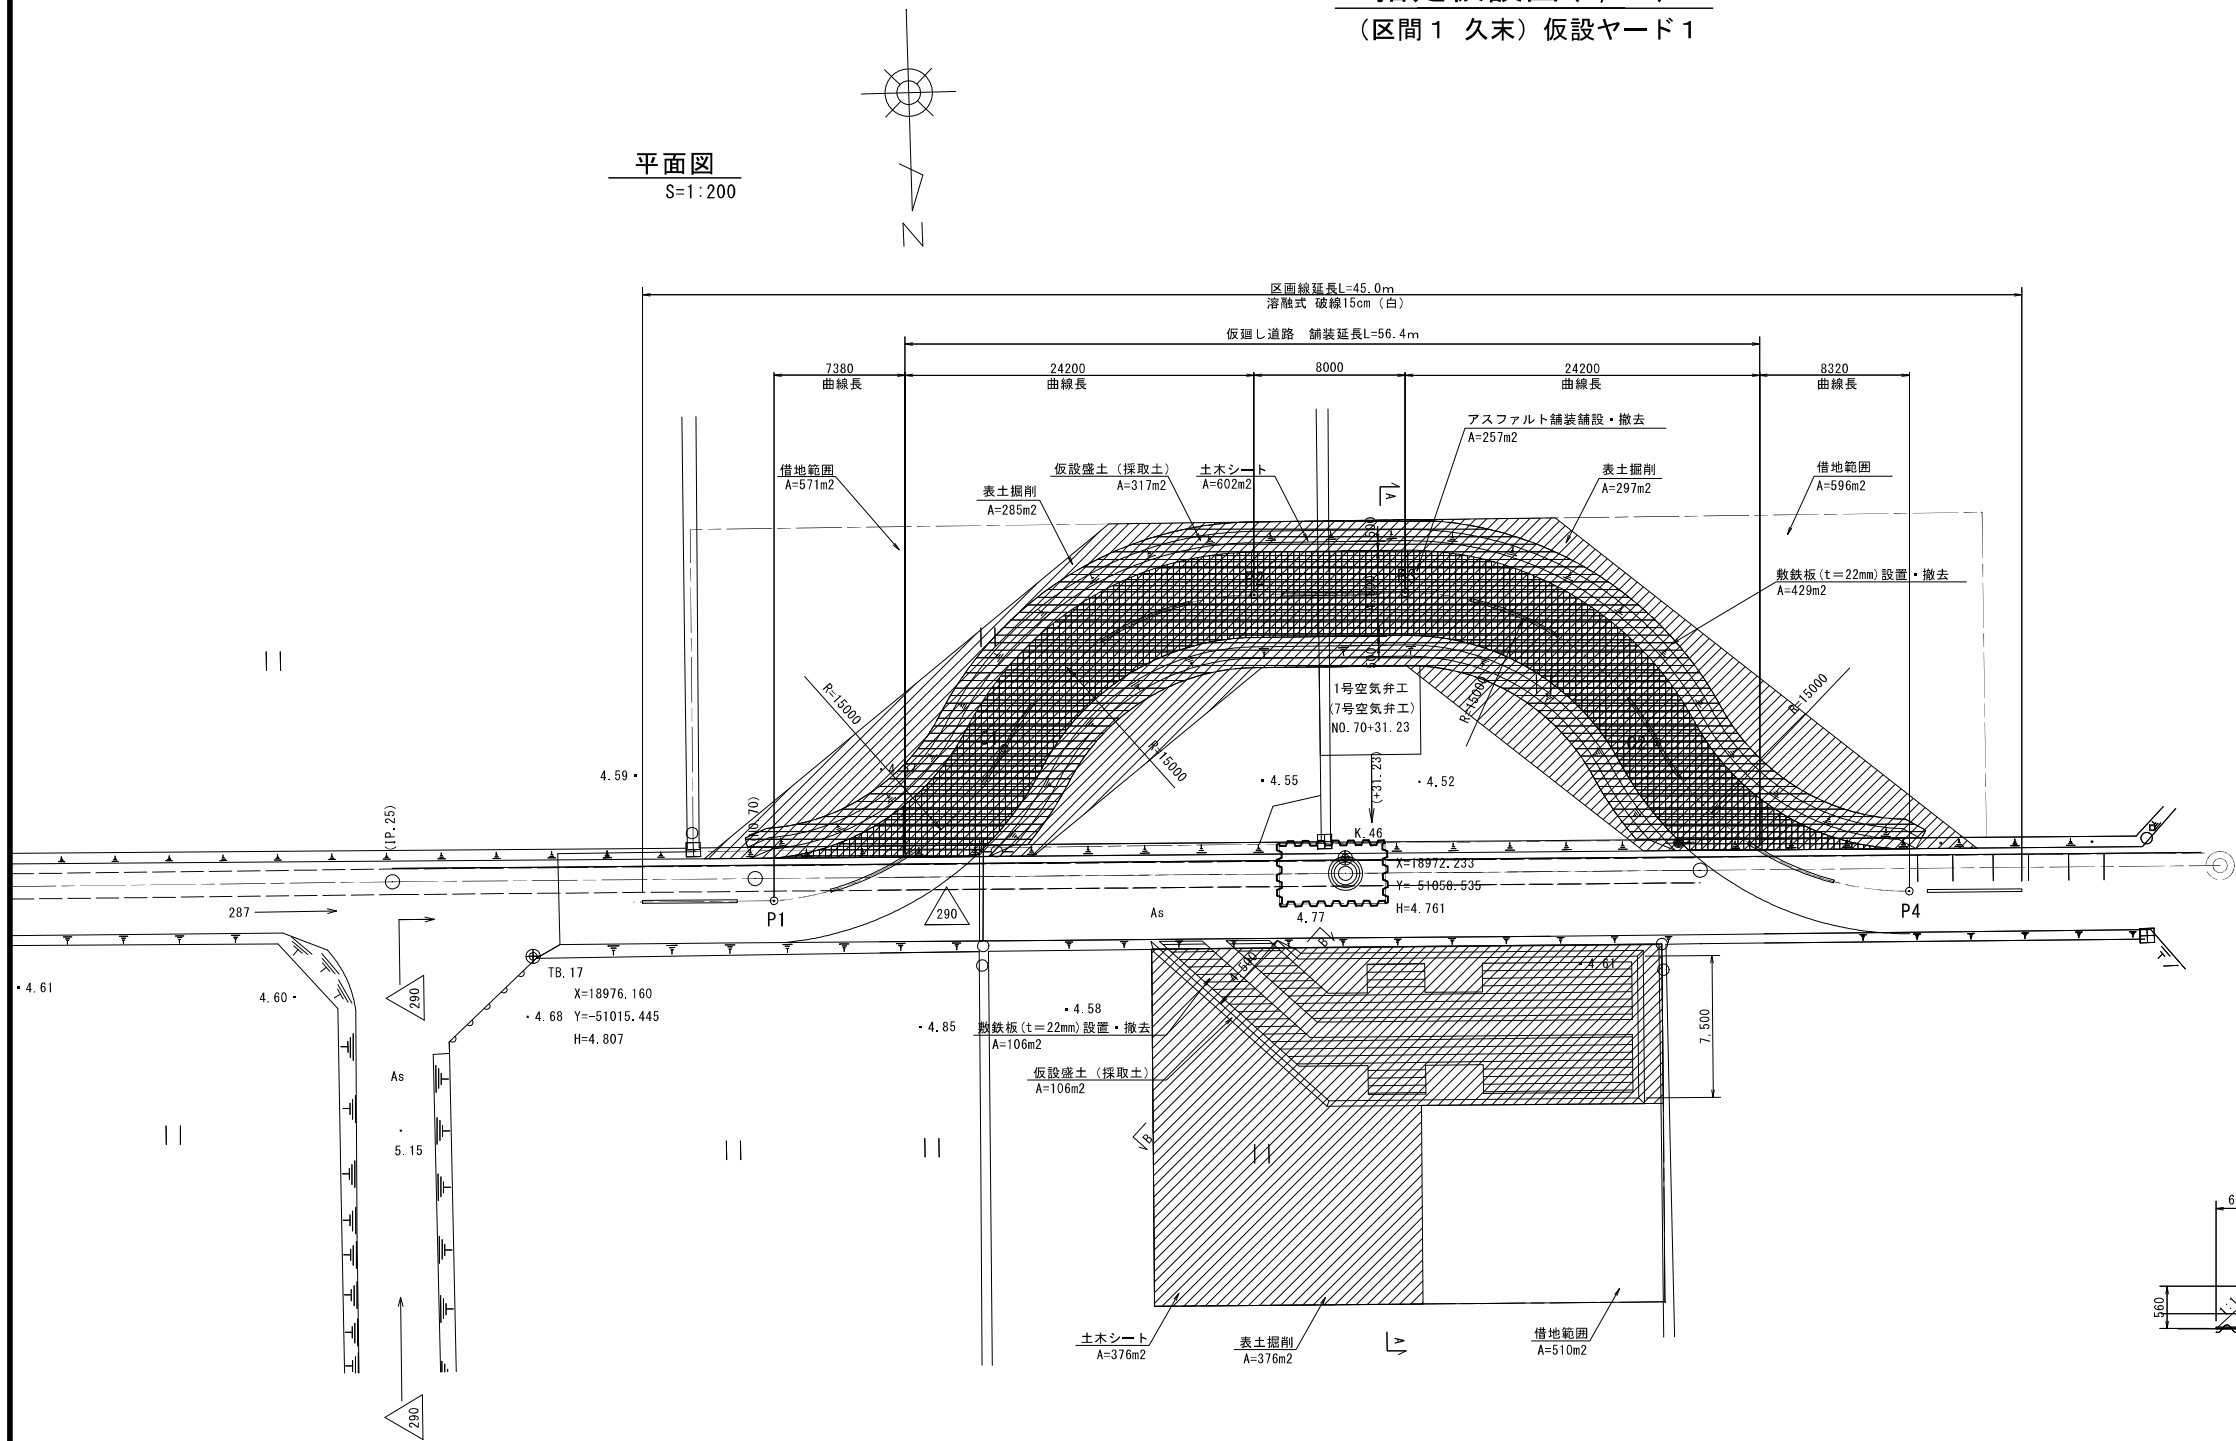


点名称	X座標	Y座標	標高
TB.17	18976.160	-51015.445	4.807
K.46	18972.233	-51058.535	4.761
P1	18976.380	-51028.521	
P2	18986.848	-51056.747	
P3	18985.267	-51064.589	
P4	18964.226	-51087.332	
C1	18981.700	-51042.136	
C2	18974.747	-51075.960	


凡例

	土木シート
	敷鉄板
	借地範囲


仮廻し道路標準断面図
S=1:50

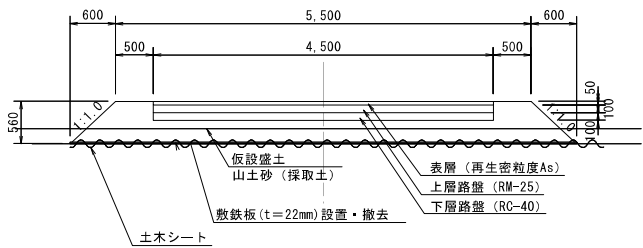

A-A 断面
S=1:100

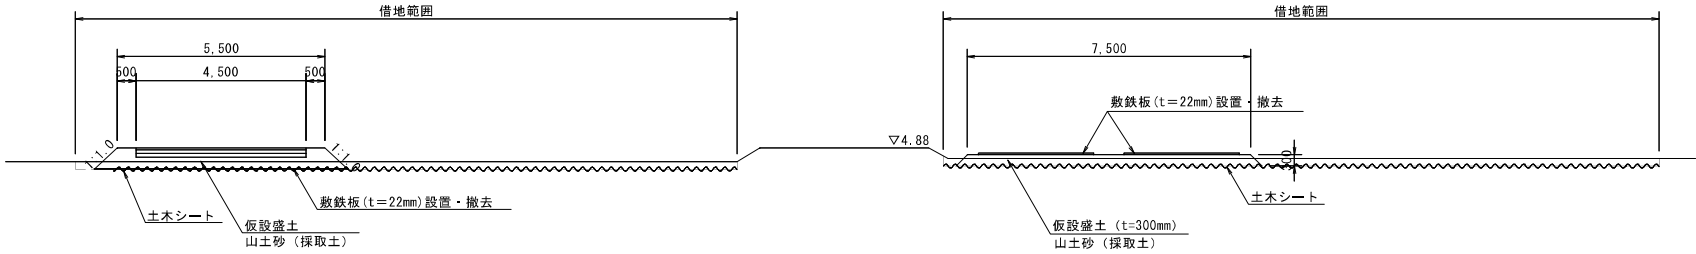




B-B 断面
S=1:100

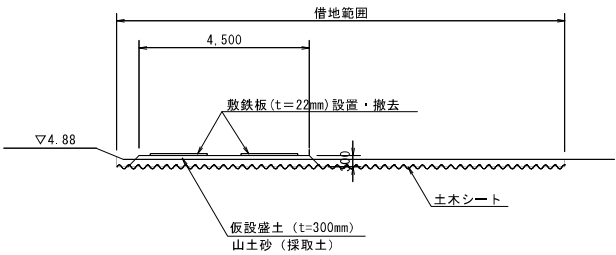

工事名	筑後川下流福岡国営施設機能保全事業 幹線水路岩神線(柳川分水)改修工事		
図面名	指定仮設図(7/10)		
作成年月日			
縮尺	図示	図面番号	4-7/10
会社名			
事業所名	九州農政局 北部九州土地改良調査管理事務所		

指定仮設図(8/10)

(区間2 百町) 仮設ヤード2 S=1:200

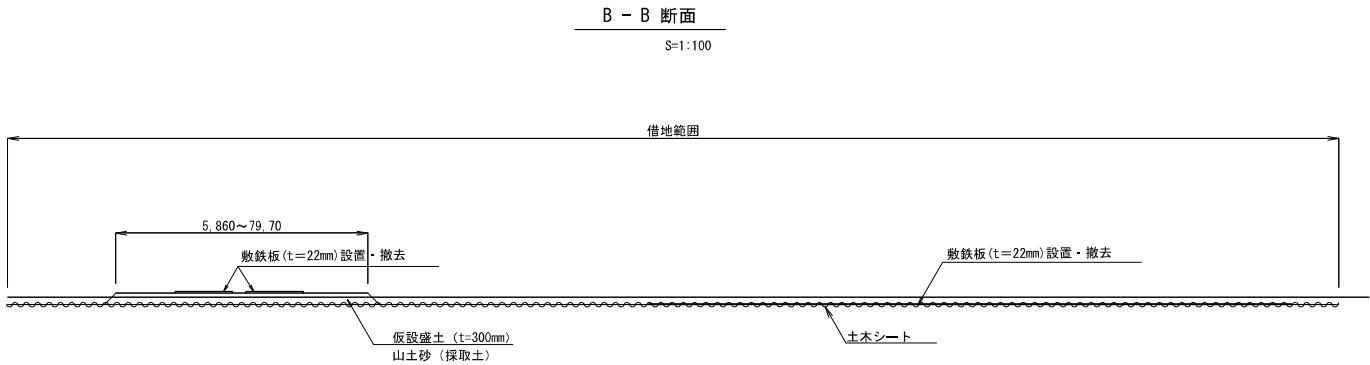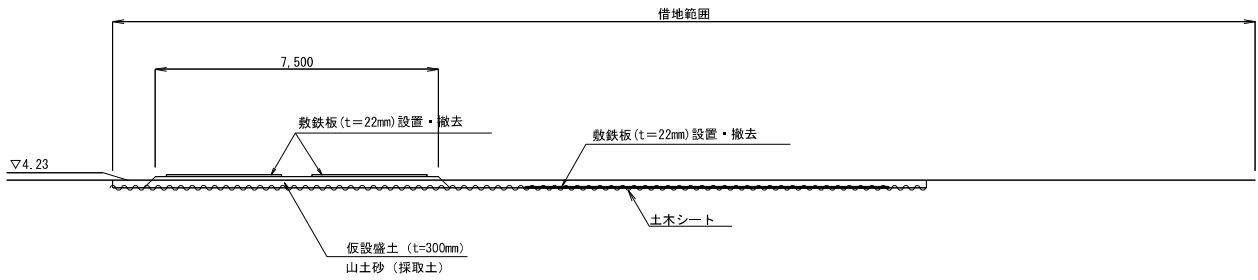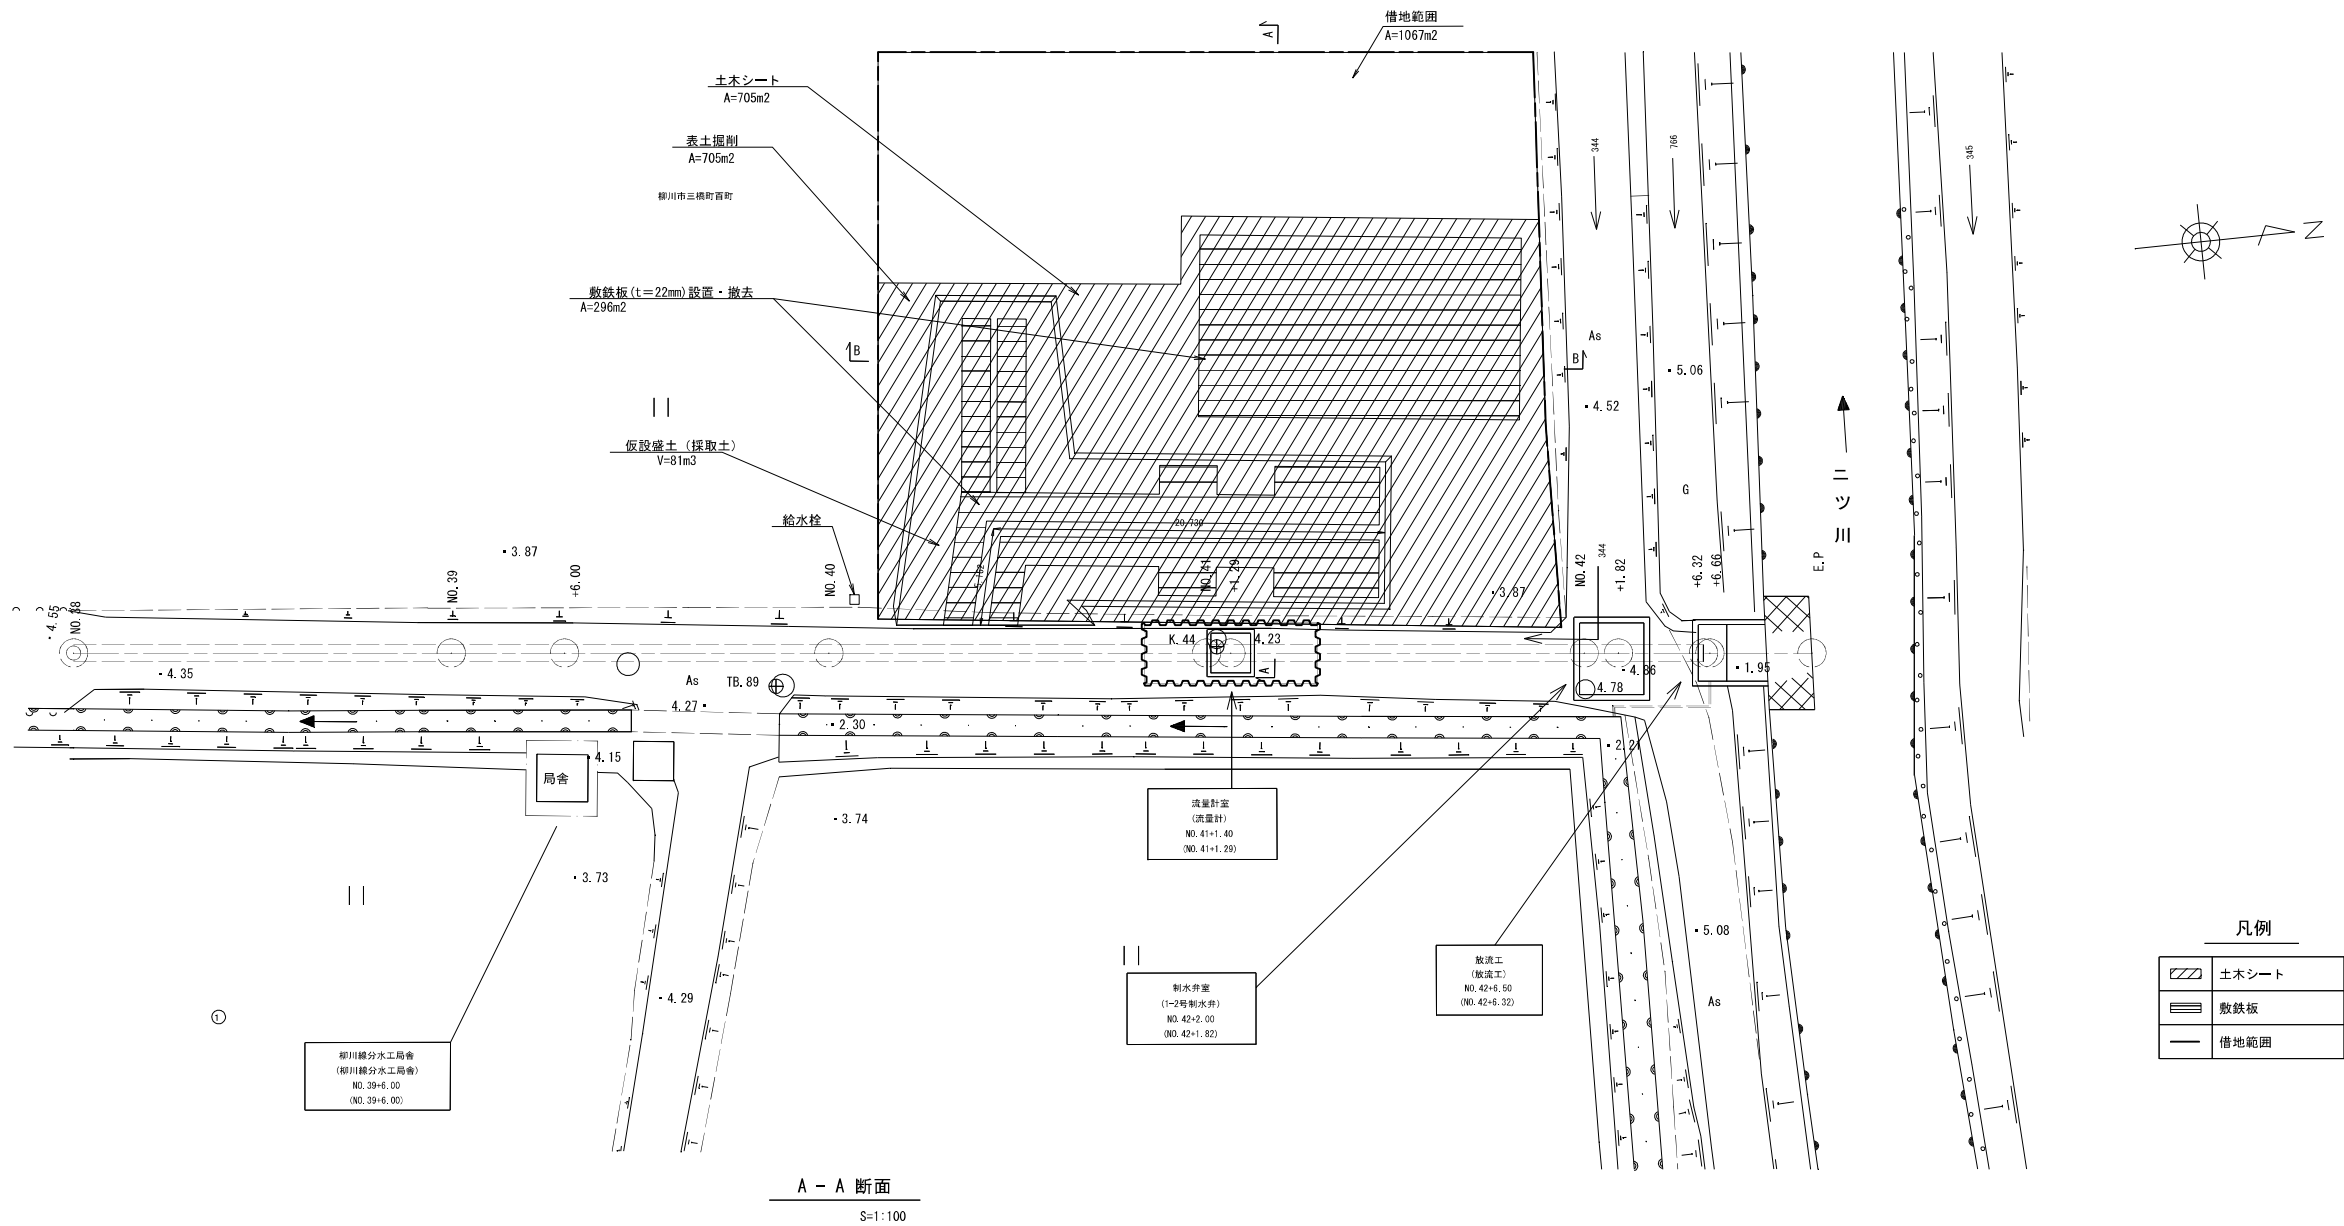

凡例	
	土木シート
	敷鉄板
	借地範囲


工事名	筑後川下流福岡国営施設機能保全事業 幹線水路岩神線（柳川分水）改修工事		
図面名	指定仮設図(8/10)		
作成年月日			
縮尺	図示	図面番号	4 - 8/10
会社名			
事業所名	九州農政局 北部九州土地改良調査管理事務所		

指定仮設図(9/10)


仮締切工(1号排泥工)

S=1:100

平面図

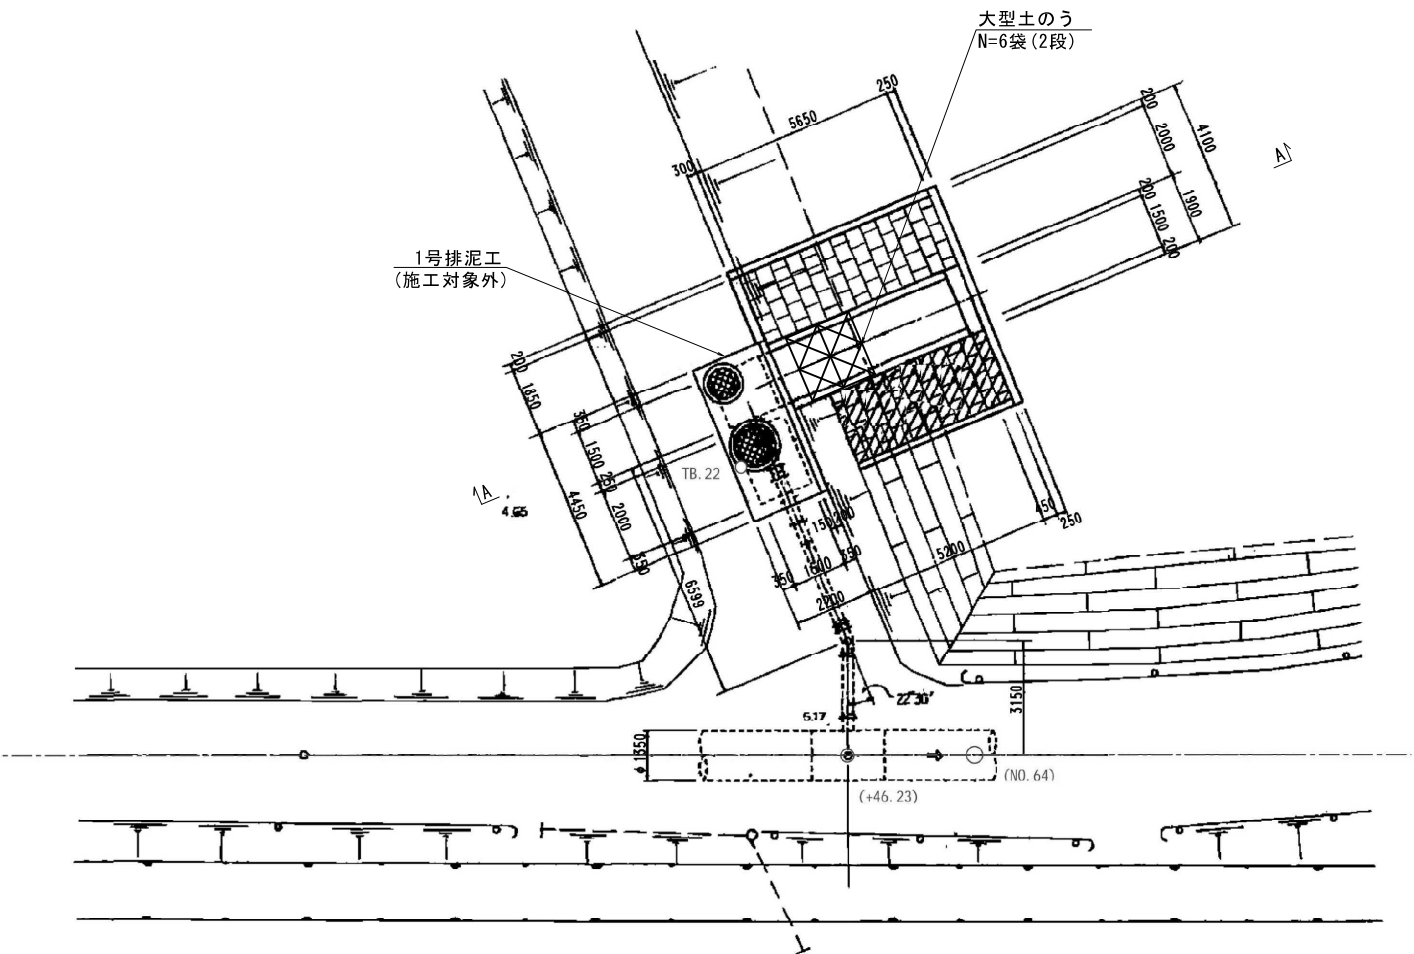

A-A断面

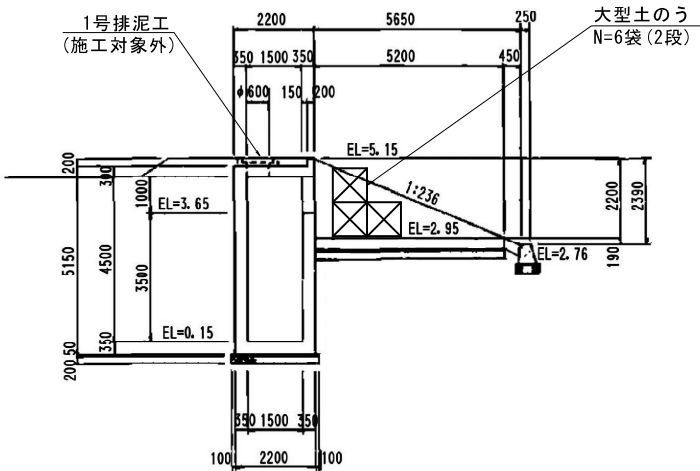

工事名	筑後川下流福岡県管轄施設機能保全事業		
図面名	幹線水路岩神線(柳川分水)改修工事		
作成年月日	指定仮設図(9/10)		
縮尺	S=1:100	図面番号	4 - 9/10
会社名			
事業(務)所名	九州農政局 北部九州土地改良調査管理事務所		

指定仮設図(10/10)



仮締切工(4号制水弁工)

平面図

S=1:200

A-A断面

S=1:100

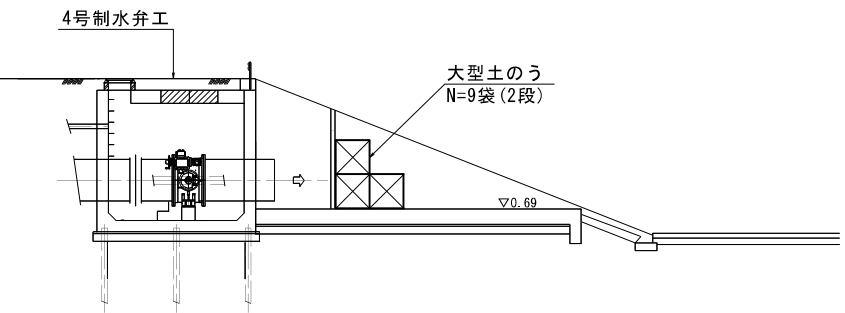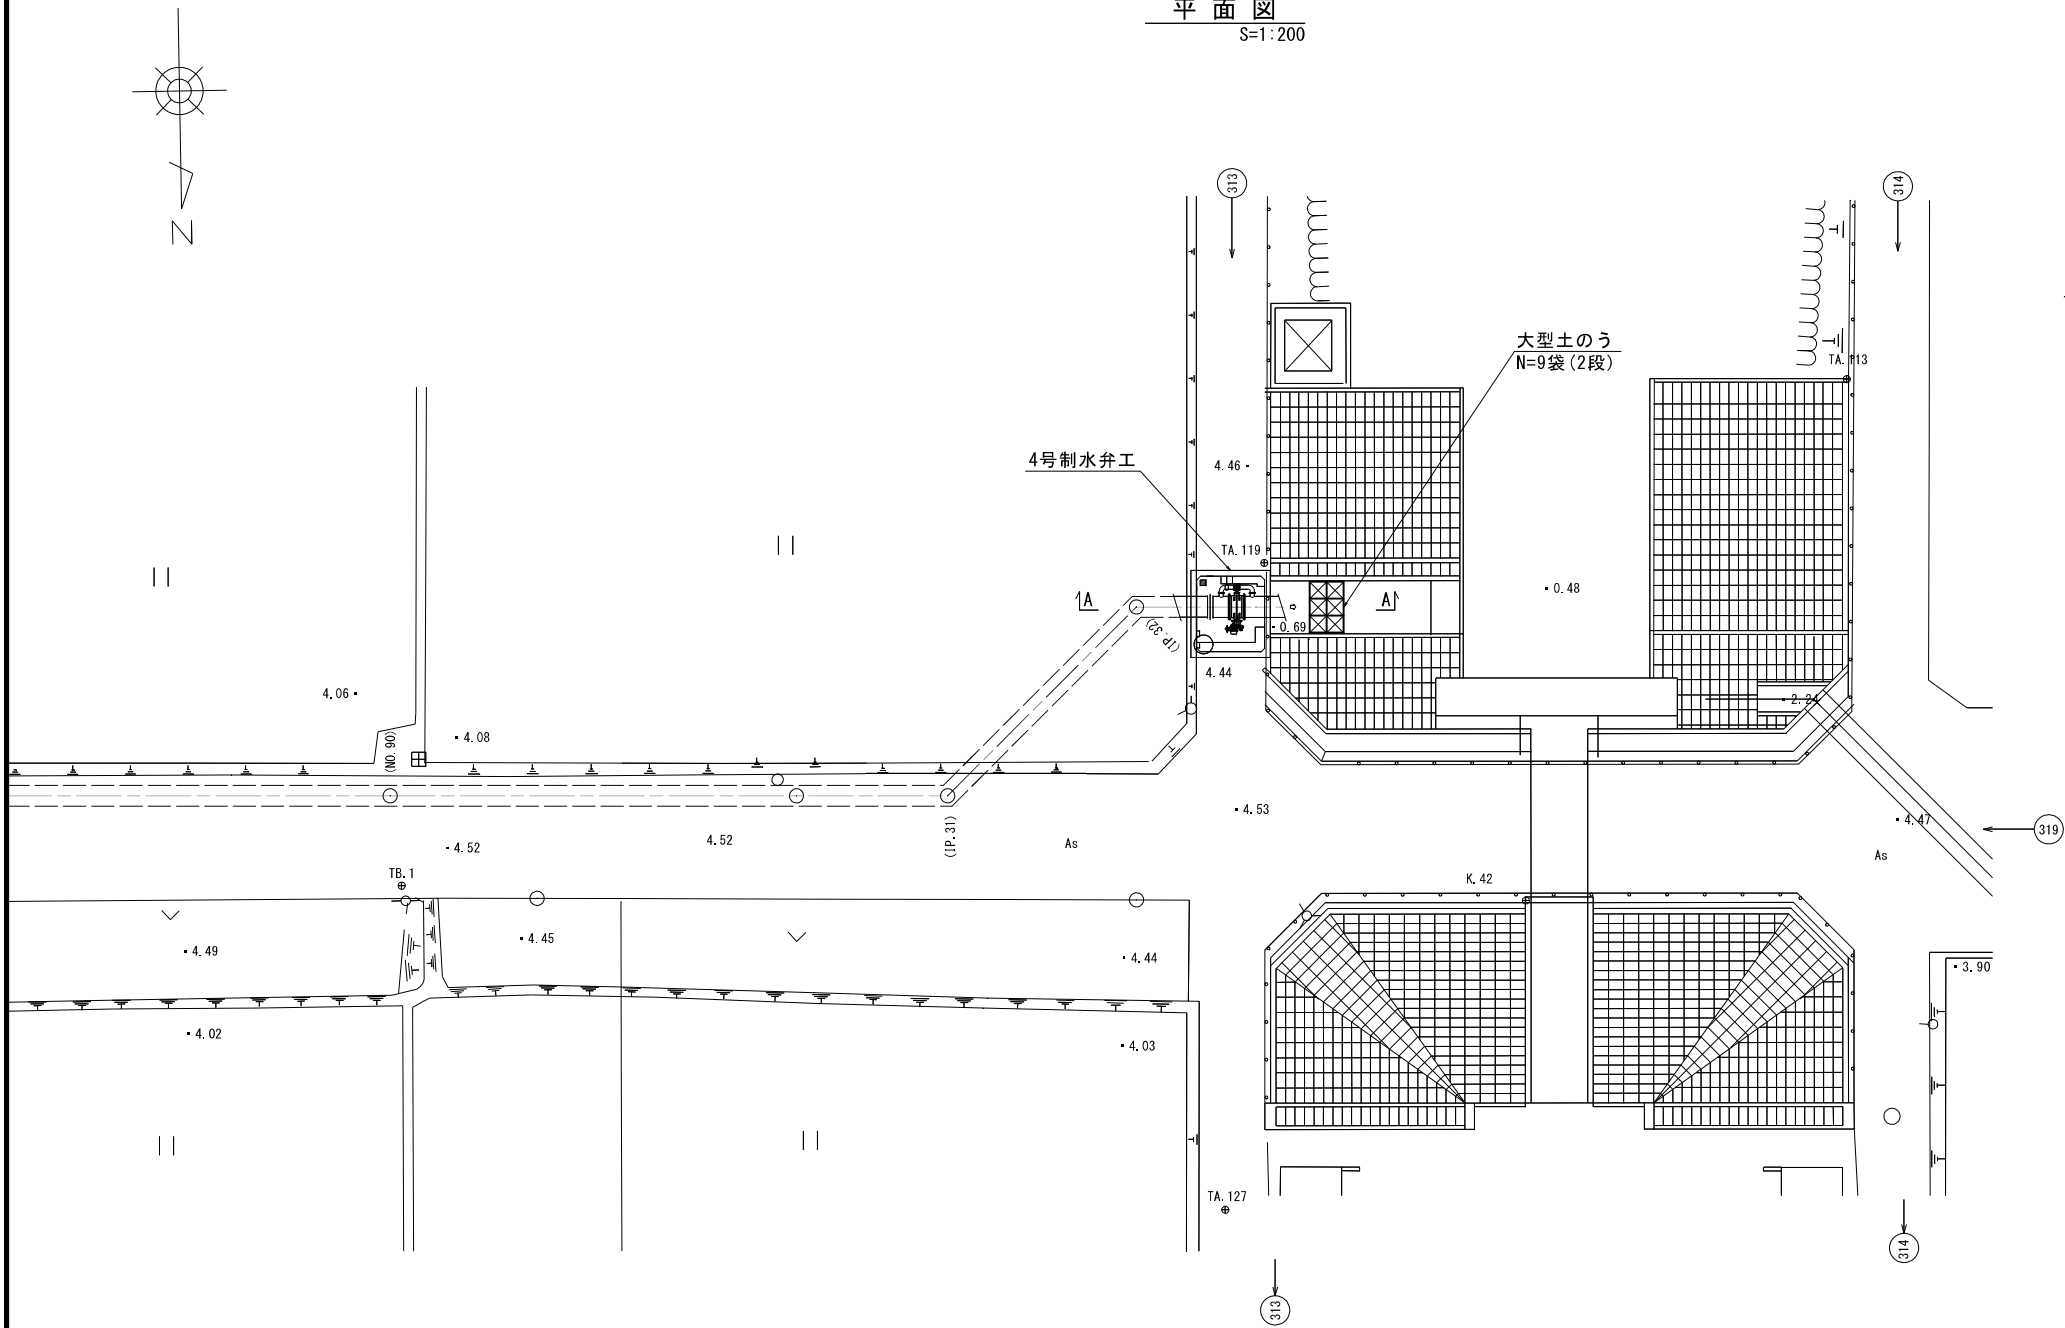


工事名	筑後川下流福岡国営施設機能保全事業 幹線水路岩神線(柳川分水)改修工事		
図面名	指定仮設図(10/10)		
作成年月日			
縮尺	図示	図面番号	4-10/10
会社名			
事業(務)所名	九州農政局 北部九州土地改良調査管理事務所		

撤去図(1/2)

(区間1 久末)立坑10

平面图

S=1:200

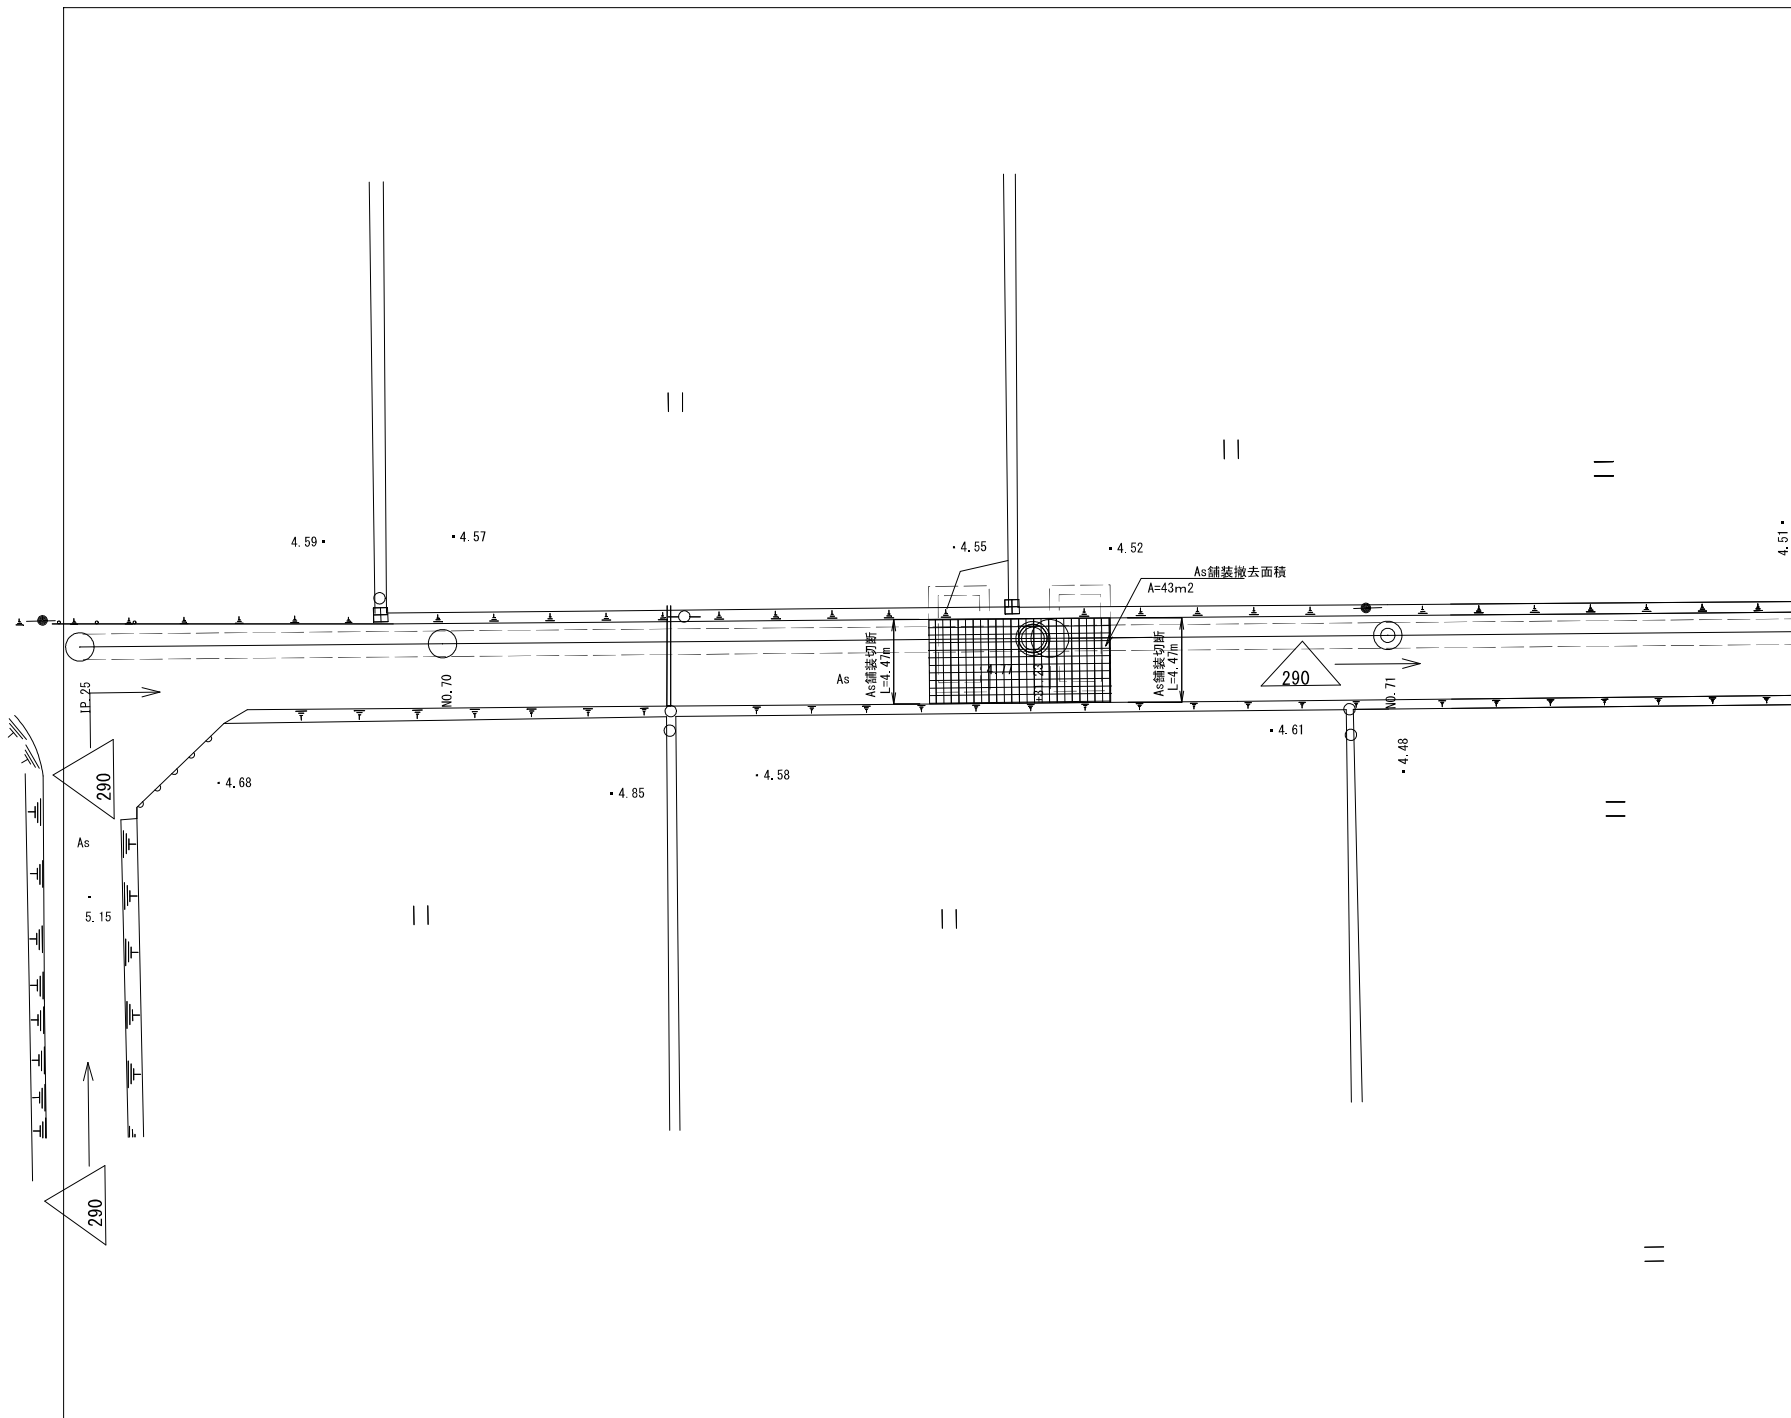


現況舗装断面図

S=1:25




立坑10縦断面図




S=1:50

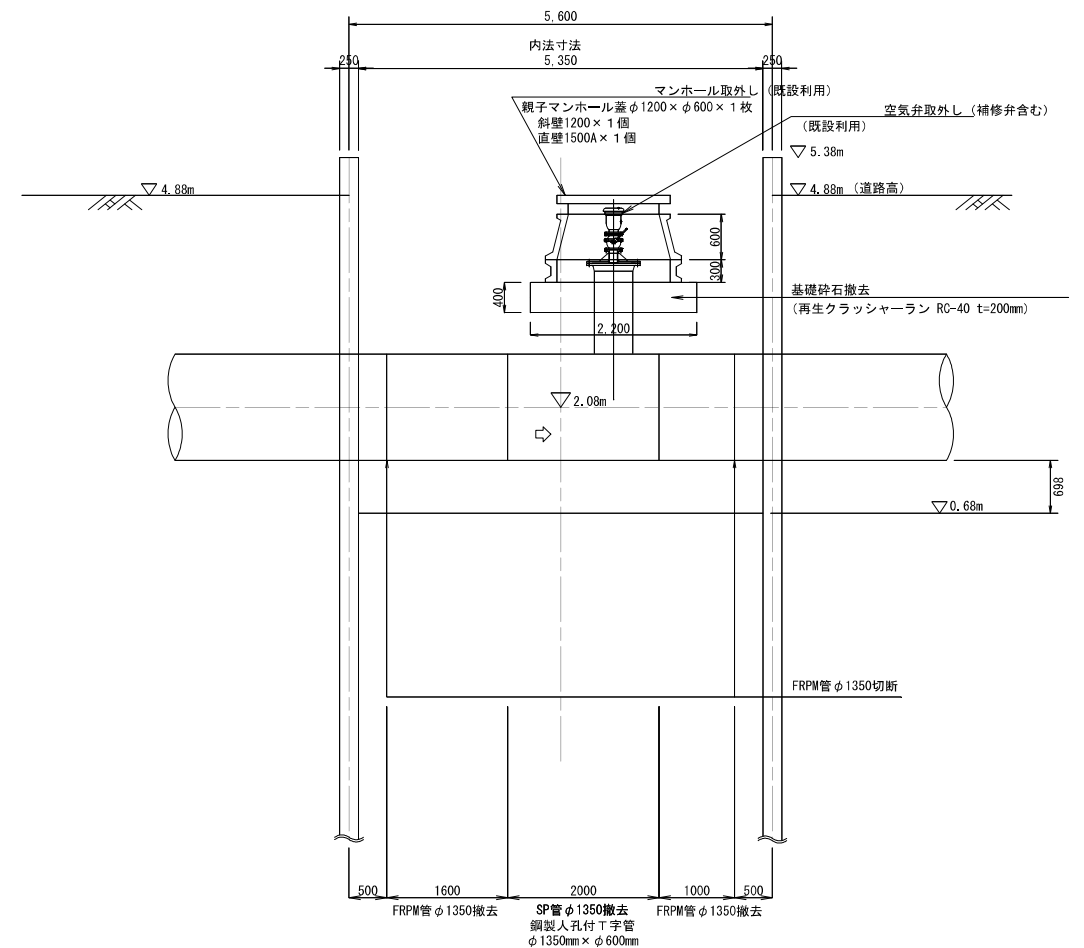

工事名	筑後川下流福岡国営施設機能保全事業 幹線水路岩神緑（柳川分水）改修工事		
図面名	撤去図（1/2）		
作成年月日			
縮尺	図示	図面番号	5 - 1/2
会社名			
事業所名	九州農政局 北部九州土地改良調査管理事務所		

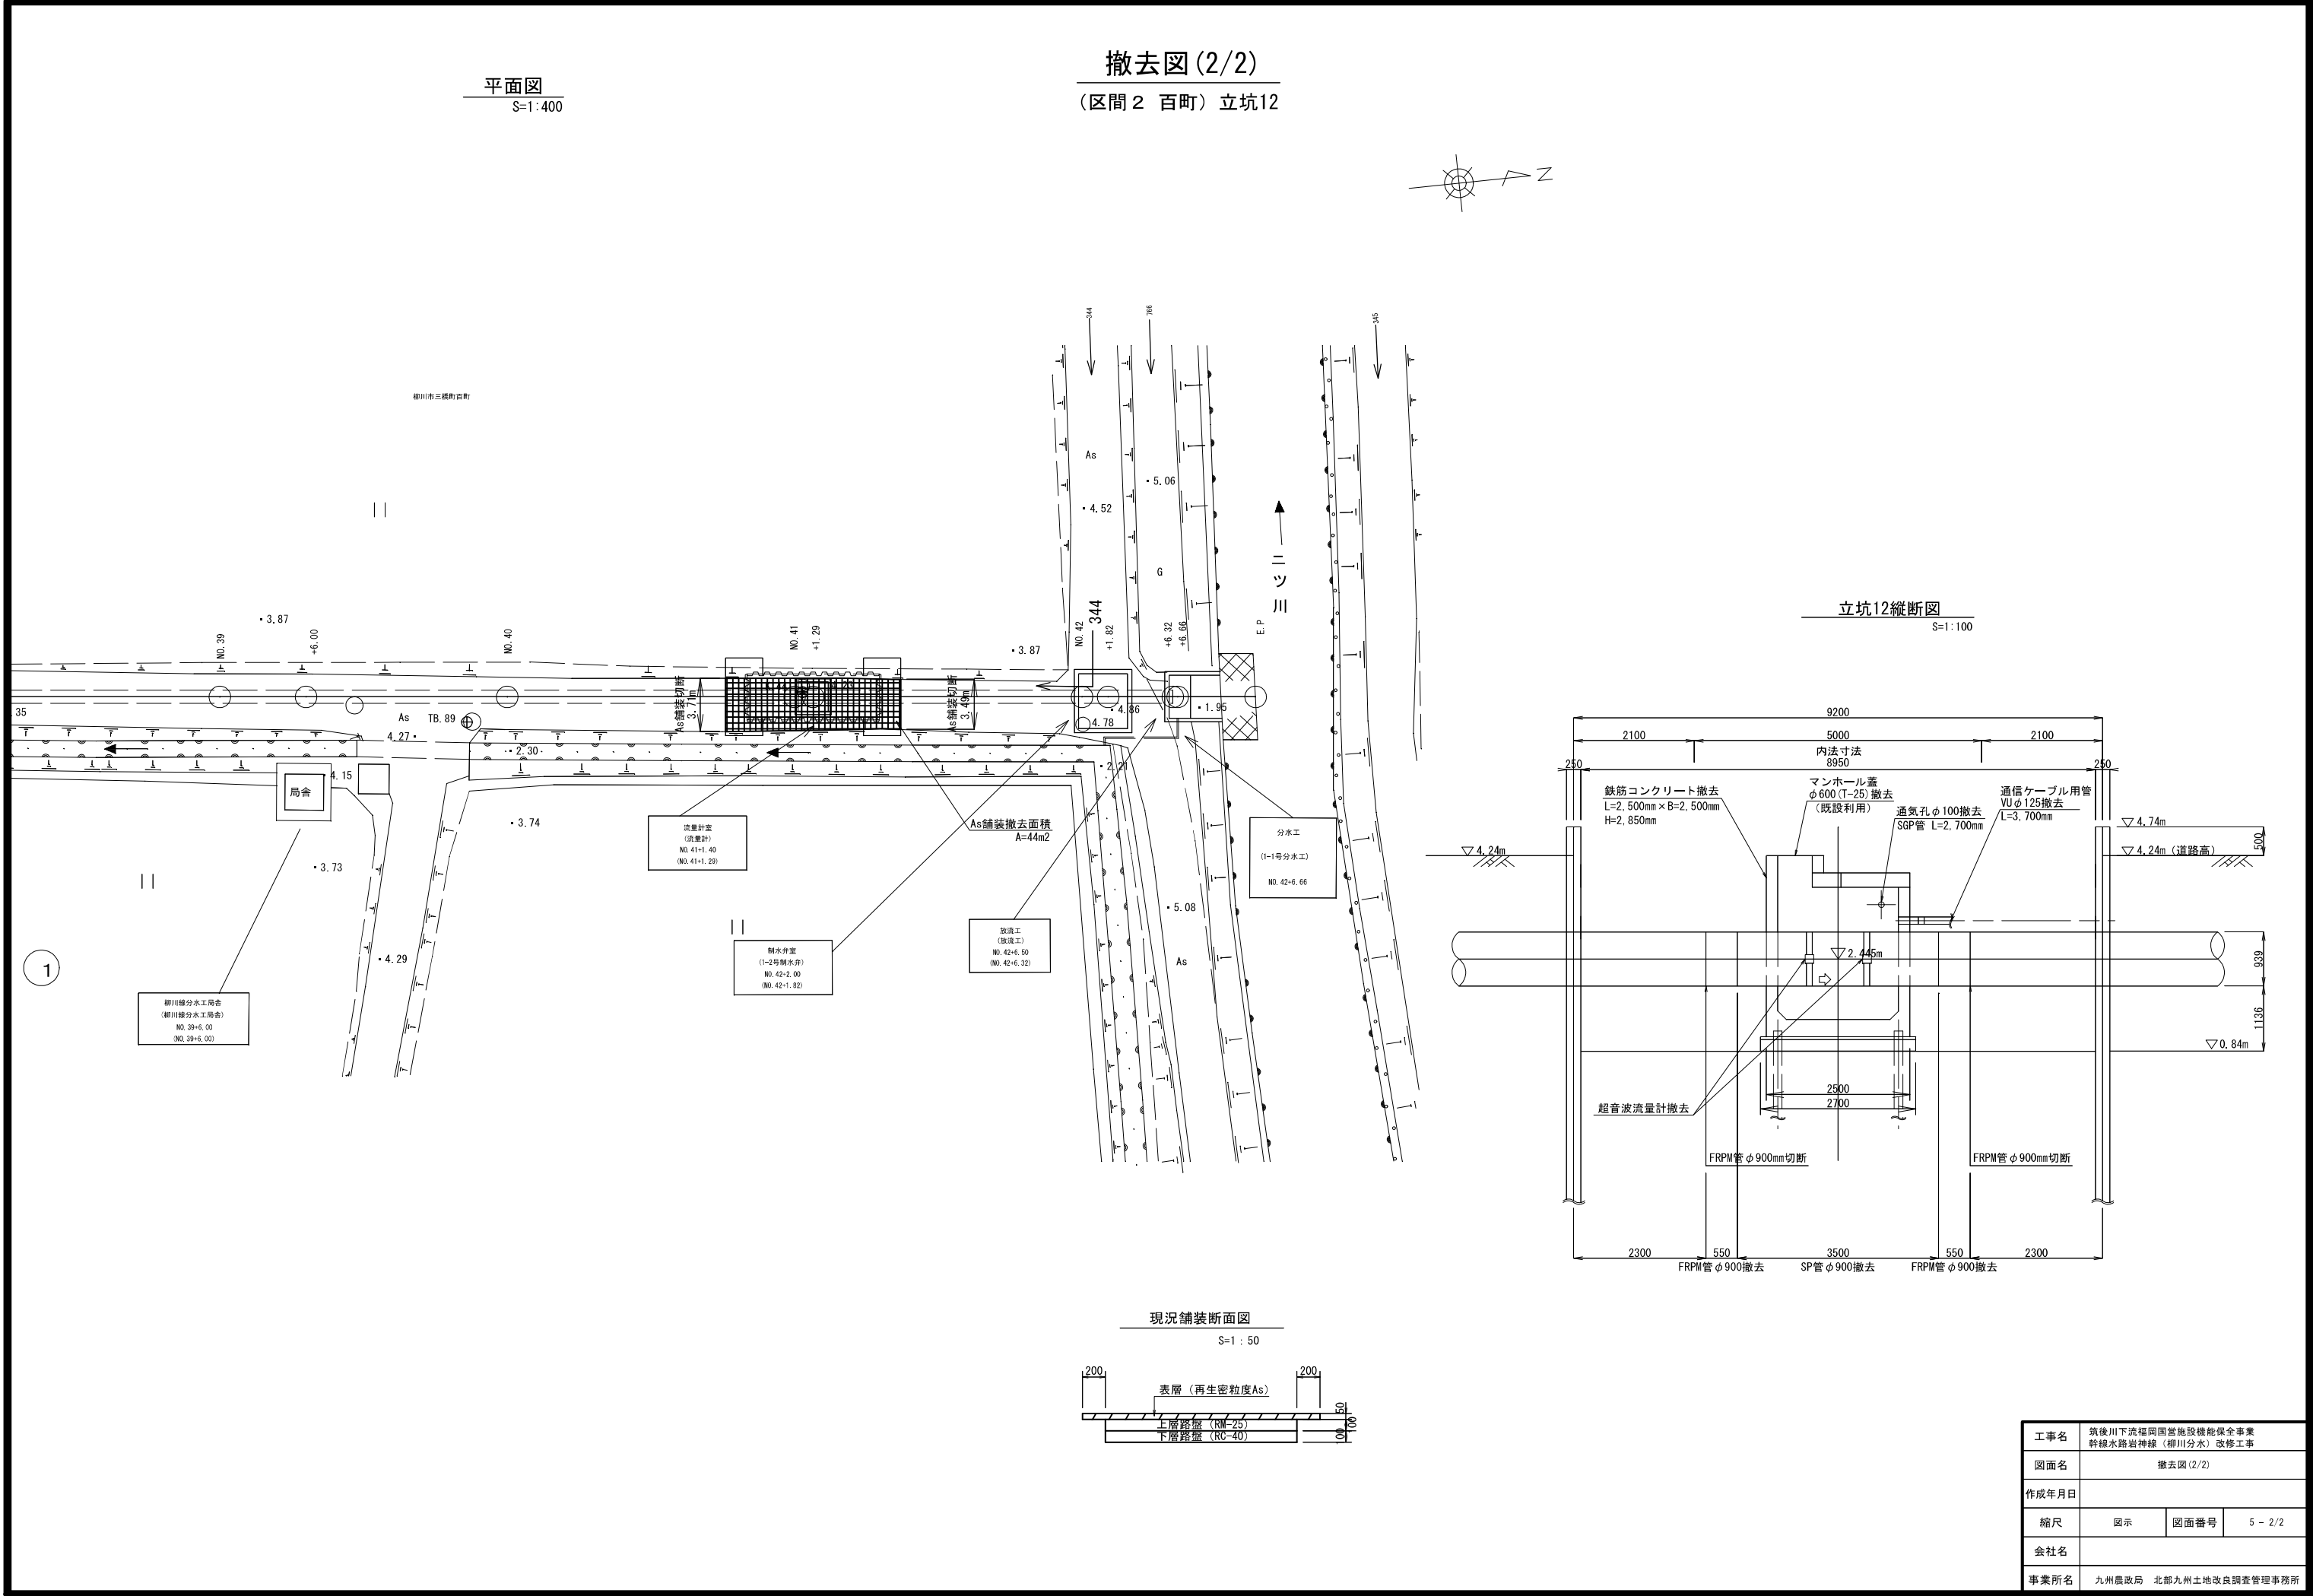

復旧図
(区間2 百町) 立坑12

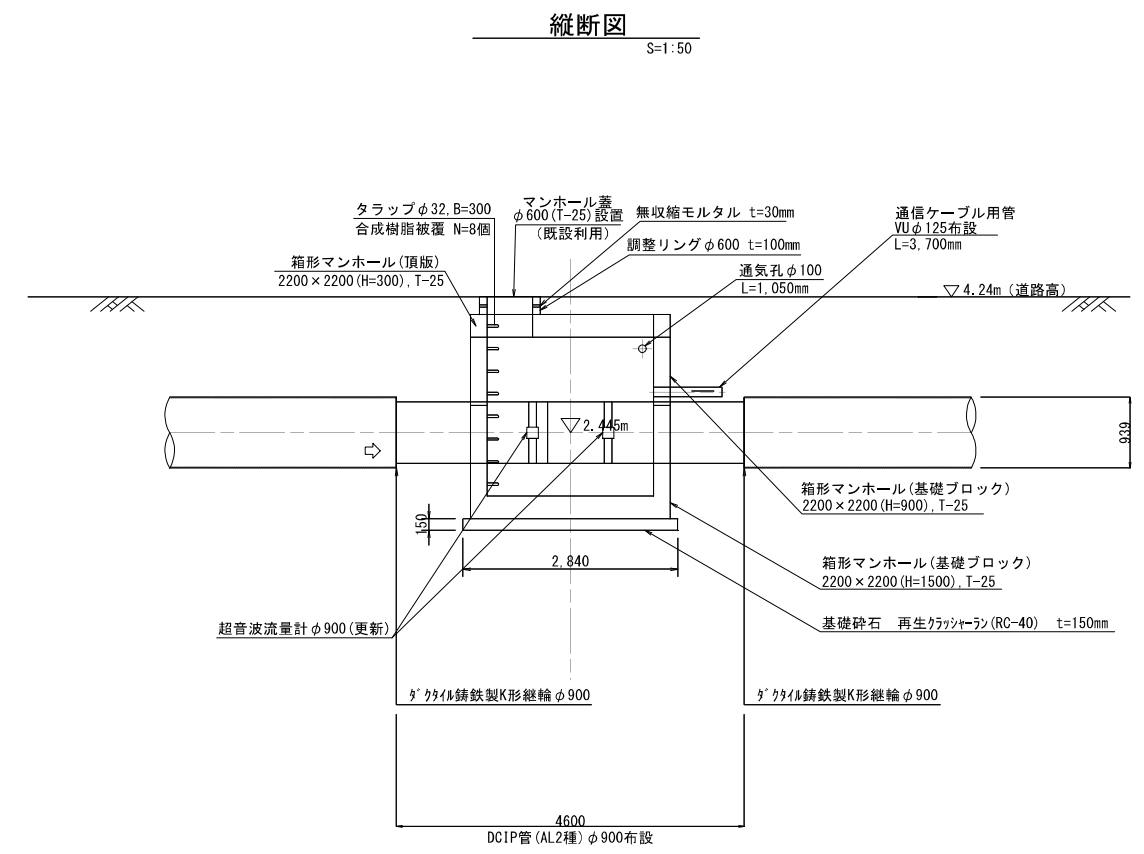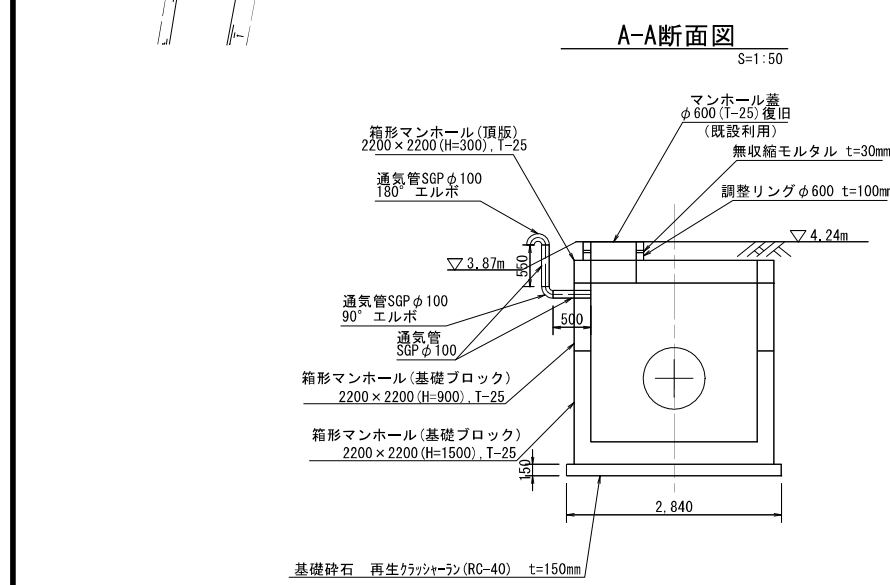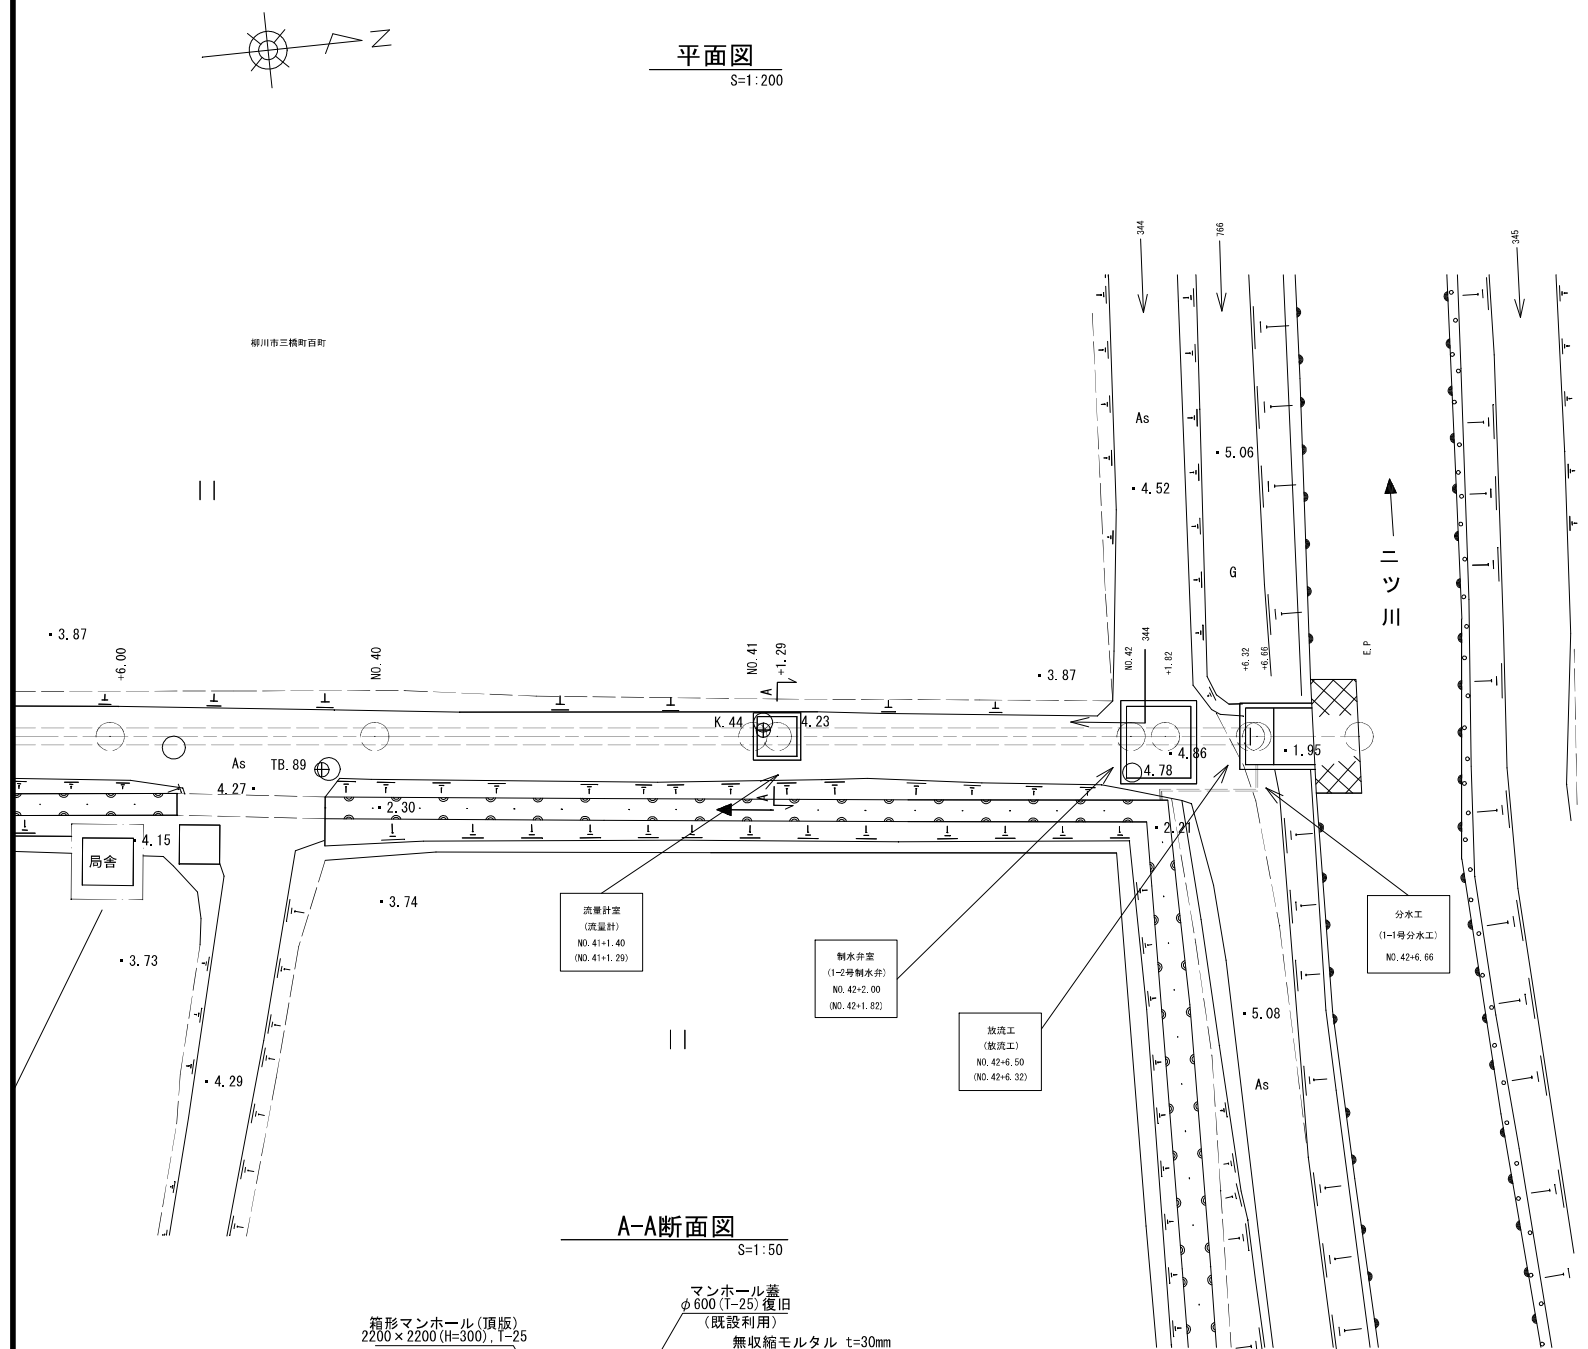

工事名	筑後川下流福岡国営施設機能保全事業 幹線水路岩神線（柳川分水）改修工事		
図面名	復旧図		
作成年月日			
縮尺	図示	図面番号	6
会社名			
事業所名	九州農政局 北部九州土地改良調査管理事務所		

筑後川下流福岡国営施設機能保全事業
幹線水路岩神線（柳川分水）改修工事

参考図面

九州農政局北部九州土地改良調査管理事務所


筑後川下流福岡国営施設機能保全事業 幹線水路岩神線（柳川分水）改修工事			
図面目録			
図面番号	名 称	枚 数	備 考
参-1	仮設計画面図（久末工区）	1	
参-2	仮設計画面図（百町工区）	1	
参-3	管 割 図	1	
参-4	鋼 管 詳 細 図	3	
参-5	借 地 図	2	
計		8	

仮設計画図(1)
(区間1 久末) 仮設ヤード1

平面図


S=1:200

点名称	X座標	Y座標	標高
TB.17	18976.160	-51015.445	4.807
K.46	18972.233	-51058.535	4.761
P1	18976.380	-51028.521	
P2	18986.848	-51056.747	
P3	18985.267	-51064.589	
P4	18964.226	-51087.332	
C1	18981.700	-51042.136	
C2	18974.747	-51075.960	

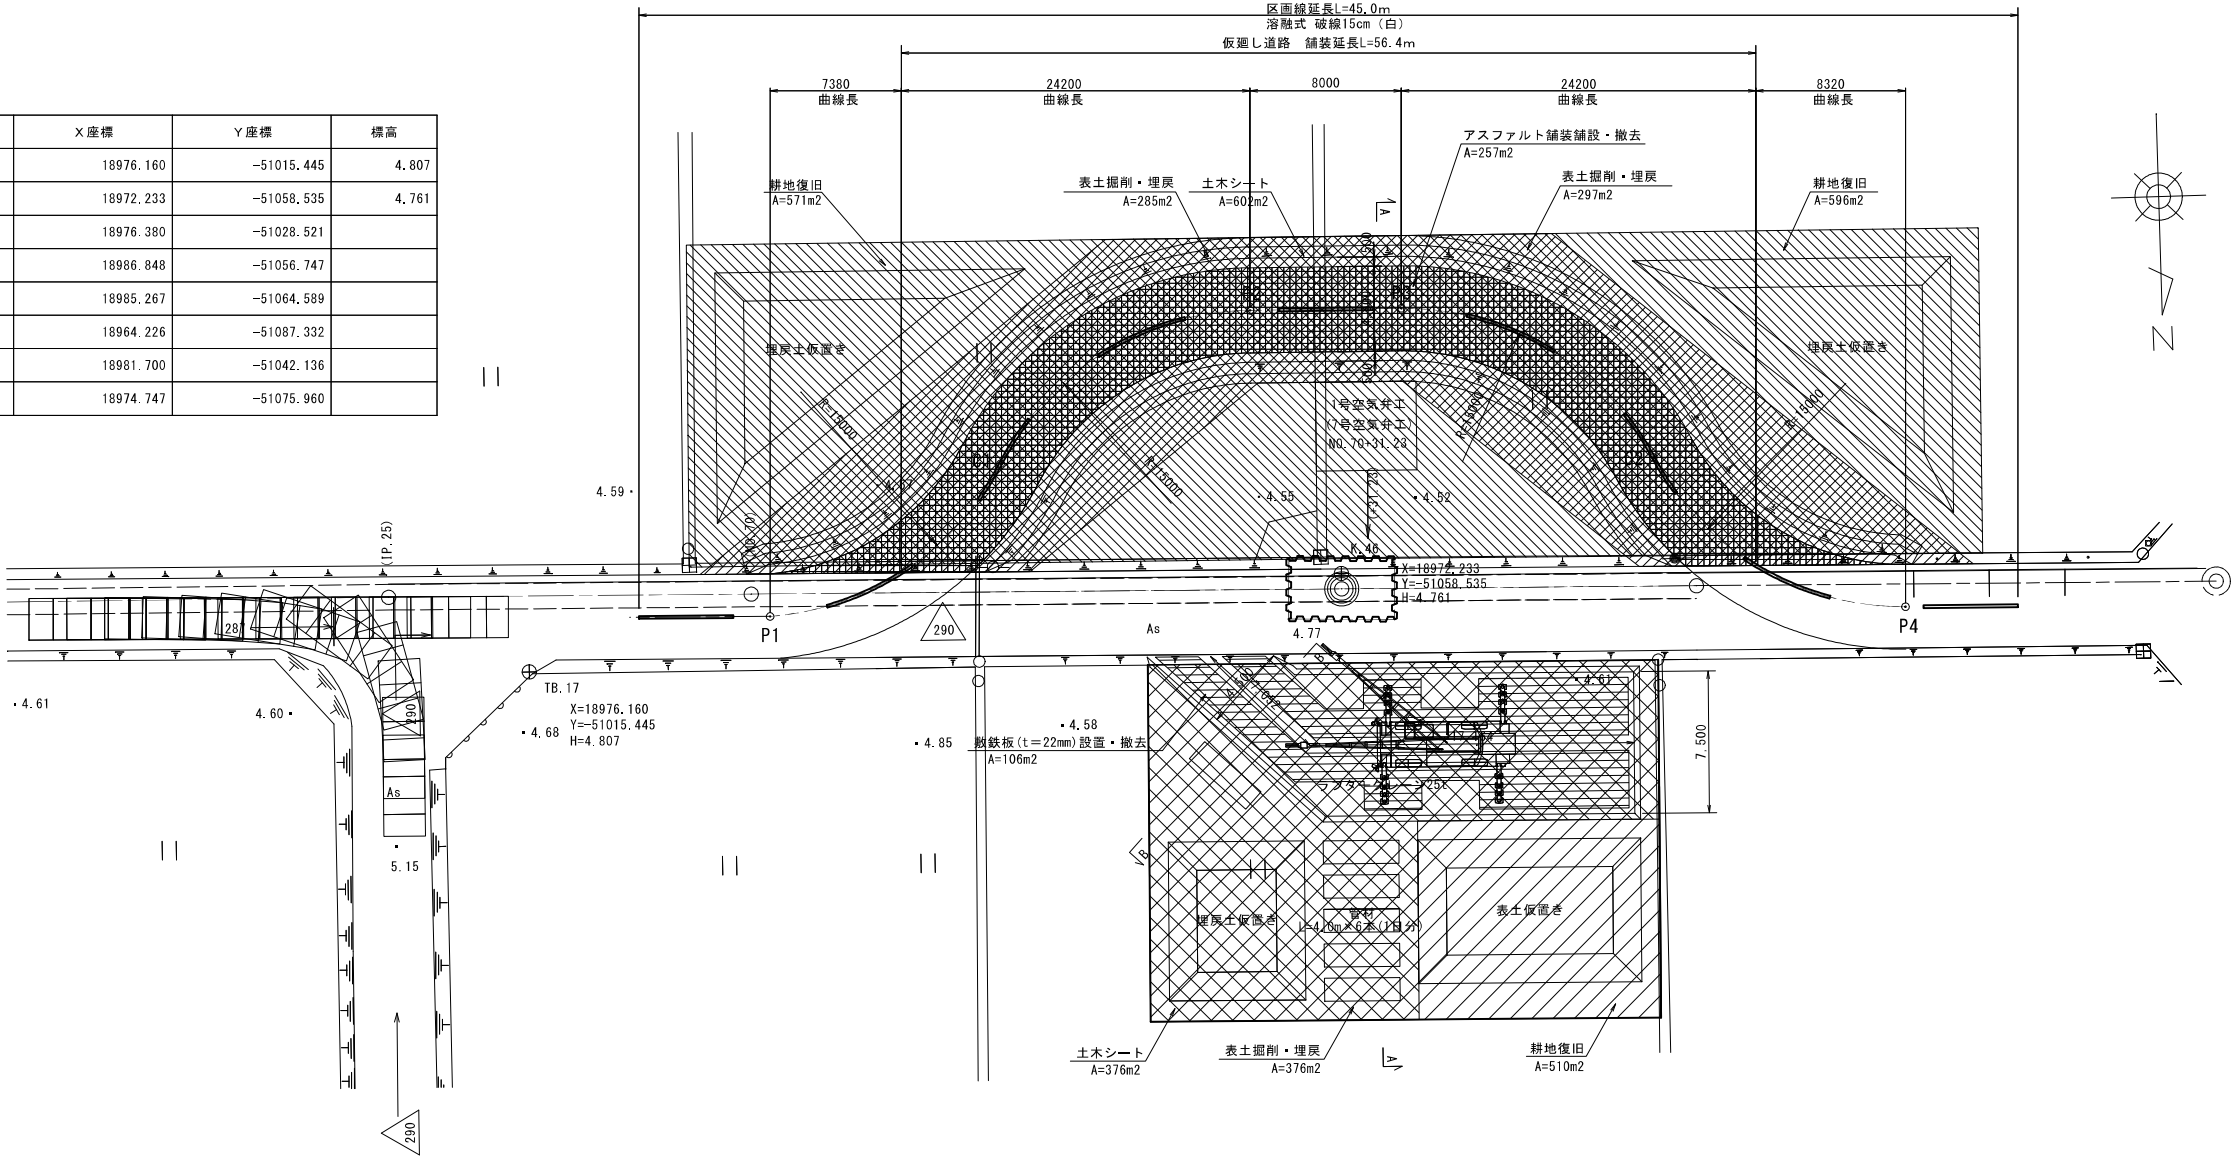


A - A 断面

S=1:100

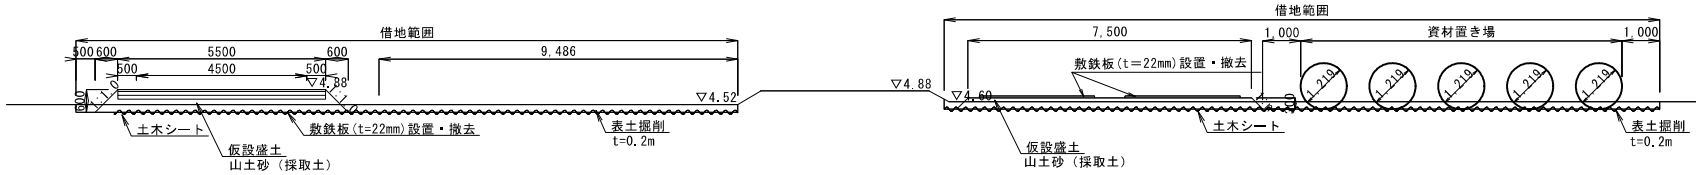


B - B 断面

S=1:100

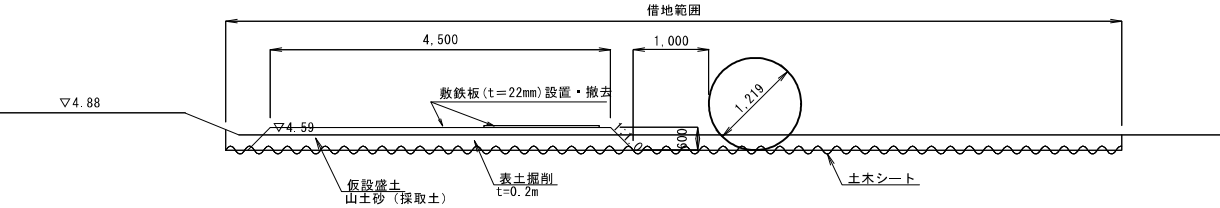

仮廻し道路標準断面図

S=1:50

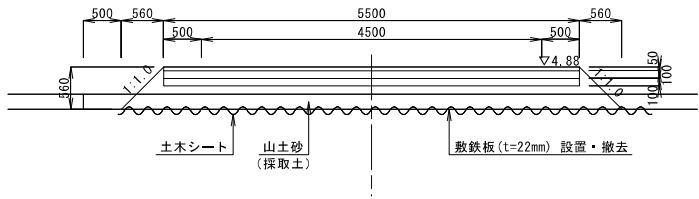

凡例

	表土掘削・埋戻範囲
	耕地復旧範囲
	敷鉄板
	借地範囲


工事名	筑後川下流福岡国営施設機能保全事業 幹線水路岩神線(柳川分水)改修工事		
図面名	仮設計画図(1) (区間1 久末) 仮設ヤード1		
作成年月日			
縮尺	図示	図面番号	参 - 1
会社名			
事業所名	九州農政局 北部九州土地改良調査管理事務所		

仮設計画図(2)

(区間2 百町) 仮設ヤード2

平面図

S=1:200

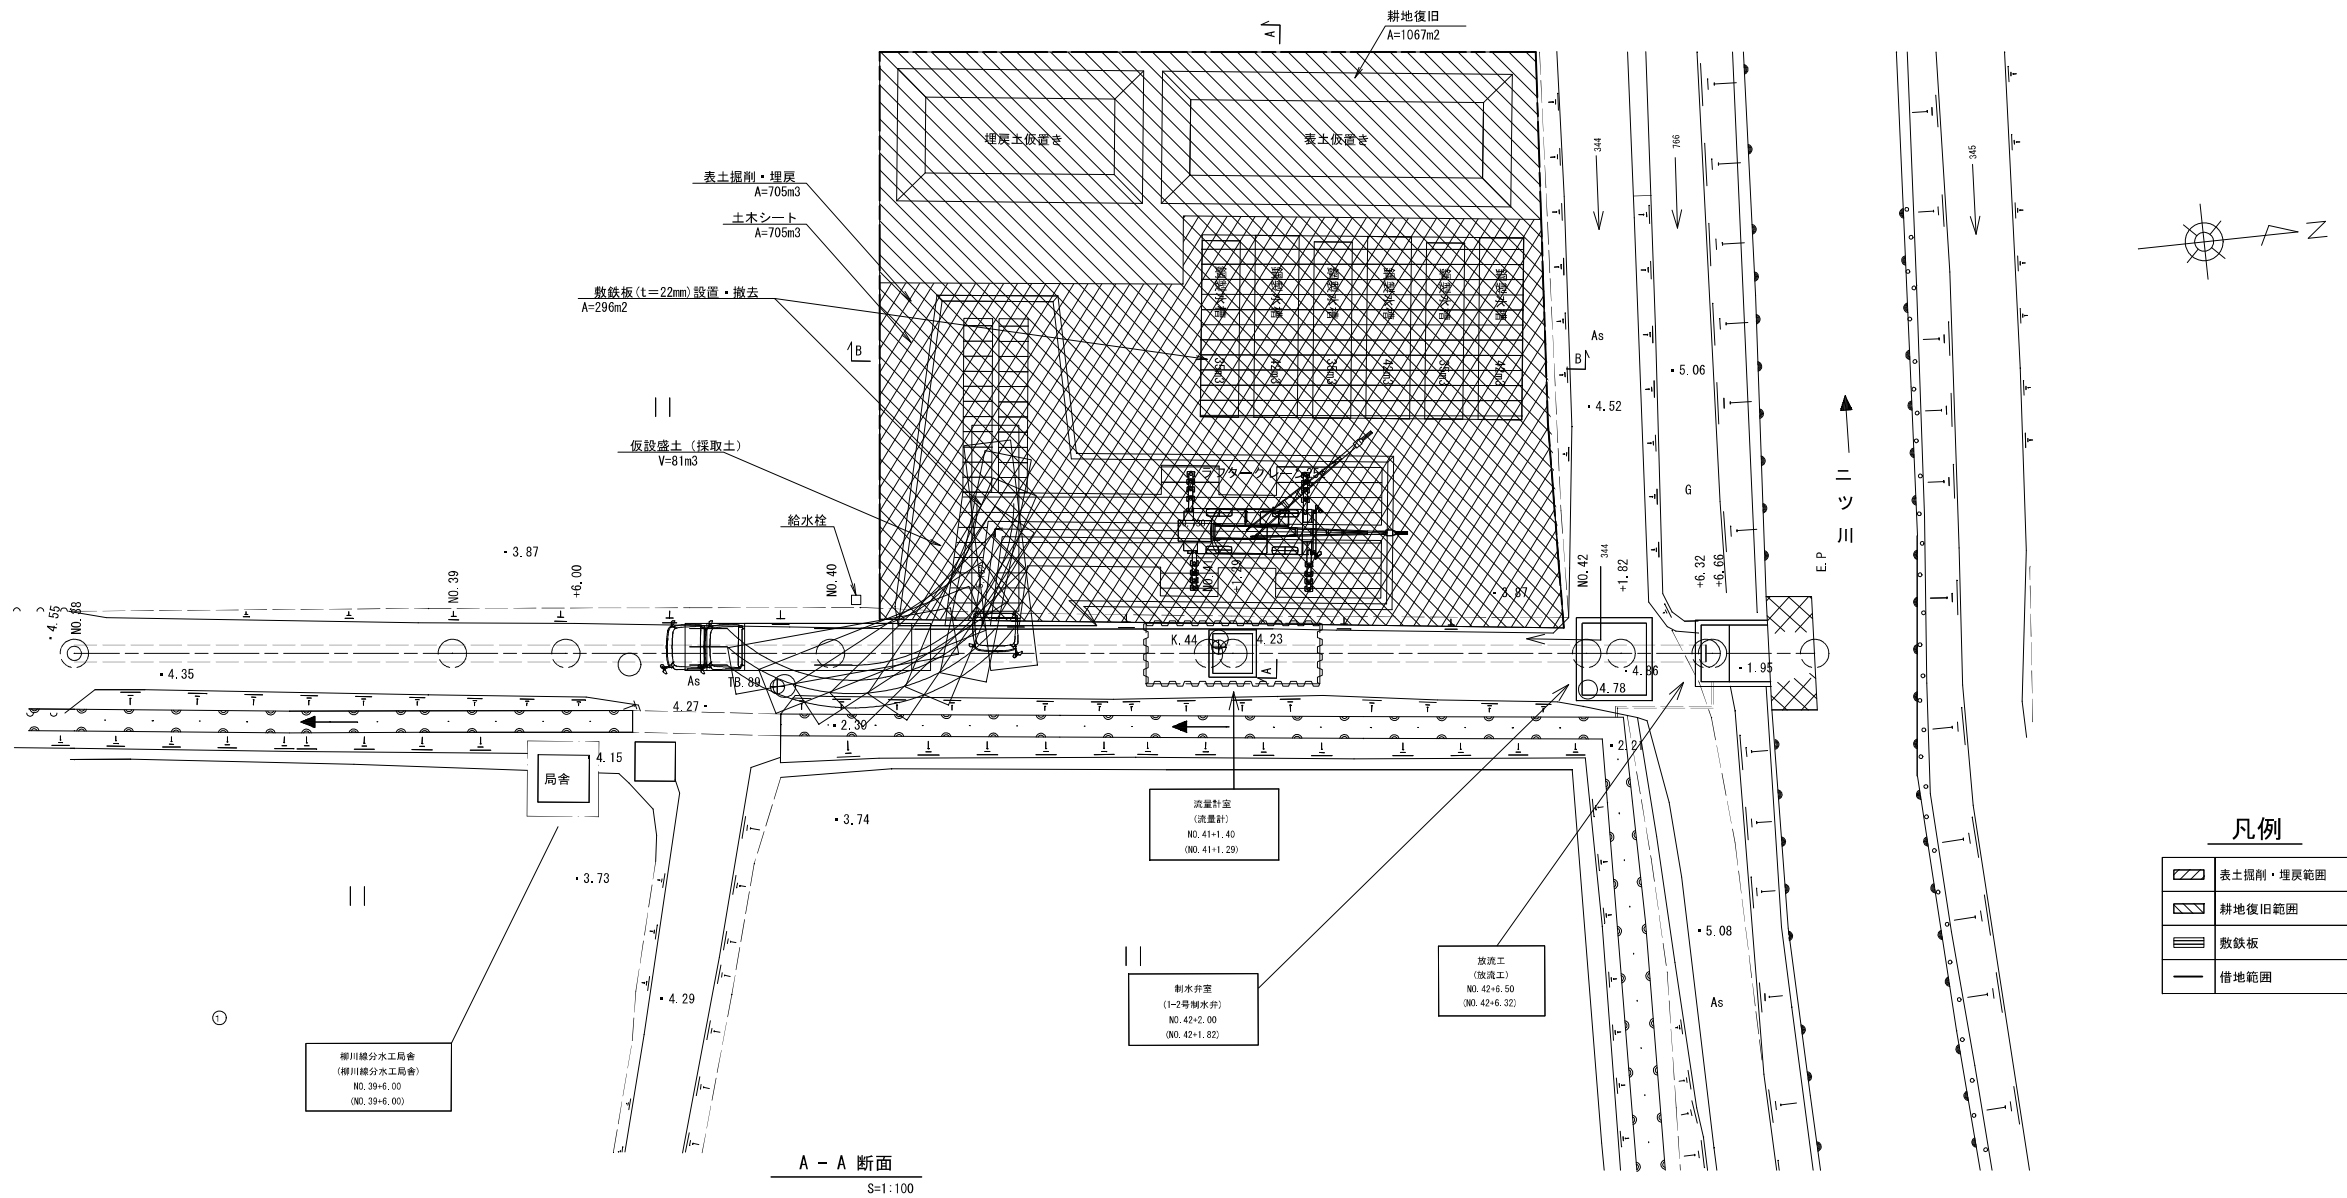


凡例

	表土掘削・埋戻範囲
	耕地復旧範囲
	敷鉄板
	借地範囲


A-A 断面

S=1:100

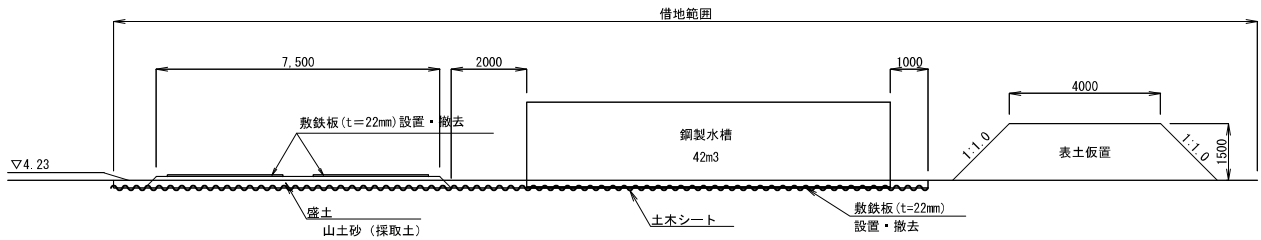



B-B 断面

S=1:100

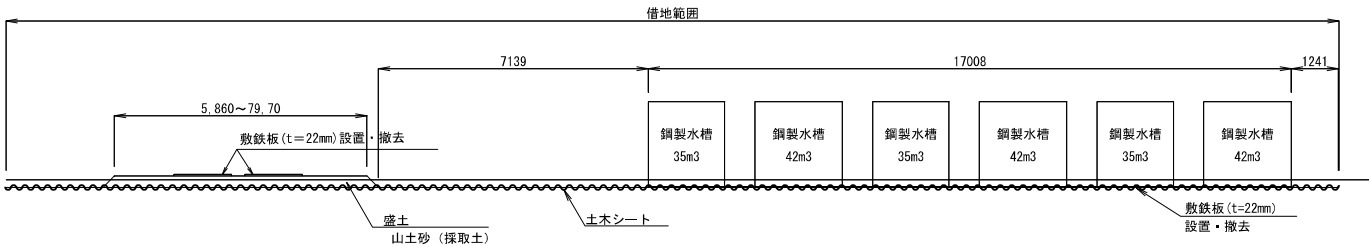

工事名	筑後川下流福岡国営施設機能保全事業 幹線水路岩神線（柳川分水）改修工事		
図面名	仮設計画図(2) (区間2 百町) 仮設ヤード2		
作成年月日			
縮尺	図示	図面番号	参 - 2
会社名			
事業所名	九州農政局 北部九州土地改良調査管理事務所		

管 割 図

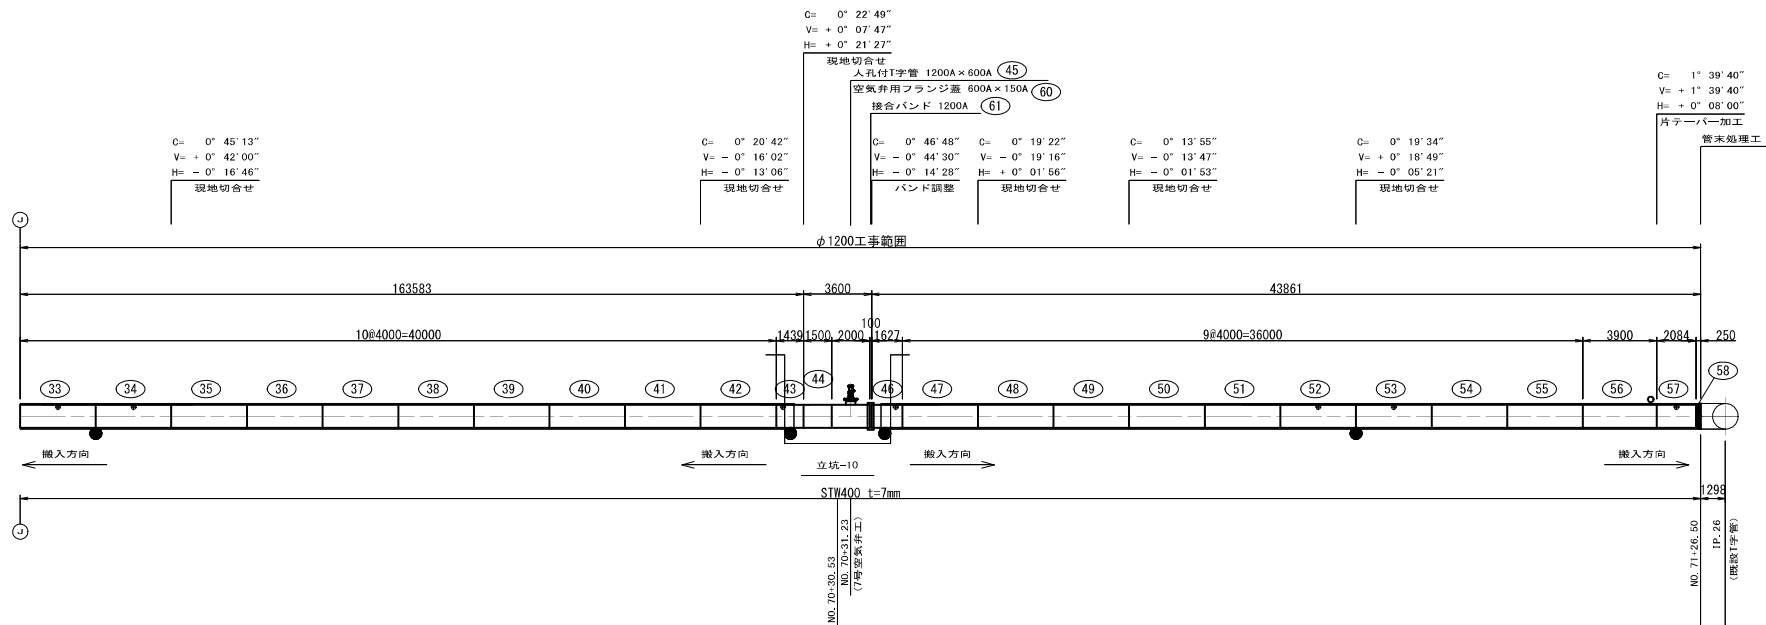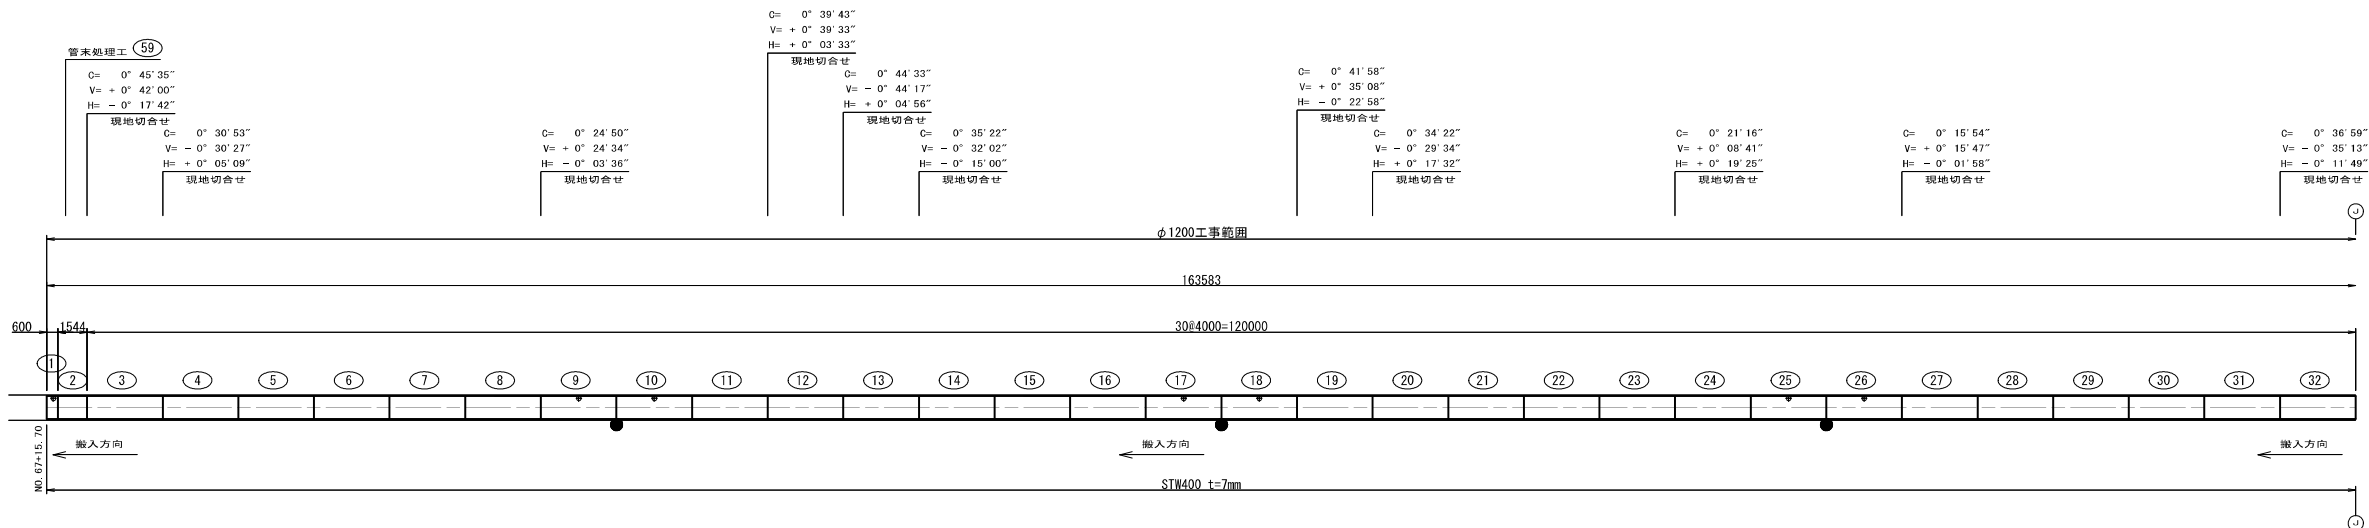

注 記

1. 平面屈曲角度は、始点側配管に対して終点側配管が左向きを、+
始点側配管に対して終点側配管が右向きを、-
縦断屈曲角度は、始点側配管に対して終点側配管が上向きを、+
始点側配管に対して終点側配管が下向きを、-
2. ◆印はグラウトホール取付管を示す。
3. ●印は片テーバを示す。
4. ●印はモルタル止箇所を示す。

塗装仕様(水輸送用塗覆装鋼管：立坑外)

外 面：ジンクリッチプライマー塗装1回塗りとする。
内 面：エポキシ樹脂塗装0.5mm以上とする。

塗装仕様(水輸送用塗覆装鋼管：立坑内)

外 面：ポリウレタン塗装2.0mm以上とする。
内 面：エポキシ樹脂塗装0.5mm以上とする。

工 事 名	筑後川下流福岡国営施設機能保全事業 幹線水路岩神線（柳川分水）改修工事		
図 面 名	管割図		
作成年月日			
縮 尺	NOSCALE	図面番号	参 - 3
会 社 名			
事業所名	九州農政局 北部九州土地改良調査管理事務所		

鋼管詳細図(1)

S=1:30


直、短管



STW400																															
L	t	製作数	管番号																												
4000	7.0	39	③④⑤⑥⑦⑧⑨⑩⑪⑫⑬⑭⑮⑯⑰⑱⑲⑳㉑㉒㉓㉔㉕㉖㉗㉘㉙㉚㉛㉜㉝㉞㉟㊱㊲㊳㊴㊵㊶㊷㊸㊹㊺㊻㊼㊽㊾㊿																												
			29 29 29 30 31 32 35 36 37 38 39 40 41 42 47 48 49 50 51 54 (55)																												
1544	7.0	1	(2)																												
1500	7.0	1	(44)																												


立坑

直、短管（グラウトホール付）

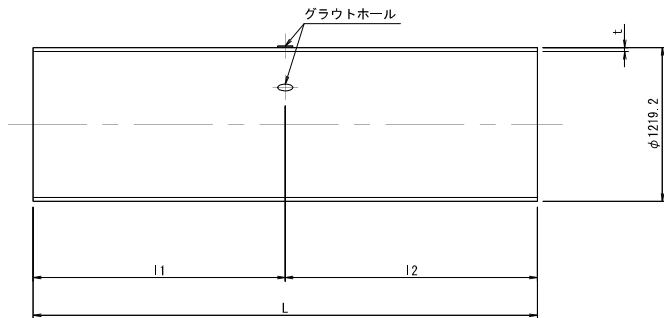


STW400						管番号
L	t	I1	I2	製作数		
4000	7.0	2000	2000	10	⑨⑩⑪⑫⑬⑭⑮⑯⑰⑱⑲⑳㉑㉒㉓㉔㉕㉖㉗㉘㉙㉚㉛㉜㉝㉞㉟㊱㊲㊳㊴㊵㊶㊷㊸㊹㊺㊻㊼㊽㊾㊿	
2084	7.0	1042	1042	1	⑤⑦	
1627	7.0	1277	350	1	④⑥	
1439	7.0	350	1089	1	④③	

片テーパ付短管

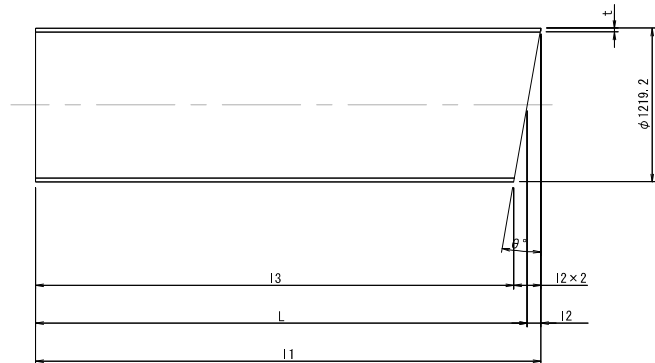


STW400								管番号
L	I1	I2	I3	t	θ°	製作数		
3900	3918	18	3882	7.0	1° 39' 40"	1	⑤⑥	

ストッパー付グラウト孔付短管

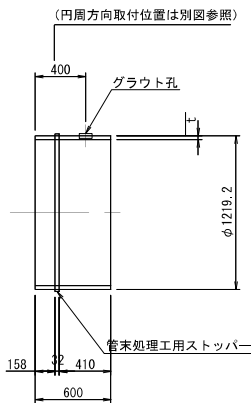


STW400				管番号
L	t	製作数		
600	7.0	1	①	

ラッパ管

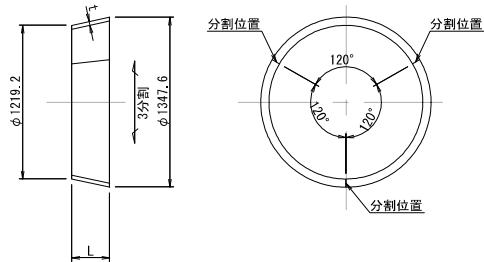


STW400				管番号
L	t	製作数		
250	7.0	1	⑤⑧	

(参考図) 管末処理工詳細

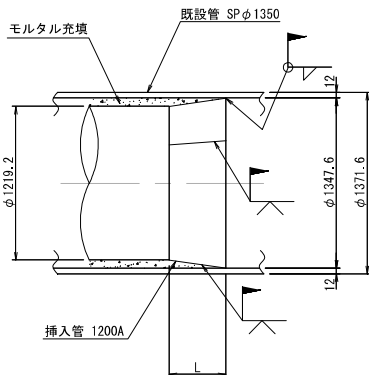

人孔T字管

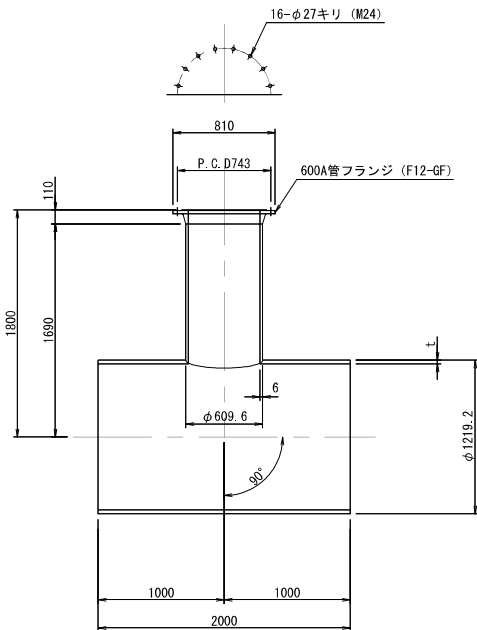

STW400				管番号
L	t	製作数		
2000	7.0	1	④⑤	

立坑

塗装仕様(水輸送用塗覆装鋼管：立坑外)
外 面：ジンクリッチプライマー塗装1回塗りとする。
内 面：エポキシ樹脂塗装0.5mm以上とする。


塗装仕様(水輸送用塗覆装鋼管：立坑内)
外 面：ポリウレタン塗装2.0mm以上とする。
内 面：エポキシ樹脂塗装0.5mm以上とする。

工事名	筑後川下流福岡管施設機能保全事業 幹線水路岩神線（柳川分水）改修工事		
図面名	鋼管詳細図(1)		
作成年月日			
縮尺	S=1:30	図面番号	参-4 - 1/3
会社名			
事業所名	九州農政局 北部九州土地改良調査管理事務所		

鋼管詳細図(2)

管末処理工


(参考図) S=1/3

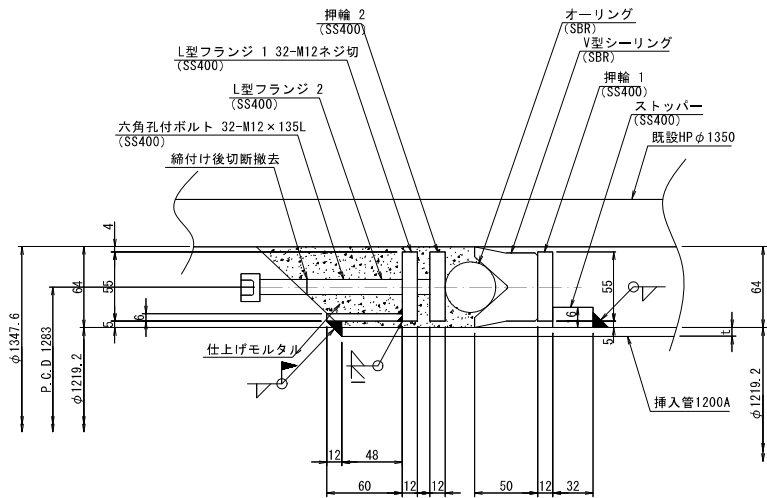

STW400		
製作数	管番号	備考
1	⑤9	

接合バンド


S=1/30

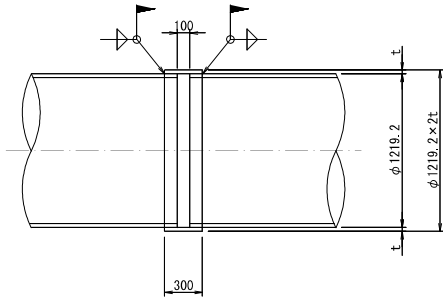

STW400			
L	t	製作数	管番号
300	7.0	1	⑥1

鋼製継輪 φ972

S=1/10

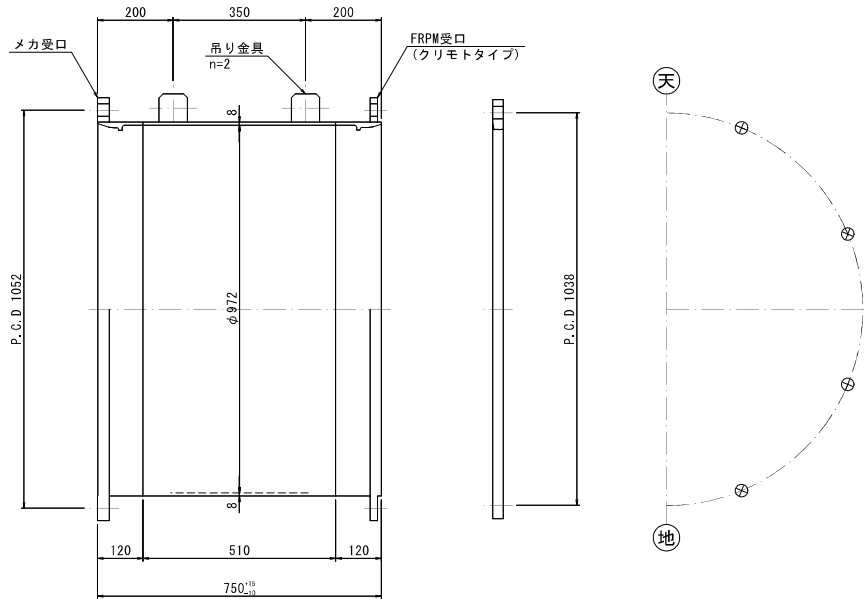


SS400		
製作数	管番号	備考
2		

※内面 溶剤系エポキシ樹脂塗料0.5mm厚以上
外面 ポリウレタン被覆2.0mm厚以上

空気弁用フランジ蓋

600A x 150A

S=1/10

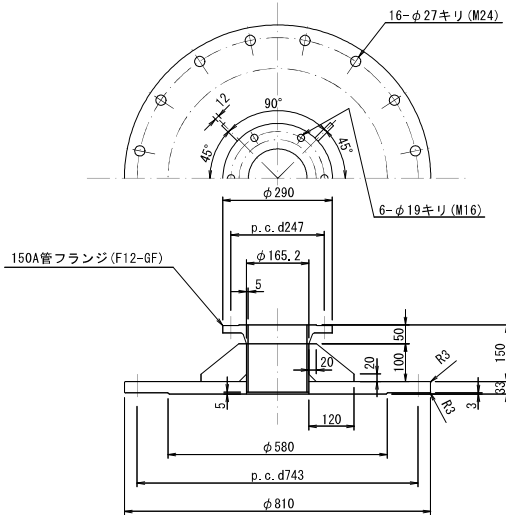

STW400		
製作数	管番号	備考
1	⑥0	F12-GF

※内外面エポキシ樹脂塗装0.5mm以上とする。


塗装仕様(水輸送用塗覆装鋼管：立坑外)
外 面：ジンクリッチプライマー塗装1回塗りとする。
内 面：エポキシ樹脂塗装0.5mm以上とする。

塗装仕様(水輸送用塗覆装鋼管：立坑内)
外 面：ポリウレタン塗装2.0mm以上とする。
内 面：エポキシ樹脂塗装0.5mm以上とする。


工事名	筑後川下流福岡国営施設機能保全事業 幹線水路岩神線（柳川分水）改修工事		
図面名	鋼管詳細図(2)		
作成年月日			
縮尺	図示	図面番号	参-4 - 2/3
会社名			
事業所名	九州農政局 北部九州土地改良調査管理事務所		

鋼管詳細図(3)


管端開先加工及び塗装詳細図
(PIP部) S=NONE

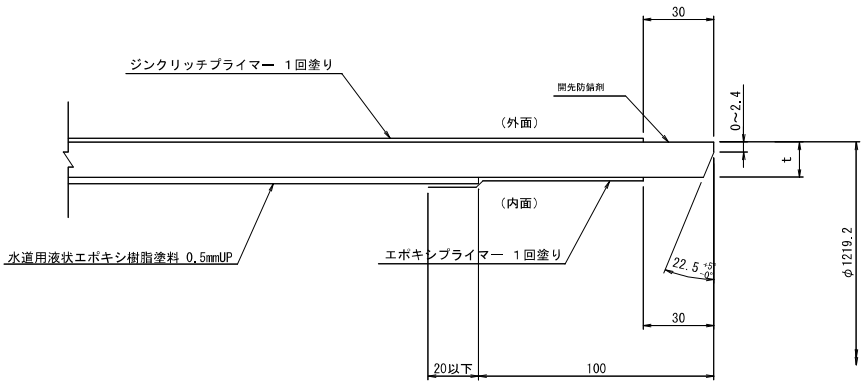


管端開先加工及び塗装詳細図
(立坑部) S=NONE

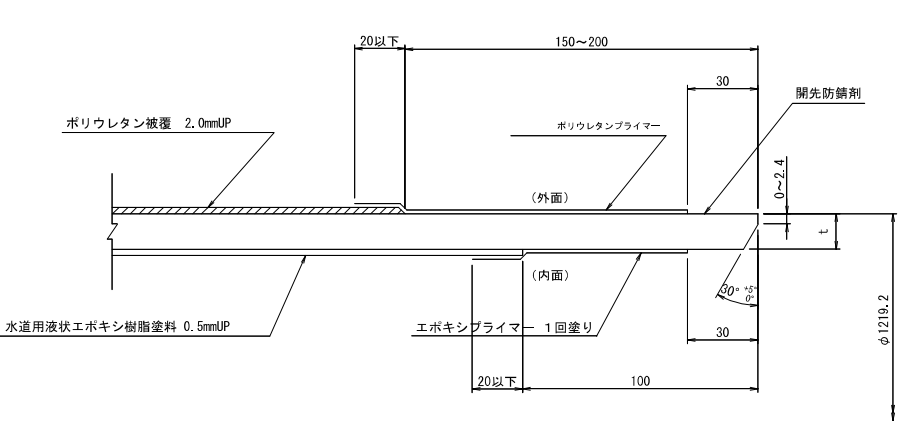


裏当金詳細
n=54

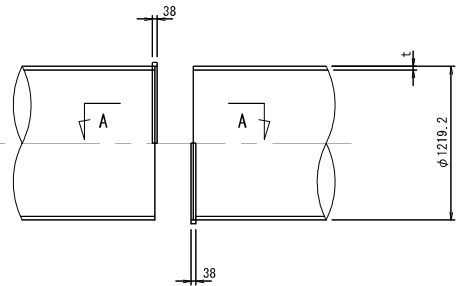


グラウトホール・プラグ・ソケット詳細図
S=NONE

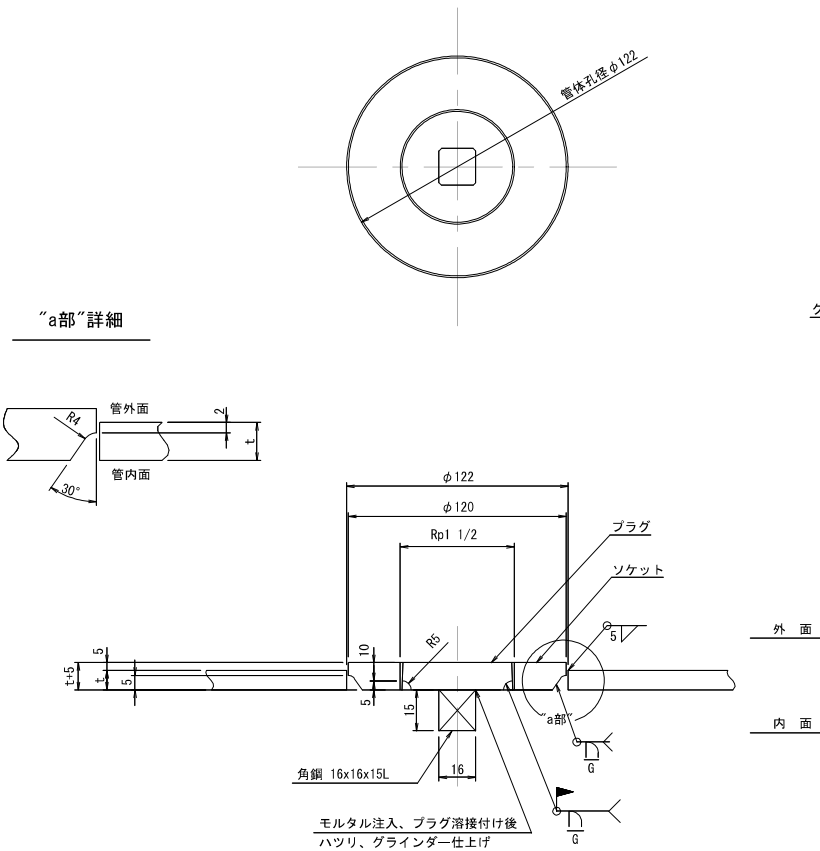


グラウトホール取付位置

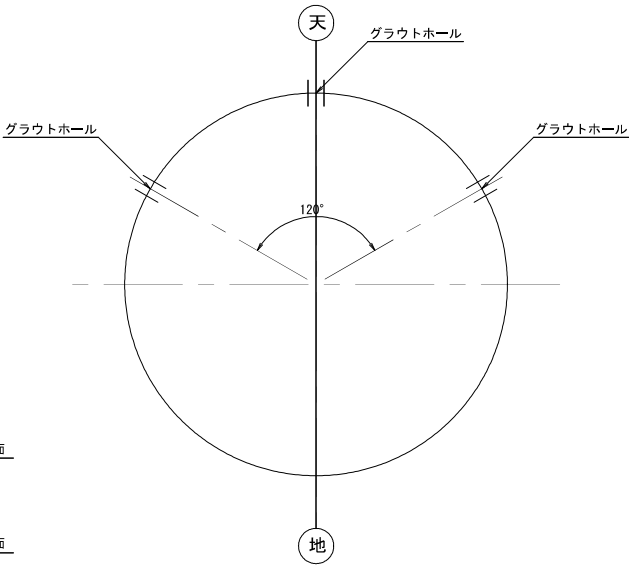

A - A

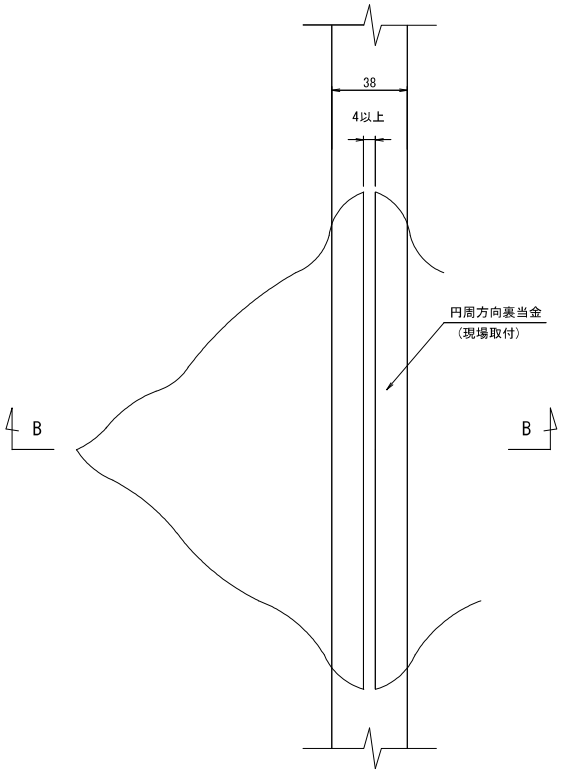

B - B

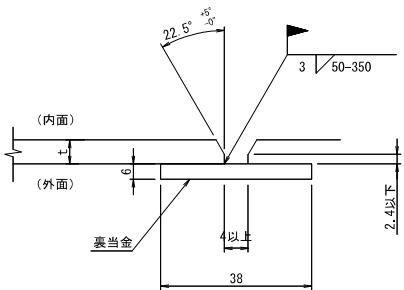



工事名	筑後川下流福岡国営施設機能保全事業 幹線水路岩神線（柳川分水）改修工事		
図面名	鋼管詳細図(3)		
作成年月日			
縮尺	図示	図面番号	参-4 - 3/3
会社名			
事業所名	九州農政局 北部九州土地改良調査管理事務所		

借地図 (1/2)

(区間 1 久末)

平面図

S=1:200

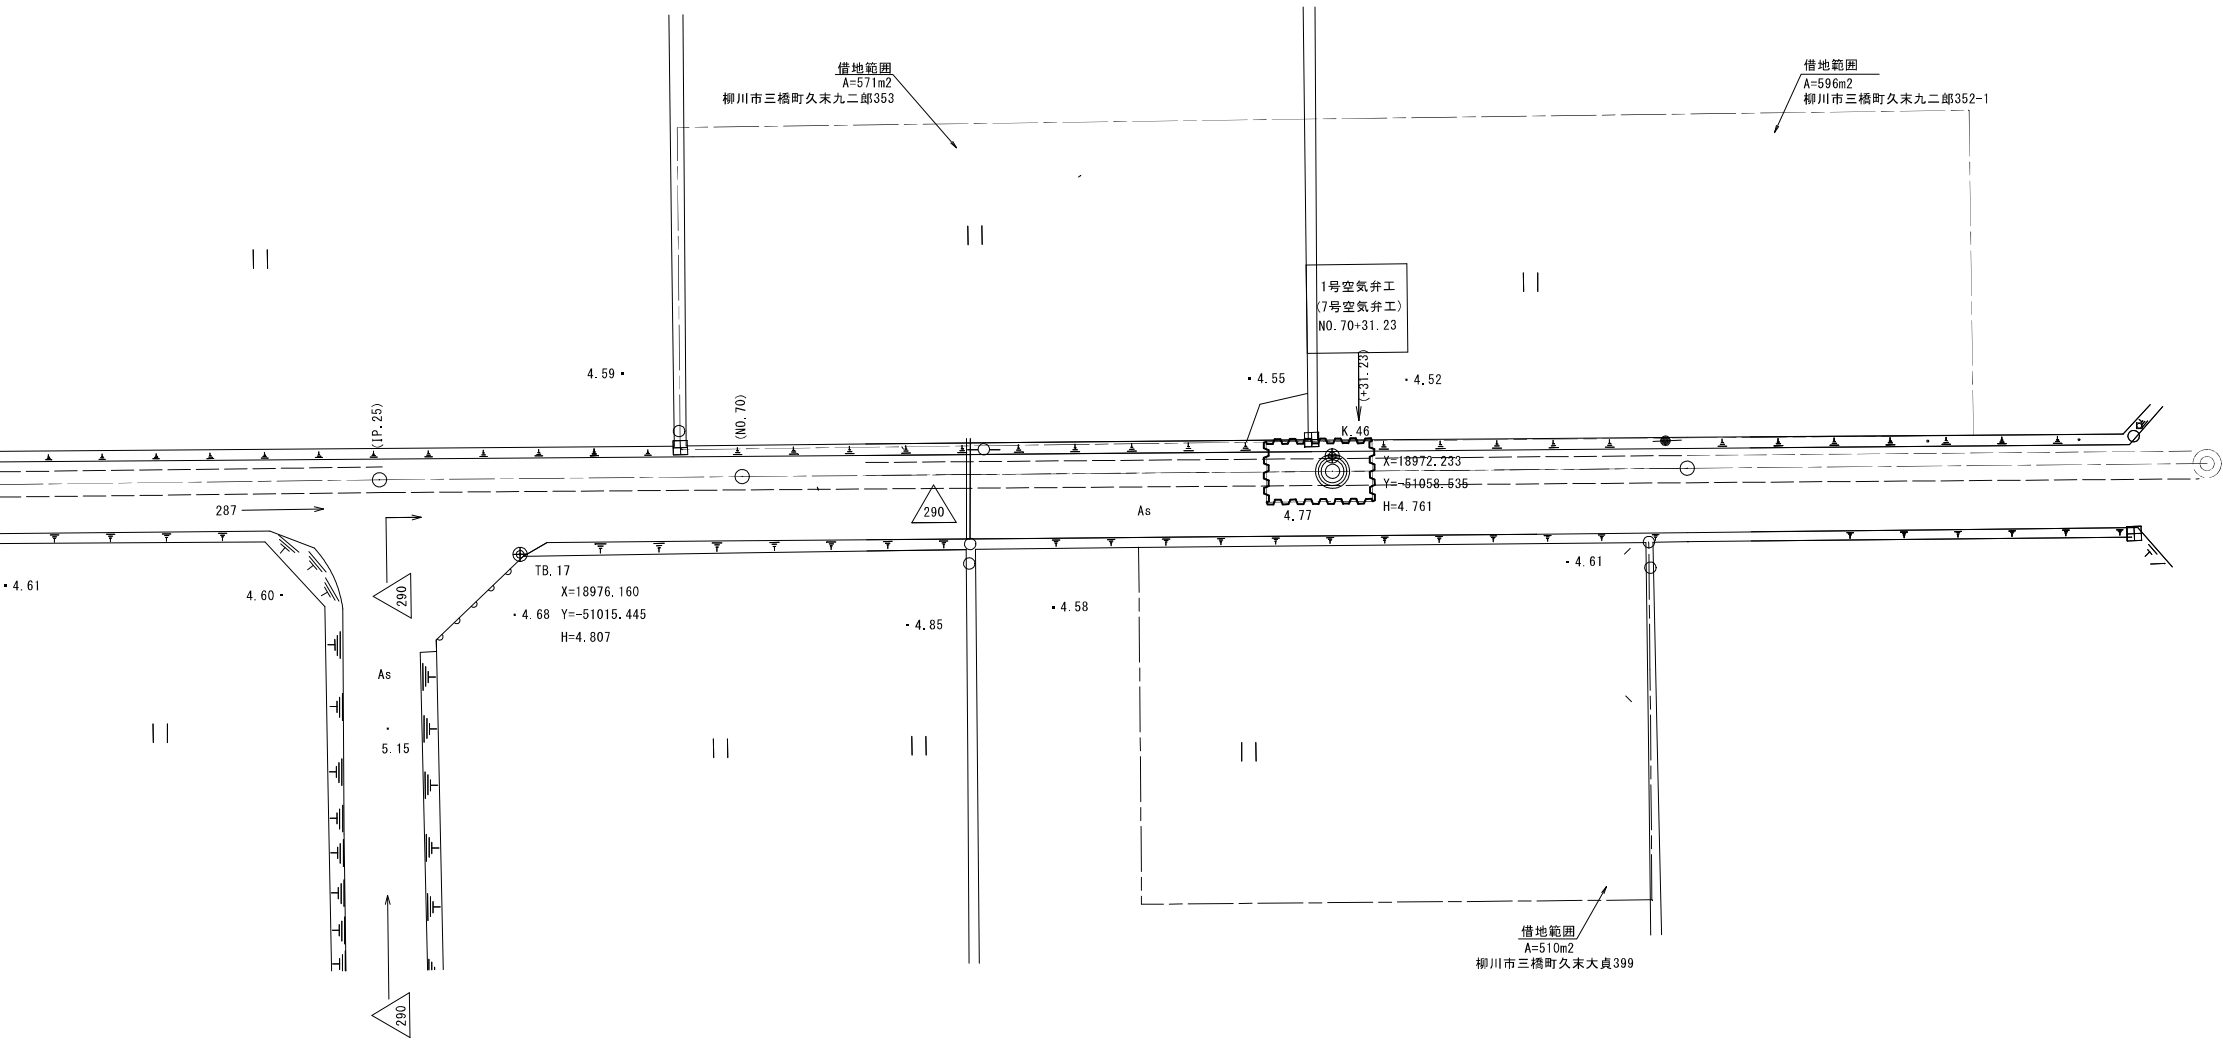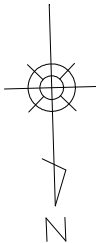


凡例

—	借地範囲

工事名	筑後川下流福岡国営施設機能保全事業 幹線水路岩神線（柳川分水）改修工事		
図面名	借地図 (1/2) (区間 1 久末)		
作成年月日			
縮尺	S=1:200	図面番号	参-5 - 1/2
会社名			
事業所名	九州農政局 北部九州土地改良調査管理事務所		

借地図 (2/2)
(区間 2 百町)

S=1:200

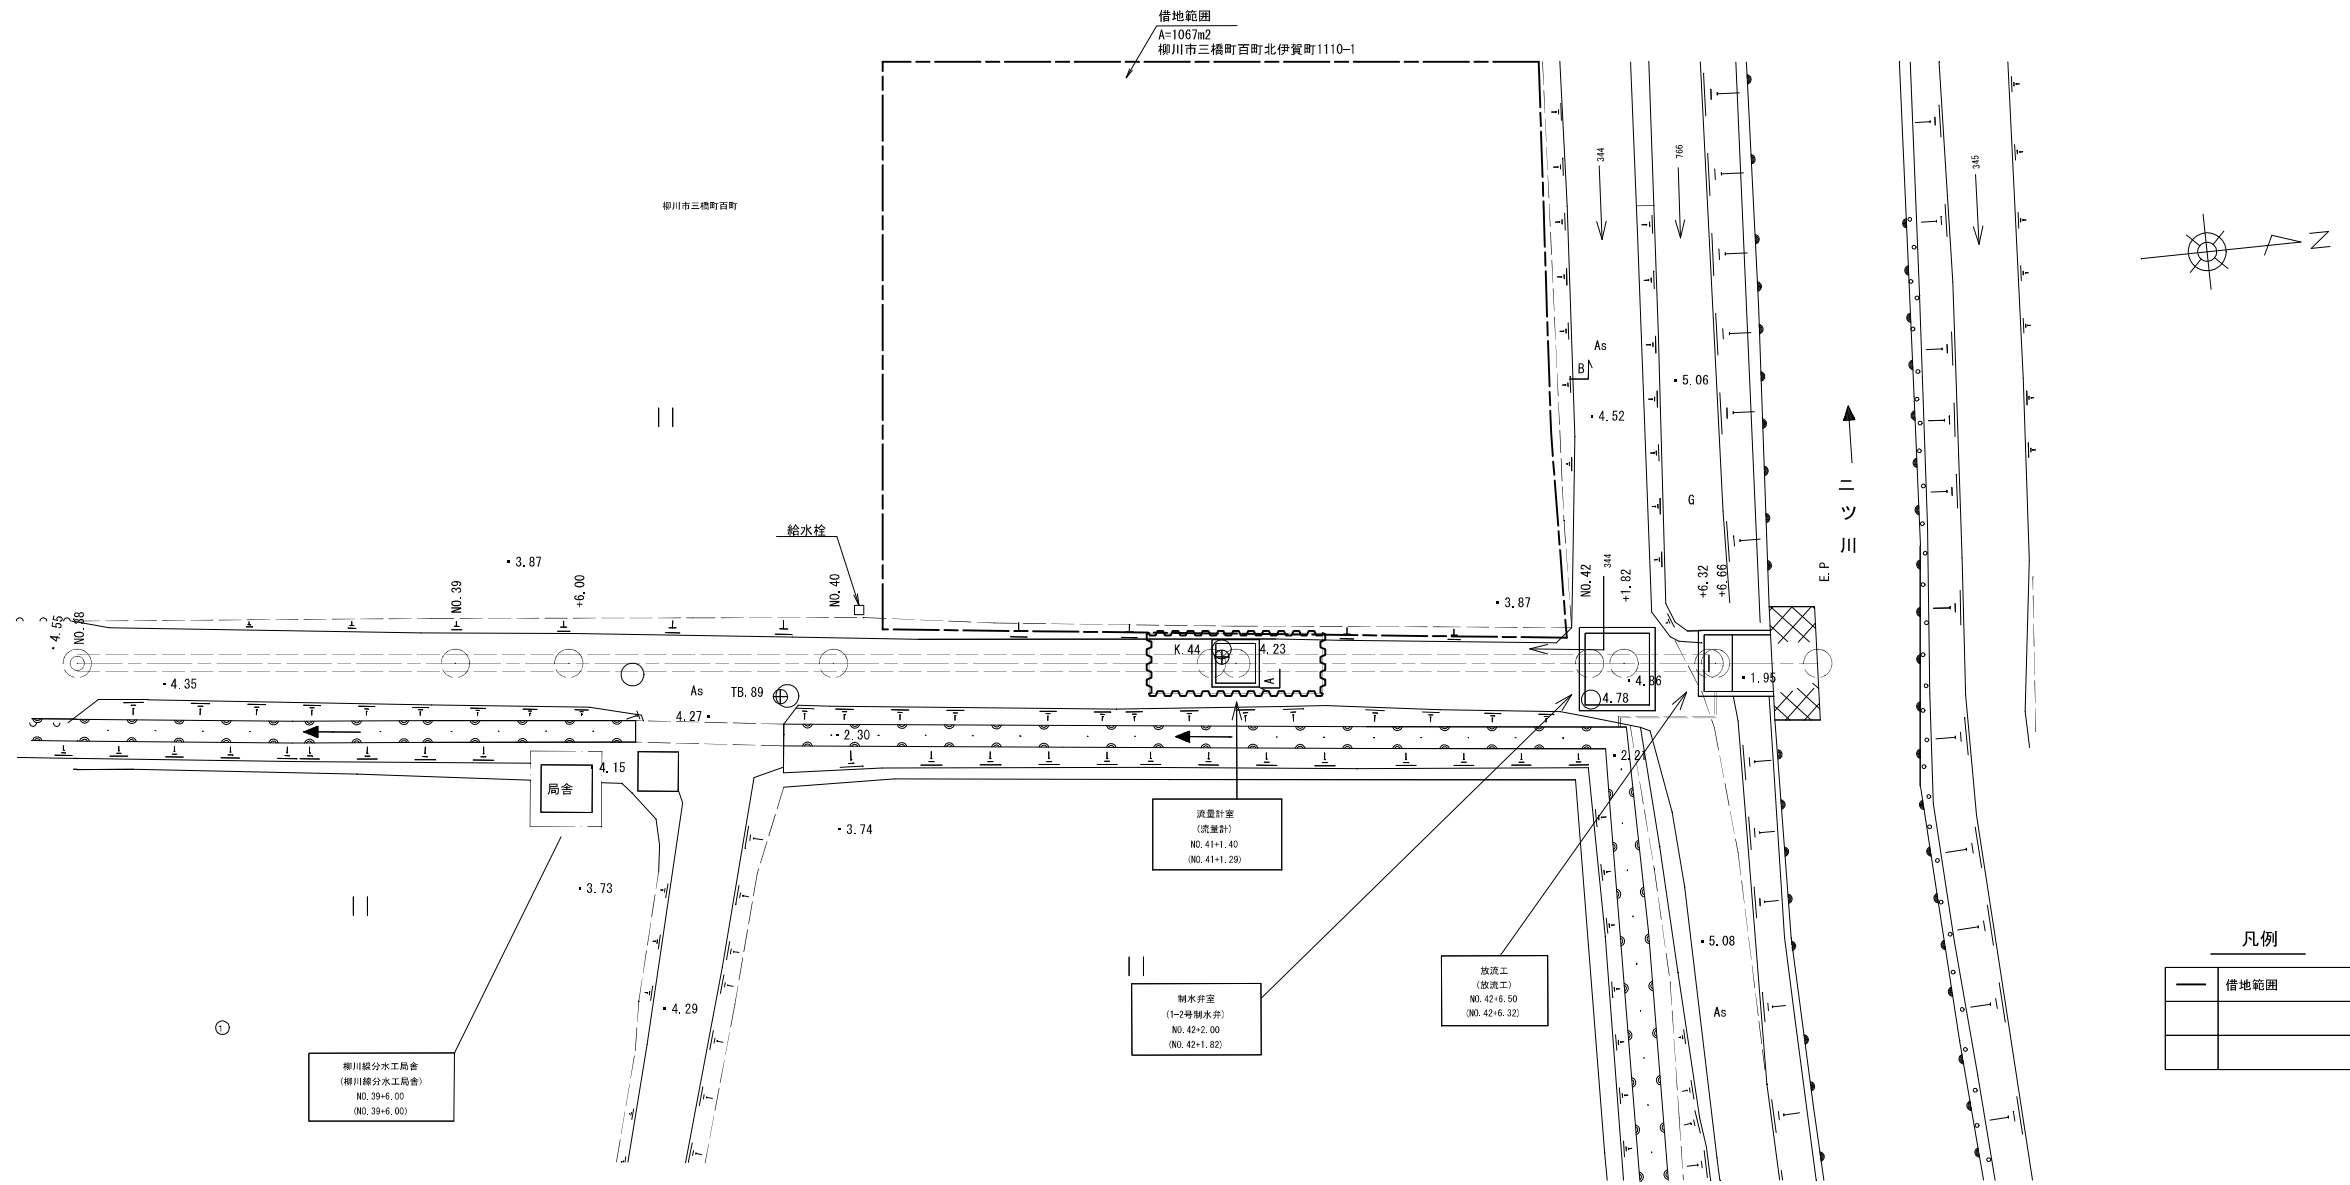

凡例

—	借地範囲

工事名	筑後川下流福岡国営施設機能保全事業 幹線水路岩神線（柳川分水）改修工事		
図面名	借地図 (2/2) (区間 2 百町)		
作成年月日			
縮尺	S=1:200	図面番号	参-5 - 2/2
会社名			
事業所名	九州農政局 北部九州土地改良調査管理事務所		